



NORTE

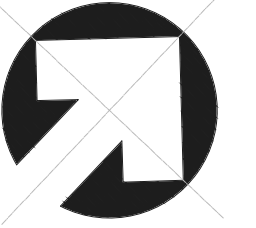

UBICACIÓN

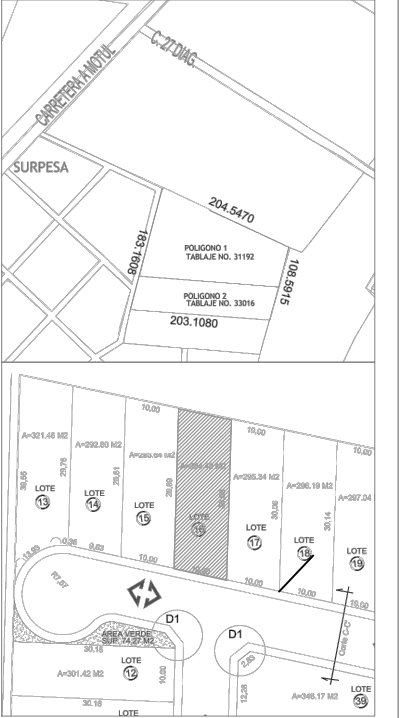

CUADRO DE AREAS


Superficie del terreno =	294.20 m ²
PLANTA BAJA	
ÁREA TECHADA=	188.32 M ²
ANDADORES=	28.20M ²
ÁREA VERDE=	59.87M ²
PLANTA ALTA	
ÁREA TECHADA=	12.92M ²
Excavación cisterna =	4.33m ³
Excavación piscina=	24.36m ³
Excavación biodigestor=	16.47m ³
Total construcción =	229.44m²
Total excavación =	45.46m³
Barda sur construida =	9.98ml
Barda este construida =	29.98ml
Barda oeste construida =	29.89ml
Barda total construida =	69.85ml

PROYECTO:
CASA-HABITACIÓN
GRAN VALLE

PROPIETARIO:
DANIEL RÍOS

DIRECCIÓN:
Lote 16
RESIDENCIAL GRAN VALLE

ESCALA: 1:100
ACOTACIÓN: METROS
FECHA: SEPTIEMBRE 2018

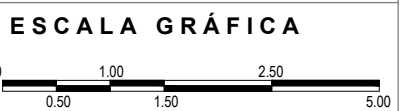

ámbito
Arquitectura & Construcción

INGENIERO RESPONSABLE:
Ing. Jacobo Rolando
Lopez Carrasco

PR-01

-PLANTA ARQUITECTONICA

