


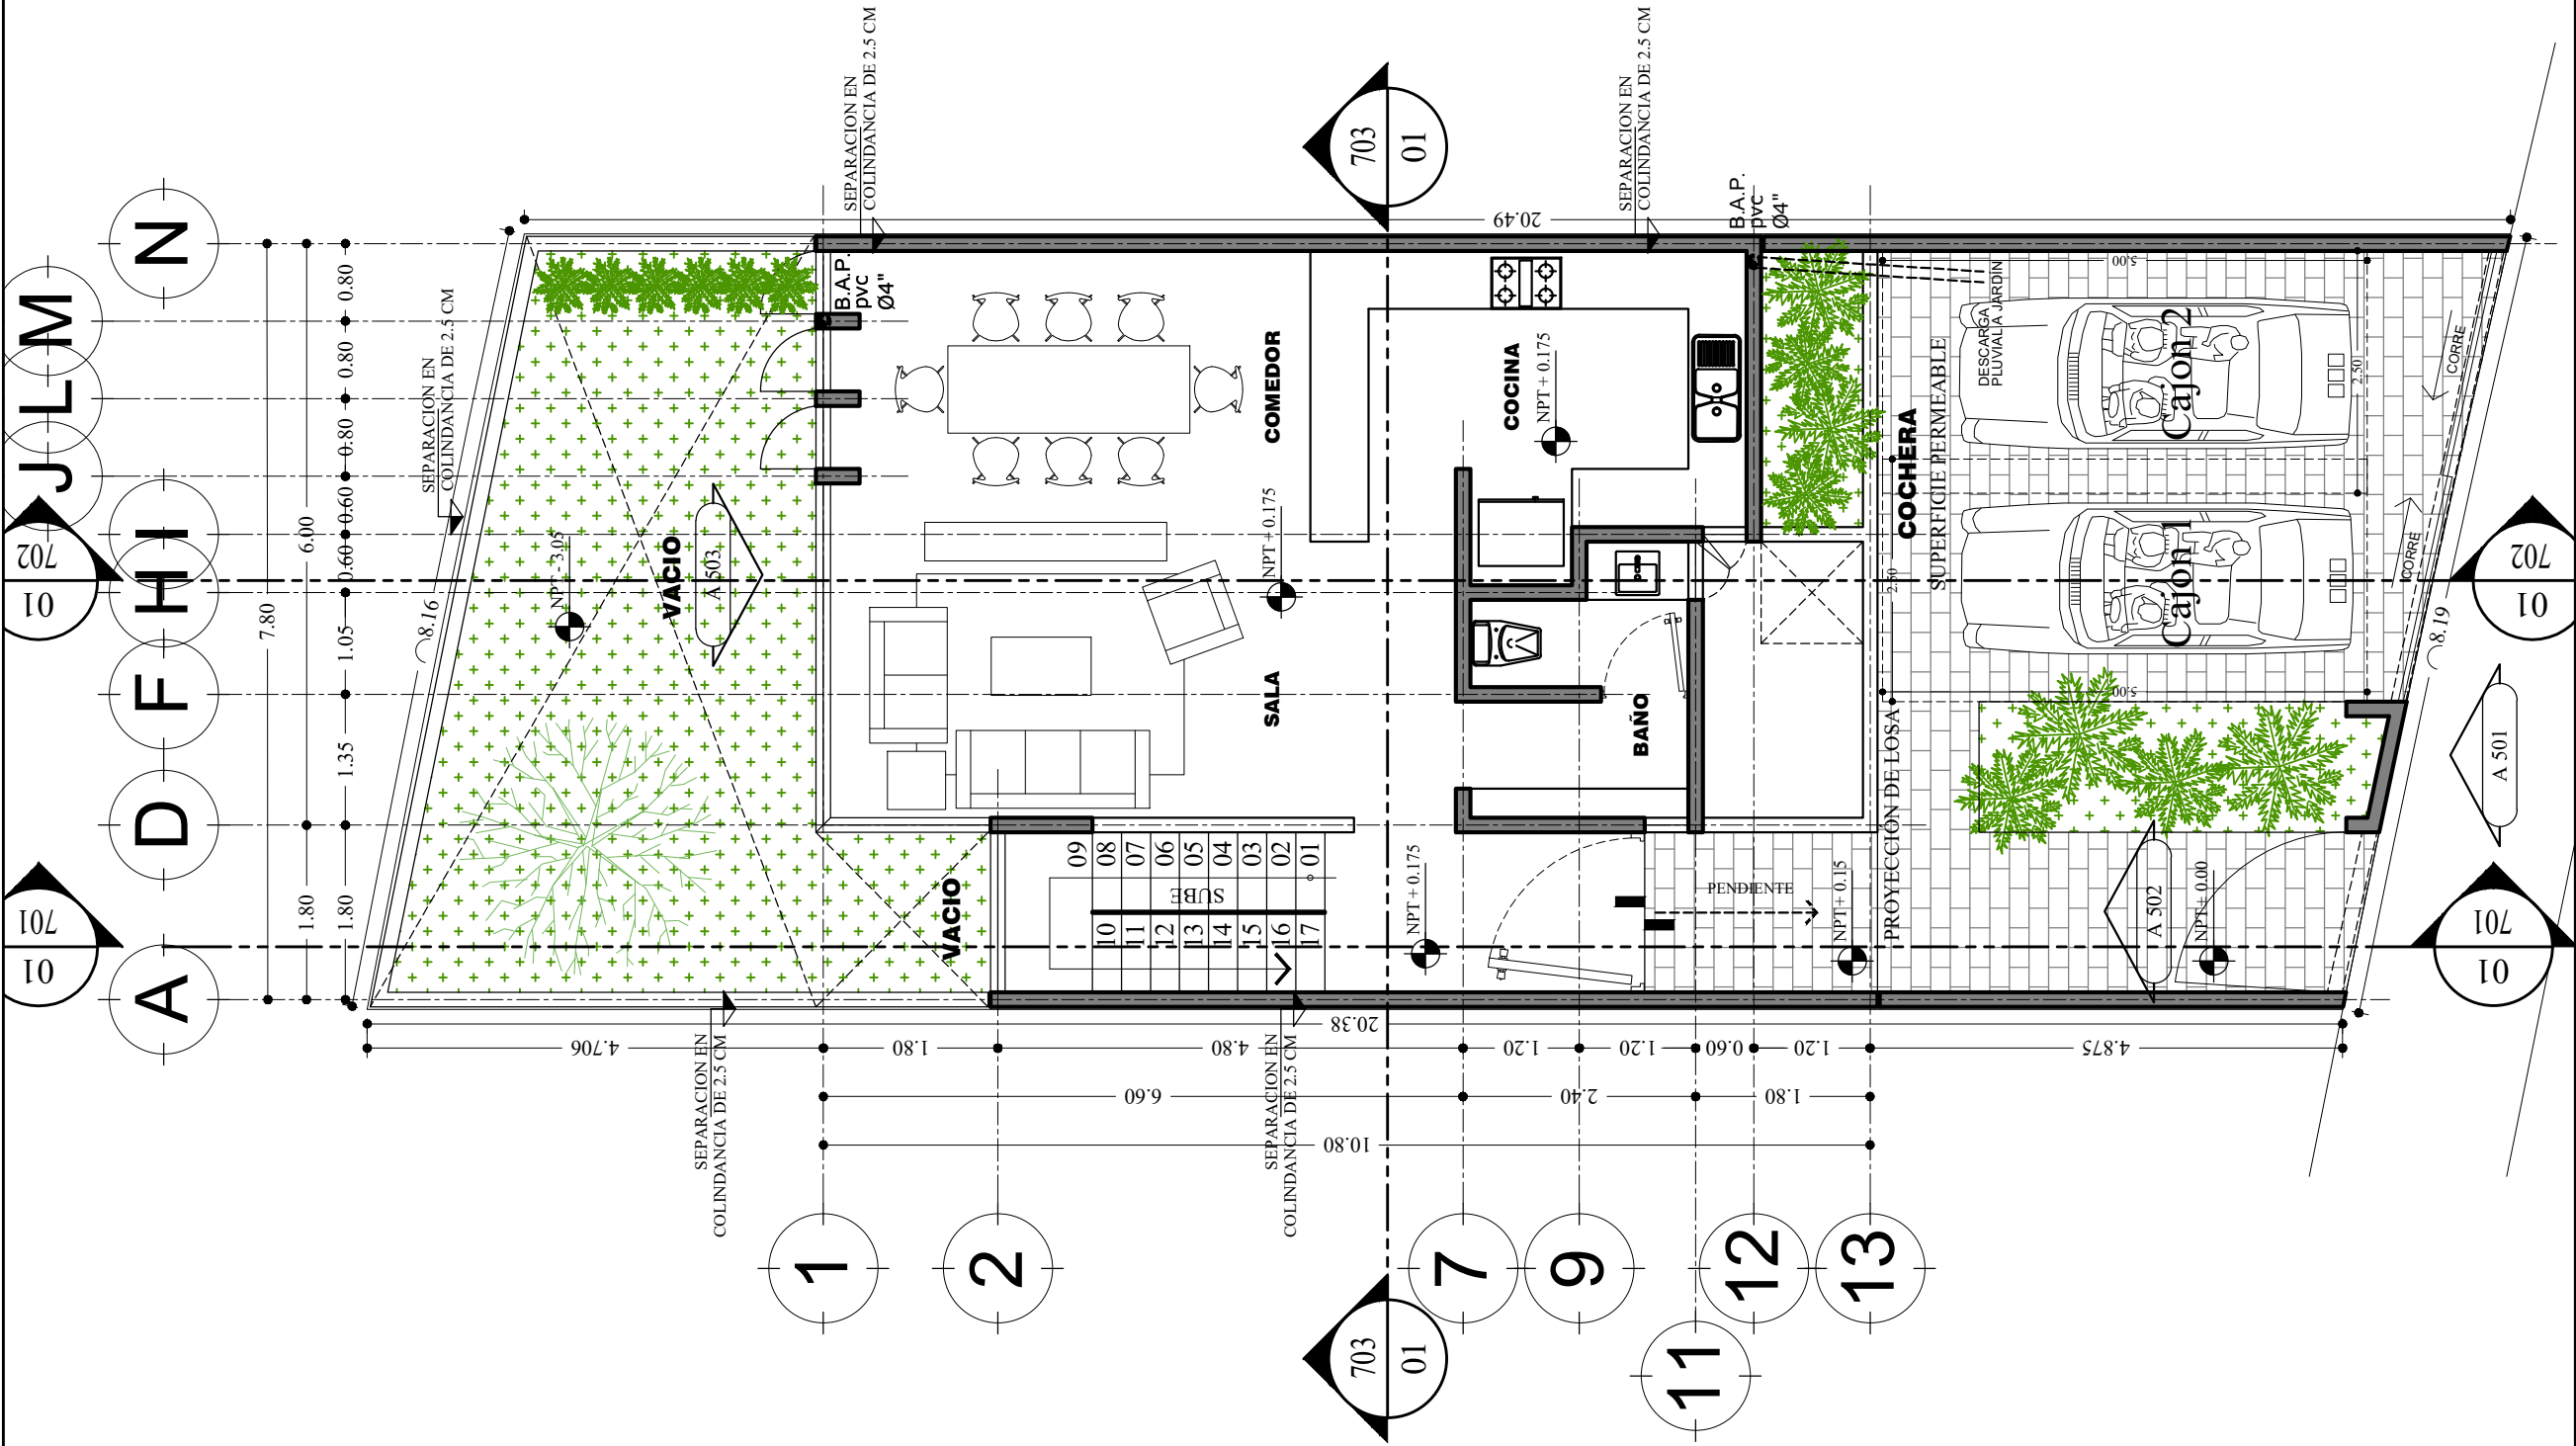

PROYECTO:

La Ermita No.1

Diseñó: Arq. Juan Cardona Fausto

Diseñó: Arq. Leonardo Ortiz Centeno

Todos los derechos de reproducción y propiedad intelectual reservados © 2017

Copia Para: Cliente

Fecha: 03/11/2017

Escala: 1/75

Disciplina y Nombre:

ARQUITECTURA

Plantas Generales

Planta Baja

Numero de Plano:

A 202