


ANEXO 2



TIPOLOGIA: A

Vivienda: T-1 al T-8

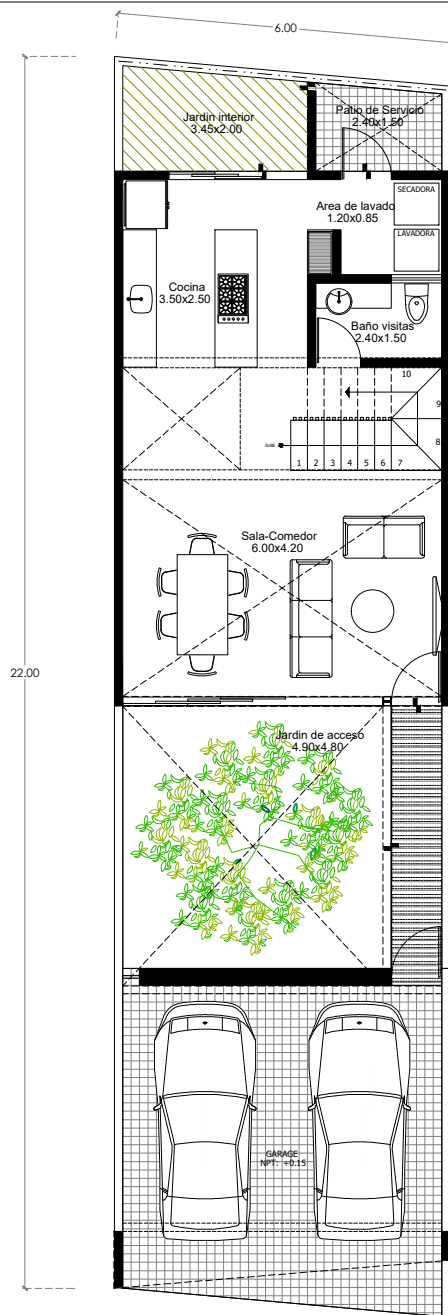


planta baja

escala 1 : 125

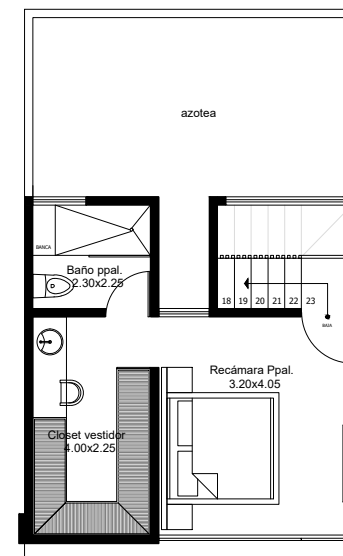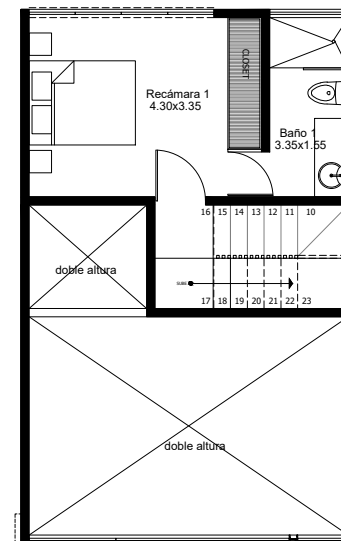

planta alta

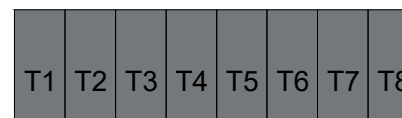

UBICACION

RESUMEN	
TOTAL CONTRUIDA	152.00
TOTAL TERRENO	132.00