


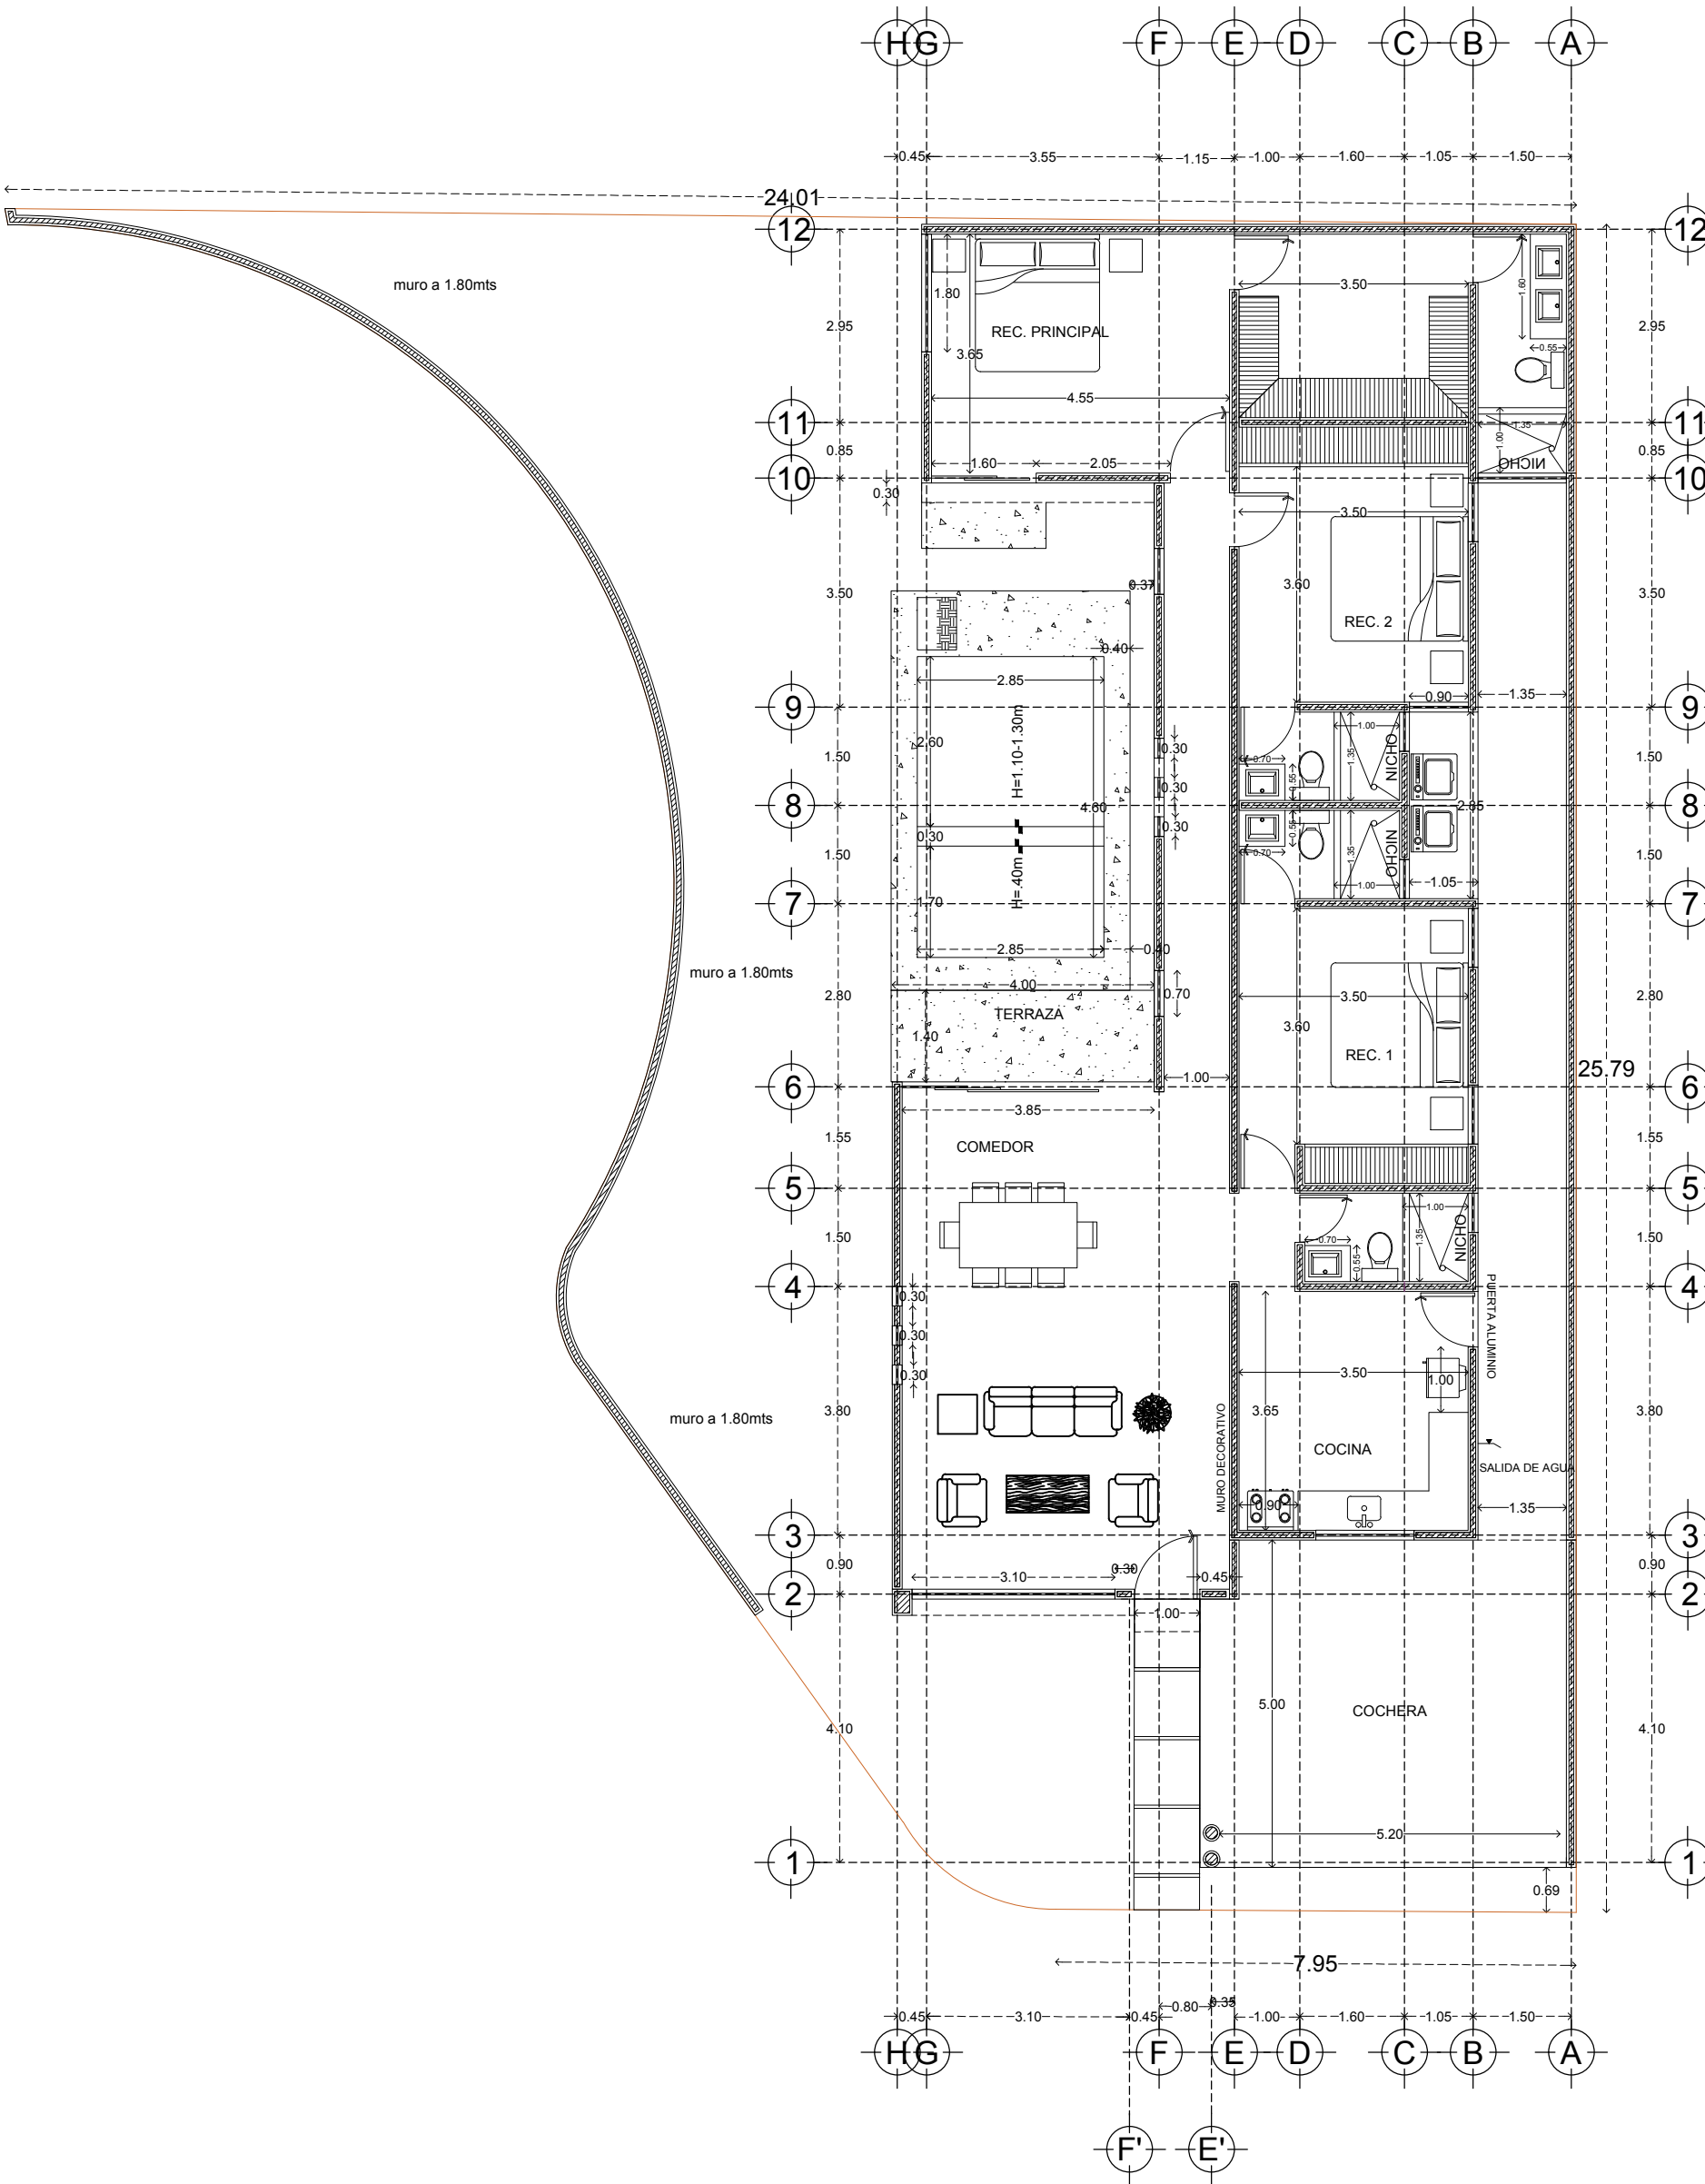

**CONSTRUCTORA
KAITER**

Calle 13-B # 36 x 60 y 12 Col. Felipe Carrillo Puerto Chuburna
Tel: (9) 81 63 84 Correo: oficinakaiter@hotmail.com

PLANO
ARQUITECTONICO

ESCALA
1/100

ACOTACION
METROS

FECHA
JULIO/2019

DATOS GENERALES	
PROYECTO	LUNARE
DIRECCION	
AREA	
PLANTA BAJA	151.73 m2
COCHERA	30.51 m2
LAVADERO	3.00 m2
TOTAL	185.24 m2

UBICACIÓN

