




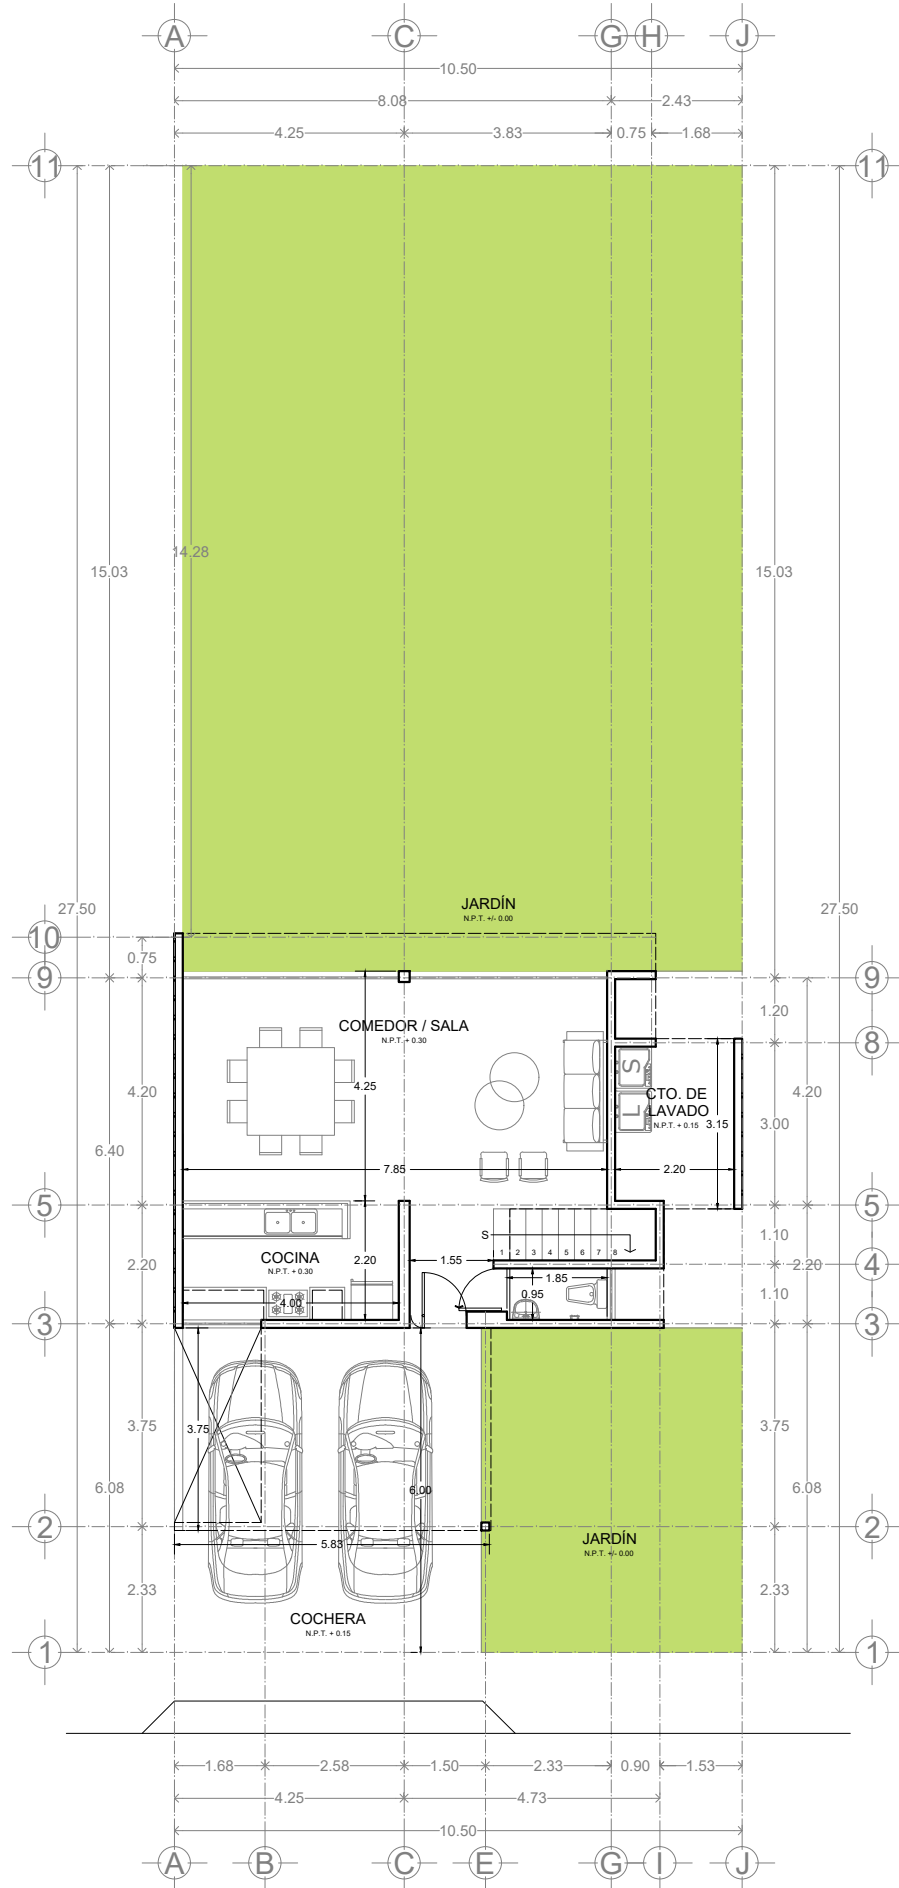

PLANTA BAJA

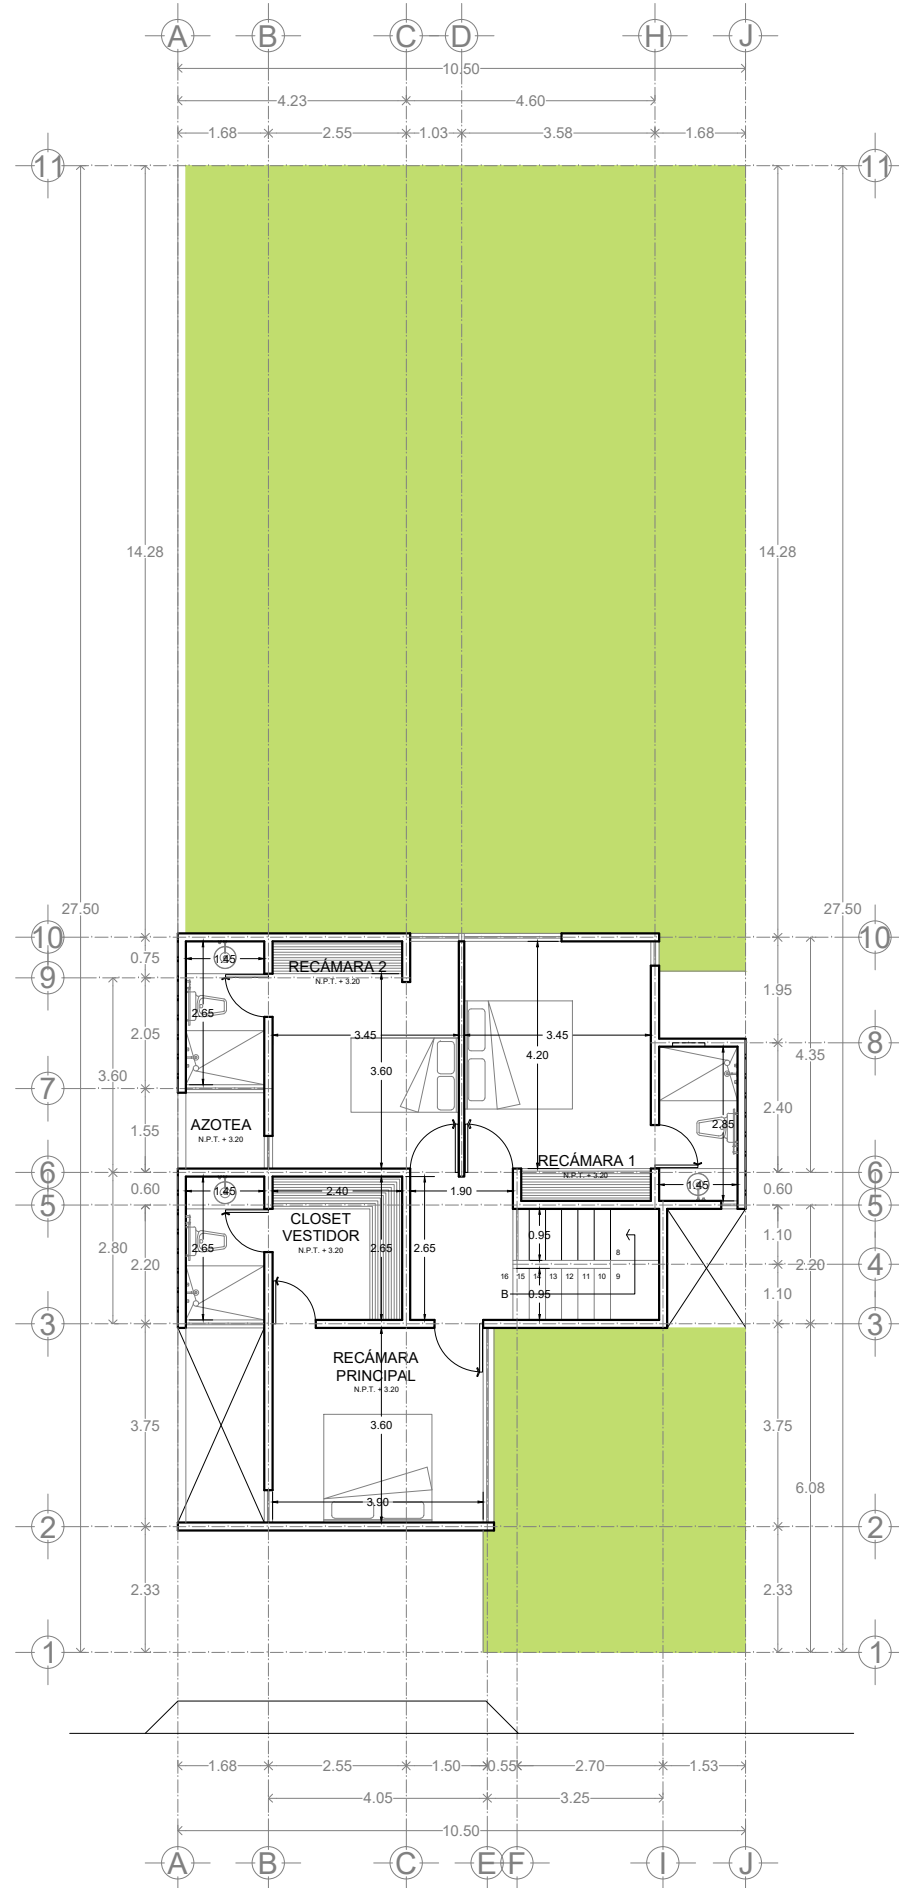

PLANTA ALTA

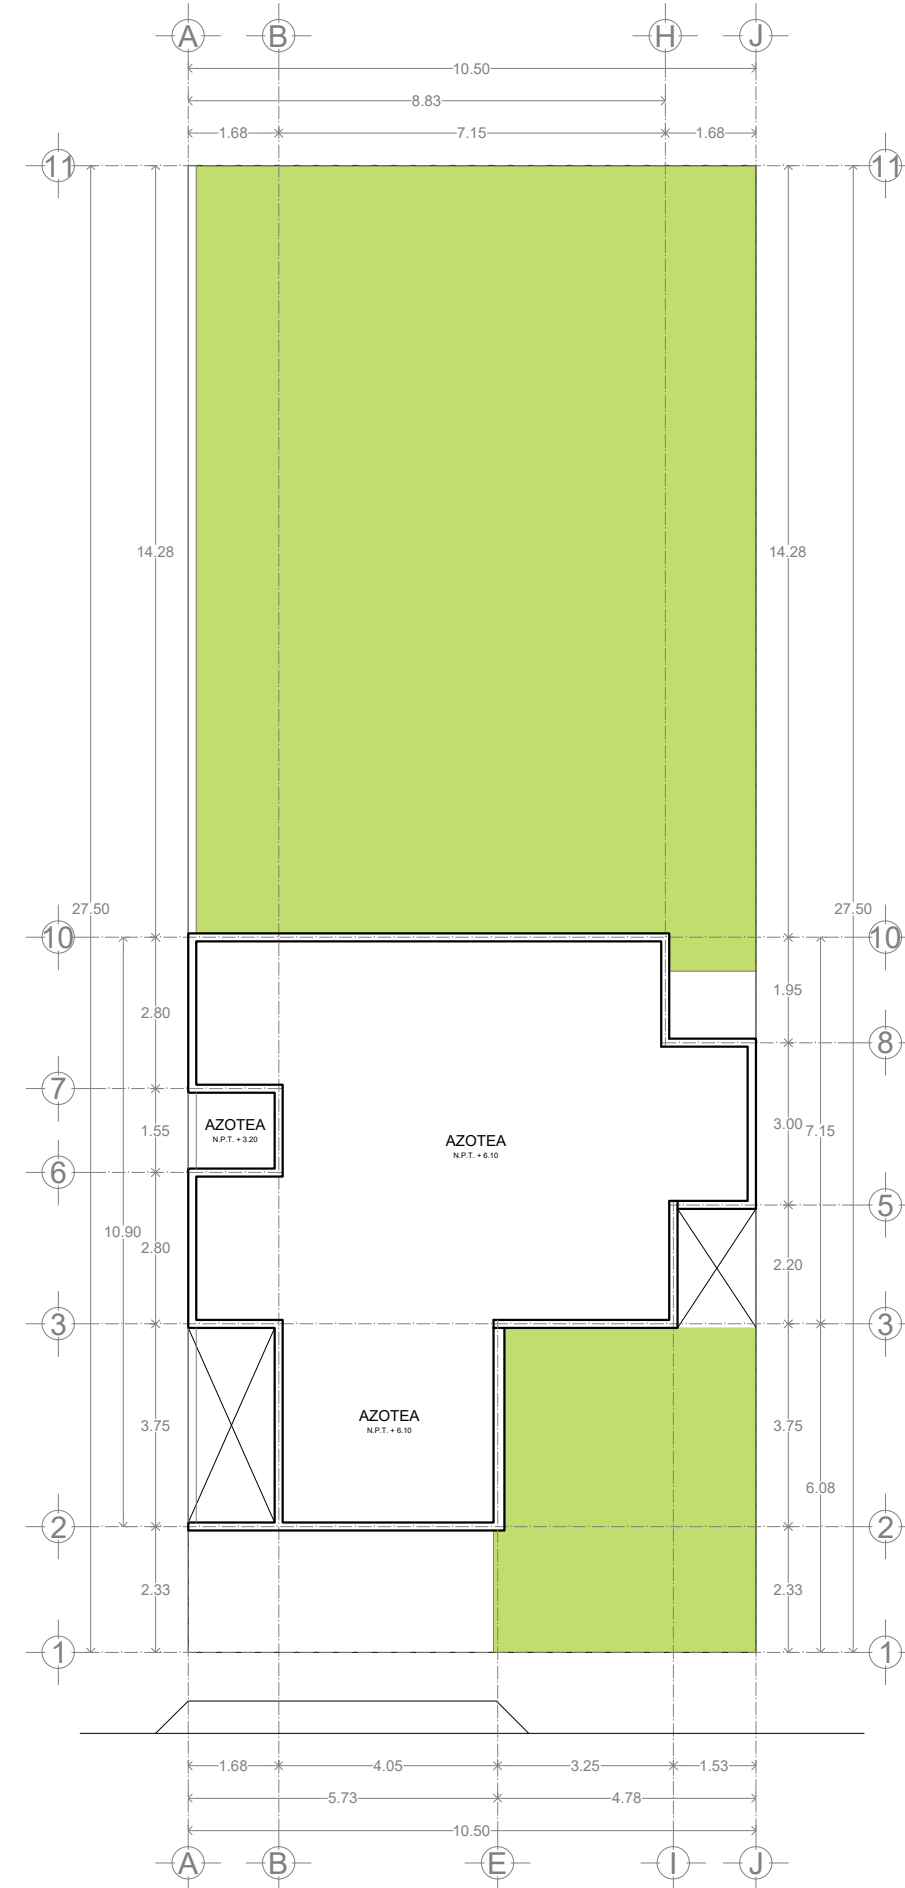

AZOTEAS



PROYECTO:
CASA MODELO 3 - OTAVIA CONKAL
PLANO:
PLANO DE ALBANELERÍA

ESCALA:
1:100
FECHA:
ABRIL 2019
CLAVE:
ALB_01 A



PROYECTO:
CASA MODELO 3 - OTAVIA CONKAL
PLANO:
PLANO DE ALBANELERÍA

ESCALA:
1:100
FECHA:
ABRIL 2019
CLAVE:
ALB_01 B



PROYECTO:
CASA MODELO 3 - OTAVIA CONKAL
PLANO:
PLANO DE ALBANELERÍA

ESCALA:
1:100
FECHA:
ABRIL 2019
CLAVE:
ALB_01 C

