



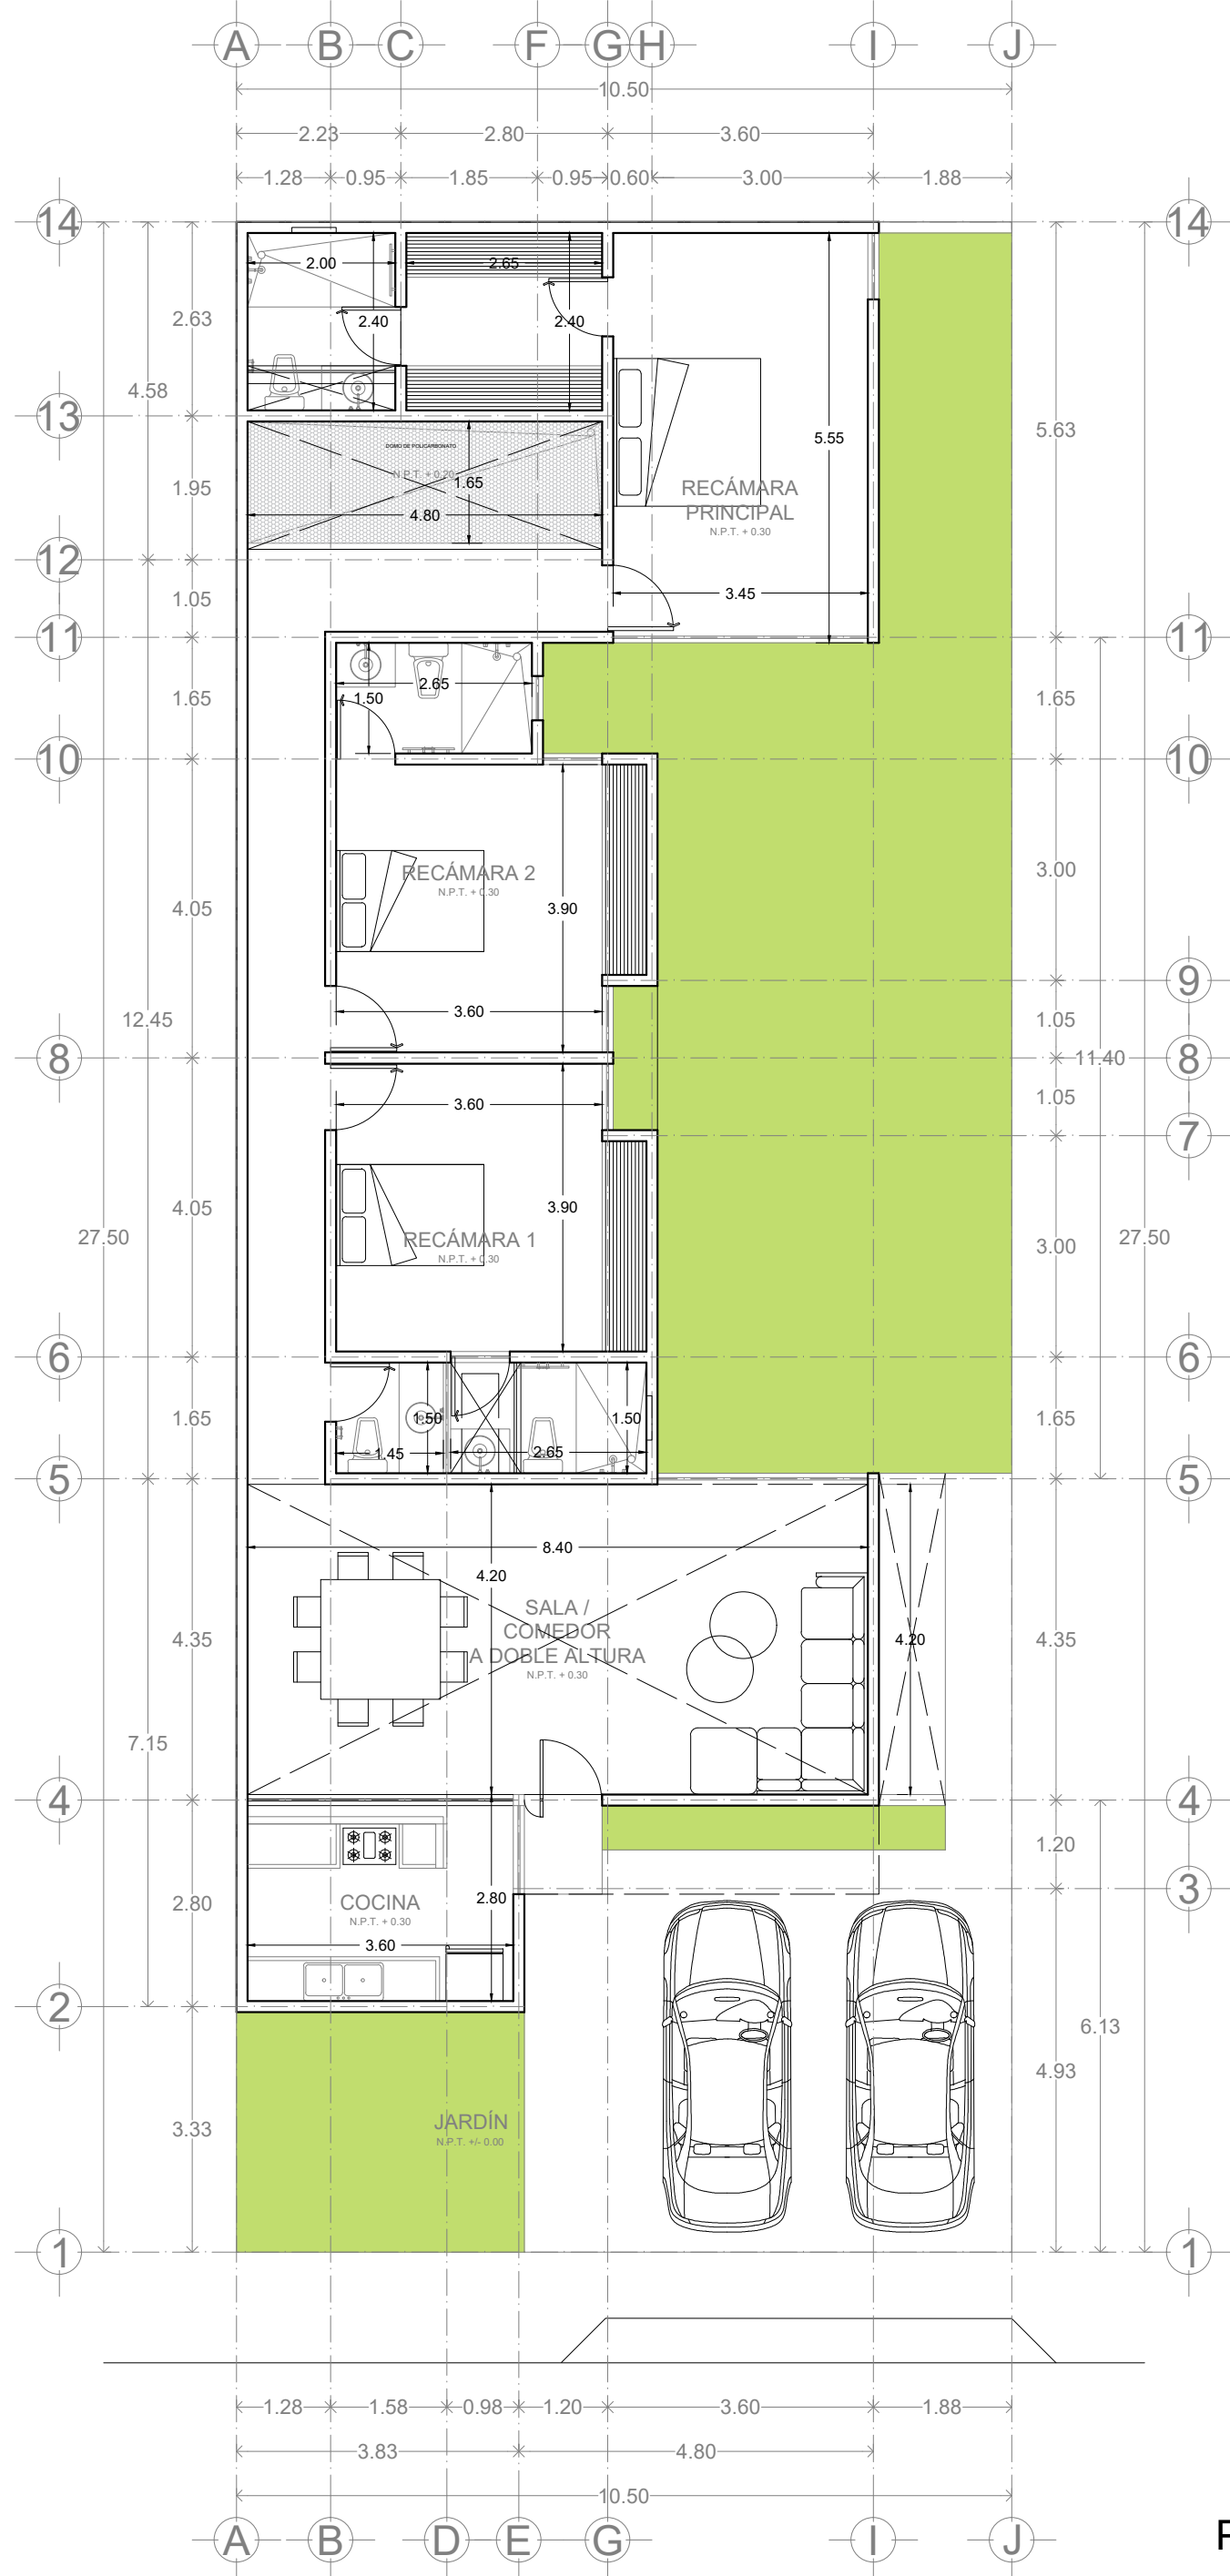

PLANTA BAJA

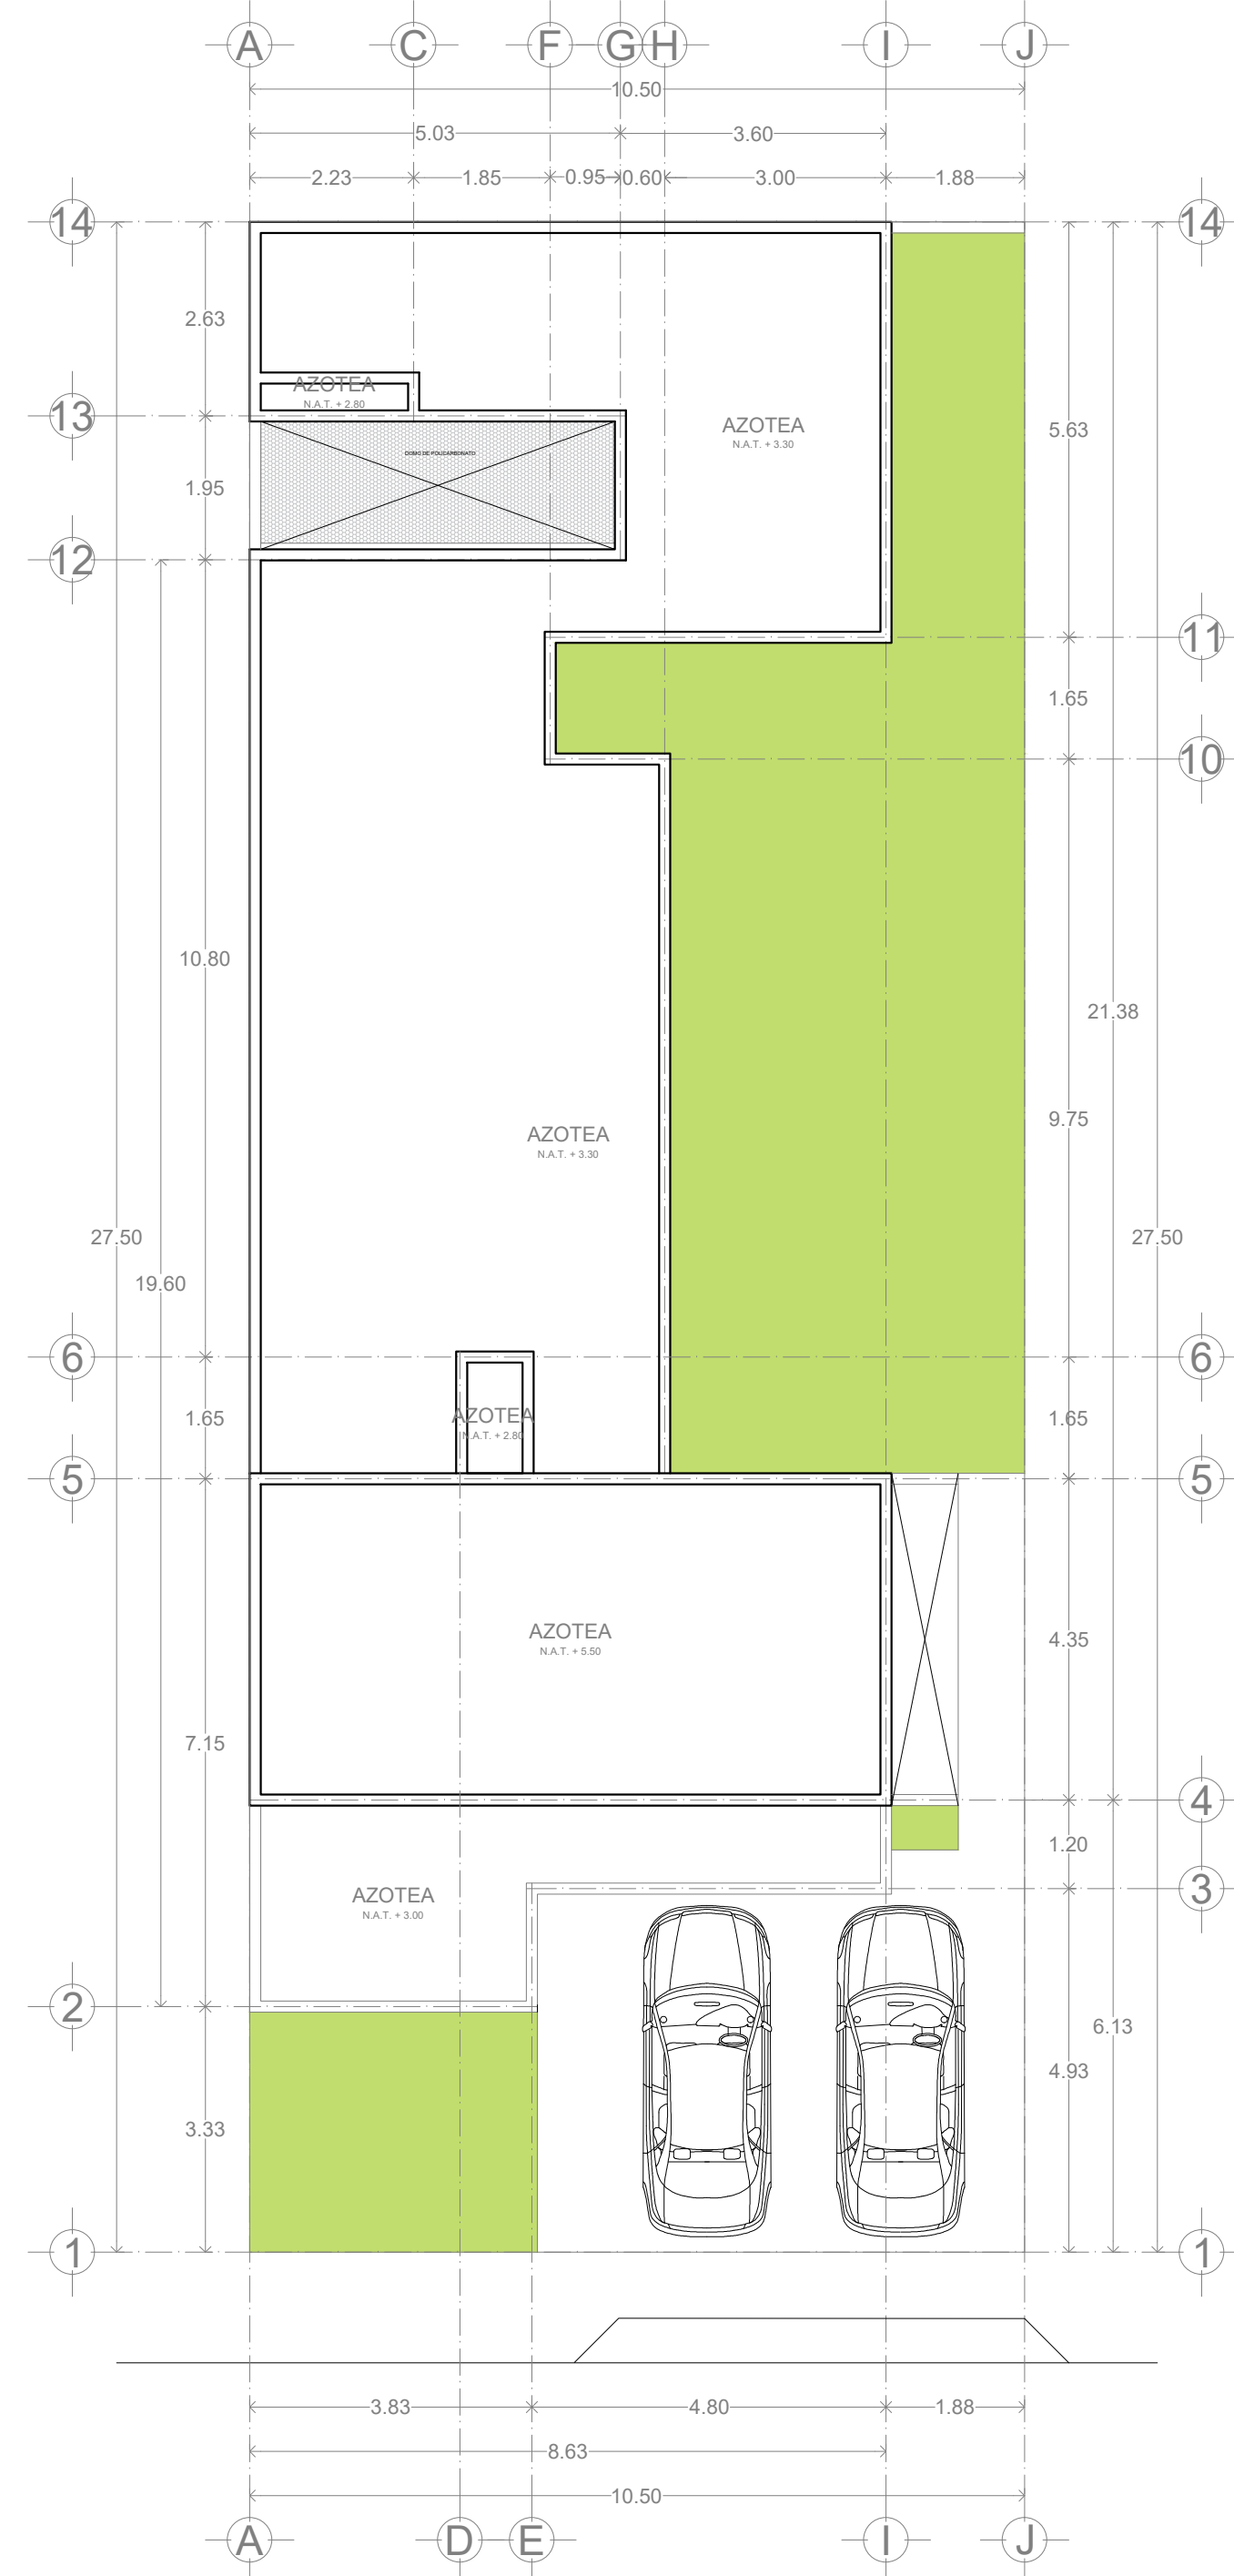

PLANTA DE AZOTEAS



PROYECTO:
CASA MODELO 2 - OTAVIA CONKAL

PLANO:
PLANO DE ALBANILERIA

ESCALA:
1:100

CLAVE:
ALB_01 A

FECHA:
JULIO 2019



PROYECTO:
CASA MODELO 2 - OTAVIA CONKAL

PLANO:
PLANO DE ALBANILERIA

ESCALA:
1:100

CLAVE:
ALB_01 B

FECHA:
JULIO 2019

