



Planta baja

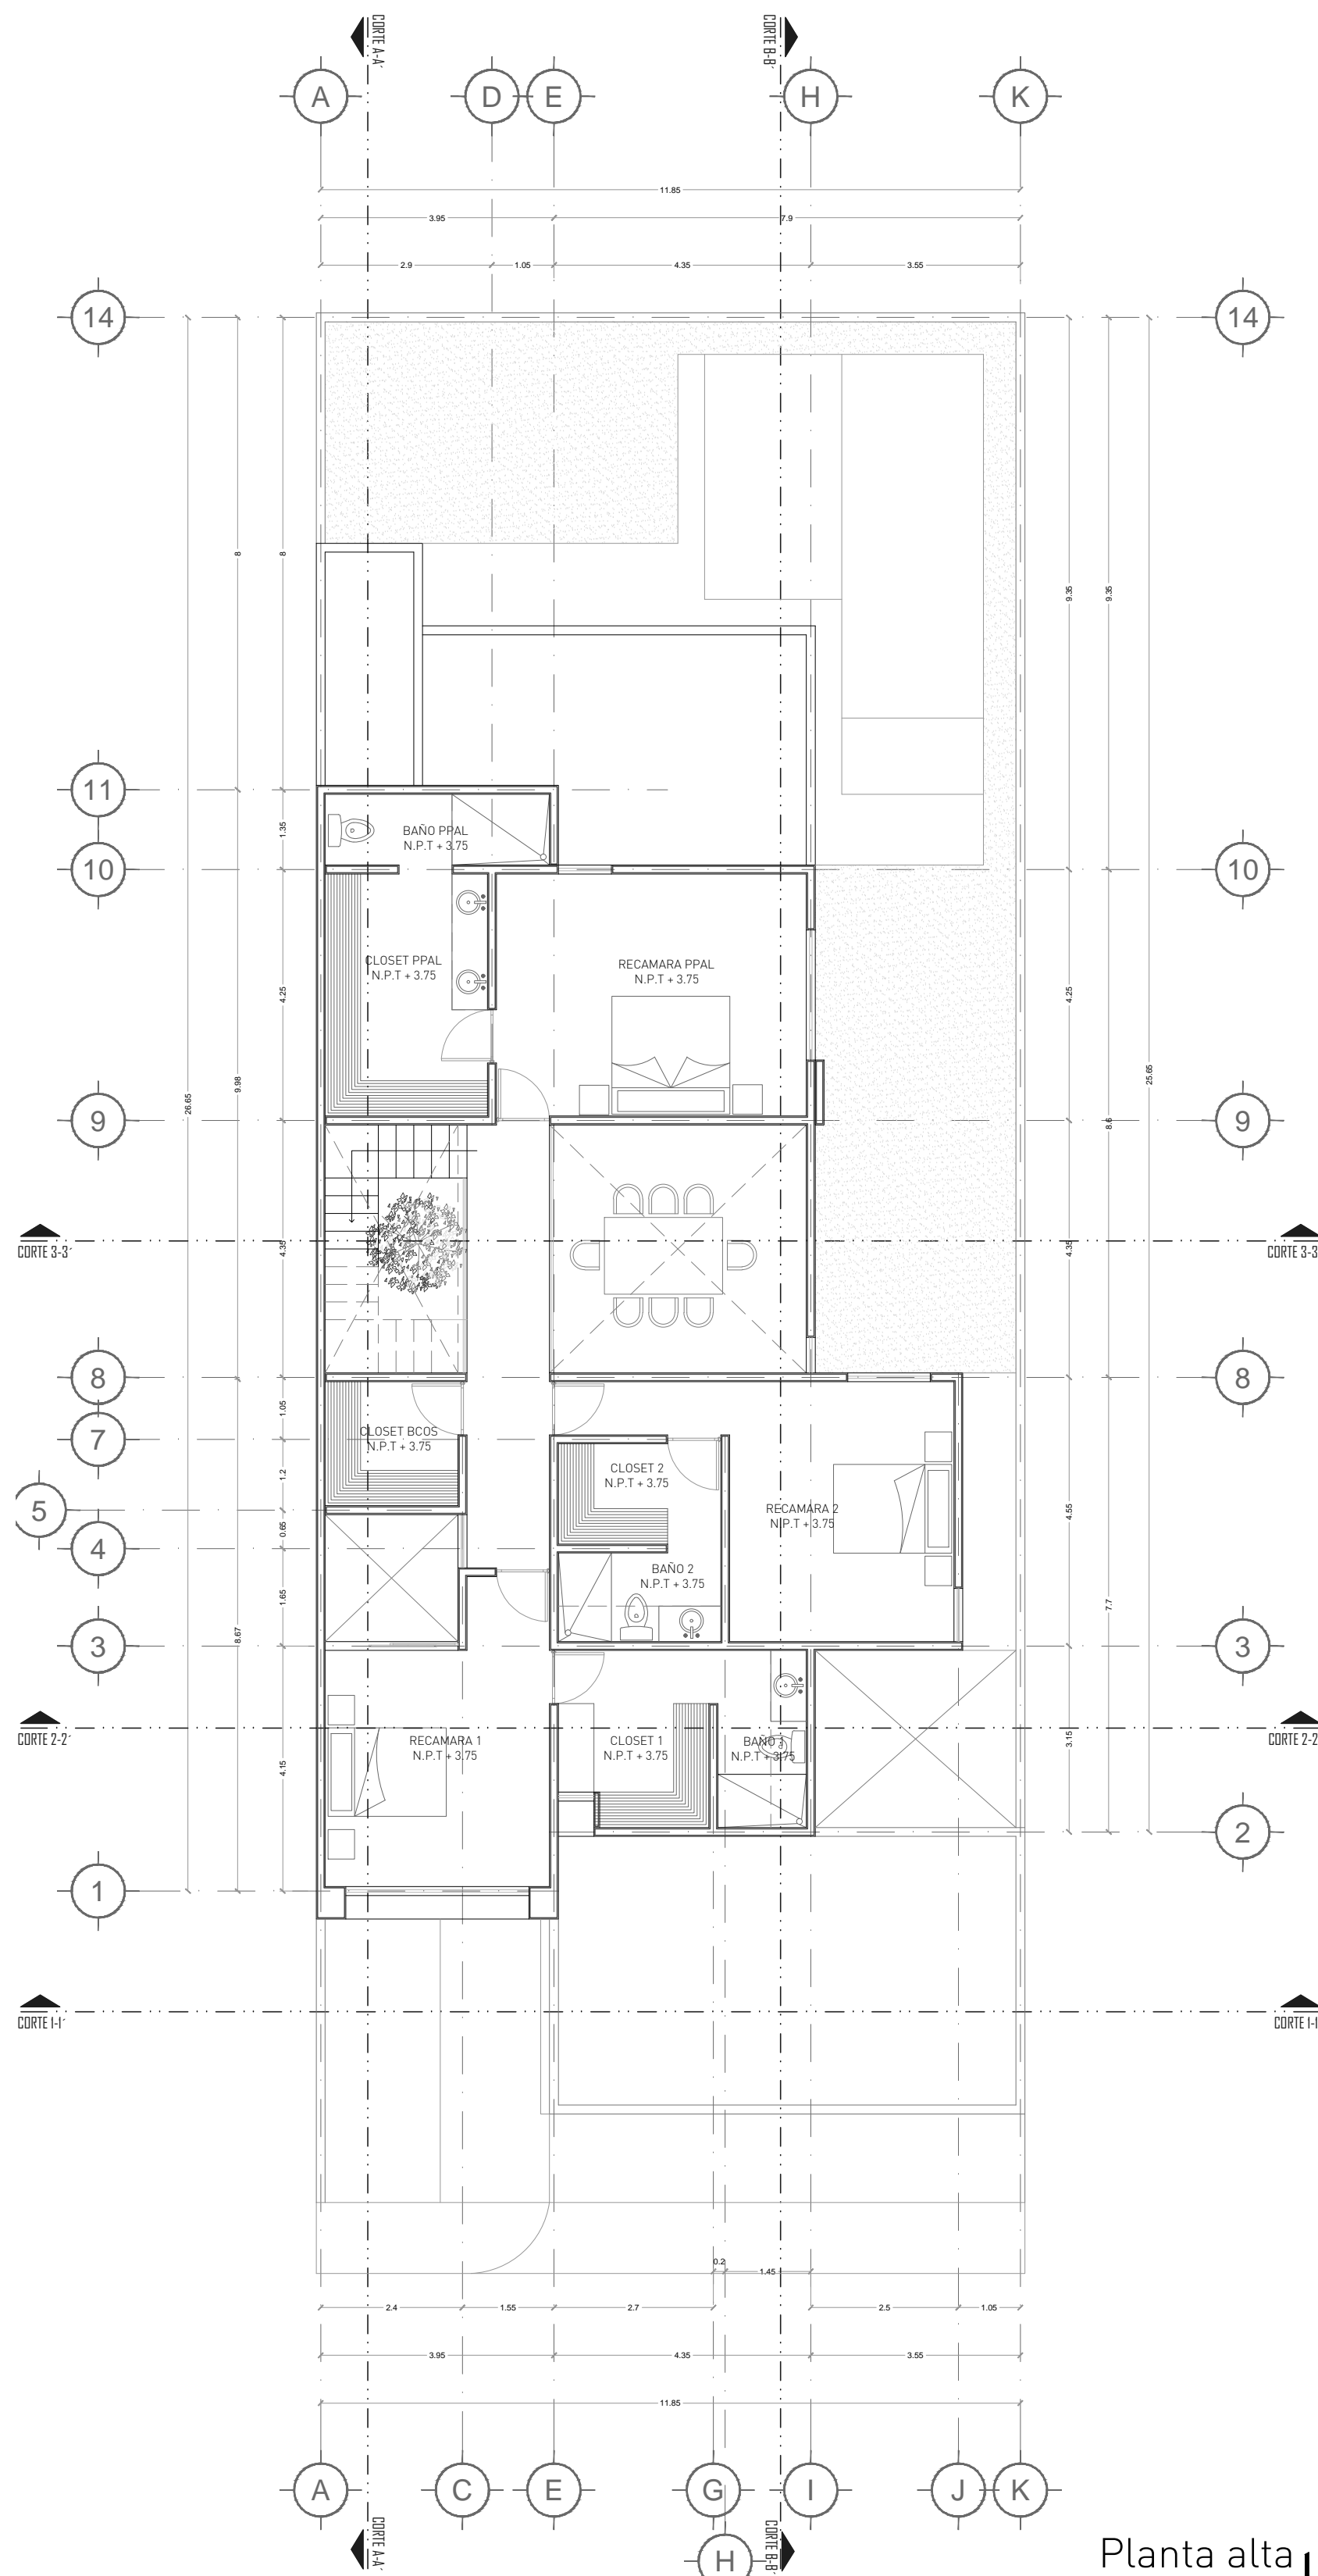

Planta alta

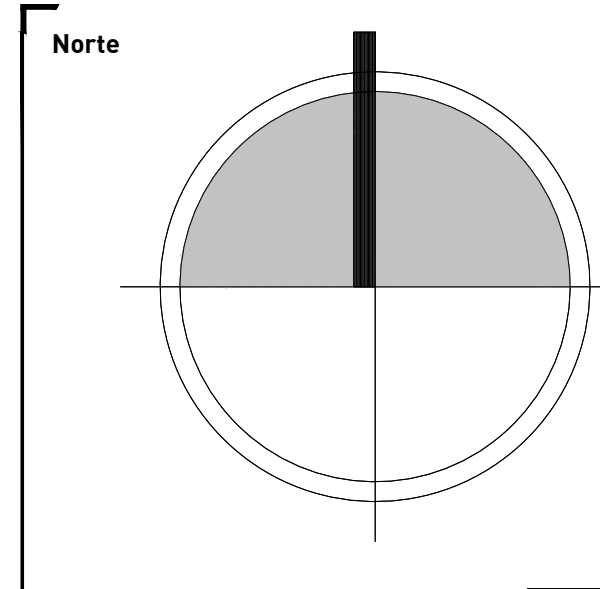

Proyecto
Casa Solasta

Propietario
PROPIEDADES TERRA

Ubicación
Mérida, Yucatán.

Plano
Plantas Arquitectónicas

Nombre de Plano
ARQ-02

Fecha
Mar-19

Escala
1:75

Acotación
MT

Simbología

Superficie de Áreas
PB: 197.96 M2
PA: 155.75 M2
TOTAL: 360.00 M2

Observaciones



El contenido de este plano y su información, únicamente podrá ser usado en el proyecto para el cual ha sido y no podrá ser reproducido total o parcialmente por medios mecánicos, electrónicos, fotográficos o cualquier otro, sin la previa autorización por escrito de +1 Arquitectos.

El contenido de este material se encuentra protegido conforme a lo dispuesto en el art.13 fracc. VIII de la ley Federal del Derecho de autor. +1 Arquitectos se reserva de conformidad con lo dispuesto en los artículos 18, 19 y 20 de la Ley Federal del Derecho de Autor, la propiedad intelectual, artística o derecho moral sobre la obra.

Tomar dimensiones y mediciones directas a la escala de este plano, es riesgo único del contratista, éstas deberán verificarse en los planos arquitectónicos, y en su caso, en los planos de trazo y en las condiciones propias de la obra. La calidad de los materiales y las especificaciones contenidas en este plano, así como su procedimiento constructivo, son responsabilidad del constructor.

Telcel 9992 714146
iusacel 9991 229696

contacto@masuno.mx
www.masuno.mx