



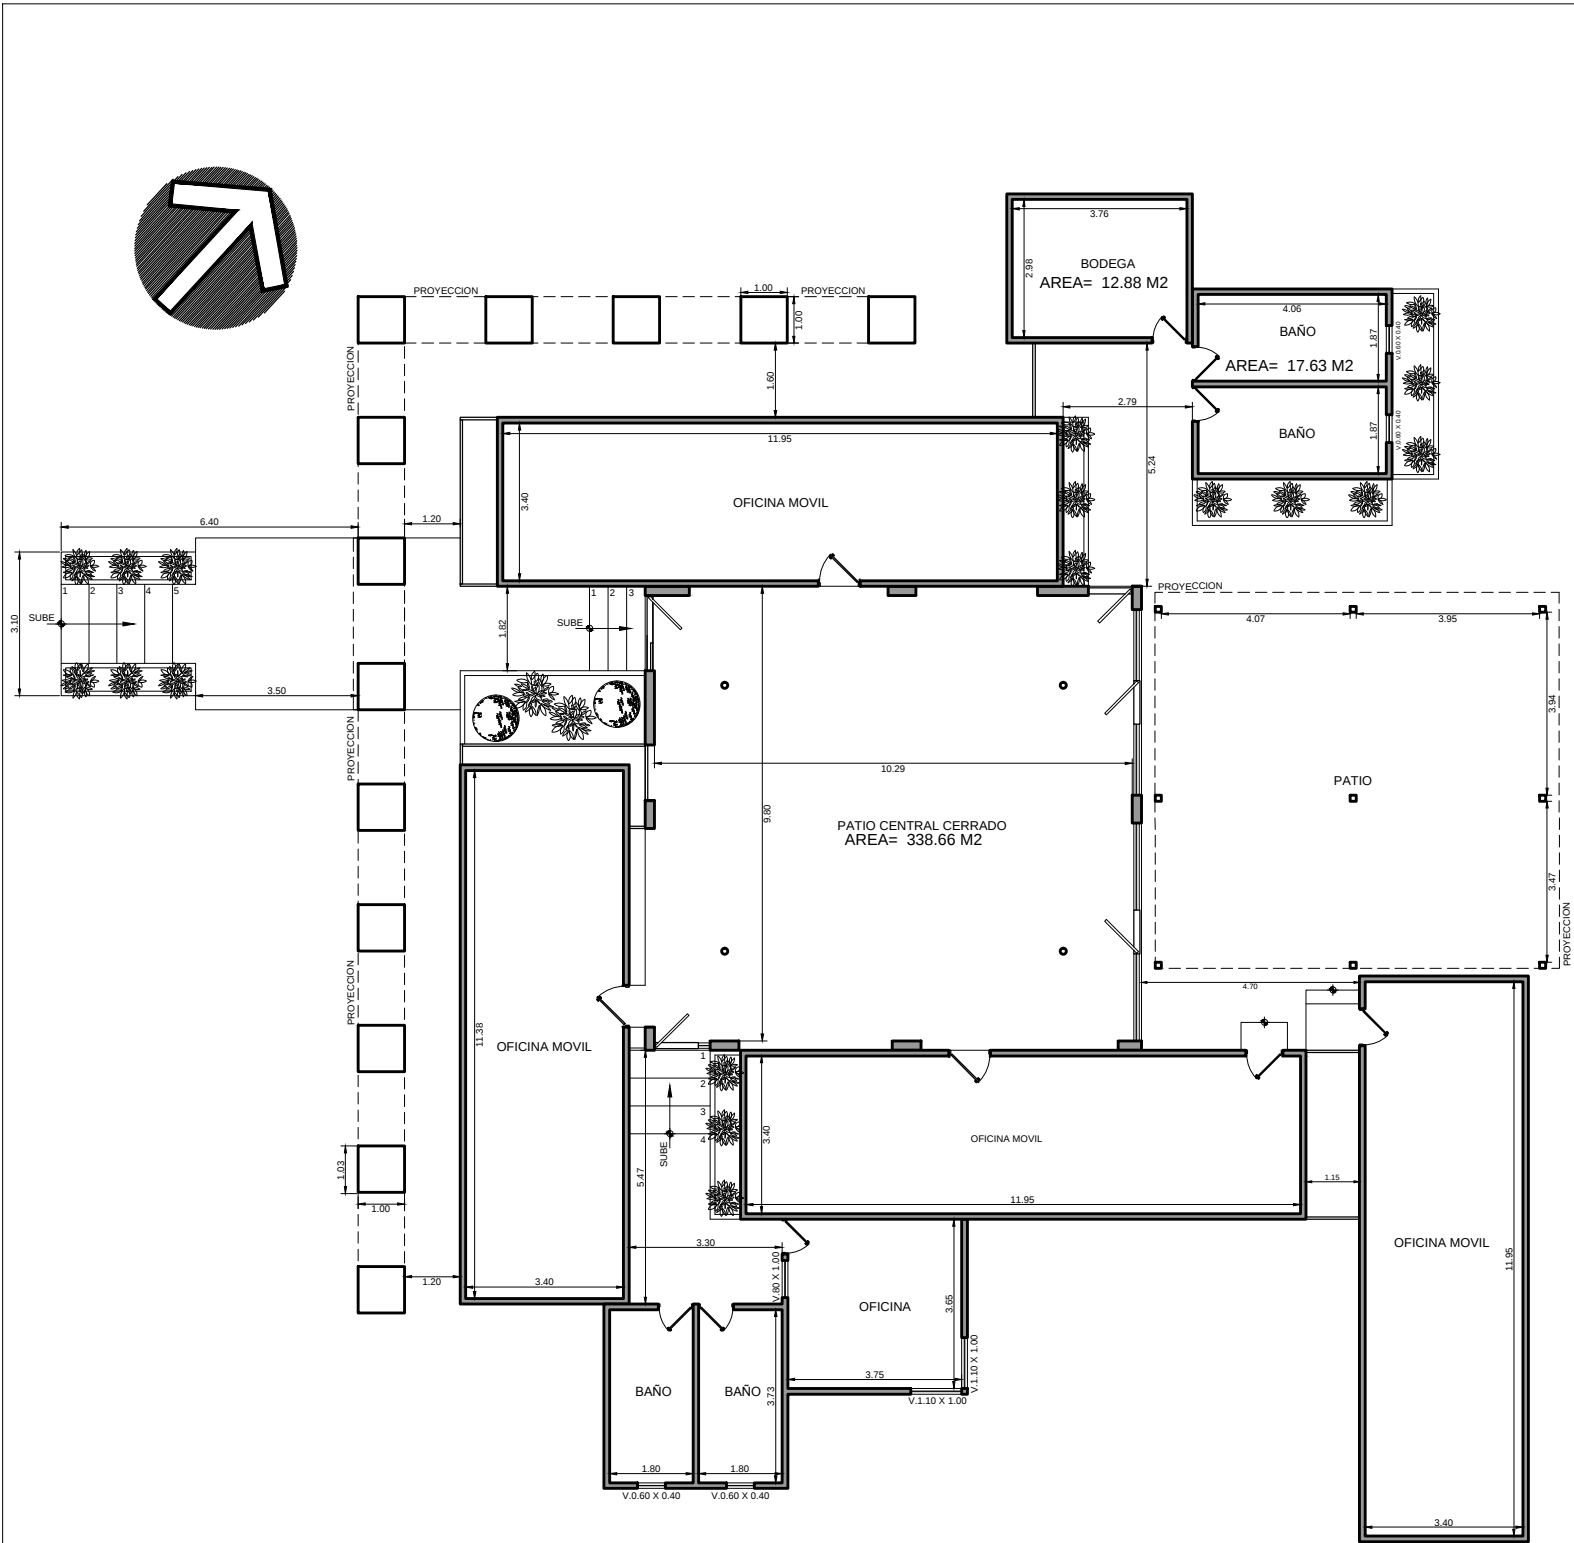

ARQUITECTONICA "OFICINAS VALLE DE LAS PALMAS"  
PLANTA BAJA

ESCALA 1:150

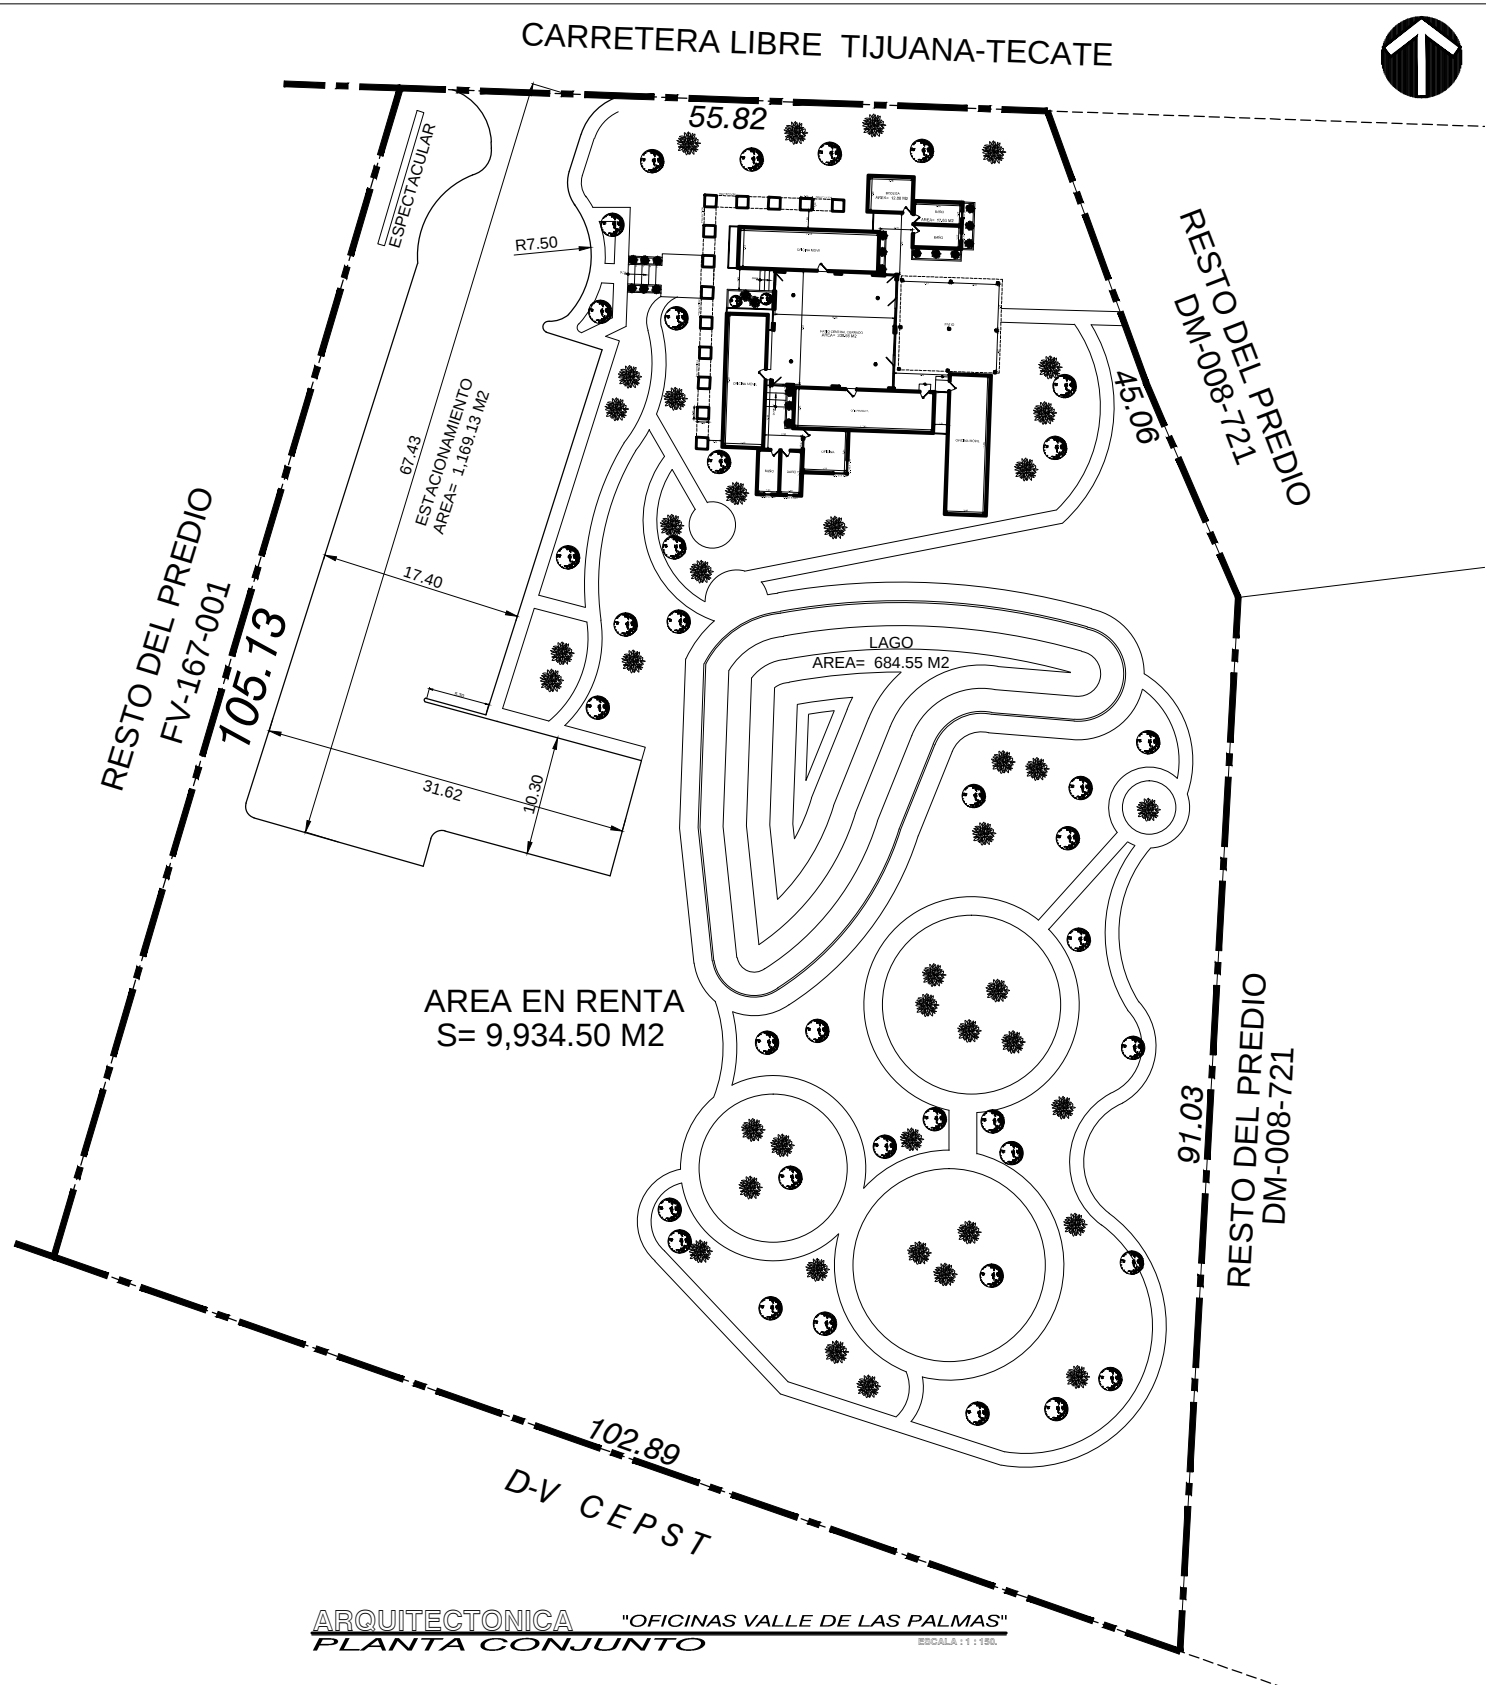

ARQUITECTONICA "OFICINAS VALLE DE LAS PALMAS"  
PLANTA CONJUNTO

ESCALA 1:150

| RESUMEN DE AREAS     |                    |
|----------------------|--------------------|
| AREA EN RENTA        | SUP. = 9,934.50 M2 |
| ESTACIONAMIENTO      | SUP. = 1,169.13 M2 |
| LAGO                 | SUP. = 684.55 M2   |
| BODEGA               | SUP. = 12.88 M2    |
| BAÑOS EXTERIORES     | SUP. = 17.63 M2    |
| AREA DE OFICINAS     | SUP. = 338.66 M2   |
| OFICINA MOVIL UNIDAD | SUP. = 44.37 M2    |



|   |  |                                     |                    |
|---|--|-------------------------------------|--------------------|
| PROYECTO. —<br>PLANTA ARQUITECTONICA Y DE CONJUNTO "OFICINAS VALLE DE LAS PALMAS"                                                                  |  |                                     |                    |
| CLAVE CATASTRAL. —<br>DM-008-721   |  | SUPERFICIE TERRENO. —<br>60,000 M2. |                    |
|   |  | M2 CONSTRUCCION. —<br>338.66 M2.    |                    |
| PROPIETARIO. —<br>CORREA PARRA ROSA MARIA   |  | FECHA. —<br>NOV. 2016.              | ESCALA. —<br>1:100 |
| UBICACION. —<br><br>CARRETERA LIBRE TIJUANA-MEXICALI No.<br>31021 COLONIA CUENCA LECHERA<br>DELEGACION LA PRESA ESTE, EN LA CIUDAD<br>TIJUANA B.C. |  | 1/1                                 |                    |
| PROYECTISTA. —<br>ARQ. JAIME ADRIEL JIMENEZ LIZARRAGA                                                                                              |  |                                     |                    |