


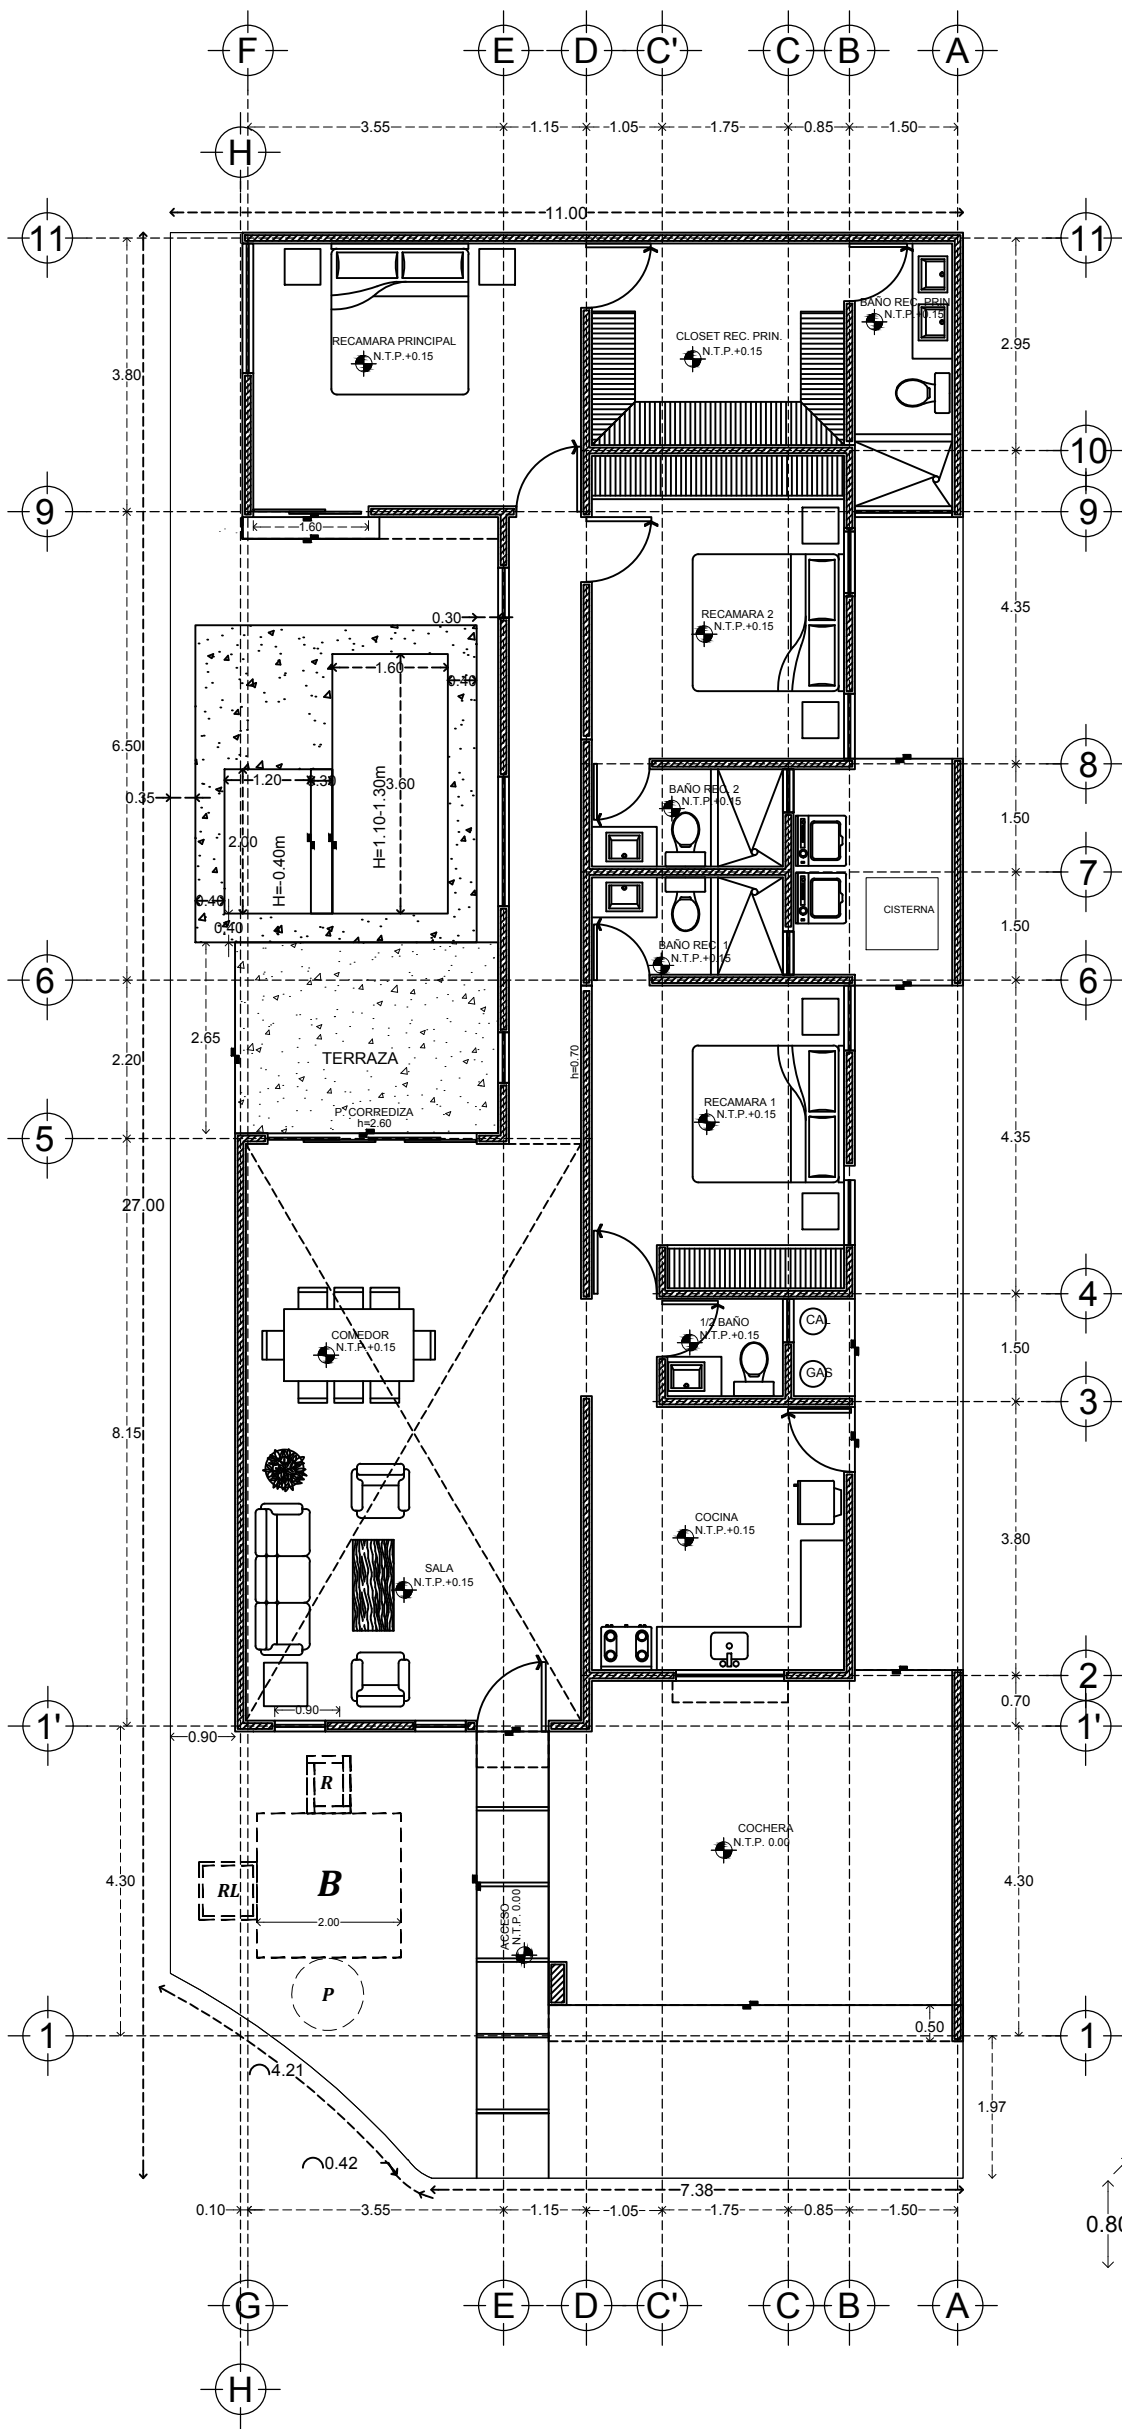

Calle 13-B # 36 x 60 y 12 Col. Felipe Carrillo Puerto Chuburna
Tel: (9) 81 63 84 Correo: oficinakaite@hotmail.com

PLANO
ARQUITECTONICO

ESCALA 1/100 ACOTACION METROS FECHA JULIO/2019


DATOS GENERALES

PROYECTO LUNARE
DIRECCION LOTE 34

AREA

PLANTA BAJA	148.49 m2
COCHERA	28.55 m2
LAVADERO	7.14 m2
TOTAL	184.18 m2

UBICACION

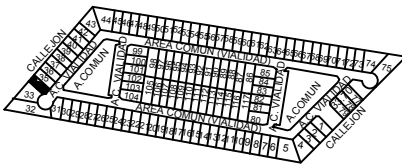

FACHADA

