


1

Planta Arquitectónica 3er Nivel

Escala 1:125

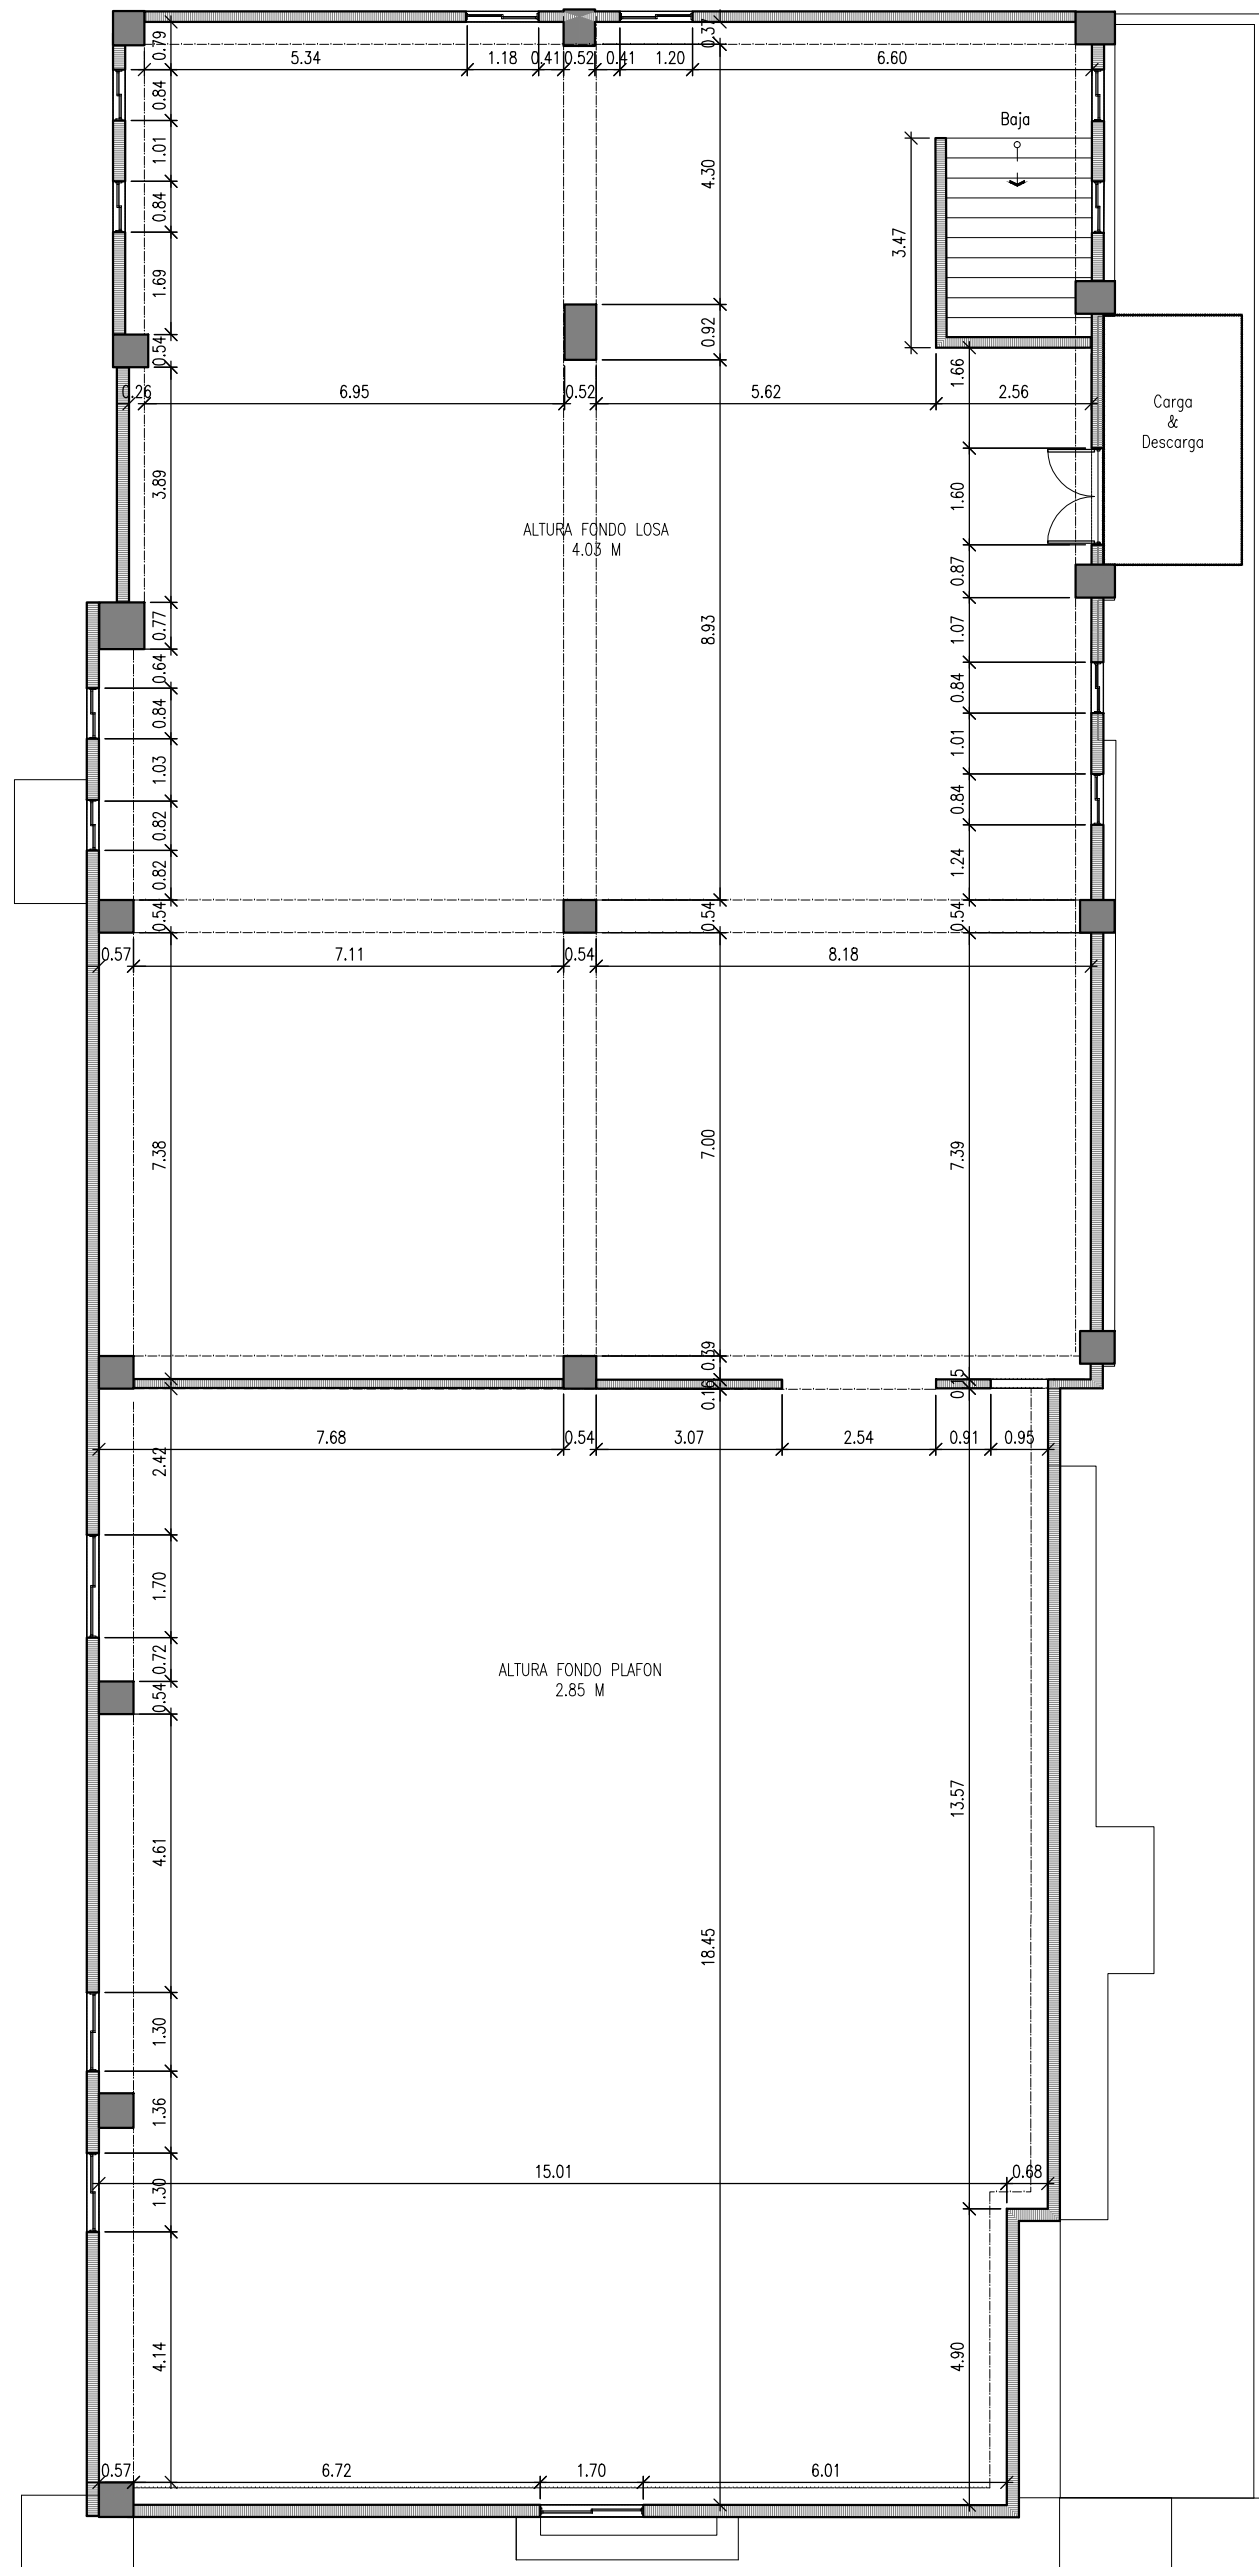

2

Planta Arquitectónica 4to Nivel

Escala 1:125

RGB

Estudio de Arquitectura
&
3D

CALLE 6A # 14, EVARISTO MORALES
TELEF. 629 625.1105

PROYECTO:

**Levantamiento
Tienda Nuevo**

PROPIETARIO:

DISEÑO ARQUITECTONICO:

COLABORADORES:

DISEÑO ESTRUCTURAL:
ING. CODIA:

DISEÑO HIDROSANITARIAS:
ING. CODIA:

DISEÑO ELECTRICO:
ING. CODIA:

DISEÑO A/A:
ING. CODIA:

CONTENIDO:

**PLANTA
ARQUITECTONICA
3ER Y 4TO NIVEL**

REVISIONES:

ESCALA: 1 : 125
FORMATO: 11" X 17"

A-101

FECHA: OCTUBRE 2016