


PLANTA BAJA

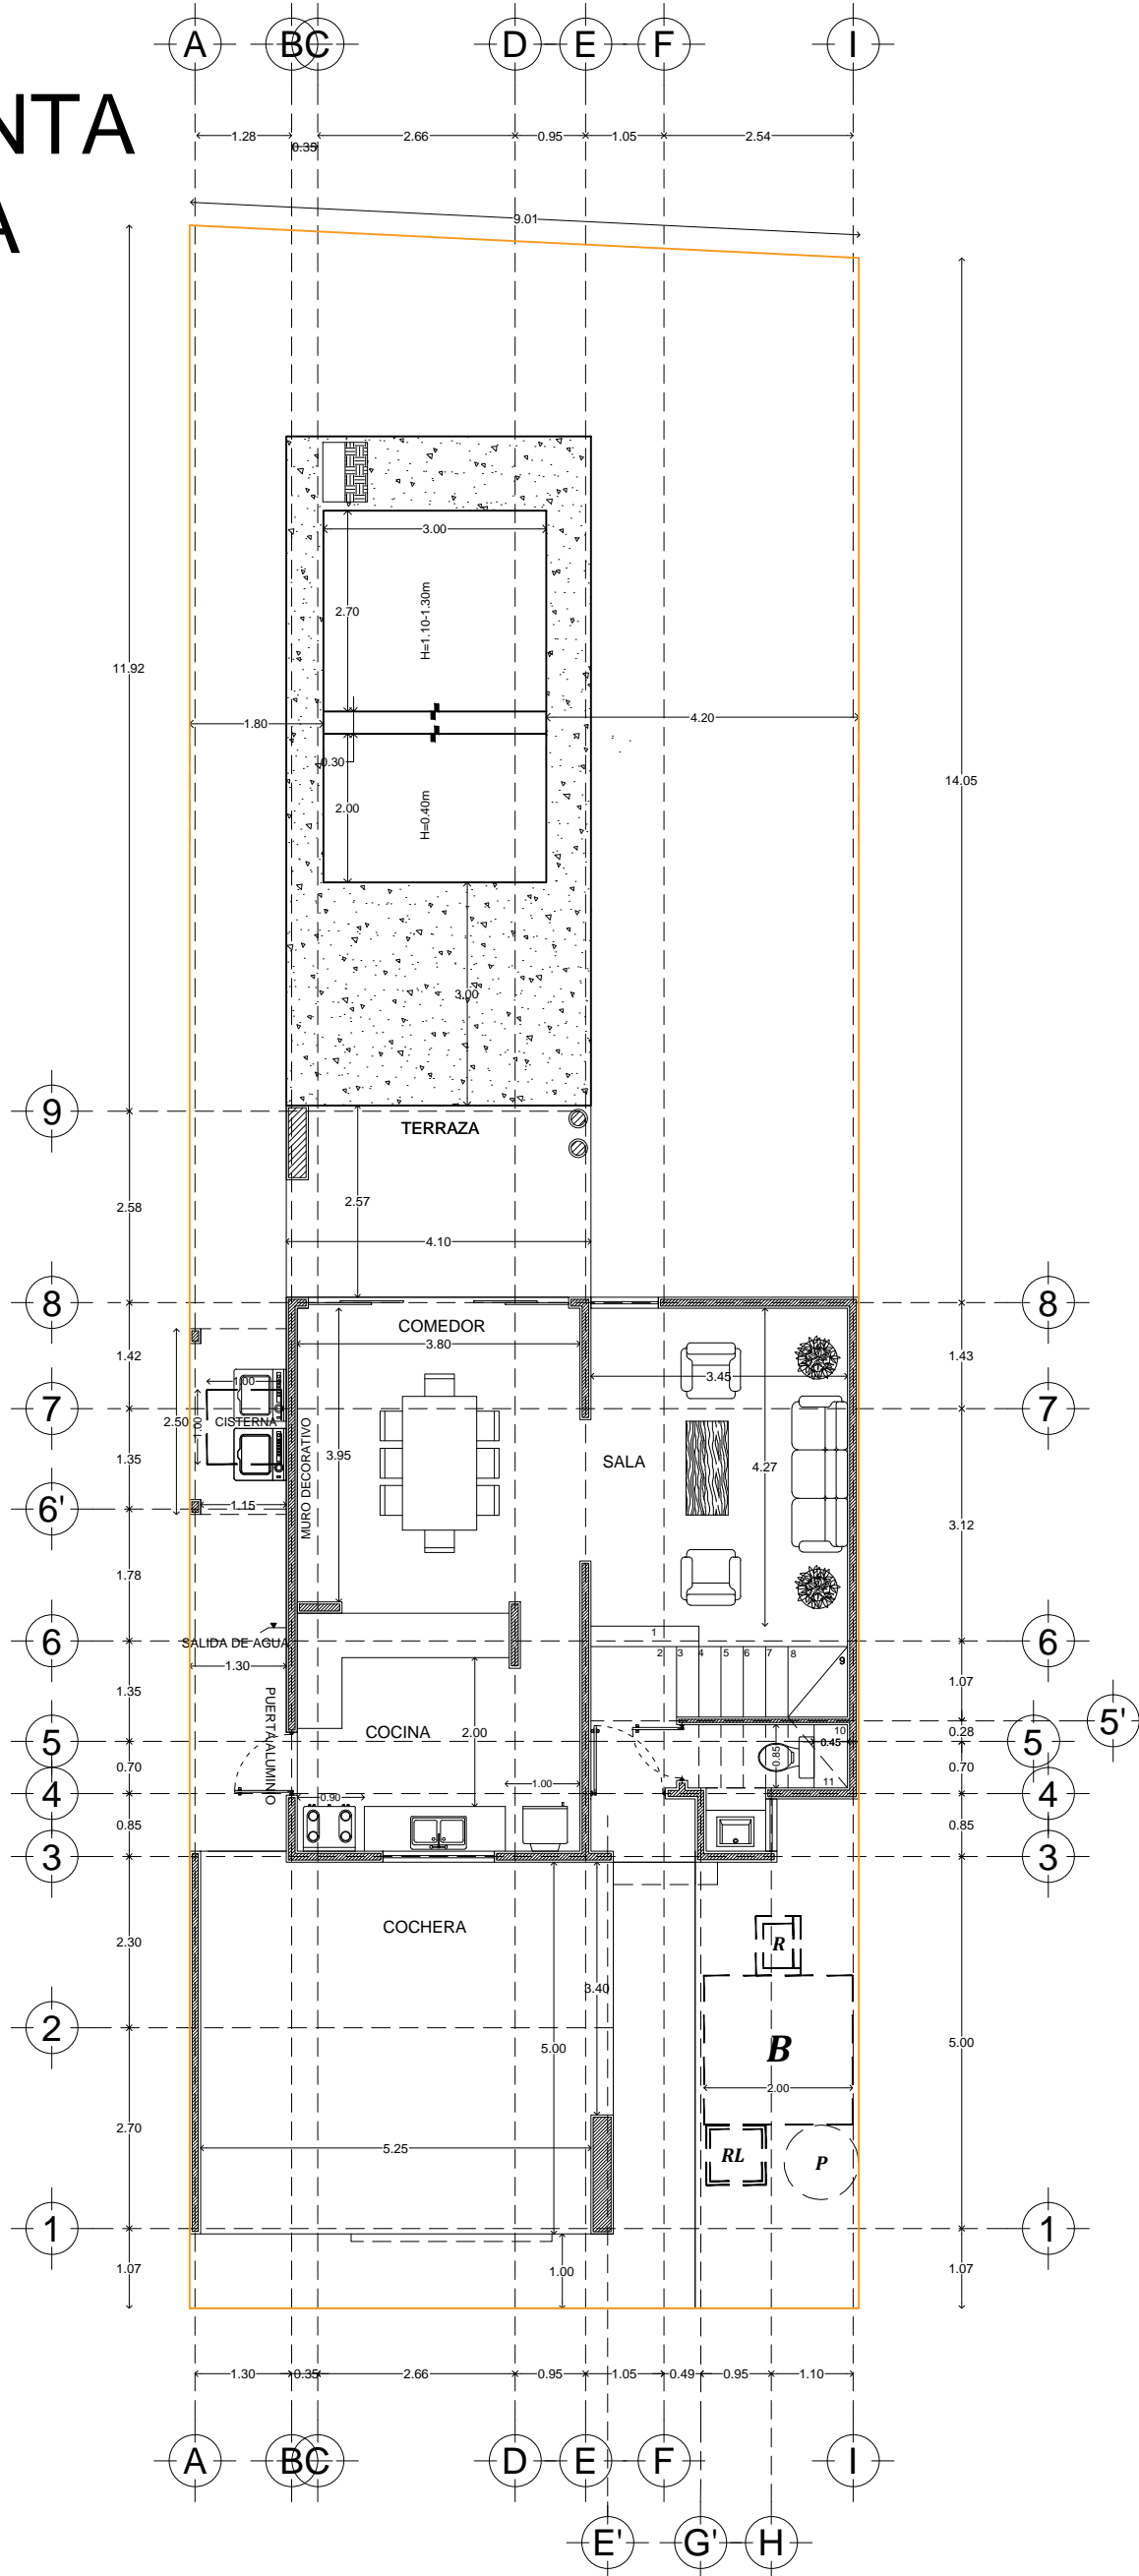

Calle 13-B # 36 x 60 y 12 Col. Felipe Carrillo Puerto Chuburna
Tel: (9) 81 63 84 Correo: oficinakaite@hotmail.com

PLANO

ARQUITECTÓNICO

ESCALA 1/100 ACOTACION METROS FECHA JUNIO/2017


DATOS GENERALES

PROYECTO BOTÁNICO CONKAL
DESARROLLADOR CONSTRUCTORA KAITER S.A. DE C.V.
DIRECCION LOTE 02
MODELO MODELO 179 TIPO A


AREA

PLANTA BAJA 57.58m2.
PLANTA ALTA 79.77m2.
COCHERA 28.49m2.
TERRAZA 10.17m2.
LAVADERO 3.25m2.
TOTAL 179.26m2.

FACHADA

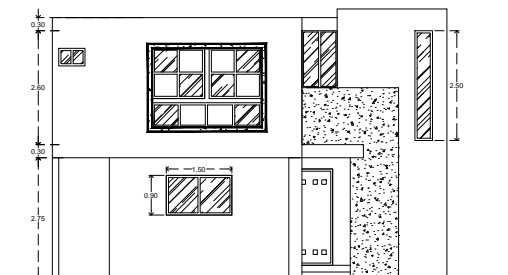

PLANTA ALTA

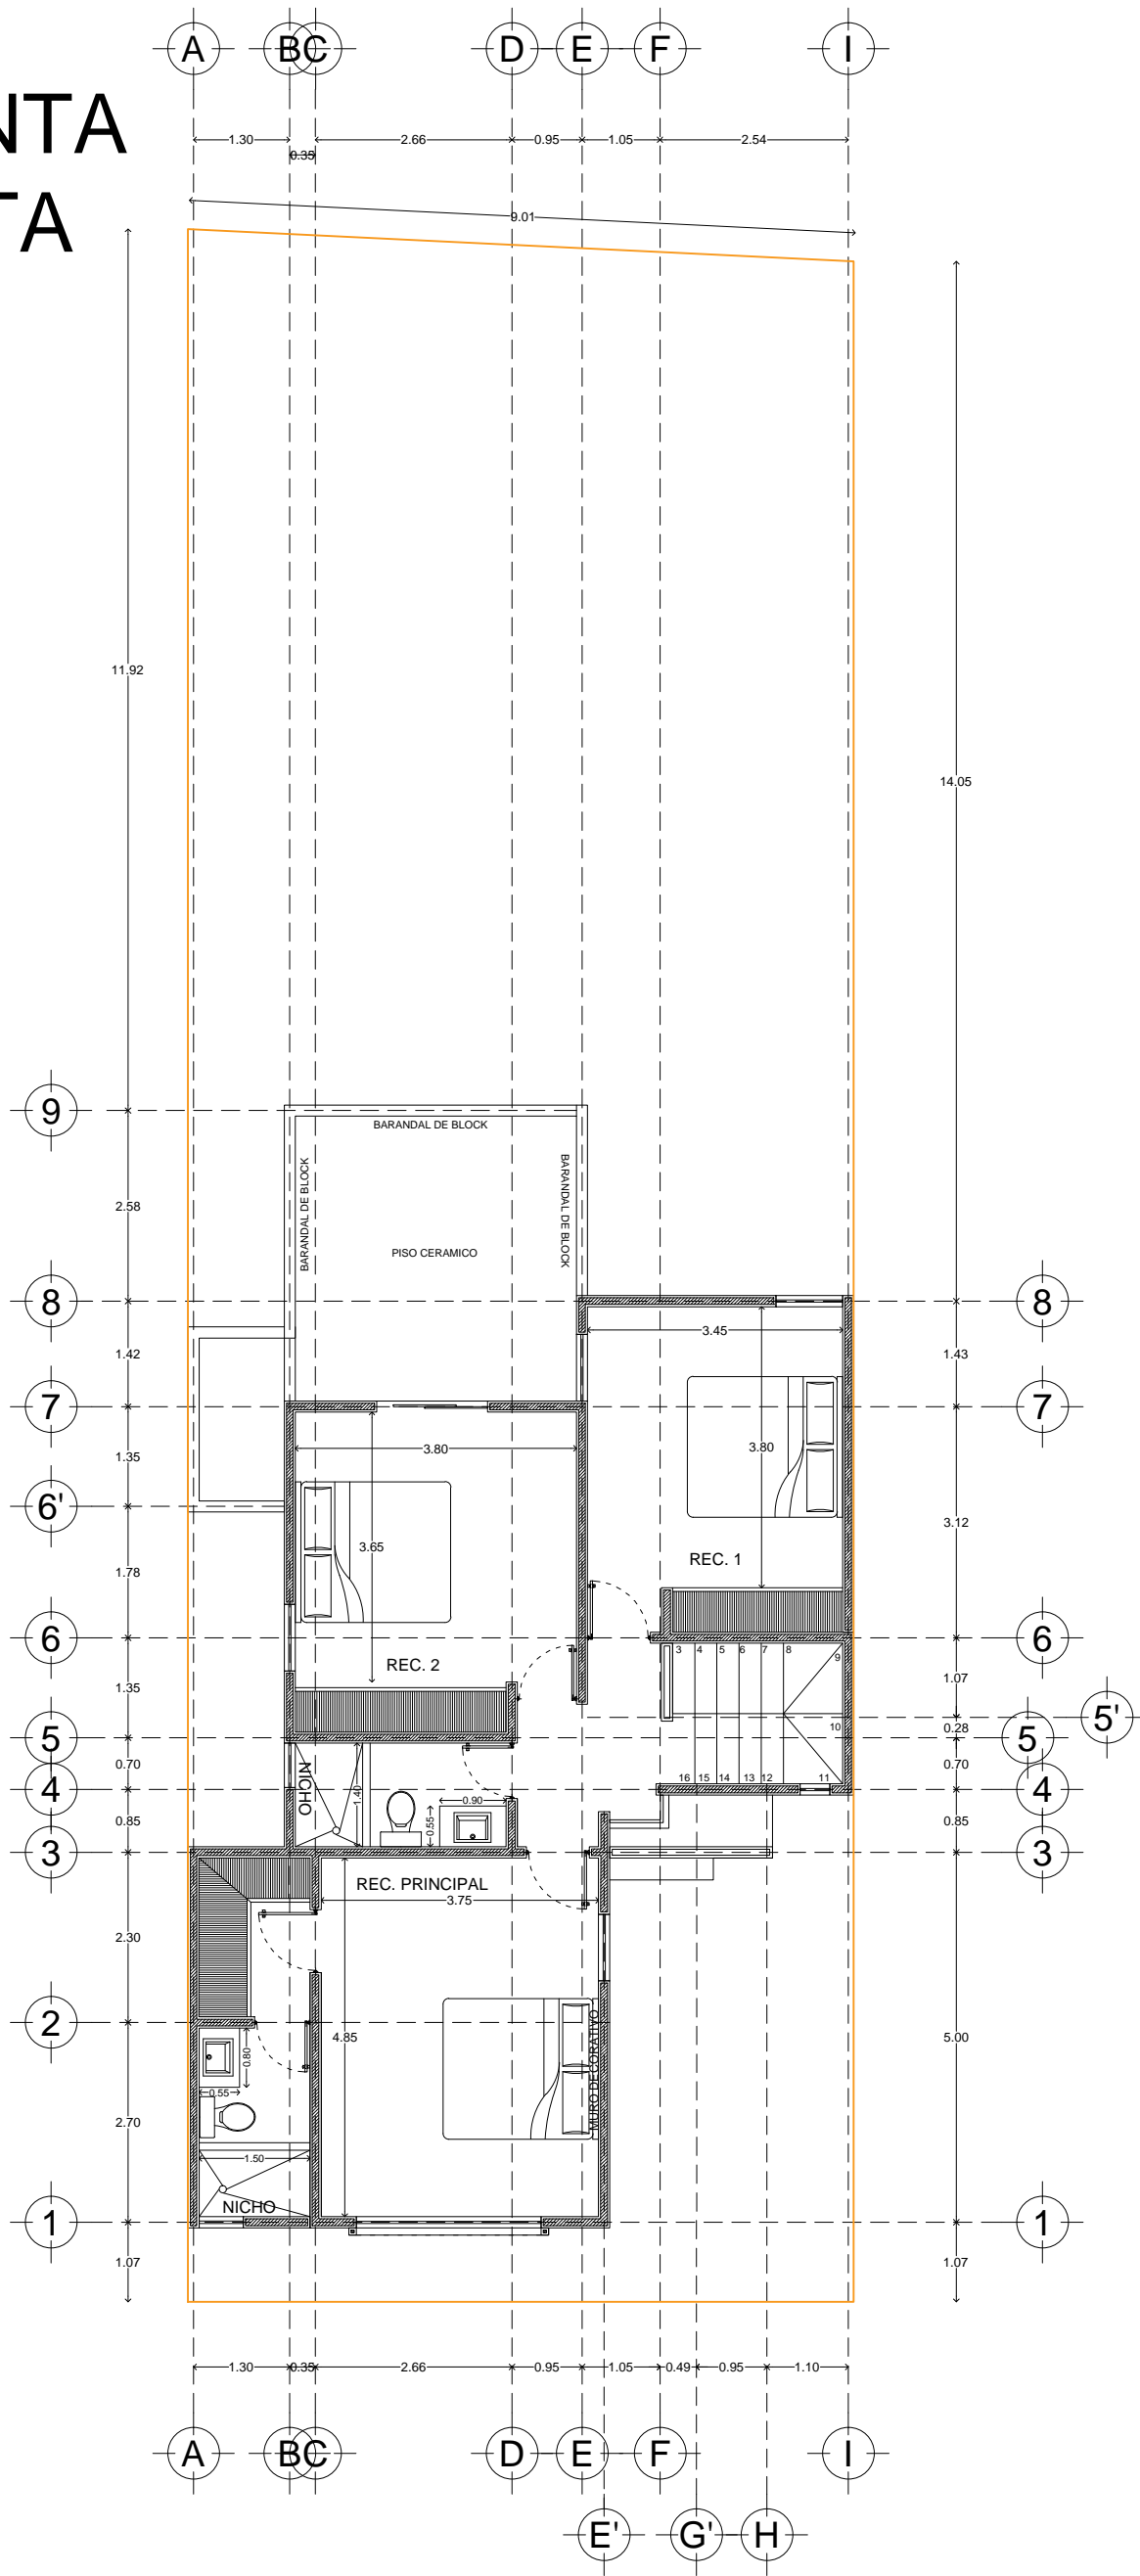

Calle 13-B # 36 x 60 y 12 Col. Felipe Carrillo Puerto Chuburna
Tel: (9) 81 63 84 Correo: oficinakaite@hotmail.com

PLANO

ARQUITECTÓNICO

ESCALA 1/100 ACOTACION METROS FECHA JUNIO/2017


DATOS GENERALES


PROYECTO BOTÁNICO CONKAL
DESARROLLADOR CONSTRUCTORA KAITER S.A. DE C.V.
DIRECCION LOTE 02
MODELO MODELO 179 TIPO A

AREA


PLANTA BAJA 57.58m2.
PLANTA ALTA 79.77m2.
COCHERA 28.49m2.
TERRAZA 10.17m2.
LAVADERO 3.25m2.
TOTAL 179.26m2.

FACHADA

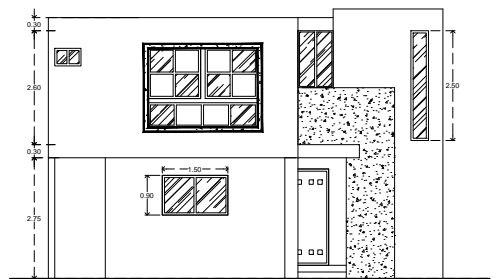

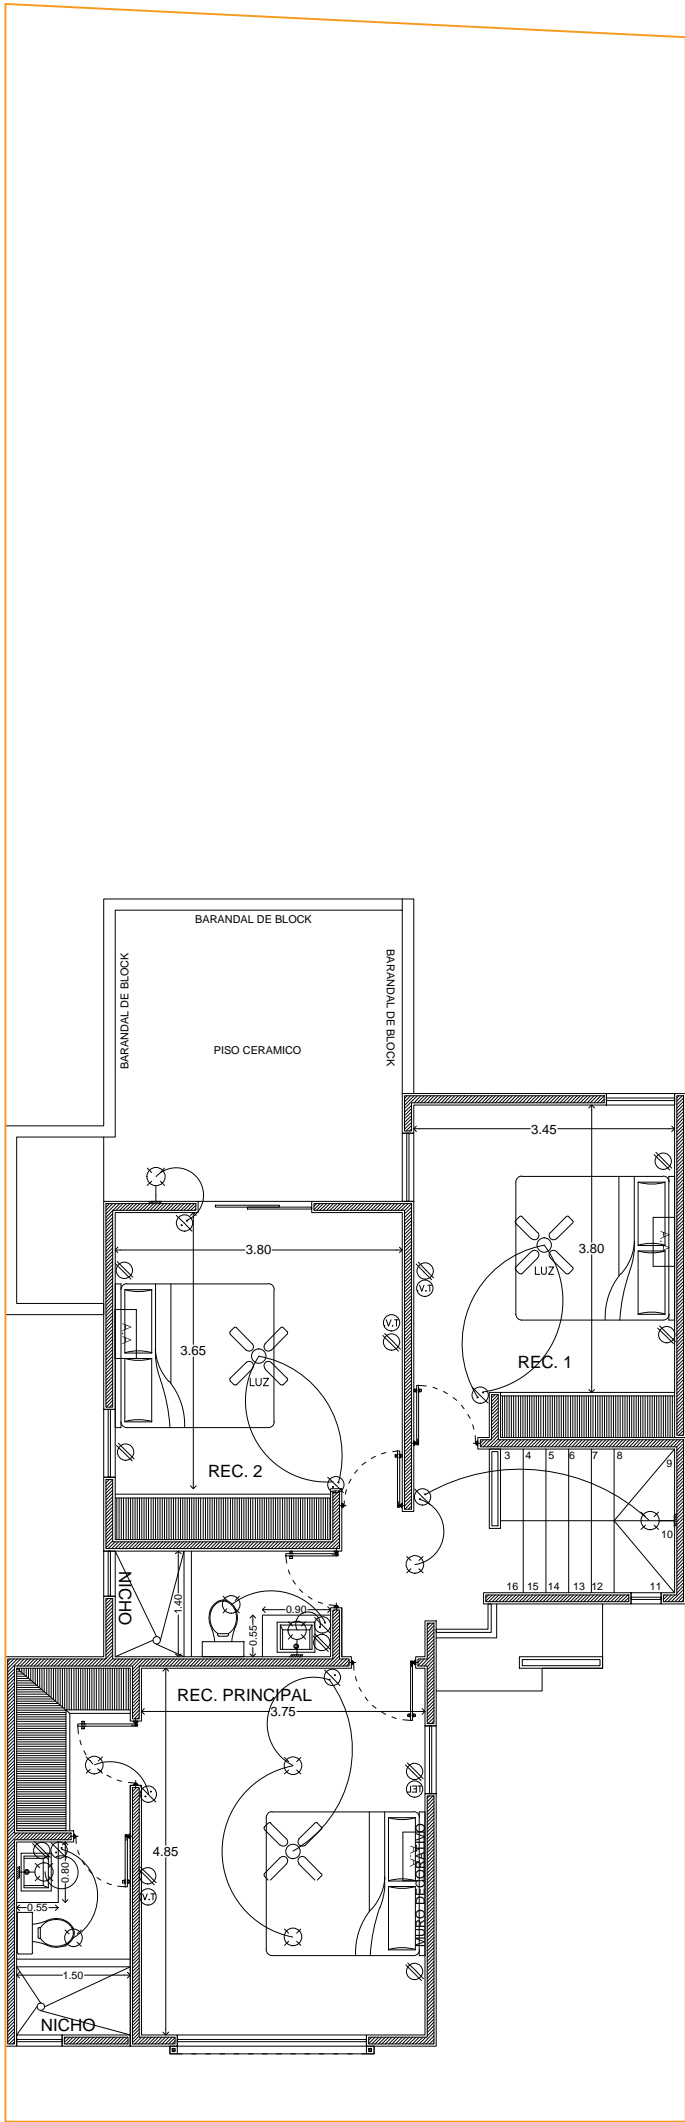

PLANTA ALTA

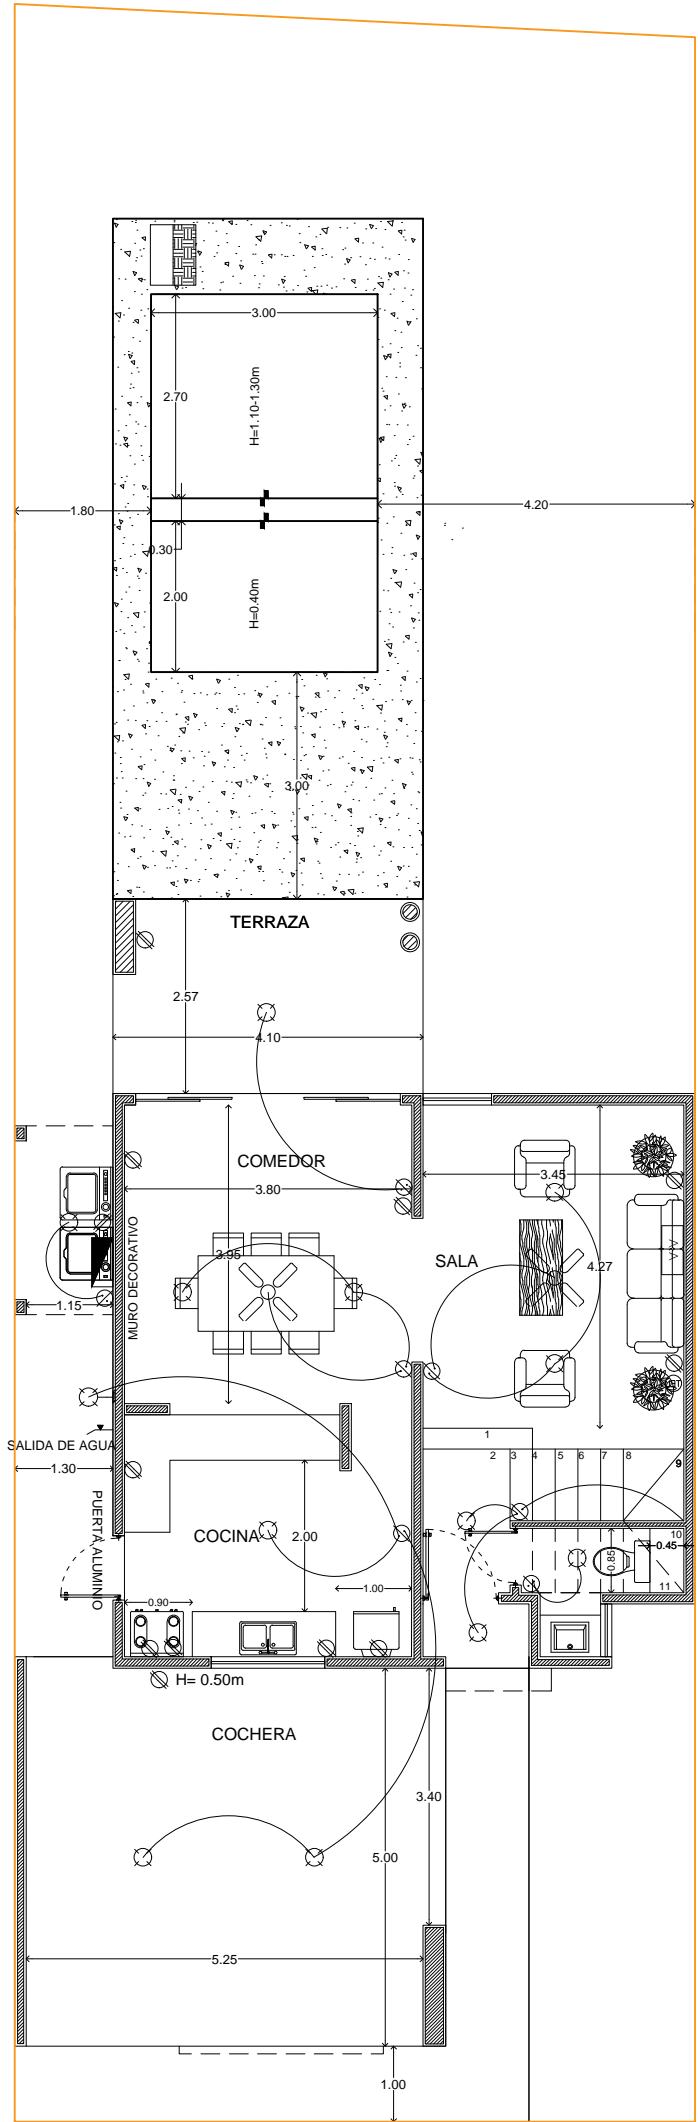

PLANTA BAJA



**CONSTRUCTORA
KAITER**

Calle 13-B # 36 x 60 y 12 Col. Felipe Carrillo Puerto Chuburna
Tel: (9) 81 63 84 Correo: oficinakaite@hotmail.com

PLANO

ELECTRICO

ESCALA 1/100	ACOTACION METROS	FECHA JUNIO/2017
-----------------	---------------------	---------------------

DATOS GENERALES

PROYECTO: BOTÁNICO CONKAL
DESARROLLADOR: CONSTRUCTORA KAITER S.A. DE C.V.
DIRECCION: LOTE 02
MODELO: MODELO 179 TIPO A

AREA

PLANTA BAJA	57.58m2.
PLANTA ALTA	79.77m2.
COCHERA	28.49m2.
TERRAZA	10.17m2.
LAVADERO	3.25m2.
TOTAL	179.26m2.

FACHADA

