

Calle 13-B # 36 x 60 y 12 Col. Felipe Carrillo Puerto Chuburna
 Tel: (9) 81 63 84 Correo: oficinakaiteer@hotmail.com

PLANO

ARQUITECTONICO

ESCALA 1/100 | ACOTACION METROS | FECHA JUNIO/2017


DATOS GENERALES


PROYECTO: BOTÁNICO
 DESARROLLADOR: CONSTRUCTORA KAITER S.A. DE C.V.
 DIRECCION:
 MODELO: MODELO 258M TIPO A

AREA

PLANTA BAJA	196.74 m2
COCHERA	38.14 m2
TERRAZA	24.00 m2
TOTAL	258.88 m2

FACHADA

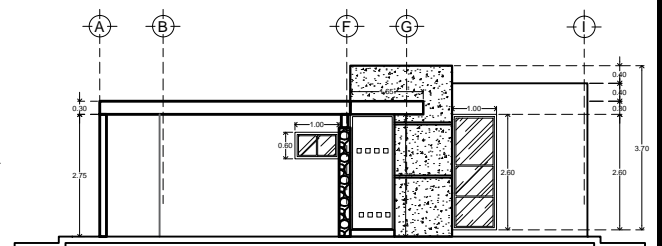

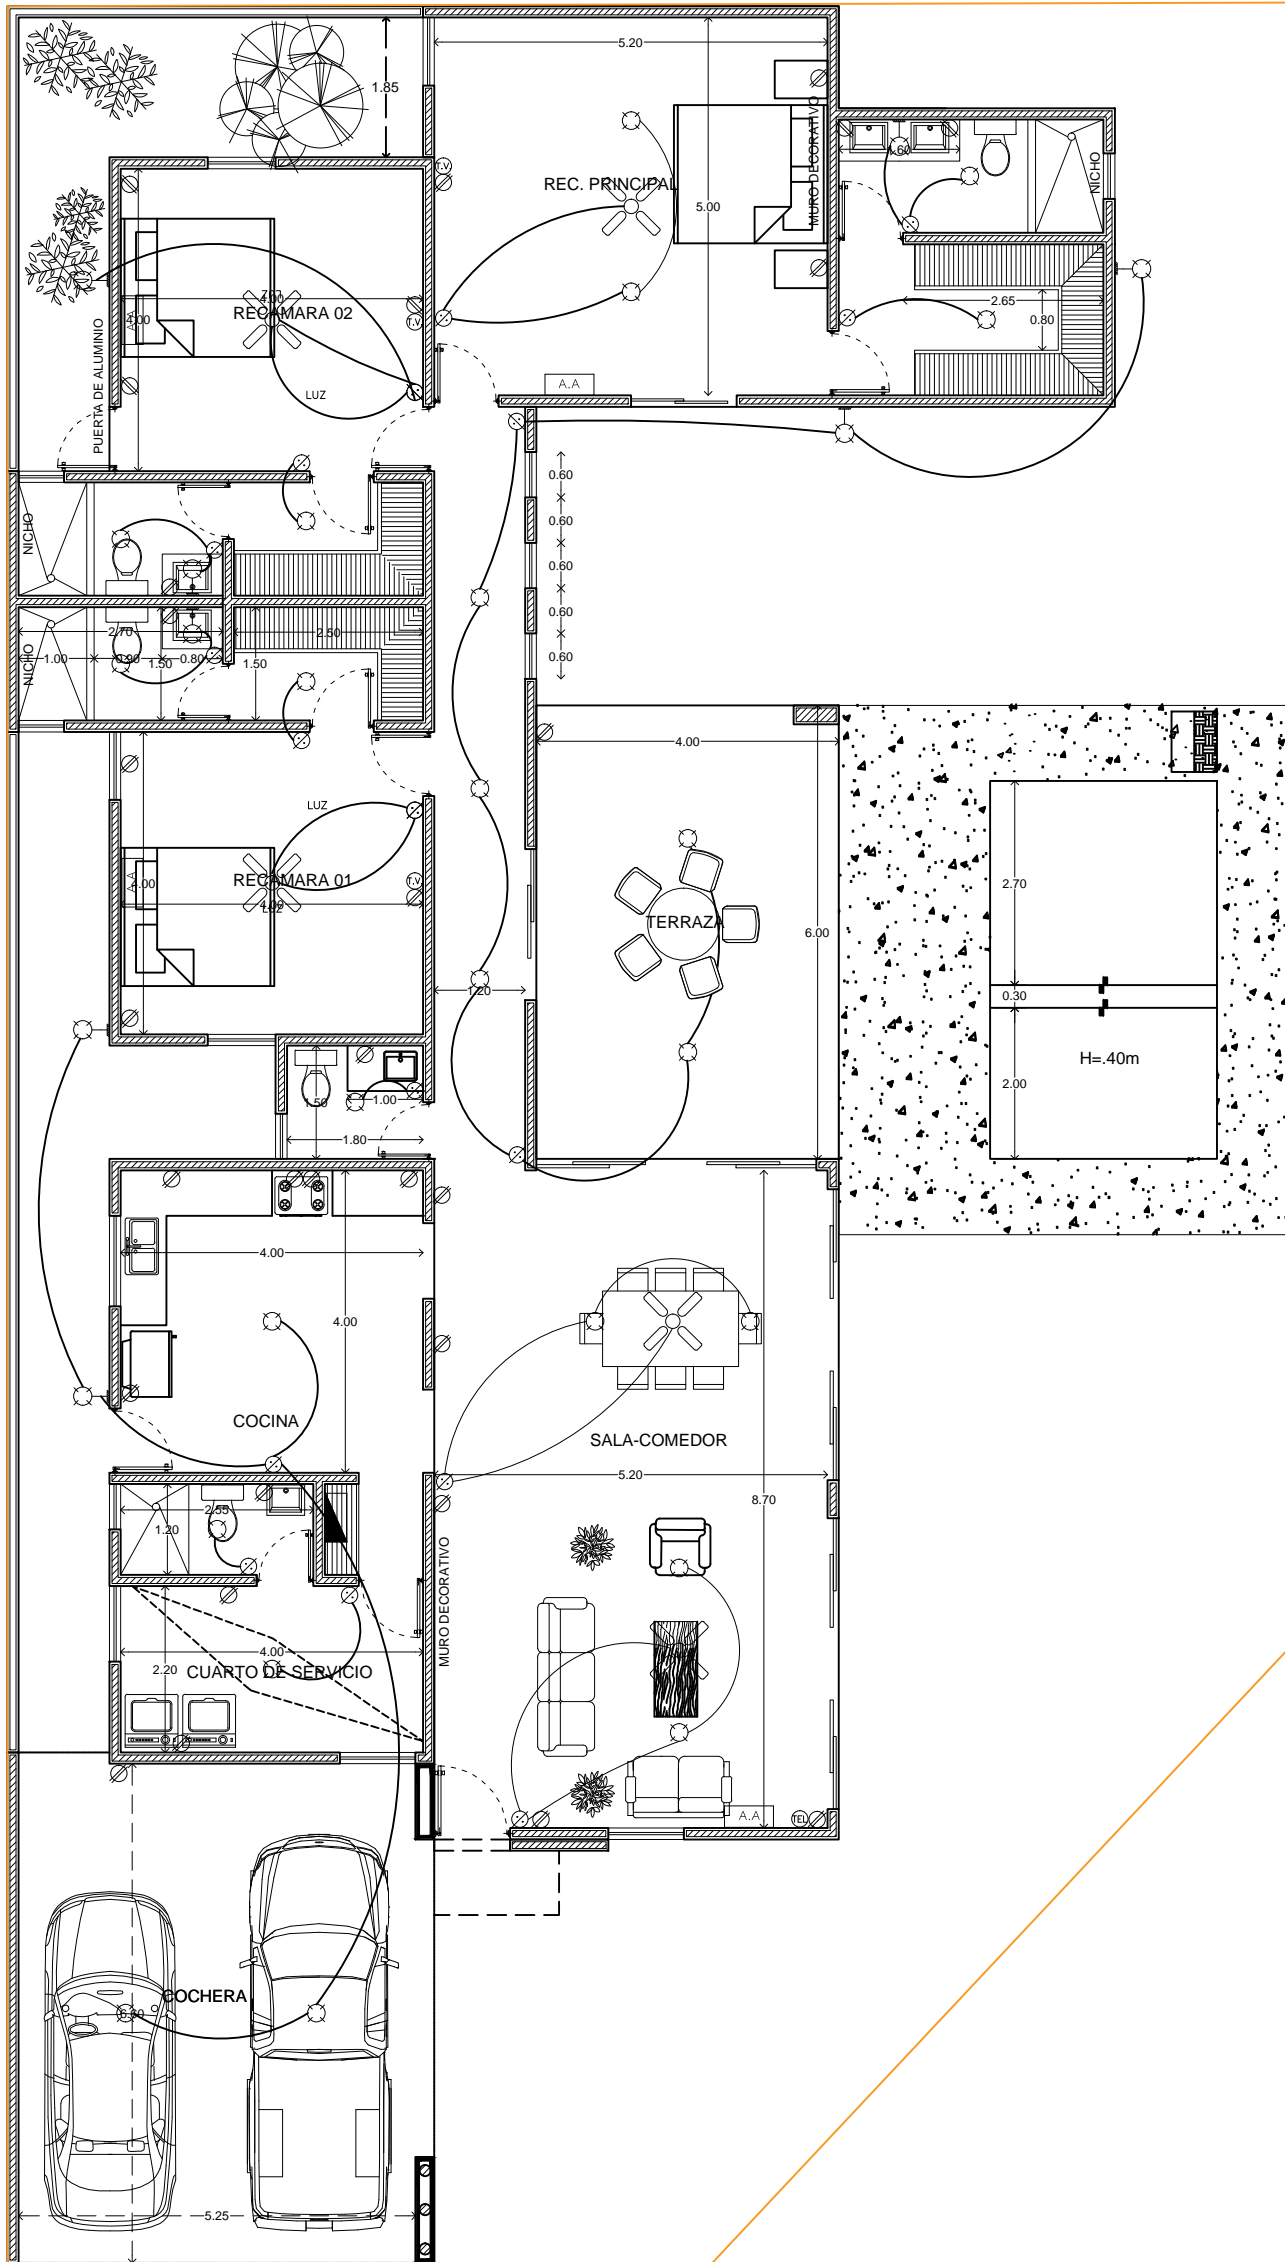

**CONSTRUCTORA
KAITER**

Calle 13-B # 36 x 60 y 12 Col. Felipe Carrillo Puerto Chuburna
Tel: (9) 81 63 84 Correo: oficinaiter@hotmail.com

PLANO

ELECTRICO

ESCALA 1/100 ACOTACION METROS FECHA JUNIO/2017

DATOS GENERALES

PROYECTO BOTÁNICO
DESARROLLADOR CONSTRUCTORA KAITER S.A. DE C.V.
DIRECCION
MODELO MODELO 258M TIPO A

AREA

PLANTA BAJA	196.74 m2
COCHERA	38.14 m2
TERRAZA	24.00 m2
TOTAL	258.88 m2

FACHADA

