


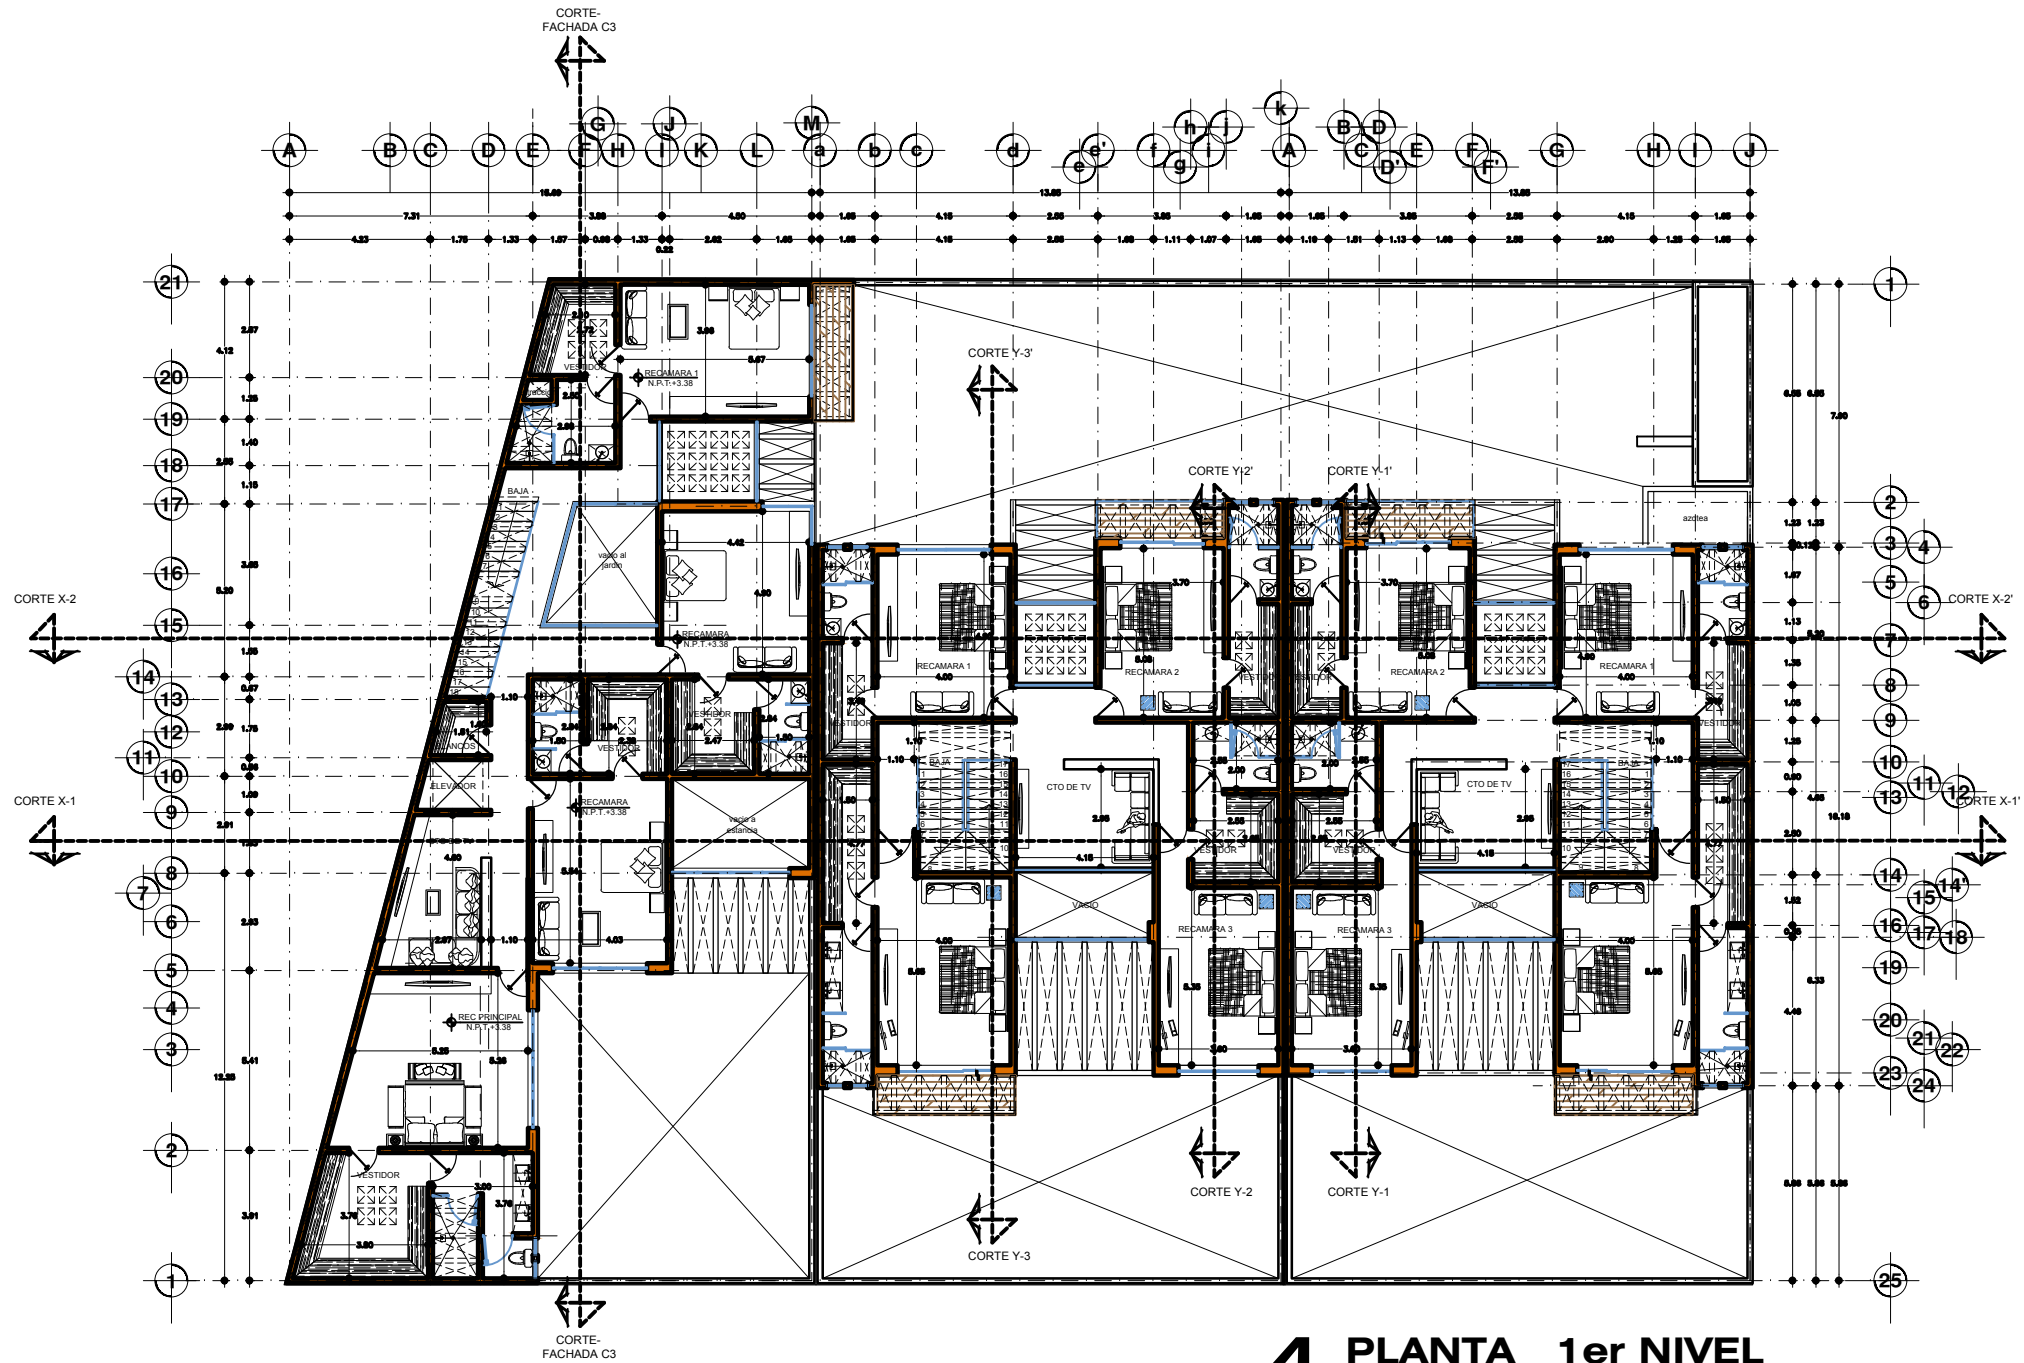


LOTE 1	
SOTANO 1	58.90 m ²
SOTANO 2	254.10 m ²
PLANTA BAJA	182.80 m ²
PLANTA ALTA	191.90 m ²
TOTAL M ² C	687.70 m ²
JARDIN	83.50 m ²

LOTE 2	
SOTANO 1	58.90 m ²
SOTANO 2	254.10 m ²
PLANTA BAJA	182.80 m ²
PLANTA ALTA	191.90 m ²
TOTAL M ² C	687.70 m ²
JARDIN	83.50 m ²

LOTE 3	
SOTANO 1	11.00 m ²
SOTANO 2	300.50 m ²
PLANTA BAJA	254.10 m ²
PLANTA ALTA	245.70 m ²
TOTAL M ² C	811.30 m ²
JARDIN	91.20 m ²

CROQUIS DE LOCALIZACIÓN

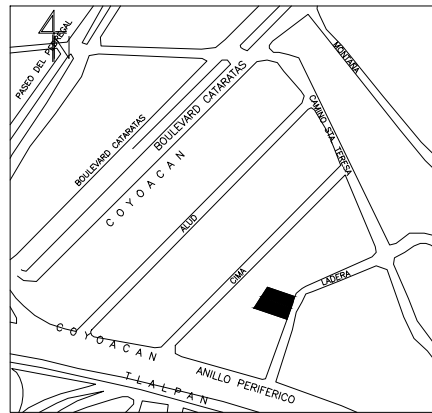

UBICACION:

CALLE
- LADERA

COLONIA
- JARDINES DEL PEDREGAL
- ALCALDIA ALVARO OBREGON
CIUDAD DE MEXICO

FECHA FEBRERO 2020

NOMBRE DEL PROYECTO:

PRIVADA RESIDENCIAL LADERA

PROYECTO

ARQ. MIGUEL A. CISNEROS F.
ARQ. MIGUEL A. CISNEROS LESSER

ESCALA: 1:100 COTAS: MTS.

DIBUJO:
L R C G

PLANO No :

A-04

PLANO:
ARQUITECTÓNICO