


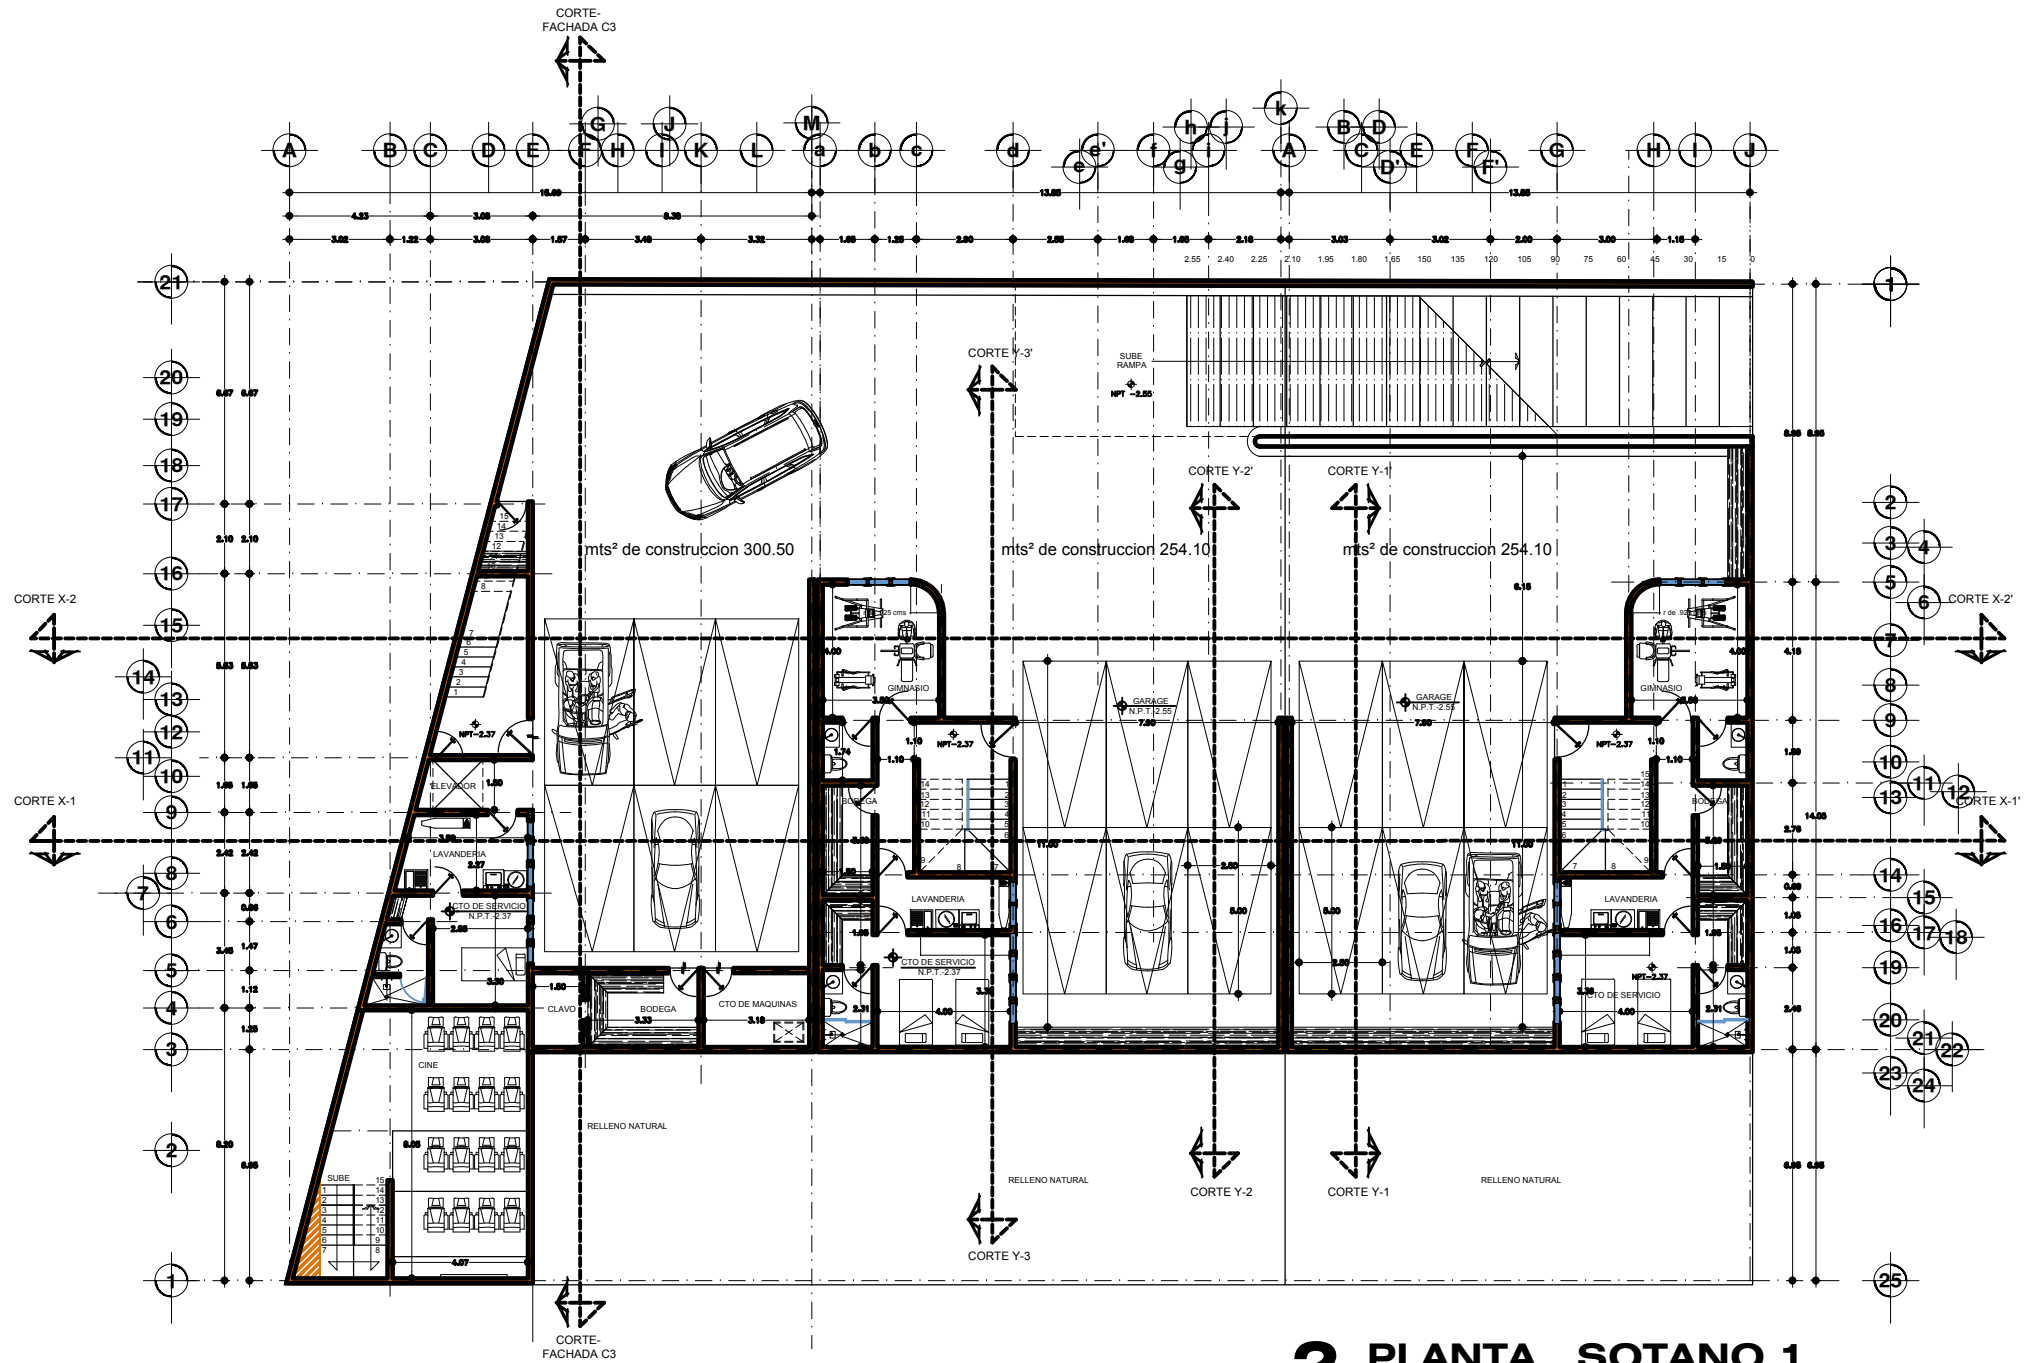


LOTE 1	
SOTANO 1	58.90 m²
SOTANO 2	254.10 m²
PLANTA BAJA	182.80 m²
PLANTA ALTA	191.90 m²
TOTAL M²C	687.70 m²
JARDIN	83.50 m²

LOTE 2	
SOTANO 1	58.90 m²
SOTANO 2	254.10 m²
PLANTA BAJA	182.80 m²
PLANTA ALTA	191.90 m²
TOTAL M²C	687.70 m²
JARDIN	83.50 m²

LOTE 3	
SOTANO 1	11.00 m²
SOTANO 2	300.50 m²
PLANTA BAJA	254.10 m²
PLANTA ALTA	245.70 m²
TOTAL M²C	811.30 m²
JARDIN	91.20 m²

CROQUIS DE LOCALIZACIÓN

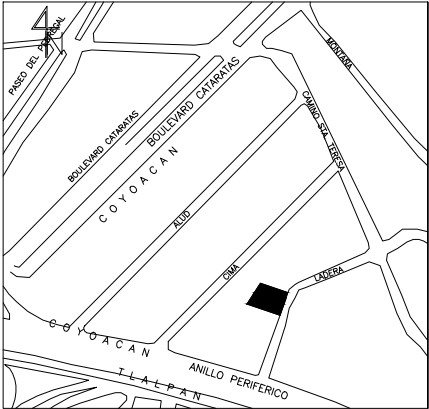

2 PLANTA SOTANO 1
ESCALA 1:100

UBICACION:

CALLE
- LADERA

COLONIA
- JARDINES DEL PEDREGAL
- ALCALDIA ALVARO OBREGON
CIUDAD DE MEXICO

FECHA FEBRERO 2020

NOMBRE DEL PROYECTO:

PRIVADA RESIDENCIAL LADERA

PROYECTO

ARQ. MIGUEL A. CISNEROS F.
ARQ. MIGUEL A. CISNEROS LESSER

ESCALA: 1:100 COTAS: MTS.

DIBUJO:
L R C G

PLANO No :

A-02

PLANO:
ARQUITECTÓNICO