
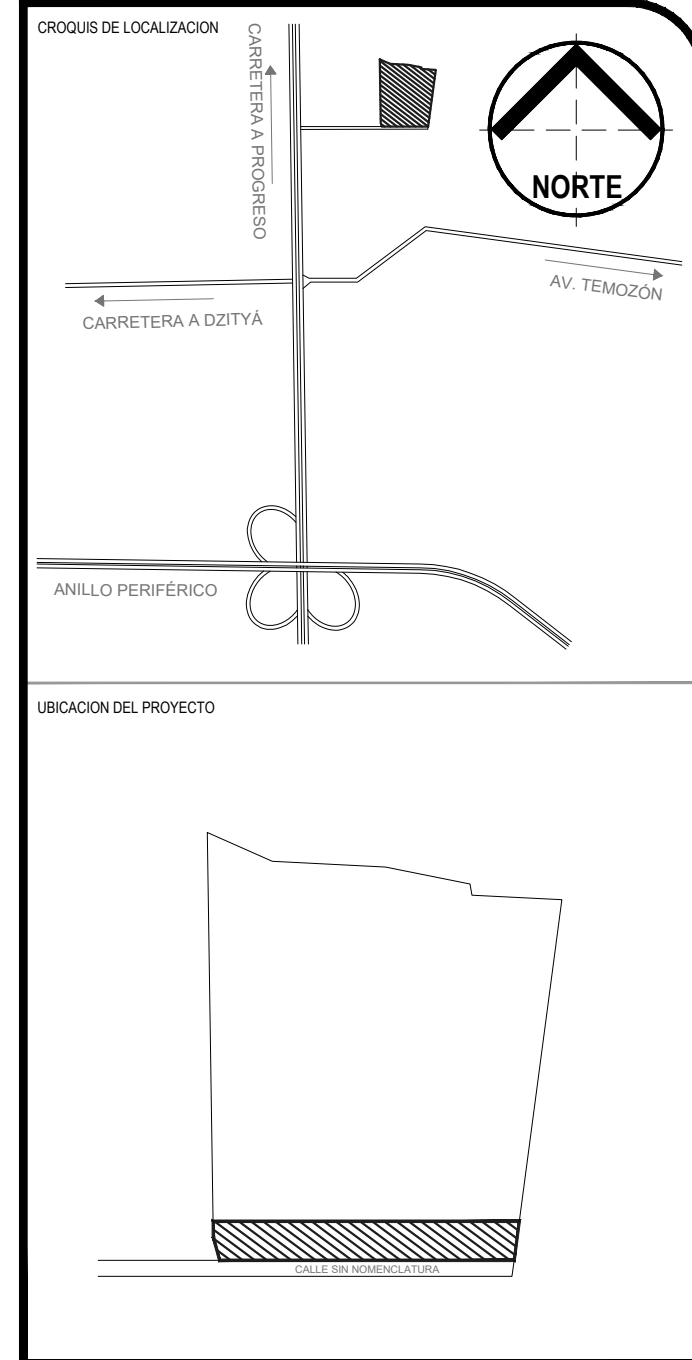
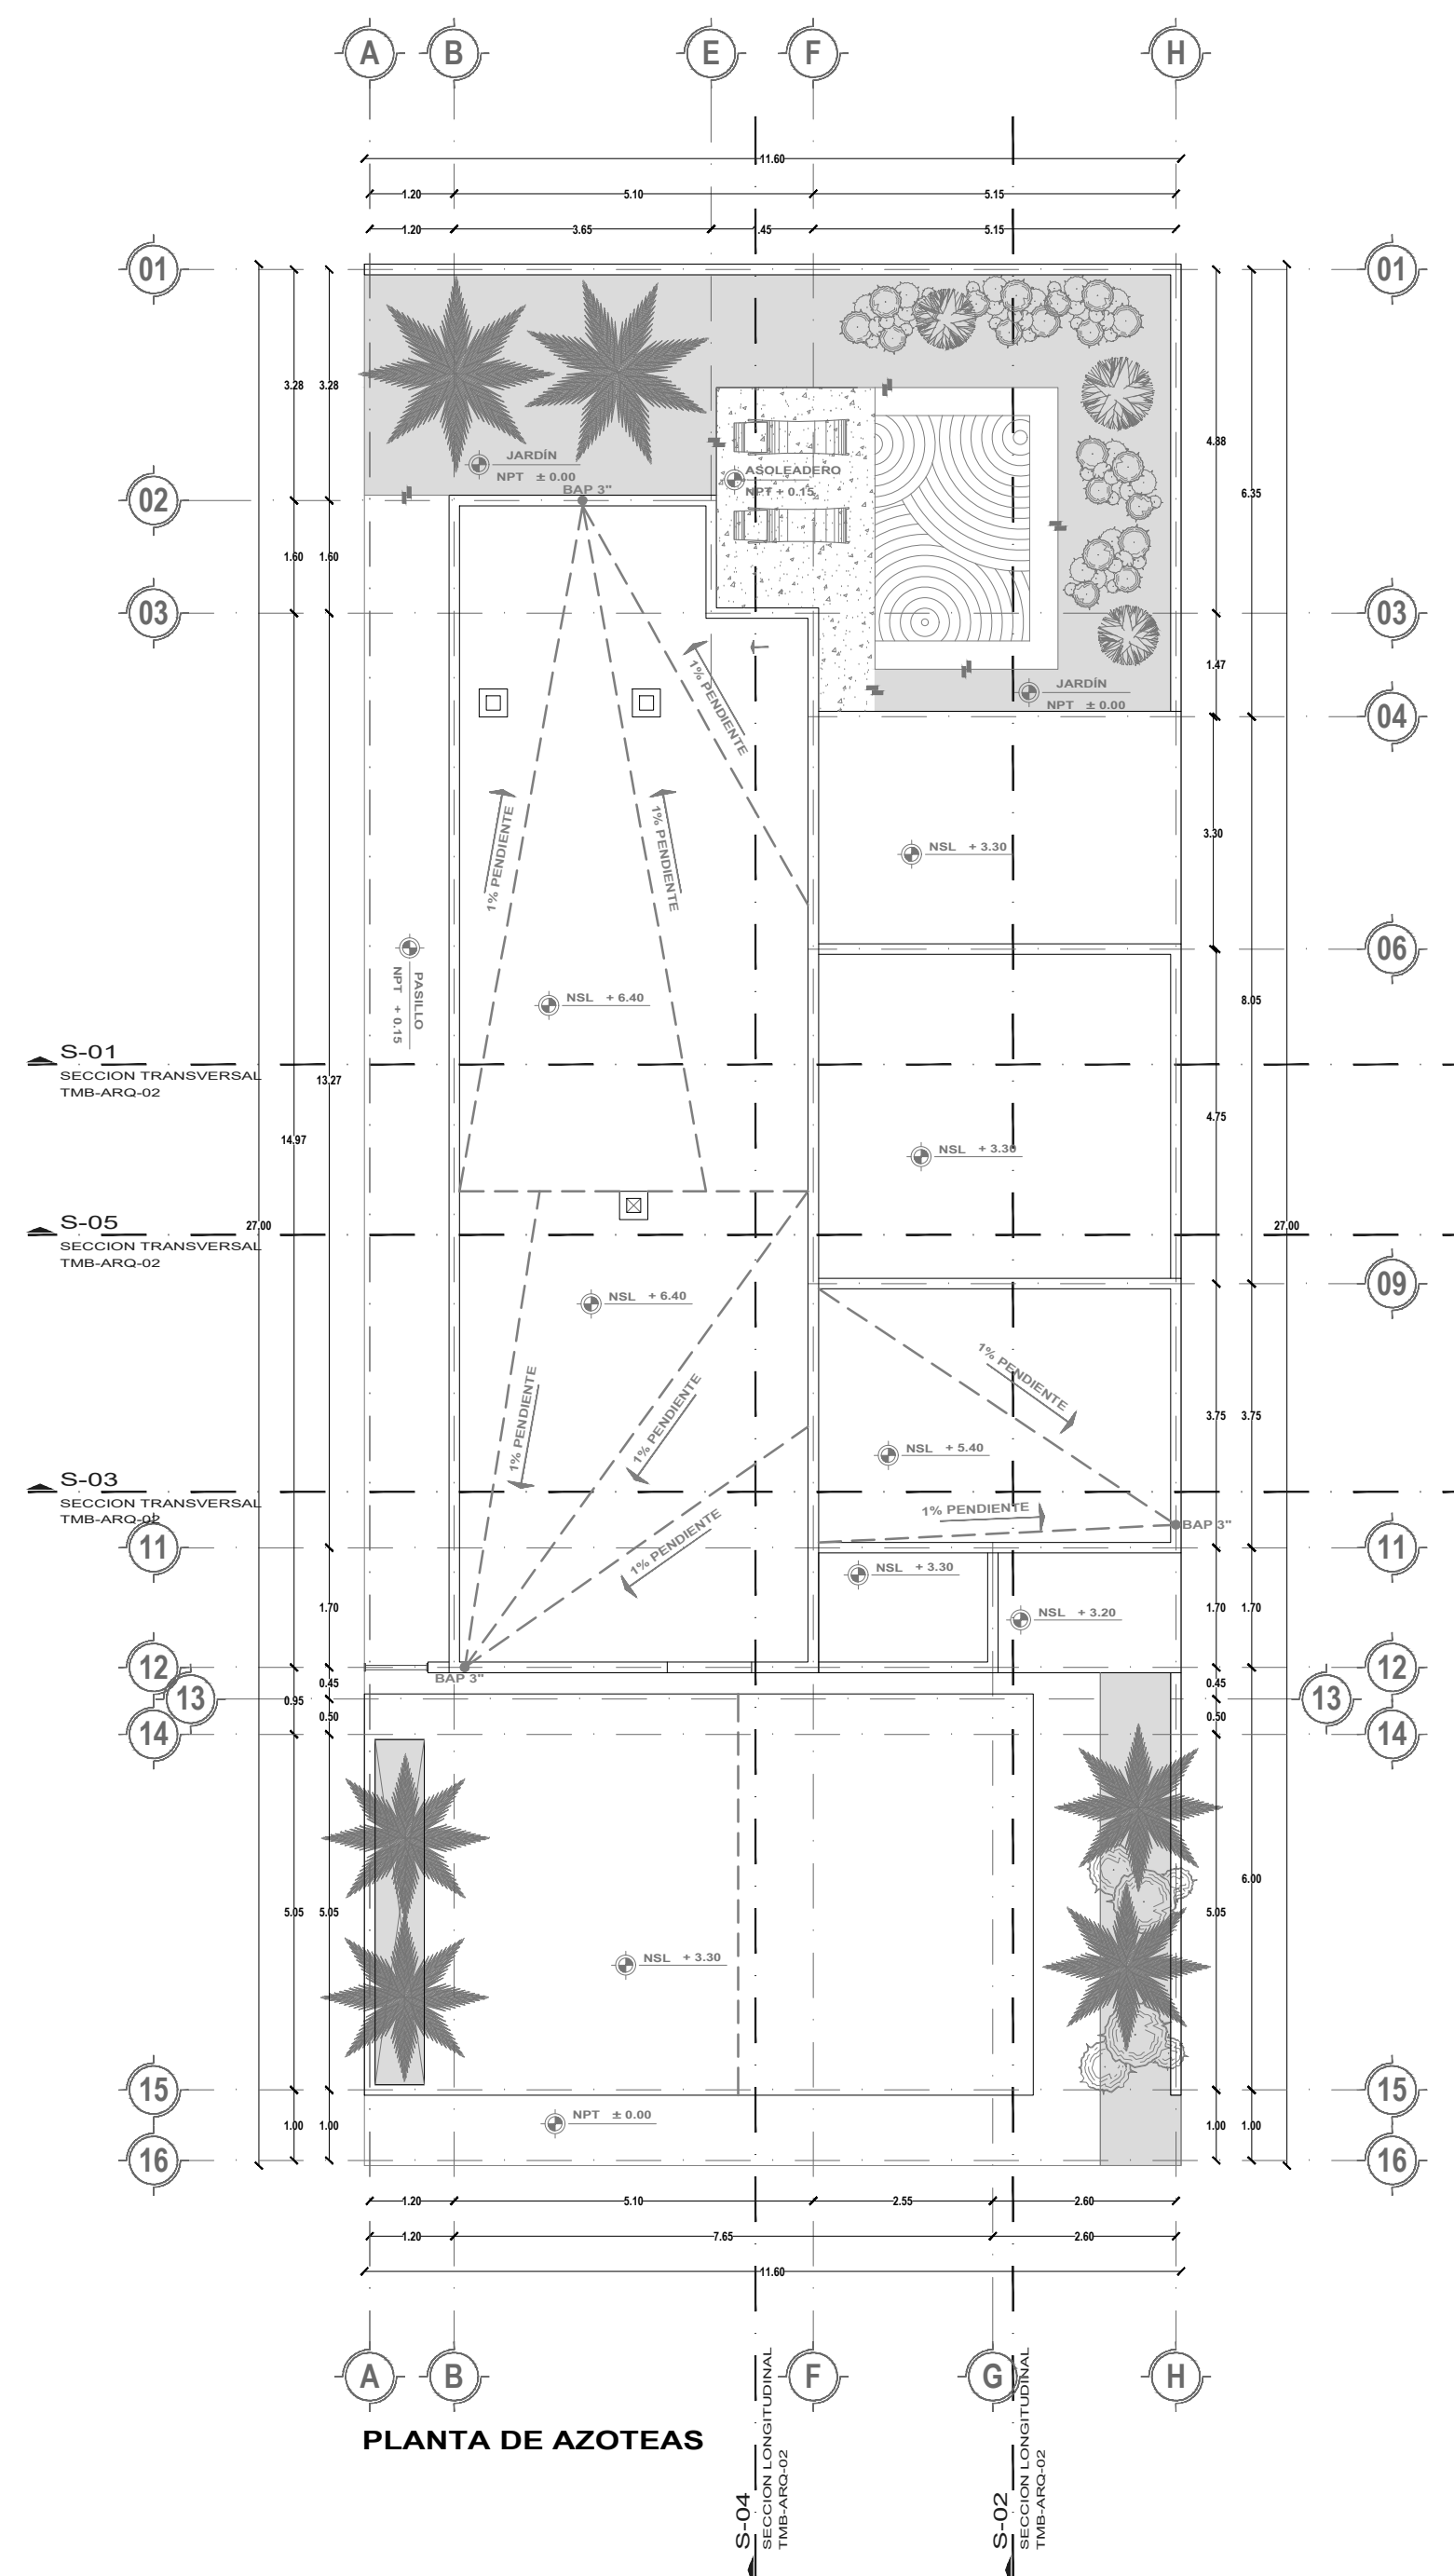
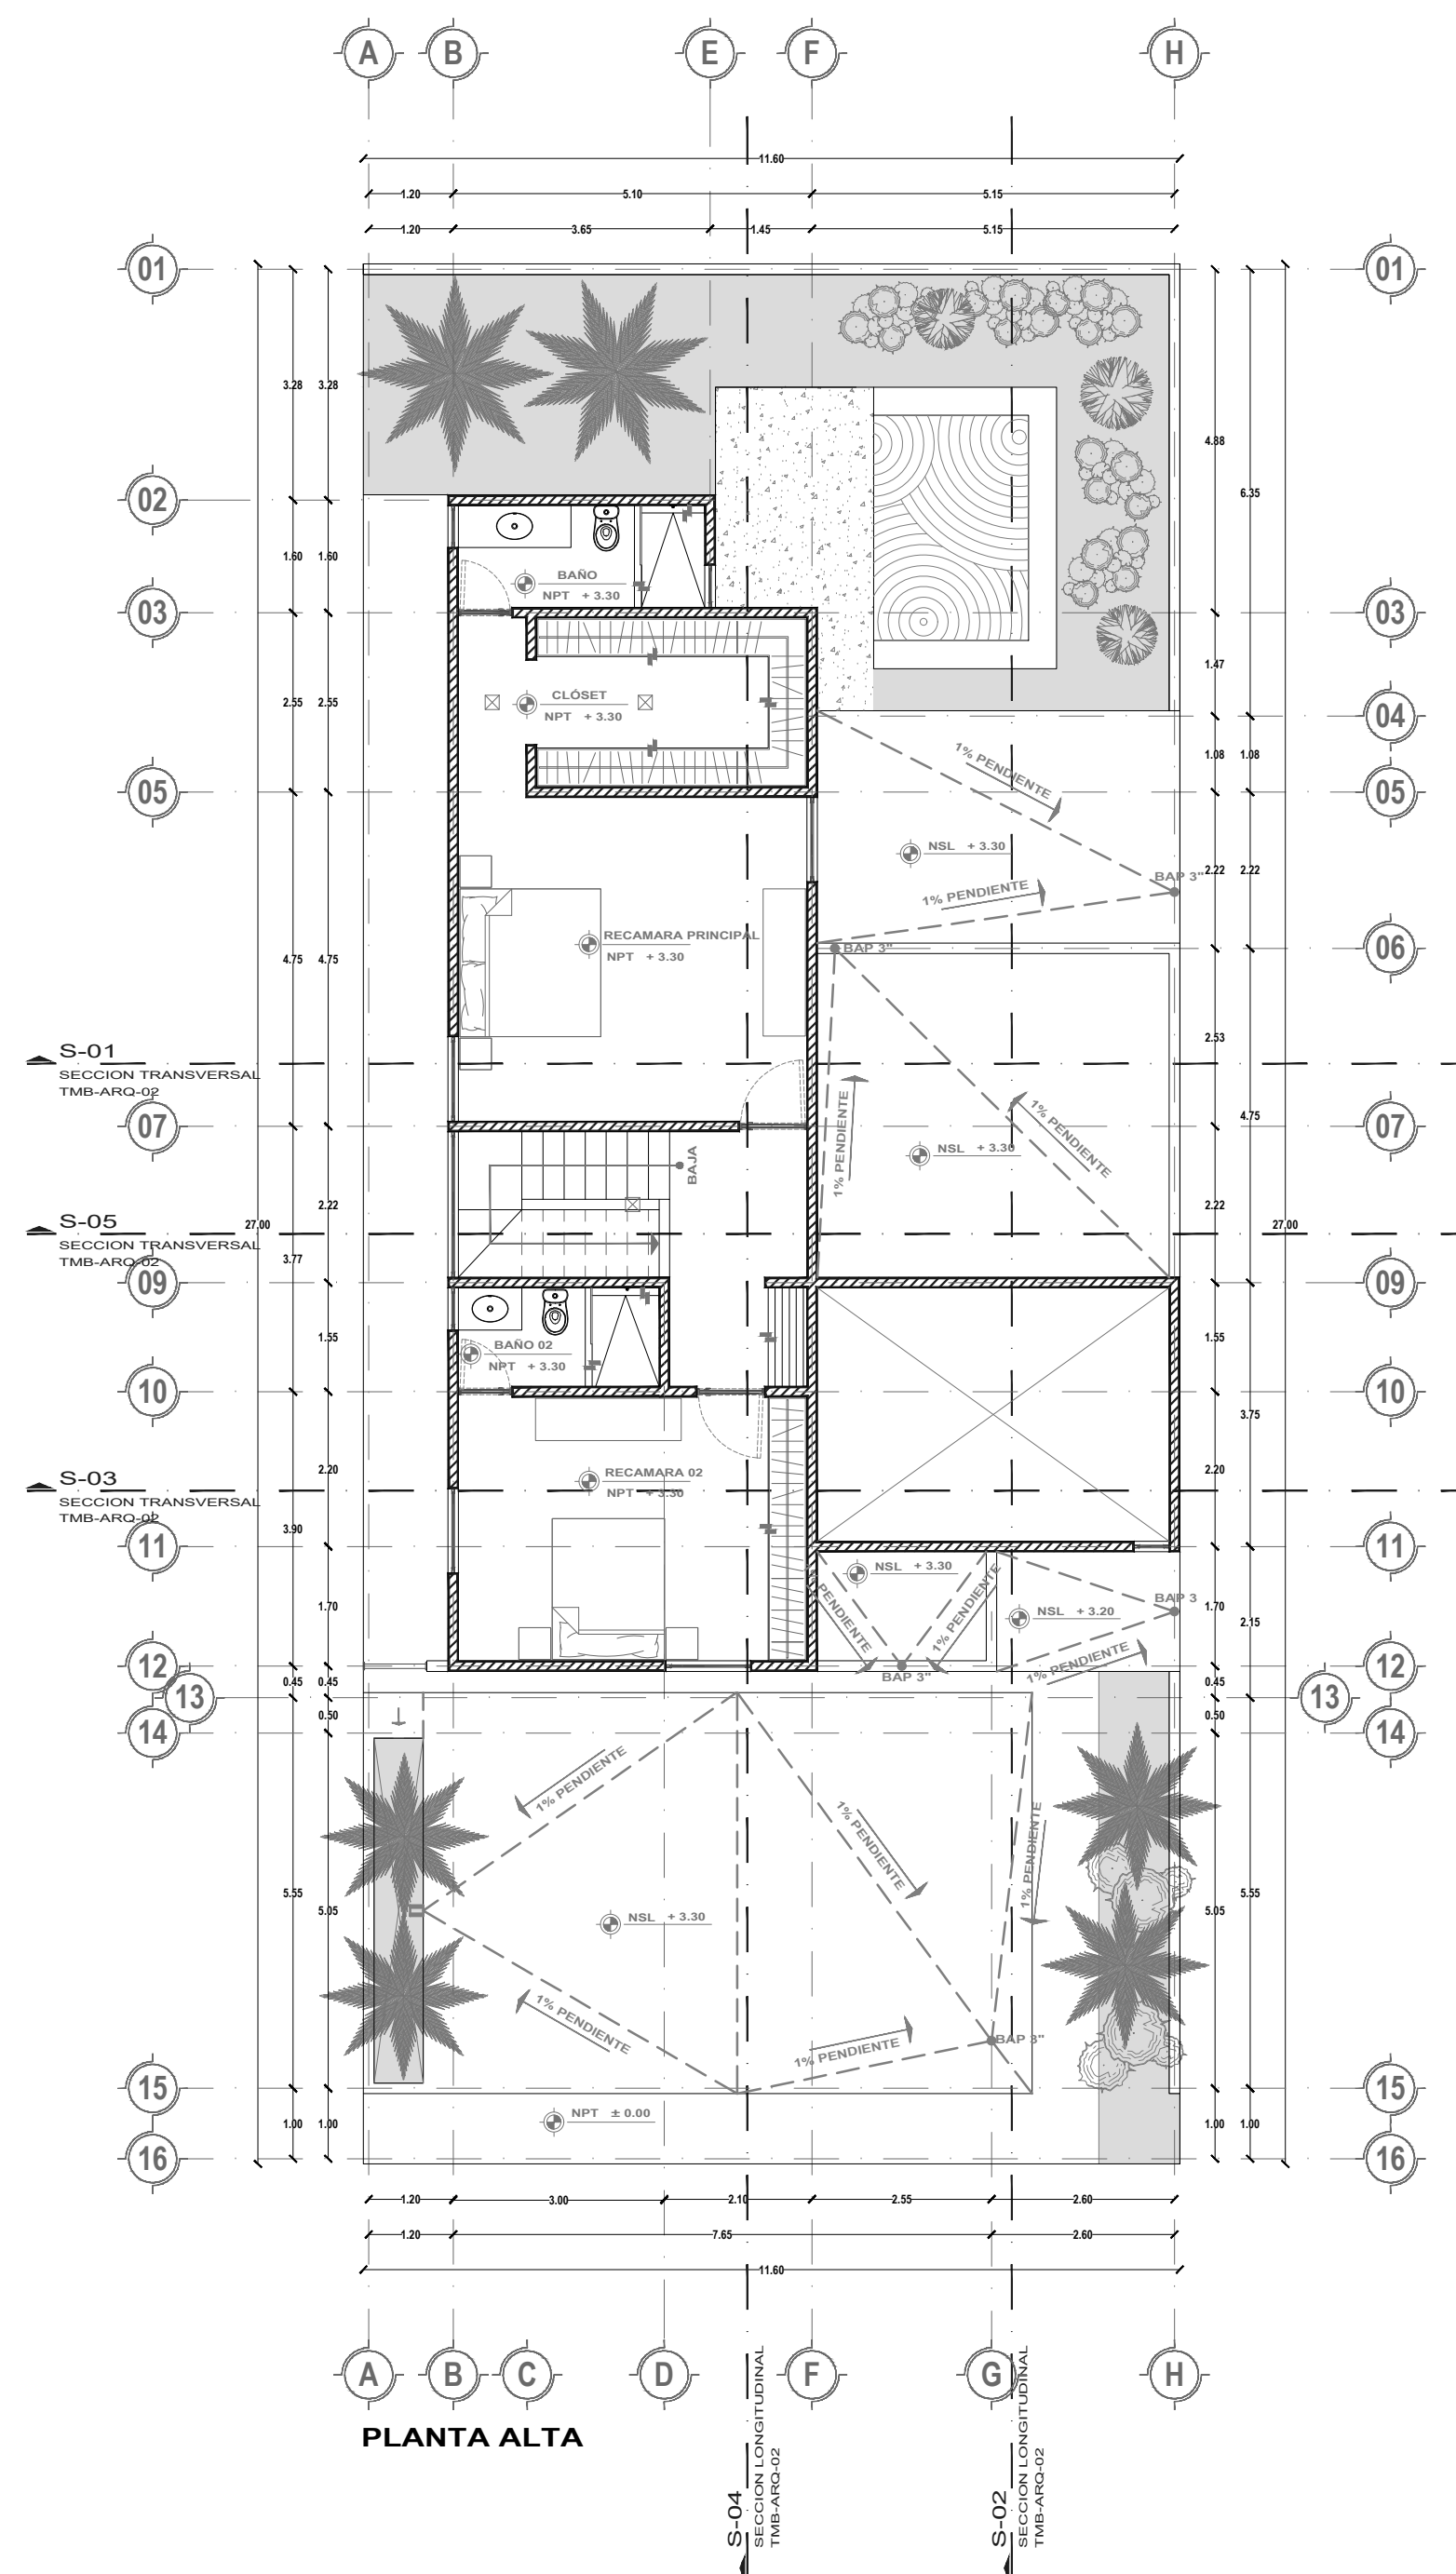


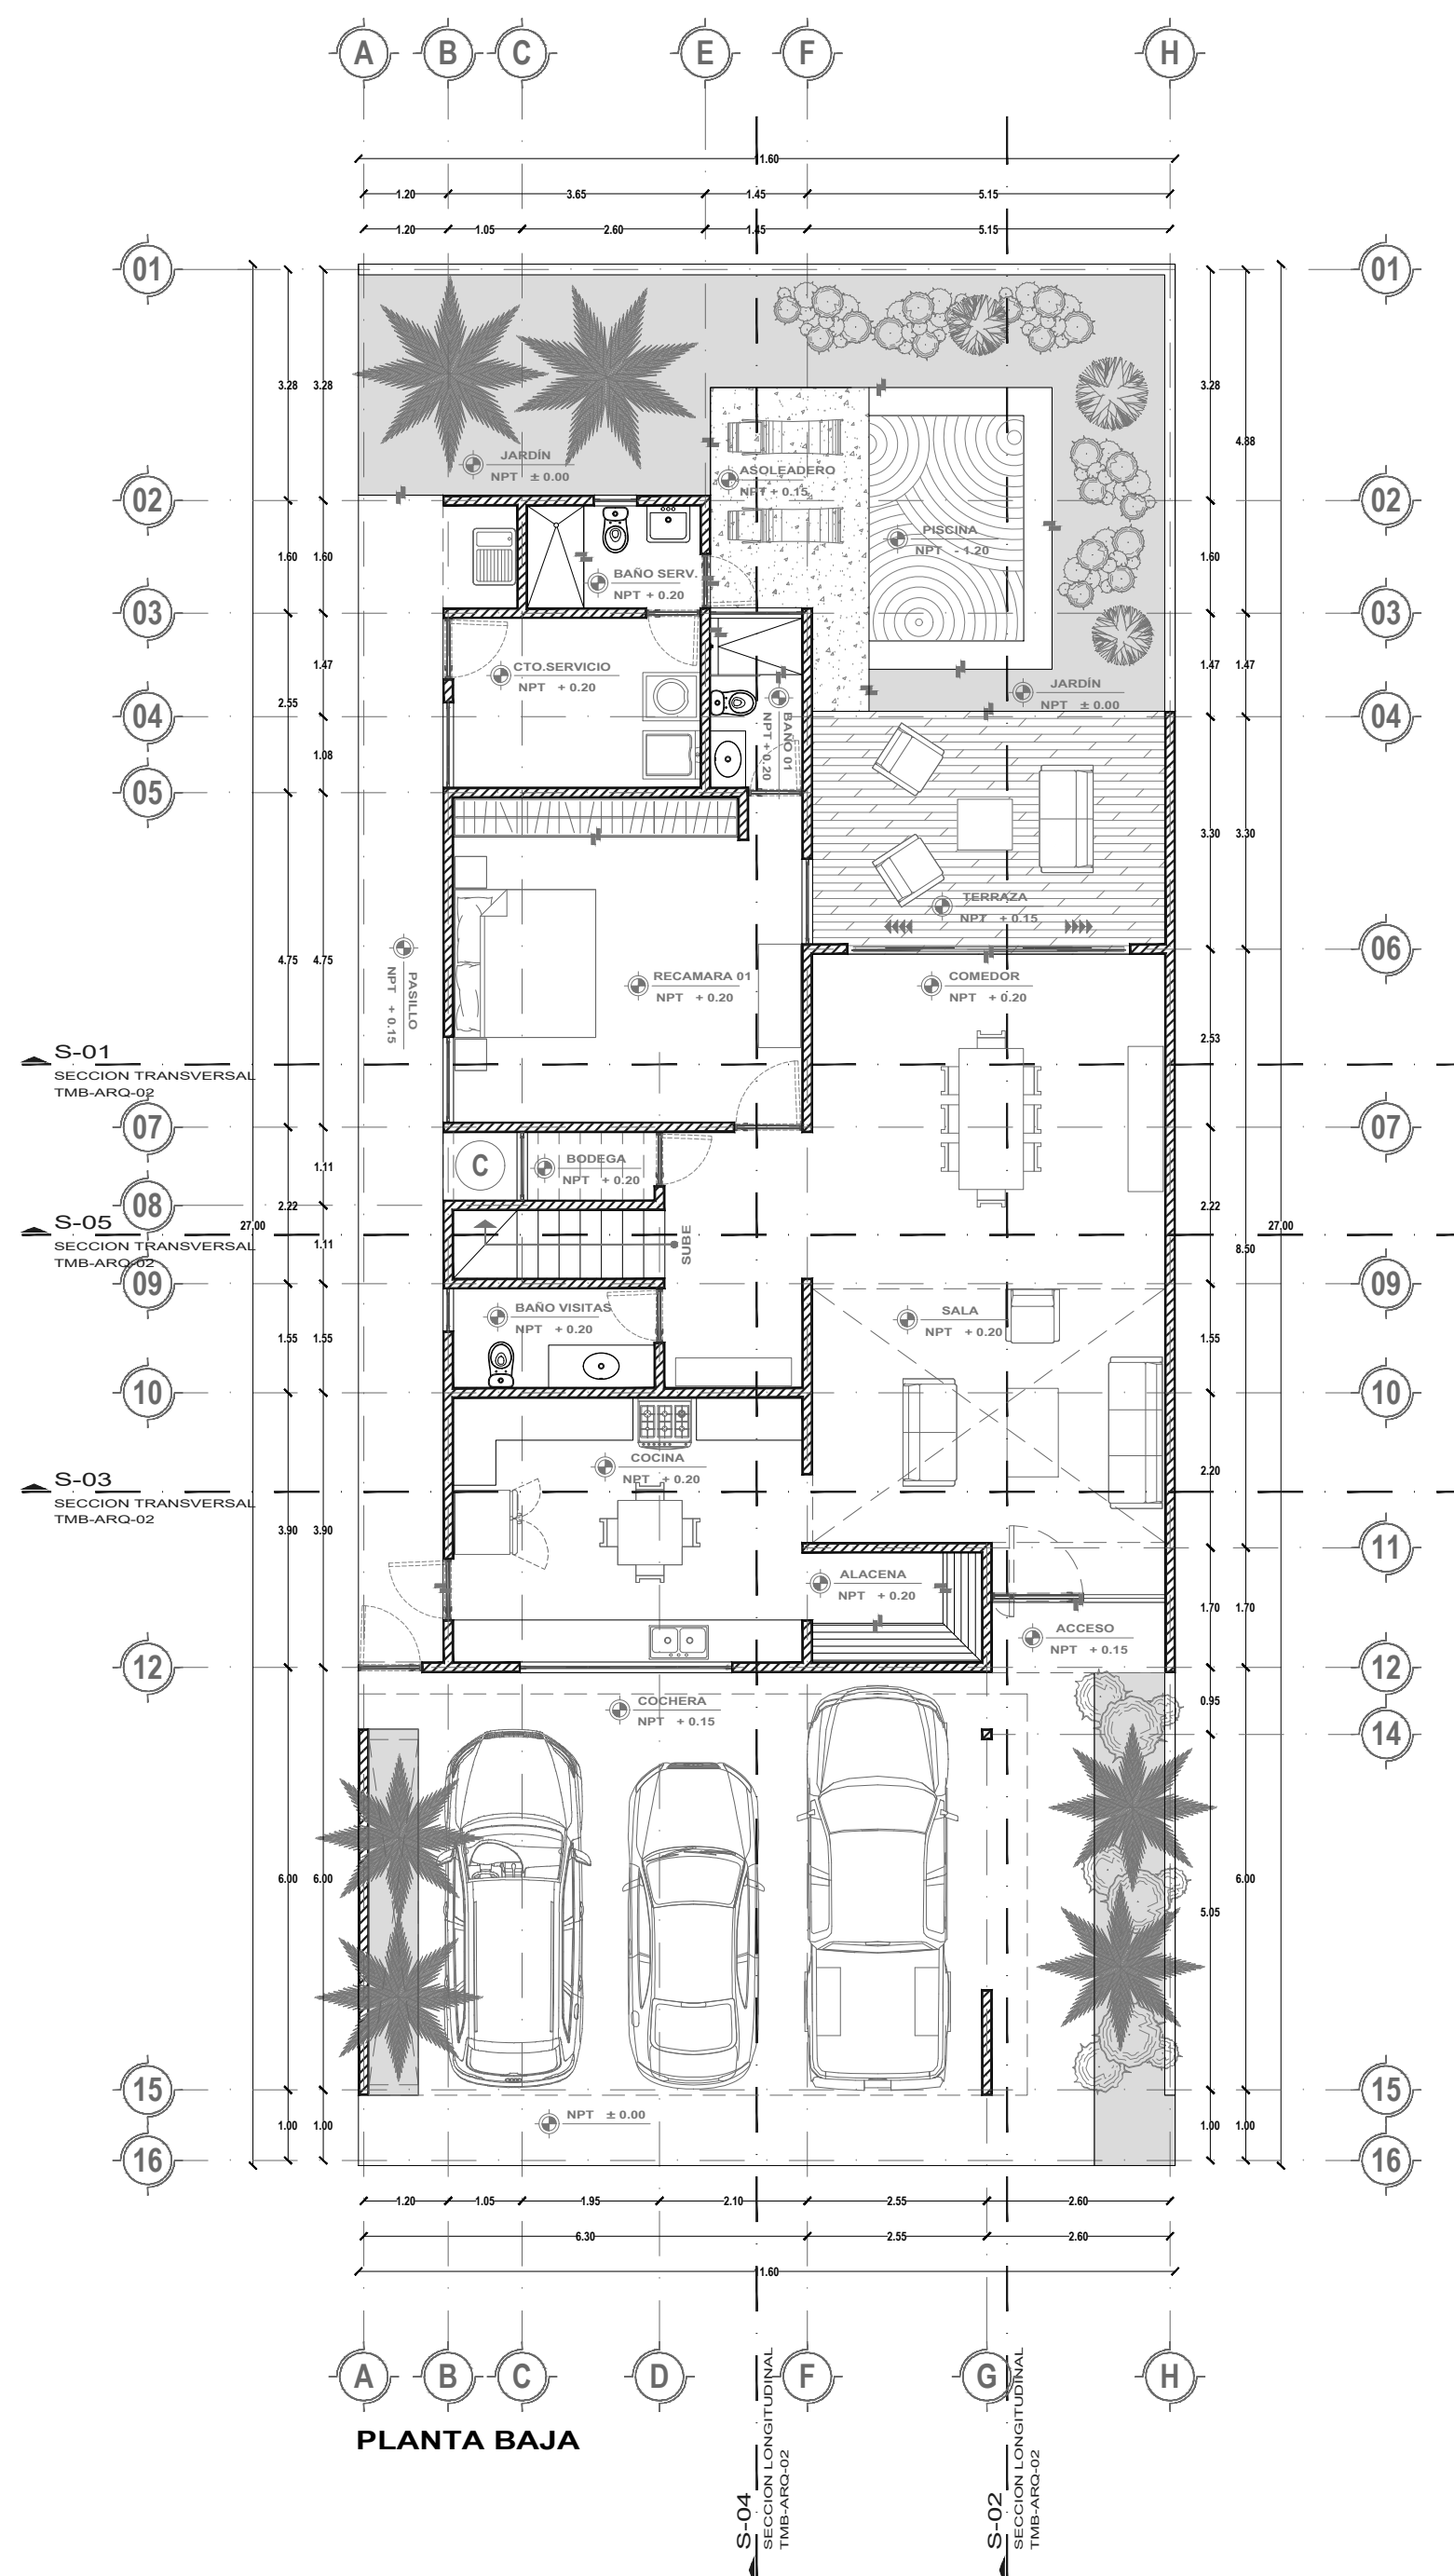

NOMENCLATURA DEL PROYECTO	
ESPACIO	ÁREA
TERRENO	313.20 M2
CONSTRUCCIÓN	284.45 M2
PLANTA BAJA	138.80 M2
PLANTA ALTA	78.93 M2
COCHERA	49.73 M2
TERRAZA	16.99 M2

SIMBOLOGÍA

CLAVE:
TMB - ARQ
01

PROYECTO:
CASA TIPO B
UBICACIÓN:
TABLAJE 30908, TEMOZÓN, MÉRIDA, YUCATÁN
PLANO:
PLANTAS ARQUITECTÓNICAS
ESCALA:
1:100

PROPIETARIO:
PROFEVI

COLABORADORES:
SEBASTIÁN ARÁMBURO VIZCAÍNO


CETINA & ANCONA
ARQUITECTOS
ARQ. ADRIANA ESTHER ANCONA BOUZA
ARQ. JESSICA MACARÍA CETINA FALLA
C. 7 x 36 Y 38 No. 202 INT. 207 COLONIA CAMPESTRE MÉRIDA, YUCATÁN CP 97120
TELÉFONO: (999) 87 65 41
CONTACTO: www.cetinaancona.com / info@cetinaancona.com

NOTA: ESTE PLANO ESTÁ PROTEGIDO EN SU TOTALIDAD POR DERECHOS DE AUTOR.
QUEDA PROHIBIDA TODA REPRODUCCIÓN, TOTAL O PARCIAL, POR LO QUE ESTA
INFORMACIÓN NO PODRÁ COMERCIALIZARSE NI REPRODUCIRSE DE NINGUNA MANERA.