
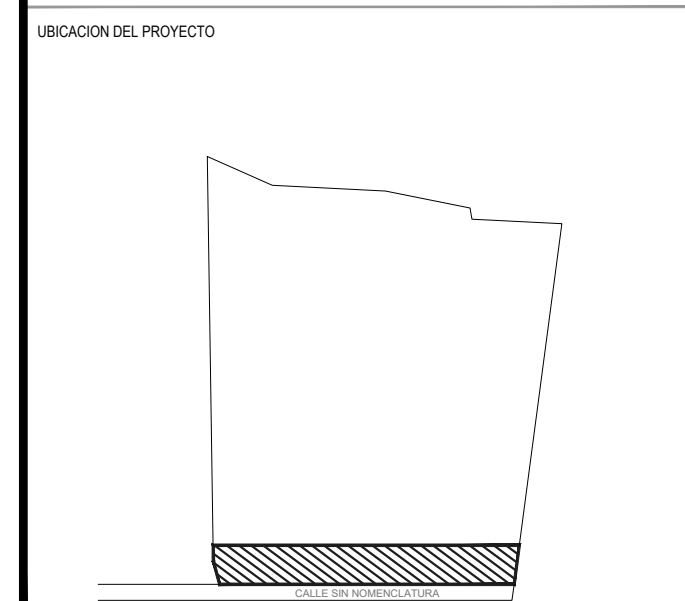
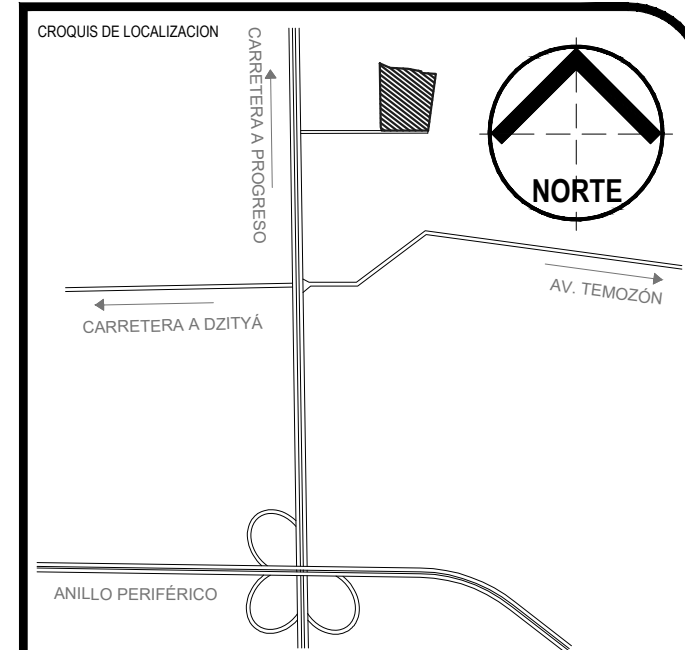


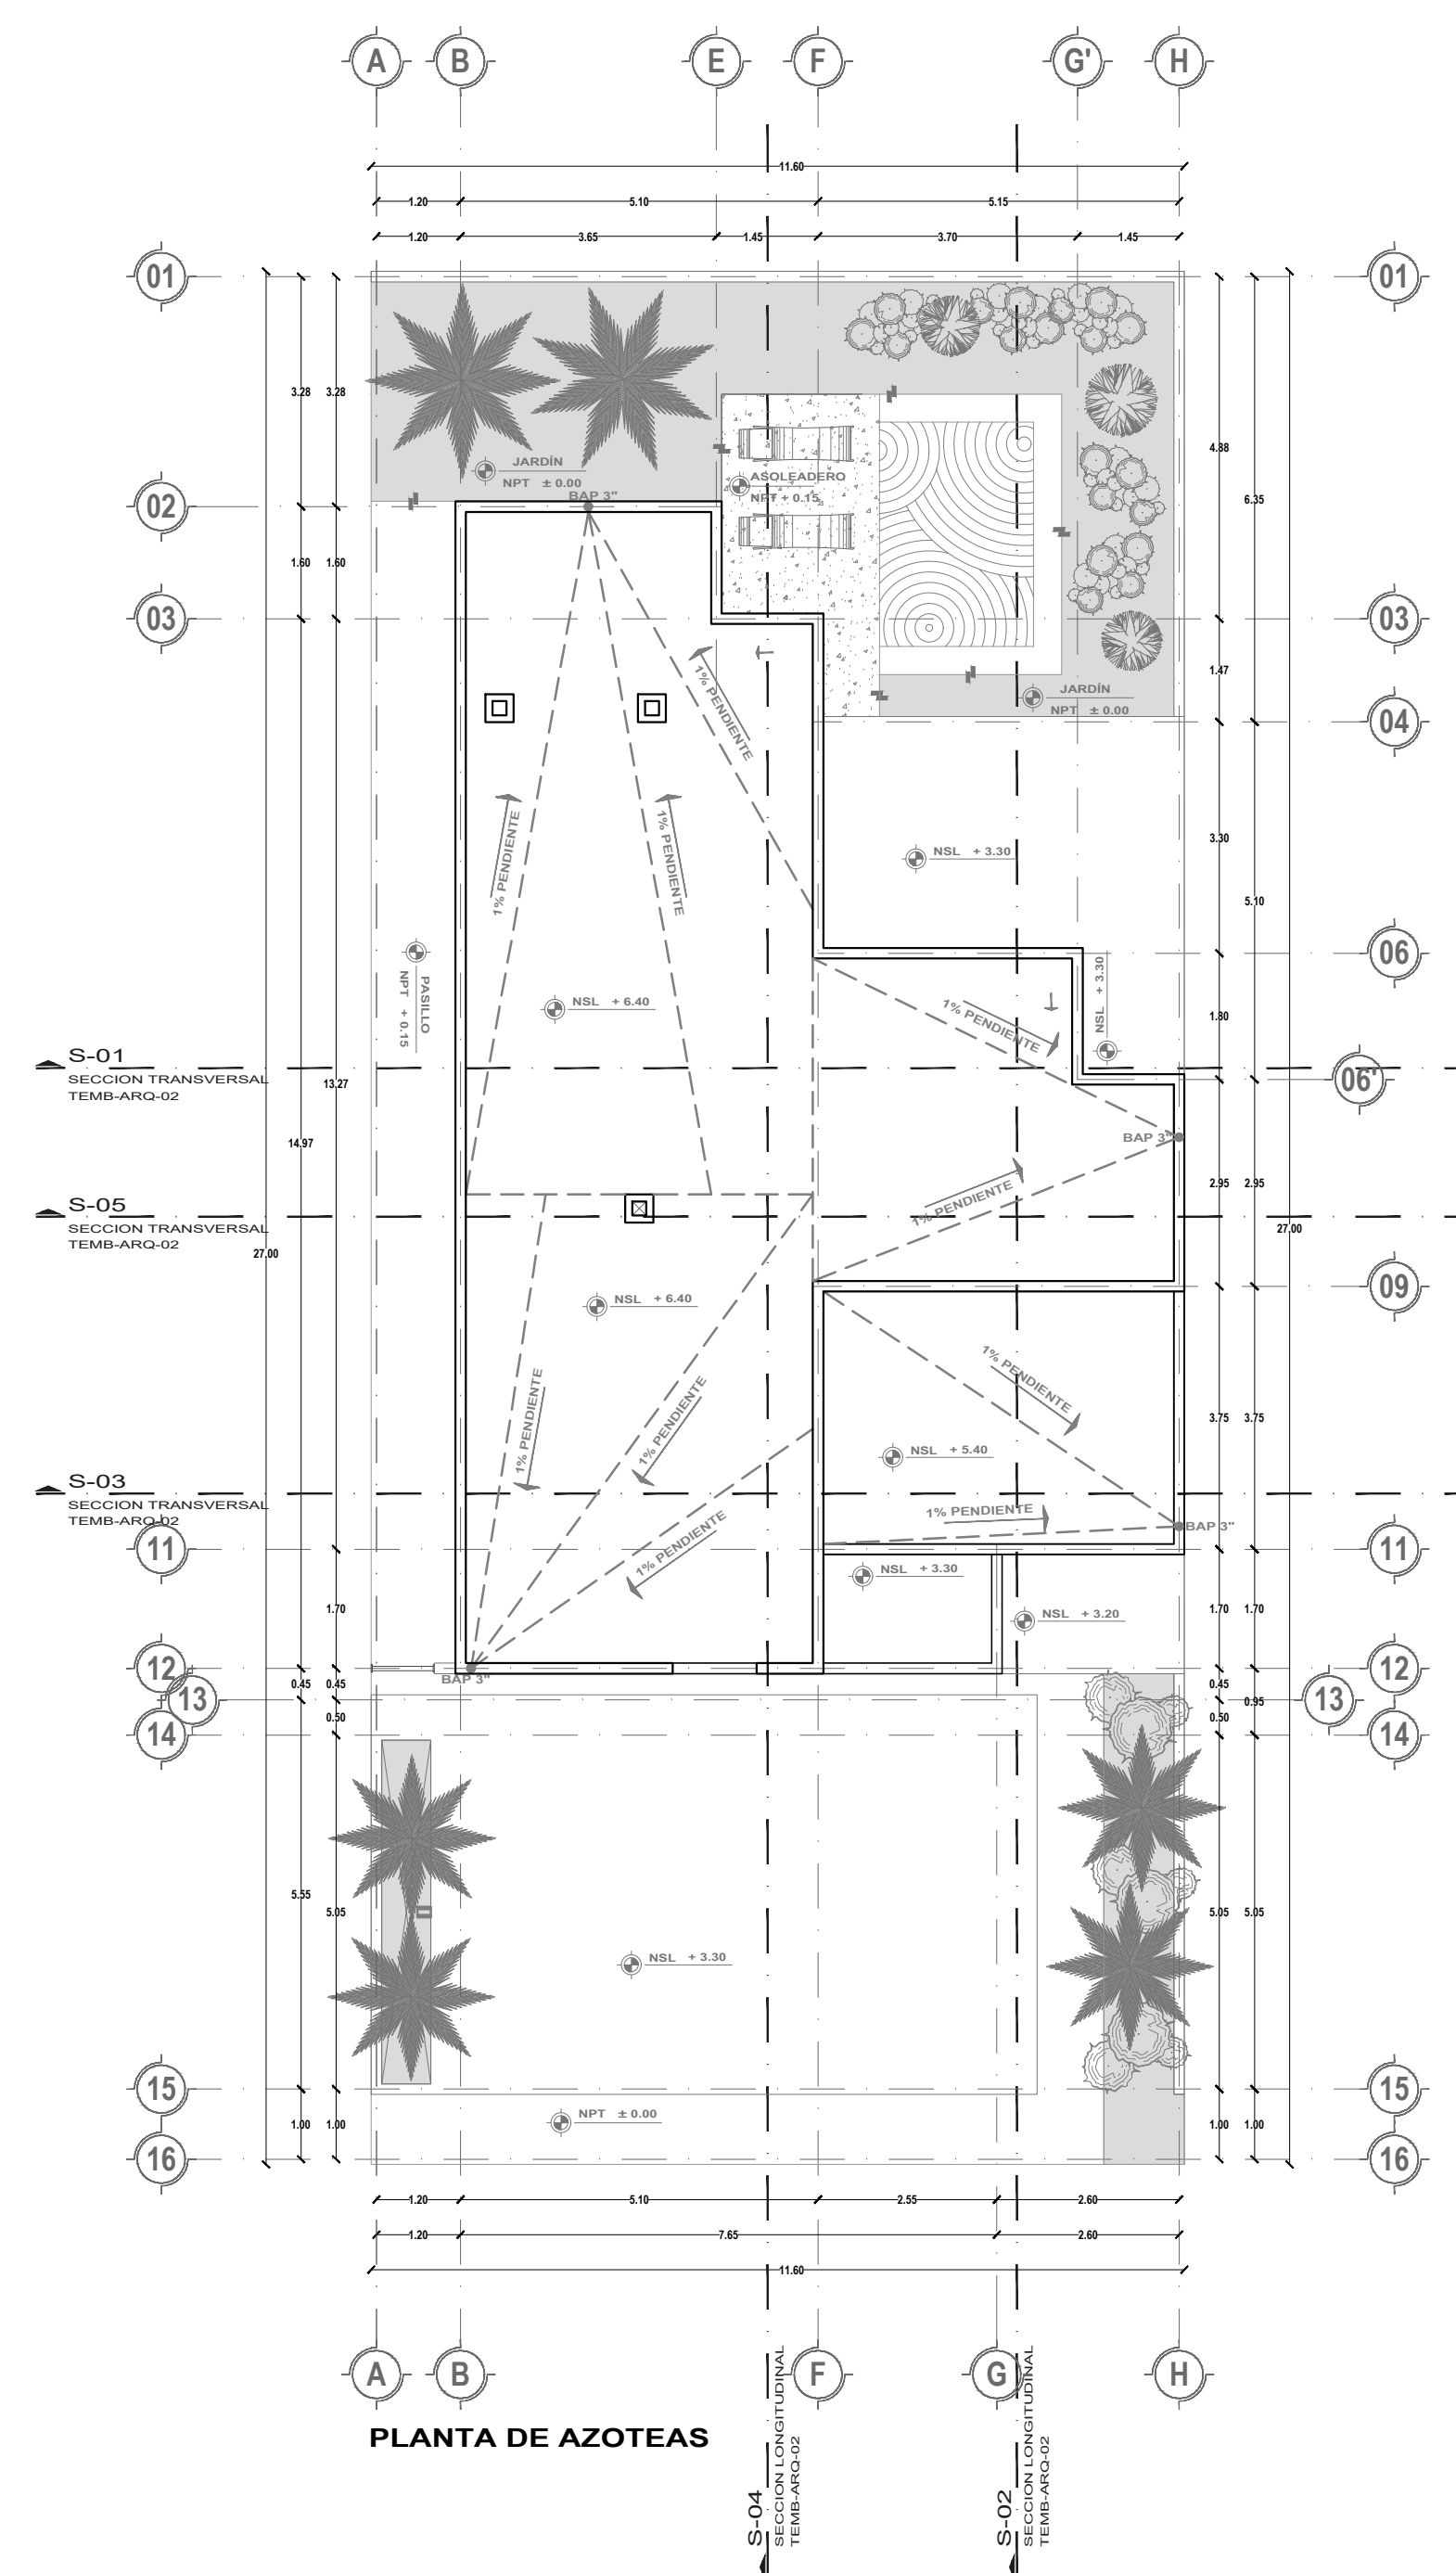

NOMENCLATURA DEL PROYECTO	
ESPACIO	ÁREA
TERRENO	313.20 M2
CONSTRUCCIÓN	307.08 M2
PLANTA BAJA	138.80 M2
PLANTA ALTA	101.56 M2
COCHERA	49.73 M2
TERRAZA	16.99 M2

SIMBOLOGIA

CLAVE TMC - ARQ 01 ESCALA 1:100	PROYECTO
	CASA TIPO C
	UBICACION
	TABLAJE 30908, TEMOZÓN, MÉRIDA, YUCATÁN
	PLANO
	PLANTAS ARQUITECTÓNICAS
	FECHA
	19 - 05 - 17

PROPIETARIO
PROFEVI
COLABORADORES
SEBASTIÁN ARÁMBURO VIZCAÍNO

