


PLANTA SOTANO

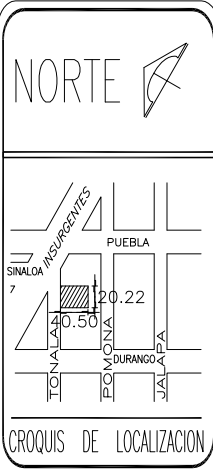

OBSERVACIONES:

M A G N O
CONSTRUCCIONES
 S. A. D E C. V.

OBRA: LOCALES COMERCIALES




PROPIETARIO: PLAZA OMNI S.A.

UBICACION: TONALA No. 10, COL. ROMA

PLANO: PLANTA SOTANO


PROYECTO: S. SENA	REVISOR:	ACR: M.S.	DISEÑO: A.L.O.	FECHA: MAR-05	ESCALA: 1:100
-------------------	----------	-----------	----------------	---------------	---------------

DISEÑO: A-01

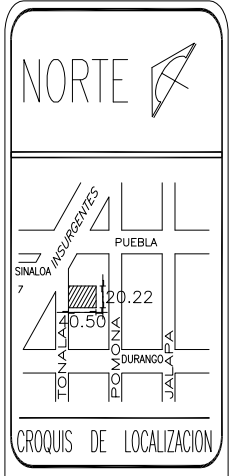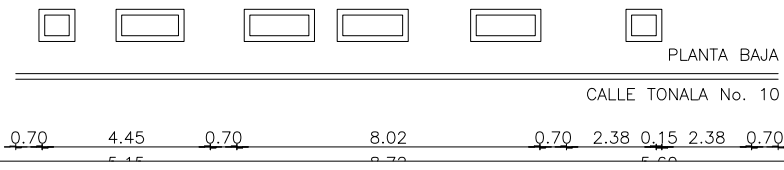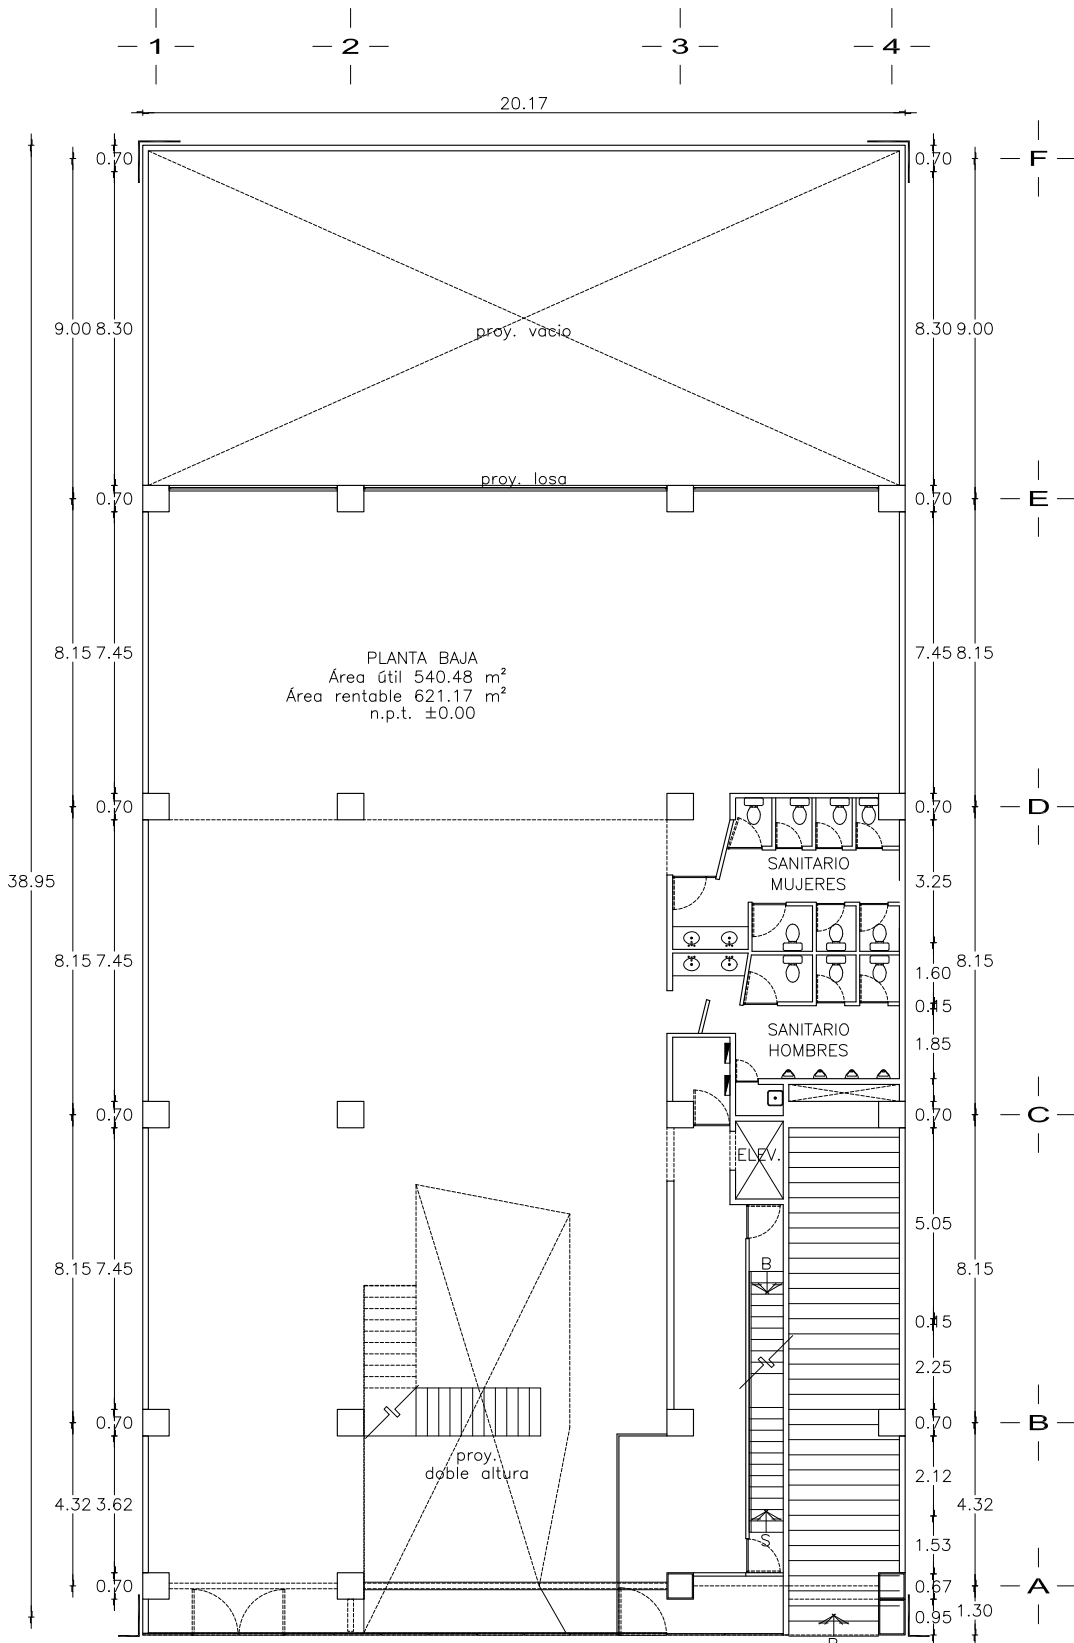


OBSERVACIONES:

M A G N O			
CONSTRUCCIONES			
S. A. D E C. V.			
OBRA: LOCALES COMERCIALES			
PROPIETARIO: PLAZA OMNI S.A.			
UBICACION: TONALA No. 10, COL. ROMA			
PLANO: PLANTA BAJA			CUADRO:
PROYECTO: S. SENA	REVISOR:	ACR: M.S.	A-02
DEMANDA: A.L.O.	FECHA: MAR-05	ESCALA: 1:100	

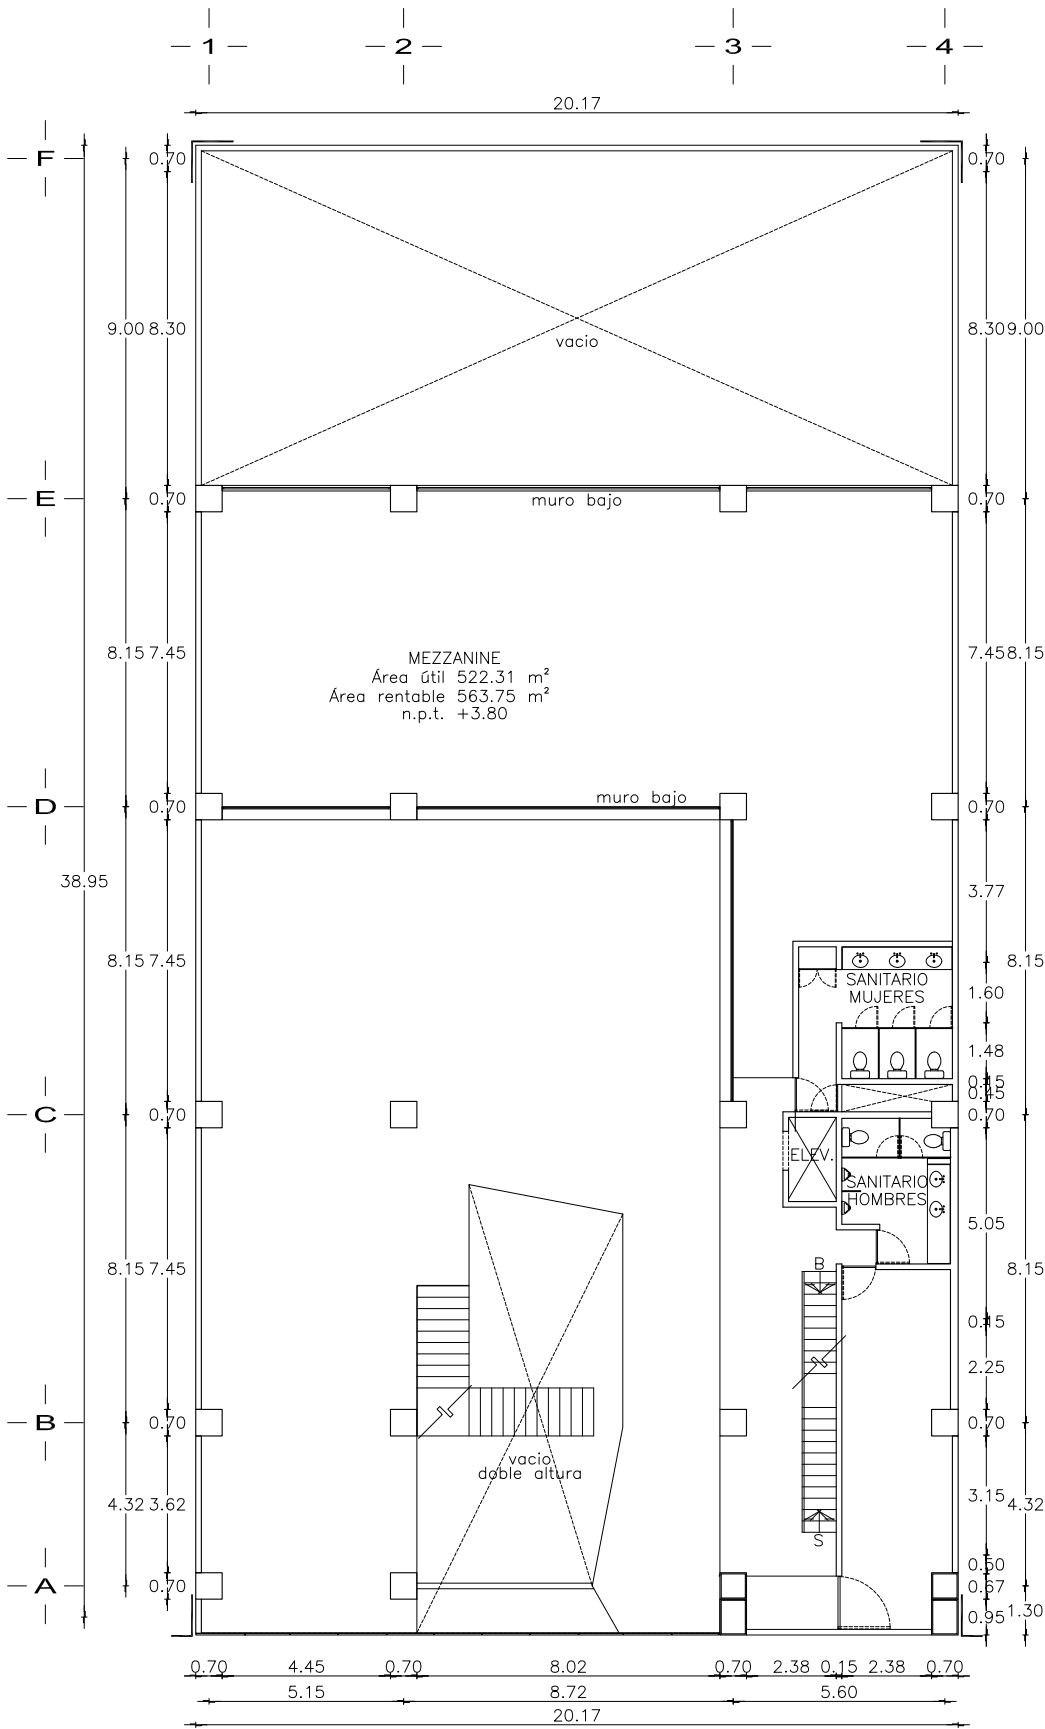

PLANTA MEZZANINE

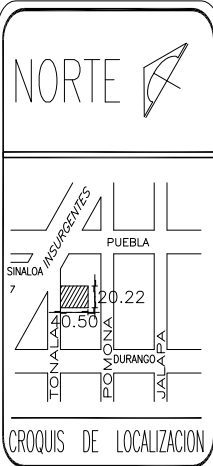

CROQUIS DE LOCALIZACION

OBSERVACIONES:

M A G N O
CONSTRUCCIONES
 S. A. D E C. V.


OBRA: LOCALES COMERCIALES

PROPIETARIO: PLAZA OMNI S.A.


UBICACION: TONALA No. 10, COL. ROMA

PLANO: PLANTA MEZZANINE

PROYECTO: S. SEVILLA	REVISION:	ACR: Ms.	DISEÑO: A-03
DEBIDO: A.L.O.	FECHA: MAR-05	ESCALA: 1:100	


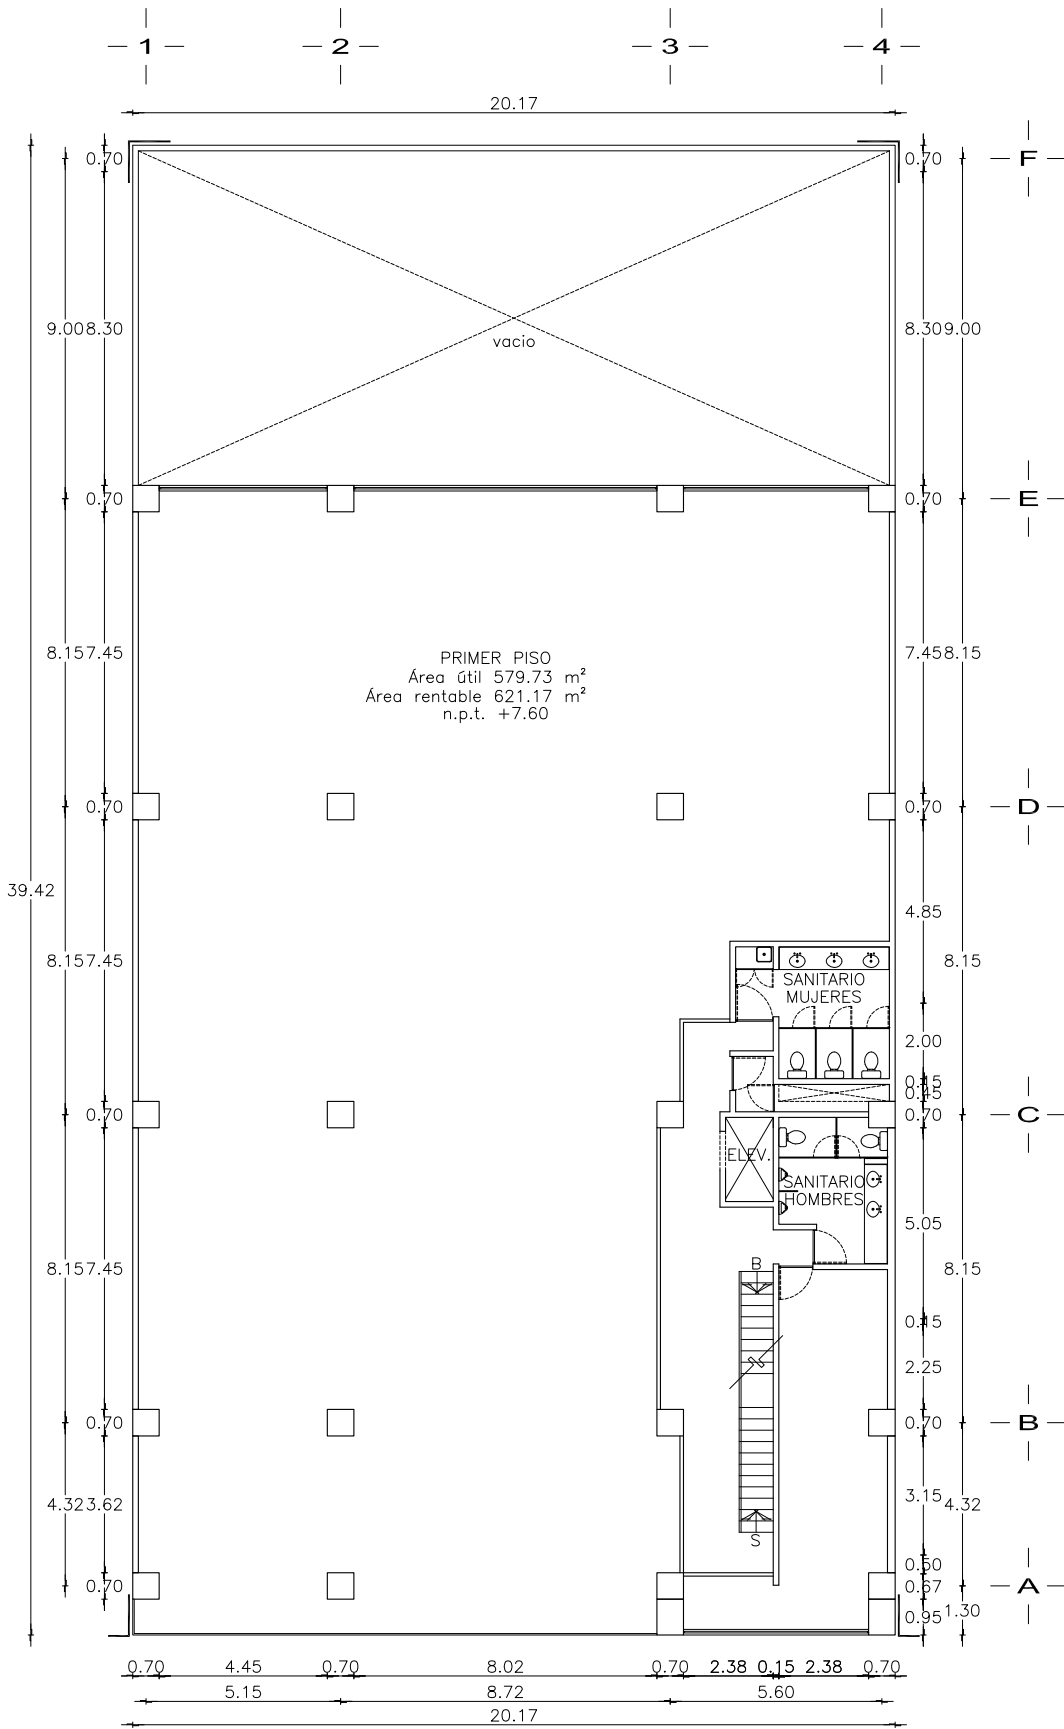


PLANTA PRIMER NIVEL

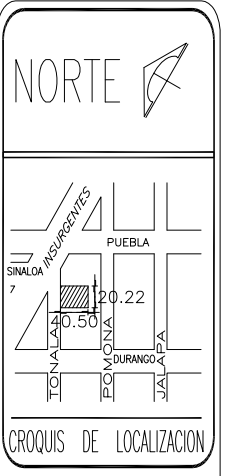

OBSERVACIONES:

M A G N O	
CONSTRUCCIONES	
S. A. D E C. V.	
OBRA: LOCALES COMERCIALES	
PROPIETARIO: PLAZA OMNI S.A.	
UBICACION: TONALA No. 10, COL. ROMA	
PLANO:	C.A.E:
PLANTA PRIMER NIVEL	A-04
PROYECTO: S. SEVILLA	REVISION:
ACR: M.S.	
DEBID: A.L.O.	FECH: MAR-05
ESCALA: 1:100	

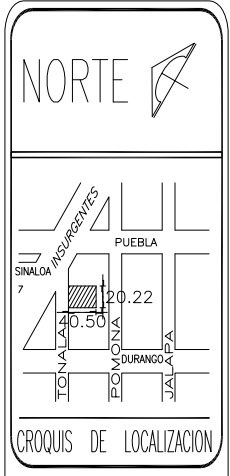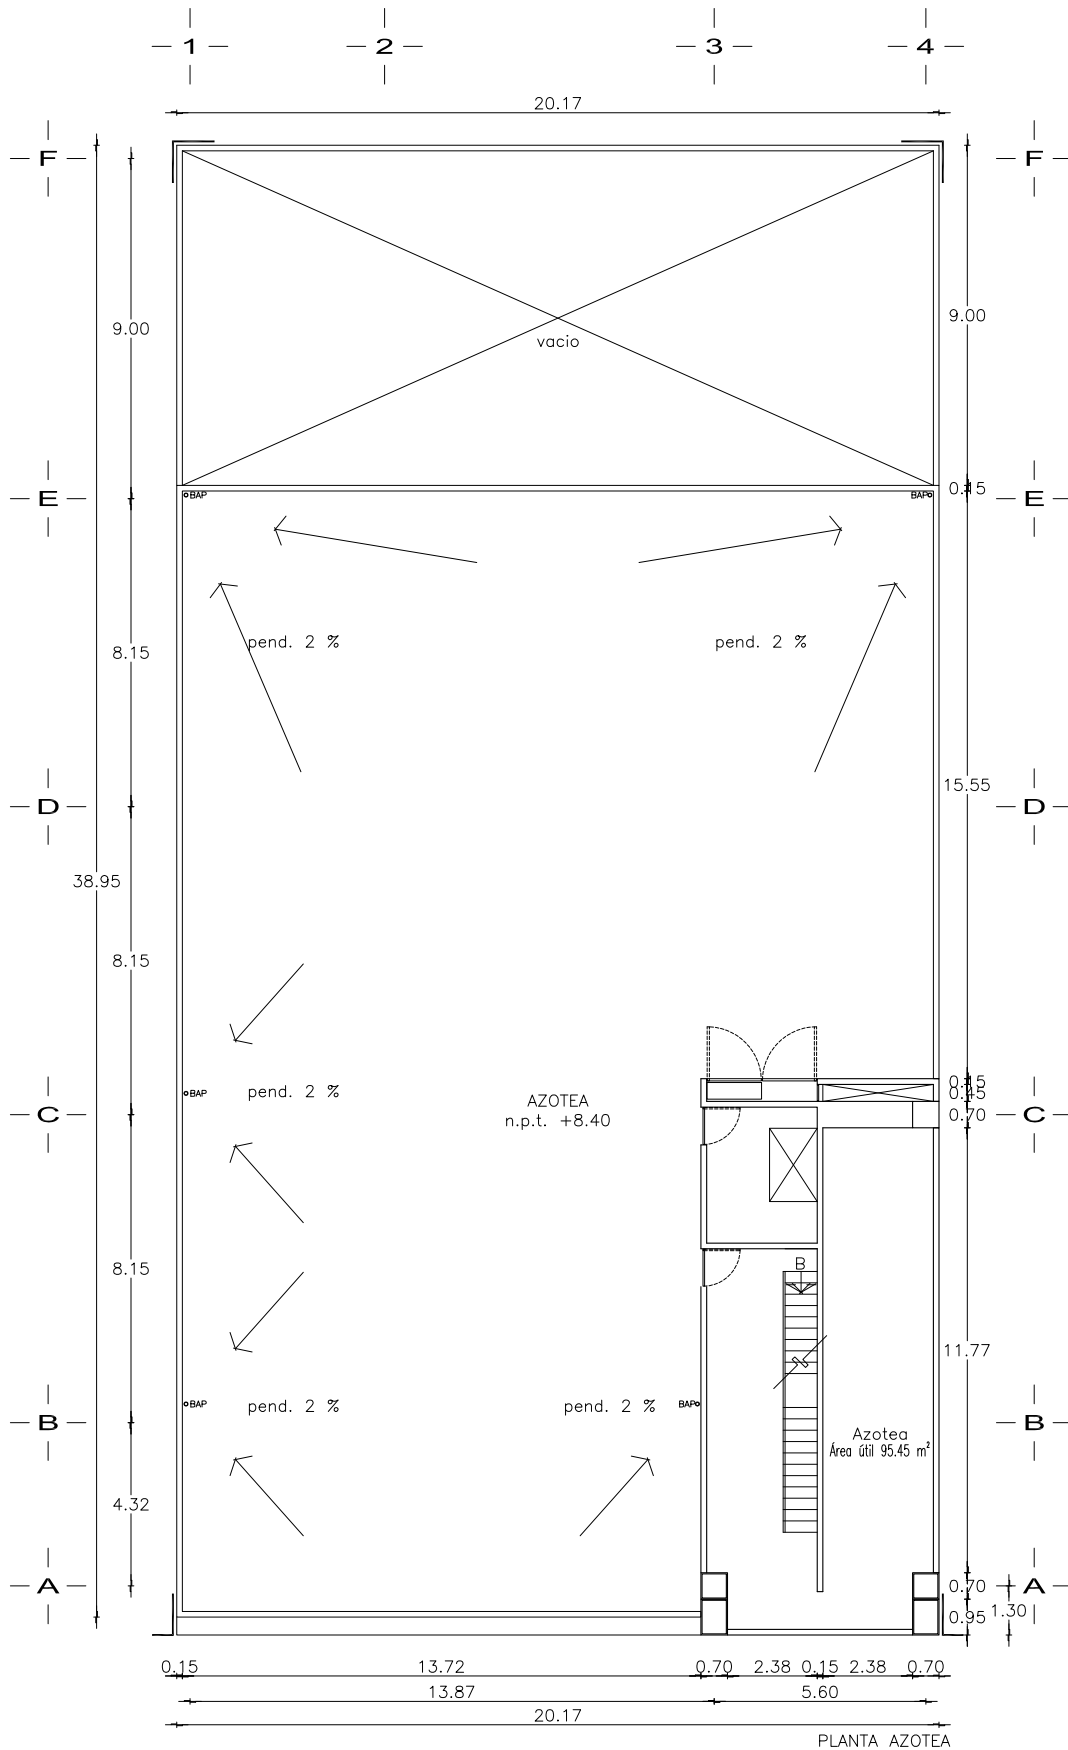

OBSERVACIONES:

M A G N O	
CONSTRUCCIONES	
S. A. DE C. V.	
OBRA: LOCALES COMERCIALES	
PROPIETARIO: PLAZA OMNI S.A.	
UBICACION: TONALA No. 10, COL. ROMA	
PLANO:	CANTON:
PLANTA AZOTEA	A-05
PROYECTO: S. SINALOA	REVISION:
DESENHO: A.L.O.	FECHA: MAR-05
ESCALA: 1:100	