



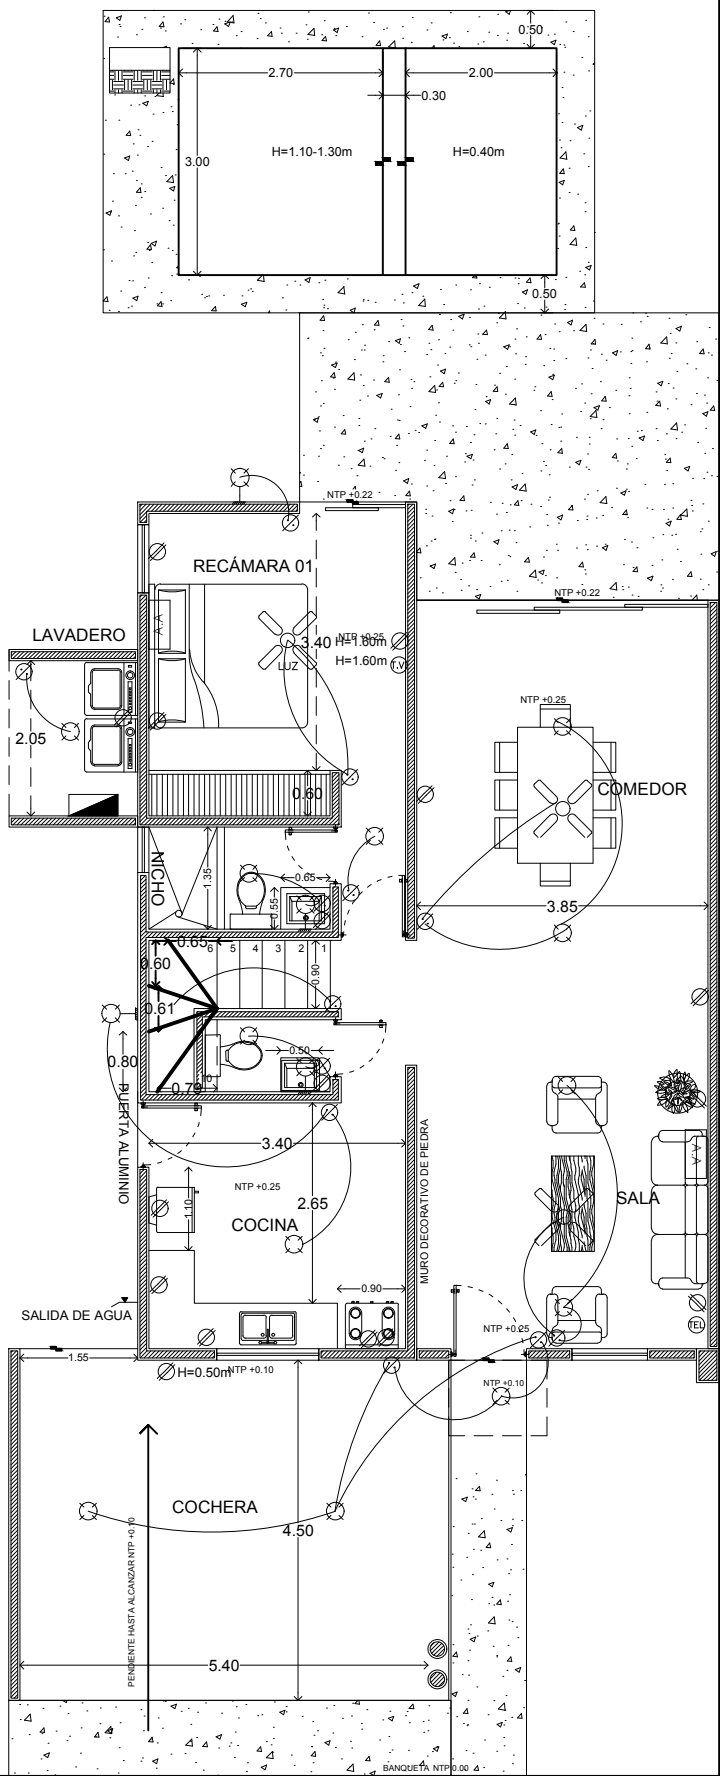

PLANTA BAJA

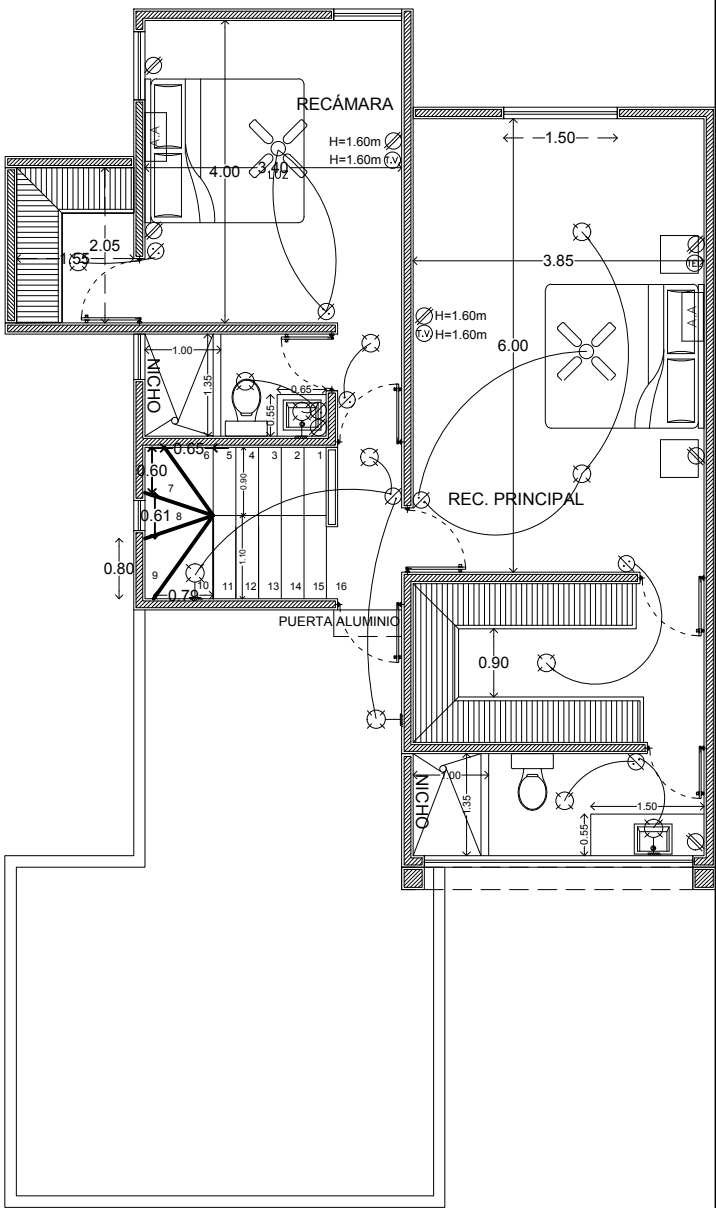

PLANTA ALTA



CONSTRUCCIONES
PENINSULARES

Calle 13-B # 36 x 60 y 12 Col. Felipe Carrillo Puerto Chuburna
Tel: (9) 81 63 84 Correo: oficinakaiteer@hotmail.com

PLANO

ELÉCTRICO

ESCALA
1 / 100

ACOTACION
METROS

FECHA
ENERO/2021

DATOS GENERALES	
PROYECTO	PRIVADA CANARIA
DESARROLLADOR	RS CONSTRUCCIONES PENINSULARES S.A. DE C.V.
DIRECCION	LOTE 27
MODELO	MODELO 188 TIPO A

AREA	
PLANTA BAJA	82.22 m2
PLANTA ALTA	74.66 m2
COCHERA	27.85 m2
LAVADERO	4.00 m2
TOTAL	188.73 m2

