




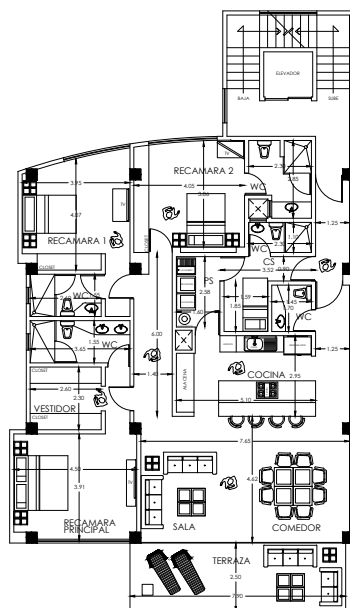

DEPARTAMENTO TIPO

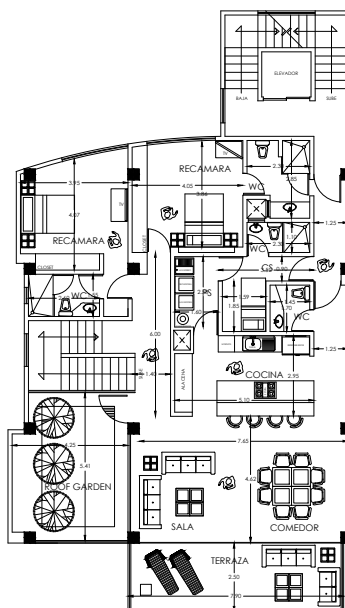

PENTHOUSE PLANTA BAJA

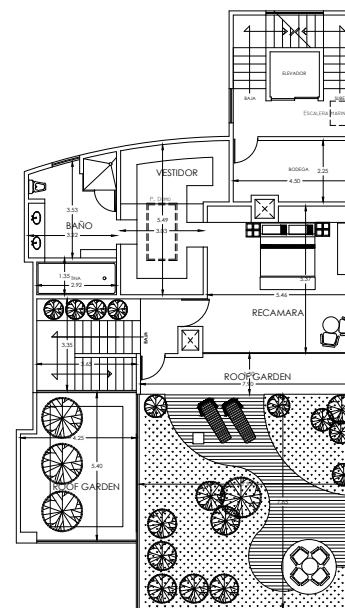

PENTHOUSE PLANTA ALTA




SAN MIGUEL
KRISTAL TOWERS



Co & Di

CROQUIS DE LOCALIZACION

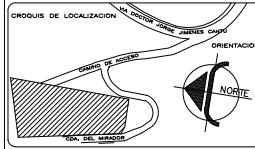

ORIENTACION



NOTAS GENERALES

LAS COTAS SIGEN AL DIBUJO.
LAS COTAS ESTAN DADAS EN METROS.
LOS NIVELES ESTAN DADOS EN METROS.

CUADRO DE AREAS

PROYECTO:
ARQ. RAYMUNDO RIVERO SANCHEZ

DIBUJO:
ING. ARQ. JOSE LUIS QUINTOS SILVA

DIRECTOR:
ING. GABRIEL SERRANO ORTEGA

PROPIETARIO:
LIC. JOSE ALBERTO QUIRANTE O.
ING. GABRIEL SERRANO ORTEGA

UBICACION:
CERRADA DEL MIRADOR NO 7, PREDIO
DENOMINADO EL PAREDON, PUEBLO VIEJO MADIN
ATIZAPAN DE ZARAGOZA ESTADO DE MEXICO

PROYECTO:
SAN MIGUEL KRISTAL TOWERS

PLANTA:
MEDIADAS INTERIORES

REVISION:
REV.-01

ADOTACIONES:
METROS

ESCALA:
1:75

FECHA:
DICIEMBRE-2015

ESCALA GRAFICA: