


B O G A T E L L
P L A Y A D E L C A R M E N




RIVIERA MAYA

Siempre regresemos a casa

Residencial el Encuentro
M E X I C O

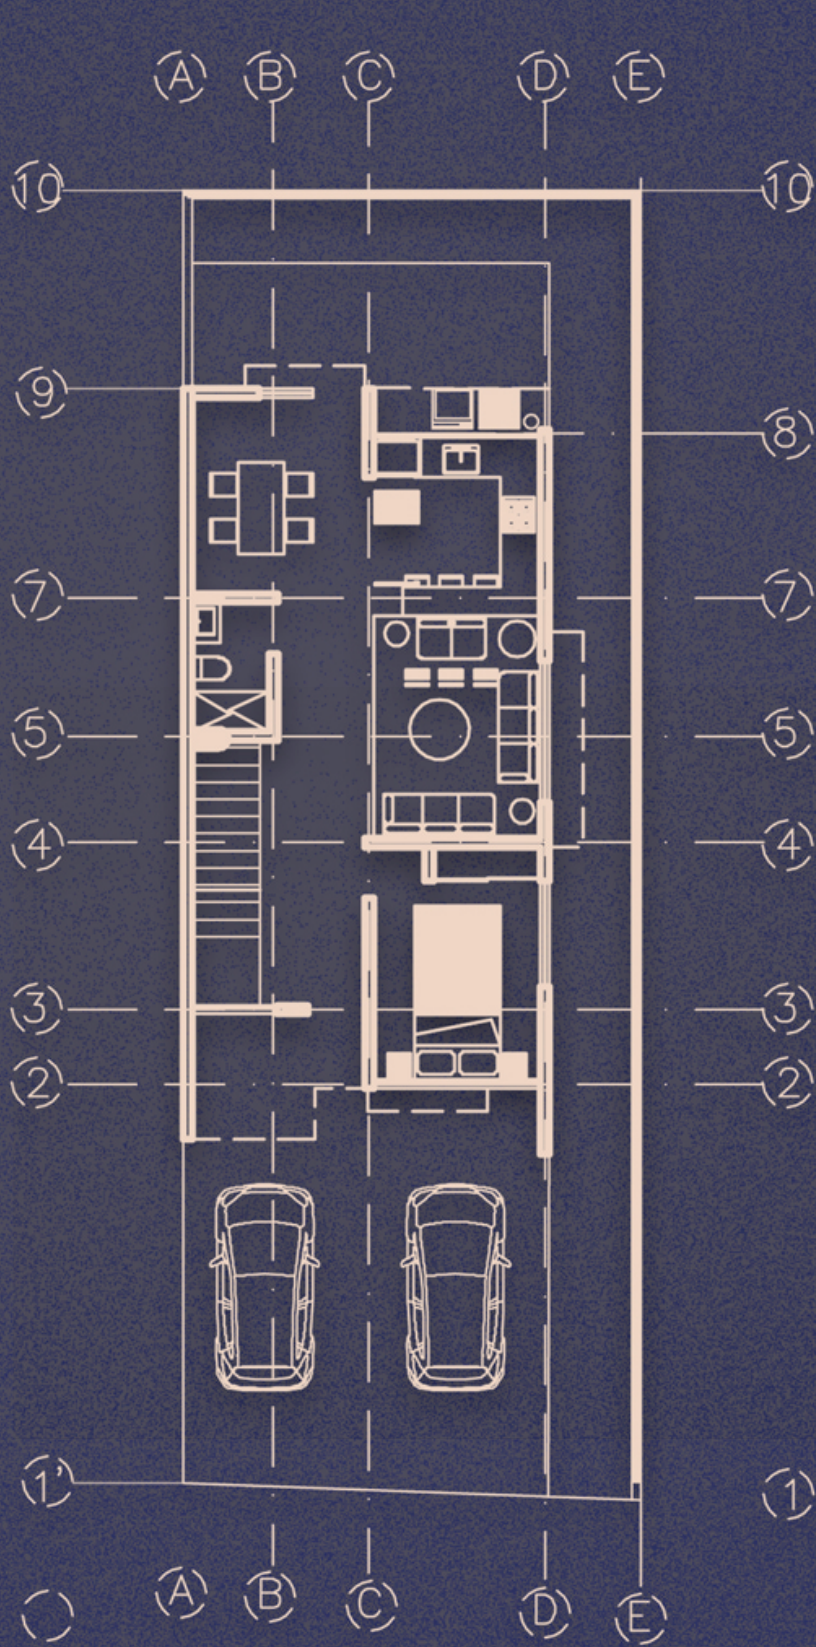

PLANTA BAJA
ESCALA 1:100

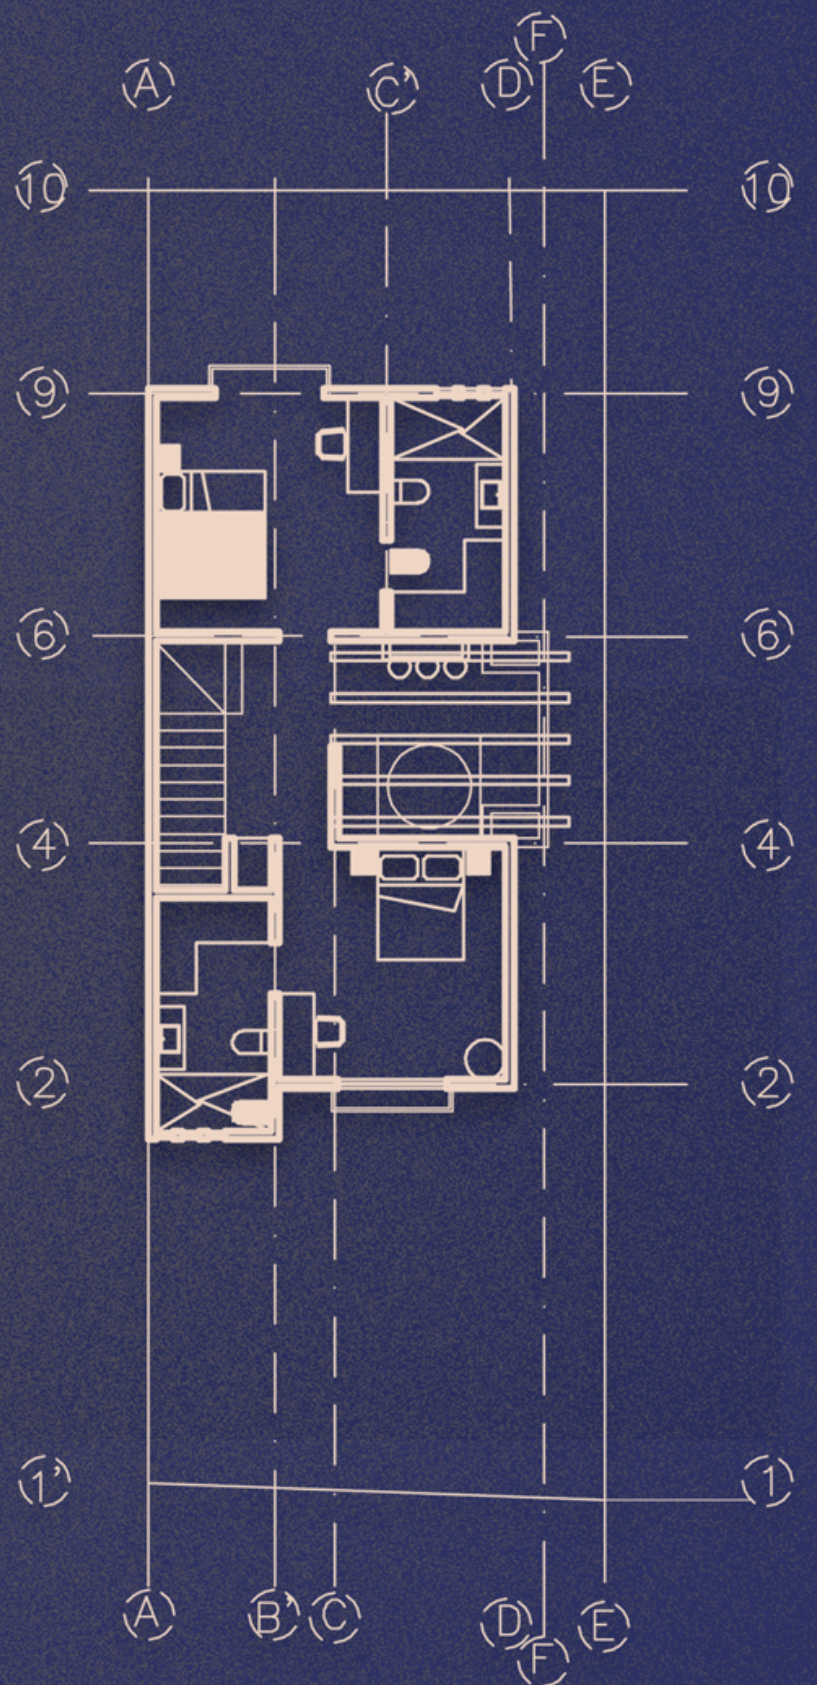

PLANTA ALTA
ESCALA 1:100

planta arquitectonica

b o g a t e l l

Vive la calidez de la brisa del mar por las mañanas, siente el sol al amanecer y deja que la luna guíe las noches. Siempre despierto iluminado por la luz de tus sueños. duerme en la privacidad de la comunión.

VOLVER A CASA

Descubre la oportunidad de encuentro en la parte mas privada de tu hogar, despierta al mundo en la terraza interior, donde se le invita a la calidez y alma de la casa.

JACUZZI ROOF GARDEN

Experimenta la vida, siempre regresa a casa, experimenta el mundo desde tu hogar, y prepárate para el universo que te rodea. Sumergete en rivierra maya, siente la magia en uno de los regalos que se nos entrega para descubrirlo.

CONECTA VIVE CREA

ESPECIFICACIONES TECNICAS

h o g a r e l e

Planta Baja:

- Estacionamiento para para dos autos.
- Cisterna de 5000 lts.
- Cocina abierta completamente equipada con cocina integral (Barra, parrilla, cajones, gabinetes superiores, etc.).
- Cuarto de lavado (Con lavadero e instalaciones para centro de lavado)
- 1 Baño completo
- 1 Habitación para recamara, estudio u oficina segun las necesidades del cliente
- Sala-Comedor con vista al jardín
- Jardín trasero



PLANTA BAJA
ESCALA 1:100

170m2 contruidos
180m2 terreno

- Planta Alta:
- 2 Recámaras principales
 - 2 baños completos con vestidor
 - Terraza con jacuzzi exterior roof garden.



PLANTA ALTA
ESCALA 1:100

La vivienda, es entregada con toda la carpintería terminada fabricada con madera de cedro, okume y tzalam, cancelería de aluminio de 3" línea residencial con mosquiteros, bomba sumergible en cisterna, sistema de hidroneumático, pisos ceramicos y acabado en muros interiores y exteriores.