


INDICE GENERAL	
IDENT. DE PAG.	CONTENIDO
	ARQUITECTURA (ARQ)- 51 PÁGINAS
ARQ-01	LOCALIZACIÓN REGIONAL DEL PROYECTO. LOCALIZACIÓN GENERAL. SEÑALIZACIÓN PREVENTIVA DE OBRA. DATOS DEL TERRENO. INDICE DE PLANOS. NOTAS GENERALES Y SECCIONES DE ACERA
ARQ-02a	PLANTA ARQUITECTONICA DEL NIVEL-100 (POZO DE ELEVADORES DE APARTAMENTOS Y OFICINAS)
ARQ-02b	
ARQ-03	
ARQ-04	PLANTA ARQUITECTONICA DEL NIVEL 200 (OFICINAS Y ESTACIONAMIENTOS)
ARQ-05	PLANTA ARQUITECTONICA DEL NIVEL 300 (OFICINAS Y ESTACIONAMIENTOS)
ARQ-06	PLANTA ARQUITECTONICA DEL NIVEL 400 (OFICINAS Y ESTACIONAMIENTOS)
ARQ-07	PLANTA ARQUITECTONICA DEL NIVEL 500 (OFICINAS Y ESTACIONAMIENTOS)
ARQ-08	PLANTA ARQUITECTONICA DEL NIVEL 600 (OFICINAS Y ESTACIONAMIENTOS)
ARQ-09	PLANTA ARQUITECTONICA DEL NIVEL 700 (OFICINAS Y AREA SOCIAL)
ARQ-10	PLANTA ARQUITECTONICA NIVEL 800 (OFICINAS PUENTE Y RESIDENCIAS)
ARQ-11	PLANTA ARQUITECTONICA NIVEL 900 (OFICINAS PUENTE Y RESIDENCIAS)
ARQ-12	PLANTA ARQUITECTONICA NIVEL 1000 (AZOTEA OFICINAS)
ARQ-13	PLANTA DE TECHO OFICINAS, SALA DE MÁQUINAS NIVEL 1100 Y NIVEL 1200
ARQ-14a	PLANTA ARQUITECTONICA DE APARTAMENTOS TIPO I (NIVEL 800)
ARQ-14b	
ARQ-15	
ARQ-16	PLANTA ARQUITECTONICA DE APARTAMENTOS TIPO I (NIVELES 900 A 1200)
ARQ-17	PLANTA ARQUITECTONICA DE APARTAMENTOS TIPO I (NIVELES 1300 A 1400)
ARQ-18	PLANTA ARQUITECTONICA DE APARTAMENTOS TIPO I (NIVELES 1500 A 1600)
ARQ-17	PLANTA ARQUITECTONICA DE APARTAMENTOS TIPO I (NIVELES 1700 A 2500)
ARQ-18	PLANTA ARQUITECTONICA DE APARTAMENTOS TIPO II (NIVEL 2600)
ARQ-19	PLANTA ARQUITECTONICA DE AZOTEA DE APARTAMENTOS Y TANQUE DE AGUA
ARQ-20	PLANTA ARQUITECTONICA DE CUARTO DE MAQUINAS
ARQ-21	CUBIERTA DE SALA DE MÁQUINAS DE EDIFICIO DE APARTAMENTOS
ARQ-22	ELEVACION FRONTAL
ARQ-23	ELEVACIÓN POSTERIOR
ARQ-24	ELEVACIÓN LATERAL IZQUIERDA
ARQ-25	ELEVACIÓN LATERAL DERECHA
ARQ-26	SECCIÓN A-A
ARQ-27	SECCIÓN B-B
ARQ-28	SECCIÓN C-C
ARQ-29	SECCIÓN D-D
ARQ-30	SECCIÓN E-E
ARQ-31	SECCIÓN F-F
ARQ-32	SECCIÓN G-G
ARQ-33	SECCIÓN H-H
ARQ-34	CUADRO Y DETALLES DE PUERTAS
ARQ-35	DETALLE DE PUERTAS Y CUADRO DE ACABADOS
ARQ-36	SECCIONES/ELEVACIONES DE COCINAS Y S/SANITARIO
ARQ-37	SECCIONES DE S/SANITARIO
ARQ-38	PLANTAS Y SECCIONES DE TINAJERAS
ARQ-39	CUADRO DE VENTANAS Y DETALLES
ARQ-40	DETALLES DE VENTANAS
ARQ-41	DETALLES DE VENTANAS
ARQ-42	PLANTA ARQUITECTÓNICA DE CIELORASO DE NIVEL 000, DETALLES Y SIMBOLOGÍA
ARQ-43	PLANTA ARQUITECTÓNICA DE CIELORASO DE NIVEL 100, DETALLES Y SIMBOLOGÍA
ARQ-44	PLANTA ARQUITECTÓNICA DE CIELORASO DEL NIVEL 400, DETALLES Y SIMBOLOGÍA
ARQ-45	PLANTA ARQUITECTÓNICA DE CIELORASO DE NIVEL 600 Y SIMBOLOGÍA
ARQ-46	PLANTA ARQUITECTÓNICA DE CIELORASO DE NIVEL 800 @ 2500 Y SIMBOLOGÍA
ARQ-47	UBICACIÓN, SECCIONES DE ESCALERAS, Y DETALLES DE PASAMANOS DE EDIFICIO RESIDENCIAL
ARQ-48	SECCIONES DE ESCALERAS Y DETALLES DE PASAMANOS DE ESTACIONAMIENTOS Y PUENTE DE OFICINAS
ARQ-49	SECCIONES DE ESCALERAS Y DETALLES DE PASAMANOS DE TORRE DE OFICINAS
ARQ-50	PLANTA ARQUITECTÓNICA, ELEVACIONES Y SECCIONES DE GARITA DE GUARDIAND

1. SE MANTENDRA LA CONTINUIDAD DE LAS ACERAS A CONSTRUIR. ATENDIENDO A LA LEY DE EQUIPARACIÓN DE OPORTUNIDADES PARA LAS PERSONAS CON DISCAPACIDAD.
2. EL PROMOTOR DEL PROYECTO SE HACE RESPONSABLE DE LA COMPRA DE LOS MATERIALES, CONFECCION E INSTALACION DE TODA LA SEÑALIZACION.
3. EL DISEÑO INTERNO ES RESPONSABILIDAD DIRECTA DEL DISEÑADOR DEL PROYECTO.
4. LA RECOLECCIÓN DE LA BASURA SE REALIZARA DENTRO DE LOS PREVIOS DEL PROYECTO.
5. EL PROMOTOR SE COMPROMETE HACERSE CARGO DE LAS ACERAS Y CORDONES QUE POR MOTIVO DE LA CONSTRUCCION DEL PROYECTO SE VEAN AFECTADAS.
6. LAS ACERAS TENDRÁN UN ANCHO MÍNIMO DE 1.00 O MANTENDRAN LOS ANCHOS QUE PRESENTEN SI NO SON AFECTADOS DURANTE LA CONSTRUCCIÓN.

1. ESCALERAS: SI NO SE APRECIA CLARAMENTE EN DIBUJO, QUEDA EN CLARO QUE TODAS LAS ESCALERAS DEL PROYECTO DEBERÁN TENER PASAMANOS A UNA ALTURA DE 0.90, AL COMENZAR Y TERMINAR CADA TRAMO DE ESCALERA SE COLOCARÁ REVESTIMIENTO DE PREVENCIÓN DE TEXTURA EN RELIEVE Y COLOR CONTRASTANTE CON RESPECTO A LOS ESCALONES, DE ACUERDO AL ARTÍCULO 51 DEL DECRETO EJECUTIVO N°88 QUE REGLAMENTA LA LEY N°42.

El proyecto cuenta con un diseño de 505 puestos, sólo en los niveles 100@600 y 30 estacionamientos en el área comercial en planta baja, dando un total de 535 estacionamientos disponibles en el proyecto.

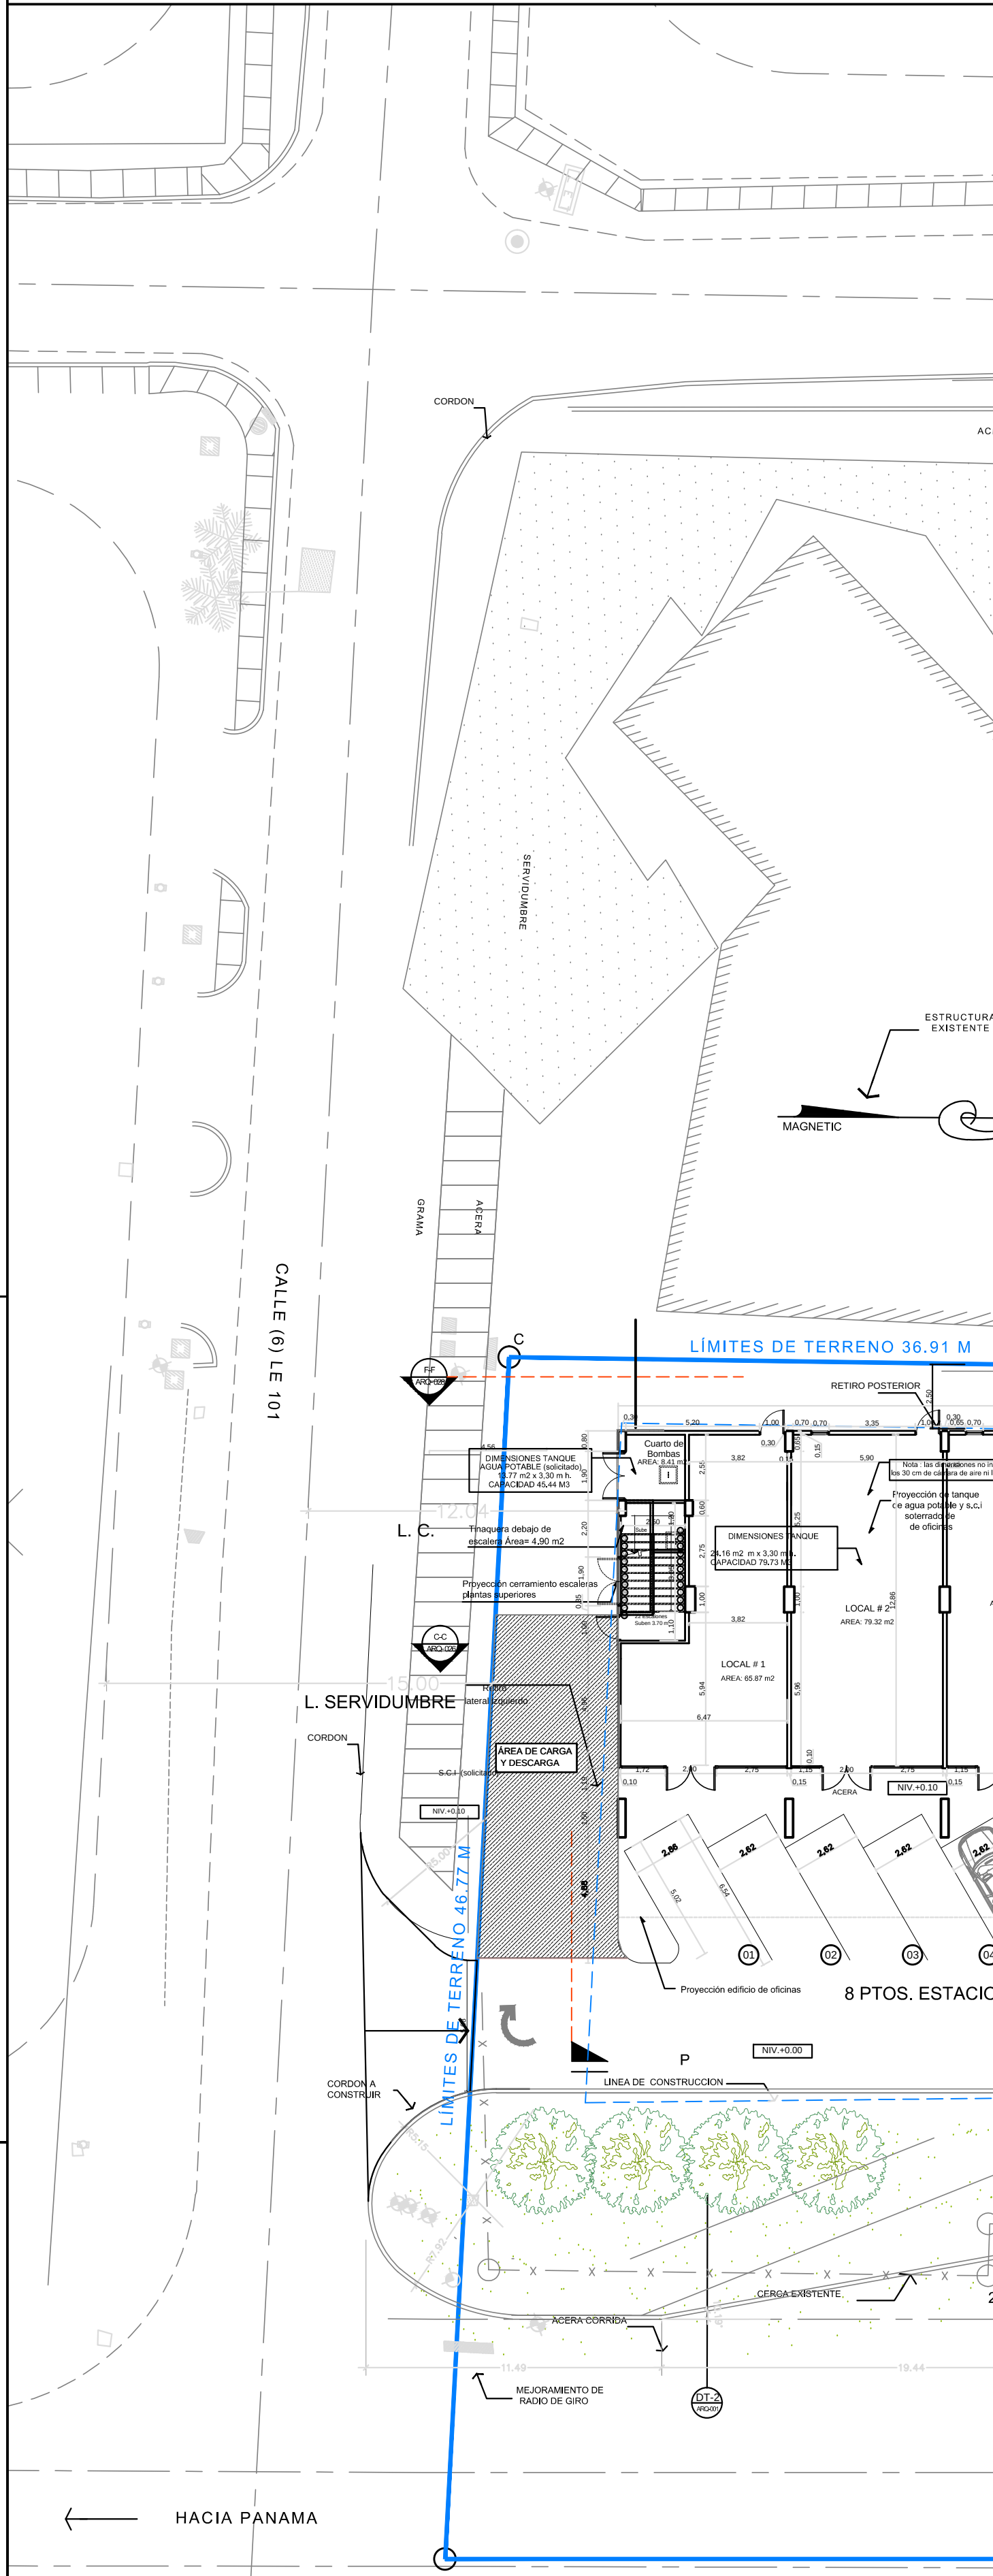

Edificio de Oficinas

Oficina

Recepción

Bodega

Almacén

Paseo de la Playa

Paseo de la Montaña



LÍMITES DE TERRENO 35.00 M

LÍMITES DE TERRENO 100.10 M

VIA TRANSMISICA


LINEA DEL METRO

LOCALIZACIÓN GENERAL

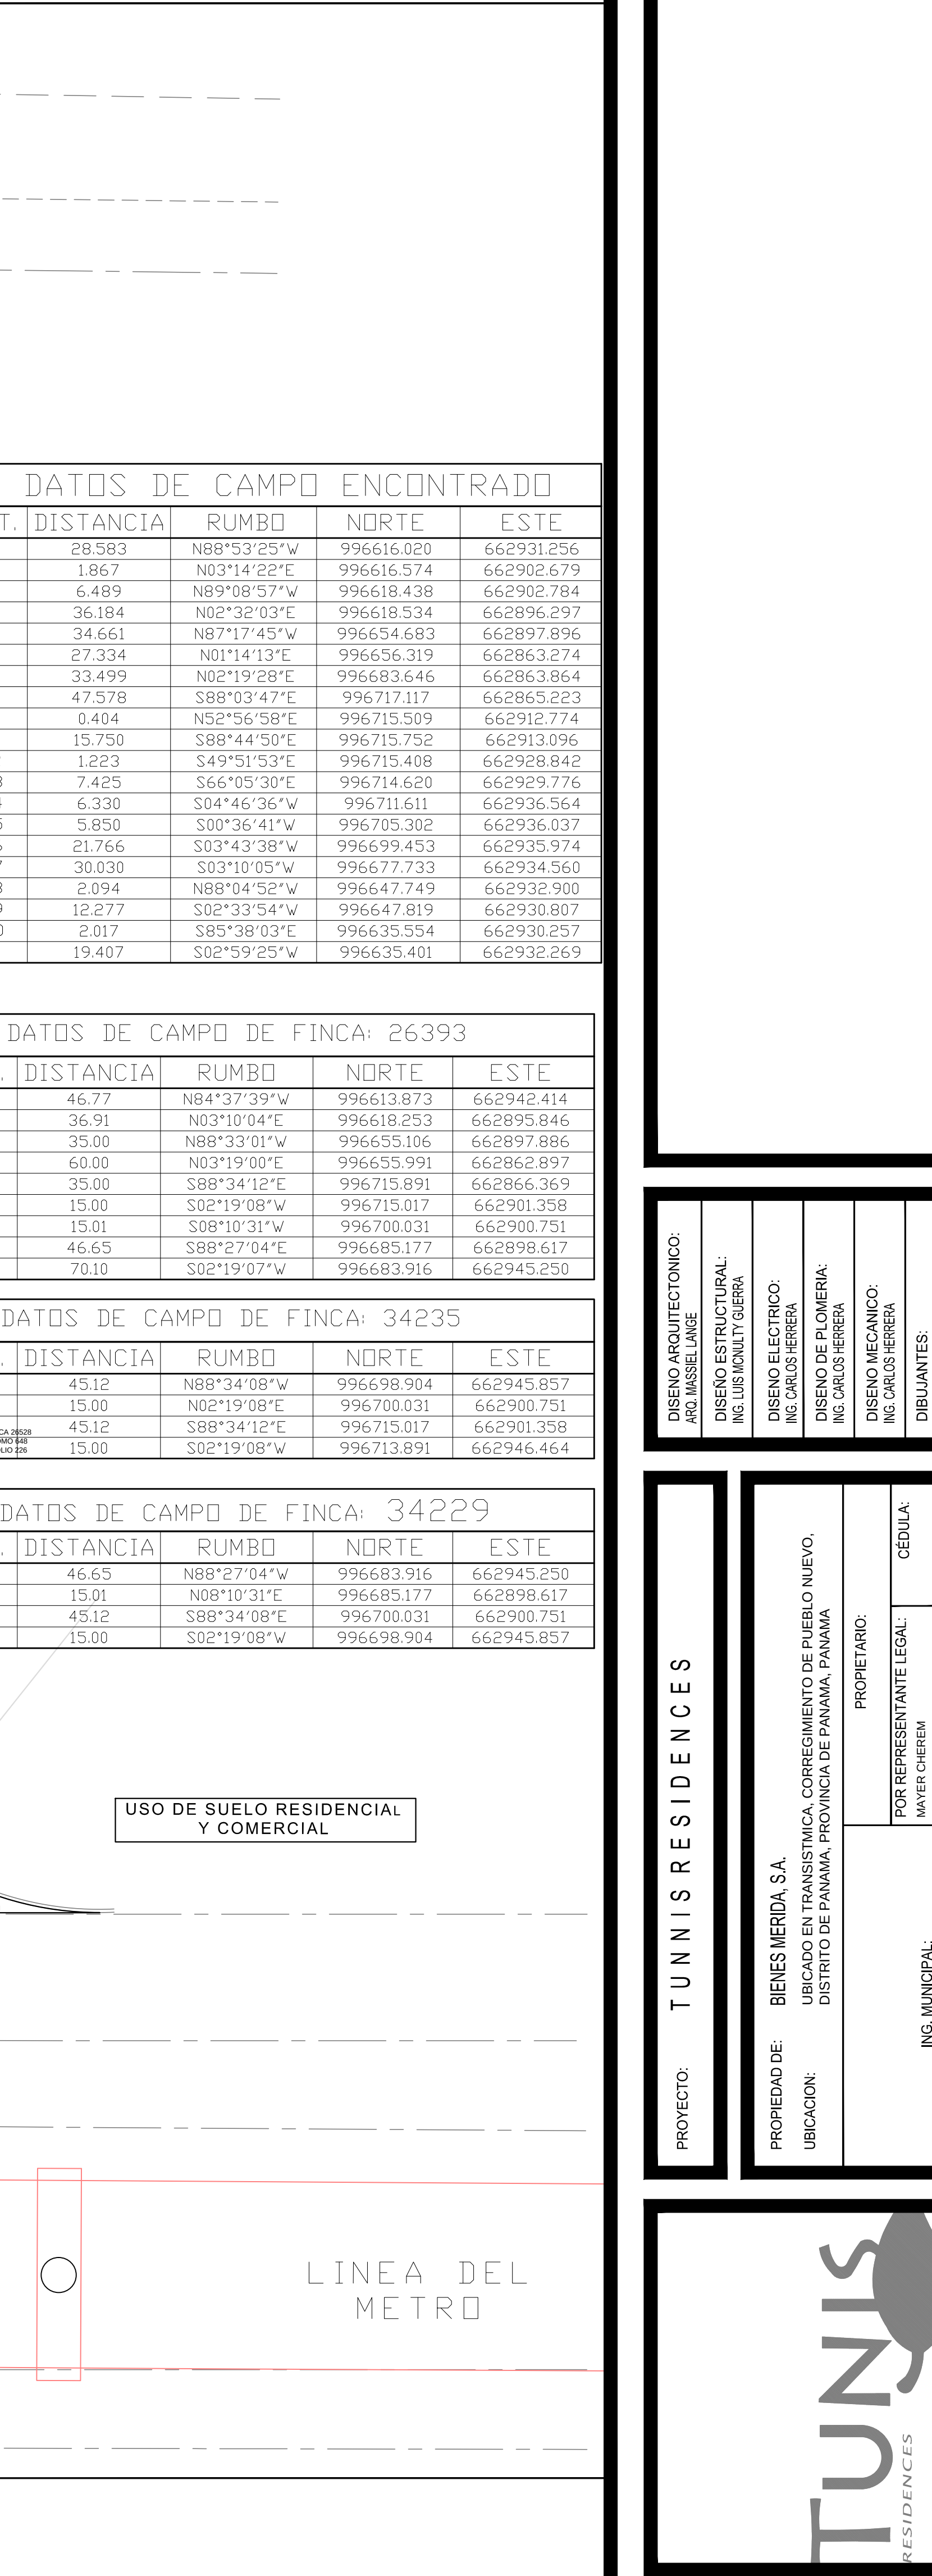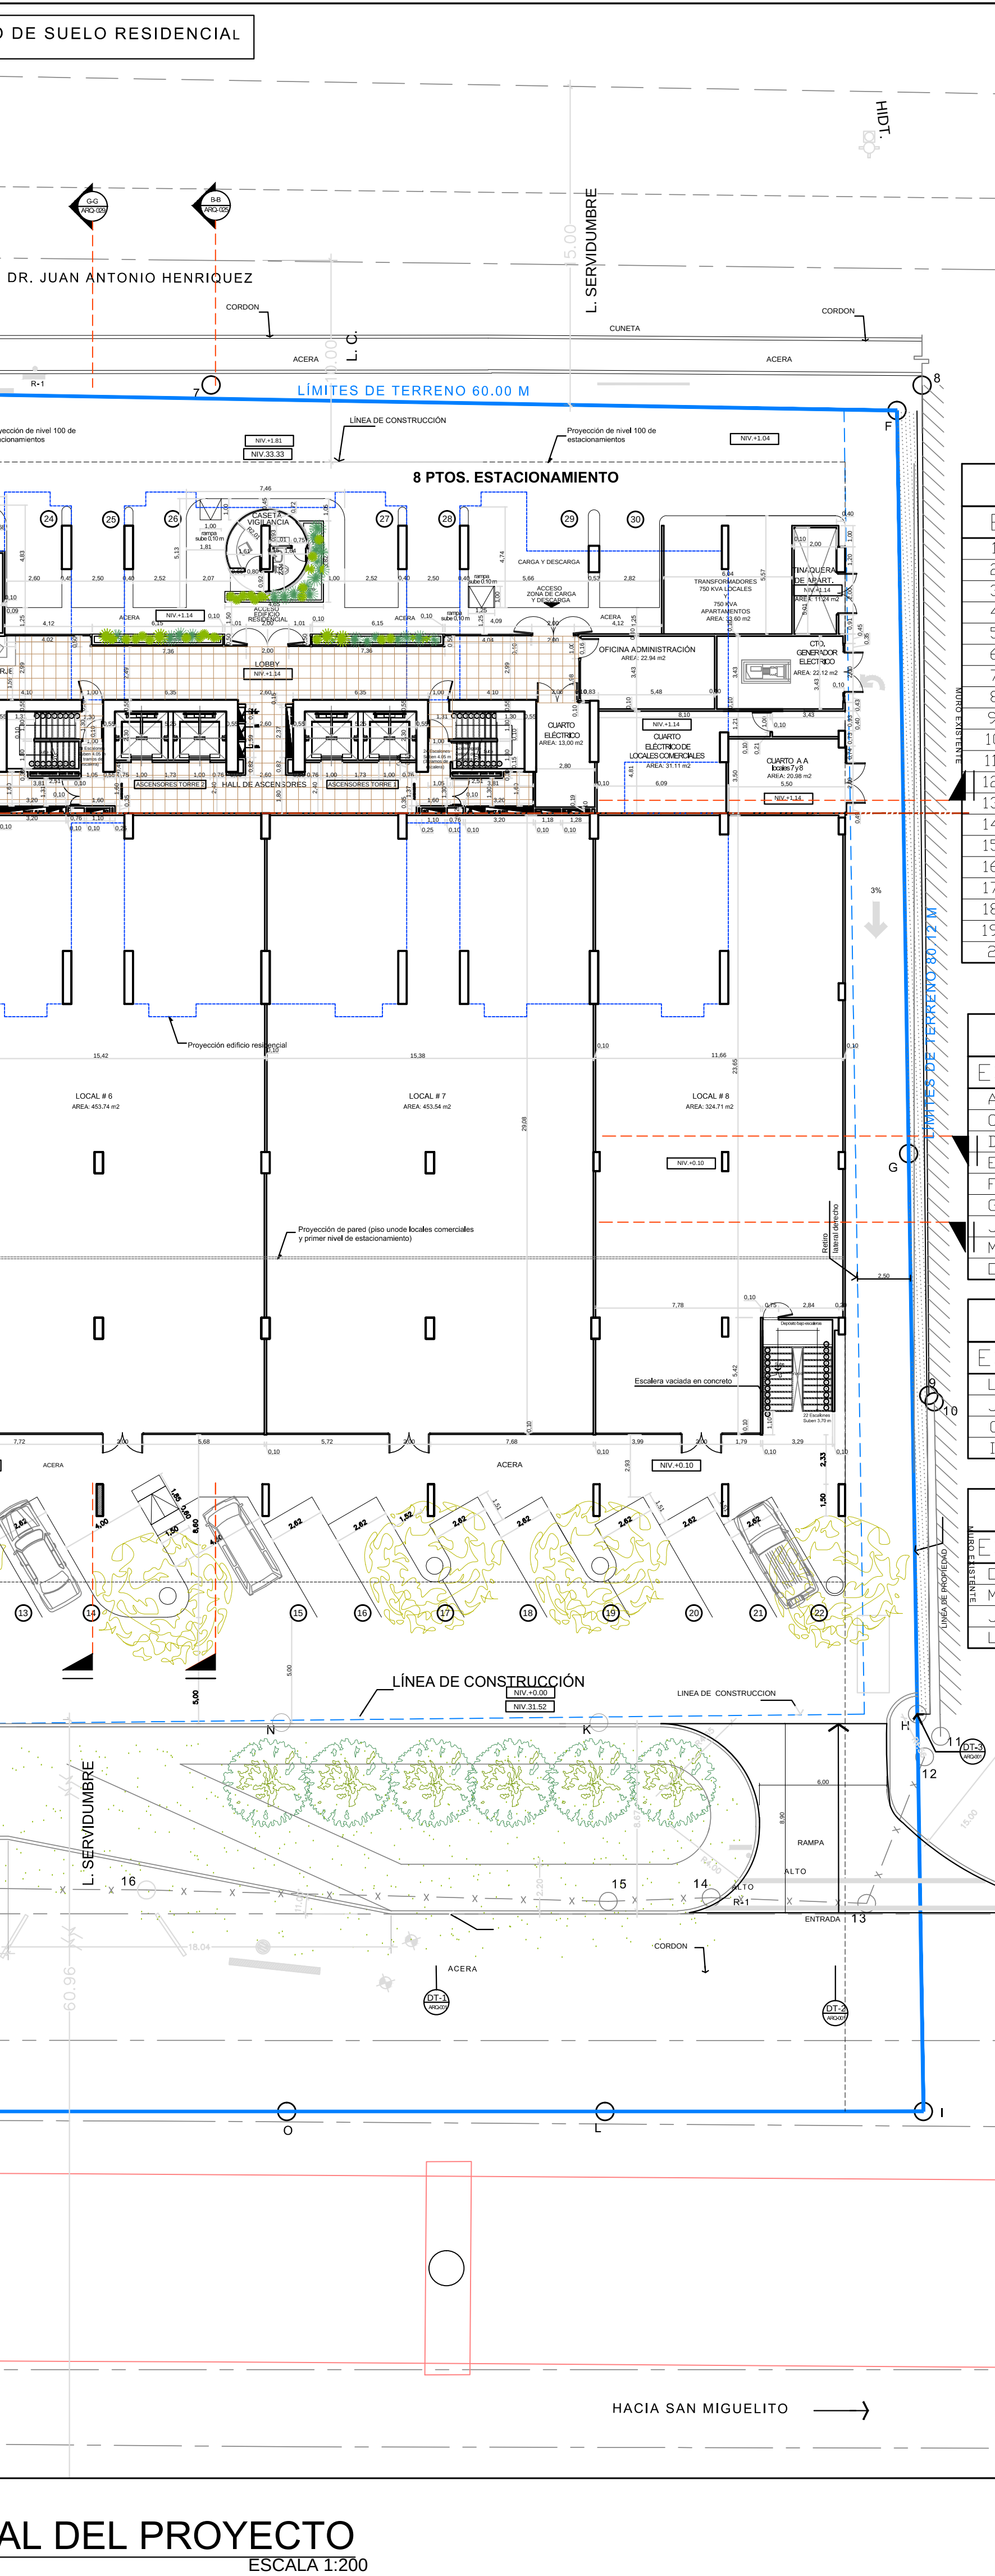

DATOS DE CAMPO DE FINCA: 34229				
EST.	DISTANCIA	RUMBO	NORTE	ESTE
D-M	46.65	N88°27'04"W	996683.916	662945.250
M-J	15.01	N08°10'31"E	996685.177	662988.617
J-L	45.12	S88°34'08"E	996700.031	662900.751
L-O	15.00	S02°19'08"W	996698.904	662945.857

PROYECTO:	TUNNIS RESIDENCES				
PROPIEDAD DE:	BIBILES MORDIA, S.A				
UBICACION:	UBICADO EN TRANSISTIVA, CORREGIMIENTO DE PUEBLO NUEVO, DISTRITO DE PANAMA, PROVINCIA DE PANAMA, PANAMA				
		PROPIETARIO:			
ESCALA:	ING. MUNICIPAL:	FECHA:	MODIFICADO:	FECHA:	FOR REPRESENTANTE LEGAL: CEDULA:
	REGISTRADA:	ENERO 2016			MARTIN CHERRIN
LOCALIZACION REGIONAL, LOCALIZACION GENERAL, SEÑALIZACION DE OBRA, CONTENIDO: SECCIONES DE ACERA, INDICE DE PLANO, DATOS DEL TERRENO, NOTAS COMPLEMENTARIAS					

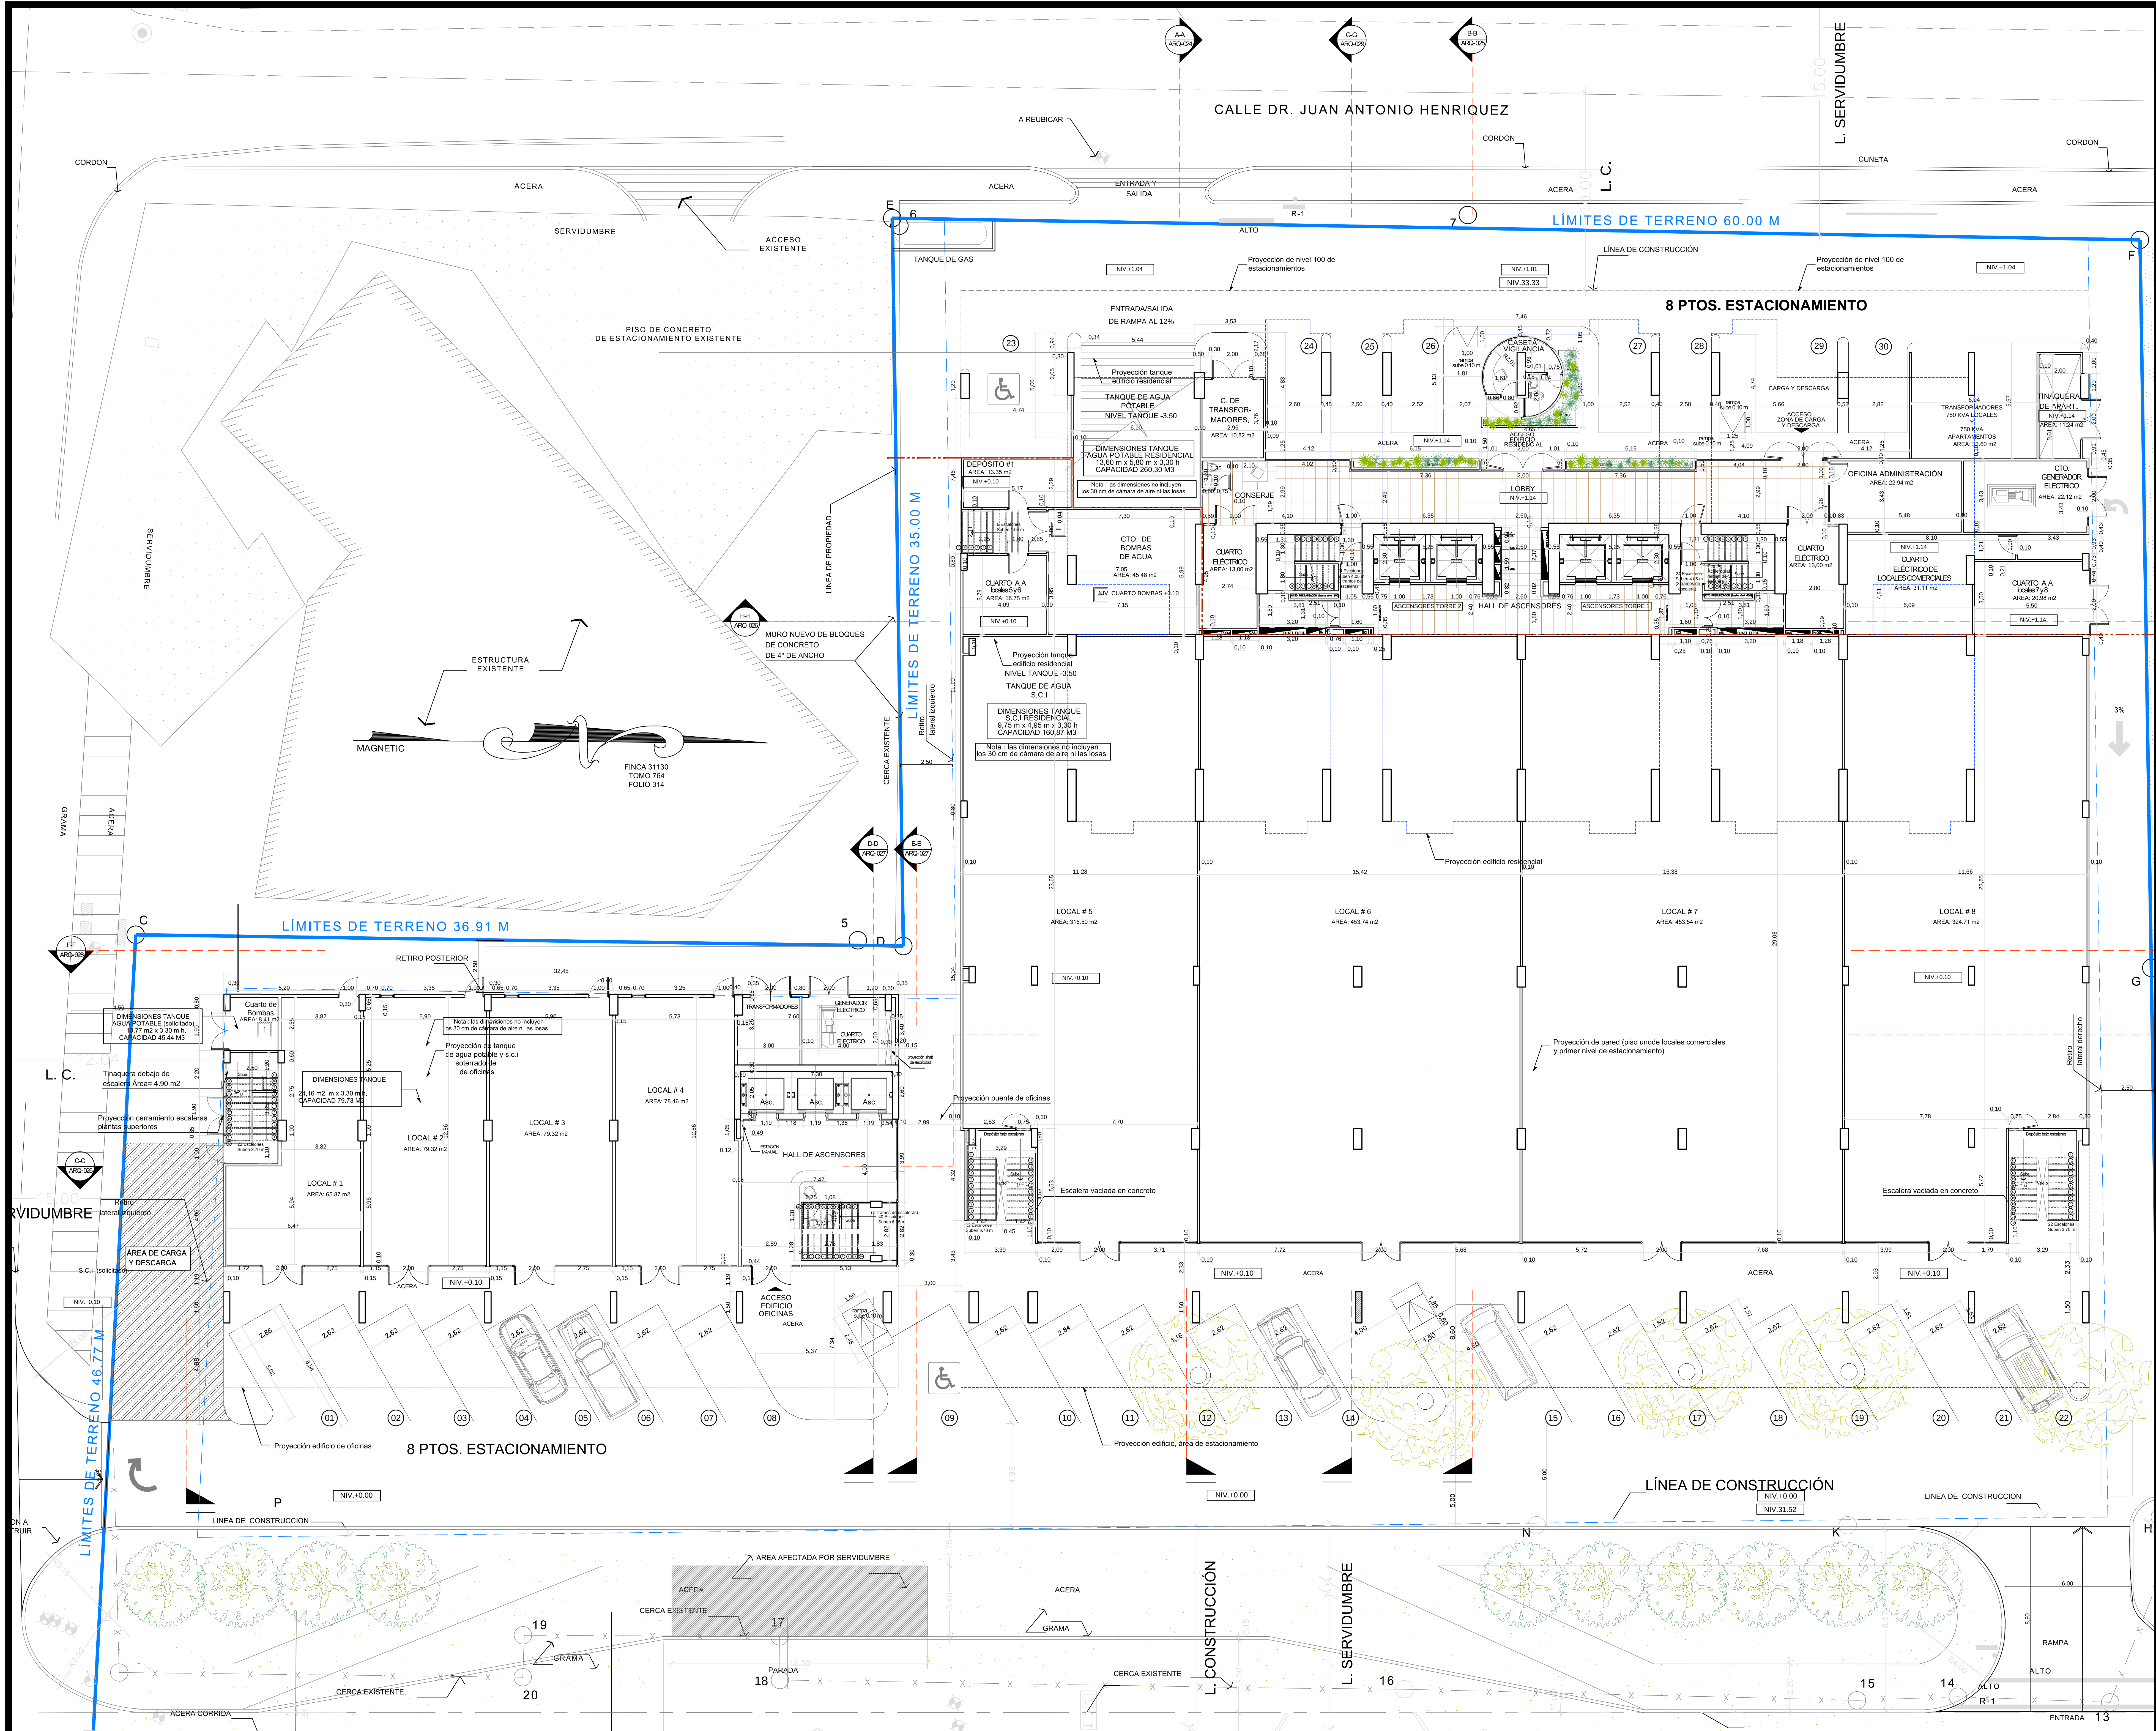

PLANTA ARQUITECTONICA DEL NIVEL .000 (PLANTA BAJA)
(MEZANINE Y ESTACIONAMIENTOS)
ESCALA 1:100


NOTA IMPORTANTE:
Este plano es propiedad intelectual de la firma TUNNIS RESIDENCES y no debe ser reproducido o utilizado sin el consentimiento escrito de la misma.
Correo: spazcas@gmail.com

DISEÑO ARQUITECTONICO:	ING. MARCELO LAVE
DISEÑO ESTRUCTURAL:	ING. FABIAN GERRA
DISEÑO ELECTRICIDAD:	ING. CARLOS HERRERA
DISEÑO MECANICO:	ING. CARLOS HERRERA
ILUSTRACIONES:	PAZ CASAS

ARQ. 020	PAGINA
DE:	

PROYECTO:	TUNNIS RESIDENCES
PROPIEDAD DE:	BIENES MERIDA S.A.
UBICACION:	UBICADO EN TRANSISTICA, CORRECTORIO DE PUEBLO NUEVO, DISTRITO DE PANAMA, PROVINCIA DE PANAMA, PANAMA
ESCALA:	ING. MUNICIPAL
FECHA:	ENERO 2024
MODIFICADO:	PROYECTO
FECHA:	
CONTENIDO:	PLANTA ARQUITECTONICA DEL NIVEL .000 (MEZANINE Y ESTACIONAMIENTOS)



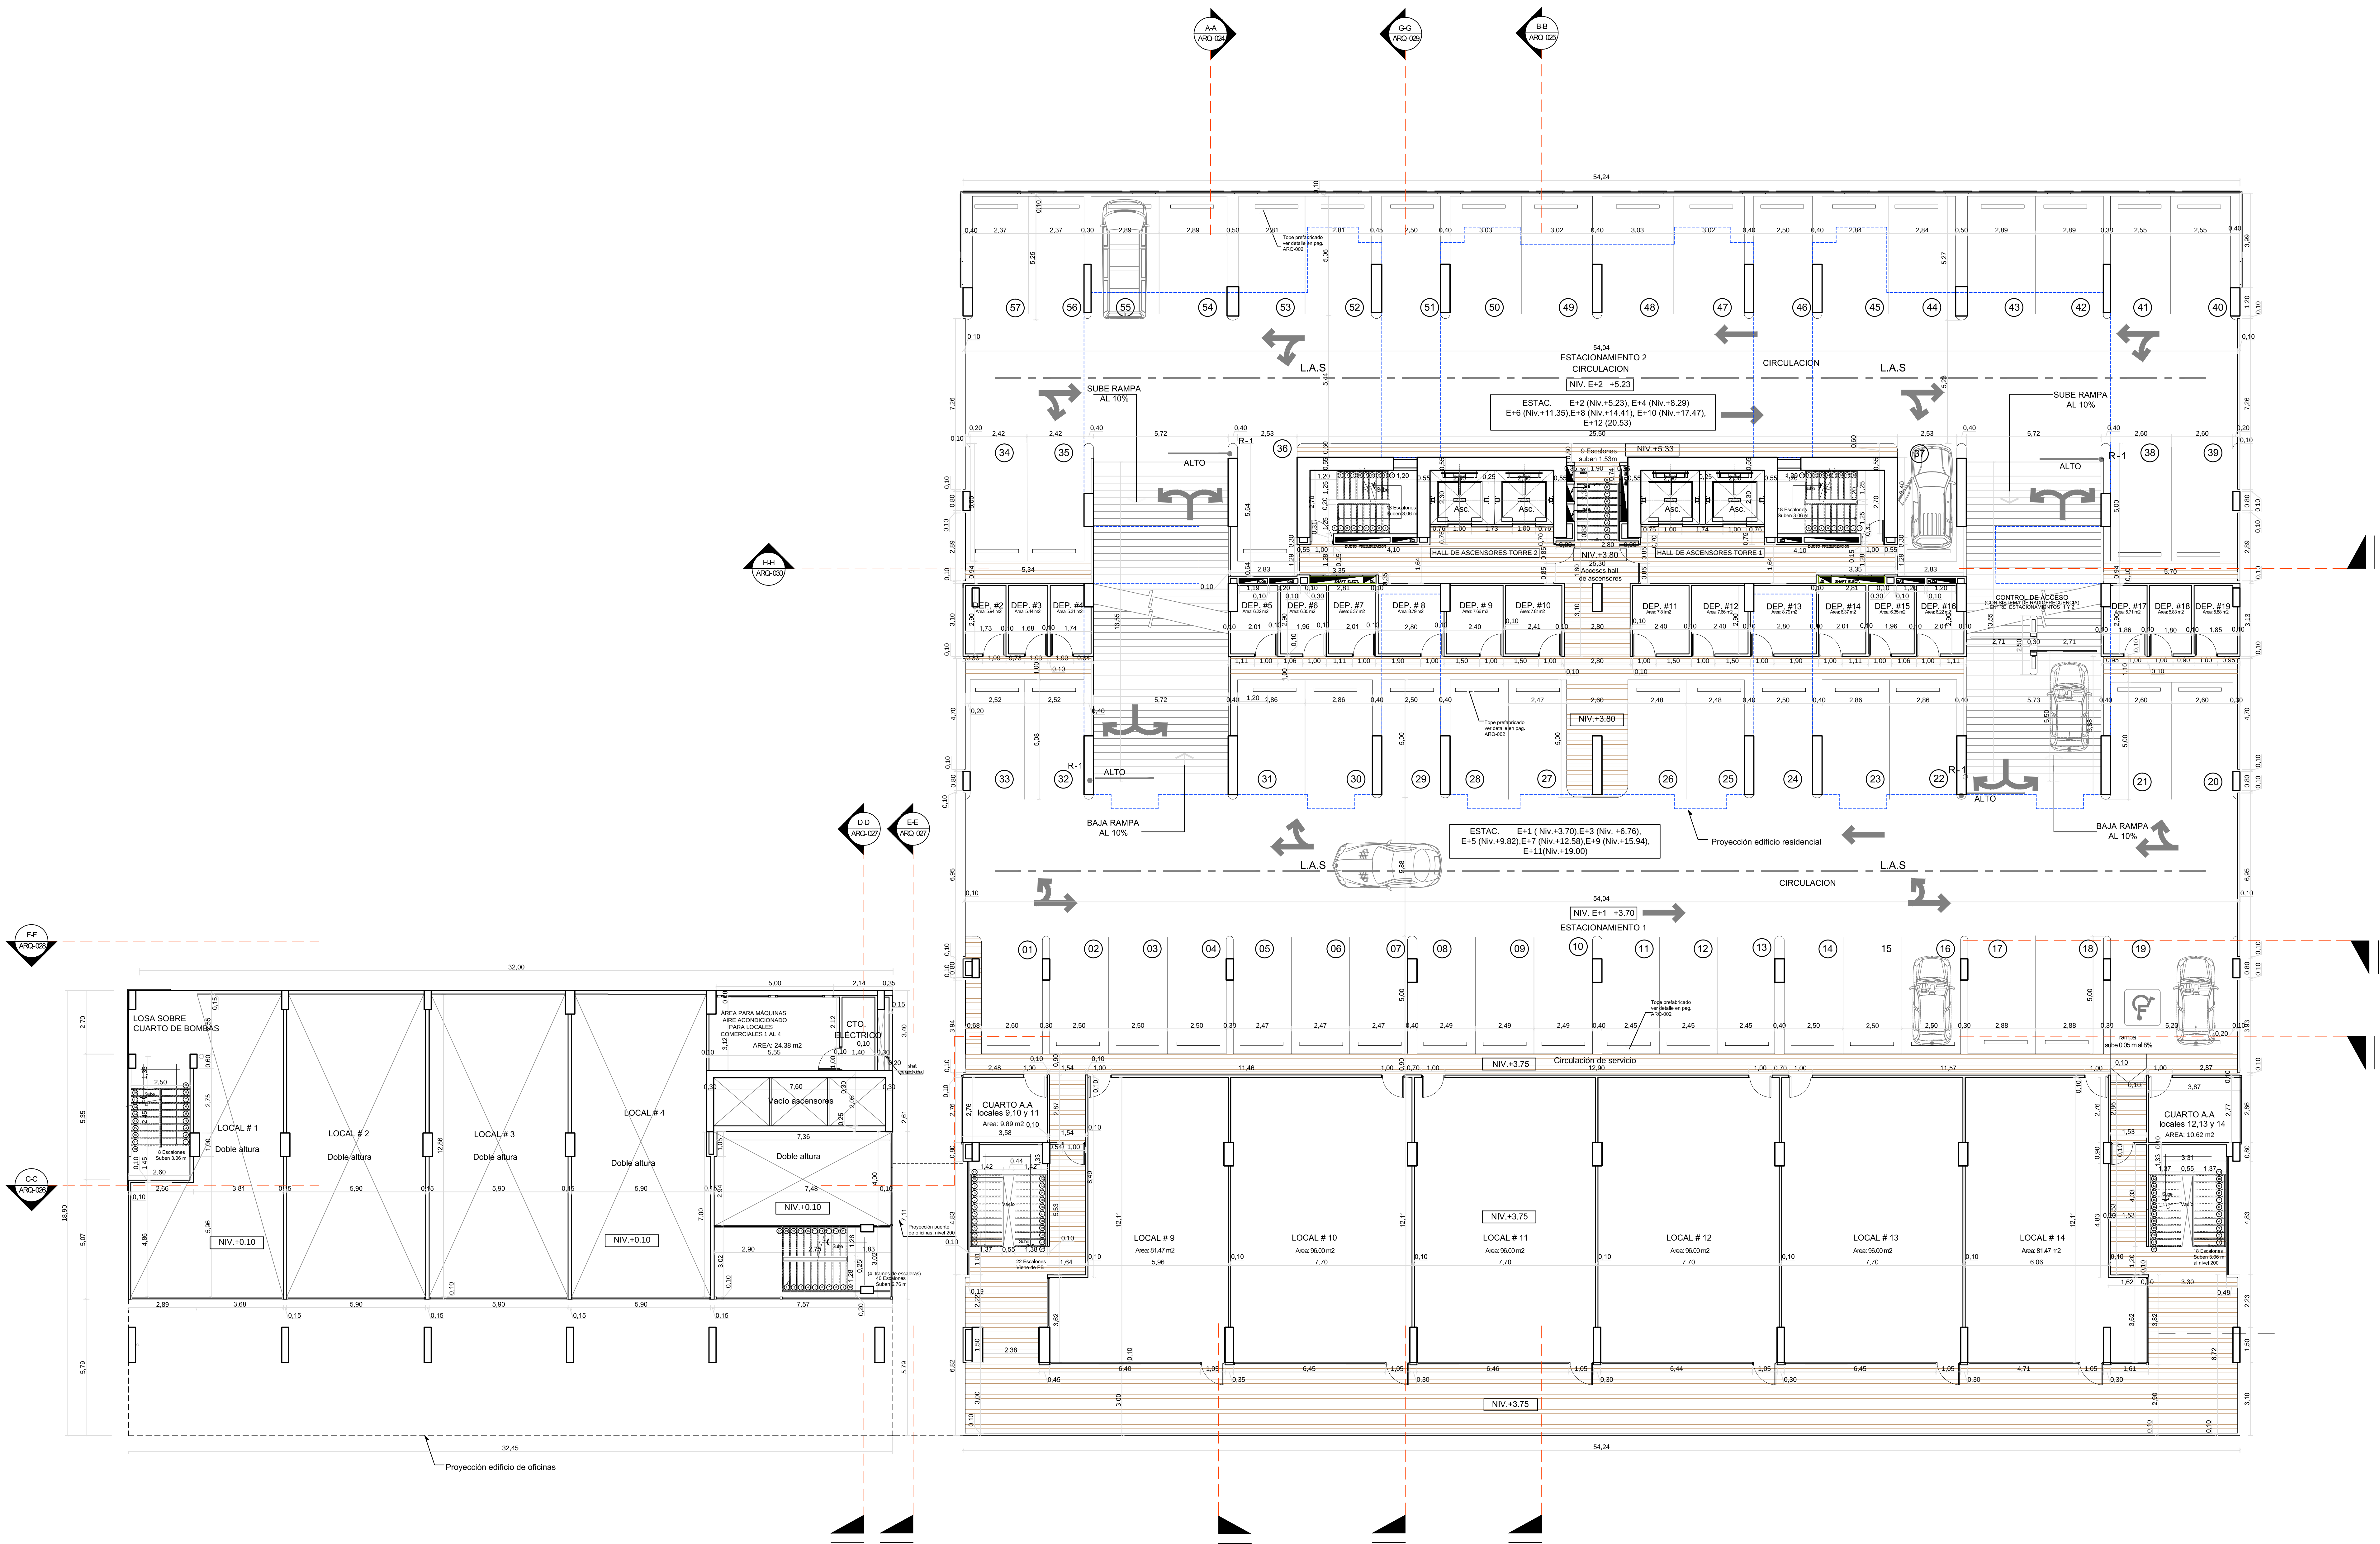

PLANTA ARQUITECTONICA DEL NIVEL 100 (PISO UNO)
(LOCALES COMERCIALES Y ESTACIONAMIENTOS)

ESCALA 1:100

PARED @ 1.15m D.N.P.A. SHERWALL Y COLUMNAS PARED @ 0.90m DEL N.P.A.

NOTA IMPORTANTE:
Este es un proyecto preliminar.
No se debe utilizar para la construcción.
Cortes: spacass@gmail.com

PROYECTO: TUNNIS RESIDENCES

PROPIEDAD DE: BIENES MERIDA S.A.
UBICACIÓN: UBICADO EN TRANSISTICA, CORREIMIENTO DE PUEBLO NUEVO,
DISTRITO DE PANAMA, PROVINCIA DE PANAMA, PANAMA


ESCALA: INDICADA
FECHA: ENERO 2024
PROYECTAR: INGENIERO MUNICIPAL
MODIFICADO: INGENIERO MUNICIPAL
FECHA: INGENIERO MUNICIPAL

CONTENIDO: (ESTACIONAMIENTOS Y LOCALES COMERCIALES)

PAGINA: DE: HOJA No.







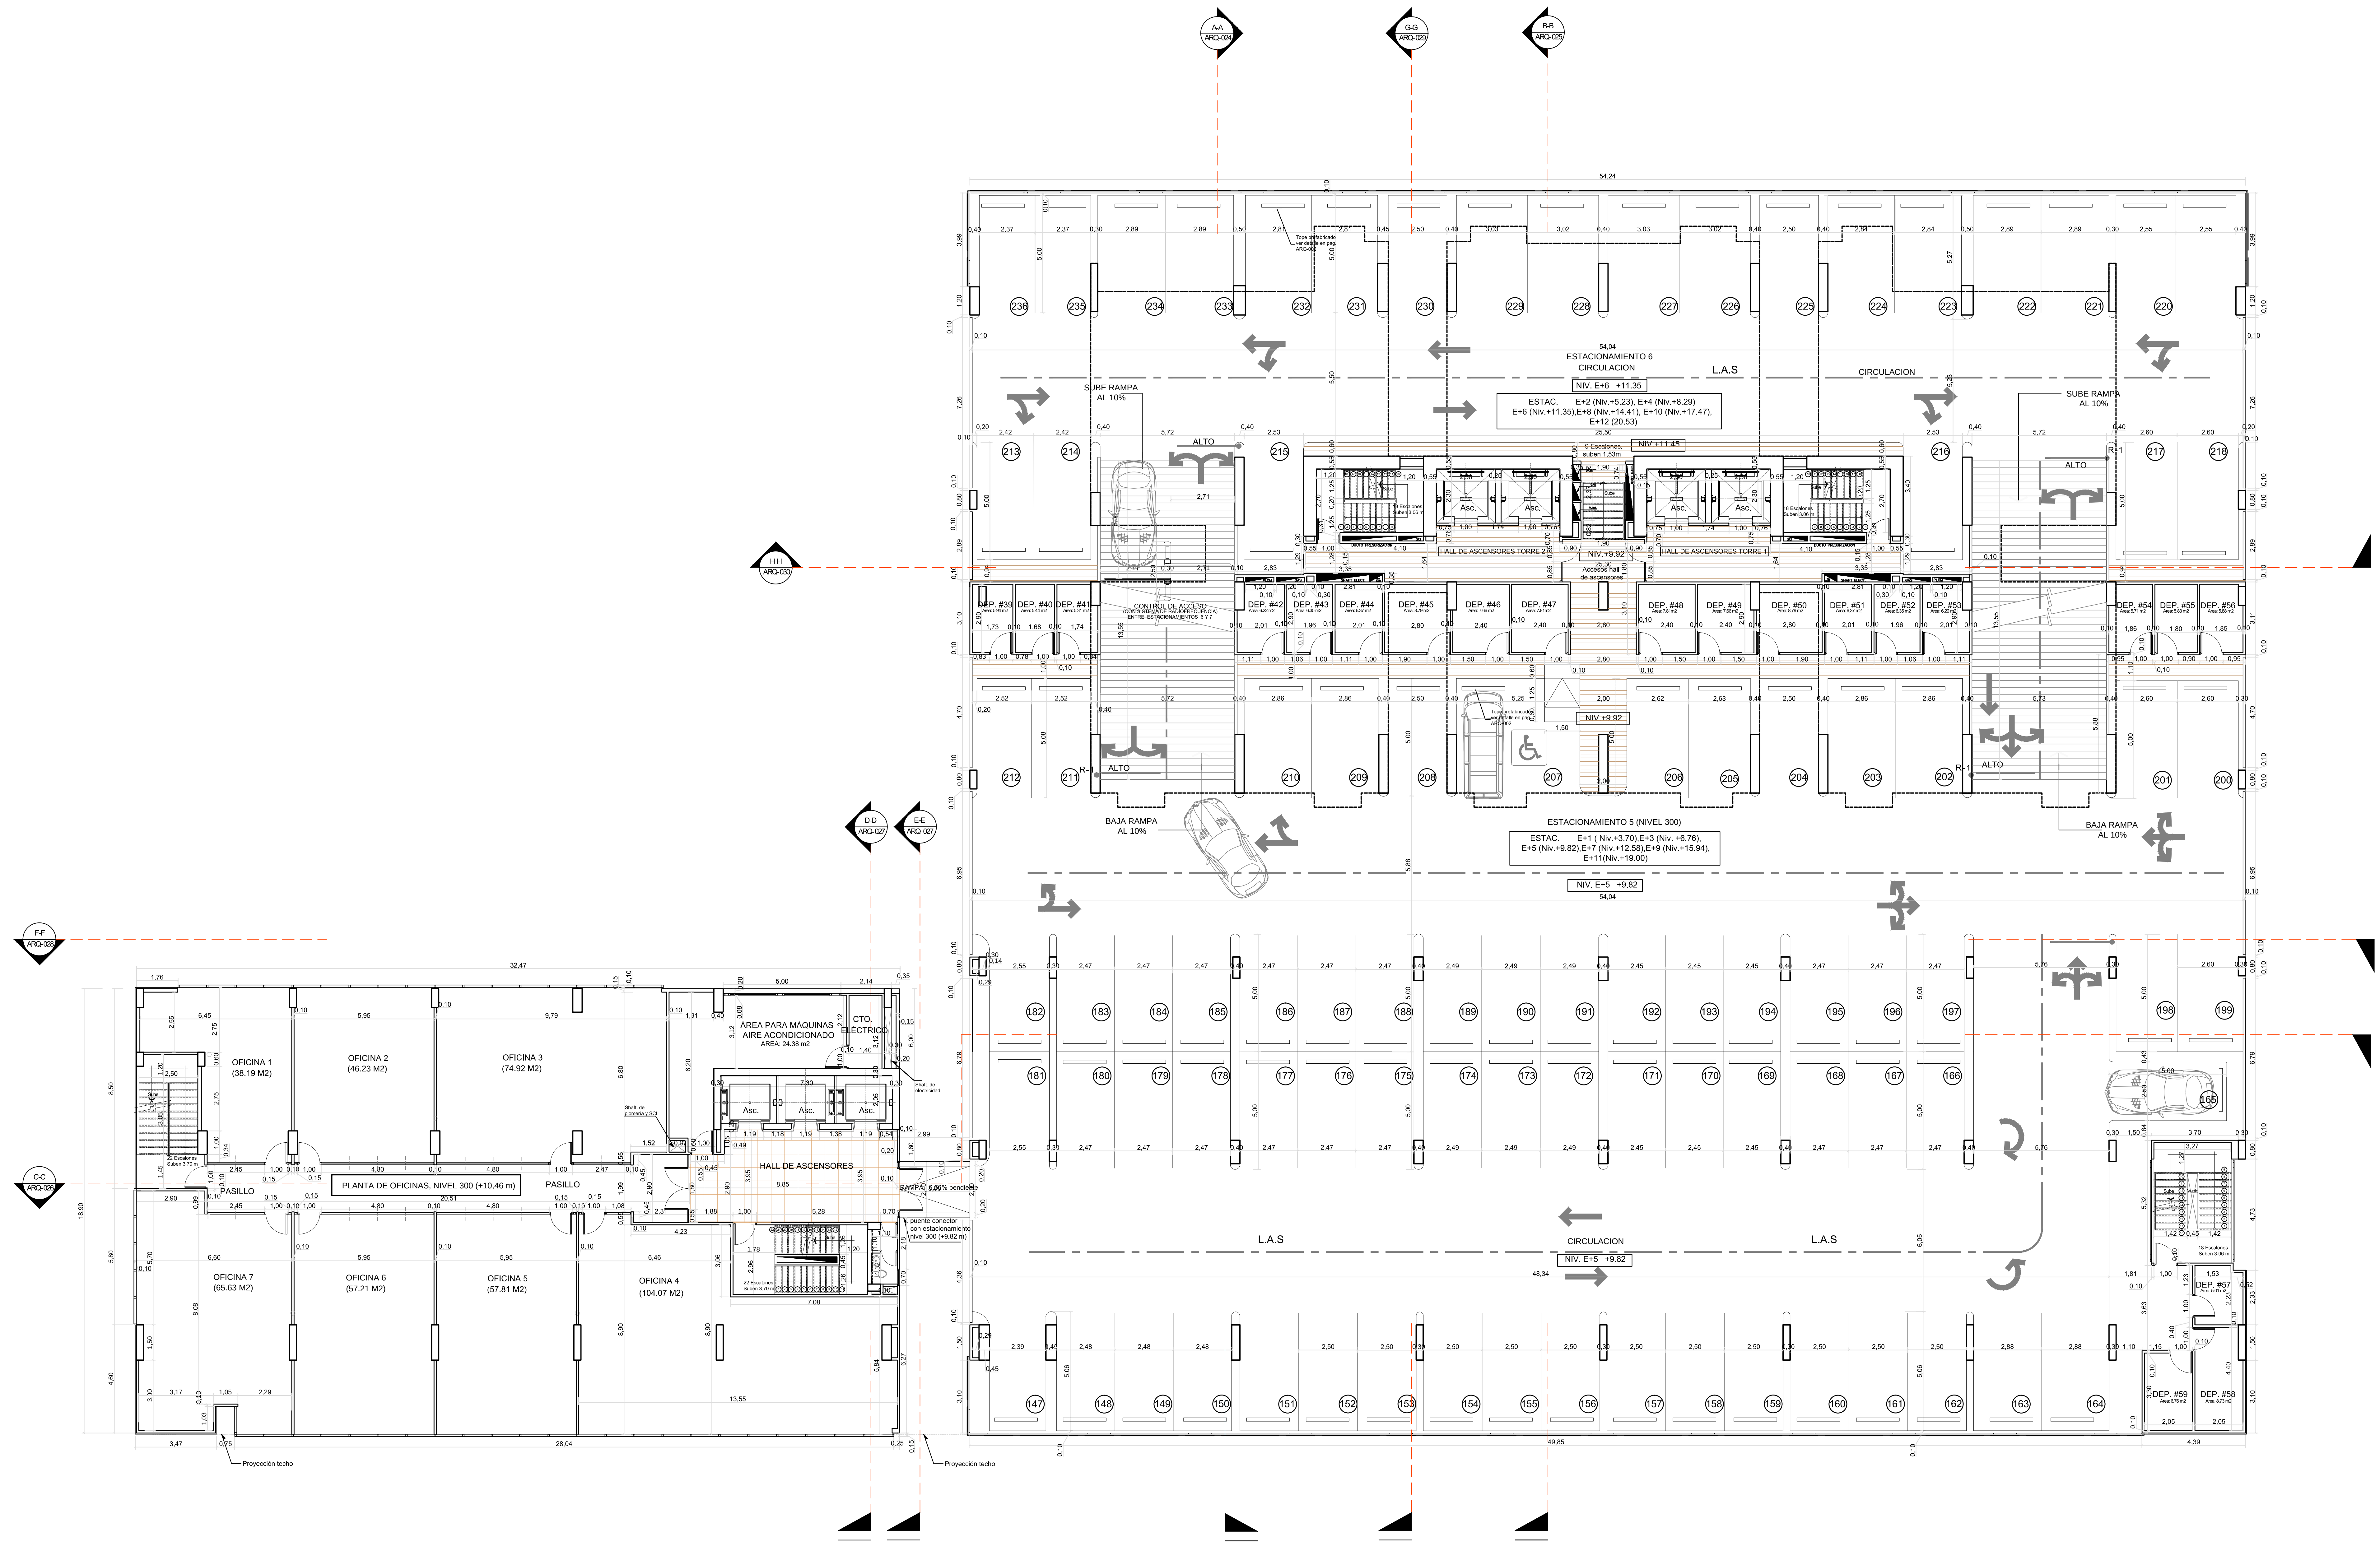

NOTA IMPORTANTE:
Este es un proyecto preliminar.
No se debe utilizar para la construcción.
Cualquier uso indebido es responsabilidad del usuario.
Correo: spacass@gmail.com

PROYECTO:	TUNNIS RESIDENCES			
	DISEÑO ARQUITECTONICO: ING. MARCELO L. GARCIA			
	DISEÑO ESTRUCTURAL: ING. FABIAN GARCIA			
	DISEÑO ELECTRICO: ING. CARLOS HERRERA			
	DISEÑO MECANICO: ING. CARLOS HERRERA			
PROPIEDAD DE:	BIENES MERIDA, S.A.			
	UBICADO EN TRANSISTICA, CORREIMIENTO DE PUEBLO NUEVO, DISTRITO DE PANAMA, PROVINCIA DE PANAMA, PANAMA			
	DISEÑO DE: TUNNIS RESIDENCES			
	ING. CARLOS HERRERA			
	ING. CARLOS HERRERA			
ESCALA:	ING. MUNICIPAL		PROPIETARIO	
	INDICADA		MODIFICADO	
	FECHA:		FECHA:	
	ENERO 2018			
	CONTENIDO: (ESTACIONAMIENTOS Y OFICINAS)			
PLANTA ARQUITECTONICA DE NIVEL 300				PAGINA
				DE:
				ARQ. 05
				HUJA. No.

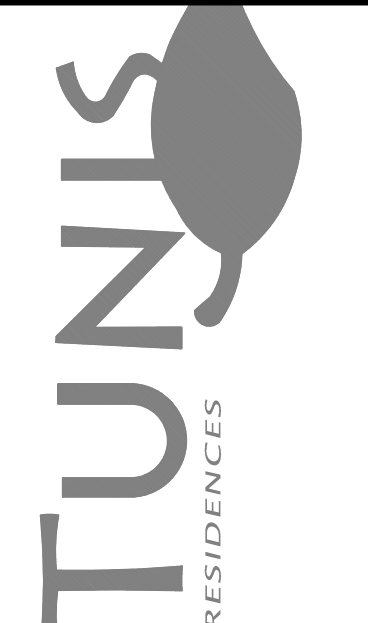

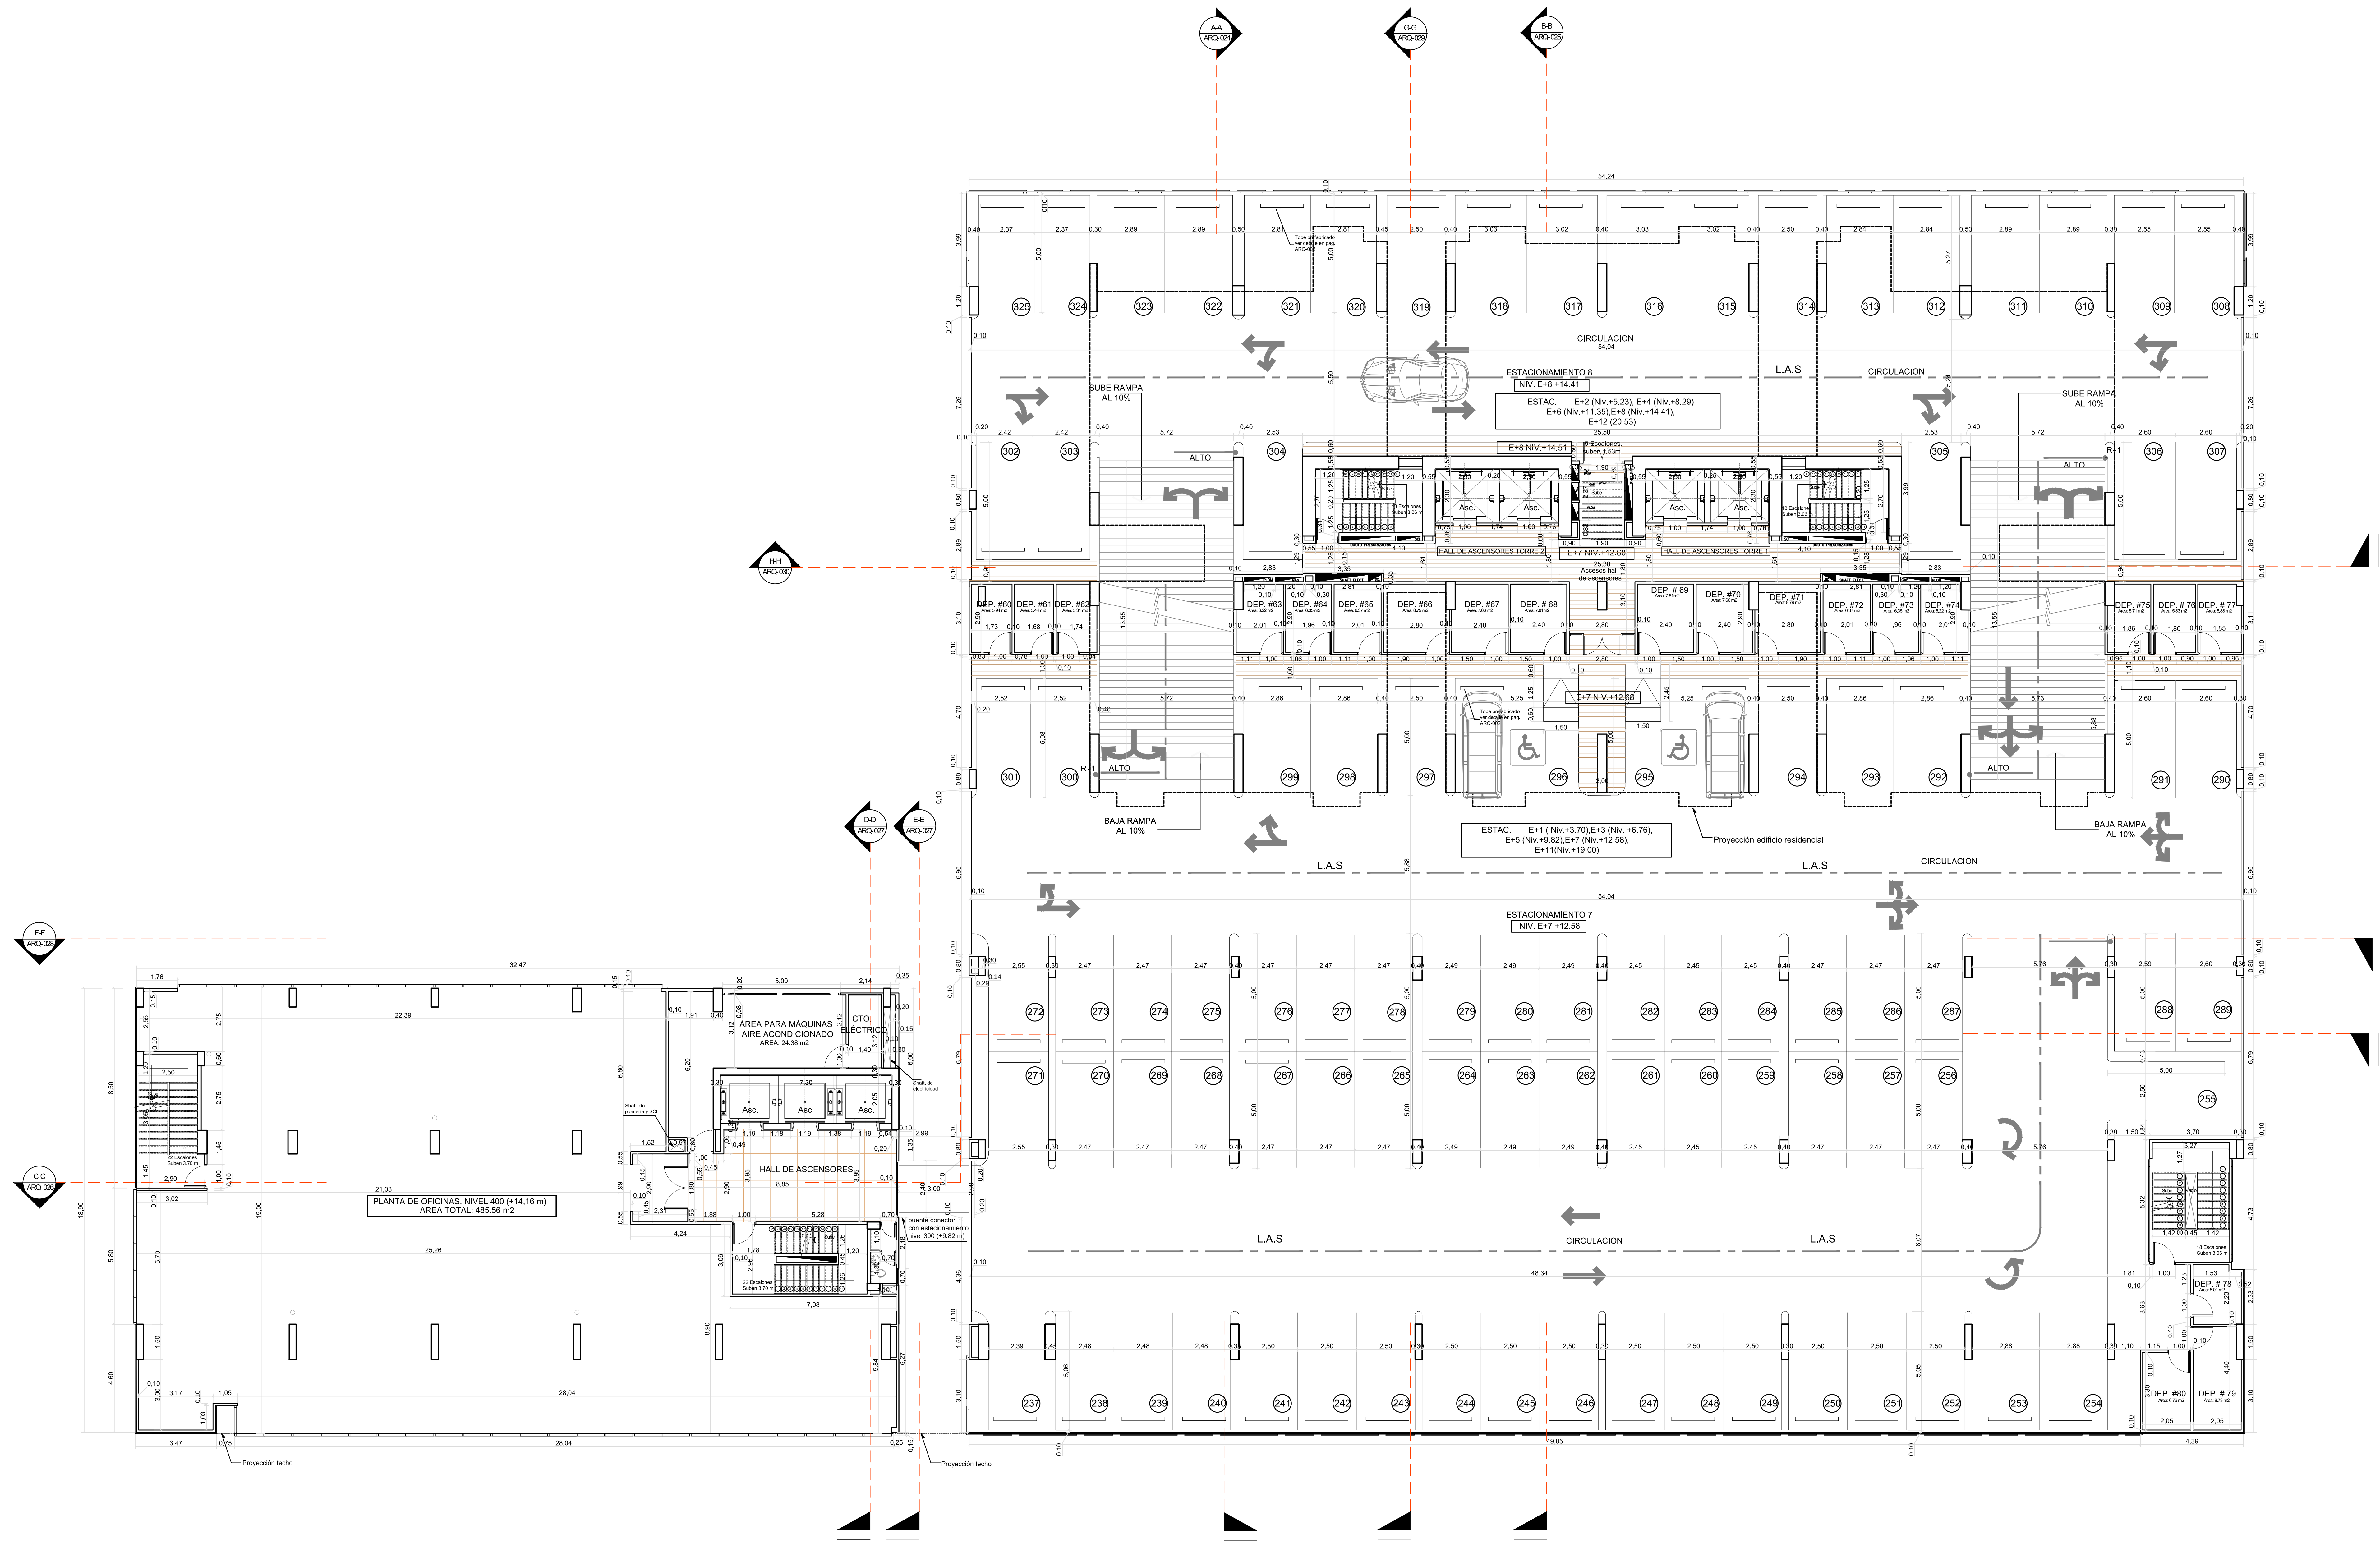



PLANTA ARQUITECTONICA DEL NIVEL 400
(OFICINAS Y ESTACIONAMIENTOS)
ESCALA 1:100

NOTA IMPORTANTE:
Este es un proyecto preliminar.
No se debe utilizar para
ninguna obra sin la aprobación
del autor.
Correo: spacass@gmail.com

DISÑO ARQUITECTONICO: ING. MARCELO GARCIA	DISÑO ESTRUCTURAL: ING. FABIAN GARCIA	DISÑO ELECTRICO: ING. CARLOS HERRERA	DISÑO MECANICO: ING. CARLOS HERRERA	PROYECTANTE: ING. MARCELO GARCIA
PAGINA	ARQ. 06	DE:	HUJA No.	

PROYECTO:	TUNNIS RESIDENCES	PROPIEDAD DE:	BIENES MERIDA S.A.	ING. MUNICIPAL:	PROYECTADO:	FECHA:	
UBICACION:	UBICADO EN TRANSISTICA, CORREIMIENTO DE PUEBLO NUEVO, DISTRITO DE PANAMA, PROVINCIA DE PANAMA, PANAMA	ESCALA:	INDICADA	INDICADA	MODIFICADO:	FECHA:	
CONTENIDO:	ESTACIONAMIENTOS Y OFICINAS	PLANTA ARQUITECTONICA DE NIVEL 400					

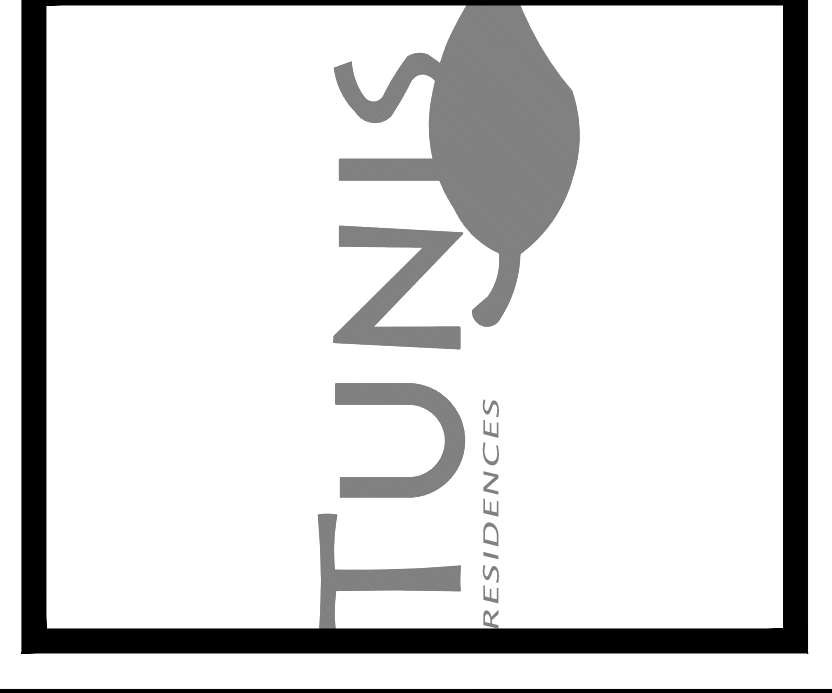

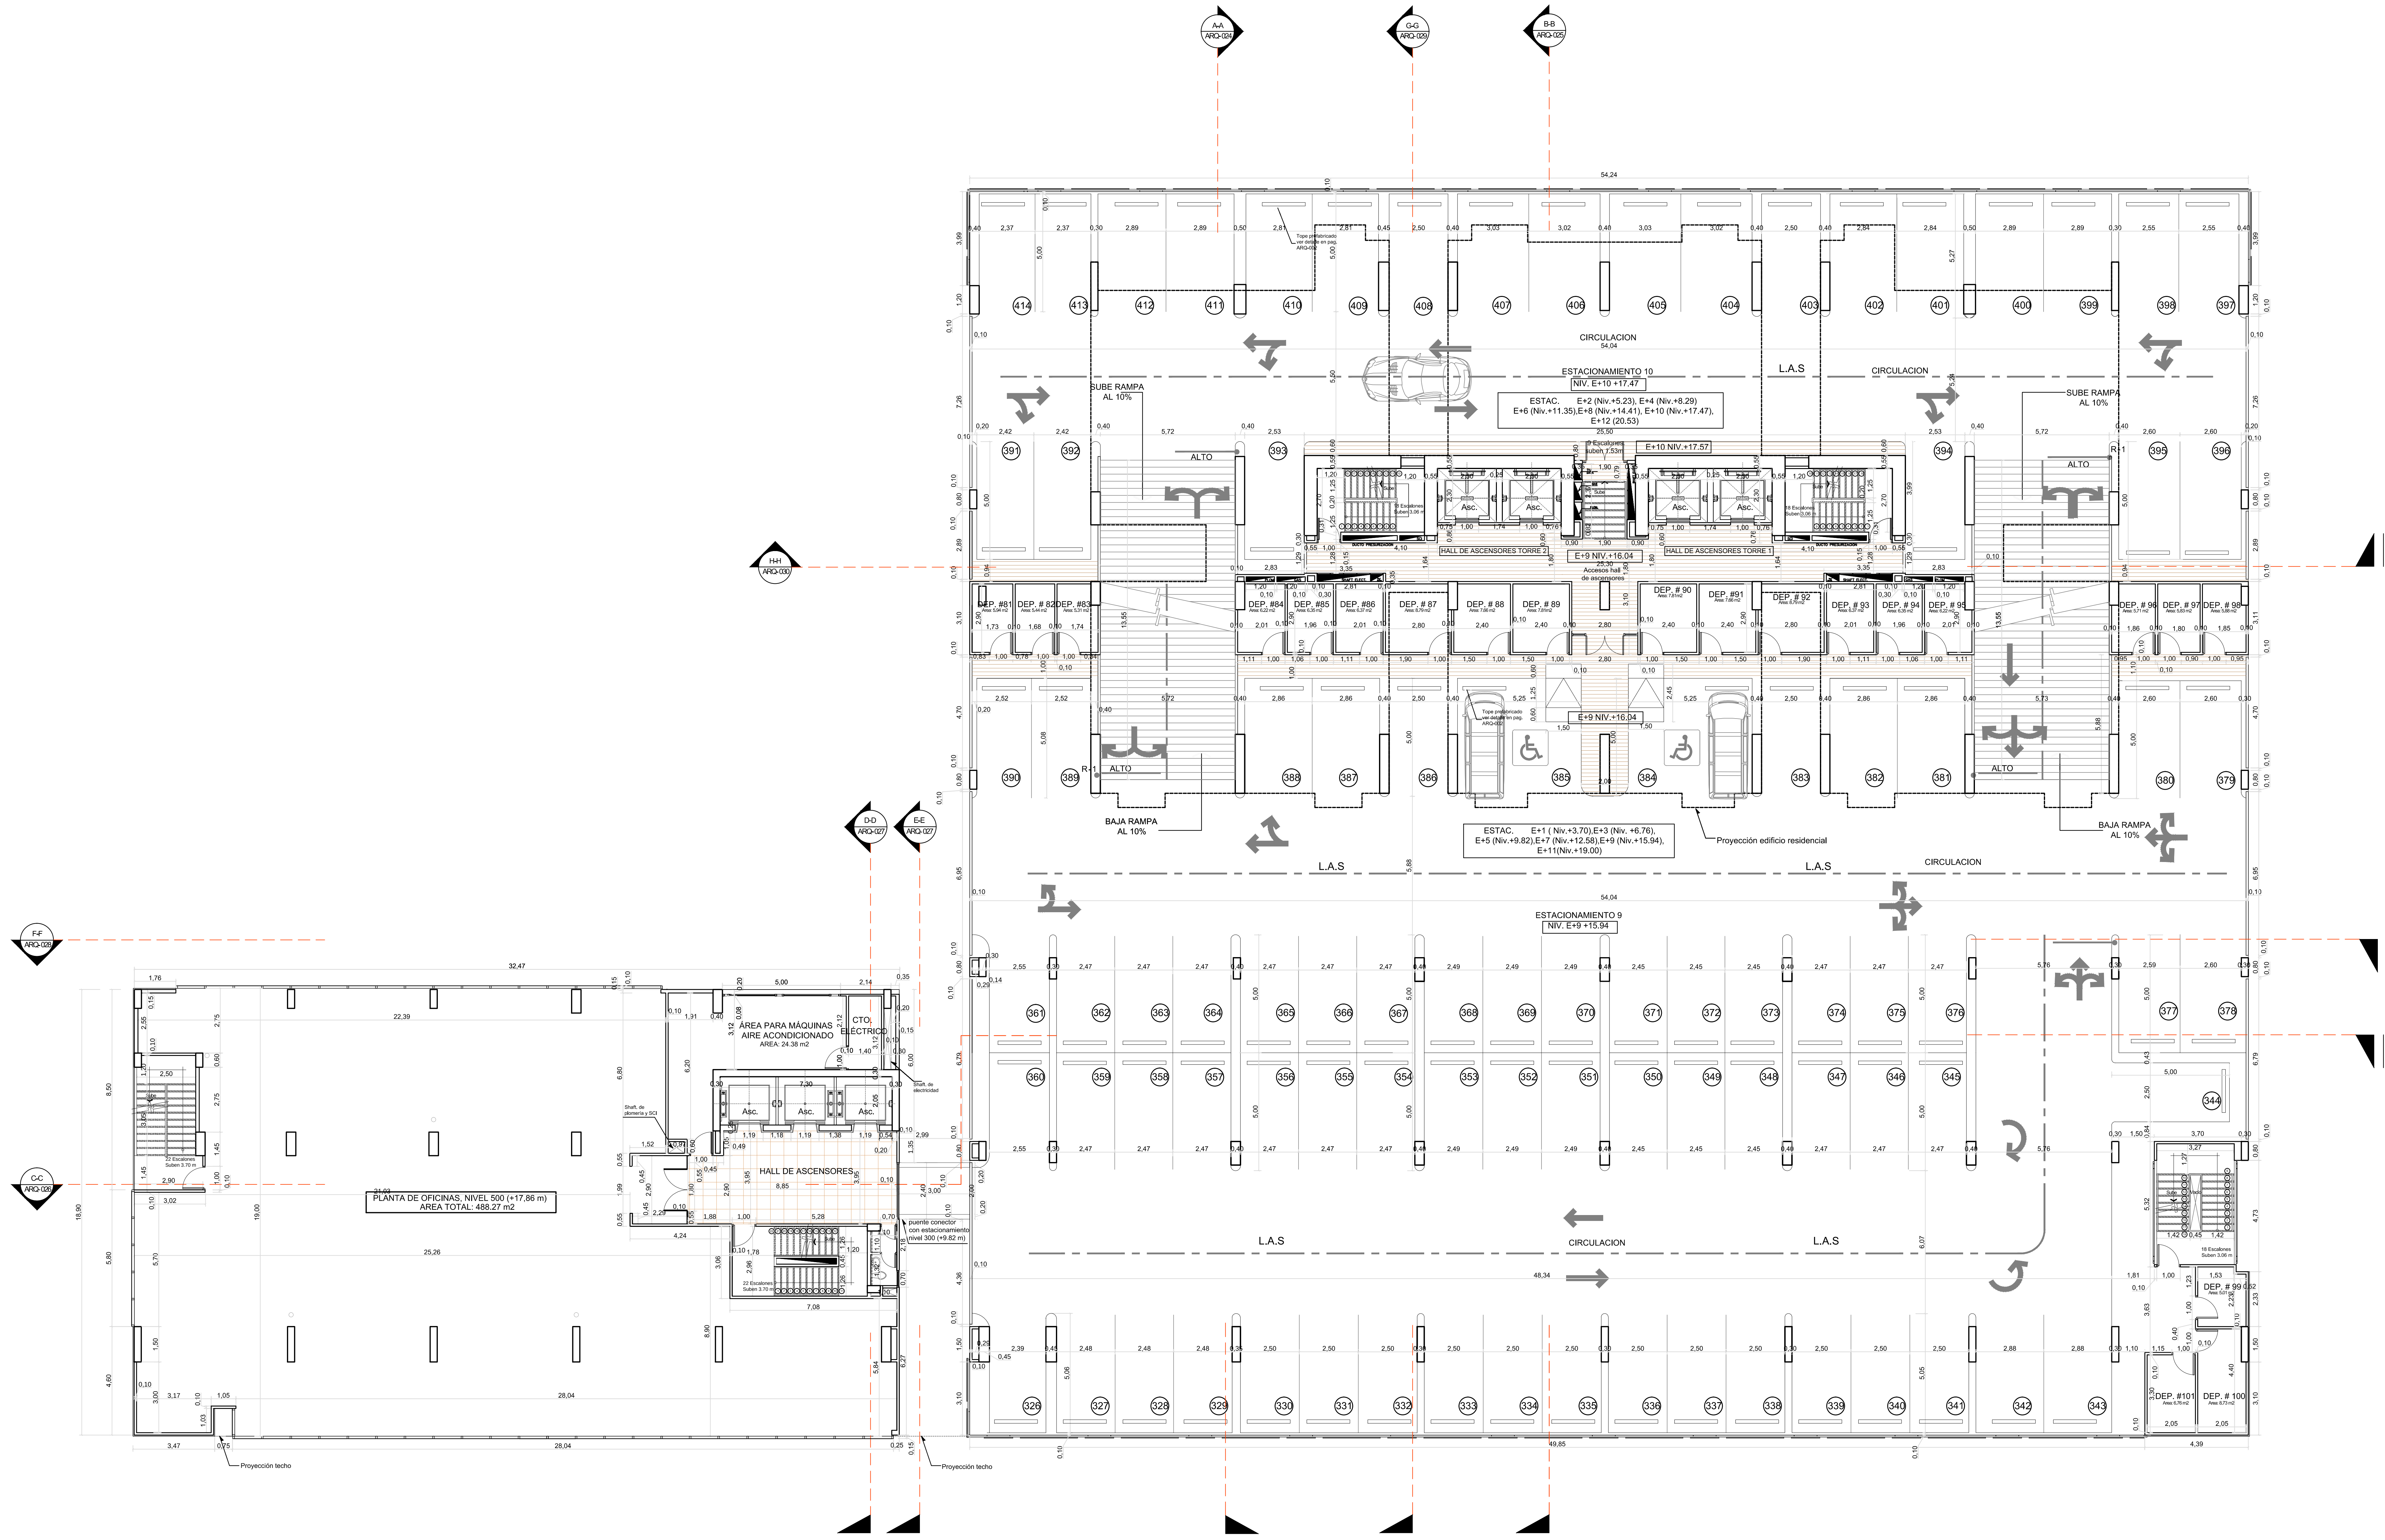


PLANTA ARQUITECTONICA DEL NIVEL. 500
(OFICINAS Y ESTACIONAMIENTOS)
ESCALA 1:100

NOTA IMPORTANTE:
Este es un proyecto preliminar
y no debe ser utilizado para
ninguna obra sin la aprobación
del autor.
Correo: spacass@gmail.com

PROYECTO:		TUNNIS RESIDENCES	
DISEÑO ARQUITECTONICO:		ING. MASELLE LAJUE	
DISEÑO ESTRUCTURAL:		ING. FABIAN GERRA	
DISEÑO ELECTRIC:		ING. CARLOS HERRERA	
PROPIEDAD DE:		BIENES MERIDA S.A.	
UBICACION:		TRANSISTICA, CORREIMIENTO DE PUEBLO NUEVO, DISTRITO DE PANAMA, PROVINCIA DE PANAMA, PANAMA	
DISEÑO DE MAQUINARIA:		ING. CARLOS HERRERA	
ESCALA:		ING. MUNICIPAL	
INDICADA	FECHA:	MODIFICADO:	FECHA:
PLANTA ARQUITECTONICA DE NIVEL 500		CONTENIDO: (ESTACIONAMIENTOS Y OFICINAS)	
PAGINA		ARQ. 07	
DE:		HOJA No:	



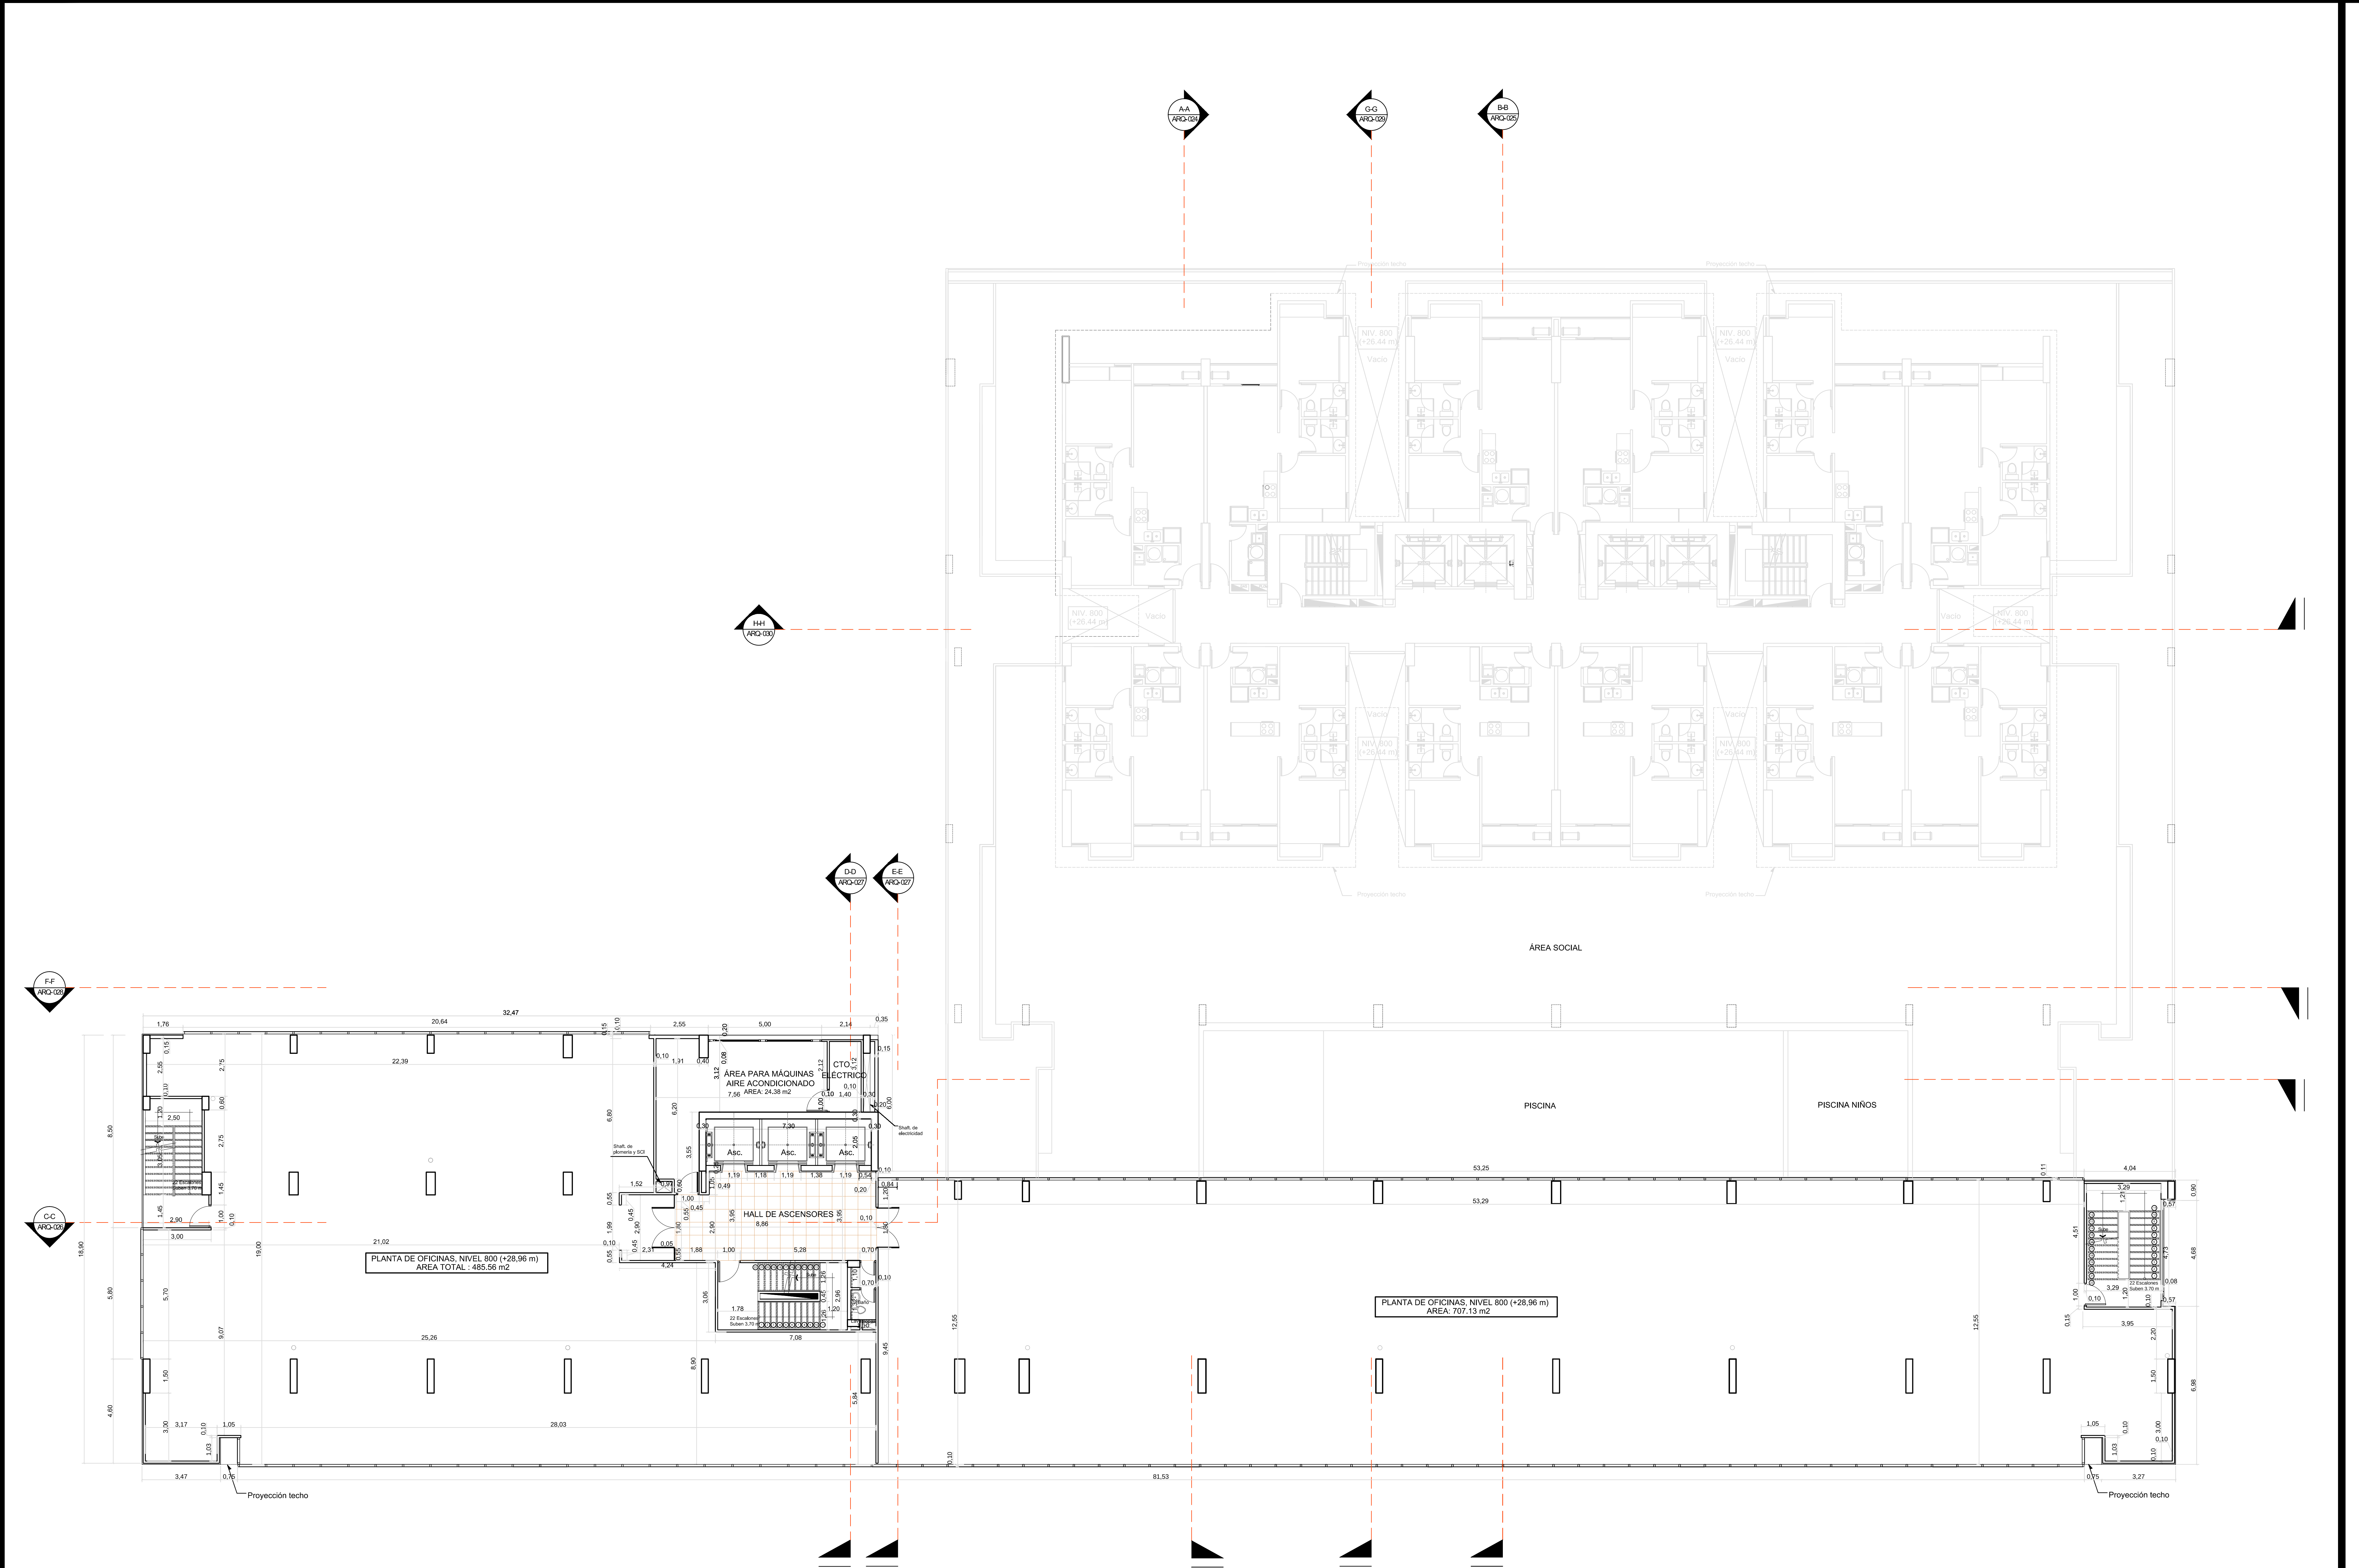


PLANTA ARQUITECTONICA DEL NIVEL. 800
(OFICINAS Y PLANTA RESIDENCIAL)


ESCALA 1:100

NOTA IMPORTANTE:
Este plano es propiedad intelectual
de la firma de ingeniería y arquitectura
TUNIS RESIDENCES y no puede ser reproducido
total o parcialmente sin el consentimiento
escrito de la firma.
Correo: tunisres@gmail.com

PROYECTO:		TUNIS RESIDENCES	
PROPIEDAD DE:	BIENES MERIDA S.A.	UBICADO EN TRANSMISICA, CORREIMIENTO DE PUEBLO NUEVO, DISTRITO DE PANAMA, PROVINCIA DE PANAMA, PANAMA	
UBICACION:	DISTRITO DE PANAMA, PROVINCIA DE PANAMA, PANAMA		
ESCALA:	ING. MUNICIPAL	FECHA:	PROYECTADO:
INDICADA	ENERO 2018	MODIFICADO:	FECHA:
CONTENIDO: (OFICINAS Y APARTAMENTOS)		PLANTA ARQUITECTONICA DE NIVEL 800	

DISENO ARQUITECTONICO:	ING. CARLOS HERRERA
DISENO ESTRUCTURAL:	ING. CARLOS HERRERA
DISENO ELECTRICO:	ING. CARLOS HERRERA
DISENO MECANICO:	ING. CARLOS HERRERA
UBICANTES:	ING. CARLOS HERRERA
PAGINA	DE:
ARQ. 10	HUJA No.

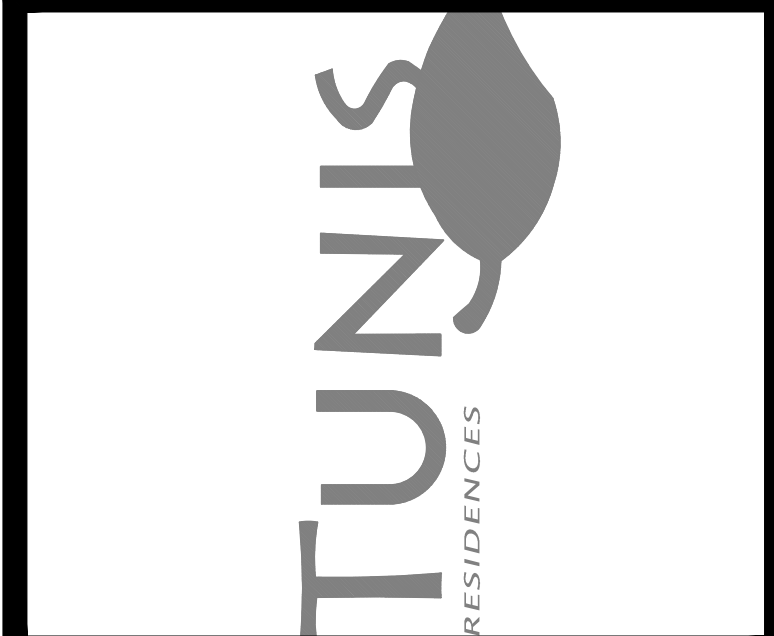

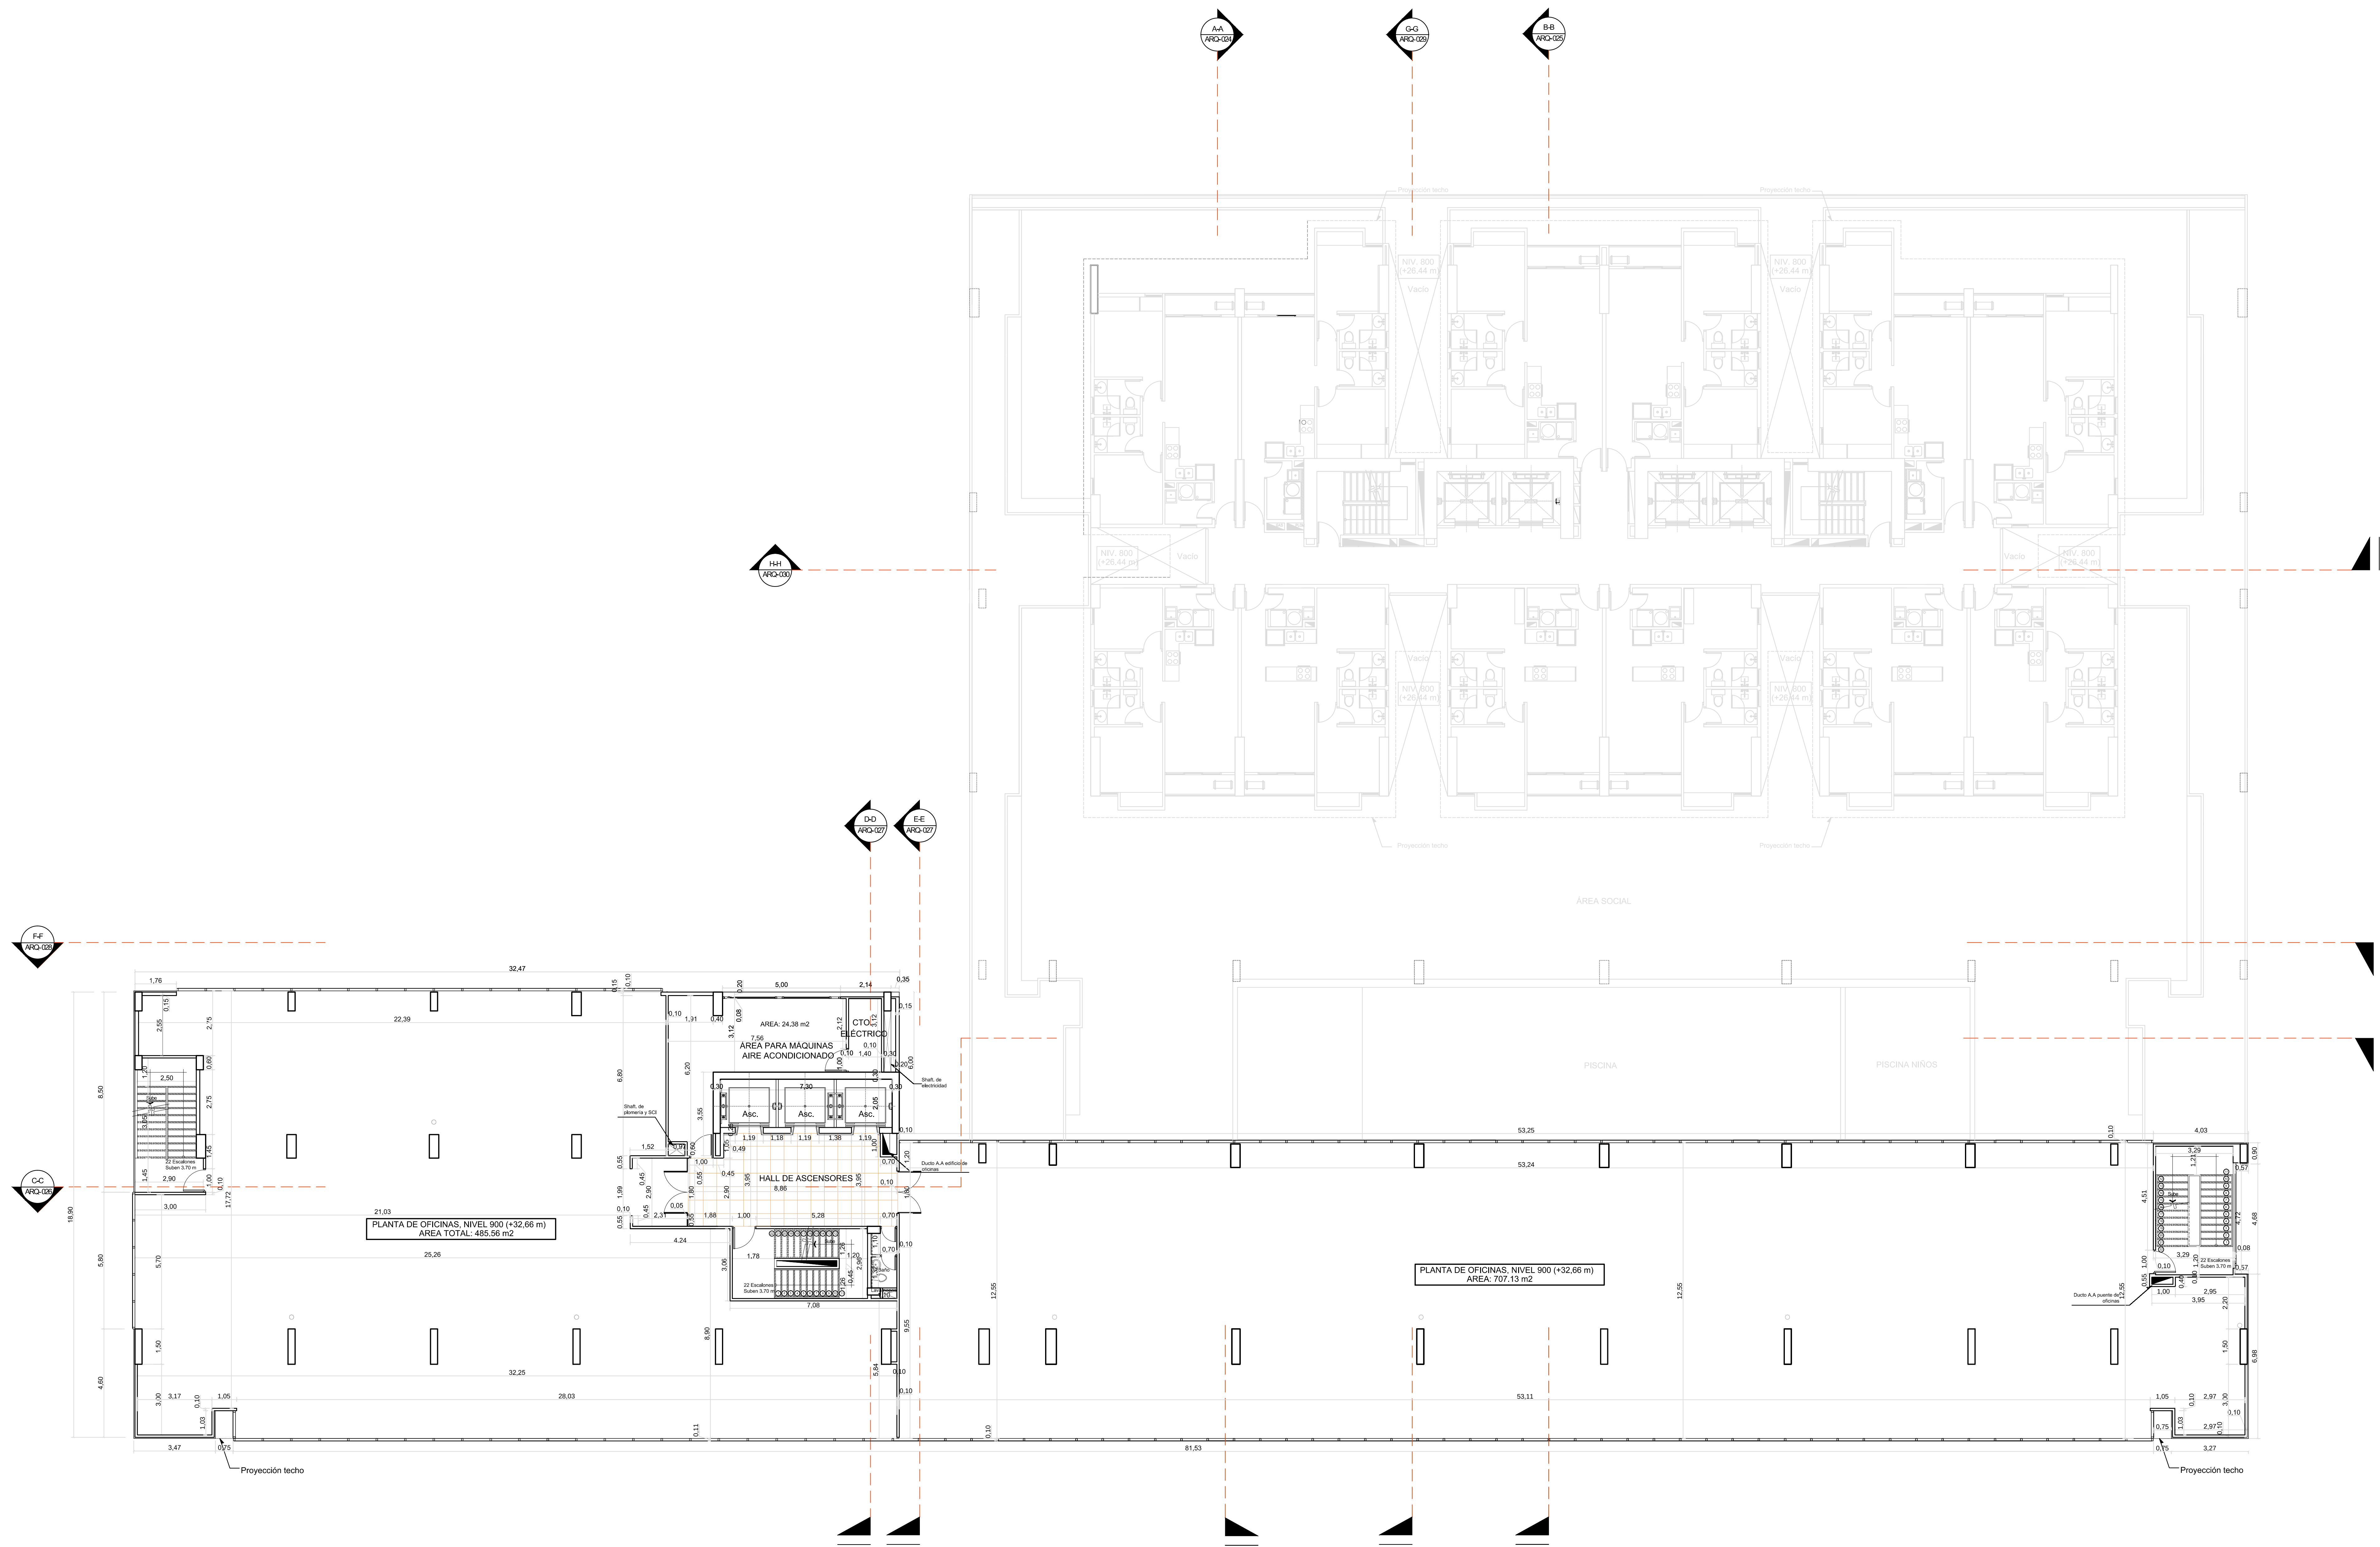


PLANTA ARQUITECTONICA DEL NIVEL. 900
(OFICINAS Y EDIFICIO RESIDENCIAL)

ESCALA 1:100

NOTA IMPORTANTE:
Este es un proyecto preliminar.
No se debe utilizar para construcción
sin la aprobación del arquitecto.
Correo: spacasa@gmail.com

PROYECTO:	TUNNIS RESIDENCES			
	DISEÑO ARQUITECTONICO: ING. MARCELO L. GARCIA			
	DISEÑO ESTRUCTURAL: ING. FABIAN GARCIA			
	DISEÑO ELECTRICO: ING. CARLOS HERRERA			
	DISEÑO MECANICO: ING. CARLOS HERRERA			
PROPIEDAD DE:	BIENES MERIDA S.A.			
	UBICADO EN TRANSISTICA, CORREGIMIENTO DE PUEBLO NUEVO, DISTRITO DE PANAMA, PROVINCIA DE PANAMA, PANAMA			
	ESCALA:	INDICADA	FECHA:	PROYECTADO:
	ING. MUNICIPAL:	MODIFICADO:		FECHA:
	CONTENIDO: (OFICINAS Y APARTAMENTOS)			
PAGINA		ARQ.11		
DE:		HOLLA No.		

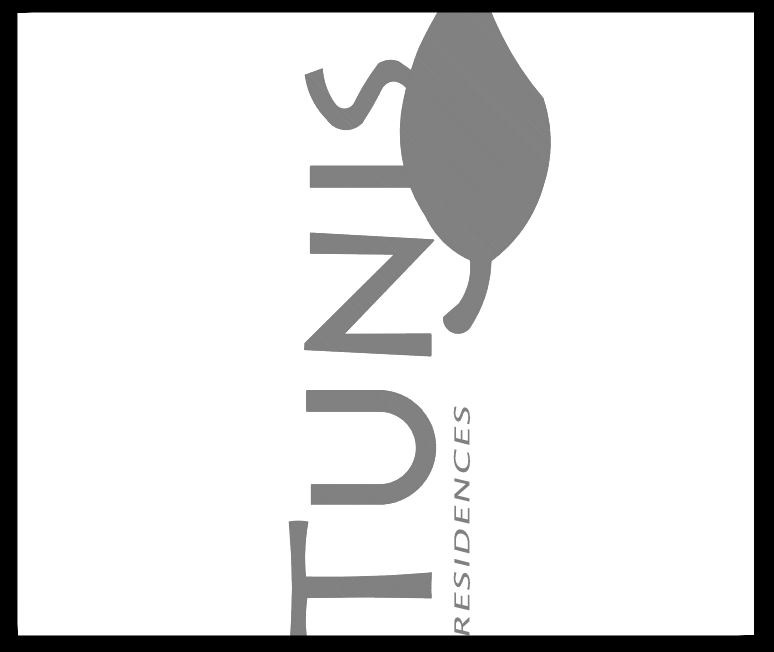



PROYECTO: TUNNIS RESIDENCES

PROPIEDAD DE:	BIENES MERIDA, S.A.	
UBICACION:	UBICADO EN TRANSISTERICA, CORREGIMIENTO DE PUEBLO NUEVO, DISTRITO DE PANAMA, PROVINCIA DE PANAMA, PANAMA	
ING. MUNICIPAL:	PROPIETARIO:	
ESCALA:	FECHA:	FECHA:
INICIADA	ENERO 2016	

PAGINA	ARQ-12
DE:	HOJA No.


PAGINA	ARQ-12
DE:	HOJA No.



PLANTA ARQUITECTONICA DE NIVELES 800

(PLANTA TIPO I, EDIFICIO RESIDENCIAL)

ESCALA 1:50

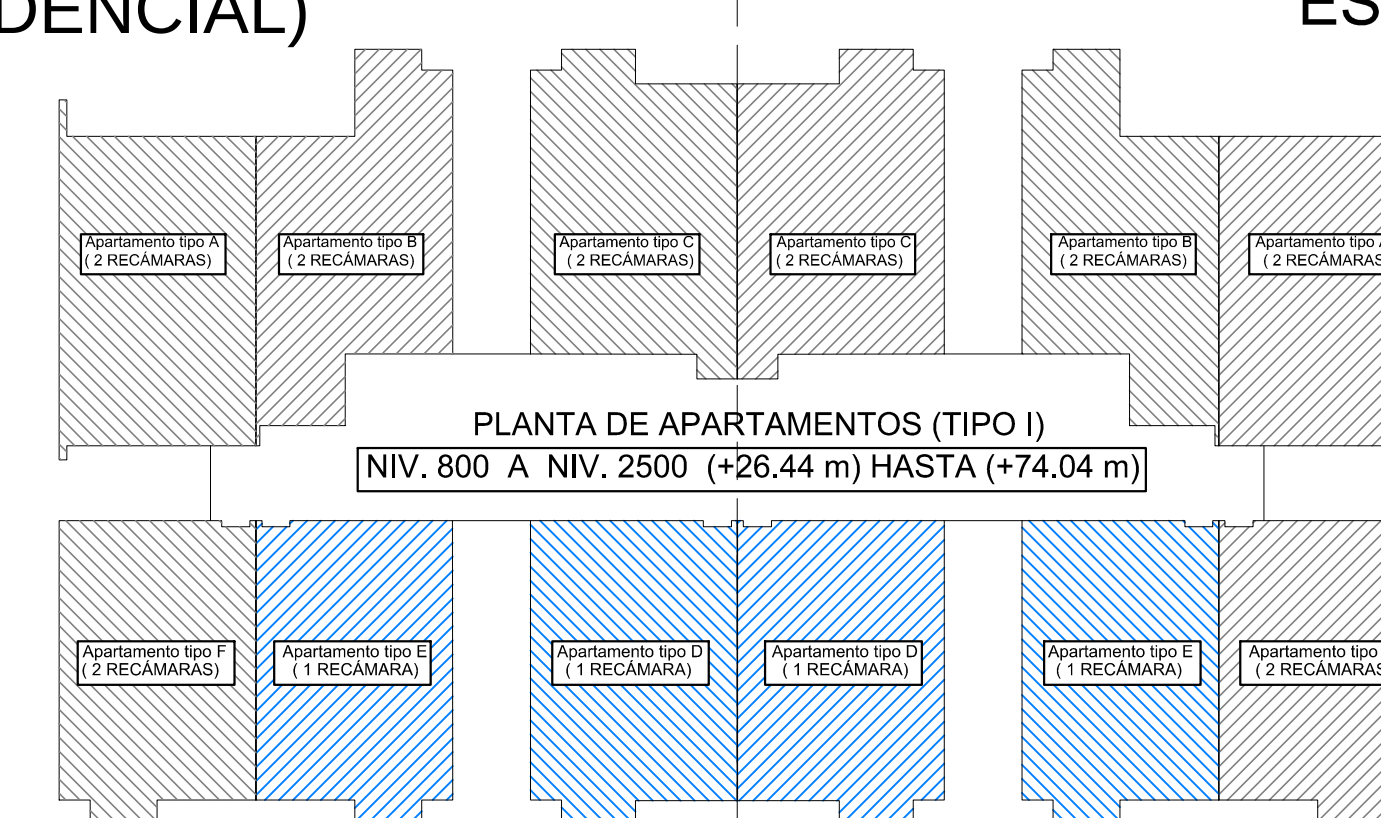


LEYENDA DE APARTAMENTOS

S/E

NOTA IMPORTANTE:
Este plano es propiedad intelectual
de la firma de arquitectura TUNNIS
Residencias y no puede ser reproducido
total o parcialmente sin el consentimiento
escrito de la firma.
Correo: spacass@gmail.com


DISEÑO ARQUITECTONICO: ING. JASSELIN LEE	DISEÑO ESTRUCTURAL: ING. FABIAN GUERRA	DISEÑO ELECTRICO: ING. CARLOS HERRERA	DISEÑO MECANICO: ING. CARLOS HERRERA	PROYECTANTE: ING. JASSELIN LEE
PAGINA	ARQ-14	DE	HUJA No.	

PROYECTO:	TUNNIS RESIDENCES
PROPIEDAD DE:	BIENES MERIDA S.A.
UBICACION:	UBICADO EN TRANSISTICA, CORRECTORIO DE PUEBLO NUEVO, DISTRITO DE PANAMA, PROVINCIA DE PANAMA, PANAMA
ESCALA:	ING. MUNICIPAL
FECHA:	ENERO 2024
MODIFICADO:	PROPIETARIO:
FECHA:	FECHA:
CONTENIDO:	PLANTA ARQUITECTONICA DE NIVEL 800 (APARTAMENTOS)

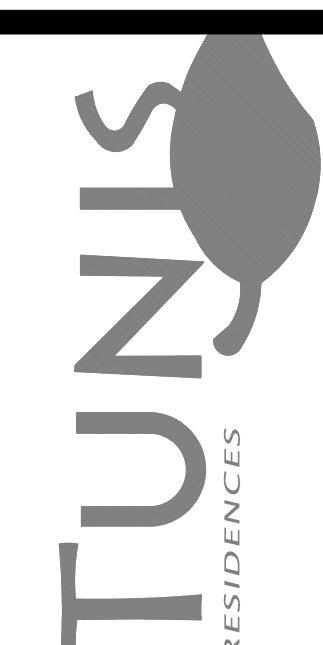



PLANTA ARQUITECTONICA DE NIVELES 900@1200
(PLANTA TIPO I, EDIFICIO RESIDENCIAL) | ESCALA 1:50

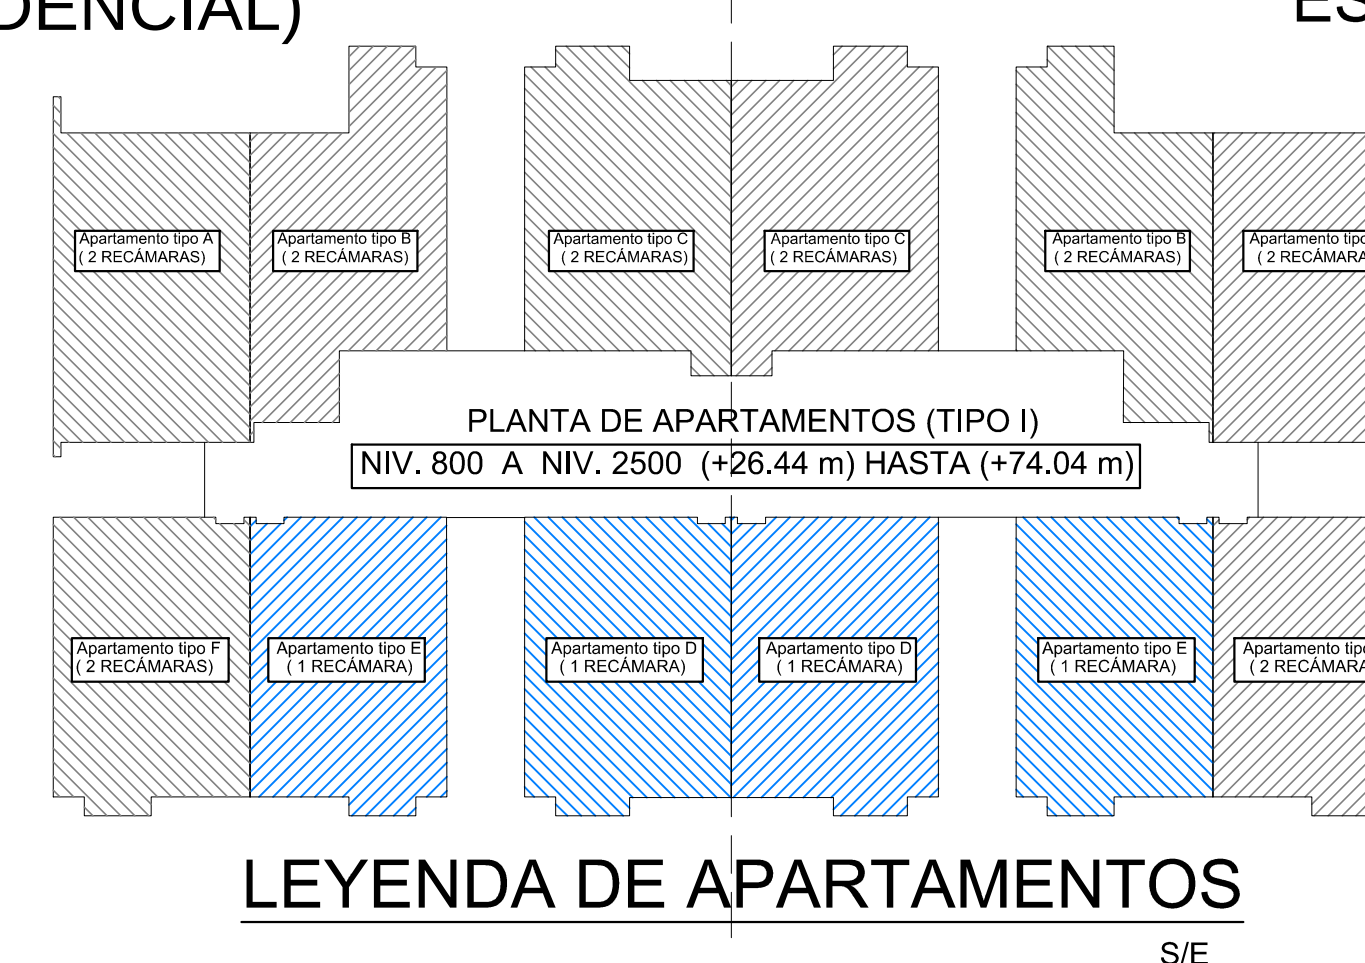


PROYECTO:	TUNNIS RESIDENCES			
PROPIEDAD DE:	BIENES MERIDA, S.A.			
UBICACIÓN:	CIRCUITO DE TRANSISTEMICA, CORREGIMIENTO DE PUERTO NUEVO, DISTRITO DE PANAMA, PROVINCIA DE PANAMA, PANAMA			
ING. MUNICIPAL:	FECHA:	MODIFICADO:	FECHA	
INDICADA	ENERO 2016			
ESCALA:				
CONTENIDO (APARTAMENTOS)				



PLANTA ARQUITECTONICA DE NIVELES 1300@1400
(PLANTA TIPO I, EDIFICIO RESIDENCIAL)

ESCALA 1:50

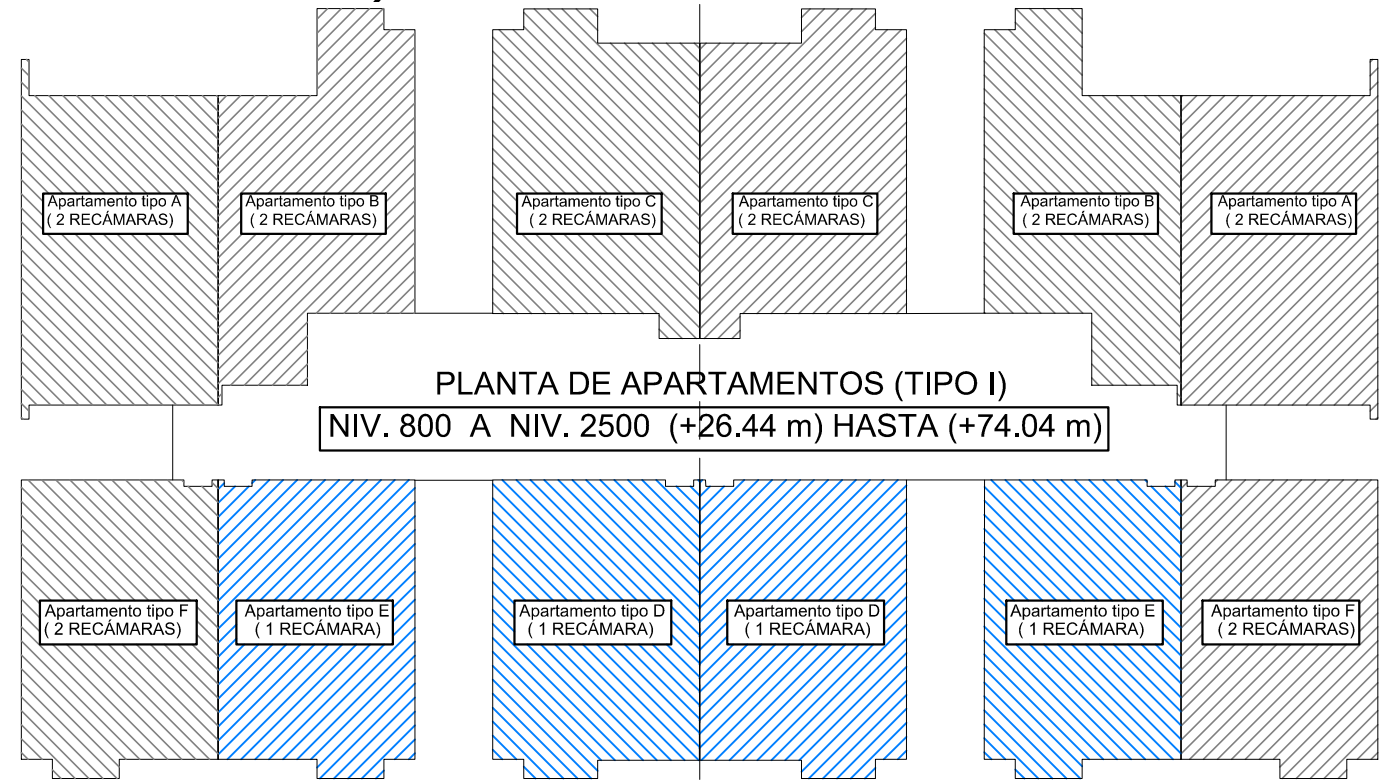

NOTA IMPORTANTE:
Este plano es propiedad intelectual
de la firma de arquitectura TUNIS
Residencias y no puede ser reproducido
total o parcialmente sin el consentimiento
escrito de la firma.
Correo: tunisres@gmail.com


DISEÑO ARQUITECTONICO: ING. MARCELO LÓPEZ	DISEÑO ESTRUCTURAL: ING. FABIAN GARCIA	DISEÑO ELECTRICO: ING. CARLOS HERRERA	DISEÑO MECANICO: ING. CARLOS HERRERA	ELABORANTES: PAZ L.
PAGINA	ARQ-15	DE:	HUJA No:	

PROYECTO:	TUNIS RESIDENCIAS
PROPIEDAD DE:	BIENES MERIDA S.A.
UBICACION:	UBICADO EN TRANSISTERICA, CORRECTORIO DE PUEBLO NUEVO, DISTRITO DE PANAMA, PROVINCIA DE PANAMA, PANAMA
ESCALA:	ING. MUNICIPAL
FECHA:	ENERO 2024
MODIFICADO:	PROYECTO:
FECHA:	FECHA:
CONTENIDO:	PLANTA ARQUITECTONICA DE NIVEL 1300@1400 (CONTENIDO: APARTAMENTOS)





PLANTA ARQUITECTONICA DE NIVELES 1500@1600

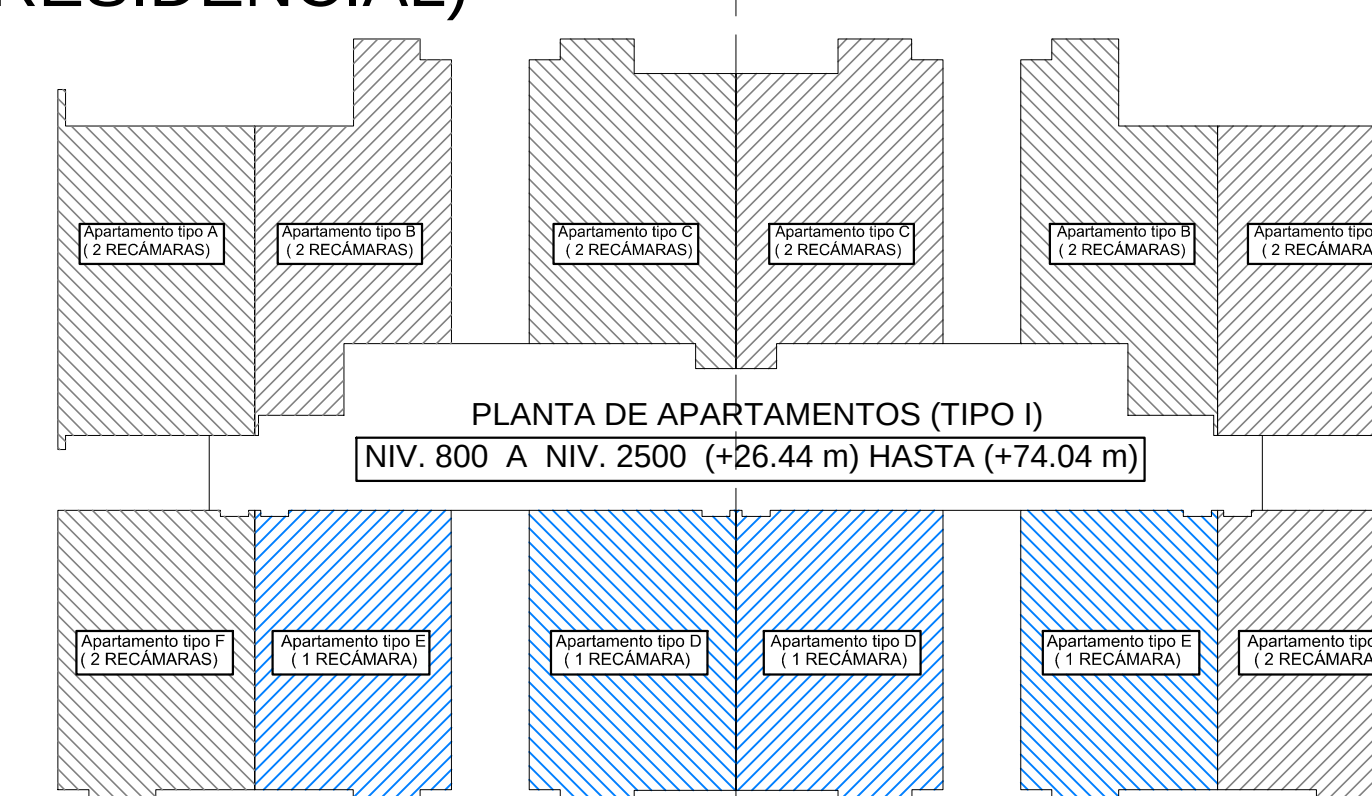


LEYENDA DE APARTAMENTOS

DISENO ARQUITECTONICO: ING. MISSEL LARUE DISENO ESTRUCTURAL: ING. LUIS MOLLY GUERRA DISENO ELECTRICO: ING. CARLOS HERRERA DISENO MECANICO: ING. CARLOS HERRERA DIBUJANTES: PMC.SA	PAGINA DE:	ARQ. 16 HOJA No.
---	--------------------------	--------------------------------

PROYECTO:	TUNNIS RESIDENCES			
PROPIEDAD DE:	BENES MERIDA S.A.			
UBICACION:	URBICADO EN TRANSISTICA, CORREGIMIENTO DE PUEBLO NUEVO, DISTRITO DE PANAMA, PROVINCIA DE PANAMA, PANAMA			
ING. MUNICIPAL:			PROYECTO/UBO:	
ESCALA:	REGIONAL	NOTIFICADO:	FECHA:	
INDICADA	ENERO 2016			
PLANTA ARQUITECTONICA DE NIVEL 1500' (1600 CONTENIDO: (APARTAMENTOS)				



PLANTA ARQUITECTONICA DE NIVELES 1700@2500
(PLANTA TIPO I, EDIFICIO RESIDENCIAL) | ESCALA 1:50

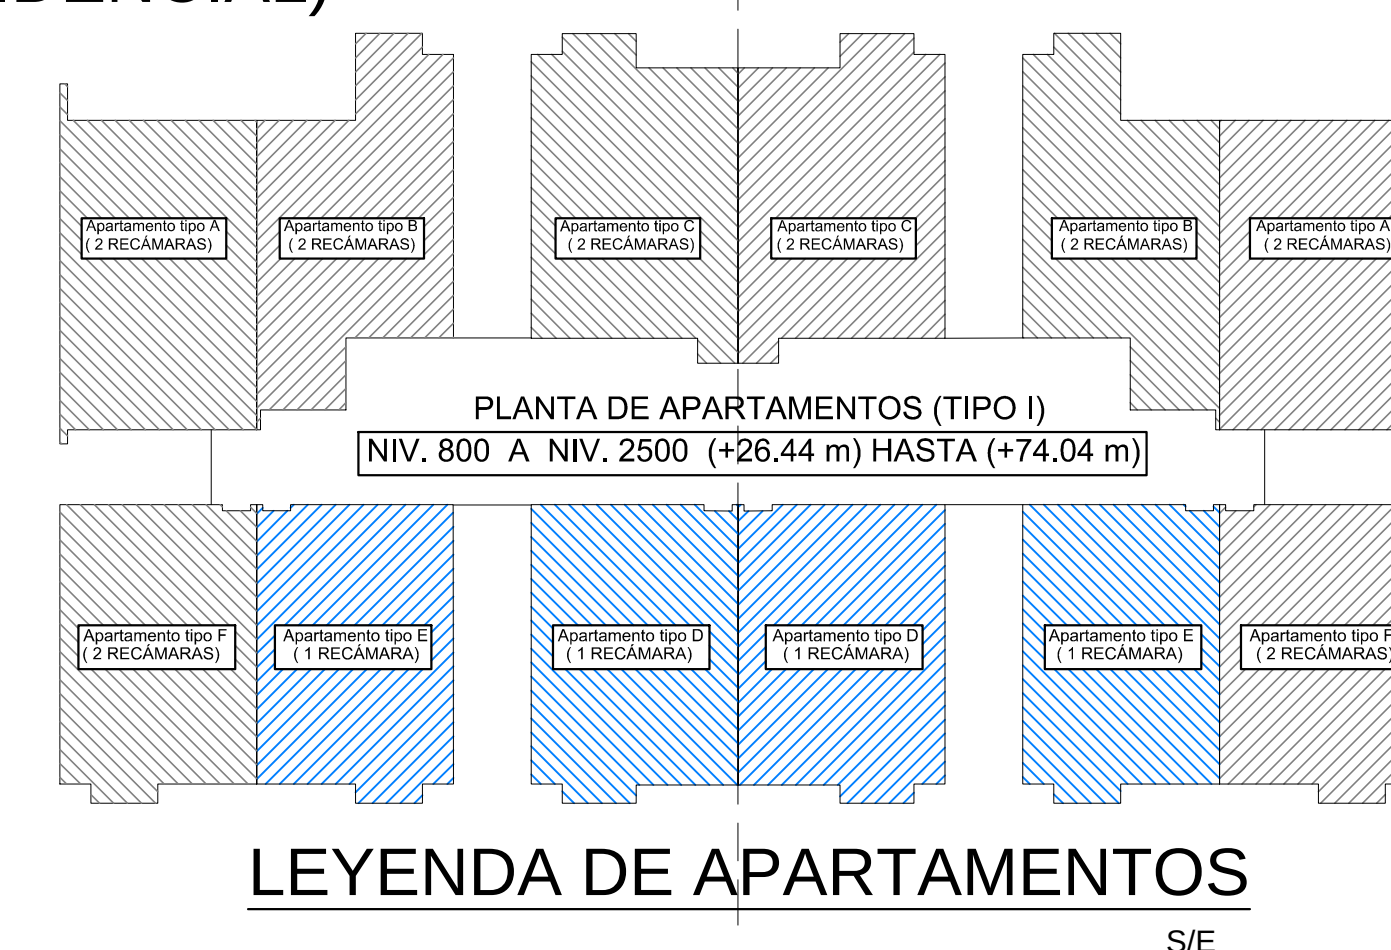

DISEÑO ARQUITECTÓNICO: ING. WISSE LANGE DISEÑO ESTRUCTURAL: ING. LUIS MOLINLY GUERRA DISEÑO ELÉCTRICO: ING. CARLOS HERRERA DISEÑO DE PLOMERÍA: ING. CARLOS HERRERA DISEÑO MECÁNICO: ING. CARLOS HERRERA DIBUJANTES: P.M.C.A.	PAGINA DE:	ARQ-17 HOJA No.
---	---------------	--------------------

PROYECTO:	TUNNIS RESIDENCES			
PROPIEDAD DE:	BENES MERIDA SA.			
UBICACION:	URBANO EN TRANSISTICA, CORREGIMIENTO DE PUERTO NUEVO, DISTRITO DE PANAMA, PROVINCIA DE PANAMA, PANAMA			
ESCALA:	ING. MUNICIPAL:	MODIFICADO:	PROPIETARIO:	FECHA:
INDICADA	ENERO 2016			
PLANTA ARQUITECTONICA DE NIVEL 1700@2000 (CONTENIDO (APARTAMENTOS))				



PLANTA ARQUITECTONICA DE NIVEL 2600

(PLANTA TIPO I, EDIFICIO RESIDENCIAL)

ESCALA 1:50

PARED @ 1.15m DEL N.P.A. SHERWALL Y COLUMNAS PARED @ 0.90m DEL N.P.A.




LEYENDA DE APARTAMENTOS

NOTA IMPORTANTE:
Este plano es propiedad intelectual
de la firma de arquitectura TUNIS
Residencias y no puede ser reproducido
total o parcialmente sin el consentimiento
escrito de la firma.
Correo: tunicasas@gmail.com


DISÑO ARQUITECTONICO: ING. JASSIEL AVELAR	DISÑO ESTRUCTURAL: ING. JASSIEL AVELAR	DISÑO ELECTRICO: ING. JASSIEL AVELAR	DISÑO MECANICO: ING. JASSIEL AVELAR	DISÑO PLUMBIERO: ING. JASSIEL AVELAR
PAGINA	ARQ-18	DE:	HUJA No.	

PROYECTO:	TUNIS RESIDENCIAS
PROPIEDAD DE:	BIENES MERIDA S.A.
UBICACION:	UBICADO EN TRANSISTICA, CORRECTORIO DE PUEBLO NUEVO, DISTRITO DE PANAMA, PROVINCIA DE PANAMA, PANAMA
ESCALA:	INDICADA
FECHA:	ENERO 2024
MODIFICADO:	PROYECTO:
FECHA:	FECHA:
CONTENIDO:	PLANTA ARQUITECTONICA DE NIVEL 2600 (APARTAMENTOS)


TUNIS
RESIDENCIAS

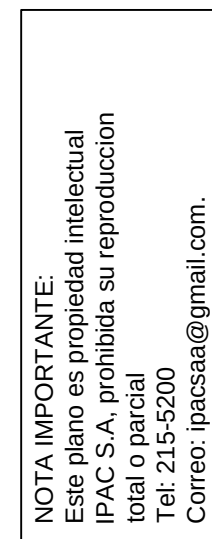

PROYECTO:	TUNNIS RESIDENCES				
PROPIEDAD DE:	BIENS MERIDA S.A				
UBICACION:	UBICADO EN TRANSMISISTICA, CORREGIMIENTO DE PUEBLO NUEVO, DISTRITO DE PANAMA PROVINCIA DE PANAMA, PANAMA				
ESCALA:	ING. MUNICIPAL	FECHA:	MODIFICADO:	FECHA:	PROPIETARIO:
INDICADA		ENERO 2014			
PLANTA ARQUITECTONICA DE NIVEL 2700					
CONTENIDO: (ADOTTA DE APARTAMENTOS)					

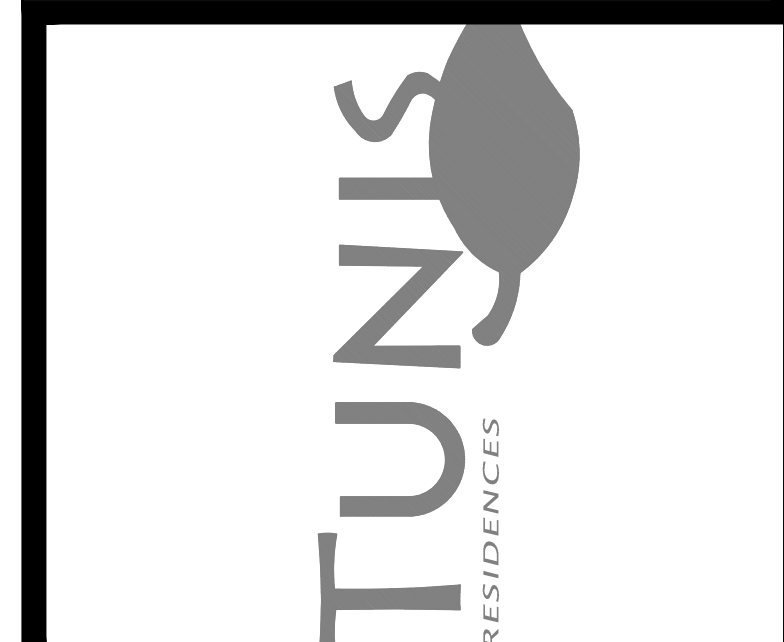

 PARED @ 1.15m DEL N.P.A.  SHERWALL Y COLUMNAS  PARED @ 0.90m DEL N.P.A.

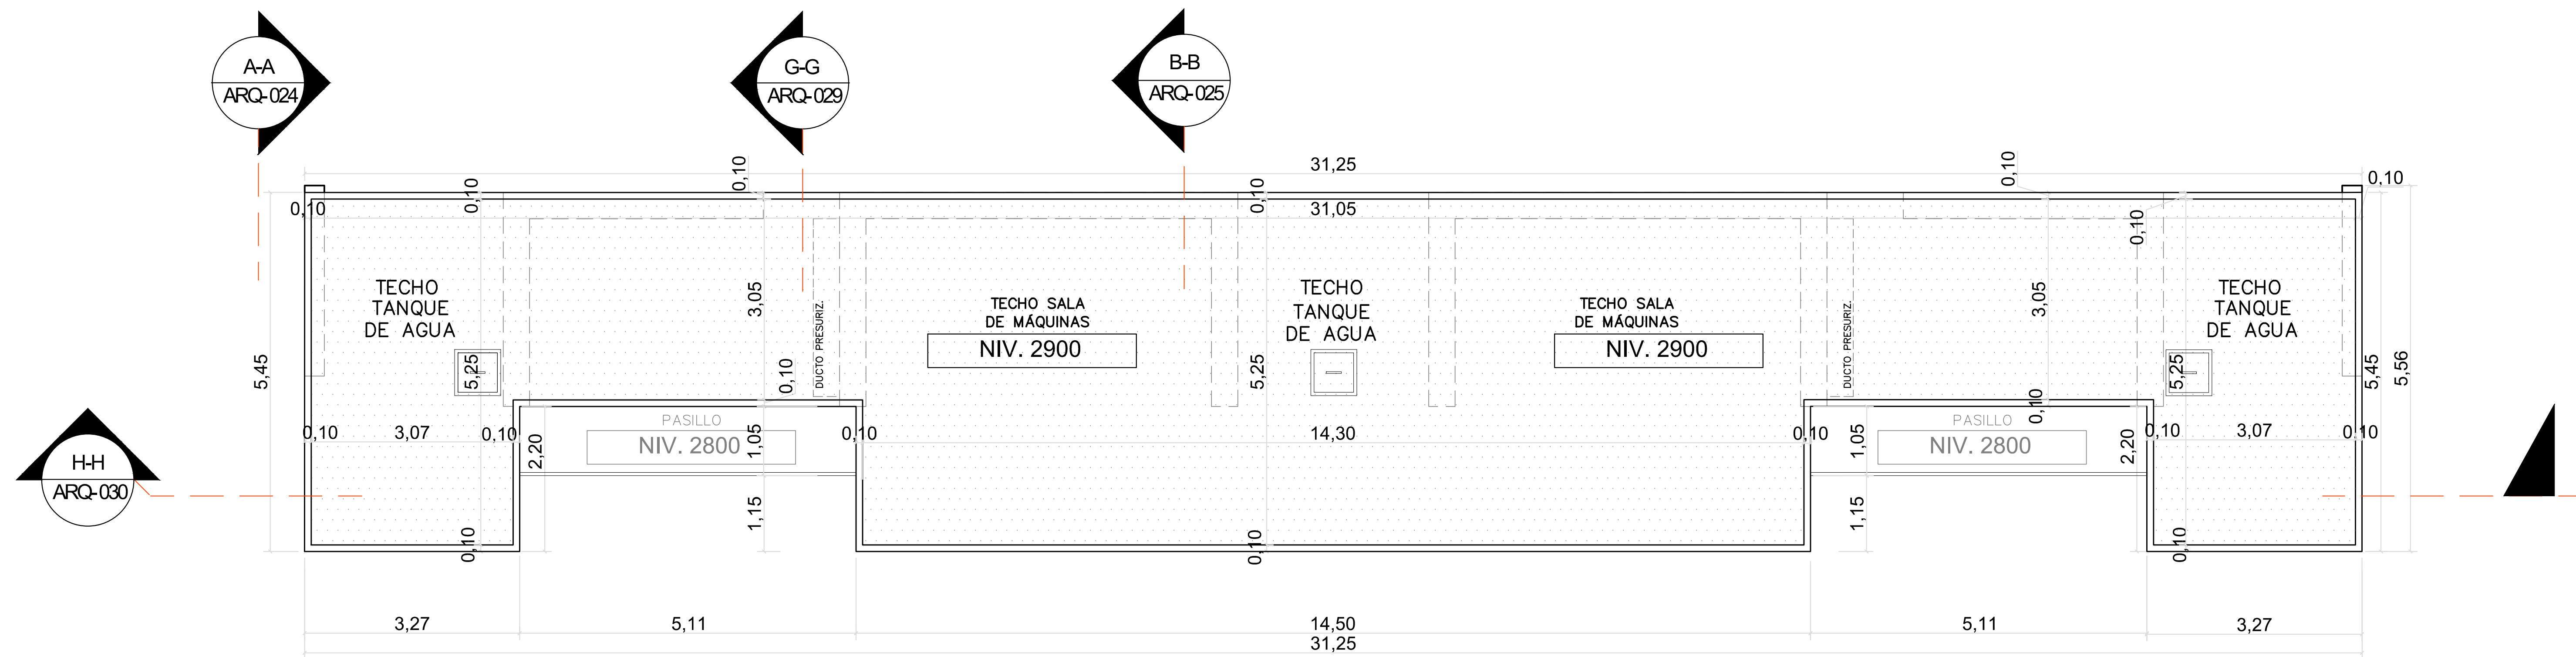


PLANTA ARQUITECTONICA DE NIVELES 2900

(TECHO DE SALA DE MÁQUINAS Y TANQUES DE AGUA)

ESCALA 1:50

PARED @ 1.15m DEL N.P.A. SHERWALL Y COLUMNAS PARED @ 0.90m DEL N.P.A.

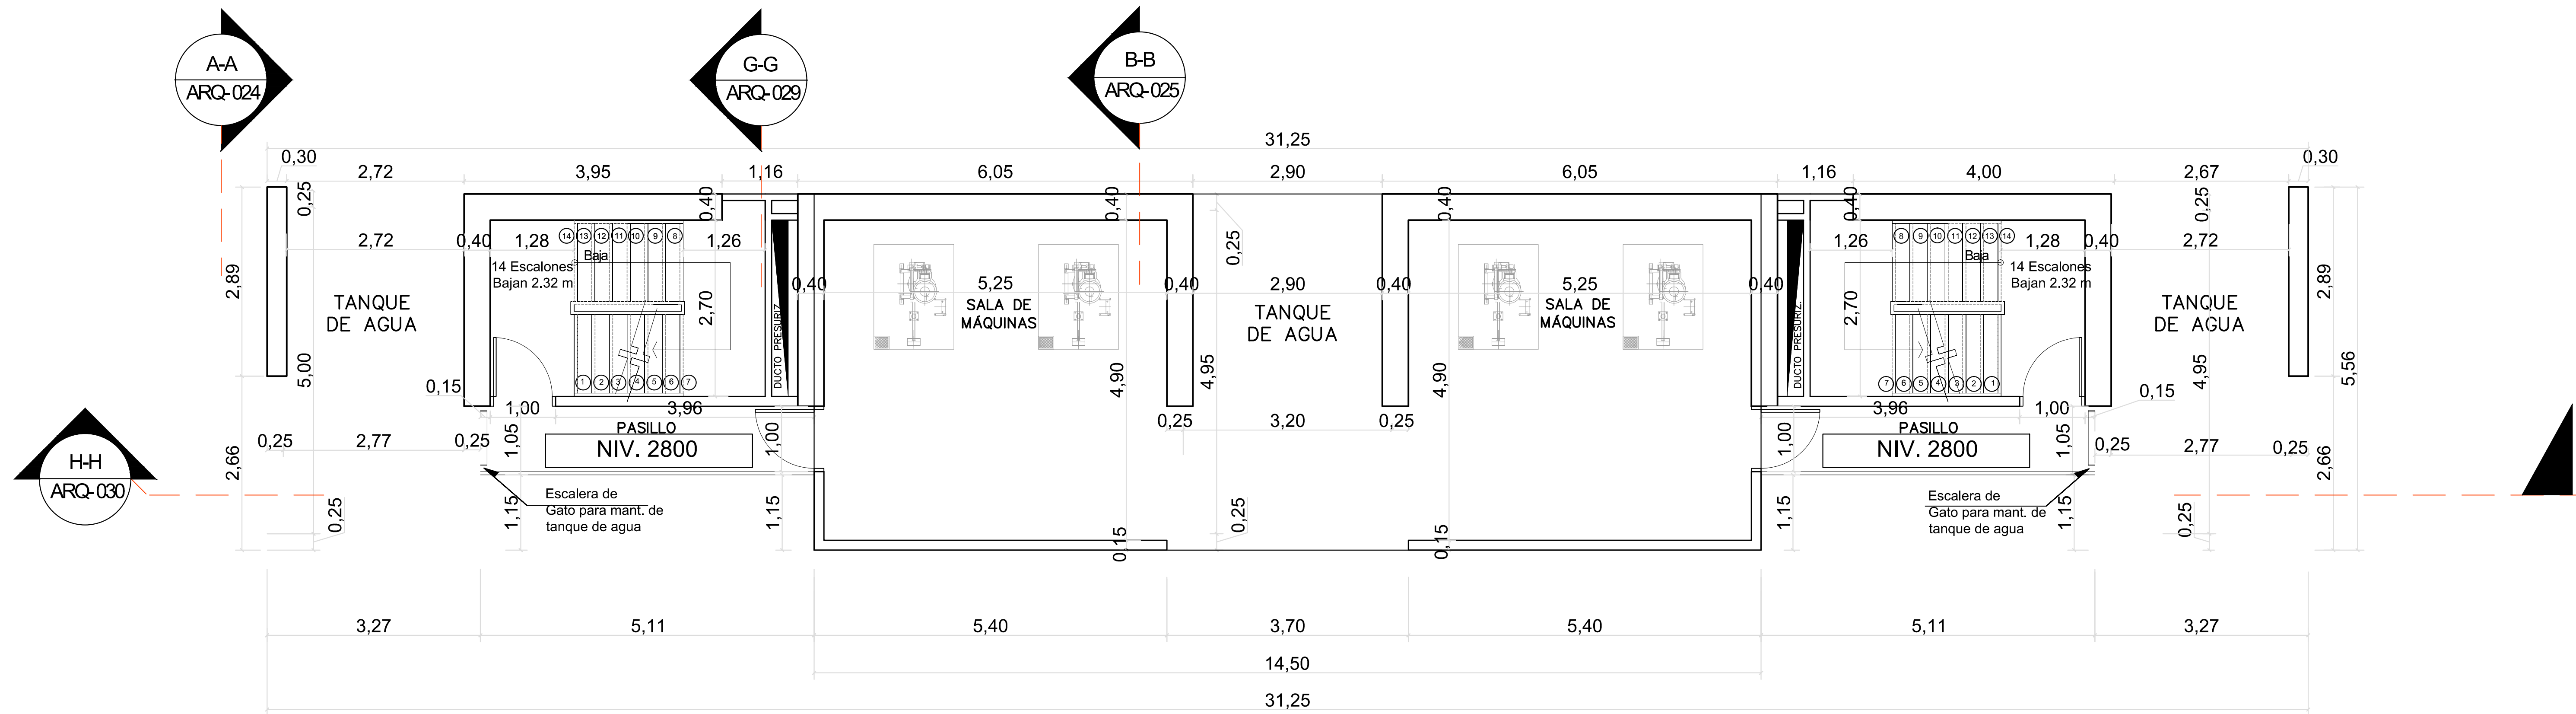

PLANTA ARQUITECTONICA DE NIVELES 2800

(SALA DE MÁQUINAS Y TANQUES DE AGUA)

ESCALA 1:50

NOTA IMPORTANTE:
Este es un proyecto preliminar.
No se debe utilizar para la construcción.
Solo a efectos de referencia.
Correo: spacasa@gmail.com

PROYECTO:	TUNNIS RESIDENCES
DISEÑO ARQUITECTÓNICO:	ING. MARCELO LÓPEZ
DISEÑO ESTRUCTURAL:	ING. LUIS F. GARCÍA
DISEÑO ELÉCTRICO:	ING. CARLOS HERRERA
DISEÑO MECÁNICO:	ING. CARLOS HERRERA
ELABORANTES:	ING. CARLOS HERRERA
PAJINA:	ARQ-20
DE:	HUJA No.

PROPIEDAD DE:	BIENES MERIDA S.A.
UBICACIÓN:	UBICADO EN TRANSISTICA, CORREIMIENTO DE PUEBLO NUEVO, DISTRITO DE PANAMA, PROVINCIA DE PANAMA, PANAMA
ESCALA:	ING. MUNICIPAL
FECHA:	ENERO 2021
MODIFICADO:	PROYECTO:
FECHA:	FECHA:
CONTENIDO:	PLANTA ARQUITECTÓNICA DE NIVEL 2800 Y 2900 (SALA DE MÁQUINAS Y TANQUES DE APARTAMENTOS)

