



PLANTA BAIXA EXISTENTE
SALA SAÚDE MENTAL
ESCALA: 1/50

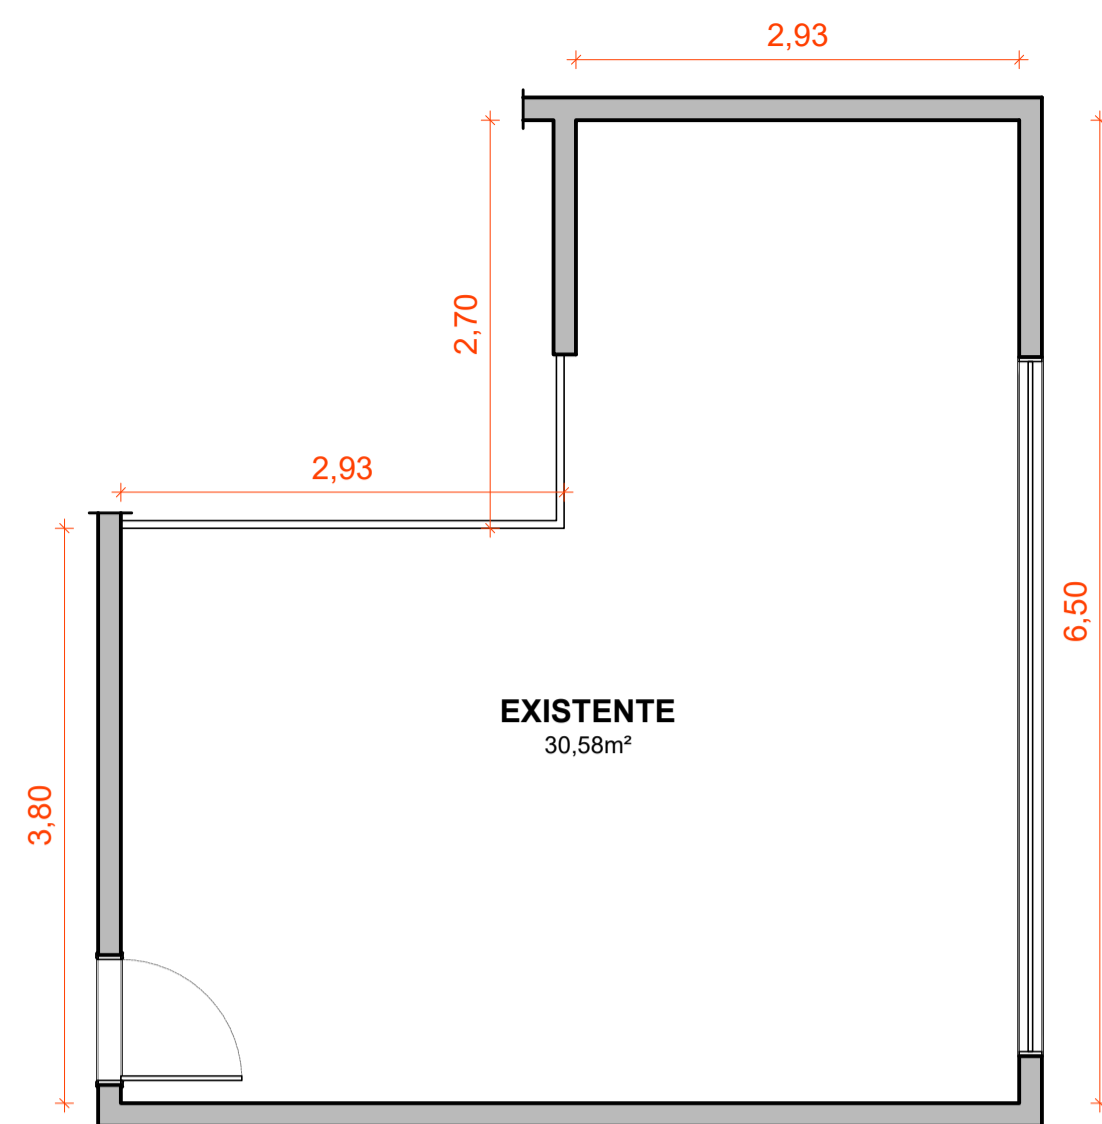


PLANTA BAIXA EXISTENTE
SALA TUBERCULOSE
ESCALA: 1/50

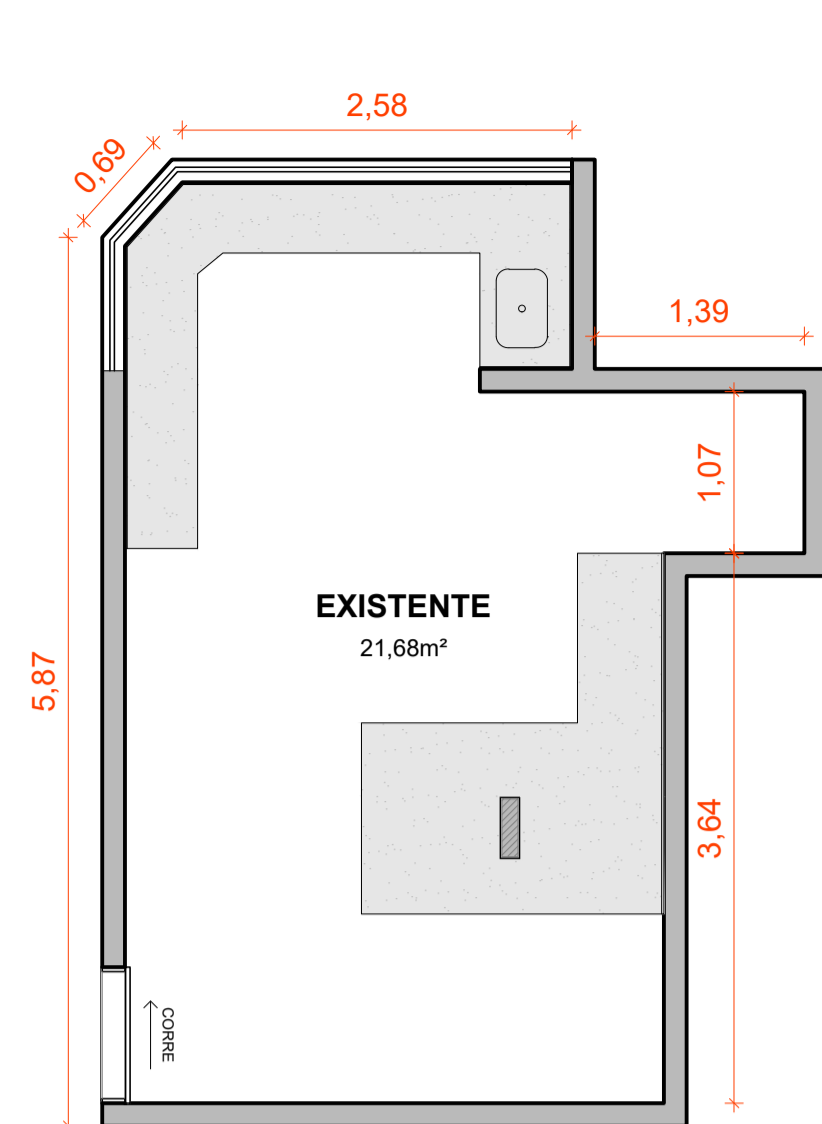


PLANTA BAIXA EXISTENTE
SALA DE MEDICAÇÃO
ESCALA: 1/50




PLANTA BAIXA EXISTENTE
RECEPÇÃO PARCIAL
ESCALA: 1/50

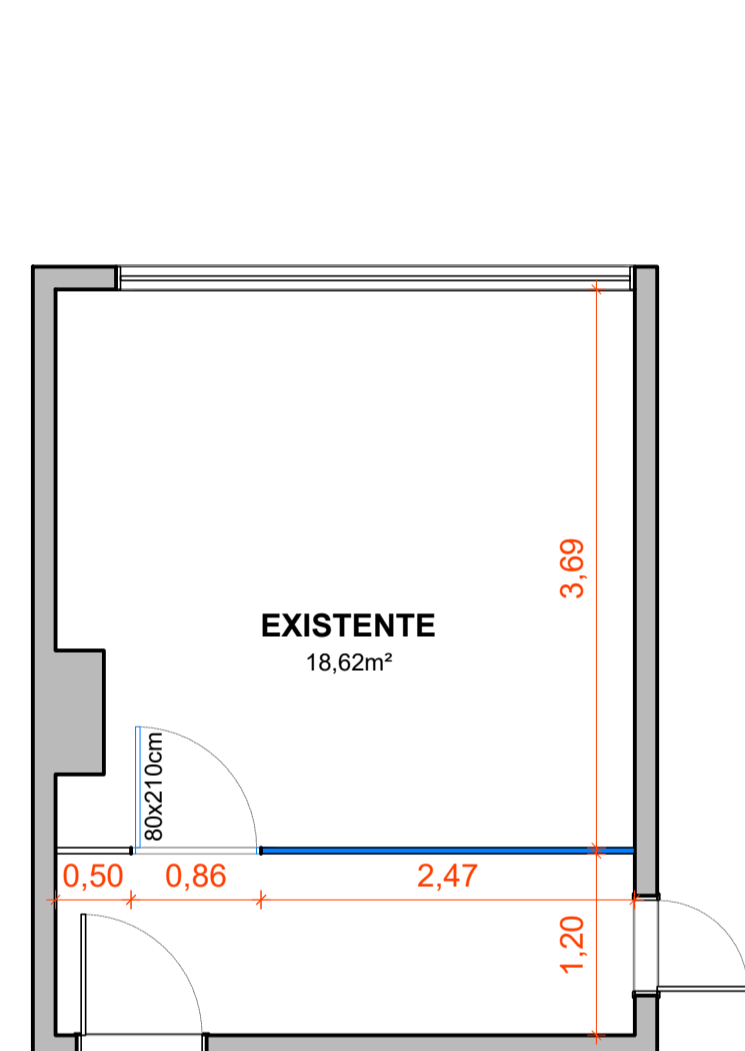


PLANTA DEMOLIR E CONSTRUIR
SALA SAÚDE MENTAL
ESCALA: 1/50

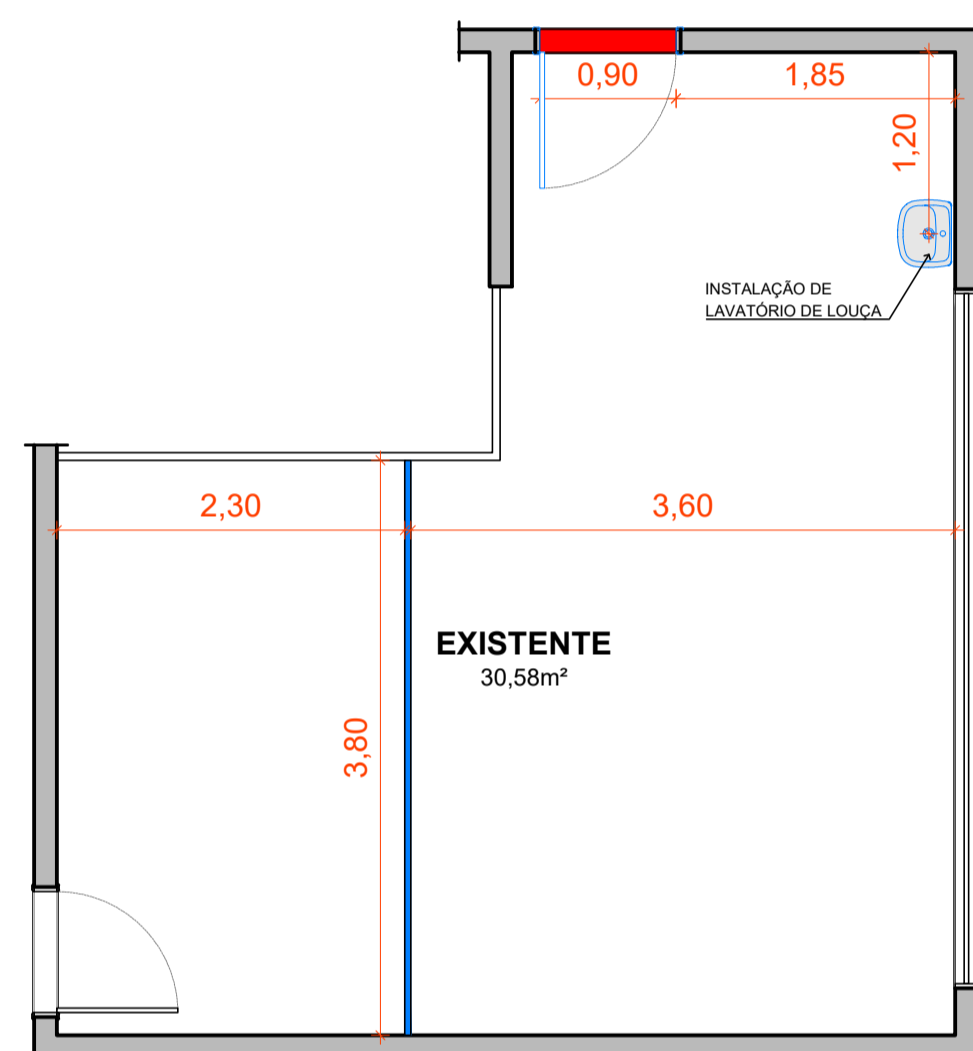

PLANTA DEMOLIR E CONSTRUIR
SALA TUBERCULOSE
ESCALA: 1/50

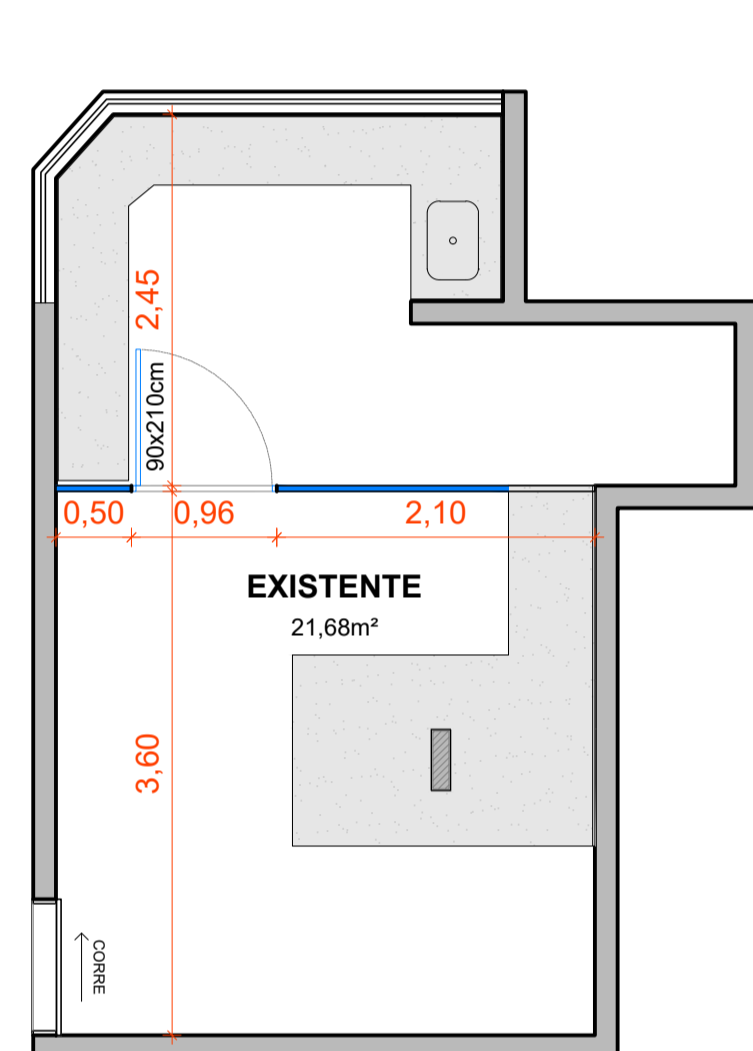


PLANTA DEMOLIR E CONSTRUIR
SALA DE MEDICAÇÃO
ESCALA: 1/50

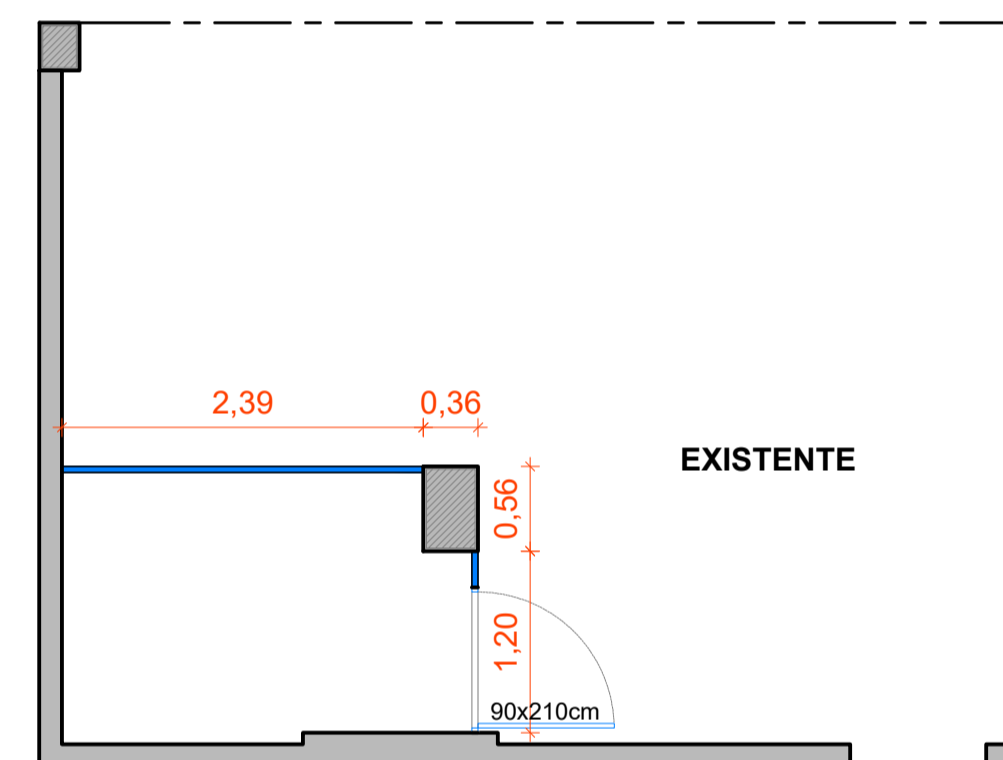


PLANTA BAIXA EXISTENTE
RECEPÇÃO PARCIAL
ESCALA: 1/50

LEGENDA	
■	DEMOLIR VÃO ESQUADRIA
■	CONSTRUIR PAINEL DIVISÓRIA
■	EXISTENTE
OBSERVAÇÕES:	
1. CONFERIR ALTURAS DAS DEMOLIÇÕES PARCIAIS DAS ESQUADRIAS PROPOSTAS PARA DEMOLIÇÃO E AJUSTES NECESSÁRIOS.	

- NOTAS DE PROJETO E ESPECIFICAÇÕES:
- REFORMA PARA ADEQUAÇÃO DE LAYOUT DO NAPS (NÚCLEO DE ATENÇÃO PSICOSSOCIAL), VISANDO A SUBDIVISÃO DE AMBIENTES E MELHORIA DE FLUXO.
 - PAREDES E DIVISÓRIAS (OBRA LIMPA):
 - NOVAS SUBDIVISÕES: EXECUÇÃO EM PAINÉIS DIVISÓRIOS MODULARES (TIPO NAVAL), COM MIOLO CELULAR (OU MACIÇO, SE PRECISAR DE MELHOR ACÚSTICA), ESPESURA 35MM.
 - ACABAMENTO: PADRÃO MADEIRADO OU COR SÓLIDA CONFORME PADRÃO EXISTENTE.
 - PORTAS DAS DIVISÓRIAS: NAS MESMAS ESPECIFICAÇÕES DOS PAINÉIS, COM FECHADURAS TIPO CILINDRO.
 - INTERVENÇÃO EM ALVENARIA:
 - ABERTURA DE VÃO: DEMOLIÇÃO CONTROLADA DE TRECHO DE ALVENARIA INDICADA EM PLANTA PARA INSTALAÇÃO DE NOVA ESQUADRIA. VERIFICAR MEDIDAS DE VÃO LUZ E BONECAS INDICADAS NAS PLANTAS BAIXAS.

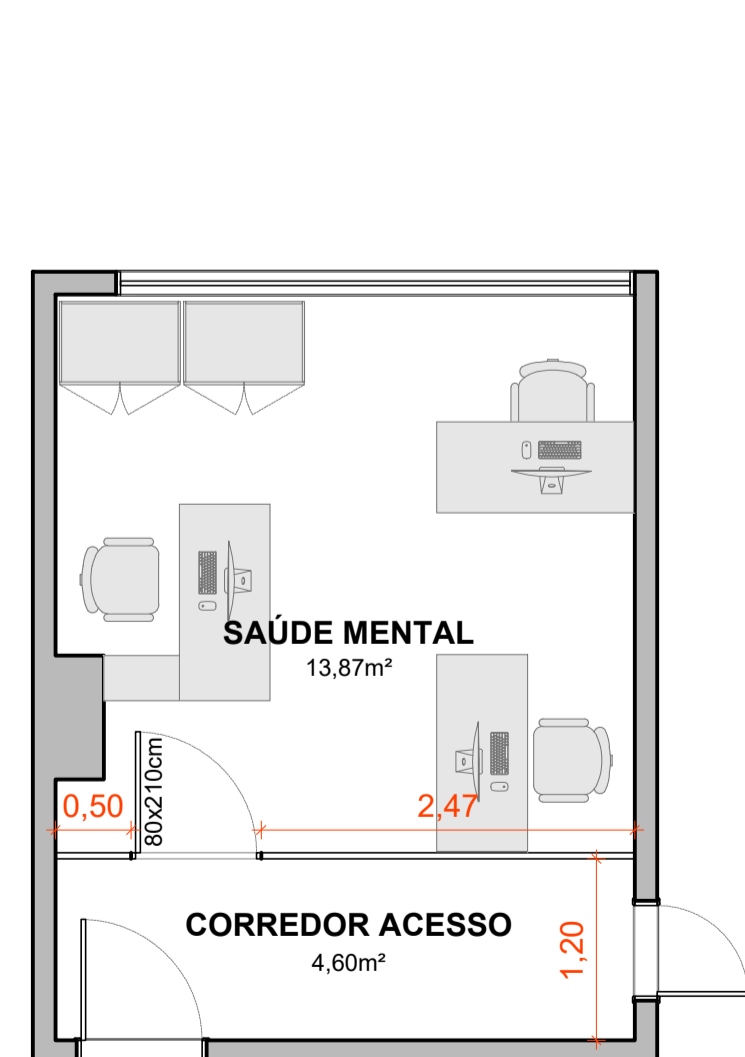


PLANTA DE LAYOUT PROPOSTA
SALA SAÚDE MENTAL + ACESSO BANHEIRO
ESCALA: 1/50

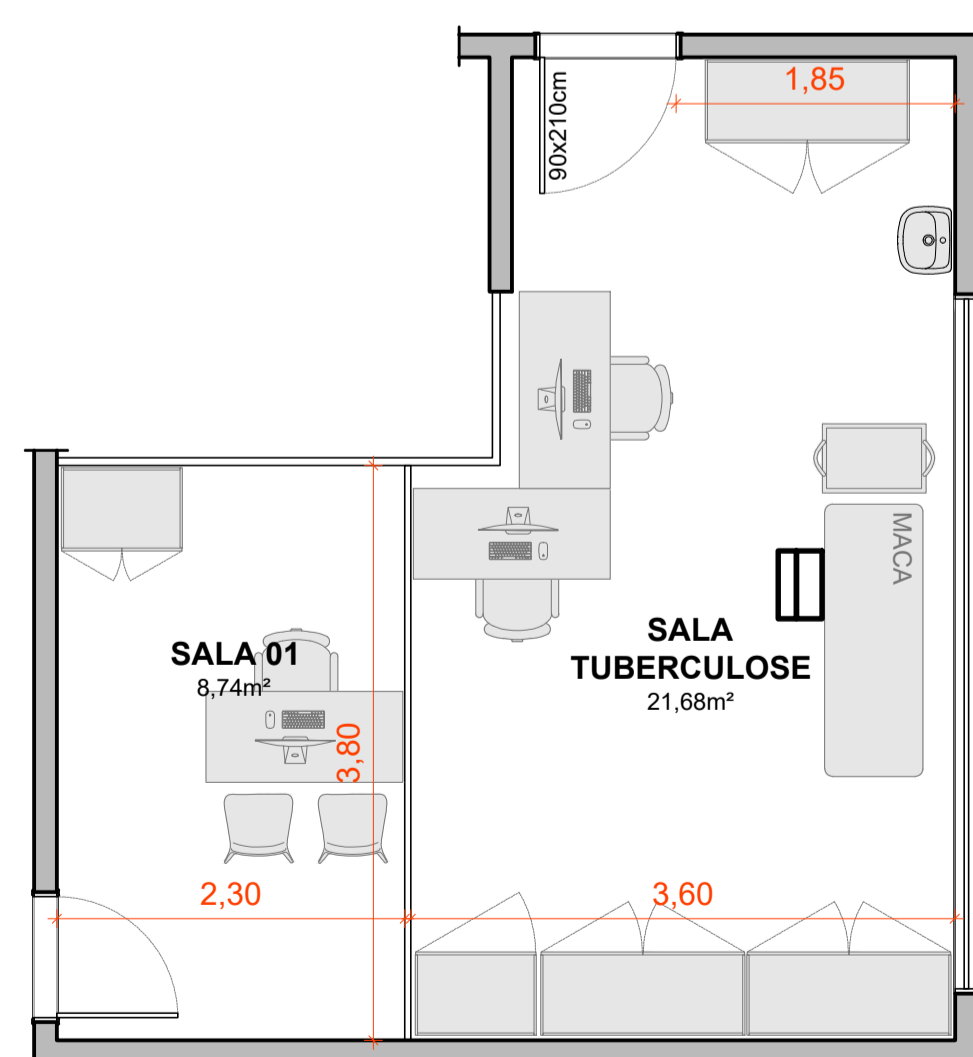

PLANTA BAIXA EXISTENTE
SALA TUBERCULOSE + SALA 01
ESCALA: 1/50



PLANTA BAIXA EXISTENTE
SALA DE PROCEDIMENTOS + SALA DE COLETA
ESCALA: 1/50

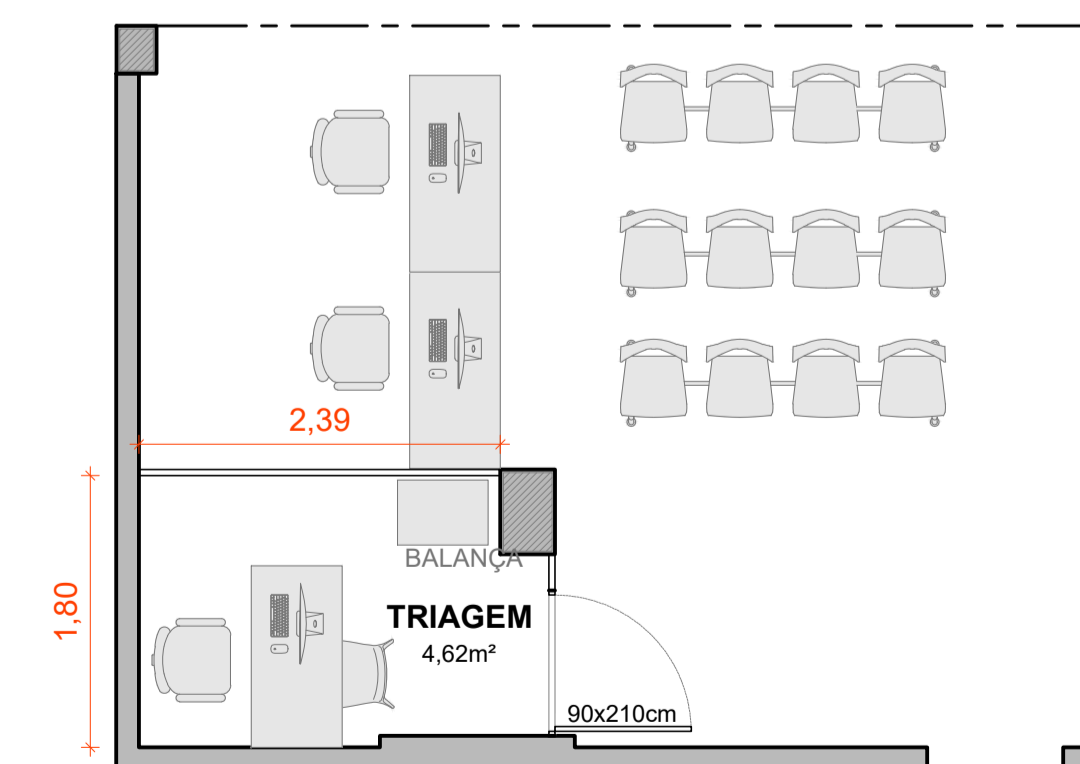

PLANTA BAIXA EXISTENTE
RECEPÇÃO PARCIAL
ESCALA: 1/50



ASSINATURA:

PROJETO ARQUITETÔNICO EXECUTIVO
REFORMA E ADEQUAÇÃO DE LAYOUT INTERNO - NAPS
AVENIDA CRISTO REI, 154. CENTRO, SOORETAMA/ES

RESPONSÁVEL TÉCNICO: CAMILLA BERNARDO Arquiteta e Urbanista CAU A267059-3	EDIÇÃO GRÁFICA: CAMILLA BERNARDO Arquiteta e Urbanista CAU A267059-3	REVISÃO: R00 ESCALA: indicada FORMATO: A1 DATA: 11/2025	PRANCHA: 01 / 01
---	--	--	-----------------------------------

CONTEÚDO DA PRANCHA:
Planta Baixa Existente, Planta de Demolição e Construção, Planta de Layout Proposto, Legenda e Notas Técnicas.

HISTÓRICO DE REVISÕES

R00 ENTREGA INICIAL	27.11.2025
-----------------------	------------