
























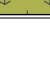











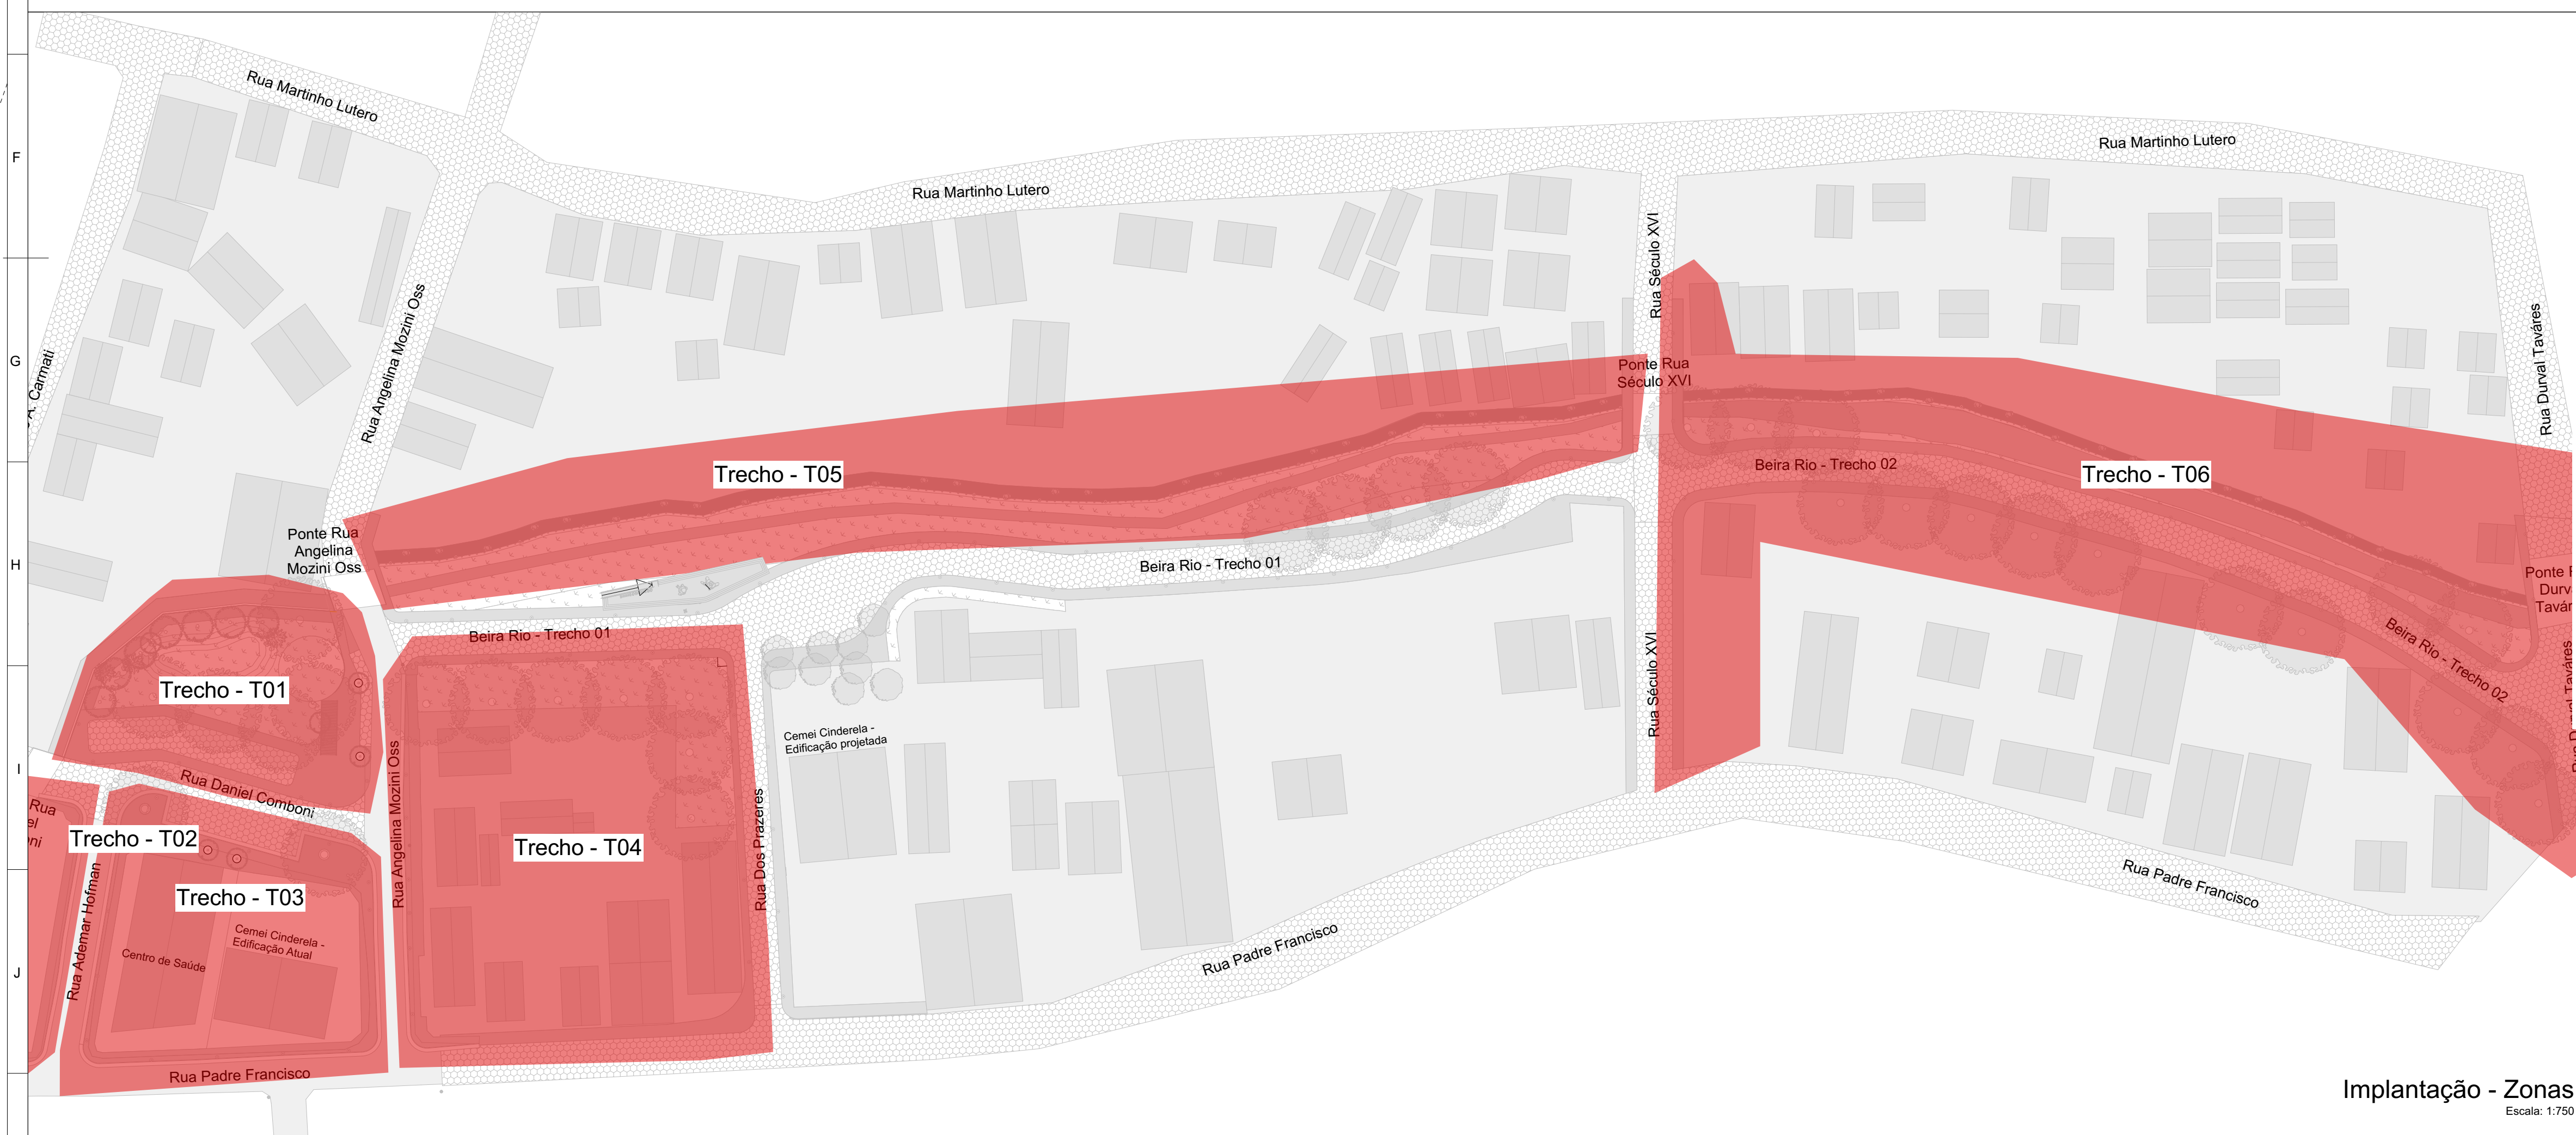
Tabela quantitativo guarda corpo trechos		
Símbolo 2D	Descrição	Comp (m)
<b>T01</b>		
	Guarda-Corpo Metálico	90,03
<b>T05</b>		
	Base Guarda-Corpo Concreto	230,43
	Fechamento Guarda-Corpo Concreto	230,43
	Guarda-Corpo Metálico	13,60
<b>T06</b>		
	Base Guarda-Corpo Concreto	160,41
	Fechamento Guarda-Corpo Concreto	160,41
	Guarda-Corpo Metálico	9,72


Tabela quantitativo Árvores Trechos			
Símbolo 2d	Descrição	Qnt.	
OUTRO			
	Árvore - Existente	9	
T01			
	Árvore - Existente	7	
	Árvore de Grande Porte	5	
	Árvore de Médio Porte	7	
T03			
	Árvore - Existente	2	
	Árvore de Grande Porte	2	
T04			
	Árvore de Grande Porte	7	
T05			
	Árvore - Existente	4	
	Vaso de Planta 0,50x0,50m	27	
T06			
	Árvore de Grande Porte	15	
	Vaso de Planta 0,50x0,50m	20	

Simbolo 2d	Descrição	Área (m²)
<b>OUTRO</b>		
	Paisagismo em grama esmeralda	83,09
	Pavimento em bloco Sextavado 30x30cm e: 8cm	490,97
<b>T01</b>		
	Calçada em Concreto Armado	533,52
	Paisagismo em grama esmeralda	601,46
	Pavimento em bloco Sextavado 30x30cm e: 8cm	268,28
	Piso Drenante + Gamado sintética - Trecho 03	113,11
<b>T02</b>		
	Apicoamento e execução de camada de concreto para regularização. Esp.: 3cm	84,79
	Calçada em Concreto Armado	35,12
<b>T03</b>		
	Apicoamento e execução de camada de concreto para regularização. Esp.: 3cm	239,89
	Calçada em Concreto Armado	304,52
<b>T04</b>		
	Apicoamento e execução de camada de concreto para regularização. Esp.: 3cm	133,82
	Calçada em Concreto Armado	69,23
	Paisagismo em grama esmeralda	710,91
<b>T05</b>		
	Paisagismo em grama armada p/ talude	1.105,13
	Passarela em Concreto Armado + Acabamento em Madeira Plástica	577,09
<b>T06</b>		
	Calçada em Concreto Armado	966,76
	Passarela em Concreto Armado + Acabamento em Madeira Plástica	320,49
	Pavimento em bloco Sextavado 30x30cm e: 8cm	1.532,45

Símbolo 2D	Descrição	Qnt.
<b>T01</b>		
	Balizador de Concreto	36
	Banco com Encosto	4
	Brinquedo Balança	1
	Brinquedo Cavalinho	2
	Escorregador	2
	Lixeira Urbana	1
	Pergolado	1
	Poste de Iluminação	19
<b>T03</b>		
	Lixeira Urbana	7
	Poste de Iluminação	15
<b>T04</b>		
	Lixeira Urbana	3
	Poste de Iluminação	8
<b>T05</b>		
	Banco com Encosto	10
	Poste de Iluminação	20
<b>T06</b>		
	Balizador de Concreto	166
	Banco com Encosto	7
	Lixeira Urbana	8
	Poste de Iluminação	53



Nota:  
O projeto é dividido em seis trechos apenas para facilitar na execução e quantidades por etapa. A coluna trechos com o item escrito outros, refere aos itens que não estão contemplados em nenhuma zona dos trechos mas pertence ao projeto.

<h1>Projeto Executivo de Urbanismo</h1>				
OBRA: Beira Rio Etapa 02		 <b>AMÉRICA LATINA</b> ENGENHARIA		
LOCAL: Município de Vila Velério - ES		CONTEÚDO: implantação		ÁREA: 8419,94m²
RESPONSÁVEL TÉCNICO:  Assinado digitalmente por ALESSANDRO RODRIGUES BATISTA 11074850717 DN: cn=ALESSANDRO RODRIGUES BATISTA, 11074850717, c=BR, ou=CP-BRast, ou=RFB e- CFP A1, email=alessandro.engenharia@gmail.com		ESCALA: Indicada		
<b>Alessandro Rodrigues Batista</b> CAU: A63305-4		DATA: Agosto/24	PRANCHA: 01/10	REV: R0
				FOLHA: A1



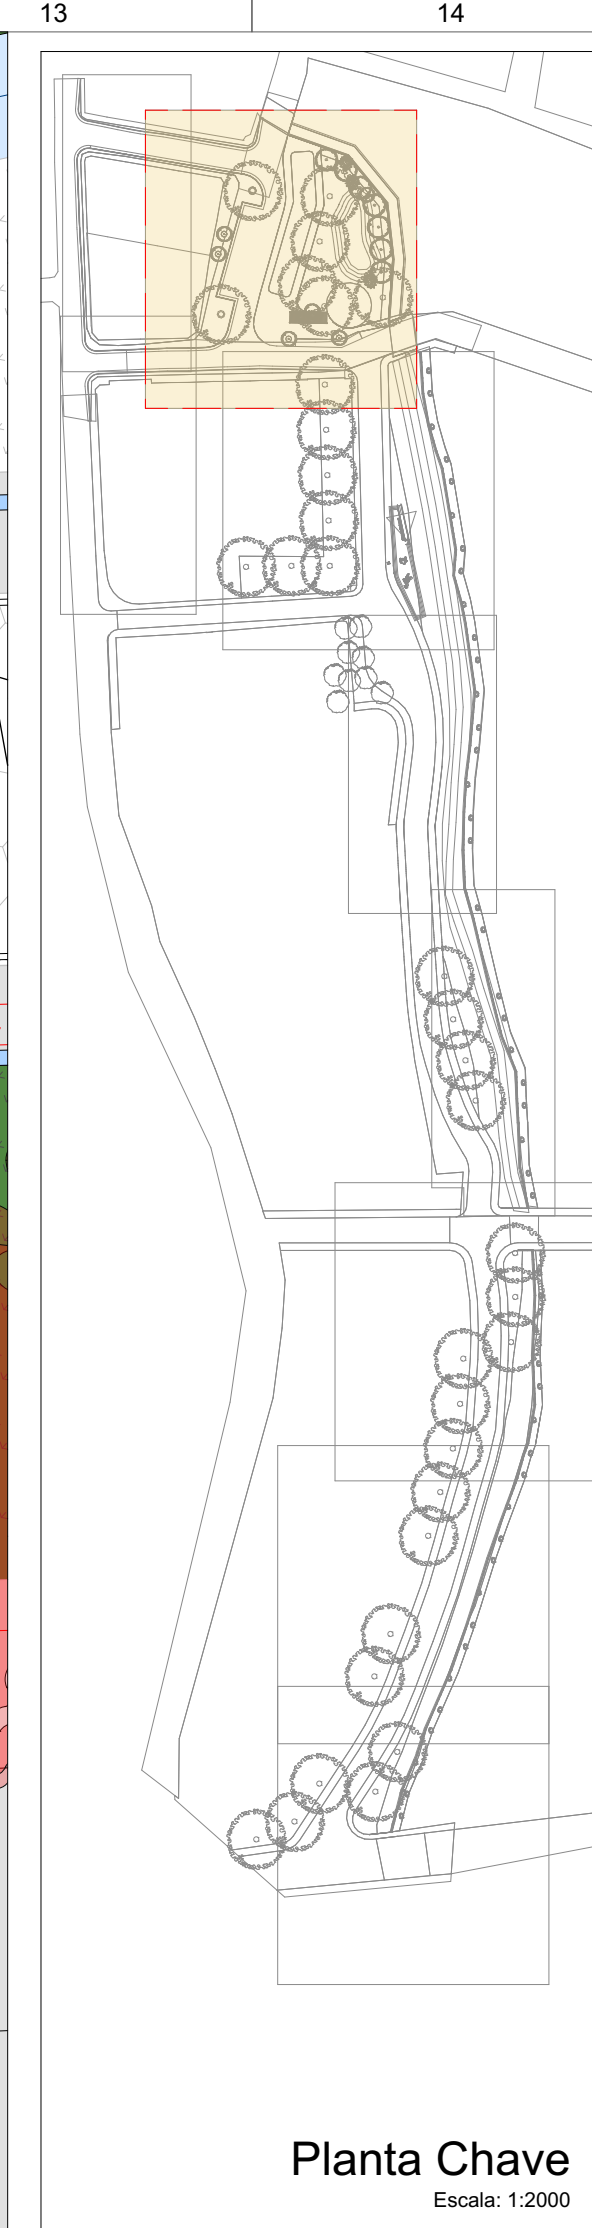
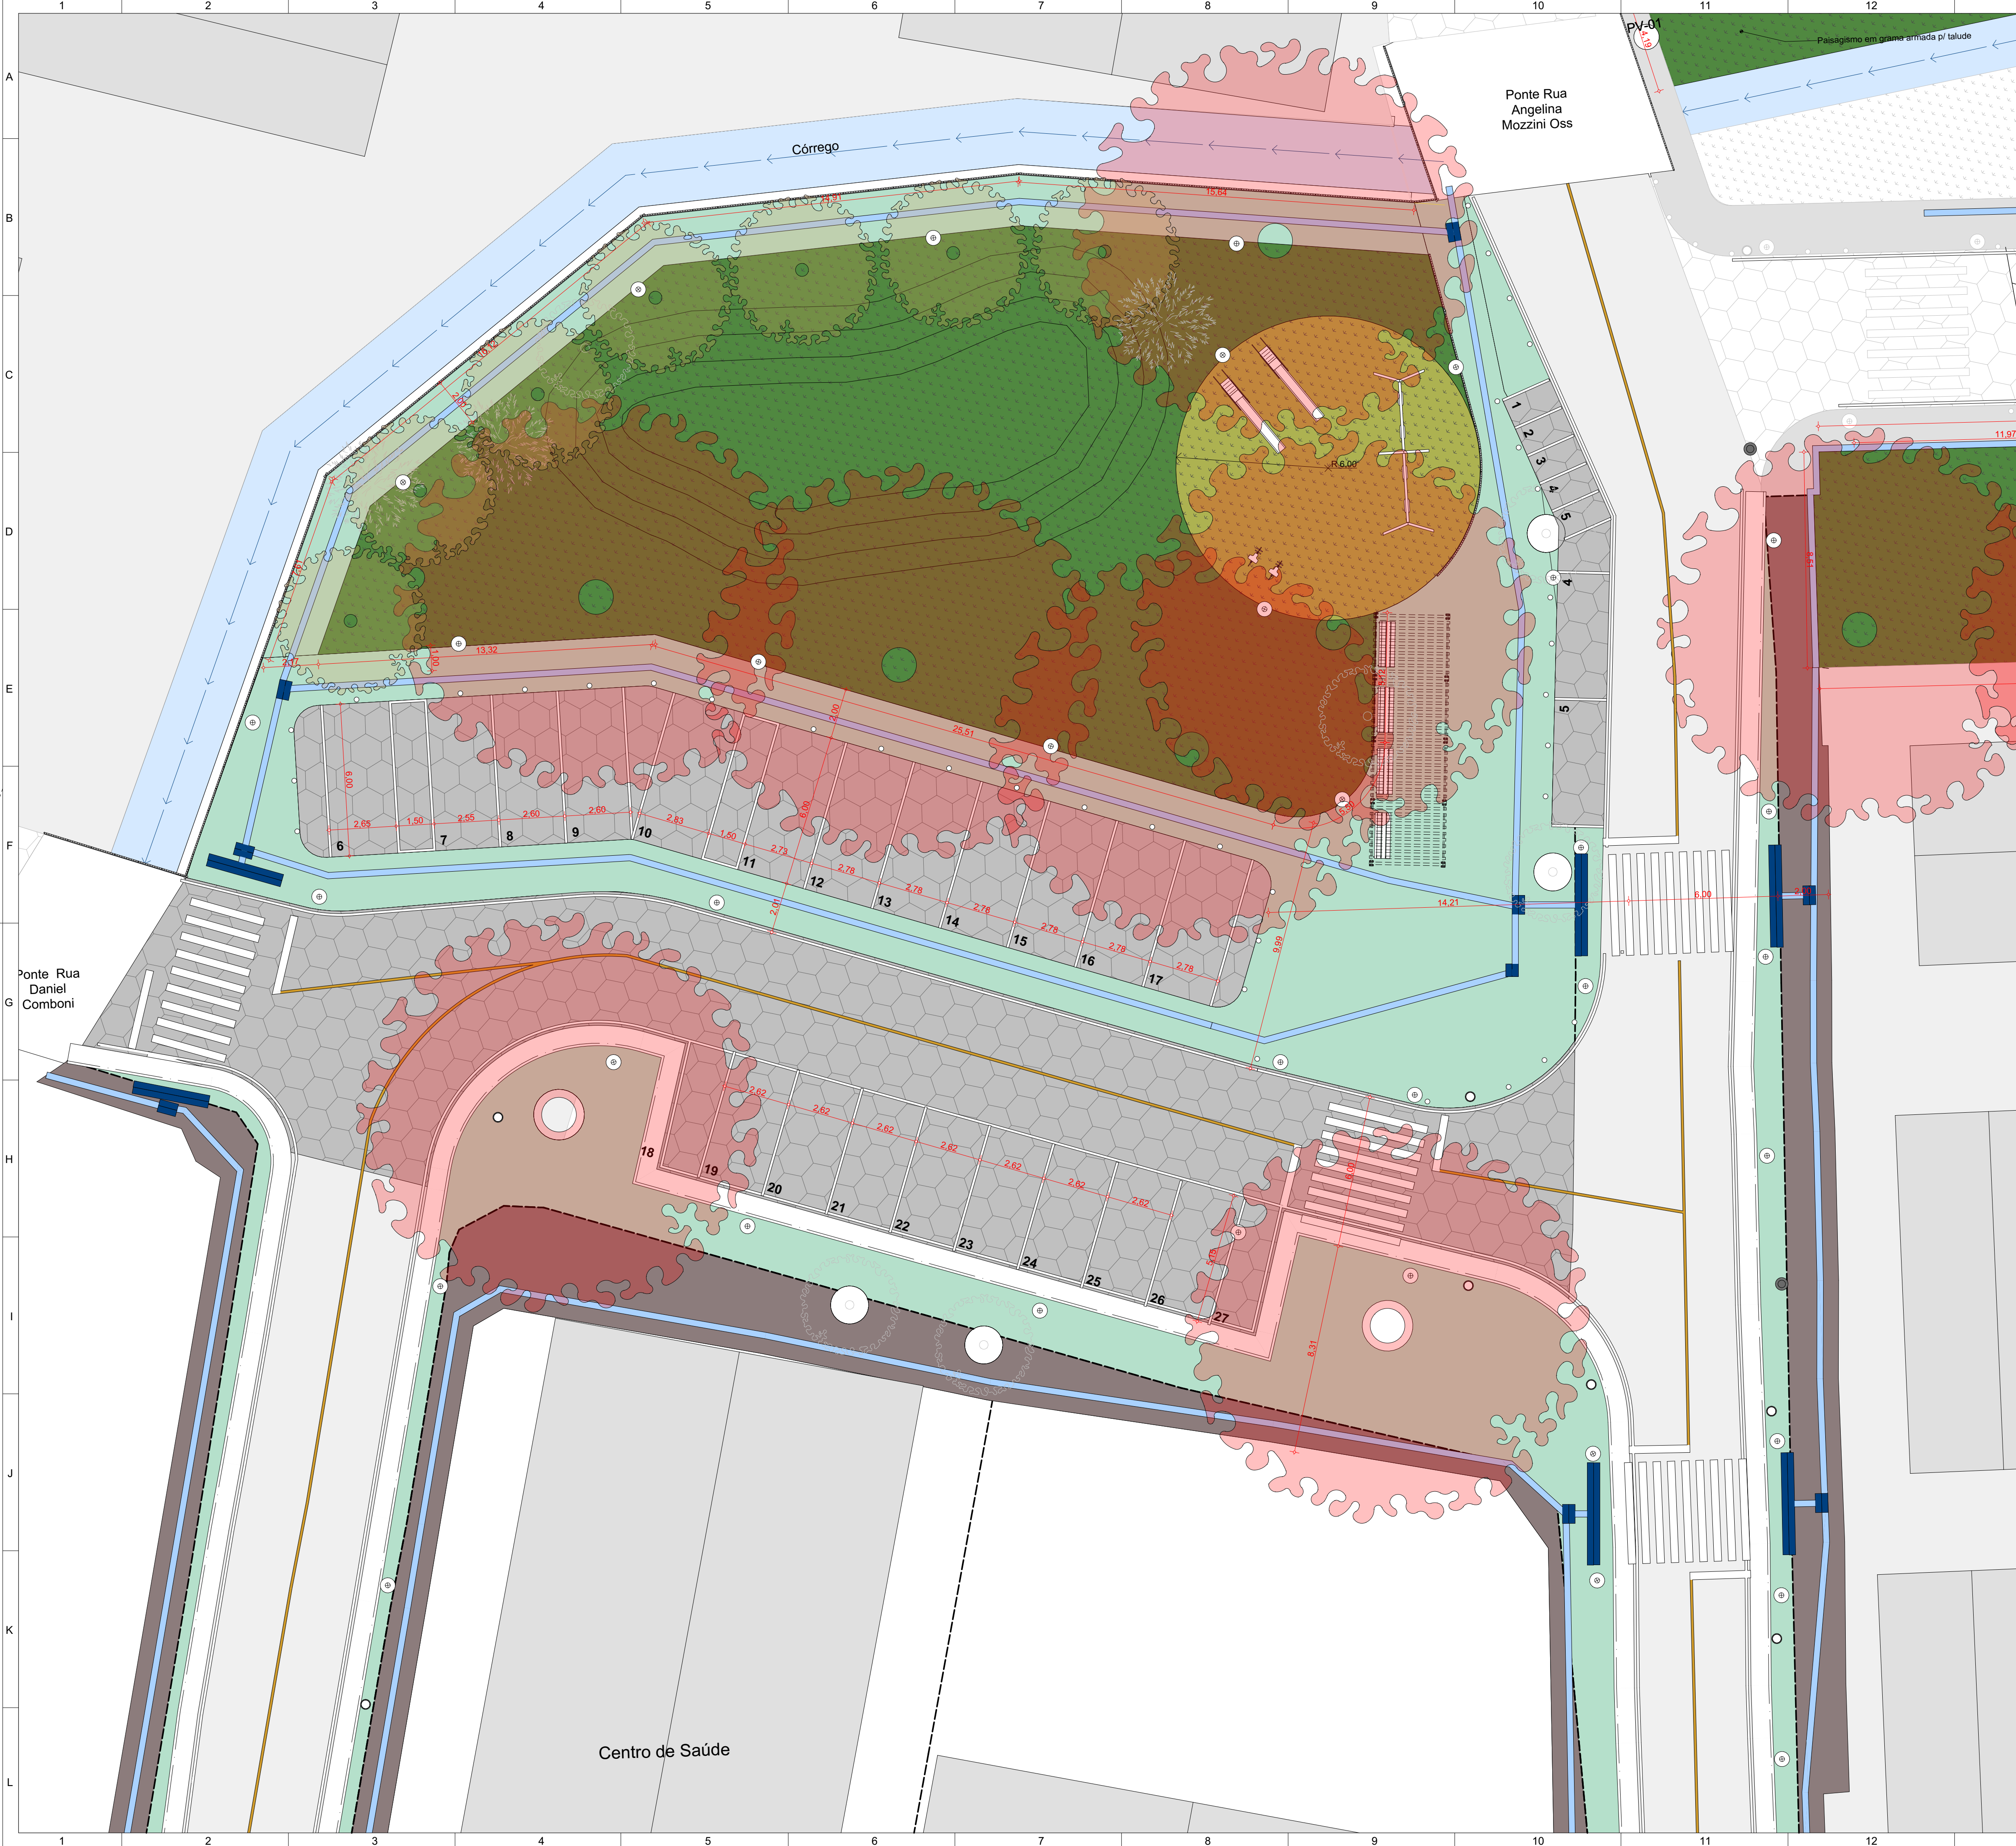


Tabela quantitativo geral		
Símbolo 2d	Descrição	Área (m²)
CALÇADA		
	Apicoamento e execução de camada de concreto para regularização. Esp.: 3cm	458,50
	Calçada em Concreto Armado	1.909,15
GRAMADO		
	Paisagismo em grama armada p/ talude	1.105,13
	Paisagismo em grama esmeralda	1.395,46
	Piso Drenante + Gamado sintética - Trecho 03	113,11
PASSARELA		
	Passarela em Concreto Armado + Acabamento em Madeira Plástica	897,58
PAVIMENTAÇÃO		
	Pavimento em bloco Sextavado 30x30cm e: 8cm	2.291,70

Tabela quantitativo Árvores		
Símbolo 2d	Descrição	Qnt.
	Árvore - Existente	22
	Árvore de Grande Porte	29
	Árvore de Médio Porte	7
	Vaso de Planta 0,50x0,50m	47

Tabela quantitativo elementos urbanos		
Símbolo 2D	Descrição	Qnt.
	Balizador de Concreto	202
	Banco com Encosto	21
	Brinquedo Balanço	1
	Brinquedo Cavaleiro	2
	Escorregador	2
	Lixeira Urbana	19
	Pergolado	1
	Poste de Iluminação	115

Tabela quantitativo Piso tátil		
Símbolo 2D	Descrição	Comp. (m)
	Piso Podotátil Advertência 25x25 cm	167,26
	Piso Podotátil Direcional 25x25 cm	1.608,93

Tabela quantitativo guarda corpo geral		
Símbolo 2D	Descrição	Comp (m)
	Base Guarda-Corpo Concreto	390,84
	Fechamento Guarda-Corpo Concreto	390,84
	Guarda-Corpo Metálico	113,35

Vista Superior  
Escala: 1:125

Projeto Executivo de Urbanismo

OBRA:  
Beira Rio Etapa 02

LOCAL:  
Município de Vila Valério - ES

RESPONSÁVEL TÉCNICO:  
  
Assinado digitalmente por ALESSANDRO RODRIGUES BATISTA:1107483717  
DN: cn=ALESSANDRO RODRIGUES BATISTA:1107483717, o=BR, ou=CP-Brasil, ou=RFB e-CPF-A1, email=alessandro.americaslatina@gmail.com

Alessandro Rodrigues Batista  
CAU: A63305-4

**AMÉRICA LATINA**  
ENGENHARIA

CONTEÚDO:  
Planta baixa

ÁREA:  
4229,15m²

ESCALA:	DATA:	PRANCHAS:	REV:	FOLHA:
Indicada	Agosto/24	02/10	R0	A1



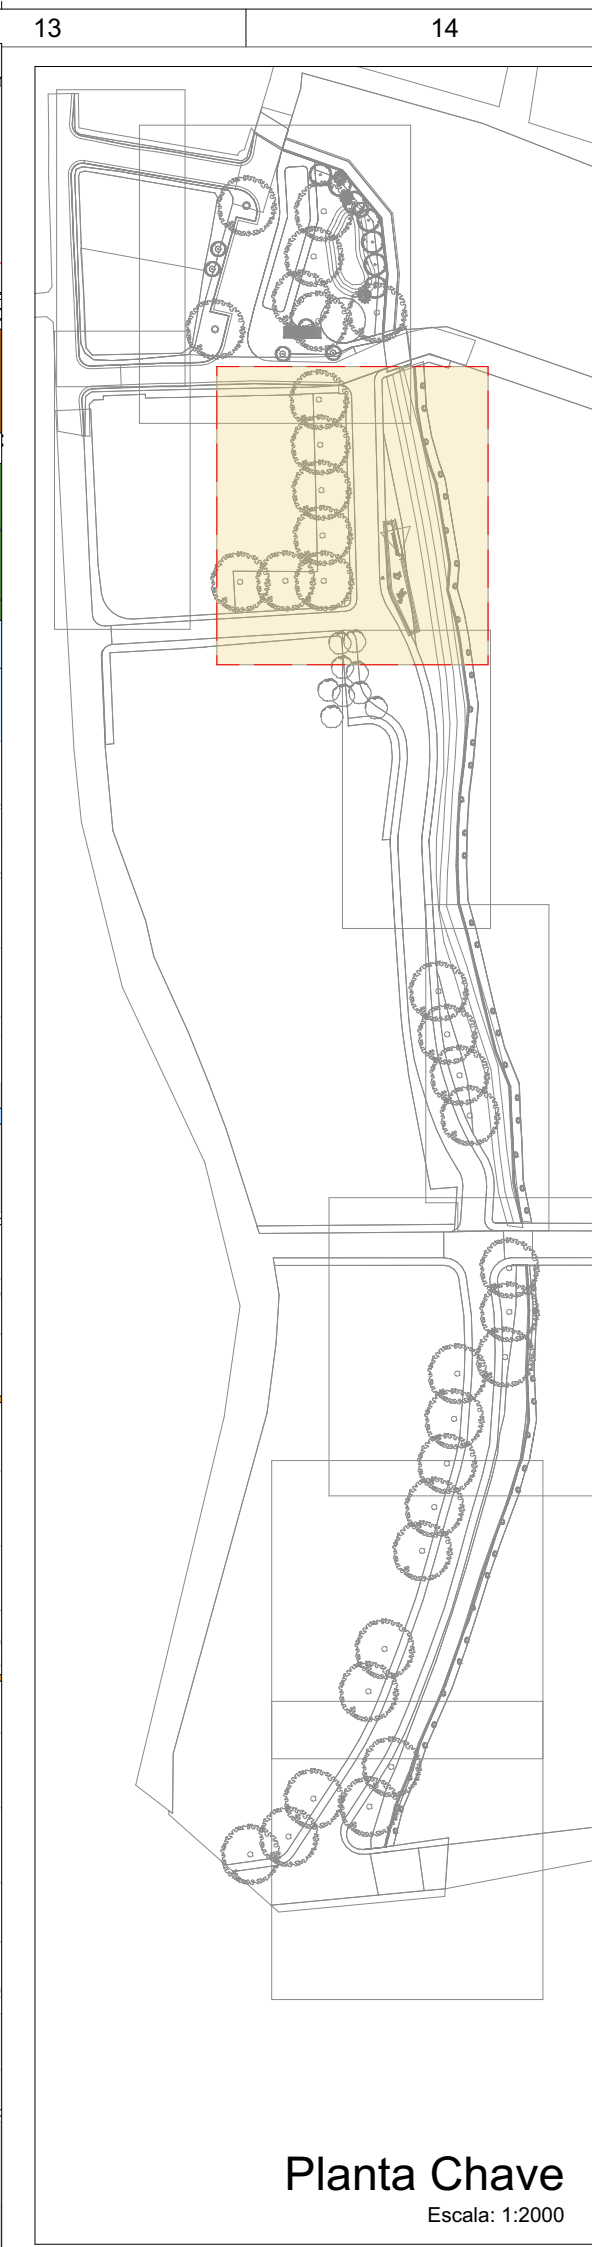


Tabela quantitativo geral		
Símbolo 2d	Descrição	Área (m²)
CALÇADA		
	Apicoamento e execução de camada de concreto para regularização. Esp.: 3cm	458,50
	Calçada em Concreto Armado	1.909,15

GRAMADO		
	Paisagismo em grama armada p/ talude	1.105,13
	Paisagismo em grama esmeralda	1.395,46
	Piso Drenante + Gamado sintética - Trecho 03	113,11

PASSARELA		
	Passarela em Concreto Armado + Acabamento em Madeira Plástica	897,58

PAVIMENTAÇÃO		
	Pavimento em bloco Sextavado 30x30cm e: 8cm	2.291,70

Tabela quantitativo Árvores		
Símbolo 2d	Descrição	Qnt.
	Árvore - Existente	22
	Árvore de Grande Porte	29
	Árvore de Médio Porte	7
	Vaso de Planta 0,50x0,50m	47

Tabela quantitativo elementos urbanos		
Símbolo 2D	Descrição	Qnt.
	Balizador de Concreto	202
	Banco com Encosto	21
	Brinquedo Balanço	1
	Brinquedo Cavalinho	2
	Escorregador	2
	Lixeira Urbana	19
	Pergolado	1
	Poste de Iluminação	115

Tabela quantitativo Piso tátil		
Símbolo 2D	Descrição	Comp. (m)
	Piso Podotátil Advertência 25x25 cm	167,26
	Piso Podotátil Direcional 25x25 cm	1.608,93

Tabela quantitativo guarda corpo geral		
Símbolo 2D	Descrição	Comp (m)
	Base Guarda-Corpo Concreto	390,84
	Fechamento Guarda-Corpo Concreto	390,84
	Guarda-Corpo Metálico	113,35

Vista Superior  
Escala: 1:125

Projeto Executivo de Urbanismo

OBRA:  
Beira Rio Etapa 02

LOCAL:  
Município de Vila Valério - ES

RESPONSÁVEL TÉCNICO:  

Assinado digitalmente por ALESSANDRO RODRIGUES BATISTA 11074853717  
DN: ou=ALESSANDRO RODRIGUES BATISTA 11074853717, ou=BR, ou=CPF, ou=RG e-CPF A1, email=alessandro.americalatina@gmail.com

Alessandro Rodrigues Batista  
CAU: A63305-4

CONTEÚDO:  
Planta baixa

ÁREA:  
4229,15m²

ESCALA:  
Indicada

DATA:  
Agosto/24

PRANCHAS:  
03/10

REV:  
R0

FOLHA:  
A1



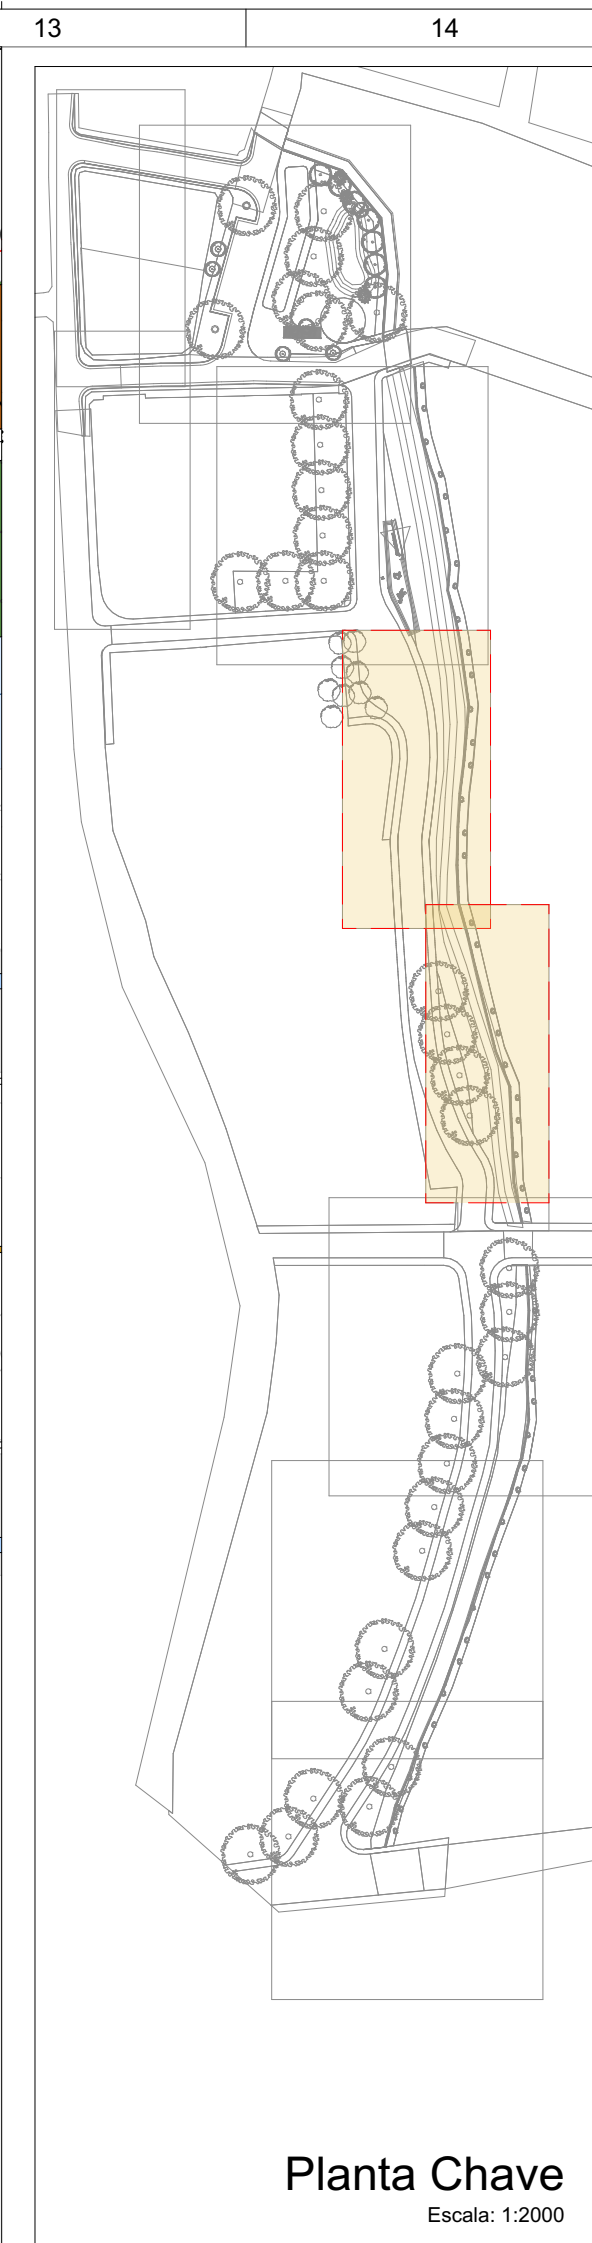
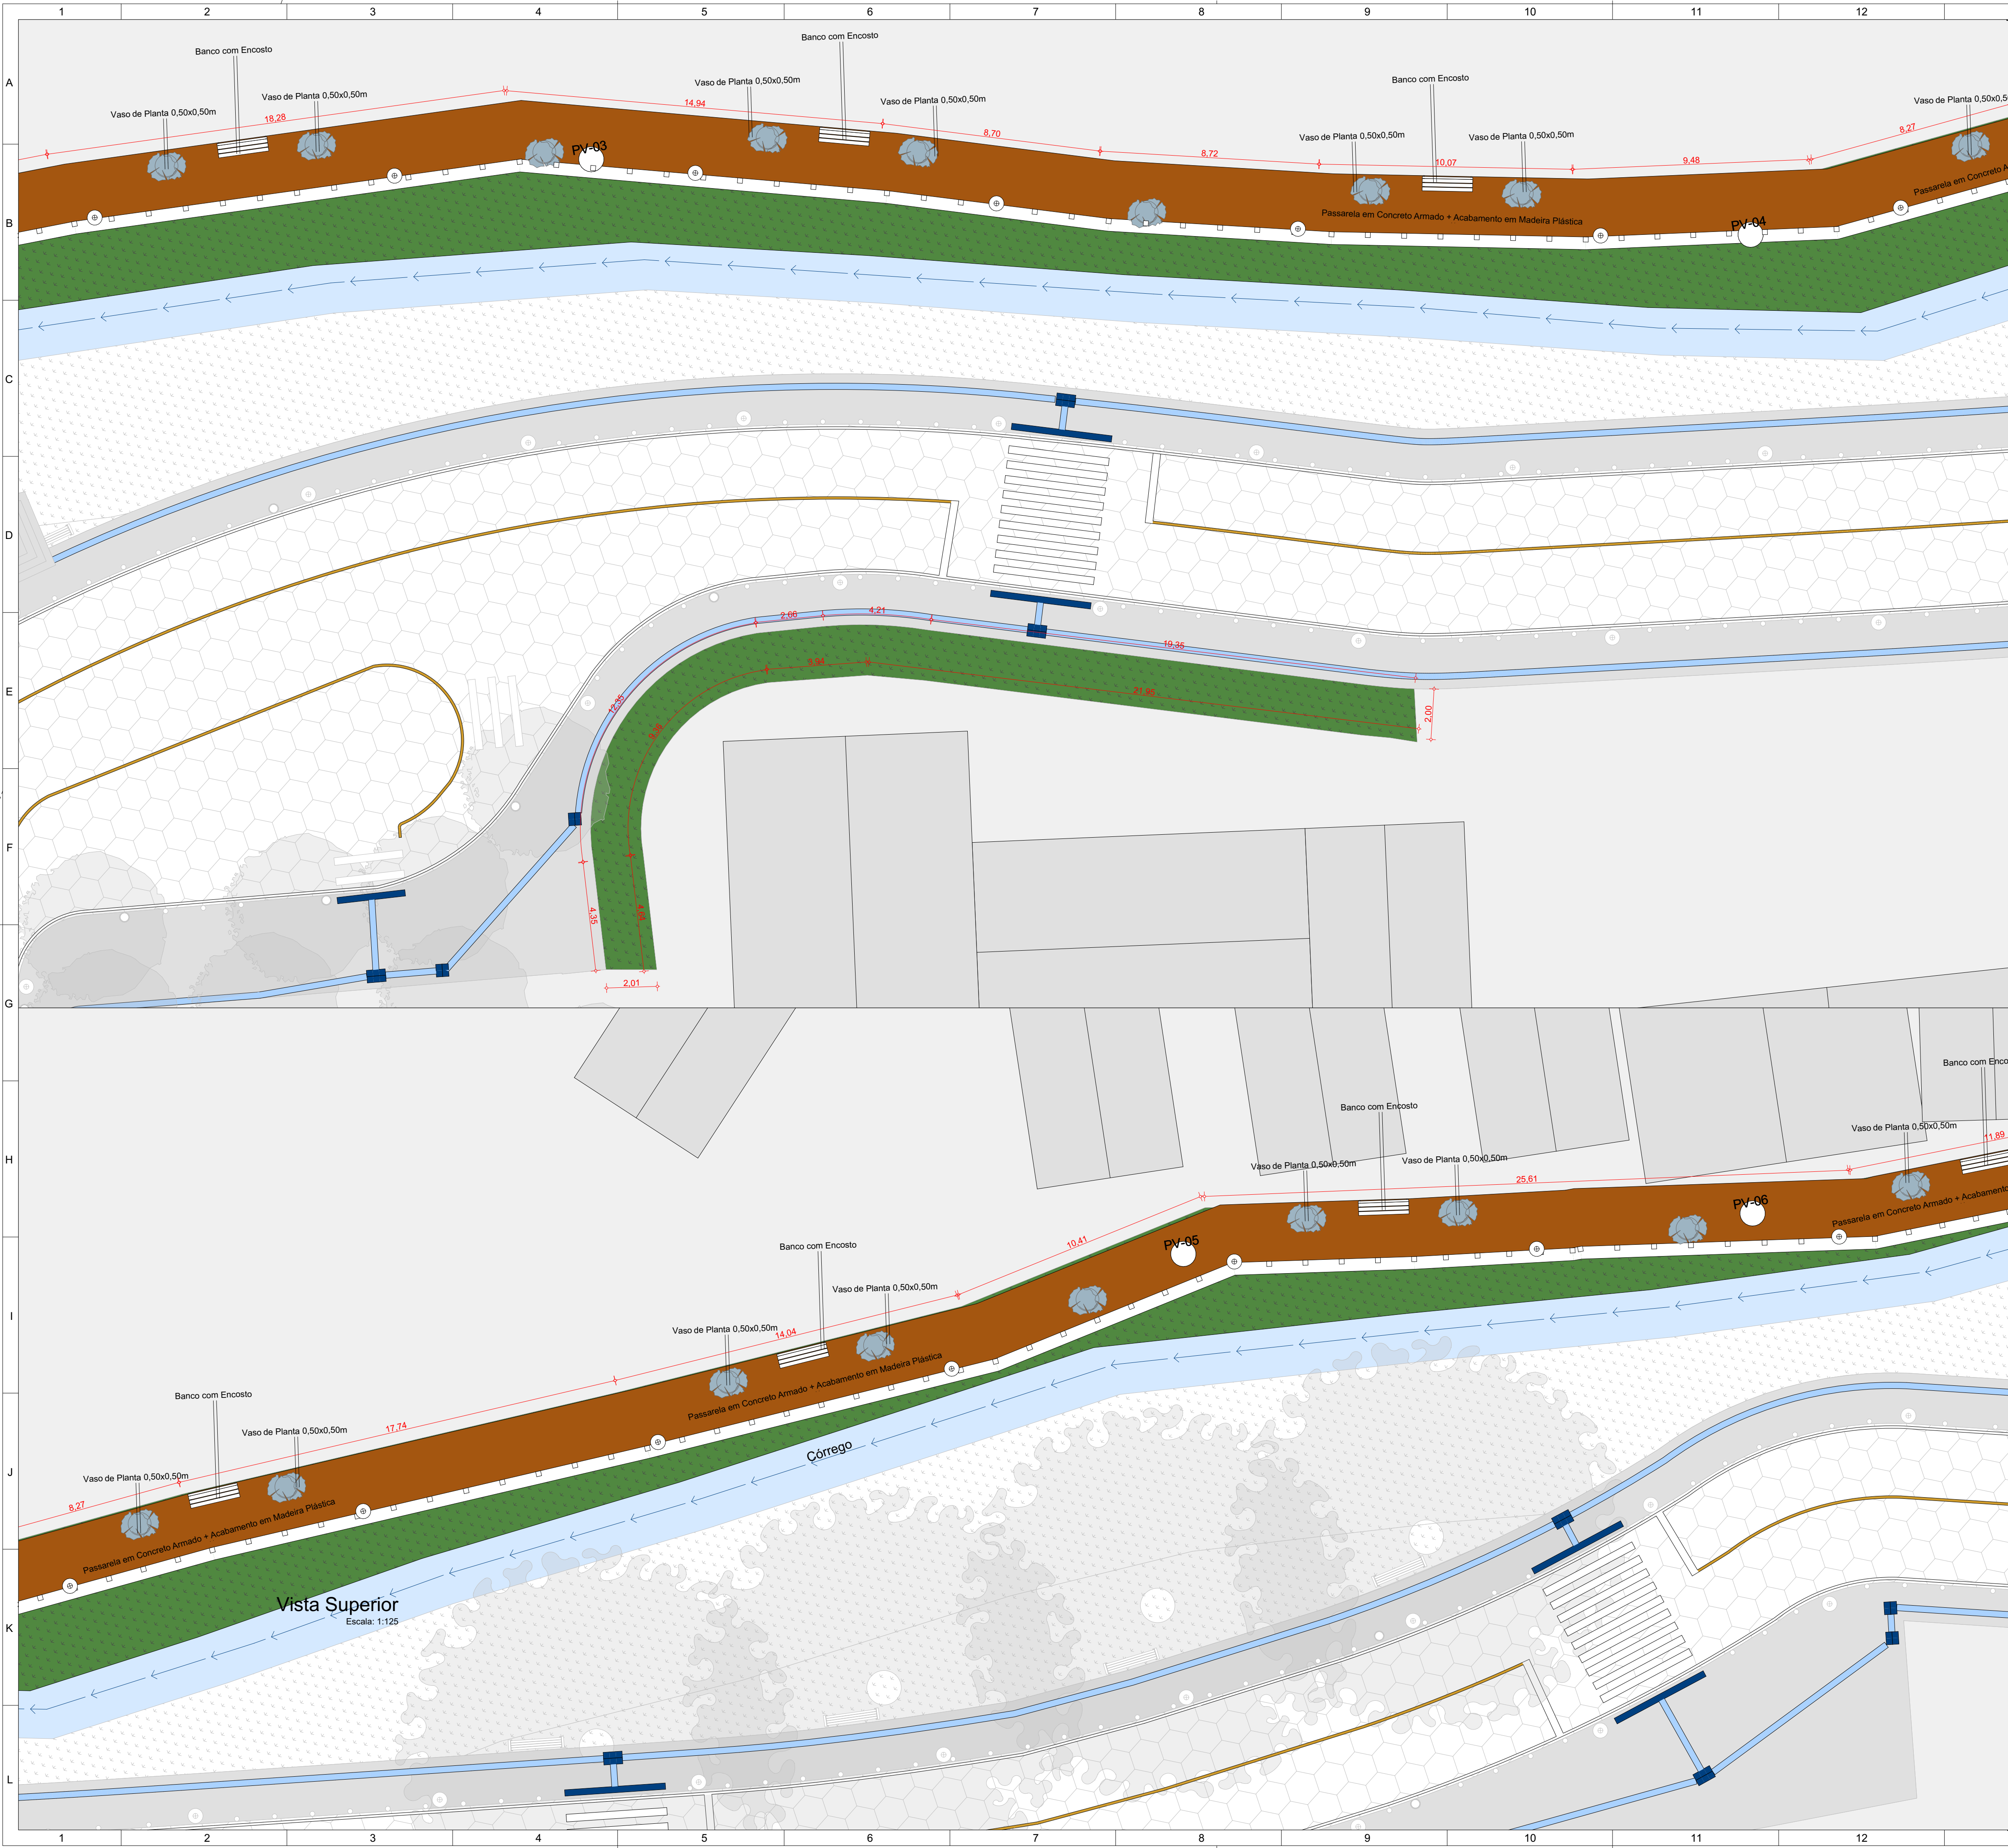



Tabela quantitativo geral		
Símbolo 2d	Descrição	Área (m²)
CALÇADA		
	Apicoamento e execução de camada de concreto para regularização. Esp.: 3cm	458,50
	Calçada em Concreto Armado	1.909,15
GRAMADO		
	Paisagismo em grama armada p/ talude	1.105,13
	Paisagismo em grama esmeralda	1.395,46
	Piso Drenante + Gamado sintética - Trecho 03	113,11
PASSARELA		
	Passarela em Concreto Armado + Acabamento em Madeira Plástica	897,58
PAVIMENTAÇÃO		
	Pavimento em bloco Sextavado 30x30cm e: 8cm	2.291,70

Tabela quantitativo Árvores		
Símbolo 2d	Descrição	Qnt.
	Árvore - Existente	22
	Árvore de Grande Porte	29
	Árvore de Médio Porte	7
	Vaso de Planta 0,50x0,50m	47

Tabela quantitativo elementos urbanos		
Símbolo 2D	Descrição	Qnt.
	Balizador de Concreto	202
	Banco com Encosto	21
	Brinquedo Balanço	1
	Brinquedo Cavalinho	2
	Escorregador	2
	Lixeira Urbana	19
	Pergolado	1
	Poste de Iluminação	115

Tabela quantitativo Piso tátil		
Símbolo 2D	Descrição	Comp. (m)
	Piso Podotátil Advertência 25x25 cm	167,26
	Piso Podotátil Direcional 25x25 cm	1.608,93

Tabela quantitativo guarda corpo geral		
Símbolo 2D	Descrição	Comp (m)
	Base Guarda-Corpo Concreto	390,84
	Fechamento Guarda-Corpo Concreto	390,84
	Guarda-Corpo Metálico	113,35

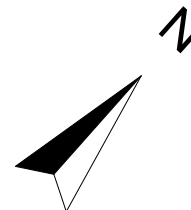

Projeto Executivo de Urbanismo

OBRA: Beira Rio Etapa 02

LOCAL: Município de Vila Valério - ES

RESPONSÁVEL TÉCNICO: Assinado digitalmente por ALESSANDRO RODRIGUES BATISTA+1074863317 DN: cn=ALESSANDRO RODRIGUES BATISTA+1074863317, o=BR, ou=ICP-Brasil, ou=RFB e-CNPJ 41, email=alessandro.americalatina@gmail.com

Alessandro Rodrigues Batista  
CAU: A63305-4

AMÉRICA LATINA  
ENGENHARIA

CONTEÚDO: Planta baixa

ÁREA: 4229,15m²

ESCALA: Indicada

DATA: Agosto/24

PRANCHAS: 04/10

REV: R0

FOLHA: A1



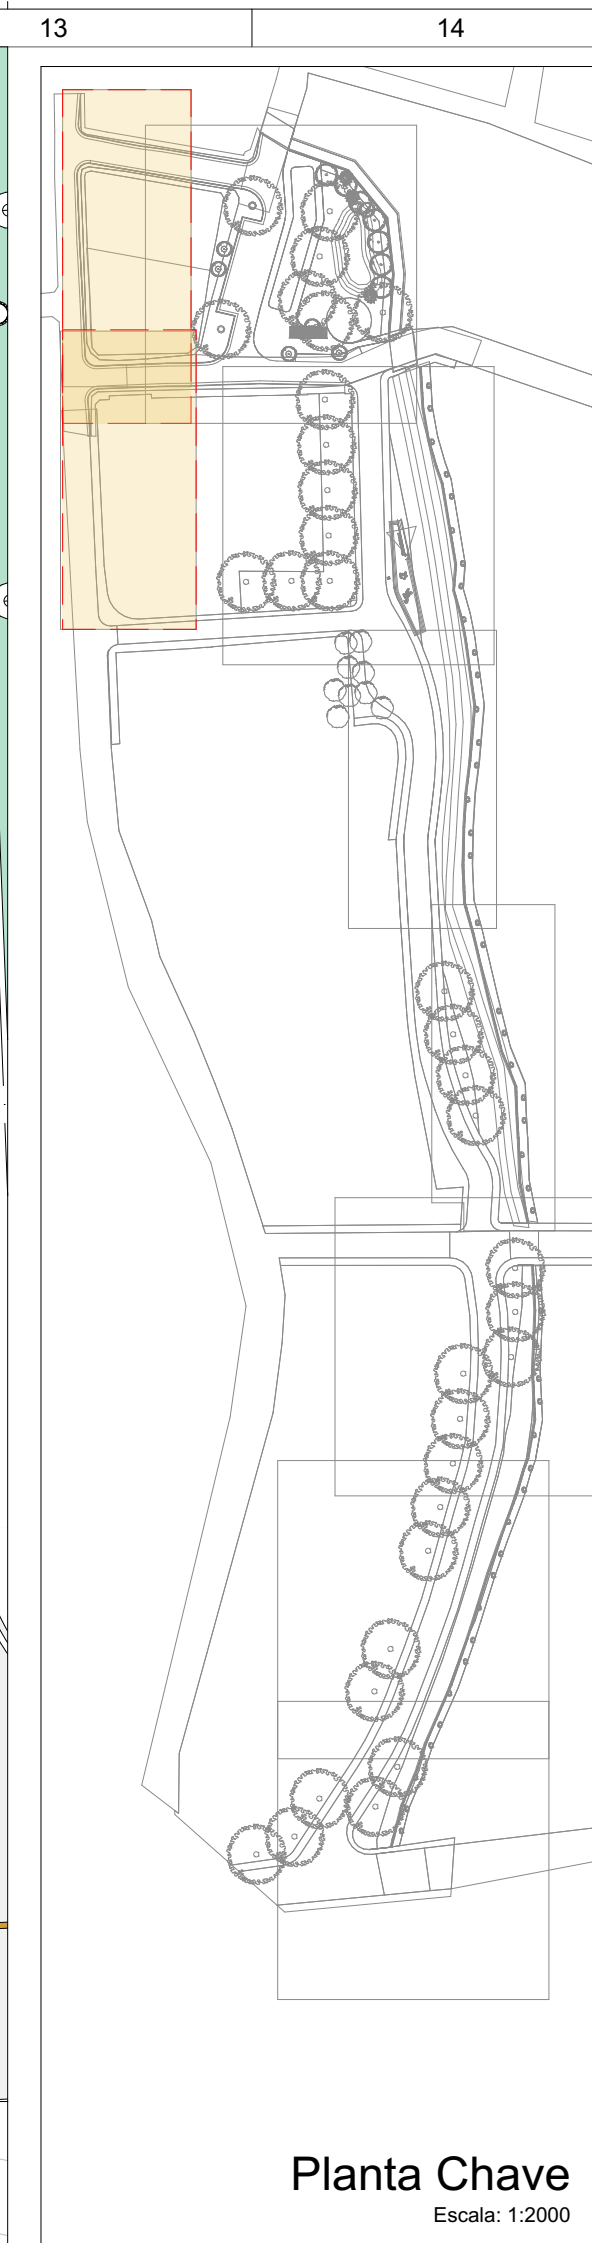


Tabela quantitativo geral		
Símbolo 2d	Descrição	Área (m²)
CALÇADA		
	Apicoamento e execução de camada de concreto para regularização. Esp.: 3cm	458,50
	Calçada em Concreto Armado	1.909,15
GRAMADO		
	Paisagismo em grama armada p/ talude	1.105,13
	Paisagismo em grama esmeralda	1.395,46
	Piso Drenante + Gamado sintética - Trecho 03	113,11
PASSARELA		
	Passarela em Concreto Armado + Acabamento em Madeira Plástica	897,58
PAVIMENTAÇÃO		
	Pavimento em bloco Sextavado 30x30cm e: 8cm	2.291,70

Tabela quantitativo Árvores		
Símbolo 2d	Descrição	Qty.
	Árvore - Existente	22
	Árvore de Grande Porte	29
	Árvore de Médio Porte	7
	Vaso de Planta 0,50x0,50m	47

Tabela quantitativo elementos urbanos		
Símbolo 2D	Descrição	Qty.
	Balizador de Concreto	202
	Banco com Encosto	21
	Brinquedo Balanço	1
	Brinquedo Cavalinho	2
	Escorregador	2
	Lixeira Urbana	19
	Pergolado	1
	Poste de Iluminação	115

Tabela quantitativo Piso tátil		
Símbolo 2D	Descrição	Comp. (m)
	Piso Podotátil Advertência 25x25 cm	167,26
	Piso Podotátil Direcional 25x25 cm	1.608,93

Tabela quantitativo guarda corpo geral		
Símbolo 2D	Descrição	Comp (m)
	Base Guarda-Corpo Concreto	390,84
	Fechamento Guarda-Corpo Concreto	390,84
	Guarda-Corpo Metálico	113,35

**Vista Superior**  
Escala: 1:125

**Projeto Executivo de Urbanismo**

OBRA: Beira Rio Etapa 02

LOCAL: Município de Vila Valério - ES

RESPONSÁVEL TÉCNICO: Assinado digitalmente por ALESSANDRO RODRIGUES BATISTA 11074853717  
DN: ou=ALESSANDRO RODRIGUES BATISTA 11074853717, ou=BR, ou=CPF-Brasil, ou=RFB e-CPF A1, email=alessandro.americatina@gmail.com

**Alessandro Rodrigues Batista**  
CAU: A63305-4

ÁREA: 4229,15m²

ESCALA: Indicada	DATA: Agosto/24	PRANCHAS: 05/10	REV: R0	FOLHA: A1
------------------	-----------------	-----------------	---------	-----------



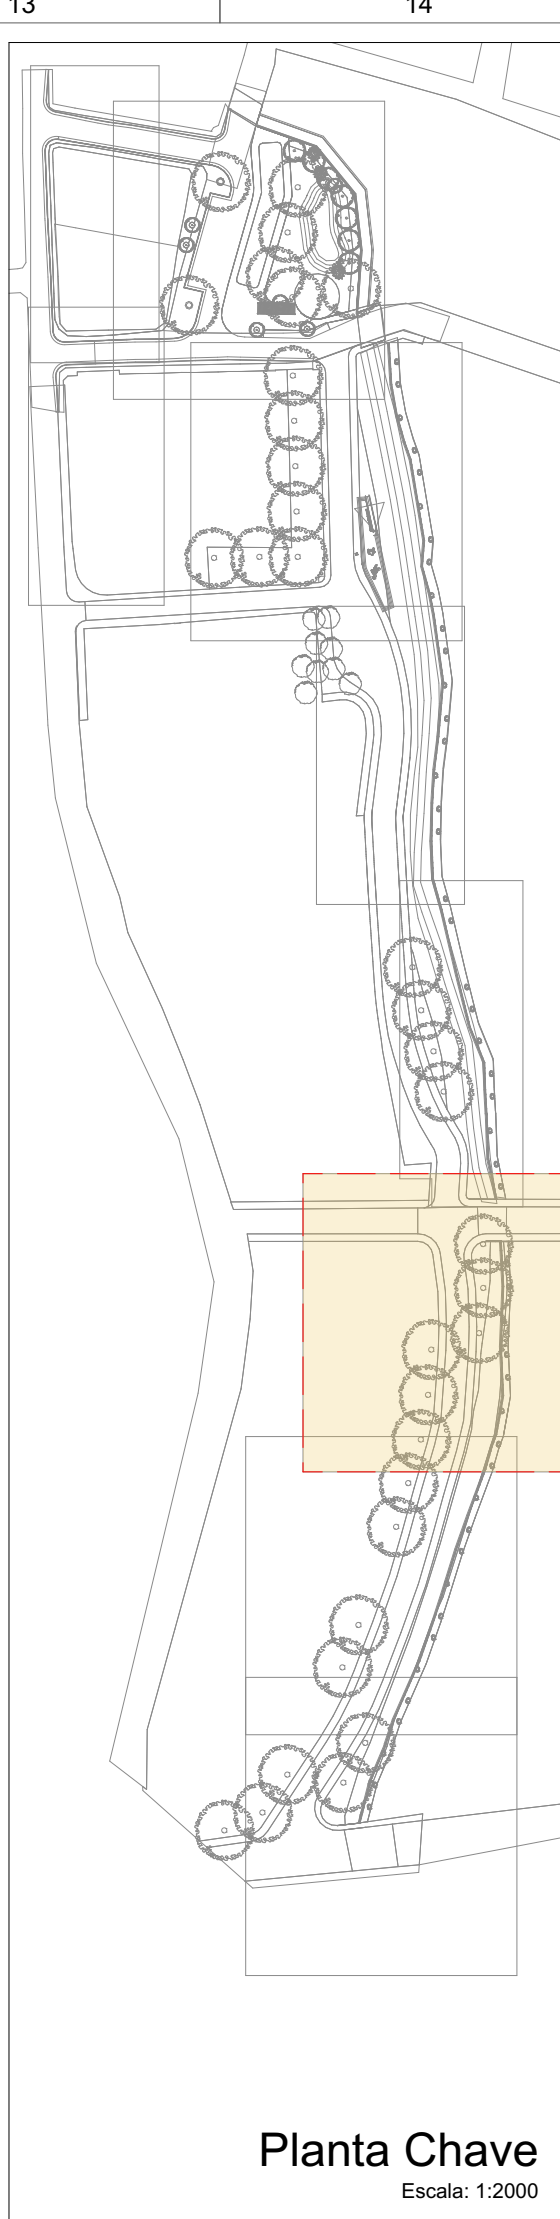
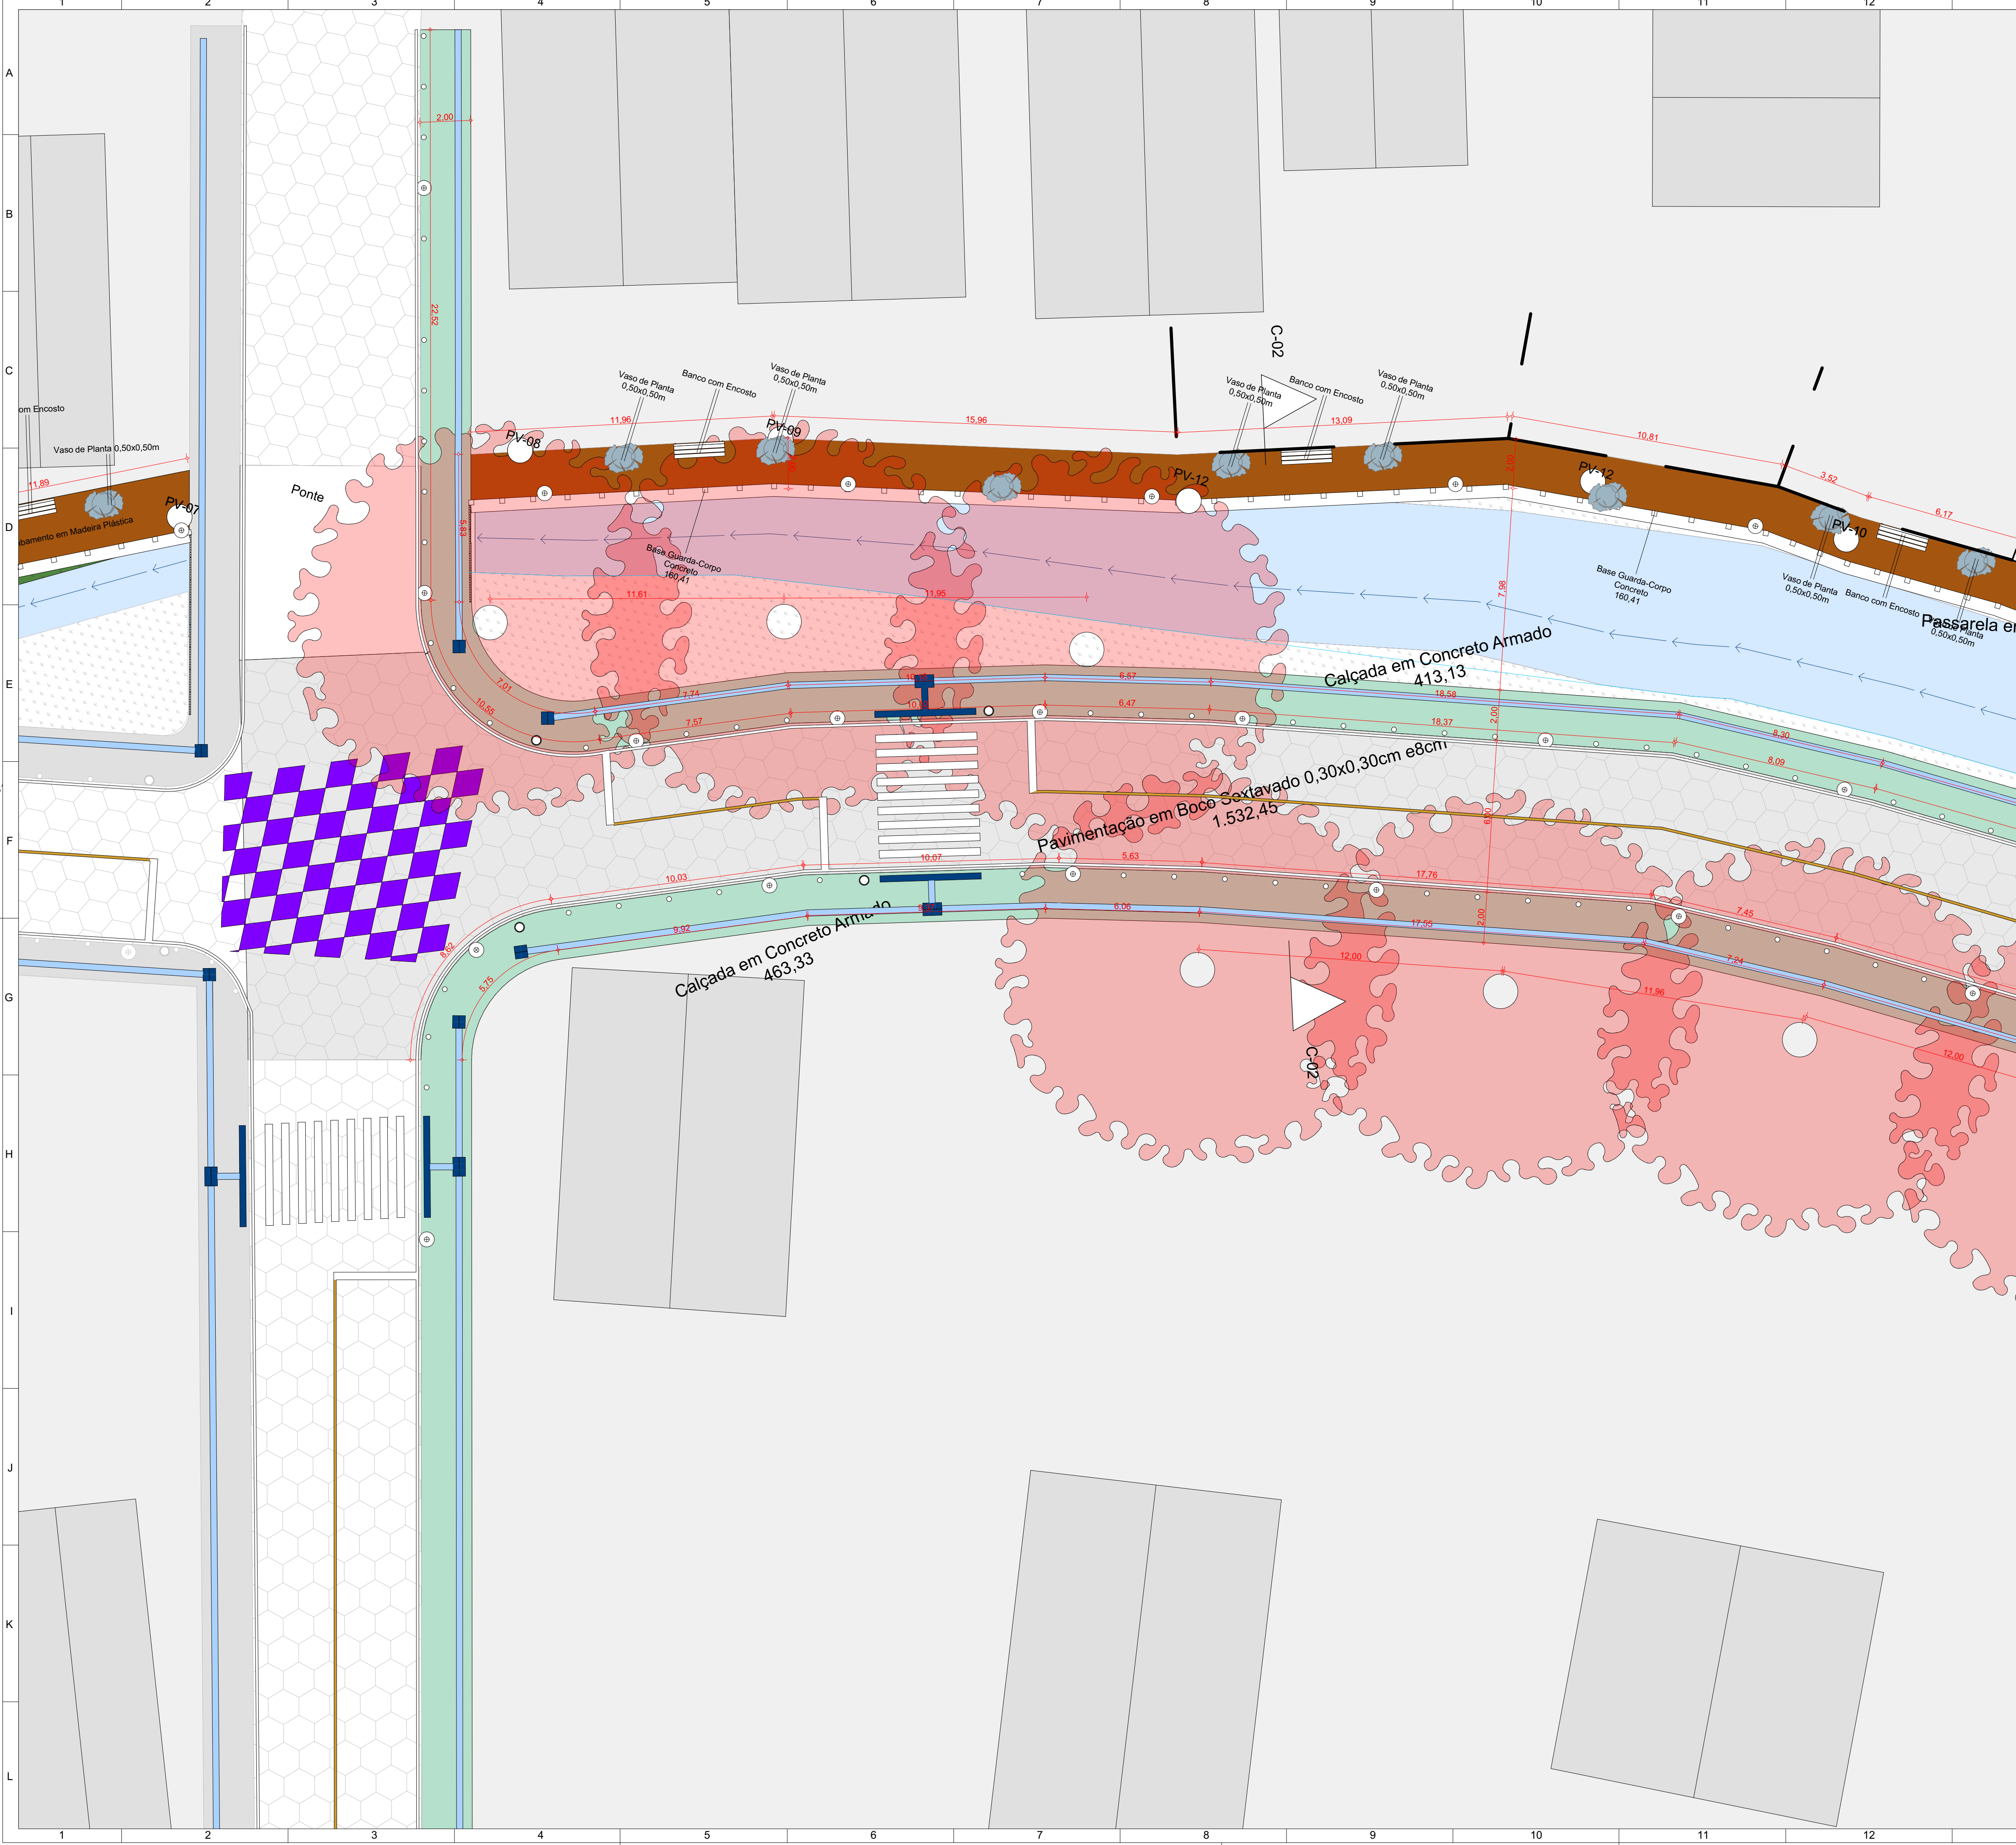



Tabela quantitativo geral		
Símbolo 2d	Descrição	Área (m²)
CALÇADA		
	Apicoamento e execução de camada de concreto para regularização. Esp.: 3cm	458,50
	Calçada em Concreto Armado	1.909,15
GRAMADO		
	Paisagismo em grama armada p/ talude	1.105,13
	Paisagismo em grama esmeralda	1.395,46
	Piso Drenante + Gamado sintética - Trecho 03	113,11
PASSARELA		
	Passarela em Concreto Armado + Acabamento em Madeira Plástica	897,58
PAVIMENTAÇÃO		
	Pavimento em bloco Sextavado 30x30cm e: 8cm	2.291,70

Tabela quantitativo Árvores		
Símbolo 2d	Descrição	Qty.
	Árvore - Existente	22
	Árvore de Grande Porte	29
	Árvore de Médio Porte	7
	Vaso de Planta 0,50x0,50m	47

Tabela quantitativo elementos urbanos		
Símbolo 2D	Descrição	Qty.
	Balizador de Concreto	202
	Banco com Encosto	21
	Brinquedo Balanço	1
	Brinquedo Cavalinho	2
	Escorregador	2
	Lixeira Urbana	19
	Pergolado	1
	Poste de Iluminação	115

Tabela quantitativo Piso tátil		
Símbolo 2D	Descrição	Comp. (m)
	Piso Podotátil Advertência 25x25 cm	167,26
	Piso Podotátil Direcional 25x25 cm	1.608,93

Tabela quantitativo guarda corpo geral		
Símbolo 2D	Descrição	Comp (m)
	Base Guarda-Corpo Concreto	390,84
	Fechamento Guarda-Corpo Concreto	390,84
	Guarda-Corpo Metálico	113,35

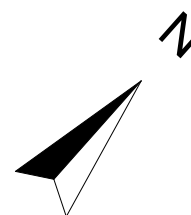

Projeto Executivo de Urbanismo

OBRA:

Beira Rio Etapa 02

LOCAL:

Município de Vila Valério - ES

RESPONSÁVEL TÉCNICO:

Assinado digitalmente por ALESSANDRO RODRIGUES BATISTA:11074863717  
DN: cn=ALESSANDRO RODRIGUES BATISTA, o=CP-Brasil, ou=RPB e-CPF A1, email=alessandro.americalatina@gmail.com

Alessandro Rodrigues Batista  
CAU: A63305-4

CONTEÚDO:

Planta baixa

ÁREA:

4229,15m²

ESCALA:

Indicada

DATA:

Agosto/24

PRANCHAS:

06/10

REV:

R0

FOLHA:

A1



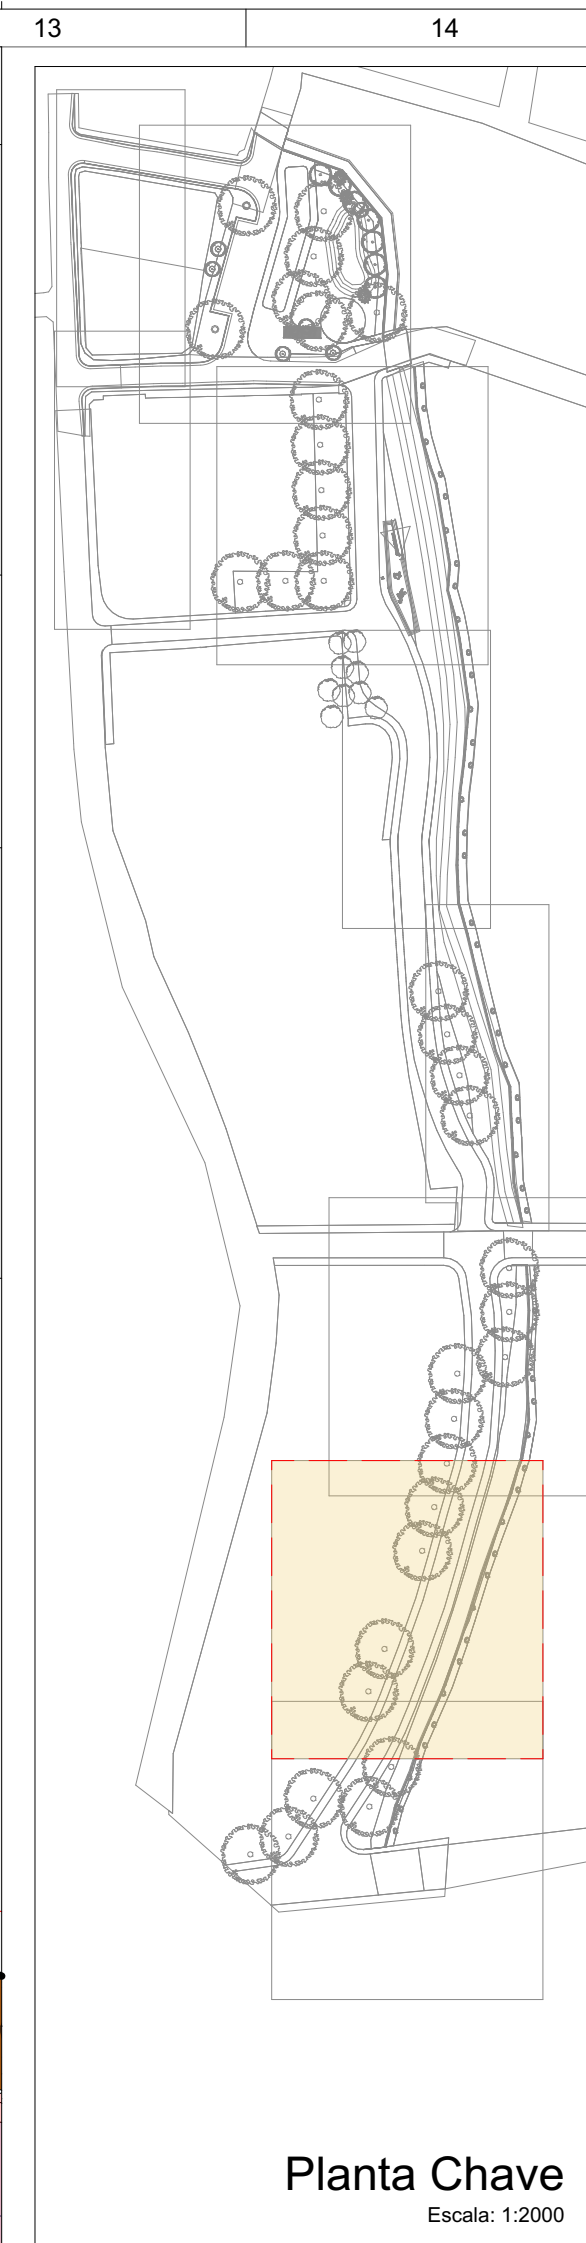
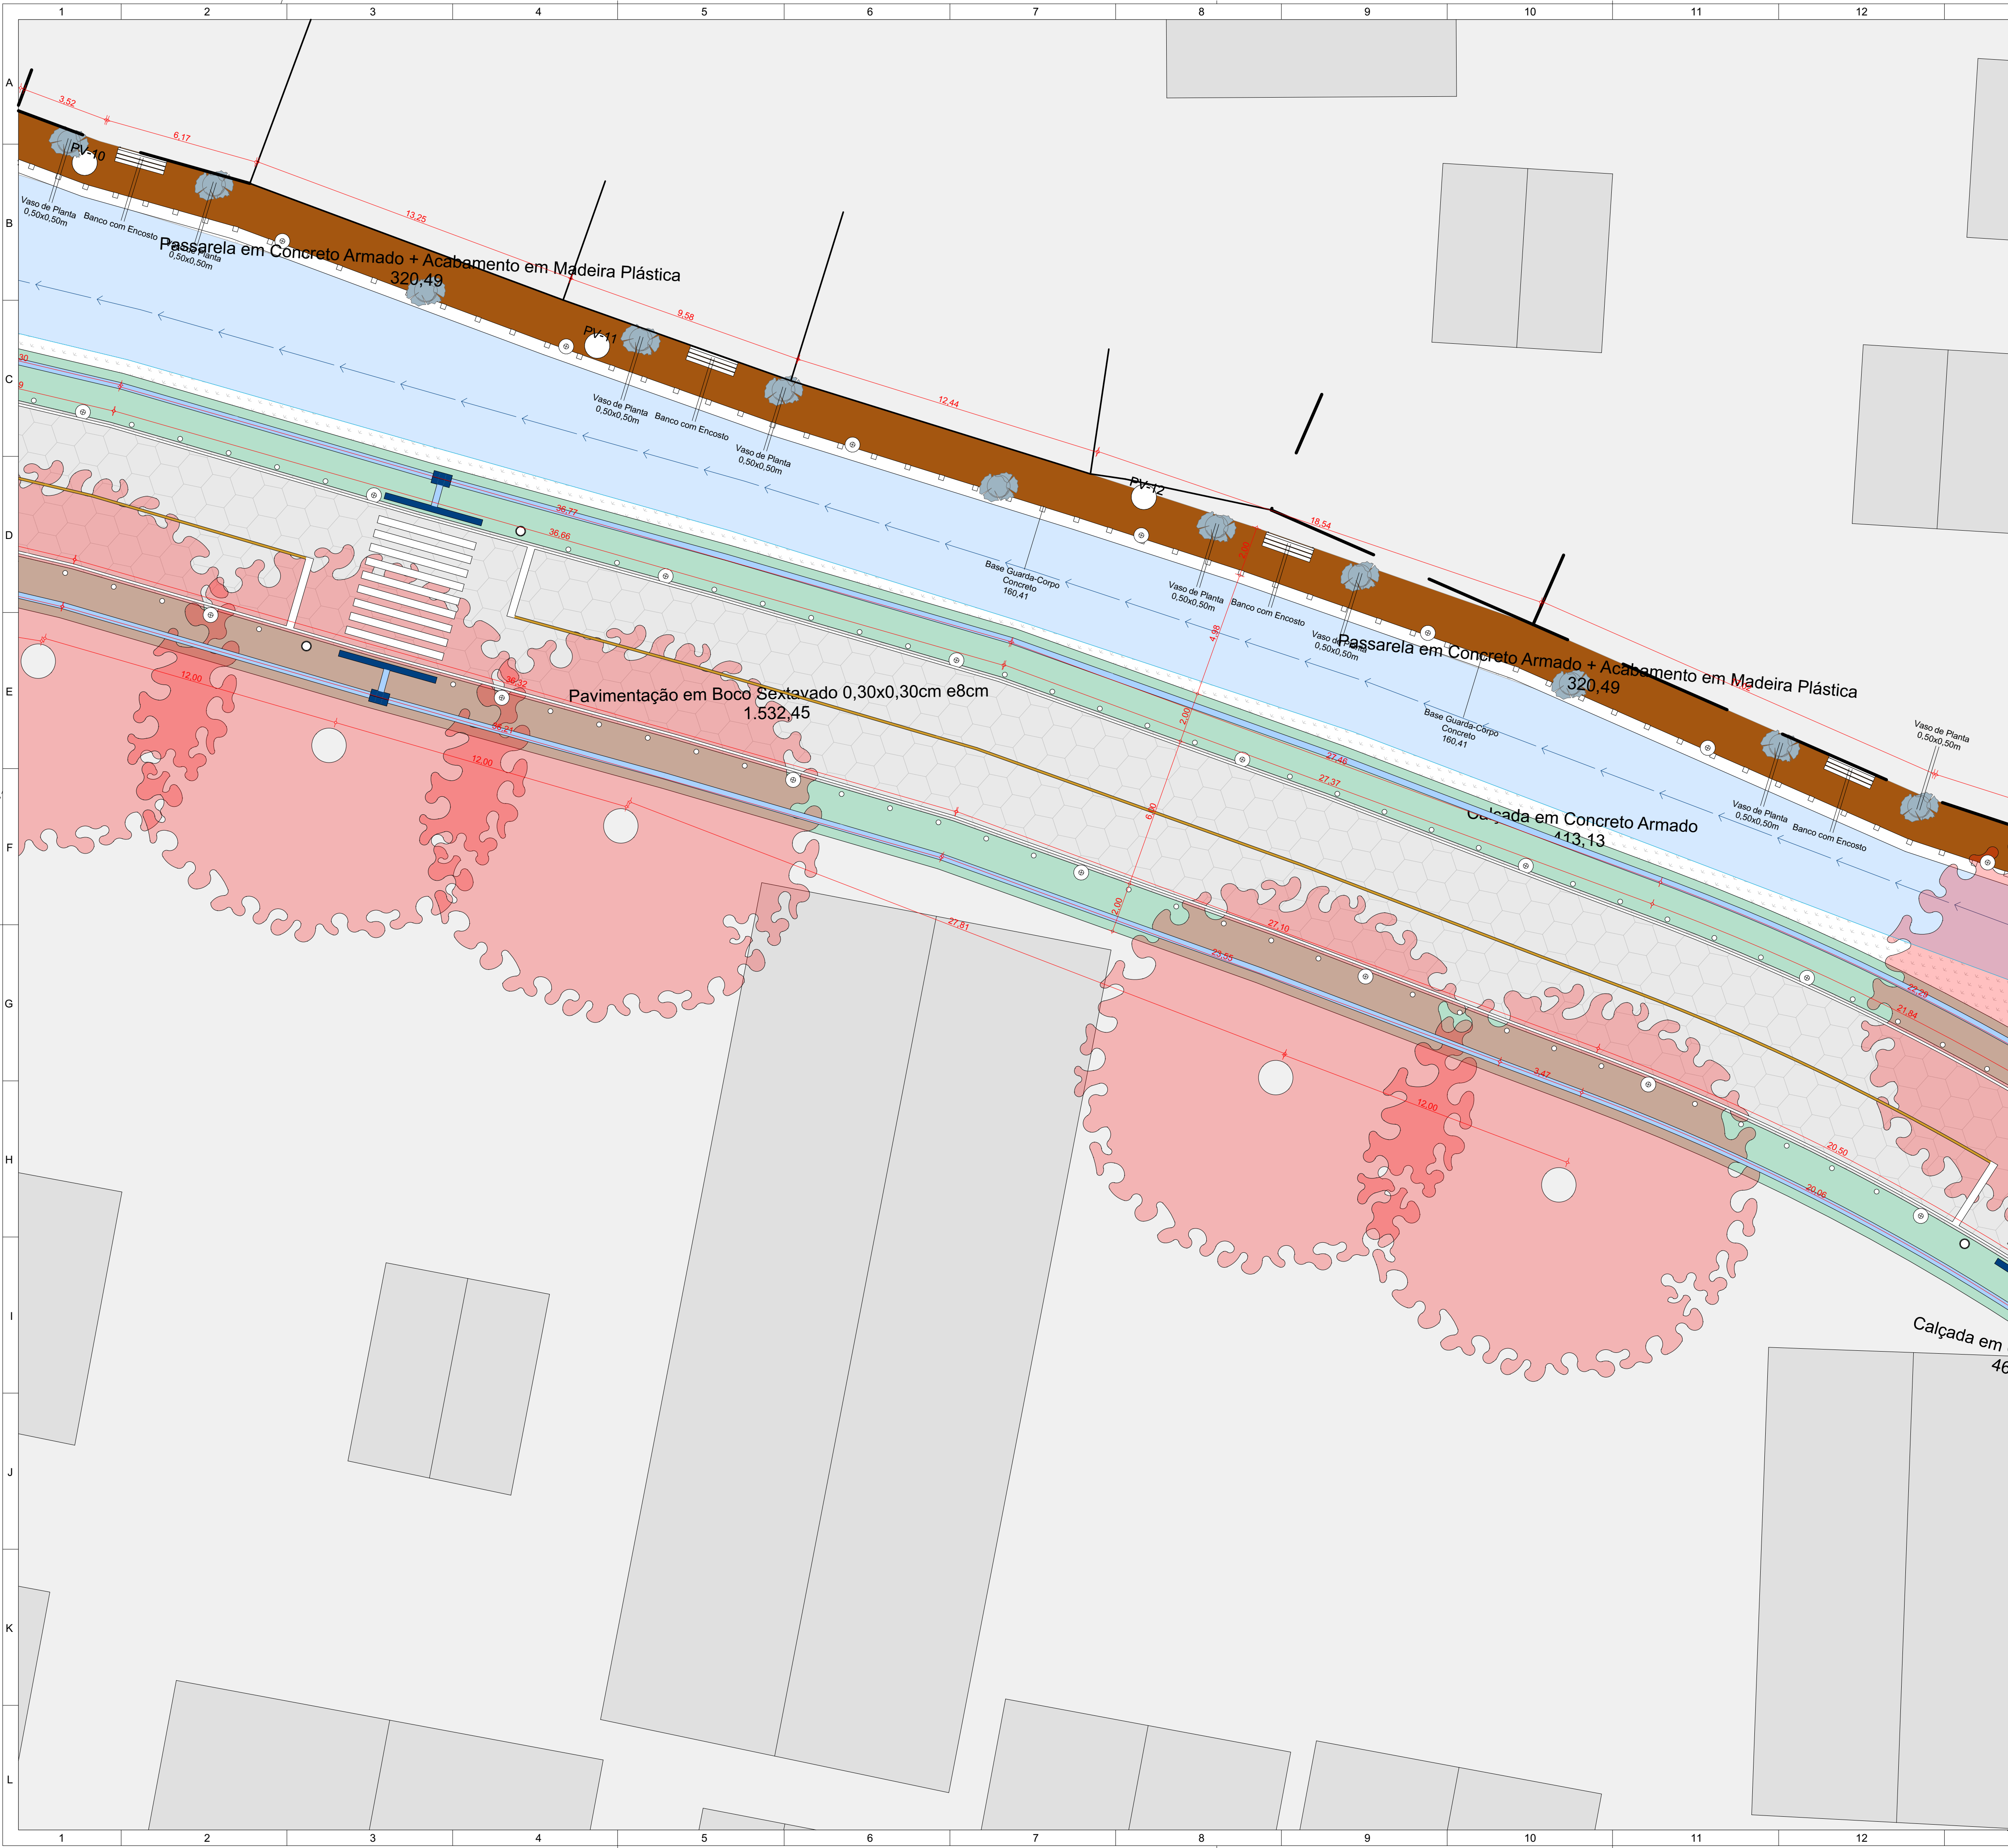


Tabela quantitativo geral		
Símbolo 2d	Descrição	Área (m²)
CALÇADA		
	Apicoamento e execução de camada de concreto para regularização. Esp.: 3cm	458,50
	Calçada em Concreto Armado	1.909,15
GRAMADO		
	Paisagismo em grama armada p/ talude	1.105,13
	Paisagismo em grama esmeralda	1.395,46
	Piso Drenante + Gamado sintética - Trecho 03	113,11
PASSARELA		
	Passarela em Concreto Armado + Acabamento em Madeira Plástica	897,58
PAVIMENTAÇÃO		
	Pavimento em bloco Sextavado 30x30cm e: 8cm	2.291,70
Tabela quantitativo Árvores		
Símbolo 2d	Descrição	Qty.
	Árvore - Existente	22
	Árvore de Grande Porte	29
	Árvore de Médio Porte	7
	Vaso de Planta 0,50x0,50m	47
Tabela quantitativo elementos urbanos		
Símbolo 2D	Descrição	Qty.
	Balizador de Concreto	202
	Banco com Encosto	21
	Brinquedo Balanço	1
	Brinquedo Cavalinho	2
	Escorregador	2
	Lixeira Urbana	19
	Pergolado	1
	Poste de Iluminação	115
Tabela quantitativo Piso tátil		
Símbolo 2D	Descrição	Comp. (m)
	Piso Podotátil Advertência 25x25 cm	167,26
	Piso Podotátil Direcional 25x25 cm	1.608,93
Tabela quantitativo guarda corpo geral		
Símbolo 2D	Descrição	Comp (m)
	Base Guarda-Corpo Concreto	390,84
	Fechamento Guarda-Corpo Concreto	390,84
	Guarda-Corpo Metálico	113,35

Vista Superior

Escala: 1:125

Projeto Executivo de Urbanismo

OBRA:

Beira Rio Etapa 02

LOCAL:

Município de Vila Valério - ES

RESPONSÁVEL TÉCNICO:

Assinado digitalmente por ALESSANDRO RODRIGUES BATISTA:1107483317  
DN: cn=ALESSANDRO RODRIGUES BATISTA:1107483317, ou=BR, ou=CP-Brazil, ou=RF8 e-CPF A1, email=alessandro.americalatina@gmail.com


Alessandro Rodrigues Batista  
CAU: A63305-4

ÁREA:


4229,15m²

ESCALA:	DATA:	PRANCHAS:	REV:	FOLHA:
Indicada	Agosto/24	07/10	R0	A1



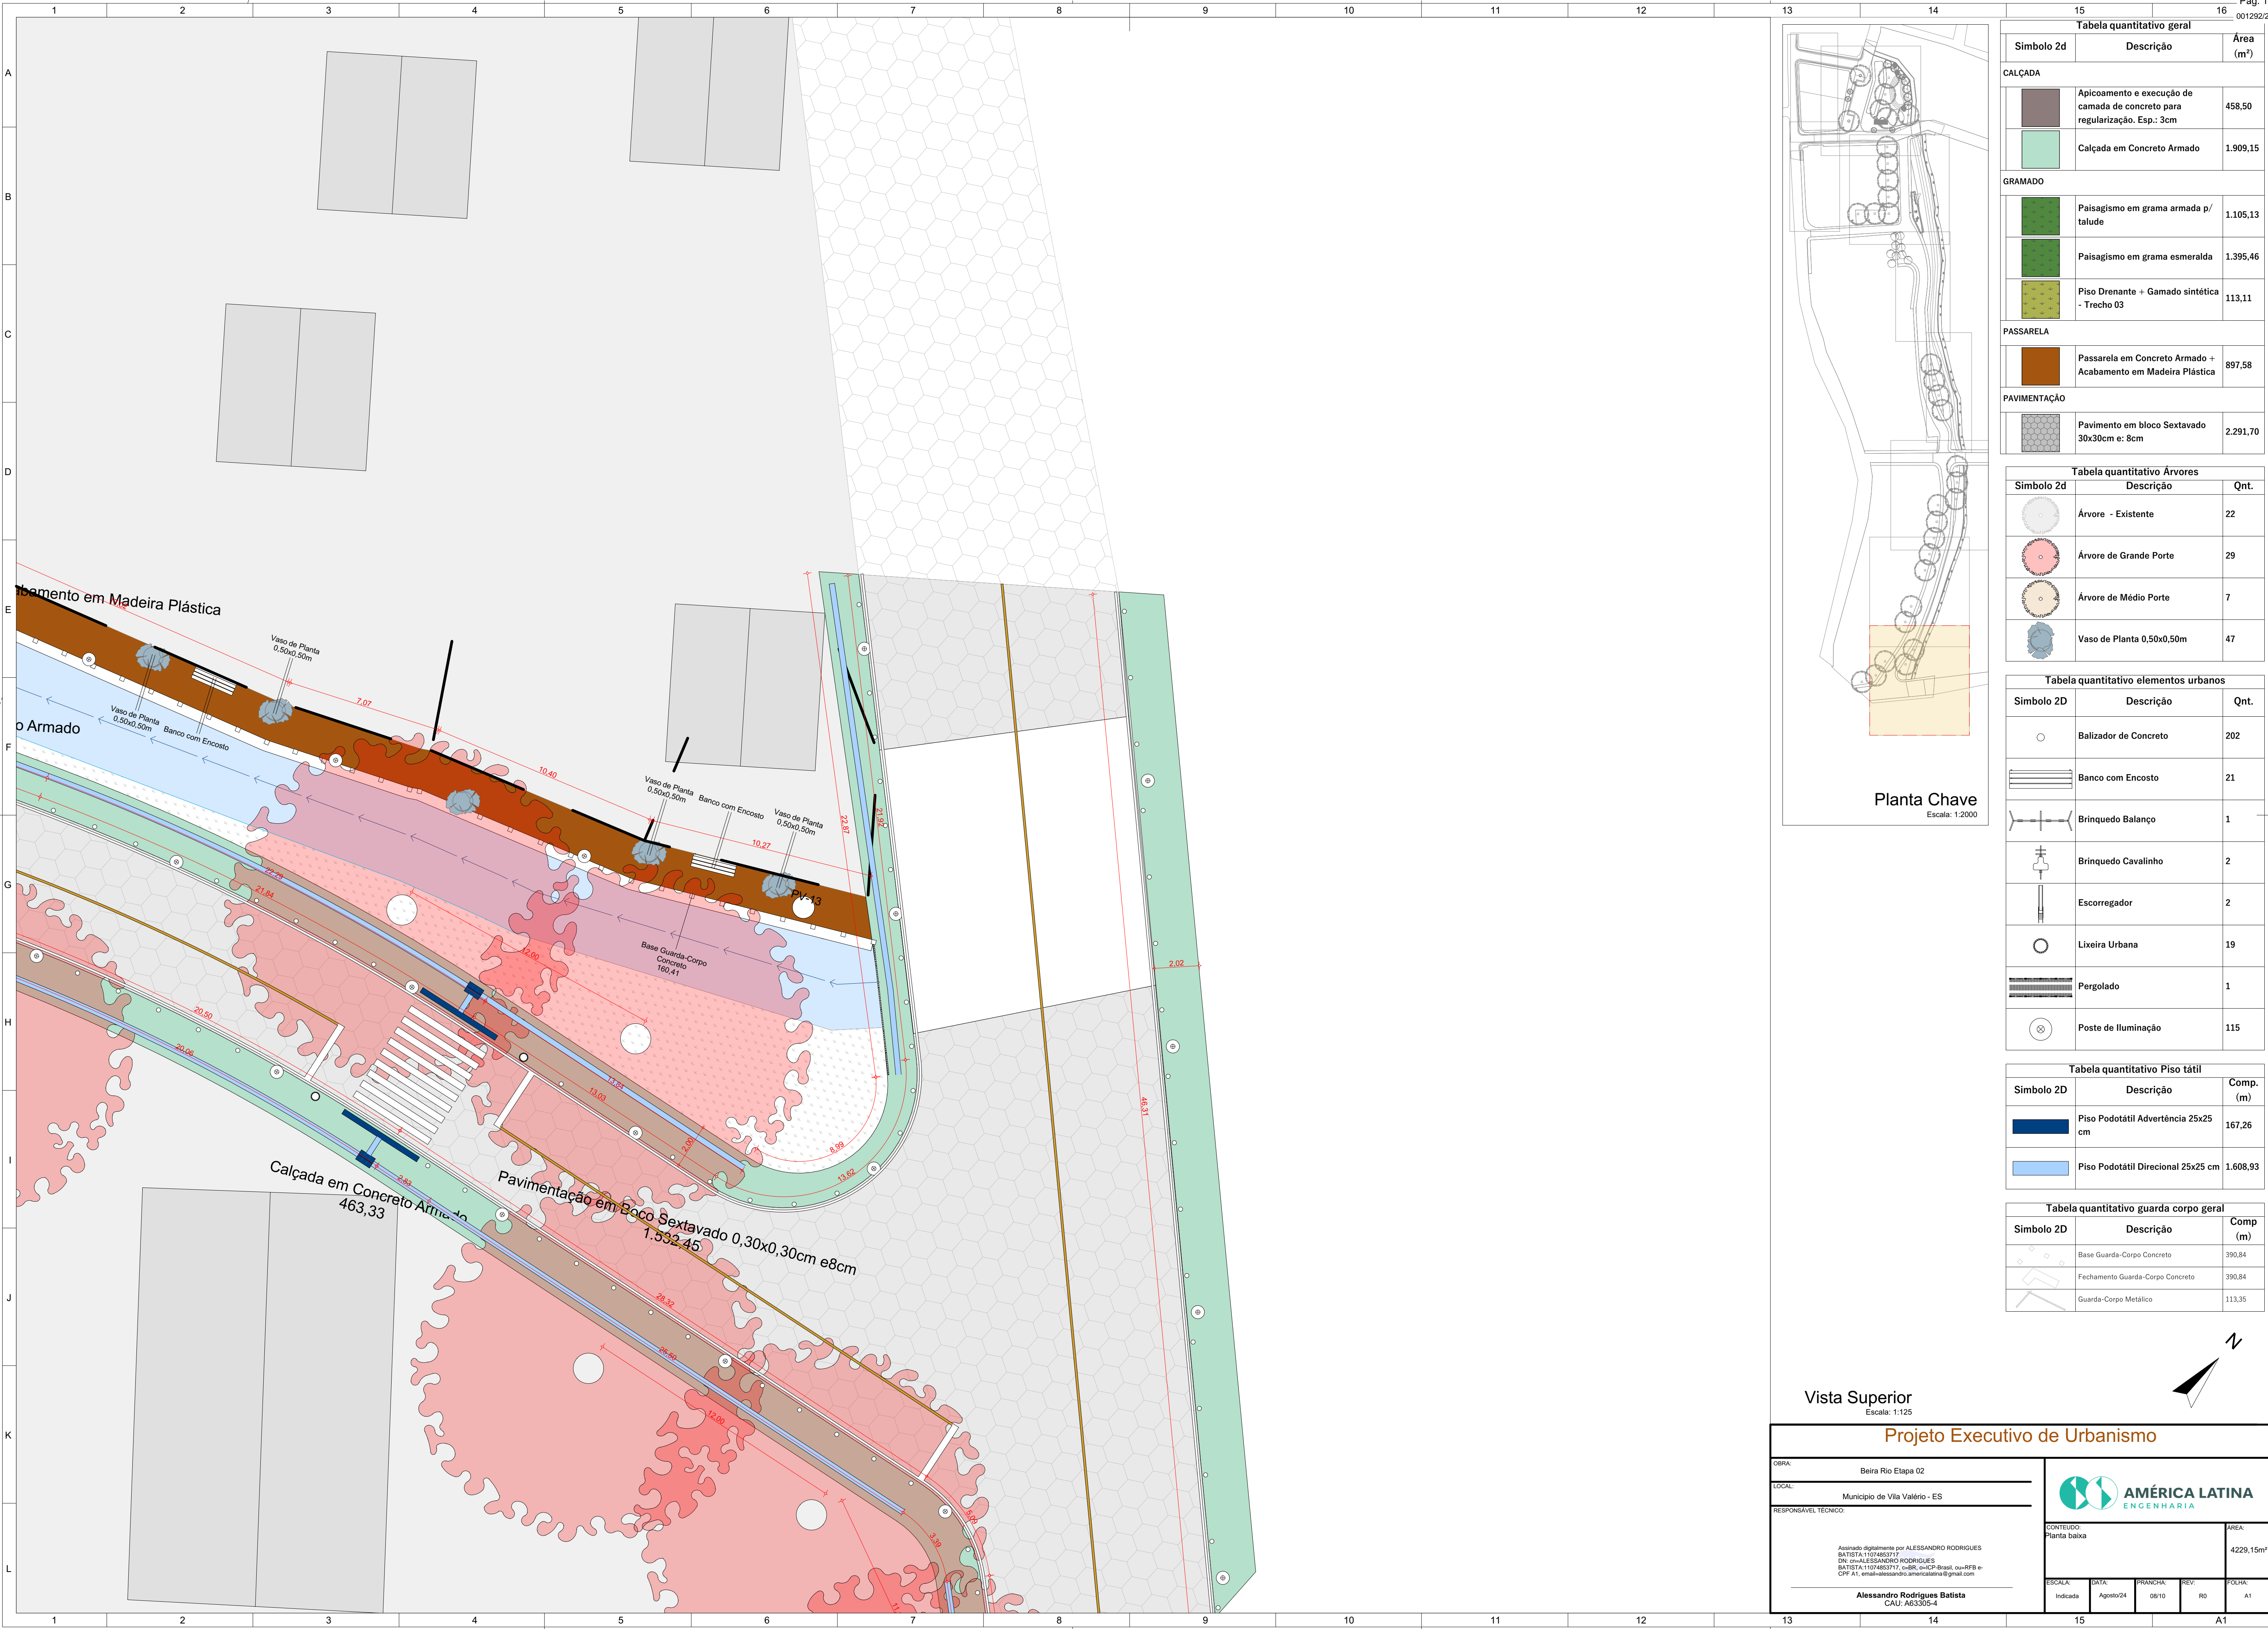



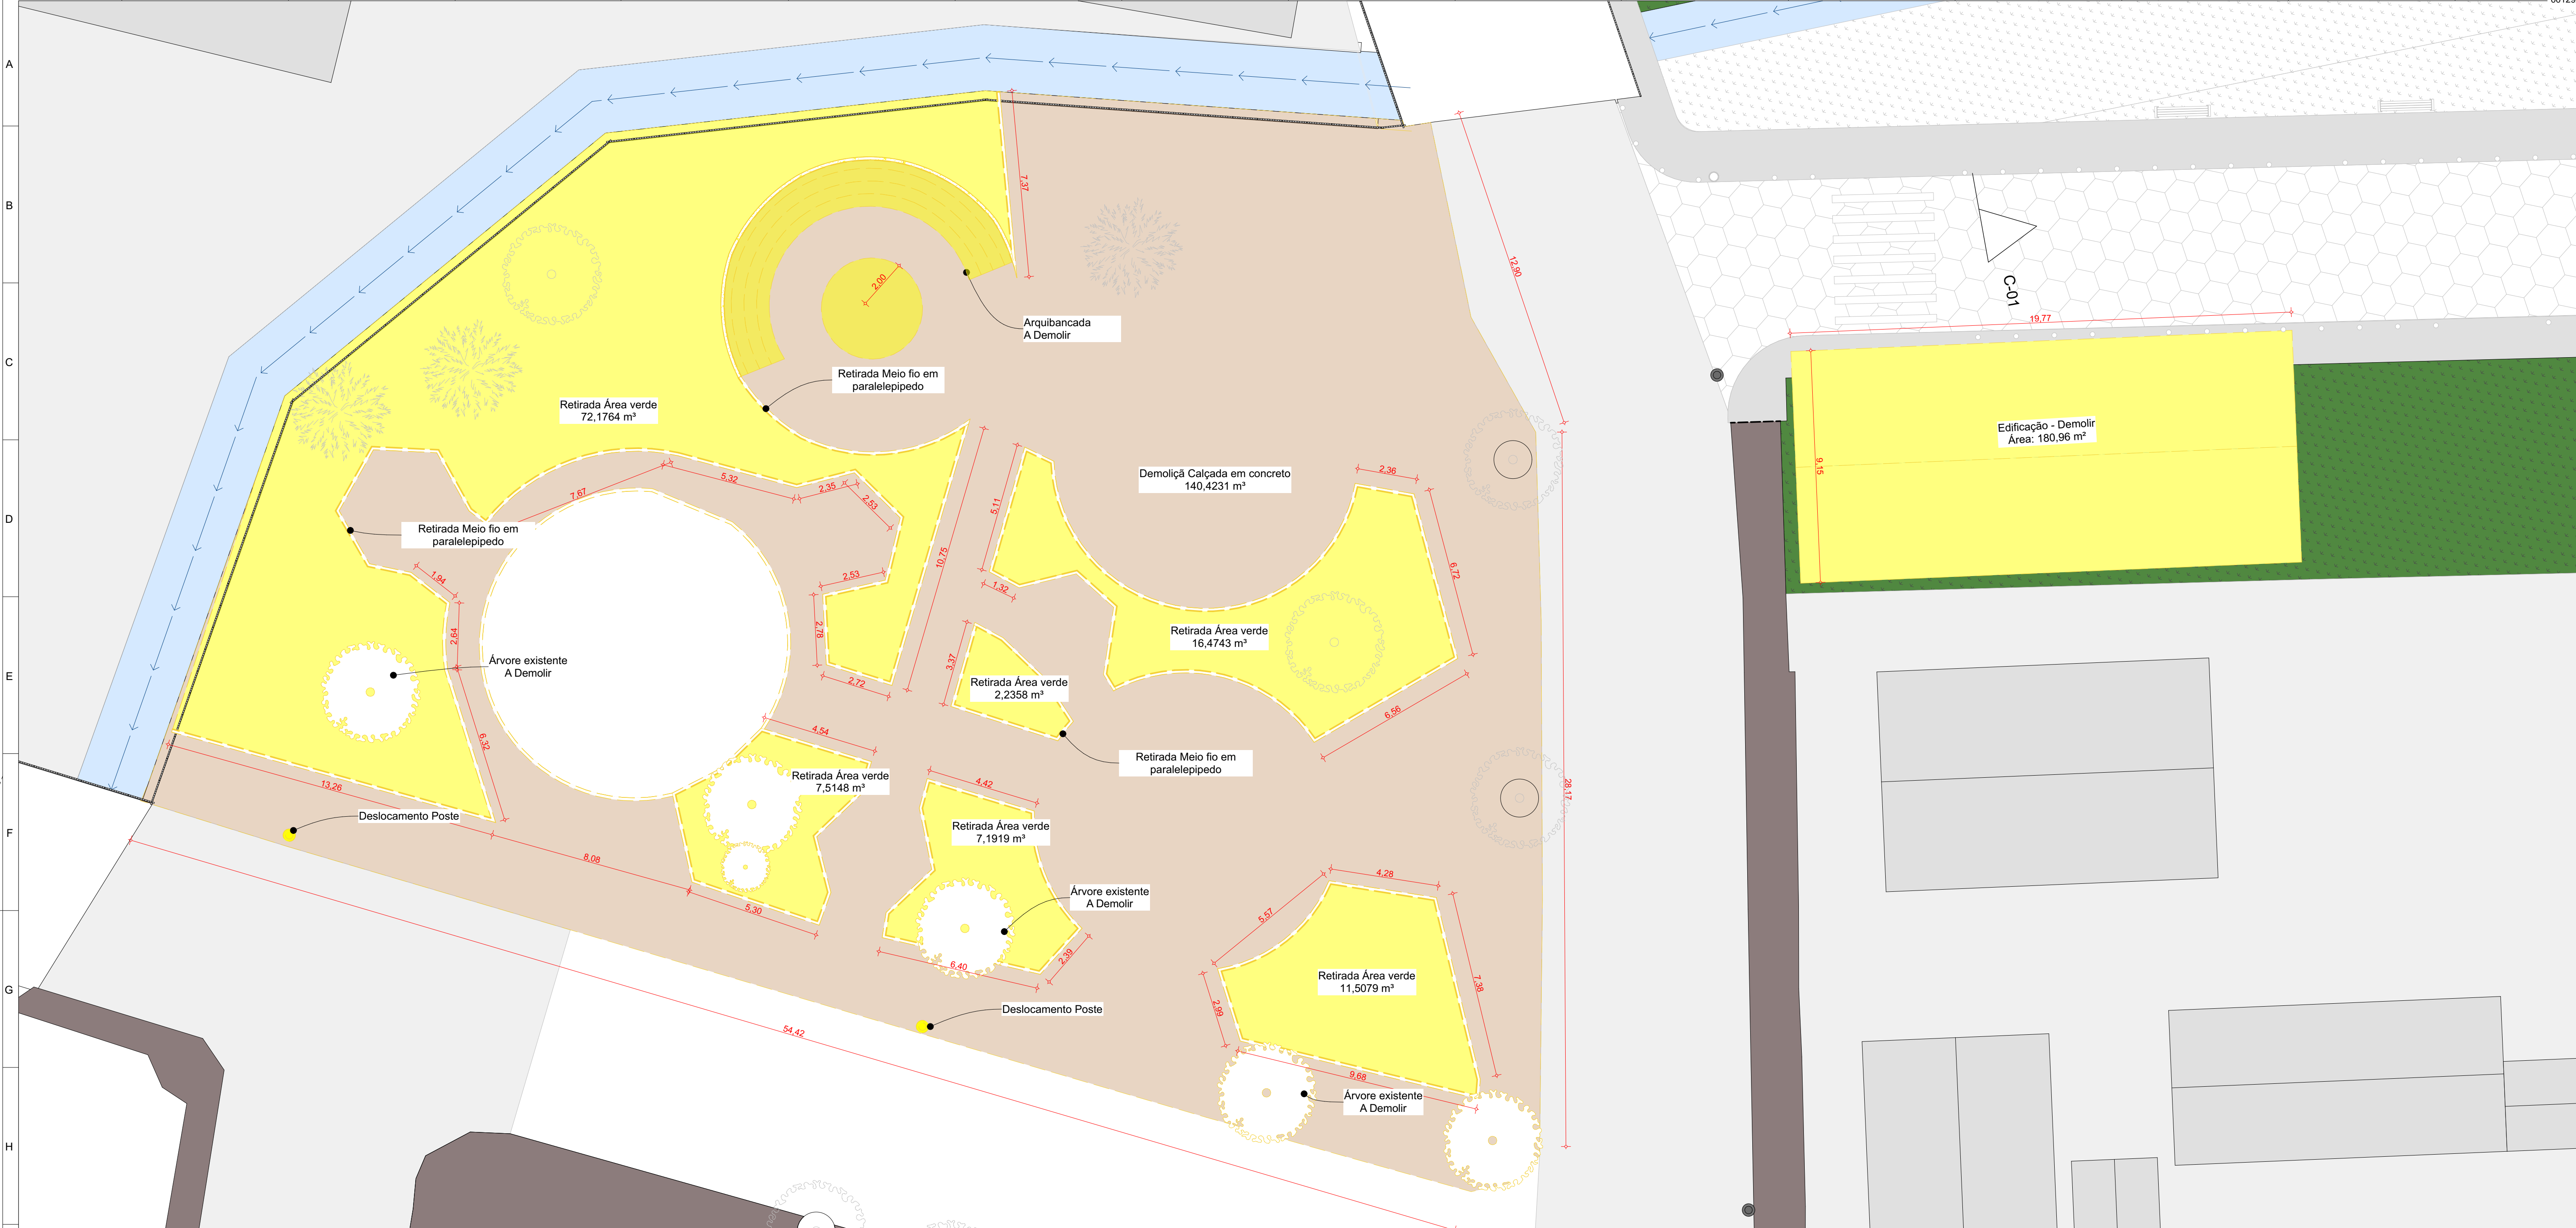


Vista Superior  
Escala: 1:125

Demolição Piso			
Descrição	Símbolo 2d	Espessura	Volume (m³)
Área verde			
		0,22	117,1011
Arquibancada			
		0,30	5,8958
		0,60	4,7870
		0,90	7,8868
		1,20	7,4555
Calçada em concreto			
		0,10	140,4231

Demolição Meio-Fio		
Descrição	Símbolo 2d	Comp. (m)
Meio fio em paralelepípedo		296,25

Demolição elementos urbanos		
Descrição	Símbolo 2d	Quantidade
Poste		2

Tabela quantitativo Árvores a demolir		
Símbolo 2d	Descrição	Qnt.
	Árvore existente	6

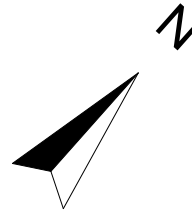

Projeto Executivo de Urbanismo

OBRA:  
Beira Rio Etapa 02

LOCAL:  
Município de Vila Valério - ES

RESPONSÁVEL TÉCNICO:  
  
Assinado digitalmente por ALESSANDRO RODRIGUES BATISTA A11074853711  
DN: cn=ALESSANDRO RODRIGUES BATISTA A11074853711, o=BR, ou=CPF-Brasil, ou=RFB e-CPF A1, email=alessandro.americalatina@gmail.com

Alessandro Rodrigues Batista  
CAU. A63305-4

CONTEÚDO:  
Planta baixa - Demolição

ÁREA:  
4229,15m²

ESCALA:  
Indicada

DATA:  
Agosto/24

PRANCHAS:  
09/10

REV:  
R0

FOLHAS:  
A1



