


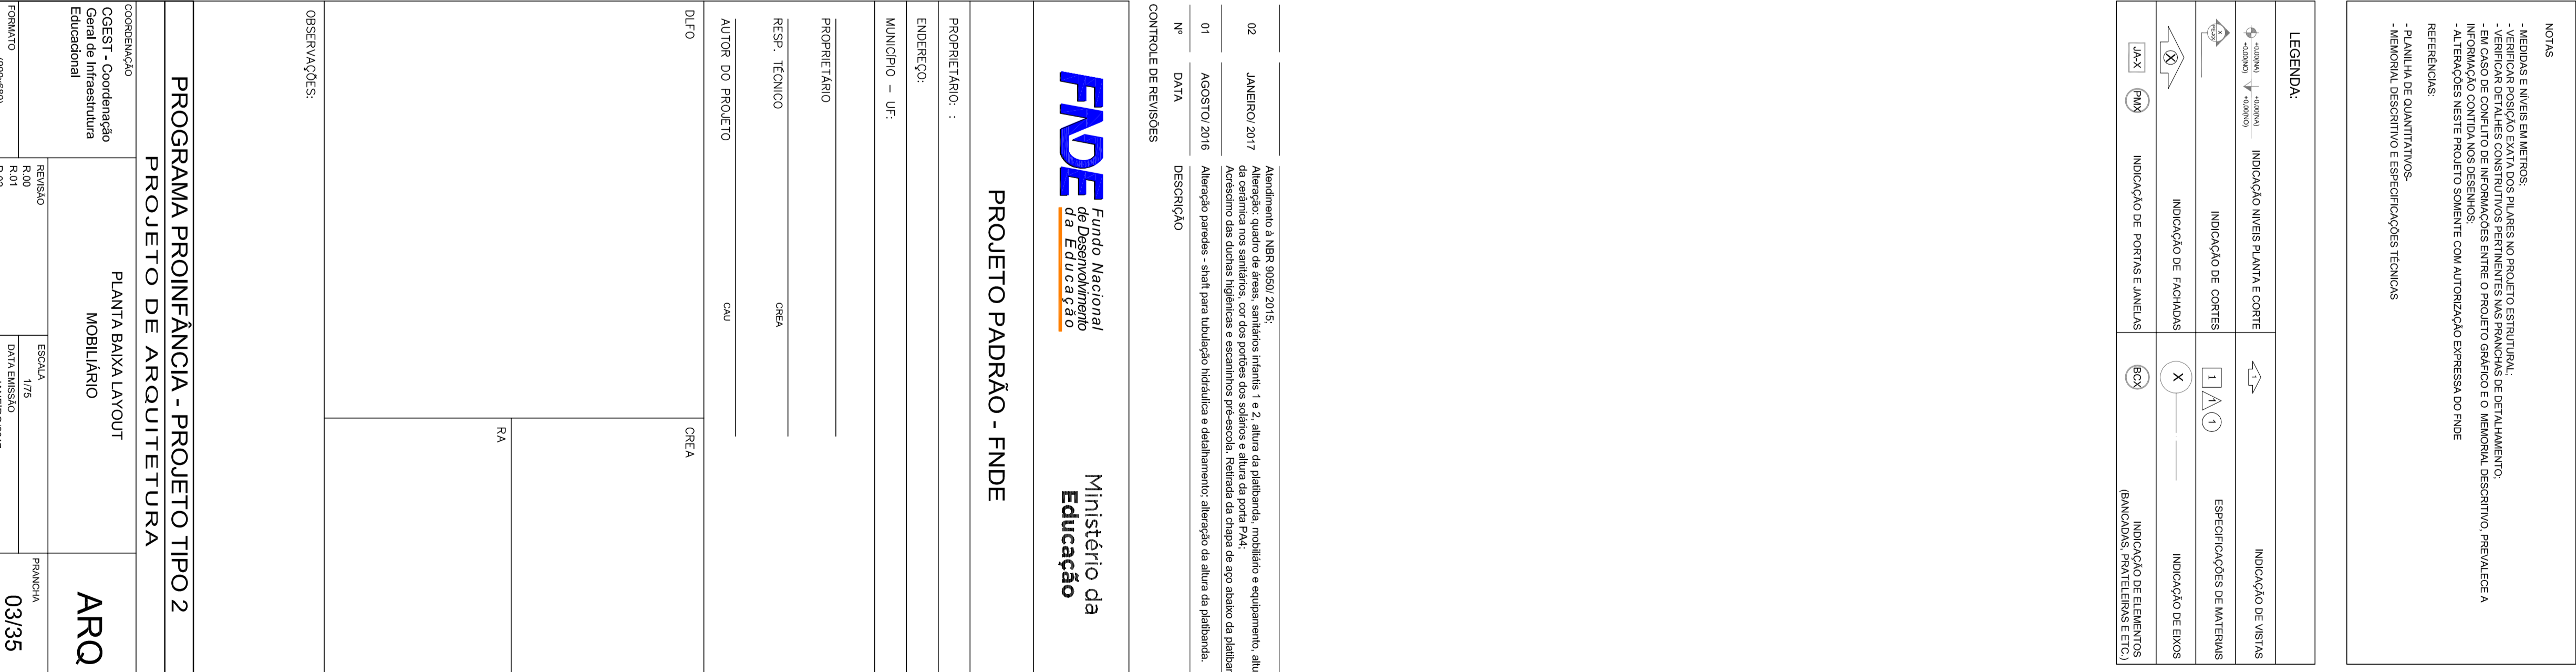




1 PLANTA DE LAYOUT - MOBILIÁRIO
ESCALA 1/75




1 PLANTA DE LAYOUT - EQUIPAMENTO

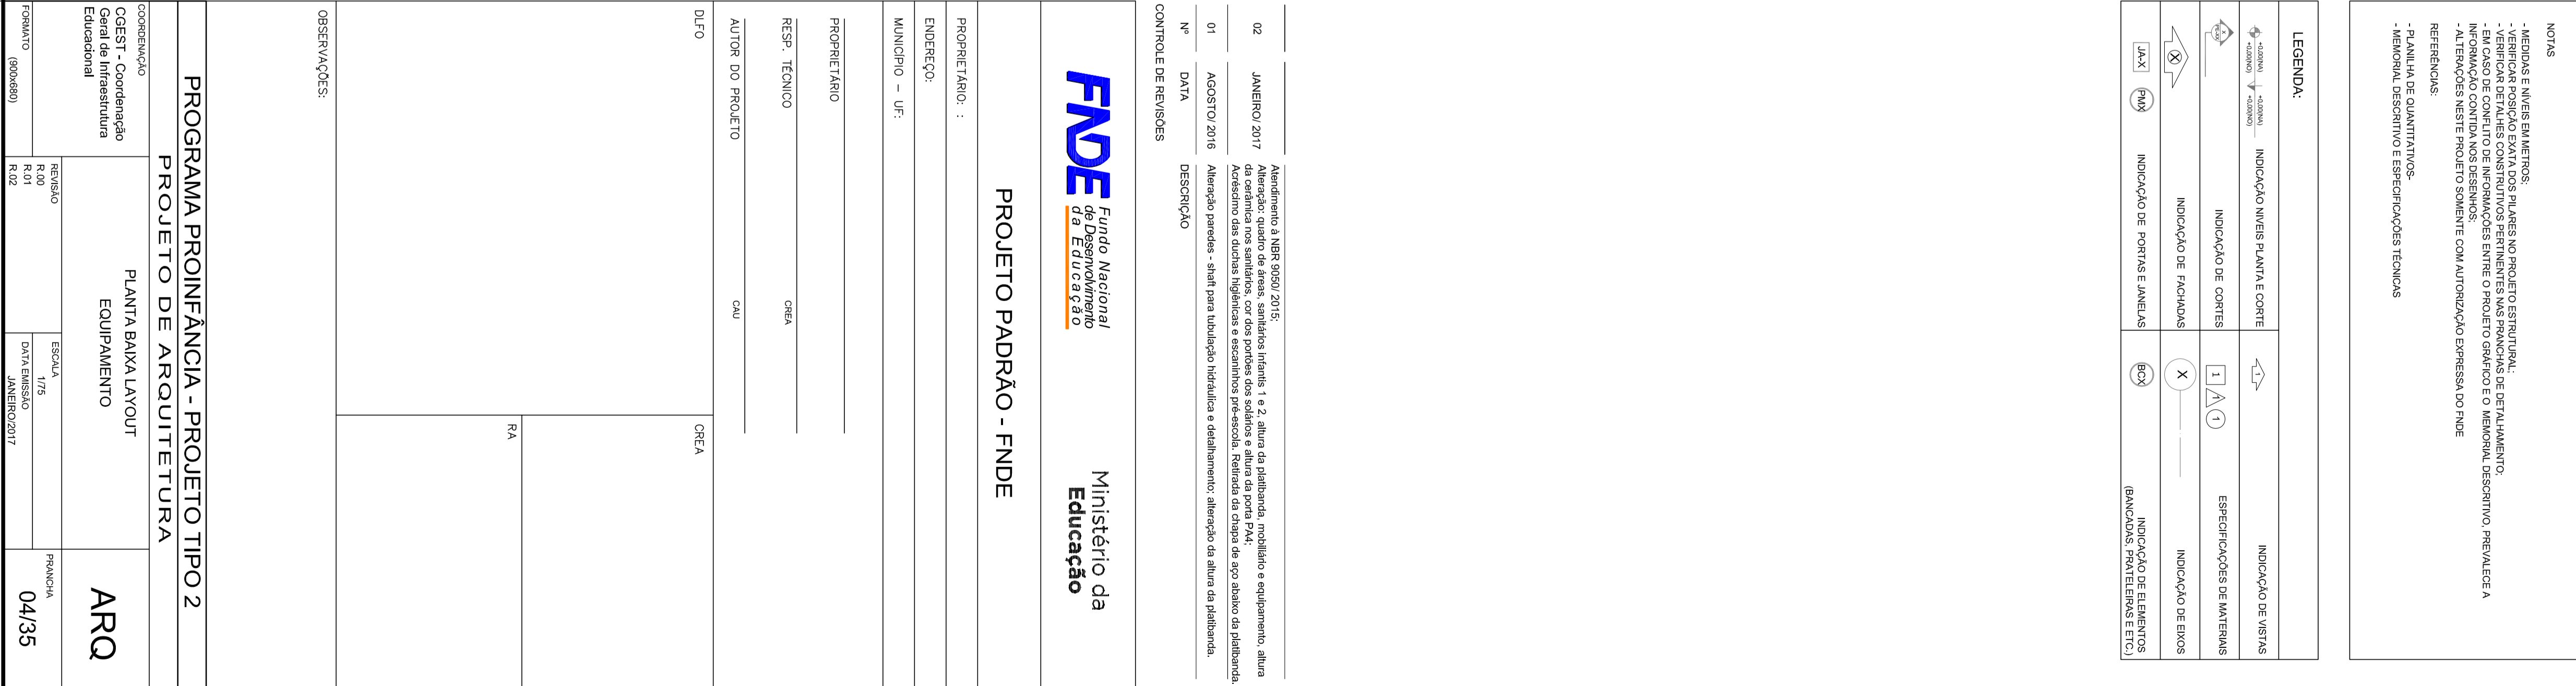



LEGENDA	
	INDICAÇÃO NÍVEL PLANTA E CORTE
	INDICAÇÃO DE CORTES
	INDICAÇÃO DE PLANTAS
	INDICAÇÃO DE PONTOS ANTELOS
	INDICAÇÃO DE MURAS
	ESPECIFICADORES DE MATERIAIS
	INDICAÇÃO DE ERROS
	INDICAÇÃO DE ELEMENTOS (BANCADA, PAREDETES E ETC.)

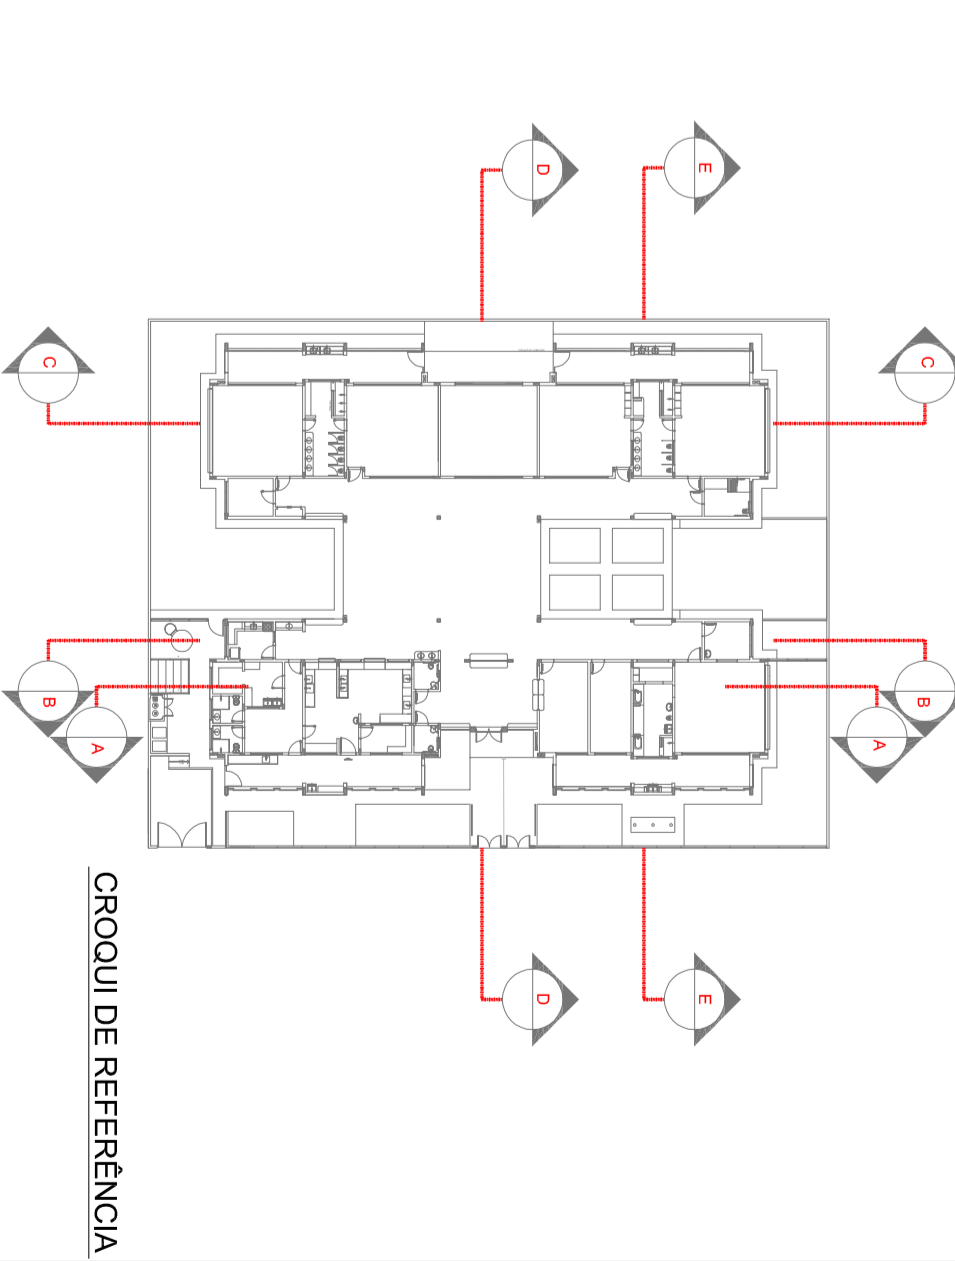

DATA	DESCRIÇÃO
AGOSTO 2016	Atendimento - 2ª aula de avaliação física e treinamento; observação da altura da paciente.
JANEIRO 2017	Ausultação - NBR 9060/2015. Exame físico - 1.º e 2.º graus de obesidade, hipertensão e equívocos, altura de referência nos exames, e os pontos de dor costais e altura do torn. PAH. Avaliação dos dados fisiológicos e psicológicos pré-existo. Reforçada da importância da aderência.


FNDE *Fundo Nacional
de Desenvolvimento
da Educação*

Ministério da
Educação







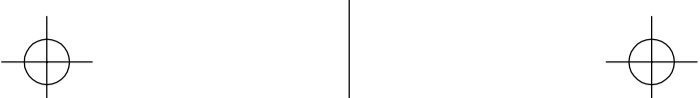


PROJETO PADRÃO - FNDE

OPREMEIRO :	
DIREÇÃO :	
MINISTRO - UF :	
OPREMEIRO :	
SP - TÉCNICO :	GRU
TOR DO PROJETO :	CAU
	CEFA

[illegible]







LEGENDA:	
 1. CRIAR 2. APROVAR 3. CANCELAR	INDICAÇÃO DE RESERVAÇÃO DE CORTE
 1. CRIAR 2. APROVAR 3. CANCELAR	INDICAÇÃO DE CORTE
 1. CRIAR 2. APROVAR 3. CANCELAR	INDICAÇÃO DE INSCRIÇÃO
 1. CRIAR 2. APROVAR 3. CANCELAR	INDICAÇÃO DE INSCRIÇÃO
 1. CRIAR 2. APROVAR 3. CANCELAR	INDICAÇÃO DE RESERVAÇÃO DE CORTE
 1. CRIAR 2. APROVAR 3. CANCELAR	INDICAÇÃO DE RESERVAÇÃO DE CORTE
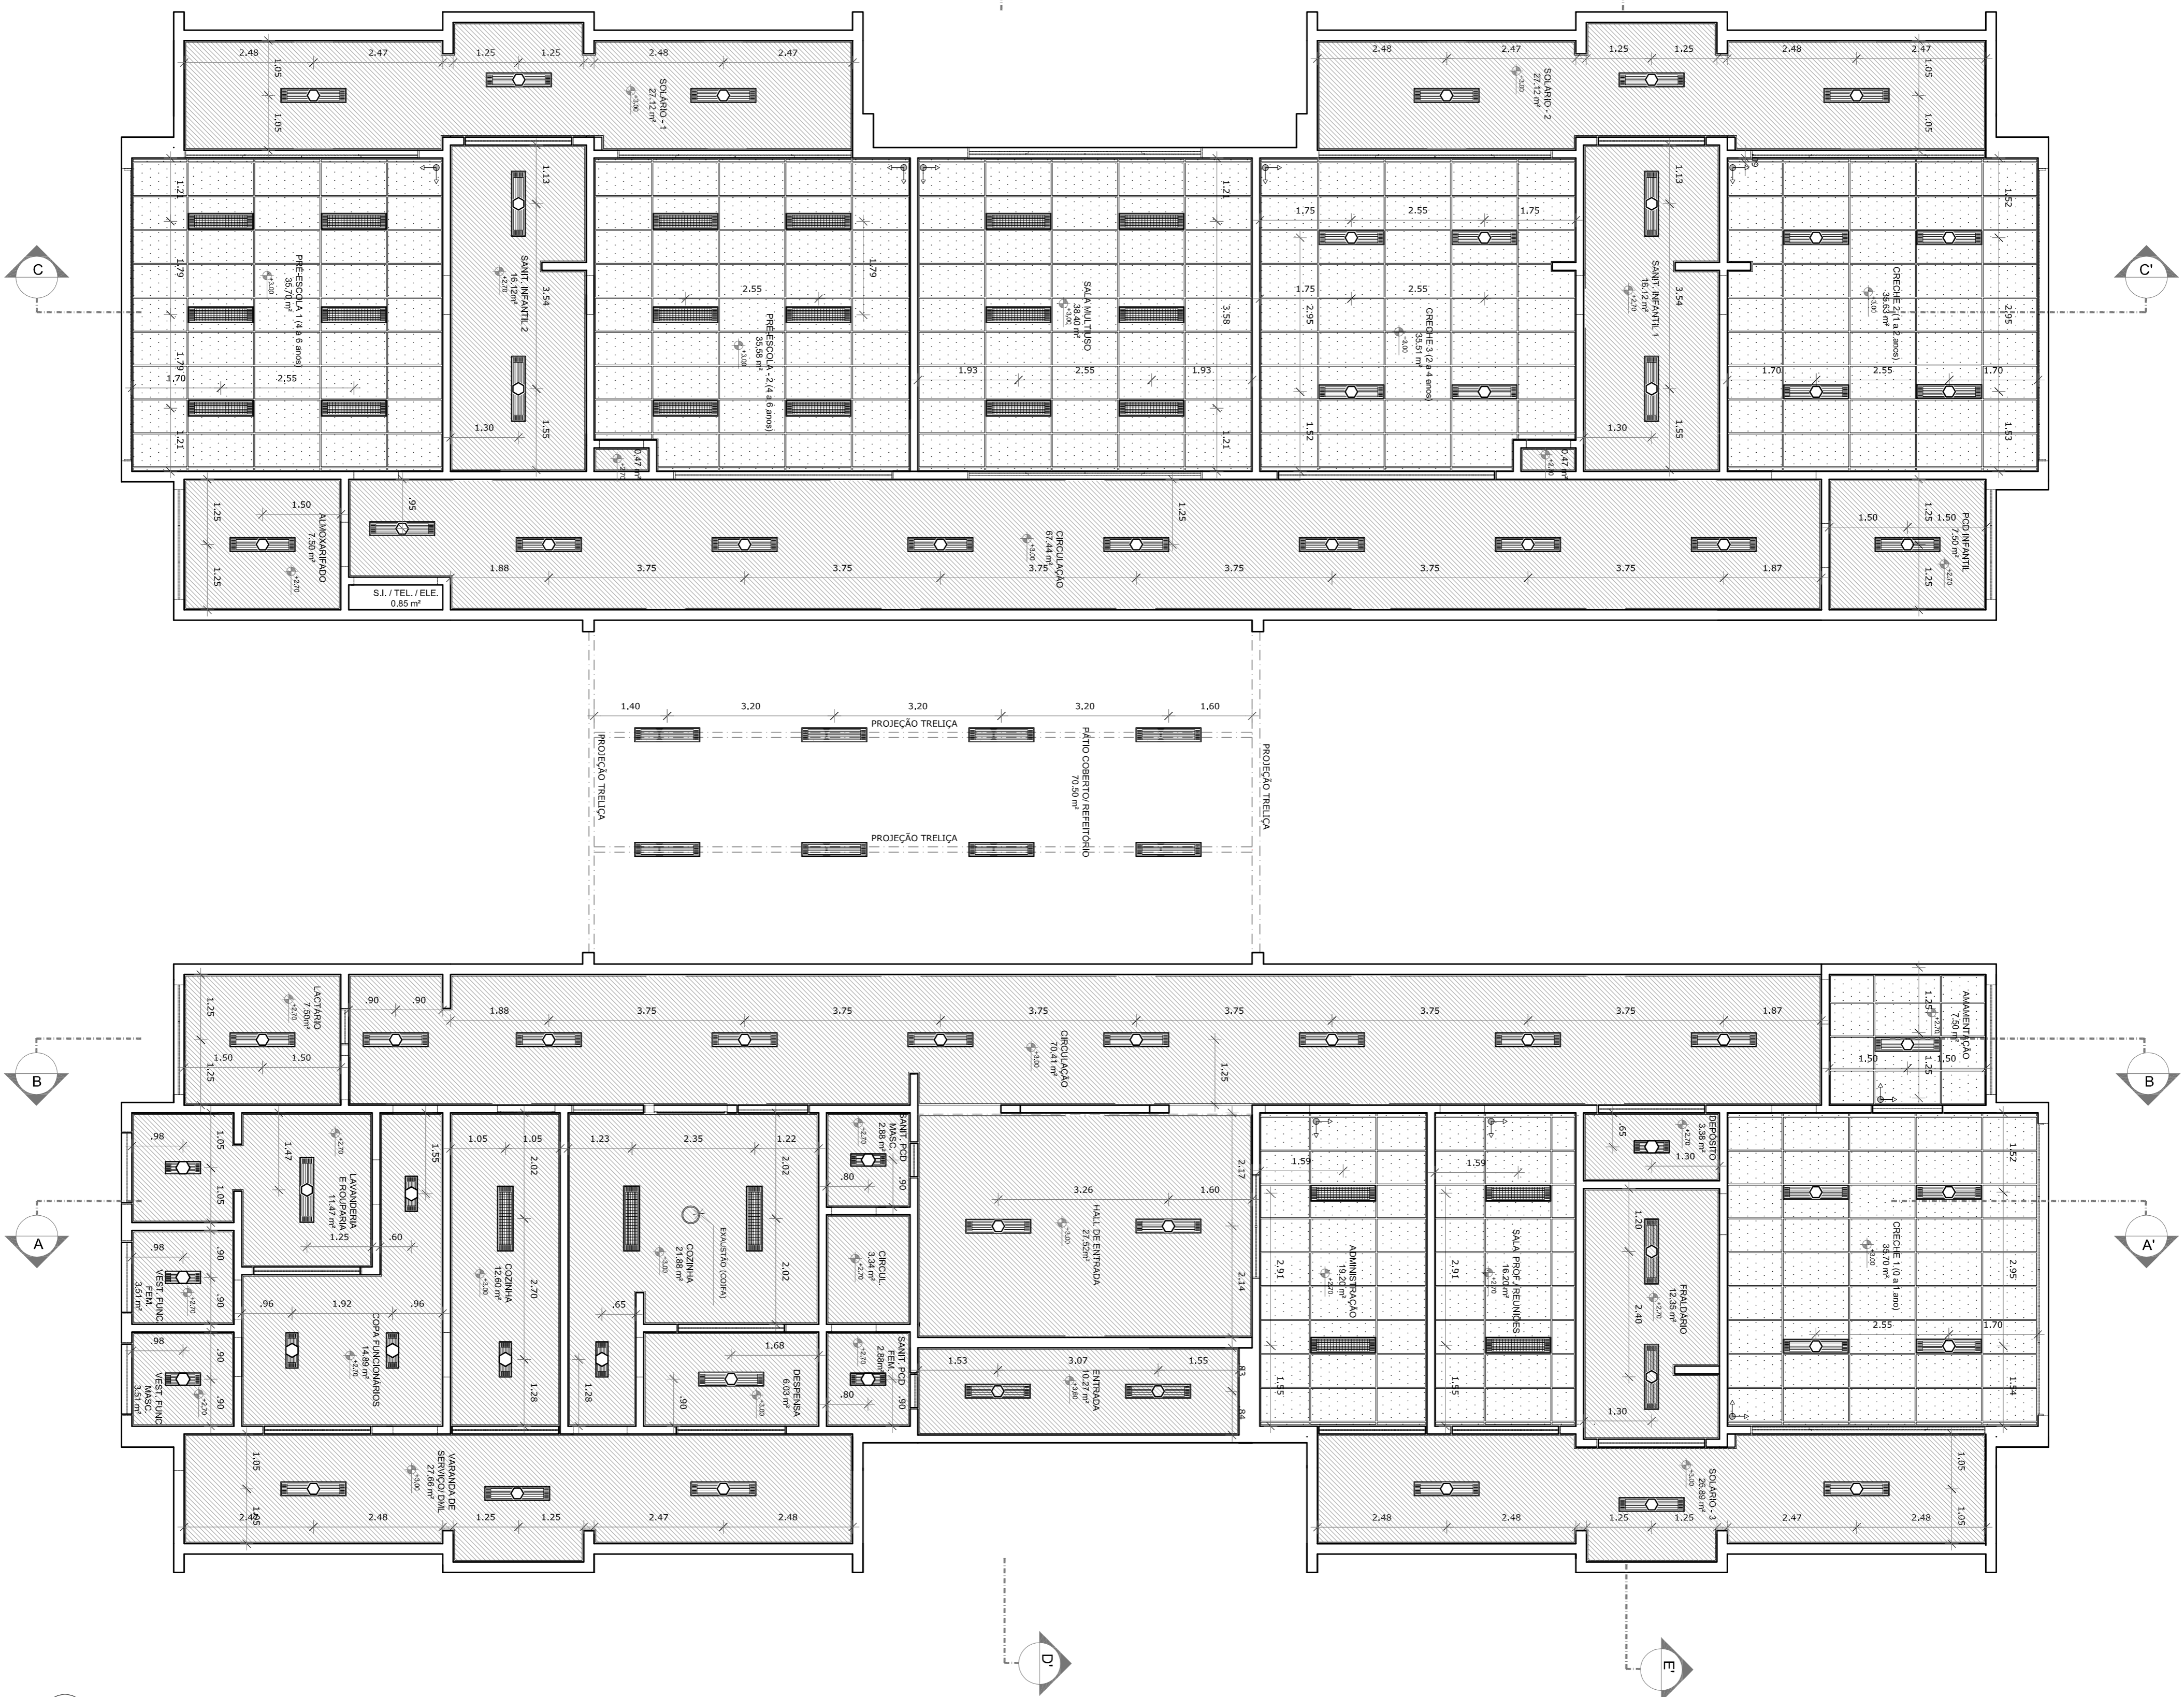



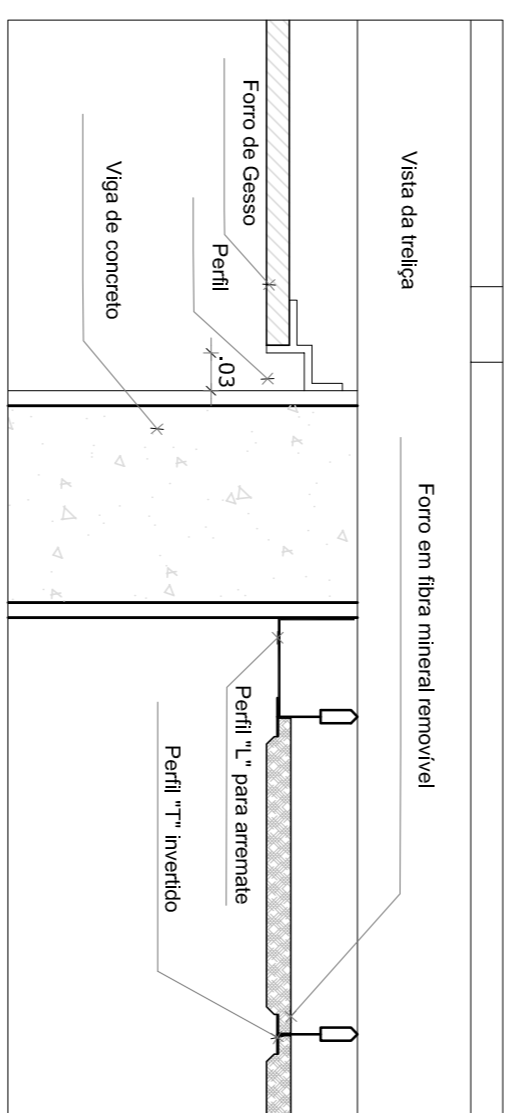



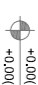

050X094)	R.01 R.02	DATAEMISSAO JANEIRO/2017
----------	--------------	-----------------------------









1 PLANTA BAIXA
ESCALA 1/75



2 DETALHE 1: NEGATIVO
ESCALA 1/5

LEGENDA:	
     	<p>INDICAÇÃO NÍVEL PLANTA E CORTE</p> <p>INDICAÇÃO DE CORTES</p> <p>INDICAÇÃO DE FACHADAS</p> <p>INDICAÇÃO DE PORTAS E JANELAS</p> <p>INDIC. PAGINAÇÃO PORO INTERNU</p>
      	<p>INDICAÇÃO DE VISTAS</p> <p>ESPECIFICAÇÕES DE MATERIAIS</p> <p>INDICAÇÃO DE EXIBOS</p> <p>INDICAÇÃO DE ELEMENTOS (BANDEIRAS, PRA-RELEVES, ETC.)</p>

LEGENDA DE APARELHOS	
SÍMBOLO	QUANT. DESCRICÃO
	56 LUMINÁRIA DE EMBUTIR COMPLETA, EM FORNO DE GESSO OU MOLADO, COM REFLET. TIPO: PAI-2A LAMPADAS 18 32/90W, COM REFLETOR. REF.: 2530 ITAUM OU SIMILAR. (dim.: 270x125mm)
	11 LUMINÁRIA DE EMBUTIR COMPLETA, EM FORNO DE GESSO OU MOLADO, COM REFLET. TIPO: PAI-2A LAMPADAS 18 32/90W, COM REFLETOR. REF.: 2530 ITAUM OU SIMILAR. (dim.: 270x125mm)
	25 LUMINÁRIA DE EMBUTIR COMPLETA, EM FORNO DE GESSO OU MOLADO, COM REFLET. TIPO: PAI-2A LAMPADAS 18 32/90W, COM REFLETOR E ALLETAS. REF.: 2001 ITAUM OU SIMILAR. (dim.: 312x125mm)
	08 LUMINÁRIA DE SOBRESOR COMPLETA, PAI-2A LAMPADAS 18 32/90W, COM REFLETOR. REF.: 2530 ITAUM OU SIMILAR. (dim.: 270x125mm)

ESPECIFICAÇÃO DE TETO		
SÍMBOLO	DESCRIÇÃO	ÁREA
	FORRO DE GESSO ACARTONADO	442,56 m²
	FORRO EM FIBRA MINERAL RENOVOVEL (1500x25x16mm) APLICADO SOBRE PERFIL METÁLICO "T" INVENTIVO 24mm	259,43 m²

CONTROLE DE REVISÕES		
Nº	DATA	DESCRIÇÃO
02	JANEIRO 2017	Aprovação de NBR 9050:2015; Adequação: quitação de dívidas, sanitário infantil 1 e 2, altura da pialetada, mobiliário e equipamento, alteração de cor das paredes e do piso, pintura das portas e janelas; Ocorrência dos materiais, uso de produtos dos fornecedores e compra de porta-vidros; Ocorrência dos materiais, aquisição e instalação de equipamentos, instalação do sistema de aquecimento a gás e instalação de sanitário e pialetada; Ocorrência dos materiais, aquisição e instalação de equipamentos, instalação do sistema de aquecimento a gás e instalação de sanitário e pialetada;
01	AGOSTO 2016	Adequação parâmetros - shaft para tubulação hidráulica e de esgoto, adequação da altura da pialetada.


FNDE *Fundo Nacional
de Desenvolvimento
da Educação*

Ministério da
Educação

PROJETO PADRÃO - FNDE	
PROPRIETARIO:	
ENDERECO:	
MUNICIPIO - UF:	
PROPRIETARIO	
RESP. TÉCNICO	CREA
AUTOR DO PROJETO	CAU

DuFO	
CREA	RA

OBSERVAÇÕES:			
PROGRAMA PROINFÂNCIA - PROJETO TIPO 2			
PROJETO DE ARQUITETURA			
COORDENAÇÃO			
CGEST - Coordenação Gerai de Infraestrutura Educacional			
FORMATO			
A1 (84 X 124)			
REGISTRO			
R.00			
R.01			
R.02			
ESCALA			
1/75			
DATA EMISSÃO			
JANEIRO/2017			
PRIMEIRA			
10/35			

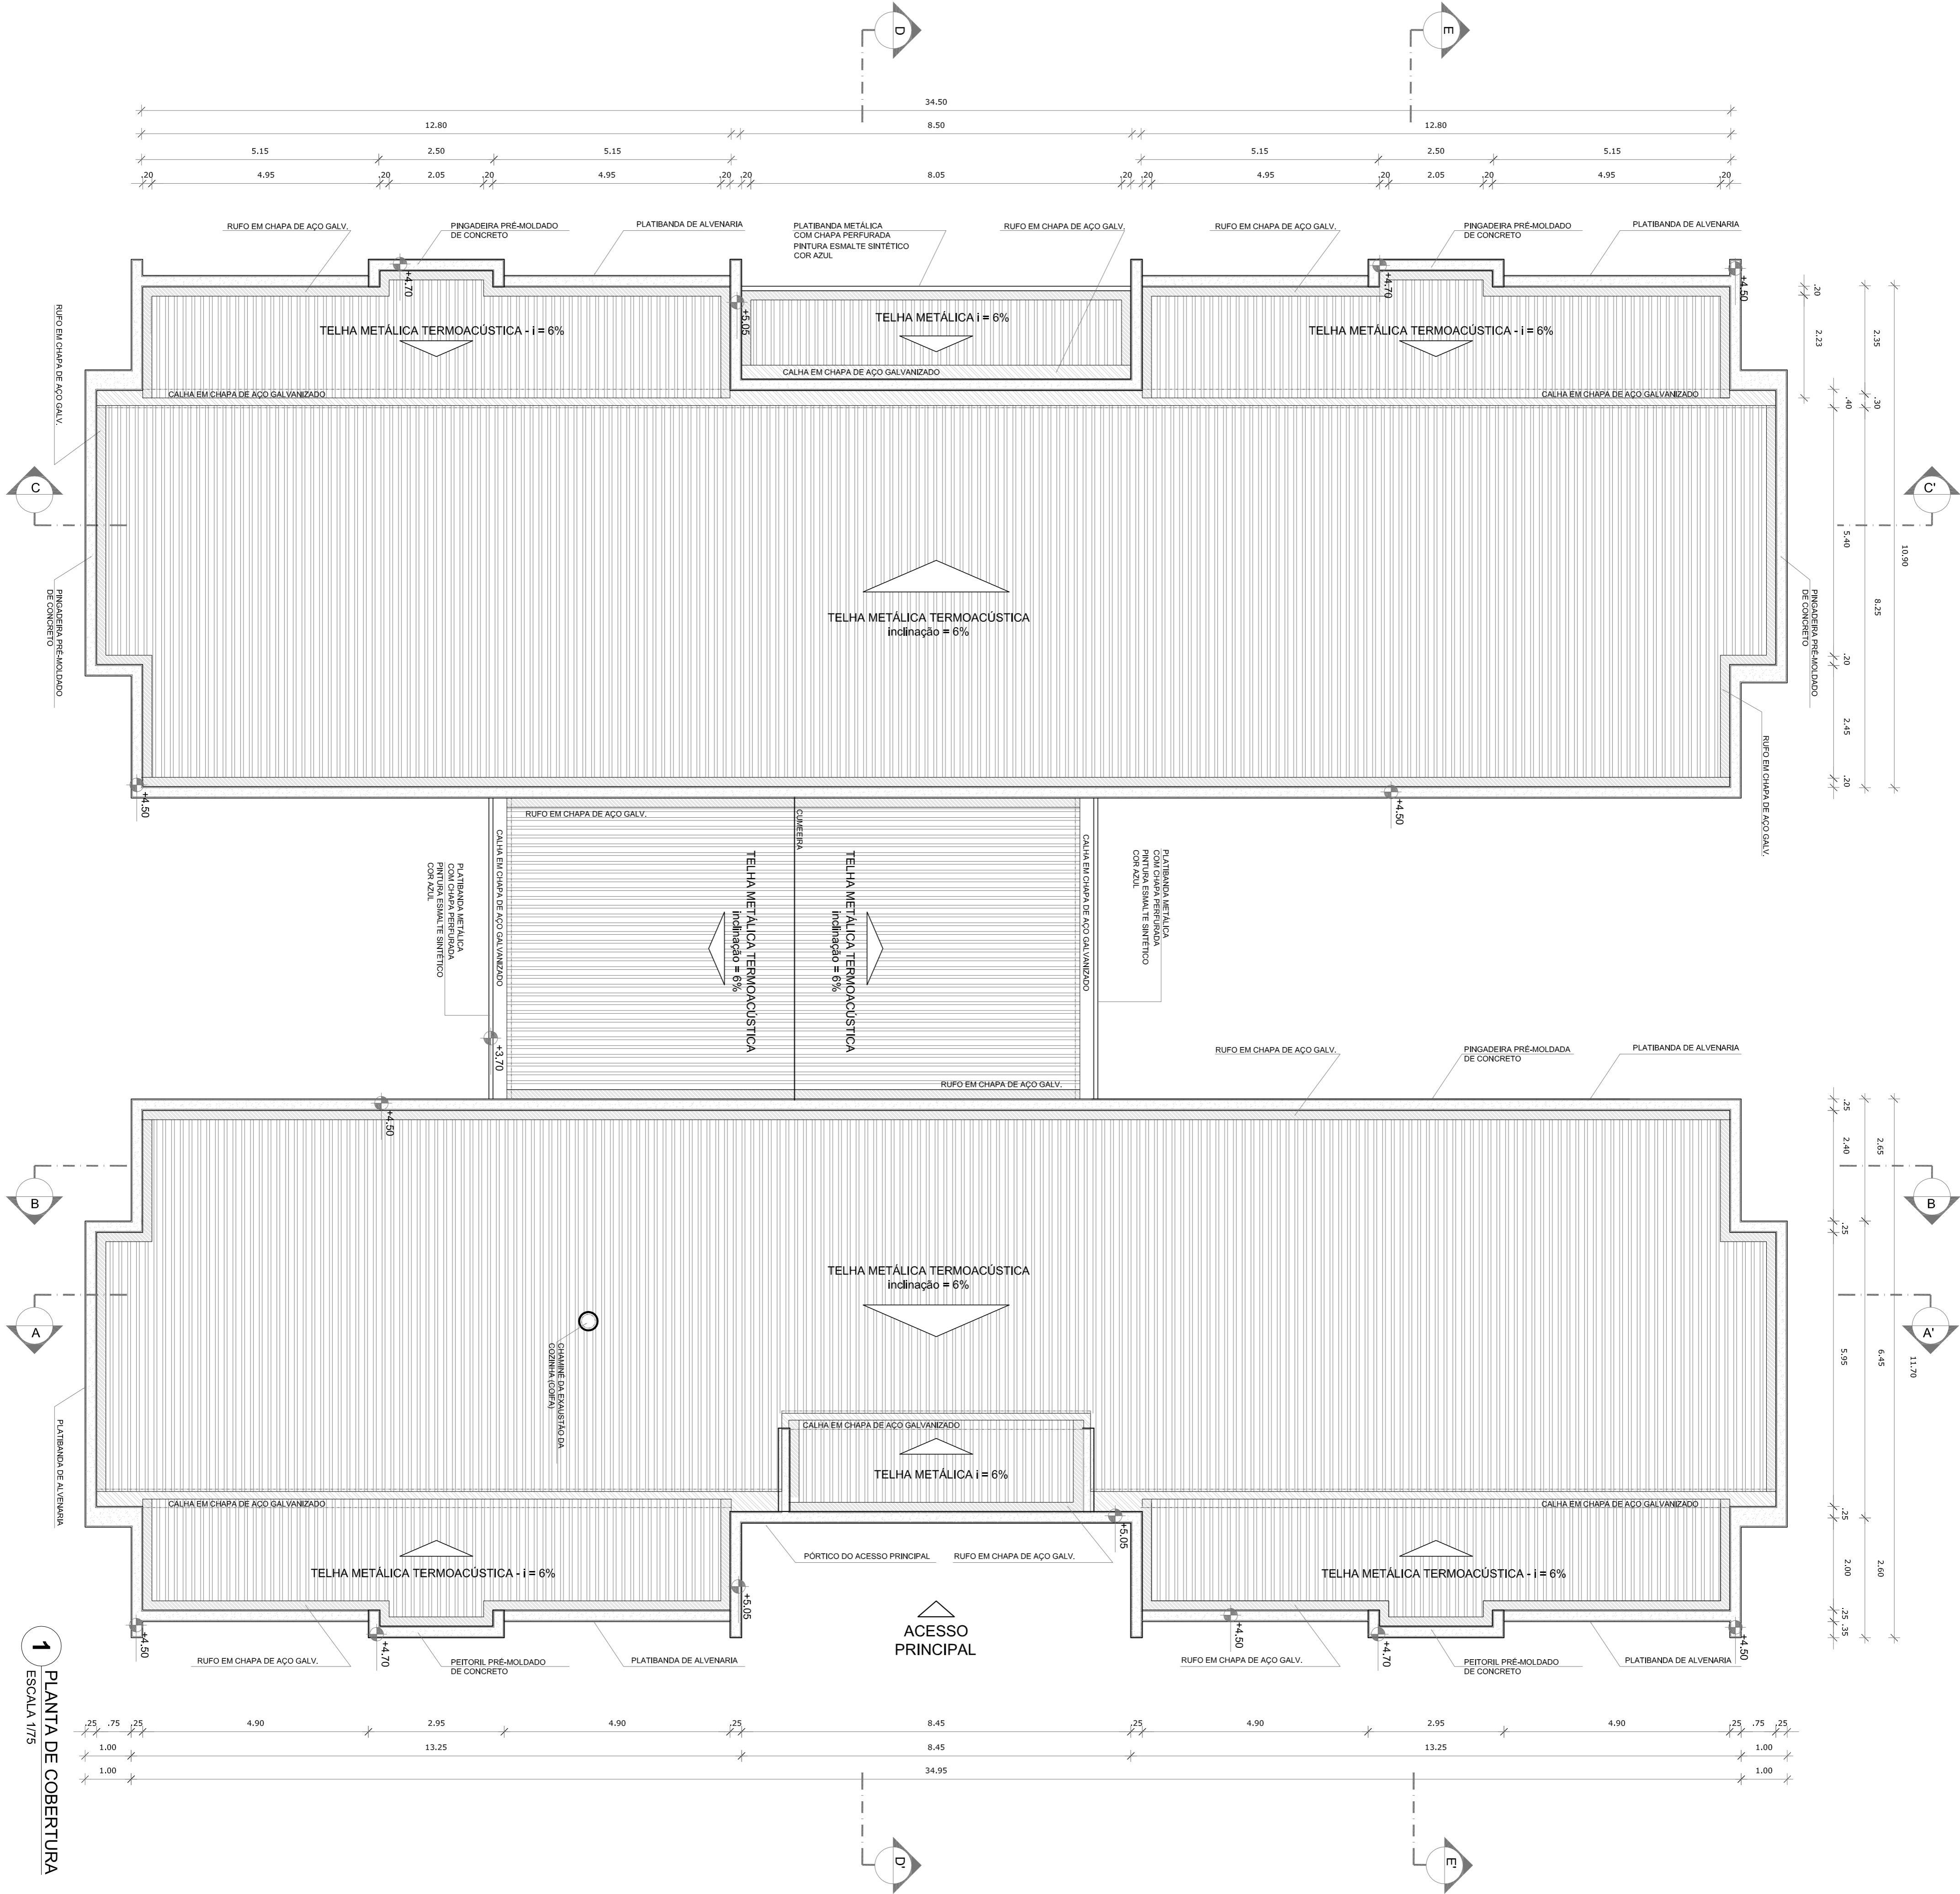

1 PLANTA DE COBERTURA
ESCALA 1/75

NOTAS		
- MEDIDAS E NÍVEIS EM METROS.		
- VERIFICAR POSIÇÃO EXATA DOS PILARES NO PROJETO ESTRUTURAL.		
- EM CASO DE CONFLITO DE INFORMAÇÕES ENTRE O PROJETO GRÁFICO E O MEMORIAL DESCRITIVO, PREVALECE A INFORMAÇÃO CONTIDA NOS DESENHOS.		
- ALTERAÇÕES NESTE PROJETO SOMENTE COM AUTORIZAÇÃO EXPRESSA DO FNDE.		
REFERÊNCIAS:		
- PLANTA DE QUANTITATIVOS		
- MEMORIAL DESCRITIVO E ESPECIFICAÇÕES TÉCNICAS		
LEGENDA:		
	INDICAÇÃO NÍVEL PLANTA E CORTE	INDICAÇÃO DE VISTAS
	INDICAÇÃO DE CORTES	ESPECIFICAÇÕES DE MATERIAS
	INDICAÇÃO DE FACHADAS	INDICAÇÃO DE EIXOS
	INDICAÇÃO DE PORTAS E JANELAS	INDICAÇÃO DE ELEMENTOS (BANCOAS, PRATELEIRAS E ETC.)

NOTAS

- O VALOR DE COTA MÍNIMO ENTRE A CUMEIRA MAIS ALTA E A PLATIBANDA É 100mm, PORTANTO A COTA SUPERIOR DA PLATIBANDA DEVE ESTAR A 100mm DO BANCO INTERIOR DAS TESOURAS.

- SÃO APLICADAS TELHAS TERMOACÚSTICAS, "TIPO SANDUÍCHE", TRAPEZOIDAL COM AS SEGUINTE CAMADAS:

A) REVESTIMENTO SUPERIOR EM AÇO PRE-PINTADO, NA COR BRANCA, DE ESPESURA 40,43mm OU 50mm;

B) NÚCLEO EM ESPUMA RÍGIDA DE POLIISOCIANURATO (PIR), COM DENSIDADE MÉDIA ENTRE 38 A 42 KG/M³;

C) REVESTIMENTO INFERIOR EM AÇO GALVANIZADO (PARA OS BLOCOS A E B) E EM AÇO PRE-PINTADO NA COR BRANCA (PARA O PATO COBERTO DE ESPESURA 40,43mm).

LEGENDA SISTEMA DE COBERTURA	
ITEM	QUANTIDADE
	TELHA METÁLICA TERMOACÚSTICA TRAPEZOIDAL 860,66 m²
	PINGADEIRA EM PRE-MOLDADO DE CONCRETO 233,60 m³
	RUFO EM CHAPA DE AÇO GALVANIZADO 265,90 m²
	CALHA EM CHAPA DE AÇO GALVANIZADO 69,15 m³

02	JANEIRO 2017	Atualização à NBR 9068/2015
01	AGOSTO 2016	Atendimento às diretrizes técnicas e de segurança, revisão de detalhes, alteração de materiais, alteração de equipamentos, alteração de orientações nos sanitários, cor dos portões dos sanitários e altura da porta PA4.
Nº	DATA	DESCRIÇÃO
CONTROLE DE REVISÕES		

FNDE
Fundo Nacional de Desenvolvimento da Educação

Ministério da Educação

PROJETO PADRÃO - FNDE

PROPRIETÁRIO:	
ENDEREÇO:	
MUNICÍPIO - UF:	
PROPRIETÁRIO	
RESP. TÉCNICO	CREA
AUTOR DO PROJETO	CAU
DIFEO	CREA
RA	

OBSERVAÇÕES:

PROGRAMA PROINFÂNCIA - PROJETO TIPO 2

PROJETO DE ARQUITETURA

COORDENAÇÃO		PLANTA DE COBERTURA		ARQ
CGEST - Conteúdo Geral de Infraestrutura Educacional				
FORMATO	A1 (64x96)	RETIPO	ESQUA 1/75	
	R.01		DATACRENSID	
	R.02		JANERO2017	
			PRONCIA	
			11/35	

REF.	Dimensões (cm)	Quantidade	TIPO	AMBIENTES
06	70 x 210	06	Plata de acabamento	Sanitários infantis, Vesti, lavatórios
03	80 x 210	03	Plata de acabamento	Diaperias, Armazenador, Recipiente lavatório
05	82 x 210	06	Plata de acabamento	Sanitários PCD infantil, Sanitários PCD adultos, Armazenador, Selo Protetores e Alimentação
09	80 x 210	03	Plata de acabamento	Lavatório, Cozinha e Cozinha
05	82 x 210	05	Plata de acabamento	Chefe 1, Cozinha 2, Cozinha 3 e Cozinha 1 e 2
04	80 x 100	04	Plata de acabamento	Sanitários infantis

rev. com aumento de material

<

RESP. TÉCNICO		CREA
AUTOR DO PROJETO		CAU
DLFO	CREA	
RA		
OBSERVAÇÕES:		
<div> <div>CONSENTIDO</div> <div> <div>OCESST - Condenação</div> <div>OCESST - Constituição</div> <div>OCESST - Estrutura</div> <div>OCESST - Edificação</div> </div> </div> <div> <div>DETALHAMENTO DE ESQUADRIAS</div> <div>PORTAS</div> </div> <div> <div>ARQ</div> </div>		
PROGRAMA PROINFÂNCIA - PROJETO TIPO 2		
PROJETO DE ARQUITETURA		

MEMORIA DESCRITIVO E ESPECIFICAÇÕES TÉCNICAS

LEGENDA		INDICAÇÃO DE VISTAS	
	INDICAÇÃO NÍVEL PLANTA E CORTE		INDICAÇÃO DE VISTAS
	INDICAÇÃO DE CORTES		ESPECIFICAÇÃO DE MATERIAIS
	INDICAÇÃO DE FACHADAS		INDICAÇÃO DE EIXOS
	INDICAÇÃO DE PORTAS E JANELAS		INDICAÇÃO DE ELEMENTOS (BANCOS, PARAFUSOS E ETC.)










MAPA DE ESQUADRIAS

02	JANEIRO 2017	Apresento a NBR 9050/2015: Atenção: quatro de áreas, sanitários fixos 1 e 2, altura da pilibanda, mobiliário e equipamento, altura da corrimão, nos sanitários, cor dos portões dos sanitários e altura da porta PM. Acesso das áreas ligadas e espaços previstos. Retirada da obra de aço abaixo da pilibanda.
----	--------------	---

FNDE *Fundo Nacional
de Desenvolvimento
da Educação*

Ministério da
Educação

PROGRAMA PROINFANCIA - PROJETO TIPO 2
PROJETO DE ARQUITETURA

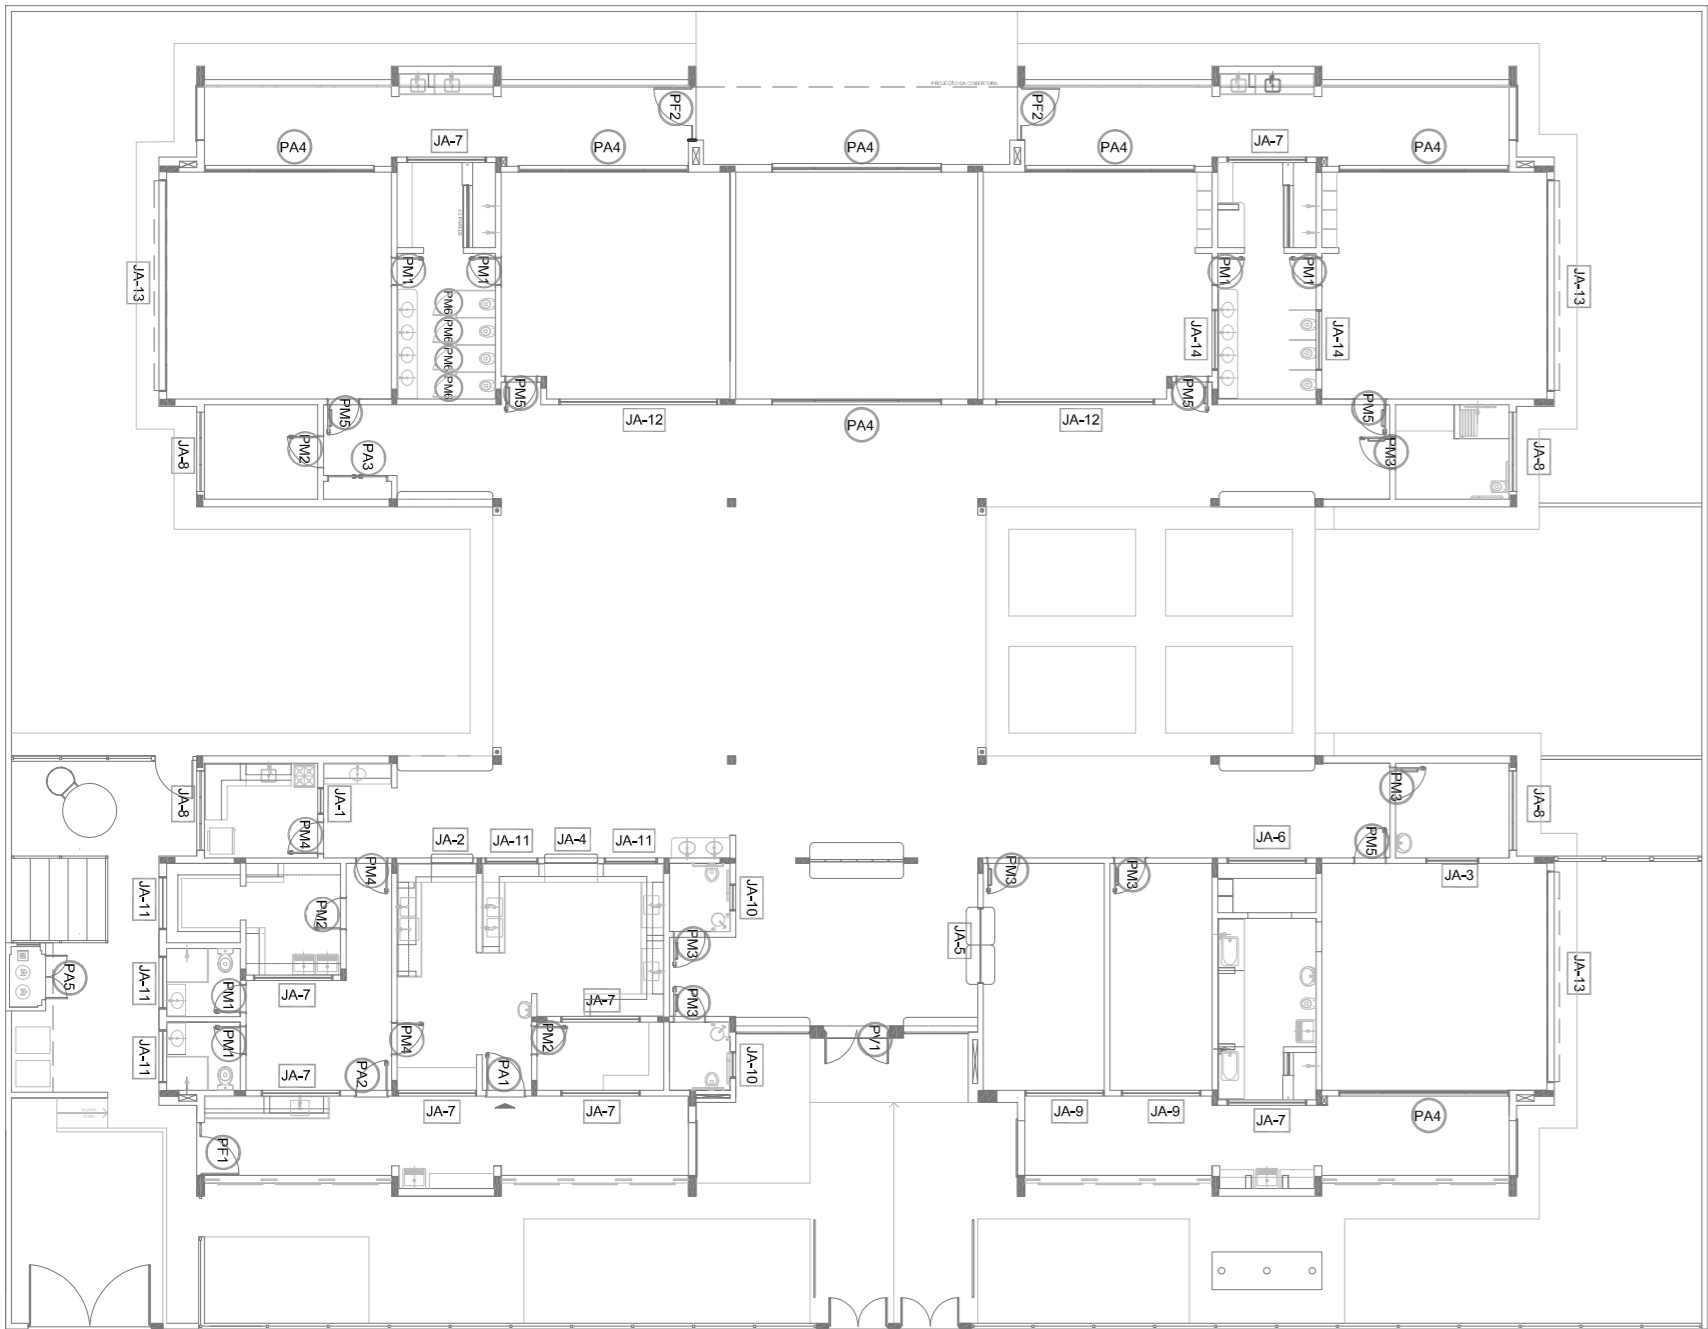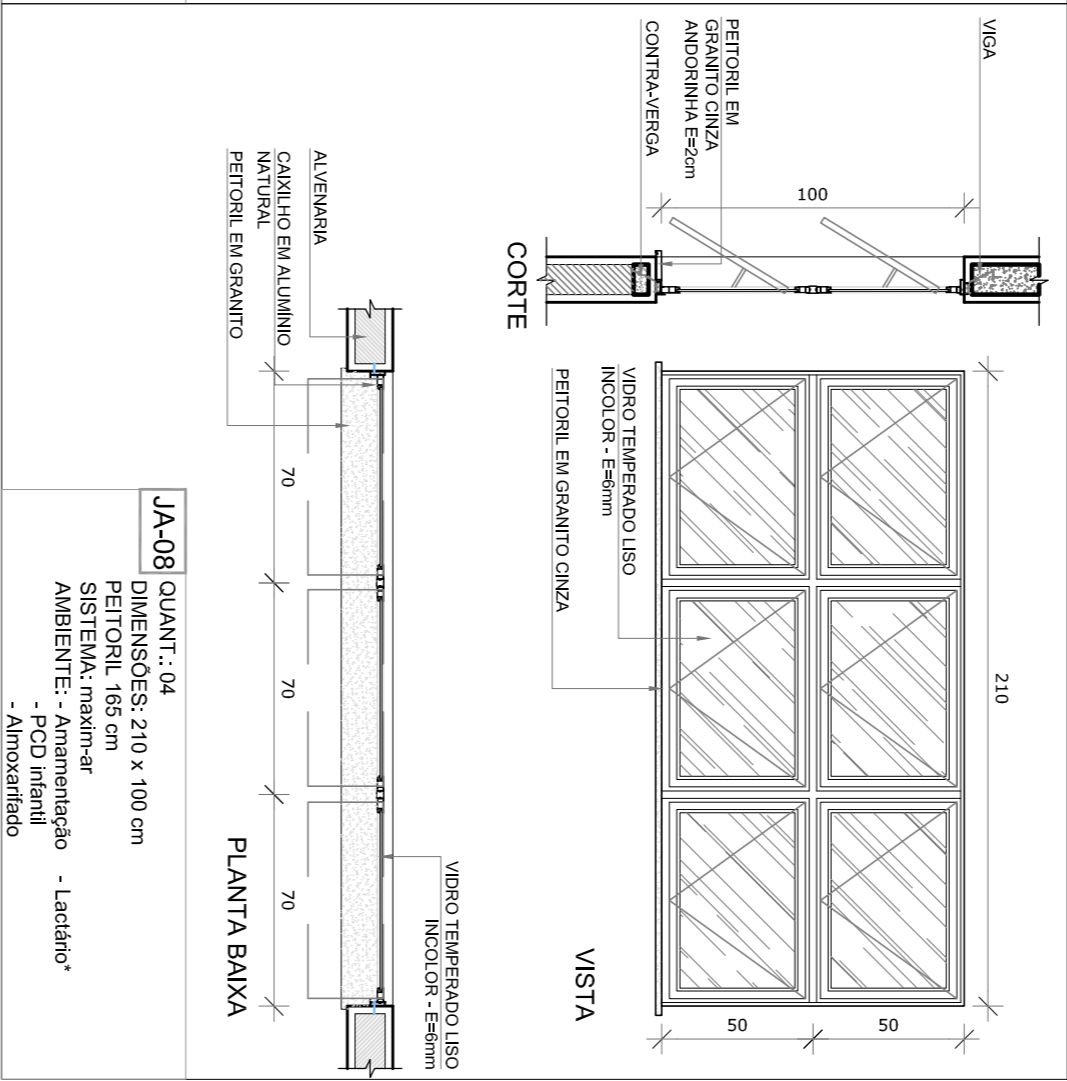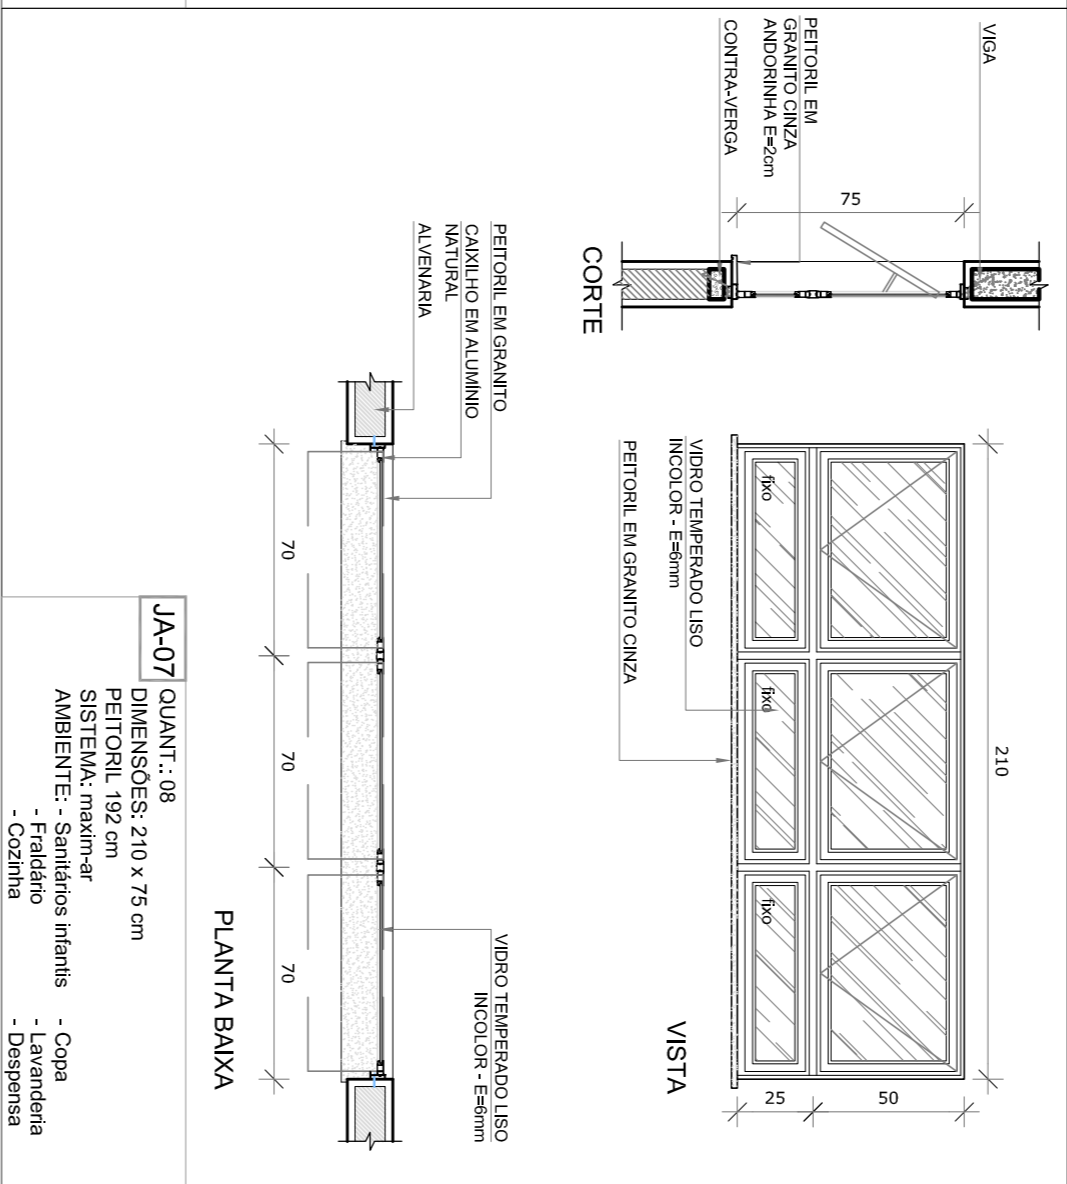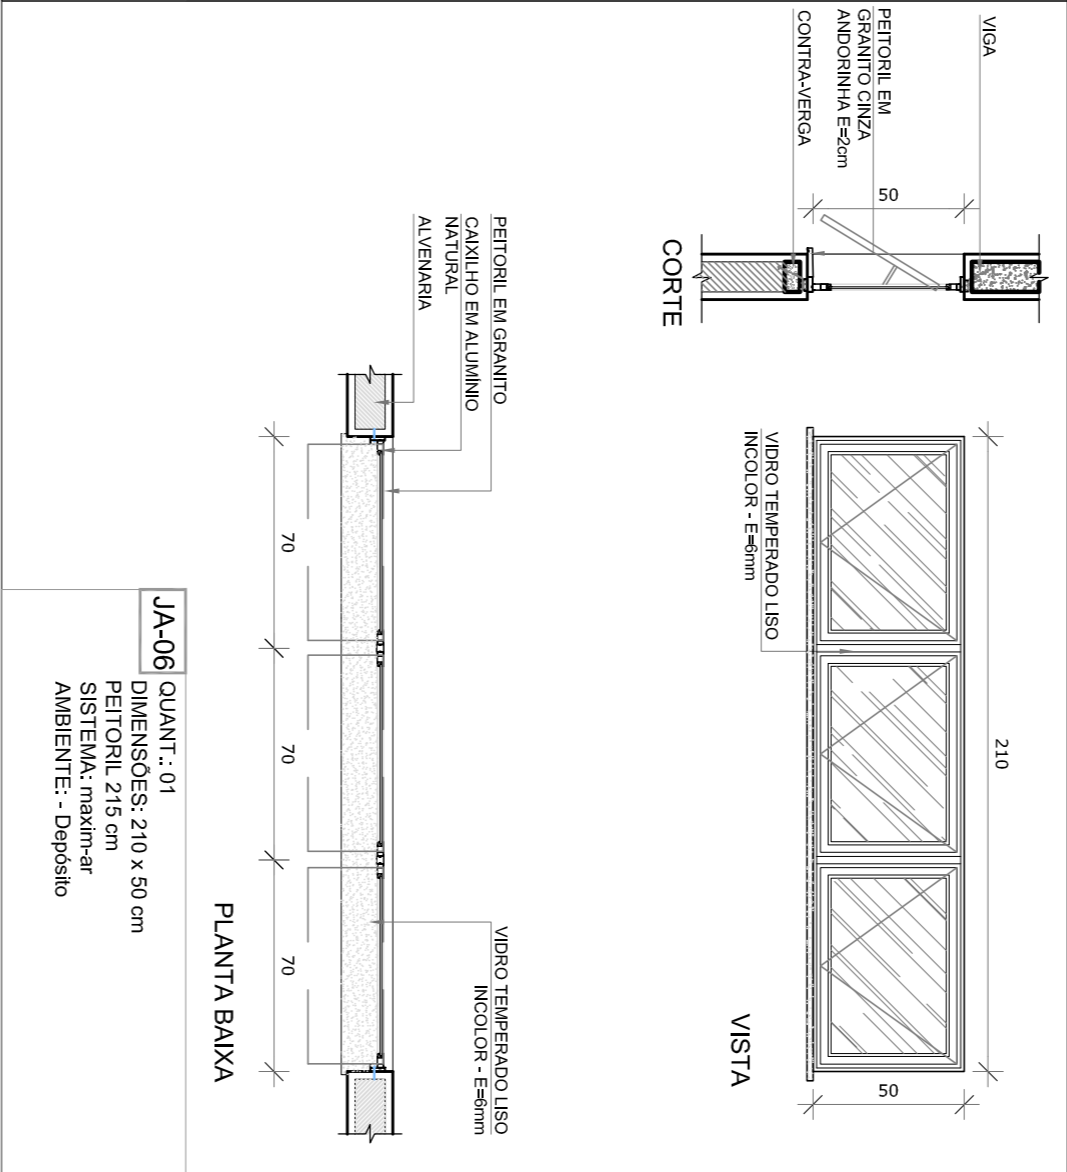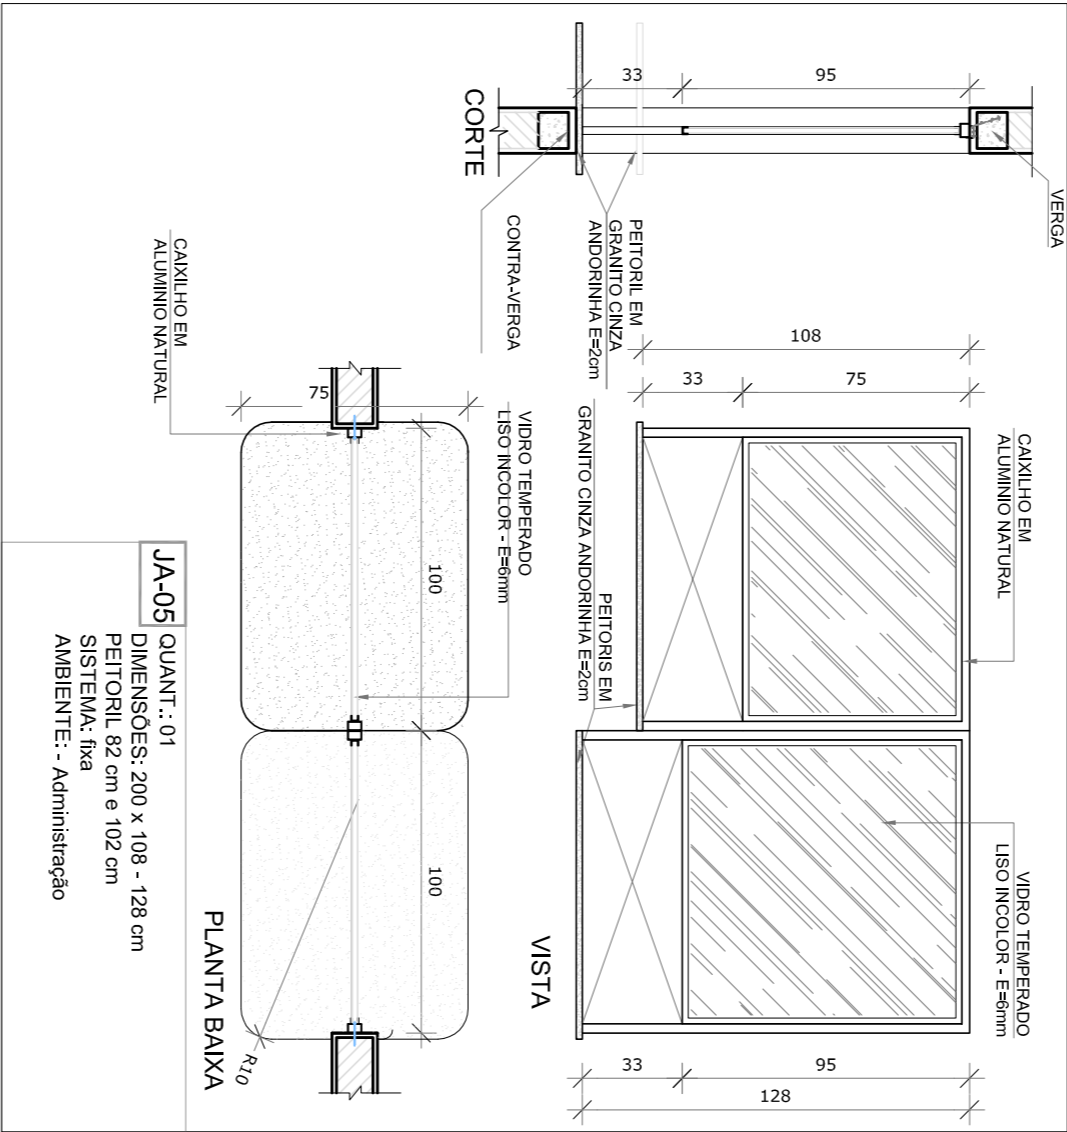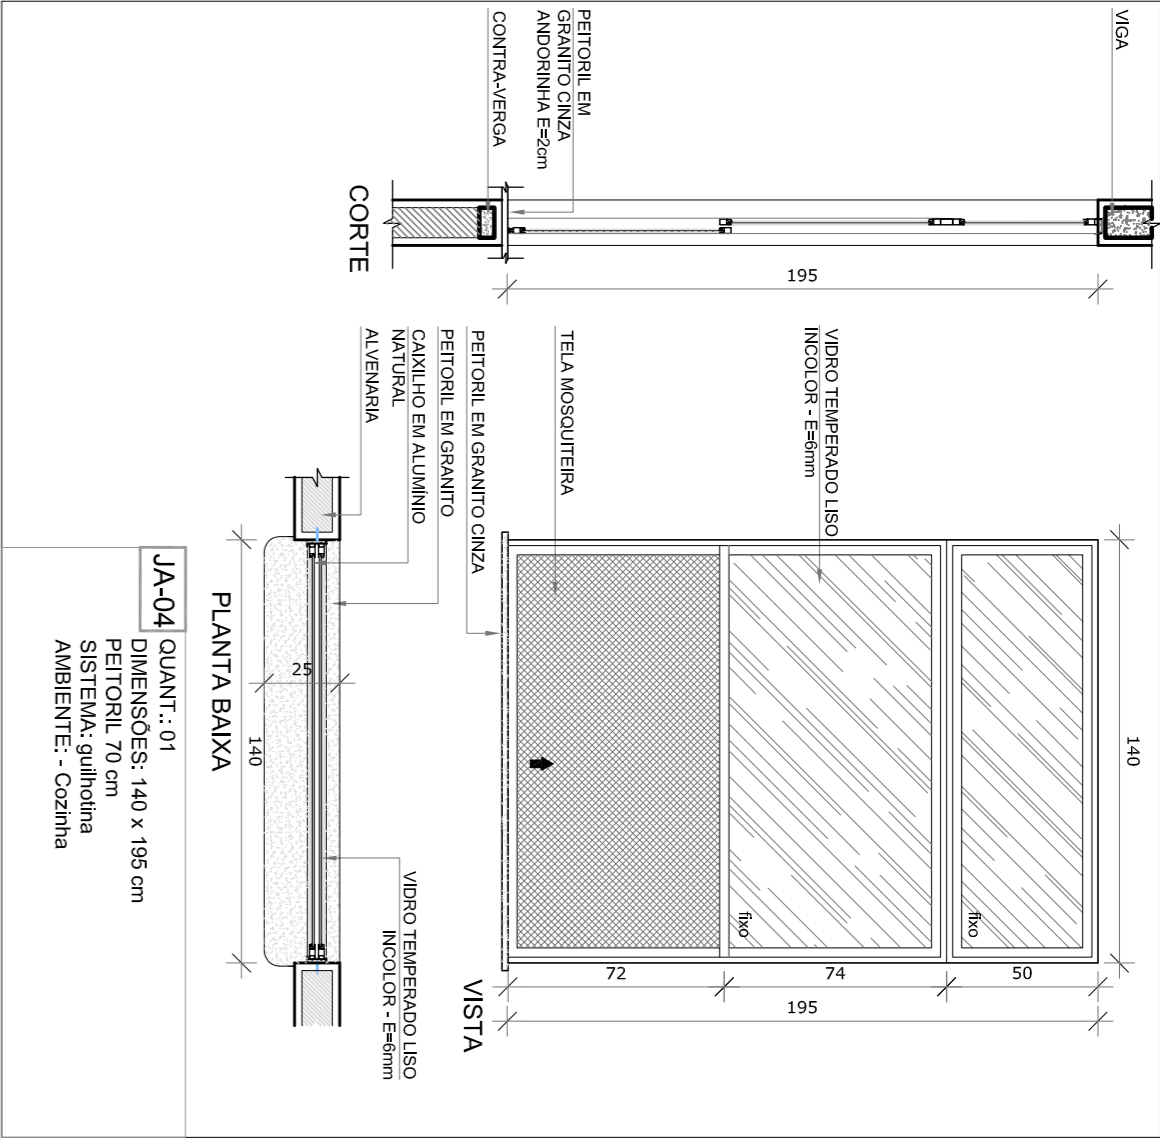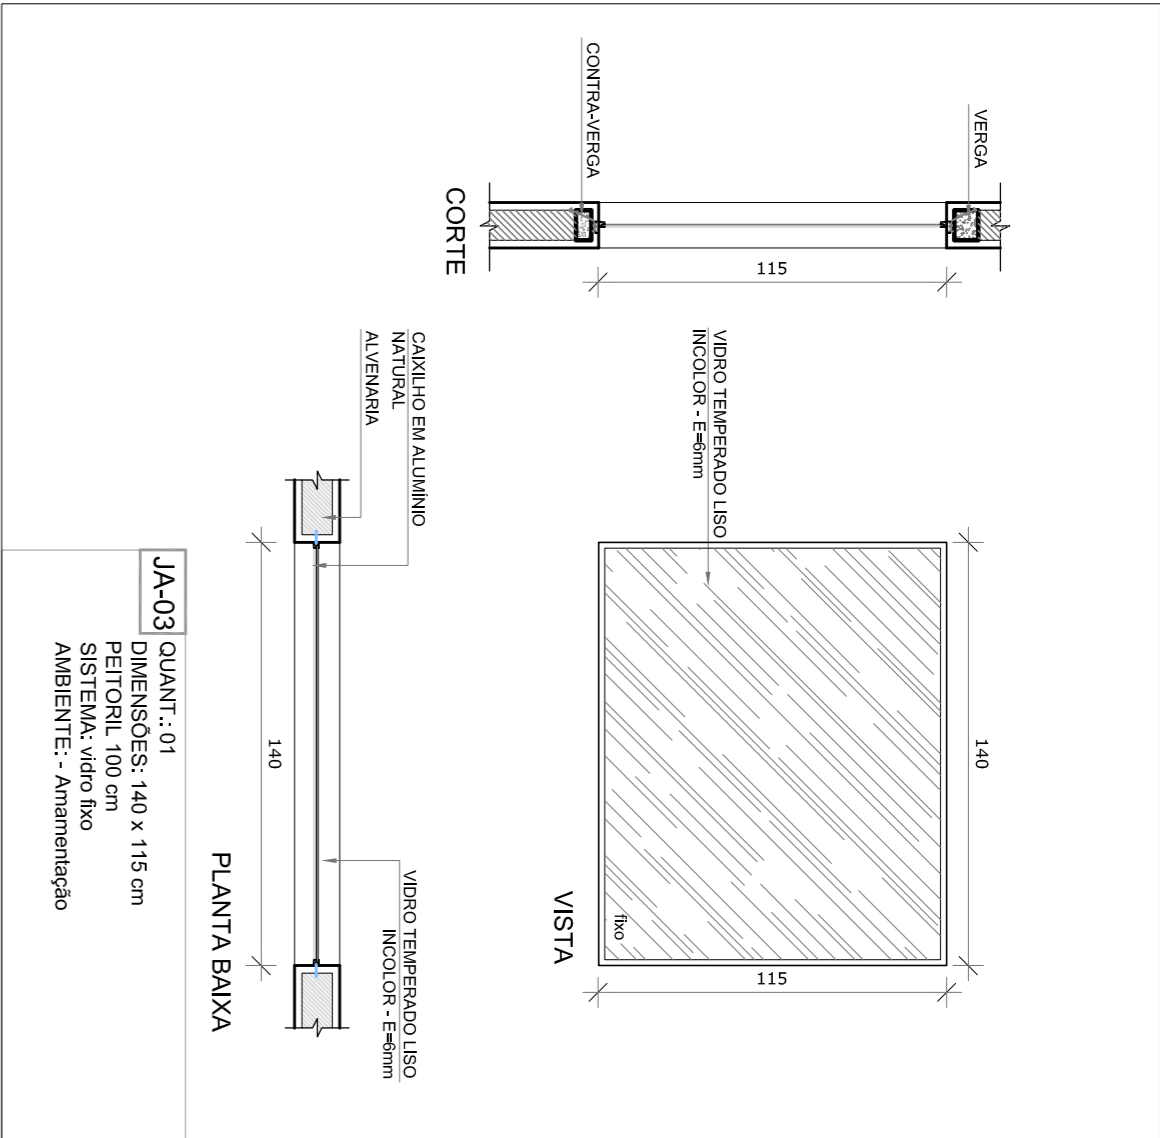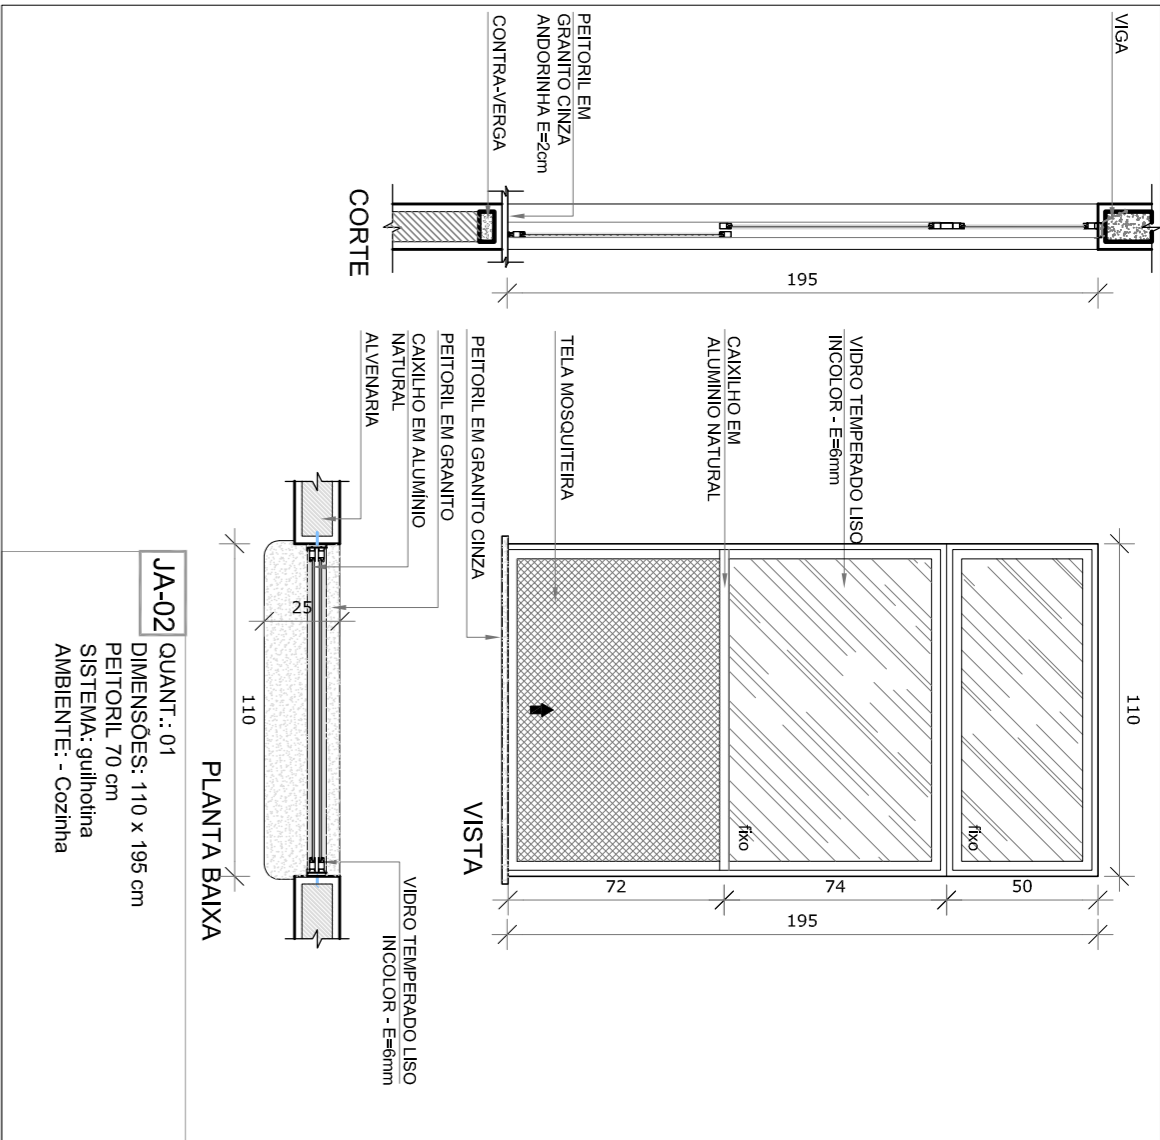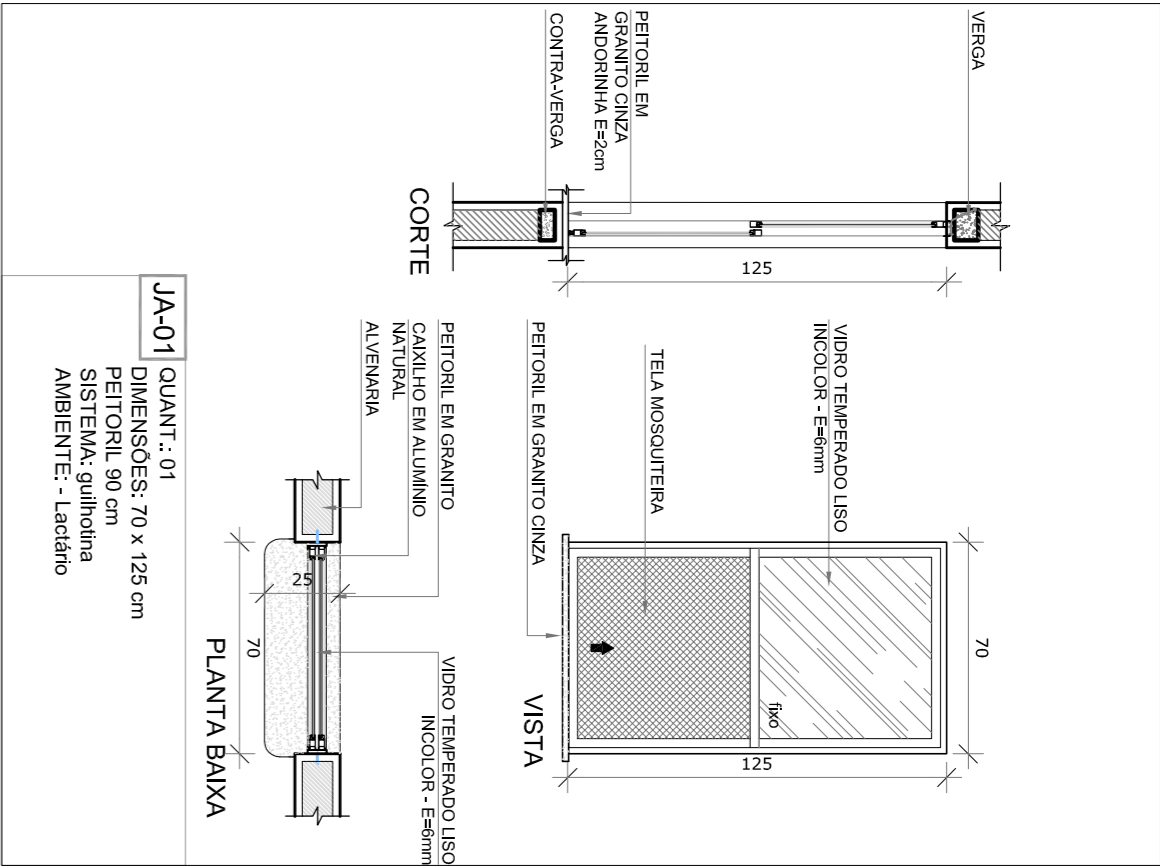

1 MAPA DE ESQUADRIAS
ESCALA 1:200

NOTAS	
- JANELAS E VÍDEOS EM METROS	
- VERIFICAR DETALHES CONSTRUTIVOS PERTINENTES NAS PLANILHAS DE DETALHAMENTO.	
- EM CASO DE CONFLITO DE INFORMAÇÕES ENTRE O PROJETO GRÁFICO E O MEMORIAL DESCRITIVO, PREVALECE A INFORMAÇÃO CONTIDA NOS DESENHOS.	
- AS DIMENSÕES SÃO EM METROS E MILÍMETROS, COM AUTORIZAÇÃO EXPRESSA DO FINE	
REFERÊNCIAS	
- PLANILHA DE QUANTITATIVOS	
- MEMORIAL DESCRITIVO E ESPECIFICAÇÕES TÉCNICAS	

LEGENDA:		
	INDICAÇÃO JANELA E CORTE	INDICAÇÃO DE VISTAS
	INDICAÇÃO DE CORTE	ESPECIFICAÇÕES DE MATERIAS
	INDICAÇÃO DE FACHADAS	INDICAÇÃO DE EIXOS
	INDICAÇÃO DE PORTAS E JANELAS	INDICAÇÃO DE ELEMENTOS (BANCADAS, PRAVELEIRAS E ETC.)

LEGENDA DE JANELAS - JANELAS ALUMÍNIO					
REF.	Dimensões (cm)	Quant.	Ambientes	Tipos	
JA-1	70 x 125	08/75	1/75	50 cm - guilhotina	Lactário
JA-2	110 x 195	2/165	01	70 cm - guilhotina	Cozinha
JA-3	140 x 115	2/71	01	70 cm - guilhotina	Amamentação
JA-4	140 x 195	2/71	01	70 cm - guilhotina	Cozinha
JA-5	200 x 108 - 128	2/35	01	82 e 102 cm - fixo	Depósito
JA-6	210 x 50	1/26	01	215 cm - fixo	Depósito
JA-7	210 x 75	1/25	08	182 cm - fixo	Sala de Frigor, Cozinha Lavado, Despensa, Cozinha
JA-8	210 x 100	1/75	04	182 cm - fixo	Amamentação, Depósito, Lavatório, Lactário
JA-9	210 x 150	3/15	02	115 cm - fixo	Amamentação e Sala dos professores/unidades
JA-10	70 x 75	0/25	02	191 cm - fixo	Sala dos PDI, item 1
JA-11	140 x 75	0/55	05	190 cm - fixo	Cozinha
JA-12	140 x 100	2/10	02	215 cm - fixo	Cozinha
JA-13	140 x 125	2/10	02	215 cm - fixo	Cozinha
JA-14	140 x 150	2/10	02	215 cm - fixo	Cozinha
JA-15	160 x 150	1/36	02	165 cm - fixo	Cozinha
JA-16	160 x 175	1/36	02	170 cm - fixo	Cozinha
JA-17	160 x 195	1/36	02	170 cm - fixo	Cozinha
JA-18	160 x 215	1/36	02	170 cm - fixo	Cozinha
JA-197	160 x 3797	1/36	02	170 cm - fixo	Cozinha
JA-198	160 x 3817</				

NOTAS	- JANELAS E VIGAS EM ALUMÍNIO.
	- VERIFICAR DETALHES CONSTRUTIVOS PERTINENTES NAS PRANCHAS DE DETALHAMENTO.
REFERÊNCIAS	- EM CASO DE CONFLITO DE INFORMAÇÕES ENTRE O PROJETO GRAFICO E O MEMORIAL DESCRITIVO, PREVALECE A INFORMAÇÃO CONTIDA NAS DESSENAS.
	- A LITOGRAFIA VISA E FOLHA O SOMENTE COM AUTORIZAÇÃO EXPRESSA DO INPE
- PLANTIA DE QUANTITATIVOS.	
- MEMORIAL DESCRITIVO E ESPECIFICAÇÕES TÉCNICAS	


LEGENDA:		
	INDICAÇÃO VIEWS PLANTA E CORTE	INDICAÇÃO DE VISTAS
	INDICAÇÃO DE CORTES	ESPECIFICAÇÕES DE MATERIAS
	INDICAÇÃO DE FACHADAS	INDICAÇÃO DE EIXOS
	INDICAÇÃO DE PORTAS E JANELAS	INDICAÇÃO DE ELEMENTOS (BANCADAS, PRATELEIRAS ETC.)

LEGENDA DE JANELAS - JANELAS ALUMÍNIO					
REF.	Dimensões (cm)	Quantidade	Material	h do perfil (cm)	Tipo
JA-1	70 x 125	0,875	01	175	50 cm - guilhotina
JA-2	110 x 195	2,145	01	2,145	70 cm - guilhotina
JA-3	140 x 115	1,61	01	1,61	100 cm - fixo
JA-4	140 x 195	2,73	01	2,73	70 cm - guilhotina
JA-5	200 x 105	0,8	01	0,8	100 cm - fixo
JA-6	210 x 50	1,95	01	1,95	215 cm - fixo
JA-7	210 x 75	1,575	08	12,60	182 cm - maxitar
JA-8	210 x 150	3,15	02	6,30	115 cm - maxitar
JA-9	70 x 75	0,525	02	1,05	181 cm - maxitar
JA-10	140 x 75	1,05	05	5,25	180 cm - maxitar
JA-11	140 x 125	0,875	01	0,875	80 cm - maxitar
JA-12	420 x 50	0,5	03	1,50	185 cm - maxitar
JA-13	550 x 100	5,50	03	16,50	185 cm - maxitar
JA-14	160 x 85	1,36	02	2,72	150 cm - fixo
AMBIENTES					
					Ladrão*
					Cozinha*
					Administrado
					Cozinha*
					Administrado
					Administrado
					Sala de professores/alunos
					Administrado e Sala dos professores/alunos
					Sala de professores/alunos
					Cozinha*, Vestiário tem e masc. e Recepção
					Cozinha*
					Cofre 1, Cofre 2 e Pré-escala 1
					Cofre 1, Cofre 2 e Pré-escala 1
					Sanitário infantil 1


* AS JANELAS DA COZINHA E LAVABO DEVEM TER TELAS

02	JANEIRO 2017	Atualização a NBR 9050/2015
01	AGOSTO 2016	Atualização das dimensões das janelas e altura da porta PA4. 
Nº	DATA	DESCRIÇÃO
CONTROLE DE REVISÕES		
FONTE: FNDCE - Fundo Nacional de Desenvolvimento da Educação		
Ministério da Educação		


PROJETO PADRÃO - FNDE	
PROPRIETÁRIO: _____	
ENDEREÇO: _____	
MUNICÍPIO – UF: _____	
PROPRIETÁRIO _____	
RESP. TÉCNICO _____	CREA _____
AUTOR DO PROJETO _____	CAU _____
DUFO _____	CREA _____
RA _____	

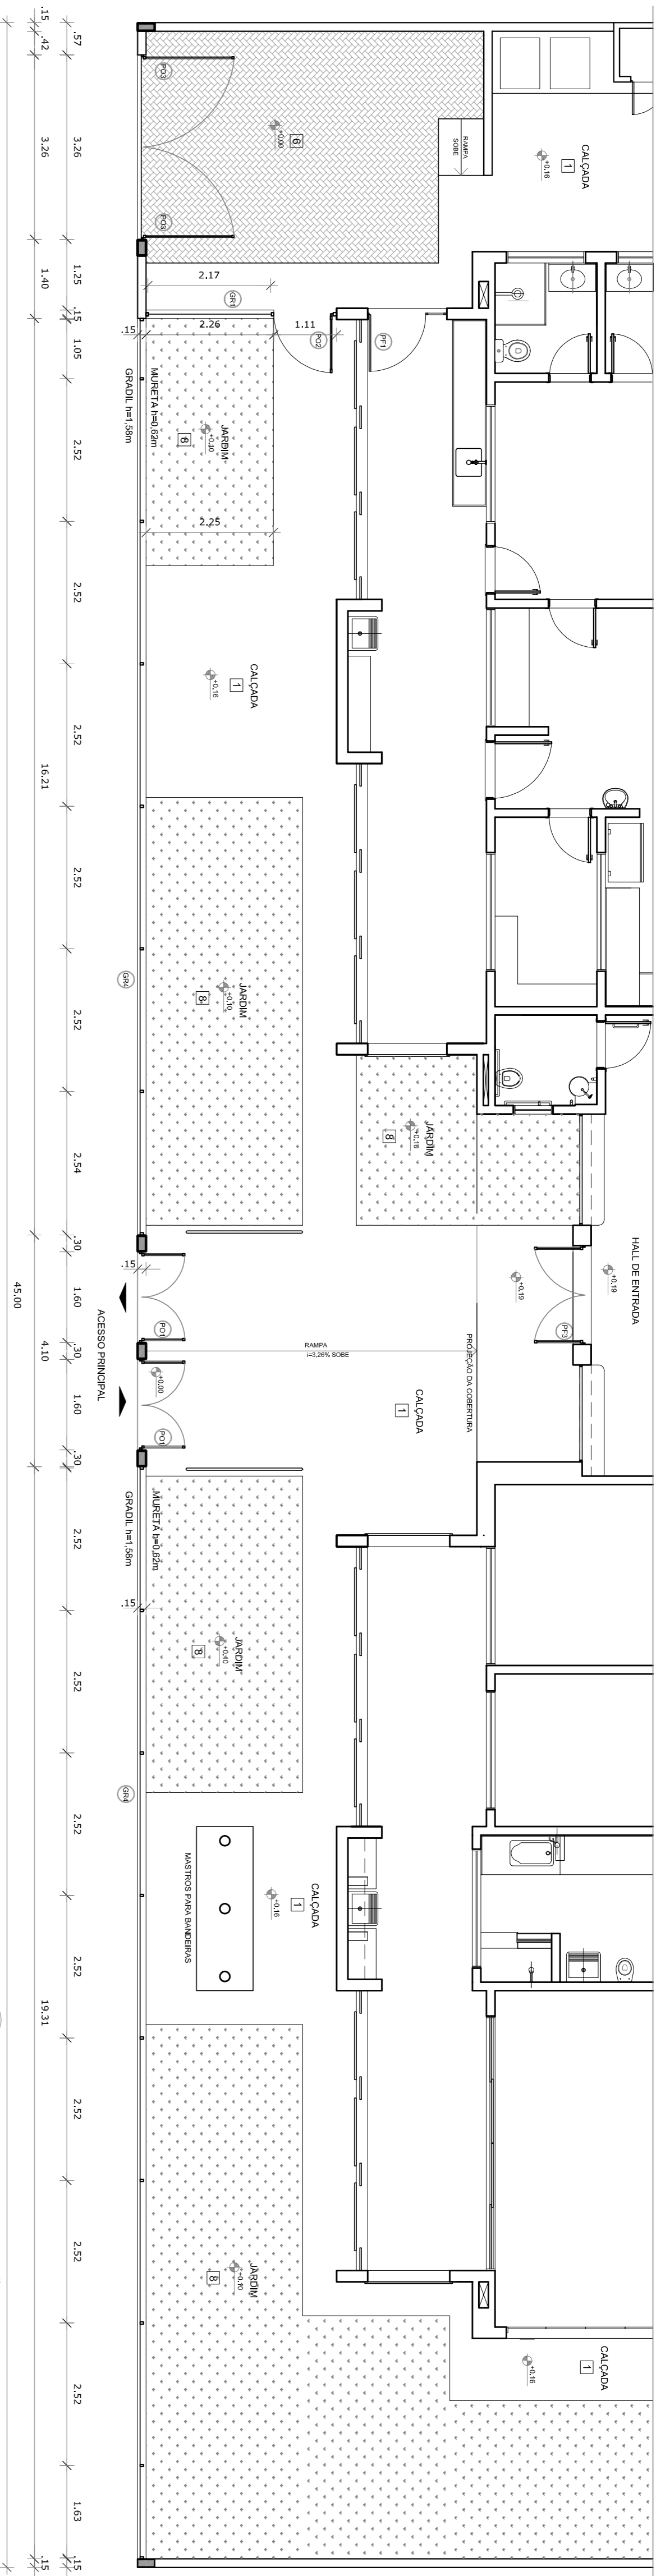




1 PLANTA BAIXA - PORTÕES E FECHAMENTOS
ESCALA 1/75

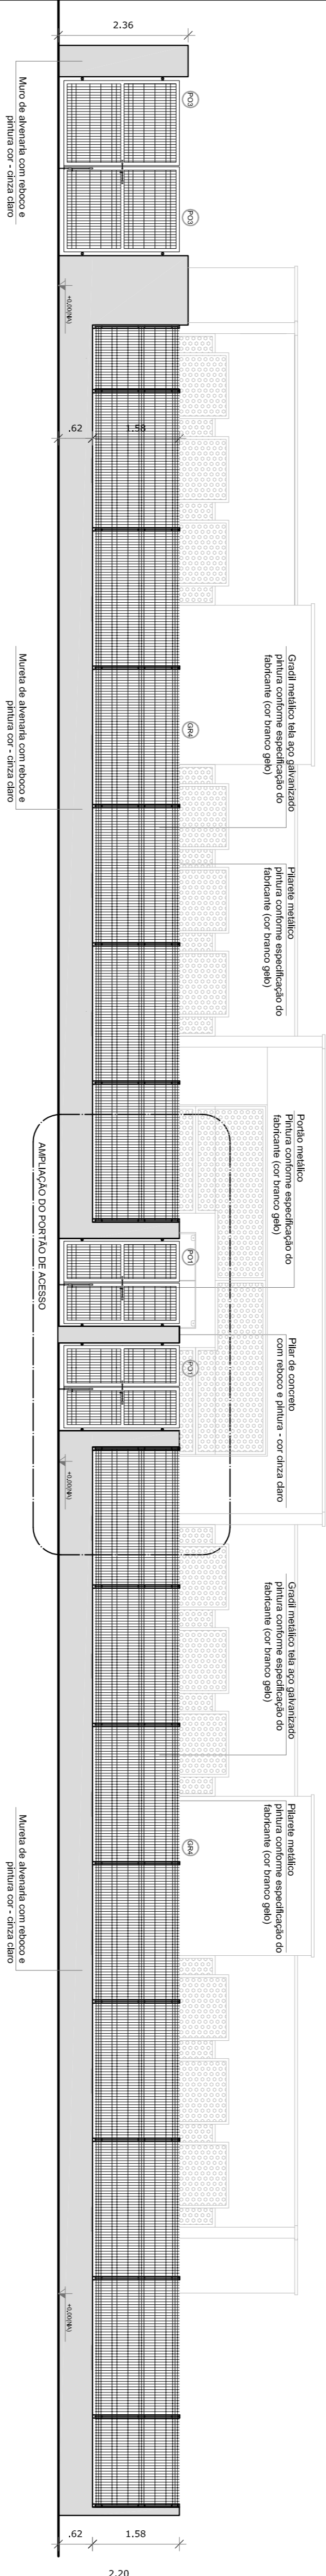

2 VISTA - PORTÕES E FECHAMENTOS
ESCALA 1/75

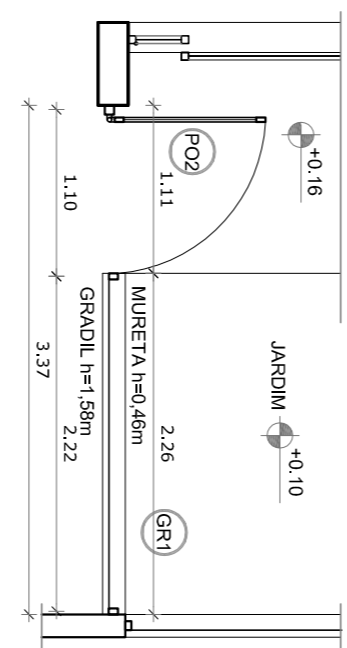

3 VISTA - PORTÕES DE SERVIÇO
ESCALA 1/50

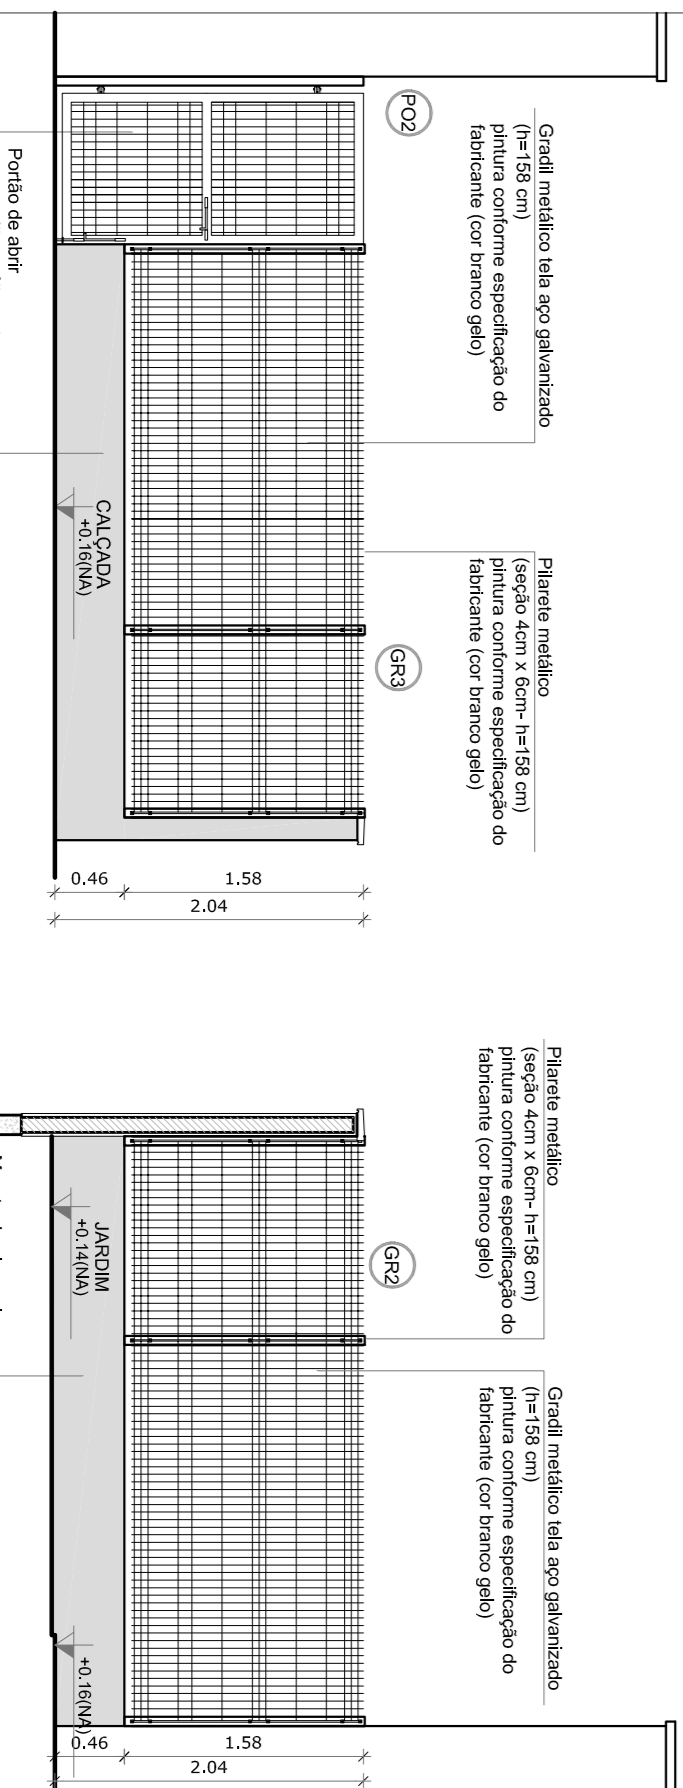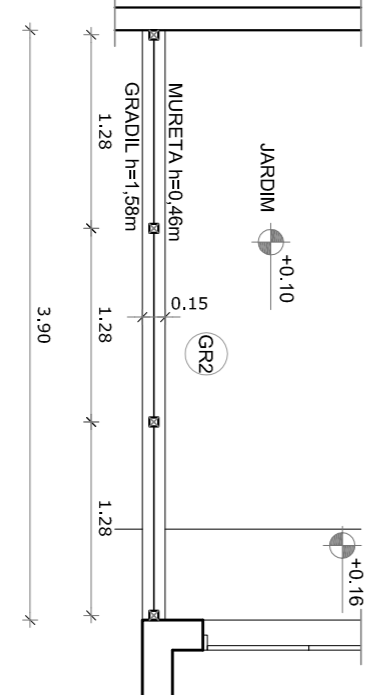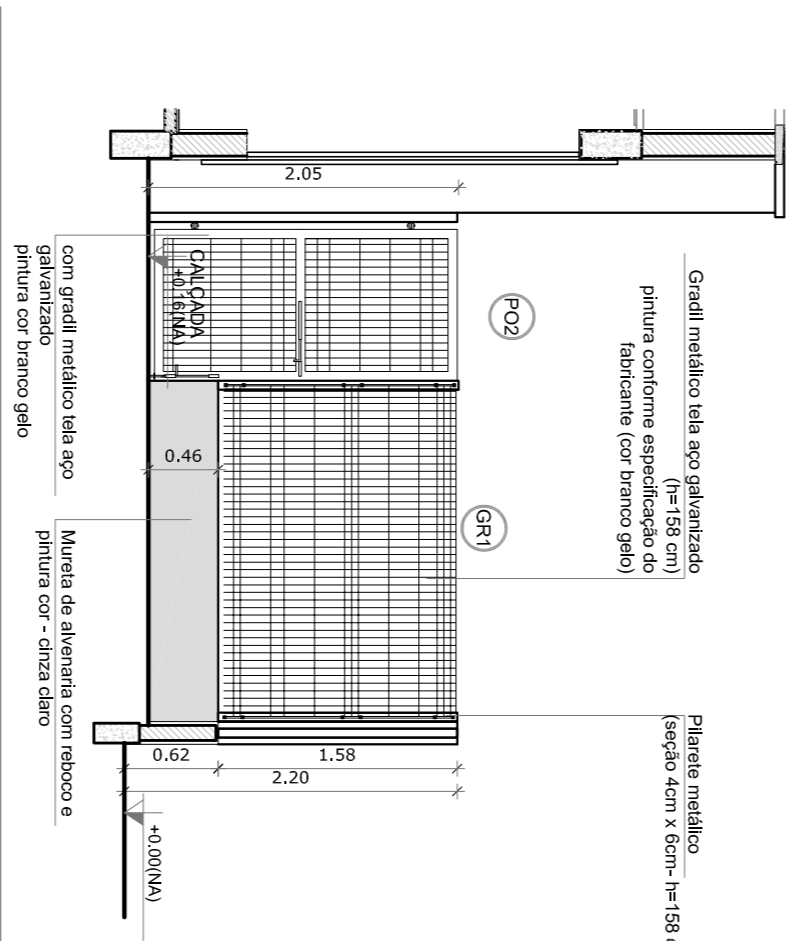


4 PORTÕES LATERAIS






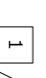


ESCALA 1/50

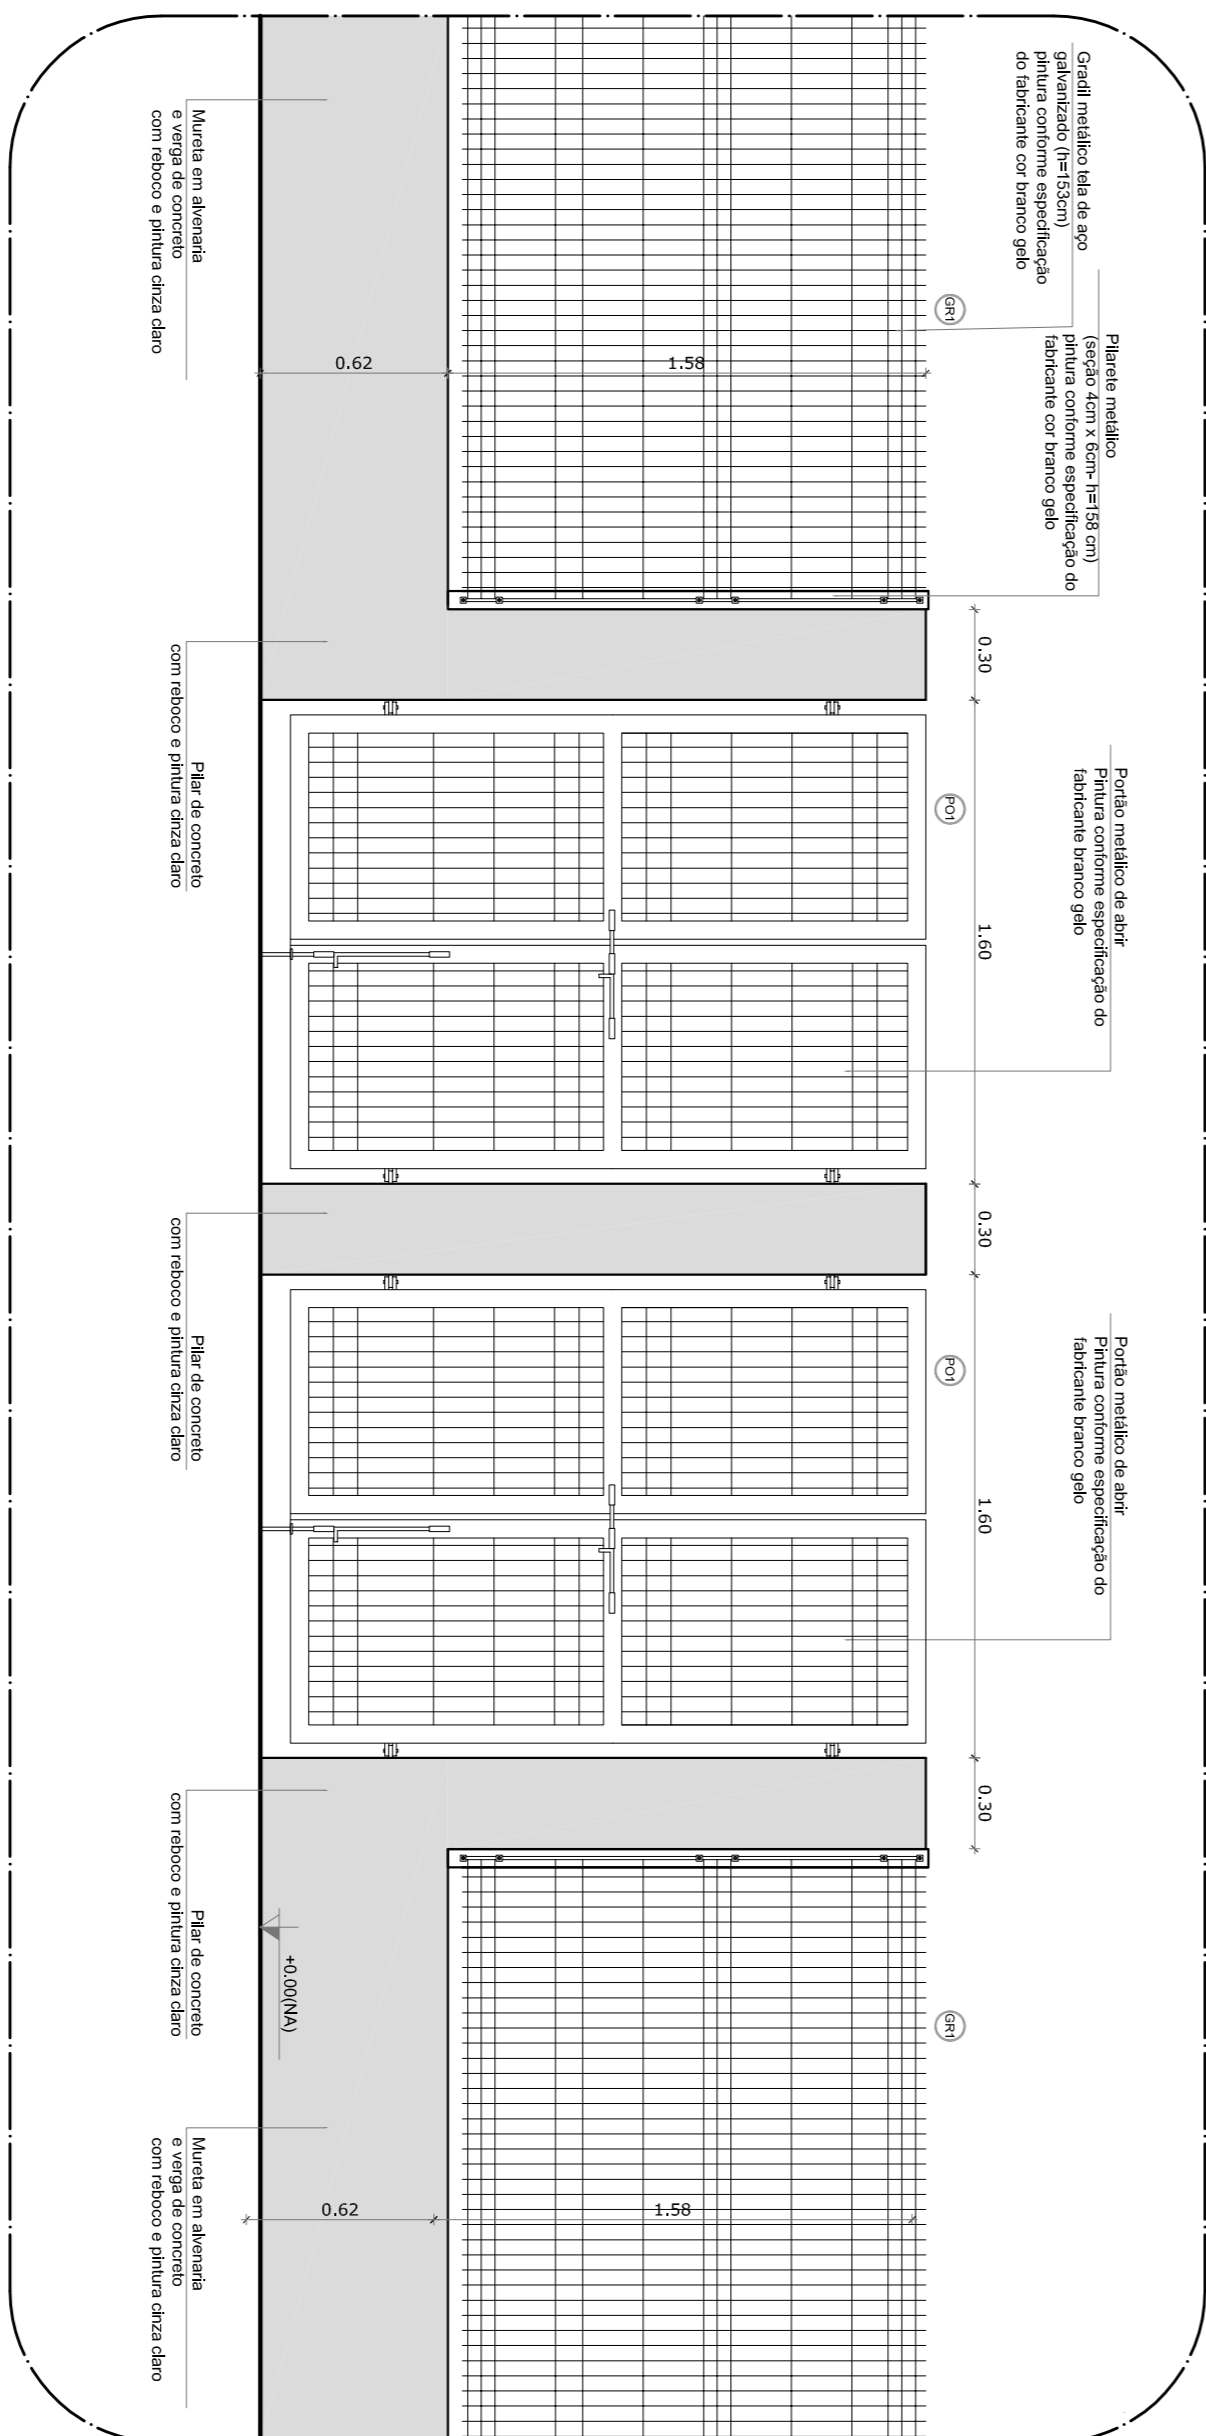
LEGENDA DE PORTÕES - PORTÕES METÁLICOS				
REF.	Dimensões (cm)	Quantidade	TIPO	AMBIENTES
PO1	150 x 210	02	02 folhas - de abrir	Acesso principal
PO2	100 x 200	02	01 folha - de abrir	Pátio de serviço
PO3	312 x 200	01	02 folhas - de abrir	Acesso de serviço


GRADIL METÁLICO		
	Seção (cm)	Altura (cm)
PILARETE	4 x 6	158
GRADIL	5 x 20	153

5 AMPLIAÇÃO - PORTÃO DE ACESSO




NOTAS	<p>- VERIFICAR E ANTERES EXATIDÃOES:</p> <p>- VERIFICAR POSIÇÃO EXATA DOS PLANOS NO PROJETO ESTRUTURAL;</p> <p>- VERIFICAR DETALHES CONSTRUTIVOS PERTINENTES NAS FACHADAS DE DETALHAMENTO;</p> <p>- VERIFICAR O CONTEÚDO DE MEMORANDOS SOBRE O PROJETO CARIMBO E O MEMORIAL DESCRITIVO, PRELIMINAR E A MEMORIAL DESCRITIVO;</p> <p>- ALTERAÇÕES NESTE PROJETO SOMENTE COM AUTORIZAÇÃO EXPRESSA DO HONRE</p>	<p>REFERÊNCIAS:</p> <p>- PLANTILHA DE QUANTITATIVOS;</p> <p>- MEMORIAL DESCRITIVO E ESPECIFICAÇÕES TÉCNICAS</p>
LEGENDA:	 <p>INDICAÇÃO NÍVEL PLANTA E CORTE</p>  <p>INDICAÇÃO DE CORTES</p>  <p>INDICAÇÃO DE FACHADAS</p>  <p>INDICAÇÃO DE PORTAS E JANELAS</p>	 <p>INDICAÇÃO DE VISTAS</p>  <p>ESPECIFICAÇÕES DE MATERIAIS</p>  <p>INDICAÇÃO DE EIXOS</p>  <p>INDICAÇÃO DE ELEMENTOS (BANCALHAS, PORTIEIRAS E ETC.)</p>

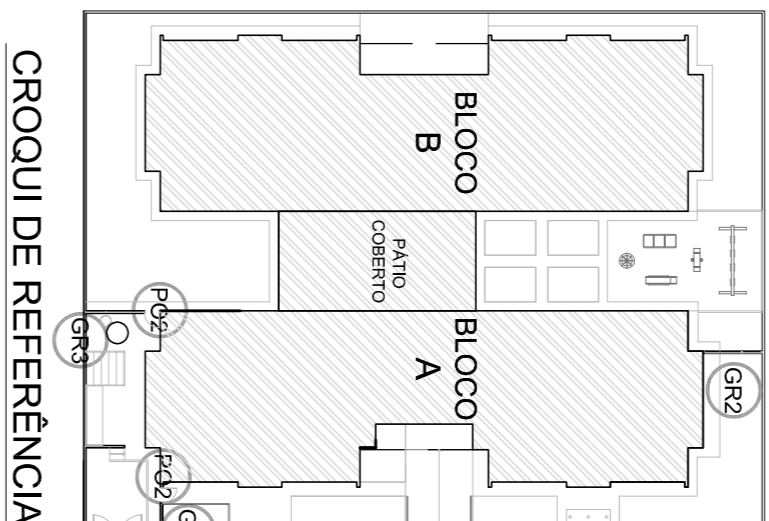[illegible]

	
<div>PROJETO PADRÃO - FNDE</div>	
<div>PROPRIETÁRIO: _____</div>	
<div>ENDEREÇO: _____</div>	
<div>MUNICÍPIO – UF: _____</div>	
<div>PROPRIETÁRIO _____</div>	
<div>RESP. TÉCNICO _____</div>	
<div>AUTOR DO PROJETO _____</div>	
<div>DUFO _____</div>	<div>CREA _____</div>
<div>RA _____</div>	<div>_____</div>

OBSERVAÇÕES:					
PROGRAMA PROINFÂNCIA - PROJETO TIPO 2					
PROJETO DE ARQUITETURA					
CONTEÚDO CEEST - Coordenação Geral de Infraestrutura Educativa		DETALHAMENTO GRADIS E PORTÕES		ARQ.	
FORMULÁRIO	INTERNO R-01	ESCALA INDICADA	PRAÇA		
A1 (64 X 93,84)	R-02	DATA EMISSÃO JANEIRO/2017		17/35	


1 LACTÁRIO E HIGIENIZAÇÃO
ESCALA 1:25

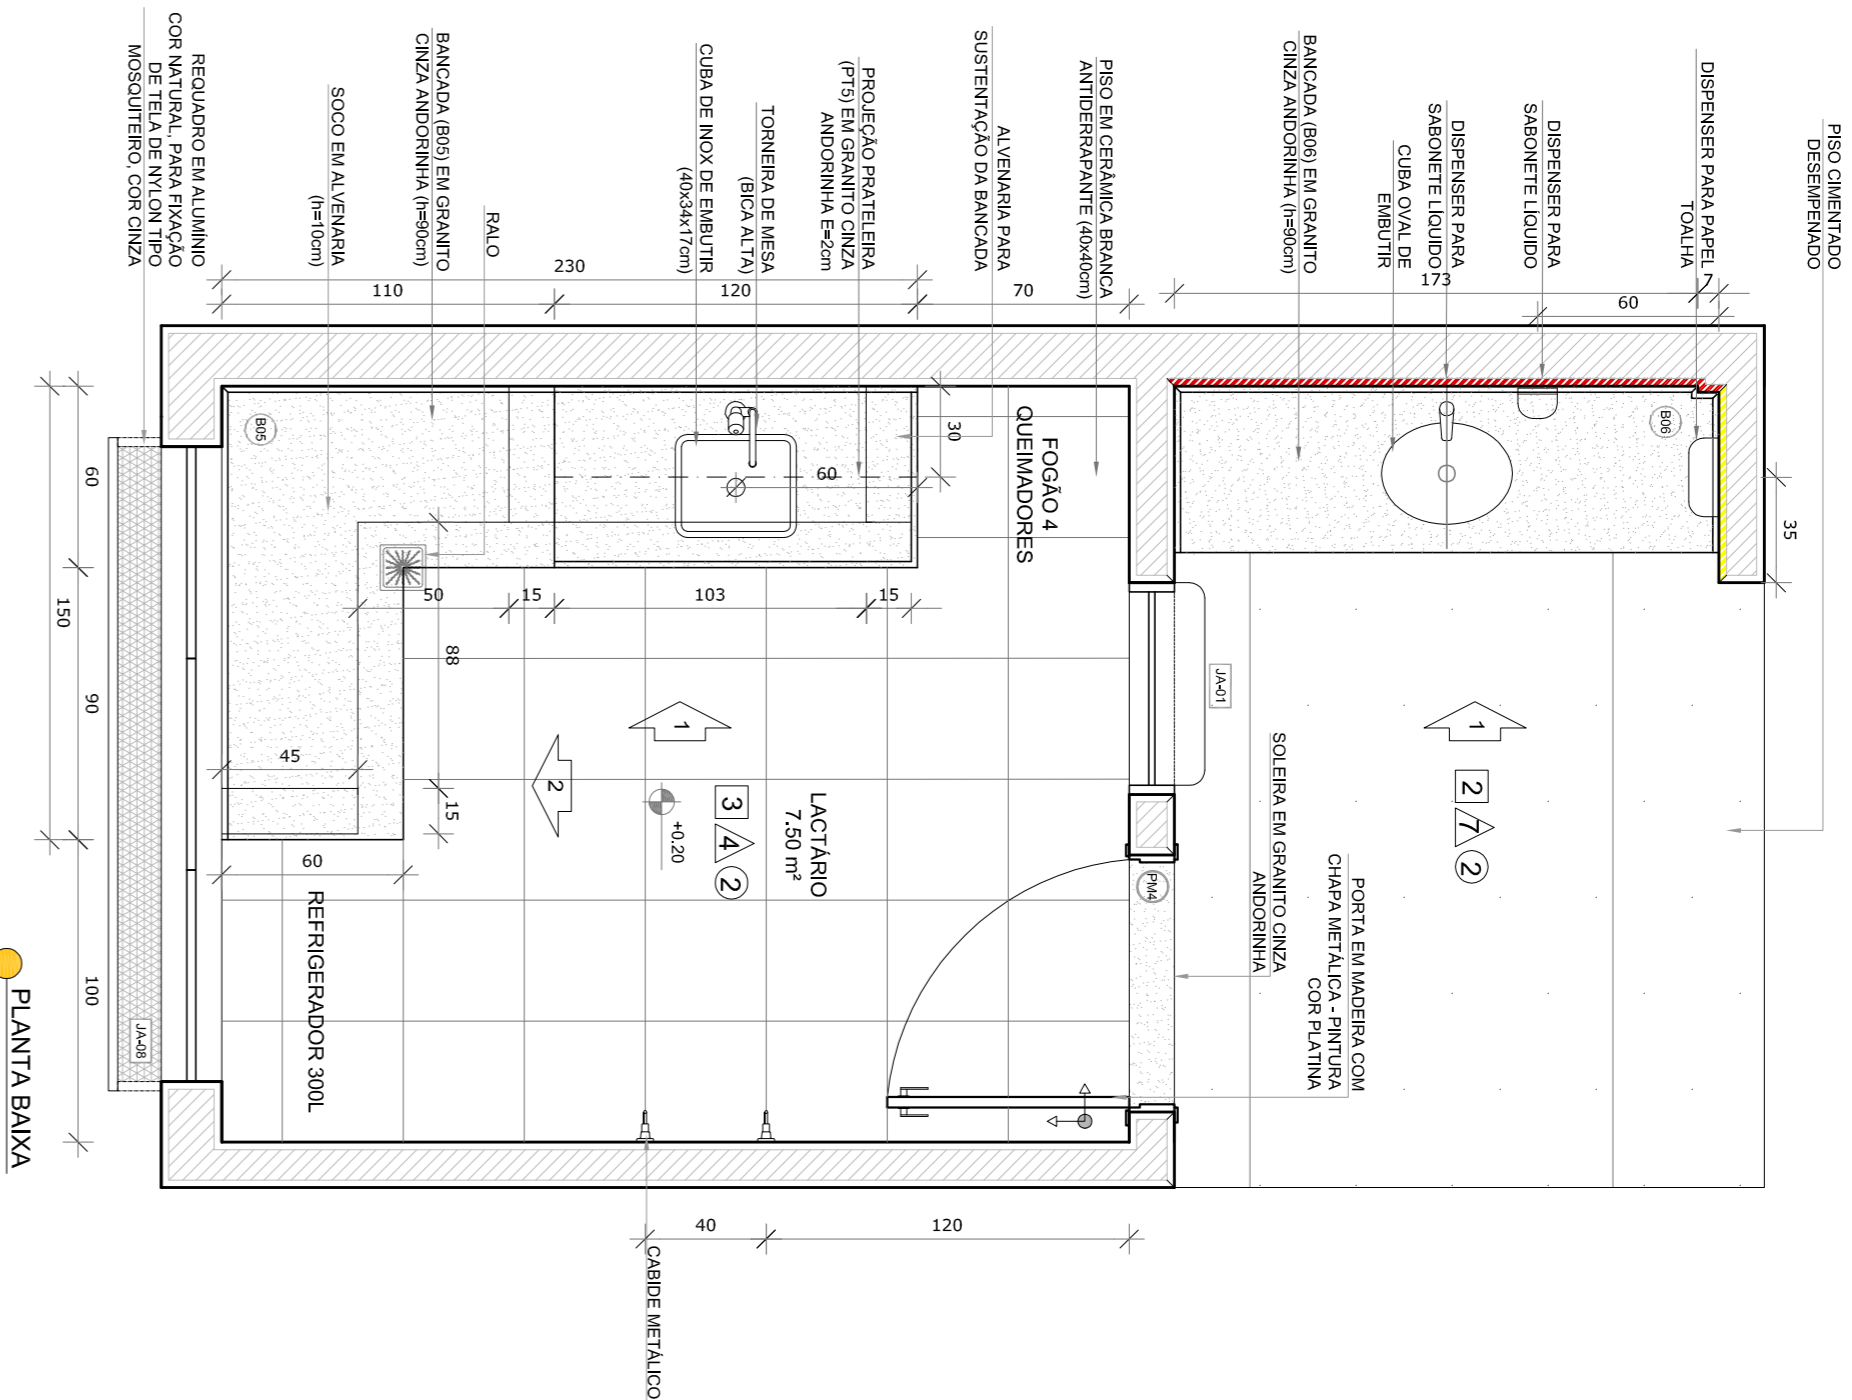






PLANTA BAIXA

- CERÂMICA BRANCA, ATÉ 100cm ACIMA DA PINTURA BRANCA DE GEL
- CERÂMICA AMARELA, ATÉ 100cm + FAIXA DE CERÂMICA BRANCA, 100cm ONDE NÃO HOUVER RODAPIM DE GRANITO
- CERÂMICA BRANCA, ATÉ 90cm ACIMA DA PINTURA BRANCA DE GEL


2 SANITÁRIO PCO FEM. E MASC.
ESCALA 1:25

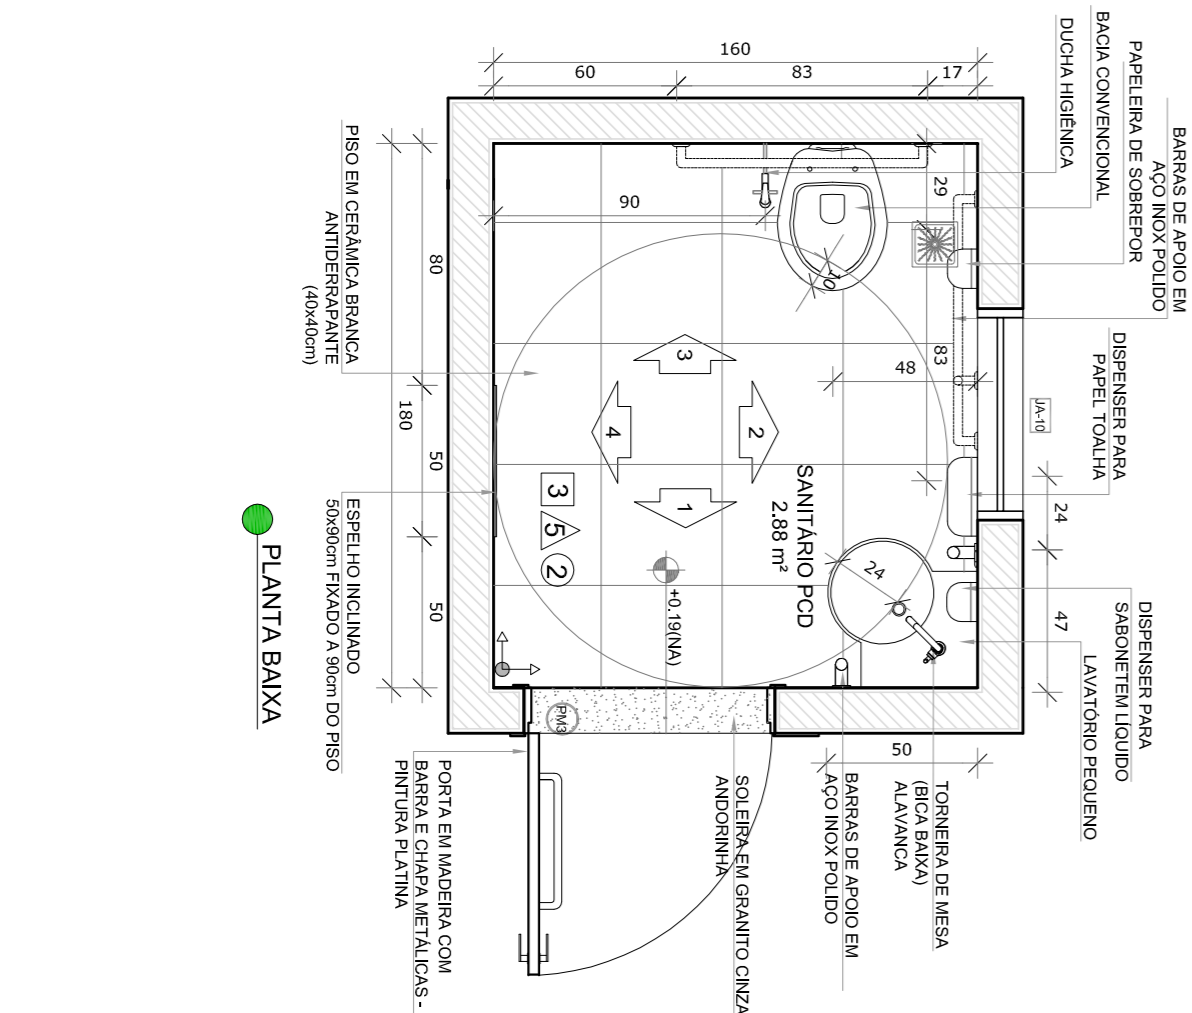

PLANTA BAIXA

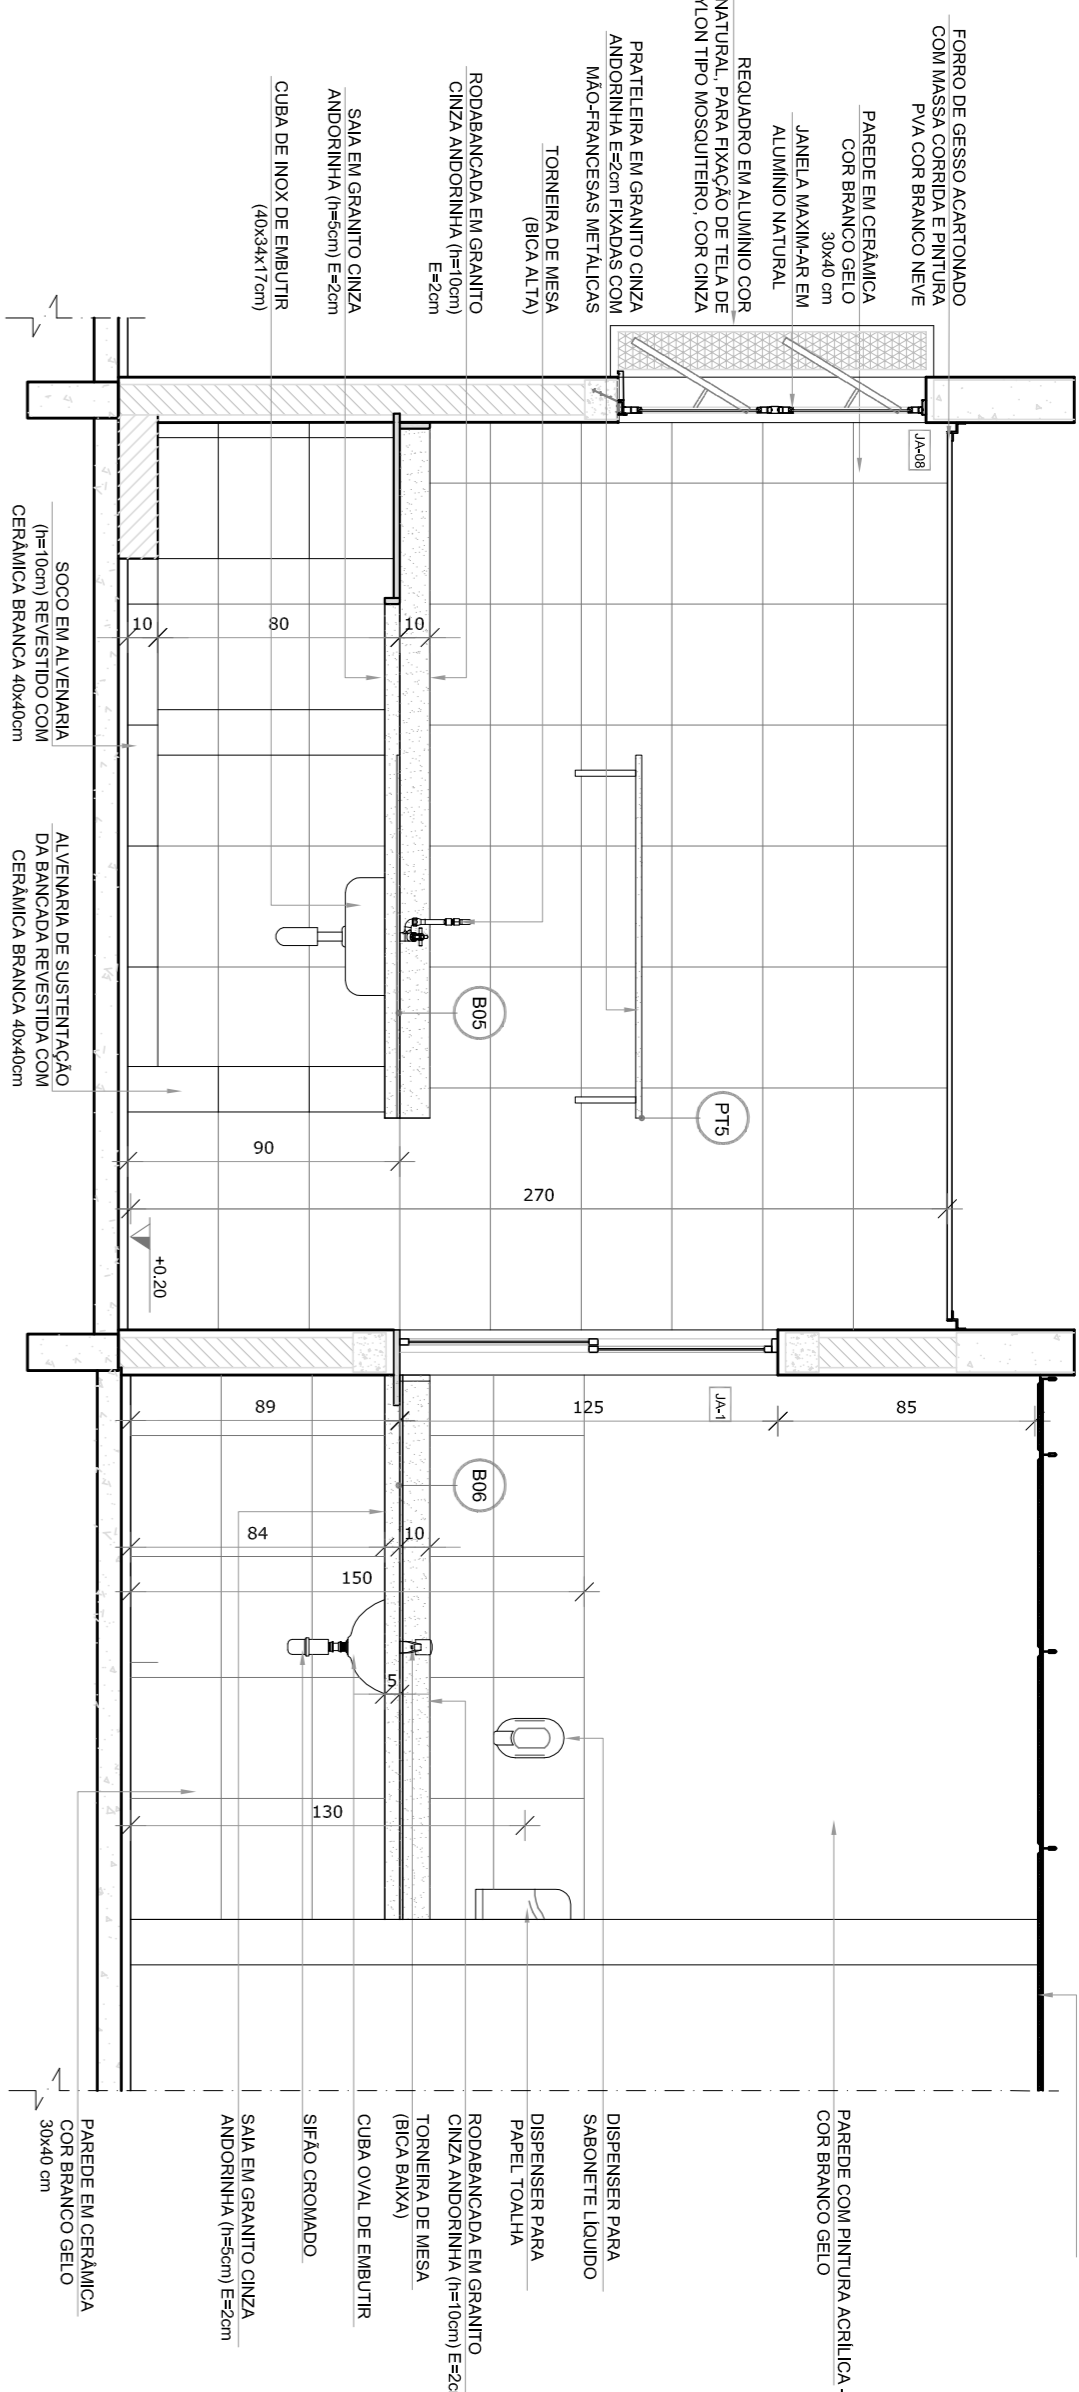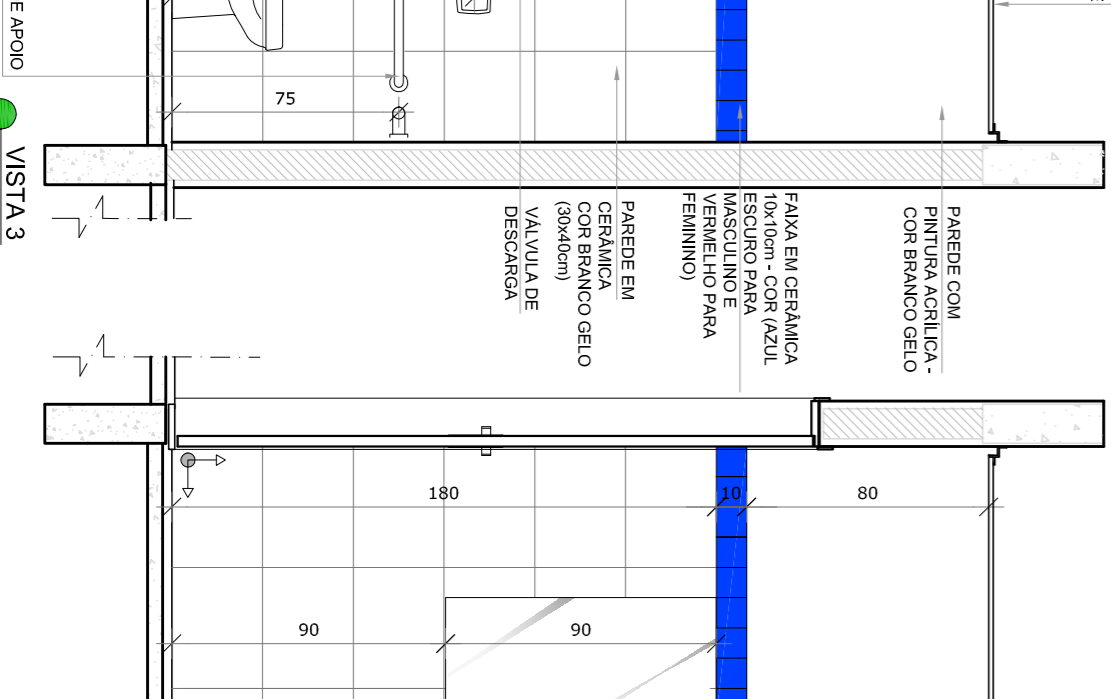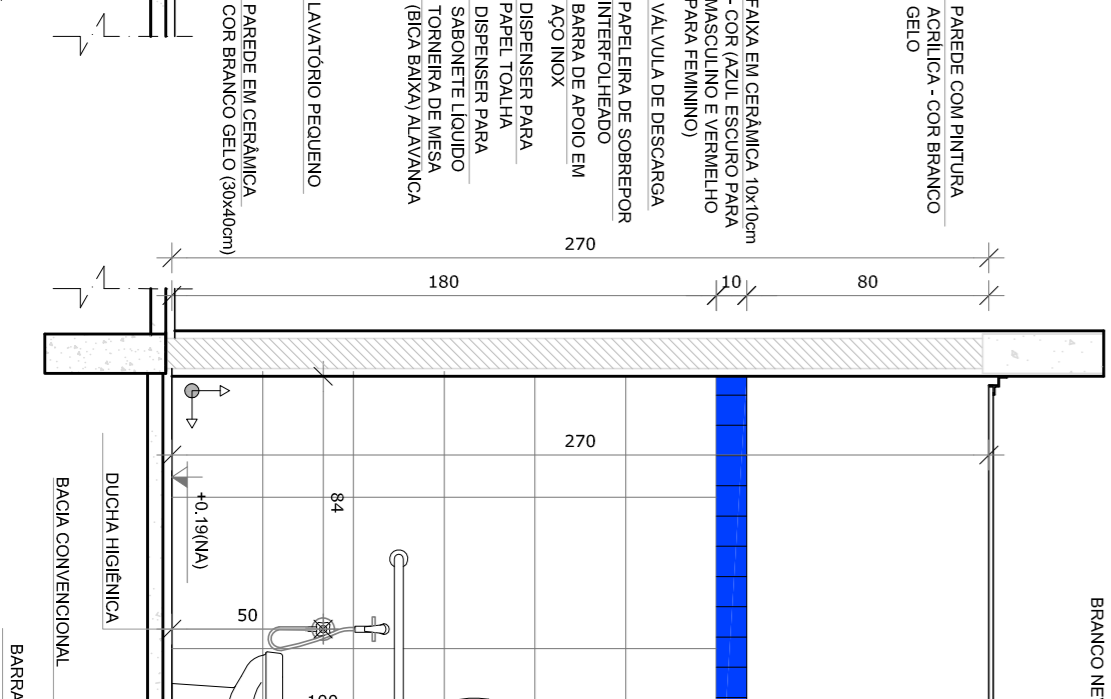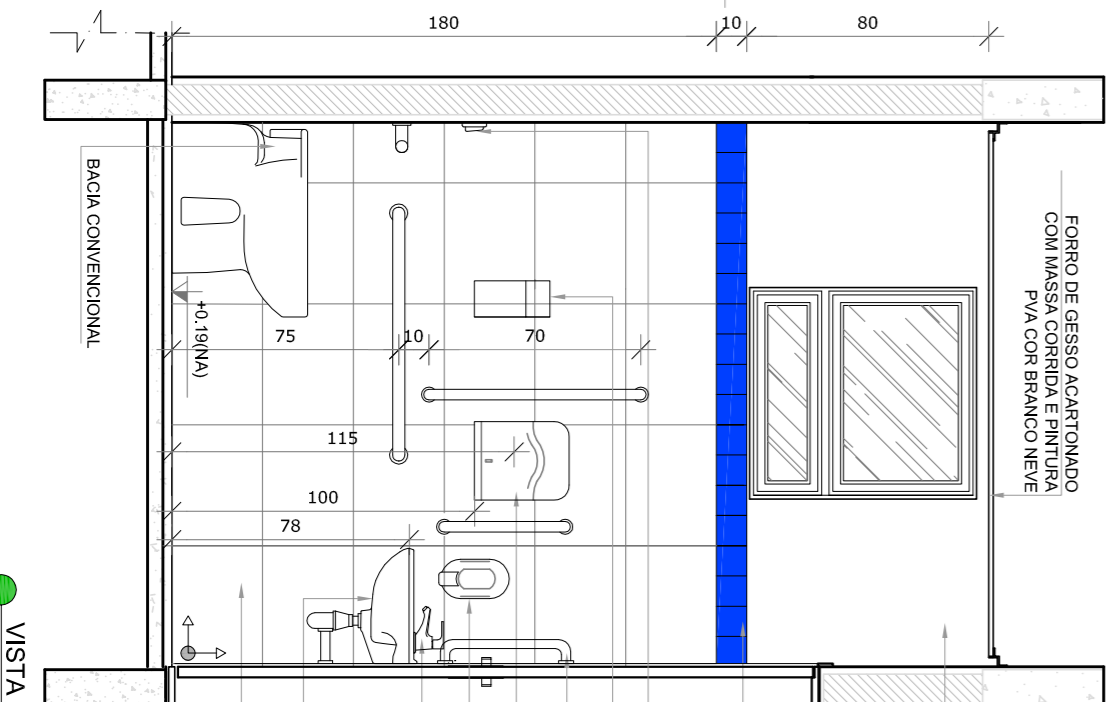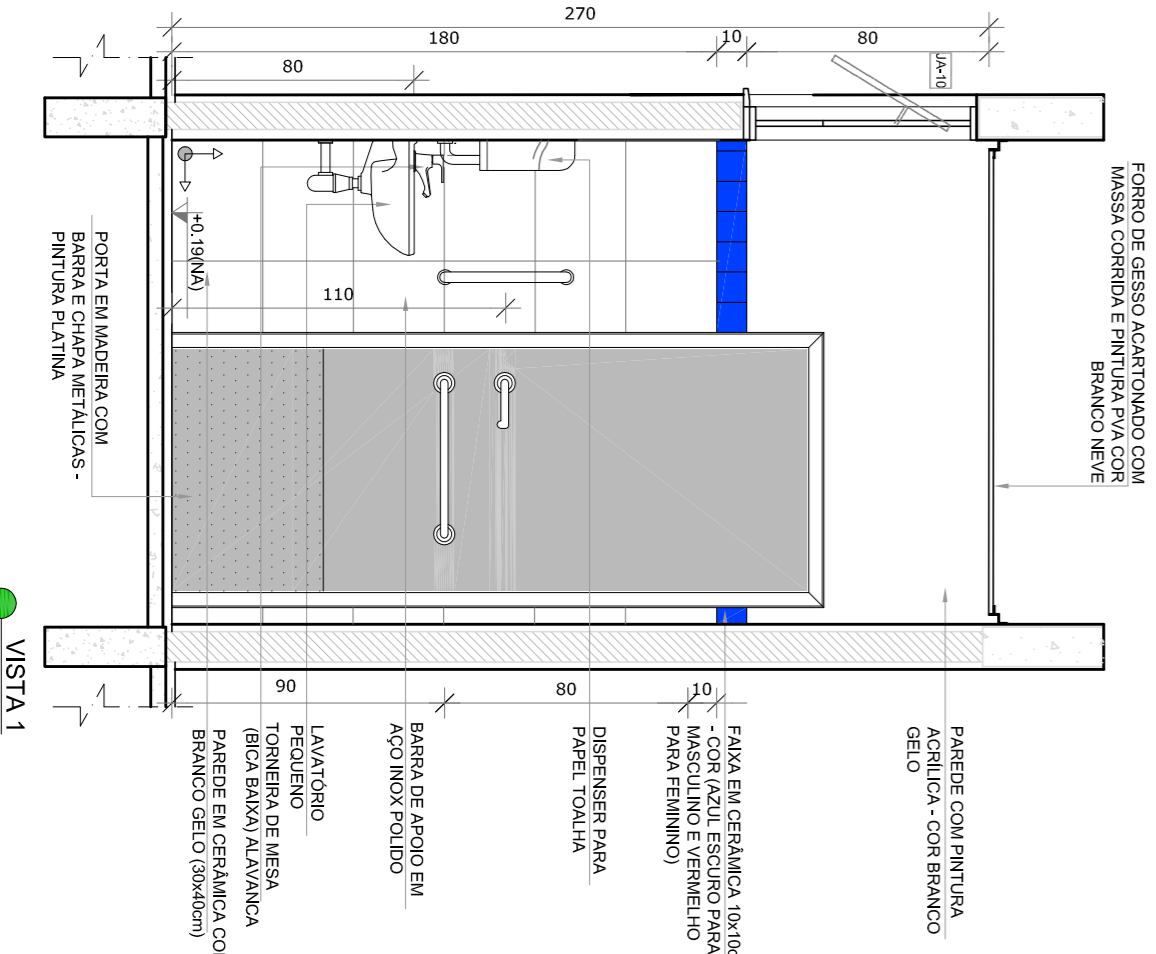

VISTA 1

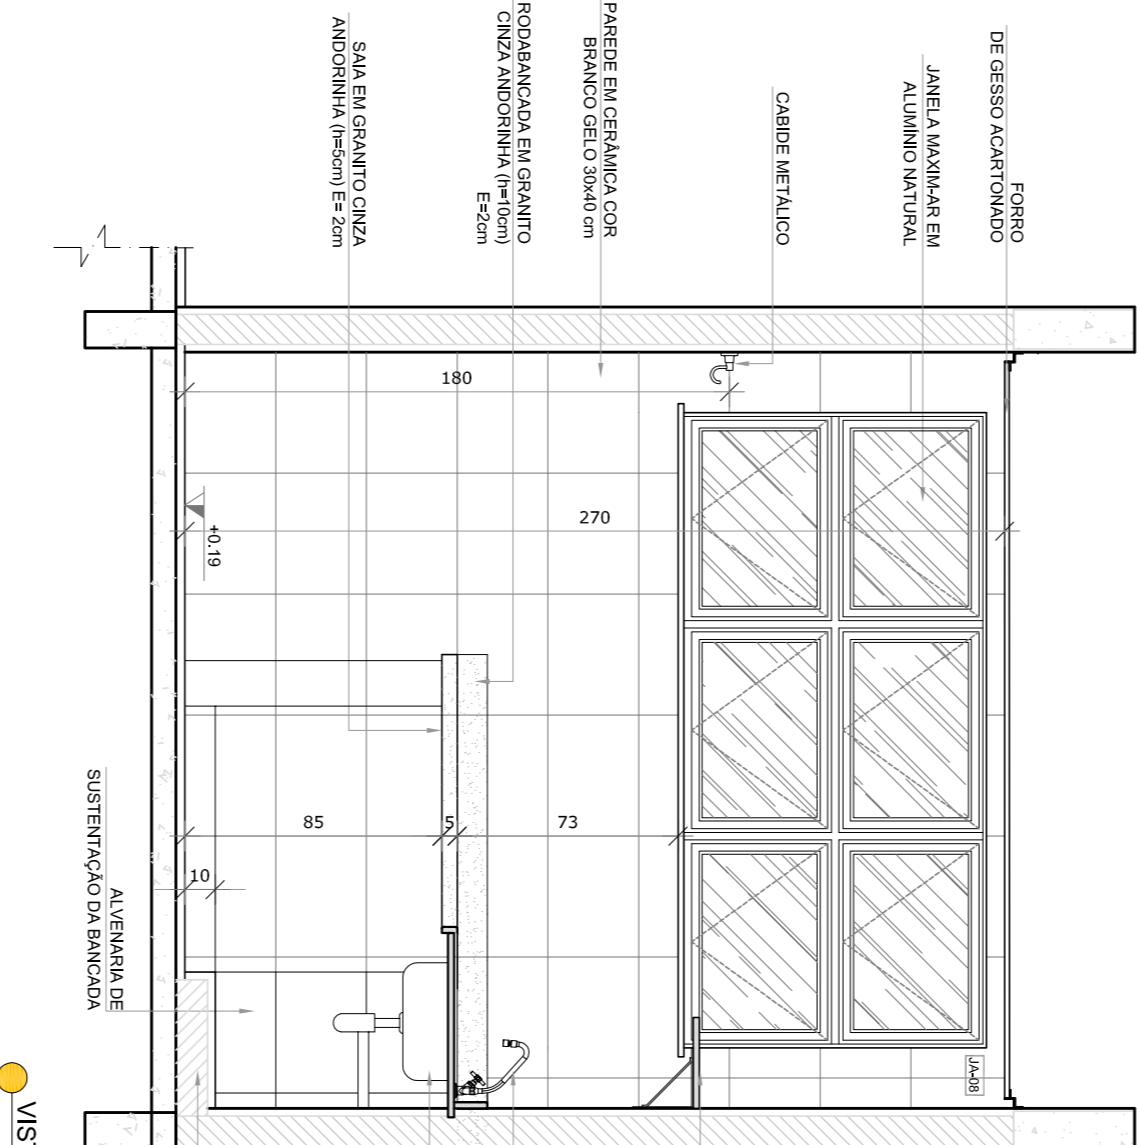

VISTA 2

- NOTAS
- MEDIDAS EM METROS.
 - VERIFICAR POSIÇÃO EXATA DOS PILARES NO PROJETO ESTRUTURAL.
 - EM CASO DE CONFLITO DE INFORMAÇÕES ENTRE O PROJETO GRÁFICO E O MEMORIAL DESCRITIVO, PREVALECE A INFORMAÇÃO CONTIDA NOS DESENHOS.
 - ALTERAÇÕES NESTE PROJETO SOMENTE COM AUTORIZAÇÃO EXPRESSA DO FNDE
- REFERÊNCIAS:
- PLANTAS DE SANITÁRIOS
 - MEMORIAL DESCRITIVO E ESPECIFICAÇÕES TÉCNICAS

LEGENDA:			
	INDICAÇÃO NÍVEL PLANTA E CORTE		INDICAÇÃO DE VISTAS
	INDICAÇÃO DE CORTES		ESPECIFICAÇÕES DE MATERIAIS
	INDICAÇÃO DE FAIXOMAS		INDICAÇÃO DE EIXOS
	INDICAÇÃO DE PORTAS E JANELAS		INDICAÇÃO DE ELEMENTOS (BANCADAS, PRATELEIROS ETC.)



CROQUI DE REFERÊNCIA

02	JANEIRO 2017	Atualização a NBR 9050:2015
01	AGOSTO 2016	Atualização das dimensões técnicas e acústicas dos sanitários e altura da porta PAI. Atualização das dimensões técnicas e acústicas dos sanitários. Retificação da cota da sala de aula do bloco de referência.
Nº	DATA	DESCRIÇÃO
CONTROLE DE REVISÕES		

FNDE Fundação Nacional de Desenvolvimento da Educação

Ministério da Educação



PROJETO PADRÃO - FNDE

PROPRIETÁRIO: :		
ENDEREÇO:		
MUNICÍPIO – UF:		
PROPRIETÁRIO		
RESP. TÉCNICO	CREA	
AUTOR DO PROJETO	CAU	
D/LFO	CREA	
OBSERVAÇÕES:		




PROGRAMA PROINFÂNCIA - PROJETO TIPO 2
PROJETO DE ARQUITETURA

COORDENADOR		AMPLIAÇÃO DO BLOCO A	
CGEST - Coordenação Geral de Infraestrutura Educacional		LACTÁRIO, HIGIENIZAÇÃO, SANITÁRIOS PCO FEM. E SANITÁRIO PCO MASC.	
FORMATO		ARQ	
ANEXO 1 (2016)	REVISÃO	ESCALA	PRONÓIA
R.01	R.03	1:25	20/35
DATA EMISSÃO		JANEIRO/2017	

1 LAVA MÃOS
ESCALA 1/25

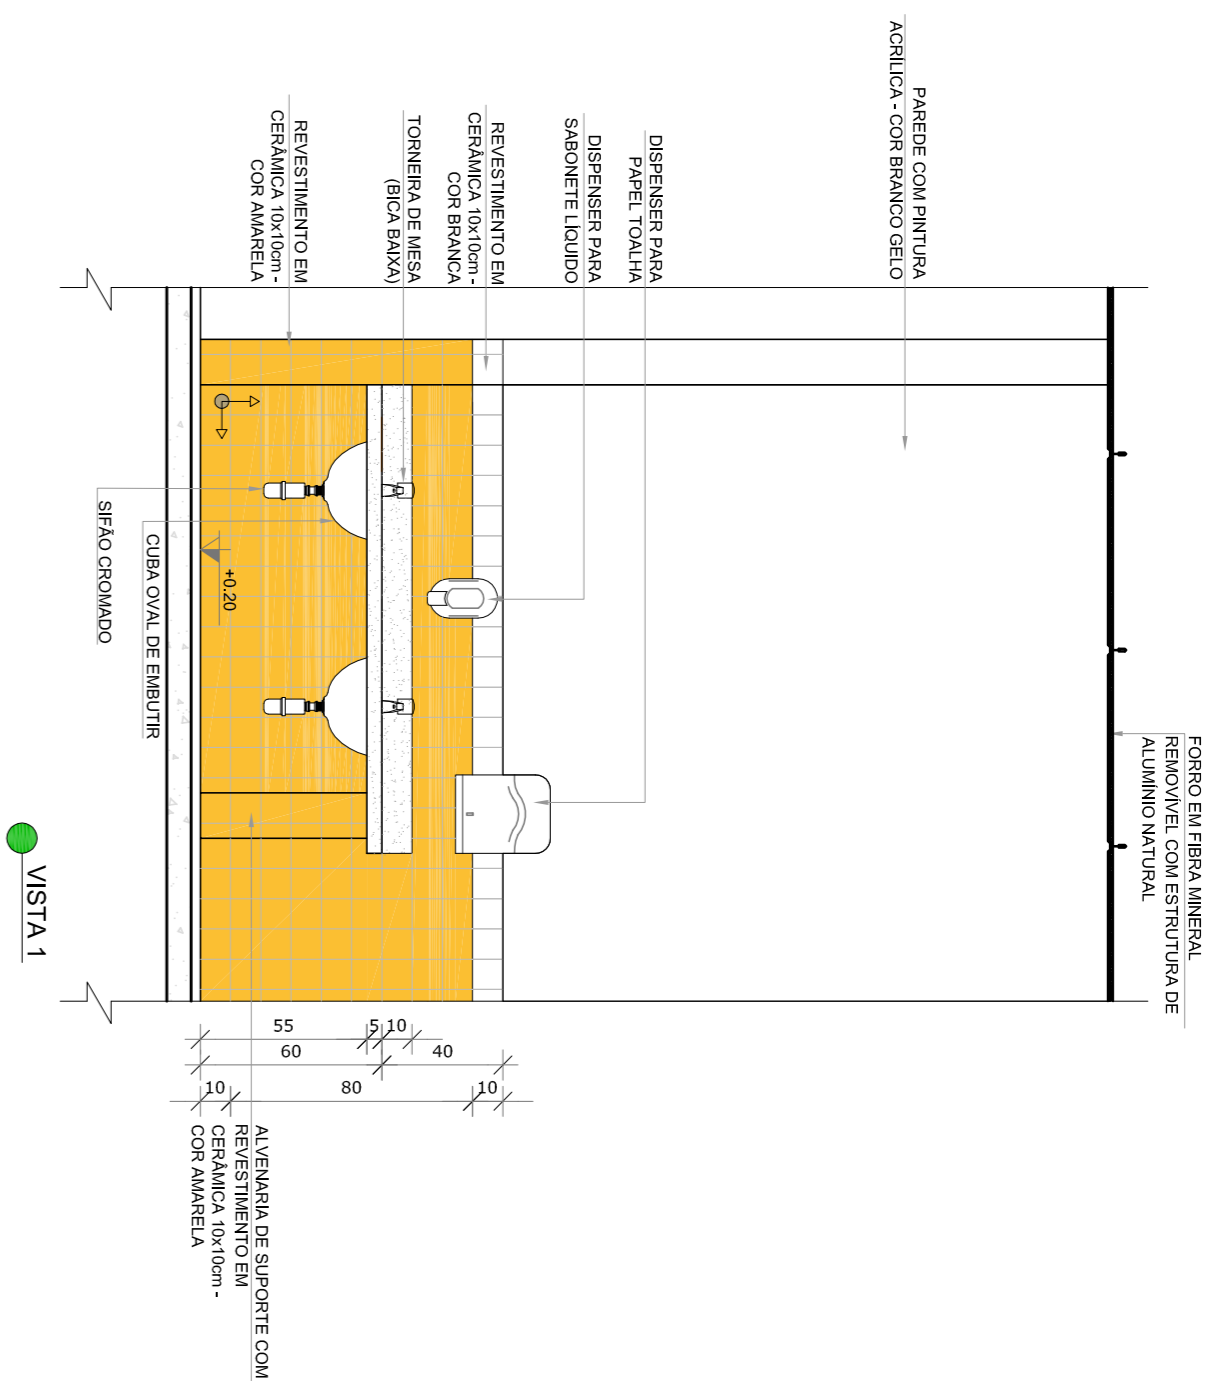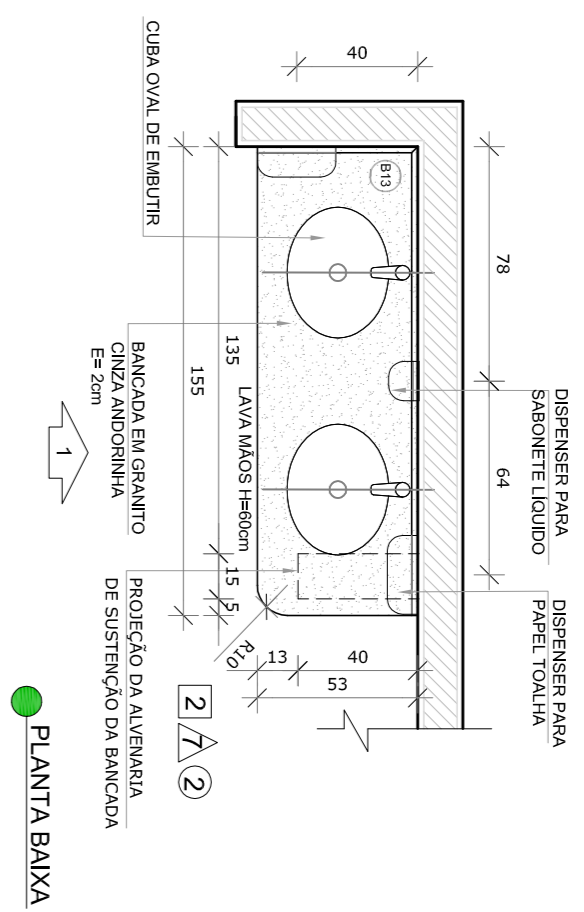

2 SOLARIOS
ESCALA 1/25

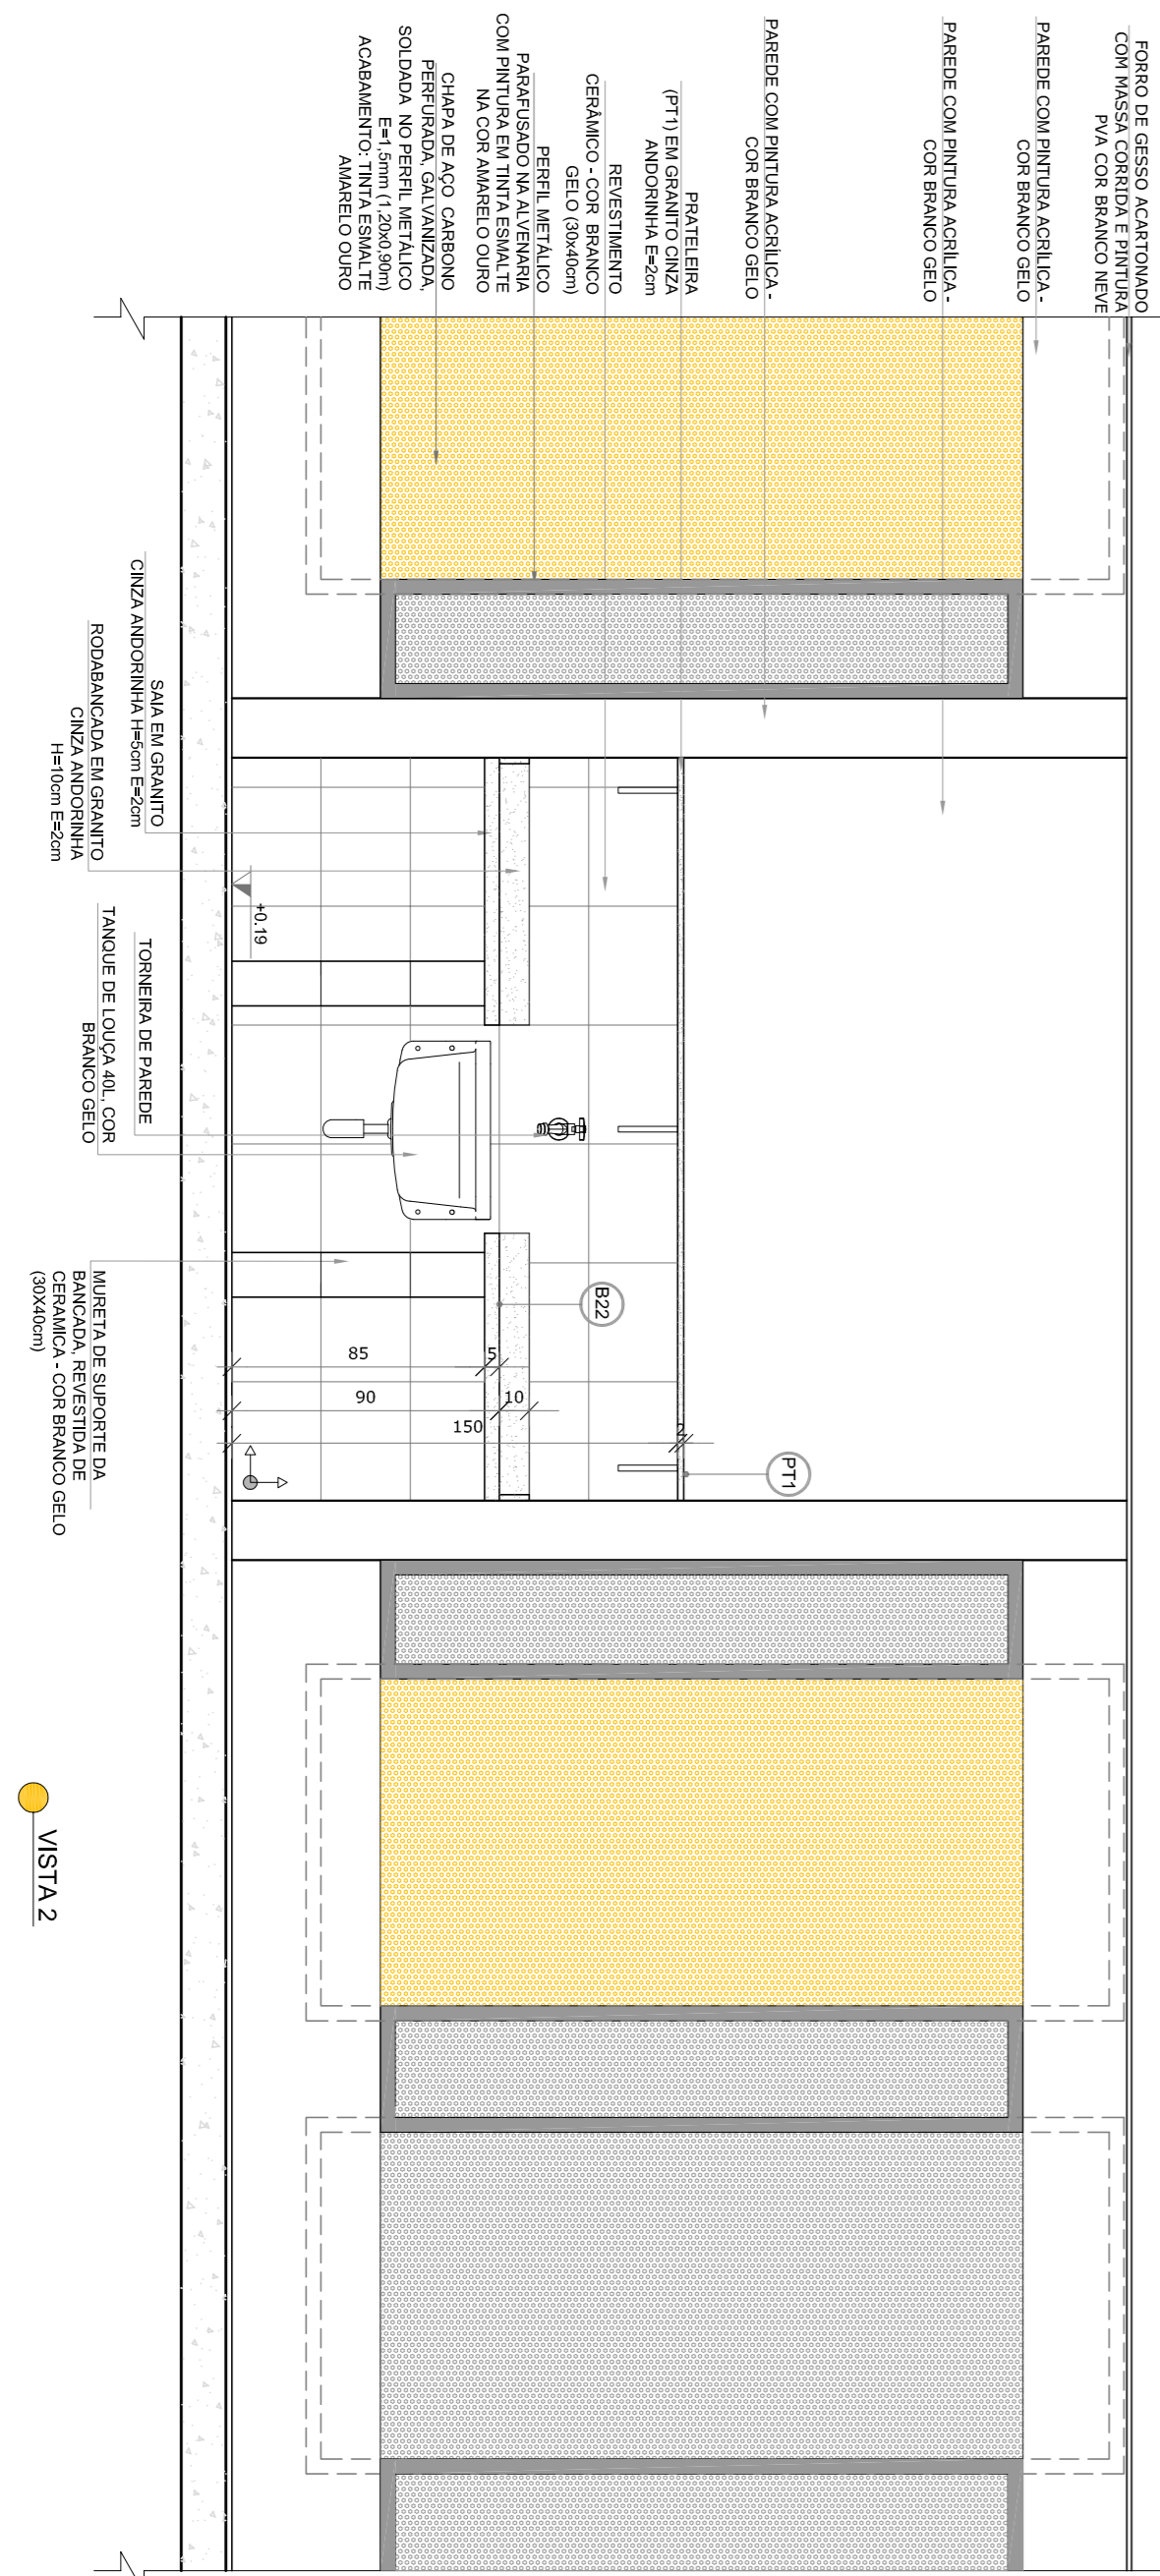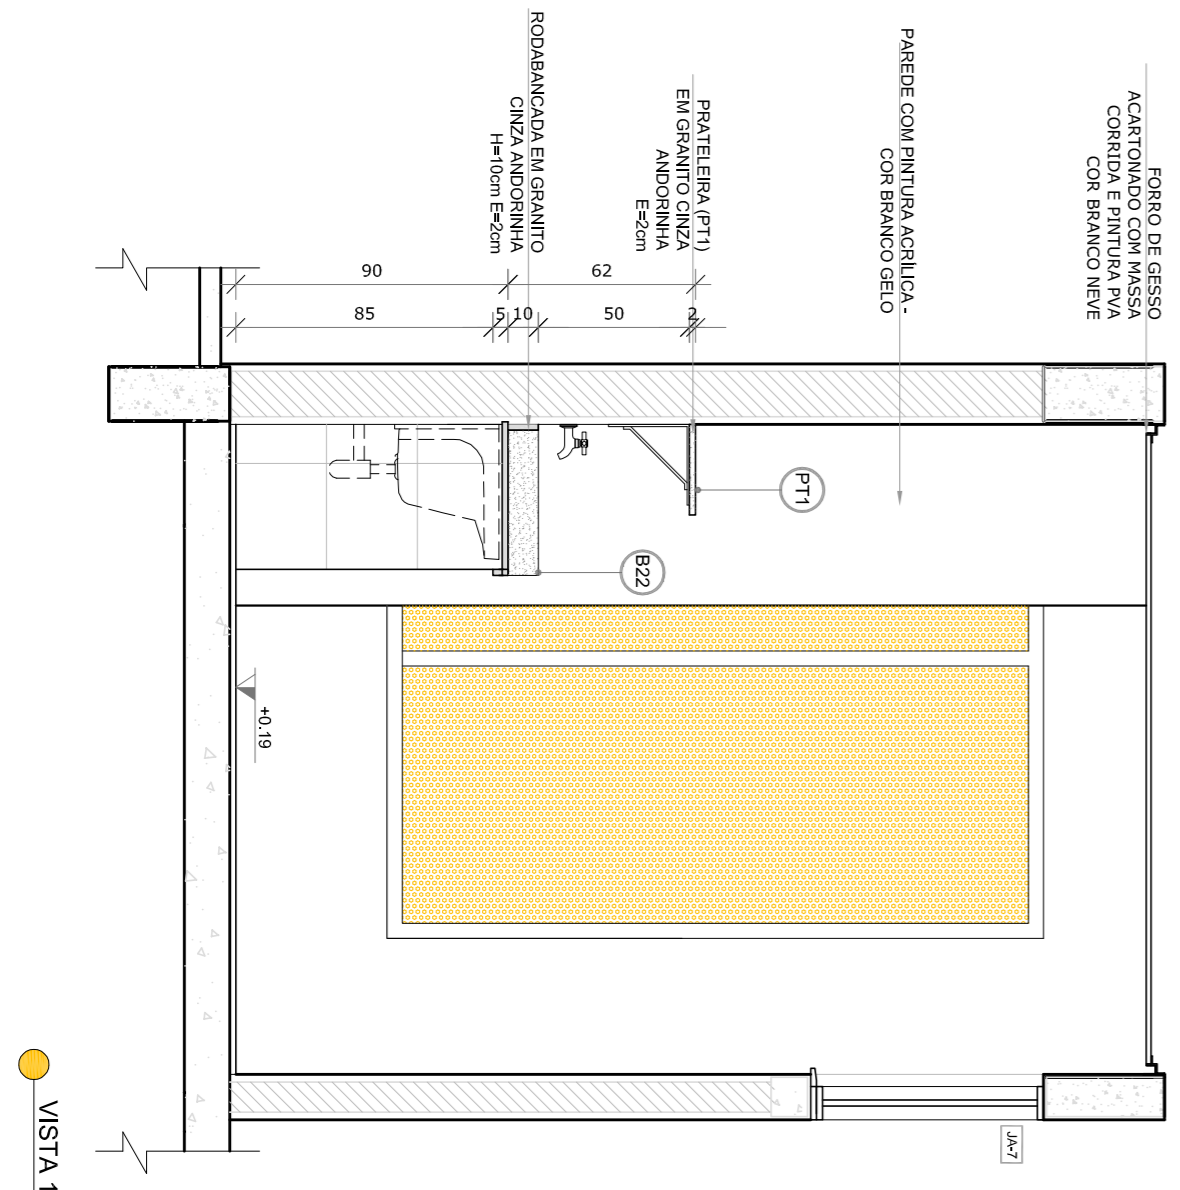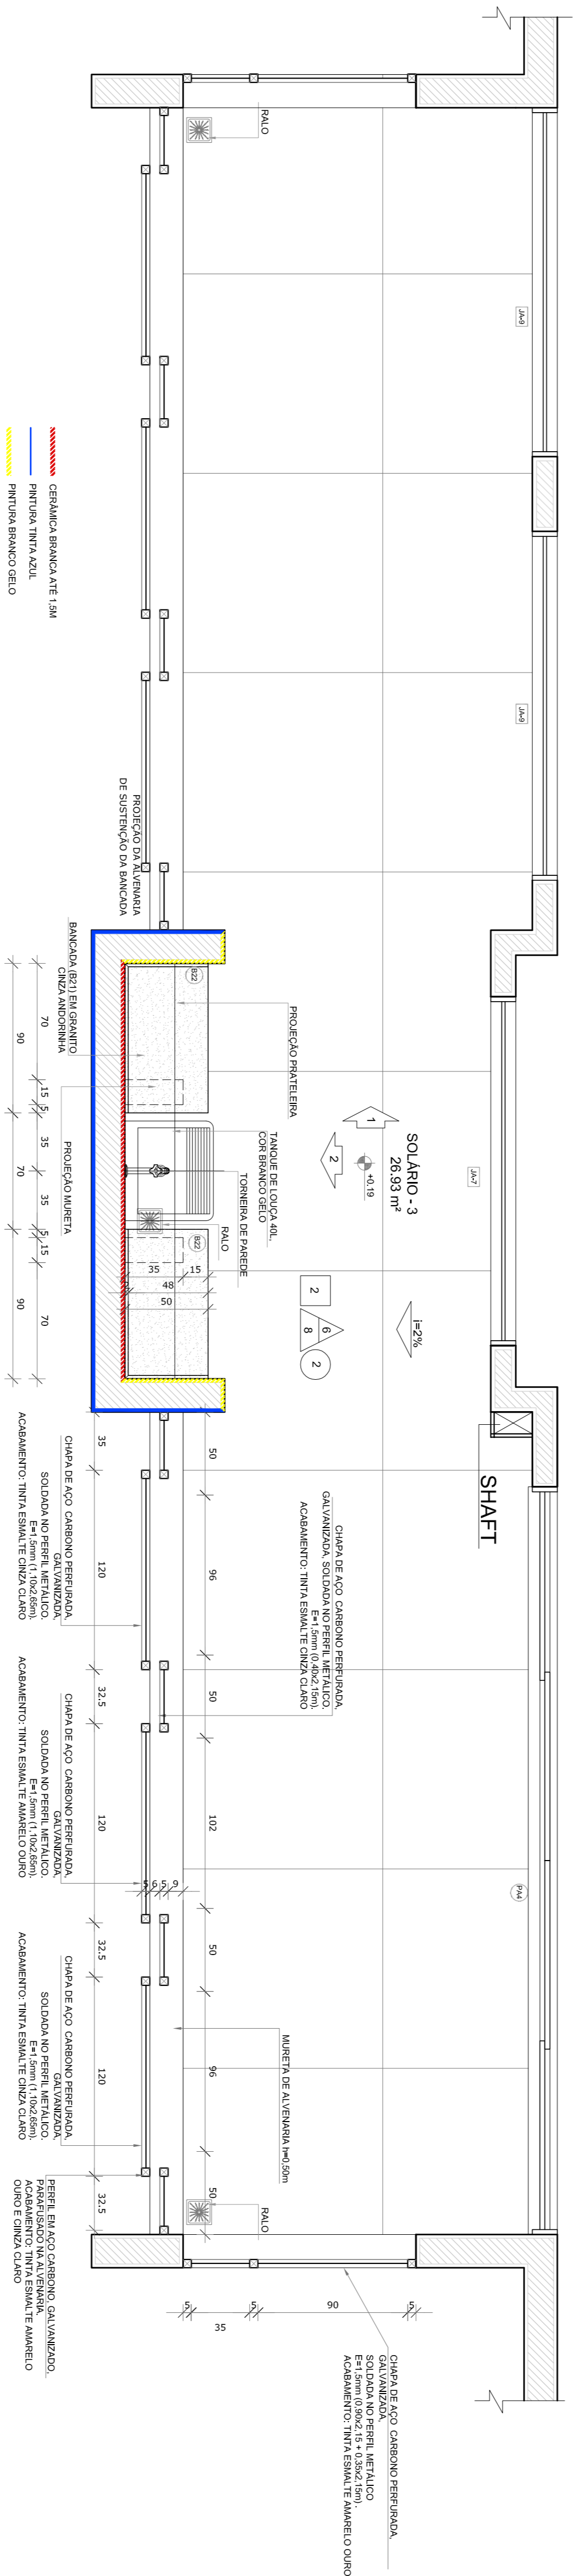






NOTAS

- MEDIDAS E NÍVEIS EM METROS;
- ANÁLISE PORSEÇÃO E A DOS PLANEJOS NO PROJETO ESTRUTURAL;
- MEMÓRIA DE CÁLCULO DE CARGAS E DE DETALHAMENTO;
- MEMÓRIA DE CÁLCULO DE DEFORMAÇÕES ENTRE O PROJETO GRÁFICO E O MEMÓRIA DESCRITIVO; PREVERE A INFORMAÇÃO CONTIDA NOS DESENHOS;
- ALTERAÇÕES NESSE PROJETO SOMENTE COM AUTORIZAÇÃO EXPRESSA DO FIDE

REFERÊNCIAS:

- PLANILHA DE QUANTITATIVOS;
- MEMÓRIA DESCRITIVA E ESPECIFICAÇÕES TÉCNICAS

LEGENDA:	
	INDICAÇÃO NÍVEL PLANTA E CORTE
	INDICAÇÃO DE CORRES
	INDICAÇÃO DE PAINELAS
	INDICAÇÃO DE PORTAS E JANELAS
	INDICAÇÃO DE ELEMENTOS (BANDEIRAS, PORTINHAS E ETC.)



CONTROLE DE REVISÕES		
Nº	DATA	DESCRIÇÃO
02	JANEIRO/2017	Atendimento a NBR 9050/2015. Atenção: quanto da ares, sanitário infantil 1 e 2, altura da pilastrada, mobiliário e equipamento, altura dos elementos e dos portões dos subsolos. Atenção: quanto da altura dos elementos e dos portões dos subsolos. Retirar do projeto de aço alívio da pilastrada. Atenção: quanto da altura dos elementos e dos portões dos subsolos. Retirar do projeto de aço alívio da pilastrada.
01	AGOSTO/2016	Atenção: menores - shift para tubulação hidráulica e desbasteamento, alteração da altura da pilastrada.

FNDE *Fundo Nacional
de Desenvolvimento
da Educação*

Ministério da
Educação

PROJETO PADRÃO - FNDE	
PROPRIETÁRIO: _____	
ENDEREÇO: _____	
MUNICÍPIO – UF: _____	

PROPRIETÁRIO _____	
RESP. TÉCNICO	CREA


AUTOR DO PROJETO	CAU

CREA	RA
------	----

PROGRAMA PROINFÂNCIA - PROJETO TIPO 2	
PROJETO DE ARQUITETURA	
<p>COORDENAÇÃO CGEST - Coordenação Capital de Infraestrutura Educacional</p>	<p>AMPLIAÇÃO DO BLOCO A LAVA MÃOS E SOLÁRIOS</p>
<p>REVISÃO R.00 R.01 R.02</p>	<p>ESCALA 1/25 DATA EMISSÃO JANEIRO/2017</p>
	<p>PROVA 21/35</p>


1 CRECHE 1
ESCALA 1:25

JANELA EM ALUMÍNIO
NATURAL

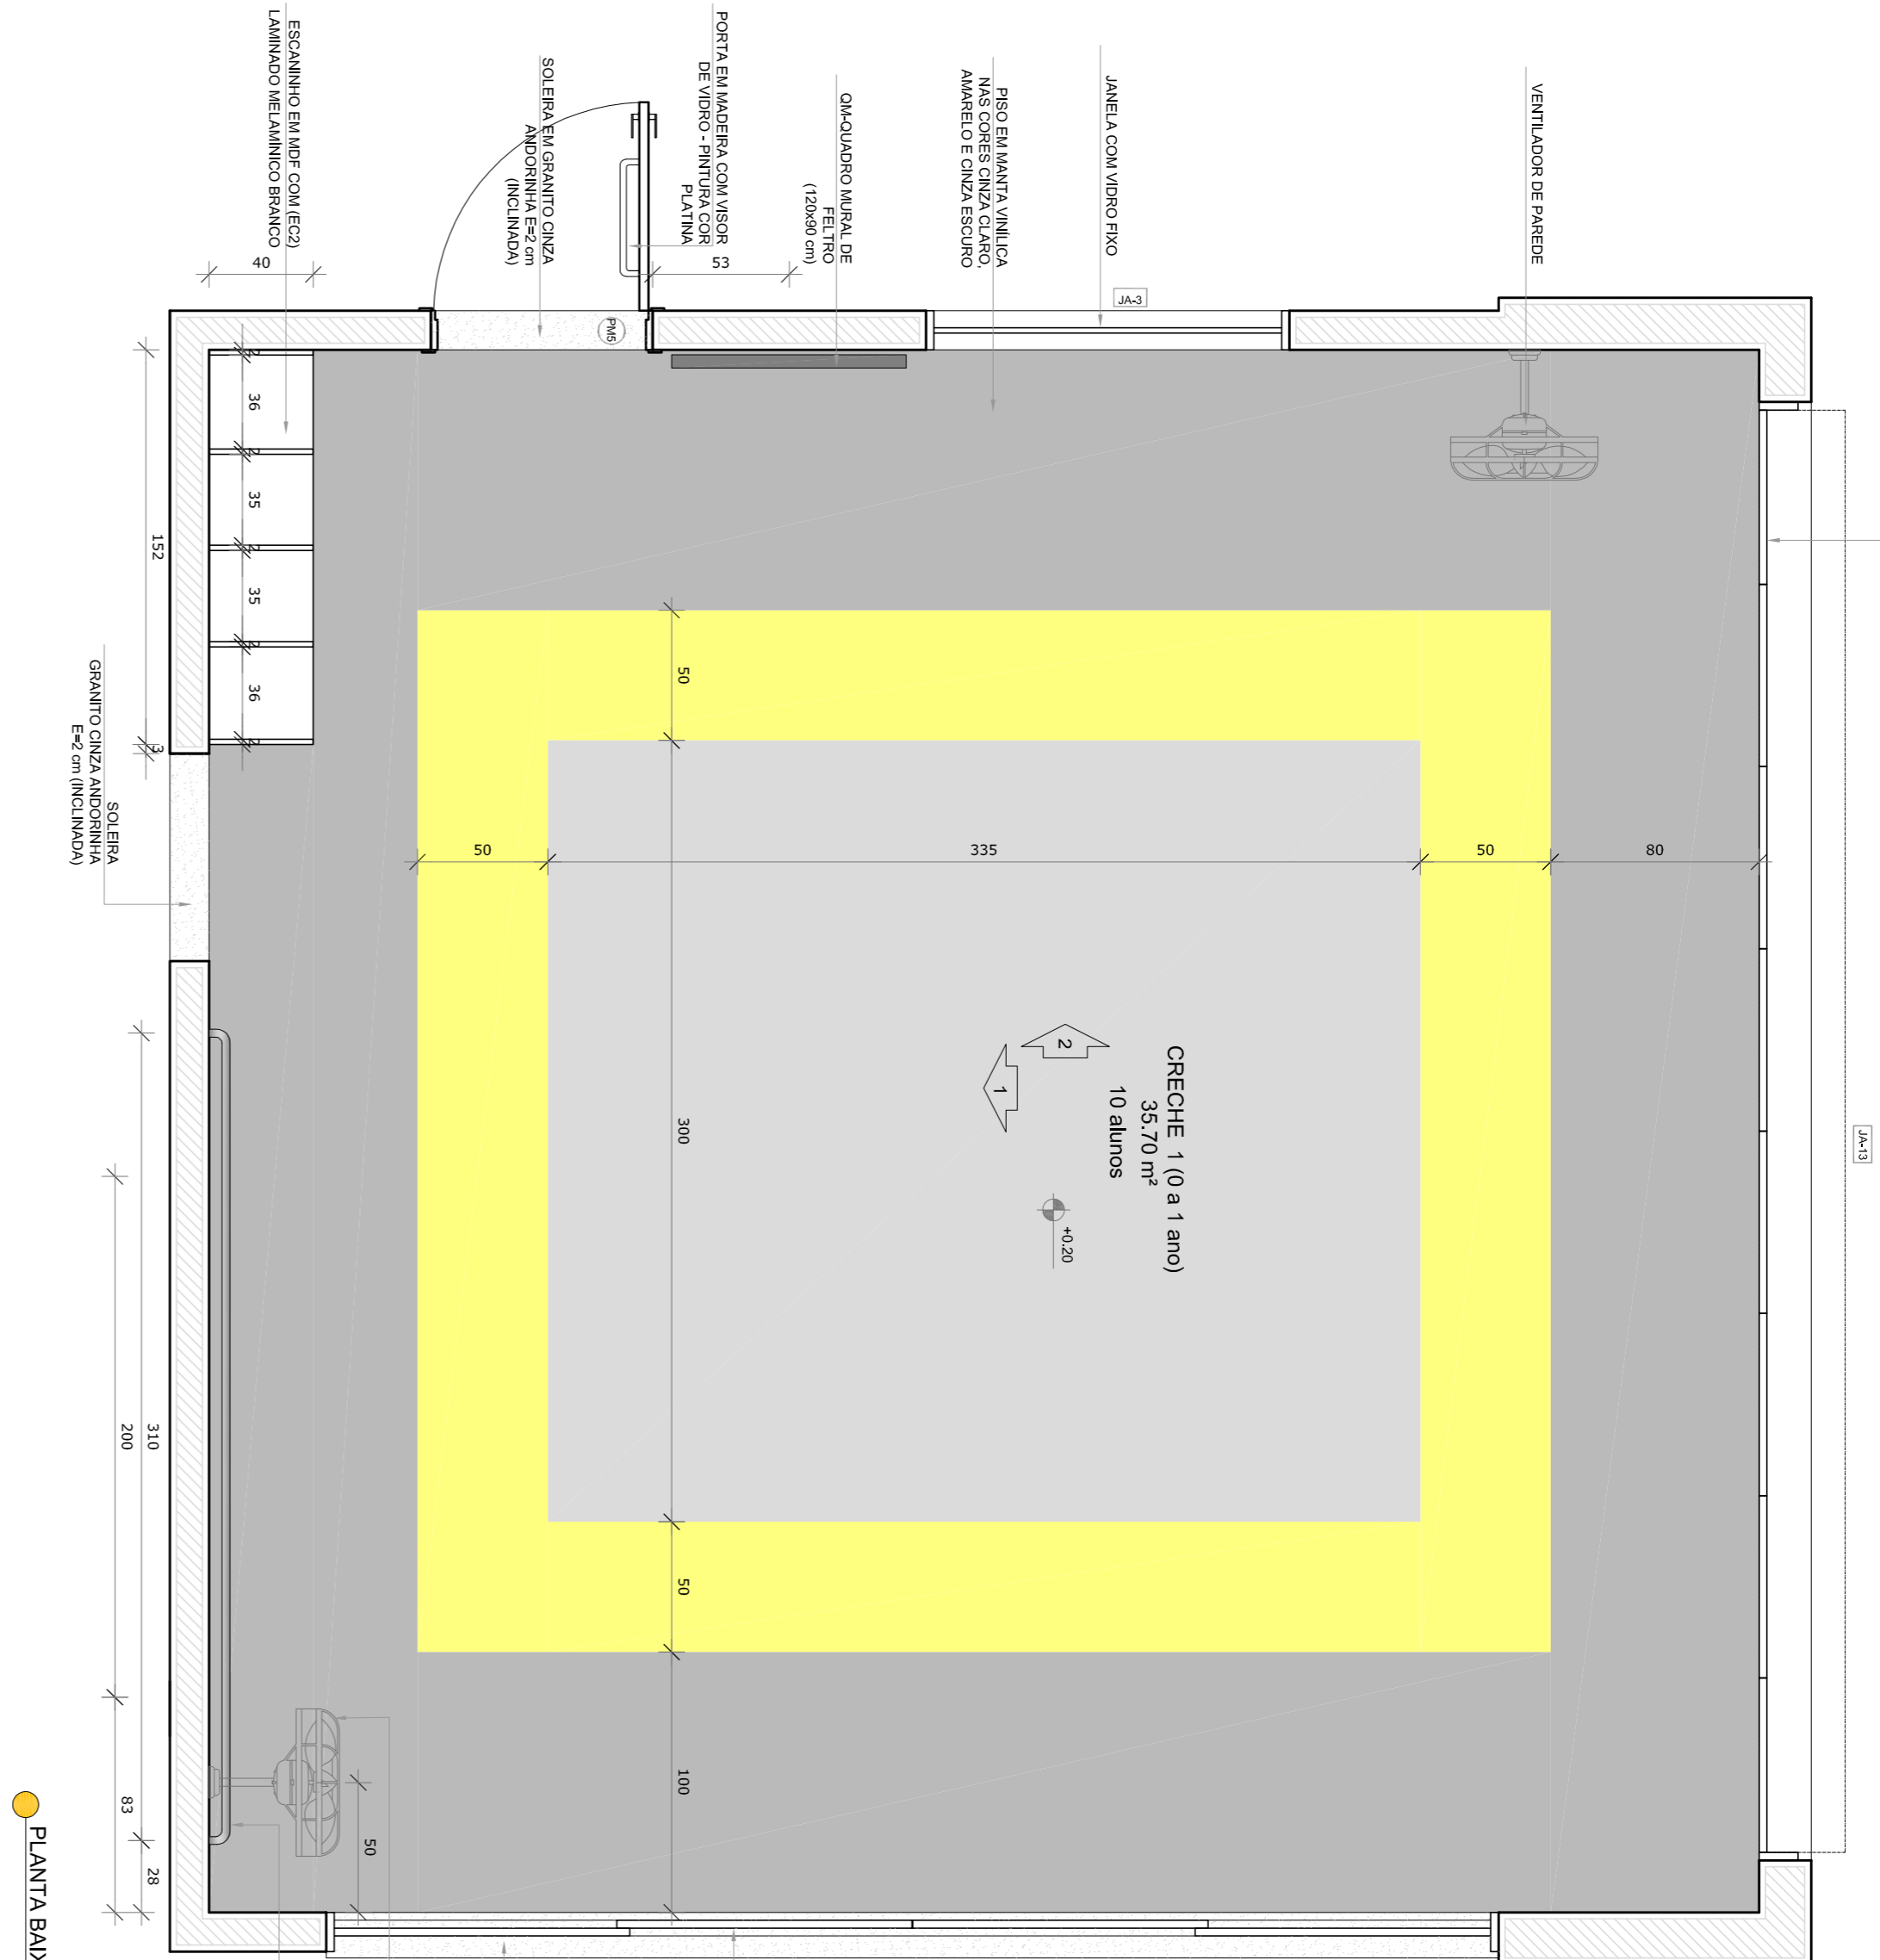


PLANTA BAIXA


2 AMAMENTAÇÃO
ESCALA 1:25

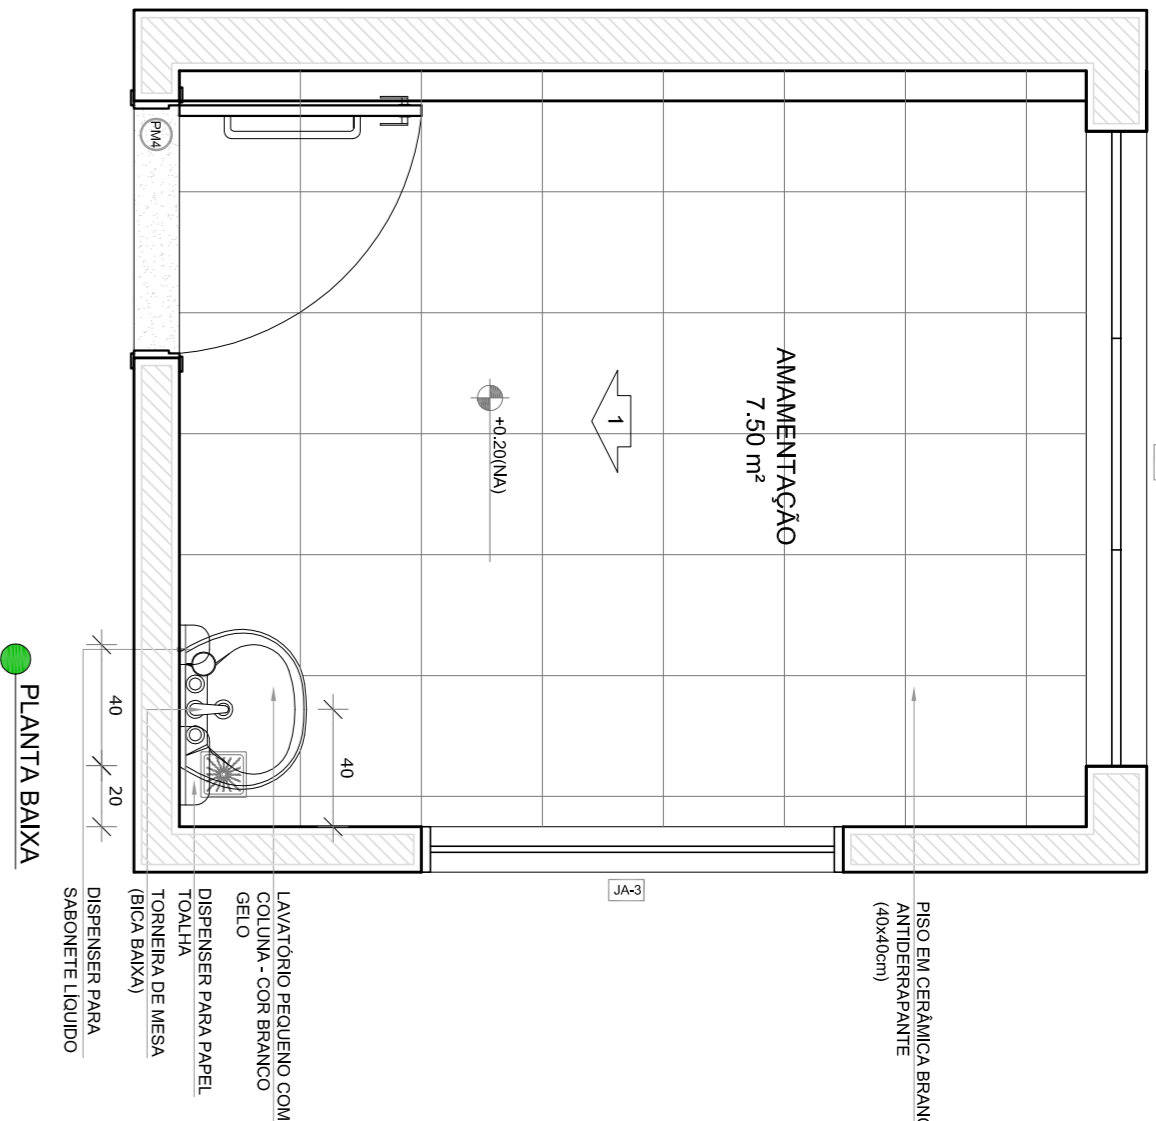


PLANTA BAIXA

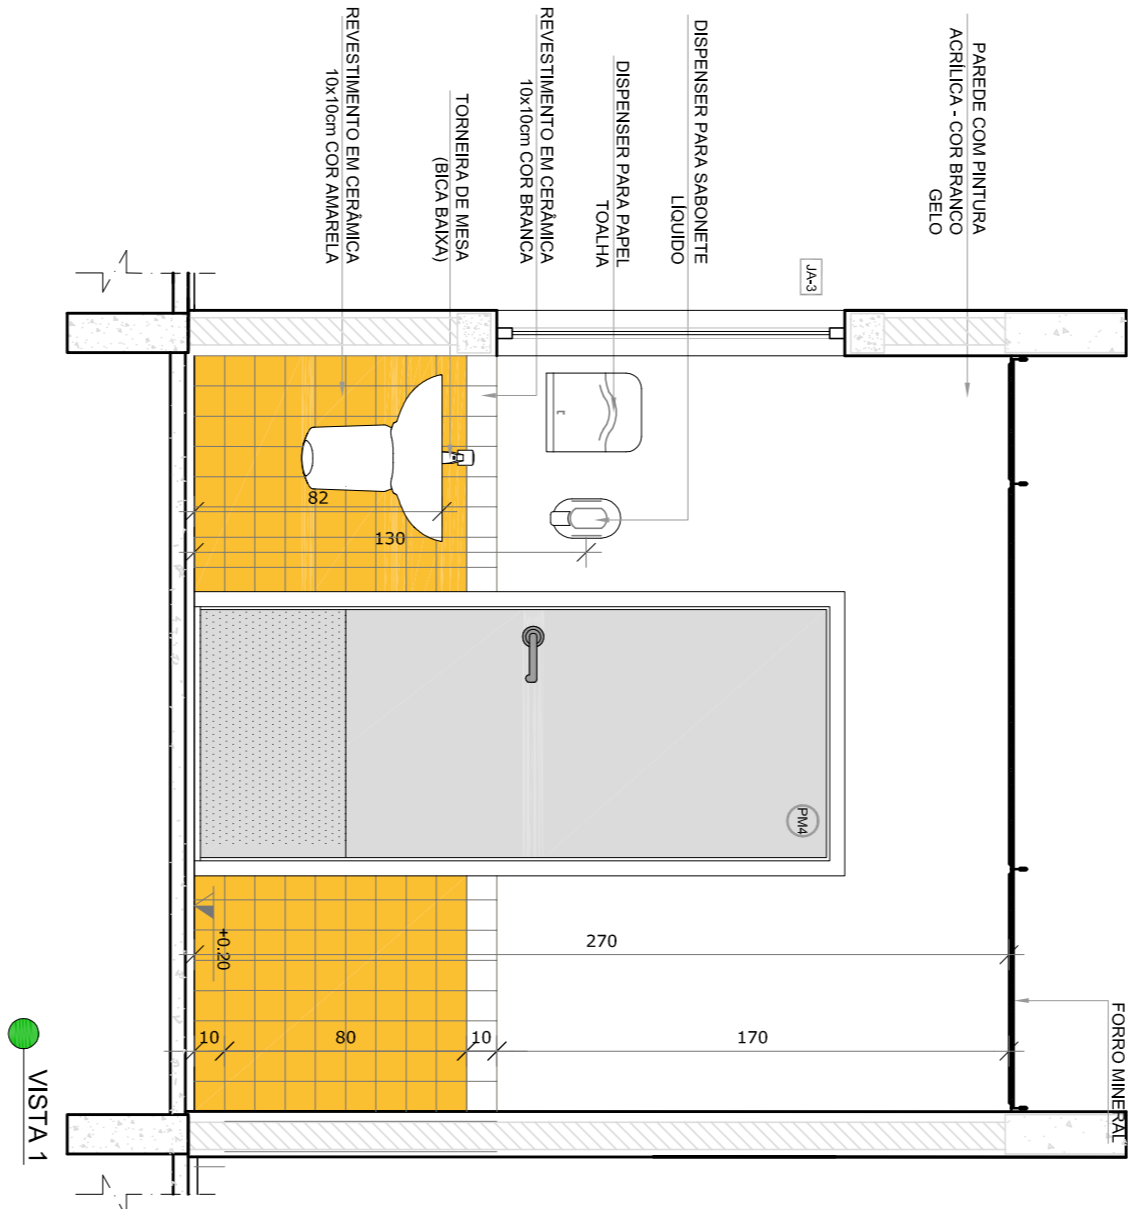

VISTA 1

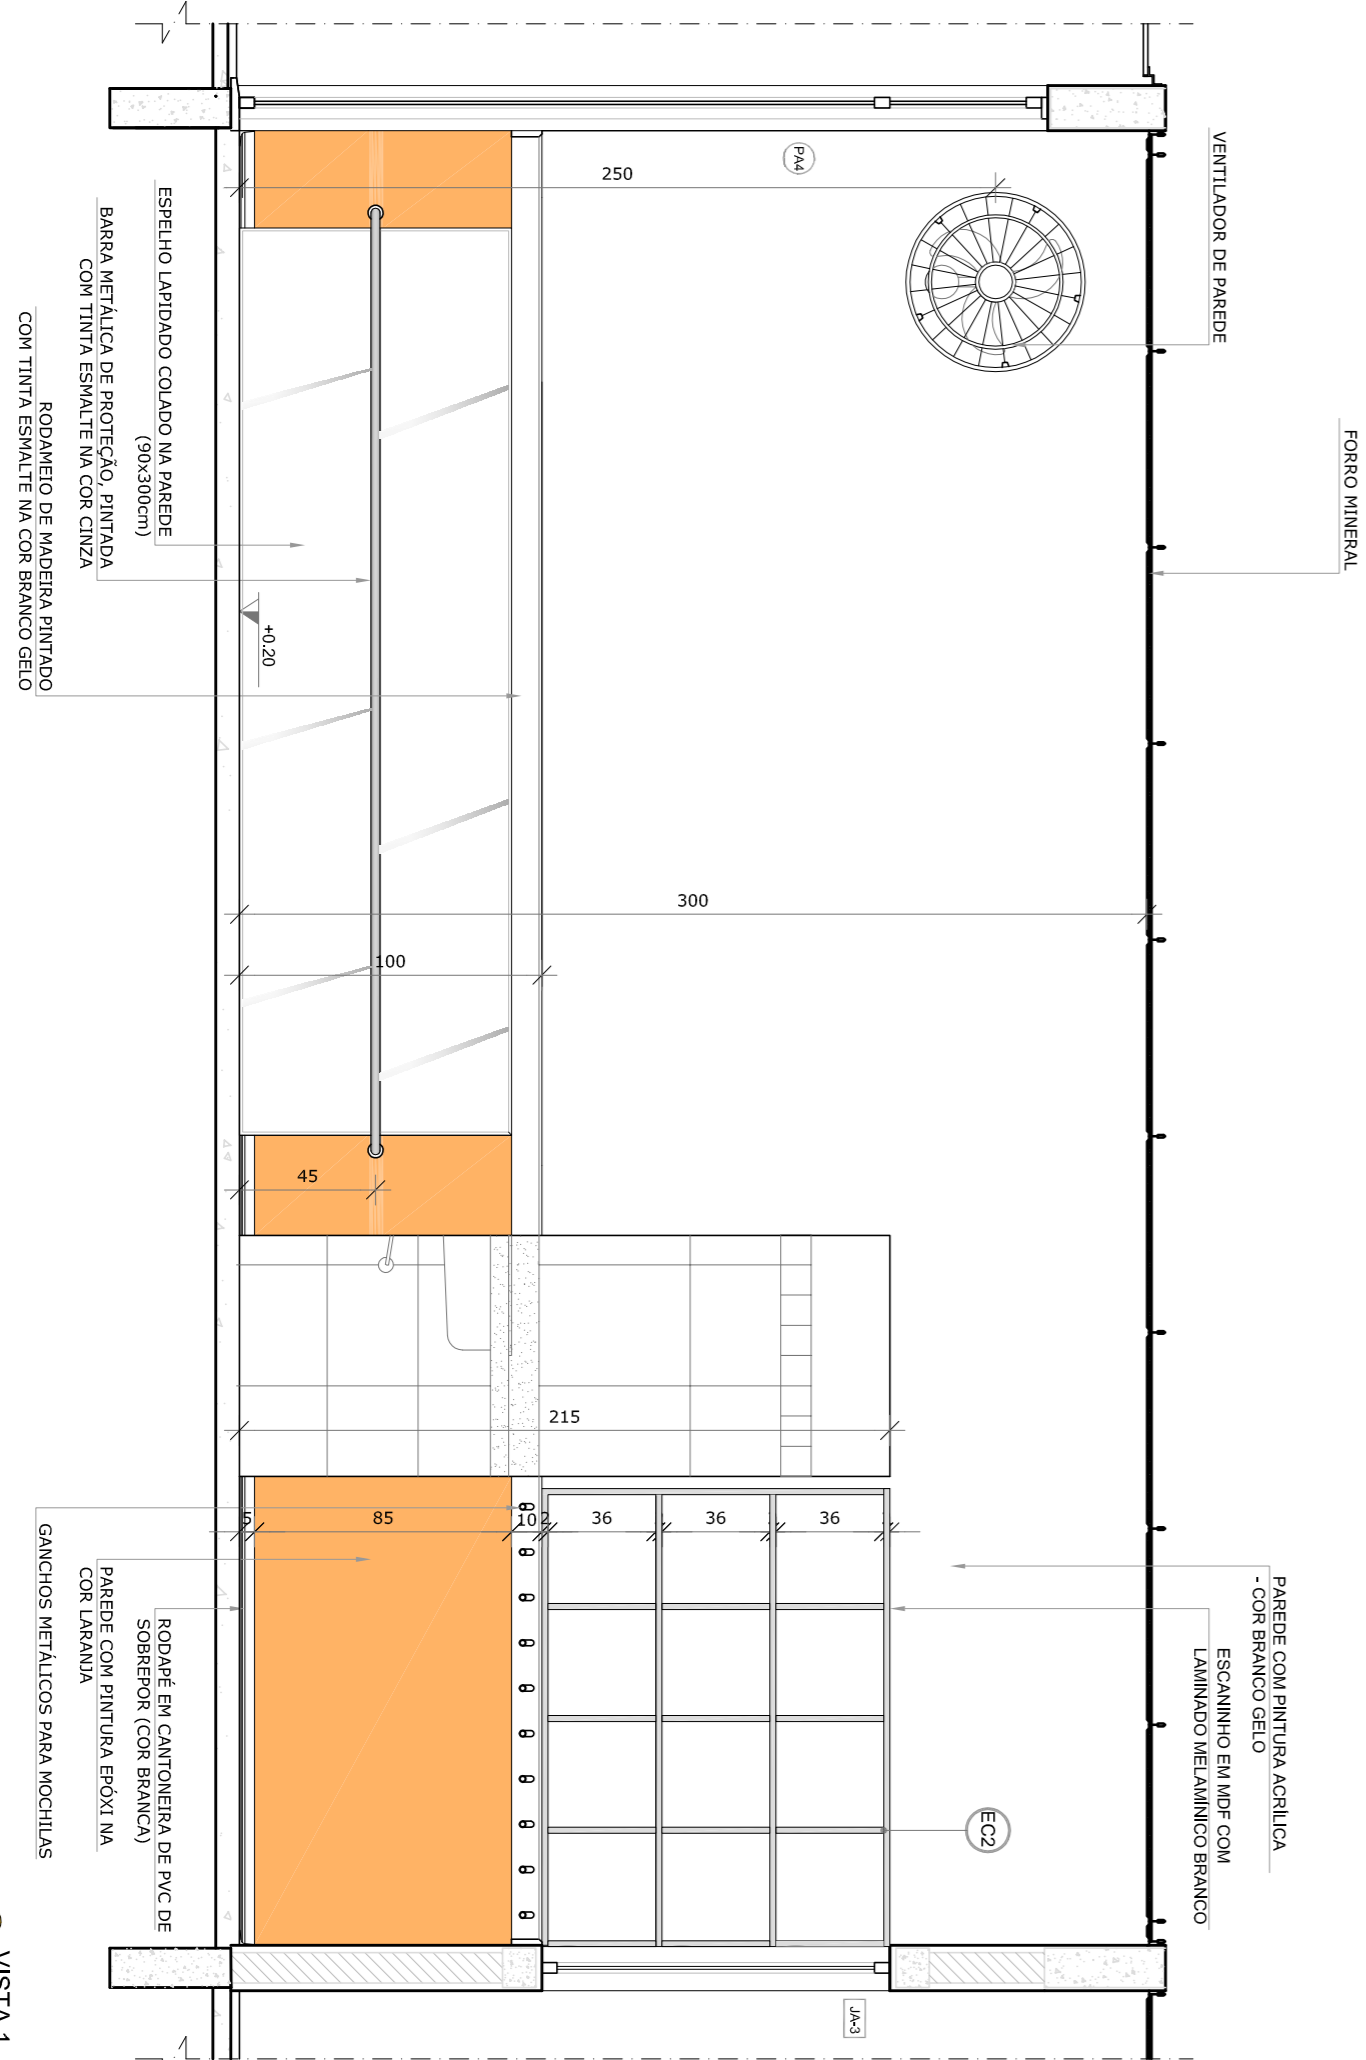

VISTA 1

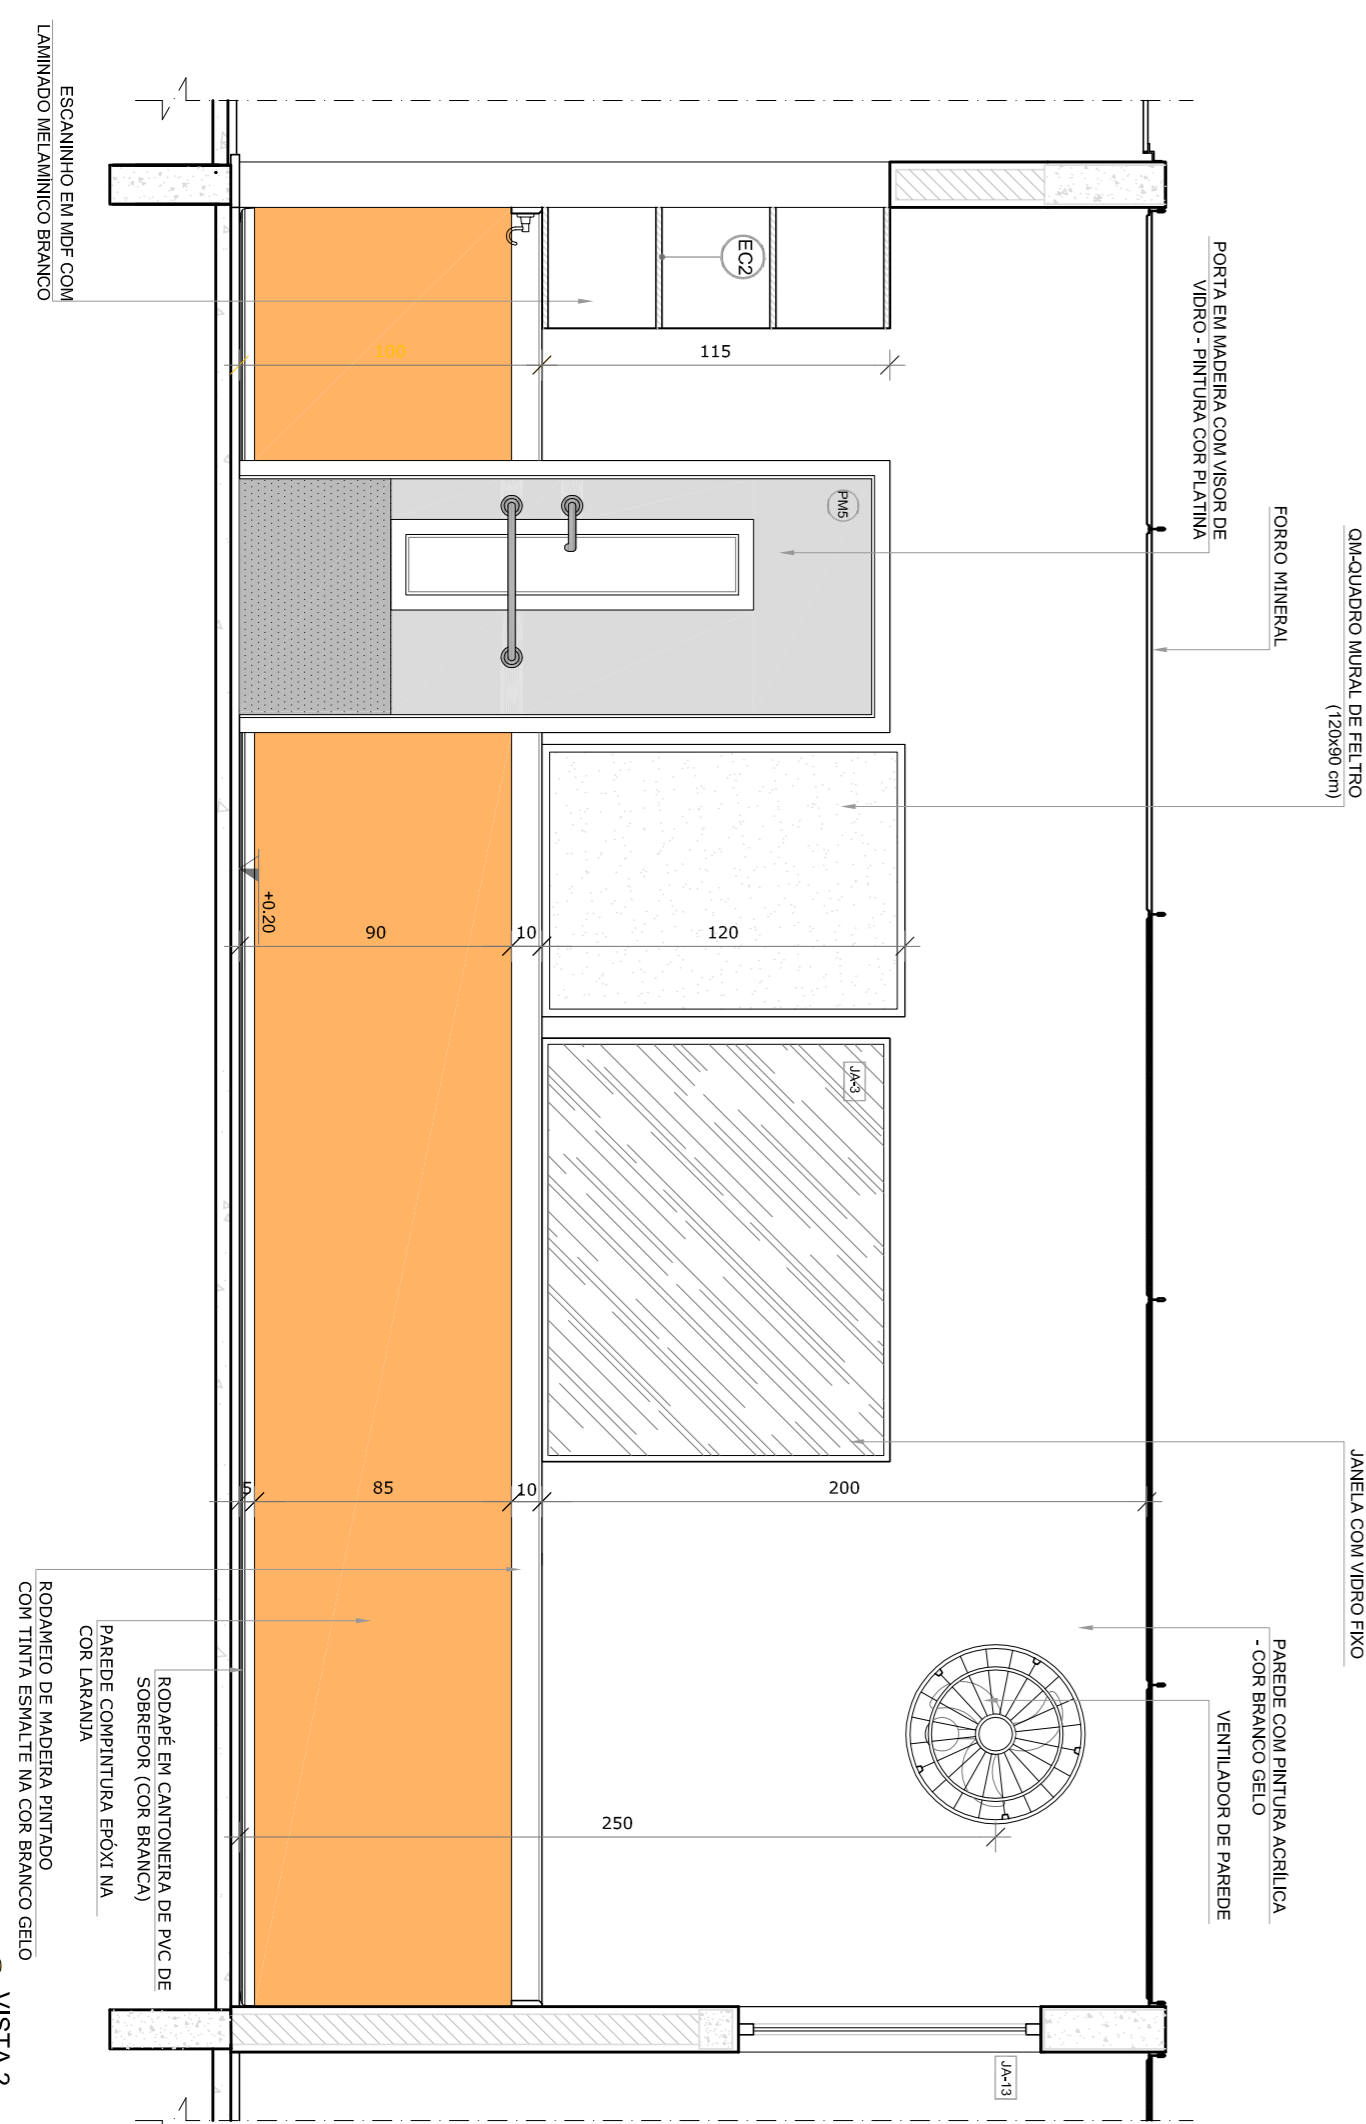

VISTA 2


NOTAS

- VERIFICAR POSIÇÃO EXATA DOS PILARES NO PROJETO ESTRUTURAL.
- VERIFICAR DETALHES CONSTRUTIVOS PERTINENTES NAS FRANJAS DE DETALHAMENTO.
- INFORMAR CONTINUIDADES ENTRE O PROJETO GRÁFICO E O MEMORIAL DESCRITIVO. PRECISAR A
- ALTERAÇÕES NESTE PROJETO SOMENTE COM AUTORIZAÇÃO EXPRESSA DO FINEE

REFERÊNCIAS:

- PLANTAS DE QUANTITATIVOS
- MEMORIAL DESCRITIVO E ESPECIFICAÇÕES TÉCNICAS

LEGENDA:			
	INDICAÇÃO NÍVEL PLANTA E CORTE		INDICAÇÃO DE VISTAS
	INDICAÇÃO DE CORTES		ESPECIFICAÇÕES DE MATERIAS
	INDICAÇÃO DE FACHADAS		INDICAÇÃO DE EXPOS
	INDICAÇÃO DE PORTAS E JANELAS		INDICAÇÃO DE ELEMENTOS (BANDEIRAS, PORTA-RETRATOS E ETC.)

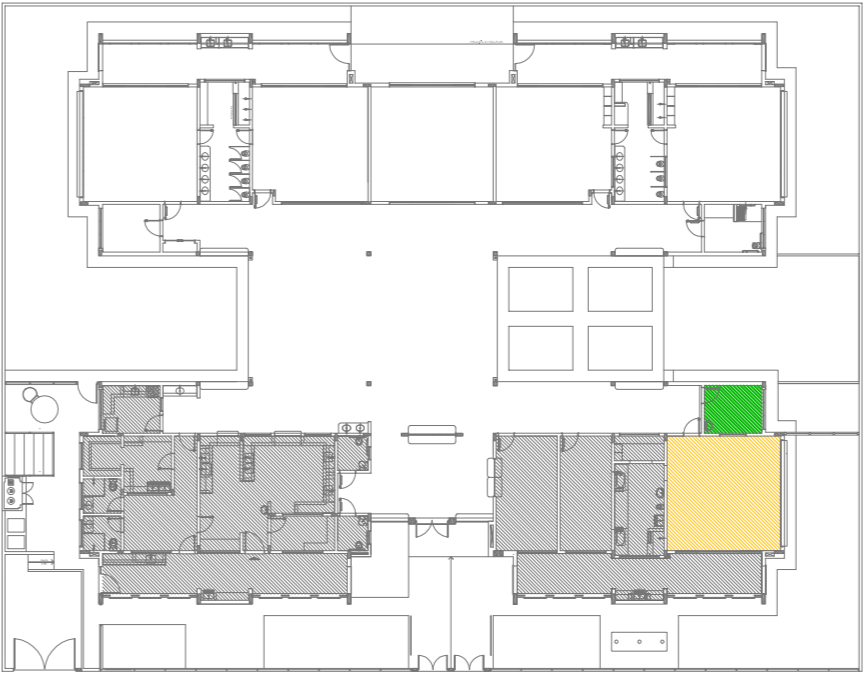

CROQUI DE REFERÊNCIA

02	JANEIRO 2017	Atualização a NBR 9050:2015
01	AGOSTO 2016	Atualização a NBR 9050:2015 e 2. Alteração da planta baixa, mobiliário e equipamento, altura da esplanada nos sanitários, cor das paredes dos sanitários e altura da porta PK-4. Atualização das dimensões tipológicas e acústicas pré-escola. Revisão da chapa de aço sobre a platibanda.
Nº	DATA	DESCRIÇÃO
CONTROLE DE REVISÕES		

FNDE *Fundo Nacional do Desenvolvimento da Educação*

Ministério da Educação



PROJETO PADRÃO - FNDE

PROPRIETÁRIO: :		
ENDEREÇO:		
MUNICÍPIO – UF:		
PROPRIETÁRIO		
RESP. TÉCNICO	CREA	
AUTOR DO PROJETO	CAU	
DUFO	CREA	
OBSERVAÇÕES:		

PROGRAMA PROINFÂNCIA - PROJETO TIPO 2
PROJETO DE ARQUITETURA

COORDENAÇÃO CGEST - Coordenação Geral de Infraestrutura Educacional	AMPLIAÇÃO DO BLOCO A CRECHE 1 E AMAMENTAÇÃO				ARQ
	RESENHA	ESCALA			
	PROJETO	1:25			
	FORMATO	DATA EMISSÃO			
	A1 (84x158)	JANEIRO/2017			
	R 01				PRONCIA
	R 02				
		22/35			

1 COZINHA
ESCALA 1/25

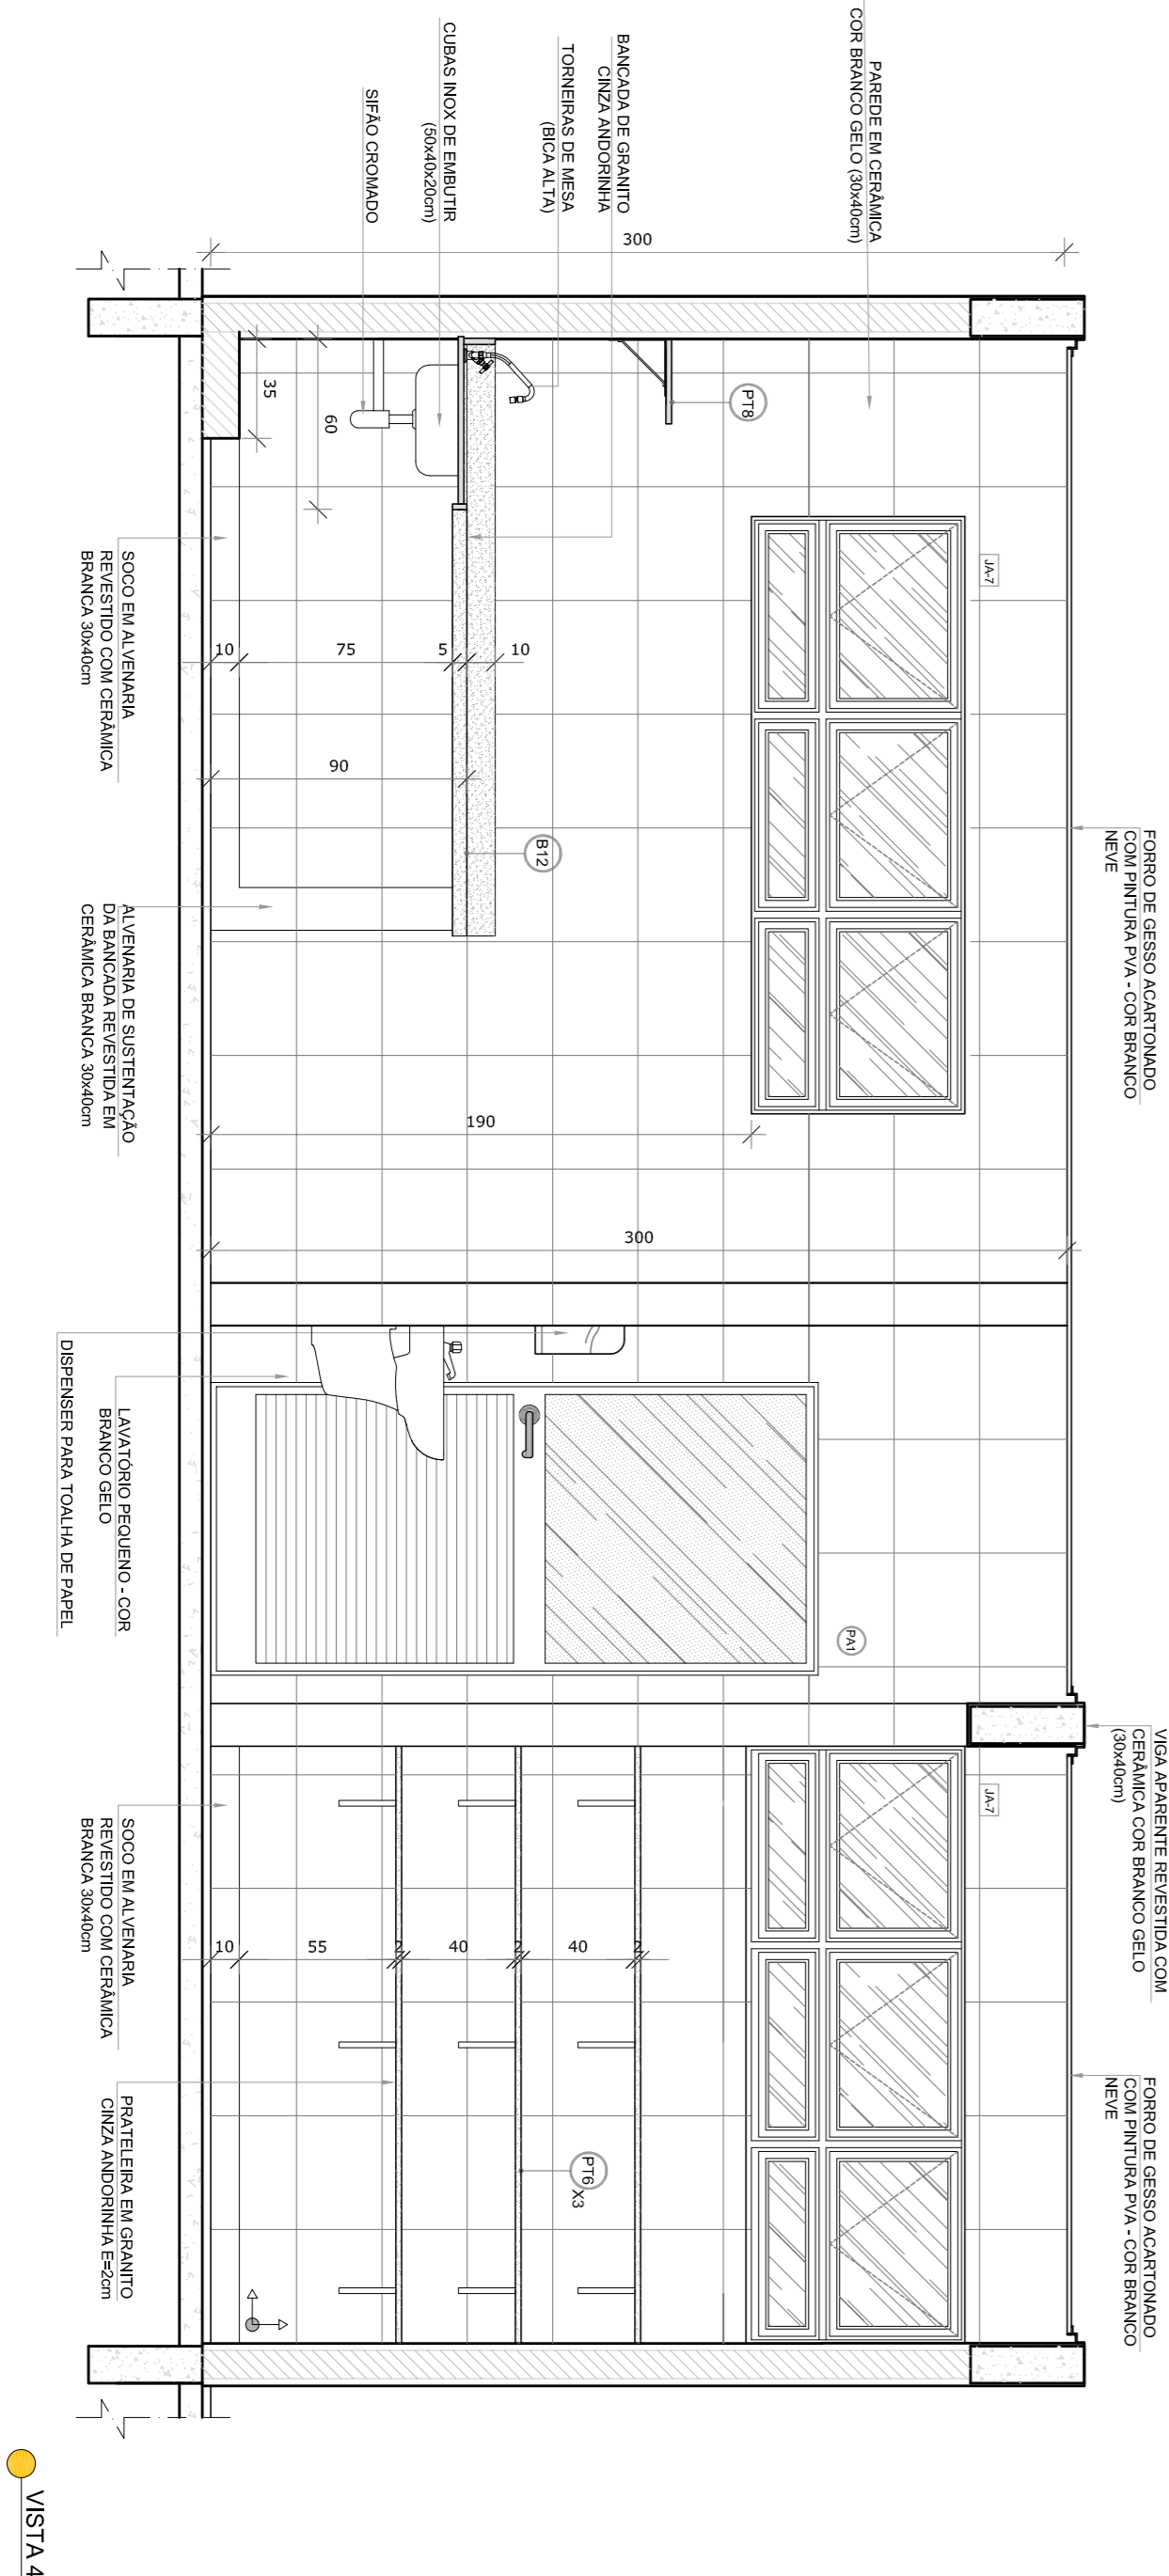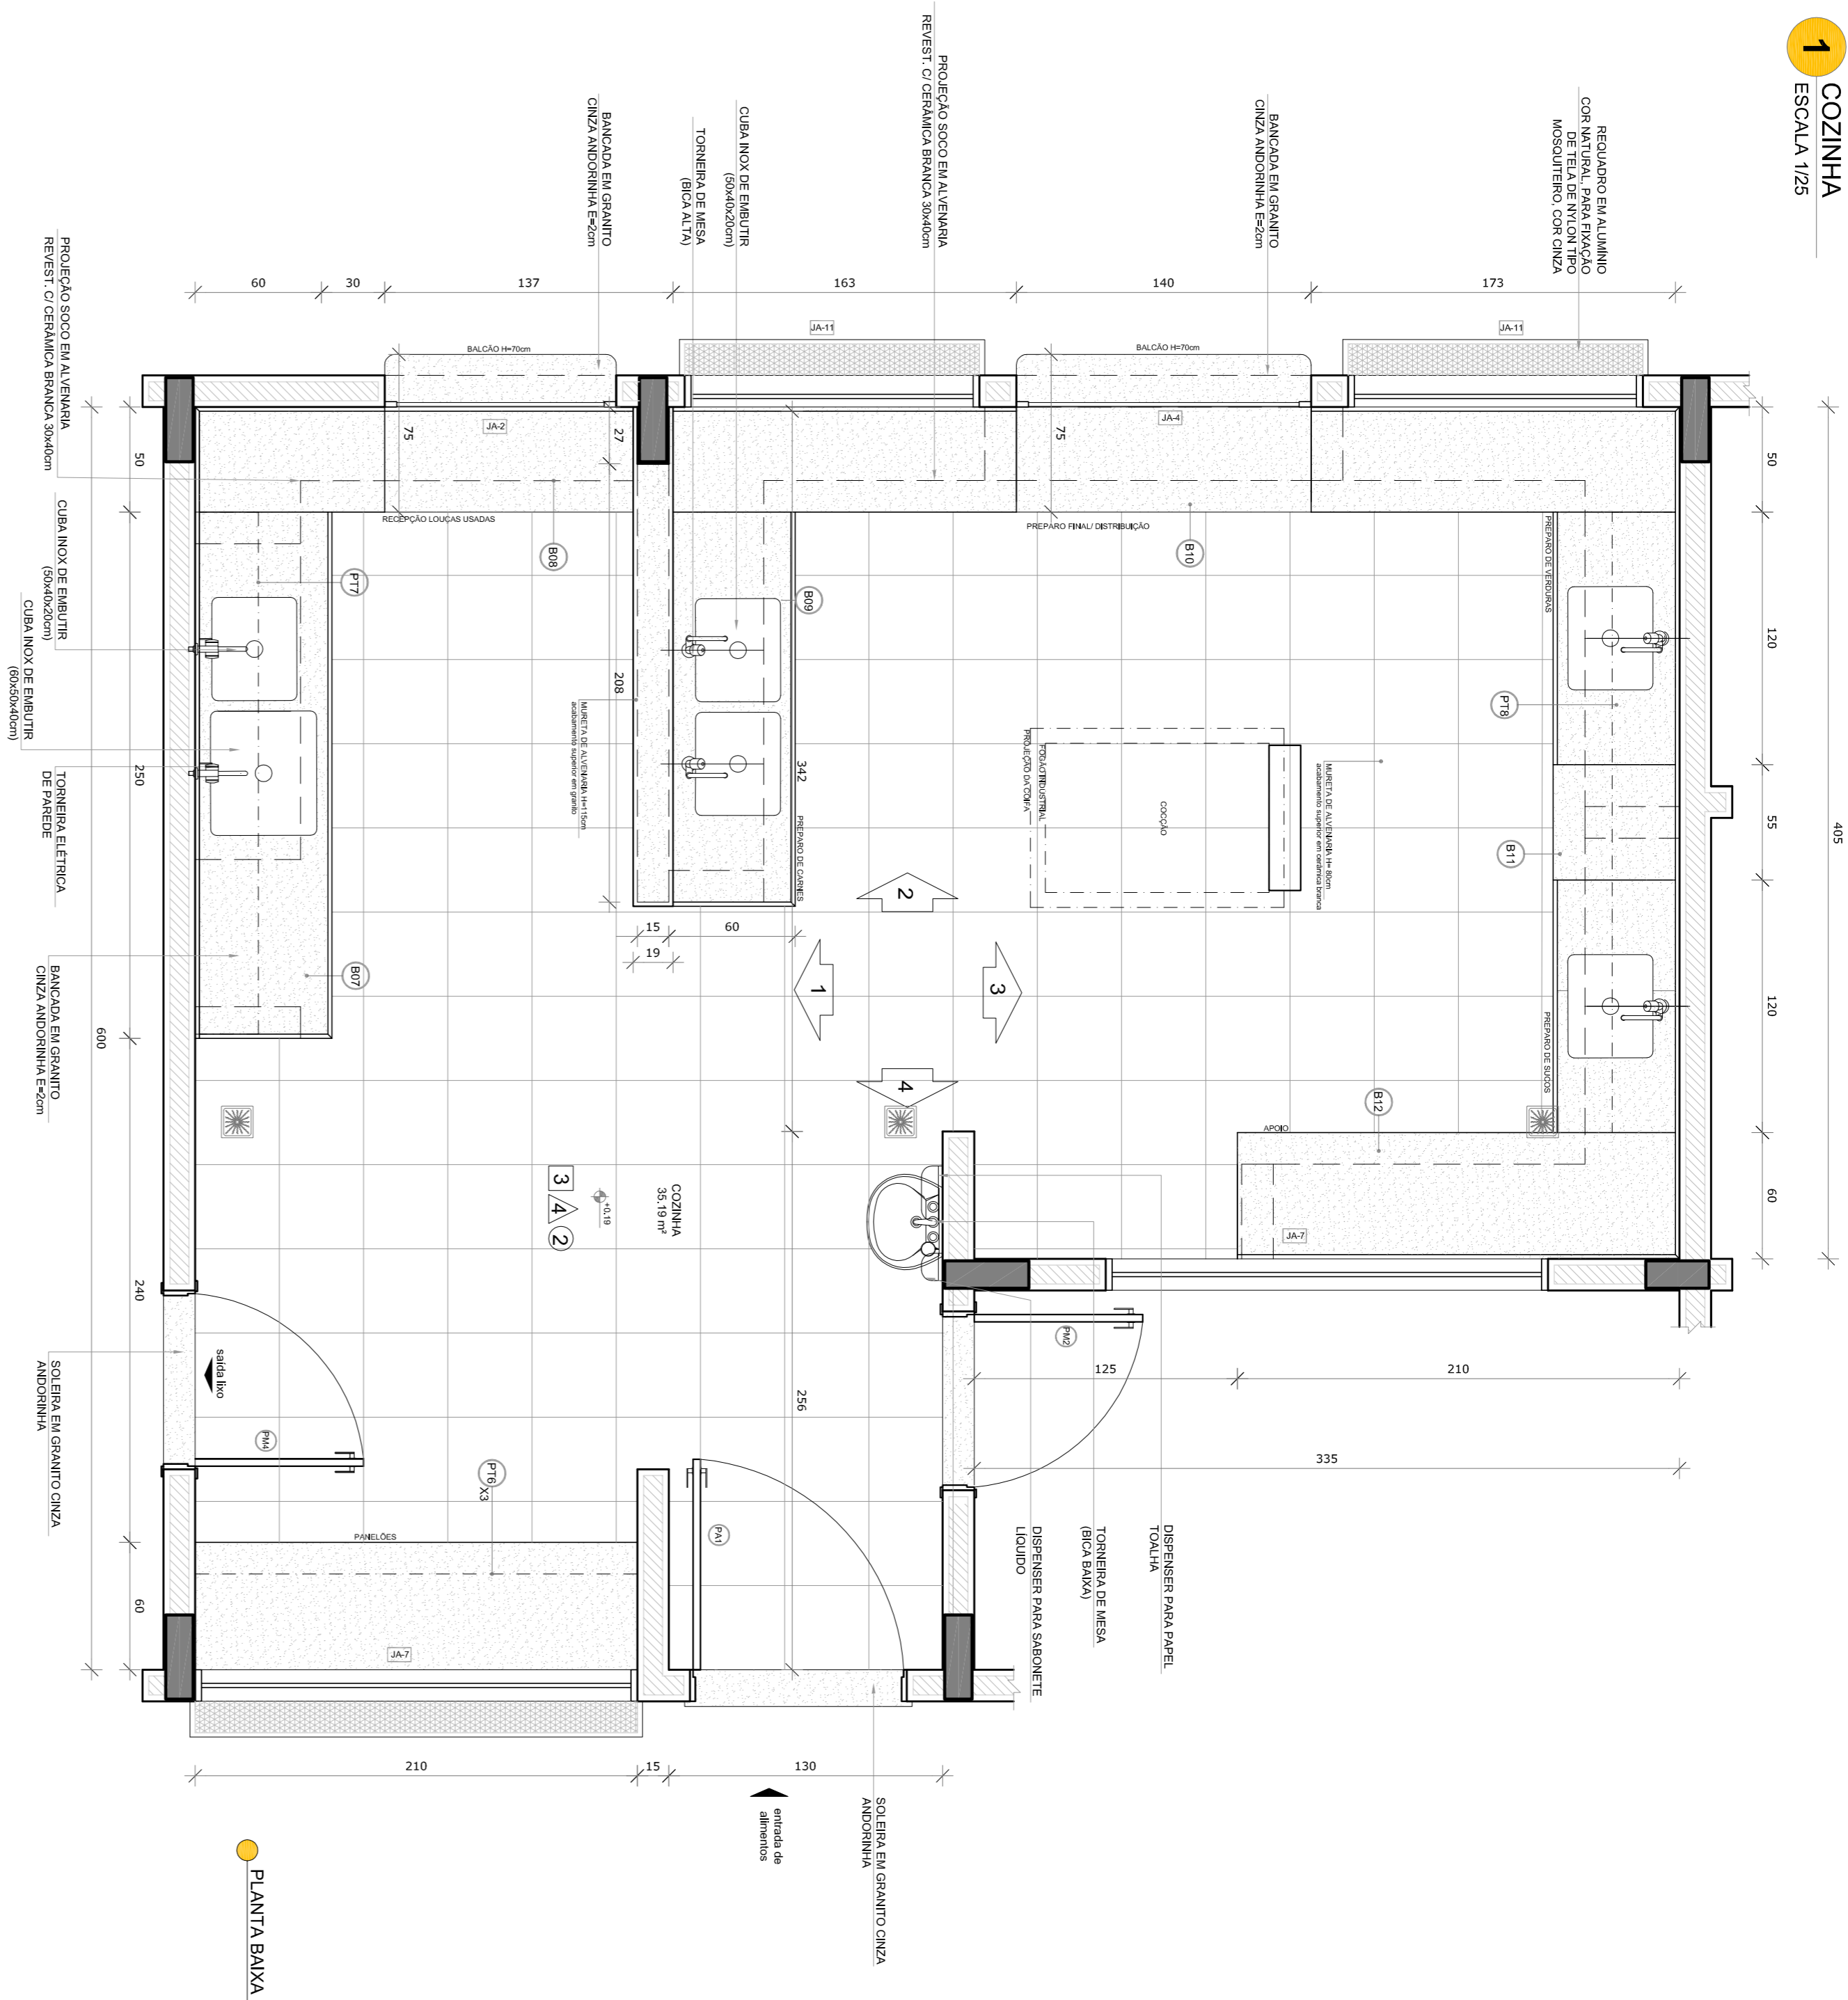










NOTAS

- MÉTODOS E ANÁLISES BÁSICOS:
- IDENTIFICAR PESQUISA EXATA DOS PLANEJOS NO PROJETO ESTRUTURAL.
- IDENTIFICAR O TIPO DE PROJETO, O TIPO DE CIMENTAMENTO.
- EM CASO DE CONFLITO DE INFORMAÇÕES ENTRE O PROJETO GRÁFICO E O MEMORIAL DESCRITIVO, PREVALECE A INFORMAÇÃO CONTIDA NOS DESENHOS.
- ALTERNAR NESTE PROJETO SOMENTE COM AUTORIZAÇÃO EXPRESSA DO PNUD.

REFERÊNCIAS:

- PLANTILHA DE QUANTITATIVOS.
- MEMORIAL DESCRITIVO E ESPECIFICAÇÕES TÉCNICAS

LEGENDA:	
	INDICAÇÃO NÍVEL PLANTA E CORTE
	INDICAÇÃO DE CORTES
	INDICAÇÃO DE LOCALIZAÇÃO
	INDICAÇÃO DE PORTAS E JANELAS
	INDICAÇÃO DE VISTOS
	ESPECIFICAÇÕES DE MATERIAIS
	INDICAÇÃO DE EIXOS
	INDICAÇÃO DE ELEMENTOS (BANDEIRAS, PROPRIEDADES, ETC.)

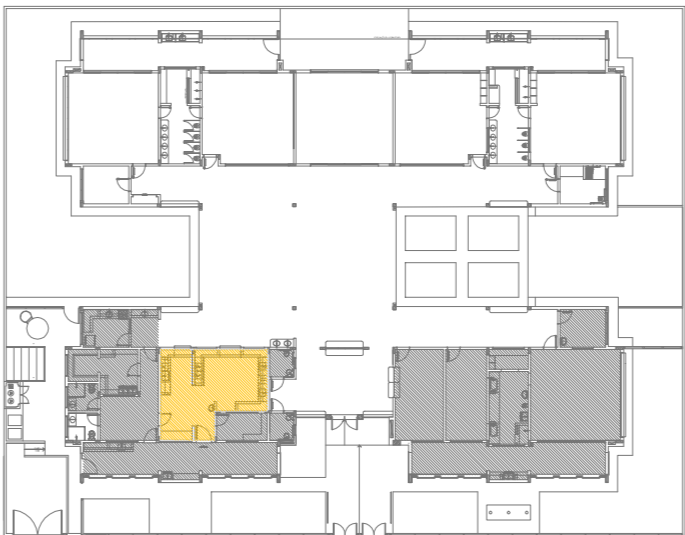

CROQUI DE REFERÊNCIA

CONTROLE DE REVISÕES	
Nº	DATA
	DESCRIÇÃO
02	JANEIRO/2017
01	AGOSTO/2016

FNDE *Fundo Nacional
de Desenvolvimento
da Educação*




Ministério da
Educação

PROJETO PADRÃO - FNDE	
PROPRIETÁRIO: _____	
ENDEREÇO: _____	
MUNICÍPIO – UF: _____	
PROPRIETÁRIO _____	
RESP. TÉCNICO _____	CRUA _____
AUTOR DO PROJETO _____	CAU _____

DLFO	CREA
	RA

OBSERVAÇÕES:	
<div> <div> <div>CONFERÊNCIA</div> <div>CEEST - Coordenção Gerai de Infraestrutura Educacional</div> </div> <div> <div>PROGRAMA PROINFÂNCIA - PROJETO TIPO 2</div> <div>PROJETO DE ARQUITETURA</div> </div> </div>	
<div> <div>FORMULÁRIO</div> <div>Altera (25/04)</div> </div>	<div> <div> <div>AMPLIAÇÃO BLOCO A</div> <div>COZINHA</div> </div> <div> <div>PRINCIPA</div> <div>23/35</div> </div> </div>
<div> <div>INSCRIÇÃO</div> <div>R.00</div> <div>R.01</div> <div>R.02</div> </div>	<div> <div>ESCALA</div> <div>1/25</div> <div>DATA EMISSÃO</div> <div>JANEIRO/2017</div> </div>



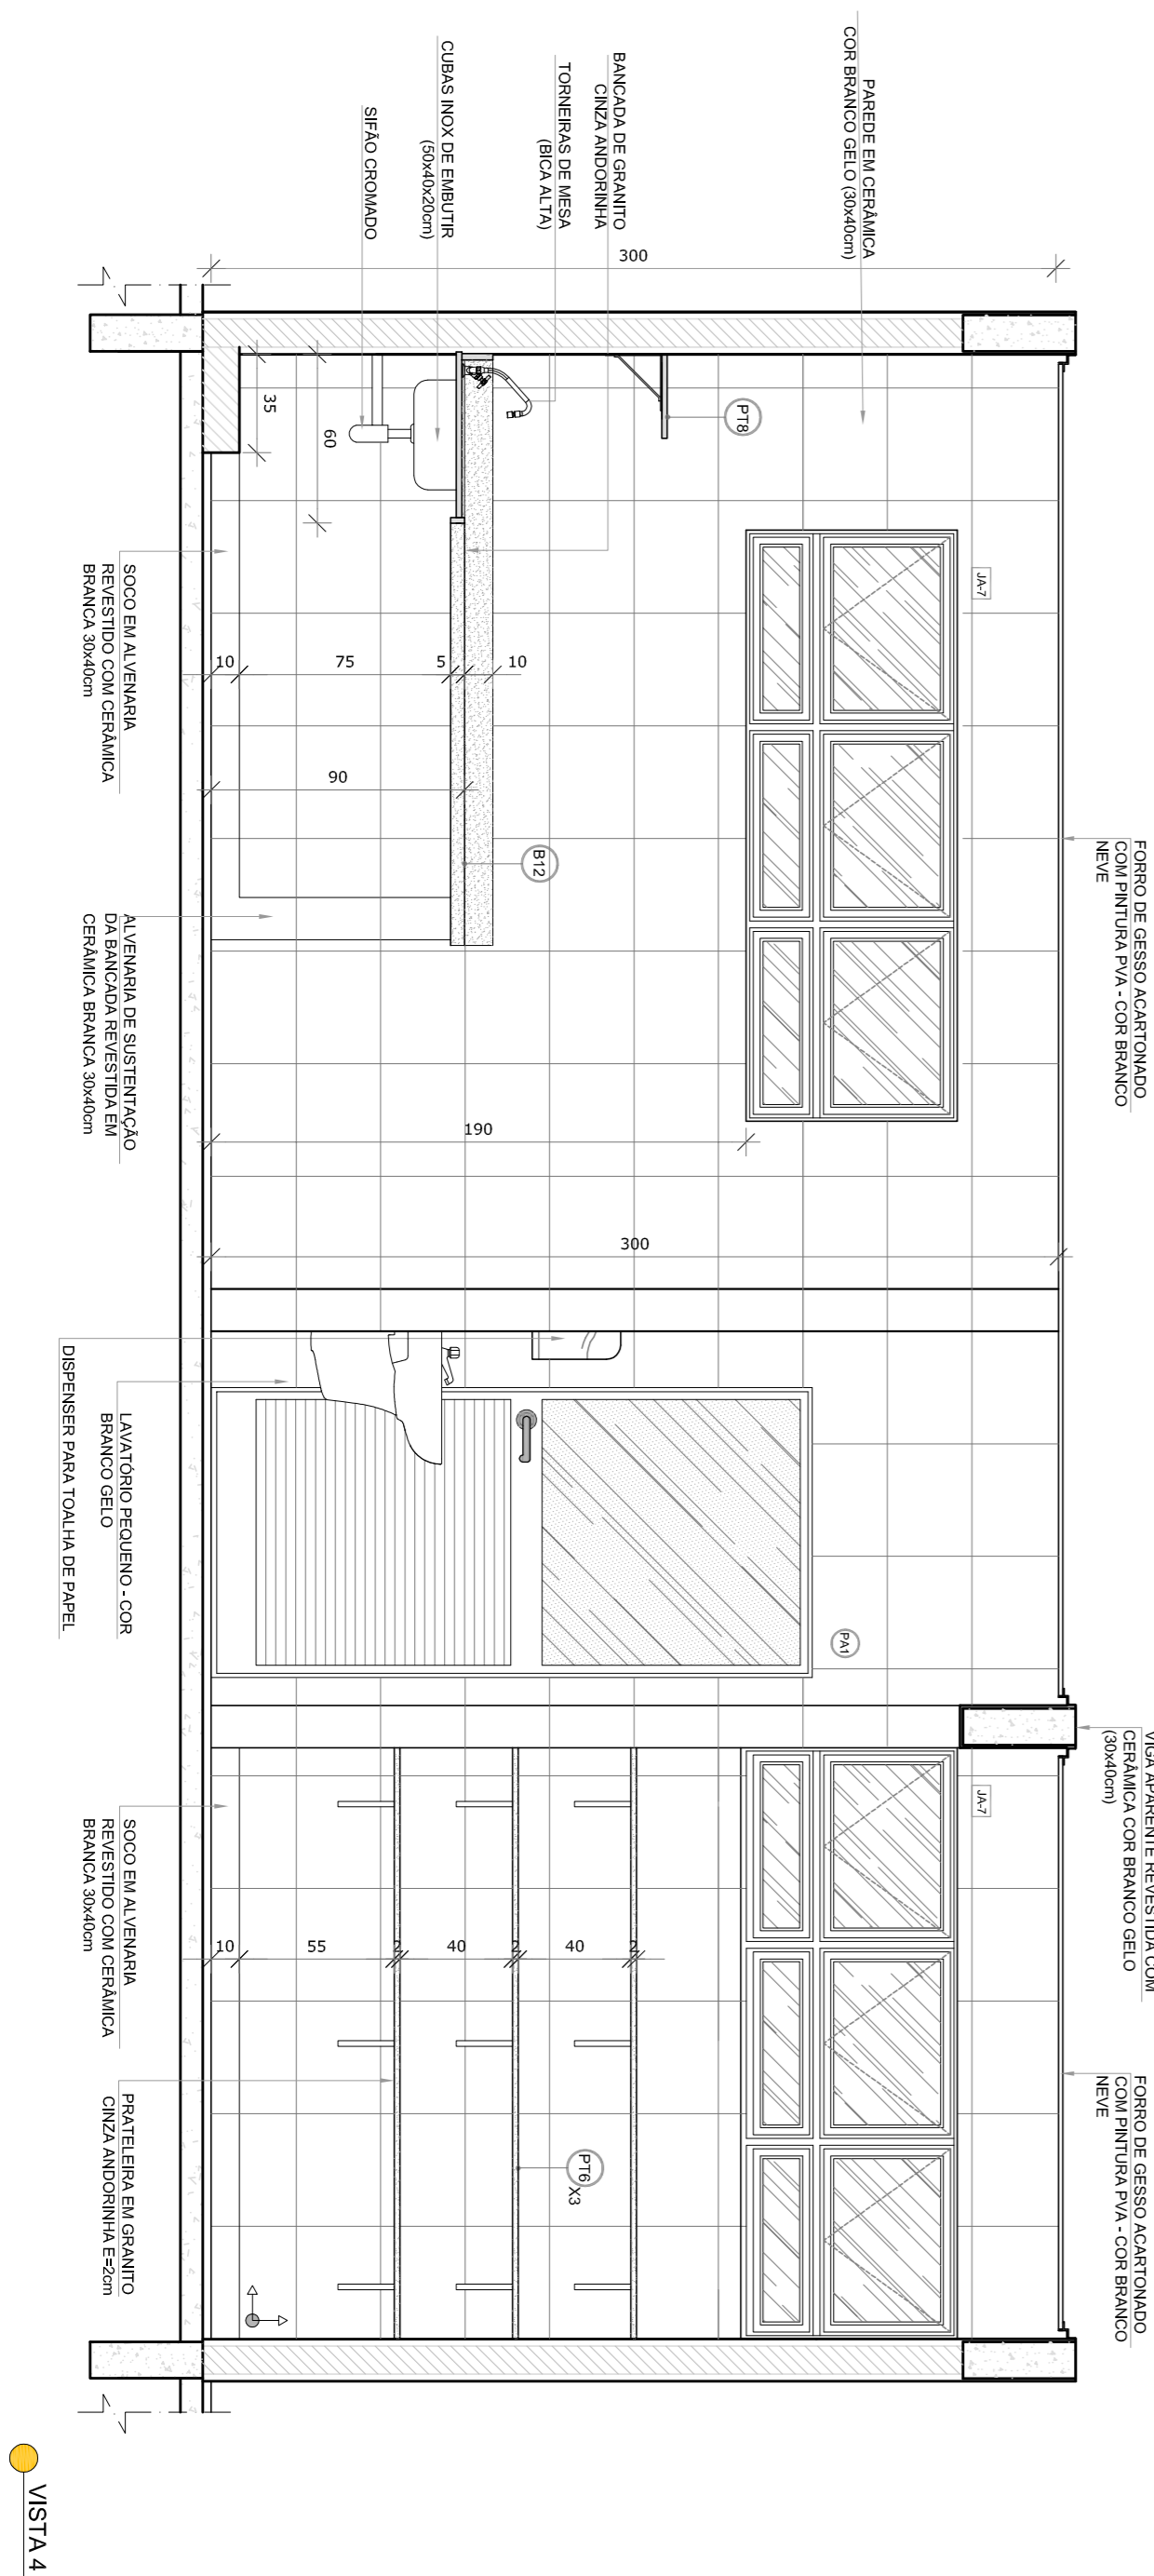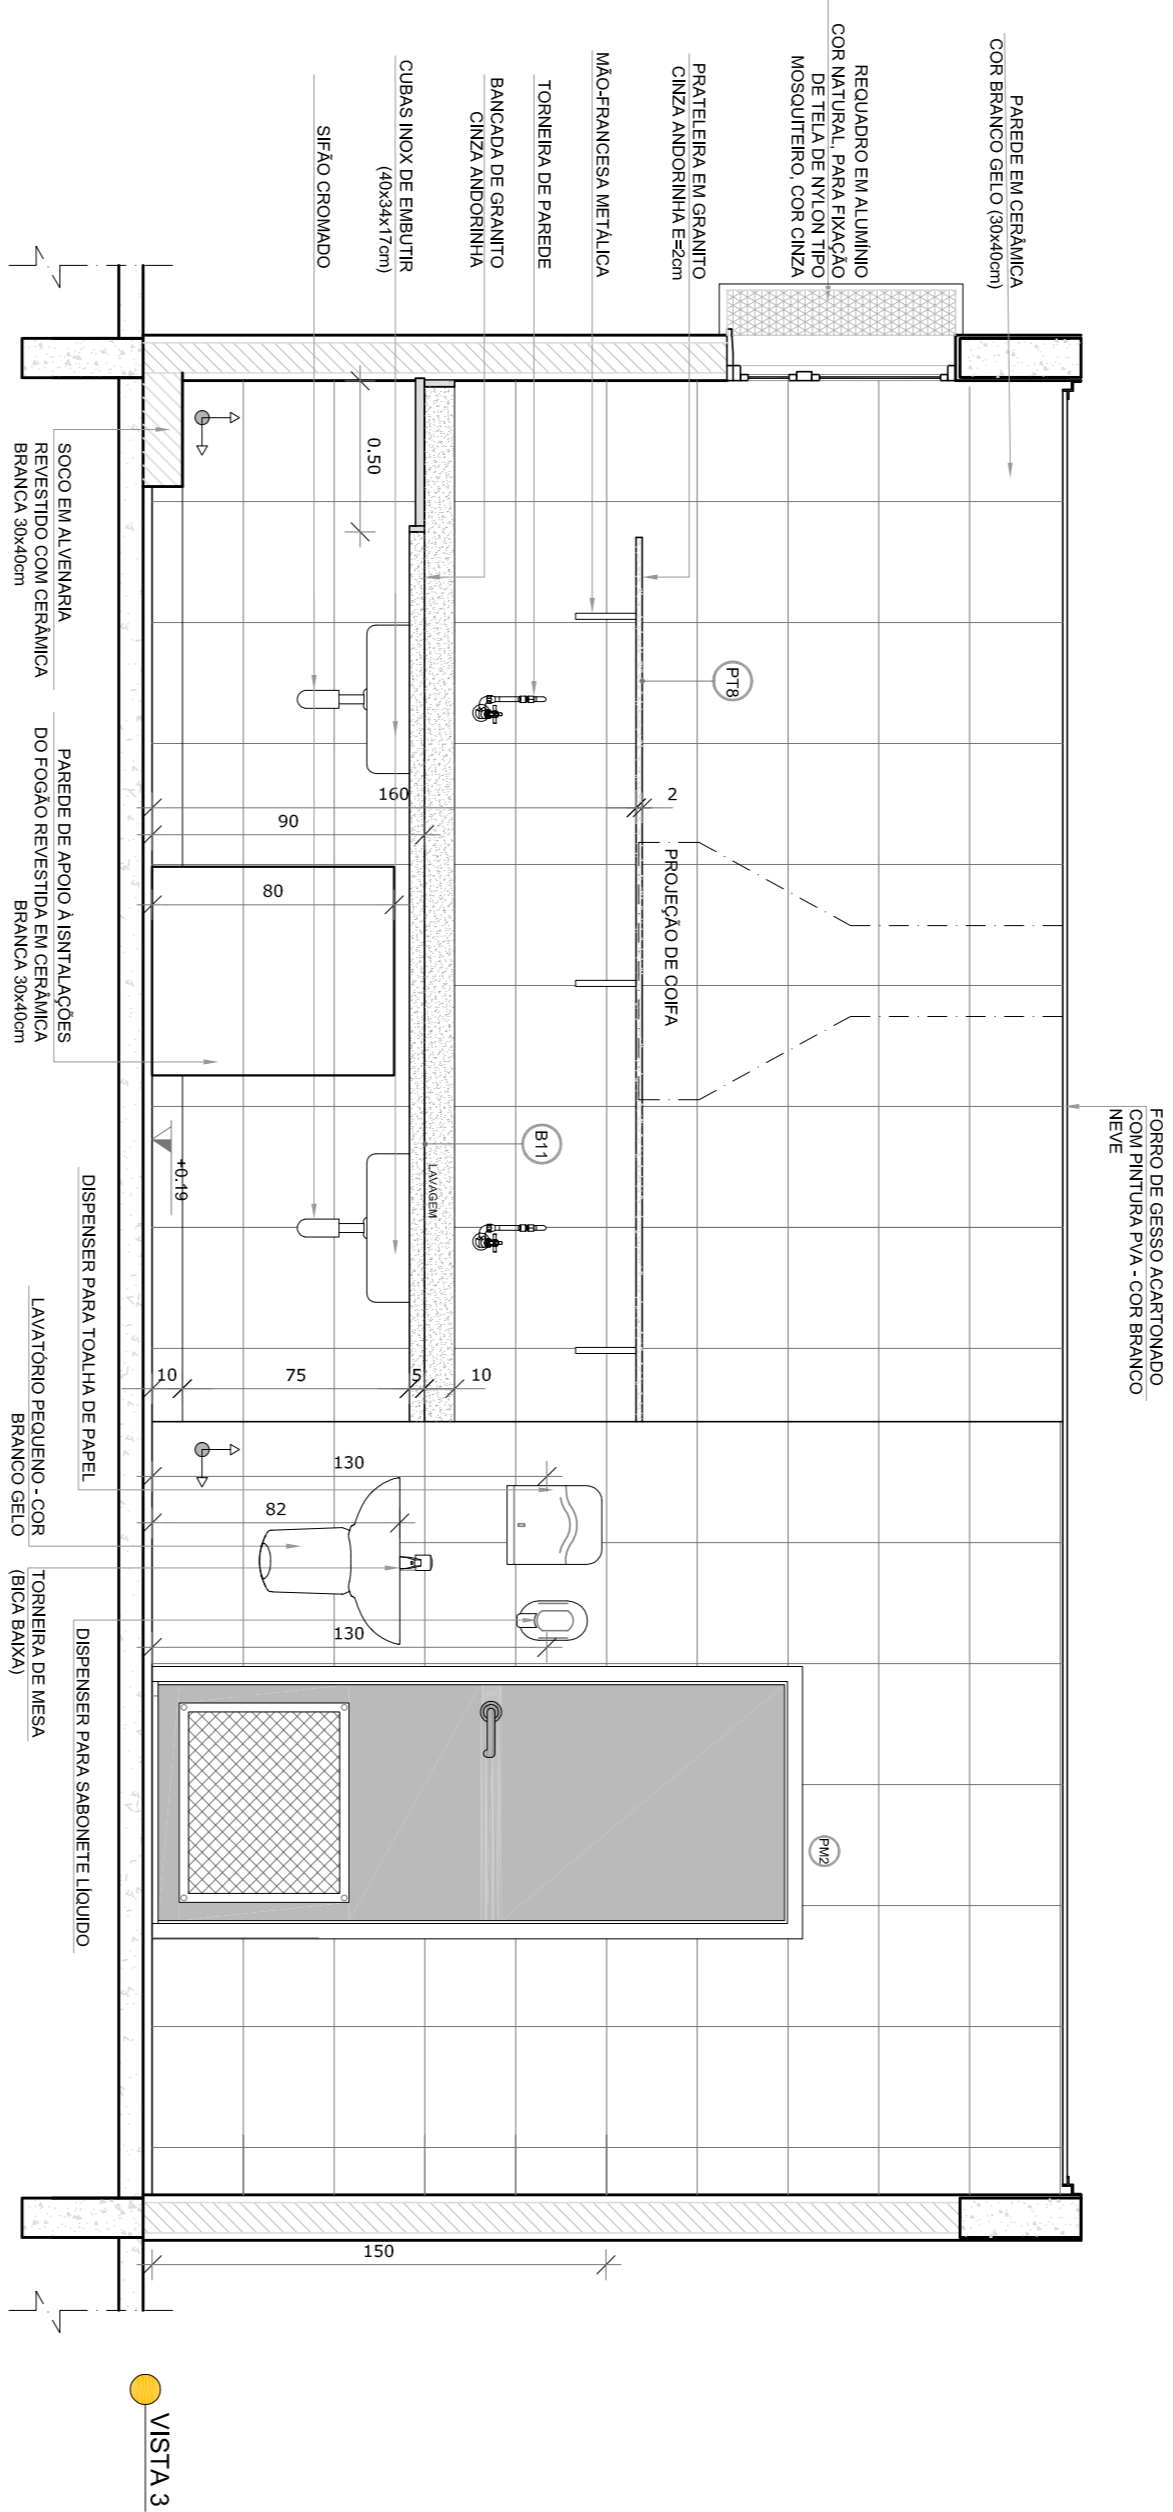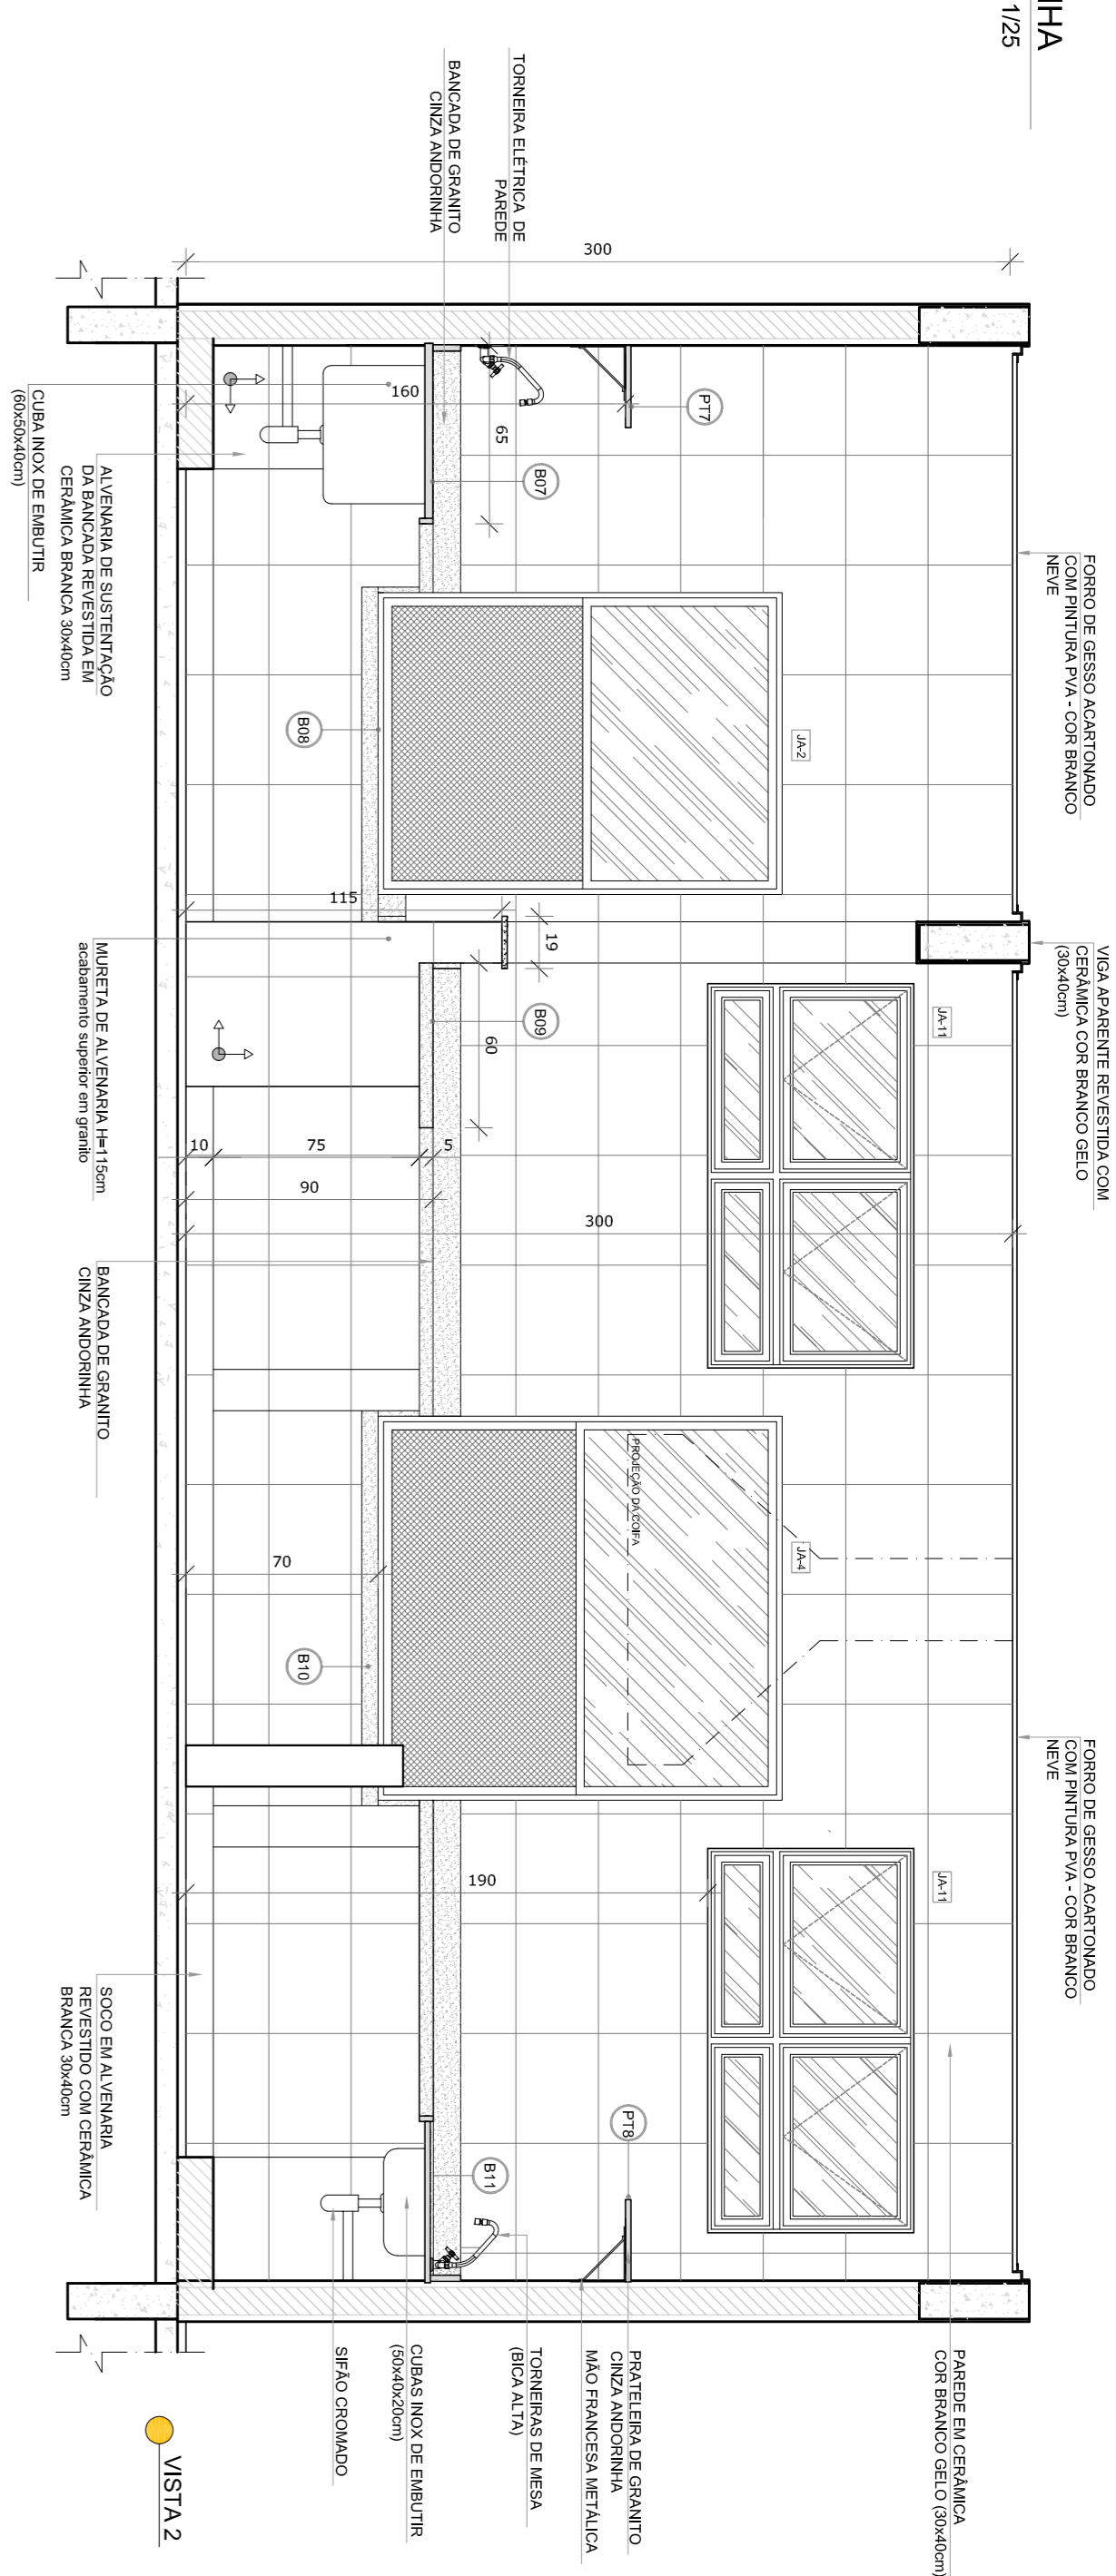





1 COZINHA
ESCALA 1/25




- MEDIDAS E MÉTODOS EXPERIMENTAIS.
- VERIFICAÇÃO POSIÇÃO EXATA DOS PLANOS NO PROJETO ESTRUTURAL;
- VERIFICAÇÃO DE DETALHES CONSTRUTIVOS PERTENCENTES AO PROJETO DE ALINHAMENTO;
- VERIFICAÇÃO DE DETALHES CONSTRUTIVOS PERTENCENTES AO PROJETO DE FUNDAÇÃO E O DIMENSIONAL DESCRITIVO, PREVALÊNCIA A INFORMAÇÃO CONTIDA NOS RESUMOS;
- APLICAÇÃO NESTE PROJETO SOMENTE COM AUTORIZAÇÃO EXPRESSA DO PNDP.

REFERÊNCIAS:

- PLANTUA DE QUANTITATIVOS;
- MEMORIAL DESCRITIVO E ESPECIFICAÇÕES TÉCNICAS

LEGENDA:	
	INDICAÇÃO NÍVEL PLANTA E CORTE
	INDICAÇÃO DE CORTE
	INDICAÇÃO DE FACHADAS
	INDICAÇÃO DE PORTAS E JANELAS
	INDICAÇÃO DE VISTAS
	ESPECIFICAÇÕES DE MATERIAIS
	INDICAÇÃO DE EXPOS
	INDICAÇÃO DE ELEMENTOS (BANCOS, PROTETORES E ETC.)

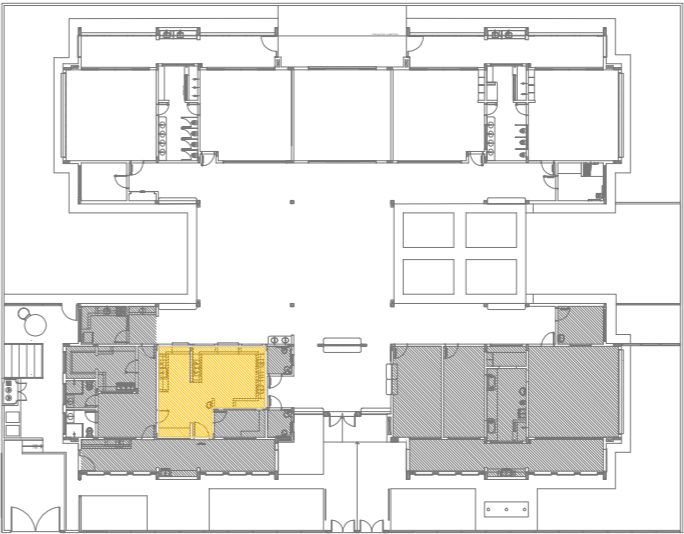

CROQUI DE REFERÊNCIA

[illegible]

FNDE *Fundo Nacional
de Desenvolvimento
da Educação*

**Ministério da
Educação**

PROJETO PADRÃO - FNDE

PROPRIETÁRIO: _____
ENDEREÇO: _____
MUNICÍPIO – UF: _____
PROPRIETÁRIO _____
RESP. TÉCNICO _____
AUTOR DO PROJETO _____
CAU _____


DLFO	CREA
	RA

OBSERVAÇÕES:


PROGRAMA PROINFÂNCIA - PROJETO TIPO 2
PROJETO DE ARQUITETURA

Unidade: CCEST - Coordenação Geral de Infraestrutura Educacional	AMPLIÇÃO BLOCO A COZINHA		ARQ
FORMATO: A1 (64x1934)	TRONCO R.01 R.02	ESCALA: 1/25 DATA: 05/02/2017 JANIROZ0217	FRANCA 24/35


1 DESPENSA
ESCALA 1/25

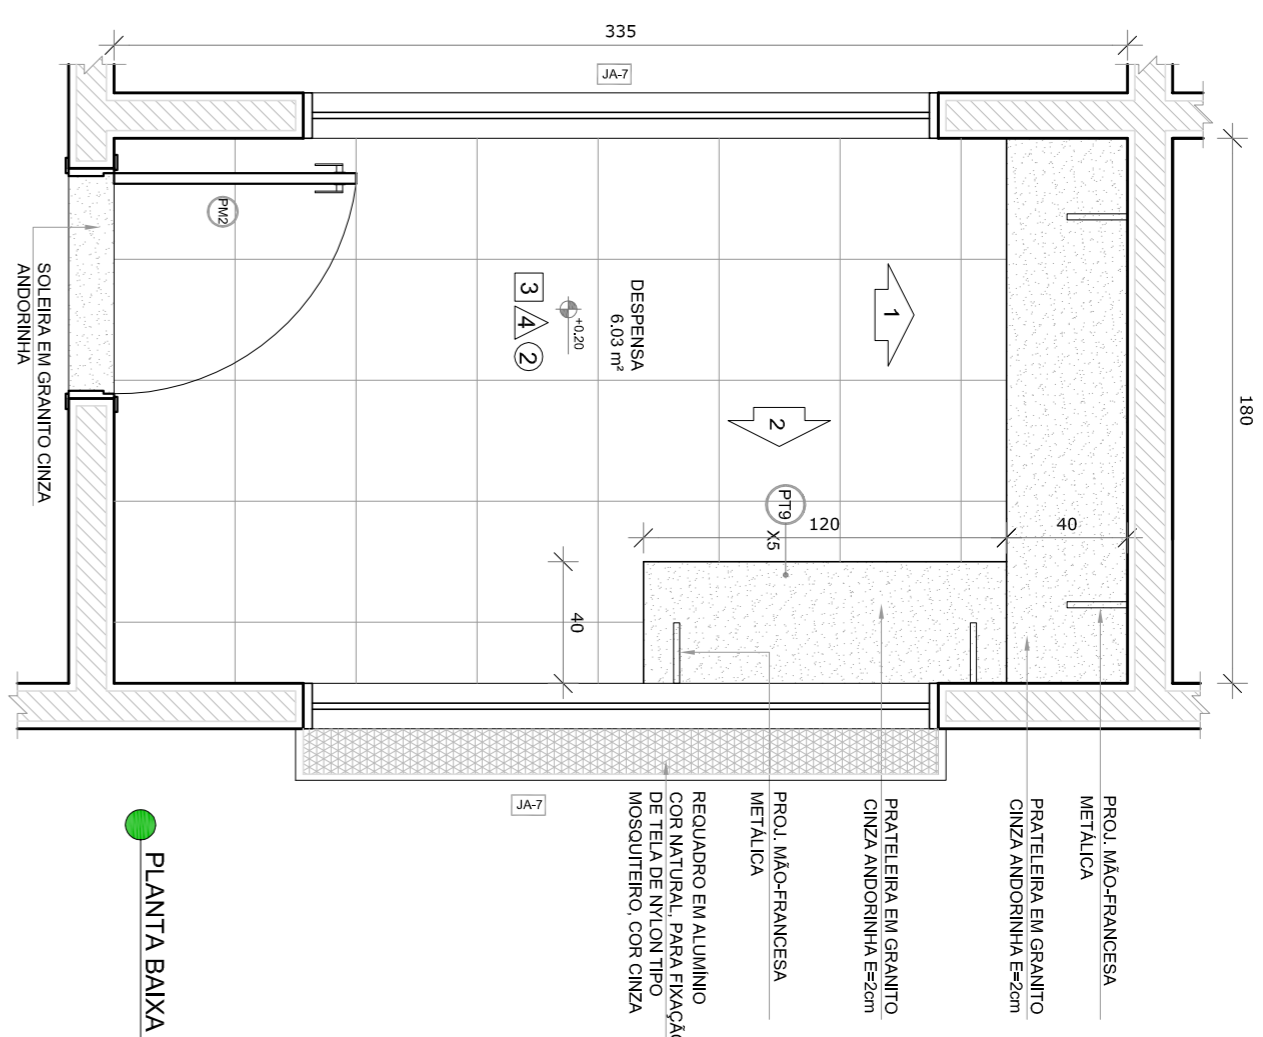

PLANTA BAIXA

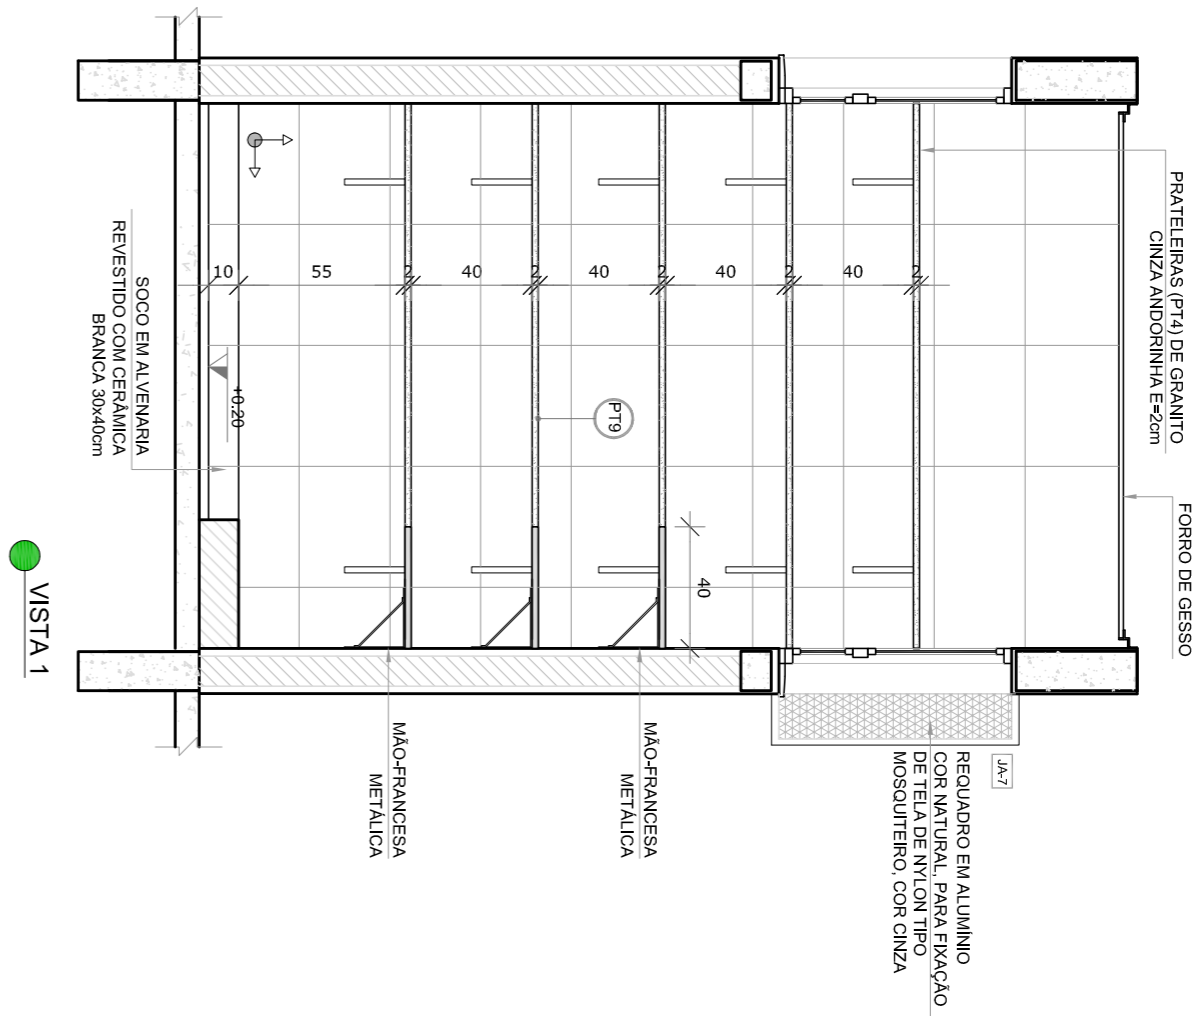

VISTA 1

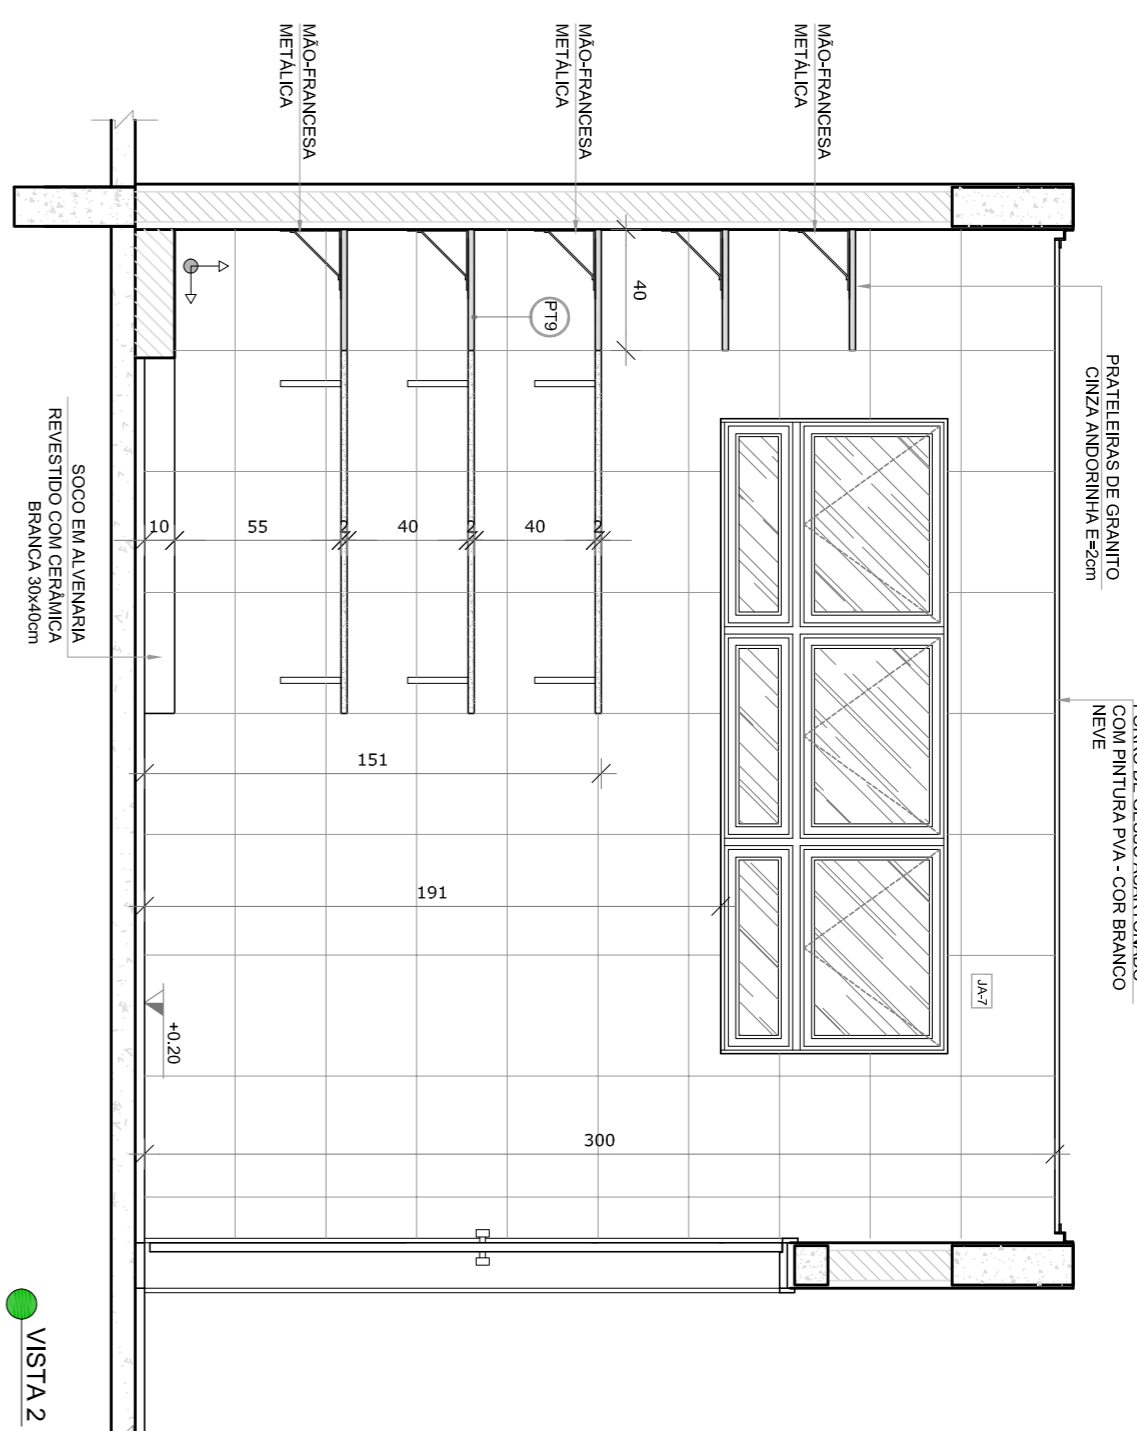


VISTA 2

NOTAS

- MEMÓRIA E ENFERMATEUTOS.
 - VERIFICAÇÃO DOS CONTEÚDOS PERTINENTES NAS PRÁTICAS DE DETALHAMENTO.
 - INFORMAÇÃO CONTIDA NOS RESUMOS.
 - EM CASO DE CONSULTA DE INFORMAÇÕES ENTRE O PERFIL GRÁFICO E O MEMÓRIA DESCRITIVO, PRESERVE-SE A MEMÓRIA DESCRITIVA.
 - ATUALIZAÇÕES NESTE PRODUTO SOLICITE COM AUTORIZADA EXPRESSA DO INUE
- REFERÊNCIAS:
- PLANOJIA DE QUANTITATIVOS.
 - MEMÓRIA DESCRITIVA E ESPECIFICAÇÕES TÉCNICAS

LEGENDA:	
	INDICAÇÃO MISTAS PLANTA E CORTE
	INDICAÇÃO DE CORTES
	INDICAÇÃO DE FACHADAS
	INDICAÇÃO DE PORTAS E JANELAS
	INDICAÇÃO DE ELEMENTOS (BANHEIROS, PONTOS ELÉTRICOS ETC.)
	ESPECIFICAÇÕES DE MATERIAIS
	INDICAÇÃO DE EIXOS
	INDICAÇÃO DE VISTAS

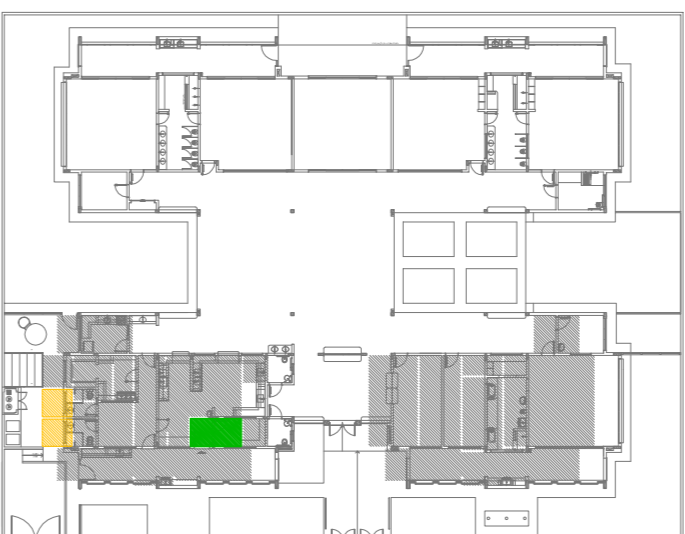

CROQUI DE REFERÊNCIA

CONTROLE DE REVISÕES	
Nº	DATA
02	JANEIRO 2017
<p>Atualização de NBR 9050/2015;</p> <p>Atualização quanto de áreas, satélites fixos 1 e 2, altura da platibanda, mobiliário e equipamento, altura da obra e do equipamento;</p> <p>atualização nos símbolos, cores, pontos dos setores e altura da placa PA;</p> <p>atualização das cores próprias e secundárias próprias, incluindo as placas de sinalização da platibanda;</p>	
01	AGOSTO 2016
<p>Alteração parâmetros - altura para platibanda lateral e detalhamento; alteração da altura da platibanda;</p>	
	DESCRIÇÃO

CONTROLE DE REVISÕES

FNDE
Fundo Nacional
de Desenvolvimento
da Educação

Ministério da
Educação

PROJETO PADRÃO - FNDE

ENDEREÇO:

MUNICÍPIO – UF:

PROPRIETÁRIO

RESP. TÉCNICO

AUTOR DO PROJETO

OLFO

CREA






--	--

OBSERVAÇÕES:







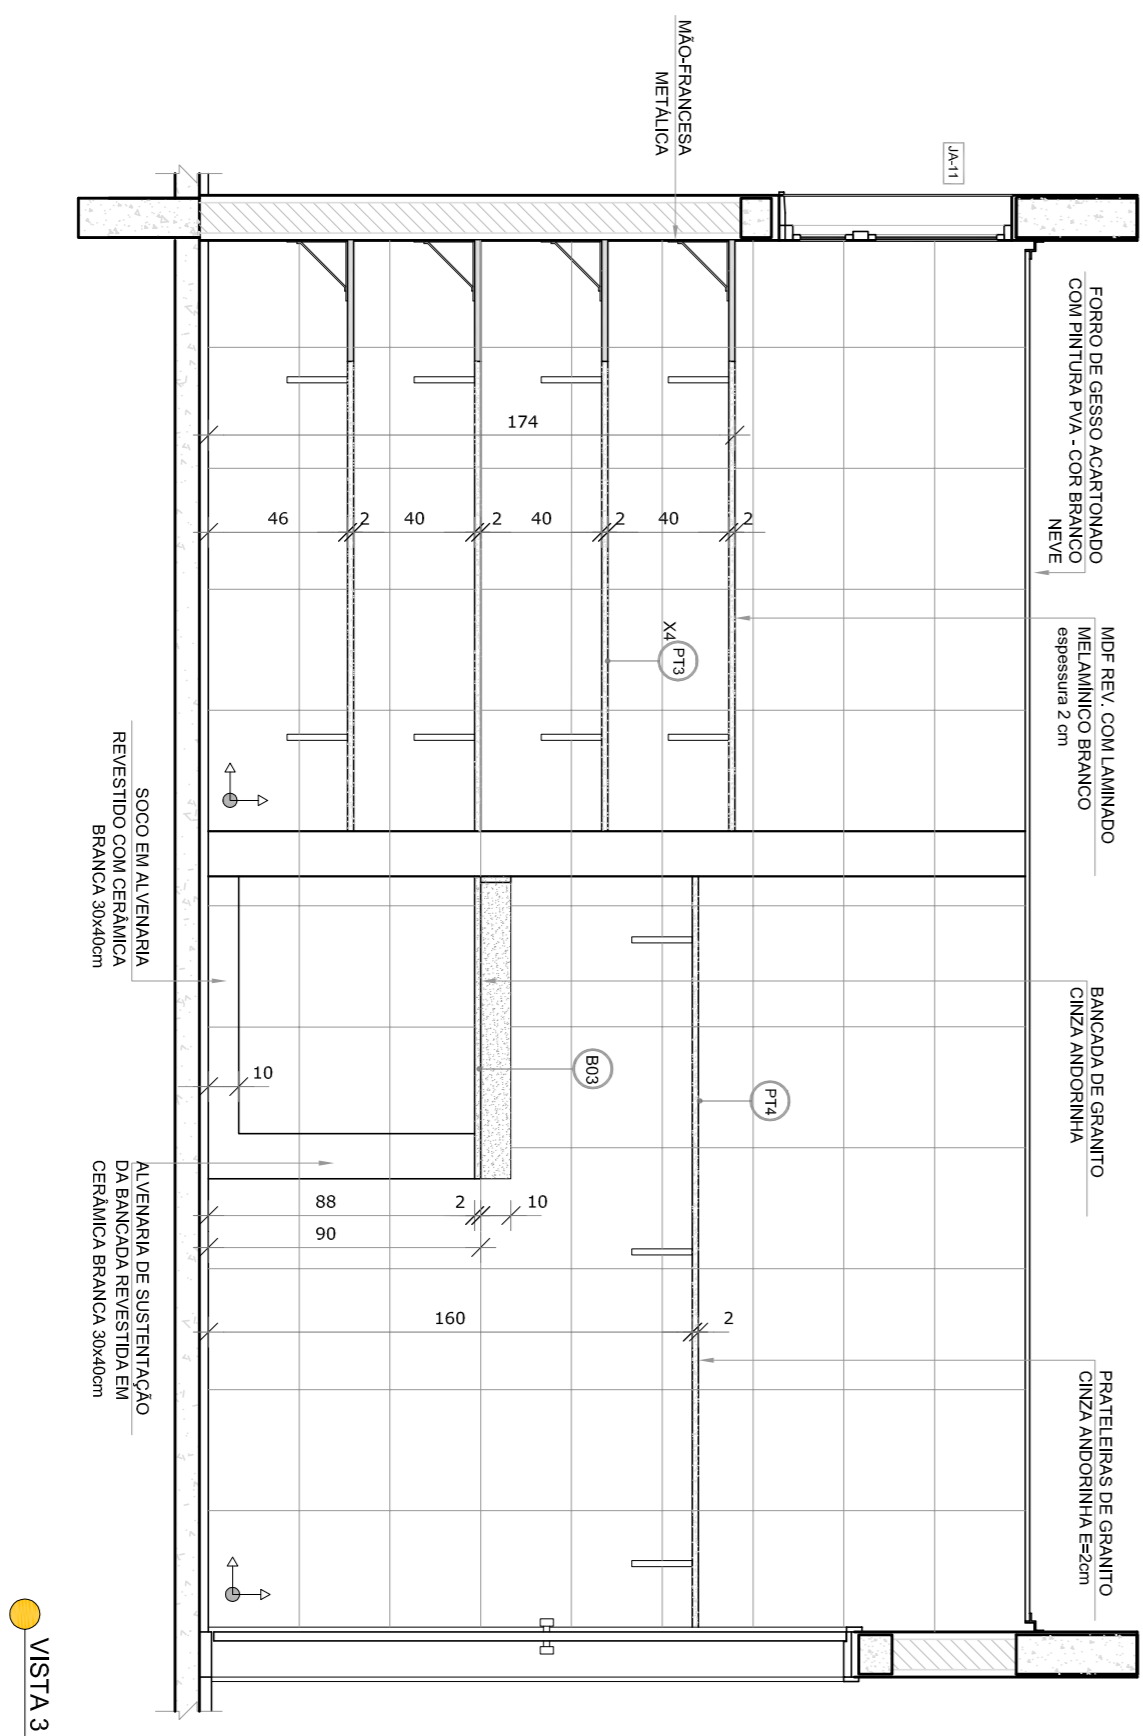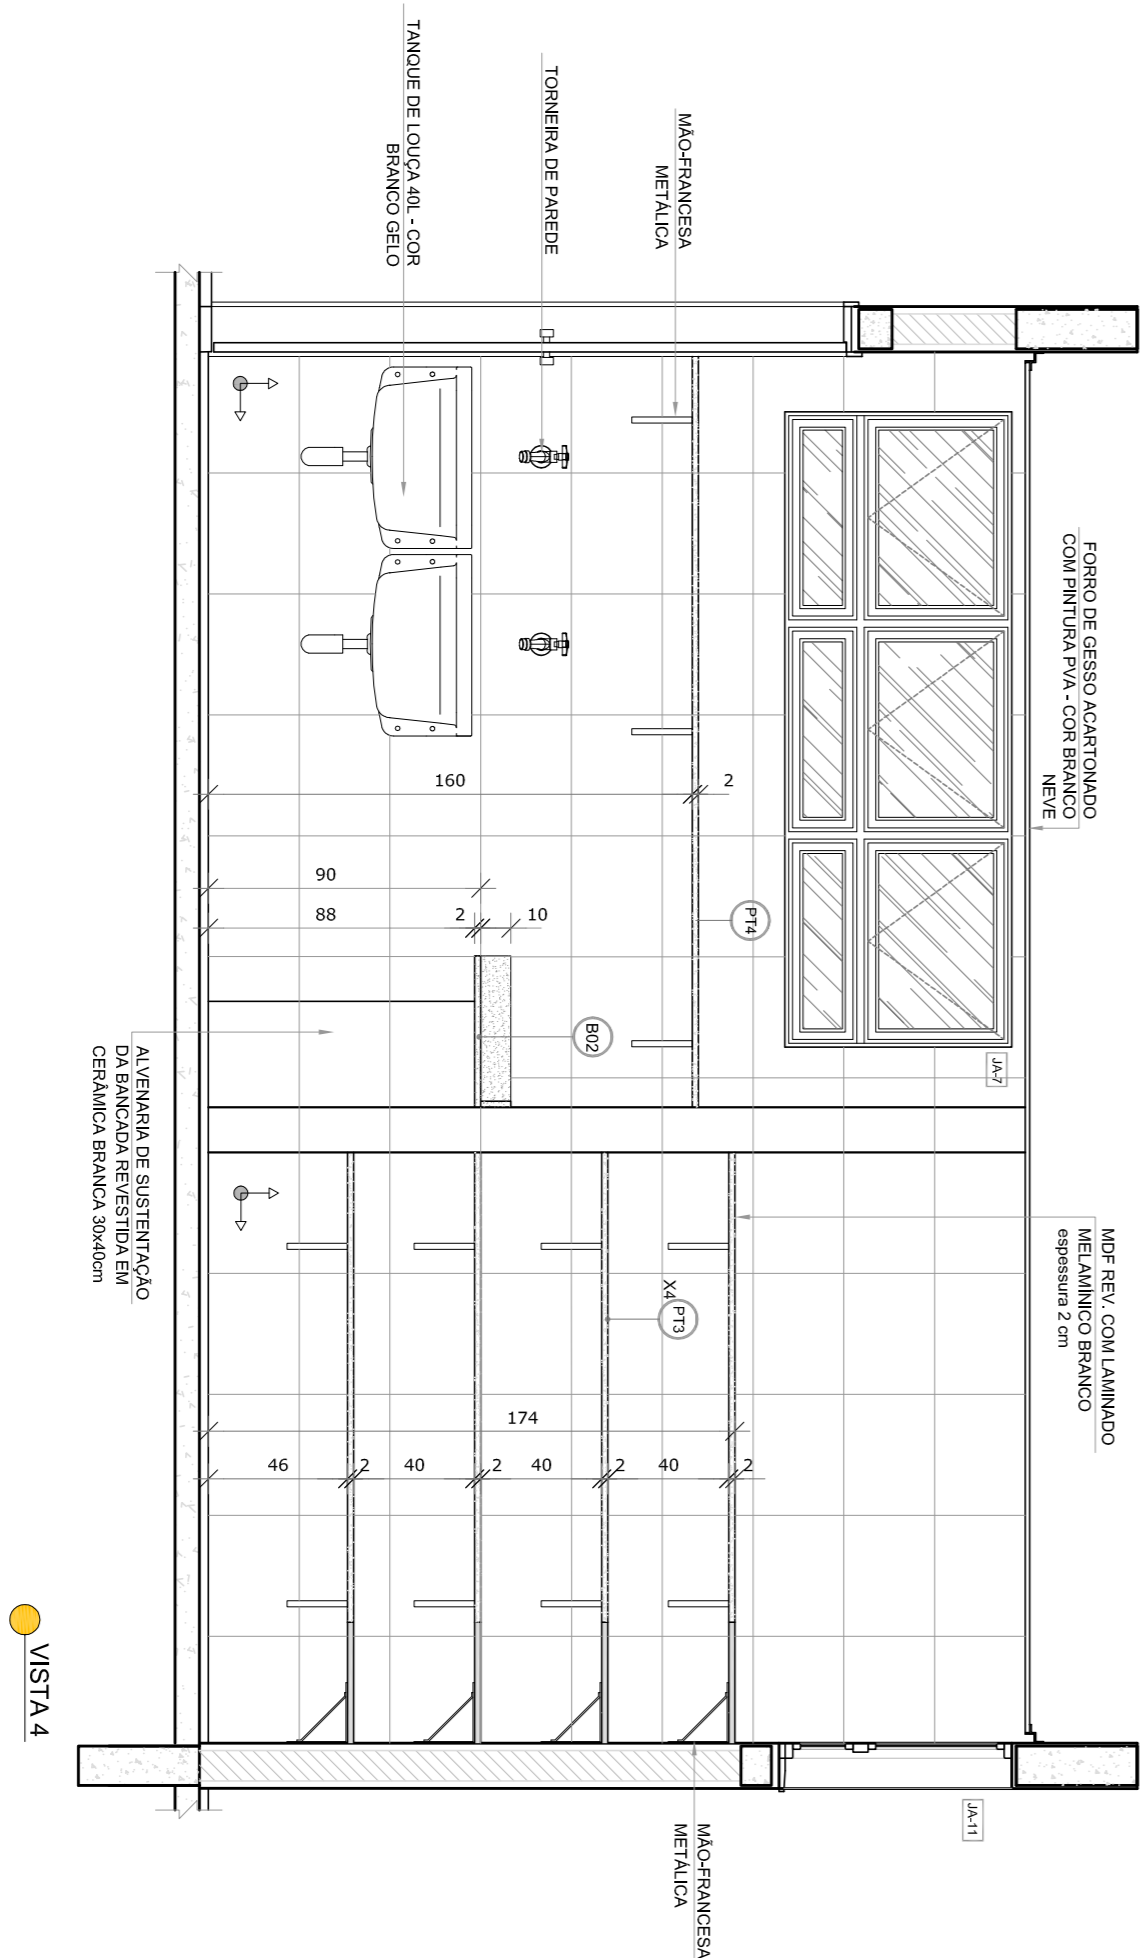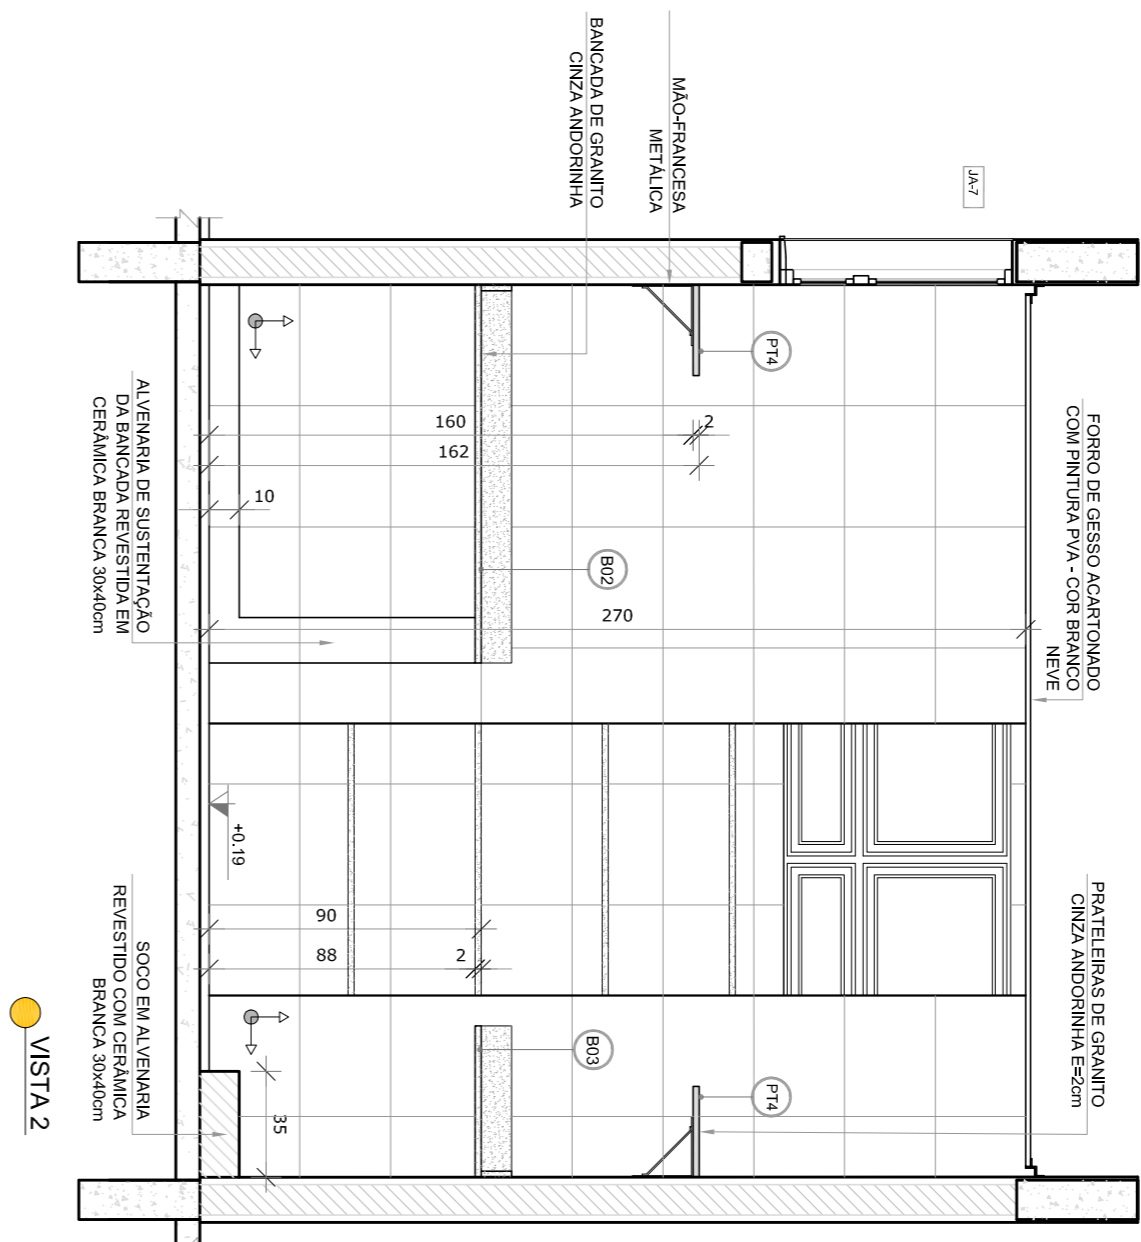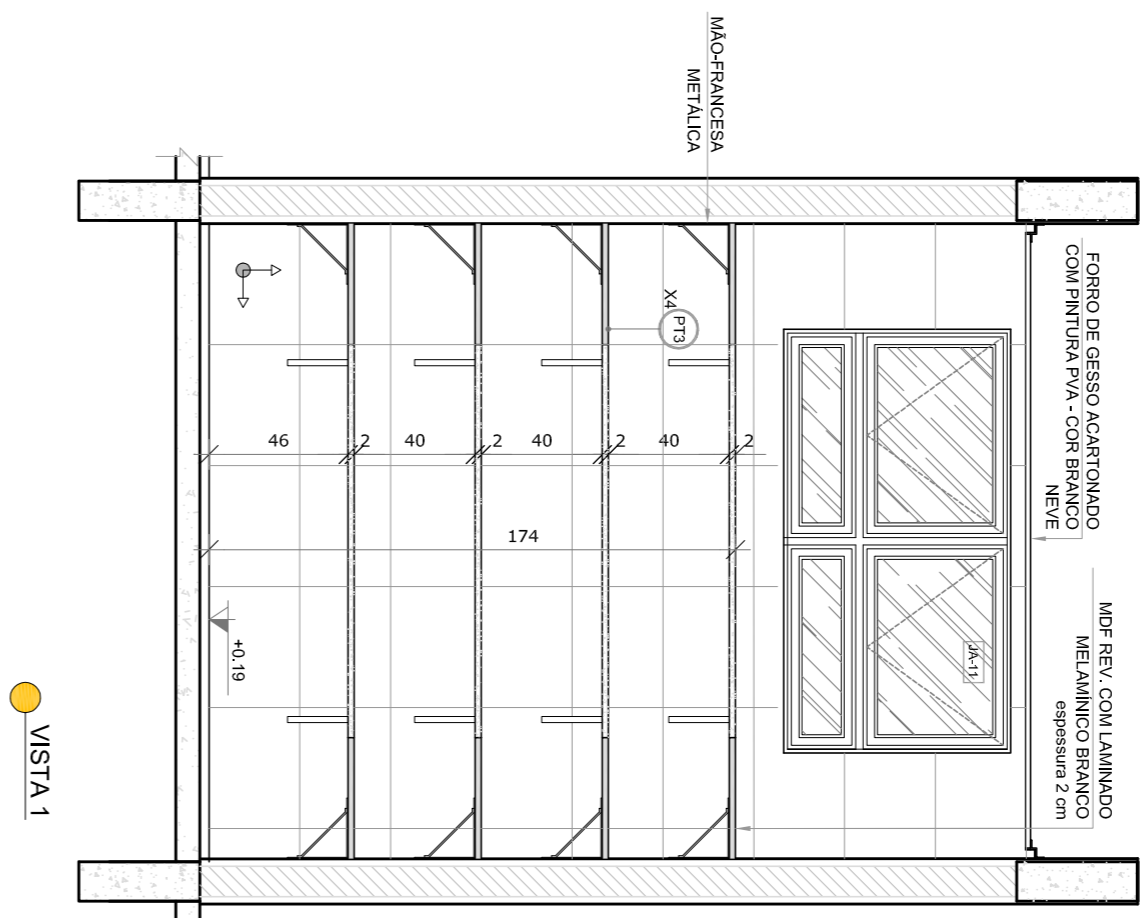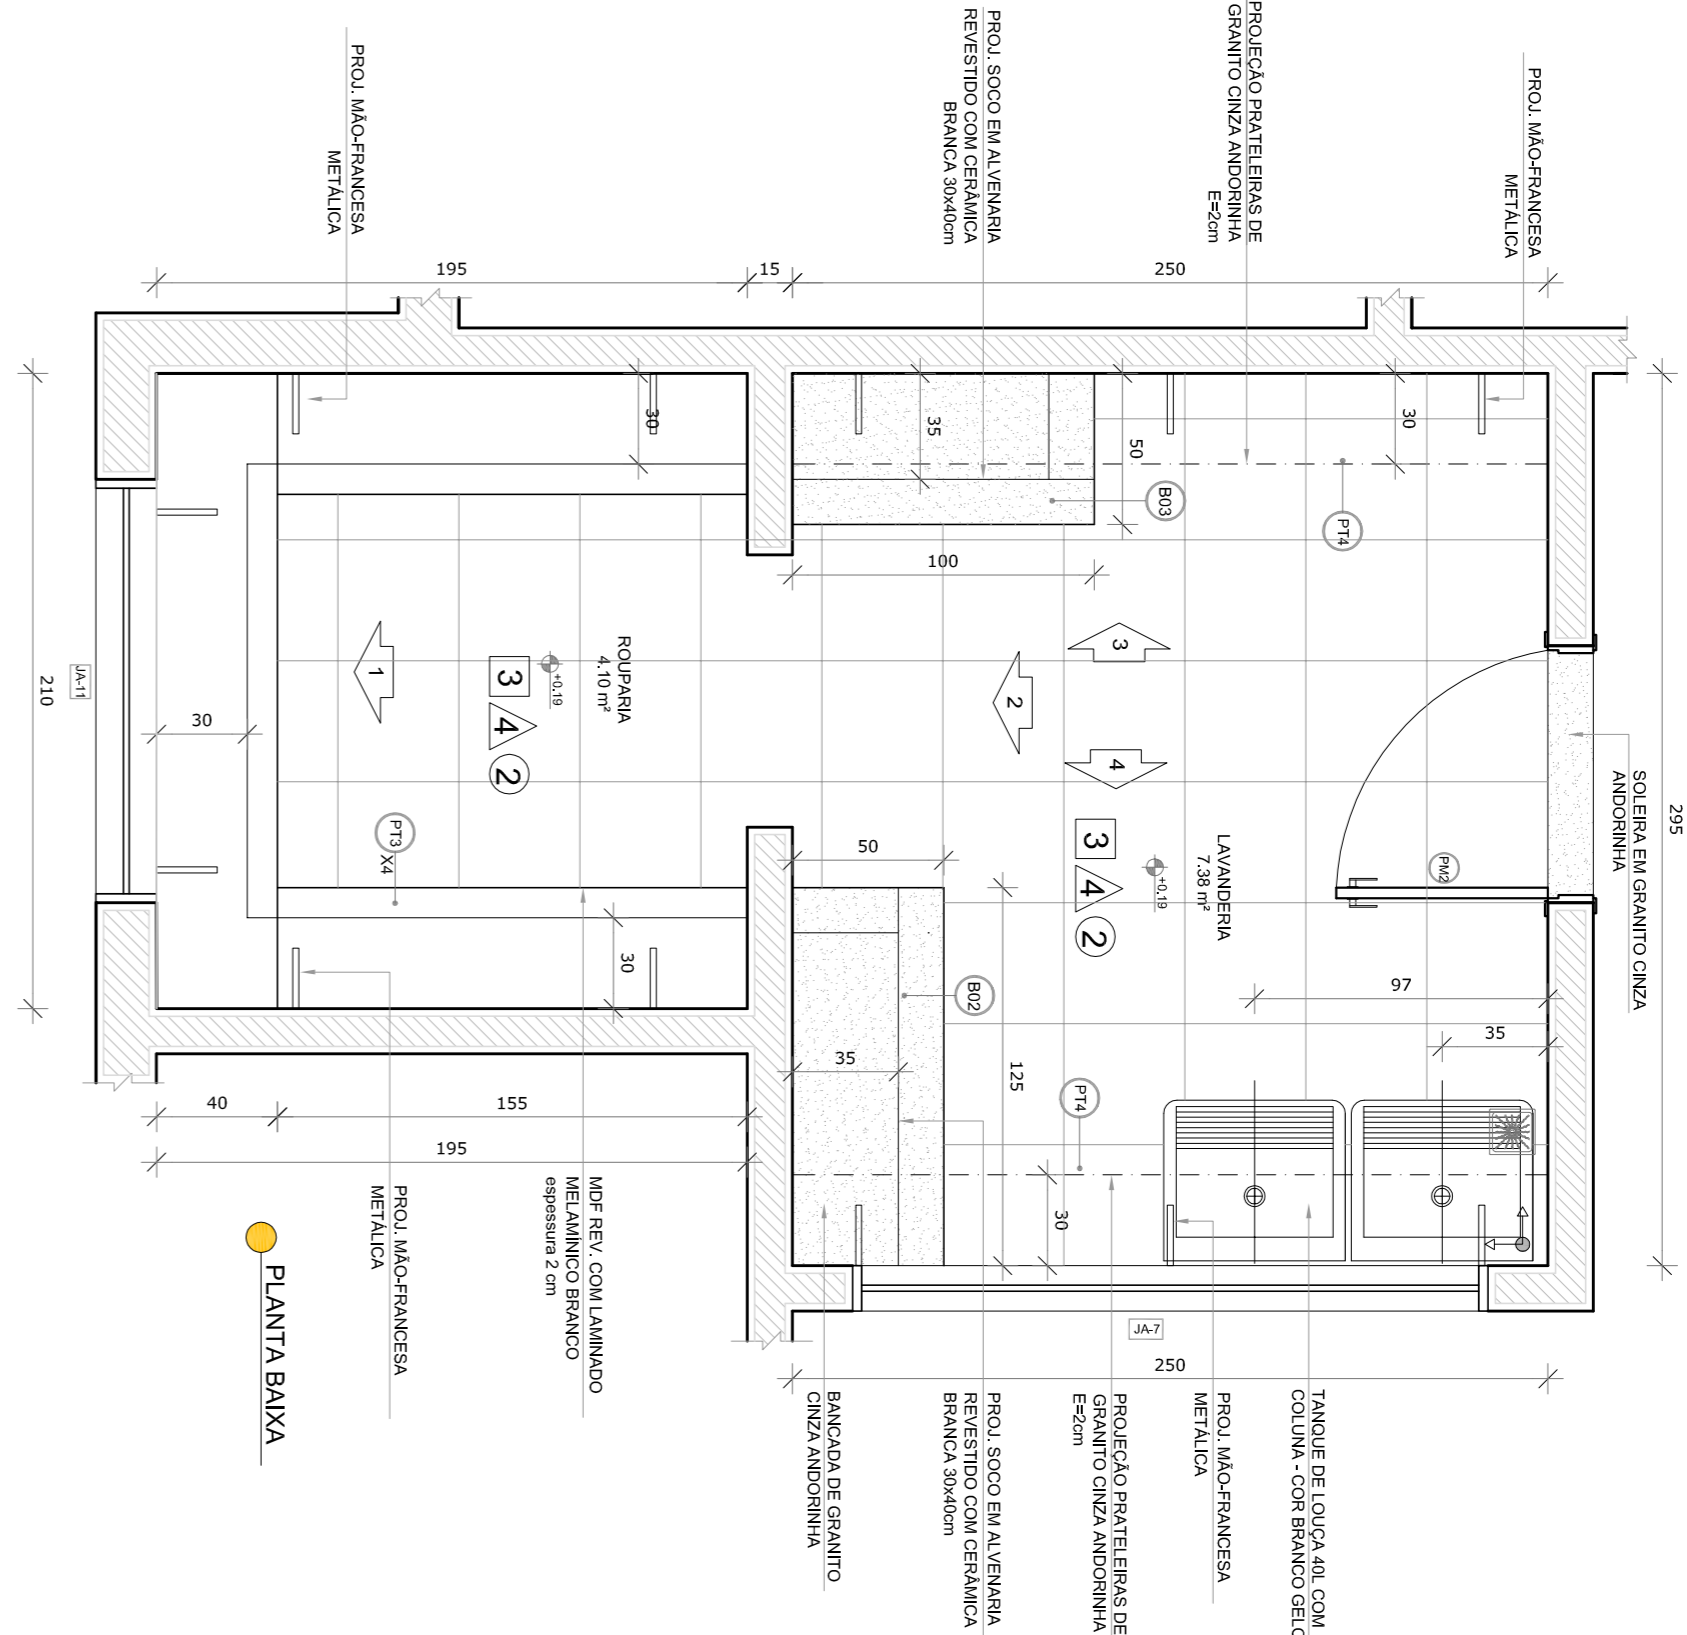

PROGRAMA PROINFÂNCIA - PROJETO TIPO 2
PROJETO DE ARQUITETURA


COSEMI/BAHIA	AMPLIAÇÃO BLOCO A	<div>ARQ</div>
COGEST - Companhia Geral de Infraestrutura Educacional	DESPENSA E VESTIÁRIOS	
RECURSOS	ESQUILA	
R.00	125	PRINCIPA
R.01	DATA ENSAIO	
RESUMO		25/35

1 LAVANDERIA E ROUPARIA
ESCALA 1/25



- [illegible]

LEGENDA:	
 INDICAÇÃO NÍVEL PLANTA E CORTE	 INDICAÇÃO DE VISTAS
 INDICAÇÃO DE CORTE	 ESPECIFICAÇÕES DE MATERIAIS
 INDICAÇÃO DE FACHADAS	 INDICAÇÃO DE EXPOS
 INDICAÇÃO DE PORTAS E JANELAS	 INDICAÇÃO DE ELEMENTOS (BANCOS, APRESENTAÇÃO E ETC.)

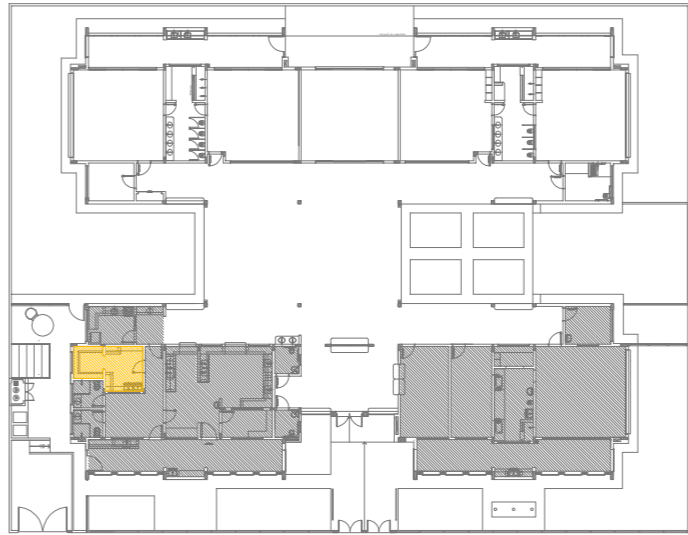

CROQUI DE REFERÊNCIA

CONTROLE DE REVISÕES	
Nº	DATA
01	AGOSTO/2016
	Alteração parâmetros - shift para tubulação hidráulica e detalhamento alteração da altura da platibanda.
02	JANEIRO/2017


FNDE *Fundo Nacional
de Desenvolvimento
da Educação*

**Ministério da
Educação**


PROPRIETÁRIO: _____
ENDEREÇO: _____
MUNICÍPIO – UF: _____
PROPRIETÁRIO _____
RESP. TÉCNICO _____ CRM
AUTOR DO PROJETO _____ CAU

DLFO	CREA	RA


PROGRAMA PROINFÂNCIA - PROJETO TIPO 2			
PROJETO DE ARQUITETURA			
CONCEPÇÃO	AMPLIAÇÃO BLOCO A LAVANDERIA E LOUPARIA		ARQ
COSETE - Companhia Gestão e Infraestrutura Educacional	REVISÃO	ESCALA	PRIMEIRA
FORMATO	R: 01	1/25	
A1614 (25x4)	R: 02	DATA EMISSÃO	26/35
		JAN/2020/217	

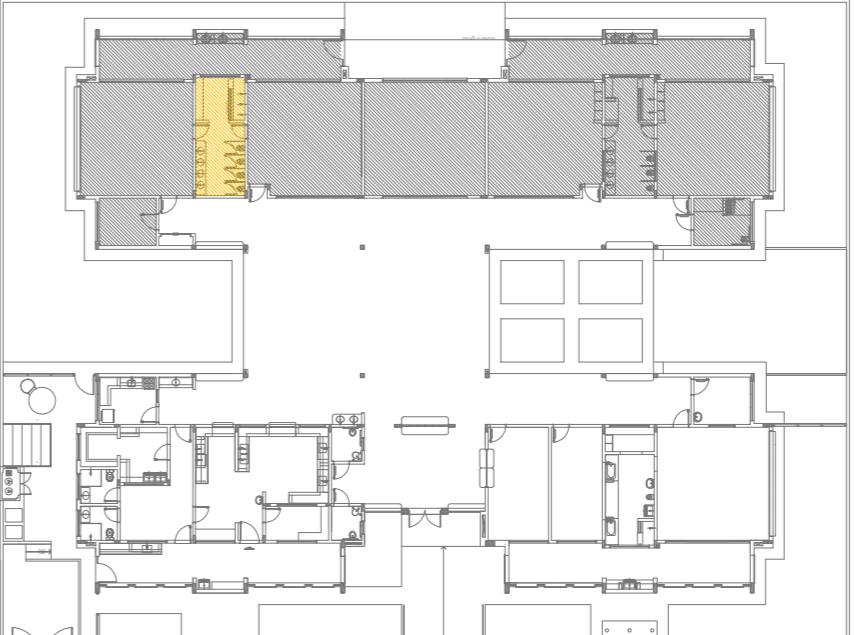[illegible]

1
SANTUÁRIO PCD INFANTIL
ESCALA 1/25

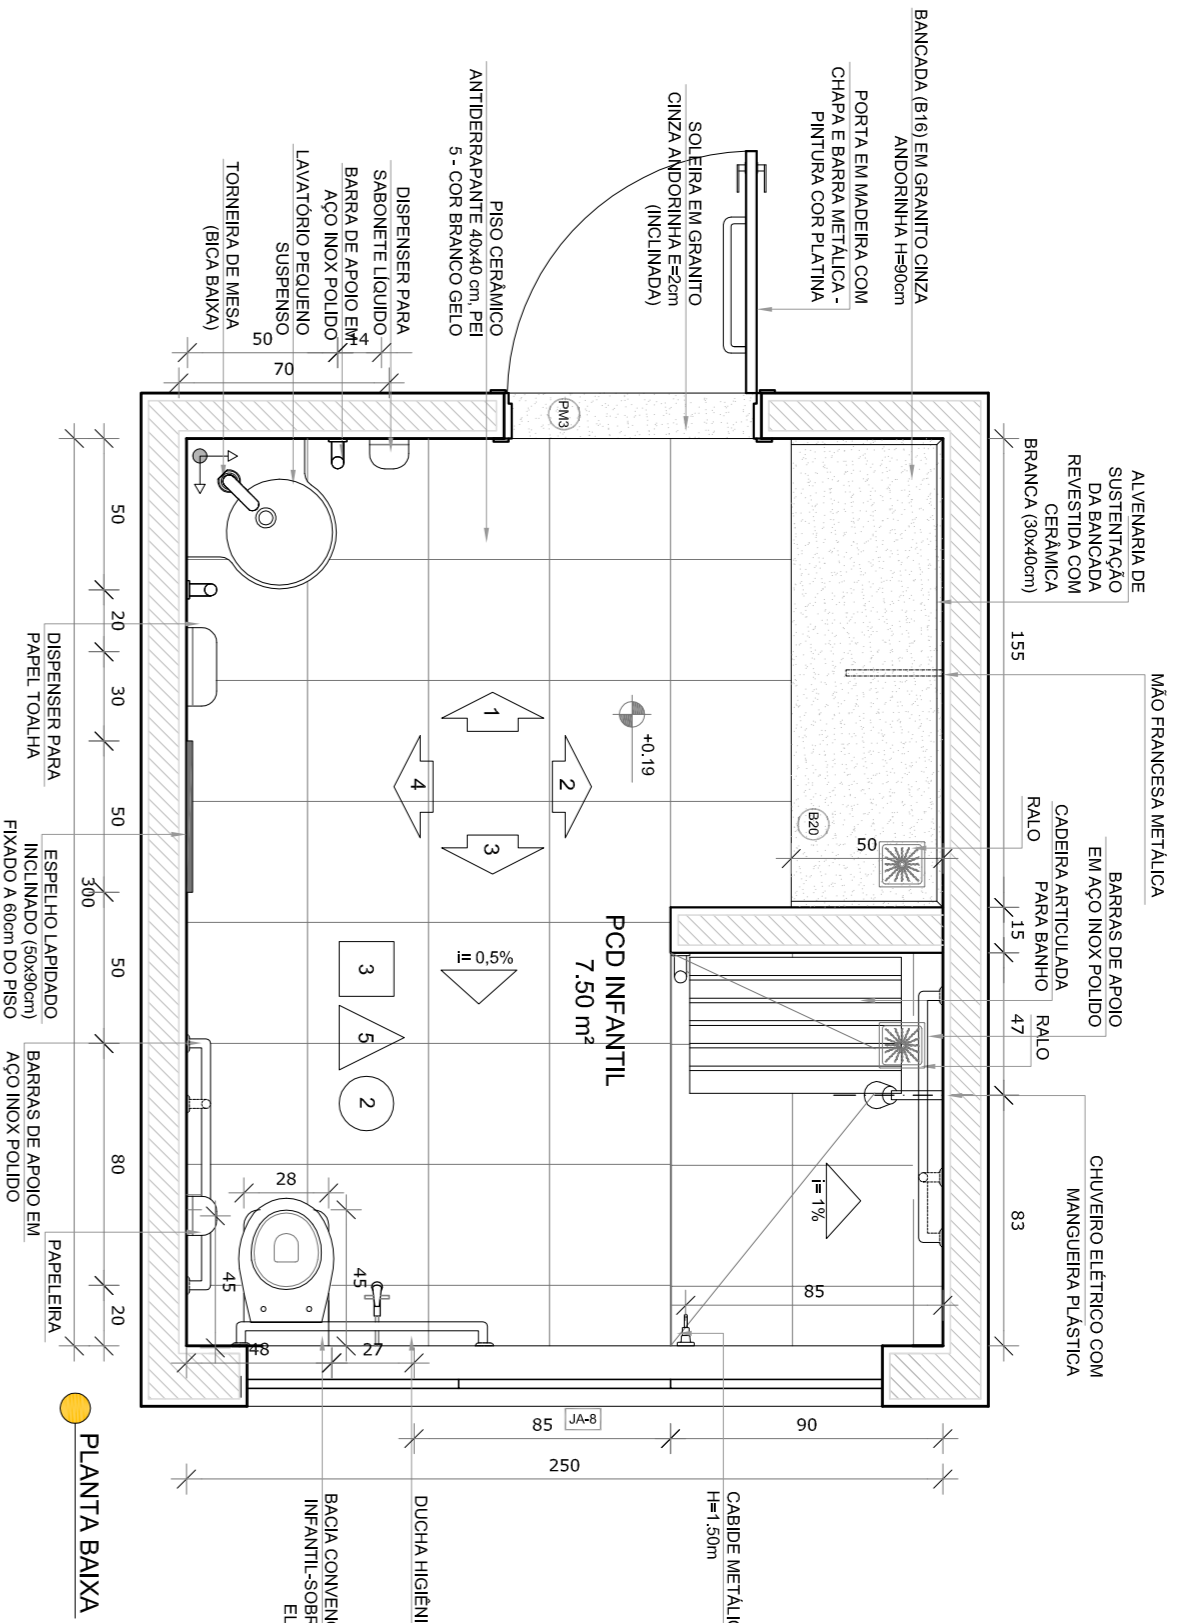


PLANTA BAIXA

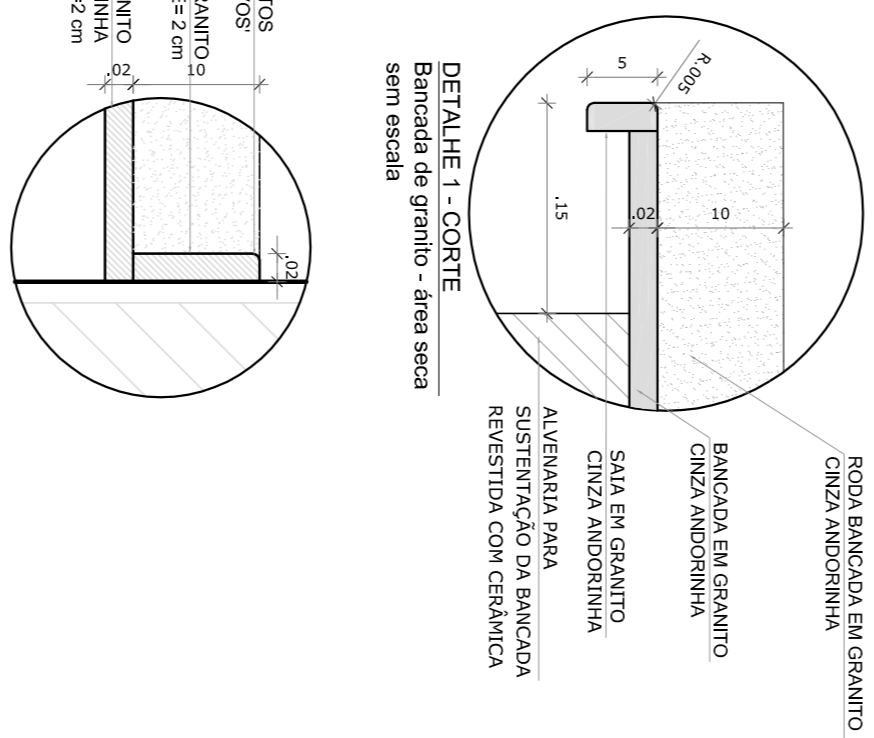


DETALHE 1 - CORTES
Rodada de grão - área seca
sem escada


2
ALMOXARIFADO
ESCALA 1/25

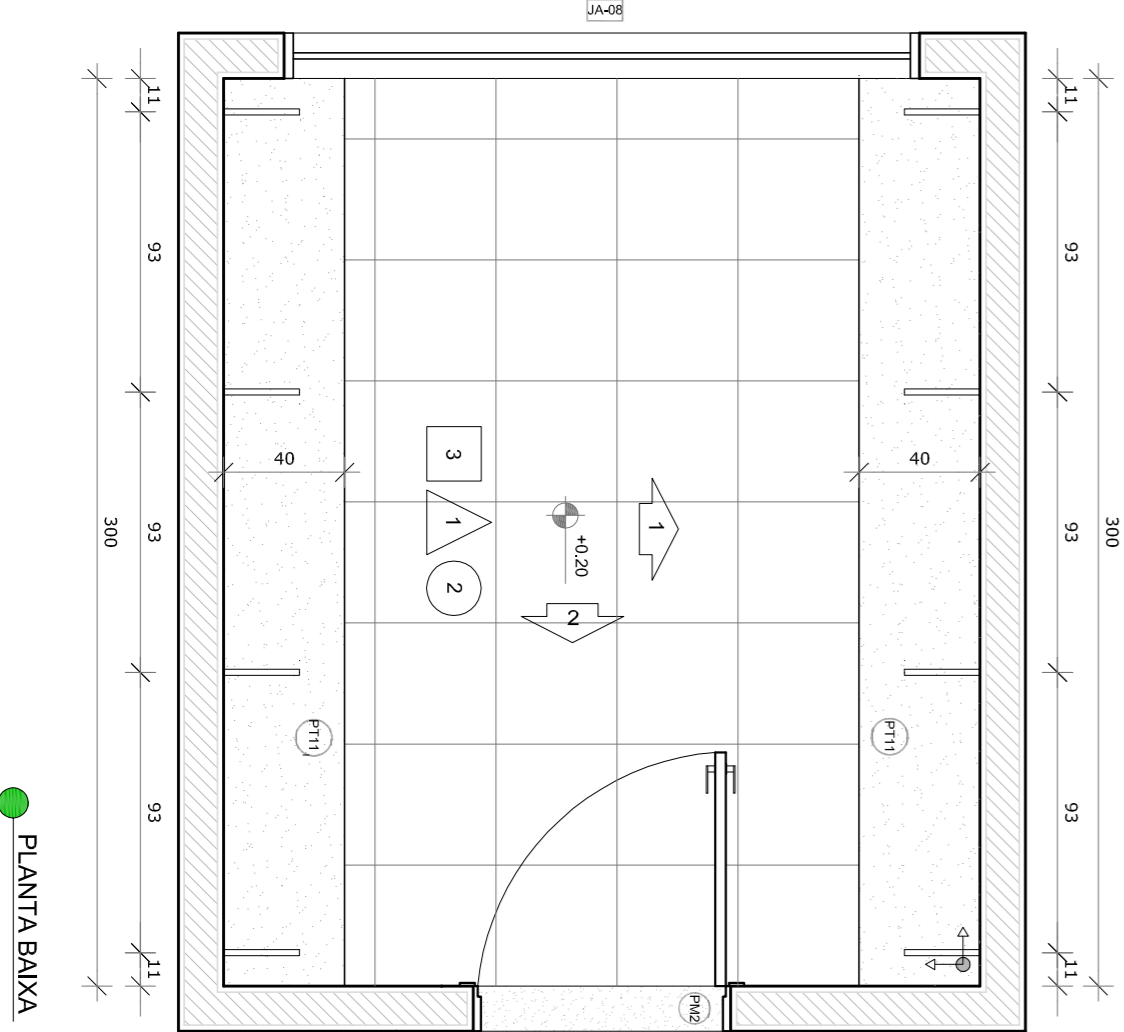


PLANTA BAIXA

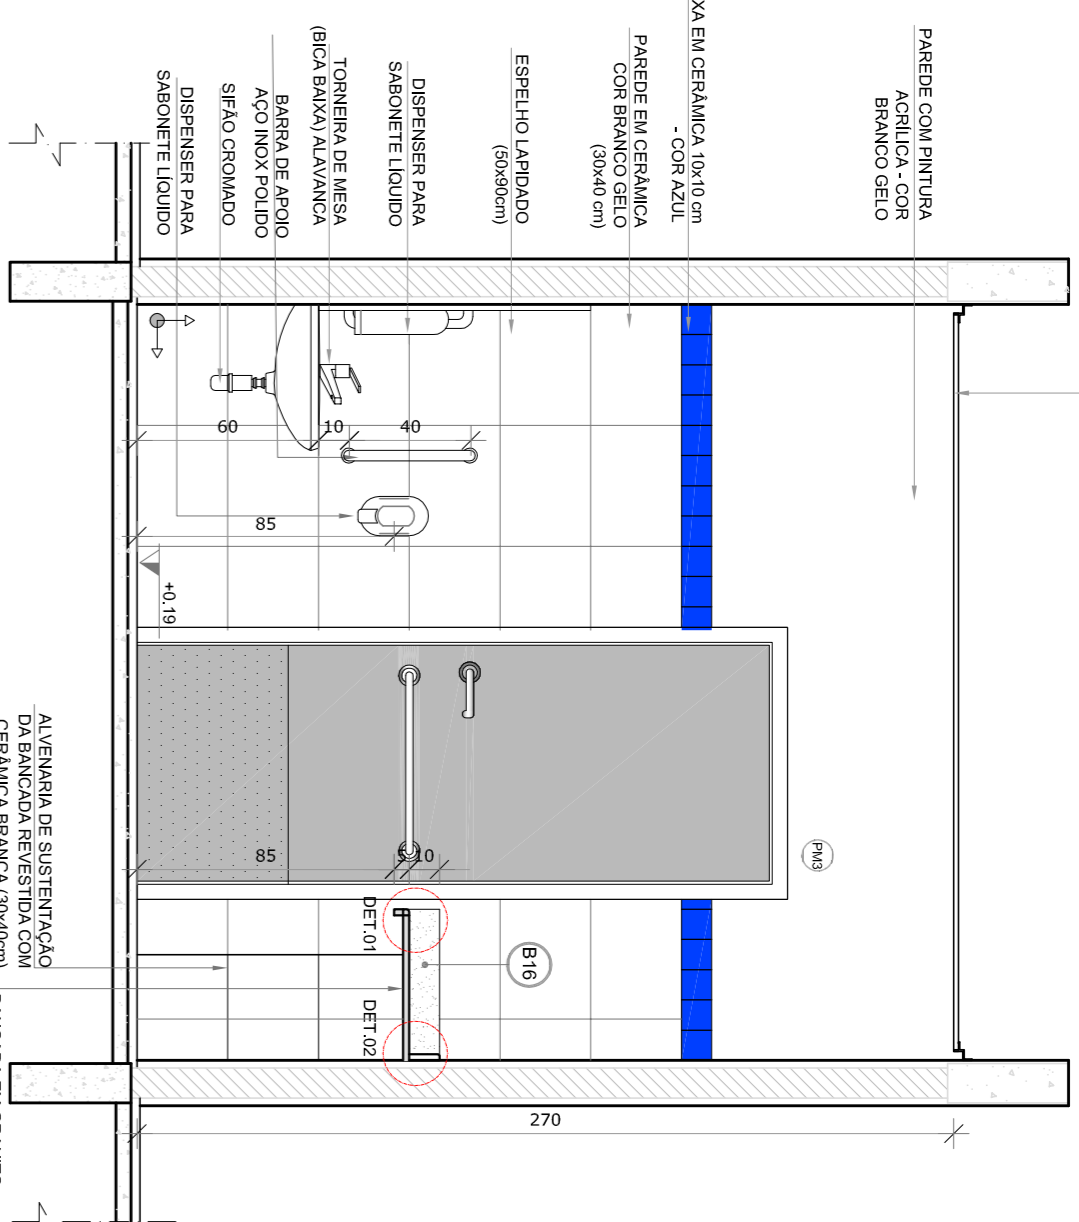


VISTA 1

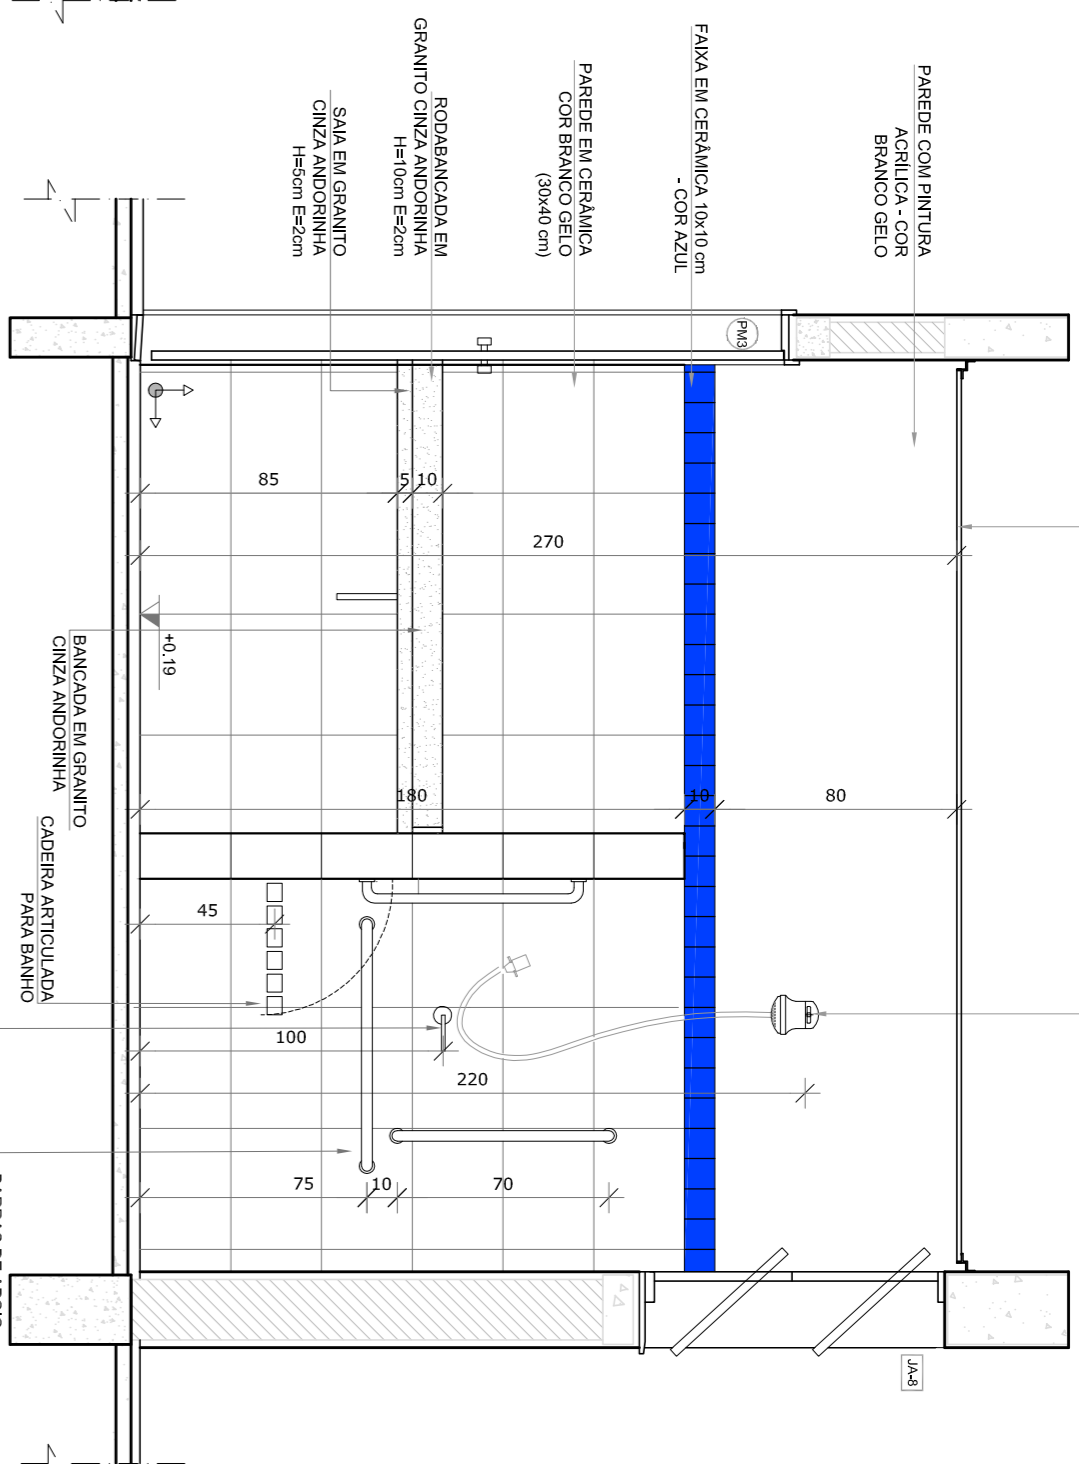


VISTA 2

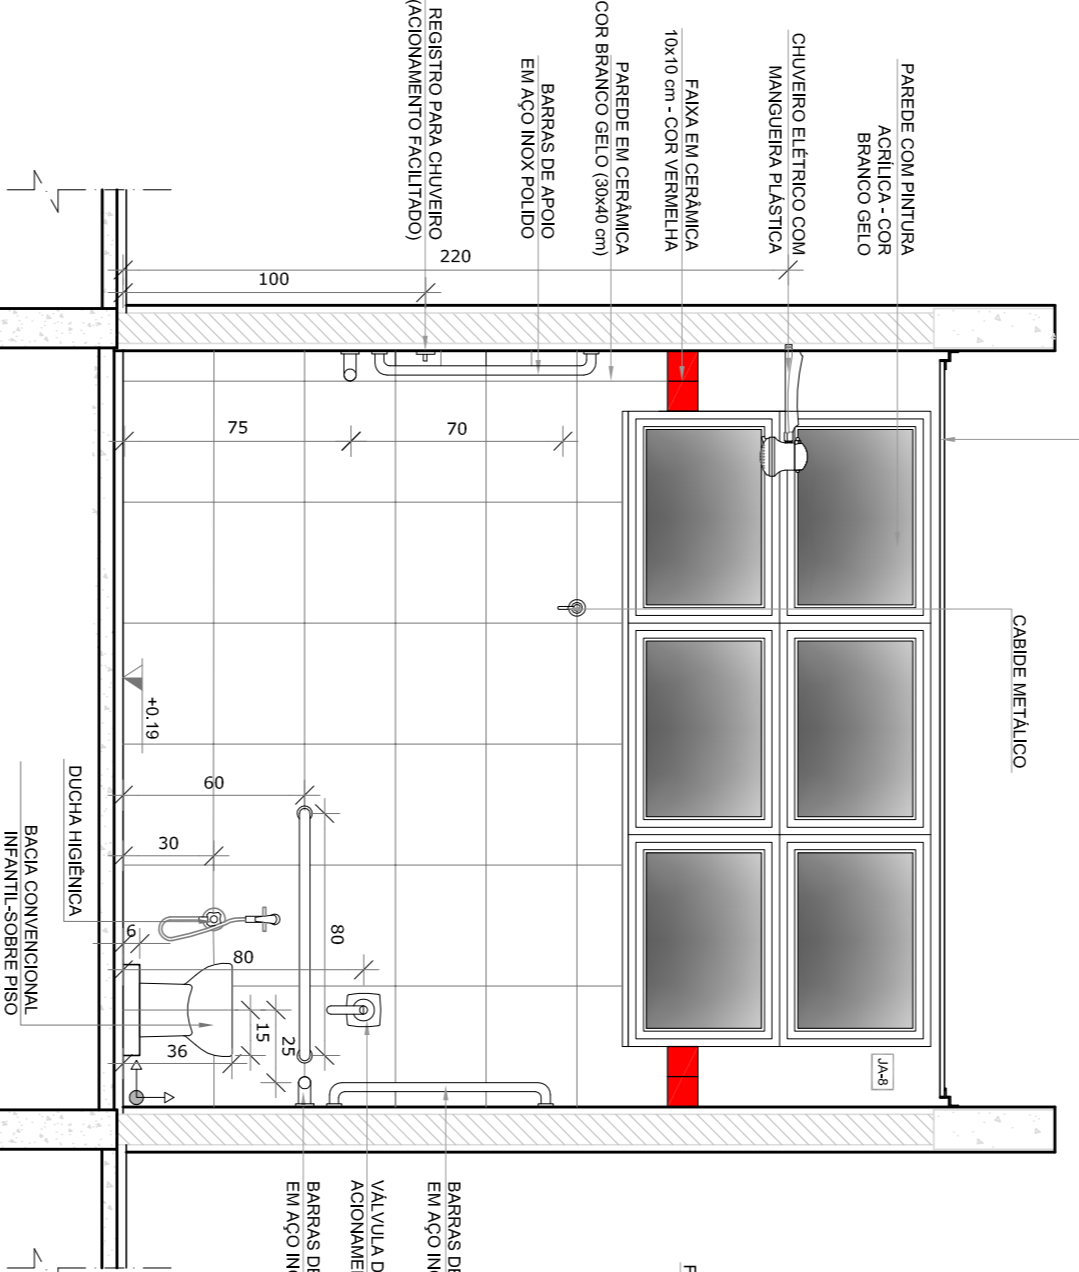


VISTA 3

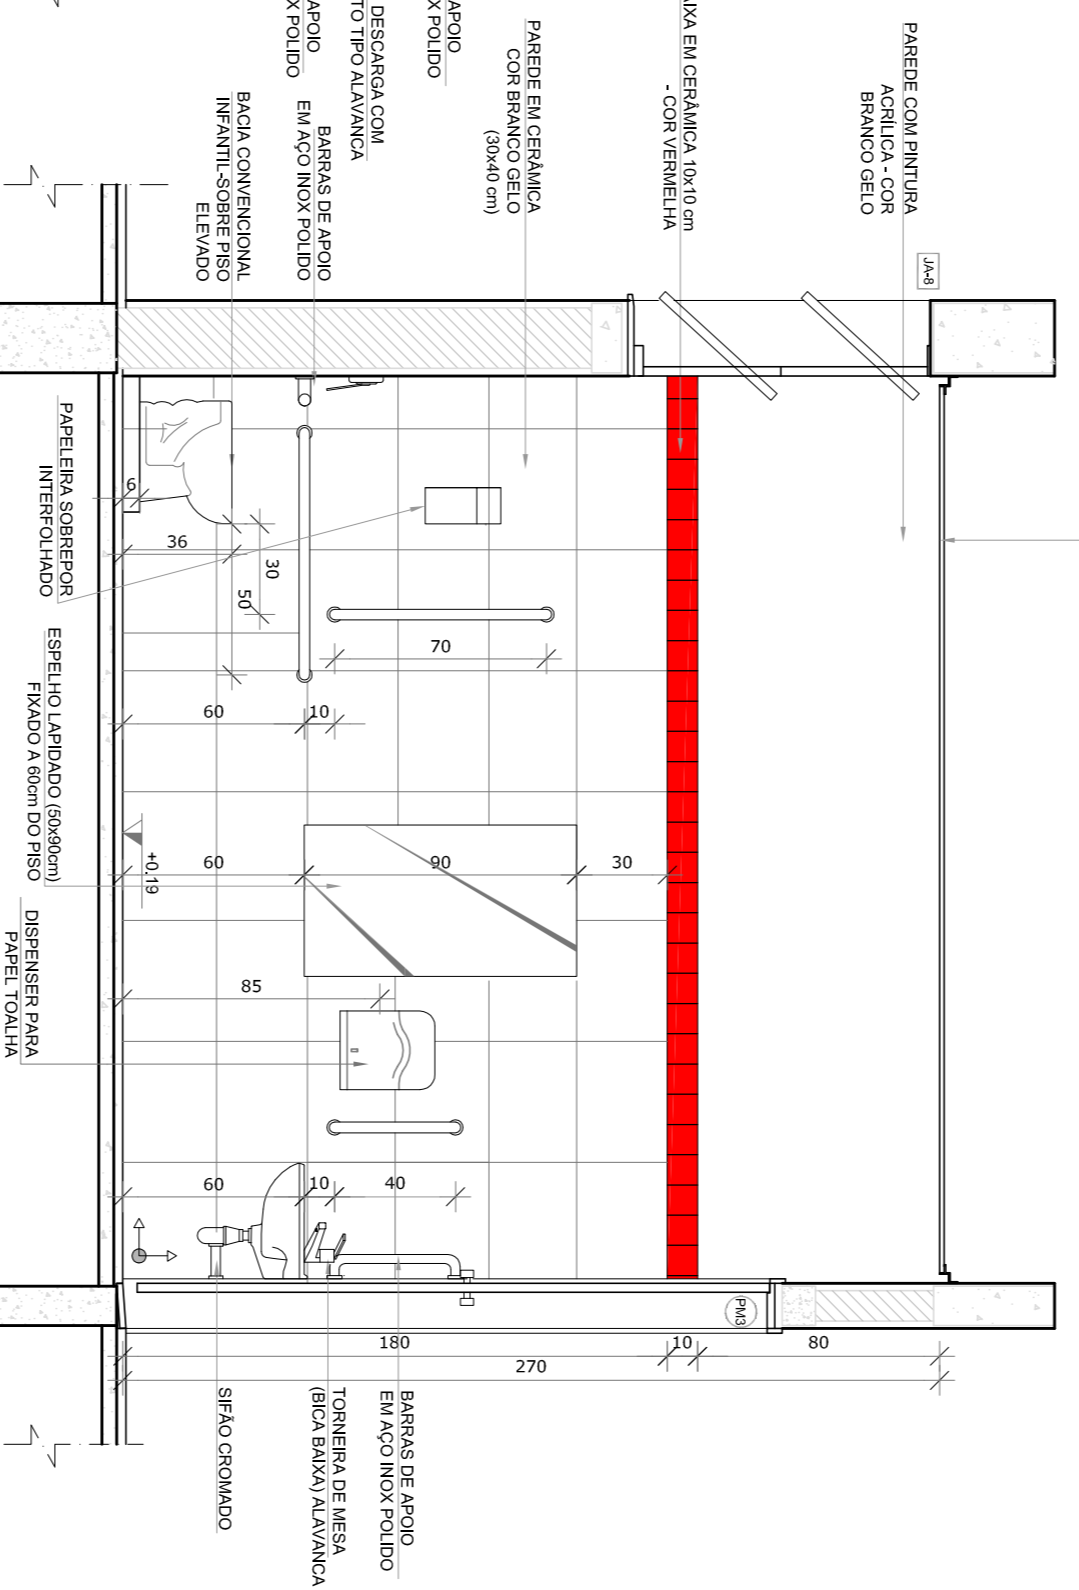

VISTA 4

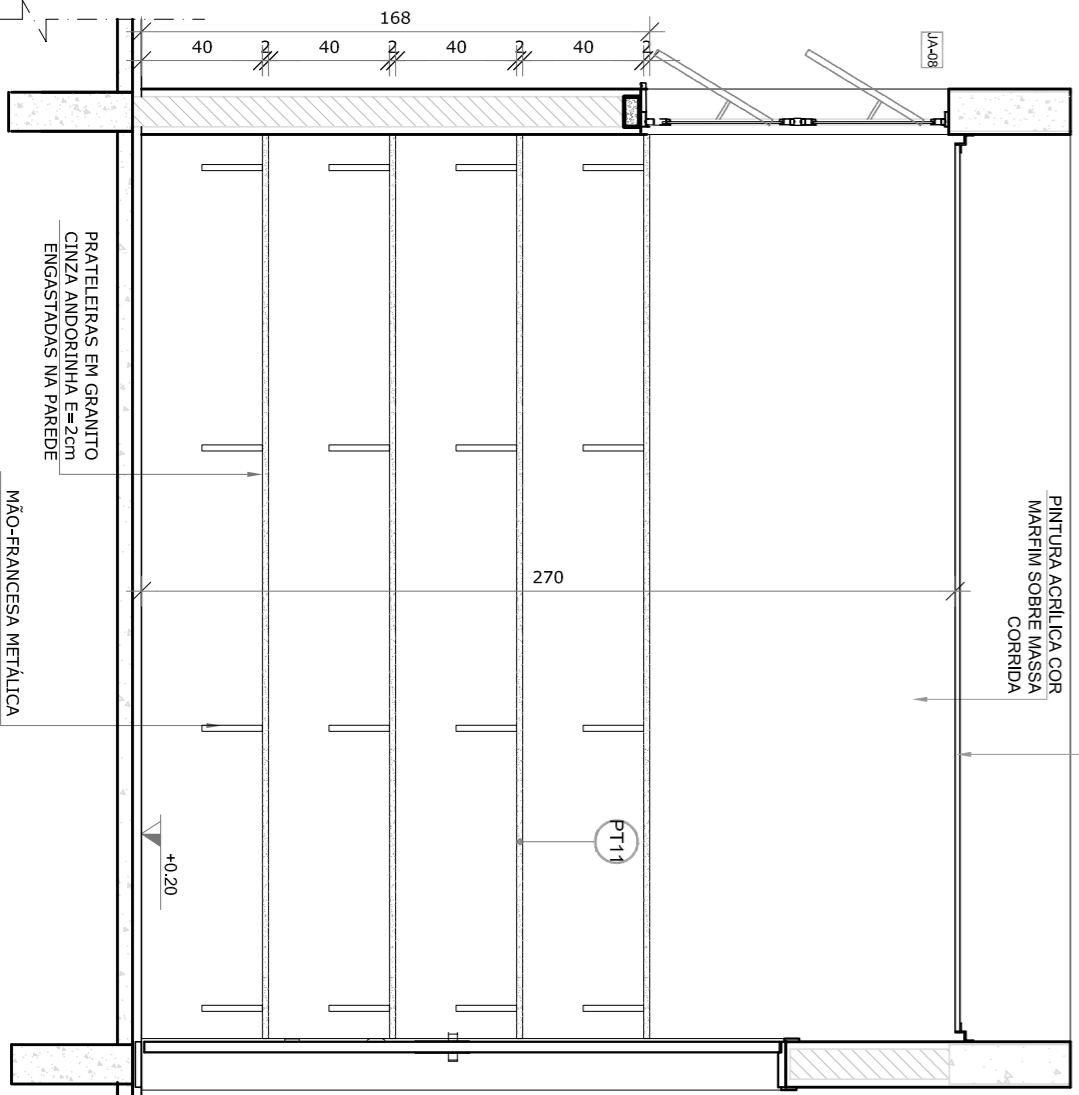

VISTA 1

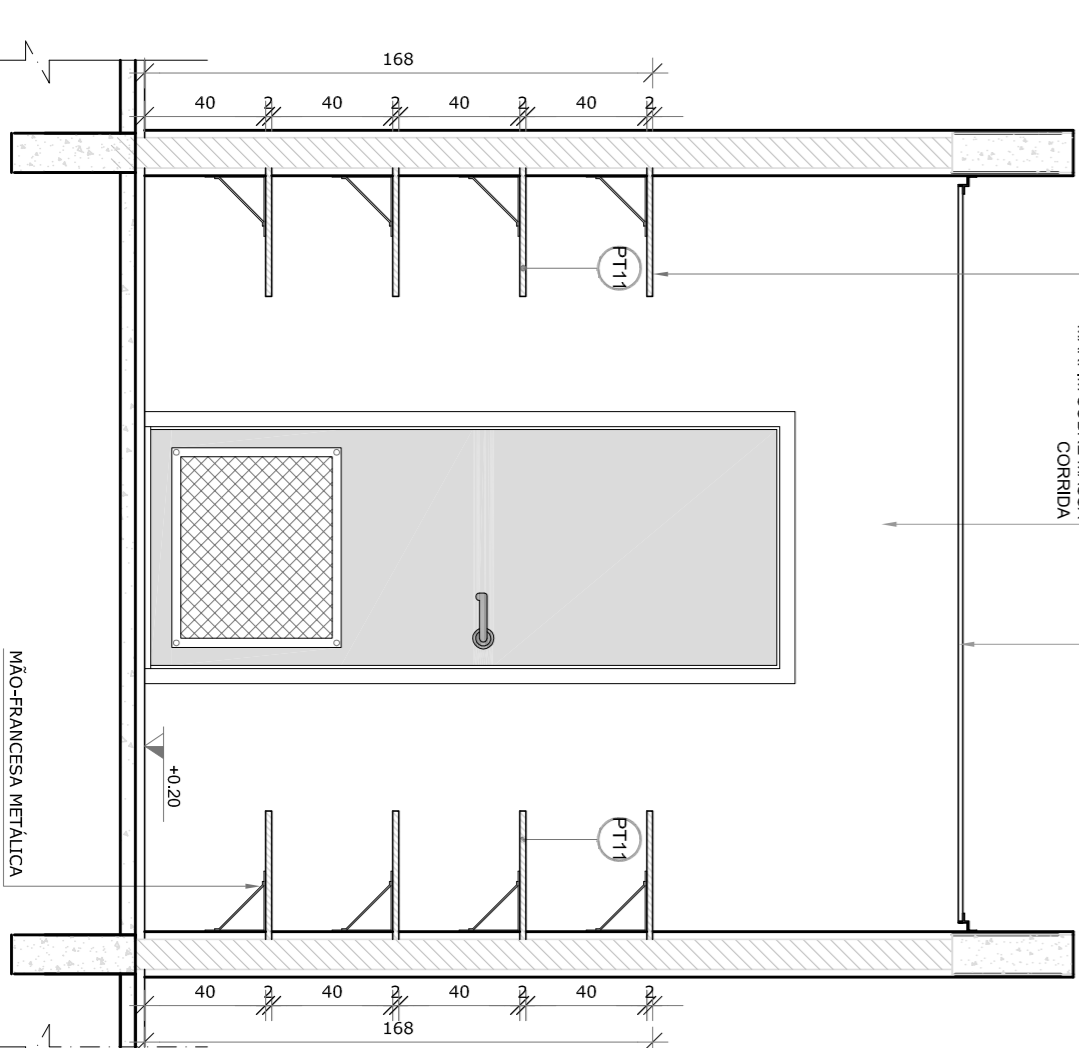

VISTA 2

NOTAS

- MEDIDAS E NÍVEIS EM METROS.
- VERIFICAR POSIÇÃO EXATA DOS PILARES NO PROJETO ESTRUTURAL.
- VERIFICAR DETALHES CONSTRUTIVOS TERMINANTES NAS PAREDES DE BETÃO ARMADO.
- VERIFICAR DETALHES CONSTRUTIVOS TERMINANTES NOS PILARES E NO PISO DE BETÃO ARMADO.
- ALTERAÇÕES NESTE PROJETO SOMENTE COM AUTORIZAÇÃO EXPRESSA DO FNDE.

REFERÊNCIAS

- PLANOJA DE QUANTITATIVOS
- MEMORIAL DESCRITIVO E ESPECIFICAÇÕES TÉCNICAS

LEGENDA:			
	INDICAÇÃO NÍVEL PLANTA CORTES		INDICAÇÃO DE VISTAS
	INDICAÇÃO DE CORTES		ESPECIFICAÇÕES DE MATERIAS
	INDICAÇÃO DE FACHADAS		INDICAÇÃO DE EIXOS
	INDICAÇÃO DE PORTAS E JANELAS		INDICAÇÃO DE ELEMENTOS (BANDEIRAS, PORTA-RETRATOS, ETC.)



CROQUI DE REFERÊNCIA

Nº	DATA	DESCRIÇÃO
02	JANEIRO 2017	Atualização a NBR 9050:2015
01	AGOSTO 2016	Atualização do projeto de arquitetura, com a inclusão dos detalhes construtivos e acústicos necessários. Revisão da planta de aço sobre o platibando.

CONTROLE DE REVISÕES

FNDE *Fundo Nacional de Desenvolvimento da Educação*

Ministério da Educação

PROJETO PADRÃO - FNDE

PROPRIETÁRIO:	
ENFEREIRO:	
MUNICÍPIO – UF:	

PROPRIETÁRIO	
RESP. TÉCNICO	CREA
AUTOR DO PROJETO	CAU

DI-FO		CREA
DI-FO		RA

OBSERVAÇÕES:




PROGRAMA PROINFÂNCIA - PROJETO TIPO 2
PROJETO DE ARQUITETURA

CODIFICAÇÃO	AMPLIAÇÃO DO BLOCO B	ARQ
COGEST - Coordenação Geral da Infraestrutura Educacional	SANIT. PCD INFANTIL E ALMOXARIFADO	
FORMATO	A11x41x59x4	
REVISÃO	R.01	INDICAÇÃO
DATA EMISSÃO	JANEIRO/2017	PRONALIA
		29/35

SOLÁRIOS


1

ESCALA 1/25

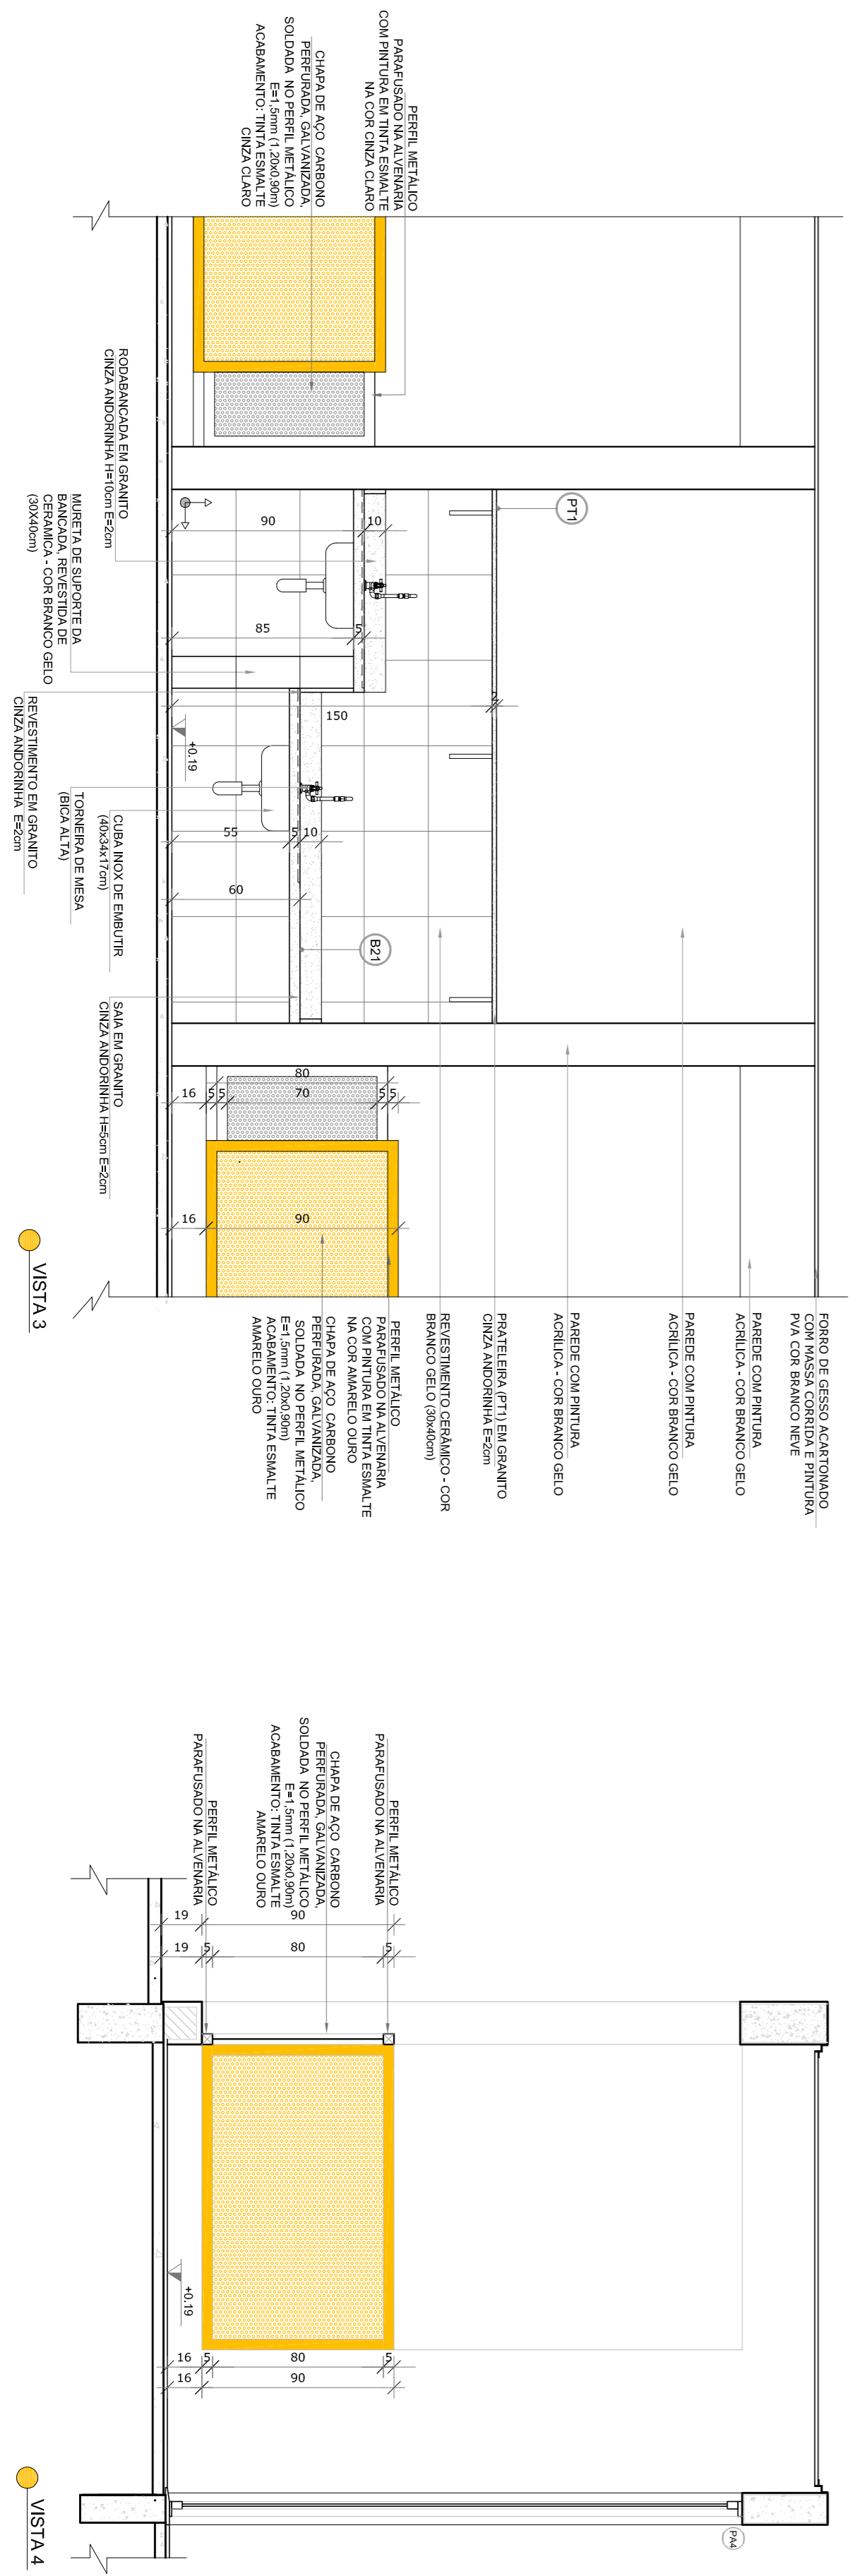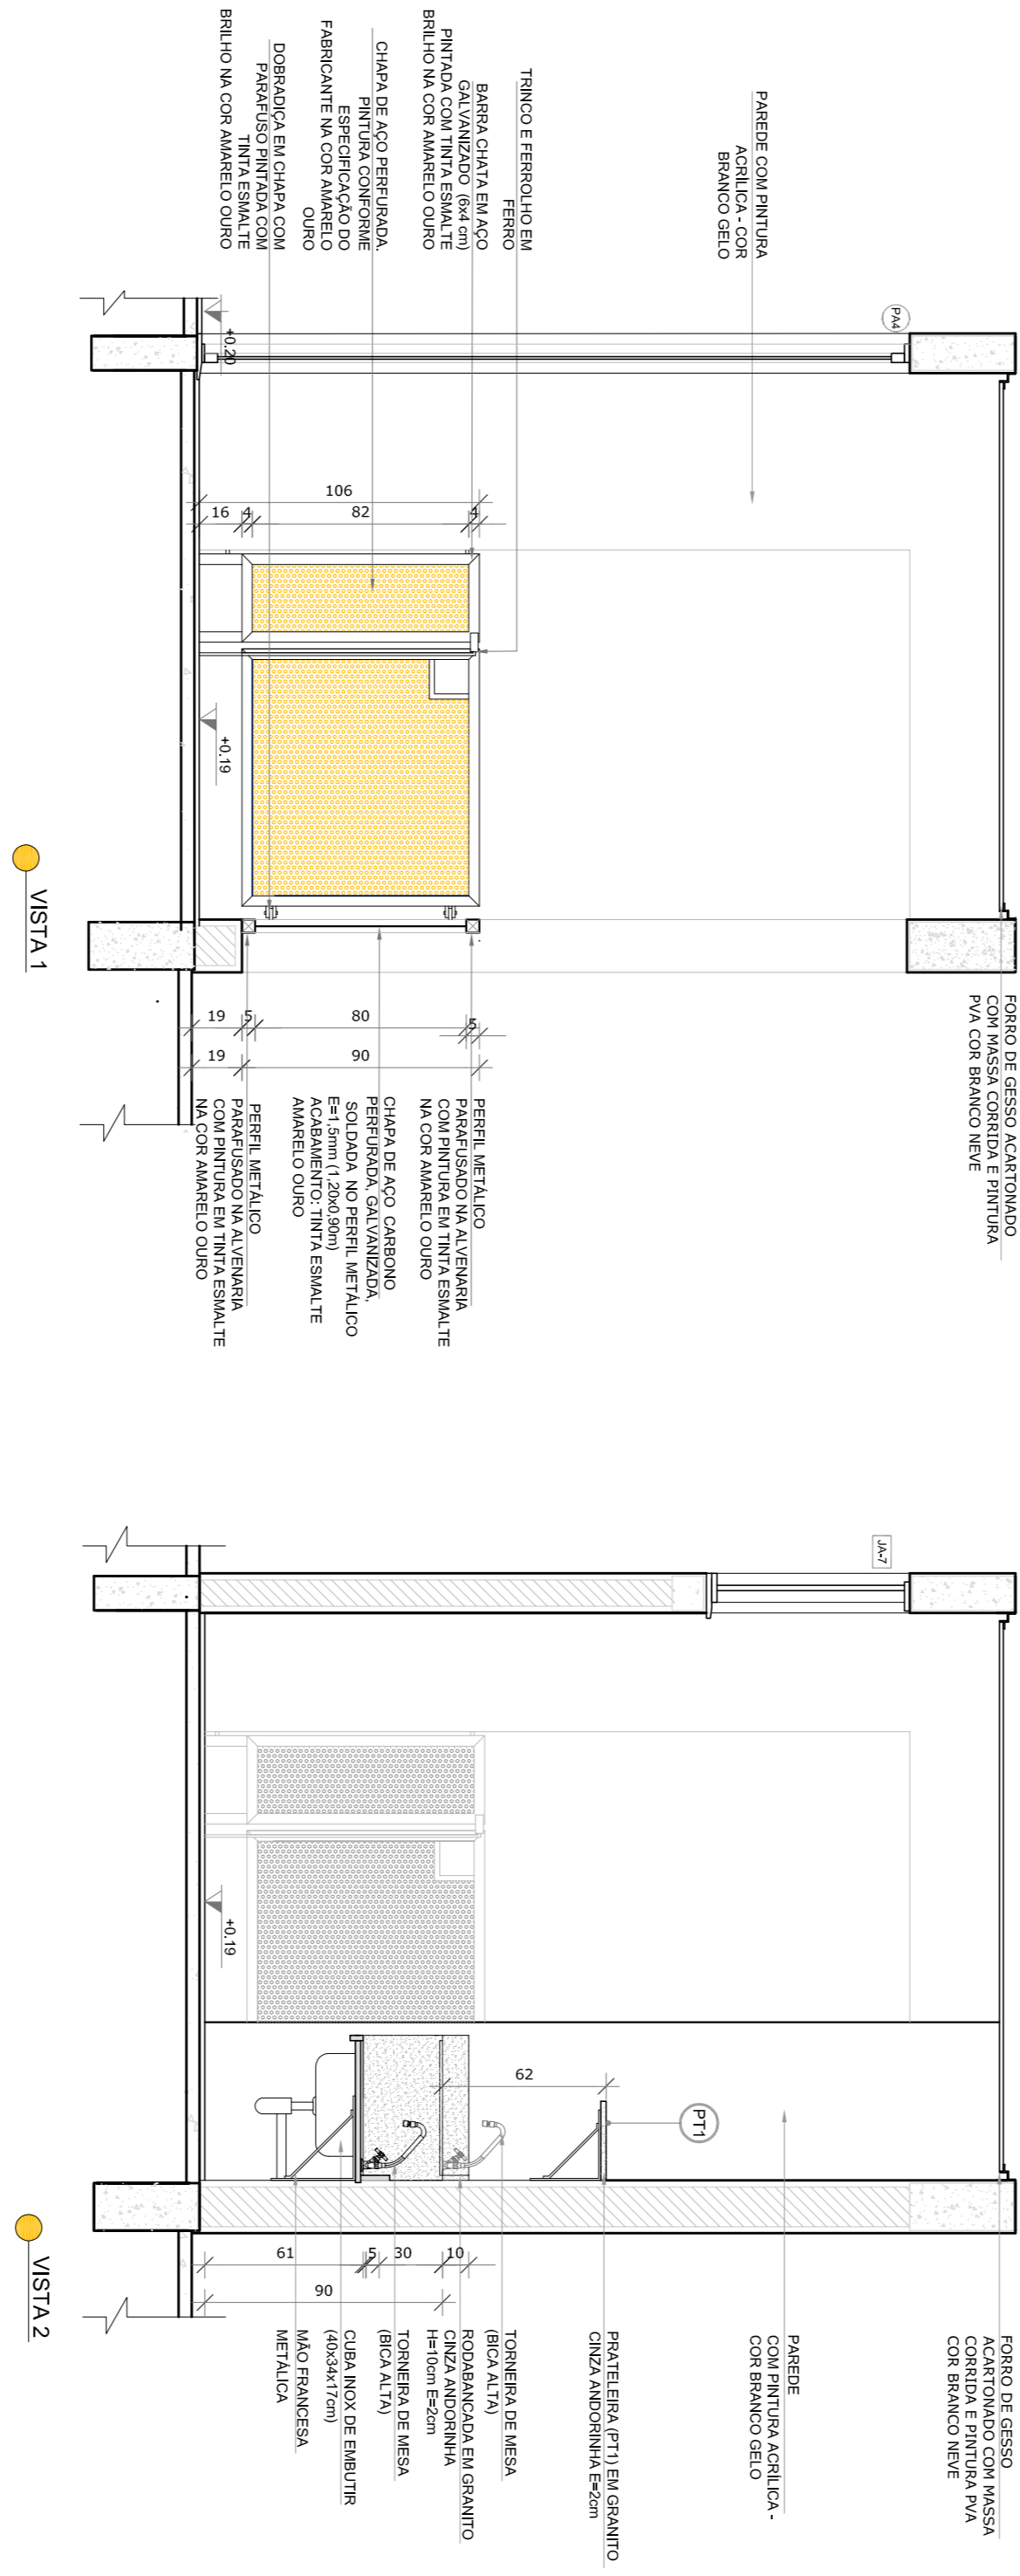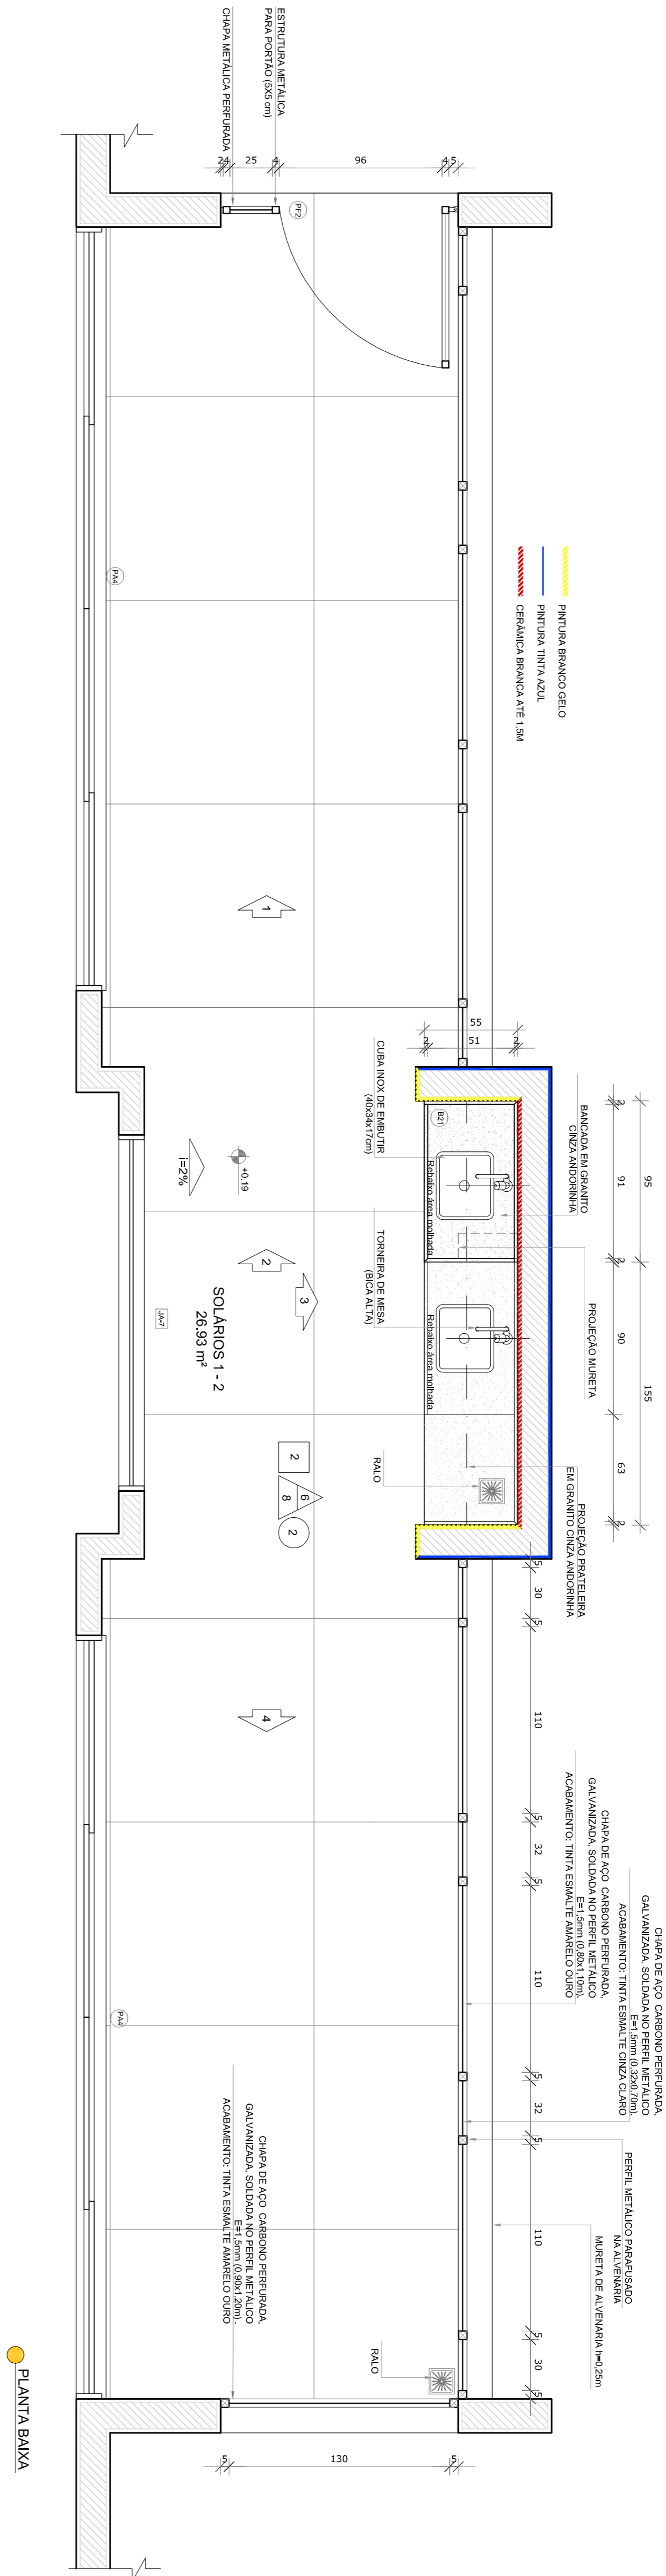

- NOTAS
- MEDIDAS E NÍVEIS EM METROS;
 - VERIFICAR POSIÇÃO EXATA DOS PILARES NO PROJETO ESTRUTURAL;
 - VERIFICAR DETALHES CONSTRUTIVOS PERTINENTES NAS FRANQUIAS DE DETALHAMENTO;
 - VERIFICAR A POSIÇÃO EXATA DOS PILARES NO PROJETO DE DETALHAMENTO;
 - INFORMAÇÃO CONTIDA NOS DESENHOS;
 - ALTERAÇÕES NESTE PROJETO SOMENTE COM AUTORIZAÇÃO EXPRESSA DO FINEE
- REFERÊNCIAS:
- PLÁTIMA DE QUANTITATIVOS;
 - MEMORIAL DESCRITIVO E ESPECIFICAÇÕES TÉCNICAS

LEGENDA:			
	INDICAÇÃO NÍVEIS PLANTA E CORTE		INDICAÇÃO DE VISTAS
	INDICAÇÃO DE FACHADAS		ESPECIFICAÇÕES DE MATERIAIS
	INDICAÇÃO DE PORTAS E JANELAS		INDICAÇÃO DE EIXOS

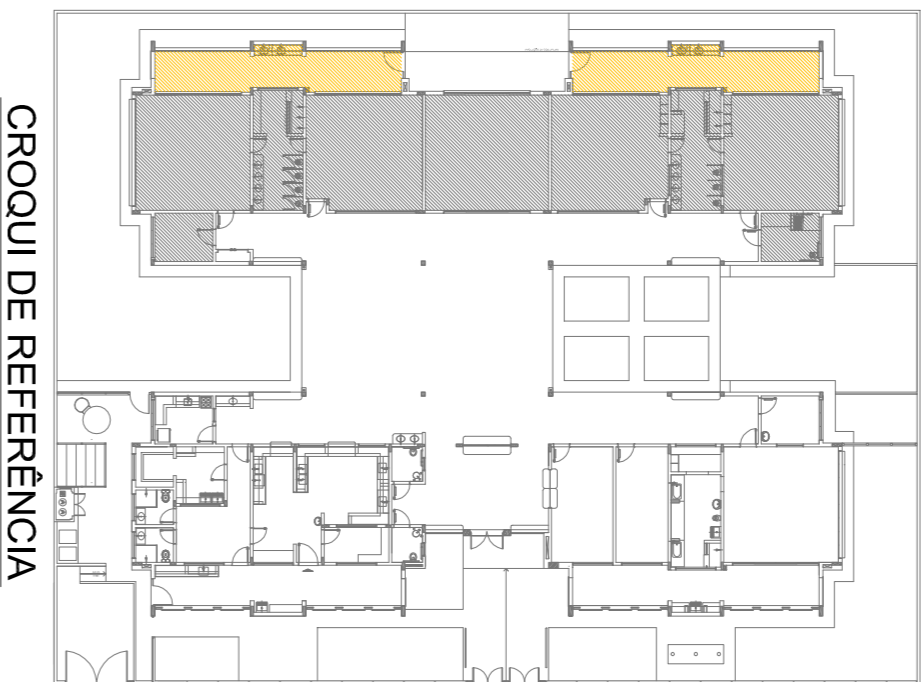

02	JANEIRO 2017	Atualização a NBR 9050:2015
01	AGOSTO 2016	Atualização dos detalhes construtivos e especificações técnicas. Retirada da chapa de aço aluminado da platibanda.
Nº	DATA	DESCRIÇÃO
CONTROLE DE REVISÕES		

FNDE *Fundo Nacional de Desenvolvimento da Educação*

PROJETO PADRÃO - FNDE


PROPRIETÁRIO :	
ENFEREÇO:	
MUNICÍPIO – UF:	
PROPRIETÁRIO	
RESP. TÉCNICO	CREA
AUTOR DO PROJETO	CAU
D/LFO	CREA

OBSERVAÇÕES:	
PROGRAMA PROINFÂNCIA - PROJETO TIPO 2	
PROJETO DE ARQUITETURA	
COSEQUEÇÃO	
CGEST - Coordenação Geral de Infraestrutura Educacional	
AMPLIAÇÃO DO BLOCO B	
SOLÁRIOS	
REVISÃO	ESCALA
R.00	1/25
R.02	DATA EMISSÃO
ANEXO 1 (2017)	JANEIRO 2017
PRONCIA	
30/35	


1 CRECHE :
ESCALA 1/25

BARRA METÁLICA DE PROTEÇÃO, PINTADA COM TINTA ESMALTE NA COR CINZA

**JANELA MAXIMAR EM ALUMÍNIO
NATURAL**

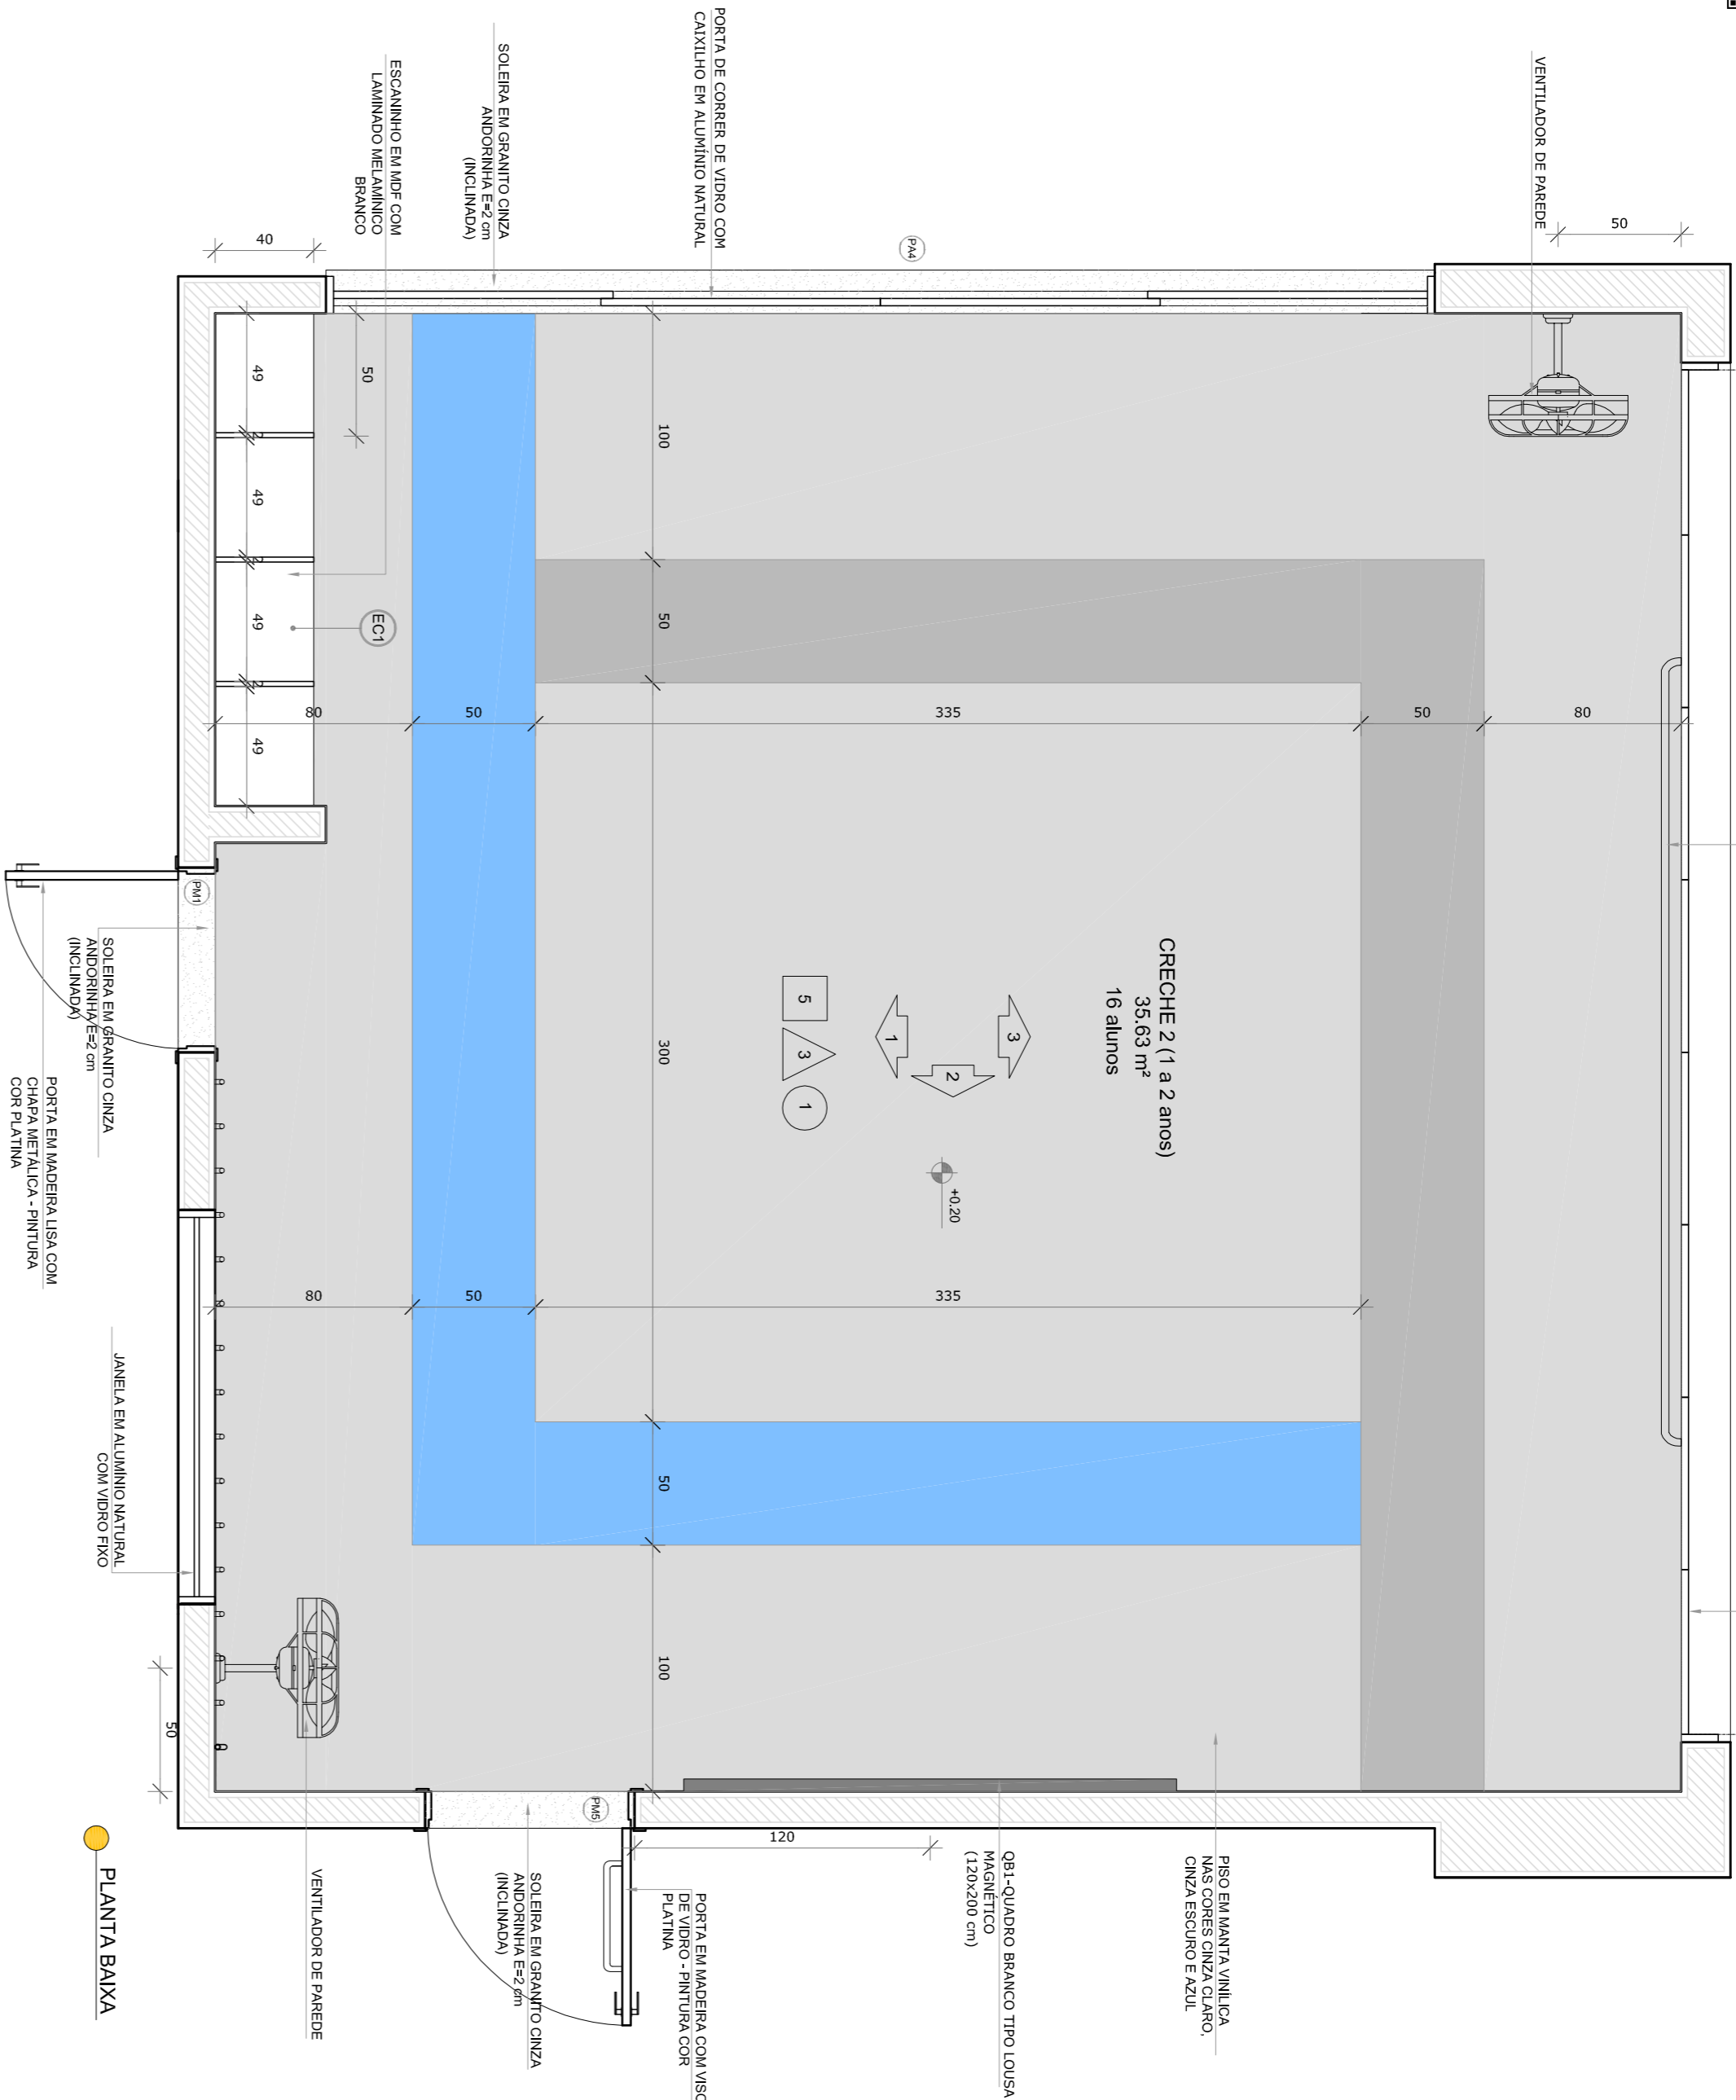


PLANTA BAIXA

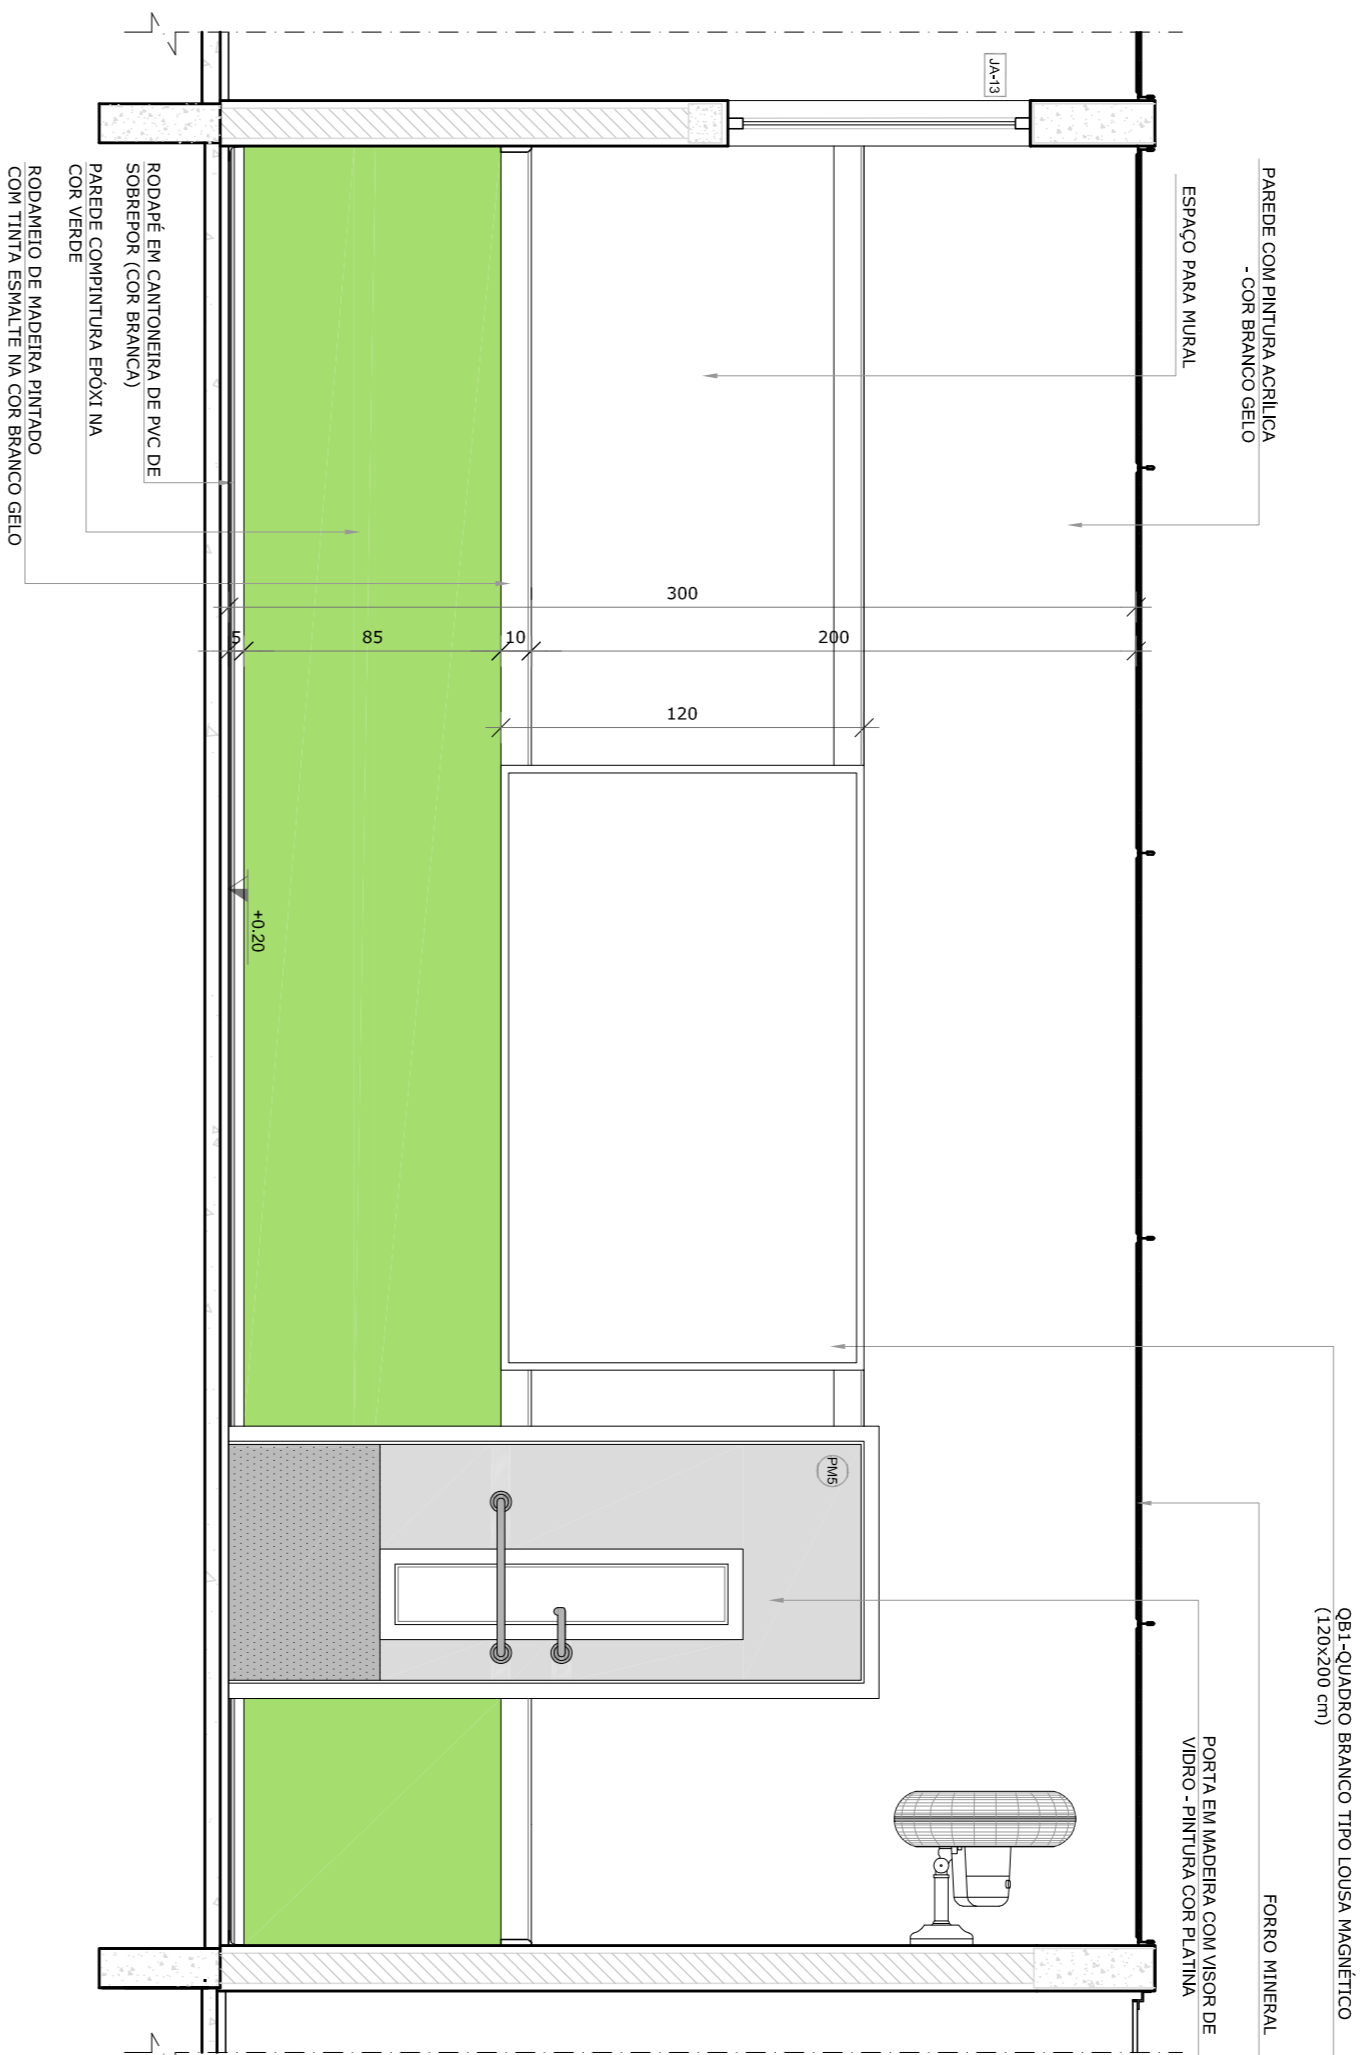

VISTA 2







 


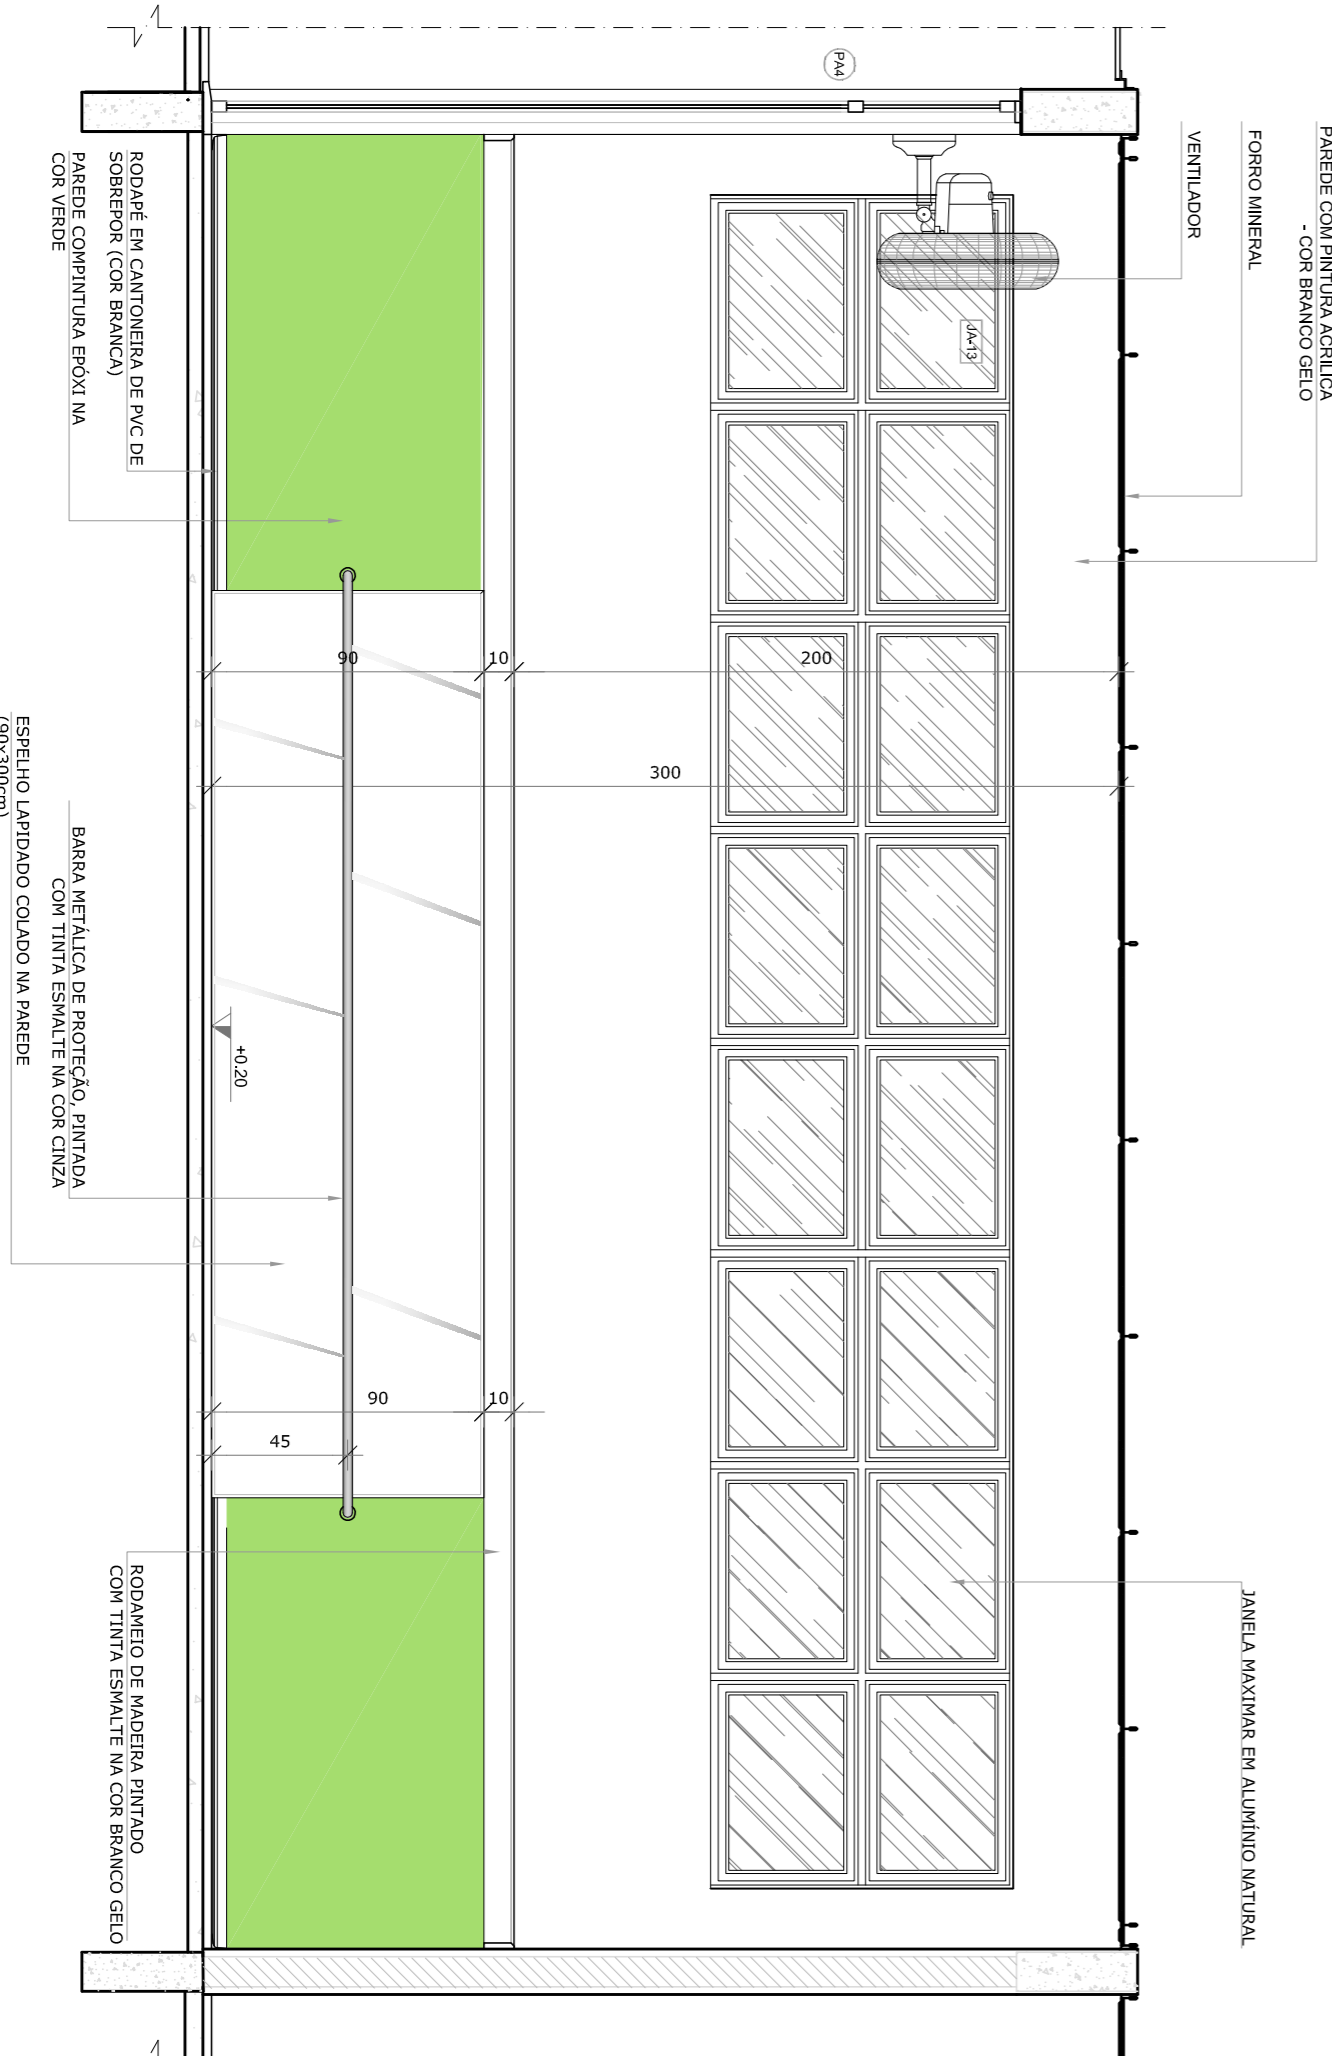
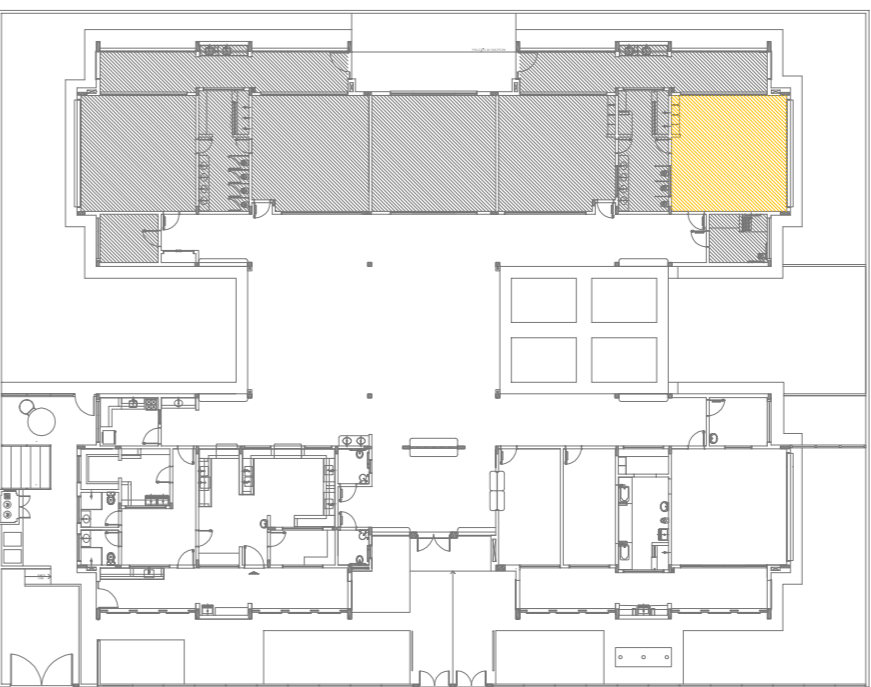
VISTA 1



VISTA 3

[illegible]

   LEGENDA:			
	INDICAÇÃO NÍVEL PLANTA E CONTE		INDICAÇÃO DE VISTAS
	INDICAÇÃO DE CORRES		INDICAÇÃO DE MATERIAIS
	INDICAÇÃO DE PONTAÇÕES		INDICAÇÃO DE ENROS
	INDICAÇÃO DE PORTAS E LAMINAS		INDICAÇÃO DE ELEMENTOS (BANDEJAS, PROTETORES E ETC)



CROQUI DE REFERÊNCIA

CONTROLE DE REVISÕES	
Nº	DATA
01	AGOSTO/2016
Alteração parâmetros - shift para tabulação horizontal e deslignamento, alteração da altura da plataforma.	
02	JANEIRO/2017
Aprovação de NBR 9050/2015, Alteração: quadro de áreas, antefixo interno 1 e 2, altura da plataforma, mobiliário e equipamento, altura do corrimão, guarda-corpo, cor dos pontos de acesso e altura do portão da rampa.	
Adiciona nos dados numéricos e descritivos os parâmetros, referentes da área de apoio técnico da plataforma.	

FNDE Fundo Nacional
de Desenvolvimento
da Educação


Ministério da
Educação

PROJETO PADRÃO - FNDE	
PROPRIETÁRIO: _____	
ENDEREÇO: _____	
MUNICÍPIO – UF: _____	
PROPRIETÁRIO _____	
RESP. TÉCNICO _____	CRTA
AUTOR DO PROJETO _____	CAU


DlFO	
CREA	RA

RESERVAÇÕES:					
COORDENAÇÃO COEST - Coordenação Geral de Infraestrutura Educacional					
PROGRAMA PROINFÂNCIA - PROJETO TIPO 2					
PROJETO DE ARQUITETURA					
AMPLIAÇÃO DO BLOCO B CRECHE 2		ARQ			
REVISÃO		ESCOLA		FRAQUISA	
R.00		T/25			
R.01		DATA EMISSÃO			
R.02		JANEIRO/2017		31/35	


1 CRECHE 3
ESCALA 1/25

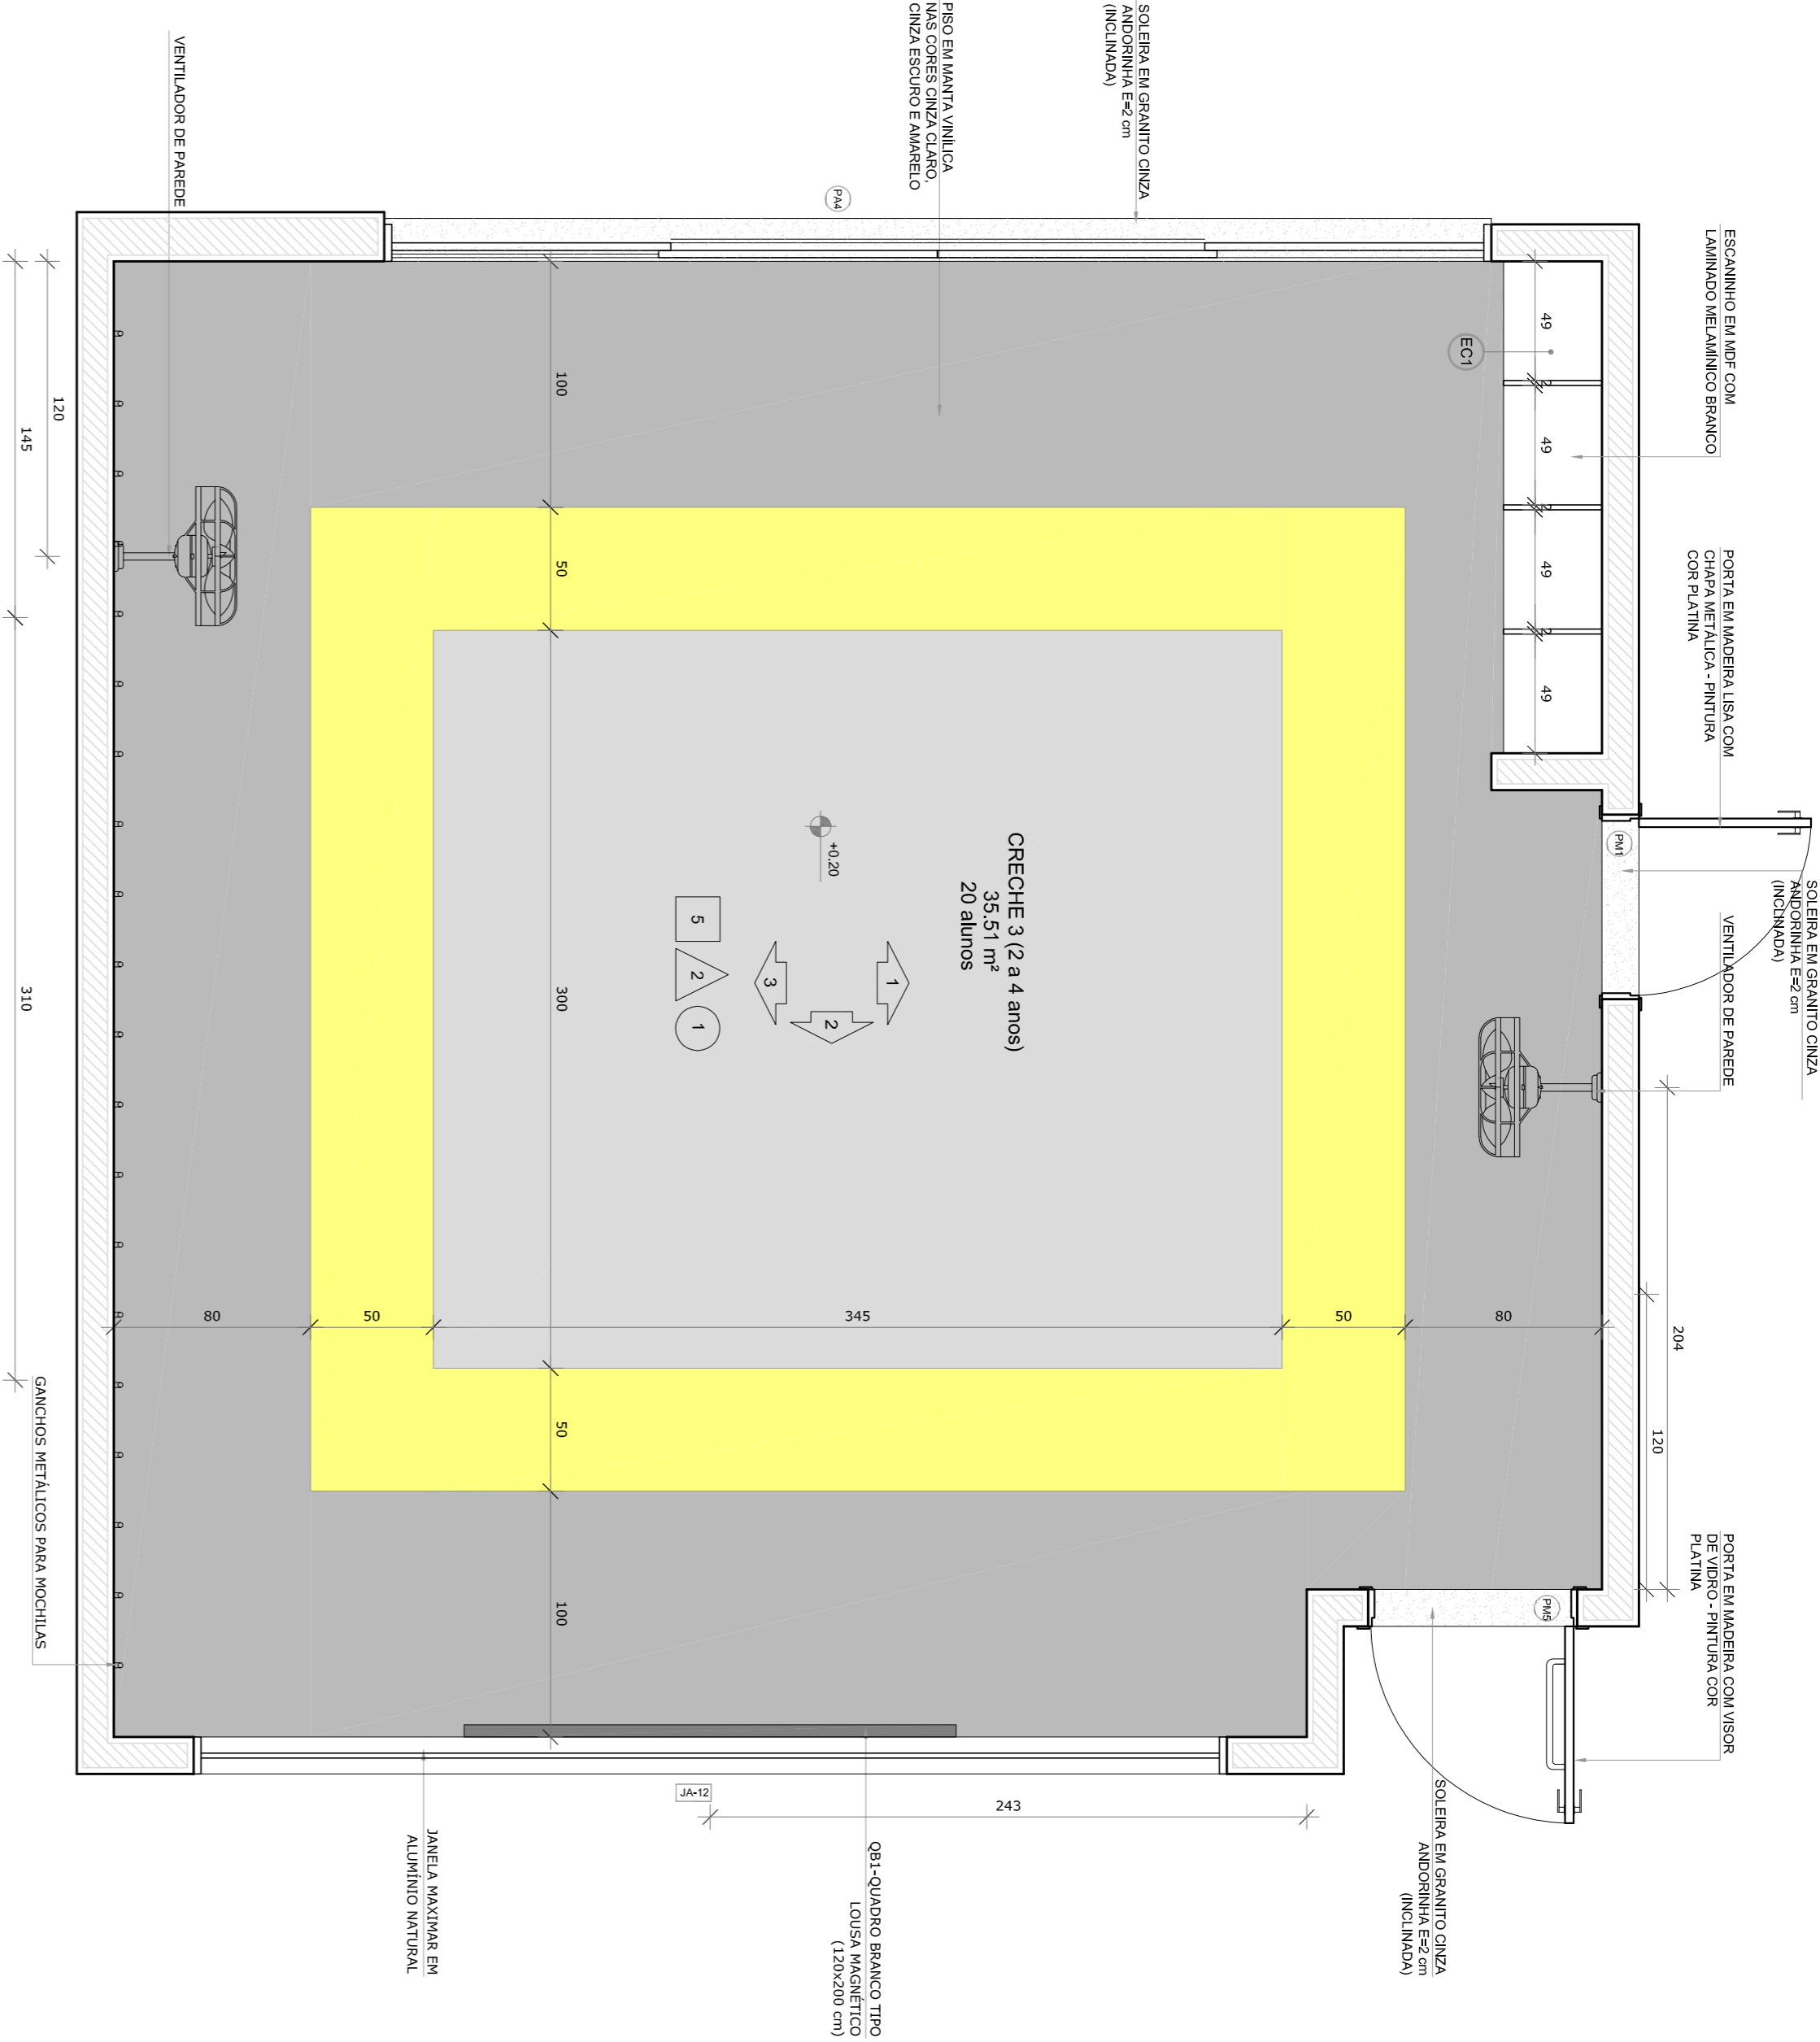


PLANTA BAIXA CRECHE II-1

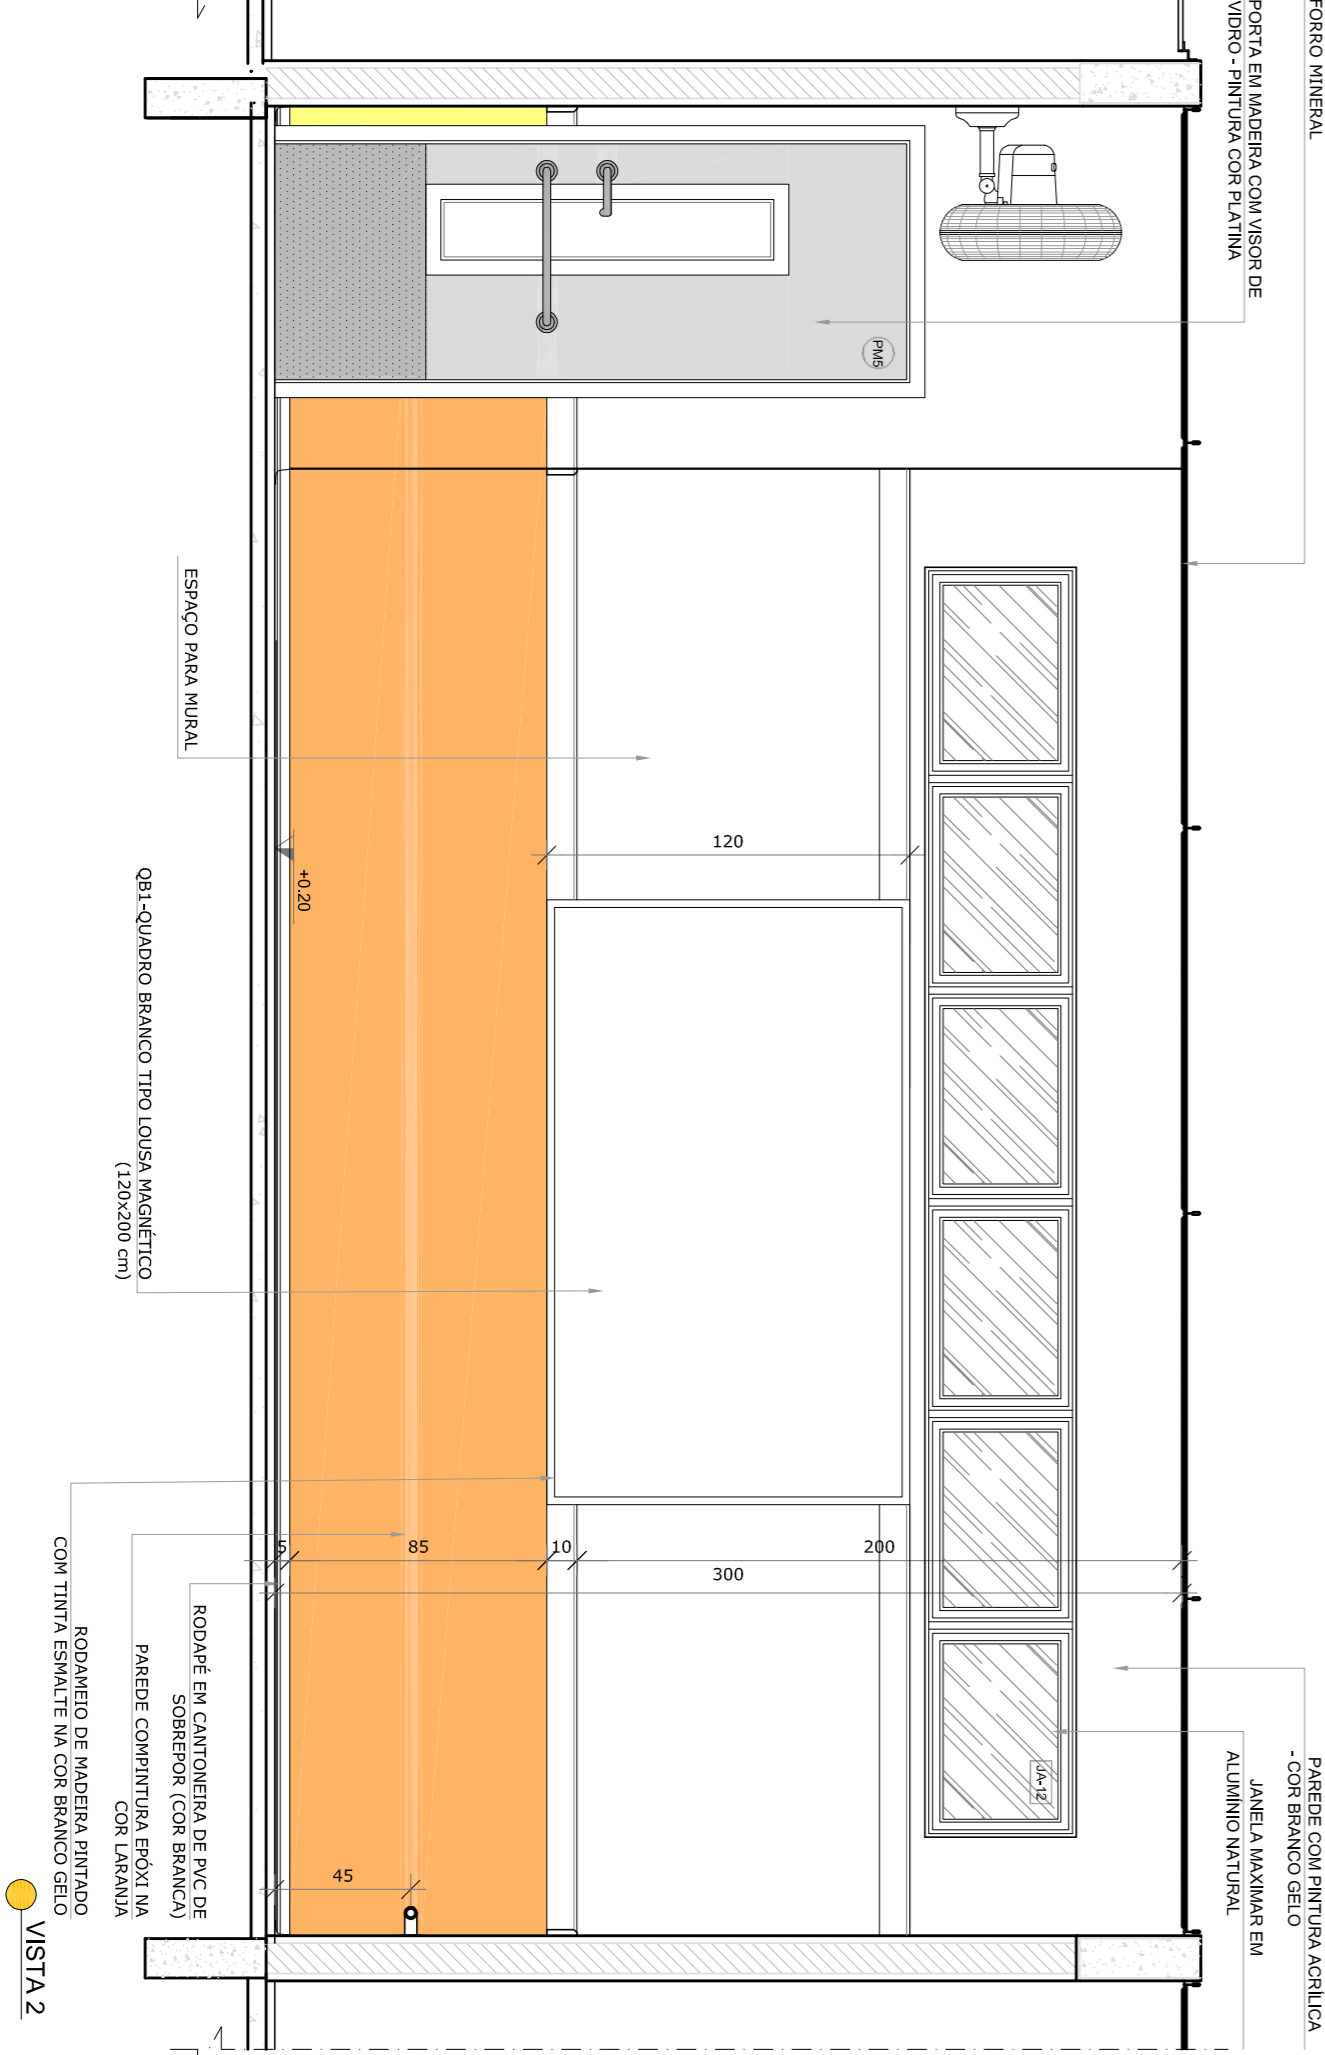

VISTA 2

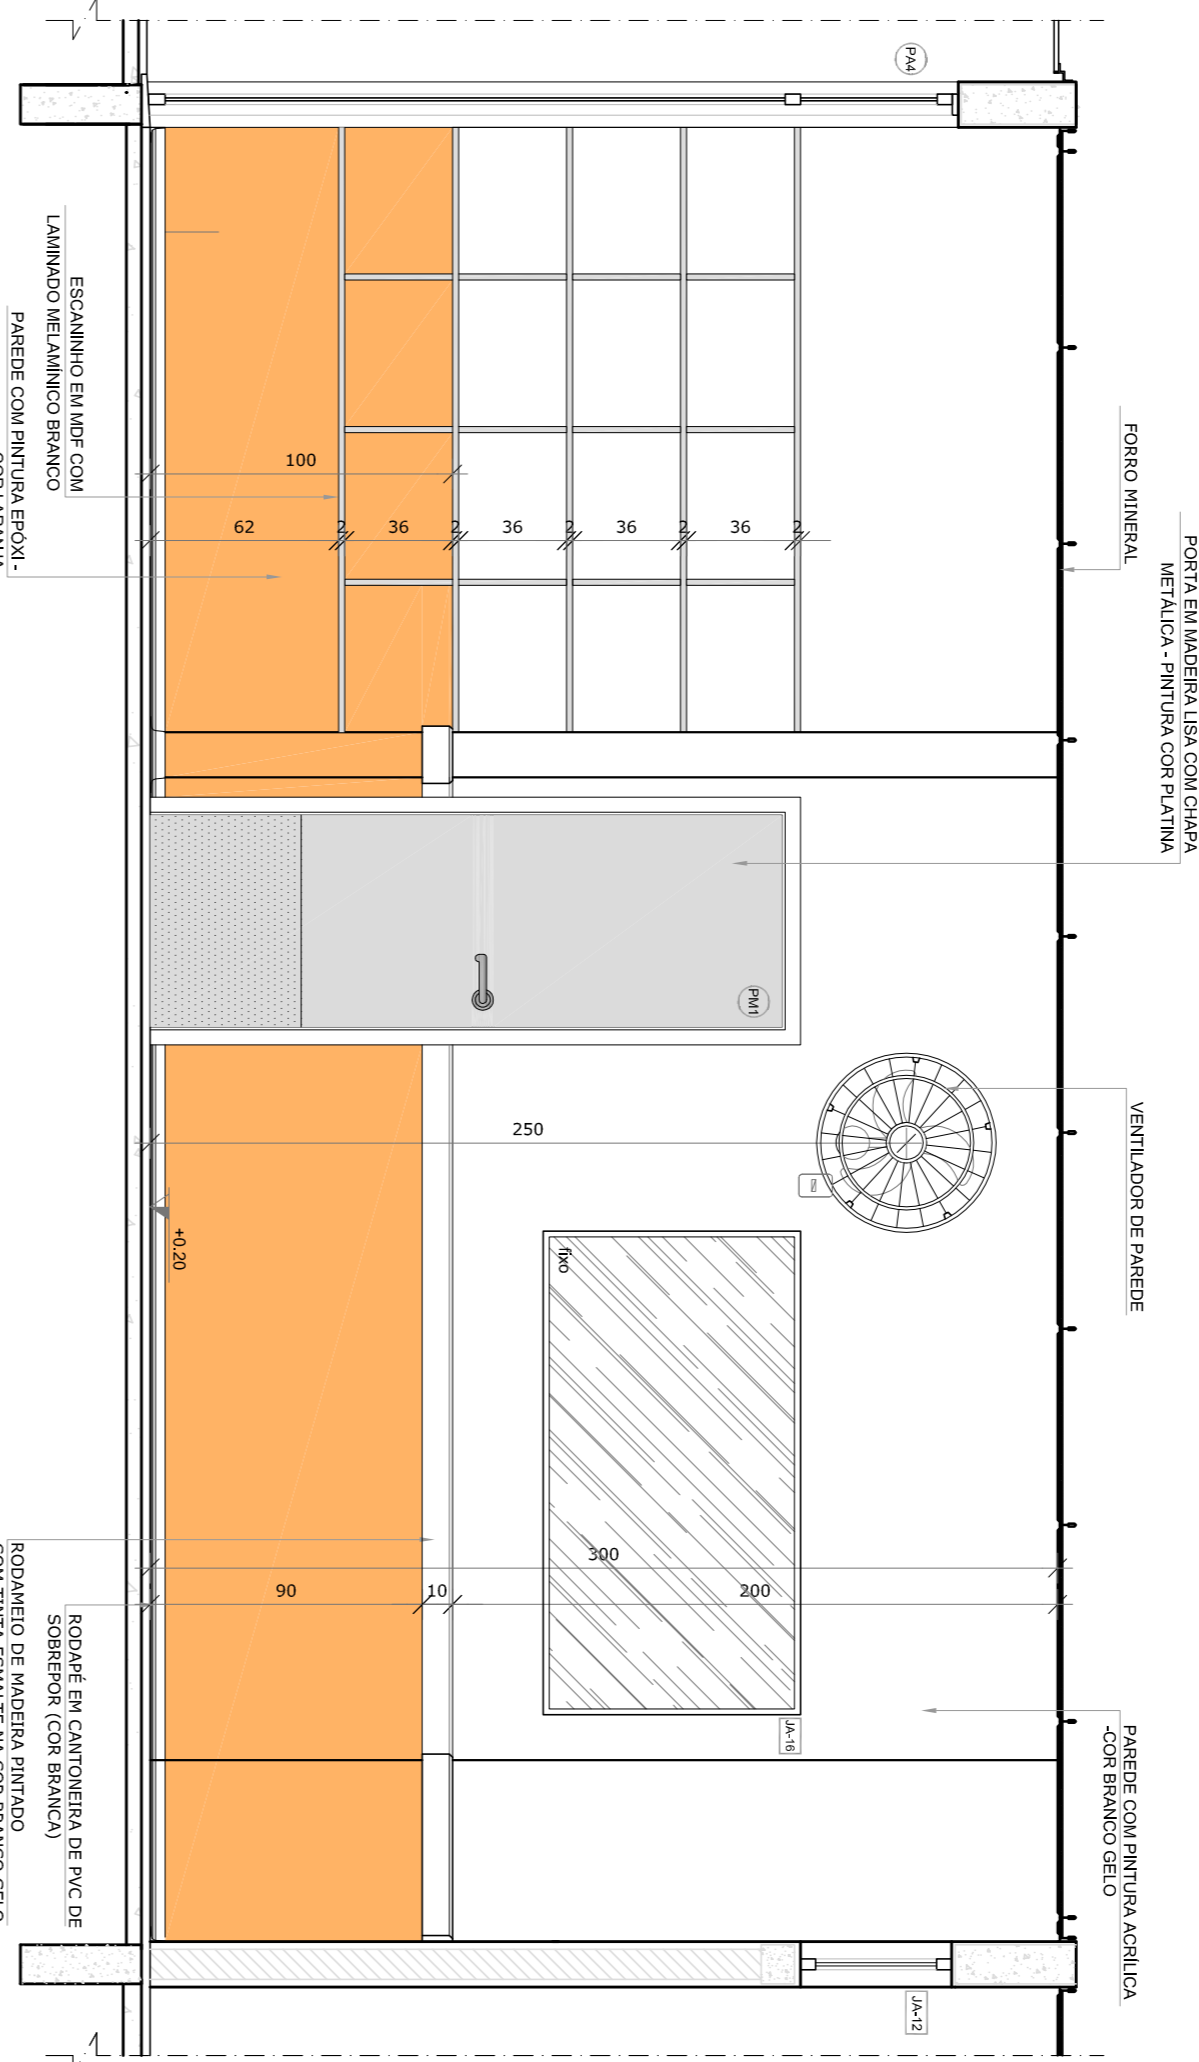

VISTA 1

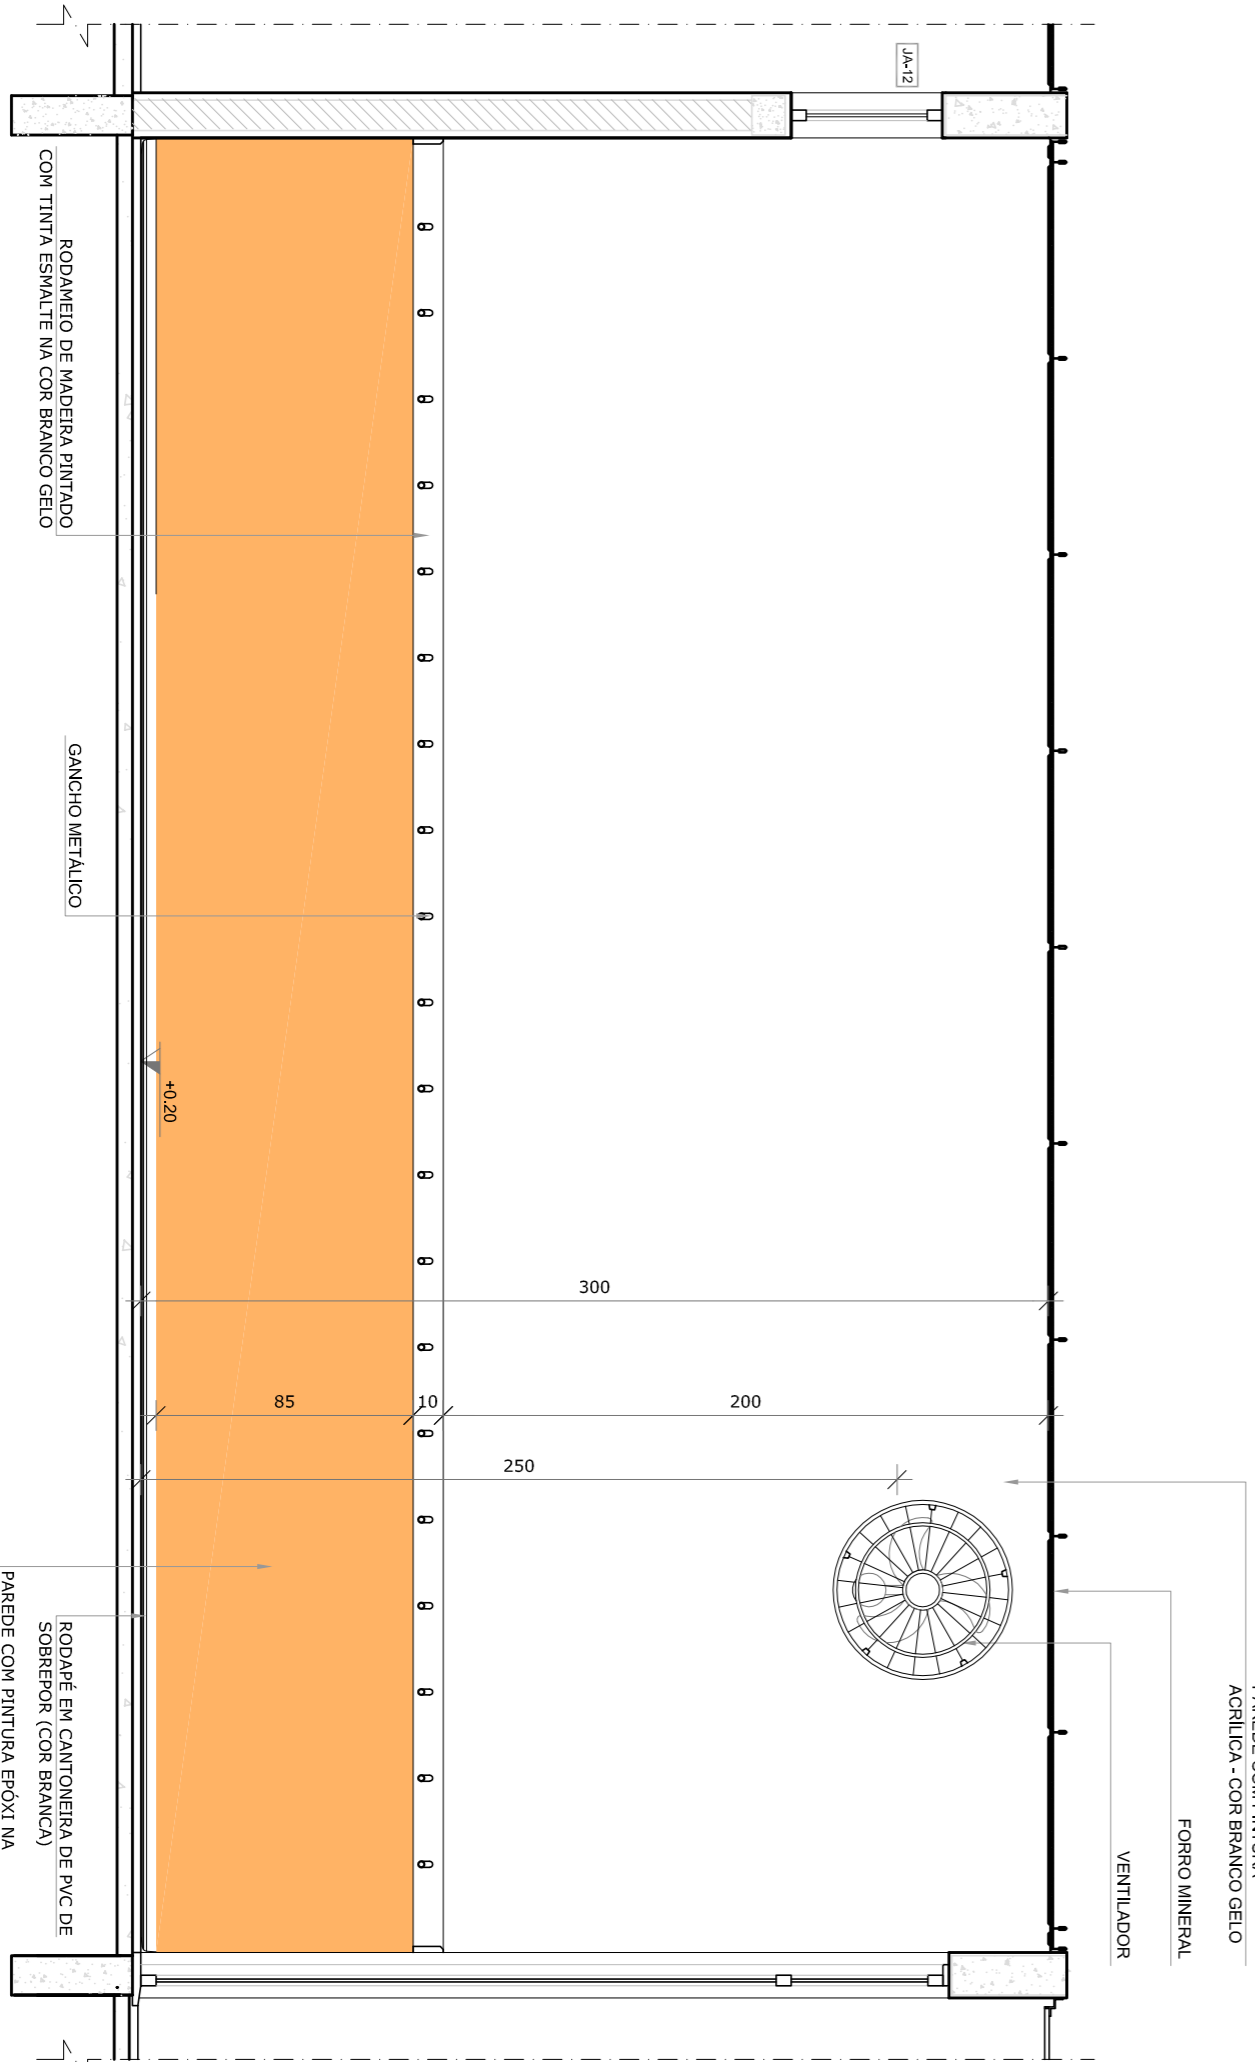

VISTA 3

NOTAS			
- MEDIDAS E NÍVEIS EM METROS.			
- VERIFICAR POSIÇÃO EXATA DOS PILARES NO PROJETO ESTRUTURAL.			
- VERIFICAR POSIÇÃO EXATA DAS COLUNAS E DAS PAREDES DE ENTALHEMENTO.			
- BOMBEIO DE ÁGUA E DE EFLUENTES SANITÁRIOS E PROJETOS SANITÁRIOS E MEMORIAL DESCRITO, PREVALERÁ A INFORMAÇÃO CONTIDA NOS DESENHOS.			
- ALTERAÇÕES NESTE PROJETO SOMENTE COM AUTORIZAÇÃO EXPRESSA DO FNDE			
REFERÊNCIAS:			
- PLANTAS DE QUANTITATIVOS			
- MEMORIAL DESCRITO E ESPECIFICAÇÕES TÉCNICAS			
LEGENDA:			
	INDICAÇÃO NÍVEL PLANTA E CORTE		INDICAÇÃO DE VISTAS
	INDICAÇÃO DE CORTES		ESPECIFICAÇÕES DE MATERIAS
	INDICAÇÃO DE FACHADAS		INDICAÇÃO DE EIXOS
	INDICAÇÃO DE PORTAS E JANELAS		INDICAÇÃO DE ELEMENTOS (BANCADAS, PRATELEIRAS E ETC.)

CROQUI DE REFERÊNCIA



02	JANEIRO 2017	Atualização a NBR 9050/2015
01	AGOSTO 2016	Atualização de detalhes técnicos e equipamentos, altura da escadaria nos sanitários, cor das paredes dos sanitários, Acústico das duchas higiênicas e sanitários, Revisão da planta de aço alvenaria da platibanda.
Nº	DATA	DESCRIÇÃO
CONTROLE DE REVISÕES		

FNDE *Fundo Nacional de Desenvolvimento da Educação*

Ministério da Educação

PROJETO PADRÃO - FNDE

PROPRIETÁRIO: _____	
ENDEREÇO: _____	
MUNICÍPIO – UF: _____	

PROPRIETÁRIO	


RESP. TÉCNICO	CREA

AUTOR DO PROJETO	CAU


DUFO	CREA

PROGRAMA PROINFÂNCIA - PROJETO TIPO 2			
PROJETO DE ARQUITETURA			
COORDENAÇÃO		AMPLIAÇÃO DO BLOCO B	
CGEST - Coordenação Geral de Infraestrutura Educacional		CRECHE 3	
FORMATO		PRONCIA	
A1814-1984		32/35	
REVISÃO		ESCALA	
R.00		1/25	
R.01		DATA EMISSÃO	
R.02		JANEIRO/2017	


PRÉ-ESCOLA 1

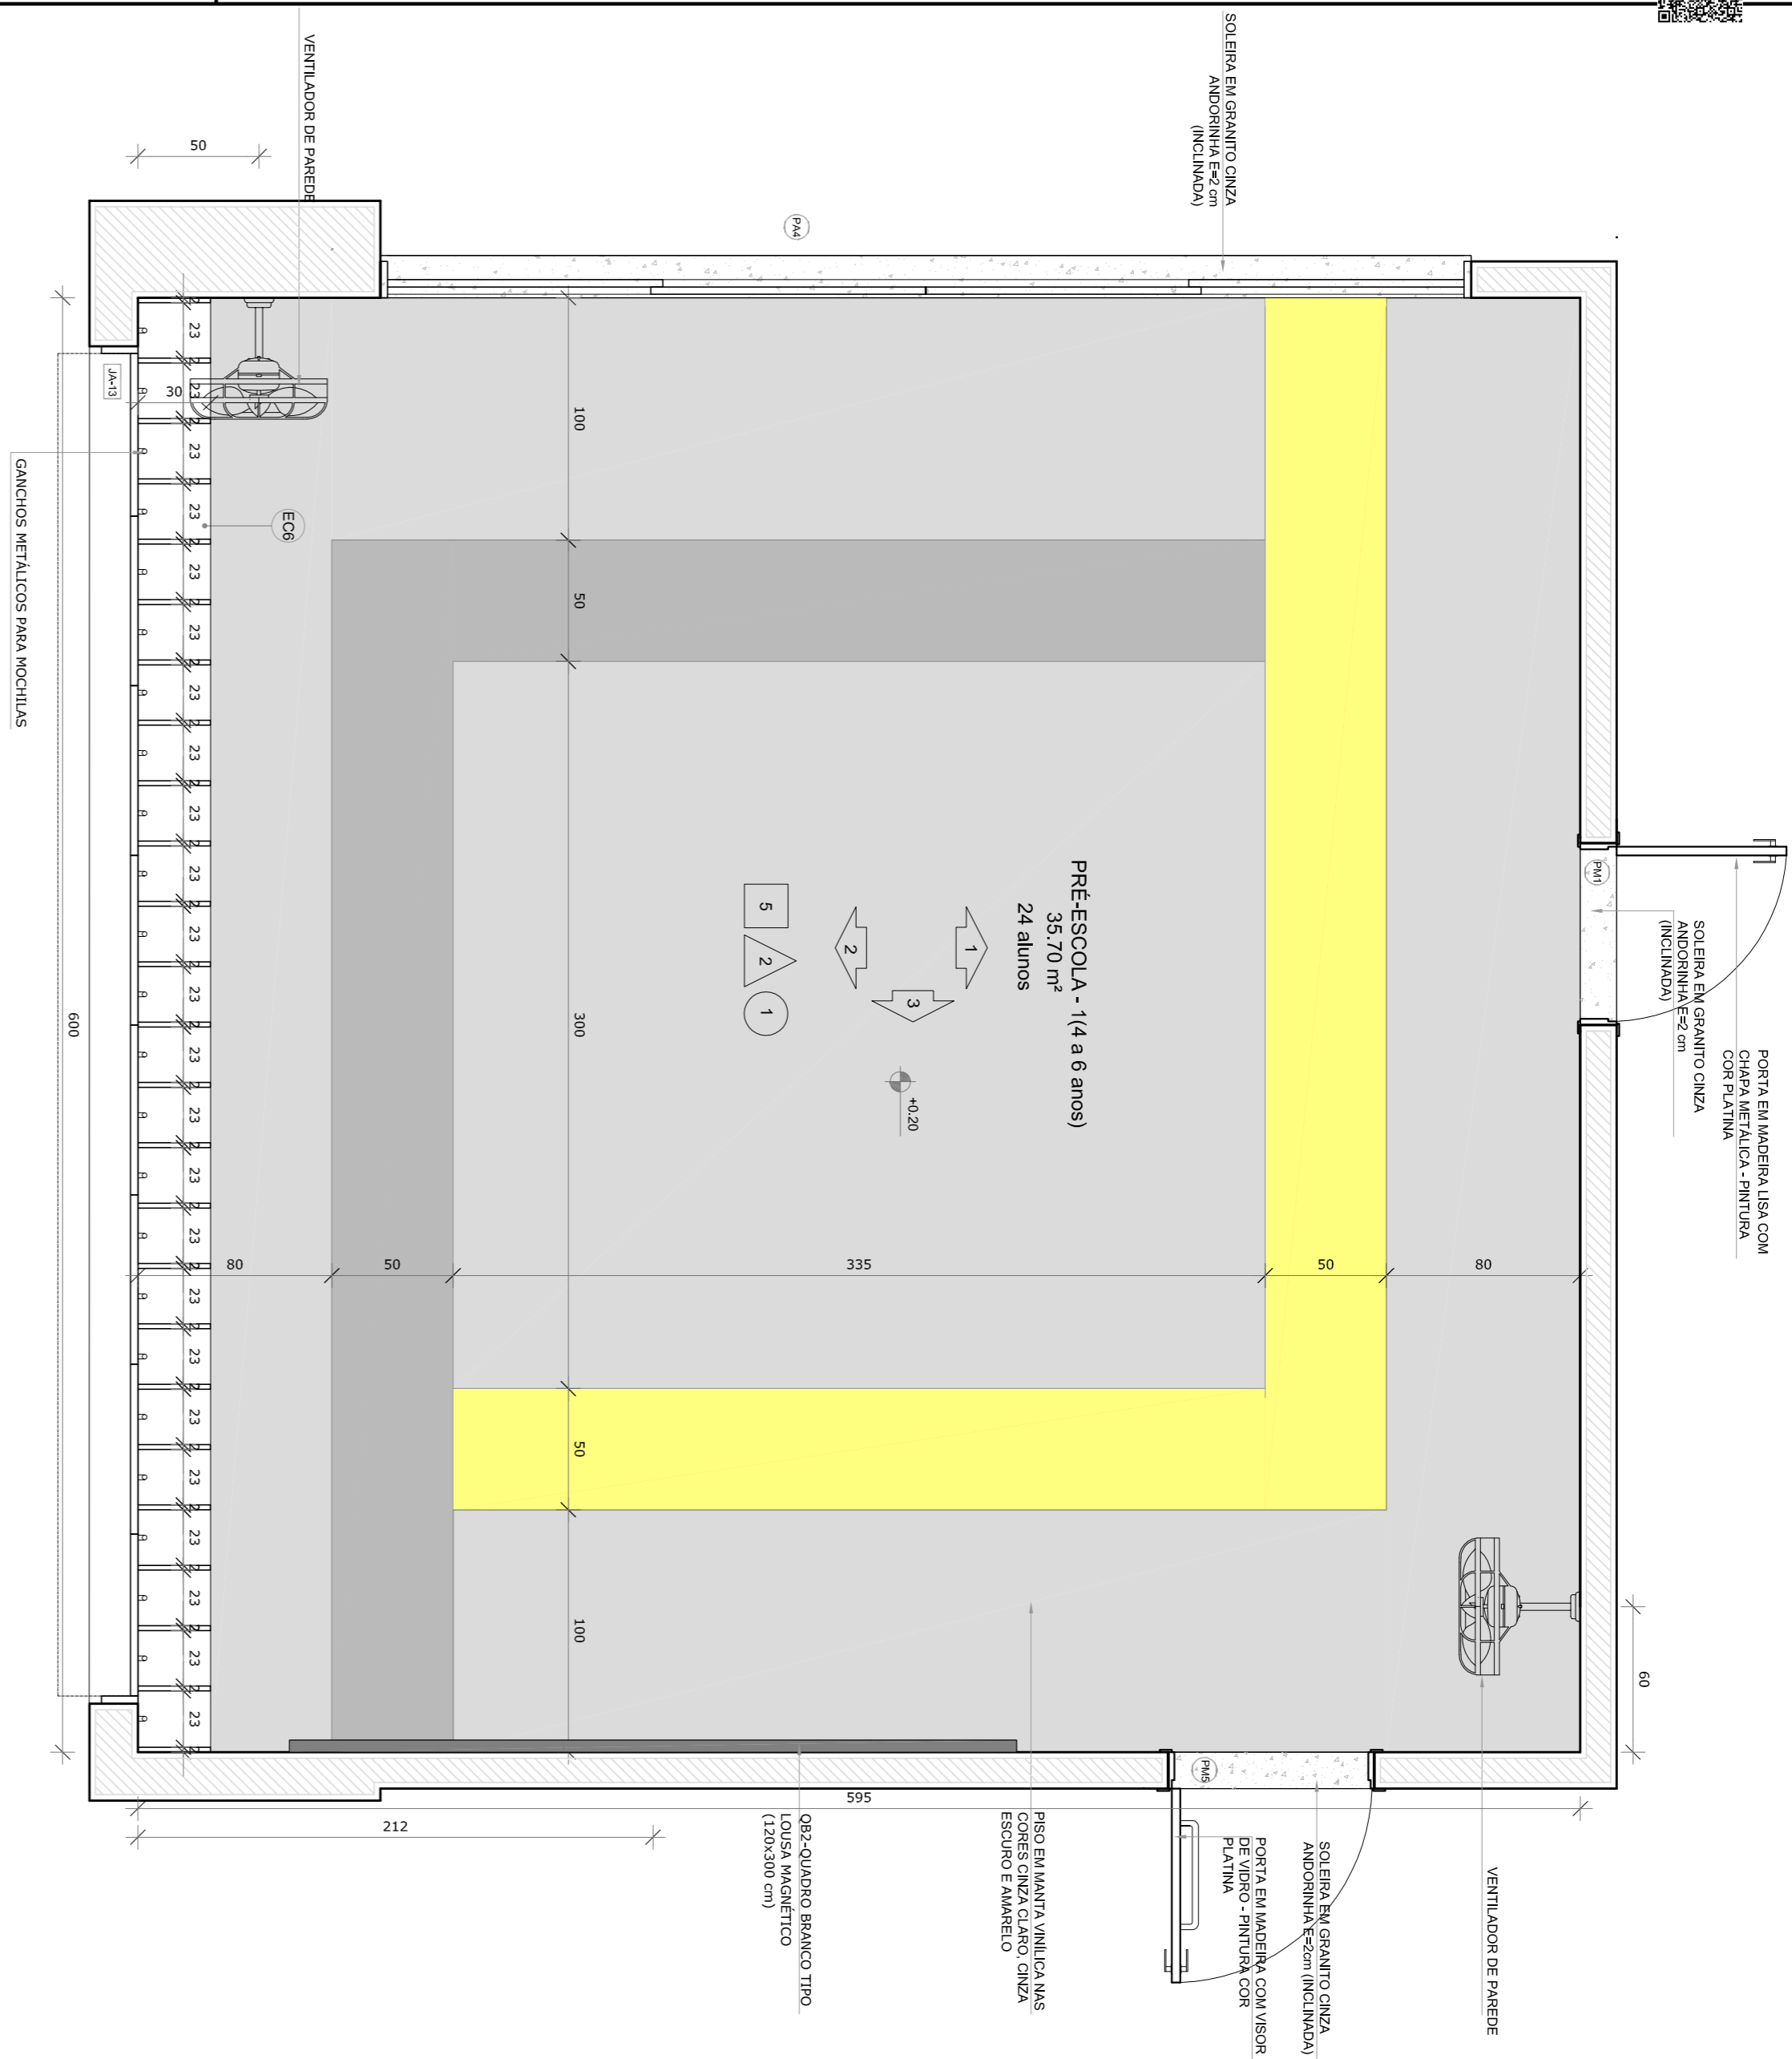


PLANTA BAIXA

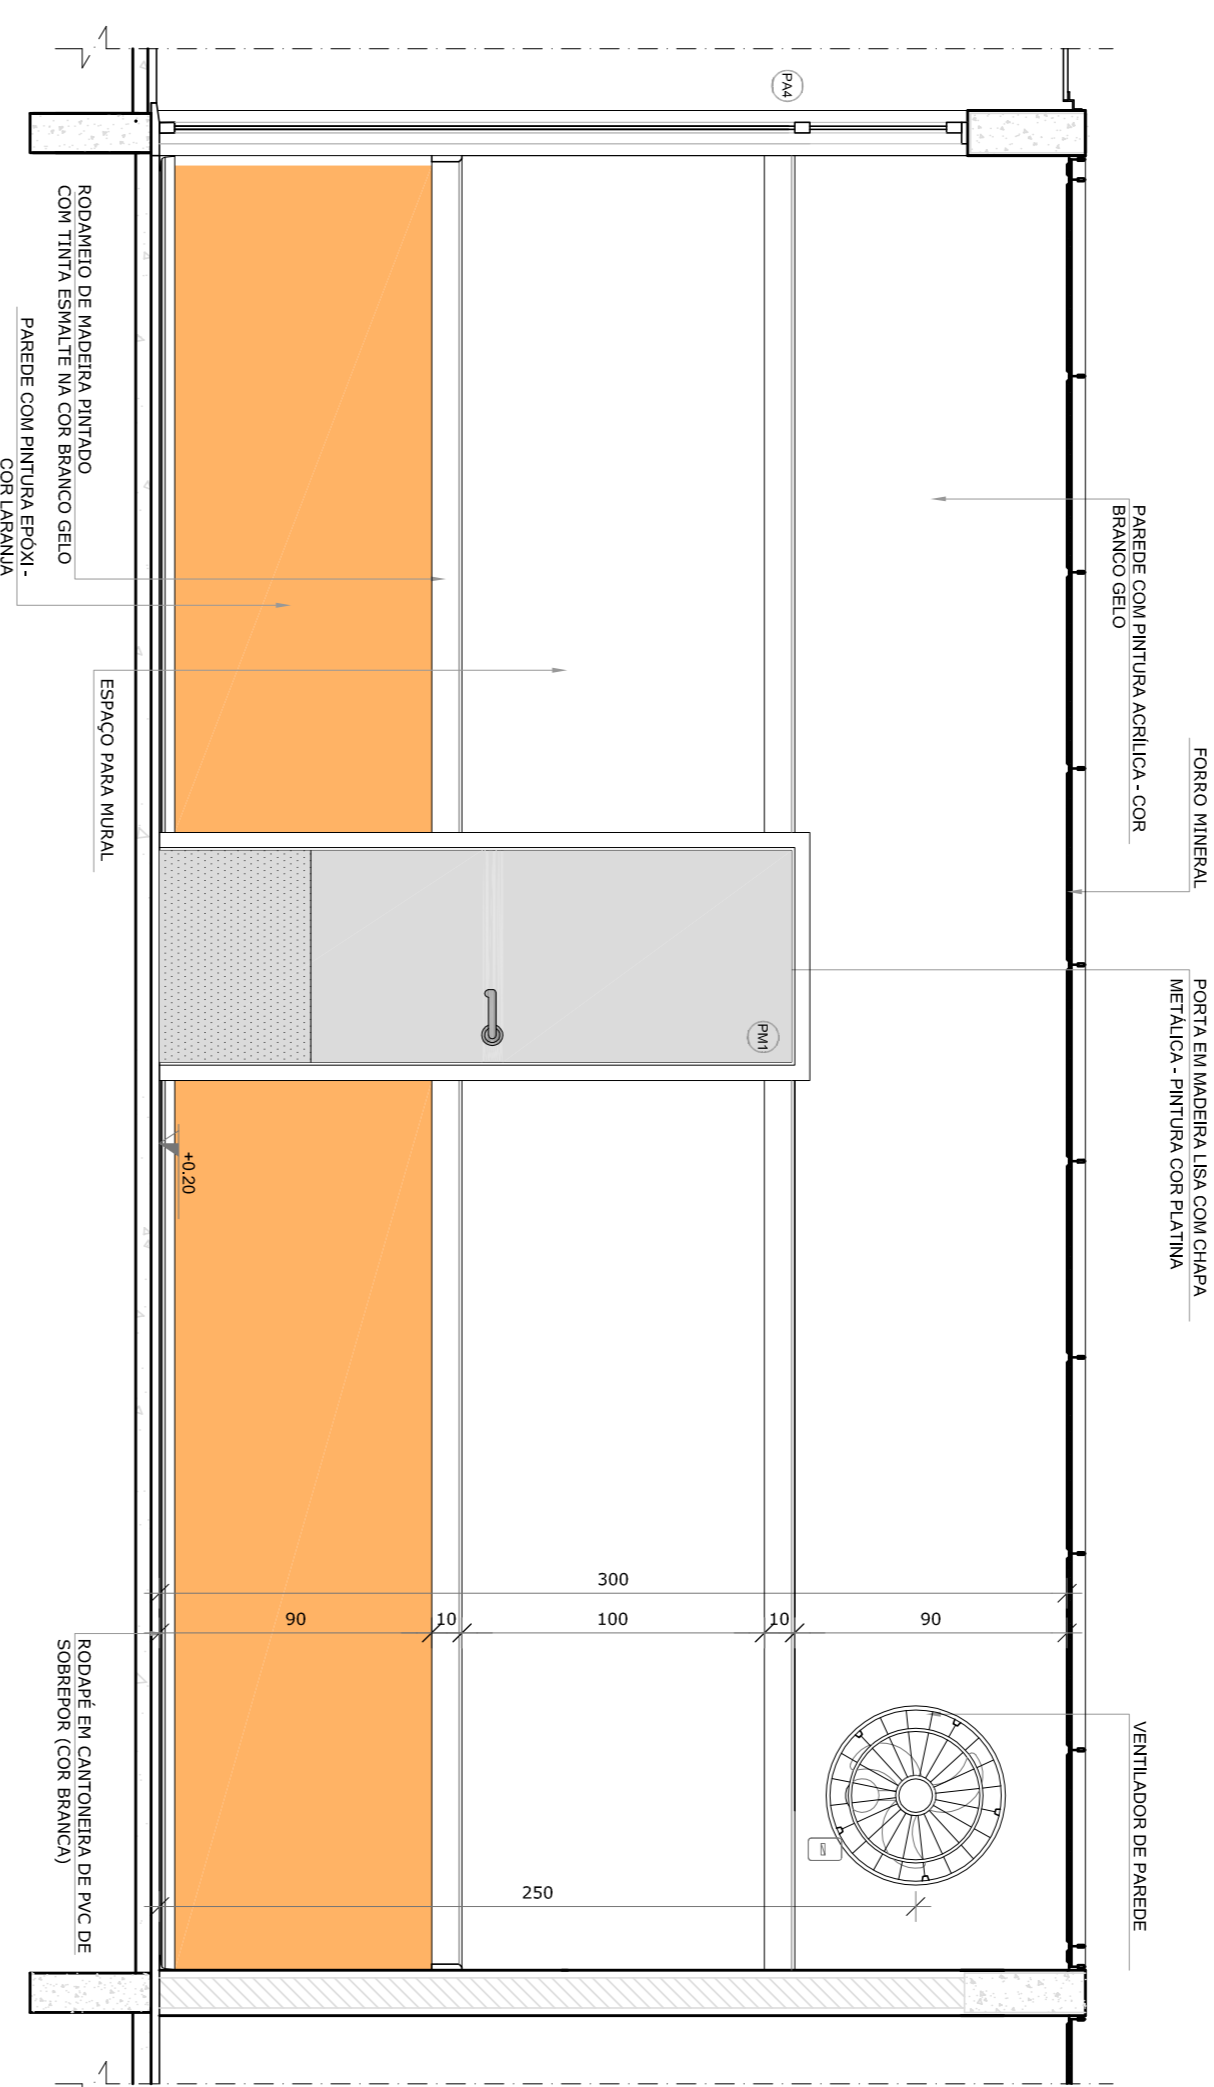



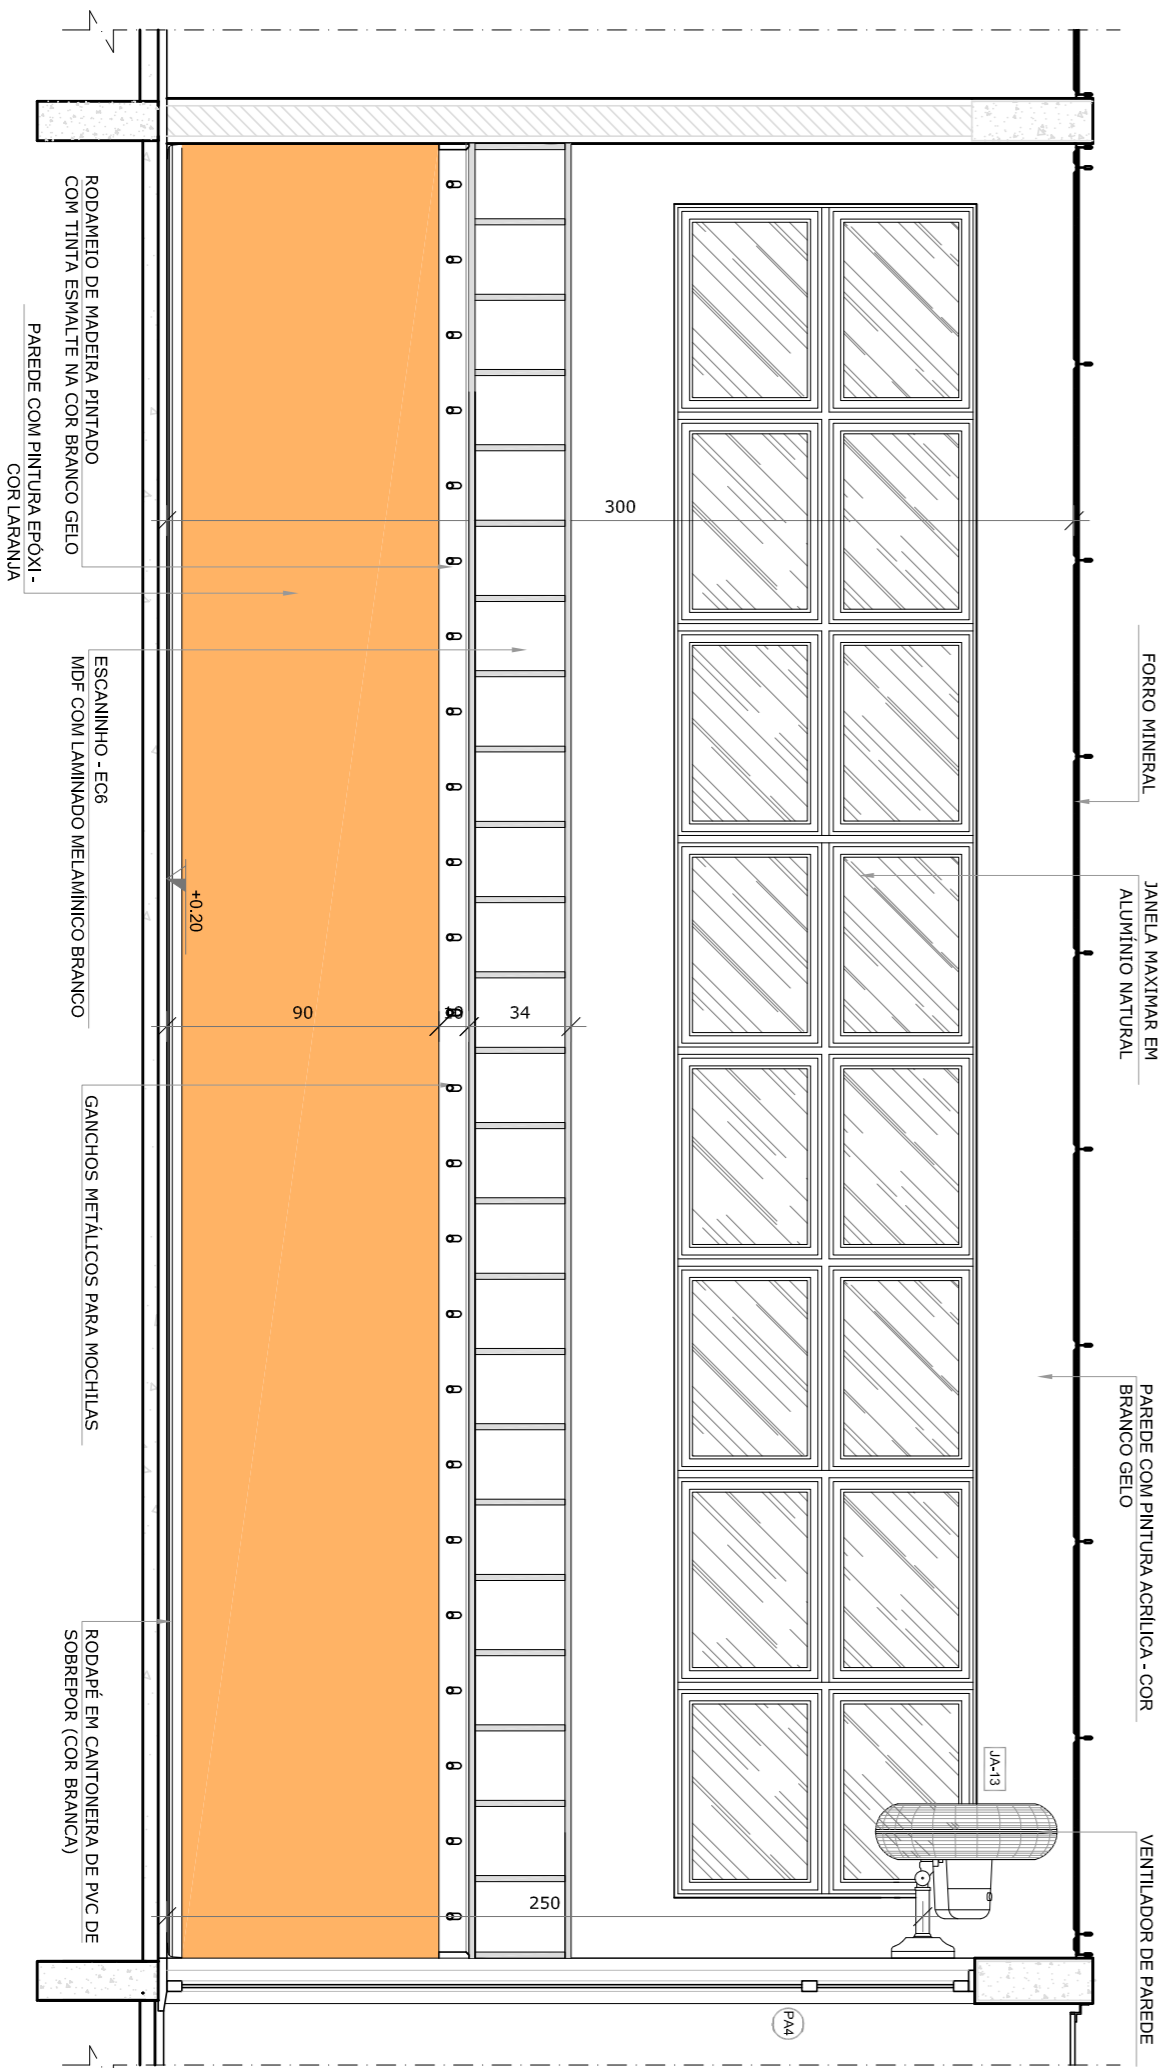

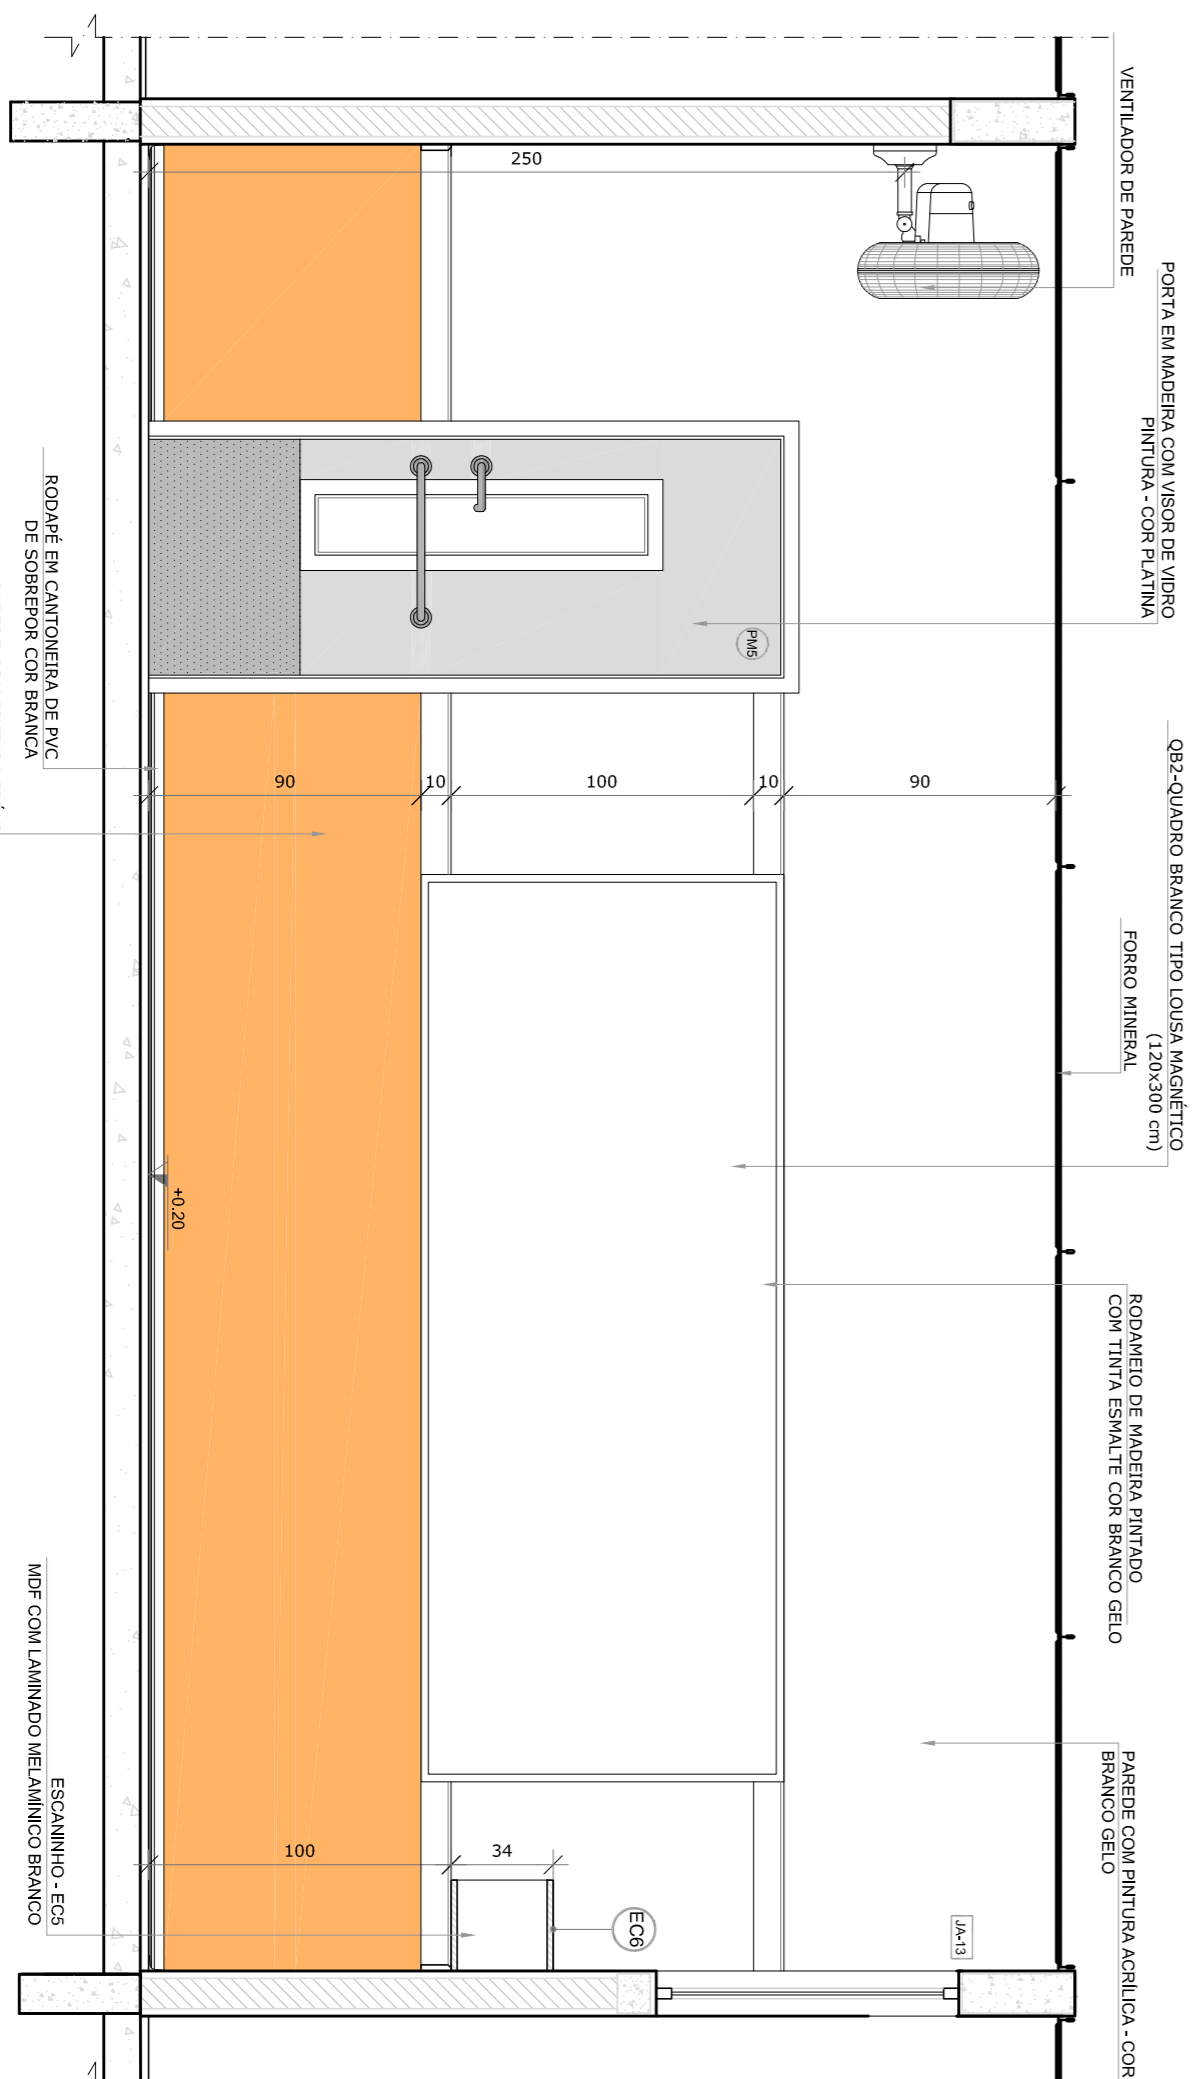



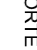


VISTA 1




VISTA 2

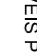

 VISTA 3

<p>NOTAS</p> <ul style="list-style-type: none"> - MEMÓRIA E NÍVEIS DESEJADOS: - VERIFICAR POSIÇÃO EXATA DOS PLUMBES NO PROJETO ESTRUTURAL; - VERIFICAR DETALHES CONSTRUTIVOS PERTINENTES NAS PÁGINAS DE DETALHAMENTO; - VERIFICAR A POSIÇÃO EXATA DO EIXO DO PROJETO QUANTO AO EIXO MEMORIAL DESCRITIVO, PREVERE A INFORMAÇÃO CONTINUA NOS DESENHOS; - ALTERAÇÕES NESTE PROJETO SOMENTE COM AUTORIZAÇÃO EXPRESSA DO FINEE <p>REFERÊNCIAS:</p> <ul style="list-style-type: none"> - PLUMBAGEM DE QUANTITATIVOS; - MEMORIAL DESCRITIVO E ESPECIFICAÇÕES TÉCNICAS 	
LEGENDA:	
 PLUMBAGEM DE QUANTITATIVOS  MEMORIAL DESCRITIVO E ESPECIFICAÇÕES TÉCNICAS	
 INDICAÇÃO NÍVEIS PLANTA E CORTE  INDICAÇÃO DE CORTES  INDICAÇÃO DE FACHADAS  INDICAÇÃO DE PORTAS E JANELAS	
 INDICAÇÃO DE EIXOS  INDICAÇÃO DE ELEMENTOS (BANCADAS, PROTETORES, ETC.)	
 INDICAÇÃO DE LISTRAS  ESPECIFICAÇÕES DE MATERIAIS  INDICAÇÃO DE EIXOS	

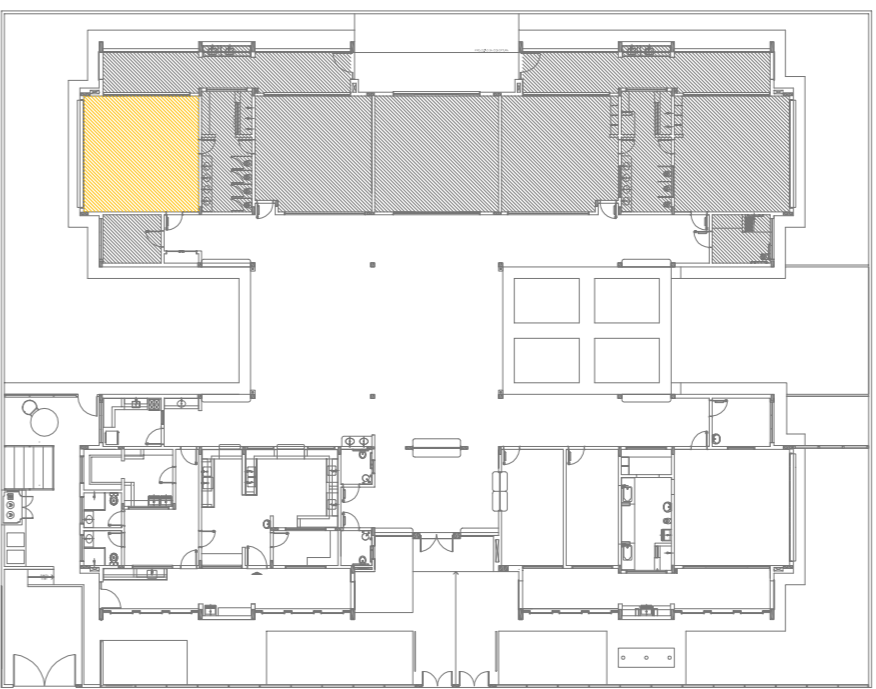[illegible]


CROQUI DE REFERÊNCIA

FNDE *Fundo Nacional
de Desenvolvimento
da Educação*


**Ministério da
Educação**

PROJETO PADRÃO - FNDE	
PROPRIETÁRIO: _____	
ENDEREÇO: _____	
MUNICÍPIO – UF: _____	
PROPRIETÁRIO _____	
RESP. TÉCNICO _____	CREA _____
AUTOR DO PROJETO _____	CAU _____
DLFO _____	CREA _____
	RA _____


OBSERVAÇÕES:	
<div> <div> COOPERACÃO CGEST - Coordenação Geral de Infraestrutura Educativa </div> <div> PROGRAMA PROINFÂNCIA - PROJETO TIPO 2 PROJETO DE ARQUITETURA </div> </div>	
<div> <div> AMPLIFICAÇÃO DO BLOCO B SALA PRÉ-ESCOLA 1 </div> <div> ARQUITETO </div> </div>	
<div> FORMATO A1 (841x594) </div>	<div> <div> REVISÃO R.01 R.02 </div> <div> ESCALA 1/25 JANEIRO/2017 </div> <div> PRINCIPA 33/35 </div> </div>

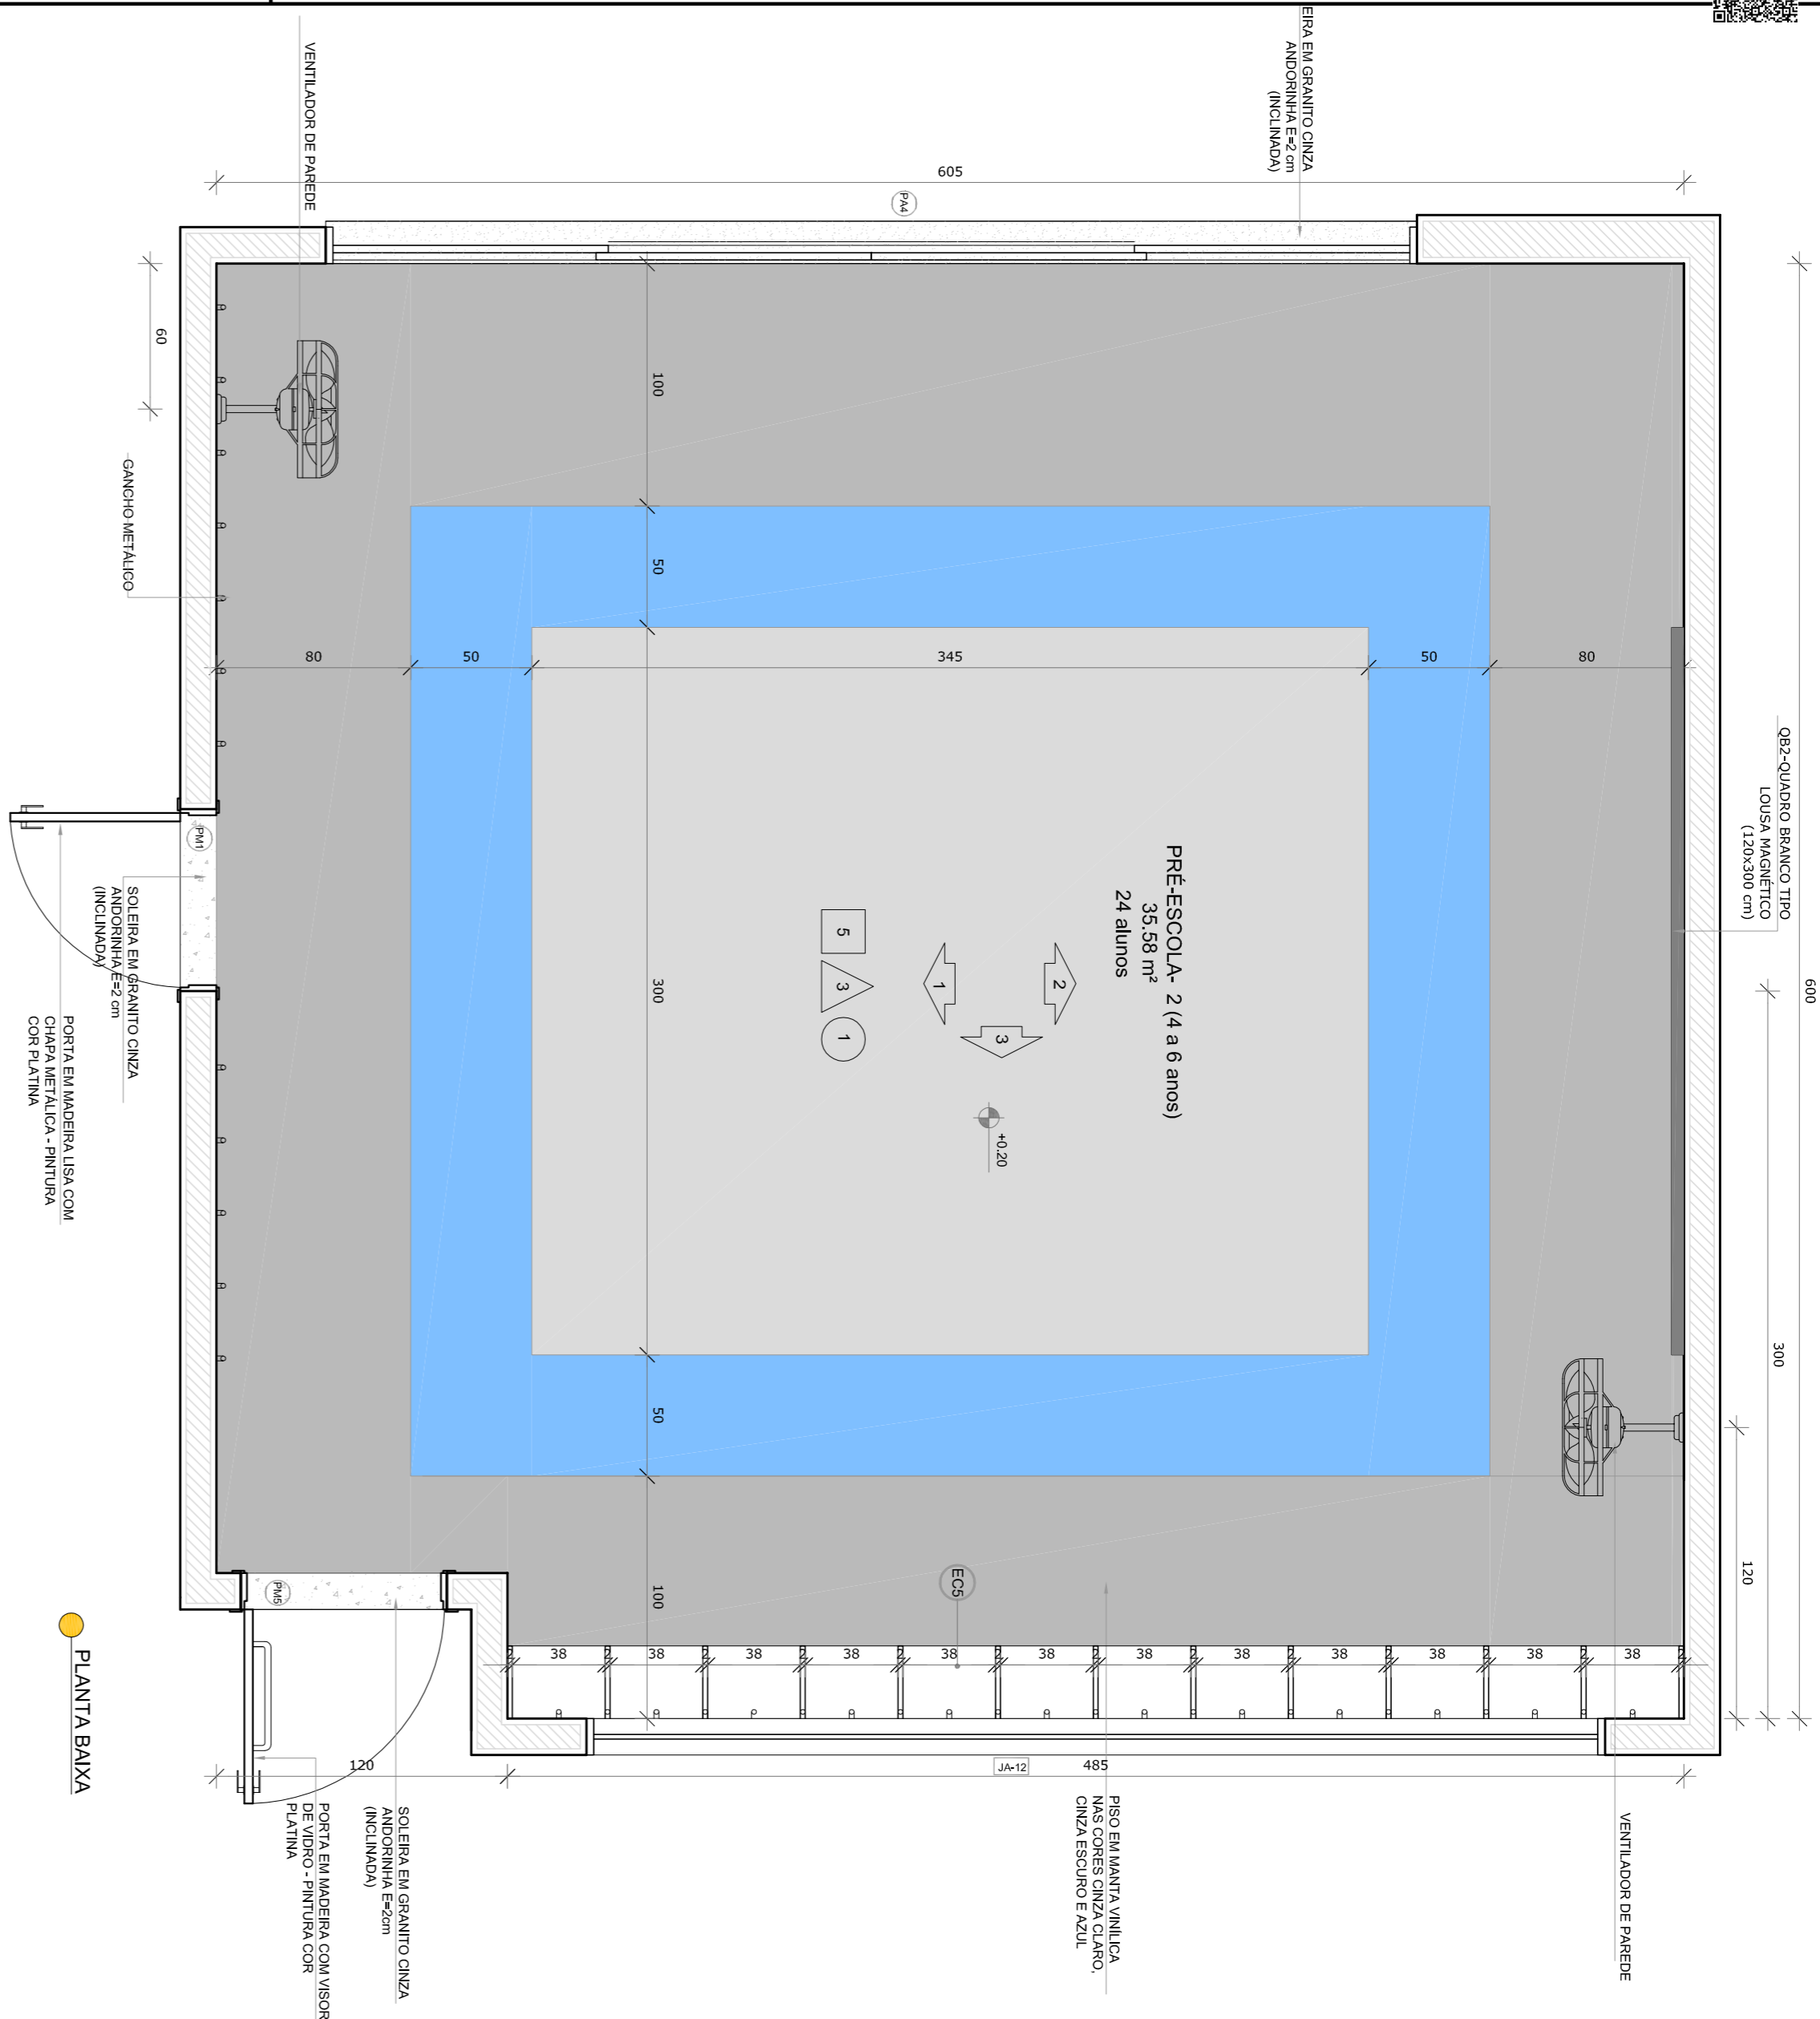


PLANTA BAIXA

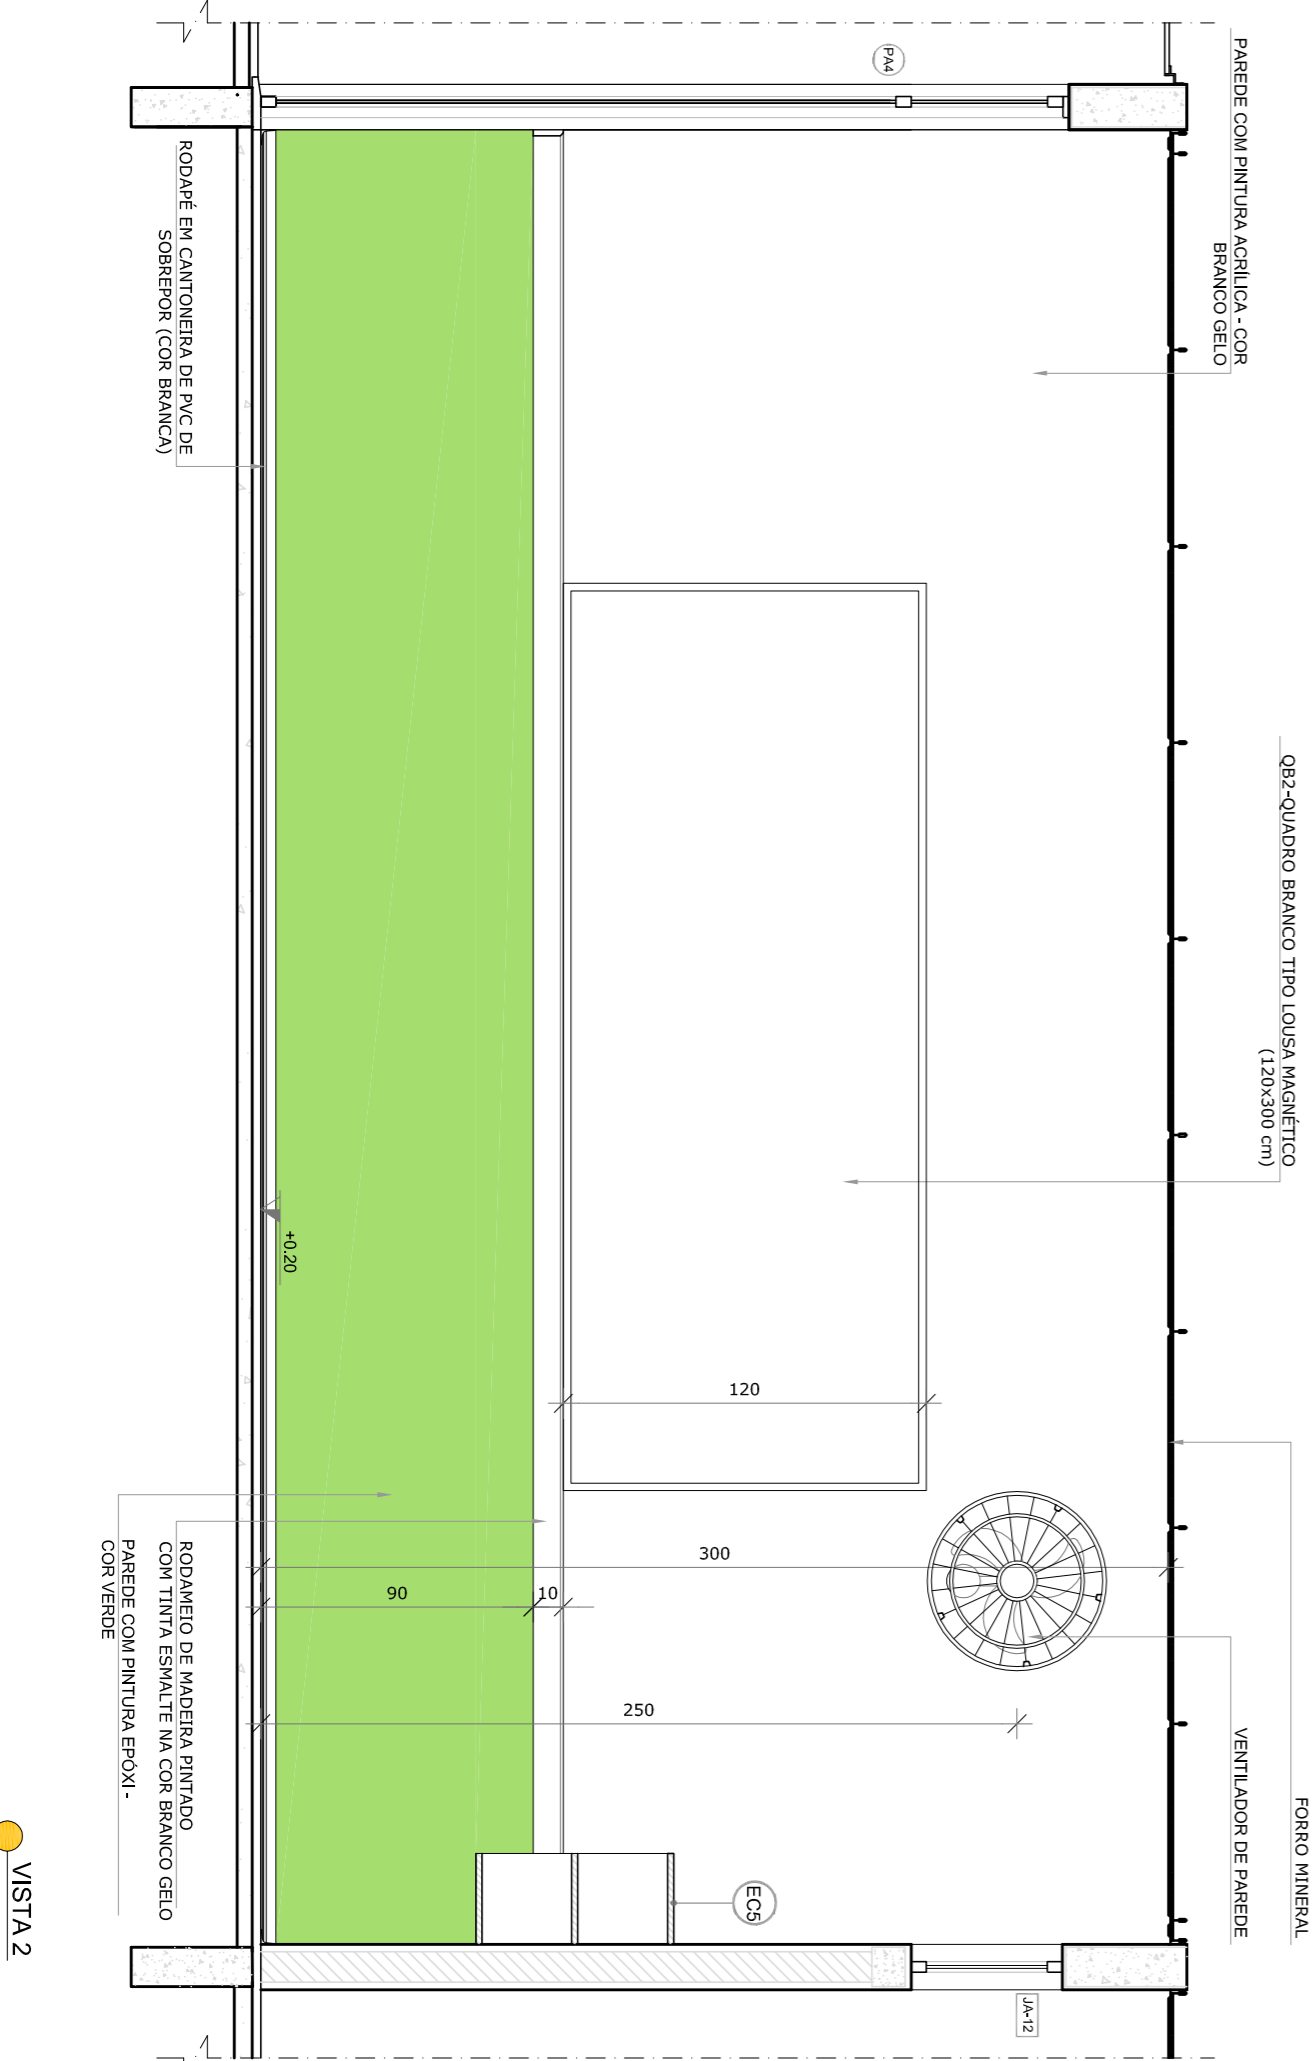

VISTA 2

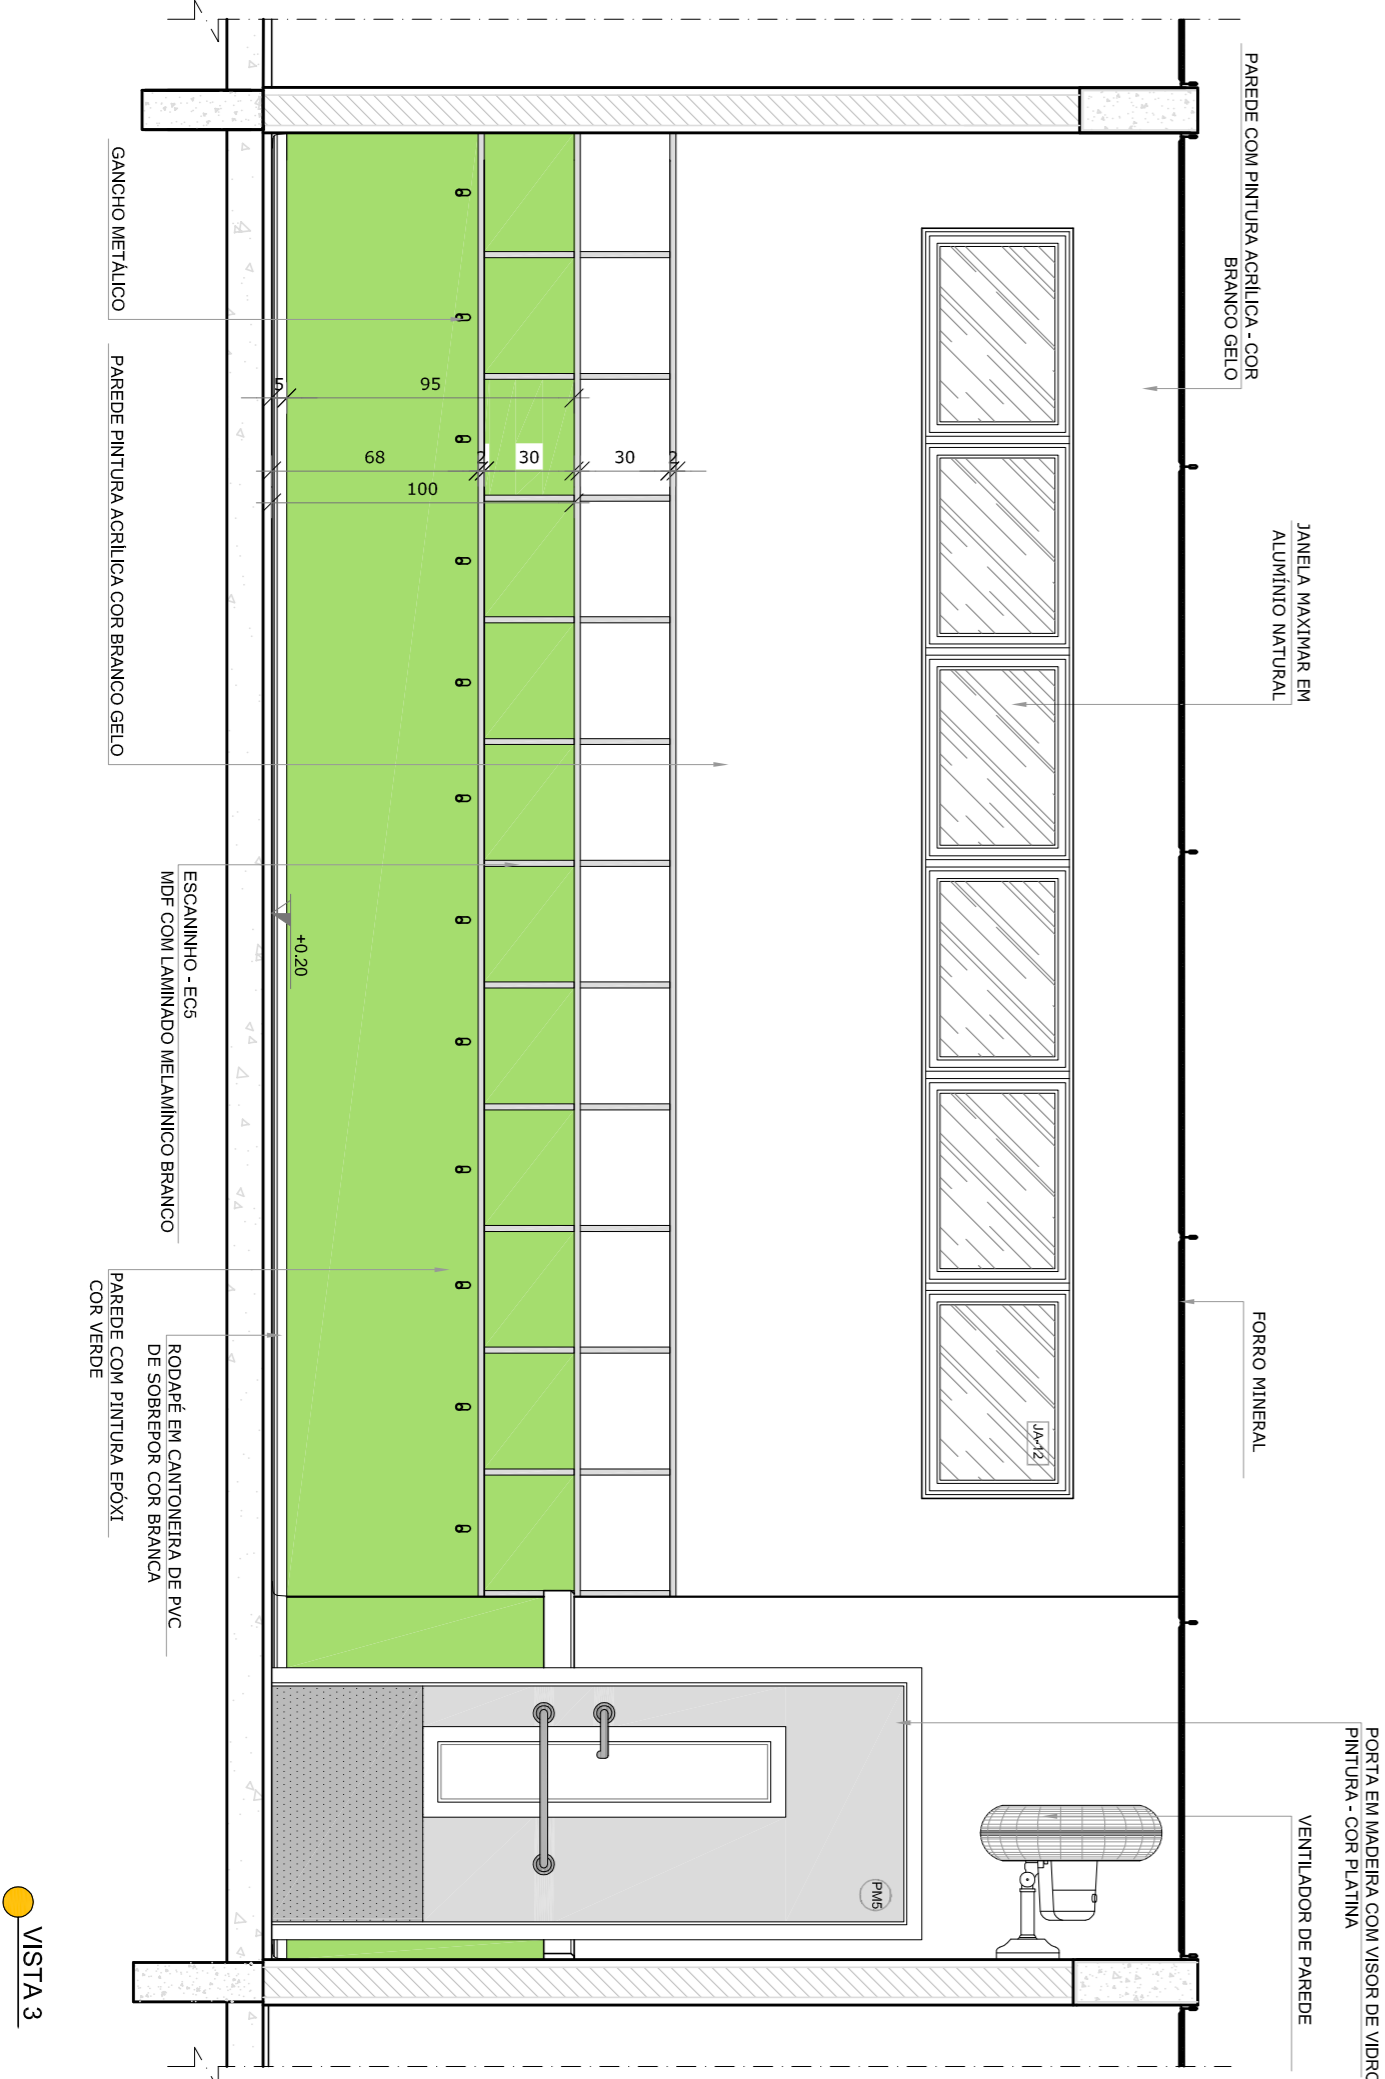

VISTA 3

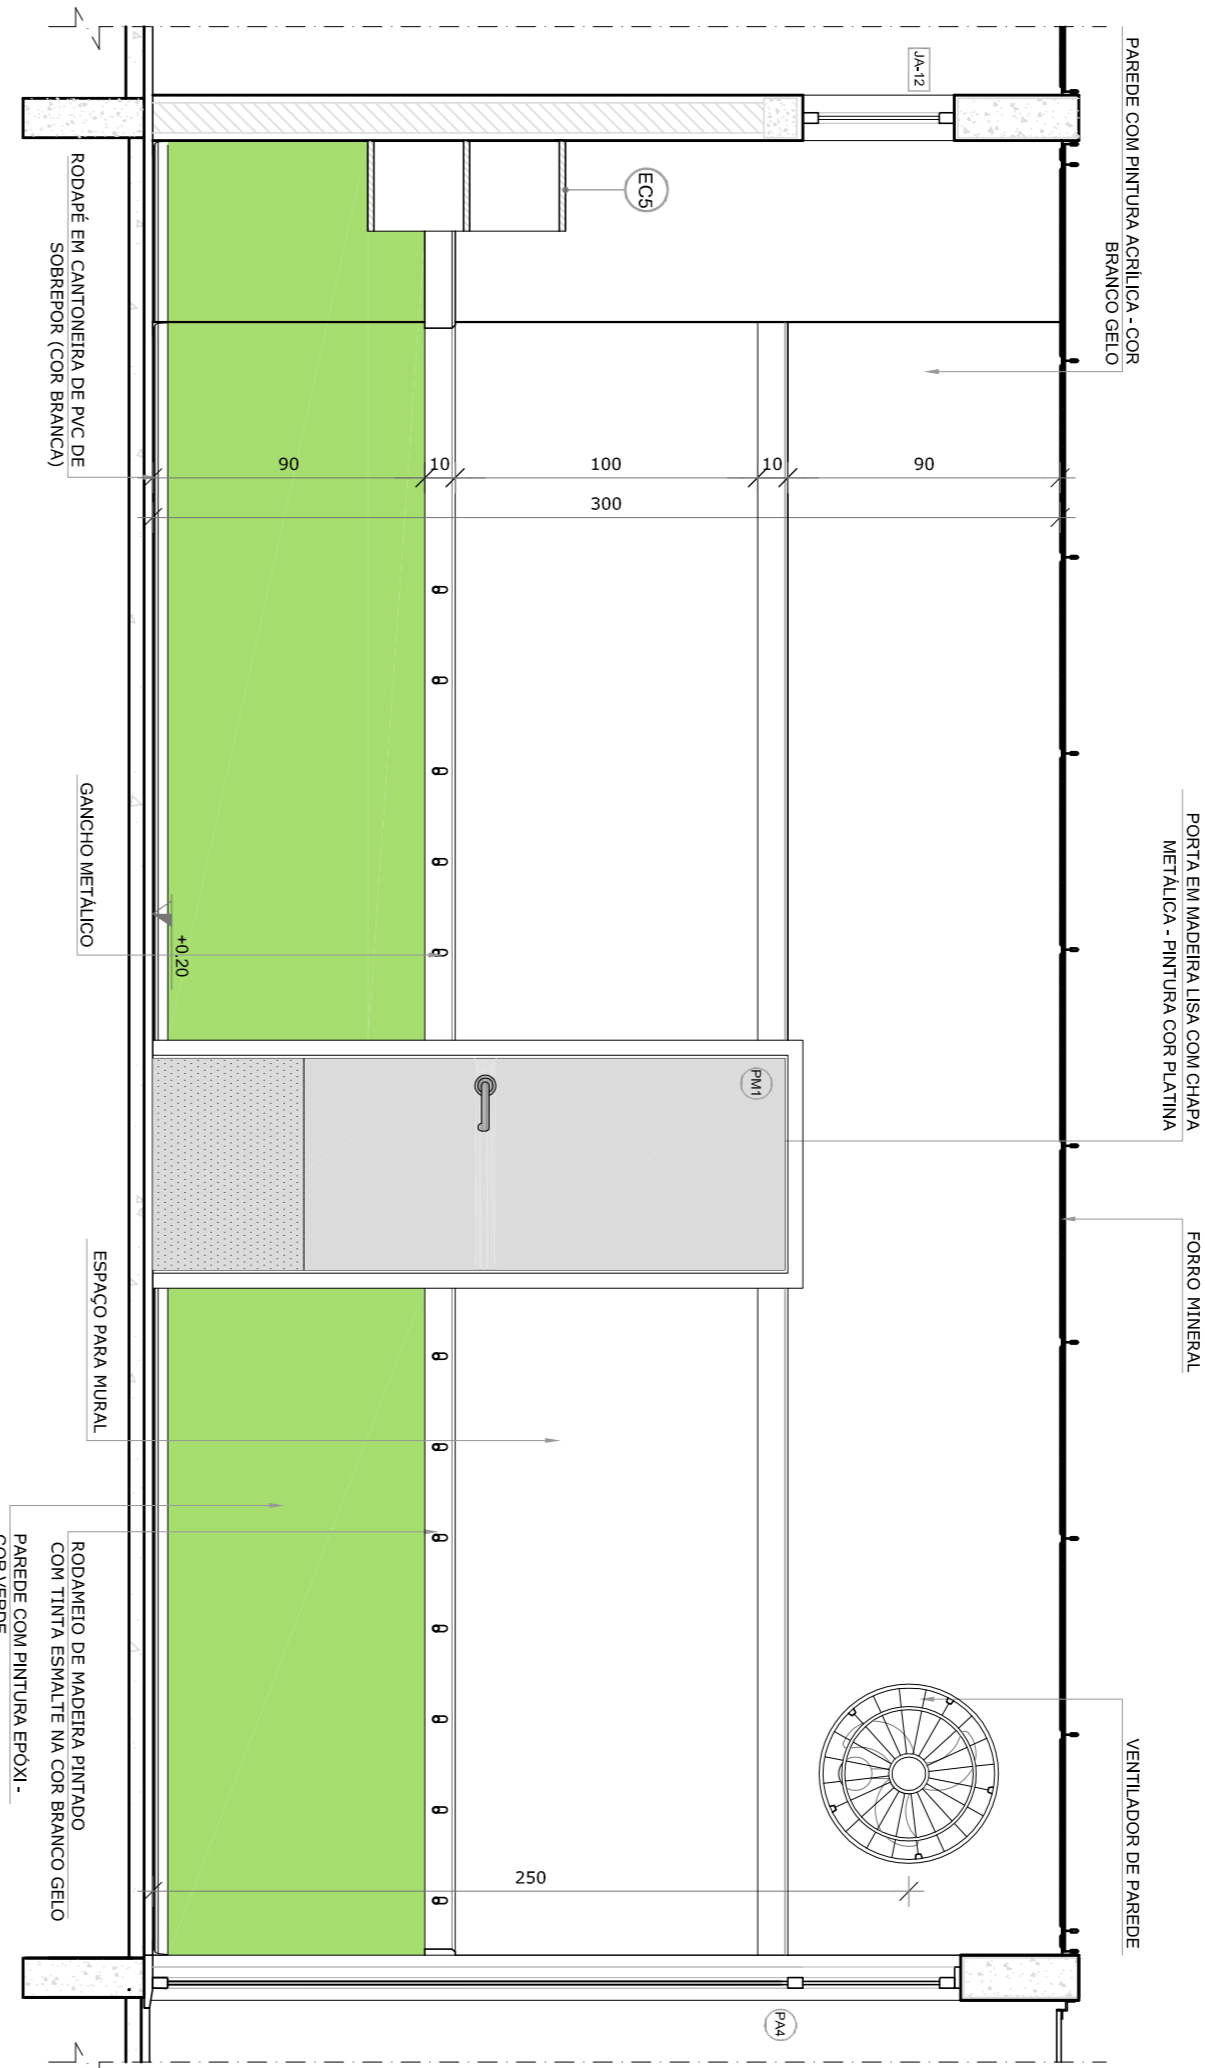


VISTA 1

- NOTAS
- MEDIDAS E NÍVEIS EM METROS.
 - VERIFICAR POSIÇÃO EXATA DOS PILARES NO PROJETO ESTRUTURAL DE INSTALAMENTO.
 - EM CASO DE CONFLITO DE INFORMAÇÕES ENTRE O PROJETO GRAFICO E O MEMORIAL DESCRITIVO, PREVALECE A INFORMAÇÃO CONTIDA NOS DESENHOS.
 - ALTERAÇÕES NESTE PROJETO SOMENTE COM AUTORIZAÇÃO EXPRESSA DO FNDE
- REFERÊNCIAS:
- PLANEJA DE QUANTITATIVOS
 - MEMORIAL DESCRITIVO E ESPECIFICAÇÕES TÉCNICAS

LEGENDA:			
	INDICAÇÃO NÍVEL PLANTA E CORTE		INDICAÇÃO DE VISTAS
	INDICAÇÃO DE CORTES		ESPECIFICAÇÕES DE MATERIAS
	INDICAÇÃO DE FACHADAS		INDICAÇÃO DE EIXOS
	INDICAÇÃO DE PORTAS E JANELAS		INDICAÇÃO DE ELEMENTOS (BANCADAS, PRATELEIRAS E ETC.)

CROQUI DE REFERÊNCIA

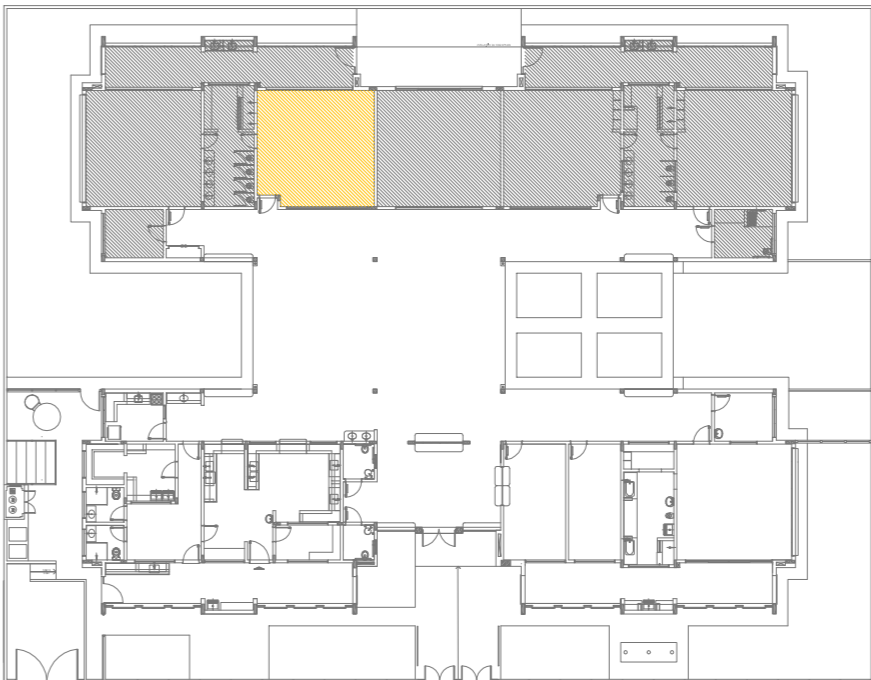

02	JANEIRO 2017	Atualização a NBR 9050/2015
01	AGOSTO 2016	Atualização a NBR 9050/2015 e 2. altura da platibanda, mobiliário e equipamento, altura da ventilação nos sanitários, cor das paredes dos sanitários e altura da porta PK4. Atualização das duchas higiênicas e acionamento pré-escola. Retirada da chapa de aço sobre a platibanda.
Nº	DATA	DESCRIÇÃO
CONTROLE DE REVISÕES		



PROJETO PADRÃO - FNDE




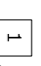


PROPRIETÁRIO: :		
ENDEREÇO:		
MUNICÍPIO – UF:		
PROPRIETÁRIO		
RESP. TÉCNICO	CREA	
AUTOR DO PROJETO	CAU	
DUFO	CREA	
OBSERVAÇÕES:		

PROGRAMA PROINFÂNCIA - PROJETO TIPO 2 PROJETO DE ARQUITETURA

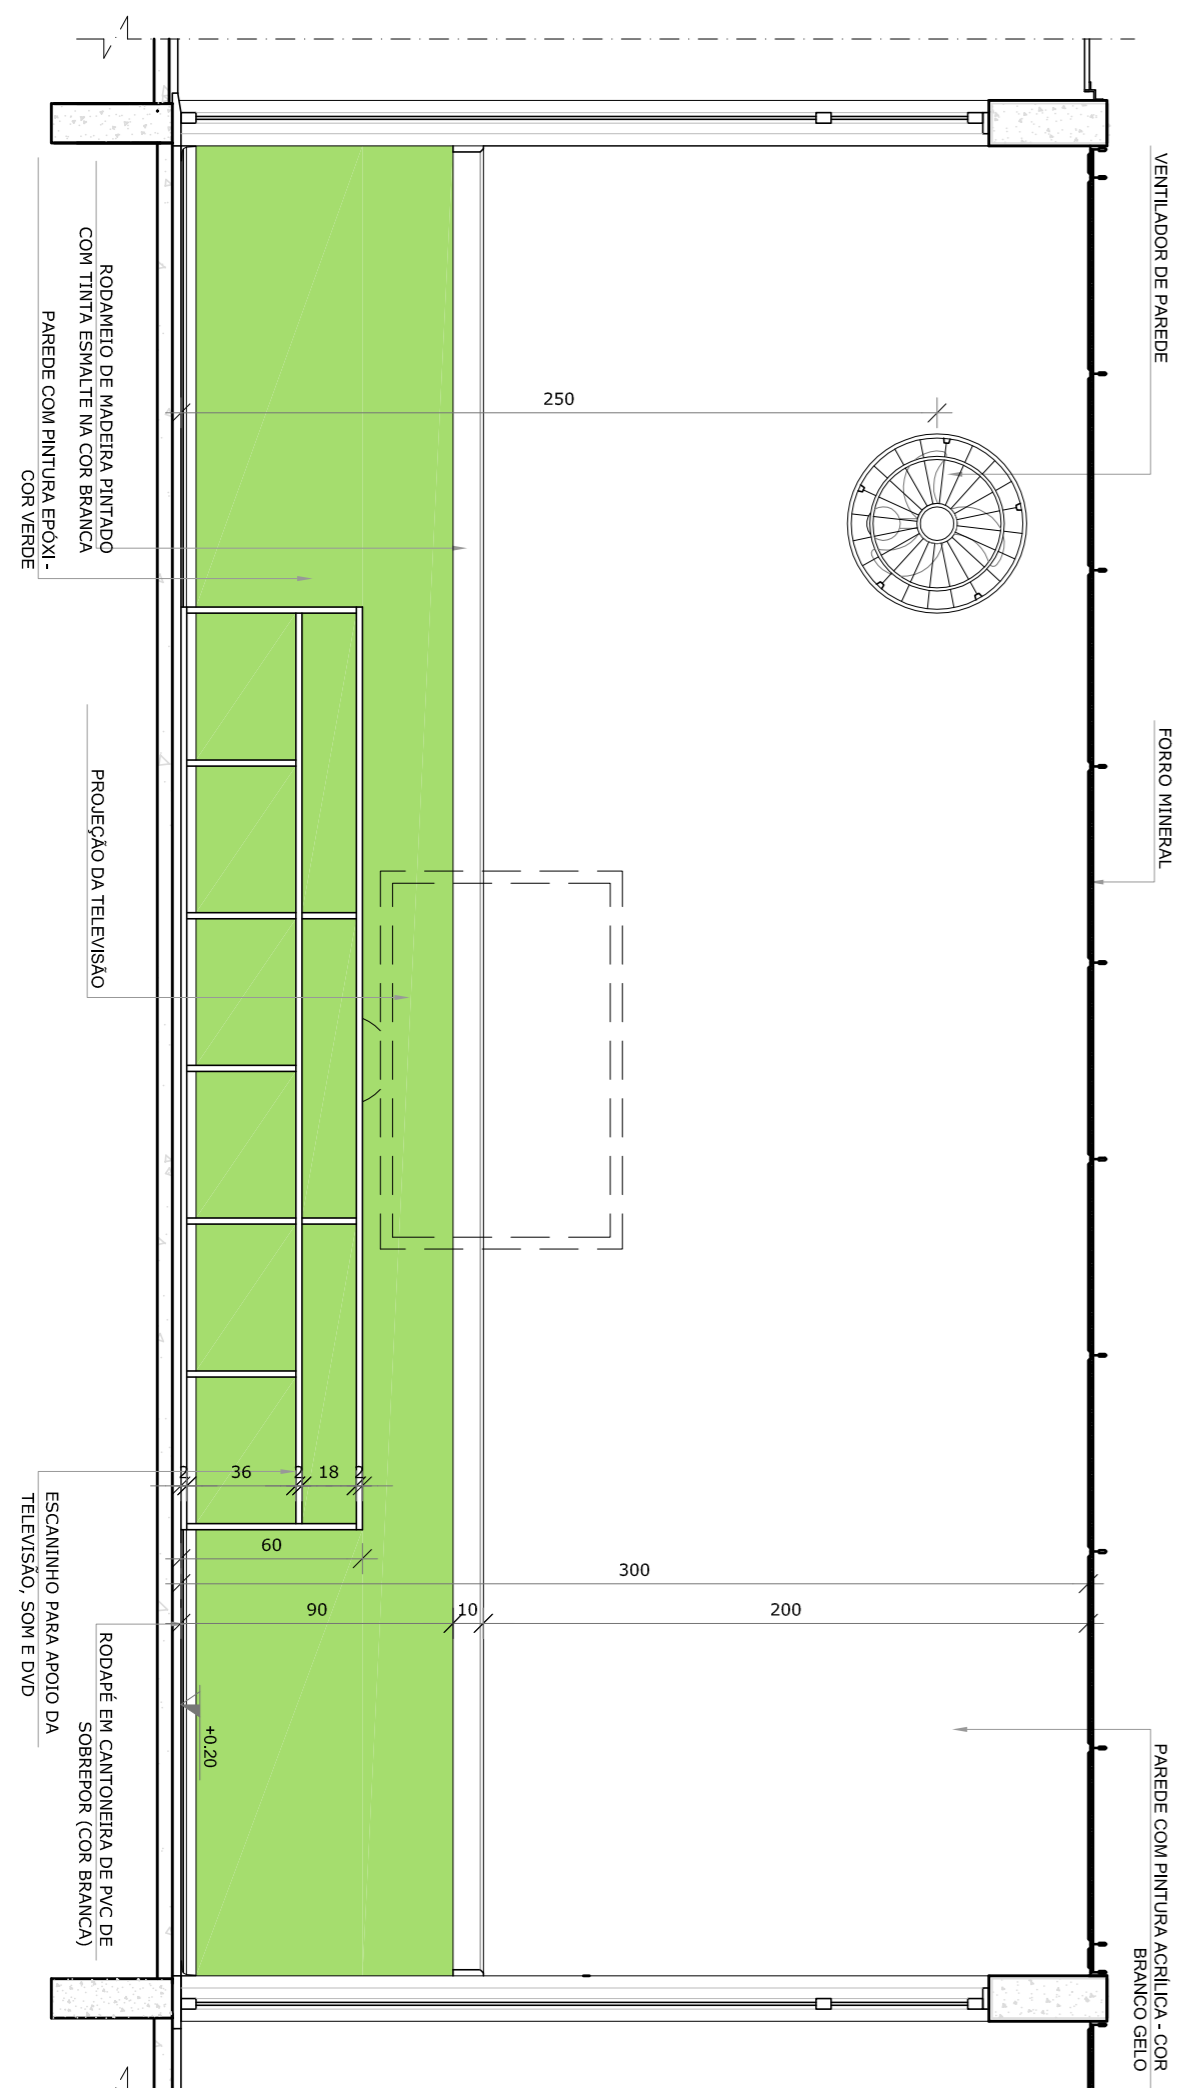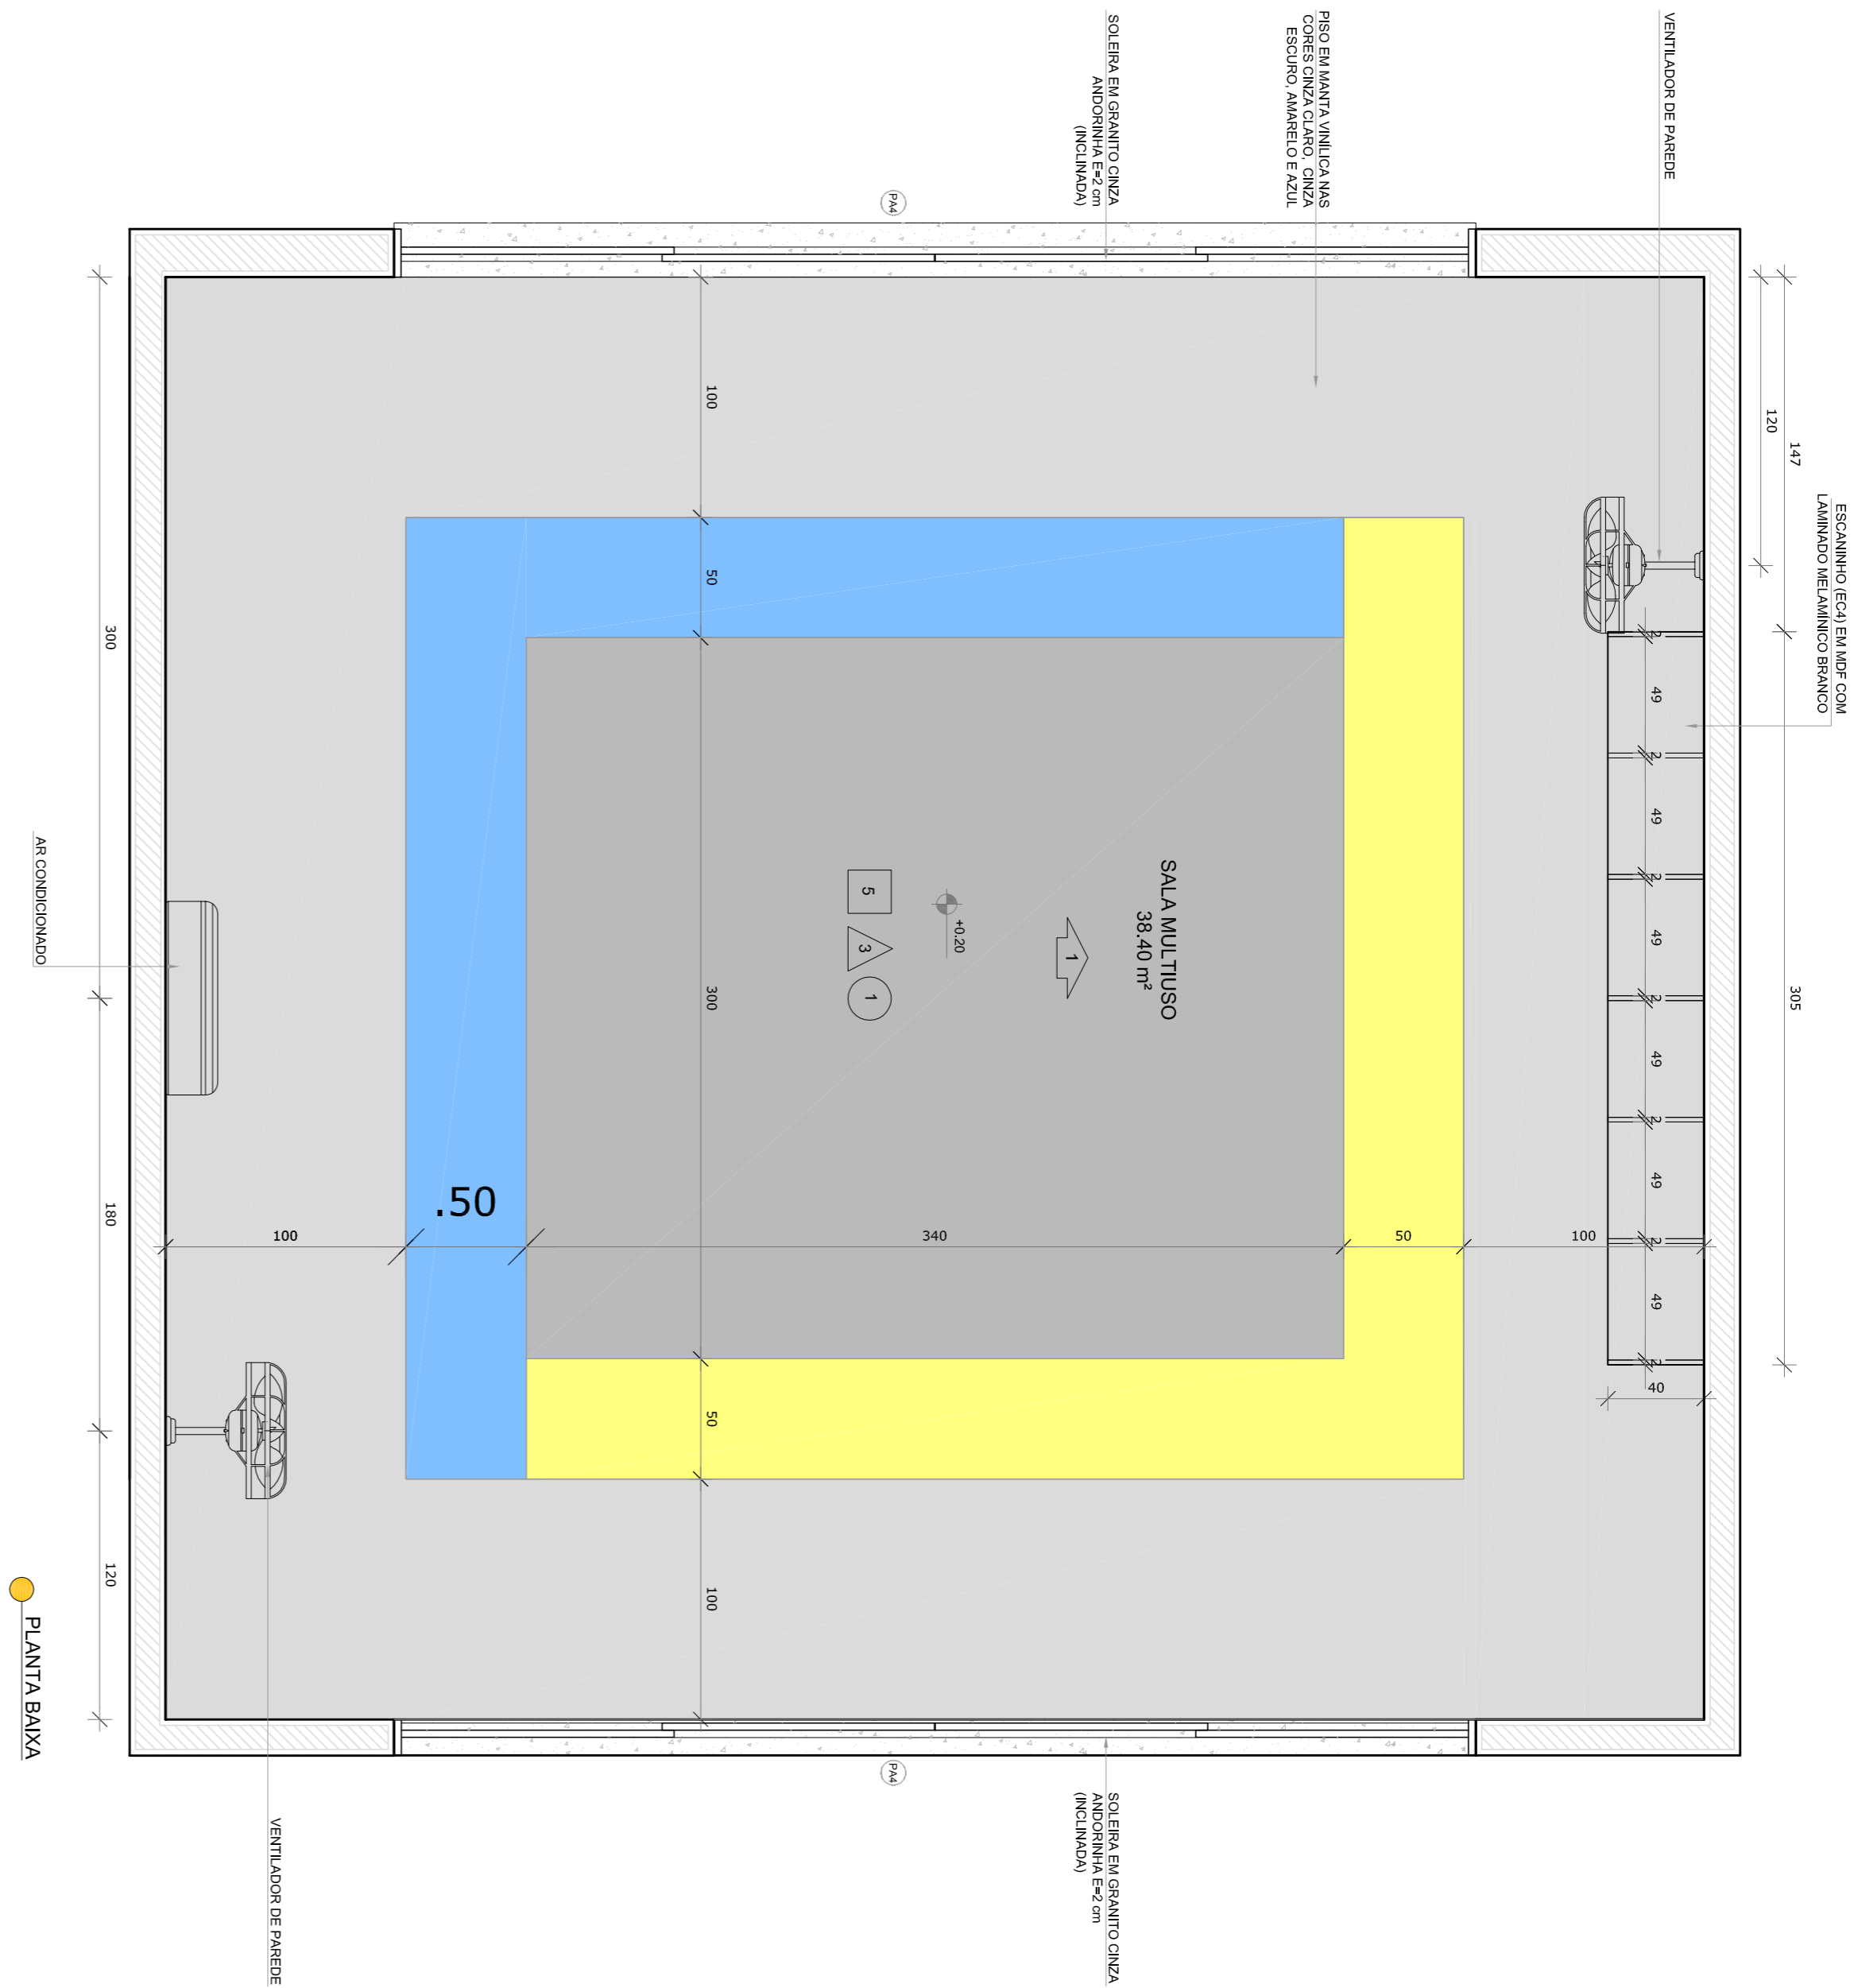COORDENAÇÃO CGEST - Coordenação Geral de Infraestrutura Educacional		AMPLIAÇÃO DO BLOCO B SALA PRÉ-ESCOLA 2		ARQ
FORMATO	ANEXA-0584	REVISÃO	ESCALA	
		R.01	1/25	
		R.02	DATA EMISSÃO	
			JANEIRO/2017	
			PRONCIA	34/35


1 SALA MULTIUO
ESCALA 1/25



LEGENDA:	
	INDICAÇÃO NÍVEL PLANTA E CORTE
	INDICAÇÃO DE PORTAS E JANELAS
	INDICAÇÃO DE PORTAS E JANELAS
	INDICAÇÃO DE JISTAS
	INDICAÇÃO DE EXOS
	INDICAÇÃO DE ELEMENTOS (BANDEJAS, PROTETORES E ETC.)

CROQUI DE REFERÊNCIA

Nº	DATA	DESCRIÇÃO
01	AGOSTO/2016	Aterragem paraves - staff para tubulação hidráulica e deabamento; aterragem da altura da platibanda;
02	JANEIRO/2017	Aterragem: quando da areas, sanitários infantis 1 e 2, altura da platibanda mobiliário e equipamento, asseio do condutor nos sanitários, cor das paredes dos corredores e banheiros portais. Aterragem: quando da limpeza, acessórios das unidades higiênicas e sanitárias por pedras, e quando da limpeza de aço inox da pia de banho.

		Ministério da Educação
PROJETO PADRÃO - FUNDE		
PROPRIETÁRIO: _____		
ENDEREÇO: _____		
MUNICÍPIO – UF: _____		
PROPRIETÁRIO _____		
RESP. TÉCNICO _____		CREA _____
AUTOR DO PROJETO _____		CAU _____
DUFO _____		CREA _____
RA _____		_____

OBSERVAÇÕES:	
COORDENAÇÃO	
COEST - Coordenadoria Geral de Infraestrutura Educativa	
FORMATO	A1 (841x1154)
<div> <div>AMPLIAÇÃO DO BLOCO B</div> <div>SALA MULTIFUNSO</div> </div>	
<div> <div>TERMINO</div> <div>R.00</div> <div>R.02</div> </div>	<div> <div>ESCALA</div> <div>1/25</div> <div>DATA EMISSÃO</div> <div>JANEIRO/2017</div> </div>
<div> <div>PRANCHA</div> <div>35/35</div> </div>	



Ministério da Educação
Fundo Nacional de Desenvolvimento da Educação
Coordenação Geral de Infra-Estrutura - CGEST



PRODUTOS GRÁFICOS - ARQUITETURA – 35 pranchas

Nome do arquivo	Título	Escala	Prancha
TIPO2-ARQ-IMP-GER0-01_R02	Implantação	1:75	841x640
TIPO2-ARQ-PLB-GER0-02_R02	Planta Baixa	1:75	900x680
TIPO2-ARQ-LYT-GER0-03_R02	Planta Baixa Layout – Mobiliário	1:75	900x680
TIPO2-ARQ-LYT-GER0-04_R02	Planta Baixa Layout – Equipamento	1:75	900x680
TIPO2-ARQ-CRT-GER0-05_R02	Cortes AA, BB e CC	1:75	591x594
TIPO2-ARQ-CRT-GER0-06_R02	Cortes DD e EE e Detalhes	indicada	A1
TIPO2-ARQ-FCH-GER0-07_R02	Fachadas 01 e 02	indicada	1050x594
TIPO2-ARQ-FCH-GER0-08_R02	Fachadas 03, 04, 05, 06 e Detalhes	indicada	1050x594
TIPO2-ARQ-PGP-GER0-09_R02	Paginação de Piso	1:75	841x640
TIPO2-ARQ-FOR-GER0-10_R02	Planta de Forro	indicada	A1
TIPO2-ARQ-COB-GER0-11_R02	Planta de Cobertura	1:75	A1
TIPO2-ARQ-ESQ-GER0-12_R02	Esquadrias – Detalhamento - Portas	indicada	A1
TIPO2-ARQ-ESQ-GER0-13_R02	Esquadrias – Detalhamento – Portas	indicada	A1
TIPO2-ARQ-ESQ-GER0-14_R02	Esquadrias – Detalhamento – Janelas	indicada	A1
TIPO2-ARQ-ESQ-GER0-15_R02	Esquadrias – Detalhamento – Janelas	indicada	A1
TIPO2-ARQ-PCD-GER0-16_R02	Detalhamento – Mastros para bandeiras e Rampa	indicada	A1
TIPO2-ARQ-PLE-PRT0-17_R02	Portão e Muros – Planta e Elevação	indicada	
TIPO2-ARQ-PCD-RFR0-18_R02	Complemento para Regiões Frias	indicada	A1
TIPO2-ARQ-AMP-BLCA-19_R02	Ampliação Bloco A - Fraldário	indicada	A1
TIPO2-ARQ-AMP-BLCA-20_R02	Ampliação Bloco A – Lactário e Sanitários PNE	1:25	A1
TIPO2-ARQ-AMP-BLCA-21_R02	Ampliação Bloco A – Lava mãos e Solários	1:25	A1
TIPO2-ARQ-AMP-BLCA-22_R02	Ampliação Bloco A – Creche 1 e Amamentação	1:25	A1
TIPO2-ARQ-AMP-BLCA-23_R02	Ampliação Bloco A - Cozinha	1:25	A1
TIPO2-ARQ-AMP-BLCA-24_R02	Ampliação Bloco A - Cozinha	1:25	A1
TIPO2-ARQ-AMP-BLCA-25_R02	Ampliação Bloco A – Despensa e Vestiários	1:25	A1
TIPO2-ARQ-AMP-BLCA-26_R02	Ampliação Bloco A – Lavanderia e Rouparia	1:25	A1
TIPO2-ARQ-AMP-BLCB-27_R02	Ampliação Bloco B – Sanitário Infantil 1	indicada	A1



Ministério da Educação
Fundo Nacional de Desenvolvimento da Educação
Coordenação Geral de Infra-Estrutura - CGEST



Nome do arquivo	Título	Escala	Prancha
TIPO2-ARQ-AMP-BLCB-28_R02	Ampliação Bloco B – Sanitário Infantil 2	indicada	A1
TIPO2-ARQ-AMP-BLCB-29_R02	Ampliação Bloco B – Sanitário PNE Infantil e Almoxarifado	indicada	A1
TIPO2-ARQ-AMP-BLCB-30_R02	Ampliação Bloco B – Solários	1:25	A1
TIPO2-ARQ-AMP-BLCB-31_R02	Ampliação Bloco B – Creche 2	1:25	A1
TIPO2-ARQ-AMP-BLCB-32_R02	Ampliação Bloco B – Creche 3	1:25	A1
TIPO2-ARQ-AMP-BLCB-33_R02	Ampliação Bloco B – Pré-escola 1	1:25	A1
TIPO2-ARQ-AMP-BLCB-34_R02	Ampliação Bloco B – Pré-escola 2	1:25	A1
TIPO2-ARQ-AMP-BLCB-35_R02	Ampliação Bloco B – Sala Multiuso	1:25	A1

Assinado digitalmente. Acesse: <http://viavalerio.es.gov.br/> Chave: 0e1085d4-513d-431e-bcce-6b2324ae3664
Documentos Nº 010357/2025