


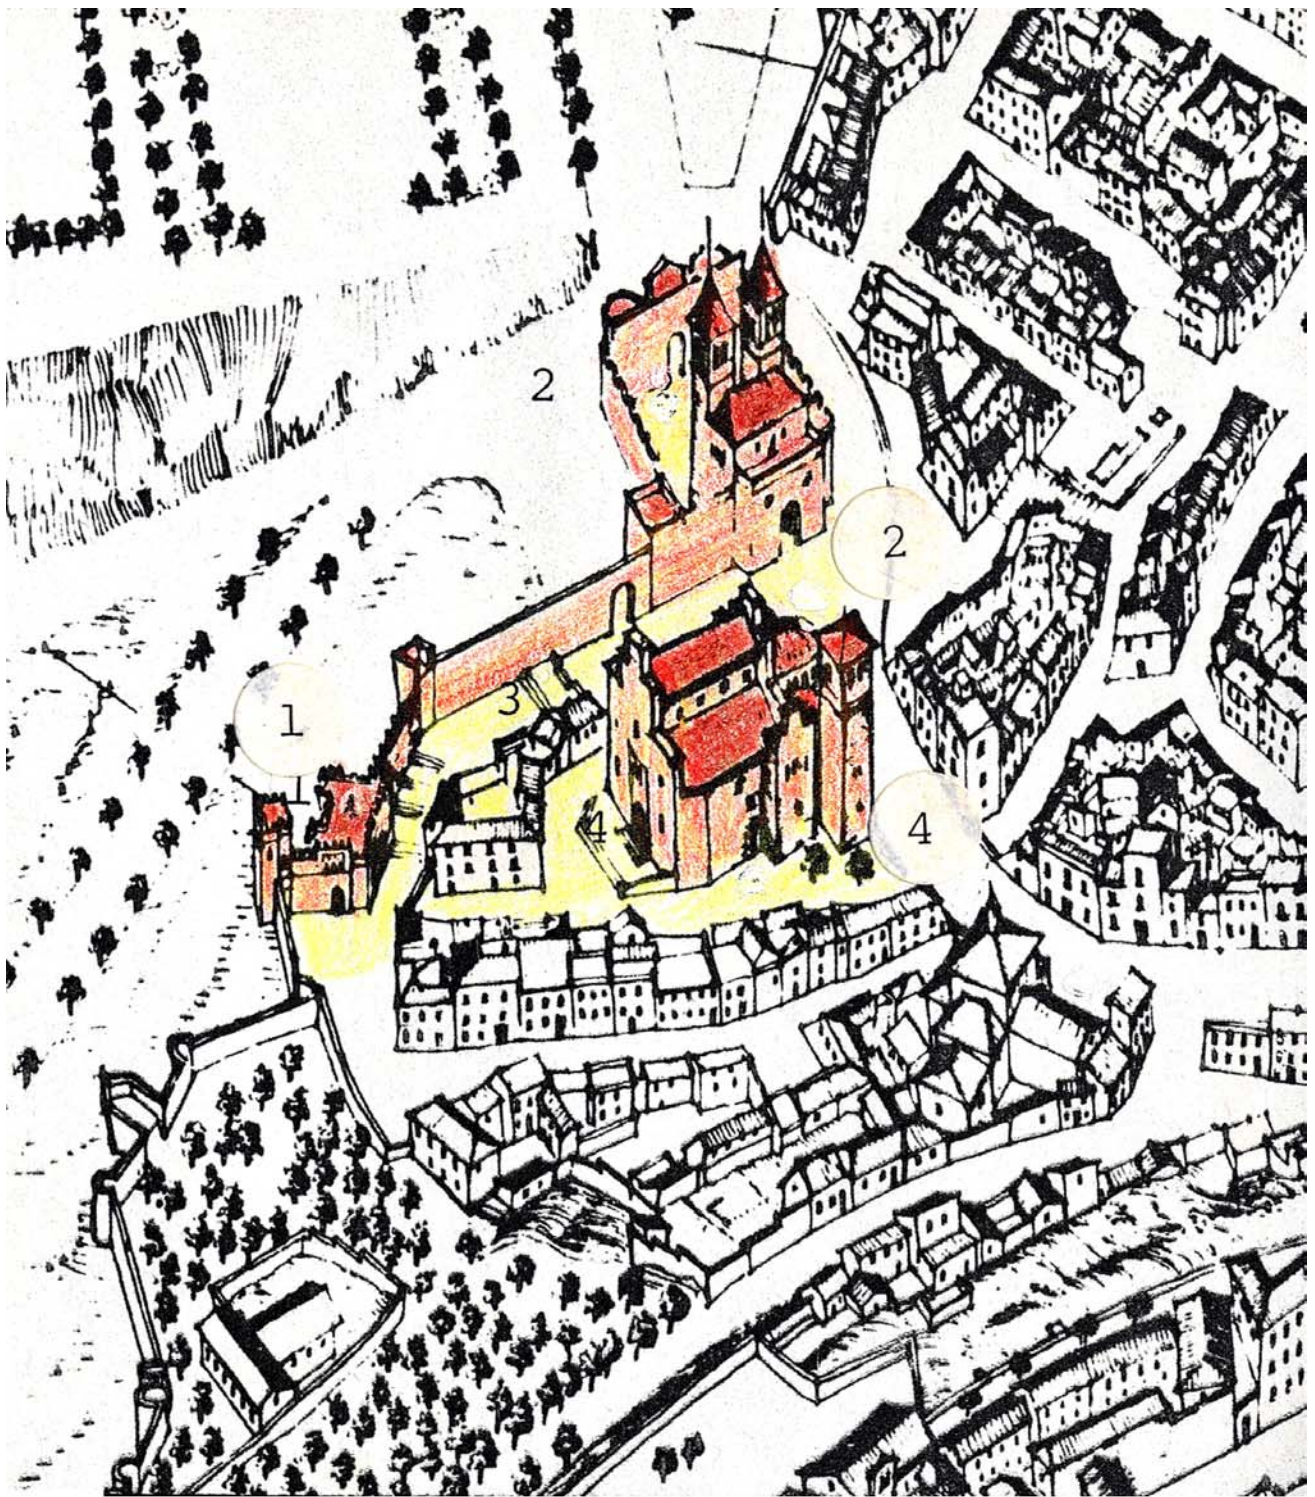


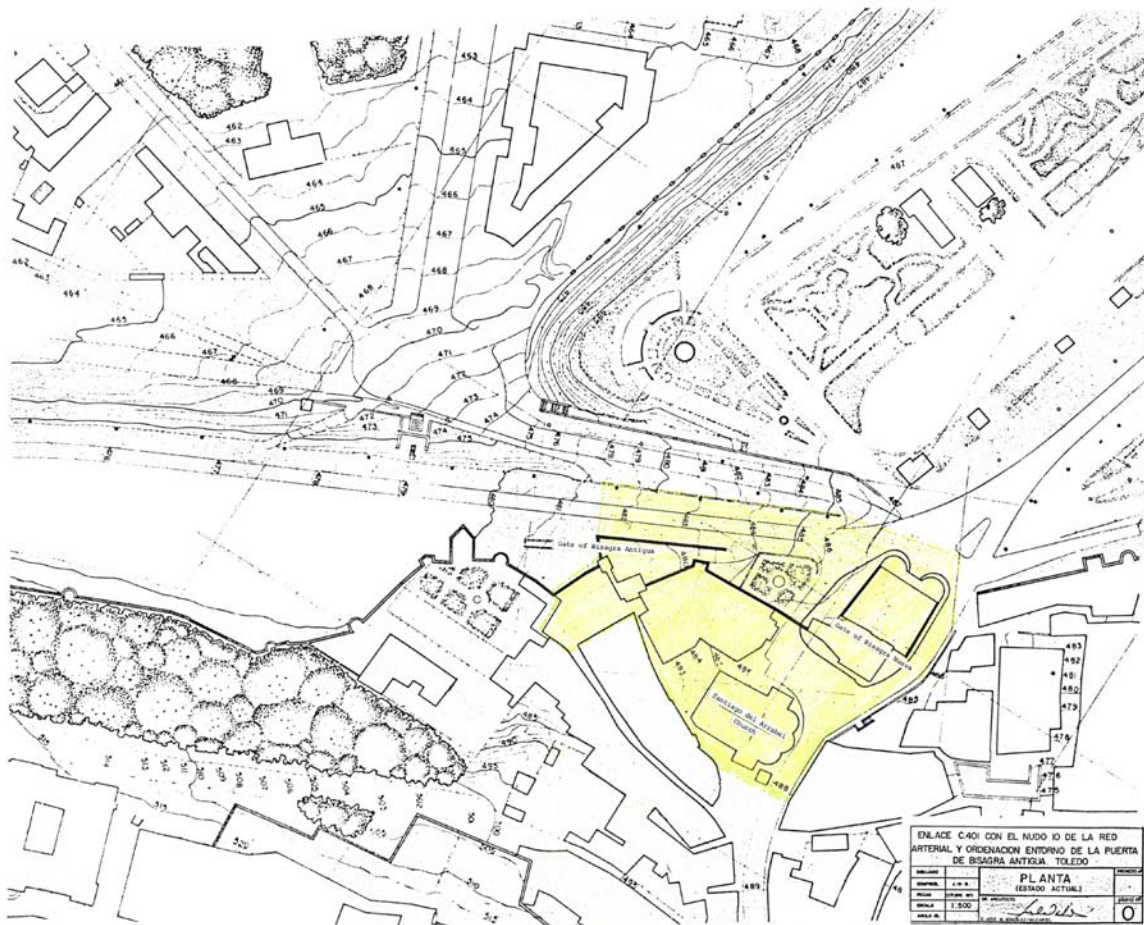


1. Gate of Bisagra Antigua
2. Gate of Bisagra Nueva
3. Santiago del Arrabal Church
4. Chemin de Ronde

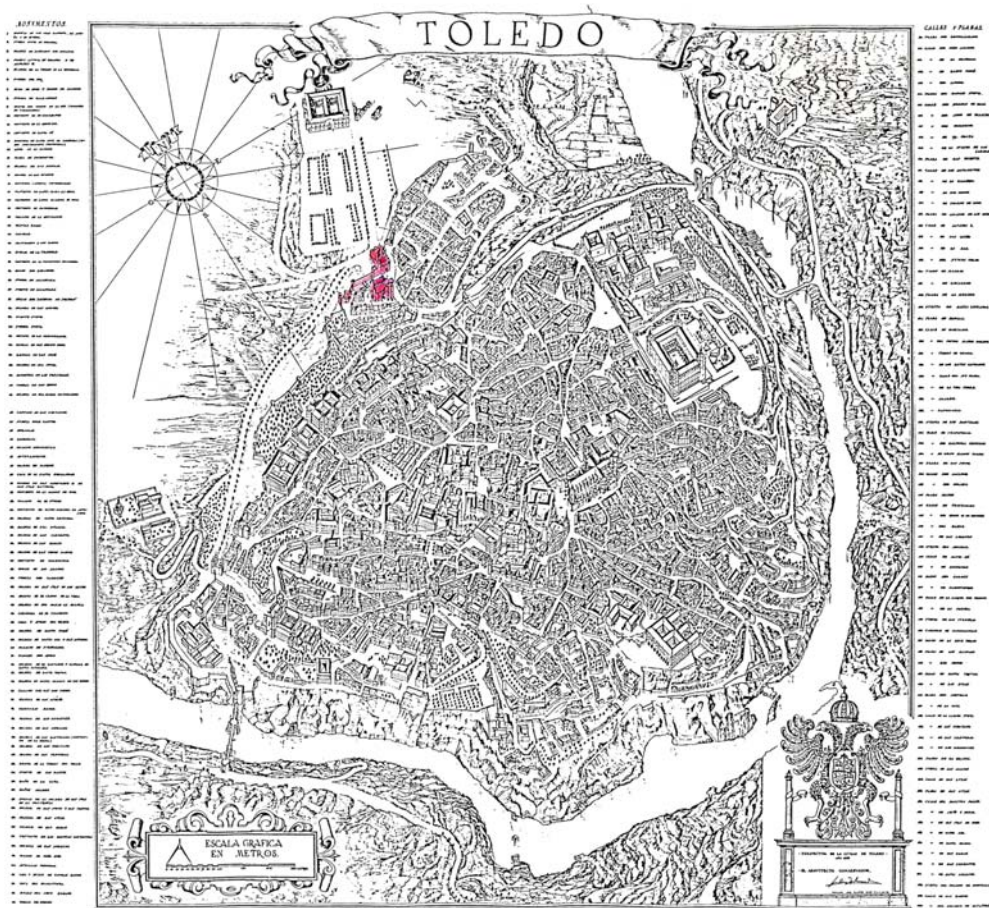

Arrabal Quarter & Puerta Antigua, Toledo, Spain

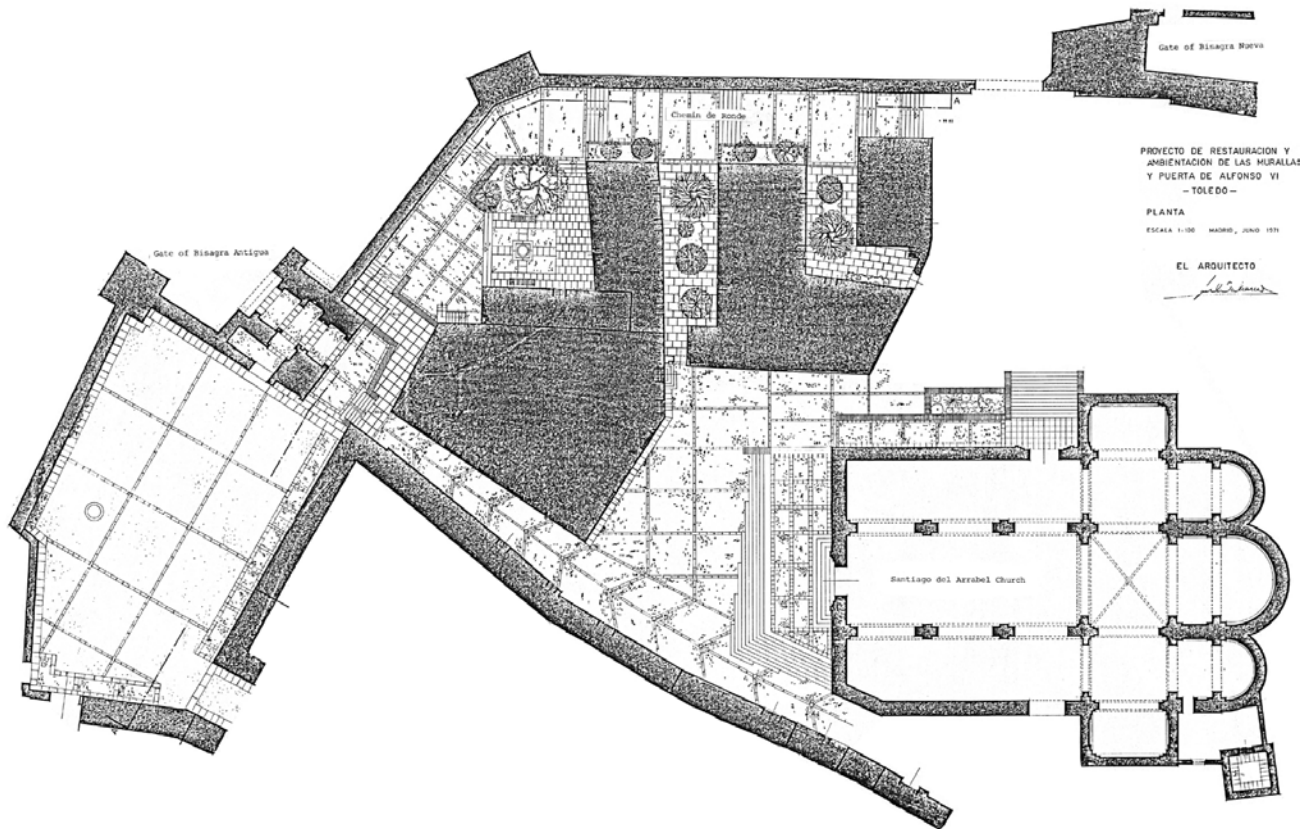

Site Plan (after restoration)

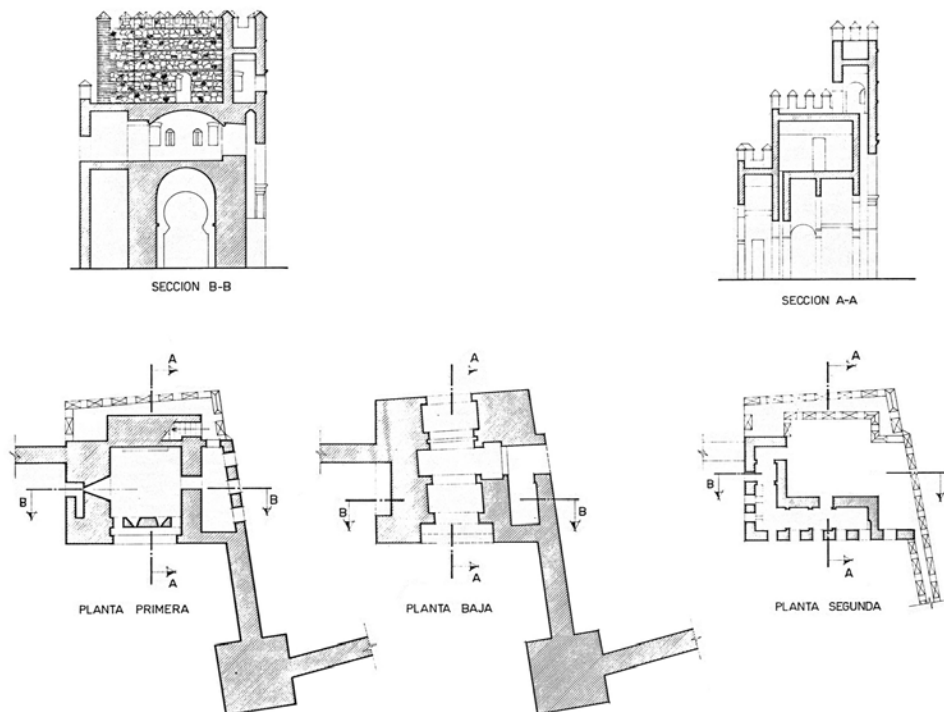


Gate of Bisagra Antigua - Plans

PROYECTO DE RESTAURACION Y AMBIENTACION DE LAS MURALLAS Y PUERTA DE ALFONSO VI - TOLEDO -

PLANTAS Y SECCIONES
ESCALA 1:100 MADRID, JUNIO 1971


EL ARQUITECTO

[Signature]

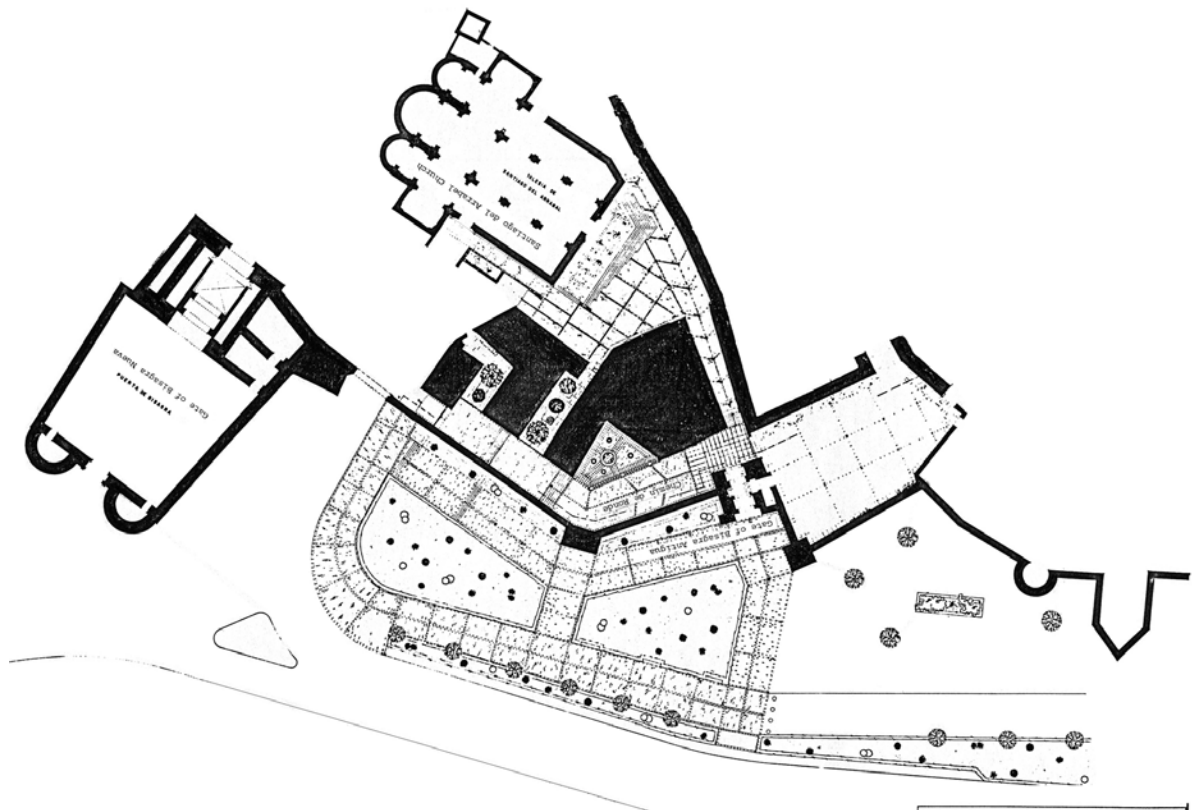


Site Plan (after restoration)

ENLACE C-401 CON EL NUDO 10 DE LA RED ARTERIAL Y ORDENACION ENTORNO DE LA PUERTA DE BISAGRA ANTIGUA. TOLEDO			
PROYECTO	PLANTA (SOLUCION #)	FECHA	4
CONSEJO	2. 11. 8	DE ARQUITECTO	
FECHA	27.08.81	ESCALA	1:250
PROYECTO	1:250	FECHA	2. 11. 8

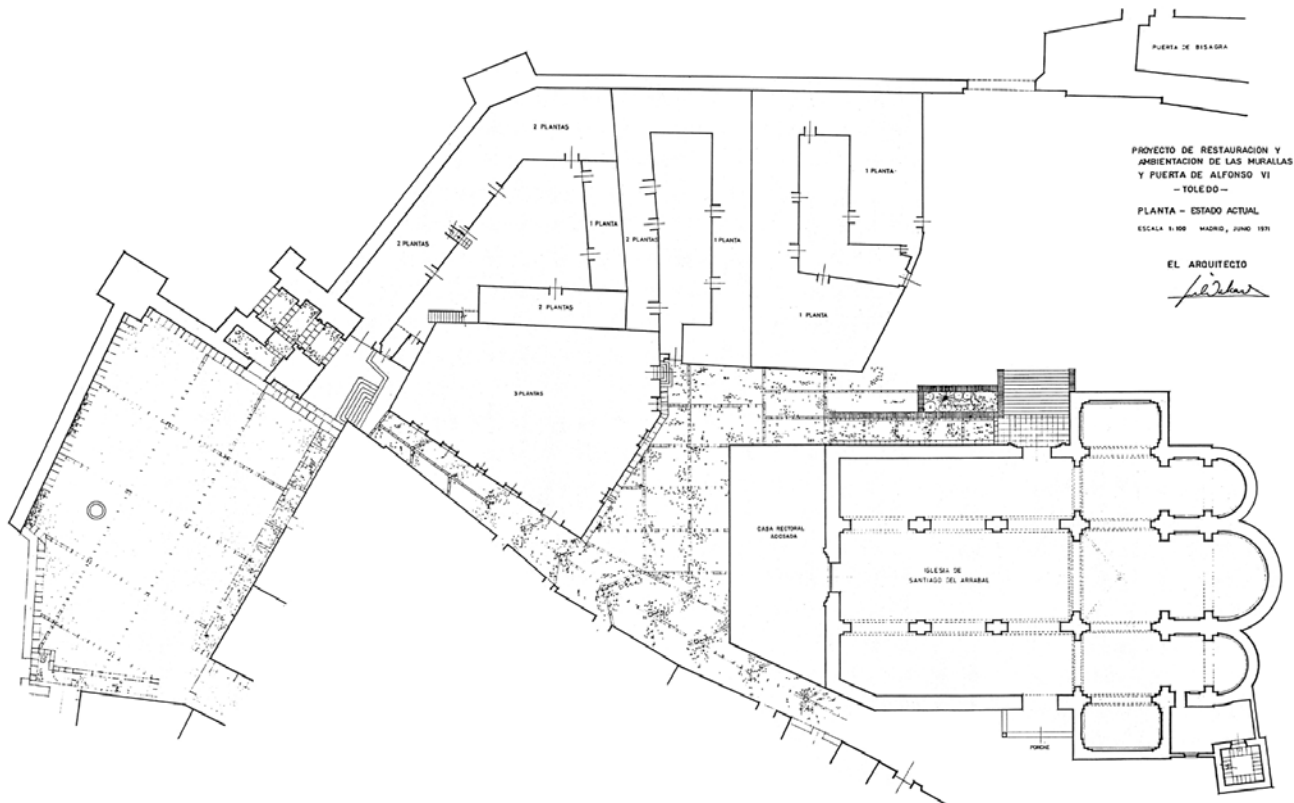

Existing Site Plan (before restoration)

PROYECTO DE RESTAURACION Y
AMBIENTACION DE LAS MURALLAS
Y PUERTA DE ALFONSO VI
- TOLEDO -
PLANTA - ESTADO ACTUAL
ESCALA 1:100 MADRID, JUNIO 1981
EL ARQUITECTO
Leizaola

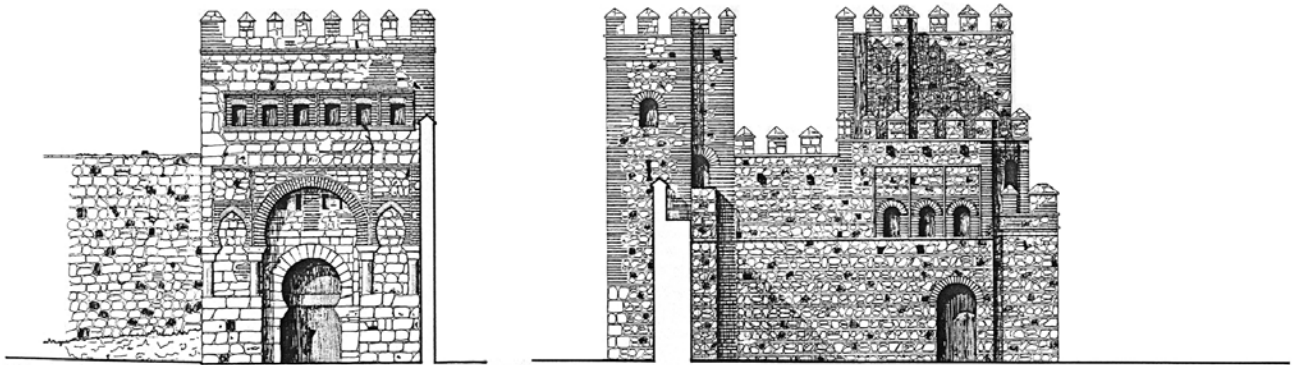

Gate of Bisagra Antigua - Elevations


PROYECTO DE RESTAURACION Y AMBIENTACION
DE LAS MURALLAS Y PUERTA DE ALFONSO VI
- TOLEDO -

ALZADOS

ESCALA 1:100 MADRID, JUNIO 1971


EL ARQUITECTO

León

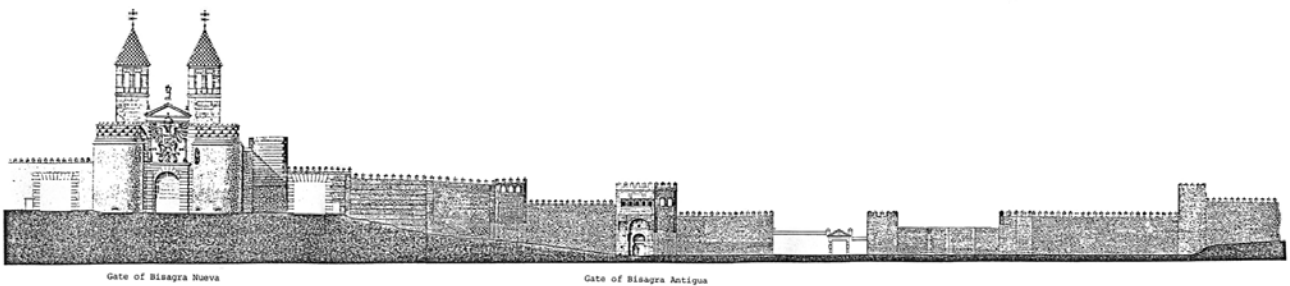

Exterior Elevation of the Gate of Bisagra Antigua
and Gate of Bisagra Nueva and the rampart

ENLACE CADY CON EL NUDO ID DE LA RED ARTERIAL Y ORDENACION ENTORNO DE LA PUERTA DE BISAGRA ANTIGUA - TOLEDO			
PROYECTO	ALZADO DESARROLLADO	PROYECTO	
ESCALA	1:100	ESCALA	1:100
FECHA	11.06.71	FECHA	11.06.71
HOJA	6	HOJA	6

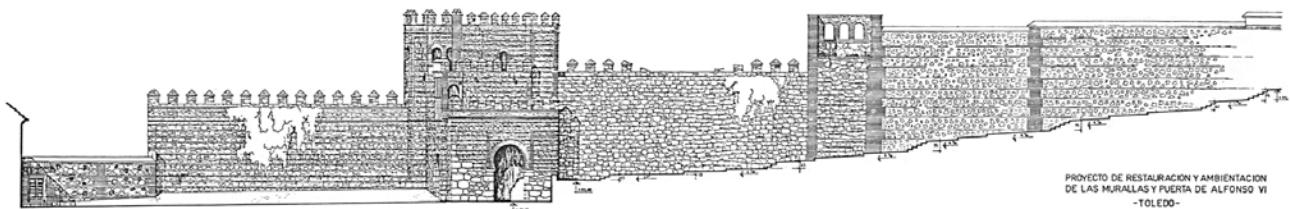

Gate of Bisagra Antigua: interior elevation

PROYECTO DE RESTAURACION Y AMBIENTACION
DE LAS MURALLAS Y PUERTA DE ALFONSO VI
- TOLEDO -

PERFIL A-A

ESCALA 1:100 MADRID JUNIO 1971

EL ARQUITECTO

León