

FORNECEDORA LAJOTA DE ALUMÍNIO 1,20x1,20x0,30
 (FORNECEDORA DETALHE VALVULAS 1/2" BSP)

FORNECEDORA LAJOTA DE ALUMÍNIO 1,20x1,20x0,30
 (FORNECEDORA DETALHE VALVULAS 1/2" BSP)

FORNECEDORA LAJOTA DE ALUMÍNIO 1,20x1,20x0,30
 (FORNECEDORA DETALHE VALVULAS 1/2" BSP)

FORNECEDORA LAJOTA DE ALUMÍNIO 1,20x1,20x0,30
 (FORNECEDORA DETALHE VALVULAS 1/2" BSP)

FORNECEDORA LAJOTA DE ALUMÍNIO 1,20x1,20x0,30
 (FORNECEDORA DETALHE VALVULAS 1/2" BSP)

FORNECEDORA LAJOTA DE ALUMÍNIO 1,20x1,20x0,30
 (FORNECEDORA DETALHE VALVULAS 1/2" BSP)

FORNECEDORA LAJOTA DE ALUMÍNIO 1,20x1,20x0,30
 (FORNECEDORA DETALHE VALVULAS 1/2" BSP)

FORNECEDORA LAJOTA DE ALUMÍNIO 1,20x1,20x0,30
 (FORNECEDORA DETALHE VALVULAS 1/2" BSP)

FORNECEDORA LAJOTA DE ALUMÍNIO 1,20x1,20x0,30
 (FORNECEDORA DETALHE VALVULAS 1/2" BSP)

FORNECEDORA LAJOTA DE ALUMÍNIO 1,20x1,20x0,30
 (FORNECEDORA DETALHE VALVULAS 1/2" BSP)

FORNECEDORA LAJOTA DE ALUMÍNIO 1,20x1,20x0,30
 (FORNECEDORA DETALHE VALVULAS 1/2" BSP)

FORNECEDORA LAJOTA DE ALUMÍNIO 1,20x1,20x0,30
 (FORNECEDORA DETALHE VALVULAS 1/2" BSP)

FORNECEDORA LAJOTA DE ALUMÍNIO 1,20x1,20x0,30
 (FORNECEDORA DETALHE VALVULAS 1/2" BSP)

FORNECEDORA LAJOTA DE ALUMÍNIO 1,20x1,20x0,30
 (FORNECEDORA DETALHE VALVULAS 1/2" BSP)

FORNECEDORA LAJOTA DE ALUMÍNIO 1,20x1,20x0,30
 (FORNECEDORA DETALHE VALVULAS 1/2" BSP)

PLANTA BAIXA E DEMARCAÇÃO DE PISO

ESCALA 1/100

ÁREA - 882,91 m² @ (www.cesma.gov.br)

FORNECEDORA LAJOTA DE ALUMÍNIO 1,20x1,20x0,30
 (FORNECEDORA DETALHE VALVULAS 1/2" BSP)

FORNECEDORA LAJOTA DE ALUMÍNIO 1,20x1,20x0,30
 (FORNECEDORA DETALHE VALVULAS 1/2" BSP)

FORNECEDORA LAJOTA DE ALUMÍNIO 1,20x1,20x0,30
 (FORNECEDORA DETALHE VALVULAS 1/2" BSP)

FORNECEDORA LAJOTA DE ALUMÍNIO 1,20x1,20x0,30
 (FORNECEDORA DETALHE VALVULAS 1/2" BSP)

FORNECEDORA LAJOTA DE ALUMÍNIO 1,20x1,20x0,30
 (FORNECEDORA DETALHE VALVULAS 1/2" BSP)

FORNECEDORA LAJOTA DE ALUMÍNIO 1,20x1,20x0,30
 (FORNECEDORA DETALHE VALVULAS 1/2" BSP)


FORNECEDORA LAJOTA DE ALUMÍNIO 1,20x1,20x0,30
 (FORNECEDORA DETALHE VALVULAS 1/2" BSP)

FORNECEDORA LAJOTA DE ALUMÍNIO 1,20x1,20x0,30
 (FORNECEDORA DETALHE VALVULAS 1/2" BSP)


FORNECEDORA LAJOTA DE ALUMÍNIO 1,20x1,20x0,30
 (FORNECEDORA DETALHE VALVULAS 1/2" BSP)

DETALHE ALAMBRADO H=2,00m

ESCALA 1/100

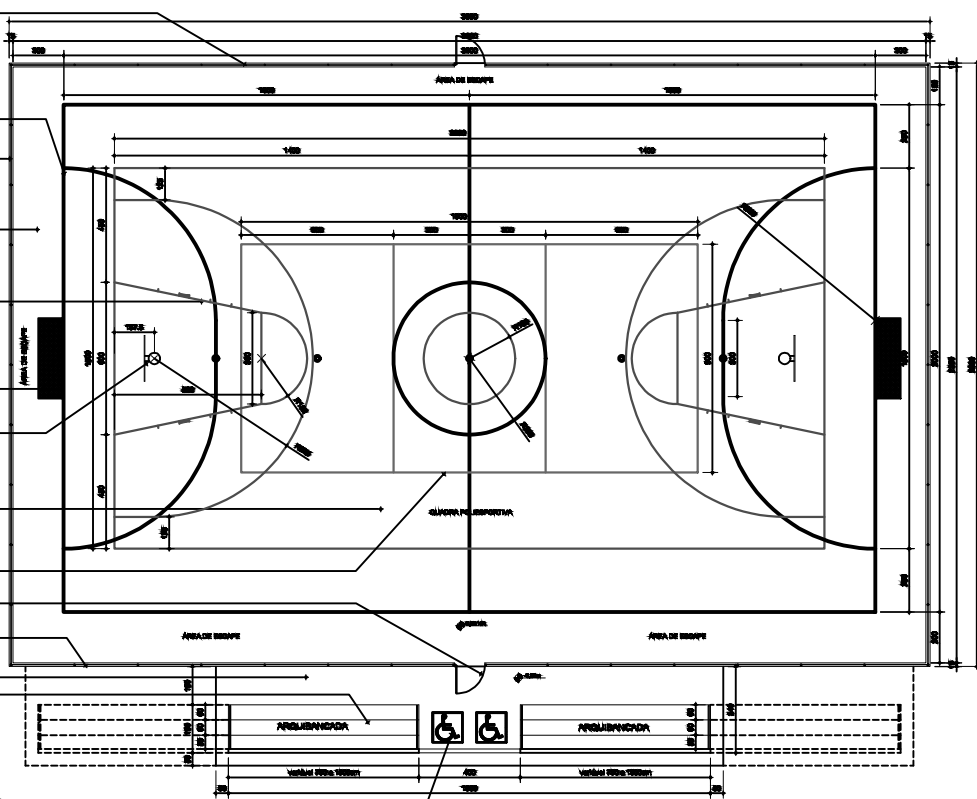


- LEGENDA:**
- × CENTRO DE GRAVITAÇÃO
 - DESENHO DE FURTO EM TINTA (SEM LACONAGEM)
 - DESENHO DE FURTO EM TINTA (COM LACONAGEM)
 - DESENHO DE VÃO EM TINTA (SEM LACONAGEM)

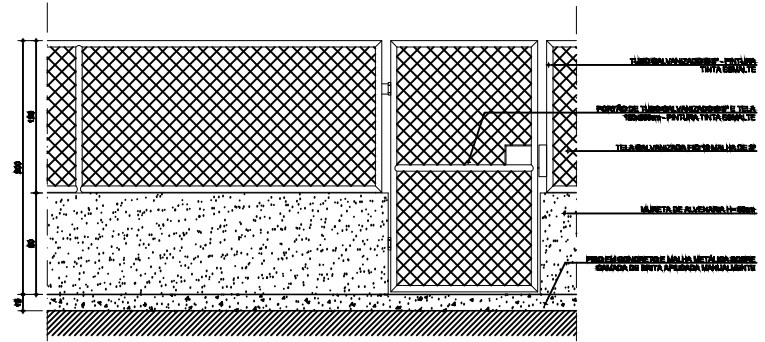


DETALHE PORTÃO E ALAMBRADO H=1,20m

ESCALA 1/100

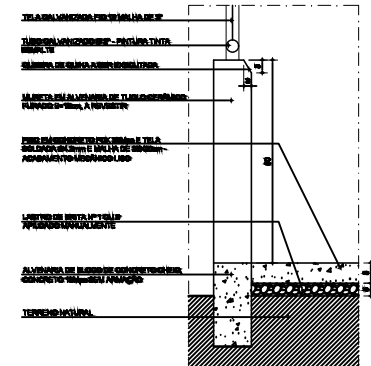

CORTE ESQUEMÁTICO DO PISO E MURETA

ESCALA 1/100

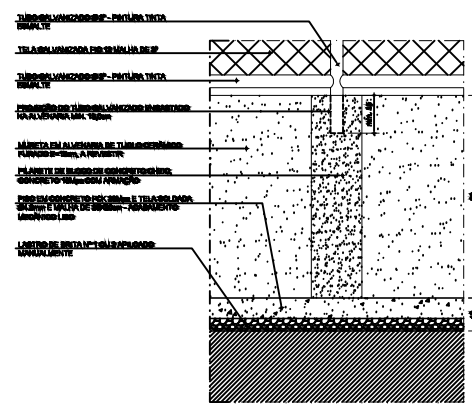

DETALHE PILAR E MURETA

ESCALA 1/100

<p>NOTAS:</p> <p>1. PREVER PASSADOUROS DE TODA A ANLUBANÇADA.</p>		<p>SECRETARIA DE TRANSPORTES E OBRAS PÚBLICAS DO ESTADO DE MINAS GERAIS</p>	<p>PROJETO PADRÃO</p> <p>QUADRA POLIESPORTIVA</p> <p>MÓDULO 2</p>	<p>Folha 01</p> <p>10/11/2015</p>
			<p>PROJETO ARQUITETÔNICO</p> <p>PLANTA BAIXA E DEMARCAÇÃO DE PISO E DETALHES MURETA</p>	<p>ARQUITETURA</p> <p>ST/ST</p>