


PLANTA BAIXA – QUADRA DE AREIA  
esc 1:100

Viga Baldrame (0,20x0,30m) para afixação de alambrado com tela e tubo de aço galvanizado (h= 1,00 m)

VISTA 01


Portão com tela e tubo de aço galvanizado (h= 2,00 m - L= 1,00 m)

ALAMBRADO EM PERFIL TUBULAR E TELA GALVANIZADOS

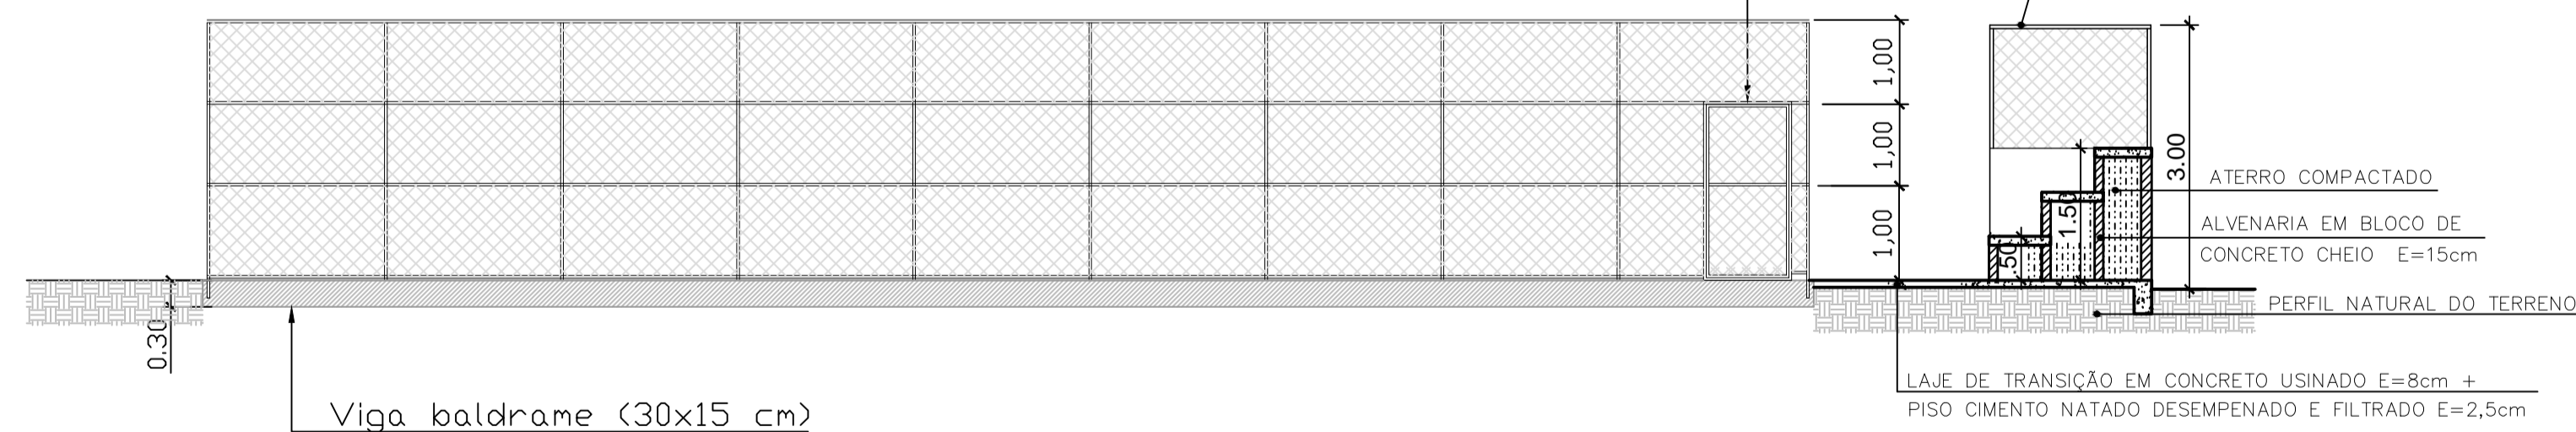

Viga baldrame (30x15 cm)

VISTA 01 – QUADRA DE AREIA

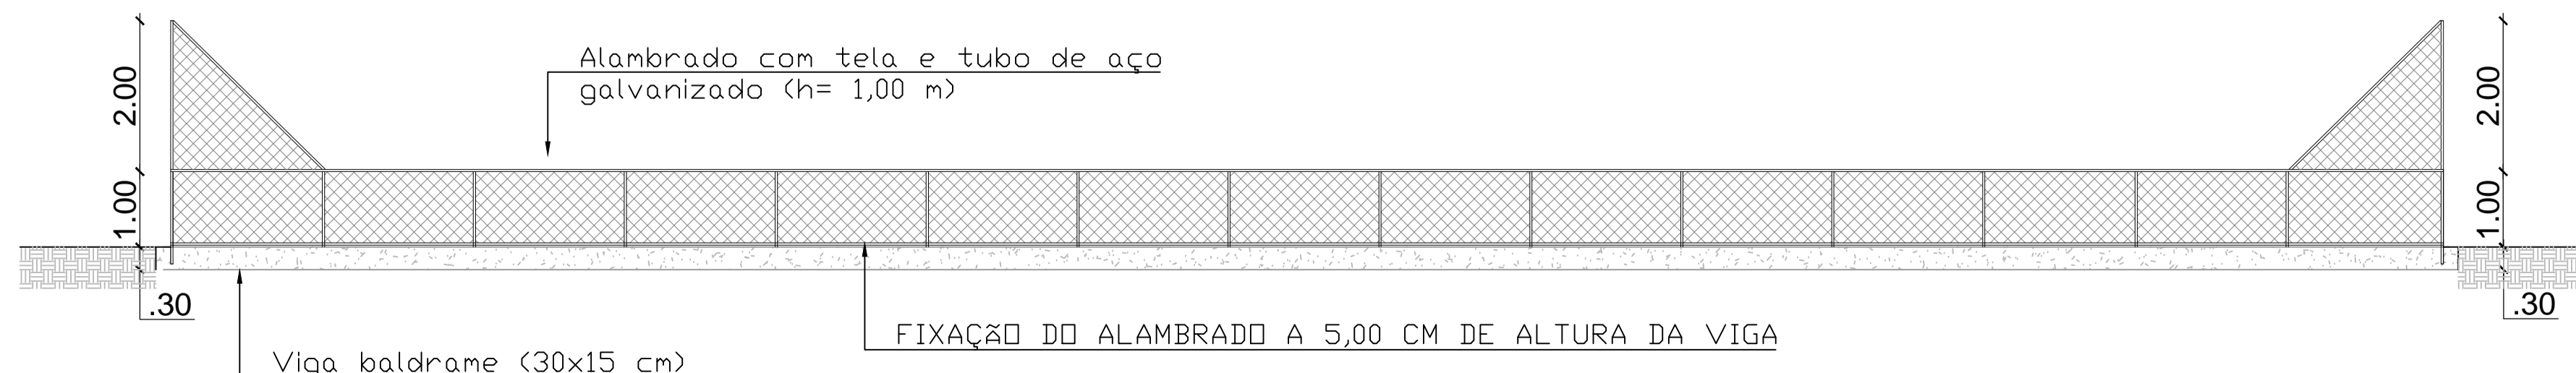

Viga baldrame (30x15 cm)

FIXAÇÃO DO ALAMBRADO A 5,00 CM DE ALTURA DA VIGA

VISTA 1 – QUADRA DE AREIA  
esc 1:100

		AÇO					FORMA	CONCRETO	
	ELE.	AÇO	N	DIAM.	QUAN.	CUMP.	Q.TOTAL		
VB1,VB2	60	1	5.0	MM	253,4	0,76M	192,58	-	2,28m <sup>3</sup>
	50	2	8.0	MM	4,00	19,54M	78,16		
VB3,VB4,VB5,VB6,VB7	60	1	5.0	MM	46,65	0,76M	35,45	-	0,42m <sup>3</sup>
	50	2	8.0	MM	10,0	1,94M	19,40		
	50	3	8.0	MM	10,0	1,40M	14,00		
VB1,VB2 (quadra de areia)	60	1	5.0	MM	400	0,76M	304,00	-	3,60m <sup>3</sup>
	50	2	8.0	MM	4,00	30,54M	122,16		
	50	3	8.0	MM	4,00	30,0M	120,00		
VB3,VB4 (quadra de areia)	60	1	5.0	MM	240	0,76M	182,40	-	2,16m <sup>3</sup>
	50	2	8.0	MM	4,00	18,54M	74,16		
	50	3	8.0	MM	4,00	18,00M	72,00		
TOTAL							-	8,46m <sup>3</sup>	
AÇO	DIAM.	C. TOTAL	PESO(KG)			PESO TOTAL			
CA50	8.0MM	575,88	0,39KG/M			224,59	KG		
CA60	5.0MM	714,43M	0,15KG/M			107,16	KG		

QUADRA DE AREIA BALDRAME  
ESCALA 1/100

VISTA 02

PROJETO

Melhorias no Parque Antônio Felix (Pernilongão)  
Fechamento da Quadra de Areia e construção de Arquiabancada

FOLHA  
4/7

PROPRIETÁRIO: Município de Paraisópolis – MG

CATEGORIA DE USO: RECREATIVO E TURÍSTICO

AV./RUA/TRV.: Parque Antônio Felix "Pernilongão"

QUADRA: LOTE:

LOTEAMENTO: BAIRRO: CENTRO CIDADE: Paraisópolis – MG

REQUERENTE

EDIFICAÇÃO	ÁREA A SER CONSTRUÍDA	DECLARO QUE A APROVAÇÃO DO PROJETO PELA PREFEITURA NÃO IMPLICA NO RECONHECIMENTO DO DIREITO DE PROPRIEDADE DO TERRENO.
TOTAL		

TERRENO	ÁREA DO TERRENO:
CONTRATO DE REPASSE – 1068.774-79/2019 APOIO A PROJETOS DE INFRAESTRUTURA TURÍSTICA – Melhorias no Parque Antônio Félix "Pernilongão" – PARAIÓSÓPOLIS, MG	INSC. CADASTRAL:

<b>VOLPI</b> SOLUÇÕES MUNICIPAIS	RESPONSÁVEL TÉCNICO ELVES NAVES DE OLIVEIRA	RRT VINCULADA SI10064026R02CT001
AUTOR DO PROJETO ELVES NAVES DE OLIVEIRA	CAU: A 36373-1	ISS:
PROPRIETÁRIO Município de Paraisópolis – MG	CNPJ: 18.025.965/0001-02	

PREFEITURA

INSS	CREA
PREFEITURA	