


PLANTA BAIXA PAVIMENTO TÉRREO
ESCALA: 1/100

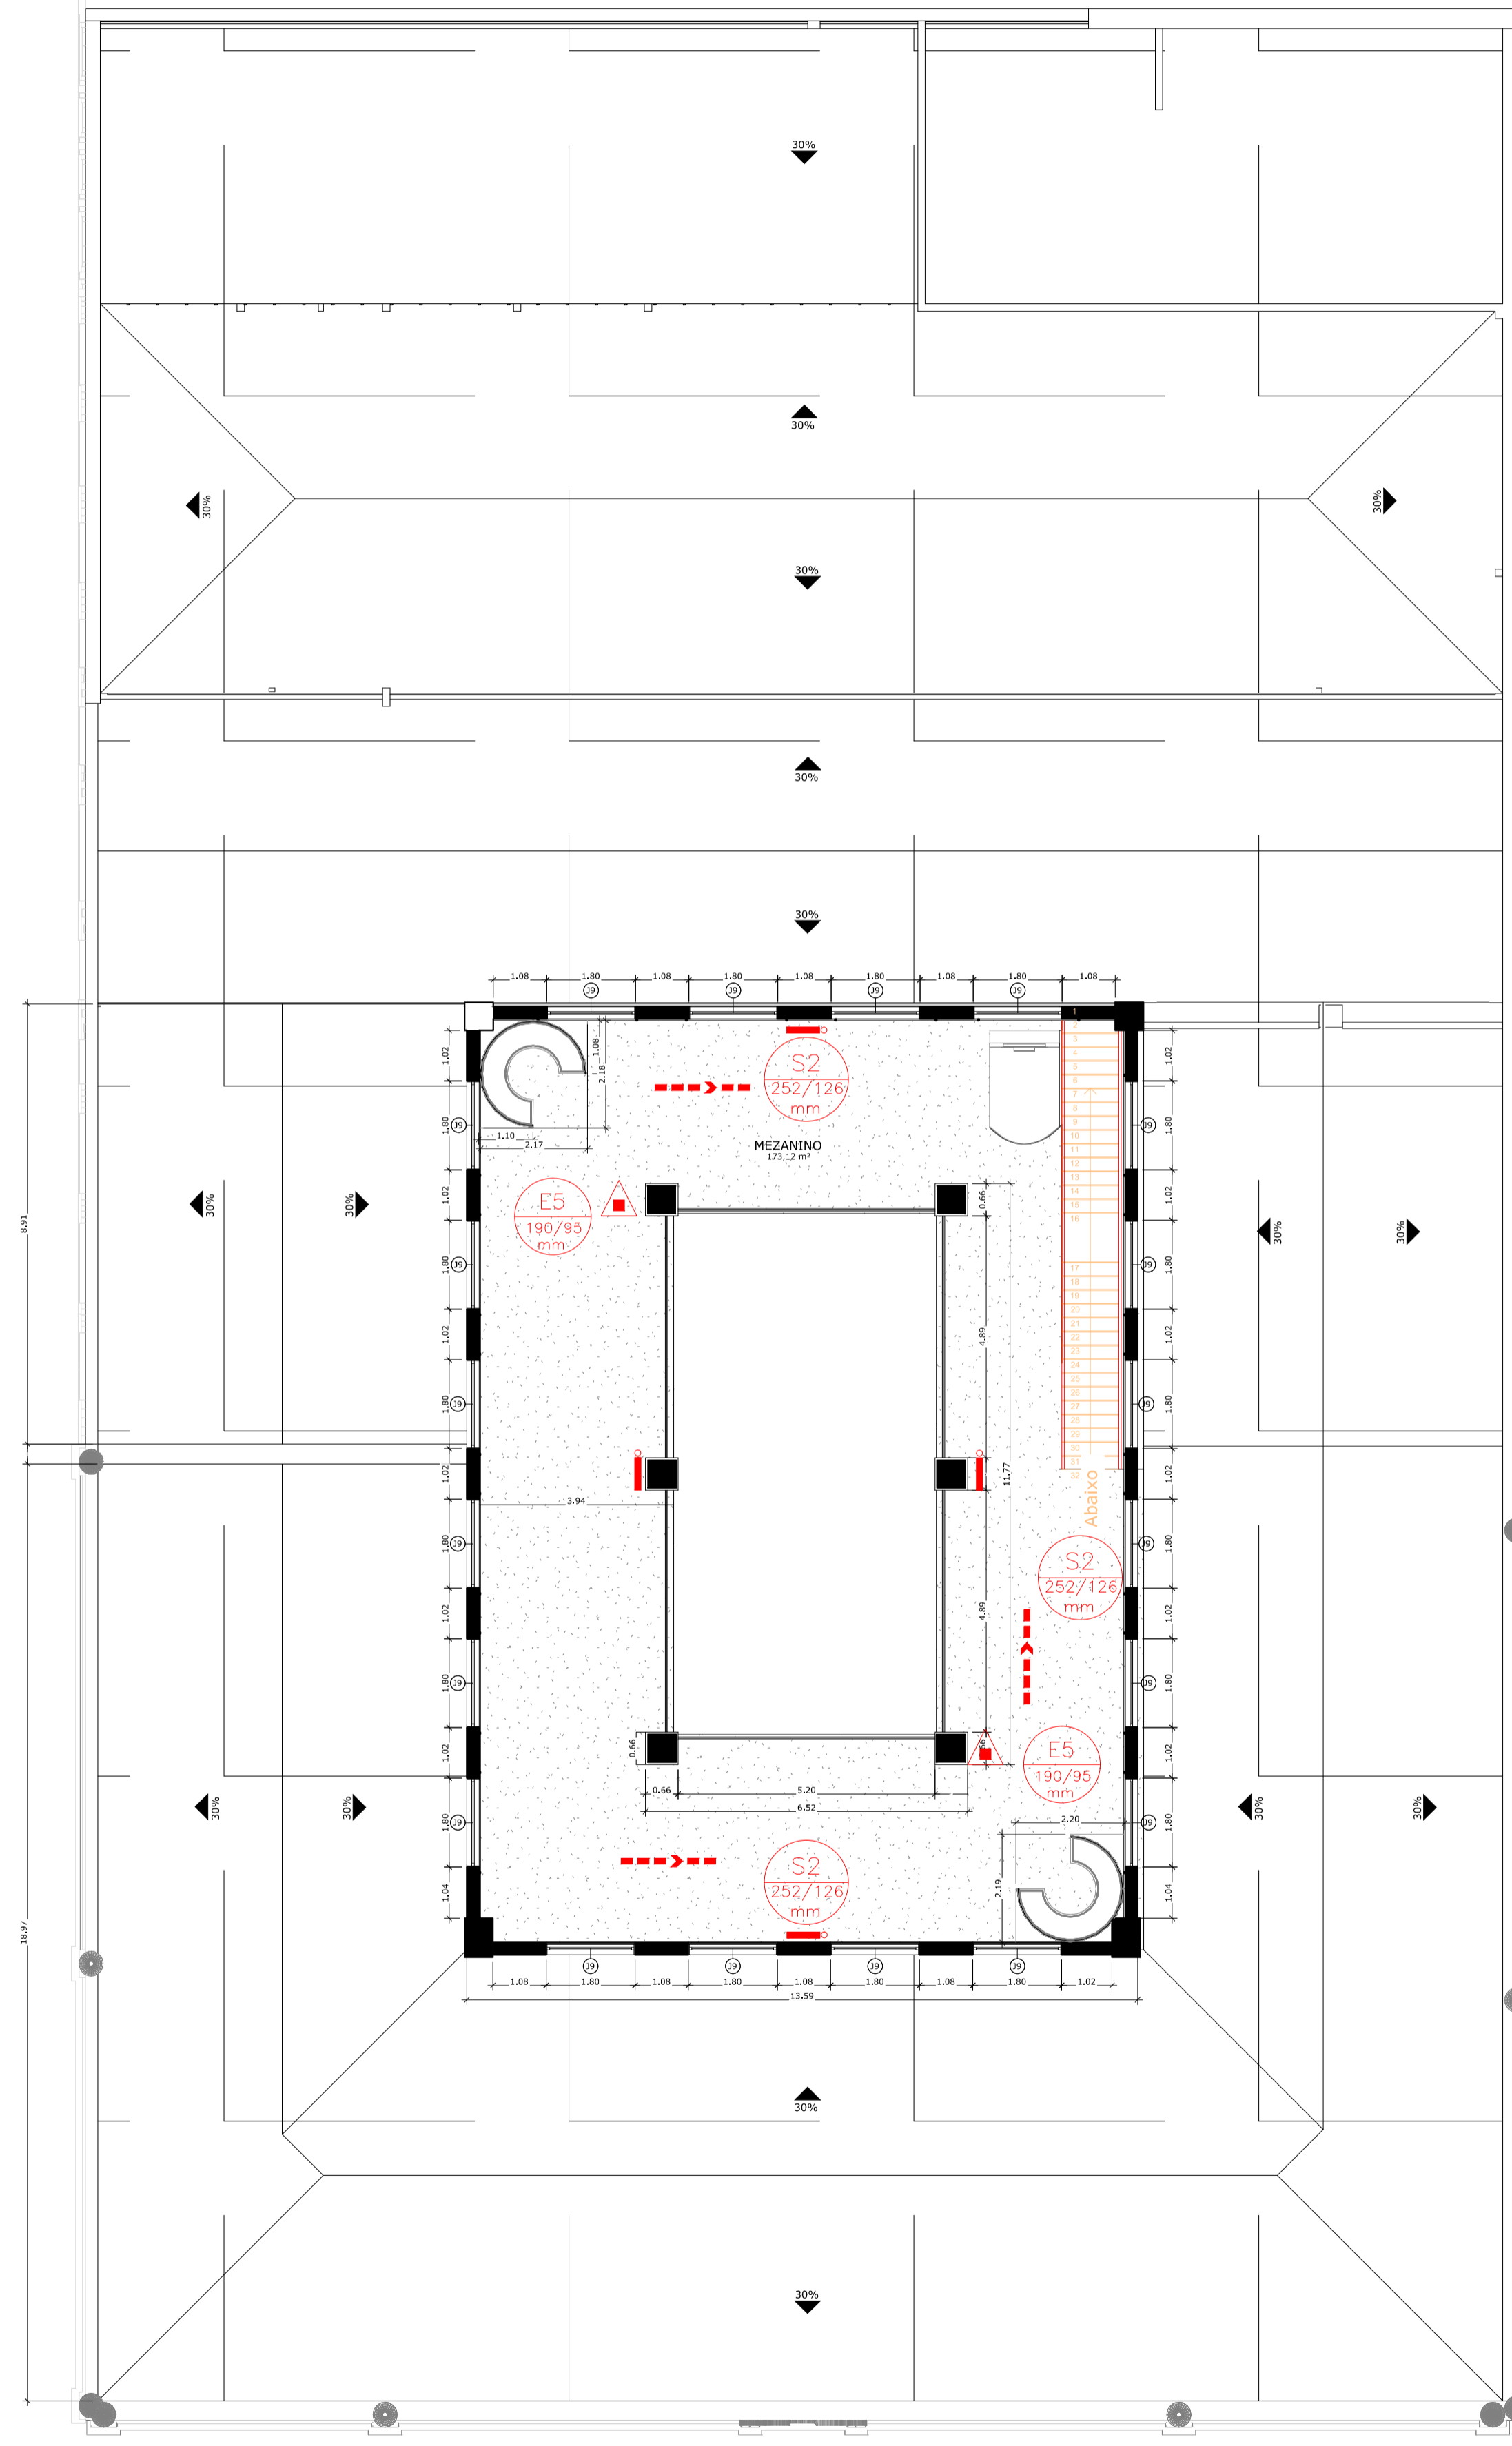

PLANTA BAIXA MEZANINO
ESCALA: 1/100

Tabela de Portas						Tabela de Janelas						
Cod.	Largura	Altura	Quant.	Tipo	Material	Cod.	Largura	Altura	Peitoris	Quant.	Tipo	Material
P1	1,40	3,20	2	Abriç 2 folhas	Madeira	J1	1,20	3,00	0,78	5	Vidro fixo com bandeira	Madeira e Vidro
P2	1,20	3,00	7	Abriç 2 folhas	Madeira	J2	1,20	3,30		8	Vidro fixo com bandeira	Madeira e Vidro
P3	1,20	3,30	3	Abriç 2 folhas	Madeira	J3	1,20	2,28		7	Vidro fixo	Madeira e Vidro
P4	0,70	2,10	22	Abriç (1 folha)	Madeira	J4	0,50	3,00		10	Vidro fixo porta	Madeira e Vidro
P5	1,00	3,00	4	Abriç 2 folhas	Madeira e Vidro	J5	1,00	3,20		2	Vidro fixo com bandeira	Madeira e Vidro
P6	1,90	3,00	1	Abriç 2 folhas	Madeira	J6	0,80	0,60		7	Pisca pisca	Madeira e Vidro
P7	1,20	3,20	4	Abriç 2 folhas	Madeira	J8	1,50	0,80	1,80	4	Maxim ar	Madeira / Vidro
P8	0,80	2,10	12	Abriç (1 folha)	Madeira	J9	1,80	2,00		20	Vidro pivotante 4 vidros	Madeira e Vidro
P9	0,90	3,00	1	Abriç 2 folhas	Madeira	J10	1,00	0,60	2,63	2	Maxim ar	Madeira / Vidro
P10	0,90	2,50	1	Abriç (1 folha)	Madeira	J11	1,20	3,30	0,18	1	Vidro fixo com bandeira	Madeira / Vidro
P11	0,60	2,00	12	Abriç (1 folha)	Madeira	J26	1,20	0,60	1,50	1		

ANEXO F8 – SUPERMERCADO DE PEQUENO PORTE				
INFORMATIVO – MEDIDAS DE SEGURANÇA				
EXTINTORES IT-06	2A2BC = 16 EXTINTORES			
ILUMINAÇÃO DE EMERGÊNCIA	20 PONTOS			
ALARME E DETECÇÃO	NENHUM			
HIDRANTES	NENHUM			
SINALIZAÇÃO DE EMERGÊNCIA	03 PONTOS			
BRIGADA DE INCÊNDIO	NÃO TEMOS			
CLASSIFICAÇÃO				
GRUPO	Ocupação	Divisão	Descrição	Exemplos
C	COMÉRCIO VAREJISTA	C-2	COMÉRCIO DE MÉDIO PORTE	SUPERMERCADO
CARGA DE INCÊNDIO IT-09				
Ocupação/uso	Descrição	Divisão	CARGA DE INCÊNDIO	
COMÉRCIO VAREJISTA	MERCADO	C-2	400 MJ/m²	
CLASSIFICAÇÃO DAS EDIFICAÇÕES E ÁREAS DE RISCO QUANTO A CARGA DE INCÊNDIO				
RISCO	CARGA DE INCÊNDIO MJ/m²			
MÉDIO	400 MJ/m²			

FOLHA
1/2

PROJETO DE PREVENÇÃO E COMBATE A INCÊNDIO E PÂNICO

OBRA: COMERCIAL

LOCAL: RUA SÃO JOSÉ, 425.

LOTEAMENTO: QUADRA: LOTE:

BAIRRO: CENTRO CIDADE: PARAISÓPOLIS – MG

PROPRIETÁRIO: **PREFEITURA MUNICIPAL DE PARAISÓPOLIS - MG**

SITUAÇÃO S/ ESCALA:

ÁREAS (m²)
 ÁREA DO TERRENO = 1.420,95m²
 ÁREA CONSTRUÍDA = 1.612,81m²

PROPRIETÁRIO:
EVERTON DE ASSIS FERREIRA:0638159467
 67
 Assinado de forma digital por EVERTON DE ASSIS FERREIRA:06381594667
 Dados: 2022.09.14 09:27:04 -03'00'

PREFEITURA MUNICIPAL DE PARAISÓPOLIS – MG
 CNPJ: 18.025.965/0001-02

RESPONSÁVEL TÉCNICO E AUTOR DO PROJETO:
 Documento assinado digitalmente por
ELVES NAVES DE OLIVEIRA
 Data: 14/09/2022 13:56:26 -0300
 Verifique em https://verificador.dfdi.br
 ELVES NAVES DE OLIVEIRA EMBRANÇADA E TECNISTA
 CAU A36373-1

BOMBEIRO:

ÁREA DA EDIFICAÇÃO	191,86
MEZANINO	1420,95
PRIMEIRO PAVIMENTO	1612,81
TOTAL	1612,81

