

- MEDIDAS EM MILÍMETROS,
- CONFERIR COTAS NO LOCAL DA EXECUÇÃO ANTES DA FABRICAÇÃO
- MONTAGEM DAS PEÇAS METÁLICAS.
- PARA SOLDAR USAR ELETODRO REVESTIDO E 7018 / MIG-MAG ER 7056
- PARAFUSOS E PORCAS ASTM A 325 - TIPO 1
- AS COTAS FORAM TIRADAS EM CAMPO DEVENDO SER CONFERIDAS ANTES DA FABRICAÇÃO E MONTAGEM.
- TREILÇAMENTO DOS PILARES, DIAGONAIS E MONTANTES POR DENTRO.
- TREILÇAMENTO DOS ARCOS, DIAGONAIS E MONTANTES POR FORA.
- UTILIZAR O CONTRAVENTAMENTO DOS PILARES VIX SO NAS EXTREMIDADES.
- CASO DE DUVIDA CONSULTAR O ENGENHEIRO CALCULISTA.

4 – LIMPEZA MECÂNICA NORMA SIS – S13
2 – APLICAR DUAS DEMÃO DE TINTA EPOXI MASTIC CURADO COM POLIAMIDA SENDO A 1ª DEMÃO PIGMENTADA COM ALUMÍNIO E A 2ª DEMÃO NA COR DO ACABAMENTO FINAL (TIPO OXIBAR E/OU SUMASTIC), COM ESPESURA DA PELÍCULA SECA TOTAL APLICADA DE 240MIC.

E5	710	(36 PQ)
E6	330	(18 PQ)
BORDA	300	(32 PQ)
Varco ø 12,5		
E1	2170	(36 PQ)
E2	2500	(108 PQ)
E3	1800	(36 PQ)
E4	1685	(36 PQ)

Technical drawing of a building facade. The drawing includes a side elevation and a detail view of a window.

Side Elevation:

- Overall width: 10000
- Overall height: 6000
- Roof slope: 30°/1200
- Roof ridge height: 2017 RAL 9006
- Callout 'D' points to the roof ridge.
- Callout 'F' points to the roof slope.

Detail View (Window):


- Overall width: 1000
- Overall height: 800
- Window opening width: 1000
- Window opening height: 800
- Callout 'D' points to the window frame.
- Callout 'F' points to the window opening.

MUNICÍPIO – UF:	
PROPRIETÁRIO:	
ENDEREÇO:	
PROPRIETÁRIO	
RESP. TÉCNICO	CREA

DLFO	CREA	RA
------	------	----


PROJETO ESTRUTURAL

COORDENADOR COEST - Coordenação Geral de Infraestrutura Educcional	REVISÃO	ESCALA	PRONCHIA
	R.000	INDICADA DATA EMISSÃO	
FORMATO A1 (841 X 594)			01/11

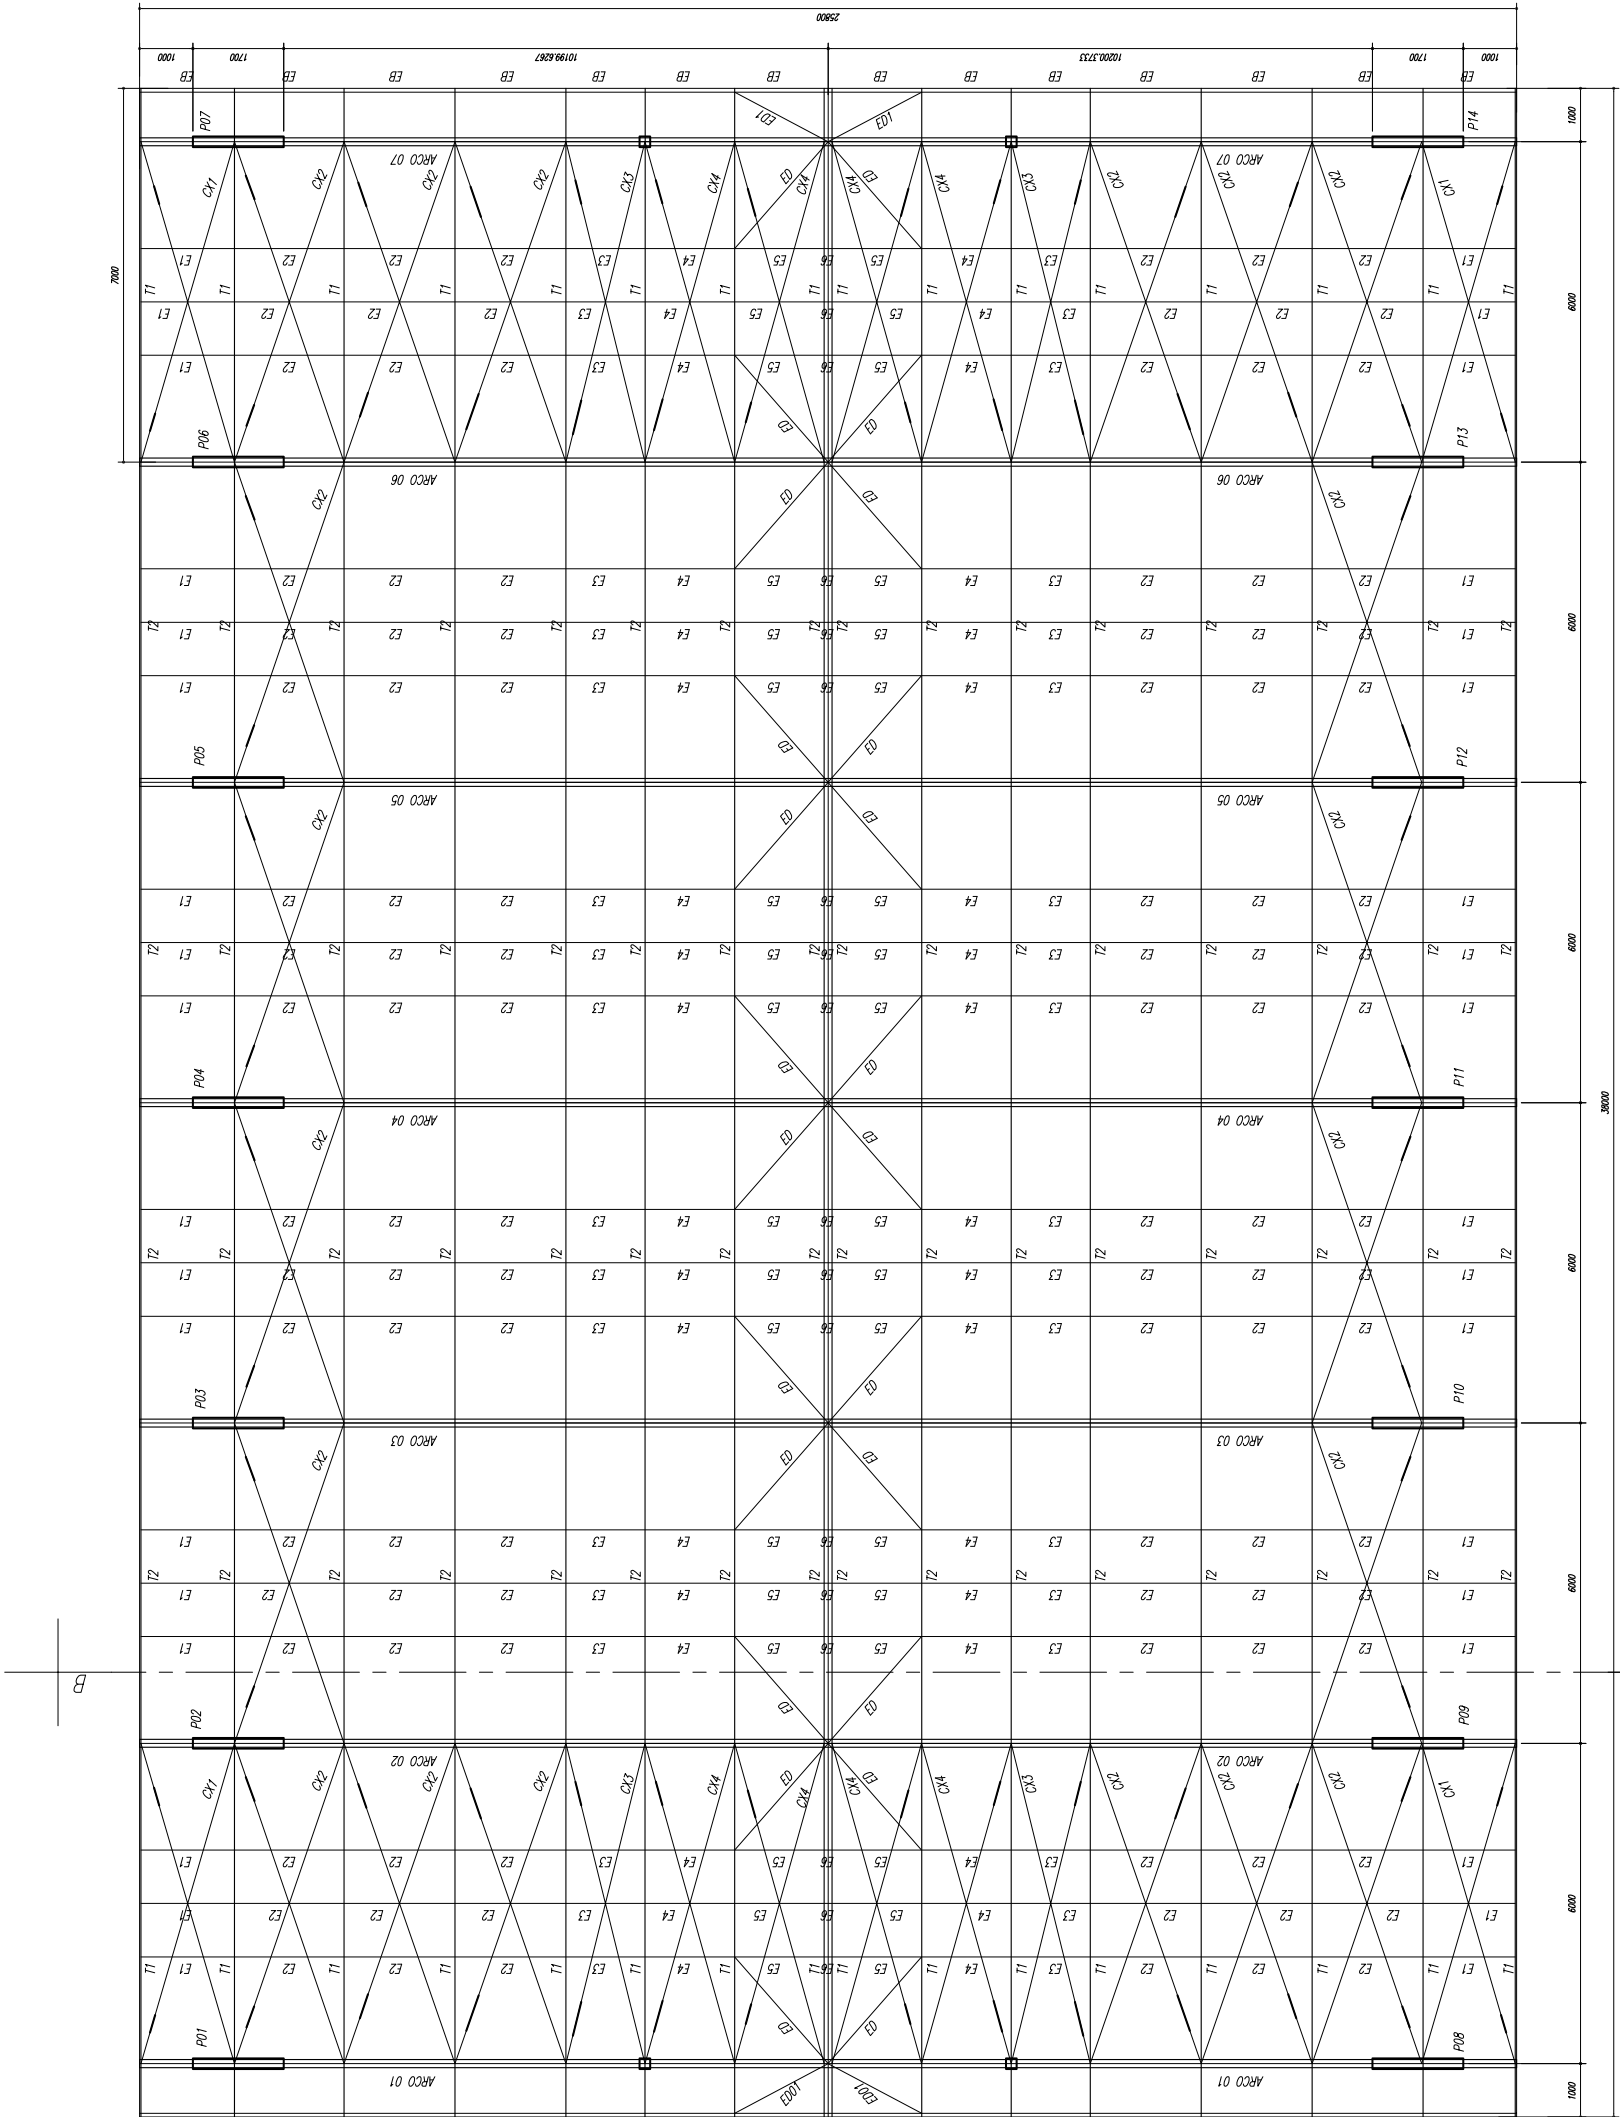

PLANTA BAIXA

ESCALA 1/100

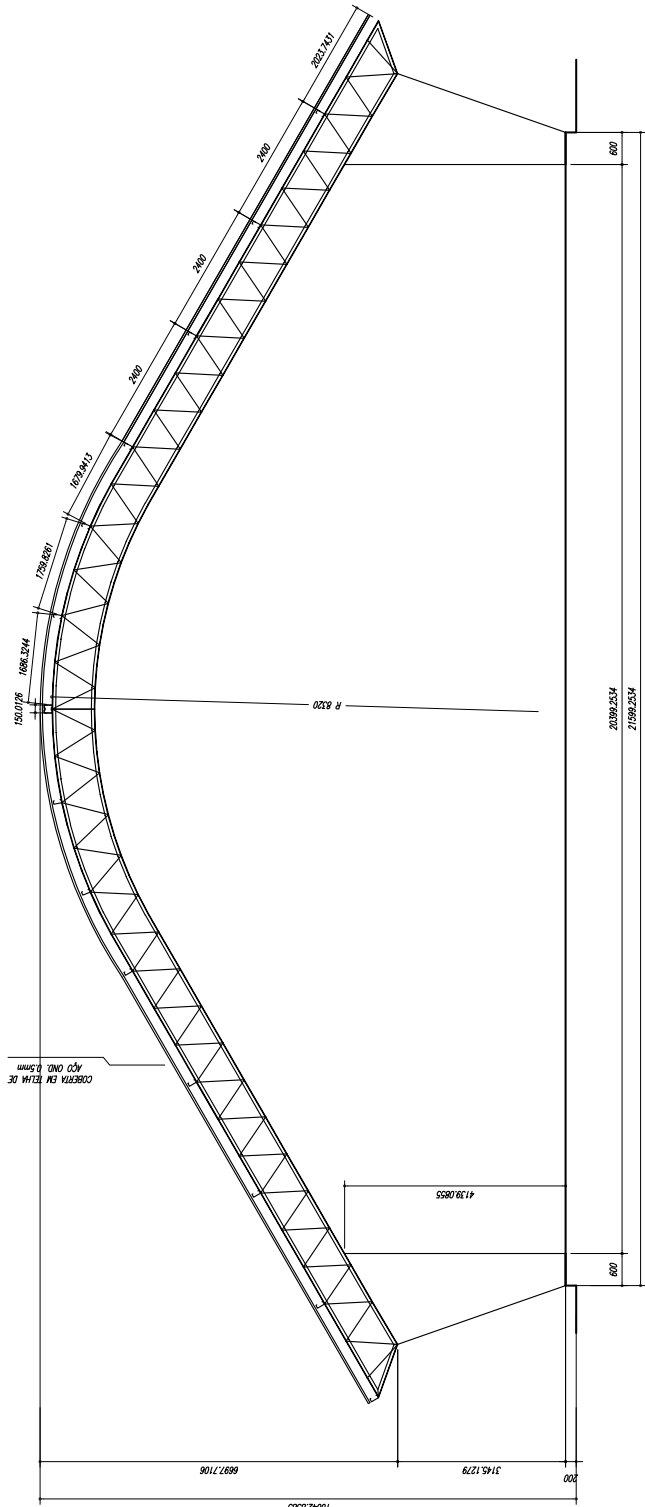

CORTE A-B
ESCALA 1/100