


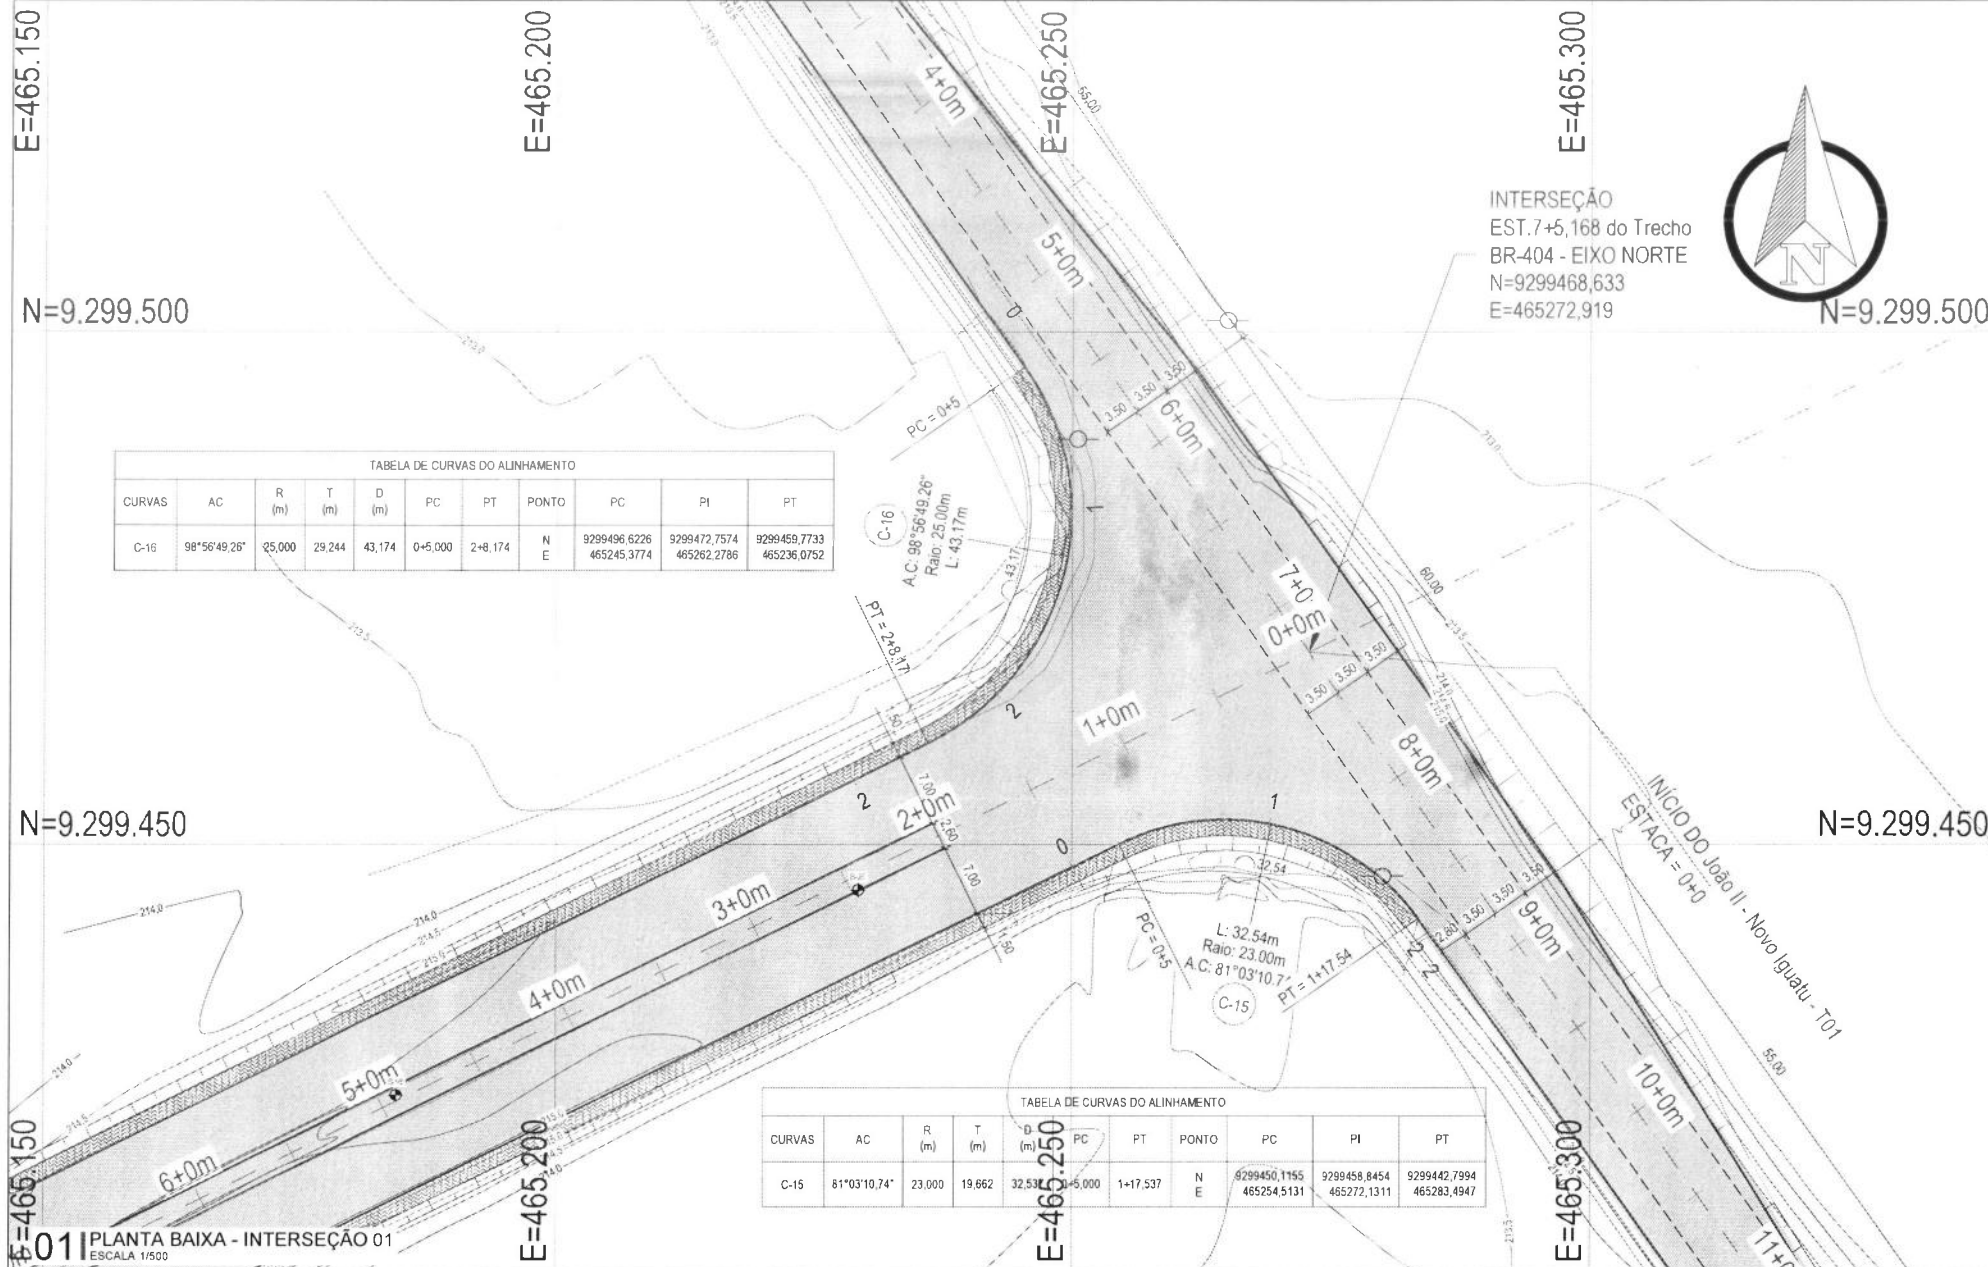

LEGENDA EM PLANTA:

Eixo de Projeto
 Bordo da Pista / MF
 Ponto Topográfico
 Muro / Soleira
 Curvas de Nível
 Bordo Existente
 Bueiro Projetado
 Bueiro Existente
 Cerca Existente
 Boca de lobo

LEGENDA EM PERFIL:

Terreno Natural
 Greide Projetado
 Corte
 Aterro
 Talude de Corte
 Talude de Aterro
 Trilho
 Marco



PROJETO: PROJETO DE INFRAESTRUTURA E
 SEGURANÇA VIÁRIA
 OBRA: REQUALIFICAÇÃO URBANA AEL VIANE
 DE IGUATU
 TÍTULO: PROJETO DE INTERSEÇÃO

ETAPA: PROJETO EXECUTIVO
 COORDENADOR: IGUATU
 ESCALA: INDICADA

COORDENAÇÃO GERAL:
 DEPARTAMENTO DE PLANEJAMENTO
 RNP 0611247738 - CREA-CE
 COORDENAÇÃO DO CONTRATO:
 ANA BARBARA CAVALCANTE PEREIRA
 CREA-CE 352918/CE
 PROJETO DESEMINHO:
 RICARDO VINÍCIUS DE OLIVEIRA
 RNP 0600188814 - CREA-CE

DATA: 08/02/2023
 ARQUIVO:
 233-PR-007-411-001-REV_A.dwg
 TAMANHO:
 43 (429,287mm)


PROJETO:

A: EMISSÃO FINAL
 REV. DESCRIÇÃO
 DATA

PROJETO:

A: EMISSÃO FINAL
 REV. DESCRIÇÃO
 DATA


PROJETO DE INTERSEÇÃO
 CONTEÚDO:
 ANEL VIÁRIO
 INTERSEÇÕES 01, 02, 03 E 04

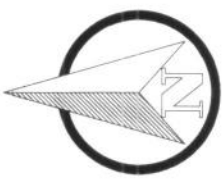


INÍCIO DO João II - Novo Igatu - T03
ESTACA = 0+0

CURVAS	AC	R (m)	T (m)	D (m)	TABELA DE CURVAS DO ALINHAMENTO				PC	PI	PT
					PC	PT	PONTO	E			
C-20	119+479,78	35,000	80,388	73,177	0+3,396	3+16,573	N E	2706511,6848 1146634,1689	970552,0258 464635,9748	9705540,4783 464687,4437	

[illegible]

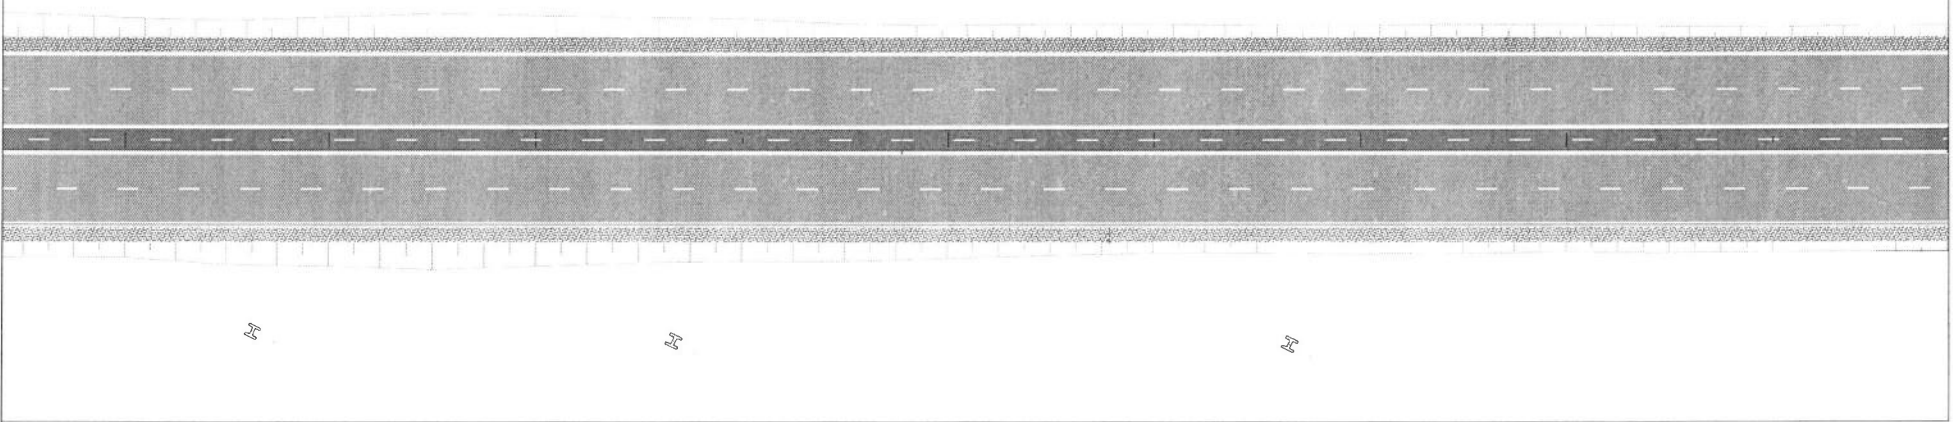

1 PLANTA BAIXA
ESCALA 1/500

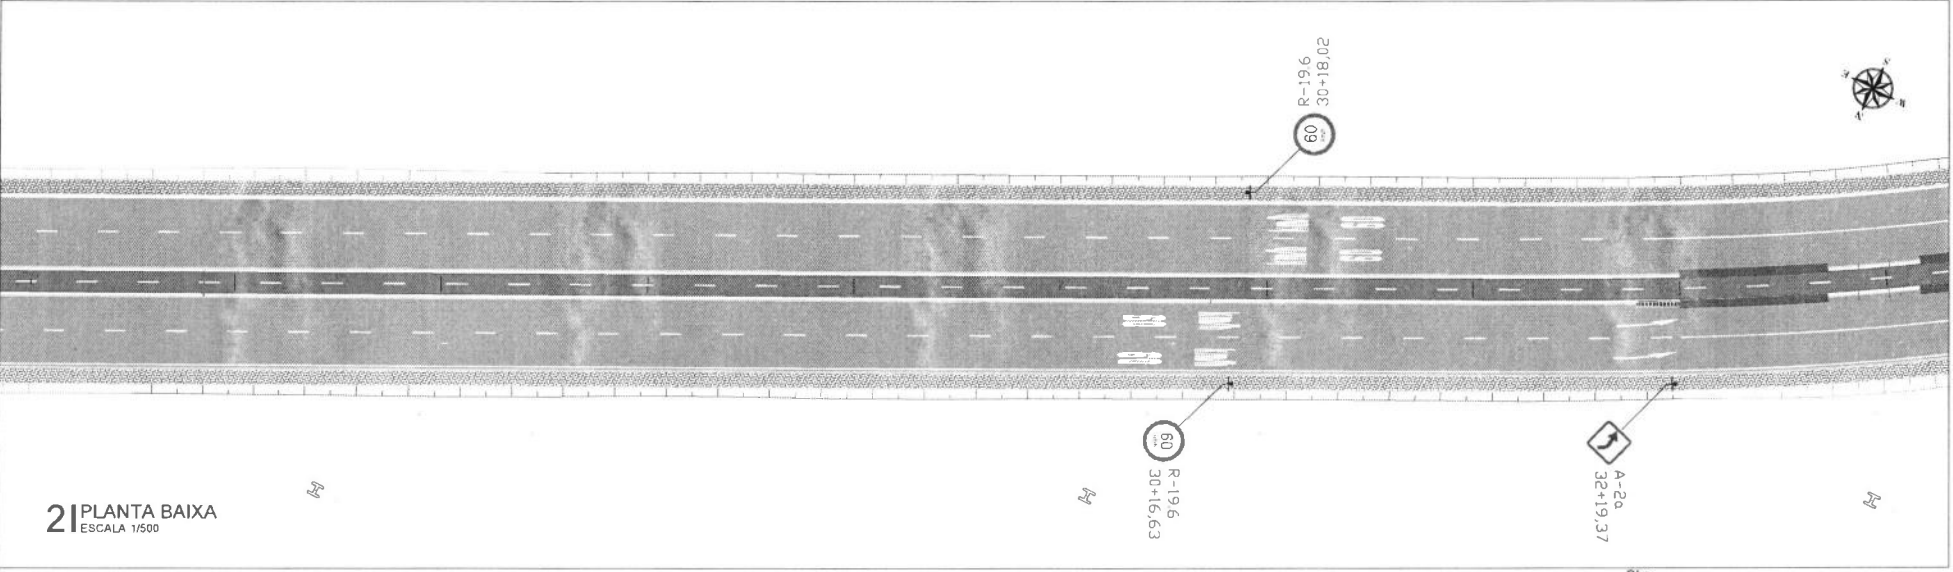


2 PLANTA BAIXA
ESCALA 1/500

LEGENDA EM PLANTA:

- Eixo de Projeto
- Bordo da Pista / MF
- Defensa maleável
- Atenuador de impacto

- Poste
- Arvore
- Sin existente
- Pavimento

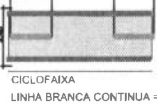

- Obs:
- Toda a sinalização horizontal obedece às especificações e diagramações dos manuais do CONTRAN;
 - A sinalização foi dimensionada conforme as especificações de velocidade utilizadas na via e manteve a configuração existente;
 - os eixos utilizados são os mesmos do Projeto Geométrico.



PROJETO: PROJETO DE INFRAESTRUTURA E SEGURANÇA VIÁRIA
OBJETO: REQUALIFICAÇÃO URBANA ANEL VIÁRIO INTERLIGADO

ETAPA: PROJETO EXECUTIVO
COORDENADORIA: ANEL VIÁRIO
INDICADA

COORDENAÇÃO GERAL: DIEGO BAUTISTA DE FRANCA
COORDENAÇÃO DO CONTRATO: ANA CAROLINA CAMPOS FREITAS
PROJETO DE SIG: RENATO VENTURA DE OLIVEIRA
PROJETO DE SIG: RENATO VENTURA DE OLIVEIRA


DATA: ABR/2023
ASSINATURA: 7353-PROD-004-002-REV_A
TAMANHO: A3 (297x420mm)

PROJETO:
REVISÃO:
REVISÃO:


Q	Alterações e comentários	DATA
A	Emissão inicial	ABR/2023
REV	Descrição	DATA



PROJETO: PROJETO DE SINALIZAÇÃO VIÁRIA
CONTEÚDO: ANEL VIÁRIO

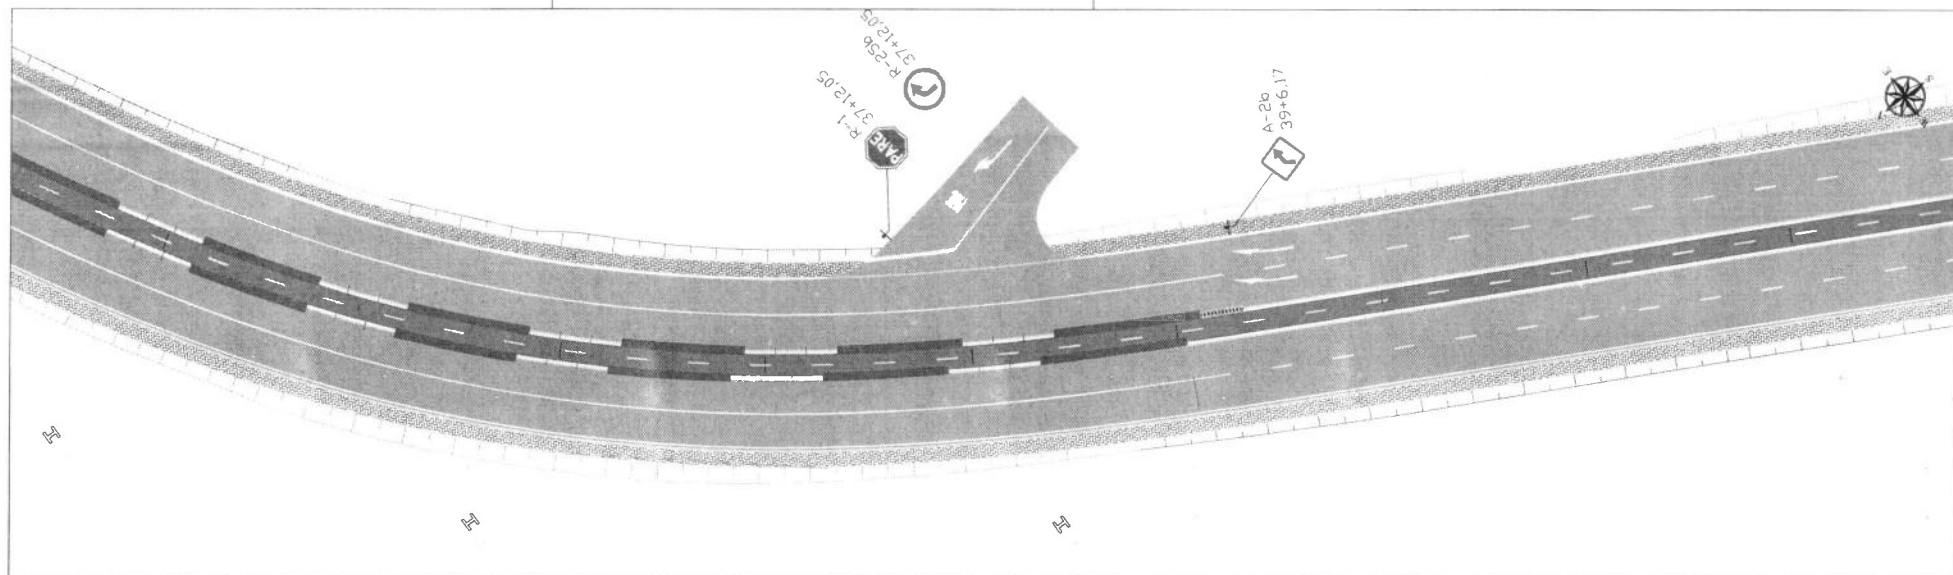



1 PLANTA BAIXA
ESCALA 1/500

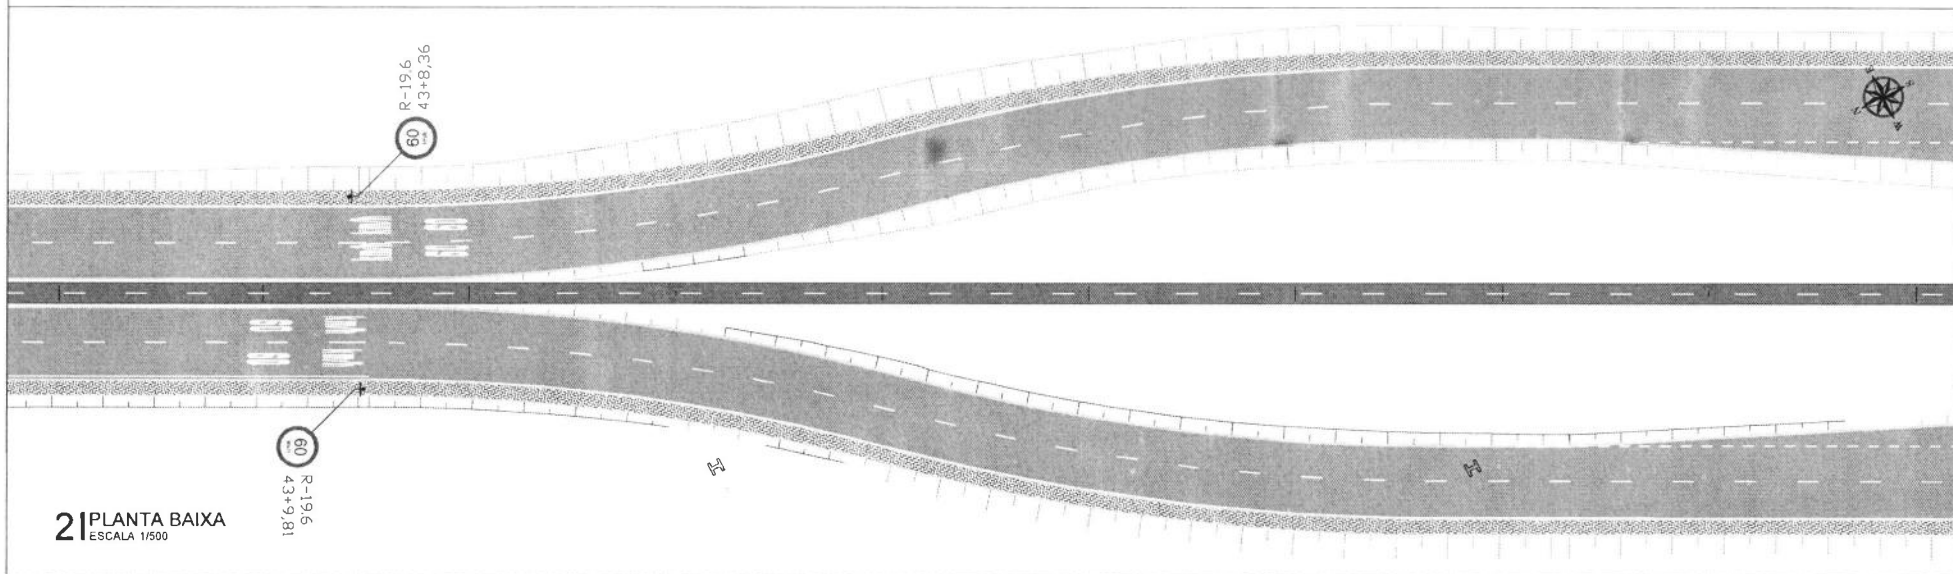

2 PLANTA BAIXA
ESCALA 1/500

LEGENDA EM PLANTA:

12+00	Eixo de Projeto	Defensa maleável	Poste	Sin existente
	Bordo da Pista / MF	Atenuador de impacto	Árvore	Pavimento

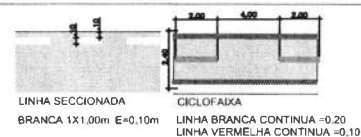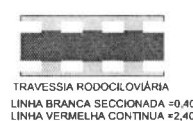

- Obs:
- 1) Toda a sinalização horizontal obedece às especificações e diagramações dos manuais do CONTRAN.
 - 2) A sinalização foi dimensionada conforme as especificações de velocidade utilizadas na via e manteve a configuração existente.
 - 3) os eixos utilizados são os mesmos do Projeto Geométrico.



PROJETO: PROJETO DE INFRAESTRUTURA E SEGURANÇA VIÁRIA
OBJETO: REQUALIFICAÇÃO URBANA ANEL VIÁRIO
SIGLA: RUA
TÍTULO: PROJETO DE SINALIZAÇÃO

ETAPA: PROJETO EXECUTIVO
Cidade/Localidade: RUA
Escala: RUA


COORDENAÇÃO GERAL: DESD. BASTOS DE FRANCA
PROJETO: PROJETO DE SINALIZAÇÃO
PROJETO DE SINALIZAÇÃO: RICARDO VIEIRA DE OLIVEIRA
PROJETO DE SINALIZAÇÃO: RUA

DATA: 08/02/23
ASSINADO: [Assinatura]
PROJETO: PROJETO DE SINALIZAÇÃO


PROJETO: PROJETO DE SINALIZAÇÃO

Rev.	Descrição	Assinado	Data
0	Assinatura e comentários obrigatórios		
A	Emissão inicial		
REV.	Descrição		

PROJETO: PROJETO DE SINALIZAÇÃO VIÁRIA
CONTEÚDO: ANEL VIÁRIO

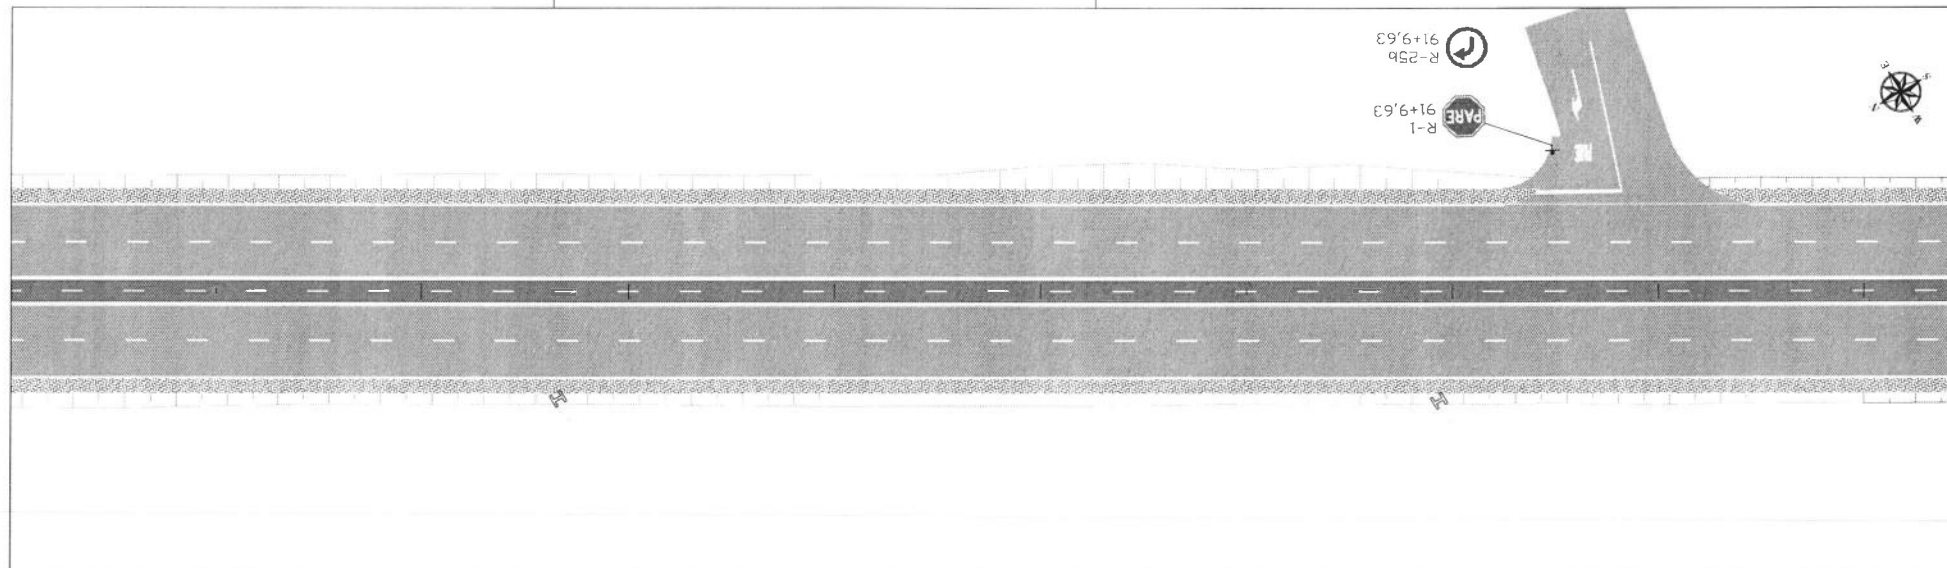

1 PLANTA BAIXA
ESCALA 1/500

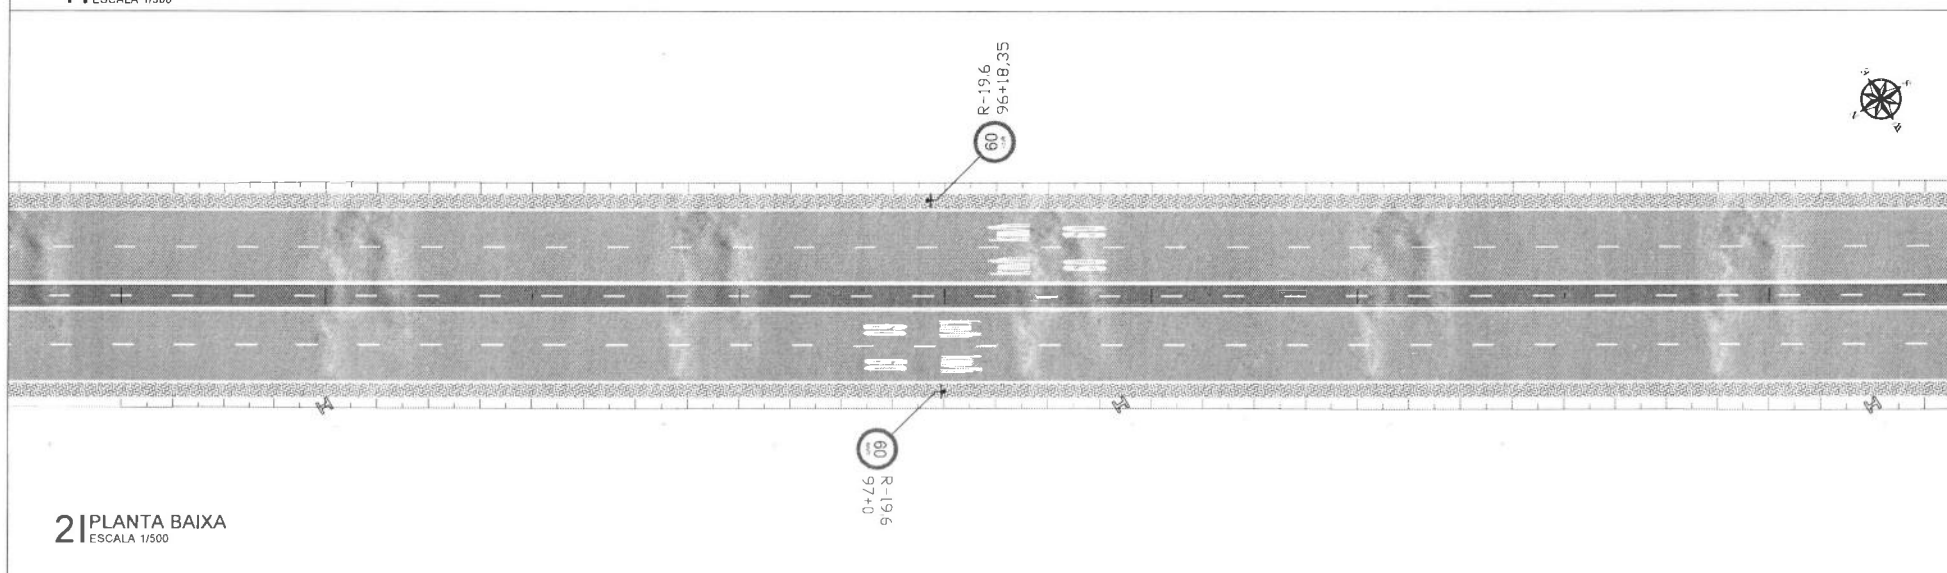

2 PLANTA BAIXA
ESCALA 1/500

LEGENDA EM PLANTA:

12+00 Eixo de Projeto
Bordo da Pista / MF

Defensa maleável
Atenuador de impacto

Poste
Árvore

Sin existente
Pavimento

LINHA DE RETENÇÃO
E=0,40m

TRAVESSIA RODOCICLOVIÁRIA
LINHA BRANCA SECCIONADA =0,40
LINHA VERMELHA CONTINUA =2,40

LINHA SECCIONADA
BRANCA 1X1,00m E=0,10m
CICLOFAIXA
LINHA BRANCA CONTINUA =0,20
LINHA VERMELHA CONTINUA =0,10

- Obs:
- 1) Toda a sinalização horizontal obedece às especificações e diagramações dos manuais do CONTRAN;
 - 2) A sinalização foi dimensionada conforme as especificações de velocidade utilizadas na via e manteve a configuração existente ;
 - 3) os eixos utilizados são os mesmos do Projeto Geométrico.



PROJETO: PROJETO DE INFRAESTRUTURA E
SEGURANÇA VIÁRIA
OBRA: REQUALIFICAÇÃO URBANA
ANEL VIÁRIO
RELAJE
TÍTULO: PROJETO DE SINALIZAÇÃO

ETAPA: PROJETO EXECUTIVO
CINQUÊTA LOCALIDADE
ESTADUAL
ESCALA:
INDICADA

COORDENAÇÃO GERAL:
DEGO BASTOS DE FRANCA
RNP 0601-1889-4 - CREA-CE
COORDENAÇÃO DO CONTRATO:
ANA BATISTARA CAMPOS FREITAS
CREA-CE 30010-0
PROJETO DE DESENHO:
RICARDO VIMPERAL DE OLIVEIRA
RNP 0601-1889-4 - CREA-CE


DATA: ABR/2023
ARQUIVO:
2343-PRD07-000-000-REV_A
TAMANHO:
A3 (210x297mm)

PROJETO:



REV.	DESCRIÇÃO	DATA
1	Atendimento e comentários (checklist)	JUL/2023
A	EMISSÃO INICIAL	ABR/2023

EMPRESA: INSTITUTO DE
DESENVOLVIMENTO
URBANO E
TRANSPORTES
CETARE
JSS


PROJETO: PROJETO DE SINALIZAÇÃO VIÁRIA
CONTEÚDO:
ANEL VIÁRIO

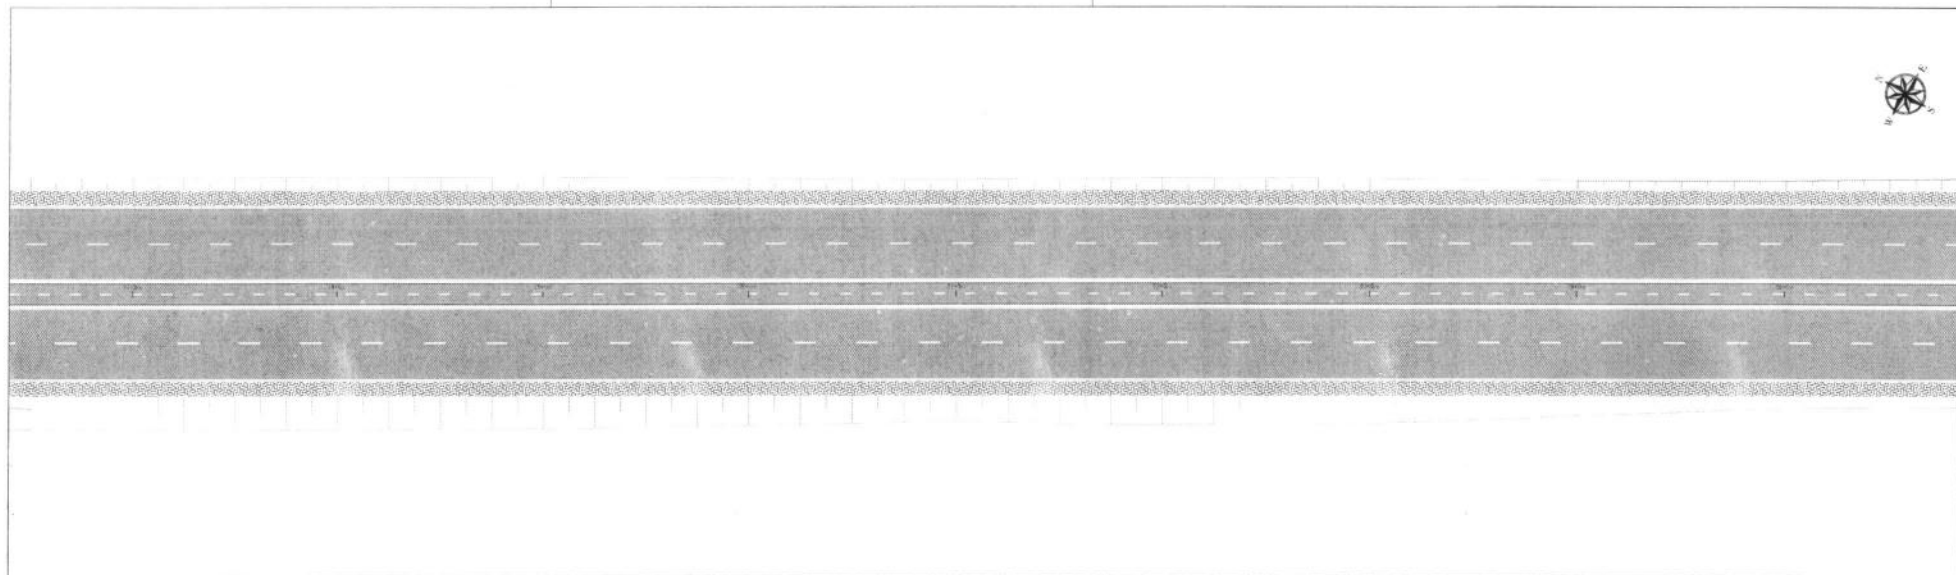


	Sin existente
	Pavimento

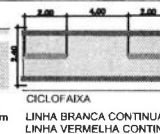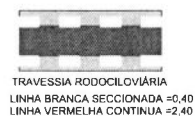

09/30

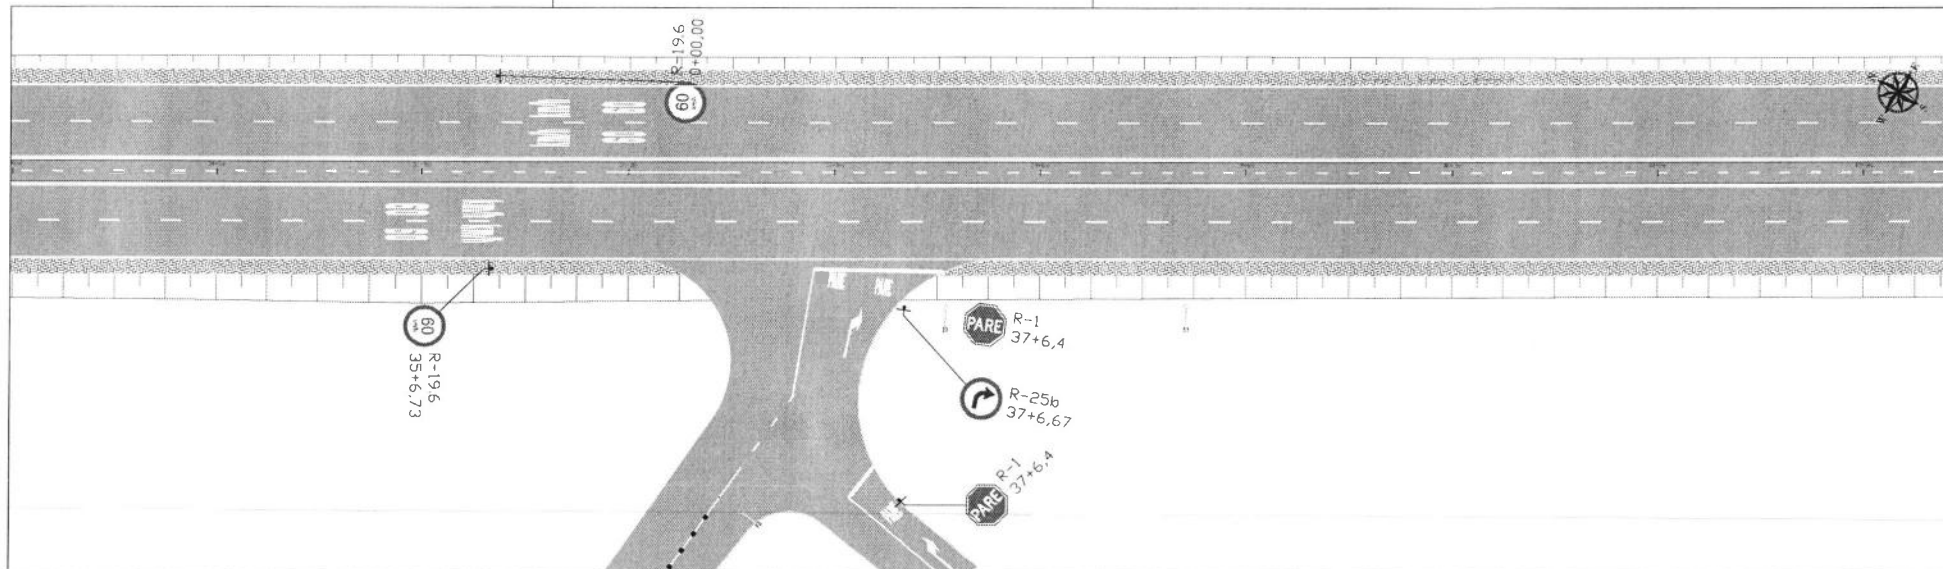



1 PLANTA BAIXA
ESCALA 1/500

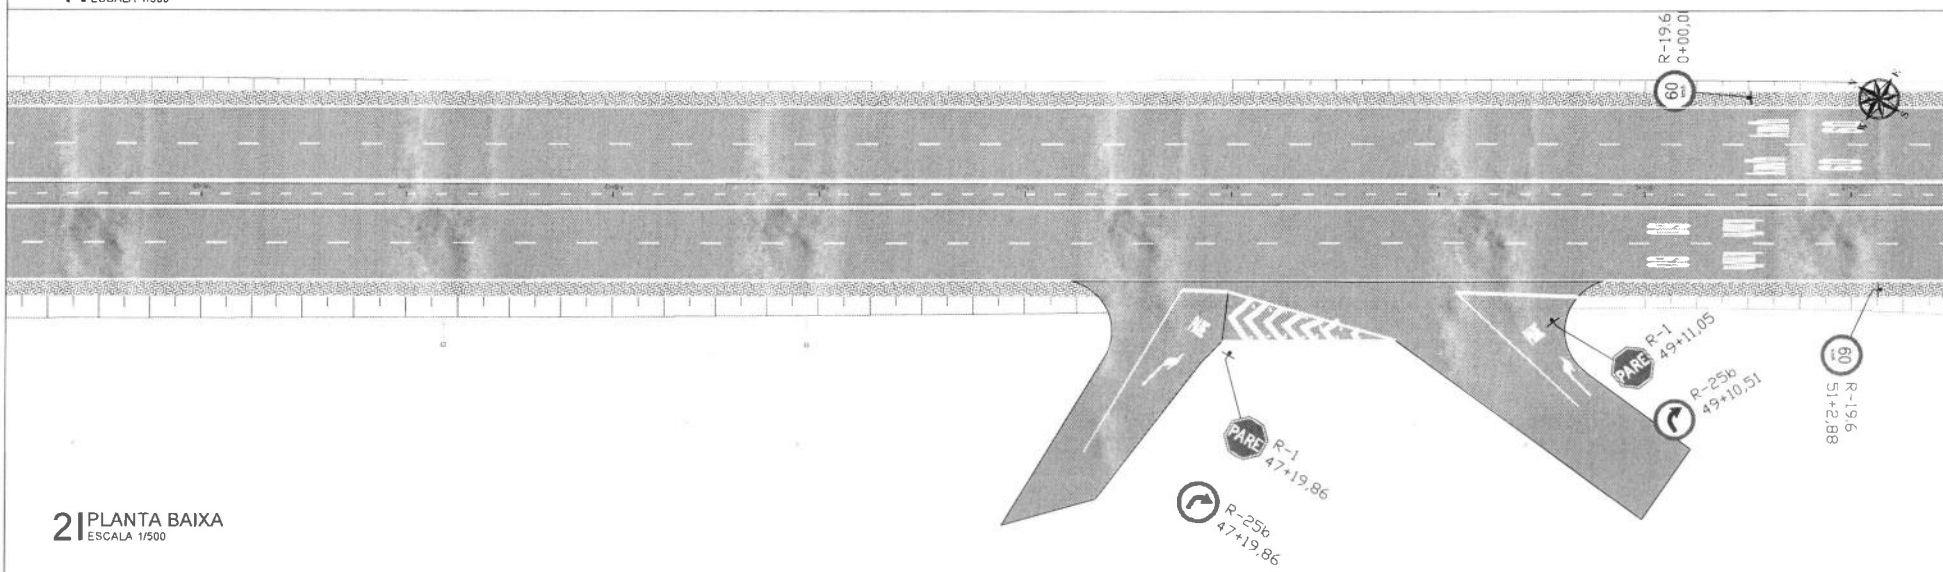

2 PLANTA BAIXA
ESCALA 1/500

LEGENDA EM PLANTA:

Eixo de Projeto
 Bordo da Pista / MF
 Defesa maleável
 Atenuador de impacto
 Poste
 Árvore
 Sin existente
 Pavimento

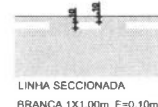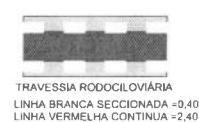

- Obs:
- 1) Toda a sinalização horizontal obedece às especificações e diagramações dos manuais do CONTRAN;
 - 2) A sinalização foi dimensionada conforme as especificações de velocidade utilizadas na via e manteve a configuração existente;
 - 3) os eixos utilizados são os mesmos do Projeto Geométrico.



PROJETO: PROJETO DE INFRAESTRUTURA E
 SEQUÊNCIA VIÁRIA
 OBRA: REQUALIFICAÇÃO URBANA
 ANEL VIÁRIO
 RODOVIÁRIO
 TÍTULO: PROJETO DE SINALIZAÇÃO

ETAPA: PROJETO EXECUTIVO
 CIDADIA/LOCALIDADE
 RUA/AVENIDA
 ESCALA:
 INDICADA

COORDENAÇÃO SINAL:
 CÉLIO BASTOS DE FRANCA
 IMPRIMINTAS: CREDACE
 COORDENAÇÃO DO CONTRATO:
 ANA RAFAELA CAMPOS FREITAS
 CREDACE - 30011616
 PROJETO DESENHO:
 RICARDO VERNEZIANI DE OLIVEIRA
 RUP 00011616-1 - CREDACE

DATA: ABR/2023
 ARQUIVO:
 2303-PR001-000-010-REV_A
 TAMANHO:
 A3 (420x297mm)

PROJETO:

REV.	DESCRIÇÃO	DATA
0	Atendimento a comentários técnicos	JUL/2023
A	EMIÇÃO INICIAL	ABR/2023
REV.	DESCRIÇÃO	DATA

ENDEREÇO:
 MARICÓIA - SP
 CEP: 13.130-000
 CONTATO:
 VANDERLEI - 114
 CERTARE
 TESH

PROJETO:
 PROJETO DE SINALIZAÇÃO VIÁRIA
 CONTEÚDO:
 ANEL VIÁRIO



60
R-196
51+2,88

1 | PLANTA BAIXA

ESCALA 1/500



2 | PLANTA BAIXA

ESCALA 1/500




LEGENDA EM PLANTA:

17+00 Eixo de Projeto
Borda da Pista / MF
Defensa maleável
Atenuador de impacto

Poste
Árvore



Sin existente
Pavimento

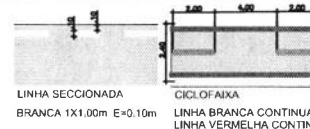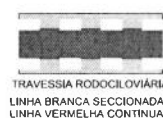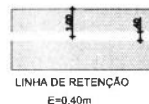

- Obs:
- 1) Toda a sinalização horizontal obedece às especificações e diagramações dos manuais do CONTRAN;
 - 2) A sinalização foi dimensionada conforme as especificações de velocidade utilizadas na via e manteve a configuração existente ; os eixos utilizados são os mesmos do Projeto Geométrico.
 - 3)



PROJETO: PROJETO DE INFRAESTRUTURA E SINALIZAÇÃO VIÁRIA
OBRA: REQUALIFICAÇÃO URBANA ANEL VIÁRIO BASTIÃO
TÍTULO: PROJETO DE SINALIZAÇÃO

ETAPA: PROJETO EXECUTIVO
COORDENADORIA: RELATÓRIO
ESCALA: INDICADA

COORDENAÇÃO GERAL:
DIRETOR BASTIÃO DE FRANÇA
PROF. DR. CARLOS ALBERTO DE OLIVEIRA
COORDENAÇÃO DO CONTRATO:
ANA BEATRIZ CAMPOS FREITAS
CREAÇÃO: PLANISSE
PROJETO DE SINALIZAÇÃO:
RICARDO VENEZUELA DE OLIVEIRA
RMP 0001/2014 - CREA 14E


DATA: 08/2021
ARQUIVO: 2021-PROJ-001-011-REV_A
FABRILHO: 11/2021 (10/2021)

PROJETO:


REV.	DESCRIÇÃO	DATA
1	Elaboração e comentários (checklist)	JUL/2021
2	REVISÃO FINAL	08/2021

COORDENADORIA:
MIGUELLE DE
CONSTRUTORA
VIAVIUM - 100
CETARE
FRESH

PROJETO: PROJETO DE SINALIZAÇÃO VIÁRIA
CONTEÚDO: ANEL VIÁRIO

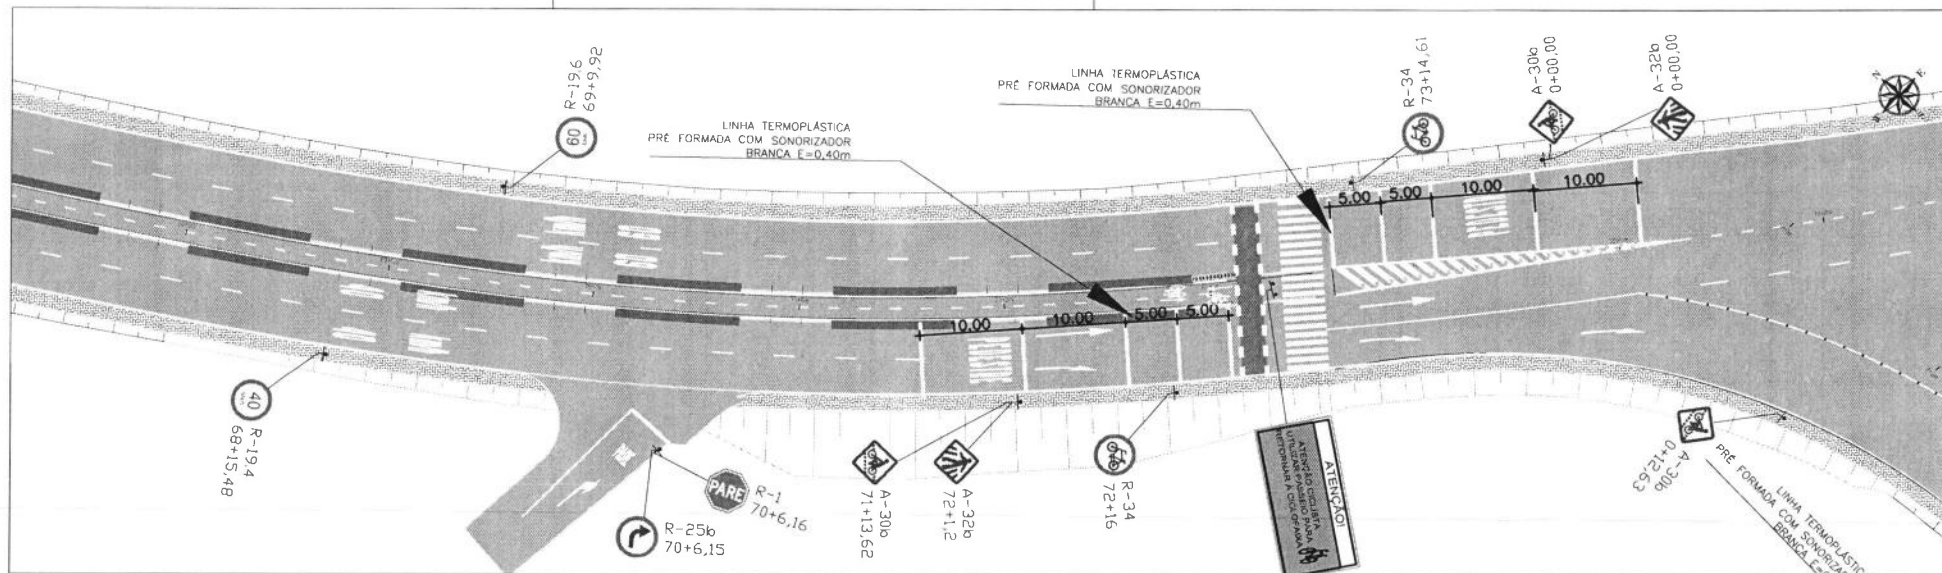


1 PLANTA BAIXA
ESCALA 1/500

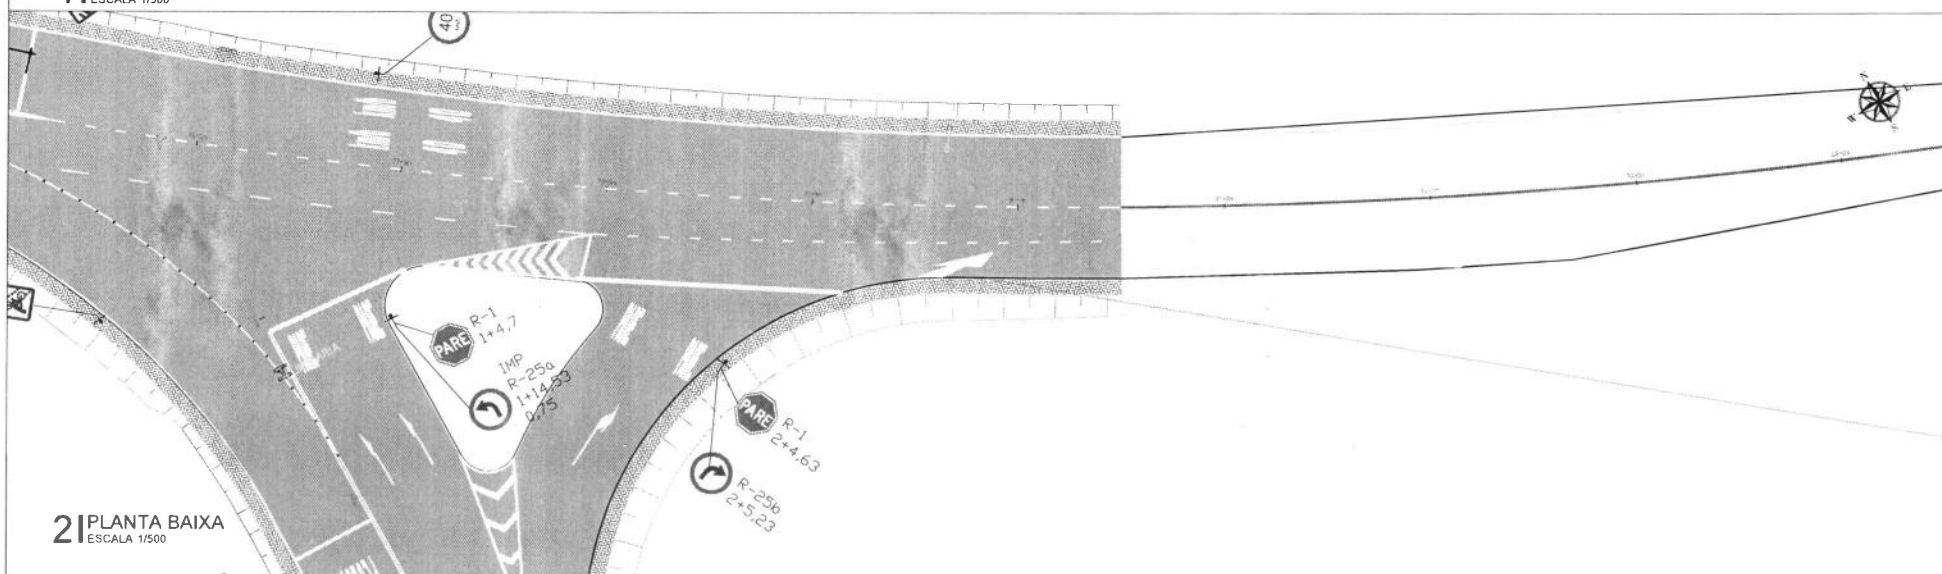

2 PLANTA BAIXA
ESCALA 1/500

LEGENDA EM PLANTA:

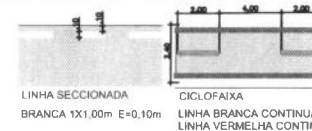

- Obs:
- 1) Toda a sinalização horizontal obedece às especificações e diagramações dos manuais do CONTRAN;
 - 2) A sinalização foi dimensionada conforme as especificações de velocidade utilizadas na via e manteve a configuração existente;
 - 3) os eixos utilizados são os mesmos do Projeto Geométrico.



PROJETO: PROJETO DE INFRAESTRUTURA E SEGURANÇA VIÁRIA
OBRA: REQUALIFICAÇÃO URBANA AMEL. VIÁRIO INDUÍVEL
TÍTULO: PROJETO DE SINALIZAÇÃO

ETAPA: PROJETO EXECUTIVO
CIDADE/LOCALIDADE: VIATENSE
SINAL: INDICADA

COORDENAÇÃO GERAL: DEODOR BASTOS DE FRANCA RPP IN LUTER. CRUZEIRO
COORDENAÇÃO DO CONTRATO: ANA CARLA CAMPOS FREITAS CATALÁ - JUVINIS
PROJETO/DESENHO: RICARDO VIEIRA DE OLIVEIRA RUP 0001993-L - CRUZEIRO


DATA: ABR/2023
ARQUIVO: 2302-PR007-AM-012-REV_0
TAMANHO: A3 (297x420mm)

PROJETO:


REV.	DESCRIÇÃO	DATA
0	Ajustamento e comentários checklist	JUL/2023
A	EMISSÃO INICIAL	ABR/2023



PROJETO: PROJETO DE SINALIZAÇÃO VIÁRIA
CONTEÚDO: AMEL. VIÁRIO

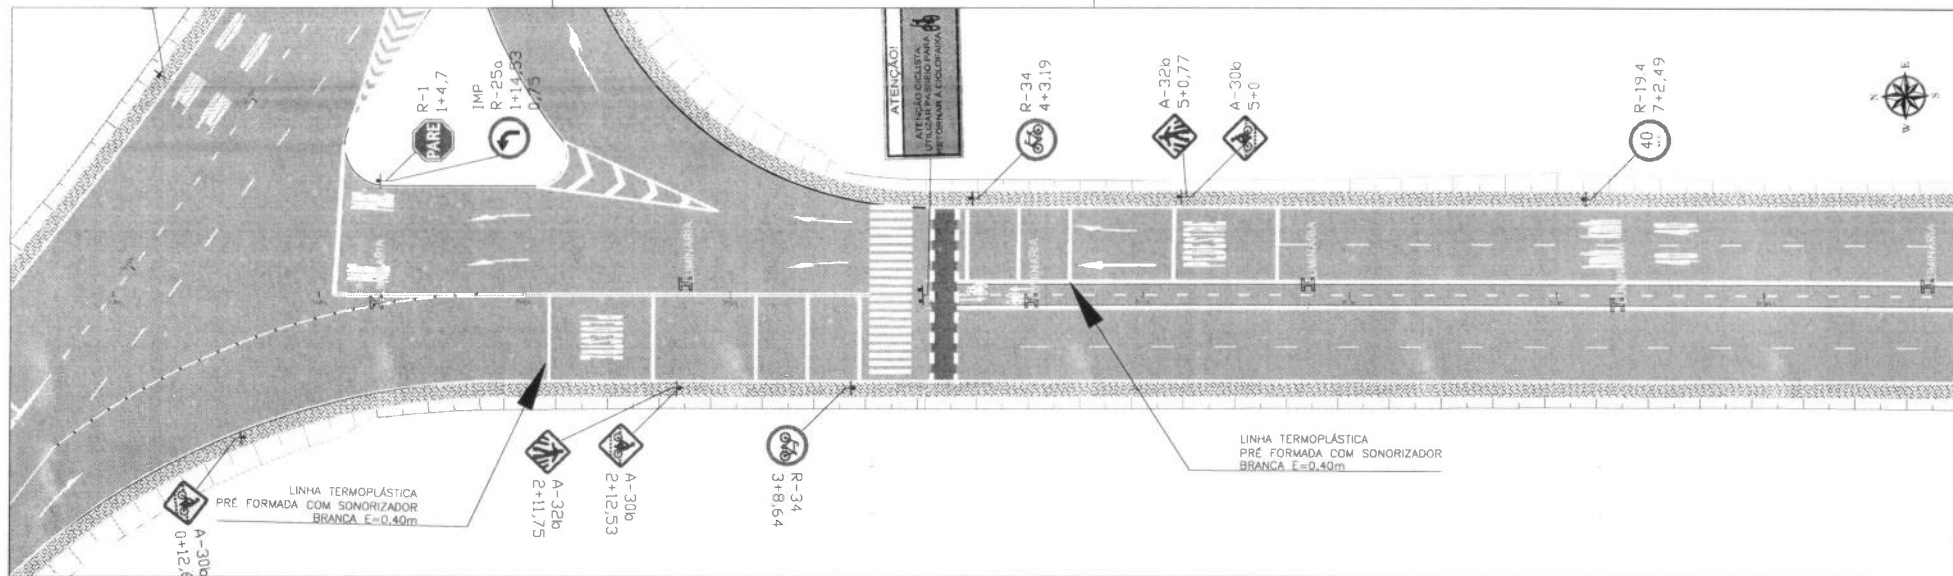




1 PLANTA BAIXA
ESCALA 1/500

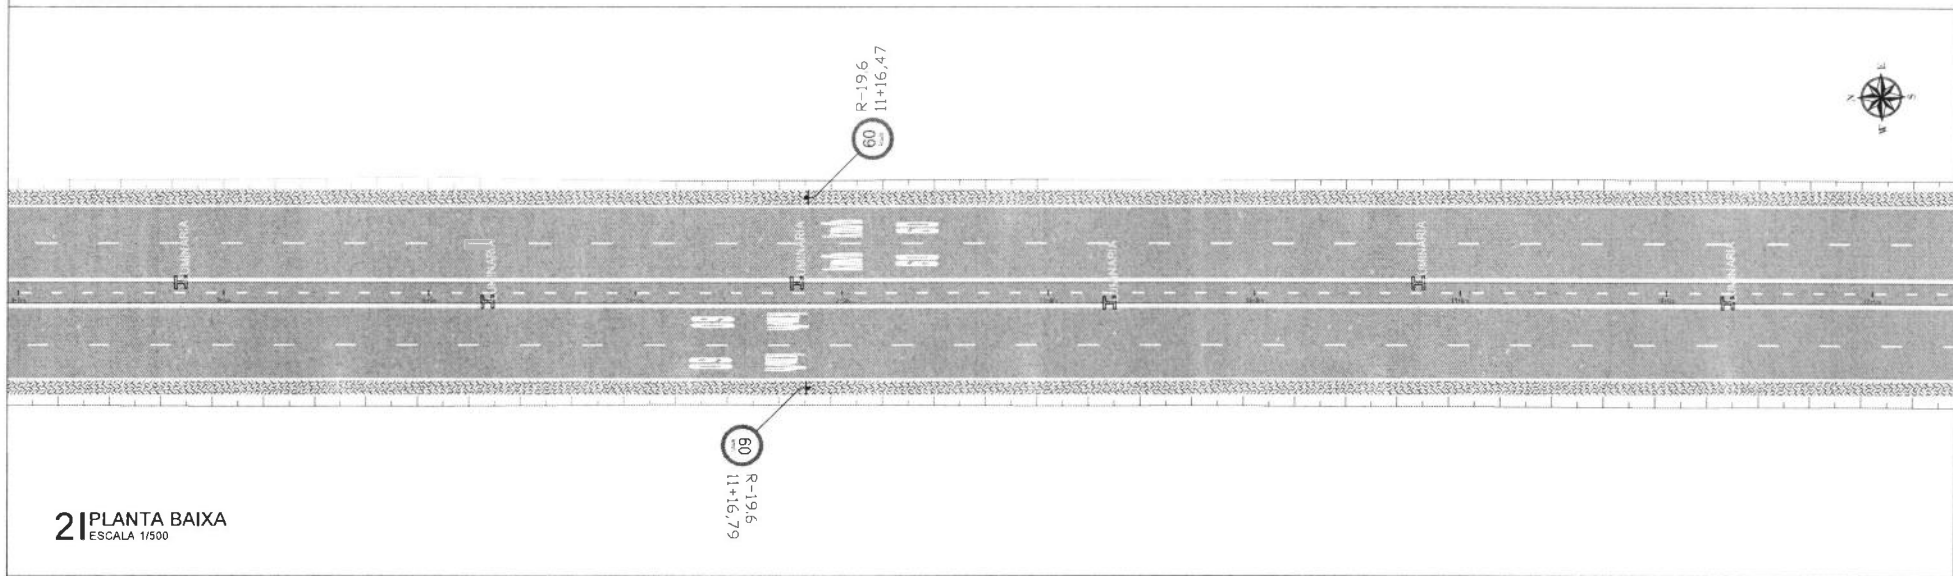

2 PLANTA BAIXA
ESCALA 1/500

LEGENDA EM PLANTA:

- Eixo de Projeto
- Bordo da Pista / MF
- Defesa maleável
- Atenuador de impacto
- Poste
- Árvore
- Sin existente
- Pavimento

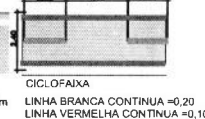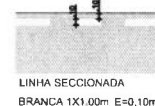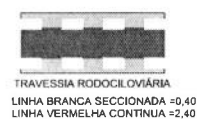

- OBS:**
- 1) Toda a sinalização horizontal obedece às especificações e diagramações dos manuais do CONTRAN;
 - 2) A sinalização foi dimensionada conforme as especificações de velocidade utilizadas na via e manteve a configuração existente;
 - 3) os eixos utilizados são os mesmos do Projeto Geométrico.



PROJETO: PROJETO DE REQUALIFICAÇÃO E SEGURANÇA VIÁRIA
OBJETO: REQUALIFICAÇÃO URBANA
ANEL VIÁRIO
PARTE: 1
TÍTULO: PROJETO DE SINALIZAÇÃO

ETAPA: PROJETO EXECUTIVO
COORDENADOR: IGUATU
ESCALA: INDICADA

COORDENAÇÃO GERAL:
DIEGO BATISTAS DE FRANCA
RUP 001124738 - CREA-GO
COORDENAÇÃO DO CONTRATO:
ANA BARBOSA CAMPOS FREITAS
URCAEAL 35/19162
PROJETO DE SINALIZAÇÃO:
RICARDO VENEZIANO DE OLIVEIRA
RUP 000188014 - CREA-GO


DATA: 08/02/23
ARQUIVO: 2303-PROJ-01-01-01-REV. 4
TAMANHO: A3 (297x420mm)

PROJETO:


REV.	DESCRIÇÃO	DATA
0	Acordoamento e comentários checklist	JUL/2023
1	ENTRADA INICIAL	18/09/2023
2	ENTRADA INICIAL	18/09/2023

COORDENADOR:
RICARDO VENEZIANO DE OLIVEIRA
RUP 000188014 - CREA-GO
COORDENADOR DO CONTRATO:
ANA BARBOSA CAMPOS FREITAS
URCAEAL 35/19162
COORDENADOR GERAL:
DIEGO BATISTAS DE FRANCA
RUP 001124738 - CREA-GO

PROJETO: PROJETO DE SINALIZAÇÃO VIÁRIA
ANEL VIÁRIO

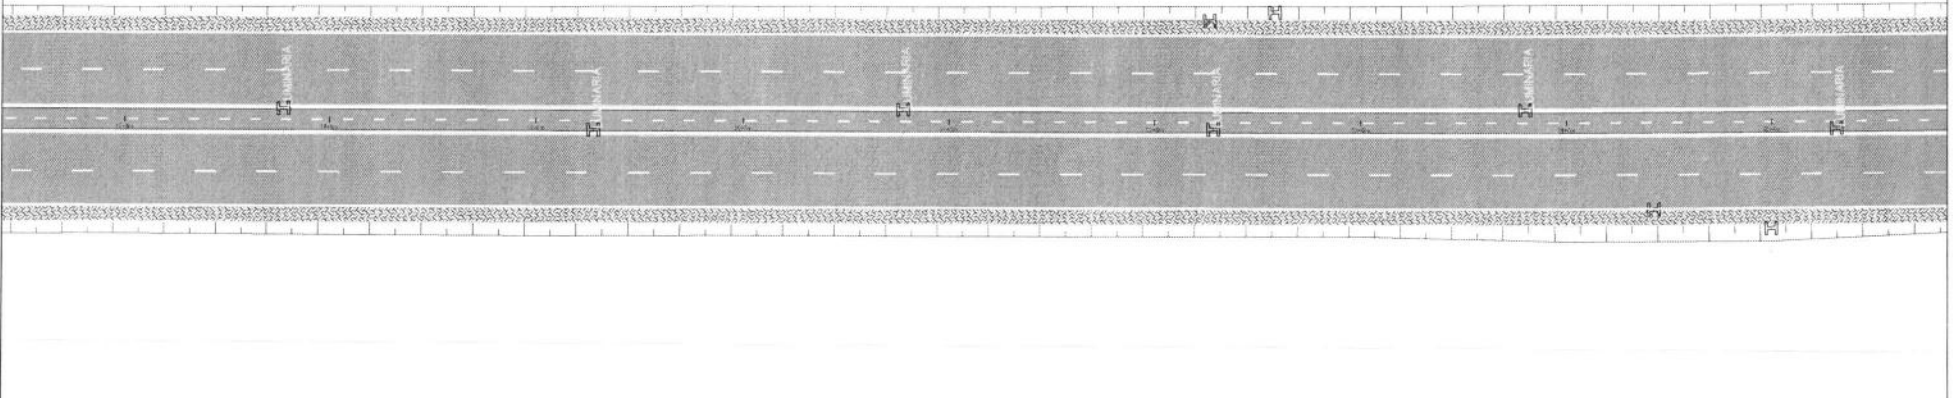




1 PLANTA BAIXA
ESCALA 1/500

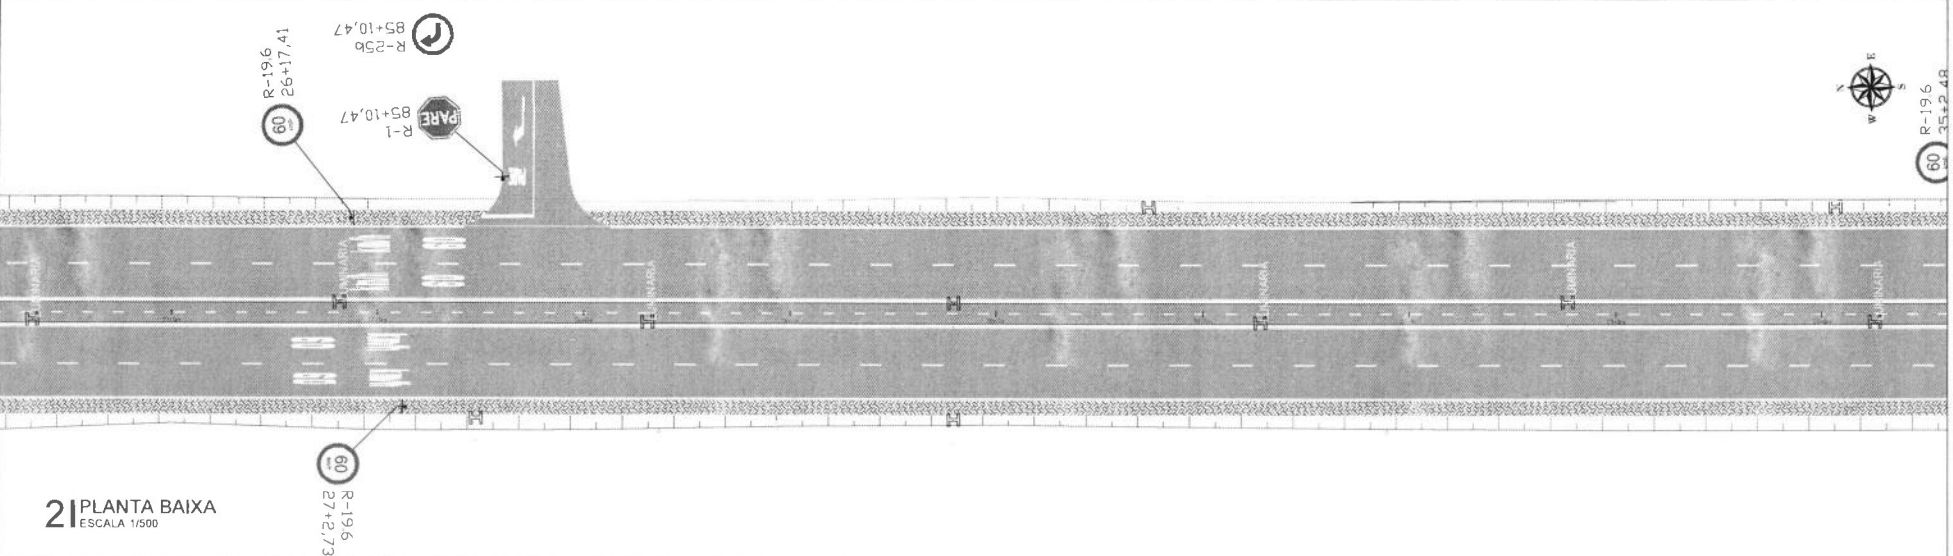

2 PLANTA BAIXA
ESCALA 1/500

LEGENDA EM PLANTA:

- Eixo de Projeto
- Bordo da Pista / MF
- Defensa maleável
- Atenuador de impacto
- Poste
- Árvore
- Sin existente
- Pavimento

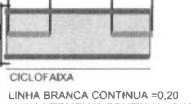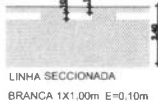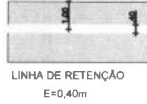

- Obs:
- Toda a sinalização horizontal obedece às especificações e diagramações dos manuais do CONTRAN;
 - A sinalização foi dimensionada conforme as especificações de velocidade utilizadas na via e manteve a configuração existente ;
 - os eixos utilizados são os mesmos do Projeto Geométrico.



PROJETO: PROJETO DE INFRAESTRUTURA E SINALIZAÇÃO
OBJETO: REQUALIFICAÇÃO URBANA
ANEXO: ANEXO 1
TÍTULO: PROJETO DE SINALIZAÇÃO

ETAPA: PROJETO EXECUTIVO
COORDENADOR: ANEL VARELA
ELABORADO: ANEL VARELA
REVISADO: ANEL VARELA







COORDENAÇÃO GERAL:
COORDENADOR: ANEL VARELA
COORDENADOR DO CONTRATO:
COORDENADOR DO CONTRATO:
COORDENADOR DO CONTRATO:
COORDENADOR DO CONTRATO:

DATA: ABR/2023
ARQUIVO: 203-PROJ-001-01-REV_A
TAMANHO: 12.100.000

PROJETO:
TAMANHO: 12.100.000

REV.	DESCRIÇÃO	DATA
1	Atendimento a solicitações cliente	JUL/2023
2	Atendimento a solicitações cliente	ABR/2023
3	Atendimento a solicitações cliente	ABR/2023

PROJETO: PROJETO DE SINALIZAÇÃO URBANA
OBJETO: REQUALIFICAÇÃO URBANA
ANEXO: ANEXO 1
TÍTULO: PROJETO DE SINALIZAÇÃO

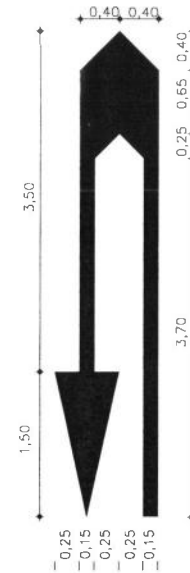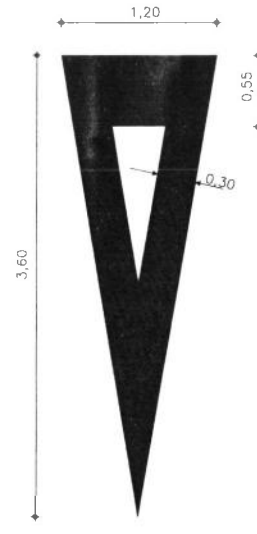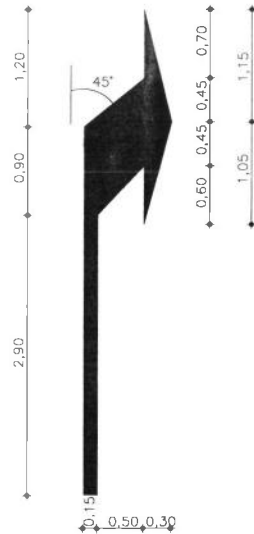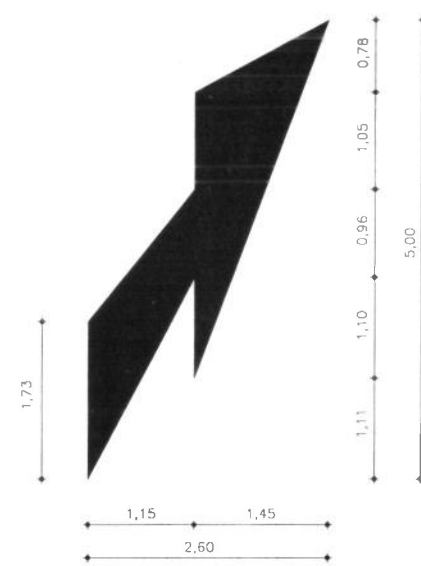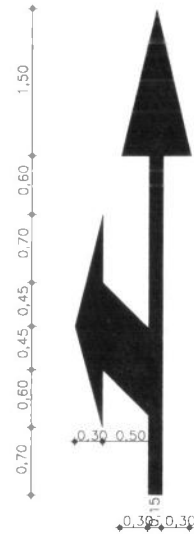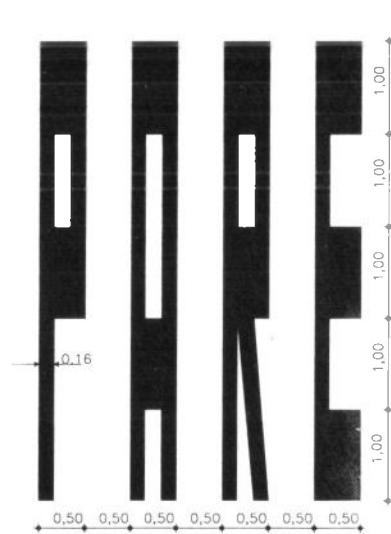

Obs:

- 1) Toda a sinalização horizontal obedece às especificações e diagramações dos manuais do CONTRAN;
- 2) A sinalização foi dimensionada conforme as especificações de velocidade utilizadas na via e manteve a configuração existente.



PROJETO: PROJETO DE INFRAESTRUTURA E SEGURANÇA VIÁRIA
OBJETO: REQUALIFICAÇÃO URBANA
ANEXO: ANEXO 1
TÍTULO: PROJETO DE SINALIZAÇÃO

ETAPA: PROJETO EXECUTIVO
CDD/LOCALIDADE: VIATUCU
Escala: INDICADA

COORDENAÇÃO GERAL:
MARCUS VINÍCIUS TEIXEIRA DE OLIVEIRA
RNP 500774383 - CREA-CE
FELIPE ROBERTO SILVA
RNP 500647096 - CREA-CE
RÉGIO BATISTOS DE FRANÇA
RNP 581124778 - CREA-CE
MAYLY RODRIGUES MORAIS
RNP 580159457 - CREA-CE

COORDENAÇÃO DO CONTRATO:
ANA BARBARA CAMPOS FREITAS
CREA-CE 854745
COORDENAÇÃO DE PRODUÇÃO:
ISRAEL TEIXEIRA JESUINO
CNPJ 07.000.000/0001-91
PROJETO/DESENHO:

DATA: ABRIL/2021
ARQUIVO:
2303-PROD-SIN 027-REV. A. JMG
TAMANHO:
A3 (210x297mm)

PROJETO:

REV.	DESCRIÇÃO	ABRIL/21	DATA
01	EMISSÃO INICIAL		




PROJETO: PROJETO DE SINALIZAÇÃO VIÁRIA
CONTRATADO:
ANEXO: ANEXO 1


PLACAS REGULAMENTARES

DETALHE EXECUTIVO


PARADA OBRIGATÓRIA
R-1

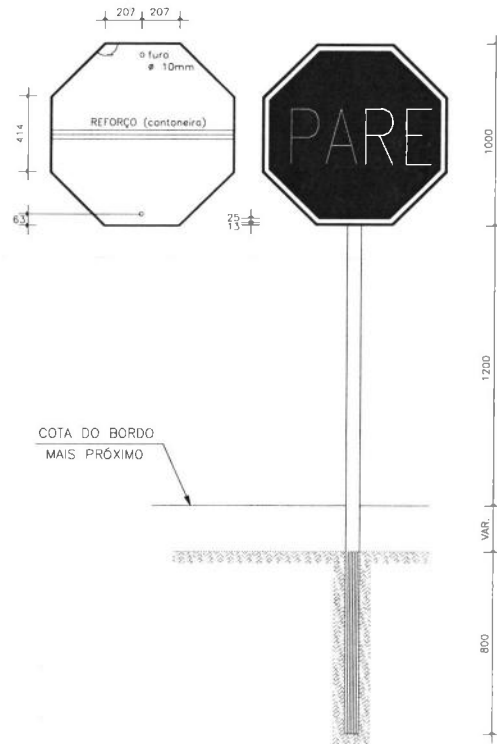

DÊ A PREFERÊNCIA
R-2

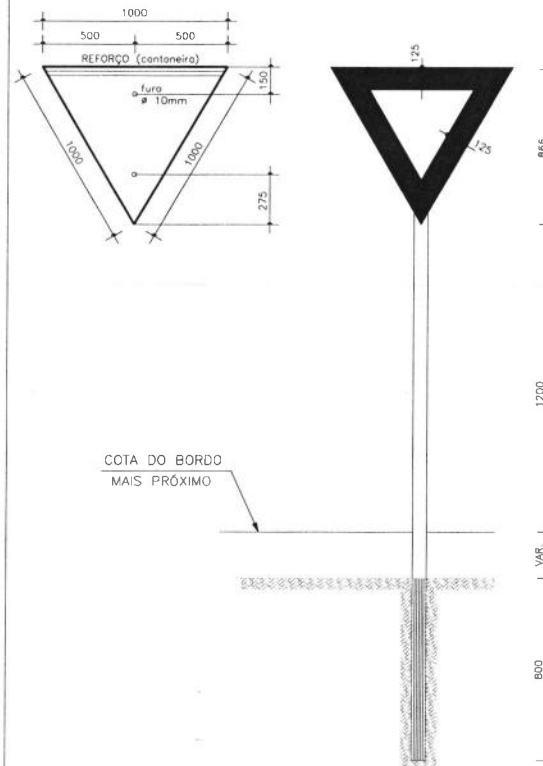

R-3 a R-31

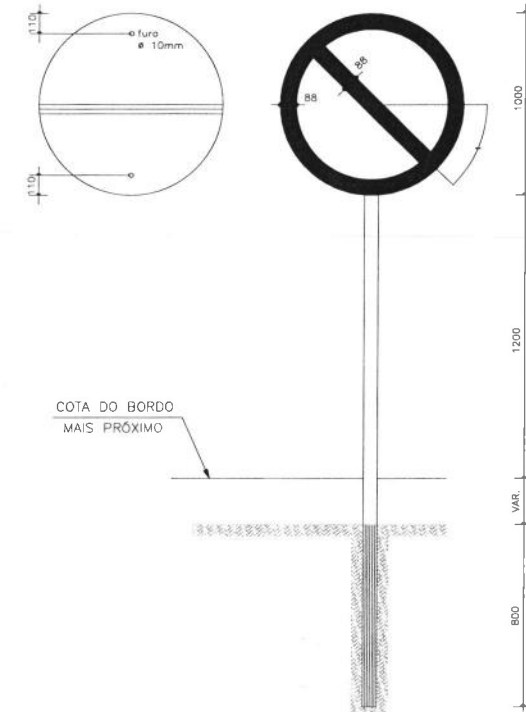

CORES:

R-1

FUNDO : vermelho refletivo
ORLA : branco refletivo
VERSO : preto

R-2

FUNDO : branco refletivo
ORLA : vermelho refletivo
VERSO : preto

R-3 a R-31

FUNDO : branco refletivo
ORLA E TARJA DIAMETRAL : vermelho refletivo
VERSO : preto

NOTA:

DIMENSÕES EM MILÍMETROS

DET: EXECUTIVO PLACAS
ESC: -

- Obs:
- 1) Toda a sinalização horizontal obedece às especificações e diagramações dos manuais do CONTRAN;
 - 2) A sinalização foi dimensionada conforme as especificações de velocidade utilizadas na via e manteve a configuração existente.



PROJETO: PROJETO DE INFRAESTRUTURA E
SEGURANÇA VIÁRIA
OBRA: REQUALIFICAÇÃO URBANA
PÁV. MARCO MODULAR
SOLUÇÃO
TÍTULO: PROJETO DE SINALIZAÇÃO

ETAPA: PROJETO EXECUTIVO
COORDENADORIA:
PONTUAL
ESCALA:
INDICADA

COORDENAÇÃO GERAL:
MARCUS VINÍCIUS TEIXEIRA DE
OLIVEIRA
SNP 00774430 - CREA-CE
FELIPE FERREIRO VIANA
SNP 00087080 - CREA-CE
DESDO BATISTOS DE FRANCA
SNP 06124179 - CREA-CE
ARNEY HONOLDAHUP
SNP 001104117 - CREA-CE

COORDENAÇÃO DO CONTRATO:
ANA BARBARA CAMPOS FREITAS
CHANCE NORTICE
COORDENAÇÃO DE PRODUÇÃO:
ISRAEL TEDESINI
CHANCE NORTICE
PROJETO DESENHO:


DATA: ABRIL/2023
ARQUIVO:
2003-PROJ-001-000-REV.01
TABELA:
A3 1/200 (2/3mm)

PROJETO:
REV. 1
DESCRÇÃO

NO. EMISSÃO INICIAL
REV. 1
DATA

LOGO: IGUATU
CETARE


PROJETO: PROJETO DE SINALIZAÇÃO VIÁRIA
CONTEÚDO:
PÁV. MARCO MODULAR

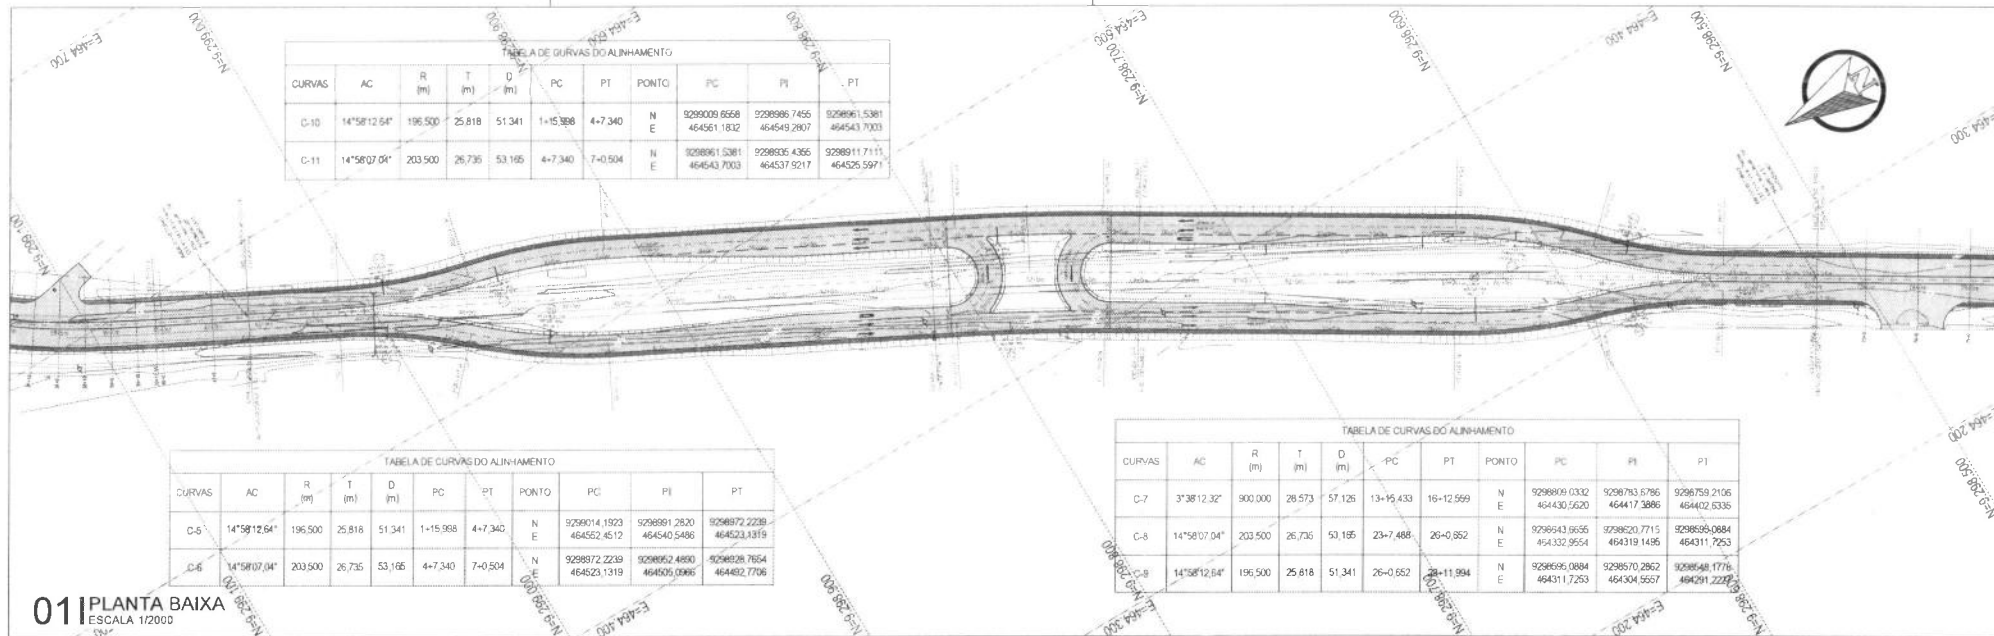


01 PLANTA BAIXA

ESCALA 1/2000


PERFIL - RETORNO - EIXO LE

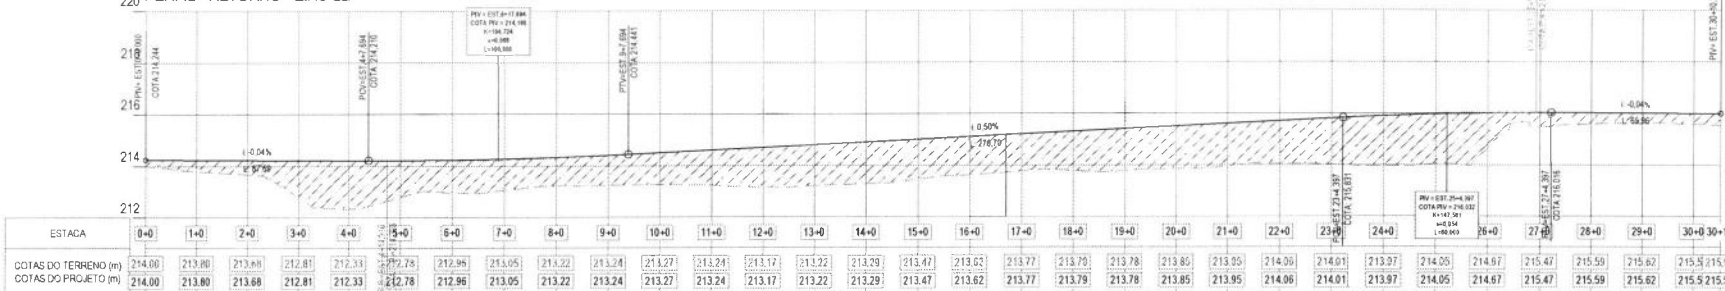


PERFIL - RAMO 01

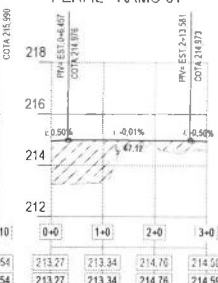

PERFIL - RETORNO - EIXO LD

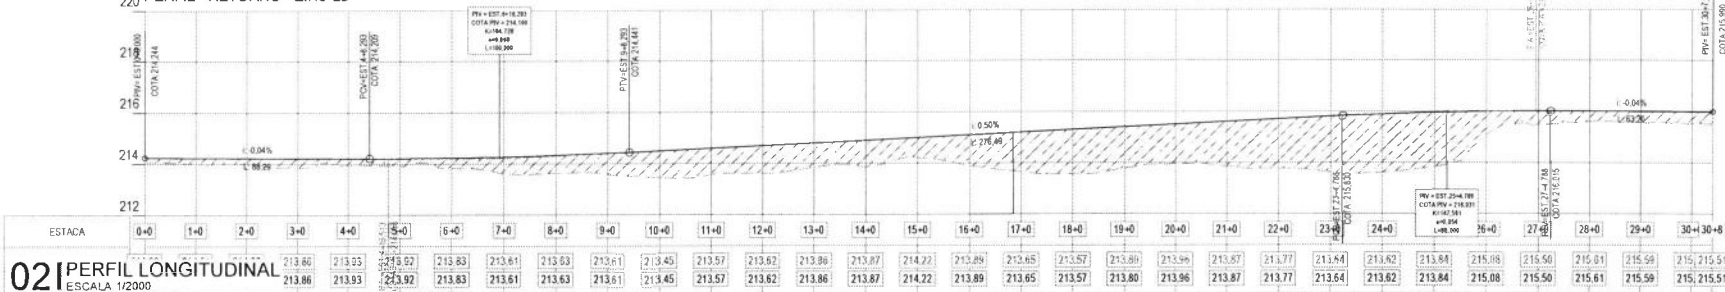

PERFIL - RAMO 02

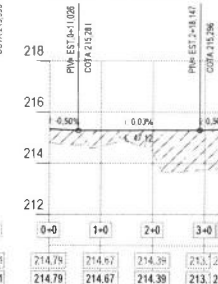

02 PERFIL LONGITUDINAL

ESCALA 1/2000

LEGENDA EM PLANTA:

- Eixo de Projeto
- Bordo da Pista / MF
- Ponto Topográfico
- Muro / Solera
- Curvas de Nível
- Bordo Existente
- Bueiro Projetado
- Bueiro Existente
- Cerca Existente
- Boca de lobo

LEGENDA EM PERFIL:

- Terreno Natural
- Greide Projetado
- Corte
- Aterro
- Talude de Corte
- Talude de Aterro
- Trilho
- Marco



PROJETO: PROJETO DE INFRAESTRUTURA E SEGURANÇA VIÁRIA
OBJETO: REQUALIFICAÇÃO URBANA ANEL VIÁRIO DE IGUATU
TÍTULO: PROJETO DE INTERFERÊNCIAS

ETAPA: PROJETO EXECUTIVO
COORDENADOR GERAL: IGUATU
COORDENADOR DE QUALIDADE: IGUATU
ESCALA: INDICADA

COORDENAÇÃO GERAL: BRUNO BATISTA DE FRANCA
RVP 0811247734 - CREA-CE
COORDENAÇÃO DO CONTRATO: ANA KARLA CAMPOS FARIAS
CREA-CE 35018125
PROJETO/COORDENADOR: RICARDO VIEIRA DE OLIVEIRA
RVP 080116014 - CREA-CE

DATA: ABRIL/2022
ASSINHA: 2203-PROJETO-001-REV. A + 04
TAMANHO: A3 (297x420mm)

PROJETO:

REV. DESCRIÇÃO

PROJETO:

REV. DESCRIÇÃO

PROJETO:

REV. DESCRIÇÃO

PROJETO: PROJETO DE INTERFERÊNCIAS
CONTEÚDO: ANEL VIÁRIO - RETORNO PLANTA E PERFIL