




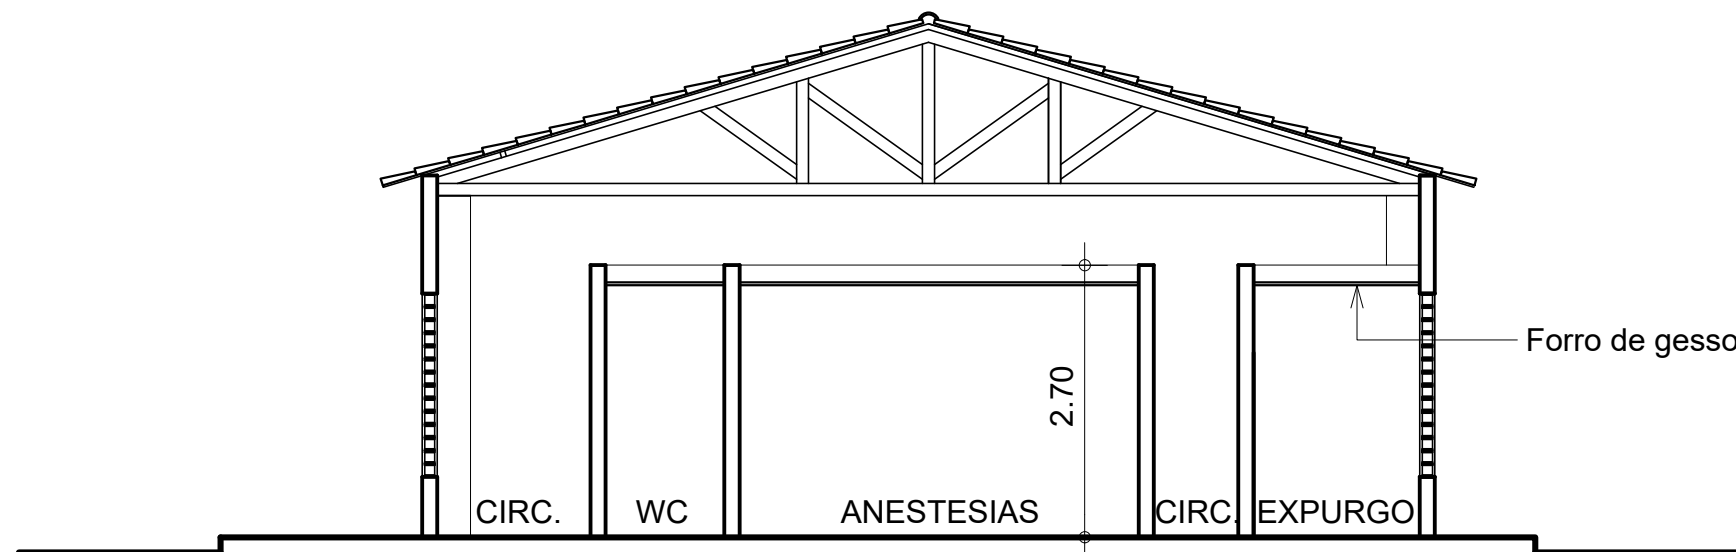


3 CORTE TRANSVERSAL
ESCALA 1:75

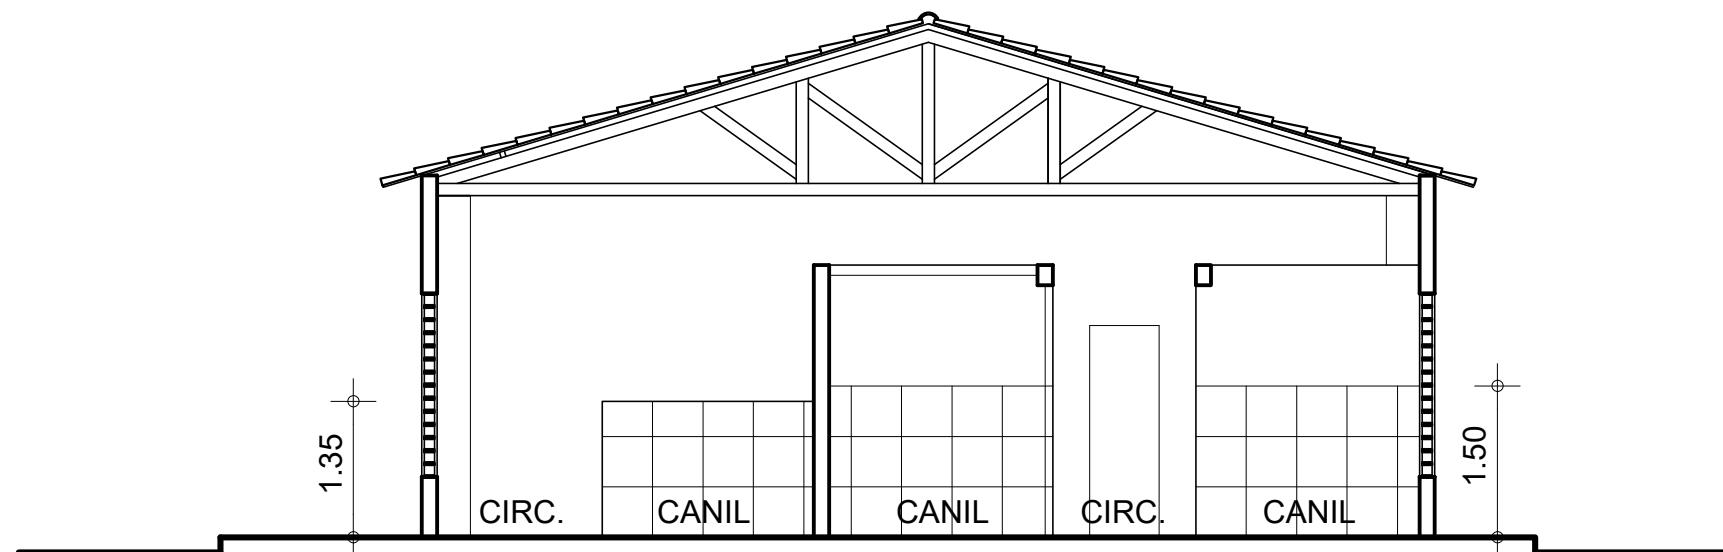

4 CORTE TRANSVERSAL
ESCALA 1:75

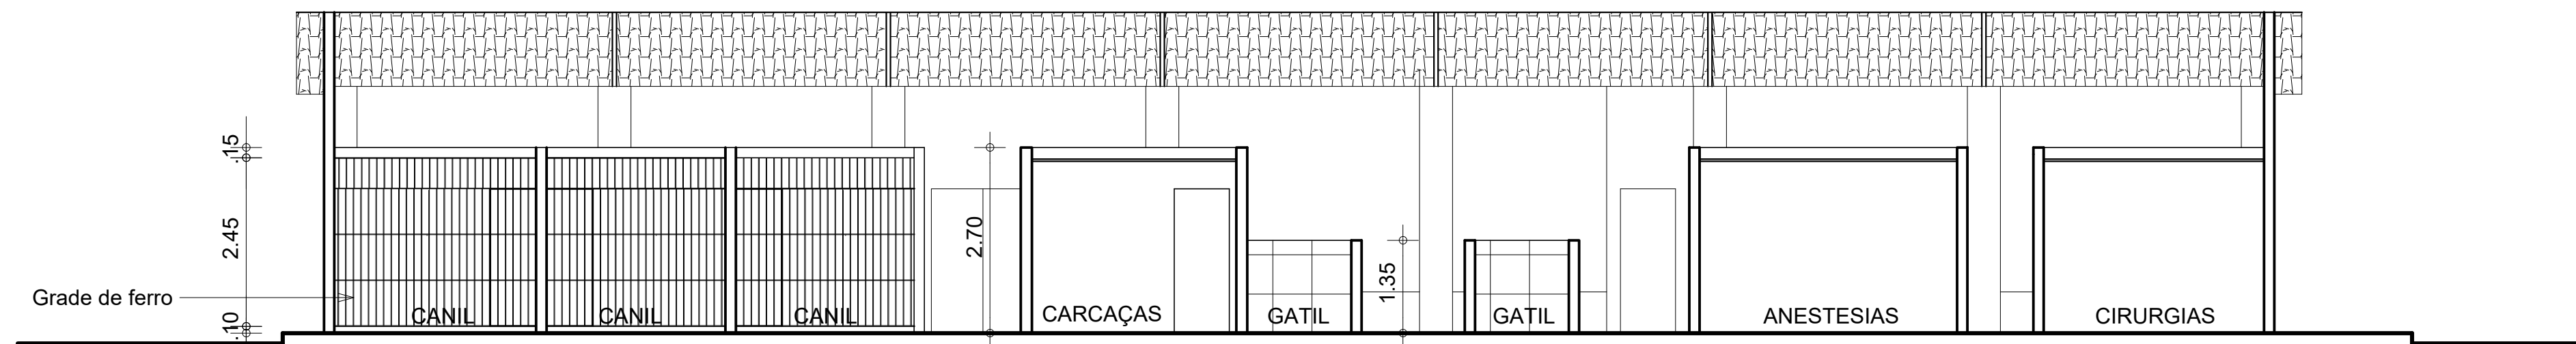

2 CORTE LONGITUDINAL
ESCALA 1:75

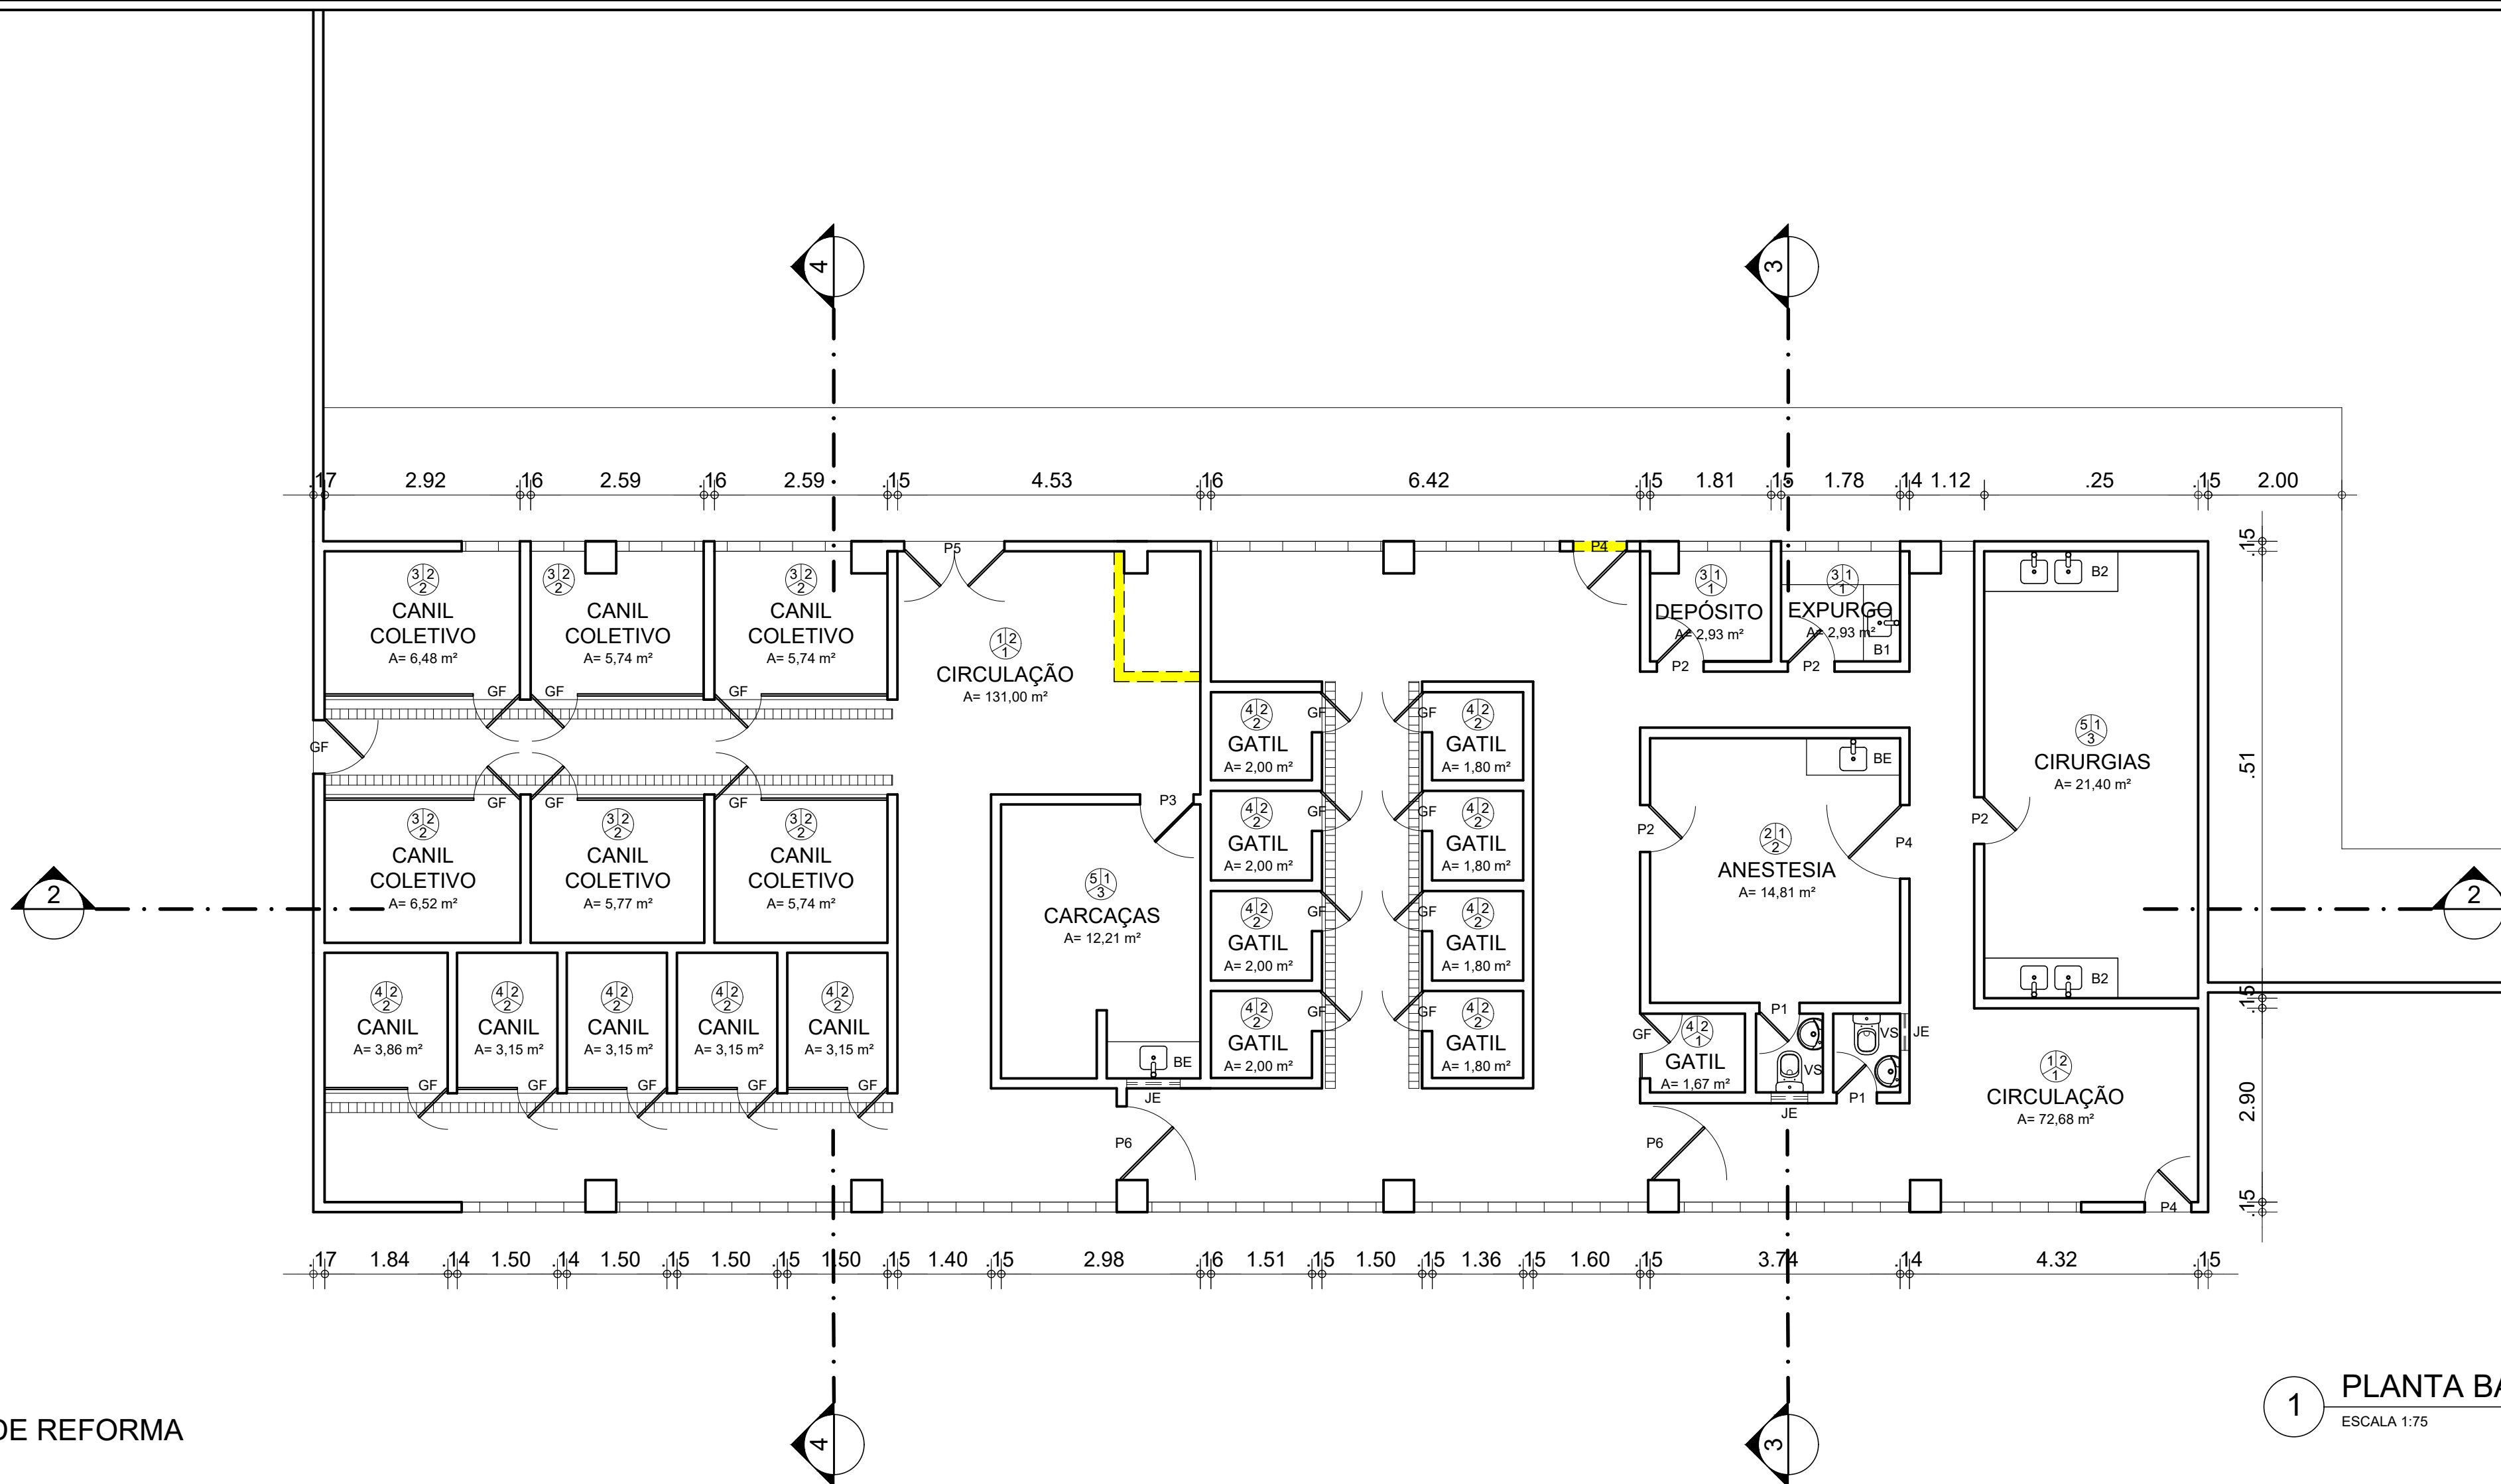

1 PLANTA BAIXA
ESCALA 1:75

LEGENDA DE REFORMA

- DEMOLIR
CONSTRUIR

QUADRO DE ESPECIFICAÇÕES

PISO		ACABAMENTOS
	1	PISO INDUSTRIAL POLIDO EXISTENTE
	2	CERÂMICA RETIFICADA DE BAIXO ÍNDICE DE ABSORÇÃO D'ÁGUA, ACABAMENTO ACETINADO, 57 X 57 cm
	3	PISO CERÂMICO EXISTENTE
PAREDE		ACABAMENTOS
	1	PINTURA TINTA LATEX LAVÁVEL
	2	CERÂMICA RETIFICADA DE BAIXO ÍNDICE DE ABSORÇÃO D'ÁGUA, ACABAMENTO ACETINADO, 57 X 57 cm ATÉ O FORRO
	3	CERÂMICA RETIFICADA DE BAIXO ÍNDICE DE ABSORÇÃO D'ÁGUA, ACABAMENTO ACETINADO, 57 X 57 cm ATÉ A ALTURA DE 1,50 m + PINTURA LATEX LAVÁVEL
	4	CERÂMICA RETIFICADA DE BAIXO ÍNDICE DE ABSORÇÃO D'ÁGUA, ACABAMENTO ACETINADO, 57 X 57 cm ATÉ A ALTURA DE 1,35 m
	5	REVESTIMENTO CERÂMICO EXISTENTE
TETO		ACABAMENTOS
	1	FORRO FALSO EM GESSO
	2	TELHADO APARENTE

QUADRO GERAL DE ESQUADRIAS

PORTAS									
	DIM.	MAT.	TIPO	ACAB.	COR	GRADE TIPO	BATENTES ACAB.	SOLEIRA MATERIAL	N
P1	0.60 x 2.10	MADEIRA	PARANÁ	PINTURA	VERDE	-	PINT. VERDE	NÃO	02
P2	0.70 x 2.10	MADEIRA	PARANÁ	PINTURA	VERDE	-	PINT. VERDE	NÃO	04
P3	0.80 x 2.10	MADEIRA	PARANÁ	PINTURA	VERDE	-	PINT. VERDE	NÃO	01
P4	0.70 x 2.10	MADEIRA	FICHA	PINTURA	VERDE	-	PINT. VERDE	NÃO	02
P5	1.50 x 2.10	MADEIRA	FICHA	PINTURA	VERDE	-	PINT. VERDE	NÃO	01
P6	1.10 x 2.10	METAL	CHAPA	PINTURA	VERDE	-	PINT. VERDE	NÃO	01
P7	1.20 x 2.10	METAL	FICHA	PINTURA	VERDE	-	PINT. VERDE	GRANITO	02

JANELAS									
	DIM.	MAT.	TIPO	ACAB.	COR	PEITORIL H	PEITORIL MAT	-	N
JE	-	METAL/VIDRO	EXISTENTE	PINTURA	BRANCO	1.85	GRAN	-	03

GRADES									
	DIM.	MAT.	TIPO	ACAB.	COR	PEITORIL H	PEITORIL MAT	-	N
GE	-	FERRO	EXISTENTE	PINTURA	VERDE	-	-	-	-

COBOGÓS									
	DIM.	MAT.	TIPO	ACAB.	COR	PEITORIL H	PEITORIL MAT	-	N
CE	-	CERÂMICA	EXISTENTE	PINTURA	VERDE	-	-	-	-

BANCADAS, LOUÇAS E METAIS

LEG	h	ESPECIFICAÇÕES	Quant.
VS	-	VASO SANITÁRIO DE LOUÇA BRANCA COM CAIXA ACOPLADA	05
B1	0.90	BANCADA INOX, 1 CUBA, 0.60 X 1.00 m	02
B2	0.90	BANCADA INOX, 2 CUBAS, 0.60 x 2.00 m	01
BE	-	BANCADA EXISTENTE	02

CREA	SAÚDE
PREFEITURA MUNICIPAL	INSTALAÇÕES
MEIO AMBIENTE	CONSTRUÇÃO
PROJETO	
CÉSAR AUGUSTO DE O. NASCIMENTO - CAU A71400-3	

UNIDADE DE VIGILÂNCIA DE ZOOSES/PROTEÇÃO ANIMAL	
PROJETO DE ARQUITETURA	
Local	RODOVIA ANTÔNIO ADIL DE MENDONÇA, SN, BAIRRO FOMENTO, IGUAU-CE
Conteúdo	PLANTA DE REFORMA
Escala	1:75
Prancha	02/03
Responsável técnico	CÉSAR AUGUSTO DE O. NASCIMENTO - CAU A71400-3
Data	mai/2025
Revisão	-
Desenho	