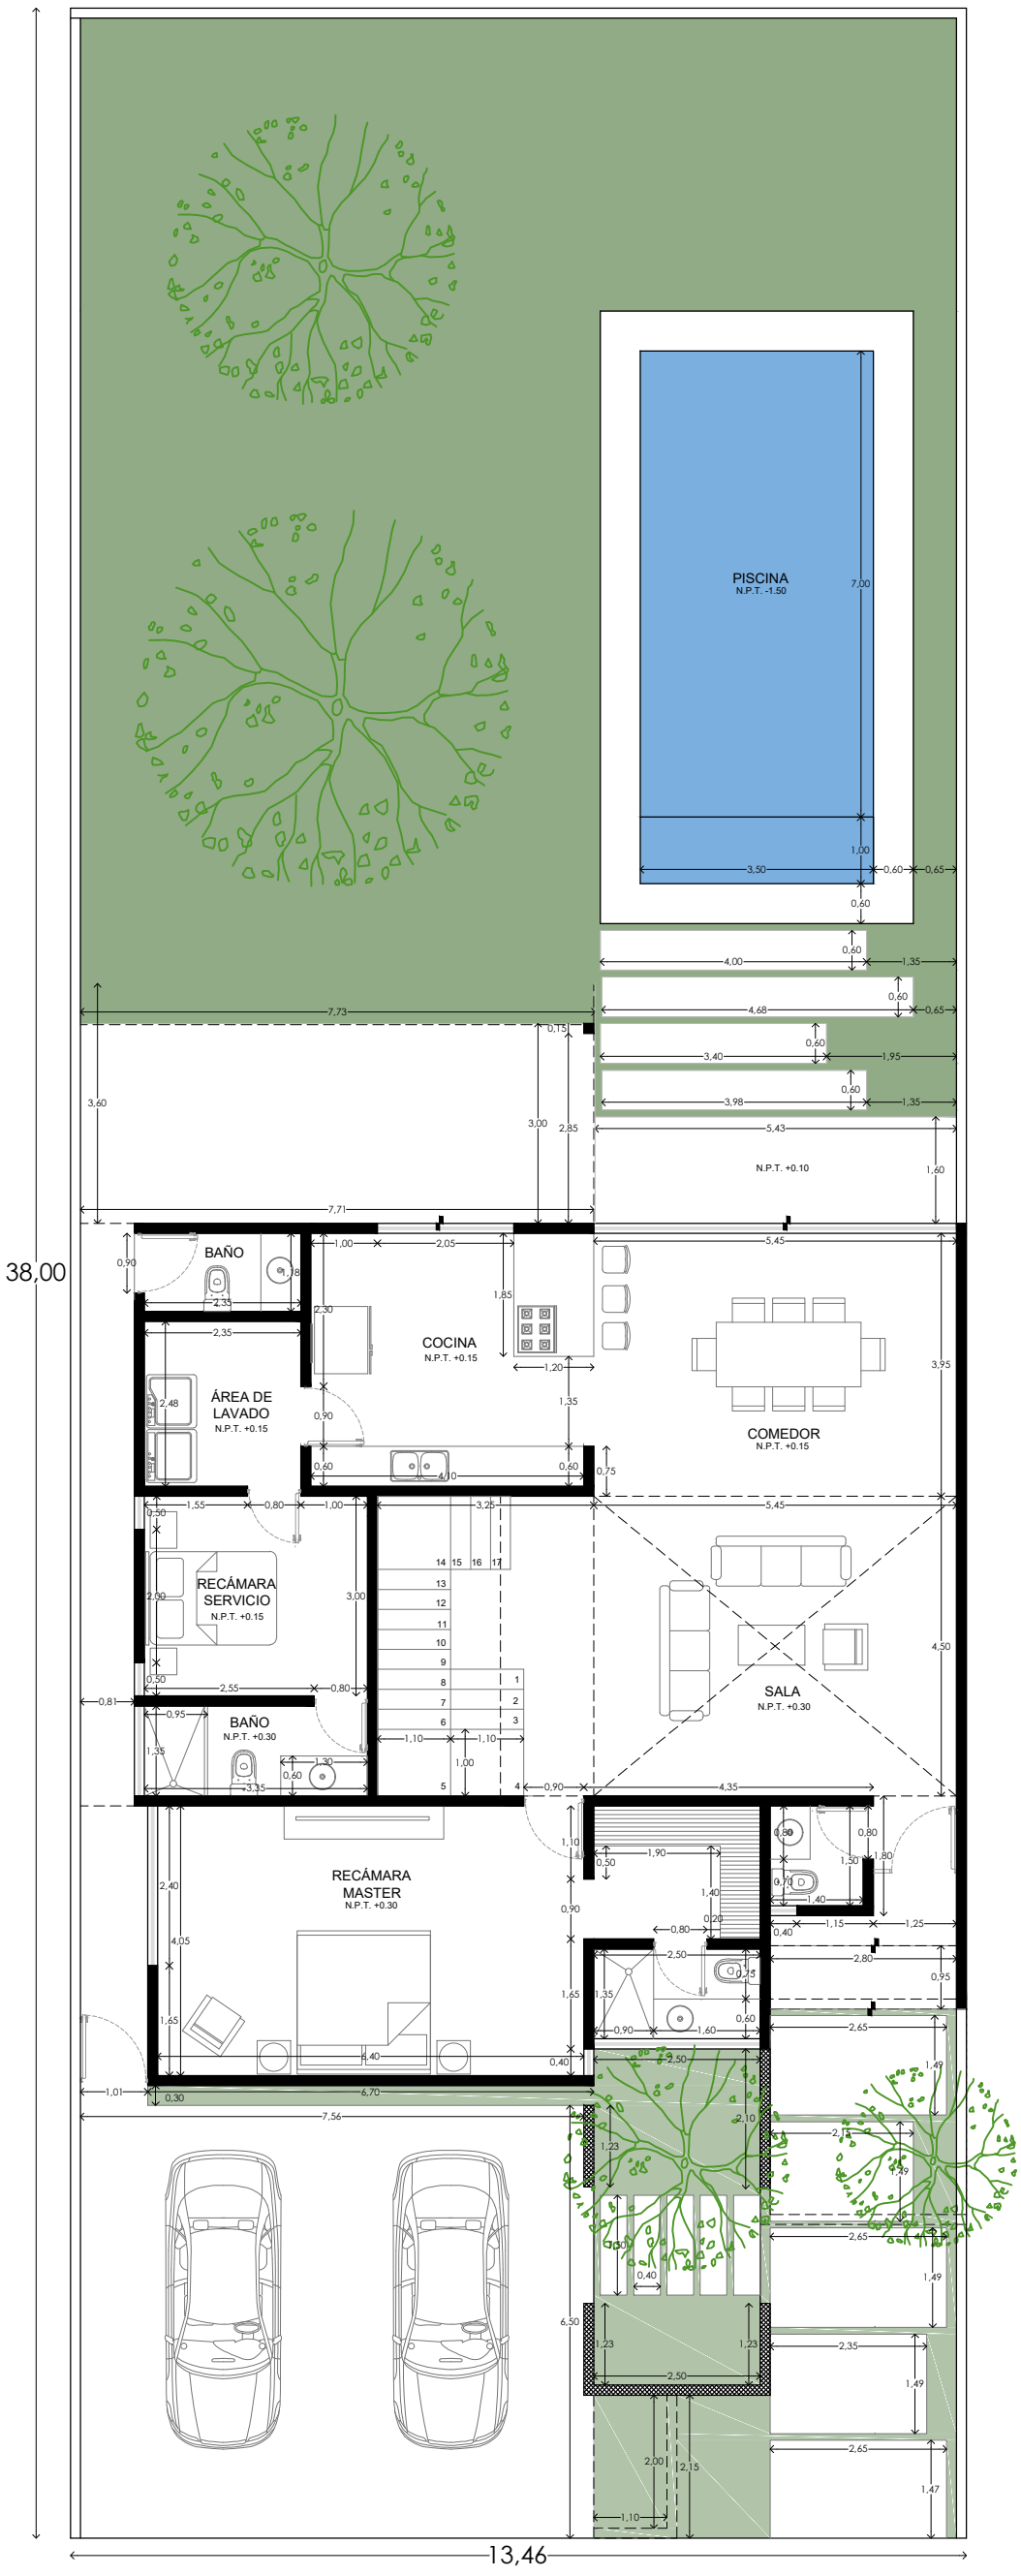

ARQUITECTÓNICO PLANTA BAJA
ESC. 1:110

DISEÑO Y EDIFICACIONES

PROYECTO:
CASA RESIDENCIAL

UBICACIÓN:
FRACC. SAN ANTONIO HOOL, DZITYA, YUCATÁN

CLIENTE:

DISEÑO: **ARQ. ESTEBAN MARRUFO BASTARRACHEA**
ARQ. KENNETH J. KEPCHAR

CONSTRUCTOR:
ARQ. EMMANUEL CORTES GOMEZ

CEDULA:
8687192

M2 TERRENO:
529.84 m²

M2 CONSTRUCCION:
412.81m²

PLANO:
ARQUITECTÓNICO PLANTA BAJA

ESCALA:
1:110

FECHA:
21/09/2020