



### Quadro de Cargas (QD)

Circuito		Iluminação (W)		Pot. total (W)	Secção (mm <sup>2</sup> )	Postes 3 pétalas
		luminárias 100 W	refletores 200W			
1	Postes Iluminação (superior esquerda)	24	9	4200	3/4"	8
2	Postes Iluminação (superior direita)	24	8	4000	3/4"	8
3	Postes Iluminação (inferior esquerda)	24	9	4200	3/4"	8
4	Postes Iluminação (inferior direita)	24	8	4000	3/4"	8
5	Postes Iluminação (São José)	33	8	4900	3/4"	11
-	Postes Iluminação (Sebas. Jose Barros)	15	-	1500	3/4"	5
TOTALS		144	42	22800	-	48

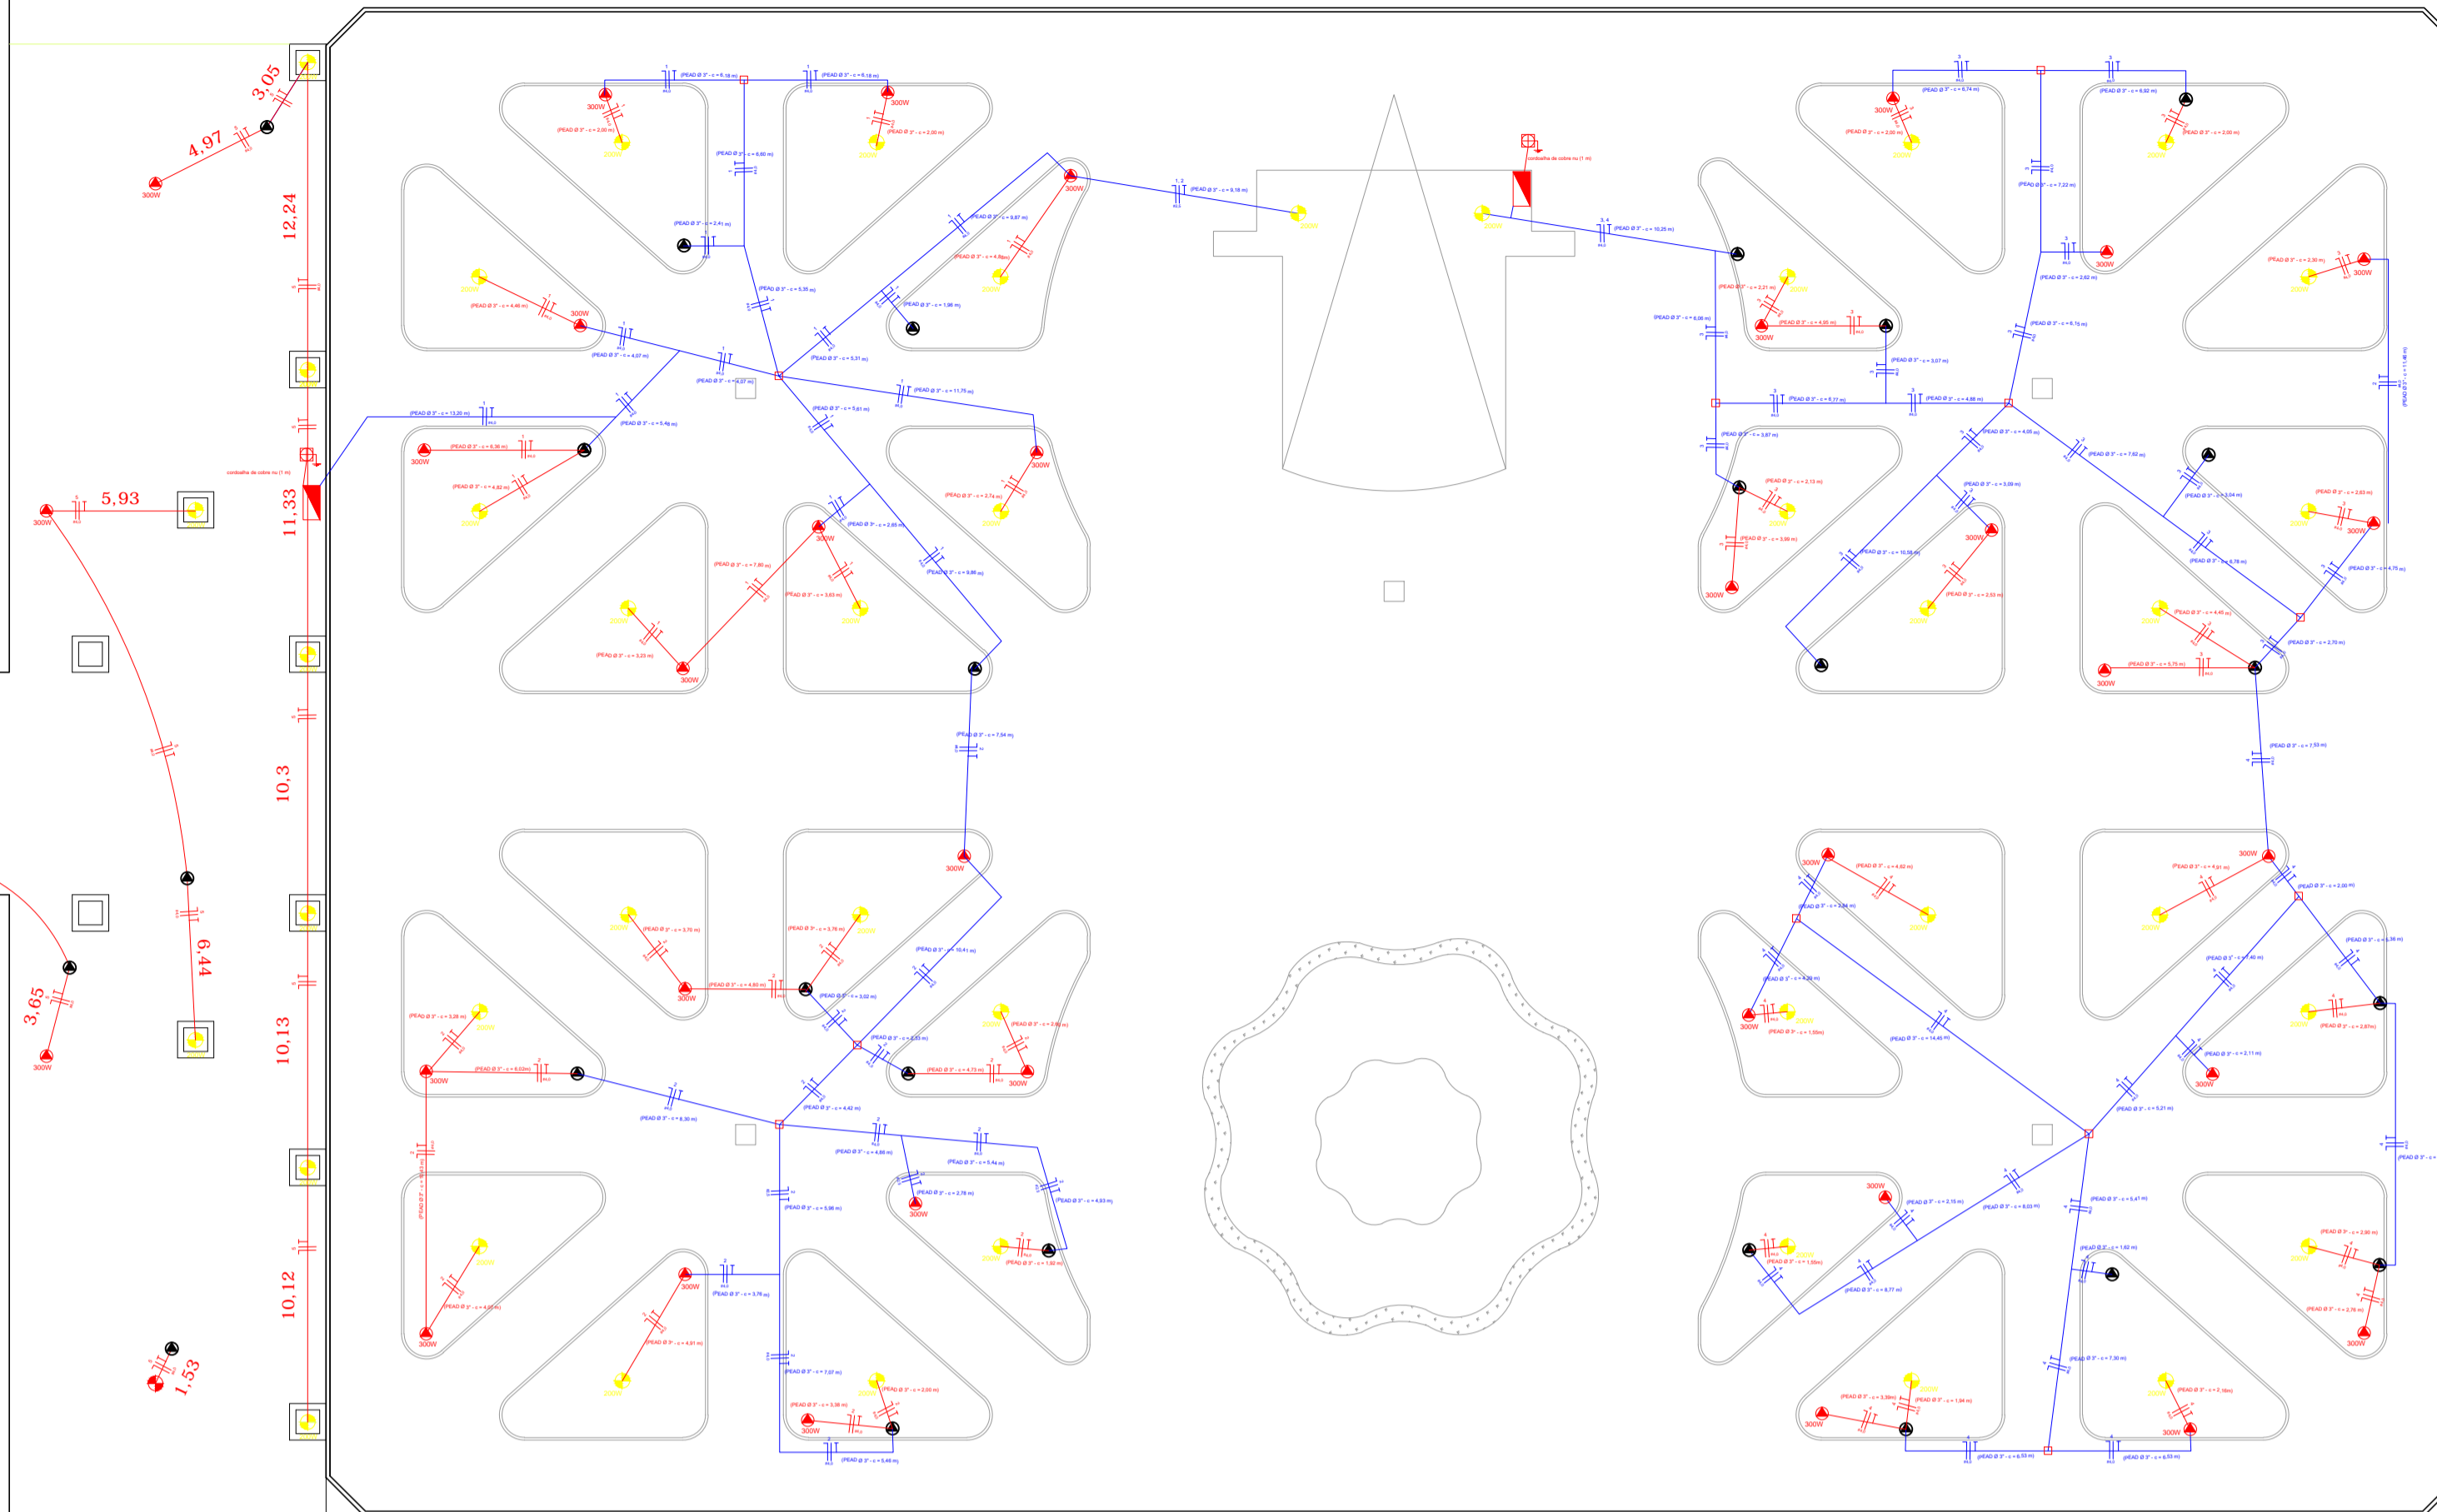


**LEGENDA**

- PT DE ENERGIA - CAIXA DE PASSAGEM (existente)
- QUADRO DE DISTRIBUIÇÃO
- CAIXA DE PASSAGEM INTERMEDIÁRIAS
- REFLETOR HOLOFOTE LED 200W A PROVA D'ÁGUA IP66 BRANCO FRIO 6000K
- POSTES DE ILUMINAÇÃO
- DUTO CORRIGADO EM PEAD 3" EXISTENTE
- DUTO CORRIGADO EM PEAD 3" NOVO

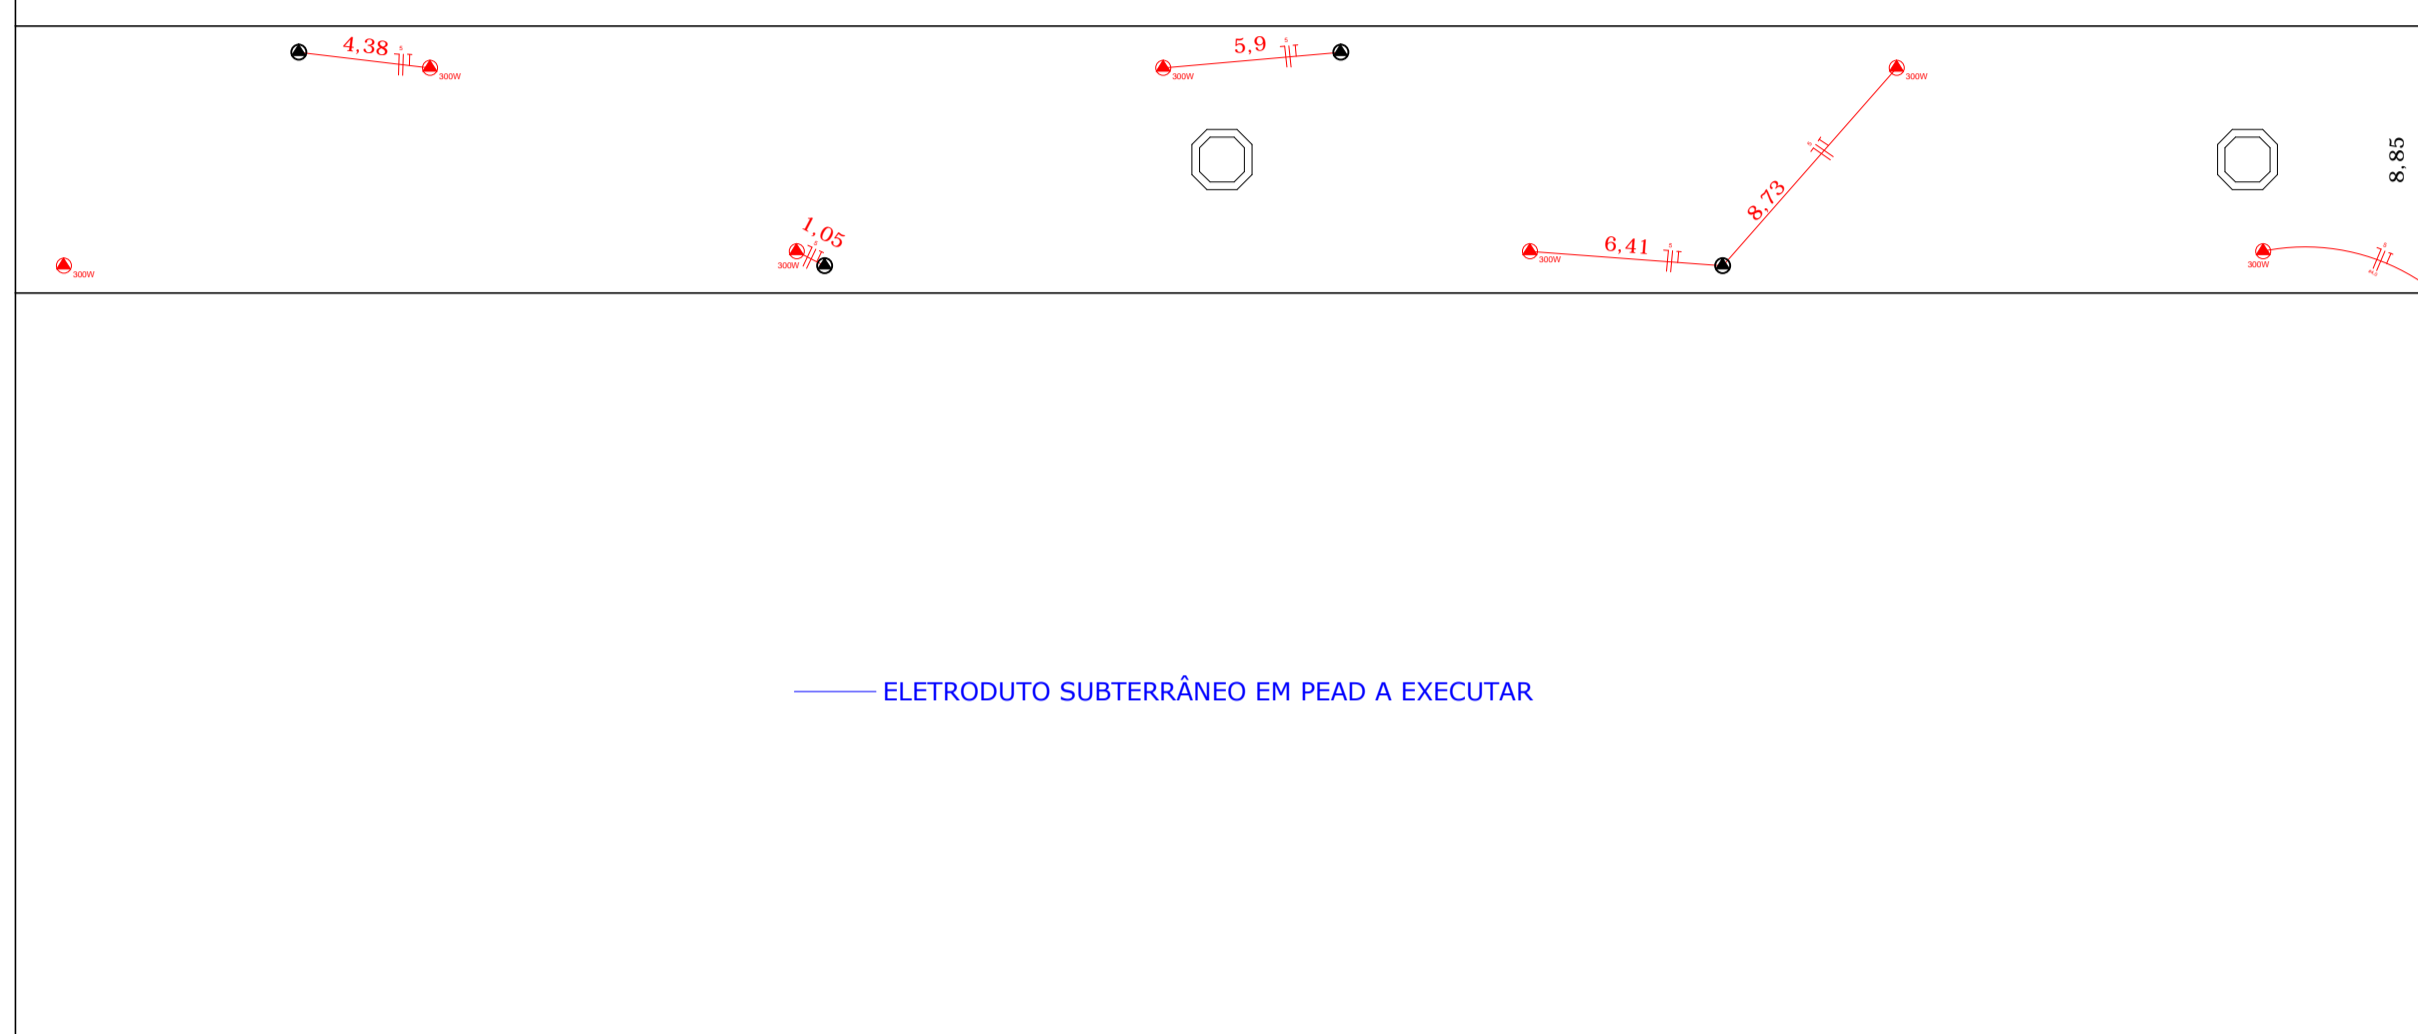

### ESQUEMA ELÉTRICO DE REFORMA (PRAÇA)

ESCALA 1/250

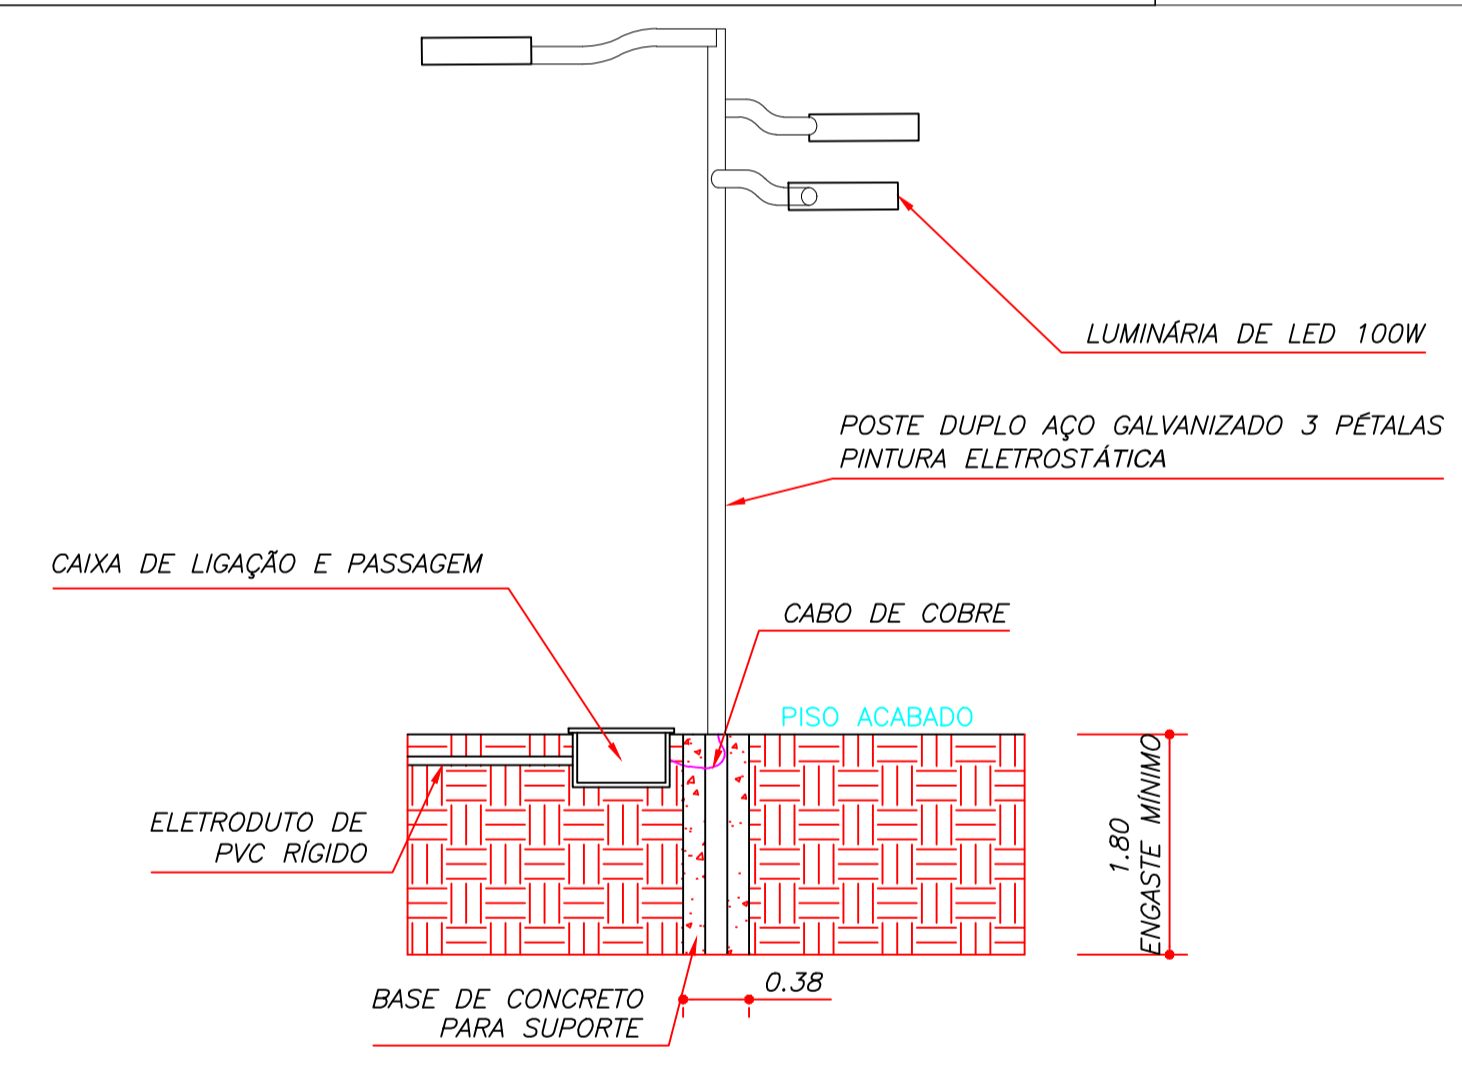

### DETALHE POSTES DE ILUMINAÇÃO

S/ESCALA

**LISTA DE MATERIAIS**

Elétrica	
Cabo Unipolar isolado PVC 70° (cobre)	
4,0 mm <sup>2</sup>	1965 m
Caixa de passagem (1 a cada luminária /refletor)	48 pçs
Dispositivo de proteção	
Disj bipolar termomagnético 100A (circuitos 1; 2,3,4,5)	05 pçs
Eletroduto em PEAD (Polietileno de alta densidade) c/ acess.	
Eletroduto 3"	256,80 m
Luminárias e acessórios	
Luminária LED 100W - branca	144 pçs
Aterramento do QDG	
Caixa de inspeção 30x30 cm c/ tampa de ferro fundido	2 pçs
Haste tipo Cooperweld 5/8" - 3m	02 pçs
Cordoalha de cobre nu 35 mm <sup>2</sup>	2 m
Tubo PVC 40mm	2 m

**PROJETO**

REFORMA DA PRAÇA CEL. JOSÉ VIEIRA FOLHA ÚNICA

PROPRIETÁRIO: Município de Paraisópolis - MG

CATEGORIA DE USO: Espaço Público

AV./RUA/TRV.: QUADRA: LOTE:

LOTEAMENTO: BAIRRO: Centro CIDADE: Paraisópolis - MG

**EDIFICAÇÃO**

ÁREA A SER REFORMADA (CALÇADÃO)	1483,53 m <sup>2</sup>	Declaro que a aprovação do projeto pela Prefeitura não implica no reconhecimento do direito de propriedade do terreno.
ÁREA A SER REFORMADA (PRAÇA)	5100,00 m <sup>2</sup>	
TOTAL	6583,53 m <sup>2</sup>	

**REQUERENTE**

SITUAÇÃO S/ESCALA: ÁREA DO TERRENO:

INSC. CADASTRAL:

**VOIPI** SOLUÇÕES MUNICIPAIS RESPONSÁVEL TÉCNICO: ELVES NAVES DE OLIVEIRA CAU: A36373-1

AUTOR DO PROJETO: ELVES NAVES DE OLIVEIRA ISS: CAU: A36373-1

PROPRIETÁRIO: Município de Paraisópolis - MG ISS: CNPJ: 18.025.965/0001-02

**PREFEITURA**

INSS: CREA:

Piso em pedra portuguesa existente (permanecer)

Revestimento da parede dos canteiros com pedra (detalhe)

Hortênsias

Frésias amarelas

RUA SILVIANO BRANDÃO

### PLANTA BAIXA DE REFORMA (CALÇADÃO SEBASTIÃO JOSÉ DE BARROS)

ESCALA 1/200

