# CÓPIA DE PROCESSO

## 2025-BGRQD

Disponível em https://e-docs.es.gov.br/p/2025-BGRQD

**RESUMO DO PROCESSO**

## EXECUÇÃO DOS SERVIÇOS DE PAVIMENTAÇÃO E DRENAGEM DA RUA ANTÔNIO LEMOS BARBOSA, BAIRRO VILA DO SUL, NO MUNICÍPIO DE ALEGRE/ES -- CE 014-2025

**DADOS DA CÓPIA**

Cópia gerada em: **20/02/2026 13:23:56** - Horário de Brasília - UTC-3
Por: UDSON OLIVEIRA RAMOS DE AGUIAR (GERENTE DE COMPRAS - DCONT - SEFIP - PMAL)

**DOCUMENTOS DO PROCESSO INCLUSOS NA CÓPIA (188)**

| # | DOCUMENTO | INCLUSO? | PÁGINAS |
|---|---|---|---|
| #1 | 2025-4KCNJC - TERMO DE AUTUAÇÃO DO PROCESSO 2025-BGRQD | Sim | 1 |
| #2 | 2025-5TXGD5 - 01-OF. 100-2025 - PAV E DREN RUA ANTÔNIO LEMOS BARBOSA | Sim | 2 |
| #3 | 2025-WRNWBL - 02-DFD - PAV E DREN RUA ANTÔNIO LEMOS BARBOSA | Sim | 3 |
| #4 | 2025-1X1GP8 - 03-ETP pav e dren Rua Antônio Lemos Barbosa [Desentranhado] | Sim | 17 |
| #5 | 2025-8MHQT1 - 04-Volume 01 - Relatório de Projeto | Sim | 114 |
| #6 | 2025-682H97 - 05-Volume 02 - Projeto de Execução | Sim | 51 |
| #7 | 2025-5M0S6P - 06-Volume 03 - Orçamento | Sim | 62 |
| #8 | 2025-RT5LB6 - TERMO DE DESPACHO DO PROCESSO 2025-BGRQD | Sim | 1 |
| #9 | 2025-BFPJWJ - TERMO DE DESPACHO DO PROCESSO 2025-BGRQD | Sim | 1 |
| #10 | 2025-KHG51H - MEMORANDO Nº 127 2025 | Sim | 2 |
| #11 | 2025-674HL9 - TERMO DE DESPACHO DO PROCESSO 2025-BGRQD | Sim | 1 |
| #12 | 2025-8Q8940 - TERMO DE DESPACHO DO PROCESSO 2025-BGRQD | Sim | 1 |
| #13 | 2025-KVM170 - Termo de Referência - DREN E PAV RUA ANTÔNIO LEMOS BARBOSA [Desentranhado] | Sim | 17 |
| #14 | 2025-KNKDRF - PCS - PAV E DREN RUA ANTÔNIO LEMOS BARBOSA | Sim | 8 |
| #15 | 2025-MHXTWH - TERMO DE ENTRANHAMENTO DO PROCESSO 2025-BGRQD | Sim | 1 |
| #16 | 2025-B532XH - TERMO DE DESPACHO DO PROCESSO 2025-BGRQD | Sim | 1 |
| #17 | 2025-1FTPJK - ExtratoProposta (82) | Sim | 8 |
| #18 | 2025-B68FHP - TERMO DE ENTRANHAMENTO DO PROCESSO 2025-BGRQD | Sim | 1 |
| #19 | 2025-RGK2BG - TERMO DE DESPACHO DO PROCESSO 2025-BGRQD | Sim | 1 |
| #20 | 2025-DLWRFT - TERMO DE DESENTRANHAMENTO DO PROCESSO 2025-BGRQD | Sim | 1 |
| #21 | 2025-RZ7SJX - 03-ETP pav e dren Rua Antônio Lemos Barbosa [Desentranhado] | Sim | 17 |
| #22 | 2025-1W81JW - Termo de Referência - DREN E PAV RUA ANTÔNIO LEMOS BARBOSA [Desentranhado] | Sim | 17 |
| #23 | 2025-0R1R0Q - TERMO DE ENTRANHAMENTO DO PROCESSO 2025-BGRQD | Sim | 1 |
| #24 | 2025-K95RD7 - TERMO DE DESPACHO DO PROCESSO 2025-BGRQD | Sim | 1 |
| #25 | 2025-J80GPK - TERMO DE DESPACHO DO PROCESSO 2025-BGRQD | Sim | 1 |
| #26 | 2025-JTPGMZ - TERMO DE DESPACHO DO PROCESSO 2025-BGRQD | Sim | 1 |
| #27 | 2025-6PK43C - PREÇO MEDIO DA PROPOSTA DE PREÇO SIMPLES | Sim | 7 |
| #28 | 2025-GFWBK9 - TERMO DE ENTRANHAMENTO DO PROCESSO 2025-BGRQD | Sim | 1 |
| #29 | 2025-TKWB0K - TERMO DE DESPACHO DO PROCESSO 2025-BGRQD | Sim | 1 |
| #30 | 2025-QNJCBV - TERMO DE DESPACHO DO PROCESSO 2025-BGRQD | Sim | 1 |
| #31 | 2025-0S5T69 - TERMO DE DESPACHO DO PROCESSO 2025-BGRQD | Sim | 1 |
| #32 | 2025-J3KR4J - TERMO DE DESPACHO DO PROCESSO 2025-BGRQD | Sim | 1 |
| #33 | 2025-9XJFRQ - TERMO DE DESENTRANHAMENTO DO PROCESSO 2025-BGRQD | Sim | 1 |
| #34 | 2025-4Q77WX - ETP pav e dren Rua Antônio Lemos Barbosa | Sim | 17 |
| #35 | 2025-276KSC - Termo de Referência - DREN E PAV RUA ANTÔNIO LEMOS BARBOSA [Desentranhado] | Sim | 18 |
| #36 | 2025-95CGN6 - TERMO DE ENTRANHAMENTO DO PROCESSO 2025-BGRQD | Sim | 1 |
| #37 | 2025-004MV7 - TERMO DE DESPACHO DO PROCESSO 2025-BGRQD | Sim | 1 |
| #38 | 2025-830WK9 - TERMO DE DESPACHO DO PROCESSO 2025-BGRQD | Sim | 1 |
| #39 | 2025-9F0GJD - TERMO DE DESPACHO DO PROCESSO 2025-BGRQD | Sim | 1 |
| #40 | 2025-V7V14L - Portaria nº4.951-2025 - Estabelece a composição da Equipe de Apoio e Comissão de Contratação bem como distribui os trabalhos dos Agentes de Contratação | Sim | 4 |
| #41 | 2025-QBFZ4H - 014 - Minuta de Edital - CE xxx-2025 - Drenagem e Pav Rua Antonio Lemos Barbosa | Sim | 53 |
| #42 | 2025-V66NZX - Encaminhamento Jurídico - Parecer na Minuta Edital | Sim | 2 |
| #43 | 2025-GQ8C7Q - TERMO DE ENTRANHAMENTO DO PROCESSO 2025-BGRQD | Sim | 1 |
| #44 | 2025-XZPTR9 - TERMO DE DESPACHO DO PROCESSO 2025-BGRQD | Sim | 1 |
| #45 | 2025-01FC72 - PARECER JURIDICO CONCORRÊNCIA LEI 14.133 | Sim | 7 |
| #46 | 2025-N8BF8G - TERMO DE DESPACHO DO PROCESSO 2025-BGRQD | Sim | 1 |
| #47 | 2025-25K892 - DESPACHO 001 - COMPRAS - Informar CidadES | Sim | 2 |

E-DOCS - CÓPIA DO PROCESSO 2025-BGRQD GERADO POR UDSON OLIVEIRA RAMOS DE AGUIAR EM 20/02/2026 13:23 DOCUMENTO 1 / 1 PÁGINA 1 / 1846

E-DOCS - CÓPIA DO PROCESSO 2025-BGRQD GERADO POR UDSON OLIVEIRA RAMOS DE AGUIAR EM 20/02/2026 13:23 DOCUMENTO 1 / 1 PÁGINA 2 / 1846

| | | | |
|---|---|---|---|
| #48 | 2025-V93533 - TERMO DE DESPACHO DO PROCESSO 2025-BGRQD | Sim | 1 |
| #49 | 2025-48LXNH - Proc.0BGRQD - 2025 | Sim | 2 |
| #50 | 2025-11DHSK - TERMO DE ENTRANHAMENTO DO PROCESSO 2025-BGRQD | Sim | 1 |
| #51 | 2025-PX65FK - TERMO DE DESPACHO DO PROCESSO 2025-BGRQD | Sim | 1 |
| #52 | 2025-FMVV1X - TERMO DE DESPACHO DO PROCESSO 2025-BGRQD | Sim | 1 |
| #53 | 2025-34VMN0 - TERMO DE DESENTRANHAMENTO DO PROCESSO 2025-BGRQD | Sim | 1 |
| #54 | 2025-3GBBB1 - Termo de Referência - DREN E PAV RUA ANTÔNIO LEMOS BARBOSA | Sim | 18 |
| #55 | 2025-KXJL5G - TERMO DE ENTRANHAMENTO DO PROCESSO 2025-BGRQD | Sim | 1 |
| #56 | 2025-TV9W94 - TERMO DE DESPACHO DO PROCESSO 2025-BGRQD | Sim | 1 |
| #57 | 2025-326JD8 - 014 - Edital - CE 014-2025 - Drenagem e Pav Rua Antonio Lemos Barbosa | Sim | 53 |
| #58 | 2025-8H3DT1 - TERMO DE ENTRANHAMENTO DO PROCESSO 2025-BGRQD | Sim | 1 |
| #59 | 2025-VJ88VK - Relatorio Itens Cadastrados - CE 014-2025 | Sim | 5 |
| #60 | 2025-DPVLXR - Aviso de Licitação - CE 014-2025 - Publicações | Sim | 7 |
| #61 | 2025-JM4VBQ - Aviso de Licitação - CE 014-2025 - Site | Sim | 5 |
| #62 | 2025-R565XP - TERMO DE ENTRANHAMENTO DO PROCESSO 2025-BGRQD | Sim | 1 |
| #63 | 2025-XLM8KD - TERMO DE EDIÇÃO DO PROCESSO 2025-BGRQD | Sim | 1 |
| #64 | 2025-MCP8J8 - TERMO DE DESPACHO DO PROCESSO 2025-BGRQD | Sim | 1 |
| #65 | 2025-J9HJW2 - REGISTRO DO ENCAMINHAMENTO 2025-J9HJW2 | Sim | 1 |
| #66 | 2025-WQT5G0 - OF. nº 183-2025 (INDICAÇÃO - Servidor CE 014-2025) - SEOSU | Sim | 2 |
| #67 | 2025-0VPCMK - REGISTRO DO ENCAMINHAMENTO 2025-J9HJW2 | Sim | 1 |
| #68 | 2025-HRD8FP - OFÍCIO N242-2025 Contratos - ind fiscal | Sim | 2 |
| #69 | 2025-M7GM1K - REGISTRO DO ENCAMINHAMENTO 2025-J9HJW2 | Sim | 1 |
| #70 | 2025-BT19RT - OF. nº 184-2025 (PORTARIA - análise qualificação técnica - CE 014-2025) - SEAD | Sim | 2 |
| #71 | 2025-MG365S - REGISTRO DO ENCAMINHAMENTO 2025-J9HJW2 | Sim | 1 |
| #72 | 2025-C0RHB5 - Portaria nº 5.023- 2025 -Designa membros para compor a comissão para analise da qualificação técnica | Sim | 2 |
| #73 | 2025-FJ3Q5M - TERMO DE ENTRANHAMENTO DO PROCESSO 2025-BGRQD | Sim | 1 |
| #74 | 2025-QJ0JHD - 1) PROPOSTA REGISTRADAS (ok) | Sim | 59 |
| #75 | 2025-M9HNHD - 2) ATA DE PROPOSTAS (ok) | Sim | 20 |
| #76 | 2025-QS8TZH - 3) ATA PARCIAL (1) | Sim | 31 |
| #77 | 2025-7D8936 - 3) ATA PARCIAL (2) | Sim | 33 |
| #78 | 2025-TWSPMD - 1.1) RANKING | Sim | 2 |
| #79 | 2025-8KVN34 - 1.2) Relatório de Proposta Comercial - Empresa TREZE | Sim | 2 |
| #80 | 2025-X2C5T9 - TERMO DE ENTRANHAMENTO DO PROCESSO 2025-BGRQD | Sim | 1 |
| #81 | 2025-0TJD84 - GARANTIA DE PROPOSTA - CE 014-2025 (Empresa TREZE) | Sim | 12 |
| #82 | 2025-HT63FP - PROPOSTA (Empresa TREZE) - OK | Sim | 13 |
| #83 | 2025-M24970 - HABILITAÇÃO (Empresa TREZE) - OK | Sim | 409 |
| #84 | 2025-HVR3DH - CONSULTA - Cadastro CEIS e CNEP (Empresa TREZE) | Sim | 2 |
| #85 | 2025-MTRDF5 - CONSULTA - Cadastro CEIS e CNEP (Empresa TREZE) PF | Sim | 2 |
| #86 | 2025-N2FRKD - TERMO DE ENTRANHAMENTO DO PROCESSO 2025-BGRQD | Sim | 1 |
| #87 | 2025-6TJHV3 - DESPACHO - Setor Técnico (1) | Sim | 2 |
| #88 | 2025-HH773M - TERMO DE DESPACHO DO PROCESSO 2025-BGRQD | Sim | 1 |
| #89 | 2025-30B5CZ - Análise Habilitação e Proposta - concorrencia 014-2025-ok | Sim | 13 |
| #90 | 2025-3GP0KQ - TERMO DE DESPACHO DO PROCESSO 2025-BGRQD | Sim | 1 |
| #91 | 2025-B3W01W - Ata da Sessão de Julgamento (PROPOSTA + HABILITAÇÃO) - CE 014-2025 (1) | Sim | 17 |
| #92 | 2025-SLZDVV - TERMO DE ENTRANHAMENTO DO PROCESSO 2025-BGRQD | Sim | 1 |
| #93 | 2025-1D5JF4 - 3) ATA PARCIAL (3) | Sim | 34 |
| #94 | 2025-B6Z7C7 - 2.1) RANKING (1) | Sim | 2 |
| #95 | 2025-GB3847 - 2.2) Relatório de Proposta Comercial - Empresa ENGETECH (1) | Sim | 2 |
| #96 | 2025-NPNMRJ - 2.1) RANKING (2) | Sim | 2 |
| #97 | 2025-X2XJX7 - 2.2) Relatório de Proposta Comercial - Empresa ENGETECH (2) | Sim | 2 |
| #98 | 2025-V1BS96 - TERMO DE ENTRANHAMENTO DO PROCESSO 2025-BGRQD | Sim | 1 |
| #99 | 2025-QN0RQ8 - Apólice Garantia Edital CE 014-2025 (Empresa ENGETECH) | Sim | 11 |
| #100 | 2025-FC563K - PROPOSTA (Empresa ENGETECH) ok | Sim | 12 |
| #101 | 2025-6DMV98 - HABILITAÇÃO (Empresa ENGETECH) ok | Sim | 132 |
| #102 | 2025-62NB17 - CONSULTA - Cadastro CEIS e CNEP (Empresa ENGETECH) | Sim | 2 |
| #103 | 2025-3NJFBC - CONSULTA - Cadastro CEIS e CNEP (Empresa ENGETECH) PF | Sim | 2 |
| #104 | 2025-0RJ6X9 - TERMO DE ENTRANHAMENTO DO PROCESSO 2025-BGRQD | Sim | 1 |
| #105 | 2025-S8GM7G - DESPACHO - Setor Técnico (1) | Sim | 2 |
| #106 | 2025-525FTP - TERMO DE DESPACHO DO PROCESSO 2025-BGRQD | Sim | 1 |
| #107 | 2025-9G242H - Análise Habilitação e Proposta - Antônio Lemos - Engetech | Sim | 8 |
| #108 | 2025-47ZFXV - TERMO DE DESPACHO DO PROCESSO 2025-BGRQD | Sim | 1 |
| #109 | 2025-BRLH1R - Ata da Sessão de Julgamento (PROPOSTA + HABILITAÇÃO) - CE 014-2025 (2) | Sim | 12 |

E-DOCS - CÓPIA DO PROCESSO 2025-BGRQD GERADO POR UDSON OLIVEIRA RAMOS DE AGUIAR EM 20/02/2026 13:23 DOCUMENTO 1 / 1 PÁGINA 3 / 1846

| | | | |
|---|---|---|---|
| #110 | 2025-5F1N5F - TERMO DE ENTRANHAMENTO DO PROCESSO 2025-BGRQD | Sim | 1 |
| #111 | 2025-ZXQXZK - 2.1) RANKING (2) | Sim | 2 |
| #112 | 2025-FV6BFF - 2.2) Relatório de Proposta Comercial - Empresa ENGETECH (2) | Sim | 2 |
| #113 | 2025-5T5F4T - 2.3) Ata Proposta Readequada - Empresa ENGETECH (2) | Sim | 7 |
| #114 | 2025-FVKC4Q - 3) ATA PARCIAL (4) | Sim | 35 |
| #115 | 2025-860XKN - Vencedor do Processo - Empresa ENGETECH (ok) | Sim | 8 |
| #116 | 2025-XC11M0 - TERMO DE ENTRANHAMENTO DO PROCESSO 2025-BGRQD | Sim | 1 |
| #117 | 2025-HCZ88D - TERMO DE DESPACHO DO PROCESSO 2025-BGRQD | Sim | 1 |
| #118 | 2025-FBXCJQ - RAZÕES DE RECURSO (Empresa TREZE) - ok | Sim | 22 |
| #119 | 2025-6V3VNZ - CONTRARRAZÕES DE RECURSO (Empresa ENGETECH) - ok | Sim | 19 |
| #120 | 2025-CK1Q81 - TERMO DE ENTRANHAMENTO DO PROCESSO 2025-BGRQD | Sim | 1 |
| #121 | 2025-1PZZQS - DESPACHO - Setor Técnico | Sim | 2 |
| #122 | 2025-G17JWQ - TERMO DE DESPACHO DO PROCESSO 2025-BGRQD | Sim | 1 |
| #123 | 2026-0F1MN1 - Análise de Recursos e contrarrazões - CE 014-2025 - PAV e DRE Antonio Lemos Barbosa | Sim | 8 |
| #124 | 2026-N929TG - TERMO DE DESPACHO DO PROCESSO 2025-BGRQD | Sim | 1 |
| #125 | 2026-1B3ZDZ - DESPACHO - PGM | Sim | 2 |
| #126 | 2026-JXS953 - TERMO DE DESPACHO DO PROCESSO 2025-BGRQD | Sim | 1 |
| #127 | 2026-C8V88F - Parecer Jurídico 2025-BGRQD | Sim | 5 |
| #128 | 2026-S2VZ37 - TERMO DE DESPACHO DO PROCESSO 2025-BGRQD | Sim | 1 |
| #129 | 2026-LJHQSZ - TERMO DE DESPACHO DO PROCESSO 2025-BGRQD | Sim | 1 |
| #130 | 2026-N6PMMK - Parecer sobre Recurso Administrativo - CE 014-2025 -- assinado (ok) | Sim | 7 |
| #131 | 2026-T7NSX0 - TERMO DE ENTRANHAMENTO DO PROCESSO 2025-BGRQD | Sim | 1 |
| #132 | 2026-MMWH7B - DESPACHO - GABINETE | Sim | 2 |
| #133 | 2026-P23SXD - TERMO DE DESPACHO DO PROCESSO 2025-BGRQD | Sim | 1 |
| #134 | 2026-9C5MP4 - TERMO DE DESPACHO DO PROCESSO 2025-BGRQD | Sim | 1 |
| #135 | 2026-VRMLWT - TERMO DE DESPACHO DO PROCESSO 2025-BGRQD | Sim | 1 |
| #136 | 2026-0ZNPRK - RELATÓRIOS - PCP (Ranking Relatórios) | Sim | 20 |
| #137 | 2026-QP0T24 - ATA PARCIAL | Sim | 35 |
| #138 | 2026-SFRVC2 - ATA FINAL | Sim | 36 |
| #139 | 2026-MJ4CXK - Vencedor do Processo - Empresa ENGETECH (ok) | Sim | 8 |
| #140 | 2026-3QSZM2 - PUBLICAÇÕES - Recurso CE 014-2025 | Sim | 6 |
| #141 | 2026-DX0X1L - TERMO DE ENTRANHAMENTO DO PROCESSO 2025-BGRQD | Sim | 1 |
| #142 | 2026-BM9G94 - Publicação de Resultado - CE 014-2025 (site) | Sim | 5 |
| #143 | 2026-GC4H5T - TERMO DE ENTRANHAMENTO DO PROCESSO 2025-BGRQD | Sim | 1 |
| #144 | 2026-HZP1CL - Adjudicação e Homologação - CE 014-2025 (OK) | Sim | 5 |
| #145 | 2026-Q35JTP - ATA FINAL (ok) | Sim | 36 |
| #146 | 2026-D5VLLP - VENCEDOR - CE 014-2025 (Sistema Portal de Compras Pública) | Sim | 7 |
| #147 | 2026-2228NV - VENCEDOR - CE 014-2025 (Sistema de Gestão - EL&) | Sim | 8 |
| #148 | 2026-G2BFFB - Publicações de Resultado - CE 014-2025 (OK) | Sim | 9 |
| #149 | 2026-3KQVM6 - TERMO DE ENTRANHAMENTO DO PROCESSO 2025-BGRQD | Sim | 1 |
| #150 | 2026-CJGFXN - Publicações de Resultado - CE 014-2025 (site) | Sim | 5 |
| #151 | 2026-BRF21H - TERMO DE ENTRANHAMENTO DO PROCESSO 2025-BGRQD | Sim | 1 |
| #152 | 2026-F6N383 - TERMO DE DESPACHO DO PROCESSO 2025-BGRQD | Sim | 1 |
| #153 | 2026-6TWPHM - CONVOCAÇÃO (1) | Sim | 10 |
| #154 | 2026-GDJH27 - COMPOSIÇÃO DE CUSTOS (2) | Sim | 7 |
| #155 | 2026-4LWZ66 - DECLARAÇÃO - Modalidade de Garantia (3) | Sim | 3 |
| #156 | 2026-CT6GS8 - DOCUMENTAÇÕES - Exigencias de Habilitação (4) | Sim | 4 |
| #157 | 2026-8GSD9M - TERMO DE ENTRANHAMENTO DO PROCESSO 2025-BGRQD | Sim | 1 |
| #158 | 2026-6D972G - DESPACHO - Setor Técnico-Obras (1) | Sim | 2 |
| #159 | 2026-2XDS3P - TERMO DE DESPACHO DO PROCESSO 2025-BGRQD | Sim | 1 |
| #160 | 2026-838K09 - Resposta acerca das exigencias do TR | Sim | 2 |
| #161 | 2026-QZPTZ8 - TERMO DE DESPACHO DO PROCESSO 2025-BGRQD | Sim | 1 |
| #162 | 2026-G0RJSB - DESPACHO - Setor Técnico-Obras (2) | Sim | 2 |
| #163 | 2026-F65G95 - TERMO DE DESPACHO DO PROCESSO 2025-BGRQD | Sim | 1 |
| #164 | 2026-BNHS31 - 2025-BGRQD - EXECUÇÃO DOS SERVIÇOS DE PAVIMENTAÇÃO E DRENAGEM DA RUA ANTÔNIO LEMOS BARBOSA-ATUALIZADO (2) | Sim | 4 |
| #165 | 2026-L75JSH - TERMO DE DESPACHO DO PROCESSO 2025-BGRQD | Sim | 1 |
| #166 | 2026-Q58NZP - COMPOSIÇÃO DE CUSTOS (corrigida) | Sim | 3 |
| #167 | 2026-ZMB9V2 - TERMO DE ENTRANHAMENTO DO PROCESSO 2025-BGRQD | Sim | 1 |
| #168 | 2026-316X74 - DESPACHO - Setor Técnico-Obras | Sim | 2 |
| #169 | 2026-DNLDSF - TERMO DE DESPACHO DO PROCESSO 2025-BGRQD | Sim | 1 |
| #170 | 2026-W7QFGJ - 2025-BGRQD - EXECUÇÃO DOS SERVIÇOS DE PAVIMENTAÇÃO E DRENAGEM DA RUA ANTÔNIO LEMOS BARBOSA-ok | Sim | 3 |

| | | | |
|---|---|---|---|
| #171 | 2026-MCFQ52 - TERMO DE DESPACHO DO PROCESSO 2025-BGRQD | Sim | 1 |
| #172 | 2026-KQLXG3 - DESPACHO - EMPENHO | Sim | 2 |
| #173 | 2026-2RW5C9 - TERMO DE DESPACHO DO PROCESSO 2025-BGRQD | Sim | 1 |
| #174 | 2026-WLFWV0 - MEMORANDO Nº 23 2026 | Sim | 2 |
| #175 | 2026-CP21C7 - TERMO DE DESPACHO DO PROCESSO 2025-BGRQD | Sim | 1 |
| #176 | 2026-7G17Q3 - DESPACHO - CONTRATOS | Sim | 2 |
| #177 | 2026-BSKRTZ - TERMO DE DESPACHO DO PROCESSO 2025-BGRQD | Sim | 1 |
| #178 | 2026-L26ST2 - CNDs Atualizadas | Sim | 5 |
| #179 | 2026-VSCCTS - CONSULTA - Cadastro CEIS e CNEP (Empresa ENGETECH) | Sim | 3 |
| #180 | 2026-FPB73V - TERMO DE ENTRANHAMENTO DO PROCESSO 2025-BGRQD | Sim | 1 |
| #181 | 2026-90TB76 - CONTRATO Nº 024-2026 (ok) | Sim | 14 |
| #182 | 2026-B8GHVX - Razão - Contrato 024-2026 (PE 014-2025) -- assinado (ok) | Sim | 2 |
| #183 | 2026-4P6DSN - Relatório - Contrato 024-2026 (PE 014-2025) -- assinado (ok) | Sim | 11 |
| #184 | 2026-5HPRN0 - Publicação - Contrato 024-2026 (PNCP) | Sim | 3 |
| #185 | 2026-8GH26D - Publicação - Contrato 024-2026 (DOU) | Sim | 2 |
| #186 | 2026-MS2KP0 - Publicação - Contrato 024-2026 (DOE) | Sim | 2 |
| #187 | 2026-JRB97P - Publicação - Contrato 024-2026 (DOM) | Sim | 2 |
| #188 | 2026-6LBHKH - TERMO DE ENTRANHAMENTO DO PROCESSO 2025-BGRQD | Sim | 1 |

E-DOCS - CÓPIA DO PROCESSO 2025-BGRQD GERADO POR UDSON OLIVEIRA RAMOS DE AGUIAR EM 20/02/2026 13:23 DOCUMENTO 1 / 1 PÁGINA 4 / 1846

# TERMO DE AUTUAÇÃO DE PROCESSO

## 2025-BGRQD

Disponível em https://e-docs.es.gov.br/p/2025-BGRQD

**RESUMO**

## CONTRATAÇÃO DE EMPRESA ESPECIALIZADA PARA OS SERVIÇOS DE PAVIMENTAÇÃO E DRENAGEM DA RUA ANTÔNIO LEMOS BARBOSA, BAIRRO VILA DO SUL, NO MUNICÍPIO DE ALEGRE/ES

Realizado em: **28/05/2025 09:56:06** - Horário de Brasília - UTC-3

**LOCAL**
PMAL - SEOSU - DTPP - DIRETORIA TÉCNICA DE PLANEJAMENTO E PROJETOS

**INTERESSADOS (11)**
PMAL - SEOSU - SOES - SUPERINTENDÊNCIA DE OBRAS, ENGENHARIA E SANEAMENTO
PMAL - SEOSU - SETECSEOSU - SETOR TÉCNICO OBRAS
PMAL - SEOSU - GSEOSU - GABINETE DO SECRETÁRIO(A)
PMAL - SEOSU - DTPP - DIRETORIA TÉCNICA DE PLANEJAMENTO E PROJETOS
PMAL - SEFIP - SEL - SUPERINTENDÊNCIA DE EMPENHO E LIQUIDAÇÃO
PMAL - SEFIP - DCONT - DIRETORIA DE CONTRATOS
PMAL - SEFIP - DCOMPG - DIRETORIA DE COMPRAS GOVERNAMENTAIS
PMAL - SEFIP - AFCOMPRAS - AUTORIZAÇÃO DE FORNECIMENTO
ANAPAULA PAES ALVES MONTEIRO (ASSISTENTE ADMINISTRATIVO - DCOMPG - SEFIP - PMAL)
ANAPAULA PAES ALVES MONTEIRO (ASSISTENTE ADMINISTRATIVO - DCONT - SEFIP - PMAL)
WESLEY GONÇALVES ASSIS FILHO (SUPERINTENDENTE DE LICITACAO E COMPRAS - SCOMPG - SEFIP - PMAL)

**DOCUMENTOS ENTRANHADOS (7)**
#1 - 2025-4KCNJC - TERMO DE AUTUAÇÃO DO PROCESSO 2025-BGRQD
#2 - 2025-5TXGD5 - 01-OF. 100-2025 - PAV E DREN RUA ANTÔNIO LEMOS BARBOSA
#3 - 2025-WRNWBL - 02-DFD - PAV E DREN RUA ANTÔNIO LEMOS BARBOSA
#4 - 2025-1X1GP8 - 03-ETP pav e dren Rua Antônio Lemos Barbosa
#5 - 2025-8MHQT1 - 04-Volume 01 - Relatório de Projeto
#6 - 2025-682H97 - 05-Volume 02 - Projeto de Execução
#7 - 2025-5M0S6P - 06-Volume 03 - Orçamento

## ASSINATURA

Documento original assinado eletronicamente, conforme MP 2200-2/2001, art. 10, § 2º, por:

**RAPHAEL GAMA MARQUES**
DIRETOR TÉCNICO DE PLANEJAMENTO E PROJETOS
DTPP - SEOSU - PMAL
assinado em 28/05/2025 09:56:06 -03:00

**INFORMAÇÕES DO DOCUMENTO**
Documento capturado em 28/05/2025 09:56:06 (HORÁRIO DE BRASÍLIA - UTC-3)
por RAPHAEL GAMA MARQUES (DIRETOR TÉCNICO DE PLANEJAMENTO E PROJETOS - DTPP - SEOSU - PMAL)
Valor Legal: ORIGINAL | Natureza: DOCUMENTO NATO-DIGITAL

A disponibilidade do documento pode ser conferida pelo link: https://e-docs.es.gov.br/d/2025-4KCNJC

E-DOCS - CÓPIA DO PROCESSO 2025-BGRQD GERADO POR UDSON OLIVEIRA RAMOS DE AGUIAR EM 20/02/2026 13:23 DOCUMENTO 1 / 1 PÁGINA 5 / 1846

2025-4KCNJC - E-DOCS - DOCUMENTO ORIGINAL 28/05/2025 09:56 PÁGINA 1 / 1

E-DOCS - CÓPIA DO PROCESSO 2025-BGRQD GERADO POR UDSON OLIVEIRA RAMOS DE AGUIAR EM 20/02/2026 13:23 DOCUMENTO 1 / 1 PÁGINA 6 / 1846

2025-5TXGD5 - E-DOCS - DOCUMENTO ORIGINAL 28/05/2025 09:52 PÁGINA 1 / 2

**OF. Nº 100/2025 – SEOSU / PMA / ES**

Alegre, 28 de maio de 2025.

Do Exmo. Sr. Secretário Executivo de Obras, Saneamento e Serviços Urbanos
**JARDEL COSTA**

Ao Exmo. Sr. Prefeito Municipal de Alegre
**NEMROD EMERICK - NIRRÔ**

**Assunto: Solicitação de compras.**

Excelentíssimo Senhor,

Encaminho a Vossa Excelência solicitação de compra para contratação de empresa especializada para a execução da pavimentação e drenagem da Rua Antônio Lemos Barbosa, Bairro Vila do Sul, no Município de Alegre/ES.

Atenciosamente,

**JARDEL COSTA**
Secretário Executivo de Obras, Saneamento e Serviços Urbanos

Documento original assinado eletronicamente, conforme MP 2200-2/2001, art. 10, § 2º, por:

**JARDEL COSTA**
SECRETÁRIO EXECUTIVO DE OBRAS, SANEAMENTO E SERV URBANOS
GSEOSU - SEOSU - PMAL
assinado em 28/05/2025 09:52:48 -03:00

**INFORMAÇÕES DO DOCUMENTO**
Documento capturado em 28/05/2025 09:52:48 (HORÁRIO DE BRASÍLIA - UTC-3)
por RAPHAEL GAMA MARQUES (DIRETOR TÉCNICO DE PLANEJAMENTO E PROJETOS - DTPP - SEOSU - PMAL)
Valor Legal: ORIGINAL | Natureza: DOCUMENTO NATO-DIGITAL

A disponibilidade do documento pode ser conferida pelo link: https://e-docs.es.gov.br/d/2025-5TXGD5

E-DOCS - CÓPIA DO PROCESSO 2025-BGRQD GERADO POR UDSON OLIVEIRA RAMOS DE AGUIAR EM 20/02/2026 13:23 DOCUMENTO 1 / 1 PÁGINA 7 / 1846

E-DOCS - CÓPIA DO PROCESSO 2025-BGRQD GERADO POR UDSON OLIVEIRA RAMOS DE AGUIAR EM 20/02/2026 13:23 DOCUMENTO 1 / 1 PÁGINA 8 / 1846

2025-WRNWBL - E-DOCS - DOCUMENTO ORIGINAL 28/05/2025 09:52 PÁGINA 1 / 3

PREFEITURA DE ALEGRE

# DOCUMENTO DE FORMALIZAÇÃO DE DEMANDA

| | |
|---|---|
| **Setor(es) requisitante(es):** *Secretaria Executiva de Obras, Saneamento e Serviços Urbanos.* | |
| **E-mail:** obras@alegre.es.gov.br | **Telefone:** (28) 3300-0109 |
| **Secretaria responsável:** *Secretaria Executiva de Obras, Saneamento e Serviços Urbanos.* | |
| **E-mail:** obras@alegre.es.gov.br | **Telefone:** (28) 3300-0109 |

## 1. DESCRIÇÃO DA NECESSIDADE

*Faz-se necessária a contratação de empresa especializada em engenharia para execução da pavimentação e drenagem da Rua Antônio Lemos Barbosa, Bairro Vila do Sul no Município de Alegre/ES. A obra já conta com aprovação do Contrato de Repasse OGU nº 946109/2023 – Operação 1088714-54 – Programa Mobilidade Urbana - Pavimentação e Drenagem de ruas no perímetro urbano do Município de Alegre, no qual já foram enviados planilha orçamentária e projetos para a sua aprovação.*

## 2.OBJETO

*Execução de pavimentação e drenagem da Rua Antônio Lemos Barbosa, bairro Vila do Sul, no município de Alegre/ES.*

## 3. JUSTIFICATIVA DO QUANTITATIVO

*Justifica-se o quantitativo de 04 meses para a execução dos serviços e considera-se o valor do orçamento de R$ 1.532.042,93, de acordo com a planilha apresentada pela equipe de engenharia.*

## 4. PREVISÃO DE DATA EM QUE DEVE SER ASSINADO O INSTRUMENTO CONTRATUAL

*Prevê-se que a licitação ocorrerá em junho de 2025, e a data em que será assinado o instrumento contratual é prevista para o início de julho de 2025.*

## 5. INDICAÇÃO DO RESPONSÁVEL PELO PLANEJAMENTO

*O servidor Raphael Gama Marques será o agente público que representará a Secretaria Executiva de Obras, Saneamento e Serviços Urbanos no momento do planejamento da contratação.*

## 6. PERÍODO DE NECESSIDADE

*Pretende-se contratar os serviços de drenagem e pavimentação asfáltica durante 04 meses, previsto no cronograma físico-financeiro inicial do projeto, compreendendo o período de julho de 2025 à outubro de 2025, com possibilidade de prorrogação do contrato de acordo com a Lei nº 14.133/2021.*

## 7. INDICAÇÃO DE DISPENSA DE ETP E FUNDAMENTO

*A presente necessidade é demanda que pode ser atendida de diversas formas, havendo, portanto, a obrigatoriedade de elaboração do ETP.*

Alegre/ES, 28 de maio de 2025.

Elaborado por:

_____

**Raphael Gama Marques**
Diretor técnico de Planejamentos e Projetos

E-DOCS - CÓPIA DO PROCESSO 2025-BGRQD GERADO POR UDSON OLIVEIRA RAMOS DE AGUIAR EM 20/02/2026 13:23 DOCUMENTO 1 / 1 PÁGINA 9 / 1846

2025-WRNWBL - E-DOCS - DOCUMENTO ORIGINAL 28/05/2025 09:52 PÁGINA 2 / 3

Documento original assinado eletronicamente, conforme MP 2200-2/2001, art. 10, § 2º, por:

**RAPHAEL GAMA MARQUES**
DIRETOR TÉCNICO DE PLANEJAMENTO E PROJETOS
DTPP - SEOSU - PMAL
assinado em 28/05/2025 09:49:04 -03:00

**JARDEL COSTA**
SECRETÁRIO EXECUTIVO DE OBRAS, SANEAMENTO E SERV URBANOS
GSEOSU - SEOSU - PMAL
assinado em 28/05/2025 09:52:32 -03:00

**INFORMAÇÕES DO DOCUMENTO**
Documento capturado em 28/05/2025 09:52:32 (HORÁRIO DE BRASÍLIA - UTC-3)
por RAPHAEL GAMA MARQUES (DIRETOR TÉCNICO DE PLANEJAMENTO E PROJETOS - DTPP - SEOSU - PMAL)
Valor Legal: ORIGINAL | Natureza: DOCUMENTO NATO-DIGITAL

A disponibilidade do documento pode ser conferida pelo link: https://e-docs.es.gov.br/d/2025-WRNWBL

E-DOCS - CÓPIA DO PROCESSO 2025-BGRQD GERADO POR UDSON OLIVEIRA RAMOS DE AGUIAR EM 20/02/2026 13:23 DOCUMENTO 1 / 1 PÁGINA 10 / 1846

# - ESTUDO TÉCNICO PRELIMINAR -

## 1. INFORMAÇÕES BÁSICAS

1.1. **Unidade Contratante:** Secretaria Executiva de Obras, Saneamento e Serviços Urbanos – SEOSU

## 2. DESCRIÇÃO DA NECESSIDADE DA CONTRATAÇÃO

2.1. A necessidade da presente contratação para a execução dos serviços de pavimentação e drenagem da Rua Antônio Lemos Barbosa, bairro Vila do Sul, no município de Alegre, devido aos transtornos que ocorrem nos períodos chuvosos, será então, implantado um novo sistema de drenagem e a substituição da pavimentação com paralelepípedo para massa asfáltica, para que os moradores e toda população tenham condições dignas de trafegabilidade, e redução dos transtornos com as chuvas.

2.2. Como a via em estudo possuem uma pavimentação muito antiga e irregular, o que resulta em diversos problemas, a execução dos serviços com drenagem e pavimentação asfáltica melhorará o tráfego na referida rua, tais como os de transporte escolar, transporte de pacientes, entre outros, principalmente aos moradores da localidade.

2.3. O presente estudo visa a melhoria de importantes vias urbanas do município de Alegre/ES, para solucionar os problemas constantes de alagamentos e melhoria na pavimentação. Foram elaborados projetos, memorial descritivo, planilha orçamentária, cronograma físico-financeiro e outros documentos complementares para a presente contratação, conforme especificações estabelecidas neste instrumento.

| ITEM | ESPECIFICAÇÃO | QTD. | UNID. |
|---|---|---|---|
| 01 | Execução da pavimentação e drenagem da Rua Antônio Lemos Barbosa, Bairro Vila do Sul, no município de Alegre/ES | 484,00 | M |

2.4. Assim, diante do exposto, a execução dos serviços de drenagem e pavimentação asfáltica nas vias urbanas é essencial para atender às necessidades imediatas, melhorando a infraestrutura e promovendo o desenvolvimento sustentável do município de Alegre/ES.

## 3. DESCRIÇÃO DOS REQUESITOS DA CONTRATAÇÃO

3.1. A contratação será realizada por meio da realização de procedimento de LICITAÇÃO, na modalidade CONCORRÊNCIA, sob a forma ELETRÔNICA, com adoção do critério de julgamento pelo MENOR PREÇO GLOBAL nos termos dos art. 6º, inciso XXXVIII, art. 17, § 2º e art. 34 da Lei Federal nº 14.133, de 2021.

3.2. O regime de execução da obra será o de **empreitada por preço unitário**.

3.3. A contratação tem natureza de serviço especial de engenharia, nos termos do art. 6º, inciso XXI, alínea 'b', da Lei Federal nº 14.133, de 2021, tendo em vista que, por sua alta heterogeneidade ou



E-DOCS - CÓPIA DO PROCESSO 2025-BGRQD GERADO POR UDSON OLIVEIRA RAMOS DE AGUIAR EM 20/02/2026 13:23 DOCUMENTO 1 / 1 PÁGINA 11 / 1846
2025-1X1GP8 - E-DOCS - DOCUMENTO ORIGINAL 28/05/2025 09:52 PÁGINA 1 / 17
SEM VALOR NESTE PROCESSO DOCUMENTO DESENTRANHADO

complexidade, não pode se enquadrar na definição de serviço comum de engenharia.

3.4. Para prestação dos serviços ora pretendidos os eventuais interessados deverão comprovar que atuam em ramo de atividade compatível com o objeto da licitação, bem como apresentar todos os documentos de Habilitação Jurídica; Técnica; Fiscal, Social e Trabalhista; e Econômica-financeira, nos termos do art. 62, da Lei Federal nº 14.133, de 2021.

3.5. Os interessados na presente contratação, deverão apresentar qualificação técnica para execução dos serviços, bem como apresentar registro no respectivo conselho, conforme segue:

3.5.1. **Certificado de Registro (pessoa jurídica):** comprovar registros em seus respectivos Conselhos;

3.5.2. **Certificado de Registro (pessoa física):** comprovar registro em seus respectivos Conselhos de todos os profissionais técnicos que participarão na condução dos serviços contratados, devendo constar no mínimo um profissional devidamente habilitado;

3.5.3. **Capacidade Técnica Operacional (pessoa jurídica):** apresentação de atestado de capacidade técnica, emitido por pessoa jurídica de direito público ou privado, que comprove a execução de serviços compatível em características com o presente objeto, devidamente averbado pelo seu respectivo Conselho, acompanhado de documento de responsabilidade técnica de execução, que deverá conter no mínimo (admitindo-se a soma de atestados):

| ITEM | DESCRIÇÃO | QUANTIDADE MÍNIMA A SER COMPROVADA | UNIDADE MEDIDA |
|---|---|---|---|
| 01 | BASE OU SUB-BASE DE BRITA GRADUADA COM BRITA COMERCIAL | 96,43 | M³ |
| 02 | TUBO PEAD PARA DRENAGEM - D = 600 MM - FORNECIMENTO E INSTALAÇÃO | 25,30 | M |
| 03 | EXECUÇÃO DE PASSEIO (CALÇADA) OU PISO DE CONCRETO COM CONCRETO MOLDADO IN LOCO, USINADO, ACABAMENTO CONVENCIONAL, ESPESSURA 6 CM, ARMADO. AF_08/2022 | 106,21 | M² |
| 04 | PISO PODOTÁTIL DE ALERTA OU DIRECIONAL, DE CONCRETO, ASSENTADO SOBREARGAMASSA. AF_03/2024 | 35,34 | M² |
| 05 | CONCRETO ASFÁLTICO - FAIXA C - AREIA E BRITA COMERCIAIS | 26,11 | T |
| 06 | REMANEJAMENTO DE LIGAÇÃO E RELIGAÇÃO DE REDES DE ESGOTO, EM VIAS URBANAS | 41,60 | M |

**Obs.: Foi estipulado os quantitativos mínimos a serem exigidos, com base no § 1º e § 2º do art. 67 da Lei nº. 14.133/2021.**

3.5.4. **Capacidade Técnica Profissional (pessoa física):** apresentação de atestado de capacidade técnica vinculado aos seus respectivos Conselhos da região pertinente, em nome dos responsáveis técnicos que se responsabilizarão pelos trabalhos, que comprove a execução de serviços compatível em características com o presente objeto, devendo conter no mínimo:

| ITEM | DESCRIÇÃO | QUANTIDADE MÍNIMA A SER COMPROVADA | UNIDADE MEDIDA |
|---|---|---|---|
| 01 | BASE OU SUB-BASE DE BRITA GRADUADA COM BRITA COMERCIAL | | M³ |
| 02 | TUBO PEAD PARA DRENAGEM - D = 600 MM - FORNECIMENTO E INSTALAÇÃO | | M |
| 03 | EXECUÇÃO DE PASSEIO (CALÇADA) OU PISO DE CONCRETO COM CONCRETO MOLDADO IN LOCO, USINADO, ACABAMENTO CONVENCIONAL, ESPESSURA 6 CM, ARMADO. AF_08/2022 | | M² |
| 04 | PISO PODOTÁTIL DE ALERTA OU DIRECIONAL, DE CONCRETO, ASSENTADO SOBREARGAMASSA. AF_03/2024 | | M² |



E-DOCS - CÓPIA DO PROCESSO 2025-BGRQD GERADO POR UDSON OLIVEIRA RAMOS DE AGUIAR EM 20/02/2026 13:23 DOCUMENTO 1 / 1 PÁGINA 12 / 1846
2025-1X1GP8 - E-DOCS - DOCUMENTO ORIGINAL 28/05/2025 09:52 PÁGINA 2 / 17
SEM VALOR DOCUMENTO DESENTRANHADO DO PROCESSO

| | | | |
|---|---|---|---|
| 05 | CONCRETO ASFÁLTICO - FAIXA C - AREIA E BRITA COMERCIAIS | | T |
| 06 | REMANEJAMENTO DE LIGAÇÃO E RELIGAÇÃO DE REDES DE ESGOTO, EM VIAS URBANAS | | M |

**Obs.: Foi estipulado os quantitativos mínimos a serem exigidos, com base no § 1º e § 2º do art. 67 da Lei nº. 14.133/2021.**

3.5.5. A Certidão de Acervo Técnico – CAT, expedida com base no Registro de Acervo Técnico devidamente registrada no seu respectivo conselho;

3.5.6. No caso de licitante e responsável técnico não registrados no seus respectivos Conselhos, poderá apresentar registro no Conselho de outro estado, porém deverá apresentar, para fins de assinatura do contrato, chancela do conselho do Estado do Espírito Santo;

3.5.7. **Vínculo Empregatício:** apresentar comprovação de vínculo entre o licitante e o seu responsável técnico de cada profissional técnico que participará da condução dos serviços deste objeto, quando da assinatura do contrato, podendo essa comprovação se dar por meio de contrato de prestação de serviços, regido pela legislação civil comum.

3.5.8. Assim, será necessário a licitante apresentar quando da assinatura do contrato:

a) A comprovação do vínculo empregatício do(s) profissional(ais) será feita mediante cópia da Carteira Profissional de Trabalho, da Ficha de Registro de Empregados (FRE) ou contrato de prestação de serviços dentro da legislação civil comum, que demonstrem a identificação do(s) profissional(ais), detentor do atestado apresentado;

b) Os profissionais indicados deverão participar da execução dos serviços até a conclusão final do contrato, admitindo-se a substituição por profissionais de experiência equivalente ou superior, em condições idênticas de disponibilidade e dedicação aos trabalhos, desde que aprovada pela Fiscalização a comprovação de qualificação técnica exigida neste item;

c) no seu respectivo Conselho, por meio da apresentação de Certidão de Registro e Quitação de Pessoa Física;

*d)* Não será permitido apresentar comprovação de vínculo de um mesmo profissional em mais de uma licitante, sob pena de inabilitação de ambas.

## 3.6. Obrigações da Contratada:

3.6.1. Cumprir todas as obrigações constantes neste instrumento, seus anexos e sua proposta, assumindo como exclusivamente seus os riscos e as despesas decorrentes da boa e perfeita execução do objeto.

3.6.2. Substituir, reparar ou corrigir, às suas expensas, no prazo fixado neste instrumento.

3.6.3. Deverá comunicar à Contratante, no prazo máximo de 24 (vinte e quatro) horas qualquer tipo de ocorrência.

3.6.4. Manter, durante toda a execução do contrato, em compatibilidade com as obrigações assumidas, todas as condições de habilitação e qualificação exigidas.

3.6.5. Fornecer à Contratante, caso solicitado pela mesma, a relação nominal de empregados encarregados de executar o serviço contratado, indicando o número da carteira de trabalho, a data da contratação e do registro no Ministério do Trabalho, atualizando as informações no prazo máximo de 05 (cinco) dias, em caso de substituição de qualquer empregado.

3.6.6. Efetuar o pagamento de seus empregados no prazo da Lei, independentemente do recebimento.

3.6.7. Dotar seus empregados de equipamentos de proteção individual (segurança), quando necessário, conforme preceituado pelas Normas de Segurança e Medicina do Trabalho.

3.6.8. Fornecer e aplicar todo o material e equipamento necessários à execução do serviço contratado, os



E-DOCS - CÓPIA DO PROCESSO 2025-BGRQD GERADO POR UDSON OLIVEIRA RAMOS DE AGUIAR EM 20/02/2026 13:23 DOCUMENTO 1 / 1 PÁGINA 13 / 1846
2025-1X1GP8 - E-DOCS - DOCUMENTO ORIGINAL 28/05/2025 09:52 PÁGINA 3 / 17
SEM VALOR NESTE PROCESSO DOCUMENTO DESENTRANHADO

quais deverão ser de qualidade comprovada.

3.6.9. Pagar todos os encargos trabalhistas, previdenciários, fiscais e comerciais resultantes da execução deste Contrato, especialmente o INSS, FGTS e ISS, anexando a cada fatura apresentada à Contratante a comprovação do efetivo recolhimento dos valores correspondentes à fatura do mês anterior, vedada a apresentação de Certidões Negativas como comprovação do pagamento dos encargos mencionados.

3.6.10. Cercar seus empregados das garantias e proteção legais nos termos da Legislação Trabalhista, inclusive em relação à higiene, segurança e medicina do trabalho, fornecendo os adequados equipamentos de segurança e proteção individual a todos componentes de suas equipes de trabalho ou aqueles que por qualquer motivo estejam envolvidos com os serviços objeto do presente Contrato.

3.6.11. Registrar as ocorrências havidas durante a execução do presente contrato, de tudo dando ciência à Contratante, respondendo a Contratada integralmente por sua ação, omissão, negligência, imprudência e imperícia.

3.6.12. Executar o serviço ajustado nos termos do Edital e seus anexos.

3.6.13. Responsabilizar-se por quaisquer danos causados ao patrimônio da Contratante por pessoas integrantes de suas equipes de trabalho.

3.6.14. É de responsabilidade da Contratada, solicitar ao Contratante, caso seja necessário, com antecedência mínima de 30 (trinta) dias, os Aditivos Contratuais de prazo e de valores, devidamente justificados. No caso de aditivo contratual de valores, o procedimento deverá ser norteado por documentos comprobatórios da necessidade, além da autorização do Fiscal do Contrato.

3.6.15. A constatação de qualquer procedimento irregular pela Contratada implicará na retenção dos pagamentos devidos pela Contratante, até que seja feita a regularização.

3.7. **Obrigações da Contratante**

3.7.1. Receber o objeto no prazo e condições estabelecidas Edital e seus anexos.

3.7.2. Verificar minuciosamente, no prazo fixado, a conformidade do objeto com as especificações constantes no Edital e seus anexos, bem como na proposta, para fins de aceitação e recebimento definitivo da obra.

3.7.3. Comunicar à Contratada, por escrito, sobre imperfeições, falhas ou irregularidades verificadas, para que seja feita correção necessária.

3.7.4. Efetuar o pagamento à Contratada no valor correspondente ao fornecimento do objeto, no prazo e forma estabelecidos no Edital e seus anexos.

3.7.5. A Administração não responderá por quaisquer compromissos assumidos pela Contratada com terceiros, ainda que vinculados à execução do objeto, bem como por qualquer dano causado a terceiros em decorrência de ato da Contratada, de seus empregados, prepostos ou subordinados.

3.7.6. Designar servidor responsável para acompanhar e fiscalizar a execução do objeto do contrato, sob os aspectos quantitativo e qualitativo, anotando em registro próprio as falhas detectadas e comunicando ao Prefeito oficialmente as ocorrências de quaisquer fatos que, a seu critério, exijam medidas corretivas à CONTRATADA.

## 4. LEVANTAMENTO DE MERCADO

4.1. Em busca das soluções de mercado, levando-se em conta as características do objeto a ser contratado, entende-se que a melhor solução para a contratação é a execução indireta, por



E-DOCS - CÓPIA DO PROCESSO 2025-BGRQD GERADO POR UDSON OLIVEIRA RAMOS DE AGUIAR EM 20/02/2026 13:23 DOCUMENTO 1 / 1 PÁGINA 14 / 1846
2025-1X1GP8 - E-DOCS - DOCUMENTO ORIGINAL 28/05/2025 09:52 PÁGINA 4 / 17
SEM VALOR NESTE PROCESSO DOCUMENTO DESENTRANHADO

procedimento licitatório na modalidade Concorrência, na forma Eletrônica, em razão da administração não possuir mão de obra e maquinário suficientes para a realização dos serviços.

4.2. Para garantir e manter as condições de acesso seguro nas vias urbanas, não há disponível no mercado serviço ou objeto alternativo mais adequado, do ponto de vista técnico e econômico, senão a execução de drenagem e pavimentação da via pública urbana..

4.3. Nesse caso específico, para a execução de drenagem e pavimentação da via pública, a solução escolhida foi a pavimentação com massa asfáltica e drenagem com tubos de concreto de 600 mm.

4.4. A quantidade estimada da solução e as especificações do serviço, consta no Memorial Descritivo, consoante Planilha Orçamentária e Cronograma Físico-Financeiro, apresentadas pelo engenheiro.

*4.5.* O levantamento de mercado, para o valor estimado, foi elaborado nos termos do art. 23, § 2º da Lei nº 14.133, de 2021, de acordo com a planilha orçamentária de referência elaborada conforme levantamento de quantitativos na Memória de Cálculo e no Memorial Descritivo.

## 5. DESCRIÇÃO DA SOLUÇÃO COMO UM TODO

5.1. A descrição da solução como um todo, refere-se à contratação de empresa especializada para a execução dos serviços de pavimentação e drenagem da Rua Antônio Lemos Barbosa, bairro Vila do Sul, no municipio de Alegre/ES, conforme condições e especificações constantes nos Projetos, Memoriais Descritivos, Planilhas Orçamentárias e demais especificações técnicas previstas no edital e anexos, a fim de atender o objeto desta contratação.

5.2. Assim, levando-se em conta as características do objeto a ser contratado, entende-se que a melhor solução para a contratação é a execução indireta, por procedimento licitatório em razão da administração não possuir mão de obra e maquinário suficientes para a realização dos serviços.

5.3. Para a execução dos serviços, se faz necessárias as exigências seguintes:

*a) A empresa contratada deverá fornecer **garantia** nos termos do art. 140, § 6º da Lei nº 14.133/2021, assegurando a qualidade do objeto, durante esse período, eventuais defeitos ou problemas relacionados à execução da obra serão corrigidos sem custos adicionais;*

*b) A pavimentação deverá atender a padrões de qualidade estabelecidos, considerando normas técnicas e especificações adequadas para garantir a durabilidade e eficiência da obra.*

5.4. A presente pavimentação das vias urbanas especificadas neste estudo, busca não apenas melhorar a infraestrutura, mas também assegurar a qualidade a longo prazo, com a implementação de medidas preventivas e garantias de assistência técnica. Essas exigências visam promover a sustentabilidade e a eficácia da obra para o benefício duradouro do município.

5.5. Assim, todas as indicações deste estudo, busca não apenas melhorar a infraestrutura, mas apontam para uma solução efetiva que permitirá à Administração Pública Municipal obter os resultados esperados de melhor qualidade e com maior celeridade, flexibilidade e com preços vantajosos, possibilitando a adoção das melhores práticas de gestão dos serviços, conforme descrição detalhada da solução prevista no memorial descritivo.

## 6. ESTIMATIVA DAS QUANTIDADES A SEREM CONTRATADAS



E-DOCS - CÓPIA DO PROCESSO 2025-BGRQD GERADO POR UDSON OLIVEIRA RAMOS DE AGUIAR EM 20/02/2026 13:23 DOCUMENTO 1 / 1 PÁGINA 15 / 1846
2025-1X1GP8 - E-DOCS - DOCUMENTO ORIGINAL 28/05/2025 09:52 PÁGINA 5 / 17
SEM VALOR NESTE PROCESSO DOCUMENTO DESENTRANHADO

6.1. As quantidades estimas de pavimentação foram obtidos através de projetos, acompanhadas das respectivas memórias de cálculo e dos documentos que lhes dão suporte, que considerem interdependências com outras contratações, de modo a possibilitar economia de escala, nos termos do art. 18, inciso IV do § 1° da Lei nº 14.133/2021, a ser executado em cada local conforme segue:

| ITEM | ESPECIFICAÇÃO | QTD. | UNID. |
|---|---|---|---|
| **01** | Execução da pavimentação e drenagem da Rua Antônio Lemos Barbosa, Bairro Vila do Sul, no município de Alegre/ES | 484,00 | M |

6.2. A demanda estimada será resultado do programa de necessidade estabelecido, após terem sido feitos levantamentos dos serviços detalhados e as quantidades dos mesmos, através da elaboração dos projetos, memorial descritivo e planilha orçamentária, elaborados por equipe técnica devidamente capacitada, que resultará no orçamento completo da obra a ser executada, inclusive com valor final de referência da contratação.

## 7. ESTIMATIVA DO VALOR DA CONTRATAÇÃO

7.1. O Valor total desta contratação está estimado em R$ 1.532.042,93 (um milhão, quinhentos e trinta e dois mil, quarenta e dois reais e noventa e três centavos), conforme custos unitários apostos na Planilha Orçamentária, a ser executado em cada local conforme segue:

| ITEM | ESPECIFICAÇÃO | QTD. | UNID. | VALOR TOTAL |
|---|---|---|---|---|
| **01** | Execução da pavimentação e drenagem da Rua Antônio Lemos Barbosa, Bairro Vila do Sul, no município de Alegre/ES | 484,00 | M | **R$ 1.532.042,93** |

7.2. O orçamento foi elaborado nos termos do Decreto Nº 7.983, de 08 de abril de 2013, bem como do que estabelece o Decreto Municipal Nº 12.986, de 10 de março de 2023.

## 8. JUSTIFICATIVA PARA PARCELAMENTO DA CONTRATAÇÃO

8.1. Nos termos do art. 47, inciso II, da Lei Federal nº 14.133, de 2021, as licitações atenderão ao princípio do parcelamento, quando tecnicamente viável e economicamente vantajoso, na aplicação deste princípio, o § 1º do mesmo art. 47 estabelece que deverão ser considerados a responsabilidade técnica, o custo para a Administração de vários contratos frente às vantagens da redução de custos, com divisão do objeto em itens, e o dever de buscar a ampliação da competição e de evitar a concentração de mercado.

8.2. Entretanto, o princípio do parcelamento não deverá ser aplicado à presente contratação, tendo em vista que eventual divisão do objeto em itens geraria perda de economia de escala e causaria inviabilidade técnica, pois geraria maior trabalho de fiscalização contratual frente à falta de padronização e uniformização.

8.3. Destarte, considerando que a presente contratação deverá ser licitada como objeto não divisível, por se tratar de natureza interdependentes, sem parcelamento dos itens do objeto, em caso de parcelamento poderia haver comprometimento na qualidade das atividades executadas por empresas diferentes, bem como o fato de que não haveria um aproveitamento de mercado, haja vista a existência de mais de uma empresa contratada no mesmo lote poderia trazer uma série de transtornos



E-DOCS - CÓPIA DO PROCESSO 2025-BGRQD GERADO POR UDSON OLIVEIRA RAMOS DE AGUIAR EM 20/02/2026 13:23 DOCUMENTO 1 / 1 PÁGINA 16 / 1846
2025-1X1GP8 - E-DOCS - DOCUMENTO ORIGINAL 28/05/2025 09:52 PÁGINA 6 / 17
SEM VALOR DOCUMENTO DESENTRANHADO DO PROCESSO

na execução do presente objeto.

8.4. O parcelamento da solução não é recomendável, do ponto de vista da eficiência técnica, considerando que o gerenciamento da obra permanecerá sobre a gestão de um único contratado, resultando num maior nível de controle da execução dos serviços por parte da administração, concentrando a responsabilidade de cada solução e a garantia dos resultados numa única pessoa jurídica.

8.5. Para execução de obras de pavimentação não há viabilidade técnica na divisão dos serviços (itens), que em sua grande maioria são interdependentes, visto que o atraso em uma etapa construtiva implica em atraso nas demais etapas, ocasionando aumento de custo e comprometimento dos marcos intermediários e da entrega da obra.

8.6. Diante do exposto, recomendamos que a solução não seja parcelada, por não ser vantajoso para a administração ou por representar possível prejuízo ao conjunto do objeto a ser contratado, onde o critério de adjudicação do objeto é de **menor valor global**, para evitar a divergência entre à execução do objeto.

## 9. CONTRATAÇÕES CORRELATAS/INTERDEPENDENTES

9.1. Não há necessidade de contratação correlata, ou seja, realizar contratações acessórias para a perfeita execução do objeto, uma vez que todos os meios necessários para a operacionalização dos serviços podem ser supridos apenas com a contratação ora proposta, em razão da empresa ser especializada, deverá possuir condições de executar o serviço como um todo.

## 10. DEMONSTRATIVO DA PREVISÃO DA CONTRATAÇÃO

10.1. Encontra previsto nas leis orçamentárias e Plano de Governo.

## 11. DEMONSTRAÇÃO DOS RESULTADOS PRETENDIDOS

11.1. Pretende-se por meio deste objeto, assegurar a seleção da proposta mais vantajosa, bem como almeja-se, igualmente, tratamento isonômico entre os licitantes, para a justa competição, e evitar contratação com sobrepreço ou com preço manifestamente inexequível e superfaturamento na execução do contrato.

11.2. A contratação decorrente do presente processo licitatório exigirá da contratada o cumprimento das boas práticas de sustentabilidade, contribuindo para a racionalização e otimização do uso dos recursos, bem como para a redução dos impactos ambientais.

11.3. Com a execução dos serviços, os resultados pretendidos serão as melhorias das vias para todos os usuários, proporcionando melhor trafegabilidade em todos os períodos do ano, com acesso a todos os tipos de serviços e proposta mais eficiente de deslocamento, mantendo o escoamento da produção da região, melhorando a infraestrutura numa região que possui drenagem e pavimentação bem precárias, bem como contribuindo para o bem-estar social.

11.4. A empresa contratada deverá atender todos os requisitos estabelecidos no Edital e seus anexos,



E-DOCS - CÓPIA DO PROCESSO 2025-BGRQD GERADO POR UDSON OLIVEIRA RAMOS DE AGUIAR EM 20/02/2026 13:23 DOCUMENTO 1 / 1 PÁGINA 17 / 1846
2025-1X1GP8 - E-DOCS - DOCUMENTO ORIGINAL 28/05/2025 09:52 PÁGINA 7 / 17
SEM VALOR NESTE PROCESSO DOCUMENTO DESENTRANHADO

com adoção da melhor prática de execução dos serviços de drenagem e pavimentação, conforme projeto executivo, mantendo-se o padrão de qualidade, ou superior do que será definido em projeto.

## 12. PROVIDENCIAS PRÉVIAS AO CONTRATO

12.1. Visando a correta execução do contrato, se fazem necessárias que a administração execute minimamente as seguintes ações antes da contratação:

*a) Elaboração do Termo de Referência, contendo todos os elementos necessários para a contratação do serviço ora pretendido, nos termos do art. 6º, inciso XXIII da Lei nº 14.133, de 2021;*
*b) Certificação de disponibilidade orçamentária;*
*c) Elaboração de minuta do edital e contrato;*
*d) Análise e emissão de parecer jurídico na Minuta do Edital e contrato;*
*e) Análise da manifestação jurídica e atendimento aos apontamentos constantes, com os ajustes indicados;*
*f) Publicação e divulgação do edital e anexos, na forma do art. 54 da Lei nº 14.133, de 2021;*
*g) Resposta a eventuais pedidos de esclarecimentos e/ou impugnação, caso aplicável;*
*h) Realização do certame, com suas respectivas etapas;*
*i) Assinatura do contrato, publicações na forma do art. 94, inciso I, § 3º da Lei nº 14.133, de 2021;*
*j) Constituição da comissão de fiscalização contratual;*
*k) Emissão da Autorização de Empenho e da Nota de Empenho;*
*l) Reunião inicial com a empresa contratada;*
*m) Capacitação adicional equipe de fiscalização;*
*n) Emissão da Ordem de Início dos Serviços.*

12.2. No processo licitatório deverá a licitante observar as regras estabelecidas pela Lei nº 14.133/2021 acerca da participação no procedimento, as diretrizes quanto a execução de obras e serviços de engenharia, bem como obedecer às normas correlatas relacionadas ao objeto da contratação.

12.3. A licitante que se consagrar vencedora deverá executar o contrato conforme as especificações contidas no Edital e seus anexos, assim como seguir os termos de sua proposta e fornecer EPI's adequados aos empregados responsáveis pela execução do serviços de mão de obra.

12.4. Comunicar ao Fiscal do contrato qualquer ocorrência irregular que se verifique no local dos serviços, e prestar esclarecimentos ou informação quando solicitado pela Contratante.

12.5. A Secretaria Executiva de Obras, Saneamento e Serviços Urbanos – SEOSU, indicará servidores para autuarem como gestor e fiscal do contrato, nos termos do art. 117, caput, da Lei nº 14.133/21, devendo ser nomeados por portaria.

## 13. IMPACTOS AMBIENTAIS

13.1. Impactos ambientais são as alterações no ambiente causadas pelas ações humanas, o procedimento para contratações públicas busca sempre o melhor para o interesse público, para analisar os benefícios do processo se faz necessário avaliar os impactos positivos e negativos. Onde os impactos negativos ocorrem quando as alterações causadas geram risco ao ser humano ou para os recursos naturais encontrados no espaço. Por outro lado, os impactos são considerados positivos quando as alterações resultam em melhorias ao meio ambiente. Nesse sentido, temos:

*a) A observância de normas e critérios de sustentabilidade;*
*b) O emprego apurado dos recursos públicos;*



E-DOCS - CÓPIA DO PROCESSO 2025-BGRQD GERADO POR UDSON OLIVEIRA RAMOS DE AGUIAR EM 20/02/2026 13:23 DOCUMENTO 1 / 1 PÁGINA 18 / 1846
2025-1X1GP8 - E-DOCS - DOCUMENTO ORIGINAL 28/05/2025 09:52 PÁGINA 8 / 17
SEM VALOR NESTE PROCESSO DOCUMENTO DESENTRANHADO

*c) Conservação e gestão responsável de recursos naturais;*

*d) Uso de agregados reciclados, sempre que existir a oferta;*

*e) Remoção apropriada dos resíduos conforme normas de controle de transporte de resíduos;*

*f) Observância das normas de qualidade e certificação nacionais e públicas como INMETRO e ABNT.*

13.2. Assim, no presente caso os levantamentos realizados e documentos apresentados pelas equipes técnicas em relação ao local de realização do empreendimento, não provocará impactos ambientais negativos, e deverá ser cumprida todas as condicionantes existentes nas autorizações ambientais emitidas ou quaisquer outros estudos.

13.3. A presente contratação visa gerar impactos ambientais positivos, uma vez que haverá previsão da responsabilidade ambiental da futura contratada, que todo o material e equipamento a ser fornecido deverá considerar a composição, características ou componentes sustentáveis, nos termos do Art. 5º da IN 01, de 19 de janeiro de 2010, exceto aqueles em que não se aplica a referida norma.

13.4. É obrigação da Contratada o cumprimento integral de todas as normas legais relativas à proteção ambiental, quer sejam federais, estaduais ou municipais, responsabilizando-se a mesma por quaisquer penalidades decorrentes de sua inobservância. Assim como, ficará responsável pela destinação correta dos resíduos sólidos gerados, conforme legislação ambiental.

13.5. No art. 45, da Lei nº 14.133, de 2021 determina que as licitações de obras e serviços de engenharia devem respeitar, especialmente, as normas relativas a:

> *Art. 45,*
> *I - disposição final ambientalmente adequada dos resíduos sólidos gerados pelas obras contratadas;*
> *II - mitigação por condicionantes e compensação ambiental, que serão definidas no procedimento de licenciamento ambiental;*
> *III - utilização de produtos, de equipamentos e de serviços que, comprovadamente, favoreçam a redução do consumo de energia e de recursos naturais;*
> *IV - avaliação de impacto de vizinhança, na forma da legislação urbanística;*
> *V - proteção do patrimônio histórico, cultural, arqueológico e imaterial, inclusive por meio da avaliação do impacto direto ou indireto causado pelas obras contratadas;*
> *VI - acessibilidade para pessoas com deficiência ou com mobilidade reduzida.*

13.6. Na mesma acepção a Resolução CONAMA nº 307/2002 define resíduos da construção civil como aqueles provenientes de construções, reformas, reparos e demolições de obras de construção civil, e os resultantes da preparação e da escavação de terrenos, tais como: *tijolos, blocos cerâmicos, concreto em geral, solos, rochas, metais, resinas, colas, tintas, madeiras e compensados, forros, argamassa, gesso, telhas, pavimento asfáltico, vidros, plásticos, tubulações, fiação elétrica etc.*, comumente chamados de entulhos de obras, caliça ou metralha.

13.7. Sob esse viés normativo, a contratação pretendida caracteriza-se como obra de engenharia e a sua execução implicará diretamente na geração de resíduos de construção civil, de modo que deverá a futura Contratada empreender esforços para minimizar a produção de resíduos, dando destinação adequada aqueles de inevitável produção, visando mitigar os possíveis danos ambientais.

13.8. Tal entendimento consta do art. 6º, inciso XXV da Lei nº 14.133 de 2021 que dispõe que deve o Termo de Referência e/ou Projeto Básico conter o conjunto de elementos necessários e suficientes, com nível de precisão adequado para definir e dimensionar a obra, de modo que assegure o tratamento apropriado do impacto ambiental do empreendimento.

13.9. Diante do exposto, na execução da obra deverá ambas as partes a observância das normas de proteção ambiental, cabendo fiscalização quanto ao cumprimento da legislação e o atendimento às



E-DOCS - CÓPIA DO PROCESSO 2025-BGRQD GERADO POR UDSON OLIVEIRA RAMOS DE AGUIAR EM 20/02/2026 13:23 DOCUMENTO 1 / 1 PÁGINA 19 / 1846
2025-1X1GP8 - E-DOCS - DOCUMENTO ORIGINAL 28/05/2025 09:52 PÁGINA 9 / 17
SEM VALOR NESTE PROCESSO DOCUMENTO DESENTRANHADO

leis ambientais na execução do objeto.

## 14. ANÁLISE DE RISCO

14.1. Essa análise permite a identificação, avaliação e gerenciamento dos riscos que possam comprometer o sucesso da contratação e da gestão contratual.

14.2. Para cada risco identificado, define-se: *a probabilidade de ocorrência dos eventos, os impactos, possíveis ações preventivas e contingências, bem como a identificação de responsáveis por ação.*

14.3. Após a identificação e classificação, deve-se executar uma análise qualitativa e quantitativa dos riscos. A análise quantitativa dos riscos consiste na classificação conforme a relação entre a probabilidade e o impacto. Tal classificação resultará no nível do risco e direcionará as ações relacionadas aos riscos durante a fase de planejamento e gestão do contrato.

14.4. O mapa de risco da contratação apresentado em Anexo, será retratado por meio do documento elaborado para a identificação dos principais riscos que permeiam o procedimento licitatório, os riscos de planejamento e de gestão dos serviços identificados e classificados neste documento, contendo as ações de controle, prevenção e mitigação de impactos, materializando-se no mapa de risco da contratação.

## 15. VIABILIDADE DA CONTRATAÇÃO

15.1. Este Estudo Técnico Preliminar está em consonância com o estabelecido no § 2º, do art. 18 da Lei Federal n.º 14.133/2021, contendo os elementos necessários para análise da viabilidade da contratação e evidencia que a melhor solução descrita neste documento se mostra tecnicamente viável e fundamentadamente necessária.

15.2. A presente contratação, além de atender aos requisitos técnicos e legais, deverá estar alinhada não só com o interesse público, mas com os princípios de sustentabilidade, respeito ao meio ambiente e responsabilidade social. A abordagem adotada, considerando desde a qualificação da empresa até as práticas de logística reversa, reflete um compromisso integral com a qualidade, eficiência e o bem-estar da população.

15.3. Portanto, com base nas fundamentações legais, a contratação poderá ser considerada adequada para atender de maneira integral à necessidade específica proposta, promovendo um impacto positivo no desenvolvimento local e na qualidade de vida dos cidadãos, tendo em vista a necessidade de melhorias, ampliações necessárias para atendimento da demanda exarada.

15.4. Assim, após o planejamento consignado neste estudo técnico, mostra-se viável o presente objeto, sendo ele a contratação de empresa especializada para a execução dos serviços de pavimentação e drenagem da Rua Antônio Lemos Barbosa, no bairro Vila do Sul, no municipio de Alegre/ES, segundo as condições e especificações previstas neste ETP, por meio da modalidade Concorrência, na forma Eletrônica.



E-DOCS - CÓPIA DO PROCESSO 2025-BGRQD GERADO POR UDSON OLIVEIRA RAMOS DE AGUIAR EM 20/02/2026 13:23 DOCUMENTO 1 / 1 PÁGINA 20 / 1846
2025-1X1GP8 - E-DOCS - DOCUMENTO ORIGINAL 28/05/2025 09:52 PÁGINA 10 / 17
SEM VALOR NESTE PROCESSO DOCUMENTO DESENTRANHADO

Alegre/ES, 28 de maio de 2025.

**Raphael Gama Marques**
*Diretor Técnico de Planejamentos e Projetos*
*Decreto nº 11.634/2020*

E-DOCS - CÓPIA DO PROCESSO 2025-BGRQD GERADO POR UDSON OLIVEIRA RAMOS DE AGUIAR EM 20/02/2026 13:23 DOCUMENTO 1 / 1 PÁGINA 21 / 1846
2025-1X1GP8 - E-DOCS - DOCUMENTO ORIGINAL 28/05/2025 09:52 PÁGINA 11 / 17
SEM VALOR NESTE PROCESSO DOCUMENTO DESENTRANHADO

# - ANEXO I -

## - MAPA DE RISCOS -

### I - FASE DE PLANEJAMENTO E SELEÇÃO DO FORNECEDOR

O mapa de risco para a fase de planejamento da contratação e seleção do fornecedor visa o gerenciamento dos riscos no desenrolar das atividades que envolvem a formalização da demanda pelo setor requisitante.

| **RISCO 01** | | | |
|---|---|---|---|
| **Probabilidade:** | ( x ) Baixa | ( ) Média | ( ) Alta |
| **Impacto:** | ( ) Baixa | ( ) Média | ( x ) Alta |
| **Dano** | | | |
| **1.** Licitação deserta – nenhuma proposta cadastrada | | | |
| **Ação Preventiva** | | | **Responsável** |
| Especificação suficiente para atender as necessidades do órgão | | | Equipe de planejamento |
| Pesquisa de Preços adequada aos preços praticados pelo mercado e outros órgãos públicos | | | |
| **Ação de Contingência** | | | **Responsável** |
| Adequação das especificações e/ou da Pesquisa de Preços | | | Equipe de planejamento |
| Incrementar os meios de divulgação da licitação | | | |

| **RISCO 02** | | | |
|---|---|---|---|
| **Probabilidade:** | ( x ) Baixa | ( ) Média | ( ) Alta |
| **Impacto:** | ( ) Baixa | ( ) Média | ( x ) Alta |
| **Dano** | | | |
| **2.** Pedido de impugnação do Instrumento Convocatório | | | |
| **Ação Preventiva** | | | **Responsável** |
| Especificação suficiente capaz de atender as necessidades do órgão sem frustrar a participação dos licitantes na Licitação | | | Equipe de planejamento |
| Observar as legislações pertinentes em torno do objeto | | | |
| **Ação de Contingência** | | | **Responsável** |
| Analisar o pedido com base nos princípios norteadores da Licitação para indeferir ou não o pedido de impugnação | | | Agente de Contratação<br>Comissão de Contratação |
| Caso seja deferido o pedido de impugnação, promover a suspensão do curso do processo licitatório para adequação do questionado | | | |

| **RISCO 03** | | | |
|---|---|---|---|
| **Probabilidade:** | ( ) Baixa | ( x ) Média | ( ) Alta |
| **Impacto:** | ( x ) Baixa | ( ) Média | ( ) Alta |
| **Dano** | | | |
| **3.** Interposição de recurso contra a proposta classificada, inicialmente, em primeiro lugar, de acordo com as exigências do Edital e seus anexos | | | |
| **Ação Preventiva** | | | **Responsável** |
| Analisar as propostas apresentadas e os demais documentos encaminhados ou solicitados para averiguação do atendimento das exigências estabelecidas no Edital e seus anexos | | | Agente de Contratação<br>Comissão de Contratação |
| **Ação de Contingência** | | | **Responsável** |
| Receber o recurso e analisá-lo com base nos princípios norteadores da Licitação, emitindo parecer fundamentado quanto ao mérito do pedido e encaminhá-lo para a autoridade competente tomar conhecimento da decisão | | | Agente de Contratação<br>Comissão de Contratação |



E-DOCS - CÓPIA DO PROCESSO 2025-BGRQD GERADO POR UDSON OLIVEIRA RAMOS DE AGUIAR EM 20/02/2026 13:23 DOCUMENTO 1 / 1 PÁGINA 22 / 1846
2025-1X1GP8 - E-DOCS - DOCUMENTO ORIGINAL 28/05/2025 09:52 PÁGINA 12 / 17
SEM VALOR NESTE PROCESSO DOCUMENTO DESENTRANHADO

| RISCO 04 | | | |
|---|---|---|---|
| **Probabilidade:** | ( x ) Baixa | ( ) Média | ( ) Alta |
| **Impacto:** | ( ) Baixa | ( ) Média | ( x ) Alta |
| **Dano** | | | |
| **4.** Recusa da licitante homologada em assinar o Instrumento Contratual | | | |
| **Ação Preventiva** | | | **Responsável** |
| Prever no Edital e seus anexos a (a) penalidade (s) cabíveis, solicitando a apresentação de uma declaração de Exequibilidade da proposta, na fase de aceitação, se necessário | | | Agente de Contratação Comissão de Contratação |
| **Ação de Contingência** | | | **Responsável** |
| Solicitar uma justificativa formal da referida licitante para a recusa | | | Agente de Contratação Comissão de Contratação |
| Comunicar ao Chefe do Poder Executivo a ocorrência do ilícito e da necessidade de se instaurar processo administrativo sancionador para apurar os fatos e, se necessário, aplicar a penalidade cabível | | | |
| Reabrir a Sessão Pública para negociação com as próximas colocadas | | | |

| RISCO 05 | | | |
|---|---|---|---|
| **Probabilidade:** | ( x ) Baixa | ( ) Média | ( ) Alta |
| **Impacto:** | ( ) Baixa | ( ) Média | ( x ) Alta |
| **Dano** | | | |
| **5.** Inaptidão técnica para execução do projeto e fornecimento de materiais | | | |
| **Ação Preventiva** | | | **Responsável** |
| Prever no Edital e seus anexos a exigência de atestado de capacidade técnica e especificação adequada dos materiais conforme normas técnicas vigentes | | | Agente de Contratação Comissão de Contratação |
| **Ação de Contingência** | | | **Responsável** |
| Desclassificação da empresa licitante | | | Agente de Contratação Comissão de Contratação |
| Reabrir a Sessão Pública para a negociação com as próximascolocadas | | | |
| Analisar se o ato da licitante se enquadra nas tipificações de ilícitos previstas na lei e no instrumento convocatório , se for ocaso de existir elemento plausível de comportamento ilícito, deve- se comunicar ao Chefe do Poder Executivo a ocorrência do ilícito e da necessidade de se instaurara processo administrativo sancionador para apurar os fatos e, se necessário, aplicar a penalidade cabível | | | |

| RISCO 06 | | | |
|---|---|---|---|
| **Probabilidade:** | ( x ) Baixa | ( ) Média | ( ) Alta |
| **Impacto:** | ( ) Baixa | ( x ) Média | ( ) Alta |
| **Dano** | | | |
| **6.** Especificação genérica, que ocasiona falta de critérios na aceitação da proposta – Morosidade | | | |
| **Ação Preventiva** | | | **Responsável** |
| Nomeação adequada da equipe de planejamento com conhecimento técnico do objeto | | | Chefe do Poder Executivo |
| Normativo que estabeleça os responsáveis para elaboração do Temo de Referência e das especificações, com profissionais qualificados | | | |
| **Ação de Contingência** | | | **Responsável** |
| Apurar junto a equipe de planejamento da contratação as causas do ocorrido | | | Chefe do Poder Executivo |

| RISCO 07 | | | |
|---|---|---|---|
| **Probabilidade:** | ( x ) Baixa | ( ) Média | ( ) Alta |
| **Impacto:** | ( ) Baixa | ( x ) Média | ( ) Alta |
| **Dano** | | | |
| **7.** Especificações utilizadas não espelham o usual de mercado, ou das contratações de outros órgãos e entidades da Administração Pública, o que acarreta dificuldade na realização de estimativa de preços | | | |
| **Ação Preventiva** | | | **Responsável** |
| Nomeação adequada da equipe de planejamento da contratação com conhecimento técnico do objeto | | | Chefe do Poder Executivo |
| Normativo que estabeleça os responsáveis para elaboração do Temo de Referência e das especificações, com profissionais qualificados | | | |
| **Ação de Contingência** | | | **Responsável** |
| Apurar junto a equipe de planejamento da contratação as causas do ocorrido | | | Chefe do Poder Executivo |



E-DOCS - CÓPIA DO PROCESSO 2025-BGRQD GERADO POR UDSON OLIVEIRA RAMOS DE AGUIAR EM 20/02/2026 13:23 DOCUMENTO 1 / 1 PÁGINA 23 / 1846
2025-1X1GP8 - E-DOCS - DOCUMENTO ORIGINAL 28/05/2025 09:52 PÁGINA 13 / 17
SEM VALOR ENQUANTO DESENTRANHADO DOCUMENTO DESENTRANHADO PROCESSO

| RISCO 08 | | | |
|---|---|---|---|
| **Probabilidade:** | ( ) Baixa | ( x ) Média | ( ) Alta |
| **Impacto:** | ( ) Baixa | ( x ) Média | ( ) Alta |
| **Dano** | | | |
| **8.** Inabilitação e/ou desclassificação de licitante por não atender as exigências do Edital | | | |
| **Ação Preventiva** | | | **Responsável** |
| Prevê no instrumento convocatório as regras gerais e específicas de comportante durante a sessão pública, celebração e gestão do contrato | | | Equipe de Planejamento |
| **Ação de Contingência** | | | **Responsável** |
| Inabilitar e/ou desclassificar a empresa com base nas regras estabelecidas no Instrumento Convocatório | | | Agente de Contratação Comissão de Contratação |
| Analisar se o ato da licitante se enquadra nas tipificações de ilícitos previstas na lei e no instrumento convocatório , se for ocaso de existir elemento plausível de comportamento ilícito, deve-se comunicar ao Chefe do Poder Executivo a ocorrência do ilícito e da necessidade de se instaurara processo administrativo sancionador para apurar os fatos e, se necessário, aplicar a penalidade cabível | | | |

## I - FASE DE GESTÃO CONTRATUAL

O mapa de risco para a fase de gestão contratual visa o gerenciamento dos riscos no desenrolar das atividades que envolvem a execução do objeto.

| RISCO 01 | | | |
|---|---|---|---|
| **Probabilidade:** | ( ) Baixa | ( x ) Média | ( ) Alta |
| **Impacto:** | ( ) Baixa | ( ) Média | ( x ) Alta |
| **Dano** | | | |
| **1.** Atraso na execução dos serviços de drenagem e pavimentação asfáltica e fornecimento dos materiais necessários ao início da prestação dos serviços | | | |
| **Ação Preventiva** | | | **Responsável** |
| Prever no Edital e seus anexos o cronograma físico-financeiro para a execução do objeto e as sanções do não atendimento | | | Equipe de planejamento |
| Comunicar formalmente a contratada sobre o prazo para a execução dos serviços e das implicações decorrentes do não cumprimento das obrigações | | | Gestor do Contrato Fiscal do Contrato |
| **Ação de Contingência** | | | **Responsável** |
| Abrir Processo Administrativo Sancionador para apurar os fatos e, se necessário, aplicar a penalidade cabível | | | Gestor do Contrato Fiscal do Contrato |

| RISCO 02 | | | |
|---|---|---|---|
| **Probabilidade:** | ( x ) Baixa | ( ) Média | ( ) Alta |
| **Impacto:** | ( ) Baixa | ( ) Média | ( x ) Alta |
| **Dano** | | | |
| **2.** Falhas na fiscalização administrativa que impliqueem responsabilização da Administração | | | |
| **Ação Preventiva** | | | **Responsável** |
| Indicação e Nomeação de gestor e fiscal do contrato devidamente capacitados para a função | | | Secretaria de obras Sec. de Administração |
| **Ação de Contingência** | | | **Responsável** |
| Abrir Processo Administrativo Sancionador para apurar os fatos e, se necessário, aplicar a penalidade cabível quanto ao descumprimento das obrigações trabalhistas e previdenciárias | | | Gestor do Contrato Fiscal do Contrato |



E-DOCS - CÓPIA DO PROCESSO 2025-BGRQD GERADO POR UDSON OLIVEIRA RAMOS DE AGUIAR EM 20/02/2026 13:23 DOCUMENTO 1 / 1 PÁGINA 24 / 1846
2025-1X1GP8 - E-DOCS - DOCUMENTO ORIGINAL 28/05/2025 09:52 PÁGINA 14 / 17
SEM VALOR NESTE PROCESSO DOCUMENTO DESENTRANHADO

| RISCO 03 | | | |
|---|---|---|---|
| **Probabilidade:** | ( x ) Baixa | ( ) Média | ( ) Alta |
| **Impacto:** | ( ) Baixa | ( ) Média | ( x ) Alta |

**Dano**

**3.** Não acompanhamento dos termos aditivos e cronogramas estabelecidos para execuçãodo projeto, ocasionando morosidade e desperdício de recursos públicos

| Ação Preventiva | Responsável |
|---|---|
| Indicação e Nomeação de gestor e fiscal do contrato devidamente capacitados para a função | Secretaria de Obras<br>Sec. de Administração |
| **Ação de Contingência** | **Responsável** |
| Abrir Processo Administrativo Sancionador para apurar os fatos | Gestor do Contrato<br>Fiscal do Contrato |
| Se necessário, aplicar a penalidade cabível quanto ao descumprimento dos prazos estabelecidos para execução da obra | Chefe do Poder Executivo |

| RISCO 04 | | | |
|---|---|---|---|
| **Probabilidade:** | ( x ) Baixa | ( ) Média | ( ) Alta |
| **Impacto:** | ( x ) Baixa | ( ) Média | ( ) Alta |

**Dano**

**4.** Comportamento inadequado de colaboradores da empresa prestadora de serviços no ambiente de trabalho

| Ação Preventiva | Responsável |
|---|---|
| Prever no Instrumento Convocatório a substituição do colaborador, a pedido da contratante, no caso de comportamento inadequado do mesmo | Equipe de Planejamento |
| **Ação de Contingência** | **Responsável** |
| Solicitação de substituição do colaborador à empresa contratada | Gestor do Contrato<br>Fiscal do Contrato |

| RISCO 05 | | | |
|---|---|---|---|
| **Probabilidade:** | ( x ) Baixa | ( ) Média | ( ) Alta |
| **Impacto:** | ( x ) Baixa | ( ) Média | ( ) Alta |

**Dano**

**5.** Composição de custos incorreta, resultando em aditivos de valores e prazo

| Ação Preventiva | Responsável |
|---|---|
| Contratação de empresa especializada na formação de custos de obras e serviços de engenharia com expertise na área | Equipe de Planejamento |
| Normativo que estabeleça os responsáveis para elaboração do Termo de Referência e das especificações, com profissionais qualificados | |
| **Ação de Contingência** | **Responsável** |
| Verificar os elementos que geraram o aditivo e apurar a quem lhe é atribuído a causa | Gestor do Contrato<br>Fiscal do Contrato |

| RISCO 06 | | | |
|---|---|---|---|
| **Probabilidade:** | ( x ) Baixa | ( ) Média | ( ) Alta |
| **Impacto:** | ( ) Baixa | ( x ) Média | ( ) Alta |

**Dano**

**6.** Falhas no ateste definitivo e autorização para efetuar pagamento por serviços mal prestados ou mal executados

| Ação Preventiva | Responsável |
|---|---|
| Nomeação e indicação de gestor e fiscal do contrato devidamente capacitados para a função | Secretaria de obras<br>Sec. de Administração |
| **Ação de Contingência** | **Responsável** |
| Abrir Processo Administrativo de apuração de responsabilidades para averiguar o ocorrido e punir os que deram causa ao prejuízo apurado | Gestor do Contrato<br>Fiscal do Contrato |



E-DOCS - CÓPIA DO PROCESSO 2025-BGRQD GERADO POR UDSON OLIVEIRA RAMOS DE AGUIAR EM 20/02/2026 13:23 DOCUMENTO 1 / 1 PÁGINA 25 / 1846
2025-1X1GP8 - E-DOCS - DOCUMENTO ORIGINAL 28/05/2025 09:52 PÁGINA 15 / 17
SEM VALOR NESTE PROCESSO DOCUMENTO DESENTRANHADO

| RISCO 07 | | | |
|---|---|---|---|
| **Probabilidade:** | ( x ) Baixa | ( ) Média | ( ) Alta |
| **Impacto:** | ( ) Baixa | ( x ) Média | ( ) Alta |
| **Dano** | | | |
| **7.** Descumprimento de obrigações contratuais por parte da contratada | | | |
| **Ação Preventiva** | | | **Responsável** |
| Estabelecer de forma clara e objetiva as obrigações da contratada, bem como as consequências para os eventuais descumprimentos | | | Equipe de Planejamento |
| **Ação de Contingência** | | | **Responsável** |
| Abrir Processo Administrativo de Apuração de Responsabilidade para averiguar o ocorrido e punir a quem tenha dado causa ao ilícito | | | Gestor do Contrato<br>Fiscal do Contrato |

SEM VALOR NESTE PROCESSO
DOCUMENTO DESENTRANHADO
E-DOCS - CÓPIA DO PROCESSO 2025-BGRQD GERADO POR UDSON OLIVEIRA RAMOS DE AGUIAR EM 20/02/2026 13:23 DOCUMENTO 1 / 1 PÁGINA 26 / 1846
2025-1X1GP8 - E-DOCS - DOCUMENTO ORIGINAL 28/05/2025 09:52 PÁGINA 16 / 17

Documento original assinado eletronicamente, conforme MP 2200-2/2001, art. 10, § 2º, por:

**RAPHAEL GAMA MARQUES**
DIRETOR TÉCNICO DE PLANEJAMENTO E PROJETOS
DTPP - SEOSU - PMAL
assinado em 28/05/2025 09:49:39 -03:00

**JARDEL COSTA**
SECRETÁRIO EXECUTIVO DE OBRAS, SANEAMENTO E SERV URBANOS
GSEOSU - SEOSU - PMAL
assinado em 28/05/2025 09:52:20 -03:00

**INFORMAÇÕES DO DOCUMENTO**
Documento capturado em 28/05/2025 09:52:20 (HORÁRIO DE BRASÍLIA - UTC-3)
por RAPHAEL GAMA MARQUES (DIRETOR TÉCNICO DE PLANEJAMENTO E PROJETOS - DTPP - SEOSU - PMAL)
Valor Legal: ORIGINAL | Natureza: DOCUMENTO NATO-DIGITAL

A disponibilidade do documento pode ser conferida pelo link: https://e-docs.es.gov.br/d/2025-1X1GP8

SEM VALOR NESTE PROCESSO
DOCUMENTO DESENTRANHADO
E-DOCS - CÓPIA DO PROCESSO 2025-BGRQD GERADO POR UDSON OLIVEIRA RAMOS DE AGUIAR EM 20/02/2026 13:23 DOCUMENTO 1 / 1 PÁGINA 27 / 1846

E-DOCS - CÓPIA DO PROCESSO 2025-BGRQD GERADO POR UDSON OLIVEIRA RAMOS DE AGUIAR EM 20/02/2026 13:23 DOCUMENTO 1 / 1 PÁGINA 28 / 1846

2025-8MHQT1 - E-DOCS - CÓPIA SIMPLES 28/05/2025 09:50 PÁGINA 1 / 114

# PROJETO EXECUTIVO DE PAVIMENTAÇÃO E DRENAGEM DA RUA ANTÔNIO LEMOS BARBOSA

## ALEGRE/ES

## VOLUME 01 – RELATÓRIO DE PROJETO

Consultoria:

avantec
Soluções em Engenharia

Vitória | ES
2025

# SUMÁRIO

**1 APRESENTAÇÃO ..... 8**

**2 MAPA DE SITUAÇÃO/LOCALIZAÇÃO ..... 10**

**3 ESTUDOS ..... 12**

**3.1 ESTUDOS TOPOGRÁFICOS ..... 13**

3.1.1 IMPLANTAÇÃO DE REDE DE APOIO BÁSICO COM MARCOS DE CONCRETO ..... 13
3.1.2 PROCESSAMENTO DE VETORES ..... 14
3.1.3 AJUSTAMENTO DE VETORES ..... 14
3.1.4 IRRADIAÇÃO DOS PONTOS ..... 15

**3.2 ESTUDO HIDROLÓGICO ..... 18**

3.2.1 INTRODUÇÃO ..... 18
3.2.2 CARACTERIZAÇÃO CLIMÁTICA ..... 19
3.2.3 PLUVIOMETRIA ..... 22
3.2.4 PEDOLOGIA ..... 32
3.2.5 USO DO SOLO ..... 34
3.2.6 MÉTODOS E PARÂMETROS PARA A DETERMINAÇÃO DAS VAZÕES DE PROJETO ..... 35
3.2.7 DETERMINAÇÃO DAS VAZÕES DE PROJETO ..... 41
3.2.8 CONCLUSÃO ..... 43

**3.3 ESTUDOS GEOLÓGICOS ..... 44**

3.3.1 INTRODUÇÃO ..... 44
3.3.2 COLETA E PESQUISA DE DADOS ..... 44
3.3.3 DESCRIÇÃO GEOLÓGICA DA REGIÃO ..... 44

**3.4 ESTUDOS GEOTÉCNICOS ..... 50**

3.4.1 GENERALIDADES ..... 50
3.4.2 ESTUDO DAS CAMADAS DO PAVIMENTO EXISTENTE ..... 50
3.4.3 INVENTÁRIO FOTOGRÁFICO ..... 51
3.4.4 ESTUDO DE OCORRÊNCIAS DE MATERIAIS ..... 55
3.4.5 APRESENTAÇÃO ..... 56

E-DOCS - CÓPIA DO PROCESSO 2025-BGRQD GERADO POR UDSON OLIVEIRA RAMOS DE AGUIAR EM 20/02/2026 13:23 DOCUMENTO 1 / 1 PÁGINA 29 / 1846

2025-8MHQT1 - E-DOCS - CÓPIA SIMPLES 28/05/2025 09:50 PÁGINA 2 / 114

E-DOCS - CÓPIA DO PROCESSO 2025-BGRQD GERADO POR UDSON OLIVEIRA RAMOS DE AGUIAR EM 20/02/2026 13:23 DOCUMENTO 1 / 1 PÁGINA 30 / 1846

2025-8MHQT1 - E-DOCS - CÓPIA SIMPLES 28/05/2025 09:50 PÁGINA 3 / 114

**4 PROJETOS ..... 58**

**4.1 PROJETO GEOMÉTRICO ..... 59**

4.1.1 DOCUMENTAÇÃO DE REFERÊNCIA ..... 59
4.1.2 CRITÉRIOS DE PROJETO ..... 59
4.1.3 CARACTERÍSTICAS PLANIMÉTRICAS ..... 60
4.1.4 CARACTERÍSTICAS ALTIMÉTRICAS ..... 60
4.1.5 SEÇÕES TRANSVERSAIS ..... 60
4.1.6 APRESENTAÇÃO ..... 61

**4.2 PROJETO DE TERRAPLENAGEM ..... 62**

4.2.1 DOCUMENTAÇÃO DE REFERÊNCIA ..... 62
4.2.2 METODOLOGIA ..... 62
4.2.3 RESULTADOS ..... 65
4.2.4 CADERNETA DE LOCAÇÃO DO EIXO ..... 65
4.2.5 APRESENTAÇÃO ..... 65

**4.3 PROJETO DE DRENAGEM ..... 69**

4.3.1 DOCUMENTAÇÃO DE REFERÊNCIA ..... 69
4.3.2 CONCEPÇÃO ..... 70
4.3.3 METODOLOGIA ..... 70
4.3.4 RESULTADOS ..... 75
4.3.5 APRESENTAÇÃO ..... 75

**4.4 PROJETO DE PAVIMENTAÇÃO ..... 76**

4.4.1 INTRODUÇÃO ..... 76
4.4.2 PARÂMETROS DE PROJETO ..... 76
4.4.3 MÉTODO DE DIMENSIONAMENTO DE PAVIMENTOS FLEXÍVEIS DO DNER ..... 77
4.4.4 CONSTITUIÇÃO FINAL DAS CAMADAS DE PAVIMENTO ..... 84
4.4.5 APRESENTAÇÃO ..... 84

**4.5 PROJETO DE INTERFERÊNCIAS URBANAS ..... 85**

4.5.1 CONSIDERAÇÕES GERAIS ..... 85
4.5.2 APRESENTAÇÃO ..... 85

**4.6 PROJETO DE SINALIZAÇÃO ..... 86**

4.6.1 GENERALIDADES ..... 86
4.6.2 DESCRIÇÃO, CARACTERÍSTICAS TÉCNICAS E MATERIAIS ..... 86

4.6.3 SINALIZAÇÃO VERTICAL ..... 86
4.6.4 SINALIZAÇÃO HORIZONTAL ..... 91
4.6.5 APRESENTAÇÃO ..... 95

**5 ESPECIFICAÇÕES DE SERVIÇO ..... 96**

5.1.1 ESPECIFICAÇÕES DE TERRAPLENAGEM ..... 96
5.1.2 ESPECIFICAÇÕES DE DRENAGEM ..... 98
5.1.3 ESPECIFICAÇÕES DE PAVIMENTAÇÃO ..... 100
5.1.4 ESPECIFICAÇÕES DE SINALIZAÇÃO ..... 102

**6 ANOTAÇÃO DE RESPONSABILIDADE TÉCNICA ..... 105**

E-DOCS - CÓPIA DO PROCESSO 2025-BGRQD GERADO POR UDSON OLIVEIRA RAMOS DE AGUIAR EM 20/02/2026 13:23 DOCUMENTO 1 / 1 PÁGINA 31 / 1846

2025-8MHQT1 - E-DOCS - CÓPIA SIMPLES 28/05/2025 09:50 PÁGINA 4 / 114

# LISTA DAS FIGURAS

Figura 1 – Representação da captação de sinais dos satélites.....13

Figura 2 – Representação da captação das irradiações .....15

Figura 3 – Mapa climático do Espírito Santo, segundo a classificação de Kopen.....21

Figura 4 – Série histórica de temperaturas médias mínimas e máximas na Estação Metereológica de Alegre-ES.....22

Figura 5 – Direção x Frequências dos ventos na região de estudo.....22

Figura 6 - Histograma de Distribuição de Precipitação e Número Médio Mensal de Dias Chuvosos no período de 1940 a 2018 na estação pluviométrica Rive .....26

Figura 7 - Precipitação Total Anual do período de 1940 a 2018, na estação pluviométrica Rive .....26

Figura 8 - Precipitação Máxima Mensal em 1 dia para período de 1940 a 2018 na estação pluviométrica Rive.....27

Figura 9 - Curvas de altura x duração de chuva para diferentes períodos de retorno para a estação pluviométrica Rive. .....31

Figura 10 - Curvas de intensidade x duração de chuva para diferentes períodos de retorno para a estação pluviométrica Rive .....31

Figura 11 – Mapa Geomorfológico do Espírito Santo. Destaque para o Município de Alegre.....46

Figura 12 – Recorte do Mapa Geológico da região em estudo. CPRM (2004). .....49

Figura 13 – Determinação ISC projeto pela análise gráfica .....54

Figura 14 – Ábaco de determinação da espessura do pavimento. .....80

Figura 15 – Esquema gráfico da estrutura do pavimento.....82



E-DOCS - CÓPIA DO PROCESSO 2025-BGRQD GERADO POR UDSON OLIVEIRA RAMOS DE AGUIAR EM 20/02/2026 13:23 DOCUMENTO 1 / 1 PÁGINA 32 / 1846

2025-8MHQT1 - E-DOCS - CÓPIA SIMPLES 28/05/2025 09:50 PÁGINA 5 / 114

# LISTA DAS TABELAS

Tabela 1 - Coordenadas dos vértices do IBGE. .....14

Tabela 2 - Coordenadas UTM dos Pontos de Apoio no Sistema SIRGAS 2000. .....15

Tabela 3 – Estação Pluviométrica. .....23

Tabela 4 - Histórico da precipitação mensal para o período de 1940 a 2018, na estação Rive .....23

Tabela 5 – Precipitações diárias máximas anuais medidas na estação Rive entre os anos 1940 a 2018.....28

Tabela 6 – Precipitações máximas anuais de 1 dia associadas a diferentes períodos de retorno para a estação pluviométrica Rive .....29

Tabela 7 – Precipitações máximas (em mm), para a estação pluviométrica Rive, associadas a diferentes períodos de retorno e durações. .....30

Tabela 8 – Intensidades máximas (em mm/min), para a estação pluviométrica Rive, associadas a diferentes períodos de retorno e durações. .....30

Tabela 9 – Período de Recorrência. .....35

Tabela 10 – Classificação hidrológica do Solo para as condições brasileiras .....39

Tabela 11 – Valores para o coeficiente de escoamento (c). Fonte: Manual de hidrologia do DNIT .....40

Tabela 12 – Valores para o coeficiente de escoamento (c). Fonte: KNOX COUNTY TENNESSEE (2014) .....40

Tabela 13 – Quantidade mínima de furos em função da extensão da via. .....51

Tabela 14 – Análise Estatística do Subleito .....54

Tabela 15 – Massas Específicas dos materiais, Solos e Agregados .....64



E-DOCS - CÓPIA DO PROCESSO 2025-BGRQD GERADO POR UDSON OLIVEIRA RAMOS DE AGUIAR EM 20/02/2026 13:23 DOCUMENTO 1 / 1 PÁGINA 33 / 1846

2025-8MHQT1 - E-DOCS - CÓPIA SIMPLES 28/05/2025 09:50 PÁGINA 6 / 114

Tabela 16 – Massas Específicas referenciais das misturas de materiais.....64

Tabela 17 – Resumo dos volumes de terraplenagem.....65

Tabela 18 – Coeficientes de rugosidade de Manning (η).....74

Tabela 19 – Classificação das vias e parâmetros de tráfego.....77

Tabela 20 – Parâmetros limites dos materiais componentes das camadas do pavimento.....78

Tabela 21 – Coeficientes de equivalência estrutural.....78

Tabela 22 – Espessura mínima de revestimento betuminoso.....79

E-DOCS - CÓPIA DO PROCESSO 2025-BGRQD GERADO POR UDSON OLIVEIRA RAMOS DE AGUIAR EM 20/02/2026 13:23 DOCUMENTO 1 / 1 PÁGINA 34 / 1846

2025-8MHQT1 - E-DOCS - CÓPIA SIMPLES 28/05/2025 09:50 PÁGINA 7 / 114

E-DOCS - CÓPIA DO PROCESSO 2025-BGRQD GERADO POR UDSON OLIVEIRA RAMOS DE AGUIAR EM 20/02/2026 13:23 DOCUMENTO 1 / 1 PÁGINA 35 / 1846

2025-8MHQT1 - E-DOCS - CÓPIA SIMPLES 28/05/2025 09:50 PÁGINA 8 / 114

# 1 APRESENTAÇÃO

A **AVANTEC Engenharia Ltda**., sediada na Avenida Fernando Ferrari, nº 1080, Centro Empresarial América, Torre Norte, sala 503, Mata da Praia Vitória/ES, inscrita sob o CNPJ n° 05.844.663/0001-06, em atendimento às atribuições que lhe são devidas, vem por meio deste encaminhar o **Projeto Executivo De Pavimentação e Drenagem da Rua Antônio Lemos Barbosa, no município de Alegre/ES,** contendo os seguintes itens:

- Estudos Topográficos;
- Estudos Hidrológicos;
- Estudos Geológicos e Geotécnicos;
- Projeto Geométrico;
- Projeto de Terraplenagem;
- Projeto de Drenagem;
- Projeto de Pavimentação;
- Projeto de Interferências Urbanas;
- Projeto de Sinalização.

O seguinte Projeto Executivo é constituído pelo(s) seguinte(s) volume(s):

- **VOLUME 01 – RELATÓRIO DE PROJETO, contendo as metodologias, critérios e normas utilizados na elaboração dos estudos e projetos.**
- VOLUME 02 – PROJETO DE EXECUÇÃO, contendo os desenhos relativos ao projeto, detalhes e informações necessárias à execução da obra.
- VOLUME 03 – ORÇAMENTO, contendo orçamento da obra.

THIAGO GOMES BONOMO:05772065750

Assinado de forma digital por THIAGO GOMES BONOMO:05772065750
Dados: 2025.03.26 16:23:15 -03'00'

**AVANTEC ENGENHARIA LTDA**

**Eng.º Thiago Gomes Bonomo**

**CREA: ES-018427/D**

E-DOCS - CÓPIA DO PROCESSO 2025-BGRQD GERADO POR UDSON OLIVEIRA RAMOS DE AGUIAR EM 20/02/2026 13:23 DOCUMENTO 1 / 1 PÁGINA 36 / 1846

2025-8MHQT1 - E-DOCS - CÓPIA SIMPLES 28/05/2025 09:50 PÁGINA 9 / 114

| ÍNDICE DE REVISÕES | | | | | | | | | |
|---|---|---|---|---|---|---|---|---|---|
| **CLIENTE:** | PREFEITURA MUNICIPAL DE ALEGRE | | | | | | | | |
| **PROJETO:** | PROJETO EXECUTIVO DE PAVIMENTAÇÃO E DRENAGEM DA RUA ANTÔNIO LEMOS BARBOSA, NO MUNICÍPIO DE ALEGRE/ES | | | | | | | | |
| **TÍTULO:** | VOLUME 01 – RELATÓRIO DE PROJETO | | | | | | | | |
| **TIPOLOGIA:** | Projeto de infraestrutura | | | | | | | | |
| **REV.** | **DESCRIÇÃO E/OU FOLHAS ATINGIDAS** | | | | | | | | |
| 00 | Emissão inicial | | | | | | | | |
| | **Rev. 0** | **Rev. 1** | **Rev. 2** | **Rev. 3** | **Rev. 4** | **Rev. 5** | **Rev. 6** | **Rev. 7** | **Rev. 8** |
| **DATA:** | 28/01/25 | | | | | | | | |
| **ELABORAÇÃO:** | BEATRIZ | | | | | | | | |
| **VERIFICAÇÃO:** | TAMIRIS | | | | | | | | |
| **APROVAÇÃO:** | TAMIRIS | | | | | | | | |
| FORMULÁRIO PERTENCENTE À AVANTEC SOLUÇÕES EM ENGENHARIA | | | | | | | | | |

# 2 MAPA DE SITUAÇÃO/LOCALIZAÇÃO

Apresenta-se a seguir o *Mapa de Situação / Localização* destacando o presente empreendimento no contexto nacional e estadual, bem como a região de inserção, principais localidades e a rede de transporte no entorno do município de Alegre/ES.

E-DOCS - CÓPIA DO PROCESSO 2025-BGRQD GERADO POR UDSON OLIVEIRA RAMOS DE AGUIAR EM 20/02/2026 13:23 DOCUMENTO 1 / 1 PÁGINA 37 / 1846

2025-8MHQT1 - E-DOCS - CÓPIA SIMPLES 28/05/2025 09:50 PÁGINA 10 / 114

E-DOCS - CÓPIA DO PROCESSO 2025-BGRQD GERADO POR UDSON OLIVEIRA RAMOS DE AGUIAR EM 20/02/2026 13:23 DOCUMENTO 1 / 1 PÁGINA 38 / 1846

E-DOCS - CÓPIA SIMPLES 28/05/2025 09:50 PÁGINA 11 / 114 2025-8MHQT1

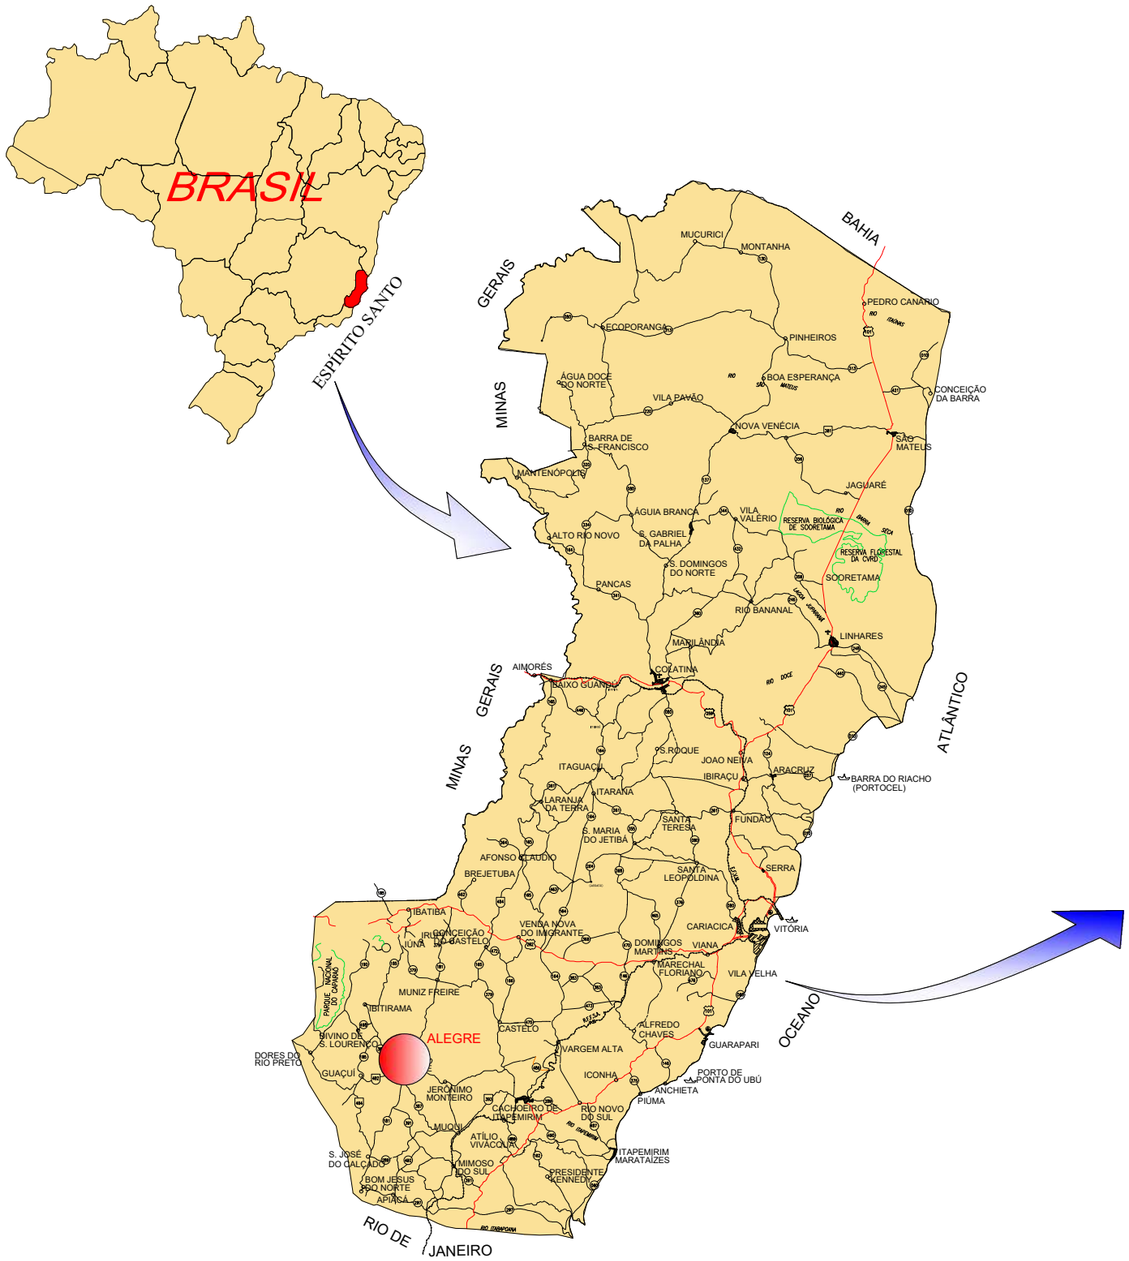


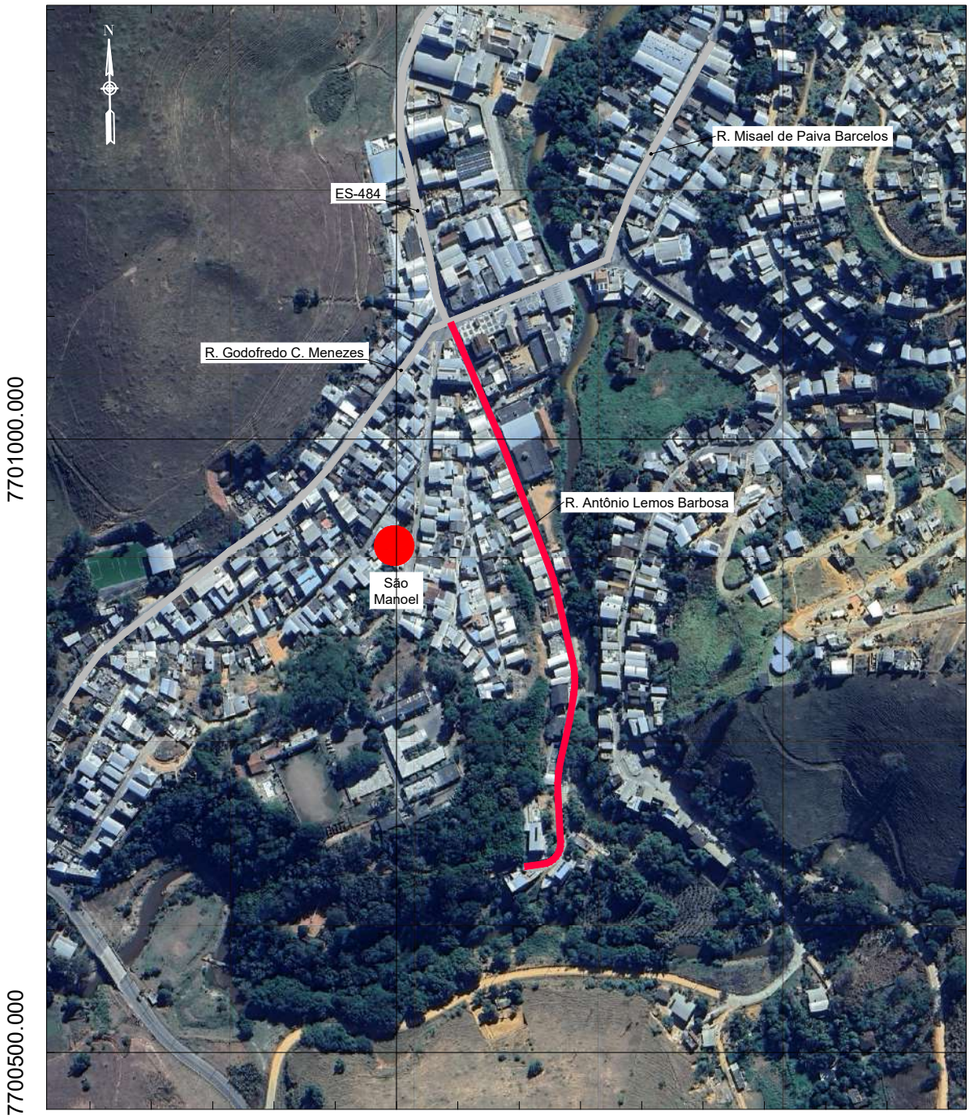


# PREFEITURA MUNICIPAL DE ALEGRE

CONSULTORIA: AVANTEC SOLUÇÕES EM ENGENHARIA

## PROJETO EXECUTIVO DE ENGENHARIA

TÍTULO: MAPA DE LOCALIZAÇÃO

LOCAL: RUA ANTÔNIO LEMOS BARBOSA, BAIRRO SÃO MANOEL, ALEGRE/ES

| | | | | |
|---|---|---|---|---|
| COORDENADOR : Engº Civil: THIAGO GOMES BONOMO | CREA: ES-018427/D | ESCALA: 1/5000 | FORMATO: A3 | PRANCHA: MAP-01 |
| AUTOR DO PROJETO : Engº Civil: THIAGO GOMES BONOMO | CREA: ES-018427/D | REVISÃO: R.0 | DATA: 2025 | |

# 3 ESTUDOS

Adiante está apresentada toda metodologia adotada nos estudos preliminares aos projetos executivos.

- Estudos Topográficos;
- Estudos Hidrológicos;
- Estudos Geológicos; e
- Estudos Geotécnicos.

E-DOCS - CÓPIA DO PROCESSO 2025-BGRQD GERADO POR UDSON OLIVEIRA RAMOS DE AGUIAR EM 20/02/2026 13:23 DOCUMENTO 1 / 1 PÁGINA 39 / 1846

2025-8MHQT1 - E-DOCS - CÓPIA SIMPLES 28/05/2025 09:50 PÁGINA 12 / 114

E-DOCS - CÓPIA DO PROCESSO 2025-BGRQD GERADO POR UDSON OLIVEIRA RAMOS DE AGUIAR EM 20/02/2026 13:23 DOCUMENTO 1 / 1 PÁGINA 40 / 1846

2025-8MHQT1 - E-DOCS - CÓPIA SIMPLES 28/05/2025 09:50 PÁGINA 13 / 114

## 3.1 ESTUDOS TOPOGRÁFICOS

O estudo topográfico objetivou a preparação da base planialtimétrica cadastral suficientemente detalhada para permitir o desenvolvimento do projeto geométrico e demais projetos correlatos.

Adiante está apresentado descritivo no que tange a poligonal base e marcos georreferenciados, base para a irradiação dos pontos, levantamento cadastral e do sistema de drenagem de greide e grotas existente.

### *3.1.1 IMPLANTAÇÃO DE REDE DE APOIO BÁSICO COM MARCOS DE CONCRETO*

Em Setembro de 2024 as equipes foram mobilizadas para o **município de Alegre-ES**, e após análise e planejamento dos serviços foram iniciados os trabalhos de campo. Para o presente levantamento topográfico foi necessário implantar, próximo à área de levantamento, um marco com GPS Geodésico (Base).

O transporte de coordenadas para o marco Base, foi feito através de uma triangulação geodésica medida com o equipamento GPS Prexiso (dupla frequência – L1 e L2) da marca Prexiso, modelo Prexiso, e o equipamento Trimble NetR5 da base de referência GNSS da Rede Brasileira de Monitoramento Contínuo (RBMC): CEFE (RBMC-93960).

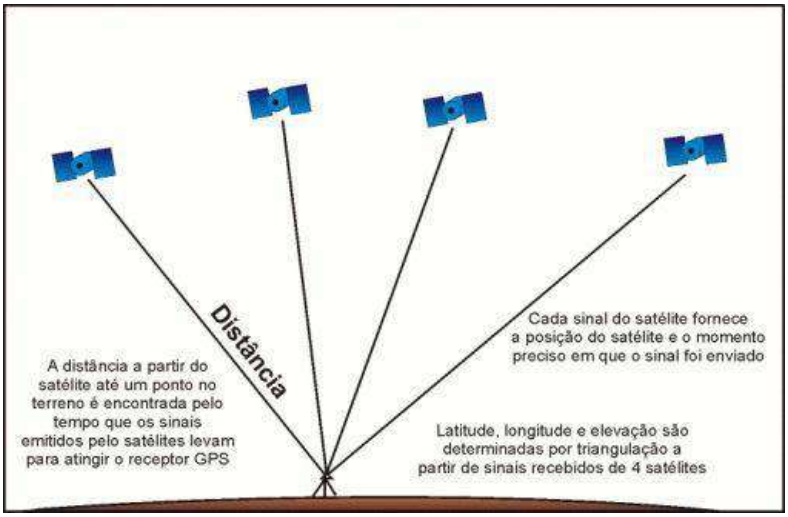


Figura 1 – Representação da captação de sinais dos satélites

Foi feita uma sessão de rastreio no modo estático com duração média de 40 minutos para todos o marco.

E-DOCS - CÓPIA DO PROCESSO 2025-BGRQD GERADO POR UDSON OLIVEIRA RAMOS DE AGUIAR EM 20/02/2026 13:23 DOCUMENTO 1 / 1 PÁGINA 41 / 1846

2025-8MHQT1 - E-DOCS - CÓPIA SIMPLES 28/05/2025 09:50 PÁGINA 14 / 114

OBS.: RBMC – Rede Brasileira de Monitoramento Contínuo – É a rede de vértices Geodésicos Brasileira, dotada de receptores GNSS (GPS e GLONASS) rastreando a constelação de satélites GPS e GLONASS, vinte quatro horas e sete dias por semana, ininterruptamente. Os dados observados pelos receptores da RBMC são disponibilizados no site do IBGE (www.ibge.gov.br).

### *3.1.2 PROCESSAMENTO DE VETORES*

O processamento foi feito usando o programa TopconTolls da Topcon. A solução do processamento de todos os vetores foi feita com fixação da ambigüidade.

### *3.1.3 AJUSTAMENTO DE VETORES*

O ajustamento dos vetores processados foi feito com o programa Topcon Tools. A injunção do ajustamento foi feita a partir do vértice CEFE (RBMC- 93960) cujas monografias foram baixadas do site do IBGE (www.ibge.gov.br). As coordenadas dos vértices do IBGE são mostradas a seguir.

Tabela 1 - Coordenadas dos vértices do IBGE.

| SISTEMA DE REFERENCIA SIRGAS 2000 (WGS-84) | | | | | |
|---|---|---|---|---|---|
| Vértice | LATITUDE | LONGITUDE | ESTE | NORTE | ALT. ELIPS. |
| CEFE | 20º 18' 38,8600" S | 40º 19' 10,0376" W | 362.241,724 | 7.753.574,912 | 14,314 |

O processamento e o ajustamento foram feitos no sistema de referência WGS-84.

OBS.: As altitudes ortométricas (“altitudes reais”) foram calculadas com o programa MAPGEO-2015 do IBGE, que apresentam uma incerteza de +/- 17 cm.

As coordenadas dos marcos utilizados para o cálculo da área estão apresentadas abaixo no sistema SIRGAS 2000.

O Datum Planimétrico adotado foi o **SIRGAS-2000** – Sistema de Referência Geocêntrico para as Américas. O sistema de projeção adotado foi o **UTM** – Universal Transverso Mercator, fuso **24** – MC – **39o WGr**.

E-DOCS - CÓPIA DO PROCESSO 2025-BGRQD GERADO POR UDSON OLIVEIRA RAMOS DE AGUIAR EM 20/02/2026 13:23 DOCUMENTO 1 / 1 PÁGINA 42 / 1846

2025-8MHQT1 - E-DOCS - CÓPIA SIMPLES 28/05/2025 09:50 PÁGINA 15 / 114

Tabela 2 - Coordenadas UTM dos Pontos de Apoio no Sistema SIRGAS 2000.

| PONTO | ESTE | NORTE | COTA |
|---|---|---|---|
| EDO1502 | 236064,6300 | 7701055,0860 | 240,000 |
| EDO1503 | 236024,4430 | 7701146,6090 | 241,109 |

### *3.1.4 IRRADIAÇÃO DOS PONTOS*

O levantamento topográfico da nuvem de pontos consistiu em pontos irradiados a partir da poligonal acima citada, utilizando a Estação Total TS02. Esse método consiste em cadastrar irradiações a partir dos pontos de apoio georreferenciados lançados em campo por meio do cadastro da poligonal e marcos geodésicos.

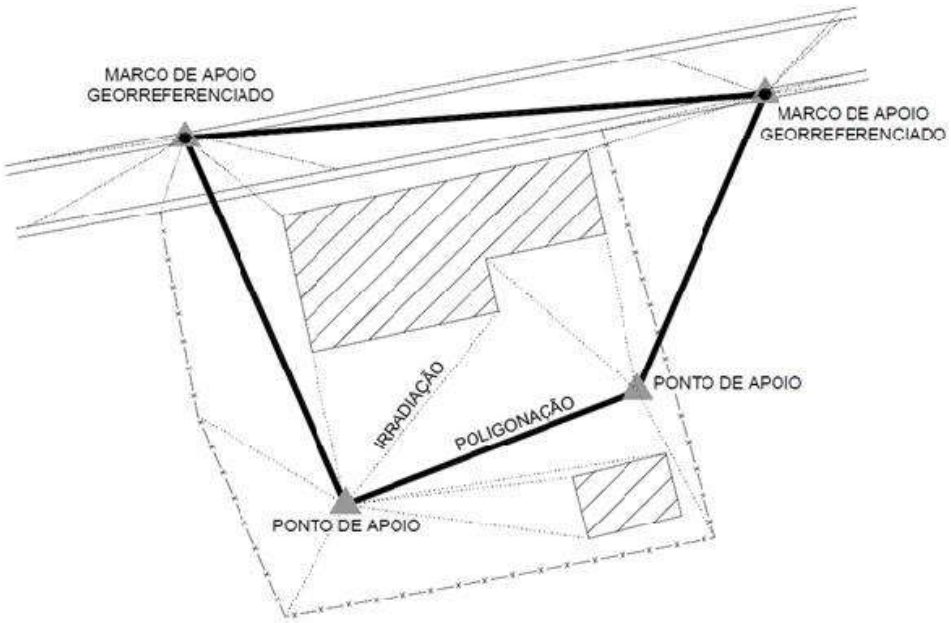


Figura 2 – Representação da captação das irradiações

E-DOCS - CÓPIA DO PROCESSO 2025-BGRQD GERADO POR UDSON OLIVEIRA RAMOS DE AGUIAR EM 20/02/2026 13:23 DOCUMENTO 1 / 1 PÁGINA 43 / 1846



| | | | | | |
|---|---|---|---|---|---|
| avantec Soluções em Engenharia | | MONOGRAFIA DE MARCO | | | |
| | | AVANTEC ENGENHARIA | | | |
| | | VÉRTICE DA REDE GPS DE ALEGRE | | | |
| Código do Ponto | EDO1502 | Nome do Ponto | EDO1502 | Município / UF : | ALEGRE/ES |

| COORDENADAS GEOGRÁFICAS | | | COORDENADAS - SIRGAS 2000 | | | Fatores |
|---|---|---|---|---|---|---|
| DESVIO PADRÃO | | | GEODÉSICA | | UTM | Fator de Escala |
| σ= 0,005 | | | φ = | 20°46'17.85310" S | N = 7 701 055,0860 | 1,0004560 |
| σ= 0,008 | | | γ = | 41°32'06.42430" W | E = 236 064,6300 | Conv. Meridiana |
| Alt. Geom.(h) = | | σ= 0,021 | Altitude Ortom.(H)= | | 240,000 | 0°53'58,52" |

**Localização: Marco geodésico está implantado na calçada da Rua Antonio Lemos Barbosa proximo a Rua Godofredo C Menezes, Alegre-ES.**

**Descrição: Uma chapa de metal fixada em um marco de concreto cravado no solo com a inscrição EDO1502.**

E-DOCS - CÓPIA DO PROCESSO 2025-BGRQD GERADO POR UDSON OLIVEIRA RAMOS DE AGUIAR EM 20/02/2026 13:23 DOCUMENTO 1 / 1 PÁGINA 44 / 1846



| | | | | | |
|---|---|---|---|---|---|
| avantec Soluções em Engenharia | MONOGRAFIA DE MARCO | | | | |
| | AVANTEC ENGENHARIA | | | | |
| | VÉRTICE DA REDE GPS DE ALEGRE | | | | |
| Código do Ponto | EDO1503 | Nome do Ponto | EDO1503 | Município / UF : | ALEGRE/ES |

| COORDENADAS GEOGRÁFICAS | | | COORDENADAS - SIRGAS 2000 | | | Fatores |
|---|---|---|---|---|---|---|
| DESVIO PADRÃO | | | GEODÉSICA | | UTM | Fator de Escala |
| σ= 0,005 | | | φ = | 20°46'14.85835" S | N = 7 701 146,6090 | 1,0004562 |
| σ= 0,008 | | | γ = | 41°32'07.76321" W | E = 236 024,4430 | Conv. Meridiana |
| Alt. Geom.(h) = | | σ= 0,021 | Altitude Ortom.(H)= | | 241,109 | 0°53'58,52" |

**Localização: Marco geodésico está implantado na calçada da Rua Emilio Martins proximo a Rua Godofredo C Menezes, Alegre-ES.**

**Descrição: Uma chapa de metal fixada em um marco de concreto cravado no solo com a inscrição EDO1503.**



2025-8MHQT1 - E-DOCS - CÓPIA SIMPLES 28/05/2025 09:50 PÁGINA 17 / 114

## 3.2 ESTUDO HIDROLÓGICO

### *3.2.1 INTRODUÇÃO*

O ambiente de uma região é o resultado dos ajustes entre os vários forçantes que compõem o seu meio físico e biótico que evoluíram no tempo geológico através de relações mútuas e multidirecionais que fazem com que fatores do meio físico atuem sobre o meio biótico e são por ele influenciados. A inserção do homem no meio altera o equilíbrio das forças, conduzindo a um novo estado de equilíbrio em um ambiente diferente do original.

O regime hídrico é um dos principais forçantes do ambiente, pois apresenta relação direta com outros fatores do meio físico, enquanto atua no meio biótico como um dos principais limitante da fauna e flora. As intervenções humanas no meio devem estar em consonância com seu regime hídrico para que seja sustentável. Desta forma, o conhecimento dos diversos fatores que compõem o mesmo, como fluviométrica, pluviosidade média, distribuição de chuvas, regime de cheias, energia das chuvas, umidade relativa do ar, entre outros é de vital importância para a sustentabilidade das intervenções antrópicas.

Obras horizontais como estradas e seus componentes interceptam linhas de drenagem, as quais são caminhos naturais de cursos d'água perenes ou temporários, cujos regimes hídricos devem ser compreendidos, de modo que as estruturas de drenagem sejam dimensionadas em conformidade com as condições impostas pelo ambiente e não venham a ser prejudicadas durante eventos pluviométricos.

O ajuste de distribuições estatísticas aos dados de vazão é normalmente utilizado para a previsão de cheias com diferentes períodos de retorno para rios que possuem série histórica considerável de dados; porém, quando se trata de cursos d'água com pouco ou nenhum dado hidrológico, o uso de modelos matemáticos que transformam chuva em vazão tem sido a alternativa preferida por profissionais da área.

Modelos matemáticos são ferramentas que visam à simulação da realidade, devendo ser utilizados quando uma situação se apresenta complexa o suficiente para que o estudo, em meio real, se torne inviável (Ford, 1999). O maior benefício do uso de modelos matemáticos para simular sistemas é a facilidade com que se identificam falhas e/ou eventos que possam vir a ocorrer, sendo mais fácil e seguro modificá-los no projeto antes da aplicação deste no meio real (Felício, 2007).



E-DOCS - CÓPIA DO PROCESSO 2025-BGRQD GERADO POR UDSON OLIVEIRA RAMOS DE AGUIAR EM 20/02/2026 13:23 DOCUMENTO 1 / 1 PÁGINA 45 / 1846

2025-8MHQT1 - E-DOCS - CÓPIA SIMPLES 28/05/2025 09:50 PÁGINA 18 / 114

E-DOCS - CÓPIA DO PROCESSO 2025-BGRQD GERADO POR UDSON OLIVEIRA RAMOS DE AGUIAR EM 20/02/2026 13:23 DOCUMENTO 1 / 1 PÁGINA 46 / 1846

2025-8MHQT1 - E-DOCS - CÓPIA SIMPLES 28/05/2025 09:50 PÁGINA 19 / 114

A Instrução de Serviço IS-203: Estudos Hidrológicos, anexo B3 das Diretrizes Básicas para Elaboração de Estudos e Projetos Rodoviários define e especifica os serviços constantes nos estudos hidrológicos nos projetos de engenharia rodoviária projeto básico e projeto executivo, sendo, desta forma, o norteador do presente documento.

Desta forma, o presente relatório tem o objetivo de apresentar a metodologia e os resultados dos estudos hidrológicos executados para dar suporte ao projetos elaborados, sob responsabilidade do Avantec Engenharia LTDA.

#### 3.2.1.1 METODOLOGIA

Para a realização dos estudos, foram realizadas as seguintes ações:

- Coleta de dados hidrológicos junto aos órgãos oficiais, estudos existentes, que permitiram a caracterização climática, pluviométrica, fluviométrica e geomorfológica da região, e mais especificamente, da área em que se localiza o empreendimento em tela.
- Coleta de elementos que permitiram a definição das dimensões e demais características físicas das bacias de contribuição (forma, declividade, tipo de solo, recobrimento vegetal) tais como: levantamentos aerofotogramétricos, cartas geográficas, levantamentos radamétricos, levantamentos fitopedológicos e/ou outras cartas disponíveis.

### *3.2.2 CARACTERIZAÇÃO CLIMÁTICA*

A área do empreendimento se enquadra na seguinte zona climática, segundo a classificação climática de Koppen (Figura 3):

**Aw:** clima tropical, com inverno seco. Apresenta estação chuvosa no verão, de novembro a abril, e nítida estação seca no inverno, de maio a outubro (julho é o mês mais seco). A temperatura média do mês mais frio é superior a 18ºC. As precipitações são superiores a 750 mm anuais, atingindo 1800 mm.

**Cfa:** Clima temperado úmido com verão quente. Estações de Verão e Inverno bem definidas Nesse tipo de clima as temperaturas são superiores a 22ºC no verão e com mais de 30 mm de chuva no mês seco.

**Cfb:** Clima temperado, com verão moderadamente quente. Nesse tipo de clima ocorrem chuvas uniformemente distribuídas, sem estação seca e temperatura média do ar no mês mais quente < 22°C. Temperaturas médias do ar nos 4 meses mais quentes > 10°C.

**Cwa:** Clima subtropical úmido influenciado pelas monções, a média do mês mais frio está acima de 0 °C ou −3 °C, pelo menos um mês tem temperatura média acima de 22 °C e ao menos quatro meses apresentam média acima de 10 °C. Neste clima, o verão é pelo menos dez vezes mais chuvoso do que o inverno, que é seco. Pode-se dizer também que 70% da chuva cai durante os meses mais quentes, e somente 30% cai nos meses mais frios.

E-DOCS - CÓPIA DO PROCESSO 2025-BGRQD GERADO POR UDSON OLIVEIRA RAMOS DE AGUIAR EM 20/02/2026 13:23 DOCUMENTO 1 / 1 PÁGINA 47 / 1846

2025-8MHQT1 - E-DOCS - CÓPIA SIMPLES 28/05/2025 09:50 PÁGINA 20 / 114

E-DOCS - CÓPIA DO PROCESSO 2025-BGRQD GERADO POR UDSON OLIVEIRA RAMOS DE AGUIAR EM 20/02/2026 13:23 DOCUMENTO 1 / 1 PÁGINA 48 / 1846

2025-8MHQT1 - E-DOCS - CÓPIA SIMPLES 28/05/2025 09:50 PÁGINA 21 / 114

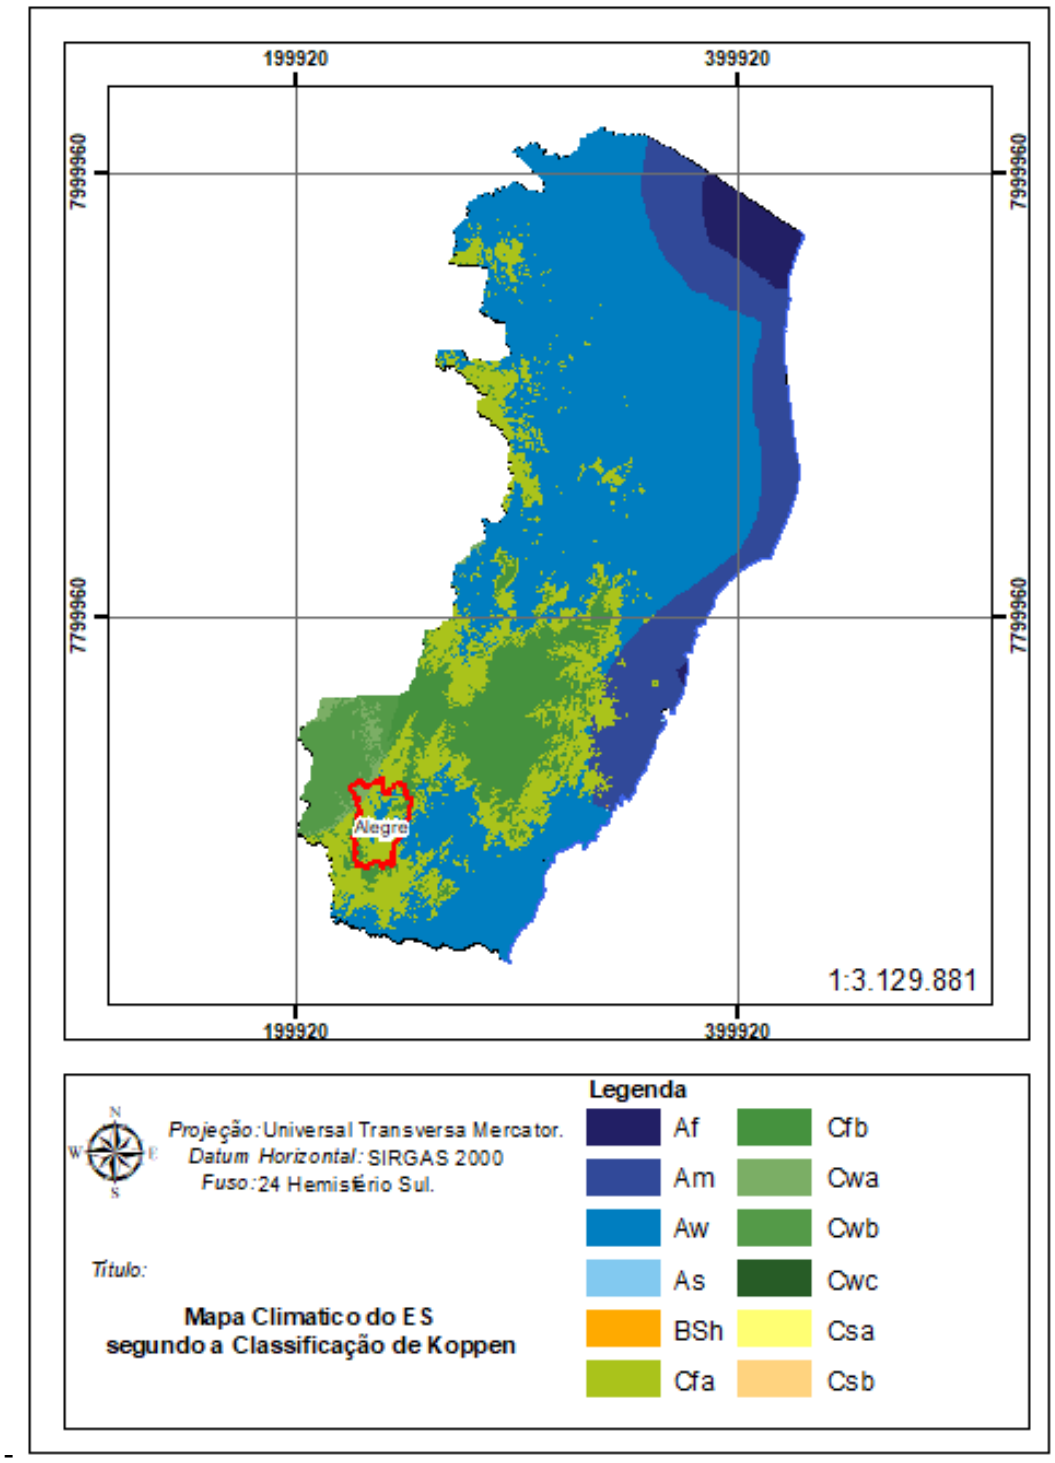


Figura 3 – Mapa climático do Espírito Santo, segundo a classificação de Kopen. Destaque para o Município de Alegre

A Figura 4 apresenta o registro histórico das temperaturas médias mínimas e máximas para a estação metereológica de Alegre, para o período de 1984 a 2014. Na região, as temperaturas máximas giram em torno de 27ºC a 35ºC e as mínimas, de 15ºC a 22ºC (INCAPER, 2021).

E-DOCS - CÓPIA DO PROCESSO 2025-BGRQD GERADO POR UDSON OLIVEIRA RAMOS DE AGUIAR EM 20/02/2026 13:23 DOCUMENTO 1 / 1 PÁGINA 49 / 1846

2025-8MHQT1 - E-DOCS - CÓPIA SIMPLES 28/05/2025 09:50 PÁGINA 22 / 114

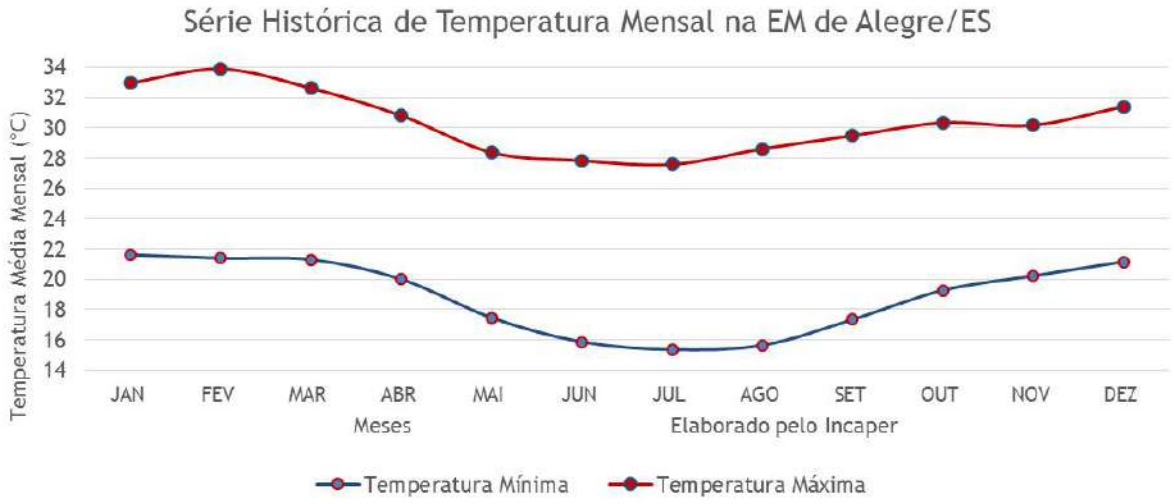


Figura 4 – Série histórica de temperaturas médias mínimas e máximas na Estação Metereológica de Alegre-ES

Fonte: Incaper, 2021.

A Figura 5 apresenta, a direção e frequência dos ventos e a direção e velocidade dos ventos na área. Verifica-se que na área de estudo, prevalecem ventos com direção leste e sudeste, sendo os ventos vindos de norte e noroeste os que apresentam as maiores velocidades.

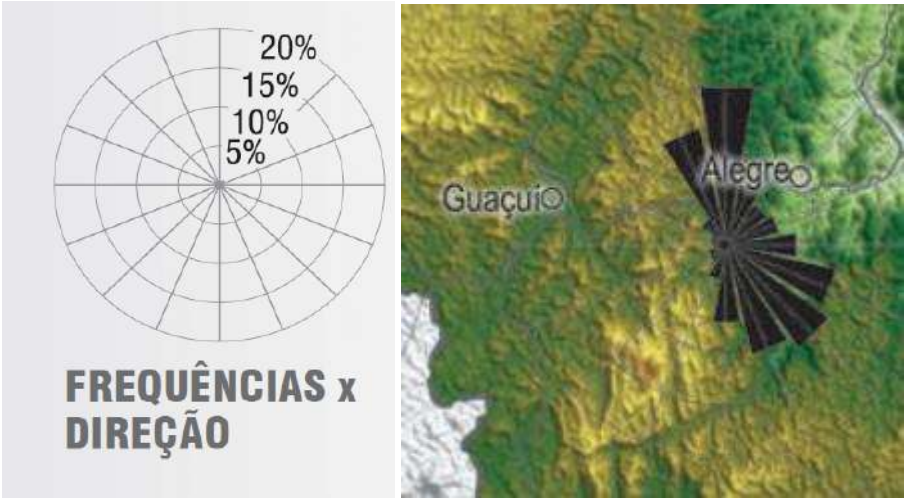


Figura 5 – Direção x Frequências dos ventos na região de estudo.

Fonte: Projeto de P&D COSERN - ANEEL, 2009

### *3.2.3 PLUVIOMETRIA*

E-DOCS - CÓPIA DO PROCESSO 2025-BGRQD GERADO POR UDSON OLIVEIRA RAMOS DE AGUIAR EM 20/02/2026 13:23 DOCUMENTO 1 / 1 PÁGINA 50 / 1846

2025-8MHQT1 - E-DOCS - CÓPIA SIMPLES 28/05/2025 09:50 PÁGINA 23 / 114

### 3.2.3.1 COLETA DE DADOS

Na escolha da estação pluviométrica foram adotados os seguintes parâmetros:

- Localização da estação em relação ao trecho;
- Série histórica mínima de 30 anos;
- Dados pluviométricos recentes e atualizados;

Foram adotados os dados da estação pluviométrica “Rive”, disponibilizados pela Agência Nacional de Águas (ANA) e localizada no município Alegre/ES.

Tabela 3 – Estação Pluviométrica.

| Código | Estação | Município | Estado | Altitude (m) | Coordenadas | |
|---|---|---|---|---|---|---|
| | | | | | Latitude | Longitude |
| 2041003 | Rive | Alegre | ES | 127 | -20.7469 | -41.4661 |

*Fonte: Agência Nacional das Águas - ANA.*

### 3.2.3.2 HISTOGRAMA DE DISTRIBUIÇÃO DE PRECIPITAÇÕES

A Tabela 4 apresenta os totais mensais de precipitação medidos na estação Rive juntamente com os valores de máximas, mínimas e médias mensais e anuais.

Tabela 4 - Histórico da precipitação mensal para o período de 1940 a 2018, na estação Rive

| Ano | Jan | Fev | Mar | Abr | Mai | Jun | Jul | Ago | Set | Out | Nov | Dez | Total | Máx | Min | Méd |
|---|---|---|---|---|---|---|---|---|---|---|---|---|---|---|---|---|
| 1.940 | 228,6 | 167,5 | 250,6 | 42,1 | 81,9 | 48,4 | 55,2 | 27,8 | 72,9 | 112,1 | 267,4 | 122,0 | 1476,5 | 267,4 | 27,8 | 123,0 |
| 1.941 | 293,4 | 135,0 | 189,0 | 74,3 | 48,2 | 13,8 | 122,6 | 10,3 | 102,1 | 104,7 | 90,4 | 337,0 | 1520,8 | 337,0 | 10,3 | 127,0 |
| 1.942 | 293,2 | 95,8 | 38,5 | 149,8 | 39,8 | 22,9 | 20,0 | 13,3 | 35,9 | 134,0 | 112,6 | 506,7 | 1462,5 | 506,7 | 13,3 | 122,0 |
| 1.943 | 183,6 | 171,2 | 173,8 | 59,2 | 9,3 | 66,3 | 17,0 | 29,0 | 28,5 | 178,2 | 218,0 | 352,5 | 1486,6 | 352,5 | 9,3 | 124,0 |
| 1.944 | 205,2 | 347,2 | 113,9 | 129,0 | 73,3 | 8,0 | 30,7 | 15,1 | 8,6 | 85,4 | 72,3 | 286,8 | 1375,5 | 347,2 | 8,0 | 115,0 |
| 1.945 | 240,8 | 95,9 | 326,4 | 129,8 | 78,5 | 7,0 | 10,4 | 7,8 | 20,9 | 61,5 | 172,2 | 191,7 | 1342,9 | 326,4 | 7,0 | 112,0 |
| 1.946 | 120,2 | 68,0 | 154,2 | 132,9 | 45,5 | 49,4 | 17,6 | 30,7 | 68,4 | 91,4 | 212,6 | 235,7 | 1226,6 | 235,7 | 17,6 | 102,0 |
| 1.947 | 151,0 | 117,7 | 207,4 | 26,1 | 55,9 | 4,5 | 64,6 | 48,5 | 41,0 | 186,4 | 169,0 | 365,2 | 1437,3 | 365,2 | 4,5 | 120,0 |
| 1.948 | 90,7 | 363,1 | 209,2 | 60,8 | 57,2 | 24,0 | 16,9 | 22,7 | 10,7 | 86,1 | 243,1 | 412,5 | 1597,0 | 412,5 | 10,7 | 133,0 |
| 1.949 | 233,8 | 348,5 | 63,0 | 151,3 | 44,7 | 55,8 | 12,1 | 39,8 | 9,3 | 311,8 | 188,1 | 236,5 | 1694,7 | 348,5 | 9,3 | 141,0 |
| 1.950 | 233,7 | 138,7 | 115,4 | 49,7 | 31,5 | 27,6 | 21,5 | 5,8 | 37,8 | 108,1 | 253,5 | 205,0 | 1228,3 | 253,5 | 5,8 | 102,0 |
| 1.951 | 229,3 | 143,4 | 285,4 | 19,2 | 18,1 | 56,1 | 9,8 | 51,7 | 12,4 | 66,6 | 82,9 | 400,9 | 1375,8 | 400,9 | 9,8 | 115,0 |
| 1.952 | 252,6 | 468,5 | 144,8 | 85,4 | 10,8 | 21,9 | 40,9 | 41,3 | 91,2 | 119,7 | 196,7 | 215,1 | 1688,9 | 468,5 | 10,8 | 141,0 |
| 1.953 | 53,0 | 265,4 | 98,2 | 111,6 | 66,6 | 4,8 | 6,2 | 5,7 | 54,1 | 86,8 | 200,2 | 323,9 | 1276,5 | 323,9 | 4,8 | 106,0 |
| 1.954 | 64,9 | 22,2 | 150,6 | 114,8 | 42,6 | 37,2 | 22,4 | 14,0 | 6,7 | 42,2 | 77,0 | 180,6 | 775,2 | 180,6 | 6,7 | 65,0 |
| 1.955 | 165,2 | 1,0 | 43,0 | 61,7 | 65,4 | 30,2 | 8,0 | 0,0 | 29,3 | 86,8 | 203,9 | 139,4 | 833,9 | 203,9 | 0,0 | 69,0 |
| 1.956 | 3,4 | 30,2 | 221,0 | 38,0 | 70,7 | 23,0 | 25,2 | 34,9 | 20,2 | 65,4 | 178,3 | 312,6 | 1022,9 | 312,6 | 3,4 | 85,0 |

| Ano | Jan | Fev | Mar | Abr | Mai | Jun | Jul | Ago | Set | Out | Nov | Dez | Total | Máx | Min | Méd |
|---|---|---|---|---|---|---|---|---|---|---|---|---|---|---|---|---|
| 1.957 | 66,9 | 184,7 | 120,2 | 71,0 | 110,1 | 29,2 | 2,0 | 5,0 | 64,5 | 41,6 | 186,0 | 380,9 | 1262,1 | 380,9 | 2,0 | 105,0 |
| 1.958 | 95,5 | 39,4 | 229,4 | 93,8 | 94,4 | 55,2 | 70,6 | 3,0 | 84,4 | 161,8 | 148,5 | 134,4 | 1210,4 | 229,4 | 3,0 | 101,0 |
| 1.959 | 151,4 | 5,0 | 197,5 | 75,6 | 23,6 | 30,4 | 6,0 | 9,4 | 9,8 | 132,4 | 260,9 | 243,8 | 1145,8 | 260,9 | 5,0 | 95,0 |
| 1.960 | 218,4 | 84,6 | 507,4 | 62,6 | 25,6 | 29,4 | 34,2 | 23,4 | 68,8 | 37,8 | 141,4 | 165,4 | 1399,0 | 507,4 | 23,4 | 117,0 |
| 1.961 | 287,2 | 150,2 | 73,2 | 126,4 | 57,4 | 40,8 | 31,6 | 0,0 | 12,6 | 136,8 | 90,6 | 212,6 | 1219,4 | 287,2 | 0,0 | 102,0 |
| 1.962 | 468,0 | 149,6 | 42,6 | 42,5 | 77,0 | 18,8 | 38,6 | 8,8 | 87,0 | 99,6 | 203,4 | 466,4 | 1702,3 | 468,0 | 8,8 | 142,0 |
| 1.963 | 28,0 | 123,8 | 6,8 | 100,0 | 40,2 | 12,4 | 12,0 | 12,4 | 0,0 | 60,6 | 109,2 | 135,2 | 640,6 | 135,2 | 0,0 | 53,0 |
| 1.964 | 348,8 | 239,0 | 178,8 | 207,0 | 101,6 | 38,2 | 83,8 | 25,4 | 7,6 | 134,6 | 225,6 | 250,8 | 1841,2 | 348,8 | 7,6 | 153,0 |
| 1.965 | 294,6 | 159,6 | 185,2 | 70,6 | 64,2 | 16,2 | 44,8 | 10,0 | 60,4 | 188,0 | 151,2 | 137,0 | 1381,8 | 294,6 | 10,0 | 115,0 |
| 1.966 | 207,8 | 7,0 | 0,0 | 95,4 | 53,2 | 10,6 | 46,0 | 11,2 | 46,0 | 147,6 | 305,8 | 290,2 | 1220,8 | 305,8 | 0,0 | 102,0 |
| 1.967 | 313,0 | 274,6 | 168,6 | 36,6 | 51,0 | 11,2 | 4,6 | 9,0 | 38,4 | 28,0 | 222,5 | 220,0 | 1377,5 | 313,0 | 4,6 | 115,0 |
| 1.968 | 160,2 | 285,2 | 116,2 | 107,4 | 33,0 | 16,4 | 39,6 | 32,2 | 75,8 | 137,8 | 118,0 | 125,8 | 1247,6 | 285,2 | 16,4 | 104,0 |
| 1.969 | 142,8 | 140,8 | 244,2 | 169,8 | 0,0 | 120,6 | 9,0 | 47,4 | 23,0 | 148,2 | 240,4 | 332,8 | 1619,0 | 332,8 | 0,0 | 135,0 |
| 1.970 | 212,2 | 19,6 | 70,2 | 148,6 | 4,2 | 15,0 | 57,6 | 44,6 | 87,0 | 203,6 | 266,4 | 129,0 | 1258,0 | 266,4 | 4,2 | 105,0 |
| 1.971 | 115,0 | 18,4 | 103,3 | 128,8 | 25,2 | 69,8 | 5,6 | 61,0 | 104,6 | 195,6 | 426,2 | 148,4 | 1401,9 | 426,2 | 5,6 | 117,0 |
| 1.972 | 56,0 | 113,8 | 106,4 | 110,8 | 36,2 | 4,4 | 86,3 | 31,8 | 89,1 | 102,7 | 100,8 | 196,4 | 1034,7 | 196,4 | 4,4 | 86,0 |
| 1.973 | 169,2 | 84,8 | 240,0 | 94,6 | 27,4 | 17,0 | 4,0 | 33,0 | 45,0 | 129,2 | 127,1 | 243,9 | 1215,2 | 243,9 | 4,0 | 101,0 |
| 1.974 | 165,4 | 96,4 | 112,3 | 207,4 | 96,0 | 31,7 | 2,4 | 4,1 | 22,6 | 179,6 | 132,9 | 192,0 | 1242,8 | 207,4 | 2,4 | 104,0 |
| 1.975 | 267,6 | 115,0 | 82,8 | 59,8 | 66,0 | 21,4 | 70,2 | 0,0 | 64,7 | 118,4 | 311,1 | 133,6 | 1310,6 | 311,1 | 0,0 | 109,0 |
| 1.976 | 63,6 | 80,3 | 85,5 | 72,4 | 108,9 | 0,0 | 80,1 | 38,3 | 98,1 | 178,6 | 142,9 | 324,6 | 1273,3 | 324,6 | 0,0 | 106,0 |
| 1.977 | 59,8 | 12,8 | 103,3 | 291,0 | 52,7 | 9,0 | 0,0 | 7,3 | 79,6 | 71,6 | 439,8 | 323,7 | 1450,6 | 439,8 | 0,0 | 121,0 |
| 1.978 | 99,9 | 183,5 | 87,9 | 70,8 | 80,5 | 20,8 | 96,0 | 78,8 | 15,8 | 136,6 | 150,9 | 125,1 | 1146,6 | 183,5 | 15,8 | 96,0 |
| 1.979 | 569,7 | 256,1 | 240,5 | 29,1 | 53,6 | 3,8 | 16,5 | 42,3 | 27,0 | 130,5 | 284,3 | 190,6 | 1844,0 | 569,7 | 3,8 | 154,0 |
| 1.980 | 275,8 | 115,0 | 18,3 | 279,6 | 65,9 | 15,5 | 6,0 | 23,9 | 54,7 | 41,8 | 138,9 | 225,8 | 1261,2 | 279,6 | 6,0 | 105,0 |
| 1.981 | 135,7 | 45,8 | 182,2 | 78,4 | 23,5 | 23,0 | 25,7 | 47,8 | 15,4 | 179,8 | 369,4 | 153,6 | 1280,3 | 369,4 | 15,4 | 107,0 |
| 1.982 | 243,7 | 73,8 | 307,6 | 62,2 | 20,4 | 24,3 | 19,0 | 69,5 | 30,6 | 60,9 | 151,8 | 263,2 | 1327,0 | 307,6 | 19,0 | 111,0 |
| 1.983 | 332,0 | 131,0 | 146,3 | 159,2 | 97,0 | 27,3 | 42,4 | 0,0 | 96,7 | 227,0 | 164,2 | 416,1 | 1839,2 | 416,1 | 0,0 | 153,0 |
| 1.984 | 151,3 | 50,7 | 190,7 | 135,7 | 84,6 | 8,9 | 8,1 | 65,8 | 68,4 | 194,0 | 222,9 | 424,0 | 1605,1 | 424,0 | 8,1 | 134,0 |
| 1.985 | 508,8 | 88,6 | 175,4 | 53,2 | 62,1 | 0,0 | 38,4 | 32,8 | 109,1 | 105,5 | 245,6 | 160,2 | 1579,7 | 508,8 | 0,0 | 132,0 |
| 1.986 | 179,8 | 54,1 | 94,2 | 42,0 | 47,8 | 7,0 | 39,0 | 131,6 | 35,4 | 31,9 | 190,6 | 232,7 | 1086,1 | 232,7 | 7,0 | 91,0 |
| 1.987 | 177,8 | 54,6 | 97,0 | 173,0 | 64,6 | 45,8 | 27,3 | 4,8 | 87,8 | 144,4 | 322,0 | 296,5 | 1495,6 | 322,0 | 4,8 | 125,0 |
| 1.988 | 112,0 | 142,7 | 161,7 | 130,0 | 51,8 | 40,6 | 15,4 | 1,4 | 15,8 | 135,0 | 130,0 | 175,1 | 1111,5 | 175,1 | 1,4 | 93,0 |
| 1.989 | 249,5 | 162,6 | 107,9 | 111,5 | 65,8 | 85,1 | 50,2 | 18,6 | 50,7 | 130,0 | 246,0 | 110,0 | 1387,9 | 249,5 | 18,6 | 116,0 |
| 1.990 | 45,9 | 86,4 | 48,0 | 63,1 | 52,3 | 3,0 | 49,8 | 34,3 | 73,9 | 116,6 | 170,3 | 254,9 | 998,5 | 254,9 | 3,0 | 83,0 |
| 1.991 | 214,1 | 133,0 | 391,1 | 18,6 | 16,8 | 16,7 | 52,8 | 35,8 | 106,3 | 70,7 | 200,1 | 251,3 | 1507,3 | 391,1 | 16,7 | 126,0 |
| 1.992 | 227,9 | 106,5 | 97,6 | 223,0 | 79,0 | 15,1 | 68,3 | 114,5 | 123,5 | 145,6 | 260,8 | 178,0 | 1639,8 | 260,8 | 15,1 | 137,0 |
| 1.993 | 222,6 | 49,0 | 73,0 | 249,7 | 28,9 | 31,8 | 3,6 | 10,7 | 87,0 | 75,8 | 92,7 | 319,4 | 1244,2 | 319,4 | 3,6 | 104,0 |
| 1.994 | 278,9 | 32,4 | 350,3 | 202,6 | 102,4 | 54,6 | 12,5 | 10,0 | 27,5 | 115,6 | 83,8 | 138,2 | 1408,8 | 350,3 | 10,0 | 117,0 |
| 1.995 | 87,8 | 35,0 | 90,2 | 86,8 | 106,6 | 4,0 | 12,4 | 29,4 | 18,9 | 154,1 | 315,0 | 389,9 | 1330,1 | 389,9 | 4,0 | 111,0 |

E-DOCS - CÓPIA DO PROCESSO 2025-BGRQD GERADO POR UDSON OLIVEIRA RAMOS DE AGUIAR EM 20/02/2026 13:23 DOCUMENTO 1 / 1 PÁGINA 51 / 1846

2025-8MHQT1 - E-DOCS - CÓPIA SIMPLES 28/05/2025 09:50 PÁGINA 24 / 114

E-DOCS - CÓPIA DO PROCESSO 2025-BGRQD GERADO POR UDSON OLIVEIRA RAMOS DE AGUIAR EM 20/02/2026 13:23 DOCUMENTO 1 / 1 PÁGINA 52 / 1846

2025-8MHQT1 - E-DOCS - CÓPIA SIMPLES 28/05/2025 09:50 PÁGINA 25 / 114

| Ano | Jan | Fev | Mar | Abr | Mai | Jun | Jul | Ago | Set | Out | Nov | Dez | Total | Máx | Min | Méd |
|---|---|---|---|---|---|---|---|---|---|---|---|---|---|---|---|---|
| 1.996 | 138,8 | 265,7 | 202,9 | 98,1 | 59,4 | 14,9 | 0,0 | 21,7 | 162,8 | 113,3 | 282,0 | 210,1 | 1569,7 | 282,0 | 0,0 | 131,0 |
| 1.997 | 361,9 | 65,5 | 225,9 | 99,3 | 22,7 | 11,7 | 5,5 | 31,3 | 156,7 | 102,9 | 266,8 | 227,0 | 1577,2 | 361,9 | 5,5 | 131,0 |
| 1.998 | 142,6 | 163,7 | 88,3 | 27,8 | 34,1 | 22,8 | 3,1 | 50,9 | 39,2 | 150,7 | 327,7 | 117,2 | 1168,1 | 327,7 | 3,1 | 97,0 |
| 1.999 | 93,8 | 27,1 | 197,7 | 173,2 | 25,6 | 67,2 | 43,3 | 20,9 | 16,8 | 135,9 | 290,9 | 102,9 | 1195,3 | 290,9 | 16,8 | 100,0 |
| 2.000 | 190,5 | 144,8 | 164,8 | 81,7 | 10,9 | 15,4 | 33,9 | 41,3 | 41,8 | 76,6 | 270,6 | 254,6 | 1326,9 | 270,6 | 10,9 | 111,0 |
| 2.001 | 173,2 | 49,1 | 38,3 | 74,4 | 44,3 | 16,4 | 8,6 | 33,4 | 75,5 | 73,7 | 260,7 | 182,6 | 1030,2 | 260,7 | 8,6 | 86,0 |
| 2.002 | 203,9 | 238,8 | 57,7 | 7,7 | 51,1 | 8,0 | 41,1 | 2,1 | 105,7 | 86,4 | 196,9 | 249,0 | 1248,4 | 249,0 | 2,1 | 104,0 |
| 2.003 | 349,5 | 1,6 | 81,7 | 109,6 | 37,4 | 0,0 | 17,9 | 76,3 | 43,4 | 90,1 | 86,6 | 306,7 | 1200,8 | 349,5 | 0,0 | 100,0 |
| 2.004 | 252,7 | 278,6 | 267,1 | 113,1 | 40,8 | 35,9 | 36,4 | 29,1 | 0,7 | 80,0 | 102,8 | 437,2 | 1674,4 | 437,2 | 0,7 | 140,0 |
| 2.005 | 135,6 | 277,9 | 280,1 | 66,7 | 107,7 | 48,5 | 28,3 | 20,0 | 118,4 | 38,4 | 298,7 | 334,9 | 1755,2 | 334,9 | 20,0 | 146,0 |
| 2.006 | 42,9 | 81,2 | 248,6 | 111,9 | 31,9 | 15,0 | 24,9 | 18,4 | 81,3 | 113,7 | 293,8 | 420,4 | 1484,0 | 420,4 | 15,0 | 124,0 |
| 2.007 | 306,2 | 117,4 | 4,1 | 145,5 | 25,1 | 4,3 | 12,5 | 6,3 | 7,1 | 76,8 | 158,4 | 230,1 | 1093,8 | 306,2 | 4,1 | 91,0 |
| 2.008 | 162,8 | 200,9 | 126,9 | 179,0 | 18,8 | 20,7 | 14,1 | 18,9 | 84,0 | 48,1 | 330,6 | 419,8 | 1624,6 | 419,8 | 14,1 | 135,0 |
| 2.009 | 286,0 | 126,3 | 245,5 | 243,7 | 10,4 | 20,7 | 36,3 | 59,7 | 83,7 | 185,8 | 56,1 | 233,6 | 1587,8 | 286,0 | 10,4 | 132,0 |
| 2.010 | 29,3 | 122,7 | 293,5 | 144,1 | 60,6 | 3,9 | 74,9 | 15,4 | 33,5 | 155,0 | 292,3 | 427,9 | 1653,1 | 427,9 | 3,9 | 138,0 |
| 2.011 | 58,2 | 116,8 | 459,5 | 118,5 | 16,6 | 23,0 | 33,1 | 43,1 | 30,9 | 178,2 | 236,9 | 196,9 | 1511,7 | 459,5 | 16,6 | 126,0 |
| 2.012 | 171,0 | 17,4 | 83,2 | 51,5 | 97,2 | 27,1 | 7,9 | 51,2 | 53,8 | 38,3 | 277,1 | 45,3 | 921,0 | 277,1 | 7,9 | 77,0 |
| 2.013 | 246,8 | 99,7 | 387,0 | 35,4 | 86,3 | 38,4 | 23,8 | 32,9 | 46,3 | 78,9 | 118,6 | 447,1 | 1641,2 | 447,1 | 23,8 | 137,0 |
| 2.014 | 31,0 | 82,9 | 142,3 | 169,9 | 36,3 | 11,9 | 38,0 | 19,8 | 22,8 | 102,3 | 129,8 | 84,3 | 871,3 | 169,9 | 11,9 | 73,0 |
| 2.015 | 1,1 | 37,3 | 90,6 | 121,3 | 102,2 | 40,7 | 12,0 | 1,5 | 77,7 | 54,4 | 126,3 | 124,3 | 789,4 | 126,3 | 1,1 | 66,0 |
| 2.016 | 138,6 | 44,8 | 130,3 | 29,4 | 21,3 | 87,3 | 0,0 | 3,4 | 87,3 | 105,0 | 285,1 | 353,3 | 1285,8 | 353,3 | 0,0 | 107,0 |
| 2.017 | 46,5 | 139,0 | 63,6 | 32,0 | 55,9 | 40,6 | 30,6 | 10,4 | 0,0 | 36,2 | 229,7 | 173,7 | 858,2 | 229,7 | 0,0 | 72,0 |
| 2.018 | 119,7 | 119,4 | 114,0 | 189,4 | 59,4 | 25,3 | 15,4 | 39,8 | 15,7 | 75,3 | 147,8 | 219,9 | 1141,1 | 219,9 | 15,4 | 95,0 |
| **Máx** | 569,7 | 468,5 | 507,4 | 291,0 | 110,1 | 120,6 | 122,6 | 131,6 | 162,8 | 311,8 | 439,8 | 506,7 | | | | |
| **Min** | 1,1 | 1,0 | 0,0 | 7,7 | 0,0 | 0,0 | 0,0 | 0,0 | 0,0 | 28,0 | 56,1 | 45,3 | | | | |
| **Méd** | 186,5 | 126,4 | 159,6 | 106,3 | 52,5 | 26,9 | 29,8 | 28,0 | 53,8 | 113,3 | 203,7 | 249,5 | | | | |

Fonte: HIDROWEB ANA, 2023.

A Figura 6 apresenta o histograma de distribuição das precipitações pluviométricas médias mensais e máximas de 1 dia; bem como o número médio mensal de dias chuvosos para o período de 1940 a 2018 na estação pluviométrica Rive.

Verifica-se que o trimestre mais chuvoso ocorre de novembro a janeiro, média, sendo que, dentre estes, o mês de janeiro foi o que apresentou a maior máxima de um dia registrado na estação Rive, de 569,7 mm. Novembro, dezembro e janeiro foram os meses que apresentaram o maior número de dias chuvosos no período analisado, com 26, 25 e 27 dias de chuva respectivamente. A estação seca se estende entre maio e setembro, sendo o mês junho aquele com menor média pluviométrica e os

meses de junho e julho com o menor número de dias chuvosos. A máxima histórica foi registrada no mês de janeiro.

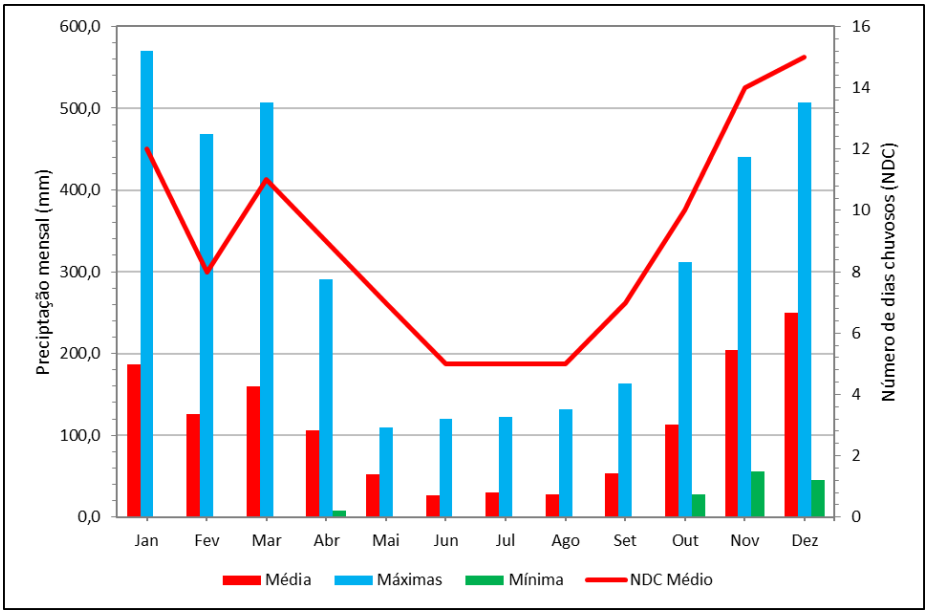


Figura 6 - Histograma de Distribuição de Precipitação e Número Médio Mensal de Dias Chuvosos no período de 1940 a 2018 na estação pluviométrica Rive

A Figura 7 apresenta a precipitação total anual na estação pluviométrica Rive, no período de 1940 a 2018. A precipitação média total para o período foi de 1336 mm por ano.

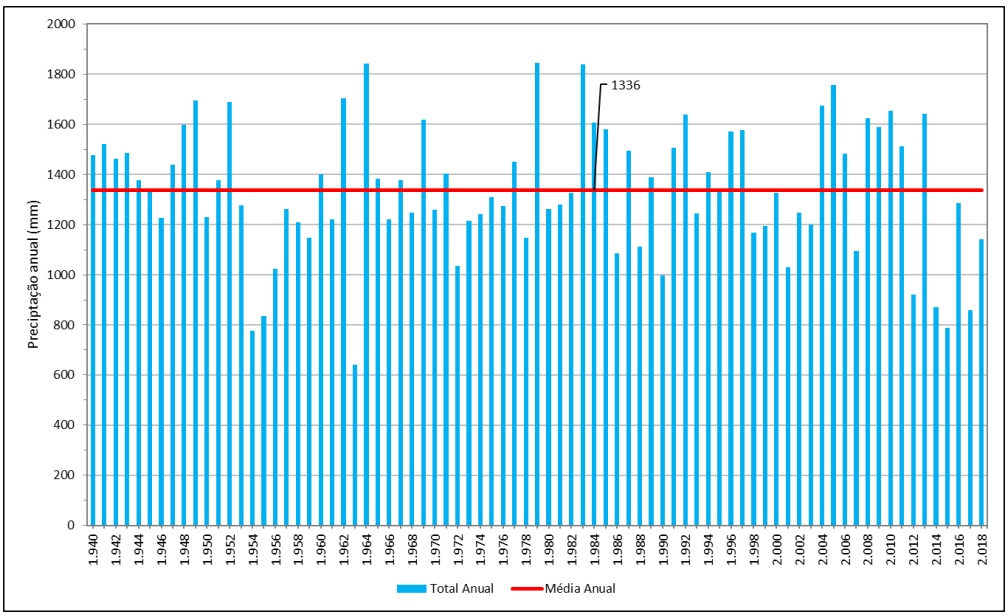


Figura 7 - Precipitação Total Anual do período de 1940 a 2018, na estação pluviométrica Rive



E-DOCS - CÓPIA DO PROCESSO 2025-BGRQD GERADO POR UDSON OLIVEIRA RAMOS DE AGUIAR EM 20/02/2026 13:23 DOCUMENTO 1 / 1 PÁGINA 53 / 1846
2025-8MHQT1 - E-DOCS - CÓPIA SIMPLES 28/05/2025 09:50 PÁGINA 26 / 114

A Figura 8 apresenta a precipitação máxima mensal em 1 dia para o período de 1940 a 2018 na região de estudo. Verifica-se que, à exceção dos meses de maio, junho, julho, agosto e setembro, em todos os meses do período analisado já ocorreram precipitações maiores que 70 mm em 1 dia, sendo que a maior das máximas ocorreu no mês de abril, com aproximadamente 150 mm.

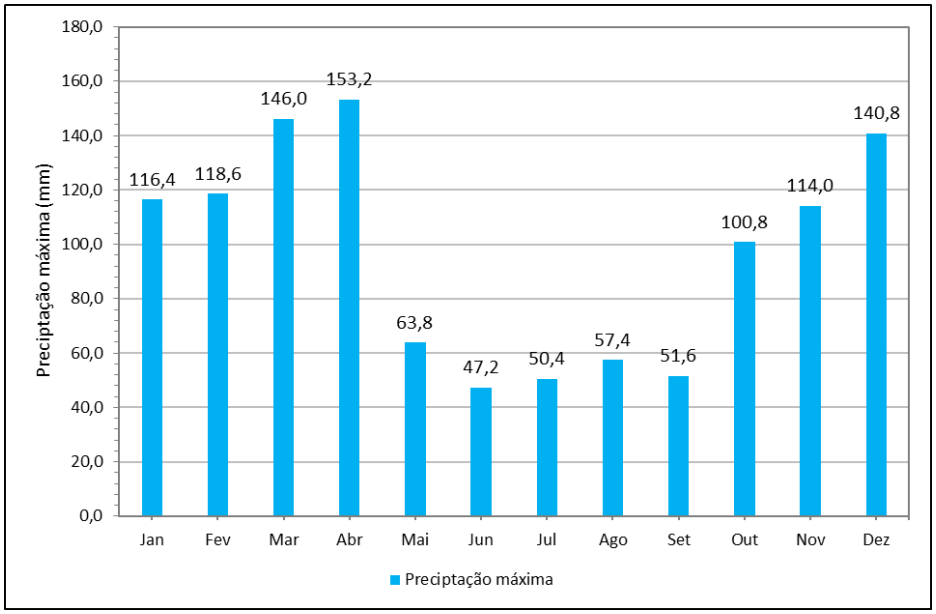


Figura 8 - Precipitação Máxima Mensal em 1 dia para período de 1940 a 2018 na estação pluviométrica Rive

### 3.2.3.3 EQUAÇÃO DE CHUVAS INTENSAS

Para localidades desprovidas de dados pluviográficos de longa duração, o método Chow-Gumbel tem sido utilizado de maneira eficiente para a determinação da relação intensidade-duração-frequência. A metodologia para obtenção da equação de intensidade-duração-frequência de chuvas está apresentada em Almeida, Reis e Mendonça (2017) e resumida a seguir.

- Seleção das máximas precipitações anuais de 1 dia;
- Análise de frequências dos totais precipitados com ajuste da distribuição probabilística de Gumbel à série de máximas precipitações anuais de 1 dia, estimando as precipitações máximas anuais de 1 dia associadas a diferentes períodos de retorno;
- Conversão das máximas precipitações anuais de 1 dia, associadas a diferentes períodos de retorno, em precipitações máximas de 24 horas;



E-DOCS - CÓPIA DO PROCESSO 2025-BGRQD GERADO POR UDSON OLIVEIRA RAMOS DE AGUIAR EM 20/02/2026 13:23 DOCUMENTO 1 / 1 PÁGINA 54 / 1846
2025-8MHQT1 - E-DOCS - CÓPIA SIMPLES 28/05/2025 09:50 PÁGINA 27 / 114

E-DOCS - CÓPIA DO PROCESSO 2025-BGRQD GERADO POR UDSON OLIVEIRA RAMOS DE AGUIAR EM 20/02/2026 13:23 DOCUMENTO 1 / 1 PÁGINA 55 / 1846

2025-8MHQT1 - E-DOCS - CÓPIA SIMPLES 28/05/2025 09:50 PÁGINA 28 / 114

- Conversão das precipitações máximas de 24 horas, associadas a diferentes períodos de retorno, em precipitações máximas de durações menores. Para o caso em apreço, foram consideradas durações de precipitação de 5, 10, 15, 20, 25 e 30 minutos, 1, 6, 8, 10, 12 e 24 horas;
- Apropriação das intensidades pluviométricas a partir da relação entre alturas pluviométricas e durações;
- Definição de equações de chuvas intensas no formato estabelecido pela Equação (1):

$$i = \frac{kT^m}{(t + t_0)^n} \qquad \text{Equação 1}$$

Onde:

$i$ representa a intensidade máxima de chuva (mm/min);

$t$ é a duração da chuva (minutos),

$T$ é o tempo de retorno (anos),

$k, m, t_0$ e n são os parâmetros que se deseja determinar com base nos dados pretéritos de chuva de uma determinada estação pluviométrica.

O ajuste do modelo estabelecido por meio da Equação 1 é realizado com auxílio da Programação Não Linear (PNL), aplicada com a ferramenta Solver, disponível na planilha do Microsoft Excel, com a seguinte função objetivo (Equação 2):

$$\min f_o = \sum_T \sum_t \left(i_{método} - i_{equação}\right) \qquad \text{Equação 2}$$

A Tabela 5 apresenta as precipitações diárias máximas anuais medidas na estação Rive entre os anos 1940 a 2018. Esta estação apresenta dados consistidos até o ano de 2005 e dados não consistidos até o ano de 2020. Os anos com falhas de registro foram excluídos da análise de chuvas.

Tabela 5 – Precipitações diárias máximas anuais medidas na estação Rive entre os anos 1940 a 2018

| Ano | Precipitação máxima (mm) | Ano | Precipitação máxima (mm) | Ano | Precipitação máxima (mm) |
|---|---|---|---|---|---|
| 1940 | 105,5 | 1967 | 120,00 | 1994 | 75,4 |
| 1941 | 57,3 | 1968 | 91,00 | 1995 | 62,4 |
| 1942 | 86,1 | 1969 | 90,20 | 1996 | 97 |
| 1943 | 77 | 1970 | 36,60 | 1997 | 70 |
| 1944 | 78,5 | 1971 | 75,00 | 1998 | 80,4 |
| 1945 | 85,1 | 1972 | 73,00 | 1999 | 84 |

E-DOCS - CÓPIA DO PROCESSO 2025-BGRQD GERADO POR UDSON OLIVEIRA RAMOS DE AGUIAR EM 20/02/2026 13:23 DOCUMENTO 1 / 1 PÁGINA 56 / 1846

2025-8MHQT1 - E-DOCS - CÓPIA SIMPLES 28/05/2025 09:50 PÁGINA 29 / 114

| Ano | Precipitação máxima (mm) | Ano | Precipitação máxima (mm) | Ano | Precipitação máxima (mm) |
|---|---|---|---|---|---|
| 1946 | 76,2 | 1973 | 78,40 | 2000 | 83,4 |
| 1947 | 79,6 | 1974 | 71,40 | 2001 | 98,8 |
| 1948 | 70 | 1975 | 64,00 | 2002 | 0 |
| 1949 | 88,6 | 1976 | 97,00 | 2003 | 0 |
| 1950 | 56 | 1977 | 100,80 | 2004 | 72 |
| 1951 | 116,4 | 1978 | 83,80 | 2005 | 146 |
| 1952 | 85,4 | 1979 | 38,00 | 2006 | 85,4 |
| 1953 | 97,4 | 1980 | 45,60 | 2007 | 84,8 |
| 1954 | 90,6 | 1981 | 85,60 | 2008 | 90 |
| 1955 | 45,4 | 1982 | 106,40 | 2009 | 70,2 |
| 1956 | 85,3 | 1983 | 68,00 | 2010 | 106,8 |
| 1957 | 60,8 | 1984 | 153,20 | 2011 | 96,4 |
| 1958 | 76,4 | 1985 | 50,20 | 2012 | 80 |
| 1959 | 72,4 | 1986 | 97,40 | 2013 | 92,2 |
| 1960 | 120 | 1987 | 75,40 | 2014 | 114 |
| 1961 | 91 | 1988 | 62,40 | 2015 | 55,0? |
| 1962 | 90,2 | 1989 | 97,00 | 2016 | 70,6 |
| 1963 | 36,6 | 1990 | 70,00 | 2017 | 100,6 |
| 1964 | 75 | 1991 | 80,40 | 2018 | 79 |
| 1965 | 73 | 1992 | 84,00 | | |
| 1966 | 78,4 | 1993 | 83,4 | | |

A Tabela 6 apresenta o ajuste probabilístico de Gumbel das máximas de 1 dia associadas a diferentes períodos de retorno. esses dados para a estação Rive.

Tabela 6 – Precipitações máximas anuais de 1 dia associadas a diferentes períodos de retorno para a estação pluviométrica Rive

| Período de retorno (anos) | Máxima (mm) |
|---|---|
| 2 | 80,35 |
| 5 | 102,48 |
| 10 | 117,14 |
| 15 | 125,41 |
| 25 | 135,66 |
| 50 | 149,40 |
| 100 | 163,03 |

A Tabela 7 e a Tabela 8 apresentam as alturas e as intensidades pluviométricas associadas a diferentes períodos de retorno e diferentes durações, estimadas para a estação Rive.

E-DOCS - CÓPIA DO PROCESSO 2025-BGRQD GERADO POR UDSON OLIVEIRA RAMOS DE AGUIAR EM 20/02/2026 13:23 DOCUMENTO 1 / 1 PÁGINA 57 / 1846

2025-8MHQT1 - E-DOCS - CÓPIA SIMPLES 28/05/2025 09:50 PÁGINA 30 / 114

Tabela 7 – Precipitações máximas (em mm), para a estação pluviométrica Rive, associadas a diferentes períodos de retorno e durações.

| Duração (min) | | Período de Retorno (anos) | | | | | | | |
|---|---|---|---|---|---|---|---|---|---|
| | | 2 | 5 | 10 | 15 | 20 | 25 | 50 | 100 |
| 1440 | 24h | 91,60 | 116,83 | 133,54 | 142,97 | 149,57 | 154,65 | 170,31 | 185,86 |
| 720 | 12h | 77,86 | 99,31 | 113,51 | 121,52 | 127,13 | 131,45 | 144,77 | 157,98 |
| 600 | 10h | 75,11 | 95,80 | 109,50 | 117,23 | 122,65 | 126,81 | 139,66 | 152,40 |
| 480 | 8h | 71,45 | 91,13 | 104,16 | 111,51 | 116,66 | 120,63 | 132,84 | 144,97 |
| 360 | 6h | 65,95 | 84,12 | 96,15 | 102,94 | 107,69 | 111,35 | 122,63 | 133,82 |
| 60 | 1h | 38,47 | 49,07 | 56,09 | 60,05 | 62,82 | 64,95 | 71,53 | 78,06 |
| 30 | 30 min | 28,47 | 36,31 | 41,50 | 44,43 | 46,49 | 48,07 | 52,93 | 57,76 |
| 25 | 25 min | 25,91 | 33,04 | 37,77 | 40,44 | 42,30 | 43,74 | 48,17 | 52,57 |
| 20 | 20 min | 23,06 | 29,41 | 33,62 | 35,99 | 37,65 | 38,93 | 42,88 | 46,79 |
| 15 | 15 min | 19,93 | 25,42 | 29,05 | 31,10 | 32,54 | 33,65 | 37,05 | 40,44 |
| 10 | 10 min | 15,37 | 19,61 | 22,41 | 23,99 | 25,10 | 25,96 | 28,58 | 31,19 |
| 5 | 5min | 9,68 | 12,35 | 14,11 | 15,11 | 15,81 | 16,34 | 18,00 | 19,64 |

Tabela 8 – Intensidades máximas (em mm/min), para a estação pluviométrica Rive, associadas a diferentes períodos de retorno e durações.

| Duração (min) | | Período de Retorno (anos) | | | | | | | |
|---|---|---|---|---|---|---|---|---|---|
| | | 2 | 5 | 10 | 15 | 20 | 25 | 50 | 100 |
| 1440 | 24h | 0,06 | 0,08 | 0,09 | 0,10 | 0,10 | 0,11 | 0,12 | 0,13 |
| 720 | 12h | 0,11 | 0,14 | 0,16 | 0,17 | 0,18 | 0,18 | 0,20 | 0,22 |
| 600 | 10h | 0,13 | 0,16 | 0,18 | 0,20 | 0,20 | 0,21 | 0,23 | 0,25 |
| 480 | 8h | 0,15 | 0,19 | 0,22 | 0,23 | 0,24 | 0,25 | 0,28 | 0,30 |
| 360 | 6h | 0,18 | 0,23 | 0,27 | 0,29 | 0,30 | 0,31 | 0,34 | 0,37 |
| 60 | 1h | 0,64 | 0,82 | 0,94 | 1,00 | 1,05 | 1,08 | 1,19 | 1,30 |
| 30 | 30 min | 0,95 | 1,21 | 1,39 | 1,48 | 1,55 | 1,60 | 1,77 | 1,93 |
| 25 | 25 min | 1,04 | 1,33 | 1,51 | 1,62 | 1,70 | 1,75 | 1,93 | 2,10 |
| 20 | 20 min | 1,16 | 1,48 | 1,68 | 1,80 | 1,89 | 1,95 | 2,15 | 2,34 |
| 15 | 15 min | 1,34 | 1,70 | 1,94 | 2,08 | 2,17 | 2,25 | 2,47 | 2,70 |
| 10 | 10 min | 1,54 | 1,97 | 2,25 | 2,40 | 2,51 | 2,60 | 2,86 | 3,12 |
| 5 | 5min | 1,95 | 2,48 | 2,83 | 3,03 | 3,17 | 3,27 | 3,60 | 3,93 |

A Figura 9 apresenta as curvas de altura e duração para diferentes períodos de retorno para a estação pluviométrica Rive, enquanto a Figura 10 mostra as curvas de intensidade e duração para a mesma estação pluviométrica.

E-DOCS - CÓPIA DO PROCESSO 2025-BGRQD GERADO POR UDSON OLIVEIRA RAMOS DE AGUIAR EM 20/02/2026 13:23 DOCUMENTO 1 / 1 PÁGINA 58 / 1846

2025-8MHQT1 - E-DOCS - CÓPIA SIMPLES 28/05/2025 09:50 PÁGINA 31 / 114

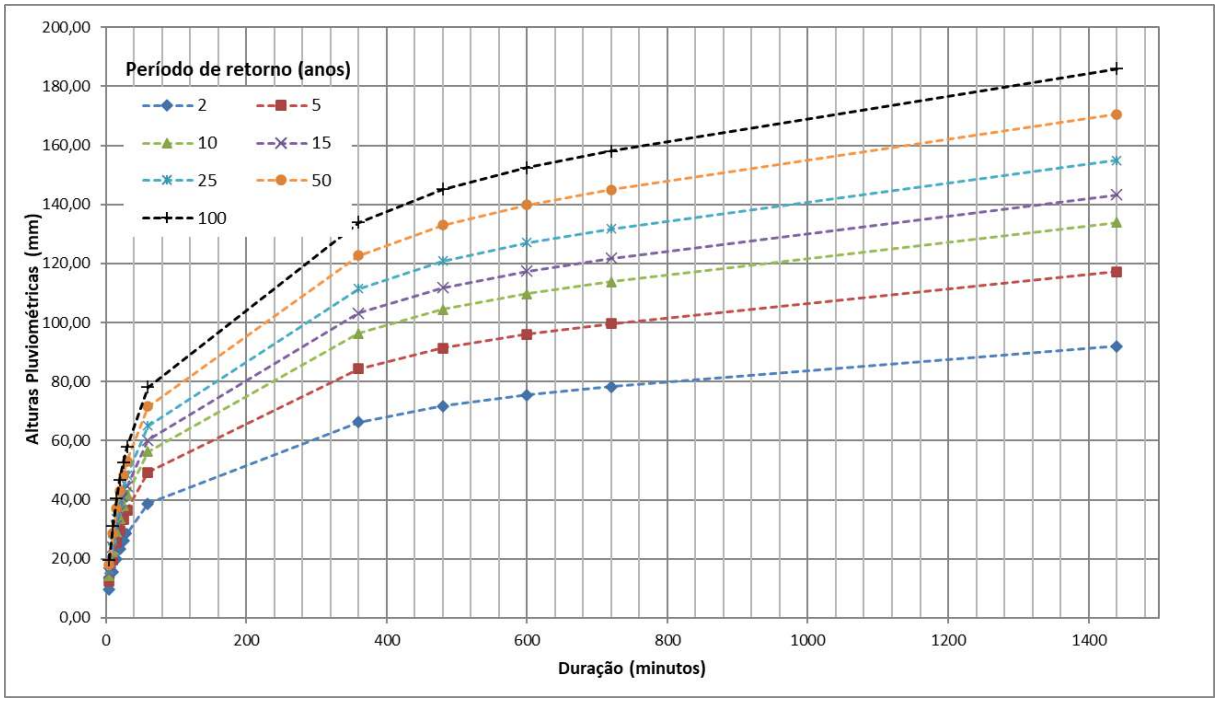


Figura 9 - Curvas de altura x duração de chuva para diferentes períodos de retorno para a estação pluviométrica Rive.

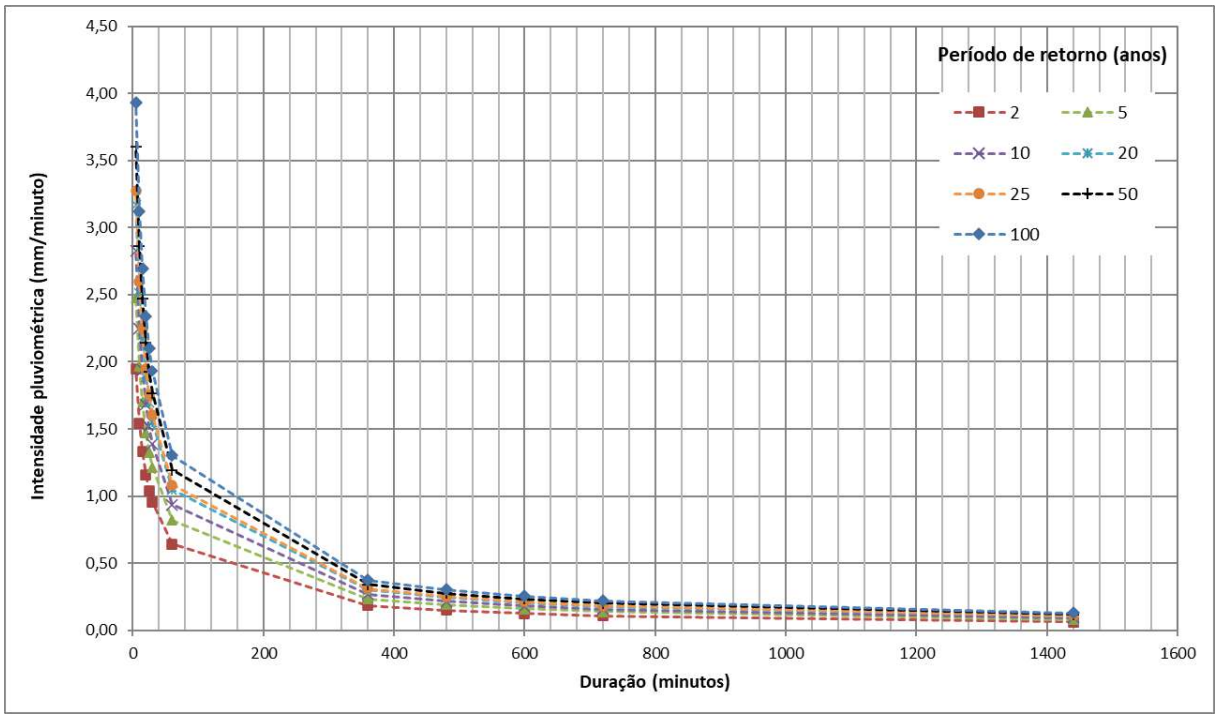


Figura 10 - Curvas de intensidade x duração de chuva para diferentes períodos de retorno para a estação pluviométrica Rive

A equação a seguir apresenta a relação intensidade-duração-frequência das chuvas para a região onde será implantado o projeto ajustada aos dados da estação

pluviométrica Rive.

$$i = \frac{15{,}708x\ T^{0{,}156}}{(t + 11{,}382)^{0{,}751}}, \text{ em mm/min}$$

Sendo:

$i$: intensidade da chuva em mm/min

$T$: Tempo de retorno, em anos

$t$: Tempo de duração, em minutos.

### *3.2.4 PEDOLOGIA*

O mapeamento da pedologia na área de estudo foi realizado a partir da revisão de um conjunto de trabalhos correlatos já publicados e dos mapas de solos existentes. A região foi contemplada em dois estudos pedológicos oficiais, os quais resultaram nas cartas de solos em escala 1:5.000.000 (IBGE-EMBRAPA, 2001) e 1:1.000.000 (RADAMBRASIL, 1983). Este último foi tomado como base cartográfica para este estudo.

Informações cartográficas e da literatura consultada foram complementadas por campanhas de campo realizadas para este trabalho. Durante as mesmas, os solos das áreas foram estudados em termos de sua distribuição em função das condições do relevo. No muncípio de Alegre são possíveis de se emcontrar os seguintes solos: Cambissolo álico, Afloramento Rochoso + Neossolo Litólico, Latossolo Vermelho-amarelo, Gleissolo + Neossolo Flúvico e Argissolo Vermelho-amarelo.

- Argissolo Vermelho-amarelo

Solos definidos pelo SiBCS (Embrapa, 2006) pela presença de horizonte diagnóstico B textural, apresentando acúmulo de argila em profundidade devido à mobilização e perda de argila da parte mais superficial do solo. Apresentam frequentemente, mas não exclusivamente, baixa atividade da argila. A classe dos Argissolos Vermelho-Amarelos constitui a classe de solo das mais extensas no Brasil, ao lado dos Latossolos. As principais restrições são relacionadas à fertilidade, em alguns casos, e susceptibilidade à erosão. Sua ocorrência está relacionada, em sua grande maioria, a paisagens de relevos mais acidentados e dissecados, com superfícies menos suaves.

- Cambissolo Álico



E-DOCS - CÓPIA DO PROCESSO 2025-BGRQD GERADO POR UDSON OLIVEIRA RAMOS DE AGUIAR EM 20/02/2026 13:23 DOCUMENTO 1 / 1 PÁGINA 59 / 1846

2025-8MHQT1 - E-DOCS - CÓPIA SIMPLES 28/05/2025 09:50 PÁGINA 32 / 114

E-DOCS - CÓPIA DO PROCESSO 2025-BGRQD GERADO POR UDSON OLIVEIRA RAMOS DE AGUIAR EM 20/02/2026 13:23 DOCUMENTO 1 / 1 PÁGINA 60 / 1846

2025-8MHQT1 - E-DOCS - CÓPIA SIMPLES 28/05/2025 09:50 PÁGINA 33 / 114

Solos pouco desenvolvidos, que ainda apresentam características do material originário (rocha) evidenciado pela presença de minerais primários. São definidos pela presença de horizonte diagnóstico B incipiente (pouco desenvolvimento estrutural) apresentando baixa (distróficos) ou alta (eutróficos) saturação por bases, baixa a alta atividade da argila. São identificados em diversos ambientes, estando normalmente associados a áreas de relevos muito movimentados (ondulados a montanhosos) podendo, no entanto, ocorrer em áreas planas (baixadas) fora da influência do lençol freático.

- Gleissolo

Essa classe de solo encontra-se permanente ou periodicamente saturada por água, salvo se artificialmente drenada. A água permanece estagnada internamente ou a saturação é por fluxo lateral no solo. São definidos por Embrapa (2006) como solos hidromórficos, constituídos por material mineral, que apresentam horizonte glei, que pode ser um horizonte subsuperficial (C, B ou E) ou superficial A. O horizonte superficial apresenta cores desde cinzentas até pretas, espessura normalmente entre 10 e 50 cm e teores médios a altos de carbono orgânico.

Comumente desenvolvem-se em sedimentos recentes nas proximidades dos cursos d’água e em materiais colúvio-aluviais sujeitos a condições de hidromorfia (ambientes de influência de água), podendo formar-se também em áreas de relevo plano de terraços fluviais.

- Latossolo Vermelho-Amarelo

Os Latossolos são solos de intemperização intensa chamados popularmente de solos velhos, sendo definidos pelo SiBCS (Embrapa, 2006) pela presença de horizonte diagnóstico latossólico e características gerais como: argilas com predominância de óxidos de ferro, alumínio, silício e titânio, argilas de baixa atividade (baixa CTC), fortemente ácidos e baixa saturação de bases.

Os Latossolos Vermelho-Amarelos ocorrem em ambientes bem drenados, sendo muito profundos e uniformes em características de cor, textura e estrutura em profundidade. Por serem profundos e porosos ou muito porosos, apresentam condições adequadas para um bom desenvolvimento radicular em profundidade.

- Neossolo Litólico

Neossolos são solos constituídos por material mineral ou por material orgânico pouco espesso, com insuficiência de manifestação dos atributos diagnósticos. Os Neossolos podem apresentar alta (eutróficos) ou baixa (distróficos) saturação por bases, acidez e altos teores de alumínio e de sódio. Variam de solos rasos até profundos e de baixa a alta permeabilidade. Abrangem diversos ambientes climáticos, associados desde áreas de relevos muito movimentados (ondulados a montanhosos) até as áreas planas, sob a influência do lençol freático.

Neossolos litólicos compreendem solos rasos, onde geralmente a soma dos horizontes sobre a rocha não ultrapassa 50 cm, estando associados normalmente a relevos mais declivosos. As limitações ao uso estão relacionadas a pouca profundidade, presença da rocha e aos declives acentuados associados às áreas de ocorrência destes solos. Estes fatores limitam o crescimento radicular, o uso de máquinas e elevam o risco de erosão.

- Neossolo Flúvico

Os Neossolos Flúvicos ocorrem próximos de rios ou drenagens em relevo plano, sendo evidentes as camadas de solo depositadas, que se diferenciam pela cor e textura. Há risco de inundação, que pode ser frequente ou muito frequente. São muito variáveis quanto à textura e outras propriedades físicas, mas são considerados de grande potencialidade agrícola.

### *3.2.5 USO DO SOLO*

O mapa de uso e ocupação do solo da área foi elaborado também em virtude de sua importância para a determinação do coeficiente de escoamento ou número da curva da mesma.

Com base nos registros efetuados no sobrevoo ocorrido em 2012 e 2015, em escala 1:10.000 (IEMA, 2017), foram identificadas as seguintes categorias de uso e ocupação do solo:

- Afloramento Rochoso;
- Brejo;
- Cultivos Agrícolas;
- Mata Nativa;



E-DOCS - CÓPIA DO PROCESSO 2025-BGRQD GERADO POR UDSON OLIVEIRA RAMOS DE AGUIAR EM 20/02/2026 13:23 DOCUMENTO 1 / 1 PÁGINA 61 / 1846
2025-8MHQT1 - E-DOCS - CÓPIA SIMPLES 28/05/2025 09:50 PÁGINA 34 / 114

E-DOCS - CÓPIA DO PROCESSO 2025-BGRQD GERADO POR UDSON OLIVEIRA RAMOS DE AGUIAR EM 20/02/2026 13:23 DOCUMENTO 1 / 1 PÁGINA 62 / 1846

2025-8MHQT1 - E-DOCS - CÓPIA SIMPLES 28/05/2025 09:50 PÁGINA 35 / 114

- Mata Nativa em Estágio Inicial de Regeneração;
- Massa d'água;
- Pastagem;
- Solo Exposto; e
- Área Urbana 65%;
- Área Urbana 85%.

### *3.2.6 MÉTODOS E PARÂMETROS PARA A DETERMINAÇÃO DAS VAZÕES DE PROJETO*

#### 3.2.6.1 TEMPO DE RECORRÊNCIA

Os períodos de recorrência adotados para os estudos das descargas de pico das bacias foram definidos em função do tipo de obra previsto para o escoamento de tais descargas.

Em linhas gerais, foram adotados os valores descritos na Tabela 9 conforme Diretrizes Básicas do DNIT.

Tabela 9 – Período de Recorrência.

| Espécie | Período de Recorrência (anos) |
|---|---|
| Drenagem Sub-superficial | 1 |
| Drenagem Superficial | 5 a 10 |
| Bueiro Tubular | 15 (Canal) e 25 (como orifício) |
| Bueiro Celular | 25 (Canal) e 50 (como orifício) |
| Pontilhão | 50 |
| Ponte | 100 |

*Fonte: Manual de Drenagem do DNIT.*

#### 3.2.6.2 TEMPO DE CONCENTRAÇÃO

O tempo de concentração (TC) de uma bacia hidrográfica é o tempo de percurso que o escoamento leva para atingir a saída, desde o ponto mais remoto até ao ponto de interesse. Esse é o intervalo de tempo em que todos os pontos da bacia irão contribuir com vazão para o seu exutório (DNIT, 2005).

Ao longo dos anos foram desenvolvidos uma variedade de expressões para a determinação do tempo de concentração. Isso porque, há inúmeros fatores envolvidos

em sua análise que irão influenciar na determinação da descarga de projeto. Em linhas gerais, a descarga máxima da bacia é proporcional ao inverso do seu tempo de concentração (DNIT, 2005; SILVEIRA, 2005).

As formulações são obtidas, de modo geral, pelas características da bacia hidrográfica como área, comprimento do talvegue, rugosidade do córrego ou canal e a declividade dos mesmos e algumas possuem algum parâmetro que leva em conta a ocupação da bacia (DNIT, 2005; KIBLER, 1982).

Para o presente trabalho foram consideradas as formulações que na avaliação do Manual de Hidrologia do DNIT (2005), possuem faixa de aplicação tanto para pequenas quanto para grandes bacias, além daquelas que consideram características de cobertura vegetal, as quais encontram-se descritas a seguir.

Conforme preconizado pelo Manual de Hidrologia Básica do DNIT (2005), a fórmula do DNOS considera além das características morfométricas da bacia, características de tipo de solo e de cobertura vegetal, ademais, a aplicação desta é indicada para qualquer tamanho de bacia.

$$T_c = \frac{10}{K} \cdot \frac{A^{0,3} \cdot L^{0,2}}{I^{0,4}}$$ **Equação 3**

Em que:

$T_c$ = tempo de concentração, em minutos,

$A$= área da bacia, em ha,

$L$ = comprimento do curso d'água, em m,

$I$ = declividade, em %.

$K$ = depende das características da bacia, conforme descrito a seguir:

− Terreno arenoargiloso, coberto de vegetação intensa, com elevada absorção K=2;

− Terreno comum, coberto de vegetação, absorção apreciável K=3;

− Terreno argiloso, coberto de vegetação, absorção média K=4;

− Terreno de vegetação média, pouca absorção K=4,5;

− Terreno com rocha, escassa vegetação, baixa absorção K=5;

− Terreno rochoso, vegetação rala, reduzida absorção K=5,5.

Para todas as bacias analisadas o o valor de k adotado é equivalente a 5.

A fórmula de George Ribeiro é aplicável para qualquer tamanho de bacia (DNIT, 2005) e é apresentada a seguir:



E-DOCS - CÓPIA DO PROCESSO 2025-BGRQD GERADO POR UDSON OLIVEIRA RAMOS DE AGUIAR EM 20/02/2026 13:23 DOCUMENTO 1 / 1 PÁGINA 63 / 1846

2025-8MHQT1 - E-DOCS - CÓPIA SIMPLES 28/05/2025 09:50 PÁGINA 36 / 114

$$T_c = \frac{16L}{(1{,}05 - 0{,}2p).(100.i)^{0{,}04}}$$ ***Equação 4***

sendo, TC = tempo de concentração, em minutos,

L = comprimento do talvegue, em km,

i = declividade em m/m, e

p = parâmetro dado pela proporção da bacia coberta por vegetação, que varia de 0 a 1.

A aplicação da fórmula de Kirpich Modificada é indicada para uma grande faixa de áreas. Estudos em bacias médias e grandes, com dados de enchentes observadas, demonstraram que a aplicação do fluviograma unitário triangular do U.S. Soil Conservation Service fornece resultados pertinentes às observações, se forem adotados tempos de concentração 50% maiores do que os calculados pela expressão proposta por KIRPICH. Assim propõe-se a seguinte formulação (DNIT, 2005):

$$T_c = 85{,}2 \times \left(\frac{L^3}{H}\right)^{0{,}385}$$ ***Equação 5***

sendo, TC = tempo de concentração, em minutos,

L = comprimento do talvegue, em km, e

H = desnível máximo do talvegue, em m.

Para todas as bacias em estudo foram adotados p= 0,1.

A fórmula de Passini é aplicável a bacias de qualquer tamanho. A seguir é apresentada a fórmula de Pasini (DNIT, 2005):

$$\mathrm{Tc} = 6{,}42 \times \frac{\sqrt[3]{A \times L}}{\sqrt{I}}$$ ***Equação 6***

Onde:

tc = tempo de concentração, em minutos;

A = Área da bacia em km²;

L = desenvolvimento do talvegue principal, em km;

I = declividade em m/m;

E-DOCS - CÓPIA DO PROCESSO 2025-BGRQD GERADO POR UDSON OLIVEIRA RAMOS DE AGUIAR EM 20/02/2026 13:23 DOCUMENTO 1 / 1 PÁGINA 64 / 1846

2025-8MHQT1 - E-DOCS - CÓPIA SIMPLES 28/05/2025 09:50 PÁGINA 37 / 114

A fórmula de Ventura também é aplicável a qualquer tamanho de bacia (DNIT, 2005):

$$T_c = 7{,}62\sqrt{\frac{A}{I}} \qquad \textit{Equação 7}$$

sendo, TC = tempo de concentração, em minutos,

A = área da bacia, em km²,

I = declividade, em m/m.

Para o cálculo do tempo de concentração (TC) de cada sub-bacia, foram utilizados os métodos considerados mais adequados para as mesmas, levando-se em consideração sua área e outras características físicas e de uso do solo.

Tendo em vista que é possível encontrar diferentes valores do TC a depender da formulação empregada, motivo pelo qual, este introduz incertezas no dimensionamento da vazão de pico, o tempo de concentração foi obtido a partir da média de três métodos apropriados para as sub-bacias em estudo, tendo sido escolhidos para cada sub-bacia, aqueles que apresentaram o menor desvio padrão. A apresenta os valores de TC médio calculado para cada sub-bacia.

Para as sub-bacias cujo TC médio resultou em valores menores que 10 minutos, adotou-se TC mínimo de 10 minutos, conforme recomendado pelo Manual de Drenagem de Rodovias do DNIT (IPR-724/2006).

### 3.2.6.3 Grupo Hidrológico do Solo

De acordo com Tucci (2004) os valores do parâmetros como coeficiente de escoamento superficial e do número da curva para bacias rurais e bacias urbanas e suburbanas são definidos de acordo com o tipo de uso e ocupação e com as seguintes classes de solo:

- Solo A: Produz baixo escoamento superficial e alta infiltração. Solos arenosos profundos com pouco silte e argila;
- Solo B: Menos permeáveis do que o A, solos arenosos menos profundos do que o tipo A e com permeabilidade superior à média;
- Solo C: Que geram escoamento superficial acima da média e com capacidade de infiltração abaixo da média, contendo porcentagem considerável de argila e pouco profundo;



E-DOCS - CÓPIA DO PROCESSO 2025-BGRQD GERADO POR UDSON OLIVEIRA RAMOS DE AGUIAR EM 20/02/2026 13:23 DOCUMENTO 1 / 1 PÁGINA 65 / 1846

2025-8MHQT1 - E-DOCS - CÓPIA SIMPLES 28/05/2025 09:50 PÁGINA 38 / 114

E-DOCS - CÓPIA DO PROCESSO 2025-BGRQD GERADO POR UDSON OLIVEIRA RAMOS DE AGUIAR EM 20/02/2026 13:23 DOCUMENTO 1 / 1 PÁGINA 66 / 1846

2025-8MHQT1 - E-DOCS - CÓPIA SIMPLES 28/05/2025 09:50 PÁGINA 39 / 114

- Solo D: Contém argilas expansivas e pouco profundas com muito baixa capacidade de infiltração, gerando maior proporção de escoamento superficial.

Tendo sido identificados os solos da bacia hidrográfica, pode-se definir o grupo hidrológico ao qual ele pertence a partir da Tabela 10.

Tabela 10 – Classificação hidrológica do Solo para as condições brasileiras

| Grupo Hidrológico do Solo | Tipo de Solo |
|---|---|
| A | LATOSSOLO AMARELO, LATOSSOLO VERMELHO AMARELO, LATOSSOLO VERMELHO, ambos de textura argilosa ou muito argilosa e com alta macroporosidade; LATOSSOLO AMARELO E LATOSSOLO VERMELHO AMARELO, ambos de textura média, mas com horizonte superficial não arenoso. |
| B | LATOSSOLO AMARELO e LATOSSOLO VERMELHO AMARELO, ambos de textura média, mas com horizonte superficial de textura arenosa; LATOSSOLO BRUNO; NITOSSSOLO VERMELHO; NEOSSOLO QUARTZARÊNICO; ARGISSOLO VERMELHO ou VERMELHO AMARELO de textura arenosa/média, média/argilosa, argilosa/argilosa ou argilosa/muito argilosa que não apresentam mudança textural abrupta. |
| C | ARGISSOLO pouco profundo, mas não apresentando mudança textural abrupta ou ARGISSOLO VERMELHO, ARGISSOLO VERMELHO AMARELO e ARGISSOLO AMARELO, ambos profundos e apresentando mudança textural abrupta; CAMBISSOLO de textura média e CAMBISSOLO HÁPLICO ou HÚMICO, mas com características físicas semelhantes aos LATOSSOLOS (latossólico); ESPODOSSOLO FERROCÁRBICO; NEOSSOLO FLÚVICO. |
| D | NEOSSOLO LITÓLICO; ORGANOSSOLO; GLEISSOLO; CHERNOSSOLO; PLANOSSOLO; VERTISSOLO; ALISSOLO; LUVISSOLO; PLINTOSSOLO; SOLOS DE MANGUE; AFLORAMENTOS DE ROCHA; Demais CAMBISSOLOS que não se enquadram no Grupo C; ARGISSOLO VERMELHO AMARELO e ARGISSOLO AMARELO, ambos pouco profundos e associados à mudança textural abrupta. |

#### 3.2.6.4 COEFICIENTE DE DEFLÚVIO (C)

O coeficiente de escoamento, no método racional, é um parâmetro que assimila a quantidade de chuva de uma determinada bacia que irá escoar na superfície do solo, o qual é função do tipo de solo, uso e ocupação e declividade da bacia em análise. A determinação precisa deste parâmetro é fundamental para a aplicação do método racional (ASARE-KYEI; FORKUOR; VENUS, 2015).

O Manual de Hidrologia Básica (2005) desenvolvidas pelo DNIT disponibiliza alguns valores para o coeficiente de runoff, os quais se encontram apresentados na Tabela 11.

E-DOCS - CÓPIA DO PROCESSO 2025-BGRQD GERADO POR UDSON OLIVEIRA RAMOS DE AGUIAR EM 20/02/2026 13:23 DOCUMENTO 1 / 1 PÁGINA 67 / 1846

2025-8MHQT1 - E-DOCS - CÓPIA SIMPLES 28/05/2025 09:50 PÁGINA 40 / 114

No entanto, estas tabelas são limitadas quanto ao uso e ocupação do solo de áreas rurais. Por este motivo, complementarmente utilizou-se os valores do coeficiente de escoamento definidos na Tabela 12 (KNOX COUNTY TENNESSEE, 2014), a qual fornece valores de coeficiente de deflúvio para algumas categorias de tipo e de uso do solo.

Para obter o coeficiente de deflúvio da área estudada, calculou-se, a média ponderada dos coeficientes das diferentes superfícies que a compõem, empregando o software ArcMap 10.8.1, sendo os pesos proporcionais às áreas dessas superfícies.

Tabela 11 – Valores para o coeficiente de escoamento (c). Fonte: Manual de hidrologia do DNIT

| TIPOS DE SUPERFÍCIE | COEFICIENTE DE DEFLÚVIO "c" |
|---|---|
| **Comércio** | |
| Áreas Centrais | 0,70 a 0,95 |
| Áreas da periferia do centro | 0,50 a 0,70 |
| **Residencial** | |
| Área de uma única família | 0,30 a 0,50 |
| Multi-unidades, isoladas | 0,40 a 0,60 |
| Multi-unidades, ligadas | 0,60 a 0,75 |
| Residencial (suburbana) | 0,25 a 0,40 |
| Área de apartamentos | 0,50 a 0,70 |
| **Industrial** | |
| Áreas leves | 0,50 a 0,80 |
| Áreas densas | 0,60 a 0,90 |
| Parques cemitérios | 0,10 a 0,25 |
| Playgrounds | 0,20 a 0,35 |
| Pátio e espaço de serviços de estrada de ferro | 0,20 a 0,40 |
| Terrenos baldios | 0,10 a 0,30 |
| **Ruas** | |
| Asfalto | 0,70 a 0,95 |
| Concreto | 0,80 a 0,95 |
| Tijolos | 0,70 a 0,85 |
| Trajetos de acesso a calçadas | 0,75 a 0,85 |
| Telhados | 0,75 a 0,95 |
| **Gramados; solos arenosos** | |
| Plano, 2% | 0,05 a 0,10 |
| Médio, 2 a 7% | 0,10 a 0,15 |
| Íngreme, > 7% | 0,15 a 0,20 |
| **Gramados; solo compacto** | |
| Plano, 2% | 0,13 a 0,17 |
| Médio, 2 a 7% | 0,18 a 0,22 |
| Íngreme, > 7% | 0,15 a 0,35 |

Fonte: Manual de Hidrologia Básica do DNIT (2005).

Tabela 12 – Valores para o coeficiente de escoamento (c). Fonte: KNOX COUNTY TENNESSEE (2014)

| Uso e Ocupação do Solo | Coeficiente de Deflúvio (C) por grupo hidrológico de solos (A, B, C ou D) | | | | | | | | | | | |
|---|---|---|---|---|---|---|---|---|---|---|---|---|
| | A | | | B | | | C | | | D | | |
| Declividade do terreno | < 2% | 2-6% | >6% | < 2% | 2-6% | >6% | < 2% | 2-6% | >6% | < 2% | 2-6% | >6% |
| Floresta | 0,08 | 0,11 | 0,14 | 0,10 | 0,14 | 0,18 | 0,12 | 0,16 | 0,20 | 0,15 | 0,20 | 0,25 |
| Macega (Capoeira) | 0,14 | 0,22 | 0,30 | 0,20 | 0,28 | 0,37 | 0,26 | 0,35 | 0,44 | 0,30 | 0,40 | 0,50 |

E-DOCS - CÓPIA DO PROCESSO 2025-BGRQD GERADO POR UDSON OLIVEIRA RAMOS DE AGUIAR EM 20/02/2026 13:23 DOCUMENTO 1 / 1 PÁGINA 68 / 1846

2025-8MHQT1 - E-DOCS - CÓPIA SIMPLES 28/05/2025 09:50 PÁGINA 41 / 114

| Uso e Ocupação do Solo | Coeficiente de Deflúvio (C) por grupo hidrológico de solos (A, B, C ou D) | | | | | | | | | | | |
|---|---|---|---|---|---|---|---|---|---|---|---|---|
| | A | | | B | | | C | | | D | | |
| Declividade do terreno | < 2% | 2-6% | >6% | < 2% | 2-6% | >6% | < 2% | 2-6% | >6% | < 2% | 2-6% | >6% |
| Pastagem | 0,15 | 0,25 | 0,37 | 0,23 | 0,34 | 0,45 | 0,30 | 0,42 | 0,52 | 0,37 | 0,50 | 0,62 |
| Área rural | 0,14 | 0,18 | 0,22 | 0,16 | 0,21 | 0,28 | 0,20 | 0,25 | 0,34 | 0,24 | 0,29 | 0,41 |
| Área urbana 20% de impermeabilidade | 0,22 | 0,26 | 0,29 | 0,24 | 0,28 | 0,34 | 0,28 | 0,32 | 0,40 | 0,31 | 0,35 | 0,46 |
| Área urbana 25% de impermeabilidade | 0,25 | 0,29 | 0,32 | 0,28 | 0,32 | 0,36 | 0,31 | 0,35 | 0,42 | 0,34 | 0,38 | 0,46 |
| Área urbana 30% de impermeabilidade | 0,28 | 0,32 | 0,35 | 0,30 | 0,35 | 0,39 | 0,33 | 0,38 | 0,45 | 0,36 | 0,40 | 0,50 |
| Área urbana 38% de impermeabilidade | 0,30 | 0,34 | 0,37 | 0,33 | 0,37 | 0,42 | 0,36 | 0,40 | 0,47 | 0,38 | 0,42 | 0,52 |
| Área urbana 65% de impermeabilidade | 0,33 | 0,37 | 0,40 | 0,35 | 0,39 | 0,44 | 0,38 | 0,42 | 0,49 | 0,41 | 0,45 | 0,54 |
| Área Industrial | 0,85 | 0,85 | 0,86 | 0,85 | 0,86 | 0,86 | 0,86 | 0,86 | 0,87 | 0,86 | 0,86 | 0,88 |
| Área urbana 85% de impermeabilidade | 0,88 | 0,88 | 0,89 | 0,89 | 0,89 | 0,89 | 0,89 | 0,89 | 0,90 | 0,89 | 0,89 | 0,90 |
| Rua Asfaltada | 0,76 | 0,77 | 0,79 | 0,80 | 0,82 | 0,84 | 0,84 | 0,85 | 0,89 | 0,89 | 0,91 | 0,95 |
| Estacionamento | 0,95 | 0,96 | 0,97 | 0,95 | 0,96 | 0,97 | 0,95 | 0,96 | 0,97 | 0,95 | 0,96 | 0,97 |
| Solo Exposto | 0,65 | 0,67 | 0,69 | 0,66 | 0,68 | 0,70 | 0,68 | 0,70 | 0,72 | 0,69 | 0,72 | 0,75 |
| Afloramento rochoso | 0,9 | | | | | | | | | | | |
| Massa d'água | 1,0 | | | | | | | | | | | |

### *3.2.7 DETERMINAÇÃO DAS VAZÕES DE PROJETO*

Conforme recomenda a IS-203 - Instrução de Serviço para Estudos Hidrológicos do DNIT, foram empregadas as seguintes metodologias para dimensionamento das vazões de projeto:

- Para áreas sem dados fluviométricos – aplicação de métodos de transformação chuva x vazão: Método Racional.

Nos itens a seguir, é apresentado o detalhamento metodológico dos métodos citados.

#### 3.2.7.1 MÉTODO RACIONAL

O método racional é a forma mais simples de se determinar a vazão de pico da bacia de drenagem, sendo o método mais comum utilizado para o dimensionamento de sistemas de drenagem. Trata-se de um método lógico, generalizado e que muitas vezes apresenta resultados razoáveis. Entretanto, a base teórica deste não é suficientemente explorada na maioria de suas aplicações (UPC, 2015), o que pode conduzir a uma vazão superestimada, levando a exageros no dimensionamento do sistema de drenagem. Devido a isso, é imprescindível que haja uma verificação

criteriosa dos resultados, buscando identificar incoerências.

O método racional relaciona dados como intensidade da chuva, área da bacia e características da cobertura da bacia hidrográfica estudada e é dado pela equação a seguir:

$$Q = \frac{c.i.A}{3{,}6} \qquad \textbf{Equação 8}$$

Onde:

Q = vazão máxima, em m³/s;

c = coeficiente de deflúvio;

i = intensidade da chuva, em mm/h;

A = área da bacia hidrográfica, em km².

### 3.2.7.2 MÉTODO RACIONAL MODIFICADO

Conforme recomendado no Manual de Hidrologia Básica do DNIT (DNIT, 2005), para corrigir os efeitos da distribuição das chuvas nas bacias hidrográficas consideradas uniformes no Método Racional, principalmente em bacias de médio porte com áreas superiores a 1 km², são introduzidos coeficientes redutores das chuvas de ponta designados Coeficientes ou Fatores de Distribuição. O mais comum desses fatores é dado pela ***Equação* 9**

$$n = A^{-0{,}10} \qquad \textbf{Equação 9}$$

Em que:

A = área da bacia hidrográfica, em km².

Assim o método racional modificado é dado por (Equação 10):

$$Q_c = \frac{C.I.A.n}{3{,}60} \qquad \textbf{Equação 10}$$

Onde:

Q = vazão máxima, em m³/s;

c = coeficiente de deflúvio;

i = intensidade da chuva, em mm/h;



E-DOCS - CÓPIA DO PROCESSO 2025-BGRQD GERADO POR UDSON OLIVEIRA RAMOS DE AGUIAR EM 20/02/2026 13:23 DOCUMENTO 1 / 1 PÁGINA 69 / 1846

2025-8MHQT1 - E-DOCS - CÓPIA SIMPLES 28/05/2025 09:50 PÁGINA 42 / 114

A = área da bacia hidrográfica, em km².

*n* = fator de distribuição = $A^{-0,10}$

Em bacias urbanas, o manual de hidrologia básica do DNIT recomenda a utilização do coeficiente de Burkli-Ziegler, ainda mais redutor, que é dado por $n = A^{-0,15}$, sendo a área dada em hectares (ha).

### *3.2.8 CONCLUSÃO*

Os estudos hidrológicos tiveram o objetivo de apresentar os métodos e procedimentos norteadores do dimensionamento dos dispositivos de drenagem, que envolvem, obras-arte-corrente (bueiros e galerias, obras de drenagem superficial), obras-de-arte-especial (pontes, pontilhões), canais, valetas, canaletas, entre outros.

O dimensionamento das estruturas de drenagem é apresentado no capítulo de Projeto de Drenagem.

E-DOCS - CÓPIA DO PROCESSO 2025-BGRQD GERADO POR UDSON OLIVEIRA RAMOS DE AGUIAR EM 20/02/2026 13:23 DOCUMENTO 1 / 1 PÁGINA 70 / 1846

2025-8MHQT1 - E-DOCS - CÓPIA SIMPLES 28/05/2025 09:50 PÁGINA 43 / 114

E-DOCS - CÓPIA DO PROCESSO 2025-BGRQD GERADO POR UDSON OLIVEIRA RAMOS DE AGUIAR EM 20/02/2026 13:23 DOCUMENTO 1 / 1 PÁGINA 71 / 1846

2025-8MHQT1 - E-DOCS - CÓPIA SIMPLES 28/05/2025 09:50 PÁGINA 44 / 114

## 3.3 ESTUDOS GEOLÓGICOS

### *3.3.1 INTRODUÇÃO*

O presente estudo foi desenvolvido tendo como base as diretrizes da Instrução de Serviço ***IS-202 – Estudos Geológicos*** do DNIT, de maneira a propiciar o conhecimento adequado das unidades geológicas e os aspectos das litologias constituintes da área em estudo.

### *3.3.2 COLETA E PESQUISA DE DADOS*

Com vistas a subsidiar os estudos geotécnicos de campo e em atendimento a IS-202 foi realizada, em escritório, uma busca bibliográfica de manuais técnicos, cartas, fotografias aéreas e mapas geológico, geomorfológico, pedológico e hidrogeológico. Além disso, foram feitas averiguações em campo a fim de complementar os estudos ora apresentados.

As informações relativas à vegetação, pedologia e geomorfologia foram obtidas junto ao IBGE, mais precisamente nas cartas de pedologia e geomorfologia do mapeamento RADAMBRASIL (1983). Já os dados de geologia e hidrogeologia foram retirados de manuais técnicos da CPRM. Informações sobre clima foram obtidas principalmente junto ao INCAPER e na Agência Nacional de Águas (ANA).

As informações foram consolidadas em escritório e complementadas com imagens do Ortofotomosaico do Espírito Sando (IEMA, 2007/2008) e Ortofotos do Google em ambiente computacional.

### *3.3.3 DESCRIÇÃO GEOLÓGICA DA REGIÃO*

#### 3.3.3.1 ASPECTOS DA VEGETAÇÃO

A vegetação existente no município de Alegre é composta principalmente por áreas com vegetação secundária, pertencentes ao domínio da Mata Atlântica e foi denominada de Floresta Ombrófila Densa das Terras Baixas ou Floresta de Tabuleiro (RADAMBRASIL, 1983; VELOSO et al., 1991; RIZZINI, 1979).

É uma formação que em geral ocupa as planícies costeiras, capeadas por tabuleiros pliopleistocênicos do Grupo Barreiras. Ocorre desde a Amazônia, estendendo-se desde a Região Nordeste até proximidades do Rio São João, no Estado do Rio de

Janeiro.

Tais tabuleiros apresentam uma florística bastante típica, caracterizada por ecótipos dos gêneros *Ficus, Alchornea, Handroanthus* e pela *ochlospecie Tapirira guianensis Aubl*. Outrossim, a partir do Rio São João, em direção ao sul, esta formação ocorre nos terrenos quaternários situados em geral pouco acima do nível do mar, nas planícies formadas pelo assoreamento devido à erosão existente nas serras costeiras, e nas enseadas marítimas.

Segundo a Caracterização definida pelo RADAMBRASIL (1983), o local de estudo se encontra em área de pecuária em Floresta Ombrófila Densa.

#### 3.3.3.2 ASPECTOS GEOMORFOLÓGICOS E DO RELEVO

O relevo do estado do Espírito Santo é caracterizado pela presença de duas unidades: baixada litorânea e serra.

A baixada litorânea segue por toda a costa litorânea, desde a fronteira com a Bahia até o Rio de Janeiro. Apresenta largura variável, sendo mais estreita ao sul e, ao norte alargando-se a partir de Vitória. Verifica-se altitude média de 40 a 50m englobando 40% do território.

Com altitude média na casa dos 700m, a serra ocupa o interior do Estado. Cortada por vários rios, a zona montanhosa apresenta a formação de vales profundos; no alto destes vales originam-se serras, como a do Caparaó, e picos da Bandeira e do Calçado. A diminuição das altitudes ocorre ao norte do rio Doce, onde há a formação de pequenas montanhas (pontões) erroneamente chamados de serras como, por exemplo, o Pontão do Pancas e Pontão do Cunha.

O segmento em estudo está localizado sobre três unidades geomorfológicas: Acumulação Fluvial, Maciços do Caparaó e Patamares Escalonados do Sul Capixaba.

O mapa geomorfológico é apresentado Figura 11.

E-DOCS - CÓPIA DO PROCESSO 2025-BGRQD GERADO POR UDSON OLIVEIRA RAMOS DE AGUIAR EM 20/02/2026 13:23 DOCUMENTO 1 / 1 PÁGINA 72 / 1846

2025-8MHQT1 - E-DOCS - CÓPIA SIMPLES 28/05/2025 09:50 PÁGINA 45 / 114

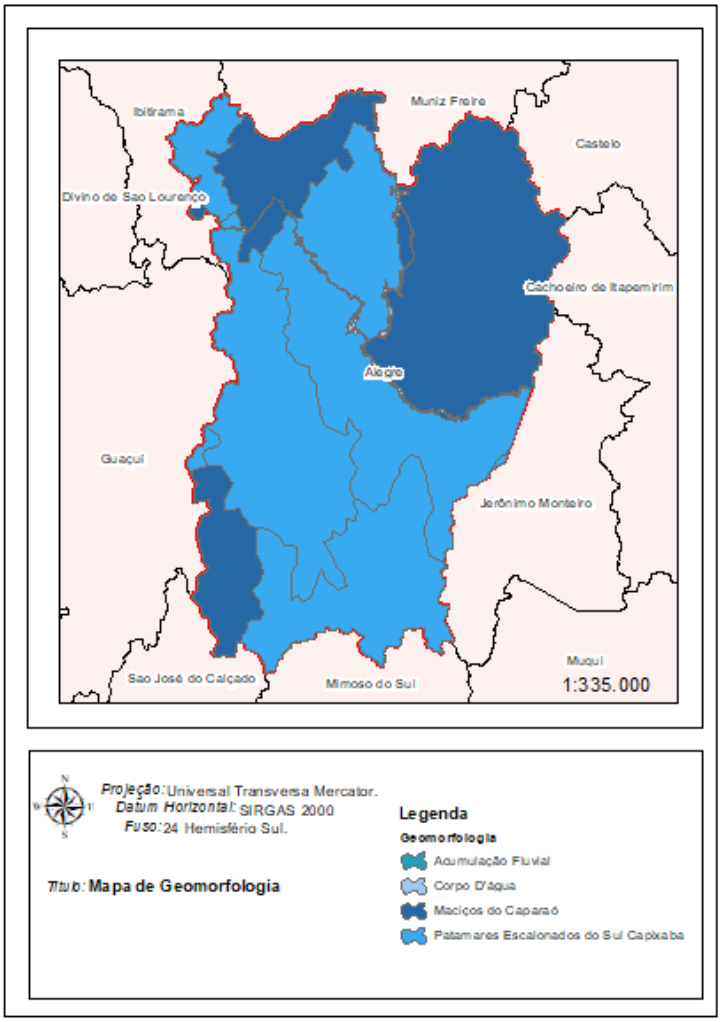


Figura 11 – Mapa Geomorfológico do Espírito Santo. Destaque para o Município de Alegre

Acumulação Fluvial

A unidade geomorfológica Acumulação aluvial é correpondente aos acúmulo de sedimentos recentes inconsolidados, depositados ao longo de cursos d'água, em regiões de vales e/ou planícies.

Maciços do Caparaó

A unidade geomorfológica dos Maciços do Caparaó caracteriza-se por se apresentar como um modelo intensamente dissecado, com altitudes que variam de 600m a 2.000 metros de altitude (para as elevações maciças de maior magnitude). As ações de tectonismo associado ao clima predominantemente úmido provocaram resultados que são percebidos nas formas de dissecação intensamente orientadas por falhas intercruzadas, escarpas adaptadas e falhas e elevações residuais. O relevo é caracterizado por grandes elementos alongados de topos e encostas convexizados,

E-DOCS - CÓPIA DO PROCESSO 2025-BGRQD GERADO POR UDSON OLIVEIRA RAMOS DE AGUIAR EM 20/02/2026 13:23 DOCUMENTO 1 / 1 PÁGINA 73 / 1846

2025-8MHQT1 - E-DOCS - CÓPIA SIMPLES 28/05/2025 09:50 PÁGINA 46 / 114

em que é possível de desenvolver alterações profundas, que resulta em mantos argilosos de grandes espessuras.

Patamares Escalonados do Sul Capixaba

Essa unidade geomorfológica possui caráter distinto das demais áreas da região sul capixaba, devido aos ressaltos dos níveis de dissecação escalonados, que formam patamares, delimitados por frentes escarpadas, com adaptações das falhas voltadas para noroeste e com caimento topográfico para sudeste.

#### 3.3.3.3 ASPECTOS GEOLÓGICOS

A partir de levantamentos de recursos naturais disponíveis na bibliografia consultada, foi possível caracterizar os aspectos geológicos da área de estudo. O arcabouço geológico das Rodovias que compõem a área de estudo, segundo CPRM (2004), é apresentado na Figura 12 e é composto pelas unidades:

- Grupo Rio Doce – Formação Palmital do Sul (NP2rdp):
- Grupo Raposo (NP3rp);
- Ortognaisse Muniz Freire (NP3γ1lmf);
- Grupo Bom Jesus do Itabapoana – Unidade Bom Jesus do Itabapoana (NPbjign);
- Grupo Bom Jesus do Itabapoana – Unidade Bom Jesus do Itabapoana (NPbjignq);
- Província Mantiqueira – Complexo Juiz de Fora (PP2jfgl);
- Depósitos fluviais argilo-arenosos e arenosos recentes (Q2a);
- Unidade Lambari Frito (εγ5lsaangr);
- Fazenda Bela Aurora (εδ5saandr);
- Laranjeiras (εδ5saangb);
- Maciço Aracê (εδ5sadr).

Grupo Rio Doce – Formação Palmital do Sul (NP2rdp): Formação Palmital do Sul: biotita xisto com intercalações de rocha metavulcânica de composição dacítica e gnaisses com intercalações de quartzito micáceo, calcissilicáticas e talco xisto.

Grupo Raposo (NP3rp): Gnaisses kinzigíticos e biotita gnaisse



E-DOCS - CÓPIA DO PROCESSO 2025-BGRQD GERADO POR UDSON OLIVEIRA RAMOS DE AGUIAR EM 20/02/2026 13:23 DOCUMENTO 1 / 1 PÁGINA 74 / 1846

2025-8MHQT1 - E-DOCS - CÓPIA SIMPLES 28/05/2025 09:50 PÁGINA 47 / 114

E-DOCS - CÓPIA DO PROCESSO 2025-BGRQD GERADO POR UDSON OLIVEIRA RAMOS DE AGUIAR EM 20/02/2026 13:23 DOCUMENTO 1 / 1 PÁGINA 75 / 1846

2025-8MHQT1 - E-DOCS - CÓPIA SIMPLES 28/05/2025 09:50 PÁGINA 48 / 114

Ortognaisse Estrela (NP3γ1les): Gnaisse granitoide leuco a mesocrático, de cor branco-acinzentada, granulação média a grosseira e porfiroblástico. A foliação marcada pelos agregados de biotita e anfibólio. Possui uma matriz composta por quartzo, feldspato e biotita que envolve porfiroblastos de feldspato esbranquiçados.Rocha de composição graníticogranodiorítica a tonalítica, com fácies metamórfica anfibolito alto.

Ortognaisse Muniz Freire (NP3γ1lmf): Granitoides foliados a gnáissicos dominantemente metaluminosos, calcialcalinos, tipo I. O granito é a litologia predominante, com variações localizadas para granodiorito e tonalito, leuco a mesocrático, de tonalidade cinza-clara a cinza-escura, granulação média a grosseira, algumas vezes porfiroblásticas, apresentando foliação pouco desenvolvida proporcionada pela disposição planar da biotita e anfibólio.

Grupo Bom Jesus do Itabapoana – Unidade Bom Jesus do Itabapoana (NPbjign): A rocha dominante é o (ortopiroxênio)-granada-biotita gnaisse. Possui cor cinzenta a esverdeado e tem como característica marcante uma grande heterogeneidade estrutural e composicional, por ser uma rocha que, em geral, apresenta-se francamente migmatítica e ocorre associada a bandas e lentes de composições diversas: biotita gnaisse, sillimanita-granada-biotita gnaisse, anfibolito, rocha calcissilicática, gondito e olivina-diopsídio mármore.

Grupo Bom Jesus do Itabapoana – Unidade Bom Jesus do Itabapoana (NPbjignq): composição de Quartzito, quartzo-mica, xisto.

Província Mantiqueira – Complexo Juiz de Fora (PP2jfgl): Ortogranulitos de composição variada, incluindo rochas charnokíticas, charno-enderbíticas, enderbíticas, e rochas gabróicas

Província Mantiqueira – Complexo Serra do Valentim (PP2sva): composição de noritos, enderbitos, charnockitos e charno-enderbitos.

Depósitos fluviais argilo-arenosos e arenosos recentes (Q2a): sedimentos fluviais de deltas dominados por processos fluviais e aluvionares constituídos de areia e cascalho;

Unidade Lambari Frito (εγ5lsaangr): composição de granito.

Fazenda Bela Aurora (εδ5saandr): composição de diorito.

Laranjeiras (εδ5saangb): composição de gabro

Maciço Aracê (εδ5sadr): Composição de monzogranito. Fluxo ígneo marcado por

lineação magmática e por alinhamento de enclaves. É formado por litótipos contrastantes que variam de composição de diorito a sienogranito de granulação média. Granitos megaporfiríticos e litótipos da granulação grossa estão ausentes neste plúton.

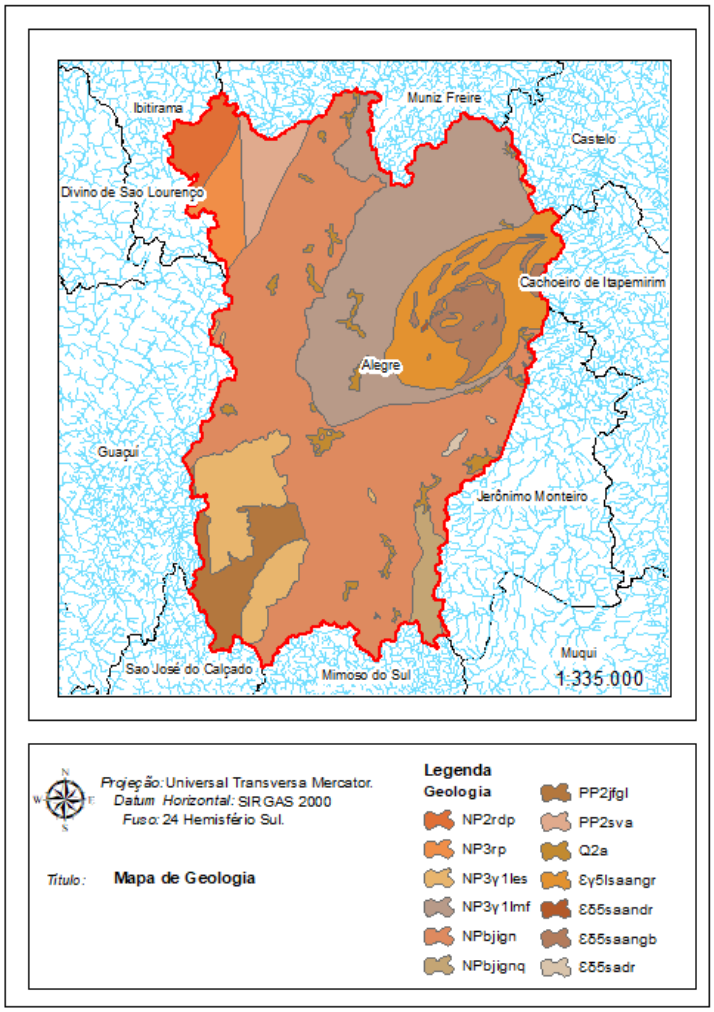


Figura 12 – Recorte do Mapa Geológico da região em estudo. CPRM (2004).

### 3.3.3.4 Aspectos Hidrogeológicos

Em relação aos aspectos hidrogeológicos o sistema aquífero da região é composto por uma unidade fraturada, possui uma produtividade geralmente baixa, porém localmente moderada, sendo que fornecimentos contínuos dificilmente são garantidos.

E-DOCS - CÓPIA DO PROCESSO 2025-BGRQD GERADO POR UDSON OLIVEIRA RAMOS DE AGUIAR EM 20/02/2026 13:23 DOCUMENTO 1 / 1 PÁGINA 76 / 1846
2025-8MHQT1 - E-DOCS - CÓPIA SIMPLES 28/05/2025 09:50 PÁGINA 49 / 114

## 3.4 ESTUDOS GEOTÉCNICOS

O presente estudo foi desenvolvido seguindo as diretrizes da Instrução de Serviço ***IS-206 – Estudos Geotécnicos*** do DNIT, de maneira a propiciar o conhecimento adequado dos materiais que compõem o subleito, bem como dos disponíveis nas imediações (solo, areia e brita) para serem empregados como insumos durante a execução da obra.

### *3.4.1 GENERALIDADES*

Os Estudos Geotécnicos envolvem atividades que visam à interpretação dos resultados obtidos nos serviços geotécnicos, a definição de valores de parâmetros para cálculos e a aplicação de modelos representativos de problemas de obras geotécnicas, em implantação de vias e rodovias.

Os estudos geotécnicos devem ser desenvolvidos em harmonia com os estudos geológicos. Devem compor o elenco de obras geotécnicas:

- subleito para pavimentação;
- empréstimo de solo;
- fundação de OAE;
- fundação de OAC;
- aterro sobre solo mole;
- aterro em encosta íngreme;
- talude de corte;
- muro de arrimo;
- contenções de talude e encostas.

### *3.4.2 ESTUDO DAS CAMADAS DO PAVIMENTO EXISTENTE*

#### 3.4.2.1 PLANO DE SONDAGENS

Os furos de sondagem a trado do pavimento existente foram executados em intervalos máximos entre furos de acordo com a Tabela 13, alternando sua posição (lado esquerdo, eixo e lado direito) e profundidade de mínima de 1,50m abaixo do greide,

E-DOCS - CÓPIA DO PROCESSO 2025-BGRQD GERADO POR UDSON OLIVEIRA RAMOS DE AGUIAR EM 20/02/2026 13:23 DOCUMENTO 1 / 1 PÁGINA 77 / 1846

2025-8MHQT1 - E-DOCS - CÓPIA SIMPLES 28/05/2025 09:50 PÁGINA 50 / 114

conforme o **Plano de Sondagens** submetido à aprovação da Fiscalização, respeitando as orientações dispostas no Termo de Referência, bem como as diretrizes técnicas estabelecidas pela Instrução IPR 726, IS-206 e ISF-207 do IPR/DNIT.

Tabela 13 – Quantidade mínima de furos em função da extensão da via.

| Extensão da via | Quantidade de furos |
|---|---|
| < 120 m | 1 (um) furo |
| 120 a 200m | 2 (dois) furos |
| 200 a 300m | 3 (três) furos |
| 300 a 400m | 4 (quatro) furos |
| > 400m | 5 (cinco) furos |

As amostras dos furos executados foram coletadas para a realização de ensaios de Caracterização Física (Análise granulométrica por peneiramento, limite de liquidez e limite de plasticidade) e Caracterização Mecânica (Compactação, expansão e determinação do ISC).

### *3.4.3 INVENTÁRIO FOTOGRÁFICO*

Apresenta-se a seguir o inventário fotográfico dos furos de sondagem a trado realizados na Rua Antônio Lemos Barbosa, Alegre/ES.

ST-01

ST-02

E-DOCS - CÓPIA DO PROCESSO 2025-BGRQD GERADO POR UDSON OLIVEIRA RAMOS DE AGUIAR EM 20/02/2026 13:23 DOCUMENTO 1 / 1 PÁGINA 78 / 1846

2025-8MHQT1 - E-DOCS - CÓPIA SIMPLES 28/05/2025 09:50 PÁGINA 51 / 114

ST-03

ST-04

ST-05

### 3.4.3.1 ENSAIOS LABORATORIAIS

As amostras dos furos executados foram coletadas para a realização de ensaios de Caracterização Física (Análise granulométrica por peneiramento, limite de liquidez e limite de plasticidade) e Caracterização Mecânica (Compactação, expansão e determinação do ISC).

O Boletim de Sondagem das Camadas de Pavimento está apresentado ao final deste capítulo.

Todas as amostras coletadas foram submetidas aos ensaios de Caracterização Física e de Caracterização Mecânica, a saber:

- **Caracterização Física:** Análise granulométrica por peneiramento (DNER-ME 080/94), Limite de Liquidez (DNER-ME 122/94) e Limite de Plasticidade (DNER-ME 082/94);
- **Caracterização Mecânica:** Compactação (DNER-ME 162/94), Expansão e Determinação do ISC (DNER-ME 049/94).



E-DOCS - CÓPIA DO PROCESSO 2025-BGRQD GERADO POR UDSON OLIVEIRA RAMOS DE AGUIAR EM 20/02/2026 13:23 DOCUMENTO 1 / 1 PÁGINA 79 / 1846

2025-8MHQT1 - E-DOCS - CÓPIA SIMPLES 28/05/2025 09:50 PÁGINA 52 / 114

A partir dos resultados da Caracterização Física, de cada amostra, foi definido o Índice Grupo (IG) e a classificação TRB.

*Observação: os ensaios de compactação foram executados com uso da energia equivalente à:*

- *Amostas do subleito: Proctor Normal (12 golpes);*
- *Amostas da camada de base: Proctor Modificado (55 golpes).*

### 3.4.3.2 ANÁLISE ESTATÍSTICA

Com os dados obtidos nos ensaios de laboratório foi calculado o ISC de projeto para o dimensionamento do pavimento. Desta forma foi aplicada a análise estatística para obtenção do valor mínimo provável, para a definição do ISC de projeto, de forma que fosse definido com segurança um valor adequado para o dimensionamento do pavimento. A análise estatística do subleito foi calculada através das equações apresentadas a seguir, conforme preconiza o Manual de Pavimentação do DNIT:

- **Equação 01: Média aritmética**

$$X_m = \frac{\sum X}{N}$$

- **Equação 02: Desvio Padrão**

$$\sigma = \sqrt{\frac{\sum (X - X_m)^2}{N - 1}}$$

- **Equação 03: Valor mínimo provável, estatisticamente**

$$X_{mín} = X_m - \frac{1{,}29\sigma}{\sqrt{N}} - 0{,}68\sigma$$

- **Equação 04: Valor máximo provável, estatisticamente**

$$X_{máx} = X_m + \frac{1{,}29\sigma}{\sqrt{N}} + 0{,}68\sigma$$

Onde:

N = Número de amostras;

X = valor individual;

$X_m$ = média aritmética;



E-DOCS - CÓPIA DO PROCESSO 2025-BGRQD GERADO POR UDSON OLIVEIRA RAMOS DE AGUIAR EM 20/02/2026 13:23 DOCUMENTO 1 / 1 PÁGINA 80 / 1846

2025-8MHQT1 - E-DOCS - CÓPIA SIMPLES 28/05/2025 09:50 PÁGINA 53 / 114

E-DOCS - CÓPIA DO PROCESSO 2025-BGRQD GERADO POR UDSON OLIVEIRA RAMOS DE AGUIAR EM 20/02/2026 13:23 DOCUMENTO 1 / 1 PÁGINA 81 / 1846

2025-8MHQT1 - E-DOCS - CÓPIA SIMPLES 28/05/2025 09:50 PÁGINA 54 / 114

σ = desvio padrão;

$X_{mín}$ = valor mínimo provável, estatisticamente;

$X_{máx}$= valor máximo provável, estat isticamente.

Apresenta-se a seguir a análise estatística dos ensaios de subleito considerando as equações oficiais do Manual de Pavimentação do DNIT para o valor mínimo/máximo provável dos parâmetros em estudos, para os trechos estudados (Tabela 14).

Tabela 14 – Análise Estatística do Subleito

| Parâmetro estatístico | Limites | | Granulometria | | | | | | | | | Ensaio de Compactação 26 golpes | | | | IG |
|---|---|---|---|---|---|---|---|---|---|---|---|---|---|---|---|---|
| | LL | IP | 2" | 1 1/2" | 1" | 3/4" | 3/8" | # 4 | # 10 | # 40 | # 200 | Hót. | Dmax. | Exp. | ISC | |
| N | 5 | 5 | 5 | 5 | 5 | 5 | 5 | 5 | 5 | 5 | 5 | 5 | 5 | 5 | 5 | |
| $\bar{X}$ | 46,42 | 30,32 | 100,00 | 100,00 | 100,00 | 100,00 | 100,00 | 99,90 | 98,14 | 70,66 | 46,36 | 12,52 | 1,732 | 0,31 | 10,64 | |
| σ | 3,22 | 3,70 | 0,00 | 0,00 | 0,00 | 0,00 | 0,00 | 0,00 | 1,40 | 5,36 | 4,97 | 1,80 | 0,101 | 0,24 | 3,91 | 9 |
| $X_{mín}$ | 42,38 | 25,67 | 100,00 | 100,00 | 100,00 | 100,00 | 100,00 | 99,90 | 96,39 | 63,92 | 40,11 | 10,26 | 1,604 | 0,01 | **7,10** | |
| $X_{máx}$ | 50,46 | 34,97 | 100,00 | 100,00 | 100,00 | 100,00 | 100,00 | 99,90 | 99,89 | 77,40 | 52,61 | 14,78 | 1,859 | 0,61 | 15,55 | |

### 3.4.3.3 ANÁLISE VISUAL

Com os dados obtidos nos ensaios de laboratório foi calculado o ISC de projeto para o dimensionamento do pavimento. Desta forma foram plotados os gráficos dos furos em relação ao CBR, para que dessa forma fosse possivel realizar uma análise gráfica visual para a determinação de ISC de projeto.

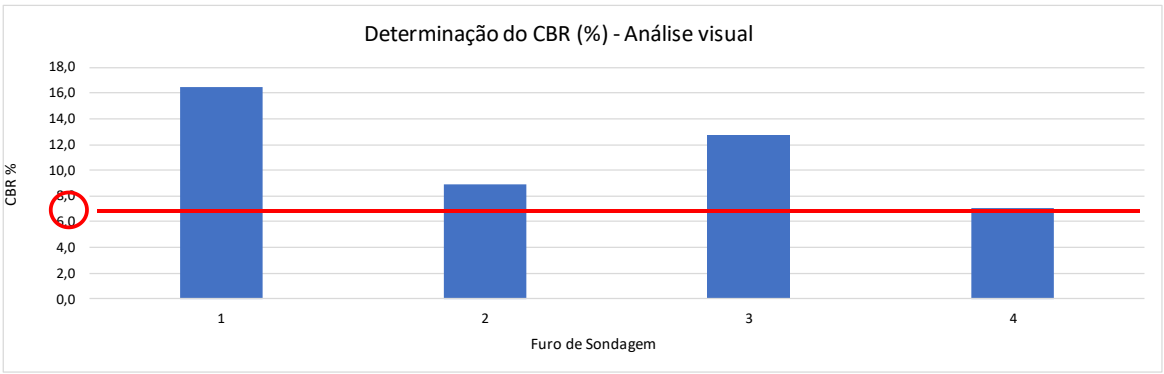


Figura 13 – Determinação ISC projeto pela análise gráfica

Portanto, para efeito de dimensionamento da estrutura do pavimento, foi adotado para ISC de projeto o valor de:

**ISC de projeto = 7,10%**

### *3.4.4 ESTUDO DE OCORRÊNCIAS DE MATERIAIS*

A investigação geotécnica das ocorrências de materiais teve como objetivo cadastrar e caracterizar as possíveis fontes dos insumos necessários para a execução das obras de pavimentação, drenagem, terraplenagem, obras-de-arte especiais, etc.

#### 3.4.4.1 PEDREIRA

No que tange aos estudos geotécnicos relativos aos materiais britados a serem empregados na obra, foi identificada a pedreira (P-01) comercial mais próxima, listada a seguir:

- P-01 – Pedreira;

Conforme o *linear de localização* apresentado no ***Volume 2 – Projeto de Execução***, a pedreira P-01 localiza-se no município de Cachoeiro de Itapemirim, a 60,60 km da obra.

A pedreira é ocorrência comercial, ambientalmente licenciada para a exploração de agregado, e possui potencial técnico e capacidade operacional para o atendimento ao empreendimento.

#### 3.4.4.2 AREAL

No decorrer das investigações de campo foi identificado areal passível de indicação como fornecedor de areia para as obras do empreendimento, a saber:

- A-01 – Areal;

Conforme o *linear de localização* apresentado no ***Volume 2 – Projeto de Execução***, o areal A-01 localiza-se em Rive, município de Alegre, a 10,70 km da obra.

#### 3.4.4.3 BOTA-FORA

Todo resíduo proveniente da obra e que venha a ser descartado serão realizados pela contratante.

Conforme o *linear de localização* apresentado no ***Volume 2 – Projeto de Execução***, o bota-fora BF-01 localiza-se no município de Alegre, a 3,70 km da obra.

E-DOCS - CÓPIA DO PROCESSO 2025-BGRQD GERADO POR UDSON OLIVEIRA RAMOS DE AGUIAR EM 20/02/2026 13:23 DOCUMENTO 1 / 1 PÁGINA 82 / 1846

2025-8MHQT1 - E-DOCS - CÓPIA SIMPLES 28/05/2025 09:50 PÁGINA 55 / 114

### *3.4.5 APRESENTAÇÃO*

Apresenta-se a seguir os resultados obtidos:

- Plano de Sondagem;
- Boletim de Sondagem;
- Resumo dos Ensaios.

No ***Volume 02 – Projeto de Execução*** será apresentado o Linear de Ocorrências de Materiais em formato A3 (ABNT).

E-DOCS - CÓPIA DO PROCESSO 2025-BGRQD GERADO POR UDSON OLIVEIRA RAMOS DE AGUIAR EM 20/02/2026 13:23 DOCUMENTO 1 / 1 PÁGINA 83 / 1846

2025-8MHQT1 - E-DOCS - CÓPIA SIMPLES 28/05/2025 09:50 PÁGINA 56 / 114

E-DOCS - CÓPIA DO PROCESSO 2025-BGRQD GERADO POR UDSON OLIVEIRA RAMOS DE AGUIAR EM 20/02/2026 13:23 DOCUMENTO 1 / 1 PÁGINA 84 / 1846

2025-8MHQT1 - E-DOCS - CÓPIA SIMPLES 28/05/2025 09:50 PÁGINA 57 / 114

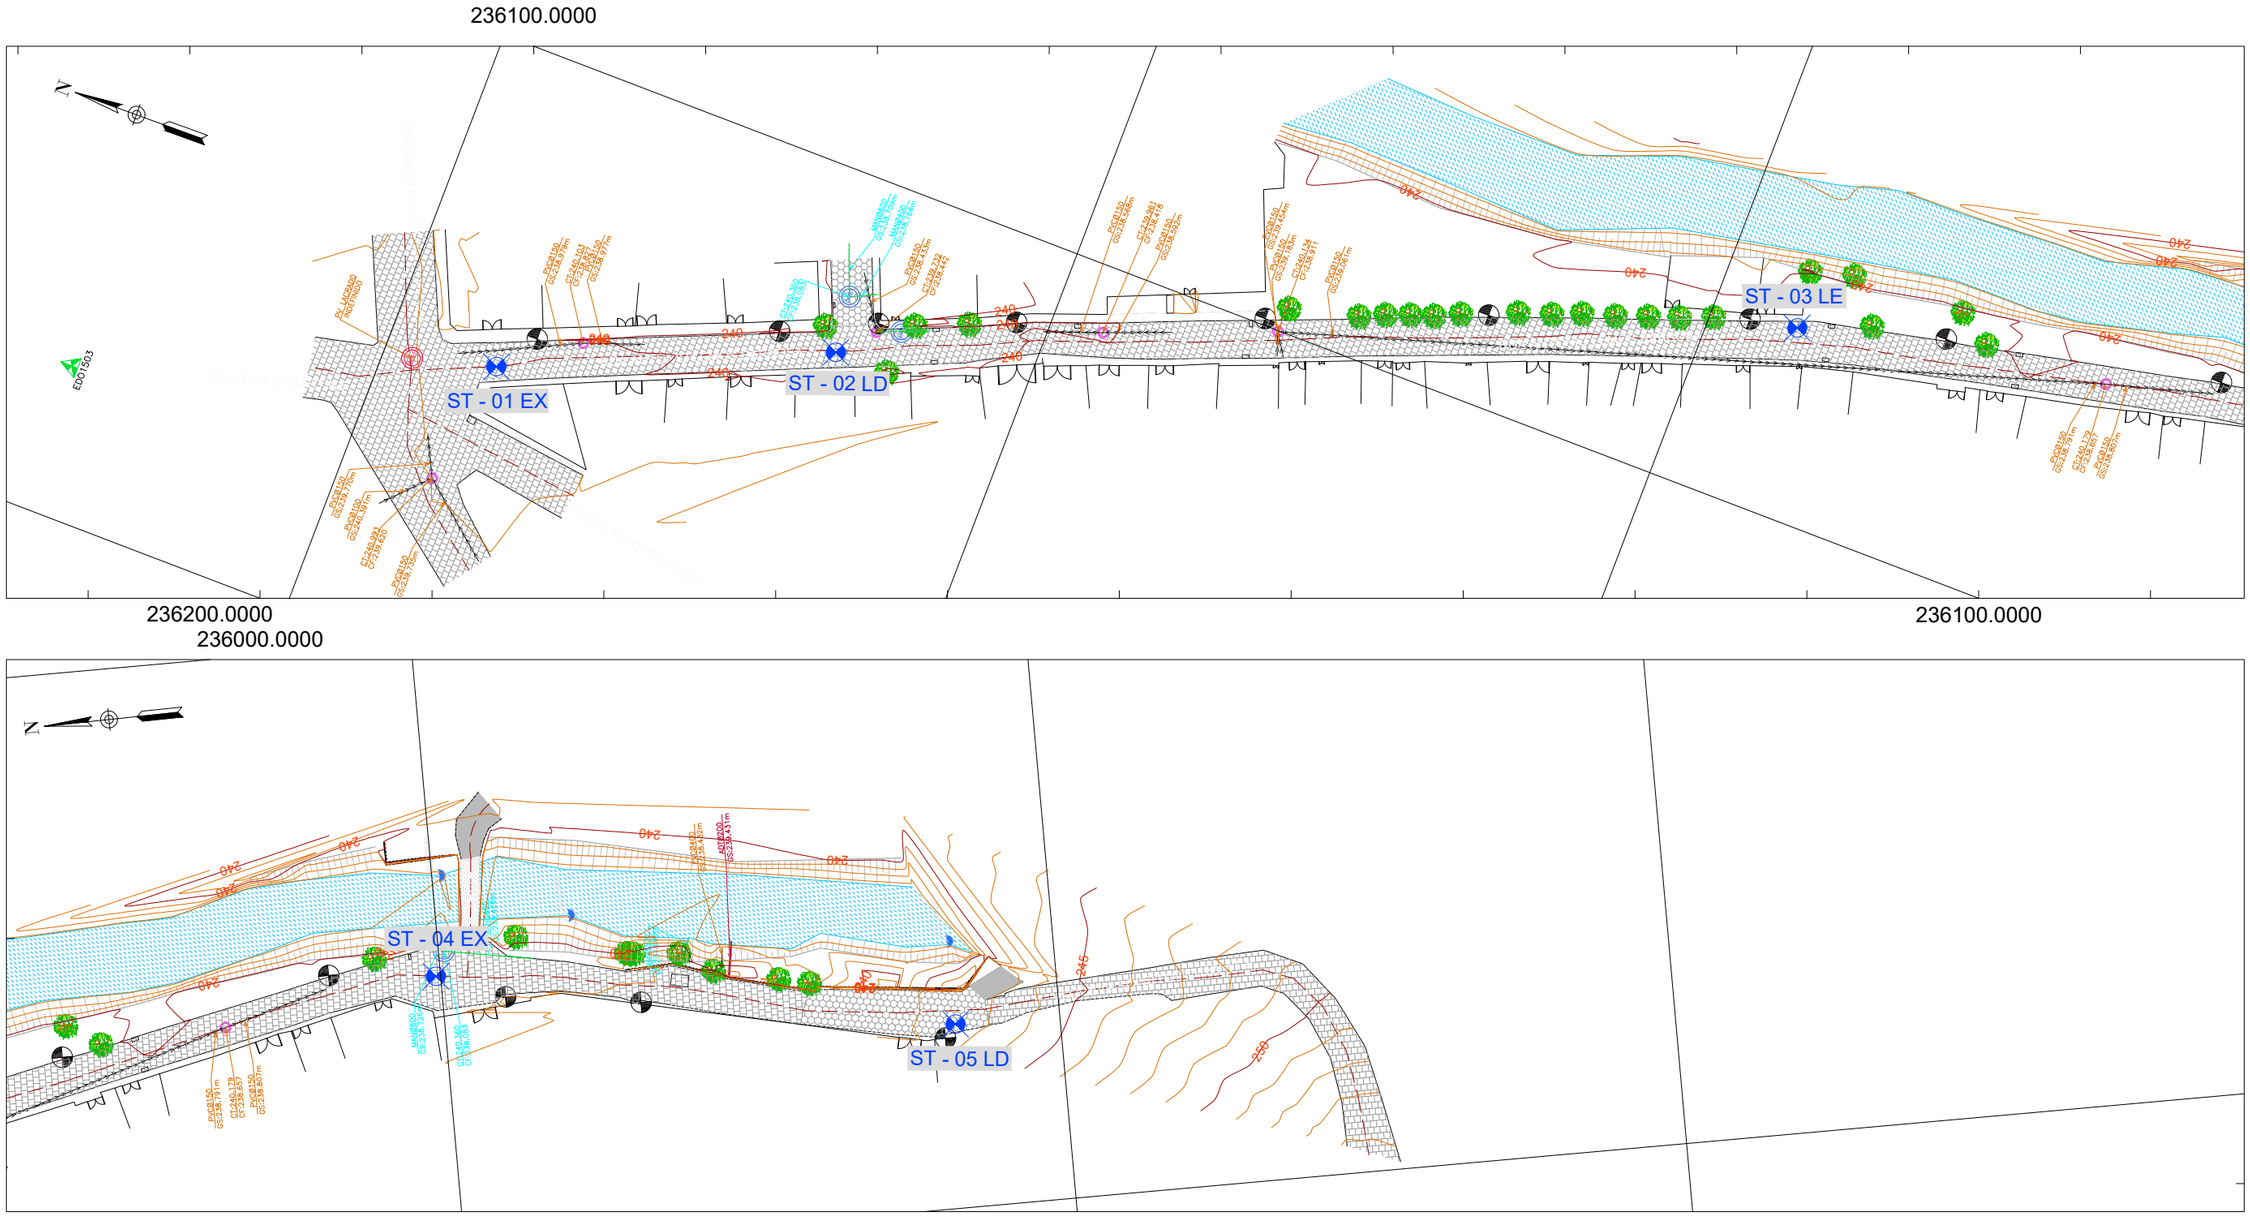


| FURO | COORDENADAS UTM | | POSIÇÃO |
|---|---|---|---|
| | NORTE | ESTE | |
| ST-01 | 7.701.081,00 | 236.047,00 | EX |
| ST-02 | 7.701.031,00 | 236.071,00 | LD |
| ST-03 | 7.700.884,00 | 236.122,00 | LE |
| ST-04 | 7.700.801,00 | 236.143,00 | EX |
| ST-05 | 7.700.717 | 236.134 | LD |

PREFEITURA MUNICIPAL DE ALEGRE

CONSULTORIA: AVANTEC SOLUÇÕES EM ENGENHARIA

PROJETO EXECUTIVO DE ENGENHARIA

TÍTULO: ESTUDO GEOTÉCNICO - PLANO DE SONDAGEM

LOCAL: RUA ANTÔNIO LEMOS BARBOSA, BAIRRO SÃO MANOEL, ALEGRE/ES

| COORDENADOR : | CREA: | ESCALA: | FORMATO: | PRANCHA: |
|---|---|---|---|---|
| Engº Civil: THIAGO GOMES BONOMO | ES-018427/D | 1/1000 | A3 | SON-01 |
| AUTOR DO PROJETO : | CREA: | REVISÃO: | DATA: | |
| Engº Civil: THIAGO GOMES BONOMO | ES-018427/D | R.0 | 2025 | |

avantec
Soluções em Engenharia

# ESTUDOS GEOTÉCNICOS
## BOLETIM DE SONDAGEM

**Trecho:** Rua Antônio Lemos
**Estudo:** Subleito
**Município:** Alegre/ES

| FURO | COORDENADAS UTM | | POSIÇÃO | PROFUNDIDADE (m) | | | DESCRIÇÃO |
|---|---|---|---|---|---|---|---|
| | NORTE | ESTE | | | | | |
| ST-01 | 7.701.081,00 | 236.047,00 | EX | 0,00 | a | 0,10 | Pavimento em Piso Intertravado, Tipo Paralelepipedo |
| | | | | 0,10 | a | 1,50 | Argila Arenosa (Com pedregulho) |
| ST-02 | 7.701.031,00 | 236.071,00 | LD | 0,00 | a | 0,10 | Pavimento em Piso Intertravado, Tipo Sextavado |
| | | | | 0,10 | a | 1,50 | Argila Siltosa, Cor Marrom |
| ST-03 | 7.700.884,00 | 236.122,00 | LE | 0,00 | a | 0,10 | Pavimento em Piso Intertravado, Tipo Sextavado |
| | | | | 0,10 | a | 1,50 | Argila Arenosa, Cor Marrom |
| ST-04 | 7.700.801,00 | 236.143,00 | EX | 0,00 | a | 0,10 | Pavimento em Piso Intertravado, Tipo Paralelepipedo |
| | | | | 0,10 | a | 1,50 | Argila Arenosa, Cor Vermelha |
| ST-05 | 7.700.717 | 236.134 | LD | 0,00 | a | 0,08 | Pavimento em Piso Intertravado, Tipo Paralelepipedo |
| | | | | 0,08 | a | 1,50 | Argila Arenosa, Cor Vermelha |

E-DOCS - CÓPIA DO PROCESSO 2025-BGRQD GERADO POR UDSON OLIVEIRA RAMOS DE AGUIAR EM 20/02/2026 13:23 DOCUMENTO 1 / 1 PÁGINA 85 / 1846

2025-8MHQT1 - E-DOCS - CÓPIA SIMPLES 28/05/2025 09:50 PÁGINA 58 / 114

E-DOCS - CÓPIA DO PROCESSO 2025-BGRQD GERADO POR UDSON OLIVEIRA RAMOS DE AGUIAR EM 20/02/2026 13:23 DOCUMENTO 1 / 1 PÁGINA 86 / 1846

2025-8MHQT1 - E-DOCS - CÓPIA SIMPLES 28/05/2025 09:50 PÁGINA 59 / 114

avantec
Soluções em Engenharia

# ESTUDOS GEOTÉCNICOS

## RESUMO DOS ENSAIOS

### PROJETO DE ENGENHARIA VIÁRIA

| | | | ST-01 | ST-02 | ST-03 | ST-04 | ST-05 |
|---|---|---|---|---|---|---|---|
| FURO | | | | | | | |
| POSIÇÃO | | | EX | LD | LE | EX | LD |
| PROFUNDIDADE (m) | | | 0,1 a 1,5 | 0,1 a 1,5 | 0,1 a 1,5 | 0,1 a 1,5 | 0,08 a 1,5 |
| GRANULOMETRIA | PENEIRAS (%) | 2" | 100,00 | 100,00 | 100,00 | 100,00 | 100,00 |
| | | 1 1/2" | 100,00 | 100,00 | 100,00 | 100,00 | 100,00 |
| | | 1" | 100,00 | 100,00 | 100,00 | 100,00 | 100,00 |
| | | 3/4" | 100,00 | 100,00 | 100,00 | 100,00 | 100,00 |
| | | 3/8" | 100,00 | 100,00 | 100,00 | 100,00 | 100,00 |
| | | Nº4 | 99,90 | 99,90 | 99,90 | 99,90 | 99,90 |
| | | Nº10 | 95,70 | 98,30 | 98,70 | 98,90 | 99,10 |
| | | Nº40 | 61,60 | 72,00 | 72,80 | 75,80 | 71,10 |
| | | Nº200 | 40,70 | 53,50 | 43,10 | 48,60 | 45,90 |
| LIMITE LIQUIDEZ (%) | | | 44,30 | 50,20 | 47,30 | 48,20 | 42,10 |
| ÍNDICE DE PLASTICIDADE (%) | | | 27,10 | 26,80 | 30,60 | 31,20 | 35,90 |
| EQUIVALENTE DE AREIA | | | - | - | - | - | - |
| IG | | | 3 | 10 | 4 | 6 | 2 |
| CLASSIFICAÇÃO TRB | | | A - 7 - 6 | A - 7 - 6 | A - 7 - 5 | A - 7 - 5 | A - 5 |
| COMPACTAÇÃO | LAB. | UMID. (%) | 11,90 | 13,50 | 11,60 | 15,10 | 10,50 |
| | | DENS.(g/cm³) | 1,836 | 1,739 | 1,820 | 1,597 | 1,666 |
| | CAMPO | UMID. (%) | - | - | - | - | - |
| | | DENS. (g/cm³) | - | - | - | - | - |
| | % COMPACTAÇÃO | | - | - | - | - | - |
| ENSAIOS DE COMPACTAÇÃO E ÍNDICE DE SUPORTE CALIFÓRNIA | C.P.C. / 12 GOLPES | UMID. (%) | 11,90 | 13,50 | 11,60 | 15,10 | 10,50 |
| | | DENS. (g/cm³) | 1,836 | 1,739 | 1,820 | 1,597 | 1,666 |
| | | EXP. | 0,04 | 0,19 | 0,22 | 0,64 | 0,46 |
| | | I.S.C. | 16,50 | 8,90 | 12,70 | 7,10 | 8,00 |
| | C.P.C. / 26 GOLPES | UMID. (%) | - | - | - | - | - |
| | | DENS. (g/cm³) | - | - | - | - | - |
| | | EXP. | - | - | - | - | - |
| | | I.S.C. | - | - | - | - | - |
| | C.P.C. / 55 GOLPES | UMID. (%) | - | - | - | - | - |
| | | DENS. (g/cm³) | - | - | - | - | - |
| | | EXP. | - | - | - | - | - |
| | | I.S.C. | - | - | - | - | - |
| | EXP. FINAL | | **0,04** | **0,19** | **0,22** | **0,64** | **0,46** |
| | I.S.C. FINAL | | **16,50** | **8,90** | **12,70** | **7,10** | **8,00** |
| CLASSIFICAÇÃO EXPEDITA | | | Argila Arenosa (Com pedregulho) | Argila Siltosa, Cor Marrom | Argila Arenosa, Cor Marrom | Argila Arenosa, Cor Vermelha | Argila Arenosa, Cor Vermelha |

# 4 PROJETOS

Adiante, apresenta-se a metodologia completa adotada na elaboração dos projetos executivos:

- Projeto Geométrico;
- Projeto de Terraplenagem;
- Projeto de Drenagem;
- Projeto de Pavimentação;
- Projeto de Sinalização.
- Projeto de Interferências Urbanas.

E-DOCS - CÓPIA DO PROCESSO 2025-BGRQD GERADO POR UDSON OLIVEIRA RAMOS DE AGUIAR EM 20/02/2026 13:23 DOCUMENTO 1 / 1 PÁGINA 87 / 1846

2025-8MHQT1 - E-DOCS - CÓPIA SIMPLES 28/05/2025 09:50 PÁGINA 60 / 114

## 4.1 PROJETO GEOMÉTRICO

O Projeto Geométrico tem por objetivo a definição geométrica do segmento em estudo em seus aspectos ligados ao comportamento horizontal, vertical longitudinal e vertical transversal. O projeto geométrico foi desenvolvido através das informações topográficas fornecidas. As definições do Projeto Geométrico constituem as informações básicas necessárias para o desenvolvimento dos demais projetos.

O Projeto Geométrico foi elaborado a partir dos seguintes itens:

- Critérios de projeto;
- Características planimétricas;
- Características altimétricas.

### *4.1.1 DOCUMENTAÇÃO DE REFERÊNCIA*

Este item foi desenvolvido em estreita consonância com as seguintes disposições normativas:

- Manual de Projeto Geométrico de Rodovias Rurais do DNIT (DNIT/IPR 706, 1999);
- Manual de Projeto Geométrico de Travessias Urbanas do DNIT (DNIT/IPR 740, 2010);
- IS-208: Instrução de Serviço para Elaboração do Projeto Geométrico (DNIT/IPR 726, 2006);
- IS-234: Instrução de Serviço para Elaboração do Projeto Geométrico de Rodovias - Áreas Urbanas (DNIT/IPR 726, 2006).

### *4.1.2 CRITÉRIOS DE PROJETO*

De maneira geral, as características técnicas de Projeto Geométrico referem-se aos projetos de vias urbanas, no que concerne à: largura de pista, concordância vertical e horizontal com vias existentes, abaulamento transversal, visando em todos os casos, a utilização da pista para o tráfego projetado.

A geometria foi desenvolvida considerando o traçado das vias existentes, buscando adequá-las às características técnicas necessárias para atendimento do tráfego

E-DOCS - CÓPIA DO PROCESSO 2025-BGRQD GERADO POR UDSON OLIVEIRA RAMOS DE AGUIAR EM 20/02/2026 13:23 DOCUMENTO 1 / 1 PÁGINA 88 / 1846

2025-8MHQT1 - E-DOCS - CÓPIA SIMPLES 28/05/2025 09:50 PÁGINA 61 / 114

projetado, e, em todos os casos, atendendo às características geotécnicas e planialtimétricas da região.

### *4.1.3 CARACTERÍSTICAS PLANIMÉTRICAS*

O projeto geométrico em planta constou do processamento eletrônico dos dados da topografia e lançamento do projeto em ambiente computacional. Esta rotina resultou nos seguintes elementos:

- Desenho da faixa de levantamento com curvas de nível espaçadas de 1,00 metro;
- Estaqueamento do eixo a cada 20,00m, com indicação dos pontos notáveis das curvas de concordância.

### *4.1.4 CARACTERÍSTICAS ALTIMÉTRICAS*

A partir da geometria planimétrica definida e lançados os perfis topográficos da (s) via (s) de interesse, por meio do Autocad CIVIL 3D, fez-se a correção do greide vertical existente, visando as menores movimentações de terra possível.
As características altimétricas constam do desenho do perfil geométrico do terreno, onde são representados os seguintes elementos:

- Linha de greide de terraplenagem projetada;
- Anotação de rampas e contra-rampas;
- Elementos de concordância vertical.

### *4.1.5 SEÇÕES TRANSVERSAIS*

As características transversais foram definidas a partir da geometria planimétrica e altimétricas das vias estudadas, de acordo com cada seguimento de pista, com as seguintes características:

- Pista de Rolamento: Largura de 2,25 a 3,00 m.
- Calçadas: Largura mínima de: 0,30m;
- Abaulamento transversal: 2% monodirecional a partir do eixo central da pista.



E-DOCS - CÓPIA DO PROCESSO 2025-BGRQD GERADO POR UDSON OLIVEIRA RAMOS DE AGUIAR EM 20/02/2026 13:23 DOCUMENTO 1 / 1 PÁGINA 89 / 1846
2025-8MHQT1 - E-DOCS - CÓPIA SIMPLES 28/05/2025 09:50 PÁGINA 62 / 114

### *4.1.6 APRESENTAÇÃO*

Apresenta-se no ***Volume 02 – Projeto de Execução***, o Projeto Geométrico em formato A3 (ABNT).

E-DOCS - CÓPIA DO PROCESSO 2025-BGRQD GERADO POR UDSON OLIVEIRA RAMOS DE AGUIAR EM 20/02/2026 13:23 DOCUMENTO 1 / 1 PÁGINA 90 / 1846

2025-8MHQT1 - E-DOCS - CÓPIA SIMPLES 28/05/2025 09:50 PÁGINA 63 / 114

## 4.2 PROJETO DE TERRAPLENAGEM

O Projeto de Terraplenagem foi desenvolvido tendo em vista os elementos fornecidos pelo Projeto Geométrico, bem como, o conhecimento das características geotécnicas dos solos que compõe a área de projeto, visando atendimento às prescrições técnicas do DNIT, de forma a assegurar perfeita execução, segurança, redução de custos, viabilização de manutenção e facilitação à possíveis modificações.

### *4.2.1 DOCUMENTAÇÃO DE REFERÊNCIA*

O projeto foi desenvolvido em estreita consonância com as seguintes disposições normativas:

- Manual de Implantação Básica de Rodovia do DNIT (DNIT/ IPR 742, 2010):
- DNIT 104/2009-ES: Terraplenagem – Serviços preliminares;
- DNIT 105/2009-ES: Terraplenagem – Caminhos de serviço;
- DNIT 106/2009-ES: Terraplenagem – Cortes;
- DNIT 107/2009-ES: Terraplenagem – Empréstimos;
- DNIT 108/2009-ES: Terraplenagem – Aterros;
- DNIT IS-209: Projeto de Terraplenagem;
- DNIT IS-243: Projeto de Terraplenagem para Projeto Executivo de Engenharia de para Construção Rodovias Vicinais;
- ABNT NBR 5681/1980: Controle Tecnológico de Aterros em obras de Edificações;
- ABNT NBR 11.682/1991: Estabilidade de Taludes.

### *4.2.2 METODOLOGIA*

O Projeto de Terraplenagem consistiu na definição das seções transversais tipo para todos os casos previstos no projeto geométrico. A partir das seções tipo, foram gabaritadas, através do Software AutoCad Civil 3D, todas as seções geradas por interpolação correspondentes às estacas definidas pelos eixos de referência do projeto, contendo as plataformas com suas variações de largura, inclinações transversais, taludes e offsets, quando necessário. Em suma, constou das seguintes



E-DOCS - CÓPIA DO PROCESSO 2025-BGRQD GERADO POR UDSON OLIVEIRA RAMOS DE AGUIAR EM 20/02/2026 13:23 DOCUMENTO 1 / 1 PÁGINA 91 / 1846

2025-8MHQT1 - E-DOCS - CÓPIA SIMPLES 28/05/2025 09:50 PÁGINA 64 / 114

E-DOCS - CÓPIA DO PROCESSO 2025-BGRQD GERADO POR UDSON OLIVEIRA RAMOS DE AGUIAR EM 20/02/2026 13:23 DOCUMENTO 1 / 1 PÁGINA 92 / 1846

2025-8MHQT1 - E-DOCS - CÓPIA SIMPLES 28/05/2025 09:50 PÁGINA 65 / 114

etapas:

- Gabaritagem e Otimização das Seções Transversais;
- Processamento dos Volumes;
- Fator de compensação (empolamento);
- Calculo dos Volumes de Terraplenagem.

#### 4.2.2.1 GABARITAGEM E OTIMIZAÇÃO DAS SEÇÕES

O volume de terraplenagem, estaca por estaca, em cortes e em aterros, foi calculado a partir do processamento do perfil longitudinal e vertical do terreno natural, do greide projetado e das cadernetas de seções transversais.

Ao desenho das seções efetivou-se a gabaritagem da plataforma de terraplanagem obedecendo as informações concernentes às seções transversais típicas, tais como superelevação e offsets.

#### 4.2.2.2 PROCESSAMENTO DOS VOLUMES

Os volumes de terraplenagem foram gerados a partir das cotas do terreno natural e do pavimento acabado definido no Projeto de Geométrico. O processamento dos volumes foi efetuado após a gabaritagem das seções transversais, sendo obtido mediante aplicação do método da semissoma.

Vale ressaltar que para o caso de aterros, o volume cubado na terraplenagem corresponde a espessura do topo do terreno natural até a fibra inferior do pavimento projetado. O volume acima do aterro será quantificado, em outros materiais, junto a estrutura de pavimento.

#### 4.2.2.3 FATOR DE COMPENSAÇÃO (EMPOLAMENTO)

A partir do cálculo dos volumes foi efetuado o cálculo da distribuição de materiais de todo o trecho. Na efetivação da compensação, foi inserido o fator de homogeneização (fator de empolamento), que correlaciona o peso específico aparente do material compactado com o peso específico aparente do material no seu estado natural. Os

valores utilizados, na ausência de estudos específicos, foram aqueles apresentados na Tabela 15 e Tabela 16.

Tabela 15 – Massas Específicas dos materiais, Solos e Agregados

| Materiais | Massa Específica Natural (t/m3) | Massa Específica Solta (t/m3) | Massa Específica Compactada (t/m3) |
|---|---|---|---|
| Materiais de 1ª categoria | 1,875 | 1,500 | 2,063 |
| Materiais de 2ª categoria | 2,085 | 1,500 | 2,085 |
| Materiais de 3ª categoria | 2,630 | 1,500 | 2,100 |
| Solos | 1,875 | 1,500 | 2,063 |
| Brita | 2,630 | 1,500 | 2,100 |
| Areia | - | 1,500 | 1,725 |

Tabela 16 – Massas Específicas referenciais das misturas de materiais

| Misturas | Massa Específica Compactada (t/m3) |
|---|---|
| Areia-asfalto | 1,980 |
| Solo-areia | 2,063 |
| Solo-brita | 2,063 |
| Solo-cimento | 2,063 |
| Solo melhorado com cimento | 2,063 |
| Solo melhorado com escória de forno | 2,063 |
| Brita graduada | 2,200 |
| Macadame seco | 2,100 |
| Macadame hidráulico | 2,100 |
| Concreto asfáltico usinado a quente | 2,400 |
| Concreto asfáltico pré-misturado a frio | 2,300 |
| Micro-revestimento a frio | 2,300 |
| Tratamentos superficiais | 2,300 |
| Concreto de cimento Portland | 2,400 |
| Concreto armado | 2,500 |
| Argamassa de cimento e areia | 2,100 |
| Nata de cimento | 1,900 |
| Cimento | 1,400 |
| Filler cal | 0,500 |
| Filler cimento | 1,400 |
| Filler escória de alto forno | 1,500 |

Fonte:Sistema de Custos de Obras e Serviços e Engenharia - SCO

E-DOCS - CÓPIA DO PROCESSO 2025-BGRQD GERADO POR UDSON OLIVEIRA RAMOS DE AGUIAR EM 20/02/2026 13:23 DOCUMENTO 1 / 1 PÁGINA 93 / 1846

2025-8MHQT1 - E-DOCS - CÓPIA SIMPLES 28/05/2025 09:50 PÁGINA 66 / 114

E-DOCS - CÓPIA DO PROCESSO 2025-BGRQD GERADO POR UDSON OLIVEIRA RAMOS DE AGUIAR EM 20/02/2026 13:23 DOCUMENTO 1 / 1 PÁGINA 94 / 1846

2025-8MHQT1 - E-DOCS - CÓPIA SIMPLES 28/05/2025 09:50 PÁGINA 67 / 114

### *4.2.3 RESULTADOS*

#### 4.2.3.1 VOLUMES DE TERRAPLENAGEM

A Tabela 17 apresenta o resumo da cubação dos volumes de terraplenagem, enquanto que no final do capítulo, apresenta-se a folha de cubação detalhando os volumes de corte e aterro estaca a estaca para cada via projetada.

Tabela 17 – Resumo dos volumes de terraplenagem

| Ruas | Volume (m³) | |
|---|---|---|
| | Escavação e carga | Compactação de aterro 100% PN |
| Ramo 0 - Rua Antônio Lemos Barbosa | 1.387,40 | 55,10 |
| **Total** | **1.387,40** | **55,10** |

#### 4.2.3.2 NOTA DE SERVIÇO

A Nota de Serviço do Greide de Terraplenagem está apresentada no final do capítulo, com indicação das cotas de projeto e terreno natural, larguras de pista em relação ao eixo, inclinações transversais, taludes e offsets.

### *4.2.4 CADERNETA DE LOCAÇÃO DO EIXO*

Apresenta-se a seguir, juntamente com a Nota de Serviço, a Caderneta de Locação do Eixo projetado estaqueado e com indicação de pontos notáveis da geometria.

### *4.2.5 APRESENTAÇÃO*

Apresentam-se a seguir a Folhas de Cubação e a Nota de Serviço do Greide de Terraplenagem. No ***Volume 02 – Projeto de Execução***, apresenta-se o Projeto de Terraplenagem em formato A1 e/ou A3 (ABNT).

E-DOCS - CÓPIA DO PROCESSO 2025-BGRQD GERADO POR UDSON OLIVEIRA RAMOS DE AGUIAR EM 20/02/2026 13:23 DOCUMENTO 1 / 1 PÁGINA 95 / 1846

2025-8MHQT1 - E-DOCS - CÓPIA SIMPLES 28/05/2025 09:50 PÁGINA 68 / 114

avantec
Soluções em Engenharia

**PROJETO DE TERRAPLENAGEM**

**CÁLCULO DE VOLUMES - FOLHA DE CUBAÇÃO**

**RAMO 0 - RUA ANTÔNIO LEMOS BARBOSA**

| Estaca | Áreas (m²) | | Semi-distância (m) | Volume Parcial (m³) | | Volume Acumulado (m³) | | Volume Líquido (m³) |
|---|---|---|---|---|---|---|---|---|
| | Corte | Aterro | | Corte | Aterro | Corte | Aterro | |
| 0+0,000 | 2,26 | 0,16 | - | 0,00 | 0,00 | 0,00 | 0,00 | 0,00 |
| 1+0,000 | 2,50 | 0,01 | 10,00 | 47,60 | 1,70 | 47,60 | 1,70 | 45,90 |
| 2+0,000 | 3,58 | 0,00 | 10,00 | 60,80 | 0,10 | 108,40 | 1,80 | 106,60 |
| 3+0,000 | 3,07 | 0,00 | 10,00 | 66,50 | 0,00 | 174,90 | 1,80 | 173,10 |
| 4+0,000 | 2,64 | 0,00 | 10,00 | 57,10 | 0,00 | 232,00 | 1,80 | 230,20 |
| 5+0,000 | 5,05 | 0,00 | 10,00 | 76,90 | 0,00 | 308,90 | 1,80 | 307,10 |
| 6+0,000 | 4,74 | 0,14 | 10,00 | 97,90 | 1,40 | 406,80 | 3,20 | 403,60 |
| 7+0,000 | 4,17 | 0,02 | 10,00 | 89,10 | 1,60 | 495,90 | 4,80 | 491,10 |
| 8+0,000 | 3,64 | 0,00 | 10,00 | 78,10 | 0,20 | 574,00 | 5,00 | 569,00 |
| 9+0,000 | 3,27 | 0,01 | 10,00 | 69,10 | 0,10 | 643,10 | 5,10 | 638,00 |
| 10+0,000 | 2,64 | 0,17 | 10,00 | 59,10 | 1,80 | 702,20 | 6,90 | 695,30 |
| 11+0,000 | 3,44 | 0,00 | 10,00 | 60,80 | 1,70 | 763,00 | 8,60 | 754,40 |
| 12+0,000 | 2,63 | 0,04 | 10,00 | 60,70 | 0,40 | 823,70 | 9,00 | 814,70 |
| 13+0,000 | 2,26 | 0,19 | 10,00 | 48,90 | 2,30 | 872,60 | 11,30 | 861,30 |
| 14+0,000 | 1,99 | 0,15 | 10,00 | 42,50 | 3,40 | 915,10 | 14,70 | 900,40 |
| 15+0,000 | 1,79 | 0,09 | 10,00 | 37,80 | 2,40 | 952,90 | 17,10 | 935,80 |
| 16+0,000 | 2,33 | 0,27 | 10,00 | 41,20 | 3,60 | 994,10 | 20,70 | 973,40 |
| 17+0,000 | 2,38 | 0,02 | 10,00 | 47,10 | 2,90 | 1.041,20 | 23,60 | 1.017,60 |
| 18+0,000 | 2,99 | 0,35 | 10,00 | 53,70 | 3,70 | 1.094,90 | 27,30 | 1.067,60 |
| 19+0,000 | 2,63 | 0,09 | 10,00 | 56,20 | 4,40 | 1.151,10 | 31,70 | 1.119,40 |
| 20+0,000 | 2,60 | 0,08 | 10,00 | 52,30 | 1,70 | 1.203,40 | 33,40 | 1.170,00 |
| 21+0,000 | 3,20 | 0,00 | 10,00 | 58,00 | 0,80 | 1.261,40 | 34,20 | 1.227,20 |
| 22+0,000 | 3,07 | 0,00 | 10,00 | 62,70 | 0,00 | 1.324,10 | 34,20 | 1.289,90 |
| 23+0,000 | 0,21 | 1,03 | 10,00 | 32,80 | 10,30 | 1.356,90 | 44,50 | 1.312,40 |
| 24+0,000 | 2,84 | 0,03 | 10,00 | 30,50 | 10,60 | 1.387,40 | 55,10 | 1.332,30 |

E-DOCS - CÓPIA DO PROCESSO 2025-BGRQD GERADO POR UDSON OLIVEIRA RAMOS DE AGUIAR EM 20/02/2026 13:23 DOCUMENTO 1 / 1 PÁGINA 96 / 1846

2025-8MHQT1 - E-DOCS - CÓPIA SIMPLES 28/05/2025 09:50 PÁGINA 69 / 114

**PROJETO DE TERRAPLENAGEM**

**NOTA DE SERVIÇO DO GREIDE DE TERRAPLENAGEM**

**RAMO 0 - RUA ANTÔNIO LEMOS BARBOSA**

avantec Soluções em Engenharia

| Lado Esquerdo | | | | | | Eixo | | | | | | Lado Direito | | | | | |
|---|---|---|---|---|---|---|---|---|---|---|---|---|---|---|---|---|---|
| Calçada | | | Pista Rolamento | | | Estaca | Coordenadas | | Cota Projeto | Cota Terreno | Cota Vermelha | Pista Rolamento | | | Calçada | | |
| Afast (m) | Cota (m) | Inclin (%) | Afast (m) | Cota (m) | Inclin (%) | | X | Y | | | | Afast (m) | Cota (m) | Inclin (%) | Afast (m) | Cota (m) | Inclin (%) |
| -5,346 | 241,052 | 1,000 | -3,000 | 240,660 | -2,000 | **0+0,000** | **7.701.095,04** | **236.044,29** | **240,720** | **241,100** | **-0,380** | 3,000 | 240,780 | 2,000 | 4,414 | 241,163 | 1,000 |
| -5,225 | 240,211 | 1,000 | -3,000 | 239,820 | -2,000 | **1+0,000** | **7.701.076,64** | **236.052,11** | **239,880** | **240,249** | **-0,369** | 3,000 | 239,940 | 2,000 | 4,045 | 240,319 | 1,000 |
| -5,099 | 239,834 | 1,000 | -3,000 | 239,444 | -2,000 | **2+0,000** | **7.701.058,23** | **236.059,94** | **239,504** | **240,020** | **-0,516** | 3,000 | 239,564 | 2,000 | 3,915 | 239,942 | 1,000 |
| -4,921 | 239,764 | 1,000 | -3,000 | 239,376 | -2,000 | **3+0,000** | **7.701.039,83** | **236.067,77** | **239,436** | **239,888** | **-0,452** | 3,000 | 239,496 | 2,000 | 3,874 | 239,874 | 1,000 |
| -4,362 | 239,704 | 1,000 | -3,000 | 239,321 | -2,000 | **4+0,000** | **7.701.021,42** | **236.075,59** | **239,381** | **239,781** | **-0,400** | 3,000 | 239,441 | 2,000 | 4,348 | 239,823 | 1,000 |
| -4,549 | 239,709 | 1,000 | -3,000 | 239,325 | -2,000 | **5+0,000** | **7.701.003,01** | **236.083,42** | **239,385** | **239,973** | **-0,588** | 3,000 | 239,445 | 2,000 | 3,641 | 239,820 | 1,000 |
| -4,200 | 239,777 | 1,000 | -3,000 | 239,396 | -2,000 | **6+0,000** | **7.700.984,43** | **236.090,81** | **239,456** | **240,075** | **-0,619** | 3,000 | 239,516 | 2,000 | 4,053 | 239,895 | 1,000 |
| -4,200 | 239,906 | 1,000 | -3,000 | 239,526 | -2,000 | **7+0,000** | **7.700.965,73** | **236.097,91** | **239,586** | **240,199** | **-0,613** | 3,000 | 239,646 | 2,000 | 3,960 | 240,024 | 1,000 |
| -4,200 | 240,045 | 1,000 | -3,000 | 239,664 | -2,000 | **8+0,000** | **7.700.947,03** | **236.105,00** | **239,724** | **240,257** | **-0,533** | 3,000 | 239,784 | 2,000 | 3,309 | 240,156 | 1,000 |
| -4,200 | 240,181 | 1,000 | -3,000 | 239,801 | -2,000 | **9+0,000** | **7.700.928,34** | **236.112,09** | **239,861** | **240,348** | **-0,487** | 3,000 | 239,921 | 2,000 | 3,289 | 240,292 | 1,000 |
| -4,200 | 240,262 | 1,000 | -3,000 | 239,881 | -2,000 | **10+0,000** | **7.700.909,64** | **236.119,19** | **239,941** | **240,396** | **-0,455** | 3,000 | 240,001 | 2,000 | 3,538 | 240,375 | 1,000 |
| -4,200 | 240,257 | 1,000 | -3,000 | 239,876 | -2,000 | **11+0,000** | **7.700.890,93** | **236.126,27** | **239,936** | **240,433** | **-0,497** | 3,000 | 239,996 | 2,000 | 3,877 | 240,374 | 1,000 |
| -4,163 | 240,197 | 1,000 | -2,963 | 239,816 | -2,000 | **12+0,000** | **7.700.871,63** | **236.131,44** | **239,875** | **240,232** | **-0,357** | 2,964 | 239,935 | 2,000 | 3,458 | 240,308 | 1,000 |
| -3,992 | 240,142 | 1,000 | -2,792 | 239,762 | -2,000 | **13+0,000** | **7.700.852,14** | **236.135,95** | **239,817** | **240,198** | **-0,381** | 2,793 | 239,873 | 2,000 | 3,529 | 240,249 | 1,000 |
| -3,821 | 240,192 | 1,000 | -2,621 | 239,811 | -2,000 | **14+0,000** | **7.700.832,66** | **236.140,46** | **239,864** | **240,228** | **-0,364** | 2,621 | 239,916 | 2,000 | 3,558 | 240,294 | 1,000 |
| -3,700 | 240,382 | 1,000 | -2,500 | 240,001 | -2,000 | **15+0,000** | **7.700.813,12** | **236.144,72** | **240,051** | **240,396** | **-0,345** | 2,500 | 240,101 | 2,000 | 3,296 | 240,478 | 1,000 |
| -6,030 | 240,633 | 1,000 | -2,500 | 240,229 | -2,000 | **16+0,000** | **7.700.793,19** | **236.144,74** | **240,279** | **240,709** | **-0,430** | 2,500 | 240,329 | 2,000 | 3,700 | 240,709 | 1,000 |
| -3,484 | 240,841 | 1,000 | -2,283 | 240,461 | -2,000 | **17+0,000** | **7.700.773,44** | **236.141,61** | **240,506** | **240,950** | **-0,444** | 2,283 | 240,552 | 2,000 | 2,708 | 240,925 | 1,000 |
| -3,336 | 241,078 | 1,000 | -1,955 | 240,695 | -2,000 | **18+0,000** | **7.700.753,87** | **236.137,51** | **240,734** | **241,309** | **-0,575** | 2,250 | 240,779 | 2,000 | 2,691 | 241,152 | 1,000 |
| -4,261 | 241,394 | 1,000 | -2,011 | 241,001 | -2,000 | **19+0,000** | **7.700.734,35** | **236.133,16** | **241,041** | **241,554** | **-0,513** | 2,258 | 241,086 | 2,000 | 2,666 | 241,459 | 1,000 |
| -4,600 | 242,502 | 1,000 | -2,289 | 242,116 | -2,000 | **20+0,000** | **7.700.714,45** | **236.131,49** | **242,161** | **242,697** | **-0,536** | 2,200 | 242,205 | 2,000 | 3,423 | 242,587 | 1,000 |
| -2,377 | 244,632 | 1,000 | -1,151 | 244,251 | -2,000 | **21+0,000** | **7.700.694,58** | **236.133,63** | **244,274** | **245,073** | **-0,799** | 1,545 | 244,305 | 2,000 | 0,000 | -0,160 | 1,000 |
| -3,921 | 247,526 | 1,000 | -2,716 | 247,145 | -2,000 | **22+0,000** | **7.700.674,58** | **236.133,82** | **247,199** | **247,630** | **-0,431** | 2,817 | 247,255 | 2,000 | 0,000 | -0,160 | 1,000 |
| -4,200 | 250,525 | 1,000 | -3,000 | 250,144 | -2,000 | **23+0,000** | **7.700.656,75** | **236.127,04** | **250,204** | **250,249** | **-0,045** | 2,996 | 250,264 | 2,000 | 4,200 | 250,645 | 1,000 |
| -4,200 | 253,529 | 1,000 | -3,000 | 253,149 | -2,000 | **24+0,000** | **7.700.652,04** | **236.107,86** | **253,209** | **253,665** | **-0,456** | 3,000 | 253,269 | 2,000 | 4,200 | 253,649 | 1,000 |

E-DOCS - CÓPIA DO PROCESSO 2025-BGRQD GERADO POR UDSON OLIVEIRA RAMOS DE AGUIAR EM 20/02/2026 13:23 DOCUMENTO 1 / 1 PÁGINA 97 / 1846

2025-8MHQT1 - E-DOCS - CÓPIA SIMPLES 28/05/2025 09:50 PÁGINA 70 / 114

avantec
Soluções em Engenharia

## LOCAÇÃO DO EIXO - RAMO 0

### RUA ANTÔNIO LEMOS, ALEGRE / ES

| Estaca | Pontos Notáveis | Norte | Este |
|---|---|---|---|
| 0+0,000 | | 7.701.095,04 | 236.044,29 |
| 1+0,000 | | 7.701.076,64 | 236.052,11 |
| 2+0,000 | | 7.701.058,23 | 236.059,94 |
| 3+0,000 | | 7.701.039,83 | 236.067,77 |
| 4+0,000 | | 7.701.021,42 | 236.075,59 |
| 4+18,269 | PC | 7.701.004,61 | 236.082,74 |
| 5+0,000 | | 7.701.003,01 | 236.083,42 |
| 5+18,017 | PT | 7.700.986,29 | 236.090,11 |
| 6+0,000 | | 7.700.984,43 | 236.090,81 |
| 7+0,000 | | 7.700.965,73 | 236.097,91 |
| 8+0,000 | | 7.700.947,03 | 236.105,00 |
| 9+0,000 | | 7.700.928,34 | 236.112,09 |
| 10+0,000 | | 7.700.909,64 | 236.119,19 |
| 10+18,369 | PC | 7.700.892,46 | 236.125,70 |
| 11+0,000 | | 7.700.890,93 | 236.126,27 |
| 11+11,749 | PT | 7.700.879,67 | 236.129,58 |
| 12+0,000 | | 7.700.871,63 | 236.131,44 |
| 13+0,000 | | 7.700.852,14 | 236.135,95 |
| 14+0,000 | | 7.700.832,66 | 236.140,46 |
| 14+14,138 | PC | 7.700.818,88 | 236.143,64 |
| 15+0,000 | | 7.700.813,12 | 236.144,72 |
| 16+0,000 | | 7.700.793,19 | 236.144,74 |
| 16+1,075 | PT | 7.700.792,13 | 236.144,58 |
| 17+0,000 | | 7.700.773,44 | 236.141,61 |
| 17+1,725 | PC | 7.700.771,73 | 236.141,34 |
| 17+8,279 | PT | 7.700.765,30 | 236.140,10 |
| 18+0,000 | | 7.700.753,87 | 236.137,51 |
| 18+16,064 | PC | 7.700.738,20 | 236.133,95 |
| 19+0,000 | | 7.700.734,35 | 236.133,16 |
| 20+0,000 | | 7.700.714,45 | 236.131,49 |
| 20+3,959 | PT | 7.700.710,49 | 236.131,64 |
| 20+16,938 | PC | 7.700.697,62 | 236.133,32 |
| 21+0,000 | | 7.700.694,58 | 236.133,63 |
| 21+3,247 | PT | 7.700.691,33 | 236.133,75 |
| 22+0,000 | | 7.700.674,58 | 236.133,82 |
| 22+3,265 | PC | 7.700.671,32 | 236.133,83 |
| 23+0,000 | | 7.700.656,75 | 236.127,04 |
| 23+8,699 | PT | 7.700.653,51 | 236.119,07 |
| 24+0,000 | | 7.700.652,04 | 236.107,86 |

| LOCAÇÃO DO EIXO - RAMO 0 | | | |
|---|---|---|---|
| RUA ANTÔNIO LEMOS, ALEGRE / ES | | | |
| **Estaca** | **Pontos Notáveis** | **Norte** | **Este** |
| 24+3,501 | | 7.700.651,58 | 236.104,39 |

E-DOCS - CÓPIA DO PROCESSO 2025-BGRQD GERADO POR UDSON OLIVEIRA RAMOS DE AGUIAR EM 20/02/2026 13:23 DOCUMENTO 1 / 1 PÁGINA 98 / 1846

2025-8MHQT1 - E-DOCS - CÓPIA SIMPLES 28/05/2025 09:50 PÁGINA 71 / 114

## 4.3 PROJETO DE DRENAGEM

O Projeto de Drenagem tem por objetivo proteger as vias em estudo, das águas que, de algum modo, possam prejudicá-las ou, com elas interferirem. Com esse intuito, foi desenvolvido um projeto de escoamento de águas visando à captação, condução e desague em local seguro, das águas precipitadas diretamente sobre as vias.

Os escoamentos superficiais podem ocorrer em dois tipos de regime: permanente ou não-permanente. A nível de projeto, o escoamento permanente é o adotado com vazões máximas previstas para um determinado sistema hidráulico.

A Drenagem de vias urbanas é realizada em dois tipos de sistema, sendo o sistema inicial denominado de microdrenagem e composto por pavimento das ruas, guias e sarjetas, bocas de lobo, rede de galerias de águas pluviais e canais de pequenas dimensões (Ø< 1,50m). São dimensionados para escoar vazões relativamente pequenas. O segundo sistema de drenagem, denominado de macrodrenagem, é constituído por canais naturais ou artificiais, sejam abertos ou fechados, de maiores dimensões. O bom funcionamento desses sistemas auxiliam na prevenção e minimização de danos às propriedades, à saúde provocadas por doenças de veiculação hídrica, entre outros.

No contexto urbano, a drenagem é necessária para criar condições de circulação de veículos e pedestres, por ocasião de ocorrência de chuvas frequentes, como também evitar danos às propriedades e riscos de perdas humanas por ocasião de temporais mais fortes (FUNASA, 2018).

### *4.3.1 DOCUMENTAÇÃO DE REFERÊNCIA*

- Manual de Drenagem de Rodovias do DNIT (DNIT/ IPR 724, 2006);
- IS-210: Instrução de Serviço para elaboração de Projeto de Drenagem (DNIT/IPR 726, 2006).
- ABNT NBR 17015:2022 – Execução de obras lineares para transporte de água bruta e tratada, esgoto sanitário e drenagem urbana, utilizando tubos rígidos, semirrígidos e flexíveis
- ABNT NBR 15396:2018 – Aduelas (galerias celulares) de concreto armado pré-moldadas – Requisitos e métodos de ensaios



E-DOCS - CÓPIA DO PROCESSO 2025-BGRQD GERADO POR UDSON OLIVEIRA RAMOS DE AGUIAR EM 20/02/2026 13:23 DOCUMENTO 1 / 1 PÁGINA 99 / 1846
2025-8MHQT1 - E-DOCS - CÓPIA SIMPLES 28/05/2025 09:50 PÁGINA 72 / 114

E-DOCS - CÓPIA DO PROCESSO 2025-BGRQD GERADO POR UDSON OLIVEIRA RAMOS DE AGUIAR EM 20/02/2026 13:23 DOCUMENTO 1 / 1 PÁGINA 100 / 1846

2025-8MHQT1 - E-DOCS - CÓPIA SIMPLES 28/05/2025 09:50 PÁGINA 73 / 114

- ABNT NBR 8890:2018 – Tubo de concreto de seção circular para água pluvial e esgoto sanitário - Requisitos e métodos de ensaios

### *4.3.2 CONCEPÇÃO*

A Contratada elaborou os Estudos Hidrológicos com a finalidade de realizar o dimensionamento das redes a implantar, bem como o redimensionamento da drenagem existente e, dessa forma, indicar a sua possível substituição, quando for o caso.

A elaboração do projeto de drenagem consistiu das seguintes etapas básicas:

a) Análise da topografia local para delimitação das áreas de contribuição, identificação dos caimentos e direcionamentos das águas pluviais, bem como, das estruturas ou corpos receptores;
b) Posicionamento dos dispositivos de drenagem, conforme necessidade;
c) Dimensionamento hidráulico da rede.

O Presente Projeto de Drenagem de águas pluviais é composto dos seguintes dispositivos:

- Caixas-ralo (CR, tipo 1);
- Poços de visita;
- Tubo PEAD;
- Boca de concreto para bueiro tubular.

### *4.3.3 METODOLOGIA*

De maneira geral, buscou-se adotar as premissas básicas do roteiro metodológico do Manual de Drenagem de Rodovias do DNIT (DNIT/ IPR 724, 2006), no que concerne à Drenagem de Travessias Urbanas, conforme segue:

#### 4.3.3.1 POSICIONAMENTO DOS POÇOS DE VISITA (PV) E CAIXAS COLETORAS

Os Poços de Visita (PV) foram inseridos na rede com espaçamento máximo de 60m e sempre que houve necessidade de mudanças na direção da rede, declividade ou

dimensão da galeria ou na confluência de redes.

#### 4.3.3.2 VAZÕES A ESCOAR PARA A JUSANTE

O deflúvio a ser escoado para jusante é determinado por meio do divisor de águas de cada bacia que contribua diretamente para a seção de interesse. Esta área irá escoar a água de chuva diretamente para as estruturas coletoras.

##### 4.3.3.2.1 Tempo de Retorno (TR)

Para os sistemas de microdrenagem, empregou-se tempo de retorno de 10 anos.

##### 4.3.3.2.2 Bacia de Contribuição

Devido a ausência de talvegues na área de projeto, para a determinação das áreas de contribuição, foi realizada a divisão de cada bacia em outras áreas menores que contribuem nos diversos poços de visita. O resultado da divisão dessas áreas está indicado em hectares (ha) e encontra-se apresentado em planta.

##### 4.3.3.2.3 Coeficiente de Impermeabilidade (c)

O coeficiente de impermeabilidade em função da área de interesse por meio do cruzamento de informações de uso e ocupação do solo e de tipo de solo conforme valores tabelados e apresentados nos estudos hidrológicos.

##### 4.3.3.2.4 Coeficiente de distribuição ($C_d$)

Conforme Manual de Drenagem do DNIT, o coeficiente de distribuição (n) ou abatimento pode ser aplicado como segue:

- n = 1, se A<1 ha;
- $n = A^{-0,15}$, se A>1 ha.

##### 4.3.3.2.5 Tempo de concentração



E-DOCS - CÓPIA DO PROCESSO 2025-BGRQD GERADO POR UDSON OLIVEIRA RAMOS DE AGUIAR EM 20/02/2026 13:23 DOCUMENTO 1 / 1 PÁGINA 101 / 1846

2025-8MHQT1 - E-DOCS - CÓPIA SIMPLES 28/05/2025 09:50 PÁGINA 74 / 114

E-DOCS - CÓPIA DO PROCESSO 2025-BGRQD GERADO POR UDSON OLIVEIRA RAMOS DE AGUIAR EM 20/02/2026 13:23 DOCUMENTO 1 / 1 PÁGINA 102 / 1846

2025-8MHQT1 - E-DOCS - CÓPIA SIMPLES 28/05/2025 09:50 PÁGINA 75 / 114

O tempo de concentração (tc) para drenagem de sistemas de microdrenagem foi determinado a partir da equação:

$$tc = tp + te$$

Onde:

tp = tempo de percurso – tempo de escoamento dentro da galeria ou canal;

te = tempo de entrada – tempo gasto pelas chuvas caídas nos pontos mais distantes da bacia para atingirem o primeiro ralo ou seção considerada.

O tempo de entrada te pode ser calculado pelas formulações de tempo de concentração descrita nos estudos hidrológicos, sendo que o tempo de entrada mínimo adotado em sistemas urbanos foi de te = 10 minutos.

#### 4.3.3.2.6 Intensidade pluviométrica

A intensidade pluviométrica em mm/h foi determinada a partir da Equação de Chuvas Intensas, conforme apresentado no capítulo de estudos hidrológicos.

#### 4.3.3.2.7 Coeficiente de Deflúvio ($C_e$)

O coeficiente de deflúvio poderá ser obtido conforme critério de Fantoli pela fórmula:

$$f = m.(i.tc)^{1/3}$$

Onde:

- $m$ = 0,0725 x c (coeficiente de impermeabilidade),
- $i$ = intensidade pluviométrica
- $tc$ = tempo de concentração (t).

#### 4.3.3.2.8 Vazão a escoar

As vazões a escoar em l/s, podem ser obtidas através do método racional que segue:

$$Q = 2{,}78.A.C_d.i.C_e$$

Sendo:

- $Q$ = Vazão de escoamento superficial (l/s);
- $A$ = Área de contribuição (ha);

E-DOCS - CÓPIA DO PROCESSO 2025-BGRQD GERADO POR UDSON OLIVEIRA RAMOS DE AGUIAR EM 20/02/2026 13:23 DOCUMENTO 1 / 1 PÁGINA 103 / 1846

2025-8MHQT1 - E-DOCS - CÓPIA SIMPLES 28/05/2025 09:50 PÁGINA 76 / 114

- $i$ = Intensidade pluviométrica (mm/h);
- $C_d$ = Coeficiente de distribuição;
- $C_e$ = Coeficiente de deflúvio;

Nas galerias de jusante as vazões parciais são somadas cumulativamente às de montante.

#### 4.3.3.3 DIMENSIONAMENTO HIDRÁULICO DA REDE

##### 4.3.3.3.1 Declividade

As declividades mínima e máxima de rede foram estabelecidas de forma a atender os critérios de velocidade mínima de 1,47 m/s e máxima de 7,00 m/s (tubos de PEAD).

##### 4.3.3.3.2 Diâmetro e Recobrimento

O diâmetro mínimo empregado na rede de drenagem foi de 0,60m e para os ramais, Ø 0,40. O recobrimento mínimo adotado foi da espessura do pavimento + 15 cm acima da geratriz superior do tubo, para redes em Tubo PEAD.

##### 4.3.3.3.3 Tirante hidráulico normal

O Tirante hidráulico normal (y/D) da seção pode ser obtido por meio de valores tabelados e disponibilizados na literatura e no Manual de Drenagem do DNIT.
No presente projeto, considerou-se tirante mínimo de 20% e máximo de 85% do diâmetro do coletor circular.

##### 4.3.3.3.4 Tirante hidráulico crítico

O tirante crítico ($y_c$) define o regime de escoamento, conforme segue:

- $y_c > y$ o regime é supercrítico;
- $y_c = y$ o regime é crítico;
- $y_c < y$ o regime é subcrítico.

Pode ser obtido pela expressão:

$$\frac{y_c}{D} = \frac{Q}{\sqrt{g}.D^{5/2}}$$

Onde:

- $y_c$ = tirante crítico;
- $Q$ = vazão (m/³s);
- $D$ = diâmetro do tubo (m);

#### 4.3.3.3.5 Velocidade

A velocidade pode ser calculada por meio da equação da continuidade e de Manning, conforme segue:

$$v = \frac{R_h^{2/3}.i^{1/2}}{\eta}$$

Sendo:

- $v$ = velocidade (m/s);
- $R_h$=raio hidráulico (m);
- $i$ = declividade da rede (m/m);
- $\eta$ = coeficiente de rugosidade de Manning

Os coeficientes de rugosidade de Manning adotados foram os apresentados na Tabela *18*.

Tabela 18 – Coeficientes de rugosidade de Manning (η)

| Tipo de conduto | Mínimo | Máximo | Valor usual |
|---|---|---|---|
| Alvenaria de Tijolos | 0,014 | 0,017 | 0,015 |
| Tubos de concreto armado | 0,011 | **0,015** | 0,013 |
| Galeria celular de concreto – pré-moldada | 0,012 | 0,014 | 0,013 |
| Galeria celular de concreto – forma de madeira | 0,015 | 0,017 | 0,015 |
| Galeria celular de concreto – forma metálica | 0,012 | 0,014 | 0,013 |
| Tubos de ferro fundido | 0,011 | 0,015 | 0,011 |
| Tubos de aço | 0,009 | 0,011 | 0,011 |
| **Tubos corrugados de metal** | | | |
| 68x13mm | 0,019 | 0,021 | 0,021 |
| 76x25mm | 0,021 | 0,025 | 0,025 |
| 152x51mm | 0,024 | 0,028 | 0,028 |
| Tubos corrugados polietileno | 0,018 | 0,025 | 0,025 |
| Tubos de PVC | 0,009 | 0,011 | 0,011 |
| Tubos de PEAD | 0,009 | 0,0012 | 0,010 |



E-DOCS - CÓPIA DO PROCESSO 2025-BGRQD GERADO POR UDSON OLIVEIRA RAMOS DE AGUIAR EM 20/02/2026 13:23 DOCUMENTO 1 / 1 PÁGINA 104 / 1846

2025-8MHQT1 - E-DOCS - CÓPIA SIMPLES 28/05/2025 09:50 PÁGINA 77 / 114

### *4.3.4 RESULTADOS*

Apresenta-se a seguir o dimensionamento hidráulico da rede de drenagem de águas pluviais.

### *4.3.5 APRESENTAÇÃO*

No ***Volume 02 – Projeto de Execução*** apresenta-se o Projeto de Drenagem (planta, perfil e projetos tipo) em formato A3 (ABNT).

E-DOCS - CÓPIA DO PROCESSO 2025-BGRQD GERADO POR UDSON OLIVEIRA RAMOS DE AGUIAR EM 20/02/2026 13:23 DOCUMENTO 1 / 1 PÁGINA 105 / 1846

2025-8MHQT1 - E-DOCS - CÓPIA SIMPLES 28/05/2025 09:50 PÁGINA 78 / 114

E-DOCS - CÓPIA DO PROCESSO 2025-BGRQD GERADO POR UDSON OLIVEIRA RAMOS DE AGUIAR EM 20/02/2026 13:23 DOCUMENTO 1 / 1 PÁGINA 106 / 1846

avantec
Soluções em Engenharia

**DRENAGEM E PAVIMENTAÇÃO DA RUA ANTONIO LEMOS BARBOSA, ALEGRE/ES**

**DIMENSIONAMENTO HIDRÁULICO DE DRENAGEM URBANA**

REDE A IMPLANTAR PV-01 A PV-EXISTENTE

**EST. PLUV.:** 2041003 **TR:** 10

**K** 15,708 **b** 11,382 **η =** 0,010

**a** 0,156 **c** 0,751

| POÇOS DE VISITA - PV | | | | | | DEFLÚVIO A ESCOAR PARA JUSANTE | | | | | | | | | | | GALERIA DE JUSANTE | | | | | | |
|---|---|---|---|---|---|---|---|---|---|---|---|---|---|---|---|---|---|---|---|---|---|---|---|
| LOCAÇÃO | | COTAS (m) | | | | BACIA LOCAL | | CONTRIBUIÇÃO PARCIAL | | | | | | VAZÃO TOTAL A ESCOAR (L/s) | | | DECLIVIDADE | DIMENSÕES | TIRANTE | | VELOCI-DADE | COMPRI-MENTO | TEMPO PERCURSO |
| Nº | Logradouro | TOPO | FUNDO | PROF. | NÍVEL D'ÁGUA | ÁREA (ha) | COEF. IMPERM. C | ÁREA TOTAL (ha) | COEF. DISTR. Cd | TEMPO CONC. (min) | INT. PLUV. (mm/h) | COEF. DEFL. Ce | VAZÃO PARCIAL (l/s) | REDE SIMPLES | REDE DUPLA | REDE TRIPLA | 1º = Terreno 2º = Rede (m/m) | Ø (m) | NORMAL % (m) | CRÍTICO % (m) | (m/s) | (m) | (min.) |
| PV-01 | Rua Antônio Lemos 0 + 7,00 | 240,78 | 239,14 | 1,64 | 239,21 | 0,14 | 0,80 | 0,14 | 1,00 | 10,00 | 135,33 | 0,64 | 32,7 | 32,7 | | | 0,0290<br>0,0180 | 0,60 | 11%<br>0,066 | 23%<br>0,138 | 1,93 | 30,00 | 0,26 |
| PV-02 | Rua Antônio Lemos 1 + 17,00 | 239,91 | 238,60<br>238,60 | 1,31 | 238,74 | 0,21 | 0,80 | 0,34 | 1,00 | 10,26 | 134,11 | 0,65 | 49,8 | 82,5 | | | 0,0037<br>0,0060 | 0,60 | 24%<br>0,144 | 31%<br>0,186 | 1,58 | 35,00 | 0,37 |
| PV-03 | Rua Antônio Lemos 3 + 12,00 | 239,78 | 238,39<br>238,39 | 1,39 | 238,70 | 0,16 | 0,80 | 0,50 | 1,00 | 10,63 | 132,41 | 0,65 | 37,6 | 303,1 | | | -0,0025<br>0,0050 | 0,60 | 52%<br>0,312 | 61%<br>0,366 | 2,04 | 8,00 | 0,07 |
| PV EXISTENTE | Rua Antônio Lemos | 239,80 | | | | | | | | | | | | | | | | | | | | | |

2025-8MHQT1 - E-DOCS - CÓPIA SIMPLES 28/05/2025 09:50 PÁGINA 79 / 114

E-DOCS - CÓPIA DO PROCESSO 2025-BGRQD GERADO POR UDSON OLIVEIRA RAMOS DE AGUIAR EM 20/02/2026 13:23 DOCUMENTO 1 / 1 PÁGINA 107 / 1846

avantec
Soluções em Engenharia

**DRENAGEM E PAVIMENTAÇÃO DA RUA ANTONIO LEMOS BARBOSA, ALEGRE/ES**

**DIMENSIONAMENTO HIDRÁULICO DE DRENAGEM URBANA**

REDE A IMPLANTAR PV-06 A PV-03

**EST. PLUV.:** 2041003 **TR:** 10

**K** 15,708 **b** 11,382 **η =** 0,010

**a** 0,156 **c** 0,751

| POÇOS DE VISITA - PV | | | | | | DEFLÚVIO A ESCOAR PARA JUSANTE | | | | | | | | | | | GALERIA DE JUSANTE | | | | | | |
|---|---|---|---|---|---|---|---|---|---|---|---|---|---|---|---|---|---|---|---|---|---|---|---|
| LOCAÇÃO | | COTAS (m) | | | | BACIA LOCAL | | CONTRIBUIÇÃO PARCIAL | | | | | | VAZÃO TOTAL A ESCOAR (L/s) | | | DECLIVIDADE | DIMENSÕES | TIRANTE | | VELOCI-DADE | COMPRI-MENTO | TEMPO PERCURSO |
| Nº | Logradouro | TOPO | FUNDO | PROF. | NÍVEL D'ÁGUA | ÁREA (ha) | COEF. IMPERM. C | ÁREA TOTAL (ha) | COEF. DISTR. Cd | TEMPO CONC. (min) | INT. PLUV. (mm/h) | COEF. DEFL. Ce | VAZÃO PARCIAL (l/s) | REDE SIMPLES | REDE DUPLA | REDE TRIPLA | 1º = Terreno 2º = Rede (m/m) | Ø (m) | NORMAL % (m) | CRÍTICO % (m) | (m/s) | (m) | (min.) |
| PV-06 | Rua Antônio Lemos 8 + 1,00 | 240,11 | 238,84 | 1,27 | 238,97 | 0,30 | 0,80 | 0,30 | 1,00 | 10,00 | 135,33 | 0,64 | 71,3 | 71,3 | | | 0,0067<br>0,0080 | 0,60 | 21%<br>0,126 | 29%<br>0,174 | 1,65 | 30,00 | 0,30 |
| PV-05 | Rua Antônio Lemos 6 + 12,00 | 239,91 | 238,60<br>238,60 | 1,31 | 238,79 | 0,15 | 0,80 | 0,45 | 1,00 | 10,30 | 133,92 | 0,65 | 36,8 | 108,1 | | | 0,0035<br>0,0040 | 0,60 | 31%<br>0,186 | 35%<br>0,210 | 1,45 | 43,00 | 0,49 |
| PV-04 | Rua Antônio Lemos 4 + 9,00 | 239,76 | 238,43<br>238,43 | 1,33 | 238,70 | 0,31 | 0,80 | 0,76 | 1,00 | 10,79 | 131,70 | 0,65 | 74,9 | 183,0 | | | -0,0024<br>0,0030 | 0,60 | 45%<br>0,270 | 46%<br>0,276 | 1,48 | 17,00 | 0,19 |
| PV-03 | Rua Antônio Lemos 3 + 12,00 | 239,78 | | | | | | | | | | | | | | | | | | | | | |

2025-8MHQT1 - E-DOCS - CÓPIA SIMPLES 28/05/2025 09:50 PÁGINA 80 / 114

E-DOCS - CÓPIA DO PROCESSO 2025-BGRQD GERADO POR UDSON OLIVEIRA RAMOS DE AGUIAR EM 20/02/2026 13:23 DOCUMENTO 1 / 1 PÁGINA 108 / 1846

avantec
Soluções em Engenharia

**DRENAGEM E PAVIMENTAÇÃO DA RUA ANTONIO LEMOS BARBOSA, ALEGRE/ES**

**DIMENSIONAMENTO HIDRÁULICO DE DRENAGEM URBANA**

REDE A IMPLANTAR PV-07 A BOCA-01

**EST. PLUV.:** 2041003 **TR:** 10

**K** 15,708 **b** 11,382 **η =** 0,010

**a** 0,156 **c** 0,751

| POÇOS DE VISITA - PV | | | | | | DEFLÚVIO A ESCOAR PARA JUSANTE | | | | | | | | | | GALERIA DE JUSANTE | | | | | | |
|---|---|---|---|---|---|---|---|---|---|---|---|---|---|---|---|---|---|---|---|---|---|---|
| LOCAÇÃO | | COTAS (m) | | | | BACIA LOCAL | | CONTRIBUIÇÃO PARCIAL | | | | | | VAZÃO TOTAL A ESCOAR (L/s) | | | DECLIVIDADE | DIMENSÕES | TIRANTE | | VELOCI-DADE | COMPRI-MENTO | TEMPO PERCURSO |
| Nº | Logradouro | TOPO | FUNDO | PROF. | NÍVEL D'ÁGUA | ÁREA (ha) | COEF. IMPERM. C | ÁREA TOTAL (ha) | COEF. DISTR. Cd | TEMPO CONC. (min) | INT. PLUV. (mm/h) | COEF. DEFL. Ce | VAZÃO PARCIAL (l/s) | REDE SIMPLES | REDE DUPLA | REDE TRIPLA | 1º = Terreno 2º = Rede (m/m) | Ø (m) | NORMAL % (m) | CRÍTICO % (m) | (m/s) | (m) | (min.) |
| PV-07 | Rua Antônio Lemos 13 + 4,00 | 240,20 | 238,83 | 1,37 | 239,06 | 0,73 | 0,80 | 0,73 | 1,00 | 10,00 | 135,33 | 0,64 | 175,8 | 175,8 | | | 0,0633<br>0,0050 | 0,60 | 38%<br>0,228 | 45%<br>0,270 | 1,78 | 9,00 | 0,08 |
| BOCA-01 | Rua Antônio Lemos | 239,63 | | | | | | | | | | | | | | | | | | | | | |

2025-8MHQT1 - E-DOCS - CÓPIA SIMPLES 28/05/2025 09:50 PÁGINA 81 / 114

E-DOCS - CÓPIA DO PROCESSO 2025-BGRQD GERADO POR UDSON OLIVEIRA RAMOS DE AGUIAR EM 20/02/2026 13:23 DOCUMENTO 1 / 1 PÁGINA 109 / 1846

avantec
Soluções em Engenharia

**DRENAGEM E PAVIMENTAÇÃO DA RUA ANTONIO LEMOS BARBOSA, ALEGRE/ES**

**DIMENSIONAMENTO HIDRÁULICO DE DRENAGEM URBANA**

REDE A IMPLANTAR PV-10 A PV-EXISTENTE

**EST. PLUV.:** 2041003 **TR:** 10

**K** 15,708 **b** 11,382 **η =** 0,010

**a** 0,156 **c** 0,751

| POÇOS DE VISITA - PV | | | | | | DEFLÚVIO A ESCOAR PARA JUSANTE | | | | | | | | | | GALERIA DE JUSANTE | | | | | | |
|---|---|---|---|---|---|---|---|---|---|---|---|---|---|---|---|---|---|---|---|---|---|---|
| LOCAÇÃO | | COTAS (m) | | | | BACIA LOCAL | | CONTRIBUIÇÃO PARCIAL | | | | | | VAZÃO TOTAL A ESCOAR (L/s) | | | DECLIVIDADE | DIMENSÕES | TIRANTE | | VELOCI-DADE | COMPRI-MENTO | TEMPO PERCURSO |
| Nº | Logradouro | TOPO | FUNDO | PROF. | NÍVEL D'ÁGUA | ÁREA (ha) | COEF. IMPERM. C | ÁREA TOTAL (ha) | COEF. DISTR. Cd | TEMPO CONC. (min) | INT. PLUV. (mm/h) | COEF. DEFL. Ce | VAZÃO PARCIAL (l/s) | REDE SIMPLES | REDE DUPLA | REDE TRIPLA | 1º = Terreno 2º = Rede (m/m) | Ø (m) | NORMAL % (m) | CRÍTICO % (m) | (m/s) | (m) | (min.) |
| PV-10 | Rua Antônio Lemos 19 + 13,00 | 242,03 | 240,24 | 1,79 | 240,44 | 0,94 | 0,80 | 0,94 | 1,00 | 10,00 | 135,33 | 0,64 | 227,9 | 227,9 | | | 0,0222<br>0,0120 | 0,60 | 34%<br>0,204 | 52%<br>0,312 | 2,69 | 50,00 | 0,31 |
| PV-09 | Rua Antônio Lemos 17 + 3,00 | 240,92 | 239,64<br>239,64 | 1,28 | 239,89 | 0,43 | 0,80 | 1,38 | 0,95 | 10,31 | 133,88 | 0,65 | 98,9 | 326,8 | | | 0,0116<br>0,0120 | 0,60 | 42%<br>0,252 | 63%<br>0,378 | 2,90 | 25,00 | 0,14 |
| PV-08 | Rua Antônio Lemos 15 + 18,00 | 240,63 | 239,34<br>239,34 | 1,29 | 239,69 | 0,18 | 0,80 | 1,56 | 0,94 | 10,45 | 133,23 | 0,65 | 40,9 | 367,7 | | | 40,1050<br>0,0050 | 0,60 | 58%<br>0,348 | 67%<br>0,402 | 2,16 | 6,00 | 0,05 |
| PV-EXISTENTE | Rua Antônio Lemos | 240,70 | | | | | | | | | | | | | | | | | | | | | |

2025-8MHQT1 - E-DOCS - CÓPIA SIMPLES 28/05/2025 09:50 PÁGINA 82 / 114

## 4.4 PROJETO DE PAVIMENTAÇÃO

### *4.4.1 INTRODUÇÃO*

A avaliação das condições atuais e futuras da estrutura que compõem o pavimento no segmento em estudo foi realizada a partir de elementos de tráfego, geotecnia e resposta da superestrutura às solicitações oriundas do tráfego, de forma a garantir informações suficientes para a caracterização dos problemas e das possíveis soluções.

### *4.4.2 PARÂMETROS DE PROJETO*

#### 4.4.2.1 NÚMERO N (TRÁFEGO ATUANTE)

Tendo em vista a implantação de uma estrutura de pavimento, faz-se necessário a caracterização e determinação do tráfego existente na região com o objetivo de subsidiar o dimensionamento do Projeto de Pavimentação.

Com base na Instrução de Projeto de Pavimentação 02/2004 da Prefeitura Municipal de São Paulo em conjunto de visitas a campo, torna-se possível caracterizar o tráfego das vias constituintes do projeto de pavimentação do município de Alegre/ES em função dos veículos que a utilizam, como:

> *Tráfego Leve – Ruas de características essencialmente residenciais, para as quais não é previsto o tráfego de ônibus, podendo existir ocasionalmente passagens de caminhões e ônibus em número não superior a 20 por dia, por faixa de tráfego, caracterizado por um número "N" típico de 105 solicitações do eixo simples padrão (80kN) para o período de projeto de 10 anos.*

A tabela apresentada a seguir, correlaciona a classificação da via conforme a função predominante e o volume médio diário de veículos estimado da faixa mais carregada com o número N característico – parâmetro que será utilizado no dimensionamento do pavimento. Com essas estimativas tem-se uma projeção do tráfego a ser gerado ao longo da vida útil de projeto, considerando uma taxa de crescimento de 5% ao ano.

E-DOCS - CÓPIA DO PROCESSO 2025-BGRQD GERADO POR UDSON OLIVEIRA RAMOS DE AGUIAR EM 20/02/2026 13:23 DOCUMENTO 1 / 1 PÁGINA 110 / 1846

2025-8MHQT1 - E-DOCS - CÓPIA SIMPLES 28/05/2025 09:50 PÁGINA 83 / 114

Tabela 19 – Classificação das vias e parâmetros de tráfego.

| FUNÇÃO PREDOMINANTE | TRÁFEGO PREVISTO | VIDA DE PROJETO | VOLUME INICIAL *(1)* | | EQUIVALENTE / VEÍCULO | N | N CARACTERÍSTICO |
|---|---|---|---|---|---|---|---|
| | | | VEÍCULO LEVE | CAMINHÃO / ÔNIBUS | | | |
| Via local | Leve | 10 | 100 a 400 | 4 a 20 | 1,50 | $2,70 \times 10^4$ a $1,40 \times 10^5$ | $10^5$ |
| Vias locais e coletoras | Médio | 10 | 401 a 1.500 | 21 a 100 | 1,50 | $1,40 \times 10^5$ a $6,80 \times 10^5$ | $5,00 \times 10^5$ |
| Vias coletoras e estruturais | Meio pesado | 10 | 1.501 a 5.000 | 101 a 300 | 2,30 | $1,40 \times 10^6$ a $3,10 \times 10^6$ | $2,00 \times 10^6$ |
| | Pesado | 12 | 5.001 a 10.000 | 301 a 1.000 | 5,90 | $1,00 \times 10^7$ a $3,30 \times 10^7$ | $2,00 \times 10^7$ |
| | Muito pesado | 12 | > 10.000 | 1.001 a 2.000 | 5,90 | $3,30 \times 10^7$ a $6,70 \times 10^7$ | $5,00 \times 10^7$ |
| Faixa exclusiva de ônibus | Médio | 12 | | < 500 | | $3,00 \times 10^6$ *(2)* | $10^7$ |
| | Pesado | 12 | | > 500 | | $5,00 \times 10^7$ | $5,00 \times 10^7$ |

***OBSERVAÇÕES:***

*(1) Faixa mais carregada*

*(2) Majorado em função do tráfego (excesso de frenagens e partidas)*

Fonte: Instrução de Projeto 02/2004 da Prefeitura Municipal de São Paulo.

### 4.4.2.2 ISC PROJETO (SUBLEITO EXISTENTE)

A partir dos Estudos Geotécnicos foi adotado um ISC de projeto para o dimensionamento do pavimento igual a:

$$\mathbf{ISC_{projeto} = 7,10\%}$$

## *4.4.3 MÉTODO DE DIMENSIONAMENTO DE PAVIMENTOS FLEXÍVEIS DO DNER*

O Método de Dimensionamento de Pavimentos Flexíveis do DNER foi elaborado originalmente pelo Engº Murillo Lopes de Souza em 1961, tendo sofrido ao longo dos anos diversas alterações ou complementações em vários de seus aspectos metodológicos com o objetivo de incorporar os avanços tecnológicos e as informações adquiridas a partir da sua aplicação na prática corrente de engenharia. As principais características dessa nova versão do método estão descritas resumidamente a seguir.

### 4.4.3.1 CARACTERÍSTICAS DOS INSUMOS COMPONENTES DO PAVIMENTO

E-DOCS - CÓPIA DO PROCESSO 2025-BGRQD GERADO POR UDSON OLIVEIRA RAMOS DE AGUIAR EM 20/02/2026 13:23 DOCUMENTO 1 / 1 PÁGINA 111 / 1846

2025-8MHQT1 - E-DOCS - CÓPIA SIMPLES 28/05/2025 09:50 PÁGINA 84 / 114

A tabela disposta a seguir apresenta os valores limites e recomendações do DNIT relativas às principais características geotécnicas dos materiais a serem empregados nas camadas do pavimento.

Tabela 20 – Parâmetros limites dos materiais componentes das camadas do pavimento.

| CAMADA | ISC | EXPANSÃO | IG | LL | IP | FAIXA GRANULOMÉTRICA |
|---|---|---|---|---|---|---|
| Base | ≥ 60 % (1)<br>≥ 80 % (2) | ≤ 0,5 % | 0 | ≤ 25 % ou EA > 30 % | ≤ 6 % ou EA > 30 % | A, B, C ou D (1) ou (2)<br>E ou F (1) |
| Sub-base | ≥ 20 % | ≤ 1,0 % | 0 | - | - | - |
| Reforço do Subleito | ≥ $ISC_{SL}$ | ≤ 1,0 % | ≤ $IG_{SL}$ | - | - | - |
| Subleito | ≥ 2,0 % | ≤ 2,0 % | - | - | - | - |
| **OBSERVAÇÕES:**<br>(1) Número N ≤ 5 x $10^6$<br>(2) Número N > 5 x $10^6$<br>*Os materiais lateríticos deverão ser objeto de especificações particulares.* | | | | | | |

### 4.4.3.2 COEFICIENTES DE EQUIVALÊNCIA ESTRUTURAL

Os coeficientes de equivalência estrutural correlacionam empiricamente a resistência dos materiais empregados no pavimento com a de um material granular tomado como padrão de referência (K = 1,0). Os coeficientes de equivalência estrutural recomendados pelo método são os indicados na tabela a seguir, e foram adaptados originalmente pelo DNER com base nos valores adotados pelos americanos a partir dos dados obtidos na pista experimental da *American Association of State Highway and Transportation Officials* (AASHTO).

Tabela 21 – Coeficientes de equivalência estrutural.

| COMPONENTES DO PAVIMENTO | COEFICIENTE K |
|---|---|
| Base ou revestimento de concreto betuminoso | 2,0 |
| Base ou revestimento pré-misturado a quente, de graduação densa | 1,7 |
| Base ou revestimento pré-misturado a frio, de graduação densa | 1,4 |
| Base ou revestimento betuminoso por penetração | 1,2 |
| **Camadas granulares** | **1,0** |
| Solo cimento com resistência à compressão a 7 dias, superior a 45 kg/cm | 1,7 |
| Solo cimento com resistência à compressão a 7 dias, entre 45 kg/cm e 28 kg/cm | 1,4 |
| Solo cimento com resistência à compressão a 7 dias, entre 28 kg/cm e 21 kg/cm | 1,2 |

Fonte: DNIT (2006)



E-DOCS - CÓPIA DO PROCESSO 2025-BGRQD GERADO POR UDSON OLIVEIRA RAMOS DE AGUIAR EM 20/02/2026 13:23 DOCUMENTO 1 / 1 PÁGINA 112 / 1846
2025-8MHQT1 - E-DOCS - CÓPIA SIMPLES 28/05/2025 09:50 PÁGINA 85 / 114

As nomenclaturas adotadas pelo método para os coeficientes de equivalência estrutural das camadas do pavimento são as seguintes:

- Revestimento : $K_R$
- Base : $K_B$
- Sub-base : $K_{SB}$
- Reforço do Subleito : $K_{REF}$

#### 4.4.3.3 ESPESSURA MÍNIMA DE REVESTIMENTO BETUMINOSO

A espessura da camada superficial do pavimento (revestimento) é definida de acordo com o número N (Tráfego). Somente com a definição da espessura do revestimento é possível determinar as espessuras das demais camadas da estrutura (base, sub-base e reforço do subleito). A tabela disposta a seguir apresenta as espessuras de revestimento recomendadas pelo DNIT em função do número N.

Tabela 22 – Espessura mínima de revestimento betuminoso.

| NÚMERO N | ESPESSURA MÍNIMA DE REVESTIMENTO BETUMINOSO |
|---|---|
| $N \leq 10^6$ | Tratamentos superficiais betuminosos. |
| $10^6 < N \leq 5 \times 10^6$ | Revestimentos betuminosos com 5,0 cm de espessura. |
| $5 \times 10^6 < N \leq 10^7$ | Concreto betuminoso com 7,5 cm de espessura. |
| $10^7 < N \leq 5 \times 10^7$ | Concreto betuminoso com 10,0 cm de espessura. |
| $N > 5 \times 10^7$ | Concreto betuminoso com 12,5 cm de espessura. |

Fonte: DNIT (2006).

#### 4.4.3.4 ESPESSURA TOTAL DO PAVIMENTO

A figura apresentada a seguir fornece a espessura de material granular padrão (K= 1,0) necessária à proteção do material considerado contra a deformação permanente. A leitura do ábaco é realizada através do encontro do Número N com o $ISC_{projeto}$.

E-DOCS - CÓPIA DO PROCESSO 2025-BGRQD GERADO POR UDSON OLIVEIRA RAMOS DE AGUIAR EM 20/02/2026 13:23 DOCUMENTO 1 / 1 PÁGINA 113 / 1846

2025-8MHQT1 - E-DOCS - CÓPIA SIMPLES 28/05/2025 09:50 PÁGINA 86 / 114

E-DOCS - CÓPIA DO PROCESSO 2025-BGRQD GERADO POR UDSON OLIVEIRA RAMOS DE AGUIAR EM 20/02/2026 13:23 DOCUMENTO 1 / 1 PÁGINA 114 / 1846

2025-8MHQT1 - E-DOCS - CÓPIA SIMPLES 28/05/2025 09:50 PÁGINA 87 / 114

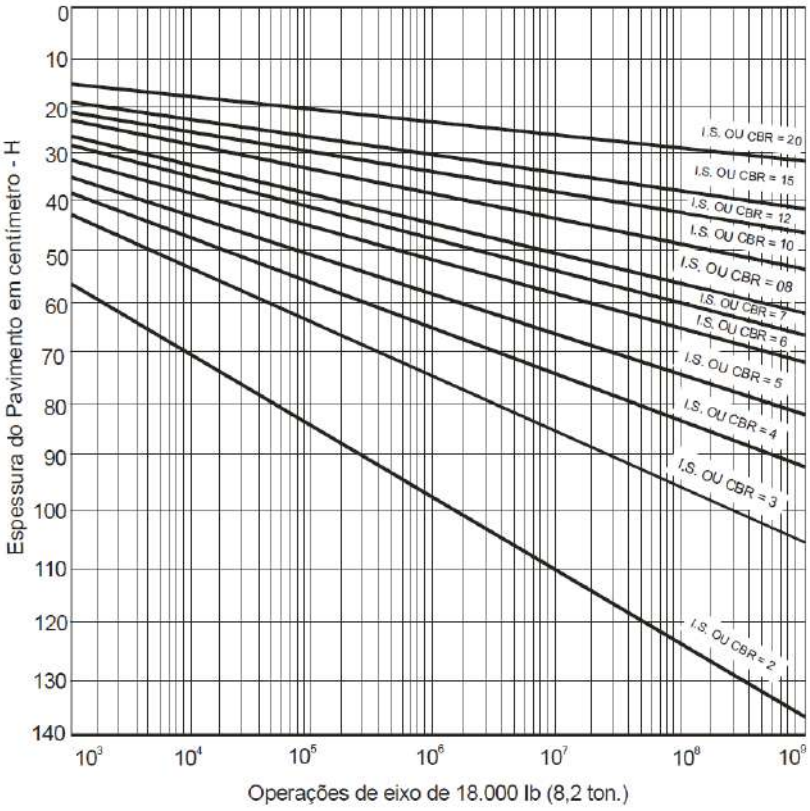


Figura 14 – Ábaco de determinação da espessura do pavimento.

Fonte: DNIT (2006)

Admite-se também, para a determinação espessura total do pavimento considerando o emprego de material padrão (k=1,0), a utilização da fórmula a seguir:

$$H_t = 77,67 \times N^{0,0482} \times ISC^{-0,598}$$

Onde:

- $H_t$ = Espessura total do pavimento considerando o emprego de material padrão (cm);
- N = Número cumulativo de solicitações de eixos equivalentes ao eixo padrão de 8,2t para o período de projeto (10 anos);
- ISC = $ISC_{projeto}$ definido nos Estudos Geotécnicos.

E-DOCS - CÓPIA DO PROCESSO 2025-BGRQD GERADO POR UDSON OLIVEIRA RAMOS DE AGUIAR EM 20/02/2026 13:23 DOCUMENTO 1 / 1 PÁGINA 115 / 1846

2025-8MHQT1 - E-DOCS - CÓPIA SIMPLES 28/05/2025 09:50 PÁGINA 88 / 114

#### 4.4.3.5 INEQUAÇÕES DE DIMENSIONAMENTO

Determinada a espessura do revestimento (R) por meio da Tabela 22, as demais camadas do pavimento são dimensionadas através das inequações a seguir:

- Espessura da camada de base (B):

  $$R \times K_R + B \times K_B \geq H_{20}$$

- Espessura da camada de sub-base (SB):

  $$R \times K_R + B \times K_B + SB \times K_{SB} \geq H_n$$

- Espessura da camada de reforço do subleito (REF):

  $$R \times K_R + B \times K_B + SB \times K_{SB} + REF \times K_{REF} \geq H_m$$

Onde:

- R = Espessura do revestimento (cm);
- $K_R$ = Coeficiente de equivalência estrutural do revestimento (adimensional);
- B = Espessura da base (cm);
- $K_B$ = Coeficiente de equivalência estrutural da base (adimensional);
- SB = Espessura da sub-base (cm);
- $K_{SB}$ = Coeficiente de equivalência estrutural da sub-base (adimensional);
- REF = Espessura do reforço do subleito (cm);
- $K_{REF}$ = Coeficiente de equivalência estrutural do reforço do subleito (adimensional);
- $K_{20}$ = Espessura de material granular padrão necessária à proteção da sub-base (cm);
- $H_n$ = Espessura de material granular padrão necessária à proteção do reforço do subleito (cm);
- $H_m$ = Espessura de material granular padrão necessária à proteção do subleito (cm).

Os parâmetros utilizados no dimensionamento do pavimento estão representados na figura a seguir.

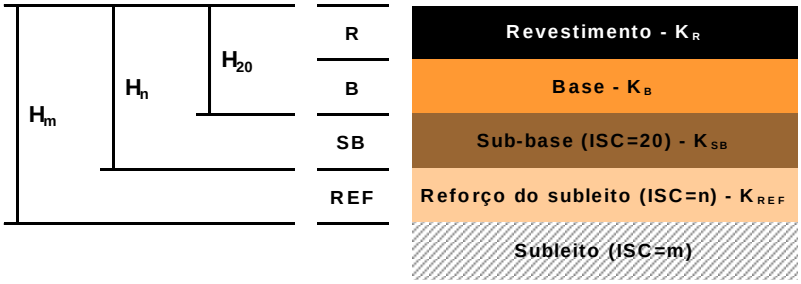


Figura 15 – Esquema gráfico da estrutura do pavimento.

Fonte: DNIT (2006).

Conforme orientação do Manual de Pavimentação do DNIT, para fins de dimensionamento, o ISC da sub-base deve ser considerado sempre igual a 20%, mesmo que os resultados dos ensaios laboratoriais do material indicado para essa camada apresentem valor de ISC superior.

#### 4.4.3.6 DIMENSIONAMENTO/VERIFICAÇÃO DA ESTRUTURA EXISTENTE

O dimensionamento/verificação da estrutura de pavimento existente foi calculado através do Método do DNER, tendo em vista os parâmetros de Tráfego e Geotecnia (número N e $ISC_{projeto}$, respectivamente).

E-DOCS - CÓPIA DO PROCESSO 2025-BGRQD GERADO POR UDSON OLIVEIRA RAMOS DE AGUIAR EM 20/02/2026 13:23 DOCUMENTO 1 / 1 PÁGINA 116 / 1846

2025-8MHQT1 - E-DOCS - CÓPIA SIMPLES 28/05/2025 09:50 PÁGINA 89 / 114

E-DOCS - CÓPIA DO PROCESSO 2025-BGRQD GERADO POR UDSON OLIVEIRA RAMOS DE AGUIAR EM 20/02/2026 13:23 DOCUMENTO 1 / 1 PÁGINA 117 / 1846

2025-8MHQT1 - E-DOCS - CÓPIA SIMPLES 28/05/2025 09:50 PÁGINA 90 / 114

avantec
Soluções em Engenharia

**DIMENSIONAMENTO DO PAVIMENTO PELO MÉTODO DO DNER**
*(Engenheiro Murillo Lopes de Souza)*

# *RUA ANTÔNIO LEMOS - ALEGRE/ES*

## Características do subleito

| | | |
|---|---|---|
| ISC de projeto | m = | 7,0 |

## Características do reforço do subleito

| | | |
|---|---|---|
| ISC | n = | - |

## Características dos materiais empregados no pavimento

| Camadas do pavimento | Coeficiente de equivalência estrutural | | ISC (%) |
|---|---|---|---|
| Revestimento | $K_R$ = | 2,00 | - |
| Base | $K_B$ = | 1,00 | > 60 |
| Sub-base | $K_{SB}$ = | 1,00 | 20 |
| Reforço do subleito | $K_{REF}$ = | 0,71 | - |

## Parâmetros atuantes no pavimento

| | | |
|---|---|---|
| Número equivalente de solicitações do eixo-padrão (USACE) | $N_{USACE}$ = | 1,00E+05 |

## Espessuras equivalentes

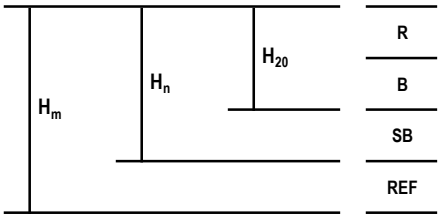


| |
|---|
| Revestimento - $K_R$ |
| Base - $K_B$ |
| Sub-base (ISC=20) - $K_{SB}$ |
| Reforço do subleito (ISC=n) - $K_{REF}$ |
| Subleito (ISC=m) |

| | |
|---|---|
| $H_{20}$ = | 23,00 |
| $H_n$ = | 0,00 |
| $H_m$ = | 42,00 |

## Cálculo das espessuras

| **Revestimento** (tabelado) | | | |
|---|---|---|---|
| R = | CBUQ | cm | *(calculado)* |
| **R =** | **4,00** | **cm** | *(adotado)* |

| **Base** ($RxK_R+BxK_B \geq H_{20}$) | | | |
|---|---|---|---|
| B = | 15,00 | cm | *(calculado)* |
| **B =** | **15,00** | **cm** | *(adotado)* |

| **Sub-base** ($RxK_R+BxK_B+SBxK_{SB} \geq H_n$) | | | |
|---|---|---|---|
| SB = | 19,00 | cm | *(calculado)* |
| **SB =** | **19,00** | **cm** | *(adotado)* |

| **Reforço** ($RxK_R+BxK_B+SBxK_{SB}+REFxK_{REF} \geq H_m$) | | | |
|---|---|---|---|
| REF = | 0,00 | cm | *(calculado)* |
| **REF =** | **0,00** | **cm** | *(adotado)* |

**RESUMO**
***ESPESSURAS DAS CAMADAS DA ESTRUTURA***

| | | |
|---|---|---|
| REVESTIMENTO | 4,00 | cm |
| BASE | 15,00 | cm |
| SUB-BASE | 19,00 | cm |
| REFORÇO DO SUBLEITO | 0,00 | cm |
| **TOTAL** | **38,00** | **cm** |

E-DOCS - CÓPIA DO PROCESSO 2025-BGRQD GERADO POR UDSON OLIVEIRA RAMOS DE AGUIAR EM 20/02/2026 13:23 DOCUMENTO 1 / 1 PÁGINA 118 / 1846

2025-8MHQT1 - E-DOCS - CÓPIA SIMPLES 28/05/2025 09:50 PÁGINA 91 / 114

### *4.4.4 CONSTITUIÇÃO FINAL DAS CAMADAS DE PAVIMENTO*

- Revestimento (capa) em Concreto Betuminoso Usinado a Quente (CBUQ) faixa “C” com a utilização de CAP 50/70 à taxa de aplicação de 0,055 t/t (5,5%), com espessura de 4 cm, atendendo a especificação DNIT 031/2006-ES;
- Pintura de ligação com a utilização de emulsão asfáltica do tipo RR-1C à taxa de aplicação de 0,4 ℓ/m2, atendendo a especificação DNIT 145/2010-ES;
- Imprimação com a utilização de emulsão asfáltica para imprimação (EAI) à taxa de aplicação de 1,2 ℓ/m2, atendendo a especificação DNIT-144/2010-ES;
- Base em brita graduada simples estabilizada granulometricamente, com espessura de 15 cm e energia de compactação correspondente ao Proctor Modificado (55 golpes), execução atendendo a especificação de serviço DNIT 141/2010-ES;
- Sub-base em brita graduada simples estabilizada granulometricamente, com espessura de 19 cm e energia de compactação correspondente ao Proctor intermediário (26 Golpes), execução atendendo a especificação de serviço DNIT 139/2010-ES.
- Regularização do subleito com energia de compactação correspondente a 100% do Proctor Intermediário (26 Golpes) e espessuras de 20 cm

**Passeios**

- Acabamento em ladrilho hidráulico podotátil com largura de 40 cm;
- Concreto moldado in loco, usinado, acabamento convencional, com espessura de 6 cm;
- Lastro de brita compactado com soquete vibratório com espessura de 10 cm.

### *4.4.5 APRESENTAÇÃO*

Apresenta-se no ***Volume 02 – Projeto de Execução*** o Projeto de Pavimentação em formato A1 e/ou A3 (ABNT).

## 4.5 PROJETO DE INTERFERÊNCIAS URBANAS

### *4.5.1 CONSIDERAÇÕES GERAIS*

Para o Projeto de Interferências Urbanas foram levantados os elementos que podem de alguma forma interferir com a execução da obra, contidas entre as linhas de *off-set* e/ou dentro da faixa de domínio da via.

O Projeto será apresentado em planta baixa, identificando os itens abaixo:

- Rede de drenagem existente;
- Rede de esgoto existente;
- Rede de esgoto a realocar/religar.

### *4.5.2 APRESENTAÇÃO*

O ***Projeto de Interferências Urbanas***, em formato A3 e/ou A1 (ABNT), está apresentado no ***Volume 2 – Projeto de Execução***.

E-DOCS - CÓPIA DO PROCESSO 2025-BGRQD GERADO POR UDSON OLIVEIRA RAMOS DE AGUIAR EM 20/02/2026 13:23 DOCUMENTO 1 / 1 PÁGINA 119 / 1846

2025-8MHQT1 - E-DOCS - CÓPIA SIMPLES 28/05/2025 09:50 PÁGINA 92 / 114

## 4.6 PROJETO DE SINALIZAÇÃO

### *4.6.1 GENERALIDADES*

O Projeto de Sinalização foi elaborado segundo a Engenharia de Tráfego, objetivando basicamente: regulamentar o uso da Via, advertir o usuário sobre a ocorrência e natureza de situações potencialmente perigosas e informar eficientemente.

### *4.6.2 DESCRIÇÃO, CARACTERÍSTICAS TÉCNICAS E MATERIAIS*

O projeto abrange a sinalização vertical e horizontal das vias. A segurança do usuário será obtida através do correto posicionamento e padronização de formas, cores, símbolos e dimensões, de modo a proporcionar identificação imediata e legibilidade fácil, considerada a velocidade diretriz na fixação dos padrões e dimensões.
A percepção da sinalização, à noite, em condições adversas de clima, é assegurada através de conveniente refletorização.

### *4.6.3 SINALIZAÇÃO VERTICAL*

É um subsistema de sinalização viária, que se utiliza de placas, onde o meio de comunicação (sinal) está na posição vertical, fixado ao lado ou suspenso sobre a pista, transmitindo mensagens de caráter permanente e, eventualmente, variáveis, diante símbolos e/ou legendas pré-reconhecidas e legalmente instituídas.
As placas, classificadas de acordo com as suas funções, são agrupadas em um dos seguintes tipos de sinalização vertical:

- Sinalização de Regulamentação;
- Sinalização de Advertência;
- Sinalização de Indicação.
- Sinalização De Regulamentação

Tem por finalidade informar aos usuários das condições, proibições, obrigações ou restrições no uso das vias. Suas mensagens são imperativas e seu desrespeito constitui infração.



E-DOCS - CÓPIA DO PROCESSO 2025-BGRQD GERADO POR UDSON OLIVEIRA RAMOS DE AGUIAR EM 20/02/2026 13:23 DOCUMENTO 1 / 1 PÁGINA 120 / 1846
2025-8MHQT1 - E-DOCS - CÓPIA SIMPLES 28/05/2025 09:50 PÁGINA 93 / 114

E-DOCS - CÓPIA DO PROCESSO 2025-BGRQD GERADO POR UDSON OLIVEIRA RAMOS DE AGUIAR EM 20/02/2026 13:23 DOCUMENTO 1 / 1 PÁGINA 121 / 1846

2025-8MHQT1 - E-DOCS - CÓPIA SIMPLES 28/05/2025 09:50 PÁGINA 94 / 114

#### 4.6.3.1 FORMA E CORES

A forma padrão do sinal de regulamentação é a circular, nas seguintes cores:

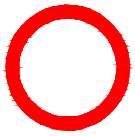

OBRIGAÇÃO PROIBIÇÃO

Lado - 0,250m

Fundo - Branco

Tarja - Vermelha

Orla - Vermelha

Símbolo - Preto

Letras - Pretas

Constituem exceção quanto à forma, os sinais “Parada Obrigatória” – R-1 e “Dê a Preferência” – R-2, com as seguintes características:

**R-1**

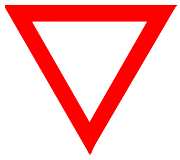

**R-2**

Fundo - Vermelho

Fundo - Branco

Letras - Brancas

Orla - Vermelho

Orla Interna - Branca

Orla Externa - Vermelha

#### 4.6.3.2 DIMENSÕES

SINAIS DE FORMA CIRCULAR

VIAS UBANAS DE TRÂNSITO RÁPIDO

Diâmetro - 0,750m
Tarja - 0,075m
Orla - 0,075m

VIA URBANA
Diâmetro - 0,500m
Tarja - 0,050m
Orla - 0,050m

VIA RURAL ESTRADA
Diâmetro - 0,750m
Tarja - 0,075m
Orla - 0,075m

VIA RURAL RODOVIA
Diâmetro - 1,00m
Tarja - 0,100m
Orla - 0,100m

SINAIS DE FORMA OCTOGONAL URBANA – R-1
Lado - 0,350m
Orla Interna Branca - 0,028m
Orla Externa Vermelha m - 0,014m

SINAIS DE FORMA OCTOGONAL RURAL ESTRADA – R-1
Lado - 0,350m
Orla Interna Branca - 0,028m
Orla Externa Vermelha m - 0,014m

SINAIS DE FORMA OCTOGONAL RURAL RODOVIA – R-1
Lado - 0,500m
Orla Interna Branca - 0,040m
Orla Externa Vermelha m - 0,020m

E-DOCS - CÓPIA DO PROCESSO 2025-BGRQD GERADO POR UDSON OLIVEIRA RAMOS DE AGUIAR EM 20/02/2026 13:23 DOCUMENTO 1 / 1 PÁGINA 122 / 1846

2025-8MHQT1 - E-DOCS - CÓPIA SIMPLES 28/05/2025 09:50 PÁGINA 95 / 114

E-DOCS - CÓPIA DO PROCESSO 2025-BGRQD GERADO POR UDSON OLIVEIRA RAMOS DE AGUIAR EM 20/02/2026 13:23 DOCUMENTO 1 / 1 PÁGINA 123 / 1846

2025-8MHQT1 - E-DOCS - CÓPIA SIMPLES 28/05/2025 09:50 PÁGINA 96 / 114

SINAL DE FORMA TRIANGULAR URBANA – R-2

Lado - 0,900m

Orla - 0,150m

SINAL DE FORMA TRIANGULAR RURAL ESTRADA – R-2

Lado - 0,900m

Orla - 0,150m

SINAL DE FORMA TRIANGULAR RURAL ESTRADA – R-2

Lado - 1,00m

Orla - 0,20m

#### 4.6.3.3 SINALIZAÇÃO DE ADVERTÊNCIA

Tem por finalidade alertar aos usuários da via para condições potencialmente perigosas, indicando sua natureza. Suas mensagens possuem caráter de recomendação.

**Forma Cores**

A forma padrão do sinal de advertência é quadrada, devendo uma das diagonais ficar na posição vertical, nas seguintes cores:

Fundo - Amarelo

Orla Interna - Preta

Orla Externa - Amarela

Símbolo e/ou Legenda –Pretos

4.6.3.3.1 Dimensões

SINAIS DE FORMA QUADRADA

VIA URBANA

| | |
|---|---|
| Lado | - 0,450m |
| Orla Externa | - 0,009m |
| Orla Interna | - 0,018m |

VIA RURAL ESTRADA

| | |
|---|---|
| Lado | - 0,500m |
| Orla Externa | - 0,010m |
| Orla Interna | - 0,020m |

VIA RURAL RODOVIA

| | |
|---|---|
| Lado | - 0,600m |
| Orla Externa | - 0,012m |
| Orla Interna | - 0,024m |

#### 4.6.3.4 Sinalização De Indicação

Tem por finalidade identificar as vias, os destinos e os locais de interesse, bem como orientar condutores de veículos quanto aos percursos, os destinos, as distâncias e os serviços auxiliares, podendo também ter como função a educação do usuário. Suas mensagens possuem um caráter meramente informativo ou educativo, não constituindo imposição.

#### 4.6.3.5 Placas de Localização e Identificação de Destino

Posicionam o condutor ao longo do seu deslocamento, ou com relação a distâncias ou ainda aos locais de destino.

#### 4.6.3.6 Placas de Orientação de Destino

Indicam ao condutor a direção que o mesmo deverá seguir para atingir determinados lugares, orientando seu percurso e distâncias.

#### 4.6.3.7 Placas Indicativas de Sentido (Direção)



E-DOCS - CÓPIA DO PROCESSO 2025-BGRQD GERADO POR UDSON OLIVEIRA RAMOS DE AGUIAR EM 20/02/2026 13:23 DOCUMENTO 1 / 1 PÁGINA 124 / 1846
2025-8MHQT1 - E-DOCS - CÓPIA SIMPLES 28/05/2025 09:50 PÁGINA 97 / 114

E-DOCS - CÓPIA DO PROCESSO 2025-BGRQD GERADO POR UDSON OLIVEIRA RAMOS DE AGUIAR EM 20/02/2026 13:23 DOCUMENTO 1 / 1 PÁGINA 125 / 1846

2025-8MHQT1 - E-DOCS - CÓPIA SIMPLES 28/05/2025 09:50 PÁGINA 98 / 114

CORES

| | |
|---|---|
| Fundo | - Verde |
| Orlas Internas | - Brancas |
| Orla Externa | - Verde |
| Legenda | - Branca |
| Símbolos | - Rodovia Nacional (BR 101/262) |

FORMAS E DIMENSÕES MÍNIMAS:

| | |
|---|---|
| Largura | - 1.000m |
| Altura | - 0,400m |
| Altura da Letra | - 0,150m |
| Orla Interna e Tarja | - 0,020m |
| Orla Externa | - 0,010m |

### *4.6.4 SINALIZAÇÃO HORIZONTAL*

É um subsistema da sinalização viária que se utiliza de linhas, marcações, símbolos e legendas, pintados ou apostos sobre o pavimento das vias.

Tem como função organizar o fluxo de veículos e pedestres; controlar e orientar os deslocamentos em situações com problemas de geometria, topografia ou frente a obstáculos; complementar os sinais verticais de regulamentação, advertência ou indicação.

#### 4.6.4.1 CARACTERÍSTICAS

Diferentemente dos sinais verticais, a sinalização horizontal mantém alguns padrões cuja mescla e a forma de coloração na via definem os diversos tipos de sinais.

#### 4.6.4.2 PADRÃO DE TRAÇADO

Seu padrão de traçado pode ser:

CONTÍNUA: são as linhas sem interrupção pelo trecho da via onde estão demarcando; podem estar longitudinalmente ou transversalmente apostas à via.

TRACEJADA OU SECCIONADA: são linhas seccionadas com espaçamentos de

extensão igual ou maior que o traço.

SÍMBOLOS E LEGENDAS: são informações escritas ou desenhadas no pavimento indicando uma situação ou complementando sinalização vertical existente.

#### 4.6.4.3 CORES

A sinalização horizontal utilizada apresenta três cores:

AMARELA: para a regulação de fluxos de sentidos opostos;

VERMELHA: utilizada na regulação do espaço destinado ao deslocamento de bicicletas leves (ciclovias);

BRANCA: para a regulação de fluxos de mesmo sentido e na marcação de faixas de travessias de pedestres; na pintura de símbolos e legendas.

#### 4.6.4.4 CLASSIFICAÇÃO

A sinalização horizontal é classificada em:

- Marcas longitudinais;
- Marcas transversais;
- Marcas de canalização;
- Inscrições no pavimento.

#### 4.6.4.5 MARCAS LONGITUDINAIS

Separam e ordenam as correntes de tráfego, definindo a parte da pista destinada ao rolamento, a sua divisão em faixas, a divisão de fluxos opostos, as faixas de uso exclusivo de um tipo de veículo, as reversíveis, além de estabelecer as regras de ultrapassagem.

De acordo com a sua função as marcas longitudinais são subdivididas nos seguintes tipos:

LINHAS DE DIVISÃO DE FLUXOS OPOSTOS

(cor amarela)

SIMPLES CONTÍNUA



E-DOCS - CÓPIA DO PROCESSO 2025-BGRQD GERADO POR UDSON OLIVEIRA RAMOS DE AGUIAR EM 20/02/2026 13:23 DOCUMENTO 1 / 1 PÁGINA 126 / 1846

2025-8MHQT1 - E-DOCS - CÓPIA SIMPLES 28/05/2025 09:50 PÁGINA 99 / 114

 

SIMPLES SECCIONADA

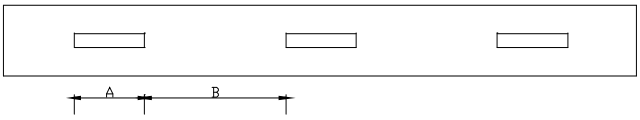


DUPLA CONTÍNUA

 

Largura das linhas: 0,120m

Distância entre as linhas: 0,120m

Relação entre A e B: 1:2

LINHAS DE DIVISÃO DE FLUXOS DE MESMO SENTIDO

(cor branca)

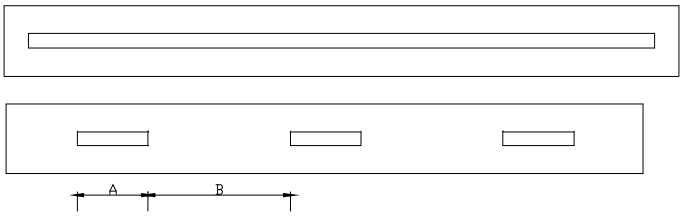


Largura da Linha: 0,120m

Relação entre A e B: 1:1

Dimensões: A = 4,000m

B = 4,000m

LINHAS DE BORDO

(cor branca, exceto em vias com canteiro central muito estreito quando então são amarelas separando fluxos opostos)

CONTÍNUA



E-DOCS - CÓPIA DO PROCESSO 2025-BGRQD GERADO POR UDSON OLIVEIRA RAMOS DE AGUIAR EM 20/02/2026 13:23 DOCUMENTO 1 / 1 PÁGINA 127 / 1846

2025-8MHQT1 - E-DOCS - CÓPIA SIMPLES 28/05/2025 09:50 PÁGINA 100 / 114

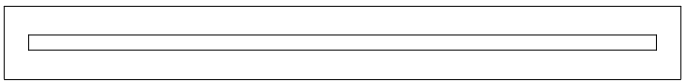

Largura da Linha:0,120m

SECCIONADA

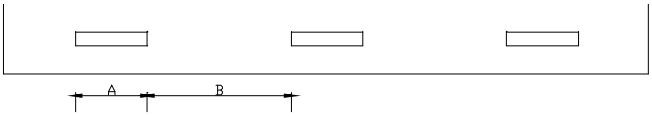


Relação entre A e B. 1:2

Dimensões: A = 4,000m

B = 4,000m

LINHA DE CONTINUIDADE

(cor branca quando dá continuidade a linhas brancas; cor amarela quando dá continuidade a linhas amarelas)

TRACEJADA

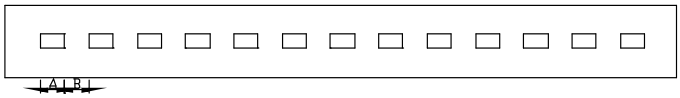


Largura da Linha: 0,120m

Relação entre A e B = 1:1

#### 4.6.4.6 MARCAS TRANSVERSAIS

Ordenam os deslocamentos frontais dos veículos e os harmonizam com os deslocamentos de outros veículos e dos pedestres, ou seja, adverte os condutores relativamente sobre a necessidade de reduzir a velocidade e indica a posição de parada, de modo a garantir sua própria segurança e a dos demais usuários da via.

De acordo com a sua função, as marcas longitudinais são subdivididas nos seguintes tipos:

LINHAS DE RETENÇÃO

(cor branca)

 



E-DOCS - CÓPIA DO PROCESSO 2025-BGRQD GERADO POR UDSON OLIVEIRA RAMOS DE AGUIAR EM 20/02/2026 13:23 DOCUMENTO 1 / 1 PÁGINA 128 / 1846

2025-8MHQT1 - E-DOCS - CÓPIA SIMPLES 28/05/2025 09:50 PÁGINA 101 / 114

Largura da Linha: 0,400m

FAIXAS DE TRAVESSIA DE PEDESTRES

(cor branca)

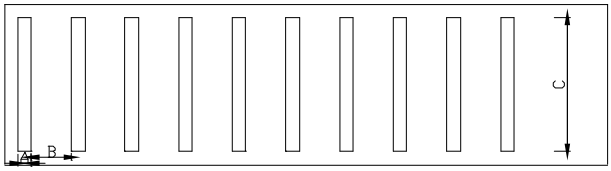


Largura da Linha A: 0,400m

Distância entre as linhas B: 0,400

Largura da Faixa C : 4,000m

### *4.6.5 APRESENTAÇÃO*

Apresenta-se no ***Volume 02 – Projeto de Execução***, o Projeto de Sinalização (Planta e Projetos-tipo) em formato A1 e/ou A3 (ABNT).

E-DOCS - CÓPIA DO PROCESSO 2025-BGRQD GERADO POR UDSON OLIVEIRA RAMOS DE AGUIAR EM 20/02/2026 13:23 DOCUMENTO 1 / 1 PÁGINA 129 / 1846

2025-8MHQT1 - E-DOCS - CÓPIA SIMPLES 28/05/2025 09:50 PÁGINA 102 / 114

# 5 ESPECIFICAÇÕES DE SERVIÇO

As Especificações de Serviços listadas abaixo, preconizadas pelo Instituto de Pesquisas Rodoviárias (**IPR/DNIT**), Associação Brasileira de Normas Técnicas (**ABNT**) e demais elementos da literatura técnica, devem ser estritamente consideradas durante a execução das obras.

## *5.1.1 ESPECIFICAÇÕES DE TERRAPLENAGEM*

### 5.1.1.1 EXECUÇÃO DOS SERVIÇOS PRELIMINARES DE TERRAPLENAGEM (DNIT 104/2009-ES)

Conforme DNIT 104/2009-ES, a execução dos serviços preliminares de terraplenagem, de forma geral, consiste na instalação de canteiro de obras e eventual remoção de elementos como: vegetações, blocos de rocha, linhas de transmissão de energia elétrica e telefônicas, cercas, construções e demais elementos que venham interferir no desenvolvimento da execução do projeto.

Os serviços devem ser desenvolvidos conforme as indicações de projeto, especialmente no que se refere à destinação do material removido.

Deve ser feito o controle qualitativo de forma visual, avaliando se a área superficial tratada se encontra efetivamente isenta da camada vegetal e/ou de outros elementos suscetíveis de impedir ou prejudicar o pleno desenvolvimento e a qualidade dos serviços de terraplenagem

É importante ressaltar que antes do início de serviços de corte e aterro deve-se ter os serviços preliminares já executados.

### 5.1.1.2 TERRAPLENAGEM – CORTES (DNIT 106/2009-ES)

A execução dos cortes deve seguir os elementos técnicos fornecidos ao executante e constantes da nota de serviço elaborada a partir do projeto de engenharia e apresentada no capítulo 4.2 deste documento.

A escavação deverá ser executada por trator de esteiras e, caso necessário, complementado por serviço manual.

Tendo em vista que não será utilizado 100% do material escavado para



E-DOCS - CÓPIA DO PROCESSO 2025-BGRQD GERADO POR UDSON OLIVEIRA RAMOS DE AGUIAR EM 20/02/2026 13:23 DOCUMENTO 1 / 1 PÁGINA 130 / 1846

2025-8MHQT1 - E-DOCS - CÓPIA SIMPLES 28/05/2025 09:50 PÁGINA 103 / 114

E-DOCS - CÓPIA DO PROCESSO 2025-BGRQD GERADO POR UDSON OLIVEIRA RAMOS DE AGUIAR EM 20/02/2026 13:23 DOCUMENTO 1 / 1 PÁGINA 131 / 1846

2025-8MHQT1 - E-DOCS - CÓPIA SIMPLES 28/05/2025 09:50 PÁGINA 104 / 114

reaproveitamento, deve-se verificar as camadas e assegurar que as de má qualidade sejam retiradas e transportadas para o bota-fora, de modo a não causar impacto na vida útil do pavimento.

Durante as escavações deve-se tomar cuidado para que os taludes apresentem a devida inclinação conforme indicada em projeto. Essa inclinação deve ser acompanhada e controlada mediante utilização de gabarito apropriado e, eventualmente, efetuar as correções.

Deve ser verificado, para cada corte escavado, se:

- Sua execução foi autorizada pela Fiscalização;
- O avanço dos serviços acontece sem prejuízo no desenvolvimento do serviço de acabamento dos cortes já executados
- O ritmo do desenvolvimento dos serviços de corte são conciliáveis as atividades pertinentes e com o plano de utilização dos materiais

#### 5.1.1.3 TERRAPLENAGEM – ATERROS (DNIT 108/2009-ES)

Para a execução dos aterros foi prevista a utilização de motoniveladora para espalhar e nivelar o material utilizado na execução do serviço, caminhão pipa para transporte de água para umidificar o material a ser compactado e rolo compactador vibratório pé de carneiro com largura de trabalho de 1,68 m.

A execução do aterro para a Rua Antônio Lemos Barbosa, no município de Alegre/ES, consiste no lançamento das camadas sucessivas com espessura máxima de 0,20 m em toda largura da seção projetada e para extensão ao qual permita seu umedecimento e compactação de acordo com o desenvolvimento dos serviços. As camadas devem ser compactadas a 100% de Proctor Normal. Os trechos que não atingirem o grau de compactação adequado devem ser escarificados, homogeneizados, levados a umidade adequada e novamente compactados.

O controle de execução deverá acontecer na execução de cada segmento de aterro. A princípio, verificar se a execução dos serviços foi formalmente autorizada pela fiscalização.

O controle de compactação deverá ser realizado a partir do ensaio de massa específica seca “in situ” com, pelo menos, 5 amostragens em locais aleatórios e

distribuídos regularmente na extensão da rua, a fim de garantir que o Grau de compactação atinja o estabelecido na norma DNIT 108/2009-ES.

#### 5.1.1.4 ESCAVAÇÃO MECÂNICA EM MATERIAL DE 1ª CATEGORIA

Escavação mecanizada com a utilização de retroescavadeira ou escavadeira hidráulica do material constituinte do terreno natural até o greide de terraplenagem projetado.

#### 5.1.1.5 EXECUÇÃO E COMPACTAÇÃO DE ATERRO

Os serviços de execução e compactação de aterro deverão ser executados mecanicamente. O espalhamento e nivelamento do material é realizado por meio de uma motoniveladora até atingir a espessura definida em projeto. O material é umedecido através de caminhão pipa. Em seguida executa-se a compactação da camada com a utilização de rolo compactador. O material de aterro pode ser proveniente do reaproveitamento de corte ou de aquisição de jazida, desde que apresente os parâmetros de qualidade previstos em projeto.

#### 5.1.1.6 ESPECIFICAÇÕES DE SERVIÇOS DE TERRAPLENAGEM

- DNIT 104/2009-ES - Serviços Preliminares;
- DNIT 106/2009-ES - Cortes;
- DNIT 107/2009-ES - Empréstimos;
- DNIT 108/2009-ES - Aterros.

### *5.1.2 ESPECIFICAÇÕES DE DRENAGEM*

#### 5.1.2.1 ESCAVAÇÃO MECÂNICA DE VALA EM MATERIAL DE 1º CATEGORIA

Escavação do material constituinte do terreno natural até a profundidade para assentamento do tubo com a utilização de retroescavadeira, devendo ser respeitadas as cotas e declividades definidas em projeto.



E-DOCS - CÓPIA DO PROCESSO 2025-BGRQD GERADO POR UDSON OLIVEIRA RAMOS DE AGUIAR EM 20/02/2026 13:23 DOCUMENTO 1 / 1 PÁGINA 132 / 1846
2025-8MHQT1 - E-DOCS - CÓPIA SIMPLES 28/05/2025 09:50 PÁGINA 105 / 114

E-DOCS - CÓPIA DO PROCESSO 2025-BGRQD GERADO POR UDSON OLIVEIRA RAMOS DE AGUIAR EM 20/02/2026 13:23 DOCUMENTO 1 / 1 PÁGINA 133 / 1846

2025-8MHQT1 - E-DOCS - CÓPIA SIMPLES 28/05/2025 09:50 PÁGINA 106 / 114

#### 5.1.2.2 REATERRO MECANIZADO DE VALA

Consiste no reaterro das valas onde foram instaladas as tubulações. O reaterro será executado com material proveniente da escavação mecânica de vala. O lançamento do material é realizado com restroescavadeira, seguido de compactação com soquete.

#### 5.1.2.3 EXECUÇÃO DE POÇO DE VISITA

Os poços de visita serão executados em concreto, fôrma e armação em aço CA-60, conforme detalhamento apresentado no Projeto de Drenagem. O concreto deverá apresentar fck=20MPa, confeccionado em betoneira e lançado manualmente.

#### 5.1.2.4 EXECUÇÃO DE CHAMINÉ DOS POÇOS DE VISITA

Sobre a laje dos poços de visita será instalada a chaminé de alvenaria de blocos de concreto, rejuntados com argamassa de cimento e areia no traço 1:3, incluindo tampão de ferro fundido articulado DN 600 classe 400, conforme detalhamento apresentado no Projeto de Drenagem.

#### 5.1.2.5 EXECUÇÃO DE CAIXA RALO

As caixas ralo serão executadas em alvenaria de blocos de concreto, rejuntados com argamassa de cimento e areia no traço 1:4, incluindo grelha articulada e caixilho em ferro fundido, conforme detalhamento apresentado no Projeto de Drenagem.

#### 5.1.2.6 EXECUÇÃO DE MEIO-FIO E GUIAS

Foram previstas para a Rua Antônio Lemos Barbosa, a execução de meio-fios e guias em trechos retos e curvos, confeccionadas em concreto pré-fabricado com dimensões 100x15x13x30cm, assentadas sobre areia média de forma justapostas e acabadas com argamassa traço 1:3 conferindo a continuidade das peças.

O método de execução deverá iniciar com o alinhamento e demarcação das cotas com o uso de estacas e linhas, a partir disso os profissionais devem iniciar escavação do bordo demarcado, regularizar o solo e colocar a areia de assentamento. Após isso,

assentar as guias pré-fabricadas e rejuntá-las com argamassa.

#### 5.1.2.7 ESPECIFICAÇÕES DE SERVIÇOS DE DRENAGEM

As Especificações de Serviços listadas abaixo devem ser estritamente consideradas durante a execução das obras.

- DNIT 026/2004-ES - Caixas coletoras;
- DNIT 020/2006-ES - Meio-fios e guias;
- DNIT 027/2004-ES - Demolição de dispositivos de concreto.

### *5.1.3 ESPECIFICAÇÕES DE PAVIMENTAÇÃO*

#### 5.1.3.1 REGULARIZAÇÃO E COMPACTAÇÃO DO SUBLEITO

Consiste nas atividades necessárias à obtenção de um leito “conformado” para receber a estrutura do pavimento, devendo ser executada na área a ser pavimentada. O serviço de regularização envolve a compactação dos 20cm finais da camada de corte ou aterro com energia de compactação correpondente a 100% do Proctor Intermediário. A regularização do subleito consiste basicamente das seguintes operações:

- Escarificação e Espalhamento dos Materiais;
- Homogeneização dos Materiais Secos;
- Umedecimento (ou Aeração) e Homogeneização da Umidade;
- Compactação;
- Acabamento.

#### 5.1.3.2 BASE DE BRITA GRADUADA

Os serviços para execução de base de brita graduada deverão ser iniciados somente após a regularização do subleito. Os serviços de implantação da camada de base deverão ser executados mecanicamente, com os seguintes esquipamentos: caminhão



E-DOCS - CÓPIA DO PROCESSO 2025-BGRQD GERADO POR UDSON OLIVEIRA RAMOS DE AGUIAR EM 20/02/2026 13:23 DOCUMENTO 1 / 1 PÁGINA 134 / 1846
2025-8MHQT1 - E-DOCS - CÓPIA SIMPLES 28/05/2025 09:50 PÁGINA 107 / 114

tanque, distribuidor de agregados, rolo compactador de pneus autopropelido e rolo compactador vibratório autopropelido.

O agregado deverá estar isento de matéria vegetal e outras substâncias nocivas e sua composição deverá se enquadrar em uma das faixas granulométricas especificadas pelo DNIT. O grau de compactação mínimo para a camada de base será de 100% da energia de compactação correpondente ao Proctor Modificado.

A execução da camada de base de brita graduado consiste basicamente das seguintes operações:

- Fornecimento;
- Transporte;
- Mistura;
- Espalhamento;
- Compactação.
-

#### 5.1.3.3 IMPRIMAÇÃO

A imprimação consiste na aplicação de camada de material asfáltico sobre a superfície da base concluída, antes da execução de um revestimento asfáltico qualquer, objetivando conferir coesão superficial, impermeabilização e permitir condições de aderência entre esta e o revestimento a ser executado.

#### 5.1.3.4 PINTURA DE LIGAÇÃO

A pintura de ligação consiste na aplicação de ligante asfáltico sobre a superfície de base ou revestimento asfáltico anterior à execução de uma camada asfáltica qualquer, objetivando promover condições de aderência entre as mesmas.

#### 5.1.3.5 CONCRETO ASFÁLTICO

O concreto asfáltico consiste em uma mistura executada a quente, em usina apropriada, com características específicas, composta de agregado graduado, material de enchimento (filler) e cimento asfáltico, espalhada e compactada a quente.



E-DOCS - CÓPIA DO PROCESSO 2025-BGRQD GERADO POR UDSON OLIVEIRA RAMOS DE AGUIAR EM 20/02/2026 13:23 DOCUMENTO 1 / 1 PÁGINA 135 / 1846

2025-8MHQT1 - E-DOCS - CÓPIA SIMPLES 28/05/2025 09:50 PÁGINA 108 / 114

E-DOCS - CÓPIA DO PROCESSO 2025-BGRQD GERADO POR UDSON OLIVEIRA RAMOS DE AGUIAR EM 20/02/2026 13:23 DOCUMENTO 1 / 1 PÁGINA 136 / 1846

2025-8MHQT1 - E-DOCS - CÓPIA SIMPLES 28/05/2025 09:50 PÁGINA 109 / 114

O DNIT normalizou, por meio de suas especificações de serviço, três tipos de concreto asfáltico, a saber:

- Concreto asfáltico com ligante convencional (Especificação de Serviço DNIT nº 031/2006);
- Concreto asfáltico com asfalto polímero (Especificação de Serviço DNER nº 385/99);
- Concreto asfalto com asfalto-borracha (Especificação de Serviço DNIT nº 112/2009).

#### 5.1.3.6 ESPECIFICAÇÕES DE SERVIÇOS DE PAVIMENTAÇÃO

- ES 141/2010 - Base de solo estabilizado granulometricamente;
- ES 137/2010 - Regularização do Subleito;
- Manual Pavimentação Rodoviária.

### *5.1.4 ESPECIFICAÇÕES DE SINALIZAÇÃO*

#### 5.1.4.1 SINALIZAÇÃO HORIZONTAL

A sinalização rodoviária horizontal refere-se às marcas, símbolos, legendas e tachas aplicados na superfície da pista de uma rodovia, seguindo um projeto específico. Essa sinalização tem como objetivo proporcionar condições seguras e confortáveis para os usuários da rodovia.

Segundo o Projeto de Sinalização, apresentado no Volume 02 – Projeto de Execução, foram previstas para a Rua Antônio Lemos Barbosa as seguintes marcações:

- Marcação de Faixa de Travessia de Pedestre (FTP);
- Linha de Retenção (LRE);
- Linha simples contínua (LFO-01);
- Linha simples seccionada (LFO-02);

A fase de execução da sinalização horizontal engloba as etapas de limpeza do pavimento, pré-marcação e pintura. A limpeza deverá ser executada de modo a eliminar qualquer tipo de material que possa prejudicar a aderência do produto aplicado no pavimento. A pré-marcação deverá seguir as cotas do projeto e o alinhamento dos pontos locados. A locação deverá ser feita com base no projeto da sinalização (SIN-01). Para execução da sinalização definitiva em pavimentos novos a aplicação deverá ser feita após um período de cura. A pintura consiste na aplicação do material por equipamentos adequados e em conformidade com o alinhamento fornecido pela pré-marcação e pelo projeto de sinalização.

#### 5.1.4.2 SINALIZAÇÃO VERTICAL

A sinalização rodoviária vertical é constituída por placas e painéis montados sobre suportes, na posição vertical, implantados ao lado ou sobre a rodovia, por meio dos quais são fornecidas mensagens de caráter permanente e, eventualmente temporário, através de legendas e símbolos legalmente instituídos, com propósito de regulamentar, advertir e indicar o uso das vias para condutores de veículos e pedestres da forma mais segura e eficiente.

Segundo o Projeto de Sinalização, apresentado no Volume 02 – Projeto de Execução, foram previstas para a Rua Antônio Lemos Barbosa as seguintes placas:

- Placa R-1 (“Parada obrigatória”);
- Placa R-6C (“Proibido parar e estacionar”);
- Placa R-19 (“Velocidade máxima permitida”);
- Placa A-32B (“Passagem sinalizada de pedestres”).;
- Placa A-2A/B (“Curva a esquerda/direita”);
- Placa A-45 (“Rua sem saída”)

Considerando o disposto no Código de Trânsito Brasileiro, que exige sinais com perfeita visibilidade e legibilidade durante o dia e à noite, todos os sinais devem ser confeccionados com material refletivo.



E-DOCS - CÓPIA DO PROCESSO 2025-BGRQD GERADO POR UDSON OLIVEIRA RAMOS DE AGUIAR EM 20/02/2026 13:23 DOCUMENTO 1 / 1 PÁGINA 137 / 1846
2025-8MHQT1 - E-DOCS - CÓPIA SIMPLES 28/05/2025 09:50 PÁGINA 110 / 114

Inicialmente deverá ser feito o levantamento da área para verificação das condições do local de implantação das placas. Posteriormente deverá ser realizada uma limpeza no local de forma a garantir a visibilidade do sinal a ser implantado. Após a limpeza deverá ser realizada a marcação da localização dos dispositivos e a distribuição das placas nos pontos, de acordo com o projeto de sinalização (SIN-01).

Qualquer interferência do projeto de sinalização com a rede de distribuição de concessionária deve ser imediatamente comunicada à Fiscalização.

#### 5.1.4.3 ESPECIFICAÇÕES DE SERVIÇOS DE SINALIZAÇÃO

- ES 100/2009 - Sinalização horizontal;
- ES 101/2009 - Sinalização vertical.

E-DOCS - CÓPIA DO PROCESSO 2025-BGRQD GERADO POR UDSON OLIVEIRA RAMOS DE AGUIAR EM 20/02/2026 13:23 DOCUMENTO 1 / 1 PÁGINA 138 / 1846

2025-8MHQT1 - E-DOCS - CÓPIA SIMPLES 28/05/2025 09:50 PÁGINA 111 / 114

# 6 ANOTAÇÃO DE RESPONSABILIDADE TÉCNICA

A seguir será apresentada a anotação de responsabilidade técnica dos projetos.

E-DOCS - CÓPIA DO PROCESSO 2025-BGRQD GERADO POR UDSON OLIVEIRA RAMOS DE AGUIAR EM 20/02/2026 13:23 DOCUMENTO 1 / 1 PÁGINA 139 / 1846

2025-8MHQT1 - E-DOCS - CÓPIA SIMPLES 28/05/2025 09:50 PÁGINA 112 / 114

Anotação de Responsabilidade Técnica - ART
Lei nº 6.496, de 7 de dezembro de 1977

CREA-ES

Conselho Regional de Engenharia e Agronomia do ES

# ART de Obra ou Serviço

## 0820240410058

ART de Equipe

### 1. Responsável Técnico

**THIAGO GOMES BONOMO**

Título profissional: **ENGENHEIRO CIVIL,ENGENHEIRO DE PRODUÇÃO - CIVIL**

**RNP: 0807119334**
**Registro: ES-018427/D**
**Registro: 9950**

Empresa contratada: AVANTEC ENGENHARIA LTDA

### 2. Dados do Contrato

Contratante: **MUNICIPIO DE ALEGRE** CPF/CNPJ: **27174101000135**
Rua: PRAÇA GETÚLIO VARGAS Nº: 01
Complemento: CEP: 29500000
Cidade: ALEGRE UF: ES Bairro: CENTRO
Telefone:
Contrato: 027/2022 Nº do Aditivo: 0
Valor do Contrato/Honorários: R$1,00 Tipo de contratante: PESSOA JURÍDICA

### 3. Dados da Obra/Serviço

Rua: RUA ANTÔNIO LEMOS BARBOSA Nº: S/N
Complemento: Bairro: SAO MANOEL Quadra Lote
Cidade: ALEGRE UF: ES CEP: 29500000
Data de início: 17/02/2022 Prev. Término: 18/02/2025 Coord. Geogr.: ,
Proprietário: MUNICIPIO DE ALEGRE CPF/CNPJ:27174101000135

### 4. Atividade Técnica

**Qtde de Pavimento(s):** 0 **Nº Pavimento(s):** 0 **Dimensão/Quantidade:** 476,9 **Unidade de medida:** M

**ATIVIDADE(S) TÉCNICA(S):** 35 - 5.1 - ELABORAÇÃO DE PROJETO

**PARTICIPAÇÃO:**

**NATUREZA:** 103 - AUTORIA

**NÍVEL:** 104 - EXECUÇÃO

**NATUREZA DO(S) SERVIÇO(S):** 1102 - RODOVIAS,9111 - SERVIÇOS AFINS E CORRELATOS (ESPECIFICAR NO CAMPO 22)

**TIPO DA OBRA/SERVIÇO:** 199 - OUTRAS OBRAS/SERVIÇOS,301 - RODOVIAS,305 - ARRUAMENTO,309 - PAVIMENTAÇÃO

**PROJETO(S)/SERVIÇO(S):** 9 - ESTUDO GEOTÉCNICO,14 - PROJETO TERRAPLE.DRENAGEM /PAVIMENTAÇÃO,17 - PROJETO DE SINAL.VERTICAL,HORIZONTAL,10 - ESTUDO TOPOGRÁFICO,18 - OUTROS PROJETOS/SERVIÇOS

Após a conclusão das atividades técnicas, o profissional deverá proceder a baixa desta ART.

### 5. Observações

PROJETO DE DRENAGEM E PAVIMENTAÇÃO DA RUA ANTÔNIO LEMOS BARBOSA, NO BAIRRO SÃO MANOEL, CONFORME CONTRATO 027/2022, FIRMADO COM O MUNICIPIO DE ALEGRE.

### 6. Declarações

Profissional

Contratante

Acessibilidade: <declara a aplicabilidade das regras de acessibilidade previstas nas normas técnicas da ABNT, na legislação específica e no Decreto nº5.296, de 2 de dezembro de 2004, às atividades profissionais acima relacionadas.>

### 7. Entidade de classe

NENHUMA ENTIDADE

### 8.Assinaturas

Declaro serem verdadeiras as informações acima.

_____, _____ de _____ de _____
Local Data

THIAGO GOMES BONOMO - CPF: 05772065750

MUNICIPIO DE ALEGRE - CPF/CNPJ: 27174101000135

### 9. Informações

- **A ART é válida somente quando quitada, podendo sua conferência ser realizada no site do CREA.**
- **A autenticidade deste documento pode ser verificada no site www.creaes.org.br ou www.confea.org.br**
- **A guarda da via assinada da ART será de responsabilidade do profissional e do contratante com o objetivo de documentar o vínculo contratual.**

www.creaes.org.br creaes@creaes.org.br
tel: (27)3134-0046 art@creaes.org.br

CREA-ES

Valor ART: R$ 99,64 Registrada em: 12/11/2024 Data de pagamento: 26/11/2024 Valor Pago: R$ 99,64 Nosso Número: 2402846909

NEMROD EMERICK:27048542896 Assinado de forma digital por NEMROD EMERICK:27048542896 Dados: 2025.05.28 09:38:19 -03'00'

E-DOCS - CÓPIA DO PROCESSO 2025-BGRQD GERADO POR UDSON OLIVEIRA RAMOS DE AGUIAR EM 20/02/2026 13:23 DOCUMENTO 1 / 1 PÁGINA 140 / 1846

2025-8MHQT1 - E-DOCS - CÓPIA SIMPLES 28/05/2025 09:50 PÁGINA 113 / 114

**INFORMAÇÕES DO DOCUMENTO**
Documento capturado em 28/05/2025 09:50:05 (HORÁRIO DE BRASÍLIA - UTC-3)
por RAPHAEL GAMA MARQUES (DIRETOR TÉCNICO DE PLANEJAMENTO E PROJETOS - DTPP - SEOSU - PMAL)
Valor Legal: CÓPIA SIMPLES | Natureza: DOCUMENTO NATO-DIGITAL

A disponibilidade do documento pode ser conferida pelo link: https://e-docs.es.gov.br/d/2025-8MHQT1

E-DOCS - CÓPIA DO PROCESSO 2025-BGRQD GERADO POR UDSON OLIVEIRA RAMOS DE AGUIAR EM 20/02/2026 13:23 DOCUMENTO 1 / 1 PÁGINA 141 / 1846

2025-8MHQT1 - E-DOCS - CÓPIA SIMPLES 28/05/2025 09:50 PÁGINA 114 / 114

E-DOCS - CÓPIA DO PROCESSO 2025-BGRQD GERADO POR UDSON OLIVEIRA RAMOS DE AGUIAR EM 20/02/2026 13:23 DOCUMENTO 1 / 1 PÁGINA 142 / 1846

2025-682H97 - E-DOCS - CÓPIA SIMPLES 28/05/2025 09:50 PÁGINA 1 / 51

# PROJETO EXECUTIVO DE PAVIMENTAÇÃO E DRENAGEM DA RUA ANTÔNIO LEMOS BARBOSA

## ALEGRE/ES

VOLUME 02 – PROJETO DE EXECUÇÃO

Consultoria:

avantec
Soluções em Engenharia

Vitória | ES

2025

E-DOCS - CÓPIA DO PROCESSO 2025-BGRQD GERADO POR UDSON OLIVEIRA RAMOS DE AGUIAR EM 20/02/2026 13:23 DOCUMENTO 1 / 1 PÁGINA 143 / 1846

2025-682H97 - E-DOCS - CÓPIA SIMPLES 28/05/2025 09:50 PÁGINA 2 / 51

# APRESENTAÇÃO

avantec
Soluções em Engenharia

A **AVANTEC Engenharia Ltda**., sediada na Avenida Fernando Ferrari, nº 1080, Centro Empresarial América, Torre Norte, sala 503, Mata da Praia Vitória/ES, inscrita sob o CNPJ n° 05.844.663/0001-06, em atendimento às atribuições que lhe são devidas, vem por meio deste encaminhar o **Projeto Executivo De Pavimentação e Drenagem da Rua Antônio Lemos Barbosa, no município de Alegre/ES,** contendo os seguintes itens:

- Estudos Topográficos;
- Estudos Hidrológicos;
- Estudos Geológicos e Geotécnicos;
- Projeto Geométrico;
- Projeto de Terraplenagem;
- Projeto de Drenagem;
- Projeto de Pavimentação;
- Projeto de Interferências Urbanas;
- Projeto de Sinalização.

O seguinte Projeto Executivo é constituído pelo(s) seguinte(s) volume(s):

- VOLUME 01 – RELATÓRIO DE PROJETO, contendo as metodologias, critérios e normas utilizados na elaboração dos estudos e projetos.
- **VOLUME 02 – PROJETO DE EXECUÇÃO, contendo os desenhos relativos ao projeto, detalhes e informações necessárias à execução da obra.**
- VOLUME 03 – ORÇAMENTO, contendo orçamento da obra.

THIAGO GOMES BONOMO:05772065750

Assinado de forma digital por THIAGO GOMES BONOMO:05772065750
Dados: 2025.03.26 16:23:37 -03'00'

**AVANTEC ENGENHARIA LTDA**
**Eng.º Thiago Gomes Bonomo**
**CREA: ES-018427/D**



E-DOCS - CÓPIA DO PROCESSO 2025-BGRQD GERADO POR UDSON OLIVEIRA RAMOS DE AGUIAR EM 20/02/2026 13:23 DOCUMENTO 1 / 1 PÁGINA 144 / 1846

2025-682H97 - E-DOCS - CÓPIA SIMPLES 28/05/2025 09:50 PÁGINA 3 / 51

| ÍNDICE DE REVISÕES | | | | | | | | | |
|---|---|---|---|---|---|---|---|---|---|
| **CLIENTE:** | PREFEITURA MUNICIPAL DE ALEGRE | | | | | | | | |
| **PROJETO:** | PROJETO EXECUTIVO DE PAVIMENTAÇÃO E DRENAGEM DA RUA ANTÔNIO LEMOS BARBOSA, NO MUNICÍPIO DE ALEGRE/ES | | | | | | | | |
| **TÍTULO:** | VOLUME 02 – PROJETO DE EXECUÇÃO | | | | | | | | |
| **TIPOLOGIA:** | Projeto de infraestrutura | | | | | | | | |
| **REV.** | **DESCRIÇÃO E/OU FOLHAS ATINGIDAS** | | | | | | | | |
| 00<br><br>**36** | Emissão inicial | | | | | | | | |
| | **Rev. 0** | **Rev. 1** | **Rev. 2** | **Rev. 3** | **Rev. 4** | **Rev. 5** | **Rev. 6** | **Rev. 7** | **Rev. 8** |
| **DATA:** | 28/01/25 | | | | | | | | |
| **ELABORAÇÃO:** | BEATRIZ | | | | | | | | |
| **VERIFICAÇÃO:** | TAMIRIS | | | | | | | | |
| **APROVAÇÃO:** | TAMIRIS | | | | | | | | |
| FORMULÁRIO PERTENCENTE À AVANTEC SOLUÇÕES EM ENGENHARIA | | | | | | | | | |



E-DOCS - CÓPIA DO PROCESSO 2025-BGRQD GERADO POR UDSON OLIVEIRA RAMOS DE AGUIAR EM 20/02/2026 13:23 DOCUMENTO 1 / 1 PÁGINA 145 / 1846

2025-682H97 - E-DOCS - CÓPIA SIMPLES 28/05/2025 09:50 PÁGINA 4 / 51

E-DOCS - CÓPIA DO PROCESSO 2025-BGRQD GERADO POR UDSON OLIVEIRA RAMOS DE AGUIAR EM 20/02/2026 13:23 DOCUMENTO 1 / 1 PÁGINA 146 / 1846

2025-682H97 - E-DOCS - CÓPIA SIMPLES 28/05/2025 09:50 PÁGINA 5 / 51

# MAPA DE LOCALIZAÇÃO

E-DOCS - CÓPIA DO PROCESSO 2025-BGRQD GERADO POR UDSON OLIVEIRA RAMOS DE AGUIAR EM 20/02/2026 13:23 DOCUMENTO 1 / 1 PÁGINA 147 / 1846

E-DOCS - CÓPIA SIMPLES 28/05/2025 09:50 PÁGINA 6 / 51 2025-682H97

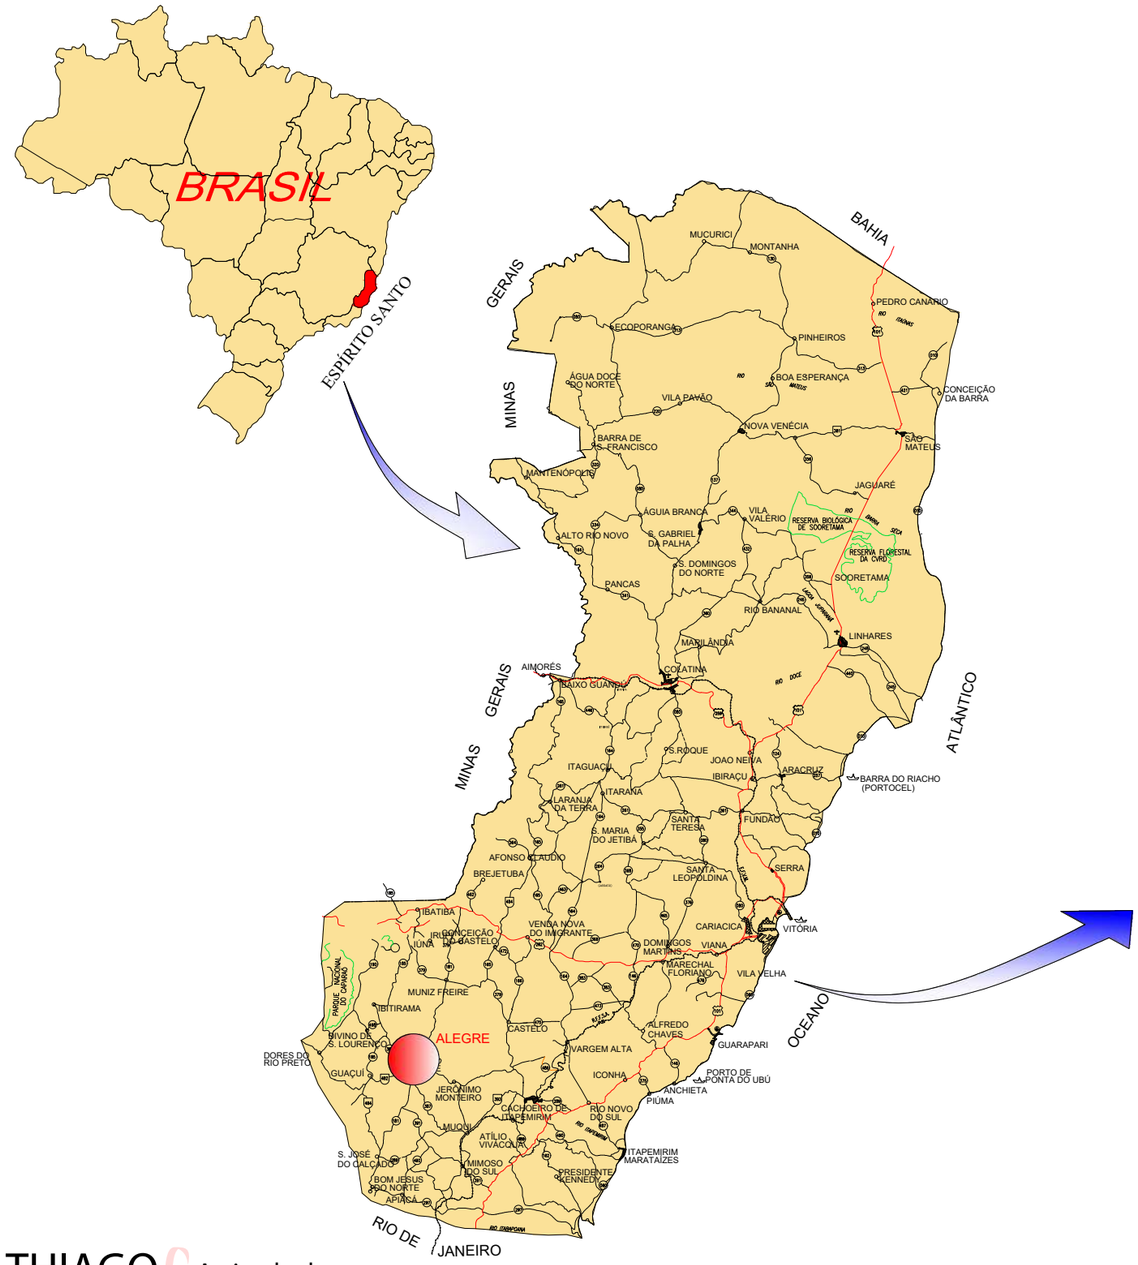


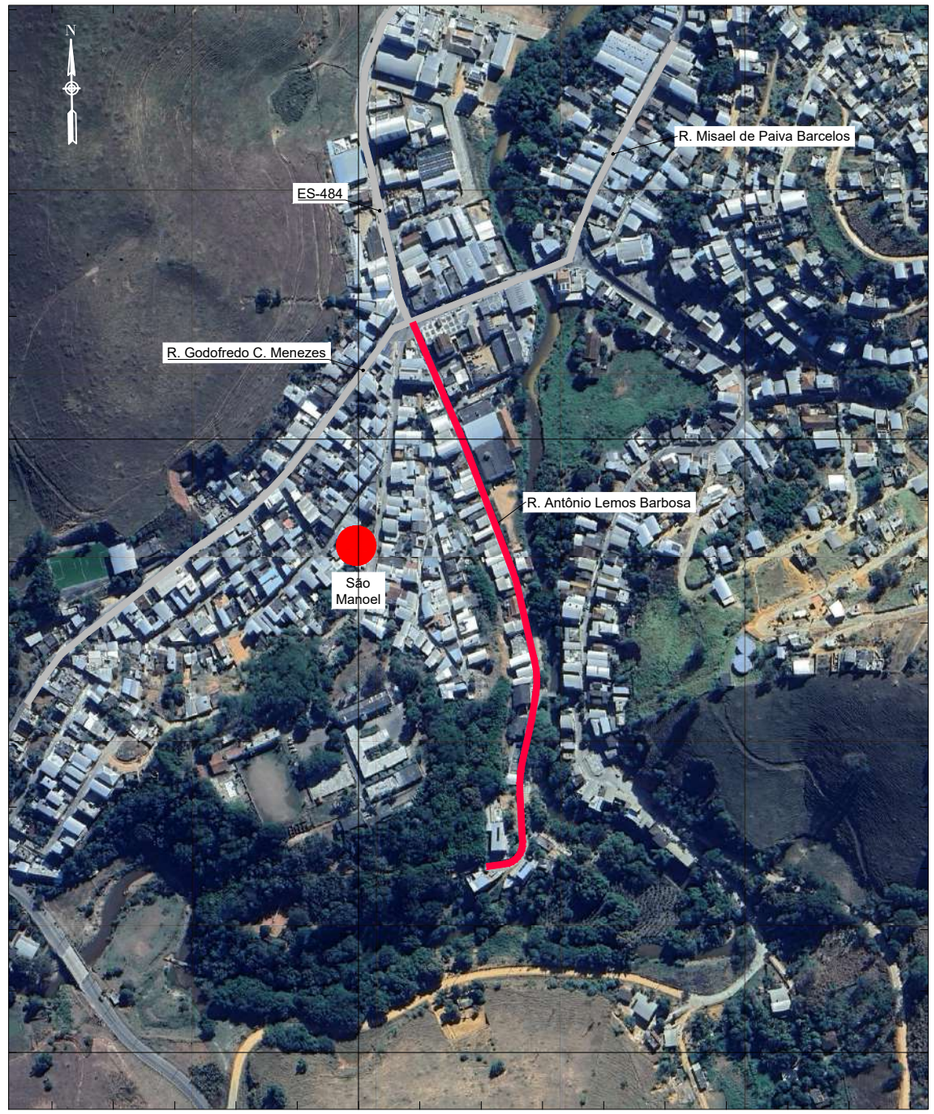


THIAGO GOMES BONOMO :05772065750

Assinado de forma digital por THIAGO GOMES BONOMO:05772065750
Dados: 2025.03.26 18:47:59 -03'00'

PREFEITURA MUNICIPAL DE ALEGRE

CONSULTORIA: AVANTEC SOLUÇÕES EM ENGENHARIA

PROJETO EXECUTIVO DE ENGENHARIA

TÍTULO: MAPA DE LOCALIZAÇÃO

LOCAL: RUA ANTÔNIO LEMOS BARBOSA, BAIRRO SÃO MANOEL, ALEGRE/ES

| COORDENADOR : Engº Civil: THIAGO GOMES BONOMO | CREA: ES-018427/D | ESCALA: 1/5000 | FORMATO: A3 | PRANCHA: MAP-01 |
|---|---|---|---|---|
| AUTOR DO PROJETO : Engº Civil: THIAGO GOMES BONOMO | CREA: ES-018427/D | REVISÃO: R.0 | DATA: 2025 | |

E-DOCS - CÓPIA DO PROCESSO 2025-BGRQD GERADO POR UDSON OLIVEIRA RAMOS DE AGUIAR EM 20/02/2026 13:23 DOCUMENTO 1 / 1 PÁGINA 148 / 1846

2025-682H97 - E-DOCS - CÓPIA SIMPLES 28/05/2025 09:50 PÁGINA 7 / 51

# ESTUDOS TOPOGRÁFICOS

avantec
Soluções em Engenharia

E-DOCS - CÓPIA DO PROCESSO 2025-BGRQD GERADO POR UDSON OLIVEIRA RAMOS DE AGUIAR EM 20/02/2026 13:23 DOCUMENTO 1 / 1 PÁGINA 149 / 1846

2025-682H97 - E-DOCS - CÓPIA SIMPLES 28/05/2025 09:50 PÁGINA 8 / 51

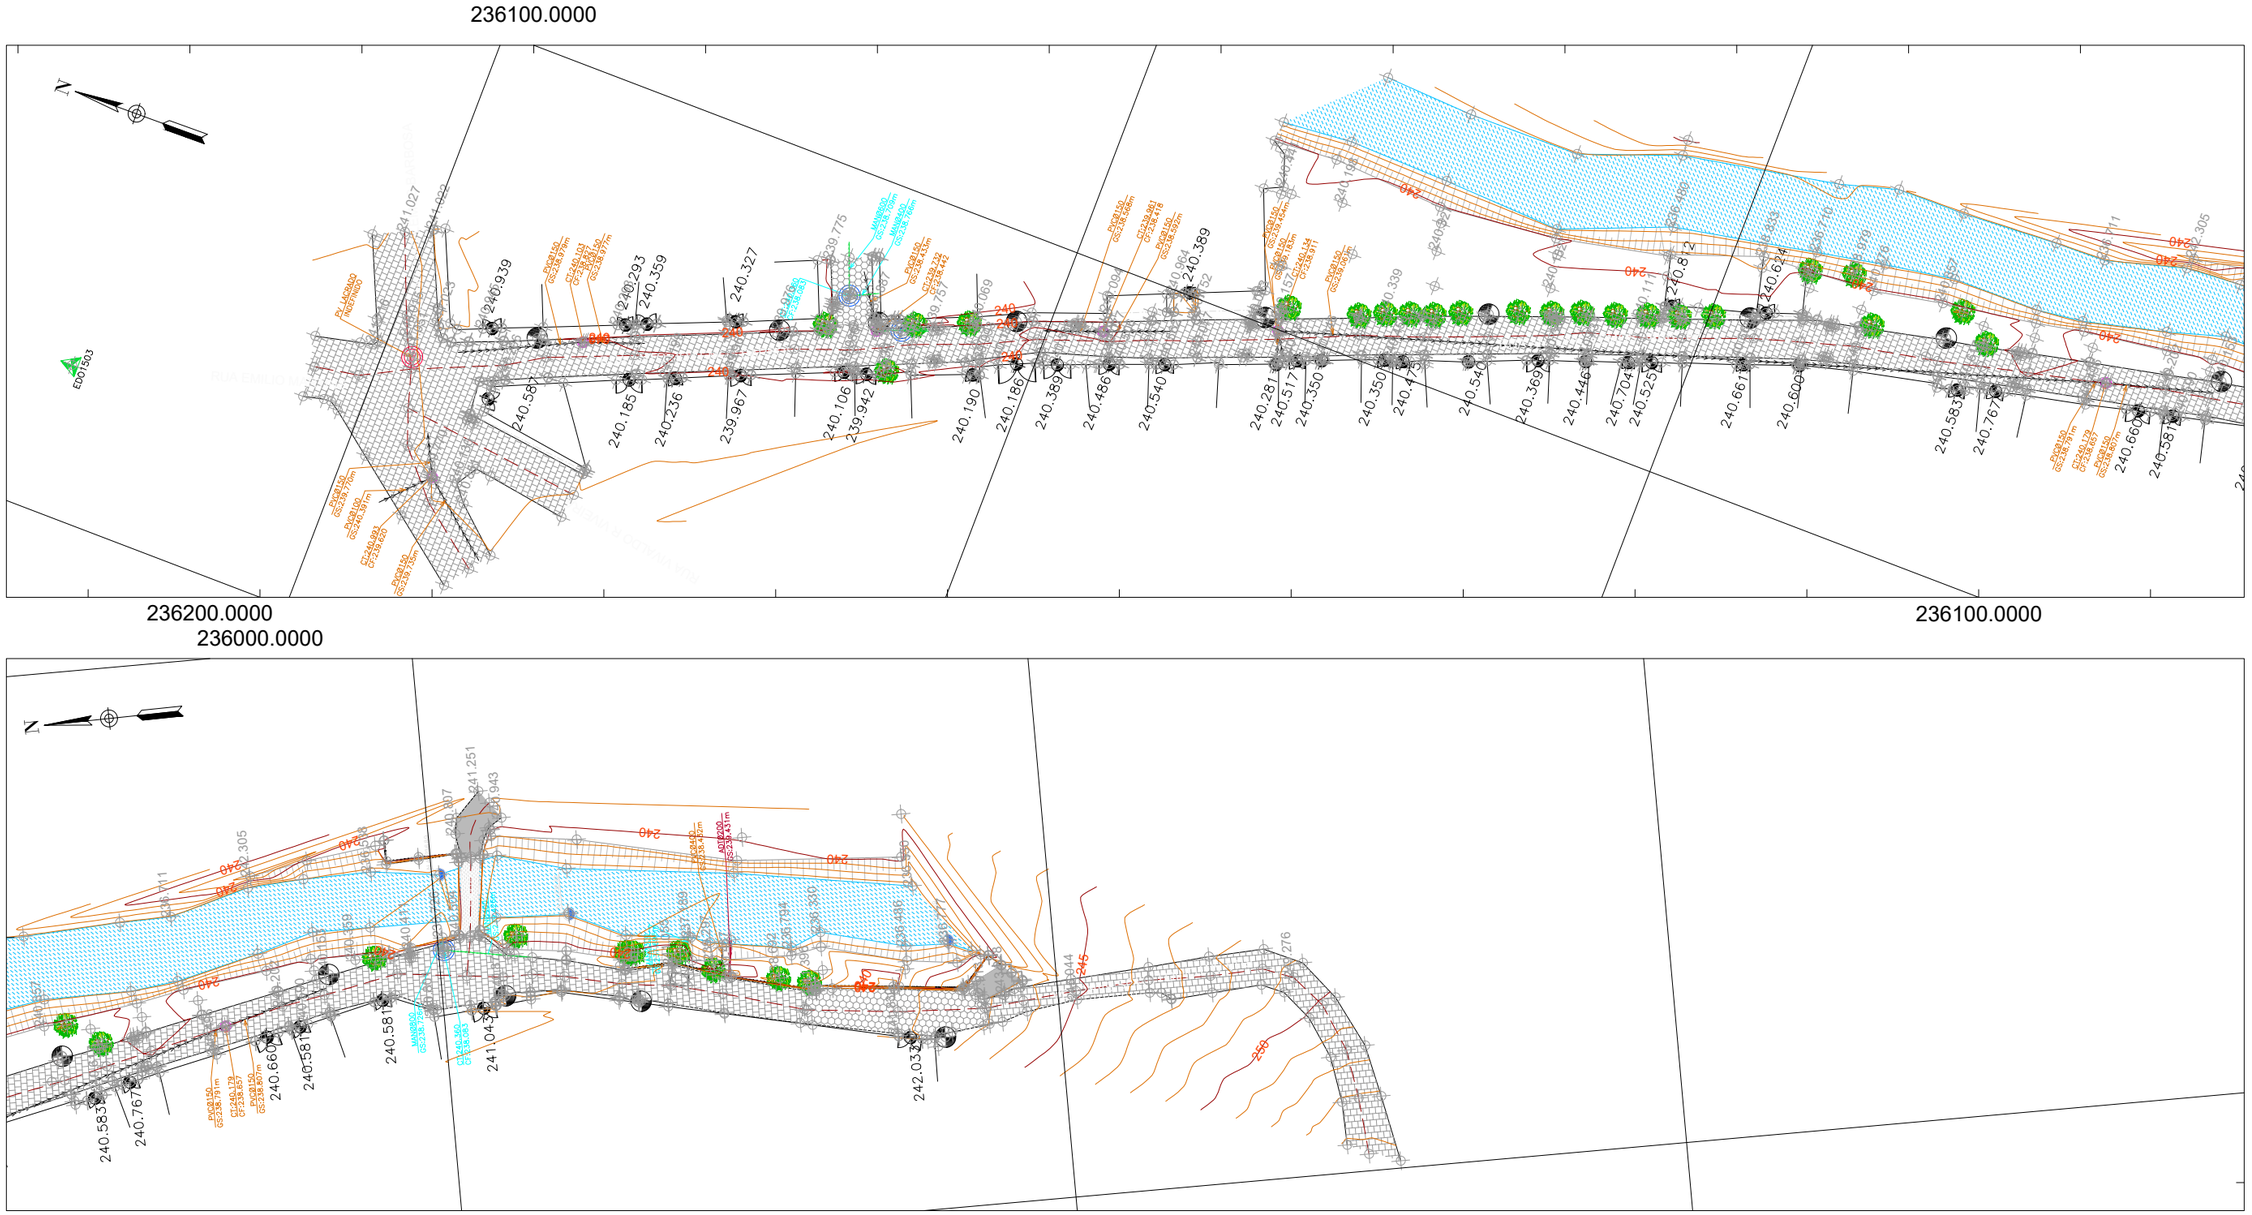


THIAGO GOMES BONOMO :05772065750
Assinado de forma digital por THIAGO GOMES BONOMO:05772065750
Dados: 2025.03.26 18:47:59 -03'00'

| | | | | | |
|---|---|---|---|---|---|
| | Calçada existente | | Árvore existente Ø0,40m | | Muro existente |
| | Pavimento existente em blocos | | Ponte de Concreto | | Bordo de Estrada |
| | Pavimento existente em asfalto | | Tubo de Drenagem | | Talude Existente |
| | Poço de Visita Esgoto | | Tubo de Esgoto | | Curvas de nível |
| | Poço de Visita Drenagem | | Eixo de Vias | | Pavimento em paralelepípedos |
| | Poço de Visita Indefinido | | Portão | | Pavimento em PAV-S |
| AV-00 | Marco de Poligonal | 0,00 | Soleira | MAN0600 GS:0,00 m | Texto de Drenagem |
| 2,597 | Pontos Cotados | AVENIDA SÃO FRANCISCO | Informações de Ruas e Avenidas | | Rios, córregos, banhados |

# PREFEITURA MUNICIPAL DE ALEGRE

CONSULTORIA: AVANTEC SOLUÇÕES EM ENGENHARIA

## PROJETO EXECUTIVO DE ENGENHARIA

TÍTULO: LEVANTAMENTO PLANIALTIMÉTRICO

LOCAL: RUA ANTÔNIO LEMOS BARBOSA, BAIRRO SÃO MANOEL, ALEGRE/ES

| | | | | |
|---|---|---|---|---|
| COORDENADOR : Engº Civil: THIAGO GOMES BONOMO | CREA: ES-018427/D | ESCALA: 1/1000 | FORMATO: A3 | PRANCHA: TOP-01 |
| AUTOR DO PROJETO : Engº Civil: THIAGO GOMES BONOMO | CREA: ES-018427/D | REVISÃO: R.0 | DATA: 2025 | |

E-DOCS - CÓPIA DO PROCESSO 2025-BGRQD GERADO POR UDSON OLIVEIRA RAMOS DE AGUIAR EM 20/02/2026 13:23 DOCUMENTO 1 / 1 PÁGINA 150 / 1846

2025-682H97 - E-DOCS - CÓPIA SIMPLES 28/05/2025 09:50 PÁGINA 9 / 51

# ESTUDO GEOTÉCNICO

avantec
Soluções em Engenharia

E-DOCS - CÓPIA DO PROCESSO 2025-BGRQD GERADO POR UDSON OLIVEIRA RAMOS DE AGUIAR EM 20/02/2026 13:23 DOCUMENTO 1 / 1 PÁGINA 151 / 1846

2025-682H97 - E-DOCS - CÓPIA SIMPLES 28/05/2025 09:50 PÁGINA 10 / 51

# LINEAR DE OCORRÊNCIA DE MATERIAIS

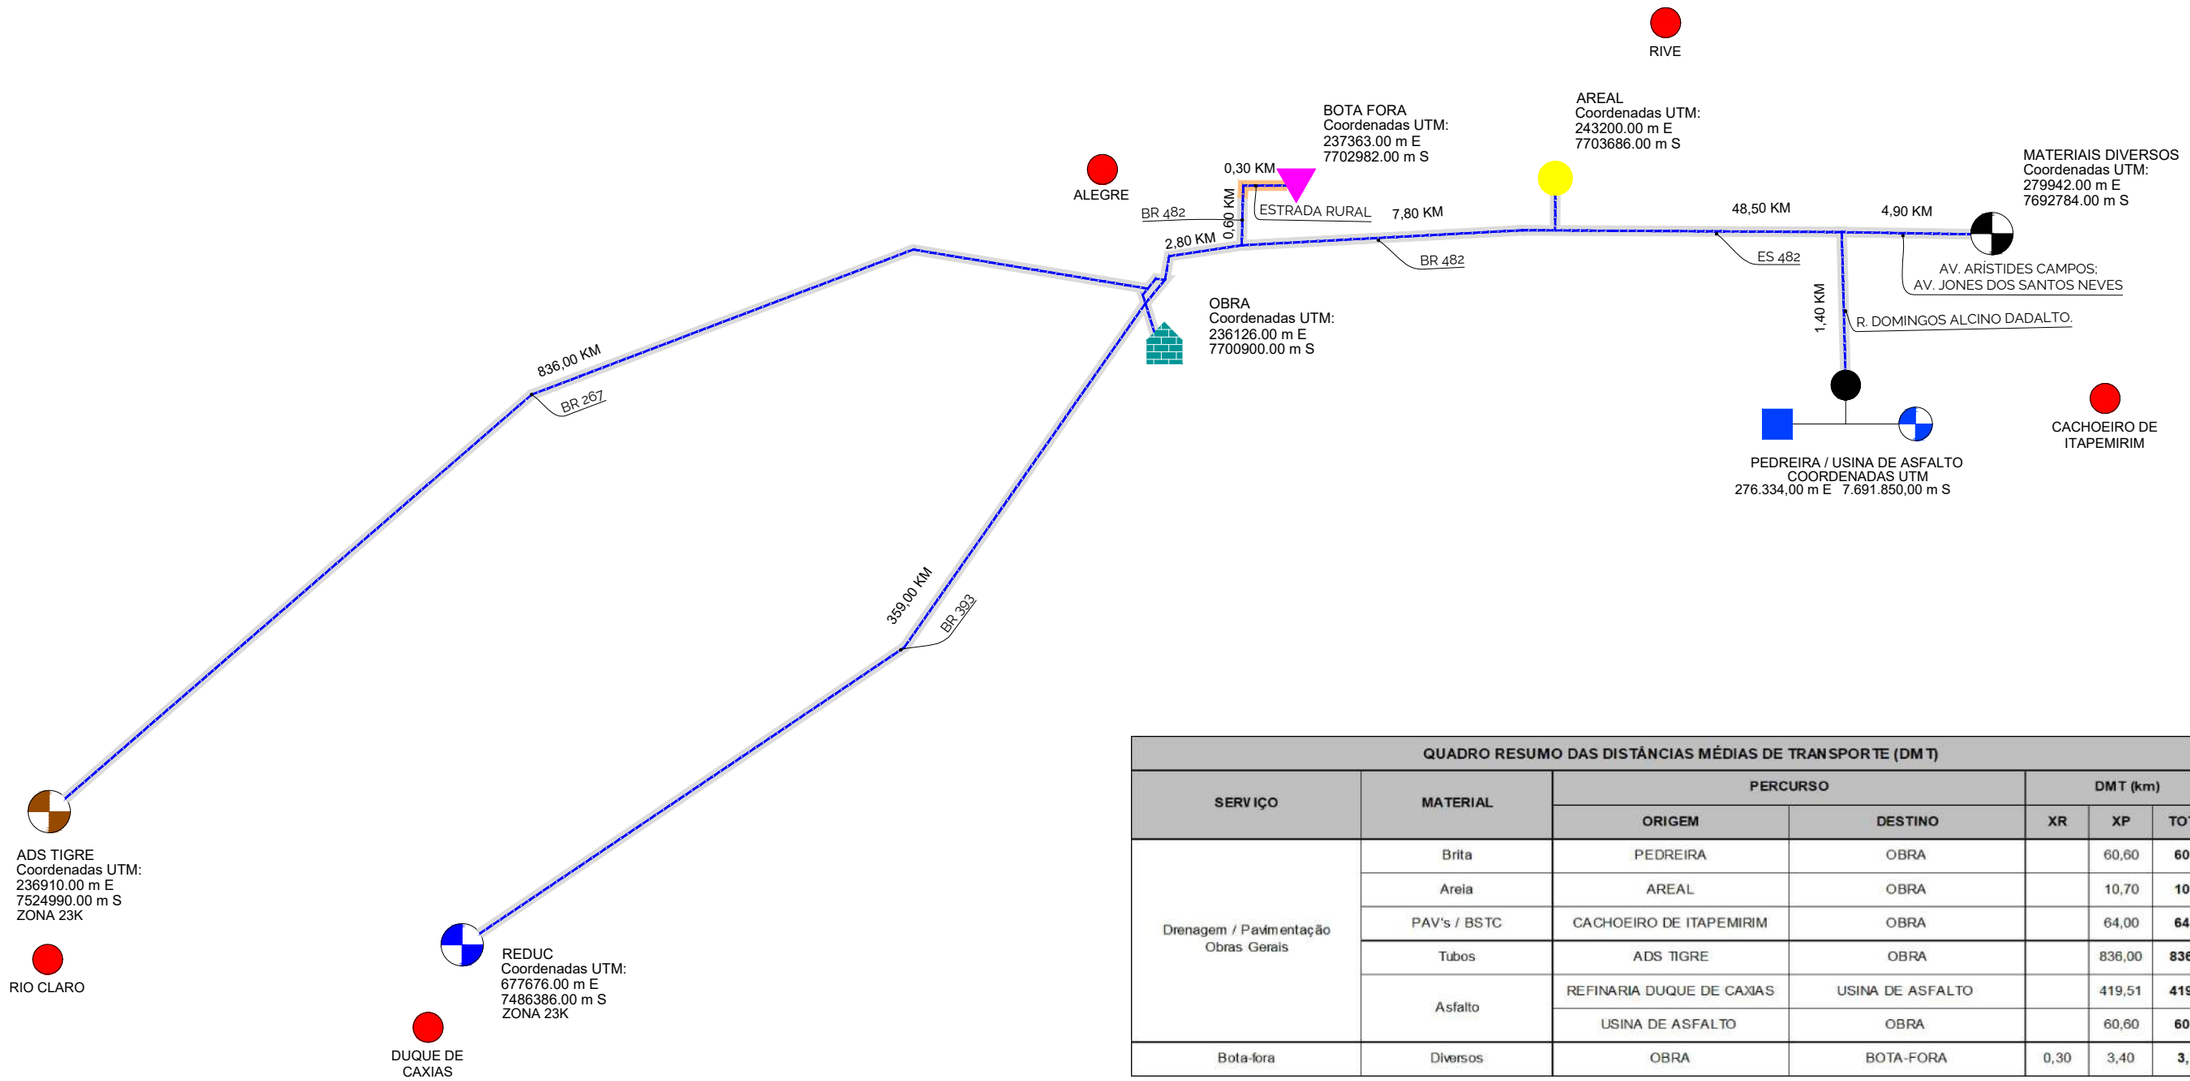


| QUADRO RESUMO DAS DISTÂNCIAS MÉDIAS DE TRANSPORTE (DMT) | | | | | | |
|---|---|---|---|---|---|---|
| SERVIÇO | MATERIAL | PERCURSO | | DMT (km) | | |
| | | ORIGEM | DESTINO | XR | XP | TOTAL |
| Drenagem / Pavimentação Obras Gerais | Brita | PEDREIRA | OBRA | | 60,60 | **60,60** |
| | Areia | AREAL | OBRA | | 10,70 | **10,70** |
| | PAV's / BSTC | CACHOEIRO DE ITAPEMIRIM | OBRA | | 64,00 | **64,00** |
| | Tubos | ADS TIGRE | OBRA | | 836,00 | **836,00** |
| | Asfalto | REFINARIA DUQUE DE CAXIAS | USINA DE ASFALTO | | 419,51 | **419,51** |
| | | USINA DE ASFALTO | OBRA | | 60,60 | **60,60** |
| Bota-fora | Diversos | OBRA | BOTA-FORA | 0,30 | 3,40 | **3,70** |

CONVENÇÕES:

- PEDREIRA
- AREAL
- BOTA FORA
- FORNECEDOR DE MATERIAIS
- AGLOMERADO URBANO
- RODOVIA PAVIMENTADA
- RODOVIA NÃO PAVIMENTADA
- OBRAS
- REFINARIA
- ADS TIGRE

THIAGO GOMES BONOMO:05772065750
Assinado de forma digital por THIAGO GOMES BONOMO:05772065750
Dados: 2025.03.26 18:47:59 -03'00'

PREFEITURA MUNICIPAL DE ALEGRE

CONSULTORIA: AVANTEC SOLUÇÕES EM ENGENHARIA

PROJETO EXECUTIVO DE ENGENHARIA

TÍTULO: ESTUDOS GEOTÉCNICOS - LINEAR DE OCORRÊNCIA

LOCAL: RUA ANTÔNIO LEMOS BARBOSA, BAIRRO SÃO MANOEL, ALEGRE/ES

| | | | | |
|---|---|---|---|---|
| COORDENADOR : Engº Civil: THIAGO GOMES BONOMO | CREA: ES-018427/D | ESCALA: S/ESCALA | FORMATO: A3 | PRANCHA: **EG-01** |
| AUTOR DO PROJETO : Engº Civil: THIAGO GOMES BONOMO | CREA: ES-018427/D | REVISÃO: R.0 | DATA: 2025 | |

E-DOCS - CÓPIA DO PROCESSO 2025-BGRQD GERADO POR UDSON OLIVEIRA RAMOS DE AGUIAR EM 20/02/2026 13:23 DOCUMENTO 1 / 1 PÁGINA 152 / 1846

2025-682H97 - E-DOCS - CÓPIA SIMPLES 28/05/2025 09:50 PÁGINA 11 / 51

236150.0000

7701050.0000

236050.0000

236100.0000

PREFEITURA MUNICIPAL DE ALEGRE

CONSULTORIA: AVANTEC SOLUÇÕES EM ENGENHARIA

PROJETO EXECUTIVO DE ENGENHARIA

TÍTULO: CROQUI DE OCORRÊNCIA - CANTEIRO DE OBRAS

LOCAL: RUA ANTÔNIO LEMOS BARBOSA, BAIRRO SÃO MANOEL, ALEGRE/ES

| | | | | |
|---|---|---|---|---|
| COORDENADOR : Engº Civil: THIAGO GOMES BONOMO | CREA: ES-018427/D | ESCALA: - | FORMATO: A3 | PRANCHA: EG-02 |
| AUTOR DO PROJETO : Engº Civil: THIAGO GOMES BONOMO | CREA: ES-018427/D | REVISÃO: R.0 | DATA: 2025 | |

E-DOCS - CÓPIA DO PROCESSO 2025-BGRQD GERADO POR UDSON OLIVEIRA RAMOS DE AGUIAR EM 20/02/2026 13:23 DOCUMENTO 1 / 1 PÁGINA 153 / 1846

2025-682H97 - E-DOCS - CÓPIA SIMPLES 28/05/2025 09:50 PÁGINA 12 / 51

# PROJETO GEOMÉTRICO

avantec
Soluções em Engenharia

E-DOCS - CÓPIA DO PROCESSO 2025-BGRQD GERADO POR UDSON OLIVEIRA RAMOS DE AGUIAR EM 20/02/2026 13:23 DOCUMENTO 1 / 1 PÁGINA 154 / 1846

2025-682H97 - E-DOCS - CÓPIA SIMPLES 28/05/2025 09:50 PÁGINA 13 / 51

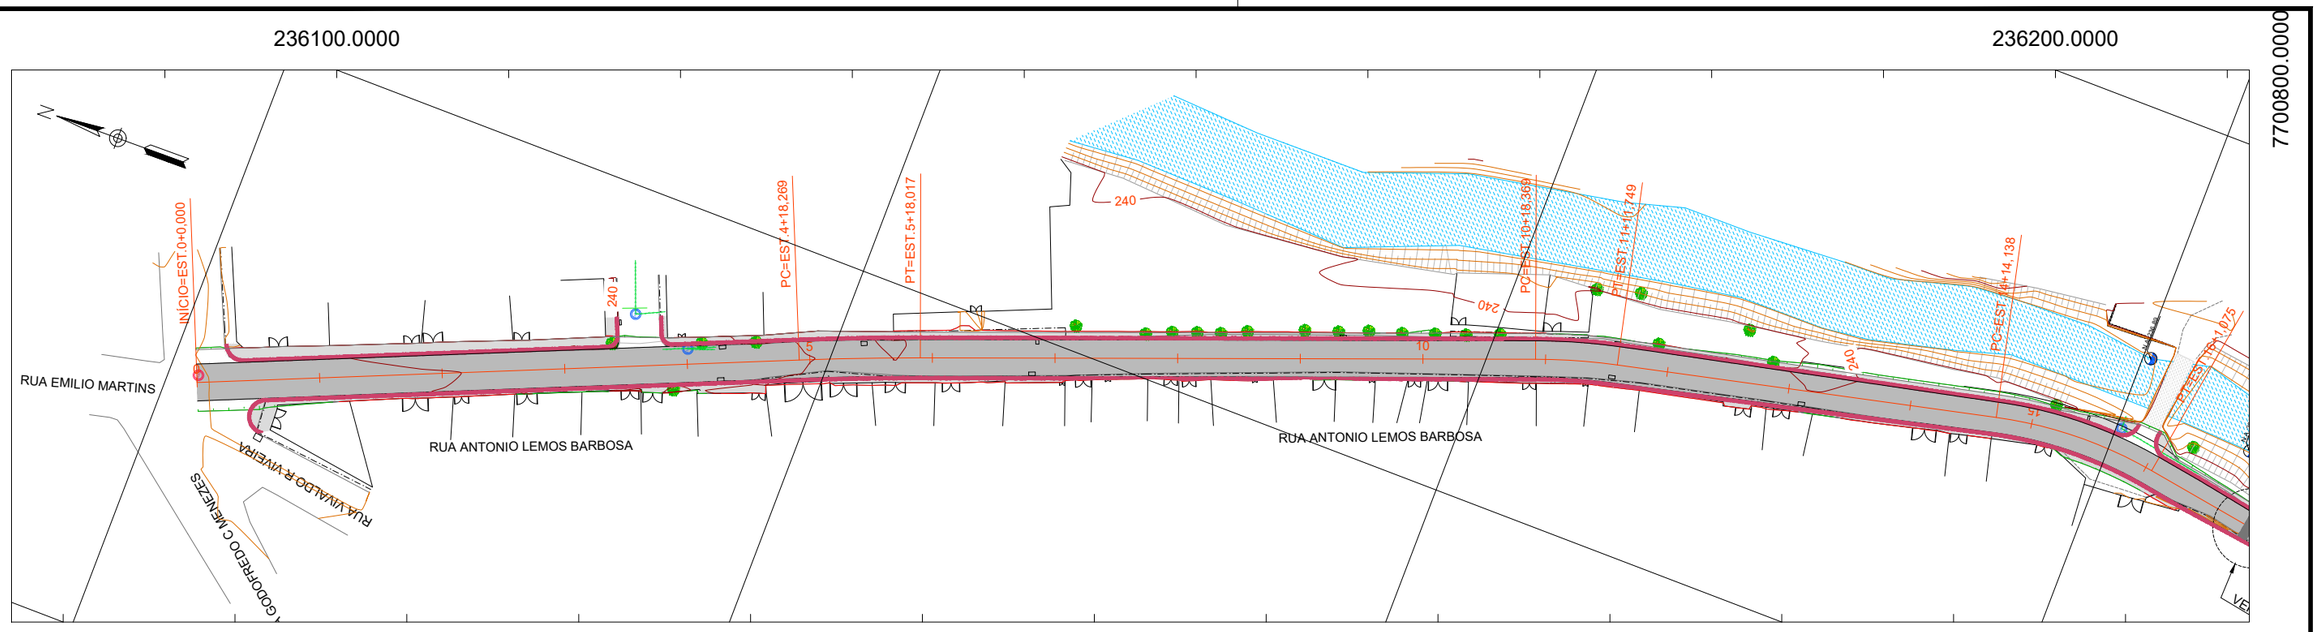


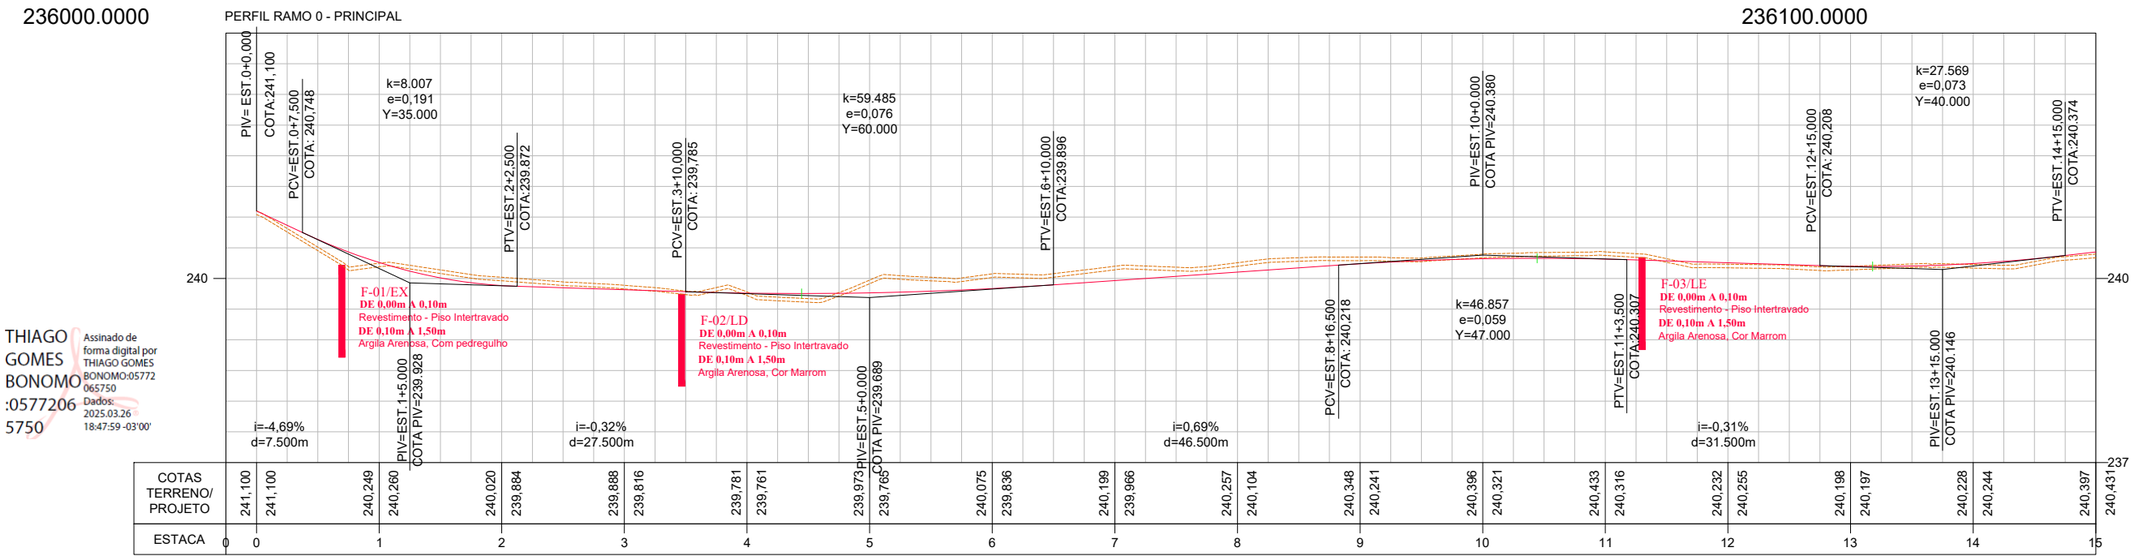


THIAGO GOMES BONOMO :05772065750 Assinado de forma digital por THIAGO GOMES BONOMO:05772065750 Dados: 2025.03.26 18:47:59 -03'00'

| CONVENÇÕES DE PROJETO | | | |
|---|---|---|---|
| | Muro existente | | Poste de Baixa Tensão |
| | Meio-fio Existente | | Árvore existente |
| | Curvas de nível | | Pavimento projetado |
| | Edificação Existente | | Calçada projetada |
| | Calçada Existente | | Bordo projetado |
| | Ponte Concreto Existente | F-XX | Furo de Sondagem |
| | Poste de Alta Tensão | 5 | Eixo de via projetada |

ARTICULAÇÃO DE PRANCHA:

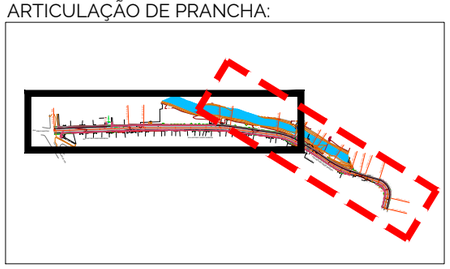

NOTA 1: No local apontado não foi possível implementar calçadas com largura mínima de 1,20m, pois há do lado direito a construção do SAAE e do lado esquerdo um muro de arrimo que impedem o alargamento. Nesse trecho, a via será compartilhada entre pedestres e veículos e, para garantir a segurança viária, serão adotadas medidas de sinalização. O mesmo vale para o trecho compreendido entre as estacas 20+0,000 e 22+0,000 do lado direito.

PREFEITURA MUNICIPAL DE ALEGRE

CONSULTORIA: AVANTEC SOLUÇÕES EM ENGENHARIA

PROJETO EXECUTIVO DE ENGENHARIA

TÍTULO: PROJETO GEOMÉTRICO

LOCAL: RUA ANTÔNIO LEMOS BARBOSA, BAIRRO SÃO MANOEL, ALEGRE/ES

| | | | | |
|---|---|---|---|---|
| COORDENADOR : Engº Civil: THIAGO GOMES BONOMO | CREA: ES-018427/D | ESCALA: H: 1/1000 V: 1/100 | FORMATO: A3 | PRANCHA: GEO-01 |
| AUTOR DO PROJETO : Engº Civil: THIAGO GOMES BONOMO | CREA: ES-018427/D | REVISÃO: R.0 | DATA: 2025 | |

E-DOCS - CÓPIA DO PROCESSO 2025-BGRQD GERADO POR UDSON OLIVEIRA RAMOS DE AGUIAR EM 20/02/2026 13:23 DOCUMENTO 1 / 1 PÁGINA 155 / 1846

E-DOCS - CÓPIA SIMPLES 28/05/2025 09:50 PÁGINA 14 / 51 2025-682H97

236200.0000

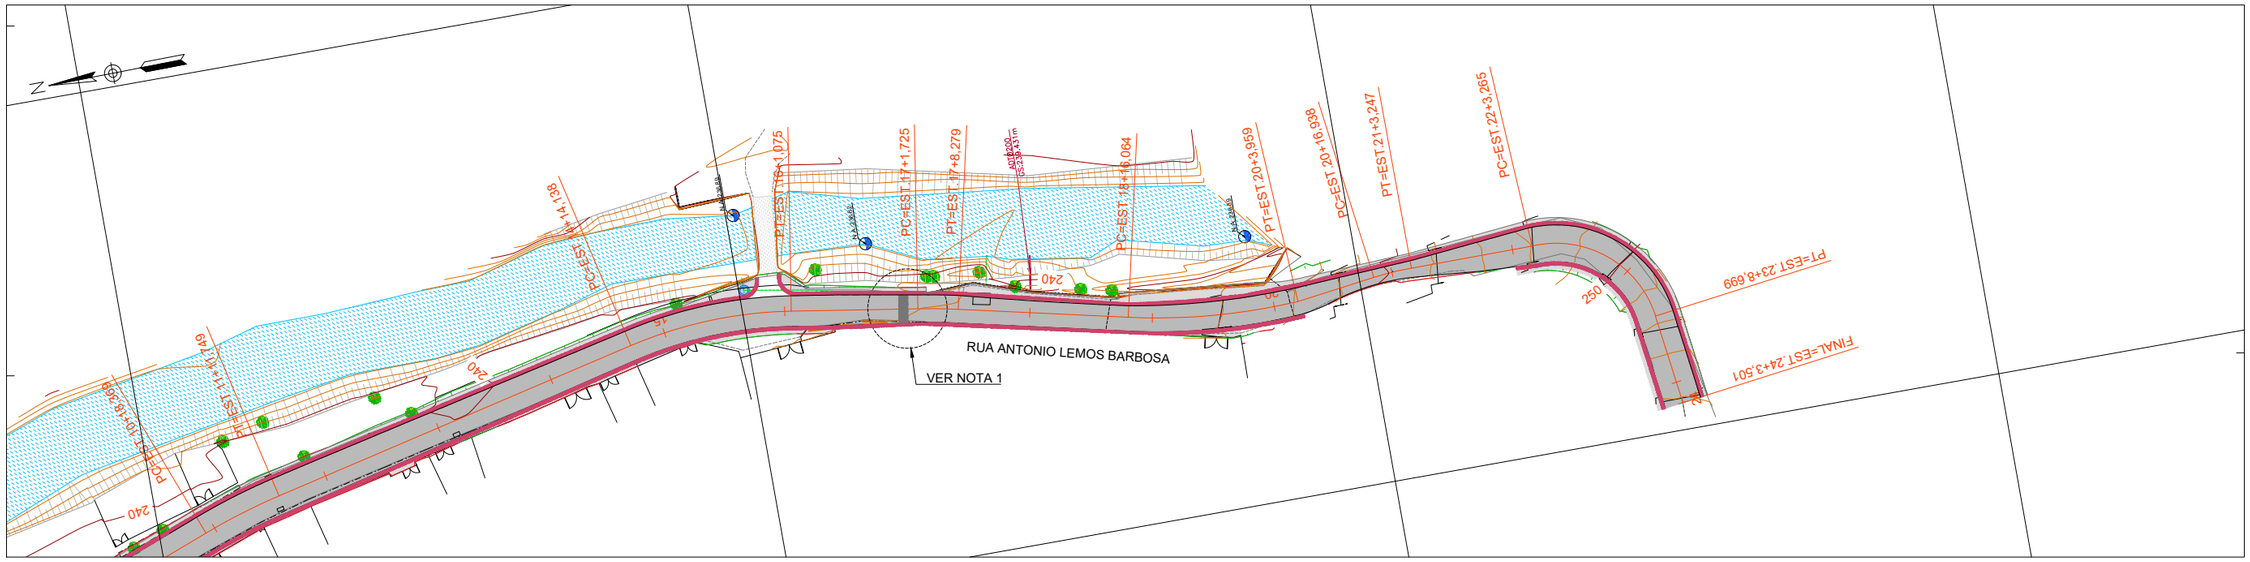


236100.0000

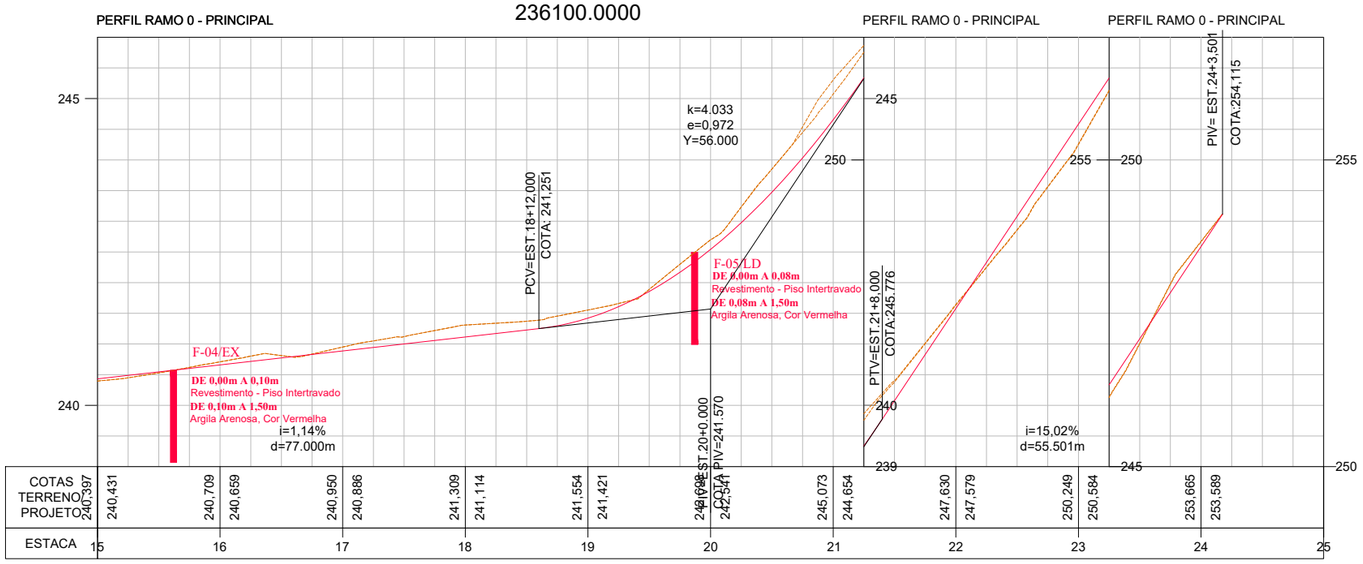


| CONVENÇÕES DE PROJETO | | | |
|---|---|---|---|
| | Muro existente | | Poste de Baixa Tensão |
| | Meio-fio Existente | | Árvore existente |
| | Curvas de nível | | Pavimento projetado |
| | Edificação Existente | | Calçada projetada |
| | Calçada Existente | | Bordo projetado |
| | Ponte Concreto Existente | F-XX | Furo de Sondagem |
| | Poste de Alta Tensão | 5 | Eixo de via projetada |

ARTICULAÇÃO DE PRANCHA:

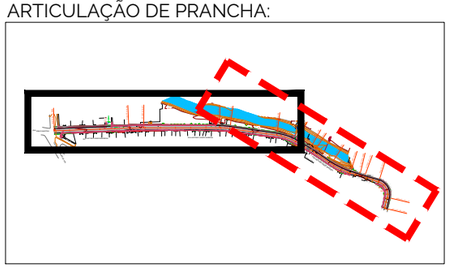

NOTA 1: No local apontado não foi possível implementar calçadas com largura mínima de 1,20m, pois há do lado direito a construção do SAAE e do lado esquerdo um muro de arrimo que impedem o alargamento. Nesse trecho, a via será compartilhada entre pedestres e veículos e, para garantir a segurança viária, serão adotadas medidas de sinalização. O mesmo vale para o trecho compreendido entre as estacas 20+0,000 e 22+0,000 do lado direito.

# PREFEITURA MUNICIPAL DE ALEGRE

CONSULTORIA: AVANTEC SOLUÇÕES EM ENGENHARIA

## PROJETO EXECUTIVO DE ENGENHARIA

TÍTULO: PROJETO GEOMÉTRICO

LOCAL: RUA ANTÔNIO LEMOS BARBOSA, BAIRRO SÃO MANOEL, ALEGRE/ES

| | | | | |
|---|---|---|---|---|
| COORDENADOR : Engº Civil: THIAGO GOMES BONOMO | CREA: ES-018427/D | ESCALA: H: 1/1000 V: 1/100 | FORMATO: A3 | PRANCHA: GEO-02 |
| AUTOR DO PROJETO : Engº Civil: THIAGO GOMES BONOMO | CREA: ES-018427/D | REVISÃO: R.0 | DATA: 2025 | |

E-DOCS - CÓPIA DO PROCESSO 2025-BGRQD GERADO POR UDSON OLIVEIRA RAMOS DE AGUIAR EM 20/02/2026 13:23 DOCUMENTO 1 / 1 PÁGINA 156 / 1846

2025-682H97 - E-DOCS - CÓPIA SIMPLES 28/05/2025 09:50 PÁGINA 15 / 51

# PROJETO DE TERRAPLENAGEM

avantec
Soluções em Engenharia

E-DOCS - CÓPIA DO PROCESSO 2025-BGRQD GERADO POR UDSON OLIVEIRA RAMOS DE AGUIAR EM 20/02/2026 13:23 DOCUMENTO 1 / 1 PÁGINA 157 / 1846

2025-682H97 - E-DOCS - CÓPIA SIMPLES 28/05/2025 09:50 PÁGINA 16 / 51

0+0.00

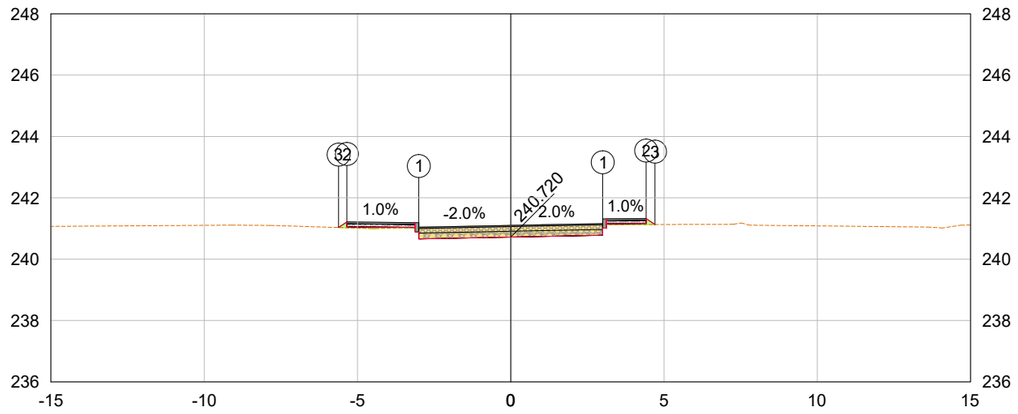


| | | | | |
|---|---|---|---|---|
| PLATAFORMA ACABADA LADO ESQUERDO | PTO. | 1 | 2 | 3 |
| | DIST. | -3.000 | -5.346 | -5.618 |
| | COTA | 240.660 | 241.052 | 241.031 |
| PLATAFORMA ACABADA LADO DIREITO | PTO. | 1 | 2 | 3 |
| | DIST. | 3.000 | 4.414 | 4.704 |
| | COTA | 240.780 | 241.163 | 241.129 |

2+0.00

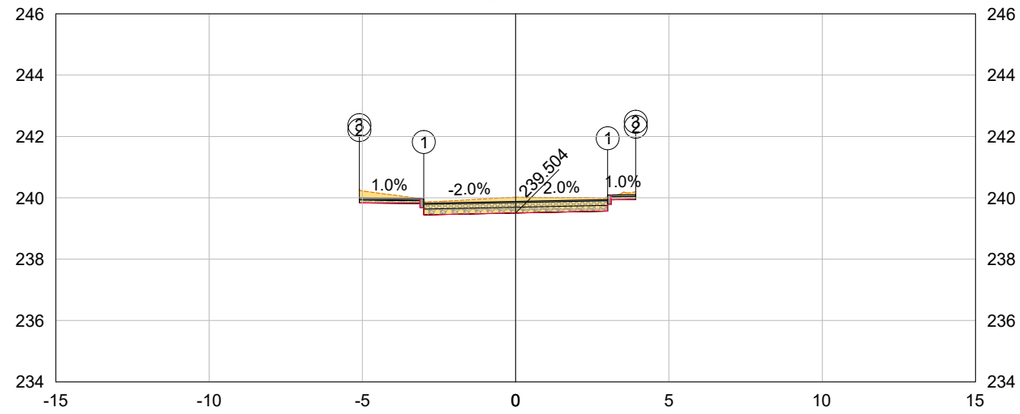


| | | | | |
|---|---|---|---|---|
| PLATAFORMA ACABADA LADO ESQUERDO | PTO. | 1 | 2 | 3 |
| | DIST. | -3.000 | -5.099 | -5.099 |
| | COTA | 239.444 | 239.834 | 239.994 |
| PLATAFORMA ACABADA LADO DIREITO | PTO. | 1 | 2 | 3 |
| | DIST. | 3.000 | 3.915 | 3.915 |
| | COTA | 239.564 | 239.942 | 240.102 |

1+0.00

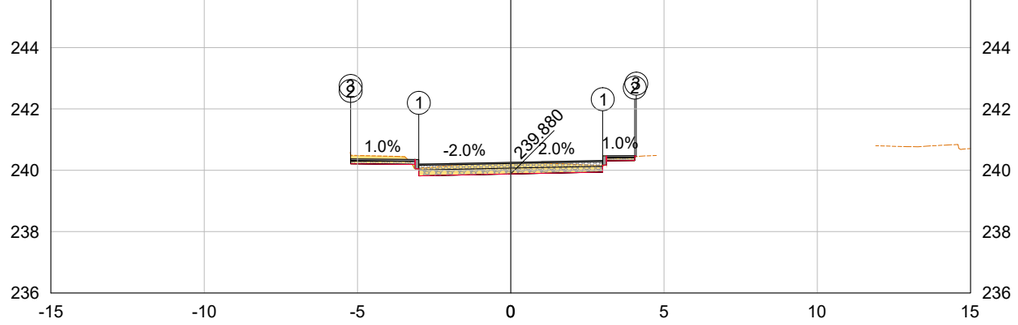


| | | | | |
|---|---|---|---|---|
| PLATAFORMA ACABADA LADO ESQUERDO | PTO. | 1 | 2 | 3 |
| | DIST. | -3.000 | -5.225 | -5.225 |
| | COTA | 239.820 | 240.211 | 240.371 |
| PLATAFORMA ACABADA LADO DIREITO | PTO. | 1 | 2 | 3 |
| | DIST. | 3.000 | 4.045 | 4.093 |
| | COTA | 239.940 | 240.319 | 240.447 |

3+0.00

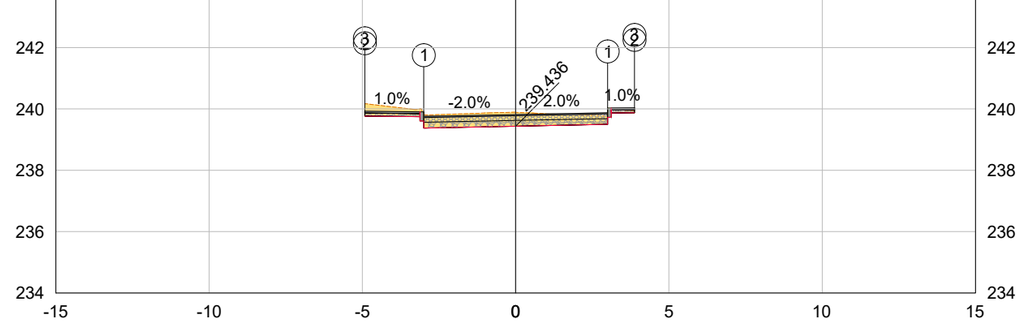


| | | | | |
|---|---|---|---|---|
| PLATAFORMA ACABADA LADO ESQUERDO | PTO. | 1 | 2 | 3 |
| | DIST. | -3.000 | -4.921 | -4.921 |
| | COTA | 239.376 | 239.764 | 239.924 |
| PLATAFORMA ACABADA LADO DIREITO | PTO. | 1 | 2 | 3 |
| | DIST. | 3.000 | 3.874 | 3.874 |
| | COTA | 239.496 | 239.874 | 240.034 |

| | |
|---|---|
| | GREIDE DE PROJETO |
| | TERRENO NATURAL |
| | ÁREA DE CORTE |
| | ÁREA DE ATERRO |

THIAGO GOMES BONOMO :05772065750 Assinado de forma digital por THIAGO GOMES BONOMO:05772065750 Dados: 2025.03.26 18:47:59 -03'00'

**PREFEITURA MUNICIPAL DE ALEGRE**

CONSULTORIA: AVANTEC SOLUÇÕES EM ENGENHARIA

PROJETO EXECUTIVO DE ENGENHARIA

TÍTULO: PROJETO DE TERRAPLENAGEM

LOCAL: RUA ANTÔNIO LEMOS BARBOSA, BAIRRO SÃO MANOEL, ALEGRE/ES

| | | | | |
|---|---|---|---|---|
| COORDENADOR : Engº Civil: THIAGO GOMES BONOMO | CREA: ES-018427/D | ESCALA: 1/200 | FORMATO: A3 | PRANCHA: TER-01 |
| AUTOR DO PROJETO : Engº Civil: THIAGO GOMES BONOMO | CREA: ES-018427/D | REVISÃO: 0 | DATA: 2023 | |

E-DOCS - CÓPIA DO PROCESSO 2025-BGRQD GERADO POR UDSON OLIVEIRA RAMOS DE AGUIAR EM 20/02/2026 13:23 DOCUMENTO 1 / 1 PÁGINA 158 / 1846

2025-682H97 - E-DOCS - CÓPIA SIMPLES 28/05/2025 09:50 PÁGINA 17 / 51

## 4+0.00

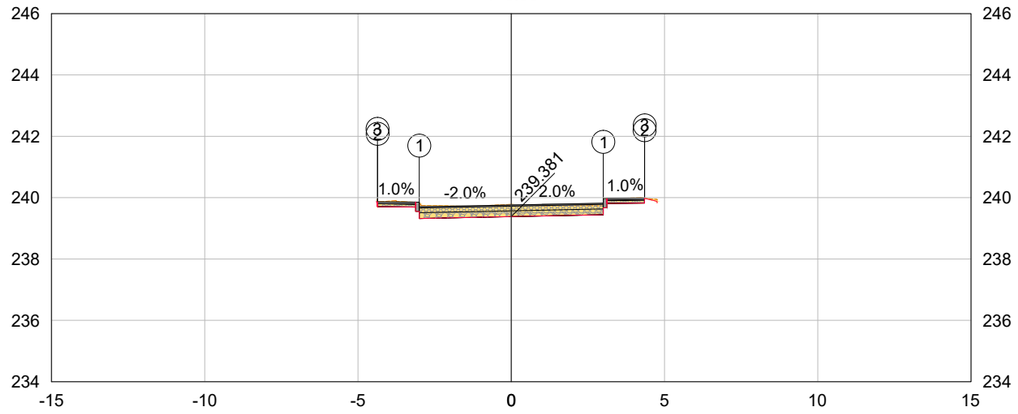


| | | | | |
|---|---|---|---|---|
| PLATAFORMA ACABADA LADO ESQUERDO | PTO. | 1 | 2 | 3 |
| | DIST. | -3.000 | -4.362 | -4.364 |
| | COTA | 239.321 | 239.704 | 239.866 |
| PLATAFORMA ACABADA LADO DIREITO | PTO. | 1 | 2 | 3 |
| | DIST. | 3.000 | 4.348 | 4.353 |
| | COTA | 239.441 | 239.823 | 239.980 |

## 6+0.00

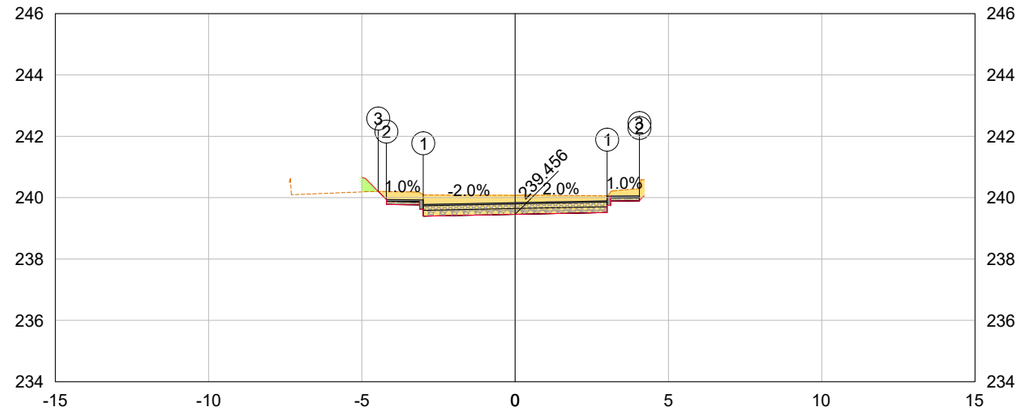


| | | | | |
|---|---|---|---|---|
| PLATAFORMA ACABADA LADO ESQUERDO | PTO. | 1 | 2 | 3 |
| | DIST. | -3.000 | -4.200 | -4.466 |
| | COTA | 239.396 | 239.777 | 240.202 |
| PLATAFORMA ACABADA LADO DIREITO | PTO. | 1 | 2 | 3 |
| | DIST. | 3.000 | 4.053 | 4.053 |
| | COTA | 239.516 | 239.895 | 240.055 |

## 5+0.00

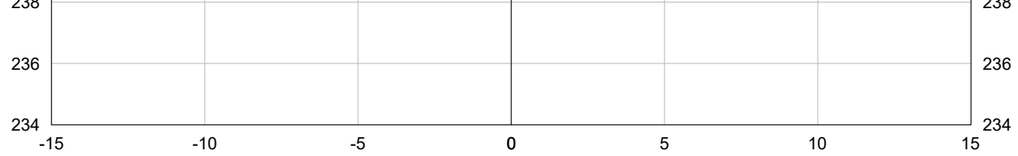


| | | | | |
|---|---|---|---|---|
| PLATAFORMA ACABADA LADO ESQUERDO | PTO. | 1 | 2 | 3 |
| | DIST. | -3.000 | -4.549 | -4.549 |
| | COTA | 239.325 | 239.709 | 239.869 |
| PLATAFORMA ACABADA LADO DIREITO | PTO. | 1 | 2 | 3 |
| | DIST. | 3.000 | 3.641 | 3.961 |
| | COTA | 239.445 | 239.820 | 240.300 |

## 7+0.00

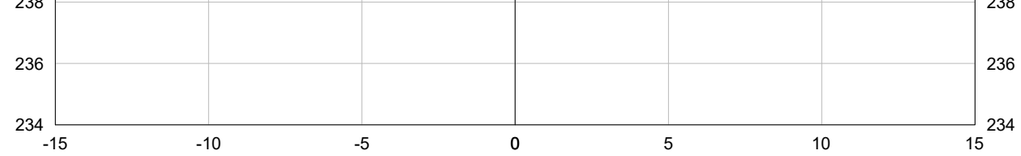


| | | | | |
|---|---|---|---|---|
| PLATAFORMA ACABADA LADO ESQUERDO | PTO. | 1 | 2 | 3 |
| | DIST. | -3.000 | -4.200 | -4.370 |
| | COTA | 239.526 | 239.906 | 240.237 |
| PLATAFORMA ACABADA LADO DIREITO | PTO. | 1 | 2 | 3 |
| | DIST. | 3.000 | 3.960 | 3.960 |
| | COTA | 239.646 | 240.024 | 240.184 |

| | |
|---|---|
| | GREIDE DE PROJETO |
| | TERRENO NATURAL |
| | ÁREA DE CORTE |
| | ÁREA DE ATERRO |

# PREFEITURA MUNICIPAL DE ALEGRE

CONSULTORIA: AVANTEC SOLUÇÕES EM ENGENHARIA

PROJETO EXECUTIVO DE ENGENHARIA

TÍTULO: PROJETO DE TERRAPLENAGEM

LOCAL: RUA ANTÔNIO LEMOS BARBOSA, BAIRRO SÃO MANOEL, ALEGRE/ES

| | | | | |
|---|---|---|---|---|
| COORDENADOR : Engº Civil: THIAGO GOMES BONOMO | CREA: ES-018427/D | ESCALA: 1/200 | FORMATO: A3 | PRANCHA: TER-02 |
| AUTOR DO PROJETO : Engº Civil: THIAGO GOMES BONOMO | CREA: ES-018427/D | REVISÃO: 0 | DATA: 2023 | |

E-DOCS - CÓPIA DO PROCESSO 2025-BGRQD GERADO POR UDSON OLIVEIRA RAMOS DE AGUIAR EM 20/02/2026 13:23 DOCUMENTO 1 / 1 PÁGINA 159 / 1846

2025-682H97 - E-DOCS - CÓPIA SIMPLES 28/05/2025 09:50 PÁGINA 18 / 51

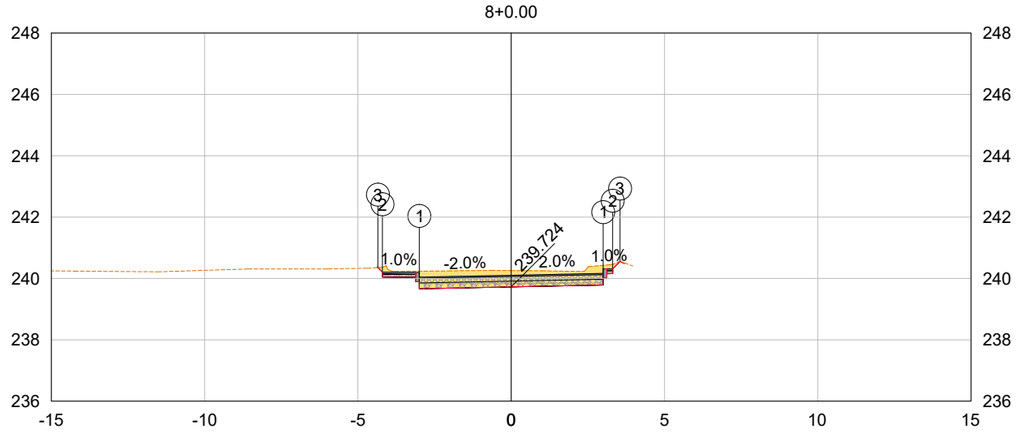


| | | | | |
|---|---|---|---|---|
| PLATAFORMA ACABADA LADO ESQUERDO | PTO. | 1 | 2 | 3 |
| | DIST. | -3.000 | -4.200 | -4.350 |
| | COTA | 239.664 | 240.045 | 240.354 |
| PLATAFORMA ACABADA LADO DIREITO | PTO. | 1 | 2 | 3 |
| | DIST. | 3.000 | 3.309 | 3.548 |
| | COTA | 239.784 | 240.156 | 240.554 |

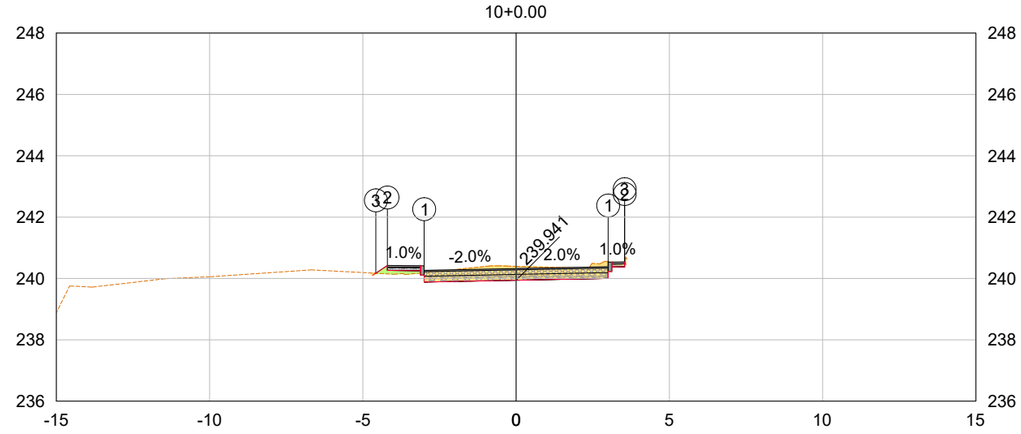


| | | | | |
|---|---|---|---|---|
| PLATAFORMA ACABADA LADO ESQUERDO | PTO. | 1 | 2 | 3 |
| | DIST. | -3.000 | -4.200 | -4.578 |
| | COTA | 239.881 | 240.262 | 240.170 |
| PLATAFORMA ACABADA LADO DIREITO | PTO. | 1 | 2 | 3 |
| | DIST. | 3.000 | 3.538 | 3.539 |
| | COTA | 240.001 | 240.375 | 240.535 |

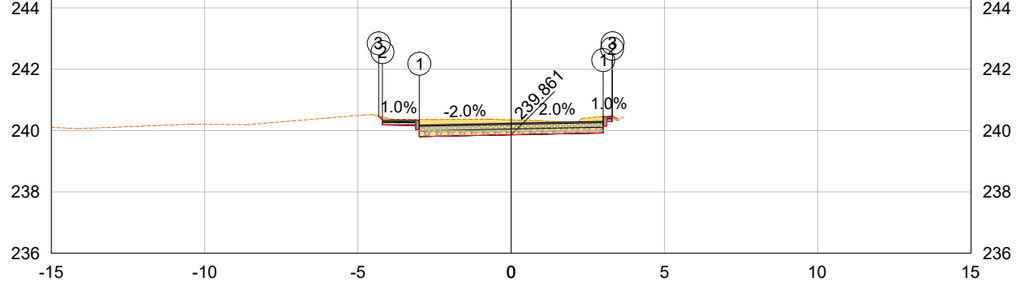


| | | | | |
|---|---|---|---|---|
| PLATAFORMA ACABADA LADO ESQUERDO | PTO. | 1 | 2 | 3 |
| | DIST. | -3.000 | -4.200 | -4.326 |
| | COTA | 239.801 | 240.181 | 240.467 |
| PLATAFORMA ACABADA LADO DIREITO | PTO. | 1 | 2 | 3 |
| | DIST. | 3.000 | 3.289 | 3.306 |
| | COTA | 239.921 | 240.292 | 240.470 |

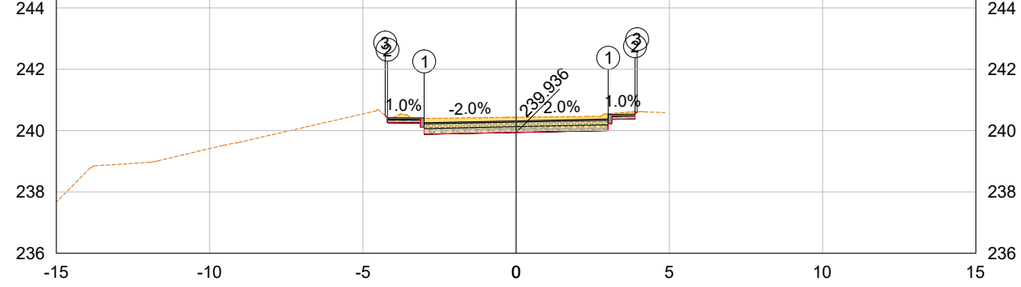


| | | | | |
|---|---|---|---|---|
| PLATAFORMA ACABADA LADO ESQUERDO | PTO. | 1 | 2 | 3 |
| | DIST. | -3.000 | -4.200 | -4.273 |
| | COTA | 239.876 | 240.257 | 240.490 |
| PLATAFORMA ACABADA LADO DIREITO | PTO. | 1 | 2 | 3 |
| | DIST. | 3.000 | 3.877 | 3.947 |
| | COTA | 239.996 | 240.374 | 240.604 |

| | |
|---|---|
| | GREIDE DE PROJETO |
| | TERRENO NATURAL |
| | ÁREA DE CORTE |
| | ÁREA DE ATERRO |

# PREFEITURA MUNICIPAL DE ALEGRE

CONSULTORIA: AVANTEC SOLUÇÕES EM ENGENHARIA

PROJETO EXECUTIVO DE ENGENHARIA

TÍTULO: PROJETO DE TERRAPLENAGEM

LOCAL: RUA ANTÔNIO LEMOS BARBOSA, BAIRRO SÃO MANOEL, ALEGRE/ES

| | | | | |
|---|---|---|---|---|
| COORDENADOR : Engº Civil: THIAGO GOMES BONOMO | CREA: ES-018427/D | ESCALA: 1/200 | FORMATO: A3 | PRANCHA: TER-03 |
| AUTOR DO PROJETO : Engº Civil: THIAGO GOMES BONOMO | CREA: ES-018427/D | REVISÃO: 0 | DATA: 2023 | |

E-DOCS - CÓPIA DO PROCESSO 2025-BGRQD GERADO POR UDSON OLIVEIRA RAMOS DE AGUIAR EM 20/02/2026 13:23 DOCUMENTO 1 / 1 PÁGINA 160 / 1846

2025-682H97 - E-DOCS - CÓPIA SIMPLES 28/05/2025 09:50 PÁGINA 19 / 51

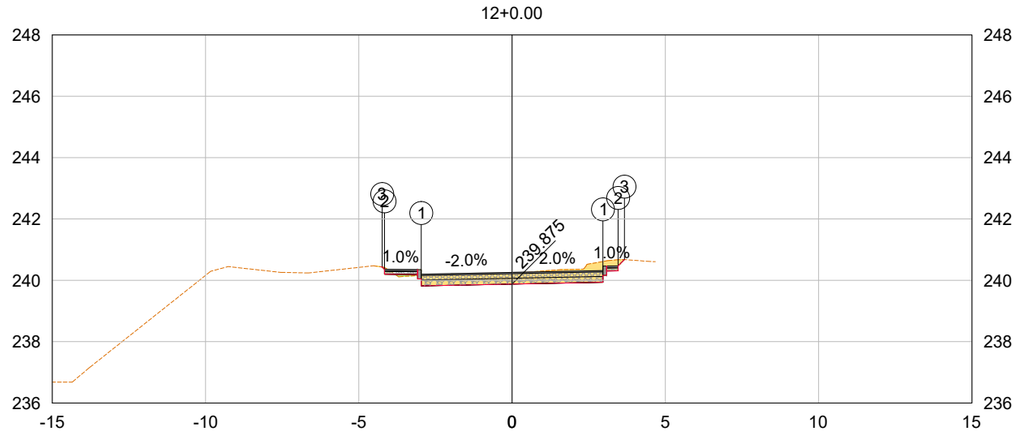


| | | | | |
|---|---|---|---|---|
| PLATAFORMA ACABADA LADO ESQUERDO | PTO. | 1 | 2 | 3 |
| | DIST. | -2.963 | -4.163 | -4.239 |
| | COTA | 239.816 | 240.197 | 240.433 |
| PLATAFORMA ACABADA LADO DIREITO | PTO. | 1 | 2 | 3 |
| | DIST. | 2.964 | 3.458 | 3.665 |
| | COTA | 239.935 | 240.308 | 240.676 |

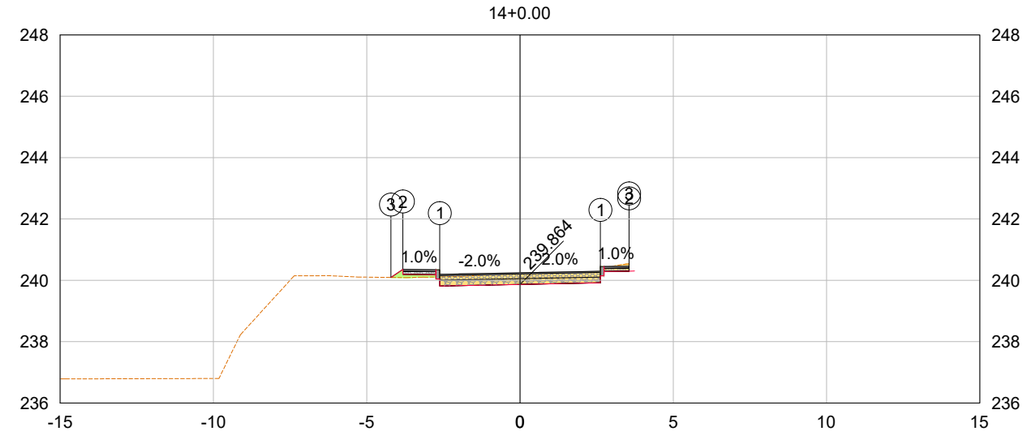


| | | | | |
|---|---|---|---|---|
| PLATAFORMA ACABADA LADO ESQUERDO | PTO. | 1 | 2 | 3 |
| | DIST. | -2.621 | -3.821 | -4.210 |
| | COTA | 239.811 | 240.192 | 240.093 |
| PLATAFORMA ACABADA LADO DIREITO | PTO. | 1 | 2 | 3 |
| | DIST. | 2.621 | 3.558 | 3.558 |
| | COTA | 239.916 | 240.294 | 240.454 |

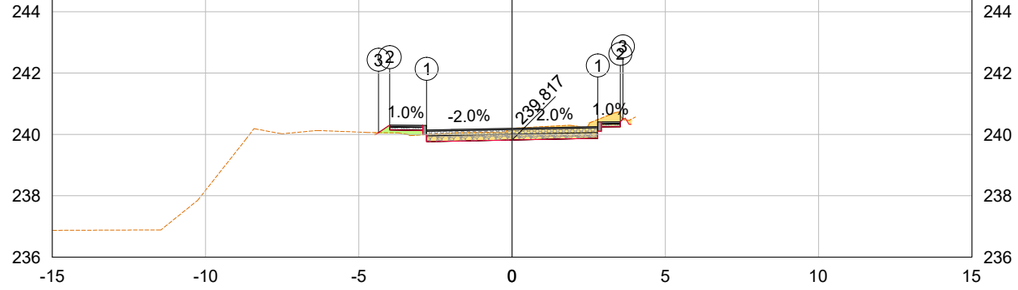


| | | | | |
|---|---|---|---|---|
| PLATAFORMA ACABADA LADO ESQUERDO | PTO. | 1 | 2 | 3 |
| | DIST. | -2.792 | -3.992 | -4.358 |
| | COTA | 239.762 | 240.142 | 240.059 |
| PLATAFORMA ACABADA LADO DIREITO | PTO. | 1 | 2 | 3 |
| | DIST. | 2.793 | 3.529 | 3.614 |
| | COTA | 239.873 | 240.249 | 240.494 |

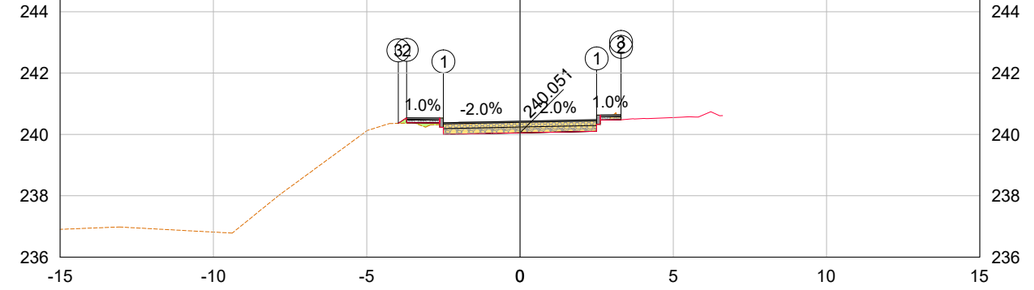


| | | | | |
|---|---|---|---|---|
| PLATAFORMA ACABADA LADO ESQUERDO | PTO. | 1 | 2 | 3 |
| | DIST. | -2.500 | -3.700 | -3.971 |
| | COTA | 240.001 | 240.382 | 240.361 |
| PLATAFORMA ACABADA LADO DIREITO | PTO. | 1 | 2 | 3 |
| | DIST. | 2.500 | 3.296 | 3.296 |
| | COTA | 240.101 | 240.478 | 240.638 |

| | |
|---|---|
| | GREIDE DE PROJETO |
| | TERRENO NATURAL |
| | ÁREA DE CORTE |
| | ÁREA DE ATERRO |

**PREFEITURA MUNICIPAL DE ALEGRE**

CONSULTORIA: AVANTEC SOLUÇÕES EM ENGENHARIA

PROJETO EXECUTIVO DE ENGENHARIA

TÍTULO: PROJETO DE TERRAPLENAGEM

LOCAL: RUA ANTÔNIO LEMOS BARBOSA, BAIRRO SÃO MANOEL, ALEGRE/ES

| | | | | |
|---|---|---|---|---|
| COORDENADOR : Engº Civil: THIAGO GOMES BONOMO | CREA: ES-018427/D | ESCALA: 1/200 | FORMATO: A3 | PRANCHA: TER-04 |
| AUTOR DO PROJETO : Engº Civil: THIAGO GOMES BONOMO | CREA: ES-018427/D | REVISÃO: 0 | DATA: 2023 | |

E-DOCS - CÓPIA DO PROCESSO 2025-BGRQD GERADO POR UDSON OLIVEIRA RAMOS DE AGUIAR EM 20/02/2026 13:23 DOCUMENTO 1 / 1 PÁGINA 161 / 1846

2025-682H97 - E-DOCS - CÓPIA SIMPLES 28/05/2025 09:50 PÁGINA 20 / 51

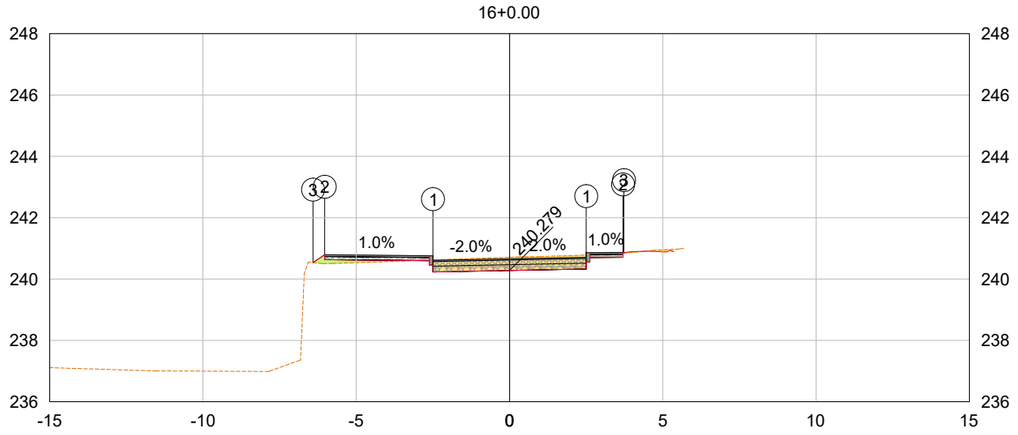


| | | | | |
|---|---|---|---|---|
| PLATAFORMA ACABADA LADO ESQUERDO | PTO. | 1 | 2 | 3 |
| | DIST. | -2.500 | -6.030 | -6.412 |
| | COTA | 240.229 | 240.633 | 240.538 |
| PLATAFORMA ACABADA LADO DIREITO | PTO. | 1 | 2 | 3 |
| | DIST. | 2.500 | 3.700 | 3.733 |
| | COTA | 240.329 | 240.709 | 240.848 |

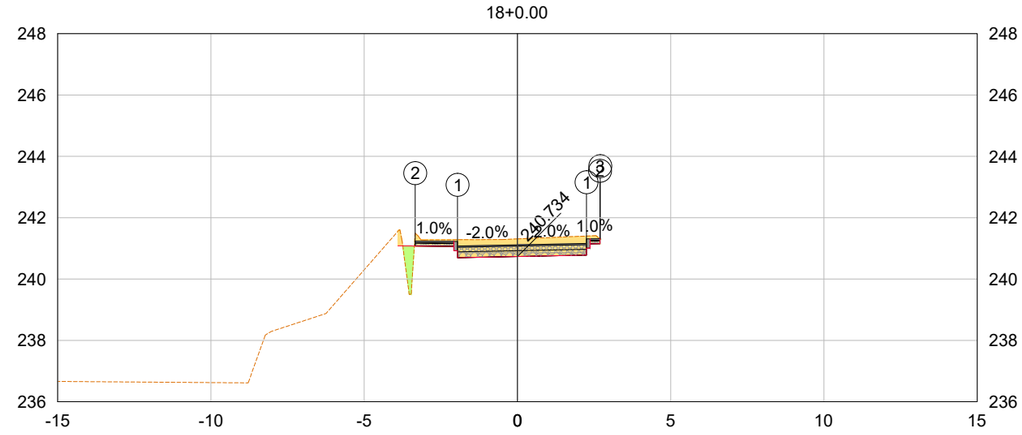


| | | | | |
|---|---|---|---|---|
| PLATAFORMA ACABADA LADO ESQUERDO | PTO. | 1 | 2 | |
| | DIST. | -1.955 | -3.336 | |
| | COTA | 240.695 | 241.078 | |
| PLATAFORMA ACABADA LADO DIREITO | PTO. | 1 | 2 | 3 |
| | DIST. | 2.250 | 2.691 | 2.702 |
| | COTA | 240.779 | 241.152 | 241.305 |

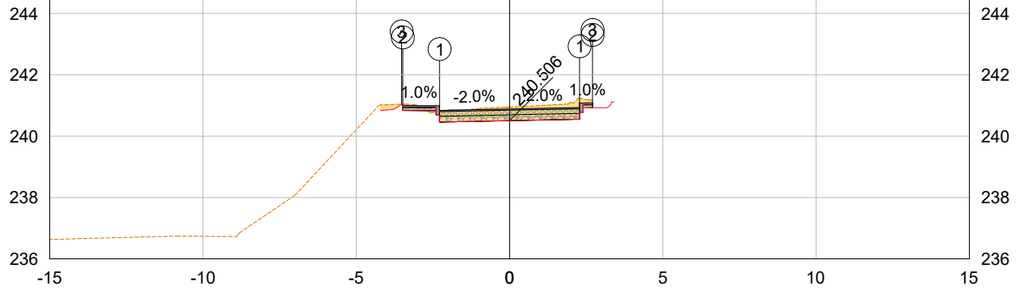


| | | | | |
|---|---|---|---|---|
| PLATAFORMA ACABADA LADO ESQUERDO | PTO. | 1 | 2 | 3 |
| | DIST. | -2.283 | -3.484 | -3.521 |
| | COTA | 240.461 | 240.841 | 241.039 |
| PLATAFORMA ACABADA LADO DIREITO | PTO. | 1 | 2 | 3 |
| | DIST. | 2.283 | 2.708 | 2.708 |
| | COTA | 240.552 | 240.925 | 241.085 |

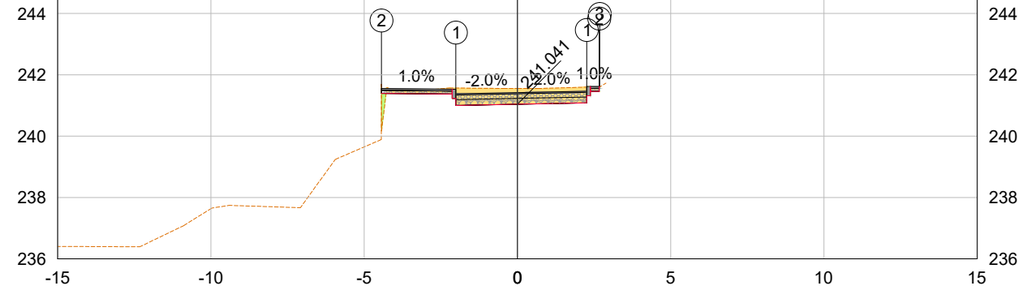


| | | | | |
|---|---|---|---|---|
| PLATAFORMA ACABADA LADO ESQUERDO | PTO. | 1 | 2 | |
| | DIST. | -2.011 | -4.437 | |
| | COTA | 241.001 | 241.394 | |
| PLATAFORMA ACABADA LADO DIREITO | PTO. | 1 | 2 | 3 |
| | DIST. | 2.258 | 2.666 | 2.685 |
| | COTA | 241.086 | 241.459 | 241.606 |

| | |
|---|---|
| | GREIDE DE PROJETO |
| | TERRENO NATURAL |
| | ÁREA DE CORTE |
| | ÁREA DE ATERRO |

# PREFEITURA MUNICIPAL DE ALEGRE

CONSULTORIA: AVANTEC SOLUÇÕES EM ENGENHARIA

PROJETO EXECUTIVO DE ENGENHARIA

TÍTULO: PROJETO DE TERRAPLENAGEM

LOCAL: RUA ANTÔNIO LEMOS BARBOSA, BAIRRO SÃO MANOEL, ALEGRE/ES

| | | | | |
|---|---|---|---|---|
| COORDENADOR : Engº Civil: THIAGO GOMES BONOMO | CREA: ES-018427/D | ESCALA: 1/200 | FORMATO: A3 | PRANCHA: TER-05 |
| AUTOR DO PROJETO : Engº Civil: THIAGO GOMES BONOMO | CREA: ES-018427/D | REVISÃO: 0 | DATA: 2023 | |

E-DOCS - CÓPIA DO PROCESSO 2025-BGRQD GERADO POR UDSON OLIVEIRA RAMOS DE AGUIAR EM 20/02/2026 13:23 DOCUMENTO 1 / 1 PÁGINA 162 / 1846

2025-682H97 - E-DOCS - CÓPIA SIMPLES 28/05/2025 09:50 PÁGINA 21 / 51

20+0.00

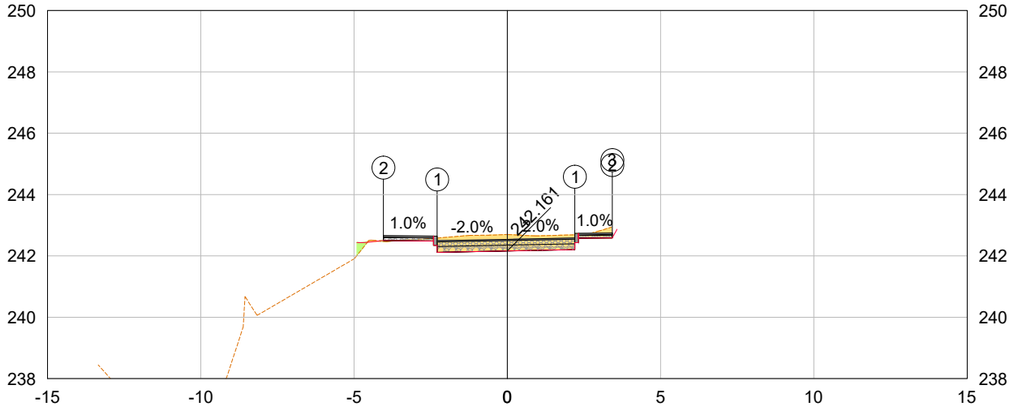


| | | | | |
|---|---|---|---|---|
| PLATAFORMA ACABADA LADO ESQUERDO | PTO. | 1 | 2 | |
| | DIST. | -2.289 | -4.042 | |
| | COTA | 242.116 | 242.502 | |
| PLATAFORMA ACABADA LADO DIREITO | PTO. | 1 | 2 | 3 |
| | DIST. | 2.200 | 3.423 | 3.423 |
| | COTA | 242.205 | 242.587 | 242.747 |

22+0.00

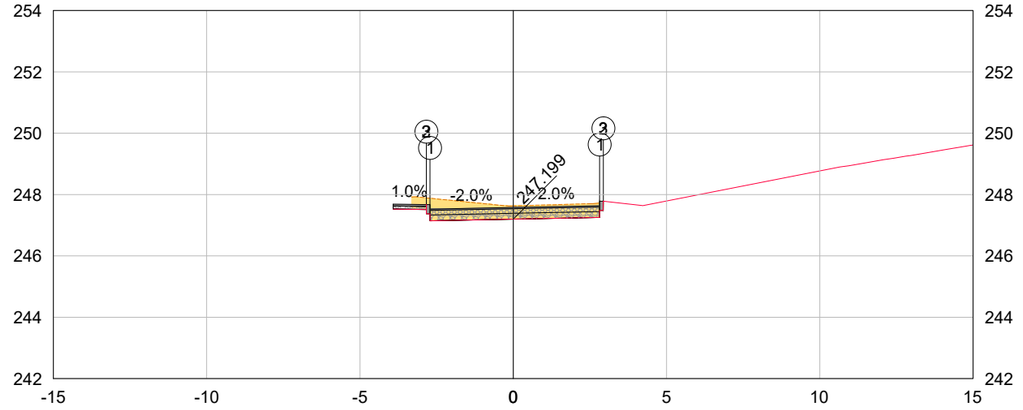


| | | | | |
|---|---|---|---|---|
| PLATAFORMA ACABADA LADO ESQUERDO | PTO. | 1 | 2 | 3 |
| | DIST. | -2.716 | -2.836 | -2.836 |
| | COTA | 247.145 | 247.675 | 247.675 |
| PLATAFORMA ACABADA LADO DIREITO | PTO. | 1 | 2 | 3 |
| | DIST. | 2.817 | 2.937 | 2.937 |
| | COTA | 247.255 | 247.785 | 247.785 |

21+0.00

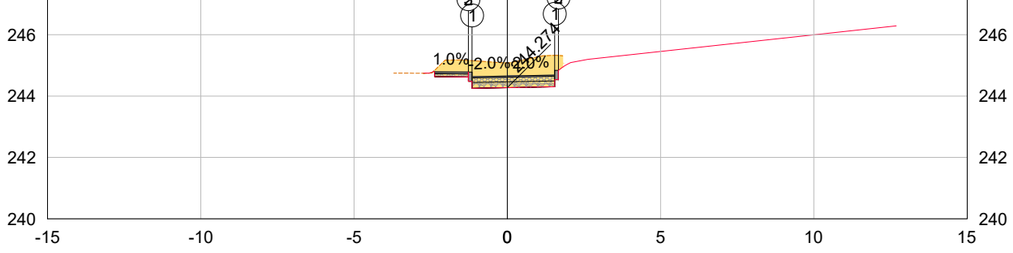


| | | | | |
|---|---|---|---|---|
| PLATAFORMA ACABADA LADO ESQUERDO | PTO. | 1 | 2 | 3 |
| | DIST. | -1.151 | -1.272 | -1.272 |
| | COTA | 244.251 | 244.781 | 244.781 |
| PLATAFORMA ACABADA LADO DIREITO | PTO. | 1 | 2 | 3 |
| | DIST. | 1.545 | 1.665 | 1.665 |
| | COTA | 244.305 | 244.835 | 244.835 |

23+0.00

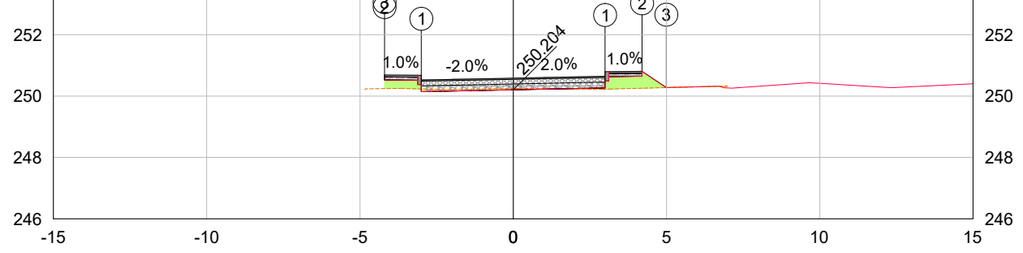


| | | | | |
|---|---|---|---|---|
| PLATAFORMA ACABADA LADO ESQUERDO | PTO. | 1 | 2 | 3 |
| | DIST. | -3.000 | -4.200 | -4.200 |
| | COTA | 250.144 | 250.525 | 250.685 |
| PLATAFORMA ACABADA LADO DIREITO | PTO. | 1 | 2 | 3 |
| | DIST. | 2.996 | 4.200 | 4.992 |
| | COTA | 250.264 | 250.645 | 250.276 |

| | |
|---|---|
| | GREIDE DE PROJETO |
| | TERRENO NATURAL |
| | ÁREA DE CORTE |
| | ÁREA DE ATERRO |

# PREFEITURA MUNICIPAL DE ALEGRE

CONSULTORIA: AVANTEC SOLUÇÕES EM ENGENHARIA

PROJETO EXECUTIVO DE ENGENHARIA

TÍTULO: PROJETO DE TERRAPLENAGEM

LOCAL: RUA ANTÔNIO LEMOS BARBOSA, BAIRRO SÃO MANOEL, ALEGRE/ES

| | | | | |
|---|---|---|---|---|
| COORDENADOR : Engº Civil: THIAGO GOMES BONOMO | CREA: ES-018427/D | ESCALA: 1/200 | FORMATO: A3 | PRANCHA: TER-06 |
| AUTOR DO PROJETO : Engº Civil: THIAGO GOMES BONOMO | CREA: ES-018427/D | REVISÃO: 0 | DATA: 2023 | |

E-DOCS - CÓPIA DO PROCESSO 2025-BGRQD GERADO POR UDSON OLIVEIRA RAMOS DE AGUIAR EM 20/02/2026 13:23 DOCUMENTO 1 / 1 PÁGINA 163 / 1846

2025-682H97 - E-DOCS - CÓPIA SIMPLES 28/05/2025 09:50 PÁGINA 22 / 51

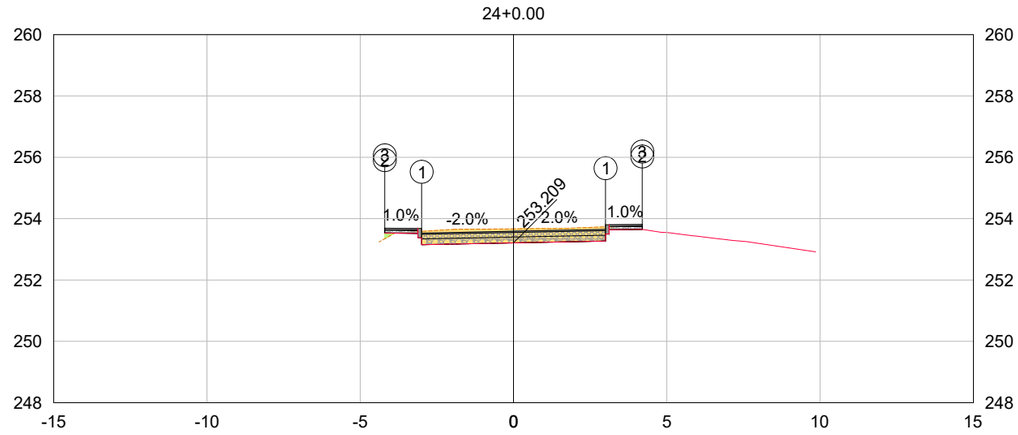


| | | | | |
|---|---|---|---|---|
| PLATAFORMA ACABADA LADO ESQUERDO | PTO. | 1 | 2 | 3 |
| | DIST. | -3.000 | -4.200 | -4.200 |
| | COTA | 253.149 | 253.529 | 253.689 |
| PLATAFORMA ACABADA LADO DIREITO | PTO. | 1 | 2 | 3 |
| | DIST. | 3.000 | 4.200 | 4.200 |
| | COTA | 253.269 | 253.649 | 253.809 |

| | | | | |
|---|---|---|---|---|
| PLATAFORMA ACABADA LADO ESQUERDO | PTO. | | | |
| | DIST. | | | |
| | COTA | | | |
| PLATAFORMA ACABADA LADO DIREITO | PTO. | | | |
| | DIST. | | | |
| | COTA | | | |

| | |
|---|---|
| | GREIDE DE PROJETO |
| | TERRENO NATURAL |
| | ÁREA DE CORTE |
| | ÁREA DE ATERRO |

# PREFEITURA MUNICIPAL DE ALEGRE

CONSULTORIA: AVANTEC SOLUÇÕES EM ENGENHARIA

PROJETO EXECUTIVO DE ENGENHARIA

TÍTULO: PROJETO DE TERRAPLENAGEM

LOCAL: RUA ANTÔNIO LEMOS BARBOSA, BAIRRO SÃO MANOEL, ALEGRE/ES

| | | | | |
|---|---|---|---|---|
| COORDENADOR : Engº Civil: THIAGO GOMES BONOMO | CREA: ES-018427/D | ESCALA: 1/200 | FORMATO: A3 | PRANCHA: TER-07 |
| AUTOR DO PROJETO : Engº Civil: THIAGO GOMES BONOMO | CREA: ES-018427/D | REVISÃO: 0 | DATA: 2023 | |

E-DOCS - CÓPIA DO PROCESSO 2025-BGRQD GERADO POR UDSON OLIVEIRA RAMOS DE AGUIAR EM 20/02/2026 13:23 DOCUMENTO 1 / 1 PÁGINA 164 / 1846

2025-682H97 - E-DOCS - CÓPIA SIMPLES 28/05/2025 09:50 PÁGINA 23 / 51

# PROJETO DE DRENAGEM

avantec
Soluções em Engenharia

E-DOCS - CÓPIA DO PROCESSO 2025-BGRQD GERADO POR UDSON OLIVEIRA RAMOS DE AGUIAR EM 20/02/2026 13:23 DOCUMENTO 1 / 1 PÁGINA 165 / 1846

2025-682H97 - E-DOCS - CÓPIA SIMPLES 28/05/2025 09:50 PÁGINA 24 / 51

THIAGO GOMES BONOMO :05772065750
Assinado de forma digital por THIAGO GOMES BONOMO:05772065750
Dados: 2025.03.26 18:47:59 -03'00'

| CONVENÇÕES | | | |
|---|---|---|---|
| | PEAD Projetado | | Bacia de Contribuição |
| | Sentido do Fluxo | | Poço de Visita Projetado |
| XX | Estacas Projetadas | | Boca de Concreto Projetada |

# PREFEITURA MUNICIPAL DE ALEGRE

CONSULTORIA: AVANTEC SOLUÇÕES EM ENGENHARIA

## PROJETO EXECUTIVO DE ENGENHARIA

TÍTULO: PROJETO DE DRENAGEM - MAPA DE BACIAS

LOCAL: RUA ANTÔNIO LEMOS BARBOSA, BAIRRO SÃO MANOEL, ALEGRE/ES

| | | | | |
|---|---|---|---|---|
| COORDENADOR : Engº Civil: THIAGO GOMES BONOMO | CREA: ES-018427/D | ESCALA: 1:1500 | FORMATO: A3 | PRANCHA: HID-01 |
| AUTOR DO PROJETO : Engº Civil: THIAGO GOMES BONOMO | CREA: ES-018427/D | REVISÃO: R.0 | DATA: 2025 | |

E-DOCS - CÓPIA DO PROCESSO 2025-BGRQD GERADO POR UDSON OLIVEIRA RAMOS DE AGUIAR EM 20/02/2026 13:23 DOCUMENTO 1 / 1 PÁGINA 166 / 1846

E-DOCS - CÓPIA SIMPLES 28/05/2025 09:50 PÁGINA 25 / 51 2025-682H97 - E-DOCS - CÓPIA SIMPLES

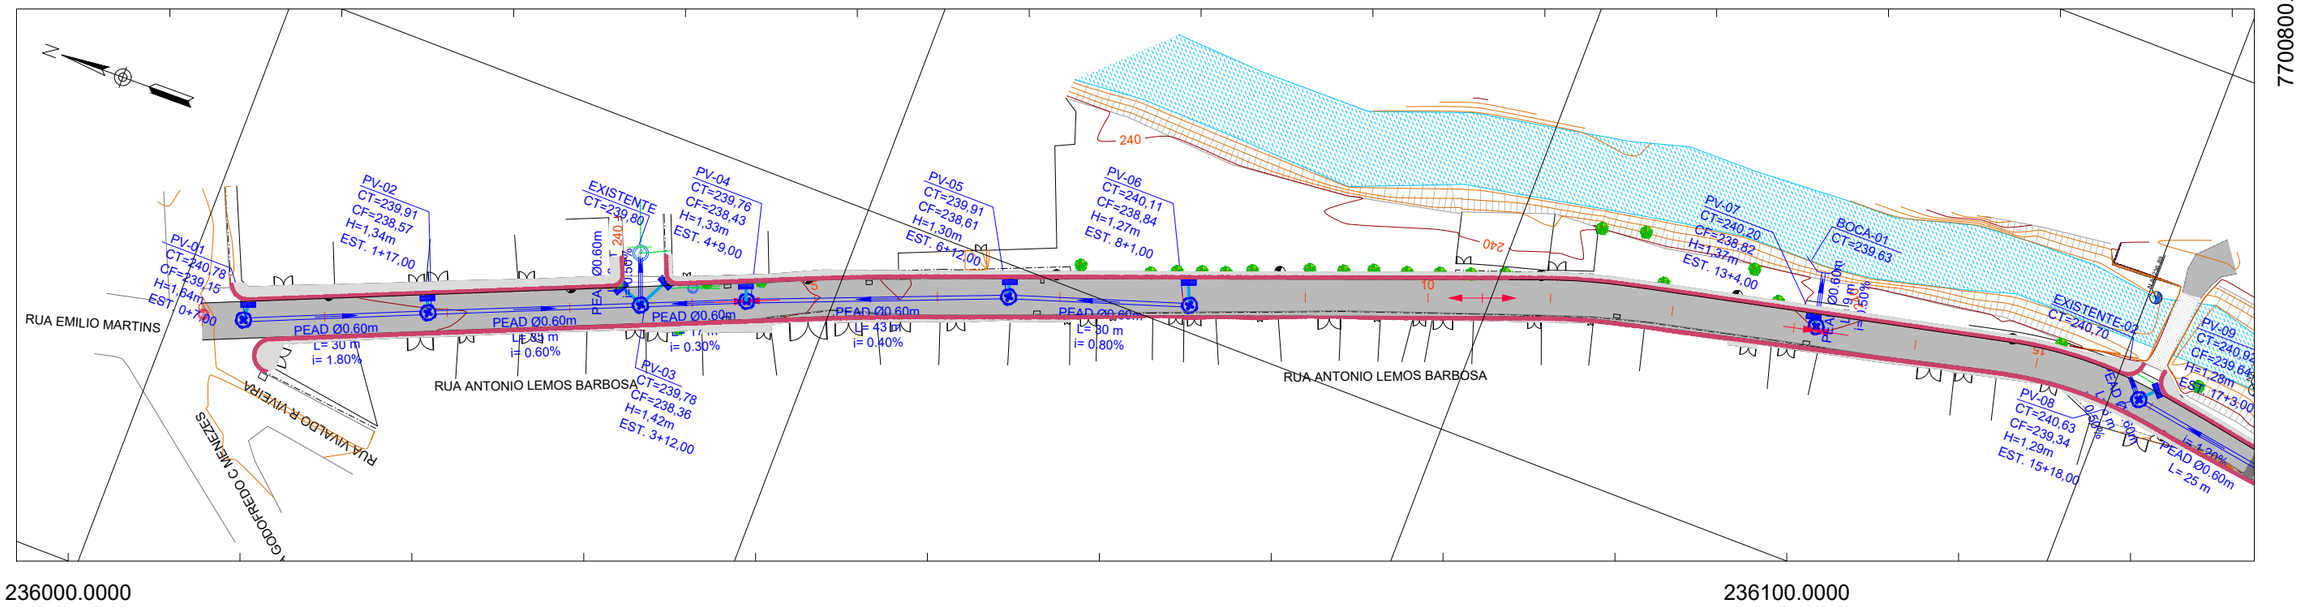


PERFIL RAMO 0 - PRINCIPAL

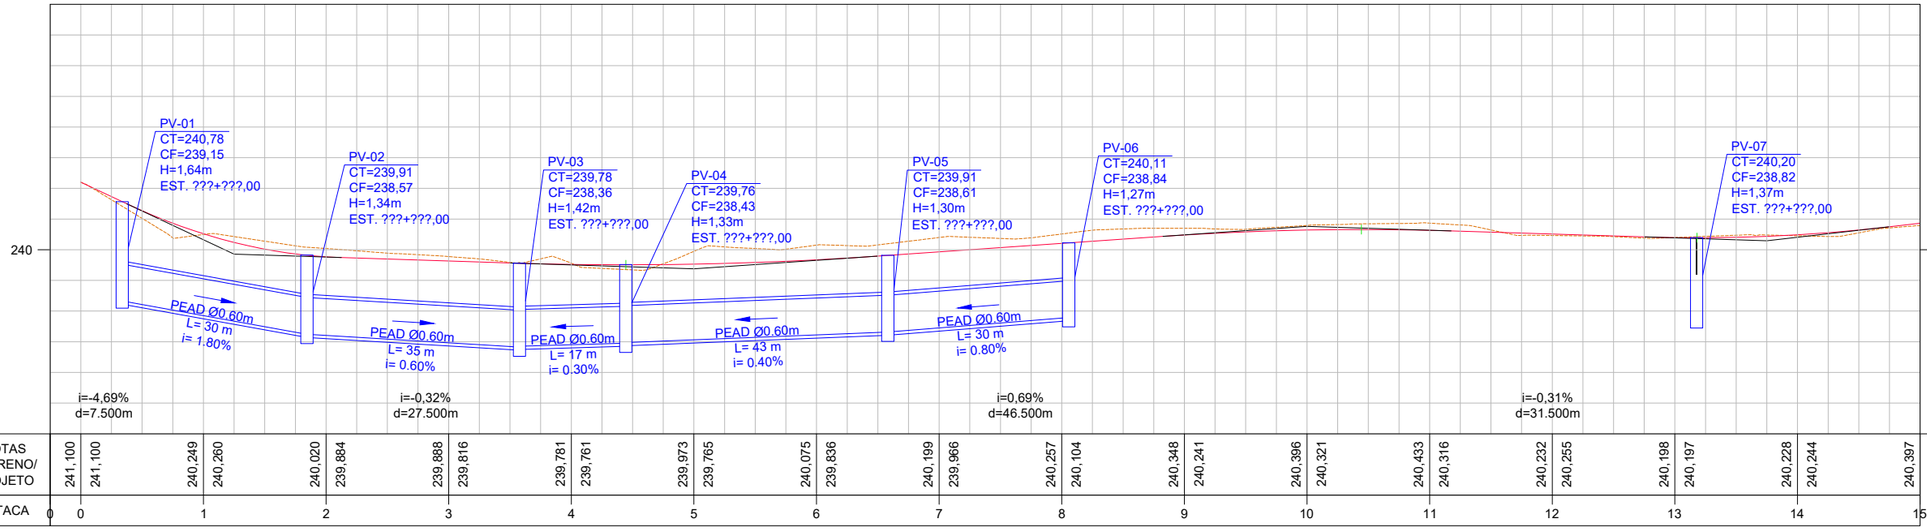


PERFIL Ramo Aux. Drenagem

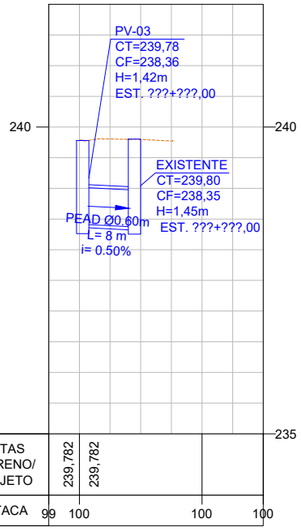


ARTICULAÇÃO DE PROJETO:

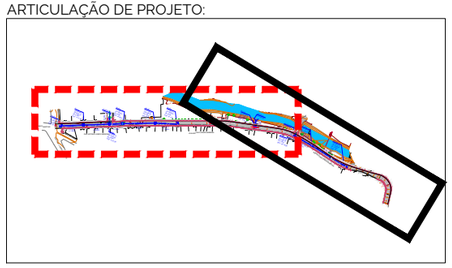

| CONVENÇÕES | | | |
|---|---|---|---|
| | PEAD Projetado | | Caixa Ralo Projetada |
| | Sentido do Fluxo | | Ramal de ligação (PEAD Ø0,40m) |
| | Curvas de Nível | | Poço de Visita Projetado |
| XX | Estacas Projetadas | | Boca de Concreto Projetada |
| | Trincheira Projetada | | Tubo de Drenagem Existente |
| | Ponto Baixo | | Ponto Alto |

# PREFEITURA MUNICIPAL DE ALEGRE

CONSULTORIA: AVANTEC SOLUÇÕES EM ENGENHARIA

## PROJETO EXECUTIVO DE ENGENHARIA

TÍTULO: PROJETO DE DRENAGEM

LOCAL: RUA ANTÔNIO LEMOS BARBOSA, BAIRRO SÃO MANOEL, ALEGRE/ES

| | | | | |
|---|---|---|---|---|
| COORDENADOR : Engº Civil: THIAGO GOMES BONOMO | CREA: ES-018427/D | ESCALA: H: 1/1000 V: 1/100 | FORMATO: A3 | PRANCHA: DRE-01 |
| AUTOR DO PROJETO : Engº Civil: THIAGO GOMES BONOMO | CREA: ES-018427/D | REVISÃO: R.0 | DATA: 2025 | |

E-DOCS - CÓPIA DO PROCESSO 2025-BGRQD GERADO POR UDSON OLIVEIRA RAMOS DE AGUIAR EM 20/02/2026 13:23 DOCUMENTO 1 / 1 PÁGINA 167 / 1846

2025-682H97 - E-DOCS - CÓPIA SIMPLES 28/05/2025 09:50 PÁGINA 26 / 51

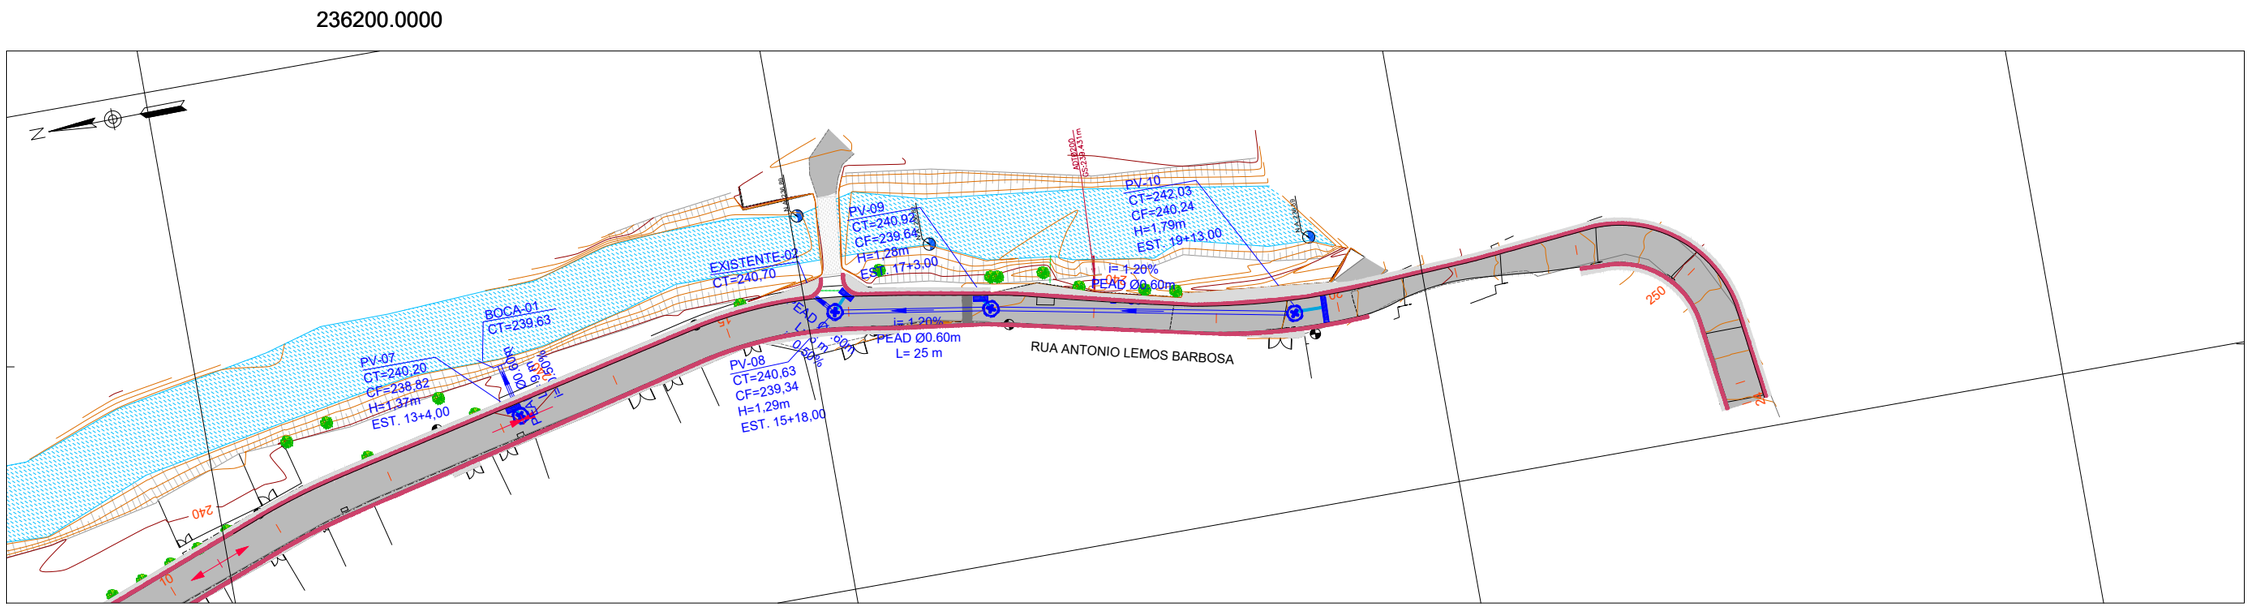


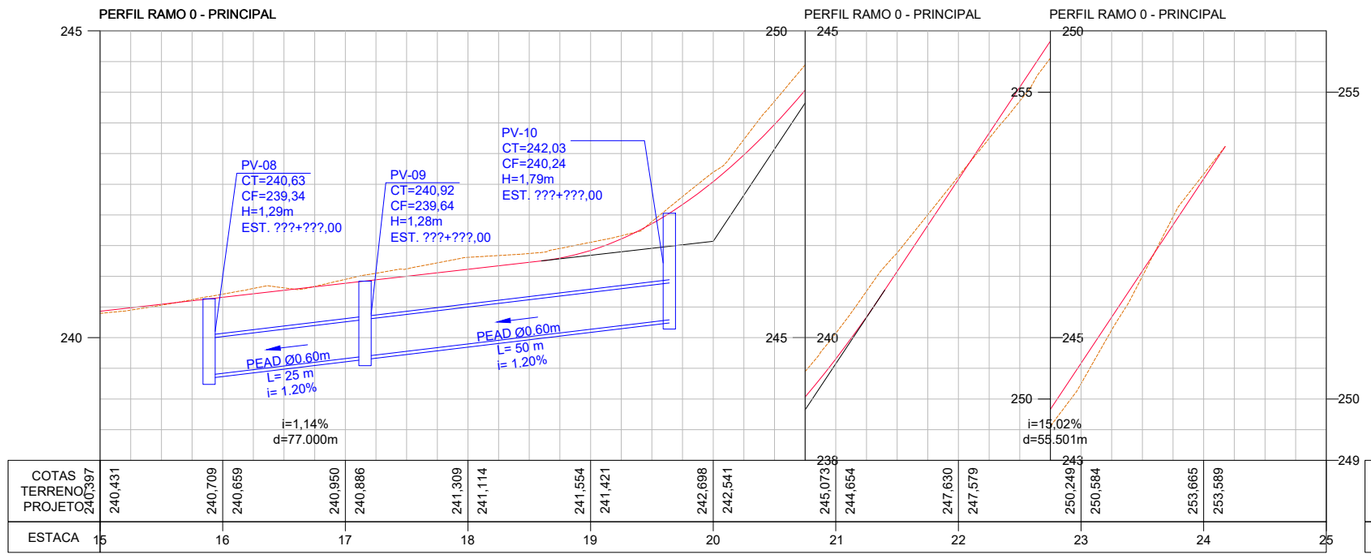





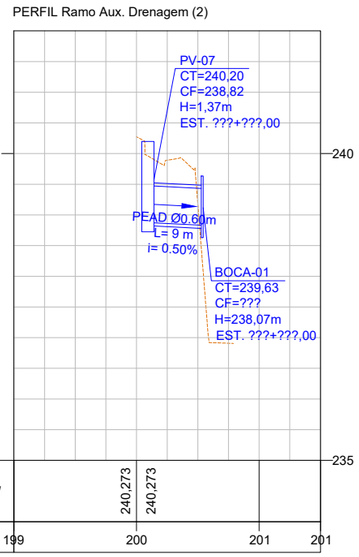


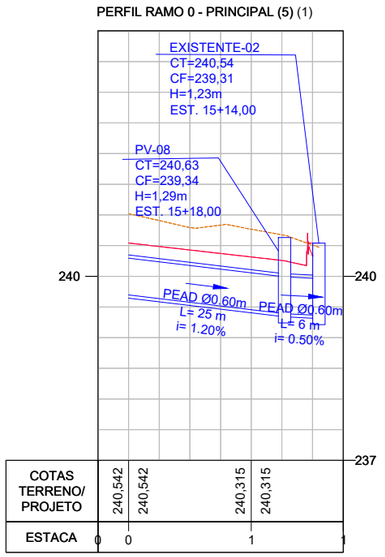


ARTICULAÇÃO DE PROJETO:

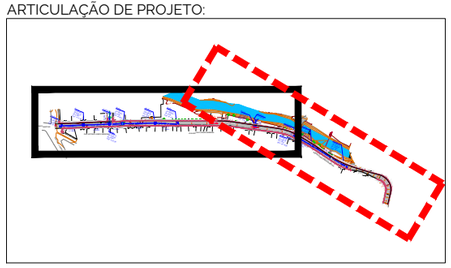

| CONVENÇÕES | | | |
|---|---|---|---|
| | PEAD Projetado | | Caixa Ralo Projetada |
| | Sentido do Fluxo | | Ramal de ligação (PEAD Ø0,40m) |
| | Curvas de Nível | | Poço de Visita Projetado |
| XX | Estacas Projetadas | | Boca de Concreto Projetada |
| | Trincheira Projetada | | Tubo de Drenagem Existente |
| | Ponto Baixo | | Ponto Alto |

# PREFEITURA MUNICIPAL DE ALEGRE

CONSULTORIA: AVANTEC SOLUÇÕES EM ENGENHARIA

## PROJETO EXECUTIVO DE ENGENHARIA

TÍTULO: PROJETO DE DRENAGEM

LOCAL: RUA ANTÔNIO LEMOS BARBOSA, BAIRRO SÃO MANOEL, ALEGRE/ES

| | | | | |
|---|---|---|---|---|
| COORDENADOR : Engº Civil: THIAGO GOMES BONOMO | CREA: ES-018427/D | ESCALA: H: 1/1000 V: 1/100 | FORMATO: A3 | PRANCHA: DRE-02 |
| AUTOR DO PROJETO : Engº Civil: THIAGO GOMES BONOMO | CREA: ES-018427/D | REVISÃO: R.0 | DATA: 2025 | |

## QUANTITATIVOS DE DRENAGEM

| POÇO DE VISITA | RAMO | TRECHO | ESTACA | QUANT. TUBOS | MATERIAL | DIÂMETRO (m) | COTA DE TOPO (m) | COTA DE FUNDO (m) | DECLIVIDADE | EXTENSÃO DE REDE (m) | EXTENSÃO TOTAL TUBOS (m) | DISPOSITIVO DE QUEDA (m) | PROFUNDIDADE (m) | | | TIPO POÇO DE VISITA | TIPO DE CHAMINÉ | DISPOSITIVO DE COLETA | QUANT. DISPOS. | EXTENSÃO RAMAL/TRINCH. (m) | EXTENSÃO RAMAL TOTAL (m) | MATERIAL | DIÂMETRO RAMAL (m) |
|---|---|---|---|---|---|---|---|---|---|---|---|---|---|---|---|---|---|---|---|---|---|---|---|
| | | | | | | | | | | | | | MONTANTE | JUSANTE | MÉDIA | | | | | | | | |
| PV-01 | RAMO 0 | PV-01 a PV-02 | 0 + 7,000 | 1,00 | PEAD | 0,60 | 240,78 | 239,15 | 1,80% | 30 | 30 | 0,0 | 1,63 | 1,34 | 1,49 | PVI02 | CPV01 | CXR | 1,00 | 5,00 | 5,00 | PEAD | 0,40 |
| PV-02 | RAMO 0 | PV-02 a PV-03 | 1 + 17,000 | 1,00 | PEAD | 0,60 | 239,91 | 238,57 | 0,60% | 35 | 35 | 0,0 | 1,34 | 1,42 | 1,38 | PVI02 | CPV01 | CXR | 1,00 | 5,00 | 5,00 | PEAD | 0,40 |
| PV-03 | RAMO 0 | PV-03 a EXISTENTE | 3 + 12,000 | 1,00 | PEAD | 0,60 | 239,78 | 238,36 | 0,50% | 8 | 8 | 0,0 | 1,42 | 0,00 | 0,71 | PVI02 | CPV01 | CXR | 2,00 | 5,00 | 10,00 | PEAD | 0,40 |
| PV-04 | RAMO 0 | PV-04 a PV-03 | 4 + 9,000 | 1,00 | PEAD | 0,60 | 239,76 | 238,43 | 0,30% | 17 | 17 | 0,0 | 1,33 | 1,42 | 1,37 | PVI02 | CPV01 | CXR | 1,00 | 5,00 | 5,00 | PEAD | 0,40 |
| PV-05 | RAMO 0 | PV-05 a PV-04 | 6 + 12,000 | 1,00 | PEAD | 0,60 | 239,91 | 238,61 | 0,40% | 43 | 43 | 0,0 | 1,30 | 1,33 | 1,31 | PVI02 | CPV01 | CXR | 1,00 | 5,00 | 5,00 | PEAD | 0,40 |
| PV-06 | RAMO 0 | PV-06 a PV-05 | 8 + 1,000 | 1,00 | PEAD | 0,60 | 240,11 | 238,84 | 0,80% | 30 | 30 | 0,0 | 1,27 | 1,30 | 1,29 | PVI02 | CPV01 | CXR | 1,00 | 5,00 | 5,00 | PEAD | 0,40 |
| PV-07 | RAMO 0 | PV-07 a BOCA-01 | 13 + 4,000 | 1,00 | PEAD | 0,60 | 240,20 | 238,82 | 0,50% | 9 | 9 | 0,0 | 1,38 | 0,00 | 0,69 | PVI02 | CPV01 | CXR | 1,00 | 5,00 | 5,00 | PEAD | 0,40 |
| PV-08 | RAMO 0 | PV-08 a EXISTENTE | 15 + 18,000 | 1,00 | PEAD | 0,60 | 240,63 | 239,34 | 0,50% | 6 | 6 | 0,0 | 1,29 | 0,00 | 0,64 | PVI02 | CPV01 | CXR | 1,00 | 5,00 | 5,00 | PEAD | 0,40 |
| PV-09 | RAMO 0 | PV-09 a PV-08 | 17 + 3,000 | 1,00 | PEAD | 0,60 | 240,92 | 239,64 | 1,20% | 25 | 25 | 0,0 | 1,28 | 1,29 | 1,29 | PVI02 | CPV01 | CXR | 1,00 | 5,00 | 5,00 | PEAD | 0,40 |
| PV-10 | RAMO 0 | PV-10 a PV-09 | 19 + 13,000 | 1,00 | PEAD | 0,60 | 242,03 | 240,24 | 1,20% | 50 | 50 | 0,0 | 1,79 | 1,28 | 1,54 | PVI02 | CPV01 | TRINCH | 1,00 | 5,00 | 5,00 | PEAD | 0,40 |

## RESUMO QUANTIDADES DE DRENAGEM

| EXTENSÃO TOTAL TUBULAÇÃO | | |
|---|---|---|
| PEAD | 0,40 | 55,00 m |
| PEAD | 0,60 | 253,00 m |

| PESCOÇOS | |
|---|---|
| CPV01 | 10,00 und |

| POÇOS DE VISITA | |
|---|---|
| PVI02 | 10,00 und |

| BOCA | | |
|---|---|---|
| BOCA SIMPLES | 0,60 | 1,00 und |

| DISPOSITIVOS DE COLETA | |
|---|---|
| CXR | 10,00 und |
| TRINCHEIRA | 5,00 m |

PREFEITURA MUNICIPAL DE ALEGRE

CONSULTORIA: AVANTEC SOLUÇÕES EM ENGENHARIA

PROJETO EXECUTIVO DE ENGENHARIA

TÍTULO: PROJETO DE DRENAGEM

LOCAL: RUA ANTÔNIO LEMOS BARBOSA, BAIRRO SÃO MANOEL, ALEGRE/ES

| COORDENADOR : | CREA: | ESCALA: | FORMATO: | PRANCHA: |
|---|---|---|---|---|
| Engº Civil: THIAGO GOMES BONOMO | ES-018427/D | - | A3 | DRE-03 |
| AUTOR DO PROJETO : | CREA: | REVISÃO: | DATA: | |
| Engº Civil: THIAGO GOMES BONOMO | ES-018427/D | R.0 | 2025 | |

E-DOCS - CÓPIA DO PROCESSO 2025-BGRQD GERADO POR UDSON OLIVEIRA RAMOS DE AGUIAR EM 20/02/2026 13:23 DOCUMENTO 1 / 1 PÁGINA 168 / 1846

2025-682H97 - E-DOCS - CÓPIA SIMPLES 28/05/2025 09:50 PÁGINA 27 / 51

# CAIXA RALO TIPO 1 - CR1

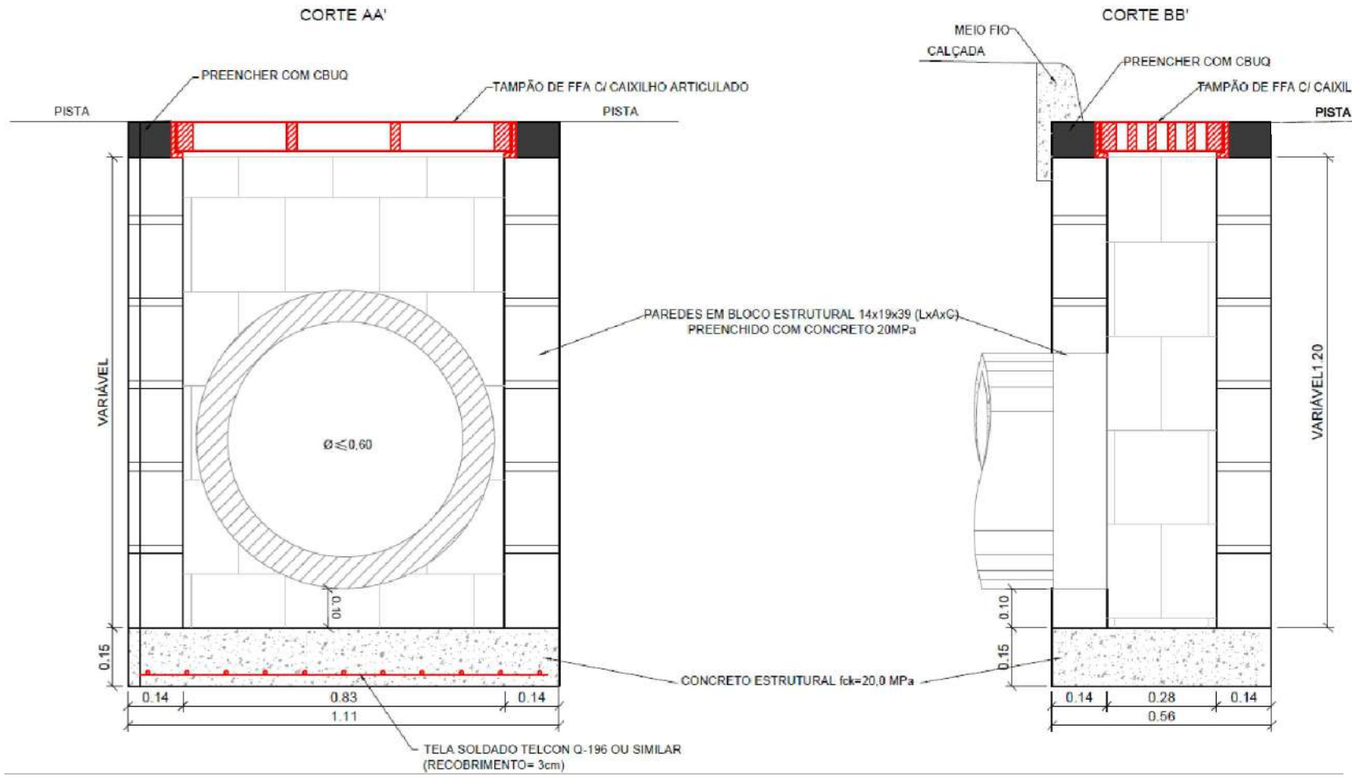


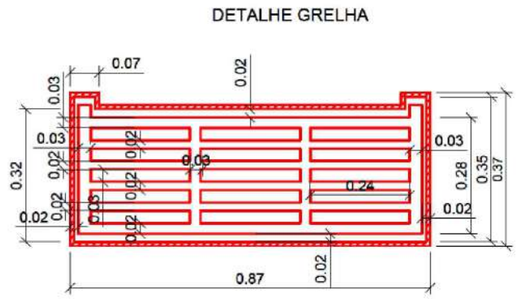

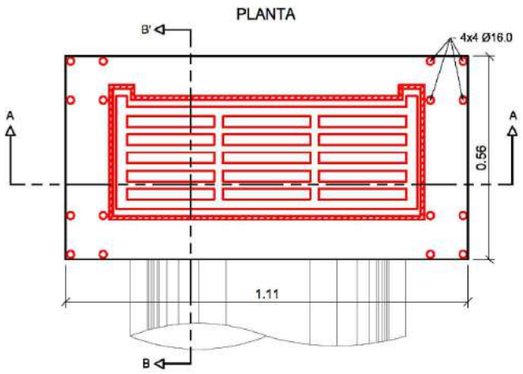


NOTAS:

* DIMENSÕES EM METROS, EXCETO ONDE INDICADO AO CONTRÁRIO.
* APLICAR GRELHAS DE FERRO FUNDIDO CLASSE DE CARGA D-400 CONFORME ABNT10160,
  A ACEITAÇÃO DA GRELHA SERÁ MEDIANTE A APRESENTAÇÃO DO CERTIFICADO CONFORME SUA CLASSIFICAÇÃO.

PREFEITURA MUNICIPAL DE ALEGRE

avantec Soluções em Engenharia

CONSULTORIA: AVANTEC SOLUÇÕES EM ENGENHARIA

PROJETO EXECUTIVO DE ENGENHARIA

TÍTULO: PROJETO DRENAGEM - DRENAGEM TIPO

LOCAL: RUA ANTÔNIO LEMOS BARBOSA, BAIRRO SÃO MANOEL, ALEGRE/ES

| | | | | |
|---|---|---|---|---|
| COORDENADOR : Engº Civil: THIAGO GOMES BONOMO | CREA: ES-018427/D | ESCALA: - | FORMATO: A3 | PRANCHA: DRE.TIPO-01 |
| AUTOR DO PROJETO : Engº Civil: THIAGO GOMES BONOMO | CREA: ES-018427/D | REVISÃO: R.0 | DATA: 2025 | |

E-DOCS - CÓPIA DO PROCESSO 2025-BGRQD GERADO POR UDSON OLIVEIRA RAMOS DE AGUIAR EM 20/02/2026 13:23 DOCUMENTO 1 / 1 PÁGINA 169 / 1846
2025-682H97 - E-DOCS - CÓPIA SIMPLES 28/05/2025 09:50 PÁGINA 28 / 51

E-DOCS - CÓPIA DO PROCESSO 2025-BGRQD GERADO POR UDSON OLIVEIRA RAMOS DE AGUIAR EM 20/02/2026 13:23 DOCUMENTO 1 / 1 PÁGINA 170 / 1846

2025-682H97 - E-DOCS - CÓPIA SIMPLES - 28/05/2025 09:50 PÁGINA 29 / 51

# POÇOS DE VISITA – PV

## PLANTA
ESC 1:40

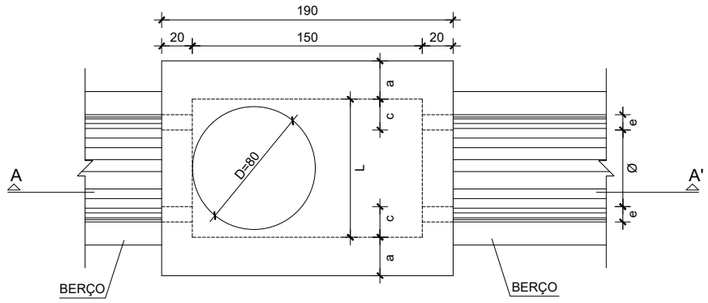


## TAMPA DOS POÇOS DE VISITA
ESC 1:40

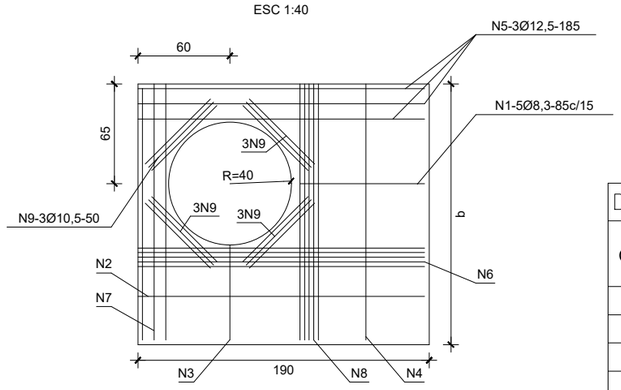


## CORTE AA'

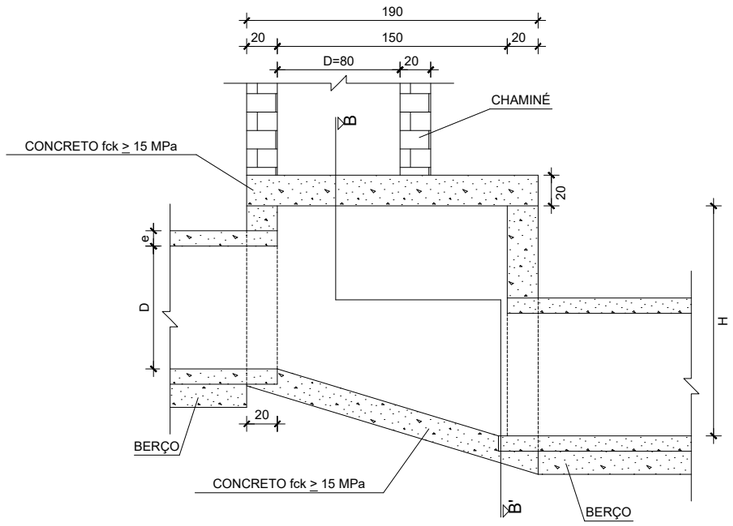


## CORTE BB'

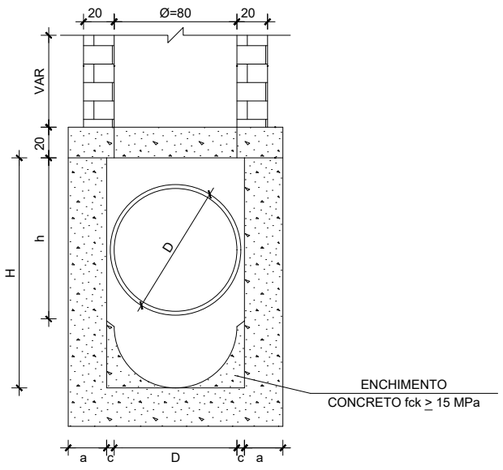


| DIMENSÕES E QUANTIDADES APROXIMADAS PARA UMA UNIDADE | | | | | | | | | | |
|---|---|---|---|---|---|---|---|---|---|---|
| CÓDIGO | DIMENSÕES | | | | | | | QUANTIDADES | | |
| | D | a | b | c | h | H | L | FORMAS ($m^2$) | AÇO (kg) | CONCRETO ($m^3$) |
| POÇOS DE VISITA SEM DISPOSITIVO INTERNO DE QUEDA | | | | | | | | | | |
| PVI01 | 40 | 20 | 130 | 25 | 80 | 80 | 90 | 15,05 | 17,0 | 1,740 |
| PVI02 | 60 | 20 | 130 | 15 | 80 | 80 | 90 | 15,05 | 17,0 | 1,670 |
| PVI03 | 80 | 25 | 140 | 5 | 100 | 100 | 90 | 16,63 | 17,5 | 2,080 |
| PVI04 | 100 | 25 | 150 | - | 130 | 130 | 100 | 19,63 | 22,9 | 2,480 |
| PVI05 | 120 | 25 | 170 | - | 150 | 150 | 120 | 23,62 | 25,7 | 2,890 |
| PVI06 | 150 | 25 | 200 | - | 180 | 180 | 150 | 30,19 | 31,6 | 3,500 |
| POÇOS DE VISITA COM DISPOSITIVO INTERNO DE QUEDA DE 50cm | | | | | | | | | | |
| PVI07 | 40 | 20 | 130 | 25 | 80 | 130 | 90 | 17,85 | 17,0 | 2,030 |
| PVI08 | 60 | 20 | 130 | 15 | 80 | 130 | 90 | 17,85 | 17,0 | 1,970 |
| PVI09 | 80 | 25 | 140 | 5 | 100 | 150 | 90 | 19,48 | 17,5 | 2,420 |
| PVI10 | 100 | 25 | 150 | - | 130 | 180 | 100 | 20,57 | 22,9 | 2,840 |
| PVI11 | 120 | 25 | 170 | - | 150 | 200 | 120 | 26,77 | 25,7 | 3,270 |
| PVI12 | 150 | 25 | 200 | - | 180 | 230 | 150 | 33,64 | 31,6 | 3,920 |
| POÇOS DE VISITA COM DISPOSITIVO INTERNO DE QUEDA DE 100cm | | | | | | | | | | |
| PVI13 | 40 | 20 | 130 | 25 | 80 | 180 | 90 | 20,65 | 17,0 | 2,360 |
| PVI14 | 60 | 20 | 130 | 15 | 80 | 180 | 90 | 20,65 | 17,0 | 2,300 |
| PVI15 | 80 | 25 | 140 | 5 | 100 | 200 | 90 | 22,33 | 17,5 | 2,800 |
| PVI16 | 100 | 25 | 150 | - | 130 | 230 | 100 | 25,54 | 22,9 | 3,240 |
| PVI17 | 120 | 25 | 170 | - | 150 | 250 | 120 | 29,92 | 25,7 | 3,690 |
| PVI18 | 150 | 25 | 200 | - | 180 | 280 | 150 | 37,09 | 31,6 | 4,380 |

| TABELA DE ARMADURAS DA TAMPA | | | | | | | | | |
|---|---|---|---|---|---|---|---|---|---|
| D | POSIÇÃO | | | | | | | | |
| | N1 | N2 | N3 | N4 | N5 | N6 | N7 | N8 | N9 |
| 40 | 6,3c/15 | - | - | 6,3c/15 | 3 Ø 12,5 | - | 3 Ø 12,5 | 4 Ø 6,3 | 12 Ø 10 |
| 60 | 6,3c/15 | - | - | 6,3c/15 | 3 Ø 12,5 | - | 3 Ø 12,5 | 4 Ø 6,3 | 12 Ø 10 |
| 80 | 6,3c/15 | - | - | 6,3c/15 | 3 Ø 12,5 | - | 3 Ø 12,5 | 4 Ø 6,3 | 12 Ø 10 |
| 100 | 6,3c/15 | - | - | 6,3c/15 | 3 Ø 12,5 | - | 3 Ø 12,5 | 4 Ø 6,3 | 12 Ø 10 |
| 120 | 6,3c/15 | 4,0c/12,5 | 6,3c/20 | 6,3c/15 | 3 Ø 12,5 | 4 Ø 10 | 3 Ø 12,5 | 5 Ø 6,3 | 12 Ø 10 |
| 150 | 6,3c/15 | 6,3c/15 | 6,3c/15 | 4,0c/15 | 3 Ø 12,5 | 5 Ø 10 | 3 Ø 12,5 | 6 Ø 8,0 | 12 Ø 10 |

PREFEITURA MUNICIPAL DE ALEGRE

CONSULTORIA: AVANTEC SOLUÇÕES EM ENGENHARIA

PROJETO EXECUTIVO DE ENGENHARIA

TÍTULO: PROJETO DRENAGEM - DRENAGEM TIPO

LOCAL: RUA ANTÔNIO LEMOS BARBOSA, BAIRRO SÃO MANOEL, ALEGRE/ES

| | | | | |
|---|---|---|---|---|
| COORDENADOR : Engº Civil: THIAGO GOMES BONOMO | CREA: ES-018427/D | ESCALA: - | FORMATO: A3 | PRANCHA: DRE.TIPO-02 |
| AUTOR DO PROJETO : Engº Civil: THIAGO GOMES BONOMO | CREA: ES-018427/D | REVISÃO: R.0 | DATA: 2025 | |

# CHAMINÉ DOS POÇOS DE VISITA

## DEGRAUS DA ESCADA DE ACESSO

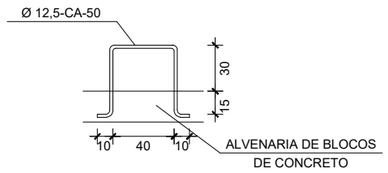


## LAJE DE REDUÇÃO

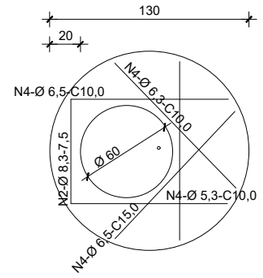


CPV
ESC 1:40

## CORTE TRANSVERSAL

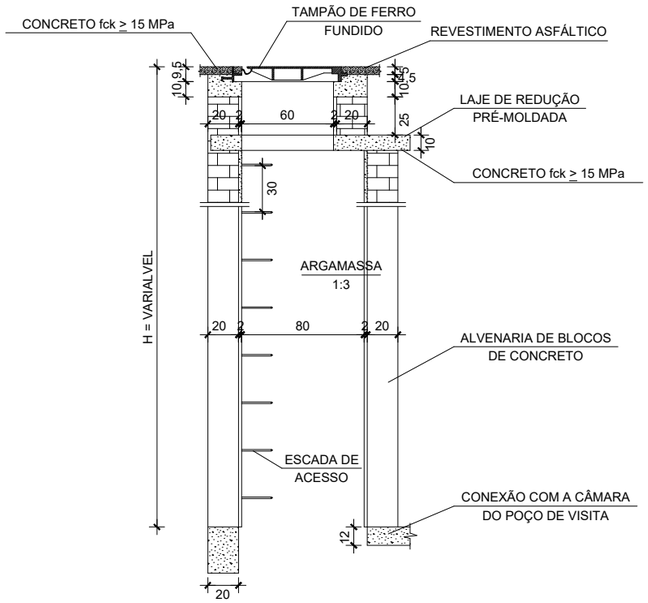


| QUANTIDADES MÉDIAS PARA UMA BOCA DE LOBO E ACESSÓRIOS | | | | | | | |
|---|---|---|---|---|---|---|---|
| CÓDIGO | H | ALVENARIA DE BLOCOS DE CONCRETO | ARGAMASSA 1:3 ($m^3$) | FORMAS ($m^2$) | AÇO CA-50 (kg) | CONCRETO fck ≥ 15MPa (m ) $^3$ | TAMPÃO DE FERRO FUNDIDO (kg) |
| CPV01 | 100 | 3,93 | 0,06 | 2,59 | 5,4 | 0,190 | 104 |
| CPV02 | 150 | 5,57 | 0,09 | 2,59 | 5,4 | 0,190 | 104 |
| CPV03 | 200 | 7,20 | 0,11 | 2,59 | 5,4 | 0,190 | 104 |
| CPV04 | 250 | 8,84 | 0,14 | 2,59 | 5,4 | 0,190 | 104 |
| CPV05 | 300 | 10,47 | 0,16 | 2,59 | 5,4 | 0,190 | 104 |
| CPV06 | 350 | 12,11 | 0,19 | 2,59 | 5,4 | 0,190 | 104 |
| CPV07 | 400 | 13,74 | 0,21 | 2,59 | 5,4 | 0,190 | 104 |

NOTAS:
1 - DIMENSÕES EM CENTÍMETROS;
2 - ARMADURAS DA LAJE DE REDUÇÃO EM AÇO CA-50;
3 - A FIXAÇÃO DO DEGRAU DEVERÁ SER EM GROUT.

PREFEITURA MUNICIPAL DE ALEGRE

CONSULTORIA: AVANTEC SOLUÇÕES EM ENGENHARIA

PROJETO EXECUTIVO DE ENGENHARIA

TÍTULO: PROJETO DRENAGEM - DRENAGEM TIPO

LOCAL: RUA ANTÔNIO LEMOS BARBOSA, BAIRRO SÃO MANOEL, ALEGRE/ES

| COORDENADOR : | CREA: | ESCALA: | FORMATO: | PRANCHA: |
|---|---|---|---|---|
| Engº Civil: THIAGO GOMES BONOMO | ES-018427/D | - | A3 | DRE.TIPO-03 |
| AUTOR DO PROJETO : | CREA: | REVISÃO: | DATA: | |
| Engº Civil: THIAGO GOMES BONOMO | ES-018427/D | R.0 | 2025 | |

E-DOCS - CÓPIA DO PROCESSO 2025-BGRQD GERADO POR UDSON OLIVEIRA RAMOS DE AGUIAR EM 20/02/2026 13:23 DOCUMENTO 1 / 1 PÁGINA 171 / 1846
2025-682H97 - E-DOCS - CÓPIA SIMPLES 28/05/2025 09:50 PÁGINA 30 / 51

E-DOCS - CÓPIA DO PROCESSO 2025-BGRQD GERADO POR UDSON OLIVEIRA RAMOS DE AGUIAR EM 20/02/2026 13:23 DOCUMENTO 1 / 1 PÁGINA 172 / 1846

2025-682H97 - E-DOCS - CÓPIA SIMPLES 28/05/2025 09:50 PÁGINA 31 / 51

# BUEIRO SIMPLES TUBULAR DE CONCRETO – BOCAS NORMAIS E ESCONSAS (II)

PLANTA NORMAL

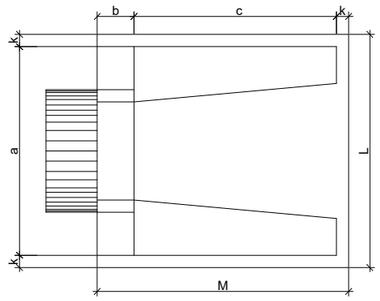


VISTA LATERAL

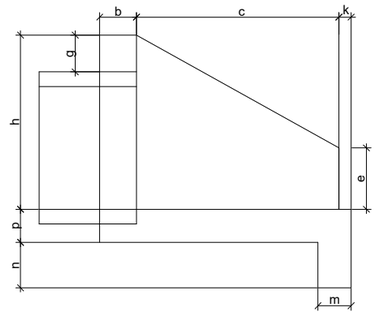


VISTA FRONTAL

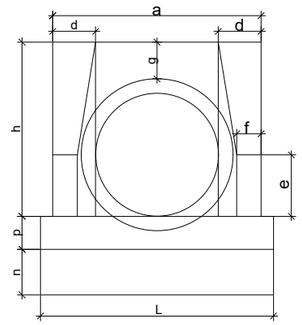


PLANTA ESCONSO

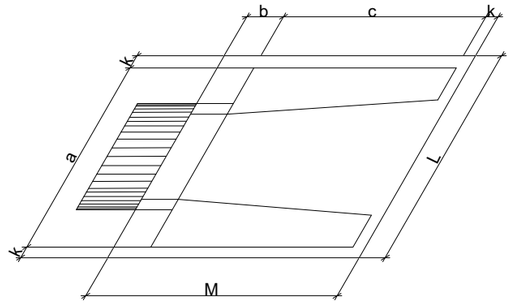


## DIMENSÕES E CONSUMOS MÉDIOS PARA UMA UNIDADE

| ESC. | BUEIRO SIMPLES TUBULAR ø=100 | | | | | | | | | | | | | | FORMAS (m²) | CONCRETO (m³) | CIMENTO SACO 50kg | AREIA (m³) | BRITA 1 BRITA 2 (m³) | ÁGUA (m³) | MADEIRA (m³) |
|---|---|---|---|---|---|---|---|---|---|---|---|---|---|---|---|---|---|---|---|---|---|
| | a | b | c | d | e | f | g | h | k | m | n | p | L | M | | | | | | | |
| 0° | 170 | 30 | 165 | 35 | 50 | 20 | 30 | 142 | 10 | 27 | 37 | 27 | 190 | 205 | 9,68 | 2,514 | 12,318 | 1,709 | 1,860 | 0,402 | 0,242 |
| 5° | 171 | | | 35 | | | | | | | | | 191 | | 9,69 | 2,514 | 12,320 | 1,710 | 1,861 | 0,402 | 0,242 |
| 10° | 173 | | | 36 | | | | | | | | | 193 | | 9,75 | 2,515 | 12,325 | 1,710 | 1,861 | 0,402 | 0,244 |
| 15° | 176 | | | 36 | | | | | | | | | 197 | | 9,85 | 2,517 | 12,334 | 1,712 | 1,863 | 0,403 | 0,246 |
| 20° | 181 | | | 37 | | | | | | | | | 202 | | 9,99 | 2,520 | 12,346 | 1,713 | 1,865 | 0,403 | 0,250 |
| 25° | 188 | | | 39 | | | | | | | | | 210 | | 10,19 | 2,523 | 12,362 | 1,716 | 1,867 | 0,404 | 0,255 |
| 30° | 196 | | | 40 | | | | | | | | | 219 | | 10,47 | 2,527 | 12,381 | 1,718 | 1,870 | 0,404 | 0,262 |
| 35° | 208 | | | 43 | | | | | | | | | 232 | | 10,84 | 2,531 | 12,403 | 1,721 | 1,873 | 0,405 | 0,271 |
| 40° | 222 | | | 46 | | | | | | | | | 248 | | 10,36 | 2,536 | 12,427 | 1,725 | 1,877 | 0,406 | 0,284 |
| 45° | 240 | | | 49 | | | | | | | | | 269 | | 12,07 | 2,542 | 12,455 | 1,728 | 1,881 | 0,407 | 0,302 |

| ESC. | BUEIRO SIMPLES TUBULAR ø=60 | | | | | | | | | | | | | | FORMAS (m²) | CONCRETO (m³) | CIMENTO SACO 50kg | AREIA (m³) | BRITA 1 BRITA 2 (m³) | ÁGUA (m³) | MADEIRA (m³) |
|---|---|---|---|---|---|---|---|---|---|---|---|---|---|---|---|---|---|---|---|---|---|
| | a | b | c | d | e | f | g | h | k | m | n | p | L | M | | | | | | | |
| 0° | 110 | 20 | 125 | 25 | 25 | 10 | 30 | 88 | 10 | 23 | 33 | 23 | 130 | 155 | 4,17 | 0,932 | 4,567 | 0,634 | 0,690 | 0,149 | 0,104 |
| 5° | 110 | | | 25 | | | | | | | | | 130 | | 4,18 | 0,932 | 4,568 | 0,634 | 0,690 | 0,149 | 0,104 |
| 10° | 112 | | | 25 | | | | | | | | | 132 | | 4,20 | 0,933 | 4,570 | 0,634 | 0,690 | 0,149 | 0,105 |
| 15° | 114 | | | 26 | | | | | | | | | 135 | | 4,24 | 0,933 | 4,573 | 0,635 | 0,691 | 0,149 | 0,106 |
| 20° | 117 | | | 27 | | | | | | | | | 138 | | 4,30 | 0,934 | 4,577 | 0,635 | 0,691 | 0,149 | 0,107 |
| 25° | 121 | | | 28 | | | | | | | | | 143 | | 4,38 | 0,935 | 4,583 | 0,636 | 0,692 | 0,150 | 0,110 |
| 30° | 127 | | | 29 | | | | | | | | | 150 | | 4,49 | 0,937 | 4,589 | 0,637 | 0,693 | 0,150 | 0,112 |
| 35° | 134 | | | 31 | | | | | | | | | 159 | | 4,65 | 0,938 | 4,597 | 0,638 | 0,694 | 0,150 | 0,116 |
| 40° | 144 | | | 33 | | | | | | | | | 170 | | 4,85 | 0,940 | 4,605 | 0,639 | 0,695 | 0,150 | 0,121 |
| 45° | 156 | | | 35 | | | | | | | | | 184 | | 5,14 | 0,942 | 4,615 | 0,640 | 0,697 | 0,151 | 0,129 |

PREFEITURA MUNICIPAL DE ALEGRE

CONSULTORIA: AVANTEC SOLUÇÕES EM ENGENHARIA

PROJETO EXECUTIVO DE ENGENHARIA

TÍTULO: PROJETO DRENAGEM - DRENAGEM TIPO

LOCAL: RUA ANTÔNIO LEMOS BARBOSA, BAIRRO SÃO MANOEL, ALEGRE/ES

| | | | | |
|---|---|---|---|---|
| COORDENADOR : Engº Civil: THIAGO GOMES BONOMO | CREA: ES-018427/D | ESCALA: - | FORMATO: A3 | PRANCHA: DRE.TIPO-04 |
| AUTOR DO PROJETO : Engº Civil: THIAGO GOMES BONOMO | CREA: ES-018427/D | REVISÃO: R.0 | DATA: 2025 | |

E-DOCS - CÓPIA DO PROCESSO 2025-BGRQD GERADO POR UDSON OLIVEIRA RAMOS DE AGUIAR EM 20/02/2026 13:23 DOCUMENTO 1 / 1 PÁGINA 173 / 1846

2025-682H97 - E-DOCS - CÓPIA SIMPLES 28/05/2025 09:50 PÁGINA 32 / 51

# TRINCHEIRA

CONCRETO: 20 MPa
AÇO: CA-50
COBRIMENTO: 4 cm

VOLUME DE CONCRETO:0,40 m³
BARRAS DE AÇO: 5 VERGALHÕES DE ø8.0 c/ 12 m
FORMAS: 5,20 m²

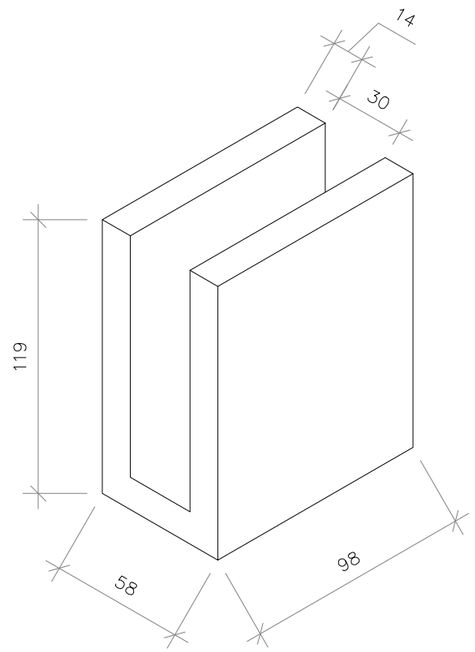


ISOMETRIA

S/ ESCALA

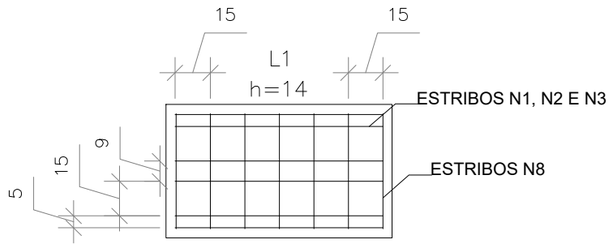


VISTA INFERIOR: LAJE DO PISO

S/ ESCALA

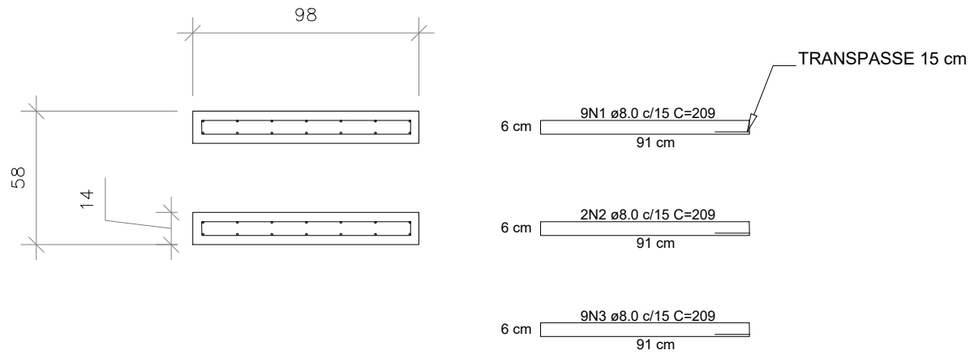


VISTA SUPERIOR: PAREDES

S/ ESCALA

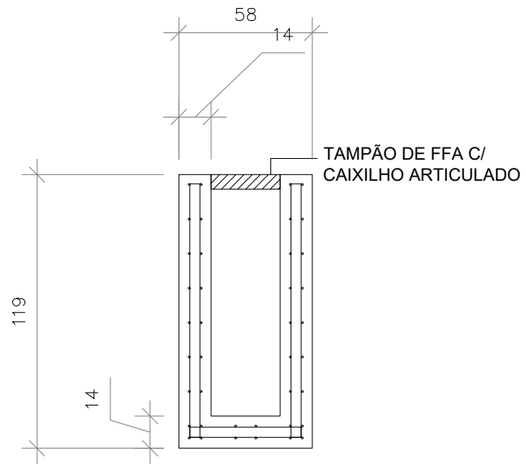


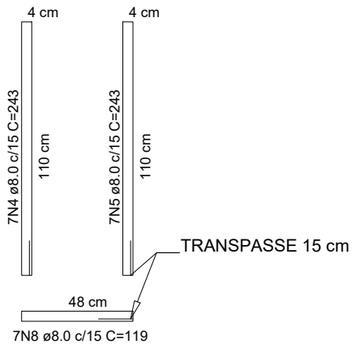


PREFEITURA MUNICIPAL DE ALEGRE

CONSULTORIA: AVANTEC SOLUÇÕES EM ENGENHARIA

PROJETO EXECUTIVO DE ENGENHARIA

TÍTULO: PROJETO DRENAGEM - DRENAGEM TIPO

LOCAL: RUA ANTÔNIO LEMOS BARBOSA, BAIRRO SÃO MANOEL, ALEGRE/ES

| | | | | |
|---|---|---|---|---|
| COORDENADOR : Engº Civil: THIAGO GOMES BONOMO | CREA: ES-018427/D | ESCALA: - | FORMATO: A3 | PRANCHA: DRE.TIPO-05 |
| AUTOR DO PROJETO : Engº Civil: THIAGO GOMES BONOMO | CREA: ES-018427/D | REVISÃO: R.0 | DATA: 2025 | |

E-DOCS - CÓPIA DO PROCESSO 2025-BGRQD GERADO POR UDSON OLIVEIRA RAMOS DE AGUIAR EM 20/02/2026 13:23 DOCUMENTO 1 / 1 PÁGINA 174 / 1846

2025-682H97 - E-DOCS - CÓPIA SIMPLES 28/05/2025 09:50 PÁGINA 33 / 51

# PROJETO DE PAVIMENTAÇÃO

avantec
Soluções em Engenharia

E-DOCS - CÓPIA DO PROCESSO 2025-BGRQD GERADO POR UDSON OLIVEIRA RAMOS DE AGUIAR EM 20/02/2026 13:23 DOCUMENTO 1 / 1 PÁGINA 175 / 1846

2025-682H97 - E-DOCS - CÓPIA SIMPLES 28/05/2025 09:50 PÁGINA 34 / 51

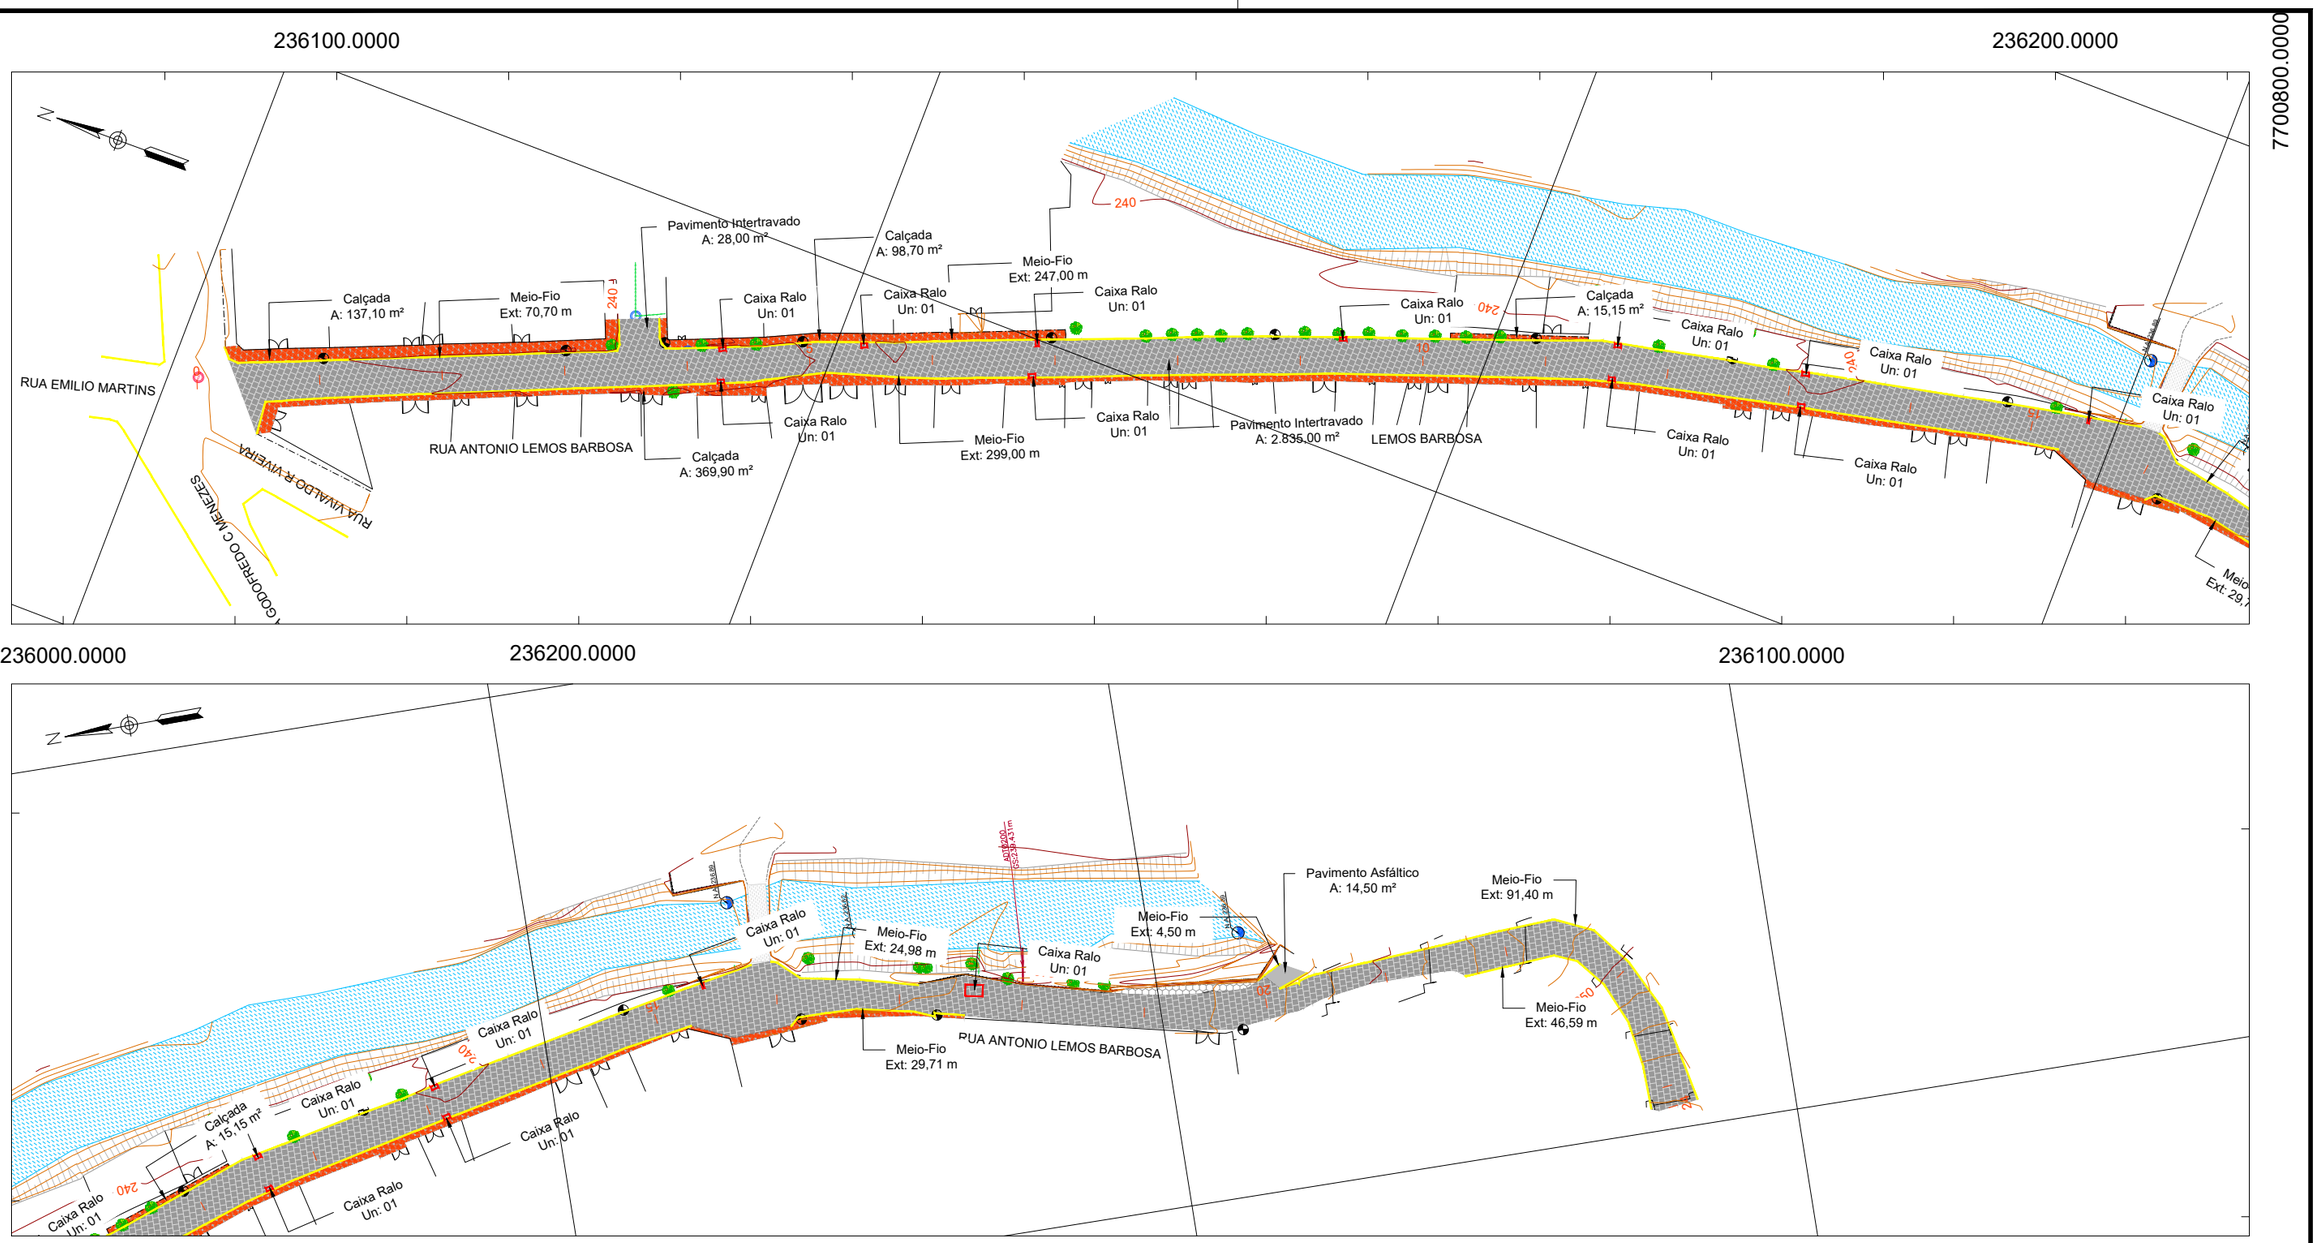


| CONVENÇÃO DE PROJETO | |
|---|---|
| | DEMOLIÇÃO DE PAVIMENTO |
| | DEMOLIÇÃO DE CALÇADA |
| | DEMOLIÇÃO DE CAIXA RALO |
| | DEMOLIÇÃO DE MEIO FIO |

THIAGO GOMES BONOMO :05772065750 Assinado de forma digital por THIAGO GOMES BONOMO:05772065750 Dados: 2025.03.26 18:47:59 -03'00'

PREFEITURA MUNICIPAL DE ALEGRE

CONSULTORIA: AVANTEC SOLUÇÕES EM ENGENHARIA

# PROJETO EXECUTIVO DE ENGENHARIA

TÍTULO: PROJETO DE PAVIMENTAÇÃO - PLANTA DE DEMOLIÇÃO

LOCAL: RUA ANTÔNIO LEMOS BARBOSA, BAIRRO SÃO MANOEL, ALEGRE/ES

| | | | | |
|---|---|---|---|---|
| COORDENADOR : Engº Civil: THIAGO GOMES BONOMO | CREA: ES-018427/D | ESCALA: 1/1000 | FORMATO: A3 | PRANCHA: DEM.PAV-01 |
| AUTOR DO PROJETO : Engº Civil: THIAGO GOMES BONOMO | CREA: ES-018427/D | REVISÃO: R.0 | DATA: 2025 | |

E-DOCS - CÓPIA DO PROCESSO 2025-BGRQD GERADO POR UDSON OLIVEIRA RAMOS DE AGUIAR EM 20/02/2026 13:23 DOCUMENTO 1 / 1 PÁGINA 176 / 1846

2025-682H97 - E-DOCS - CÓPIA SIMPLES 28/05/2025 09:50 PÁGINA 35 / 51

**DEMOLIÇÃO DE PAVIMENTO INTERTRAVADO**

| LOCALIZAÇÃO | ESTACA | | ÁREA (m²) |
|---|---|---|---|
| | INICIAL | FINAL | |
| RAMO 0 | 0+0,000 | 24+3,434 | 2863,00 |

**DEMOLIÇÃO DE PAVIMENTO ASFÁLTICO**

| LOCALIZAÇÃO | ESTACA | | ÁREA (m²) |
|---|---|---|---|
| | INICIAL | FINAL | |
| RAMO 0 | 20+0,000 | 20+7,165 | 14,50 |

**DEMOLIÇÃO DE MEIO-FIO**

| LOCALIZAÇÃO | ESTACA | | EXTENSÃO (m) | LADO |
|---|---|---|---|---|
| | INICIAL | FINAL | | |
| RAMO 0 | 0+0,000 | 3+9,028 | 70,70 | LE |
| RAMO 0 | 3+15,726 | 15+17,103 | 247,00 | LE |
| RAMO 0 | 16+0,000 | 17+3,075 | 24,98 | LE |
| RAMO 0 | 19+19,249 | 20+3,573 | 4,50 | LE |
| RAMO 0 | 20+2,583 | 24+3,434 | 91,40 | LE |
| RAMO 0 | 0+0,000 | 15+5,018 | 299,00 | LD |
| RAMO 0 | 16+1,718 | 17+10,745 | 29,71 | LD |
| RAMO 0 | 21+12,681 | 24+3,434 | 46,59 | LD |

**RESUMO DE DEMOLIÇÕES**

| DESCRIÇÃO | ÁREA (m²) | QUANTIDADE (un) | EXTENSÃO (m) |
|---|---|---|---|
| DEMOLIÇÃO DE PAVIMENTO INTERTRAVADO | 2863,00 | - | - |
| DEMOLIÇÃO DE PAVIMENTO ASFÁLTICO | 14,50 | - | - |
| DEMOLIÇÃO DE CALÇADA | 620,85 | - | - |
| DEMOLIÇÃO DE MEIO-FIO | - | - | 813,88 |
| DEMOLIÇÃO DE CAIXA RALO | - | 12,00 | - |

**DEMOLIÇÃO DE CALÇADA**

| LOCALIZAÇÃO | ESTACA | | ÁREA (m²) | LADO |
|---|---|---|---|---|
| | INICIAL | FINAL | | |
| RAMO 0 | 0+0,000 | 3+9,028 | 137,10 | LE |
| RAMO 0 | 3+15,726 | 7+1,790 | 98,70 | LE |
| RAMO 0 | 10+4,433 | 11+6,917 | 15,15 | LE |
| RAMO 0 | 0+0,000 | 17+10,745 | 369,90 | LD |

**DEMOLIÇÃO DE CAIXA RALO EXISTENTE**

| LOCALIZAÇÃO | ESTACA | QUANTIDADE | LADO |
|---|---|---|---|
| RAMO 0 | 4+5,8561 | 1,00 | LE |
| RAMO 0 | 5+9,023 | 1,00 | LE |
| RAMO 0 | 6+17,131 | 1,00 | LE |
| RAMO 0 | 9+6,900 | 1,00 | LE |
| RAMO 0 | 11+11,505 | 1,00 | LE |
| RAMO 0 | 13+2,324 | 1,00 | LE |
| RAMO 0 | 15+8,467 | 1,00 | LE |
| RAMO 0 | 17+11,993 | 1,00 | LE |
| RAMO 0 | 4+5,384 | 1,00 | LD |
| RAMO 0 | 6+16,216 | 1,00 | LD |
| RAMO 0 | 11+11,015 | 1,00 | LD |
| RAMO 0 | 13+2,400 | 1,00 | LD |

PREFEITURA MUNICIPAL DE ALEGRE

CONSULTORIA: AVANTEC SOLUÇÕES EM ENGENHARIA

PROJETO EXECUTIVO DE ENGENHARIA

TÍTULO: PROJETO DE PAVIMENTAÇÃO - PLANTA DE DEMOLIÇÃO

LOCAL: RUA ANTÔNIO LEMOS BARBOSA, BAIRRO SÃO MANOEL, ALEGRE/ES

| | | | | |
|---|---|---|---|---|
| COORDENADOR : Engº Civil: THIAGO GOMES BONOMO | CREA: ES-018427/D | ESCALA: - | FORMATO: A3 | PRANCHA: DEM.PAV-02 |
| AUTOR DO PROJETO : Engº Civil: THIAGO GOMES BONOMO | CREA: ES-018427/D | REVISÃO: R.0 | DATA: 2025 | |

E-DOCS - CÓPIA DO PROCESSO 2025-BGRQD GERADO POR UDSON OLIVEIRA RAMOS DE AGUIAR EM 20/02/2026 13:23 DOCUMENTO 1 / 1 PÁGINA 177 / 1846

2025-682H97 - E-DOCS - CÓPIA SIMPLES 28/05/2025 09:50 PÁGINA 36 / 51

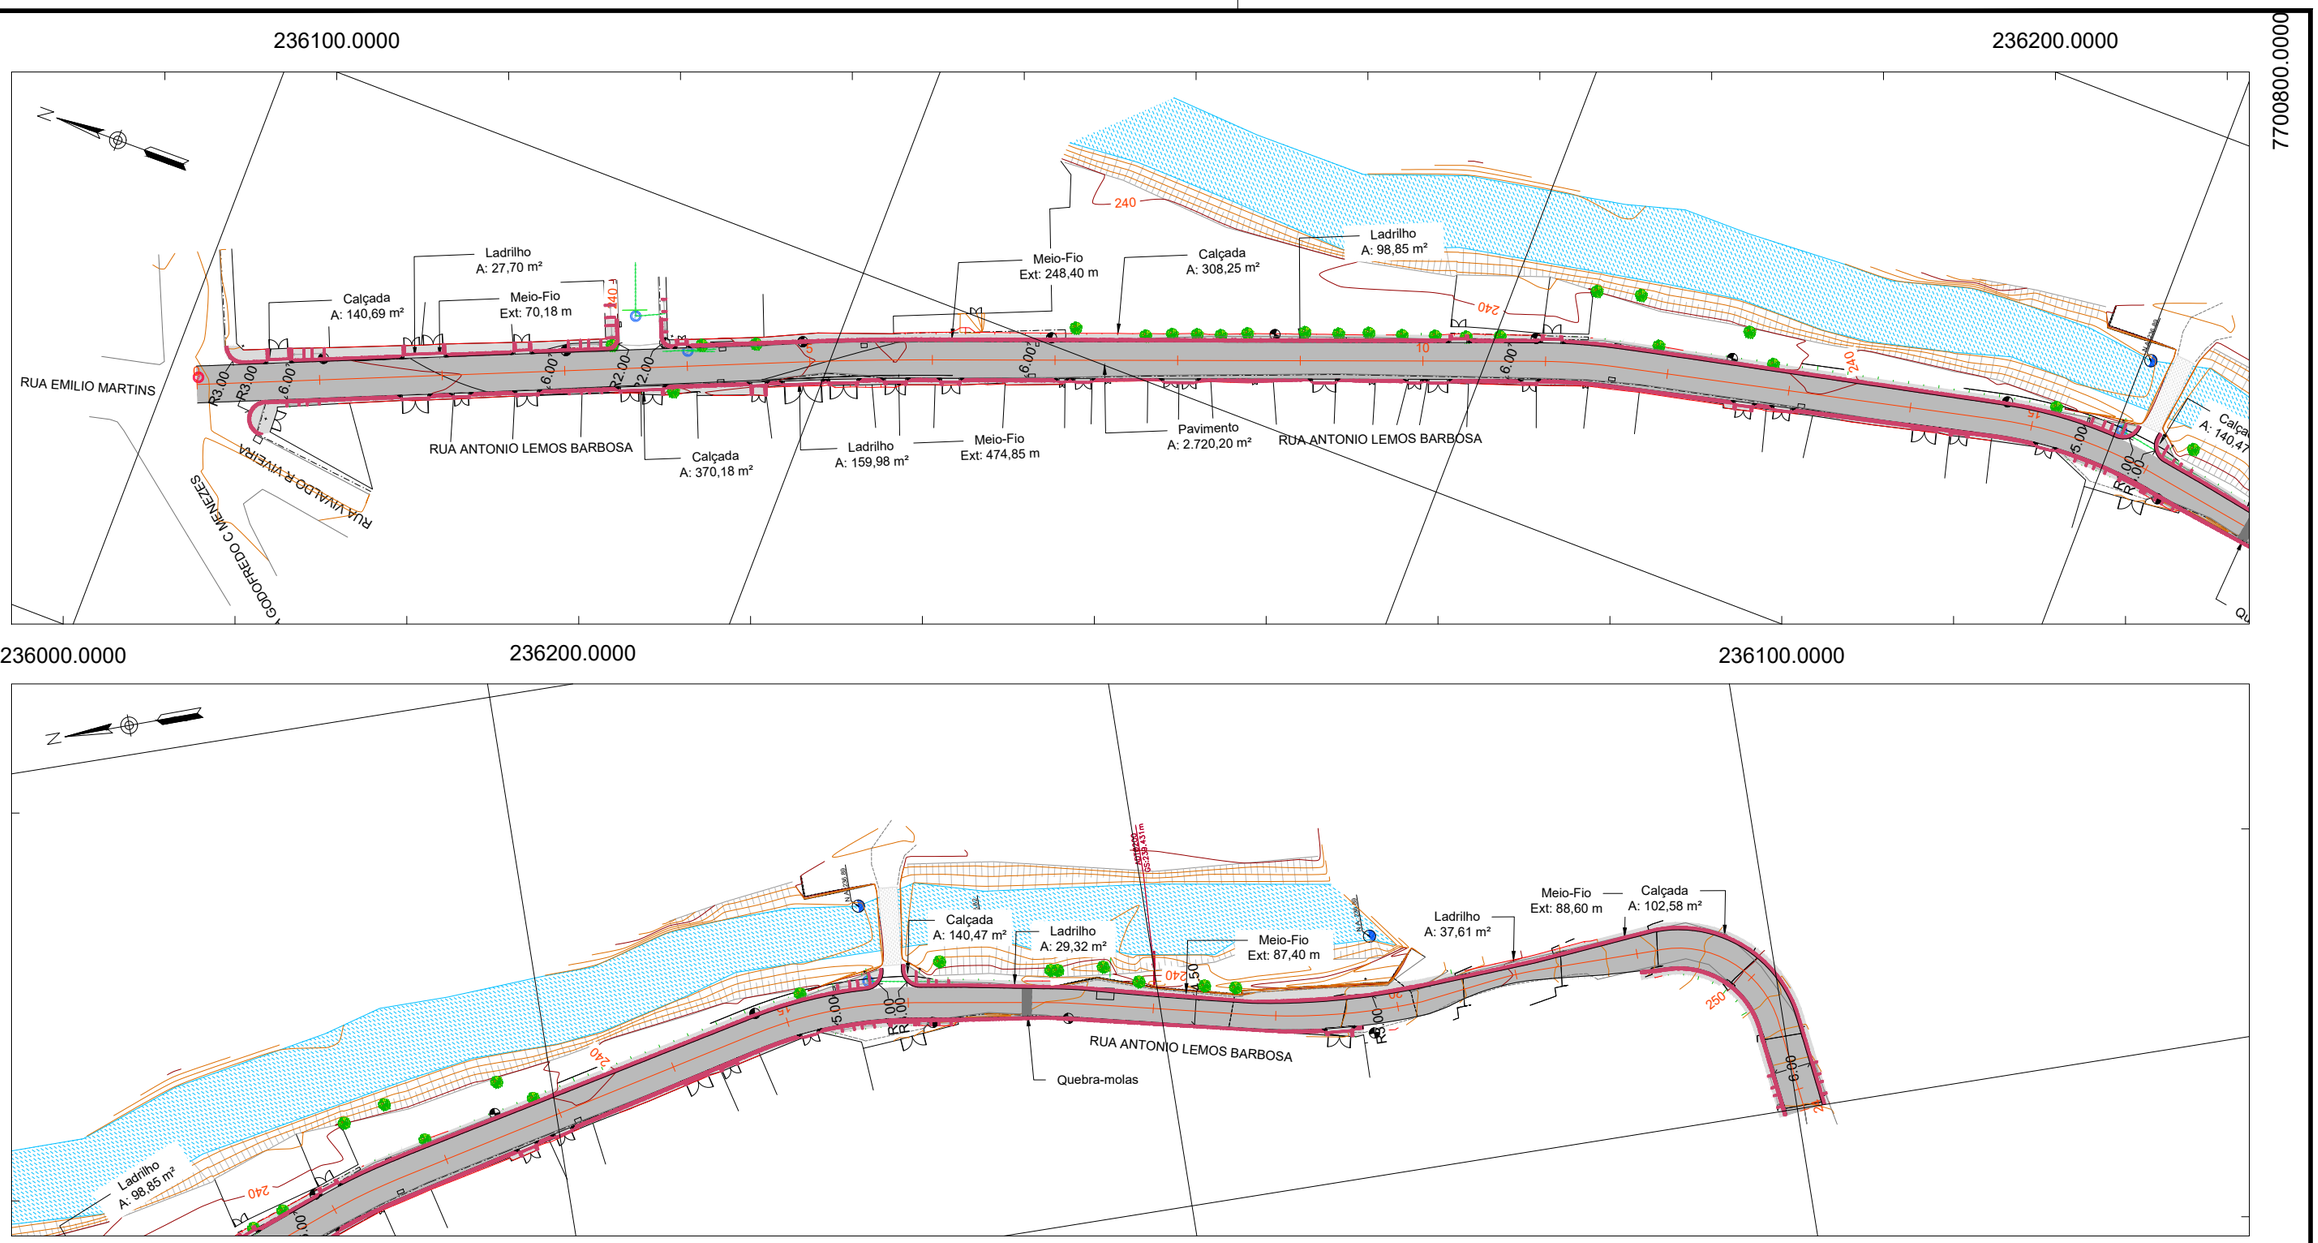


| CONVENÇÃO DE PROJETO | |
|---|---|
| | IMPLANTAÇÃO DE PAVIMENTAÇÃO<br>ÁREA: 2.720,20 m² |
| | IMPLANTAÇÃO DE CALÇADA<br>ÁREA: 1.100,29 m² |
| | IMPLANTAÇÃO LADRÍLHO<br>EXTENSÃO: 373,70 m² |
| | IMPLANTAÇÃO DE MEIO-FIO<br>EXTENSÃO: 969,43 m |

THIAGO GOMES BONOMO :05772065750
Assinado de forma digital por THIAGO GOMES BONOMO:05772065750
Dados: 2025.03.26 18:47:59 -03'00'

PREFEITURA MUNICIPAL DE ALEGRE

CONSULTORIA: AVANTEC SOLUÇÕES EM ENGENHARIA

PROJETO EXECUTIVO DE ENGENHARIA

TÍTULO: PROJETO DE PAVIMENTAÇÃO

LOCAL: RUA ANTÔNIO LEMOS BARBOSA, BAIRRO SÃO MANOEL, ALEGRE/ES

| | | | | |
|---|---|---|---|---|
| COORDENADOR : Engº Civil: THIAGO GOMES BONOMO | CREA: ES-018427/D | ESCALA: 1/1000 | FORMATO: A3 | PRANCHA: PAV-01 |
| AUTOR DO PROJETO : Engº Civil: THIAGO GOMES BONOMO | CREA: ES-018427/D | REVISÃO: R.0 | DATA: 2025 | |

E-DOCS - CÓPIA DO PROCESSO 2025-BGRQD GERADO POR UDSON OLIVEIRA RAMOS DE AGUIAR EM 20/02/2026 13:23 DOCUMENTO 1 / 1 PÁGINA 178 / 1846

2025-682H97 - E-DOCS - CÓPIA SIMPLES 28/05/2025 09:50 PÁGINA 37 / 51

**IMPLANTAÇÃO DE MEIO-FIO**

| LOCALIZAÇÃO | ESTACA | | EXTENSÃO (m) | LADO |
|---|---|---|---|---|
| | INICIAL | FINAL | | |
| RAMO 0 | 0+0,000 | 3+9,088 | 70,18 | LE |
| RAMO 0 | 3+15,730 | 15+16,163 | 248,40 | LE |
| RAMO 0 | 15+18,927 | 20+3,566 | 87,40 | LE |
| RAMO 0 | 20+3,566 | 24+3,434 | 88,60 | LE |
| RAMO 0 | 0+0,000 | 24+3,434 | 474,85 | LD |

**IMPLANTAÇÃO DE LADRILHO**

| LOCALIZAÇÃO | ESTACA | | ÁREA (m²) | LADO |
|---|---|---|---|---|
| | INICIAL | FINAL | | |
| RAMO 0 | 0+0,000 | 3+9,088 | 27,70 | LE |
| RAMO 0 | 3+15,730 | 15+16,163 | 98,85 | LE |
| RAMO 0 | 15+18,927 | 20+3,566 | 29,32 | LE |
| RAMO 0 | 20+3,566 | 24+3,434 | 37,61 | LE |
| RAMO 0 | 0+0,000 | 24+3,434 | 159,98 | LD |

**IMPLANTAÇÃO DE CALÇADA**

| LOCALIZAÇÃO | ESTACA | | ÁREA (m²) | LADO |
|---|---|---|---|---|
| | INICIAL | FINAL | | |
| RAMO 0 | 0+0,000 | 3+9,088 | 140,69 | LE |
| RAMO 0 | 3+15,730 | 15+16,163 | 308,25 | LE |
| RAMO 0 | 15+18,927 | 20+3,566 | 140,47 | LE |
| RAMO 0 | 20+3,566 | 24+3,434 | 102,58 | LE |
| RAMO 0 | 0+0,000 | 24+3,434 | 370,18 | LD |

**QUEBRA-MOLAS**

| LOCALIZAÇÃO | ESTACA |
|---|---|
| | INICIAL |
| RAMO 0 | 17+0,000 |

**IMPLANTAÇÃO DE PAVIMENTO**

| LOCALIZAÇÃO | ESTACA | | ÁREA (m²) |
|---|---|---|---|
| | INICIAL | FINAL | |
| RAMO 0 | 0+0,000 | 24+3,434 | 2630,73 |

**RESUMO DE IMPLANTAÇÕES**

| DESCRIÇÃO | ÁREA (m²) | EXTENSÃO (m) |
|---|---|---|
| IMPLANTAÇÃO DE PAVIMENTO | 2630,73 | - |
| IMPLANTAÇÃO DE CALÇADA | 1062,17 | - |
| IMPLANTAÇÃO DE LADRILHO | 353,46 | - |
| IMPLANTAÇÃO DE MEIO-FIO | - | 969,43 |

PREFEITURA MUNICIPAL DE ALEGRE

CONSULTORIA: AVANTEC SOLUÇÕES EM ENGENHARIA

PROJETO EXECUTIVO DE ENGENHARIA

TÍTULO: PROJETO DE PAVIMENTAÇÃO

LOCAL: RUA ANTÔNIO LEMOS BARBOSA, BAIRRO SÃO MANOEL, ALEGRE/ES

| | | | | |
|---|---|---|---|---|
| COORDENADOR : Engº Civil: THIAGO GOMES BONOMO | CREA: ES-018427/D | ESCALA: | FORMATO: A3 | PRANCHA: PAV-02 |
| AUTOR DO PROJETO : Engº Civil: THIAGO GOMES BONOMO | CREA: ES-018427/D | REVISÃO: R.0 | DATA: 2025 | |

E-DOCS - CÓPIA DO PROCESSO 2025-BGRQD GERADO POR UDSON OLIVEIRA RAMOS DE AGUIAR EM 20/02/2026 13:23 DOCUMENTO 1 / 1 PÁGINA 179 / 1846

2025-682H97 - E-DOCS - CÓPIA SIMPLES 28/05/2025 09:50 PÁGINA 38 / 51

## DETALHE DA CALÇADA

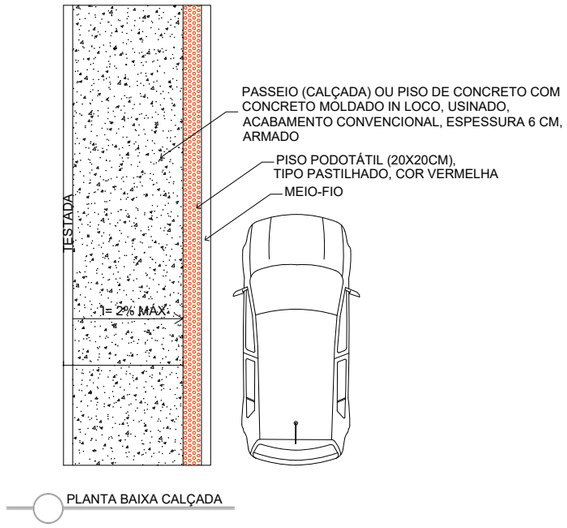


PLANTA BAIXA CALÇADA

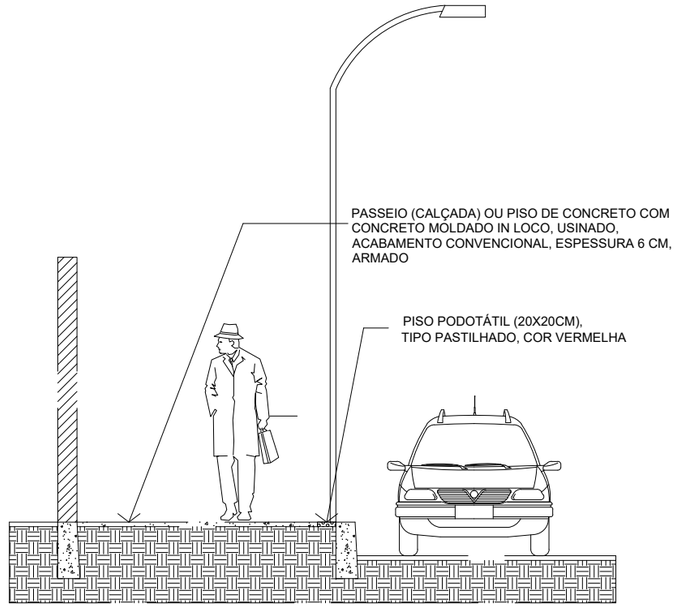


CORTE CALÇADA

## DETALHE DA RAMPA PARA CALÇADA

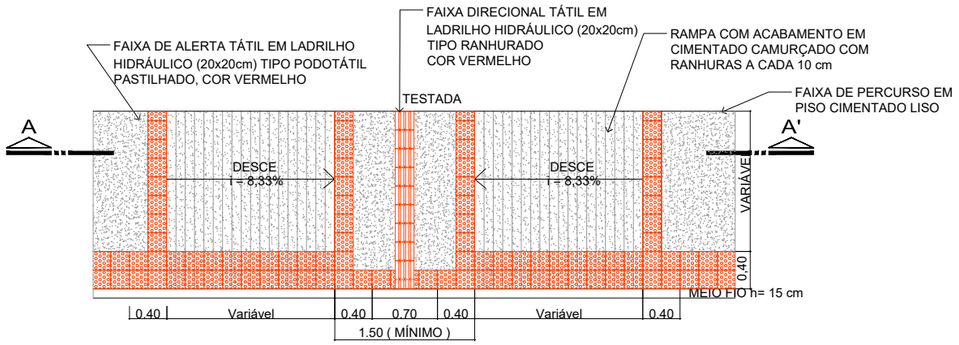


DET. TÍPICO DA RAMPA DE LARGURA INFERIOR A 2,40m

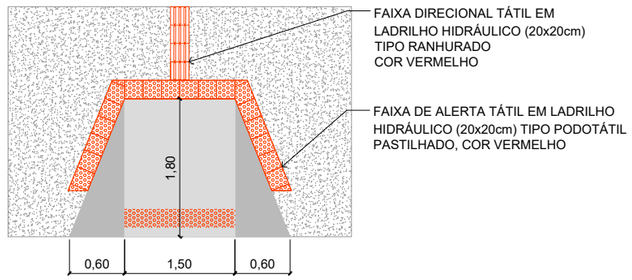


DET. TÍPICO DA RAMPA DE LARGURA SUPERIOR A 2,40m

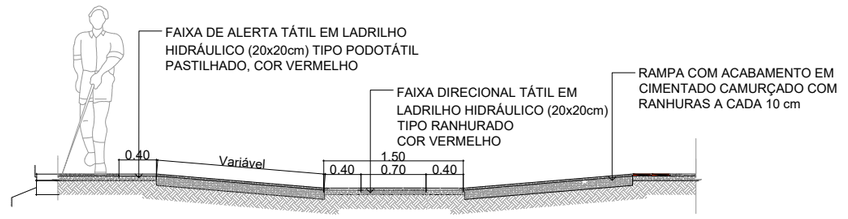


SEÇÃO AA' DA RAMPA

# PREFEITURA MUNICIPAL DE ALEGRE

CONSULTORIA: AVANTEC SOLUÇÕES EM ENGENHARIA

## PROJETO EXECUTIVO DE ENGENHARIA

TÍTULO: PROJETO DE PAVIMENTAÇÃO

LOCAL: RUA ANTÔNIO LEMOS BARBOSA, BAIRRO SÃO MANOEL, ALEGRE/ES

| | | | | |
|---|---|---|---|---|
| COORDENADOR : Engº Civil: THIAGO GOMES BONOMO | CREA: ES-018427/D | ESCALA: | FORMATO: A3 | PRANCHA: PAV-03 |
| AUTOR DO PROJETO : Engº Civil: THIAGO GOMES BONOMO | CREA: ES-018427/D | REVISÃO: R.0 | DATA: 2025 | |

E-DOCS - CÓPIA DO PROCESSO 2025-BGRQD GERADO POR UDSON OLIVEIRA RAMOS DE AGUIAR EM 20/02/2026 13:23 DOCUMENTO 1 / 1 PÁGINA 180 / 1846

2025-682H97 - E-DOCS - CÓPIA SIMPLES 28/05/2025 09:50 PÁGINA 39 / 51

## RAMO 0

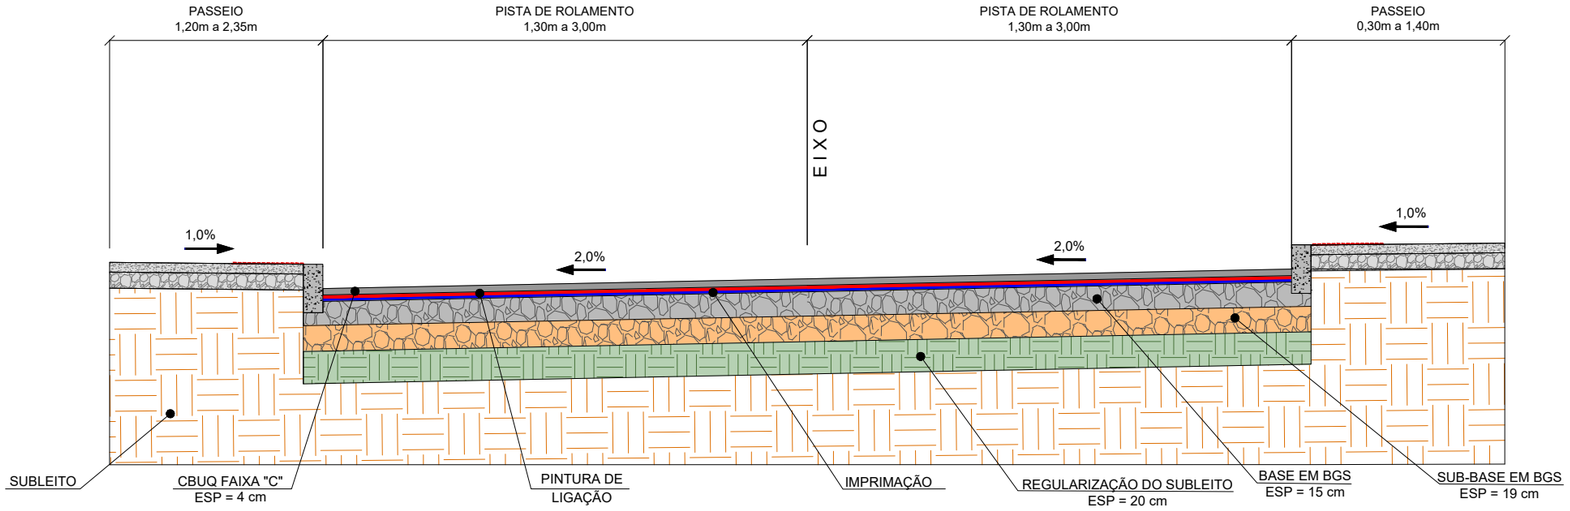


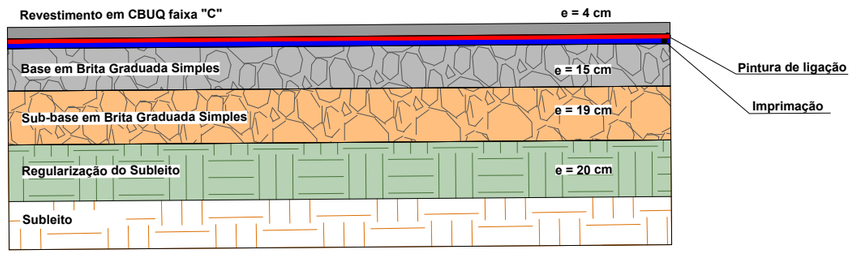


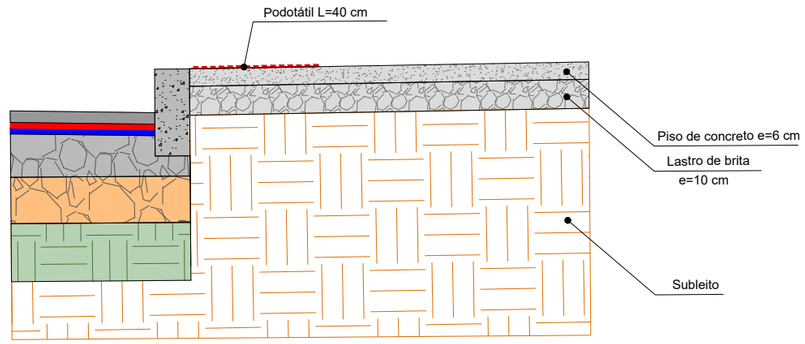


CONVENÇÕES:

- REVESTIMENTO EM CBUQ FAIXA "C" COM CAP 50/70 NO TEOR DE 5,5% (e = 4 cm)
- PINTURA DE LIGAÇÃO COM A UTILIZAÇÃO DE ASFALTO DILUÍDO DO TIPO RR-1C À TAXA DE APLICAÇÃO DE 0,4 L/M²
- IMPRIMAÇÃO COM A UTILIZAÇÃO DE EMULSÃO ASFÁLTICA DO TIPO EAI À TAXA DE APLICAÇÃO DE 1,2 L/M²
- BASE EM BRITA GRADUADA SIMPLES (BGS), COMPACTAÇÃO EM 100% DO PROCTOR MODIFICADO (e = 15 cm)
- SUB-BASE EM BRITA GRADUADA SIMPLES (BGS), COMPACTAÇÃO EM 100% DO PROCTOR MODIFICADO (e = 19 cm)
- REGULARIZAÇÃO DO SUBLEITO (e = 20 cm)
- SUBLEITO

PREFEITURA MUNICIPAL DE ALEGRE

CONSULTORIA: AVANTEC SOLUÇÕES EM ENGENHARIA

PROJETO EXECUTIVO DE ENGENHARIA

TÍTULO: PROJETO DE PAVIMENTAÇÃO - SEÇÃO TÍPICA

LOCAL: RUA ANTÔNIO LEMOS BARBOSA, BAIRRO SÃO MANOEL, ALEGRE/ES

| | | | | |
|---|---|---|---|---|
| COORDENADOR : Engº Civil: THIAGO GOMES BONOMO | CREA: ES-018427/D | ESCALA: S/ESCALA | FORMATO: A3 | PRANCHA: SEC.PAV-01 |
| AUTOR DO PROJETO : Engº Civil: THIAGO GOMES BONOMO | CREA: ES-018427/D | REVISÃO: R.0 | DATA: 2025 | |

E-DOCS - CÓPIA DO PROCESSO 2025-BGRQD GERADO POR UDSON OLIVEIRA RAMOS DE AGUIAR EM 20/02/2026 13:23 DOCUMENTO 1 / 1 PÁGINA 181 / 1846

2025-682H97 - E-DOCS - CÓPIA SIMPLES 28/05/2025 09:50 PÁGINA 40 / 51

# PROJETO DE SINALIZAÇÃO

avantec
Soluções em Engenharia

E-DOCS - CÓPIA DO PROCESSO 2025-BGRQD GERADO POR UDSON OLIVEIRA RAMOS DE AGUIAR EM 20/02/2026 13:23 DOCUMENTO 1 / 1 PÁGINA 182 / 1846

2025-682H97 - E-DOCS - CÓPIA SIMPLES 28/05/2025 09:50 PÁGINA 41 / 51

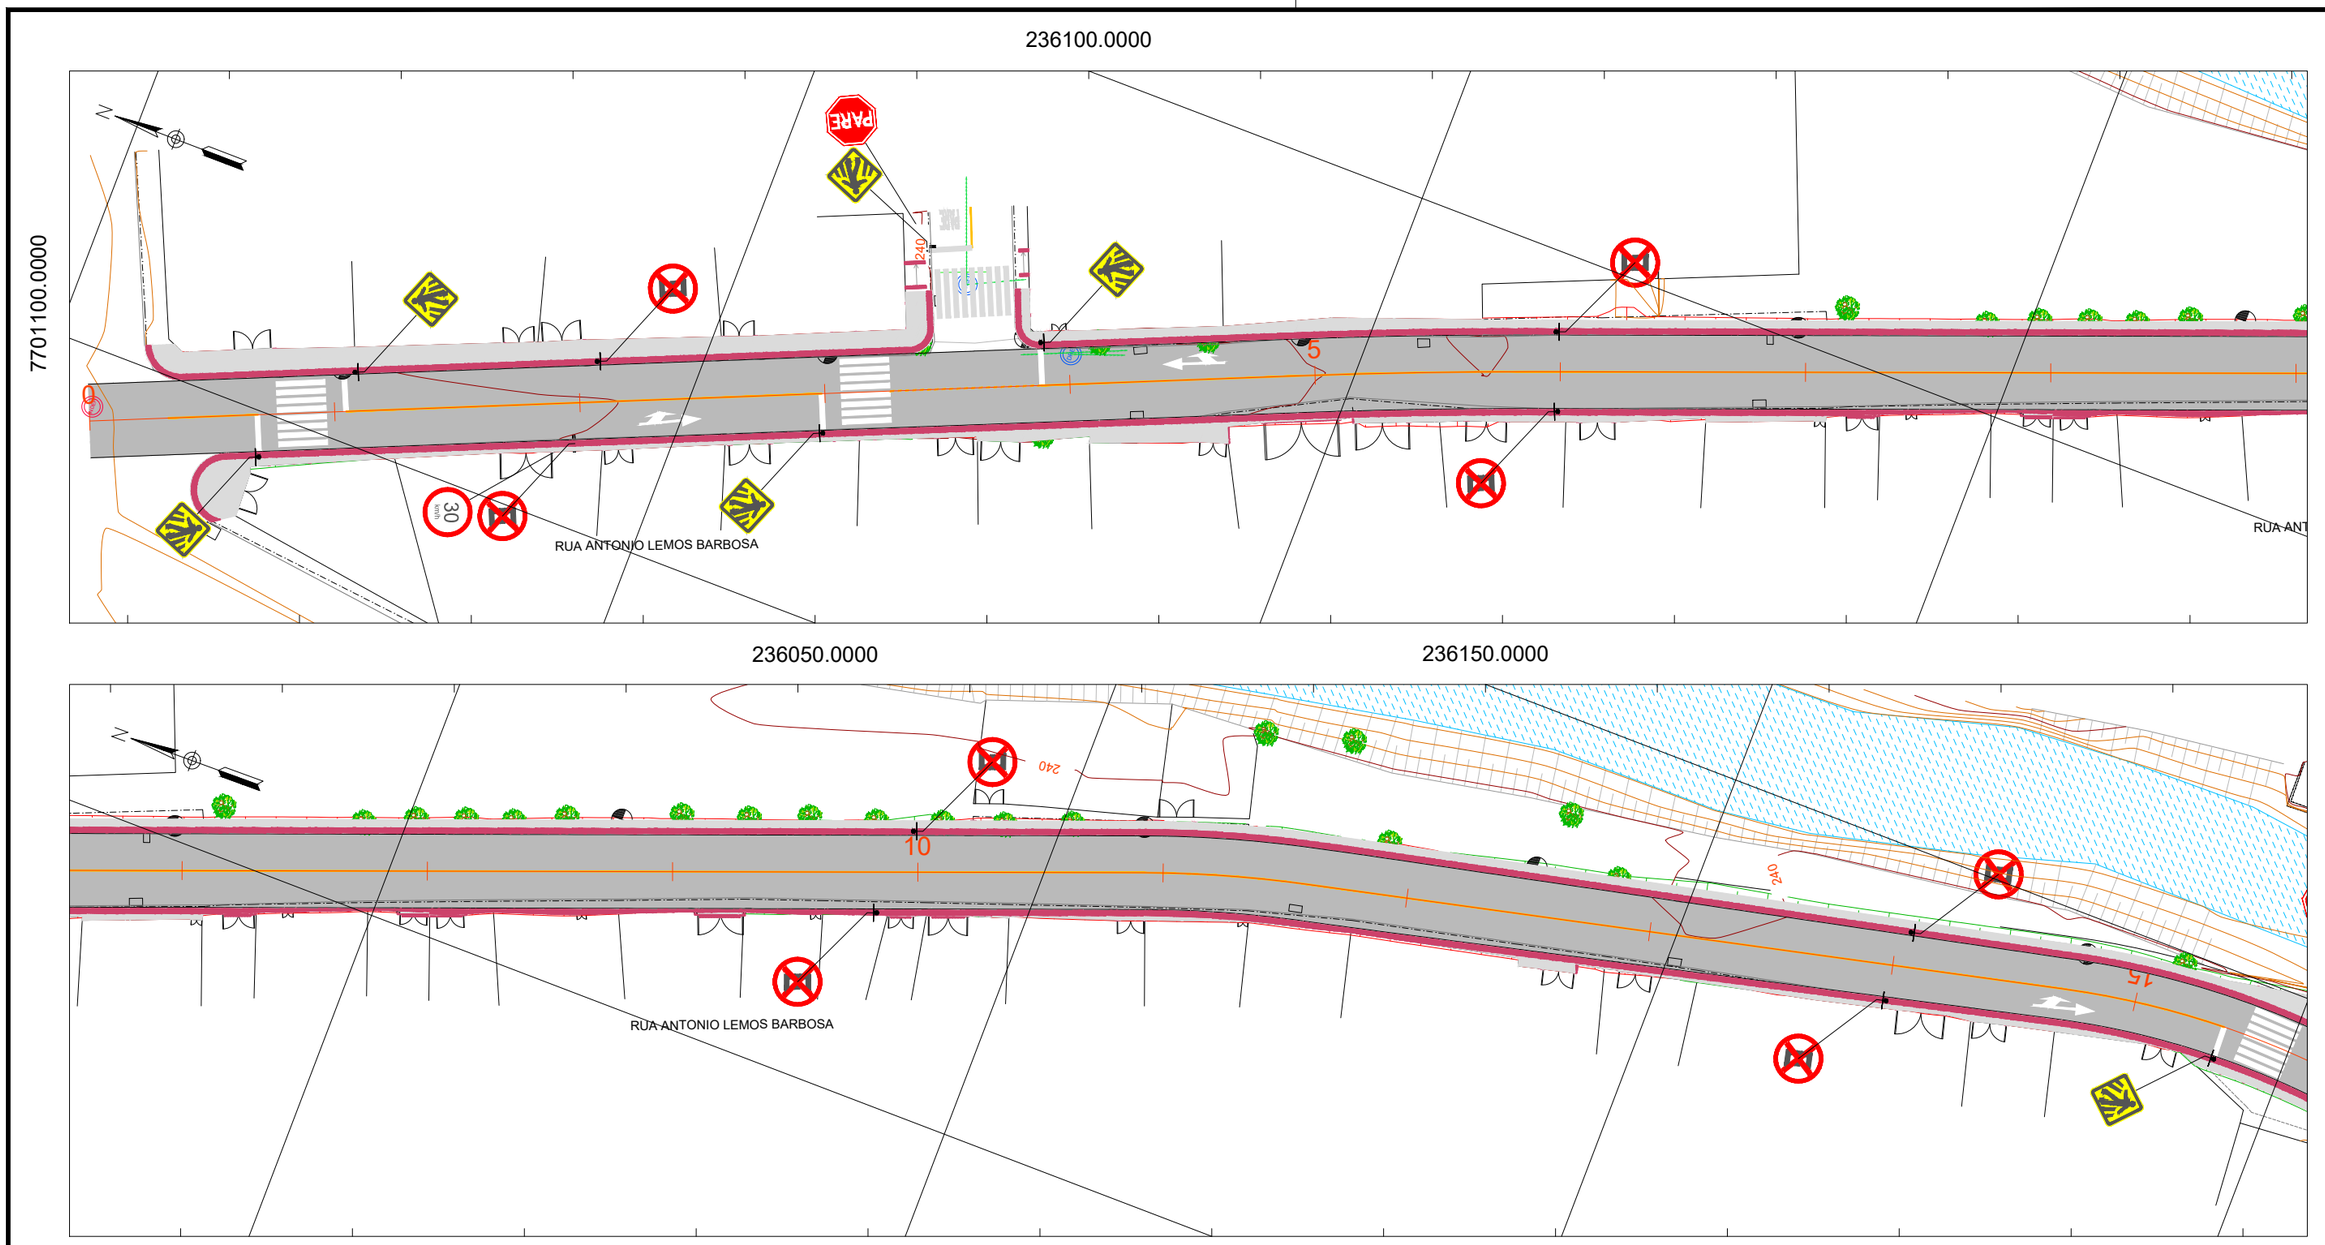


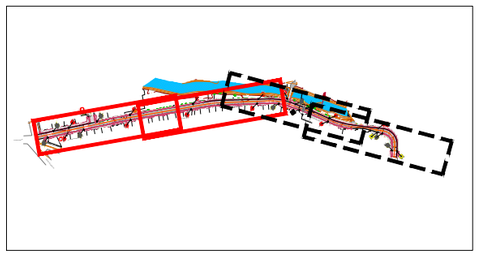

THIAGO GOMES BONOMO :05772065750

Assinado de forma digital por THIAGO GOMES BONOMO:05772065750
Dados: 2025.03.26 18:47:59 -03'00'

NOTA 1: No local apontado não foi possível implementar calçadas com largura mínima de 1,20m, pois há do lado direito a construção do SAAE e do lado esquerdo um muro de arrimo que impedem o alargamento. Nesse trecho, a via será compartilhada entre pedestres e veículos e, para garantir a segurança viária, serão adotadas medidas de sinalização. O mesmo vale para o trecho compreendido entre as estacas 20+0,000 e 22+0,000 do lado direito.

# PREFEITURA MUNICIPAL DE ALEGRE

avantec Soluções em Engenharia

CONSULTORIA: AVANTEC SOLUÇÕES EM ENGENHARIA

## PROJETO EXECUTIVO DE ENGENHARIA

| | | | | |
|---|---|---|---|---|
| TÍTULO: PROJETO DE SINALIZAÇÃO | | | | |
| LOCAL: RUA ANTÔNIO LEMOS BARBOSA, BAIRRO SÃO MANOEL, ALEGRE/ES | | | | |
| COORDENADOR : Engº Civil: THIAGO GOMES BONOMO | CREA: ES-018427/D | ESCALA: 1/500 | FORMATO: A3 | PRANCHA: SIN-01 |
| AUTOR DO PROJETO : Engº Civil: THIAGO GOMES BONOMO | CREA: ES-018427/D | REVISÃO: R.0 | DATA: 2025 | |

E-DOCS - CÓPIA DO PROCESSO 2025-BGRQD GERADO POR UDSON OLIVEIRA RAMOS DE AGUIAR EM 20/02/2026 13:23 DOCUMENTO 1 / 1 PÁGINA 183 / 1846

2025-682H97 - E-DOCS - CÓPIA SIMPLES 28/05/2025 09:50 PÁGINA 42 / 51

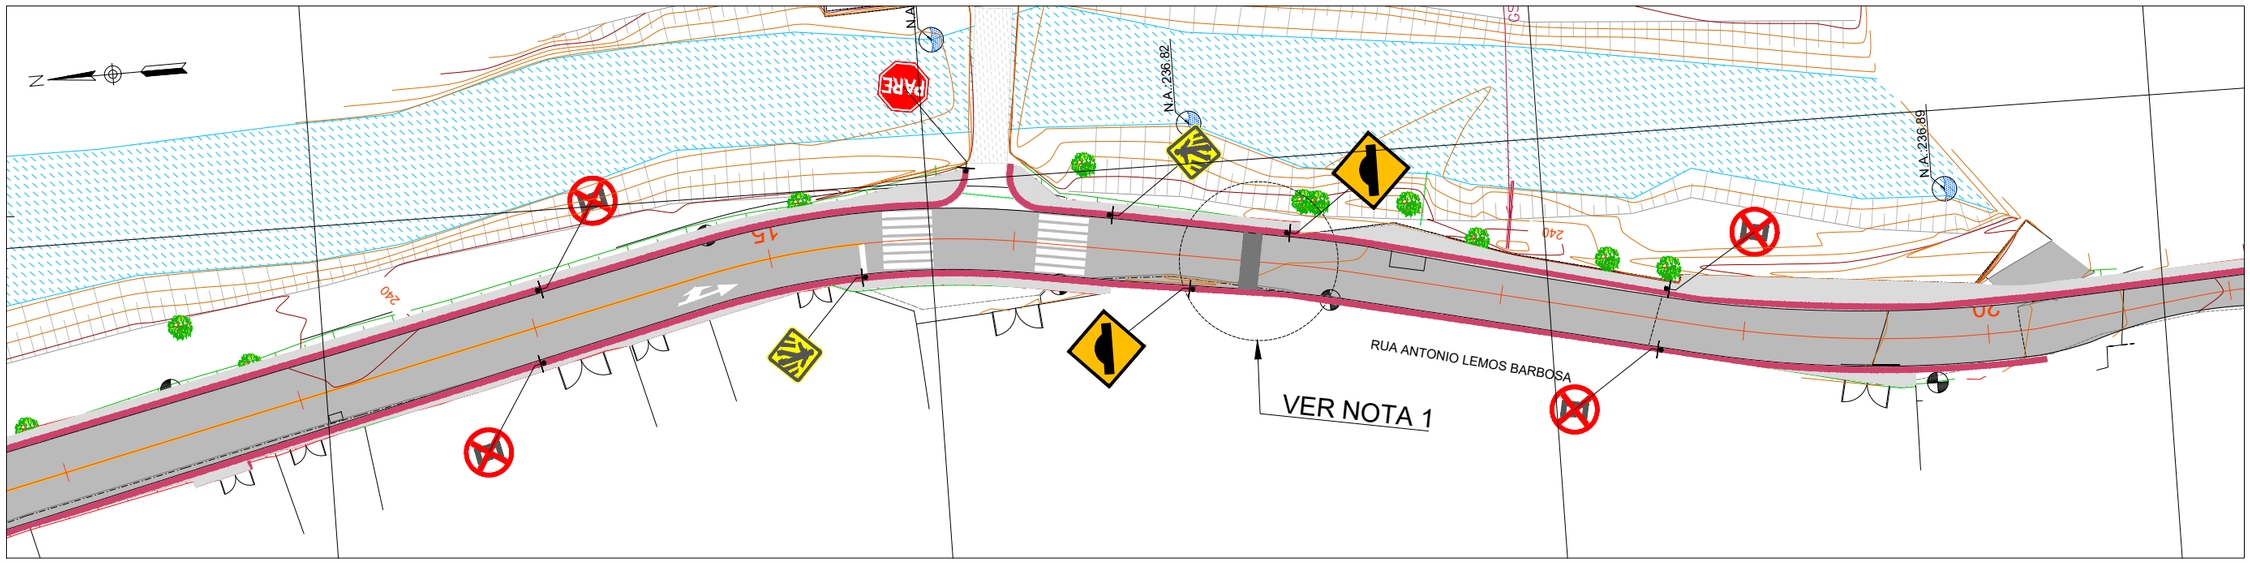


236150.0000

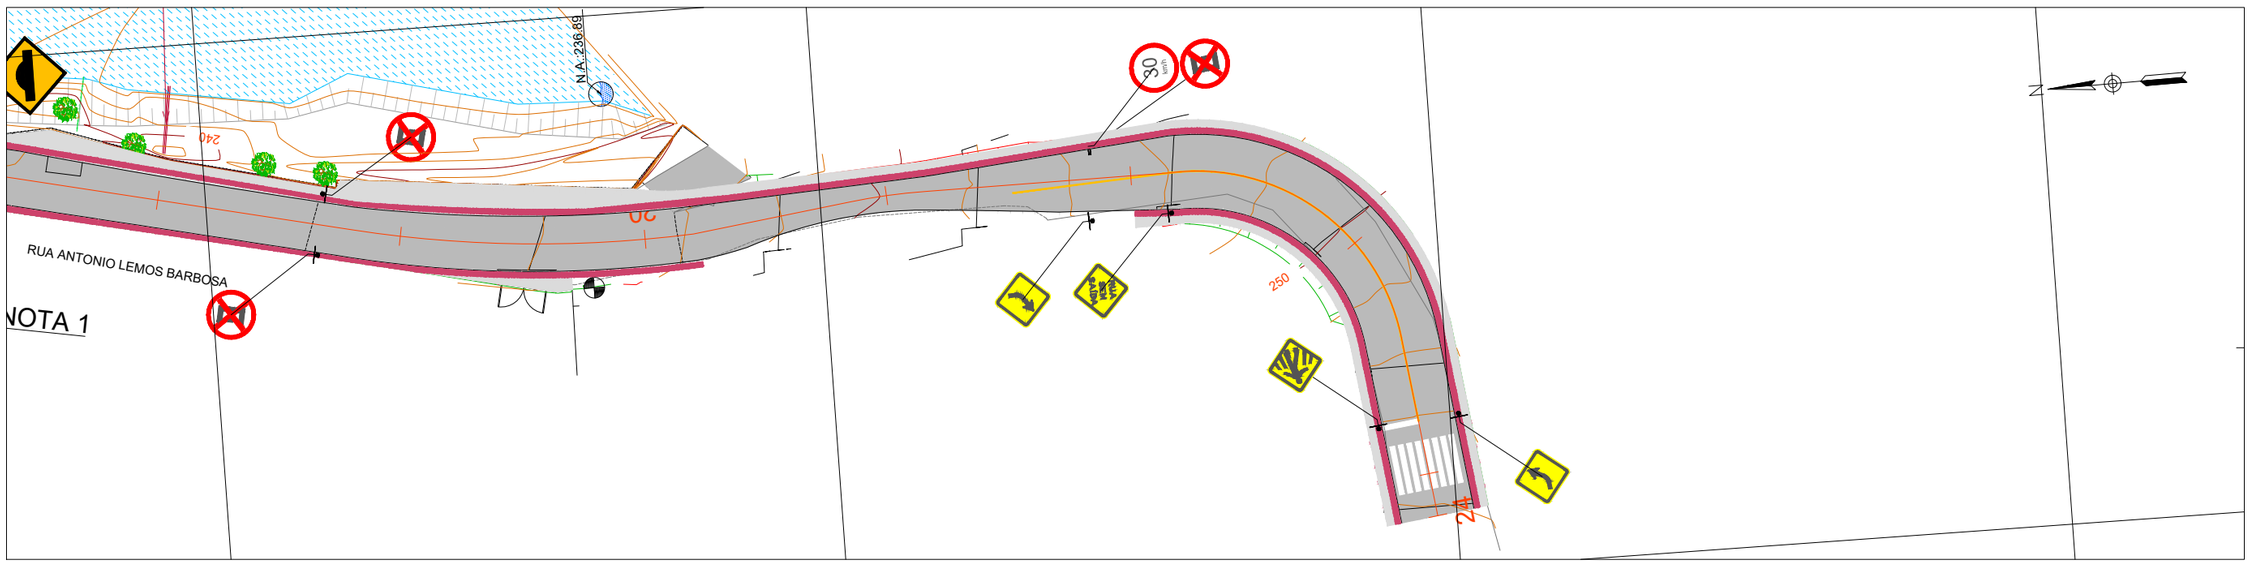


236100.0000

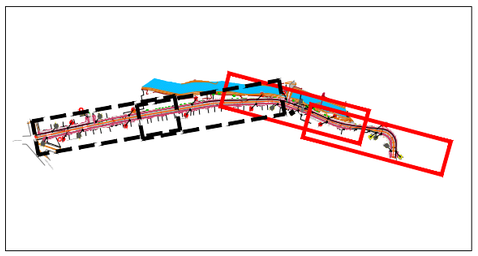

NOTA 1: No local apontado não foi possível implementar calçadas com largura mínima de 1,20m, pois há do lado direito a construção do SAAE e do lado esquerdo um muro de arrimo que impedem o alargamento. Nesse trecho, a via será compartilhada entre pedestres e veículos e, para garantir a segurança viária, serão adotadas medidas de sinalização. O mesmo vale para o trecho compreendido entre as estacas 20+0,000 e 22+0,000 do lado direito.

# PREFEITURA MUNICIPAL DE ALEGRE

CONSULTORIA: AVANTEC SOLUÇÕES EM ENGENHARIA

## PROJETO EXECUTIVO DE ENGENHARIA

TÍTULO: PROJETO DE SINALIZAÇÃO

LOCAL: RUA ANTÔNIO LEMOS BARBOSA, BAIRRO SÃO MANOEL, ALEGRE/ES

| | | | | |
|---|---|---|---|---|
| COORDENADOR : Engº Civil: THIAGO GOMES BONOMO | CREA: ES-018427/D | ESCALA: 1/500 | FORMATO: A3 | PRANCHA: SIN-02 |
| AUTOR DO PROJETO : Engº Civil: THIAGO GOMES BONOMO | CREA: ES-018427/D | REVISÃO: R.0 | DATA: 2025 | |

E-DOCS - CÓPIA DO PROCESSO 2025-BGRQD GERADO POR UDSON OLIVEIRA RAMOS DE AGUIAR EM 20/02/2026 13:23 DOCUMENTO 1 / 1 PÁGINA 184 / 1846

2025-682H97 - E-DOCS - CÓPIA SIMPLES 28/05/2025 09:50 PÁGINA 43 / 51

## Placas

| Placa | Código | Qtd (un) |
|---|---|---|
| | R-6c | 11 |
| | R-19.3 | 2 |
| | A-32b | 8 |
| | R-1 | 2 |
| | A-2b | 1 |
| | A-2a | 1 |
| | A-45 | 1 |
| | A-18 | 2 |

## Suportes

| Suporte | Tipo | Qtd (un) |
|---|---|---|
|  | Coluna Simples | 22 |
| | Coluna Placa Conjugada | 3 |

## Legendas

| Legenda | Tipo | Qtd (un) |
|---|---|---|
| | PEM(sfve) | 2 |
| | PEM(sfvd) | 1 |
| | PARE | 1 |

## Faixas

| Faixa | Tipo | Qtd (m) |
|---|---|---|
| 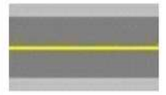 | LFO-1 | 324,74 |
| | LRE | 20,83 |
| | FTP | 188,01 |
| 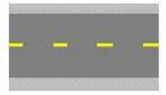 | LFO-2 | 12,31 |
| 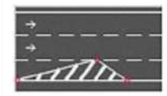 | ZPA | 2,35 |

PREFEITURA MUNICIPAL DE ALEGRE

CONSULTORIA: AVANTEC SOLUÇÕES EM ENGENHARIA

PROJETO EXECUTIVO DE ENGENHARIA

TÍTULO: PROJETO DE SINALIZAÇÃO

LOCAL: RUA ANTÔNIO LEMOS BARBOSA, BAIRRO SÃO MANOEL, ALEGRE/ES

| | | | | |
|---|---|---|---|---|
| COORDENADOR : Engº Civil: THIAGO GOMES BONOMO | CREA: ES-018427/D | ESCALA: - | FORMATO: A3 | PRANCHA: SIN-03 |
| AUTOR DO PROJETO : Engº Civil: THIAGO GOMES BONOMO | CREA: ES-018427/D | REVISÃO: R.0 | DATA: 2025 | |

E-DOCS - CÓPIA DO PROCESSO 2025-BGRQD GERADO POR UDSON OLIVEIRA RAMOS DE AGUIAR EM 20/02/2026 13:23 DOCUMENTO 1 / 1 PÁGINA 185 / 1846

2025-682H97 - E-DOCS - CÓPIA SIMPLES 28/05/2025 09:50 PÁGINA 44 / 51

## REGULAMENTAÇÃO

### R-1

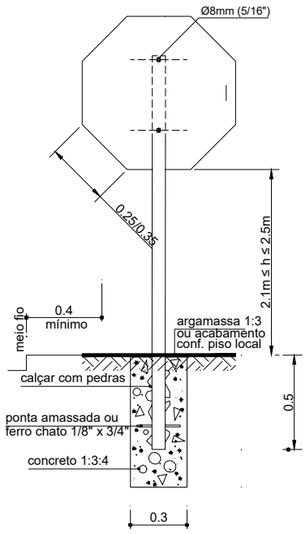


### R-2

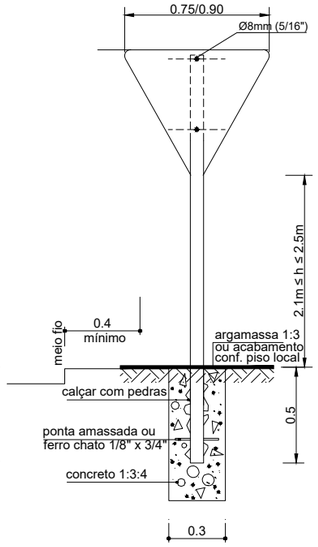


### R

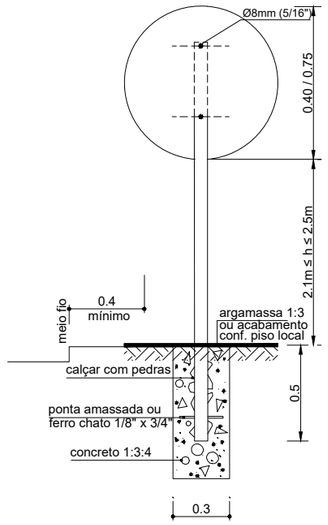


## INDICATIVAS

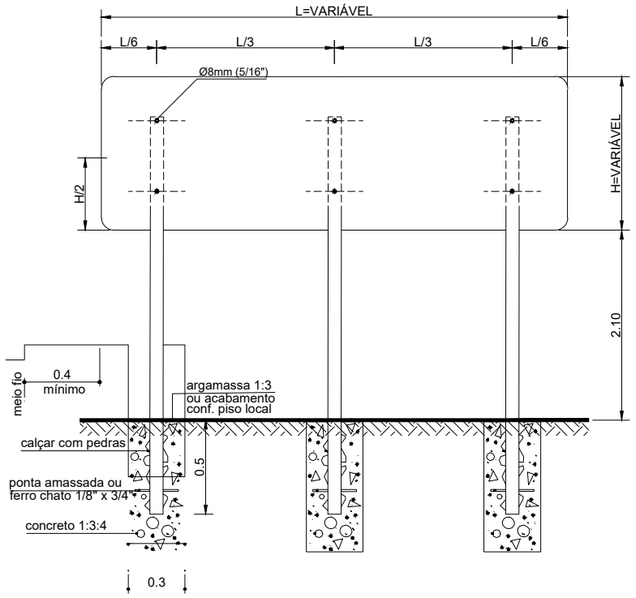


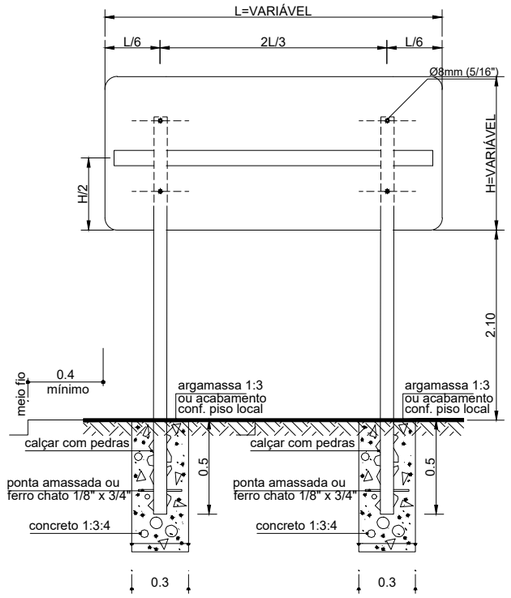


OBS.: DIMENSÕES EM METRO

## ADVERTÊNCIA

### A

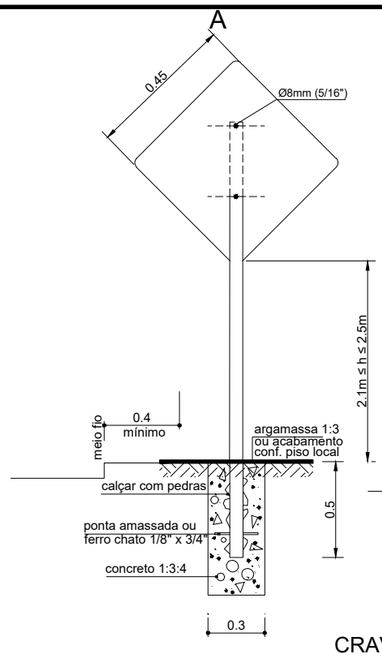


### A-41

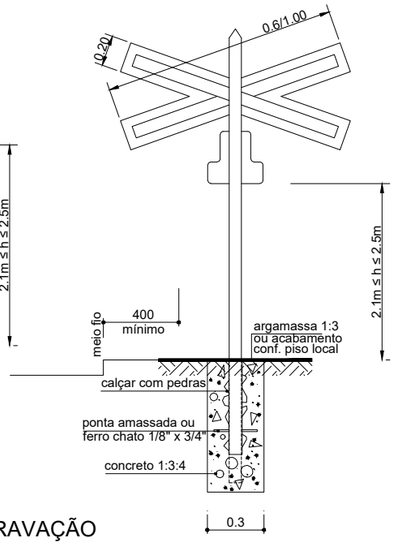


## CRAVAÇÃO

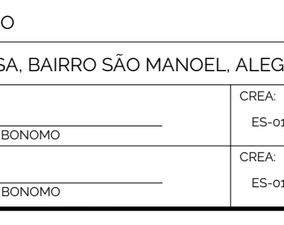


# PREFEITURA MUNICIPAL DE ALEGRE

CONSULTORIA: AVANTEC SOLUÇÕES EM ENGENHARIA

## PROJETO EXECUTIVO DE ENGENHARIA

TÍTULO: PROJETO TIPO DE SINALIZAÇÃO

LOCAL: RUA ANTÔNIO LEMOS BARBOSA, BAIRRO SÃO MANOEL, ALEGRE/ES

| | | | | |
|---|---|---|---|---|
| COORDENADOR : Engº Civil: THIAGO GOMES BONOMO | CREA: ES-018427/D | ESCALA: - | FORMATO: A3 | PRANCHA: **SIN.TIPO-01** |
| AUTOR DO PROJETO : Engº Civil: THIAGO GOMES BONOMO | CREA: ES-018427/D | REVISÃO: R.0 | DATA: 2025 | |

E-DOCS - CÓPIA DO PROCESSO 2025-BGRQD GERADO POR UDSON OLIVEIRA RAMOS DE AGUIAR EM 20/02/2026 13:23 DOCUMENTO 1 / 1 PÁGINA 186 / 1846

2025-682H97 - E-DOCS - CÓPIA SIMPLES 28/05/2025 09:50 PÁGINA 45 / 51

# PLACAS DE REGULAMENTAÇÃO

OBRIGAÇÃO

PROIBIÇÃO

R-1
PARADA OBRIGATÓRIA

R-2
DÊ A PREFERÊNCIA

R-3
SENTIDO PROIBIDO

R-4a
PROIBIDO VIRAR
A ESQUERDA

R-4b
PROIBIDO VIRAR
A DIREITA

R-5
PROIBIDO RETORNAR

R-6a
PROIBIDO ESTACIONAR

R-6b
ESTACIONAMENTO
REGULAMENTADO

R-6c
PROIBIDO PARAR E
ESTACIONAR

CORES:
FUNDO: BRANCA
ORLA: VERMELHA
SIMBOLO: PRETA
LETRAS: PRETA

A PROIBIÇÃO SERÁ INDICADA POR UMA TARJA DIAGONAL VERMELHA FORMANDO 45° COM O DIÂMETRO HORIZONTAL, PARTINDO SETOR SUPERIOR ESQUERDO E CHEGANDO AO SETOR INFERIOR DIREITO AO CIRCULO

CORES:
FUNDO: VERMELHA
LETRAS: BRANCA
ORLA INTERNA: BRANCA

CORES:
FUNDO: BRANCA
ORLA: VERMELHA

R-7
PROIBIDO ULTRAPASSAR

R-8
PROIBIDO MUDAR DE
FAIXA DE TRÂNSITO

R-9
PROIBIDO TRÂNSITO DE
VEÍCULOS DE CARGA

R-10
PROIBIDO TRÂNSITO DE
VEÍCULOS AUTOMOTORES

R-11
PROIBIDO TRÂNSITO DE
VEÍCULOS DE
TRAÇÃO ANIMAL

R-12
PROIBIDO TRÂNSITO DE
BICICLETAS

R-13
PROIBIDO TRÂNSITO DE
MÁQUINA AGRÍCOLA

R-14
CARGA MÁXIMA
PERMITIDA

R-15
ALTURA MÁXIMA
PERMITIDA

R-16
LARGURA MÁXIMA
PERMITIDA

R-17
PESO MÁXIMO
PERMITIDO POR EIXO

R-18
COMPRIMENTO
MÁXIMO PERMITIDO

R-19
VELOCIDADE MÁXIMA
PERMITIDA

R-20
PROIBIDO ACIONAR BUZINA
OU SINAL SONORO

R-21
ALFÂNDEGA

R-22
USO OBRIGATÓRIO
DE CORRENTES

R-23
CONSERVE-SE A DIREITA

R-24a
SENTIDO OBRIGATÓRIO

R-24b
PASSAGEM OBRIGATÓRIA

R-25a
VIRE A ESQUERDA

R-25b
VIRE A DIREITA

R-25c
SIGA EM FRENTE OU
A ESQUERDA

R-25c
SIGA EM FRENTE OU
A DIREITA

R-26
SIGA EM FRENTE

R-27
VEÍCULOS LENTOS USEM
FAIXA DA DIREITA

R-28
MÃO DUPLA

R-29
PROIBIDO TRÂNSITO
DE PEDESTRES

R-30
PEDESTRE ANDE PELA
ESQUERDA

R-31
PEDESTRE ANDE PELA
DIREITA

# PLACAS DE ADVERTÊNCIA

CORES:
FUNDO: AMARELA
ORLA INTERNA: PRETA
SIMBOLO: PRETA

ORLA EXTERNA: VERMELHA

A-1a
CURVA ACENTUADA
A ESQUERDA

A-1b
CURVA ACENTUADA
A DIREITA

A-2a
CURVA A ESQUERDA

A-2b
CURVA A DIREITA

A-3b
CURVA SINUOSA
A DIREITA

A-3a
CURVA SINUOSA
A ESQUERDA

A-4a
CURVA ACENTUADA EM
"S" A ESQUERDA

A-4b
CURVA ACENTUADA EM
"S" A DIREITA

A-5b
CURVA EM "S"
A DIREITA

A-5a
CURVA EM "S"
A ESQUERDA

A-6
CRUZAMENTO DE VIAS

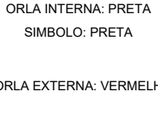

A-7a
VIA LATERAL
A DIREITA

A-7b
VIA LATERAL
A ESQUERDA

A-8
BIFURCAÇÃO EM "T"

A-9
BIFURCAÇÃO EM "Y"

A-10a
ENTRONCAMENTO
OBLIQUO A ESQUERDA

A-10b
ENTRONCAMENTO
OBLIQUO A DIREITA

A-11a
JUNÇÕES SUCESSIVAS
CONTRARIAS
PRIMEIRA A DIREITA

A-11b
JUNÇÕES SUCESSIVAS
CONTRARIAS
PRIMEIRA A ESQUERDA

A-12
INTERSEÇÃO EM
CIRCULO

A-13a
CONFLUÊNCIA
A DIREITA

A-13a
CONFLUÊNCIA
A ESQUERDA

A-14
SEMÁFORO A FRENTE

A-15
PARADA OBRIGATÓRIA
A FRENTE

A-16
BONDE

A-17
PISTA IRREGULAR

A-18
SALIÊNCIA OU LOMBADA

A-19
DEPRESSÃO

A-20a
DECLIVE ACENTUADO

A-20b
ACLIVE ACENTUADO

A-21a
ESTREITAMENTO DE
PISTA AO CENTRO

A-21b
ESTREITAMENTO DE
PISTA A ESQUERDA

A-21c
ESTREITAMENTO DE
PISTA A DIREITA

A-22
PONTE ESTREITA

A-23
PONTE MÓVEL

A-24
OBRAS

A-25
MÃO DUPLA ADIANTE

A-26a
SENTIDO ÚNICO

A-26b
SENTIDO DUPLO

A-27
DESMORONAMENTO
ÁREA COM

A-28
PISTA

A-29
PROJEÇÃO DE

A-30
CICLISTAS

A-31
MÁQUINA AGRICOLA

A-32
PASSAGEM DE

A-33
ÁREA ESCOLAR

A-34
CRIANÇAS

A-35
CUIDADO ANIMAIS

A-36
ANIMAIS SELVAGENS

A-37
ALTURA LIMITADA

A-38
LARGURA LIMITADA

A-39
PASSAGEM DE NIVEL
SEM BARREIRA

A-40
PASSAGEM DE NÍVEL
COM BARREIRA

A-41
CRUZ DE
SANTO ANDRÉ

A-42a
INÍCIO DE
PISTA DUPLA

A-42b
FIM DE
PISTA DUPLA

A-43
AEROPORTO

A-44
VENTO LATERAL

PREFEITURA MUNICIPAL DE ALEGRE

CONSULTORIA: AVANTEC SOLUÇÕES EM ENGENHARIA

PROJETO EXECUTIVO DE ENGENHARIA

TÍTULO: PROJETO TIPO DE SINALIZAÇÃO

LOCAL: RUA ANTÔNIO LEMOS BARBOSA, BAIRRO SÃO MANOEL, ALEGRE/ES

| | | | | |
|---|---|---|---|---|
| COORDENADOR : Engº Civil: THIAGO GOMES BONOMO | CREA: ES-018427/D | ESCALA: - | FORMATO: A3 | PRANCHA: **SIN.TIPO-02** |
| AUTOR DO PROJETO : Engº Civil: THIAGO GOMES BONOMO | CREA: ES-018427/D | REVISÃO: R.0 | DATA: 2025 | |

E-DOCS - CÓPIA DO PROCESSO 2025-BGRQD GERADO POR UDSON OLIVEIRA RAMOS DE AGUIAR EM 20/02/2026 13:23 DOCUMENTO 1 / 1 PÁGINA 187 / 1846

2025-682H97 - E-DOCS - CÓPIA SIMPLES 28/05/2025 09:50 PÁGINA 46 / 51

## PLACAS DE REGULAMENTAÇÃO - "R"

### R-1

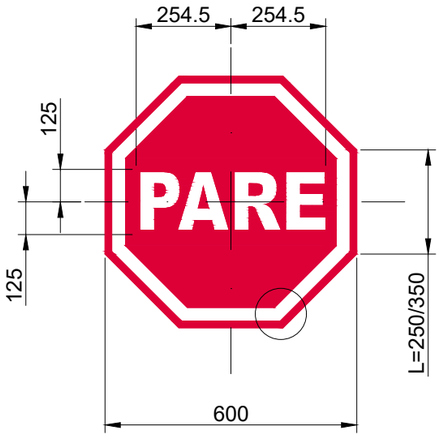


### R-2

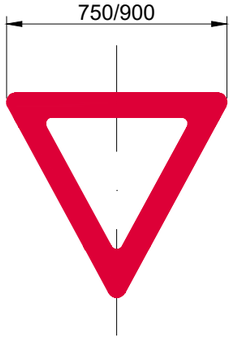


### R

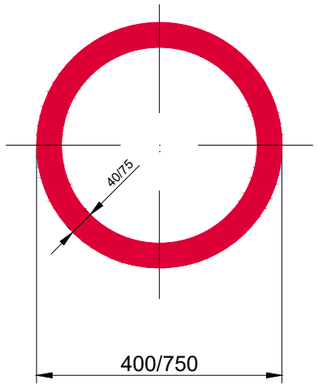


## PLACAS DE ADVERTÊNCIA - "A"

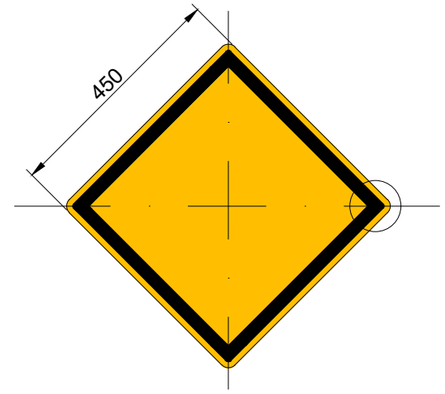


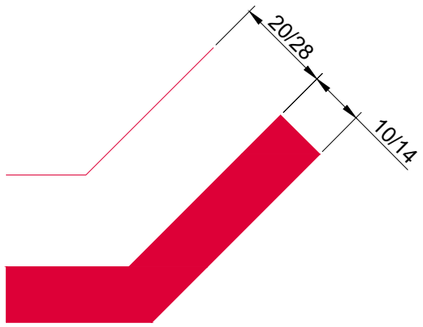

## PARADA DE ÔNIBUS




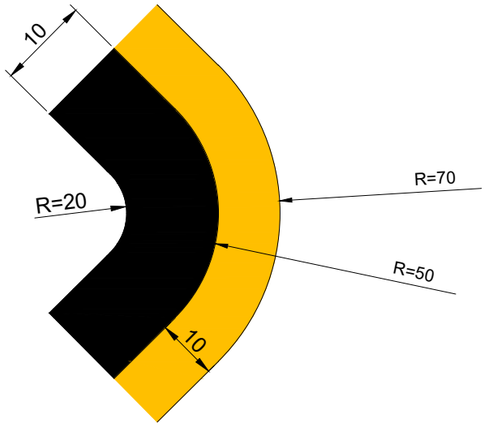


## PLACAS INDICATIVAS - "I"

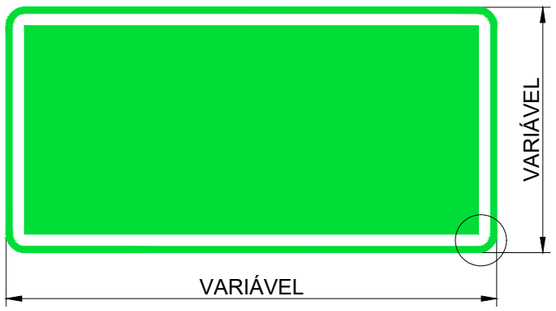


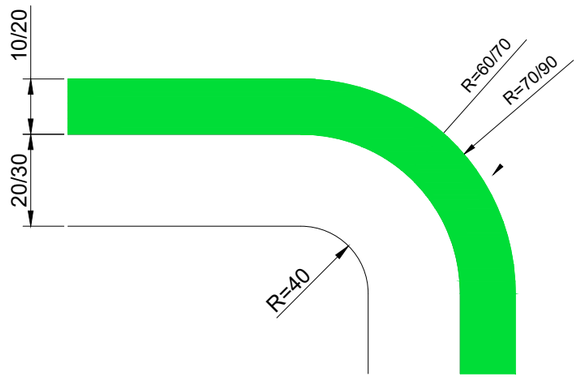


OBS.: DIMENSÕES EM MILIMETROS

PREFEITURA MUNICIPAL DE ALEGRE

CONSULTORIA: AVANTEC SOLUÇÕES EM ENGENHARIA

PROJETO EXECUTIVO DE ENGENHARIA

TÍTULO: PROJETO TIPO DE SINALIZAÇÃO

LOCAL: RUA ANTÔNIO LEMOS BARBOSA, BAIRRO SÃO MANOEL, ALEGRE/ES

| | | | | |
|---|---|---|---|---|
| COORDENADOR : Engº Civil: THIAGO GOMES BONOMO | CREA: ES-018427/D | ESCALA: - | FORMATO: A3 | PRANCHA: **SIN.TIPO-03** |
| AUTOR DO PROJETO : Engº Civil: THIAGO GOMES BONOMO | CREA: ES-018427/D | REVISÃO: R.0 | DATA: 2025 | |

E-DOCS - CÓPIA DO PROCESSO 2025-BGRQD GERADO POR UDSON OLIVEIRA RAMOS DE AGUIAR EM 20/02/2026 13:23 DOCUMENTO 1 / 1 PÁGINA 188 / 1846

2025-682H97 - E-DOCS - CÓPIA SIMPLES 28/05/2025 09:50 PÁGINA 47 / 51

# SINALIZAÇÃO HORIZONTAL
COTAS EM M

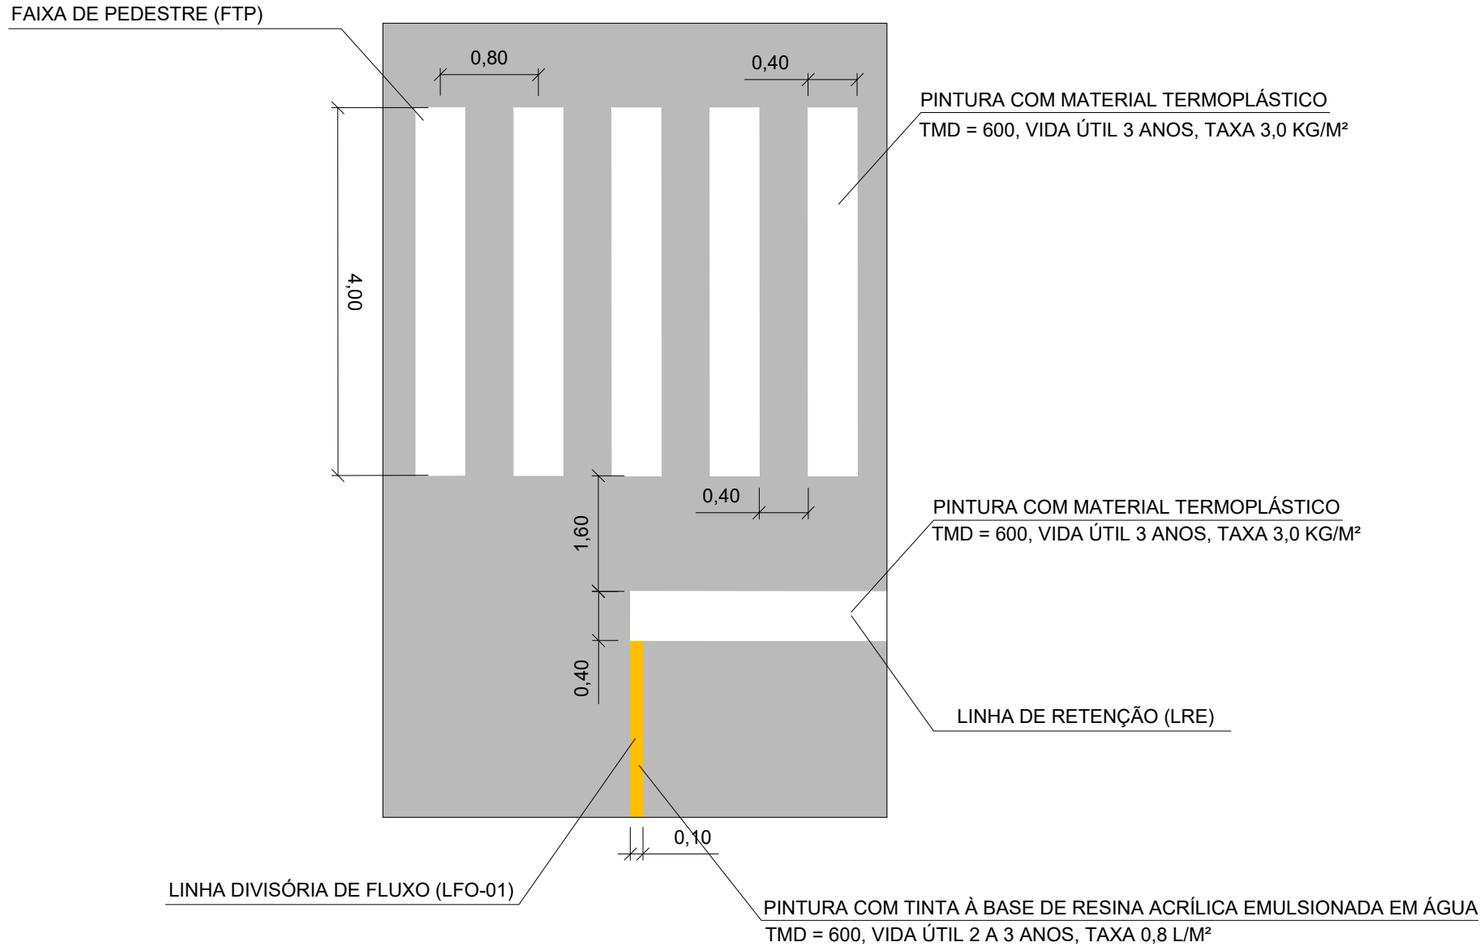


PREFEITURA MUNICIPAL DE ALEGRE

CONSULTORIA: AVANTEC SOLUÇÕES EM ENGENHARIA

PROJETO EXECUTIVO DE ENGENHARIA

TÍTULO: PROJETO TIPO DE SINALIZAÇÃO

LOCAL: RUA ANTÔNIO LEMOS BARBOSA, BAIRRO SÃO MANOEL, ALEGRE/ES

| | | | | |
|---|---|---|---|---|
| COORDENADOR : Engº Civil: THIAGO GOMES BONOMO | CREA: ES-018427/D | ESCALA: - | FORMATO: A3 | PRANCHA: **SIN.TIPO-04** |
| AUTOR DO PROJETO : Engº Civil: THIAGO GOMES BONOMO | CREA: ES-018427/D | REVISÃO: R.0 | DATA: 2025 | |

E-DOCS - CÓPIA DO PROCESSO 2025-BGRQD GERADO POR UDSON OLIVEIRA RAMOS DE AGUIAR EM 20/02/2026 13:23 DOCUMENTO 1 / 1 PÁGINA 189 / 1846

2025-682H97 - E-DOCS - CÓPIA SIMPLES 28/05/2025 09:50 PÁGINA 48 / 51

SINALIZAÇÃO HORIZONTAL

COTAS EM M

Vias Urbanas

| VELOCIDADE REGULAMENTADA (km/h) | DISTÂNCIA (m) | | | COMPRIMENTO DA SETA (m) |
|---|---|---|---|---|
| | d | d1 | d2 | |
| v < 60 | 10 | 30 | 45 | 5,00 |
| 60 ≤ v ≤ 80 | 15 | 40 | 60 | 5,00 |
| v > 80 | 15 | 50 | 75 | 7,50 |

Vias Rurais

| VELOCIDADE REGULAMENTADA (km/h) | DISTÂNCIA (m) | | COMPRIMENTO DA SETA (m) |
|---|---|---|---|
| | d=d1 | d2 | |
| v < 60 | 30 | 45 | 5,00 |
| 60 ≤ v ≤ 80 | 40 | 60 | 7,50 |
| v > 80 | 50 | 75 | 7,50 |

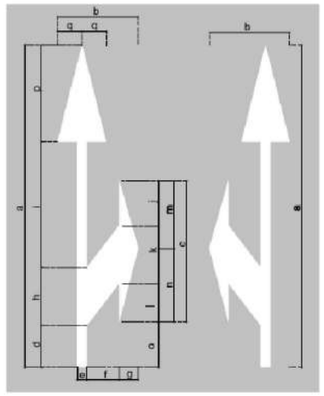


| DIMENSÕES (m) | | | | | | | | | | | | | | | | |
|---|---|---|---|---|---|---|---|---|---|---|---|---|---|---|---|---|
| a | b | c | d | e | f | g | h | i | j | k | l | m | n | o | p | q |
| 5,00 | 1,25 | 2,20 | 0,65 | 0,15 | 0,50 | 0,30 | 0,90 | 1,95 | 0,70 | 0,90 | 0,60 | 1,05 | 1,15 | 0,70 | 1,50 | 0,38 |
| 7,50 | 1,25 | 3,30 | 0,98 | 0,15 | 0,50 | 0,30 | 1,35 | 2,92 | 1,05 | 1,35 | 0,90 | 1,58 | 1,72 | 1,05 | 2,25 | 0,38 |

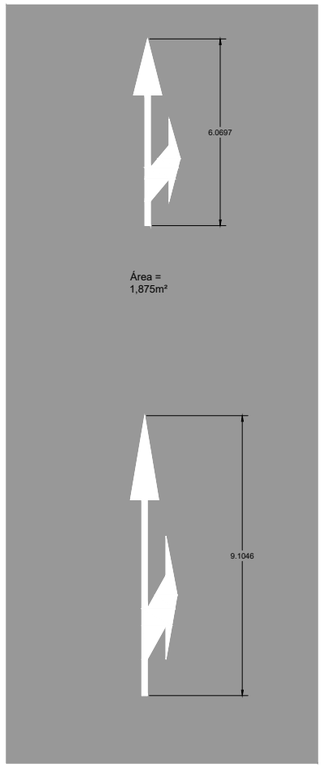


Vias Urbanas

| VELOCIDADE (km/h) | ALTURA (m) |
|---|---|
| v ≤ 80 | 1,60 |
| v > 80 | 2,40 |

Vias Rurais

| VELOCIDADE (km/h) | ALTURA (m) |
|---|---|
| v ≤ 60 | 2,40 |
| v > 60 | 4,00 |

THIAGO GOMES BONOMO:05772065750

Assinado de forma digital por THIAGO GOMES BONOMO:05772065750
Dados: 2025.03.28 08:31:32 -03'00'

PREFEITURA MUNICIPAL DE ALEGRE

CONSULTORIA: AVANTEC SOLUÇÕES EM ENGENHARIA

PROJETO EXECUTIVO DE ENGENHARIA

TÍTULO: PROJETO TIPO DE SINALIZAÇÃO

LOCAL: RUA ANTÔNIO LEMOS BARBOSA, BAIRRO SÃO MANOEL, ALEGRE/ES

| | | | | |
|---|---|---|---|---|
| COORDENADOR : Engº Civil: THIAGO GOMES BONOMO | CREA: ES-018427/D | ESCALA: - | FORMATO: A3 | PRANCHA: **SIN.TIPO-05** |
| AUTOR DO PROJETO : Engº Civil: THIAGO GOMES BONOMO | CREA: ES-018427/D | REVISÃO: R.0 | DATA: 2025 | |

E-DOCS - CÓPIA DO PROCESSO 2025-BGRQD GERADO POR UDSON OLIVEIRA RAMOS DE AGUIAR EM 20/02/2026 13:23 DOCUMENTO 1 / 1 PÁGINA 190 / 1846

2025-682H97 - E-DOCS - CÓPIA SIMPLES 28/05/2025 09:50 PÁGINA 49 / 51

# PROJETO DE INTERFERÊNCIAS URBANAS

avantec
Soluções em Engenharia

E-DOCS - CÓPIA DO PROCESSO 2025-BGRQD GERADO POR UDSON OLIVEIRA RAMOS DE AGUIAR EM 20/02/2026 13:23 DOCUMENTO 1 / 1 PÁGINA 191 / 1846

2025-682H97 - E-DOCS - CÓPIA SIMPLES 28/05/2025 09:50 PÁGINA 50 / 51

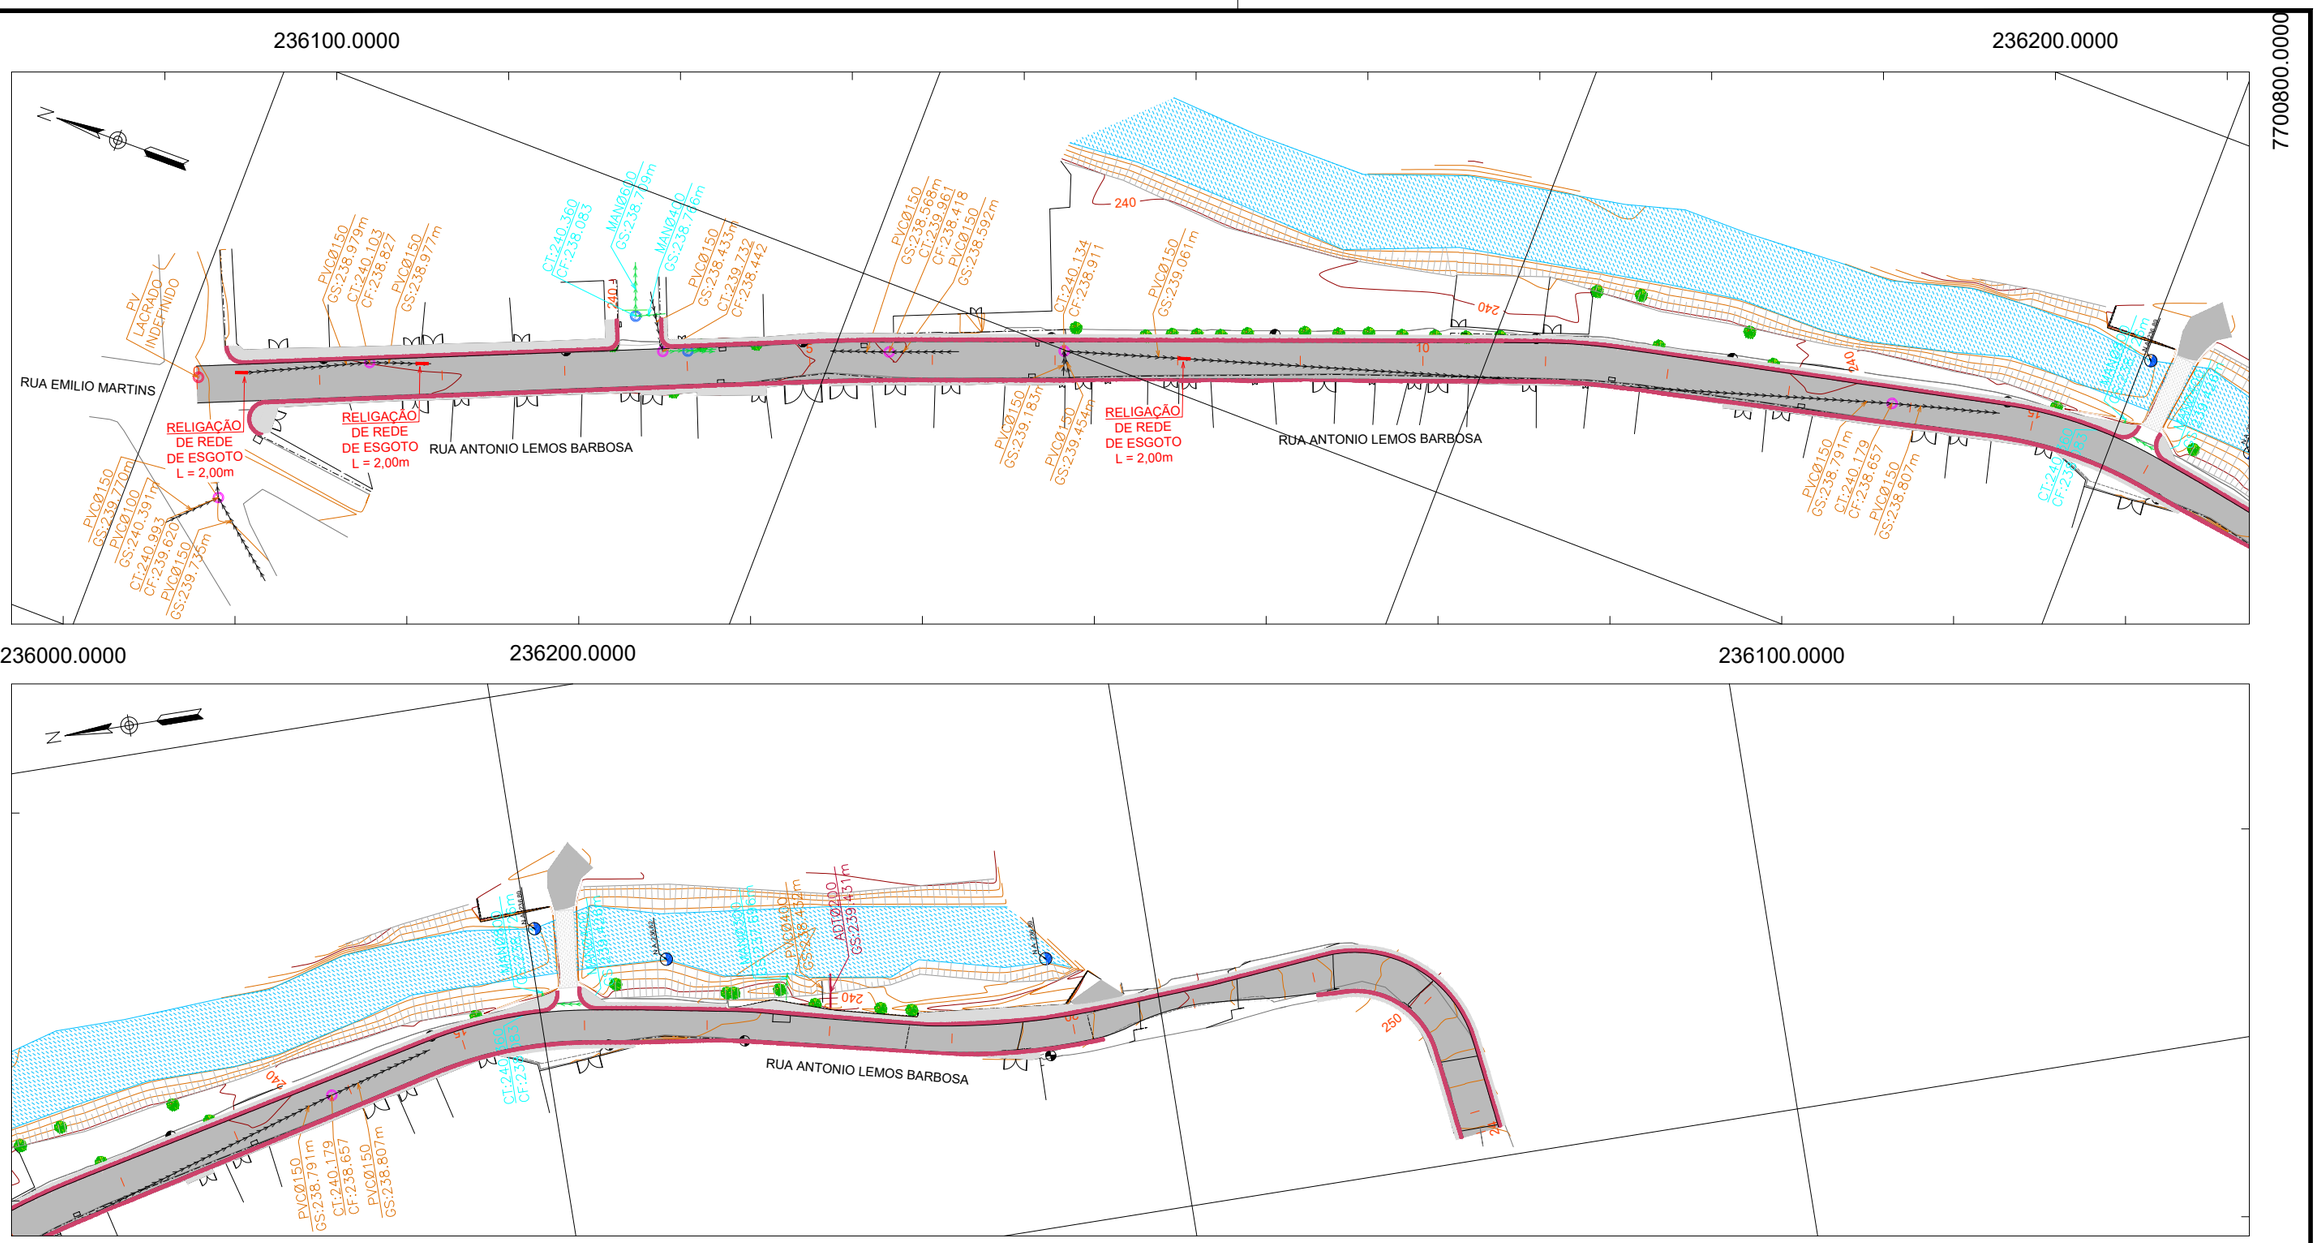
236100.0000
236200.0000
7700800.0000
N
RUA EMILIO MARTINS
RUA ANTONIO LEMOS BARBOSA
RUA ANTONIO LEMOS BARBOSA
RELIGAÇÃO DE REDE DE ESGOTO L = 2,00m
RELIGAÇÃO DE REDE DE ESGOTO L = 2,00m
RELIGAÇÃO DE REDE DE ESGOTO L = 2,00m
PV LACRADO INDEFINIDO
PVC Ø150 GS:238.979m
CT:240.103
CF:238.627
PVC Ø150 GS:238.977m
CT:240.360
CF:238.083
MANG Ø600 GS:238.109m
MANG Ø400 GS:238.176m
PVC Ø150 GS:238.433m
CT:239.732
CF:238.442
PVC Ø150 GS:238.568m
CT:239.961
CF:238.418
PVC Ø150 GS:238.592m
CT:240.134
CF:238.911
PVC Ø150 GS:239.061m
PVC Ø150 GS:239.183m
PVC Ø150 GS:239.454m
PVC Ø150 GS:239.770m
PVC Ø100 GS:240.391m
CT:240.993
CF:239.620
PVC Ø150 GS:239.775m
PVC Ø150 GS:238.791m
CT:240.179
CF:238.657
PVC Ø150 GS:238.807m
240
240
240
240
10
5
5
5

**INFORMAÇÕES DO DOCUMENTO**
Documento capturado em 28/05/2025 09:50:06 (HORÁRIO DE BRASÍLIA - UTC-3)
por RAPHAEL GAMA MARQUES (DIRETOR TÉCNICO DE PLANEJAMENTO E PROJETOS - DTPP - SEOSU - PMAL)
Valor Legal: CÓPIA SIMPLES | Natureza: DOCUMENTO NATO-DIGITAL

A disponibilidade do documento pode ser conferida pelo link: https://e-docs.es.gov.br/d/2025-682H97

E-DOCS - CÓPIA DO PROCESSO 2025-BGRQD GERADO POR UDSON OLIVEIRA RAMOS DE AGUIAR EM 20/02/2026 13:23 DOCUMENTO 1 / 1 PÁGINA 192 / 1846

2025-682H97 - E-DOCS - CÓPIA SIMPLES 28/05/2025 09:50 PÁGINA 51 / 51

E-DOCS - CÓPIA DO PROCESSO 2025-BGRQD GERADO POR UDSON OLIVEIRA RAMOS DE AGUIAR EM 20/02/2026 13:23 DOCUMENTO 1 / 1 PÁGINA 193 / 1846

2025-5M0S6P - E-DOCS - CÓPIA SIMPLES 28/05/2025 09:50 PÁGINA 1 / 62

# PROJETO EXECUTIVO DE PAVIMENTAÇÃO E DRENAGEM DA RUA ANTÔNIO LEMOS BARBOSA

## ALEGRE/ES

## VOLUME 03 – ORÇAMENTO

Consultoria:

avantec
Soluções em Engenharia

Vitória | ES
2025

# SUMÁRIO

**1 APRESENTAÇÃO ..... 3**

**2 MAPA DE SITUAÇÃO/LOCALIZAÇÃO ..... 5**

**3 ORÇAMENTO ..... 7**

**3.1. RESUMO DE ORÇAMENTO ..... 8**
**3.2. PLANILHA ORÇAMENTÁRIA ..... 9**
**3.3. MEMÓRIA DE CÁLCULO ..... 10**
**3.4. COMPOSIÇÕES ANALÍTICAS DE PREÇOS UNITÁRIOS ..... 11**
**3.5. CRONOGRAMA FÍSICO-FINANCEIRO ..... 12**
**3.6. DETALHAMENTO DE BDI ..... 13**

**4 EXIGÊNCIAS TÉCNICAS PARA A CONTRATAÇÃO DAS OBRAS ..... 15**

4.1 ITENS DE MAIOR RELEVÂNCIA FINANCEIRA (CURVA ABC) ..... 15

**5 ANOTAÇÃO DE RESPONSABILIDADE TÉCNICA ..... 16**

E-DOCS - CÓPIA DO PROCESSO 2025-BGRQD GERADO POR UDSON OLIVEIRA RAMOS DE AGUIAR EM 20/02/2026 13:23 DOCUMENTO 1 / 1 PÁGINA 194 / 1846

2025-5M0S6P - E-DOCS - CÓPIA SIMPLES 28/05/2025 09:50 PÁGINA 2 / 62

E-DOCS - CÓPIA DO PROCESSO 2025-BGRQD GERADO POR UDSON OLIVEIRA RAMOS DE AGUIAR EM 20/02/2026 13:23 DOCUMENTO 1 / 1 PÁGINA 195 / 1846

2025-5M0S6P - E-DOCS - CÓPIA SIMPLES 28/05/2025 09:50 PÁGINA 3 / 62

# 1 APRESENTAÇÃO

A **AVANTEC Engenharia Ltda**., sediada na Avenida Fernando Ferrari, nº 1080, Centro Empresarial América, Torre Norte, sala 503, Mata da Praia Vitória/ES, inscrita sob o CNPJ n° 05.844.663/0001-06, em atendimento às atribuições que lhe são devidas, vem por meio deste encaminhar o **Projeto Executivo De Pavimentação e Drenagem da Antônio Lemos Barbosa, no município de Alegre/ES,** contendo os seguintes itens:

- Estudos Topográficos;
- Estudos Hidrológicos;
- Estudos Geológicos e Geotécnicos;
- Projeto Geométrico;
- Projeto de Terraplenagem;
- Projeto de Drenagem;
- Projeto de Pavimentação;
- Projeto de Sinalização;
- Projeto de Interferências Urbana.

O seguinte Projeto Executivo é constituído pelo(s) seguinte(s) volume(s):

- VOLUME 01 – RELATÓRIO DE PROJETO, contendo as metodologias, critérios e normas utilizados na elaboração dos estudos e projetos.
- VOLUME 02 – PROJETO DE EXECUÇÃO, contendo os desenhos relativos ao projeto, detalhes e informações necessárias à execução da obra.
- **VOLUME 03 – ORÇAMENTO, contendo orçamento da obra.**

THIAGO GOMES BONOMO:05772065750
Assinado de forma digital por THIAGO GOMES BONOMO:05772065750
Dados: 2025.04.10 16:11:43 -03'00'

**AVANTEC ENGENHARIA LTDA**
**Eng.º Thiago Gomes Bonomo**
**CREA: ES-018427/D**

E-DOCS - CÓPIA DO PROCESSO 2025-BGRQD GERADO POR UDSON OLIVEIRA RAMOS DE AGUIAR EM 20/02/2026 13:23 DOCUMENTO 1 / 1 PÁGINA 196 / 1846

2025-5M0S6P - E-DOCS - CÓPIA SIMPLES 28/05/2025 09:50 PÁGINA 4 / 62

| ÍNDICE DE REVISÕES | | | | | | | | | |
|---|---|---|---|---|---|---|---|---|---|
| **CLIENTE:** | PREFEITURA MUNICIPAL DE ALEGRE | | | | | | | | |
| **PROJETO:** | PROJETO EXECUTIVO DE PAVIMENTAÇÃO E DRENAGEM DA RUA ANTÔNIO LEMOS BARBOSA, NO MUNICÍPIO DE ALEGRE/ES | | | | | | | | |
| **TÍTULO:** | VOLUME 03 – ORÇAMENTO | | | | | | | | |
| **TIPOLOGIA:** | Projeto de infraestrutura | | | | | | | | |
| **REV.** | **DESCRIÇÃO E/OU FOLHAS ATINGIDAS** | | | | | | | | |
| 00 | Emissão inicial | | | | | | | | |
| 01 | Resposta à análise (A01) | | | | | | | | |
| 02 | Resposta à análise (A02) | | | | | | | | |
| | **Rev. 0** | **Rev. 1** | **Rev. 2** | **Rev. 3** | **Rev. 4** | **Rev. 5** | **Rev. 6** | **Rev. 7** | **Rev. 8** |
| **DATA:** | 28/01/25 | 25/03/25 | 04/04/25 | | | | | | |
| **ELABORAÇÃO:** | BEATRIZ | JOICE | JULIANA | | | | | | |
| **VERIFICAÇÃO:** | TAMIRIS | TAMIRIS | TAMIRIS | | | | | | |
| **APROVAÇÃO:** | TAMIRIS | TAMIRIS | TAMIRIS | | | | | | |
| FORMULÁRIO PERTENCENTE À AVANTEC SOLUÇÕES EM ENGENHARIA | | | | | | | | | |

# 2 MAPA DE SITUAÇÃO/LOCALIZAÇÃO

Apresenta-se a seguir o *Mapa de Situação / Localização* destacando o presente empreendimento no contexto nacional e estadual, bem como a região de inserção, principais localidades e a rede de transporte no entorno do município Alegre/ES.

E-DOCS - CÓPIA DO PROCESSO 2025-BGRQD GERADO POR UDSON OLIVEIRA RAMOS DE AGUIAR EM 20/02/2026 13:23 DOCUMENTO 1 / 1 PÁGINA 197 / 1846

2025-5M0S6P - E-DOCS - CÓPIA SIMPLES 28/05/2025 09:50 PÁGINA 5 / 62

E-DOCS - CÓPIA DO PROCESSO 2025-BGRQD GERADO POR UDSON OLIVEIRA RAMOS DE AGUIAR EM 20/02/2026 13:23 DOCUMENTO 1 / 1 PÁGINA 198 / 1846

2025-5MOS6P - E-DOCS - CÓPIA SIMPLES 28/05/2025 09:50 PÁGINA 6 / 62

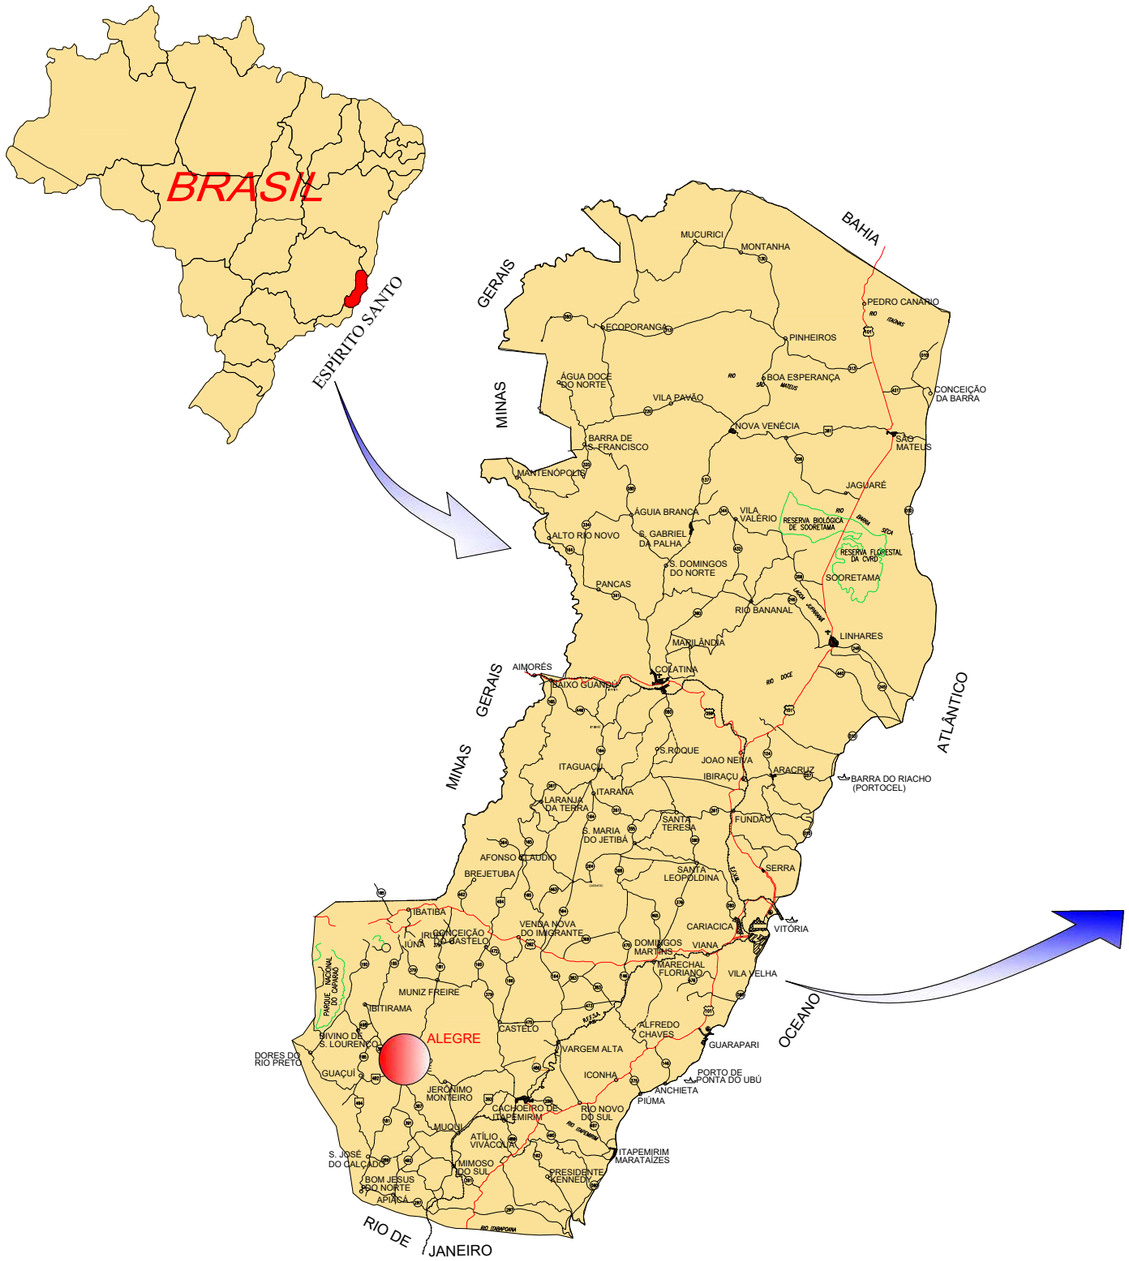


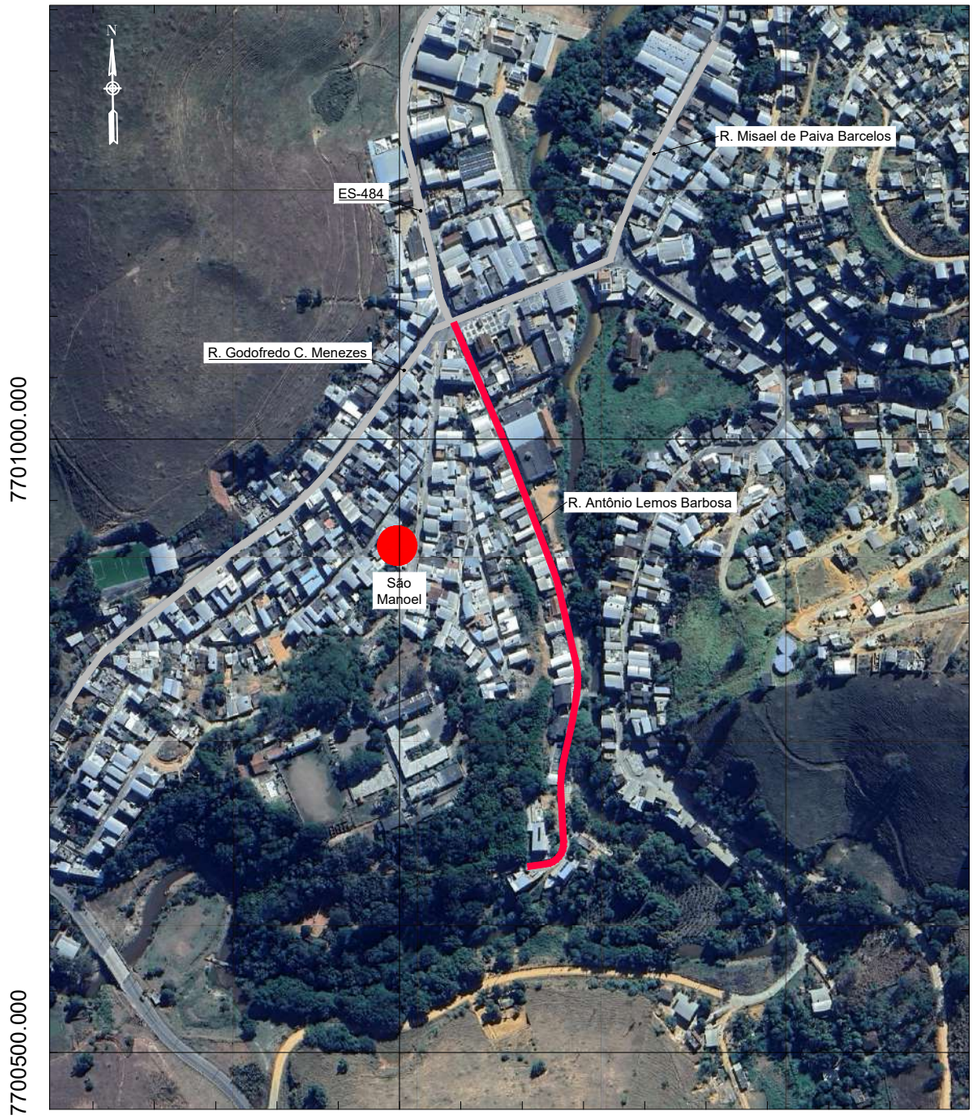


| | |
|---|---|
| | PREFEITURA MUNICIPAL DE ALEGRE |
| CONSULTORIA: | AVANTEC SOLUÇÕES EM ENGENHARIA |
| PROJETO EXECUTIVO DE ENGENHARIA | |
| TÍTULO: | MAPA DE LOCALIZAÇÃO |
| LOCAL: | RUA ANTÔNIO LEMOS BARBOSA, BAIRRO SÃO MANOEL, ALEGRE/ES |

| | | | | |
|---|---|---|---|---|
| COORDENADOR : Engº Civil: THIAGO GOMES BONOMO | CREA: ES-018427/D | ESCALA: 1/5000 | FORMATO: A3 | PRANCHA: MAP-01 |
| AUTOR DO PROJETO : Engº Civil: THIAGO GOMES BONOMO | CREA: ES-018427/D | REVISÃO: R.0 | DATA: 2025 | |

# 3 ORÇAMENTO

O orçamento para a execução da obra projetada foi elaborado com base na Resolução Nº 366, de 22 de novembro de 2022, do Tribunal de Contas do Estado do Espírito Santo (TCEES), especificada na categoria I - Obras rodoviárias, estradas rurais e pavimentação urbana:.

A data base da planilha é dezembro de 2024, tendo como tabelas referenciais:

a) Sistema de Custos Referenciais de Obras (Sicro-ES) do Departamento Nacional de Infraestrutura de Transportes (DNIT), com data-base de outubro/2024 reajustado para dezembro/2024;

b) Sistema Nacional de Pesquisa de Custos e Índices da Construção Civil (SINAPI), com data-base de dezembro/2024.

c) Preço de Rodovias do DER/ES (Departamento de Edificações e de Rodovias do Espírito Santo), com data-base de janeiro/2024 reajustado para dezembro/2024;

d) Preço de Edificações do DER/ES (Departamento de Edificações e de Rodovias do Espírito Santo) com data base de outubro/2024, reajustado para dezembro/2024;

e) Composições próprias, provenientes de outros sistemas mantidos por órgãos e entidades públicas, substituindo nelas os custos unitários dos insumos pelos das tabelas de referência, ou por cotações de preço.

Sobre os preços unitários da planilha orçamentária foi aplicado um BDI fixado em 23,32% e para aquisição de materiais betuminosos o BDI de 15,28%.

E-DOCS - CÓPIA DO PROCESSO 2025-BGRQD GERADO POR UDSON OLIVEIRA RAMOS DE AGUIAR EM 20/02/2026 13:23 DOCUMENTO 1 / 1 PÁGINA 199 / 1846

2025-5M0S6P - E-DOCS - CÓPIA SIMPLES 28/05/2025 09:50 PÁGINA 7 / 62

E-DOCS - CÓPIA DO PROCESSO 2025-BGRQD GERADO POR UDSON OLIVEIRA RAMOS DE AGUIAR EM 20/02/2026 13:23 DOCUMENTO 1 / 1 PÁGINA 200 / 1846

2025-5M0S6P - E-DOCS - CÓPIA SIMPLES 28/05/2025 09:50 PÁGINA 8 / 62

# 3.1. RESUMO DE ORÇAMENTO

**RESUMO DE ORÇAMENTO**

**PREFEITURA MUNICIPAL DE ALEGRE**

**OBRA: PAVIMENTAÇÃO E DRENAGEM DA RUA ANTÔNIO LEMOS BARBOSA**

**EXTENSÃO DE PROJETO: 0,484 KM**

**LOCAL: ALEGRE/ES**

**ORÇAMENTISTA: THIAGO GOMES BONOMO | CREA: ES-018427/D**

**BDI: 23,32%**

**BONIFICAÇÃO: 15,28%**

**LEIS SOCIAIS: 117,06%**

**CONSULTORIA:** avantec Soluções em Engenharia

**DATA-BASE: DEZ/2024**

**TAB. REF.: SINAPI/SICRO**

| ITEM | DESCRIÇÃO | % | VALORES (R$) |
|---|---|---|---|
| 01 | SERVIÇOS PRELIMINARES | 2,94% | 45.070,04 |
| 02 | DEMOLIÇÕES E RETIRADAS | 2,38% | 36.485,15 |
| 03 | TERRAPLENAGEM | 1,86% | 28.460,15 |
| 04 | PAVIMENTAÇÃO | 60,46% | 926.300,20 |
| 05 | DRENAGEM | 26,17% | 400.883,12 |
| 06 | SINALIZAÇÃO | 0,91% | 14.008,30 |
| 07 | SINALIZAÇÃO DE OBRAS | 1,08% | 16.572,55 |
| 08 | ADMINISTRAÇÃO LOCAL | 4,19% | 64.263,42 |
| **CUSTO TOTAL (R$)** | | | **R$ 1.532.042,93** |

E-DOCS - CÓPIA DO PROCESSO 2025-BGRQD GERADO POR UDSON OLIVEIRA RAMOS DE AGUIAR EM 20/02/2026 13:23 DOCUMENTO 1 / 1 PÁGINA 201 / 1846

2025-5M0S6P - E-DOCS - CÓPIA SIMPLES 28/05/2025 09:50 PÁGINA 9 / 62

E-DOCS - CÓPIA DO PROCESSO 2025-BGRQD GERADO POR UDSON OLIVEIRA RAMOS DE AGUIAR EM 20/02/2026 13:23 DOCUMENTO 1 / 1 PÁGINA 202 / 1846

2025-5MOS6P - E-DOCS - CÓPIA SIMPLES 28/05/2025 09:50 PÁGINA 10 / 62

## REAJUSTE

| SERVIÇOS | ÍNDICES DE REAJUSTAMENTO DE OBRAS RODOVIÁRIAS | | | | | | | | | | | |
|---|---|---|---|---|---|---|---|---|---|---|---|---|
| | jan/24 | fev/24 | mar/24 | abr/24 | mai/24 | jun/24 | jul/24 | ago/24 | set/24 | out/24 | nov/24 | dez/24 |
| TERRAPLENAGEM | 480,943 | 483,105 | 481,995 | 483,417 | 483,549 | 486,712 | 490,165 | 490,992 | 491,653 | 493,571 | 495,600 | 498,903 |
| PAVIMENTAÇÃO | 561,021 | 562,597 | 563,503 | 567,092 | 570,769 | 572,847 | 574,257 | 576,816 | 577,753 | 579,756 | 581,407 | 583,334 |
| PAVIMENTOS CONCRETO CIMENTO PORTLAND | 418,463 | 417,714 | 417,740 | 419,113 | 419,189 | 419,900 | 422,295 | 421,817 | 423,334 | 424,266 | 425,490 | 424,940 |
| DRENAGEM | 461,999 | 462,516 | 462,854 | 463,390 | 463,273 | 465,511 | 468,118 | 468,695 | 470,692 | 472,528 | 473,717 | 476,054 |
| SINALIZAÇÃO HORIZONTAL | 449,558 | 450,770 | 449,677 | 450,438 | 449,283 | 449,348 | 452,868 | 452,691 | 452,044 | 455,110 | 451,664 | 452,518 |
| SINALIZAÇÃO VERTICAL | 262,501 | 262,720 | 262,386 | 262,444 | 262,939 | 263,186 | 264,797 | 264,869 | 265,737 | 266,395 | 267,496 | 268,618 |
| SERVIÇOS COM AÇO PARA OBRAS DE ARTE ESPECIAIS | 96,812 | 97,105 | 96,833 | 96,486 | 96,136 | 96,449 | 97,388 | 98,084 | 99,120 | 99,975 | 100,238 | 100,399 |
| OBRAS DE ARTE ESPECIAIS (SEM AÇO) | 470,348 | 470,416 | 470,724 | 471,797 | 471,476 | 473,715 | 476,590 | 476,996 | 478,703 | 480,603 | 481,639 | 483,489 |
| SUPERESTRUTURA DE PASSARELAS METÁLICA | 116,072 | 116,058 | 116,195 | 114,305 | 113,613 | 114,095 | 114,827 | 115,898 | 116,727 | 116,646 | 116,554 | 116,542 |
| OBRAS COMPLEMENTARES E MEIO AMBIENTE | 159,693 | 160,249 | 159,627 | 159,685 | 159,730 | 160,529 | 161,478 | 161,690 | 162,130 | 162,504 | 163,008 | 163,433 |
| CONSERVAÇÃO RODOVIÁRIA | 428,067 | 429,318 | 429,968 | 431,285 | 432,657 | 436,668 | 439,323 | 439,562 | 441,716 | 443,242 | 444,551 | 446,826 |
| CIMENTO ASFÁLTICO PETRÓLEO - CAP | 907,836 | 906,289 | 925,601 | 954,063 | 952,118 | 956,976 | 984,171 | 1052,513 | 1047,609 | 1046,383 | 1049,574 | 1082,137 |
| EMULSÃO ASFÁLTICA | 827,793 | 827,538 | 839,792 | 862,322 | 861,707 | 868,093 | 891,842 | 942,266 | 939,595 | 940,755 | 943,370 | 970,071 |
| EMULSÃO ASFÁLTICA MODIFICADA | 142,075 | 142,308 | 143,964 | 147,950 | 148,404 | 150,313 | 153,790 | 160,899 | 160,745 | 161,229 | 162,621 | 167,504 |
| EMULSÃO ASFÁLTICA DE IMPRIMAÇÃO | 141,119 | 140,922 | 142,165 | 143,571 | 142,190 | 143,651 | 147,045 | 153,108 | 152,039 | 151,944 | 151,428 | 155,606 |
| ASFALTO DILUÍDO DE PETRÓLEO - ADP | 892,861 | 881,240 | 887,907 | 899,539 | 911,498 | 919,387 | 934,342 | 1002,236 | 1002,692 | 996,578 | 1001,651 | 1030,237 |
| ASFALTO MODIFICADO POR POLÍMERO | 134,214 | 134,146 | 136,206 | 139,592 | 140,004 | 141,259 | 145,004 | 153,973 | 153,822 | 154,082 | 154,516 | 158,571 |
| ASFALTO BORRACHA | 141,914 | 141,793 | 144,034 | 147,783 | 147,639 | 148,529 | 152,630 | 162,520 | 162,840 | 162,966 | 163,200 | 167,552 |
| MOBILIZAÇÃO E DESMOBILIZAÇÃO | 171,365 | 171,650 | 169,619 | 169,414 | 169,741 | 170,075 | 172,932 | 172,983 | 173,842 | 173,972 | 174,549 | 175,687 |
| ADMINISTRAÇÃO LOCAL | 145,655 | 146,210 | 146,341 | 146,904 | 147,124 | 148,389 | 149,688 | 150,017 | 150,459 | 151,088 | 151,427 | 152,647 |
| CONSULTORIA, SUPERVISÃO E PROJETO | 290,267 | 288,772 | 289,857 | 289,583 | 290,572 | 293,836 | 295,845 | 297,481 | 298,840 | 299,182 | 299,315 | 300,001 |
| ÍNDICE NACIONAL DA CONSTRUÇÃO CIVIL | 1091,250 | 1092,685 | 1095,738 | 1101,389 | 1110,887 | 1118,827 | 1126,916 | 1134,775 | 1141,398 | 1149,170 | 1153,725 | 1159,536 |
| IGP - DI | 1102,571 | 1098,095 | 1094,763 | 1102,660 | 1112,260 | 1117,787 | 1127,101 | 1128,408 | 1139,981 | 1157,516 | 1171,210 | 1181,407 |

| SERVIÇOS | DER-EDIF | | | SINAPI | | | DER-ES | | | SICRO | | | CESAN | | |
|---|---|---|---|---|---|---|---|---|---|---|---|---|---|---|---|
| | i0 dez-24 | i1 dez/24 | R | i0 dez/24 | i1 dez/24 | R | i0 jan/24 | i1 dez/24 | R | i0 out/24 | i1 dez/24 | R | i0 dez/24 | i1 dez/24 | R |
| TERRAPLENAGEM | 498,903 | 498,903 | 1,000 | 498,903 | 498,903 | 1,000 | 480,943 | 498,903 | 1,037 | 493,571 | 498,903 | 1,011 | 498,903 | 498,903 | 1,000 |
| PAVIMENTAÇÃO | 583,334 | 583,334 | 1,000 | 583,334 | 583,334 | 1,000 | 561,021 | 583,334 | 1,040 | 579,756 | 583,334 | 1,006 | 583,334 | 583,334 | 1,000 |
| PAVIMENTOS CONCRETO CIMENTO PORTLAND | 424,94 | 424,94 | 1,000 | 424,94 | 424,94 | 1,000 | 418,463 | 424,94 | 1,015 | 424,266 | 424,94 | 1,002 | 424,94 | 424,94 | 1,000 |
| DRENAGEM | 476,054 | 476,054 | 1,000 | 476,054 | 476,054 | 1,000 | 461,999 | 476,054 | 1,030 | 472,528 | 476,054 | 1,007 | 476,054 | 476,054 | 1,000 |
| SINALIZAÇÃO HORIZONTAL | 452,518 | 452,518 | 1,000 | 452,518 | 452,518 | 1,000 | 449,558 | 452,518 | 1,007 | 455,11 | 452,518 | 0,994 | 452,518 | 452,518 | 1,000 |
| SINALIZAÇÃO VERTICAL | 268,618 | 268,618 | 1,000 | 268,618 | 268,618 | 1,000 | 262,501 | 268,618 | 1,023 | 266,395 | 268,618 | 1,008 | 268,618 | 268,618 | 1,000 |
| SERVIÇOS COM AÇO PARA OBRAS DE ARTE ESPECIAIS | 100,399 | 100,399 | 1,000 | 100,399 | 100,399 | 1,000 | 96,812 | 100,399 | 1,037 | 99,975 | 100,399 | 1,004 | 100,399 | 100,399 | 1,000 |
| OBRAS DE ARTE ESPECIAIS (SEM AÇO) | 483,489 | 483,489 | 1,000 | 483,489 | 483,489 | 1,000 | 470,348 | 483,489 | 1,028 | 480,603 | 483,489 | 1,006 | 483,489 | 483,489 | 1,000 |
| SUPERESTRUTURA DE PASSARELAS METÁLICA | 116,542 | 116,542 | 1,000 | 116,542 | 116,542 | 1,000 | 116,072 | 116,542 | 1,004 | 116,646 | 116,542 | 0,999 | 116,542 | 116,542 | 1,000 |
| OBRAS COMPLEMENTARES E MEIO AMBIENTE | 163,433 | 163,433 | 1,000 | 163,433 | 163,433 | 1,000 | 159,693 | 163,433 | 1,023 | 162,504 | 163,433 | 1,006 | 163,433 | 163,433 | 1,000 |
| CONSERVAÇÃO RODOVIÁRIA | 446,826 | 446,826 | 1,000 | 446,826 | 446,826 | 1,000 | 428,067 | 446,826 | 1,044 | 443,242 | 446,826 | 1,008 | 446,826 | 446,826 | 1,000 |
| CIMENTO ASFÁLTICO PETRÓLEO - CAP | 1082,14 | 1082,14 | 1,000 | 1082,14 | 1082,14 | 1,000 | 907,836 | 1082,14 | 1,192 | 1046,38 | 1082,14 | 1,034 | 1082,14 | 1082,14 | 1,000 |
| EMULSÃO ASFÁLTICA | 970,071 | 970,071 | 1,000 | 970,071 | 970,071 | 1,000 | 827,793 | 970,071 | 1,172 | 940,755 | 970,071 | 1,031 | 970,071 | 970,071 | 1,000 |
| EMULSÃO ASFÁLTICA MODIFICADA | 167,504 | 167,504 | 1,000 | 167,504 | 167,504 | 1,000 | 142,075 | 167,504 | 1,179 | 161,229 | 167,504 | 1,039 | 167,504 | 167,504 | 1,000 |
| EMULSÃO ASFÁLTICA DE IMPRIMAÇÃO | 155,606 | 155,606 | 1,000 | 155,606 | 155,606 | 1,000 | 141,119 | 155,606 | 1,103 | 151,944 | 155,606 | 1,024 | 155,606 | 155,606 | 1,000 |
| ASFALTO DILUÍDO DE PETRÓLEO - ADP | 1030,24 | 1030,24 | 1,000 | 1030,24 | 1030,24 | 1,000 | 892,861 | 1030,24 | 1,154 | 996,578 | 1030,24 | 1,034 | 1030,24 | 1030,24 | 1,000 |
| ASFALTO MODIFICADO POR POLÍMERO | 158,571 | 158,571 | 1,000 | 158,571 | 158,571 | 1,000 | 134,214 | 158,571 | 1,181 | 154,082 | 158,571 | 1,029 | 158,571 | 158,571 | 1,000 |
| ASFALTO BORRACHA | 167,552 | 167,552 | 1,000 | 167,552 | 167,552 | 1,000 | 141,914 | 167,552 | 1,181 | 162,966 | 167,552 | 1,028 | 167,552 | 167,552 | 1,000 |
| MOBILIZAÇÃO E DESMOBILIZAÇÃO | 175,687 | 175,687 | 1,000 | 175,687 | 175,687 | 1,000 | 171,365 | 175,687 | 1,025 | 173,972 | 175,687 | 1,010 | 175,687 | 175,687 | 1,000 |
| ADMINISTRAÇÃO LOCAL | 152,647 | 152,647 | 1,000 | 152,647 | 152,647 | 1,000 | 145,655 | 152,647 | 1,048 | 151,088 | 152,647 | 1,010 | 152,647 | 152,647 | 1,000 |
| CONSULTORIA, SUPERVISÃO E PROJETO | 300,001 | 300,001 | 1,000 | 300,001 | 300,001 | 1,000 | 290,267 | 300,001 | 1,034 | 299,182 | 300,001 | 1,003 | 300,001 | 300,001 | 1,000 |
| ÍNDICE NACIONAL DA CONSTRUÇÃO CIVIL | 1159,54 | 1159,54 | 1,000 | 1159,54 | 1159,54 | 1,000 | 1091,25 | 1159,54 | 1,063 | 1149,17 | 1159,54 | 1,009 | 1159,54 | 1159,54 | 1,000 |
| IGP - DI | 1181,41 | 1181,41 | 1,000 | 1181,41 | 1181,41 | 1,000 | 1102,57 | 1181,41 | 1,072 | 1157,52 | 1181,41 | 1,021 | 1181,41 | 1181,41 | 1,000 |

E-DOCS - CÓPIA DO PROCESSO 2025-BGRQD GERADO POR UDSON OLIVEIRA RAMOS DE AGUIAR EM 20/02/2026 13:23 DOCUMENTO 1 / 1 PÁGINA 203 / 1846

2025-5MOS6P - E-DOCS - CÓPIA SIMPLES 28/05/2025 09:50 PÁGINA 11 / 62

# 3.2. PLANILHA ORÇAMENTÁRIA

E-DOCS - CÓPIA DO PROCESSO 2025-BGRQD GERADO POR UDSON OLIVEIRA RAMOS DE AGUIAR EM 20/02/2026 13:23 DOCUMENTO 1 / 1 PÁGINA 204 / 1846

2025-5MOS6P - E-DOCS - CÓPIA SIMPLES 28/05/2025 09:50 PÁGINA 12 / 62

| Nível | Nº Macroserviço / Serviço | Fonte | Código | Descrição Macroserviço / Serviço | Qtd. (valor calculado) | Und. | Custo Unitário Referência | Custo Unitário | BDI | Preço Unitário (valor calculado) | Preço Total (valor calculado) | Observação | Nº Frente de Obra | Frente de Obra | Qtd. | Valor |
|---|---|---|---|---|---|---|---|---|---|---|---|---|---|---|---|---|
| **Macroserviço** | **01** | | | **SERVIÇOS PRELIMINARES** | | | | | | | **R$ 45.070,04** | | | | | |
| Serviço | 01.01 | Outros | 103889 | FORNECIMENTO E INSTALAÇÃO DE PLACA DE OBRA COM CHAPA GALVANIZADA E ESTRUTURA DE MADEIRA. AF_02/2020_PS | 4,50 | M2 | R$ 493,72 | R$ 493,72 | 23,32% | R$ 571,86 | R$ 2.573,37 | | 1 | EST. 0 A 12+0,00 | 4,50 | R$ 2.573,37 |
| Serviço | 01.02 | Outros | DER 020706 | REPETÓRIO COM PAREDES DE CHAPA DE COMPENS. 12MM E PONTALETES 6X6CM, PISO CIMENT. E COB. DE TELHAS FIBROC. 4MM, INCL. PONTO DE LUZ E C/S. DE INSPEÇÃO (CONS. 1.2? MO.FUNC./TURNO), CONF. PROJETO (1 UTILIZAÇÃO) | 18,15 | M2 | R$ 492,79 | R$ 492,79 | 23,32% | R$ 570,66 | R$ 10.357,48 | | 1 | EST. 0 A 12+0,00 | 18,15 | R$ 10.357,48 |
| Serviço | 01.03 | Outros | DER 020355 | ALUGUEL MENSAL CONTAINER SANITÁRIO, INCL. PORTA, BASC. 2 PTOS LUZ, 1 PTO ATERRAM., 3 VASOS, 3LAVATÓRIOS, CALHA METÁLICA, 4 CHUVEIROS (1 ELÉTRICO), TORN.,REGISTROS, PSO COMP. NAVAL PINTADO, CERT NR18 E LAUDO DISCONTAMINAÇÃO | 4,00 | MS | R$ 1.247,40 | R$ 1.247,40 | 23,32% | R$ 1.538,29 | R$ 6.153,16 | | 1 | EST. 0 A 12+0,00 | 2,00 | R$ 3.076,58 |
| | | | | | | | | | | | | | 2 | EST. 12+0,00 A 24+0,43 | 2,00 | R$ 3.076,58 |
| Serviço | 01.04 | Outros | DER 20356 | ALUGUEL MENSAL CONTAINER PARA ALMOXARIFADO, INCL. PORTA, 2 JANELAS, 1 PT ILUMINAÇÃO, ISOLAMENTO TÉRMICO (TETO), PSO EM COMP. NAVAL PINTADO, CERT. NR18, INCL. LAUDO DESCONTAMINAÇÃO | 4,00 | MS | R$ 804,00 | R$ 804,00 | 23,32% | R$ 991,49 | R$ 3.965,96 | | 1 | EST. 0 A 12+0,00 | 2,00 | R$ 1.982,98 |
| | | | | | | | | | | | | | 2 | EST. 12+0,00 A 24+0,43 | 2,00 | R$ 1.982,98 |
| Serviço | 01.05 | Outros | DER 020350 | TAPUME TELHA METÁLICA ONDULADA E/MACO GALVALUME 0,50MM/BRANCA H=2,20M, INCL. MONTAGEM/ESTR. MAD. 3"X6", CADEIRO 7X5M=35? 60M/CHA CADA 10M, INCL. PAINEL PRÉ ESMALTE SINT. CORES AZUL C/ H=30CM E ROSA C/ H=15CM (REAPROVEITAMENTO 2X) | 72,30 | M | R$ 144,53 | R$ 144,53 | 23,32% | R$ 178,23 | R$ 12.886,03 | | 1 | EST. 0 A 12+0,00 | 72,30 | R$ 12.886,03 |
| Serviço | 01.06 | Outros | 101506 | ENTRADA DE ENERGIA ELÉTRICA, AÉREA, TRIFÁSICA, COM CAIXA DE SOBREPOR, CABO DE 16 MM2 E DISJUNTOR DIN 50A (NÃO INCLUSO O POSTE DE CONCRETO). AF_07/2020_PS | 1,00 | UN | R$ 2.196,37 | R$ 2.196,37 | 23,32% | R$ 2.708,56 | R$ 2.708,56 | | 1 | EST. 0 A 12+0,00 | 1,00 | R$ 2.708,56 |
| Serviço | 01.07 | Outros | DER-ES 41501 | REDE DE ÁGUA C/ PADRÃO DE ENTRADA D'AGUA DÁN. 3/4" CONF. CESAN, INCL. TUBOS E CONEXÕES P/ ALIMENT., DISTRIB., EXTRAVAS. E LIMP., CONS. O PADRÃO A 20M | 25,00 | M | R$ 54,88 | R$ 54,88 | 23,32% | R$ 67,68 | R$ 1.692,00 | | 1 | EST. 0 A 12+0,00 | 25,00 | R$ 1.692,00 |
| Serviço | 01.08 | Outros | DER 020911 | RESERVATÓRIO DE POLIESTILENO DE 1000 L, INCLUSIVE SUPORTE EM MADEIRA DE 7?/CIC/E E 60?CM, ELEVADO DE 4M, CONFORME PROJETO (1 UTILIZAÇÕES) | 1,00 | UN | R$ 1.329,73 | R$ 1.329,73 | 23,32% | R$ 1.639,82 | R$ 1.639,82 | | 1 | EST. 0 A 12+0,00 | 1,00 | R$ 1.639,82 |
| Serviço | 01.09 | Outros | DER-ES 41695 | MOBILIZAÇÃO E DESMOBILIZAÇÃO DE CONTAINER ATÉ 50 KM | 2,00 | UN | R$ 1.254,32 | R$ 1.254,32 | 23,32% | R$ 1.546,83 | R$ 3.093,66 | | 1 | EST. 0 A 12+0,00 | 2,00 | R$ 3.093,66 |
| **Macroserviço** | **02** | | | **DEMOLIÇÕES E RETIRADAS** | | | | | | | **R$ 36.465,15** | | | | | |
| Serviço | 02.01 | Outros | 104790 | DEMOLIÇÃO DE PISO DE CONCRETO SIMPLES, DE FORMA MECANIZADA COM MARTELETE, SEM REAPROVEITAMENTO. AF_09/2023 | 75,81 | M3 | R$ 130,79 | R$ 130,79 | 23,32% | R$ 148,96 | R$ 11.292,65 | | 1 | EST. 0 A 12+0,00 | 53,38 | R$ 7.951,48 |
| | | | | | | | | | | | | | 2 | EST. 12+0,00 A 24+0,43 | 22,43 | R$ 3.341,17 |
| Serviço | 02.02 | Outros | SICRO 1603441 | REMOÇÃO DE PARALELEPÍPEDOS | 2.883,00 | M2 | R$ 3,98 | R$ 3,98 | 23,32% | R$ 4,91 | R$ 14.057,33 | | 1 | EST. 0 A 12+0,00 | 1464,75 | R$ 7.093,72 |
| | | | | | | | | | | | | | 2 | EST. 12+0,00 A 24+0,43 | 1418,25 | R$ 6.963,61 |
| Serviço | 02.03 | Outros | SICRO 4913667 | REMOÇÃO MECANIZADA DE REVESTIMENTO ASFÁLTICO | 0,58 | M3 | R$ 11,93 | R$ 11,93 | 23,32% | R$ 14,71 | R$ 8,53 | | 2 | EST. 12+0,00 A 24+0,43 | 0,58 | R$ 8,53 |
| Serviço | 02.04 | Outros | 100986 | CARGA, MANOBRA E DESCARGA DE SOLOS E MISTUROS GRANULARES EM CAMINHÃO BASCULANTE 18 M³ - CARGA COM ESCAVADEIRA HIDRÁULICA (CAÇAMBA DE 1,20 M³ / 155 HP) E DESCARGA LIVRE (UNIDADE: T). AF_07/2020 | 985,88 | T | R$ 4,33 | R$ 4,33 | 23,32% | R$ 5,34 | R$ 5.264,60 | | 1 | EST. 0 A 12+0,00 | 533,79 | R$ 2.850,44 |
| | | | | | | | | | | | | | 2 | EST. 12+0,00 A 24+0,43 | 452,09 | R$ 2.414,16 |
| Serviço | 02.05 | Outros | 95880 | TRANSPORTE COM CAMINHÃO BASCULANTE DE 18 M³, EM VIA URBANA PAVIMENTADA, DMT ATÉ 30 KM (UNIDADE: TXKM). AF_07/2020 | 3.556,72 | TXKM | R$ 1,27 | R$ 1,27 | 23,32% | R$ 1,57 | R$ 5.270,05 | | 1 | EST. 0 A 12+0,00 | 1814,89 | R$ 2.849,38 |
| | | | | | | | | | | | | | 2 | EST. 12+0,00 A 24+0,43 | 1941,83 | R$ 2.420,67 |
| Serviço | 02.06 | Outros | 95428 | TRANSPORTE COM CAMINHÃO BASCULANTE DE 10 M³, EM VIA URBANA EM LEITO NATURAL (UNIDADE: TXKM). AF_07/2020 | 300,50 | TXKM | R$ 1,60 | R$ 1,60 | 23,32% | R$ 1,97 | R$ 591,99 | | 1 | EST. 0 A 12+0,00 | 160,14 | R$ 315,48 |
| | | | | | | | | | | | | | 2 | EST. 12+0,00 A 24+0,43 | 140,36 | R$ 276,51 |
| **Macroserviço** | **03** | | | **TERRAPLENAGEM** | | | | | | | **R$ 28.460,15** | | | | | |
| Serviço | 03.01 | Outros | SICRO 5501709 | ESCAVAÇÃO MECÂNICA COM RETROESCAVADEIRA EM MATERIAL DE 1ª CATEGORIA | 970,19 | M3 | R$ 6,61 | R$ 6,61 | 23,32% | R$ 8,15 | R$ 7.907,05 | | 1 | EST. 0 A 12+0,00 | 616,85 | R$ 5.027,33 |
| | | | | | | | | | | | | | 2 | EST. 12+0,00 A 24+0,43 | 353,34 | R$ 2.879,72 |
| Serviço | 03.02 | Outros | 105559 | EXECUÇÃO E COMPACTAÇÃO DE CORPO DE ATERRO DE ATERRO (95% DE ENERGIA DO PROCTOR NORMAL) COM SOLO PREDOMINANTEMENTE ARGILOSO, EM CAMADAS COM ESPESSURA DE 20 CM - EXCLUSIVE ESCAVAÇÃO, CARGA E TRANSPORTE E SOLO. AF_09/2026 | 40,70 | M3 | R$ 10,99 | R$ 10,99 | 23,32% | R$ 13,55 | R$ 551,49 | | 1 | EST. 0 A 12+0,00 | 5,40 | R$ 75,88 |
| | | | | | | | | | | | | | 2 | EST. 12+0,00 A 24+0,43 | 35,10 | R$ 475,61 |
| Serviço | 03.03 | Outros | 100986 | CARGA, MANOBRA E DESCARGA DE SOLOS E MISTUROS GRANULARES EM CAMINHÃO BASCULANTE 18 M³ - CARGA COM ESCAVADEIRA HIDRÁULICA (CAÇAMBA DE 1,20 M³ / 155 HP) E DESCARGA LIVRE (UNIDADE: T). AF_07/2020 | 1.819,10 | T | R$ 4,33 | R$ 4,33 | 23,32% | R$ 5,34 | R$ 9.713,99 | | 1 | EST. 0 A 12+0,00 | 1156,99 | R$ 6.176,19 |
| | | | | | | | | | | | | | 2 | EST. 12+0,00 A 24+0,43 | 662,31 | R$ 3.537,80 |
| Serviço | 03.04 | Outros | 95880 | TRANSPORTE COM CAMINHÃO BASCULANTE DE 18 M³, EM VIA URBANA PAVIMENTADA, DMT ATÉ 30 KM (UNIDADE: TXKM). AF_07/2020 | 5.899,47 | TXKM | R$ 1,27 | R$ 1,27 | 23,32% | R$ 1,57 | R$ 9.262,16 | | 1 | EST. 0 A 12+0,00 | 3893,13 | R$ 6.112,21 |
| | | | | | | | | | | | | | 2 | EST. 12+0,00 A 24+0,43 | 2006,34 | R$ 3.149,95 |
| Serviço | 03.05 | Outros | 95428 | TRANSPORTE COM CAMINHÃO BASCULANTE DE 10 M³, EM VIA URBANA EM LEITO NATURAL (UNIDADE: TXKM). AF_07/2020 | 520,54 | TXKM | R$ 1,60 | R$ 1,60 | 23,32% | R$ 1,97 | R$ 1.025,46 | | 1 | EST. 0 A 12+0,00 | 343,91 | R$ 676,71 |
| | | | | | | | | | | | | | 2 | EST. 12+0,00 A 24+0,43 | 177,03 | R$ 348,75 |
| **Macroserviço** | **04** | | | **PAVIMENTAÇÃO** | | | | | | | **R$ 926.360,20** | | | | | |
| Serviço | 04.01 | Outros | 100576 | REGULARIZAÇÃO E COMPACTAÇÃO DE SUBLEITO DE SOLO PREDOMINANTEMENTE ARGILOSO, PARA CAMADA DE CONSTRUÇÃO DE PAVIMENTOS. AF_09/2026 | 2.836,22 | M2 | R$ 2,21 | R$ 2,21 | 23,32% | R$ 2,73 | R$ 7.742,88 | | 1 | EST. 0 A 12+0,00 | 1499,10 | R$ 4.092,54 |
| | | | | | | | | | | | | | 2 | EST. 12+0,00 A 24+0,43 | 1337,12 | R$ 3.650,34 |
| Serviço | 04.02 | Outros | SICRO 4011276 | BASE OU SUB-BASE DE BRITA GRADUADA COM BRITA COMERCIAL | 964,32 | M3 | R$ 243,36 | R$ 243,36 | 23,32% | R$ 300,11 | R$ 289.462,08 | | 1 | EST. 0 A 12+0,00 | 329,68 | R$ 152.963,07 |
| | | | | | | | | | | | | | 2 | EST. 12+0,00 A 24+0,43 | 634,63 | R$ 136.459,01 |
| Serviço | 04.03 | Outros | 100986 | CARGA, MANOBRA E DESCARGA DE SOLOS E MISTUROS GRANULARES EM CAMINHÃO BASCULANTE 18 M³ - CARGA COM ESCAVADEIRA HIDRÁULICA (CAÇAMBA DE 1,20 M³ / 155 HP) E DESCARGA LIVRE (UNIDADE: T). AF_07/2020 | 2.121,49 | T | R$ 4,33 | R$ 4,33 | 23,32% | R$ 5,34 | R$ 11.328,76 | | 1 | EST. 0 A 12+0,00 | 1121,32 | R$ 5.987,85 |
| | | | | | | | | | | | | | 2 | EST. 12+0,00 A 24+0,43 | 1000,17 | R$ 5.340,91 |
| Serviço | 04.04 | Outros | 95880 | TRANSPORTE COM CAMINHÃO BASCULANTE DE 18 M³, EM VIA URBANA PAVIMENTADA, DMT ATÉ 30 KM (UNIDADE: TXKM). AF_07/2020 | 63.644,80 | TXKM | R$ 1,27 | R$ 1,27 | 23,32% | R$ 1,57 | R$ 99.922,34 | | 1 | EST. 0 A 12+0,00 | 29039,80 | R$ 52.814,49 |
| | | | | | | | | | | | | | 2 | EST. 12+0,00 A 24+0,43 | 30605,00 | R$ 47.107,85 |
| Serviço | 04.05 | Outros | 95430 | TRANSPORTE COM CAMINHÃO BASCULANTE DE 18 M³, EM VIA URBANA PAVIMENTADA, ADICIONAL PARA DMT EXCEDENTE A 30 KM (UNIDADE: TXKM). AF_07/2020 | 64.917,69 | TXKM | R$ 0,48 | R$ 0,48 | 23,32% | R$ 0,59 | R$ 38.301,43 | | 1 | EST. 0 A 12+0,00 | 34312,60 | R$ 20.244,43 |
| | | | | | | | | | | | | | 2 | EST. 12+0,00 A 24+0,43 | 30605,09 | R$ 18.057,00 |
| Serviço | 04.06 | Outros | SICRO 4011352 | IMPRIMAÇÃO COM EMULSÃO ASFÁLTICA | 2.720,20 | M2 | R$ 0,60 | R$ 0,60 | 23,32% | R$ 0,49 | R$ 1.332,90 | | 1 | EST. 0 A 12+0,00 | 1441,90 | R$ 706,34 |
| | | | | | | | | | | | | | 2 | EST. 12+0,00 A 24+0,43 | 1278,70 | R$ 626,56 |
| Serviço | 04.07 | Outros | SICRO 4011353 | PINTURA DE LIGAÇÃO | 2.720,20 | M2 | R$ 0,28 | R$ 0,28 | 23,32% | R$ 0,35 | R$ 952,08 | | 1 | EST. 0 A 12+0,00 | 1441,90 | R$ 504,53 |
| | | | | | | | | | | | | | 2 | EST. 12+0,00 A 24+0,43 | 1278,70 | R$ 447,55 |
| Serviço | 04.08 | Outros | SICRO 4011463 | CONCRETO ASFÁLTICO - FAIXA C - AREIA E BRITA COMERCIAIS | 261,14 | T | R$ 205,59 | R$ 205,59 | 23,32% | R$ 253,53 | R$ 66.206,82 | | 1 | EST. 0 A 12+0,00 | 138,38 | R$ 35.083,48 |
| | | | | | | | | | | | | | 2 | EST. 12+0,00 A 24+0,43 | 122,76 | R$ 31.123,34 |
| Serviço | 04.09 | Outros | 95880 | TRANSPORTE COM CAMINHÃO BASCULANTE DE 18 M³, EM VIA URBANA PAVIMENTADA, DMT ATÉ 30 KM (UNIDADE: TXKM). AF_07/2020 | 7.834,17 | TXKM | R$ 1,27 | R$ 1,27 | 23,32% | R$ 1,57 | R$ 12.299,65 | | 1 | EST. 0 A 12+0,00 | 4151,32 | R$ 6.517,99 |
| | | | | | | | | | | | | | 2 | EST. 12+0,00 A 24+0,43 | 3682,85 | R$ 5.781,76 |
| Serviço | 04.10 | Outros | 95430 | TRANSPORTE COM CAMINHÃO BASCULANTE DE 18 M³, EM VIA URBANA PAVIMENTADA, ADICIONAL PARA DMT EXCEDENTE A 30 KM (UNIDADE: TXKM). AF_07/2020 | 7.990,85 | TXKM | R$ 0,48 | R$ 0,48 | 23,32% | R$ 0,59 | R$ 4.714,60 | | 1 | EST. 0 A 12+0,00 | 4204,66 | R$ 2.498,38 |
| | | | | | | | | | | | | | 2 | EST. 12+0,00 A 24+0,43 | 3754,30 | R$ 2.216,22 |
| Serviço | 04.11 | Outros | COMP PAV-01 | FORNECIMENTO DE EMULSÃO ASFÁLTICA PARA IMPRIMAÇÃO (EA) | 3,26 | T | R$ 2.766,14 | R$ 2.766,14 | 19,28% | R$ 3.165,75 | R$ 10.320,35 | | 1 | EST. 0 A 12+0,00 | 1,73 | R$ 5.476,75 |
| | | | | | | | | | | | | | 2 | EST. 12+0,00 A 24+0,43 | 1,53 | R$ 4.843,60 |
| Serviço | 04.12 | Outros | COMP PAV-02 | FORNECIMENTO DE EMULSÃO RR-1C | 1,09 | T | R$ 2.967,64 | R$ 2.967,64 | 15,28% | R$ 3.421,10 | R$ 3.729,00 | | 1 | EST. 0 A 12+0,00 | 0,58 | R$ 1.984,24 |
| | | | | | | | | | | | | | 2 | EST. 12+0,00 A 24+0,43 | 0,51 | R$ 1.744,76 |
| Serviço | 04.13 | Outros | COMP PAV-03 | FORNECIMENTO DE CAP 50/70 | 14,36 | T | R$ 3.904,42 | R$ 3.904,42 | 15,28% | R$ 4.501,02 | R$ 64.634,65 | | 1 | EST. 0 A 12+0,00 | 7,61 | R$ 34.252,76 |
| | | | | | | | | | | | | | 2 | EST. 12+0,00 A 24+0,43 | 6,75 | R$ 30.381,89 |
| Serviço | 04.14 | Outros | SICRO 5816622 | TRANSPORTE DE MATERIAL BETUMINOSO COM CAMINHÃO TANQUE DISTRIBUIDOR - RODOVIA PAVIMENTADA | 7.851,92 | TXKM | R$ 1,74 | R$ 1,74 | 23,32% | R$ 2,15 | R$ 16.881,63 | | 1 | EST. 0 A 12+0,00 | 4161,93 | R$ 8.948,15 |
| | | | | | | | | | | | | | 2 | EST. 12+0,00 A 24+0,43 | 3689,99 | R$ 7.933,48 |
| Serviço | 04.15 | Outros | 99824 | LASTRO COM MATERIAL GRANULAR (PEDRA BRITADA N.2), APLICADO EM PISOS OU LAJES SOBRE SOLO, ESPESSURA DE *10 CM*. AF_01/2024 | 106,21 | M3 | R$ 231,41 | R$ 231,41 | 23,32% | R$ 285,37 | R$ 30.309,14 | | 1 | EST. 0 A 12+0,00 | 50,44 | R$ 15.820,91 |
| | | | | | | | | | | | | | 2 | EST. 12+0,00 A 24+0,43 | 90,77 | R$ 14.488,23 |
| Serviço | 04.16 | Outros | 100986 | CARGA, MANOBRA E DESCARGA DE SOLOS E MISTUROS GRANULARES EM CAMINHÃO BASCULANTE 18 M³ - CARGA COM ESCAVADEIRA HIDRÁULICA (CAÇAMBA DE 1,20 M³ / 155 HP) E DESCARGA LIVRE (UNIDADE: T). AF_07/2020 | 223,05 | T | R$ 4,33 | R$ 4,33 | 23,32% | R$ 5,34 | R$ 1.191,09 | | 1 | EST. 0 A 12+0,00 | 116,43 | R$ 621,74 |
| | | | | | | | | | | | | | 2 | EST. 12+0,00 A 24+0,43 | 106,62 | R$ 569,35 |
| Serviço | 04.17 | Outros | 95880 | TRANSPORTE COM CAMINHÃO BASCULANTE DE 18 M³, EM VIA URBANA PAVIMENTADA, DMT ATÉ 30 KM (UNIDADE: TXKM). AF_07/2020 | 8.691,52 | TXKM | R$ 1,27 | R$ 1,27 | 23,32% | R$ 1,57 | R$ 10.555,68 | | 1 | EST. 0 A 12+0,00 | 3852,81 | R$ 5.483,71 |
| | | | | | | | | | | | | | 2 | EST. 12+0,00 A 24+0,43 | 3168,71 | R$ 5.021,97 |
| Serviço | 04.18 | Outros | 95430 | TRANSPORTE COM CAMINHÃO BASCULANTE DE 18 M³, EM VIA URBANA PAVIMENTADA, ADICIONAL PARA DMT EXCEDENTE A 30 KM (UNIDADE: TXKM). AF_07/2020 | 6.825,35 | TXKM | R$ 0,48 | R$ 0,48 | 23,32% | R$ 0,59 | R$ 4.026,96 | | 1 | EST. 0 A 12+0,00 | 3562,67 | R$ 2.101,98 |
| | | | | | | | | | | | | | 2 | EST. 12+0,00 A 24+0,43 | 3262,68 | R$ 1.924,98 |
| Serviço | 04.19 | Outros | 94993 | EXECUÇÃO DE PASSEIO (CALÇADA) OU PISO DE CONCRETO COM CONCRETO MOLDADO IN LOCO, USINADO, ACABAMENTO CONVENCIONAL, ESPESSURA 6 CM, ARMADO. AF_08/2022 | 1.082,15 | M2 | R$ 84,69 | R$ 84,69 | 23,32% | R$ 104,44 | R$ 110.930,95 | | 1 | EST. 0 A 12+0,00 | 564,41 | R$ 57.902,58 |
| | | | | | | | | | | | | | 2 | EST. 12+0,00 A 24+0,43 | 507,74 | R$ 53.028,37 |
| Serviço | 04.20 | Outros | 94273 | ASSENTAMENTO DE GUIA (MEIO-FIO) EM TRECHO RETO, CONFECCIONADA EM CONCRETO PRÉ-FABRICADO, DIMENSÕES 100X150X300 CM (COMPRIMENTO X BASE INFERIOR X BASE SUPERIOR X ALTURA). AF_01/2024 | 701,99 | M | R$ 56,93 | R$ 56,93 | 23,32% | R$ 69,68 | R$ 48.914,66 | | 1 | EST. 0 A 12+0,00 | 381,86 | R$ 26.603,82 |
| | | | | | | | | | | | | | 2 | EST. 12+0,00 A 24+0,43 | 320,19 | R$ 22.310,84 |
| Serviço | 04.21 | Outros | 94274 | ASSENTAMENTO DE GUIA (MEIO-FIO) EM TRECHO CURVO, CONFECCIONADA EM CONCRETO PRÉ-FABRICADO, DIMENSÕES 100X150X300 CM (COMPRIMENTO X BASE INFERIOR X BASE SUPERIOR X ALTURA). AF_01/2024 | 267,44 | M | R$ 59,61 | R$ 59,61 | 23,32% | R$ 73,51 | R$ 19.659,52 | | 1 | EST. 0 A 12+0,00 | 93,64 | R$ 6.883,48 |
| | | | | | | | | | | | | | 2 | EST. 12+0,00 A 24+0,43 | 173,80 | R$ 12.776,04 |
| Serviço | 04.22 | Outros | 104668 | PISO PODOTÁTIL DE ALERTA OU DIRECIONAL, DE CONCRETO, ASSENTADO SOBRE ARGAMASSA. AF_03/2024 | 353,46 | M2 | R$ 167,48 | R$ 167,48 | 23,32% | R$ 206,51 | R$ 72.993,03 | | 1 | EST. 0 A 12+0,00 | 140,19 | R$ 28.950,64 |
| | | | | | | | | | | | | | 2 | EST. 12+0,00 A 24+0,43 | 213,27 | R$ 44.042,39 |
| **Macroserviço** | **05** | | | **DRENAGEM** | | | | | | | **R$ 400.883,12** | | | | | |
| Serviço | 05.01 | Outros | DER-ES 43065 | RELIGAÇÃO DE REDE DE ÁGUA EM PVC DN 25 MM, INCLUSIVE CONEXÕES, EM VIAS URBANAS | 410,00 | M | R$ 30,39 | R$ 30,39 | 23,32% | R$ 37,48 | R$ 15.366,80 | | 1 | EST. 0 A 12+0,00 | 200,00 | R$ 7.496,00 |
| | | | | | | | | | | | | | 2 | EST. 12+0,00 A 24+0,43 | 210,00 | R$ 7.870,80 |
| Serviço | 05.02 | Outros | DER-ES 43068 | REMANEJAMENTO DE LIGAÇÃO E RELIGAÇÃO DE REDES DE ESGOTO, EM VIAS URBANAS | 416,00 | M | R$ 101,33 | R$ 101,33 | 23,32% | R$ 124,96 | R$ 51.983,36 | | 1 | EST. 0 A 12+0,00 | 206,00 | R$ 25.741,76 |
| | | | | | | | | | | | | | 2 | EST. 12+0,00 A 24+0,43 | 210,00 | R$ 26.241,60 |
| Serviço | 05.03 | Outros | SICRO 4803757 | ESCAVAÇÃO MECÂNICA DE VALA EM MATERIAL DE 1ª CATEGORIA | 604,21 | M3 | R$ 6,61 | R$ 6,61 | 23,32% | R$ 8,15 | R$ 4.924,31 | | 1 | EST. 0 A 12+0,00 | 384,43 | R$ 3.133,10 |
| | | | | | | | | | | | | | 2 | EST. 12+0,00 A 24+0,43 | 219,78 | R$ 1.791,21 |
| Serviço | 05.04 | Outros | DER-ES 45304 | REATERRO COM AREIA, TUDO INCLUÍDO | 240,28 | M3 | R$ 50,85 | R$ 50,85 | 23,32% | R$ 62,71 | R$ 15.067,96 | | 1 | EST. 0 A 12+0,00 | 154,66 | R$ 9.694,97 |

E-DOCS - CÓPIA DO PROCESSO 2025-BGRQD GERADO POR UDSON OLIVEIRA RAMOS DE AGUIAR EM 20/02/2026 13:23 DOCUMENTO 1 / 1 PÁGINA 205 / 1846

2025-5MOS6P - E-DOCS - CÓPIA SIMPLES 28/05/2025 09:50 PÁGINA 13 / 62

| | | | | | | | | | | | | | | | |
|---|---|---|---|---|---|---|---|---|---|---|---|---|---|---|---|
| | | | | | | | | | | | | 2 | EST. 12+0,00 A 24+3,43 | 86,68 | R$ 5.372,99 |
| Serviço | 05.05 | Outros | SICRO 5903041 | COMPACTAÇÃO DE ATERROS A 100% DO PROCTOR INTERMEDIÁRIO | 229,91 | M3 | R$ 8,72 | R$ 8,72 | 23,32% | R$ 10,75 | R$ 2.374,78 | 1 | EST. 0 A 12+0,00 | 137,79 | R$ 1.481,24 |
| | | | | | | | | | | | | 2 | EST. 12+0,00 A 24+3,43 | 83,12 | R$ 893,54 |
| Serviço | 05.06 | Outros | 100896 | CARGA, MANOBRA E DESCARGA DE SOLOS E MATERIAIS GRANULARES EM CAMINHÃO BASCULANTE 18 M³ - CARGA COM ESCAVADEIRA HIDRÁULICA (CAÇAMBA DE 1,20 M³ / 155 HP) E DESCARGA LIVRE (UNIDADE: T). AF_07/2020 | 1.493,32 | T | R$ 4,33 | R$ 4,33 | 23,32% | R$ 5,34 | R$ 7.974,32 | 1 | EST. 0 A 12+0,00 | 962,88 | R$ 5.087,36 |
| | | | | | | | | | | | | 2 | EST. 12+0,00 A 24+3,43 | 540,63 | R$ 2.886,96 |
| Serviço | 05.07 | Outros | 95880 | TRANSPORTE COM CAMINHÃO BASCULANTE DE 18 M³, EM VIA URBANA PAVIMENTADA, DMT ATÉ 30 KM (UNIDADE: TXKM). AF_07/2020 | 6.158,80 | TXKM | R$ 1,27 | R$ 1,27 | 23,32% | R$ 1,57 | R$ 9.669,32 | 1 | EST. 0 A 12+0,00 | 3965,49 | R$ 6.225,82 |
| | | | | | | | | | | | | 2 | EST. 12+0,00 A 24+3,43 | 2193,31 | R$ 3.443,50 |
| Serviço | 05.08 | Outros | 95428 | TRANSPORTE COM CAMINHÃO BASCULANTE DE 18 M³, EM VIA URBANA EM LEITO NATURAL (UNIDADE: TXKM). AF_07/2020 | 203,15 | TXKM | R$ 1,60 | R$ 1,60 | 23,32% | R$ 1,97 | R$ 400,20 | 1 | EST. 0 A 12+0,00 | 130,96 | R$ 257,99 |
| | | | | | | | | | | | | 2 | EST. 12+0,00 A 24+3,43 | 72,19 | R$ 142,21 |
| Serviço | 05.09 | Outros | COMP DRS-01 | ESCORAMENTO METÁLICO DE VALA TIPO GAIOLA, CONFORME PROJETO TIPO. | 708,82 | M2 | R$ 28,23 | R$ 28,88 | 23,32% | R$ 35,61 | R$ 25.241,08 | 1 | EST. 0 A 12+0,00 | 650,97 | R$ 16.059,04 |
| | | | | | | | | | | | | 2 | EST. 12+0,00 A 24+3,43 | 257,86 | R$ 9.182,04 |
| Serviço | 05.10 | Outros | SICRO 2003680 | POÇO DE VISITA - PVI 02 - AREIA E BRITA COMERCIAIS | 10,00 | UN | R$ 2.133,06 | R$ 2.133,06 | 23,32% | R$ 2.630,49 | R$ 26.304,90 | 1 | EST. 0 A 12+0,00 | 6,00 | R$ 15.782,94 |
| | | | | | | | | | | | | 2 | EST. 12+0,00 A 24+3,43 | 4,00 | R$ 10.521,96 |
| Serviço | 05.11 | Outros | SICRO 2003716 | CHAMINÉ DOS POÇOS DE VISITA - CPV 01 - AREIA E BRITA COMERCIAIS | 10,00 | UN | R$ 1.599,62 | R$ 1.599,62 | 23,32% | R$ 1.972,65 | R$ 19.726,50 | 1 | EST. 0 A 12+0,00 | 6,00 | R$ 11.835,90 |
| | | | | | | | | | | | | 2 | EST. 12+0,00 A 24+3,43 | 4,00 | R$ 7.890,60 |
| Serviço | 05.12 | Outros | SICRO 2003983 | TUBO PEAD PARA DRENAGEM - D = 400 MM - FORNECIMENTO E INSTALAÇÃO | 55,00 | M | R$ 225,98 | R$ 225,98 | 23,32% | R$ 278,68 | R$ 15.327,40 | 1 | EST. 0 A 12+0,00 | 30,00 | R$ 9.753,80 |
| | | | | | | | | | | | | 2 | EST. 12+0,00 A 24+3,43 | 20,00 | R$ 5.573,60 |
| Serviço | 05.13 | Outros | SICRO 2003986 | TUBO PEAD PARA DRENAGEM - D = 600 MM - FORNECIMENTO E INSTALAÇÃO | 253,00 | M | R$ 544,24 | R$ 544,24 | 23,32% | R$ 671,16 | R$ 169.803,48 | 1 | EST. 0 A 12+0,00 | 163,00 | R$ 109.399,08 |
| | | | | | | | | | | | | 2 | EST. 12+0,00 A 24+3,43 | 90,00 | R$ 60.404,40 |
| Serviço | 05.14 | Outros | SICRO 3914479 | TRANSPORTE COM CAMINHÃO CARROCERIA DE 15 T - RODOVIA PAVIMENTADA | 3.751,97 | TXKM | R$ 0,69 | R$ 0,69 | 23,32% | R$ 0,85 | R$ 3.189,17 | 1 | EST. 0 A 12+0,00 | 2414,37 | R$ 2.052,21 |
| | | | | | | | | | | | | 2 | EST. 12+0,00 A 24+3,43 | 1337,60 | R$ 1.136,96 |
| Serviço | 05.15 | Outros | DER-ES/6121 | CAIXA RALO EM BLOCOS PRÉ-MOLDADOS E GRELHA ARTICULADA EM FFA EM VIAS URBANAS | 10,00 | UN | R$ 1.790,99 | R$ 1.790,99 | 23,32% | R$ 2.208,65 | R$ 22.086,50 | 1 | EST. 0 A 12+0,00 | 7,00 | R$ 15.460,55 |
| | | | | | | | | | | | | 2 | EST. 12+0,00 A 24+3,43 | 3,00 | R$ 6.625,95 |
| Serviço | 05.16 | Outros | SICRO 9516081 | BOCA DE SISTC D = 0,60 M - ESCONSIDADE 0° - AREIA E BRITA COMERCIAIS - ALAS RETAS | 1,00 | UN | R$ 739,25 | R$ 739,25 | 23,32% | R$ 911,64 | R$ 911,64 | 2 | EST. 12+0,00 A 24+3,43 | 1,00 | R$ 911,64 |
| Serviço | 05.17 | Outros | COMP DRS-23 | TRINCHEIRA DRENANTE EM CONCRETO ARMADO, INCLUINDO GRELHAS FOFO, ESCAVAÇÃO E REATERRO. | 5,00 | M | R$ 1.707,98 | R$ 1.707,98 | 23,32% | R$ 2.106,28 | R$ 10.531,40 | 2 | EST. 12+0,00 A 24+3,43 | 5,00 | R$ 10.531,40 |
| **Macroserviço** | **06** | | | **SINALIZAÇÃO** | | | | | | | **R$ 14.008,30** | | | | |
| Serviço | 06.01 | Outros | SICRO 5213403 | PINTURA DE FAIXA COM TINTA ACRÍLICA EMULSIONADA EM ÁGUA - ESPESSURA DE 0,5 MM | 116,63 | M2 | 18,56 | 18,56 | 23,32% | R$ 22,89 | R$ 2.669,66 | 1 | EST. 0 A 12+0,00 | 67,94 | R$ 1.555,15 |
| | | | | | | | | | | | | 2 | EST. 12+0,00 A 24+3,43 | 48,69 | R$ 1.114,51 |
| Serviço | 06.02 | Outros | SICRO 5213409 | PINTURA DE SETAS E ZEBRADOS COM TERMOPLÁSTICO POR EXTRUSÃO - ESPESSURA DE 3,0 MM | 9,14 | M2 | 103,96 | 103,96 | 23,32% | R$ 124,50 | R$ 1.137,94 | 1 | EST. 0 A 12+0,00 | 4,91 | R$ 611,30 |
| | | | | | | | | | | | | 2 | EST. 12+0,00 A 24+3,43 | 4,23 | R$ 526,64 |
| Serviço | 06.03 | Outros | SICRO 5213416 | PLACA EM AÇO Nº 16 GALVANIZADO COM PELÍCULA RETRORREFLETIVA TIPO I + I - CONFECÇÃO | 12,85 | M2 | 411,69 | 411,69 | 23,32% | R$ 507,70 | R$ 6.523,95 | 1 | EST. 0 A 12+0,00 | 6,00 | R$ 3.046,20 |
| | | | | | | | | | | | | 2 | EST. 12+0,00 A 24+3,43 | 6,85 | R$ 3.477,75 |
| Serviço | 06.04 | Outros | SICRO 5216111 | SUPORTE PARA PLACA DE SINALIZAÇÃO EM MADEIRA DE LEI TRATADA 8 X 8 CM - FORNECIMENTO E IMPLANTAÇÃO | 25,00 | UN | 119,26 | 119,26 | 23,32% | R$ 147,07 | R$ 3.676,75 | 1 | EST. 0 A 12+0,00 | 11,00 | R$ 1.617,77 |
| | | | | | | | | | | | | 2 | EST. 12+0,00 A 24+3,43 | 14,00 | R$ 2.058,98 |
| **Macroserviço** | **07** | | | **SINALIZAÇÃO DE OBRAS** | | | | | | | **R$ 16.072,05** | | | | |
| Serviço | 07.01 | Outros | DER-ES 42366 | CONES PARA SINALIZAÇÃO, FORNECIMENTO E COLOCAÇÃO | 24,00 | UN | 106,93 | 106,93 | 23,32% | R$ 131,87 | R$ 3.164,88 | 1 | EST. 0 A 12+0,00 | 12,00 | R$ 1.582,44 |
| | | | | | | | | | | | | 2 | EST. 12+0,00 A 24+3,43 | 12,00 | R$ 1.582,44 |
| Serviço | 07.02 | Outros | DER-ES 45509 | SINALIZAÇÃO VERTICAL COM CHAPA EM ESMALTE SINTÉTICO | 6,00 | M2 | 687,64 | 687,64 | 23,32% | R$ 848,00 | R$ 5.088,00 | 1 | EST. 0 A 12+0,00 | 3,00 | R$ 2.544,00 |
| | | | | | | | | | | | | 2 | EST. 12+0,00 A 24+3,43 | 3,00 | R$ 2.544,00 |
| Serviço | 07.03 | Outros | SICRO 5213840 | DISPOSITIVO DE DIRECIONAMENTO OU BLOQUEIO TIPO TELA PLÁSTICA COM SUPORTE FIXO - CONFECÇÃO | 116,02 | M2 | 31,66 | 31,66 | 23,32% | R$ 39,04 | R$ 4.529,42 | 1 | EST. 0 A 12+0,00 | 57,80 | R$ 2.248,70 |
| | | | | | | | | | | | | 2 | EST. 12+0,00 A 24+3,43 | 58,42 | R$ 2.280,72 |
| Serviço | 07.04 | Outros | DER-ES 41252 | SINALIZAÇÃO NOTURNA ( FIO COM LÂMPADA E BALDE ) , FORNECIMENTO E INSTALAÇÃO | 96,69 | M | 31,79 | 31,79 | 23,32% | R$ 39,20 | R$ 3.790,25 | 1 | EST. 0 A 12+0,00 | 48,00 | R$ 1.881,60 |
| | | | | | | | | | | | | 2 | EST. 12+0,00 A 24+3,43 | 48,69 | R$ 1.908,65 |
| **Macroserviço** | **08** | | | **ADMINISTRAÇÃO LOCAL** | | | | | | | **R$ 64.263,42** | | | | |
| Serviço | 08.01 | Composição | ADM-01 | ADMINISTRAÇÃO LOCAL | 1,00 | UN | R$ 52.111,11 | R$ 52.111,11 | 23,32% | R$ 64.263,42 | R$ 64.263,42 | 1 | EST. 0 A 12+0,00 | 1,00 | R$ 64.263,42 |

E-DOCS - CÓPIA DO PROCESSO 2025-BGRQD GERADO POR UDSON OLIVEIRA RAMOS DE AGUIAR EM 20/02/2026 13:23 DOCUMENTO 1 / 1 PÁGINA 206 / 1846

2025-5MOS6P - E-DOCS - CÓPIA SIMPLES 28/05/2025 09:50 PÁGINA 14 / 62

# 3.3. MEMÓRIA DE CÁLCULO

E-DOCS - CÓPIA DO PROCESSO 2025-BGRQD GERADO POR UDSON OLIVEIRA RAMOS DE AGUIAR EM 20/02/2026 13:23 DOCUMENTO 1 / 1 PÁGINA 207 / 1846

2025-5MOS6P - E-DOCS - CÓPIA SIMPLES 28/05/2025 09:50 PÁGINA 15 / 62

**MEMÓRIA DE CÁLCULO**
**PREFEITURA MUNICIPAL DE ALEGRE**
**OBRA: PAVIMENTAÇÃO E DRENAGEM DA RUA ANTÔNIO LEMOS BARBOSA**
**EXTENSÃO DE PROJETO: 0,484 KM**
**LOCAL: ALEGRE/ES**
**ORÇAMENTISTA: THIAGO GOMES BONOMO | CREA: ES-018427/D**

**CONSULTORIA:** avantec Soluções em Engenharia

| CÓDIGO | DESCRIÇÃO SERVIÇO | ESTACA INICIAL | ESTACA FINAL | POSIÇÃO | QUANT. | EXTENSÃO (m) | LARGURA (m) | PROF. (m) | ÁREA (m²) | VOLUME (m³) | TOTAL | UNIDADE |
|---|---|---|---|---|---|---|---|---|---|---|---|---|
| **01** | **SERVIÇOS PRELIMINARES** | | | | | | | | | | | |
| **01.01** | **FORNECIMENTO E INSTALAÇÃO DE PLACA DE OBRA COM CHAPA GALVANIZADA E ESTRUTURA DE MADEIRA. AF_03/2022_PS** | | | | **Qtd de placas** | | **Largura (m)** | **Compr. (m)** | **Área (m²)** | | | |
| | | | | | 1,00 | | 1,50 | 3,00 | 4,50 | | 4,50 | |
| | **QUANTIDADE** | | | | | | | | | | **4,50** | **M2** |
| **01.02** | **REFEITÓRIO COM PAREDES DE CHAPA DE COMPENS. 12MM E PONTALETES 8X8CM, PISO CIMENT. E COB. DE TELHAS FIBROC. 6MM, INCL. PONTO DE LUZ E CX. DE INSPEÇÃO (CONS. 1.21 M2/FUNC./TURNO). CONF. PROJETO (1 UTILIZAÇÃO)** | | | | | **Taxa** | **Turno de almoço** | **Funcionários** | **Área (m²)** | | | |
| | | | | | | 1,21 | 1,00 | 15,00 | 18,15 | | 18,15 | |
| | **QUANTIDADE** | | | | | | | | | | **18,15** | **M2** |
| **01.03** | **ALUGUEL MENSAL CONTAINER SANITÁRIO, INCL PORTA, BÁSC, 2 PTOS LUZ, 1 PTO ATERRAM., 3VASOS, 3LAVATÓRIOS, CALHA MICTÓRIO, 6 CHUVEIROS (1 ELETRICO), TORN.,REGISTROS, PISO COMP. NAVAL PINTADO, CERT NR18 E LAUDO DESCONTAMINAÇÃO** | | | | **Meses** | | | | | | | |
| | | | | 1,00 | 4,00 | | | | | | 4,00 | |
| | **QUANTIDADE** | | | | | | | | | | **4,00** | **MS** |
| **01.04** | **ALUGUEL MENSAL CONTAINER PARA ALMOXARIFADO, INCL. PORTA, 2 JANELAS, 1 PT ILUMINAÇÃO, ISOLAMENTO TÉRMICO (TETO), PISO EM COMP. NAVAL PINTADO, CERT. NR18, INCL. LAUDO DESCONTAMINAÇÃO.** | | | | **Meses** | | | | | | | |
| | | | | | 4,00 | | | | | | 4,00 | |
| | **QUANTIDADE** | | | | | | | | | | **4,00** | **MS** |
| **01.05** | **TAPUME TELHA METÁLICA ONDULADA EM AÇO GALVALUME 0,50MM BRANCA H=2,20M, INCL. MONTAGEM ESTR. MAD. 8"X8", C/ADESIVO "DER-ES" 60X60CM A CADA 10M, INCL. FAIXAS PINT. ESMALTE SINT. CORES AZUL C/ H=30CM E ROSA C/ H=10CM (REAPROVEITAMENTO 2X)** | | | | | **Extensão (m)** | | | | | | |
| | | | | | | 72,30 | | | | | 72,30 | |
| | **QUANTIDADE** | | | | | | | | | | **72,30** | **M** |
| **01.06** | **ENTRADA DE ENERGIA ELÉTRICA, AÉREA, TRIFÁSICA, COM CAIXA DE SOBREPOR, CABO DE 16 MM2 E DISJUNTOR DIN 50A (NÃO INCLUSO O POSTE DE CONCRETO). AF_07/2020_PS** | | | | | | | | | | | |
| | | | | | 1,00 | | | | | | 1,00 | |
| | **QUANTIDADE** | | | | | | | | | | **1,00** | **UN** |
| **01.07** | **REDE DE ÁGUA C/ PADRÃO DE ENTRADA D'ÁGUA DIÂM. 3/4" CONF. CESAN, INCL. TUBOS E CONEXÕES P/ ALIMENT., DISTRIB., EXTRAVAS. E LIMP., CONS. O PADRÃO A 25M** | | | | | **Extensão (m)** | | | | | | |
| | | | | | | 25,00 | | | | | 25,00 | |
| | **QUANTIDADE** | | | | | | | | | | **25,00** | **M** |
| **01.08** | **RESERVATÓRIO DE POLIESTILENO DE 1000 L, INCLUSIVE SUPORTE EM MADEIRA DE 7X12CM E 5X7CM, ELEVADO DE 4M, CONFORME PROJETO (2 UTILIZAÇÕES)** | | | | **Quantidade** | | | | | | | |
| | | | | | 1,00 | | | | | | 1,00 | |
| | **QUANTIDADE** | | | | | | | | | | **1,00** | **UND** |
| **01.09** | **MOBILIZAÇÃO E DESMOBILIZAÇÃO DE CONTAINER ATÉ 50 KM** | | | | **Quantidade** | | | | | | | |
| | | | | | 2,00 | | | | | | 2,00 | |
| | **QUANTIDADE** | | | | | | | | | | **2,00** | **UD** |
| **02** | **DEMOLIÇÕES E RETIRADAS** | | | | | | | | | | | |
| **02.01** | **DEMOLIÇÃO DE PISO DE CONCRETO SIMPLES, DE FORMA MECANIZADA COM MARTELETE, SEM REAPROVEITAMENTO. AF_09/2023** | | | | | | | | | | | |
| | DEMOLIÇÃO DE CALÇADA | | | | | | | | | | | |
| | Vide pranchas DEM.PAV-01 e DEM.PAV-02 (Projeto de Demolição de Pavimentação) | | | | | | **Posição** | **Espessura (m)** | **Área (m²)** | **Volume (m³)** | | |
| | Ramo 0 - Antônio Lemos | 0 + 0,00 | 3 + 9,03 | | | | LE | 0,06 | 137,10 | 8,23 | 8,23 | |
| | Ramo 0 - Antônio Lemos | 3 + 15,73 | 7 + 1,79 | | | | LE | 0,06 | 98,70 | 5,92 | 5,92 | |
| | Ramo 0 - Antônio Lemos | 10 + 4,43 | 11 + 6,92 | | | | LE | 0,06 | 15,15 | 0,91 | 0,91 | |
| | Ramo 0 - Antônio Lemos | 0 + 0,00 | 12 + 0,00 | | | | LD | 0,06 | 269,20 | 16,15 | 16,15 | |
| | Ramo 0 - Antônio Lemos | 12 + 0,00 | 17 + 10,75 | | | | LD | 0,06 | 100,70 | 6,04 | 6,04 | |

E-DOCS - CÓPIA DO PROCESSO 2025-BGRQD GERADO POR UDSON OLIVEIRA RAMOS DE AGUIAR EM 20/02/2026 13:23 DOCUMENTO 1 / 1 PÁGINA 208 / 1846

2025-5MOS6P - E-DOCS - CÓPIA SIMPLES 28/05/2025 09:50 PÁGINA 16 / 62

**MEMÓRIA DE CÁLCULO**
**PREFEITURA MUNICIPAL DE ALEGRE**
**OBRA: PAVIMENTAÇÃO E DRENAGEM DA RUA ANTÔNIO LEMOS BARBOSA**
**EXTENSÃO DE PROJETO: 0,484 KM**
**LOCAL: ALEGRE/ES**
**ORÇAMENTISTA: THIAGO GOMES BONOMO | CREA: ES-018427/D**

**CONSULTORIA:** avantec Soluções em Engenharia

| CÓDIGO | DESCRIÇÃO SERVIÇO | ESTACA INICIAL | ESTACA FINAL | POSIÇÃO | QUANT. | EXTENSÃO (m) | LARGURA (m) | PROF. (m) | ÁREA (m²) | VOLUME (m³) | TOTAL | UNIDADE |
|---|---|---|---|---|---|---|---|---|---|---|---|---|
| | DEMOLIÇÃO DE CAIXA RALO | | | | Quantidade (un) | Altura (m) | Perímetro (m) | Esp. (m) | Área (m²) | Volume (m³) | | |
| | Ramo 0 - Antônio Lemos | 4 + 5,38 | Paredes | LD | 1,00 | 1,20 | 3,25 | 0,14 | | 0,55 | 0,55 | |
| | Ramo 0 - Antônio Lemos | 4 + 5,38 | Fundos | LD | 1,00 | | | 0,15 | 0,60 | 0,09 | 0,09 | |
| | Ramo 0 - Antônio Lemos | 4 + 5,86 | Paredes | LE | 1,00 | 1,20 | 3,30 | 0,14 | | 0,55 | 0,55 | |
| | Ramo 0 - Antônio Lemos | 4 + 5,86 | Fundos | LE | 1,00 | | | 0,15 | 0,62 | 0,09 | 0,09 | |
| | Ramo 0 - Antônio Lemos | 5 + 9,02 | Paredes | LE | 1,00 | 1,20 | 3,34 | 0,14 | | 0,56 | 0,56 | |
| | Ramo 0 - Antônio Lemos | 5 + 9,02 | Fundos | LE | 1,00 | | | 0,15 | 0,67 | 0,10 | 0,10 | |
| | Ramo 0 - Antônio Lemos | 6 + 16,22 | Paredes | LD | 1,00 | 1,20 | 3,36 | 0,14 | | 0,57 | 0,57 | |
| | Ramo 0 - Antônio Lemos | 6 + 16,22 | Fundos | LD | 1,00 | | | 0,15 | 0,65 | 0,10 | 0,10 | |
| | Ramo 0 - Antônio Lemos | 6 + 17,13 | Paredes | LE | 1,00 | 1,20 | 3,05 | 0,14 | | 0,51 | 0,51 | |
| | Ramo 0 - Antônio Lemos | 6 + 17,13 | Fundos | LE | 1,00 | | | 0,15 | 0,52 | 0,08 | 0,08 | |
| | Ramo 0 - Antônio Lemos | 9 + 6,90 | Paredes | LE | 1,00 | 1,20 | 3,25 | 0,14 | | 0,55 | 0,55 | |
| | Ramo 0 - Antônio Lemos | 9 + 6,90 | Fundos | LE | 1,00 | | | 0,15 | 0,59 | 0,09 | 0,09 | |
| | Ramo 0 - Antônio Lemos | 11 + 11,02 | Paredes | LD | 1,00 | 1,20 | 3,19 | 0,14 | | 0,54 | 0,54 | |
| | Ramo 0 - Antônio Lemos | 11 + 11,02 | Fundos | LD | 1,00 | | | 0,15 | 0,57 | 0,09 | 0,09 | |
| | Ramo 0 - Antônio Lemos | 11 + 11,51 | Paredes | LE | 1,00 | 1,20 | 3,32 | 0,14 | | 0,56 | 0,56 | |
| | Ramo 0 - Antônio Lemos | 11 + 11,51 | Fundos | LE | 1,00 | | | 0,15 | 0,63 | 0,09 | 0,09 | |
| | Ramo 0 - Antônio Lemos | 13 + 2,40 | Paredes | LD | 1,00 | 1,20 | 3,41 | 0,14 | | 0,57 | 0,57 | |
| | Ramo 0 - Antônio Lemos | 13 + 2,40 | Fundos | LD | 1,00 | | | 0,15 | 0,67 | 0,10 | 0,10 | |
| | Ramo 0 - Antônio Lemos | 13 + 2,32 | Paredes | LE | 1,00 | 1,20 | 3,47 | 0,14 | | 0,58 | 0,58 | |
| | Ramo 0 - Antônio Lemos | 13 + 2,32 | Fundos | LE | 1,00 | | | 0,15 | 0,68 | 0,10 | 0,10 | |
| | Ramo 0 - Antônio Lemos | 15 + 8,47 | Paredes | | 1,00 | 1,20 | 2,30 | 0,14 | | 0,39 | 0,39 | |
| | Ramo 0 - Antônio Lemos | 15 + 8,47 | Fundos | | 1,00 | | | 0,15 | 0,27 | 0,04 | 0,04 | |
| | Ramo 0 - Antônio Lemos | 17 + 11,99 | Paredes | | 1,00 | 1,20 | 9,40 | 0,14 | | 1,58 | 1,58 | |
| | Ramo 0 - Antônio Lemos | 17 + 11,99 | Fundos | | 1,00 | | | 0,15 | 5,28 | 0,79 | 0,79 | |
| | DEMOLIÇÃO DE MEIO FIO | | | | Posição | Extensão (m) | Altura (m) | Esp. (m) | | Volume (m³) | | |
| | Ramo 0 - Antônio Lemos | 0 + 0,00 | 3 + 9,03 | | LE | 70,70 | 0,30 | 0,12 | | 2,55 | 2,55 | |
| | Ramo 0 - Antônio Lemos | 3 + 15,73 | 12 + 0,00 | | LE | 169,20 | 0,30 | 0,12 | | 6,09 | 6,09 | |
| | Ramo 0 - Antônio Lemos | 0 + 0,00 | 12 + 0,00 | | LD | 234,05 | 0,30 | 0,12 | | 8,43 | 8,43 | |
| | Ramo 0 - Antônio Lemos | 12 + 0,00 | 15 + 17,10 | | LE | 77,80 | 0,30 | 0,12 | | 2,80 | 2,80 | |
| | Ramo 0 - Antônio Lemos | 16 + 0,00 | 17 + 3,08 | | LE | 24,98 | 0,30 | 0,12 | | 0,90 | 0,90 | |
| | Ramo 0 - Antônio Lemos | 19 + 19,25 | 20 + 3,57 | | LE | 4,50 | 0,30 | 0,12 | | 0,16 | 0,16 | |
| | Ramo 0 - Antônio Lemos | 20 + 2,58 | 24 + 3,43 | | LE | 91,40 | 0,30 | 0,12 | | 3,29 | 3,29 | |
| | Ramo 0 - Antônio Lemos | 12 + 0,00 | 15 + 5,02 | | LD | 64,95 | 0,30 | 0,12 | | 2,34 | 2,34 | |
| | Ramo 0 - Antônio Lemos | 16 + 1,72 | 17 + 10,75 | | LD | 29,71 | 0,30 | 0,12 | | 1,07 | 1,07 | |
| | Ramo 0 - Antônio Lemos | 21 + 12,68 | 24 + 3,43 | | LD | 46,59 | 0,30 | 0,12 | | 1,68 | 1,68 | |
| | **QUANTIDADE** | | | | | | | | | | **75,81** | **M3** |

E-DOCS - CÓPIA DO PROCESSO 2025-BGRQD GERADO POR UDSON OLIVEIRA RAMOS DE AGUIAR EM 20/02/2026 13:23 DOCUMENTO 1 / 1 PÁGINA 209 / 1846

2025-5MOS6P - E-DOCS - CÓPIA SIMPLES 28/05/2025 09:50 PÁGINA 17 / 62

**MEMÓRIA DE CÁLCULO**
**PREFEITURA MUNICIPAL DE ALEGRE**
**OBRA: PAVIMENTAÇÃO E DRENAGEM DA RUA ANTÔNIO LEMOS BARBOSA**
**EXTENSÃO DE PROJETO: 0,484 KM**
**LOCAL: ALEGRE/ES**
**ORÇAMENTISTA: THIAGO GOMES BONOMO | CREA: ES-018427/D**

**CONSULTORIA:** avantec Soluções em Engenharia

| CÓDIGO | DESCRIÇÃO SERVIÇO | ESTACA INICIAL | ESTACA FINAL | POSIÇÃO | QUANT. | EXTENSÃO (m) | LARGURA (m) | PROF. (m) | ÁREA (m²) | VOLUME (m³) | TOTAL | UNIDADE |
|---|---|---|---|---|---|---|---|---|---|---|---|---|
| **02.02** | **REMOÇÃO DE PARALELEPÍPEDOS** | | | | | | | | | | | |
| | Vide pranchas DEM.PAV-01 e DEM.PAV-02 (Projeto de Demolição de Pavimentação) | | | | | | | | **Área (m²)** | | | |
| | Ramo 0 - Antônio Lemos | 0 + 0,00 | 12 + 0,00 | | | | | | 1.444,75 | | 1.444,75 | |
| | Ramo 0 - Antônio Lemos | 12 + 0,00 | 24 + 3,43 | | | | | | 1.418,25 | | 1.418,25 | |
| | **QUANTIDADE** | | | | | | | | | | **2.863,00** | **M²** |
| **02.03** | **REMOÇÃO MECANIZADA DE REVESTIMENTO ASFÁLTICO** | | | | | | | | | | | |
| | Vide pranchas DEM.PAV-01 e DEM.PAV-02 (Projeto de Demolição de Pavimentação) | | | | | | | **Esp. (m)** | **Área (m²)** | **Volume (m³)** | | |
| | Ramo 0 - Antônio Lemos | 20 + 0,00 | 20 + 7,17 | | | | | 0,04 | 14,50 | 0,58 | 0,58 | |
| | **QUANTIDADE** | | | | | | | | | | **0,58** | **M³** |
| **02.04** | **CARGA, MANOBRA E DESCARGA DE SOLOS E MATERIAIS GRANULARES EM CAMINHÃO BASCULANTE 18 M³ - CARGA COM ESCAVADEIRA HIDRÁULICA (CAÇAMBA DE 1,20 M³ / 155 HP) E DESCARGA LIVRE (UNIDADE: T). AF 07/2020** | | | | | | | | | | | |
| | | | | | **Material Solto (t/m³)** | | | | | **Volume (m³)** *Item 02.01* | | |
| | DEMOLIÇÃO DE CONCRETO | 0 + 0,00 | 12 + 0,00 | | 2,40 | | | | | 53,38 | 128,10 | |
| | DEMOLIÇÃO DE CONCRETO | 12 + 0,00 | 24 + 3,43 | | 2,40 | | | | | 22,44 | 53,84 | |
| | | | | | **Massa Específica (t/m²)** | | | | **Área (m²)** *Item 02.02* | | | |
| | REMOÇÃO DE PAVIMENTAÇÃO POLIÉDRICA | 0 + 0,00 | 12 + 0,00 | | 0,28 | | | | 1.444,75 | | 405,69 | |
| | REMOÇÃO DE PAVIMENTAÇÃO POLIÉDRICA | 12 + 0,00 | 24 + 3,43 | | 0,28 | | | | 1.418,25 | | 398,24 | |
| | **QUANTIDADE** | | | | | | | | | | **985,88** | **T** |
| **02.05** | **TRANSPORTE COM CAMINHÃO BASCULANTE DE 18 M³, EM VIA URBANA PAVIMENTADA, DMT ATÉ 30 KM (UNIDADE: TXKM). AF_07/2020** | | | | | | | | | | | |
| | TRANSPORTE PARA O BOTA FORA | | | | | | | | | | | |
| | | | | | **Material Solto (t/m³)** | | | **Volume (m³)** *Item 02.01* | **DMT (km)** | **Massa (t)** | | |
| | DEMOLIÇÃO DE CONCRETO | 0 + 0,00 | 12 + 0,00 | | 2,40 | | | 53,38 | 3,40 | 128,10 | 435,55 | |
| | DEMOLIÇÃO DE CONCRETO | 12 + 0,00 | 24 + 3,43 | | 2,40 | | | 22,44 | 3,40 | 53,84 | 183,07 | |
| | | | | | **Massa Específica (t/m²)** | **Área (m²)** *Item 02.02* | | | **DMT (km)** | **Massa (t)** | | |
| | REMOÇÃO DE PAVIMENTAÇÃO POLIÉDRICA | 0 + 0,00 | 12 + 0,00 | | 0,28 | 1.444,75 | | | 3,40 | 405,69 | 1.379,33 | |
| | REMOÇÃO DE PAVIMENTAÇÃO POLIÉDRICA | 12 + 0,00 | 24 + 3,43 | | 0,28 | 1.418,25 | | | 3,40 | 398,24 | 1.354,03 | |
| | | | | | **Massa Específica Compactada (t/m³)** | | | **Volume (m³)** *Item 02.03* | **DMT (km)** | **Massa (t)** | | |
| | REMOÇÃO DE REVESTIMENTO ASFÁLTICO | 12 + 0,00 | 24 + 3,43 | | 2,40 | | | 0,58 | 3,40 | 1,39 | 4,73 | |
| | **QUANTIDADE** | | | | | | | | | | **3.356,72** | **TXKM** |
| **02.06** | **TRANSPORTE COM CAMINHÃO BASCULANTE DE 18 M³, EM VIA URBANA EM LEITO NATURAL (UNIDADE: TXKM). AF_07/2020** | | | | | | | | | | | |
| | TRANSPORTE PARA O BOTA FORA | | | | | | | | | | | |
| | | | | | **Material Solto (t/m³)** | | | **Volume (m³)** *Item 02.01* | **DMT (km)** | **Massa (t)** | | |
| | DEMOLIÇÃO DE CONCRETO | 0 + 0,00 | 12 + 0,00 | | 2,40 | | | 53,38 | 0,30 | 128,10 | 38,43 | |
| | DEMOLIÇÃO DE CONCRETO | 12 + 0,00 | 24 + 3,43 | | 2,40 | | | 22,44 | 0,30 | 53,84 | 16,15 | |
| | | | | | **Massa Específica (t/m²)** | **Área (m²)** *Item 02.02* | | | **DMT (km)** | **Massa (t)** | | |
| | REMOÇÃO DE PAVIMENTAÇÃO POLIÉDRICA | 0 + 0,00 | 12 + 0,00 | | 0,28 | 1.444,75 | | | 0,30 | 405,69 | 121,71 | |
| | REMOÇÃO DE PAVIMENTAÇÃO POLIÉDRICA | 12 + 0,00 | 24 + 3,43 | | 0,28 | 1.418,25 | | | 0,30 | 398,24 | 119,47 | |
| | | | | | **Massa Específica Compactada (t/m³)** | | | **Volume (m³)** *Item 02.03* | **DMT (km)** | **Massa (t)** | | |
| | REMOÇÃO DE REVESTIMENTO ASFÁLTICO | 12 + 0,00 | 24 + 3,43 | | 2,40 | | | 0,58 | 3,40 | 1,39 | 4,73 | |

E-DOCS - CÓPIA DO PROCESSO 2025-BGRQD GERADO POR UDSON OLIVEIRA RAMOS DE AGUIAR EM 20/02/2026 13:23 DOCUMENTO 1 / 1 PÁGINA 210 / 1846

2025-5MOS6P - E-DOCS - CÓPIA SIMPLES 28/05/2025 09:50 PÁGINA 18 / 62

**MEMÓRIA DE CÁLCULO**
**PREFEITURA MUNICIPAL DE ALEGRE**
**OBRA: PAVIMENTAÇÃO E DRENAGEM DA RUA ANTÔNIO LEMOS BARBOSA**
**EXTENSÃO DE PROJETO: 0,484 KM**
**LOCAL: ALEGRE/ES**
**ORÇAMENTISTA: THIAGO GOMES BONOMO | CREA: ES-018427/D**

**CONSULTORIA:** avantec Soluções em Engenharia

| CÓDIGO | DESCRIÇÃO SERVIÇO | ESTACA INICIAL | ESTACA FINAL | POSIÇÃO | QUANT. | EXTENSÃO (m) | LARGURA (m) | PROF. (m) | ÁREA (m²) | VOLUME (m³) | TOTAL | UNIDADE |
|---|---|---|---|---|---|---|---|---|---|---|---|---|
| | **QUANTIDADE** | | | | | | | | | | **300,50** | **TXKM** |
| **03** | **TERRAPLENAGEM** | | | | | | | | | | | |
| **03.01** | **ESCAVAÇÃO MECÂNICA COM RETROESCAVADEIRA EM MATERIAL DE 1ª CATEGORIA** | | | | | | | | | | | |
| | MATERIAL ESCAVADO (Vide folha de cubação apresentada no Volume 01 - Relatório de Projeto) | | | | | | | | | **Volume (m³)** | | |
| | Ramo 0 - Antônio Lemos | 0 + 0,00 | 12 + 0,00 | | | | | | | 814,70 | 814,70 | |
| | Ramo 0 - Antônio Lemos | 12 + 0,00 | 24 + 3,43 | | | | | | | 517,60 | 517,60 | |
| | *DESCONTOS* | | | | | | | | | **Volume (m³)** | | |
| | Desconto do volume de demolição de concreto | 0 + 0,00 | 12 + 0,00 | | | | | | | 53,38 | -53,38 | |
| | Desconto do volume de demolição de concreto | 12 + 0,00 | 24 + 3,43 | | | | | | | 22,44 | -22,44 | |
| | Desconto do volume de remoção de paralelepipedos | 0 + 0,00 | 12 + 0,00 | | | | | | | 144,48 | -144,48 | |
| | Desconto do volume de remoção de paralelepipedos | 12 + 0,00 | 24 + 3,43 | | | | | | | 141,83 | -141,83 | |
| | **QUANTIDADE** | | | | | | | | | | **970,19** | **M³** |
| **03.02** | **EXECUÇÃO E COMPACTAÇÃO DE CORPO DE ATERRO DE ATERRO (95% DE ENERGIA DO PROCTOR NORMAL) COM SOLO PREDOMINANTEMENTE ARGILOSO, EM CAMADAS COM ESPESSURA DE 20 CM - EXCLUSIVE ESCAVAÇÃO, CARGA E TRANSPORTE E SOLO. AF_09/2024** | | | | | | | | | | | |
| | EXECUÇÃO DE ATERRO COM MATERIAL REAPROVEITADO DA ESCAVAÇÃO (Vide folha de cubação apresentada no Volume 01 - Relatório de Projeto) | | | | | | | | | **Volume (m³)** | | |
| | Ramo 0 - Antônio Lemos | 0 + 0,00 | 12 + 0,00 | | | | | | | 5,60 | 5,60 | |
| | Ramo 0 - Antônio Lemos | 12 + 0,00 | 24 + 3,43 | | | | | | | 35,10 | 35,10 | |
| | **QUANTIDADE** | | | | | | | | | | **40,70** | **M3** |
| **03.03** | **CARGA, MANOBRA E DESCARGA DE SOLOS E MATERIAIS GRANULARES EM CAMINHÃO BASCULANTE 18 M³ - CARGA COM ESCAVADEIRA HIDRÁULICA (CAÇAMBA DE 1,20 M³ / 155 HP) E DESCARGA LIVRE (UNIDADE: T). AF 07/2020** | | | | **Volume escavado (m³)** *Item 03.01* | | | **Massa Específica Natural (t/m³)** | **Massa (t)** | | | |
| | Carga do material escavado | 0 + 0,00 | 12 + 0,00 | | 616,85 | | | 1,88 | 1.156,59 | | 1.156,59 | |
| | Carga do material escavado | 12 + 0,00 | 24 + 3,43 | | 353,34 | | | 1,88 | 662,51 | | 662,51 | |
| | **QUANTIDADE** | | | | | | | | | | **1.819,10** | **T** |
| **03.04** | **TRANSPORTE COM CAMINHÃO BASCULANTE DE 18 M³, EM VIA URBANA PAVIMENTADA, DMT ATÉ 30 KM (UNIDADE: TXKM). AF_07/2020** | | | | **Volume escavado (m³)** *Item 03.01* | **Volume reaproveitado (m³)** *Item 03.02* | **Volume de Transporte (m³)** | **Massa Específica Natural (t/m3)** | **DMT (km)** | **Massa (t)** | | |
| | Transporte de material escavado (que não será reaproveitado) para o bota fora | 0 + 0,00 | 12 + 0,00 | | 616,85 | 6,16 | 610,69 | 1,88 | 3,40 | 1.145,04 | 3.893,13 | |
| | Transporte de material escavado (que não será reaproveitado) para o bota fora | 12 + 0,00 | 24 + 3,43 | | 353,34 | 38,62 | 314,72 | 1,88 | 3,40 | 590,10 | 2.006,34 | |
| | Para a execução do aterro foi considerado o reaproveitamento do material escavado. | | | | | | | | | | | |
| | * Volume reaproveitado é igual ao volume de aterro compactado multiplicado pelo fator de conversão Fc (relação entre a massa específica compactada pela massa específica natural). Sendo Fc = 1,10027. | | | | | | | | | | | |
| | **QUANTIDADE** | | | | | | | | | | **5.899,47** | **TXKM** |
| **03.05** | **TRANSPORTE COM CAMINHÃO BASCULANTE DE 18 M³, EM VIA URBANA EM LEITO NATURAL (UNIDADE: TXKM). AF_07/2020** | | | | **Volume escavado (m³)** *Item 03.01* | **Volume reaproveitado (m³)** *Item 03.02* | **Volume de Transporte (m³)** | **Massa Específica Natural (t/m3)** | **DMT (km)** | **Massa (t)** | | |
| | Transporte de material escavado (que não será reaproveitado) para o bota fora | 0 + 0,00 | 12 + 0,00 | | 616,85 | 6,16 | 610,69 | 1,88 | 0,30 | 1.145,04 | 343,51 | |
| | Transporte de material escavado (que não será reaproveitado) para o bota fora | 12 + 0,00 | 24 + 3,43 | | 353,34 | 38,62 | 314,72 | 1,88 | 0,30 | 590,10 | 177,03 | |
| | Foi considerado o reaproveitamento do material escavado na execução de aterro. | | | | | | | | | | | |
| | * Volume reaproveitado é igual ao volume de aterro compactado multiplicado pelo fator de conversão Fc (relação entre a massa específica compactada pela massa específica natural). Sendo Fc = 1,10027. | | | | | | | | | | | |
| | **QUANTIDADE** | | | | | | | | | | **520,54** | **TXKM** |
| **04** | **PAVIMENTAÇÃO** | | | | | | | | | | | |
| | **PAVIMENTO FLEXÍVEL** | | | | | | | | | | | |
| **04.01** | **REGULARIZAÇÃO E COMPACTAÇÃO DE SUBLEITO DE SOLO PREDOMINANTEMENTE ARGILOSO, PARA OBRAS DE CONSTRUÇÃO DE PAVIMENTOS. AF_09/2024** | | | | | | | | | | | |
| | Vide pranchas PAV-01 a PAV-02 | | | **Larg. Excedente (m)** | **Área excedente (m²)** | | **Extensão (m)** | **Largura média (m)** | | **Área (m²)** | | |

E-DOCS - CÓPIA DO PROCESSO 2025-BGRQD GERADO POR UDSON OLIVEIRA RAMOS DE AGUIAR EM 20/02/2026 13:23 DOCUMENTO 1 / 1 PÁGINA 211 / 1846

2025-5MOS6P - E-DOCS - CÓPIA SIMPLES 28/05/2025 09:50 PÁGINA 19 / 62

**MEMÓRIA DE CÁLCULO**
**PREFEITURA MUNICIPAL DE ALEGRE**
**OBRA: PAVIMENTAÇÃO E DRENAGEM DA RUA ANTÔNIO LEMOS BARBOSA**
**EXTENSÃO DE PROJETO: 0,484 KM**
**LOCAL: ALEGRE/ES**
**ORÇAMENTISTA: THIAGO GOMES BONOMO | CREA: ES-018427/D**

**CONSULTORIA:** avantec Soluções em Engenharia

| CÓDIGO | DESCRIÇÃO SERVIÇO | ESTACA INICIAL | ESTACA FINAL | POSIÇÃO | QUANT. | EXTENSÃO (m) | LARGURA (m) | PROF. (m) | ÁREA (m²) | VOLUME (m³) | TOTAL | UNIDADE |
|---|---|---|---|---|---|---|---|---|---|---|---|---|
| | Ramo 0 - Rua Antônio Lemos | 0 + 0,00 | 12 + 0,00 | 0,12 | 57,60 | 240,00 | 6,01 | | 1.441,50 | | 1.499,10 | |
| | Ramo 0 - Rua Antônio Lemos | 12 + 0,00 | 24 + 3,43 | 0,12 | 58,42 | 243,43 | 5,25 | | 1.278,70 | | 1.337,12 | |
| | **QUANTIDADE** | | | | | | | | | | **2.836,22** | **M2** |
| **04.02** | **BASE OU SUB-BASE DE BRITA GRADUADA COM BRITA COMERCIAL** | | | | | | | | | | | |
| | Vide pranchas PAV-01 a PAV-02 | | | **Larg. Excedente (m)** | **Vol. excedente (m³)** | **Extensão (m)** | **Largura média (m)** | **Espessura (m)** | **Área (m²)** | **Volume (m³)** | | |
| | Ramo 0 - Rua Antônio Lemos - BASE | 0 + 0,00 | 12 + 0,00 | 0,12 | 8,64 | 240,00 | 6,01 | 0,15 | 1.441,50 | 216,23 | 224,87 | |
| | Ramo 0 - Rua Antônio Lemos - BASE | 12 + 0,00 | 24 + 3,43 | 0,12 | 8,76 | 243,43 | 5,25 | 0,15 | 1.278,70 | 191,80 | 200,57 | |
| | Ramo 0 - Rua Antônio Lemos - SUB-BASE | 0 + 0,00 | 12 + 0,00 | 0,12 | 10,94 | 240,00 | 6,01 | 0,19 | 1.441,50 | 273,89 | 284,83 | |
| | Ramo 0 - Rua Antônio Lemos - SUB-BASE | 12 + 0,00 | 24 + 3,43 | 0,12 | 11,10 | 243,43 | 5,25 | 0,19 | 1.278,70 | 242,95 | 254,05 | |
| | **QUANTIDADE** | | | | | | | | | | **964,32** | **M³** |
| **04.03** | **CARGA, MANOBRA E DESCARGA DE SOLOS E MATERIAIS GRANULARES EM CAMINHÃO BASCULANTE 18 M³ - CARGA COM ESCAVADEIRA HIDRÁULICA (CAÇAMBA DE 1,20 M³ / 155 HP) E DESCARGA LIVRE (UNIDADE: T). AF 07/2020** | | | | | | | | | | | |
| | Carga, manobra e descarga de BGS | | | | | | **Volume (m³)** *Item 04.02* | **Massa Específica Compactada (t/m³)** | **Massa (t)** | | | |
| | Ramo 0 - Rua Antônio Lemos - BASE | 0 + 0,00 | 12 + 0,00 | | | | 224,87 | 2,20 | 494,70 | | 494,70 | |
| | Ramo 0 - Rua Antônio Lemos - BASE | 12 + 0,00 | 24 + 3,43 | | | | 200,57 | 2,20 | 441,25 | | 441,25 | |
| | Ramo 0 - Rua Antônio Lemos - SUB-BASE | 0 + 0,00 | 12 + 0,00 | | | | 284,83 | 2,20 | 626,62 | | 626,62 | |
| | Ramo 0 - Rua Antônio Lemos - SUB-BASE | 12 + 0,00 | 24 + 3,43 | | | | 254,05 | 2,20 | 558,92 | | 558,92 | |
| | **QUANTIDADE** | | | | | | | | | | **2.121,49** | **T** |
| **04.04** | **TRANSPORTE COM CAMINHÃO BASCULANTE DE 18 M³, EM VIA URBANA PAVIMENTADA, DMT ATÉ 30 KM (UNIDADE: TXKM). AF_07/2020** | | | | | | | | | | | |
| | *Transporte da BGS da pedreira para obra* | | | | | **Volume (m³)** *Item 04.02* | **Massa Específica Compactada (t/m³)** | **DMT (km)** | **Massa (t)** | | | |
| | Ramo 0 - Rua Antônio Lemos - BASE | 0 + 0,00 | 12 + 0,00 | | | 224,87 | 2,20 | 30,00 | 494,70 | | 14.841,09 | |
| | Ramo 0 - Rua Antônio Lemos - BASE | 12 + 0,00 | 24 + 3,43 | | | 200,57 | 2,20 | 30,00 | 441,25 | | 13.237,50 | |
| | Ramo 0 - Rua Antônio Lemos - SUB-BASE | 0 + 0,00 | 12 + 0,00 | | | 284,83 | 2,20 | 30,00 | 626,62 | | 18.798,71 | |
| | Ramo 0 - Rua Antônio Lemos - SUB-BASE | 12 + 0,00 | 24 + 3,43 | | | 254,05 | 2,20 | 30,00 | 558,92 | | 16.767,50 | |
| | **QUANTIDADE** | | | | | | | | | | **63.644,80** | **TXKM** |
| **04.05** | **TRANSPORTE COM CAMINHÃO BASCULANTE DE 18 M³, EM VIA URBANA PAVIMENTADA, ADICIONAL PARA DMT EXCEDENTE A 30 KM (UNIDADE: TXKM). AF_07/2020** | | | | | | | | | | | |
| | *Transporte da BGS da pedreira para obra* | | | | | **Volume (m³)** *Item 04.02* | **Massa Específica Compactada (t/m³)** | **DMT (km)** | **Massa (t)** | | | |
| | Ramo 0 - Rua Antônio Lemos - BASE | 0 + 0,00 | 12 + 0,00 | | | 224,87 | 2,20 | 30,60 | 494,70 | | 15.137,91 | |
| | Ramo 0 - Rua Antônio Lemos - BASE | 12 + 0,00 | 24 + 3,43 | | | 200,57 | 2,20 | 30,60 | 441,25 | | 13.502,25 | |
| | Ramo 0 - Rua Antônio Lemos - SUB-BASE | 0 + 0,00 | 12 + 0,00 | | | 284,83 | 2,20 | 30,60 | 626,62 | | 19.174,69 | |
| | Ramo 0 - Rua Antônio Lemos - SUB-BASE | 12 + 0,00 | 24 + 3,43 | | | 254,05 | 2,20 | 30,60 | 558,92 | | 17.102,85 | |
| | **QUANTIDADE** | | | | | | | | | | **64.917,69** | **TXKM** |
| **04.06** | **IMPRIMAÇÃO COM EMULSÃO ASFÁLTICA** | | | | | | | | | | | |
| | Vide pranchas PAV-01 a PAV-02 | | | | | | | | **Área (m²)** | | | |
| | Ramo 0 - Rua Antônio Lemos | 0 + 0,00 | 12 + 0,00 | | | | | | 1.441,50 | | 1.441,50 | |
| | Ramo 0 - Rua Antônio Lemos | 12 + 0,00 | 24 + 3,43 | | | | | | 1.278,70 | | 1.278,70 | |
| | **QUANTIDADE** | | | | | | | | | | **2.720,20** | **M²** |
| **04.07** | **PINTURA DE LIGAÇÃO** | | | | | | | | | | | |
| | Vide pranchas PAV-01 a PAV-02 | | | | | | | | **Área (m²)** | | | |

| CÓDIGO | DESCRIÇÃO SERVIÇO | ESTACA INICIAL | ESTACA FINAL | POSIÇÃO | QUANT. | EXTENSÃO (m) | LARGURA (m) | PROF. (m) | ÁREA (m²) | VOLUME (m³) | TOTAL | UNIDADE |
|---|---|---|---|---|---|---|---|---|---|---|---|---|
| | Ramo 0 - Rua Antônio Lemos | 0 + 0,00 | 12 + 0,00 | | | | | | 1.441,50 | | 1.441,50 | |
| | Ramo 0 - Rua Antônio Lemos | 12 + 0,00 | 24 + 3,43 | | | | | | 1.278,70 | | 1.278,70 | |
| | **QUANTIDADE** | | | | | | | | | | **2.720,20** | **M²** |
| **04.08** | **CONCRETO ASFÁLTICO - FAIXA C - AREIA E BRITA COMERCIAIS** | | | | | | | | | | | |
| | Vide pranchas PAV-01 a PAV-02 | | | | | **Massa Específica (t/m³)** | **Espessura (m)** | **Área (m²)** | **Volume (m³)** | **Massa (t)** | | |
| | Ramo 0 - Rua Antônio Lemos | 0 + 0,00 | 12 + 0,00 | | | 2,40 | 0,04 | 1.441,50 | 57,66 | 138,38 | 138,38 | |
| | Ramo 0 - Rua Antônio Lemos | 12 + 0,00 | 24 + 3,43 | | | 2,40 | 0,04 | 1.278,70 | 51,15 | 122,75 | 122,75 | |
| | **QUANTIDADE** | | | | | | | | | | **261,14** | **T** |
| **04.09** | **TRANSPORTE COM CAMINHÃO BASCULANTE DE 18 M³, EM VIA URBANA PAVIMENTADA, DMT ATÉ 30 KM (UNIDADE: TXKM). AF_07/2020** | | | | | | | | | | | |
| | *Transporte do concreto asfáltico da usina de asfalto para obra* | | | | | | | **DMT (km)** | **Massa (t)** *Item 04.08* | | | |
| | Ramo 0 - Rua Antônio Lemos | 0 + 0,00 | 12 + 0,00 | | | | | 30,00 | 138,38 | | 4.151,52 | |
| | Ramo 0 - Rua Antônio Lemos | 12 + 0,00 | 24 + 3,43 | | | | | 30,00 | 122,75 | | 3.682,65 | |
| | **QUANTIDADE** | | | | | | | | | | **7.834,17** | **TXKM** |
| **04.10** | **TRANSPORTE COM CAMINHÃO BASCULANTE DE 18 M³, EM VIA URBANA PAVIMENTADA, ADICIONAL PARA DMT EXCEDENTE A 30 KM (UNIDADE: TXKM). AF_07/2020** | | | | | | | | | | | |
| | *Transporte do concreto asfáltico da usina de asfalto para obra* | | | | | | | **DMT (km)** | **Massa (t)** *Item 04.08* | | | |
| | Ramo 0 - Rua Antônio Lemos | 0 + 0,00 | 12 + 0,00 | | | | | 30,60 | 138,38 | | 4.234,55 | |
| | Ramo 0 - Rua Antônio Lemos | 12 + 0,00 | 24 + 3,43 | | | | | 30,60 | 122,75 | | 3.756,30 | |
| | **QUANTIDADE** | | | | | | | | | | **7.990,85** | **TXKM** |
| | **AQUISIÇÃO E TRANSPORTE DE MATERIAIS BETUMINOSOS** | | | | | | | | | | | |
| **04.11** | **FORNECIMENTO DE EMULSÃO ASFÁLTICA PARA IMPRIMAÇÃO (EAI)** | | | | | | | **Taxa (t/m²)** | **Área (m²)** | **Massa (t)** | | |
| | *EMULSÃO ASFÁLTICA PARA IMPRIMAÇÃO (EAI)* | | | | | | | | | | | |
| | Ramo 0 - Rua Antônio Lemos | 0 + 0,00 | 12 + 0,00 | | | | | 0,0012 | 1.441,50 | 1,73 | 1,73 | |
| | Ramo 0 - Rua Antônio Lemos | 12 + 0,00 | 24 + 3,43 | | | | | 0,0012 | 1.278,70 | 1,53 | 1,53 | |
| | **QUANTIDADE** | | | | | | | | | | **3,26** | **T** |
| **04.12** | **FORNECIMENTO DE EMULSÃO RR-1C** | | | | | | | **Taxa (t/m²)** | **Área (m²)** | **Massa (t)** | | |
| | *EMULSÃO RR-1C* | | | | | | | | | | | |
| | Ramo 0 - Rua Antônio Lemos | 0 + 0,00 | 12 + 0,00 | | | | | 0,0004 | 1.441,50 | 0,58 | 0,58 | |
| | Ramo 0 - Rua Antônio Lemos | 12 + 0,00 | 24 + 3,43 | | | | | 0,0004 | 1.278,70 | 0,51 | 0,51 | |
| | **QUANTIDADE** | | | | | | | | | | **1,09** | **T** |
| **04.13** | **FORNECIMENTO DE CAP 50/70** | | | | | | | **Taxa (t/t)** | | **Massa (t)** | | |
| | *CAP 50/70* | | | | | | | | | | | |
| | Ramo 0 - Rua Antônio Lemos | 0 + 0,00 | 12 + 0,00 | | | | | 0,0550 | | 138,38 | 7,61 | |
| | Ramo 0 - Rua Antônio Lemos | 12 + 0,00 | 24 + 3,43 | | | | | 0,0550 | | 122,75 | 6,75 | |
| | **QUANTIDADE** | | | | | | | | | | **14,36** | **T** |
| **04.14** | **TRANSPORTE DE MATERIAL BETUMINOSO COM CAMINHÃO TANQUE DISTRIBUIDOR - RODOVIA PAVIMENTADA** | | | | | | | **DMT (Km)** | | **Massa (t)** | | |
| | *EMULSÃO ASFÁLTICA PARA IMPRIMAÇÃO (EAI)* | | | | | | | | | | | |
| | Ramo 0 - Rua Antônio Lemos | 0 + 0,00 | 12 + 0,00 | | | | | 419,51 | | 1,73 | 725,67 | |
| | Ramo 0 - Rua Antônio Lemos | 12 + 0,00 | 24 + 3,43 | | | | | 419,51 | | 1,53 | 643,71 | |
| | *EMULSÃO RR-1C* | | | | | | | | | | | |
| | Ramo 0 - Rua Antônio Lemos | 0 + 0,00 | 12 + 0,00 | | | | | 419,51 | | 0,58 | 243,32 | |
| | EMULSÃO RR-1C | 12 + 0,00 | 24 + 3,43 | | | | | 419,51 | | 0,51 | 213,95 | |

E-DOCS - CÓPIA DO PROCESSO 2025-BGRQD GERADO POR UDSON OLIVEIRA RAMOS DE AGUIAR EM 20/02/2026 13:23 DOCUMENTO 1 / 1 PÁGINA 212 / 1846
2025-5MOS6P - E-DOCS - CÓPIA SIMPLES 28/05/2025 09:50 PÁGINA 20 / 62

| CÓDIGO | DESCRIÇÃO SERVIÇO | ESTACA INICIAL | ESTACA FINAL | POSIÇÃO | QUANT. | EXTENSÃO (m) | LARGURA (m) | PROF. (m) | ÁREA (m²) | VOLUME (m³) | TOTAL | UNIDADE |
|---|---|---|---|---|---|---|---|---|---|---|---|---|
| | *CAP 50/70* | | | | | | | | | | | |
| | Ramo 0 - Rua Antônio Lemos | 0 + 0,00 | 12 + 0,00 | | | | | 419,51 | | 7,61 | 3.192,94 | |
| | Ramo 0 - Rua Antônio Lemos | 12 + 0,00 | 24 + 3,43 | | | | | 419,51 | | 6,75 | 2.832,33 | |
| | **QUANTIDADE** | | | | | | | | | | **7.851,92** | **TKM** |
| | **PASSEIO** | | | | | | | | | | | |
| **04.15** | **LASTRO COM MATERIAL GRANULAR (PEDRA BRITADA N.2), APLICADO EM PISOS OU LAJES SOBRE SOLO, ESPESSURA DE *10 CM*. AF_01/2024** | | | | | | | | | | | |
| | Base para calçada - Vide pranchas PAV-01 a PAV-02 | | | | | | | Espessura (m) | Área (m²) | Volume (m³) | | |
| | Ramo 0 - Rua Antônio Lemos | 0 + 0,00 | 3 + 9,09 | LE | | | | 0,10 | 140,69 | 14,07 | 14,07 | |
| | Ramo 0 - Rua Antônio Lemos | 3 + 15,73 | 12 + 0,00 | LE | | | | 0,10 | 208,20 | 20,82 | 20,82 | |
| | Ramo 0 - Rua Antônio Lemos | 0 + 0,00 | 12 + 0,00 | LD | | | | 0,10 | 205,53 | 20,55 | 20,55 | |
| | Ramo 0 - Rua Antônio Lemos | 12 + 0,00 | 15 + 16,16 | LE | | | | 0,10 | 100,03 | 10,00 | 10,00 | |
| | Ramo 0 - Rua Antônio Lemos | 15 + 18,93 | 24 + 3,43 | LE | | | | 0,10 | 243,05 | 24,31 | 24,31 | |
| | Ramo 0 - Rua Antônio Lemos | 12 + 0,00 | 19 + 13,59 | LD | | | | 0,10 | 118,58 | 11,86 | 11,86 | |
| | Ramo 0 - Rua Antônio Lemos | 22 + 0,00 | 24 + 3,43 | LD | | | | 0,10 | 46,06 | 4,61 | 4,61 | |
| | **QUANTIDADE** | | | | | | | | | | **106,21** | **M3** |
| **04.16** | **CARGA, MANOBRA E DESCARGA DE SOLOS E MATERIAIS GRANULARES EM CAMINHÃO BASCULANTE 18 M³ - CARGA COM ESCAVADEIRA HIDRÁULICA (CAÇAMBA DE 1,20 M³ / 155 HP) E DESCARGA LIVRE (UNIDADE: T). AF 07/2020** | | | | | | | | | | | |
| | *Carga, manobra e descarga de Lastro de Brita* | | | | | | Volume (m³) *Item 04.15* | Material Compactado (t/m³) | Massa (t) | | | |
| | Ramo 0 - Rua Antônio Lemos | 0 + 0,00 | 12 + 0,00 | | | | 55,44 | 2,10 | 116,43 | | 116,43 | |
| | Ramo 0 - Rua Antônio Lemos | 12 + 0,00 | 24 + 3,43 | | | | 50,77 | 2,10 | 106,62 | | 106,62 | |
| | **QUANTIDADE** | | | | | | | | | | **223,05** | **T** |
| **04.17** | **TRANSPORTE COM CAMINHÃO BASCULANTE DE 18 M³, EM VIA URBANA PAVIMENTADA, DMT ATÉ 30 KM (UNIDADE: TXKM). AF_07/2020** | | | | | | | | | | | |
| | *Transporte do Lastro de Brita da pedreira para obra* | | | | | Volume (m³) *Item 04.15* | Material Compactado (t/m³) | DMT (km) | Massa (t) | | | |
| | Ramo 0 - Rua Antônio Lemos | 0 + 0,00 | 12 + 0,00 | | | 55,44 | 2,10 | 30,00 | 116,43 | | 3.492,81 | |
| | Ramo 0 - Rua Antônio Lemos | 12 + 0,00 | 24 + 3,43 | | | 50,77 | 2,10 | 30,00 | 106,62 | | 3.198,71 | |
| | **QUANTIDADE** | | | | | | | | | | **6.691,52** | **TXKM** |
| **04.18** | **TRANSPORTE COM CAMINHÃO BASCULANTE DE 18 M³, EM VIA URBANA PAVIMENTADA, ADICIONAL PARA DMT EXCEDENTE A 30 KM (UNIDADE: TXKM). AF_07/2020** | | | | | | | | | | | |
| | *Transporte do Lastro de Brita da pedreira para obra* | | | | | Volume (m³) *Item 04.15* | Material Compactado (t/m³) | DMT (km) | Massa (t) | | | |
| | Ramo 0 - Rua Antônio Lemos | 0 + 0,00 | 12 + 0,00 | | | 55,44 | 2,10 | 30,60 | 116,43 | | 3.562,67 | |
| | Ramo 0 - Rua Antônio Lemos | 12 + 0,00 | 24 + 3,43 | | | 50,77 | 2,10 | 30,60 | 106,62 | | 3.262,68 | |
| | **QUANTIDADE** | | | | | | | | | | **6.825,35** | **TXKM** |
| **04.19** | **EXECUÇÃO DE PASSEIO (CALÇADA) OU PISO DE CONCRETO COM CONCRETO MOLDADO IN LOCO, USINADO, ACABAMENTO CONVENCIONAL, ESPESSURA 6 CM, ARMADO. AF_08/2022** | | | | | | | | | | | |
| | Vide pranchas PAV-01 a PAV-02 | | | | | | | | Área (m²) | | | |
| | Ramo 0 - Rua Antônio Lemos | 0 + 0,00 | 3 + 9,09 | LE | | | | | 140,69 | | 140,69 | |
| | Ramo 0 - Rua Antônio Lemos | 3 + 15,73 | 12 + 0,00 | LE | | | | | 208,20 | | 208,20 | |
| | Ramo 0 - Rua Antônio Lemos | 0 + 0,00 | 12 + 0,00 | LD | | | | | 205,53 | | 205,53 | |
| | Ramo 0 - Rua Antônio Lemos | 12 + 0,00 | 15 + 16,16 | LE | | | | | 100,03 | | 100,03 | |
| | Ramo 0 - Rua Antônio Lemos | 15 + 18,93 | 24 + 3,43 | LE | | | | | 243,05 | | 243,05 | |
| | Ramo 0 - Rua Antônio Lemos | 12 + 0,00 | 19 + 13,59 | LD | | | | | 118,58 | | 118,58 | |
| | Ramo 0 - Rua Antônio Lemos | 22 + 0,00 | 24 + 3,43 | LD | | | | | 46,06 | | 46,06 | |
| | **QUANTIDADE** | | | | | | | | | | **1.062,15** | **M2** |
| **04.20** | **ASSENTAMENTO DE GUIA (MEIO-FIO) EM TRECHO RETO, CONFECCIONADA EM CONCRETO PRÉ-FABRICADO, DIMENSÕES 100X15X13X30 CM (COMPRIMENTO X BASE INFERIOR X BASE SUPERIOR X ALTURA). AF_01/2024** | | | | | | | | | | | |

E-DOCS - CÓPIA DO PROCESSO 2025-BGRQD GERADO POR UDSON OLIVEIRA RAMOS DE AGUIAR EM 20/02/2026 13:23 DOCUMENTO 1 / 1 PÁGINA 213 / 1846
2025-5MOS6P - E-DOCS - CÓPIA SIMPLES 28/05/2025 09:50 PÁGINA 21 / 62

| CÓDIGO | DESCRIÇÃO SERVIÇO | ESTACA INICIAL | ESTACA FINAL | POSIÇÃO | QUANT. | EXTENSÃO (m) | LARGURA (m) | PROF. (m) | ÁREA (m²) | VOLUME (m³) | TOTAL | UNIDADE |
|---|---|---|---|---|---|---|---|---|---|---|---|---|
| | Meio fio projetado - Vide pranchas PAV-01 a PAV-02 | | | | | Extensão (m) | | | | | | |
| | Ramo 0 - Antônio Lemos | 0 + 0,00 | 12 + 0,00 | LD | | 191,60 | | | | | 191,60 | |
| | Ramo 0 - Antônio Lemos | 0 + 0,00 | 12 + 0,00 | LE | | 190,20 | | | | | 190,20 | |
| | Ramo 0 - Antônio Lemos | 12 + 0,00 | 24 + 3,43 | LD | | 153,80 | | | | | 153,80 | |
| | Ramo 0 - Antônio Lemos | 12 + 0,00 | 24 + 3,43 | LE | | 166,40 | | | | | 166,40 | |
| | **QUANTIDADE** | | | | | | | | | | **701,99** | **M** |
| **04.21** | **ASSENTAMENTO DE GUIA (MEIO-FIO) EM TRECHO CURVO, CONFECCIONADA EM CONCRETO PRÉ-FABRICADO, DIMENSÕES 100X15X13X30 CM (COMPRIMENTO X BASE INFERIOR X BASE SUPERIOR X ALTURA). AF_01/2024** | | | | | | | | | | | |
| | Meio fio projetado - Vide pranchas PAV-01 a PAV-02 | | | | | Extensão (m) | | | | | | |
| | Ramo 0 - Antônio Lemos | 0 + 0,00 | 12 + 0,00 | LD | | 44,75 | | | | | 44,75 | |
| | Ramo 0 - Antônio Lemos | 0 + 0,00 | 12 + 0,00 | LE | | 48,90 | | | | | 48,90 | |
| | Ramo 0 - Antônio Lemos | 12 + 0,00 | 24 + 3,43 | LD | | 84,72 | | | | | 84,72 | |
| | Ramo 0 - Antônio Lemos | 12 + 0,00 | 24 + 3,43 | LE | | 89,09 | | | | | 89,09 | |
| | **QUANTIDADE** | | | | | | | | | | **267,44** | **M** |
| **04.22** | **PISO PODOTÁTIL DE ALERTA OU DIRECIONAL, DE CONCRETO, ASSENTADO SOBRE ARGAMASSA. AF_03/2024** | | | | | | | | | | | |
| | Vide pranchas PAV-01 a PAV-02 | | | | | | | | Área (m²) | | | |
| | Ramo 0 - Antônio Lemos | 0 + 0,00 | 3 + 9,09 | LE | | | | | 27,70 | | 27,70 | |
| | Ramo 0 - Antônio Lemos | 3 + 15,73 | 12 + 0,00 | LE | | | | | 67,39 | | 67,39 | |
| | Ramo 0 - Antônio Lemos | 0 + 0,00 | 12 + 0,00 | LD | | | | | 45,10 | | 45,10 | |
| | Ramo 0 - Antônio Lemos | 12 + 0,00 | 15 + 16,16 | LE | | | | | 31,46 | | 31,46 | |
| | Ramo 0 - Antônio Lemos | 15 + 18,93 | 20 + 3,57 | LE | | | | | 29,32 | | 29,32 | |
| | Ramo 0 - Antônio Lemos | 20 + 3,57 | 24 + 3,43 | LE | | | | | 37,61 | | 37,61 | |
| | Ramo 0 - Antônio Lemos | 12 + 0,00 | 24 + 3,43 | LD | | | | | 114,88 | | 114,88 | |
| | **QUANTIDADE** | | | | | | | | | | **353,46** | **M2** |
| **05** | **DRENAGEM** | | | | | | | | | | | |
| **05.01** | **RELIGAÇÃO DE REDE DE ÁGUA EM PVC DN 25 MM, INCLUSIVE CONEXÕES, EM VIAS URBANAS** | | | | | | | | | | | |
| | *Considerando uma ligação de 5m a cada 12m* | | | | | Extensão (m) | Extensão da ligação (m) | | | | | |
| | Ramo 0 - Antônio Lemos | 0 + 0,00 | 12 + 0,00 | LD/LE | 40,00 | 240,00 | 5,00 | | | | 200,00 | |
| | Ramo 0 - Antônio Lemos | 12 + 0,00 | 24 + 3,43 | LD/LE | 42,00 | 243,43 | 5,00 | | | | 210,00 | |
| | **QUANTIDADE** | | | | | | | | | | **410,00** | **M** |
| **05.02** | **REMANEJAMENTO DE LIGAÇÃO E RELIGAÇÃO DE REDES DE ESGOTO, EM VIAS URBANAS** | | | | | | | | | | | |
| | *Considerando uma ligação de 5m a cada 12m* | | | | | Extensão (m) | Extensão da ligação (m) | | | | | |
| | Ramo 0 - Antônio Lemos | 0 + 0,00 | 12 + 0,00 | LD/LE | 40,00 | 240,00 | 5,00 | | | | 200,00 | |
| | Ramo 0 - Antônio Lemos | 12 + 0,00 | 24 + 3,43 | LD/LE | 42,00 | 243,43 | 5,00 | | | | 210,00 | |
| | Vide pranchas INT-01 | | | | | Extensão (m) | | | | | | |
| | Ramo 0 - Antônio Lemos | 0 + 6,30 | 0 + 8,30 | LE | | 2,00 | | | | | 2,00 | |
| | Ramo 0 - Antônio Lemos | 1 + 15,35 | 1 + 17,35 | LE | | 2,00 | | | | | 2,00 | |
| | Ramo 0 - Antônio Lemos | 8 + 0,00 | 8 + 2,00 | EX | | 2,00 | | | | | 2,00 | |
| | **QUANTIDADE** | | | | | | | | | | **416,00** | **M** |
| **05.03** | **ESCAVAÇÃO MECÂNICA DE VALA EM MATERIAL DE 1ª CATEGORIA** | | | | | Extensão (m) | | Largura de Escavação | Prof. Média de Escavação (m) | Volume (m³) | | |
| | PEAD Ø 0,40m | 0 + 0,00 | 12 + 0,00 | | | 35,00 | | 1,10 | 1,20 | 46,20 | 46,20 | |
| | PEAD Ø 0,60m | 0 + 0,00 | 12 + 0,00 | | | 163,00 | | 1,50 | 1,38 | 338,23 | 338,23 | |

E-DOCS - CÓPIA DO PROCESSO 2025-BGRQD GERADO POR UDSON OLIVEIRA RAMOS DE AGUIAR EM 20/02/2026 13:23 DOCUMENTO 1 / 1 PÁGINA 214 / 1846

2025-5MOS6P - E-DOCS - CÓPIA SIMPLES 28/05/2025 09:50 PÁGINA 22 / 62

E-DOCS - CÓPIA DO PROCESSO 2025-BGRQD GERADO POR UDSON OLIVEIRA RAMOS DE AGUIAR EM 20/02/2026 13:23 DOCUMENTO 1 / 1 PÁGINA 215 / 1846



| CÓDIGO | DESCRIÇÃO SERVIÇO | ESTACA INICIAL | ESTACA FINAL | POSIÇÃO | QUANT. | EXTENSÃO (m) | LARGURA (m) | PROF. (m) | ÁREA (m²) | VOLUME (m³) | TOTAL | UNIDADE |
|---|---|---|---|---|---|---|---|---|---|---|---|---|
| | PEAD Ø 0,40m | 12 + 0,00 | 24 + 3,43 | | | 20,00 | | 1,10 | 1,20 | 26,40 | 26,40 | |
| | PEAD Ø 0,60m | 12 + 0,00 | 24 + 3,43 | | | 90,00 | | 1,50 | 1,43 | 193,39 | 193,39 | |
| | A profundidade de escavação doPEAD Ø0,40m e Ø0,60m é igual a média das profundidades das caixas ralo e poços de visita, respectivamente. | | | | | | | | | | | |
| | **QUANTIDADE** | | | | | | | | | | **604,21** | **M³** |
| **05.04** | **REATERRO COM AREIA, TUDO INCLUÍDO** | | | | **Volume de reaterro reaproveitado (m³)** | **Extensão (m)** | **Volume de escavação (m³)** *Item 05.03* | **Volume do berço (m³)** | **Volume do Tubo (m³)** | **Volume de reaterro em areia (m³)** | | |
| | PEAD Ø 0,40m | 0 + 0,00 | 12 + 0,00 | | 20,60 | 35,00 | 46,20 | 3,08 | 5,94 | 16,58 | 16,58 | |
| | PEAD Ø 0,60m | 0 + 0,00 | 12 + 0,00 | | 117,20 | 163,00 | 338,23 | 19,56 | 63,45 | 138,02 | 138,02 | |
| | PEAD Ø 0,40m | 12 + 0,00 | 24 + 3,43 | | 11,77 | 20,00 | 26,40 | 1,76 | 3,40 | 9,47 | 9,47 | |
| | PEAD Ø 0,60m | 12 + 0,00 | 24 + 3,43 | | 71,35 | 90,00 | 193,39 | 10,80 | 35,03 | 76,21 | 76,21 | |
| | Volume de reaterro em areia = volume de escavação - volume do berço - volume do tubo - volume de reaterro reaproveitado | | | | | | | | | | | |
| | **QUANTIDADE** | | | | | | | | | | **240,28** | **M3** |
| **05.05** | **COMPACTAÇÃO DE ATERROS A 100% DO PROCTOR INTERMEDIÁRIO** | | | | | | | | | | | |
| | Reaterro considerado o reaproveitamento do material escavado | | | | | | | | | **Volume de reaterro reaproveitado (m³)** | | |
| | PEAD Ø 0,40m | 0 + 0,00 | 12 + 0,00 | | | | | | | 20,60 | 20,60 | |
| | PEAD Ø 0,60m | 0 + 0,00 | 12 + 0,00 | | | | | | | 117,20 | 117,20 | |
| | PEAD Ø 0,40m | 12 + 0,00 | 24 + 3,43 | | | | | | | 11,77 | 11,77 | |
| | PEAD Ø 0,60m | 12 + 0,00 | 24 + 3,43 | | | | | | | 71,35 | 71,35 | |
| | **QUANTIDADE** | | | | | | | | | | **220,91** | **M³** |
| **05.06** | **CARGA, MANOBRA E DESCARGA DE SOLOS E MATERIAIS GRANULARES EM CAMINHÃO BASCULANTE 18 M³ - CARGA COM ESCAVADEIRA HIDRÁULICA (CAÇAMBA DE 1,20 M³ / 155 HP) E DESCARGA LIVRE (UNIDADE: T). AF 07/2020** | | | | | **Volume de escavação (m³)** Item 05.03 | **Volume de reaterro (m³)** Item 05.04 | **Massa Específica (t/m³)** | | **Massa (t)** | | |
| | Carga, manobra e descarga de material de 1ª categoria | 0 + 0,00 | 12 + 0,00 | | | 384,43 | - | 1,88 | | 720,80 | 720,80 | |
| | Carga, manobra e descarga da Areia para reaterro | 0 + 0,00 | 12 + 0,00 | | | - | 154,60 | 1,50 | | 231,90 | 231,90 | |
| | Carga, manobra e descarga de material de 1ª categoria | 12 + 0,00 | 24 + 3,43 | | | 219,79 | - | 1,88 | | 412,10 | 412,10 | |
| | Carga, manobra e descarga da Areia para reaterro | 12 + 0,00 | 24 + 3,43 | | | - | 85,68 | 1,50 | | 128,52 | 128,52 | |
| | **QUANTIDADE** | | | | | | | | | | **1.493,32** | **T** |
| **05.07** | **TRANSPORTE COM CAMINHÃO BASCULANTE DE 18 M³, EM VIA URBANA PAVIMENTADA, DMT ATÉ 30 KM (UNIDADE: TXKM). AF_07/2020** | | | | **Volume de escavação (m³)** Item 05.03 | **Volume de reaterro (m³)** Item 05.04 | **Volume reaproveitado (m³)** *Item 05.05* | **Volume de transporte (m³)** | **Massa Específica (t/m³)** | **DMT (km)** | **Massa (t)** | |
| | Transporte de material escavado (que não será reaproveitado) para o bota fora | 0 + 0,00 | 12 + 0,00 | | 384,43 | - | 151,61 | 232,81 | 1,88 | 3,40 | 436,53 | 1.484,19 |
| | Transporte do areal até a obra para reaterro | 0 + 0,00 | 12 + 0,00 | | - | 154,60 | - | 154,60 | 1,50 | 10,70 | 231,90 | 2.481,30 |
| | Transporte de material escavado (que não será reaproveitado) para o bota fora | 12 + 0,00 | 24 + 3,43 | | 219,79 | - | 91,45 | 128,34 | 1,88 | 3,40 | 240,63 | 818,14 |
| | Transporte do areal até a obra para reaterro | 12 + 0,00 | 24 + 3,43 | | - | 85,68 | - | 85,68 | 1,50 | 10,70 | 128,52 | 1.375,17 |
| | * Volume reaproveitado é igual ao volume de aterro compactado multiplicado pelo fator de conversão Fc (relação entre a massa específica compactada pela massa específica natural). Sendo Fc = 1,10027. | | | | | | | | | | | |
| | **QUANTIDADE** | | | | | | | | | | **6.158,80** | **TXKM** |
| **05.08** | **TRANSPORTE COM CAMINHÃO BASCULANTE DE 18 M³, EM VIA URBANA EM LEITO NATURAL (UNIDADE: TXKM). AF_07/2020** | | | | | **Volume de escavação (m³)** Item 05.03 | **Volume reaproveitado (m³)** *Item 05.05* | **Volume de transporte (m³)** | **Massa Específica (t/m³)** | **DMT (km)** | **Massa (t)** | |
| | Transporte de material escavado (que não será reaproveitado) para o bota fora | 0 + 0,00 | 12 + 0,00 | | | 384,43 | 151,61 | 232,81 | 1,88 | 0,30 | 436,53 | 130,96 |
| | Transporte de material escavado (que não será reaproveitado) para o bota fora | 12 + 0,00 | 24 + 3,43 | | | 219,79 | 91,45 | 128,34 | 1,88 | 0,30 | 240,63 | 72,19 |

2025-5MOS6P - E-DOCS - CÓPIA SIMPLES 28/05/2025 09:50 PÁGINA 23 / 62

| CÓDIGO | DESCRIÇÃO SERVIÇO | ESTACA INICIAL | ESTACA FINAL | POSIÇÃO | QUANT. | EXTENSÃO (m) | LARGURA (m) | PROF. (m) | ÁREA (m²) | VOLUME (m³) | TOTAL | UNIDADE |
|---|---|---|---|---|---|---|---|---|---|---|---|---|
| | * Volume reaproveitado é igual ao volume de aterro compactado multiplicado pelo fator de conversão Fc (relação entre a massa específica compactada pela massa específica natural). Sendo Fc = 1,10027. | | | | | | | | | | | |
| | **QUANTIDADE** | | | | | | | | | | **203,15** | **TXKM** |
| **05.09** | **ESCORAMENTO METALICO DE VALA TIPO GAIOLA, CONFORME PROJETO TIPO.** | | | | | | | **Extensão (m)** | **Prof. Média de Escavação (m)** | **Área (m²)** | | |
| | PEAD Ø 0,60m | 0 + 0,00 | 12 + 0,00 | | | | 2,00 | 163,00 | 1,38 | 225,48 | 450,97 | |
| | PEAD Ø 0,60m | 12 + 0,00 | 24 + 3,43 | | | | 2,00 | 90,00 | 1,43 | 128,93 | 257,85 | |
| | **QUANTIDADE** | | | | | | | | | | **708,82** | **M²** |
| **05.10** | **POÇO DE VISITA - PVI 02 - AREIA E BRITA COMERCIAIS** | | | | | | | | | | | |
| | Vide pranchas DRE-01 a DRE-03 | | | | **Quantidade (und)** | | | **Profundidade (m)** | | | | |
| | PV-01 | 0 + 7,00 | | | 1,00 | | | 1,64 | | | 1,00 | |
| | PV-02 | 1 + 17,00 | | | 1,00 | | | 1,34 | | | 1,00 | |
| | PV-03 | 3 + 12,00 | | | 1,00 | | | 1,42 | | | 1,00 | |
| | PV-04 | 4 + 9,00 | | | 1,00 | | | 1,33 | | | 1,00 | |
| | PV-05 | 6 + 12,00 | | | 1,00 | | | 1,30 | | | 1,00 | |
| | PV-06 | 8 + 1,00 | | | 1,00 | | | 1,27 | | | 1,00 | |
| | PV-07 | 13 + 4,00 | | | 1,00 | | | 1,37 | | | 1,00 | |
| | PV-08 | 15 + 18,00 | | | 1,00 | | | 1,29 | | | 1,00 | |
| | PV-09 | 17 + 3,00 | | | 1,00 | | | 1,28 | | | 1,00 | |
| | PV-10 | 19 + 13,00 | | | 1,00 | | | 1,79 | | | 1,00 | |
| | **QUANTIDADE** | | | | | | | | | | **10,00** | **UN** |
| **05.11** | **CHAMINÉ DOS POÇOS DE VISITA - CPV 01 - AREIA E BRITA COMERCIAIS** | | | | | | | | | | | |
| | Vide pranchas DRE-01 a DRE-03 | | | | **Quantidade (und)** | | | | | | | |
| | PV-01 | 0 + 7,00 | | | 1,00 | | | | | | 1,00 | |
| | PV-02 | 1 + 17,00 | | | 1,00 | | | | | | 1,00 | |
| | PV-03 | 3 + 12,00 | | | 1,00 | | | | | | 1,00 | |
| | PV-04 | 4 + 9,00 | | | 1,00 | | | | | | 1,00 | |
| | PV-05 | 6 + 12,00 | | | 1,00 | | | | | | 1,00 | |
| | PV-06 | 8 + 1,00 | | | 1,00 | | | | | | 1,00 | |
| | PV-07 | 13 + 4,00 | | | 1,00 | | | | | | 1,00 | |
| | PV-08 | 15 + 18,00 | | | 1,00 | | | | | | 1,00 | |
| | PV-09 | 17 + 3,00 | | | 1,00 | | | | | | 1,00 | |
| | PV-10 | 19 + 13,00 | | | 1,00 | | | | | | 1,00 | |
| | **QUANTIDADE** | | | | | | | | | | **10,00** | **UN** |
| **05.12** | **TUBO PEAD PARA DRENAGEM - D = 400 MM - FORNECIMENTO E INSTALAÇÃO** | | | | | | | | | | | |
| | Vide pranchas DRE-01 a DRE-03 | | | | | **Extensão (m)** | | | | | | |
| | Ramo 0 - Antônio Lemos | 0 + 0,00 | 12 + 0,00 | | | 35,00 | | | | | 35,00 | |
| | Ramo 0 - Antônio Lemos | 12 + 0,00 | 24 + 3,43 | | | 20,00 | | | | | 20,00 | |
| | **QUANTIDADE** | | | | | | | | | | **55,00** | **M** |
| **05.13** | **TUBO PEAD PARA DRENAGEM - D = 600 MM - FORNECIMENTO E INSTALAÇÃO** | | | | | | | | | | | |
| | Vide pranchas DRE-01 a DRE-03 | | | | | **Extensão (m)** | | | | | | |
| | Ramo 0 - Antônio Lemos | 0 + 0,00 | 12 + 0,00 | | | 163,00 | | | | | 163,00 | |
| | Ramo 0 - Antônio Lemos | 12 + 0,00 | 24 + 3,43 | | | 90,00 | | | | | 90,00 | |
| | **QUANTIDADE** | | | | | | | | | | **253,00** | **M** |
| **05.14** | **TRANSPORTE COM CAMINHÃO CARROCERIA DE 15 T - RODOVIA PAVIMENTADA** | | | | | | | | | | | |

E-DOCS - CÓPIA DO PROCESSO 2025-BGRQD GERADO POR UDSON OLIVEIRA RAMOS DE AGUIAR EM 20/02/2026 13:23 DOCUMENTO 1 / 1 PÁGINA 216 / 1846

2025-5MOS6P - E-DOCS - CÓPIA SIMPLES 28/05/2025 09:50 PÁGINA 24 / 62

| CÓDIGO | DESCRIÇÃO SERVIÇO | ESTACA INICIAL | ESTACA FINAL | POSIÇÃO | QUANT. | EXTENSÃO (m) | LARGURA (m) | PROF. (m) | ÁREA (m²) | VOLUME (m³) | TOTAL | UNIDADE |
|---|---|---|---|---|---|---|---|---|---|---|---|---|
| | *Transporte de tubos pead - do fornecedor para obra* | | | | | **Extensão (m)** | **Massa Específica Linear (t/m)** | **DMT (km)** | **Massa (t)** | | | |
| | PEAD Ø 0,40m | 0 + 0,00 | 12 + 0,00 | | | 35,00 | 0,01 | 836,00 | 0,28 | | 234,08 | |
| | PEAD Ø 0,60m | 0 + 0,00 | 12 + 0,00 | | | 163,00 | 0,02 | 836,00 | 2,61 | | 2.180,29 | |
| | PEAD Ø 0,40m | 12 + 0,00 | 24 + 3,43 | | | 20,00 | 0,01 | 836,00 | 0,16 | | 133,76 | |
| | PEAD Ø 0,60m | 12 + 0,00 | 24 + 3,43 | | | 90,00 | 0,02 | 836,00 | 1,44 | | 1.203,84 | |
| | **QUANTIDADE** | | | | | | | | | | **3.751,97** | **TKM** |
| **05.15** | **CAIXA RALO EM BLOCOS PRÉ-MOLDADOS E GRELHA ARTICULADA EM FFA EM VIAS URBANAS** | | | | | | | | | | | |
| | Vide pranchas DRE-01 a DRE-03 | | | | **Quantidade (und)** | | | | | | | |
| | Ramo 0 - Antônio Lemos | 0 + 0,00 | 12 + 0,00 | | 7,00 | | | | | | 7,00 | |
| | Ramo 0 - Antônio Lemos | 12 + 0,00 | 24 + 3,43 | | 3,00 | | | | | | 3,00 | |
| | **QUANTIDADE** | | | | | | | | | | **10,00** | **UD** |
| **05.16** | **BOCA DE BSTC D = 0,60 M - ESCONSIDADE 0° - AREIA E BRITA COMERCIAIS - ALAS RETAS** | | | | | | | | | | | |
| | Vide pranchas DRE-01 a DRE-03 | | | | **Quantidade (und)** | | | | | | | |
| | Ramo 0 - Antônio Lemos | 13 + 4,00 | | | 1,00 | | | | | | 1,00 | |
| | **QUANTIDADE** | | | | | | | | | | **1,00** | **UN** |
| **05.17** | **TRINCHEIRA DRENANTE EM CONCRETO ARMADO, INCLUÍNDO GRELHAS FOFO, ESCAVAÇÃO E REATERRO.** | | | | | | | | | | | |
| | Vide pranchas DRE-01 a DRE-03 | | | | | **Extensão (m)** | | | | | | |
| | Ramo 0 - Antônio Lemos | 19 + 13,00 | | | | 5,00 | | | | | 5,00 | |
| | **QUANTIDADE** | | | | | | | | | | **5,00** | **M** |
| **06** | **SINALIZAÇÃO** | | | | | | | | | | | |
| **06.01** | **PINTURA DE FAIXA COM TINTA ACRÍLICA EMULSIONADA EM ÁGUA - ESPESSURA DE 0,5 MM** | | | | | | | | | | | |
| | Ramo 0 - Rua Antônio Lemos - Vide pranchas SIN-01 a SIN-03 | | | | | **Extensão (m)** | **Largura (m)** | | **Área (m²)** | | | |
| | LINHA DE RETENÇÃO (LRE) | 0 + 0,00 | 12 + 0,00 | | | 15,33 | 0,40 | | 6,13 | | 6,13 | |
| | FAIXAS DE PEDESTRES (FTP) | 0 + 0,00 | 12 + 0,00 | | | 100,01 | 0,40 | | 40,00 | | 40,00 | |
| | LINHA DE DIVISÃO DE FLUXOS OPOSTOS (LFO-01) | 0 + 0,00 | 12 + 0,00 | | | 211,81 | 0,10 | | 21,18 | | 21,18 | |
| | LINHA DE DIVISÃO DE FLUXOS SECCIONADA (LFO-02) | 0 + 0,00 | 12 + 0,00 | | | 12,31 | 0,10 | | 0,62 | | 0,62 | |
| | LINHA DE RETENÇÃO (LRE) | 12 + 0,00 | 24 + 3,43 | | | 5,50 | 0,40 | | 2,20 | | 2,20 | |
| | FAIXAS DE PEDESTRES (FTP) | 12 + 0,00 | 24 + 3,43 | | | 88,00 | 0,40 | | 35,20 | | 35,20 | |
| | LINHA DE DIVISÃO DE FLUXOS OPOSTOS (LFO-01) | 12 + 0,00 | 24 + 3,43 | | | 112,92 | 0,10 | | 11,29 | | 11,29 | |
| | **QUANTIDADE** | | | | | | | | | | **116,63** | **M²** |
| **06.02** | **PINTURA DE SETAS E ZEBRADOS COM TERMOPLÁSTICO POR EXTRUSÃO - ESPESSURA DE 3,0 MM** | | | | | | | | | | | |
| | Ramo 0 - Rua Antônio Lemos - Vide pranchas SIN-01 a SIN-03 | | | | **Quantidade (und)** | | | | **Área (m²)** | | | |
| | SÍMBOLO "PARE" | 0 + 0,00 | 12 + 0,00 | | 1,00 | | | | 1,15 | | 1,15 | |
| | SIGA EM FRENTE OU VIRE À ESQUERDA / DIREITA | 0 + 0,00 | 12 + 0,00 | | 2,00 | | | | 1,88 | | 3,76 | |
| | SIGA EM FRENTE OU VIRE À ESQUERDA / DIREITA | 12 + 0,00 | 24 + 3,43 | | 1,00 | | | | 1,88 | | 1,88 | |
| | ZEBRADO | 12 + 0,00 | 24 + 3,43 | | 1,00 | | | | 2,35 | | 2,35 | |
| | **QUANTIDADE** | | | | | | | | | | **9,14** | **M²** |
| **06.03** | **PLACA EM AÇO Nº 16 GALVANIZADO COM PELÍCULA RETRORREFLETIVA TIPO I + I - CONFECÇÃO** | | | | | | | | | | | |
| | Ramo 0 - Rua Antônio Lemos - Vide pranchas SIN-01 a SIN-03 | | | | **Quantidade (und)** | | | | **Área (m²)** | | | |
| | PLACAS DE REGULAMENTAÇÃO - OCTOGONAIS | 0 + 0,00 | 12 + 0,00 | | 1,00 | | | | 0,25 | | 0,25 | |
| | PLACAS DE REGULAMENTAÇÃO - CIRCULARES | 0 + 0,00 | 12 + 0,00 | | 7,00 | | | | 0,50 | | 3,50 | |
| | PLACAS DE ADVERTÊNCIA - QUADRADAS | 0 + 0,00 | 12 + 0,00 | | 5,00 | | | | 0,45 | | 2,25 | |

E-DOCS - CÓPIA DO PROCESSO 2025-BGRQD GERADO POR UDSON OLIVEIRA RAMOS DE AGUIAR EM 20/02/2026 13:23 DOCUMENTO 1 / 1 PÁGINA 217 / 1846
2025-5MOS6P - E-DOCS - CÓPIA SIMPLES 28/05/2025 09:50 PÁGINA 25 / 62

E-DOCS - CÓPIA DO PROCESSO 2025-BGRQD GERADO POR UDSON OLIVEIRA RAMOS DE AGUIAR EM 20/02/2026 13:23 DOCUMENTO 1 / 1 PÁGINA 218 / 1846



| CÓDIGO | DESCRIÇÃO SERVIÇO | ESTACA INICIAL | ESTACA FINAL | POSIÇÃO | QUANT. | EXTENSÃO (m) | LARGURA (m) | PROF. (m) | ÁREA (m²) | VOLUME (m³) | TOTAL | UNIDADE |
|---|---|---|---|---|---|---|---|---|---|---|---|---|
| | PLACAS DE REGULAMENTAÇÃO - OCTOGONAIS | 12 + 0,00 | 24 + 3,43 | | 1,00 | | | | 0,25 | | 0,25 | |
| | PLACAS DE REGULAMENTAÇÃO - CIRCULARES | 12 + 0,00 | 24 + 3,43 | | 6,00 | | | | 0,50 | | 3,00 | |
| | PLACAS DE ADVERTÊNCIA - QUADRADAS | 12 + 0,00 | 24 + 3,43 | | 8,00 | | | | 0,45 | | 3,60 | |
| | **QUANTIDADE** | | | | | | | | | | **12,85** | **M²** |
| **06.04** | **SUPORTE PARA PLACA DE SINALIZAÇÃO EM MADEIRA DE LEI TRATADA 8 X 8 CM - FORNECIMENTO E IMPLANTAÇÃO** | | | | | | | | | | | |
| | Ramo 0 - Rua Antônio Lemos - Vide pranchas SIN-01 a SIN-03 | | | | **Quantidade (und)** | | | | | | | |
| | COLUNA SIMPLES | 0 + 0,00 | 12 + 0,00 | | 9,00 | | | | | | 9,00 | |
| | COLUNA PLACA CONJUGADA | 0 + 0,00 | 12 + 0,00 | | 2,00 | | | | | | 2,00 | |
| | COLUNA SIMPLES | 12 + 0,00 | 24 + 3,43 | | 13,00 | | | | | | 13,00 | |
| | COLUNA PLACA CONJUGADA | 12 + 0,00 | 24 + 3,43 | | 1,00 | | | | | | 1,00 | |
| | **QUANTIDADE** | | | | | | | | | | **25,00** | **UN** |
| | **SINALIZAÇÃO DE OBRAS** | | | | | | | | | | | |
| **07.01** | **CONES PARA SINALIZAÇÃO, FORNECIMENTO E COLOCAÇÃO** | | | | **Quantidade (und)** | | | | | | | |
| | Ramo 0 - Rua Antônio Lemos | 0 + 0,00 | 12 + 0,00 | | 12,00 | | | | | | 12,00 | |
| | Ramo 0 - Rua Antônio Lemos | 12 + 0,00 | 24 + 3,43 | | 12,00 | | | | | | 12,00 | |
| | **QUANTIDADE** | | | | | | | | | | **24,00** | **UD** |
| **07.02** | **SINALIZAÇÃO VERTICAL COM CHAPA EM ESMALTE SINTÉTICO** | | | | | | | | | | | |
| | Considerando uma placa a cada 150 m dos dois lados da via | | | | **Quantidade (und)** | **Extensão da via (m)** | | | **Área (m²)** | | | |
| | Ramo 0 - Rua Antônio Lemos | 0 + 0,00 | 12 + 0,00 | LD/LE | 3,00 | 240,00 | | | 1,00 | | 3,00 | |
| | Ramo 0 - Rua Antônio Lemos | 12 + 0,00 | 24 + 3,43 | LD/LE | 3,00 | 243,43 | | | 1,00 | | 3,00 | |
| | **QUANTIDADE** | | | | | | | | | | **6,00** | **M2** |
| **07.03** | **DISPOSITIVO DE DIRECIONAMENTO OU BLOQUEIO TIPO TELA PLÁSTICA COM SUPORTE FIXO - CONFECÇÃO** | | | | | | | | | | | |
| | Considerando 20% da extensão do eixo | | | | **Extensão (m)** | **Extensão da via (m)** | **Altura (m)** | | | | | |
| | Ramo 0 - Rua Antônio Lemos | 0 + 0,00 | 12 + 0,00 | LD/LE | 48,00 | 240,00 | 1,20 | | | | 57,60 | |
| | Ramo 0 - Rua Antônio Lemos | 12 + 0,00 | 24 + 3,43 | LD/LE | 48,69 | 243,43 | 1,20 | | | | 58,42 | |
| | **QUANTIDADE** | | | | | | | | | | **116,02** | **M²** |
| **07.04** | **SINALIZAÇÃO NOTURNA ( FIO COM LÂMPADA E BALDE ), FORNECIMENTO E INSTALAÇÃO** | | | | | | | | | | | |
| | Considerando 20% da extensão do eixo | | | | **Extensão (m)** | **Extensão da via (m)** | | | | | | |
| | Ramo 0 - Rua Antônio Lemos | 0 + 0,00 | 12 + 0,00 | LD/LE | 48,00 | 240,00 | | | | | 48,00 | |
| | Ramo 0 - Rua Antônio Lemos | 12 + 0,00 | 24 + 3,43 | LD/LE | 48,69 | 243,43 | | | | | 48,69 | |
| | **QUANTIDADE** | | | | | | | | | | **96,69** | **M** |
| **08** | **ADMINISTRAÇÃO LOCAL** | | | | | | | | | | | |
| **08.01** | **ADMINISTRAÇÃO LOCAL** | | | | | | | | | | | |
| | | | | | 1,00 | | | | | | 1,00 | |
| | **QUANTIDADE** | | | | | | | | | | **1,00** | **UND** |

2025-5MOS6P - E-DOCS - CÓPIA SIMPLES 28/05/2025 09:50 PÁGINA 26 / 62

E-DOCS - CÓPIA DO PROCESSO 2025-BGRQD GERADO POR UDSON OLIVEIRA RAMOS DE AGUIAR EM 20/02/2026 13:23 DOCUMENTO 1 / 1 PÁGINA 219 / 1846

2025-5MOS6P - E-DOCS - CÓPIA SIMPLES 28/05/2025 09:50 PÁGINA 27 / 62

# 3.4. COMPOSIÇÕES ANALÍTICAS DE PREÇOS UNITÁRIOS

| TABELA REFERENCIAL - COMPOSIÇÕES AVANTEC | | DATA-BASE: | dez/24 |
|---|---|---|---|
| ORÇAMENTISTA: | THIAGO GOMES BONOMO \| CREA: ES-018427/D | BDI: 23,32% | BDI DIF: 15,57% |
| Código | Serviço | Unidade | Preço Unitário |
| ADM-01 | ADMINISTRAÇÃO LOCAL | UND | R$ 64.263,42 |
| PAV-01 | Fornecimento de Emulsão Asfáltica para Imprimação (EAI) | t | R$ 3.165,75 |
| PAV-02 | Fornecimento de Emulsão RR-1C | t | R$ 3.421,09 |
| PAV-03 | Fornecimento de CAP 50/70 | t | R$ 4.501,01 |
| DRE-01 | ESCORAMENTO METALICO DE VALA TIPO GAIOLA, CONFORME PROJETO TIPO. | m² | R$ 35,61 |
| DRE-23 | TRINCHEIRA DRENANTE EM CONCRETO ARMADO, INCLUÍNDO GRELHAS FOFO, ESCAVAÇÃO E REATERRO. | M | R$ 2.106,28 |

E-DOCS - CÓPIA DO PROCESSO 2025-BGRQD GERADO POR UDSON OLIVEIRA RAMOS DE AGUIAR EM 20/02/2026 13:23 DOCUMENTO 1 / 1 PÁGINA 220 / 1846

2025-5MOS6P - E-DOCS - CÓPIA SIMPLES 28/05/2025 09:50 PÁGINA 28 / 62

E-DOCS - CÓPIA DO PROCESSO 2025-BGRQD GERADO POR UDSON OLIVEIRA RAMOS DE AGUIAR EM 20/02/2026 13:23 DOCUMENTO 1 / 1 PÁGINA 221 / 1846

2025-5MOS6P - E-DOCS - CÓPIA SIMPLES 28/05/2025 09:50 PÁGINA 29 / 62

# COMPOSIÇÃO ANALÍTICA DE PREÇO UNITÁRIO

**CÓDIGO:** ADM-01
**DESCRIÇÃO:** ADMINISTRAÇÃO LOCAL
**UNIDADE:** UND
**DATA BASE:** dez/24
**ORÇAMENTISTA:** THIAGO GOMES BONOMO | CREA: ES-018427/D

**CONSULTORIA:** avantec Soluções em Engenharia

| (A) EQUIPAMENTO | Código | Órgão | Quant. | Horas prod. | Horas imp. | Valor prod. | Valor imp. | Custo horário |
|---|---|---|---|---|---|---|---|---|
| | | | | | | | | |
| | | | | | | | TOTAL (A) : | 0,00 |

| (B) MÃO DE OBRA | Código | Órgão | Unidade | Encargos (%) | Valor | Consumo | Custo horário |
|---|---|---|---|---|---|---|---|
| ENGENHEIRO CIVIL DE OBRA PLENO COM ENCARGOS | 93567 | SINAPI | MES | 72,93 | 22.981,74 | 1,00000 | 22.981,740 |
| AUXILIAR DE LABORATORISTA DE SOLOS E DE CONCRETO COM ENCARGOS COMPLEMENTARES | 101385 | SINAPI | MES | 72,93 | 5.590,13 | 0,65000 | 3.633,584 |
| AUXILIAR DE TOPÓGRAFO COM ENCARGOS COMPLEMENTARES | 101389 | SINAPI | MES | 72,93 | 3.298,60 | 0,65000 | 2.144,090 |
| VIGIA DIURNO COM ENCARGOS COMPLEMENTARES | 101460 | SINAPI | MES | 72,93 | 4.234,90 | 1,00000 | 4.234,900 |
| ENCARREGADO GERAL DE OBRAS COM ENCARGOS | 93572 | SINAPI | MES | 72,93 | 6.852,02 | 1,00000 | 6.852,020 |
| TÉCNICO EM SEGURANÇA DO TRABALHO COM ENCARGOS | 100321 | SINAPI | MES | 72,93 | 6.641,68 | 1,00000 | 6.641,680 |
| Topógrafo | P9949 | SICRO | mês | 73,93 | 5.509,13 | 0,65000 | 3.580,933 |
| | | | | | | TOTAL (B) : | 50.068,95 |

| (B) ITENS DE INCIDÊNCIA | Código | Órgão | % | Mão de obra | Equipam. | Material | Custo |
|---|---|---|---|---|---|---|---|
| | | | | | | | |
| | | | | | | TOTAL (C) : | 0,00 |
| | | | | | | CUSTO HORÁRIO DE EXECUÇÃO (A) + (B) + (C) : | 50.068,95 |
| | | | | | | (D) PRODUÇÃO DE EQUIPE : | 1,00 |
| | | | | | | (E) CUSTO UNITÁRIO DA EXECUÇÃO [(A) + (B) + (C)] / (D) : | 50.068,94 |

| (F) MATERIAIS | Código | Órgão | Unidade | Custo unit. | Consumo | Custo |
|---|---|---|---|---|---|---|
| Aluguel mensal de instrumento de topografia ( Estação Total ) | 10587 | DER-ES | Mes | 3.403,62 | 0,60000 | R$ 2.042,17 |
| | | | | | TOTAL (F) : | 2.042,17 |

| (G) SERVIÇOS | Código | Órgão | Unidade | Custo unit. | Consumo | Custo |
|---|---|---|---|---|---|---|
| | | | | | | |
| | | | | | TOTAL (G) : | 0,00 |

| (H) ITENS DE TRANSPORTE | Código | Órgão | Unidade | XP | XR | Custo unit. | Consumo | Custo |
|---|---|---|---|---|---|---|---|---|
| | | | | | | | | |
| | | | | | | | TOTAL (H) : | 0,00 |
| | | | | | | | CUSTO DIRETO TOTAL (E) + (F) + (G) + (H) : | 52.111,11 |
| | | | | | | | BDI: 23,32% | 12.152,31 |
| | | | | | | | PREÇO UNITÁRIO TOTAL : | 64.263,42 |

E-DOCS - CÓPIA DO PROCESSO 2025-BGRQD GERADO POR UDSON OLIVEIRA RAMOS DE AGUIAR EM 20/02/2026 13:23 DOCUMENTO 1 / 1 PÁGINA 222 / 1846

2025-5MOS6P - E-DOCS - CÓPIA SIMPLES 28/05/2025 09:50 PÁGINA 30 / 62

# COMPOSIÇÃO ANALÍTICA DE PREÇO UNITÁRIO

**CÓDIGO:** PAV-01
**DESCRIÇÃO:** Fornecimento de Emulsão Asfáltica para Imprimação (EAI)
**UNIDADE:** t
**DATA BASE:** dez/24
**ORÇAMENTISTA:** THIAGO GOMES BONOMO | CREA: ES-018427/D

**CONSULTORIA:** avantec Soluções em Engenharia

| (A) EQUIPAMENTO | Código | Órgão | Quant. | Horas prod. | Horas imp. | Valor prod. | Valor imp. | Custo horário |
|---|---|---|---|---|---|---|---|---|
| | | | | | | | | |
| | | | | | | | TOTAL (A) : | 0,00 |

| (B) MÃO DE OBRA | Código | Órgão | Unidade | Encargos (%) | Valor | Consumo | Custo horário |
|---|---|---|---|---|---|---|---|
| | | | | | | 1,00000 | |
| | | | | | | 0,65 | 0,00 |
| | | | | | | 1 | |

| (B) ITENS DE INCIDÊNCIA | Código | Órgão | % | Mão de obra | Equipam. | Material | Custo |
|---|---|---|---|---|---|---|---|
| | | | | | | | |
| | | | | | | 0,65 | 0,00 |

| | |
|---|---|
| CUSTO HORÁRIO DE EXECUÇÃO (A) + (B) + (C) : | 0,00 |
| (D) PRODUÇÃO DE EQUIPE : | 1,00 |
| (E) CUSTO UNITÁRIO DA EXECUÇÃO [(A) + (B) + (C)] / (D) : | 0,00 |

| (F) MATERIAIS | Código | Órgão | Unidade | Custo unit. | Consumo | Custo |
|---|---|---|---|---|---|---|
| Emulsão Asfáltica para Imprimação (EAI), fornecimento | - | ANP | T | 2.746,15 | 1,00000 | R$ 2.746,15 |
| | | | | | TOTAL (F) : | 2.746,15 |

| (G) SERVIÇOS | Código | Órgão | Unidade | Custo unit. | Consumo | Custo |
|---|---|---|---|---|---|---|
| | | | | | | |
| | | | | | TOTAL (G) : | 0,00 |

| (H) ITENS DE TRANSPORTE | Código | Órgão | Unidade | XP | XR | Custo unit. | Consumo | Custo |
|---|---|---|---|---|---|---|---|---|
| | | | | | | | | |
| | | | | | | | TOTAL (H) : | 0,00 |

| | |
|---|---|
| CUSTO DIRETO TOTAL (E) + (F) + (G) + (H) : | 2.746,15 |
| BDI: 15,28% | 419,61 |
| PREÇO UNITÁRIO TOTAL : | 3.165,75 |

| Produto | Mês | Norte | Nordeste | Centro-Oeste | Sudeste | Sul | Brasil |
|---|---|---|---|---|---|---|---|
| EMULSÃO ASFÁLTICA PARA SERVIÇO DE IMPRIMAÇÃO | dez/24 | 3,15704 | 2,66644 | 2,87848 | 2,56649 | 2,90981 | 2,74284 |

E-DOCS - CÓPIA DO PROCESSO 2025-BGRQD GERADO POR UDSON OLIVEIRA RAMOS DE AGUIAR EM 20/02/2026 13:23 DOCUMENTO 1 / 1 PÁGINA 223 / 1846

2025-5MOS6P - E-DOCS - CÓPIA SIMPLES 28/05/2025 09:50 PÁGINA 31 / 62

# COMPOSIÇÃO ANALÍTICA DE PREÇO UNITÁRIO

**CÓDIGO:** PAV-02
**DESCRIÇÃO:** Fornecimento de Emulsão RR-1C
**UNIDADE:** t
**DATA BASE:** dez/24
**ORÇAMENTISTA:** THIAGO GOMES BONOMO | CREA: ES-018427/D

**CONSULTORIA:** avantec Soluções em Engenharia

| (A) EQUIPAMENTO | Código | Órgão | Quant. | Horas prod. | Horas imp. | Valor prod. | Valor imp. | Custo horário |
|---|---|---|---|---|---|---|---|---|
| | | | | | | | | |
| | | | | | | | TOTAL (A) : | 0,00 |

| (B) MÃO DE OBRA | Código | Órgão | Unidade | Encargos (%) | Valor | Consumo | Custo horário |
|---|---|---|---|---|---|---|---|
| | | | | | | 1,00000 | |
| | | | | | | 0,65 | 0,00 |
| | | | | | | 1 | |

| (B) ITENS DE INCIDÊNCIA | Código | Órgão | % | Mão de obra | Equipam. | Material | Custo |
|---|---|---|---|---|---|---|---|
| | | | | | | | |
| | | | | | | 0,65 | 0,00 |

| | |
|---|---|
| CUSTO HORÁRIO DE EXECUÇÃO (A) + (B) + (C) : | 0,00 |
| (D) PRODUÇÃO DE EQUIPE : | 1,00 |
| (E) CUSTO UNITÁRIO DA EXECUÇÃO [(A) + (B) + (C)] / (D) : | 0,00 |

| (F) MATERIAIS | Código | Órgão | Unidade | Custo unit. | Consumo | Custo |
|---|---|---|---|---|---|---|
| Emulsão RR-1C, fornecimento | - | ANP | T | 2.967,64 | 1,00000 | R$ 2.967,64 |
| | | | | | TOTAL (F) : | 2.967,64 |

| (G) SERVIÇOS | Código | Órgão | Unidade | Custo unit. | Consumo | Custo |
|---|---|---|---|---|---|---|
| | | | | | | |
| | | | | | TOTAL (G) : | 0,00 |

| (H) ITENS DE TRANSPORTE | Código | Órgão | Unidade | XP | XR | Custo unit. | Consumo | Custo |
|---|---|---|---|---|---|---|---|---|
| | | | | | | | | |
| | | | | | | | TOTAL (H) : | 0,00 |

| | |
|---|---|
| CUSTO DIRETO TOTAL (E) + (F) + (G) + (H) : | 2.967,64 |
| BDI: 15,28% | 453,45 |
| PREÇO UNITÁRIO TOTAL : | 3.421,09 |

| Produto | Mês | Norte | Nordeste | Centro-Oeste | Sudeste | Sul | Brasil |
|---|---|---|---|---|---|---|---|
| EMULSÕES ASFÁLTICAS RR-1C | dez/24 | 3,60846 | 3,11323 | 3,25754 | 2,77350 | 2,70743 | 2,98908 |

E-DOCS - CÓPIA DO PROCESSO 2025-BGRQD GERADO POR UDSON OLIVEIRA RAMOS DE AGUIAR EM 20/02/2026 13:23 DOCUMENTO 1 / 1 PÁGINA 224 / 1846

2025-5MOS6P - E-DOCS - CÓPIA SIMPLES 28/05/2025 09:50 PÁGINA 32 / 62

# COMPOSIÇÃO ANALÍTICA DE PREÇO UNITÁRIO

**CÓDIGO:** PAV-03
**DESCRIÇÃO:** Fornecimento de CAP 50/70
**UNIDADE:** t
**DATA BASE:** dez/24
**ORÇAMENTISTA:** THIAGO GOMES BONOMO | CREA: ES-018427/D

**CONSULTORIA:** avantec Soluções em Engenharia

| (A) EQUIPAMENTO | Código | Órgão | Quant. | Horas prod. | Horas imp. | Valor prod. | Valor imp. | Custo horário |
|---|---|---|---|---|---|---|---|---|
| | | | | | | | | |
| | | | | | | | TOTAL (A) : | 0,00 |

| (B) MÃO DE OBRA | Código | Órgão | Unidade | Encargos (%) | Valor | Consumo | Custo horário |
|---|---|---|---|---|---|---|---|
| | | | | | | 1,00000 | |
| | | | | | | 0,65 | 0,00 |
| | | | | | | 1 | |

| (B) ITENS DE INCIDÊNCIA | Código | Órgão | % | Mão de obra | Equipam. | Material | Custo |
|---|---|---|---|---|---|---|---|
| | | | | | | | |
| | | | | | | 0,65 | 0,00 |

| | |
|---|---|
| CUSTO HORÁRIO DE EXECUÇÃO (A) + (B) + (C) : | 0,00 |
| (D) PRODUÇÃO DE EQUIPE : | 1,00 |
| (E) CUSTO UNITÁRIO DA EXECUÇÃO [(A) + (B) + (C)] / (D) : | 0,00 |

| (F) MATERIAIS | Código | Órgão | Unidade | Custo unit. | Consumo | Custo |
|---|---|---|---|---|---|---|
| FORNECIMENTO CIMENTOS ASFÁLTICOS CAP-50-70 | - | ANP | T | 3.904,43 | 1,00000 | R$ 3.904,43 |
| | | | | | TOTAL (F) : | 3.904,43 |

| (G) SERVIÇOS | Código | Órgão | Unidade | Custo unit. | Consumo | Custo |
|---|---|---|---|---|---|---|
| | | | | | | |
| | | | | | TOTAL (G) : | 0,00 |

| (H) ITENS DE TRANSPORTE | Código | Órgão | Unidade | XP | XR | Custo unit. | Consumo | Custo |
|---|---|---|---|---|---|---|---|---|
| | | | | | | | | |
| | | | | | | | TOTAL (H) : | 0,00 |

| | |
|---|---|
| CUSTO DIRETO TOTAL (E) + (F) + (G) + (H) : | 3.904,43 |
| BDI: 15,28% | 596,59 |
| PREÇO UNITÁRIO TOTAL : | 4.501,01 |

| Produto | Mês | Norte | Nordeste | Centro-Oeste | Sudeste | Sul | Brasil |
|---|---|---|---|---|---|---|---|
| CIMENTOS ASFÁLTICOS CAP-50-70 | dez/24 | 4,12809 | 3,94416 | 4,07408 | 3,64900 | 3,78861 | 3,84920 |

E-DOCS - CÓPIA DO PROCESSO 2025-BGRQD GERADO POR UDSON OLIVEIRA RAMOS DE AGUIAR EM 20/02/2026 13:23 DOCUMENTO 1 / 1 PÁGINA 225 / 1846

2025-5MOS6P - E-DOCS - CÓPIA SIMPLES 28/05/2025 09:50 PÁGINA 33 / 62

# COMPOSIÇÃO ANALÍTICA DE PREÇO UNITÁRIO

**CÓDIGO:** DRE-01
**DESCRIÇÃO:** ESCORAMENTO METALICO DE VALA TIPO GAIOLA, CONFORME PROJETO TIPO.
**UNIDADE:** m²
**DATA BASE:** dez/24
**ORÇAMENTISTA:** THIAGO GOMES BONOMO | CREA: ES-018427/D

**CONSULTORIA:** avantec Soluções em Engenharia

| (A) EQUIPAMENTO | Código | Órgão | Quant. | Horas prod. | Horas imp. | Valor prod. | Valor imp. | Custo horário |
|---|---|---|---|---|---|---|---|---|
| Caminhão carroceria com guindauto com capacidade de 20 t m - 136 kW | E9686 | SICRO | 0,024 | 1,00 | 0,00 | 309,28 | 116,40 | 7,33 |
| Equipamento para solda e corte com oxiacetileno | E9662 | SICRO | 0,000 | 1,00 | 0,00 | 0,52 | 0,29 | 0,00 |
| Grupo gerador - 40 kVA | E9763 | SICRO | 0,001 | 1,00 | 0,00 | 44,35 | 7,22 | 0,04 |
| Máquina de solda elétrica transformadora | E9547 | SICRO | 0,002 | 1,00 | 0,00 | 0,25 | 0,14 | 0,00 |
| | | | | | | | 1 | 7,37 |

0,65

| (B) MÃO DE OBRA | Código | Órgão | Unidade | Encargos (%) | Valor | 0,65 | Custo horário |
|---|---|---|---|---|---|---|---|
| AJUDANTE ESPECIALIZADO COM ENCARGOS COMPLEMENTARES | 88243 | SINAPI | H | 117,06 | 24,11 | 1,00000 | 24,110 |
| MONTADOR DE ESTRUTURA METÁLICA COM ENCARGOS COMPLEMENTARES | 88278 | SINAPI | H | 117,06 | 33,34 | 0,14995 | 4,999 |
| PINTOR COM ENCARGOS COMPLEMENTARES | 88310 | SINAPI | H | 117,06 | 32,69 | 0,07200 | 2,353 |
| | | | | | | 0,65 | 31,46 |

| (B) ITENS DE INCIDÊNCIA | Código | Órgão | % | Mão de obra | Equipam. | Material | Custo |
|---|---|---|---|---|---|---|---|
| | | | | | | | |
| | | | | | | TOTAL (C) : | 0,00 |

| | |
|---|---|
| CUSTO HORÁRIO DE EXECUÇÃO (A) + (B) + (C) : | 38,83 |
| (D) PRODUÇÃO DE EQUIPE : | 30,00 |
| (E) CUSTO UNITÁRIO DA EXECUÇÃO [(A) + (B) + (C)] / (D) : | 1,29 |

| (F) MATERIAIS | Código | Órgão | Unidade | Custo unit. | Consumo | Custo |
|---|---|---|---|---|---|---|
| Gás acetileno | M1796 | SICRO | kg | 74,87 | 0,00003 | R$ 0,00 |
| Aço em perfis ASTM A36 | M0682 | SICRO | kg | 9,77 | 1,04999 | R$ 10,26 |
| Chapa grossa em aço ASTM A36 | M1378 | SICRO | kg | 8,83 | 1,20000 | R$ 10,60 |
| Eletrodo revestido E70XX | M2130 | SICRO | kg | 35,34 | 0,00117 | R$ 0,04 |
| Gás oxigênio | M1795 | SICRO | m³ | 14,51 | 0,00017 | R$ 0,00 |
| PRIMER A BASE DE EPOXI | 38021 | DER-EDIF | L | 97,14 | 0,01980 | R$ 1,92 |
| SOLVENTE PARA TINTA A BASE DE EPOXI | 37564 | DER-EDIF | L | 41,06 | 0,00360 | R$ 0,15 |
| TINTA EPOXI CATALISAVEL PARA ACABAMENTO | 37509 | DER-EDIF | L | 140,19 | 0,03240 | R$ 4,54 |
| TRINCHA 2" | 38024 | DER-EDIF | UN | 5,32 | 0,01440 | R$ 0,08 |
| | | | | | TOTAL (F) : | 27,59 |

| (G) SERVIÇOS | Código | Órgão | Unidade | Custo unit. | Consumo | Custo |
|---|---|---|---|---|---|---|
| | | | | | | |
| | | | | | TOTAL (G) : | 0,00 |

| (H) ITENS DE TRANSPORTE | Código | Órgão | Unidade | XP | XR | Custo unit. | Consumo | Custo |
|---|---|---|---|---|---|---|---|---|
| | | | | | | | | |
| | | | | | | | TOTAL (H) : | 0,00 |

| | |
|---|---|
| CUSTO DIRETO TOTAL (E) + (F) + (G) + (H) : | 28,88 |
| BDI: 23,32% | 6,73 |
| PREÇO UNITÁRIO TOTAL : | 35,61 |

E-DOCS - CÓPIA DO PROCESSO 2025-BGRQD GERADO POR UDSON OLIVEIRA RAMOS DE AGUIAR EM 20/02/2026 13:23 DOCUMENTO 1 / 1 PÁGINA 226 / 1846

2025-5MOS6P - E-DOCS - CÓPIA SIMPLES 28/05/2025 09:50 PÁGINA 34 / 62

# COMPOSIÇÃO ANALÍTICA DE PREÇO UNITÁRIO

**CÓDIGO:** DRE-23

**DESCRIÇÃO:** TRINCHEIRA DRENANTE EM CONCRETO ARMADO, INCLUÍNDO GRELHAS FOFO, ESCAVAÇÃO E REATERRO.

**UNIDADE:** M

**DATA BASE:** dez/24

**CONSULTORIA:** avantec Soluções em Engenharia

**ORÇAMENTISTA:** THIAGO GOMES BONOMO | CREA: ES-018427/D

| (A) EQUIPAMENTO | Código | Órgão | Quant. | Horas prod. | Horas imp. | Valor prod. | Valor imp. | Custo horário |
|---|---|---|---|---|---|---|---|---|
| | | | | | | | | |
| | | | | | | | | |
| | | | | | | | 1 | 0,00 |
| | | | | | | | 0,65 | |

| (B) MÃO DE OBRA | Código | Órgão | Unidade | Encargos (%) | Valor | 0,65 | Custo horário |
|---|---|---|---|---|---|---|---|
| SERVENTE COM ENCARGOS COMPLEMENTARES | 88316 | SINAPI | H | 117,06 | 23,84 | 1,0000 | 23,840 |
| PEDREIRO COM ENCARGOS COMPLEMENTARES | 88309 | SINAPI | H | 117,06 | 31,26 | 1,0000 | 31,260 |
| | | | | | | TOTAL (B) : | 55,10 |
| | | | | | | 0,65 | |

| (B) ITENS DE INCIDÊNCIA | Código | Órgão | % | Mão de obra | Equipam. | Material | Custo |
|---|---|---|---|---|---|---|---|
| Ferramentas Manuais | | | 5,00 | x | | | 2,76 |
| | | | | | | TOTAL (C) : | 2,76 |

| | |
|---|---|
| CUSTO HORÁRIO DE EXECUÇÃO (A) + (B) + (C) : | 57,86 |
| (D) PRODUÇÃO DE EQUIPE : | 0,83 |
| (E) CUSTO UNITÁRIO DA EXECUÇÃO [(A) + (B) + (C)] / (D) : | 69,70 |

| (F) MATERIAIS | Código | Órgão | Unidade | Custo unit. | Consumo | Custo |
|---|---|---|---|---|---|---|
| GRELHA FOFO SIMPLES COM REQUADRO, CARGA MAXIMA 12,5 T, *300 X 1000* MM, E= *15* MM, AREA ESTACIONAMENTO CARRO PASSEIO | 11245 | SINAPI | UN | 249,53 | 1,0000 | R$ 249,53 |
| | | | | | TOTAL (F) : | 249,53 |

| (G) SERVIÇOS | Código | Órgão | Unidade | Custo unit. | Consumo | Custo |
|---|---|---|---|---|---|---|
| Formas planas de madeira com 02 (dois) reaproveitamentos, inclusive fornecimento e transporte das madeiras, em Vias Urbanas | 42992 | DER-ES | M2 | 131,49 | 5,20000 | R$ 683,75 |
| Aço CA-50, fornecimento, dobragem e colocação nas formas (preço médio das bitolas) | 40376 | DER-ES | kg | 13,76 | 23,70000 | R$ 326,11 |
| Concreto estrutural fck = 20,0 MPa, tudo incluído | 40360 | DER-ES | M3 | 904,15 | 0,40000 | R$ 361,66 |
| Escavação mecânica em material de 1ª cat. H= 0,00 a 1,50 m, em Vias Urbanas | 42960 | DER-ES | M3 | 23,94 | 0,72000 | R$ 17,24 |
| | | | | | TOTAL (G) : | 1.388,76 |

| (H) ITENS DE TRANSPORTE | Código | Órgão | Unidade | XP | XR | Custo unit. | Consumo | Custo |
|---|---|---|---|---|---|---|---|---|
| | | | | | | | | |
| | | | | | | | TOTAL (H) : | 0,00 |

*Referência:*
Referência: 42697 DER-ES (Set/2024)

| | |
|---|---|
| CUSTO DIRETO TOTAL (E) + (F) + (G) + (H) : | 1.707,98 |
| BDI: 23,32% | 398,30 |
| PREÇO UNITÁRIO TOTAL : | 2.106,28 |

# GOVERNO DO ESTADO DO ESPÍRITO SANTO
## Secretaria de Estado de Mobilidade e Infraestrutura - SEMOBI
### Departamento de Edificações e de Rodovias do Estado do Espírito Santo - DER-ES
***Relatório de Composição de Preços Unitários***

**Orçamento:** 1554701 - TABELA CUSTOS LABOR/CT-UFES PADRÃO DER-ES NÃO DESONERADOS DEZEMBRO/2024(LS HORISTAS=157,27; LS MENSALISTAS=72,93%; BDI=0%)

**Orgão Cliente:** DER-ES **Orgão Gerente:** DER-ES **Database:** 12/2024

**Planilha:** 1 - TABELA CUSTOS LABOR/CT-UFES PADRÃO DER-ES NÃO DESONERADOS DEZEMBRO/2024(LS HORISTAS=157,27; LS MENSALISTAS=72,93%; BDI=0%) **Item:** 020350

**Servico:** Tapume Telha Metálica Ondulada em aço galvalume 0,50mm Branca h=2,20m, incl. montagem estr. mad. 8"x8", c/adesivo "DER-ES" 60x60cm a cada 10m, incl. faixas pint. esmalte sint. cores azul c/ h=30cm e rosa c/ h=10cm (Reaproveitamento 2x) **Unidade:** m

**Base:** LABOR - 2024 **Código Base:** 020350 **Fonte:** LABOR **Versão:** 1

| Equipamento | Código | Und. | Quant. | Ut. Prod. | Ut. Impr. | Vl. Hr. Prod. | Vl. Hr. Imp. | Custo Horário |
|---|---|---|---|---|---|---|---|---|
| | | | | | | | **(A) Total:** | **0,00** |

| Mão de Obra | Código | Und. | Salário | Encargos (%) | Salário c/ LS | Consumo | Custo Horário |
|---|---|---|---|---|---|---|---|
| CARPINTEIRO (OFICIAL - SINDUSCON) | 010111 | H | 9,37 | 157,2700 | 24,10 | 0,88 | 21,20 |
| SERVENTE (AUXILIAR DE OBRAS - SINDUSCON) | 010146 | H | 6,95 | 157,2700 | 17,88 | 0,88 | 15,73 |
| | | | | | | **(B) Total:** | **36,93** |

| Incidências | Código | Fator | Categoria | Custo |
|---|---|---|---|---|
| | | | **(C) Total:** | **0,00** |

| | |
|---|---|
| **Custo Horário de Execução (A+B+C):** | **36,93** |
| **(D) Produção da Equipe:** | **1,00** |
| **(E) Custo Unitário de Execução [(A/D)+(B/D)+(C/D)]:** | **36,93** |

| Material | Código | Und. | Consumo | Custo | Custo Unitário |
|---|---|---|---|---|---|
| SARRAFO DE MADEIRA PINUS 10 X 2.5CM | 020985 | M | 1,815 | 5,94 | 10,78 |
| PONTALETE DE MADEIRA BRUTA DE 3ª 8.0 X 8.0 CM | 021009 | M | 1,76 | 9,85 | 17,33 |
| TELHA METALICA ONDULADA ACO GALVALUME ESP 0.5MM PRE PINTADA 1 FACE COR RAL 9003 (BRANCA) | 025841 | M2 | 1,155 | 51,26 | 59,20 |
| PREGO 18X27 GALVANIZADO | 026573 | KG | 0,15 | 25,49 | 3,82 |
| CONJUNTO FIXACAO P/ TELHA DE ALUMINIO TRAPEZOIDAL | 026610 | UN | 3 | 0,59 | 1,77 |
| ADESIVO 60X60CM COM IMPRESSAO LOGO DIGITAL CONFORME PROJETO | 071963 | UN | 0,1 | 15,78 | 1,57 |
| | | | | **(F) Total:** | **94,47** |

| Serviços Auxiliares | Código | Und. | Consumo | Custo | Custo Unitário |
|---|---|---|---|---|---|
| Escavação manual em material de 1a. categoria, até 1.50 m de profundidade | 030101 | m3 | 0,00468 | 58,11 | 0,27 |
| Reaterro apiloado de cavas de fundação, em camadas de 20 cm | 030201 | m3 | 0,00024 | 62,58 | 0,01 |
| Pintura sobre metal, aplicação manual, com duas demãos de tinta esmalte sintético, referência Suvinil, Coral ou Metalatex | 190427 | m2 | 0,4 | 32,14 | 12,85 |
| | | | | **(G) Total:** | **13,13** |

| Itens de Transporte | Código | Und. | Quant. | |
|---|---|---|---|---|
| | | | | **(H) Total:** **0,00** |

| | |
|---|---|
| **Custo Direto Total (E+F+G+H):** | **144,53** |
| **BDI ( 0,00 % ):** | **0,00** |
| **Preço Unitário Total:** | **144,53** |



E-DOCS - CÓPIA DO PROCESSO 2025-BGRQD GERADO POR UDSON OLIVEIRA RAMOS DE AGUIAR EM 20/02/2026 13:23 DOCUMENTO 1 / 1 PÁGINA 227 / 1846
2025-5MOS6P - E-DOCS - CÓPIA SIMPLES 28/05/2025 09:50 PÁGINA 35 / 62

# GOVERNO DO ESTADO DO ESPÍRITO SANTO
## Secretaria de Estado de Mobilidade e Infraestrutura - SEMOBI
### Departamento de Edificações e de Rodovias do Estado do Espírito Santo - DER-ES
***Relatório de Composição de Preços Unitários***

**Orçamento:** 1554701 - TABELA CUSTOS LABOR/CT-UFES PADRÃO DER-ES NÃO DESONERADOS DEZEMBRO/2024(LS HORISTAS=157,27; LS MENSALISTAS=72,93%; BDI=0%)

**Orgão Cliente:** DER-ES **Orgão Gerente:** DER-ES **Database:** 12/2024

**Planilha:** 1 - TABELA CUSTOS LABOR/CT-UFES PADRÃO DER-ES NÃO DESONERADOS DEZEMBRO/2024(LS HORISTAS=157,27; LS MENSALISTAS=72,93%; BDI=0%) **Item:** 020356

**Servico:** Aluguel mensal container para almoxarifado, incl. porta, 2 janelas, 1 pt iluminação, Isolamento térmico (teto), piso em comp. Naval pintado, cert. NR18, incl. laudo descontaminação. **Unidade:** ms

**Base:** LABOR - 2024 **Código Base:** 020356 **Fonte:** LABOR **Versão:** 1

| Equipamento | Código | Und. | Quant. | Ut. Prod. | Ut. Impr. | Vl. Hr. Prod. | Vl. Hr. Imp. | Custo Horário |
|---|---|---|---|---|---|---|---|---|
| | | | | | | | **(A) Total:** | **0,00** |

| Mão de Obra | Código | Und. | Salário | Encargos (%) | Salário c/ LS | Consumo | Custo Horário |
|---|---|---|---|---|---|---|---|
| | | | | | | **(B) Total:** | **0,00** |

| Incidências | Código | Fator | Categoria | Custo |
|---|---|---|---|---|
| | | | **(C) Total:** | **0,00** |

**Custo Horário de Execução (A+B+C):** **0,00**

**(D) Produção da Equipe:** **1,00**

**(E) Custo Unitário de Execução [(A/D)+(B/D)+(C/D)]:** **0,00**

| Material | Código | Und. | Consumo | Custo | Custo Unitário |
|---|---|---|---|---|---|
| ALUGUEL MENSAL CONTAINER P/ ALMOX 6.00X2.40X2.40M | 071707 | MS | 1 | 804,00 | 804,00 |
| | | | | **(F) Total:** | **804,00** |

| Serviços Auxiliares | Código | Und. | Consumo | Custo | Custo Unitário |
|---|---|---|---|---|---|
| | | | | **(G) Total:** | **0,00** |

| Itens de Transporte | Código | Und. | Quant. | | |
|---|---|---|---|---|---|
| | | | | **(H) Total:** | **0,00** |

**Custo Direto Total (E+F+G+H):** **804,00**

**BDI ( 0,00 % ):** **0,00**

**Preço Unitário Total:** **804,00**



E-DOCS - CÓPIA DO PROCESSO 2025-BGRQD GERADO POR UDSON OLIVEIRA RAMOS DE AGUIAR EM 20/02/2026 13:23 DOCUMENTO 1 / 1 PÁGINA 228 / 1846
2025-5MOS6P - E-DOCS - CÓPIA SIMPLES 28/05/2025 09:50 PÁGINA 36 / 62

# GOVERNO DO ESTADO DO ESPÍRITO SANTO
## Secretaria de Estado de Mobilidade e Infraestrutura - SEMOBI
### Departamento de Edificações e de Rodovias do Estado do Espírito Santo - DER-ES
***Relatório de Composição de Preços Unitários***

**Orçamento:** 1554701 - TABELA CUSTOS LABOR/CT-UFES PADRÃO DER-ES NÃO DESONERADOS DEZEMBRO/2024(LS HORISTAS=157,27; LS MENSALISTAS=72,93%; BDI=0%)

**Orgão Cliente:** DER-ES **Orgão Gerente:** DER-ES **Database:** 12/2024

**Planilha:** 1 - TABELA CUSTOS LABOR/CT-UFES PADRÃO DER-ES NÃO DESONERADOS DEZEMBRO/2024(LS HORISTAS=157,27; LS MENSALISTAS=72,93%; BDI=0%) **Item:** 020704

**Servico:** Refeitório com paredes de chapa de compens. 12mm e pontaletes 8x8cm, piso ciment. e cob. de telhas fibroc. 6mm, incl. ponto de luz e cx. de inspeção (cons. 1.21 m2/func./turno), conf. projeto (1 utilização) **Unidade:** m2

**Base:** LABOR - 2024 **Código Base:** 020704 **Fonte:** LABOR **Versão:** 1

| Equipamento | Código | Und. | Quant. | Ut. Prod. | Ut. Impr. | Vl. Hr. Prod. | Vl. Hr. Imp. | Custo Horário |
|---|---|---|---|---|---|---|---|---|
| | | | | | | | **(A) Total:** | **0,00** |

| Mão de Obra | Código | Und. | Salário | Encargos (%) | Salário c/ LS | Consumo | Custo Horário |
|---|---|---|---|---|---|---|---|
| CARPINTEIRO (OFICIAL - SINDUSCON) | 010111 | H | 9,37 | 157,2700 | 24,10 | 1,065188 | 25,67 |
| ELETRICISTA (OFICIAL - SINDUSCON) | 010115 | H | 9,37 | 157,2700 | 24,10 | 0,417 | 10,04 |
| ENCANADOR (OFICIAL - SINDUSCON) | 010118 | H | 9,37 | 157,2700 | 24,10 | 0,29492 | 7,10 |
| ARMADOR (OFICIAL - SINDUSCON) | 010121 | H | 9,37 | 157,2700 | 24,10 | 0,004665 | 0,11 |
| PEDREIRO (OFICIAL - SINDUSCON) | 010139 | H | 9,37 | 157,2700 | 24,10 | 0,196024 | 4,72 |
| PINTOR (OFICIAL - SINDUSCON) | 010140 | H | 9,37 | 157,2700 | 24,10 | 1,1704 | 28,20 |
| SERVENTE (AUXILIAR DE OBRAS - SINDUSCON) | 010146 | H | 6,95 | 157,2700 | 17,88 | 4,089031 | 73,11 |
| TELHADISTA (OFICIAL - SINDUSCON) | 010150 | H | 9,37 | 157,2700 | 24,10 | 0,31552 | 7,60 |
| | | | | | | **(B) Total:** | **156,55** |

| Incidências | Código | Fator | Categoria | Custo |
|---|---|---|---|---|
| | | | **(C) Total:** | **0,00** |
| | | | **Custo Horário de Execução (A+B+C):** | **156,55** |
| | | | **(D) Produção da Equipe:** | **1,00** |
| | | | **(E) Custo Unitário de Execução [(A/D)+(B/D)+(C/D)]:** | **156,55** |

| Material | Código | Und. | Consumo | Custo | Custo Unitário |
|---|---|---|---|---|---|
| AREIA LAVADA MEDIA | 020503 | M3 | 0,041625 | 140,00 | 5,82 |
| CAL HIDRATADO P/ ARGAMASSA CH III | 020505 | KG | 1,504074 | 0,81 | 1,21 |
| CIMENTO PORTLAND CP III - 40 | 020508 | KG | 6,735791 | 0,57 | 3,83 |
| BRITA 1 | 020517 | M3 | 0,000662 | 171,60 | 0,11 |
| BRITA 2 | 020518 | M3 | 0,001547 | 171,60 | 0,26 |
| BRITA 3 | 020519 | M3 | 0,066 | 171,60 | 11,32 |
| PECA EM MADEIRA 7 X 2 CM (BRUTA) | 020977 | M | 1,646 | 6,48 | 10,66 |
| SARRAFO DE MADEIRA PINUS 10 X 2.5CM | 020985 | M | 0,00238 | 5,94 | 0,01 |
| TABUA DE MADEIRA PINUS 30 X 2.5 CM (TAIPA DE 1ª) | 020987 | M2 | 0,423 | 51,22 | 21,66 |
| TABUA DE MADEIRA PINUS 30 X 2.5 CM | 020988 | M | 0,00476 | 14,82 | 0,07 |
| PONTALETE DE MADEIRA BRUTA DE 3ª 8.0 X 8.0 CM | 021009 | M | 6,103 | 9,85 | 60,11 |
| CHAPA COMPENSADA RESINADA ESP. 12MM | 021032 | M2 | 1,8 | 36,31 | 65,35 |
| ACO CA-50 DE 8.0MM | 021517 | KG | 0,067057 | 7,43 | 0,49 |
| BLOCO DE CONCRETO 9 X 19 X 39CM - VEDACAO | 022502 | UN | 1,249976 | 3,53 | 4,41 |
| BLOCO CERÂMICO 08 FUROS 09X19X19CM - DA FABRICA | 022586 | UN | 0,45 | 0,80 | 0,36 |
| ADITIVO IMPERMEABILIZANTE PEGA NORMAL P/ ARGAMASSA E CONCRETO - SIKA 1, VEDACIT PRO OU EQUIVALENTE | 024015 | KG | 0,0408 | 8,32 | 0,33 |
| TELHA FIBROCIMENTO ONDULADA DE 6MM | 025513 | M2 | 1,564 | 27,53 | 43,05 |
| CONJUNTO VEDACAO ELASTICA | 026503 | UN | 1,9312 | 0,89 | 1,71 |
| PARAFUSO GALVANIZADO P/ TELHA (FIXAÇÃO EM MADEIRA), 5/16” X 110MM | 026517 | UN | 1,9312 | 1,30 | 2,51 |
| BUCHA PLASTICA COM PARAFUSO - 8MM | 026548 | UN | 0,42 | 0,42 | 0,17 |
| BUCHA PLASTICA 8MM | 026549 | UN | 0,068 | 0,13 | 0,00 |
| CONJUNTO PARAFUSO ACO INOX 304 ROSCA SOBERBA 7,2MM PARA FIXACAO DE BACIA/MICTORIOS | 026550 | UN | 0,068 | 13,50 | 0,91 |
| PREGO - PRECO MEDIO DAS BITOLAS | 026560 | KG | 0,151 | 15,07 | 2,27 |
| PREGO 18X27 | 026569 | KG | 0,000714 | 13,65 | 0,00 |
| ARAME RECOZIDO N.18 BWG | 027010 | KG | 0,002332 | 12,38 | 0,02 |
| DESMOLDANTE PARA FORMAS | 028008 | L | 0,003808 | 17,49 | 0,06 |
| ESMALTE SINTETICO BRANCO FOSCO - LINHA PREMIUM | 037502 | L | 0,8512 | 41,03 | 34,92 |
| AGUARRAS MINERAL | 038001 | L | 0,2128 | 17,38 | 3,69 |
| ELETRODUTO DE PVC RIGIDO 3/4" - ROSCAVEL SEM LUVA | 042502 | M | 0,726 | 4,10 | 2,97 |
| CURVA DE PVC RIGIDO PARA ELETRODUTO DE 3/4" | 042511 | UN | 0,14 | 4,12 | 0,57 |
| LUVA DE PVC RIGIDO PARA ELETRODUTO 3/4" | 042521 | UN | 0,28 | 1,87 | 0,52 |



E-DOCS - CÓPIA DO PROCESSO 2025-BGRQD GERADO POR UDSON OLIVEIRA RAMOS DE AGUIAR EM 20/02/2026 13:23 DOCUMENTO 1 / 1 PÁGINA 229 / 1846

2025-5MOS6P - E-DOCS - CÓPIA SIMPLES 28/05/2025 09:50 PÁGINA 37 / 62

# GOVERNO DO ESTADO DO ESPÍRITO SANTO

Secretaria de Estado de Mobilidade e Infraestrutura - SEMOBI

Departamento de Edificações e de Rodovias do Estado do Espírito Santo - DER-ES

***Relatório de Composição de Preços Unitários***

**Orçamento:** 1554701 - TABELA CUSTOS LABOR/CT-UFES PADRÃO DER-ES NÃO DESONERADOS DEZEMBRO/2024(LS HORISTAS=157,27; LS MENSALISTAS=72,93%; BDI=0%)

**Orgão Cliente:** DER-ES **Orgão Gerente:** DER-ES **Database:** 12/2024

**Planilha:** 1 - TABELA CUSTOS LABOR/CT-UFES PADRÃO DER-ES NÃO DESONERADOS DEZEMBRO/2024(LS HORISTAS=157,27; LS MENSALISTAS=72,93%; BDI=0%) **Item:** 020355

**Servico:** Aluguel mensal container sanitário, incl porta, básc, 2 ptos luz, 1 pto aterram., 3vasos, 3lavatórios, calha mictório, 6 chuveiros (1 eletrico), torn.,registros, piso comp. Naval pintado, cert NR18 e laudo descontaminação **Unidade:** ms

**Base:** LABOR - 2024 **Código Base:** 020355 **Fonte:** LABOR **Versão:** 1

| Equipamento | Código | Und. | Quant. | Ut. Prod. | Ut. Impr. | Vl. Hr. Prod. | Vl. Hr. Imp. | Custo Horário |
|---|---|---|---|---|---|---|---|---|
| | | | | | | | **(A) Total:** | **0,00** |

| Mão de Obra | Código | Und. | Salário | Encargos (%) | Salário c/ LS | Consumo | Custo Horário |
|---|---|---|---|---|---|---|---|
| | | | | | | **(B) Total:** | **0,00** |

| Incidências | Código | Fator | Categoria | Custo |
|---|---|---|---|---|
| | | | **(C) Total:** | **0,00** |

| | |
|---|---|
| **Custo Horário de Execução (A+B+C):** | **0,00** |
| **(D) Produção da Equipe:** | **1,00** |
| **(E) Custo Unitário de Execução [(A/D)+(B/D)+(C/D)]:** | **0,00** |

| Material | Código | Und. | Consumo | Custo | Custo Unitário |
|---|---|---|---|---|---|
| ALUGUEL CONTAINER SANITARIO COLET 6X2.40X2.40M | 072282 | MS | 1 | 1.247,40 | 1.247,40 |
| | | | | **(F) Total:** | **1.247,40** |

| Serviços Auxiliares | Código | Und. | Consumo | Custo | Custo Unitário |
|---|---|---|---|---|---|
| | | | | **(G) Total:** | **0,00** |

| Itens de Transporte | Código | Und. | Quant. | |
|---|---|---|---|---|
| | | | | **(H) Total:** **0,00** |

| | |
|---|---|
| **Custo Direto Total (E+F+G+H):** | **1.247,40** |
| **BDI ( 0,00 % ):** | **0,00** |
| **Preço Unitário Total:** | **1.247,40** |



E-DOCS - CÓPIA DO PROCESSO 2025-BGRQD GERADO POR UDSON OLIVEIRA RAMOS DE AGUIAR EM 20/02/2026 13:23 DOCUMENTO 1 / 1 PÁGINA 230 / 1846

2025-5MOS6P - E-DOCS - CÓPIA SIMPLES 28/05/2025 09:50 PÁGINA 38 / 62

# GOVERNO DO ESTADO DO ESPÍRITO SANTO
## Secretaria de Estado de Mobilidade e Infraestrutura - SEMOBI
### Departamento de Edificações e de Rodovias do Estado do Espírito Santo - DER-ES
***Relatório de Composição de Preços Unitários***

**Orçamento:** 1554701 - TABELA CUSTOS LABOR/CT-UFES PADRÃO DER-ES NÃO DESONERADOS DEZEMBRO/2024(LS HORISTAS=157,27; LS MENSALISTAS=72,93%; BDI=0%)

**Orgão Cliente:** DER-ES **Orgão Gerente:** DER-ES **Database:** 12/2024

**Planilha:** 1 - TABELA CUSTOS LABOR/CT-UFES PADRÃO DER-ES NÃO DESONERADOS DEZEMBRO/2024(LS HORISTAS=157,27; LS MENSALISTAS=72,93%; BDI=0%) **Item:** 020811

**Servico:** Reservatório de poliestileno de 1000 L, inclusive suporte em madeira de 7x12cm e 5x7cm, elevado de 4m, conforme projeto (2 utilizações) **Unidade:** und

**Base:** LABOR - 2024 **Código Base:** 020811 **Fonte:** LABOR **Versão:** 1

| Equipamento | Código | Und. | Quant. | Ut. Prod. | Ut. Impr. | Vl. Hr. Prod. | Vl. Hr. Imp. | Custo Horário |
|---|---|---|---|---|---|---|---|---|
| | | | | | | | **(A) Total:** | **0,00** |

| Mão de Obra | Código | Und. | Salário | Encargos (%) | Salário c/ LS | Consumo | Custo Horário |
|---|---|---|---|---|---|---|---|
| CARPINTEIRO (OFICIAL - SINDUSCON) | 010111 | H | 9,37 | 157,2700 | 24,10 | 2,671 | 64,37 |
| SERVENTE (AUXILIAR DE OBRAS - SINDUSCON) | 010146 | H | 6,95 | 157,2700 | 17,88 | 8,3325 | 148,98 |
| | | | | | | **(B) Total:** | **213,35** |

| Incidências | Código | Fator | Categoria | Custo |
|---|---|---|---|---|
| | | | **(C) Total:** | **0,00** |

**Custo Horário de Execução (A+B+C):** **213,35**

**(D) Produção da Equipe:** **1,00**

**(E) Custo Unitário de Execução [(A/D)+(B/D)+(C/D)]:** **213,35**

| Material | Código | Und. | Consumo | Custo | Custo Unitário |
|---|---|---|---|---|---|
| PECA EM MADEIRA DE LEI 7X12CM (BRUTA) | 021118 | M | 17,76 | 41,34 | 734,19 |
| PECA EM MADEIRA DE LEI 7X5CM (BRUTA) | 021144 | M | 6,72 | 21,80 | 146,49 |
| PREGO - PRECO MEDIO DAS BITOLAS | 026560 | KG | 0,504 | 15,07 | 7,59 |
| RESERVATORIO DE POLIETILENO 1.000 L C/ TAMPA | 065004 | UN | 0,5 | 456,22 | 228,11 |
| | | | | **(F) Total:** | **1.116,38** |

| Serviços Auxiliares | Código | Und. | Consumo | Custo | Custo Unitário |
|---|---|---|---|---|---|
| | | | | **(G) Total:** | **0,00** |

| Itens de Transporte | Código | Und. | Quant. |
|---|---|---|---|
| | | | **(H) Total:** **0,00** |

**Custo Direto Total (E+F+G+H):** **1.329,73**

**BDI ( 0,00 % ):** **0,00**

**Preço Unitário Total:** **1.329,73**



E-DOCS - CÓPIA DO PROCESSO 2025-BGRQD GERADO POR UDSON OLIVEIRA RAMOS DE AGUIAR EM 20/02/2026 13:23 DOCUMENTO 1 / 1 PÁGINA 231 / 1846

2025-5MOS6P - E-DOCS - CÓPIA SIMPLES 28/05/2025 09:50 PÁGINA 39 / 62

Tabela de Preços: Tabela Referencial de Preços Janeiro de 2024 sem Desoneração — Data base: 31/01/2024

Serviço: 41241 Caixa ralo em blocos pré-moldados e grelha articulada em FFA em Vias Urbanas — Unidade: Ud
Grupo de Serviço: 63 - OBRAS DE ARTE CORRENTES E DRENAGEM - VIAS URBANAS

| (A)Equipamento | Código padrão | Quantidade | Ut. Pr | Ut. Impr | Vl. Hr. Prod | Vl. Hr. Imp | Custo Horário |
|---|---|---|---|---|---|---|---|
| | | | | | | (A)Total: | 0,00 |

| (B)Mão-de-Obra | Código padrão | Eq. Salarial | Encargos(%) | Sal/Hora | Consumo | Custo Horário |
|---|---|---|---|---|---|---|
| Encarregado de O.A.C. | 20060 | 2,26 | 157,27 | 37,31 | 0,5000 | 18,65 |
| Pedreiro de O.A.C. | 20109 | 1,24 | 157,27 | 20,47 | 1,5000 | 30,70 |
| | | | | | (B)Total: | 49,35 |

| (C)Itens de Incidência | Código padrão | % | M. O. | Equip. | Mat. | Custo |
|---|---|---|---|---|---|---|
| Ferramentas manuais | 2000 | 5,0000 | X | | | 2,46 |
| | | | | | (C)Total: | 2,46 |

| | |
|---|---|
| Custo Horário da Execução (A) + (B) + (C) | 51,81 |
| (D) Produção da Equipe | 0,8300 |
| (E) Custo Unitário da Execução [(A) + (B) + (C)] / (D) | 62,42 |

| (F)Materiais | Código padrão | Unid. | Custo Unitário | Consumo | Custo Unitário |
|---|---|---|---|---|---|
| Grelha articulada, inclusive caixilho em ferro fundido | 10782 | Ud | 565,51 | 1,0000 | 565,51 |
| | | | | (F)Total: | 565,51 |

| (G)Serviços | Código padrão | Unid. | Custo Unitário | Consumo | Custo Unitário |
|---|---|---|---|---|---|
| Alvenaria de bloco (39 x 19 x 19) cm espessura 19 cm, inclusive fornecimento e transporte do bloco, areia e cimento | 40346 | M2 | 110,59 | 3,6960 | 408,74 |
| Argamassa cimento e areia traço 1:4, tudo incluído | 40348 | M3 | 532,29 | 0,0550 | 29,27 |
| Concreto estrutural fck = 15,0 MPa, tudo incluído | 40358 | M3 | 686,09 | 0,6510 | 446,64 |
| Escavação mecânica em material de 1ª cat. H= 1 ,50 a 3,00 m | 40283 | M3 | 18,85 | 3,0000 | 56,55 |
| Formas planas de madeirit meso e superestrutura com 2 reaproveitamentos esp. = 17 mm, inclusive fornecimento e transporte das madeiras | 40324 | M2 | 97,71 | 0,8800 | 85,98 |
| Reaterro de cavas c/ compactação mecânica ( compactador manual) | 40303 | M3 | 49,25 | 1,7000 | 83,72 |
| | | | | (G)Total: | 1.110,90 |

| (H)Itens de Transporte | Código padrão | Unid. | Fórmula | X1 | X2 | X3 | Custo | Consumo | Custo Unit. |
|---|---|---|---|---|---|---|---|---|---|
| | | | | | | | (H)Total: | | 0,00 |

| | |
|---|---|
| Custo Direto Total (E) + (F) + (G) + (H) | **1.738,83** |
| BDI:23,32% | **405,49** |
| Preço Unitário Total | **2.144,32** |



E-DOCS - CÓPIA DO PROCESSO 2025-BGRQD GERADO POR UDSON OLIVEIRA RAMOS DE AGUIAR EM 20/02/2026 13:23 DOCUMENTO 1 / 1 PÁGINA 232 / 1846
2025-5MOS6P - E-DOCS - CÓPIA SIMPLES 28/05/2025 09:50 PÁGINA 40 / 62

Tabela de Preços: Tabela Referencial de Preços Janeiro de 2024 sem Desoneração — Data base: 31/01/2024

Serviço: 41495 Mobilização e desmobilização de container até 50 km — Unidade: Ud

Grupo de Serviço: 139 - INSTALAÇÃO DE CANTEIRO, MOBILIZAÇÃO E DESMOBILIZAÇ

| (A)Equipamento | Código padrão | Quantidade | Ut. Pr | Ut. Impr | Vl. Hr. Prod | Vl. Hr. Imp | Custo Horário |
|---|---|---|---|---|---|---|---|
| | | | | | | (A)Total: | 0,00 |

| (B)Mão-de-Obra | Código padrão | Eq. Salarial | Encargos(%) | Sal/Hora | Consumo | Custo Horário |
|---|---|---|---|---|---|---|
| | | | | | (B)Total: | 0,00 |

| (C)Itens de Incidência | Código padrão | % | M. O. | Equip. | Mat. | Custo |
|---|---|---|---|---|---|---|
| | | | | | (C)Total: | 0,00 |

| | |
|---|---|
| Custo Horário da Execução (A) + (B) + (C) | 0,00 |
| (D) Produção da Equipe | 1,0000 |
| (E) Custo Unitário da Execução [(A) + (B) + (C)] / (D) | 0,00 |

| (F)Materiais | Código padrão | Unid. | Custo Unitário | Consumo | Custo Unitário |
|---|---|---|---|---|---|
| | | | | (F)Total: | 0,00 |

| (G)Serviços | Código padrão | Unid. | Custo Unitário | Consumo | Custo Unitário |
|---|---|---|---|---|---|
| | | | | (G)Total: | 0,00 |

| (H)Itens de Transporte | Código padrão | Unid. | Fórmula | X1 | X2 | X3 | Custo | Consumo | Custo Unit. |
|---|---|---|---|---|---|---|---|---|---|
| | | | | | | | (H)Total: | | 0,00 |

| | |
|---|---|
| Custo Adotado | **1.223,73** |
| BDI:23,32% | **285,37** |
| Preço Unitário Total | **1.509,10** |



E-DOCS - CÓPIA DO PROCESSO 2025-BGRQD GERADO POR UDSON OLIVEIRA RAMOS DE AGUIAR EM 20/02/2026 13:23 DOCUMENTO 1 / 1 PÁGINA 233 / 1846

2025-5M0S6P - E-DOCS - CÓPIA SIMPLES 28/05/2025 09:50 PÁGINA 41 / 62

Tabela de Preços: Tabela Referencial de Preços Janeiro de 2024 sem Desoneração — Data base: 31/01/2024

Serviço: 41501 Rede de água c/ padrão de entrada d'água diâm. 3/4" conf. CESAN, incl. tubos e conexões p/ aliment., distrib., extravas. e limp., cons. o padrão a 25m — Unidade: M

Grupo de Serviço: 139 - INSTALAÇÃO DE CANTEIRO, MOBILIZAÇÃO E DESMOBILIZAÇ

| (A)Equipamento | Código padrão | Quantidade | Ut. Pr | Ut. Impr | Vl. Hr. Prod | Vl. Hr. Imp | Custo Horário |
|---|---|---|---|---|---|---|---|
| | | | | | | (A)Total: | 0,00 |

| (B)Mão-de-Obra | Código padrão | Eq. Salarial | Encargos(%) | Sal/Hora | Consumo | Custo Horário |
|---|---|---|---|---|---|---|
| | | | | | (B)Total: | 0,00 |

| (C)Itens de Incidência | Código padrão | % | M. O. | Equip. | Mat. | Custo |
|---|---|---|---|---|---|---|
| | | | | | (C)Total: | 0,00 |

| | |
|---|---|
| Custo Horário da Execução (A) + (B) + (C) | 0,00 |
| (D) Produção da Equipe | 1,0000 |
| (E) Custo Unitário da Execução [(A) + (B) + (C)] / (D) | 0,00 |

| (F)Materiais | Código padrão | Unid. | Custo Unitário | Consumo | Custo Unitário |
|---|---|---|---|---|---|
| | | | | (F)Total: | 0,00 |

| (G)Serviços | Código padrão | Unid. | Custo Unitário | Consumo | Custo Unitário |
|---|---|---|---|---|---|
| | | | | (G)Total: | 0,00 |

| (H)Itens de Transporte | Código padrão | Unid. | Fórmula | X1 | X2 | X3 | Custo | Consumo | Custo Unit. |
|---|---|---|---|---|---|---|---|---|---|
| | | | | | | | (H)Total: | | 0,00 |

| | |
|---|---|
| Custo Adotado | 53,55 |
| BDI:23,32% | 12,48 |
| Preço Unitário Total | 66,03 |



E-DOCS - CÓPIA DO PROCESSO 2025-BGRQD GERADO POR UDSON OLIVEIRA RAMOS DE AGUIAR EM 20/02/2026 13:23 DOCUMENTO 1 / 1 PÁGINA 234 / 1846

2025-5M0S6P - E-DOCS - CÓPIA SIMPLES 28/05/2025 09:50 PÁGINA 42 / 62

Tabela de Preços: Tabela Referencial de Preços Janeiro de 2024 sem Desoneração — Data base: 31/01/2024

Serviço: 43065 Religação de rede de água em PVC DN 25 mm, inclusive conexões, em Vias Urbanas — Unidade: M

Grupo de Serviço: 63 - OBRAS DE ARTE CORRENTES E DRENAGEM - VIAS URBANAS

| (A)Equipamento | Código padrão | Quantidade | Ut. Pr | Ut. Impr | Vl. Hr. Prod | Vl. Hr. Imp | Custo Horário |
|---|---|---|---|---|---|---|---|
| | | | | | | (A)Total: | 0,00 |

| (B)Mão-de-Obra | Código padrão | Eq. Salarial | Encargos(%) | Sal/Hora | Consumo | Custo Horário |
|---|---|---|---|---|---|---|
| Oficial | 20099 | 1,65 | 157,27 | 27,24 | 0,4000 | 10,89 |
| Servente | 20002 | 1,00 | 157,27 | 16,51 | 0,4000 | 6,60 |
| | | | | | (B)Total: | 17,49 |

| (C)Itens de Incidência | Código padrão | % | M. O. | Equip. | Mat. | Custo |
|---|---|---|---|---|---|---|
| Ferramentas manuais | 2000 | 5,0000 | X | | | 0,87 |
| | | | | | (C)Total: | 0,87 |

| | |
|---|---|
| Custo Horário da Execução (A) + (B) + (C) | 18,36 |
| (D) Produção da Equipe | 0,8300 |
| (E) Custo Unitário da Execução [(A) + (B) + (C)] / (D) | 22,12 |

| (F)Materiais | Código padrão | Unid. | Custo Unitário | Consumo | Custo Unitário |
|---|---|---|---|---|---|
| Adesivo para PVC soldável | 10762 | Kg | 51,45 | 0,0008 | 0,04 |
| Tubo de PVC soldável DN 25mm | 10753 | M | 5,25 | 1,4000 | 7,35 |
| | | | | (F)Total: | 7,39 |

| (G)Serviços | Código padrão | Unid. | Custo Unitário | Consumo | Custo Unitário |
|---|---|---|---|---|---|
| | | | | (G)Total: | 0,00 |

| (H)Itens de Transporte | Código padrão | Unid. | Fórmula | X1 | X2 | X3 | Custo | Consumo | Custo Unit. |
|---|---|---|---|---|---|---|---|---|---|
| | | | | | | | (H)Total: | | 0,00 |

| | |
|---|---|
| Custo Direto Total (E) + (F) + (G) + (H) | **29,51** |
| BDI:23,32% | **6,88** |
| Preço Unitário Total | **36,39** |

E-DOCS - CÓPIA DO PROCESSO 2025-BGRQD GERADO POR UDSON OLIVEIRA RAMOS DE AGUIAR EM 20/02/2026 13:23 DOCUMENTO 1 / 1 PÁGINA 235 / 1846

2025-5M0S6P - E-DOCS - CÓPIA SIMPLES 28/05/2025 09:50 PÁGINA 43 / 62

Tabela de Preços: Tabela Referencial de Preços Janeiro de 2024 sem Desoneração — Data base: 31/01/2024

Serviço: 43068 Remanejamento de ligação e religação de redes de esgoto, em Vias Urbanas — Unidade: M

Grupo de Serviço: 63 - OBRAS DE ARTE CORRENTES E DRENAGEM - VIAS URBANAS

| (A)Equipamento | Código padrão | Quantidade | Ut. Pr | Ut. Impr | Vl. Hr. Prod | Vl. Hr. Imp | Custo Horário |
|---|---|---|---|---|---|---|---|
| | | | | | | (A)Total: | 0,00 |

| (B)Mão-de-Obra | Código padrão | Eq. Salarial | Encargos(%) | Sal/Hora | Consumo | Custo Horário |
|---|---|---|---|---|---|---|
| Pedreiro de O.A.C. | 20109 | 1,24 | 157,27 | 20,47 | 0,5000 | 10,23 |
| Servente | 20002 | 1,00 | 157,27 | 16,51 | 0,5000 | 8,25 |
| | | | | | (B)Total: | 18,48 |

| (C)Itens de Incidência | Código padrão | % | M. O. | Equip. | Mat. | Custo |
|---|---|---|---|---|---|---|
| Ferramentas manuais | 2000 | 5,0000 | X | | | 0,92 |
| | | | | | (C)Total: | 0,92 |

| | |
|---|---|
| Custo Horário da Execução (A) + (B) + (C) | 19,40 |
| (D) Produção da Equipe | 0,8300 |
| (E) Custo Unitário da Execução [(A) + (B) + (C)] / (D) | 23,37 |

| (F)Materiais | Código padrão | Unid. | Custo Unitário | Consumo | Custo Unitário |
|---|---|---|---|---|---|
| Tubo de PVC de 100mm para esgoto | 10813 | M | 19,00 | 1,0500 | 19,95 |
| | | | | (F)Total: | 19,95 |

| (G)Serviços | Código padrão | Unid. | Custo Unitário | Consumo | Custo Unitário |
|---|---|---|---|---|---|
| Escavação manual furos, valetas mat. 1ª cat. H= 0,00 a 1,50 m (dim. reduz.) | 40256 | M3 | 110,00 | 0,2500 | 27,50 |
| Reaterro de cavas c/ compactação manual ( apiloamento) (dim. reduz.) | 40301 | M3 | 113,92 | 0,2420 | 27,56 |
| | | | | (G)Total: | 55,06 |

| (H)Itens de Transporte | Código padrão | Unid. | Fórmula | X1 | X2 | X3 | Custo | Consumo | Custo Unit. |
|---|---|---|---|---|---|---|---|---|---|
| | | | | | | | (H)Total: | | 0,00 |

| | |
|---|---|
| Custo Direto Total (E) + (F) + (G) + (H) | **98,38** |
| BDI:23,32% | **22,94** |
| Preço Unitário Total | **121,32** |



E-DOCS - CÓPIA DO PROCESSO 2025-BGRQD GERADO POR UDSON OLIVEIRA RAMOS DE AGUIAR EM 20/02/2026 13:23 DOCUMENTO 1 / 1 PÁGINA 236 / 1846

2025-5M0S6P - E-DOCS - CÓPIA SIMPLES 28/05/2025 09:50 PÁGINA 44 / 62

Tabela de Preços: Tabela Referencial de Preços Janeiro de 2024 sem Desoneração — Data base: 31/01/2024

Serviço: 41202 Sinalização noturna ( fio com lâmpada e balde ), fornecimento e instalação — Unidade: M

Grupo de Serviço: 10 - SINALIZAÇÃO

| (A)Equipamento | Código padrão | Quantidade | Ut. Pr | Ut. Impr | Vl. Hr. Prod | Vl. Hr. Imp | Custo Horário |
|---|---|---|---|---|---|---|---|
| | | | | | | (A)Total: | 0,00 |

| (B)Mão-de-Obra | Código padrão | Eq. Salarial | Encargos(%) | Sal/Hora | Consumo | Custo Horário |
|---|---|---|---|---|---|---|
| Eletricista | 20056 | 1,24 | 157,27 | 20,47 | 1,0000 | 20,47 |
| Servente | 20002 | 1,00 | 157,27 | 16,51 | 2,0000 | 33,02 |
| | | | | | (B)Total: | 53,49 |

| (C)Itens de Incidência | Código padrão | % | M. O. | Equip. | Mat. | Custo |
|---|---|---|---|---|---|---|
| Ferramentas manuais | 2000 | 5,0000 | X | | | 2,67 |
| | | | | | (C)Total: | 2,67 |

| | |
|---|---|
| Custo Horário da Execução (A) + (B) + (C) | 56,16 |
| (D) Produção da Equipe | 10,0000 |
| (E) Custo Unitário da Execução [(A) + (B) + (C)] / (D) | 5,61 |

| (F)Materiais | Código padrão | Unid. | Custo Unitário | Consumo | Custo Unitário |
|---|---|---|---|---|---|
| Balde plástico para sinalização (vermelho) | 10745 | Ud | 6,35 | 0,5000 | 3,17 |
| Bocal com rabicho | 10748 | Ud | 3,03 | 0,5000 | 1,51 |
| Escoras de eucalipto (4,00m - D=0,10m) | 10073 | DZ | 162,08 | 0,0300 | 4,86 |
| Fio paralelo de cobre (2,50mm²) | 10744 | M | 4,45 | 1,1000 | 4,89 |
| Interruptor | 10747 | Ud | 7,83 | 1,0000 | 7,83 |
| Lâmpada de LED equivalente a incandescente ( 60Watts) | 10746 | Ud | 6,42 | 0,5000 | 3,21 |
| | | | | (F)Total: | 25,47 |

| (G)Serviços | Código padrão | Unid. | Custo Unitário | Consumo | Custo Unitário |
|---|---|---|---|---|---|
| | | | | (G)Total: | 0,00 |

| (H)Itens de Transporte | Código padrão | Unid. | Fórmula | X1 | X2 | X3 | Custo | Consumo | Custo Unit. |
|---|---|---|---|---|---|---|---|---|---|
| | | | | | | | (H)Total: | | 0,00 |

| | |
|---|---|
| Custo Direto Total (E) + (F) + (G) + (H) | **31,08** |
| BDI:23,32% | **7,24** |
| Preço Unitário Total | **38,32** |



E-DOCS - CÓPIA DO PROCESSO 2025-BGRQD GERADO POR UDSON OLIVEIRA RAMOS DE AGUIAR EM 20/02/2026 13:23 DOCUMENTO 1 / 1 PÁGINA 237 / 1846

2025-5M0S6P - E-DOCS - CÓPIA SIMPLES 28/05/2025 09:50 PÁGINA 45 / 62

Tabela de Preços: Tabela Referencial de Preços Janeiro de 2024 sem Desoneração — Data base: 31/01/2024

Serviço: 40304 Reaterro com areia, tudo incluído — Unidade: M3

Grupo de Serviço: 3 - OBRAS DE ARTE CORRENTES E DRENAGEM

| (A)Equipamento | Código padrão | Quantidade | Ut. Pr | Ut. Impr | Vl. Hr. Prod | Vl. Hr. Imp | Custo Horário |
|---|---|---|---|---|---|---|---|
| Retroescavadeira MF 86 TM (MASSEY FERGUSSON) ou equivalente | 30029 | 1,0000 | 0,2000 | 0,8000 | 188,51 | 74,07 | 96,95 |
| | | | | | | **(A)Total:** | 96,95 |

| (B)Mão-de-Obra | Código padrão | Eq. Salarial | Encargos(%) | Sal/Hora | Consumo | Custo Horário |
|---|---|---|---|---|---|---|
| Encarregado de terraplenagem | 20067 | 2,35 | 157,27 | 38,80 | 0,2000 | 7,76 |
| Servente | 20002 | 1,00 | 157,27 | 16,51 | 2,2000 | 36,32 |
| | | | | | **(B)Total:** | 44,08 |

| (C)Itens de Incidência | Código padrão | % | M. O. | Equip. | Mat. | Custo |
|---|---|---|---|---|---|---|
| Ferramentas manuais | 2000 | 5,0000 | X | | | 2,20 |
| | | | | | **(C)Total:** | 2,20 |

| | |
|---|---|
| **Custo Horário da Execução (A) + (B) + (C)** | 143,23 |
| **(D) Produção da Equipe** | 16,0000 |
| **(E) Custo Unitário da Execução [(A) + (B) + (C)] / (D)** | 8,95 |

| (F)Materiais | Código padrão | Unid. | Custo Unitário | Consumo | Custo Unitário |
|---|---|---|---|---|---|
| Areia suja jazida com carregamento mecânico | 10111 | m3 | 40,42 | 1,0000 | 40,42 |
| | | | | **(F)Total:** | 40,42 |

| (G)Serviços | Código padrão | Unid. | Custo Unitário | Consumo | Custo Unitário |
|---|---|---|---|---|---|
| | | | | **(G)Total:** | 0,00 |

| (H)Itens de Transporte | Código padrão | Unid. | Fórmula | X1 | X2 | X3 | Custo | Consumo | Custo Unit. |
|---|---|---|---|---|---|---|---|---|---|
| Transp. de Areia suja jazida c/ carreg. mecânico | 1093 | t | 1,287XP + 1,341XR + 5,365 | | | | 0,00 | 1,5000 | 0,00 |
| | | | | | | | **(H)Total:** | | 0,00 |

| | |
|---|---|
| **Custo Direto Total (E) + (F) + (G) + (H)** | **49,37** |
| **BDI:23,32%** | **11,51** |
| **Preço Unitário Total** | **60,88** |



E-DOCS - CÓPIA DO PROCESSO 2025-BGRQD GERADO POR UDSON OLIVEIRA RAMOS DE AGUIAR EM 20/02/2026 13:23 DOCUMENTO 1 / 1 PÁGINA 238 / 1846

2025-5MOS6P - E-DOCS - CÓPIA SIMPLES 28/05/2025 09:50 PÁGINA 46 / 62

Tabela de Preços: Tabela Referencial de Preços Janeiro de 2024 sem Desoneração — Data base: 31/01/2024

Serviço: 42046 Cones para sinalização, fornecimento e colocação — Unidade: Ud
Grupo de Serviço: 10 - SINALIZAÇÃO

| (A)Equipamento | Código padrão | Quantidade | Ut. Pr | Ut. Impr | Vl. Hr. Prod | Vl. Hr. Imp | Custo Horário |
|---|---|---|---|---|---|---|---|
| | | | | | | (A)Total: | 0,00 |

| (B)Mão-de-Obra | Código padrão | Eq. Salarial | Encargos(%) | Sal/Hora | Consumo | Custo Horário |
|---|---|---|---|---|---|---|
| Servente | 20002 | 1,00 | 157,27 | 16,51 | 1,0000 | 16,51 |
| | | | | | (B)Total: | 16,51 |

| (C)Itens de Incidência | Código padrão | % | M. O. | Equip. | Mat. | Custo |
|---|---|---|---|---|---|---|
| | | | | | (C)Total: | 0,00 |

| | |
|---|---|
| Custo Horário da Execução (A) + (B) + (C) | 16,51 |
| (D) Produção da Equipe | 40,0000 |
| (E) Custo Unitário da Execução [(A) + (B) + (C)] / (D) | 0,41 |

| (F)Materiais | Código padrão | Unid. | Custo Unitário | Consumo | Custo Unitário |
|---|---|---|---|---|---|
| Cone para sinalizaçao ( NBR-15.071, h=75cm) | 10364 | Ud | 104,12 | 1,0000 | 104,12 |
| | | | | (F)Total: | 104,12 |

| (G)Serviços | Código padrão | Unid. | Custo Unitário | Consumo | Custo Unitário |
|---|---|---|---|---|---|
| | | | | (G)Total: | 0,00 |

| (H)Itens de Transporte | Código padrão | Unid. | Fórmula | X1 | X2 | X3 | Custo | Consumo | Custo Unit. |
|---|---|---|---|---|---|---|---|---|---|
| | | | | | | | (H)Total: | | 0,00 |

| | |
|---|---|
| Custo Direto Total (E) + (F) + (G) + (H) | **104,53** |
| BDI:23,32% | **24,37** |
| Preço Unitário Total | **128,90** |



E-DOCS - CÓPIA DO PROCESSO 2025-BGRQD GERADO POR UDSON OLIVEIRA RAMOS DE AGUIAR EM 20/02/2026 13:23 DOCUMENTO 1 / 1 PÁGINA 239 / 1846
2025-5M0S6P - E-DOCS - CÓPIA SIMPLES 28/05/2025 09:50 PÁGINA 47 / 62

Tabela de Preços: Tabela Referencial de Preços Janeiro de 2024 sem Desoneração — Data base: 31/01/2024

Serviço: 40936 Sinalização vertical com chapa revestida em película, inclusive suporte em madeira — Unidade: M2
Grupo de Serviço: 10 - SINALIZAÇÃO

| (A)Equipamento | Código padrão | Quantidade | Ut. Pr | Ut. Impr | Vl. Hr. Prod | Vl. Hr. Imp | Custo Horário |
|---|---|---|---|---|---|---|---|
| Caminhão carroceria 815/37 PBT=8,3t (TOCO 4, 0t) | 30004 | 1,0000 | 0,1500 | 0,8500 | 260,85 | 75,94 | 103,66 |
| Furadeira elétrica de bancada | 30096 | 1,0000 | 0,0100 | 0,9900 | 0,88 | 0,16 | 0,15 |
| Guilhotina para corte em chapa de aço até 2mm | 30097 | 1,0000 | 0,0100 | 0,9900 | 50,85 | 42,61 | 42,68 |
| Serra circular manual | 30095 | 1,0000 | 0,0100 | 0,9900 | 2,80 | 0,14 | 0,15 |
| | | | | | | (A)Total: | 146,64 |

| (B)Mão-de-Obra | Código padrão | Eq. Salarial | Encargos(%) | Sal/Hora | Consumo | Custo Horário |
|---|---|---|---|---|---|---|
| Desenhista | 20048 | 4.432,53 | 84,04 | 8.157,62 | 0,0045 | 36,70 |
| Pintor | 20111 | 1,24 | 157,27 | 20,47 | 1,0000 | 20,47 |
| Servente | 20002 | 1,00 | 157,27 | 16,51 | 2,0000 | 33,02 |
| | | | | | (B)Total: | 90,19 |

| (C)Itens de Incidência | Código padrão | % | M. O. | Equip. | Mat. | Custo |
|---|---|---|---|---|---|---|
| Ferramentas manuais | 2000 | 5,0000 | X | | | 4,50 |
| | | | | | (C)Total: | 4,50 |

| | |
|---|---|
| Custo Horário da Execução (A) + (B) + (C) | 241,33 |
| (D) Produção da Equipe | 1,0000 |
| (E) Custo Unitário da Execução [(A) + (B) + (C)] / (D) | 241,33 |

| (F)Materiais | Código padrão | Unid. | Custo Unitário | Consumo | Custo Unitário |
|---|---|---|---|---|---|
| Chapa de aço fina-frio nº 16, esp.1,5mm SAE 1008/1010 | 10379 | M2 | 132,41 | 1,0000 | 132,41 |
| Esmalte sintético fosco secagem rápida | 10370 | GL | 144,03 | 0,0455 | 6,55 |
| Lixa d'água nº 80 | 10373 | Ud | 1,98 | 0,0800 | 0,15 |
| Parafuso c/ porca e arruela (3/16x1 1/2") | 10375 | Ud | 0,78 | 4,0000 | 3,12 |
| Película preto legenda | 10368 | M2 | 119,22 | 0,1850 | 22,05 |
| Película refletiva grau técnico todas as cores | 10380 | M2 | 152,54 | 1,3540 | 206,53 |
| Primer base cromato de zinco | 10381 | GL | 191,89 | 0,0909 | 17,44 |
| Suporte em madeira de 1ª qualidade ( 8x8x320cm) | 10374 | Ud | 40,51 | 1,0000 | 40,51 |
| Tinner comum | 10372 | L | 20,93 | 0,0491 | 1,02 |
| Tinta acrílica | 10371 | BD | 210,42 | 0,0051 | 1,07 |
| | | | | (F)Total: | 430,85 |

| (G)Serviços | Código padrão | Unid. | Custo Unitário | Consumo | Custo Unitário |
|---|---|---|---|---|---|
| | | | | (G)Total: | 0,00 |

| (H)Itens de Transporte | Código padrão | Unid. | Fórmula | X1 | X2 | X3 | Custo | Consumo | Custo Unit. |
|---|---|---|---|---|---|---|---|---|---|
| | | | | | | | (H)Total: | | 0,00 |

| | |
|---|---|
| Custo Direto Total (E) + (F) + (G) + (H) | **672,18** |
| BDI:23,32% | **156,75** |
| Preço Unitário Total | **828,93** |



E-DOCS - CÓPIA DO PROCESSO 2025-BGRQD GERADO POR UDSON OLIVEIRA RAMOS DE AGUIAR EM 20/02/2026 13:23 DOCUMENTO 1 / 1 PÁGINA 240 / 1846
2025-5MOS6P - E-DOCS - CÓPIA SIMPLES 28/05/2025 09:50 PÁGINA 48 / 62

E-DOCS - CÓPIA DO PROCESSO 2025-BGRQD GERADO POR UDSON OLIVEIRA RAMOS DE AGUIAR EM 20/02/2026 13:23 DOCUMENTO 1 / 1 PÁGINA 241 / 1846

2025-5MOS6P - E-DOCS - CÓPIA SIMPLES 28/05/2025 09:50 PÁGINA 49 / 62

# 3.5. CRONOGRAMA FÍSICO-FINANCEIRO

E-DOCS - CÓPIA DO PROCESSO 2025-BGRQD GERADO POR UDSON OLIVEIRA RAMOS DE AGUIAR EM 20/02/2026 13:23 DOCUMENTO 1 / 1 PÁGINA 242 / 1846

2025-5MOS6P - E-DOCS - CÓPIA SIMPLES 28/05/2025 09:50 PÁGINA 50 / 62

| Número | Macrosserviço | Parcela | Percentual Parcela |
|---|---|---|---|
| 1 | SERVIÇOS PRELIMINARES | 1 | 83.17% |
| | | 2 | 5.61% |
| | | 3 | 5.61% |
| | | 4 | 5.61% |
| 2 | DEMOLIÇÕES E RETIRADAS | 1 | 100% |
| 3 | TERRAPLENAGEM | 1 | 100% |
| 4 | PAVIMENTAÇÃO | 2 | 33.33% |
| | | 3 | 33.33% |
| | | 4 | 33.34% |
| 5 | DRENAGEM | 1 | 10% |
| | | 2 | 30% |
| | | 3 | 30% |
| | | 4 | 30% |
| 6 | SINALIZAÇÃO | 3 | 50% |
| | | 4 | 50% |
| 7 | SINALIZAÇÃO DE OBRAS | 1 | 25% |
| | | 2 | 25% |
| | | 3 | 25% |
| | | 4 | 25% |
| 8 | ADMINISTRAÇÃO LOCAL | 1 | 9.99% |
| | | 2 | 29.68% |
| | | 3 | 30.16% |
| | | 4 | 30.16% |

E-DOCS - CÓPIA DO PROCESSO 2025-BGRQD GERADO POR UDSON OLIVEIRA RAMOS DE AGUIAR EM 20/02/2026 13:23 DOCUMENTO 1 / 1 PÁGINA 243 / 1846

2025-5MOS6P - E-DOCS - CÓPIA SIMPLES 28/05/2025 09:50 PÁGINA 51 / 62

# 3.6. DETALHAMENTO DE BDI

E-DOCS - CÓPIA DO PROCESSO 2025-BGRQD GERADO POR UDSON OLIVEIRA RAMOS DE AGUIAR EM 20/02/2026 13:23 DOCUMENTO 1 / 1 PÁGINA 244 / 1846

2025-5MOS6P - E-DOCS - CÓPIA SIMPLES 28/05/2025 09:50 PÁGINA 52 / 62

# DETALHAMENTO DO BDI

PROPONENTE: **Prefeitura Municipal de Alegre**

OBRA: **Pavimentação e drenagem na Rua Antônio Lemos**

CONTRATO: **MCIDADES 946109/2023**

## 1. Regime de Contribuição Previdenciária

Sem Desoneração

## 2. Tipo de Intervenção

Rodovias e Ferrovias

## 3. Incidências sobre o custo

| | | |
|---|---|---|
| Administração Central - **AC** | 4,01 | % |
| Riscos - **R** | 0,56 | % |
| Seguros e Garantias Contratuais - **S+G** | 0,40 | % |
| Despesas e Encargos Financeiros - **DF** | 1,11 | % |
| Lucro - **L** | 6,14 | % |

## 4 – Incidências sobre o preço de venda

| | | |
|---|---|---|
| **Despesas Tributárias - I** | **8,65** | **%** |
| *Percentual da base de cálculo para o ISS:* | 100,00 | **%** |
| *Alíquota do ISS (sobre a base de cálculo):* | 5,00 | **%** |
| *COFINS* | 3,00 | % |
| *PIS* | 0,65 | % |
| *INSS* | 0,00 | % |

## 5 – Demonstrativo de cálculo do BDI

$$BDI = \frac{(1+(AC+S+R+G))(1+DF)(1+L)}{(1-I)} - 1 = \mathbf{23,32\%}$$

Declaro para os devidos fins que, conforme legislação tributária municipal, a base de cálculo do ISS para Rodovias e Ferrovias é de 100 %, com a respectiva alíquota de 5 %

Declaro para os devidos fins que o regime de Contribuição Previdenciária adotado para elaboração do orçamento foi Sem Desoneração, e que esta é a alternativa mais adequada para a Administração Pública.

Eng./Arq. **THIAGO GOMES BONOMO**
CREA/CAU: ES-018427/D

**Responsável Tomador**
Nome NEMROD EMERICK
Cargo Prefeito Municipal de Alegre

E-DOCS - CÓPIA DO PROCESSO 2025-BGRQD GERADO POR UDSON OLIVEIRA RAMOS DE AGUIAR EM 20/02/2026 13:23 DOCUMENTO 1 / 1 PÁGINA 245 / 1846

2025-5MOS6P - E-DOCS - CÓPIA SIMPLES 28/05/2025 09:50 PÁGINA 53 / 62

# DETALHAMENTO DO BDI DIFERENCIADO PARA PRODUTOS ASFÁLTICOS

PROPONENTE: **Prefeitura Municipal de Alegre**

OBRA: **Pavimentação e drenagem na Rua Antônio Lemos**

CONTRATO: **MCIDADES 946109/2023**

## 1. Regime de Contribuição Previdenciária

Sem Desoneração

## 2. Tipo de Intervenção

Fornecimento de Materiais e Equipamentos

## 3. Incidências sobre o custo

| | | |
|---|---|---|
| Administração Central - **AC** | 3,45 | % |
| Riscos - **R** | 0,85 | % |
| Seguros e Garantias Contratuais - **S+G** | 0,48 | % |
| Despesas e Encargos Financeiros - **DF** | 0,85 | % |

| | | |
|---|---|---|
| Lucro - **L** | 5,11 | % |

## 4 – Incidências sobre o preço de venda

| | | |
|---|---|---|
| **Despesas Tributárias - I** | **3,65** | **%** |

| | | |
|---|---|---|
| *Percentual da base de cálculo para o ISS:* | 0,00 | **%** |
| *Alíquota do ISS (sobre a base de cálculo):* | 5,00 | **%** |

| | | |
|---|---|---|
| *COFINS* | 3,00 | % |
| *PIS* | 0,65 | % |
| *INSS* | 0,00 | % |

## 5 – Demonstrativo de cálculo do BDI

$$BDI = \frac{(1+(AC+S+R+G))(1+DF)(1+L))}{(1-I)} - 1 = \mathbf{15,28\%}$$

Declaro para os devidos fins que, conforme legislação tributária municipal, a base de cálculo do ISS para Fornecimento de Materiais e Equipamentos é de 0 %, com a respectiva alíquota de 5 %

Declaro para os devidos fins que o regime de Contribuição Previdenciária adotado para elaboração do orçamento foi Sem Desoneração, e que esta é a alternativa mais adequada para a Administração Pública.

Eng./Arq. **THIAGO GOMES BONOMO**
CREA/CAU: ES-018427/D

**Responsável Tomador**
Nome NEMROD EMERICK
Cargo Prefeito Municipal de Alegre

E-DOCS - CÓPIA DO PROCESSO 2025-BGRQD GERADO POR UDSON OLIVEIRA RAMOS DE AGUIAR EM 20/02/2026 13:23 DOCUMENTO 1 / 1 PÁGINA 246 / 1846

2025-5MOS6P - E-DOCS - CÓPIA SIMPLES 28/05/2025 09:50 PÁGINA 54 / 62

# 3.7. DETALHAMENTO DE ENCARGOS SOCIAIS DER-ES

E-DOCS - CÓPIA DO PROCESSO 2025-BGRQD GERADO POR UDSON OLIVEIRA RAMOS DE AGUIAR EM 20/02/2026 13:23 DOCUMENTO 1 / 1 PÁGINA 247 / 1846

2025-5MOS6P - E-DOCS - CÓPIA SIMPLES 28/05/2025 09:50 PÁGINA 55 / 62

## DETALHAMENTO DO PERCENTUAL DE LEIS SOCIAIS SEM DESONERAÇÃO

## ENCARGOS SOCIAIS E COMPLEMENTARES

avantec Soluções em Engenharia

| GRUPO A - Encargos Sociais Básicos | | % |
|---|---|---|
| A.1 | INSS | 20,00 |
| A.2 | FGTS (Art. 27 do Decreto 99.684/90) | 8,00 |
| A.3 | SESI/SESC (Lei 8.029/90 e Lei 8.036/90) | 1,80 |
| A.4 | SENAI/SENAC (Lei 8.029/90 e Decreto-Lei 6246/44) | 1,30 |
| A.5 | SEBRAE (já considerado no item A.3 e A.4) | - |
| A.6 | INCRA (Lei 2.613/55 e Decreto 1.146/70) | 0,20 |
| A.7 | SALÁRIO-EDUCAÇÃO (Decreto 87.043/82) | 2,50 |
| A.8 | SEGURO ACIDENTE DO TRABALHO (Lei 8.212/91 e Decreto 3.048/99) | 3,00 |
| A.9 | SECONCI/Medicina do Trabalho | 1,00 |
| | TOTAL GRUPO A = | 37,80 |

| GRUPO B - Encargos Sociais que recebem a incidência do grupo A | | % |
|---|---|---|
| B.1 | Descanso Semanal Remunerado (Art. 66 da CLT e Art. 7º da CF/88) | 17,52 |
| B.2 | Feriados (Art. 70 da CLT e Lei 605/49) | 3,91 |
| B.3 | Auxílio doença e acidente do trabalho (Lei 3.607/60 e Art. 131 da CLT) | 0,76 |
| B.4 | Licença Paternidade (Art. 7º da CF/88) | 0,11 |
| B.5 | Faltas Legais (Art. 473 da CLT) | 0,67 |
| B.6 | 13º Salário (Lei nº 4090/62) | 10,11 |
| B.7 | Aviso Prévio Trabalhado (Art. 7º, inciso XXI da CF/88) | 0,34 |
| | TOTAL GRUPO B = | 33,42 |

| GRUPO C - Encargos Sociais que não recebem a incidência do grupo A | | % |
|---|---|---|
| C.1 | Dispensa sem justa causa (LC 110/01) | 5,34 |
| C.2 | Férias indenizadas (Art. 129 a 148 da CLT) | 11,20 |
| C.3 | Aviso prévio indenizado (Art. 7º, inciso XXI da CF/88) | 11,29 |
| C.4 | FGTS sobre aviso prévio indenizado (Súmula 305 TST) | 0,90 |
| C.5 | INSS sobre aviso prévio indenizado (Decreto 6.727/09) | 2,26 |
| | TOTAL GRUPO C = | 30,99 |

| GRUPO D - Reincidência dos encargos sociais básicos | | % |
|---|---|---|
| D.1 | Incidência do grupo A sobre o grupo B | 12,63 |
| | TOTAL GRUPO D = | 12,63 |

| | | |
|---|---|---|
| | TOTAL DOS GRUPOS A + B + C + D = | 114,84 |

| GRUPO E - Encargos complementares | | % |
|---|---|---|
| E.1 | Refeição/alimentação (Convenção Coletiva do Trabalho 2014/2016) | 25,75 |
| E.2 | Vale Transporte (Lei nº 7418/85 e Decreto 95.247/87) | 6,03 |
| E.3 | Uniforme/equipamento de segurança (Art. 166 da CLT e NR-18 da Lei nº 6.514/77e Convenção Coletiva do Trabalho 2014/2016) | 2,67 |
| E.4 | Plano de Saúde (Convenção Coletiva do Trabalho 2012/2013 | 7,98 |
| | TOTAL GRUPO E = | 42,43 |

| | | |
|---|---|---|
| | TOTAL GERAL = | 157,27 |

# 4 EXIGÊNCIAS TÉCNICAS PARA A CONTRATAÇÃO DAS OBRAS

## *4.1 ITENS DE MAIOR RELEVÂNCIA FINANCEIRA (CURVA ABC)*

Adiante está apresentada a **CURVA ABC**, contendo os itens de principal relevância financeira do orçamento da obra em ordem decrescente.

De forma adicional, a Consultora apresenta os serviços de maior relevância física e financeira e sugere que sejam considerados na fase de contratação, empreiteiros que comprovem a execução de no mínimo **50%** dos quantitativos dos itens correspondentes a estes itens.

E-DOCS - CÓPIA DO PROCESSO 2025-BGRQD GERADO POR UDSON OLIVEIRA RAMOS DE AGUIAR EM 20/02/2026 13:23 DOCUMENTO 1 / 1 PÁGINA 248 / 1846

2025-5MOS6P - E-DOCS - CÓPIA SIMPLES 28/05/2025 09:50 PÁGINA 56 / 62

E-DOCS - CÓPIA DO PROCESSO 2025-BGRQD GERADO POR UDSON OLIVEIRA RAMOS DE AGUIAR EM 20/02/2026 13:23 DOCUMENTO 1 / 1 PÁGINA 249 / 1846

2025-5MOS6P - E-DOCS - CÓPIA SIMPLES 28/05/2025 09:50 PÁGINA 57 / 62

**CURVA ABC** — SEM DESONERAÇÃO — CONSULTORIA: avantec Soluções em Engenharia

**PREFEITURA MUNICIPAL DE ALEGRE**

**OBRA: PAVIMENTAÇÃO E DRENAGEM DA RUA ANTÔNIO LEMOS BARBOSA** — BDI: 23,32%

**EXTENSÃO DE PROJETO: 0,484 KM**

**LOCAL: ALEGRE/ES** — BONIFICAÇÃO: 15,28% — TAB. REF.: SINAPI/SICRO

**ORÇAMENTISTA: THIAGO GOMES BONOMO | CREA: ES-018427/D** — LEIS SOCIAIS: 117,06% | 72,93% — DATA-BASE: DEZ/2024

| CLASSIFICAÇÃO | CÓDIGO | DESCRIÇÃO SERVIÇO | UNIDADE | QUANTIDADE | CUSTO (R$) | PORCENTAGEM (%) | PORCENTAGEM ACUMULADA (%) |
|---|---|---|---|---|---|---|---|
| A | 4011276 | BASE OU SUB-BASE DE BRITA GRADUADA COM BRITA COMERCIAL | M³ | 964,32 | 289.402,08 | 18,89% | 18,89% |
| B | 2003986 | TUBO PEAD PARA DRENAGEM - D = 600 MM - FORNECIMENTO E INSTALAÇÃO | M | 253,00 | 169.803,48 | 11,08% | 29,97% |
| | 94993 | EXECUÇÃO DE PASSEIO (CALÇADA) OU PISO DE CONCRETO COM CONCRETO MOLDADO IN LOCO, USINADO, ACABAMENTO CONVENCIONAL, ESPESSURA 6 CM, ARMADO. AF_08/2022 | M2 | 1.062,15 | 110.930,95 | 7,24% | 37,21% |
| | 104658 | PISO PODOTÁTIL DE ALERTA OU DIRECIONAL, DE CONCRETO, ASSENTADO SOBRE ARGAMASSA. AF_03/2024 | M2 | 353,46 | 72.993,02 | 4,76% | 41,98% |
| | 4011463 | CONCRETO ASFÁLTICO - FAIXA C - AREIA E BRITA COMERCIAIS | T | 261,14 | 66.206,82 | 4,32% | 46,30% |
| | 43068 | REMANEJAMENTO DE LIGAÇÃO E RELIGAÇÃO DE REDES DE ESGOTO, EM VIAS URBANAS | M | 416,00 | 51.983,36 | 3,39% | 49,69% |
| C | 94273 | ASSENTAMENTO DE GUIA (MEIO-FIO) EM TRECHO RETO, CONFECCIONADA EM CONCRETO PRÉ-FABRICADO, DIMENSÕES 100X15X13X30 CM (COMPRIMENTO X BASE INFERIOR X BASE SUPERIOR X ALTURA). AF_01/2024 | M | 701,99 | 48.914,66 | 3,19% | 52,89% |
| | 96624 | LASTRO COM MATERIAL GRANULAR (PEDRA BRITADA N.2), APLICADO EM PISOS OU LAJES SOBRE SOLO, ESPESSURA DE *10 CM*. AF_01/2024 | M3 | 106,21 | 30.309,15 | 1,98% | 54,86% |
| | 2003680 | POÇO DE VISITA - PVI 02 - AREIA E BRITA COMERCIAIS | UN | 10,00 | 26.304,90 | 1,72% | 56,58% |
| | DRE-01 | ESCORAMENTO METALICO DE VALA TIPO GAIOLA, CONFORME PROJETO TIPO. | M² | 708,82 | 25.241,08 | 1,65% | 58,23% |
| | 41241 | CAIXA RALO EM BLOCOS PRÉ-MOLDADOS E GRELHA ARTICULADA EM FFA EM VIAS URBANAS | UD | 10,00 | 22.086,50 | 1,44% | 59,67% |
| | 2003714 | CHAMINÉ DOS POÇOS DE VISITA - CPV 01 - AREIA E BRITA COMERCIAIS | UN | 10,00 | 19.726,50 | 1,29% | 60,96% |
| | 94274 | ASSENTAMENTO DE GUIA (MEIO-FIO) EM TRECHO CURVO, CONFECCIONADA EM CONCRETO PRÉ-FABRICADO, DIMENSÕES 100X15X13X30 CM (COMPRIMENTO X BASE INFERIOR X BASE SUPERIOR X ALTURA). AF_01/2024 | M | 267,44 | 19.659,51 | 1,28% | 62,24% |
| | 43065 | RELIGAÇÃO DE REDE DE ÁGUA EM PVC DN 25 MM, INCLUSIVE CONEXÕES, EM VIAS URBANAS | M | 410,00 | 15.366,80 | 1,00% | 63,24% |
| | 2003983 | TUBO PEAD PARA DRENAGEM - D = 400 MM - FORNECIMENTO E INSTALAÇÃO | M | 55,00 | 15.327,40 | 1,00% | 64,24% |
| | 40304 | REATERRO COM AREIA, TUDO INCLUÍDO | M3 | 240,28 | 15.067,96 | 0,98% | 65,23% |
| | 1600441 | REMOÇÃO DE PARALELEPÍPEDOS | M² | 2.863,00 | 14.057,33 | 0,92% | 66,15% |
| | 104790 | DEMOLIÇÃO DE PISO DE CONCRETO SIMPLES, DE FORMA MECANIZADA COM MARTELETE, SEM REAPROVEITAMENTO. AF_09/2023 | M3 | 75,81 | 11.292,66 | 0,74% | 66,88% |
| | DRE-23 | TRINCHEIRA DRENANTE EM CONCRETO ARMADO, INCLUÍNDO GRELHAS FOFO, ESCAVAÇÃO E REATERRO. | M | 5,00 | 10.531,40 | 0,69% | 67,57% |
| | 5501706 | ESCAVAÇÃO MECÂNICA COM RETROESCAVADEIRA EM MATERIAL DE 1ª CATEGORIA | M³ | 970,19 | 7.907,04 | 0,52% | 68,09% |
| | 100576 | REGULARIZAÇÃO E COMPACTAÇÃO DE SUBLEITO DE SOLO PREDOMINANTEMENTE ARGILOSO, PARA OBRAS DE CONSTRUÇÃO DE PAVIMENTOS. AF_09/2024 | M2 | 2.836,22 | 7.742,88 | 0,51% | 68,59% |

E-DOCS - CÓPIA DO PROCESSO 2025-BGRQD GERADO POR UDSON OLIVEIRA RAMOS DE AGUIAR EM 20/02/2026 13:23 DOCUMENTO 1 / 1 PÁGINA 250 / 1846

**CURVA ABC** — SEM DESONERAÇÃO — CONSULTORIA: avantec Soluções em Engenharia

**PREFEITURA MUNICIPAL DE ALEGRE**

**OBRA: PAVIMENTAÇÃO E DRENAGEM DA RUA ANTÔNIO LEMOS BARBOSA** — BDI: 23,32%

**EXTENSÃO DE PROJETO: 0,484 KM**

**LOCAL: ALEGRE/ES** — BONIFICAÇÃO: 15,28% — TAB. REF.: SINAPI/SICRO

**ORÇAMENTISTA: THIAGO GOMES BONOMO | CREA: ES-018427/D** — LEIS SOCIAIS: 117,06% | 72,93% — DATA-BASE: DEZ/2024

| CLASSIFICAÇÃO | CÓDIGO | DESCRIÇÃO SERVIÇO | UNIDADE | QUANTIDADE | CUSTO (R$) | PORCENTAGEM (%) | PORCENTAGEM ACUMULADA (%) |
|---|---|---|---|---|---|---|---|
| C | 5213416 | PLACA EM AÇO Nº 16 GALVANIZADO COM PELÍCULA RETRORREFLETIVA TIPO I + I - CONFECÇÃO | M² | 12,85 | 6.523,95 | 0,43% | 69,02% |
| | 40936 | SINALIZAÇÃO VERTICAL COM CHAPA EM ESMALTE SINTÉTICO | M2 | 6,00 | 5.088,00 | 0,33% | 69,35% |
| | 4805757 | ESCAVAÇÃO MECÂNICA DE VALA EM MATERIAL DE 1ª CATEGORIA | M³ | 604,21 | 4.924,31 | 0,32% | 69,67% |
| | 5213840 | DISPOSITIVO DE DIRECIONAMENTO OU BLOQUEIO TIPO TELA PLÁSTICA COM SUPORTE FIXO - CONFECÇÃO | M² | 116,02 | 4.529,42 | 0,30% | 69,97% |
| | 41202 | SINALIZAÇÃO NOTURNA ( FIO COM LÂMPADA E BALDE ), FORNECIMENTO E INSTALAÇÃO | M | 96,69 | 3.790,25 | 0,25% | 70,21% |
| | 5216111 | SUPORTE PARA PLACA DE SINALIZAÇÃO EM MADEIRA DE LEI TRATADA 8 X 8 CM - FORNECIMENTO E IMPLANTAÇÃO | UN | 25,00 | 3.676,75 | 0,24% | 70,45% |
| | 42046 | CONES PARA SINALIZAÇÃO, FORNECIMENTO E COLOCAÇÃO | UD | 24,00 | 3.164,88 | 0,21% | 70,66% |
| | 5213403 | PINTURA DE FAIXA COM TINTA ACRÍLICA EMULSIONADA EM ÁGUA - ESPESSURA DE 0,5 MM | M² | 116,63 | 2.669,67 | 0,17% | 70,84% |
| | 5503041 | COMPACTAÇÃO DE ATERROS A 100% DO PROCTOR INTERMEDIÁRIO | M³ | 220,91 | 2.374,78 | 0,16% | 70,99% |
| | 4011352 | IMPRIMAÇÃO COM EMULSÃO ASFÁLTICA | M² | 2.720,20 | 1.332,90 | 0,09% | 71,08% |
| | 5213409 | PINTURA DE SETAS E ZEBRADOS COM TERMOPLASTICO POR EXTRUSAO - ESPESSURA DE 3,0 MM | M² | 9,14 | 1.137,93 | 0,07% | 71,15% |
| | 4011353 | PINTURA DE LIGAÇÃO | M² | 2.720,20 | 952,07 | 0,06% | 71,21% |
| | 804081 | BOCA DE BSTC D = 0,60 M - ESCONSIDADE 0° - AREIA E BRITA COMERCIAIS - ALAS RETAS | UN | 1,00 | 911,64 | 0,06% | 71,27% |
| | 105559 | EXECUÇÃO E COMPACTAÇÃO DE CORPO DE ATERRO DE ATERRO (95% DE ENERGIA DO PROCTOR NORMAL) COM SOLO PREDOMINANTEMENTE ARGILOSO, EM CAMADAS COM ESPESSURA DE 20 CM - EXCLUSIVE ESCAVAÇÃO, CARGA E TRANSPORTE E SOLO. AF_09/2024 | M3 | 40,70 | 551,49 | 0,04% | 71,31% |
| | 4915667 | REMOÇÃO MECANIZADA DE REVESTIMENTO ASFÁLTICO | M³ | 0,58 | 8,53 | 0,00% | 71,31% |
| CANTEIRO DE OBRAS | 020350 | TAPUME TELHA METÁLICA ONDULADA EM AÇO GALVALUME 0,50MM BRANCA H=2,20M, INCL. MONTAGEM ESTR. MAD. 8"X8", C/ADESIVO "DER-ES" 60X60CM A CADA 10M, INCL. FAIXAS PINT. ESMALTE SINT. CORES AZUL C/ H=30CM E ROSA C/ H=10CM (REAPROVEITAMENTO 2X) | M | 72,30 | 12.886,03 | 0,84% | 72,15% |
| | 020704 | REFEITÓRIO COM PAREDES DE CHAPA DE COMPENS. 12MM E PONTALETES 8X8CM, PISO CIMENT. E COB. DE TELHAS FIBROC. 6MM, INCL. PONTO DE LUZ E CX. DE INSPEÇÃO (CONS. 1.21 M2/FUNC./TURNO), CONF. PROJETO (1 UTILIZAÇÃO) | M2 | 18,15 | 10.357,48 | 0,68% | 72,83% |
| | 020355 | ALUGUEL MENSAL CONTAINER SANITÁRIO, INCL PORTA, BÁSC, 2 PTOS LUZ, 1 PTO ATERRAM., 3VASOS, 3LAVATÓRIOS, CALHA MICTÓRIO, 6 CHUVEIROS (1 ELETRICO), TORN.,REGISTROS, PISO COMP. NAVAL PINTADO, CERT NR18 E LAUDO DESCONTAMINAÇÃO | MS | 4,00 | 6.153,16 | 0,40% | 73,23% |

2025-5M0S6P - E-DOCS - CÓPIA SIMPLES 28/05/2025 09:50 PÁGINA 58 / 62

E-DOCS - CÓPIA DO PROCESSO 2025-BGRQD GERADO POR UDSON OLIVEIRA RAMOS DE AGUIAR EM 20/02/2026 13:23 DOCUMENTO 1 / 1 PÁGINA 251 / 1846

2025-5MOS6P - E-DOCS - CÓPIA SIMPLES 28/05/2025 09:50 PÁGINA 59 / 62

**CURVA ABC** — SEM DESONERAÇÃO — CONSULTORIA: avantec Soluções em Engenharia

**PREFEITURA MUNICIPAL DE ALEGRE**

**OBRA: PAVIMENTAÇÃO E DRENAGEM DA RUA ANTÔNIO LEMOS BARBOSA** — BDI: 23,32%

**EXTENSÃO DE PROJETO: 0,484 KM**

**LOCAL: ALEGRE/ES** — BONIFICAÇÃO: 15,28% — TAB. REF.: SINAPI/SICRO

**ORÇAMENTISTA: THIAGO GOMES BONOMO | CREA: ES-018427/D** — LEIS SOCIAIS: 117,06% | 72,93% — DATA-BASE: DEZ/2024

| CLASSIFICAÇÃO | CÓDIGO | DESCRIÇÃO SERVIÇO | UNIDADE | QUANTIDADE | CUSTO (R$) | PORCENTAGEM (%) | PORCENTAGEM ACUMULADA (%) |
|---|---|---|---|---|---|---|---|
| CANTEIRO DE OBRAS | 020356 | ALUGUEL MENSAL CONTAINER PARA ALMOXARIFADO, INCL. PORTA, 2 JANELAS, 1 PT ILUMINAÇÃO, ISOLAMENTO TÉRMICO (TETO), PISO EM COMP. NAVAL PINTADO, CERT. NR18, INCL. LAUDO DESCONTAMINAÇÃO. | MS | 4,00 | 3.965,96 | 0,26% | 73,49% |
| | 41495 | MOBILIZAÇÃO E DESMOBILIZAÇÃO DE CONTAINER ATÉ 50 KM | UD | 2,00 | 3.093,66 | 0,20% | 73,69% |
| | 101506 | ENTRADA DE ENERGIA ELÉTRICA, AÉREA, TRIFÁSICA, COM CAIXA DE SOBREPOR, CABO DE 16 MM2 E DISJUNTOR DIN 50A (NÃO INCLUSO O POSTE DE CONCRETO). AF_07/2020_PS | UN | 1,00 | 2.708,56 | 0,18% | 73,87% |
| | 103689 | FORNECIMENTO E INSTALAÇÃO DE PLACA DE OBRA COM CHAPA GALVANIZADA E ESTRUTURA DE MADEIRA. AF_03/2022_PS | M2 | 4,50 | 2.573,37 | 0,17% | 74,03% |
| | 41501 | REDE DE ÁGUA C/ PADRÃO DE ENTRADA D'ÁGUA DIÂM. 3/4" CONF. CESAN, INCL. TUBOS E CONEXÕES P/ ALIMENT., DISTRIB., EXTRAVAS. E LIMP., CONS. O PADRÃO A 25M | M | 25,00 | 1.692,00 | 0,11% | 74,14% |
| | 020811 | RESERVATÓRIO DE POLIESTILENO DE 1000 L, INCLUSIVE SUPORTE EM MADEIRA DE 7X12CM E 5X7CM, ELEVADO DE 4M, CONFORME PROJETO (2 UTILIZAÇÕES) | UND | 1,00 | 1.639,82 | 0,11% | 74,25% |
| AQUISIÇÃO DE MATERIAIS | PAV-03 | FORNECIMENTO DE CAP 50/70 | T | 14,36 | 64.634,65 | 4,22% | 78,47% |
| | PAV-01 | FORNECIMENTO DE EMULSÃO ASFÁLTICA PARA IMPRIMAÇÃO (EAI) | T | 3,26 | 10.320,35 | 0,67% | 79,14% |
| | PAV-02 | FORNECIMENTO DE EMULSÃO RR-1C | T | 1,09 | 3.729,00 | 0,24% | 79,39% |
| ITENS DE CARGA E TRANSPORTE | 95880 | TRANSPORTE COM CAMINHÃO BASCULANTE DE 18 M³, EM VIA URBANA PAVIMENTADA, DMT ATÉ 30 KM (UNIDADE: TXKM). AF_07/2020 | TXKM | 93.585,48 | 146.929,22 | 9,59% | 88,98% |
| | 95430 | TRANSPORTE COM CAMINHÃO BASCULANTE DE 18 M³, EM VIA URBANA PAVIMENTADA, ADICIONAL PARA DMT EXCEDENTE A 30 KM (UNIDADE: TXKM). AF_07/2020 | TXKM | 79.733,89 | 47.043,00 | 3,07% | 92,05% |
| | 100996 | CARGA, MANOBRA E DESCARGA DE SOLOS E MATERIAIS GRANULARES EM CAMINHÃO BASCULANTE 18 M³ - CARGA COM ESCAVADEIRA HIDRÁULICA (CAÇAMBA DE 1,20 M³ / 155 HP) E DESCARGA LIVRE (UNIDADE: T). AF_07/2020 | T | 6.642,84 | 35.472,76 | 2,32% | 94,36% |
| | 5914622 | TRANSPORTE DE MATERIAL BETUMINOSO COM CAMINHÃO TANQUE DISTRIBUIDOR - RODOVIA PAVIMENTADA | TKM | 7.851,92 | 16.881,63 | 1,10% | 95,47% |
| | 5914479 | TRANSPORTE COM CAMINHÃO CARROCERIA DE 15 T - RODOVIA PAVIMENTADA | TKM | 3.751,97 | 3.189,17 | 0,21% | 95,67% |
| | 95428 | TRANSPORTE COM CAMINHÃO BASCULANTE DE 18 M³, EM VIA URBANA EM LEITO NATURAL (UNIDADE: TXKM). AF_07/2020 | TXKM | 1.024,19 | 2.017,64 | 0,13% | 95,81% |
| ADMINISTRAÇÃO LOCAL | ADM-01 | ADMINISTRAÇÃO LOCAL | UND | 1,00 | 64.263,42 | 4,19% | 100,00% |
| **TOTAL GERAL** | | | | | **1.532.042,93** | **100,00%** | **100,00%** |

# 5 ANOTAÇÃO DE RESPONSABILIDADE TÉCNICA

A seguir estão apresentadas as ART’s dos profissionais responsáveis técnicos pelo presente projeto e orçamento.

E-DOCS - CÓPIA DO PROCESSO 2025-BGRQD GERADO POR UDSON OLIVEIRA RAMOS DE AGUIAR EM 20/02/2026 13:23 DOCUMENTO 1 / 1 PÁGINA 252 / 1846

2025-5MOS6P - E-DOCS - CÓPIA SIMPLES 28/05/2025 09:50 PÁGINA 60 / 62

Anotação de Responsabilidade Técnica - ART
Lei nº 6.496, de 7 de dezembro de 1977

CREA-ES

Conselho Regional de Engenharia e Agronomia do ES

# ART de Obra ou Serviço

## 0820240410060

ART de Equipe

### 1. Responsável Técnico

**THIAGO GOMES BONOMO**

Título profissional: **ENGENHEIRO CIVIL,ENGENHEIRO DE PRODUÇÃO - CIVIL**

**RNP: 0807119334**
**Registro: ES-018427/D**
**Registro: 9950**

Empresa contratada: AVANTEC ENGENHARIA LTDA

### 2. Dados do Contrato

Contratante: **MUNICIPIO DE ALEGRE** CPF/CNPJ: **27174101000135**
Rua: PRAÇA GETÚLIO VARGAS Nº: 01
Complemento: CEP: 29500000
Cidade: ALEGRE UF: ES Bairro: CENTRO
Telefone:
Contrato: 027/2022 Nº do Aditivo: 0
Valor do Contrato/Honorários: R$1,00 Tipo de contratante: PESSOA JURÍDICA

### 3. Dados da Obra/Serviço

Rua: RUA ANTÔNIO LEMOS BARBOSA Nº: S/N
Complemento: Bairro: SAO MANOEL Quadra Lote
Cidade: ALEGRE UF: ES CEP: 29500000
Data de início: 17/02/2022 Prev. Término: 18/02/2025 Coord. Geogr.: ,
Proprietário: MUNICIPIO DE ALEGRE CPF/CNPJ:27174101000135

### 4. Atividade Técnica

**Qtde de Pavimento(s):** 0 **Nº Pavimento(s):** 0 **Dimensão/Quantidade:** 476,9 **Unidade de medida:** M

**ATIVIDADE(S) TÉCNICA(S):** 59 - 23.1 - ELABORAÇÃO DE ORÇAMENTO

**PARTICIPAÇÃO:**

**NATUREZA:** 100 - RESPONSABILIDADE TÉCNICA

**NÍVEL:** 104 - EXECUÇÃO

**NATUREZA DO(S) SERVIÇO(S):** 1102 - RODOVIAS,9111 - SERVIÇOS AFINS E CORRELATOS (ESPECIFICAR NO CAMPO 22)

**TIPO DA OBRA/SERVIÇO:** 199 - OUTRAS OBRAS/SERVIÇOS,301 - RODOVIAS,305 - ARRUAMENTO,309 - PAVIMENTAÇÃO

**PROJETO(S)/SERVIÇO(S):** 100 - NENHUM

Após a conclusão das atividades técnicas, o profissional deverá proceder a baixa desta ART.

### 5. Observações

ELABORAÇAO DE ORÇAMENTO DO PROJETO DE DRENAGEM E PAVIMENTAÇÃO DA RUA ANTÔNIO LEMOS BARBOSA, NO BAIRRO SÃO MANOEL, CONFORME CONTRATO 027/2022, FIRMADO COM O MUNICIPIO DE ALEGRE.

### 6. Declarações

Profissional

Contratante

Acessibilidade: <declara a aplicabilidade das regras de acessibilidade previstas nas normas técnicas da ABNT, na legislação específica e no Decreto nº5.296, de 2 de dezembro de 2004, às atividades profissionais acima relacionadas.>

### 7. Entidade de classe

NENHUMA ENTIDADE

### 8.Assinaturas

Declaro serem verdadeiras as informações acima.

_____, _____ de _____ de _____
Local Data

THIAGO GOMES BONOMO - CPF: 05772065750

MUNICIPIO DE ALEGRE - CPF/CNPJ: 27174101000135

### 9. Informações

- **A ART é válida somente quando quitada, podendo sua conferência ser realizada no site do CREA.**
- **A autenticidade deste documento pode ser verificada no site www.creaes.org.br ou www.confea.org.br**
- **A guarda da via assinada da ART será de responsabilidade do profissional e do contratante com o objetivo de documentar o vínculo contratual.**

www.creaes.org.br creaes@creaes.org.br
tel: (27)3134-0046 art@creaes.org.br

CREA-ES

Valor ART: R$ 99,64 Registrada em: 12/11/2024 Data de pagamento: 26/11/2024 Valor Pago: R$ 99,64 Nosso Número: 2402847204

NEMROD EMERICK:27048542896 Assinado de forma digital por NEMROD EMERICK:27048542896 Dados: 2025.05.28 09:38:54 -03'00'

E-DOCS - CÓPIA DO PROCESSO 2025-BGRQD GERADO POR UDSON OLIVEIRA RAMOS DE AGUIAR EM 20/02/2026 13:23 DOCUMENTO 1 / 1 PÁGINA 253 / 1846

2025-5MOS6P - E-DOCS - CÓPIA SIMPLES 28/05/2025 09:50 PÁGINA 61 / 62

**INFORMAÇÕES DO DOCUMENTO**
Documento capturado em 28/05/2025 09:50:11 (HORÁRIO DE BRASÍLIA - UTC-3)
por RAPHAEL GAMA MARQUES (DIRETOR TÉCNICO DE PLANEJAMENTO E PROJETOS - DTPP - SEOSU - PMAL)
Valor Legal: CÓPIA SIMPLES | Natureza: DOCUMENTO NATO-DIGITAL

A disponibilidade do documento pode ser conferida pelo link: https://e-docs.es.gov.br/d/2025-5M0S6P

E-DOCS - CÓPIA DO PROCESSO 2025-BGRQD GERADO POR UDSON OLIVEIRA RAMOS DE AGUIAR EM 20/02/2026 13:23 DOCUMENTO 1 / 1 PÁGINA 254 / 1846

2025-5M0S6P - E-DOCS - CÓPIA SIMPLES 28/05/2025 09:50 PÁGINA 62 / 62

# TERMO DE DESPACHO DE PROCESSO

## 2025-BGRQD

Disponível em https://e-docs.es.gov.br/p/2025-BGRQD

Realizado em: **28/05/2025 09:58:17** - Horário de Brasília - UTC-3

**ORIGEM**
PMAL - SEOSU - DTPP - DIRETORIA TÉCNICA DE PLANEJAMENTO E PROJETOS

**DESTINO**
PMAL - GAB - GABINETE DO PREFEITO MUNICIPAL

**DOCUMENTO ENTRANHADO**
#8 - 2025-RT5LB6 - TERMO DE DESPACHO DO PROCESSO 2025-BGRQD

**MENSAGEM**

PARA AUTORIZAÇÃO E DOTAÇÃO ORÇAMENTÁRIA

## ASSINATURA

Documento original assinado eletronicamente, conforme MP 2200-2/2001, art. 10, § 2º, por:

**RAPHAEL GAMA MARQUES**
DIRETOR TÉCNICO DE PLANEJAMENTO E PROJETOS
DTPP - SEOSU - PMAL
assinado em 28/05/2025 09:58:17 -03:00

**INFORMAÇÕES DO DOCUMENTO**
Documento capturado em 28/05/2025 09:58:17 (HORÁRIO DE BRASÍLIA - UTC-3)
por RAPHAEL GAMA MARQUES (DIRETOR TÉCNICO DE PLANEJAMENTO E PROJETOS - DTPP - SEOSU - PMAL)
Valor Legal: ORIGINAL | Natureza: DOCUMENTO NATO-DIGITAL

A disponibilidade do documento pode ser conferida pelo link: https://e-docs.es.gov.br/d/2025-RT5LB6

E-DOCS - CÓPIA DO PROCESSO 2025-BGRQD GERADO POR UDSON OLIVEIRA RAMOS DE AGUIAR EM 20/02/2026 13:23 DOCUMENTO 1 / 1 PÁGINA 255 / 1846

2025-RT5LB6 - E-DOCS - DOCUMENTO ORIGINAL 28/05/2025 09:58 PÁGINA 1 / 1

# TERMO DE DESPACHO DE PROCESSO

## 2025-BGRQD

Disponível em https://e-docs.es.gov.br/p/2025-BGRQD

Realizado em: **29/05/2025 08:59:08** - Horário de Brasília - UTC-3

**ORIGEM**
PMAL - GAB - GABINETE DO PREFEITO MUNICIPAL

**DESTINO**
PMAL - SEFIP - SEL - SUPERINTENDÊNCIA DE EMPENHO E LIQUIDAÇÃO

**DOCUMENTO ENTRANHADO**
#9 - 2025-BFPJWJ - TERMO DE DESPACHO DO PROCESSO 2025-BGRQD

**MENSAGEM**

Informar dotação orçamentária e disponibilidade financeira.

## ASSINATURA

Documento original assinado eletronicamente, conforme MP 2200-2/2001, art. 10, § 2º, por:

**NEMROD EMERICK**
PREFEITO MUNICIPAL
GPREF - GAB - PMAL
assinado em 29/05/2025 08:59:08 -03:00

**INFORMAÇÕES DO DOCUMENTO**
Documento capturado em 29/05/2025 08:59:08 (HORÁRIO DE BRASÍLIA - UTC-3)
por NEMROD EMERICK (PREFEITO MUNICIPAL - GPREF - GAB - PMAL)
Valor Legal: ORIGINAL | Natureza: DOCUMENTO NATO-DIGITAL

A disponibilidade do documento pode ser conferida pelo link: https://e-docs.es.gov.br/d/2025-BFPJWJ

E-DOCS - CÓPIA DO PROCESSO 2025-BGRQD GERADO POR UDSON OLIVEIRA RAMOS DE AGUIAR EM 20/02/2026 13:23 DOCUMENTO 1 / 1 PÁGINA 256 / 1846

2025-BFPJWJ - E-DOCS - DOCUMENTO ORIGINAL 29/05/2025 08:59 PÁGINA 1 / 1

MEMORANDO Nº 127/2025/EMP/SEFIP/PMA

Alegre, 04 de Junho de 2025.

A Setor De Compras/PMA.

**Assunto: Dotação Orçamentária E Disponibilidade Financeira para o processo 2025-BGRQD**

Senhor Secretário,

Dotação/Fonte ():

- 011001.1545100071.037– 44905100000– 150000009999- RECURSOS NÃO VINCULADOS DE IMPOSTOS E TRANSFERÊNCIAS DE IMPOSTOS Vinculados **Ficha: 0000158** (SEOSU);

- 011001.1545100071.037– 44905100000– 289900000000- Outros Recursos Vinculados **Ficha: 0000158** (SEOSU);

**Obs.: A Dotação informada é para instruir o andamento do processo licitatório e de contratação. Quando for executar o serviço faz-se necessário solicitar autorização à Secretaria Executiva de Finanças e Planejamento para aprovação, uma vez que é preciso verificar a disponibilidade de caixa e orçamentária face ao Orçamento vigente para empenhar as despesas.**

**PAULO VITOR DE SOUZA BATISTA**
Superintende de Empenho e Liquidação

Informo que há disponibilidade financeira.

**Willian Fadini Faian**



E-DOCS - CÓPIA DO PROCESSO 2025-BGRQD GERADO POR UDSON OLIVEIRA RAMOS DE AGUIAR EM 20/02/2026 13:23 DOCUMENTO 1 / 1 PÁGINA 257 / 1846
2025-KHG51H - E-DOCS - DOCUMENTO ORIGINAL 04/06/2025 09:20 PÁGINA 1 / 2

Documento original assinado eletronicamente, conforme MP 2200-2/2001, art. 10, § 2º, por:

**PAULO VITOR DE SOUZA BATISTA**
SUPERINTENDENTE DE EMPENHO E LIQUIDACAO
SEL - SEFIP - PMAL
assinado em 04/06/2025 09:20:00 -03:00

**INFORMAÇÕES DO DOCUMENTO**
Documento capturado em 04/06/2025 09:20:00 (HORÁRIO DE BRASÍLIA - UTC-3)
por PAULO VITOR DE SOUZA BATISTA (SUPERINTENDENTE DE EMPENHO E LIQUIDACAO - SEL - SEFIP - PMAL)
Valor Legal: ORIGINAL | Natureza: DOCUMENTO NATO-DIGITAL

A disponibilidade do documento pode ser conferida pelo link: https://e-docs.es.gov.br/d/2025-KHG51H

E-DOCS - CÓPIA DO PROCESSO 2025-BGRQD GERADO POR UDSON OLIVEIRA RAMOS DE AGUIAR EM 20/02/2026 13:23 DOCUMENTO 1 / 1 PÁGINA 258 / 1846

# TERMO DE DESPACHO DE PROCESSO
## 2025-BGRQD

Disponível em https://e-docs.es.gov.br/p/2025-BGRQD

Realizado em: **04/06/2025 09:20:07** - Horário de Brasília - UTC-3

**ORIGEM**
PMAL - SEFIP - SEL - SUPERINTENDÊNCIA DE EMPENHO E LIQUIDAÇÃO

**DESTINO**
PMAL - SEFIP - DCONT - DIRETORIA DE CONTRATOS

**DOCUMENTOS ENTRANHADOS (2)**
#10 - 2025-KHG51H - MEMORANDO Nº 127 2025
#11 - 2025-674HL9 - TERMO DE DESPACHO DO PROCESSO 2025-BGRQD

**MENSAGEM**

Segue com dotação informada

## ASSINATURA

Documento original assinado eletronicamente, conforme MP 2200-2/2001, art. 10, § 2º, por:

**PAULO VITOR DE SOUZA BATISTA**
SUPERINTENDENTE DE EMPENHO E LIQUIDACAO
SEL - SEFIP - PMAL
assinado em 04/06/2025 09:20:07 -03:00

**INFORMAÇÕES DO DOCUMENTO**
Documento capturado em 04/06/2025 09:20:07 (HORÁRIO DE BRASÍLIA - UTC-3)
por PAULO VITOR DE SOUZA BATISTA (SUPERINTENDENTE DE EMPENHO E LIQUIDACAO - SEL - SEFIP - PMAL)
Valor Legal: ORIGINAL | Natureza: DOCUMENTO NATO-DIGITAL

A disponibilidade do documento pode ser conferida pelo link: https://e-docs.es.gov.br/d/2025-674HL9

E-DOCS - CÓPIA DO PROCESSO 2025-BGRQD GERADO POR UDSON OLIVEIRA RAMOS DE AGUIAR EM 20/02/2026 13:23 DOCUMENTO 1 / 1 PÁGINA 259 / 1846

2025-674HL9 - E-DOCS - DOCUMENTO ORIGINAL 04/06/2025 09:20 PÁGINA 1 / 1

# TERMO DE DESPACHO DE PROCESSO
## 2025-BGRQD

Disponível em https://e-docs.es.gov.br/p/2025-BGRQD

Realizado em: **06/06/2025 19:39:31** - Horário de Brasília - UTC-3

**ORIGEM**
PMAL - SEFIP - DCONT - DIRETORIA DE CONTRATOS

**DESTINO**
RAPHAEL GAMA MARQUES (DIRETOR TÉCNICO DE PLANEJAMENTO E PROJETOS - SETECSEOSU - SEOSU - PMAL)

**DOCUMENTO ENTRANHADO**
#12 - 2025-8Q8940 - TERMO DE DESPACHO DO PROCESSO 2025-BGRQD

**MENSAGEM**

ENCAMINHO OS AUTOS PARA CONHECIMENTO E PROVIDENCIAS NECESSÁRIAS AO PROSSEGUIMENTO DO FEITO.

## ASSINATURA

Documento original assinado eletronicamente, conforme MP 2200-2/2001, art. 10, § 2º, por:

**ANAPAULA PAES ALVES MONTEIRO**
ASSISTENTE ADMINISTRATIVO
DCONT - SEFIP - PMAL
assinado em 06/06/2025 19:39:31 -03:00

**INFORMAÇÕES DO DOCUMENTO**
Documento capturado em 06/06/2025 19:39:31 (HORÁRIO DE BRASÍLIA - UTC-3)
por ANAPAULA PAES ALVES MONTEIRO (ASSISTENTE ADMINISTRATIVO - DCONT - SEFIP - PMAL)
Valor Legal: ORIGINAL | Natureza: DOCUMENTO NATO-DIGITAL

A disponibilidade do documento pode ser conferida pelo link: https://e-docs.es.gov.br/d/2025-8Q8940

E-DOCS - CÓPIA DO PROCESSO 2025-BGRQD GERADO POR UDSON OLIVEIRA RAMOS DE AGUIAR EM 20/02/2026 13:23 DOCUMENTO 1 / 1 PÁGINA 260 / 1846

PREFEITURA DE ALEGRE
www.alegre.es.gov.br

SEOSU
Secretaria Executiva de Obra, Saneamento e Serviços Urbanos

# - TERMO DE REFERÊNCIA -

## 1. INFORMAÇÕES BÁSICAS

1.1. **Unidade Contratante:** Secretaria Executiva de Obras, Saneamento e Serviços Urbanos – SEOSU

1.2. **Número do Processo Administrativo:** 2025-BGRQD

## 2. CONDIÇÕES GERAIS DA CONTRATAÇÃO

2.1. O objeto do presente Termo de Referência é a contratação de empresa especializada para a execução dos serviços de pavimentação e drenagem da Rua Antônio Lemos Barbosa, Bairro Vila do Sul, no Municipio de Alegre/ES.

2.2. Os serviços serão executados pela empresa vencedora, nos termos dos projetos, memorial descritivo, planilha orçamentária, cronograma físico-financeiro e demais documentos complementares parte integrante do edital e seus anexos, conforme condições e exigências estabelecidas neste instrumento.

| ITEM | ESPECIFICAÇÃO | UNID. | QTD | VALOR TOTAL |
|---|---|---|---|---|
| **01** | Execução de pavimentação e drenagem da Rua Antônio Lemos Barbosa, Bairro Vila do Sul, no Município de Alegre/ES. | 484,00 | M | **R$ 1.532.042,93** |

2.3. Os valores estimados adotados para elaboração do orçamento foi sem Desoneração com base na Tabela SINAPI/SICRO: DEZ/2024, confome consta na Planilha Orçamentária e Memória de Cálculo, com BDI de 23,32%, conforme detalhamento do BDI apresentado.

2.4. O objeto desta contratação não se enquadra como sendo bem de luxo, conforme Decreto Municipal nº 12.927, de 02 de fevereiro de 2023.

2.5. **Prazo da Contratação e Execução:**

2.5.1. O **prazo de vigência** da contratação é de **4 (quatro) meses**, contados da assinatura do contrato, na forma do artigo 105 da Lei n° 14.133, de 2021.

2.5.2. O **prazo de execução** dos serviços é de **02 (dois) meses**, contados a partir do recebimento da Ordem de Serviços

2.6. Por tratar-se de execução de serviços, até a conclusão do objeto contratado, a Administração deverá indicar a previsão de recursos orçamentários para lastrear as despesas decorrentes da contratação a cada exercício financeiro.

2.7. Sobre a forma de indicação dos recursos orçamentários para lastrear as despesas decorrentes, convém que tal comprovação, a cada exercício financeiro, seja formalizada por simples apostila, nos termos do art. 136, inciso IV, da Lei nº 14.133, de 2021.

2.8. O contrato oferece maior detalhamento das regras que serão aplicadas em relação à vigência da contratação.

## 3. FUNDAMENTAÇÃO E DESCRIÇÃO DA NECESSIDADE DA CONTRATAÇÃO

3.1. A fundamentação da contratação e seus quantitaticos encontra-se pormenorizada em tópico



E-DOCS - CÓPIA DO PROCESSO 2025-BGRQD GERADO POR UDSON OLIVEIRA RAMOS DE AGUIAR EM 20/02/2026 13:23 DOCUMENTO 1 / 1 PÁGINA 261 / 1846
2025-KVM170 - E-DOCS - DOCUMENTO ORIGINAL 11/06/2025 09:37 PÁGINA 1 / 17
SEM VALOR NESTE PROCESSO DOCUMENTO DESENTRANHADO

específico dos Estudos Técnicos Preliminares, apêndice deste Termo de Referência.

## 4. DESCRIÇÃO DA SOLUÇÃO COMO UM TODO

4.1. A descrição da solução como um todo encontra-se pormenorizada em tópico específico dos Estudos Técnicos Preliminares, apêndice deste Termo de Referência.

## 5. REQUESITOS DA CONTRATAÇÃO

5.1. A Contratada deverá atender rigorosamente o disposto neste Termo de Referência, permanecendo responsável pela segurança, eficiência e adequação dos métodos, mão de obra, materiais e equipamentos utilizados na execução da obra e serviços bem como deverá atender as normas técnicas definidas pela Associação Brasileira de Normas Técnicas (ABNT).

5.2. Contratada deverá, às suas custas, demolir ou refazer quaisquer partes da obra ou serviços que, a juízo da fiscalização, não tenham sido executadas de acordo com o estipulado no instrumento contratual, edital e seus anexos.

5.3. **Obrigações da Contratada:**

5.3.1. Cumprir todas as obrigações constantes neste instrumento, seus anexos e sua proposta, assumindo como exclusivamente seus os riscos e as despesas decorrentes da boa e perfeita execução do objeto.

5.3.2. Substituir, reparar ou corrigir, às suas expensas, no prazo fixado neste instrumento.

5.3.3. Deverá comunicar à Contratante, no prazo máximo de 24 (vinte e quatro) horas qualquer tipo de ocorrência.

5.3.4. Manter, durante toda a execução do contrato, em compatibilidade com as obrigações assumidas, todas as condições de habilitação e qualificação exigidas.

5.3.5. Fornecer à Contratante, caso solicitado pela mesma, a relação nominal de empregados encarregados de executar o serviço contratado, indicando o número da carteira de trabalho, a data da contratação e do registro no Ministério do Trabalho, atualizando as informações no prazo máximo de 05 (cinco) dias, em caso de substituição de qualquer empregado.

5.3.6. Efetuar o pagamento de seus empregados no prazo da Lei, independentemente do recebimento.

5.3.7. Dotar seus empregados de equipamentos de proteção individual (segurança), quando necessário, conforme preceituado pelas Normas de Segurança e Medicina do Trabalho.

5.3.8. Fornecer e aplicar todo o material e equipamento necessários à execução do serviço contratado, os quais deverão ser de qualidade comprovada.

5.3.9. Pagar todos os encargos trabalhistas, previdenciários, fiscais e comerciais resultantes da execução deste Contrato, especialmente o INSS, FGTS e ISS, anexando a cada fatura apresentada à Contratante a comprovação do efetivo recolhimento dos valores correspondentes à fatura do mês anterior, vedada a apresentação de Certidões Negativas como comprovação do pagamento dos encargos mencionados.

5.3.10. Cercar seus empregados das garantias e proteção legais nos termos da Legislação Trabalhista, inclusive em relação à higiene, segurança e medicina do trabalho, fornecendo os adequados equipamentos de segurança e proteção individual a todos componentes de suas equipes de trabalho ou aqueles que por qualquer motivo estejam envolvidos com os serviços objeto do presente Contrato.

5.3.11. Registrar as ocorrências havidas durante a execução do presente contrato, de tudo dando ciência à



E-DOCS - CÓPIA DO PROCESSO 2025-BGRQD GERADO POR UDSON OLIVEIRA RAMOS DE AGUIAR EM 20/02/2026 13:23 DOCUMENTO 1 / 1 PÁGINA 262 / 1846
2025-KVM170 - E-DOCS - DOCUMENTO ORIGINAL 11/06/2025 09:37 PÁGINA 2 / 17
SEM VALOR NESTE PROCESSO DOCUMENTO DESENTRANHADO

Contratante, respondendo a Contratada integralmente por sua ação, omissão, negligência, imprudência e imperícia.

5.3.12. Executar o serviço ajustado nos termos do Edital e seus anexos.

5.3.13. Responsabilizar-se por quaisquer danos causados ao patrimônio da Contratante por pessoas integrantes de suas equipes de trabalho.

5.3.14. É de responsabilidade da Contratada, solicitar ao Contratante, caso seja necessário, com antecedência mínima de 30 (trinta) dias, os Aditivos Contratuais de prazo e de valores, devidamente justificados. No caso de aditivo contratual de valores, o procedimento deverá ser norteado por documentos comprobatórios da necessidade, além da autorização do Fiscal do Contrato.

5.3.15. A constatação de qualquer procedimento irregular pela Contratada implicará na retenção dos pagamentos devidos pela Contratante, até que seja feita a regularização.

## 5.4. Obrigações da Contratante

5.4.1. Receber o objeto no prazo e condições estabelecidas Edital e seus anexos.

5.4.2. Verificar minuciosamente, no prazo fixado, a conformidade do objeto com as especificações constantes no Edital e seus anexos, bem como na proposta, para fins de aceitação e recebimento definitivo da obra.

5.4.3. Comunicar à Contratada, por escrito, sobre imperfeições, falhas ou irregularidades verificadas, para que seja feita correção necessária.

5.4.4. Efetuar o pagamento à Contratada no valor correspondente ao fornecimento do objeto, no prazo e forma estabelecidos no Edital e seus anexos.

5.4.5. A Administração não responderá por quaisquer compromissos assumidos pela Contratada com terceiros, ainda que vinculados à execução do objeto, bem como por qualquer dano causado a terceiros em decorrência de ato da Contratada, de seus empregados, prepostos ou subordinados.

5.4.6. Designar servidor responsável para acompanhar e fiscalizar a execução do objeto do contrato, sob os aspectos quantitativo e qualitativo, anotando em registro próprio as falhas detectadas e comunicando ao Prefeito oficialmente as ocorrências de quaisquer fatos que, a seu critério, exijam medidas corretivas à CONTRATADA.

## 5.5. Sustentabilidade:

5.5.1. Além dos critérios de sustentabilidade eventualmente inseridos na descrição do objeto, devem ser atendidos os requisitos que se baseiam no Guia Nacional de Contratações Sustentáveis da AGU, desde que essas exigências estejam previstas em lei especial e tenham pertinência com objeto da presente contratação, visando não frustrar desarrazoadamente a isonomia e o caráter competitivo do certame.

5.5.2. Os serviços deverão observar estritamente a norma técnica de proteção ambiental, de forma a promover sempre no racional de recursos e equipamentos, de forma a evitar e prevenir o desperdício de insumos e materiais consumidos, bem como a geração excessiva de resíduos, a fim de atender às diretrizes de responsabilidade ambiental adotadas pela futura contratada.

5.5.3. As boas práticas de otimização de recursos, redução de desperdícios e menor poluição em alguns pressupostos e exigências, a serem observados, são:

*a) Racionalização do uso de substâncias potencialmente tóxicos poluentes;*

*b) Substituição de substâncias tóxicas por outras atóxicas ou de menor valor de toxicidade;*

*c) Racionalização/economia no consumo de energia (especialmente elétrica) e água, repassando a seus colaboradores todas as orientações referentes à redução do consumo de energia e água;*

*d) Reciclagem/destinação adequada dos resíduos gerados nas atividades de limpeza, asseio e conservação;*



E-DOCS - CÓPIA DO PROCESSO 2025-BGRQD GERADO POR UDSON OLIVEIRA RAMOS DE AGUIAR EM 20/02/2026 13:23 DOCUMENTO 1 / 1 PÁGINA 263 / 1846
2025-KVM170 - E-DOCS - DOCUMENTO ORIGINAL 11/06/2025 09:37 PÁGINA 3 / 17
SEM VALOR NESTE PROCESSO DOCUMENTO DESENTRANHADO

*e) Descarte adequado de materiais tóxicos como óleo de motor, lâmpadas fluorescentes e reatores, pilhas e baterias, etc. Sempre apresentando a comprovação deste descarte da forma ecologicamente correte;*

*f) Os materiais empregados pela CONTRATADA deverão atender a melhor relação entre cursos e benefícios, considerando-se os impactos ambientais, positivos e negativos, associados ao produto;*

*g) Execução dos serviços de forma a minimizar os impactos ambientais sobre os elementos naturais (flora, fauna, recursos hídricos, etc.) existentes no local da realização.*

5.5.4. Instruir os seus colaboradores quanto à necessidade de racionalização de recursos no desempenho de suas atribuições, bem como das diretrizes de responsabilidade ambiental adotadas pela CONTRATANTE, autorizando a participação destes em eventos de capacitação e sensibilização promovidos pela CONTRATANTE.

5.5.5. Observar a Resolução CONAMA nº 401/2008, para a aquisição de pilhas e baterias para serem utilizadas nos equipamentos, bens e materiais de sua responsabilidade, respeitando os limites de metais pesados, como chumbo, cádmio e mercúrio.

5.5.6. Estabelecer um Plano de Gerenciamento de Resíduos da Construção Civil. Esse plano deve ser elaborado no início de cada obra e deverá ser mantido sempre atualizado, contemplando os diversos tipos de resíduos que são gerados ao decorrer das obras. O Plano de Gerenciamento de Resíduos deverá ter como intuito criar normativas quanto à classificação, triagem, acondicionamento, transporte e destinação final dos resíduos gerados.

5.5.7. Monitorar o descarte dos possíveis efluentes líquidos gerados pelo processo de construção, de forma que os compostos contaminantes não sejam descartados no meio ambiente em níveis não permitidos pela legislação brasileira.

5.5.8. Criar o Plano de Controle de Material Particulado, Gases e Ruídos a fim de minimizar os impactos causados pelo material particulado em suspensão que é gerado em todo o período de obras, além de gases e ruídos, provenientes das atividades construtivas. Este plano deverá ser elaborado de forma a integrar o Plano de Redução do Desconforto do Entorno.

5.5.9. Nesta contratação aplica o disposto no art. 45 da Lei Federal nº. 14.133, de 2021.

5.6. **Indicação de marcas ou modelos** (Art. 41, inciso I, da Lei nº 14.133, de 2021)**:**

5.6.1. Na presente contratação não haverá indicação de marca ou modelo específico referencial.

5.7. **Da existência de amostra:**

5.7.1. Na presente contratação não há necessidade de análise de amostra, tendo em vista o objeto.

5.8. **Da exigência de carta de solidariedade:**

5.8.1. Não se aplica na presente contratação.

5.9. **Subcontratação:**

5.9.1. É admitida a subcontratação parcial do objeto contratual, nas seguintes condições:

*a) É permitida a subcontratação parcial do objeto, até o limite de 30% (trinta por cento) do valor total do contrato;*

*b) É vedada a subcontratação completa ou da parcela principal do objeto da contratação, a qual consiste em: Pavimentação asfáltica, drenagem;*

*c) A subcontratação fica limitada a menor relevância técnica e financeira, mediante prévia autorização da CONTRATANTE, os quais devem ser promovidos por profissionais com qualificação técnica;*



E-DOCS - CÓPIA DO PROCESSO 2025-BGRQD GERADO POR UDSON OLIVEIRA RAMOS DE AGUIAR EM 20/02/2026 13:23 DOCUMENTO 1 / 1 PÁGINA 264 / 1846
2025-KVM170 - E-DOCS - DOCUMENTO ORIGINAL 11/06/2025 09:37 PÁGINA 4 / 17
SEM VALOR NESTE PROCESSO DOCUMENTO DESENTRANHADO

*d) O contrato oferece mais detalhamento das regras que serão aplicadas em relação à subcontratação, caso admitida.*

5.10. **Garantia da Contratação:**

5.10.1. Será exigida a garantia da contratação de que tratam os artigos 96 e seguintes da Lei nº 14.133, de 2021, no percentual de 5% do valor contratual, conforme regras previstas no contrato.

5.10.2. A garantia nas modalidades caução e fiança bancária deverá ser prestada em até 10 (dez) dias após assinatura do contrato.

5.10.3. No caso de opção pelo seguro-garantia sua apresentação deverá ocorrer, no máximo, até a data de assinatura do contrato.

5.10.4. O contrato oferece maior detalhamento das regras que serão aplicadas em relação à garantia da contratação.

5.11. **Vistoria:**

5.11.1. A avaliação prévia do local de execução dos serviços é imprescindível para o conhecimento pleno das condições e peculiaridades do objeto a ser contratado, sendo assegurado ao interessado o direito de realização de vistoria prévia, acompanhado por servidor designado para esse fim, após seu agendamento, de segunda à sexta-feira, das 08 horas às 16 horas.

5.11.2. Serão disponibilizados data e horário diferentes aos interessados em realizar a vistoria prévia.

5.11.3. Para a vistoria, o representante legal da empresa ou responsável técnico deverá estar devidamente identificado, apresentando documento de identidade civil e documento expedido pela empresa comprovando sua habilitação para a realização da vistoria.

5.11.4. Não realização da vistoria não poderá embasar posteriores alegações de desconhecimento das instalações, dúvidas ou esquecimentos de quaisquer detalhes dos locais da prestação dos serviços, devendo o contratado assumir os ônus dos serviços decorrentes.

## 6. MODELO DE EXECUÇÃO DO OBJETO

6.1. **Condições de Execução:**

6.1.1. A execução do objeto seguirá a seguinte dinâmica:

*a) Início da execução do objeto se dará em até 05 (cinco) dias úteis a contar do recebimento da ORDEM DE INÍCIO DOS SERVIÇO;*

*b) O Cronograma de execução dos serviços encontra-se em anexo ao presente Termo de Referência.*

6.2. **Local e Horário da prestação dos serviços:**

6.2.1. Os serviços serão prestados no endereço constante no projeto executivo;

6.2.2. Os serviços serão prestados no horário de 7h à 17h.

6.3. **Informações relevantes para o dimensionamento das propostas:**

6.3.1. Para a perfeita execução do objeto, a Contratada deverá disponibilizar os materiais, equipamentos, ferramentas e utensílios necessários, promovendo sua substituição quando necessário;

6.3.2. Caberá ao Contratado o fornecimento de mão-de-obra necessária à operação das máquinas, bem como todos os custos diretos e indiretos daí decorrentes.

6.3.3. Nos preços unitários já estão incluídos todos os custos operacionais (inclusive a mobilização e a desmobilização deverão estar contempladas nos preços unitários apresentados pelos licitantes);

6.3.4. A Contratada deverá orientar seus profissionais a registrarem em Livro de Ocorrências todo e qualquer



E-DOCS - CÓPIA DO PROCESSO 2025-BGRQD GERADO POR UDSON OLIVEIRA RAMOS DE AGUIAR EM 20/02/2026 13:23 DOCUMENTO 1 / 1 PÁGINA 265 / 1846
2025-KVM170 - E-DOCS - DOCUMENTO ORIGINAL 11/06/2025 09:37 PÁGINA 5 / 17
SEM VALOR NESTE PROCESSO DOCUMENTO DESENTRANHADO

fato relevante ou anormalidade referente ao contrato.

6.4. **Especificação da Garantia do serviço (art. 40, §1º, inciso III, da Lei nº 14.133, de 2021):**

6.4.1. O Contratado responderá pelo prazo de 05 (cinco) anos por vícios de solidez e segurança, nos termos do arttigo 618 do Código Civil, contado a partir do primeiro dia útil subsequente à data do recebimento definitivo do objeto.

6.4.2. A garantia será prestada com vistas a manter o objeto licitado em perfeitas condições de uso, sem qualquer ônus ou custo adicional para o Contratante.

6.4.3. A garantia abrange a realização da manutenção corretiva do objeto pelo próprio Contratado, ou, se for o caso, por meio de assistência técnica autorizada, de acordo com as normas técnicas específicas.

6.4.4. Entende-se por manutenção corretiva aquela destinada a corrigir os defeitos apresentados pelo objeto, compreendendo a substituição de peças, a realização de ajustes, reparos e correções necessárias.

6.4.5. Uma vez notificado, o Contratado realizará a reparação ou substituição dos bens que apresentarem vício ou defeito no prazo de até 10 dias úteis, contados a partir da data de retirada do equipamento das dependências da Administração pelo Contratado ou pela assistência técnica autorizada.

6.4.6. O prazo indicado no subitem anterior, durante seu transcurso, poderá ser prorrogado uma única vez, por igual período, mediante solicitação escrita e justificada do Contratado, aceita pelo Contratante.

6.4.7. Na hipótese do subitem acima, o Contratado deverá disponibilizar equipamento equivalente, de especificação igual ou superior ao anteriormente fornecido, para utilização em caráter provisório pelo Contratante, de modo a garantir a continuidade dos trabalhos durante a execução dos reparos.

6.4.8. Decorrido o prazo para reparos e substituições sem o atendimento da solicitação do Contratante ou a apresentação de justificativas pelo Contratado, fica o Contratante autorizado a contratar empresa diversa para executar os reparos, ajustes ou a substituição do bem ou de seus componentes, bem como a exigir do Contratado o reembolso pelos custos respectivos, sem que tal fato acarrete a perda da garantia dos equipamentos.

6.4.9. O custo referente ao transporte dos equipamentos cobertos pela garantia será de responsabilidade do Contratado.

6.4.10. A garantia legal ou contratual do objeto tem prazo de vigência próprio e desvinculado daquele fixado no contrato, permitindo eventual aplicação de penalidades em caso de descumprimento de alguma de suas condições, mesmo depois de expirada a vigência contratual.

## 7. MODELO DE GESTÃO DO CONTRATO

7.1. O contrato deverá ser executado fielmente pelas partes, de acordo com as cláusulas avençadas e as normas da Lei Federal nº 14.133, de 1º de abril de 2021, e cada parte responderá pelas consequências de sua inexecução total ou parcial.

7.2. Em caso de impedimento, ordem de paralisação ou suspensão do contrato, o cronograma de execução será prorrogado automaticamente pelo tempo correspondente, anotadas tais circunstâncias mediante simples apostila.

7.3. As comunicações entre o órgão ou entidade e a contratada devem ser realizadas por escrito sempre que o ato exigir tal formalidade, admitindo-se o uso de mensagem eletrônica para esse fim.

7.4. O órgão ou entidade poderá convocar representante da empresa para adoção de providências que devam ser cumpridas de imediato.



E-DOCS - CÓPIA DO PROCESSO 2025-BGRQD GERADO POR UDSON OLIVEIRA RAMOS DE AGUIAR EM 20/02/2026 13:23 DOCUMENTO 1 / 1 PÁGINA 266 / 1846
2025-KVM170 - E-DOCS - DOCUMENTO ORIGINAL 11/06/2025 09:37 PÁGINA 6 / 17
SEM VALOR NESTE PROCESSO DOCUMENTO DESENTRANHADO

7.5. Após a assinatura do contrato ou instrumento equivalente, o órgão ou entidade poderá convocar o representante da empresa contratada para reunião inicial para apresentação do plano de fiscalização, que conterá informações acerca das obrigações contratuais, dos mecanismos de fiscalização, das estratégias para execução do objeto, do plano complementar de execução da contratada, quando houver, do método de aferição dos resultados e das sanções aplicáveis, dentre outros.

7.6. **Preposto:**

7.6.1. A Contratada designará formalmente o preposto da empresa, antes do início da prestação dos serviços, indicando no instrumento os poderes e deveres em relação à execução do objeto contratado.

7.6.2. A Contratada deverá manter preposto da empresa no local da execução do objeto durante o período de execução dos serviços.

7.6.3. A Contratante poderá recusar, desde que justificadamente, a indicação ou a manutenção do preposto da empresa, hipótese em que a Contratada designará outro para o exercício da atividade.

7.7. **Fiscalização e Gestão do Contrato:**

7.7.1. A execução do contrato será acompanhada e fiscalizada pelo(s) fiscal(is) administrativo e técnico, ou pelos respectivos substitutos (Lei nº 14.133, de 2021, art. 117, caput), nomeado por portaria.

7.7.2. **Fiscal Técnico:**

*a) acompanhará a execução do contrato, para que sejam cumpridas todas as condições estabelecidas no contrato, de modo a assegurar os melhores resultados para a Administração;*

*b) anotará no histórico de gerenciamento do contrato todas as ocorrências relacionadas à execução do contrato, com a descrição do que for necessário para a regularização das faltas ou dos defeitos observados (Lei nº 14.133, de 2021, art. 117, §1º);*

*c) identificada qualquer inexatidão ou irregularidade, o fiscal técnico do contrato emitirá notificações para a correção da execução do contrato, determinando prazo para a correção;*

*d)* informará ao gestor do contato, em tempo hábil, a situação que demandar decisão ou adoção de medidas que ultrapassem sua competência, para que adote as medidas necessárias e saneadoras, se for o caso;

*e) no caso de ocorrências que possam inviabilizar a execução do contrato nas datas aprazadas, o fiscal técnico do contrato comunicará o fato imediatamente ao gestor do contrato;*

*f) comunicar ao gestor do contrato, em tempo hábil, o término do contrato sob sua responsabilidade, com vistas à renovação tempestiva ou à prorrogação contratual.*

7.7.3. **Fiscal Administrativo:**

*a) acompanhará a execução do contrato, para que sejam cumpridas todas as condições estabelecidas no contrato, de modo a assegurar os melhores resultados para a Administração;*

*b) verificará manutenção das condições de habilitação da contratada, acompanhará o empenho, o pagamento, as garantias, as glosas e a formalização de apostilamento e termos aditivos, solicitando quaisquer documentos comprobatórios pertinentes, caso necessário;*

*c) caso ocorram descumprimento das obrigações contratuais, o fiscal administrativo do contrato atuará tempestivamente na solução do problema, reportando ao gestor do contrato para que tome as providências cabíveis, quando ultrapassar a sua competência;*

*d) comunicará ao gestor do contrato, em tempo hábil, o término do contrato sob sua responsabilidade, com vistas à tempestiva renovação ou prorrogação contratual;*

*e) nas ocasiões de descumprimento das obrigações contratuais por parte da Contratada, o fiscal deverá atuar tempestivamente na solução do problema, reportando ao gestor do contrato para que tome as providências cabíveis, quando ultrapassar a sua competência.*



E-DOCS - CÓPIA DO PROCESSO 2025-BGRQD GERADO POR UDSON OLIVEIRA RAMOS DE AGUIAR EM 20/02/2026 13:23 DOCUMENTO 1 / 1 PÁGINA 267 / 1846
2025-KVM170 - E-DOCS - DOCUMENTO ORIGINAL 11/06/2025 09:37 PÁGINA 7 / 17
SEM VALOR NESTE PROCESSO DOCUMENTO DESENTRANHADO

7.7.4. **Gestor:**

a) *coordenará a atualização do processo de acompanhamento e fiscalização do contrato contendo todos os registros formais da execução no histórico de gerenciamento do contrato, a exemplo da ordem de serviço, do registro de ocorrências, das alterações e das prorrogações contratuais, elaborando relatório com vistas à verificação da necessidade de adequações do contrato para fins de atendimento da finalidade da administração;*

b) *acompanhará a manutenção das condições de habilitação da contratada, para fins de empenho de despesa e pagamento, e anotará os problemas que obstem o fluxo normal da liquidação e do pagamento da despesa no relatório de riscos eventuais;*

c) *acompanhará os registros realizados pelos fiscais do contrato, de todas as ocorrências relacionadas à execução do contrato e as medidas adotadas, informando, se for o caso, à autoridade superior àquelas que ultrapassarem a sua competência;*

d) *emitirá documento comprobatório da avaliação realizada pelos fiscais técnico, administrativo e setorial quanto ao cumprimento de obrigações assumidas pelo contratado, com menção ao seu desempenho na execução contratual, baseado nos indicadores objetivamente definidos e aferidos, e a eventuais penalidades aplicadas, devendo constar do cadastro de atesto de cumprimento de obrigações;*

e) *tomará providências para a formalização de processo administrativo de responsabilização para fins de aplicação de sanções, a ser conduzido pela comissão de que trata o art. 158 da Lei nº 14.133, de 2021, ou pelo agente ou pelo setor com competência para tal, conforme o caso;*

f) *deverá elaborar relatório final com informações sobre a consecução dos objetivos que tenham justificado a contratação e eventuais condutas a serem adotadas para o aprimoramento das atividades da Administração.*

## 8. CRITÉRIOS DE MEDIÇÃO E DE PAGAMENTO

8.1. A avaliação da execução do objeto utilizará o Instrumento de Medição de Resultado (IMR), para aferição da qualidade dos serviços executados.

8.2. Será indicada a retenção ou glosa no pagamento, proporcional à irregularidade verificada, sem prejuízo das sanções cabíveis, caso se constate que a Contratada:

8.2.1. Não produzir os resultados acordados;

8.2.2. Deixar de executar, ou não executar com a qualidade mínima exigida as atividades contratadas; ou

8.2.3. Deixar de utilizar materiais e recursos humanos exigidos para a execução do serviço, ou utilizá-los com qualidade ou quantidade inferior à demandada.

8.3. A utilização do Instrumento de Medição de Resultado (IMR) não impede a aplicação concomitante de outros mecanismos para avaliação dos serviços executados.

8.4. A aferição da execução contratual para fins de pagamento considerará os seguintes critérios:

8.4.1. Após um mês da emissão da Ordem de Serviço e em intervalos periódicos de trinta dias a contar da primeira medição, as medições serão executadas pelo fiscal do CONTRATO, acompanhado do representante da CONTRATADA;

8.4.2. São passíveis de medição as unidades dos serviços efetivamente executadas, que atendam às especificações do projeto e estejam concluídas integralmente, devendo o fiscal do contrato analisar detalhadamente os quantitativos de todos os serviços executados;

8.4.3. Os itens previstos na planilha orçamentária como fornecimento de item instalado serão medidos quando a respectiva instalação tiver sido devidamente realizada;

8.4.4. Todos os serviços deverão ser medidos através de Boletins de Medição, composto de Planilha de medição, Memória de cálculo e Relatório fotográfico, demonstrando detalhadamente a metodologia



E-DOCS - CÓPIA DO PROCESSO 2025-BGRQD GERADO POR UDSON OLIVEIRA RAMOS DE AGUIAR EM 20/02/2026 13:23 DOCUMENTO 1 / 1 PÁGINA 268 / 1846
2025-KVM170 - E-DOCS - DOCUMENTO ORIGINAL 11/06/2025 09:37 PÁGINA 8 / 17
SEM VALOR NESTE PROCESSO DOCUMENTO DESENTRANHADO

utilizada para a aferição dos serviços executados, bem como, obrigatoriamente, a data de aferição/emissão, o período correspondente à realização dos serviços e as assinaturas do fiscal e gestor do CONTRATO e de um representante da CONTRATADA;

8.4.5. Os preços dos serviços considerados na medição são os previamente definidos na planilha orçamentária da CONTRATADA;

8.4.6. Deverá ser verificado pela fiscalização do CONTRATO, no momento da aferição do boletim de medição, se os serviços executados estão evoluindo conforme previsto no cronograma, sob pena da aplicação das penalidades cabíveis devido a atrasos injustificados por parte da CONTRATADA;

8.4.7. Os serviços executados e não aceitos pela Fiscalização, pelo motivo de não atenderem às especificações quanto à qualidade do material ou quanto à sua má execução, deverão ser refeitos dentro do prazo especificado pela Fiscalização.

8.4.8. A CONTRATANTE não se responsabilizará por qualquer despesa que venha a ser efetuada pela CONTRATADA que não esteja prevista no CONTRATO.

8.4.9. Os itens referentes a tratamento, reciclagem e disposição de resíduos serão incluídos na medição de pagamento dos serviços após a apresentação, pela CONTRATADA, do documento de "Certificado de Reciclagem e entulho" emitido pela empresa que executará os respectivos serviços, acompanhado da respectiva nota fiscal, em que deverá constar, entre outras informações, o tipo e a quantidade do material proveniente da obra que foi tratado, reciclado ou recebido para disposição final.

8.5. **Recebimento do Objeto:**

8.5.1. Os serviços serão recebidos mensalmente, de forma sumária, juntamente com a nota fiscal ou instrumento de cobrança equivalente, pelo(a) responsável pelo acompanhamento e fiscalização do contrato, para efeito de posterior verificação de sua conformidade com as especificações constantes no Termo de Referência e na Proposta.

8.5.2. Os bens poderão ser rejeitados, no todo ou em parte, inclusive antes do recebimento provisório, quando em desacordo com as especificações constantes no Termo de Referência e na proposta, devendo ser substituídos no prazo de 10 (dez) dias, a contar da notificação da contratada, às suas custas, sem prejuízo da aplicação das penalidades.

8.5.3. O recebimento definitivo ocorrerá no prazo de 10 (dez) dias úteis, a contar do recebimento da nota fiscal ou instrumento de cobrança equivalente pela Administração, após a verificação da qualidade e quantidade do material e consequente aceitação mediante termo detalhado.

8.5.4. Para as contratações decorrentes de despesas cujos valores não ultrapassem o limite de que trata o inciso II do art. 75 da Lei nº 14.133, de 2021, o prazo máximo para o recebimento definitivo será de até 5 (cinco) dias úteis.

8.5.5. O prazo para recebimento definitivo poderá ser excepcionalmente prorrogado, de forma justificada, por igual período, quando houver necessidade de diligências para a aferição do atendimento das exigências contratuais.

8.5.6. No caso de controvérsia sobre a execução do objeto, quanto à dimensão, qualidade e quantidade, deverá ser observado o teor do art. 143 da Lei nº 14.133, de 2021, comunicando-se à empresa para emissão de Nota Fiscal no que pertine à parcela incontroversa da execução do objeto, para efeito de liquidação e pagamento.

8.5.7. O prazo para a solução, pelo contratado, de inconsistências na execução do objeto ou de saneamento da nota fiscal ou de instrumento de cobrança equivalente, verificadas pela Administração durante a análise prévia à liquidação de despesa, não será computado para os fins do recebimento definitivo.



E-DOCS - CÓPIA DO PROCESSO 2025-BGRQD GERADO POR UDSON OLIVEIRA RAMOS DE AGUIAR EM 20/02/2026 13:23 DOCUMENTO 1 / 1 PÁGINA 269 / 1846
2025-KVM170 - E-DOCS - DOCUMENTO ORIGINAL 11/06/2025 09:37 PÁGINA 9 / 17
SEM VALOR NESTE PROCESSO DOCUMENTO DESENTRANHADO

8.5.8. O recebimento provisório ou definitivo não excluirá a responsabilidade civil pela solidez e pela segurança do serviço nem a responsabilidade ético-profissional pela perfeita execução do contrato.

8.6. **Liquidação:**

8.6.1. Recebida a Nota Fiscal ou documento de cobrança equivalente, correrá o prazo de dez dias úteis para fins de liquidação, na forma desta seção, prorrogáveis por igual período.

8.6.2. O prazo de que trata o item anterior será reduzido à metade, mantendo-se a possibilidade de prorrogação, no caso de contratações decorrentes de despesas cujos valores não ultrapassem o limite de que trata o inciso II do art. 75 da Lei nº 14.133, de 2021.

8.6.3. Para fins de liquidação, o setor competente deverá verificar se a nota fiscal ou instrumento de cobrança equivalente apresentado expressa os elementos necessários e essenciais do documento, tais como:

*a) o prazo de validade*

*b) a data da emissão;*

*c) os dados do contrato e do órgão contratante;*

*d) o valor a pagar; e*

*e) eventual destaque do valor de retenções tributárias cabíveis.*

8.6.4. Havendo erro na apresentação da nota fiscal ou instrumento de cobrança equivalente, ou circunstância que impeça a liquidação da despesa, esta ficará sobrestada até que o contratado providencie as medidas saneadoras, reiniciando-se o prazo após a comprovação da regularização da situação, sem ônus ao contratante.

8.6.5. A nota fiscal ou instrumento de cobrança equivalente deverá ser obrigatoriamente acompanhado da comprovação da regularidade fiscal, constatada por meio de consulta on-line ao SICAF ou, na impossibilidade de acesso ao referido Sistema, mediante consulta aos sítios eletrônicos oficiais ou à documentação mencionada no art. 68 da Lei nº 14.133, de 2021.

8.6.6. A Administração deverá realizar consulta ao SICAF para:

*a) verificar a manutenção das condições de habilitação exigidas no edital;*

*b) identificar possível razão que impeça a participação em licitação, no âmbito do órgão ou entidade, que implique proibição de contratar com o Poder Público, bem como ocorrências impeditivas indiretas.*

8.6.7. Constatando-se, junto ao SICAF, a situação de irregularidade do contratado, será providenciada sua notificação, por escrito, para que, no prazo de 5 (cinco) dias úteis, regularize sua situação ou, no mesmo prazo, apresente sua defesa. O prazo poderá ser prorrogado uma vez, por igual período, a critério do contratante.

8.6.8. Não havendo regularização ou sendo a defesa considerada improcedente, o contratante deverá comunicar aos órgãos responsáveis pela fiscalização da regularidade fiscal quanto à inadimplência do contratado, bem como quanto à existência de pagamento a ser efetuado, para que sejam acionados os meios pertinentes e necessários para garantir o recebimento de seus créditos.

8.6.9. Persistindo a irregularidade, o contratante deverá adotar as medidas necessárias à rescisão contratual nos autos do processo administrativo correspondente, assegurada ao contratado a ampla defesa;

8.6.10. Havendo a efetiva execução do objeto, os pagamentos serão realizados normalmente, até que se decida pela rescisão do contrato, caso o contratado não regularize sua situação junto ao SICAF.

8.7. **Prazo de pagamento:**

8.7.1. O pagamento será efetuado no prazo de até 30 (trinta) dias úteis contados da finalização da liquidação da



E-DOCS - CÓPIA DO PROCESSO 2025-BGRQD GERADO POR UDSON OLIVEIRA RAMOS DE AGUIAR EM 20/02/2026 13:23 DOCUMENTO 1 / 1 PÁGINA 270 / 1846
2025-KVM170 - E-DOCS - DOCUMENTO ORIGINAL 11/06/2025 09:37 PÁGINA 10 / 17
SEM VALOR NESTE PROCESSO DOCUMENTO DESENTRANHADO

despesa, conforme seção anterior.

8.8. **Forma de pagamento:**

8.8.1. O pagamento será realizado por meio de ordem bancária, para crédito em banco, agência e conta corrente indicados pelo contratado;

8.8.2. Será considerada data do pagamento o dia em que constar como emitida a ordem bancária para pagamento;

8.8.3. Quando do pagamento, será efetuada a retenção tributária prevista na legislação aplicável;

8.8.3.1. Independentemente do percentual de tributo inserido na planilha, quando houver, serão retidos na fonte, quando da realização do pagamento, os percentuais estabelecidos na legislação vigente.

8.8.4. O contratado regularmente optante pelo Simples Nacional, nos termos da Lei Complementar nº 123, de 2006, não sofrerá a retenção tributária quanto aos impostos e contribuições abrangidos por aquele regime. No entanto, o pagamento ficará condicionado à apresentação de comprovação, por meio de documento oficial, de que faz jus ao tratamento tributário favorecido previsto na referida Lei Complementar.

## 9. FORMA E CRITÉRIOS DE SELEÇÃO DO FORNECEDOR

9.1. **Forma de seleção e critério de julgamento da proposta:**

9.1.1. A contratação será realizada por meio da realização de procedimento de LICITAÇÃO, na modalidade CONCORRÊNCIA, sob a forma ELETRÔNICA, com adoção do critério de julgamento pelo MENOR PREÇO GLOBAL, nos termos dos art. 6º, inciso XXXVIII, art. 17, § 2º e art. 34 da Lei Federal nº 14.133, de 2021.

9.2. **Regime de Execução:**

9.2.1. O regime de execução do contrato será **empreitada por preço unitário**.

9.3. **Exigências de Habilitação:**

9.3.1. Para fins de habilitação, deverá o contratado comprovar os seguintes requisitos:

9.3.1.1. **HABILITAÇÃO JURÍDICA**

***a)*** ***Empresário individual****: inscrição no Registro Público de Empresas Mercantis, a cargo da Junta Comercial da respectiva sede;*

***b)*** ***Sociedade empresária, sociedade limitada unipessoal – SLU ou sociedade identificada como empresa individual de responsabilidade limitada - EIRELI:*** *inscrição do ato constitutivo, estatuto ou contrato social no Registro Público de Empresas Mercantis, a cargo da Junta Comercial da respectiva sede, acompanhada de documento comprobatório de seus administradores;*

***c)*** ***Sociedade empresária estrangeira****: portaria de autorização de funcionamento no Brasil, publicada no Diário Oficial da União e arquivada na Junta Comercial da unidade federativa onde se localizar a filial, agência, sucursal ou estabelecimento, a qual será considerada como sua sede, conforme Instrução Normativa DREI/ME n.º 77, de 18 de março de 2020;*

***d)*** ***Sociedade simples****: inscrição do ato constitutivo no Registro Civil de Pessoas Jurídicas do local de sua sede, acompanhada de documento comprobatório de seus administradores;*

***e)*** ***Filial, sucursal ou agência de sociedade simples ou empresária****: inscrição do ato constitutivo da filial, sucursal ou agência da sociedade simples ou empresária, respectivamente, no Registro Civil das Pessoas Jurídicas ou no Registro Público de Empresas Mercantis onde opera, com averbação no Registro onde tem sede a matriz;*

***f)*** *Os documentos apresentados deverão estar acompanhados de todas as alterações ou da consolidação respectiva.*

9.3.1.2. **HABILITAÇÃO FISCAL, SOCIAL E TRABALHISTA**



E-DOCS - CÓPIA DO PROCESSO 2025-BGRQD GERADO POR UDSON OLIVEIRA RAMOS DE AGUIAR EM 20/02/2026 13:23 DOCUMENTO 1 / 1 PÁGINA 271 / 1846
2025-KVM170 - E-DOCS - DOCUMENTO ORIGINAL 11/06/2025 09:37 PÁGINA 11 / 17
SEM VALOR NESTE PROCESSO DOCUMENTO DESENTRANHADO

**a)** *Prova de inscrição no Cadastro Nacional de Pessoas Jurídicas;*

**b)** *Prova de regularidade fiscal perante a Fazenda Nacional, mediante apresentação de certidão expedida conjuntamente pela Secretaria da Receita Federal do Brasil (RFB) e pela Procuradoria-Geral da Fazenda Nacional (PGFN), referente a todos os créditos tributários federais e à Dívida Ativa da União (DAU) por elas administrados, inclusive aqueles relativos à Seguridade Social, nos termos da Portaria Conjunta nº 1.751, de 02 de outubro de 2014, do Secretário da Receita Federal do Brasil e da Procuradora-Geral da Fazenda Nacional;*

**c)** *Prova de regularidade com o Fundo de Garantia do Tempo de Serviço (FGTS);*

**d)** *Prova de inexistência de débitos inadimplidos perante a Justiça do Trabalho, mediante a apresentação de certidão negativa ou positiva com efeito de negativa, nos termos do Título VII-A da Consolidação das Leis do Trabalho, aprovada pelo Decreto-Lei nº 5.452, de 1º de maio de 1943;*

**e)** *Prova de inscrição no cadastro de contribuinte com a Fazenda Estadual relativo ao domicílio ou sede do fornecedor, pertinente ao seu ramo de atividade e compatível com o objeto contratual;*

**f)** *Prova de regularidade com a Fazenda Municipal do domicílio ou sede do fornecedor, relativa à atividade em cujo exercício contrata ou concorre;*

**g)** *Caso o fornecedor seja considerado isento dos tributos Municipal relacionados ao objeto contratual, deverá comprovar tal condição mediante a apresentação de declaração da Fazenda respectiva do seu domicílio ou sede, ou outra equivalente, na forma da lei;*

**h)** *O fornecedor enquadrado como microempreendedor individual que pretenda auferir os benefícios do tratamento diferenciado previstos na Lei Complementar n. 123, de 2006, estará dispensado da prova de inscrição nos cadastros de contribuintes estadual e municipal.*

### 9.3.1.3. QUALIFICAÇÃO ECONÔMICO-FINANCEIRA

**a)** *Certidão negativa de insolvência civil expedida pelo distribuidor do domicílio ou sede do licitante, caso se trate de pessoa física, desde que admitida a sua participação na licitação (art. 4º, inciso II, alínea "c", do Decreto Municipal nº 12.989, de 13 de março de 2023), ou de sociedade simples;*

**b)** *Certidão Negativa de Falência, expedida pelo distribuidor da sede do fornecedor (Lei nº 14.133, de 2021, art. 69, caput, inciso II);*

**c)** *Índices de Liquidez Geral (LG), Solvência Geral (SG) e Liquidez Corrente (LC), superiores a 1 (um), comprovados mediante a apresentação pelo licitante de balanço patrimonial, demonstração de resultado de exercício e demais demonstrações contábeis dos 2 (dois) últimos exercícios sociais e obtidos pela aplicação das seguintes fórmulas:*

***- Liquidez Geral (LG) =** (Ativo Circulante + Realizável a Longo Prazo ) / ( Passivo Circulante + Passivo Não Circulante);*

***- Solvência Geral (SG) =** (Ativo Total) / (Passivo Circulante +Passivo não Circulante); e*

**- Liquidez Corrente (LC) =** *(Ativo Circulante) / (Passivo Circulante).*

**d)** *Caso a empresa licitante apresente resultado inferior ou igual a 1 (um) em qualquer dos índices de Liquidez Geral (LG), Solvência Geral (SG) e Liquidez Corrente (LC), será exigido para fins de habilitação: [capital mínimo] OU [patrimônio líquido mínimo] de .....% [até 10%] do [valor total estimado da contratação];*

**e)** *As empresas criadas no exercício financeiro da licitação deverão atender a todas as exigências da habilitação e poderão substituir os demonstrativos contábeis pelo balanço de abertura (Lei nº 14.133, de 2021, art. 65, §1º);*

**f)** *O balanço patrimonial, demonstração de resultado de exercício e demais demonstrações contábeis limitarse-ão ao último exercício no caso de a pessoa jurídica ter sido constituída há menos de 2 (dois) anos (Lei nº 14.133, de 2021, art. 69, §6º);*

**g)** *O atendimento dos índices econômicos previstos neste item deverá ser atestado mediante declaração assinada por profissional habilitado da área contábil, apresentada pelo fornecedor.*

### 9.3.1.4. QUALIFICAÇÃO TÉCNICA

**a)** ***Certificado de Registro (pessoa jurídica):** comprovar registros em seus respectivos Conselhos*

**b)** ***Certificado de Registro (pessoa física):** comprovar registro em seus respectivos Conselhos de todos os profissionais técnicos que participarão na condução dos serviços contratados, devendo constar no mínimo um profissional devidamente habilitado;*

**c)** ***Capacidade Técncia Operacional (pessoa jurídica):** apresentação de atestado de capacidade técnica, emitido por pessoa jurídica de direito público ou privado, que comprove a execução de serviços compatível em características com o presente objeto, devidamente averbado pelo seu respectivo Conselho, acompanhado de documento de responsabilidade*



E-DOCS - CÓPIA DO PROCESSO 2025-BGRQD GERADO POR UDSON OLIVEIRA RAMOS DE AGUIAR EM 20/02/2026 13:23 DOCUMENTO 1 / 1 PÁGINA 272 / 1846
2025-KVM170 - E-DOCS - DOCUMENTO ORIGINAL 11/06/2025 09:37 PÁGINA 12 / 17
SEM VALOR DOCUMENTO DESENTRANHADO DO PROCESSO

*técnica de execução, que deverá conter no mínimo (admitindo-se a soma de atestados):*

| ITEM | DESCRIÇÃO | QUANTIDADE MÍNIMA A SER COMPROVADA | UNIDADE MEDIDA |
|---|---|---|---|
| 01 | BASE OU SUB-BASE DE BRITA GRADUADA COM BRITA COMERCIAL | 96,43 | M³ |
| 02 | TUBO PEAD PARA DRENAGEM - D = 600 MM - FORNECIMENTO E INSTALAÇÃO | 25,30 | M |
| 03 | EXECUÇÃO DE PASSEIO (CALÇADA) OU PISO DE CONCRETO COM CONCRETO MOLDADO IN LOCO, USINADO, ACABAMENTO CONVENCIONAL, ESPESSURA 6 CM, ARMADO. AF_08/2022 | 106,21 | M² |
| 04 | PISO PODOTÁTIL DE ALERTA OU DIRECIONAL, DE CONCRETO, ASSENTADO SOBREARGAMASSA. AF_03/2024 | 35,34 | M² |
| 05 | CONCRETO ASFÁLTICO - FAIXA C - AREIA E BRITA COMERCIAIS | 26,11 | T |

**Obs.: Foi estipulado os quantitativos mínimos a serem exigidos, com base no § 1º e § 2º do art. 67 da Lei nº. 14.133/2021.**

***d)*** ***Capacidade Técnica Profissional (pessoa física):*** *apresentação de atestado de capacidade técnica vinculado aos seus respectivos Conselhos da região pertinente, em nome dos responsáveis técnicos que se responsabilizarão pelos trabalhos, que comprove a execução de serviços compatível em características com o presente objeto, devendo conter no mínimo:*

| ITEM | DESCRIÇÃO | QUANTIDADE MÍNIMA A SER COMPROVADA | UNIDADE MEDIDA |
|---|---|---|---|
| 01 | BASE OU SUB-BASE DE BRITA GRADUADA COM BRITA COMERCIAL | | M³ |
| 02 | TUBO PEAD PARA DRENAGEM - D = 600 MM - FORNECIMENTO E INSTALAÇÃO | | M |
| 03 | EXECUÇÃO DE PASSEIO (CALÇADA) OU PISO DE CONCRETO COM CONCRETO MOLDADO IN LOCO, USINADO, ACABAMENTO CONVENCIONAL, ESPESSURA 6 CM, ARMADO. AF_08/2022 | | M² |
| 04 | PISO PODOTÁTIL DE ALERTA OU DIRECIONAL, DE CONCRETO, ASSENTADO SOBREARGAMASSA. AF_03/2024 | | M² |
| 05 | CONCRETO ASFÁLTICO - FAIXA C - AREIA E BRITA COMERCIAIS | | T |

**Obs.: Foi estipulado os quantitativos mínimos a serem exigidos, com base no § 1º e § 2º do art. 67 da Lei nº. 14.133/2021.**

***e)*** *A* ***Certidão de Acervo Técnico – CAT:*** *expedida com base no Registro de Acervo Técnico devidamente registrada no seu respectivo conselho;*

***f)*** *No caso de licitante e responsável técnico não registrados no seus respectivos Conselhos, poderá apresentar registro no Conselho de outro estado, porém deverá apresentar, para fins de assinatura do contrato, chancela do conselho do estado Espírito Santo;*

***g)*** ***Vínculo Empregatício:*** *apresentar comprovação de vínculo entre o licitante e o seu responsável técnico de cada profissional técnico que participará da condução dos serviços deste objeto, quando da assinatura do contrato, podendo essa comprovação se dar por meio de contrato de prestação de serviços, regido pela legislação civil comum;*

***h)*** ***Assim, será necessário a licitante apresentar quando da assinatura do contrato:***

- *A comprovação do vínculo empregatício do(s) profissional(ais) será feita mediante cópia da Carteira Profissional de Trabalho, da Ficha de Registro de Empregados (FRE) ou contrato de prestação de serviços dentro da legislação civil comum, que demonstrem a identificação do(s) profissional(ais), detentor do atestado apresentado;*
- *Os profissionais indicados deverão participar da execução dos serviços até a conclusão final do contrato, admitindo-se a substituição por profissionais de experiência equivalente ou superior, em condições idênticas de disponibilidade e dedicação aos trabalhos, desde que aprovada pela Fiscalização a comprovação de qualificação técnica exigida neste item;*
- *Prova de registro do Responsável Técnico no seu respectivo Conselho, por meio da apresentação de Certidão de Registro e Quitação de Pessoa Física;*
- *Não será permitido apresentar comprovação de vínculo de um mesmo profissional em mais de uma licitante, sob pena de inabilitação de ambas.*



E-DOCS - CÓPIA DO PROCESSO 2025-BGRQD GERADO POR UDSON OLIVEIRA RAMOS DE AGUIAR EM 20/02/2026 13:23 DOCUMENTO 1 / 1 PÁGINA 273 / 1846
2025-KVM170 - E-DOCS - DOCUMENTO ORIGINAL 11/06/2025 09:37 PÁGINA 13 / 17
SEM VALOR NESTE PROCESSO DOCUMENTO DESENTRANHADO

- ❖ *Termo de compromisso de participação do(s) responsável(is) técnico(s) indicado(s), através de declaração de que o(s) mesmo(s) participará(ão) dos serviços objeto desta licitação, com firma reconhecida em cartório;*

***i)*** *Indicação do pessoal técnico, das instalações e do aparelhamento adequados e disponíveis para a realização do objeto desta licitação, bem como a qualificação de cada membro da equipe técnica que responsabilizará pelos serviços;*

***j)*** *Declaração de que a licitante tomou conhecimento de todas as informações e das condições locais para o cumprimento das obrigações da contratação;*

***k)*** *No caso de 02 (dois) ou mais licitantes indicarem um mesmo profissional como responsável técnico, todas serão inabilitadas;*

***l)*** *Não serão admitidos atestados de responsabilidade técnica de profissionais que, na forma de regulamento, tenham dado causa à aplicação das sanções previstas nos incisos III e IV do **caput** do art. 156 desta Lei em decorrência de orientação proposta, de prescrição técnica ou de qualquer ato profissional de sua responsabilidade;*

***m)*** *Não serão aceitos atestado(s) ou certidão(ões) de registro(s) no conselho(s) de classe(s) de projeto, fiscalização, supervisão, gerenciamento, controle tecnológico ou assessoria técnica de obras.*

## 10. ESTIMATIVAS DO VALOR DA CONTRATAÇÃO

10.1. O custo estimado total da contratação é de R$ 1.532.042,93 (um milhão, quinhentos e trinta e dois mil, quarenta e dois reais e noventa e três centavos), conforme custos unitários apostos na Planilha Orçamentária.

## 11. REAJUSTE

11.1. O preços contratados são fixos e irreajustáveis no prazo de um ano, contado da data base do orçamento de referência.

11.2. O preço do CONTRATO será reajustado em periodicidade anual contada a partir da data base do orçamento de referência, utilizando-se, para tanto, a variação do Índice Nacional de Custo da Construção – INCC, fornecido pela Fundação Getúlio Vargas - FGV, e/ou de índices setoriais da construção civil, nos termos da Lei 14.133/2021, que incidirão exclusivamente em relação às obrigações iniciadas e concluídas após a ocorrência da anualidade, conforme fórmula abaixo:

**12. $R = V \times (I - Io)$**

**13. Io**

14. Onde:
15. R = Valor do Reajustamento Procurado;
16. V = Valor da Obra ou Serviços Medidos a serem reajustados;
17. Io = Índice do INCC/IBGE, relativo ao mês anterior da data de apresentação da proposta;
18. I = Idem ao Io, porém relativo ao mês em que completar periodicidade anual em relação ao mês anterior à data de apresentação da proposta.

12.3. Na hipótese de eventuais atrasos imputados à CONTRATADA, não incidirá reajuste sobre o saldo de serviços previstos no cronograma físico-financeiro e não executados por culpa exclusiva dela.

12.4. A CONTRATADA deverá pleitear o reajuste de preços mediante requerimento formal durante a vigência do CONTRATO e, nos contratos de vigência plurianual, no prazo de até 12 (doze) meses após completado o período aquisitivo da anualidade, nos termos do art. 5º, I, da Lei nº 17.555/2021, sob pena de, não o fazendo tempestivamente, ocorrer a preclusão do seu direito ao reajustamento.

12.5. Os pedidos de reajustamento deverão ser analisados e respondidos pela Administração no prazo máximo de até 60 (sessenta) dias, contados a partir da instrução completa do requerimento pela CONTRATADA.



E-DOCS - CÓPIA DO PROCESSO 2025-BGRQD GERADO POR UDSON OLIVEIRA RAMOS DE AGUIAR EM 20/02/2026 13:23 DOCUMENTO 1 / 1 PÁGINA 274 / 1846
2025-KVM170 - E-DOCS - DOCUMENTO ORIGINAL 11/06/2025 09:37 PÁGINA 14 / 17
SEM VALOR NESTE PROCESSO DOCUMENTO DESENTRANHADO

12.6. O reajustamento será formalizado mediante apostilamento.

12.7. O direito ao reajustamento poderá ser objeto de renúncia expressa, parcial ou integral, bem como de negociação entre as partes.

12.8. Nos reajustes subsequentes ao primeiro, a anualidade será contada a partir da data do fato gerador que deu ensejo ao último reajuste concedido ou objeto de renúncia.

12.9. Será assegurado o restabelecimento do equilíbrio econômico-financeiro inicial do Contrato na hipótese de força maior, caso fortuito ou fato do príncipe ou em decorrência de fatos imprevisíveis ou previsíveis de consequências incalculáveis, que inviabilizem a execução do Contrato tal como pactuado, respeitada, em qualquer caso, a repartição objetiva de risco estabelecida no contrato.

12.10. O pedido de restabelecimento do equilíbrio econômico-financeiro deverá ser formulado durante a vigência do CONTRATO, sob pena de preclusão.

12.11. Os pedidos de restabelecimento do equilíbrio econômico-financeiro do CONTRATO deverão ser analisados e respondidos pela Administração no prazo máximo de até 90 (noventa) dias, contados a partir da instrução completa do requerimento pela CONTRATADA.

12.12. A extinção do CONTRATO não configura óbice para o reconhecimento do direito ao reajuste ou ao restabelecimento do equilíbrio econômico-financeiro CONTRATO, desde que requerido tempestivamente, hipóteses em que serão concedidos a título de indenização por meio de Termo de Quitação.

## 13. ADEQUAÇÃO ORÇAMENTÁRIA

13.1. As despesas decorrentes da presente contratação correrão à conta de recursos específicos consignados no Orçamento do Município.

13.2. A contratação será atendida pelas seguintes dotações:

13.2.1. **Unidade: Secretaria Executiva de Obras, Saneamento e Serviços Urbanos - SEOSU**

- **Fonte de Recursos: -** 011001.1545100071.037– 44905100000– 150000009999- RECURSOS NÃO VINCULADOS DE IMPOSTOS E TRANSFERÊNCIAS DE IMPOSTOS Vinculados Ficha: 0000158 (SEOSU);.
- **Fonte de Recursos:** 011001.1545100071.037– 44905100000– 289900000000- Outros Recursos Vinculados Ficha: 0000158 (SEOSU);

13.3. A dotação relativa ao exercício financeiro subsequente será indicada após aprovação da Lei Orçamentária respectiva e liberação dos créditos correspondentes, mediante apostilamento.

## 14. RESPONSÁVEL PELO TERMO DE REFERÊNCIA

14.1. Responsáveis pelas informações deste Termo de Referência:

14.1. **Rodrigo Pinheiro de Oliveira –** Engenheiro Civil (CREA-ES 045124/D)

14.2. **Raphael Gama Marques –** Diretor Técnico de Planejamentos e Projetos

## 15. AUTORIZAÇÃO



E-DOCS - CÓPIA DO PROCESSO 2025-BGRQD GERADO POR UDSON OLIVEIRA RAMOS DE AGUIAR EM 20/02/2026 13:23 DOCUMENTO 1 / 1 PÁGINA 275 / 1846
2025-KVM170 - E-DOCS - DOCUMENTO ORIGINAL 11/06/2025 09:37 PÁGINA 15 / 17
SEM VALOR NESTE PROCESSO DOCUMENTO DESENTRANHADO

15.1 Após análise do Termo de Referência, autorizo o andamento do Processo Administrativo para a presente contratação.

Alegre/ES, 09 de junho de 2025

**Jardel Costa**
*Secretaria Executiva de Obras, Saneamento e Serviços Urbanos*

SEM VALOR NESTE PROCESSO
DOCUMENTO DESENTRANHADO

E-DOCS - CÓPIA DO PROCESSO 2025-BGRQD GERADO POR UDSON OLIVEIRA RAMOS DE AGUIAR EM 20/02/2026 13:23 DOCUMENTO 1 / 1 PÁGINA 276 / 1846

2025-KVM170 - E-DOCS - DOCUMENTO ORIGINAL 11/06/2025 09:37 PÁGINA 16 / 17

Documento original assinado eletronicamente, conforme MP 2200-2/2001, art. 10, § 2º, por:

**RAPHAEL GAMA MARQUES**
DIRETOR TÉCNICO DE PLANEJAMENTO E PROJETOS
DTPP - SEOSU - PMAL
assinado em 09/06/2025 15:46:06 -03:00

**RODRIGO PINHEIRO DE OLIVEIRA**
ENGENHEIRO CIVIL
SOES - SEOSU - PMAL
assinado em 09/06/2025 15:47:23 -03:00

**JARDEL COSTA**
SECRETÁRIO EXECUTIVO DE OBRAS, SANEAMENTO E SERV URBANOS
GSEOSU - SEOSU - PMAL
assinado em 11/06/2025 09:37:36 -03:00

**INFORMAÇÕES DO DOCUMENTO**
Documento capturado em 11/06/2025 09:37:36 (HORÁRIO DE BRASÍLIA - UTC-3)
por RAPHAEL GAMA MARQUES (DIRETOR TÉCNICO DE PLANEJAMENTO E PROJETOS - DTPP - SEOSU - PMAL)
Valor Legal: ORIGINAL | Natureza: DOCUMENTO NATO-DIGITAL

A disponibilidade do documento pode ser conferida pelo link: https://e-docs.es.gov.br/d/2025-KVM170

SEM VALOR NESTE PROCESSO
DOCUMENTO DESENTRANHADO
E-DOCS - CÓPIA DO PROCESSO 2025-BGRQD GERADO POR UDSON OLIVEIRA RAMOS DE AGUIAR EM 20/02/2026 13:23 DOCUMENTO 1 / 1 PÁGINA 277 / 1846

E-DOCS - CÓPIA DO PROCESSO 2025-BGRQD GERADO POR UDSON OLIVEIRA RAMOS DE AGUIAR EM 20/02/2026 13:23 DOCUMENTO 1 / 1 PÁGINA 278 / 1846

2025-KNKDRF - E-DOCS - DOCUMENTO ORIGINAL 11/06/2025 09:37 PÁGINA 1 / 8

**PREFEITURA MUNICIPAL DE ALEGRE**

**PREFEITURA MUNICIPAL DE ALEGRE**

**Governo do Estado do ESPIRITO SANTO**

## PEDIDO DE COMPRAS SIMPLES

*28/05/2025 08:21:12*

| | |
|---|---|
| *Número/Ano* | **000149 / 2025 - 27/05/2025** |
| *Secretaria* | **SEC. EXEC. DE OBRAS, SANEAMENTO E SERVIÇOS URBANOS** |
| *Local/Setor* | **SEC. EXEC. DE OBRAS, SANEAMENTO E SERVIÇOS URBANOS** |
| *Requerente* | **JARDEL COSTA** |
| *Período* | **à** |
| *Processo* | **/** |
| *Justificativa* | **CONTRATAÇÃO DE EMPRESA ESPECIALIZADA PARA OS SERVIÇOS DE PAVIMENTAÇÃO E DRENAGEM DA RUA ANTÔNIO LEMOS BARBOSA, NO MUNICÍPIO DE ALEGRE/ES.** |

| *Ítem* | *Lote* | *Código* | *Especificação* | *Unidade* | *Quantidade* | *Unitário* | *Valor Total* |
|---|---|---|---|---|---|---|---|
| **00001** | | 00001088 | FORNECIMENTO E INSTALAÇÃO DE PLACA DE OBRA COM CHAPA GALVANIZADA E ESTRUTURA DE MADEIRA<br>fornecimento e instalação de placa de obra com chapa galvanizada e estrutura de madeira. af_03/2022_ps | MT2 | 4,50 | 571,86 | 2.573,37 |
| **00002** | | 00002878 | REFEITÓRIO COM PAREDES DE CHAPA DE COMPENS. 12MM E PONTALETES 8X8CM<br>refeitório com paredes de chapa de compens. 12mm e pontaletes 8x8cm, piso ciment. e cob. de telhas fibroc. 6mm, incl. ponto de luz e cx. de inspeção (cons. 1.21 m2/func./turno), conf. projeto (1 utilização) | MT2 | 18,15 | 570,66 | 10.357,48 |
| **00003** | | 00002879 | ALUGUEL MENSAL CONTAINER SANITÁRIO 1<br>aluguel mensal container sanitário, incl porta, básc, 2 ptos luz, 1 pto aterram., 3vasos, 3lavatórios, calha mictório, 6 chuveiros (1 eletrico), torn.,registros, piso comp. naval pintado, cert nr18 e laudo descontaminação | MES | 4,00 | 1.538,29 | 6.153,16 |
| **00004** | | 00001364 | ALUGUEL DE CONTAINER PARA ALMOXARIFADO 1<br>aluguel mensal container para almoxarifado, incl. porta, 2 janelas, 1 pt iluminação, isolamento térmico (teto), piso em comp. naval pintado, cert. nr18, incl. laudo descontaminação. | MÊS | 4,00 | 991,49 | 3.965,96 |
| **00005** | | 00000829 | FORNECIMENTO E INSTALAÇÃO DE TAPUME TELHA METALICA ONDULADA EM AÇO GALVALUME 0,50MM BRANCA H=2,20M<br>tapume telha metálica ondulada em aço galvalume 0,50mm branca h=2,20m, incl. montagem estr. mad. 8"x8", c/adesivo "der-es" 60x60cm a cada 10m, incl. faixas pint. esmalte sint. cores azul c/ h=30cm e rosa c/ h=10cm<br>(reaproveitamento 2x) | MTS | 72,30 | 178,23 | 12.886,03 |
| **00006** | | 00001530 | FORNECIMENTO DE ENTRADA DE ENERGIA ELÉTRICA, AÉREA, TRIFÁSICA<br>entrada de energia elétrica, aérea, trifásica, com caixa de sobrepor, cabo de 16 mm2 e disjuntor din 50a (não incluso o poste de concreto). af_07/2020_ps | UN | 1,00 | 2.708,56 | 2.708,56 |
| **00007** | | 00001990 | REDE DE ÁGUA C/ PADRÃO DE ENTRADA D'ÁGUA DIÂM. 3/4"<br>rede de água c/ padrão de entrada d'água diâm. 3/4" conf. cesan, incl. tubos e conexões p/ aliment., distrib., extravas. e limp., cons. o padrão a 25m | MTS | 25,00 | 67,68 | 1.692,00 |
| **00008** | | 00003746 | RESERVATÓRIO DE POLIESTILENO DE 1000 L, INCLUSIVE SUPORTE EM MADEIRA DE 7X12CM E 5X7CM<br>reservatório de poliestileno de 1000 l, inclusive suporte em madeira de 7x12cm e 5x7cm, elevado de 4m, conforme projeto (2 utilizações) | UN | 1,00 | 1.639,82 | 1.639,82 |
| **00009** | | 00001453 | MOBILIZAÇÃO E DESMOBILIZAÇÃO DE CONTAINER ATÉ 50 KM<br>mobilização e desmobilização de container até 50 km | UN | 2,00 | 1.546,83 | 3.093,66 |
| **00010** | | 00002881 | DEMOLIÇÃO DE PISO DE CONCRETO SIMPLES, DE FORMA MECANIZADA | MT3 | 75,81 | 148,96 | 11.292,65 |

PREFEITURA MUNICIPAL DE ALEGRE


## PEDIDO DE COMPRAS SIMPLES

28/05/2025 08:21:12

| | |
|---|---|
| *Número/Ano* | **000149 / 2025 - 27/05/2025** |
| *Secretaria* | **SEC. EXEC. DE OBRAS, SANEAMENTO E SERVIÇOS URBANOS** |
| *Local/Setor* | **SEC. EXEC. DE OBRAS, SANEAMENTO E SERVIÇOS URBANOS** |
| *Requerente* | **JARDEL COSTA** |
| *Período* | **à** |
| *Processo* | **/** |
| *Justificativa* | **CONTRATAÇÃO DE EMPRESA ESPECIALIZADA PARA OS SERVIÇOS DE PAVIMENTAÇÃO E DRENAGEM DA RUA ANTÔNIO LEMOS BARBOSA, NO MUNICÍPIO DE ALEGRE/ES.** |

| | | | | | | |
|---|---|---|---|---|---|---|
| | | demolição de piso de concreto simples, de forma mecanizada com martelete, sem reaproveitamento. af_09/2023 | | | | |
| **00011** | 00002560 | REMOÇÃO DE PARALELEPÍPEDOS<br>remoção de paralelepípedos | MT2 | 2.863,00 | 4,91 | 14.057,33 |
| **00012** | 00001509 | REMOÇÃO MECANIZADA DE REVESTIMENTO ASFÁLTICO<br>remoção mecanizada de revestimento asfáltico | MT3 | 0,58 | 14,71 | 8,53 |
| **00013** | 00002569 | CARGA, MANOBRA E DESCARGA DE SOLOS E MATERIAIS GRANULARES EM CAMINHÃO BASCULANTE 18 M³ - ESCAVADEIRA<br>carga, manobra e descarga de solos e materiais granulares em caminhão basculante 18 m³ - carga com escavadeira hidráulica (caçamba de 1,20 m³ / 155 hp)<br>e descarga livre (unidade: t). af_07/2020 | TON | 985,88 | 5,34 | 5.264,60 |
| **00014** | 00002572 | TRANSPORTE COM CAMINHÃO BASCULANTE DE 18 M³, EM VIA URBANA PAVIMENTADA, DMT ATÉ 30 KM<br>transporte com caminhão basculante de 18 m³, em via urbana pavimentada, dmt até 30 km (unidade: txkm). af_07/2020 | TON | 3.356,72 | 1,57 | 5.270,05 |
| **00015** | 00002570 | TRANSPORTE COM CAMINHÃO BASCULANTE DE 18 M³, EM VIA URBANA EM LEITO NATURAL (UNIDADE: TXKM)<br>transporte com caminhão basculante de 18 m³, em via urbana em leito natural (unidade: txkm). af_07/2020 | TON | 300,50 | 1,97 | 591,99 |
| **00016** | 00001519 | ESCAVAÇÃO MECÂNICA COM RETROESCAVADEIRA EM MATERIAL DE 1ª<br>escavação mecânica com retroescavadeira em material de 1ª categoria | MT3 | 970,19 | 8,15 | 7.907,05 |
| **00017** | 00003747 | EXECUÇÃO E COMPACTAÇÃO DE CORPO DE ATERRO DE ATERRO COM SOLO PREDOMINANTEMENTE 20 CM<br>execução e compactação de corpo de aterro de aterro (95% de energia do proctor normal) com solo predominantemente argiloso, em camadas com espessura de 20 cm - exclusive escavação, carga e transporte e solo. af_09/2024 | MT3 | 40,70 | 13,55 | 551,49 |
| **00018** | 00002569 | CARGA, MANOBRA E DESCARGA DE SOLOS E MATERIAIS GRANULARES EM CAMINHÃO BASCULANTE 18 M³ - ESCAVADEIRA<br>carga, manobra e descarga de solos e materiais granulares em caminhão basculante 18 m³ - carga com escavadeira hidráulica (caçamba de 1,20 m³ / 155 hp)<br>e descarga livre (unidade: t). af_07/2020 (terraplenagem) | TON | 1.819,10 | 5,34 | 9.713,99 |
| **00019** | 00002572 | TRANSPORTE COM CAMINHÃO BASCULANTE DE 18 M³, EM VIA URBANA PAVIMENTADA, DMT ATÉ 30 KM<br>transporte com caminhão basculante de 18 m³, em via urbana pavimentada, dmt até 30 km (unidade: txkm). af_07/2020 (terraplenagem) | TON | 5.899,47 | 1,57 | 9.262,16 |
| **00020** | 00002570 | TRANSPORTE COM CAMINHÃO BASCULANTE DE 18 M³, EM | TON | 520,54 | 1,97 | 1.025,46 |



E-DOCS - CÓPIA DO PROCESSO 2025-BGRQD GERADO POR UDSON OLIVEIRA RAMOS DE AGUIAR EM 20/02/2026 13:23 DOCUMENTO 1 / 1 PÁGINA 279 / 1846
2025-KNKDRF - E-DOCS - DOCUMENTO ORIGINAL 11/06/2025 09:37 PÁGINA 2 / 8

PREFEITURA MUNICIPAL DE ALEGRE
Governo do Estado do ESPIRITO SANTO

## PEDIDO DE COMPRAS SIMPLES

28/05/2025 08:21:12

| | |
|---|---|
| *Número/Ano* | **000149 / 2025 - 27/05/2025** |
| *Secretaria* | **SEC. EXEC. DE OBRAS, SANEAMENTO E SERVIÇOS URBANOS** |
| *Local/Setor* | **SEC. EXEC. DE OBRAS, SANEAMENTO E SERVIÇOS URBANOS** |
| *Requerente* | **JARDEL COSTA** |
| *Período* | **à** |
| *Processo* | **/** |
| *Justificativa* | **CONTRATAÇÃO DE EMPRESA ESPECIALIZADA PARA OS SERVIÇOS DE PAVIMENTAÇÃO E DRENAGEM DA RUA ANTÔNIO LEMOS BARBOSA, NO MUNICÍPIO DE ALEGRE/ES.** |

| | | | | | | |
|---|---|---|---|---|---|---|
| | | VIA URBANA EM LEITO NATURAL (UNIDADE: TXKM)<br>transporte com caminhão basculante de 18 m³, em via urbana em leito natural (unidade: txkm). af_07/2020 (terraplenagem) | | | | |
| **00021** | 00003735 | REGULARIZAÇÃO E COMPACTAÇÃO DE SUBLEITO DE SOLO PREDOMINANTEMENTE ARGILOSO<br>regularização e compactação de subleito de solo predominantemente argiloso, para obras de construção de pavimentos. af_09/2024 | MT2 | 2.836,22 | 2,73 | 7.742,88 |
| **00022** | 00001570 | BASE OU SUB-BASE DE BRITA GRADUADA COM BRITA COMERCIAL<br>base ou sub-base de brita graduada com brita comercial | MT3 | 964,32 | 300,11 | 289.402,08 |
| **00023** | 00002569 | CARGA, MANOBRA E DESCARGA DE SOLOS E MATERIAIS GRANULARES EM CAMINHÃO BASCULANTE 18 M³ - ESCAVADEIRA<br>carga, manobra e descarga de solos e materiais granulares em caminhão basculante 18 m³ - carga com escavadeira hidráulica (caçamba de 1,20 m³ / 155 hp)<br>e descarga livre (unidade: t). af_07/2020 (pavimentação) | TON | 2.121,49 | 5,34 | 11.328,76 |
| **00024** | 00002572 | TRANSPORTE COM CAMINHÃO BASCULANTE DE 18 M³, EM VIA URBANA PAVIMENTADA, DMT ATÉ 30 KM<br>transporte com caminhão basculante de 18 m³, em via urbana pavimentada, dmt até 30 km (unidade: txkm). af_07/2020 (pavimentação) | TON | 63.644,80 | 1,57 | 99.922,34 |
| **00025** | 00002573 | TRANSPORTE COM CAMINHÃO BASCULANTE DE 18 M³, EM VIA URBANA PAVIMENTADA, DMT EXCEDENTE A 30 KM<br>transporte com caminhão basculante de 18 m³, em via urbana pavimentada, adicional para dmt excedente a 30 km (unidade: txkm). af_07/2020 (pavimentação) | TON | 64.917,68 | 0,59 | 38.301,43 |
| **00026** | 00001536 | IMPRIMAÇÃO COM EMULSÃO ASFÁLTICA<br>imprimação com emulsão asfáltica | MT2 | 2.720,20 | 0,49 | 1.332,90 |
| **00027** | 00001599 | PINTURA DE LIGAÇÃO<br>pintura de ligação | MT2 | 2.720,20 | 0,35 | 952,08 |
| **00028** | 00001598 | CONCRETO ASFÁLTICO - FAIXA C - AREIA E BRITA COMERCIAIS<br>concreto asfáltico - faixa c - areia e brita comerciais | TON | 261,14 | 253,53 | 66.206,82 |
| **00029** | 00002572 | TRANSPORTE COM CAMINHÃO BASCULANTE DE 18 M³, EM VIA URBANA PAVIMENTADA, DMT ATÉ 30 KM<br>transporte com caminhão basculante de 18 m³, em via urbana pavimentada, dmt até 30 km (unidade: txkm). af_07/2020 (pavimentação) | TON | 7.834,17 | 1,57 | 12.299,65 |
| **00030** | 00002573 | TRANSPORTE COM CAMINHÃO BASCULANTE DE 18 M³, EM VIA URBANA PAVIMENTADA, DMT EXCEDENTE A 30 KM<br>transporte com caminhão basculante de 18 m³, em via urbana pavimentada, adicional para dmt excedente a 30 km (unidade: txkm). af_07/2020 (pavimentação) | TON | 7.990,85 | 0,59 | 4.714,60 |
| **00031** | 00001537 | FORNECIMENTO DE EMULSÃO ASFÁLTICA PARA IMPRIMAÇÃO (EAI) | TON | 3,26 | 3.165,75 | 10.320,35 |



E-DOCS - CÓPIA DO PROCESSO 2025-BGRQD GERADO POR UDSON OLIVEIRA RAMOS DE AGUIAR EM 20/02/2026 13:23 DOCUMENTO 1 / 1 PÁGINA 280 / 1846
2025-KNKDRF - E-DOCS - DOCUMENTO ORIGINAL 11/06/2025 09:37 PÁGINA 3 / 8

## PEDIDO DE COMPRAS SIMPLES

*28/05/2025 08:21:12*

| | |
|---|---|
| *Número/Ano* | **000149 / 2025 - 27/05/2025** |
| *Secretaria* | **SEC. EXEC. DE OBRAS, SANEAMENTO E SERVIÇOS URBANOS** |
| *Local/Setor* | **SEC. EXEC. DE OBRAS, SANEAMENTO E SERVIÇOS URBANOS** |
| *Requerente* | **JARDEL COSTA** |
| *Período* | **à** |
| *Processo* | **/** |
| *Justificativa* | **CONTRATAÇÃO DE EMPRESA ESPECIALIZADA PARA OS SERVIÇOS DE PAVIMENTAÇÃO E DRENAGEM DA RUA ANTÔNIO LEMOS BARBOSA, NO MUNICÍPIO DE ALEGRE/ES.** |

| | | | | | | |
|---|---|---|---|---|---|---|
| | | emulsão asfáltica para imprimação (eai), fornecimento | | | | |
| **00032** | 00001600 | FORNECIMENTO DE EMULSÃO RR-1C<br>emulsão rr-1c, fornecimento | TON | 1,09 | 3.421,10 | 3.729,00 |
| **00033** | 00003748 | FORNECIMENTO DE CAP-50/70<br>fornecimento de cap-50/70 | TON | 14,36 | 4.501,02 | 64.634,65 |
| **00034** | 00001539 | TRANSPORTE DE MATERIAL BETUMINOSO COM CAMINHÃO TANQUE DISTRIBUIDOR - RODOVIA PAVIMENTADA<br>transporte de material betuminoso com caminhão tanque distribuidor - rodovia pavimentada (pavimentação) | TON | 7.851,92 | 2,15 | 16.881,63 |
| **00035** | 00003749 | LASTRO COM MATERIAL GRANULAR (PEDRA BRITADA N.2)<br>lastro com material granular (pedra britada n.2), aplicado em pisos ou lajes sobre solo, espessura de *10 cm*. af_01/2024 | MT3 | 106,21 | 285,37 | 30.309,14 |
| **00036** | 00002569 | CARGA, MANOBRA E DESCARGA DE SOLOS E MATERIAIS GRANULARES EM CAMINHÃO BASCULANTE 18 M³ - ESCAVADEIRA<br>carga, manobra e descarga de solos e materiais granulares em caminhão basculante 18 m³ - carga com escavadeira hidráulica (caçamba de 1,20 m³ / 155 hp)<br>e descarga livre (unidade: t). af_07/2020 (pavimentação) | TON | 223,05 | 5,34 | 1.191,09 |
| **00037** | 00002572 | TRANSPORTE COM CAMINHÃO BASCULANTE DE 18 M³, EM VIA URBANA PAVIMENTADA, DMT ATÉ 30 KM<br>transporte com caminhão basculante de 18 m³, em via urbana pavimentada, dmt até 30 km (unidade: txkm). af_07/2020 (pavimentação) | TON | 6.691,52 | 1,57 | 10.505,68 |
| **00038** | 00002573 | TRANSPORTE COM CAMINHÃO BASCULANTE DE 18 M³, EM VIA URBANA PAVIMENTADA, DMT EXCEDENTE A 30 KM<br>transporte com caminhão basculante de 18 m³, em via urbana pavimentada, adicional para dmt excedente a 30 km (unidade: txkm). af_07/2020 (pavimentação) | TON | 6.825,35 | 0,59 | 4.026,96 |
| **00039** | 00002542 | EXECUÇÃO DE PASSEIO (CALÇADA) OU PISO DE CONCRETO COM CONCRETO MOLDADO IN LOCO, USINADO, 6 CM<br>execução de passeio (calçada) ou piso de concreto com concreto moldado in loco, usinado, acabamento convencional, espessura 6 cm, armado. af_08/2022 | MT2 | 1.062,15 | 104,44 | 110.930,95 |
| **00040** | 00003750 | ASSENTAMENTO DE GUIA (MEIO-FIO) EM TRECHO RETO 2<br>assentamento de guia (meio-fio) em trecho reto, confeccionada em concreto pré-fabricado, dimensões 100x15x13x30 cm (comprimento x base inferior x base superior x altura). | MTS | 701,99 | 69,68 | 48.914,66 |



E-DOCS - CÓPIA DO PROCESSO 2025-BGRQD GERADO POR UDSON OLIVEIRA RAMOS DE AGUIAR EM 20/02/2026 13:23 DOCUMENTO 1 / 1 PÁGINA 281 / 1846

2025-KNKDRF - E-DOCS - DOCUMENTO ORIGINAL 11/06/2025 09:37 PÁGINA 4 / 8

## PEDIDO DE COMPRAS SIMPLES

*28/05/2025 08:21:12*

| | |
|---|---|
| *Número/Ano* | **000149 / 2025 - 27/05/2025** |
| *Secretaria* | **SEC. EXEC. DE OBRAS, SANEAMENTO E SERVIÇOS URBANOS** |
| *Local/Setor* | **SEC. EXEC. DE OBRAS, SANEAMENTO E SERVIÇOS URBANOS** |
| *Requerente* | **JARDEL COSTA** |
| *Período* | **à** |
| *Processo* | **/** |
| *Justificativa* | **CONTRATAÇÃO DE EMPRESA ESPECIALIZADA PARA OS SERVIÇOS DE PAVIMENTAÇÃO E DRENAGEM DA RUA ANTÔNIO LEMOS BARBOSA, NO MUNICÍPIO DE ALEGRE/ES.** |

| | | | | | | | |
|---|---|---|---|---|---|---|---|
| | | af_01/2024 | | | | | |
| **00041** | 00003751 | ASSENTAMENTO DE GUIA (MEIO-FIO) EM TRECHO CURVO 2<br>assentamento de guia (meio-fio) em trecho curvo, confeccionada em concreto pré-fabricado, dimensões 100x15x13x30 cm (comprimento x base inferior x base superior x altura). af_01/2024 | MTS | 267,44 | 73,51 | 19.659,52 |
| **00042** | 00002886 | PISO PODOTÁTIL DE ALERTA OU DIRECIONAL, DE CONCRETO, ASSENTADO SOBRE ARGAMASSA AF_03/2024<br>piso podotátil de alerta ou direcional, de concreto, assentado sobre argamassa. af_03/2024 | MT2 | 353,46 | 206,51 | 72.993,03 |
| **00043** | 00001349 | RELIGAÇÃO DE REDE DE ÁGUA EM PVC DN 25 MM<br>religação de rede de água em pvc dn 25 mm, inclusive conexões, em vias urbanas | MTS | 410,00 | 37,48 | 15.366,80 |
| **00044** | 00001350 | REMANEJAMENTO DE LIGAÇÃO E RELIGAÇÃO DE REDES DE ESGOTO<br>remanejamento de ligação e religação de redes de esgoto, em vias urbanas | MTS | 416,00 | 124,96 | 51.983,36 |
| **00045** | 00001615 | ESCAVAÇÃO MECÂNICA DE VALA EM MATERIAL DE 1ª CATEGORIA<br>escavação mecânica de vala em material de 1ª categoria | MT3 | 604,21 | 8,15 | 4.924,31 |
| **00046** | 00001312 | SERVIÇO DE REATERRO COM AREIA, TUDO INCLUÍDO<br>reaterro com areia, tudo incluído | MT3 | 240,28 | 62,71 | 15.067,96 |
| **00047** | 00002043 | COMPACTAÇÃO DE ATERROS A 100% DO PROCTOR INTERMEDIÁRIO<br>compactação de aterros a 100% do proctor intermediário | MT3 | 220,91 | 10,75 | 2.374,78 |
| **00048** | 00002569 | CARGA, MANOBRA E DESCARGA DE SOLOS E MATERIAIS GRANULARES EM CAMINHÃO BASCULANTE 18 M³ - ESCAVADEIRA<br>carga, manobra e descarga de solos e materiais granulares em caminhão basculante 18 m³ - carga com escavadeira hidráulica (caçamba de 1,20 m³ / 155 hp) e descarga livre (unidade: t). af_07/2020 (drenagem) | TON | 1.493,32 | 5,34 | 7.974,32 |
| **00049** | 00002572 | TRANSPORTE COM CAMINHÃO BASCULANTE DE 18 M³, EM VIA URBANA PAVIMENTADA, DMT ATÉ 30 KM<br>transporte com caminhão basculante de 18 m³, em via urbana pavimentada, dmt até 30 km (unidade: txkm). af_07/2020 (drenagem) | TON | 6.158,80 | 1,57 | 9.669,32 |
| **00050** | 00002570 | TRANSPORTE COM CAMINHÃO BASCULANTE DE 18 M³, EM VIA URBANA EM LEITO NATURAL (UNIDADE: TXKM)<br>transporte com caminhão basculante de 18 m³, em via urbana em leito natural (unidade: txkm). af_07/2020 (drenagem) | TON | 203,15 | 1,97 | 400,20 |



E-DOCS - CÓPIA DO PROCESSO 2025-BGRQD GERADO POR UDSON OLIVEIRA RAMOS DE AGUIAR EM 20/02/2026 13:23 DOCUMENTO 1 / 1 PÁGINA 282 / 1846

2025-KNKDRF - E-DOCS - DOCUMENTO ORIGINAL 11/06/2025 09:37 PÁGINA 5 / 8

**PREFEITURA MUNICIPAL DE ALEGRE**
**Governo do Estado do ESPIRITO SANTO**

## PEDIDO DE COMPRAS SIMPLES

*28/05/2025 08:21:12*

| | |
|---|---|
| *Número/Ano* | **000149 / 2025 - 27/05/2025** |
| *Secretaria* | **SEC. EXEC. DE OBRAS, SANEAMENTO E SERVIÇOS URBANOS** |
| *Local/Setor* | **SEC. EXEC. DE OBRAS, SANEAMENTO E SERVIÇOS URBANOS** |
| *Requerente* | **JARDEL COSTA** |
| *Período* | **à** |
| *Processo* | **/** |
| *Justificativa* | **CONTRATAÇÃO DE EMPRESA ESPECIALIZADA PARA OS SERVIÇOS DE PAVIMENTAÇÃO E DRENAGEM DA RUA ANTÔNIO LEMOS BARBOSA, NO MUNICÍPIO DE ALEGRE/ES.** |

| | | | | | | |
|---|---|---|---|---|---|---|
| **00051** | 00001573 | ESCORAMENTO METALICO DE VALA TIPO GAIOLA, CONFORME PROJETO TIPO.<br>escoramento metalico de vala tipo gaiola, conforme projeto tipo. | MT2 | 708,82 | 35,61 | 25.241,08 |
| **00052** | 00001575 | EXECUÇÃO DE POÇO DE VISITA - PVI 02 - AREIA E BRITA COMERCIAIS<br>poço de visita - pvi 02 - areia e brita comerciais | UN | 10,00 | 2.630,49 | 26.304,90 |
| **00053** | 00001576 | CHAMINÉ DOS POÇOS DE VISITA - CPV 01 - AREIA E BRITA COMERCIAIS<br>chaminé dos poços de visita - cpv 01 - areia e brita comerciais | UN | 10,00 | 1.972,65 | 19.726,50 |
| **00054** | 00001504 | FORNECIMENTO E INSTALAÇÃO DE TUBO PEAD PARA DRENAGEM - D = 400 MM<br>tubo pead para drenagem - d = 400 mm - fornecimento e instalação | MTS | 55,00 | 278,68 | 15.327,40 |
| **00055** | 00001574 | FORNECIMENTO E INSTALAÇÃO DE TUBO PEAD PARA DRENAGEM - D = 600 MM<br>tubo pead para drenagem - d = 600 mm - fornecimento e instalação | MTS | 253,00 | 671,16 | 169.803,48 |
| **00056** | 00003752 | TRANSPORTE COM CAMINHÃO CARROCERIA DE 15 T - RODOVIA PAVIMENTADA<br>transporte com caminhão carroceria de 15 t - rodovia pavimentada | TON | 3.751,97 | 0,85 | 3.189,17 |
| **00057** | 00000679 | EXECUÇÃO DE CAIXA RALO EM BLOCOS PRÉ-MOLDADOS E GRELHA ARTICULADA EM FFA EM VIAS URBANAS<br>caixa ralo em blocos pré-moldados e grelha articulada em ffa em vias urbanas | UN | 10,00 | 2.208,65 | 22.086,50 |
| **00058** | 00002027 | BOCA DE BSTC D = 0,60 M - ESCONSIDADE 0° - AREIA E BRITA COMERCIAIS - ALAS RETAS<br>boca de bstc d = 0,60 m - esconsidade 0° - areia e brita comerciais - alas retas | UN | 1,00 | 911,64 | 911,64 |
| **00059** | 00001568 | TRINCHEIRA DRENANTE EM CONCRETO ARMADO, INCLUÍNDO GRELHAS FOFO, ESCAVAÇÃO E REATERRO.<br>trincheira drenante em concreto armado, incluíndo grelhas fofo, escavação e reaterro. | MTS | 5,00 | 2.106,28 | 10.531,40 |
| **00060** | 00002562 | PINTURA DE FAIXA COM TINTA ACRÍLICA EMULSIONADA EM ÁGUA - ESPESSURA DE 0,5 MM<br>pintura de faixa com tinta acrílica emulsionada em água - espessura de 0,5 mm | MT2 | 116,63 | 22,89 | 2.669,66 |
| **00061** | 00002054 | PINTURA DE SETAS E ZEBRADOS COM TERMOPLÁSTICO POR EXTRUSÃO - ESPESSURA DE 3,0 MM<br>pintura de setas e zebrados com termoplástico por extrusão - espessura de 3,0 mm | MT2 | 9,14 | 124,50 | 1.137,94 |
| **00062** | 00002564 | PLACA EM AÇO Nº 16 GALVANIZADO COM PELÍCULA RETRORREFLETIVA TIPO I + I - CONFECÇÃO<br>placa em aço nº 16 galvanizado com película retrorrefletiva tipo i + i - confecção | MT2 | 12,85 | 507,70 | 6.523,95 |



E-DOCS - CÓPIA DO PROCESSO 2025-BGRQD GERADO POR UDSON OLIVEIRA RAMOS DE AGUIAR EM 20/02/2026 13:23 DOCUMENTO 1 / 1 PÁGINA 283 / 1846
2025-KNKDRF - E-DOCS - DOCUMENTO ORIGINAL 11/06/2025 09:37 PÁGINA 6 / 8

**PREFEITURA MUNICIPAL DE ALEGRE**
**Governo do Estado do ESPIRITO SANTO**

## PEDIDO DE COMPRAS SIMPLES

*28/05/2025 08:21:12*

| | |
|---|---|
| *Número/Ano* | **000149 / 2025 - 27/05/2025** |
| *Secretaria* | **SEC. EXEC. DE OBRAS, SANEAMENTO E SERVIÇOS URBANOS** |
| *Local/Setor* | **SEC. EXEC. DE OBRAS, SANEAMENTO E SERVIÇOS URBANOS** |
| *Requerente* | **JARDEL COSTA** |
| *Período* | **à** |
| *Processo* | **/** |
| *Justificativa* | **CONTRATAÇÃO DE EMPRESA ESPECIALIZADA PARA OS SERVIÇOS DE PAVIMENTAÇÃO E DRENAGEM DA RUA ANTÔNIO LEMOS BARBOSA, NO MUNICÍPIO DE ALEGRE/ES.** |

| | | | | | | |
|---|---|---|---|---|---|---|
| **00063** | 00001887 | SUPORTE PARA PLACA DE SINALIZAÇÃO EM MADEIRA DE LEI TRATADA 8 X 8 CM - FORNECIMENTO E IMPLANTAÇÃO<br>suporte para placa de sinalização em madeira de lei tratada 8 x 8 cm - fornecimento e implantação | UN | 25,00 | 147,07 | 3.676,75 |
| **00064** | 00001540 | FORNECIMENTO E COLOCAÇÃO DE CONES PARA SINALIZAÇÃO 1<br>cones para sinalização, fornecimento e colocação | UN | 24,00 | 131,87 | 3.164,88 |
| **00065** | 00001332 | FORNECIMENTO DE SINALIZAÇÃO VERTICAL COM CHAPA EM ESMALTE SINTÉTICO<br>sinalização vertical com chapa em esmalte sintético | MT2 | 6,00 | 848,00 | 5.088,00 |
| **00066** | 00002563 | DISPOSITIVO DE DIRECIONAMENTO OU BLOQUEIO TIPO TELA PLÁSTICA COM SUPORTE FIXO -<br>dispositivo de direcionamento ou bloqueio tipo tela plástica com suporte fixo - confecção | MT2 | 116,02 | 39,04 | 4.529,42 |
| **00067** | 00001448 | FORNECIMENTO DE SINALIZAÇÃO NOTURNA (FIO COM LÂMPADA E BALDE)<br>sinalização noturna ( fio com lâmpada e balde ), fornecimento e instalação | MTS | 96,69 | 39,20 | 3.790,25 |
| **00068** | 00001528 | ADMINISTRAÇÃO LOCAL 1<br>administração local | UN | 1,00 | 64.263,42 | 64.263,42 |
| | | | | | | **1.532.042,93** |

E-DOCS - CÓPIA DO PROCESSO 2025-BGRQD GERADO POR UDSON OLIVEIRA RAMOS DE AGUIAR EM 20/02/2026 13:23 DOCUMENTO 1 / 1 PÁGINA 284 / 1846
2025-KNKDRF - E-DOCS - DOCUMENTO ORIGINAL 11/06/2025 09:37 PÁGINA 7 / 8

Documento original assinado eletronicamente, conforme MP 2200-2/2001, art. 10, § 2º, por:

**JARDEL COSTA**
SECRETÁRIO EXECUTIVO DE OBRAS, SANEAMENTO E SERV URBANOS
GSEOSU - SEOSU - PMAL
assinado em 11/06/2025 09:37:24 -03:00

**INFORMAÇÕES DO DOCUMENTO**
Documento capturado em 11/06/2025 09:37:24 (HORÁRIO DE BRASÍLIA - UTC-3)
por RAPHAEL GAMA MARQUES (DIRETOR TÉCNICO DE PLANEJAMENTO E PROJETOS - DTPP - SEOSU - PMAL)
Valor Legal: ORIGINAL | Natureza: DOCUMENTO NATO-DIGITAL

A disponibilidade do documento pode ser conferida pelo link: https://e-docs.es.gov.br/d/2025-KNKDRF

E-DOCS - CÓPIA DO PROCESSO 2025-BGRQD GERADO POR UDSON OLIVEIRA RAMOS DE AGUIAR EM 20/02/2026 13:23 DOCUMENTO 1 / 1 PÁGINA 285 / 1846

# TERMO DE ENTRANHAMENTO DO PROCESSO
## 2025-BGRQD

Disponível em https://e-docs.es.gov.br/p/2025-BGRQD

Realizado em: **11/06/2025 13:21:12** - Horário de Brasília - UTC-3

**LOCAL**
RAPHAEL GAMA MARQUES (DIRETOR TÉCNICO DE PLANEJAMENTO E PROJETOS - SETECSEOSU - SEOSU - PMAL)

**DOCUMENTOS ENTRANHADOS (3)**
#13 - 2025-KVM170 - Termo de Referência - DREN E PAV RUA ANTÔNIO LEMOS BARBOSA
#14 - 2025-KNKDRF - PCS - PAV E DREN RUA ANTÔNIO LEMOS BARBOSA
#15 - 2025-MHXTWH - TERMO DE ENTRANHAMENTO DO PROCESSO 2025-BGRQD

**JUSTIFICATIVA**
Termo de Referência e Pedido de Compras Simples

## ASSINATURA

Documento original assinado eletronicamente, conforme MP 2200-2/2001, art. 10, § 2º, por:

**RAPHAEL GAMA MARQUES**
DIRETOR TÉCNICO DE PLANEJAMENTO E PROJETOS
SETECSEOSU - SEOSU - PMAL
assinado em 11/06/2025 13:21:12 -03:00

**INFORMAÇÕES DO DOCUMENTO**
Documento capturado em 11/06/2025 13:21:12 (HORÁRIO DE BRASÍLIA - UTC-3)
por RAPHAEL GAMA MARQUES (DIRETOR TÉCNICO DE PLANEJAMENTO E PROJETOS - SETECSEOSU - SEOSU - PMAL)
Valor Legal: ORIGINAL | Natureza: DOCUMENTO NATO-DIGITAL

A disponibilidade do documento pode ser conferida pelo link: https://e-docs.es.gov.br/d/2025-MHXTWH

E-DOCS - CÓPIA DO PROCESSO 2025-BGRQD GERADO POR UDSON OLIVEIRA RAMOS DE AGUIAR EM 20/02/2026 13:23 DOCUMENTO 1 / 1 PÁGINA 286 / 1846

2025-MHXTWH - E-DOCS - DOCUMENTO ORIGINAL 11/06/2025 13:21 PÁGINA 1 / 1

# TERMO DE DESPACHO DE PROCESSO

## 2025-BGRQD

Disponível em https://e-docs.es.gov.br/p/2025-BGRQD

Realizado em: **11/06/2025 13:21:42** - Horário de Brasília - UTC-3

**ORIGEM**
RAPHAEL GAMA MARQUES (DIRETOR TÉCNICO DE PLANEJAMENTO E PROJETOS - SETECSEOSU - SEOSU - PMAL)

**DESTINO**
PMAL - SEFIP - DCOMPG - DIRETORIA DE COMPRAS GOVERNAMENTAIS

**DOCUMENTO ENTRANHADO**
#16 - 2025-B532XH - TERMO DE DESPACHO DO PROCESSO 2025-BGRQD

**MENSAGEM**

Termo de Referência e Pedido de Compras Simples

## ASSINATURA

Documento original assinado eletronicamente, conforme MP 2200-2/2001, art. 10, § 2º, por:

**RAPHAEL GAMA MARQUES**
DIRETOR TÉCNICO DE PLANEJAMENTO E PROJETOS
SETECSEOSU - SEOSU - PMAL
assinado em 11/06/2025 13:21:42 -03:00

**INFORMAÇÕES DO DOCUMENTO**
Documento capturado em 11/06/2025 13:21:42 (HORÁRIO DE BRASÍLIA - UTC-3)
por RAPHAEL GAMA MARQUES (DIRETOR TÉCNICO DE PLANEJAMENTO E PROJETOS - SETECSEOSU - SEOSU - PMAL)
Valor Legal: ORIGINAL | Natureza: DOCUMENTO NATO-DIGITAL

A disponibilidade do documento pode ser conferida pelo link: https://e-docs.es.gov.br/d/2025-B532XH

E-DOCS - CÓPIA DO PROCESSO 2025-BGRQD GERADO POR UDSON OLIVEIRA RAMOS DE AGUIAR EM 20/02/2026 13:23 DOCUMENTO 1 / 1 PÁGINA 287 / 1846

2025-B532XH - E-DOCS - DOCUMENTO ORIGINAL 11/06/2025 13:21 PÁGINA 1 / 1

**Nº / ANO DA PROPOSTA:**
046043/2023

**OBJETO:**
Pavimentação e drenagem de ruas no perímetro urbano do Município de Alegre.

**CARACTERIZAÇÃO DOS INTERESSES RECÍPROCOS:**
O Município de Alegre, localizado ao Sul do Espírito Santo, possui 773 km2 de extensão territorial e uma população estimada de 30.768 habitantes (IBGE, 2010)apresentando 62% de sua população morando na zona urbana. O presente projeto visa a pavimentação e drenagem de ruas deste município, todas dentro do perímetro urbano, tendo como objetivo a melhoria da infraestrutura, sendo para tanto solicitada a verba.

**RELAÇÃO ENTRE A PROPOSTA E OS OBJETIVOS E DIRETRIZES DO PROGRAMA:**
A proposta esta dentro das diretrizes do Programa do Ministério das Cidades, no que tange a pavimentação.

**PÚBLICO ALVO:**
População do Município de Alegre que tem sofrido com a falta de pavimentação e drenagem dentro da Sede do Município e também em seus distritos, todas dentro do perímetro urbano.

**PROBLEMA A SER RESOLVIDO:**
Baixa qualidade de vida dos moradores, dificuldade ao acesso as moradias, o que diminuirá o risco de doenças devido ao grande volume de poeira.

**RESULTADOS ESPERADOS:**
Melhora significativa, além de oportunizar a qualidade de vida dos moradores, facilitando o acesso as moradias e também diminuirá o risco de doenças devido ao grande volume de poeira na época da seca.

## 1 - DADOS DO CONCEDENTE

| **CONCEDENTE:** | **NOME DO ÓRGÃO/ÓRGÃO SUBORDINADO OU UG:** |
|---|---|
| 56000 | MINISTERIO DAS CIDADES |

| **CPF DO RESPONSÁVEL:** | **NOME DO RESPONSÁVEL:** |
|---|---|
| 625.624.102-97 | JADER FONTENELLE BARBALHO FILHO |

| **ENDEREÇO DO RESPONSÁVEL:** | **CEP DO RESPONSÁVEL:** |
|---|---|
| | |

E-DOCS - CÓPIA DO PROCESSO 2025-BGRQD GERADO POR UDSON OLIVEIRA RAMOS DE AGUIAR EM 20/02/2026 13:23 DOCUMENTO 1 / 1 PÁGINA 288 / 1846

2025-1FTPJK - E-DOCS - CÓPIA SIMPLES 16/06/2025 09:44 PÁGINA 1 / 8

## 2 - DADOS DO PROPONENTE

| | | | | | |
|---|---|---|---|---|---|
| **PROPONENTE:**<br>27.174.101/0001-35 | | | | | |
| **RAZÃO SOCIAL DO PROPONENTE:**<br>MUNICIPIO DE ALEGRE | | | | | |
| **ENDEREÇO JURÍDICO DO PROPONENTE:**<br>PRQ GETULIO VARGAS, SN | | | | | |
| **CIDADE:**<br>ALEGRE | **UF:**<br>ES | **CÓDIGO MUNICÍPIO:**<br>5603 | **CEP:**<br>29500000 | **E.A.:**<br>Administração Pública Municipal | **DDD/TELEFONE:**<br>2835524297 |
| **BANCO:**<br>104 - CAIXA ECONOMICA | **AGÊNCIA:**<br>0169-4 | | **CONTA CORRENTE:**<br>0066472639 | | |
| **CPF DO RESPONSÁVEL:**<br>270.485.428-96 | **NOME DO RESPONSÁVEL:**<br>NEMROD EMERICK | | | | |
| **ENDEREÇO DO RESPONSÁVEL:**<br>RUA GABRIEL SIMAO, 124 - CHACARA DA SERRA | | | | | **CEP DO RESPONSÁVEL:**<br>29500000 |

E-DOCS - CÓPIA DO PROCESSO 2025-BGRQD GERADO POR UDSON OLIVEIRA RAMOS DE AGUIAR EM 20/02/2026 13:23 DOCUMENTO 1 / 1 PÁGINA 289 / 1846

2025-1FTPJK - E-DOCS - CÓPIA SIMPLES 16/06/2025 09:44 PÁGINA 2 / 8

## 4 - DADOS DO EXECUTOR/VALORES

| | | |
|---|---|---|
| **VALOR GLOBAL:** | R$ 2.481.104,33 | |
| **VALOR DA CONTRAPARTIDA:** | R$ 10.000,00 | |
| **VALOR DOS REPASSES:** | Ano | Valor |
| | 2023 | R$ 2.471.104,33 |
| **VALOR DA CONTRAPARTIDA FINANCEIRA:** | R$ 10.000,00 | |
| **VALOR DA CONTRAPARTIDA EM BENS E SERVIÇOS:** | R$ 0,00 | |
| **VALOR DE RENDIMENTOS DE APLICAÇÃO:** | R$ 0,00 | |
| **INÍCIO DE VIGÊNCIA:** | 27/10/2023 | |
| **FIM DE VIGÊNCIA:** | 27/10/2027 | |
| **VIGÊNCIA DO INSTRUMENTO:** | 2027 | |

E-DOCS - CÓPIA DO PROCESSO 2025-BGRQD GERADO POR UDSON OLIVEIRA RAMOS DE AGUIAR EM 20/02/2026 13:23 DOCUMENTO 1 / 1 PÁGINA 290 / 1846

2025-1FTPJK - E-DOCS - CÓPIA SIMPLES 16/06/2025 09:44 PÁGINA 3 / 8

## 5 - CADASTRO DE OBRA

**IDENTIFICADOR DA OBRA:**
26703.32-67

**NOME DO PROJETO:**
Pavimentação e drenagem de ruas no perímetro urbano do Município de Alegre.

**NATUREZA DA INTERVENÇÃO:**
Obra

**ESPÉCIE DA INTERVENÇÃO:**
Construção

**EIXO:**
Social

**TIPO:**
Infraestrutura Urbana e Mobilidade

**SUBTIPO:**
Urbanização

**Geometrias**

| | | | |
|---|---|---|---|
| **Latitude:** | -20.77295 | **Longitude:** | -41.53462 |
| **Latitude:** | -20.75786 | **Longitude:** | -41.53161 |

**ESTE PROJETO DE INVESTIMENTO TEM ESTUDO DE VIABILIDADE?** Não

**POSSUI PLANO NACIONAL DE POLÍTICA?** Não

**HÁ PLANO DE POLÍTICA VINCULADO:** Não

**QUANTIDADE DE EMPREGOS GERADOS:**

**POPULAÇÃO BENEFICIADA:**

**DESCRIÇÃO DA POPULAÇÃO BENEFICIADA:**

**A OBRA FOI MODELADA EM BIM?** Não

E-DOCS - CÓPIA DO PROCESSO 2025-BGRQD GERADO POR UDSON OLIVEIRA RAMOS DE AGUIAR EM 20/02/2026 13:23 DOCUMENTO 1 / 1 PÁGINA 291 / 1846

2025-1FTPJK - E-DOCS - CÓPIA SIMPLES 16/06/2025 09:44 PÁGINA 4 / 8

## 6 - PLANO DE TRABALHO

**Meta nº:** 1

| | | | | | |
|---|---|---|---|---|---|
| **Especificação:** | Pavimentação e Drenagem de Ruas no Município de Alegre. | | | | |
| **Unidade de Medida:** | UN | **Quantidade:** | 1.0 | **Valor:** | R$ 2.481.104,33 |
| **Início Previsto:** | 27/10/2023 | **Término Previsto:** | 27/10/2027 | **Valor Global:** | R$ 2.481.104,33 |
| **UF:** | **Município:** | | | **CEP:** | |
| **Endereço:** | | | | | |
| **Etapa/Fase nº:** | 1 | | | | |
| **Especificação:** | Pavimentação e Drenagem de Ruas no Município de Alegre. | | | | |

| **Quantidade:** | **Valor:** | **Início Previsto:** | **Término Previsto:** |
|---|---|---|---|
| 1.0 un | R$ 2.481.104,33 | 27/10/2023 | 27/10/2027 |

## 7 - CRONOGRAMA DE DESEMBOLSO
## MINISTERIO DAS CIDADES

| | | |
|---|---|---|
| **MÊS DESEMBOLSO:** Novembro | | **ANO:** 2023 |
| **META Nº: 1** | VALOR DA META: | R$ 494.220,86 |
| DESCRIÇÃO: Pavimentação e Drenagem de Ruas no Município de Alegre. | | |
| **VALOR DO REPASSE:** | R$ 494.220,86 | **PARCELA Nº:** 1 |
| **MÊS DESEMBOLSO:** Janeiro | | **ANO:** 2024 |
| **META Nº: 1** | VALOR DA META: | R$ 741.331,30 |
| DESCRIÇÃO: Pavimentação e Drenagem de Ruas no Município de Alegre. | | |
| **VALOR DO REPASSE:** | R$ 741.331,30 | **PARCELA Nº:** 2 |
| **MÊS DESEMBOLSO:** Março | | **ANO:** 2024 |
| **META Nº: 1** | VALOR DA META: | R$ 1.235.552,17 |
| DESCRIÇÃO: Pavimentação e Drenagem de Ruas no Município de Alegre. | | |
| **VALOR DO REPASSE:** | R$ 1.235.552,17 | **PARCELA Nº:** 3 |

## 8 - CRONOGRAMA DE DESEMBOLSO
## MUNICIPIO DE ALEGRE

| | | |
|---|---|---|
| **MÊS DESEMBOLSO:** Novembro | | **ANO:** 2023 |
| **META Nº: 1** | VALOR DA META: | R$ 2.000,00 |
| DESCRIÇÃO: Pavimentação e Drenagem de Ruas no Município de Alegre. | | |
| **VALOR DO REPASSE:** | R$ 2.000,00 | **PARCELA Nº:** 1 |
| **MÊS DESEMBOLSO:** Janeiro | | **ANO:** 2024 |
| **META Nº: 1** | VALOR DA META: | R$ 3.000,00 |
| DESCRIÇÃO: Pavimentação e Drenagem de Ruas no Município de Alegre. | | |
| **VALOR DO REPASSE:** | R$ 3.000,00 | **PARCELA Nº:** 2 |
| **MÊS DESEMBOLSO:** Março | | **ANO:** 2024 |
| **META Nº: 1** | VALOR DA META: | R$ 5.000,00 |
| DESCRIÇÃO: Pavimentação e Drenagem de Ruas no Município de Alegre. | | |
| **VALOR DO REPASSE:** | R$ 5.000,00 | **PARCELA Nº:** 3 |

E-DOCS - CÓPIA DO PROCESSO 2025-BGRQD GERADO POR UDSON OLIVEIRA RAMOS DE AGUIAR EM 20/02/2026 13:23 DOCUMENTO 1 / 1 PÁGINA 292 / 1846

2025-1FTPJK - E-DOCS - CÓPIA SIMPLES 16/06/2025 09:44 PÁGINA 5 / 8

## 9 - PLANO DE APLICAÇÃO DETALHADO

| | | | |
|---|---|---|---|
| **DESCRIÇÃO DO BEM/SERVIÇO:** Pavimentação e Drenagem das ruas do Município de Alegre. | | | |
| **NATUREZA DA AQUISIÇÃO:** Recursos do Instrumento | | **NATUREZA DA DESPESA:** 449051 | |
| **ENDEREÇO DE LOCALIZAÇÃO:** Alegre/ES | | | |
| **CEP:** 29500-000 | **UF:** ES | **MUNICÍPIO:** 5603 - ALEGRE | |
| **UNIDADE:** un | **QUANTIDADE:** 1,00 | **V. UNITÁRIO:** R$ | **V.TOTAL:** R$ 2.481.104,33 |
| **OBSERVAÇÃO:** | | | |

## 10 - PLANO DE APLICAÇÃO CONSOLIDADO

| **NATUREZA DA DESPESA** | | | | |
|---|---|---|---|---|
| **Código** | **Total** | **Recursos** | **Contrapartida Bens e Serviços** | **Rendimento de Aplicação** |
| 449051 | R$ 2.481.104,33 | R$ 2.481.104,33 | R$ 0,00 | R$ 0,00 |
| **TOTAL GERAL:** | **R$ 2.481.104,33** | | | |

E-DOCS - CÓPIA DO PROCESSO 2025-BGRQD GERADO POR UDSON OLIVEIRA RAMOS DE AGUIAR EM 20/02/2026 13:23 DOCUMENTO 1 / 1 PÁGINA 293 / 1846

2025-1FTPJK - E-DOCS - CÓPIA SIMPLES 16/06/2025 09:44 PÁGINA 6 / 8

## 11 - DECLARAÇÃO

Na qualidade de representante legal do proponente, declaro, para fins de prova junto ao _____ para efeitos e sob as penas da Lei, que inexiste qualquer débito em mora ou situação de inadimplência com o Tesouro Nacional ou qualquer órgão ou entidade da Administração Pública Federal, que impeça a transferência de recursos oriundos da dotações consignadas nos orçamentos da União, na forma deste plano de trabalho.

Pede Deferimento,

Local e Data

Proponente

## 12 - APROVAÇÃO PELO CONCEDENTE DO PLANO DE TRABALHO

**Aprovado**

Local e Data

Concedente
(Representante legal do Órgão ou Entidade

## 13 - ANEXOS

**Comprovantes de Capacidade Técnica e Gerencial**

| **Nome do Arquivo:** |
|---|
| Declaração de Capacidade Técnica e Gerencial -(2) Proposta 46043-2023-correta.pdf |

**Comprovação da Contrapartida**

| **Nome do Arquivo:** |
|---|
| Declaração de Previsão de Contrapartida - 46043-2023.pdf |

**Documentos Digitalizados do Instrumento**

| **Nome do Arquivo:** |
|---|
| CR_23_2024_-_PM_Alegre_-_1088714-54_-_Carta_Reversal_ass_Pery_assinado.pdf |
| 946109 - Ofício de Celebração ao Legislativo.pdf |
| PUBLICAÇÃO DOU EXTRATO DE CONTRATO 946109.zip |
| PM Alegre - 1088714-54 - Contrato de Repasse ass.zip |
| ExtratoDeIrregularidadeTribunal - município de Alegre 27-10-23.pdf |

E-DOCS - CÓPIA DO PROCESSO 2025-BGRQD GERADO POR UDSON OLIVEIRA RAMOS DE AGUIAR EM 20/02/2026 13:23 DOCUMENTO 1 / 1 PÁGINA 294 / 1846

2025-1FTPJK - E-DOCS - CÓPIA SIMPLES 16/06/2025 09:44 PÁGINA 7 / 8

**INFORMAÇÕES DO DOCUMENTO**
Documento capturado em 16/06/2025 09:44:19 (HORÁRIO DE BRASÍLIA - UTC-3)
por THIAGO MENEGUELLI JORGE (ASSISTENTE ADMINISTRATIVO - DCOMPG - SEFIP - PMAL)
Valor Legal: CÓPIA SIMPLES | Natureza: DOCUMENTO NATO-DIGITAL

A disponibilidade do documento pode ser conferida pelo link: https://e-docs.es.gov.br/d/2025-1FTPJK

E-DOCS - CÓPIA DO PROCESSO 2025-BGRQD GERADO POR UDSON OLIVEIRA RAMOS DE AGUIAR EM 20/02/2026 13:23 DOCUMENTO 1 / 1 PÁGINA 295 / 1846

2025-1FTPJK - E-DOCS - CÓPIA SIMPLES 16/06/2025 09:44 PÁGINA 8 / 8

# TERMO DE ENTRANHAMENTO DO PROCESSO 2025-BGRQD

Disponível em https://e-docs.es.gov.br/p/2025-BGRQD

Realizado em: **16/06/2025 09:44:26** - Horário de Brasília - UTC-3

**LOCAL**
PMAL - SEFIP - DCOMPG - DIRETORIA DE COMPRAS GOVERNAMENTAIS

**DOCUMENTOS ENTRANHADOS (2)**
#17 - 2025-1FTPJK - ExtratoProposta (82)
#18 - 2025-B68FHP - TERMO DE ENTRANHAMENTO DO PROCESSO 2025-BGRQD

**JUSTIFICATIVA**

## ASSINATURA

Documento original assinado eletronicamente, conforme MP 2200-2/2001, art. 10, § 2º, por:

**THIAGO MENEGUELLI JORGE**
ASSISTENTE ADMINISTRATIVO
DCOMPG - SEFIP - PMAL
assinado em 16/06/2025 09:44:26 -03:00

**INFORMAÇÕES DO DOCUMENTO**
Documento capturado em 16/06/2025 09:44:26 (HORÁRIO DE BRASÍLIA - UTC-3)
por THIAGO MENEGUELLI JORGE (ASSISTENTE ADMINISTRATIVO - DCOMPG - SEFIP - PMAL)
Valor Legal: ORIGINAL | Natureza: DOCUMENTO NATO-DIGITAL

A disponibilidade do documento pode ser conferida pelo link: https://e-docs.es.gov.br/d/2025-B68FHP

E-DOCS - CÓPIA DO PROCESSO 2025-BGRQD GERADO POR UDSON OLIVEIRA RAMOS DE AGUIAR EM 20/02/2026 13:23 DOCUMENTO 1 / 1 PÁGINA 296 / 1846

# TERMO DE DESPACHO DE PROCESSO
## 2025-BGRQD

Disponível em https://e-docs.es.gov.br/p/2025-BGRQD

Realizado em: **08/07/2025 08:24:44** - Horário de Brasília - UTC-3

**ORIGEM**
PMAL - SEFIP - DCOMPG - DIRETORIA DE COMPRAS GOVERNAMENTAIS

**DESTINO**
PMAL - SEOSU - DTPP - DIRETORIA TÉCNICA DE PLANEJAMENTO E PROJETOS

**DOCUMENTO ENTRANHADO**
#19 - 2025-RGK2BG - TERMO DE DESPACHO DO PROCESSO 2025-BGRQD

**MENSAGEM**

Preencher a alínea "d" do subitem 9.3.1.3. do TR.
Verificar exigências do quantitativo do profissional.

## ASSINATURA

Documento original assinado eletronicamente, conforme MP 2200-2/2001, art. 10, § 2º, por:

**THIAGO MENEGUELLI JORGE**
ASSISTENTE ADMINISTRATIVO
DCOMPG - SEFIP - PMAL
assinado em 08/07/2025 08:24:44 -03:00

**INFORMAÇÕES DO DOCUMENTO**
Documento capturado em 08/07/2025 08:24:44 (HORÁRIO DE BRASÍLIA - UTC-3)
por THIAGO MENEGUELLI JORGE (ASSISTENTE ADMINISTRATIVO - DCOMPG - SEFIP - PMAL)
Valor Legal: ORIGINAL | Natureza: DOCUMENTO NATO-DIGITAL

A disponibilidade do documento pode ser conferida pelo link: https://e-docs.es.gov.br/d/2025-RGK2BG

E-DOCS - CÓPIA DO PROCESSO 2025-BGRQD GERADO POR UDSON OLIVEIRA RAMOS DE AGUIAR EM 20/02/2026 13:23 DOCUMENTO 1 / 1 PÁGINA 297 / 1846

# TERMO DE DESENTRANHAMENTO DO PROCESSO 2025-BGRQD

Disponível em https://e-docs.es.gov.br/p/2025-BGRQD

Realizado em: **05/08/2025 13:47:28** - Horário de Brasília - UTC-3

**LOCAL**
PMAL - SEOSU - DTPP - DIRETORIA TÉCNICA DE PLANEJAMENTO E PROJETOS

**DOCUMENTOS DESENTRANHADOS (2)**
#4 - 2025-1X1GP8 - 03-ETP pav e dren Rua Antônio Lemos Barbosa
#13 - 2025-KVM170 - Termo de Referência - DREN E PAV RUA ANTÔNIO LEMOS BARBOSA

**DOCUMENTO ENTRANHADO**
#20 - 2025-DLWRFT - TERMO DE DESENTRANHAMENTO DO PROCESSO 2025-BGRQD

**JUSTIFICATIVA**
Correção

## ASSINATURA

Documento original assinado eletronicamente, conforme MP 2200-2/2001, art. 10, § 2º, por:

**RAPHAEL GAMA MARQUES**
DIRETOR TÉCNICO DE PLANEJAMENTO E PROJETOS
DTPP - SEOSU - PMAL
assinado em 05/08/2025 13:47:28 -03:00

**INFORMAÇÕES DO DOCUMENTO**
Documento capturado em 05/08/2025 13:47:28 (HORÁRIO DE BRASÍLIA - UTC-3)
por RAPHAEL GAMA MARQUES (DIRETOR TÉCNICO DE PLANEJAMENTO E PROJETOS - DTPP - SEOSU - PMAL)
Valor Legal: ORIGINAL | Natureza: DOCUMENTO NATO-DIGITAL

A disponibilidade do documento pode ser conferida pelo link: https://e-docs.es.gov.br/d/2025-DLWRFT

E-DOCS - CÓPIA DO PROCESSO 2025-BGRQD GERADO POR UDSON OLIVEIRA RAMOS DE AGUIAR EM 20/02/2026 13:23 DOCUMENTO 1 / 1 PÁGINA 298 / 1846

2025-DLWRFT - E-DOCS - DOCUMENTO ORIGINAL 05/08/2025 13:47 PÁGINA 1 / 1

# - ESTUDO TÉCNICO PRELIMINAR -

## 1. INFORMAÇÕES BÁSICAS

1.1. **Unidade Contratante:** Secretaria Executiva de Obras, Saneamento e Serviços Urbanos – SEOSU

## 2. DESCRIÇÃO DA NECESSIDADE DA CONTRATAÇÃO

2.1. A necessidade da presente contratação para a execução dos serviços de pavimentação e drenagem da Rua Antônio Lemos Barbosa, bairro Vila do Sul, no município de Alegre, devido aos transtornos que ocorrem nos períodos chuvosos, será então, implantado um novo sistema de drenagem e a substituição da pavimentação com paralelepípedo para massa asfáltica, para que os moradores e toda população tenham condições dignas de trafegabilidade, e redução dos transtornos com as chuvas.

2.2. Como a via em estudo possuem uma pavimentação muito antiga e irregular, o que resulta em diversos problemas, a execução dos serviços com drenagem e pavimentação asfáltica melhorará o tráfego na referida rua, tais como os de transporte escolar, transporte de pacientes, entre outros, principalmente aos moradores da localidade.

2.3. O presente estudo visa a melhoria de importantes vias urbanas do município de Alegre/ES, para solucionar os problemas constantes de alagamentos e melhoria na pavimentação. Foram elaborados projetos, memorial descritivo, planilha orçamentária, cronograma físico-financeiro e outros documentos complementares para a presente contratação, conforme especificações estabelecidas neste instrumento.

| ITEM | ESPECIFICAÇÃO | QTD. | UNID. |
|---|---|---|---|
| 01 | Execução da pavimentação e drenagem da Rua Antônio Lemos Barbosa, Bairro Vila do Sul, no município de Alegre/ES | 484,00 | M |

2.4. Assim, diante do exposto, a execução dos serviços de drenagem e pavimentação asfáltica nas vias urbanas é essencial para atender às necessidades imediatas, melhorando a infraestrutura e promovendo o desenvolvimento sustentável do município de Alegre/ES.

## 3. DESCRIÇÃO DOS REQUESITOS DA CONTRATAÇÃO

3.1. A contratação será realizada por meio da realização de procedimento de LICITAÇÃO, na modalidade CONCORRÊNCIA, sob a forma ELETRÔNICA, com adoção do critério de julgamento pelo MENOR PREÇO GLOBAL nos termos dos art. 6º, inciso XXXVIII, art. 17, § 2º e art. 34 da Lei Federal nº 14.133, de 2021.

3.2. O regime de execução da obra será o de **empreitada por preço unitário**.

3.3. A contratação tem natureza de serviço especial de engenharia, nos termos do art. 6º, inciso XXI, alínea 'b', da Lei Federal nº 14.133, de 2021, tendo em vista que, por sua alta heterogeneidade ou



E-DOCS - CÓPIA DO PROCESSO 2025-BGRQD GERADO POR UDSON OLIVEIRA RAMOS DE AGUIAR EM 20/02/2026 13:23 DOCUMENTO 1 / 1 PÁGINA 299 / 1846
2025-RZ7SJX - E-DOCS - DOCUMENTO ORIGINAL 05/08/2025 13:49 PÁGINA 1 / 17
SEM VALOR NESTE PROCESSO DOCUMENTO DESENTRANHADO

complexidade, não pode se enquadrar na definição de serviço comum de engenharia.

3.4. Para prestação dos serviços ora pretendidos os eventuais interessados deverão comprovar que atuam em ramo de atividade compatível com o objeto da licitação, bem como apresentar todos os documentos de Habilitação Jurídica; Técnica; Fiscal, Social e Trabalhista; e Econômica-financeira, nos termos do art. 62, da Lei Federal nº 14.133, de 2021.

3.5. Os interessados na presente contratação, deverão apresentar qualificação técnica para execução dos serviços, bem como apresentar registro no respectivo conselho, conforme segue:

3.5.1. **Certificado de Registro (pessoa jurídica):** comprovar registros em seus respectivos Conselhos;

3.5.2. **Certificado de Registro (pessoa física):** comprovar registro em seus respectivos Conselhos de todos os profissionais técnicos que participarão na condução dos serviços contratados, devendo constar no mínimo um profissional devidamente habilitado;

3.5.3. **Capacidade Técnica Operacional (pessoa jurídica):** apresentação de atestado de capacidade técnica, emitido por pessoa jurídica de direito público ou privado, que comprove a execução de serviços compatível em características com o presente objeto, devidamente averbado pelo seu respectivo Conselho, acompanhado de documento de responsabilidade técnica de execução, que deverá conter no mínimo (admitindo-se a soma de atestados):

| ITEM | DESCRIÇÃO | QUANTIDADE MÍNIMA A SER COMPROVADA | UNIDADE MEDIDA |
|---|---|---|---|
| 01 | BASE OU SUB-BASE DE BRITA GRADUADA COM BRITA COMERCIAL | 96,43 | M³ |
| 02 | TUBO PEAD PARA DRENAGEM - D = 600 MM - FORNECIMENTO E INSTALAÇÃO | 25,30 | M |
| 03 | EXECUÇÃO DE PASSEIO (CALÇADA) OU PISO DE CONCRETO COM CONCRETO MOLDADO IN LOCO, USINADO, ACABAMENTO CONVENCIONAL, ESPESSURA 6 CM, ARMADO. AF_08/2022 | 106,21 | M² |
| 04 | PISO PODOTÁTIL DE ALERTA OU DIRECIONAL, DE CONCRETO, ASSENTADO SOBREARGAMASSA. AF_03/2024 | 35,34 | M² |
| 05 | CONCRETO ASFÁLTICO - FAIXA C - AREIA E BRITA COMERCIAIS | 26,11 | T |
| 06 | REMANEJAMENTO DE LIGAÇÃO E RELIGAÇÃO DE REDES DE ESGOTO, EM VIAS URBANAS | 41,60 | M |

**Obs.: Foi estipulado os quantitativos mínimos a serem exigidos, com base no § 1º e § 2º do art. 67 da Lei nº. 14.133/2021.**

3.5.4. **Capacidade Técnica Profissional (pessoa física):** apresentação de atestado de capacidade técnica vinculado aos seus respectivos Conselhos da região pertinente, em nome dos responsáveis técnicos que se responsabilizarão pelos trabalhos, que comprove a execução de serviços compatível em características com o presente objeto, devendo conter no mínimo:

| ITEM | DESCRIÇÃO | QUANTIDADE MÍNIMA A SER COMPROVADA | UNIDADE MEDIDA |
|---|---|---|---|
| 01 | BASE OU SUB-BASE DE BRITA GRADUADA COM BRITA COMERCIAL | | M³ |
| 02 | TUBO PEAD PARA DRENAGEM - D = 600 MM - FORNECIMENTO E INSTALAÇÃO | | M |
| 03 | EXECUÇÃO DE PASSEIO (CALÇADA) OU PISO DE CONCRETO COM CONCRETO MOLDADO IN LOCO, USINADO, ACABAMENTO CONVENCIONAL, ESPESSURA 6 CM, ARMADO. AF_08/2022 | | M² |
| 04 | PISO PODOTÁTIL DE ALERTA OU DIRECIONAL, DE CONCRETO, ASSENTADO SOBREARGAMASSA. AF_03/2024 | | M² |



E-DOCS - CÓPIA DO PROCESSO 2025-BGRQD GERADO POR UDSON OLIVEIRA RAMOS DE AGUIAR EM 20/02/2026 13:23 DOCUMENTO 1 / 1 PÁGINA 300 / 1846
2025-RZ7SJX - E-DOCS - DOCUMENTO ORIGINAL 05/08/2025 13:49 PÁGINA 2 / 17
SEM VALOR DOCUMENTO DESENTRANHADO NESTE PROCESSO

| | | | |
|---|---|---|---|
| 05 | CONCRETO ASFÁLTICO - FAIXA C - AREIA E BRITA COMERCIAIS | | T |
| 06 | REMANEJAMENTO DE LIGAÇÃO E RELIGAÇÃO DE REDES DE ESGOTO, EM VIAS URBANAS | | M |

**Obs.: Foi estipulado os quantitativos mínimos a serem exigidos, com base no § 1º e § 2º do art. 67 da Lei nº. 14.133/2021.**

3.5.5. A Certidão de Acervo Técnico – CAT, expedida com base no Registro de Acervo Técnico devidamente registrada no seu respectivo conselho;

3.5.6. No caso de licitante e responsável técnico não registrados no seus respectivos Conselhos, poderá apresentar registro no Conselho de outro estado, porém deverá apresentar, para fins de assinatura do contrato, chancela do conselho do Estado do Espírito Santo;

3.5.7. **Vínculo Empregatício:** apresentar comprovação de vínculo entre o licitante e o seu responsável técnico de cada profissional técnico que participará da condução dos serviços deste objeto, quando da assinatura do contrato, podendo essa comprovação se dar por meio de contrato de prestação de serviços, regido pela legislação civil comum.

3.5.8. Assim, será necessário a licitante apresentar quando da assinatura do contrato:

a) A comprovação do vínculo empregatício do(s) profissional(ais) será feita mediante cópia da Carteira Profissional de Trabalho, da Ficha de Registro de Empregados (FRE) ou contrato de prestação de serviços dentro da legislação civil comum, que demonstrem a identificação do(s) profissional(ais), detentor do atestado apresentado;

b) Os profissionais indicados deverão participar da execução dos serviços até a conclusão final do contrato, admitindo-se a substituição por profissionais de experiência equivalente ou superior, em condições idênticas de disponibilidade e dedicação aos trabalhos, desde que aprovada pela Fiscalização a comprovação de qualificação técnica exigida neste item;

c) no seu respectivo Conselho, por meio da apresentação de Certidão de Registro e Quitação de Pessoa Física;

*d)* Não será permitido apresentar comprovação de vínculo de um mesmo profissional em mais de uma licitante, sob pena de inabilitação de ambas.

3.6. **Obrigações da Contratada:**

3.6.1. Cumprir todas as obrigações constantes neste instrumento, seus anexos e sua proposta, assumindo como exclusivamente seus os riscos e as despesas decorrentes da boa e perfeita execução do objeto.

3.6.2. Substituir, reparar ou corrigir, às suas expensas, no prazo fixado neste instrumento.

3.6.3. Deverá comunicar à Contratante, no prazo máximo de 24 (vinte e quatro) horas qualquer tipo de ocorrência.

3.6.4. Manter, durante toda a execução do contrato, em compatibilidade com as obrigações assumidas, todas as condições de habilitação e qualificação exigidas.

3.6.5. Fornecer à Contratante, caso solicitado pela mesma, a relação nominal de empregados encarregados de executar o serviço contratado, indicando o número da carteira de trabalho, a data da contratação e do registro no Ministério do Trabalho, atualizando as informações no prazo máximo de 05 (cinco) dias, em caso de substituição de qualquer empregado.

3.6.6. Efetuar o pagamento de seus empregados no prazo da Lei, independentemente do recebimento.

3.6.7. Dotar seus empregados de equipamentos de proteção individual (segurança), quando necessário, conforme preceituado pelas Normas de Segurança e Medicina do Trabalho.

3.6.8. Fornecer e aplicar todo o material e equipamento necessários à execução do serviço contratado, os



E-DOCS - CÓPIA DO PROCESSO 2025-BGRQD GERADO POR UDSON OLIVEIRA RAMOS DE AGUIAR EM 20/02/2026 13:23 DOCUMENTO 1 / 1 PÁGINA 301 / 1846
2025-RZ7SJX - E-DOCS - DOCUMENTO ORIGINAL 05/08/2025 13:49 PÁGINA 3 / 17
SEM VALOR NESTE PROCESSO DOCUMENTO DESENTRANHADO

quais deverão ser de qualidade comprovada.

3.6.9. Pagar todos os encargos trabalhistas, previdenciários, fiscais e comerciais resultantes da execução deste Contrato, especialmente o INSS, FGTS e ISS, anexando a cada fatura apresentada à Contratante a comprovação do efetivo recolhimento dos valores correspondentes à fatura do mês anterior, vedada a apresentação de Certidões Negativas como comprovação do pagamento dos encargos mencionados.

3.6.10. Cercar seus empregados das garantias e proteção legais nos termos da Legislação Trabalhista, inclusive em relação à higiene, segurança e medicina do trabalho, fornecendo os adequados equipamentos de segurança e proteção individual a todos componentes de suas equipes de trabalho ou aqueles que por qualquer motivo estejam envolvidos com os serviços objeto do presente Contrato.

3.6.11. Registrar as ocorrências havidas durante a execução do presente contrato, de tudo dando ciência à Contratante, respondendo a Contratada integralmente por sua ação, omissão, negligência, imprudência e imperícia.

3.6.12. Executar o serviço ajustado nos termos do Edital e seus anexos.

3.6.13. Responsabilizar-se por quaisquer danos causados ao patrimônio da Contratante por pessoas integrantes de suas equipes de trabalho.

3.6.14. É de responsabilidade da Contratada, solicitar ao Contratante, caso seja necessário, com antecedência mínima de 30 (trinta) dias, os Aditivos Contratuais de prazo e de valores, devidamente justificados. No caso de aditivo contratual de valores, o procedimento deverá ser norteado por documentos comprobatórios da necessidade, além da autorização do Fiscal do Contrato.

3.6.15. A constatação de qualquer procedimento irregular pela Contratada implicará na retenção dos pagamentos devidos pela Contratante, até que seja feita a regularização.

3.7. **Obrigações da Contratante**

3.7.1. Receber o objeto no prazo e condições estabelecidas Edital e seus anexos.

3.7.2. Verificar minuciosamente, no prazo fixado, a conformidade do objeto com as especificações constantes no Edital e seus anexos, bem como na proposta, para fins de aceitação e recebimento definitivo da obra.

3.7.3. Comunicar à Contratada, por escrito, sobre imperfeições, falhas ou irregularidades verificadas, para que seja feita correção necessária.

3.7.4. Efetuar o pagamento à Contratada no valor correspondente ao fornecimento do objeto, no prazo e forma estabelecidos no Edital e seus anexos.

3.7.5. A Administração não responderá por quaisquer compromissos assumidos pela Contratada com terceiros, ainda que vinculados à execução do objeto, bem como por qualquer dano causado a terceiros em decorrência de ato da Contratada, de seus empregados, prepostos ou subordinados.

3.7.6. Designar servidor responsável para acompanhar e fiscalizar a execução do objeto do contrato, sob os aspectos quantitativo e qualitativo, anotando em registro próprio as falhas detectadas e comunicando ao Prefeito oficialmente as ocorrências de quaisquer fatos que, a seu critério, exijam medidas corretivas à CONTRATADA.

## 4. LEVANTAMENTO DE MERCADO

4.1. Em busca das soluções de mercado, levando-se em conta as características do objeto a ser contratado, entende-se que a melhor solução para a contratação é a execução indireta, por



E-DOCS - CÓPIA DO PROCESSO 2025-BGRQD GERADO POR UDSON OLIVEIRA RAMOS DE AGUIAR EM 20/02/2026 13:23 DOCUMENTO 1 / 1 PÁGINA 302 / 1846
2025-RZ7SJX - E-DOCS - DOCUMENTO ORIGINAL 05/08/2025 13:49 PÁGINA 4 / 17
SEM VALOR NESTE PROCESSO DOCUMENTO DESENTRANHADO

procedimento licitatório na modalidade Concorrência, na forma Eletrônica, em razão da administração não possuir mão de obra e maquinário suficientes para a realização dos serviços.

4.2. Para garantir e manter as condições de acesso seguro nas vias urbanas, não há disponível no mercado serviço ou objeto alternativo mais adequado, do ponto de vista técnico e econômico, senão a execução de drenagem e pavimentação da via pública urbana..

4.3. Nesse caso específico, para a execução de drenagem e pavimentação da via pública, a solução escolhida foi a pavimentação com massa asfáltica e drenagem com tubos de concreto de 600 mm.

4.4. A quantidade estimada da solução e as especificações do serviço, consta no Memorial Descritivo, consoante Planilha Orçamentária e Cronograma Físico-Financeiro, apresentadas pelo engenheiro.

*4.5.* O levantamento de mercado, para o valor estimado, foi elaborado nos termos do art. 23, § 2º da Lei nº 14.133, de 2021, de acordo com a planilha orçamentária de referência elaborada conforme levantamento de quantitativos na Memória de Cálculo e no Memorial Descritivo.

## 5. DESCRIÇÃO DA SOLUÇÃO COMO UM TODO

5.1. A descrição da solução como um todo, refere-se à contratação de empresa especializada para a execução dos serviços de pavimentação e drenagem da Rua Antônio Lemos Barbosa, bairro Vila do Sul, no municipio de Alegre/ES, conforme condições e especificações constantes nos Projetos, Memoriais Descritivos, Planilhas Orçamentárias e demais especificações técnicas previstas no edital e anexos, a fim de atender o objeto desta contratação.

5.2. Assim, levando-se em conta as características do objeto a ser contratado, entende-se que a melhor solução para a contratação é a execução indireta, por procedimento licitatório em razão da administração não possuir mão de obra e maquinário suficientes para a realização dos serviços.

5.3. Para a execução dos serviços, se faz necessárias as exigências seguintes:

*a) A empresa contratada deverá fornecer **garantia** nos termos do art. 140, § 6º da Lei nº 14.133/2021, assegurando a qualidade do objeto, durante esse período, eventuais defeitos ou problemas relacionados à execução da obra serão corrigidos sem custos adicionais;*

*b) A pavimentação deverá atender a padrões de qualidade estabelecidos, considerando normas técnicas e especificações adequadas para garantir a durabilidade e eficiência da obra.*

5.4. A presente pavimentação das vias urbanas especificadas neste estudo, busca não apenas melhorar a infraestrutura, mas também assegurar a qualidade a longo prazo, com a implementação de medidas preventivas e garantias de assistência técnica. Essas exigências visam promover a sustentabilidade e a eficácia da obra para o benefício duradouro do município.

5.5. Assim, todas as indicações deste estudo, busca não apenas melhorar a infraestrutura, mas apontam para uma solução efetiva que permitirá à Administração Pública Municipal obter os resultados esperados de melhor qualidade e com maior celeridade, flexibilidade e com preços vantajosos, possibilitando a adoção das melhores práticas de gestão dos serviços, conforme descrição detalhada da solução prevista no memorial descritivo.

## 6. ESTIMATIVA DAS QUANTIDADES A SEREM CONTRATADAS



E-DOCS - CÓPIA DO PROCESSO 2025-BGRQD GERADO POR UDSON OLIVEIRA RAMOS DE AGUIAR EM 20/02/2026 13:23 DOCUMENTO 1 / 1 PÁGINA 303 / 1846
2025-RZ7SJX - E-DOCS - DOCUMENTO ORIGINAL 05/08/2025 13:49 PÁGINA 5 / 17
SEM VALOR NESTE PROCESSO DOCUMENTO DESENTRANHADO

6.1. As quantidades estimas de pavimentação foram obtidos através de projetos, acompanhadas das respectivas memórias de cálculo e dos documentos que lhes dão suporte, que considerem interdependências com outras contratações, de modo a possibilitar economia de escala, nos termos do art. 18, inciso IV do § 1° da Lei nº 14.133/2021, a ser executado em cada local conforme segue:

| ITEM | ESPECIFICAÇÃO | QTD. | UNID. |
|---|---|---|---|
| **01** | Execução da pavimentação e drenagem da Rua Antônio Lemos Barbosa, Bairro Vila do Sul, no município de Alegre/ES | 484,00 | M |

6.2. A demanda estimada será resultado do programa de necessidade estabelecido, após terem sido feitos levantamentos dos serviços detalhados e as quantidades dos mesmos, através da elaboração dos projetos, memorial descritivo e planilha orçamentária, elaborados por equipe técnica devidamente capacitada, que resultará no orçamento completo da obra a ser executada, inclusive com valor final de referência da contratação.

## 7. ESTIMATIVA DO VALOR DA CONTRATAÇÃO

7.1. O Valor total desta contratação está estimado em R$ 1.532.042,93 (um milhão, quinhentos e trinta e dois mil, quarenta e dois reais e noventa e três centavos), conforme custos unitários apostos na Planilha Orçamentária, a ser executado em cada local conforme segue:

| ITEM | ESPECIFICAÇÃO | QTD. | UNID. | VALOR TOTAL |
|---|---|---|---|---|
| **01** | Execução da pavimentação e drenagem da Rua Antônio Lemos Barbosa, Bairro Vila do Sul, no município de Alegre/ES | 484,00 | M | **R$ 1.532.042,93** |

7.2. O orçamento foi elaborado nos termos do Decreto Nº 7.983, de 08 de abril de 2013, bem como do que estabelece o Decreto Municipal Nº 12.986, de 10 de março de 2023.

## 8. JUSTIFICATIVA PARA PARCELAMENTO DA CONTRATAÇÃO

8.1. Nos termos do art. 47, inciso II, da Lei Federal nº 14.133, de 2021, as licitações atenderão ao princípio do parcelamento, quando tecnicamente viável e economicamente vantajoso, na aplicação deste princípio, o § 1º do mesmo art. 47 estabelece que deverão ser considerados a responsabilidade técnica, o custo para a Administração de vários contratos frente às vantagens da redução de custos, com divisão do objeto em itens, e o dever de buscar a ampliação da competição e de evitar a concentração de mercado.

8.2. Entretanto, o princípio do parcelamento não deverá ser aplicado à presente contratação, tendo em vista que eventual divisão do objeto em itens geraria perda de economia de escala e causaria inviabilidade técnica, pois geraria maior trabalho de fiscalização contratual frente à falta de padronização e uniformização.

8.3. Destarte, considerando que a presente contratação deverá ser licitada como objeto não divisível, por se tratar de natureza interdependentes, sem parcelamento dos itens do objeto, em caso de parcelamento poderia haver comprometimento na qualidade das atividades executadas por empresas diferentes, bem como o fato de que não haveria um aproveitamento de mercado, haja vista a existência de mais de uma empresa contratada no mesmo lote poderia trazer uma série de transtornos



E-DOCS - CÓPIA DO PROCESSO 2025-BGRQD GERADO POR UDSON OLIVEIRA RAMOS DE AGUIAR EM 20/02/2026 13:23 DOCUMENTO 1 / 1 PÁGINA 304 / 1846
2025-RZ7SJX - E-DOCS - DOCUMENTO ORIGINAL 05/08/2025 13:49 PÁGINA 6 / 17
SEM VALOR NESTE PROCESSO DOCUMENTO DESENTRANHADO

na execução do presente objeto.

8.4. O parcelamento da solução não é recomendável, do ponto de vista da eficiência técnica, considerando que o gerenciamento da obra permanecerá sobre a gestão de um único contratado, resultando num maior nível de controle da execução dos serviços por parte da administração, concentrando a responsabilidade de cada solução e a garantia dos resultados numa única pessoa jurídica.

8.5. Para execução de obras de pavimentação não há viabilidade técnica na divisão dos serviços (itens), que em sua grande maioria são interdependentes, visto que o atraso em uma etapa construtiva implica em atraso nas demais etapas, ocasionando aumento de custo e comprometimento dos marcos intermediários e da entrega da obra.

8.6. Diante do exposto, recomendamos que a solução não seja parcelada, por não ser vantajoso para a administração ou por representar possível prejuízo ao conjunto do objeto a ser contratado, onde o critério de adjudicação do objeto é de **menor valor global**, para evitar a divergência entre à execução do objeto.

## 9. CONTRATAÇÕES CORRELATAS/INTERDEPENDENTES

9.1. Não há necessidade de contratação correlata, ou seja, realizar contratações acessórias para a perfeita execução do objeto, uma vez que todos os meios necessários para a operacionalização dos serviços podem ser supridos apenas com a contratação ora proposta, em razão da empresa ser especializada, deverá possuir condições de executar o serviço como um todo.

## 10. DEMONSTRATIVO DA PREVISÃO DA CONTRATAÇÃO

10.1. Encontra previsto nas leis orçamentárias e Plano de Governo.

## 11. DEMONSTRAÇÃO DOS RESULTADOS PRETENDIDOS

11.1. Pretende-se por meio deste objeto, assegurar a seleção da proposta mais vantajosa, bem como almeja-se, igualmente, tratamento isonômico entre os licitantes, para a justa competição, e evitar contratação com sobrepreço ou com preço manifestamente inexequível e superfaturamento na execução do contrato.

11.2. A contratação decorrente do presente processo licitatório exigirá da contratada o cumprimento das boas práticas de sustentabilidade, contribuindo para a racionalização e otimização do uso dos recursos, bem como para a redução dos impactos ambientais.

11.3. Com a execução dos serviços, os resultados pretendidos serão as melhorias das vias para todos os usuários, proporcionando melhor trafegabilidade em todos os períodos do ano, com acesso a todos os tipos de serviços e proposta mais eficiente de deslocamento, mantendo o escoamento da produção da região, melhorando a infraestrutura numa região que possui drenagem e pavimentação bem precárias, bem como contribuindo para o bem-estar social.

11.4. A empresa contratada deverá atender todos os requisitos estabelecidos no Edital e seus anexos,



E-DOCS - CÓPIA DO PROCESSO 2025-BGRQD GERADO POR UDSON OLIVEIRA RAMOS DE AGUIAR EM 20/02/2026 13:23 DOCUMENTO 1 / 1 PÁGINA 305 / 1846
2025-RZ7SJX - E-DOCS - DOCUMENTO ORIGINAL 05/08/2025 13:49 PÁGINA 7 / 17
SEM VALOR NESTE PROCESSO DOCUMENTO DESENTRANHADO

com adoção da melhor prática de execução dos serviços de drenagem e pavimentação, conforme projeto executivo, mantendo-se o padrão de qualidade, ou superior do que será definido em projeto.

## 12. PROVIDENCIAS PRÉVIAS AO CONTRATO

12.1. Visando a correta execução do contrato, se fazem necessárias que a administração execute minimamente as seguintes ações antes da contratação:

*a) Elaboração do Termo de Referência, contendo todos os elementos necessários para a contratação do serviço ora pretendido, nos termos do art. 6º, inciso XXIII da Lei nº 14.133, de 2021;*
*b) Certificação de disponibilidade orçamentária;*
*c) Elaboração de minuta do edital e contrato;*
*d) Análise e emissão de parecer jurídico na Minuta do Edital e contrato;*
*e) Análise da manifestação jurídica e atendimento aos apontamentos constantes, com os ajustes indicados;*
*f) Publicação e divulgação do edital e anexos, na forma do art. 54 da Lei nº 14.133, de 2021;*
*g) Resposta a eventuais pedidos de esclarecimentos e/ou impugnação, caso aplicável;*
*h) Realização do certame, com suas respectivas etapas;*
*i) Assinatura do contrato, publicações na forma do art. 94, inciso I, § 3º da Lei nº 14.133, de 2021;*
*j) Constituição da comissão de fiscalização contratual;*
*k) Emissão da Autorização de Empenho e da Nota de Empenho;*
*l) Reunião inicial com a empresa contratada;*
*m) Capacitação adicional equipe de fiscalização;*
*n) Emissão da Ordem de Início dos Serviços.*

12.2. No processo licitatório deverá a licitante observar as regras estabelecidas pela Lei nº 14.133/2021 acerca da participação no procedimento, as diretrizes quanto a execução de obras e serviços de engenharia, bem como obedecer às normas correlatas relacionadas ao objeto da contratação.

12.3. A licitante que se consagrar vencedora deverá executar o contrato conforme as especificações contidas no Edital e seus anexos, assim como seguir os termos de sua proposta e fornecer EPI's adequados aos empregados responsáveis pela execução do serviços de mão de obra.

12.4. Comunicar ao Fiscal do contrato qualquer ocorrência irregular que se verifique no local dos serviços, e prestar esclarecimentos ou informação quando solicitado pela Contratante.

12.5. A Secretaria Executiva de Obras, Saneamento e Serviços Urbanos – SEOSU, indicará servidores para autuarem como gestor e fiscal do contrato, nos termos do art. 117, caput, da Lei nº 14.133/21, devendo ser nomeados por portaria.

## 13. IMPACTOS AMBIENTAIS

13.1. Impactos ambientais são as alterações no ambiente causadas pelas ações humanas, o procedimento para contratações públicas busca sempre o melhor para o interesse público, para analisar os benefícios do processo se faz necessário avaliar os impactos positivos e negativos. Onde os impactos negativos ocorrem quando as alterações causadas geram risco ao ser humano ou para os recursos naturais encontrados no espaço. Por outro lado, os impactos são considerados positivos quando as alterações resultam em melhorias ao meio ambiente. Nesse sentido, temos:

*a) A observância de normas e critérios de sustentabilidade;*
*b) O emprego apurado dos recursos públicos;*



E-DOCS - CÓPIA DO PROCESSO 2025-BGRQD GERADO POR UDSON OLIVEIRA RAMOS DE AGUIAR EM 20/02/2026 13:23 DOCUMENTO 1 / 1 PÁGINA 306 / 1846
2025-RZ7SJX - E-DOCS - DOCUMENTO ORIGINAL 05/08/2025 13:49 PÁGINA 8 / 17
SEM VALOR NESTE PROCESSO DOCUMENTO DESENTRANHADO

*c) Conservação e gestão responsável de recursos naturais;*

*d) Uso de agregados reciclados, sempre que existir a oferta;*

*e) Remoção apropriada dos resíduos conforme normas de controle de transporte de resíduos;*

*f) Observância das normas de qualidade e certificação nacionais e públicas como INMETRO e ABNT.*

13.2. Assim, no presente caso os levantamentos realizados e documentos apresentados pelas equipes técnicas em relação ao local de realização do empreendimento, não provocará impactos ambientais negativos, e deverá ser cumprida todas as condicionantes existentes nas autorizações ambientais emitidas ou quaisquer outros estudos.

13.3. A presente contratação visa gerar impactos ambientais positivos, uma vez que haverá previsão da responsabilidade ambiental da futura contratada, que todo o material e equipamento a ser fornecido deverá considerar a composição, características ou componentes sustentáveis, nos termos do Art. 5º da IN 01, de 19 de janeiro de 2010, exceto aqueles em que não se aplica a referida norma.

13.4. É obrigação da Contratada o cumprimento integral de todas as normas legais relativas à proteção ambiental, quer sejam federais, estaduais ou municipais, responsabilizando-se a mesma por quaisquer penalidades decorrentes de sua inobservância. Assim como, ficará responsável pela destinação correta dos resíduos sólidos gerados, conforme legislação ambiental.

13.5. No art. 45, da Lei nº 14.133, de 2021 determina que as licitações de obras e serviços de engenharia devem respeitar, especialmente, as normas relativas a:

> *Art. 45,*
> *I - disposição final ambientalmente adequada dos resíduos sólidos gerados pelas obras contratadas;*
> *II - mitigação por condicionantes e compensação ambiental, que serão definidas no procedimento de licenciamento ambiental;*
> *III - utilização de produtos, de equipamentos e de serviços que, comprovadamente, favoreçam a redução do consumo de energia e de recursos naturais;*
> *IV - avaliação de impacto de vizinhança, na forma da legislação urbanística;*
> *V - proteção do patrimônio histórico, cultural, arqueológico e imaterial, inclusive por meio da avaliação do impacto direto ou indireto causado pelas obras contratadas;*
> *VI - acessibilidade para pessoas com deficiência ou com mobilidade reduzida.*

13.6. Na mesma acepção a Resolução CONAMA nº 307/2002 define resíduos da construção civil como aqueles provenientes de construções, reformas, reparos e demolições de obras de construção civil, e os resultantes da preparação e da escavação de terrenos, tais como: *tijolos, blocos cerâmicos, concreto em geral, solos, rochas, metais, resinas, colas, tintas, madeiras e compensados, forros, argamassa, gesso, telhas, pavimento asfáltico, vidros, plásticos, tubulações, fiação elétrica etc.*, comumente chamados de entulhos de obras, caliça ou metralha.

13.7. Sob esse viés normativo, a contratação pretendida caracteriza-se como obra de engenharia e a sua execução implicará diretamente na geração de resíduos de construção civil, de modo que deverá a futura Contratada empreender esforços para minimizar a produção de resíduos, dando destinação adequada aqueles de inevitável produção, visando mitigar os possíveis danos ambientais.

13.8. Tal entendimento consta do art. 6º, inciso XXV da Lei nº 14.133 de 2021 que dispõe que deve o Termo de Referência e/ou Projeto Básico conter o conjunto de elementos necessários e suficientes, com nível de precisão adequado para definir e dimensionar a obra, de modo que assegure o tratamento apropriado do impacto ambiental do empreendimento.

13.9. Diante do exposto, na execução da obra deverá ambas as partes a observância das normas de proteção ambiental, cabendo fiscalização quanto ao cumprimento da legislação e o atendimento às



E-DOCS - CÓPIA DO PROCESSO 2025-BGRQD GERADO POR UDSON OLIVEIRA RAMOS DE AGUIAR EM 20/02/2026 13:23 DOCUMENTO 1 / 1 PÁGINA 307 / 1846
2025-RZ7SJX - E-DOCS - DOCUMENTO ORIGINAL 05/08/2025 13:49 PÁGINA 9 / 17
SEM VALOR NESTE PROCESSO DOCUMENTO DESENTRANHADO

leis ambientais na execução do objeto.

## 14. ANÁLISE DE RISCO

14.1. Essa análise permite a identificação, avaliação e gerenciamento dos riscos que possam comprometer o sucesso da contratação e da gestão contratual.

14.2. Para cada risco identificado, define-se: *a probabilidade de ocorrência dos eventos, os impactos, possíveis ações preventivas e contingências, bem como a identificação de responsáveis por ação.*

14.3. Após a identificação e classificação, deve-se executar uma análise qualitativa e quantitativa dos riscos. A análise quantitativa dos riscos consiste na classificação conforme a relação entre a probabilidade e o impacto. Tal classificação resultará no nível do risco e direcionará as ações relacionadas aos riscos durante a fase de planejamento e gestão do contrato.

14.4. O mapa de risco da contratação apresentado em Anexo, será retratado por meio do documento elaborado para a identificação dos principais riscos que permeiam o procedimento licitatório, os riscos de planejamento e de gestão dos serviços identificados e classificados neste documento, contendo as ações de controle, prevenção e mitigação de impactos, materializando-se no mapa de risco da contratação.

## 15. VIABILIDADE DA CONTRATAÇÃO

15.1. Este Estudo Técnico Preliminar está em consonância com o estabelecido no § 2º, do art. 18 da Lei Federal n.º 14.133/2021, contendo os elementos necessários para análise da viabilidade da contratação e evidencia que a melhor solução descrita neste documento se mostra tecnicamente viável e fundamentadamente necessária.

15.2. A presente contratação, além de atender aos requisitos técnicos e legais, deverá estar alinhada não só com o interesse público, mas com os princípios de sustentabilidade, respeito ao meio ambiente e responsabilidade social. A abordagem adotada, considerando desde a qualificação da empresa até as práticas de logística reversa, reflete um compromisso integral com a qualidade, eficiência e o bem-estar da população.

15.3. Portanto, com base nas fundamentações legais, a contratação poderá ser considerada adequada para atender de maneira integral à necessidade específica proposta, promovendo um impacto positivo no desenvolvimento local e na qualidade de vida dos cidadãos, tendo em vista a necessidade de melhorias, ampliações necessárias para atendimento da demanda exarada.

15.4. Assim, após o planejamento consignado neste estudo técnico, mostra-se viável o presente objeto, sendo ele a contratação de empresa especializada para a execução dos serviços de pavimentação e drenagem da Rua Antônio Lemos Barbosa, no bairro Vila do Sul, no municipio de Alegre/ES, segundo as condições e especificações previstas neste ETP, por meio da modalidade Concorrência, na forma Eletrônica.



E-DOCS - CÓPIA DO PROCESSO 2025-BGRQD GERADO POR UDSON OLIVEIRA RAMOS DE AGUIAR EM 20/02/2026 13:23 DOCUMENTO 1 / 1 PÁGINA 308 / 1846
2025-RZ7SJX - E-DOCS - DOCUMENTO ORIGINAL 05/08/2025 13:49 PÁGINA 10 / 17
SEM VALOR NESTE PROCESSO DOCUMENTO DESENTRANHADO

Alegre/ES, 28 de maio de 2025.

**Raphael Gama Marques**
*Diretor Técnico de Planejamentos e Projetos*
*Decreto nº 11.634/2020*

SEM VALOR NESTE PROCESSO
DOCUMENTO DESENTRANHADO
E-DOCS - CÓPIA DO PROCESSO 2025-BGRQD GERADO POR UDSON OLIVEIRA RAMOS DE AGUIAR EM 20/02/2026 13:23 DOCUMENTO 1 / 1 PÁGINA 309 / 1846
2025-RZ7SJX - E-DOCS - DOCUMENTO ORIGINAL 05/08/2025 13:49 PÁGINA 11 / 17

# - ANEXO I -

## - MAPA DE RISCOS -

### I - FASE DE PLANEJAMENTO E SELEÇÃO DO FORNECEDOR

O mapa de risco para a fase de planejamento da contratação e seleção do fornecedor visa o gerenciamento dos riscos no desenrolar das atividades que envolvem a formalização da demanda pelo setor requisitante.

| **RISCO 01** | | | |
|---|---|---|---|
| **Probabilidade:** | ( x ) Baixa | ( ) Média | ( ) Alta |
| **Impacto:** | ( ) Baixa | ( ) Média | ( x ) Alta |
| **Dano** | | | |
| **1.** Licitação deserta – nenhuma proposta cadastrada | | | |
| **Ação Preventiva** | | | **Responsável** |
| Especificação suficiente para atender as necessidades do órgão | | | Equipe de planejamento |
| Pesquisa de Preços adequada aos preços praticados pelo mercado e outros órgãos públicos | | | |
| **Ação de Contingência** | | | **Responsável** |
| Adequação das especificações e/ou da Pesquisa de Preços | | | Equipe de planejamento |
| Incrementar os meios de divulgação da licitação | | | |

| **RISCO 02** | | | |
|---|---|---|---|
| **Probabilidade:** | ( x ) Baixa | ( ) Média | ( ) Alta |
| **Impacto:** | ( ) Baixa | ( ) Média | ( x ) Alta |
| **Dano** | | | |
| **2.** Pedido de impugnação do Instrumento Convocatório | | | |
| **Ação Preventiva** | | | **Responsável** |
| Especificação suficiente capaz de atender as necessidades do órgão sem frustrar a participação dos licitantes na Licitação | | | Equipe de planejamento |
| Observar as legislações pertinentes em torno do objeto | | | |
| **Ação de Contingência** | | | **Responsável** |
| Analisar o pedido com base nos princípios norteadores da Licitação para indeferir ou não o pedido de impugnação | | | Agente de Contratação<br>Comissão de Contratação |
| Caso seja deferido o pedido de impugnação, promover a suspensão do curso do processo licitatório para adequação do questionado | | | |

| **RISCO 03** | | | |
|---|---|---|---|
| **Probabilidade:** | ( ) Baixa | ( x ) Média | ( ) Alta |
| **Impacto:** | ( x ) Baixa | ( ) Média | ( ) Alta |
| **Dano** | | | |
| **3.** Interposição de recurso contra a proposta classificada, inicialmente, em primeiro lugar, de acordo com as exigências do Edital e seus anexos | | | |
| **Ação Preventiva** | | | **Responsável** |
| Analisar as propostas apresentadas e os demais documentos encaminhados ou solicitados para averiguação do atendimento das exigências estabelecidas no Edital e seus anexos | | | Agente de Contratação<br>Comissão de Contratação |
| **Ação de Contingência** | | | **Responsável** |
| Receber o recurso e analisá-lo com base nos princípios norteadores da Licitação, emitindo parecer fundamentado quanto ao mérito do pedido e encaminhá-lo para a autoridade competente tomar conhecimento da decisão | | | Agente de Contratação<br>Comissão de Contratação |



E-DOCS - CÓPIA DO PROCESSO 2025-BGRQD GERADO POR UDSON OLIVEIRA RAMOS DE AGUIAR EM 20/02/2026 13:23 DOCUMENTO 1 / 1 PÁGINA 310 / 1846
2025-RZ7SJX - E-DOCS - DOCUMENTO ORIGINAL 05/08/2025 13:49 PÁGINA 12 / 17
SEM VALOR NESTE PROCESSO DOCUMENTO DESENTRANHADO

| RISCO 04 | | | |
|---|---|---|---|
| **Probabilidade:** | ( x ) Baixa | ( ) Média | ( ) Alta |
| **Impacto:** | ( ) Baixa | ( ) Média | ( x ) Alta |
| **Dano** | | | |
| **4.** Recusa da licitante homologada em assinar o Instrumento Contratual | | | |
| **Ação Preventiva** | | | **Responsável** |
| Prever no Edital e seus anexos a (a) penalidade (s) cabíveis, solicitando a apresentação de uma declaração de Exequibilidade da proposta, na fase de aceitação, se necessário | | | Agente de Contratação Comissão de Contratação |
| **Ação de Contingência** | | | **Responsável** |
| Solicitar uma justificativa formal da referida licitante para a recusa | | | Agente de Contratação Comissão de Contratação |
| Comunicar ao Chefe do Poder Executivo a ocorrência do ilícito e da necessidade de se instaurar processo administrativo sancionador para apurar os fatos e, se necessário, aplicar a penalidade cabível | | | |
| Reabrir a Sessão Pública para negociação com as próximas colocadas | | | |

| RISCO 05 | | | |
|---|---|---|---|
| **Probabilidade:** | ( x ) Baixa | ( ) Média | ( ) Alta |
| **Impacto:** | ( ) Baixa | ( ) Média | ( x ) Alta |
| **Dano** | | | |
| **5.** Inaptidão técnica para execução do projeto e fornecimento de materiais | | | |
| **Ação Preventiva** | | | **Responsável** |
| Prever no Edital e seus anexos a exigência de atestado de capacidade técnica e especificação adequada dos materiais conforme normas técnicas vigentes | | | Agente de Contratação Comissão de Contratação |
| **Ação de Contingência** | | | **Responsável** |
| Desclassificação da empresa licitante | | | Agente de Contratação Comissão de Contratação |
| Reabrir a Sessão Pública para a negociação com as próximascolocadas | | | |
| Analisar se o ato da licitante se enquadra nas tipificações de ilícitos previstas na lei e no instrumento convocatório , se for ocaso de existir elemento plausível de comportamento ilícito, deve- se comunicar ao Chefe do Poder Executivo a ocorrência do ilícito e da necessidade de se instaurara processo administrativo sancionador para apurar os fatos e, se necessário, aplicar a penalidade cabível | | | |

| RISCO 06 | | | |
|---|---|---|---|
| **Probabilidade:** | ( x ) Baixa | ( ) Média | ( ) Alta |
| **Impacto:** | ( ) Baixa | ( x ) Média | ( ) Alta |
| **Dano** | | | |
| **6.** Especificação genérica, que ocasiona falta de critérios na aceitação da proposta – Morosidade | | | |
| **Ação Preventiva** | | | **Responsável** |
| Nomeação adequada da equipe de planejamento com conhecimento técnico do objeto | | | Chefe do Poder Executivo |
| Normativo que estabeleça os responsáveis para elaboração do Temo de Referência e das especificações, com profissionais qualificados | | | |
| **Ação de Contingência** | | | **Responsável** |
| Apurar junto a equipe de planejamento da contratação as causas do ocorrido | | | Chefe do Poder Executivo |

| RISCO 07 | | | |
|---|---|---|---|
| **Probabilidade:** | ( x ) Baixa | ( ) Média | ( ) Alta |
| **Impacto:** | ( ) Baixa | ( x ) Média | ( ) Alta |
| **Dano** | | | |
| **7.** Especificações utilizadas não espelham o usual de mercado, ou das contratações de outros órgãos e entidades da Administração Pública, o que acarreta dificuldade na realização de estimativa de preços | | | |
| **Ação Preventiva** | | | **Responsável** |
| Nomeação adequada da equipe de planejamento da contratação com conhecimento técnico do objeto | | | Chefe do Poder Executivo |
| Normativo que estabeleça os responsáveis para elaboração do Temo de Referência e das especificações, com profissionais qualificados | | | |
| **Ação de Contingência** | | | **Responsável** |
| Apurar junto a equipe de planejamento da contratação as causas do ocorrido | | | Chefe do Poder Executivo |



E-DOCS - CÓPIA DO PROCESSO 2025-BGRQD GERADO POR UDSON OLIVEIRA RAMOS DE AGUIAR EM 20/02/2026 13:23 DOCUMENTO 1 / 1 PÁGINA 311 / 1846
2025-RZ7SJX - E-DOCS - DOCUMENTO ORIGINAL 05/08/2025 13:49 PÁGINA 13 / 17
SEM VALOR ATÉ ESTE PROCESSO DOCUMENTO EM TRAMITAÇÃO

| RISCO 08 | | | |
|---|---|---|---|
| **Probabilidade:** | ( ) Baixa | ( x ) Média | ( ) Alta |
| **Impacto:** | ( ) Baixa | ( x ) Média | ( ) Alta |
| **Dano** | | | |
| **8.** Inabilitação e/ou desclassificação de licitante por não atender as exigências do Edital | | | |
| **Ação Preventiva** | | | **Responsável** |
| Prevê no instrumento convocatório as regras gerais e específicas de comportante durante a sessão pública, celebração e gestão do contrato | | | Equipe de Planejamento |
| **Ação de Contingência** | | | **Responsável** |
| Inabilitar e/ou desclassificar a empresa com base nas regras estabelecidas no Instrumento Convocatório | | | Agente de Contratação Comissão de Contratação |
| Analisar se o ato da licitante se enquadra nas tipificações de ilícitos previstas na lei e no instrumento convocatório , se for ocaso de existir elemento plausível de comportamento ilícito, deve-se comunicar ao Chefe do Poder Executivo a ocorrência do ilícito e da necessidade de se instaurara processo administrativo sancionador para apurar os fatos e, se necessário, aplicar a penalidade cabível | | | |

## I - FASE DE GESTÃO CONTRATUAL

O mapa de risco para a fase de gestão contratual visa o gerenciamento dos riscos no desenrolar das atividades que envolvem a execução do objeto.

| RISCO 01 | | | |
|---|---|---|---|
| **Probabilidade:** | ( ) Baixa | ( x ) Média | ( ) Alta |
| **Impacto:** | ( ) Baixa | ( ) Média | ( x ) Alta |
| **Dano** | | | |
| **1.** Atraso na execução dos serviços de drenagem e pavimentação asfáltica e fornecimento dos materiais necessários ao início da prestação dos serviços | | | |
| **Ação Preventiva** | | | **Responsável** |
| Prever no Edital e seus anexos o cronograma físico-financeiro para a execução do objeto e as sanções do não atendimento | | | Equipe de planejamento |
| Comunicar formalmente a contratada sobre o prazo para a execução dos serviços e das implicações decorrentes do não cumprimento das obrigações | | | Gestor do Contrato Fiscal do Contrato |
| **Ação de Contingência** | | | **Responsável** |
| Abrir Processo Administrativo Sancionador para apurar os fatos e, se necessário, aplicar a penalidade cabível | | | Gestor do Contrato Fiscal do Contrato |

| RISCO 02 | | | |
|---|---|---|---|
| **Probabilidade:** | ( x ) Baixa | ( ) Média | ( ) Alta |
| **Impacto:** | ( ) Baixa | ( ) Média | ( x ) Alta |
| **Dano** | | | |
| **2.** Falhas na fiscalização administrativa que impliqueem responsabilização da Administração | | | |
| **Ação Preventiva** | | | **Responsável** |
| Indicação e Nomeação de gestor e fiscal do contrato devidamente capacitados para a função | | | Secretaria de obras Sec. de Administração |
| **Ação de Contingência** | | | **Responsável** |
| Abrir Processo Administrativo Sancionador para apurar os fatos e, se necessário, aplicar a penalidade cabível quanto ao descumprimento das obrigações trabalhistas e previdenciárias | | | Gestor do Contrato Fiscal do Contrato |



E-DOCS - CÓPIA DO PROCESSO 2025-BGRQD GERADO POR UDSON OLIVEIRA RAMOS DE AGUIAR EM 20/02/2026 13:23 DOCUMENTO 1 / 1 PÁGINA 312 / 1846
2025-RZ7SJX - E-DOCS - DOCUMENTO ORIGINAL 05/08/2025 13:49 PÁGINA 14 / 17
SEM VALOR NESTE PROCESSO DOCUMENTO DESENTRANHADO

| RISCO 03 | | | |
|---|---|---|---|
| **Probabilidade:** | ( x ) Baixa | ( ) Média | ( ) Alta |
| **Impacto:** | ( ) Baixa | ( ) Média | ( x ) Alta |

**Dano**

**3.** Não acompanhamento dos termos aditivos e cronogramas estabelecidos para execuçãodo projeto, ocasionando morosidade e desperdício de recursos públicos

| Ação Preventiva | Responsável |
|---|---|
| Indicação e Nomeação de gestor e fiscal do contrato devidamente capacitados para a função | Secretaria de Obras<br>Sec. de Administração |
| **Ação de Contingência** | **Responsável** |
| Abrir Processo Administrativo Sancionador para apurar os fatos | Gestor do Contrato<br>Fiscal do Contrato |
| Se necessário, aplicar a penalidade cabível quanto ao descumprimento dos prazos estabelecidos para execução da obra | Chefe do Poder Executivo |

| RISCO 04 | | | |
|---|---|---|---|
| **Probabilidade:** | ( x ) Baixa | ( ) Média | ( ) Alta |
| **Impacto:** | ( x ) Baixa | ( ) Média | ( ) Alta |

**Dano**

**4.** Comportamento inadequado de colaboradores da empresa prestadora de serviços no ambiente de trabalho

| Ação Preventiva | Responsável |
|---|---|
| Prever no Instrumento Convocatório a substituição do colaborador, a pedido da contratante, no caso de comportamento inadequado do mesmo | Equipe de Planejamento |
| **Ação de Contingência** | **Responsável** |
| Solicitação de substituição do colaborador à empresa contratada | Gestor do Contrato<br>Fiscal do Contrato |

| RISCO 05 | | | |
|---|---|---|---|
| **Probabilidade:** | ( x ) Baixa | ( ) Média | ( ) Alta |
| **Impacto:** | ( x ) Baixa | ( ) Média | ( ) Alta |

**Dano**

**5.** Composição de custos incorreta, resultando em aditivos de valores e prazo

| Ação Preventiva | Responsável |
|---|---|
| Contratação de empresa especializada na formação de custos de obras e serviços de engenharia com expertise na área | Equipe de Planejamento |
| Normativo que estabeleça os responsáveis para elaboração do Termo de Referência e das especificações, com profissionais qualificados | |
| **Ação de Contingência** | **Responsável** |
| Verificar os elementos que geraram o aditivo e apurar a quem lhe é atribuído a causa | Gestor do Contrato<br>Fiscal do Contrato |

| RISCO 06 | | | |
|---|---|---|---|
| **Probabilidade:** | ( x ) Baixa | ( ) Média | ( ) Alta |
| **Impacto:** | ( ) Baixa | ( x ) Média | ( ) Alta |

**Dano**

**6.** Falhas no ateste definitivo e autorização para efetuar pagamento por serviços mal prestados ou mal executados

| Ação Preventiva | Responsável |
|---|---|
| Nomeação e indicação de gestor e fiscal do contrato devidamente capacitados para a função | Secretaria de obras<br>Sec. de Administração |
| **Ação de Contingência** | **Responsável** |
| Abrir Processo Administrativo de apuração de responsabilidades para averiguar o ocorrido e punir os que deram causa ao prejuízo apurado | Gestor do Contrato<br>Fiscal do Contrato |



E-DOCS - CÓPIA DO PROCESSO 2025-BGRQD GERADO POR UDSON OLIVEIRA RAMOS DE AGUIAR EM 20/02/2026 13:23 DOCUMENTO 1 / 1 PÁGINA 313 / 1846
2025-RZ7SJX - E-DOCS - DOCUMENTO ORIGINAL 05/08/2025 13:49 PÁGINA 15 / 17
SEM VALOR NESTE PROCESSO DOCUMENTO DESENTRANHADO

| RISCO 07 | | | |
|---|---|---|---|
| **Probabilidade:** | ( x ) Baixa | ( ) Média | ( ) Alta |
| **Impacto:** | ( ) Baixa | ( x ) Média | ( ) Alta |
| **Dano** | | | |
| **7.** Descumprimento de obrigações contratuais por parte da contratada | | | |
| **Ação Preventiva** | | | **Responsável** |
| Estabelecer de forma clara e objetiva as obrigações da contratada, bem como as consequências para os eventuais descumprimentos | | | Equipe de Planejamento |
| **Ação de Contingência** | | | **Responsável** |
| Abrir Processo Administrativo de Apuração de Responsabilidade para averiguar o ocorrido e punir a quem tenha dado causa ao ilícito | | | Gestor do Contrato<br>Fiscal do Contrato |

SEM VALOR NESTE PROCESSO DOCUMENTO DESENTRANHADO

E-DOCS - CÓPIA DO PROCESSO 2025-BGRQD GERADO POR UDSON OLIVEIRA RAMOS DE AGUIAR EM 20/02/2026 13:23 DOCUMENTO 1 / 1 PÁGINA 314 / 1846

2025-RZ7SJX - E-DOCS - DOCUMENTO ORIGINAL 05/08/2025 13:49 PÁGINA 16 / 17

Documento original assinado eletronicamente, conforme MP 2200-2/2001, art. 10, § 2º, por:

**RAPHAEL GAMA MARQUES**
DIRETOR TÉCNICO DE PLANEJAMENTO E PROJETOS
DTPP - SEOSU - PMAL
assinado em 05/08/2025 13:49:09 -03:00

**INFORMAÇÕES DO DOCUMENTO**
Documento capturado em 05/08/2025 13:49:09 (HORÁRIO DE BRASÍLIA - UTC-3)
por RAPHAEL GAMA MARQUES (DIRETOR TÉCNICO DE PLANEJAMENTO E PROJETOS - DTPP - SEOSU - PMAL)
Valor Legal: ORIGINAL | Natureza: DOCUMENTO NATO-DIGITAL

A disponibilidade do documento pode ser conferida pelo link: https://e-docs.es.gov.br/d/2025-RZ7SJX

SEM VALOR NESTE PROCESSO
DOCUMENTO DESENTRANHADO

E-DOCS - CÓPIA DO PROCESSO 2025-BGRQD GERADO POR UDSON OLIVEIRA RAMOS DE AGUIAR EM 20/02/2026 13:23 DOCUMENTO 1 / 1 PÁGINA 315 / 1846

PREFEITURA DE ALEGRE
www.alegre.es.gov.br

SEOSU
Secretaria Executiva de Obra, Saneamento e Serviços Urbanos

# - TERMO DE REFERÊNCIA -

## 1. INFORMAÇÕES BÁSICAS

1.1. **Unidade Contratante:** Secretaria Executiva de Obras, Saneamento e Serviços Urbanos – SEOSU

1.2. **Número do Processo Administrativo:** 2025-SZ8WZ

## 2. CONDIÇÕES GERAIS DA CONTRATAÇÃO

2.1. O objeto do presente Termo de Referência é a contratação de empresa especializada para a execução dos serviços de pavimentação e drenagem da Rua Geraldo Santos – trecho 02, no Municipio de Alegre/ES.

2.2. Os serviços serão executados pela empresa vencedora, nos termos dos projetos, memorial descritivo, planilha orçamentária, cronograma físico-financeiro e demais documentos complementares parte integrante do edital e seus anexos, conforme condições e exigências estabelecidas neste instrumento.

| ITEM | ESPECIFICAÇÃO | UNID. | QTD | VALOR TOTAL |
|---|---|---|---|---|
| **01** | Execução de pavimentação e drenagem da Rua Geraldo Santos – trecho 02, no Município de Alegre/ES. | 385,00 | M | **R$ 1.184.373,20** |

2.3. Os valores estimados adotados para elaboração do orçamento foi sem Desoneração com base na Tabela SINAPI/SICRO/DER: DEZ/2024, confome consta na Planilha Orçamentária e Memória de Cálculo, com BDI de 23,32%, conforme detalhamento do BDI apresentado.

2.4. O objeto desta contratação não se enquadra como sendo bem de luxo, conforme Decreto Municipal nº 12.927, de 02 de fevereiro de 2023.

2.5. **Prazo da Contratação e Execução:**

2.5.1. O **prazo de vigência** da contratação é de **6 (seis) meses**, contados da assinatura do contrato, na forma do artigo 105 da Lei n° 14.133, de 2021.

2.5.2. O **prazo de execução** dos serviços é de **03 (três) meses**, contados a partir do recebimento da Ordem de Serviços

2.6. Por tratar-se de execução de serviços, até a conclusão do objeto contratado, a Administração deverá indicar a previsão de recursos orçamentários para lastrear as despesas decorrentes da contratação a cada exercício financeiro.

2.7. Sobre a forma de indicação dos recursos orçamentários para lastrear as despesas decorrentes, convém que tal comprovação, a cada exercício financeiro, seja formalizada por simples apostila, nos termos do art. 136, inciso IV, da Lei nº 14.133, de 2021.

2.8. O contrato oferece maior detalhamento das regras que serão aplicadas em relação à vigência da contratação.

## 3. FUNDAMENTAÇÃO E DESCRIÇÃO DA NECESSIDADE DA CONTRATAÇÃO

3.1. A fundamentação da contratação e seus quantitaticos encontra-se pormenorizada em tópico



SEM VALOR NESTE PROCESSO DOCUMENTO DESENTRANHADO
E-DOCS - CÓPIA DO PROCESSO 2025-BGRQD GERADO POR UDSON OLIVEIRA RAMOS DE AGUIAR EM 20/02/2026 13:23 DOCUMENTO 1 / 1 PÁGINA 316 / 1846
2025-1W81JW - E-DOCS - DOCUMENTO ORIGINAL 05/08/2025 13:12 PÁGINA 1 / 17

específico dos Estudos Técnicos Preliminares, apêndice deste Termo de Referência.

## 4. DESCRIÇÃO DA SOLUÇÃO COMO UM TODO

4.1. A descrição da solução como um todo encontra-se pormenorizada em tópico específico dos Estudos Técnicos Preliminares, apêndice deste Termo de Referência.

## 5. REQUESITOS DA CONTRATAÇÃO

5.1. A Contratada deverá atender rigorosamente o disposto neste Termo de Referência, permanecendo responsável pela segurança, eficiência e adequação dos métodos, mão de obra, materiais e equipamentos utilizados na execução da obra e serviços bem como deverá atender as normas técnicas definidas pela Associação Brasileira de Normas Técnicas (ABNT).

5.2. Contratada deverá, às suas custas, demolir ou refazer quaisquer partes da obra ou serviços que, a juízo da fiscalização, não tenham sido executadas de acordo com o estipulado no instrumento contratual, edital e seus anexos.

5.3. **Obrigações da Contratada:**

5.3.1. Cumprir todas as obrigações constantes neste instrumento, seus anexos e sua proposta, assumindo como exclusivamente seus os riscos e as despesas decorrentes da boa e perfeita execução do objeto.

5.3.2. Substituir, reparar ou corrigir, às suas expensas, no prazo fixado neste instrumento.

5.3.3. Deverá comunicar à Contratante, no prazo máximo de 24 (vinte e quatro) horas qualquer tipo de ocorrência.

5.3.4. Manter, durante toda a execução do contrato, em compatibilidade com as obrigações assumidas, todas as condições de habilitação e qualificação exigidas.

5.3.5. Fornecer à Contratante, caso solicitado pela mesma, a relação nominal de empregados encarregados de executar o serviço contratado, indicando o número da carteira de trabalho, a data da contratação e do registro no Ministério do Trabalho, atualizando as informações no prazo máximo de 05 (cinco) dias, em caso de substituição de qualquer empregado.

5.3.6. Efetuar o pagamento de seus empregados no prazo da Lei, independentemente do recebimento.

5.3.7. Dotar seus empregados de equipamentos de proteção individual (segurança), quando necessário, conforme preceituado pelas Normas de Segurança e Medicina do Trabalho.

5.3.8. Fornecer e aplicar todo o material e equipamento necessários à execução do serviço contratado, os quais deverão ser de qualidade comprovada.

5.3.9. Pagar todos os encargos trabalhistas, previdenciários, fiscais e comerciais resultantes da execução deste Contrato, especialmente o INSS, FGTS e ISS, anexando a cada fatura apresentada à Contratante a comprovação do efetivo recolhimento dos valores correspondentes à fatura do mês anterior, vedada a apresentação de Certidões Negativas como comprovação do pagamento dos encargos mencionados.

5.3.10. Cercar seus empregados das garantias e proteção legais nos termos da Legislação Trabalhista, inclusive em relação à higiene, segurança e medicina do trabalho, fornecendo os adequados equipamentos de segurança e proteção individual a todos componentes de suas equipes de trabalho ou aqueles que por qualquer motivo estejam envolvidos com os serviços objeto do presente Contrato.

5.3.11. Registrar as ocorrências havidas durante a execução do presente contrato, de tudo dando ciência à



E-DOCS - CÓPIA DO PROCESSO 2025-BGRQD GERADO POR UDSON OLIVEIRA RAMOS DE AGUIAR EM 20/02/2026 13:23 DOCUMENTO 1 / 1 PÁGINA 317 / 1846
2025-1W81JW - E-DOCS - DOCUMENTO ORIGINAL 05/08/2025 13:12 PÁGINA 2 / 17
SEM VALOR NESTE PROCESSO DOCUMENTO DESENTRANHADO

Contratante, respondendo a Contratada integralmente por sua ação, omissão, negligência, imprudência e imperícia.

5.3.12. Executar o serviço ajustado nos termos do Edital e seus anexos.

5.3.13. Responsabilizar-se por quaisquer danos causados ao patrimônio da Contratante por pessoas integrantes de suas equipes de trabalho.

5.3.14. É de responsabilidade da Contratada, solicitar ao Contratante, caso seja necessário, com antecedência mínima de 30 (trinta) dias, os Aditivos Contratuais de prazo e de valores, devidamente justificados. No caso de aditivo contratual de valores, o procedimento deverá ser norteado por documentos comprobatórios da necessidade, além da autorização do Fiscal do Contrato.

5.3.15. A constatação de qualquer procedimento irregular pela Contratada implicará na retenção dos pagamentos devidos pela Contratante, até que seja feita a regularização.

## 5.4. Obrigações da Contratante

5.4.1. Receber o objeto no prazo e condições estabelecidas Edital e seus anexos.

5.4.2. Verificar minuciosamente, no prazo fixado, a conformidade do objeto com as especificações constantes no Edital e seus anexos, bem como na proposta, para fins de aceitação e recebimento definitivo da obra.

5.4.3. Comunicar à Contratada, por escrito, sobre imperfeições, falhas ou irregularidades verificadas, para que seja feita correção necessária.

5.4.4. Efetuar o pagamento à Contratada no valor correspondente ao fornecimento do objeto, no prazo e forma estabelecidos no Edital e seus anexos.

5.4.5. A Administração não responderá por quaisquer compromissos assumidos pela Contratada com terceiros, ainda que vinculados à execução do objeto, bem como por qualquer dano causado a terceiros em decorrência de ato da Contratada, de seus empregados, prepostos ou subordinados.

5.4.6. Designar servidor responsável para acompanhar e fiscalizar a execução do objeto do contrato, sob os aspectos quantitativo e qualitativo, anotando em registro próprio as falhas detectadas e comunicando ao Prefeito oficialmente as ocorrências de quaisquer fatos que, a seu critério, exijam medidas corretivas à CONTRATADA.

## 5.5. Sustentabilidade:

5.5.1. Além dos critérios de sustentabilidade eventualmente inseridos na descrição do objeto, devem ser atendidos os requisitos que se baseiam no Guia Nacional de Contratações Sustentáveis da AGU, desde que essas exigências estejam previstas em lei especial e tenham pertinência com objeto da presente contratação, visando não frustrar desarrazoadamente a isonomia e o caráter competitivo do certame.

5.5.2. Os serviços deverão observar estritamente a norma técnica de proteção ambiental, de forma a promover sempre no racional de recursos e equipamentos, de forma a evitar e prevenir o desperdício de insumos e materiais consumidos, bem como a geração excessiva de resíduos, a fim de atender às diretrizes de responsabilidade ambiental adotadas pela futura contratada.

5.5.3. As boas práticas de otimização de recursos, redução de desperdícios e menor poluição em alguns pressupostos e exigências, a serem observados, são:

*a) Racionalização do uso de substâncias potencialmente tóxicos poluentes;*

*b) Substituição de substâncias tóxicas por outras atóxicas ou de menor valor de toxicidade;*

*c) Racionalização/economia no consumo de energia (especialmente elétrica) e água, repassando a seus colaboradores todas as orientações referentes à redução do consumo de energia e água;*

*d) Reciclagem/destinação adequada dos resíduos gerados nas atividades de limpeza, asseio e conservação;*



E-DOCS - CÓPIA DO PROCESSO 2025-BGRQD GERADO POR UDSON OLIVEIRA RAMOS DE AGUIAR EM 20/02/2026 13:23 DOCUMENTO 1 / 1 PÁGINA 318 / 1846
2025-1W81JW - E-DOCS - DOCUMENTO ORIGINAL 05/08/2025 13:12 PÁGINA 3 / 17
SEM VALOR NESTE PROCESSO DOCUMENTO DESENTRANHADO

*e) Descarte adequado de materiais tóxicos como óleo de motor, lâmpadas fluorescentes e reatores, pilhas e baterias, etc. Sempre apresentando a comprovação deste descarte da forma ecologicamente correte;*

*f) Os materiais empregados pela CONTRATADA deverão atender a melhor relação entre cursos e benefícios, considerando-se os impactos ambientais, positivos e negativos, associados ao produto;*

*g) Execução dos serviços de forma a minimizar os impactos ambientais sobre os elementos naturais (flora, fauna, recursos hídricos, etc.) existentes no local da realização.*

5.5.4. Instruir os seus colaboradores quanto à necessidade de racionalização de recursos no desempenho de suas atribuições, bem como das diretrizes de responsabilidade ambiental adotadas pela CONTRATANTE, autorizando a participação destes em eventos de capacitação e sensibilização promovidos pela CONTRATANTE.

5.5.5. Observar a Resolução CONAMA nº 401/2008, para a aquisição de pilhas e baterias para serem utilizadas nos equipamentos, bens e materiais de sua responsabilidade, respeitando os limites de metais pesados, como chumbo, cádmio e mercúrio.

5.5.6. Estabelecer um Plano de Gerenciamento de Resíduos da Construção Civil. Esse plano deve ser elaborado no início de cada obra e deverá ser mantido sempre atualizado, contemplando os diversos tipos de resíduos que são gerados ao decorrer das obras. O Plano de Gerenciamento de Resíduos deverá ter como intuito criar normativas quanto à classificação, triagem, acondicionamento, transporte e destinação final dos resíduos gerados.

5.5.7. Monitorar o descarte dos possíveis efluentes líquidos gerados pelo processo de construção, de forma que os compostos contaminantes não sejam descartados no meio ambiente em níveis não permitidos pela legislação brasileira.

5.5.8. Criar o Plano de Controle de Material Particulado, Gases e Ruídos a fim de minimizar os impactos causados pelo material particulado em suspensão que é gerado em todo o período de obras, além de gases e ruídos, provenientes das atividades construtivas. Este plano deverá ser elaborado de forma a integrar o Plano de Redução do Desconforto do Entorno.

5.5.9. Nesta contratação aplica o disposto no art. 45 da Lei Federal nº. 14.133, de 2021.

5.6. **Indicação de marcas ou modelos** (Art. 41, inciso I, da Lei nº 14.133, de 2021)**:**

5.6.1. Na presente contratação não haverá indicação de marca ou modelo específico referencial.

5.7. **Da existência de amostra:**

5.7.1. Na presente contratação não há necessidade de análise de amostra, tendo em vista o objeto.

5.8. **Da exigência de carta de solidariedade:**

5.8.1. Não se aplica na presente contratação.

5.9. **Subcontratação:**

5.9.1. É admitida a subcontratação parcial do objeto contratual, nas seguintes condições:

*a) É permitida a subcontratação parcial do objeto, até o limite de 30% (trinta por cento) do valor total do contrato;*

*b) É vedada a subcontratação completa ou da parcela principal do objeto da contratação, a qual consiste em: Pavimentação asfáltica, drenagem;*

*c) A subcontratação fica limitada a menor relevância técnica e financeira, mediante prévia autorização da CONTRATANTE, os quais devem ser promovidos por profissionais com qualificação técnica;*



E-DOCS - CÓPIA DO PROCESSO 2025-BGRQD GERADO POR UDSON OLIVEIRA RAMOS DE AGUIAR EM 20/02/2026 13:23 DOCUMENTO 1 / 1 PÁGINA 319 / 1846
2025-1W81JW - E-DOCS - DOCUMENTO ORIGINAL 05/08/2025 13:12 PÁGINA 4 / 17
SEM VALOR NESTE PROCESSO DOCUMENTO DESENTRANHADO

*d) O contrato oferece mais detalhamento das regras que serão aplicadas em relação à subcontratação, caso admitida.*

5.10. **Garantia da Contratação:**

5.10.1. Será exigida a garantia da contratação de que tratam os artigos 96 e seguintes da Lei nº 14.133, de 2021, no percentual de 5% do valor contratual, conforme regras previstas no contrato.

5.10.2. A garantia nas modalidades caução e fiança bancária deverá ser prestada em até 10 (dez) dias após assinatura do contrato.

5.10.3. No caso de opção pelo seguro-garantia sua apresentação deverá ocorrer, no máximo, até a data de assinatura do contrato.

5.10.4. O contrato oferece maior detalhamento das regras que serão aplicadas em relação à garantia da contratação.

5.11. **Vistoria:**

5.11.1. A avaliação prévia do local de execução dos serviços é imprescindível para o conhecimento pleno das condições e peculiaridades do objeto a ser contratado, sendo assegurado ao interessado o direito de realização de vistoria prévia, acompanhado por servidor designado para esse fim, após seu agendamento, de segunda à sexta-feira, das 08 horas às 16 horas.

5.11.2. Serão disponibilizados data e horário diferentes aos interessados em realizar a vistoria prévia.

5.11.3. Para a vistoria, o representante legal da empresa ou responsável técnico deverá estar devidamente identificado, apresentando documento de identidade civil e documento expedido pela empresa comprovando sua habilitação para a realização da vistoria.

5.11.4. Não realização da vistoria não poderá embasar posteriores alegações de desconhecimento das instalações, dúvidas ou esquecimentos de quaisquer detalhes dos locais da prestação dos serviços, devendo o contratado assumir os ônus dos serviços decorrentes.

## 6. MODELO DE EXECUÇÃO DO OBJETO

6.1. **Condições de Execução:**

6.1.1. A execução do objeto seguirá a seguinte dinâmica:

*a) Início da execução do objeto se dará em até 05 (cinco) dias úteis a contar do recebimento da ORDEM DE INÍCIO DOS SERVIÇO;*

*b) O Cronograma de execução dos serviços encontra-se em anexo ao presente Termo de Referência.*

6.2. **Local e Horário da prestação dos serviços:**

6.2.1. Os serviços serão prestados no endereço constante no projeto executivo;

6.2.2. Os serviços serão prestados no horário de 7h à 17h.

6.3. **Informações relevantes para o dimensionamento das propostas:**

6.3.1. Para a perfeita execução do objeto, a Contratada deverá disponibilizar os materiais, equipamentos, ferramentas e utensílios necessários, promovendo sua substituição quando necessário;

6.3.2. Caberá ao Contratado o fornecimento de mão-de-obra necessária à operação das máquinas, bem como todos os custos diretos e indiretos daí decorrentes.

6.3.3. Nos preços unitários já estão incluídos todos os custos operacionais (inclusive a mobilização e a desmobilização deverão estar contempladas nos preços unitários apresentados pelos licitantes);

6.3.4. A Contratada deverá orientar seus profissionais a registrarem em Livro de Ocorrências todo e qualquer



E-DOCS - CÓPIA DO PROCESSO 2025-BGRQD GERADO POR UDSON OLIVEIRA RAMOS DE AGUIAR EM 20/02/2026 13:23 DOCUMENTO 1 / 1 PÁGINA 320 / 1846
2025-1W81JW - E-DOCS - DOCUMENTO ORIGINAL 05/08/2025 13:12 PÁGINA 5 / 17
SEM VALOR NESTE PROCESSO DOCUMENTO DESENTRANHADO

fato relevante ou anormalidade referente ao contrato.

6.4. **Especificação da Garantia do serviço (art. 40, §1º, inciso III, da Lei nº 14.133, de 2021):**

6.4.1. O Contratado responderá pelo prazo de 05 (cinco) anos por vícios de solidez e segurança, nos termos do arttigo 618 do Código Civil, contado a partir do primeiro dia útil subsequente à data do recebimento definitivo do objeto.

6.4.2. A garantia será prestada com vistas a manter o objeto licitado em perfeitas condições de uso, sem qualquer ônus ou custo adicional para o Contratante.

6.4.3. A garantia abrange a realização da manutenção corretiva do objeto pelo próprio Contratado, ou, se for o caso, por meio de assistência técnica autorizada, de acordo com as normas técnicas específicas.

6.4.4. Entende-se por manutenção corretiva aquela destinada a corrigir os defeitos apresentados pelo objeto, compreendendo a substituição de peças, a realização de ajustes, reparos e correções necessárias.

6.4.5. Uma vez notificado, o Contratado realizará a reparação ou substituição dos bens que apresentarem vício ou defeito no prazo de até 10 dias úteis, contados a partir da data de retirada do equipamento das dependências da Administração pelo Contratado ou pela assistência técnica autorizada.

6.4.6. O prazo indicado no subitem anterior, durante seu transcurso, poderá ser prorrogado uma única vez, por igual período, mediante solicitação escrita e justificada do Contratado, aceita pelo Contratante.

6.4.7. Na hipótese do subitem acima, o Contratado deverá disponibilizar equipamento equivalente, de especificação igual ou superior ao anteriormente fornecido, para utilização em caráter provisório pelo Contratante, de modo a garantir a continuidade dos trabalhos durante a execução dos reparos.

6.4.8. Decorrido o prazo para reparos e substituições sem o atendimento da solicitação do Contratante ou a apresentação de justificativas pelo Contratado, fica o Contratante autorizado a contratar empresa diversa para executar os reparos, ajustes ou a substituição do bem ou de seus componentes, bem como a exigir do Contratado o reembolso pelos custos respectivos, sem que tal fato acarrete a perda da garantia dos equipamentos.

6.4.9. O custo referente ao transporte dos equipamentos cobertos pela garantia será de responsabilidade do Contratado.

6.4.10. A garantia legal ou contratual do objeto tem prazo de vigência próprio e desvinculado daquele fixado no contrato, permitindo eventual aplicação de penalidades em caso de descumprimento de alguma de suas condições, mesmo depois de expirada a vigência contratual.

## 7. MODELO DE GESTÃO DO CONTRATO

7.1. O contrato deverá ser executado fielmente pelas partes, de acordo com as cláusulas avençadas e as normas da Lei Federal nº 14.133, de 1º de abril de 2021, e cada parte responderá pelas consequências de sua inexecução total ou parcial.

7.2. Em caso de impedimento, ordem de paralisação ou suspensão do contrato, o cronograma de execução será prorrogado automaticamente pelo tempo correspondente, anotadas tais circunstâncias mediante simples apostila.

7.3. As comunicações entre o órgão ou entidade e a contratada devem ser realizadas por escrito sempre que o ato exigir tal formalidade, admitindo-se o uso de mensagem eletrônica para esse fim.

7.4. O órgão ou entidade poderá convocar representante da empresa para adoção de providências que devam ser cumpridas de imediato.



E-DOCS - CÓPIA DO PROCESSO 2025-BGRQD GERADO POR UDSON OLIVEIRA RAMOS DE AGUIAR EM 20/02/2026 13:23 DOCUMENTO 1 / 1 PÁGINA 321 / 1846
2025-1W81JW - E-DOCS - DOCUMENTO ORIGINAL 05/08/2025 13:12 PÁGINA 6 / 17
SEM VALOR NESTE PROCESSO DOCUMENTO DESENTRANHADO

7.5. Após a assinatura do contrato ou instrumento equivalente, o órgão ou entidade poderá convocar o representante da empresa contratada para reunião inicial para apresentação do plano de fiscalização, que conterá informações acerca das obrigações contratuais, dos mecanismos de fiscalização, das estratégias para execução do objeto, do plano complementar de execução da contratada, quando houver, do método de aferição dos resultados e das sanções aplicáveis, dentre outros.

7.6. **Preposto:**

7.6.1. A Contratada designará formalmente o preposto da empresa, antes do início da prestação dos serviços, indicando no instrumento os poderes e deveres em relação à execução do objeto contratado.

7.6.2. A Contratada deverá manter preposto da empresa no local da execução do objeto durante o período de execução dos serviços.

7.6.3. A Contratante poderá recusar, desde que justificadamente, a indicação ou a manutenção do preposto da empresa, hipótese em que a Contratada designará outro para o exercício da atividade.

7.7. **Fiscalização e Gestão do Contrato:**

7.7.1. A execução do contrato será acompanhada e fiscalizada pelo(s) fiscal(is) administrativo e técnico, ou pelos respectivos substitutos (Lei nº 14.133, de 2021, art. 117, caput), nomeado por portaria.

7.7.2. **Fiscal Técnico:**

a) *acompanhará a execução do contrato, para que sejam cumpridas todas as condições estabelecidas no contrato, de modo a assegurar os melhores resultados para a Administração;*

b) *anotará no histórico de gerenciamento do contrato todas as ocorrências relacionadas à execução do contrato, com a descrição do que for necessário para a regularização das faltas ou dos defeitos observados (Lei nº 14.133, de 2021, art. 117, §1º);*

c) *identificada qualquer inexatidão ou irregularidade, o fiscal técnico do contrato emitirá notificações para a correção da execução do contrato, determinando prazo para a correção;*

d) informará ao gestor do contato, em tempo hábil, a situação que demandar decisão ou adoção de medidas que ultrapassem sua competência, para que adote as medidas necessárias e saneadoras, se for o caso;

e) *no caso de ocorrências que possam inviabilizar a execução do contrato nas datas aprazadas, o fiscal técnico do contrato comunicará o fato imediatamente ao gestor do contrato;*

f) *comunicar ao gestor do contrato, em tempo hábil, o término do contrato sob sua responsabilidade, com vistas à renovação tempestiva ou à prorrogação contratual.*

7.7.3. **Fiscal Administrativo:**

a) *acompanhará a execução do contrato, para que sejam cumpridas todas as condições estabelecidas no contrato, de modo a assegurar os melhores resultados para a Administração;*

b) *verificará manutenção das condições de habilitação da contratada, acompanhará o empenho, o pagamento, as garantias, as glosas e a formalização de apostilamento e termos aditivos, solicitando quaisquer documentos comprobatórios pertinentes, caso necessário;*

c) *caso ocorram descumprimento das obrigações contratuais, o fiscal administrativo do contrato atuará tempestivamente na solução do problema, reportando ao gestor do contrato para que tome as providências cabíveis, quando ultrapassar a sua competência;*

d) *comunicará ao gestor do contrato, em tempo hábil, o término do contrato sob sua responsabilidade, com vistas à tempestiva renovação ou prorrogação contratual;*

e) *nas ocasiões de descumprimento das obrigações contratuais por parte da Contratada, o fiscal deverá atuar tempestivamente na solução do problema, reportando ao gestor do contrato para que tome as providências cabíveis, quando ultrapassar a sua competência.*



E-DOCS - CÓPIA DO PROCESSO 2025-BGRQD GERADO POR UDSON OLIVEIRA RAMOS DE AGUIAR EM 20/02/2026 13:23 DOCUMENTO 1 / 1 PÁGINA 322 / 1846
2025-1W81JW - E-DOCS - DOCUMENTO ORIGINAL 05/08/2025 13:12 PÁGINA 7 / 17
SEM VALOR NESTE PROCESSO DOCUMENTO DESENTRANHADO

7.7.4. **Gestor:**

a) *coordenará a atualização do processo de acompanhamento e fiscalização do contrato contendo todos os registros formais da execução no histórico de gerenciamento do contrato, a exemplo da ordem de serviço, do registro de ocorrências, das alterações e das prorrogações contratuais, elaborando relatório com vistas à verificação da necessidade de adequações do contrato para fins de atendimento da finalidade da administração;*

b) *acompanhará a manutenção das condições de habilitação da contratada, para fins de empenho de despesa e pagamento, e anotará os problemas que obstem o fluxo normal da liquidação e do pagamento da despesa no relatório de riscos eventuais;*

c) *acompanhará os registros realizados pelos fiscais do contrato, de todas as ocorrências relacionadas à execução do contrato e as medidas adotadas, informando, se for o caso, à autoridade superior àquelas que ultrapassarem a sua competência;*

d) *emitirá documento comprobatório da avaliação realizada pelos fiscais técnico, administrativo e setorial quanto ao cumprimento de obrigações assumidas pelo contratado, com menção ao seu desempenho na execução contratual, baseado nos indicadores objetivamente definidos e aferidos, e a eventuais penalidades aplicadas, devendo constar do cadastro de atesto de cumprimento de obrigações;*

e) *tomará providências para a formalização de processo administrativo de responsabilização para fins de aplicação de sanções, a ser conduzido pela comissão de que trata o art. 158 da Lei nº 14.133, de 2021, ou pelo agente ou pelo setor com competência para tal, conforme o caso;*

f) *deverá elaborar relatório final com informações sobre a consecução dos objetivos que tenham justificado a contratação e eventuais condutas a serem adotadas para o aprimoramento das atividades da Administração.*

## 8. CRITÉRIOS DE MEDIÇÃO E DE PAGAMENTO

8.1. A avaliação da execução do objeto utilizará o Instrumento de Medição de Resultado (IMR), para aferição da qualidade dos serviços executados.

8.2. Será indicada a retenção ou glosa no pagamento, proporcional à irregularidade verificada, sem prejuízo das sanções cabíveis, caso se constate que a Contratada:

8.2.1. Não produzir os resultados acordados;

8.2.2. Deixar de executar, ou não executar com a qualidade mínima exigida as atividades contratadas; ou

8.2.3. Deixar de utilizar materiais e recursos humanos exigidos para a execução do serviço, ou utilizá-los com qualidade ou quantidade inferior à demandada.

8.3. A utilização do Instrumento de Medição de Resultado (IMR) não impede a aplicação concomitante de outros mecanismos para avaliação dos serviços executados.

8.4. A aferição da execução contratual para fins de pagamento considerará os seguintes critérios:

8.4.1. Após um mês da emissão da Ordem de Serviço e em intervalos periódicos de trinta dias a contar da primeira medição, as medições serão executadas pelo fiscal do CONTRATO, acompanhado do representante da CONTRATADA;

8.4.2. São passíveis de medição as unidades dos serviços efetivamente executadas, que atendam às especificações do projeto e estejam concluídas integralmente, devendo o fiscal do contrato analisar detalhadamente os quantitativos de todos os serviços executados;

8.4.3. Os itens previstos na planilha orçamentária como fornecimento de item instalado serão medidos quando a respectiva instalação tiver sido devidamente realizada;

8.4.4. Todos os serviços deverão ser medidos através de Boletins de Medição, composto de Planilha de medição, Memória de cálculo e Relatório fotográfico, demonstrando detalhadamente a metodologia



E-DOCS - CÓPIA DO PROCESSO 2025-BGRQD GERADO POR UDSON OLIVEIRA RAMOS DE AGUIAR EM 20/02/2026 13:23 DOCUMENTO 1 / 1 PÁGINA 323 / 1846
2025-1W81JW - E-DOCS - DOCUMENTO ORIGINAL 05/08/2025 13:12 PÁGINA 8 / 17
SEM VALOR NESTE PROCESSO DOCUMENTO DESENTRANHADO

utilizada para a aferição dos serviços executados, bem como, obrigatoriamente, a data de aferição/emissão, o período correspondente à realização dos serviços e as assinaturas do fiscal e gestor do CONTRATO e de um representante da CONTRATADA;

8.4.5. Os preços dos serviços considerados na medição são os previamente definidos na planilha orçamentária da CONTRATADA;

8.4.6. Deverá ser verificado pela fiscalização do CONTRATO, no momento da aferição do boletim de medição, se os serviços executados estão evoluindo conforme previsto no cronograma, sob pena da aplicação das penalidades cabíveis devido a atrasos injustificados por parte da CONTRATADA;

8.4.7. Os serviços executados e não aceitos pela Fiscalização, pelo motivo de não atenderem às especificações quanto à qualidade do material ou quanto à sua má execução, deverão ser refeitos dentro do prazo especificado pela Fiscalização.

8.4.8. A CONTRATANTE não se responsabilizará por qualquer despesa que venha a ser efetuada pela CONTRATADA que não esteja prevista no CONTRATO.

8.4.9. Os itens referentes a tratamento, reciclagem e disposição de resíduos serão incluídos na medição de pagamento dos serviços após a apresentação, pela CONTRATADA, do documento de "Certificado de Reciclagem e entulho" emitido pela empresa que executará os respectivos serviços, acompanhado da respectiva nota fiscal, em que deverá constar, entre outras informações, o tipo e a quantidade do material proveniente da obra que foi tratado, reciclado ou recebido para disposição final.

8.5. **Recebimento do Objeto:**

8.5.1. Os serviços serão recebidos mensalmente, de forma sumária, juntamente com a nota fiscal ou instrumento de cobrança equivalente, pelo(a) responsável pelo acompanhamento e fiscalização do contrato, para efeito de posterior verificação de sua conformidade com as especificações constantes no Termo de Referência e na Proposta.

8.5.2. Os bens poderão ser rejeitados, no todo ou em parte, inclusive antes do recebimento provisório, quando em desacordo com as especificações constantes no Termo de Referência e na proposta, devendo ser substituídos no prazo de 10 (dez) dias, a contar da notificação da contratada, às suas custas, sem prejuízo da aplicação das penalidades.

8.5.3. O recebimento definitivo ocorrerá no prazo de 10 (dez) dias úteis, a contar do recebimento da nota fiscal ou instrumento de cobrança equivalente pela Administração, após a verificação da qualidade e quantidade do material e consequente aceitação mediante termo detalhado.

8.5.4. Para as contratações decorrentes de despesas cujos valores não ultrapassem o limite de que trata o inciso II do art. 75 da Lei nº 14.133, de 2021, o prazo máximo para o recebimento definitivo será de até 5 (cinco) dias úteis.

8.5.5. O prazo para recebimento definitivo poderá ser excepcionalmente prorrogado, de forma justificada, por igual período, quando houver necessidade de diligências para a aferição do atendimento das exigências contratuais.

8.5.6. No caso de controvérsia sobre a execução do objeto, quanto à dimensão, qualidade e quantidade, deverá ser observado o teor do art. 143 da Lei nº 14.133, de 2021, comunicando-se à empresa para emissão de Nota Fiscal no que pertine à parcela incontroversa da execução do objeto, para efeito de liquidação e pagamento.

8.5.7. O prazo para a solução, pelo contratado, de inconsistências na execução do objeto ou de saneamento da nota fiscal ou de instrumento de cobrança equivalente, verificadas pela Administração durante a análise prévia à liquidação de despesa, não será computado para os fins do recebimento definitivo.



E-DOCS - CÓPIA DO PROCESSO 2025-BGRQD GERADO POR UDSON OLIVEIRA RAMOS DE AGUIAR EM 20/02/2026 13:23 DOCUMENTO 1 / 1 PÁGINA 324 / 1846
2025-1W81JW - E-DOCS - DOCUMENTO ORIGINAL 05/08/2025 13:12 PÁGINA 9 / 17
SEM VALOR NESTE PROCESSO DOCUMENTO DESENTRANHADO

8.5.8. O recebimento provisório ou definitivo não excluirá a responsabilidade civil pela solidez e pela segurança do serviço nem a responsabilidade ético-profissional pela perfeita execução do contrato.

8.6. **Liquidação:**

8.6.1. Recebida a Nota Fiscal ou documento de cobrança equivalente, correrá o prazo de dez dias úteis para fins de liquidação, na forma desta seção, prorrogáveis por igual período.

8.6.2. O prazo de que trata o item anterior será reduzido à metade, mantendo-se a possibilidade de prorrogação, no caso de contratações decorrentes de despesas cujos valores não ultrapassem o limite de que trata o inciso II do art. 75 da Lei nº 14.133, de 2021.

8.6.3. Para fins de liquidação, o setor competente deverá verificar se a nota fiscal ou instrumento de cobrança equivalente apresentado expressa os elementos necessários e essenciais do documento, tais como:

*a) o prazo de validade*

*b) a data da emissão;*

*c) os dados do contrato e do órgão contratante;*

*d) o valor a pagar; e*

*e) eventual destaque do valor de retenções tributárias cabíveis.*

8.6.4. Havendo erro na apresentação da nota fiscal ou instrumento de cobrança equivalente, ou circunstância que impeça a liquidação da despesa, esta ficará sobrestada até que o contratado providencie as medidas saneadoras, reiniciando-se o prazo após a comprovação da regularização da situação, sem ônus ao contratante.

8.6.5. A nota fiscal ou instrumento de cobrança equivalente deverá ser obrigatoriamente acompanhado da comprovação da regularidade fiscal, constatada por meio de consulta on-line ao SICAF ou, na impossibilidade de acesso ao referido Sistema, mediante consulta aos sítios eletrônicos oficiais ou à documentação mencionada no art. 68 da Lei nº 14.133, de 2021.

8.6.6. A Administração deverá realizar consulta ao SICAF para:

*a) verificar a manutenção das condições de habilitação exigidas no edital;*

*b) identificar possível razão que impeça a participação em licitação, no âmbito do órgão ou entidade, que implique proibição de contratar com o Poder Público, bem como ocorrências impeditivas indiretas.*

8.6.7. Constatando-se, junto ao SICAF, a situação de irregularidade do contratado, será providenciada sua notificação, por escrito, para que, no prazo de 5 (cinco) dias úteis, regularize sua situação ou, no mesmo prazo, apresente sua defesa. O prazo poderá ser prorrogado uma vez, por igual período, a critério do contratante.

8.6.8. Não havendo regularização ou sendo a defesa considerada improcedente, o contratante deverá comunicar aos órgãos responsáveis pela fiscalização da regularidade fiscal quanto à inadimplência do contratado, bem como quanto à existência de pagamento a ser efetuado, para que sejam acionados os meios pertinentes e necessários para garantir o recebimento de seus créditos.

8.6.9. Persistindo a irregularidade, o contratante deverá adotar as medidas necessárias à rescisão contratual nos autos do processo administrativo correspondente, assegurada ao contratado a ampla defesa;

8.6.10. Havendo a efetiva execução do objeto, os pagamentos serão realizados normalmente, até que se decida pela rescisão do contrato, caso o contratado não regularize sua situação junto ao SICAF.

8.7. **Prazo de pagamento:**

8.7.1. O pagamento será efetuado no prazo de até 30 (trinta) dias úteis contados da finalização da liquidação da



E-DOCS - CÓPIA DO PROCESSO 2025-BGRQD GERADO POR UDSON OLIVEIRA RAMOS DE AGUIAR EM 20/02/2026 13:23 DOCUMENTO 1 / 1 PÁGINA 325 / 1846
2025-1W81JW - E-DOCS - DOCUMENTO ORIGINAL 05/08/2025 13:12 PÁGINA 10 / 17
SEM VALOR NESTE PROCESSO DOCUMENTO DESENTRANHADO

despesa, conforme seção anterior.

8.8. **Forma de pagamento:**

8.8.1. O pagamento será realizado por meio de ordem bancária, para crédito em banco, agência e conta corrente indicados pelo contratado;

8.8.2. Será considerada data do pagamento o dia em que constar como emitida a ordem bancária para pagamento;

8.8.3. Quando do pagamento, será efetuada a retenção tributária prevista na legislação aplicável;

8.8.3.1. Independentemente do percentual de tributo inserido na planilha, quando houver, serão retidos na fonte, quando da realização do pagamento, os percentuais estabelecidos na legislação vigente.

8.8.4. O contratado regularmente optante pelo Simples Nacional, nos termos da Lei Complementar nº 123, de 2006, não sofrerá a retenção tributária quanto aos impostos e contribuições abrangidos por aquele regime. No entanto, o pagamento ficará condicionado à apresentação de comprovação, por meio de documento oficial, de que faz jus ao tratamento tributário favorecido previsto na referida Lei Complementar.

## 9. FORMA E CRITÉRIOS DE SELEÇÃO DO FORNECEDOR

9.1. **Forma de seleção e critério de julgamento da proposta:**

9.1.1. A contratação será realizada por meio da realização de procedimento de LICITAÇÃO, na modalidade CONCORRÊNCIA, sob a forma ELETRÔNICA, com adoção do critério de julgamento pelo MENOR PREÇO GLOBAL, nos termos dos art. 6º, inciso XXXVIII, art. 17, § 2º e art. 34 da Lei Federal nº 14.133, de 2021.

9.2. **Regime de Execução:**

9.2.1. O regime de execução do contrato será **empreitada por preço unitário**.

9.3. **Exigências de Habilitação:**

9.3.1. Para fins de habilitação, deverá o contratado comprovar os seguintes requisitos:

9.3.1.1. **HABILITAÇÃO JURÍDICA**

*a)* ***Empresário individual****: inscrição no Registro Público de Empresas Mercantis, a cargo da Junta Comercial da respectiva sede;*

*b)* ***Sociedade empresária, sociedade limitada unipessoal – SLU ou sociedade identificada como empresa individual de responsabilidade limitada - EIRELI:*** *inscrição do ato constitutivo, estatuto ou contrato social no Registro Público de Empresas Mercantis, a cargo da Junta Comercial da respectiva sede, acompanhada de documento comprobatório de seus administradores;*

*c)* ***Sociedade empresária estrangeira****: portaria de autorização de funcionamento no Brasil, publicada no Diário Oficial da União e arquivada na Junta Comercial da unidade federativa onde se localizar a filial, agência, sucursal ou estabelecimento, a qual será considerada como sua sede, conforme Instrução Normativa DREI/ME n.º 77, de 18 de março de 2020;*

*d)* ***Sociedade simples****: inscrição do ato constitutivo no Registro Civil de Pessoas Jurídicas do local de sua sede, acompanhada de documento comprobatório de seus administradores;*

*e)* ***Filial, sucursal ou agência de sociedade simples ou empresária****: inscrição do ato constitutivo da filial, sucursal ou agência da sociedade simples ou empresária, respectivamente, no Registro Civil das Pessoas Jurídicas ou no Registro Público de Empresas Mercantis onde opera, com averbação no Registro onde tem sede a matriz;*

*f) Os documentos apresentados deverão estar acompanhados de todas as alterações ou da consolidação respectiva.*

9.3.1.2. **HABILITAÇÃO FISCAL, SOCIAL E TRABALHISTA**



E-DOCS - CÓPIA DO PROCESSO 2025-BGRQD GERADO POR UDSON OLIVEIRA RAMOS DE AGUIAR EM 20/02/2026 13:23 DOCUMENTO 1 / 1 PÁGINA 326 / 1846
2025-1W81JW - E-DOCS - DOCUMENTO ORIGINAL 05/08/2025 13:12 PÁGINA 11 / 17
SEM VALOR NESTE PROCESSO DOCUMENTO DESENTRANHADO

**a)** *Prova de inscrição no Cadastro Nacional de Pessoas Jurídicas;*

**b)** *Prova de regularidade fiscal perante a Fazenda Nacional, mediante apresentação de certidão expedida conjuntamente pela Secretaria da Receita Federal do Brasil (RFB) e pela Procuradoria-Geral da Fazenda Nacional (PGFN), referente a todos os créditos tributários federais e à Dívida Ativa da União (DAU) por elas administrados, inclusive aqueles relativos à Seguridade Social, nos termos da Portaria Conjunta nº 1.751, de 02 de outubro de 2014, do Secretário da Receita Federal do Brasil e da Procuradora-Geral da Fazenda Nacional;*

**c)** *Prova de regularidade com o Fundo de Garantia do Tempo de Serviço (FGTS);*

**d)** *Prova de inexistência de débitos inadimplidos perante a Justiça do Trabalho, mediante a apresentação de certidão negativa ou positiva com efeito de negativa, nos termos do Título VII-A da Consolidação das Leis do Trabalho, aprovada pelo Decreto-Lei nº 5.452, de 1º de maio de 1943;*

**e)** *Prova de inscrição no cadastro de contribuinte com a Fazenda Estadual relativo ao domicílio ou sede do fornecedor, pertinente ao seu ramo de atividade e compatível com o objeto contratual;*

**f)** *Prova de regularidade com a Fazenda Municipal do domicílio ou sede do fornecedor, relativa à atividade em cujo exercício contrata ou concorre;*

**g)** *Caso o fornecedor seja considerado isento dos tributos Municipal relacionados ao objeto contratual, deverá comprovar tal condição mediante a apresentação de declaração da Fazenda respectiva do seu domicílio ou sede, ou outra equivalente, na forma da lei;*

**h)** *O fornecedor enquadrado como microempreendedor individual que pretenda auferir os benefícios do tratamento diferenciado previstos na Lei Complementar n. 123, de 2006, estará dispensado da prova de inscrição nos cadastros de contribuintes estadual e municipal.*

### 9.3.1.3. QUALIFICAÇÃO ECONÔMICO-FINANCEIRA

**a)** *Certidão negativa de insolvência civil expedida pelo distribuidor do domicílio ou sede do licitante, caso se trate de pessoa física, desde que admitida a sua participação na licitação (art. 4º, inciso II, alínea "c", do Decreto Municipal nº 12.989, de 13 de março de 2023), ou de sociedade simples;*

**b)** *Certidão Negativa de Falência, expedida pelo distribuidor da sede do fornecedor (Lei nº 14.133, de 2021, art. 69, caput, inciso II);*

**c)** *Índices de Liquidez Geral (LG), Solvência Geral (SG) e Liquidez Corrente (LC), superiores a 1 (um), comprovados mediante a apresentação pelo licitante de balanço patrimonial, demonstração de resultado de exercício e demais demonstrações contábeis dos 2 (dois) últimos exercícios sociais e obtidos pela aplicação das seguintes fórmulas:*

***- Liquidez Geral (LG) =** (Ativo Circulante + Realizável a Longo Prazo ) / ( Passivo Circulante + Passivo Não Circulante);*

***- Solvência Geral (SG) =** (Ativo Total) / (Passivo Circulante +Passivo não Circulante); e*

**- Liquidez Corrente (LC) =** *(Ativo Circulante) / (Passivo Circulante).*

**d)** *Caso a empresa licitante apresente resultado inferior ou igual a 1 (um) em qualquer dos índices de Liquidez Geral (LG), Solvência Geral (SG) e Liquidez Corrente (LC), será exigido para fins de habilitação: [capital mínimo] OU [patrimônio líquido mínimo] de 5% do [valor total estimado da contratação];*

**e)** *As empresas criadas no exercício financeiro da licitação deverão atender a todas as exigências da habilitação e poderão substituir os demonstrativos contábeis pelo balanço de abertura (Lei nº 14.133, de 2021, art. 65, §1º);*

**f)** *O balanço patrimonial, demonstração de resultado de exercício e demais demonstrações contábeis limitarse-ão ao último exercício no caso de a pessoa jurídica ter sido constituída há menos de 2 (dois) anos (Lei nº 14.133, de 2021, art. 69, §6º);*

**g)** *O atendimento dos índices econômicos previstos neste item deverá ser atestado mediante declaração assinada por profissional habilitado da área contábil, apresentada pelo fornecedor.*

### 9.3.1.4. QUALIFICAÇÃO TÉCNICA

**a)** ***Certificado de Registro (pessoa jurídica):** comprovar registros em seus respectivos Conselhos*

**b)** ***Certificado de Registro (pessoa física):** comprovar registro em seus respectivos Conselhos de todos os profissionais técnicos que participarão na condução dos serviços contratados, devendo constar no mínimo um profissional devidamente habilitado;*

**c)** ***Capacidade Técncia Operacional (pessoa jurídica):** apresentação de atestado de capacidade técnica, emitido por pessoa jurídica de direito público ou privado, que comprove a execução de serviços compatível em características com o presente objeto, devidamente averbado pelo seu respectivo Conselho, acompanhado de documento de responsabilidade*



E-DOCS - CÓPIA DO PROCESSO 2025-BGRQD GERADO POR UDSON OLIVEIRA RAMOS DE AGUIAR EM 20/02/2026 13:23 DOCUMENTO 1 / 1 PÁGINA 327 / 1846
2025-1W81JW - E-DOCS - DOCUMENTO ORIGINAL 05/08/2025 13:12 PÁGINA 12 / 17
SEM VALOR DOCUMENTO DESENTRANHADO DOCUMENTO NESTE PROCESSO

*técnica de execução, que deverá conter no mínimo (admitindo-se a soma de atestados):*

| ITEM | DESCRIÇÃO | QUANTIDADE MÍNIMA A SER COMPROVADA | UNIDADE MEDIDA |
|---|---|---|---|
| 01 | EXECUÇÃO DE PAVIMENTO EM PISO INTERTRAVADO, COM BLOCO RETANGULAR CORNATURAL DE 20 X 10 CM, ESPESSURA 8 CM. AF_10/2022 | 194,29 | M² |
| 02 | TUBO DE CONCRETO PARA REDES COLETORAS DE ÁGUAS PLUVIAIS, DIÂMETRO DE 600 MM, JUNTA RÍGIDA, INSTALADO EM LOCAL COM BAIXO NÍVEL DE INTERFERÊNCIAS - FORNECIMENTO E ASSENTAMENTO. AF_03/2024 | 33,20 | M |
| 03 | CONSTRUÇÃO DE BASE E SUB-BASE PARA PAVIMENTAÇÃO DE BRITA GRADUADA SIMPLES, COM ESPESSURA DE 15 CM - EXCLUSIVE CARGA E TRANSPORTE. AF_09/2024 | 30,53 | M³ |
| 04 | PISO PODOTÁTIL DE ALERTA OU DIRECIONAL, DE CONCRETO, ASSENTADO SOBREARGAMASSA. AF_03/2024 | 22,62 | M² |

**Obs.: Foi estipulado os quantitativos mínimos a serem exigidos, com base no § 1º e § 2º do art. 67 da Lei nº. 14.133/2021.**

***d) Capacidade Técnica Profissional (pessoa física):*** *apresentação de atestado de capacidade técnica vinculado aos seus respectivos Conselhos da região pertinente, em nome dos responsáveis técnicos que se responsabilizarão pelos trabalhos, que comprove a execução de serviços compatível em características com o presente objeto, devendo conter no mínimo:*

| ITEM | DESCRIÇÃO | QUANTIDADE MÍNIMA A SER COMPROVADA | UNIDADE MEDIDA |
|---|---|---|---|
| 01 | EXECUÇÃO DE PAVIMENTO EM PISO INTERTRAVADO, COM BLOCO RETANGULAR CORNATURAL DE 20 X 10 CM, ESPESSURA 8 CM. AF_10/2022 | | M³ |
| 02 | TUBO DE CONCRETO PARA REDES COLETORAS DE ÁGUAS PLUVIAIS, DIÂMETRO DE 600 MM, JUNTA RÍGIDA, INSTALADO EM LOCAL COM BAIXO NÍVEL DE INTERFERÊNCIAS - FORNECIMENTO E ASSENTAMENTO. AF_03/2024 | | M |
| 03 | CONSTRUÇÃO DE BASE E SUB-BASE PARA PAVIMENTAÇÃO DE BRITA GRADUADA SIMPLES, COM ESPESSURA DE 15 CM - EXCLUSIVE CARGA E TRANSPORTE. AF_09/2024 | | M² |
| 04 | PISO PODOTÁTIL DE ALERTA OU DIRECIONAL, DE CONCRETO, ASSENTADO SOBREARGAMASSA. AF_03/2024 | | M² |

**Obs.: Foi estipulado os quantitativos mínimos a serem exigidos, com base no § 1º e § 2º do art. 67 da Lei nº. 14.133/2021.**

***e)*** *A **Certidão de Acervo Técnico – CAT:** expedida com base no Registro de Acervo Técnico devidamente registrada no seu respectivo conselho;*

***f)*** *No caso de licitante e responsável técnico não registrados no seus respectivos Conselhos, poderá apresentar registro no Conselho de outro estado, porém deverá apresentar, para fins de assinatura do contrato, chancela do conselho do estado Espírito Santo;*

***g) Vínculo Empregatício:*** *apresentar comprovação de vínculo entre o licitante e o seu responsável técnico de cada profissional técnico que participará da condução dos serviços deste objeto, quando da assinatura do contrato, podendo essa comprovação se dar por meio de contrato de prestação de serviços, regido pela legislação civil comum;*

***h) Assim, será necessário a licitante apresentar quando da assinatura do contrato:***

- *A comprovação do vínculo empregatício do(s) profissional(ais) será feita mediante cópia da Carteira Profissional de Trabalho, da Ficha de Registro de Empregados (FRE) ou contrato de prestação de serviços dentro da legislação civil comum, que demonstrem a identificação do(s) profissional(ais), detentor do atestado apresentado;*
- *Os profissionais indicados deverão participar da execução dos serviços até a conclusão final do contrato, admitindo-se a substituição por profissionais de experiência equivalente ou superior, em condições idênticas de disponibilidade e dedicação aos trabalhos, desde que aprovada pela Fiscalização a comprovação de qualificação técnica exigida neste item;*
- *Prova de registro do Responsável Técnico no seu respectivo Conselho, por meio da apresentação de Certidão de Registro e Quitação de Pessoa Física;*
- *Não será permitido apresentar comprovação de vínculo de um mesmo profissional em mais de uma licitante, sob pena*



E-DOCS - CÓPIA DO PROCESSO 2025-BGRQD GERADO POR UDSON OLIVEIRA RAMOS DE AGUIAR EM 20/02/2026 13:23 DOCUMENTO 1 / 1 PÁGINA 328 / 1846
2025-1W81JW - E-DOCS - DOCUMENTO ORIGINAL 05/08/2025 13:12 PÁGINA 13 / 17
DOCUMENTO DESENTRANHADO SEM VALOR PROBATÓRIO DESTE PROCESSO

*de inabilitação de ambas.*

- *Termo de compromisso de participação do(s) responsável(is) técnico(s) indicado(s), através de declaração de que o(s) mesmo(s) participará(ão) dos serviços objeto desta licitação, com firma reconhecida em cartório;*

***i)*** *Indicação do pessoal técnico, das instalações e do aparelhamento adequados e disponíveis para a realização do objeto desta licitação, bem como a qualificação de cada membro da equipe técnica que responsabilizará pelos serviços;*

***j)*** *Declaração de que a licitante tomou conhecimento de todas as informações e das condições locais para o cumprimento das obrigações da contratação;*

***k)*** *No caso de 02 (dois) ou mais licitantes indicarem um mesmo profissional como responsável técnico, todas serão inabilitadas;*

***l)*** *Não serão admitidos atestados de responsabilidade técnica de profissionais que, na forma de regulamento, tenham dado causa à aplicação das sanções previstas nos incisos III e IV do **caput** do art. 156 desta Lei em decorrência de orientação proposta, de prescrição técnica ou de qualquer ato profissional de sua responsabilidade;*

***m)*** *Não serão aceitos atestado(s) ou certidão(ões) de registro(s) no conselho(s) de classe(s) de projeto, fiscalização, supervisão, gerenciamento, controle tecnológico ou assessoria técnica de obras.*

## 10. ESTIMATIVAS DO VALOR DA CONTRATAÇÃO

10.1. O custo estimado total da contratação é de R$ 1.184.373,20 (um milhão, cento e oitenta e quatro mil, trezentos e setenta e três reais e vinte centavos), conforme custos unitários apostos na Planilha Orçamentária.

## 11. REAJUSTE

11.1. O preços contratados são fixos e irreajustáveis no prazo de um ano, contado da data base do orçamento de referência.

11.2. O preço do CONTRATO será reajustado em periodicidade anual contada a partir da data base do orçamento de referência, utilizando-se, para tanto, a variação do Índice Nacional de Custo da Construção – INCC, fornecido pela Fundação Getúlio Vargas - FGV, e/ou de índices setoriais da construção civil, nos termos da Lei 14.133/2021, que incidirão exclusivamente em relação às obrigações iniciadas e concluídas após a ocorrência da anualidade, conforme fórmula abaixo:

**12. $\underline{R = V \times (I - Io)}$**

**13. Io**

14. Onde:
15. R = Valor do Reajustamento Procurado;
16. V = Valor da Obra ou Serviços Medidos a serem reajustados;
17. Io = Índice do INCC/IBGE, relativo ao mês anterior da data de apresentação da proposta;
18. I = Idem ao Io, porém relativo ao mês em que completar periodicidade anual em relação ao mês anterior à data de apresentação da proposta.

12.3. Na hipótese de eventuais atrasos imputados à CONTRATADA, não incidirá reajuste sobre o saldo de serviços previstos no cronograma físico-financeiro e não executados por culpa exclusiva dela.

12.4. A CONTRATADA deverá pleitear o reajuste de preços mediante requerimento formal durante a vigência do CONTRATO e, nos contratos de vigência plurianual, no prazo de até 12 (doze) meses após completado o período aquisitivo da anualidade, nos termos do art. 5º, I, da Lei nº 17.555/2021, sob pena de, não o fazendo tempestivamente, ocorrer a preclusão do seu direito ao reajustamento.

12.5. Os pedidos de reajustamento deverão ser analisados e respondidos pela Administração no prazo máximo de até 60 (sessenta) dias, contados a partir da instrução completa do requerimento pela



E-DOCS - CÓPIA DO PROCESSO 2025-BGRQD GERADO POR UDSON OLIVEIRA RAMOS DE AGUIAR EM 20/02/2026 13:23 DOCUMENTO 1 / 1 PÁGINA 329 / 1846
2025-1W81JW - E-DOCS - DOCUMENTO ORIGINAL 05/08/2025 13:12 PÁGINA 14 / 17
SEM VALOR NESTE PROCESSO DOCUMENTO DESENTRANHADO

CONTRATADA.

12.6. O reajustamento será formalizado mediante apostilamento.

12.7. O direito ao reajustamento poderá ser objeto de renúncia expressa, parcial ou integral, bem como de negociação entre as partes.

12.8. Nos reajustes subsequentes ao primeiro, a anualidade será contada a partir da data do fato gerador que deu ensejo ao último reajuste concedido ou objeto de renúncia.

12.9. Será assegurado o restabelecimento do equilíbrio econômico-financeiro inicial do Contrato na hipótese de força maior, caso fortuito ou fato do príncipe ou em decorrência de fatos imprevisíveis ou previsíveis de consequências incalculáveis, que inviabilizem a execução do Contrato tal como pactuado, respeitada, em qualquer caso, a repartição objetiva de risco estabelecida no contrato.

12.10. O pedido de restabelecimento do equilíbrio econômico-financeiro deverá ser formulado durante a vigência do CONTRATO, sob pena de preclusão.

12.11. Os pedidos de restabelecimento do equilíbrio econômico-financeiro do CONTRATO deverão ser analisados e respondidos pela Administração no prazo máximo de até 90 (noventa) dias, contados a partir da instrução completa do requerimento pela CONTRATADA.

12.12. A extinção do CONTRATO não configura óbice para o reconhecimento do direito ao reajuste ou ao restabelecimento do equilíbrio econômico-financeiro CONTRATO, desde que requerido tempestivamente, hipóteses em que serão concedidos a título de indenização por meio de Termo de Quitação.

## 13. ADEQUAÇÃO ORÇAMENTÁRIA

13.1. As despesas decorrentes da presente contratação correrão à conta de recursos específicos consignados no Orçamento do Município.

13.2. A contratação será atendida pelas seguintes dotações:

13.2.1. **Unidade: Secretaria Executiva de Obras, Saneamento e Serviços Urbanos - SEOSU**

- **Fonte de Recursos: -** 011001.1545100071.037– 44905100000– 150000009999- RECURSOS NÃO VINCULADOS DE IMPOSTOS E TRANSFERÊNCIAS DE IMPOSTOS Vinculados Ficha: 0000158 (SEOSU);
- **Fonte de Recursos:** 011001.1545100071.037– 44905100000– 289900000000- Outros Recursos Vinculados Ficha: 0000158 (SEOSU);

13.3. A dotação relativa ao exercício financeiro subsequente será indicada após aprovação da Lei Orçamentária respectiva e liberação dos créditos correspondentes, mediante apostilamento.

## 14. RESPONSÁVEL PELO TERMO DE REFERÊNCIA

14.1. Responsáveis pelas informações deste Termo de Referência:

14.1. **Rodrigo Pinheiro de Oliveira –** Engenheiro Civil (CREA-ES 045124/D)

14.2. **Raphael Gama Marques –** Diretor Técnico de Planejamentos e Projetos



E-DOCS - CÓPIA DO PROCESSO 2025-BGRQD GERADO POR UDSON OLIVEIRA RAMOS DE AGUIAR EM 20/02/2026 13:23 DOCUMENTO 1 / 1 PÁGINA 330 / 1846
2025-1W81JW - E-DOCS - DOCUMENTO ORIGINAL 05/08/2025 13:12 PÁGINA 15 / 17
SEM VALOR NESTE PROCESSO DOCUMENTO DESENTRANHADO

## 15. AUTORIZAÇÃO

15.1 Após análise do Termo de Referência, autorizo o andamento do Processo Administrativo para a presente contratação.

Alegre/ES, 10 de junho de 2025

**Jardel Costa**
*Secretaria Executiva de Obras, Saneamento e Serviços Urbanos*

SEM VALOR NESTE PROCESSO
DOCUMENTO DESENTRANHADO
E-DOCS - CÓPIA DO PROCESSO 2025-BGRQD GERADO POR UDSON OLIVEIRA RAMOS DE AGUIAR EM 20/02/2026 13:23 DOCUMENTO 1 / 1 PÁGINA 331 / 1846
2025-1W81JW - E-DOCS - DOCUMENTO ORIGINAL 05/08/2025 13:12 PÁGINA 16 / 17

Documento original assinado eletronicamente, conforme MP 2200-2/2001, art. 10, § 2º, por:

**RAPHAEL GAMA MARQUES**
DIRETOR TÉCNICO DE PLANEJAMENTO E PROJETOS
DTPP - SEOSU - PMAL
assinado em 05/08/2025 09:11:21 -03:00

**RODRIGO PINHEIRO DE OLIVEIRA**
ENGENHEIRO CIVIL
SOES - SEOSU - PMAL
assinado em 05/08/2025 09:14:01 -03:00

**JARDEL COSTA**
SECRETÁRIO EXECUTIVO DE OBRAS, SANEAMENTO E SERV URBANOS
GSEOSU - SEOSU - PMAL
assinado em 05/08/2025 13:12:06 -03:00

**INFORMAÇÕES DO DOCUMENTO**
Documento capturado em 05/08/2025 13:12:07 (HORÁRIO DE BRASÍLIA - UTC-3)
por RAPHAEL GAMA MARQUES (DIRETOR TÉCNICO DE PLANEJAMENTO E PROJETOS - DTPP - SEOSU - PMAL)
Valor Legal: ORIGINAL | Natureza: DOCUMENTO NATO-DIGITAL

A disponibilidade do documento pode ser conferida pelo link: https://e-docs.es.gov.br/d/2025-1W81JW

SEM VALOR NESTE PROCESSO
DOCUMENTO DESENTRANHADO
E-DOCS - CÓPIA DO PROCESSO 2025-BGRQD GERADO POR UDSON OLIVEIRA RAMOS DE AGUIAR EM 20/02/2026 13:23 DOCUMENTO 1 / 1 PÁGINA 332 / 1846

# TERMO DE ENTRANHAMENTO DO PROCESSO 2025-BGRQD

Disponível em https://e-docs.es.gov.br/p/2025-BGRQD

Realizado em: **05/08/2025 13:50:47** - Horário de Brasília - UTC-3

**LOCAL**
PMAL - SEOSU - DTPP - DIRETORIA TÉCNICA DE PLANEJAMENTO E PROJETOS

**DOCUMENTOS ENTRANHADOS (3)**
#21 - 2025-RZ7SJX - 03-ETP pav e dren Rua Antônio Lemos Barbosa
#22 - 2025-1W81JW - Termo de Referência - DREN E PAV RUA ANTÔNIO LEMOS BARBOSA
#23 - 2025-0R1R0Q - TERMO DE ENTRANHAMENTO DO PROCESSO 2025-BGRQD

**JUSTIFICATIVA**
CORREÇÃO

## ASSINATURA

Documento original assinado eletronicamente, conforme MP 2200-2/2001, art. 10, § 2º, por:

**RAPHAEL GAMA MARQUES**
DIRETOR TÉCNICO DE PLANEJAMENTO E PROJETOS
DTPP - SEOSU - PMAL
assinado em 05/08/2025 13:50:47 -03:00

**INFORMAÇÕES DO DOCUMENTO**
Documento capturado em 05/08/2025 13:50:47 (HORÁRIO DE BRASÍLIA - UTC-3)
por RAPHAEL GAMA MARQUES (DIRETOR TÉCNICO DE PLANEJAMENTO E PROJETOS - DTPP - SEOSU - PMAL)
Valor Legal: ORIGINAL | Natureza: DOCUMENTO NATO-DIGITAL

A disponibilidade do documento pode ser conferida pelo link: https://e-docs.es.gov.br/d/2025-0R1R0Q

E-DOCS - CÓPIA DO PROCESSO 2025-BGRQD GERADO POR UDSON OLIVEIRA RAMOS DE AGUIAR EM 20/02/2026 13:23 DOCUMENTO 1 / 1 PÁGINA 333 / 1846

2025-0R1R0Q - E-DOCS - DOCUMENTO ORIGINAL 05/08/2025 13:50 PÁGINA 1 / 1

# TERMO DE DESPACHO DE PROCESSO

## 2025-BGRQD

Disponível em https://e-docs.es.gov.br/p/2025-BGRQD

Realizado em: **05/08/2025 13:53:20** - Horário de Brasília - UTC-3

**ORIGEM**
PMAL - SEOSU - DTPP - DIRETORIA TÉCNICA DE PLANEJAMENTO E PROJETOS

**DESTINO**
PMAL - SEFIP - DCOMPG - DIRETORIA DE COMPRAS GOVERNAMENTAIS

**DOCUMENTO ENTRANHADO**
#24 - 2025-K95RD7 - TERMO DE DESPACHO DO PROCESSO 2025-BGRQD

**MENSAGEM**

ETP E TR CORRIGIDOS

## ASSINATURA

Documento original assinado eletronicamente, conforme MP 2200-2/2001, art. 10, § 2º, por:

**RAPHAEL GAMA MARQUES**
DIRETOR TÉCNICO DE PLANEJAMENTO E PROJETOS
DTPP - SEOSU - PMAL
assinado em 05/08/2025 13:53:20 -03:00

**INFORMAÇÕES DO DOCUMENTO**
Documento capturado em 05/08/2025 13:53:20 (HORÁRIO DE BRASÍLIA - UTC-3)
por RAPHAEL GAMA MARQUES (DIRETOR TÉCNICO DE PLANEJAMENTO E PROJETOS - DTPP - SEOSU - PMAL)
Valor Legal: ORIGINAL | Natureza: DOCUMENTO NATO-DIGITAL

A disponibilidade do documento pode ser conferida pelo link: https://e-docs.es.gov.br/d/2025-K95RD7

E-DOCS - CÓPIA DO PROCESSO 2025-BGRQD GERADO POR UDSON OLIVEIRA RAMOS DE AGUIAR EM 20/02/2026 13:23 DOCUMENTO 1 / 1 PÁGINA 334 / 1846

2025-K95RD7 - E-DOCS - DOCUMENTO ORIGINAL 05/08/2025 13:53 PÁGINA 1 / 1

# TERMO DE DESPACHO DE PROCESSO

## 2025-BGRQD

Disponível em https://e-docs.es.gov.br/p/2025-BGRQD

Realizado em: **12/08/2025 10:08:45** - Horário de Brasília - UTC-3

**ORIGEM**
PMAL - SEFIP - DCOMPG - DIRETORIA DE COMPRAS GOVERNAMENTAIS

**DESTINO**
PMAL - SEOSU - DTPP - DIRETORIA TÉCNICA DE PLANEJAMENTO E PROJETOS

**DOCUMENTO ENTRANHADO**
#25 - 2025-J80GPK - TERMO DE DESPACHO DO PROCESSO 2025-BGRQD

**MENSAGEM**

PARA ACERTO DO PEDIDO DO SISTEMA COM A PESQUISA DE PREÇO, TENDO EM VISTA QUE O PEDIDO ESTÁ COM 68 ITENS E A PESQUISA COM 66 ITENS.

## ASSINATURA

Documento original assinado eletronicamente, conforme MP 2200-2/2001, art. 10, § 2º, por:

**THIAGO MENEGUELLI JORGE**
ASSISTENTE ADMINISTRATIVO
DCOMPG - SEFIP - PMAL
assinado em 12/08/2025 10:08:45 -03:00

**INFORMAÇÕES DO DOCUMENTO**
Documento capturado em 12/08/2025 10:08:45 (HORÁRIO DE BRASÍLIA - UTC-3)
por THIAGO MENEGUELLI JORGE (ASSISTENTE ADMINISTRATIVO - DCOMPG - SEFIP - PMAL)
Valor Legal: ORIGINAL | Natureza: DOCUMENTO NATO-DIGITAL

A disponibilidade do documento pode ser conferida pelo link: https://e-docs.es.gov.br/d/2025-J80GPK

E-DOCS - CÓPIA DO PROCESSO 2025-BGRQD GERADO POR UDSON OLIVEIRA RAMOS DE AGUIAR EM 20/02/2026 13:23 DOCUMENTO 1 / 1 PÁGINA 335 / 1846

# TERMO DE DESPACHO DE PROCESSO

## 2025-BGRQD

Disponível em https://e-docs.es.gov.br/p/2025-BGRQD

Realizado em: **12/08/2025 13:55:26** - Horário de Brasília - UTC-3

**ORIGEM**
PMAL - SEOSU - DTPP - DIRETORIA TÉCNICA DE PLANEJAMENTO E PROJETOS

**DESTINO**
PMAL - SEFIP - DCOMPG - DIRETORIA DE COMPRAS GOVERNAMENTAIS

**DOCUMENTO ENTRANHADO**
#26 - 2025-JTPGMZ - TERMO DE DESPACHO DO PROCESSO 2025-BGRQD

**MENSAGEM**

PEDIDO DE COMPRAS E PLANILHA ESTÃO CORRETOS

## ASSINATURA

Documento original assinado eletronicamente, conforme MP 2200-2/2001, art. 10, § 2º, por:

**RAPHAEL GAMA MARQUES**
DIRETOR TÉCNICO DE PLANEJAMENTO E PROJETOS
DTPP - SEOSU - PMAL
assinado em 12/08/2025 13:55:26 -03:00

**INFORMAÇÕES DO DOCUMENTO**
Documento capturado em 12/08/2025 13:55:26 (HORÁRIO DE BRASÍLIA - UTC-3)
por RAPHAEL GAMA MARQUES (DIRETOR TÉCNICO DE PLANEJAMENTO E PROJETOS - DTPP - SEOSU - PMAL)
Valor Legal: ORIGINAL | Natureza: DOCUMENTO NATO-DIGITAL

A disponibilidade do documento pode ser conferida pelo link: https://e-docs.es.gov.br/d/2025-JTPGMZ

E-DOCS - CÓPIA DO PROCESSO 2025-BGRQD GERADO POR UDSON OLIVEIRA RAMOS DE AGUIAR EM 20/02/2026 13:23 DOCUMENTO 1 / 1 PÁGINA 336 / 1846

2025-JTPGMZ - E-DOCS - DOCUMENTO ORIGINAL 12/08/2025 13:55 PÁGINA 1 / 1

E-DOCS - CÓPIA DO PROCESSO 2025-BGRQD GERADO POR UDSON OLIVEIRA RAMOS DE AGUIAR EM 20/02/2026 13:23 DOCUMENTO 1 / 1 PÁGINA 337 / 1846

2025-6PK43C - E-DOCS - CÓPIA SIMPLES 13/08/2025 11:32 PÁGINA 1 / 7



**Pesquisa de Preços Nº 000078/2025 - 13/08/2025 - Processo Nº 0BGRQD/2025**

| *Ítem* | *Lote* | *Código* | *Especificação* | *Unidade* | *Quantidade* | *Unitário* | *Valor Total* |
|---|---|---|---|---|---|---|---|
| **00001** | | 00001088 | FORNECIMENTO E INSTALAÇÃO DE PLACA DE OBRA COM CHAPA GALVANIZADA E ESTRUTURA DE MADEIRA<br>fornecimento e instalação de placa de obra com chapa galvanizada e estrutura de madeira. af_03/2022_ps | MT2 | 4,50 | 571,8600 | 2.573,37 |
| **00002** | | 00002878 | REFEITÓRIO COM PAREDES DE CHAPA DE COMPENS. 12MM E PONTALETES 8X8CM<br>refeitório com paredes de chapa de compens. 12mm e pontaletes 8x8cm, piso ciment. e cob. de telhas fibroc. 6mm, incl. ponto de luz e cx. de inspeção (cons. 1.21 m2/func./turno), conf. projeto (1 utilização) | MT2 | 18,15 | 570,6600 | 10.357,48 |
| **00003** | | 00002879 | ALUGUEL MENSAL CONTAINER SANITÁRIO 1<br>aluguel mensal container sanitário, incl porta, básc, 2 ptos luz, 1 pto aterram., 3vasos, 3lavatórios, calha mictório, 6 chuveiros (1 eletrico), torn.,registros, piso comp. naval pintado, cert nr18 e laudo descontaminação | MES | 4,00 | 1.538,2900 | 6.153,16 |
| **00004** | | 00001364 | ALUGUEL DE CONTAINER PARA ALMOXARIFADO 1<br>aluguel mensal container para almoxarifado, incl. porta, 2 janelas, 1 pt iluminação, isolamento térmico (teto), piso em comp. naval pintado, cert. nr18, incl. laudo descontaminação. | MÊS | 4,00 | 991,4900 | 3.965,96 |
| **00005** | | 00000829 | FORNECIMENTO E INSTALAÇÃO DE TAPUME TELHA METALICA ONDULADA EM AÇO GALVALUME 0,50MM BRANCA H=2,20M<br>tapume telha metálica ondulada em aço galvalume 0,50mm branca h=2,20m, incl. montagem estr. mad. 8x8, c/adesivo der-es 60x60cm a cada 10m, incl. faixas pint. esmalte sint. cores azul c/ h=30cm e rosa c/ h=10cm<br>(reaproveitamento 2x) | MTS | 72,30 | 178,2300 | 12.886,03 |
| **00006** | | 00001530 | FORNECIMENTO DE ENTRADA DE ENERGIA ELÉTRICA, AÉREA, TRIFÁSICA<br>entrada de energia elétrica, aérea, trifásica, com caixa de sobrepor, cabo de 16 mm2 e disjuntor din 50a (não incluso o poste de concreto). af_07/2020_ps | UN | 1,00 | 2.708,5600 | 2.708,56 |
| **00007** | | 00001990 | REDE DE ÁGUA C/ PADRÃO DE ENTRADA D'ÁGUA DIÂM. 3/4"<br>rede de água c/ padrão de entrada dágua diâm. 3/4 conf. cesan, incl. tubos e conexões p/ aliment., distrib., extravas. e limp., cons. o padrão a 25m | MTS | 25,00 | 67,6800 | 1.692,00 |
| **00008** | | 00003746 | RESERVATÓRIO DE POLIESTILENO DE 1000 L, INCLUSIVE SUPORTE EM MADEIRA DE 7X12CM E 5X7CM<br>reservatório de poliestileno de 1000 l, inclusive suporte em madeira de 7x12cm e 5x7cm, elevado de 4m, conforme projeto (2 utilizações) | UN | 1,00 | 1.639,8200 | 1.639,82 |
| **00009** | | 00001453 | MOBILIZAÇÃO E DESMOBILIZAÇÃO DE CONTAINER ATÉ 50 KM<br>mobilização e desmobilização de container até 50 km | UN | 2,00 | 1.546,8300 | 3.093,66 |
| **00010** | | 00002881 | DEMOLIÇÃO DE PISO DE CONCRETO SIMPLES, DE FORMA MECANIZADA<br>demolição de piso de concreto simples, de forma mecanizada com martelete, sem reaproveitamento. af_09/2023 | MT3 | 75,81 | 148,9600 | 11.292,66 |
| **00011** | | 00002560 | REMOÇÃO DE PARALELEPÍPEDOS<br>remoção de paralelepípedos | MT2 | 2.863,00 | 4,9100 | 14.057,33 |
| **00012** | | 00001509 | REMOÇÃO MECANIZADA DE REVESTIMENTO ASFÁLTICO<br>remoção mecanizada de revestimento asfáltico | MT3 | 0,58 | 14,7100 | 8,53 |
| **00013** | | 00002569 | CARGA, MANOBRA E DESCARGA DE SOLOS E MATERIAIS GRANULARES EM CAMINHÃO BASCULANTE 18 M³ - ESCAVADEIRA<br>carga, manobra e descarga de solos e materiais granulares em | TON | 985,88 | 5,3400 | 5.264,60 |

E-DOCS - CÓPIA DO PROCESSO 2025-BGRQD GERADO POR UDSON OLIVEIRA RAMOS DE AGUIAR EM 20/02/2026 13:23 DOCUMENTO 1 / 1 PÁGINA 338 / 1846

2025-6PK43C - E-DOCS - CÓPIA SIMPLES 13/08/2025 11:32 PÁGINA 2 / 7

**Pesquisa de Preços Nº 000078/2025 - 13/08/2025 - Processo Nº 0BGRQD/2025**

| Ítem | Lote | Código | Especificação | Unidade | Quantidade | Unitário | Valor Total |
|---|---|---|---|---|---|---|---|
| | | | caminhão basculante 18 m³ - carga com escavadeira hidráulica (caçamba de 1,20 m³ / 155 hp) e descarga livre (unidade: t). af_07/2020 | | | | |
| **00014** | | 00002572 | TRANSPORTE COM CAMINHÃO BASCULANTE DE 18 M³, EM VIA URBANA PAVIMENTADA, DMT ATÉ 30 KM transporte com caminhão basculante de 18 m³, em via urbana pavimentada, dmt até 30 km (unidade: txkm). af_07/2020 | TON | 3.356,72 | 1,5700 | 5.270,05 |
| **00015** | | 00002570 | TRANSPORTE COM CAMINHÃO BASCULANTE DE 18 M³, EM VIA URBANA EM LEITO NATURAL (UNIDADE: TXKM) transporte com caminhão basculante de 18 m³, em via urbana em leito natural (unidade: txkm). af_07/2020 | TON | 300,50 | 1,9700 | 591,99 |
| **00016** | | 00001519 | ESCAVAÇÃO MECÂNICA COM RETROESCAVADEIRA EM MATERIAL DE 1ª escavação mecânica com retroescavadeira em material de 1ª categoria | MT3 | 970,19 | 8,1500 | 7.907,05 |
| **00017** | | 00003747 | EXECUÇÃO E COMPACTAÇÃO DE CORPO DE ATERRO DE ATERRO COM SOLO PREDOMINANTEMENTE 20 CM execução e compactação de corpo de aterro de aterro (95% de energia do proctor normal) com solo predominantemente argiloso, em camadas com espessura de 20 cm - exclusive escavação, carga e transporte e solo. af_09/2024 | MT3 | 40,70 | 13,5500 | 551,49 |
| **00018** | | 00002569 | CARGA, MANOBRA E DESCARGA DE SOLOS E MATERIAIS GRANULARES EM CAMINHÃO BASCULANTE 18 M³ - ESCAVADEIRA carga, manobra e descarga de solos e materiais granulares em caminhão basculante 18 m³ - carga com escavadeira hidráulica (caçamba de 1,20 m³ / 155 hp) e descarga livre (unidade: t). af_07/2020 (terraplenagem) | TON | 1.819,10 | 5,3400 | 9.713,99 |
| **00019** | | 00002572 | TRANSPORTE COM CAMINHÃO BASCULANTE DE 18 M³, EM VIA URBANA PAVIMENTADA, DMT ATÉ 30 KM transporte com caminhão basculante de 18 m³, em via urbana pavimentada, dmt até 30 km (unidade: txkm). af_07/2020 (terraplenagem) | TON | 5.899,47 | 1,5700 | 9.262,17 |
| **00020** | | 00002570 | TRANSPORTE COM CAMINHÃO BASCULANTE DE 18 M³, EM VIA URBANA EM LEITO NATURAL (UNIDADE: TXKM) transporte com caminhão basculante de 18 m³, em via urbana em leito natural (unidade: txkm). af_07/2020 (terraplenagem) | TON | 520,54 | 1,9700 | 1.025,46 |
| **00021** | | 00003735 | REGULARIZAÇÃO E COMPACTAÇÃO DE SUBLEITO DE SOLO PREDOMINANTEMENTE ARGILOSO regularização e compactação de subleito de solo predominantemente argiloso, para obras de construção de pavimentos. af_09/2024 | MT2 | 2.836,22 | 2,7300 | 7.742,88 |
| **00022** | | 00001570 | BASE OU SUB-BASE DE BRITA GRADUADA COM BRITA COMERCIAL base ou sub-base de brita graduada com brita comercial | MT3 | 964,32 | 300,1100 | 289.402,08 |
| **00023** | | 00002569 | CARGA, MANOBRA E DESCARGA DE SOLOS E MATERIAIS GRANULARES EM CAMINHÃO BASCULANTE 18 M³ - ESCAVADEIRA carga, manobra e descarga de solos e materiais granulares em caminhão basculante 18 m³ - carga com escavadeira hidráulica (caçamba de 1,20 m³ / 155 hp) e descarga livre (unidade: t). af_07/2020 (pavimentação) | TON | 2.121,49 | 5,3400 | 11.328,76 |
| **00024** | | 00002572 | TRANSPORTE COM CAMINHÃO BASCULANTE DE 18 M³, EM VIA URBANA PAVIMENTADA, DMT ATÉ 30 KM transporte com caminhão basculante de 18 m³, em via urbana pavimentada, dmt até 30 km (unidade: txkm). af_07/2020 | TON | 63.644,80 | 1,5700 | 99.922,34 |

E-DOCS - CÓPIA DO PROCESSO 2025-BGRQD GERADO POR UDSON OLIVEIRA RAMOS DE AGUIAR EM 20/02/2026 13:23 DOCUMENTO 1 / 1 PÁGINA 339 / 1846

2025-6PK43C - E-DOCS - CÓPIA SIMPLES 13/08/2025 11:32 PÁGINA 3 / 7

**Pesquisa de Preços Nº 000078/2025 - 13/08/2025 - Processo Nº 0BGRQD/2025**

| Ítem | Lote | Código | Especificação | Unidade | Quantidade | Unitário | Valor Total |
|---|---|---|---|---|---|---|---|
| | | | (pavimentação) | | | | |
| **00025** | | 00002573 | TRANSPORTE COM CAMINHÃO BASCULANTE DE 18 M³, EM VIA URBANA PAVIMENTADA, DMT EXCEDENTE A 30 KM<br>transporte com caminhão basculante de 18 m³, em via urbana pavimentada, adicional para dmt excedente a 30 km (unidade: txkm). af_07/2020 (pavimentação) | TON | 64.917,68 | 0,5900 | 38.301,43 |
| **00026** | | 00001536 | IMPRIMAÇÃO COM EMULSÃO ASFÁLTICA<br>imprimação com emulsão asfáltica | MT2 | 2.720,20 | 0,4900 | 1.332,90 |
| **00027** | | 00001599 | PINTURA DE LIGAÇÃO<br>pintura de ligação | MT2 | 2.720,20 | 0,3500 | 952,07 |
| **00028** | | 00001598 | CONCRETO ASFÁLTICO - FAIXA C - AREIA E BRITA COMERCIAIS<br>concreto asfáltico - faixa c - areia e brita comerciais | TON | 261,14 | 253,5300 | 66.206,82 |
| **00029** | | 00002572 | TRANSPORTE COM CAMINHÃO BASCULANTE DE 18 M³, EM VIA URBANA PAVIMENTADA, DMT ATÉ 30 KM<br>transporte com caminhão basculante de 18 m³, em via urbana pavimentada, dmt até 30 km (unidade: txkm). af_07/2020 (pavimentação) | TON | 7.834,17 | 1,5700 | 12.299,65 |
| **00030** | | 00002573 | TRANSPORTE COM CAMINHÃO BASCULANTE DE 18 M³, EM VIA URBANA PAVIMENTADA, DMT EXCEDENTE A 30 KM<br>transporte com caminhão basculante de 18 m³, em via urbana pavimentada, adicional para dmt excedente a 30 km (unidade: txkm). af_07/2020 (pavimentação) (1) | TON | 7.990,85 | 0,5900 | 4.714,60 |
| **00031** | | 00001537 | FORNECIMENTO DE EMULSÃO ASFÁLTICA PARA IMPRIMAÇÃO (EAI)<br>emulsão asfáltica para imprimação (eai), fornecimento | TON | 3,26 | 3.165,7500 | 10.320,34 |
| **00032** | | 00001600 | FORNECIMENTO DE EMULSÃO RR-1C<br>emulsão rr-1c, fornecimento | TON | 1,09 | 3.421,1000 | 3.729,00 |
| **00033** | | 00003748 | FORNECIMENTO DE CAP-50/70<br>fornecimento de cap-50/70 | TON | 14,36 | 4.501,0200 | 64.634,65 |
| **00034** | | 00001539 | TRANSPORTE DE MATERIAL BETUMINOSO COM CAMINHÃO TANQUE DISTRIBUIDOR - RODOVIA PAVIMENTADA<br>transporte de material betuminoso com caminhão tanque distribuidor - rodovia pavimentada (pavimentação) | TON | 7.851,92 | 2,1500 | 16.881,63 |
| **00035** | | 00003749 | LASTRO COM MATERIAL GRANULAR (PEDRA BRITADA N.2)<br>lastro com material granular (pedra britada n.2), aplicado em pisos ou lajes sobre solo, espessura de *10 cm*. af_01/2024 | MT3 | 106,21 | 285,3700 | 30.309,15 |
| **00036** | | 00002569 | CARGA, MANOBRA E DESCARGA DE SOLOS E MATERIAIS GRANULARES EM CAMINHÃO BASCULANTE 18 M³ - ESCAVADEIRA<br>carga, manobra e descarga de solos e materiais granulares em caminhão basculante 18 m³ - carga com escavadeira hidráulica (caçamba de 1,20 m³ / 155 hp)<br>e descarga livre (unidade: t). af_07/2020 (pavimentação) | TON | 223,05 | 5,3400 | 1.191,09 |
| **00037** | | 00002572 | TRANSPORTE COM CAMINHÃO BASCULANTE DE 18 M³, EM VIA URBANA PAVIMENTADA, DMT ATÉ 30 KM<br>transporte com caminhão basculante de 18 m³, em via urbana pavimentada, dmt até 30 km (unidade: txkm). af_07/2020 (pavimentação) | TON | 6.691,52 | 1,5700 | 10.505,69 |

**Pesquisa de Preços Nº 000078/2025 - 13/08/2025 - Processo Nº 0BGRQD/2025**

| *Ítem* | *Lote* | *Código* | *Especificação* | *Unidade* | *Quantidade* | *Unitário* | *Valor Total* |
|---|---|---|---|---|---|---|---|
| **00038** | | 00002573 | TRANSPORTE COM CAMINHÃO BASCULANTE DE 18 M³, EM VIA URBANA PAVIMENTADA, DMT EXCEDENTE A 30 KM<br>transporte com caminhão basculante de 18 m³, em via urbana pavimentada, adicional para dmt excedente a 30 km (unidade: txkm). af_07/2020 (pavimentação) (2) | TON | 6.825,35 | 0,5900 | 4.026,96 |
| **00039** | | 00002542 | EXECUÇÃO DE PASSEIO (CALÇADA) OU PISO DE CONCRETO COM CONCRETO MOLDADO IN LOCO, USINADO, 6 CM<br>execução de passeio (calçada) ou piso de concreto com concreto moldado in loco, usinado, acabamento convencional, espessura 6 cm, armado. af_08/2022 | MT2 | 1.062,15 | 104,4400 | 110.930,95 |
| **00040** | | 00003750 | ASSENTAMENTO DE GUIA (MEIO-FIO) EM TRECHO RETO 2<br>assentamento de guia (meio-fio) em trecho reto, confeccionada em concreto pré-fabricado, dimensões 100x15x13x30 cm (comprimento x base inferior x base superior x altura). af_01/2024 | MTS | 701,99 | 69,6800 | 48.914,66 |
| **00041** | | 00003751 | ASSENTAMENTO DE GUIA (MEIO-FIO) EM TRECHO CURVO 2<br>assentamento de guia (meio-fio) em trecho curvo, confeccionada em concreto pré-fabricado, dimensões 100x15x13x30 cm (comprimento x base inferior x base superior x altura). af_01/2024 | MTS | 267,44 | 73,5100 | 19.659,51 |
| **00042** | | 00002886 | PISO PODOTÁTIL DE ALERTA OU DIRECIONAL, DE CONCRETO, ASSENTADO SOBRE ARGAMASSA AF_03/2024<br>piso podotátil de alerta ou direcional, de concreto, assentado sobre argamassa. af_03/2024 | MT2 | 353,46 | 206,5100 | 72.993,02 |
| **00043** | | 00001349 | RELIGAÇÃO DE REDE DE ÁGUA EM PVC DN 25 MM<br>religação de rede de água em pvc dn 25 mm, inclusive conexões, em vias urbanas | MTS | 410,00 | 37,4800 | 15.366,80 |
| **00044** | | 00001350 | REMANEJAMENTO DE LIGAÇÃO E RELIGAÇÃO DE REDES DE ESGOTO<br>remanejamento de ligação e religação de redes de esgoto, em vias urbanas | MTS | 416,00 | 124,9600 | 51.983,36 |
| **00045** | | 00001615 | ESCAVAÇÃO MECÂNICA DE VALA EM MATERIAL DE 1ª CATEGORIA<br>escavação mecânica de vala em material de 1ª categoria | MT3 | 604,21 | 8,1500 | 4.924,31 |
| **00046** | | 00001312 | SERVIÇO DE REATERRO COM AREIA, TUDO INCLUÍDO<br>reaterro com areia, tudo incluído | MT3 | 240,28 | 62,7100 | 15.067,96 |
| **00047** | | 00002043 | COMPACTAÇÃO DE ATERROS A 100% DO PROCTOR INTERMEDIÁRIO<br>compactação de aterros a 100% do proctor intermediário | MT3 | 220,91 | 10,7500 | 2.374,78 |
| **00048** | | 00002569 | CARGA, MANOBRA E DESCARGA DE SOLOS E MATERIAIS GRANULARES EM CAMINHÃO BASCULANTE 18 M³ - ESCAVADEIRA<br>carga, manobra e descarga de solos e materiais granulares em caminhão basculante 18 m³ - carga com escavadeira hidráulica (caçamba de 1,20 m³ / 155 hp)<br>e descarga livre (unidade: t). af_07/2020 (drenagem) | TON | 1.493,32 | 5,3400 | 7.974,33 |
| **00049** | | 00002572 | TRANSPORTE COM CAMINHÃO BASCULANTE DE 18 M³, EM VIA URBANA PAVIMENTADA, DMT ATÉ 30 KM<br>transporte com caminhão basculante de 18 m³, em via urbana pavimentada, dmt até 30 km (unidade: txkm). af_07/2020 (drenagem) | TON | 6.158,80 | 1,5700 | 9.669,32 |
| **00050** | | 00002570 | TRANSPORTE COM CAMINHÃO BASCULANTE DE 18 M³, EM VIA | TON | 203,15 | 1,9700 | 400,21 |



E-DOCS - CÓPIA DO PROCESSO 2025-BGRQD GERADO POR UDSON OLIVEIRA RAMOS DE AGUIAR EM 20/02/2026 13:23 DOCUMENTO 1 / 1 PÁGINA 340 / 1846
2025-6PK43C - E-DOCS - CÓPIA SIMPLES 13/08/2025 11:32 PÁGINA 4 / 7

**Pesquisa de Preços Nº 000078/2025 - 13/08/2025 - Processo Nº 0BGRQD/2025**

| *Ítem* | *Lote* | *Código* | *Especificação* | *Unidade* | *Quantidade* | *Unitário* | *Valor Total* |
|---|---|---|---|---|---|---|---|
| | | | URBANA EM LEITO NATURAL (UNIDADE: TXKM)<br>transporte com caminhão basculante de 18 m³, em via urbana em leito natural (unidade: txkm). af_07/2020 (drenagem) | | | | |
| **00051** | | 00001573 | ESCORAMENTO METALICO DE VALA TIPO GAIOLA, CONFORME PROJETO TIPO.<br>escoramento metalico de vala tipo gaiola, conforme projeto tipo. | MT2 | 708,82 | 35,6100 | 25.241,08 |
| **00052** | | 00001575 | EXECUÇÃO DE POÇO DE VISITA - PVI 02 - AREIA E BRITA COMERCIAIS<br>poço de visita - pvi 02 - areia e brita comerciais | UN | 10,00 | 2.630,4900 | 26.304,90 |
| **00053** | | 00001576 | CHAMINÉ DOS POÇOS DE VISITA - CPV 01 - AREIA E BRITA COMERCIAIS<br>chaminé dos poços de visita - cpv 01 - areia e brita comerciais | UN | 10,00 | 1.972,6500 | 19.726,50 |
| **00054** | | 00001504 | FORNECIMENTO E INSTALAÇÃO DE TUBO PEAD PARA DRENAGEM - D = 400 MM<br>tubo pead para drenagem - d = 400 mm - fornecimento e instalação | MTS | 55,00 | 278,6800 | 15.327,40 |
| **00055** | | 00001574 | FORNECIMENTO E INSTALAÇÃO DE TUBO PEAD PARA DRENAGEM - D = 600 MM<br>tubo pead para drenagem - d = 600 mm - fornecimento e instalação | MTS | 253,00 | 671,1600 | 169.803,48 |
| **00056** | | 00003752 | TRANSPORTE COM CAMINHÃO CARROCERIA DE 15 T - RODOVIA PAVIMENTADA<br>transporte com caminhão carroceria de 15 t - rodovia pavimentada | TON | 3.751,97 | 0,8500 | 3.189,17 |
| **00057** | | 00000679 | EXECUÇÃO DE CAIXA RALO EM BLOCOS PRÉ-MOLDADOS E GRELHA ARTICULADA EM FFA EM VIAS URBANAS<br>caixa ralo em blocos pré-moldados e grelha articulada em ffa em vias urbanas | UN | 10,00 | 2.208,6500 | 22.086,50 |
| **00058** | | 00002027 | BOCA DE BSTC D = 0,60 M - ESCONSIDADE 0° - AREIA E BRITA COMERCIAIS - ALAS RETAS<br>boca de bstc d = 0,60 m - esconsidade 0° - areia e brita comerciais - alas retas | UN | 1,00 | 911,6400 | 911,64 |
| **00059** | | 00001568 | TRINCHEIRA DRENANTE EM CONCRETO ARMADO, INCLUÍNDO GRELHAS FOFO, ESCAVAÇÃO E REATERRO.<br>trincheira drenante em concreto armado, incluíndo grelhas fofo, escavação e reaterro. | MTS | 5,00 | 2.106,2800 | 10.531,40 |
| **00060** | | 00002562 | PINTURA DE FAIXA COM TINTA ACRÍLICA EMULSIONADA EM ÁGUA - ESPESSURA DE 0,5 MM<br>pintura de faixa com tinta acrílica emulsionada em água - espessura de 0,5 mm | MT2 | 116,63 | 22,8900 | 2.669,66 |
| **00061** | | 00002054 | PINTURA DE SETAS E ZEBRADOS COM TERMOPLÁSTICO POR EXTRUSÃO - ESPESSURA DE 3,0 MM<br>pintura de setas e zebrados com termoplástico por extrusão - espessura de 3,0 mm | MT2 | 9,14 | 124,5000 | 1.137,93 |
| **00062** | | 00002564 | PLACA EM AÇO Nº 16 GALVANIZADO COM PELÍCULA RETRORREFLETIVA TIPO I + I - CONFECÇÃO<br>placa em aço nº 16 galvanizado com película retrorrefletiva tipo i + i - confecção | MT2 | 12,85 | 507,7000 | 6.523,94 |
| **00063** | | 00001887 | SUPORTE PARA PLACA DE SINALIZAÇÃO EM MADEIRA DE LEI TRATADA 8 X 8 CM - FORNECIMENTO E IMPLANTAÇÃO<br>suporte para placa de sinalização em madeira de lei tratada 8 x 8 cm - fornecimento e implantação | UN | 25,00 | 147,0700 | 3.676,75 |
| **00064** | | 00001540 | FORNECIMENTO E COLOCAÇÃO DE CONES PARA SINALIZAÇÃO 1<br>cones para sinalização, fornecimento e colocação | UN | 24,00 | 131,8700 | 3.164,88 |
| **00065** | | 00001332 | FORNECIMENTO DE SINALIZAÇÃO VERTICAL COM CHAPA EM ESMALTE SINTÉTICO<br>sinalização vertical com chapa em esmalte sintético | MT2 | 6,00 | 848,0000 | 5.088,00 |



E-DOCS - CÓPIA DO PROCESSO 2025-BGRQD GERADO POR UDSON OLIVEIRA RAMOS DE AGUIAR EM 20/02/2026 13:23 DOCUMENTO 1 / 1 PÁGINA 341 / 1846
2025-6PK43C - E-DOCS - CÓPIA SIMPLES 13/08/2025 11:32 PÁGINA 5 / 7

## PREÇO MÉDIO DA PROPOSTA DE PREÇOS - SIMPLES

*13/08/2025 11:27:06*

### Pesquisa de Preços Nº 000078/2025 - 13/08/2025 - Processo Nº 0BGRQD/2025

| *Ítem* | *Lote* | *Código* | *Especificação* | *Unidade* | *Quantidade* | *Unitário* | *Valor Total* |
|---|---|---|---|---|---|---|---|
| **00066** | | 00002563 | DISPOSITIVO DE DIRECIONAMENTO OU BLOQUEIO TIPO TELA PLÁSTICA COM SUPORTE FIXO - dispositivo de direcionamento ou bloqueio tipo tela plástica com suporte fixo - confecção | MT2 | 116,02 | 39,0400 | 4.529,42 |
| **00067** | | 00001448 | FORNECIMENTO DE SINALIZAÇÃO NOTURNA (FIO COM LÂMPADA E BALDE) sinalização noturna ( fio com lâmpada e balde ), fornecimento e instalação | MTS | 96,69 | 39,2000 | 3.790,25 |
| **00068** | | 00001528 | ADMINISTRAÇÃO LOCAL 1 administração local | UN | 1,00 | 64.263,4200 | 64.263,42 |
| | | | | | | | **1.532.042,91** |

E-DOCS - CÓPIA DO PROCESSO 2025-BGRQD GERADO POR UDSON OLIVEIRA RAMOS DE AGUIAR EM 20/02/2026 13:23 DOCUMENTO 1 / 1 PÁGINA 342 / 1846
2025-6PK43C - E-DOCS - CÓPIA SIMPLES 13/08/2025 11:32 PÁGINA 6 / 7

**INFORMAÇÕES DO DOCUMENTO**
Documento capturado em 13/08/2025 11:32:10 (HORÁRIO DE BRASÍLIA - UTC-3)
por THIAGO MENEGUELLI JORGE (ASSISTENTE ADMINISTRATIVO - DCOMPG - SEFIP - PMAL)
Valor Legal: CÓPIA SIMPLES | Natureza: DOCUMENTO NATO-DIGITAL

A disponibilidade do documento pode ser conferida pelo link: https://e-docs.es.gov.br/d/2025-6PK43C

E-DOCS - CÓPIA DO PROCESSO 2025-BGRQD GERADO POR UDSON OLIVEIRA RAMOS DE AGUIAR EM 20/02/2026 13:23 DOCUMENTO 1 / 1 PÁGINA 343 / 1846

2025-6PK43C - E-DOCS - CÓPIA SIMPLES 13/08/2025 11:32 PÁGINA 7 / 7

# TERMO DE ENTRANHAMENTO DO PROCESSO
## 2025-BGRQD

Disponível em https://e-docs.es.gov.br/p/2025-BGRQD

Realizado em: **13/08/2025 11:32:17** - Horário de Brasília - UTC-3

**LOCAL**
PMAL - SEFIP - DCOMPG - DIRETORIA DE COMPRAS GOVERNAMENTAIS

**DOCUMENTOS ENTRANHADOS (2)**
#27 - 2025-6PK43C - PREÇO MEDIO DA PROPOSTA DE PREÇO SIMPLES
#28 - 2025-GFWBK9 - TERMO DE ENTRANHAMENTO DO PROCESSO 2025-BGRQD

**JUSTIFICATIVA**

## ASSINATURA

Documento original assinado eletronicamente, conforme MP 2200-2/2001, art. 10, § 2º, por:

**THIAGO MENEGUELLI JORGE**
ASSISTENTE ADMINISTRATIVO
DCOMPG - SEFIP - PMAL
assinado em 13/08/2025 11:32:17 -03:00

**INFORMAÇÕES DO DOCUMENTO**
Documento capturado em 13/08/2025 11:32:17 (HORÁRIO DE BRASÍLIA - UTC-3)
por THIAGO MENEGUELLI JORGE (ASSISTENTE ADMINISTRATIVO - DCOMPG - SEFIP - PMAL)
Valor Legal: ORIGINAL | Natureza: DOCUMENTO NATO-DIGITAL

A disponibilidade do documento pode ser conferida pelo link: https://e-docs.es.gov.br/d/2025-GFWBK9

E-DOCS - CÓPIA DO PROCESSO 2025-BGRQD GERADO POR UDSON OLIVEIRA RAMOS DE AGUIAR EM 20/02/2026 13:23 DOCUMENTO 1 / 1 PÁGINA 344 / 1846

2025-GFWBK9 - E-DOCS - DOCUMENTO ORIGINAL 13/08/2025 11:32 PÁGINA 1 / 1

# TERMO DE DESPACHO DE PROCESSO

## 2025-BGRQD

Disponível em https://e-docs.es.gov.br/p/2025-BGRQD

Realizado em: **13/08/2025 11:33:21** - Horário de Brasília - UTC-3

**ORIGEM**
PMAL - SEFIP - DCOMPG - DIRETORIA DE COMPRAS GOVERNAMENTAIS

**DESTINO**
PMAL - GAB - GPREF - GABINETE DO PREFEITO(A)

**DOCUMENTO ENTRANHADO**
#29 - 2025-TKWB0K - TERMO DE DESPACHO DO PROCESSO 2025-BGRQD

**MENSAGEM**

PARA CONHECIMENTO E MANIFESTAÇÃO QUANTO AO PROSSEGUIMENTO.

## ASSINATURA

Documento original assinado eletronicamente, conforme MP 2200-2/2001, art. 10, § 2º, por:

**THIAGO MENEGUELLI JORGE**
ASSISTENTE ADMINISTRATIVO
DCOMPG - SEFIP - PMAL
assinado em 13/08/2025 11:33:21 -03:00

**INFORMAÇÕES DO DOCUMENTO**
Documento capturado em 13/08/2025 11:33:21 (HORÁRIO DE BRASÍLIA - UTC-3)
por THIAGO MENEGUELLI JORGE (ASSISTENTE ADMINISTRATIVO - DCOMPG - SEFIP - PMAL)
Valor Legal: ORIGINAL | Natureza: DOCUMENTO NATO-DIGITAL

A disponibilidade do documento pode ser conferida pelo link: https://e-docs.es.gov.br/d/2025-TKWB0K

E-DOCS - CÓPIA DO PROCESSO 2025-BGRQD GERADO POR UDSON OLIVEIRA RAMOS DE AGUIAR EM 20/02/2026 13:23 DOCUMENTO 1 / 1 PÁGINA 345 / 1846

2025-TKWB0K - E-DOCS - DOCUMENTO ORIGINAL 13/08/2025 11:33 PÁGINA 1 / 1

# TERMO DE DESPACHO DE PROCESSO

## 2025-BGRQD

Disponível em https://e-docs.es.gov.br/p/2025-BGRQD

Realizado em: **21/08/2025 10:21:14** - Horário de Brasília - UTC-3

**ORIGEM**
PMAL - GAB - GPREF - GABINETE DO PREFEITO(A)

**DESTINO**
PMAL - SEFIP - DCOMPG - DIRETORIA DE COMPRAS GOVERNAMENTAIS

**DOCUMENTO ENTRANHADO**
#30 - 2025-QNJCBV - TERMO DE DESPACHO DO PROCESSO 2025-BGRQD

**MENSAGEM**

Autorizo o prosseguimento.

## ASSINATURA

Documento original assinado eletronicamente, conforme MP 2200-2/2001, art. 10, § 2º, por:

**NEMROD EMERICK**
PREFEITO MUNICIPAL
GPREF - GAB - PMAL
assinado em 21/08/2025 10:21:14 -03:00

**INFORMAÇÕES DO DOCUMENTO**
Documento capturado em 21/08/2025 10:21:14 (HORÁRIO DE BRASÍLIA - UTC-3)
por NEMROD EMERICK (PREFEITO MUNICIPAL - GPREF - GAB - PMAL)
Valor Legal: ORIGINAL | Natureza: DOCUMENTO NATO-DIGITAL

A disponibilidade do documento pode ser conferida pelo link: https://e-docs.es.gov.br/d/2025-QNJCBV

E-DOCS - CÓPIA DO PROCESSO 2025-BGRQD GERADO POR UDSON OLIVEIRA RAMOS DE AGUIAR EM 20/02/2026 13:23 DOCUMENTO 1 / 1 PÁGINA 346 / 1846

2025-QNJCBV - E-DOCS - DOCUMENTO ORIGINAL 21/08/2025 10:21 PÁGINA 1 / 1

# TERMO DE DESPACHO DE PROCESSO
## 2025-BGRQD

Disponível em https://e-docs.es.gov.br/p/2025-BGRQD

Realizado em: **21/08/2025 10:29:01** - Horário de Brasília - UTC-3

**ORIGEM**
PMAL - SEFIP - DCOMPG - DIRETORIA DE COMPRAS GOVERNAMENTAIS

**DESTINO**
PMAL - SEFIP - SCOMPG - SUPERINTENDÊNCIA DE COMPRAS GOVERNAMENTAIS

**DOCUMENTO ENTRANHADO**
#31 - 2025-0S5T69 - TERMO DE DESPACHO DO PROCESSO 2025-BGRQD

**MENSAGEM**
ANDAMENTO.

## ASSINATURA

Documento original assinado eletronicamente, conforme MP 2200-2/2001, art. 10, § 2º, por:

**THIAGO MENEGUELLI JORGE**
ASSISTENTE ADMINISTRATIVO
DCOMPG - SEFIP - PMAL
assinado em 21/08/2025 10:29:01 -03:00

**INFORMAÇÕES DO DOCUMENTO**
Documento capturado em 21/08/2025 10:29:01 (HORÁRIO DE BRASÍLIA - UTC-3)
por THIAGO MENEGUELLI JORGE (ASSISTENTE ADMINISTRATIVO - DCOMPG - SEFIP - PMAL)
Valor Legal: ORIGINAL | Natureza: DOCUMENTO NATO-DIGITAL

A disponibilidade do documento pode ser conferida pelo link: https://e-docs.es.gov.br/d/2025-0S5T69

E-DOCS - CÓPIA DO PROCESSO 2025-BGRQD GERADO POR UDSON OLIVEIRA RAMOS DE AGUIAR EM 20/02/2026 13:23 DOCUMENTO 1 / 1 PÁGINA 347 / 1846

2025-0S5T69 - E-DOCS - DOCUMENTO ORIGINAL 21/08/2025 10:29 PÁGINA 1 / 1

# TERMO DE DESPACHO DE PROCESSO
## 2025-BGRQD

Disponível em https://e-docs.es.gov.br/p/2025-BGRQD

Realizado em: **18/09/2025 09:54:08** - Horário de Brasília - UTC-3

**ORIGEM**
PMAL - SEFIP - SCOMPG - SUPERINTENDÊNCIA DE COMPRAS GOVERNAMENTAIS

**DESTINO**
PMAL - SEOSU - DTPP - DIRETORIA TÉCNICA DE PLANEJAMENTO E PROJETOS

**DOCUMENTO ENTRANHADO**
#32 - 2025-J3KR4J - TERMO DE DESPACHO DO PROCESSO 2025-BGRQD

**MENSAGEM**

Após análise foi verificado que o Termo de Referência anexo refere-se a obra da Rua Geraldo Santos - Trecho 2. Desse modo, segue para as devidas correções.

## ASSINATURA

Documento original assinado eletronicamente, conforme MP 2200-2/2001, art. 10, § 2º, por:

**WESLEY GONÇALVES ASSIS FILHO**
SUPERINTENDENTE DE LICITACAO E COMPRAS
SCOMPG - SEFIP - PMAL
assinado em 18/09/2025 09:54:08 -03:00

**INFORMAÇÕES DO DOCUMENTO**
Documento capturado em 18/09/2025 09:54:08 (HORÁRIO DE BRASÍLIA - UTC-3)
por WESLEY GONÇALVES ASSIS FILHO (SUPERINTENDENTE DE LICITACAO E COMPRAS - SCOMPG - SEFIP - PMAL)
Valor Legal: ORIGINAL | Natureza: DOCUMENTO NATO-DIGITAL

A disponibilidade do documento pode ser conferida pelo link: https://e-docs.es.gov.br/d/2025-J3KR4J

E-DOCS - CÓPIA DO PROCESSO 2025-BGRQD GERADO POR UDSON OLIVEIRA RAMOS DE AGUIAR EM 20/02/2026 13:23 DOCUMENTO 1 / 1 PÁGINA 348 / 1846

2025-J3KR4J - E-DOCS - DOCUMENTO ORIGINAL 18/09/2025 09:54 PÁGINA 1 / 1

# TERMO DE DESENTRANHAMENTO DO PROCESSO 2025-BGRQD

Disponível em https://e-docs.es.gov.br/p/2025-BGRQD

Realizado em: **24/09/2025 13:22:29** - Horário de Brasília - UTC-3

**LOCAL**
PMAL - SEOSU - DTPP - DIRETORIA TÉCNICA DE PLANEJAMENTO E PROJETOS

**DOCUMENTOS DESENTRANHADOS (2)**
#21 - 2025-RZ7SJX - 03-ETP pav e dren Rua Antônio Lemos Barbosa
#22 - 2025-1W81JW - Termo de Referência - DREN E PAV RUA ANTÔNIO LEMOS BARBOSA

**DOCUMENTO ENTRANHADO**
#33 - 2025-9XJFRQ - TERMO DE DESENTRANHAMENTO DO PROCESSO 2025-BGRQD

**JUSTIFICATIVA**
Correção

## ASSINATURA

Documento original assinado eletronicamente, conforme MP 2200-2/2001, art. 10, § 2º, por:

**RAPHAEL GAMA MARQUES**
DIRETOR TÉCNICO DE PLANEJAMENTO E PROJETOS
DTPP - SEOSU - PMAL
assinado em 24/09/2025 13:22:29 -03:00

**INFORMAÇÕES DO DOCUMENTO**
Documento capturado em 24/09/2025 13:22:29 (HORÁRIO DE BRASÍLIA - UTC-3)
por RAPHAEL GAMA MARQUES (DIRETOR TÉCNICO DE PLANEJAMENTO E PROJETOS - DTPP - SEOSU - PMAL)
Valor Legal: ORIGINAL | Natureza: DOCUMENTO NATO-DIGITAL

A disponibilidade do documento pode ser conferida pelo link: https://e-docs.es.gov.br/d/2025-9XJFRQ

E-DOCS - CÓPIA DO PROCESSO 2025-BGRQD GERADO POR UDSON OLIVEIRA RAMOS DE AGUIAR EM 20/02/2026 13:23 DOCUMENTO 1 / 1 PÁGINA 349 / 1846

2025-9XJFRQ - E-DOCS - DOCUMENTO ORIGINAL 24/09/2025 13:22 PÁGINA 1 / 1

E-DOCS - CÓPIA DO PROCESSO 2025-BGRQD GERADO POR UDSON OLIVEIRA RAMOS DE AGUIAR EM 20/02/2026 13:23 DOCUMENTO 1 / 1 PÁGINA 350 / 1846

2025-4Q77WX - E-DOCS - DOCUMENTO ORIGINAL 24/09/2025 10:42 PÁGINA 1 / 17

# - ESTUDO TÉCNICO PRELIMINAR -

## 1. INFORMAÇÕES BÁSICAS

1.1. **Unidade Contratante:** Secretaria Executiva de Obras, Saneamento e Serviços Urbanos – SEOSU

## 2. DESCRIÇÃO DA NECESSIDADE DA CONTRATAÇÃO

2.1. A necessidade da presente contratação para a execução dos serviços de pavimentação e drenagem da Rua Antônio Lemos Barbosa, bairro Vila do Sul, no município de Alegre, devido aos transtornos que ocorrem nos períodos chuvosos, será então, implantado um novo sistema de drenagem e a substituição da pavimentação com paralelepípedo para massa asfáltica, para que os moradores e toda população tenham condições dignas de trafegabilidade, e redução dos transtornos com as chuvas.

2.2. Como a via em estudo possuem uma pavimentação muito antiga e irregular, o que resulta em diversos problemas, a execução dos serviços com drenagem e pavimentação asfáltica melhorará o tráfego na referida rua, tais como os de transporte escolar, transporte de pacientes, entre outros, principalmente aos moradores da localidade.

2.3. O presente estudo visa a melhoria de importantes vias urbanas do município de Alegre/ES, para solucionar os problemas constantes de alagamentos e melhoria na pavimentação. Foram elaborados projetos, memorial descritivo, planilha orçamentária, cronograma físico-financeiro e outros documentos complementares para a presente contratação, conforme especificações estabelecidas neste instrumento.

| ITEM | ESPECIFICAÇÃO | QTD. | UNID. |
|---|---|---|---|
| 01 | Execução da pavimentação e drenagem da Rua Antônio Lemos Barbosa, Bairro Vila do Sul, no município de Alegre/ES | 484,00 | M |

2.4. Assim, diante do exposto, a execução dos serviços de drenagem e pavimentação asfáltica nas vias urbanas é essencial para atender às necessidades imediatas, melhorando a infraestrutura e promovendo o desenvolvimento sustentável do município de Alegre/ES.

## 3. DESCRIÇÃO DOS REQUESITOS DA CONTRATAÇÃO

3.1. A contratação será realizada por meio da realização de procedimento de LICITAÇÃO, na modalidade CONCORRÊNCIA, sob a forma ELETRÔNICA, com adoção do critério de julgamento pelo MENOR PREÇO GLOBAL nos termos dos art. 6º, inciso XXXVIII, art. 17, § 2º e art. 34 da Lei Federal nº 14.133, de 2021.

3.2. O regime de execução da obra será o de **empreitada por preço unitário**.

3.3. A contratação tem natureza de serviço especial de engenharia, nos termos do art. 6º, inciso XXI, alínea 'b', da Lei Federal nº 14.133, de 2021, tendo em vista que, por sua alta heterogeneidade ou

E-DOCS - CÓPIA DO PROCESSO 2025-BGRQD GERADO POR UDSON OLIVEIRA RAMOS DE AGUIAR EM 20/02/2026 13:23 DOCUMENTO 1 / 1 PÁGINA 351 / 1846

2025-4Q77WX - E-DOCS - DOCUMENTO ORIGINAL 24/09/2025 10:42 PÁGINA 2 / 17

complexidade, não pode se enquadrar na definição de serviço comum de engenharia.

3.4. Para prestação dos serviços ora pretendidos os eventuais interessados deverão comprovar que atuam em ramo de atividade compatível com o objeto da licitação, bem como apresentar todos os documentos de Habilitação Jurídica; Técnica; Fiscal, Social e Trabalhista; e Econômica-financeira, nos termos do art. 62, da Lei Federal nº 14.133, de 2021.

3.5. Os interessados na presente contratação, deverão apresentar qualificação técnica para execução dos serviços, bem como apresentar registro no respectivo conselho, conforme segue:

3.5.1. **Certificado de Registro (pessoa jurídica):** comprovar registros em seus respectivos Conselhos;

3.5.2. **Certificado de Registro (pessoa física):** comprovar registro em seus respectivos Conselhos de todos os profissionais técnicos que participarão na condução dos serviços contratados, devendo constar no mínimo um profissional devidamente habilitado;

3.5.3. **Capacidade Técnica Operacional (pessoa jurídica):** apresentação de atestado de capacidade técnica, emitido por pessoa jurídica de direito público ou privado, que comprove a execução de serviços compatível em características com o presente objeto, devidamente averbado pelo seu respectivo Conselho, acompanhado de documento de responsabilidade técnica de execução, que deverá conter no mínimo (admitindo-se a soma de atestados):

| ITEM | DESCRIÇÃO | QUANTIDADE MÍNIMA A SER COMPROVADA | UNIDADE MEDIDA |
|---|---|---|---|
| 01 | BASE OU SUB-BASE DE BRITA GRADUADA COM BRITA COMERCIAL | 482,16 | M³ |
| 02 | TUBO PEAD PARA DRENAGEM - D = 600 MM - FORNECIMENTO E INSTALAÇÃO | 126,50 | M |
| 03 | EXECUÇÃO DE PASSEIO (CALÇADA) OU PISO DE CONCRETO COM CONCRETO MOLDADO IN LOCO, USINADO, ACABAMENTO CONVENCIONAL, ESPESSURA 6 CM, ARMADO. AF_08/2022 | 531,07 | M² |
| 04 | PISO PODOTÁTIL DE ALERTA OU DIRECIONAL, DE CONCRETO, ASSENTADO SOBRE ARGAMASSA. AF_03/2024 | 176,73 | M² |
| 05 | CONCRETO ASFÁLTICO - FAIXA C - AREIA E BRITA COMERCIAIS | 130,57 | T |
| 06 | ASSENTAMENTO DE GUIA (MEIO-FIO) EM TRECHO RETO, CONFECCIONADA EM CONCRETO PRÉ-FABRICADO, DIMENSÕES 100X15X13X30 CM (COMPRIMENTO X BASE INFERIOR X BASE SUPERIOR X ALTURA). AF_01/2024 | 350,99 | M |
| 07 | ASSENTAMENTO DE GUIA (MEIO-FIO) EM TRECHO CURVO, CONFECCIONADA EM CONCRETO PRÉ-FABRICADO, DIMENSÕES 100X15X13X30 CM (COMPRIMENTO X BASE INFERIOR X BASE SUPERIOR X ALTURA). AF_01/2024 | 133,72 | M |

**Obs.: Foi estipulado os quantitativos mínimos a serem exigidos, com base no § 1º e § 2º do art. 67 da Lei nº. 14.133/2021. Sendo assim, foi solicitado 50% do quantitativo dos itens de maior relevância na planilha orçamentária (Curva ABC). Foi estipulado também o assentamento de guia (meio-fio) em trecho reto e curvo por se tratar de itens essenciais para a finalização do objeto.**

3.5.4. **Capacidade Técnica Profissional (pessoa física):** apresentação de atestado de capacidade técnica vinculado aos seus respectivos Conselhos da região pertinente, em nome dos responsáveis técnicos que se responsabilizarão pelos trabalhos, que comprove a execução de serviços compatível em características com o presente objeto, devendo conter no mínimo:

| ITEM | DESCRIÇÃO | QUANTIDADE MÍNIMA A SER COMPROVADA | UNIDADE MEDIDA |
|---|---|---|---|
| 01 | BASE OU SUB-BASE DE BRITA GRADUADA COM BRITA COMERCIAL | 482,16 | M³ |
| 02 | TUBO PEAD PARA DRENAGEM - D = 600 MM - FORNECIMENTO E INSTALAÇÃO | 126,50 | M |
| 03 | EXECUÇÃO DE PASSEIO (CALÇADA) OU PISO DE CONCRETO COM CONCRETO MOLDADO IN LOCO, USINADO, ACABAMENTO CONVENCIONAL, ESPESSURA 6 CM, ARMADO. AF_08/2022 | 531,07 | M² |
| 04 | PISO PODOTÁTIL DE ALERTA OU DIRECIONAL, DE CONCRETO, ASSENTADO SOBRE ARGAMASSA. AF_03/2024 | 176,73 | M² |
| 05 | CONCRETO ASFÁLTICO - FAIXA C - AREIA E BRITA COMERCIAIS | 130,57 | T |

| | | | |
|---|---|---|---|
| 06 | ASSENTAMENTO DE GUIA (MEIO-FIO) EM TRECHO RETO, CONFECCIONADA EM CONCRETO PRÉ-FABRICADO, DIMENSÕES 100X15X13X30 CM (COMPRIMENTO X BASE INFERIOR X BASE SUPERIOR X ALTURA). AF_01/2024 | 350,99 | M |
| 07 | ASSENTAMENTO DE GUIA (MEIO-FIO) EM TRECHO CURVO, CONFECCIONADA EM CONCRETO PRÉ-FABRICADO, DIMENSÕES 100X15X13X30 CM (COMPRIMENTO X BASE INFERIOR X BASE SUPERIOR X ALTURA). AF_01/2024 | 133,72 | M |

**Obs.: Foi estipulado os quantitativos mínimos a serem exigidos, com base no § 1º e § 2º do art. 67 da Lei nº. 14.133/2021. Sendo assim, foi solicitado 50% do quantitativo dos itens de maior relevância na planilha orçamentária (Curva ABC). Foi estipulado também o assentamento de guia (meio-fio) em trecho reto e curvo por se tratar de itens essenciais para a finalização do objeto.**

3.5.5. A Certidão de Acervo Técnico – CAT, expedida com base no Registro de Acervo Técnico devidamente registrada no seu respectivo conselho;

3.5.6. No caso de licitante e responsável técnico não registrados no seus respectivos Conselhos, poderá apresentar registro no Conselho de outro estado, porém deverá apresentar, para fins de assinatura do contrato, chancela do conselho do Estado do Espírito Santo;

3.5.7. **Vínculo Empregatício:** apresentar comprovação de vínculo entre o licitante e o seu responsável técnico de cada profissional técnico que participará da condução dos serviços deste objeto, quando da assinatura do contrato, podendo essa comprovação se dar por meio de contrato de prestação de serviços, regido pela legislação civil comum.

3.5.8. Assim, será necessário a licitante apresentar quando da assinatura do contrato:

a) A comprovação do vínculo empregatício do(s) profissional(ais) será feita mediante cópia da Carteira Profissional de Trabalho, da Ficha de Registro de Empregados (FRE) ou contrato de prestação de serviços dentro da legislação civil comum, que demonstrem a identificação do(s) profissional(ais), detentor do atestado apresentado;

b) Os profissionais indicados deverão participar da execução dos serviços até a conclusão final do contrato, admitindo-se a substituição por profissionais de experiência equivalente ou superior, em condições idênticas de disponibilidade e dedicação aos trabalhos, desde que aprovada pela Fiscalização a comprovação de qualificação técnica exigida neste item;

c) no seu respectivo Conselho, por meio da apresentação de Certidão de Registro e Quitação de Pessoa Física;

*d)* Não será permitido apresentar comprovação de vínculo de um mesmo profissional em mais de uma licitante, sob pena de inabilitação de ambas.

## 3.6. Obrigações da Contratada:

3.6.1. Cumprir todas as obrigações constantes neste instrumento, seus anexos e sua proposta, assumindo como exclusivamente seus os riscos e as despesas decorrentes da boa e perfeita execução do objeto.

3.6.2. Substituir, reparar ou corrigir, às suas expensas, no prazo fixado neste instrumento.

3.6.3. Deverá comunicar à Contratante, no prazo máximo de 24 (vinte e quatro) horas qualquer tipo de ocorrência.

3.6.4. Manter, durante toda a execução do contrato, em compatibilidade com as obrigações assumidas, todas as condições de habilitação e qualificação exigidas.

3.6.5. Fornecer à Contratante, caso solicitado pela mesma, a relação nominal de empregados encarregados de executar o serviço contratado, indicando o número da carteira de trabalho, a data da contratação e do registro no Ministério do Trabalho, atualizando as informações no prazo máximo de 05 (cinco) dias, em caso de substituição de qualquer empregado.

3.6.6. Efetuar o pagamento de seus empregados no prazo da Lei, independentemente do recebimento.



E-DOCS - CÓPIA DO PROCESSO 2025-BGRQD GERADO POR UDSON OLIVEIRA RAMOS DE AGUIAR EM 20/02/2026 13:23 DOCUMENTO 1 / 1 PÁGINA 352 / 1846
2025-4Q77WX - E-DOCS - DOCUMENTO ORIGINAL 24/09/2025 10:42 PÁGINA 3 / 17

E-DOCS - CÓPIA DO PROCESSO 2025-BGRQD GERADO POR UDSON OLIVEIRA RAMOS DE AGUIAR EM 20/02/2026 13:23 DOCUMENTO 1 / 1 PÁGINA 353 / 1846

2025-4Q77WX - E-DOCS - DOCUMENTO ORIGINAL 24/09/2025 10:42 PÁGINA 4 / 17

3.6.7. Dotar seus empregados de equipamentos de proteção individual (segurança), quando necessário, conforme preceituado pelas Normas de Segurança e Medicina do Trabalho.

3.6.8. Fornecer e aplicar todo o material e equipamento necessários à execução do serviço contratado, os quais deverão ser de qualidade comprovada.

3.6.9. Pagar todos os encargos trabalhistas, previdenciários, fiscais e comerciais resultantes da execução deste Contrato, especialmente o INSS, FGTS e ISS, anexando a cada fatura apresentada à Contratante a comprovação do efetivo recolhimento dos valores correspondentes à fatura do mês anterior, vedada a apresentação de Certidões Negativas como comprovação do pagamento dos encargos mencionados.

3.6.10. Cercar seus empregados das garantias e proteção legais nos termos da Legislação Trabalhista, inclusive em relação à higiene, segurança e medicina do trabalho, fornecendo os adequados equipamentos de segurança e proteção individual a todos componentes de suas equipes de trabalho ou aqueles que por qualquer motivo estejam envolvidos com os serviços objeto do presente Contrato.

3.6.11. Registrar as ocorrências havidas durante a execução do presente contrato, de tudo dando ciência à Contratante, respondendo a Contratada integralmente por sua ação, omissão, negligência, imprudência e imperícia.

3.6.12. Executar o serviço ajustado nos termos do Edital e seus anexos.

3.6.13. Responsabilizar-se por quaisquer danos causados ao patrimônio da Contratante por pessoas integrantes de suas equipes de trabalho.

3.6.14. É de responsabilidade da Contratada, solicitar ao Contratante, caso seja necessário, com antecedência mínima de 30 (trinta) dias, os Aditivos Contratuais de prazo e de valores, devidamente justificados. No caso de aditivo contratual de valores, o procedimento deverá ser norteado por documentos comprobatórios da necessidade, além da autorização do Fiscal do Contrato.

3.6.15. A constatação de qualquer procedimento irregular pela Contratada implicará na retenção dos pagamentos devidos pela Contratante, até que seja feita a regularização.

3.7. **Obrigações da Contratante**

3.7.1. Receber o objeto no prazo e condições estabelecidas Edital e seus anexos.

3.7.2. Verificar minuciosamente, no prazo fixado, a conformidade do objeto com as especificações constantes no Edital e seus anexos, bem como na proposta, para fins de aceitação e recebimento definitivo da obra.

3.7.3. Comunicar à Contratada, por escrito, sobre imperfeições, falhas ou irregularidades verificadas, para que seja feita correção necessária.

3.7.4. Efetuar o pagamento à Contratada no valor correspondente ao fornecimento do objeto, no prazo e forma estabelecidos no Edital e seus anexos.

3.7.5. A Administração não responderá por quaisquer compromissos assumidos pela Contratada com terceiros, ainda que vinculados à execução do objeto, bem como por qualquer dano causado a terceiros em decorrência de ato da Contratada, de seus empregados, prepostos ou subordinados.

3.7.6. Designar servidor responsável para acompanhar e fiscalizar a execução do objeto do contrato, sob os aspectos quantitativo e qualitativo, anotando em registro próprio as falhas detectadas e comunicando ao Prefeito oficialmente as ocorrências de quaisquer fatos que, a seu critério, exijam medidas corretivas à CONTRATADA.

## 4. LEVANTAMENTO DE MERCADO

E-DOCS - CÓPIA DO PROCESSO 2025-BGRQD GERADO POR UDSON OLIVEIRA RAMOS DE AGUIAR EM 20/02/2026 13:23 DOCUMENTO 1 / 1 PÁGINA 354 / 1846

2025-4Q77WX - E-DOCS - DOCUMENTO ORIGINAL 24/09/2025 10:42 PÁGINA 5 / 17

4.1. Em busca das soluções de mercado, levando-se em conta as características do objeto a ser contratado, entende-se que a melhor solução para a contratação é a execução indireta, por procedimento licitatório na modalidade Concorrência, na forma Eletrônica, em razão da administração não possuir mão de obra e maquinário suficientes para a realização dos serviços.

4.2. Para garantir e manter as condições de acesso seguro nas vias urbanas, não há disponível no mercado serviço ou objeto alternativo mais adequado, do ponto de vista técnico e econômico, senão a execução de drenagem e pavimentação da via pública urbana..

4.3. Nesse caso específico, para a execução de drenagem e pavimentação da via pública, a solução escolhida foi a pavimentação com massa asfáltica e drenagem com tubos de concreto de 600 mm.

4.4. A quantidade estimada da solução e as especificações do serviço, consta no Memorial Descritivo, consoante Planilha Orçamentária e Cronograma Físico-Financeiro, apresentadas pelo engenheiro.

*4.5.* O levantamento de mercado, para o valor estimado, foi elaborado nos termos do art. 23, § 2º da Lei nº 14.133, de 2021, de acordo com a planilha orçamentária de referência elaborada conforme levantamento de quantitativos na Memória de Cálculo e no Memorial Descritivo.

## 5. DESCRIÇÃO DA SOLUÇÃO COMO UM TODO

5.1. A descrição da solução como um todo, refere-se à contratação de empresa especializada para a execução dos serviços de pavimentação e drenagem da Rua Antônio Lemos Barbosa, bairro Vila do Sul, no municipio de Alegre/ES, conforme condições e especificações constantes nos Projetos, Memoriais Descritivos, Planilhas Orçamentárias e demais especificações técnicas previstas no edital e anexos, a fim de atender o objeto desta contratação.

5.2. Assim, levando-se em conta as características do objeto a ser contratado, entende-se que a melhor solução para a contratação é a execução indireta, por procedimento licitatório em razão da administração não possuir mão de obra e maquinário suficientes para a realização dos serviços.

5.3. Para a execução dos serviços, se faz necessárias as exigências seguintes:

*a) A empresa contratada deverá fornecer **garantia** nos termos do art. 140, § 6º da Lei nº 14.133/2021, assegurando a qualidade do objeto, durante esse período, eventuais defeitos ou problemas relacionados à execução da obra serão corrigidos sem custos adicionais;*

*b) A pavimentação deverá atender a padrões de qualidade estabelecidos, considerando normas técnicas e especificações adequadas para garantir a durabilidade e eficiência da obra.*

5.4. A presente pavimentação das vias urbanas especificadas neste estudo, busca não apenas melhorar a infraestrutura, mas também assegurar a qualidade a longo prazo, com a implementação de medidas preventivas e garantias de assistência técnica. Essas exigências visam promover a sustentabilidade e a eficácia da obra para o benefício duradouro do município.

5.5. Assim, todas as indicações deste estudo, busca não apenas melhorar a infraestrutura, mas apontam para uma solução efetiva que permitirá à Administração Pública Municipal obter os resultados esperados de melhor qualidade e com maior celeridade, flexibilidade e com preços vantajosos, possibilitando a adoção das melhores práticas de gestão dos serviços, conforme descrição detalhada

E-DOCS - CÓPIA DO PROCESSO 2025-BGRQD GERADO POR UDSON OLIVEIRA RAMOS DE AGUIAR EM 20/02/2026 13:23 DOCUMENTO 1 / 1 PÁGINA 355 / 1846

2025-4Q77WX - E-DOCS - DOCUMENTO ORIGINAL 24/09/2025 10:42 PÁGINA 6 / 17

da solução prevista no memorial descritivo.

## 6. ESTIMATIVA DAS QUANTIDADES A SEREM CONTRATADAS

6.1. As quantidades estimas de pavimentação foram obtidos através de projetos, acompanhadas das respectivas memórias de cálculo e dos documentos que lhes dão suporte, que considerem interdependências com outras contratações, de modo a possibilitar economia de escala, nos termos do art. 18, inciso IV do § 1° da Lei nº 14.133/2021, a ser executado em cada local conforme segue:

| ITEM | ESPECIFICAÇÃO | QTD. | UNID. |
|---|---|---|---|
| **01** | Execução da pavimentação e drenagem da Rua Antônio Lemos Barbosa, Bairro Vila do Sul, no município de Alegre/ES | 484,00 | M |

6.2. A demanda estimada será resultado do programa de necessidade estabelecido, após terem sido feitos levantamentos dos serviços detalhados e as quantidades dos mesmos, através da elaboração dos projetos, memorial descritivo e planilha orçamentária, elaborados por equipe técnica devidamente capacitada, que resultará no orçamento completo da obra a ser executada, inclusive com valor final de referência da contratação.

## 7. ESTIMATIVA DO VALOR DA CONTRATAÇÃO

7.1. O Valor total desta contratação está estimado em R$ 1.532.042,93 (um milhão, quinhentos e trinta e dois mil, quarenta e dois reais e noventa e três centavos), conforme custos unitários apostos na Planilha Orçamentária, a ser executado em cada local conforme segue:

| ITEM | ESPECIFICAÇÃO | QTD. | UNID. | VALOR TOTAL |
|---|---|---|---|---|
| **01** | Execução da pavimentação e drenagem da Rua Antônio Lemos Barbosa, Bairro Vila do Sul, no município de Alegre/ES | 484,00 | M | **R$ 1.532.042,93** |

7.2. O orçamento foi elaborado nos termos do Decreto Nº 7.983, de 08 de abril de 2013, bem como do que estabelece o Decreto Municipal Nº 12.986, de 10 de março de 2023.

## 8. JUSTIFICATIVA PARA PARCELAMENTO DA CONTRATAÇÃO

8.1. Nos termos do art. 47, inciso II, da Lei Federal nº 14.133, de 2021, as licitações atenderão ao princípio do parcelamento, quando tecnicamente viável e economicamente vantajoso, na aplicação deste princípio, o § 1º do mesmo art. 47 estabelece que deverão ser considerados a responsabilidade técnica, o custo para a Administração de vários contratos frente às vantagens da redução de custos, com divisão do objeto em itens, e o dever de buscar a ampliação da competição e de evitar a concentração de mercado.

8.2. Entretanto, o princípio do parcelamento não deverá ser aplicado à presente contratação, tendo em vista que eventual divisão do objeto em itens geraria perda de economia de escala e causaria inviabilidade técnica, pois geraria maior trabalho de fiscalização contratual frente à falta de padronização e uniformização.

8.3. Destarte, considerando que a presente contratação deverá ser licitada como objeto não divisível, por se tratar de natureza interdependentes, sem parcelamento dos itens do objeto, em caso de

E-DOCS - CÓPIA DO PROCESSO 2025-BGRQD GERADO POR UDSON OLIVEIRA RAMOS DE AGUIAR EM 20/02/2026 13:23 DOCUMENTO 1 / 1 PÁGINA 356 / 1846

2025-4Q77WX - E-DOCS - DOCUMENTO ORIGINAL 24/09/2025 10:42 PÁGINA 7 / 17

parcelamento poderia haver comprometimento na qualidade das atividades executadas por empresas diferentes, bem como o fato de que não haveria um aproveitamento de mercado, haja vista a existência de mais de uma empresa contratada no mesmo lote poderia trazer uma série de transtornos na execução do presente objeto.

8.4. O parcelamento da solução não é recomendável, do ponto de vista da eficiência técnica, considerando que o gerenciamento da obra permanecerá sobre a gestão de um único contratado, resultando num maior nível de controle da execução dos serviços por parte da administração, concentrando a responsabilidade de cada solução e a garantia dos resultados numa única pessoa jurídica.

8.5. Para execução de obras de pavimentação não há viabilidade técnica na divisão dos serviços (itens), que em sua grande maioria são interdependentes, visto que o atraso em uma etapa construtiva implica em atraso nas demais etapas, ocasionando aumento de custo e comprometimento dos marcos intermediários e da entrega da obra.

8.6. Diante do exposto, recomendamos que a solução não seja parcelada, por não ser vantajoso para a administração ou por representar possível prejuízo ao conjunto do objeto a ser contratado, onde o critério de adjudicação do objeto é de **menor valor global**, para evitar a divergência entre à execução do objeto.

## 9. CONTRATAÇÕES CORRELATAS/INTERDEPENDENTES

9.1. Não há necessidade de contratação correlata, ou seja, realizar contratações acessórias para a perfeita execução do objeto, uma vez que todos os meios necessários para a operacionalização dos serviços podem ser supridos apenas com a contratação ora proposta, em razão da empresa ser especializada, deverá possuir condições de executar o serviço como um todo.

## 10. DEMONSTRATIVO DA PREVISÃO DA CONTRATAÇÃO

10.1. Encontra previsto nas leis orçamentárias e Plano de Governo.

## 11. DEMONSTRAÇÃO DOS RESULTADOS PRETENDIDOS

11.1. Pretende-se por meio deste objeto, assegurar a seleção da proposta mais vantajosa, bem como almeja-se, igualmente, tratamento isonômico entre os licitantes, para a justa competição, e evitar contratação com sobrepreço ou com preço manifestamente inexequível e superfaturamento na execução do contrato.

11.2. A contratação decorrente do presente processo licitatório exigirá da contratada o cumprimento das boas práticas de sustentabilidade, contribuindo para a racionalização e otimização do uso dos recursos, bem como para a redução dos impactos ambientais.

11.3. Com a execução dos serviços, os resultados pretendidos serão as melhorias das vias para todos os usuários, proporcionando melhor trafegabilidade em todos os períodos do ano, com acesso a todos os tipos de serviços e proposta mais eficiente de deslocamento, mantendo o escoamento da

E-DOCS - CÓPIA DO PROCESSO 2025-BGRQD GERADO POR UDSON OLIVEIRA RAMOS DE AGUIAR EM 20/02/2026 13:23 DOCUMENTO 1 / 1 PÁGINA 357 / 1846

2025-4Q77WX - E-DOCS - DOCUMENTO ORIGINAL 24/09/2025 10:42 PÁGINA 8 / 17

produção da região, melhorando a infraestrutura numa região que possui drenagem e pavimentação bem precárias, bem como contribuindo para o bem-estar social.

11.4. A empresa contratada deverá atender todos os requisitos estabelecidos no Edital e seus anexos, com adoção da melhor prática de execução dos serviços de drenagem e pavimentação, conforme projeto executivo, mantendo-se o padrão de qualidade, ou superior do que será definido em projeto.

## 12. PROVIDENCIAS PRÉVIAS AO CONTRATO

12.1. Visando a correta execução do contrato, se fazem necessárias que a administração execute minimamente as seguintes ações antes da contratação:

*a) Elaboração do Termo de Referência, contendo todos os elementos necessários para a contratação do serviço ora pretendido, nos termos do art. 6º, inciso XXIII da Lei nº 14.133, de 2021;*
*b) Certificação de disponibilidade orçamentária;*
*c) Elaboração de minuta do edital e contrato;*
*d) Análise e emissão de parecer jurídico na Minuta do Edital e contrato;*
*e) Análise da manifestação jurídica e atendimento aos apontamentos constantes, com os ajustes indicados;*
*f) Publicação e divulgação do edital e anexos, na forma do art. 54 da Lei nº 14.133, de 2021;*
*g) Resposta a eventuais pedidos de esclarecimentos e/ou impugnação, caso aplicável;*
*h) Realização do certame, com suas respectivas etapas;*
*i) Assinatura do contrato, publicações na forma do art. 94, inciso I, § 3º da Lei nº 14.133, de 2021;*
*j) Constituição da comissão de fiscalização contratual;*
*k) Emissão da Autorização de Empenho e da Nota de Empenho;*
*l) Reunião inicial com a empresa contratada;*
*m) Capacitação adicional equipe de fiscalização;*
*n) Emissão da Ordem de Início dos Serviços.*

12.2. No processo licitatório deverá a licitante observar as regras estabelecidas pela Lei nº 14.133/2021 acerca da participação no procedimento, as diretrizes quanto a execução de obras e serviços de engenharia, bem como obedecer às normas correlatas relacionadas ao objeto da contratação.

12.3. A licitante que se consagrar vencedora deverá executar o contrato conforme as especificações contidas no Edital e seus anexos, assim como seguir os termos de sua proposta e fornecer EPI's adequados aos empregados responsáveis pela execução do serviços de mão de obra.

12.4. Comunicar ao Fiscal do contrato qualquer ocorrência irregular que se verifique no local dos serviços, e prestar esclarecimentos ou informação quando solicitado pela Contratante.

12.5. A Secretaria Executiva de Obras, Saneamento e Serviços Urbanos – SEOSU, indicará servidores para autuarem como gestor e fiscal do contrato, nos termos do art. 117, caput, da Lei nº 14.133/21, devendo ser nomeados por portaria.

## 13. IMPACTOS AMBIENTAIS

13.1. Impactos ambientais são as alterações no ambiente causadas pelas ações humanas, o procedimento para contratações públicas busca sempre o melhor para o interesse público, para analisar os benefícios do processo se faz necessário avaliar os impactos positivos e negativos. Onde os impactos negativos ocorrem quando as alterações causadas geram risco ao ser humano

E-DOCS - CÓPIA DO PROCESSO 2025-BGRQD GERADO POR UDSON OLIVEIRA RAMOS DE AGUIAR EM 20/02/2026 13:23 DOCUMENTO 1 / 1 PÁGINA 358 / 1846

2025-4Q77WX - E-DOCS - DOCUMENTO ORIGINAL 24/09/2025 10:42 PÁGINA 9 / 17

ou para os recursos naturais encontrados no espaço. Por outro lado, os impactos são considerados positivos quando as alterações resultam em melhorias ao meio ambiente. Nesse sentido, temos:

*a) A observância de normas e critérios de sustentabilidade;*
*b) O emprego apurado dos recursos públicos;*
*c) Conservação e gestão responsável de recursos naturais;*
*d) Uso de agregados reciclados, sempre que existir a oferta;*
*e) Remoção apropriada dos resíduos conforme normas de controle de transporte de resíduos;*
*f) Observância das normas de qualidade e certificação nacionais e públicas como INMETRO e ABNT.*

13.2. Assim, no presente caso os levantamentos realizados e documentos apresentados pelas equipes técnicas em relação ao local de realização do empreendimento, não provocará impactos ambientais negativos, e deverá ser cumprida todas as condicionantes existentes nas autorizações ambientais emitidas ou quaisquer outros estudos.

13.3. A presente contratação visa gerar impactos ambientais positivos, uma vez que haverá previsão da responsabilidade ambiental da futura contratada, que todo o material e equipamento a ser fornecido deverá considerar a composição, características ou componentes sustentáveis, nos termos do Art. 5º da IN 01, de 19 de janeiro de 2010, exceto aqueles em que não se aplica a referida norma.

13.4. É obrigação da Contratada o cumprimento integral de todas as normas legais relativas à proteção ambiental, quer sejam federais, estaduais ou municipais, responsabilizando-se a mesma por quaisquer penalidades decorrentes de sua inobservância. Assim como, ficará responsável pela destinação correta dos resíduos sólidos gerados, conforme legislação ambiental.

13.5. No art. 45, da Lei nº 14.133, de 2021 determina que as licitações de obras e serviços de engenharia devem respeitar, especialmente, as normas relativas a:

> *Art. 45,*
> *I - disposição final ambientalmente adequada dos resíduos sólidos gerados pelas obras contratadas;*
> *II - mitigação por condicionantes e compensação ambiental, que serão definidas no procedimento de licenciamento ambiental;*
> *III - utilização de produtos, de equipamentos e de serviços que, comprovadamente, favoreçam a redução do consumo de energia e de recursos naturais;*
> *IV - avaliação de impacto de vizinhança, na forma da legislação urbanística;*
> *V - proteção do patrimônio histórico, cultural, arqueológico e imaterial, inclusive por meio da avaliação do impacto direto ou indireto causado pelas obras contratadas;*
> *VI - acessibilidade para pessoas com deficiência ou com mobilidade reduzida.*

13.6. Na mesma acepção a Resolução CONAMA nº 307/2002 define resíduos da construção civil como aqueles provenientes de construções, reformas, reparos e demolições de obras de construção civil, e os resultantes da preparação e da escavação de terrenos, tais como: *tijolos, blocos cerâmicos, concreto em geral, solos, rochas, metais, resinas, colas, tintas, madeiras e compensados, forros, argamassa, gesso, telhas, pavimento asfáltico, vidros, plásticos, tubulações, fiação elétrica etc.*, comumente chamados de entulhos de obras, caliça ou metralha.

13.7. Sob esse viés normativo, a contratação pretendida caracteriza-se como obra de engenharia e a sua execução implicará diretamente na geração de resíduos de construção civil, de modo que deverá a futura Contratada empreender esforços para minimizar a produção de resíduos, dando destinação adequada aqueles de inevitável produção, visando mitigar os possíveis danos ambientais.

13.8. Tal entendimento consta do art. 6º, inciso XXV da Lei nº 14.133 de 2021 que dispõe que deve o Termo de Referência e/ou Projeto Básico conter o conjunto de elementos necessários e suficientes, com nível de precisão adequado para definir e dimensionar a obra, de modo que assegure o

E-DOCS - CÓPIA DO PROCESSO 2025-BGRQD GERADO POR UDSON OLIVEIRA RAMOS DE AGUIAR EM 20/02/2026 13:23 DOCUMENTO 1 / 1 PÁGINA 359 / 1846

2025-4Q77WX - E-DOCS - DOCUMENTO ORIGINAL 24/09/2025 10:42 PÁGINA 10 / 17

tratamento apropriado do impacto ambiental do empreendimento.

13.9. Diante do exposto, na execução da obra deverá ambas as partes a observância das normas de proteção ambiental, cabendo fiscalização quanto ao cumprimento da legislação e o atendimento às leis ambientais na execução do objeto.

## 14. ANÁLISE DE RISCO

14.1. Essa análise permite a identificação, avaliação e gerenciamento dos riscos que possam comprometer o sucesso da contratação e da gestão contratual.

14.2. Para cada risco identificado, define-se: *a probabilidade de ocorrência dos eventos, os impactos, possíveis ações preventivas e contingências, bem como a identificação de responsáveis por ação.*

14.3. Após a identificação e classificação, deve-se executar uma análise qualitativa e quantitativa dos riscos. A análise quantitativa dos riscos consiste na classificação conforme a relação entre a probabilidade e o impacto. Tal classificação resultará no nível do risco e direcionará as ações relacionadas aos riscos durante a fase de planejamento e gestão do contrato.

14.4. O mapa de risco da contratação apresentado em Anexo, será retratado por meio do documento elaborado para a identificação dos principais riscos que permeiam o procedimento licitatório, os riscos de planejamento e de gestão dos serviços identificados e classificados neste documento, contendo as ações de controle, prevenção e mitigação de impactos, materializando-se no mapa de risco da contratação.

## 15. VIABILIDADE DA CONTRATAÇÃO

15.1. Este Estudo Técnico Preliminar está em consonância com o estabelecido no § 2º, do art. 18 da Lei Federal n.º 14.133/2021, contendo os elementos necessários para análise da viabilidade da contratação e evidencia que a melhor solução descrita neste documento se mostra tecnicamente viável e fundamentadamente necessária.

15.2. A presente contratação, além de atender aos requisitos técnicos e legais, deverá estar alinhada não só com o interesse público, mas com os princípios de sustentabilidade, respeito ao meio ambiente e responsabilidade social. A abordagem adotada, considerando desde a qualificação da empresa até as práticas de logística reversa, reflete um compromisso integral com a qualidade, eficiência e o bem-estar da população.

15.3. Portanto, com base nas fundamentações legais, a contratação poderá ser considerada adequada para atender de maneira integral à necessidade específica proposta, promovendo um impacto positivo no desenvolvimento local e na qualidade de vida dos cidadãos, tendo em vista a necessidade de melhorias, ampliações necessárias para atendimento da demanda exarada.

15.4. Assim, após o planejamento consignado neste estudo técnico, mostra-se viável o presente objeto, sendo ele a contratação de empresa especializada para a execução dos serviços de pavimentação e drenagem da Rua Antônio Lemos Barbosa, no bairro Vila do Sul, no municipio de Alegre/ES, segundo as condições e especificações previstas neste ETP, por meio da modalidade Concorrência,

na forma Eletrônica.

Alegre/ES, 28 de maio de 2025.

**Raphael Gama Marques**
*Diretor Técnico de Planejamentos e Projetos*
*Decreto nº 11.634/2020*

E-DOCS - CÓPIA DO PROCESSO 2025-BGRQD GERADO POR UDSON OLIVEIRA RAMOS DE AGUIAR EM 20/02/2026 13:23 DOCUMENTO 1 / 1 PÁGINA 360 / 1846

2025-4Q77WX - E-DOCS - DOCUMENTO ORIGINAL 24/09/2025 10:42 PÁGINA 11 / 17

E-DOCS - CÓPIA DO PROCESSO 2025-BGRQD GERADO POR UDSON OLIVEIRA RAMOS DE AGUIAR EM 20/02/2026 13:23 DOCUMENTO 1 / 1 PÁGINA 361 / 1846

2025-4Q77WX - E-DOCS - DOCUMENTO ORIGINAL 24/09/2025 10:42 PÁGINA 12 / 17

# - ANEXO I -

## - MAPA DE RISCOS -

### I - FASE DE PLANEJAMENTO E SELEÇÃO DO FORNECEDOR

O mapa de risco para a fase de planejamento da contratação e seleção do fornecedor visa o gerenciamento dos riscos no desenrolar das atividades que envolvem a formalização da demanda pelo setor requisitante.

| **RISCO 01** | | | |
|---|---|---|---|
| **Probabilidade:** | ( x ) Baixa | ( ) Média | ( ) Alta |
| **Impacto:** | ( ) Baixa | ( ) Média | ( x ) Alta |
| **Dano** | | | |
| **1.** Licitação deserta – nenhuma proposta cadastrada | | | |
| **Ação Preventiva** | | | **Responsável** |
| Especificação suficiente para atender as necessidades do órgão | | | Equipe de planejamento |
| Pesquisa de Preços adequada aos preços praticados pelo mercado e outros órgãos públicos | | | |
| **Ação de Contingência** | | | **Responsável** |
| Adequação das especificações e/ou da Pesquisa de Preços | | | Equipe de planejamento |
| Incrementar os meios de divulgação da licitação | | | |

| **RISCO 02** | | | |
|---|---|---|---|
| **Probabilidade:** | ( x ) Baixa | ( ) Média | ( ) Alta |
| **Impacto:** | ( ) Baixa | ( ) Média | ( x ) Alta |
| **Dano** | | | |
| **2.** Pedido de impugnação do Instrumento Convocatório | | | |
| **Ação Preventiva** | | | **Responsável** |
| Especificação suficiente capaz de atender as necessidades do órgão sem frustrar a participação dos licitantes na Licitação | | | Equipe de planejamento |
| Observar as legislações pertinentes em torno do objeto | | | |
| **Ação de Contingência** | | | **Responsável** |
| Analisar o pedido com base nos princípios norteadores da Licitação para indeferir ou não o pedido de impugnação | | | Agente de Contratação Comissão de Contratação |
| Caso seja deferido o pedido de impugnação, promover a suspensão do curso do processo licitatório para adequação do questionado | | | |

| **RISCO 03** | | | |
|---|---|---|---|
| **Probabilidade:** | ( ) Baixa | ( x ) Média | ( ) Alta |
| **Impacto:** | ( x ) Baixa | ( ) Média | ( ) Alta |
| **Dano** | | | |
| **3.** Interposição de recurso contra a proposta classificada, inicialmente, em primeiro lugar, de acordo com as exigências do Edital e seus anexos | | | |
| **Ação Preventiva** | | | **Responsável** |
| Analisar as propostas apresentadas e os demais documentos encaminhados ou solicitados para averiguação do atendimento das exigências estabelecidas no Edital e seus anexos | | | Agente de Contratação Comissão de Contratação |

E-DOCS - CÓPIA DO PROCESSO 2025-BGRQD GERADO POR UDSON OLIVEIRA RAMOS DE AGUIAR EM 20/02/2026 13:23 DOCUMENTO 1 / 1 PÁGINA 362 / 1846

2025-4Q77WX - E-DOCS - DOCUMENTO ORIGINAL 24/09/2025 10:42 PÁGINA 13 / 17

| Ação de Contingência | Responsável |
|---|---|
| Receber o recurso e analisá-lo com base nos princípios norteadores da Licitação, emitindo parecer fundamentado quanto ao mérito do pedido e encaminhá-lo para a autoridade competente tomar conhecimento da decisão | Agente de Contratação Comissão de Contratação |

| RISCO 04 | | | |
|---|---|---|---|
| **Probabilidade:** | ( x ) Baixa | ( ) Média | ( ) Alta |
| **Impacto:** | ( ) Baixa | ( ) Média | ( x ) Alta |
| **Dano** | | | |
| **4.** Recusa da licitante homologada em assinar o Instrumento Contratual | | | |

| Ação Preventiva | Responsável |
|---|---|
| Prever no Edital e seus anexos a (a) penalidade (s) cabíveis, solicitando a apresentação de uma declaração de Exequibilidade da proposta, na fase de aceitação, se necessário | Agente de Contratação Comissão de Contratação |
| **Ação de Contingência** | **Responsável** |
| Solicitar uma justificativa formal da referida licitante para a recusa | Agente de Contratação Comissão de Contratação |
| Comunicar ao Chefe do Poder Executivo a ocorrência do ilícito e da necessidade de se instaurar processo administrativo sancionador para apurar os fatos e, se necessário, aplicar a penalidade cabível | |
| Reabrir a Sessão Pública para negociação com as próximas colocadas | |

| RISCO 05 | | | |
|---|---|---|---|
| **Probabilidade:** | ( x ) Baixa | ( ) Média | ( ) Alta |
| **Impacto:** | ( ) Baixa | ( ) Média | ( x ) Alta |
| **Dano** | | | |
| **5.** Inaptidão técnica para execução do projeto e fornecimento de materiais | | | |

| Ação Preventiva | Responsável |
|---|---|
| Prever no Edital e seus anexos a exigência de atestado de capacidade técnica e especificação adequada dos materiais conforme normas técnicas vigentes | Agente de Contratação Comissão de Contratação |
| **Ação de Contingência** | **Responsável** |
| Desclassificação da empresa licitante | Agente de Contratação Comissão de Contratação |
| Reabrir a Sessão Pública para a negociação com as próximascolocadas | |
| Analisar se o ato da licitante se enquadra nas tipificações de ilícitos previstas na lei e no instrumento convocatório , se for ocaso de existir elemento plausível de comportamento ilícito, deve- se comunicar ao Chefe do Poder Executivo a ocorrência do ilícito e da necessidade de se instaurara processo administrativo sancionador para apurar os fatos e, se necessário, aplicar a penalidade cabível | |

| RISCO 06 | | | |
|---|---|---|---|
| **Probabilidade:** | ( x ) Baixa | ( ) Média | ( ) Alta |
| **Impacto:** | ( ) Baixa | ( x ) Média | ( ) Alta |
| **Dano** | | | |
| **6.** Especificação genérica, que ocasiona falta de critérios na aceitação da proposta – Morosidade | | | |

| Ação Preventiva | Responsável |
|---|---|
| Nomeação adequada da equipe de planejamento com conhecimento técnico do objeto | Chefe do Poder Executivo |
| Normativo que estabeleça os responsáveis para elaboração do Temo de Referência e das especificações, com profissionais qualificados | |
| **Ação de Contingência** | **Responsável** |
| Apurar junto a equipe de planejamento da contratação as causas do ocorrido | Chefe do Poder Executivo |

| RISCO 07 | | | |
|---|---|---|---|
| **Probabilidade:** | ( x ) Baixa | ( ) Média | ( ) Alta |
| **Impacto:** | ( ) Baixa | ( x ) Média | ( ) Alta |
| **Dano** | | | |
| **7.** Especificações utilizadas não espelham o usual de mercado, ou das contratações de outros órgãos e entidades da Administração Pública, o que acarreta dificuldade na realização de estimativa de preços | | | |

| Ação Preventiva | Responsável |
|---|---|
| Nomeação adequada da equipe de planejamento da contratação com conhecimento técnico do objeto | Chefe do Poder Executivo |

E-DOCS - CÓPIA DO PROCESSO 2025-BGRQD GERADO POR UDSON OLIVEIRA RAMOS DE AGUIAR EM 20/02/2026 13:23 DOCUMENTO 1 / 1 PÁGINA 363 / 1846

2025-4Q77WX - E-DOCS - DOCUMENTO ORIGINAL 24/09/2025 10:42 PÁGINA 14 / 17

| | |
|---|---|
| Normativo que estabeleça os responsáveis para elaboração do Temo de Referência e das especificações, com profissionais qualificados | |
| **Ação de Contingência** | **Responsável** |
| Apurar junto a equipe de planejamento da contratação as causas do ocorrido | Chefe do Poder Executivo |

| **RISCO 08** | | | |
|---|---|---|---|
| **Probabilidade:** | ( ) Baixa | ( x ) Média | ( ) Alta |
| **Impacto:** | ( ) Baixa | ( x ) Média | ( ) Alta |

| **Dano** | |
|---|---|
| **8.** Inabilitação e/ou desclassificação de licitante por não atender as exigências do Edital | |
| **Ação Preventiva** | **Responsável** |
| Prevê no instrumento convocatório as regras gerais e específicas de comportante durante a sessão pública, celebração e gestão do contrato | Equipe de Planejamento |
| **Ação de Contingência** | **Responsável** |
| Inabilitar e/ou desclassificar a empresa com base nas regras estabelecidas no Instrumento Convocatório | Agente de Contratação<br>Comissão de Contratação |
| Analisar se o ato da licitante se enquadra nas tipificações de ilícitos previstas na lei e no instrumento convocatório , se for ocaso de existir elemento plausível de comportamento ilícito, deve-se comunicar ao Chefe do Poder Executivo a ocorrência do ilícito e da necessidade de se instaurara processo administrativo sancionador para apurar os fatos e, se necessário, aplicar a penalidade cabível | |

## I - FASE DE GESTÃO CONTRATUAL

O mapa de risco para a fase de gestão contratual visa o gerenciamento dos riscos no desenrolar das atividades que envolvem a execução do objeto.

| **RISCO 01** | | | |
|---|---|---|---|
| **Probabilidade:** | ( ) Baixa | ( x ) Média | ( ) Alta |
| **Impacto:** | ( ) Baixa | ( ) Média | ( x ) Alta |

| **Dano** | |
|---|---|
| **1.** Atraso na execução dos serviços de drenagem e pavimentação asfáltica e fornecimento dos materiais necessários ao início da prestação dos serviços | |
| **Ação Preventiva** | **Responsável** |
| Prever no Edital e seus anexos o cronograma físico-financeiro para a execução do objeto e as sanções do não atendimento | Equipe de planejamento |
| Comunicar formalmente a contratada sobre o prazo para a execução dos serviços e das implicações decorrentes do não cumprimento das obrigações | Gestor do Contrato<br>Fiscal do Contrato |
| **Ação de Contingência** | **Responsável** |
| Abrir Processo Administrativo Sancionador para apurar os fatos e, se necessário, aplicar a penalidade cabível | Gestor do Contrato<br>Fiscal do Contrato |

| **RISCO 02** | | | |
|---|---|---|---|
| **Probabilidade:** | ( x ) Baixa | ( ) Média | ( ) Alta |
| **Impacto:** | ( ) Baixa | ( ) Média | ( x ) Alta |

| **Dano** | |
|---|---|
| **2.** Falhas na fiscalização administrativa que impliqueem responsabilização da Administração | |
| **Ação Preventiva** | **Responsável** |
| Indicação e Nomeação de gestor e fiscal do contrato devidamente capacitados para a função | Secretaria de obras<br>Sec. de Administração |
| **Ação de Contingência** | **Responsável** |
| Abrir Processo Administrativo Sancionador para apurar os fatos e, se necessário, aplicar a penalidade | Gestor do Contrato |

E-DOCS - CÓPIA DO PROCESSO 2025-BGRQD GERADO POR UDSON OLIVEIRA RAMOS DE AGUIAR EM 20/02/2026 13:23 DOCUMENTO 1 / 1 PÁGINA 364 / 1846

2025-4Q77WX - E-DOCS - DOCUMENTO ORIGINAL 24/09/2025 10:42 PÁGINA 15 / 17

| | |
|---|---|
| cabível quanto ao descumprimento das obrigações trabalhistas e previdenciárias | Fiscal do Contrato |

| **RISCO 03** | | | |
|---|---|---|---|
| **Probabilidade:** | ( x ) Baixa | ( ) Média | ( ) Alta |
| **Impacto:** | ( ) Baixa | ( ) Média | ( x ) Alta |
| **Dano** | | | |
| **3.** Não acompanhamento dos termos aditivos e cronogramas estabelecidos para execuçãodo projeto, ocasionando morosidade e desperdício de recursos públicos | | | |
| **Ação Preventiva** | | | **Responsável** |
| Indicação e Nomeação de gestor e fiscal do contrato devidamente capacitados para a função | | | Secretaria de Obras<br>Sec. de Administração |
| **Ação de Contingência** | | | **Responsável** |
| Abrir Processo Administrativo Sancionador para apurar os fatos | | | Gestor do Contrato<br>Fiscal do Contrato |
| Se necessário, aplicar a penalidade cabível quanto ao descumprimento dos prazos estabelecidos para execução da obra | | | Chefe do Poder Executivo |

| **RISCO 04** | | | |
|---|---|---|---|
| **Probabilidade:** | ( x ) Baixa | ( ) Média | ( ) Alta |
| **Impacto:** | ( x ) Baixa | ( ) Média | ( ) Alta |
| **Dano** | | | |
| **4.** Comportamento inadequado de colaboradores da empresa prestadora de serviços no ambiente de trabalho | | | |
| **Ação Preventiva** | | | **Responsável** |
| Prever no Instrumento Convocatório a substituição do colaborador, a pedido da contratante, no caso de comportamento inadequado do mesmo | | | Equipe de Planejamento |
| **Ação de Contingência** | | | **Responsável** |
| Solicitação de substituição do colaborador à empresa contratada | | | Gestor do Contrato<br>Fiscal do Contrato |

| **RISCO 05** | | | |
|---|---|---|---|
| **Probabilidade:** | ( x ) Baixa | ( ) Média | ( ) Alta |
| **Impacto:** | ( x ) Baixa | ( ) Média | ( ) Alta |
| **Dano** | | | |
| **5.** Composição de custos incorreta, resultando em aditivos de valores e prazo | | | |
| **Ação Preventiva** | | | **Responsável** |
| Contratação de empresa especializada na formação de custos de obras e serviços de engenharia com expertise na área | | | Equipe de Planejamento |
| Normativo que estabeleça os responsáveis para elaboração do Termo de Referência e das especificações, com profissionais qualificados | | | |
| **Ação de Contingência** | | | **Responsável** |
| Verificar os elementos que geraram o aditivo e apurar a quem lhe é atribuído a causa | | | Gestor do Contrato<br>Fiscal do Contrato |

| **RISCO 06** | | | |
|---|---|---|---|
| **Probabilidade:** | ( x ) Baixa | ( ) Média | ( ) Alta |
| **Impacto:** | ( ) Baixa | ( x ) Média | ( ) Alta |
| **Dano** | | | |
| **6.** Falhas no ateste definitivo e autorização para efetuar pagamento por serviços mal prestados ou mal executados | | | |
| **Ação Preventiva** | | | **Responsável** |

| | |
|---|---|
| Nomeação e indicação de gestor e fiscal do contrato devidamente capacitados para a função | Secretaria de obras<br>Sec. de Administração |
| **Ação de Contingência** | **Responsável** |
| Abrir Processo Administrativo de apuração de responsabilidades para averiguar o ocorrido e punir os que deram causa ao prejuízo apurado | Gestor do Contrato<br>Fiscal do Contrato |

| **RISCO 07** | | | |
|---|---|---|---|
| **Probabilidade:** | ( x ) Baixa | ( ) Média | ( ) Alta |
| **Impacto:** | ( ) Baixa | ( x ) Média | ( ) Alta |
| **Dano** | | | |
| **7.** Descumprimento de obrigações contratuais por parte da contratada | | | |
| **Ação Preventiva** | | | **Responsável** |
| Estabelecer de forma clara e objetiva as obrigações da contratada, bem como as consequências para os eventuais descumprimentos | | | Equipe de Planejamento |
| **Ação de Contingência** | | | **Responsável** |
| Abrir Processo Administrativo de Apuração de Responsabilidade para averiguar o ocorrido e punir a quem tenha dado causa ao ilícito | | | Gestor do Contrato<br>Fiscal do Contrato |

E-DOCS - CÓPIA DO PROCESSO 2025-BGRQD GERADO POR UDSON OLIVEIRA RAMOS DE AGUIAR EM 20/02/2026 13:23 DOCUMENTO 1 / 1 PÁGINA 365 / 1846
2025-4Q77WX - E-DOCS - DOCUMENTO ORIGINAL 24/09/2025 10:42 PÁGINA 16 / 17

Documento original assinado eletronicamente, conforme MP 2200-2/2001, art. 10, § 2º, por:

**RAPHAEL GAMA MARQUES**
DIRETOR TÉCNICO DE PLANEJAMENTO E PROJETOS
DTPP - SEOSU - PMAL
assinado em 24/09/2025 10:24:34 -03:00

**JARDEL COSTA**
SECRETÁRIO EXECUTIVO DE OBRAS, SANEAMENTO E SERV URBANOS
GSEOSU - SEOSU - PMAL
assinado em 24/09/2025 10:42:20 -03:00

**INFORMAÇÕES DO DOCUMENTO**
Documento capturado em 24/09/2025 10:42:20 (HORÁRIO DE BRASÍLIA - UTC-3)
por RAPHAEL GAMA MARQUES (DIRETOR TÉCNICO DE PLANEJAMENTO E PROJETOS - DTPP - SEOSU - PMAL)
Valor Legal: ORIGINAL | Natureza: DOCUMENTO NATO-DIGITAL

A disponibilidade do documento pode ser conferida pelo link: https://e-docs.es.gov.br/d/2025-4Q77WX

E-DOCS - CÓPIA DO PROCESSO 2025-BGRQD GERADO POR UDSON OLIVEIRA RAMOS DE AGUIAR EM 20/02/2026 13:23 DOCUMENTO 1 / 1 PÁGINA 366 / 1846

PREFEITURA DE ALEGRE
www.alegre.es.gov.br

SEOSU
Secretaria Executiva de Obra, Saneamento e Serviços Urbanos

# - TERMO DE REFERÊNCIA -

## 1. INFORMAÇÕES BÁSICAS

1.1. **Unidade Contratante:** Secretaria Executiva de Obras, Saneamento e Serviços Urbanos – SEOSU

1.2. **Número do Processo Administrativo:** 2025-BGRQD

## 2. CONDIÇÕES GERAIS DA CONTRATAÇÃO

2.1. O objeto do presente Termo de Referência é a contratação de empresa especializada para a execução dos serviços de pavimentação e drenagem da Rua Antônio Lemos Barbosa, bairro Vila do Sul, no Município de Alegre/ES.

2.2. Os serviços serão executados pela empresa vencedora, nos termos dos projetos, memorial descritivo, planilha orçamentária, cronograma físico-financeiro e demais documentos complementares parte integrante do edital e seus anexos, conforme condições e exigências estabelecidas neste instrumento.

| ITEM | ESPECIFICAÇÃO | UNID. | QTD | VALOR TOTAL |
|---|---|---|---|---|
| **01** | Execução da pavimentação e drenagem da Rua Antônio Lemos Barbosa, Bairro Vila do Sul, no município de Alegre/ES | 484,00 | M | **R$ 1.532.042,93** |

2.3. Os valores estimados adotados para elaboração do orçamento foi sem Desoneração com base na Tabela SINAPI/SICRO/DER: DEZ/2024, confome consta na Planilha Orçamentária e Memória de Cálculo, com BDI de 23,32%, conforme detalhamento do BDI apresentado.

2.4. O objeto desta contratação não se enquadra como sendo bem de luxo, conforme Decreto Municipal nº 12.927, de 02 de fevereiro de 2023.

2.5. **Prazo da Contratação e Execução:**

2.5.1. O **prazo de vigência** da contratação é de **8 (oito) meses**, contados da assinatura do contrato, na forma do artigo 105 da Lei n° 14.133, de 2021.

2.5.2. O **prazo de execução** dos serviços é de **04 (quatro) meses**, contados a partir do recebimento da Ordem de Serviços

2.6. Por tratar-se de execução de serviços, até a conclusão do objeto contratado, a Administração deverá indicar a previsão de recursos orçamentários para lastrear as despesas decorrentes da contratação a cada exercício financeiro.

2.7. Sobre a forma de indicação dos recursos orçamentários para lastrear as despesas decorrentes, convém que tal comprovação, a cada exercício financeiro, seja formalizada por simples apostila, nos termos do art. 136, inciso IV, da Lei nº 14.133, de 2021.

2.8. O contrato oferece maior detalhamento das regras que serão aplicadas em relação à vigência da contratação.

## 3. FUNDAMENTAÇÃO E DESCRIÇÃO DA NECESSIDADE DA CONTRATAÇÃO

3.1. A fundamentação da contratação e seus quantitaticos encontra-se pormenorizada em tópico



SEM VALOR NESTE PROCESSO DOCUMENTO DESENTRANHADO
E-DOCS - CÓPIA DO PROCESSO 2025-BGRQD GERADO POR UDSON OLIVEIRA RAMOS DE AGUIAR EM 20/02/2026 13:23 DOCUMENTO 1 / 1 PÁGINA 367 / 1846
2025-276KSC - E-DOCS - DOCUMENTO ORIGINAL 24/09/2025 11:11 PÁGINA 1 / 18

específico dos Estudos Técnicos Preliminares, apêndice deste Termo de Referência.

## 4. DESCRIÇÃO DA SOLUÇÃO COMO UM TODO

4.1. A descrição da solução como um todo encontra-se pormenorizada em tópico específico dos Estudos Técnicos Preliminares, apêndice deste Termo de Referência.

## 5. REQUESITOS DA CONTRATAÇÃO

5.1. A Contratada deverá atender rigorosamente o disposto neste Termo de Referência, permanecendo responsável pela segurança, eficiência e adequação dos métodos, mão de obra, materiais e equipamentos utilizados na execução da obra e serviços bem como deverá atender as normas técnicas definidas pela Associação Brasileira de Normas Técnicas (ABNT).

5.2. Contratada deverá, às suas custas, demolir ou refazer quaisquer partes da obra ou serviços que, a juízo da fiscalização, não tenham sido executadas de acordo com o estipulado no instrumento contratual, edital e seus anexos.

5.3. **Obrigações da Contratada:**

5.3.1. Cumprir todas as obrigações constantes neste instrumento, seus anexos e sua proposta, assumindo como exclusivamente seus os riscos e as despesas decorrentes da boa e perfeita execução do objeto.

5.3.2. Substituir, reparar ou corrigir, às suas expensas, no prazo fixado neste instrumento.

5.3.3. Deverá comunicar à Contratante, no prazo máximo de 24 (vinte e quatro) horas qualquer tipo de ocorrência.

5.3.4. Manter, durante toda a execução do contrato, em compatibilidade com as obrigações assumidas, todas as condições de habilitação e qualificação exigidas.

5.3.5. Fornecer à Contratante, caso solicitado pela mesma, a relação nominal de empregados encarregados de executar o serviço contratado, indicando o número da carteira de trabalho, a data da contratação e do registro no Ministério do Trabalho, atualizando as informações no prazo máximo de 05 (cinco) dias, em caso de substituição de qualquer empregado.

5.3.6. Efetuar o pagamento de seus empregados no prazo da Lei, independentemente do recebimento.

5.3.7. Dotar seus empregados de equipamentos de proteção individual (segurança), quando necessário, conforme preceituado pelas Normas de Segurança e Medicina do Trabalho.

5.3.8. Fornecer e aplicar todo o material e equipamento necessários à execução do serviço contratado, os quais deverão ser de qualidade comprovada.

5.3.9. Pagar todos os encargos trabalhistas, previdenciários, fiscais e comerciais resultantes da execução deste Contrato, especialmente o INSS, FGTS e ISS, anexando a cada fatura apresentada à Contratante a comprovação do efetivo recolhimento dos valores correspondentes à fatura do mês anterior, vedada a apresentação de Certidões Negativas como comprovação do pagamento dos encargos mencionados.

5.3.10. Cercar seus empregados das garantias e proteção legais nos termos da Legislação Trabalhista, inclusive em relação à higiene, segurança e medicina do trabalho, fornecendo os adequados equipamentos de segurança e proteção individual a todos componentes de suas equipes de trabalho ou aqueles que por qualquer motivo estejam envolvidos com os serviços objeto do presente Contrato.

5.3.11. Registrar as ocorrências havidas durante a execução do presente contrato, de tudo dando ciência à



E-DOCS - CÓPIA DO PROCESSO 2025-BGRQD GERADO POR UDSON OLIVEIRA RAMOS DE AGUIAR EM 20/02/2026 13:23 DOCUMENTO 1 / 1 PÁGINA 368 / 1846
2025-276KSC - E-DOCS - DOCUMENTO ORIGINAL 24/09/2025 11:11 PÁGINA 2 / 18
SEM VALOR NESTE PROCESSO DOCUMENTO DESENTRANHADO

Contratante, respondendo a Contratada integralmente por sua ação, omissão, negligência, imprudência e imperícia.

5.3.12. Executar o serviço ajustado nos termos do Edital e seus anexos.

5.3.13. Responsabilizar-se por quaisquer danos causados ao patrimônio da Contratante por pessoas integrantes de suas equipes de trabalho.

5.3.14. É de responsabilidade da Contratada, solicitar ao Contratante, caso seja necessário, com antecedência mínima de 30 (trinta) dias, os Aditivos Contratuais de prazo e de valores, devidamente justificados. No caso de aditivo contratual de valores, o procedimento deverá ser norteado por documentos comprobatórios da necessidade, além da autorização do Fiscal do Contrato.

5.3.15. A constatação de qualquer procedimento irregular pela Contratada implicará na retenção dos pagamentos devidos pela Contratante, até que seja feita a regularização.

## 5.4. Obrigações da Contratante

5.4.1. Receber o objeto no prazo e condições estabelecidas Edital e seus anexos.

5.4.2. Verificar minuciosamente, no prazo fixado, a conformidade do objeto com as especificações constantes no Edital e seus anexos, bem como na proposta, para fins de aceitação e recebimento definitivo da obra.

5.4.3. Comunicar à Contratada, por escrito, sobre imperfeições, falhas ou irregularidades verificadas, para que seja feita correção necessária.

5.4.4. Efetuar o pagamento à Contratada no valor correspondente ao fornecimento do objeto, no prazo e forma estabelecidos no Edital e seus anexos.

5.4.5. A Administração não responderá por quaisquer compromissos assumidos pela Contratada com terceiros, ainda que vinculados à execução do objeto, bem como por qualquer dano causado a terceiros em decorrência de ato da Contratada, de seus empregados, prepostos ou subordinados.

5.4.6. Designar servidor responsável para acompanhar e fiscalizar a execução do objeto do contrato, sob os aspectos quantitativo e qualitativo, anotando em registro próprio as falhas detectadas e comunicando ao Prefeito oficialmente as ocorrências de quaisquer fatos que, a seu critério, exijam medidas corretivas à CONTRATADA.

## 5.5. Sustentabilidade:

5.5.1. Além dos critérios de sustentabilidade eventualmente inseridos na descrição do objeto, devem ser atendidos os requisitos que se baseiam no Guia Nacional de Contratações Sustentáveis da AGU, desde que essas exigências estejam previstas em lei especial e tenham pertinência com objeto da presente contratação, visando não frustrar desarrazoadamente a isonomia e o caráter competitivo do certame.

5.5.2. Os serviços deverão observar estritamente a norma técnica de proteção ambiental, de forma a promover sempre no racional de recursos e equipamentos, de forma a evitar e prevenir o desperdício de insumos e materiais consumidos, bem como a geração excessiva de resíduos, a fim de atender às diretrizes de responsabilidade ambiental adotadas pela futura contratada.

5.5.3. As boas práticas de otimização de recursos, redução de desperdícios e menor poluição em alguns pressupostos e exigências, a serem observados, são:

*a) Racionalização do uso de substâncias potencialmente tóxicos poluentes;*

*b) Substituição de substâncias tóxicas por outras atóxicas ou de menor valor de toxicidade;*

*c) Racionalização/economia no consumo de energia (especialmente elétrica) e água, repassando a seus colaboradores todas as orientações referentes à redução do consumo de energia e água;*

*d) Reciclagem/destinação adequada dos resíduos gerados nas atividades de limpeza, asseio e conservação;*



E-DOCS - CÓPIA DO PROCESSO 2025-BGRQD GERADO POR UDSON OLIVEIRA RAMOS DE AGUIAR EM 20/02/2026 13:23 DOCUMENTO 1 / 1 PÁGINA 369 / 1846
2025-276KSC - E-DOCS - DOCUMENTO ORIGINAL 24/09/2025 11:11 PÁGINA 3 / 18
SEM VALOR NESTE PROCESSO DOCUMENTO DESENTRANHADO

*e) Descarte adequado de materiais tóxicos como óleo de motor, lâmpadas fluorescentes e reatores, pilhas e baterias, etc. Sempre apresentando a comprovação deste descarte da forma ecologicamente correte;*

*f) Os materiais empregados pela CONTRATADA deverão atender a melhor relação entre cursos e benefícios, considerando-se os impactos ambientais, positivos e negativos, associados ao produto;*

*g) Execução dos serviços de forma a minimizar os impactos ambientais sobre os elementos naturais (flora, fauna, recursos hídricos, etc.) existentes no local da realização.*

5.5.4. Instruir os seus colaboradores quanto à necessidade de racionalização de recursos no desempenho de suas atribuições, bem como das diretrizes de responsabilidade ambiental adotadas pela CONTRATANTE, autorizando a participação destes em eventos de capacitação e sensibilização promovidos pela CONTRATANTE.

5.5.5. Observar a Resolução CONAMA nº 401/2008, para a aquisição de pilhas e baterias para serem utilizadas nos equipamentos, bens e materiais de sua responsabilidade, respeitando os limites de metais pesados, como chumbo, cádmio e mercúrio.

5.5.6. Estabelecer um Plano de Gerenciamento de Resíduos da Construção Civil. Esse plano deve ser elaborado no início de cada obra e deverá ser mantido sempre atualizado, contemplando os diversos tipos de resíduos que são gerados ao decorrer das obras. O Plano de Gerenciamento de Resíduos deverá ter como intuito criar normativas quanto à classificação, triagem, acondicionamento, transporte e destinação final dos resíduos gerados.

5.5.7. Monitorar o descarte dos possíveis efluentes líquidos gerados pelo processo de construção, de forma que os compostos contaminantes não sejam descartados no meio ambiente em níveis não permitidos pela legislação brasileira.

5.5.8. Criar o Plano de Controle de Material Particulado, Gases e Ruídos a fim de minimizar os impactos causados pelo material particulado em suspensão que é gerado em todo o período de obras, além de gases e ruídos, provenientes das atividades construtivas. Este plano deverá ser elaborado de forma a integrar o Plano de Redução do Desconforto do Entorno.

5.5.9. Nesta contratação aplica o disposto no art. 45 da Lei Federal nº. 14.133, de 2021.

5.6. **Indicação de marcas ou modelos** (Art. 41, inciso I, da Lei nº 14.133, de 2021)**:**

5.6.1. Na presente contratação não haverá indicação de marca ou modelo específico referencial.

5.7. **Da existência de amostra:**

5.7.1. Na presente contratação não há necessidade de análise de amostra, tendo em vista o objeto.

5.8. **Da exigência de carta de solidariedade:**

5.8.1. Não se aplica na presente contratação.

5.9. **Subcontratação:**

5.9.1. É admitida a subcontratação parcial do objeto contratual, nas seguintes condições:

*a) É permitida a subcontratação parcial do objeto, até o limite de 30% (trinta por cento) do valor total do contrato;*

*b) É vedada a subcontratação completa ou da parcela principal do objeto da contratação, a qual consiste em: Pavimentação asfáltica, drenagem;*

*c) A subcontratação fica limitada a menor relevância técnica e financeira, mediante prévia autorização da CONTRATANTE, os quais devem ser promovidos por profissionais com qualificação técnica;*



E-DOCS - CÓPIA DO PROCESSO 2025-BGRQD GERADO POR UDSON OLIVEIRA RAMOS DE AGUIAR EM 20/02/2026 13:23 DOCUMENTO 1 / 1 PÁGINA 370 / 1846
2025-276KSC - E-DOCS - DOCUMENTO ORIGINAL 24/09/2025 11:11 PÁGINA 4 / 18
SEM VALOR NESTE PROCESSO DOCUMENTO DESENTRANHADO

*d) O contrato oferece mais detalhamento das regras que serão aplicadas em relação à subcontratação, caso admitida.*

5.10. **Garantia da Contratação:**

5.10.1. Será exigida a garantia da contratação de que tratam os artigos 96 e seguintes da Lei nº 14.133, de 2021, no percentual de 5% do valor contratual, conforme regras previstas no contrato.

5.10.2. A garantia nas modalidades caução e fiança bancária deverá ser prestada em até 10 (dez) dias após assinatura do contrato.

5.10.3. No caso de opção pelo seguro-garantia sua apresentação deverá ocorrer, no máximo, até a data de assinatura do contrato.

5.10.4. O contrato oferece maior detalhamento das regras que serão aplicadas em relação à garantia da contratação.

5.11. **Vistoria:**

5.11.1. A avaliação prévia do local de execução dos serviços é imprescindível para o conhecimento pleno das condições e peculiaridades do objeto a ser contratado, sendo assegurado ao interessado o direito de realização de vistoria prévia, acompanhado por servidor designado para esse fim, após seu agendamento, de segunda à sexta-feira, das 08 horas às 16 horas.

5.11.2. Serão disponibilizados data e horário diferentes aos interessados em realizar a vistoria prévia.

5.11.3. Para a vistoria, o representante legal da empresa ou responsável técnico deverá estar devidamente identificado, apresentando documento de identidade civil e documento expedido pela empresa comprovando sua habilitação para a realização da vistoria.

5.11.4. Não realização da vistoria não poderá embasar posteriores alegações de desconhecimento das instalações, dúvidas ou esquecimentos de quaisquer detalhes dos locais da prestação dos serviços, devendo o contratado assumir os ônus dos serviços decorrentes.

## 6. MODELO DE EXECUÇÃO DO OBJETO

6.1. **Condições de Execução:**

6.1.1. A execução do objeto seguirá a seguinte dinâmica:

*a) Início da execução do objeto se dará em até 05 (cinco) dias úteis a contar do recebimento da ORDEM DE INÍCIO DOS SERVIÇO;*

*b) O Cronograma de execução dos serviços encontra-se em anexo ao presente Termo de Referência.*

6.2. **Local e Horário da prestação dos serviços:**

6.2.1. Os serviços serão prestados no endereço constante no projeto executivo;

6.2.2. Os serviços serão prestados no horário de 7h à 17h.

6.3. **Informações relevantes para o dimensionamento das propostas:**

6.3.1. Para a perfeita execução do objeto, a Contratada deverá disponibilizar os materiais, equipamentos, ferramentas e utensílios necessários, promovendo sua substituição quando necessário;

6.3.2. Caberá ao Contratado o fornecimento de mão-de-obra necessária à operação das máquinas, bem como todos os custos diretos e indiretos daí decorrentes.

6.3.3. Nos preços unitários já estão incluídos todos os custos operacionais (inclusive a mobilização e a desmobilização deverão estar contempladas nos preços unitários apresentados pelos licitantes);

6.3.4. A Contratada deverá orientar seus profissionais a registrarem em Livro de Ocorrências todo e qualquer



E-DOCS - CÓPIA DO PROCESSO 2025-BGRQD GERADO POR UDSON OLIVEIRA RAMOS DE AGUIAR EM 20/02/2026 13:23 DOCUMENTO 1 / 1 PÁGINA 371 / 1846
2025-276KSC - E-DOCS - DOCUMENTO ORIGINAL 24/09/2025 11:11 PÁGINA 5 / 18
SEM VALOR NESTE PROCESSO DOCUMENTO DESENTRANHADO

fato relevante ou anormalidade referente ao contrato.

6.4. **Especificação da Garantia do serviço (art. 40, §1º, inciso III, da Lei nº 14.133, de 2021):**

6.4.1. O Contratado responderá pelo prazo de 05 (cinco) anos por vícios de solidez e segurança, nos termos do arttigo 618 do Código Civil, contado a partir do primeiro dia útil subsequente à data do recebimento definitivo do objeto.

6.4.2. A garantia será prestada com vistas a manter o objeto licitado em perfeitas condições de uso, sem qualquer ônus ou custo adicional para o Contratante.

6.4.3. A garantia abrange a realização da manutenção corretiva do objeto pelo próprio Contratado, ou, se for o caso, por meio de assistência técnica autorizada, de acordo com as normas técnicas específicas.

6.4.4. Entende-se por manutenção corretiva aquela destinada a corrigir os defeitos apresentados pelo objeto, compreendendo a substituição de peças, a realização de ajustes, reparos e correções necessárias.

6.4.5. Uma vez notificado, o Contratado realizará a reparação ou substituição dos bens que apresentarem vício ou defeito no prazo de até 10 dias úteis, contados a partir da data de retirada do equipamento das dependências da Administração pelo Contratado ou pela assistência técnica autorizada.

6.4.6. O prazo indicado no subitem anterior, durante seu transcurso, poderá ser prorrogado uma única vez, por igual período, mediante solicitação escrita e justificada do Contratado, aceita pelo Contratante.

6.4.7. Na hipótese do subitem acima, o Contratado deverá disponibilizar equipamento equivalente, de especificação igual ou superior ao anteriormente fornecido, para utilização em caráter provisório pelo Contratante, de modo a garantir a continuidade dos trabalhos durante a execução dos reparos.

6.4.8. Decorrido o prazo para reparos e substituições sem o atendimento da solicitação do Contratante ou a apresentação de justificativas pelo Contratado, fica o Contratante autorizado a contratar empresa diversa para executar os reparos, ajustes ou a substituição do bem ou de seus componentes, bem como a exigir do Contratado o reembolso pelos custos respectivos, sem que tal fato acarrete a perda da garantia dos equipamentos.

6.4.9. O custo referente ao transporte dos equipamentos cobertos pela garantia será de responsabilidade do Contratado.

6.4.10. A garantia legal ou contratual do objeto tem prazo de vigência próprio e desvinculado daquele fixado no contrato, permitindo eventual aplicação de penalidades em caso de descumprimento de alguma de suas condições, mesmo depois de expirada a vigência contratual.

## 7. MODELO DE GESTÃO DO CONTRATO

7.1. O contrato deverá ser executado fielmente pelas partes, de acordo com as cláusulas avençadas e as normas da Lei Federal nº 14.133, de 1º de abril de 2021, e cada parte responderá pelas consequências de sua inexecução total ou parcial.

7.2. Em caso de impedimento, ordem de paralisação ou suspensão do contrato, o cronograma de execução será prorrogado automaticamente pelo tempo correspondente, anotadas tais circunstâncias mediante simples apostila.

7.3. As comunicações entre o órgão ou entidade e a contratada devem ser realizadas por escrito sempre que o ato exigir tal formalidade, admitindo-se o uso de mensagem eletrônica para esse fim.

7.4. O órgão ou entidade poderá convocar representante da empresa para adoção de providências que devam ser cumpridas de imediato.



E-DOCS - CÓPIA DO PROCESSO 2025-BGRQD GERADO POR UDSON OLIVEIRA RAMOS DE AGUIAR EM 20/02/2026 13:23 DOCUMENTO 1 / 1 PÁGINA 372 / 1846
2025-276KSC - E-DOCS - DOCUMENTO ORIGINAL 24/09/2025 11:11 PÁGINA 6 / 18
SEM VALOR NESTE PROCESSO DOCUMENTO DESENTRANHADO

7.5. Após a assinatura do contrato ou instrumento equivalente, o órgão ou entidade poderá convocar o representante da empresa contratada para reunião inicial para apresentação do plano de fiscalização, que conterá informações acerca das obrigações contratuais, dos mecanismos de fiscalização, das estratégias para execução do objeto, do plano complementar de execução da contratada, quando houver, do método de aferição dos resultados e das sanções aplicáveis, dentre outros.

7.6. **Preposto:**

7.6.1. A Contratada designará formalmente o preposto da empresa, antes do início da prestação dos serviços, indicando no instrumento os poderes e deveres em relação à execução do objeto contratado.

7.6.2. A Contratada deverá manter preposto da empresa no local da execução do objeto durante o período de execução dos serviços.

7.6.3. A Contratante poderá recusar, desde que justificadamente, a indicação ou a manutenção do preposto da empresa, hipótese em que a Contratada designará outro para o exercício da atividade.

7.7. **Fiscalização e Gestão do Contrato:**

7.7.1. A execução do contrato será acompanhada e fiscalizada pelo(s) fiscal(is) administrativo e técnico, ou pelos respectivos substitutos (Lei nº 14.133, de 2021, art. 117, caput), nomeado por portaria.

7.7.2. **Fiscal Técnico:**

*a) acompanhará a execução do contrato, para que sejam cumpridas todas as condições estabelecidas no contrato, de modo a assegurar os melhores resultados para a Administração;*

*b) anotará no histórico de gerenciamento do contrato todas as ocorrências relacionadas à execução do contrato, com a descrição do que for necessário para a regularização das faltas ou dos defeitos observados (Lei nº 14.133, de 2021, art. 117, §1º);*

*c) identificada qualquer inexatidão ou irregularidade, o fiscal técnico do contrato emitirá notificações para a correção da execução do contrato, determinando prazo para a correção;*

*d)* informará ao gestor do contato, em tempo hábil, a situação que demandar decisão ou adoção de medidas que ultrapassem sua competência, para que adote as medidas necessárias e saneadoras, se for o caso;

*e) no caso de ocorrências que possam inviabilizar a execução do contrato nas datas aprazadas, o fiscal técnico do contrato comunicará o fato imediatamente ao gestor do contrato;*

*f) comunicar ao gestor do contrato, em tempo hábil, o término do contrato sob sua responsabilidade, com vistas à renovação tempestiva ou à prorrogação contratual.*

7.7.3. **Fiscal Administrativo:**

*a) acompanhará a execução do contrato, para que sejam cumpridas todas as condições estabelecidas no contrato, de modo a assegurar os melhores resultados para a Administração;*

*b) verificará manutenção das condições de habilitação da contratada, acompanhará o empenho, o pagamento, as garantias, as glosas e a formalização de apostilamento e termos aditivos, solicitando quaisquer documentos comprobatórios pertinentes, caso necessário;*

*c) caso ocorram descumprimento das obrigações contratuais, o fiscal administrativo do contrato atuará tempestivamente na solução do problema, reportando ao gestor do contrato para que tome as providências cabíveis, quando ultrapassar a sua competência;*

*d) comunicará ao gestor do contrato, em tempo hábil, o término do contrato sob sua responsabilidade, com vistas à tempestiva renovação ou prorrogação contratual;*

*e) nas ocasiões de descumprimento das obrigações contratuais por parte da Contratada, o fiscal deverá atuar tempestivamente na solução do problema, reportando ao gestor do contrato para que tome as providências cabíveis, quando ultrapassar a sua competência.*



E-DOCS - CÓPIA DO PROCESSO 2025-BGRQD GERADO POR UDSON OLIVEIRA RAMOS DE AGUIAR EM 20/02/2026 13:23 DOCUMENTO 1 / 1 PÁGINA 373 / 1846
2025-276KSC - E-DOCS - DOCUMENTO ORIGINAL 24/09/2025 11:11 PÁGINA 7 / 18
SEM VALOR NESTE PROCESSO DOCUMENTO DESENTRANHADO

7.7.4. **Gestor:**

a) *coordenará a atualização do processo de acompanhamento e fiscalização do contrato contendo todos os registros formais da execução no histórico de gerenciamento do contrato, a exemplo da ordem de serviço, do registro de ocorrências, das alterações e das prorrogações contratuais, elaborando relatório com vistas à verificação da necessidade de adequações do contrato para fins de atendimento da finalidade da administração;*

b) *acompanhará a manutenção das condições de habilitação da contratada, para fins de empenho de despesa e pagamento, e anotará os problemas que obstem o fluxo normal da liquidação e do pagamento da despesa no relatório de riscos eventuais;*

c) *acompanhará os registros realizados pelos fiscais do contrato, de todas as ocorrências relacionadas à execução do contrato e as medidas adotadas, informando, se for o caso, à autoridade superior àquelas que ultrapassarem a sua competência;*

d) *emitirá documento comprobatório da avaliação realizada pelos fiscais técnico, administrativo e setorial quanto ao cumprimento de obrigações assumidas pelo contratado, com menção ao seu desempenho na execução contratual, baseado nos indicadores objetivamente definidos e aferidos, e a eventuais penalidades aplicadas, devendo constar do cadastro de atesto de cumprimento de obrigações;*

e) *tomará providências para a formalização de processo administrativo de responsabilização para fins de aplicação de sanções, a ser conduzido pela comissão de que trata o art. 158 da Lei nº 14.133, de 2021, ou pelo agente ou pelo setor com competência para tal, conforme o caso;*

f) *deverá elaborar relatório final com informações sobre a consecução dos objetivos que tenham justificado a contratação e eventuais condutas a serem adotadas para o aprimoramento das atividades da Administração.*

## 8. CRITÉRIOS DE MEDIÇÃO E DE PAGAMENTO

8.1. A avaliação da execução do objeto utilizará o Instrumento de Medição de Resultado (IMR), para aferição da qualidade dos serviços executados.

8.2. Será indicada a retenção ou glosa no pagamento, proporcional à irregularidade verificada, sem prejuízo das sanções cabíveis, caso se constate que a Contratada:

8.2.1. Não produzir os resultados acordados;

8.2.2. Deixar de executar, ou não executar com a qualidade mínima exigida as atividades contratadas; ou

8.2.3. Deixar de utilizar materiais e recursos humanos exigidos para a execução do serviço, ou utilizá-los com qualidade ou quantidade inferior à demandada.

8.3. A utilização do Instrumento de Medição de Resultado (IMR) não impede a aplicação concomitante de outros mecanismos para avaliação dos serviços executados.

8.4. A aferição da execução contratual para fins de pagamento considerará os seguintes critérios:

8.4.1. Após um mês da emissão da Ordem de Serviço e em intervalos periódicos de trinta dias a contar da primeira medição, as medições serão executadas pelo fiscal do CONTRATO, acompanhado do representante da CONTRATADA;

8.4.2. São passíveis de medição as unidades dos serviços efetivamente executadas, que atendam às especificações do projeto e estejam concluídas integralmente, devendo o fiscal do contrato analisar detalhadamente os quantitativos de todos os serviços executados;

8.4.3. Os itens previstos na planilha orçamentária como fornecimento de item instalado serão medidos quando a respectiva instalação tiver sido devidamente realizada;

8.4.4. Todos os serviços deverão ser medidos através de Boletins de Medição, composto de Planilha de medição, Memória de cálculo e Relatório fotográfico, demonstrando detalhadamente a metodologia



E-DOCS - CÓPIA DO PROCESSO 2025-BGRQD GERADO POR UDSON OLIVEIRA RAMOS DE AGUIAR EM 20/02/2026 13:23 DOCUMENTO 1 / 1 PÁGINA 374 / 1846
2025-276KSC - E-DOCS - DOCUMENTO ORIGINAL 24/09/2025 11:11 PÁGINA 8 / 18
SEM VALOR NESTE PROCESSO DOCUMENTO DESENTRANHADO

utilizada para a aferição dos serviços executados, bem como, obrigatoriamente, a data de aferição/emissão, o período correspondente à realização dos serviços e as assinaturas do fiscal e gestor do CONTRATO e de um representante da CONTRATADA;

8.4.5. Os preços dos serviços considerados na medição são os previamente definidos na planilha orçamentária da CONTRATADA;

8.4.6. Deverá ser verificado pela fiscalização do CONTRATO, no momento da aferição do boletim de medição, se os serviços executados estão evoluindo conforme previsto no cronograma, sob pena da aplicação das penalidades cabíveis devido a atrasos injustificados por parte da CONTRATADA;

8.4.7. Os serviços executados e não aceitos pela Fiscalização, pelo motivo de não atenderem às especificações quanto à qualidade do material ou quanto à sua má execução, deverão ser refeitos dentro do prazo especificado pela Fiscalização.

8.4.8. A CONTRATANTE não se responsabilizará por qualquer despesa que venha a ser efetuada pela CONTRATADA que não esteja prevista no CONTRATO.

8.4.9. Os itens referentes a tratamento, reciclagem e disposição de resíduos serão incluídos na medição de pagamento dos serviços após a apresentação, pela CONTRATADA, do documento de "Certificado de Reciclagem e entulho" emitido pela empresa que executará os respectivos serviços, acompanhado da respectiva nota fiscal, em que deverá constar, entre outras informações, o tipo e a quantidade do material proveniente da obra que foi tratado, reciclado ou recebido para disposição final.

8.5. **Recebimento do Objeto:**

8.5.1. Os serviços serão recebidos mensalmente, de forma sumária, juntamente com a nota fiscal ou instrumento de cobrança equivalente, pelo(a) responsável pelo acompanhamento e fiscalização do contrato, para efeito de posterior verificação de sua conformidade com as especificações constantes no Termo de Referência e na Proposta.

8.5.2. Os bens poderão ser rejeitados, no todo ou em parte, inclusive antes do recebimento provisório, quando em desacordo com as especificações constantes no Termo de Referência e na proposta, devendo ser substituídos no prazo de 10 (dez) dias, a contar da notificação da contratada, às suas custas, sem prejuízo da aplicação das penalidades.

8.5.3. O recebimento definitivo ocorrerá no prazo de 10 (dez) dias úteis, a contar do recebimento da nota fiscal ou instrumento de cobrança equivalente pela Administração, após a verificação da qualidade e quantidade do material e consequente aceitação mediante termo detalhado.

8.5.4. Para as contratações decorrentes de despesas cujos valores não ultrapassem o limite de que trata o inciso II do art. 75 da Lei nº 14.133, de 2021, o prazo máximo para o recebimento definitivo será de até 5 (cinco) dias úteis.

8.5.5. O prazo para recebimento definitivo poderá ser excepcionalmente prorrogado, de forma justificada, por igual período, quando houver necessidade de diligências para a aferição do atendimento das exigências contratuais.

8.5.6. No caso de controvérsia sobre a execução do objeto, quanto à dimensão, qualidade e quantidade, deverá ser observado o teor do art. 143 da Lei nº 14.133, de 2021, comunicando-se à empresa para emissão de Nota Fiscal no que pertine à parcela incontroversa da execução do objeto, para efeito de liquidação e pagamento.

8.5.7. O prazo para a solução, pelo contratado, de inconsistências na execução do objeto ou de saneamento da nota fiscal ou de instrumento de cobrança equivalente, verificadas pela Administração durante a análise prévia à liquidação de despesa, não será computado para os fins do recebimento definitivo.



E-DOCS - CÓPIA DO PROCESSO 2025-BGRQD GERADO POR UDSON OLIVEIRA RAMOS DE AGUIAR EM 20/02/2026 13:23 DOCUMENTO 1 / 1 PÁGINA 375 / 1846
2025-276KSC - E-DOCS - DOCUMENTO ORIGINAL 24/09/2025 11:11 PÁGINA 9 / 18
SEM VALOR NESTE PROCESSO DOCUMENTO DESENTRANHADO

8.5.8. O recebimento provisório ou definitivo não excluirá a responsabilidade civil pela solidez e pela segurança do serviço nem a responsabilidade ético-profissional pela perfeita execução do contrato.

8.6. **Liquidação:**

8.6.1. Recebida a Nota Fiscal ou documento de cobrança equivalente, correrá o prazo de dez dias úteis para fins de liquidação, na forma desta seção, prorrogáveis por igual período.

8.6.2. O prazo de que trata o item anterior será reduzido à metade, mantendo-se a possibilidade de prorrogação, no caso de contratações decorrentes de despesas cujos valores não ultrapassem o limite de que trata o inciso II do art. 75 da Lei nº 14.133, de 2021.

8.6.3. Para fins de liquidação, o setor competente deverá verificar se a nota fiscal ou instrumento de cobrança equivalente apresentado expressa os elementos necessários e essenciais do documento, tais como:

*a) o prazo de validade*

*b) a data da emissão;*

*c) os dados do contrato e do órgão contratante;*

*d) o valor a pagar; e*

*e) eventual destaque do valor de retenções tributárias cabíveis.*

8.6.4. Havendo erro na apresentação da nota fiscal ou instrumento de cobrança equivalente, ou circunstância que impeça a liquidação da despesa, esta ficará sobrestada até que o contratado providencie as medidas saneadoras, reiniciando-se o prazo após a comprovação da regularização da situação, sem ônus ao contratante.

8.6.5. A nota fiscal ou instrumento de cobrança equivalente deverá ser obrigatoriamente acompanhado da comprovação da regularidade fiscal, constatada por meio de consulta on-line ao SICAF ou, na impossibilidade de acesso ao referido Sistema, mediante consulta aos sítios eletrônicos oficiais ou à documentação mencionada no art. 68 da Lei nº 14.133, de 2021.

8.6.6. A Administração deverá realizar consulta ao SICAF para:

*a) verificar a manutenção das condições de habilitação exigidas no edital;*

*b) identificar possível razão que impeça a participação em licitação, no âmbito do órgão ou entidade, que implique proibição de contratar com o Poder Público, bem como ocorrências impeditivas indiretas.*

8.6.7. Constatando-se, junto ao SICAF, a situação de irregularidade do contratado, será providenciada sua notificação, por escrito, para que, no prazo de 5 (cinco) dias úteis, regularize sua situação ou, no mesmo prazo, apresente sua defesa. O prazo poderá ser prorrogado uma vez, por igual período, a critério do contratante.

8.6.8. Não havendo regularização ou sendo a defesa considerada improcedente, o contratante deverá comunicar aos órgãos responsáveis pela fiscalização da regularidade fiscal quanto à inadimplência do contratado, bem como quanto à existência de pagamento a ser efetuado, para que sejam acionados os meios pertinentes e necessários para garantir o recebimento de seus créditos.

8.6.9. Persistindo a irregularidade, o contratante deverá adotar as medidas necessárias à rescisão contratual nos autos do processo administrativo correspondente, assegurada ao contratado a ampla defesa;

8.6.10. Havendo a efetiva execução do objeto, os pagamentos serão realizados normalmente, até que se decida pela rescisão do contrato, caso o contratado não regularize sua situação junto ao SICAF.

8.7. **Prazo de pagamento:**

8.7.1. O pagamento será efetuado no prazo de até 30 (trinta) dias úteis contados da finalização da liquidação da



E-DOCS - CÓPIA DO PROCESSO 2025-BGRQD GERADO POR UDSON OLIVEIRA RAMOS DE AGUIAR EM 20/02/2026 13:23 DOCUMENTO 1 / 1 PÁGINA 376 / 1846
2025-276KSC - E-DOCS - DOCUMENTO ORIGINAL 24/09/2025 11:11 PÁGINA 10 / 18
SEM VALOR NESTE PROCESSO DOCUMENTO DESENTRANHADO

despesa, conforme seção anterior.

8.8. **Forma de pagamento:**

8.8.1. O pagamento será realizado por meio de ordem bancária, para crédito em banco, agência e conta corrente indicados pelo contratado;

8.8.2. Será considerada data do pagamento o dia em que constar como emitida a ordem bancária para pagamento;

8.8.3. Quando do pagamento, será efetuada a retenção tributária prevista na legislação aplicável;

8.8.3.1. Independentemente do percentual de tributo inserido na planilha, quando houver, serão retidos na fonte, quando da realização do pagamento, os percentuais estabelecidos na legislação vigente.

8.8.4. O contratado regularmente optante pelo Simples Nacional, nos termos da Lei Complementar nº 123, de 2006, não sofrerá a retenção tributária quanto aos impostos e contribuições abrangidos por aquele regime. No entanto, o pagamento ficará condicionado à apresentação de comprovação, por meio de documento oficial, de que faz jus ao tratamento tributário favorecido previsto na referida Lei Complementar.

## 9. FORMA E CRITÉRIOS DE SELEÇÃO DO FORNECEDOR

9.1. **Forma de seleção e critério de julgamento da proposta:**

9.1.1. A contratação será realizada por meio da realização de procedimento de LICITAÇÃO, na modalidade CONCORRÊNCIA, sob a forma ELETRÔNICA, com adoção do critério de julgamento pelo MENOR PREÇO GLOBAL, nos termos dos art. 6º, inciso XXXVIII, art. 17, § 2º e art. 34 da Lei Federal nº 14.133, de 2021.

9.2. **Regime de Execução:**

9.2.1. O regime de execução do contrato será **empreitada por preço unitário**.

9.3. **Exigências de Habilitação:**

9.3.1. Para fins de habilitação, deverá o contratado comprovar os seguintes requisitos:

9.3.1.1. **HABILITAÇÃO JURÍDICA**

***a)*** ***Empresário individual****: inscrição no Registro Público de Empresas Mercantis, a cargo da Junta Comercial da respectiva sede;*

***b)*** ***Sociedade empresária, sociedade limitada unipessoal – SLU ou sociedade identificada como empresa individual de responsabilidade limitada - EIRELI:*** *inscrição do ato constitutivo, estatuto ou contrato social no Registro Público de Empresas Mercantis, a cargo da Junta Comercial da respectiva sede, acompanhada de documento comprobatório de seus administradores;*

***c)*** ***Sociedade empresária estrangeira****: portaria de autorização de funcionamento no Brasil, publicada no Diário Oficial da União e arquivada na Junta Comercial da unidade federativa onde se localizar a filial, agência, sucursal ou estabelecimento, a qual será considerada como sua sede, conforme Instrução Normativa DREI/ME n.º 77, de 18 de março de 2020;*

***d)*** ***Sociedade simples****: inscrição do ato constitutivo no Registro Civil de Pessoas Jurídicas do local de sua sede, acompanhada de documento comprobatório de seus administradores;*

***e)*** ***Filial, sucursal ou agência de sociedade simples ou empresária****: inscrição do ato constitutivo da filial, sucursal ou agência da sociedade simples ou empresária, respectivamente, no Registro Civil das Pessoas Jurídicas ou no Registro Público de Empresas Mercantis onde opera, com averbação no Registro onde tem sede a matriz;*

***f)*** *Os documentos apresentados deverão estar acompanhados de todas as alterações ou da consolidação respectiva.*

9.3.1.2. **HABILITAÇÃO FISCAL, SOCIAL E TRABALHISTA**



E-DOCS - CÓPIA DO PROCESSO 2025-BGRQD GERADO POR UDSON OLIVEIRA RAMOS DE AGUIAR EM 20/02/2026 13:23 DOCUMENTO 1 / 1 PÁGINA 377 / 1846
2025-276KSC - E-DOCS - DOCUMENTO ORIGINAL 24/09/2025 11:11 PÁGINA 11 / 18
SEM VALOR NESTE PROCESSO DOCUMENTO DESENTRANHADO

**a)** *Prova de inscrição no Cadastro Nacional de Pessoas Jurídicas;*

**b)** *Prova de regularidade fiscal perante a Fazenda Nacional, mediante apresentação de certidão expedida conjuntamente pela Secretaria da Receita Federal do Brasil (RFB) e pela Procuradoria-Geral da Fazenda Nacional (PGFN), referente a todos os créditos tributários federais e à Dívida Ativa da União (DAU) por elas administrados, inclusive aqueles relativos à Seguridade Social, nos termos da Portaria Conjunta nº 1.751, de 02 de outubro de 2014, do Secretário da Receita Federal do Brasil e da Procuradora-Geral da Fazenda Nacional;*

**c)** *Prova de regularidade com o Fundo de Garantia do Tempo de Serviço (FGTS);*

**d)** *Prova de inexistência de débitos inadimplidos perante a Justiça do Trabalho, mediante a apresentação de certidão negativa ou positiva com efeito de negativa, nos termos do Título VII-A da Consolidação das Leis do Trabalho, aprovada pelo Decreto-Lei nº 5.452, de 1º de maio de 1943;*

**e)** *Prova de inscrição no cadastro de contribuinte com a Fazenda Estadual relativo ao domicílio ou sede do fornecedor, pertinente ao seu ramo de atividade e compatível com o objeto contratual;*

**f)** *Prova de regularidade com a Fazenda Municipal do domicílio ou sede do fornecedor, relativa à atividade em cujo exercício contrata ou concorre;*

**g)** *Caso o fornecedor seja considerado isento dos tributos Municipal relacionados ao objeto contratual, deverá comprovar tal condição mediante a apresentação de declaração da Fazenda respectiva do seu domicílio ou sede, ou outra equivalente, na forma da lei;*

**h)** *O fornecedor enquadrado como microempreendedor individual que pretenda auferir os benefícios do tratamento diferenciado previstos na Lei Complementar n. 123, de 2006, estará dispensado da prova de inscrição nos cadastros de contribuintes estadual e municipal.*

### 9.3.1.3. QUALIFICAÇÃO ECONÔMICO-FINANCEIRA

**a)** *Certidão negativa de insolvência civil expedida pelo distribuidor do domicílio ou sede do licitante, caso se trate de pessoa física, desde que admitida a sua participação na licitação (art. 4º, inciso II, alínea "c", do Decreto Municipal nº 12.989, de 13 de março de 2023), ou de sociedade simples;*

**b)** *Certidão Negativa de Falência, expedida pelo distribuidor da sede do fornecedor (Lei nº 14.133, de 2021, art. 69, caput, inciso II);*

**c)** *Índices de Liquidez Geral (LG), Solvência Geral (SG) e Liquidez Corrente (LC), superiores a 1 (um), comprovados mediante a apresentação pelo licitante de balanço patrimonial, demonstração de resultado de exercício e demais demonstrações contábeis dos 2 (dois) últimos exercícios sociais e obtidos pela aplicação das seguintes fórmulas:*

***- Liquidez Geral (LG) =** (Ativo Circulante + Realizável a Longo Prazo ) / ( Passivo Circulante + Passivo Não Circulante);*

***- Solvência Geral (SG) =** (Ativo Total) / (Passivo Circulante +Passivo não Circulante); e*

**- Liquidez Corrente (LC) =** *(Ativo Circulante) / (Passivo Circulante).*

**d)** *Será exigido para fins de habilitação: capital mínimo OU patrimônio líquido mínimo de 10% do valor total estimado da contratação;*

**e)** *As empresas criadas no exercício financeiro da licitação deverão atender a todas as exigências da habilitação e poderão substituir os demonstrativos contábeis pelo balanço de abertura (Lei nº 14.133, de 2021, art. 65, §1º);*

**f)** *O balanço patrimonial, demonstração de resultado de exercício e demais demonstrações contábeis limitarse-ão ao último exercício no caso de a pessoa jurídica ter sido constituída há menos de 2 (dois) anos (Lei nº 14.133, de 2021, art. 69, §6º);*

**g)** *O atendimento dos índices econômicos previstos neste item deverá ser atestado mediante declaração assinada por profissional habilitado da área contábil, apresentada pelo fornecedor.*

### 9.3.1.4. QUALIFICAÇÃO TÉCNICA

**a)** ***Certificado de Registro (pessoa jurídica):*** *comprovar registros em seus respectivos Conselhos*

**b)** ***Certificado de Registro (pessoa física):*** *comprovar registro em seus respectivos Conselhos de todos os profissionais técnicos que participarão na condução dos serviços contratados, devendo constar no mínimo um profissional devidamente habilitado;*

**c)** ***Capacidade Técncia Operacional (pessoa jurídica):*** *apresentação de atestado de capacidade técnica, emitido por pessoa jurídica de direito público ou privado, que comprove a execução de serviços compatível em características com o presente objeto, devidamente averbado pelo seu respectivo Conselho, acompanhado de documento de responsabilidade técnica de execução, que deverá conter no mínimo (admitindo-se a soma de atestados):*



E-DOCS - CÓPIA DO PROCESSO 2025-BGRQD GERADO POR UDSON OLIVEIRA RAMOS DE AGUIAR EM 20/02/2026 13:23 DOCUMENTO 1 / 1 PÁGINA 378 / 1846
2025-276KSC - E-DOCS - DOCUMENTO ORIGINAL 24/09/2025 11:11 PÁGINA 12 / 18
SEM VALOR NESTE PROCESSO DOCUMENTO DESENTRANHADO

| ITEM | DESCRIÇÃO | QUANTIDADE MÍNIMA A SER COMPROVADA | UNIDADE MEDIDA |
|---|---|---|---|
| 01 | BASE OU SUB-BASE DE BRITA GRADUADA COM BRITA COMERCIAL | 482,16 | M³ |
| 02 | TUBO PEAD PARA DRENAGEM - D = 600 MM - FORNECIMENTO E INSTALAÇÃO | 126,50 | M |
| 03 | EXECUÇÃO DE PASSEIO (CALÇADA) OU PISO DE CONCRETO COM CONCRETO MOLDADO IN LOCO, USINADO, ACABAMENTO CONVENCIONAL, ESPESSURA 6 CM, ARMADO. AF_08/2022 | 531,07 | M² |
| 04 | PISO PODOTÁTIL DE ALERTA OU DIRECIONAL, DE CONCRETO, ASSENTADO SOBRE ARGAMASSA. AF_03/2024 | 176,73 | M² |
| 05 | CONCRETO ASFÁLTICO - FAIXA C - AREIA E BRITA COMERCIAIS | 130,57 | T |
| 06 | ASSENTAMENTO DE GUIA (MEIO-FIO) EM TRECHO RETO, CONFECCIONADA EM CONCRETO PRÉ-FABRICADO, DIMENSÕES 100X15X13X30 CM (COMPRIMENTO X BASE INFERIOR X BASE SUPERIOR X ALTURA). AF_01/2024 | 350,99 | M |
| 07 | ASSENTAMENTO DE GUIA (MEIO-FIO) EM TRECHO CURVO, CONFECCIONADA EM CONCRETO PRÉ-FABRICADO, DIMENSÕES 100X15X13X30 CM (COMPRIMENTO X BASE INFERIOR X BASE SUPERIOR X ALTURA). AF_01/2024 | 133,72 | M |

**Obs.: Foi estipulado os quantitativos mínimos a serem exigidos, com base no § 1º e § 2º do art. 67 da Lei nº. 14.133/2021. Sendo assim, foi solicitado 50% do quantitativo dos itens de maior relevância na planilha orçamentária (Curva ABC). Foi estipulado também o assentamento de guia (meio-fio) em trecho reto e curvo por se tratar de itens essenciais para a finalização do objeto.**

***d)*** ***Capacidade Técnica Profissional (pessoa física):*** *apresentação de atestado de capacidade técnica vinculado aos seus respectivos Conselhos da região pertinente, em nome dos responsáveis técnicos que se responsabilizarão pelos trabalhos, que comprove a execução de serviços compatível em características com o presente objeto, devendo conter no mínimo:*

| ITEM | DESCRIÇÃO | QUANTIDADE MÍNIMA A SER COMPROVADA | UNIDADE MEDIDA |
|---|---|---|---|
| 01 | BASE OU SUB-BASE DE BRITA GRADUADA COM BRITA COMERCIAL | 482,16 | M³ |
| 02 | TUBO PEAD PARA DRENAGEM - D = 600 MM - FORNECIMENTO E INSTALAÇÃO | 126,50 | M |
| 03 | EXECUÇÃO DE PASSEIO (CALÇADA) OU PISO DE CONCRETO COM CONCRETO MOLDADO IN LOCO, USINADO, ACABAMENTO CONVENCIONAL, ESPESSURA 6 CM, ARMADO. AF_08/2022 | 531,07 | M² |
| 04 | PISO PODOTÁTIL DE ALERTA OU DIRECIONAL, DE CONCRETO, ASSENTADO SOBRE ARGAMASSA. AF_03/2024 | 176,73 | M² |
| 05 | CONCRETO ASFÁLTICO - FAIXA C - AREIA E BRITA COMERCIAIS | 130,57 | T |
| 06 | ASSENTAMENTO DE GUIA (MEIO-FIO) EM TRECHO RETO, CONFECCIONADA EM CONCRETO PRÉ-FABRICADO, DIMENSÕES 100X15X13X30 CM (COMPRIMENTO X BASE INFERIOR X BASE SUPERIOR X ALTURA). AF_01/2024 | 350,99 | M |
| 07 | ASSENTAMENTO DE GUIA (MEIO-FIO) EM TRECHO CURVO, CONFECCIONADA EM CONCRETO PRÉ-FABRICADO, DIMENSÕES 100X15X13X30 CM (COMPRIMENTO X BASE INFERIOR X BASE SUPERIOR X ALTURA). AF_01/2024 | 133,72 | M |

**Obs.: Foi estipulado os quantitativos mínimos a serem exigidos, com base no § 1º e § 2º do art. 67 da Lei nº. 14.133/2021. Sendo assim, foi solicitado 50% do quantitativo dos itens de maior relevância na planilha orçamentária (Curva ABC). Foi estipulado também o assentamento de guia (meio-fio) em trecho reto e curvo por se tratar de itens essenciais para a finalização do objeto.**

***e)*** *A* ***Certidão de Acervo Técnico – CAT:*** *expedida com base no Registro de Acervo Técnico devidamente registrada no seu respectivo conselho;*

***f)*** *No caso de licitante e responsável técnico não registrados no seus respectivos Conselhos, poderá apresentar registro no Conselho de outro estado, porém deverá apresentar, para fins de assinatura do contrato, chancela do conselho do estado Espírito Santo;*

***g)*** ***Vínculo Empregatício:*** *apresentar comprovação de vínculo entre o licitante e o seu responsável técnico de cada profissional técnico que participará da condução dos serviços deste objeto, quando da assinatura do contrato, podendo essa comprovação se dar por meio de contrato de prestação de serviços, regido pela legislação civil comum;*

***h)*** ***Assim, será necessário a licitante apresentar quando da assinatura do contrato:***

- *A comprovação do vínculo empregatício do(s) profissional(ais) será feita mediante cópia da Carteira Profissional de Trabalho, da Ficha de Registro de Empregados (FRE) ou contrato de prestação de serviços dentro da legislação civil comum, que demonstrem a identificação do(s) profissional(ais), detentor do atestado apresentado;*
- *Os profissionais indicados deverão participar da execução dos serviços até a conclusão final do contrato, admitindo-*



E-DOCS - CÓPIA DO PROCESSO 2025-BGRQD GERADO POR UDSON OLIVEIRA RAMOS DE AGUIAR EM 20/02/2026 13:23 DOCUMENTO 1 / 1 PÁGINA 379 / 1846
2025-276KSC - E-DOCS - DOCUMENTO ORIGINAL 24/09/2025 11:11 PÁGINA 13 / 18
DOCUMENTO NESTE PROCESSO SEM VALOR SE ENTRANHADO

*se a substituição por profissionais de experiência equivalente ou superior, em condições idênticas de disponibilidade e dedicação aos trabalhos, desde que aprovada pela Fiscalização a comprovação de qualificação técnica exigida neste item;*

- *Prova de registro do Responsável Técnico no seu respectivo Conselho, por meio da apresentação de Certidão de Registro e Quitação de Pessoa Física;*
- *Não será permitido apresentar comprovação de vínculo de um mesmo profissional em mais de uma licitante, sob pena de inabilitação de ambas.*
- *Termo de compromisso de participação do(s) responsável(is) técnico(s) indicado(s), através de declaração de que o(s) mesmo(s) participará(ão) dos serviços objeto desta licitação, com firma reconhecida em cartório;*

***i)*** *Indicação do pessoal técnico, das instalações e do aparelhamento adequados e disponíveis para a realização do objeto desta licitação, bem como a qualificação de cada membro da equipe técnica que responsabilizará pelos serviços;*

***j)*** *Declaração de que a licitante tomou conhecimento de todas as informações e das condições locais para o cumprimento das obrigações da contratação;*

***k)*** *No caso de 02 (dois) ou mais licitantes indicarem um mesmo profissional como responsável técnico, todas serão inabilitadas;*

***l)*** *Não serão admitidos atestados de responsabilidade técnica de profissionais que, na forma de regulamento, tenham dado causa à aplicação das sanções previstas nos incisos III e IV do **caput** do art. 156 desta Lei em decorrência de orientação proposta, de prescrição técnica ou de qualquer ato profissional de sua responsabilidade;*

***m)*** *Não serão aceitos atestado(s) ou certidão(ões) de registro(s) no conselho(s) de classe(s) de projeto, fiscalização, supervisão, gerenciamento, controle tecnológico ou assessoria técnica de obras.*

## 10. ESTIMATIVAS DO VALOR DA CONTRATAÇÃO

10.1. O custo estimado total da contratação é de R$ 1.532.042,93 (um milhão, quinhentos e trinta e dois mil, quarenta e dois reais e noventa e três centavos), conforme custos unitários apostos na Planilha Orçamentária.

## 11. REAJUSTE

11.1. O preços contratados são fixos e irreajustáveis no prazo de um ano, contado da data base do orçamento de referência.

11.2. O preço do CONTRATO será reajustado em periodicidade anual contada a partir da data base do orçamento de referência, utilizando-se, para tanto, a variação do Índice Nacional de Custo da Construção – INCC, fornecido pela Fundação Getúlio Vargas - FGV, e/ou de índices setoriais da construção civil, nos termos da Lei 14.133/2021, que incidirão exclusivamente em relação às obrigações iniciadas e concluídas após a ocorrência da anualidade, conforme fórmula abaixo:

**12. $\underline{R = V \times (I - Io)}$**

**13. Io**

14. Onde:
15. R = Valor do Reajustamento Procurado;
16. V = Valor da Obra ou Serviços Medidos a serem reajustados;
17. Io = Índice do INCC/IBGE, relativo ao mês anterior da data de apresentação da proposta;
18. I = Idem ao Io, porém relativo ao mês em que completar periodicidade anual em relação ao mês anterior à data de apresentação da proposta.

12.3. Na hipótese de eventuais atrasos imputados à CONTRATADA, não incidirá reajuste sobre o saldo de serviços previstos no cronograma físico-financeiro e não executados por culpa exclusiva dela.

12.4. A CONTRATADA deverá pleitear o reajuste de preços mediante requerimento formal durante a vigência do CONTRATO e, nos contratos de vigência plurianual, no prazo de até 12 (doze) meses



E-DOCS - CÓPIA DO PROCESSO 2025-BGRQD GERADO POR UDSON OLIVEIRA RAMOS DE AGUIAR EM 20/02/2026 13:23 DOCUMENTO 1 / 1 PÁGINA 380 / 1846
2025-276KSC - E-DOCS - DOCUMENTO ORIGINAL 24/09/2025 11:11 PÁGINA 14 / 18
SEM VALOR NESTE PROCESSO DOCUMENTO DESENTRANHADO

após completado o período aquisitivo da anualidade, nos termos do art. 5º, I, da Lei nº 17.555/2021, sob pena de, não o fazendo tempestivamente, ocorrer a preclusão do seu direito ao reajustamento.

12.5. Os pedidos de reajustamento deverão ser analisados e respondidos pela Administração no prazo máximo de até 60 (sessenta) dias, contados a partir da instrução completa do requerimento pela CONTRATADA.

12.6. O reajustamento será formalizado mediante apostilamento.

12.7. O direito ao reajustamento poderá ser objeto de renúncia expressa, parcial ou integral, bem como de negociação entre as partes.

12.8. Nos reajustes subsequentes ao primeiro, a anualidade será contada a partir da data do fato gerador que deu ensejo ao último reajuste concedido ou objeto de renúncia.

12.9. Será assegurado o restabelecimento do equilíbrio econômico-financeiro inicial do Contrato na hipótese de força maior, caso fortuito ou fato do príncipe ou em decorrência de fatos imprevisíveis ou previsíveis de consequências incalculáveis, que inviabilizem a execução do Contrato tal como pactuado, respeitada, em qualquer caso, a repartição objetiva de risco estabelecida no contrato.

12.10. O pedido de restabelecimento do equilíbrio econômico-financeiro deverá ser formulado durante a vigência do CONTRATO, sob pena de preclusão.

12.11. Os pedidos de restabelecimento do equilíbrio econômico-financeiro do CONTRATO deverão ser analisados e respondidos pela Administração no prazo máximo de até 90 (noventa) dias, contados a partir da instrução completa do requerimento pela CONTRATADA.

12.12. A extinção do CONTRATO não configura óbice para o reconhecimento do direito ao reajuste ou ao restabelecimento do equilíbrio econômico-financeiro CONTRATO, desde que requerido tempestivamente, hipóteses em que serão concedidos a título de indenização por meio de Termo de Quitação.

## 13. ADEQUAÇÃO ORÇAMENTÁRIA

13.1. As despesas decorrentes da presente contratação correrão à conta de recursos específicos consignados no Orçamento do Município.

13.2. A contratação será atendida pelas seguintes dotações:

13.2.1. **Unidade: Secretaria Executiva de Obras, Saneamento e Serviços Urbanos - SEOSU**

- **Fonte de Recursos: -** 011001.1545100071.037– 44905100000– 150000009999- RECURSOS NÃO VINCULADOS DE IMPOSTOS E TRANSFERÊNCIAS DE IMPOSTOS Vinculados Ficha: 0000158 (SEOSU);
- **Fonte de Recursos:** 011001.1545100071.037– 44905100000– 289900000000- Outros Recursos Vinculados Ficha: 0000158 (SEOSU);

13.3. A dotação relativa ao exercício financeiro subsequente será indicada após aprovação da Lei Orçamentária respectiva e liberação dos créditos correspondentes, mediante apostilamento.

## 14. RESPONSÁVEL PELO TERMO DE REFERÊNCIA



E-DOCS - CÓPIA DO PROCESSO 2025-BGRQD GERADO POR UDSON OLIVEIRA RAMOS DE AGUIAR EM 20/02/2026 13:23 DOCUMENTO 1 / 1 PÁGINA 381 / 1846
2025-276KSC - E-DOCS - DOCUMENTO ORIGINAL 24/09/2025 11:11 PÁGINA 15 / 18
SEM VALOR NESTE PROCESSO DOCUMENTO DESENTRANHADO

14.1. Responsáveis pelas informações deste Termo de Referência:

14.1. **Rodrigo Pinheiro de Oliveira –** Engenheiro Civil (CREA-ES 045124/D)

14.2. **Raphael Gama Marques –** Diretor Técnico de Planejamentos e Projetos

## 15. AUTORIZAÇÃO

15.1 Após análise do Termo de Referência, autorizo o andamento do Processo Administrativo para a presente contratação.

Alegre/ES, 10 de junho de 2025

**Jardel Costa**
*Secretaria Executiva de Obras, Saneamento e Serviços Urbanos*

SEM VALOR NESTE PROCESSO DOCUMENTO DESENTRANHADO

E-DOCS - CÓPIA DO PROCESSO 2025-BGRQD GERADO POR UDSON OLIVEIRA RAMOS DE AGUIAR EM 20/02/2026 13:23 DOCUMENTO 1 / 1 PÁGINA 382 / 1846

2025-276KSC - E-DOCS - DOCUMENTO ORIGINAL 24/09/2025 11:11 PÁGINA 16 / 18

SEM VALOR NESTE PROCESSO
DOCUMENTO DESENTRANHADO

E-DOCS - CÓPIA DO PROCESSO 2025-BGRQD GERADO POR UDSON OLIVEIRA RAMOS DE AGUIAR EM 20/02/2026 13:23 DOCUMENTO 1 / 1 PÁGINA 383 / 1846

2025-276KSC - E-DOCS - DOCUMENTO ORIGINAL 24/09/2025 11:11 PÁGINA 17 / 18

Documento original assinado eletronicamente, conforme MP 2200-2/2001, art. 10, § 2º, por:

**RAPHAEL GAMA MARQUES**
DIRETOR TÉCNICO DE PLANEJAMENTO E PROJETOS
DTPP - SEOSU - PMAL
assinado em 24/09/2025 10:25:13 -03:00

**RODRIGO PINHEIRO DE OLIVEIRA**
ENGENHEIRO CIVIL
SOES - SEOSU - PMAL
assinado em 24/09/2025 11:11:19 -03:00

**JARDEL COSTA**
SECRETÁRIO EXECUTIVO DE OBRAS, SANEAMENTO E SERV URBANOS
GSEOSU - SEOSU - PMAL
assinado em 24/09/2025 10:41:57 -03:00

**INFORMAÇÕES DO DOCUMENTO**
Documento capturado em 24/09/2025 11:11:19 (HORÁRIO DE BRASÍLIA - UTC-3)
por RAPHAEL GAMA MARQUES (DIRETOR TÉCNICO DE PLANEJAMENTO E PROJETOS - DTPP - SEOSU - PMAL)
Valor Legal: ORIGINAL | Natureza: DOCUMENTO NATO-DIGITAL

A disponibilidade do documento pode ser conferida pelo link: https://e-docs.es.gov.br/d/2025-276KSC

SEM VALOR NESTE PROCESSO
DOCUMENTO DESENTRANHADO
E-DOCS - CÓPIA DO PROCESSO 2025-BGRQD GERADO POR UDSON OLIVEIRA RAMOS DE AGUIAR EM 20/02/2026 13:23 DOCUMENTO 1 / 1 PÁGINA 384 / 1846
2025-276KSC - E-DOCS - DOCUMENTO ORIGINAL 24/09/2025 11:11 PÁGINA 18 / 18

# TERMO DE ENTRANHAMENTO DO PROCESSO
## 2025-BGRQD

Disponível em https://e-docs.es.gov.br/p/2025-BGRQD

Realizado em: **24/09/2025 13:23:11** - Horário de Brasília - UTC-3

**LOCAL**
PMAL - SEOSU - DTPP - DIRETORIA TÉCNICA DE PLANEJAMENTO E PROJETOS

**DOCUMENTOS ENTRANHADOS (3)**
#34 - 2025-4Q77WX - ETP pav e dren Rua Antônio Lemos Barbosa
#35 - 2025-276KSC - Termo de Referência - DREN E PAV RUA ANTÔNIO LEMOS BARBOSA
#36 - 2025-95CGN6 - TERMO DE ENTRANHAMENTO DO PROCESSO 2025-BGRQD

**JUSTIFICATIVA**
ETP e Termo de Referência Corrigidos

## ASSINATURA

Documento original assinado eletronicamente, conforme MP 2200-2/2001, art. 10, § 2º, por:

**RAPHAEL GAMA MARQUES**
DIRETOR TÉCNICO DE PLANEJAMENTO E PROJETOS
DTPP - SEOSU - PMAL
assinado em 24/09/2025 13:23:11 -03:00

**INFORMAÇÕES DO DOCUMENTO**
Documento capturado em 24/09/2025 13:23:11 (HORÁRIO DE BRASÍLIA - UTC-3)
por RAPHAEL GAMA MARQUES (DIRETOR TÉCNICO DE PLANEJAMENTO E PROJETOS - DTPP - SEOSU - PMAL)
Valor Legal: ORIGINAL | Natureza: DOCUMENTO NATO-DIGITAL

A disponibilidade do documento pode ser conferida pelo link: https://e-docs.es.gov.br/d/2025-95CGN6

E-DOCS - CÓPIA DO PROCESSO 2025-BGRQD GERADO POR UDSON OLIVEIRA RAMOS DE AGUIAR EM 20/02/2026 13:23 DOCUMENTO 1 / 1 PÁGINA 385 / 1846

2025-95CGN6 - E-DOCS - DOCUMENTO ORIGINAL 24/09/2025 13:23 PÁGINA 1 / 1

# TERMO DE DESPACHO DE PROCESSO

## 2025-BGRQD

Disponível em https://e-docs.es.gov.br/p/2025-BGRQD

Realizado em: **24/09/2025 13:24:05** - Horário de Brasília - UTC-3

**ORIGEM**
PMAL - SEOSU - DTPP - DIRETORIA TÉCNICA DE PLANEJAMENTO E PROJETOS

**DESTINO**
WESLEY GONÇALVES ASSIS FILHO (SUPERINTENDENTE DE LICITACAO E COMPRAS - SCOMPG - SEFIP - PMAL)

**DOCUMENTO ENTRANHADO**
#37 - 2025-004MV7 - TERMO DE DESPACHO DO PROCESSO 2025-BGRQD

**MENSAGEM**

PARA ANDAMENTO

## ASSINATURA

Documento original assinado eletronicamente, conforme MP 2200-2/2001, art. 10, § 2º, por:

**RAPHAEL GAMA MARQUES**
DIRETOR TÉCNICO DE PLANEJAMENTO E PROJETOS
DTPP - SEOSU - PMAL
assinado em 24/09/2025 13:24:05 -03:00

**INFORMAÇÕES DO DOCUMENTO**
Documento capturado em 24/09/2025 13:24:05 (HORÁRIO DE BRASÍLIA - UTC-3)
por RAPHAEL GAMA MARQUES (DIRETOR TÉCNICO DE PLANEJAMENTO E PROJETOS - DTPP - SEOSU - PMAL)
Valor Legal: ORIGINAL | Natureza: DOCUMENTO NATO-DIGITAL

A disponibilidade do documento pode ser conferida pelo link: https://e-docs.es.gov.br/d/2025-004MV7

E-DOCS - CÓPIA DO PROCESSO 2025-BGRQD GERADO POR UDSON OLIVEIRA RAMOS DE AGUIAR EM 20/02/2026 13:23 DOCUMENTO 1 / 1 PÁGINA 386 / 1846

2025-004MV7 - E-DOCS - DOCUMENTO ORIGINAL 24/09/2025 13:24 PÁGINA 1 / 1

# TERMO DE DESPACHO DE PROCESSO

## 2025-BGRQD

Disponível em https://e-docs.es.gov.br/p/2025-BGRQD

Realizado em: **24/09/2025 15:18:47** - Horário de Brasília - UTC-3

**ORIGEM**
WESLEY GONÇALVES ASSIS FILHO (SUPERINTENDENTE DE LICITACAO E COMPRAS - SCOMPG - SEFIP - PMAL)

**DESTINO**
NEMROD EMERICK (PREFEITO MUNICIPAL - GPREF - GAB - PMAL)

**DOCUMENTO ENTRANHADO**
#38 - 2025-830WK9 - TERMO DE DESPACHO DO PROCESSO 2025-BGRQD

**MENSAGEM**

Considerando as retificações realizadas nos documentos da fase interna, como ETP e TR;

Considerando a vigência do decreto de contenção de gastos;

Segue processo para análise e deliberação quanto a publicação do Edital.

**ASSINATURA**

Documento original assinado eletronicamente, conforme MP 2200-2/2001, art. 10, § 2º, por:

**WESLEY GONÇALVES ASSIS FILHO**
SUPERINTENDENTE DE LICITACAO E COMPRAS
SCOMPG - SEFIP - PMAL
assinado em 24/09/2025 15:18:47 -03:00

**INFORMAÇÕES DO DOCUMENTO**
Documento capturado em 24/09/2025 15:18:47 (HORÁRIO DE BRASÍLIA - UTC-3)
por WESLEY GONÇALVES ASSIS FILHO (SUPERINTENDENTE DE LICITACAO E COMPRAS - SCOMPG - SEFIP - PMAL)
Valor Legal: ORIGINAL | Natureza: DOCUMENTO NATO-DIGITAL

A disponibilidade do documento pode ser conferida pelo link: https://e-docs.es.gov.br/d/2025-830WK9

E-DOCS - CÓPIA DO PROCESSO 2025-BGRQD GERADO POR UDSON OLIVEIRA RAMOS DE AGUIAR EM 20/02/2026 13:23 DOCUMENTO 1 / 1 PÁGINA 387 / 1846

2025-830WK9 - E-DOCS - DOCUMENTO ORIGINAL 24/09/2025 15:18 PÁGINA 1 / 1

# TERMO DE DESPACHO DE PROCESSO
## 2025-BGRQD

Disponível em https://e-docs.es.gov.br/p/2025-BGRQD

Realizado em: **25/09/2025 18:20:43** - Horário de Brasília - UTC-3

**ORIGEM**
NEMROD EMERICK (PREFEITO MUNICIPAL - GPREF - GAB - PMAL)

**DESTINO**
WESLEY GONÇALVES ASSIS FILHO (SUPERINTENDENTE DE LICITACAO E COMPRAS - SCOMPG - SEFIP - PMAL)

**DOCUMENTO ENTRANHADO**
#39 - 2025-9F0GJD - TERMO DE DESPACHO DO PROCESSO 2025-BGRQD

**MENSAGEM**

Considerando que a referida obra será custeada com recursos federais e uma contrapartida de R$ 10.000,00 (dez mil reais), não há óbice ao prosseguimento do feito. Desta forma, estando retificados o ETP e TR, autorizo prosseguimento visando a publicação do edital de licitação.

## ASSINATURA

Documento original assinado eletronicamente, conforme MP 2200-2/2001, art. 10, § 2º, por:

**NEMROD EMERICK**
PREFEITO MUNICIPAL
GPREF - GAB - PMAL
assinado em 25/09/2025 18:20:43 -03:00

**INFORMAÇÕES DO DOCUMENTO**
Documento capturado em 25/09/2025 18:20:43 (HORÁRIO DE BRASÍLIA - UTC-3)
por NEMROD EMERICK (PREFEITO MUNICIPAL - GPREF - GAB - PMAL)
Valor Legal: ORIGINAL | Natureza: DOCUMENTO NATO-DIGITAL

A disponibilidade do documento pode ser conferida pelo link: https://e-docs.es.gov.br/d/2025-9F0GJD

E-DOCS - CÓPIA DO PROCESSO 2025-BGRQD GERADO POR UDSON OLIVEIRA RAMOS DE AGUIAR EM 20/02/2026 13:23 DOCUMENTO 1 / 1 PÁGINA 388 / 1846

E-DOCS - CÓPIA DO PROCESSO 2025-BGRQD GERADO POR UDSON OLIVEIRA RAMOS DE AGUIAR EM 20/02/2026 13:23 DOCUMENTO 1 / 1 PÁGINA 389 / 1846

2025-V7V14L - E-DOCS - DOCUMENTO ORIGINAL 08/05/2025 14:11 PÁGINA 1 / 4

**PORTARIA Nº 4.951/2025**

**Dispõe sobre a composição da Equipe de Apoio e da Comissão de Contratação, bem como sobre a distribuição dos trabalhos entre os Agentes de Contratação, nos termos da Lei nº 14.133/2021, e dá outras providências.**

O PREFEITO MUNICIPAL DE ALEGRE, Estado do Espírito Santo, no exercício das atribuições previstas no art. 84, inciso IV, da Lei Orgânica do Município de Alegre, e:

Considerando que a Nova Lei de Licitações e Contratos Administrativos (NLLC), Lei nº 14.133/2021, é de observância obrigatória pela administração pública municipal em relação às normas gerais, e que está em vigor desde sua publicação;

Considerando o teor do Decreto nº 13.028/2023 que dispõe sobre as regras para a atuação do agente de contratação e da equipe de apoio, o funcionamento da comissão de contratação e a atuação dos gestores e fiscais de contratos, no âmbito da administração pública direta e indireta do município de Alegre;

Considerando que o excesso de demandas enfrentado pelo Setor de Licitações e Compras justifica a designação de mais de um agente de contratações, conforme previsto na Lei 14.133/2021 e no §3º do art. 2º do Decreto nº 13.028/2023,

**RESOLVE:**

**Art. 1º** - A distribuição dos trabalhos entre os **Agentes de Contratação** será organizada da seguinte maneira:

**I** - Nas licitações na modalidade **concorrência**, o Agente de Contratação responsável pela condução do certame será a servidora estatutária, Sra. **ANAPAULA PAES ALVES MONTEIRO**, matrícula nº 004401, designada pela Portaria nº 4.680/2023, sendo a sua substituta a servidora estatutária, Sra. **Cristiane Campos Vieira**, matrícula nº 003367, designada pela Portaria nº 4.695/2024.

**II** - Nas licitações na modalidade **pregão**, o Agente de Contratação responsável pela condução do certame será a servidora estatutária, Sra. **CRISTIANE CAMPOS VIEIRA**,

matrícula nº 003367, designada pela Portaria nº 4.695/2024, sendo a sua substituta a servidora estatutária, Sra. **Anapaula Paes Alves Monteiro**, matrícula nº 004401, designada pela Portaria nº 4.680/2023.

**III** - Nos procedimentos de **contratação direta**, a servidora estatutária, Sra. **ANAPAULA PAES ALVES MONTEIRO**, será responsável pela condução quando se tratar de obras e serviços especiais, bem como inexigibilidades.

**IV** - Nos procedimentos de **contratação direta**, a servidora estatutária, Sra. **CRISTIANE CAMPOS VIEIRA**, será responsável pela condução quando se tratar de aquisições e serviços comuns.

**V** - Nos procedimentos de **contratação direta**, será seguida a ordem mencionada nos incisos I e II para substituições.

**VI** - Para as demais modalidades de licitação previstas na Lei nº 14.133/2021, a Secretaria Executiva de Finanças e Planejamento solicitará à Secretaria Executiva de Administração a designação específica do Agente de Contratação.

**Art. 2º -** A **Equipe de Apoio** destinada a auxiliar o Agente de Contratação, o Pregoeiro ou a Comissão de Contratação no exercício de suas atribuições, formada por (03) três membros, fica assim composta:

**I** - **PATRICK DA SILVA MACHADO**, servidor estatutário, matrícula nº 004887, designado pela Portaria nº 4.682/2023;

**II** - **ALAÍCIO GERALDO GONCALVES**, servidor estatutário, matrícula nº 004670, designado pela Portaria nº 4.675/2023;

**III** – **GABRIEL ROCHA RONDELLI**, Diretor de Compras Governamentais, Decreto nº 13.871/2025, designado pela presente Portaria.

**Parágrafo único.** As atribuições da Equipe de Apoio e outras disposições correlatas estão delineadas conforme o Decreto nº 13.028/2023.

**Art. 3º** - A **Comissão de Contratação** destinada a substituir o Agente de Contratação quando a licitação envolver a contratação de bens ou serviços especiais, bem como conduzir a licitação na modalidade diálogo competitivo, formada por 03 (três) membros, fica assim composta:

**I** - **THIAGO MENEGUELLI JORGE**, servidor estatutário, matrícula nº 004639, designado pela Portaria nº 4.679/2023;



E-DOCS - CÓPIA DO PROCESSO 2025-BGRQD GERADO POR UDSON OLIVEIRA RAMOS DE AGUIAR EM 20/02/2026 13:23 DOCUMENTO 1 / 1 PÁGINA 390 / 1846
2025-V7V14L - E-DOCS - DOCUMENTO ORIGINAL 08/05/2025 14:11 PÁGINA 2 / 4

**II** - **HELSON DOS SANTOS JUNIOR**, servidor estatutário, matrícula nº 003299, designado pela Portaria nº 4.677/2023;

**III** - **WESLEY GONCALVES ASSIS FILHO**, Superintendente de Compras Governamentais, matrícula nº 006265, designado pela presente Portaria.

**Art. 3º-A.** Na ausência ou impedimento dos membros da Equipe de Apoio, estes poderão ser substituídos pela Comissão de Contratação, e vice-versa, desde que, em todos os casos, a maioria dos integrantes seja por servidores efetivos.

**§ 1º** A Presidência caberá ao primeiro nomeado e, na sua ausência ou impedimento, ao segundo nomeado.

**§ 2º** As atribuições da Comissão de Contratação e outras disposições correlatas estão delineadas conforme o Decreto nº 13.028/2023.

**Art. 4º** Esta Portaria entra em vigor na data de sua publicação, revogam-se as disposições em contrário, em especial a Portaria n° 4.710/2024.

Alegre - ES, 08 de maio de 2025.

**NEMROD EMERICK - NIRRÔ**
Prefeito Municipal

**WAGNER DE PINHO PIRES**
Secretário Executivo de Administração



E-DOCS - CÓPIA DO PROCESSO 2025-BGRQD GERADO POR UDSON OLIVEIRA RAMOS DE AGUIAR EM 20/02/2026 13:23 DOCUMENTO 1 / 1 PÁGINA 391 / 1846
2025-V7V14L - E-DOCS - DOCUMENTO ORIGINAL 08/05/2025 14:11 PÁGINA 3 / 4

Documento original assinado eletronicamente, conforme MP 2200-2/2001, art. 10, § 2º, por:

**NEMROD EMERICK**
PREFEITO MUNICIPAL
GPREF - GAB - PMAL
assinado em 08/05/2025 14:11:21 -03:00

**WAGNER DE PINHO PIRES**
SECRETÁRIO EXECUTIVO DE ADMINISTRAÇÃO
GSEAD - SEAD - PMAL
assinado em 08/05/2025 13:16:01 -03:00

**INFORMAÇÕES DO DOCUMENTO**
Documento capturado em 08/05/2025 14:11:21 (HORÁRIO DE BRASÍLIA - UTC-3)
por RHÂNEA MANOEL RIBEIRO (DIRETOR DE SUPORTE ADMINISTRATIVO - DSAD - SEAD - PMAL)
Valor Legal: ORIGINAL | Natureza: DOCUMENTO NATO-DIGITAL

A disponibilidade do documento pode ser conferida pelo link: https://e-docs.es.gov.br/d/2025-V7V14L

E-DOCS - CÓPIA DO PROCESSO 2025-BGRQD GERADO POR UDSON OLIVEIRA RAMOS DE AGUIAR EM 20/02/2026 13:23 DOCUMENTO 1 / 1 PÁGINA 392 / 1846

**PREFEITURA MUNICIPAL DE ALEGRE – ES**
**CNPJ 27.174.101/0001-35**

**Cód. ID. CidadES/TCE-ES: xxxx.xxxxxxxxxxx.xx.xxxx**

# MINUTA DE EDITAL

## CONCORRÊNCIA ELETRÔNICA Nº xxx/202x

(PROC. Nº **2025-BGRQD** DE 28/05/2025)

O **MUNICÍPIO DE ALEGRE-ES**, PESSOA JURÍDICA DE DIREITO PÚBLICO INTERNO, COM SEDE NO PARQUE GETÚLIO VARGAS, 01, CENTRO, ALEGRE/ES, INSCRITO NO CNPJ N° 27.174.101/0001-35, TORNA PÚBLICO, PARA CONHECIMENTO DOS INTERESSADOS, QUE REALIZARÁ LICITAÇÃO NA MODALIDADE **CONCORRÊNCIA**, NA FORMA **ELETRÔNICA**, COM CRITÉRIO DE JULGAMENTO PELO **MENOR PREÇO GLOBAL**, SOB FORMA DE EXECUÇÃO INDIRETA, MEDIANTE O REGIME DE EXECUÇÃO DE **EMPREITADA POR PREÇO UNITÁRIO**, DEVIDAMENTE APROVADO PELO PREFEITO MUNICIPAL, *NEMROD EMERICK*, CONDUZIDO PELO AGENTE DE CONTRATAÇÃO E EQUIPE DE APOIO, DESIGNADOS PELA PORTARIA Nº 4.951/2025 E, SERÁ REGIDO PELA LEI FEDERAL Nº 14.133/2021 E ALTERAÇÕES POSTERIORES, DECRETO MUNICIPAL Nº 13.480/2024, LEI COMPLEMENTAR Nº 123/2006 E LEI COMPLEMENTAR Nº 147/2014, DEMAIS NORMAS PERTINENTES E AS CONDIÇÕES ESTABELECIDAS NESTE EDITAL E SEUS ANEXOS.

| | |
|---|---|
| **DATA E HORA DE INICIO DAS PROPOSTAS** | 09H:00M DO DIA XX/XX/2025 (HORÁRIO DE BRASÍLIA). |
| **DATA E HORA LIMITE PARA IMPUGNAÇÃO** | 23H:59M DO DIA XX/XX/2025 (HORÁRIO DE BRASÍLIA). |
| **DATA E HORA FINAL DAS PROPOSTAS** | 09H:00M DO DIA XX/XX/2025 (HORÁRIO DE BRASÍLIA). |
| **DATA DE ABERTURA DAS PROPOSTAS – SESSÃO PÚBLICA** | 09H:01M DO DIA XX/XX/2025 (HORÁRIO DE BRASÍLIA). |
| **LOCAL** | www.portaldecompraspublicas.com.br |
| **MODO DE DISPUTA** | **ABERTO E FECHADO** |
| **PARTICIPAÇÃO** | **AMPLA CONCORRÊNCIA** |

Após conhecimento do texto do edital e anexos, os mesmos poderão ser retirados via internet, nos sítios:

- Portal Nacional de Contratações Públicas - www.gov.br/pncp/pt-br
- Portal de Compras Públicas - www.portaldecompraspublicas.com.br
- Portal oficial da Prefeitura Municipal de Alegre - https://alegre.es.gov.br



E-DOCS - CÓPIA DO PROCESSO 2025-BGRQD GERADO POR UDSON OLIVEIRA RAMOS DE AGUIAR EM 20/02/2026 13:23 DOCUMENTO 1 / 1 PÁGINA 393 / 1846
2025-QBFZ4H - E-DOCS - DOCUMENTO ORIGINAL 15/10/2025 18:06 PÁGINA 1 / 53

**PREFEITURA MUNICIPAL DE ALEGRE – ES**
**CNPJ 27.174.101/0001-35**

E-DOCS - CÓPIA DO PROCESSO 2025-BGRQD GERADO POR UDSON OLIVEIRA RAMOS DE AGUIAR EM 20/02/2026 13:23 DOCUMENTO 1 / 1 PÁGINA 394 / 1846

2025-QBFZ4H - E-DOCS - DOCUMENTO ORIGINAL 15/10/2025 18:06 PÁGINA 2 / 53

## 1. DAS DISPOSIÇÕES PRELIMINARES

**1.1.** Os trabalhos serão conduzidos por servidor designado Agente de Contratação, mediante a inserção e monitoramento de dados gerados ou transferidos diretamente para a página eletrônica que segue: www.portaldecompraspublicas.com.br

**1.2.** O Agente de Contratação terá, dentre outras, as seguintes atribuições:

a) *Coordenar o processo licitatório;*
b) *Receber, examinar e decidir as impugnações e questionamentos ao edital e seus anexos, apoiado pela equipe responsável por sua elaboração;*
c) *Conduzir a sessão pública na internet;*
d) *Verificar a conformidade da proposta com os requisitos estabelecidos neste edital e seus anexos;*
e) *dirigir a etapa de lances;*
f) *Verificar e julgar as condições de habilitação;*
g) *Receber, examinar e decidir os recursos, encaminhando à autoridade superior para deliberação;*
h) *Indicar o vencedor do certame;*
i) *Conduzir os trabalhos da equipe de apoio; e*
j) *Encaminhar o processo devidamente instruído a autoridade superior para Adjudicação, Homologação e Contratação.*

**1.3. Todo e qualquer ato referente ao presente processo licitatório dar-se-á exclusivamente por meio eletrônico via internet.**

**1.4.** A Concorrência, na forma Eletrônica, será conduzido pelo Agente de Contratação e Equipe de Apoio, designados através da Portaria nº 4.951, de 08 de maio de 2025, mediante a inserção e monitoramento de dados gerados ou transferidos para o Sistema, por acesso restrito com login e senha no endereço eletrônico https://www.portaldecompraspublicas.com.br

**1.5.** Todas as referências de tempo no edital, no aviso e durante a sessão pública observarão obrigatoriamente o horário de Brasília – DF e, dessa forma, serão registradas no Sistema Eletrônico.

**1.6.** Esclarecimentos e Informações:

- *Pelo endereço de e-mail licitacoes@alegre.es.gov.br ou contratos@alegre.es.gov.br.*

**1.7.** Prazo de validade da proposta:

- *A proposta terá validade de **60 (sessenta) dias úteis**, contados da data prevista para abertura da sessão.*

## 2. DO OBJETO

**2.1.** A presente licitação tem por objeto a **EXECUÇÃO DOS SERVIÇOS DE PAVIMENTAÇÃO E DRENAGEM DA RUA ANTÔNIO LEMOS BARBOSA, BAIRRO VILA DO SUL, NO MUNICÍPIO DE ALEGRE/ES**, conforme especificações constantes no Termo de Referência, Memorial Descritivo, Planilha Orçamentária, Cronograma Físico-Financeiro e demais exigências estabelecidas neste Edital e seus anexos.

**2.2.** A licitação será dividida em **LOTE ÚNICO**, conforme Termo de Referência (Anexo I) e modelo de Proposta de Preços (Anexo III), facultando-se ao licitante a participação de acordo com seu interesse.

**2.3.** O critério de julgamento adotado será o de **MENOR PREÇO GLOBAL**, observadas as exigências contidas neste Edital e seus Anexos quanto às especificações do objeto.

## 3. DO PRAZO DA CONTRATAÇÃO E EXECUÇÃO DO OBJETO

**3.1.** O **prazo da contratação é de 08 (OITO) meses**, contados da assinatura do contrato.

E-DOCS - CÓPIA DO PROCESSO 2025-BGRQD GERADO POR UDSON OLIVEIRA RAMOS DE AGUIAR EM 20/02/2026 13:23 DOCUMENTO 1 / 1 PÁGINA 395 / 1846

2025-QBFZ4H - E-DOCS - DOCUMENTO ORIGINAL 15/10/2025 18:06 PÁGINA 3 / 53

**3.2.** O **prazo de execução do objeto é de 04 (QUATRO) meses**, contados a partir do recebimento da Ordem de Início dos Serviços.

## 4. DO VALOR DA CONTRATAÇÃO

**4.1.** O Valor total desta contratação está estimado em **R$ 1.532.042,93 (um milhão, quinhentos e trinta e dois mil, quarenta e dois reais e noventa e três centavos),** conforme custos unitários apostos na Planilha Orçamentária.

## 5. DOS RECURSOS ORÇAMENTÁRIOS

**5.1.** As despesas decorrentes da presente contratação correrão à conta de recursos específicos consignados no Orçamento do Município, pelas seguintes dotações:

**5.1.1. Unidade: Secretaria Executiva de Obras, Saneamento e Serviços Urbanos - SEOSU**

- Fonte de Recursos: - 011001.1545100071.037– 44905100000– 150000009999- RECURSOS NÃO VINCULADOS DE IMPOSTOS E TRANSFERÊNCIAS DE IMPOSTOS Vinculados Ficha: 0000158 (SEOSU);
- Fonte de Recursos: 011001.1545100071.037– 44905100000– 289900000000- Outros Recursos Vinculados Ficha: 0000158 (SEOSU);.

## 6. DAS CONDIÇÕES DE PARTICIPAÇÃO NA LICITAÇÃO

**6.1.** Poderão participar desta Licitação os interessados que atenderem as condições previstas no presente Edital, seus anexos e legislação pertinente.

**6.2.** O licitante responsabiliza-se exclusiva e formalmente pelas transações efetuadas em seu nome, assume como firmes e verdadeiras suas propostas e seus lances, inclusive os atos praticados diretamente ou por seu representante, excluída a responsabilidade do provedor do sistema ou do órgão ou entidade promotora da licitação por eventuais danos decorrentes de uso indevido das credenciais de acesso, ainda que por terceiros.

**6.3.** É de responsabilidade do cadastrado conferir a exatidão dos seus dados cadastrais nos Sistemas relacionados no item anterior e mantê-los atualizados junto aos órgãos responsáveis pela informação, devendo proceder, imediatamente, à correção ou à alteração dos registros tão logo identifique incorreção ou aqueles se tornem desatualizados.

**6.4.** A não observância do disposto no item anterior poderá ensejar desclassificação no momento da habilitação.

**6.5.** Podem participar da licitação somente aqueles que atuam no ramo de atividade do objeto contratado e que atendam as condições exigidas neste edital e seus anexos.

**6.6.** Não poderão disputar esta licitação:

**6.6.1.** aquele que não atenda às condições deste Edital e seu(s) anexo(s);
**6.6.2.** autor do anteprojeto, do projeto básico ou do projeto executivo, pessoa física ou jurídica, quando a licitação versar sobre serviços ou fornecimento de bens a ele relacionados;
**6.6.3.** empresa, isoladamente ou em consórcio, responsável pela elaboração do projeto básico ou do projeto executivo, ou empresa da qual o autor do projeto seja dirigente, gerente, controlador, acionista ou detentor de mais de 5% (cinco por cento) do capital com direito a voto, responsável técnico ou subcontratado, quando a licitação versar sobre serviços ou fornecimento de bens a ela necessários;
**6.6.4.** pessoa física ou jurídica que se encontre, ao tempo da licitação, impossibilitada de participar da licitação em decorrência de sanção que lhe foi imposta;

E-DOCS - CÓPIA DO PROCESSO 2025-BGRQD GERADO POR UDSON OLIVEIRA RAMOS DE AGUIAR EM 20/02/2026 13:23 DOCUMENTO 1 / 1 PÁGINA 396 / 1846

2025-QBFZ4H - E-DOCS - DOCUMENTO ORIGINAL 15/10/2025 18:06 PÁGINA 4 / 53

**6.6.5.** aquele que mantenha vínculo de natureza técnica, comercial, econômica, financeira, trabalhista ou civil com dirigente do órgão ou entidade contratante ou com agente público que desempenhe função na licitação ou atue na fiscalização ou na gestão do contrato, ou que deles seja cônjuge, companheiro ou parente em linha reta, colateral ou por afinidade, até o terceiro grau;

**6.6.6.** empresas controladoras, controladas ou coligadas, nos termos da Lei nº 6.404/76, concorrendo entre si;

**6.6.7.** pessoa física ou jurídica que, nos 5 (cinco) anos anteriores à divulgação do edital, tenha sido condenada judicialmente, com trânsito em julgado, por exploração de trabalho infantil, por submissão de trabalhadores a condições análogas às de escravo ou por contratação de adolescentes nos casos vedados pela legislação trabalhista;

**6.6.8.** agente público do órgão ou entidade licitante;

**6.6.9.** Organizações da Sociedade Civil de Interesse Público - OSCIP, atuando nessa condição;

**6.6.10.** Não poderá participar, direta ou indiretamente, da licitação ou da execução do contrato agente público do órgão ou entidade contratante, devendo ser observadas as situações que possam configurar conflito de interesses no exercício ou após o exercício do cargo ou emprego, nos termos da legislação que disciplina a matéria, conforme § 1º do art. 9º da Lei nº 14.133, de 2021;

**6.6.11.** O impedimento de que trata o item 6.6.4 será também aplicado ao licitante que atue em substituição a outra pessoa, física ou jurídica, com o intuito de burlar a efetividade da sanção a ela aplicada, inclusive a sua controladora, controlada ou coligada, desde que devidamente comprovado o ilícito ou a utilização fraudulenta da personalidade jurídica do licitante;

**6.6.12.** A critério da Administração e exclusivamente a seu serviço, o autor dos projetos e a empresa a que se referem os itens 6.6.2 e 6.6.3 poderão participar no apoio das atividades de planejamento da contratação, de execução da licitação ou de gestão do contrato, desde que sob supervisão exclusiva de agentes públicos do órgão ou entidade;

**6.6.13.** Equiparam-se aos autores do projeto as empresas integrantes do mesmo grupo econômico;

**6.6.14.** O disposto nos itens 6.6.2 e 6.6.3 não impede a licitação ou a contratação de serviço que inclua como encargo do contratado a elaboração do projeto básico e do projeto executivo, nas contratações integradas, e do projeto executivo, nos demais regimes de execução;

**6.6.15.** Em licitações e contratações realizadas no âmbito de projetos e programas parcialmente financiados por agência oficial de cooperação estrangeira ou por organismo financeiro internacional com recursos do financiamento ou da contrapartida nacional, não poderá participar pessoa física ou jurídica que integre o rol de pessoas sancionadas por essas entidades ou que seja declarada inidônea nos termos da Lei nº 14.133/2021;

**6.6.16.** A vedação de que trata o item 6.6.8 estende-se a terceiro que auxilie a condução da contratação na qualidade de integrante de equipe de apoio, profissional especializado ou funcionário ou representante de empresa que preste assessoria técnica.

**6.7.** O descumprimento de qualquer das condições de participação acarretará a inabilitação do licitante.

**6.8.** A participação na licitação implica na aceitação plena das condições expressas no edital e seus anexos.

## 7. DO TRATAMENTO DAS ME, EPP E EQUIPARADAS

**7.1.** No caso de participação de microempresas ou empresa de pequeno porte, será observado o disposto na Lei Complementar nº 123/06, notadamente os seus arts. 42 a 49.

**7.2.** O enquadramento como Microempresa (ME) e Empresa de Pequeno Porte (EPP), dar-se-á nas condições do Estatuto Nacional da Microempresa e Empresa de Pequeno Porte, instituído pela LC nº 123/06.
**7.3.** A pessoa física ou o empresário individual enquadrados nos limites definidos pelo art. 3º da Lei Complementar nº 123/06 receberá o mesmo tratamento concedido pela LC nº 123/06, às ME/EPP.

**7.4.** A fruição dos benefícios licitatórios determinados pela Lei Complementar nº 123/06 independe da habilitação da ME/EPP ou equiparado para a obtenção do regime tributário simplificado.

**7.5.** Os licitantes que se enquadrarem nas situações previstas no art. 3º da Lei Complementar nº 123/06, e não possuírem quaisquer dos impedimentos do § 4º do artigo citado, deverão apresentar declaração de que cumprem os requisitos legais para a qualificação como microempresa, empresa de pequeno porte ou equiparado, nos termos da Lei Complementar (Art. 11 do Decreto nº 6.204/07).

**7.6.** A não apresentação da DECLARAÇÃO de **ME/EPP ou EQUIPARADO, e a Certidão Simplificada da Junta Comercial do Estado da Sede da proponente, do ano vigente, que comprove se tratar de**

E-DOCS - CÓPIA DO PROCESSO 2025-BGRQD GERADO POR UDSON OLIVEIRA RAMOS DE AGUIAR EM 20/02/2026 13:23 DOCUMENTO 1 / 1 PÁGINA 397 / 1846

2025-QBFZ4H - E-DOCS - DOCUMENTO ORIGINAL 15/10/2025 18:06 PÁGINA 5 / 53

**Microempresa (ME) ou Empresa de Pequeno Porte (EPP)**, importará na renúncia ao tratamento consagrado na Lei Complementar nº 123/06.

## 8. DO CREDENCIAMENTO

**8.1.** O Credenciamento é o nível básico do Registro Cadastral no PORTAL DE COMPRAS PÚBLICAS que permite a participação dos interessados CONCORRÊNCIA ELETRÔNICA.

**8.2.** Para participar da licitação, o licitante deverá se cadastrar no sistema **Portal de Compras Públicas**, através do site www.portaldecompraspublicas.com.br.

**8.3.** O credenciamento dar-se-á pela atribuição de chave de identificação e de senha pessoal e intransferível, para acesso ao sistema eletrônico.

**8.4.** O credenciamento implica na responsabilidade legal do licitante e de seu representante pelos atos praticados e a presunção de sua capacidade técnica para realização das transações inerentes a este procedimento licitatório.

**8.5.** A senha e o login de acesso ao sistema eletrônico são de uso pessoal e intransferível, de inteira responsabilidade do licitante, incluindo qualquer transação efetuada diretamente ou por seu representante, não cabendo ao provedor do sistema ou ao Município a responsabilidade por eventuais danos decorrentes de uso indevido da senha, ainda que por terceiros.

**8.6.** A empresa representada por sócio, dirigente ou assemelhado deve juntar o seu estatuto ou contrato social, no qual estejam expressos os poderes para exercer direitos e assumir obrigações.

**8.7.** Ressalvado o item 8.6, o representante deve apresentar procuração por instrumento público ou particular, com firma reconhecida, atribuindo poderes para formular lances de preços e praticar os atos e operações no sistema.

**8.8.** O licitante responsabiliza-se exclusiva e formalmente pelas transações efetuadas em seu nome, assume como firmes e verdadeiras suas propostas e seus lances, inclusive os atos praticados diretamente ou por seu representante, excluída a responsabilidade do provedor do sistema ou do órgão ou entidade promotora da licitação por eventuais danos decorrentes de uso indevido das credenciais de acesso, ainda que por terceiros.

**8.9.** É de responsabilidade do cadastrado conferir a exatidão dos seus dados cadastrais no **PORTAL DE COMPRAS PÚBLICAS** e mantê-los atualizados junto aos órgãos responsáveis pela informação, devendo proceder, imediatamente, à correção ou à alteração dos registros tão logo identifique incorreção ou aqueles se tornem desatualizados.

**8.10.** A não observância do disposto no subitem anterior poderá ensejar desclassificação no momento da habilitação.

## 9. DA APRESENTAÇÃO DA PROPOSTA E DOCUMENTOS DE HABILITAÇÃO

**9.1.** Os licitantes encaminharão, **exclusivamente por meio do sistema eletrônico**, a **PROPOSTA** com o preço ou o percentual de desconto, conforme o critério de julgamento adotado neste Edital, até a data e o horário estabelecidos para abertura da sessão pública.

**9.2.** No cadastramento da proposta inicial, o licitante declarará, em campo próprio do sistema, que:

**9.2.1.** está ciente e concorda com as condições contidas no edital e seus anexos, bem como de que a proposta apresentada compreende a integralidade dos custos para atendimento dos direitos trabalhistas assegurados na Constituição Federal, nas leis trabalhistas, nas normas infralegais, nas convenções

E-DOCS - CÓPIA DO PROCESSO 2025-BGRQD GERADO POR UDSON OLIVEIRA RAMOS DE AGUIAR EM 20/02/2026 13:23 DOCUMENTO 1 / 1 PÁGINA 398 / 1846

2025-QBFZ4H - E-DOCS - DOCUMENTO ORIGINAL 15/10/2025 18:06 PÁGINA 6 / 53

coletivas de trabalho e nos termos de ajustamento de conduta vigentes na data de sua entrega em definitivo e que cumpre plenamente os requisitos de habilitação definidos no instrumento convocatório;

**9.2.2.** não emprega menor de 18 anos em trabalho noturno, perigoso ou insalubre e não emprega menor de 16 anos, salvo menor, a partir de 14 anos, na condição de aprendiz, nos termos do artigo 7°, XXXIII, da Constituição;

**9.2.3.** não possui empregados executando trabalho degradante ou forçado, observando o disposto nos incisos III e IV do art. 1º e no inciso III do art. 5º da Constituição Federal;

**9.2.4.** cumpre as exigências de reserva de cargos para pessoa com deficiência e para reabilitado da Previdência Social, previstas em lei e em outras normas específicas.

**9.3.** O licitante organizado em cooperativa deverá declarar, ainda, em campo próprio do sistema eletrônico, que cumpre os requisitos estabelecidos no artigo 16 da Lei nº 14.133, de 2021.

**9.4.** O fornecedor enquadrado como MICROEMPRESA, EMPRESA DE PEQUENO PORTE ou SOCIEDADE COOPERATIVA deverá declarar, ainda, em campo próprio do sistema eletrônico, que cumpre os requisitos estabelecidos no artigo 3° da Lei Complementar nº 123, de 2006, estando apto a usufruir do tratamento favorecido estabelecido em seus arts. 42 a 49, observado o disposto nos §§ 1º ao 3º do art. 4º, da Lei n.º 14.133, de 2021.

**9.4.1.** no item exclusivo para participação de microempresas e empresas de pequeno porte, a assinalação do campo “não” impedirá o prosseguimento no certame, para aquele item;

**9.4.2.** nos itens em que a participação não for exclusiva para microempresas e empresas de pequeno porte, a assinalação do campo “não” apenas produzirá o efeito de o licitante não ter direito ao tratamento favorecido previsto na Lei Complementar nº 123, de 2006, mesmo que microempresa, empresa de pequeno porte ou sociedade cooperativa.

**9.5.** A falsidade da declaração de que trata os itens 9.2 ou 9.4 sujeitará o licitante às sanções previstas na Lei nº 14.133, de 2021, e neste Edital.

**9.6.** Os licitantes poderão retirar ou substituir a proposta ou, na hipótese de a fase de habilitação anteceder as fases de apresentação de propostas e lances e de julgamento, os documentos de habilitação anteriormente inseridos no sistema, até a abertura da sessão pública.

**9.7.** Não haverá ordem de classificação na etapa de apresentação da proposta e dos documentos de habilitação pelo licitante, o que ocorrerá somente após os procedimentos de abertura da sessão pública e da fase de envio de lances.

**9.8.** Serão disponibilizados para acesso público os documentos que compõem a proposta dos licitantes convocados para apresentação de propostas, após a fase de envio de lances.

**9.9.** Desde que disponibilizada a funcionalidade no sistema, o licitante poderá parametrizar o seu valor final mínimo ou o seu percentual de desconto máximo quando do cadastramento da proposta e obedecerá às seguintes regras:

**9.9.1.** a aplicação do intervalo mínimo de diferença de valores ou de percentuais entre os lances, que incidirá tanto em relação aos lances intermediários quanto em relação ao lance que cobrir a melhor oferta; e

**9.9.2.** os lances serão de envio automático pelo sistema, respeitado o valor final mínimo, caso estabelecido, e o intervalo de que trata o subitem acima.

**9.10.** O valor final mínimo ou o percentual de desconto final máximo parametrizado no sistema poderá ser alterado pelo fornecedor durante a fase de disputa, sendo vedado:

**9.10.1.** valor superior a lance já registrado pelo fornecedor no sistema, quando adotado o critério de julgamento por menor preço; e

**9.10.2.** percentual de desconto inferior a lance já registrado pelo fornecedor no sistema, quando adotado o critério de julgamento por maior desconto.

**9.11.** O valor final mínimo ou o percentual de desconto final máximo parametrizado na forma do item 9.9 possuirá caráter sigiloso para os demais fornecedores e para o órgão ou entidade promotora da licitação, podendo ser disponibilizado estrita e permanentemente aos órgãos de controle externo e interno.

E-DOCS - CÓPIA DO PROCESSO 2025-BGRQD GERADO POR UDSON OLIVEIRA RAMOS DE AGUIAR EM 20/02/2026 13:23 DOCUMENTO 1 / 1 PÁGINA 399 / 1846

2025-QBFZ4H - E-DOCS - DOCUMENTO ORIGINAL 15/10/2025 18:06 PÁGINA 7 / 53

**9.12.** Caberá ao licitante interessado em participar da licitação acompanhar as operações no sistema eletrônico durante o processo licitatório e se responsabilizar pelo ônus decorrente da perda de negócios diante da inobservância de mensagens emitidas pela Administração ou de sua desconexão.

**9.13.** O licitante deverá comunicar imediatamente ao provedor do sistema qualquer acontecimento que possa comprometer o sigilo ou a segurança, para imediato bloqueio de acesso.

## 10. DO PREENCHIMENTO DA PROPOSTA

**10.1.** O licitante deverá enviar sua PROPOSTA mediante o preenchimento, no SISTEMA ELETRÔNICO, dos seguintes campos:

- **10.1.1.** Valor unitário e total para cada item, com valor global por lote, conforme modelo de Proposta de Preços apresentada neste Edital (Anexo III), em moeda corrente nacional;
- **10.1.2.** Marca de cada item ofertado (conforme o caso);
- **10.1.3.** Fabricante de cada item ofertado (conforme o caso);
- **10.1.4.** O licitante NÃO poderá oferecer proposta em quantitativo inferior ao máximo previsto para contratação;
- **10.1.5.** Descrição detalhada do objeto, contendo as informações similares às especificações constantes no Anexo I e II deste Edital. Indicando, no que for aplicável, o modelo, prazo de validade ou de garantia, número do registro ou inscrição do bem no órgão competente, quando for o caso.

**10.2.** Todas as especificações do objeto contidas na proposta vinculam a Contratada.

**10.3.** Nos valores propostos estarão inclusos todos os custos operacionais, encargos previdenciários, trabalhistas, tributários, comerciais e quaisquer outros que incidam direta ou indiretamente na execução do presente objeto.

**10.4.** Os preços ofertados, tanto na proposta inicial, quanto na etapa de lances, serão de exclusiva responsabilidade do licitante, não lhe assistindo o direito de pleitear qualquer alteração, sob alegação de erro, omissão ou qualquer outro pretexto.

**10.5.** Se o regime tributário da empresa implicar o recolhimento de tributos em percentuais variáveis, a cotação adequada será a que corresponde à média dos efetivos recolhimentos da empresa nos últimos doze meses.

**10.6.** Independentemente do percentual de tributo inserido na planilha, no pagamento serão retidos na fonte os percentuais estabelecidos na legislação vigente.

**10.7.** A apresentação das propostas implica obrigatoriedade do cumprimento das disposições nelas contidas, em conformidade com o que dispõe o Termo de Referência, assumindo o proponente o compromisso de executar o objeto licitado nos seus termos, bem como de fornecer os materiais, equipamentos, ferramentas e utensílios necessários, em quantidades e qualidades adequadas à perfeita execução contratual, promovendo, quando requerido, sua substituição.

**10.8.** O prazo de validade da proposta não será inferior a **60 (sessenta) dias úteis,** a contar da data de sua apresentação.

**10.9.** Os licitantes devem respeitar os preços máximos estabelecidos nas normas de regência de contratações públicas federais, quando participarem de licitações públicas.

**10.10.** Caso o critério de julgamento seja o de maior desconto, o preço já decorrente da aplicação do desconto ofertado deverá respeitar os preços máximos previstos no item 9.6.

**10.11.** O descumprimento das regras supramencionadas pela Administração por parte dos contratados pode ensejar a responsabilização pelo Tribunal de Contas do Estado do Espírito Santo e Tribunal de Contas da União quando for o caso e, após o devido processo legal, gerar as seguintes consequências:

E-DOCS - CÓPIA DO PROCESSO 2025-BGRQD GERADO POR UDSON OLIVEIRA RAMOS DE AGUIAR EM 20/02/2026 13:23 DOCUMENTO 1 / 1 PÁGINA 400 / 1846

2025-QBFZ4H - E-DOCS - DOCUMENTO ORIGINAL 15/10/2025 18:06 PÁGINA 8 / 53

**10.11.1.** assinatura de prazo para a adoção das medidas necessárias ao exato cumprimento da lei, nos termos do art. 71, inciso IX, da Constituição; ou

**10.11.2.** condenação dos agentes públicos responsáveis e da empresa contratada ao pagamento dos prejuízos ao erário, caso verificada a ocorrência de superfaturamento por sobrepreço na execução do contrato.

## 11. DA SESSÃO, CLASSIFICAÇÃO DAS PROPOSTAS E FORMULAÇÃO DE LANCES

**11.1.** A abertura da presente licitação dar-se-á em sessão pública, por meio de sistema eletrônico, na data, horário e local indicados neste Edital.

**11.2.** Os licitantes poderão retirar ou substituir a proposta ou os documentos de habilitação, quando for o caso, anteriormente inseridos no sistema, até a abertura da sessão pública.

**11.3.** O sistema disponibilizará campo próprio para troca de mensagens entre Agente de Contratação e os licitantes.

**11.4.** Iniciada a etapa competitiva, os licitantes deverão encaminhar lances exclusivamente por meio de sistema eletrônico, sendo imediatamente informados do seu recebimento e do valor consignado no registro.

**11.5.** O lance deverá ser ofertado de acordo com o tipo de licitação indicada no preambulo deste edital.

**11.6.** Os licitantes poderão oferecer lances sucessivos, observando o horário fixado para abertura da sessão e as regras estabelecidas no Edital.

**11.7.** O licitante somente poderá oferecer lance de valor inferior ao último por ele ofertado e registrado pelo sistema.

**11.8.** O intervalo mínimo de diferença de valores ou percentuais entre os lances, que incidirá tanto em relação aos lances intermediários quanto em relação à proposta que cobrir a melhor oferta deverá ser de:

**R$ 500,00 (QUINHENTOS REAIS).**

**11.9.** O licitante poderá, uma única vez, excluir seu último lance ofertado, no intervalo de quinze (15) segundos após o registro no sistema, na hipótese de lance inconsistente ou inexequível.

**11.10.** Para o envio de lances na **CONCORRÊNCIA ELETRÔNICA**, será adotado o **Modo de Disputa ABERTO-FECHADO**, em que os licitantes apresentarão lances públicos e sucessivos, com **lance final e fechado**.

**11.10.1.** A etapa de lances da sessão pública terá duração inicial de quinze (15) minutos. Após esse prazo, o sistema encaminhará aviso de fechamento iminente dos lances, após o que transcorrerá o período de até dez (10) minutos, aleatoriamente determinado, findo o qual será automaticamente encerrada a recepção de lances;

**11.10.2.** Encerrado o prazo previsto no subitem anterior, o sistema abrirá oportunidade para que o autor da oferta de valor mais baixo e os das ofertas com preços até 10% (dez por cento) superior àquela possam ofertar um lance final e fechado em até 05 (cinco) minutos, o qual será sigiloso até o encerramento deste prazo;

**11.10.3.** No procedimento de que trata o subitem supra, o licitante poderá optar por manter o seu último lance da etapa aberta, ou por ofertar melhor lance;

**11.10.4.** Não havendo pelo menos três ofertas nas condições definidas neste item, poderão os autores dos melhores lances subsequentes, na ordem de classificação, até o máximo de três, oferecer um lance final e fechado em até 05 (cinco) minutos, o qual será sigiloso até o encerramento deste prazo;

**11.10.5.** Após o término dos prazos estabelecidos nos itens anteriores, o sistema ordenará e divulgará os lances segundo a ordem crescente de valores.

**11.11.** Após o término dos prazos estabelecidos nos subitens anteriores, o sistema ordenará e divulgará os lances segundo a ordem crescente de valores.

E-DOCS - CÓPIA DO PROCESSO 2025-BGRQD GERADO POR UDSON OLIVEIRA RAMOS DE AGUIAR EM 20/02/2026 13:23 DOCUMENTO 1 / 1 PÁGINA 401 / 1846

2025-QBFZ4H - E-DOCS - DOCUMENTO ORIGINAL 15/10/2025 18:06 PÁGINA 9 / 53

**11.12.** Não serão aceitos dois ou mais lances de mesmo valor, prevalecendo aquele que for recebido e registrado em primeiro lugar.

**11.13.** Durante o transcurso da sessão pública, os licitantes serão informados, em tempo real, do valor do menor lance registrado, vedada a identificação do licitante.

**11.14.** No caso de desconexão com o Agente de Contratação, no decorrer da etapa competitiva da licitação, o sistema eletrônico poderá permanecer acessível aos licitantes para a recepção dos lances.

**11.15.** Quando a desconexão do sistema eletrônico para o Agente de Contratação persistir por tempo superior a 10 (dez) minutos, a sessão pública será suspensa e reiniciada somente após decorridas 24 (vinte e quatro) horas da comunicação do fato pelo Agente de Contratação aos participantes, no **PORTAL DE COMPRAS PÚBLICAS**, http://www.portaldecompraspublicas.com.br, quando serão divulgadas data e hora para a sua reabertura.

**11.16.** Caso o licitante não apresente lances, concorrerá com o valor de sua proposta.

**11.17.** Em relação a itens não exclusivos para participação de microempresas e empresas de pequeno porte, uma vez encerrada a etapa de lances, será efetivada a verificação automática, junto à Receita Federal, do porte da entidade empresarial. O sistema identificará em coluna própria as microempresas e empresas de pequeno porte participantes, procedendo à comparação com os valores da primeira colocada, se esta for empresa de maior porte, assim como das demais classificadas, para o fim de aplicar-se o disposto nos arts. 44 e 45 da Lei Complementar nº 123, de 2006.

**11.17.1.** Nessas condições, as propostas de microempresas e empresas de pequeno porte que se encontrarem na faixa de até 10% (dez por cento) acima da melhor proposta ou melhor lance serão consideradas empatadas com a primeira colocada.

**11.17.2.** A melhor classificada nos termos do subitem anterior terá o direito de encaminhar uma última oferta para desempate, obrigatoriamente em valor inferior ao da primeira colocada, no prazo de 5 (cinco) minutos controlados pelo sistema, contados após a comunicação automática para tanto.

**11.17.3.** Caso a microempresa ou a empresa de pequeno porte melhor classificada desista ou não se manifeste no prazo estabelecido, serão convocadas as demais licitantes microempresa e empresa de pequeno porte que se encontrem naquele intervalo de 10% (dez por cento), na ordem de classificação, para o exercício do mesmo direito, no prazo estabelecido no subitem anterior.

**11.17.4.** No caso de equivalência dos valores apresentados pelas microempresas e empresas de pequeno porte que se encontrem nos intervalos estabelecidos nos subitens anteriores, será realizado sorteio entre elas para que se identifique aquela que primeiro poderá apresentar melhor oferta.

**11.18.** Só poderá haver empate entre propostas iguais (não seguidas de lances), ou entre lances finais da fase fechada do modo de disputa aberto e fechado.

**11.18.1.** Havendo eventual empate entre propostas ou lances, o critério de desempate será aquele previsto no art. 60 da Lei nº 14.133, de 2021, nesta ordem:

11.18.1.1. disputa final, hipótese em que os licitantes empatados poderão apresentar nova proposta em ato contínuo à classificação;

11.18.1.2. avaliação do desempenho contratual prévio dos licitantes, para a qual deverão preferencialmente ser utilizados registros cadastrais para efeito de atesto de cumprimento de obrigações previstos nesta Lei;

11.18.1.3. desenvolvimento pelo licitante de ações de equidade entre homens e mulheres no ambiente de trabalho, conforme regulamento;

11.18.1.4. desenvolvimento pelo licitante de programa de integridade, conforme orientações dos órgãos de controle.

**11.18.2.** Persistindo o empate, será assegurada preferência, sucessivamente, aos bens e serviços produzidos ou prestados por:

11.18.2.1. empresas estabelecidas no território do Estado ou do Distrito Federal do órgão ou entidade da Administração Pública estadual ou distrital licitante ou, no caso de licitação realizada por órgão ou entidade de Município, no território do Estado em que este se localize;

11.18.2.2. empresas brasileiras;

11.18.2.3. empresas que invistam em pesquisa e no desenvolvimento de tecnologia no País;

11.18.2.4. empresas que comprovem a prática de mitigação, nos termos da Lei nº 12.187/2009.

**11.18.3.** As regras previstas para critérios de desempate neste edital não prejudicarão a aplicação do disposto no art. 44 da Lei Complementar nº 123/2006, em havendo ME ou EPP em condição tal, as quais serão adotadas pelo sistema provedor http://www.portaldecompraspublicas.com.br.

E-DOCS - CÓPIA DO PROCESSO 2025-BGRQD GERADO POR UDSON OLIVEIRA RAMOS DE AGUIAR EM 20/02/2026 13:23 DOCUMENTO 1 / 1 PÁGINA 402 / 1846

2025-QBFZ4H - E-DOCS - DOCUMENTO ORIGINAL 15/10/2025 18:06 PÁGINA 10 / 53

**11.19.** Encerrada a etapa de disputa da sessão pública, o agente de contratação ou o pregoeiro deverá encaminhar, pelo sistema eletrônico, contraproposta ao licitante que tenha apresentado o melhor preço, para que seja obtida melhor proposta, vedada a negociação em condições diferentes das previstas no edital.

**11.19.1.** A negociação poderá ser feita com os demais licitantes, segundo a ordem de classificação inicialmente estabelecida, quando o primeiro colocado, mesmo após a negociação, for desclassificado em razão de sua proposta permanecer acima do preço máximo definido pela Administração;

**11.19.2.** A negociação será realizada por meio do sistema eletrônico, podendo ser acompanhada pelos demais licitantes;

**11.19.3.** O resultado da negociação será divulgado a todos os licitantes e anexado aos autos do processo licitatório;

**11.19.4.** O Licitante melhor classificado será convocado pelo Agente de Contratação para reelaborar e apresentar à administração pública, por meio eletrônico, a PROPOSTA DE PREÇOS adequada ao último lance ofertado após a negociação realizada, acompanhada, se for o caso, dos documentos complementares, quando necessários à confirmação daqueles exigidos neste Edital e já apresentados, no mesmo prazo de apresentação da proposta readequada;

**11.19.5.** É facultado ao Agente de Contratação prorrogar o prazo estabelecido, a partir de solicitação fundamentada feita no chat pelo licitante, antes de findo o prazo.

**11.19.6.** Após a negociação do preço, o Agente de Contratação iniciará a fase de aceitação e julgamento da proposta;

## 12. DA FASE DE JULGAMENTO DAS PROPOSTAS

**12.1.** Encerrada a etapa de negociação, o Agente de contratação verificará se o licitante provisoriamente classificado em primeiro lugar atende às condições de participação no certame, conforme previsto no art. 14 da Lei nº 14.133/2021, legislação correlata e no item 6.6 deste edital, especialmente quanto à existência de sanção que impeça a participação no certame ou a futura contratação, mediante a consulta aos seguintes cadastros:

**12.1.1.** Sistema de Cadastro de Fornecedores – SICAF;

**12.1.2.** Cadastro Nacional de Empresas Inidôneas e Suspensas – CEIS, mantido pela Controladoria-Geral da União (https://www.portaltransparencia.gov.br/sancoes/ceis); e

**12.1.3.** Cadastro Nacional de Empresas Punidas – CNEP, mantido pela Controladoria-Geral da União (https://www.portaltransparencia.gov.br/sancoes/cnep).

**12.2.** A consulta aos cadastros será realizada em nome da empresa licitante e também de seu sócio majoritário, por força da vedação de que trata o artigo 12 da Lei n° 8.429, de 1992.

**12.3.** Caso conste na Consulta de Situação do licitante a existência de Ocorrências Impeditivas Indiretas, o Agente de Contratação diligenciará para verificar se houve fraude por parte das empresas apontadas no Relatório de Ocorrências Impeditivas Indiretas. (IN nº 3/2018, art. 29, *caput*)

**12.3.1.** A tentativa de burla será verificada por meio dos vínculos societários, linhas de fornecimento similares, dentre outros. (IN nº 3/2018, art. 29, §1º).

**12.3.2.** O licitante será convocado para manifestação previamente a uma eventual desclassificação. (IN nº 3/2018, art. 29, §2º).

**12.3.3.** Constatada a existência de sanção, o licitante será reputado inabilitado, por falta de condição de participação.

**12.4.** Caso o licitante provisoriamente classificado em primeiro lugar tenha se utilizado de algum tratamento favorecido às Microempresa (ME) ou Empresa de Pequeno Porte (EPP), o Agente de Contratação verificará se faz jus ao benefício, em conformidade o item 9.4 deste edital.

**12.5.** Verificadas as condições de participação e de utilização do tratamento favorecido, o Agente de Contratação examinará a proposta classificada em primeiro lugar quanto à adequação ao objeto e à compatibilidade do preço em relação ao máximo estipulado para contratação neste Edital e em seus anexos.

**12.6. Será desclassificada a proposta vencedora que:**

E-DOCS - CÓPIA DO PROCESSO 2025-BGRQD GERADO POR UDSON OLIVEIRA RAMOS DE AGUIAR EM 20/02/2026 13:23 DOCUMENTO 1 / 1 PÁGINA 403 / 1846

2025-QBFZ4H - E-DOCS - DOCUMENTO ORIGINAL 15/10/2025 18:06 PÁGINA 11 / 53

**12.6.1.** contiver vícios insanáveis;
**12.6.2.** não obedecer às especificações técnicas contidas no Termo de Referência (Anexo I);
**12.6.3.** apresentar preços inexequíveis ou permanecerem acima do preço máximo definido para a contratação;
**12.6.4.** não tiverem sua exequibilidade demonstrada, quando exigido pela Administração;
**12.6.5.** apresentar desconformidade com quaisquer outras exigências deste Edital ou seus anexos, desde que insanável.

**12.7.** No caso de bens e serviços em geral, é indício de inexequibilidade das propostas valores inferiores a 50% (cinquenta por cento) do valor orçado pela Administração.

**12.7.1.** A inexequibilidade, na hipótese de que trata o **caput**, só será considerada após diligência do Agente de Contratação, que comprove:

12.7.1.1. que o custo do licitante ultrapassa o valor da proposta; e
12.7.1.2. inexistirem custos de oportunidade capazes de justificar o vulto da oferta.

**12.8.** Em contratação de serviços de engenharia, além das disposições acima, a análise de exequibilidade e sobrepreço considerará o seguinte:

**12.8.1.** Nos regimes de execução por tarefa, empreitada por preço global ou empreitada integral, semi-integrada ou integrada, a caracterização do sobrepreço se dará pela superação do valor global estimado;
**12.8.2.** No regime de empreitada por preço unitário, a caracterização do sobrepreço se dará pela superação do valor global estimado e pela superação de custo unitário tido como relevante, conforme planilha anexa ao edital;
**12.8.3.** No caso de serviços de engenharia, serão consideradas inexequíveis as propostas cujos valores forem inferiores a 75% (setenta e cinco por cento) do valor orçado pela Administração Pública, independentemente do regime de execução.
**12.8.4.** Será exigida garantia adicional do licitante vencedor cuja proposta for inferior a 85% (oitenta e cinco por cento) do valor orçado pela Administração, equivalente à diferença entre este último e o valor da proposta, sem prejuízo das demais garantias exigíveis de acordo com a Lei.

**12.9.** Se houver indícios de inexequibilidade da proposta de preço, ou em caso da necessidade de esclarecimentos complementares, poderão ser efetuadas diligências, para que a empresa comprove a exequibilidade da proposta.

**12.10.** Caso o custo global estimado do objeto licitado tenha sido decomposto em seus respectivos custos unitários por meio de Planilha de Custos e Formação de Preços elaborada pela Administração, o licitante classificado em primeiro lugar será convocado para apresentar Planilha por ele elaborada, com os respectivos valores adequados ao valor final da sua proposta, sob pena de não aceitação da proposta.

**12.10.1.** Em se tratando de serviços de engenharia, o licitante vencedor será convocado a apresentar à Administração, por meio eletrônico, as planilhas com indicação dos quantitativos e dos custos unitários, seguindo o modelo elaborado pela Administração, bem como com detalhamento das Bonificações e Despesas Indiretas (BDI) e dos Encargos Sociais (ES), com os respectivos valores adequados ao valor final da proposta vencedora, admitida a utilização dos preços unitários, no caso de empreitada por preço global, empreitada integral, contratação semi-integrada e contratação integrada, exclusivamente para eventuais adequações indispensáveis no cronograma físico-financeiro e para balizar excepcional aditamento posterior do contrato;
**12.10.2.** Em se tratando de serviços com fornecimento de mão de obra em regime de dedicação exclusiva cuja produtividade seja mensurável e indicada pela Administração, o licitante deverá indicar a produtividade adotada e a quantidade de pessoal que será alocado na execução contratual;
**12.10.3.** Caso a produtividade for diferente daquela utilizada pela Administração como referência, ou não estiver contida na faixa referencial de produtividade, mas admitida pelo ato convocatório, o licitante deverá apresentar a respectiva comprovação de exequibilidade;
**12.10.4.** Os licitantes poderão apresentar produtividades diferenciadas daquela estabelecida pela Administração como referência, desde que não alterem o objeto da contratação, não contrariem dispositivos legais vigentes e, caso não estejam contidas nas faixas referenciais de produtividade, comprovem a exequibilidade da proposta;
**12.10.5.** Para efeito do subitem anterior, admite-se a adequação técnica da metodologia empregada pela contratada, visando assegurar a execução do objeto, desde que mantidas as condições para a justa remuneração do serviço.

E-DOCS - CÓPIA DO PROCESSO 2025-BGRQD GERADO POR UDSON OLIVEIRA RAMOS DE AGUIAR EM 20/02/2026 13:23 DOCUMENTO 1 / 1 PÁGINA 404 / 1846

2025-QBFZ4H - E-DOCS - DOCUMENTO ORIGINAL 15/10/2025 18:06 PÁGINA 12 / 53

**12.11.** Erros no preenchimento da planilha não constituem motivo para a desclassificação da proposta. A planilha poderá ser ajustada pelo licitante, no prazo indicado pelo Agente de Contratação no sistema, desde que não haja majoração do preço e que se comprove que este é o bastante para arcar com todos os custos da contratação.

**12.11.1.** O ajuste de que trata este dispositivo se limita a sanar erros ou falhas que não alterem a substância das propostas;

**12.11.2.** Considera-se erro no preenchimento da planilha passível de correção a indicação de recolhimento de impostos e contribuições na forma do Simples Nacional, quando não cabível esse regime.

**12.12.** Para fins de análise da proposta quanto ao cumprimento das especificações do objeto, poderá ser colhida a manifestação escrita do setor requisitante do serviço ou da área especializada no objeto.

**12.13.** Realizado o aceite da proposta ou rejeitadas todas as propostas, o sistema abrirá oportunidade para interposição da intenção de recurso sobre a rejeição da proposta do licitante ou a aceitação da proposta de seu concorrente, e deverá observar:

**12.13.1.** o prazo estabelecido será de 30 minutos;

**12.13.2.** a intenção de recurso deverá apresentar, de forma sucinta o motivo que levou o licitante a recorrer, cabendo ao agente da contratação, comissão de contratação ou pregoeiro analisar apenas a sucumbência, a tempestividade, a motivação, a legitimidade e o interesse;

**12.13.3.** intenções de recurso sem nenhuma motivação, de pessoa sem legitimidade, de licitante sem interesse ou intempestivas serão sumariamente rejeitadas;

**12.13.4.** o licitante que deixar de apresentar intenção de recurso, terá precluído o seu direito a questionar a rejeição de sua proposta ou o aceite de proposta de concorrente, na forma do art. 165, § 1º, inciso I da Lei nº 14.133/2021.

## 13. DO ENCAMINHAMENTO DA PROPOSTA VENCEDORA

**13.1.** A **PROPOSTA FINAL** do licitante declarado vencedor deverá ser encaminhada digitada no sistema eletrônico, assim como deverá ser encaminhado o arquivo com a Planilha Orçamentária, o Cronograma Físico-Financeiro e os Documentos de Habilitação, **no prazo de 24 (VINTE E QUATRO) horas**, prorrogável por igual período, a contar da solicitação do Agente de Contratação no sistema eletrônico, conforme segue:

**13.1.1.** Ser redigida em língua portuguesa, digitada, sem emendas, rasuras, entrelinhas ou ressalvas, nos moldes da Proposta de Preços (Anexo III) deste Edital, assinada pelo licitante ou seu representante legal, bem como pelo responsável técnico, devidamente identificado;

**13.1.2.** Conter a indicação do banco, número da conta e agência do licitante vencedor, para fins de pagamento;

**13.1.3.** Junto à PROPOSTA DE PREÇOS READEQUADA, o licitante vencedor deverá apresentar, sob pena de desclassificação: *o **Cronograma Físico-Financeiro**, conforme as etapas, prazos e demais aspectos fixados pela administração nos moldes do Termo de Referência (Anexo I) e da Proposta de Preços (Anexo III) deste Edital; e a **Planilha de BDI**, ambas assinadas pelo responsável técnico, devidamente identificado.*

**13.2.** A proposta final deverá ser documentada nos autos e será levada em consideração no decorrer da execução do contrato e aplicação de eventual sanção à Contratada, se for o caso.

**13.3.** Todas as especificações do objeto contidas na proposta, tais como marca, modelo, tipo, fabricante e procedência, vinculam a Contratada.

**13.4.** Os preços deverão ser expressos em moeda corrente nacional, o valor unitário em algarismos e o valor global em algarismos e por extenso. No caso de divergência entre os valores numéricos e os valores expressos por extenso, prevalecerão os valores expressos por extenso.

**13.5.** A oferta deverá ser firme e precisa, limitada, rigorosamente, ao objeto deste Edital, sem conter alternativas de preço ou de qualquer outra condição que induza o julgamento a mais de um resultado, sob pena de desclassificação.

E-DOCS - CÓPIA DO PROCESSO 2025-BGRQD GERADO POR UDSON OLIVEIRA RAMOS DE AGUIAR EM 20/02/2026 13:23 DOCUMENTO 1 / 1 PÁGINA 405 / 1846

2025-QBFZ4H - E-DOCS - DOCUMENTO ORIGINAL 15/10/2025 18:06 PÁGINA 13 / 53

**13.6.** A proposta deverá obedecer aos termos deste Edital e seus Anexos, não sendo considerada aquela que não corresponda às especificações ali contidas ou que estabeleça vínculo à proposta de outro licitante.

**13.7.** As propostas que contenham a descrição do objeto, o valor e os documentos complementares estarão disponíveis na internet, após a homologação.

## 14. DA FASE DE HABILITAÇÃO

**14.1.** Como CONDIÇÃO PRÉVIA AO EXAME DA DOCUMENTAÇÃO DE HABILITAÇÃO DO LICITANTE DETENTOR DA PROPOSTA CLASSIFICADA EM PRIMEIRO LUGAR, o Agente de Contratação verificará o eventual descumprimento das condições de participação, especialmente quanto à existência de sanção que impeça a participação no certame ou a futura contratação, mediante a consulta aos documentos inseridos no **PORTAL DE COMPRAS PÚBLICAS**, e ainda nos seguintes cadastros:

**14.1.1.** Possuir Cadastro do Portal de Compras Públicas;

**14.1.2.** Cadastro Nacional de Empresas Inidôneas e Suspensas – CEIS e o e o Cadastro Nacional de Empresas Punidas – CNEP (www.portaldatransparencia.gov.br/);

**14.1.3.** Cadastro Nacional de Condenações Cíveis por Atos de Improbidade Administrativa, mantido pelo Conselho Nacional de Justiça (www.cnj.jus.br/improbidade_adm/consultar_requerido.php).

**14.1.4.** Lista de Inidôneos, mantida pelo Tribunal de Contas da União – TCU https://contas.tcu.gov.br/ords/f?p=1660:3:0

**14.1.5.** A consulta aos cadastros será realizada em nome da empresa licitante e também de seu sócio majoritário, por força do artigo 12 da Lei nº 8.429, de 1992, que prevê, dentre as sanções impostas ao responsável pela prática de ato de improbidade administrativa, a proibição de contratar com o Poder Público, inclusive por intermédio de pessoa jurídica da qual seja sócio majoritário.

14.1.5.1. Caso conste na Consulta de Situação do Fornecedor a existência de Ocorrências Impeditivas Indiretas, o gestor diligenciará para verificar se houve fraude por parte das empresas apontadas no Relatório de Ocorrências Impeditivas Indiretas.

14.1.5.2. A tentativa de burla será verificada por meio dos vínculos societários, linhas de fornecimento similares, dentre outros.

14.1.5.3. O licitante será convocado para manifestação previamente à sua desclassificação.

**14.1.6.** Constatada a existência de sanção, o Agente de Contratação reputará o licitante inabilitado, por falta de condição de participação.

**14.1.7.** No caso de inabilitação, haverá nova verificação, pelo sistema, da eventual ocorrência do empate ficto, previsto nos arts. 44 e 45 da Lei Complementar nº 123, de 2006, seguindo-se a disciplina antes estabelecida para aceitação da proposta subsequente.

**14.2.** Caso atendidas as condições de participação neste edital, a **HABILITAÇÃO** dos licitantes será exigida conforme consta no Termo de Referência (Anexo I) deste Edital, e será verificada por meio do PORTAL DE COMPRAS PÚBLICAS, nos termos do art. art. 62, incisos I, II, III e IV da Lei nº 14.133/2021:

**14.2.1. Habilitação Jurídica;**

**14.2.2. Habilitação Técnica;**

**14.2.3. Habilitação Fiscal, Social e Trabalhista;**

**14.2.4. Habilitação Econômico-Financeira.**

**14.3.** É dever do licitante atualizar previamente as comprovações constantes do PORTAL DE COMPRAS PÚBLICAS, para que estejam vigentes na data da abertura da sessão pública, ou encaminhar, em conjunto com a apresentação da proposta, a respectiva documentação atualizada.

**14.4.** O descumprimento do subitem acima implicará a inabilitação do licitante, exceto se a consulta aos sítios eletrônicos oficiais emissores de certidões feita pelo Agente de Contratação lograr êxito em encontrar a(s) certidão(ões) válida(s).

**14.5.** Havendo a necessidade de envio de documentos de habilitação complementares, necessários à confirmação daqueles exigidos neste Edital e já apresentados, o licitante será convocado a encaminhá-los, em formato digital, via sistema, no prazo de **02 (DUAS) HORAS**, sob pena de inabilitação.

E-DOCS - CÓPIA DO PROCESSO 2025-BGRQD GERADO POR UDSON OLIVEIRA RAMOS DE AGUIAR EM 20/02/2026 13:23 DOCUMENTO 1 / 1 PÁGINA 406 / 1846

2025-QBFZ4H - E-DOCS - DOCUMENTO ORIGINAL 15/10/2025 18:06 PÁGINA 14 / 53

**14.6.** Somente haverá a necessidade de comprovação do preenchimento de requisitos mediante apresentação dos documentos originais não-digitais quando houver dúvida em relação à integridade do documento digital.

**14.7.** Não serão aceitos documentos de habilitação com indicação de CNPJ/CPF diferentes, salvo aqueles legalmente permitidos.

**14.8.** Se o licitante for a MATRIZ, todos os documentos deverão estar em nome da matriz, e se o licitante for a FILIAL, todos os documentos deverão estar em nome da filial, exceto aqueles documentos que, pela própria natureza, comprovadamente, forem emitidos somente em nome da matriz.

**14.8.1.** Serão aceitos registros de CNPJ de licitante matriz e filial com diferenças de números de documentos pertinentes ao CND e ao CRF/FGTS, quando for comprovada a centralização do recolhimento dessas contribuições.

**14.9.** Os documentos previstos no Termo de Referência (Anexo I), necessários e suficientes para demonstrar a capacidade do licitante de realizar o objeto da licitação, serão exigidos para fins de **Habilitação**, nos termos dos arts. 62 a 70 da Lei nº 14.133, de 2021.

**14.10.** A existência de restrição relativamente à regularidade fiscal e trabalhista não impede que a licitante qualificada como Microempresa (ME) ou Empresa de Pequeno Porte (EPP) seja declarada vencedora, uma vez que atenda a todas as demais exigências do edital.

**14.10.1. A declaração do vencedor acontecerá no momento imediatamente posterior à fase de habilitação.**

**14.11.** Caso a proposta mais vantajosa seja ofertada por licitante qualificada como Microempresa (ME) ou Empresa de Pequeno Porte (EPP), e uma vez constatada a existência de alguma restrição no que tange à regularidade fiscal e trabalhista, a mesma será convocada para, **no prazo de 5 (cinco) dias úteis**, após a declaração do vencedor, comprovar a regularização. O prazo poderá ser prorrogado por igual período, a critério da administração pública, quando requerida pelo licitante, mediante apresentação de justificativa.

**14.12.** A não-regularização fiscal e trabalhista no prazo previsto no subitem anterior acarretará a inabilitação do licitante, sem prejuízo das sanções previstas neste Edital, sendo facultada a convocação dos licitantes remanescentes, na ordem de classificação. Se, na ordem de classificação, seguir-se outra Microempresa (ME), Empresa de Pequeno Porte (EPP) ou Sociedade Cooperativa com alguma restrição na documentação fiscal e trabalhista, será concedido o mesmo prazo para regularização.

**14.13.** Havendo necessidade de analisar minuciosamente os documentos exigidos, o Agente de Contratação suspenderá a sessão, informando no “chat” a nova data e horário para a continuidade da mesma.

**14.14.** Será inabilitado o licitante que não comprovar sua habilitação, seja por não apresentar quaisquer dos documentos exigidos, ou apresentá-los em desacordo com o estabelecido neste Edital.

**14.15.** Nos itens não exclusivos a Microempresa (ME) ou Empresa de Pequeno Porte (EPP), em havendo inabilitação, haverá nova verificação, pelo sistema, da eventual ocorrência do empate ficto, previsto nos artigos 44 e 45 da Lei Complementar nº 123, de 2006, seguindo-se a disciplina antes estabelecida para aceitação da proposta subsequente.

**14.16.** Será verificado se o licitante apresentou no sistema PORTAL DE COMPRAS PÚBLICAS, sob pena de inabilitação, as seguintes declarações:

a) ***Declaração de que atende aos requisitos de habilitação****, e o declarante responderá pela veracidade das informações prestadas, na forma da lei (art. 63, I, da Lei nº 14.133/2021);*
b) ***Declaração nos termos do inciso XXXIII, Art. 7º da Constituição Federal,*** *que não emprega menor de 18 anos em trabalho noturno, perigoso ou insalubre e não emprega menor de 16 anos, salvo menor, a partir de 14 anos, na condição de aprendiz;*
c) ***Declaração de que não possui empregados executando trabalho degradante ou forçado****, observando o disposto nos incisos III e IV do art. 1º e no inciso III do art. 5º da Constituição Federal;*
d) ***Declaração de que cumpre as exigências de reserva de cargos*** *para pessoa com deficiência e para reabilitado da Previdência Social, previstas em lei e em outras normas específicas;*
e) ***Declaração de que suas propostas econômicas compreendem a integralidade dos custos para atendimento dos direitos trabalhistas,*** *assegurados na Constituição Federal, nas leis trabalhistas, nas normas infralegais, nas convenções coletivas de trabalhoe nos termos de ajustamento de conduta vigentes na data de entrega das propostas.*

E-DOCS - CÓPIA DO PROCESSO 2025-BGRQD GERADO POR UDSON OLIVEIRA RAMOS DE AGUIAR EM 20/02/2026 13:23 DOCUMENTO 1 / 1 PÁGINA 407 / 1846

2025-QBFZ4H - E-DOCS - DOCUMENTO ORIGINAL 15/10/2025 18:06 PÁGINA 15 / 53

**14.17.** Considerando que na contratação a avaliação prévia do local de execução é imprescindível para o conhecimento pleno das condições e peculiaridades do objeto a ser contratado, o licitante deverá atestar, que conhece o local e as condições de realização do serviço, assegurado a ele o direito de realização de vistoria prévia.

**14.17.1.** O licitante que optar por realizar vistoria prévia terá disponibilizado pela Administração data e horário exclusivo, a ser agendado pelo Setor Técnico/Obras, através do endereço eletrônico alegre.setortecnico@gmail.com de modo que seu agendamento não coincida com o agendamento de outros licitantes.

**14.17.2.** Caso o licitante opte por não realizar vistoria, poderá substituir a declaração exigida no presente item por declaração formal assinada pelo seu responsável técnico acerca do conhecimento pleno das condições e peculiaridades da contratação.

**14.18.** É de responsabilidade do licitante conferir a exatidão dos seus dados cadastrais e mantê-los atualizados junto aos órgãos responsáveis pela informação, devendo proceder, imediatamente, à correção ou à alteração dos registros, tão logo identifique incorreção ou aqueles se tornem desatualizados.

**14.19.** A não observância do disposto no item anterior poderá ensejar desclassificação no momento da habilitação.

**14.20.** A verificação pelo Agente de Contratação, em sítios eletrônicos oficiais de órgãos e entidades emissores de certidões constitui meio legal de prova, para fins de habilitação.

**14.20.1.** Os documentos exigidos para habilitação que não estejam contemplados no sistema cadastral serão enviados por meio do sistema, em formato digital, no prazo de no mínimo 02 (duas) horas, prorrogável por igual período, contado da solicitação do Agente de Contratação.

**14.20.2.** Na hipótese de a fase de habilitação anteceder a fase de apresentação de propostas e lances, os licitantes encaminharão, por meio do sistema, simultaneamente os documentos de habilitação e a proposta com o preço ou o percentual de desconto.

**14.21.** A verificação no registro cadastral ou a exigência dos documentos nele não contidos somente será feita em relação ao licitante vencedor.

**14.21.1.** Os documentos relativos à regularidade fiscal que constem do Termo de Referência somente serão exigidos, em qualquer caso, em momento posterior ao julgamento das propostas, e apenas do licitante mais bem classificado.

**14.21.2.** Respeitada a exceção do subitem anterior, relativa à regularidade fiscal, quando a fase de habilitação anteceder as fases de apresentação de propostas e lances e de julgamento, a verificação ou exigência do presente subitem ocorrerá em relação a todos os licitantes.

**14.22.** Após a entrega dos documentos para habilitação, não será permitida a substituição ou a apresentação de novos documentos, salvo em sede de diligência, para (Lei 14.133/21, art. 64):

**14.22.1.** complementação de informações acerca dos documentos já apresentados pelos licitantes e desde que necessária para apurar fatos existentes à época da abertura do certame; e

**14.22.2.** atualização de documentos cuja validade tenha expirado após a data de recebimento das propostas.

**14.23.** Na análise dos documentos de habilitação, o Agente de Contratação e Equipe de Apoio poderá sanar erros ou falhas, que não alterem a substância dos documentos e sua validade jurídica, mediante decisão fundamentada, registrada em ata e acessível a todos, atribuindo-lhes eficácia para fins de habilitação e classificação.

**14.24.** Na hipótese de o licitante não atender às exigências para habilitação, o Agente de Contratação examinará a proposta subsequente e assim sucessivamente, na ordem de classificação, até a apuração de uma proposta que atenda ao edital.

**14.25.** Somente serão disponibilizados para acesso público os documentos de habilitação do licitante cuja proposta atenda ao edital de licitação, após concluídos os procedimentos de que trata o subitem anterior.

E-DOCS - CÓPIA DO PROCESSO 2025-BGRQD GERADO POR UDSON OLIVEIRA RAMOS DE AGUIAR EM 20/02/2026 13:23 DOCUMENTO 1 / 1 PÁGINA 408 / 1846

2025-QBFZ4H - E-DOCS - DOCUMENTO ORIGINAL 15/10/2025 18:06 PÁGINA 16 / 53

**14.26.** A comprovação de regularidade fiscal e trabalhista das microempresas e das empresas de pequeno porte somente será exigida para efeito de contratação, e não como condição para participação na licitação (art. 4º do Decreto nº 8.538/2015).

**14.27.** Quando a fase de habilitação anteceder a de julgamento e já tiver sido encerrada, não caberá exclusão de licitante por motivo relacionado à habilitação, salvo em razão de fatos supervenientes ou só conhecidos após o julgamento.

**14.28.** Constatado o atendimento às exigências de habilitação fixadas neste Edital e seus Anexos, o licitante será declarado vencedor.

**14.29.** Realizada a declaração do resultado da habilitação de todos os licitantes, o sistema abrirá oportunidade para interposição da intenção de recurso sobre a inabilitação do licitante ou a habilitação de seus concorrentes, e deverá observar:

**14.29.1.** o prazo estabelecido será de 30 minutos;
**14.29.2.** a intenção de recurso deverá apresentar de forma sucinta o motivo que levou o licitante a recorrer, cabendo ao agente da contratação, comissão de contratação ou pregoeiro analisar apenas a sucumbência, a tempestividade, a motivação, a legitimidade e o interesse;
**14.29.3.** intenções de recurso sem nenhuma motivação, de pessoa sem legitimidade, de licitante sem interesse ou intempestivas serão sumariamente rejeitadas;
**14.29.4.** o licitante que deixar de apresentar intenção de recurso, terá precluído o seu direito a questionar a habilitação dos concorrentes ou sua inabilitação, na forma do art. 165, § 1º, inciso I da Lei nº 14.133/2021.

## 15. DOS RECURSOS

**15.1.** A interposição de recurso referente ao julgamento das propostas, à habilitação ou inabilitação de licitantes, à anulação ou revogação da licitação, observará o disposto no art. 165 da Lei nº 14.133/2021.

**15.2.** Aceitas eventuais intenção de recurso, sendo assegurado ao licitante vista dos elementos indispensáveis à defesa de seus interesses, inicia-se o prazo de 3 (três) dias úteis para apresentação das razões recursais contados:

**15.2.1.** Da data de intimação ou de lavratura da ata de habilitação ou inabilitação de licitante; ou
**15.2.2.** Na hipótese de adoção da inversão de fases prevista no § 1º do art. 17 da Lei nº 14.133, de 2021, o prazo para apresentação das razões recursais será iniciado na data de intimação da ata de julgamento.

**15.3.** Os recursos deverão ser encaminhados em campo próprio do sistema **Portal de Compras Públicas**.

**15.4.** O prazo para apresentação de contrarrazões ao recurso pelos demais licitantes será de 3 (três) dias úteis, contado da data final do prazo do recorrente, assegurada vista imediata dos elementos indispensáveis à defesa dos seus interesses.

**15.5.** A apreciação dos recursos dar-se-á em fase única, apenas após a apresentação das razões recursais e das contrarrazões. A vedação constante deste item não impede que o agente da contratação, comissão de contratação ou pregoeiro realize diligências para sanar dúvidas identificadas quando da análise preliminar das intenções de recurso.

**15.6.** O recurso será dirigido à autoridade que tiver editado o ato ou proferido a decisão recorrida, a qual poderá reconsiderar sua decisão no prazo de 3 (três) dias úteis, ou, nesse mesmo prazo, encaminhar recurso para a autoridade superior, a qual deverá proferir sua decisão no prazo de 10 (dez) dias úteis, contado do recebimento dos autos.

**15.7.** Os recursos interpostos fora do prazo não serão conhecidos.

E-DOCS - CÓPIA DO PROCESSO 2025-BGRQD GERADO POR UDSON OLIVEIRA RAMOS DE AGUIAR EM 20/02/2026 13:23 DOCUMENTO 1 / 1 PÁGINA 409 / 1846

2025-QBFZ4H - E-DOCS - DOCUMENTO ORIGINAL 15/10/2025 18:06 PÁGINA 17 / 53

**15.8.** O recurso e o pedido de reconsideração terão efeito suspensivo do ato ou da decisão recorrida até que sobrevenha decisão final da autoridade competente.

**15.9.** O acolhimento do recurso invalida tão somente os atos insuscetíveis de aproveitamento.

**15.10.** Os autos do processo permanecerão com vista franqueada aos interessados no sítio eletrônico https://www.portaldecompraspublicas.com.br.

## 16. DAS INFRAÇÕES ADMINISTRATIVAS E SANÇÕES

**16.1.** Comete infração administrativa, nos termos da lei, o licitante que, com dolo ou culpa:

**16.1.1.** deixar de entregar a documentação exigida para o certame ou não entregar qualquer documento que tenha sido solicitado pelo Agente de Contratação/Comissão durante o certame;

**16.1.2.** Salvo em decorrência de fato superveniente devidamente justificado, não mantiver a proposta em especial quando:

16.1.2.1. não enviar a proposta adequada ao último lance ofertado ou após a negociação;
16.1.2.2. recusar-se a enviar o detalhamento da proposta quando exigível;
16.1.2.3. pedir para ser desclassificado quando encerrada a etapa competitiva;
16.1.2.4. deixar de apresentar amostra; ou
16.1.2.5. apresentar proposta ou amostra em desacordo com as especificações do edital;

**16.1.3.** não celebrar o contrato ou não entregar a documentação exigida para a contratação, quando convocado dentro do prazo de validade de sua proposta;

16.1.3.1. recusar-se, sem justificativa, a assinar o contrato ou a ata de registro de preço, ou a aceitar ou retirar o instrumento equivalente no prazo estabelecido pela Administração;

**16.1.4.** apresentar declaração ou documentação falsa exigida para o certame ou prestar declaração falsa durante a licitação;

**16.1.5.** fraudar a licitação;

**16.1.6.** comportar-se de modo inidôneo ou cometer fraude de qualquer natureza, em especial quando:

16.1.6.1. induzir deliberadamente a erro no julgamento;
16.1.6.2. apresentar amostra falsificada ou deteriorada;

**16.1.7.** praticar atos ilícitos com vistas a frustrar os objetivos da licitação;

**16.1.8.** praticar ato lesivo previsto no art. 5º da Lei n.º 12.846, de 2013.

**16.2.** Com fulcro na Lei nº 14.133, de 2021, a Administração poderá, garantida a prévia defesa, aplicar aos licitantes e/ou adjudicatários as seguintes sanções, sem prejuízo das responsabilidades civil e criminal:

**16.2.1.** advertência;

**16.2.2.** multa;

**16.2.3.** impedimento de licitar e contratar; e

**16.2.4.** declaração de inidoneidade para licitar ou contratar, enquanto perdurarem os motivos determinantes da punição ou até que seja promovida sua reabilitação perante a própria autoridade que aplicou a penalidade.

**16.3.** Na aplicação das sanções serão considerados:

**16.3.1.** a natureza e a gravidade da infração cometida;

**16.3.2.** as peculiaridades do caso concreto;

**16.3.3.** as circunstâncias agravantes ou atenuantes;

**16.3.4.** os danos que dela provierem para a Administração Pública;

**16.3.5.** a implantação ou o aperfeiçoamento de programa de integridade, conforme normas e orientações dos órgãos de controle.

**16.4.** A multa será recolhida em percentual de 0,5% a 30% incidente sobre o valor do contrato licitado, recolhida no prazo máximo de **02 (dois) dias úteis**, a contar da comunicação oficial.

**16.4.1.** Para as infrações previstas nos itens 16.1.1, 16.1.2 e 16.1.3, a multa será de 0,5% a 15% do valor do contrato licitado.

E-DOCS - CÓPIA DO PROCESSO 2025-BGRQD GERADO POR UDSON OLIVEIRA RAMOS DE AGUIAR EM 20/02/2026 13:23 DOCUMENTO 1 / 1 PÁGINA 410 / 1846

2025-QBFZ4H - E-DOCS - DOCUMENTO ORIGINAL 15/10/2025 18:06 PÁGINA 18 / 53

**16.4.2.** Para as infrações previstas nos itens 16.1.4, 16.1.5, 16.1.6, 16.1.7 e 16.1.8, a multa será de 15% a 30% do valor do contrato licitado.

**16.5.** As sanções de advertência, impedimento de licitar e contratar e declaração de inidoneidade para licitar ou contratar poderão ser aplicadas, cumulativamente ou não, à penalidade de multa.

**16.6.** Na aplicação da sanção de multa será facultada a defesa do interessado no prazo de 15 (quinze) dias úteis, contado da data de sua intimação.

**16.7.** A sanção de impedimento de licitar e contratar será aplicada ao responsável em decorrência das infrações administrativas relacionadas nos itens 16.1.1, 16.1.2 e 16.1.3, quando não se justificar a imposição de penalidade mais grave, e impedirá o responsável de licitar e contratar no âmbito da Administração Pública direta e indireta do ente federativo a qual pertencer o órgão ou entidade, pelo prazo máximo de 3 (três) anos.

**16.8.** Poderá ser aplicada ao responsável a sanção de declaração de inidoneidade para licitar ou contratar, em decorrência da prática das infrações dispostas nos itens 16.1.4, 16.1.5, 16.1.6, 16.1.7 e 16.1.8, bem como pelas infrações administrativas previstas nos itens 16.1.1, 16.1.2 e 16.1.3 que justifiquem a imposição de penalidade mais grave que a sanção de impedimento de licitar e contratar, cuja duração observará o prazo previsto no art. 156, §5º, da Lei n.º 14.133/2021.

**16.9.** A recusa injustificada do adjudicatário em assinar o contrato ou a ata de registro de preço, ou em aceitar ou retirar o instrumento equivalente no prazo estabelecido pela Administração, descrita no item 15.1.3, caracterizará o descumprimento total da obrigação assumida e o sujeitará às penalidades e à imediata perda da garantia de proposta em favor do órgão ou entidade promotora da licitação.

**16.10.** A apuração de responsabilidade relacionadas às sanções de impedimento de licitar e contratar e de declaração de inidoneidade para licitar ou contratar demandará a instauração de processo de responsabilização a ser conduzido por comissão composta por 2 (dois) ou mais servidores estáveis, que avaliará fatos e circunstâncias conhecidas e intimará o licitante ou o adjudicatário para, no prazo de 15 (quinze) dias úteis, contado da data de sua intimação, apresentar defesa escrita e especificar as provas que pretenda produzir.

**16.11.** Caberá recurso no prazo de 15 (quinze) dias úteis da aplicação das sanções de advertência, multa e impedimento de licitar e contratar, contado da data da intimação, o qual será dirigido à autoridade que tiver proferido a decisão recorrida, que, se não a reconsiderar no prazo de 5 (cinco) dias úteis, encaminhará o recurso com sua motivação à autoridade superior, que deverá proferir sua decisão no prazo máximo de 20 (vinte) dias úteis, contado do recebimento dos autos.

**16.12.** Caberá a apresentação de pedido de reconsideração da aplicação da sanção de declaração de inidoneidade para licitar ou contratar no prazo de 15 (quinze) dias úteis, contado da data da intimação, e decidido no prazo máximo de 20 (vinte) dias úteis, contado do seu recebimento.

**16.13.** O recurso e o pedido de reconsideração terão efeito suspensivo do ato ou da decisão recorrida até que sobrevenha decisão final da autoridade competente.

**16.14.** A aplicação das sanções previstas neste edital não exclui, em hipótese alguma, a obrigação de reparação integral dos danos causados.

## 17. DA REABERTURA DA SESSÃO PÚBLICA

**17.1.** A sessão pública poderá ser reaberta:

**17.1.1.** Nas hipóteses de provimento de recurso que leve à anulação de atos anteriores à realização da sessão pública precedente ou em que seja anulada a própria sessão pública, situação em que serão repetidos os atos anulados e os que dele dependam.

**17.1.2.** Quando houver erro na aceitação do preço melhor classificado ou quando o licitante declarado vencedor não assinar o contrato, não retirar o instrumento equivalente ou não comprovar a regularização fiscal e

E-DOCS - CÓPIA DO PROCESSO 2025-BGRQD GERADO POR UDSON OLIVEIRA RAMOS DE AGUIAR EM 20/02/2026 13:23 DOCUMENTO 1 / 1 PÁGINA 411 / 1846

2025-QBFZ4H - E-DOCS - DOCUMENTO ORIGINAL 15/10/2025 18:06 PÁGINA 19 / 53

trabalhista, nos termos do art. 43, §1º da LC nº 123/2006. Nessas hipóteses, serão adotados os procedimentos imediatamente posteriores ao encerramento da etapa de lances.

**17.2.** Todos os licitantes remanescentes deverão ser convocados para acompanhar a sessão reaberta.

**17.2.1.** A convocação se dará por meio do sistema eletrônico ("chat"), ou e-mail, ou de acordo com a fase do procedimento licitatório.

**17.2.2.** A convocação feita por e-mail dar-se-á de acordo com os dados contidos no cadastro do **PORTAL DE COMPRAS PÚBLICAS**, sendo responsabilidade do licitante manter seus dados cadastrais atualizados.

## 18. DA ADJUDICAÇÃO E HOMOLOGAÇÃO

**18.1.** Decididos os recursos e constatada a regularidade dos atos praticados, a autoridade competente ADJUDICARÁ e HOMOLOGARÁ o procedimento licitatório ao licitante vencedor.

**18.2.** Após, será publicado o resultado da licitação Homologada nos termos da Lei nº 14.133, de 2021.

## 19. DO INSTRUMENTO CONTRATUAL

**19.1.** Após homologação, a adjudicatária será convocada para assinar o termo de contrato, cuja minuta constitui o Anexo XV deste Edital.

**19.2.** A Administração poderá solicitar a apresentação da composição analítica de custo unitário dos itens da Planilha Orçamentária como condição para assinatura do Contrato, que deverão ser apresentadas em até 05 (cinco) dias úteis após a solicitação.

**19.2.1.** A exigência do item 19.2 será restrita aos itens de maior relevância da Planilha Orçamentária, assim considerados aqueles que foram exigidos como condição de habilitação técnica no momento do certame.

**19.2.2.** Justificadamente, a Administração poderá exigir a composição analítica de custo unitário de todos os itens da Planilha Orçamentária.

**19.3.** As obrigações decorrentes do processo licitatório serão formalizadas por meio do termo de contrato.

**19.4.** O licitante vencedor deverá assinar o contrato, no prazo de 5 (cinco) dias úteis, contados da sua disponibilização pelo gestor do contrato, que será informada por e-mail ou contato telefônico.

**19.5.** O prazo para assinatura do contrato poderá ser prorrogado, uma vez, por igual período, desde que solicitado pelo licitante, de forma justificada e o motivo seja aceito pela Administração.

**19.6.** Se o licitante vencedor não assinar o contrato no prazo assinalado, será convocado o proponente subsequente e averiguada a aceitabilidade de sua proposta.

**19.7.** O Agente de Contratação deverá negociar com o novo proponente para que seja obtido o melhor preço.

**19.8.** Se a proposta do candidato subsequente atender às disposições do edital, será procedida à sua habilitação.

**19.9.** Poderá ser realizado o procedimento do item 19.6 até a apuração de um licitante que atenda ao edital.

**19.10.** O licitante que se recusar a assinar o contrato, no prazo estabelecido ou apresentar justificativa não aceita pela Administração, além de decair do direito à contratação, sujeitar-se-á as sanções previstas neste edital e em conformidade com a Lei nº 14.133, de 2021.

**19.11.**Como condição para a contratação, o licitante deverá manter as condições de habilitação e prestar as informações solicitadas, dentro dos prazos estipulados.

E-DOCS - CÓPIA DO PROCESSO 2025-BGRQD GERADO POR UDSON OLIVEIRA RAMOS DE AGUIAR EM 20/02/2026 13:23 DOCUMENTO 1 / 1 PÁGINA 412 / 1846

2025-QBFZ4H - E-DOCS - DOCUMENTO ORIGINAL 15/10/2025 18:06 PÁGINA 20 / 53

**19.12.** Na formalização do contrato, deve a licitante vencedora indicar pessoa pertencente ao seu quadro funcional, com a qual a Administração possa obter informações e esclarecimentos, bem como encaminhar quaisquer comunicações.

**19.13.** Se não for realizada a indicação de que trata o item anterior, as comunicações serão enviadas para o responsável pela assinatura do contrato ou para o funcionário que intermediar a comunicação entre a contratada e a Administração.

**19.14.** Fica vedada a subcontratação de pessoa física ou jurídica, se aquela ou os dirigentes desta mantiverem vínculo de natureza técnica, comercial, econômica, financeira, trabalhista ou cível com dirigente do órgão ou entidade contratante ou com agente público que desempenhe função na licitação ou atue na fiscalização ou na gestão do contrato, ou se deles forem cônjuge, companheiro ou parente em linha reta, colateral, ou por afinidade, até o terceiro grau.

**19.15.** Fazem parte do contrato todos os elementos apresentados pelo licitante vencedor que tenham servido de base à licitação, bem como as condições estabelecidas neste Edital e seus Anexos.

## 20. DO RECEBIMENTO DO OBJETO E DA FISCALIZAÇÃO

**20.1.** Os critérios de recebimento e aceitação do objeto, assim como a fiscalização estão previstos no Termo de Referência (Anexo I) deste Edital.

## 21. DAS OBRIGAÇÕES DA CONTRATANTE E DA CONTRATADA

**21.1.** As obrigações da Contratante e da Contratada são as estabelecidas no Termo de Referência (Anexo I) e no Contrato (Anexo XV) deste Edital.

## 22. DO MEIO AMBIENTE

**22.1.** A licitante vencedora deverá adotar todas as precauções visando evitar agressões ao meio ambiente, mantendo o local de trabalho adequado às exigências de limpeza, higiene e segurança.

**22.2.** A licitante vencedora se responsabilizará, inclusive por seus empregados, na preservação da flora e da fauna existente, de acordo com a legislação e normas vigentes.

**22.3.** Será de inteira responsabilidade da licitante vencedora, sem ônus para a administração:

a) *A restauração de eventuais agressões ao ambiente que por sua culpa tenham ocorrido, nos termos definidos pelo órgão fiscalizador;*
b) *As multas que venham a ser aplicadas pelo órgão fiscalizador, por descumprimento dos itens 22.1 e 22.2;*
c) *As multas porventura aplicadas e os custos decorrentes das correções efetuadas pela CONTRATANTE serão descontados dos pagamentos devidos ou das garantias oferecidas ou, ainda, cobrados judicialmente, servindo para tanto o instrumento contratual como título executivo extrajudicial.*

**22.4.** A licitante vencedora além do exposto nos itens acima, deverá atender os critérios de Sustentabilidade estabelecido no Termo de Referência (Anexo I) deste Edital.

## 23. DA GARANTIA CONTRATUAL

**23.1.** As regras acerca da garantia da contratação são as estabelecidas no Termo de Referência (Anexo I) e no Contrato (Anexo XV) deste Edital.

## 24. DOS CRITÉRIOS DE MEDIÇÃO E PAGAMENTO

**24.1.** As regras acerca da medição e pagamento são as estabelecidas no Termo de Referência (Anexo I).

E-DOCS - CÓPIA DO PROCESSO 2025-BGRQD GERADO POR UDSON OLIVEIRA RAMOS DE AGUIAR EM 20/02/2026 13:23 DOCUMENTO 1 / 1 PÁGINA 413 / 1846

2025-QBFZ4H - E-DOCS - DOCUMENTO ORIGINAL 15/10/2025 18:06 PÁGINA 21 / 53

## 25. DA ALTERAÇÃO CONTRATUAL

**25.1.** O objeto contratual pode ser alterado nas hipóteses e percentuais previstos no art. 124 e seguintes da Lei nº 14.133/2021.

## 26. DO REAJUSTE CONTRATUAL

**26.1.** Os preços serão reajustados, mediante a aplicação do Índice Nacional de Custo da Construção – INCC, fornecido pela Fundação Getúlio Vargas - FGV, e/ou de índices setoriais da construção civil, nos termos da Lei 14.133, de 2021, conforme consta no Termo de Referência (Anexo I) deste Edital.

## 27. DA EXTINÇÃO CONTRATUAL

**27.1.** As regras acerca da extinção contratual são as estabelecidas no Termo de Referência (Anexo I) e no Contrato (Anexo XV) deste Edital.

## 28. DA IMPUGNAÇÃO AO EDITAL E DO PEDIDO DE ESCLARECIMENTO

**28.1.** Até **03 (três) dias úteis** antes da data designada para a abertura da sessão pública, qualquer pessoa poderá impugnar este Edital.

**28.2.** A **IMPUGNAÇÃO** deverá ser realizada exclusivamente por forma **ELETRÔNICA** no sistema www.portaldecompraspublicas.com.br.

**28.3.** Caberá o Agente de Contratação, auxiliado pelos responsáveis pela elaboração deste Edital e seus anexos, decidir sobre a impugnação no prazo de até **03 (três) dias úteis** contados da data de recebimento da impugnação.

**28.4.** Acolhida a impugnação, será definida e publicada nova data para a realização do certame.

**28.5.** Os pedidos de esclarecimentos referentes a este processo licitatório deverão ser enviados ao Agente de Contratação, até **03 (três) dias úteis** anteriores à data designada para abertura da sessão pública, exclusivamente por meio eletrônico via internet, em campo próprio do Sistema Portal de Compras Públicas no endereço eletrônico www.portaldecompraspublicas.com.br.

**28.6.** O Agente de Contratação responderá aos pedidos de esclarecimentos no prazo de **03 (três) dias úteis**, contado da data de recebimento do pedido, e poderá requisitar subsídios formais aos responsáveis pela elaboração do edital e dos anexos.

**28.7.** As impugnações e pedidos de esclarecimentos não suspendem os prazos previstos no certame.

**28.7.1.** A concessão de efeito suspensivo à impugnação é medida excepcional e deverá ser motivada pelo Agente de Contratação, nos autos do processo de licitação.

**28.8.** As respostas aos pedidos de esclarecimentos serão divulgadas pelo sistema e vincularão os participantes e a administração.

**28.9.** As respostas às impugnações e aos esclarecimentos solicitados, bem como outros avisos de ordem geral, serão cadastradas no sítio www.portaldecompraspublicas.com.br, sendo de responsabilidade dos licitantes, seu acompanhamento.

**28.10.** Não serão conhecidas as impugnações apresentadas após o respectivo prazo legal ou, no caso de empresas, que estejam subscritas por representante não habilitado legalmente ou não identificado no processo para responder pela proponente.

E-DOCS - CÓPIA DO PROCESSO 2025-BGRQD GERADO POR UDSON OLIVEIRA RAMOS DE AGUIAR EM 20/02/2026 13:23 DOCUMENTO 1 / 1 PÁGINA 414 / 1846

2025-QBFZ4H - E-DOCS - DOCUMENTO ORIGINAL 15/10/2025 18:06 PÁGINA 22 / 53

**28.11.** A petição de impugnação apresentada por empresa deve ser firmada por sócio, pessoa designada para a administração da sociedade empresária, ou procurador, e vir acompanhada, conforme o caso, de estatuto ou contrato social e suas posteriores alterações, se houver, do ato de designação do administrador, ou de procuração pública ou particular (instrumento de mandato com poderes para impugnar o Edital).

## 29. DAS DISPOSIÇÕES GERAIS

**29.1.** Da sessão pública do processo licitatório na modalidade CONCORRÊNCIA, na forma ELETRÔNICA divulgar-se-á Ata no sistema eletrônico.

**29.2.** Não havendo expediente ou ocorrendo qualquer fato superveniente que impeça a realização do certame na data marcada, a sessão será automaticamente transferida para o primeiro dia útil subsequente, no mesmo horário anteriormente estabelecido, desde que não haja comunicação em contrário, pelo Agente de Contratação.

**29.3.** A decisão do resultado final do certame será apresentada pela Agente de Contratação e lavrada em ata, assim como será publicado na imprensa oficial.

**29.4.** A Adjudicação será feita por lote, nos moldes estabelecidos no Termo de Referência (Anexo I).

**29.5.** A homologação do resultado desta licitação não implicará direito à contratação.

**29.6.** No julgamento das PROPOSTAS e da HABILITAÇÃO, o Agente de Contratação poderá sanar erros ou falhas que não alterem a substância das propostas, dos documentos e sua validade jurídica, mediante despacho fundamentado, registrado em ata e acessível a todos, atribuindo-lhes validade e eficácia para fins de habilitação e classificação.

**29.7.** As normas disciplinadoras da licitação serão sempre interpretadas em favor da ampliação da disputa entre os interessados, desde que não comprometam o interesse da Administração, o princípio da isonomia, a finalidade e a segurança da contratação.

**29.8.** Os licitantes assumem todos os custos de preparação e apresentação de suas propostas e a Administração não será, em nenhum caso, responsável por esses custos, independentemente da condução ou do resultado do processo licitatório.

**29.9.** Na contagem dos prazos estabelecidos neste Edital e seus Anexos, excluir-se-á o dia do início e incluir-se-á o do vencimento. Só se iniciam e vencem os prazos em dias de expediente na Administração.

**29.10.**O desatendimento de exigências formais não essenciais não importará o afastamento do licitante, desde que seja possível o aproveitamento do ato, observados os princípios da isonomia e do interesse público.

**29.11.** O licitante é o responsável pela fidelidade e legitimidade das informações prestadas e dos documentos apresentados em qualquer fase da licitação.

**29.11.1.** A falsidade de qualquer documento apresentado ou a inverdade das informações nele contidas implicará a imediata desclassificação do proponente que o tiver apresentado, ou, caso tenha sido o vencedor, a rescisão do contrato ou do documento equivalente, sem prejuízo das demais sanções cabíveis.

**29.12.** Em caso de divergência entre disposições deste Edital e de seus anexos ou demais peças que compõem o processo licitatório, prevalecerá as deste Edital.

**29.13.** A Administração, poderá revogar esta Concorrência Eletrônica por razões de interesse público decorrente de fato superveniente que constitua óbice manifesto e incontornável, ou anulá-lo por ilegalidade, de ofício ou por provocação de terceiros, salvo quando for viável a convalidação do ato ou do procedimento viciado, desde que observados os princípios da ampla defesa e contraditório.

E-DOCS - CÓPIA DO PROCESSO 2025-BGRQD GERADO POR UDSON OLIVEIRA RAMOS DE AGUIAR EM 20/02/2026 13:23 DOCUMENTO 1 / 1 PÁGINA 415 / 1846

2025-QBFZ4H - E-DOCS - DOCUMENTO ORIGINAL 15/10/2025 18:06 PÁGINA 23 / 53

**29.13.1.** A anulação da licitação induz à do contrato.
**29.13.2.** A anulação da licitação por motivo de ilegalidade não gera obrigação de indenizar.

**29.14.** O presente edital de Concorrência Eletrônica e seus anexos, poderão ser alterados pela Administração, antes de aberta a licitação, no interesse público, por sua iniciativa ou decorrente de provocação de terceiros, atendido o que estabelece a Lei Federal nº 14.133/2021, bem como adiar ou prorrogar o prazo para recebimento e/ou a abertura das Propostas Eletrônicas e Documentos Adicionais.

**29.15.** O Edital e alterações neste edital e anexos, as mesmas serão disponibilizadas nos sítios:

**29.15.1.** Portal Nacional de Contratações Públicas - www.gov.br/pncp/pt-br
**29.15.2.** Portal de Compras Públicas - www.portaldecompraspublicas.com.br
**29.15.3.** Portal oficial da Prefeitura Municipal de Alegre - https://alegre.es.gov.br

**29.16.** A participação na licitação implica automaticamente na aceitação integral e irretratável dos termos e conteúdo deste edital e seus anexos, a observância dos preceitos legais e regulamentos em vigor e a responsabilidade pela fidelidade e legitimidade das informações e dos documentos apresentados em qualquer fase da licitação.

**29.17.**É facultado ao Agente de Contratação ou à autoridade superior, em qualquer fase desta Concorrência, promover diligência destinada a esclarecer ou completar a instrução do processo, vedada a inclusão posterior de informação ou de documentos que deveriam ter sido apresentados para fins de classificação e habilitação.

**29.18.** As normas disciplinadoras da licitação serão sempre interpretadas em favor da ampliação da disputa entre os participantes, desde que não comprometam o interesse da Administração, a finalidade e a segurança da contratação.

## 30. DO FORO

**30.1.** Fica eleito o Foro da Comarca de Alegre/ES, com prevalência sobre qualquer outro, por mais privilegiado que seja, para apreciação judicial de quaisquer questões resultantes deste edital.

## 31. DOS ANEXOS

**31.1.** Integram este Edital, para todos os fins e efeitos, os seguintes anexos:

| | | |
|---|---|---|
| **ANEXO I** | – | Termo de Referência (apenso ETP) |
| **ANEXO II** | – | Memorial Descritivo, Planilha Orçamentária, Cronograma Físico-Financeiro e Outros |
| **ANEXO III** | – | Modelo – Proposta de Preços |
| **ANEXO IV** | – | Modelo de Declaração (atende aos requisitos de habilitação) |
| **ANEXO V** | – | Modelo de Declaração (termos do inciso XXXIII, Art. 7º da Constituição Federal) |
| **ANEXO VI** | – | Modelo de Declaração (não possui empregados executando trabalho degradante ou forçado) |
| **ANEXO VII** | – | Modelo de Declaração (cumpre as exigências de reserva de cargos) |
| **ANEXO VIII** | – | Modelo de Declaração (propostas econômicas compreendem a integralidade dos custos para atendimento dos direitos trabalhistas) |
| **ANEXO IX** | – | Modelo de Declaração (sujeição às condições estabelecidas no edital) |
| **ANEXO X** | – | Modelo de Declaração (Porte da Empresa – Lei Complementar nº 123/06) |
| **ANEXO XI** | – | Modelo de Declaração (Pleno Conhecimento das Condições Relativas a Obra) |
| **ANEXO XII** | – | Modelo de Declaração (licitação atende aos requisitos dispostos na legislação vigente) |
| **ANEXO XIII** | – | Modelo de Declaração (não possui em seu quadro societário servidor público da ativa) |
| **ANEXO XIV** | – | Modelo de Declaração (Capacidade Técnica) |
| **ANEXO XV** | – | Minuta do Contrato |

Alegre/ES, 15 de outubro de 2025.

**WESLEY GONÇALVES ASSIS FILHO**
*Superintendente de Compras Governamentais*

**PREFEITURA MUNICIPAL DE ALEGRE – ES**
**CNPJ 27.174.101/0001-35**

## - ANEXO I -

## TERMO DE REFERÊNCIA

**ARQUIVO EM PDF NO SITE OFICIAL DO MUNICÍPIO**
**ATRAVÉS DO ENDEREÇO ELETRÔNICO**
www.alegre.es.gov.br **OU** www.portaldecompraspublicas.com.br

E-DOCS - CÓPIA DO PROCESSO 2025-BGRQD GERADO POR UDSON OLIVEIRA RAMOS DE AGUIAR EM 20/02/2026 13:23 DOCUMENTO 1 / 1 PÁGINA 416 / 1846

2025-QBFZ4H - E-DOCS - DOCUMENTO ORIGINAL 15/10/2025 18:06 PÁGINA 24 / 53

**PREFEITURA MUNICIPAL DE ALEGRE – ES**
**CNPJ 27.174.101/0001-35**

## - ANEXO II -

**MEMORIAL DESCRITIVO**
**PLANILHA ORÇAMENTÁRIA**
**CRONOGRAMA FÍSICO-FINANCEIRO**
**OUTROS DOCUMENTOS**

**ARQUIVO EM PDF NO SITE OFICIAL DO MUNICÍPIO**
**ATRAVÉS DO ENDEREÇO ELETRÔNICO**
www.alegre.es.gov.br **OU** www.portaldecompraspublicas.com.br



E-DOCS - CÓPIA DO PROCESSO 2025-BGRQD GERADO POR UDSON OLIVEIRA RAMOS DE AGUIAR EM 20/02/2026 13:23 DOCUMENTO 1 / 1 PÁGINA 417 / 1846
2025-QBFZ4H - E-DOCS - DOCUMENTO ORIGINAL 15/10/2025 18:06 PÁGINA 25 / 53

E-DOCS - CÓPIA DO PROCESSO 2025-BGRQD GERADO POR UDSON OLIVEIRA RAMOS DE AGUIAR EM 20/02/2026 13:23 DOCUMENTO 1 / 1 PÁGINA 418 / 1846

2025-QBFZ4H - E-DOCS - DOCUMENTO ORIGINAL 15/10/2025 18:06 PÁGINA 26 / 53

**PREFEITURA MUNICIPAL DE ALEGRE – ES**
**CNPJ 27.174.101/0001-35**

## - ANEXO III -

# PROPOSTA DE PREÇOS

**(FOLHA 1)**

**(MODELO)**

PREFEITURA MUNICIPAL DE ALEGRE/ES
LICITAÇÃO NA MODALIDADE CONCORRÊNCIA ELETRÔNICA Nº xxx/2025
(FOLHA 1)

**PROPOSTA**

1. Pela presente, declaramos inteira submissão aos preceitos legais em vigor, especialmente na Lei n° 14.133/2021, todas com suas alterações, e as cláusulas e condições constantes deste Edital e seus Anexos.
2. Declaramos plena aceitação das condições estabelecidas neste Edital e seus Anexos, bem como a obrigatoriedade do cumprimento das disposições nele contidas, assumindo o compromisso de executar os serviços nos seus termos e fornece toda equipe, materiais, equipamentos, ferramentas e utensílios necessários, em quantidade e qualidades adequadas à perfeita execução contratual, promovendo, quando requerido, sua substituição.
3. Declaramos que nos preços ofertados já estão inclusos os tributos, fretes, taxas, seguros, encargos sociais, trabalhistas e as despesas decorrentes da execução do objeto. O Imposto de Renda de Pessoa Jurídica – IRPJ – e a Contribuição Social sobre o Lucro Líquido – CSLL, que não podem ser repassados à Administração, não serão incluídos na proposta apresentada.
4. Cotamos como preço global para a execução do objeto desta licitação o valor de: **R$ _____ (por extenso)**.
5. O prazo de validade desta proposta é de 60 (sessenta) dias úteis, contados da data de sua apresentação.

Município/UF, __ de _____ de 2025.

_____
(assinatura do representante legal da licitante)

RAZÃO SOCIAL DA PROPONENTE:
ENDEREÇO COMPLETO:
TELEFONE:
E-MAIL:
CNPJ Nº:
INSC. ESTADUAL Nº:
INSC. MUNICIPAL Nº:

**PREFEITURA MUNICIPAL DE ALEGRE – ES**
**CNPJ 27.174.101/0001-35**

**PROPOSTA**

**(FOLHA 2)**

**(MODELO)**

PREFEITURA MUNICIPAL DE ALEGRE/ES

LICITAÇÃO NA MODALIDADE CONCORRÊNCIA ELETRÔNICA Nº xxx/2025

(FOLHA 2)

## PLANILHA ORÇAMENTÁRIA
## CRONOGRAMA FÍSICO-FINANCEIRO

**ARQUIVO EM PDF NO SITE OFICIAL DO MUNICÍPIO**
**ATRAVÉS DO ENDEREÇO ELETRÔNICO**
www.alegre.es.gov.br **OU** www.portaldecompraspublicas.com.br



E-DOCS - CÓPIA DO PROCESSO 2025-BGRQD GERADO POR UDSON OLIVEIRA RAMOS DE AGUIAR EM 20/02/2026 13:23 DOCUMENTO 1 / 1 PÁGINA 419 / 1846
2025-QBFZ4H - E-DOCS - DOCUMENTO ORIGINAL 15/10/2025 18:06 PÁGINA 27 / 53

**PREFEITURA MUNICIPAL DE ALEGRE – ES**
**CNPJ 27.174.101/0001-35**

## - ANEXO IV -

# DECLARAÇÃO

## ATENDE AOS REQUESITOS DE HABILITAÇÃO

**(MODELO)**

**CONCORRÊNCIA ELETRÔNICA Nº xxx/2025**
**PROCESSO ADMINISTRATIVO Nº xxx/2025**

A .....(RAZÃO SOCIAL DA EMPRESA), CNPJ Nº....., LOCALIZADA À ....., POR INTERMÉDIO DE SEU REPRESENTANTE LEGAL, PARA CUMPRIMENTO DO PREVISTO NO ART. 63, INCISO I DA LEI Nº 14.133, DE 2021, E PARA OS FINS DE CUMPRIMENTO DO EXIGIDO NA CONCORRÊNCIA ELETRÔNICA Nº xxx/2025, **DECLARA** QUE CUMPRE TODOS OS REQUISITOS PARA HABILITAÇÃO PARA ESTE CERTAME LICITATÓRIO, ESTANDO CIENTE DE TODOS OS SEUS TERMOS

_____, ___ DE _____ DE 2025.

(ASSINATURA DO RESPONSÁVEL E CPF)



E-DOCS - CÓPIA DO PROCESSO 2025-BGRQD GERADO POR UDSON OLIVEIRA RAMOS DE AGUIAR EM 20/02/2026 13:23 DOCUMENTO 1 / 1 PÁGINA 420 / 1846
2025-QBFZ4H - E-DOCS - DOCUMENTO ORIGINAL 15/10/2025 18:06 PÁGINA 28 / 53

E-DOCS - CÓPIA DO PROCESSO 2025-BGRQD GERADO POR UDSON OLIVEIRA RAMOS DE AGUIAR EM 20/02/2026 13:23 DOCUMENTO 1 / 1 PÁGINA 421 / 1846

2025-QBFZ4H - E-DOCS - DOCUMENTO ORIGINAL 15/10/2025 18:06 PÁGINA 29 / 53

**PREFEITURA MUNICIPAL DE ALEGRE – ES**
**CNPJ 27.174.101/0001-35**

## - ANEXO V -

# DECLARAÇÃO

**TERMOS DO INCISO XXXIII DO ARTIGO 7º DA CONSTITUIÇÃO FEDERAL**

**(MODELO)**

**CONCORRÊNCIA ELETRÔNICA Nº xxx/2025**
**PROCESSO ADMINISTRATIVO Nº xxx/2025**

**(PAPEL TIMBRADO DA EMPRESA)**

....., INSCRITO NO CNPJ Nº ....., POR INTERMÉDIO DE SEU REPRESENTANTE LEGAL O(A) SR(A) ....., PORTADOR(A) DA CARTEIRA DE IDENTIDADE Nº ..... E CPF Nº....., **DECLARA** PARA FINS DO DISPOSTO NO INCISO VI DO ART. 68 DA LEI Nº 14.133, de 01 de abril de 2021, NOS TERMOS DO INCISO XXXIII, DO ART. 7º DA CONSTITUIÇÃO FEDERAL QUE NÃO EMPREGA MENOR DE DEZOITO ANOS EM TRABALHO NOTURNO, PERIGOSO OU INSALUBRE E NÃO EMPREGA MENOR DE DEZESSEIS ANOS.

RESSALVA: EMPREGA MENOR, A PARTIR DE QUATORZE ANOS, NA CONDIÇÃO DE APRENDIZ ( )[1].

_____, ___ DE _____ DE 2025.

(ASSINATURA DO RESPONSÁVEL E CPF)

[1] Observação: em caso afirmativo, assinalar a ressalva acima.

E-DOCS - CÓPIA DO PROCESSO 2025-BGRQD GERADO POR UDSON OLIVEIRA RAMOS DE AGUIAR EM 20/02/2026 13:23 DOCUMENTO 1 / 1 PÁGINA 422 / 1846

2025-QBFZ4H - E-DOCS - DOCUMENTO ORIGINAL 15/10/2025 18:06 PÁGINA 30 / 53

**PREFEITURA MUNICIPAL DE ALEGRE – ES**
**CNPJ 27.174.101/0001-35**

## - ANEXO VI -

# DECLARAÇÃO

## NÃO POSSUI EMPREGADO EXECUTANDO TRABALHO DEGRADANTE OU FORÇADO

**(MODELO)**

**CONCORRÊNCIA ELETRÔNICA Nº xxx/2025**
**PROCESSO ADMINISTRATIVO Nº xxx/2025**

**(PAPEL TIMBRADO DA EMPRESA)**

....., INSCRITO NO CNPJ Nº ....., POR INTERMÉDIO DE SEU REPRESENTANTE LEGAL O(A) SR(A) ....., PORTADOR(A) DA CARTEIRA DE IDENTIDADE Nº ..... E CPF Nº....., **DECLARA** OBSERVANDO O DISPOSTO NOS INCISOS III E IV DO ART. 1º E NO INCISO III DO ART. 5º DA CONSTITUIÇÃO FEDERAL, QUE NÃO POSSUI EMPREGADO EXECUTANDO TRABALHO DEGRADANTE OU FORÇADO.

_____, ___ DE _____ DE 2025.

(ASSINATURA DO RESPONSÁVEL E CPF)

E-DOCS - CÓPIA DO PROCESSO 2025-BGRQD GERADO POR UDSON OLIVEIRA RAMOS DE AGUIAR EM 20/02/2026 13:23 DOCUMENTO 1 / 1 PÁGINA 423 / 1846

2025-QBFZ4H - E-DOCS - DOCUMENTO ORIGINAL 15/10/2025 18:06 PÁGINA 31 / 53

**PREFEITURA MUNICIPAL DE ALEGRE – ES**
**CNPJ 27.174.101/0001-35**

## - ANEXO VII -

# DECLARAÇÃO

## CUMPRI AS EXIGENCIAS DE RESERVA DE CARGO

**(MODELO)**

**CONCORRÊNCIA ELETRÔNICA Nº xxx/2025**
**PROCESSO ADMINISTRATIVO Nº xxx/2025**

A .....(RAZÃO SOCIAL DA EMPRESA), CNPJ Nº....., LOCALIZADA À ....., **DECLARA** QUE CUMPRE AS EXIGÊNCIAS DE RESERVA DE CARGOS PARA PESSOA COM DEFICIÊNCIA E PARA REABILITADO DA PREVIDÊNCIA SOCIAL, PREVISTA EM LEI E EM OUTRAS NORMAS ESPECÍFICAS.

_____, ___ DE _____ DE 2025.

(ASSINATURA DO RESPONSÁVEL E CPF)

E-DOCS - CÓPIA DO PROCESSO 2025-BGRQD GERADO POR UDSON OLIVEIRA RAMOS DE AGUIAR EM 20/02/2026 13:23 DOCUMENTO 1 / 1 PÁGINA 424 / 1846

2025-QBFZ4H - E-DOCS - DOCUMENTO ORIGINAL 15/10/2025 18:06 PÁGINA 32 / 53

**PREFEITURA MUNICIPAL DE ALEGRE – ES**
**CNPJ 27.174.101/0001-35**

## - ANEXO VIII -

# DECLARAÇÃO

## PROPOSTAS ECONÔMICAS COMPREENDEM A INTEGRIDADE DOS CUSTOS PARA ATENDIMENTO DOS DIREITOS TRABALHISTAS

**(MODELO)**

**CONCORRÊNCIA ELETRÔNICA Nº xxx/2025**
**PROCESSO ADMINISTRATIVO Nº xxx/2025**

A _____ (NOME DA EMPRESA), COM SEDE _____ (ENDEREÇO COMPLETO DA EMPRESA), INSCRITA NO CNPJ OU CIC SOB O N° _____, **DECLARA** SOB AS PENAS DA LEI, DE QUE SUAS PROPOSTAS ECONÔMICAS COMPREENDEM A INTEGRALIDADE DOS CUSTOS PARA ATENDIMENTO DOS DIREITOS TRABALHISTAS, ASSEGURADOS NA CONSTITUIÇÃO FEDERAL, NAS LEIS TRABALHISTAS, NAS NORMAS INFRALEGAIS, NAS CONVENÇÕES COLETIVAS DE TRABALHO E NOS TERMOS DE AJUSTAMENTO DE CONDUTA VIGENTES NA DATA DE ENTREGA DAS PROPOSTAS.

_____, ___ DE _____ DE 2025.

(ASSINATURA DO RESPONSÁVEL E CPF)

E-DOCS - CÓPIA DO PROCESSO 2025-BGRQD GERADO POR UDSON OLIVEIRA RAMOS DE AGUIAR EM 20/02/2026 13:23 DOCUMENTO 1 / 1 PÁGINA 425 / 1846

2025-QBFZ4H - E-DOCS - DOCUMENTO ORIGINAL 15/10/2025 18:06 PÁGINA 33 / 53

**PREFEITURA MUNICIPAL DE ALEGRE – ES**
**CNPJ 27.174.101/0001-35**

## - ANEXO IX -

# DECLARAÇÃO

**SUJEIÇÃO ÀS CONDIÇÕES ESTABELECIDAS NO EDITAL E DE INEXISTÊNCIA DE FATOS SUPERVENIENTES IMPEDITIVOS DA HABILITAÇÃO**

**(MODELO)**

**CONCORRÊNCIA ELETRÔNICA Nº xxx/2025**
**PROCESSO ADMINISTRATIVO Nº xxx/2025**

À
**PREFEITURA MUNICIPAL DE _____/UF**
AO AGENTE DE CONTRATAÇÃO E EQUIPE DE APOIO.

_____, PORTADOR DO RG _____, ABAIXO ASSINADO, NA QUALIDADE DE RESPONSÁVEL LEGAL DA PROPONENTE, _____, CNPJ _____, **DECLARA** EXPRESSAMENTE QUE SE SUJEITA ÀS CONDIÇÕES ESTABELECIDAS NO EDITAL ACIMA CITADO E QUE ACATARÁ INTEGRALMENTE QUALQUER DECISÃO QUE VENHA A SER TOMADA PELO LICITADOR QUANTO À QUALIFICAÇÃO APENAS DAS PROPONENTES QUE TENHAM ATENDIDO ÀS CONDIÇÕES ESTABELECIDAS NO EDITAL E QUE DEMONSTREM INTEGRAL CAPACIDADE DE EXECUTAR O SERVIÇO PREVISTO.

DECLARA, AINDA, PARA TODOS OS FINS DE DIREITO, A INEXISTÊNCIA DE FATOS SUPERVENIENTES IMPEDITIVOS DA HABILITAÇÃO OU QUE COMPROMETA A IDONEIDADE DA PROPONENTE.

_____, ___ DE _____ DE 2025.

(ASSINATURA DO RESPONSÁVEL E CPF)

**PREFEITURA MUNICIPAL DE ALEGRE – ES**
**CNPJ 27.174.101/0001-35**

## - ANEXO X -

# DECLARAÇÃO

## PORTE DA EMPRESA
## (MICROEMPRESA ou EMPRESA DE PEQUENO PORTE)

**(MODELO)**

**CONCORRÊNCIA ELETRÔNICA Nº xxx/2025**
**PROCESSO ADMINISTRATIVO Nº xxx/2025**

**[NOME DA EMPRESA]**, [QUALIFICAÇÃO: TIPO DE SOCIEDADE (LTDA, S.A, ETC.), ENDEREÇO COMPLETO, INSCRITA NO CNPJ SOB O Nº [xxxx], NESTE ATO REPRESENTADA PELO [CARGO] [NOME DO REPRESENTANTE LEGAL], PORTADOR DA CARTEIRA DE IDENTIDADE Nº [xxxx], INSCRITO NO CPF SOB O Nº [xxxx], **DECLARA** SOB AS PENALIDADES DA LEI, QUE SE ENQUADRA COMO MICROEMPRESA OU EMPRESA DE PEQUENO PORTE, NOS TERMOS DO ART. 3º DA LEI COMPLEMENTAR Nº 123 DE 14 DE DEZEMBRO DE 2006, ESTANDO APTA A FRUIR OS BENEFÍCIOS E VANTAGENS LEGALMENTE INSTITUÍDAS POR NÃO SE ENQUADRAR EM NENHUMA DAS VEDAÇÕES LEGAIS IMPOSTAS PELO § 4º DO ART. 3º DA LEI COMPLEMENTAR Nº 123 DE 14 DE DEZEMBRO DE 2006.

DECLARO, PARA FINS DA LC 123/2006 E SUAS ALTERAÇÕES, SOB AS PENALIDADES DESTA, SER:

**( ) MICROEMPRESA** – receita bruta anual igual ou inferior a 360.000,00 e estando apta a fruir os benefícios e vantagens legalmente instituídas por não se enquadrar em nenhuma das vedações legais impostas pelo § 4º do art. 3º da Lei Complementar nº 123/06 alterada pela LC 147/2014.

**( ) EMPRESA DE PEQUENO PORTE** – receita bruta anual superior a 360.000,00 e igual ou inferior a 4.800.000,00 valores , estando apta a fruir os benefícios e vantagens legalmente instituídas por não se enquadrar em nenhuma das vedações legais impostas pelo § 4º do art. 3º da Lei Complementar nº 123/06 alterada pela LC 147/2014.

DECLARO AINDA:

QUE NO ANO-CALENDÁRIO DE REALIZAÇÃO DA PRESENTE LICITAÇÃO, NÃO CELEBROU CONTRATOS COM A ADMINISTRAÇÃO PÚBLICA CUJOS VALORES SOMADOS EXTRAPOLEM A RECEITA BRUTA MÁXIMA ADMITIDA PARA FINS DE ENQUADRAMENTO COMO EMPRESA DE PEQUENO PORTE, CONFORME ESTABELECIDO NA REFERIDA LEI COMPLEMENTAR;

COMPROMETE-SE A FORNECER DOCUMENTAÇÃO COMPROBATÓRIA, SE SOLICITADO PELO ÓRGÃO OU ENTIDADE RESPONSÁVEL PELA LICITAÇÃO, QUE EVIDENCIE A VERACIDADE DAS INFORMAÇÕES PRESTADAS NESTA DECLARAÇÃO.



E-DOCS - CÓPIA DO PROCESSO 2025-BGRQD GERADO POR UDSON OLIVEIRA RAMOS DE AGUIAR EM 20/02/2026 13:23 DOCUMENTO 1 / 1 PÁGINA 426 / 1846
2025-QBFZ4H - E-DOCS - DOCUMENTO ORIGINAL 15/10/2025 18:06 PÁGINA 34 / 53

**PREFEITURA MUNICIPAL DE ALEGRE – ES**
**CNPJ 27.174.101/0001-35**

DECLARO, AINDA, ESTAR CIENTE DAS PENALIDADES PREVISTAS EM CASO DE DECLARAÇÃO FALSA.

**OBSERVAÇÕES:**

- Esta declaração poderá ser preenchida somente pela licitante enquadrada como ME ou EPP, nos termos da LC 123/2006;
- A não apresentação desta declaração será interpretada como não enquadramento da licitante como ME ou EPP, nos termos da LC nº 123/2006, ou a opção pela não utilização do direito de tratamento diferenciado.

LOCAL E DATA

NOME E ASSINATURA DO REPRESENTANTE LEGAL

NOME E ASSINATURA DO CONTADOR

(NO CASO DE ME E EPP)

CPF: XXX.XXX.XXX-XX
CRC: _____



E-DOCS - CÓPIA DO PROCESSO 2025-BGRQD GERADO POR UDSON OLIVEIRA RAMOS DE AGUIAR EM 20/02/2026 13:23 DOCUMENTO 1 / 1 PÁGINA 427 / 1846
2025-QBFZ4H - E-DOCS - DOCUMENTO ORIGINAL 15/10/2025 18:06 PÁGINA 35 / 53

E-DOCS - CÓPIA DO PROCESSO 2025-BGRQD GERADO POR UDSON OLIVEIRA RAMOS DE AGUIAR EM 20/02/2026 13:23 DOCUMENTO 1 / 1 PÁGINA 428 / 1846

2025-QBFZ4H - E-DOCS - DOCUMENTO ORIGINAL 15/10/2025 18:06 PÁGINA 36 / 53

**PREFEITURA MUNICIPAL DE ALEGRE – ES**
**CNPJ 27.174.101/0001-35**

## - ANEXO XI -

# DECLARAÇÃO

## PLENO CONHECIMENTO DAS CONDIÇÕES RELATIVAS DA OBRA

**(MODELO)**

**CONCORRÊNCIA ELETRÔNICA Nº xxx/2025**
**PROCESSO ADMINISTRATIVO Nº xxx/2025**

A _____ (NOME DA EMPRESA), COM SEDE _____ (ENDEREÇO COMPLETO DA EMPRESA), INSCRITA NO CNPJ OU CIC SOB O N° _____, **DECLARA** SOB AS PENAS DA LEI, DE QUE TEMOS PLENO CONHECIMENTO DAS CONDIÇÕES E PECULIARIDADES INERENTES À NATUREZA DOS TRABALHOS RELATIVAMENTE AO OBJETO PARA ESTE CERTAME LICITATÓRIO DE CONCORRÊNCIA ELETRÔNICA Nº xxx/2025, ASSUMINDO TOTAL RESPONSABILIDADE POR ESSE FATO E INFORMANDO QUE NÃO O UTILIZAREMOS PARA QUAISQUER QUESTIONAMENTOS FUTUROS QUE ENSEJEM EVENÇAS TÉCNICAS OU FINANCEIRAS COM O MUNICÍPIO DE ALEGRE/ES.

.

_____, ___ DE _____ DE 2025.

(ASSINATURA DO RESPONSÁVEL E CPF)

**PREFEITURA MUNICIPAL DE ALEGRE – ES**
**CNPJ 27.174.101/0001-35**

## - ANEXO XII -

# DECLARAÇÃO

**ATENDE ÀS FORMALIDADES E REQUESITOS DISPOSTOS NA LEGISLAÇÃO VIGENTE**

**(MODELO)**

**CONCORRÊNCIA ELETRÔNICA Nº xxx/2025**
**PROCESSO ADMINISTRATIVO Nº xxx/2025**

A _____ (NOME DA EMPRESA), COM SEDE _____ (ENDEREÇO COMPLETO DA EMPRESA), INSCRITA NO CNPJ/MF SOB O NÚMERO _____, POR INTERMÉDIO DE SEU REPRESENTANTE LEGAL O(A) SR(A) _____ (NOME DO REPRESENTANTE LEGAL), PORTADOR(A) DA CARTEIRA DE IDENTIDADE Nº _____, E DO CPF Nº _____, **DECLARA**, SOB AS PENAS DA LEI, QUE A LICITAÇÃO ATENDE AS FORMALIDADES E REQUISITOS DISPOSTOS NA LEI Nº 14.133/2021, INCLUSIVE QUANTO A FORMA DE PUBLICAÇÃO, E ACEITO PARECERES EMANADOS POR ÓRGÃOS DE CONTROLE GERAL DO ENTE OU DE TRIBUNAL DE CONTAS DE VINCULAÇÃO.

.

_____, ___ DE _____ DE 2025.

(ASSINATURA DO RESPONSÁVEL E CPF)



E-DOCS - CÓPIA DO PROCESSO 2025-BGRQD GERADO POR UDSON OLIVEIRA RAMOS DE AGUIAR EM 20/02/2026 13:23 DOCUMENTO 1 / 1 PÁGINA 429 / 1846
2025-QBFZ4H - E-DOCS - DOCUMENTO ORIGINAL 15/10/2025 18:06 PÁGINA 37 / 53

**PREFEITURA MUNICIPAL DE ALEGRE – ES**
**CNPJ 27.174.101/0001-35**

## - ANEXO XIII -

# DECLARAÇÃO

**NÃO POSSUI EM SEU QUADRO SOCIETÁRIO SERVIDOR PÚBLICO DA ATIVA**

**(MODELO)**

**CONCORRÊNCIA ELETRÔNICA Nº xxx/2025**
**PROCESSO ADMINISTRATIVO Nº xxx/2025**

PELO PRESENTE, A EMPRESA _____, INSCRITA NO CNPJ N° _____, COM SEDE NA _____, DECLARA, PARA FINS DE PARTICIPAÇÃO NA LICITAÇÃO DENOMINADA CONCORRÊNCIA ELETRÔNICA Nº xxx/2025, INSTAURADA PELA PREFEITURA MUNICIPAL DE ALEGRE/ES, QUE NÃO POSSUI EM SEU QUADRO SOCIETÁRIO, SERVIDOR PÚBLICO DA ATIVA, OU EMPREGADO DE EMPRESA PÚBLICA OU DE SOCIEDADE DE ECONOMIA MISTA, EM ATENDIMENTO AO ARTIGO 18, INCISO XII DA LEI Nº 12.708/2012 – LDO/2013.

.

_____, ___ DE _____ DE 2025.

(ASSINATURA DO RESPONSÁVEL E CPF)



E-DOCS - CÓPIA DO PROCESSO 2025-BGRQD GERADO POR UDSON OLIVEIRA RAMOS DE AGUIAR EM 20/02/2026 13:23 DOCUMENTO 1 / 1 PÁGINA 430 / 1846
2025-QBFZ4H - E-DOCS - DOCUMENTO ORIGINAL 15/10/2025 18:06 PÁGINA 38 / 53

**PREFEITURA MUNICIPAL DE ALEGRE – ES**
**CNPJ 27.174.101/0001-35**

## - ANEXO XIV -

# DECLARAÇÃO

## DECLARAÇÃO DE CAPACIDADE TÉCNICA

**(MODELO)**

**CONCORRÊNCIA ELETRÔNICA Nº xxx/2025**
**PROCESSO ADMINISTRATIVO Nº xxx/2025**

A _____ (NOME DA EMPRESA), COM SEDE _____ (ENDEREÇO COMPLETO DA EMPRESA), INSCRITA NO CNPJ/MF SOB O NÚMERO _____, POR INTERMÉDIO DE SEU REPRESENTANTE LEGAL O(A) SR(A) _____ (NOME DO REPRESENTANTE LEGAL), PORTADOR(A) DA CARTEIRA DE IDENTIDADE Nº _____, E DO CPF Nº _____, **DECLARA**, QUE O(S) SERVIDO(ES) ABAIXO DESCRITO(S) POSSUI CONDIÇÕES FÍSICAS, OPERACIONAIS, TÉCNICAS E GERENCIAIS PARA A EXECUÇÃO E FISCALIZAÇÃO DA OBRA/SERVIÇO DE ENGENHARIA.

1. _____ (NOME COMPLETO), PORTADOR DO CPF Nº _____
2. _____ (NOME COMPLETO), PORTADOR DO CPF Nº _____

.

_____, ___ DE _____ DE 2025.

(ASSINATURA DO RESPONSÁVEL E CPF)



E-DOCS - CÓPIA DO PROCESSO 2025-BGRQD GERADO POR UDSON OLIVEIRA RAMOS DE AGUIAR EM 20/02/2026 13:23 DOCUMENTO 1 / 1 PÁGINA 431 / 1846
2025-QBFZ4H - E-DOCS - DOCUMENTO ORIGINAL 15/10/2025 18:06 PÁGINA 39 / 53

**PREFEITURA MUNICIPAL DE ALEGRE – ES**
**CNPJ 27.174.101/0001-35**

**- ANEXO XV -**

# MINUTA DE CONTRATO

**Cód. ID. CidadES/TCE-ES: xxxx.xxxxxxxxxxx.xx.xxxx**

# - CONTRATO N° ----/2025 -

*CONTRATO ADMINISTRATIVO N° ---/2025, DE **PRESTAÇÃO DE SERVIÇOS**, QUE ENTRE SI CELEBRAM O MUNICÍPIO DE ALEGRE/ES, ATRAVÉS DA SECRETARIA EXECUTIVA DE ----------, E A EMPRESA ----------, VENCEDORA DA CONCORRÊNCIA ELETRÔNCIA Nº ---/2025.*

O **MUNICÍPIO DE ALEGRE**, Estado do Espírito Santo, pessoa jurídica de direito público interno, com sede no Parque Getúlio Vargas, 01, nesta cidade de Alegre/ES – CEP: 29.500-000, inscrito no CNPJ sob o n° 27.174.101/0001-35, representado neste ato por seu Prefeito Municipal, *Nemrod Emerick*, brasileiro, matrícula funcional 006049, doravante denominado **CONTRATANTE**, como ente interveniente a Secretaria Executiva de xxxx (UG Prefeitura), representada por seu Secretário, e de outro lado a Empresa **--------**, pessoa jurídica, inscrita no CNPJ sob o nº --.---.---/-------, estabelecida na ---------- (endereço completo), *representada por, ----------, brasileiro, ----------, portador do CPF nº ---.---.------,* doravante denominada **CONTRATADA**, que ajustam o presente **CONTRATO** objetivando a **----------**, conforme especificação detalhada no Relatório Anexo, nos termos da Lei Federal nº 14.133, de 01 de abril de 2021 e alterações posteriores, e demais normas legais federais e municipais complementares, em conformidade com o que disciplina o Proc. N° ---- de --/--/2025 e a Concorrência Eletrônica Nº ---/2025, mediante as seguintes cláusulas e condições:

## CLÁUSULA PRIMEIRA

**1. DO FUNDAMENTO LEGAL**

1.1. Este contrato foi precedido da **Concorrência Eletrônica Nº ---/2025** observados os dispositivos do artigo 37, § 1º da Constituição da República Federativa do Brasil, em conformidade com a Lei Federal nº 14.133, de 1º de abril de 2021 e alterações posteriores, bem como com as disposições previstas no Termo de Referência e anexos.

## CLÁUSULA SEGUNDA

**2. DO OBJETO (art. 92, inciso I e II)**

2.1. O objeto do presente instrumento refere-se à **----------**, nas condições estabelecidas no Edital e seus anexos.

2.2. O objeto da contratação está especificado no Relatório Anexo.

2.3. Vinculam esta contratação, independentemente de transcrição:

- O Termo de Referência;
- O Edital da Licitação;
- A Proposta do Contratado;
- O Termo de Adjudicação e Homologação; e
- Eventuais anexos dos documentos supracitados.

## CLÁUSULA TERCEIRA



E-DOCS - CÓPIA DO PROCESSO 2025-BGRQD GERADO POR UDSON OLIVEIRA RAMOS DE AGUIAR EM 20/02/2026 13:23 DOCUMENTO 1 / 1 PÁGINA 432 / 1846
2025-QBFZ4H - E-DOCS - DOCUMENTO ORIGINAL 15/10/2025 18:06 PÁGINA 40 / 53

E-DOCS - CÓPIA DO PROCESSO 2025-BGRQD GERADO POR UDSON OLIVEIRA RAMOS DE AGUIAR EM 20/02/2026 13:23 DOCUMENTO 1 / 1 PÁGINA 433 / 1846

2025-QBFZ4H - E-DOCS - DOCUMENTO ORIGINAL 15/10/2025 18:06 PÁGINA 41 / 53

## 3. DA VIGÊNCIA E DA PRORROGAÇÃO CONTRATUAL

3.1. DA VIGÊNCIA

4.1.1. O prazo de vigência da contratação é de **----- (----------) meses**, contados da assinatura do contrato, vigendo, portanto, até o dia **--- de --------- de 20--**, na forma do art. 105 da Lei nº 14.133, de 2021.

3.2. DA PRORROGAÇÃO

4.2.1. Conforme o art. 6º, XVII da Lei 14.133/2021, que define os serviços não contínuos ou contratados por escopo, a redação afirma que os contratos "podem ser prorrogados", desde que justificadamente, pelo prazo necessário à conclusão do objeto.

4.2.2. Nesse sentido, a prorrogação do prazo fica a critério da Administração Pública, sendo possível quando documentado e justificada pelos responsáveis no acompanhamento e na fiscalização do contrato, após manifestação da Procuradoria Geral Municipal de Alegre e autorização do Chefe do Poder Executivo.

4.2.3. Em caso de impedimento, ordem de paralisação ou suspensão do contrato, o cronograma de execução será prorrogado automaticamente pelo tempo correspondente, anotadas tais circunstâncias mediante simples apostila, conforme art. 115, § 5º da Lei nº 14.133, de 2021.

4.2.4. Nas contratações de obras, verificada a ocorrência do disposto no § 5º do art. 115 da Lei nº 14.133/2021 por mais de 1 (um) mês, a "Administração deverá divulgar, em sítio eletrônico oficial e em placa a ser afixada em local da obra de fácil visualização pelos cidadãos, aviso público de obra paralisada, com o motivo e o responsável pela inexecução temporária do objeto do contrato e a data prevista para o reinício da sua execução".

4.2.5. As informações de que trata o § 6º do art. 115 da Lei nº 14.133, de 2021, deverão ser providenciados pela Administração Pública, pelos responsáveis no acompanhamento e fiscalização do contrato.

4.2.6. Se a época de a execução dos serviços incidirem em período em que não for possível a sua execução, caso em que a prorrogação far-se-á mediante requerimento da Contratada, manifestação dos responsáveis no acompanhamento e fiscalização do contrato, assim como autorização expressa do Chefe do Poder Executivo.

4.2.7. O contrato não poderá ser prorrogado quando o contratado tiver sido penalizado nas sanções de declaração de inidoneidade ou impedimento de licitar e contratar com poder público, observadas as abrangências de aplicação.

## CLÁUSULA QUARTA

## 4. DOS MODELOS DE EXECUÇÃO E GESTÃO CONTRATUAL (art. 92, inciso IV, VII e XVIII)

4.1. DO MODELO DE EXECUÇÃO

4.1.1. O objeto será realizado na forma de execução indireta, **sob o regime de empreitada por preço xxxxxx**, nos termos do art. 6º, inciso XXVIII da Lei nº 14.133/2021, e conforme Termo de Referência em anexo.

4.2. DO MODELO DE GESTÃO

4.2.1. Os modelos de gestão, assim como os prazos e condições de conclusão, entrega, observação e recebimento do objeto, constam no Termo de Referência anexo a este Contrato.

## CLÁUSULA QUINTA

## 5. DO PRAZO DE EXECUÇÃO E DO INÍCIO DA EXECUÇÃO DO OBJETO

5.1. DO PRAZO DE EXECUÇÃO

5.1.1. O prazo de execução do objeto será de **----- (----------) meses**, contados do recebimento da Ordem de Início dos Serviços, conforme especificado do Termo de Referência em anexo.

5.2. DO INÍCIO DA EXECUÇÃO

5.2.1. O Início da execução do objeto se dará em até 05 (cinco) dias úteis a contar do recebimento da Ordem de Início dos Serviços.

## CLÁUSULA SEXTA

## 6. DA SUBCONTRATAÇÃO

6.1. O modelo da subcontratação consta no Termo de Referência anexo a este contrato.

## CLÁUSULA SÉTIMA

## 7. DO PREÇO, PAGAMENTO E MEDIÇÃO (art. 92, inciso V e VI)

E-DOCS - CÓPIA DO PROCESSO 2025-BGRQD GERADO POR UDSON OLIVEIRA RAMOS DE AGUIAR EM 20/02/2026 13:23 DOCUMENTO 1 / 1 PÁGINA 434 / 1846

2025-QBFZ4H - E-DOCS - DOCUMENTO ORIGINAL 15/10/2025 18:06 PÁGINA 42 / 53

7.1. DO PREÇO

7.1.1. O valor total da contratação é de **R$ ---------- (POR EXTENSO),** conforme custos unitários apostos na Planilha Orçamentária, parte integrante deste contrato.

7.1.2. No valor acima estão incluídas todas as despesas ordinárias diretas e indiretas decorrentes da execução do objeto, inclusive tributos e/ou impostos, encargos sociais, trabalhistas, previdenciários, fiscais e comerciais incidentes, taxa de administração, frete, seguro e outros necessários ao cumprimento integral do objeto da contratação.

7.2. DO PAGAMENTO

7.2.1. O prazo para pagamento ao contratado e demais condições a ele referentes encontram-se definidos no Termo de Referência (Anexo I) do Edital.

7.3. DA MEDIÇÃO

7.3.1. Os critérios do recebimento do objeto constam no Termo de Referência (Anexo I) do Edital.

## CLÁUSULA OITAVA

**8. DO REAJUSTAMENTO (art. 92, inciso V)**

8.1. Os preços inicialmente contratados são fixos e irreajustáveis no prazo de um ano contado da data do orçamento estimado.

8.2. O orçamento estimado pela Administração baseou-se nas planilhas referenciais conforme apresentadas na Planilha Orçamentária, parte deste contrato.

8.3. Após o interregno de um ano, somente mediante solicitação do Contratado, os preços iniciais serão reajustados, mediante a aplicação, pelo Contratante do Índice Nacional de Custo da Construção – INCC, fornecido pela Fundação Getúlio Vargas - FGV, e/ou de índices setoriais da construção civil, nos termos da Lei 14.133, de 2021, que incidirão exclusivamente em relação às obrigações iniciadas e concluídas após a ocorrência da anualidade, conforme consta no Termo de Referência (Anexo I) do Edital

8.4. Nos reajustes subsequentes ao primeiro, o interregno mínimo de um ano será contado a partir dos efeitos financeiros do último reajuste.

8.5. No caso de atraso ou não divulgação do(s) índice(s) de reajustamento, o Contratante pagará ao Contratado a importância calculada pela última variação conhecida, liquidando a diferença correspondente tão logo seja(m) divulgado(s) o(s) índice(s) definitivo(s).

8.6. Fica o Contratado obrigado a apresentar memória de cálculo referente ao reajustamento de preços do valor remanescente, sempre que este ocorrer.

8.7. Nas aferições finais, o índice utilizado para reajuste será, obrigatoriamente, o definitivo.

8.8. Caso o índice estabelecido para reajustamento venha a ser extinto ou de qualquer forma não possa mais ser utilizado, será adotado, em substituição, o que vier a ser determinado pela legislação então em vigor.

8.9. Na ausência de previsão legal quanto ao índice substituto, as partes elegerão novo índice oficial, para reajustamento do preço do valor remanescente, por meio de termo aditivo.

8.10. O reajuste será realizado por apostilamento.

## CLÁUSULA NONA

**9. DAS OBRIGAÇÕES DO CONTRATANTE (art. 92, inciso X, XI e XIV)**

9.1. São obrigações do Contratante:

9.1.1. Exigir o cumprimento de todas as obrigações assumidas pelo Contratado, conforme contrato e seus anexos;

9.1.2. Receber o objeto no prazo e condições estabelecidas no Termo de Referência;

9.1.3. Notificar o Contratado por escrito da ocorrência de eventuais imperfeições, falhas ou irregularidades constatadas no curso da execução dos serviços, fixando prazo para a sua correção, certificando-se de que as soluções por ele propostas sejam as mais adequadas;

9.1.4. Notificar o Contratado, por escrito, sobre vícios, defeitos ou incorreções verificadas no objeto fornecido, para que seja por ele substituído, reparado ou corrigido, no total ou em parte, às suas expensas;

9.1.5. Acompanhar e fiscalizar a execução do contrato e o cumprimento das obrigações pelo Contratado;

9.1.6. Comunicar a empresa para emissão de Nota Fiscal no que se refere à parcela incontroversa da execução do objeto, para efeito de liquidação e pagamento, quando houver controvérsia sobre a execução do objeto, quanto à dimensão, qualidade e quantidade, conforme o art. 143 da Lei nº 14.133, de 2021;

9.1.7. Efetuar o pagamento ao Contratado do valor correspondente à execução do objeto, no prazo, forma e condições estabelecidos no presente Contrato e no Termo de Referência;

9.1.8. Aplicar ao Contratado as sanções previstas na lei e neste Contrato;

E-DOCS - CÓPIA DO PROCESSO 2025-BGRQD GERADO POR UDSON OLIVEIRA RAMOS DE AGUIAR EM 20/02/2026 13:23 DOCUMENTO 1 / 1 PÁGINA 435 / 1846

2025-QBFZ4H - E-DOCS - DOCUMENTO ORIGINAL 15/10/2025 18:06 PÁGINA 43 / 53

9.1.9. Cientificar a Procuradoria Geral do Município para adoção das medidas cabíveis quando do descumprimento de obrigações pelo Contratado;
9.1.10. Explicitamente emitir decisão sobre todas as solicitações e reclamações relacionadas à execução do presente Contrato, ressalvados os requerimentos manifestamente impertinentes, meramente protelatórios ou de nenhum interesse para a boa execução do ajuste;
9.1.11. A Administração terá o prazo de 1 (um) mês, a contar da data do protocolo do requerimento para decidir, admitida a prorrogação motivada, por igual período, conforme o art. 123 da Lei nº 14.133, de 2021;
9.1.12. Responder eventuais pedidos de reestabelecimento do equilíbrio econômico-financeiro feitos pelo contratado no prazo máximo de 1 (um) mês, a contar da data do protocolo do requerimento para decidir, admitida a prorrogação motivada, por igual período, conforme o art. 123 da Lei nº 14.133, de 2021;
9.1.13. Notificar os emitentes das garantias quanto ao início de processo administrativo para apuração de descumprimento de cláusulas contratuais, conforme o art. 137, §4º, da Lei nº 14.133, de 2021;
9.1.14. Comunicar o Contratado na hipótese de posterior alteração do projeto pelo Contratante, no caso do art. 93, §2º, da Lei nº 14.133, de 2021;
9.1.15. Fornecer por escrito as informações necessárias para o desenvolvimento dos serviços objeto do contrato;
9.1.16. Realizar avaliações periódicas da qualidade dos serviços, após seu recebimento;
9.1.17. Exigir do Contratado que providencie a seguinte documentação como condição indispensável para o recebimento definitivo de objeto, quando for o caso:
   a) *Comprovação das ligações definitivas de energia, água, telefone e gás;*
   b) *Laudo de vistoria do corpo de bombeiros aprovando o serviço;*
   c) *Carta "habite-se", emitida pela prefeitura; e*
   d) *Certidão negativa de débitos previdenciários específica para o registro da obra junto ao Cartório de Registro de Imóveis;*
   e) *Arquivar, entre outros documentos, projetos, especificações técnicas, orçamentos, termos de recebimento, contratos e aditamentos, relatórios de inspeções técnicas após o recebimento do serviço e notificações expedidas;*
9.1.18. Assegurar que o ambiente de trabalho, inclusive seus equipamentos e instalações, apresentem condições adequadas ao cumprimento, pelo Contratado, das normas de segurança e saúde no trabalho, quando o serviço for executado em suas dependências, ou em local por ela designado;
9.1.19. Não responder por quaisquer compromissos assumidos pelo Contratado com terceiros, ainda que vinculados à execução do contrato, bem como por qualquer dano causado a terceiros em decorrência de ato do Contratado, de seus empregados, prepostos ou subordinados;
9.1.20. Previamente à expedição da ordem de serviço, verificar pendências, liberar áreas e/ou adotar providências cabíveis para a regularidade do início da sua execução;

## CLÁUSULA DÉCIMA
## 10. DAS OBRIGAÇÕES DO CONTRATADO (art. 92, inciso XIV, XVI e XVII)

10.1. O Contratado deve cumprir todas as obrigações constantes deste Contrato e de seus anexos, assumindo como exclusivamente seus os riscos e as despesas decorrentes da boa e perfeita execução do objeto, observando, ainda, as obrigações a seguir dispostas:

10.1.1. Manter preposto aceito pela Administração no local do serviço para representá-lo na execução do contrato;
10.1.2. A indicação ou a manutenção do preposto da empresa poderá ser recusada pelo órgão ou entidade, desde que devidamente justificada, devendo a empresa designar outro para o exercício da atividade;
10.1.3. Atender às determinações regulares emitidas pelo fiscal do contrato ou autoridade superior (art. 137, II) e prestar todo esclarecimento ou informação por eles solicitados;
10.1.4. Alocar os empregados necessários ao perfeito cumprimento das cláusulas deste contrato, com habilitação e conhecimento adequados, fornecendo os materiais, equipamentos, ferramentas e utensílios demandados, cuja quantidade, qualidade e tecnologia deverão atender às recomendações de boa técnica e a legislação de regência;
10.1.5. Reparar, corrigir, remover, reconstruir ou substituir, às suas expensas, no total ou em parte, no prazo fixado pelo fiscal do contrato, os serviços nos quais se verificarem vícios, defeitos ou incorreções resultantes da execução ou dos materiais empregados;
10.1.6. Responsabilizar-se pelos vícios e danos decorrentes da execução do objeto, de acordo com o Código de Defesa do Consumidor (Lei nº 8.078, de 1990), bem como por todo e qualquer dano causado à Administração ou terceiros, não reduzindo essa responsabilidade a fiscalização ou o acompanhamento da execução contratual pelo Contratante, que ficará autorizado a descontar dos pagamentos devidos ou da garantia, caso exigida no edital, o valor correspondente aos danos sofridos;
10.1.7. Efetuar comunicação ao Contratante, assim que tiver ciência da impossibilidade de realização ou finalização do serviço no prazo estabelecido, para adoção de ações de contingência cabíveis;
10.1.8. Não contratar, durante a vigência do contrato, cônjuge, companheiro ou parente em linha reta, colateral ou por afinidade, até o terceiro grau, de dirigente do contratante ou do fiscal ou gestor do contrato, nos termos do artigo 48, parágrafo único, da Lei nº 14.133, de 2021;

E-DOCS - CÓPIA DO PROCESSO 2025-BGRQD GERADO POR UDSON OLIVEIRA RAMOS DE AGUIAR EM 20/02/2026 13:23 DOCUMENTO 1 / 1 PÁGINA 436 / 1846

2025-QBFZ4H - E-DOCS - DOCUMENTO ORIGINAL 15/10/2025 18:06 PÁGINA 44 / 53

10.1.9. O contratado deverá entregar ao setor responsável pela fiscalização do contrato, até o dia trinta do mês seguinte ao da prestação dos serviços, os seguintes documentos:
   a) *Prova de regularidade relativa à Seguridade Social;*
   b) *Certidão conjunta relativa aos tributos federais e à Dívida Ativa da União;*
   c) *Certidões que comprovem a regularidade perante a Fazenda Municipal ou Distrital do domicílio ou sede do contratado e do contratante;*
   d) *Certidão de Regularidade do FGTS – CRF; e*
   e) *Certidão Negativa de Débitos Trabalhistas – CNDT*

10.1.10. Responsabilizar-se pelo cumprimento das obrigações previstas em Acordo, Convenção, Dissídio Coletivo de Trabalho ou equivalentes das categorias abrangidas pelo contrato, por todas as obrigações trabalhistas, sociais, previdenciárias, tributárias e as demais previstas em legislação específica, cuja inadimplência não transfere a responsabilidade ao Contratante;

10.1.11. Comunicar ao Fiscal do contrato, no prazo de 24 (vinte e quatro) horas, qualquer ocorrência anormal ou acidente que se verifique no local dos serviços;

10.1.12. Prestar todo esclarecimento ou informação solicitada pelo Contratante ou por seus prepostos, garantindo-lhes o acesso, a qualquer tempo, ao local dos trabalhos, bem como aos documentos relativos à execução do empreendimento;

10.1.13. Paralisar, por determinação do Contratante, qualquer atividade que não esteja sendo executada de acordo com a boa técnica ou que ponha em risco a segurança de pessoas ou bens de terceiros;

10.1.14. Promover a guarda, manutenção e vigilância de materiais, ferramentas, e tudo o que for necessário à execução do objeto, durante a vigência do contrato;

10.1.15. Conduzir os trabalhos com estrita observância às normas da legislação pertinente, cumprindo as determinações dos Poderes Públicos, mantendo sempre limpo o local dos serviços e nas melhores condições de segurança, higiene e disciplina;

10.1.16. Submeter previamente, por escrito, ao Contratante, para análise e aprovação, quaisquer mudanças nos métodos executivos que fujam às especificações do memorial descritivo ou instrumento congênere;

10.1.17. Não permitir a utilização de qualquer trabalho do menor de dezesseis anos, exceto na condição de aprendiz para os maiores de quatorze anos, nem permitir a utilização do trabalho do menor de dezoito anos em trabalho noturno, perigoso ou insalubre;

10.1.18. Manter durante toda a vigência do contrato, em compatibilidade com as obrigações assumidas, todas as condições exigidas para habilitação na licitação;

10.1.19. Cumprir, durante todo o período de execução do contrato, a reserva de cargos prevista em lei para pessoa com deficiência, para reabilitado da Previdência Social ou para aprendiz, bem como as reservas de cargos previstas na legislação (art. 116);

10.1.20. Comprovar a reserva de cargos a que se refere a cláusula acima, no prazo fixado pelo fiscal do contrato, com a indicação dos empregados que preencheram as referidas vagas (art. 116, parágrafo único);

10.1.21. Guardar sigilo sobre todas as informações obtidas em decorrência do cumprimento do contrato;

10.1.22. Arcar com o ônus decorrente de eventual equívoco no dimensionamento dos quantitativos de sua proposta, inclusive quanto aos custos variáveis decorrentes de fatores futuros e incertos, devendo complementá-los, caso o previsto inicialmente em sua proposta não seja satisfatório para o atendimento do objeto da contratação, exceto quando ocorrer algum dos eventos arrolados no art. 124, II, d, da Lei nº 14.133, de 2021;

10.1.23. Cumprir, além dos postulados legais vigentes de âmbito federal, estadual ou municipal, as normas de segurança do Contratante;

10.1.24. Manter os empregados nos horários predeterminados pelo Contratante;

10.1.25. Apresentar os empregados devidamente identificados por meio de crachá;

10.1.26. Apresentar ao Contratante, quando for o caso, a relação nominal dos empregados que adentrarão no órgão para a execução do serviço;

10.1.27. Observar os preceitos da legislação sobre a jornada de trabalho, conforme a categoria profissional;

10.1.28. Atender às solicitações do Contratante quanto à substituição dos empregados alocados, no prazo fixado pela fiscalização do contrato, nos casos em que ficar constatado descumprimento das obrigações relativas à execução do serviço, conforme descrito nas especificações do objeto;

10.1.29. Instruir seus empregados quanto à necessidade de acatar as Normas Internas do Contratante;

10.1.30. Instruir seus empregados a respeito das atividades a serem desempenhadas, alertando-os a não executarem atividades não abrangidas pelo contrato, devendo o Contratado relatar ao Contratante toda e qualquer ocorrência neste sentido, a fim de evitar desvio de função;

10.1.31. Instruir os seus empregados, quanto à prevenção de incêndios nas áreas do Contratante;

10.1.32. Adotar as providências e precauções necessárias, inclusive consulta nos respectivos órgãos, se necessário for, a fim de que não venham a ser danificadas as redes hidrossanitárias, elétricas e de comunicação;

10.1.33. Estar registrada ou inscrita no Conselho Profissional competente, conforme as áreas de atuação previstas no Termo de Referência, em plena validade;

E-DOCS - CÓPIA DO PROCESSO 2025-BGRQD GERADO POR UDSON OLIVEIRA RAMOS DE AGUIAR EM 20/02/2026 13:23 DOCUMENTO 1 / 1 PÁGINA 437 / 1846

2025-QBFZ4H - E-DOCS - DOCUMENTO ORIGINAL 15/10/2025 18:06 PÁGINA 45 / 53

10.1.34. Obter junto aos órgãos competentes, conforme o caso, as licenças necessárias e demais documentos e autorizações exigíveis, na forma da legislação aplicável;

10.1.35. Elaborar o Diário de Obra, incluindo diariamente, pelo Engenheiro preposto responsável, as informações sobre o andamento do empreendimento, tais como, número de funcionários, de equipamentos, condições de trabalho, condições meteorológicas, serviços executados, registro de ocorrências e outros fatos relacionados, bem como os comunicados à Fiscalização e situação das atividades em relação ao cronograma previsto;

10.1.36. Refazer, às suas expensas, os trabalhos executados em desacordo com o estabelecido nas especificações, bem como substituir aqueles realizados com materiais defeituosos ou com vício de construção, pelo prazo de 05 (cinco) anos, contado da data de emissão do Termo de Recebimento Definitivo;

10.1.37. Utilizar somente matéria-prima florestal procedente, nos termos do art.11 do Decreto n° 5.975, de 2006, de:

*a) manejo florestal, realizado por meio de Plano de Manejo Florestal Sustentável - PMFS devidamente aprovado pelo órgão competente do Sistema Nacional do Meio Ambiente - SISNAMA;*
*b) supressão da vegetação natural, devidamente autorizada pelo órgão competente do Sistema Nacional do Meio Ambiente - SISNAMA;*
*c) florestas plantadas; e*
*d) outras fontes de biomassa florestal, definidas em normas específicas do órgão ambiental competente.*

10.1.38. Comprovar a procedência legal dos produtos ou subprodutos florestais utilizados em cada etapa da execução contratual, nos termos do art. 4°, inciso IX, da Instrução Normativa SLTI/MP n° 1, de 19/01/2010, por ocasião da respectiva medição, mediante a apresentação dos seguintes documentos, conforme o caso:

*a) Cópias autenticadas das notas fiscais de aquisição dos produtos ou subprodutos florestais;*
*b) Cópia dos Comprovantes de Registro do fornecedor e do transportador dos produtos ou subprodutos florestais junto ao Cadastro Técnico Federal de Atividades Potencialmente Poluidoras ou Utilizadoras de Recursos Ambientais - CTF, mantido pelo IBAMA, quando tal inscrição for obrigatória, acompanhados dos respectivos Certificados de Regularidade válidos, conforme artigo 17, inciso II, da Lei n° 6.938, de 1981, e legislação correlata;*
*c) Documento de Origem Florestal – DOF, instituído pela Portaria n° 253, de 18/08/2006, do Ministério do Meio Ambiente, e Instrução Normativa IBAMA n° 21, de 24/12/2014, quando se tratar de produtos ou subprodutos florestais de origem nativa cujo transporte e armazenamento exijam a emissão de tal licença obrigatória; e*
*d) Caso os produtos ou subprodutos florestais utilizados na execução contratual tenham origem em Estado que possua documento de controle próprio, o Contratado deverá apresentá-lo, em complementação ao DOF, a fim de demonstrar a regularidade do transporte e armazenamento nos limites do território estadual.*

10.1.39. Observar as diretrizes, critérios e procedimentos para a gestão dos resíduos da construção civil estabelecidos na Resolução nº 307, de 05/07/2002, com as alterações posteriores, do Conselho Nacional de Meio Ambiente - CONAMA, conforme art.4°, §§ 2° e 3°, da Instrução Normativa SLTI/MP n° 1, de 19/01/2010, nos seguintes termos:

10.1.39.1. O gerenciamento dos resíduos originários da contratação deverá obedecer às diretrizes técnicas e procedimentos do Programa Municipal de Gerenciamento de Resíduos da Construção Civil, ou do Projeto de Gerenciamento de Resíduos da Construção Civil apresentado ao órgão competente, conforme o caso.

10.1.40. Nos termos dos artigos 3° e 10° da Resolução CONAMA n° 307, de 05/07/2002, o Contratado deverá providenciar a destinação ambientalmente adequada dos resíduos da construção civil originários da contratação, obedecendo, no que couber, aos seguintes procedimentos:

10.1.40.1. resíduos Classe A (reutilizáveis ou recicláveis como agregados): deverão ser reutilizados ou reciclados na forma de agregados, ou encaminhados a aterros de resíduos classe A de preservação de material para usos futuros;

10.1.40.2. resíduos Classe B (recicláveis para outras destinações): deverão ser reutilizados, reciclados ou encaminhados a áreas de armazenamento temporário, sendo dispostos de modo a permitir a sua utilização ou reciclagem futura;

10.1.40.3. resíduos Classe C (para os quais não foram desenvolvidas tecnologias ou aplicações economicamente viáveis que permitam a sua reciclagem/recuperação): deverão ser armazenados, transportados e destinados em conformidade com as normas técnicas específicas;

10.1.40.4. resíduos Classe D (perigosos, contaminados ou prejudiciais à saúde): deverão ser armazenados, transportados, reutilizados e destinados em conformidade com as normas técnicas específicas.

10.1.41. Em nenhuma hipótese o Contratado poderá dispor os resíduos originários da contratação em aterros de resíduos sólidos urbanos, áreas de “bota fora”, encostas, corpos d´água, lotes vagos e áreas protegidas por Lei, bem como em áreas não licenciadas.

10.1.42. Para fins de fiscalização do fiel cumprimento do Programa Municipal de Gerenciamento de Resíduos da Construção Civil, ou do Projeto de Gerenciamento de Resíduos da Construção Civil, conforme o caso, o Contratado comprovará, sob pena de multa, que todos os resíduos removidos estão acompanhados de Controle de Transporte de Resíduos, em conformidade com as normas da Agência Brasileira de Normas Técnicas - ABNT, ABNT NBR ns. 15.112, 15.113, 15.114, 15.115 e 15.116, de 2004.

10.1.43. Observar as seguintes diretrizes de caráter ambiental:

E-DOCS - CÓPIA DO PROCESSO 2025-BGRQD GERADO POR UDSON OLIVEIRA RAMOS DE AGUIAR EM 20/02/2026 13:23 DOCUMENTO 1 / 1 PÁGINA 438 / 1846

2025-QBFZ4H - E-DOCS - DOCUMENTO ORIGINAL 15/10/2025 18:06 PÁGINA 46 / 53

10.1.43.1. Qualquer instalação, equipamento ou processo, situado em local fixo, que libere ou emita matéria para a atmosfera, por emissão pontual ou fugitiva, utilizado na execução contratual, deverá respeitar os limites máximos de emissão de poluentes admitidos na Resolução CONAMA n° 382, de 26/12/2006, e legislação correlata, de acordo com o poluente e o tipo de fonte;

10.1.43.2. Na execução contratual, conforme o caso, a emissão de ruídos não poderá ultrapassar os níveis considerados aceitáveis pela Norma NBR-10.151 - Avaliação do Ruído em Áreas Habitadas visando o conforto da comunidade, da Associação Brasileira de Normas Técnicas - ABNT, ou aqueles estabelecidos na NBR-10.152 - Níveis de Ruído para conforto acústico, da Associação Brasileira de Normas Técnicas - ABNT, nos termos da Resolução CONAMA n° 01, de 08/03/90, e legislação correlata.

10.1.44. Responder por qualquer acidente de trabalho na execução dos serviços, por uso indevido de patentes registradas em nome de terceiros, por danos resultantes de defeitos ou incorreções dos serviços ou dos bens do Contratante, de seus funcionários ou de terceiros, ainda que ocorridos em via pública junto ao serviço de engenharia;

10.1.45. Realizar, conforme o caso, por meio de laboratórios previamente aprovados pela fiscalização e sob suas custas, os testes, ensaios, exames e provas que lhe caibam necessárias ao controle de qualidade dos materiais, serviços e equipamentos a serem aplicados nos trabalhos, conforme procedimento previsto nas especificações;

10.1.46. Providenciar, conforme o caso, as ligações definitivas das utilidades previstas no projeto (água, esgoto, gás, energia elétrica, telefone etc.), bem como atuar junto aos órgãos federais, estaduais e municipais e concessionárias de serviços públicos para a obtenção de licenças e regularização dos serviços e atividades concluídas (ex.: Habite-se, Licença Ambiental de Operação etc.)

## CLÁUSULA DÉCIMA PRIMEIRA

## 11. DAS OBRIGAÇÕES PERTINENTES A LGPD (Orientação Técnica nº 001/2021 – LGPD)

11.1. As partes deverão cumprir a Lei nº 13.709, de 14 de agosto de 2018 (LGPD), quanto a todos os dados pessoais a que tenham acesso em razão do certame ou do contrato administrativo que eventualmente venha a ser firmado, a partir da apresentação da proposta no procedimento de contratação, independentemente de declaração ou de aceitação expressa.

11.2. Os dados obtidos somente poderão ser utilizados para as finalidades que justificaram seu acesso e de acordo com a boa-fé e com os princípios do art. 6º da LGPD.

11.3. É vedado o compartilhamento com terceiros dos dados obtidos fora das hipóteses permitidas em Lei.

11.4. Bancos de dados formados a partir de contratos administrativos, notadamente aqueles que se proponham a armazenar dados pessoais, devem ser mantidos em ambiente virtual controlado, com registro individual rastreável de tratamentos realizados (LGPD, art. 37), com cada acesso, data, horário e registro da finalidade, para efeito de responsabilização, em caso de eventuais omissões, desvios ou abusos.

11.5. Os referidos bancos de dados devem ser desenvolvidos em formato interoperável, a fim de garantir a reutilização desses dados pela Administração nas hipóteses previstas na LGPD.

11.6. Os contratos e convênios de que trata o § 1º do art. 26 da LGPD deverão ser comunicados à autoridade nacional.

11.7. Obrigações do CONTRATADO:

11.7.1. Terminado o tratamento dos dados nos termos do art. 15 da LGPD, é dever do contratado eliminá-los, com exceção das hipóteses do art. 16 da LGPD, incluindo aquelas em que houver necessidade de guarda de documentação para fins de comprovação do cumprimento de obrigações legais ou contratuais e somente enquanto não prescritas essas obrigações;

11.7.2. É dever do contratado orientar e treinar seus empregados sobre os deveres, requisitos e responsabilidades decorrentes da LGPD;

11.7.3. O Contratado deverá exigir de suboperadores e subcontratados o cumprimento dos deveres da presente cláusula, permanecendo integralmente responsável por garantir sua observância;

11.7.4. O Contratado deverá prestar, no prazo fixado pelo Contratante, prorrogável justificadamente, quaisquer informações acerca dos dados pessoais para cumprimento da LGPD, inclusive quanto a eventual descarte realizado;

11.7.5. O contrato está sujeito a ser alterado nos procedimentos pertinentes ao tratamento de dados pessoais, quando indicado pela autoridade competente, em especial a ANPD por meio de opiniões técnicas ou recomendações, editadas na forma da LGPD.

11.8. Obrigações do CONTRATANTE:

11.8.1. A Administração deverá ser informada no prazo de 5 (cinco) dias úteis sobre todos os contratos de suboperação firmados ou que venham a ser celebrados pelo Contratado;

11.8.2. O Contratante poderá realizar diligência para aferir o cumprimento dessa cláusula, devendo o Contratado atender prontamente eventuais pedidos de comprovação formulados;

E-DOCS - CÓPIA DO PROCESSO 2025-BGRQD GERADO POR UDSON OLIVEIRA RAMOS DE AGUIAR EM 20/02/2026 13:23 DOCUMENTO 1 / 1 PÁGINA 439 / 1846

2025-QBFZ4H - E-DOCS - DOCUMENTO ORIGINAL 15/10/2025 18:06 PÁGINA 47 / 53

11.8.3. Adotará medidas de segurança aptas a proteger os dados pessoais coletados dos empregados do CONTRATADO a fim de cumprir obrigações legais.

11.9. Das SANÇÕES:

11.9.1. Multa compensatória de 10% (dez por cento) sobre o valor total do Contrato, por descumprimento das regras sobre Proteção de Dados estabelecidas ou por ser responsável por incidente de segurança da informação envolvendo dados sob responsabilidade da Administração Direta e Indireta do Município de Alegre/ES.

## CLÁUSULA DÉCIMA SEGUNDA

## 12. DO CONSENTIMENTO PARA TRATAMENTO DE DADOS PESSOAIS

12.1. O(s) Representante(s) da Contratada, AUTORIZA, de forma expressa, o CONTRATANTE a coletar, armazenar, utilizar e tratar seus dados pessoais e dados pessoais sensíveis, de acordo com os artigos 7° e 11 da Lei n° 13.709/2018 obtidos em decorrência da presente contratação.

12.2. Declara o(s) Representante(s) da Contratada estar ciente de que os dados pessoais que poderão ser coletados e tratados pela Contratante incluem, mas não se limitam a: incluir os dados coletados, entre outros dados necessários para a finalidade especificada.

12.3. O tratamento será limitado para o alcance das finalidades do objeto contratado ou, quando for o caso, ao cumprimento de obrigação legal ou regulatória, no exercício regular de direito, por determinação de legislação municipal, processo administrativo ou judicial;

## CLÁUSULA DÉCIMA TERCEIRA

## 13. DA GARANTIA DE EXECUÇÃO (art. 92, inciso XII e XIII)

13.1. O Contratado apresentará prestação de garantia da execução do contrato, nos moldes do art. 96 da Lei nº 14.133, de 2021, no valor equivalente a 5% (cinco por cento) do valor total do contrato, que corresponde a **R$ ---------- (POR EXTENSO)**.

13.2. Caberá ao Contratado optar por uma das seguintes modalidades de garantia:

*a)* ***Caução em dinheiro ou em títulos da dívida pública*** *emitidos sob a forma escritural, mediante registro em sistema centralizado de liquidação e de custódia autorizado pelo Banco Central do Brasil, e avaliados por seus valores econômicos, conforme definido pelo Ministério da Economia;*

*b)* ***Seguro-garantia****;*

*c)* ***Fiança bancária*** *emitida por banco ou instituição financeira devidamente autorizada a operar no País pelo Banco Central do Brasil;*

*d)* ***Título de capitalização*** *custeado por pagamento único, com resgate pelo valor total. (Incluído pela Lei nº 14.770, de 2023).*

13.3. Caso utilizada a **modalidade de seguro-garantia**, a apólice deverá ter validade durante a vigência do contrato e por mais 90 (noventa) dias após o término deste prazo de vigência, permanecendo em vigor mesmo que o contratado não pague o prêmio nas datas convencionadas.

13.4. A apólice do seguro garantia deverá acompanhar as modificações referentes à vigência do contrato principal mediante a emissão do respectivo endosso pela seguradora.

13.5. Será permitida a substituição da apólice de seguro-garantia na data de renovação ou de aniversário, desde que mantidas as condições e coberturas da apólice vigente e nenhum período fique descoberto, ressalvado o disposto no item 13.6 deste contrato.

13.6. Na hipótese de suspensão do contrato por ordem ou inadimplemento da Administração, o contratado ficará desobrigado de renovar a garantia ou de endossar a apólice de seguro até a ordem de reinício da execução ou o adimplemento pela Administração, conforme art. 96, § 2º da Lei nº 14.133, de 2021.

13.7. A garantia assegurará, qualquer que seja a modalidade escolhida, o pagamento de:

13.6.1. prejuízos advindos do não cumprimento do objeto do contrato e do não adimplemento das demais obrigações nele previstas;

13.6.2. multas moratórias e punitivas aplicadas pela Administração à contratada; e

13.6.3. obrigações trabalhistas e previdenciárias de qualquer natureza e para com o FGTS, não adimplidas pelo contratado, quando couber.

13.8. A modalidade seguro-garantia somente será aceita se contemplar todos os eventos indicados no item 13.7, observada a legislação que rege a matéria.

13.9. A garantia em dinheiro deverá ser efetuada em favor do contratante, em conta específica.

13.10. Caso a opção seja por **utilizar títulos da dívida pública**, estes devem ter sido emitidos sob a forma escritural, mediante registro em sistema centralizado de liquidação e de custódia autorizado pelo Banco

E-DOCS - CÓPIA DO PROCESSO 2025-BGRQD GERADO POR UDSON OLIVEIRA RAMOS DE AGUIAR EM 20/02/2026 13:23 DOCUMENTO 1 / 1 PÁGINA 440 / 1846

2025-QBFZ4H - E-DOCS - DOCUMENTO ORIGINAL 15/10/2025 18:06 PÁGINA 48 / 53

Central do Brasil, e avaliados pelos seus valores econômicos, conforme definido pelo Ministério competente.

13.11. No caso de garantia na modalidade de fiança bancária, deverá ser emitida por banco ou instituição financeira devidamente autorizada a operar no País pelo Banco Central do Brasil, e deverá constar expressa renúncia do fiador aos benefícios do artigo 827 do Código Civil.

13.12. No caso de alteração do valor do contrato, ou prorrogação de sua vigência, a garantia deverá ser ajustada ou renovada, seguindo os mesmos parâmetros utilizados quando da contratação.

13.13. Se o valor da garantia for utilizado total ou parcialmente em pagamento de qualquer obrigação, o Contratado obriga-se a fazer a respectiva reposição no prazo máximo de 05 (cinco) dias úteis, contados da data em que for notificada.

13.14. O Contratante executará a garantia na forma prevista na legislação que rege a matéria.

13.14.1. O emitente da garantia ofertada pelo contratado deverá ser notificado pelo contratante quanto ao início de processo administrativo para apuração de descumprimento de cláusulas contratuais (art. 137, § 4º, da Lei n.º 14.133, de 2021).

13.14.2. Caso se trate da modalidade seguro-garantia, ocorrido o sinistro durante a vigência da apólice, sua caracterização e comunicação poderão ocorrer fora desta vigência, não caracterizando fato que justifique a negativa do sinistro, desde que respeitados os prazos prescricionais aplicados ao contrato de seguro, nos termos do art. 20 da Circular Susep nº 662, de 11 de abril de 2022.

13.15. Extinguir-se-á a garantia com a restituição da apólice, carta fiança ou autorização para a liberação de importâncias depositadas em dinheiro a título de garantia, acompanhada de declaração do contratante, mediante termo circunstanciado, de que o contratado cumpriu todas as cláusulas do contrato.

13.16. A garantia somente será liberada ou restituída após a fiel execução do contrato ou após a sua extinção por culpa exclusiva da Administração e, quando em dinheiro, será atualizada monetariamente.

13.17. O garantidor não é parte para figurar em processo administrativo instaurado pelo contratante com o objetivo de apurar prejuízos e/ou aplicar sanções à contratada.

13.18. O contratado autoriza o contratante a reter, a qualquer tempo, a garantia, na forma prevista no Edital e neste Contrato.

13.19. A garantia de execução é independente de eventual garantia do produto ou serviço prevista especificamente no Termo de Referência.

13.20. O Contrato quando optar pela prestação da garantia na modalidade de seguro-garantia, terá o prazo de 1 (um) mês, contado da data de homologação da licitação e anterior a assinatura do contrato, para apresentação do seguro-garantia, conforme art. 96, § 3º da Lei nº 14.133, de 2021.

## CLÁUSULA DÉCIMA QUARTA

## 14. DAS INFRAÇÕES E SANÇÕES ADMINISTRATIVAS (art. 92, inciso XIV)

14.1. Comete infração administrativa, nos termos da Lei nº 14.133, de 2021, o Contratado que:

*a) der causa à inexecução parcial do contrato;*
*b) der causa à inexecução parcial do contrato que cause grave dano à Administração ou ao funcionamento dos serviços públicos ou ao interesse coletivo;*
*c) der causa à inexecução total do contrato;*
*d) ensejar o retardamento da execução ou da entrega do objeto da contratação sem motivo justificado;*
*e) apresentar documentação falsa ou prestar declaração falsa durante a execução do contrato;*
*f) praticar ato fraudulento na execução do contrato;*
*g) comportar-se de modo inidôneo ou cometer fraude de qualquer natureza;*
*h) praticar ato lesivo previsto no art. 5º da Lei nº 12.846, de 1º de agosto de 2013.*

14.2. Serão aplicadas ao contratado que incorrer nas infrações acima descritas as seguintes sanções:

i. **Advertência**, quando o contratado der causa à inexecução parcial do contrato, sempre que não se justificar a imposição de penalidade mais grave (art. 156, §2º, da Lei nº 14.133, de 2021);

ii. **Impedimento de licitar e contratar**, quando praticadas as condutas descritas nas alíneas “b”, “c” e “d” do subitem acima deste Contrato, sempre que não se justificar a imposição de penalidade mais grave (art. 156, § 4º, da Lei nº 14.133, de 2021);

iii. **Declaração de inidoneidade para licitar e contratar**, quando praticadas as condutas descritas nas alíneas “e”, “f”, “g” e “h” do subitem acima deste Contrato, bem como nas alíneas “b”, “c” e “d”, que justifiquem a imposição de penalidade mais grave (art. 156, §5º, da Lei nº 14.133, de 2021);

iv. **Multa:**

E-DOCS - CÓPIA DO PROCESSO 2025-BGRQD GERADO POR UDSON OLIVEIRA RAMOS DE AGUIAR EM 20/02/2026 13:23 DOCUMENTO 1 / 1 PÁGINA 441 / 1846

2025-QBFZ4H - E-DOCS - DOCUMENTO ORIGINAL 15/10/2025 18:06 PÁGINA 49 / 53

(1) moratória de 0,5% (cinco décimos por cento) por dia de atraso injustificado sobre o valor da parcela inadimplida, até o limite de 60 (sessenta) dias.
(2) moratória de 0,7% (sete centésimos por cento) do valor total do contrato por dia de atraso injustificado, até o máximo de 2% (dois por cento), pela inobservância do prazo fixado para a apresentação, suplementação ou reposição da garantia.
   **a.** ***O atraso superior a 25 (vinte e cinco) dias autoriza a Administração a promover a extinção do contrato por descumprimento ou cumprimento irregular de suas cláusulas, conforme dispõe o inciso I do art. 137 da Lei n. 14.133, de 2021.***
(3) Compensatória, para as infrações descritas nas alíneas "e" a "h" do subitem 14.1, de 5% a 15% do valor do Contrato.
(4) Compensatória, para a inexecução total do contrato prevista na alínea "c" do subitem 14.1, de 5% a 15% do valor do Contrato.
(5) Para infração descrita na alínea "b" do subitem 14.1, a multa será de 5% a 15% do valor do Contrato.
(6) Para infrações descritas na alínea "d" do subitem 14.1, a multa será de 5% a 15% do valor do Contrato.
(7) Para a infração descrita na alínea "a" do subitem 14.1, a multa será de 5% a 15% do valor do Contrato, ressalvadas as seguintes infrações.

14.3. A aplicação das sanções previstas neste Contrato não exclui, em hipótese alguma, a obrigação de reparação integral do dano causado ao Contratante (art. 156, §9º, da Lei nº 14.133, de 2021).

14.4. Todas as sanções previstas neste Contrato poderão ser aplicadas cumulativamente com a multa (art. 156, §7º, da Lei nº 14.133, de 2021).

14.4.1. Antes da aplicação da multa será facultada a defesa do interessado no prazo de 15 (quinze) dias úteis, contado da data de sua intimação (art. 157, da Lei nº 14.133, de 2021);

14.4.2. Se a multa aplicada e as indenizações cabíveis forem superiores ao valor do pagamento eventualmente devido pelo Contratante ao Contratado, além da perda desse valor, a diferença será descontada da garantia prestada ou será cobrada judicialmente (art. 156, §8º, da Lei nº 14.133, de 2021);

14.4.3. Previamente ao encaminhamento à cobrança judicial, a multa poderá ser recolhida administrativamente no prazo máximo de 30 (trinta) dias, a contar da data do recebimento da comunicação enviada pela autoridade competente.

14.5. A aplicação das sanções realizar-se-á em processo administrativo que assegure o contraditório e a ampla defesa ao Contratado, observando-se o procedimento previsto no **caput** e parágrafos do art. 158 da Lei nº 14.133, de 2021, para as penalidades de impedimento de licitar e contratar e de declaração de inidoneidade para licitar ou contratar.

14.6. Na aplicação das sanções serão considerados (art. 156, §1º, da Lei nº 14.133, de 2021):
*a) a natureza e a gravidade da infração cometida;*
*b) as peculiaridades do caso concreto;*
*c) as circunstâncias agravantes ou atenuantes;*
*d) os danos que dela provierem para o Contratante;*
*e) a implantação ou o aperfeiçoamento de programa de integridade, conforme normas e orientações dos órgãos de controle.*

14.7. Os atos previstos como infrações administrativas na Lei nº 14.133, de 2021, ou em outras leis de licitações e contratos da Administração Pública que também sejam tipificados como atos lesivos na Lei nº 12.846, de 2013, serão apurados e julgados conjuntamente, nos mesmos autos, observados o rito procedimental e autoridade competente definidos na referida Lei (art. 159).

14.8. A personalidade jurídica do Contratado poderá ser desconsiderada sempre que utilizada com abuso do direito para facilitar, encobrir ou dissimular a prática dos atos ilícitos previstos neste Contrato ou para provocar confusão patrimonial, e, nesse caso, todos os efeitos das sanções aplicadas à pessoa jurídica serão estendidos aos seus administradores e sócios com poderes de administração, à pessoa jurídica sucessora ou à empresa do mesmo ramo com relação de coligação ou controle, de fato ou de direito, com o Contratado, observados, em todos os casos, o contraditório, a ampla defesa e a obrigatoriedade de análise jurídica prévia (art. 160, da Lei nº 14.133, de 2021).

14.9. O Contratante deverá, no prazo máximo de 15 (quinze) dias úteis, contado da data de aplicação da sanção, informar e manter atualizados os dados relativos às sanções por ela aplicadas, para fins de publicidade no Cadastro Nacional de Empresas Inidôneas e Suspensas (Ceis) e no Cadastro Nacional de Empresas Punidas (Cnep), instituídos no âmbito do Poder Executivo Federal. (Art. 161, da Lei nº 14.133, de 2021).

14.10. As sanções de impedimento de licitar e contratar e declaração de inidoneidade para licitar ou contratar são passíveis de reabilitação na forma do art. 163 da Lei nº 14.133/21.

14.11. Os débitos do contratado para com a Administração contratante, resultantes de multa administrativa e/ou indenizações, não inscritos em dívida ativa, poderão ser compensados, total ou parcialmente, com

os créditos devidos pelo referido órgão decorrentes deste mesmo contrato ou de outros contratos administrativos que o contratado possua com o mesmo órgão ora contratante, na forma do regulamento.

## CLÁUSULA DÉCIMA QUINTA

**15. DA EXTINÇÃO CONTRATUAL (art. 92, inciso XIX)**

15.1. O **contrato será extinto** quando cumpridas as obrigações de ambas as partes, ainda que isso ocorra antes do prazo estipulado para tanto.

15.2. Se as obrigações não forem cumpridas no prazo estipulado, a vigência ficará prorrogada até a conclusão do objeto, caso em que deverá a Administração providenciar a readequação do cronograma fixado para o contrato.

15.3. Quando a não conclusão do contrato referida no item anterior decorrer de culpa do contratado:

*a) ficará ele constituído em mora, sendo-lhe aplicáveis as respectivas sanções administrativas; e*

*b) poderá a Administração optar pela extinção do contrato e, nesse caso, adotará as medidas admitidas em lei para a continuidade da execução contratual.*

15.4. O contrato poderá ser extinto antes de cumpridas as obrigações nele estipuladas, ou antes do prazo nele fixado, por algum dos motivos previstos no art. 137 da Lei nº 14.133/21, bem como amigavelmente, assegurados o contraditório e a ampla defesa.

15.5. Nesta hipótese, aplicam-se também os artigos 138 e 139 da mesma Lei.

15.6. A alteração social ou a modificação da finalidade ou da estrutura da empresa não ensejará a extinção se não restringir sua capacidade de concluir o contrato.

15.7. Se a operação implicar mudança da pessoa jurídica contratada, deverá ser formalizado termo aditivo para alteração subjetiva.

15.8. O termo de extinção, sempre que possível, será precedido:

15.8.1. Balanço dos eventos contratuais já cumpridos ou parcialmente cumpridos;

15.8.2. Relação dos pagamentos já efetuados e ainda devidos;

15.8.3. Indenizações e multas.

15.9. A extinção do contrato não configura óbice para o reconhecimento do desequilíbrio econômico-financeiro, hipótese em que será concedida indenização por meio de termo indenizatório (art. 131, *caput*, da Lei n.º 14.133, de 2021).

15.10. O contrato poderá ser extinto caso se constate que o Contratado mantém vínculo de natureza técnica, comercial, econômica, financeira, trabalhista ou civil com dirigente do órgão ou entidade contratante ou com agente público que tenha desempenhado função na licitação ou atue na fiscalização ou na gestão do contrato, ou que deles seja cônjuge, companheiro ou parente em linha reta, colateral ou por afinidade, até o terceiro grau (art. 14, inciso IV, da Lei n.º 14.133, de 2021).

## CLÁUSULA DÉCIMA SEXTA

**16. DA DOTAÇÃO ORÇAMENTÁRIA (art. 92, inciso VIII)**

16.1. As despesas decorrentes da presente contratação correrão à conta de recursos específicos consignados no Orçamento Geral deste exercício, na dotação abaixo discriminada:

**16.1.1. Unidade: Secretaria Executiva de Xxxxxxxxx**

- **Fonte de Recursos:** xxxxxxxxxxxx – FICHA xxxxx (xxxxxxxxxxxxxxx)
- **Programa de Trabalho:** xxxxxx.xxxxxxxxxx.xxx
- **Elemento de Despesa:** xxxxxxxxxxx

## CLÁUSULA DÉCIMA SÉTIMA

**17. DOS CASOS OMISSOS (art. 92, inciso III)**

17.1. Os casos omissos serão decididos pelo CONTRATANTE, segundo as disposições contidas na Lei nº 14.133, de 2021 e demais normas federais aplicáveis e, subsidiariamente, segundo as disposições contidas na Lei nº 8.078, de 1990 – Código de Defesa do Consumidor – e normas e princípios gerais dos contratos.

## CLÁUSULA DÉCIMA OITAVA



E-DOCS - CÓPIA DO PROCESSO 2025-BGRQD GERADO POR UDSON OLIVEIRA RAMOS DE AGUIAR EM 20/02/2026 13:23 DOCUMENTO 1 / 1 PÁGINA 442 / 1846

2025-QBFZ4H - E-DOCS - DOCUMENTO ORIGINAL 15/10/2025 18:06 PÁGINA 50 / 53

E-DOCS - CÓPIA DO PROCESSO 2025-BGRQD GERADO POR UDSON OLIVEIRA RAMOS DE AGUIAR EM 20/02/2026 13:23 DOCUMENTO 1 / 1 PÁGINA 443 / 1846

2025-QBFZ4H - E-DOCS - DOCUMENTO ORIGINAL 15/10/2025 18:06 PÁGINA 51 / 53

**18. DAS ALTERAÇÕES**

18.1. Eventuais alterações contratuais reger-se-ão pela disciplina dos arts. 124 e seguintes da Lei nº 14.133, de 2021.

18.2. O contratado é obrigado a aceitar, nas mesmas condições contratuais, os acréscimos ou supressões que se fizerem necessários, até o limite de 25% (vinte e cinco por cento) do valor inicial atualizado do contrato.

18.3. As alterações contratuais deverão ser promovidas mediante celebração de termo aditivo, submetido à prévia aprovação da Procuradoria Geral do Município ora denominado contratante, salvo nos casos de justificada necessidade de antecipação de seus efeitos, hipótese em que a formalização do aditivo deverá ocorrer no prazo máximo de 1 (um) mês (art. 132 da Lei nº 14.133, de 2021).

18.4. Registros que não caracterizam alteração do contrato podem ser realizados por simples apostila, dispensada a celebração de termo aditivo, na forma do art. 136 da Lei nº 14.133, de 2021.

**CLÁUSULA DÉCIMA NONA**

**19. DA PUBLICAÇÃO**

19.1. Incumbirá ao Contratante divulgar o presente instrumento no Portal Nacional de Contratações Públicas (PNCP), na forma prevista no art. 94 da Lei 14.133, de 2021, bem como no respectivo sítio oficial na Internet, em atenção ao art. 91, *caput,* da Lei n.º 14.133, de 2021, e ao art. 8º, §2º, da Lei n. 12.527, de 2011, c/c art. 7º, §3º, inciso V, do Decreto n. 7.724, de 2012.

**CLÁUSULA VIGÉSIMA**

**20. DO FORO (art. 92, §1º)**

20.1. Fica eleito o Foro da Justiça Comum da Comarca de Alegre, Estado do Espírito Santo, para dirimir os litígios que decorrerem da execução deste Termo de Contrato que não puderem ser compostos pela conciliação, conforme art. 92, §1º, da Lei nº 14.133/21.

20.2. E por estarem justos e contratados assinam o presente em 02 (duas) vias de igual teor e forma, para igual distribuição e, consequentemente, produza seus efeitos legais

Alegre/ES, xx de xxxxxx de 2025.

**NEMROD EMERICK**
*Prefeito Municipal de Alegre/ES*
*Contratante*

**XXXXXXXXXXXXXXXXXXXXxx**
*Xxxxxxxxxxxxxxxxxxxxxx*
*Contratada*

E-DOCS - CÓPIA DO PROCESSO 2025-BGRQD GERADO POR UDSON OLIVEIRA RAMOS DE AGUIAR EM 20/02/2026 13:23 DOCUMENTO 1 / 1 PÁGINA 444 / 1846

2025-QBFZ4H - E-DOCS - DOCUMENTO ORIGINAL 15/10/2025 18:06 PÁGINA 52 / 53

**PREFEITURA MUNICIPAL DE ALEGRE – ES**
**CNPJ 27.174.101/0001-35**

# - ANEXO I -

## RELATÓRIO

**Modalidade de Licitação:** Concorrência Eletrônica N° xxx/2025
**Proc. N°:** xxxx de xx/xx/2025 – protocolo nº xxxx/2025
**Cód. ID. CidadES/TCE-ES:** xxxxxxxxxxxxxxxxxxxx
**Cód. ID. Contratação PNCP:** xxxxxxxxxxxxxxxxxxxx
**Link da publicação no PNCP:** xxxxxxxxxxxxxxxxxxxxxxxxx
**Data da Publicação:** xx/xx/2025
**Data da Sessão:** ÀS xx HORAS (horário de Brasília) do dia xx de xxxxx de 2025
**Data da Homologação: xx/xx/2025**

| ITEM | DESCRIÇÃO DA OBRA | LOCAL | VALORES (R$) | |
|---|---|---|---|---|
| | | | UNITÁRIO | TOTAL |
| 01 | XXXXXXXXXXXXXXXXXXXXXXXXXXXXXXXXXXXXXXXXXXXXXXXXXXXXXXXXXXXXXXXXXXXXXXXXXXXXXX, conforme especificações constantes no Termo de Referência, Memorial Descritivo, consoante Planilha Orçamentária e Cronograma Físico-Financeiro em anexo. | xxxxxxxx | PROPOSTA | R$ xxxx |
| | | **VALOR GLOBAL** | **R$ xxxxxx** | |

Alegre/ES, xx de xxxxxx de 2025.

**NEMROD EMERICK**
*Prefeito Municipal de Alegre/ES*

*Contratante*

**XXXXXXXXXXXXXXXXXXXXxx**
*Xxxxxxxxxxxxxxxxxxxxxx*
*Contratada*

Documento original assinado eletronicamente, conforme MP 2200-2/2001, art. 10, § 2º, por:

**WESLEY GONÇALVES ASSIS FILHO**
SUPERINTENDENTE DE LICITACAO E COMPRAS
SCOMPG - SEFIP - PMAL
assinado em 15/10/2025 18:06:15 -03:00

**INFORMAÇÕES DO DOCUMENTO**
Documento capturado em 15/10/2025 18:06:15 (HORÁRIO DE BRASÍLIA - UTC-3)
por WESLEY GONÇALVES ASSIS FILHO (SUPERINTENDENTE DE LICITACAO E COMPRAS - SCOMPG - SEFIP - PMAL)
Valor Legal: ORIGINAL | Natureza: DOCUMENTO NATO-DIGITAL

A disponibilidade do documento pode ser conferida pelo link: https://e-docs.es.gov.br/d/2025-QBFZ4H

E-DOCS - CÓPIA DO PROCESSO 2025-BGRQD GERADO POR UDSON OLIVEIRA RAMOS DE AGUIAR EM 20/02/2026 13:23 DOCUMENTO 1 / 1 PÁGINA 445 / 1846

2025-QBFZ4H - E-DOCS - DOCUMENTO ORIGINAL 15/10/2025 18:06 PÁGINA 53 / 53

**ENCAMINHAMENTO JURÍDICO**

| | |
|---|---|
| *Licitação* | ***Concorrência Eletrônica Nº 000014/2025 - 15/10/2025 - Processo Nº 0BGRQD/2025*** |
| *Responsável* | WESLEY GONÇALVES ASSIS FILHO |
| *Data* | 15/10/2025 |
| *Nº* | 001 |

**A Procuradoria Geral do Município**

Ref.: Processo nº 0BGRQD/2025 - Concorrência Eletrônica nº 000014/2025

Em atenção ao disposto no Decreto nº 13.480/2024, remeto os autos para emissão de parecer acerca da Minuta do Edital e da Minuta Contratual.

Alegre, 15 de outubro de 2025.

**WESLEY GONÇALVES ASSIS FILHO**
*Superintendente de Compras Governamentais*

E-DOCS - CÓPIA DO PROCESSO 2025-BGRQD GERADO POR UDSON OLIVEIRA RAMOS DE AGUIAR EM 20/02/2026 13:23 DOCUMENTO 1 / 1 PÁGINA 446 / 1846
2025-V66NZX - E-DOCS - DOCUMENTO ORIGINAL 15/10/2025 18:06 PÁGINA 1 / 2

Documento original assinado eletronicamente, conforme MP 2200-2/2001, art. 10, § 2º, por:

**WESLEY GONÇALVES ASSIS FILHO**
SUPERINTENDENTE DE LICITACAO E COMPRAS
SCOMPG - SEFIP - PMAL
assinado em 15/10/2025 18:06:40 -03:00

**INFORMAÇÕES DO DOCUMENTO**
Documento capturado em 15/10/2025 18:06:40 (HORÁRIO DE BRASÍLIA - UTC-3)
por WESLEY GONÇALVES ASSIS FILHO (SUPERINTENDENTE DE LICITACAO E COMPRAS - SCOMPG - SEFIP - PMAL)
Valor Legal: ORIGINAL | Natureza: DOCUMENTO NATO-DIGITAL

A disponibilidade do documento pode ser conferida pelo link: https://e-docs.es.gov.br/d/2025-V66NZX

E-DOCS - CÓPIA DO PROCESSO 2025-BGRQD GERADO POR UDSON OLIVEIRA RAMOS DE AGUIAR EM 20/02/2026 13:23 DOCUMENTO 1 / 1 PÁGINA 447 / 1846

# TERMO DE ENTRANHAMENTO DO PROCESSO
## 2025-BGRQD

Disponível em https://e-docs.es.gov.br/p/2025-BGRQD

Realizado em: **15/10/2025 18:06:58** - Horário de Brasília - UTC-3

**LOCAL**
WESLEY GONÇALVES ASSIS FILHO (SUPERINTENDENTE DE LICITACAO E COMPRAS - SCOMPG - SEFIP - PMAL)

**DOCUMENTOS ENTRANHADOS (4)**
#40 - 2025-V7V14L - Portaria nº4.951-2025 - Estabelece a composição da Equipe de Apoio e Comissão de Contratação bem como distribui os trabalhos dos Agentes de Contratação
#41 - 2025-QBFZ4H - 014 - Minuta de Edital - CE xxx-2025 - Drenagem e Pav Rua Antonio Lemos Barbosa
#42 - 2025-V66NZX - Encaminhamento Jurídico - Parecer na Minuta Edital
#43 - 2025-GQ8C7Q - TERMO DE ENTRANHAMENTO DO PROCESSO 2025-BGRQD

**JUSTIFICATIVA**

## ASSINATURA

Documento original assinado eletronicamente, conforme MP 2200-2/2001, art. 10, § 2º, por:

**WESLEY GONÇALVES ASSIS FILHO**
SUPERINTENDENTE DE LICITACAO E COMPRAS
SCOMPG - SEFIP - PMAL
assinado em 15/10/2025 18:06:58 -03:00

**INFORMAÇÕES DO DOCUMENTO**
Documento capturado em 15/10/2025 18:06:58 (HORÁRIO DE BRASÍLIA - UTC-3)
por WESLEY GONÇALVES ASSIS FILHO (SUPERINTENDENTE DE LICITACAO E COMPRAS - SCOMPG - SEFIP - PMAL)
Valor Legal: ORIGINAL | Natureza: DOCUMENTO NATO-DIGITAL

A disponibilidade do documento pode ser conferida pelo link: https://e-docs.es.gov.br/d/2025-GQ8C7Q

E-DOCS - CÓPIA DO PROCESSO 2025-BGRQD GERADO POR UDSON OLIVEIRA RAMOS DE AGUIAR EM 20/02/2026 13:23 DOCUMENTO 1 / 1 PÁGINA 448 / 1846

2025-GQ8C7Q - E-DOCS - DOCUMENTO ORIGINAL 15/10/2025 18:06 PÁGINA 1 / 1

# TERMO DE DESPACHO DE PROCESSO

## 2025-BGRQD

Disponível em https://e-docs.es.gov.br/p/2025-BGRQD

Realizado em: **15/10/2025 18:08:25** - Horário de Brasília - UTC-3

**ORIGEM**
WESLEY GONÇALVES ASSIS FILHO (SUPERINTENDENTE DE LICITACAO E COMPRAS - SCOMPG - SEFIP - PMAL)

**DESTINO**
PMAL - PGM - DPR - DIRETORIA DE PROCESSOS

**DOCUMENTO ENTRANHADO**
#44 - 2025-XZPTR9 - TERMO DE DESPACHO DO PROCESSO 2025-BGRQD

**MENSAGEM**

Emitir parecer na Minuta Edital

## ASSINATURA

Documento original assinado eletronicamente, conforme MP 2200-2/2001, art. 10, § 2º, por:

**WESLEY GONÇALVES ASSIS FILHO**
SUPERINTENDENTE DE LICITACAO E COMPRAS
SCOMPG - SEFIP - PMAL
assinado em 15/10/2025 18:08:25 -03:00

**INFORMAÇÕES DO DOCUMENTO**
Documento capturado em 15/10/2025 18:08:25 (HORÁRIO DE BRASÍLIA - UTC-3)
por WESLEY GONÇALVES ASSIS FILHO (SUPERINTENDENTE DE LICITACAO E COMPRAS - SCOMPG - SEFIP - PMAL)
Valor Legal: ORIGINAL | Natureza: DOCUMENTO NATO-DIGITAL

A disponibilidade do documento pode ser conferida pelo link: https://e-docs.es.gov.br/d/2025-XZPTR9

E-DOCS - CÓPIA DO PROCESSO 2025-BGRQD GERADO POR UDSON OLIVEIRA RAMOS DE AGUIAR EM 20/02/2026 13:23 DOCUMENTO 1 / 1 PÁGINA 449 / 1846

2025-XZPTR9 - E-DOCS - DOCUMENTO ORIGINAL 15/10/2025 18:08 PÁGINA 1 / 1

E-DOCS - CÓPIA DO PROCESSO 2025-BGRQD GERADO POR UDSON OLIVEIRA RAMOS DE AGUIAR EM 20/02/2026 13:23 DOCUMENTO 1 / 1 PÁGINA 450 / 1846

2025-01FC72 - E-DOCS - DOCUMENTO ORIGINAL 16/10/2025 10:26 PÁGINA 1 / 7

# PARECER JURÍDICO

EMENTA: PRINCÍPIO DA LEGALIDADE. EXAME DAS MINUTAS DE EDITAL E CONTRATO. CONCORRÊNCIA ELETRÔNICA. LEI FEDERAL N 14.133/2021.

CONTROLE PREVENTIVO DA LEGALIDADE. OBSERVÂNCIA DAS NORMAS E PRINCÍPIOS NORTEADORES DA LICITAÇÃO.

## 1. RELATÓRIO

Trata-se de Parecer Jurídico formulado pela Comissão Permanente de Licitação, acerca da legalidade das regras e condições fixadas no Edital e minuta do Contrato referente ao procedimento licitatório na modalidade CONCORRÊNCIA, na forma ELETRÔNICA, tipo MENOR PREÇO GLOBAL, nos termos da Lei nº 14.133 de 1º de abril de 2021, e as exigências estabelecidas neste Edital.

Para instruir os autos foram juntados, além de outros, os seguintes documentos: solicitação do Setor Demandante, Memorial Descritivo, Orçamento, Projeto de Execução, Planilha Orçamentaria, Termo de Abertura e Autuação, Autorização da Secretaria requisitante, Minuta do Edital e seus anexos.

A economicidade a ser obtida pela Administração, em relação à contratação do serviço em questão, poderá ser pelo recurso da competitividade entre empresas do ramo, mediante regular e adequado certame licitatório, cujo fator preponderante será a “proposta mais vantajosa para a administração, qual seja, aquela que ofertar o menor preço e satisfizer todas as exigências do edital”.

Assim, mediante tal critério e/ou parâmetro, necessariamente a Administração obterá a economia, não obstante seja ela uma expectativa que dependerá diretamente do preço praticado no mercado em relação ao preço ofertado pela contratada, cuja escolha recairá naquela que apresentar a proposta mais vantajosa para a Administração.

Desta forma, opta-se pela utilização do CONCORRÊNCIA em sua modalidade ELETRÔNICO com o objetivo maior de atender os dispositivos legais já citados e de salvaguardar os interesses econômicos do Município.

Na oportunidade, antes de adentrar no mérito, cumpre-nos informar que, a presente manifestação jurídica tem o escopo de assistir a autoridade assessorada no controle interno da legalidade administrativa dos atos a serem praticados ou já efetivados.

Ela envolve, também, o exame prévio e conclusivo dos textos das Minutas dos Editais e seus anexos.

Vale ressaltar que os preços estimados do objeto a serem contratados através da presente licitação, não se mostra tarefa responsável a este órgão de assessoramento jurídico, motivo pelo qual, não será objeto de análise.

E-DOCS - CÓPIA DO PROCESSO 2025-BGRQD GERADO POR UDSON OLIVEIRA RAMOS DE AGUIAR EM 20/02/2026 13:23 DOCUMENTO 1 / 1 PÁGINA 451 / 1846

2025-01FC72 - E-DOCS - DOCUMENTO ORIGINAL 16/10/2025 10:26 PÁGINA 2 / 7

Eis o relatório do pedido, em apertada síntese. Passo a opinar.

2. FUNDAMENTAÇÃO JURÍDICA:

2.1. DO PROCEDIMENTO LICITATÓRIO:

A contratação pretendida enquadra-se na previsão no Art. 6º, inciso XXXVIII, da Lei Federal n° 14.133/2021, vejamos:

Art. 6º Para os fins desta Lei, consideram-se:

XXXVIII - concorrência: modalidade de licitação para contratação

de bens e serviços especiais e de obras e serviços comuns e especiais

de engenharia, cujo critério de julgamento poderá ser:

a) menor preço;

b) melhor técnica ou conteúdo artístico;

c) técnica e preço;

d) maior retorno econômico;

e) maior desconto; (G.N)

Logo, mostra-se possível a contratação, visto que é a modalidade licitatória utilizada para as contratações de bens e serviços especiais e de obras e serviços comuns e especiais de engenharia, estes, cujos padrões, desempenho e qualidade possam ser objetivamente definidos pelo edital, por meio de especificações , o que de fato se observa na modalidade escolhida.

2.2. DA FASE PREPARATÓRIA DO CERTAME:

Sobre a Lei 14.133/2021, dispõe o art. 18º sobre os requisitos da fase preparatória do certame:

Art. 18. A fase preparatória do processo licitatório é caracterizada pelo planejamento e deve compatibilizar-se com o plano de contratações anual de que trata o inciso VII do caput do art. 12 desta Lei, sempre que elaborado, e com as leis orçamentárias, bem como abordar todas as considerações técnicas, mercadológicas e de gestão que podem interferir na contratação, compreendidos:

I - a descrição da necessidade da contratação fundamentada em estudo técnico preliminar que caracterize o interesse público envolvido;

II - a definição do objeto para o atendimento da necessidade, por meio de termo de referência, anteprojeto, projeto básico ou projeto executivo, conforme o caso;

III - a definição das condições de execução e pagamento, das garantias exigidas e ofertadas e das condições de recebimento;

IV - o orçamento estimado, com as composições dos preços utilizados para sua formação;

V - a elaboração do edital de licitação;

VI - a elaboração de minuta de contrato, quando necessária, que constará obrigatoriamente como anexo do edital de licitação;

VII - o regime de fornecimento de bens, de prestação de serviços ou de execução de obras e serviços de engenharia, observados os potenciais de economia de escala;

VIII - a modalidade de licitação, o critério de julgamento, o modo de disputa e a adequação e eficiência da forma de combinação desses parâmetros, para os fins de seleção da proposta apta a gerar o resultado de contratação mais vantajoso para a Administração Pública, considerado todo o ciclo de vida do objeto;

IX - a motivação circunstanciada das condições do edital, tais como justificativa de exigências de qualificação técnica, mediante indicação das parcelas de maior relevância técnica ou valor significativo do objeto, e de qualificação econômico-financeira, justificativa dos critérios de pontuação e julgamento das propostas técnicas, nas licitações com julgamento por melhor técnica ou técnica e preço, e justificativa das regras pertinentes à participação de empresas em consórcio;

X - a análise dos riscos que possam comprometer o sucesso da licitação e a boa execução contratual;

XI - a motivação sobre o momento da divulgação do orçamento da licitação, observado o art. 24 desta Lei.

O Estudo Técnico Preliminar é o documento que compõe a primeira etapa do planejamento da contratação, caracterizando o interesse público envolvido e dando base ao anteprojeto, ao termo de referência ou ao projeto básico a serem elaborados, caso se conclua pela continuidade do processo de contratação. Quando elaborado de forma correta, o ETP pode reduzir o risco de a Administração contratar algo que seja inviável tecnicamente, economicamente e ambientalmente, ou que não atenda, de maneira adequada, às necessidades do órgão ou entidade.

Umas das inovações trazidas pela Lei 14.133/2021 é a obrigatoriedade do Estudo Técnico Preliminar em todas as modalidades licitatórias na fase preparatória, mesmo sendo a regra, existem situações em que este requisito é dispensável, vejamos o que traz o parágrafo 3° da Nova Lei de Licitações:

§ 3º Em se tratando de estudo técnico preliminar para contratação de obras e serviços comuns de engenharia, se demonstrada a inexistência de prejuízo para a aferição dos padrões de desempenho e qualidade almejados, a especificação do objeto poderá ser realizada apenas em termo de referência ou em projeto básico, dispensada a elaboração de projetos.

Assim é possível concluir que no caso concreto ora apreciado, além da presença do ETP, existe ainda nos autos Projetos e Planilha Orçamentaria suficientes para a aferição dos padrões de desempenho e qualidade almejados como permite a lei vigente.

E-DOCS - CÓPIA DO PROCESSO 2025-BGRQD GERADO POR UDSON OLIVEIRA RAMOS DE AGUIAR EM 20/02/2026 13:23 DOCUMENTO 1 / 1 PÁGINA 452 / 1846

2025-01FC72 - E-DOCS - DOCUMENTO ORIGINAL 16/10/2025 10:26 PÁGINA 3 / 7

E-DOCS - CÓPIA DO PROCESSO 2025-BGRQD GERADO POR UDSON OLIVEIRA RAMOS DE AGUIAR EM 20/02/2026 13:23 DOCUMENTO 1 / 1 PÁGINA 453 / 1846

2025-01FC72 - E-DOCS - DOCUMENTO ORIGINAL 16/10/2025 10:26 PÁGINA 4 / 7

Analisando os autos do processo licitatório, verifica-se o cumprimento dos requisitos legais.

2.3. DA ANÁLISE DA MINUTA DO EDITAL, DO CONTRATO E SEUS ANEXOS:

Analisando os autos, foi constatado o atendimento dos requisitos exigidos pela norma pertinente, onde os Projetos, as Planilhas Orçamentárias.

Ademais, o edital e seus anexos, assim como minuta do contrato, é parte do processo em análise, estando contemplada a habilitação, sanções, prazos e local de entrega, e por fim existe comprovação da designação do Pregoeiro e de sua equipe de apoio.

Importante lembrar que esta Assessoria Jurídica se atém, tão somente, a questões relativas à legalidade das minutas, ressalvando, portanto, que todo o procedimento deverá observar a legislação supracitada, principalmente no tocante a prazos e atos essenciais, não nos competindo nenhuma consideração acerca do mérito da presente contratação e da discricionariedade da Administração Pública ao traçar os Como é cediço, a Lei Complementar nº 123/2006 e Lei Complementar 147/2014, prevê tratamento favorecido, diferenciado e simplificado para as Microempresas e Empresas de Pequeno Porte, nas contratações públicas de bens, serviços e obras, no âmbito da administração pública Federal, Estadual e Municipal.

Compulsando os autos, verifiquei que o processo veio instruído com a Solicitação de Serviços, Projetos e Planilhas Orçamentárias, devidamente aprovado pela autoridade competente, certamente, por conter todos os elementos capazes de definir o objeto, de forma clara, concisa e objetiva, bem assim com nível de precisão adequado para caracterizar o bem ou o serviço, preenchendo, assim, as exigências elencadas no Artigo 18º e seguintes, da Lei nº 14/133/2021.

Prosseguindo, é de bom tom revelar que, o instrumento convocatório não possui cláusulas restritivas à competição, posto que, como condição para participar do certame, o Edital exige apenas, os documentos de habilitação previstos nos Artigos 62 e seguintes da Lei Federal nº 14.133/21.

De acordo com as Minutas analisadas, é possível concluir que os requisitos de habilitação exigidos no Edital são adequados e está em sintonia com a Lei, uma vez que, as exigências habilitatórias não ultrapassaram os limites da razoabilidade, além de não ter sido permitido o estabelecimento de cláusulas desnecessárias e restritivas ao caráter competitivo, de modo que, as comprovações dos requisitos de habilitação restringiram-se apenas ao necessário para o cumprimento do objeto licitado.

Além disso, as condições e requisitos fixados no Edital encontram guarida nas prescrições legais previstas no artigo 25, da lei de licitações. A Minuta do Contrato previu também as cláusulas essenciais, consoante disposto na Lei nº 14.133/21, em especial, no que tange as condições e prazos para fornecimento do objeto, expressas em cláusulas que definem os direitos, as obrigações e as

responsabilidades das partes, em conformidade com os mandamentos legais previstos nos Artigos 89 e seguintes, da Lei nº 14.133/21.

Em síntese, após analisar as disposições fixadas nas Minutas, constatei que as mesmas estão em completa harmonia com as normas e regramentos consignados na Lei nº 14.133/21, em face da ausência de condições ou requisitos que possam comprometer ou frustrar a licitude e a competividade do certame.

3. DA PUBLICIDADE DOS ATOS NO PNCP

É cediço que o Portal Nacional de Contratações Públicas (PNCP) é sítio eletrônico oficial destinado à: I – divulgação centralizada e obrigatória dos atos exigidos por esta Lei; II – realização facultativa das contratações pelos órgãos e entidades dos Poderes Executivo, Legislativo e Judiciário de todos os entes federativos, conforme disposto no artigo 174, da Nova Lei.

Percebemos que a Nova Lei se trata de norma geral, aplicável, por disposição expressa normativa, para todos os entes federados.

Desse modo, podemos concluir que, com a sanção da Lei nº 14.133/2021, o veículo oficial de divulgação dos atos relativos às licitações e contratações públicas passa a ser o Portal Nacional de Contratações Públicas.

Para reforçar esse entendimento, transcrevo aqui, dentre outras referências, dois dispositivos da citada norma versando sobre a publicidade dos atos licitatórios e contratuais no PNCP. Primeira está contida no artigo 54, que assim dispõe:

“Art. 54. A publicidade do edital de licitação será realizada mediante divulgação e manutenção do inteiro teor do ato convocatório e de seus anexos no Portal Nacional de Contratações Públicas (PNCP)”.

Já a segunda, está no artigo 94. Vejamos:

“Art. 94. A divulgação no Portal Nacional de Contratações Públicas (PNCP) é condição indispensável para a eficácia do contrato e de seus aditamentos e deverá ocorrer nos seguintes prazos, contados da data de sua assinatura: I – 20 (vinte) dias úteis, no caso de licitação; II – 10 (dez) dias úteis, no caso de contratação direta. § 1º Os contratos celebrados em caso de urgência terão eficácia a partir de sua assinatura e deverão ser publicados nos prazos previstos nos incisos I e II do caput deste artigo, sob pena de nulidade.

Referidas normas podem induzir a 2 conclusões distintas, ambas, claro, defensáveis, afinal, interpretação implica a busca do melhor significado, dentre os vários possíveis, de um determinado texto normativo”.

Diante disso, entendo que o relevante e de interesse público é que ocorra efetivamente a publicação dos instrumentos convocatórios e dos extratos dos contratos, cumprindo dessa forma o princípio constitucional da publicidade.

Assim, concluímos que o a Lei de Licitações está plenamente válida e eficaz, podendo ser utilizada no caso concreto.

E-DOCS - CÓPIA DO PROCESSO 2025-BGRQD GERADO POR UDSON OLIVEIRA RAMOS DE AGUIAR EM 20/02/2026 13:23 DOCUMENTO 1 / 1 PÁGINA 454 / 1846

2025-01FC72 - E-DOCS - DOCUMENTO ORIGINAL 16/10/2025 10:26 PÁGINA 5 / 7

Destacamos também que, após a homologação do processo licitatório, é obrigatória a disponibilização no Portal Nacional de Contratações Públicas (PNCP) dos documentos elaborados na fase preparatória que porventura não tenham integrado o edital e seus anexos, conforme determina o art. 54, §3º, da Lei nº 14.133, de 2021.

4. CONCLUSÃO:

Pelo todo exposto, frisando-se que a análise é feita sob o prisma estritamente jurídico-formal, não adentrando, portanto, na análise da conveniência e oportunidade dos atos praticados, nem em aspectos de natureza eminentemente técnico administrativa, sendo de responsabilidade dos gestores envolvidos as informações prestadas, com fulcro nos termos do art. 53, parágrafo único, da Lei Federal Nº. 14.133/21.

Assim, esta Assessoria Jurídica, após exame das regras e condições fixadas no Edital e minuta do Contrato, não observei quaisquer ofensas a Lei Federal n° 14.133 de 1° de abril de 2021 e demais normas e princípios que regem a matéria.

Assim, recomendo a aprovação das Minutas, ora analisadas e, opino favoravelmente pelo prosseguimento do certame.

É, em síntese, o PARECER. Salvo melhor juízo.

Edomar Proveti Vargas Júnior

Procurador Geral do Município

E-DOCS - CÓPIA DO PROCESSO 2025-BGRQD GERADO POR UDSON OLIVEIRA RAMOS DE AGUIAR EM 20/02/2026 13:23 DOCUMENTO 1 / 1 PÁGINA 455 / 1846

2025-01FC72 - E-DOCS - DOCUMENTO ORIGINAL 16/10/2025 10:26 PÁGINA 6 / 7

Documento original assinado eletronicamente, conforme MP 2200-2/2001, art. 10, § 2º, por:

**EDOMAR PROVETI VARGAS JUNIOR**
PROCURADOR GERAL DO MUNICÍPIO
GPGM - PGM - PMAL
assinado em 16/10/2025 10:26:24 -03:00

**INFORMAÇÕES DO DOCUMENTO**
Documento capturado em 16/10/2025 10:26:24 (HORÁRIO DE BRASÍLIA - UTC-3)
por EDOMAR PROVETI VARGAS JUNIOR (PROCURADOR GERAL DO MUNICÍPIO - GPGM - PGM - PMAL)
Valor Legal: ORIGINAL | Natureza: DOCUMENTO NATO-DIGITAL

A disponibilidade do documento pode ser conferida pelo link: https://e-docs.es.gov.br/d/2025-01FC72

E-DOCS - CÓPIA DO PROCESSO 2025-BGRQD GERADO POR UDSON OLIVEIRA RAMOS DE AGUIAR EM 20/02/2026 13:23 DOCUMENTO 1 / 1 PÁGINA 456 / 1846

# TERMO DE DESPACHO DE PROCESSO
## 2025-BGRQD

Disponível em https://e-docs.es.gov.br/p/2025-BGRQD

Realizado em: **16/10/2025 10:26:42** - Horário de Brasília - UTC-3

**ORIGEM**
PMAL - PGM - DPR - DIRETORIA DE PROCESSOS

**DESTINO**
PMAL - SEFIP - SCOMPG - SUPERINTENDÊNCIA DE COMPRAS GOVERNAMENTAIS

**DOCUMENTOS ENTRANHADOS (2)**
#45 - 2025-01FC72 - PARECER JURIDICO CONCORRÊNCIA LEI 14.133
#46 - 2025-N8BF8G - TERMO DE DESPACHO DO PROCESSO 2025-BGRQD

**MENSAGEM**

PARECER JURÍDICO

## ASSINATURA

Documento original assinado eletronicamente, conforme MP 2200-2/2001, art. 10, § 2º, por:

**EDOMAR PROVETI VARGAS JUNIOR**
PROCURADOR GERAL DO MUNICÍPIO
DPR - PGM - PMAL
assinado em 16/10/2025 10:26:42 -03:00

**INFORMAÇÕES DO DOCUMENTO**
Documento capturado em 16/10/2025 10:26:42 (HORÁRIO DE BRASÍLIA - UTC-3)
por EDOMAR PROVETI VARGAS JUNIOR (PROCURADOR GERAL DO MUNICÍPIO - DPR - PGM - PMAL)
Valor Legal: ORIGINAL | Natureza: DOCUMENTO NATO-DIGITAL

A disponibilidade do documento pode ser conferida pelo link: https://e-docs.es.gov.br/d/2025-N8BF8G

E-DOCS - CÓPIA DO PROCESSO 2025-BGRQD GERADO POR UDSON OLIVEIRA RAMOS DE AGUIAR EM 20/02/2026 13:23 DOCUMENTO 1 / 1 PÁGINA 457 / 1846

2025-N8BF8G - E-DOCS - DOCUMENTO ORIGINAL 16/10/2025 10:26 PÁGINA 1 / 1

E-DOCS - CÓPIA DO PROCESSO 2025-BGRQD GERADO POR UDSON OLIVEIRA RAMOS DE AGUIAR EM 20/02/2026 13:23 DOCUMENTO 1 / 1 PÁGINA 458 / 1846

2025-25K892 - E-DOCS - DOCUMENTO ORIGINAL 16/10/2025 15:33 PÁGINA 1 / 2

**Ao Setor de Compras**

Encaminho os autos para informar o código CidadES referente a remessa das contratações encaminhadas ao Tribunal de Contas do Estado do Espírito Santo.

**UG:** PMA

**Processo:** 2025-BGRQD

**Data criação:** 28/05/2025

**Objeto:** EXECUÇÃO DOS SERVIÇOS DE PAVIMENTAÇÃO E DRENAGEM DA RUA ANTÔNIO LEMOS BARBOSA, BAIRRO VILA DO SUL, NO MUNICÍPIO DE ALEGRE/ES

**Modalidade:** Concorrência Eletrônica nº 014/2025

**Natureza:** Licitação

**Tipo:** Obras e Serviços de Engenharia

**Valor Estimado:** R$ 1.532.042,93

Alegre, 16 de outubro de 2025.

**WESLEY GONÇALVES ASSIS FILHO**
*Superintendente de Compras Governamentais*
*Decreto 13.240/2023*

Documento original assinado eletronicamente, conforme MP 2200-2/2001, art. 10, § 2º, por:

**WESLEY GONÇALVES ASSIS FILHO**
SUPERINTENDENTE DE LICITACAO E COMPRAS
SCOMPG - SEFIP - PMAL
assinado em 16/10/2025 15:33:41 -03:00

**INFORMAÇÕES DO DOCUMENTO**
Documento capturado em 16/10/2025 15:33:41 (HORÁRIO DE BRASÍLIA - UTC-3)
por WESLEY GONÇALVES ASSIS FILHO (SUPERINTENDENTE DE LICITACAO E COMPRAS - SCOMPG - SEFIP - PMAL)
Valor Legal: ORIGINAL | Natureza: DOCUMENTO NATO-DIGITAL

A disponibilidade do documento pode ser conferida pelo link: https://e-docs.es.gov.br/d/2025-25K892

E-DOCS - CÓPIA DO PROCESSO 2025-BGRQD GERADO POR UDSON OLIVEIRA RAMOS DE AGUIAR EM 20/02/2026 13:23 DOCUMENTO 1 / 1 PÁGINA 459 / 1846

# TERMO DE DESPACHO DE PROCESSO
## 2025-BGRQD

Disponível em https://e-docs.es.gov.br/p/2025-BGRQD

Realizado em: **16/10/2025 15:34:03** - Horário de Brasília - UTC-3

**ORIGEM**
PMAL - SEFIP - SCOMPG - SUPERINTENDÊNCIA DE COMPRAS GOVERNAMENTAIS

**DESTINO**
HELSON DOS SANTOS JUNIOR (AUXILIAR DE MANUTENÇÃO - AFCOMPRAS - SEFIP - PMAL)

**DOCUMENTOS ENTRANHADOS (2)**
#47 - 2025-25K892 - DESPACHO 001 - COMPRAS - Informar CidadES
#48 - 2025-V93533 - TERMO DE DESPACHO DO PROCESSO 2025-BGRQD

**MENSAGEM**

Informar Cidades

## ASSINATURA

Documento original assinado eletronicamente, conforme MP 2200-2/2001, art. 10, § 2º, por:

**WESLEY GONÇALVES ASSIS FILHO**
SUPERINTENDENTE DE LICITACAO E COMPRAS
SCOMPG - SEFIP - PMAL
assinado em 16/10/2025 15:34:03 -03:00

**INFORMAÇÕES DO DOCUMENTO**
Documento capturado em 16/10/2025 15:34:03 (HORÁRIO DE BRASÍLIA - UTC-3)
por WESLEY GONÇALVES ASSIS FILHO (SUPERINTENDENTE DE LICITACAO E COMPRAS - SCOMPG - SEFIP - PMAL)
Valor Legal: ORIGINAL | Natureza: DOCUMENTO NATO-DIGITAL

A disponibilidade do documento pode ser conferida pelo link: https://e-docs.es.gov.br/d/2025-V93533

E-DOCS - CÓPIA DO PROCESSO 2025-BGRQD GERADO POR UDSON OLIVEIRA RAMOS DE AGUIAR EM 20/02/2026 13:23 DOCUMENTO 1 / 1 PÁGINA 460 / 1846

2025-V93533 - E-DOCS - DOCUMENTO ORIGINAL 16/10/2025 15:34 PÁGINA 1 / 1

E-DOCS - CÓPIA DO PROCESSO 2025-BGRQD GERADO POR UDSON OLIVEIRA RAMOS DE AGUIAR EM 20/02/2026 13:23 DOCUMENTO 1 / 1 PÁGINA 461 / 1846

2025-48LXNH - E-DOCS - CÓPIA SIMPLES 16/10/2025 15:56 PÁGINA 1 / 2

Contratações (/CidadESPortalWeb/RemessaContratacaoCadastro/RemessaContratacaoSelecaoContratacao)

Remessa de dados (/CidadESPortalWeb/RemessaContratacaoCadastro/EnviarRemessaContratacao)

Retificação (/CidadESPortalWeb/RemessaContratacaoRetificacao/Retificacao)

Transferências (/CidadESPortalWeb/RemessaContratacaoTransferenciaConsulta/ConsultaRemessaContratacaoTransferenciaConsulta)

Consultas (/CidadESPortalWeb/RemessaContratacaoConsultas/Consultas)

Painel de contratações (https://paineldecontrole.tcees.tc.br/areasTematicas/contratacoes/visaoGeral)

Dúvidas (https://www.tcees.tc.br/cidades/orientacoes/?modulo=5&ano=)



Identificação: 2025.004E0700001.01.0027

Valor estimado: R$ 1.532.042,93

Processo administrativo: 0BGRQD/2025

Autuação: 28/05/2025

Natureza: 01 - Licitação

Tipo: 04 - Obras e serviços de engenharia

Modalidade: 01 - Concorrência

Edital: 014/2025

Objeto: EXECUÇÃO DOS SERVIÇOS DE PAVIMENTAÇÃO E DRENAGEM DA RUA ANTÔNIO LEMOS BARBOSA, BAIRRO VILA DO SUL, NO MUNICÍPIO DE ALEGRE/ES

Detalhes | Itens retificados

Não há dados enviados para esta contratação.

**INFORMAÇÕES DO DOCUMENTO**
Documento capturado em 16/10/2025 15:56:55 (HORÁRIO DE BRASÍLIA - UTC-3)
por HELSON DOS SANTOS JUNIOR (AUXILIAR DE MANUTENÇÃO - AFCOMPRAS - SEFIP - PMAL)
Valor Legal: CÓPIA SIMPLES | Natureza: DOCUMENTO NATO-DIGITAL

A disponibilidade do documento pode ser conferida pelo link: https://e-docs.es.gov.br/d/2025-48LXNH

E-DOCS - CÓPIA DO PROCESSO 2025-BGRQD GERADO POR UDSON OLIVEIRA RAMOS DE AGUIAR EM 20/02/2026 13:23 DOCUMENTO 1 / 1 PÁGINA 462 / 1846

2025-48LXNH - E-DOCS - CÓPIA SIMPLES 16/10/2025 15:56 PÁGINA 2 / 2

# TERMO DE ENTRANHAMENTO DO PROCESSO
## 2025-BGRQD

Disponível em https://e-docs.es.gov.br/p/2025-BGRQD

Realizado em: **16/10/2025 15:57:18** - Horário de Brasília - UTC-3

**LOCAL**
HELSON DOS SANTOS JUNIOR (AUXILIAR DE MANUTENÇÃO - AFCOMPRAS - SEFIP - PMAL)

**DOCUMENTOS ENTRANHADOS (2)**
#49 - 2025-48LXNH - Proc.0BGRQD - 2025
#50 - 2025-11DHSK - TERMO DE ENTRANHAMENTO DO PROCESSO 2025-BGRQD

**JUSTIFICATIVA**

## ASSINATURA

Documento original assinado eletronicamente, conforme MP 2200-2/2001, art. 10, § 2º, por:

**HELSON DOS SANTOS JUNIOR**
AUXILIAR DE MANUTENÇÃO
AFCOMPRAS - SEFIP - PMAL
assinado em 16/10/2025 15:57:18 -03:00

**INFORMAÇÕES DO DOCUMENTO**
Documento capturado em 16/10/2025 15:57:18 (HORÁRIO DE BRASÍLIA - UTC-3)
por HELSON DOS SANTOS JUNIOR (AUXILIAR DE MANUTENÇÃO - AFCOMPRAS - SEFIP - PMAL)
Valor Legal: ORIGINAL | Natureza: DOCUMENTO NATO-DIGITAL

A disponibilidade do documento pode ser conferida pelo link: https://e-docs.es.gov.br/d/2025-11DHSK

E-DOCS - CÓPIA DO PROCESSO 2025-BGRQD GERADO POR UDSON OLIVEIRA RAMOS DE AGUIAR EM 20/02/2026 13:23 DOCUMENTO 1 / 1 PÁGINA 463 / 1846

2025-11DHSK - E-DOCS - DOCUMENTO ORIGINAL 16/10/2025 15:57 PÁGINA 1 / 1

# TERMO DE DESPACHO DE PROCESSO

## 2025-BGRQD

Disponível em https://e-docs.es.gov.br/p/2025-BGRQD

Realizado em: **16/10/2025 15:58:42** - Horário de Brasília - UTC-3

**ORIGEM**
HELSON DOS SANTOS JUNIOR (AUXILIAR DE MANUTENÇÃO - AFCOMPRAS - SEFIP - PMAL)

**DESTINO**
WESLEY GONÇALVES ASSIS FILHO (SUPERINTENDENTE DE LICITACAO E COMPRAS - SCOMPG - SEFIP - PMAL)

**DOCUMENTO ENTRANHADO**
#51 - 2025-PX65FK - TERMO DE DESPACHO DO PROCESSO 2025-BGRQD

**MENSAGEM**

Para providências.

## ASSINATURA

Documento original assinado eletronicamente, conforme MP 2200-2/2001, art. 10, § 2º, por:

**HELSON DOS SANTOS JUNIOR**
AUXILIAR DE MANUTENÇÃO
AFCOMPRAS - SEFIP - PMAL
assinado em 16/10/2025 15:58:42 -03:00

**INFORMAÇÕES DO DOCUMENTO**
Documento capturado em 16/10/2025 15:58:42 (HORÁRIO DE BRASÍLIA - UTC-3)
por HELSON DOS SANTOS JUNIOR (AUXILIAR DE MANUTENÇÃO - AFCOMPRAS - SEFIP - PMAL)
Valor Legal: ORIGINAL | Natureza: DOCUMENTO NATO-DIGITAL

A disponibilidade do documento pode ser conferida pelo link: https://e-docs.es.gov.br/d/2025-PX65FK

E-DOCS - CÓPIA DO PROCESSO 2025-BGRQD GERADO POR UDSON OLIVEIRA RAMOS DE AGUIAR EM 20/02/2026 13:23 DOCUMENTO 1 / 1 PÁGINA 464 / 1846

2025-PX65FK - E-DOCS - DOCUMENTO ORIGINAL 16/10/2025 15:58 PÁGINA 1 / 1

# TERMO DE DESPACHO DE PROCESSO
## 2025-BGRQD

Disponível em https://e-docs.es.gov.br/p/2025-BGRQD

Realizado em: **04/11/2025 18:31:29** - Horário de Brasília - UTC-3

**ORIGEM**
WESLEY GONÇALVES ASSIS FILHO (SUPERINTENDENTE DE LICITACAO E COMPRAS - SCOMPG - SEFIP - PMAL)

**DESTINO**
PMAL - SEOSU - DTPP - DIRETORIA TÉCNICA DE PLANEJAMENTO E PROJETOS

**DOCUMENTO ENTRANHADO**
#52 - 2025-FMVV1X - TERMO DE DESPACHO DO PROCESSO 2025-BGRQD

**MENSAGEM**

Após análise dos processos de licitação de obras, foi verificado em outros processos a inclusão da exigência de garantia de proposta, conforme permite o Art. 58 da Lei nº 14.133/2021. Assim, encaminho o presente processo para análise da situação e possível retificação dos requisitos conforme a necessidade.

## ASSINATURA

Documento original assinado eletronicamente, conforme MP 2200-2/2001, art. 10, § 2º, por:

**WESLEY GONÇALVES ASSIS FILHO**
SUPERINTENDENTE DE LICITACAO E COMPRAS
SCOMPG - SEFIP - PMAL
assinado em 04/11/2025 18:31:29 -03:00

**INFORMAÇÕES DO DOCUMENTO**
Documento capturado em 04/11/2025 18:31:29 (HORÁRIO DE BRASÍLIA - UTC-3)
por WESLEY GONÇALVES ASSIS FILHO (SUPERINTENDENTE DE LICITACAO E COMPRAS - SCOMPG - SEFIP - PMAL)
Valor Legal: ORIGINAL | Natureza: DOCUMENTO NATO-DIGITAL

A disponibilidade do documento pode ser conferida pelo link: https://e-docs.es.gov.br/d/2025-FMVV1X

E-DOCS - CÓPIA DO PROCESSO 2025-BGRQD GERADO POR UDSON OLIVEIRA RAMOS DE AGUIAR EM 20/02/2026 13:23 DOCUMENTO 1 / 1 PÁGINA 465 / 1846

2025-FMVV1X - E-DOCS - DOCUMENTO ORIGINAL 04/11/2025 18:31 PÁGINA 1 / 1

# TERMO DE DESENTRANHAMENTO DO PROCESSO 2025-BGRQD

Disponível em https://e-docs.es.gov.br/p/2025-BGRQD

Realizado em: **05/11/2025 08:16:03** - Horário de Brasília - UTC-3

**LOCAL**
PMAL - SEOSU - DTPP - DIRETORIA TÉCNICA DE PLANEJAMENTO E PROJETOS

**DOCUMENTO DESENTRANHADO**
#35 - 2025-276KSC - Termo de Referência - DREN E PAV RUA ANTÔNIO LEMOS BARBOSA

**DOCUMENTO ENTRANHADO**
#53 - 2025-34VMN0 - TERMO DE DESENTRANHAMENTO DO PROCESSO 2025-BGRQD

**JUSTIFICATIVA**
INSERÇÃO DA GARANTIA DA PROPOSTA

## ASSINATURA

Documento original assinado eletronicamente, conforme MP 2200-2/2001, art. 10, § 2º, por:

**RAPHAEL GAMA MARQUES**
DIRETOR TÉCNICO DE PLANEJAMENTO E PROJETOS
DTPP - SEOSU - PMAL
assinado em 05/11/2025 08:16:03 -03:00

**INFORMAÇÕES DO DOCUMENTO**
Documento capturado em 05/11/2025 08:16:03 (HORÁRIO DE BRASÍLIA - UTC-3)
por RAPHAEL GAMA MARQUES (DIRETOR TÉCNICO DE PLANEJAMENTO E PROJETOS - DTPP - SEOSU - PMAL)
Valor Legal: ORIGINAL | Natureza: DOCUMENTO NATO-DIGITAL

A disponibilidade do documento pode ser conferida pelo link: https://e-docs.es.gov.br/d/2025-34VMN0

E-DOCS - CÓPIA DO PROCESSO 2025-BGRQD GERADO POR UDSON OLIVEIRA RAMOS DE AGUIAR EM 20/02/2026 13:23 DOCUMENTO 1 / 1 PÁGINA 466 / 1846

2025-34VMN0 - E-DOCS - DOCUMENTO ORIGINAL 05/11/2025 08:16 PÁGINA 1 / 1

# - TERMO DE REFERÊNCIA -

## 1. INFORMAÇÕES BÁSICAS

1.1. **Unidade Contratante:** Secretaria Executiva de Obras, Saneamento e Serviços Urbanos – SEOSU

1.2. **Número do Processo Administrativo:** 2025-BGRQD

## 2. CONDIÇÕES GERAIS DA CONTRATAÇÃO

2.1. O objeto do presente Termo de Referência é a contratação de empresa especializada para a execução dos serviços de pavimentação e drenagem da Rua Antônio Lemos Barbosa, bairro Vila do Sul, no Município de Alegre/ES.

2.2. Os serviços serão executados pela empresa vencedora, nos termos dos projetos, memorial descritivo, planilha orçamentária, cronograma físico-financeiro e demais documentos complementares parte integrante do edital e seus anexos, conforme condições e exigências estabelecidas neste instrumento.

| ITEM | ESPECIFICAÇÃO | UNID. | QTD | VALOR TOTAL |
|---|---|---|---|---|
| **01** | Execução da pavimentação e drenagem da Rua Antônio Lemos Barbosa, Bairro Vila do Sul, no município de Alegre/ES | 484,00 | M | **R$ 1.532.042,93** |

2.3. Os valores estimados adotados para elaboração do orçamento foi sem Desoneração com base na Tabela SINAPI/SICRO/DER: DEZ/2024, confome consta na Planilha Orçamentária e Memória de Cálculo, com BDI de 23,32%, conforme detalhamento do BDI apresentado.

2.4. O objeto desta contratação não se enquadra como sendo bem de luxo, conforme Decreto Municipal nº 12.927, de 02 de fevereiro de 2023.

2.5. **Prazo da Contratação e Execução:**

2.5.1. O **prazo de vigência** da contratação é de **8 (oito) meses**, contados da assinatura do contrato, na forma do artigo 105 da Lei n° 14.133, de 2021.

2.5.2. O **prazo de execução** dos serviços é de **04 (quatro) meses**, contados a partir do recebimento da Ordem de Serviços

2.6. Por tratar-se de execução de serviços, até a conclusão do objeto contratado, a Administração deverá indicar a previsão de recursos orçamentários para lastrear as despesas decorrentes da contratação a cada exercício financeiro.

2.7. Sobre a forma de indicação dos recursos orçamentários para lastrear as despesas decorrentes, convém que tal comprovação, a cada exercício financeiro, seja formalizada por simples apostila, nos termos do art. 136, inciso IV, da Lei nº 14.133, de 2021.

2.8. O contrato oferece maior detalhamento das regras que serão aplicadas em relação à vigência da contratação.

## 3. FUNDAMENTAÇÃO E DESCRIÇÃO DA NECESSIDADE DA CONTRATAÇÃO

3.1. A fundamentação da contratação e seus quantitaticos encontra-se pormenorizada em tópico



E-DOCS - CÓPIA DO PROCESSO 2025-BGRQD GERADO POR UDSON OLIVEIRA RAMOS DE AGUIAR EM 20/02/2026 13:23 DOCUMENTO 1 / 1 PÁGINA 467 / 1846
2025-3GBBB1 - E-DOCS - DOCUMENTO ORIGINAL 05/11/2025 08:14 PÁGINA 1 / 18

específico dos Estudos Técnicos Preliminares, apêndice deste Termo de Referência.

## 4. DESCRIÇÃO DA SOLUÇÃO COMO UM TODO

4.1. A descrição da solução como um todo encontra-se pormenorizada em tópico específico dos Estudos Técnicos Preliminares, apêndice deste Termo de Referência.

## 5. REQUESITOS DA CONTRATAÇÃO

5.1. A Contratada deverá atender rigorosamente o disposto neste Termo de Referência, permanecendo responsável pela segurança, eficiência e adequação dos métodos, mão de obra, materiais e equipamentos utilizados na execução da obra e serviços bem como deverá atender as normas técnicas definidas pela Associação Brasileira de Normas Técnicas (ABNT).

5.2. Contratada deverá, às suas custas, demolir ou refazer quaisquer partes da obra ou serviços que, a juízo da fiscalização, não tenham sido executadas de acordo com o estipulado no instrumento contratual, edital e seus anexos.

5.3. **Obrigações da Contratada:**

5.3.1. Cumprir todas as obrigações constantes neste instrumento, seus anexos e sua proposta, assumindo como exclusivamente seus os riscos e as despesas decorrentes da boa e perfeita execução do objeto.

5.3.2. Substituir, reparar ou corrigir, às suas expensas, no prazo fixado neste instrumento.

5.3.3. Deverá comunicar à Contratante, no prazo máximo de 24 (vinte e quatro) horas qualquer tipo de ocorrência.

5.3.4. Manter, durante toda a execução do contrato, em compatibilidade com as obrigações assumidas, todas as condições de habilitação e qualificação exigidas.

5.3.5. Fornecer à Contratante, caso solicitado pela mesma, a relação nominal de empregados encarregados de executar o serviço contratado, indicando o número da carteira de trabalho, a data da contratação e do registro no Ministério do Trabalho, atualizando as informações no prazo máximo de 05 (cinco) dias, em caso de substituição de qualquer empregado.

5.3.6. Efetuar o pagamento de seus empregados no prazo da Lei, independentemente do recebimento.

5.3.7. Dotar seus empregados de equipamentos de proteção individual (segurança), quando necessário, conforme preceituado pelas Normas de Segurança e Medicina do Trabalho.

5.3.8. Fornecer e aplicar todo o material e equipamento necessários à execução do serviço contratado, os quais deverão ser de qualidade comprovada.

5.3.9. Pagar todos os encargos trabalhistas, previdenciários, fiscais e comerciais resultantes da execução deste Contrato, especialmente o INSS, FGTS e ISS, anexando a cada fatura apresentada à Contratante a comprovação do efetivo recolhimento dos valores correspondentes à fatura do mês anterior, vedada a apresentação de Certidões Negativas como comprovação do pagamento dos encargos mencionados.

5.3.10. Cercar seus empregados das garantias e proteção legais nos termos da Legislação Trabalhista, inclusive em relação à higiene, segurança e medicina do trabalho, fornecendo os adequados equipamentos de segurança e proteção individual a todos componentes de suas equipes de trabalho ou aqueles que por qualquer motivo estejam envolvidos com os serviços objeto do presente Contrato.

5.3.11. Registrar as ocorrências havidas durante a execução do presente contrato, de tudo dando ciência à



E-DOCS - CÓPIA DO PROCESSO 2025-BGRQD GERADO POR UDSON OLIVEIRA RAMOS DE AGUIAR EM 20/02/2026 13:23 DOCUMENTO 1 / 1 PÁGINA 468 / 1846

2025-3GBBB1 - E-DOCS - DOCUMENTO ORIGINAL 05/11/2025 08:14 PÁGINA 2 / 18

Contratante, respondendo a Contratada integralmente por sua ação, omissão, negligência, imprudência e imperícia.

5.3.12. Executar o serviço ajustado nos termos do Edital e seus anexos.

5.3.13. Responsabilizar-se por quaisquer danos causados ao patrimônio da Contratante por pessoas integrantes de suas equipes de trabalho.

5.3.14. É de responsabilidade da Contratada, solicitar ao Contratante, caso seja necessário, com antecedência mínima de 30 (trinta) dias, os Aditivos Contratuais de prazo e de valores, devidamente justificados. No caso de aditivo contratual de valores, o procedimento deverá ser norteado por documentos comprobatórios da necessidade, além da autorização do Fiscal do Contrato.

5.3.15. A constatação de qualquer procedimento irregular pela Contratada implicará na retenção dos pagamentos devidos pela Contratante, até que seja feita a regularização.

## 5.4. Obrigações da Contratante

5.4.1. Receber o objeto no prazo e condições estabelecidas Edital e seus anexos.

5.4.2. Verificar minuciosamente, no prazo fixado, a conformidade do objeto com as especificações constantes no Edital e seus anexos, bem como na proposta, para fins de aceitação e recebimento definitivo da obra.

5.4.3. Comunicar à Contratada, por escrito, sobre imperfeições, falhas ou irregularidades verificadas, para que seja feita correção necessária.

5.4.4. Efetuar o pagamento à Contratada no valor correspondente ao fornecimento do objeto, no prazo e forma estabelecidos no Edital e seus anexos.

5.4.5. A Administração não responderá por quaisquer compromissos assumidos pela Contratada com terceiros, ainda que vinculados à execução do objeto, bem como por qualquer dano causado a terceiros em decorrência de ato da Contratada, de seus empregados, prepostos ou subordinados.

5.4.6. Designar servidor responsável para acompanhar e fiscalizar a execução do objeto do contrato, sob os aspectos quantitativo e qualitativo, anotando em registro próprio as falhas detectadas e comunicando ao Prefeito oficialmente as ocorrências de quaisquer fatos que, a seu critério, exijam medidas corretivas à CONTRATADA.

## 5.5. Sustentabilidade:

5.5.1. Além dos critérios de sustentabilidade eventualmente inseridos na descrição do objeto, devem ser atendidos os requisitos que se baseiam no Guia Nacional de Contratações Sustentáveis da AGU, desde que essas exigências estejam previstas em lei especial e tenham pertinência com objeto da presente contratação, visando não frustrar desarrazoadamente a isonomia e o caráter competitivo do certame.

5.5.2. Os serviços deverão observar estritamente a norma técnica de proteção ambiental, de forma a promover sempre no racional de recursos e equipamentos, de forma a evitar e prevenir o desperdício de insumos e materiais consumidos, bem como a geração excessiva de resíduos, a fim de atender às diretrizes de responsabilidade ambiental adotadas pela futura contratada.

5.5.3. As boas práticas de otimização de recursos, redução de desperdícios e menor poluição em alguns pressupostos e exigências, a serem observados, são:

*a) Racionalização do uso de substâncias potencialmente tóxicos poluentes;*

*b) Substituição de substâncias tóxicas por outras atóxicas ou de menor valor de toxicidade;*

*c) Racionalização/economia no consumo de energia (especialmente elétrica) e água, repassando a seus colaboradores todas as orientações referentes à redução do consumo de energia e água;*

*d) Reciclagem/destinação adequada dos resíduos gerados nas atividades de limpeza, asseio e conservação;*



E-DOCS - CÓPIA DO PROCESSO 2025-BGRQD GERADO POR UDSON OLIVEIRA RAMOS DE AGUIAR EM 20/02/2026 13:23 DOCUMENTO 1 / 1 PÁGINA 469 / 1846

2025-3GBBB1 - E-DOCS - DOCUMENTO ORIGINAL 05/11/2025 08:14 PÁGINA 3 / 18

E-DOCS - CÓPIA DO PROCESSO 2025-BGRQD GERADO POR UDSON OLIVEIRA RAMOS DE AGUIAR EM 20/02/2026 13:23 DOCUMENTO 1 / 1 PÁGINA 470 / 1846

2025-3GBBB1 - E-DOCS - DOCUMENTO ORIGINAL 05/11/2025 08:14 PÁGINA 4 / 18

*e) Descarte adequado de materiais tóxicos como óleo de motor, lâmpadas fluorescentes e reatores, pilhas e baterias, etc. Sempre apresentando a comprovação deste descarte da forma ecologicamente correte;*

*f) Os materiais empregados pela CONTRATADA deverão atender a melhor relação entre cursos e benefícios, considerando-se os impactos ambientais, positivos e negativos, associados ao produto;*

*g) Execução dos serviços de forma a minimizar os impactos ambientais sobre os elementos naturais (flora, fauna, recursos hídricos, etc.) existentes no local da realização.*

5.5.4. Instruir os seus colaboradores quanto à necessidade de racionalização de recursos no desempenho de suas atribuições, bem como das diretrizes de responsabilidade ambiental adotadas pela CONTRATANTE, autorizando a participação destes em eventos de capacitação e sensibilização promovidos pela CONTRATANTE.

5.5.5. Observar a Resolução CONAMA nº 401/2008, para a aquisição de pilhas e baterias para serem utilizadas nos equipamentos, bens e materiais de sua responsabilidade, respeitando os limites de metais pesados, como chumbo, cádmio e mercúrio.

5.5.6. Estabelecer um Plano de Gerenciamento de Resíduos da Construção Civil. Esse plano deve ser elaborado no início de cada obra e deverá ser mantido sempre atualizado, contemplando os diversos tipos de resíduos que são gerados ao decorrer das obras. O Plano de Gerenciamento de Resíduos deverá ter como intuito criar normativas quanto à classificação, triagem, acondicionamento, transporte e destinação final dos resíduos gerados.

5.5.7. Monitorar o descarte dos possíveis efluentes líquidos gerados pelo processo de construção, de forma que os compostos contaminantes não sejam descartados no meio ambiente em níveis não permitidos pela legislação brasileira.

5.5.8. Criar o Plano de Controle de Material Particulado, Gases e Ruídos a fim de minimizar os impactos causados pelo material particulado em suspensão que é gerado em todo o período de obras, além de gases e ruídos, provenientes das atividades construtivas. Este plano deverá ser elaborado de forma a integrar o Plano de Redução do Desconforto do Entorno.

5.5.9. Nesta contratação aplica o disposto no art. 45 da Lei Federal nº. 14.133, de 2021.

5.6. **Indicação de marcas ou modelos** (Art. 41, inciso I, da Lei nº 14.133, de 2021)**:**

5.6.1. Na presente contratação não haverá indicação de marca ou modelo específico referencial.

5.7. **Da existência de amostra:**

5.7.1. Na presente contratação não há necessidade de análise de amostra, tendo em vista o objeto.

5.8. **Da exigência de carta de solidariedade:**

5.8.1. Não se aplica na presente contratação.

5.9. **Subcontratação:**

5.9.1. É admitida a subcontratação parcial do objeto contratual, nas seguintes condições:

*a) É permitida a subcontratação parcial do objeto, até o limite de 30% (trinta por cento) do valor total do contrato;*

*b) É vedada a subcontratação completa ou da parcela principal do objeto da contratação, a qual consiste em: Pavimentação asfáltica, drenagem;*

*c) A subcontratação fica limitada a menor relevância técnica e financeira, mediante prévia autorização da CONTRATANTE, os quais devem ser promovidos por profissionais com qualificação técnica;*

*d) O contrato oferece mais detalhamento das regras que serão aplicadas em relação à subcontratação, caso admitida.*

5.10. **Garantia da Contratação:**

5.10.1. Será exigida a garantia da contratação de que tratam os artigos 96 e seguintes da Lei nº 14.133, de 2021, no percentual de 5% do valor contratual, conforme regras previstas no contrato.

5.10.2. A garantia nas modalidades caução e fiança bancária deverá ser prestada em até 10 (dez) dias após assinatura do contrato.

5.10.3. No caso de opção pelo seguro-garantia sua apresentação deverá ocorrer, no máximo, até a data de assinatura do contrato.

5.10.4. O contrato oferece maior detalhamento das regras que serão aplicadas em relação à garantia da contratação.

5.11. **Vistoria:**

5.11.1. A avaliação prévia do local de execução dos serviços é imprescindível para o conhecimento pleno das condições e peculiaridades do objeto a ser contratado, sendo assegurado ao interessado o direito de realização de vistoria prévia, acompanhado por servidor designado para esse fim, após seu agendamento, de segunda à sexta-feira, das 08 horas às 16 horas.

5.11.2. Serão disponibilizados data e horário diferentes aos interessados em realizar a vistoria prévia.

5.11.3. Para a vistoria, o representante legal da empresa ou responsável técnico deverá estar devidamente identificado, apresentando documento de identidade civil e documento expedido pela empresa comprovando sua habilitação para a realização da vistoria.

5.11.4. Não realização da vistoria não poderá embasar posteriores alegações de desconhecimento das instalações, dúvidas ou esquecimentos de quaisquer detalhes dos locais da prestação dos serviços, devendo o contratado assumir os ônus dos serviços decorrentes.

## 6. MODELO DE EXECUÇÃO DO OBJETO

6.1. **Condições de Execução:**

6.1.1. A execução do objeto seguirá a seguinte dinâmica:

*a) Início da execução do objeto se dará em até 05 (cinco) dias úteis a contar do recebimento da ORDEM DE INÍCIO DOS SERVIÇO;*

*b) O Cronograma de execução dos serviços encontra-se em anexo ao presente Termo de Referência.*

6.2. **Local e Horário da prestação dos serviços:**

6.2.1. Os serviços serão prestados no endereço constante no projeto executivo;

6.2.2. Os serviços serão prestados no horário de 7h à 17h.

6.3. **Informações relevantes para o dimensionamento das propostas:**

6.3.1. Para a perfeita execução do objeto, a Contratada deverá disponibilizar os materiais, equipamentos, ferramentas e utensílios necessários, promovendo sua substituição quando necessário;

6.3.2. Caberá ao Contratado o fornecimento de mão-de-obra necessária à operação das máquinas, bem como todos os custos diretos e indiretos daí decorrentes.

6.3.3. Nos preços unitários já estão incluídos todos os custos operacionais (inclusive a mobilização e a desmobilização deverão estar contempladas nos preços unitários apresentados pelos licitantes);

6.3.4. A Contratada deverá orientar seus profissionais a registrarem em Livro de Ocorrências todo e qualquer



E-DOCS - CÓPIA DO PROCESSO 2025-BGRQD GERADO POR UDSON OLIVEIRA RAMOS DE AGUIAR EM 20/02/2026 13:23 DOCUMENTO 1 / 1 PÁGINA 471 / 1846

2025-3GBBB1 - E-DOCS - DOCUMENTO ORIGINAL 05/11/2025 08:14 PÁGINA 5 / 18

fato relevante ou anormalidade referente ao contrato.

6.4. **Especificação da Garantia do serviço (art. 40, §1º, inciso III, da Lei nº 14.133, de 2021):**

6.4.1. O Contratado responderá pelo prazo de 05 (cinco) anos por vícios de solidez e segurança, nos termos do arttigo 618 do Código Civil, contado a partir do primeiro dia útil subsequente à data do recebimento definitivo do objeto.

6.4.2. A garantia será prestada com vistas a manter o objeto licitado em perfeitas condições de uso, sem qualquer ônus ou custo adicional para o Contratante.

6.4.3. A garantia abrange a realização da manutenção corretiva do objeto pelo próprio Contratado, ou, se for o caso, por meio de assistência técnica autorizada, de acordo com as normas técnicas específicas.

6.4.4. Entende-se por manutenção corretiva aquela destinada a corrigir os defeitos apresentados pelo objeto, compreendendo a substituição de peças, a realização de ajustes, reparos e correções necessárias.

6.4.5. Uma vez notificado, o Contratado realizará a reparação ou substituição dos bens que apresentarem vício ou defeito no prazo de até 10 dias úteis, contados a partir da data de retirada do equipamento das dependências da Administração pelo Contratado ou pela assistência técnica autorizada.

6.4.6. O prazo indicado no subitem anterior, durante seu transcurso, poderá ser prorrogado uma única vez, por igual período, mediante solicitação escrita e justificada do Contratado, aceita pelo Contratante.

6.4.7. Na hipótese do subitem acima, o Contratado deverá disponibilizar equipamento equivalente, de especificação igual ou superior ao anteriormente fornecido, para utilização em caráter provisório pelo Contratante, de modo a garantir a continuidade dos trabalhos durante a execução dos reparos.

6.4.8. Decorrido o prazo para reparos e substituições sem o atendimento da solicitação do Contratante ou a apresentação de justificativas pelo Contratado, fica o Contratante autorizado a contratar empresa diversa para executar os reparos, ajustes ou a substituição do bem ou de seus componentes, bem como a exigir do Contratado o reembolso pelos custos respectivos, sem que tal fato acarrete a perda da garantia dos equipamentos.

6.4.9. O custo referente ao transporte dos equipamentos cobertos pela garantia será de responsabilidade do Contratado.

6.4.10. A garantia legal ou contratual do objeto tem prazo de vigência próprio e desvinculado daquele fixado no contrato, permitindo eventual aplicação de penalidades em caso de descumprimento de alguma de suas condições, mesmo depois de expirada a vigência contratual.

## 7. MODELO DE GESTÃO DO CONTRATO

7.1. O contrato deverá ser executado fielmente pelas partes, de acordo com as cláusulas avençadas e as normas da Lei Federal nº 14.133, de 1º de abril de 2021, e cada parte responderá pelas consequências de sua inexecução total ou parcial.

7.2. Em caso de impedimento, ordem de paralisação ou suspensão do contrato, o cronograma de execução será prorrogado automaticamente pelo tempo correspondente, anotadas tais circunstâncias mediante simples apostila.

7.3. As comunicações entre o órgão ou entidade e a contratada devem ser realizadas por escrito sempre que o ato exigir tal formalidade, admitindo-se o uso de mensagem eletrônica para esse fim.

7.4. O órgão ou entidade poderá convocar representante da empresa para adoção de providências que devam ser cumpridas de imediato.



E-DOCS - CÓPIA DO PROCESSO 2025-BGRQD GERADO POR UDSON OLIVEIRA RAMOS DE AGUIAR EM 20/02/2026 13:23 DOCUMENTO 1 / 1 PÁGINA 472 / 1846

2025-3GBBB1 - E-DOCS - DOCUMENTO ORIGINAL 05/11/2025 08:14 PÁGINA 6 / 18

7.5. Após a assinatura do contrato ou instrumento equivalente, o órgão ou entidade poderá convocar o representante da empresa contratada para reunião inicial para apresentação do plano de fiscalização, que conterá informações acerca das obrigações contratuais, dos mecanismos de fiscalização, das estratégias para execução do objeto, do plano complementar de execução da contratada, quando houver, do método de aferição dos resultados e das sanções aplicáveis, dentre outros.

7.6. **Preposto:**

7.6.1. A Contratada designará formalmente o preposto da empresa, antes do início da prestação dos serviços, indicando no instrumento os poderes e deveres em relação à execução do objeto contratado.

7.6.2. A Contratada deverá manter preposto da empresa no local da execução do objeto durante o período de execução dos serviços.

7.6.3. A Contratante poderá recusar, desde que justificadamente, a indicação ou a manutenção do preposto da empresa, hipótese em que a Contratada designará outro para o exercício da atividade.

7.7. **Fiscalização e Gestão do Contrato:**

7.7.1. A execução do contrato será acompanhada e fiscalizada pelo(s) fiscal(is) administrativo e técnico, ou pelos respectivos substitutos (Lei nº 14.133, de 2021, art. 117, caput), nomeado por portaria.

7.7.2. **Fiscal Técnico:**

*a) acompanhará a execução do contrato, para que sejam cumpridas todas as condições estabelecidas no contrato, de modo a assegurar os melhores resultados para a Administração;*

*b) anotará no histórico de gerenciamento do contrato todas as ocorrências relacionadas à execução do contrato, com a descrição do que for necessário para a regularização das faltas ou dos defeitos observados (Lei nº 14.133, de 2021, art. 117, §1º);*

*c) identificada qualquer inexatidão ou irregularidade, o fiscal técnico do contrato emitirá notificações para a correção da execução do contrato, determinando prazo para a correção;*

*d)* informará ao gestor do contato, em tempo hábil, a situação que demandar decisão ou adoção de medidas que ultrapassem sua competência, para que adote as medidas necessárias e saneadoras, se for o caso;

*e) no caso de ocorrências que possam inviabilizar a execução do contrato nas datas aprazadas, o fiscal técnico do contrato comunicará o fato imediatamente ao gestor do contrato;*

*f) comunicar ao gestor do contrato, em tempo hábil, o término do contrato sob sua responsabilidade, com vistas à renovação tempestiva ou à prorrogação contratual.*

7.7.3. **Fiscal Administrativo:**

*a) acompanhará a execução do contrato, para que sejam cumpridas todas as condições estabelecidas no contrato, de modo a assegurar os melhores resultados para a Administração;*

*b) verificará manutenção das condições de habilitação da contratada, acompanhará o empenho, o pagamento, as garantias, as glosas e a formalização de apostilamento e termos aditivos, solicitando quaisquer documentos comprobatórios pertinentes, caso necessário;*

*c) caso ocorram descumprimento das obrigações contratuais, o fiscal administrativo do contrato atuará tempestivamente na solução do problema, reportando ao gestor do contrato para que tome as providências cabíveis, quando ultrapassar a sua competência;*

*d) comunicará ao gestor do contrato, em tempo hábil, o término do contrato sob sua responsabilidade, com vistas à tempestiva renovação ou prorrogação contratual;*

*e) nas ocasiões de descumprimento das obrigações contratuais por parte da Contratada, o fiscal deverá atuar tempestivamente na solução do problema, reportando ao gestor do contrato para que tome as providências cabíveis, quando ultrapassar a sua competência.*



E-DOCS - CÓPIA DO PROCESSO 2025-BGRQD GERADO POR UDSON OLIVEIRA RAMOS DE AGUIAR EM 20/02/2026 13:23 DOCUMENTO 1 / 1 PÁGINA 473 / 1846

2025-3GBBB1 - E-DOCS - DOCUMENTO ORIGINAL 05/11/2025 08:14 PÁGINA 7 / 18

7.7.4. **Gestor:**

a) *coordenará a atualização do processo de acompanhamento e fiscalização do contrato contendo todos os registros formais da execução no histórico de gerenciamento do contrato, a exemplo da ordem de serviço, do registro de ocorrências, das alterações e das prorrogações contratuais, elaborando relatório com vistas à verificação da necessidade de adequações do contrato para fins de atendimento da finalidade da administração;*

b) *acompanhará a manutenção das condições de habilitação da contratada, para fins de empenho de despesa e pagamento, e anotará os problemas que obstem o fluxo normal da liquidação e do pagamento da despesa no relatório de riscos eventuais;*

c) *acompanhará os registros realizados pelos fiscais do contrato, de todas as ocorrências relacionadas à execução do contrato e as medidas adotadas, informando, se for o caso, à autoridade superior àquelas que ultrapassarem a sua competência;*

d) *emitirá documento comprobatório da avaliação realizada pelos fiscais técnico, administrativo e setorial quanto ao cumprimento de obrigações assumidas pelo contratado, com menção ao seu desempenho na execução contratual, baseado nos indicadores objetivamente definidos e aferidos, e a eventuais penalidades aplicadas, devendo constar do cadastro de atesto de cumprimento de obrigações;*

e) *tomará providências para a formalização de processo administrativo de responsabilização para fins de aplicação de sanções, a ser conduzido pela comissão de que trata o art. 158 da Lei nº 14.133, de 2021, ou pelo agente ou pelo setor com competência para tal, conforme o caso;*

f) *deverá elaborar relatório final com informações sobre a consecução dos objetivos que tenham justificado a contratação e eventuais condutas a serem adotadas para o aprimoramento das atividades da Administração.*

## 8. CRITÉRIOS DE MEDIÇÃO E DE PAGAMENTO

8.1. A avaliação da execução do objeto utilizará o Instrumento de Medição de Resultado (IMR), para aferição da qualidade dos serviços executados.

8.2. Será indicada a retenção ou glosa no pagamento, proporcional à irregularidade verificada, sem prejuízo das sanções cabíveis, caso se constate que a Contratada:

8.2.1. Não produzir os resultados acordados;

8.2.2. Deixar de executar, ou não executar com a qualidade mínima exigida as atividades contratadas; ou

8.2.3. Deixar de utilizar materiais e recursos humanos exigidos para a execução do serviço, ou utilizá-los com qualidade ou quantidade inferior à demandada.

8.3. A utilização do Instrumento de Medição de Resultado (IMR) não impede a aplicação concomitante de outros mecanismos para avaliação dos serviços executados.

8.4. A aferição da execução contratual para fins de pagamento considerará os seguintes critérios:

8.4.1. Após um mês da emissão da Ordem de Serviço e em intervalos periódicos de trinta dias a contar da primeira medição, as medições serão executadas pelo fiscal do CONTRATO, acompanhado do representante da CONTRATADA;

8.4.2. São passíveis de medição as unidades dos serviços efetivamente executadas, que atendam às especificações do projeto e estejam concluídas integralmente, devendo o fiscal do contrato analisar detalhadamente os quantitativos de todos os serviços executados;

8.4.3. Os itens previstos na planilha orçamentária como fornecimento de item instalado serão medidos quando a respectiva instalação tiver sido devidamente realizada;

8.4.4. Todos os serviços deverão ser medidos através de Boletins de Medição, composto de Planilha de medição, Memória de cálculo e Relatório fotográfico, demonstrando detalhadamente a metodologia



E-DOCS - CÓPIA DO PROCESSO 2025-BGRQD GERADO POR UDSON OLIVEIRA RAMOS DE AGUIAR EM 20/02/2026 13:23 DOCUMENTO 1 / 1 PÁGINA 474 / 1846
2025-3GBBB1 - E-DOCS - DOCUMENTO ORIGINAL 05/11/2025 08:14 PÁGINA 8 / 18

utilizada para a aferição dos serviços executados, bem como, obrigatoriamente, a data de aferição/emissão, o período correspondente à realização dos serviços e as assinaturas do fiscal e gestor do CONTRATO e de um representante da CONTRATADA;

8.4.5. Os preços dos serviços considerados na medição são os previamente definidos na planilha orçamentária da CONTRATADA;

8.4.6. Deverá ser verificado pela fiscalização do CONTRATO, no momento da aferição do boletim de medição, se os serviços executados estão evoluindo conforme previsto no cronograma, sob pena da aplicação das penalidades cabíveis devido a atrasos injustificados por parte da CONTRATADA;

8.4.7. Os serviços executados e não aceitos pela Fiscalização, pelo motivo de não atenderem às especificações quanto à qualidade do material ou quanto à sua má execução, deverão ser refeitos dentro do prazo especificado pela Fiscalização.

8.4.8. A CONTRATANTE não se responsabilizará por qualquer despesa que venha a ser efetuada pela CONTRATADA que não esteja prevista no CONTRATO.

8.4.9. Os itens referentes a tratamento, reciclagem e disposição de resíduos serão incluídos na medição de pagamento dos serviços após a apresentação, pela CONTRATADA, do documento de "Certificado de Reciclagem e entulho" emitido pela empresa que executará os respectivos serviços, acompanhado da respectiva nota fiscal, em que deverá constar, entre outras informações, o tipo e a quantidade do material proveniente da obra que foi tratado, reciclado ou recebido para disposição final.

8.5. **Recebimento do Objeto:**

8.5.1. Os serviços serão recebidos mensalmente, de forma sumária, juntamente com a nota fiscal ou instrumento de cobrança equivalente, pelo(a) responsável pelo acompanhamento e fiscalização do contrato, para efeito de posterior verificação de sua conformidade com as especificações constantes no Termo de Referência e na Proposta.

8.5.2. Os bens poderão ser rejeitados, no todo ou em parte, inclusive antes do recebimento provisório, quando em desacordo com as especificações constantes no Termo de Referência e na proposta, devendo ser substituídos no prazo de 10 (dez) dias, a contar da notificação da contratada, às suas custas, sem prejuízo da aplicação das penalidades.

8.5.3. O recebimento definitivo ocorrerá no prazo de 10 (dez) dias úteis, a contar do recebimento da nota fiscal ou instrumento de cobrança equivalente pela Administração, após a verificação da qualidade e quantidade do material e consequente aceitação mediante termo detalhado.

8.5.4. Para as contratações decorrentes de despesas cujos valores não ultrapassem o limite de que trata o inciso II do art. 75 da Lei nº 14.133, de 2021, o prazo máximo para o recebimento definitivo será de até 5 (cinco) dias úteis.

8.5.5. O prazo para recebimento definitivo poderá ser excepcionalmente prorrogado, de forma justificada, por igual período, quando houver necessidade de diligências para a aferição do atendimento das exigências contratuais.

8.5.6. No caso de controvérsia sobre a execução do objeto, quanto à dimensão, qualidade e quantidade, deverá ser observado o teor do art. 143 da Lei nº 14.133, de 2021, comunicando-se à empresa para emissão de Nota Fiscal no que pertine à parcela incontroversa da execução do objeto, para efeito de liquidação e pagamento.

8.5.7. O prazo para a solução, pelo contratado, de inconsistências na execução do objeto ou de saneamento da nota fiscal ou de instrumento de cobrança equivalente, verificadas pela Administração durante a análise prévia à liquidação de despesa, não será computado para os fins do recebimento definitivo.



E-DOCS - CÓPIA DO PROCESSO 2025-BGRQD GERADO POR UDSON OLIVEIRA RAMOS DE AGUIAR EM 20/02/2026 13:23 DOCUMENTO 1 / 1 PÁGINA 475 / 1846

2025-3GBBB1 - E-DOCS - DOCUMENTO ORIGINAL 05/11/2025 08:14 PÁGINA 9 / 18

8.5.8. O recebimento provisório ou definitivo não excluirá a responsabilidade civil pela solidez e pela segurança do serviço nem a responsabilidade ético-profissional pela perfeita execução do contrato.

8.6. **Liquidação:**

8.6.1. Recebida a Nota Fiscal ou documento de cobrança equivalente, correrá o prazo de dez dias úteis para fins de liquidação, na forma desta seção, prorrogáveis por igual período.

8.6.2. O prazo de que trata o item anterior será reduzido à metade, mantendo-se a possibilidade de prorrogação, no caso de contratações decorrentes de despesas cujos valores não ultrapassem o limite de que trata o inciso II do art. 75 da Lei nº 14.133, de 2021.

8.6.3. Para fins de liquidação, o setor competente deverá verificar se a nota fiscal ou instrumento de cobrança equivalente apresentado expressa os elementos necessários e essenciais do documento, tais como:

*a) o prazo de validade*

*b) a data da emissão;*

*c) os dados do contrato e do órgão contratante;*

*d) o valor a pagar; e*

*e) eventual destaque do valor de retenções tributárias cabíveis.*

8.6.4. Havendo erro na apresentação da nota fiscal ou instrumento de cobrança equivalente, ou circunstância que impeça a liquidação da despesa, esta ficará sobrestada até que o contratado providencie as medidas saneadoras, reiniciando-se o prazo após a comprovação da regularização da situação, sem ônus ao contratante.

8.6.5. A nota fiscal ou instrumento de cobrança equivalente deverá ser obrigatoriamente acompanhado da comprovação da regularidade fiscal, constatada por meio de consulta on-line ao SICAF ou, na impossibilidade de acesso ao referido Sistema, mediante consulta aos sítios eletrônicos oficiais ou à documentação mencionada no art. 68 da Lei nº 14.133, de 2021.

8.6.6. A Administração deverá realizar consulta ao SICAF para:

*a) verificar a manutenção das condições de habilitação exigidas no edital;*

*b) identificar possível razão que impeça a participação em licitação, no âmbito do órgão ou entidade, que implique proibição de contratar com o Poder Público, bem como ocorrências impeditivas indiretas.*

8.6.7. Constatando-se, junto ao SICAF, a situação de irregularidade do contratado, será providenciada sua notificação, por escrito, para que, no prazo de 5 (cinco) dias úteis, regularize sua situação ou, no mesmo prazo, apresente sua defesa. O prazo poderá ser prorrogado uma vez, por igual período, a critério do contratante.

8.6.8. Não havendo regularização ou sendo a defesa considerada improcedente, o contratante deverá comunicar aos órgãos responsáveis pela fiscalização da regularidade fiscal quanto à inadimplência do contratado, bem como quanto à existência de pagamento a ser efetuado, para que sejam acionados os meios pertinentes e necessários para garantir o recebimento de seus créditos.

8.6.9. Persistindo a irregularidade, o contratante deverá adotar as medidas necessárias à rescisão contratual nos autos do processo administrativo correspondente, assegurada ao contratado a ampla defesa;

8.6.10. Havendo a efetiva execução do objeto, os pagamentos serão realizados normalmente, até que se decida pela rescisão do contrato, caso o contratado não regularize sua situação junto ao SICAF.

8.7. **Prazo de pagamento:**

8.7.1. O pagamento será efetuado no prazo de até 30 (trinta) dias úteis contados da finalização da liquidação da



E-DOCS - CÓPIA DO PROCESSO 2025-BGRQD GERADO POR UDSON OLIVEIRA RAMOS DE AGUIAR EM 20/02/2026 13:23 DOCUMENTO 1 / 1 PÁGINA 476 / 1846

2025-3GBBB1 - E-DOCS - DOCUMENTO ORIGINAL 05/11/2025 08:14 PÁGINA 10 / 18

despesa, conforme seção anterior.

8.8. **Forma de pagamento:**

8.8.1. O pagamento será realizado por meio de ordem bancária, para crédito em banco, agência e conta corrente indicados pelo contratado;

8.8.2. Será considerada data do pagamento o dia em que constar como emitida a ordem bancária para pagamento;

8.8.3. Quando do pagamento, será efetuada a retenção tributária prevista na legislação aplicável;

8.8.3.1. Independentemente do percentual de tributo inserido na planilha, quando houver, serão retidos na fonte, quando da realização do pagamento, os percentuais estabelecidos na legislação vigente.

8.8.4. O contratado regularmente optante pelo Simples Nacional, nos termos da Lei Complementar nº 123, de 2006, não sofrerá a retenção tributária quanto aos impostos e contribuições abrangidos por aquele regime. No entanto, o pagamento ficará condicionado à apresentação de comprovação, por meio de documento oficial, de que faz jus ao tratamento tributário favorecido previsto na referida Lei Complementar.

## 9. FORMA E CRITÉRIOS DE SELEÇÃO DO FORNECEDOR

9.1. **Forma de seleção e critério de julgamento da proposta:**

9.1.1. A contratação será realizada por meio da realização de procedimento de LICITAÇÃO, na modalidade CONCORRÊNCIA, sob a forma ELETRÔNICA, com adoção do critério de julgamento pelo MENOR PREÇO GLOBAL, nos termos dos art. 6º, inciso XXXVIII, art. 17, § 2º e art. 34 da Lei Federal nº 14.133, de 2021.

9.2. **Regime de Execução:**

9.2.1. O regime de execução do contrato será **empreitada por preço unitário**.

9.3. **Exigências de Habilitação:**

9.3.1. Para fins de habilitação, deverá o contratado comprovar os seguintes requisitos:

9.3.1.1. **HABILITAÇÃO JURÍDICA**

**a)** ***Empresário individual****: inscrição no Registro Público de Empresas Mercantis, a cargo da Junta Comercial da respectiva sede;*

**b)** ***Sociedade empresária, sociedade limitada unipessoal – SLU ou sociedade identificada como empresa individual de responsabilidade limitada - EIRELI:*** *inscrição do ato constitutivo, estatuto ou contrato social no Registro Público de Empresas Mercantis, a cargo da Junta Comercial da respectiva sede, acompanhada de documento comprobatório de seus administradores;*

**c)** ***Sociedade empresária estrangeira****: portaria de autorização de funcionamento no Brasil, publicada no Diário Oficial da União e arquivada na Junta Comercial da unidade federativa onde se localizar a filial, agência, sucursal ou estabelecimento, a qual será considerada como sua sede, conforme Instrução Normativa DREI/ME n.º 77, de 18 de março de 2020;*

**d)** ***Sociedade simples****: inscrição do ato constitutivo no Registro Civil de Pessoas Jurídicas do local de sua sede, acompanhada de documento comprobatório de seus administradores;*

**e)** ***Filial, sucursal ou agência de sociedade simples ou empresária****: inscrição do ato constitutivo da filial, sucursal ou agência da sociedade simples ou empresária, respectivamente, no Registro Civil das Pessoas Jurídicas ou no Registro Público de Empresas Mercantis onde opera, com averbação no Registro onde tem sede a matriz;*

**f)** *Os documentos apresentados deverão estar acompanhados de todas as alterações ou da consolidação respectiva.*

9.3.1.2. **HABILITAÇÃO FISCAL, SOCIAL E TRABALHISTA**



E-DOCS - CÓPIA DO PROCESSO 2025-BGRQD GERADO POR UDSON OLIVEIRA RAMOS DE AGUIAR EM 20/02/2026 13:23 DOCUMENTO 1 / 1 PÁGINA 477 / 1846
2025-3GBBB1 - E-DOCS - DOCUMENTO ORIGINAL 05/11/2025 08:14 PÁGINA 11 / 18

E-DOCS - CÓPIA DO PROCESSO 2025-BGRQD GERADO POR UDSON OLIVEIRA RAMOS DE AGUIAR EM 20/02/2026 13:23 DOCUMENTO 1 / 1 PÁGINA 478 / 1846

2025-3GBBB1 - E-DOCS - DOCUMENTO ORIGINAL 05/11/2025 08:14 PÁGINA 12 / 18

**a)** *Prova de inscrição no Cadastro Nacional de Pessoas Jurídicas;*

**b)** *Prova de regularidade fiscal perante a Fazenda Nacional, mediante apresentação de certidão expedida conjuntamente pela Secretaria da Receita Federal do Brasil (RFB) e pela Procuradoria-Geral da Fazenda Nacional (PGFN), referente a todos os créditos tributários federais e à Dívida Ativa da União (DAU) por elas administrados, inclusive aqueles relativos à Seguridade Social, nos termos da Portaria Conjunta nº 1.751, de 02 de outubro de 2014, do Secretário da Receita Federal do Brasil e da Procuradora-Geral da Fazenda Nacional;*

**c)** *Prova de regularidade com o Fundo de Garantia do Tempo de Serviço (FGTS);*

**d)** *Prova de inexistência de débitos inadimplidos perante a Justiça do Trabalho, mediante a apresentação de certidão negativa ou positiva com efeito de negativa, nos termos do Título VII-A da Consolidação das Leis do Trabalho, aprovada pelo Decreto-Lei nº 5.452, de 1º de maio de 1943;*

**e)** *Prova de inscrição no cadastro de contribuinte com a Fazenda Estadual relativo ao domicílio ou sede do fornecedor, pertinente ao seu ramo de atividade e compatível com o objeto contratual;*

**f)** *Prova de regularidade com a Fazenda Municipal do domicílio ou sede do fornecedor, relativa à atividade em cujo exercício contrata ou concorre;*

**g)** *Caso o fornecedor seja considerado isento dos tributos Municipal relacionados ao objeto contratual, deverá comprovar tal condição mediante a apresentação de declaração da Fazenda respectiva do seu domicílio ou sede, ou outra equivalente, na forma da lei;*

**h)** *O fornecedor enquadrado como microempreendedor individual que pretenda auferir os benefícios do tratamento diferenciado previstos na Lei Complementar n. 123, de 2006, estará dispensado da prova de inscrição nos cadastros de contribuintes estadual e municipal.*

### 9.3.1.3. QUALIFICAÇÃO ECONÔMICO-FINANCEIRA

**a)** *Certidão negativa de insolvência civil expedida pelo distribuidor do domicílio ou sede do licitante, caso se trate de pessoa física, desde que admitida a sua participação na licitação (art. 4º, inciso II, alínea "c", do Decreto Municipal nº 12.989, de 13 de março de 2023), ou de sociedade simples;*

**b)** *Certidão Negativa de Falência, expedida pelo distribuidor da sede do fornecedor (Lei nº 14.133, de 2021, art. 69, caput, inciso II);*

**c)** *Índices de Liquidez Geral (LG), Solvência Geral (SG) e Liquidez Corrente (LC), superiores a 1 (um), comprovados mediante a apresentação pelo licitante de balanço patrimonial, demonstração de resultado de exercício e demais demonstrações contábeis dos 2 (dois) últimos exercícios sociais e obtidos pela aplicação das seguintes fórmulas:*

***- Liquidez Geral (LG) =** (Ativo Circulante + Realizável a Longo Prazo ) / ( Passivo Circulante + Passivo Não Circulante);*

***- Solvência Geral (SG) =** (Ativo Total) / (Passivo Circulante +Passivo não Circulante); e*

**- Liquidez Corrente (LC) =** *(Ativo Circulante) / (Passivo Circulante).*

**d)** *Será exigido para fins de habilitação: capital mínimo OU patrimônio líquido mínimo de 10% do valor total estimado da contratação;*

**e)** *As empresas criadas no exercício financeiro da licitação deverão atender a todas as exigências da habilitação e poderão substituir os demonstrativos contábeis pelo balanço de abertura (Lei nº 14.133, de 2021, art. 65, §1º);*

**f)** *O balanço patrimonial, demonstração de resultado de exercício e demais demonstrações contábeis limitarse-ão ao último exercício no caso de a pessoa jurídica ter sido constituída há menos de 2 (dois) anos (Lei nº 14.133, de 2021, art. 69, §6º);*

**g)** *O atendimento dos índices econômicos previstos neste item deverá ser atestado mediante declaração assinada por profissional habilitado da área contábil, apresentada pelo fornecedor.*

### 9.3.1.4. QUALIFICAÇÃO TÉCNICA

**a)** ***Certificado de Registro (pessoa jurídica):*** *comprovar registros em seus respectivos Conselhos*

**b)** ***Certificado de Registro (pessoa física):*** *comprovar registro em seus respectivos Conselhos de todos os profissionais técnicos que participarão na condução dos serviços contratados, devendo constar no mínimo um profissional devidamente habilitado;*

**c)** ***Capacidade Técncia Operacional (pessoa jurídica):*** *apresentação de atestado de capacidade técnica, emitido por pessoa jurídica de direito público ou privado, que comprove a execução de serviços compatível em características com o presente objeto, devidamente averbado pelo seu respectivo Conselho, acompanhado de documento de responsabilidade técnica de execução, que deverá conter no mínimo (admitindo-se a soma de atestados):*

| ITEM | DESCRIÇÃO | QUANTIDADE MÍNIMA A SER COMPROVADA | UNIDADE MEDIDA |
|---|---|---|---|
| 01 | BASE OU SUB-BASE DE BRITA GRADUADA COM BRITA COMERCIAL | 482,16 | M³ |
| 02 | TUBO PEAD PARA DRENAGEM - D = 600 MM - FORNECIMENTO E INSTALAÇÃO | 126,50 | M |
| 03 | EXECUÇÃO DE PASSEIO (CALÇADA) OU PISO DE CONCRETO COM CONCRETO MOLDADO IN LOCO, USINADO, ACABAMENTO CONVENCIONAL, ESPESSURA 6 CM, ARMADO. AF_08/2022 | 531,07 | M² |
| 04 | PISO PODOTÁTIL DE ALERTA OU DIRECIONAL, DE CONCRETO, ASSENTADO SOBRE ARGAMASSA. AF_03/2024 | 176,73 | M² |
| 05 | CONCRETO ASFÁLTICO - FAIXA C - AREIA E BRITA COMERCIAIS | 130,57 | T |
| 06 | ASSENTAMENTO DE GUIA (MEIO-FIO) EM TRECHO RETO, CONFECCIONADA EM CONCRETO PRÉ-FABRICADO, DIMENSÕES 100X15X13X30 CM (COMPRIMENTO X BASE INFERIOR X BASE SUPERIOR X ALTURA). AF_01/2024 | 350,99 | M |
| 07 | ASSENTAMENTO DE GUIA (MEIO-FIO) EM TRECHO CURVO, CONFECCIONADA EM CONCRETO PRÉ-FABRICADO, DIMENSÕES 100X15X13X30 CM (COMPRIMENTO X BASE INFERIOR X BASE SUPERIOR X ALTURA). AF_01/2024 | 133,72 | M |

**Obs.: Foi estipulado os quantitativos mínimos a serem exigidos, com base no § 1º e § 2º do art. 67 da Lei nº. 14.133/2021. Sendo assim, foi solicitado 50% do quantitativo dos itens de maior relevância na planilha orçamentária (Curva ABC). Foi estipulado também o assentamento de guia (meio-fio) em trecho reto e curvo por se tratar de itens essenciais para a finalização do objeto.**

***d)*** ***Capacidade Técnica Profissional (pessoa física):*** *apresentação de atestado de capacidade técnica vinculado aos seus respectivos Conselhos da região pertinente, em nome dos responsáveis técnicos que se responsabilizarão pelos trabalhos, que comprove a execução de serviços compatível em características com o presente objeto, devendo conter no mínimo:*

| ITEM | DESCRIÇÃO | QUANTIDADE MÍNIMA A SER COMPROVADA | UNIDADE MEDIDA |
|---|---|---|---|
| 01 | BASE OU SUB-BASE DE BRITA GRADUADA COM BRITA COMERCIAL | 482,16 | M³ |
| 02 | TUBO PEAD PARA DRENAGEM - D = 600 MM - FORNECIMENTO E INSTALAÇÃO | 126,50 | M |
| 03 | EXECUÇÃO DE PASSEIO (CALÇADA) OU PISO DE CONCRETO COM CONCRETO MOLDADO IN LOCO, USINADO, ACABAMENTO CONVENCIONAL, ESPESSURA 6 CM, ARMADO. AF_08/2022 | 531,07 | M² |
| 04 | PISO PODOTÁTIL DE ALERTA OU DIRECIONAL, DE CONCRETO, ASSENTADO SOBRE ARGAMASSA. AF_03/2024 | 176,73 | M² |
| 05 | CONCRETO ASFÁLTICO - FAIXA C - AREIA E BRITA COMERCIAIS | 130,57 | T |
| 06 | ASSENTAMENTO DE GUIA (MEIO-FIO) EM TRECHO RETO, CONFECCIONADA EM CONCRETO PRÉ-FABRICADO, DIMENSÕES 100X15X13X30 CM (COMPRIMENTO X BASE INFERIOR X BASE SUPERIOR X ALTURA). AF_01/2024 | 350,99 | M |
| 07 | ASSENTAMENTO DE GUIA (MEIO-FIO) EM TRECHO CURVO, CONFECCIONADA EM CONCRETO PRÉ-FABRICADO, DIMENSÕES 100X15X13X30 CM (COMPRIMENTO X BASE INFERIOR X BASE SUPERIOR X ALTURA). AF_01/2024 | 133,72 | M |

**Obs.: Foi estipulado os quantitativos mínimos a serem exigidos, com base no § 1º e § 2º do art. 67 da Lei nº. 14.133/2021. Sendo assim, foi solicitado 50% do quantitativo dos itens de maior relevância na planilha orçamentária (Curva ABC). Foi estipulado também o assentamento de guia (meio-fio) em trecho reto e curvo por se tratar de itens essenciais para a finalização do objeto.**

***e)*** *A* ***Certidão de Acervo Técnico – CAT:*** *expedida com base no Registro de Acervo Técnico devidamente registrada no seu respectivo conselho;*

***f)*** *No caso de licitante e responsável técnico não registrados no seus respectivos Conselhos, poderá apresentar registro no Conselho de outro estado, porém deverá apresentar, para fins de assinatura do contrato, chancela do conselho do estado Espírito Santo;*

***g)*** ***Vínculo Empregatício:*** *apresentar comprovação de vínculo entre o licitante e o seu responsável técnico de cada profissional técnico que participará da condução dos serviços deste objeto, quando da assinatura do contrato, podendo essa comprovação se dar por meio de contrato de prestação de serviços, regido pela legislação civil comum;*

***h)*** ***Assim, será necessário a licitante apresentar quando da assinatura do contrato:***

- *A comprovação do vínculo empregatício do(s) profissional(ais) será feita mediante cópia da Carteira Profissional de Trabalho, da Ficha de Registro de Empregados (FRE) ou contrato de prestação de serviços dentro da legislação civil comum, que demonstrem a identificação do(s) profissional(ais), detentor do atestado apresentado;*
- *Os profissionais indicados deverão participar da execução dos serviços até a conclusão final do contrato, admitindo-*



E-DOCS - CÓPIA DO PROCESSO 2025-BGRQD GERADO POR UDSON OLIVEIRA RAMOS DE AGUIAR EM 20/02/2026 13:23 DOCUMENTO 1 / 1 PÁGINA 479 / 1846
2025-3GBBB1 - E-DOCS - DOCUMENTO ORIGINAL 05/11/2025 08:14 PÁGINA 13 / 18

E-DOCS - CÓPIA DO PROCESSO 2025-BGRQD GERADO POR UDSON OLIVEIRA RAMOS DE AGUIAR EM 20/02/2026 13:23 DOCUMENTO 1 / 1 PÁGINA 480 / 1846

2025-3GBBB1 - E-DOCS - DOCUMENTO ORIGINAL 05/11/2025 08:14 PÁGINA 14 / 18

*se a substituição por profissionais de experiência equivalente ou superior, em condições idênticas de disponibilidade e dedicação aos trabalhos, desde que aprovada pela Fiscalização a comprovação de qualificação técnica exigida neste item;*

- ❖ *Prova de registro do Responsável Técnico no seu respectivo Conselho, por meio da apresentação de Certidão de Registro e Quitação de Pessoa Física;*
- ❖ *Não será permitido apresentar comprovação de vínculo de um mesmo profissional em mais de uma licitante, sob pena de inabilitação de ambas.*
- ❖ *Termo de compromisso de participação do(s) responsável(is) técnico(s) indicado(s), através de declaração de que o(s) mesmo(s) participará(ão) dos serviços objeto desta licitação, com firma reconhecida em cartório;*

***i)*** *Indicação do pessoal técnico, das instalações e do aparelhamento adequados e disponíveis para a realização do objeto desta licitação, bem como a qualificação de cada membro da equipe técnica que responsabilizará pelos serviços;*

***j)*** *Declaração de que a licitante tomou conhecimento de todas as informações e das condições locais para o cumprimento das obrigações da contratação;*

***k)*** *No caso de 02 (dois) ou mais licitantes indicarem um mesmo profissional como responsável técnico, todas serão inabilitadas;*

***l)*** *Não serão admitidos atestados de responsabilidade técnica de profissionais que, na forma de regulamento, tenham dado causa à aplicação das sanções previstas nos incisos III e IV do **caput** do art. 156 desta Lei em decorrência de orientação proposta, de prescrição técnica ou de qualquer ato profissional de sua responsabilidade;*

***m)*** *Não serão aceitos atestado(s) ou certidão(ões) de registro(s) no conselho(s) de classe(s) de projeto, fiscalização, supervisão, gerenciamento, controle tecnológico ou assessoria técnica de obras.*

## 10. GARANTIA DE PROPOSTA

10.1. *As LICITANTES deverão, como condição à participação nesta LICITAÇÃO, apresentar GARANTIA DE PROPOSTA em valor equivalente a 1% (um por cento) do valor estimado da sua proposta, na forma do art. 58, §1º da Lei Federal nº 14.133/2021 e deverá ser acostada ao sistema junto com a PROPOSTA.*

10.2. *As LICITANTES deverão apontar/informar os itens que estão sendo garantidos, em documento próprio anexo ou na própria GARANTIA DE PROPOSTA;*

10.3. *O LICITANTE que oferecer GARANTIA inferior a sua proposta ou anexar documento incompatível com a GARANTIA, será desclassificado do item e sofrerá as sanções previstas na Lei 14.133/21.*

10.4. *As LICITANTES que não apresentarem a GARANTIA DE PROPOSTA nas condições estabelecidas neste EDITAL serão desclassificadas, estarão impedidas de prosseguir na licitação;*

10.5. *Para as LICITANTES organizadas em CONSÓRCIO, a GARANTIA DE PROPOSTA poderá ser apresentada em nome de uma ou mais CONSORCIADAS, independentemente do percentual de participação no CONSÓRCIO, ou em nome da empresa líder;*

10.6. *A GARANTIA DE PROPOSTA poderá ser apresentada nas seguintes modalidades:*

- *a) Caução em dinheiro, depositada em qualquer instituição financeira autorizada pelo Banco Central (Bacen) e que possibilite sua movimentação, após o depósito, apenas pelo Órgão Contratante;*
- *b) Caução em títulos da dívida pública brasileira, não gravados com cláusulas de inalienabilidade e/ou impenhorabilidade, nem adquiridos compulsoriamente, depositados diretamente em qualquer agência doBanco do Brasil;*
- *c) Seguro-garantia, fornecido por companhia seguradora nacional ou estrangeira, autorizada a funcionar no Brasil;*
- *d) Fiança bancária, fornecida por instituição financeira nacional ou estrangeira, autorizada a funcionar no Brasil, devendo ser apresentada em sua forma original.*

10.7. *A GARANTIA DE PROPOSTA deverá ter prazo mínimo de vigência de 90 (noventa) dias a contar do último dia do período para recebimento das propostas, prorrogável por igual período caso o CONTRATO não tenha entrado em vigência;*

10.8. *A GARANTIA DE PROPOSTA responderá pelas multas, penalidades e indenizações devidas pelas PROPONENTES ao Órgão Contratante durante a licitação em voga até a data da efetiva assinatura do CONTRATO.*

10.9. *A garantia de proposta será devolvida aos licitantes no prazo de 10 (dez) dias úteis, contado da assinatura do contrato ou da data em que for declarada fracassada a licitação.*

10.10. *Implicará execução do valor integral da garantia de proposta a recusa em assinar o contrato ou a não apresentação dos documentos para a contratação*

## 11. ESTIMATIVAS DO VALOR DA CONTRATAÇÃO

11.1. O custo estimado total da contratação é de R$ 1.532.042,93 (um milhão, quinhentos e trinta e dois mil, quarenta e dois reais e noventa e três centavos), conforme custos unitários apostos na Planilha Orçamentária.

## 12. REAJUSTE

12.1. O preços contratados são fixos e irreajustáveis no prazo de um ano, contado da data base do orçamento de referência.

12.2. O preço do CONTRATO será reajustado em periodicidade anual contada a partir da data base do orçamento de referência, utilizando-se, para tanto, a variação do Índice Nacional de Custo da Construção – INCC, fornecido pela Fundação Getúlio Vargas - FGV, e/ou de índices setoriais da construção civil, nos termos da Lei 14.133/2021, que incidirão exclusivamente em relação às obrigações iniciadas e concluídas após a ocorrência da anualidade, conforme fórmula abaixo:

**13. $R = V \times (I - Io)$**

**14. Io**

15. Onde:
16. R = Valor do Reajustamento Procurado;
17. V = Valor da Obra ou Serviços Medidos a serem reajustados;
18. Io = Índice do INCC/IBGE, relativo ao mês anterior da data de apresentação da proposta;
19. I = Idem ao Io, porém relativo ao mês em que completar periodicidade anual em relação ao mês anterior à data de apresentação da proposta.

12.3. Na hipótese de eventuais atrasos imputados à CONTRATADA, não incidirá reajuste sobre o saldo de serviços previstos no cronograma físico-financeiro e não executados por culpa exclusiva dela.

12.4. A CONTRATADA deverá pleitear o reajuste de preços mediante requerimento formal durante a vigência do CONTRATO e, nos contratos de vigência plurianual, no prazo de até 12 (doze) meses após completado o período aquisitivo da anualidade, nos termos do art. 5º, I, da Lei nº 17.555/2021, sob pena de, não o fazendo tempestivamente, ocorrer a preclusão do seu direito ao reajustamento.

12.5. Os pedidos de reajustamento deverão ser analisados e respondidos pela Administração no prazo máximo de até 60 (sessenta) dias, contados a partir da instrução completa do requerimento pela CONTRATADA.

12.6. O reajustamento será formalizado mediante apostilamento.

12.7. O direito ao reajustamento poderá ser objeto de renúncia expressa, parcial ou integral, bem como de negociação entre as partes.



E-DOCS - CÓPIA DO PROCESSO 2025-BGRQD GERADO POR UDSON OLIVEIRA RAMOS DE AGUIAR EM 20/02/2026 13:23 DOCUMENTO 1 / 1 PÁGINA 481 / 1846

2025-3GBBB1 - E-DOCS - DOCUMENTO ORIGINAL 05/11/2025 08:14 PÁGINA 15 / 18

12.8. Nos reajustes subsequentes ao primeiro, a anualidade será contada a partir da data do fato gerador que deu ensejo ao último reajuste concedido ou objeto de renúncia.

12.9. Será assegurado o restabelecimento do equilíbrio econômico-financeiro inicial do Contrato na hipótese de força maior, caso fortuito ou fato do príncipe ou em decorrência de fatos imprevisíveis ou previsíveis de consequências incalculáveis, que inviabilizem a execução do Contrato tal como pactuado, respeitada, em qualquer caso, a repartição objetiva de risco estabelecida no contrato.

12.10. O pedido de restabelecimento do equilíbrio econômico-financeiro deverá ser formulado durante a vigência do CONTRATO, sob pena de preclusão.

12.11. Os pedidos de restabelecimento do equilíbrio econômico-financeiro do CONTRATO deverão ser analisados e respondidos pela Administração no prazo máximo de até 90 (noventa) dias, contados a partir da instrução completa do requerimento pela CONTRATADA.

12.12. A extinção do CONTRATO não configura óbice para o reconhecimento do direito ao reajuste ou ao restabelecimento do equilíbrio econômico-financeiro CONTRATO, desde que requerido tempestivamente, hipóteses em que serão concedidos a título de indenização por meio de Termo de Quitação.

## 13. ADEQUAÇÃO ORÇAMENTÁRIA

13.1. As despesas decorrentes da presente contratação correrão à conta de recursos específicos consignados no Orçamento do Município.

13.2. A contratação será atendida pelas seguintes dotações:

13.2.1. **Unidade: Secretaria Executiva de Obras, Saneamento e Serviços Urbanos - SEOSU**

- **Fonte de Recursos: -** 011001.1545100071.037– 44905100000– 150000009999- RECURSOS NÃO VINCULADOS DE IMPOSTOS E TRANSFERÊNCIAS DE IMPOSTOS Vinculados Ficha: 0000158 (SEOSU);
- **Fonte de Recursos:** 011001.1545100071.037– 44905100000– 289900000000- Outros Recursos Vinculados Ficha: 0000158 (SEOSU);

13.3. A dotação relativa ao exercício financeiro subsequente será indicada após aprovação da Lei Orçamentária respectiva e liberação dos créditos correspondentes, mediante apostilamento.

## 14. RESPONSÁVEL PELO TERMO DE REFERÊNCIA

14.1. Responsáveis pelas informações deste Termo de Referência:

14.1. **Rodrigo Pinheiro de Oliveira –** Engenheiro Civil (CREA-ES 045124/D)

14.2. **Raphael Gama Marques –** Diretor Técnico de Planejamentos e Projetos

## 15. AUTORIZAÇÃO

15.1 Após análise do Termo de Referência, autorizo o andamento do Processo Administrativo para a presente contratação.



E-DOCS - CÓPIA DO PROCESSO 2025-BGRQD GERADO POR UDSON OLIVEIRA RAMOS DE AGUIAR EM 20/02/2026 13:23 DOCUMENTO 1 / 1 PÁGINA 482 / 1846

2025-3GBBB1 - E-DOCS - DOCUMENTO ORIGINAL 05/11/2025 08:14 PÁGINA 16 / 18

Alegre/ES, 10 de junho de 2025

**Jardel Costa**
*Secretaria Executiva de Obras, Saneamento e Serviços Urbanos*

E-DOCS - CÓPIA DO PROCESSO 2025-BGRQD GERADO POR UDSON OLIVEIRA RAMOS DE AGUIAR EM 20/02/2026 13:23 DOCUMENTO 1 / 1 PÁGINA 483 / 1846

2025-3GBBB1 - E-DOCS - DOCUMENTO ORIGINAL 05/11/2025 08:14 PÁGINA 17 / 18

Documento original assinado eletronicamente, conforme MP 2200-2/2001, art. 10, § 2º, por:

**RAPHAEL GAMA MARQUES**
DIRETOR TÉCNICO DE PLANEJAMENTO E PROJETOS
DTPP - SEOSU - PMAL
assinado em 05/11/2025 07:33:17 -03:00

**RODRIGO PINHEIRO DE OLIVEIRA**
ENGENHEIRO CIVIL
SOES - SEOSU - PMAL
assinado em 05/11/2025 08:14:52 -03:00

**JARDEL COSTA**
SECRETÁRIO EXECUTIVO DE OBRAS, SANEAMENTO E SERV URBANOS
GSEOSU - SEOSU - PMAL
assinado em 05/11/2025 07:52:31 -03:00

**INFORMAÇÕES DO DOCUMENTO**
Documento capturado em 05/11/2025 08:14:52 (HORÁRIO DE BRASÍLIA - UTC-3)
por RAPHAEL GAMA MARQUES (DIRETOR TÉCNICO DE PLANEJAMENTO E PROJETOS - DTPP - SEOSU - PMAL)
Valor Legal: ORIGINAL | Natureza: DOCUMENTO NATO-DIGITAL

A disponibilidade do documento pode ser conferida pelo link: https://e-docs.es.gov.br/d/2025-3GBBB1

E-DOCS - CÓPIA DO PROCESSO 2025-BGRQD GERADO POR UDSON OLIVEIRA RAMOS DE AGUIAR EM 20/02/2026 13:23 DOCUMENTO 1 / 1 PÁGINA 484 / 1846

# TERMO DE ENTRANHAMENTO DO PROCESSO
## 2025-BGRQD

Disponível em https://e-docs.es.gov.br/p/2025-BGRQD

Realizado em: **05/11/2025 08:16:49** - Horário de Brasília - UTC-3

**LOCAL**
PMAL - SEOSU - DTPP - DIRETORIA TÉCNICA DE PLANEJAMENTO E PROJETOS

**DOCUMENTOS ENTRANHADOS (2)**
#54 - 2025-3GBBB1 - Termo de Referência - DREN E PAV RUA ANTÔNIO LEMOS BARBOSA
#55 - 2025-KXJL5G - TERMO DE ENTRANHAMENTO DO PROCESSO 2025-BGRQD

**JUSTIFICATIVA**
TR COM GARANTIA DA PROPOSTA

## ASSINATURA

Documento original assinado eletronicamente, conforme MP 2200-2/2001, art. 10, § 2º, por:

**RAPHAEL GAMA MARQUES**
DIRETOR TÉCNICO DE PLANEJAMENTO E PROJETOS
DTPP - SEOSU - PMAL
assinado em 05/11/2025 08:16:49 -03:00

**INFORMAÇÕES DO DOCUMENTO**
Documento capturado em 05/11/2025 08:16:49 (HORÁRIO DE BRASÍLIA - UTC-3)
por RAPHAEL GAMA MARQUES (DIRETOR TÉCNICO DE PLANEJAMENTO E PROJETOS - DTPP - SEOSU - PMAL)
Valor Legal: ORIGINAL | Natureza: DOCUMENTO NATO-DIGITAL

A disponibilidade do documento pode ser conferida pelo link: https://e-docs.es.gov.br/d/2025-KXJL5G

E-DOCS - CÓPIA DO PROCESSO 2025-BGRQD GERADO POR UDSON OLIVEIRA RAMOS DE AGUIAR EM 20/02/2026 13:23 DOCUMENTO 1 / 1 PÁGINA 485 / 1846

2025-KXJL5G - E-DOCS - DOCUMENTO ORIGINAL 05/11/2025 08:16 PÁGINA 1 / 1

# TERMO DE DESPACHO DE PROCESSO

## 2025-BGRQD

Disponível em https://e-docs.es.gov.br/p/2025-BGRQD

Realizado em: **05/11/2025 08:17:36** - Horário de Brasília - UTC-3

**ORIGEM**
PMAL - SEOSU - DTPP - DIRETORIA TÉCNICA DE PLANEJAMENTO E PROJETOS

**DESTINO**
WESLEY GONÇALVES ASSIS FILHO (SUPERINTENDENTE DE LICITACAO E COMPRAS - SCOMPG - SEFIP - PMAL)

**DOCUMENTO ENTRANHADO**
#56 - 2025-TV9W94 - TERMO DE DESPACHO DO PROCESSO 2025-BGRQD

**MENSAGEM**

TR COM GARANTIA DA PROPOSTA

## ASSINATURA

Documento original assinado eletronicamente, conforme MP 2200-2/2001, art. 10, § 2º, por:

**RAPHAEL GAMA MARQUES**
DIRETOR TÉCNICO DE PLANEJAMENTO E PROJETOS
DTPP - SEOSU - PMAL
assinado em 05/11/2025 08:17:36 -03:00

**INFORMAÇÕES DO DOCUMENTO**
Documento capturado em 05/11/2025 08:17:36 (HORÁRIO DE BRASÍLIA - UTC-3)
por RAPHAEL GAMA MARQUES (DIRETOR TÉCNICO DE PLANEJAMENTO E PROJETOS - DTPP - SEOSU - PMAL)
Valor Legal: ORIGINAL | Natureza: DOCUMENTO NATO-DIGITAL

A disponibilidade do documento pode ser conferida pelo link: https://e-docs.es.gov.br/d/2025-TV9W94

E-DOCS - CÓPIA DO PROCESSO 2025-BGRQD GERADO POR UDSON OLIVEIRA RAMOS DE AGUIAR EM 20/02/2026 13:23 DOCUMENTO 1 / 1 PÁGINA 486 / 1846

2025-TV9W94 - E-DOCS - DOCUMENTO ORIGINAL 05/11/2025 08:17 PÁGINA 1 / 1

**PREFEITURA MUNICIPAL DE ALEGRE – ES**
**CNPJ 27.174.101/0001-35**

## Cód. ID. CidadES/TCE-ES: 2025.004E0700001.01.0027

# EDITAL

## CONCORRÊNCIA ELETRÔNICA Nº 014/2025

(PROC. Nº **2025-BGRQD** DE 28/05/2025)

O **MUNICÍPIO DE ALEGRE-ES**, PESSOA JURÍDICA DE DIREITO PÚBLICO INTERNO, COM SEDE NO PARQUE GETÚLIO VARGAS, 01, CENTRO, ALEGRE/ES, INSCRITO NO CNPJ N° 27.174.101/0001-35, TORNA PÚBLICO, PARA CONHECIMENTO DOS INTERESSADOS, QUE REALIZARÁ LICITAÇÃO NA MODALIDADE **CONCORRÊNCIA**, NA FORMA **ELETRÔNICA**, COM CRITÉRIO DE JULGAMENTO PELO **MENOR PREÇO GLOBAL**, SOB FORMA DE EXECUÇÃO INDIRETA, MEDIANTE O REGIME DE EXECUÇÃO DE **EMPREITADA POR PREÇO UNITÁRIO**, DEVIDAMENTE APROVADO PELO PREFEITO MUNICIPAL, *NEMROD EMERICK*, CONDUZIDO PELO AGENTE DE CONTRATAÇÃO E EQUIPE DE APOIO, DESIGNADOS PELA PORTARIA Nº 4.951/2025 E, SERÁ REGIDO PELA LEI FEDERAL Nº 14.133/2021 E ALTERAÇÕES POSTERIORES, DECRETO MUNICIPAL Nº 13.480/2024, LEI COMPLEMENTAR Nº 123/2006 E LEI COMPLEMENTAR Nº 147/2014, DEMAIS NORMAS PERTINENTES E AS CONDIÇÕES ESTABELECIDAS NESTE EDITAL E SEUS ANEXOS.

| | |
|---|---|
| **DATA E HORA DE INICIO DAS PROPOSTAS** | 09H:00M DO DIA 10/11/2025 (HORÁRIO DE BRASÍLIA). |
| **DATA E HORA LIMITE PARA IMPUGNAÇÃO** | 23H:59M DO DIA 19/11/2025 (HORÁRIO DE BRASÍLIA). |
| **DATA E HORA FINAL DAS PROPOSTAS** | 09H:00M DO DIA 19/11/2025 (HORÁRIO DE BRASÍLIA). |
| **DATA DE ABERTURA DAS PROPOSTAS – SESSÃO PÚBLICA** | 09H:01M DO DIA 25/11/2025 (HORÁRIO DE BRASÍLIA). |
| **LOCAL** | www.portaldecompraspublicas.com.br |
| **MODO DE DISPUTA** | **ABERTO E FECHADO** |
| **PARTICIPAÇÃO** | **AMPLA CONCORRÊNCIA** |

Após conhecimento do texto do edital e anexos, os mesmos poderão ser retirados via internet, nos sítios:

- Portal Nacional de Contratações Públicas - www.gov.br/pncp/pt-br
- Portal de Compras Públicas - www.portaldecompraspublicas.com.br
- Portal oficial da Prefeitura Municipal de Alegre - https://alegre.es.gov.br



E-DOCS - CÓPIA DO PROCESSO 2025-BGRQD GERADO POR UDSON OLIVEIRA RAMOS DE AGUIAR EM 20/02/2026 13:23 DOCUMENTO 1 / 1 PÁGINA 487 / 1846
2025-326JD8 - E-DOCS - DOCUMENTO ORIGINAL 05/11/2025 11:12 PÁGINA 1 / 53

**PREFEITURA MUNICIPAL DE ALEGRE – ES**
**CNPJ 27.174.101/0001-35**

E-DOCS - CÓPIA DO PROCESSO 2025-BGRQD GERADO POR UDSON OLIVEIRA RAMOS DE AGUIAR EM 20/02/2026 13:23 DOCUMENTO 1 / 1 PÁGINA 488 / 1846

2025-326JD8 - E-DOCS - DOCUMENTO ORIGINAL 05/11/2025 11:12 PÁGINA 2 / 53

## 1. DAS DISPOSIÇÕES PRELIMINARES

**1.1.** Os trabalhos serão conduzidos por servidor designado Agente de Contratação, mediante a inserção e monitoramento de dados gerados ou transferidos diretamente para a página eletrônica que segue: www.portaldecompraspublicas.com.br

**1.2.** O Agente de Contratação terá, dentre outras, as seguintes atribuições:

a) *Coordenar o processo licitatório;*
b) *Receber, examinar e decidir as impugnações e questionamentos ao edital e seus anexos, apoiado pela equipe responsável por sua elaboração;*
c) *Conduzir a sessão pública na internet;*
d) *Verificar a conformidade da proposta com os requisitos estabelecidos neste edital e seus anexos;*
e) *dirigir a etapa de lances;*
f) *Verificar e julgar as condições de habilitação;*
g) *Receber, examinar e decidir os recursos, encaminhando à autoridade superior para deliberação;*
h) *Indicar o vencedor do certame;*
i) *Conduzir os trabalhos da equipe de apoio; e*
j) *Encaminhar o processo devidamente instruído a autoridade superior para Adjudicação, Homologação e Contratação.*

**1.3. Todo e qualquer ato referente ao presente processo licitatório dar-se-á exclusivamente por meio eletrônico via internet.**

**1.4.** A Concorrência, na forma Eletrônica, será conduzido pelo Agente de Contratação e Equipe de Apoio, designados através da Portaria nº 4.951, de 08 de maio de 2025, mediante a inserção e monitoramento de dados gerados ou transferidos para o Sistema, por acesso restrito com login e senha no endereço eletrônico https://www.portaldecompraspublicas.com.br

**1.5.** Todas as referências de tempo no edital, no aviso e durante a sessão pública observarão obrigatoriamente o horário de Brasília – DF e, dessa forma, serão registradas no Sistema Eletrônico.

**1.6.** Esclarecimentos e Informações:

- *Pelo endereço de e-mail licitacoes@alegre.es.gov.br ou contratos@alegre.es.gov.br.*

**1.7.** Prazo de validade da proposta:

- *A proposta terá validade de **60 (sessenta) dias úteis**, contados da data prevista para abertura da sessão.*

## 2. DO OBJETO

**2.1.** A presente licitação tem por objeto a **EXECUÇÃO DOS SERVIÇOS DE PAVIMENTAÇÃO E DRENAGEM DA RUA ANTÔNIO LEMOS BARBOSA, BAIRRO VILA DO SUL, NO MUNICÍPIO DE ALEGRE/ES**, conforme especificações constantes no Termo de Referência, Memorial Descritivo, Planilha Orçamentária, Cronograma Físico-Financeiro e demais exigências estabelecidas neste Edital e seus anexos.

**2.2.** A licitação será dividida em **LOTE ÚNICO**, conforme Termo de Referência (Anexo I) e modelo de Proposta de Preços (Anexo III), facultando-se ao licitante a participação de acordo com seu interesse.

**2.3.** O critério de julgamento adotado será o de **MENOR PREÇO GLOBAL**, observadas as exigências contidas neste Edital e seus Anexos quanto às especificações do objeto.

## 3. DO PRAZO DA CONTRATAÇÃO E EXECUÇÃO DO OBJETO

**3.1.** O **prazo da contratação é de 08 (OITO) meses**, contados da assinatura do contrato.

E-DOCS - CÓPIA DO PROCESSO 2025-BGRQD GERADO POR UDSON OLIVEIRA RAMOS DE AGUIAR EM 20/02/2026 13:23 DOCUMENTO 1 / 1 PÁGINA 489 / 1846

2025-326JD8 - E-DOCS - DOCUMENTO ORIGINAL 05/11/2025 11:12 PÁGINA 3 / 53

**3.2.** O **prazo de execução do objeto é de 04 (QUATRO) meses**, contados a partir do recebimento da Ordem de Início dos Serviços.

## 4. DO VALOR DA CONTRATAÇÃO

**4.1.** O Valor total desta contratação está estimado em **R$ 1.532.042,93 (um milhão, quinhentos e trinta e dois mil, quarenta e dois reais e noventa e três centavos),** conforme custos unitários apostos na Planilha Orçamentária.

## 5. DOS RECURSOS ORÇAMENTÁRIOS

**5.1.** As despesas decorrentes da presente contratação correrão à conta de recursos específicos consignados no Orçamento do Município, pelas seguintes dotações:

**5.1.1. Unidade: Secretaria Executiva de Obras, Saneamento e Serviços Urbanos - SEOSU**

- Fonte de Recursos: - 011001.1545100071.037– 44905100000– 150000009999- RECURSOS NÃO VINCULADOS DE IMPOSTOS E TRANSFERÊNCIAS DE IMPOSTOS Vinculados Ficha: 0000158 (SEOSU);
- Fonte de Recursos: 011001.1545100071.037– 44905100000– 289900000000- Outros Recursos Vinculados Ficha: 0000158 (SEOSU);.

## 6. DAS CONDIÇÕES DE PARTICIPAÇÃO NA LICITAÇÃO

**6.1.** Poderão participar desta Licitação os interessados que atenderem as condições previstas no presente Edital, seus anexos e legislação pertinente.

**6.2.** O licitante responsabiliza-se exclusiva e formalmente pelas transações efetuadas em seu nome, assume como firmes e verdadeiras suas propostas e seus lances, inclusive os atos praticados diretamente ou por seu representante, excluída a responsabilidade do provedor do sistema ou do órgão ou entidade promotora da licitação por eventuais danos decorrentes de uso indevido das credenciais de acesso, ainda que por terceiros.

**6.3.** É de responsabilidade do cadastrado conferir a exatidão dos seus dados cadastrais nos Sistemas relacionados no item anterior e mantê-los atualizados junto aos órgãos responsáveis pela informação, devendo proceder, imediatamente, à correção ou à alteração dos registros tão logo identifique incorreção ou aqueles se tornem desatualizados.

**6.4.** A não observância do disposto no item anterior poderá ensejar desclassificação no momento da habilitação.

**6.5.** Podem participar da licitação somente aqueles que atuam no ramo de atividade do objeto contratado e que atendam as condições exigidas neste edital e seus anexos.

**6.6.** Não poderão disputar esta licitação:

**6.6.1.** aquele que não atenda às condições deste Edital e seu(s) anexo(s);

**6.6.2.** autor do anteprojeto, do projeto básico ou do projeto executivo, pessoa física ou jurídica, quando a licitação versar sobre serviços ou fornecimento de bens a ele relacionados;

**6.6.3.** empresa, isoladamente ou em consórcio, responsável pela elaboração do projeto básico ou do projeto executivo, ou empresa da qual o autor do projeto seja dirigente, gerente, controlador, acionista ou detentor de mais de 5% (cinco por cento) do capital com direito a voto, responsável técnico ou subcontratado, quando a licitação versar sobre serviços ou fornecimento de bens a ela necessários;

**6.6.4.** pessoa física ou jurídica que se encontre, ao tempo da licitação, impossibilitada de participar da licitação em decorrência de sanção que lhe foi imposta;

E-DOCS - CÓPIA DO PROCESSO 2025-BGRQD GERADO POR UDSON OLIVEIRA RAMOS DE AGUIAR EM 20/02/2026 13:23 DOCUMENTO 1 / 1 PÁGINA 490 / 1846

2025-326JD8 - E-DOCS - DOCUMENTO ORIGINAL 05/11/2025 11:12 PÁGINA 4 / 53

**6.6.5.** aquele que mantenha vínculo de natureza técnica, comercial, econômica, financeira, trabalhista ou civil com dirigente do órgão ou entidade contratante ou com agente público que desempenhe função na licitação ou atue na fiscalização ou na gestão do contrato, ou que deles seja cônjuge, companheiro ou parente em linha reta, colateral ou por afinidade, até o terceiro grau;

**6.6.6.** empresas controladoras, controladas ou coligadas, nos termos da Lei nº 6.404/76, concorrendo entre si;

**6.6.7.** pessoa física ou jurídica que, nos 5 (cinco) anos anteriores à divulgação do edital, tenha sido condenada judicialmente, com trânsito em julgado, por exploração de trabalho infantil, por submissão de trabalhadores a condições análogas às de escravo ou por contratação de adolescentes nos casos vedados pela legislação trabalhista;

**6.6.8.** agente público do órgão ou entidade licitante;

**6.6.9.** Organizações da Sociedade Civil de Interesse Público - OSCIP, atuando nessa condição;

**6.6.10.** Não poderá participar, direta ou indiretamente, da licitação ou da execução do contrato agente público do órgão ou entidade contratante, devendo ser observadas as situações que possam configurar conflito de interesses no exercício ou após o exercício do cargo ou emprego, nos termos da legislação que disciplina a matéria, conforme § 1º do art. 9º da Lei nº 14.133, de 2021;

**6.6.11.** O impedimento de que trata o item 6.6.4 será também aplicado ao licitante que atue em substituição a outra pessoa, física ou jurídica, com o intuito de burlar a efetividade da sanção a ela aplicada, inclusive a sua controladora, controlada ou coligada, desde que devidamente comprovado o ilícito ou a utilização fraudulenta da personalidade jurídica do licitante;

**6.6.12.** A critério da Administração e exclusivamente a seu serviço, o autor dos projetos e a empresa a que se referem os itens 6.6.2 e 6.6.3 poderão participar no apoio das atividades de planejamento da contratação, de execução da licitação ou de gestão do contrato, desde que sob supervisão exclusiva de agentes públicos do órgão ou entidade;

**6.6.13.** Equiparam-se aos autores do projeto as empresas integrantes do mesmo grupo econômico;

**6.6.14.** O disposto nos itens 6.6.2 e 6.6.3 não impede a licitação ou a contratação de serviço que inclua como encargo do contratado a elaboração do projeto básico e do projeto executivo, nas contratações integradas, e do projeto executivo, nos demais regimes de execução;

**6.6.15.** Em licitações e contratações realizadas no âmbito de projetos e programas parcialmente financiados por agência oficial de cooperação estrangeira ou por organismo financeiro internacional com recursos do financiamento ou da contrapartida nacional, não poderá participar pessoa física ou jurídica que integre o rol de pessoas sancionadas por essas entidades ou que seja declarada inidônea nos termos da Lei nº 14.133/2021;

**6.6.16.** A vedação de que trata o item 6.6.8 estende-se a terceiro que auxilie a condução da contratação na qualidade de integrante de equipe de apoio, profissional especializado ou funcionário ou representante de empresa que preste assessoria técnica.

**6.7.** O descumprimento de qualquer das condições de participação acarretará a inabilitação do licitante.

**6.8.** A participação na licitação implica na aceitação plena das condições expressas no edital e seus anexos.

## 7. DO TRATAMENTO DAS ME, EPP E EQUIPARADAS

**7.1.** No caso de participação de microempresas ou empresa de pequeno porte, será observado o disposto na Lei Complementar nº 123/06, notadamente os seus arts. 42 a 49.

**7.2.** O enquadramento como Microempresa (ME) e Empresa de Pequeno Porte (EPP), dar-se-á nas condições do Estatuto Nacional da Microempresa e Empresa de Pequeno Porte, instituído pela LC nº 123/06.
**7.3.** A pessoa física ou o empresário individual enquadrados nos limites definidos pelo art. 3º da Lei Complementar nº 123/06 receberá o mesmo tratamento concedido pela LC nº 123/06, às ME/EPP.

**7.4.** A fruição dos benefícios licitatórios determinados pela Lei Complementar nº 123/06 independe da habilitação da ME/EPP ou equiparado para a obtenção do regime tributário simplificado.

**7.5.** Os licitantes que se enquadrarem nas situações previstas no art. 3º da Lei Complementar nº 123/06, e não possuírem quaisquer dos impedimentos do § 4º do artigo citado, deverão apresentar declaração de que cumprem os requisitos legais para a qualificação como microempresa, empresa de pequeno porte ou equiparado, nos termos da Lei Complementar (Art. 11 do Decreto nº 6.204/07).

**7.6.** A não apresentação da DECLARAÇÃO de **ME/EPP ou EQUIPARADO, e a Certidão Simplificada da Junta Comercial do Estado da Sede da proponente, do ano vigente, que comprove se tratar de**

E-DOCS - CÓPIA DO PROCESSO 2025-BGRQD GERADO POR UDSON OLIVEIRA RAMOS DE AGUIAR EM 20/02/2026 13:23 DOCUMENTO 1 / 1 PÁGINA 491 / 1846

2025-326JD8 - E-DOCS - DOCUMENTO ORIGINAL 05/11/2025 11:12 PÁGINA 5 / 53

**Microempresa (ME) ou Empresa de Pequeno Porte (EPP)**, importará na renúncia ao tratamento consagrado na Lei Complementar nº 123/06.

## 8. DO CREDENCIAMENTO

**8.1.** O Credenciamento é o nível básico do Registro Cadastral no PORTAL DE COMPRAS PÚBLICAS que permite a participação dos interessados CONCORRÊNCIA ELETRÔNICA.

**8.2.** Para participar da licitação, o licitante deverá se cadastrar no sistema **Portal de Compras Públicas**, através do site www.portaldecompraspublicas.com.br.

**8.3.** O credenciamento dar-se-á pela atribuição de chave de identificação e de senha pessoal e intransferível, para acesso ao sistema eletrônico.

**8.4.** O credenciamento implica na responsabilidade legal do licitante e de seu representante pelos atos praticados e a presunção de sua capacidade técnica para realização das transações inerentes a este procedimento licitatório.

**8.5.** A senha e o login de acesso ao sistema eletrônico são de uso pessoal e intransferível, de inteira responsabilidade do licitante, incluindo qualquer transação efetuada diretamente ou por seu representante, não cabendo ao provedor do sistema ou ao Município a responsabilidade por eventuais danos decorrentes de uso indevido da senha, ainda que por terceiros.

**8.6.** A empresa representada por sócio, dirigente ou assemelhado deve juntar o seu estatuto ou contrato social, no qual estejam expressos os poderes para exercer direitos e assumir obrigações.

**8.7.** Ressalvado o item 8.6, o representante deve apresentar procuração por instrumento público ou particular, com firma reconhecida, atribuindo poderes para formular lances de preços e praticar os atos e operações no sistema.

**8.8.** O licitante responsabiliza-se exclusiva e formalmente pelas transações efetuadas em seu nome, assume como firmes e verdadeiras suas propostas e seus lances, inclusive os atos praticados diretamente ou por seu representante, excluída a responsabilidade do provedor do sistema ou do órgão ou entidade promotora da licitação por eventuais danos decorrentes de uso indevido das credenciais de acesso, ainda que por terceiros.

**8.9.** É de responsabilidade do cadastrado conferir a exatidão dos seus dados cadastrais no **PORTAL DE COMPRAS PÚBLICAS** e mantê-los atualizados junto aos órgãos responsáveis pela informação, devendo proceder, imediatamente, à correção ou à alteração dos registros tão logo identifique incorreção ou aqueles se tornem desatualizados.

**8.10.** A não observância do disposto no subitem anterior poderá ensejar desclassificação no momento da habilitação.

## 9. DA APRESENTAÇÃO DA PROPOSTA E DOCUMENTOS DE HABILITAÇÃO

**9.1.** Os licitantes encaminharão, **exclusivamente por meio do sistema eletrônico**, a **PROPOSTA** com o preço ou o percentual de desconto, conforme o critério de julgamento adotado neste Edital, até a data e o horário estabelecidos para abertura da sessão pública.

**9.2.** No cadastramento da proposta inicial, o licitante declarará, em campo próprio do sistema, que:

**9.2.1.** está ciente e concorda com as condições contidas no edital e seus anexos, bem como de que a proposta apresentada compreende a integralidade dos custos para atendimento dos direitos trabalhistas assegurados na Constituição Federal, nas leis trabalhistas, nas normas infralegais, nas convenções

E-DOCS - CÓPIA DO PROCESSO 2025-BGRQD GERADO POR UDSON OLIVEIRA RAMOS DE AGUIAR EM 20/02/2026 13:23 DOCUMENTO 1 / 1 PÁGINA 492 / 1846

2025-326JD8 - E-DOCS - DOCUMENTO ORIGINAL 05/11/2025 11:12 PÁGINA 6 / 53

coletivas de trabalho e nos termos de ajustamento de conduta vigentes na data de sua entrega em definitivo e que cumpre plenamente os requisitos de habilitação definidos no instrumento convocatório;

**9.2.2.** não emprega menor de 18 anos em trabalho noturno, perigoso ou insalubre e não emprega menor de 16 anos, salvo menor, a partir de 14 anos, na condição de aprendiz, nos termos do artigo 7°, XXXIII, da Constituição;

**9.2.3.** não possui empregados executando trabalho degradante ou forçado, observando o disposto nos incisos III e IV do art. 1º e no inciso III do art. 5º da Constituição Federal;

**9.2.4.** cumpre as exigências de reserva de cargos para pessoa com deficiência e para reabilitado da Previdência Social, previstas em lei e em outras normas específicas.

**9.3.** O licitante organizado em cooperativa deverá declarar, ainda, em campo próprio do sistema eletrônico, que cumpre os requisitos estabelecidos no artigo 16 da Lei nº 14.133, de 2021.

**9.4.** O fornecedor enquadrado como MICROEMPRESA, EMPRESA DE PEQUENO PORTE ou SOCIEDADE COOPERATIVA deverá declarar, ainda, em campo próprio do sistema eletrônico, que cumpre os requisitos estabelecidos no artigo 3° da Lei Complementar nº 123, de 2006, estando apto a usufruir do tratamento favorecido estabelecido em seus arts. 42 a 49, observado o disposto nos §§ 1º ao 3º do art. 4º, da Lei n.º 14.133, de 2021.

**9.4.1.** no item exclusivo para participação de microempresas e empresas de pequeno porte, a assinalação do campo “não” impedirá o prosseguimento no certame, para aquele item;

**9.4.2.** nos itens em que a participação não for exclusiva para microempresas e empresas de pequeno porte, a assinalação do campo “não” apenas produzirá o efeito de o licitante não ter direito ao tratamento favorecido previsto na Lei Complementar nº 123, de 2006, mesmo que microempresa, empresa de pequeno porte ou sociedade cooperativa.

**9.5.** A falsidade da declaração de que trata os itens 9.2 ou 9.4 sujeitará o licitante às sanções previstas na Lei nº 14.133, de 2021, e neste Edital.

**9.6.** Os licitantes poderão retirar ou substituir a proposta ou, na hipótese de a fase de habilitação anteceder as fases de apresentação de propostas e lances e de julgamento, os documentos de habilitação anteriormente inseridos no sistema, até a abertura da sessão pública.

**9.7.** Não haverá ordem de classificação na etapa de apresentação da proposta e dos documentos de habilitação pelo licitante, o que ocorrerá somente após os procedimentos de abertura da sessão pública e da fase de envio de lances.

**9.8.** Serão disponibilizados para acesso público os documentos que compõem a proposta dos licitantes convocados para apresentação de propostas, após a fase de envio de lances.

**9.9.** Desde que disponibilizada a funcionalidade no sistema, o licitante poderá parametrizar o seu valor final mínimo ou o seu percentual de desconto máximo quando do cadastramento da proposta e obedecerá às seguintes regras:

**9.9.1.** a aplicação do intervalo mínimo de diferença de valores ou de percentuais entre os lances, que incidirá tanto em relação aos lances intermediários quanto em relação ao lance que cobrir a melhor oferta; e

**9.9.2.** os lances serão de envio automático pelo sistema, respeitado o valor final mínimo, caso estabelecido, e o intervalo de que trata o subitem acima.

**9.10.** O valor final mínimo ou o percentual de desconto final máximo parametrizado no sistema poderá ser alterado pelo fornecedor durante a fase de disputa, sendo vedado:

**9.10.1.** valor superior a lance já registrado pelo fornecedor no sistema, quando adotado o critério de julgamento por menor preço; e

**9.10.2.** percentual de desconto inferior a lance já registrado pelo fornecedor no sistema, quando adotado o critério de julgamento por maior desconto.

**9.11.** O valor final mínimo ou o percentual de desconto final máximo parametrizado na forma do item 9.9 possuirá caráter sigiloso para os demais fornecedores e para o órgão ou entidade promotora da licitação, podendo ser disponibilizado estrita e permanentemente aos órgãos de controle externo e interno.

E-DOCS - CÓPIA DO PROCESSO 2025-BGRQD GERADO POR UDSON OLIVEIRA RAMOS DE AGUIAR EM 20/02/2026 13:23 DOCUMENTO 1 / 1 PÁGINA 493 / 1846

2025-326JD8 - E-DOCS - DOCUMENTO ORIGINAL 05/11/2025 11:12 PÁGINA 7 / 53

**9.12.** Caberá ao licitante interessado em participar da licitação acompanhar as operações no sistema eletrônico durante o processo licitatório e se responsabilizar pelo ônus decorrente da perda de negócios diante da inobservância de mensagens emitidas pela Administração ou de sua desconexão.

**9.13.** O licitante deverá comunicar imediatamente ao provedor do sistema qualquer acontecimento que possa comprometer o sigilo ou a segurança, para imediato bloqueio de acesso.

## 10. DO PREENCHIMENTO DA PROPOSTA

**10.1.** O licitante deverá enviar sua PROPOSTA mediante o preenchimento, no SISTEMA ELETRÔNICO, dos seguintes campos:

- **10.1.1.** Valor unitário e total para cada item, com valor global por lote, conforme modelo de Proposta de Preços apresentada neste Edital (Anexo III), em moeda corrente nacional;
- **10.1.2.** Marca de cada item ofertado (conforme o caso);
- **10.1.3.** Fabricante de cada item ofertado (conforme o caso);
- **10.1.4.** O licitante NÃO poderá oferecer proposta em quantitativo inferior ao máximo previsto para contratação;
- **10.1.5.** Descrição detalhada do objeto, contendo as informações similares às especificações constantes no Anexo I e II deste Edital. Indicando, no que for aplicável, o modelo, prazo de validade ou de garantia, número do registro ou inscrição do bem no órgão competente, quando for o caso.

**10.2.** Todas as especificações do objeto contidas na proposta vinculam a Contratada.

**10.3.** Nos valores propostos estarão inclusos todos os custos operacionais, encargos previdenciários, trabalhistas, tributários, comerciais e quaisquer outros que incidam direta ou indiretamente na execução do presente objeto.

**10.4.** Os preços ofertados, tanto na proposta inicial, quanto na etapa de lances, serão de exclusiva responsabilidade do licitante, não lhe assistindo o direito de pleitear qualquer alteração, sob alegação de erro, omissão ou qualquer outro pretexto.

**10.5.** Se o regime tributário da empresa implicar o recolhimento de tributos em percentuais variáveis, a cotação adequada será a que corresponde à média dos efetivos recolhimentos da empresa nos últimos doze meses.

**10.6.** Independentemente do percentual de tributo inserido na planilha, no pagamento serão retidos na fonte os percentuais estabelecidos na legislação vigente.

**10.7.** A apresentação das propostas implica obrigatoriedade do cumprimento das disposições nelas contidas, em conformidade com o que dispõe o Termo de Referência, assumindo o proponente o compromisso de executar o objeto licitado nos seus termos, bem como de fornecer os materiais, equipamentos, ferramentas e utensílios necessários, em quantidades e qualidades adequadas à perfeita execução contratual, promovendo, quando requerido, sua substituição.

**10.8.** O prazo de validade da proposta não será inferior a **60 (sessenta) dias úteis,** a contar da data de sua apresentação.

**10.9.** Os licitantes devem respeitar os preços máximos estabelecidos nas normas de regência de contratações públicas federais, quando participarem de licitações públicas.

**10.10.** Caso o critério de julgamento seja o de maior desconto, o preço já decorrente da aplicação do desconto ofertado deverá respeitar os preços máximos previstos no item 9.6.

**10.11.** O descumprimento das regras supramencionadas pela Administração por parte dos contratados pode ensejar a responsabilização pelo Tribunal de Contas do Estado do Espírito Santo e Tribunal de Contas da União quando for o caso e, após o devido processo legal, gerar as seguintes consequências:

E-DOCS - CÓPIA DO PROCESSO 2025-BGRQD GERADO POR UDSON OLIVEIRA RAMOS DE AGUIAR EM 20/02/2026 13:23 DOCUMENTO 1 / 1 PÁGINA 494 / 1846

2025-326JD8 - E-DOCS - DOCUMENTO ORIGINAL 05/11/2025 11:12 PÁGINA 8 / 53

**10.11.1.** assinatura de prazo para a adoção das medidas necessárias ao exato cumprimento da lei, nos termos do art. 71, inciso IX, da Constituição; ou

**10.11.2.** condenação dos agentes públicos responsáveis e da empresa contratada ao pagamento dos prejuízos ao erário, caso verificada a ocorrência de superfaturamento por sobrepreço na execução do contrato.

## 11. DA SESSÃO, CLASSIFICAÇÃO DAS PROPOSTAS E FORMULAÇÃO DE LANCES

**11.1.** A abertura da presente licitação dar-se-á em sessão pública, por meio de sistema eletrônico, na data, horário e local indicados neste Edital.

**11.2.** Os licitantes poderão retirar ou substituir a proposta ou os documentos de habilitação, quando for o caso, anteriormente inseridos no sistema, até a abertura da sessão pública.

**11.3.** O sistema disponibilizará campo próprio para troca de mensagens entre Agente de Contratação e os licitantes.

**11.4.** Iniciada a etapa competitiva, os licitantes deverão encaminhar lances exclusivamente por meio de sistema eletrônico, sendo imediatamente informados do seu recebimento e do valor consignado no registro.

**11.5.** O lance deverá ser ofertado de acordo com o tipo de licitação indicada no preambulo deste edital.

**11.6.** Os licitantes poderão oferecer lances sucessivos, observando o horário fixado para abertura da sessão e as regras estabelecidas no Edital.

**11.7.** O licitante somente poderá oferecer lance de valor inferior ao último por ele ofertado e registrado pelo sistema.

**11.8.** O intervalo mínimo de diferença de valores ou percentuais entre os lances, que incidirá tanto em relação aos lances intermediários quanto em relação à proposta que cobrir a melhor oferta deverá ser de:

**R$ 500,00 (QUINHENTOS REAIS).**

**11.9.** O licitante poderá, uma única vez, excluir seu último lance ofertado, no intervalo de quinze (15) segundos após o registro no sistema, na hipótese de lance inconsistente ou inexequível.

**11.10.** Para o envio de lances na **CONCORRÊNCIA ELETRÔNICA**, será adotado o **Modo de Disputa ABERTO-FECHADO**, em que os licitantes apresentarão lances públicos e sucessivos, com **lance final e fechado**.

**11.10.1.** A etapa de lances da sessão pública terá duração inicial de quinze (15) minutos. Após esse prazo, o sistema encaminhará aviso de fechamento iminente dos lances, após o que transcorrerá o período de até dez (10) minutos, aleatoriamente determinado, findo o qual será automaticamente encerrada a recepção de lances;

**11.10.2.** Encerrado o prazo previsto no subitem anterior, o sistema abrirá oportunidade para que o autor da oferta de valor mais baixo e os das ofertas com preços até 10% (dez por cento) superior àquela possam ofertar um lance final e fechado em até 05 (cinco) minutos, o qual será sigiloso até o encerramento deste prazo;

**11.10.3.** No procedimento de que trata o subitem supra, o licitante poderá optar por manter o seu último lance da etapa aberta, ou por ofertar melhor lance;

**11.10.4.** Não havendo pelo menos três ofertas nas condições definidas neste item, poderão os autores dos melhores lances subsequentes, na ordem de classificação, até o máximo de três, oferecer um lance final e fechado em até 05 (cinco) minutos, o qual será sigiloso até o encerramento deste prazo;

**11.10.5.** Após o término dos prazos estabelecidos nos itens anteriores, o sistema ordenará e divulgará os lances segundo a ordem crescente de valores.

**11.11.** Após o término dos prazos estabelecidos nos subitens anteriores, o sistema ordenará e divulgará os lances segundo a ordem crescente de valores.

E-DOCS - CÓPIA DO PROCESSO 2025-BGRQD GERADO POR UDSON OLIVEIRA RAMOS DE AGUIAR EM 20/02/2026 13:23 DOCUMENTO 1 / 1 PÁGINA 495 / 1846

2025-326JD8 - E-DOCS - DOCUMENTO ORIGINAL 05/11/2025 11:12 PÁGINA 9 / 53

**11.12.** Não serão aceitos dois ou mais lances de mesmo valor, prevalecendo aquele que for recebido e registrado em primeiro lugar.

**11.13.** Durante o transcurso da sessão pública, os licitantes serão informados, em tempo real, do valor do menor lance registrado, vedada a identificação do licitante.

**11.14.** No caso de desconexão com o Agente de Contratação, no decorrer da etapa competitiva da licitação, o sistema eletrônico poderá permanecer acessível aos licitantes para a recepção dos lances.

**11.15.** Quando a desconexão do sistema eletrônico para o Agente de Contratação persistir por tempo superior a 10 (dez) minutos, a sessão pública será suspensa e reiniciada somente após decorridas 24 (vinte e quatro) horas da comunicação do fato pelo Agente de Contratação aos participantes, no **PORTAL DE COMPRAS PÚBLICAS**, http://www.portaldecompraspublicas.com.br, quando serão divulgadas data e hora para a sua reabertura.

**11.16.** Caso o licitante não apresente lances, concorrerá com o valor de sua proposta.

**11.17.** Em relação a itens não exclusivos para participação de microempresas e empresas de pequeno porte, uma vez encerrada a etapa de lances, será efetivada a verificação automática, junto à Receita Federal, do porte da entidade empresarial. O sistema identificará em coluna própria as microempresas e empresas de pequeno porte participantes, procedendo à comparação com os valores da primeira colocada, se esta for empresa de maior porte, assim como das demais classificadas, para o fim de aplicar-se o disposto nos arts. 44 e 45 da Lei Complementar nº 123, de 2006.

**11.17.1.** Nessas condições, as propostas de microempresas e empresas de pequeno porte que se encontrarem na faixa de até 10% (dez por cento) acima da melhor proposta ou melhor lance serão consideradas empatadas com a primeira colocada.

**11.17.2.** A melhor classificada nos termos do subitem anterior terá o direito de encaminhar uma última oferta para desempate, obrigatoriamente em valor inferior ao da primeira colocada, no prazo de 5 (cinco) minutos controlados pelo sistema, contados após a comunicação automática para tanto.

**11.17.3.** Caso a microempresa ou a empresa de pequeno porte melhor classificada desista ou não se manifeste no prazo estabelecido, serão convocadas as demais licitantes microempresa e empresa de pequeno porte que se encontrem naquele intervalo de 10% (dez por cento), na ordem de classificação, para o exercício do mesmo direito, no prazo estabelecido no subitem anterior.

**11.17.4.** No caso de equivalência dos valores apresentados pelas microempresas e empresas de pequeno porte que se encontrem nos intervalos estabelecidos nos subitens anteriores, será realizado sorteio entre elas para que se identifique aquela que primeiro poderá apresentar melhor oferta.

**11.18.** Só poderá haver empate entre propostas iguais (não seguidas de lances), ou entre lances finais da fase fechada do modo de disputa aberto e fechado.

**11.18.1.** Havendo eventual empate entre propostas ou lances, o critério de desempate será aquele previsto no art. 60 da Lei nº 14.133, de 2021, nesta ordem:

11.18.1.1. disputa final, hipótese em que os licitantes empatados poderão apresentar nova proposta em ato contínuo à classificação;

11.18.1.2. avaliação do desempenho contratual prévio dos licitantes, para a qual deverão preferencialmente ser utilizados registros cadastrais para efeito de atesto de cumprimento de obrigações previstos nesta Lei;

11.18.1.3. desenvolvimento pelo licitante de ações de equidade entre homens e mulheres no ambiente de trabalho, conforme regulamento;

11.18.1.4. desenvolvimento pelo licitante de programa de integridade, conforme orientações dos órgãos de controle.

**11.18.2.** Persistindo o empate, será assegurada preferência, sucessivamente, aos bens e serviços produzidos ou prestados por:

11.18.2.1. empresas estabelecidas no território do Estado ou do Distrito Federal do órgão ou entidade da Administração Pública estadual ou distrital licitante ou, no caso de licitação realizada por órgão ou entidade de Município, no território do Estado em que este se localize;

11.18.2.2. empresas brasileiras;

11.18.2.3. empresas que invistam em pesquisa e no desenvolvimento de tecnologia no País;

11.18.2.4. empresas que comprovem a prática de mitigação, nos termos da Lei nº 12.187/2009.

**11.18.3.** As regras previstas para critérios de desempate neste edital não prejudicarão a aplicação do disposto no art. 44 da Lei Complementar nº 123/2006, em havendo ME ou EPP em condição tal, as quais serão adotadas pelo sistema provedor http://www.portaldecompraspublicas.com.br.

E-DOCS - CÓPIA DO PROCESSO 2025-BGRQD GERADO POR UDSON OLIVEIRA RAMOS DE AGUIAR EM 20/02/2026 13:23 DOCUMENTO 1 / 1 PÁGINA 496 / 1846

2025-326JD8 - E-DOCS - DOCUMENTO ORIGINAL 05/11/2025 11:12 PÁGINA 10 / 53

**11.19.** Encerrada a etapa de disputa da sessão pública, o agente de contratação ou o pregoeiro deverá encaminhar, pelo sistema eletrônico, contraproposta ao licitante que tenha apresentado o melhor preço, para que seja obtida melhor proposta, vedada a negociação em condições diferentes das previstas no edital.

**11.19.1.** A negociação poderá ser feita com os demais licitantes, segundo a ordem de classificação inicialmente estabelecida, quando o primeiro colocado, mesmo após a negociação, for desclassificado em razão de sua proposta permanecer acima do preço máximo definido pela Administração;

**11.19.2.** A negociação será realizada por meio do sistema eletrônico, podendo ser acompanhada pelos demais licitantes;

**11.19.3.** O resultado da negociação será divulgado a todos os licitantes e anexado aos autos do processo licitatório;

**11.19.4.** O Licitante melhor classificado será convocado pelo Agente de Contratação para reelaborar e apresentar à administração pública, por meio eletrônico, a PROPOSTA DE PREÇOS adequada ao último lance ofertado após a negociação realizada, acompanhada, se for o caso, dos documentos complementares, quando necessários à confirmação daqueles exigidos neste Edital e já apresentados, no mesmo prazo de apresentação da proposta readequada;

**11.19.5.** É facultado ao Agente de Contratação prorrogar o prazo estabelecido, a partir de solicitação fundamentada feita no chat pelo licitante, antes de findo o prazo.

**11.19.6.** Após a negociação do preço, o Agente de Contratação iniciará a fase de aceitação e julgamento da proposta;

## 12. DA FASE DE JULGAMENTO DAS PROPOSTAS

**12.1.** Encerrada a etapa de negociação, o Agente de contratação verificará se o licitante provisoriamente classificado em primeiro lugar atende às condições de participação no certame, conforme previsto no art. 14 da Lei nº 14.133/2021, legislação correlata e no item 6.6 deste edital, especialmente quanto à existência de sanção que impeça a participação no certame ou a futura contratação, mediante a consulta aos seguintes cadastros:

**12.1.1.** Sistema de Cadastro de Fornecedores – SICAF;

**12.1.2.** Cadastro Nacional de Empresas Inidôneas e Suspensas – CEIS, mantido pela Controladoria-Geral da União (https://www.portaltransparencia.gov.br/sancoes/ceis); e

**12.1.3.** Cadastro Nacional de Empresas Punidas – CNEP, mantido pela Controladoria-Geral da União (https://www.portaltransparencia.gov.br/sancoes/cnep).

**12.2.** A consulta aos cadastros será realizada em nome da empresa licitante e também de seu sócio majoritário, por força da vedação de que trata o artigo 12 da Lei n° 8.429, de 1992.

**12.3.** Caso conste na Consulta de Situação do licitante a existência de Ocorrências Impeditivas Indiretas, o Agente de Contratação diligenciará para verificar se houve fraude por parte das empresas apontadas no Relatório de Ocorrências Impeditivas Indiretas. (IN nº 3/2018, art. 29, *caput*)

**12.3.1.** A tentativa de burla será verificada por meio dos vínculos societários, linhas de fornecimento similares, dentre outros. (IN nº 3/2018, art. 29, §1º).

**12.3.2.** O licitante será convocado para manifestação previamente a uma eventual desclassificação. (IN nº 3/2018, art. 29, §2º).

**12.3.3.** Constatada a existência de sanção, o licitante será reputado inabilitado, por falta de condição de participação.

**12.4.** Caso o licitante provisoriamente classificado em primeiro lugar tenha se utilizado de algum tratamento favorecido às Microempresa (ME) ou Empresa de Pequeno Porte (EPP), o Agente de Contratação verificará se faz jus ao benefício, em conformidade o item 9.4 deste edital.

**12.5.** Verificadas as condições de participação e de utilização do tratamento favorecido, o Agente de Contratação examinará a proposta classificada em primeiro lugar quanto à adequação ao objeto e à compatibilidade do preço em relação ao máximo estipulado para contratação neste Edital e em seus anexos.

**12.6. Será desclassificada a proposta vencedora que:**

E-DOCS - CÓPIA DO PROCESSO 2025-BGRQD GERADO POR UDSON OLIVEIRA RAMOS DE AGUIAR EM 20/02/2026 13:23 DOCUMENTO 1 / 1 PÁGINA 497 / 1846

2025-326JD8 - E-DOCS - DOCUMENTO ORIGINAL 05/11/2025 11:12 PÁGINA 11 / 53

**12.6.1.** contiver vícios insanáveis;
**12.6.2.** não obedecer às especificações técnicas contidas no Termo de Referência (Anexo I);
**12.6.3.** apresentar preços inexequíveis ou permanecerem acima do preço máximo definido para a contratação;
**12.6.4.** não tiverem sua exequibilidade demonstrada, quando exigido pela Administração;
**12.6.5.** apresentar desconformidade com quaisquer outras exigências deste Edital ou seus anexos, desde que insanável.

**12.7.** No caso de bens e serviços em geral, é indício de inexequibilidade das propostas valores inferiores a 50% (cinquenta por cento) do valor orçado pela Administração.

**12.7.1.** A inexequibilidade, na hipótese de que trata o **caput**, só será considerada após diligência do Agente de Contratação, que comprove:

12.7.1.1. que o custo do licitante ultrapassa o valor da proposta; e
12.7.1.2. inexistirem custos de oportunidade capazes de justificar o vulto da oferta.

**12.8.** Em contratação de serviços de engenharia, além das disposições acima, a análise de exequibilidade e sobrepreço considerará o seguinte:

**12.8.1.** Nos regimes de execução por tarefa, empreitada por preço global ou empreitada integral, semi-integrada ou integrada, a caracterização do sobrepreço se dará pela superação do valor global estimado;
**12.8.2.** No regime de empreitada por preço unitário, a caracterização do sobrepreço se dará pela superação do valor global estimado e pela superação de custo unitário tido como relevante, conforme planilha anexa ao edital;
**12.8.3.** No caso de serviços de engenharia, serão consideradas inexequíveis as propostas cujos valores forem inferiores a 75% (setenta e cinco por cento) do valor orçado pela Administração Pública, independentemente do regime de execução.
**12.8.4.** Será exigida garantia adicional do licitante vencedor cuja proposta for inferior a 85% (oitenta e cinco por cento) do valor orçado pela Administração, equivalente à diferença entre este último e o valor da proposta, sem prejuízo das demais garantias exigíveis de acordo com a Lei.

**12.9.** Se houver indícios de inexequibilidade da proposta de preço, ou em caso da necessidade de esclarecimentos complementares, poderão ser efetuadas diligências, para que a empresa comprove a exequibilidade da proposta.

**12.10.** Caso o custo global estimado do objeto licitado tenha sido decomposto em seus respectivos custos unitários por meio de Planilha de Custos e Formação de Preços elaborada pela Administração, o licitante classificado em primeiro lugar será convocado para apresentar Planilha por ele elaborada, com os respectivos valores adequados ao valor final da sua proposta, sob pena de não aceitação da proposta.

**12.10.1.** Em se tratando de serviços de engenharia, o licitante vencedor será convocado a apresentar à Administração, por meio eletrônico, as planilhas com indicação dos quantitativos e dos custos unitários, seguindo o modelo elaborado pela Administração, bem como com detalhamento das Bonificações e Despesas Indiretas (BDI) e dos Encargos Sociais (ES), com os respectivos valores adequados ao valor final da proposta vencedora, admitida a utilização dos preços unitários, no caso de empreitada por preço global, empreitada integral, contratação semi-integrada e contratação integrada, exclusivamente para eventuais adequações indispensáveis no cronograma físico-financeiro e para balizar excepcional aditamento posterior do contrato;
**12.10.2.** Em se tratando de serviços com fornecimento de mão de obra em regime de dedicação exclusiva cuja produtividade seja mensurável e indicada pela Administração, o licitante deverá indicar a produtividade adotada e a quantidade de pessoal que será alocado na execução contratual;
**12.10.3.** Caso a produtividade for diferente daquela utilizada pela Administração como referência, ou não estiver contida na faixa referencial de produtividade, mas admitida pelo ato convocatório, o licitante deverá apresentar a respectiva comprovação de exequibilidade;
**12.10.4.** Os licitantes poderão apresentar produtividades diferenciadas daquela estabelecida pela Administração como referência, desde que não alterem o objeto da contratação, não contrariem dispositivos legais vigentes e, caso não estejam contidas nas faixas referenciais de produtividade, comprovem a exequibilidade da proposta;
**12.10.5.** Para efeito do subitem anterior, admite-se a adequação técnica da metodologia empregada pela contratada, visando assegurar a execução do objeto, desde que mantidas as condições para a justa remuneração do serviço.

E-DOCS - CÓPIA DO PROCESSO 2025-BGRQD GERADO POR UDSON OLIVEIRA RAMOS DE AGUIAR EM 20/02/2026 13:23 DOCUMENTO 1 / 1 PÁGINA 498 / 1846

2025-326JD8 - E-DOCS - DOCUMENTO ORIGINAL 05/11/2025 11:12 PÁGINA 12 / 53

**12.11.** Erros no preenchimento da planilha não constituem motivo para a desclassificação da proposta. A planilha poderá ser ajustada pelo licitante, no prazo indicado pelo Agente de Contratação no sistema, desde que não haja majoração do preço e que se comprove que este é o bastante para arcar com todos os custos da contratação.

**12.11.1.** O ajuste de que trata este dispositivo se limita a sanar erros ou falhas que não alterem a substância das propostas;

**12.11.2.** Considera-se erro no preenchimento da planilha passível de correção a indicação de recolhimento de impostos e contribuições na forma do Simples Nacional, quando não cabível esse regime.

**12.12.** Para fins de análise da proposta quanto ao cumprimento das especificações do objeto, poderá ser colhida a manifestação escrita do setor requisitante do serviço ou da área especializada no objeto.

**12.13.** Realizado o aceite da proposta ou rejeitadas todas as propostas, o sistema abrirá oportunidade para interposição da intenção de recurso sobre a rejeição da proposta do licitante ou a aceitação da proposta de seu concorrente, e deverá observar:

**12.13.1.** o prazo estabelecido será de 30 minutos;

**12.13.2.** a intenção de recurso deverá apresentar, de forma sucinta o motivo que levou o licitante a recorrer, cabendo ao agente da contratação, comissão de contratação ou pregoeiro analisar apenas a sucumbência, a tempestividade, a motivação, a legitimidade e o interesse;

**12.13.3.** intenções de recurso sem nenhuma motivação, de pessoa sem legitimidade, de licitante sem interesse ou intempestivas serão sumariamente rejeitadas;

**12.13.4.** o licitante que deixar de apresentar intenção de recurso, terá precluído o seu direito a questionar a rejeição de sua proposta ou o aceite de proposta de concorrente, na forma do art. 165, § 1º, inciso I da Lei nº 14.133/2021.

## 13. DO ENCAMINHAMENTO DA PROPOSTA VENCEDORA

**13.1.** A **PROPOSTA FINAL** do licitante declarado vencedor deverá ser encaminhada digitada no sistema eletrônico, assim como deverá ser encaminhado o arquivo com a Planilha Orçamentária, o Cronograma Físico-Financeiro e os Documentos de Habilitação, **no prazo de 24 (VINTE E QUATRO) horas**, prorrogável por igual período, a contar da solicitação do Agente de Contratação no sistema eletrônico, conforme segue:

**13.1.1.** Ser redigida em língua portuguesa, digitada, sem emendas, rasuras, entrelinhas ou ressalvas, nos moldes da Proposta de Preços (Anexo III) deste Edital, assinada pelo licitante ou seu representante legal, bem como pelo responsável técnico, devidamente identificado;

**13.1.2.** Conter a indicação do banco, número da conta e agência do licitante vencedor, para fins de pagamento;

**13.1.3.** Junto à PROPOSTA DE PREÇOS READEQUADA, o licitante vencedor deverá apresentar, sob pena de desclassificação: *o **Cronograma Físico-Financeiro**, conforme as etapas, prazos e demais aspectos fixados pela administração nos moldes do Termo de Referência (Anexo I) e da Proposta de Preços (Anexo III) deste Edital; e a **Planilha de BDI**, ambas assinadas pelo responsável técnico, devidamente identificado.*

**13.2.** A proposta final deverá ser documentada nos autos e será levada em consideração no decorrer da execução do contrato e aplicação de eventual sanção à Contratada, se for o caso.

**13.3.** Todas as especificações do objeto contidas na proposta, tais como marca, modelo, tipo, fabricante e procedência, vinculam a Contratada.

**13.4.** Os preços deverão ser expressos em moeda corrente nacional, o valor unitário em algarismos e o valor global em algarismos e por extenso. No caso de divergência entre os valores numéricos e os valores expressos por extenso, prevalecerão os valores expressos por extenso.

**13.5.** A oferta deverá ser firme e precisa, limitada, rigorosamente, ao objeto deste Edital, sem conter alternativas de preço ou de qualquer outra condição que induza o julgamento a mais de um resultado, sob pena de desclassificação.

E-DOCS - CÓPIA DO PROCESSO 2025-BGRQD GERADO POR UDSON OLIVEIRA RAMOS DE AGUIAR EM 20/02/2026 13:23 DOCUMENTO 1 / 1 PÁGINA 499 / 1846

2025-326JD8 - E-DOCS - DOCUMENTO ORIGINAL 05/11/2025 11:12 PÁGINA 13 / 53

**13.6.** A proposta deverá obedecer aos termos deste Edital e seus Anexos, não sendo considerada aquela que não corresponda às especificações ali contidas ou que estabeleça vínculo à proposta de outro licitante.

**13.7.** As propostas que contenham a descrição do objeto, o valor e os documentos complementares estarão disponíveis na internet, após a homologação.

## 14. DA FASE DE HABILITAÇÃO

**14.1.** Como CONDIÇÃO PRÉVIA AO EXAME DA DOCUMENTAÇÃO DE HABILITAÇÃO DO LICITANTE DETENTOR DA PROPOSTA CLASSIFICADA EM PRIMEIRO LUGAR, o Agente de Contratação verificará o eventual descumprimento das condições de participação, especialmente quanto à existência de sanção que impeça a participação no certame ou a futura contratação, mediante a consulta aos documentos inseridos no **PORTAL DE COMPRAS PÚBLICAS**, e ainda nos seguintes cadastros:

**14.1.1.** Possuir Cadastro do Portal de Compras Públicas;

**14.1.2.** Cadastro Nacional de Empresas Inidôneas e Suspensas – CEIS e o e o Cadastro Nacional de Empresas Punidas – CNEP (www.portaldatransparencia.gov.br/);

**14.1.3.** Cadastro Nacional de Condenações Cíveis por Atos de Improbidade Administrativa, mantido pelo Conselho Nacional de Justiça (www.cnj.jus.br/improbidade_adm/consultar_requerido.php).

**14.1.4.** Lista de Inidôneos, mantida pelo Tribunal de Contas da União – TCU https://contas.tcu.gov.br/ords/f?p=1660:3:0

**14.1.5.** A consulta aos cadastros será realizada em nome da empresa licitante e também de seu sócio majoritário, por força do artigo 12 da Lei nº 8.429, de 1992, que prevê, dentre as sanções impostas ao responsável pela prática de ato de improbidade administrativa, a proibição de contratar com o Poder Público, inclusive por intermédio de pessoa jurídica da qual seja sócio majoritário.

14.1.5.1. Caso conste na Consulta de Situação do Fornecedor a existência de Ocorrências Impeditivas Indiretas, o gestor diligenciará para verificar se houve fraude por parte das empresas apontadas no Relatório de Ocorrências Impeditivas Indiretas.

14.1.5.2. A tentativa de burla será verificada por meio dos vínculos societários, linhas de fornecimento similares, dentre outros.

14.1.5.3. O licitante será convocado para manifestação previamente à sua desclassificação.

**14.1.6.** Constatada a existência de sanção, o Agente de Contratação reputará o licitante inabilitado, por falta de condição de participação.

**14.1.7.** No caso de inabilitação, haverá nova verificação, pelo sistema, da eventual ocorrência do empate ficto, previsto nos arts. 44 e 45 da Lei Complementar nº 123, de 2006, seguindo-se a disciplina antes estabelecida para aceitação da proposta subsequente.

**14.2.** Caso atendidas as condições de participação neste edital, a **HABILITAÇÃO** dos licitantes será exigida conforme consta no Termo de Referência (Anexo I) deste Edital, e será verificada por meio do PORTAL DE COMPRAS PÚBLICAS, nos termos do art. art. 62, incisos I, II, III e IV da Lei nº 14.133/2021:

**14.2.1. Habilitação Jurídica;**

**14.2.2. Habilitação Técnica;**

**14.2.3. Habilitação Fiscal, Social e Trabalhista;**

**14.2.4. Habilitação Econômico-Financeira.**

**14.3.** É dever do licitante atualizar previamente as comprovações constantes do PORTAL DE COMPRAS PÚBLICAS, para que estejam vigentes na data da abertura da sessão pública, ou encaminhar, em conjunto com a apresentação da proposta, a respectiva documentação atualizada.

**14.4.** O descumprimento do subitem acima implicará a inabilitação do licitante, exceto se a consulta aos sítios eletrônicos oficiais emissores de certidões feita pelo Agente de Contratação lograr êxito em encontrar a(s) certidão(ões) válida(s).

**14.5.** Havendo a necessidade de envio de documentos de habilitação complementares, necessários à confirmação daqueles exigidos neste Edital e já apresentados, o licitante será convocado a encaminhá-los, em formato digital, via sistema, no prazo de **02 (DUAS) HORAS**, sob pena de inabilitação.

E-DOCS - CÓPIA DO PROCESSO 2025-BGRQD GERADO POR UDSON OLIVEIRA RAMOS DE AGUIAR EM 20/02/2026 13:23 DOCUMENTO 1 / 1 PÁGINA 500 / 1846

2025-326JD8 - E-DOCS - DOCUMENTO ORIGINAL 05/11/2025 11:12 PÁGINA 14 / 53

**14.6.** Somente haverá a necessidade de comprovação do preenchimento de requisitos mediante apresentação dos documentos originais não-digitais quando houver dúvida em relação à integridade do documento digital.

**14.7.** Não serão aceitos documentos de habilitação com indicação de CNPJ/CPF diferentes, salvo aqueles legalmente permitidos.

**14.8.** Se o licitante for a MATRIZ, todos os documentos deverão estar em nome da matriz, e se o licitante for a FILIAL, todos os documentos deverão estar em nome da filial, exceto aqueles documentos que, pela própria natureza, comprovadamente, forem emitidos somente em nome da matriz.

**14.8.1.** Serão aceitos registros de CNPJ de licitante matriz e filial com diferenças de números de documentos pertinentes ao CND e ao CRF/FGTS, quando for comprovada a centralização do recolhimento dessas contribuições.

**14.9.** Os documentos previstos no Termo de Referência (Anexo I), necessários e suficientes para demonstrar a capacidade do licitante de realizar o objeto da licitação, serão exigidos para fins de **Habilitação**, nos termos dos arts. 62 a 70 da Lei nº 14.133, de 2021.

**14.10.** A existência de restrição relativamente à regularidade fiscal e trabalhista não impede que a licitante qualificada como Microempresa (ME) ou Empresa de Pequeno Porte (EPP) seja declarada vencedora, uma vez que atenda a todas as demais exigências do edital.

**14.10.1. A declaração do vencedor acontecerá no momento imediatamente posterior à fase de habilitação.**

**14.11.** Caso a proposta mais vantajosa seja ofertada por licitante qualificada como Microempresa (ME) ou Empresa de Pequeno Porte (EPP), e uma vez constatada a existência de alguma restrição no que tange à regularidade fiscal e trabalhista, a mesma será convocada para, **no prazo de 5 (cinco) dias úteis**, após a declaração do vencedor, comprovar a regularização. O prazo poderá ser prorrogado por igual período, a critério da administração pública, quando requerida pelo licitante, mediante apresentação de justificativa.

**14.12.** A não-regularização fiscal e trabalhista no prazo previsto no subitem anterior acarretará a inabilitação do licitante, sem prejuízo das sanções previstas neste Edital, sendo facultada a convocação dos licitantes remanescentes, na ordem de classificação. Se, na ordem de classificação, seguir-se outra Microempresa (ME), Empresa de Pequeno Porte (EPP) ou Sociedade Cooperativa com alguma restrição na documentação fiscal e trabalhista, será concedido o mesmo prazo para regularização.

**14.13.** Havendo necessidade de analisar minuciosamente os documentos exigidos, o Agente de Contratação suspenderá a sessão, informando no “chat” a nova data e horário para a continuidade da mesma.

**14.14.** Será inabilitado o licitante que não comprovar sua habilitação, seja por não apresentar quaisquer dos documentos exigidos, ou apresentá-los em desacordo com o estabelecido neste Edital.

**14.15.** Nos itens não exclusivos a Microempresa (ME) ou Empresa de Pequeno Porte (EPP), em havendo inabilitação, haverá nova verificação, pelo sistema, da eventual ocorrência do empate ficto, previsto nos artigos 44 e 45 da Lei Complementar nº 123, de 2006, seguindo-se a disciplina antes estabelecida para aceitação da proposta subsequente.

**14.16.** Será verificado se o licitante apresentou no sistema PORTAL DE COMPRAS PÚBLICAS, sob pena de inabilitação, as seguintes declarações:

a) ***Declaração de que atende aos requisitos de habilitação****, e o declarante responderá pela veracidade das informações prestadas, na forma da lei (art. 63, I, da Lei nº 14.133/2021);*
b) ***Declaração nos termos do inciso XXXIII, Art. 7º da Constituição Federal,*** *que não emprega menor de 18 anos em trabalho noturno, perigoso ou insalubre e não emprega menor de 16 anos, salvo menor, a partir de 14 anos, na condição de aprendiz;*
c) ***Declaração de que não possui empregados executando trabalho degradante ou forçado****, observando o disposto nos incisos III e IV do art. 1º e no inciso III do art. 5º da Constituição Federal;*
d) ***Declaração de que cumpre as exigências de reserva de cargos*** *para pessoa com deficiência e para reabilitado da Previdência Social, previstas em lei e em outras normas específicas;*
e) ***Declaração de que suas propostas econômicas compreendem a integralidade dos custos para atendimento dos direitos trabalhistas,*** *assegurados na Constituição Federal, nas leis trabalhistas, nas normas infralegais, nas convenções coletivas de trabalho e nos termos de ajustamento de conduta vigentes na data de entrega das propostas.*

E-DOCS - CÓPIA DO PROCESSO 2025-BGRQD GERADO POR UDSON OLIVEIRA RAMOS DE AGUIAR EM 20/02/2026 13:23 DOCUMENTO 1 / 1 PÁGINA 501 / 1846

2025-326JD8 - E-DOCS - DOCUMENTO ORIGINAL 05/11/2025 11:12 PÁGINA 15 / 53

**14.17.** Considerando que na contratação a avaliação prévia do local de execução é imprescindível para o conhecimento pleno das condições e peculiaridades do objeto a ser contratado, o licitante deverá atestar, que conhece o local e as condições de realização do serviço, assegurado a ele o direito de realização de vistoria prévia.

**14.17.1.** O licitante que optar por realizar vistoria prévia terá disponibilizado pela Administração data e horário exclusivo, a ser agendado pelo Setor Técnico/Obras, através do endereço eletrônico alegre.setortecnico@gmail.com de modo que seu agendamento não coincida com o agendamento de outros licitantes.

**14.17.2.** Caso o licitante opte por não realizar vistoria, poderá substituir a declaração exigida no presente item por declaração formal assinada pelo seu responsável técnico acerca do conhecimento pleno das condições e peculiaridades da contratação.

**14.18.** É de responsabilidade do licitante conferir a exatidão dos seus dados cadastrais e mantê-los atualizados junto aos órgãos responsáveis pela informação, devendo proceder, imediatamente, à correção ou à alteração dos registros, tão logo identifique incorreção ou aqueles se tornem desatualizados.

**14.19.** A não observância do disposto no item anterior poderá ensejar desclassificação no momento da habilitação.

**14.20.** A verificação pelo Agente de Contratação, em sítios eletrônicos oficiais de órgãos e entidades emissores de certidões constitui meio legal de prova, para fins de habilitação.

**14.20.1.** Os documentos exigidos para habilitação que não estejam contemplados no sistema cadastral serão enviados por meio do sistema, em formato digital, no prazo de no mínimo 02 (duas) horas, prorrogável por igual período, contado da solicitação do Agente de Contratação.

**14.20.2.** Na hipótese de a fase de habilitação anteceder a fase de apresentação de propostas e lances, os licitantes encaminharão, por meio do sistema, simultaneamente os documentos de habilitação e a proposta com o preço ou o percentual de desconto.

**14.21.** A verificação no registro cadastral ou a exigência dos documentos nele não contidos somente será feita em relação ao licitante vencedor.

**14.21.1.** Os documentos relativos à regularidade fiscal que constem do Termo de Referência somente serão exigidos, em qualquer caso, em momento posterior ao julgamento das propostas, e apenas do licitante mais bem classificado.

**14.21.2.** Respeitada a exceção do subitem anterior, relativa à regularidade fiscal, quando a fase de habilitação anteceder as fases de apresentação de propostas e lances e de julgamento, a verificação ou exigência do presente subitem ocorrerá em relação a todos os licitantes.

**14.22.** Após a entrega dos documentos para habilitação, não será permitida a substituição ou a apresentação de novos documentos, salvo em sede de diligência, para (Lei 14.133/21, art. 64):

**14.22.1.** complementação de informações acerca dos documentos já apresentados pelos licitantes e desde que necessária para apurar fatos existentes à época da abertura do certame; e

**14.22.2.** atualização de documentos cuja validade tenha expirado após a data de recebimento das propostas.

**14.23.** Na análise dos documentos de habilitação, o Agente de Contratação e Equipe de Apoio poderá sanar erros ou falhas, que não alterem a substância dos documentos e sua validade jurídica, mediante decisão fundamentada, registrada em ata e acessível a todos, atribuindo-lhes eficácia para fins de habilitação e classificação.

**14.24.** Na hipótese de o licitante não atender às exigências para habilitação, o Agente de Contratação examinará a proposta subsequente e assim sucessivamente, na ordem de classificação, até a apuração de uma proposta que atenda ao edital.

**14.25.** Somente serão disponibilizados para acesso público os documentos de habilitação do licitante cuja proposta atenda ao edital de licitação, após concluídos os procedimentos de que trata o subitem anterior.

E-DOCS - CÓPIA DO PROCESSO 2025-BGRQD GERADO POR UDSON OLIVEIRA RAMOS DE AGUIAR EM 20/02/2026 13:23 DOCUMENTO 1 / 1 PÁGINA 502 / 1846

2025-326JD8 - E-DOCS - DOCUMENTO ORIGINAL 05/11/2025 11:12 PÁGINA 16 / 53

**14.26.** A comprovação de regularidade fiscal e trabalhista das microempresas e das empresas de pequeno porte somente será exigida para efeito de contratação, e não como condição para participação na licitação (art. 4º do Decreto nº 8.538/2015).

**14.27.** Quando a fase de habilitação anteceder a de julgamento e já tiver sido encerrada, não caberá exclusão de licitante por motivo relacionado à habilitação, salvo em razão de fatos supervenientes ou só conhecidos após o julgamento.

**14.28.** Constatado o atendimento às exigências de habilitação fixadas neste Edital e seus Anexos, o licitante será declarado vencedor.

**14.29.** Realizada a declaração do resultado da habilitação de todos os licitantes, o sistema abrirá oportunidade para interposição da intenção de recurso sobre a inabilitação do licitante ou a habilitação de seus concorrentes, e deverá observar:

**14.29.1.** o prazo estabelecido será de 30 minutos;
**14.29.2.** a intenção de recurso deverá apresentar de forma sucinta o motivo que levou o licitante a recorrer, cabendo ao agente da contratação, comissão de contratação ou pregoeiro analisar apenas a sucumbência, a tempestividade, a motivação, a legitimidade e o interesse;
**14.29.3.** intenções de recurso sem nenhuma motivação, de pessoa sem legitimidade, de licitante sem interesse ou intempestivas serão sumariamente rejeitadas;
**14.29.4.** o licitante que deixar de apresentar intenção de recurso, terá precluído o seu direito a questionar a habilitação dos concorrentes ou sua inabilitação, na forma do art. 165, § 1º, inciso I da Lei nº 14.133/2021.

## 15. DOS RECURSOS

**15.1.** A interposição de recurso referente ao julgamento das propostas, à habilitação ou inabilitação de licitantes, à anulação ou revogação da licitação, observará o disposto no art. 165 da Lei nº 14.133/2021.

**15.2.** Aceitas eventuais intenção de recurso, sendo assegurado ao licitante vista dos elementos indispensáveis à defesa de seus interesses, inicia-se o prazo de 3 (três) dias úteis para apresentação das razões recursais contados:

**15.2.1.** Da data de intimação ou de lavratura da ata de habilitação ou inabilitação de licitante; ou
**15.2.2.** Na hipótese de adoção da inversão de fases prevista no § 1º do art. 17 da Lei nº 14.133, de 2021, o prazo para apresentação das razões recursais será iniciado na data de intimação da ata de julgamento.

**15.3.** Os recursos deverão ser encaminhados em campo próprio do sistema **Portal de Compras Públicas**.

**15.4.** O prazo para apresentação de contrarrazões ao recurso pelos demais licitantes será de 3 (três) dias úteis, contado da data final do prazo do recorrente, assegurada vista imediata dos elementos indispensáveis à defesa dos seus interesses.

**15.5.** A apreciação dos recursos dar-se-á em fase única, apenas após a apresentação das razões recursais e das contrarrazões. A vedação constante deste item não impede que o agente da contratação, comissão de contratação ou pregoeiro realize diligências para sanar dúvidas identificadas quando da análise preliminar das intenções de recurso.

**15.6.** O recurso será dirigido à autoridade que tiver editado o ato ou proferido a decisão recorrida, a qual poderá reconsiderar sua decisão no prazo de 3 (três) dias úteis, ou, nesse mesmo prazo, encaminhar recurso para a autoridade superior, a qual deverá proferir sua decisão no prazo de 10 (dez) dias úteis, contado do recebimento dos autos.

**15.7.** Os recursos interpostos fora do prazo não serão conhecidos.

E-DOCS - CÓPIA DO PROCESSO 2025-BGRQD GERADO POR UDSON OLIVEIRA RAMOS DE AGUIAR EM 20/02/2026 13:23 DOCUMENTO 1 / 1 PÁGINA 503 / 1846

2025-326JD8 - E-DOCS - DOCUMENTO ORIGINAL 05/11/2025 11:12 PÁGINA 17 / 53

**15.8.** O recurso e o pedido de reconsideração terão efeito suspensivo do ato ou da decisão recorrida até que sobrevenha decisão final da autoridade competente.

**15.9.** O acolhimento do recurso invalida tão somente os atos insuscetíveis de aproveitamento.

**15.10.** Os autos do processo permanecerão com vista franqueada aos interessados no sítio eletrônico https://www.portaldecompraspublicas.com.br.

## 16. DAS INFRAÇÕES ADMINISTRATIVAS E SANÇÕES

**16.1.** Comete infração administrativa, nos termos da lei, o licitante que, com dolo ou culpa:

**16.1.1.** deixar de entregar a documentação exigida para o certame ou não entregar qualquer documento que tenha sido solicitado pelo Agente de Contratação/Comissão durante o certame;

**16.1.2.** Salvo em decorrência de fato superveniente devidamente justificado, não mantiver a proposta em especial quando:

16.1.2.1. não enviar a proposta adequada ao último lance ofertado ou após a negociação;
16.1.2.2. recusar-se a enviar o detalhamento da proposta quando exigível;
16.1.2.3. pedir para ser desclassificado quando encerrada a etapa competitiva;
16.1.2.4. deixar de apresentar amostra; ou
16.1.2.5. apresentar proposta ou amostra em desacordo com as especificações do edital;

**16.1.3.** não celebrar o contrato ou não entregar a documentação exigida para a contratação, quando convocado dentro do prazo de validade de sua proposta;

16.1.3.1. recusar-se, sem justificativa, a assinar o contrato ou a ata de registro de preço, ou a aceitar ou retirar o instrumento equivalente no prazo estabelecido pela Administração;

**16.1.4.** apresentar declaração ou documentação falsa exigida para o certame ou prestar declaração falsa durante a licitação;

**16.1.5.** fraudar a licitação;

**16.1.6.** comportar-se de modo inidôneo ou cometer fraude de qualquer natureza, em especial quando:

16.1.6.1. induzir deliberadamente a erro no julgamento;
16.1.6.2. apresentar amostra falsificada ou deteriorada;

**16.1.7.** praticar atos ilícitos com vistas a frustrar os objetivos da licitação;

**16.1.8.** praticar ato lesivo previsto no art. 5º da Lei n.º 12.846, de 2013.

**16.2.** Com fulcro na Lei nº 14.133, de 2021, a Administração poderá, garantida a prévia defesa, aplicar aos licitantes e/ou adjudicatários as seguintes sanções, sem prejuízo das responsabilidades civil e criminal:

**16.2.1.** advertência;

**16.2.2.** multa;

**16.2.3.** impedimento de licitar e contratar; e

**16.2.4.** declaração de inidoneidade para licitar ou contratar, enquanto perdurarem os motivos determinantes da punição ou até que seja promovida sua reabilitação perante a própria autoridade que aplicou a penalidade.

**16.3.** Na aplicação das sanções serão considerados:

**16.3.1.** a natureza e a gravidade da infração cometida;

**16.3.2.** as peculiaridades do caso concreto;

**16.3.3.** as circunstâncias agravantes ou atenuantes;

**16.3.4.** os danos que dela provierem para a Administração Pública;

**16.3.5.** a implantação ou o aperfeiçoamento de programa de integridade, conforme normas e orientações dos órgãos de controle.

**16.4.** A multa será recolhida em percentual de 0,5% a 30% incidente sobre o valor do contrato licitado, recolhida no prazo máximo de **02 (dois) dias úteis**, a contar da comunicação oficial.

**16.4.1.** Para as infrações previstas nos itens 16.1.1, 16.1.2 e 16.1.3, a multa será de 0,5% a 15% do valor do contrato licitado.

E-DOCS - CÓPIA DO PROCESSO 2025-BGRQD GERADO POR UDSON OLIVEIRA RAMOS DE AGUIAR EM 20/02/2026 13:23 DOCUMENTO 1 / 1 PÁGINA 504 / 1846

2025-326JD8 - E-DOCS - DOCUMENTO ORIGINAL 05/11/2025 11:12 PÁGINA 18 / 53

**16.4.2.** Para as infrações previstas nos itens 16.1.4, 16.1.5, 16.1.6, 16.1.7 e 16.1.8, a multa será de 15% a 30% do valor do contrato licitado.

**16.5.** As sanções de advertência, impedimento de licitar e contratar e declaração de inidoneidade para licitar ou contratar poderão ser aplicadas, cumulativamente ou não, à penalidade de multa.

**16.6.** Na aplicação da sanção de multa será facultada a defesa do interessado no prazo de 15 (quinze) dias úteis, contado da data de sua intimação.

**16.7.** A sanção de impedimento de licitar e contratar será aplicada ao responsável em decorrência das infrações administrativas relacionadas nos itens 16.1.1, 16.1.2 e 16.1.3, quando não se justificar a imposição de penalidade mais grave, e impedirá o responsável de licitar e contratar no âmbito da Administração Pública direta e indireta do ente federativo a qual pertencer o órgão ou entidade, pelo prazo máximo de 3 (três) anos.

**16.8.** Poderá ser aplicada ao responsável a sanção de declaração de inidoneidade para licitar ou contratar, em decorrência da prática das infrações dispostas nos itens 16.1.4, 16.1.5, 16.1.6, 16.1.7 e 16.1.8, bem como pelas infrações administrativas previstas nos itens 16.1.1, 16.1.2 e 16.1.3 que justifiquem a imposição de penalidade mais grave que a sanção de impedimento de licitar e contratar, cuja duração observará o prazo previsto no art. 156, §5º, da Lei n.º 14.133/2021.

**16.9.** A recusa injustificada do adjudicatário em assinar o contrato ou a ata de registro de preço, ou em aceitar ou retirar o instrumento equivalente no prazo estabelecido pela Administração, descrita no item 15.1.3, caracterizará o descumprimento total da obrigação assumida e o sujeitará às penalidades e à imediata perda da garantia de proposta em favor do órgão ou entidade promotora da licitação.

**16.10.** A apuração de responsabilidade relacionadas às sanções de impedimento de licitar e contratar e de declaração de inidoneidade para licitar ou contratar demandará a instauração de processo de responsabilização a ser conduzido por comissão composta por 2 (dois) ou mais servidores estáveis, que avaliará fatos e circunstâncias conhecidas e intimará o licitante ou o adjudicatário para, no prazo de 15 (quinze) dias úteis, contado da data de sua intimação, apresentar defesa escrita e especificar as provas que pretenda produzir.

**16.11.** Caberá recurso no prazo de 15 (quinze) dias úteis da aplicação das sanções de advertência, multa e impedimento de licitar e contratar, contado da data da intimação, o qual será dirigido à autoridade que tiver proferido a decisão recorrida, que, se não a reconsiderar no prazo de 5 (cinco) dias úteis, encaminhará o recurso com sua motivação à autoridade superior, que deverá proferir sua decisão no prazo máximo de 20 (vinte) dias úteis, contado do recebimento dos autos.

**16.12.** Caberá a apresentação de pedido de reconsideração da aplicação da sanção de declaração de inidoneidade para licitar ou contratar no prazo de 15 (quinze) dias úteis, contado da data da intimação, e decidido no prazo máximo de 20 (vinte) dias úteis, contado do seu recebimento.

**16.13.** O recurso e o pedido de reconsideração terão efeito suspensivo do ato ou da decisão recorrida até que sobrevenha decisão final da autoridade competente.

**16.14.** A aplicação das sanções previstas neste edital não exclui, em hipótese alguma, a obrigação de reparação integral dos danos causados.

## 17. DA REABERTURA DA SESSÃO PÚBLICA

**17.1.** A sessão pública poderá ser reaberta:

**17.1.1.** Nas hipóteses de provimento de recurso que leve à anulação de atos anteriores à realização da sessão pública precedente ou em que seja anulada a própria sessão pública, situação em que serão repetidos os atos anulados e os que dele dependam.

**17.1.2.** Quando houver erro na aceitação do preço melhor classificado ou quando o licitante declarado vencedor não assinar o contrato, não retirar o instrumento equivalente ou não comprovar a regularização fiscal e

E-DOCS - CÓPIA DO PROCESSO 2025-BGRQD GERADO POR UDSON OLIVEIRA RAMOS DE AGUIAR EM 20/02/2026 13:23 DOCUMENTO 1 / 1 PÁGINA 505 / 1846

2025-326JD8 - E-DOCS - DOCUMENTO ORIGINAL 05/11/2025 11:12 PÁGINA 19 / 53

trabalhista, nos termos do art. 43, §1º da LC nº 123/2006. Nessas hipóteses, serão adotados os procedimentos imediatamente posteriores ao encerramento da etapa de lances.

**17.2.** Todos os licitantes remanescentes deverão ser convocados para acompanhar a sessão reaberta.

**17.2.1.** A convocação se dará por meio do sistema eletrônico ("chat"), ou e-mail, ou de acordo com a fase do procedimento licitatório.

**17.2.2.** A convocação feita por e-mail dar-se-á de acordo com os dados contidos no cadastro do **PORTAL DE COMPRAS PÚBLICAS**, sendo responsabilidade do licitante manter seus dados cadastrais atualizados.

## 18. DA ADJUDICAÇÃO E HOMOLOGAÇÃO

**18.1.** Decididos os recursos e constatada a regularidade dos atos praticados, a autoridade competente ADJUDICARÁ e HOMOLOGARÁ o procedimento licitatório ao licitante vencedor.

**18.2.** Após, será publicado o resultado da licitação Homologada nos termos da Lei nº 14.133, de 2021.

## 19. DO INSTRUMENTO CONTRATUAL

**19.1.** Após homologação, a adjudicatária será convocada para assinar o termo de contrato, cuja minuta constitui o Anexo XV deste Edital.

**19.2.** A Administração poderá solicitar a apresentação da composição analítica de custo unitário dos itens da Planilha Orçamentária como condição para assinatura do Contrato, que deverão ser apresentadas em até 05 (cinco) dias úteis após a solicitação.

**19.2.1.** A exigência do item 19.2 será restrita aos itens de maior relevância da Planilha Orçamentária, assim considerados aqueles que foram exigidos como condição de habilitação técnica no momento do certame.

**19.2.2.** Justificadamente, a Administração poderá exigir a composição analítica de custo unitário de todos os itens da Planilha Orçamentária.

**19.3.** As obrigações decorrentes do processo licitatório serão formalizadas por meio do termo de contrato.

**19.4.** O licitante vencedor deverá assinar o contrato, no prazo de 5 (cinco) dias úteis, contados da sua disponibilização pelo gestor do contrato, que será informada por e-mail ou contato telefônico.

**19.5.** O prazo para assinatura do contrato poderá ser prorrogado, uma vez, por igual período, desde que solicitado pelo licitante, de forma justificada e o motivo seja aceito pela Administração.

**19.6.** Se o licitante vencedor não assinar o contrato no prazo assinalado, será convocado o proponente subsequente e averiguada a aceitabilidade de sua proposta.

**19.7.** O Agente de Contratação deverá negociar com o novo proponente para que seja obtido o melhor preço.

**19.8.** Se a proposta do candidato subsequente atender às disposições do edital, será procedida à sua habilitação.

**19.9.** Poderá ser realizado o procedimento do item 19.6 até a apuração de um licitante que atenda ao edital.

**19.10.** O licitante que se recusar a assinar o contrato, no prazo estabelecido ou apresentar justificativa não aceita pela Administração, além de decair do direito à contratação, sujeitar-se-á as sanções previstas neste edital e em conformidade com a Lei nº 14.133, de 2021.

**19.11.**Como condição para a contratação, o licitante deverá manter as condições de habilitação e prestar as informações solicitadas, dentro dos prazos estipulados.

E-DOCS - CÓPIA DO PROCESSO 2025-BGRQD GERADO POR UDSON OLIVEIRA RAMOS DE AGUIAR EM 20/02/2026 13:23 DOCUMENTO 1 / 1 PÁGINA 506 / 1846

2025-326JD8 - E-DOCS - DOCUMENTO ORIGINAL 05/11/2025 11:12 PÁGINA 20 / 53

**19.12.** Na formalização do contrato, deve a licitante vencedora indicar pessoa pertencente ao seu quadro funcional, com a qual a Administração possa obter informações e esclarecimentos, bem como encaminhar quaisquer comunicações.

**19.13.** Se não for realizada a indicação de que trata o item anterior, as comunicações serão enviadas para o responsável pela assinatura do contrato ou para o funcionário que intermediar a comunicação entre a contratada e a Administração.

**19.14.** Fica vedada a subcontratação de pessoa física ou jurídica, se aquela ou os dirigentes desta mantiverem vínculo de natureza técnica, comercial, econômica, financeira, trabalhista ou cível com dirigente do órgão ou entidade contratante ou com agente público que desempenhe função na licitação ou atue na fiscalização ou na gestão do contrato, ou se deles forem cônjuge, companheiro ou parente em linha reta, colateral, ou por afinidade, até o terceiro grau.

**19.15.** Fazem parte do contrato todos os elementos apresentados pelo licitante vencedor que tenham servido de base à licitação, bem como as condições estabelecidas neste Edital e seus Anexos.

## 20. DO RECEBIMENTO DO OBJETO E DA FISCALIZAÇÃO

**20.1.** Os critérios de recebimento e aceitação do objeto, assim como a fiscalização estão previstos no Termo de Referência (Anexo I) deste Edital.

## 21. DAS OBRIGAÇÕES DA CONTRATANTE E DA CONTRATADA

**21.1.** As obrigações da Contratante e da Contratada são as estabelecidas no Termo de Referência (Anexo I) e no Contrato (Anexo XV) deste Edital.

## 22. DO MEIO AMBIENTE

**22.1.** A licitante vencedora deverá adotar todas as precauções visando evitar agressões ao meio ambiente, mantendo o local de trabalho adequado às exigências de limpeza, higiene e segurança.

**22.2.** A licitante vencedora se responsabilizará, inclusive por seus empregados, na preservação da flora e da fauna existente, de acordo com a legislação e normas vigentes.

**22.3.** Será de inteira responsabilidade da licitante vencedora, sem ônus para a administração:

a) *A restauração de eventuais agressões ao ambiente que por sua culpa tenham ocorrido, nos termos definidos pelo órgão fiscalizador;*
b) *As multas que venham a ser aplicadas pelo órgão fiscalizador, por descumprimento dos itens 22.1 e 22.2;*
c) *As multas porventura aplicadas e os custos decorrentes das correções efetuadas pela CONTRATANTE serão descontados dos pagamentos devidos ou das garantias oferecidas ou, ainda, cobrados judicialmente, servindo para tanto o instrumento contratual como título executivo extrajudicial.*

**22.4.** A licitante vencedora além do exposto nos itens acima, deverá atender os critérios de Sustentabilidade estabelecido no Termo de Referência (Anexo I) deste Edital.

## 23. DA GARANTIA CONTRATUAL

**23.1.** As regras acerca da garantia da contratação são as estabelecidas no Termo de Referência (Anexo I) e no Contrato (Anexo XV) deste Edital.

## 24. DOS CRITÉRIOS DE MEDIÇÃO E PAGAMENTO

**24.1.** As regras acerca da medição e pagamento são as estabelecidas no Termo de Referência (Anexo I).

E-DOCS - CÓPIA DO PROCESSO 2025-BGRQD GERADO POR UDSON OLIVEIRA RAMOS DE AGUIAR EM 20/02/2026 13:23 DOCUMENTO 1 / 1 PÁGINA 507 / 1846

2025-326JD8 - E-DOCS - DOCUMENTO ORIGINAL 05/11/2025 11:12 PÁGINA 21 / 53

## 25. DA ALTERAÇÃO CONTRATUAL

**25.1.** O objeto contratual pode ser alterado nas hipóteses e percentuais previstos no art. 124 e seguintes da Lei nº 14.133/2021.

## 26. DO REAJUSTE CONTRATUAL

**26.1.** Os preços serão reajustados, mediante a aplicação do Índice Nacional de Custo da Construção – INCC, fornecido pela Fundação Getúlio Vargas - FGV, e/ou de índices setoriais da construção civil, nos termos da Lei 14.133, de 2021, conforme consta no Termo de Referência (Anexo I) deste Edital.

## 27. DA EXTINÇÃO CONTRATUAL

**27.1.** As regras acerca da extinção contratual são as estabelecidas no Termo de Referência (Anexo I) e no Contrato (Anexo XV) deste Edital.

## 28. DA IMPUGNAÇÃO AO EDITAL E DO PEDIDO DE ESCLARECIMENTO

**28.1.** Até **03 (três) dias úteis** antes da data designada para a abertura da sessão pública, qualquer pessoa poderá impugnar este Edital.

**28.2.** A **IMPUGNAÇÃO** deverá ser realizada exclusivamente por forma **ELETRÔNICA** no sistema www.portaldecompraspublicas.com.br.

**28.3.** Caberá o Agente de Contratação, auxiliado pelos responsáveis pela elaboração deste Edital e seus anexos, decidir sobre a impugnação no prazo de até **03 (três) dias úteis** contados da data de recebimento da impugnação.

**28.4.** Acolhida a impugnação, será definida e publicada nova data para a realização do certame.

**28.5.** Os pedidos de esclarecimentos referentes a este processo licitatório deverão ser enviados ao Agente de Contratação, até **03 (três) dias úteis** anteriores à data designada para abertura da sessão pública, exclusivamente por meio eletrônico via internet, em campo próprio do Sistema Portal de Compras Públicas no endereço eletrônico www.portaldecompraspublicas.com.br.

**28.6.** O Agente de Contratação responderá aos pedidos de esclarecimentos no prazo de **03 (três) dias úteis**, contado da data de recebimento do pedido, e poderá requisitar subsídios formais aos responsáveis pela elaboração do edital e dos anexos.

**28.7.** As impugnações e pedidos de esclarecimentos não suspendem os prazos previstos no certame.

**28.7.1.** A concessão de efeito suspensivo à impugnação é medida excepcional e deverá ser motivada pelo Agente de Contratação, nos autos do processo de licitação.

**28.8.** As respostas aos pedidos de esclarecimentos serão divulgadas pelo sistema e vincularão os participantes e a administração.

**28.9.** As respostas às impugnações e aos esclarecimentos solicitados, bem como outros avisos de ordem geral, serão cadastradas no sítio www.portaldecompraspublicas.com.br, sendo de responsabilidade dos licitantes, seu acompanhamento.

**28.10.** Não serão conhecidas as impugnações apresentadas após o respectivo prazo legal ou, no caso de empresas, que estejam subscritas por representante não habilitado legalmente ou não identificado no processo para responder pela proponente.

E-DOCS - CÓPIA DO PROCESSO 2025-BGRQD GERADO POR UDSON OLIVEIRA RAMOS DE AGUIAR EM 20/02/2026 13:23 DOCUMENTO 1 / 1 PÁGINA 508 / 1846

2025-326JD8 - E-DOCS - DOCUMENTO ORIGINAL 05/11/2025 11:12 PÁGINA 22 / 53

**28.11.** A petição de impugnação apresentada por empresa deve ser firmada por sócio, pessoa designada para a administração da sociedade empresária, ou procurador, e vir acompanhada, conforme o caso, de estatuto ou contrato social e suas posteriores alterações, se houver, do ato de designação do administrador, ou de procuração pública ou particular (instrumento de mandato com poderes para impugnar o Edital).

## 29. DAS DISPOSIÇÕES GERAIS

**29.1.** Da sessão pública do processo licitatório na modalidade CONCORRÊNCIA, na forma ELETRÔNICA divulgar-se-á Ata no sistema eletrônico.

**29.2.** Não havendo expediente ou ocorrendo qualquer fato superveniente que impeça a realização do certame na data marcada, a sessão será automaticamente transferida para o primeiro dia útil subsequente, no mesmo horário anteriormente estabelecido, desde que não haja comunicação em contrário, pelo Agente de Contratação.

**29.3.** A decisão do resultado final do certame será apresentada pela Agente de Contratação e lavrada em ata, assim como será publicado na imprensa oficial.

**29.4.** A Adjudicação será feita por lote, nos moldes estabelecidos no Termo de Referência (Anexo I).

**29.5.** A homologação do resultado desta licitação não implicará direito à contratação.

**29.6.** No julgamento das PROPOSTAS e da HABILITAÇÃO, o Agente de Contratação poderá sanar erros ou falhas que não alterem a substância das propostas, dos documentos e sua validade jurídica, mediante despacho fundamentado, registrado em ata e acessível a todos, atribuindo-lhes validade e eficácia para fins de habilitação e classificação.

**29.7.** As normas disciplinadoras da licitação serão sempre interpretadas em favor da ampliação da disputa entre os interessados, desde que não comprometam o interesse da Administração, o princípio da isonomia, a finalidade e a segurança da contratação.

**29.8.** Os licitantes assumem todos os custos de preparação e apresentação de suas propostas e a Administração não será, em nenhum caso, responsável por esses custos, independentemente da condução ou do resultado do processo licitatório.

**29.9.** Na contagem dos prazos estabelecidos neste Edital e seus Anexos, excluir-se-á o dia do início e incluir-se-á o do vencimento. Só se iniciam e vencem os prazos em dias de expediente na Administração.

**29.10.**O desatendimento de exigências formais não essenciais não importará o afastamento do licitante, desde que seja possível o aproveitamento do ato, observados os princípios da isonomia e do interesse público.

**29.11.** O licitante é o responsável pela fidelidade e legitimidade das informações prestadas e dos documentos apresentados em qualquer fase da licitação.

**29.11.1.** A falsidade de qualquer documento apresentado ou a inverdade das informações nele contidas implicará a imediata desclassificação do proponente que o tiver apresentado, ou, caso tenha sido o vencedor, a rescisão do contrato ou do documento equivalente, sem prejuízo das demais sanções cabíveis.

**29.12.** Em caso de divergência entre disposições deste Edital e de seus anexos ou demais peças que compõem o processo licitatório, prevalecerá as deste Edital.

**29.13.** A Administração, poderá revogar esta Concorrência Eletrônica por razões de interesse público decorrente de fato superveniente que constitua óbice manifesto e incontornável, ou anulá-lo por ilegalidade, de ofício ou por provocação de terceiros, salvo quando for viável a convalidação do ato ou do procedimento viciado, desde que observados os princípios da ampla defesa e contraditório.

E-DOCS - CÓPIA DO PROCESSO 2025-BGRQD GERADO POR UDSON OLIVEIRA RAMOS DE AGUIAR EM 20/02/2026 13:23 DOCUMENTO 1 / 1 PÁGINA 509 / 1846

2025-326JD8 - E-DOCS - DOCUMENTO ORIGINAL 05/11/2025 11:12 PÁGINA 23 / 53

**29.13.1.** A anulação da licitação induz à do contrato.
**29.13.2.** A anulação da licitação por motivo de ilegalidade não gera obrigação de indenizar.

**29.14.** O presente edital de Concorrência Eletrônica e seus anexos, poderão ser alterados pela Administração, antes de aberta a licitação, no interesse público, por sua iniciativa ou decorrente de provocação de terceiros, atendido o que estabelece a Lei Federal nº 14.133/2021, bem como adiar ou prorrogar o prazo para recebimento e/ou a abertura das Propostas Eletrônicas e Documentos Adicionais.

**29.15.** O Edital e alterações neste edital e anexos, as mesmas serão disponibilizadas nos sítios:

**29.15.1.** Portal Nacional de Contratações Públicas - www.gov.br/pncp/pt-br
**29.15.2.** Portal de Compras Públicas - www.portaldecompraspublicas.com.br
**29.15.3.** Portal oficial da Prefeitura Municipal de Alegre - https://alegre.es.gov.br

**29.16.** A participação na licitação implica automaticamente na aceitação integral e irretratável dos termos e conteúdo deste edital e seus anexos, a observância dos preceitos legais e regulamentos em vigor e a responsabilidade pela fidelidade e legitimidade das informações e dos documentos apresentados em qualquer fase da licitação.

**29.17.**É facultado ao Agente de Contratação ou à autoridade superior, em qualquer fase desta Concorrência, promover diligência destinada a esclarecer ou completar a instrução do processo, vedada a inclusão posterior de informação ou de documentos que deveriam ter sido apresentados para fins de classificação e habilitação.

**29.18.** As normas disciplinadoras da licitação serão sempre interpretadas em favor da ampliação da disputa entre os participantes, desde que não comprometam o interesse da Administração, a finalidade e a segurança da contratação.

## 30. DO FORO

**30.1.** Fica eleito o Foro da Comarca de Alegre/ES, com prevalência sobre qualquer outro, por mais privilegiado que seja, para apreciação judicial de quaisquer questões resultantes deste edital.

## 31. DOS ANEXOS

**31.1.** Integram este Edital, para todos os fins e efeitos, os seguintes anexos:

| | | |
|---|---|---|
| **ANEXO I** | – | Termo de Referência (apenso ETP) |
| **ANEXO II** | – | Memorial Descritivo, Planilha Orçamentária, Cronograma Físico-Financeiro e Outros |
| **ANEXO III** | – | Modelo – Proposta de Preços |
| **ANEXO IV** | – | Modelo de Declaração (atende aos requisitos de habilitação) |
| **ANEXO V** | – | Modelo de Declaração (termos do inciso XXXIII, Art. 7º da Constituição Federal) |
| **ANEXO VI** | – | Modelo de Declaração (não possui empregados executando trabalho degradante ou forçado) |
| **ANEXO VII** | – | Modelo de Declaração (cumpre as exigências de reserva de cargos) |
| **ANEXO VIII** | – | Modelo de Declaração (propostas econômicas compreendem a integralidade dos custos para atendimento dos direitos trabalhistas) |
| **ANEXO IX** | – | Modelo de Declaração (sujeição às condições estabelecidas no edital) |
| **ANEXO X** | – | Modelo de Declaração (Porte da Empresa – Lei Complementar nº 123/06) |
| **ANEXO XI** | – | Modelo de Declaração (Pleno Conhecimento das Condições Relativas a Obra) |
| **ANEXO XII** | – | Modelo de Declaração (licitação atende aos requisitos dispostos na legislação vigente) |
| **ANEXO XIII** | – | Modelo de Declaração (não possui em seu quadro societário servidor público da ativa) |
| **ANEXO XIV** | – | Modelo de Declaração (Capacidade Técnica) |
| **ANEXO XV** | – | Minuta do Contrato |

Alegre/ES, 05 de novembro de 2025.

**WESLEY GONÇALVES ASSIS FILHO**
*Superintendente de Compras Governamentais*

**PREFEITURA MUNICIPAL DE ALEGRE – ES**
**CNPJ 27.174.101/0001-35**

## - ANEXO I -

## TERMO DE REFERÊNCIA

**ARQUIVO EM PDF NO SITE OFICIAL DO MUNICÍPIO**
**ATRAVÉS DO ENDEREÇO ELETRÔNICO**
www.alegre.es.gov.br **OU** www.portaldecompraspublicas.com.br

E-DOCS - CÓPIA DO PROCESSO 2025-BGRQD GERADO POR UDSON OLIVEIRA RAMOS DE AGUIAR EM 20/02/2026 13:23 DOCUMENTO 1 / 1 PÁGINA 510 / 1846

2025-326JD8 - E-DOCS - DOCUMENTO ORIGINAL 05/11/2025 11:12 PÁGINA 24 / 53

**PREFEITURA MUNICIPAL DE ALEGRE – ES**
**CNPJ 27.174.101/0001-35**

## - ANEXO II -

**MEMORIAL DESCRITIVO**
**PLANILHA ORÇAMENTÁRIA**
**CRONOGRAMA FÍSICO-FINANCEIRO**
**OUTROS DOCUMENTOS**

**ARQUIVO EM PDF NO SITE OFICIAL DO MUNICÍPIO**
**ATRAVÉS DO ENDEREÇO ELETRÔNICO**
www.alegre.es.gov.br **OU** www.portaldecompraspublicas.com.br

E-DOCS - CÓPIA DO PROCESSO 2025-BGRQD GERADO POR UDSON OLIVEIRA RAMOS DE AGUIAR EM 20/02/2026 13:23 DOCUMENTO 1 / 1 PÁGINA 511 / 1846

2025-326JD8 - E-DOCS - DOCUMENTO ORIGINAL 05/11/2025 11:12 PÁGINA 25 / 53

E-DOCS - CÓPIA DO PROCESSO 2025-BGRQD GERADO POR UDSON OLIVEIRA RAMOS DE AGUIAR EM 20/02/2026 13:23 DOCUMENTO 1 / 1 PÁGINA 512 / 1846

2025-326JD8 - E-DOCS - DOCUMENTO ORIGINAL 05/11/2025 11:12 PÁGINA 26 / 53

**PREFEITURA MUNICIPAL DE ALEGRE – ES**
**CNPJ 27.174.101/0001-35**

## - ANEXO III -

# PROPOSTA DE PREÇOS

**(FOLHA 1)**

**(MODELO)**

PREFEITURA MUNICIPAL DE ALEGRE/ES
LICITAÇÃO NA MODALIDADE CONCORRÊNCIA ELETRÔNICA Nº xxx/2025
(FOLHA 1)

**PROPOSTA**

1. Pela presente, declaramos inteira submissão aos preceitos legais em vigor, especialmente na Lei n° 14.133/2021, todas com suas alterações, e as cláusulas e condições constantes deste Edital e seus Anexos.
2. Declaramos plena aceitação das condições estabelecidas neste Edital e seus Anexos, bem como a obrigatoriedade do cumprimento das disposições nele contidas, assumindo o compromisso de executar os serviços nos seus termos e fornece toda equipe, materiais, equipamentos, ferramentas e utensílios necessários, em quantidade e qualidades adequadas à perfeita execução contratual, promovendo, quando requerido, sua substituição.
3. Declaramos que nos preços ofertados já estão inclusos os tributos, fretes, taxas, seguros, encargos sociais, trabalhistas e as despesas decorrentes da execução do objeto. O Imposto de Renda de Pessoa Jurídica – IRPJ – e a Contribuição Social sobre o Lucro Líquido – CSLL, que não podem ser repassados à Administração, não serão incluídos na proposta apresentada.
4. Cotamos como preço global para a execução do objeto desta licitação o valor de: **R$ _____ (por extenso)**.
5. O prazo de validade desta proposta é de 60 (sessenta) dias úteis, contados da data de sua apresentação.

Município/UF, __ de _____ de 2025.

_____
(assinatura do representante legal da licitante)

RAZÃO SOCIAL DA PROPONENTE:
ENDEREÇO COMPLETO:
TELEFONE:
E-MAIL:
CNPJ Nº:
INSC. ESTADUAL Nº:
INSC. MUNICIPAL Nº:

E-DOCS - CÓPIA DO PROCESSO 2025-BGRQD GERADO POR UDSON OLIVEIRA RAMOS DE AGUIAR EM 20/02/2026 13:23 DOCUMENTO 1 / 1 PÁGINA 513 / 1846

2025-326JD8 - E-DOCS - DOCUMENTO ORIGINAL 05/11/2025 11:12 PÁGINA 27 / 53

**PREFEITURA MUNICIPAL DE ALEGRE – ES**
**CNPJ 27.174.101/0001-35**

**PROPOSTA**

**(FOLHA 2)**

**(MODELO)**

PREFEITURA MUNICIPAL DE ALEGRE/ES

LICITAÇÃO NA MODALIDADE CONCORRÊNCIA ELETRÔNICA Nº xxx/2025

(FOLHA 2)

# PLANILHA ORÇAMENTÁRIA
# CRONOGRAMA FÍSICO-FINANCEIRO

**ARQUIVO EM PDF NO SITE OFICIAL DO MUNICÍPIO ATRAVÉS DO ENDEREÇO ELETRÔNICO**
www.alegre.es.gov.br **OU** www.portaldecompraspublicas.com.br

E-DOCS - CÓPIA DO PROCESSO 2025-BGRQD GERADO POR UDSON OLIVEIRA RAMOS DE AGUIAR EM 20/02/2026 13:23 DOCUMENTO 1 / 1 PÁGINA 514 / 1846

2025-326JD8 - E-DOCS - DOCUMENTO ORIGINAL 05/11/2025 11:12 PÁGINA 28 / 53

**PREFEITURA MUNICIPAL DE ALEGRE – ES**
**CNPJ 27.174.101/0001-35**

## - ANEXO IV -

# DECLARAÇÃO

## ATENDE AOS REQUESITOS DE HABILITAÇÃO

**(MODELO)**

**CONCORRÊNCIA ELETRÔNICA Nº xxx/2025**
**PROCESSO ADMINISTRATIVO Nº xxx/2025**

A .....(RAZÃO SOCIAL DA EMPRESA), CNPJ Nº....., LOCALIZADA À ....., POR INTERMÉDIO DE SEU REPRESENTANTE LEGAL, PARA CUMPRIMENTO DO PREVISTO NO ART. 63, INCISO I DA LEI Nº 14.133, DE 2021, E PARA OS FINS DE CUMPRIMENTO DO EXIGIDO NA CONCORRÊNCIA ELETRÔNICA Nº xxx/2025, **DECLARA** QUE CUMPRE TODOS OS REQUISITOS PARA HABILITAÇÃO PARA ESTE CERTAME LICITATÓRIO, ESTANDO CIENTE DE TODOS OS SEUS TERMOS

_____, ___ DE _____ DE 2025.

(ASSINATURA DO RESPONSÁVEL E CPF)

E-DOCS - CÓPIA DO PROCESSO 2025-BGRQD GERADO POR UDSON OLIVEIRA RAMOS DE AGUIAR EM 20/02/2026 13:23 DOCUMENTO 1 / 1 PÁGINA 515 / 1846

2025-326JD8 - E-DOCS - DOCUMENTO ORIGINAL 05/11/2025 11:12 PÁGINA 29 / 53

**PREFEITURA MUNICIPAL DE ALEGRE – ES**
**CNPJ 27.174.101/0001-35**

## - ANEXO V -

# DECLARAÇÃO

**TERMOS DO INCISO XXXIII DO ARTIGO 7º DA CONSTITUIÇÃO FEDERAL**

**(MODELO)**

**CONCORRÊNCIA ELETRÔNICA Nº xxx/2025**
**PROCESSO ADMINISTRATIVO Nº xxx/2025**

**(PAPEL TIMBRADO DA EMPRESA)**

....., INSCRITO NO CNPJ Nº ....., POR INTERMÉDIO DE SEU REPRESENTANTE LEGAL O(A) SR(A) ....., PORTADOR(A) DA CARTEIRA DE IDENTIDADE Nº ..... E CPF Nº....., **DECLARA** PARA FINS DO DISPOSTO NO INCISO VI DO ART. 68 DA LEI Nº 14.133, de 01 de abril de 2021, NOS TERMOS DO INCISO XXXIII, DO ART. 7º DA CONSTITUIÇÃO FEDERAL QUE NÃO EMPREGA MENOR DE DEZOITO ANOS EM TRABALHO NOTURNO, PERIGOSO OU INSALUBRE E NÃO EMPREGA MENOR DE DEZESSEIS ANOS.

RESSALVA: EMPREGA MENOR, A PARTIR DE QUATORZE ANOS, NA CONDIÇÃO DE APRENDIZ ( )[1].

_____, ___ DE _____ DE 2025.

(ASSINATURA DO RESPONSÁVEL E CPF)

[1] Observação: em caso afirmativo, assinalar a ressalva acima.

E-DOCS - CÓPIA DO PROCESSO 2025-BGRQD GERADO POR UDSON OLIVEIRA RAMOS DE AGUIAR EM 20/02/2026 13:23 DOCUMENTO 1 / 1 PÁGINA 516 / 1846

2025-326JD8 - E-DOCS - DOCUMENTO ORIGINAL 05/11/2025 11:12 PÁGINA 30 / 53

**PREFEITURA MUNICIPAL DE ALEGRE – ES**
**CNPJ 27.174.101/0001-35**

## - ANEXO VI -

# DECLARAÇÃO

## NÃO POSSUI EMPREGADO EXECUTANDO TRABALHO DEGRADANTE OU FORÇADO

**(MODELO)**

**CONCORRÊNCIA ELETRÔNICA Nº xxx/2025**
**PROCESSO ADMINISTRATIVO Nº xxx/2025**

**(PAPEL TIMBRADO DA EMPRESA)**

....., INSCRITO NO CNPJ Nº ....., POR INTERMÉDIO DE SEU REPRESENTANTE LEGAL O(A) SR(A) ....., PORTADOR(A) DA CARTEIRA DE IDENTIDADE Nº ..... E CPF Nº....., **DECLARA** OBSERVANDO O DISPOSTO NOS INCISOS III E IV DO ART. 1º E NO INCISO III DO ART. 5º DA CONSTITUIÇÃO FEDERAL, QUE NÃO POSSUI EMPREGADO EXECUTANDO TRABALHO DEGRADANTE OU FORÇADO.

_____, ___ DE _____ DE 2025.

(ASSINATURA DO RESPONSÁVEL E CPF)

E-DOCS - CÓPIA DO PROCESSO 2025-BGRQD GERADO POR UDSON OLIVEIRA RAMOS DE AGUIAR EM 20/02/2026 13:23 DOCUMENTO 1 / 1 PÁGINA 517 / 1846

2025-326JD8 - E-DOCS - DOCUMENTO ORIGINAL 05/11/2025 11:12 PÁGINA 31 / 53

**PREFEITURA MUNICIPAL DE ALEGRE – ES**
**CNPJ 27.174.101/0001-35**

## - ANEXO VII -

# DECLARAÇÃO

## CUMPRI AS EXIGENCIAS DE RESERVA DE CARGO

**(MODELO)**

**CONCORRÊNCIA ELETRÔNICA Nº xxx/2025**
**PROCESSO ADMINISTRATIVO Nº xxx/2025**

A .....(RAZÃO SOCIAL DA EMPRESA), CNPJ Nº....., LOCALIZADA À ....., **DECLARA** QUE CUMPRE AS EXIGÊNCIAS DE RESERVA DE CARGOS PARA PESSOA COM DEFICIÊNCIA E PARA REABILITADO DA PREVIDÊNCIA SOCIAL, PREVISTA EM LEI E EM OUTRAS NORMAS ESPECÍFICAS.

_____, ___ DE _____ DE 2025.

(ASSINATURA DO RESPONSÁVEL E CPF)

E-DOCS - CÓPIA DO PROCESSO 2025-BGRQD GERADO POR UDSON OLIVEIRA RAMOS DE AGUIAR EM 20/02/2026 13:23 DOCUMENTO 1 / 1 PÁGINA 518 / 1846

2025-326JD8 - E-DOCS - DOCUMENTO ORIGINAL 05/11/2025 11:12 PÁGINA 32 / 53

**PREFEITURA MUNICIPAL DE ALEGRE – ES**
**CNPJ 27.174.101/0001-35**

## - ANEXO VIII -

# DECLARAÇÃO

## PROPOSTAS ECONÔMICAS COMPREENDEM A INTEGRIDADE DOS CUSTOS PARA ATENDIMENTO DOS DIREITOS TRABALHISTAS

**(MODELO)**

**CONCORRÊNCIA ELETRÔNICA Nº xxx/2025**
**PROCESSO ADMINISTRATIVO Nº xxx/2025**

A _____ (NOME DA EMPRESA), COM SEDE _____ (ENDEREÇO COMPLETO DA EMPRESA), INSCRITA NO CNPJ OU CIC SOB O N° _____, **DECLARA** SOB AS PENAS DA LEI, DE QUE SUAS PROPOSTAS ECONÔMICAS COMPREENDEM A INTEGRALIDADE DOS CUSTOS PARA ATENDIMENTO DOS DIREITOS TRABALHISTAS, ASSEGURADOS NA CONSTITUIÇÃO FEDERAL, NAS LEIS TRABALHISTAS, NAS NORMAS INFRALEGAIS, NAS CONVENÇÕES COLETIVAS DE TRABALHO E NOS TERMOS DE AJUSTAMENTO DE CONDUTA VIGENTES NA DATA DE ENTREGA DAS PROPOSTAS.

_____, ___ DE _____ DE 2025.

(ASSINATURA DO RESPONSÁVEL E CPF)

E-DOCS - CÓPIA DO PROCESSO 2025-BGRQD GERADO POR UDSON OLIVEIRA RAMOS DE AGUIAR EM 20/02/2026 13:23 DOCUMENTO 1 / 1 PÁGINA 519 / 1846

2025-326JD8 - E-DOCS - DOCUMENTO ORIGINAL 05/11/2025 11:12 PÁGINA 33 / 53

**PREFEITURA MUNICIPAL DE ALEGRE – ES**
**CNPJ 27.174.101/0001-35**

## - ANEXO IX -

# DECLARAÇÃO

**SUJEIÇÃO ÀS CONDIÇÕES ESTABELECIDAS NO EDITAL E DE INEXISTÊNCIA DE FATOS SUPERVENIENTES IMPEDITIVOS DA HABILITAÇÃO**

**(MODELO)**

**CONCORRÊNCIA ELETRÔNICA Nº xxx/2025**
**PROCESSO ADMINISTRATIVO Nº xxx/2025**

À
**PREFEITURA MUNICIPAL DE _____/UF**
AO AGENTE DE CONTRATAÇÃO E EQUIPE DE APOIO.

_____, PORTADOR DO RG _____, ABAIXO ASSINADO, NA QUALIDADE DE RESPONSÁVEL LEGAL DA PROPONENTE, _____, CNPJ _____, **DECLARA** EXPRESSAMENTE QUE SE SUJEITA ÀS CONDIÇÕES ESTABELECIDAS NO EDITAL ACIMA CITADO E QUE ACATARÁ INTEGRALMENTE QUALQUER DECISÃO QUE VENHA A SER TOMADA PELO LICITADOR QUANTO À QUALIFICAÇÃO APENAS DAS PROPONENTES QUE TENHAM ATENDIDO ÀS CONDIÇÕES ESTABELECIDAS NO EDITAL E QUE DEMONSTREM INTEGRAL CAPACIDADE DE EXECUTAR O SERVIÇO PREVISTO.

DECLARA, AINDA, PARA TODOS OS FINS DE DIREITO, A INEXISTÊNCIA DE FATOS SUPERVENIENTES IMPEDITIVOS DA HABILITAÇÃO OU QUE COMPROMETA A IDONEIDADE DA PROPONENTE.

_____, ___ DE _____ DE 2025.

(ASSINATURA DO RESPONSÁVEL E CPF)

E-DOCS - CÓPIA DO PROCESSO 2025-BGRQD GERADO POR UDSON OLIVEIRA RAMOS DE AGUIAR EM 20/02/2026 13:23 DOCUMENTO 1 / 1 PÁGINA 520 / 1846

2025-326JD8 - E-DOCS - DOCUMENTO ORIGINAL 05/11/2025 11:12 PÁGINA 34 / 53

**PREFEITURA MUNICIPAL DE ALEGRE – ES**
**CNPJ 27.174.101/0001-35**

## - ANEXO X -

# DECLARAÇÃO

## PORTE DA EMPRESA
## (MICROEMPRESA ou EMPRESA DE PEQUENO PORTE)

**(MODELO)**

**CONCORRÊNCIA ELETRÔNICA Nº xxx/2025**
**PROCESSO ADMINISTRATIVO Nº xxx/2025**

**[NOME DA EMPRESA]**, [QUALIFICAÇÃO: TIPO DE SOCIEDADE (LTDA, S.A, ETC.), ENDEREÇO COMPLETO, INSCRITA NO CNPJ SOB O Nº [xxxx], NESTE ATO REPRESENTADA PELO [CARGO] [NOME DO REPRESENTANTE LEGAL], PORTADOR DA CARTEIRA DE IDENTIDADE Nº [xxxx], INSCRITO NO CPF SOB O Nº [xxxx], **DECLARA** SOB AS PENALIDADES DA LEI, QUE SE ENQUADRA COMO MICROEMPRESA OU EMPRESA DE PEQUENO PORTE, NOS TERMOS DO ART. 3º DA LEI COMPLEMENTAR Nº 123 DE 14 DE DEZEMBRO DE 2006, ESTANDO APTA A FRUIR OS BENEFÍCIOS E VANTAGENS LEGALMENTE INSTITUÍDAS POR NÃO SE ENQUADRAR EM NENHUMA DAS VEDAÇÕES LEGAIS IMPOSTAS PELO § 4º DO ART. 3º DA LEI COMPLEMENTAR Nº 123 DE 14 DE DEZEMBRO DE 2006.

DECLARO, PARA FINS DA LC 123/2006 E SUAS ALTERAÇÕES, SOB AS PENALIDADES DESTA, SER:

**( ) MICROEMPRESA** – receita bruta anual igual ou inferior a 360.000,00 e estando apta a fruir os benefícios e vantagens legalmente instituídas por não se enquadrar em nenhuma das vedações legais impostas pelo § 4º do art. 3º da Lei Complementar nº 123/06 alterada pela LC 147/2014.

**( ) EMPRESA DE PEQUENO PORTE** – receita bruta anual superior a 360.000,00 e igual ou inferior a 4.800.000,00 valores , estando apta a fruir os benefícios e vantagens legalmente instituídas por não se enquadrar em nenhuma das vedações legais impostas pelo § 4º do art. 3º da Lei Complementar nº 123/06 alterada pela LC 147/2014.

DECLARO AINDA:

QUE NO ANO-CALENDÁRIO DE REALIZAÇÃO DA PRESENTE LICITAÇÃO, NÃO CELEBROU CONTRATOS COM A ADMINISTRAÇÃO PÚBLICA CUJOS VALORES SOMADOS EXTRAPOLEM A RECEITA BRUTA MÁXIMA ADMITIDA PARA FINS DE ENQUADRAMENTO COMO EMPRESA DE PEQUENO PORTE, CONFORME ESTABELECIDO NA REFERIDA LEI COMPLEMENTAR;

COMPROMETE-SE A FORNECER DOCUMENTAÇÃO COMPROBATÓRIA, SE SOLICITADO PELO ÓRGÃO OU ENTIDADE RESPONSÁVEL PELA LICITAÇÃO, QUE EVIDENCIE A VERACIDADE DAS INFORMAÇÕES PRESTADAS NESTA DECLARAÇÃO.

**PREFEITURA MUNICIPAL DE ALEGRE – ES**
**CNPJ 27.174.101/0001-35**

DECLARO, AINDA, ESTAR CIENTE DAS PENALIDADES PREVISTAS EM CASO DE DECLARAÇÃO FALSA.

**OBSERVAÇÕES:**

- Esta declaração poderá ser preenchida somente pela licitante enquadrada como ME ou EPP, nos termos da LC 123/2006;
- A não apresentação desta declaração será interpretada como não enquadramento da licitante como ME ou EPP, nos termos da LC nº 123/2006, ou a opção pela não utilização do direito de tratamento diferenciado.

LOCAL E DATA

NOME E ASSINATURA DO REPRESENTANTE LEGAL

NOME E ASSINATURA DO CONTADOR

(NO CASO DE ME E EPP)

CPF: XXX.XXX.XXX-XX
CRC: _____



E-DOCS - CÓPIA DO PROCESSO 2025-BGRQD GERADO POR UDSON OLIVEIRA RAMOS DE AGUIAR EM 20/02/2026 13:23 DOCUMENTO 1 / 1 PÁGINA 521 / 1846
2025-326JD8 - E-DOCS - DOCUMENTO ORIGINAL 05/11/2025 11:12 PÁGINA 35 / 53

E-DOCS - CÓPIA DO PROCESSO 2025-BGRQD GERADO POR UDSON OLIVEIRA RAMOS DE AGUIAR EM 20/02/2026 13:23 DOCUMENTO 1 / 1 PÁGINA 522 / 1846

2025-326JD8 - E-DOCS - DOCUMENTO ORIGINAL 05/11/2025 11:12 PÁGINA 36 / 53

**PREFEITURA MUNICIPAL DE ALEGRE – ES**
**CNPJ 27.174.101/0001-35**

## - ANEXO XI -

# DECLARAÇÃO

## PLENO CONHECIMENTO DAS CONDIÇÕES RELATIVAS DA OBRA

**(MODELO)**

**CONCORRÊNCIA ELETRÔNICA Nº xxx/2025**
**PROCESSO ADMINISTRATIVO Nº xxx/2025**

A _____ (NOME DA EMPRESA), COM SEDE _____ (ENDEREÇO COMPLETO DA EMPRESA), INSCRITA NO CNPJ OU CIC SOB O N° _____, **DECLARA** SOB AS PENAS DA LEI, DE QUE TEMOS PLENO CONHECIMENTO DAS CONDIÇÕES E PECULIARIDADES INERENTES À NATUREZA DOS TRABALHOS RELATIVAMENTE AO OBJETO PARA ESTE CERTAME LICITATÓRIO DE CONCORRÊNCIA ELETRÔNICA Nº xxx/2025, ASSUMINDO TOTAL RESPONSABILIDADE POR ESSE FATO E INFORMANDO QUE NÃO O UTILIZAREMOS PARA QUAISQUER QUESTIONAMENTOS FUTUROS QUE ENSEJEM EVENÇAS TÉCNICAS OU FINANCEIRAS COM O MUNICÍPIO DE ALEGRE/ES.

.

_____, ___ DE _____ DE 2025.

(ASSINATURA DO RESPONSÁVEL E CPF)

E-DOCS - CÓPIA DO PROCESSO 2025-BGRQD GERADO POR UDSON OLIVEIRA RAMOS DE AGUIAR EM 20/02/2026 13:23 DOCUMENTO 1 / 1 PÁGINA 523 / 1846

2025-326JD8 - E-DOCS - DOCUMENTO ORIGINAL 05/11/2025 11:12 PÁGINA 37 / 53

**PREFEITURA MUNICIPAL DE ALEGRE – ES**
**CNPJ 27.174.101/0001-35**

## - ANEXO XII -

# DECLARAÇÃO

**ATENDE ÀS FORMALIDADES E REQUESITOS DISPOSTOS NA LEGISLAÇÃO VIGENTE**

**(MODELO)**

**CONCORRÊNCIA ELETRÔNICA Nº xxx/2025**
**PROCESSO ADMINISTRATIVO Nº xxx/2025**

A _____ (NOME DA EMPRESA), COM SEDE _____ (ENDEREÇO COMPLETO DA EMPRESA), INSCRITA NO CNPJ/MF SOB O NÚMERO _____, POR INTERMÉDIO DE SEU REPRESENTANTE LEGAL O(A) SR(A) _____ (NOME DO REPRESENTANTE LEGAL), PORTADOR(A) DA CARTEIRA DE IDENTIDADE Nº _____, E DO CPF Nº _____, **DECLARA**, SOB AS PENAS DA LEI, QUE A LICITAÇÃO ATENDE AS FORMALIDADES E REQUISITOS DISPOSTOS NA LEI Nº 14.133/2021, INCLUSIVE QUANTO A FORMA DE PUBLICAÇÃO, E ACEITO PARECERES EMANADOS POR ÓRGÃOS DE CONTROLE GERAL DO ENTE OU DE TRIBUNAL DE CONTAS DE VINCULAÇÃO.

.

_____, ___ DE _____ DE 2025.

(ASSINATURA DO RESPONSÁVEL E CPF)

E-DOCS - CÓPIA DO PROCESSO 2025-BGRQD GERADO POR UDSON OLIVEIRA RAMOS DE AGUIAR EM 20/02/2026 13:23 DOCUMENTO 1 / 1 PÁGINA 524 / 1846

2025-326JD8 - E-DOCS - DOCUMENTO ORIGINAL 05/11/2025 11:12 PÁGINA 38 / 53

**PREFEITURA MUNICIPAL DE ALEGRE – ES**
**CNPJ 27.174.101/0001-35**

## - ANEXO XIII -

# DECLARAÇÃO

**NÃO POSSUI EM SEU QUADRO SOCIETÁRIO SERVIDOR PÚBLICO DA ATIVA**

**(MODELO)**

**CONCORRÊNCIA ELETRÔNICA Nº xxx/2025**
**PROCESSO ADMINISTRATIVO Nº xxx/2025**

PELO PRESENTE, A EMPRESA _____, INSCRITA NO CNPJ N° _____, COM SEDE NA _____, DECLARA, PARA FINS DE PARTICIPAÇÃO NA LICITAÇÃO DENOMINADA CONCORRÊNCIA ELETRÔNICA Nº xxx/2025, INSTAURADA PELA PREFEITURA MUNICIPAL DE ALEGRE/ES, QUE NÃO POSSUI EM SEU QUADRO SOCIETÁRIO, SERVIDOR PÚBLICO DA ATIVA, OU EMPREGADO DE EMPRESA PÚBLICA OU DE SOCIEDADE DE ECONOMIA MISTA, EM ATENDIMENTO AO ARTIGO 18, INCISO XII DA LEI Nº 12.708/2012 – LDO/2013.

.

_____, ___ DE _____ DE 2025.

(ASSINATURA DO RESPONSÁVEL E CPF)

**PREFEITURA MUNICIPAL DE ALEGRE – ES**
**CNPJ 27.174.101/0001-35**

## - ANEXO XIV -

# DECLARAÇÃO

## DECLARAÇÃO DE CAPACIDADE TÉCNICA

**(MODELO)**

**CONCORRÊNCIA ELETRÔNICA Nº xxx/2025**
**PROCESSO ADMINISTRATIVO Nº xxx/2025**

A _____ (NOME DA EMPRESA), COM SEDE _____ (ENDEREÇO COMPLETO DA EMPRESA), INSCRITA NO CNPJ/MF SOB O NÚMERO _____, POR INTERMÉDIO DE SEU REPRESENTANTE LEGAL O(A) SR(A) _____ (NOME DO REPRESENTANTE LEGAL), PORTADOR(A) DA CARTEIRA DE IDENTIDADE Nº _____, E DO CPF Nº _____, **DECLARA**, QUE O(S) SERVIDO(ES) ABAIXO DESCRITO(S) POSSUI CONDIÇÕES FÍSICAS, OPERACIONAIS, TÉCNICAS E GERENCIAIS PARA A EXECUÇÃO E FISCALIZAÇÃO DA OBRA/SERVIÇO DE ENGENHARIA.

1. _____ (NOME COMPLETO), PORTADOR DO CPF Nº _____
2. _____ (NOME COMPLETO), PORTADOR DO CPF Nº _____

.

_____, ___ DE _____ DE 2025.

(ASSINATURA DO RESPONSÁVEL E CPF)



E-DOCS - CÓPIA DO PROCESSO 2025-BGRQD GERADO POR UDSON OLIVEIRA RAMOS DE AGUIAR EM 20/02/2026 13:23 DOCUMENTO 1 / 1 PÁGINA 525 / 1846
2025-326JD8 - E-DOCS - DOCUMENTO ORIGINAL 05/11/2025 11:12 PÁGINA 39 / 53

E-DOCS - CÓPIA DO PROCESSO 2025-BGRQD GERADO POR UDSON OLIVEIRA RAMOS DE AGUIAR EM 20/02/2026 13:23 DOCUMENTO 1 / 1 PÁGINA 526 / 1846

2025-326JD8 - E-DOCS - DOCUMENTO ORIGINAL 05/11/2025 11:12 PÁGINA 40 / 53

**PREFEITURA MUNICIPAL DE ALEGRE – ES**
**CNPJ 27.174.101/0001-35**

**- ANEXO XV -**

# MINUTA DE CONTRATO

**Cód. ID. CidadES/TCE-ES: xxxx.xxxxxxxxxxx.xx.xxxx**

# - CONTRATO N° ----/2025 -

*CONTRATO ADMINISTRATIVO N° ---/2025, DE **PRESTAÇÃO DE SERVIÇOS**, QUE ENTRE SI CELEBRAM O MUNICÍPIO DE ALEGRE/ES, ATRAVÉS DA SECRETARIA EXECUTIVA DE ----------, E A EMPRESA **----------**, VENCEDORA DA CONCORRÊNCIA ELETRÔNCIA Nº ---/2025.*

O **MUNICÍPIO DE ALEGRE**, Estado do Espírito Santo, pessoa jurídica de direito público interno, com sede no Parque Getúlio Vargas, 01, nesta cidade de Alegre/ES – CEP: 29.500-000, inscrito no CNPJ sob o n° 27.174.101/0001-35, representado neste ato por seu Prefeito Municipal, *Nemrod Emerick*, brasileiro, matrícula funcional 006049, doravante denominado **CONTRATANTE**, como ente interveniente a Secretaria Executiva de xxxx (UG Prefeitura), representada por seu Secretário, e de outro lado a Empresa **--------**, pessoa jurídica, inscrita no CNPJ sob o nº --.---.---/-------, estabelecida na ---------- (endereço completo), *representada por, ----------, brasileiro, ----------, portador do CPF nº ---.---.------,* doravante denominada **CONTRATADA**, que ajustam o presente **CONTRATO** objetivando a **----------**, conforme especificação detalhada no Relatório Anexo, nos termos da Lei Federal nº 14.133, de 01 de abril de 2021 e alterações posteriores, e demais normas legais federais e municipais complementares, em conformidade com o que disciplina o Proc. N° ---- de --/--/2025 e a Concorrência Eletrônica Nº ---/2025, mediante as seguintes cláusulas e condições:

## CLÁUSULA PRIMEIRA

**1. DO FUNDAMENTO LEGAL**

1.1. Este contrato foi precedido da **Concorrência Eletrônica Nº ---/2025** observados os dispositivos do artigo 37, § 1º da Constituição da República Federativa do Brasil, em conformidade com a Lei Federal nº 14.133, de 1º de abril de 2021 e alterações posteriores, bem como com as disposições previstas no Termo de Referência e anexos.

## CLÁUSULA SEGUNDA

**2. DO OBJETO (art. 92, inciso I e II)**

2.1. O objeto do presente instrumento refere-se à **----------**, nas condições estabelecidas no Edital e seus anexos.

2.2. O objeto da contratação está especificado no Relatório Anexo.

2.3. Vinculam esta contratação, independentemente de transcrição:

- O Termo de Referência;
- O Edital da Licitação;
- A Proposta do Contratado;
- O Termo de Adjudicação e Homologação; e
- Eventuais anexos dos documentos supracitados.

## CLÁUSULA TERCEIRA

E-DOCS - CÓPIA DO PROCESSO 2025-BGRQD GERADO POR UDSON OLIVEIRA RAMOS DE AGUIAR EM 20/02/2026 13:23 DOCUMENTO 1 / 1 PÁGINA 527 / 1846

2025-326JD8 - E-DOCS - DOCUMENTO ORIGINAL 05/11/2025 11:12 PÁGINA 41 / 53

## 3. DA VIGÊNCIA E DA PRORROGAÇÃO CONTRATUAL

3.1. DA VIGÊNCIA

4.1.1. O prazo de vigência da contratação é de **----- (----------) meses**, contados da assinatura do contrato, vigendo, portanto, até o dia **--- de --------- de 20--**, na forma do art. 105 da Lei nº 14.133, de 2021.

3.2. DA PRORROGAÇÃO

4.2.1. Conforme o art. 6º, XVII da Lei 14.133/2021, que define os serviços não contínuos ou contratados por escopo, a redação afirma que os contratos "podem ser prorrogados", desde que justificadamente, pelo prazo necessário à conclusão do objeto.

4.2.2. Nesse sentido, a prorrogação do prazo fica a critério da Administração Pública, sendo possível quando documentado e justificada pelos responsáveis no acompanhamento e na fiscalização do contrato, após manifestação da Procuradoria Geral Municipal de Alegre e autorização do Chefe do Poder Executivo.

4.2.3. Em caso de impedimento, ordem de paralisação ou suspensão do contrato, o cronograma de execução será prorrogado automaticamente pelo tempo correspondente, anotadas tais circunstâncias mediante simples apostila, conforme art. 115, § 5º da Lei nº 14.133, de 2021.

4.2.4. Nas contratações de obras, verificada a ocorrência do disposto no § 5º do art. 115 da Lei nº 14.133/2021 por mais de 1 (um) mês, a "Administração deverá divulgar, em sítio eletrônico oficial e em placa a ser afixada em local da obra de fácil visualização pelos cidadãos, aviso público de obra paralisada, com o motivo e o responsável pela inexecução temporária do objeto do contrato e a data prevista para o reinício da sua execução".

4.2.5. As informações de que trata o § 6º do art. 115 da Lei nº 14.133, de 2021, deverão ser providenciados pela Administração Pública, pelos responsáveis no acompanhamento e fiscalização do contrato.

4.2.6. Se a época de a execução dos serviços incidirem em período em que não for possível a sua execução, caso em que a prorrogação far-se-á mediante requerimento da Contratada, manifestação dos responsáveis no acompanhamento e fiscalização do contrato, assim como autorização expressa do Chefe do Poder Executivo.

4.2.7. O contrato não poderá ser prorrogado quando o contratado tiver sido penalizado nas sanções de declaração de inidoneidade ou impedimento de licitar e contratar com poder público, observadas as abrangências de aplicação.

## CLÁUSULA QUARTA

## 4. DOS MODELOS DE EXECUÇÃO E GESTÃO CONTRATUAL (art. 92, inciso IV, VII e XVIII)

4.1. DO MODELO DE EXECUÇÃO

4.1.1. O objeto será realizado na forma de execução indireta, **sob o regime de empreitada por preço xxxxxx**, nos termos do art. 6º, inciso XXVIII da Lei nº 14.133/2021, e conforme Termo de Referência em anexo.

4.2. DO MODELO DE GESTÃO

4.2.1. Os modelos de gestão, assim como os prazos e condições de conclusão, entrega, observação e recebimento do objeto, constam no Termo de Referência anexo a este Contrato.

## CLÁUSULA QUINTA

## 5. DO PRAZO DE EXECUÇÃO E DO INÍCIO DA EXECUÇÃO DO OBJETO

5.1. DO PRAZO DE EXECUÇÃO

5.1.1. O prazo de execução do objeto será de **----- (----------) meses**, contados do recebimento da Ordem de Início dos Serviços, conforme especificado do Termo de Referência em anexo.

5.2. DO INÍCIO DA EXECUÇÃO

5.2.1. O Início da execução do objeto se dará em até 05 (cinco) dias úteis a contar do recebimento da Ordem de Início dos Serviços.

## CLÁUSULA SEXTA

## 6. DA SUBCONTRATAÇÃO

6.1. O modelo da subcontratação consta no Termo de Referência anexo a este contrato.

## CLÁUSULA SÉTIMA

## 7. DO PREÇO, PAGAMENTO E MEDIÇÃO (art. 92, inciso V e VI)

E-DOCS - CÓPIA DO PROCESSO 2025-BGRQD GERADO POR UDSON OLIVEIRA RAMOS DE AGUIAR EM 20/02/2026 13:23 DOCUMENTO 1 / 1 PÁGINA 528 / 1846

2025-326JD8 - E-DOCS - DOCUMENTO ORIGINAL 05/11/2025 11:12 PÁGINA 42 / 53

7.1. DO PREÇO

7.1.1. O valor total da contratação é de **R$ ---------- (POR EXTENSO),** conforme custos unitários apostos na Planilha Orçamentária, parte integrante deste contrato.

7.1.2. No valor acima estão incluídas todas as despesas ordinárias diretas e indiretas decorrentes da execução do objeto, inclusive tributos e/ou impostos, encargos sociais, trabalhistas, previdenciários, fiscais e comerciais incidentes, taxa de administração, frete, seguro e outros necessários ao cumprimento integral do objeto da contratação.

7.2. DO PAGAMENTO

7.2.1. O prazo para pagamento ao contratado e demais condições a ele referentes encontram-se definidos no Termo de Referência (Anexo I) do Edital.

7.3. DA MEDIÇÃO

7.3.1. Os critérios do recebimento do objeto constam no Termo de Referência (Anexo I) do Edital.

## CLÁUSULA OITAVA

**8. DO REAJUSTAMENTO (art. 92, inciso V)**

8.1. Os preços inicialmente contratados são fixos e irreajustáveis no prazo de um ano contado da data do orçamento estimado.

8.2. O orçamento estimado pela Administração baseou-se nas planilhas referenciais conforme apresentadas na Planilha Orçamentária, parte deste contrato.

8.3. Após o interregno de um ano, somente mediante solicitação do Contratado, os preços iniciais serão reajustados, mediante a aplicação, pelo Contratante do Índice Nacional de Custo da Construção – INCC, fornecido pela Fundação Getúlio Vargas - FGV, e/ou de índices setoriais da construção civil, nos termos da Lei 14.133, de 2021, que incidirão exclusivamente em relação às obrigações iniciadas e concluídas após a ocorrência da anualidade, conforme consta no Termo de Referência (Anexo I) do Edital

8.4. Nos reajustes subsequentes ao primeiro, o interregno mínimo de um ano será contado a partir dos efeitos financeiros do último reajuste.

8.5. No caso de atraso ou não divulgação do(s) índice(s) de reajustamento, o Contratante pagará ao Contratado a importância calculada pela última variação conhecida, liquidando a diferença correspondente tão logo seja(m) divulgado(s) o(s) índice(s) definitivo(s).

8.6. Fica o Contratado obrigado a apresentar memória de cálculo referente ao reajustamento de preços do valor remanescente, sempre que este ocorrer.

8.7. Nas aferições finais, o índice utilizado para reajuste será, obrigatoriamente, o definitivo.

8.8. Caso o índice estabelecido para reajustamento venha a ser extinto ou de qualquer forma não possa mais ser utilizado, será adotado, em substituição, o que vier a ser determinado pela legislação então em vigor.

8.9. Na ausência de previsão legal quanto ao índice substituto, as partes elegerão novo índice oficial, para reajustamento do preço do valor remanescente, por meio de termo aditivo.

8.10. O reajuste será realizado por apostilamento.

## CLÁUSULA NONA

**9. DAS OBRIGAÇÕES DO CONTRATANTE (art. 92, inciso X, XI e XIV)**

9.1. São obrigações do Contratante:

9.1.1. Exigir o cumprimento de todas as obrigações assumidas pelo Contratado, conforme contrato e seus anexos;

9.1.2. Receber o objeto no prazo e condições estabelecidas no Termo de Referência;

9.1.3. Notificar o Contratado por escrito da ocorrência de eventuais imperfeições, falhas ou irregularidades constatadas no curso da execução dos serviços, fixando prazo para a sua correção, certificando-se de que as soluções por ele propostas sejam as mais adequadas;

9.1.4. Notificar o Contratado, por escrito, sobre vícios, defeitos ou incorreções verificadas no objeto fornecido, para que seja por ele substituído, reparado ou corrigido, no total ou em parte, às suas expensas;

9.1.5. Acompanhar e fiscalizar a execução do contrato e o cumprimento das obrigações pelo Contratado;

9.1.6. Comunicar a empresa para emissão de Nota Fiscal no que se refere à parcela incontroversa da execução do objeto, para efeito de liquidação e pagamento, quando houver controvérsia sobre a execução do objeto, quanto à dimensão, qualidade e quantidade, conforme o art. 143 da Lei nº 14.133, de 2021;

9.1.7. Efetuar o pagamento ao Contratado do valor correspondente à execução do objeto, no prazo, forma e condições estabelecidos no presente Contrato e no Termo de Referência;

9.1.8. Aplicar ao Contratado as sanções previstas na lei e neste Contrato;

E-DOCS - CÓPIA DO PROCESSO 2025-BGRQD GERADO POR UDSON OLIVEIRA RAMOS DE AGUIAR EM 20/02/2026 13:23 DOCUMENTO 1 / 1 PÁGINA 529 / 1846

2025-326JD8 - E-DOCS - DOCUMENTO ORIGINAL 05/11/2025 11:12 PÁGINA 43 / 53

9.1.9. Cientificar a Procuradoria Geral do Município para adoção das medidas cabíveis quando do descumprimento de obrigações pelo Contratado;
9.1.10. Explicitamente emitir decisão sobre todas as solicitações e reclamações relacionadas à execução do presente Contrato, ressalvados os requerimentos manifestamente impertinentes, meramente protelatórios ou de nenhum interesse para a boa execução do ajuste;
9.1.11. A Administração terá o prazo de 1 (um) mês, a contar da data do protocolo do requerimento para decidir, admitida a prorrogação motivada, por igual período, conforme o art. 123 da Lei nº 14.133, de 2021;
9.1.12. Responder eventuais pedidos de reestabelecimento do equilíbrio econômico-financeiro feitos pelo contratado no prazo máximo de 1 (um) mês, a contar da data do protocolo do requerimento para decidir, admitida a prorrogação motivada, por igual período, conforme o art. 123 da Lei nº 14.133, de 2021;
9.1.13. Notificar os emitentes das garantias quanto ao início de processo administrativo para apuração de descumprimento de cláusulas contratuais, conforme o art. 137, §4º, da Lei nº 14.133, de 2021;
9.1.14. Comunicar o Contratado na hipótese de posterior alteração do projeto pelo Contratante, no caso do art. 93, §2º, da Lei nº 14.133, de 2021;
9.1.15. Fornecer por escrito as informações necessárias para o desenvolvimento dos serviços objeto do contrato;
9.1.16. Realizar avaliações periódicas da qualidade dos serviços, após seu recebimento;
9.1.17. Exigir do Contratado que providencie a seguinte documentação como condição indispensável para o recebimento definitivo de objeto, quando for o caso:
   a) *Comprovação das ligações definitivas de energia, água, telefone e gás;*
   b) *Laudo de vistoria do corpo de bombeiros aprovando o serviço;*
   c) *Carta "habite-se", emitida pela prefeitura; e*
   d) *Certidão negativa de débitos previdenciários específica para o registro da obra junto ao Cartório de Registro de Imóveis;*
   e) *Arquivar, entre outros documentos, projetos, especificações técnicas, orçamentos, termos de recebimento, contratos e aditamentos, relatórios de inspeções técnicas após o recebimento do serviço e notificações expedidas;*
9.1.18. Assegurar que o ambiente de trabalho, inclusive seus equipamentos e instalações, apresentem condições adequadas ao cumprimento, pelo Contratado, das normas de segurança e saúde no trabalho, quando o serviço for executado em suas dependências, ou em local por ela designado;
9.1.19. Não responder por quaisquer compromissos assumidos pelo Contratado com terceiros, ainda que vinculados à execução do contrato, bem como por qualquer dano causado a terceiros em decorrência de ato do Contratado, de seus empregados, prepostos ou subordinados;
9.1.20. Previamente à expedição da ordem de serviço, verificar pendências, liberar áreas e/ou adotar providências cabíveis para a regularidade do início da sua execução;

## CLÁUSULA DÉCIMA
## 10. DAS OBRIGAÇÕES DO CONTRATADO (art. 92, inciso XIV, XVI e XVII)

10.1. O Contratado deve cumprir todas as obrigações constantes deste Contrato e de seus anexos, assumindo como exclusivamente seus os riscos e as despesas decorrentes da boa e perfeita execução do objeto, observando, ainda, as obrigações a seguir dispostas:

10.1.1. Manter preposto aceito pela Administração no local do serviço para representá-lo na execução do contrato;
10.1.2. A indicação ou a manutenção do preposto da empresa poderá ser recusada pelo órgão ou entidade, desde que devidamente justificada, devendo a empresa designar outro para o exercício da atividade;
10.1.3. Atender às determinações regulares emitidas pelo fiscal do contrato ou autoridade superior (art. 137, II) e prestar todo esclarecimento ou informação por eles solicitados;
10.1.4. Alocar os empregados necessários ao perfeito cumprimento das cláusulas deste contrato, com habilitação e conhecimento adequados, fornecendo os materiais, equipamentos, ferramentas e utensílios demandados, cuja quantidade, qualidade e tecnologia deverão atender às recomendações de boa técnica e a legislação de regência;
10.1.5. Reparar, corrigir, remover, reconstruir ou substituir, às suas expensas, no total ou em parte, no prazo fixado pelo fiscal do contrato, os serviços nos quais se verificarem vícios, defeitos ou incorreções resultantes da execução ou dos materiais empregados;
10.1.6. Responsabilizar-se pelos vícios e danos decorrentes da execução do objeto, de acordo com o Código de Defesa do Consumidor (Lei nº 8.078, de 1990), bem como por todo e qualquer dano causado à Administração ou terceiros, não reduzindo essa responsabilidade a fiscalização ou o acompanhamento da execução contratual pelo Contratante, que ficará autorizado a descontar dos pagamentos devidos ou da garantia, caso exigida no edital, o valor correspondente aos danos sofridos;
10.1.7. Efetuar comunicação ao Contratante, assim que tiver ciência da impossibilidade de realização ou finalização do serviço no prazo estabelecido, para adoção de ações de contingência cabíveis;
10.1.8. Não contratar, durante a vigência do contrato, cônjuge, companheiro ou parente em linha reta, colateral ou por afinidade, até o terceiro grau, de dirigente do contratante ou do fiscal ou gestor do contrato, nos termos do artigo 48, parágrafo único, da Lei nº 14.133, de 2021;

E-DOCS - CÓPIA DO PROCESSO 2025-BGRQD GERADO POR UDSON OLIVEIRA RAMOS DE AGUIAR EM 20/02/2026 13:23 DOCUMENTO 1 / 1 PÁGINA 530 / 1846

2025-326JD8 - E-DOCS - DOCUMENTO ORIGINAL 05/11/2025 11:12 PÁGINA 44 / 53

10.1.9. O contratado deverá entregar ao setor responsável pela fiscalização do contrato, até o dia trinta do mês seguinte ao da prestação dos serviços, os seguintes documentos:
   a) *Prova de regularidade relativa à Seguridade Social;*
   b) *Certidão conjunta relativa aos tributos federais e à Dívida Ativa da União;*
   c) *Certidões que comprovem a regularidade perante a Fazenda Municipal ou Distrital do domicílio ou sede do contratado e do contratante;*
   d) *Certidão de Regularidade do FGTS – CRF; e*
   e) *Certidão Negativa de Débitos Trabalhistas – CNDT*

10.1.10. Responsabilizar-se pelo cumprimento das obrigações previstas em Acordo, Convenção, Dissídio Coletivo de Trabalho ou equivalentes das categorias abrangidas pelo contrato, por todas as obrigações trabalhistas, sociais, previdenciárias, tributárias e as demais previstas em legislação específica, cuja inadimplência não transfere a responsabilidade ao Contratante;

10.1.11. Comunicar ao Fiscal do contrato, no prazo de 24 (vinte e quatro) horas, qualquer ocorrência anormal ou acidente que se verifique no local dos serviços;

10.1.12. Prestar todo esclarecimento ou informação solicitada pelo Contratante ou por seus prepostos, garantindo-lhes o acesso, a qualquer tempo, ao local dos trabalhos, bem como aos documentos relativos à execução do empreendimento;

10.1.13. Paralisar, por determinação do Contratante, qualquer atividade que não esteja sendo executada de acordo com a boa técnica ou que ponha em risco a segurança de pessoas ou bens de terceiros;

10.1.14. Promover a guarda, manutenção e vigilância de materiais, ferramentas, e tudo o que for necessário à execução do objeto, durante a vigência do contrato;

10.1.15. Conduzir os trabalhos com estrita observância às normas da legislação pertinente, cumprindo as determinações dos Poderes Públicos, mantendo sempre limpo o local dos serviços e nas melhores condições de segurança, higiene e disciplina;

10.1.16. Submeter previamente, por escrito, ao Contratante, para análise e aprovação, quaisquer mudanças nos métodos executivos que fujam às especificações do memorial descritivo ou instrumento congênere;

10.1.17. Não permitir a utilização de qualquer trabalho do menor de dezesseis anos, exceto na condição de aprendiz para os maiores de quatorze anos, nem permitir a utilização do trabalho do menor de dezoito anos em trabalho noturno, perigoso ou insalubre;

10.1.18. Manter durante toda a vigência do contrato, em compatibilidade com as obrigações assumidas, todas as condições exigidas para habilitação na licitação;

10.1.19. Cumprir, durante todo o período de execução do contrato, a reserva de cargos prevista em lei para pessoa com deficiência, para reabilitado da Previdência Social ou para aprendiz, bem como as reservas de cargos previstas na legislação (art. 116);

10.1.20. Comprovar a reserva de cargos a que se refere a cláusula acima, no prazo fixado pelo fiscal do contrato, com a indicação dos empregados que preencheram as referidas vagas (art. 116, parágrafo único);

10.1.21. Guardar sigilo sobre todas as informações obtidas em decorrência do cumprimento do contrato;

10.1.22. Arcar com o ônus decorrente de eventual equívoco no dimensionamento dos quantitativos de sua proposta, inclusive quanto aos custos variáveis decorrentes de fatores futuros e incertos, devendo complementá-los, caso o previsto inicialmente em sua proposta não seja satisfatório para o atendimento do objeto da contratação, exceto quando ocorrer algum dos eventos arrolados no art. 124, II, d, da Lei nº 14.133, de 2021;

10.1.23. Cumprir, além dos postulados legais vigentes de âmbito federal, estadual ou municipal, as normas de segurança do Contratante;

10.1.24. Manter os empregados nos horários predeterminados pelo Contratante;

10.1.25. Apresentar os empregados devidamente identificados por meio de crachá;

10.1.26. Apresentar ao Contratante, quando for o caso, a relação nominal dos empregados que adentrarão no órgão para a execução do serviço;

10.1.27. Observar os preceitos da legislação sobre a jornada de trabalho, conforme a categoria profissional;

10.1.28. Atender às solicitações do Contratante quanto à substituição dos empregados alocados, no prazo fixado pela fiscalização do contrato, nos casos em que ficar constatado descumprimento das obrigações relativas à execução do serviço, conforme descrito nas especificações do objeto;

10.1.29. Instruir seus empregados quanto à necessidade de acatar as Normas Internas do Contratante;

10.1.30. Instruir seus empregados a respeito das atividades a serem desempenhadas, alertando-os a não executarem atividades não abrangidas pelo contrato, devendo o Contratado relatar ao Contratante toda e qualquer ocorrência neste sentido, a fim de evitar desvio de função;

10.1.31. Instruir os seus empregados, quanto à prevenção de incêndios nas áreas do Contratante;

10.1.32. Adotar as providências e precauções necessárias, inclusive consulta nos respectivos órgãos, se necessário for, a fim de que não venham a ser danificadas as redes hidrossanitárias, elétricas e de comunicação;

10.1.33. Estar registrada ou inscrita no Conselho Profissional competente, conforme as áreas de atuação previstas no Termo de Referência, em plena validade;

E-DOCS - CÓPIA DO PROCESSO 2025-BGRQD GERADO POR UDSON OLIVEIRA RAMOS DE AGUIAR EM 20/02/2026 13:23 DOCUMENTO 1 / 1 PÁGINA 531 / 1846

2025-326JD8 - E-DOCS - DOCUMENTO ORIGINAL 05/11/2025 11:12 PÁGINA 45 / 53

10.1.34. Obter junto aos órgãos competentes, conforme o caso, as licenças necessárias e demais documentos e autorizações exigíveis, na forma da legislação aplicável;

10.1.35. Elaborar o Diário de Obra, incluindo diariamente, pelo Engenheiro preposto responsável, as informações sobre o andamento do empreendimento, tais como, número de funcionários, de equipamentos, condições de trabalho, condições meteorológicas, serviços executados, registro de ocorrências e outros fatos relacionados, bem como os comunicados à Fiscalização e situação das atividades em relação ao cronograma previsto;

10.1.36. Refazer, às suas expensas, os trabalhos executados em desacordo com o estabelecido nas especificações, bem como substituir aqueles realizados com materiais defeituosos ou com vício de construção, pelo prazo de 05 (cinco) anos, contado da data de emissão do Termo de Recebimento Definitivo;

10.1.37. Utilizar somente matéria-prima florestal procedente, nos termos do art.11 do Decreto n° 5.975, de 2006, de:

*a) manejo florestal, realizado por meio de Plano de Manejo Florestal Sustentável - PMFS devidamente aprovado pelo órgão competente do Sistema Nacional do Meio Ambiente - SISNAMA;*
*b) supressão da vegetação natural, devidamente autorizada pelo órgão competente do Sistema Nacional do Meio Ambiente - SISNAMA;*
*c) florestas plantadas; e*
*d) outras fontes de biomassa florestal, definidas em normas específicas do órgão ambiental competente.*

10.1.38. Comprovar a procedência legal dos produtos ou subprodutos florestais utilizados em cada etapa da execução contratual, nos termos do art. 4°, inciso IX, da Instrução Normativa SLTI/MP n° 1, de 19/01/2010, por ocasião da respectiva medição, mediante a apresentação dos seguintes documentos, conforme o caso:

*a) Cópias autenticadas das notas fiscais de aquisição dos produtos ou subprodutos florestais;*
*b) Cópia dos Comprovantes de Registro do fornecedor e do transportador dos produtos ou subprodutos florestais junto ao Cadastro Técnico Federal de Atividades Potencialmente Poluidoras ou Utilizadoras de Recursos Ambientais - CTF, mantido pelo IBAMA, quando tal inscrição for obrigatória, acompanhados dos respectivos Certificados de Regularidade válidos, conforme artigo 17, inciso II, da Lei n° 6.938, de 1981, e legislação correlata;*
*c) Documento de Origem Florestal – DOF, instituído pela Portaria n° 253, de 18/08/2006, do Ministério do Meio Ambiente, e Instrução Normativa IBAMA n° 21, de 24/12/2014, quando se tratar de produtos ou subprodutos florestais de origem nativa cujo transporte e armazenamento exijam a emissão de tal licença obrigatória; e*
*d) Caso os produtos ou subprodutos florestais utilizados na execução contratual tenham origem em Estado que possua documento de controle próprio, o Contratado deverá apresentá-lo, em complementação ao DOF, a fim de demonstrar a regularidade do transporte e armazenamento nos limites do território estadual.*

10.1.39. Observar as diretrizes, critérios e procedimentos para a gestão dos resíduos da construção civil estabelecidos na Resolução nº 307, de 05/07/2002, com as alterações posteriores, do Conselho Nacional de Meio Ambiente - CONAMA, conforme art.4°, §§ 2° e 3°, da Instrução Normativa SLTI/MP n° 1, de 19/01/2010, nos seguintes termos:

10.1.39.1. O gerenciamento dos resíduos originários da contratação deverá obedecer às diretrizes técnicas e procedimentos do Programa Municipal de Gerenciamento de Resíduos da Construção Civil, ou do Projeto de Gerenciamento de Resíduos da Construção Civil apresentado ao órgão competente, conforme o caso.

10.1.40. Nos termos dos artigos 3° e 10° da Resolução CONAMA n° 307, de 05/07/2002, o Contratado deverá providenciar a destinação ambientalmente adequada dos resíduos da construção civil originários da contratação, obedecendo, no que couber, aos seguintes procedimentos:

10.1.40.1. resíduos Classe A (reutilizáveis ou recicláveis como agregados): deverão ser reutilizados ou reciclados na forma de agregados, ou encaminhados a aterros de resíduos classe A de preservação de material para usos futuros;

10.1.40.2. resíduos Classe B (recicláveis para outras destinações): deverão ser reutilizados, reciclados ou encaminhados a áreas de armazenamento temporário, sendo dispostos de modo a permitir a sua utilização ou reciclagem futura;

10.1.40.3. resíduos Classe C (para os quais não foram desenvolvidas tecnologias ou aplicações economicamente viáveis que permitam a sua reciclagem/recuperação): deverão ser armazenados, transportados e destinados em conformidade com as normas técnicas específicas;

10.1.40.4. resíduos Classe D (perigosos, contaminados ou prejudiciais à saúde): deverão ser armazenados, transportados, reutilizados e destinados em conformidade com as normas técnicas específicas.

10.1.41. Em nenhuma hipótese o Contratado poderá dispor os resíduos originários da contratação em aterros de resíduos sólidos urbanos, áreas de “bota fora”, encostas, corpos d´água, lotes vagos e áreas protegidas por Lei, bem como em áreas não licenciadas.

10.1.42. Para fins de fiscalização do fiel cumprimento do Programa Municipal de Gerenciamento de Resíduos da Construção Civil, ou do Projeto de Gerenciamento de Resíduos da Construção Civil, conforme o caso, o Contratado comprovará, sob pena de multa, que todos os resíduos removidos estão acompanhados de Controle de Transporte de Resíduos, em conformidade com as normas da Agência Brasileira de Normas Técnicas - ABNT, ABNT NBR ns. 15.112, 15.113, 15.114, 15.115 e 15.116, de 2004.

10.1.43. Observar as seguintes diretrizes de caráter ambiental:

E-DOCS - CÓPIA DO PROCESSO 2025-BGRQD GERADO POR UDSON OLIVEIRA RAMOS DE AGUIAR EM 20/02/2026 13:23 DOCUMENTO 1 / 1 PÁGINA 532 / 1846

2025-326JD8 - E-DOCS - DOCUMENTO ORIGINAL 05/11/2025 11:12 PÁGINA 46 / 53

10.1.43.1. Qualquer instalação, equipamento ou processo, situado em local fixo, que libere ou emita matéria para a atmosfera, por emissão pontual ou fugitiva, utilizado na execução contratual, deverá respeitar os limites máximos de emissão de poluentes admitidos na Resolução CONAMA n° 382, de 26/12/2006, e legislação correlata, de acordo com o poluente e o tipo de fonte;

10.1.43.2. Na execução contratual, conforme o caso, a emissão de ruídos não poderá ultrapassar os níveis considerados aceitáveis pela Norma NBR-10.151 - Avaliação do Ruído em Áreas Habitadas visando o conforto da comunidade, da Associação Brasileira de Normas Técnicas - ABNT, ou aqueles estabelecidos na NBR-10.152 - Níveis de Ruído para conforto acústico, da Associação Brasileira de Normas Técnicas - ABNT, nos termos da Resolução CONAMA n° 01, de 08/03/90, e legislação correlata.

10.1.44. Responder por qualquer acidente de trabalho na execução dos serviços, por uso indevido de patentes registradas em nome de terceiros, por danos resultantes de defeitos ou incorreções dos serviços ou dos bens do Contratante, de seus funcionários ou de terceiros, ainda que ocorridos em via pública junto ao serviço de engenharia;

10.1.45. Realizar, conforme o caso, por meio de laboratórios previamente aprovados pela fiscalização e sob suas custas, os testes, ensaios, exames e provas que lhe caibam necessárias ao controle de qualidade dos materiais, serviços e equipamentos a serem aplicados nos trabalhos, conforme procedimento previsto nas especificações;

10.1.46. Providenciar, conforme o caso, as ligações definitivas das utilidades previstas no projeto (água, esgoto, gás, energia elétrica, telefone etc.), bem como atuar junto aos órgãos federais, estaduais e municipais e concessionárias de serviços públicos para a obtenção de licenças e regularização dos serviços e atividades concluídas (ex.: Habite-se, Licença Ambiental de Operação etc.)

## CLÁUSULA DÉCIMA PRIMEIRA

## 11. DAS OBRIGAÇÕES PERTINENTES A LGPD (Orientação Técnica nº 001/2021 – LGPD)

11.1. As partes deverão cumprir a Lei nº 13.709, de 14 de agosto de 2018 (LGPD), quanto a todos os dados pessoais a que tenham acesso em razão do certame ou do contrato administrativo que eventualmente venha a ser firmado, a partir da apresentação da proposta no procedimento de contratação, independentemente de declaração ou de aceitação expressa.

11.2. Os dados obtidos somente poderão ser utilizados para as finalidades que justificaram seu acesso e de acordo com a boa-fé e com os princípios do art. 6º da LGPD.

11.3. É vedado o compartilhamento com terceiros dos dados obtidos fora das hipóteses permitidas em Lei.

11.4. Bancos de dados formados a partir de contratos administrativos, notadamente aqueles que se proponham a armazenar dados pessoais, devem ser mantidos em ambiente virtual controlado, com registro individual rastreável de tratamentos realizados (LGPD, art. 37), com cada acesso, data, horário e registro da finalidade, para efeito de responsabilização, em caso de eventuais omissões, desvios ou abusos.

11.5. Os referidos bancos de dados devem ser desenvolvidos em formato interoperável, a fim de garantir a reutilização desses dados pela Administração nas hipóteses previstas na LGPD.

11.6. Os contratos e convênios de que trata o § 1º do art. 26 da LGPD deverão ser comunicados à autoridade nacional.

11.7. Obrigações do CONTRATADO:

11.7.1. Terminado o tratamento dos dados nos termos do art. 15 da LGPD, é dever do contratado eliminá-los, com exceção das hipóteses do art. 16 da LGPD, incluindo aquelas em que houver necessidade de guarda de documentação para fins de comprovação do cumprimento de obrigações legais ou contratuais e somente enquanto não prescritas essas obrigações;

11.7.2. É dever do contratado orientar e treinar seus empregados sobre os deveres, requisitos e responsabilidades decorrentes da LGPD;

11.7.3. O Contratado deverá exigir de suboperadores e subcontratados o cumprimento dos deveres da presente cláusula, permanecendo integralmente responsável por garantir sua observância;

11.7.4. O Contratado deverá prestar, no prazo fixado pelo Contratante, prorrogável justificadamente, quaisquer informações acerca dos dados pessoais para cumprimento da LGPD, inclusive quanto a eventual descarte realizado;

11.7.5. O contrato está sujeito a ser alterado nos procedimentos pertinentes ao tratamento de dados pessoais, quando indicado pela autoridade competente, em especial a ANPD por meio de opiniões técnicas ou recomendações, editadas na forma da LGPD.

11.8. Obrigações do CONTRATANTE:

11.8.1. A Administração deverá ser informada no prazo de 5 (cinco) dias úteis sobre todos os contratos de suboperação firmados ou que venham a ser celebrados pelo Contratado;

11.8.2. O Contratante poderá realizar diligência para aferir o cumprimento dessa cláusula, devendo o Contratado atender prontamente eventuais pedidos de comprovação formulados;

E-DOCS - CÓPIA DO PROCESSO 2025-BGRQD GERADO POR UDSON OLIVEIRA RAMOS DE AGUIAR EM 20/02/2026 13:23 DOCUMENTO 1 / 1 PÁGINA 533 / 1846

2025-326JD8 - E-DOCS - DOCUMENTO ORIGINAL 05/11/2025 11:12 PÁGINA 47 / 53

11.8.3. Adotará medidas de segurança aptas a proteger os dados pessoais coletados dos empregados do CONTRATADO a fim de cumprir obrigações legais.

11.9. Das SANÇÕES:

11.9.1. Multa compensatória de 10% (dez por cento) sobre o valor total do Contrato, por descumprimento das regras sobre Proteção de Dados estabelecidas ou por ser responsável por incidente de segurança da informação envolvendo dados sob responsabilidade da Administração Direta e Indireta do Município de Alegre/ES.

## CLÁUSULA DÉCIMA SEGUNDA

## 12. DO CONSENTIMENTO PARA TRATAMENTO DE DADOS PESSOAIS

12.1. O(s) Representante(s) da Contratada, AUTORIZA, de forma expressa, o CONTRATANTE a coletar, armazenar, utilizar e tratar seus dados pessoais e dados pessoais sensíveis, de acordo com os artigos 7° e 11 da Lei n° 13.709/2018 obtidos em decorrência da presente contratação.

12.2. Declara o(s) Representante(s) da Contratada estar ciente de que os dados pessoais que poderão ser coletados e tratados pela Contratante incluem, mas não se limitam a: incluir os dados coletados, entre outros dados necessários para a finalidade especificada.

12.3. O tratamento será limitado para o alcance das finalidades do objeto contratado ou, quando for o caso, ao cumprimento de obrigação legal ou regulatória, no exercício regular de direito, por determinação de legislação municipal, processo administrativo ou judicial;

## CLÁUSULA DÉCIMA TERCEIRA

## 13. DA GARANTIA DE EXECUÇÃO (art. 92, inciso XII e XIII)

13.1. O Contratado apresentará prestação de garantia da execução do contrato, nos moldes do art. 96 da Lei nº 14.133, de 2021, no valor equivalente a 5% (cinco por cento) do valor total do contrato, que corresponde a **R$ ---------- (POR EXTENSO)**.

13.2. Caberá ao Contratado optar por uma das seguintes modalidades de garantia:

*a)* ***Caução em dinheiro ou em títulos da dívida pública*** *emitidos sob a forma escritural, mediante registro em sistema centralizado de liquidação e de custódia autorizado pelo Banco Central do Brasil, e avaliados por seus valores econômicos, conforme definido pelo Ministério da Economia;*

*b)* ***Seguro-garantia****;*

*c)* ***Fiança bancária*** *emitida por banco ou instituição financeira devidamente autorizada a operar no País pelo Banco Central do Brasil;*

*d)* ***Título de capitalização*** *custeado por pagamento único, com resgate pelo valor total. (Incluído pela Lei nº 14.770, de 2023).*

13.3. Caso utilizada a **modalidade de seguro-garantia**, a apólice deverá ter validade durante a vigência do contrato e por mais 90 (noventa) dias após o término deste prazo de vigência, permanecendo em vigor mesmo que o contratado não pague o prêmio nas datas convencionadas.

13.4. A apólice do seguro garantia deverá acompanhar as modificações referentes à vigência do contrato principal mediante a emissão do respectivo endosso pela seguradora.

13.5. Será permitida a substituição da apólice de seguro-garantia na data de renovação ou de aniversário, desde que mantidas as condições e coberturas da apólice vigente e nenhum período fique descoberto, ressalvado o disposto no item 13.6 deste contrato.

13.6. Na hipótese de suspensão do contrato por ordem ou inadimplemento da Administração, o contratado ficará desobrigado de renovar a garantia ou de endossar a apólice de seguro até a ordem de reinício da execução ou o adimplemento pela Administração, conforme art. 96, § 2º da Lei nº 14.133, de 2021.

13.7. A garantia assegurará, qualquer que seja a modalidade escolhida, o pagamento de:

13.6.1. prejuízos advindos do não cumprimento do objeto do contrato e do não adimplemento das demais obrigações nele previstas;

13.6.2. multas moratórias e punitivas aplicadas pela Administração à contratada; e

13.6.3. obrigações trabalhistas e previdenciárias de qualquer natureza e para com o FGTS, não adimplidas pelo contratado, quando couber.

13.8. A modalidade seguro-garantia somente será aceita se contemplar todos os eventos indicados no item 13.7, observada a legislação que rege a matéria.

13.9. A garantia em dinheiro deverá ser efetuada em favor do contratante, em conta específica.

13.10. Caso a opção seja por **utilizar títulos da dívida pública**, estes devem ter sido emitidos sob a forma escritural, mediante registro em sistema centralizado de liquidação e de custódia autorizado pelo Banco

E-DOCS - CÓPIA DO PROCESSO 2025-BGRQD GERADO POR UDSON OLIVEIRA RAMOS DE AGUIAR EM 20/02/2026 13:23 DOCUMENTO 1 / 1 PÁGINA 534 / 1846

2025-326JD8 - E-DOCS - DOCUMENTO ORIGINAL 05/11/2025 11:12 PÁGINA 48 / 53

Central do Brasil, e avaliados pelos seus valores econômicos, conforme definido pelo Ministério competente.

13.11. No caso de garantia na modalidade de fiança bancária, deverá ser emitida por banco ou instituição financeira devidamente autorizada a operar no País pelo Banco Central do Brasil, e deverá constar expressa renúncia do fiador aos benefícios do artigo 827 do Código Civil.

13.12. No caso de alteração do valor do contrato, ou prorrogação de sua vigência, a garantia deverá ser ajustada ou renovada, seguindo os mesmos parâmetros utilizados quando da contratação.

13.13. Se o valor da garantia for utilizado total ou parcialmente em pagamento de qualquer obrigação, o Contratado obriga-se a fazer a respectiva reposição no prazo máximo de 05 (cinco) dias úteis, contados da data em que for notificada.

13.14. O Contratante executará a garantia na forma prevista na legislação que rege a matéria.

13.14.1. O emitente da garantia ofertada pelo contratado deverá ser notificado pelo contratante quanto ao início de processo administrativo para apuração de descumprimento de cláusulas contratuais (art. 137, § 4º, da Lei n.º 14.133, de 2021).

13.14.2. Caso se trate da modalidade seguro-garantia, ocorrido o sinistro durante a vigência da apólice, sua caracterização e comunicação poderão ocorrer fora desta vigência, não caracterizando fato que justifique a negativa do sinistro, desde que respeitados os prazos prescricionais aplicados ao contrato de seguro, nos termos do art. 20 da Circular Susep nº 662, de 11 de abril de 2022.

13.15. Extinguir-se-á a garantia com a restituição da apólice, carta fiança ou autorização para a liberação de importâncias depositadas em dinheiro a título de garantia, acompanhada de declaração do contratante, mediante termo circunstanciado, de que o contratado cumpriu todas as cláusulas do contrato.

13.16. A garantia somente será liberada ou restituída após a fiel execução do contrato ou após a sua extinção por culpa exclusiva da Administração e, quando em dinheiro, será atualizada monetariamente.

13.17. O garantidor não é parte para figurar em processo administrativo instaurado pelo contratante com o objetivo de apurar prejuízos e/ou aplicar sanções à contratada.

13.18. O contratado autoriza o contratante a reter, a qualquer tempo, a garantia, na forma prevista no Edital e neste Contrato.

13.19. A garantia de execução é independente de eventual garantia do produto ou serviço prevista especificamente no Termo de Referência.

13.20. O Contrato quando optar pela prestação da garantia na modalidade de seguro-garantia, terá o prazo de 1 (um) mês, contado da data de homologação da licitação e anterior a assinatura do contrato, para apresentação do seguro-garantia, conforme art. 96, § 3º da Lei nº 14.133, de 2021.

## CLÁUSULA DÉCIMA QUARTA

## 14. DAS INFRAÇÕES E SANÇÕES ADMINISTRATIVAS (art. 92, inciso XIV)

14.1. Comete infração administrativa, nos termos da Lei nº 14.133, de 2021, o Contratado que:

*a) der causa à inexecução parcial do contrato;*
*b) der causa à inexecução parcial do contrato que cause grave dano à Administração ou ao funcionamento dos serviços públicos ou ao interesse coletivo;*
*c) der causa à inexecução total do contrato;*
*d) ensejar o retardamento da execução ou da entrega do objeto da contratação sem motivo justificado;*
*e) apresentar documentação falsa ou prestar declaração falsa durante a execução do contrato;*
*f) praticar ato fraudulento na execução do contrato;*
*g) comportar-se de modo inidôneo ou cometer fraude de qualquer natureza;*
*h) praticar ato lesivo previsto no art. 5º da Lei nº 12.846, de 1º de agosto de 2013.*

14.2. Serão aplicadas ao contratado que incorrer nas infrações acima descritas as seguintes sanções:

i. **Advertência**, quando o contratado der causa à inexecução parcial do contrato, sempre que não se justificar a imposição de penalidade mais grave (art. 156, §2º, da Lei nº 14.133, de 2021);

ii. **Impedimento de licitar e contratar**, quando praticadas as condutas descritas nas alíneas “b”, “c” e “d” do subitem acima deste Contrato, sempre que não se justificar a imposição de penalidade mais grave (art. 156, § 4º, da Lei nº 14.133, de 2021);

iii. **Declaração de inidoneidade para licitar e contratar**, quando praticadas as condutas descritas nas alíneas “e”, “f”, “g” e “h” do subitem acima deste Contrato, bem como nas alíneas “b”, “c” e “d”, que justifiquem a imposição de penalidade mais grave (art. 156, §5º, da Lei nº 14.133, de 2021);

iv. **Multa:**

E-DOCS - CÓPIA DO PROCESSO 2025-BGRQD GERADO POR UDSON OLIVEIRA RAMOS DE AGUIAR EM 20/02/2026 13:23 DOCUMENTO 1 / 1 PÁGINA 535 / 1846

2025-326JD8 - E-DOCS - DOCUMENTO ORIGINAL 05/11/2025 11:12 PÁGINA 49 / 53

(1) moratória de 0,5% (cinco décimos por cento) por dia de atraso injustificado sobre o valor da parcela inadimplida, até o limite de 60 (sessenta) dias.
(2) moratória de 0,7% (sete centésimos por cento) do valor total do contrato por dia de atraso injustificado, até o máximo de 2% (dois por cento), pela inobservância do prazo fixado para a apresentação, suplementação ou reposição da garantia.

**a.** ***O atraso superior a 25 (vinte e cinco) dias autoriza a Administração a promover a extinção do contrato por descumprimento ou cumprimento irregular de suas cláusulas, conforme dispõe o inciso I do art. 137 da Lei n. 14.133, de 2021.***

(3) Compensatória, para as infrações descritas nas alíneas "e" a "h" do subitem 14.1, de 5% a 15% do valor do Contrato.
(4) Compensatória, para a inexecução total do contrato prevista na alínea "c" do subitem 14.1, de 5% a 15% do valor do Contrato.
(5) Para infração descrita na alínea "b" do subitem 14.1, a multa será de 5% a 15% do valor do Contrato.
(6) Para infrações descritas na alínea "d" do subitem 14.1, a multa será de 5% a 15% do valor do Contrato.
(7) Para a infração descrita na alínea "a" do subitem 14.1, a multa será de 5% a 15% do valor do Contrato, ressalvadas as seguintes infrações.

14.3. A aplicação das sanções previstas neste Contrato não exclui, em hipótese alguma, a obrigação de reparação integral do dano causado ao Contratante (art. 156, §9º, da Lei nº 14.133, de 2021).

14.4. Todas as sanções previstas neste Contrato poderão ser aplicadas cumulativamente com a multa (art. 156, §7º, da Lei nº 14.133, de 2021).

14.4.1. Antes da aplicação da multa será facultada a defesa do interessado no prazo de 15 (quinze) dias úteis, contado da data de sua intimação (art. 157, da Lei nº 14.133, de 2021);

14.4.2. Se a multa aplicada e as indenizações cabíveis forem superiores ao valor do pagamento eventualmente devido pelo Contratante ao Contratado, além da perda desse valor, a diferença será descontada da garantia prestada ou será cobrada judicialmente (art. 156, §8º, da Lei nº 14.133, de 2021);

14.4.3. Previamente ao encaminhamento à cobrança judicial, a multa poderá ser recolhida administrativamente no prazo máximo de 30 (trinta) dias, a contar da data do recebimento da comunicação enviada pela autoridade competente.

14.5. A aplicação das sanções realizar-se-á em processo administrativo que assegure o contraditório e a ampla defesa ao Contratado, observando-se o procedimento previsto no **caput** e parágrafos do art. 158 da Lei nº 14.133, de 2021, para as penalidades de impedimento de licitar e contratar e de declaração de inidoneidade para licitar ou contratar.

14.6. Na aplicação das sanções serão considerados (art. 156, §1º, da Lei nº 14.133, de 2021):

*a) a natureza e a gravidade da infração cometida;*
*b) as peculiaridades do caso concreto;*
*c) as circunstâncias agravantes ou atenuantes;*
*d) os danos que dela provierem para o Contratante;*
*e) a implantação ou o aperfeiçoamento de programa de integridade, conforme normas e orientações dos órgãos de controle.*

14.7. Os atos previstos como infrações administrativas na Lei nº 14.133, de 2021, ou em outras leis de licitações e contratos da Administração Pública que também sejam tipificados como atos lesivos na Lei nº 12.846, de 2013, serão apurados e julgados conjuntamente, nos mesmos autos, observados o rito procedimental e autoridade competente definidos na referida Lei (art. 159).

14.8. A personalidade jurídica do Contratado poderá ser desconsiderada sempre que utilizada com abuso do direito para facilitar, encobrir ou dissimular a prática dos atos ilícitos previstos neste Contrato ou para provocar confusão patrimonial, e, nesse caso, todos os efeitos das sanções aplicadas à pessoa jurídica serão estendidos aos seus administradores e sócios com poderes de administração, à pessoa jurídica sucessora ou à empresa do mesmo ramo com relação de coligação ou controle, de fato ou de direito, com o Contratado, observados, em todos os casos, o contraditório, a ampla defesa e a obrigatoriedade de análise jurídica prévia (art. 160, da Lei nº 14.133, de 2021).

14.9. O Contratante deverá, no prazo máximo de 15 (quinze) dias úteis, contado da data de aplicação da sanção, informar e manter atualizados os dados relativos às sanções por ela aplicadas, para fins de publicidade no Cadastro Nacional de Empresas Inidôneas e Suspensas (Ceis) e no Cadastro Nacional de Empresas Punidas (Cnep), instituídos no âmbito do Poder Executivo Federal. (Art. 161, da Lei nº 14.133, de 2021).

14.10. As sanções de impedimento de licitar e contratar e declaração de inidoneidade para licitar ou contratar são passíveis de reabilitação na forma do art. 163 da Lei nº 14.133/21.

14.11. Os débitos do contratado para com a Administração contratante, resultantes de multa administrativa e/ou indenizações, não inscritos em dívida ativa, poderão ser compensados, total ou parcialmente, com

os créditos devidos pelo referido órgão decorrentes deste mesmo contrato ou de outros contratos administrativos que o contratado possua com o mesmo órgão ora contratante, na forma do regulamento.

## CLÁUSULA DÉCIMA QUINTA

**15. DA EXTINÇÃO CONTRATUAL (art. 92, inciso XIX)**

15.1. O **contrato será extinto** quando cumpridas as obrigações de ambas as partes, ainda que isso ocorra antes do prazo estipulado para tanto.

15.2. Se as obrigações não forem cumpridas no prazo estipulado, a vigência ficará prorrogada até a conclusão do objeto, caso em que deverá a Administração providenciar a readequação do cronograma fixado para o contrato.

15.3. Quando a não conclusão do contrato referida no item anterior decorrer de culpa do contratado:

*a) ficará ele constituído em mora, sendo-lhe aplicáveis as respectivas sanções administrativas; e*

*b) poderá a Administração optar pela extinção do contrato e, nesse caso, adotará as medidas admitidas em lei para a continuidade da execução contratual.*

15.4. O contrato poderá ser extinto antes de cumpridas as obrigações nele estipuladas, ou antes do prazo nele fixado, por algum dos motivos previstos no art. 137 da Lei nº 14.133/21, bem como amigavelmente, assegurados o contraditório e a ampla defesa.

15.5. Nesta hipótese, aplicam-se também os artigos 138 e 139 da mesma Lei.

15.6. A alteração social ou a modificação da finalidade ou da estrutura da empresa não ensejará a extinção se não restringir sua capacidade de concluir o contrato.

15.7. Se a operação implicar mudança da pessoa jurídica contratada, deverá ser formalizado termo aditivo para alteração subjetiva.

15.8. O termo de extinção, sempre que possível, será precedido:

15.8.1. Balanço dos eventos contratuais já cumpridos ou parcialmente cumpridos;

15.8.2. Relação dos pagamentos já efetuados e ainda devidos;

15.8.3. Indenizações e multas.

15.9. A extinção do contrato não configura óbice para o reconhecimento do desequilíbrio econômico-financeiro, hipótese em que será concedida indenização por meio de termo indenizatório (art. 131, *caput*, da Lei n.º 14.133, de 2021).

15.10. O contrato poderá ser extinto caso se constate que o Contratado mantém vínculo de natureza técnica, comercial, econômica, financeira, trabalhista ou civil com dirigente do órgão ou entidade contratante ou com agente público que tenha desempenhado função na licitação ou atue na fiscalização ou na gestão do contrato, ou que deles seja cônjuge, companheiro ou parente em linha reta, colateral ou por afinidade, até o terceiro grau (art. 14, inciso IV, da Lei n.º 14.133, de 2021).

## CLÁUSULA DÉCIMA SEXTA

**16. DA DOTAÇÃO ORÇAMENTÁRIA (art. 92, inciso VIII)**

16.1. As despesas decorrentes da presente contratação correrão à conta de recursos específicos consignados no Orçamento Geral deste exercício, na dotação abaixo discriminada:

**16.1.1. Unidade: Secretaria Executiva de Xxxxxxxxx**

- **Fonte de Recursos:** xxxxxxxxxxxx – FICHA xxxxx (xxxxxxxxxxxxxxx)
- **Programa de Trabalho:** xxxxxx.xxxxxxxxxx.xxx
- **Elemento de Despesa:** xxxxxxxxxxx

## CLÁUSULA DÉCIMA SÉTIMA

**17. DOS CASOS OMISSOS (art. 92, inciso III)**

17.1. Os casos omissos serão decididos pelo CONTRATANTE, segundo as disposições contidas na Lei nº 14.133, de 2021 e demais normas federais aplicáveis e, subsidiariamente, segundo as disposições contidas na Lei nº 8.078, de 1990 – Código de Defesa do Consumidor – e normas e princípios gerais dos contratos.

## CLÁUSULA DÉCIMA OITAVA



E-DOCS - CÓPIA DO PROCESSO 2025-BGRQD GERADO POR UDSON OLIVEIRA RAMOS DE AGUIAR EM 20/02/2026 13:23 DOCUMENTO 1 / 1 PÁGINA 536 / 1846

2025-326JD8 - E-DOCS - DOCUMENTO ORIGINAL 05/11/2025 11:12 PÁGINA 50 / 53

E-DOCS - CÓPIA DO PROCESSO 2025-BGRQD GERADO POR UDSON OLIVEIRA RAMOS DE AGUIAR EM 20/02/2026 13:23 DOCUMENTO 1 / 1 PÁGINA 537 / 1846

2025-326JD8 - E-DOCS - DOCUMENTO ORIGINAL 05/11/2025 11:12 PÁGINA 51 / 53

**18. DAS ALTERAÇÕES**

18.1. Eventuais alterações contratuais reger-se-ão pela disciplina dos arts. 124 e seguintes da Lei nº 14.133, de 2021.

18.2. O contratado é obrigado a aceitar, nas mesmas condições contratuais, os acréscimos ou supressões que se fizerem necessários, até o limite de 25% (vinte e cinco por cento) do valor inicial atualizado do contrato.

18.3. As alterações contratuais deverão ser promovidas mediante celebração de termo aditivo, submetido à prévia aprovação da Procuradoria Geral do Município ora denominado contratante, salvo nos casos de justificada necessidade de antecipação de seus efeitos, hipótese em que a formalização do aditivo deverá ocorrer no prazo máximo de 1 (um) mês (art. 132 da Lei nº 14.133, de 2021).

18.4. Registros que não caracterizam alteração do contrato podem ser realizados por simples apostila, dispensada a celebração de termo aditivo, na forma do art. 136 da Lei nº 14.133, de 2021.

**CLÁUSULA DÉCIMA NONA**

**19. DA PUBLICAÇÃO**

19.1. Incumbirá ao Contratante divulgar o presente instrumento no Portal Nacional de Contratações Públicas (PNCP), na forma prevista no art. 94 da Lei 14.133, de 2021, bem como no respectivo sítio oficial na Internet, em atenção ao art. 91, *caput,* da Lei n.º 14.133, de 2021, e ao art. 8º, §2º, da Lei n. 12.527, de 2011, c/c art. 7º, §3º, inciso V, do Decreto n. 7.724, de 2012.

**CLÁUSULA VIGÉSIMA**

**20. DO FORO (art. 92, §1º)**

20.1. Fica eleito o Foro da Justiça Comum da Comarca de Alegre, Estado do Espírito Santo, para dirimir os litígios que decorrerem da execução deste Termo de Contrato que não puderem ser compostos pela conciliação, conforme art. 92, §1º, da Lei nº 14.133/21.

20.2. E por estarem justos e contratados assinam o presente em 02 (duas) vias de igual teor e forma, para igual distribuição e, consequentemente, produza seus efeitos legais

Alegre/ES, xx de xxxxxx de 2025.

**NEMROD EMERICK**
*Prefeito Municipal de Alegre/ES*
*Contratante*

**XXXXXXXXXXXXXXXXXXXXxx**
*Xxxxxxxxxxxxxxxxxxxxxx*
*Contratada*

E-DOCS - CÓPIA DO PROCESSO 2025-BGRQD GERADO POR UDSON OLIVEIRA RAMOS DE AGUIAR EM 20/02/2026 13:23 DOCUMENTO 1 / 1 PÁGINA 538 / 1846

2025-326JD8 - E-DOCS - DOCUMENTO ORIGINAL 05/11/2025 11:12 PÁGINA 52 / 53

**PREFEITURA MUNICIPAL DE ALEGRE – ES**
**CNPJ 27.174.101/0001-35**

# - ANEXO I -

## RELATÓRIO

**Modalidade de Licitação:** Concorrência Eletrônica N° xxx/2025
**Proc. N°:** xxxx de xx/xx/2025 – protocolo nº xxxx/2025
**Cód. ID. CidadES/TCE-ES:** xxxxxxxxxxxxxxxxxxxx
**Cód. ID. Contratação PNCP:** xxxxxxxxxxxxxxxxxxxx
**Link da publicação no PNCP:** xxxxxxxxxxxxxxxxxxxxxxxx
**Data da Publicação:** xx/xx/2025
**Data da Sessão:** ÀS xx HORAS (horário de Brasília) do dia xx de xxxxx de 2025
**Data da Homologação: xx/xx/2025**

| ITEM | DESCRIÇÃO DA OBRA | LOCAL | VALORES (R$) | |
|---|---|---|---|---|
| | | | UNITÁRIO | TOTAL |
| 01 | XXXXXXXXXXXXXXXXXXXXXXXXXXXXXXXXXXXXXXXXXXXXXXXXXXXXXXXXXXXXXXXXXXXXXXXXXXXXXX, conforme especificações constantes no Termo de Referência, Memorial Descritivo, consoante Planilha Orçamentária e Cronograma Físico-Financeiro em anexo. | xxxxxxxx | PROPOSTA | R$ xxxx |
| | | **VALOR GLOBAL** | **R$ xxxxxx** | |

Alegre/ES, xx de xxxxxx de 2025.

**NEMROD EMERICK**
*Prefeito Municipal de Alegre/ES*

*Contratante*

**XXXXXXXXXXXXXXXXXXXXxx**
*Xxxxxxxxxxxxxxxxxxxxxx*
*Contratada*

Documento original assinado eletronicamente, conforme MP 2200-2/2001, art. 10, § 2º, por:

**WESLEY GONÇALVES ASSIS FILHO**
SUPERINTENDENTE DE LICITACAO E COMPRAS
SCOMPG - SEFIP - PMAL
assinado em 05/11/2025 11:12:41 -03:00

**INFORMAÇÕES DO DOCUMENTO**
Documento capturado em 05/11/2025 11:12:41 (HORÁRIO DE BRASÍLIA - UTC-3)
por WESLEY GONÇALVES ASSIS FILHO (SUPERINTENDENTE DE LICITACAO E COMPRAS - SCOMPG - SEFIP - PMAL)
Valor Legal: ORIGINAL | Natureza: DOCUMENTO NATO-DIGITAL

A disponibilidade do documento pode ser conferida pelo link: https://e-docs.es.gov.br/d/2025-326JD8

E-DOCS - CÓPIA DO PROCESSO 2025-BGRQD GERADO POR UDSON OLIVEIRA RAMOS DE AGUIAR EM 20/02/2026 13:23 DOCUMENTO 1 / 1 PÁGINA 539 / 1846

2025-326JD8 - E-DOCS - DOCUMENTO ORIGINAL 05/11/2025 11:12 PÁGINA 53 / 53

# TERMO DE ENTRANHAMENTO DO PROCESSO
## 2025-BGRQD

Disponível em https://e-docs.es.gov.br/p/2025-BGRQD

Realizado em: **05/11/2025 11:12:49** - Horário de Brasília - UTC-3

**LOCAL**
WESLEY GONÇALVES ASSIS FILHO (SUPERINTENDENTE DE LICITACAO E COMPRAS - SCOMPG - SEFIP - PMAL)

**DOCUMENTOS ENTRANHADOS (2)**
#57 - 2025-326JD8 - 014 - Edital - CE 014-2025 - Drenagem e Pav Rua Antonio Lemos Barbosa
#58 - 2025-8H3DT1 - TERMO DE ENTRANHAMENTO DO PROCESSO 2025-BGRQD

**JUSTIFICATIVA**

## ASSINATURA

Documento original assinado eletronicamente, conforme MP 2200-2/2001, art. 10, § 2º, por:

**WESLEY GONÇALVES ASSIS FILHO**
SUPERINTENDENTE DE LICITACAO E COMPRAS
SCOMPG - SEFIP - PMAL
assinado em 05/11/2025 11:12:49 -03:00

**INFORMAÇÕES DO DOCUMENTO**
Documento capturado em 05/11/2025 11:12:49 (HORÁRIO DE BRASÍLIA - UTC-3)
por WESLEY GONÇALVES ASSIS FILHO (SUPERINTENDENTE DE LICITACAO E COMPRAS - SCOMPG - SEFIP - PMAL)
Valor Legal: ORIGINAL | Natureza: DOCUMENTO NATO-DIGITAL

A disponibilidade do documento pode ser conferida pelo link: https://e-docs.es.gov.br/d/2025-8H3DT1

E-DOCS - CÓPIA DO PROCESSO 2025-BGRQD GERADO POR UDSON OLIVEIRA RAMOS DE AGUIAR EM 20/02/2026 13:23 DOCUMENTO 1 / 1 PÁGINA 540 / 1846

2025-8H3DT1 - E-DOCS - DOCUMENTO ORIGINAL 05/11/2025 11:12 PÁGINA 1 / 1

E-DOCS - CÓPIA DO PROCESSO 2025-BGRQD GERADO POR UDSON OLIVEIRA RAMOS DE AGUIAR EM 20/02/2026 13:23 DOCUMENTO 1 / 1 PÁGINA 541 / 1846

2025-VJ88VK - E-DOCS - CÓPIA SIMPLES 10/11/2025 11:55 PÁGINA 1 / 5

# Relatório de Lotes Cadastrados

## Processo

| | |
|---|---|
| Número: | 000014/2025 |
| Modalidade: | Concorrência por Menor Preço |
| Órgão: | Prefeitura Municipal de Alegre |
| Processo interno: | 0BGRQD/2025 |
| Abertura: | 25/11/2025 - 09:01 |
| Município: | Alegre |

| Lote | Código | Produto | Qtd. | R$ Valor de Referência | Valor Total | Critério Participação | Situação |
|---|---|---|---|---|---|---|---|
| 0001 | | G L O B A L EXECUCAO DOS SERVICOS DE PAVIMENTACAO E DRENAGEM DA RUA ANTONIO LEMOS BARBOSA, BAIRRO VILA DO SUL, NO MUNICIPIO DE ALEGRE/ES | | | | | Fechado |
| | 0001 | FORNECIMENTO E INSTALACAO DE PLACA DE OBRA COM CHAPA GALVANIZADA E ESTRUTURA DE MADEIRA fornecimento e instalacao de placa de obra com chapa galvanizada e estrutura de madeira. af_03/2022_ps | 4 M² | R$ 571,86 | R$ 2.573,37 | Ampla concorrência | |
| | 0002 | REFEITORIO COM PAREDES DE CHAPA DE COMPENS. 12MM E PONTALETES 8X8CM REFEITORIO COM PAREDES DE CHAPA DE COMPENS. 12MM E PONTALETES 8X8CM, PISO CIMENT. E COB. DE TELHAS FIBROC. 6MM, INCL. PONTO DE LUZ E CX. DE INSPECAO (CONS. 1.21 M2/FUNC./TURNO), CONF. PROJETO (1 UTILIZACAO) | 18 M² | R$ 570,66 | R$ 10.357,48 | Ampla concorrência | |
| | 0003 | ALUGUEL MENSAL CONTAINER SANITARIO 1 ALUGUEL MENSAL CONTAINER SANITARIO, INCL PORTA, BASC, 2 PTOS LUZ, 1 PTO ATERRAM., 3VASOS, 3LAVATORIOS, CALHA MICTORIO, 6 CHUVEIROS (1 ELETRICO), TORN.,REGISTROS, PISO COMP. NAVAL PINTADO, CERT NR18 E LAUDO DESCONTAMINACAO | 4 MÊS | R$ 1.538,29 | R$ 6.153,16 | Ampla concorrência | |
| | 0004 | ALUGUEL DE CONTAINER PARA ALMOXARIFADO 1 ALUGUEL MENSAL CONTAINER PARA ALMOXARIFADO, INCL. PORTA, 2 JANELAS, 1 PT ILUMINACAO, ISOLAMENTO TERMICO (TETO), PISO EM COMP. NAVAL PINTADO, CERT. NR18, INCL. LAUDO DESCONTAMINACAO. | 4 MÊS | R$ 991,49 | R$ 3.965,96 | Ampla concorrência | |
| | 0005 | FORNECIMENTO E INSTALACAO DE TAPUME TELHA METALICA ONDULADA EM ACO GALVALUME 0,50MM BRANCA H=2,20M TAPUME TELHA METALICA ONDULADA EM ACO GALVALUME 0,50MM BRANCA H=2,20M, INCL. MONTAGEM ESTR. MAD. 8X8, C/ADESIVO DER-ES 60X60CM A CADA 10M, INCL. FAIXAS PINT. ESMALTE SINT. CORES AZUL C/ H=30CM E ROSA C/ H=10CM(REAPROVEITAMENTO 2X) | 72 M | R$ 178,23 | R$ 12.886,03 | Ampla concorrência | |
| | 0006 | FORNECIMENTO DE ENTRADA DE ENERGIA ELETRICA, AEREA, TRIFASICA ENTRADA DE ENERGIA ELETRICA, AEREA, TRIFASICA, COM CAIXA DE SOBREPOR, CABO DE 16 MM2 E DISJUNTOR DIN 50A (NAO INCLUSO O POSTE DE CONCRETO). AF_07/2020_PS | 1 UN | R$ 2.708,56 | R$ 2.708,56 | Ampla concorrência | |
| | 0007 | Rede de agua c/ padrao de entrada dagua diam. 3/4 Rede de agua c/ padrao de entrada dagua diam. 3/4 conf. CESAN, incl. tubos e conexoes p/ aliment., distrib., extravas. e limp., cons. o padrao a 25m | 25 M | R$ 67,68 | R$ 1.692,00 | Ampla concorrência | |
| | 0008 | RESERVATORIO DE POLIESTILENO DE 1000 L, INCLUSIVE SUPORTE EM MADEIRA DE 7X12CM E 5X7CM RESERVATORIO DE POLIESTILENO DE 1000 L, INCLUSIVE SUPORTE EM MADEIRA DE 7X12CM E 5X7CM, ELEVADO DE 4M, CONFORME PROJETO (2 UTILIZACOES) | 1 UN | R$ 1.639,82 | R$ 1.639,82 | Ampla concorrência | |
| | 0009 | MOBILIZACAO E DESMOBILIZACAO DE CONTAINER ATE 50 KM MOBILIZACAO E DESMOBILIZACAO DE CONTAINER ATE 50 KM | 2 UN | R$ 1.546,83 | R$ 3.093,66 | Ampla concorrência | |
| | 0010 | DEMOLICAO DE PISO DE CONCRETO SIMPLES, DE FORMA MECANIZADA DEMOLICAO DE PISO DE CONCRETO SIMPLES, DE FORMA MECANIZADA COM MARTELETE, SEM REAPROVEITAMENTO. AF_09/2023 | 76 M³ | R$ 148,96 | R$ 11.292,66 | Ampla concorrência | |
| | 0011 | REMOCAO DE PARALELEPIPEDOS REMOCAO DE PARALELEPIPEDOS | 2.863 M² | R$ 4,91 | R$ 14.057,33 | Ampla concorrência | |
| | 0012 | REMOCAO MECANIZADA DE REVESTIMENTO ASFALTICO REMOCAO MECANIZADA DE REVESTIMENTO ASFALTICO | 1 M³ | R$ 14,71 | R$ 8,53 | Ampla concorrência | |



PORTAL DE COMPRAS PÚBLICAS
A autenticidade do documento pode ser verificada no site https://validaarquivo.portaldecompraspublicas.com.br
Documento gerado eletronicamente no Portal de Compras Públicas em 05/11/2025 às 11:29:33.
Código verificador: EFA3C4

E-DOCS - CÓPIA DO PROCESSO 2025-BGRQD GERADO POR UDSON OLIVEIRA RAMOS DE AGUIAR EM 20/02/2026 13:23 DOCUMENTO 1 / 1 PÁGINA 542 / 1846

2025-VJ88VK - E-DOCS - CÓPIA SIMPLES 10/11/2025 11:55 PÁGINA 2 / 5

| | | | | | |
|---|---|---|---|---|---|
| 0013 | CARGA, MANOBRA E DESCARGA DE SOLOS E MATERIAIS GRANULARES EM CAMINHAO BASCULANTE 18 M3 - ESCAVADEIRA CARGA, MANOBRA E DESCARGA DE SOLOS E MATERIAIS GRANULARES EM CAMINHAO BASCULANTE 18 M3 - CARGA COM ESCAVADEIRA HIDRAULICA (CACAMBA DE 1,20 M3 / 155 HP)E DESCARGA LIVRE (UNIDADE: T). AF_07/2020 | 986 t | R$ 5,34 | R$ 5.264,60 | Ampla concorrência |
| 0014 | TRANSPORTE COM CAMINHAO BASCULANTE DE 18 M3, EM VIA URBANA PAVIMENTADA, DMT ATE 30 KM TRANSPORTE COM CAMINHAO BASCULANTE DE 18 M3, EM VIA URBANA PAVIMENTADA, DMT ATE 30 KM (UNIDADE: TXKM). AF_07/2020 | 3.357 t | R$ 1,57 | R$ 5.270,05 | Ampla concorrência |
| 0015 | TRANSPORTE COM CAMINHAO BASCULANTE DE 18 M3, EM VIA URBANA EM LEITO NATURAL (UNIDADE: TXKM) TRANSPORTE COM CAMINHAO BASCULANTE DE 18 M3, EM VIA URBANA EM LEITO NATURAL (UNIDADE: TXKM). AF_07/2020 | 300 t | R$ 1,97 | R$ 591,98 | Ampla concorrência |
| 0016 | ESCAVACAO MECANICA COM RETROESCAVADEIRA EM MATERIAL DE 1A ESCAVACAO MECANICA COM RETROESCAVADEIRA EM MATERIAL DE 1A CATEGORIA | 970 M³ | R$ 8,15 | R$ 7.907,05 | Ampla concorrência |
| 0017 | EXECUCAO E COMPACTACAO DE CORPO DE ATERRO DE ATERRO COM SOLO PREDOMINANTEMENTE 20 CM EXECUCAO E COMPACTACAO DE CORPO DE ATERRO DE ATERRO (95% DE ENERGIA DO PROCTOR NORMAL) COM SOLO PREDOMINANTEMENTE ARGILOSO, EM CAMADAS COM ESPESSURA DE 20 CM - EXCLUSIVE ESCAVACAO, CARGA E TRANSPORTE E SOLO. AF_09/2024 | 41 M³ | R$ 13,55 | R$ 551,48 | Ampla concorrência |
| 0018 | CARGA, MANOBRA E DESCARGA DE SOLOS E MATERIAIS GRANULARES EM CAMINHAO BASCULANTE 18 M3 - ESCAVADEIRA CARGA, MANOBRA E DESCARGA DE SOLOS E MATERIAIS GRANULARES EM CAMINHAO BASCULANTE 18 M3 - CARGA COM ESCAVADEIRA HIDRAULICA (CACAMBA DE 1,20 M3 / 155 HP)E DESCARGA LIVRE (UNIDADE: T). AF_07/2020 (TERRAPLENAGEM) | 1.819 t | R$ 5,34 | R$ 9.713,99 | Ampla concorrência |
| 0019 | TRANSPORTE COM CAMINHAO BASCULANTE DE 18 M3, EM VIA URBANA PAVIMENTADA, DMT ATE 30 KM TRANSPORTE COM CAMINHAO BASCULANTE DE 18 M3, EM VIA URBANA PAVIMENTADA, DMT ATE 30 KM (UNIDADE: TXKM). AF_07/2020 (TERRAPLENAGEM) | 5.899 t | R$ 1,57 | R$ 9.262,17 | Ampla concorrência |
| 0020 | TRANSPORTE COM CAMINHAO BASCULANTE DE 18 M3, EM VIA URBANA EM LEITO NATURAL (UNIDADE: TXKM) TRANSPORTE COM CAMINHAO BASCULANTE DE 18 M3, EM VIA URBANA EM LEITO NATURAL (UNIDADE: TXKM). AF_07/2020 (TERRAPLENAGEM) | 521 t | R$ 1,97 | R$ 1.025,46 | Ampla concorrência |
| 0021 | REGULARIZACAO E COMPACTACAO DE SUBLEITO DE SOLO PREDOMINANTEMENTE ARGILOSO REGULARIZACAO E COMPACTACAO DE SUBLEITO DE SOLO PREDOMINANTEMENTE ARGILOSO, PARA OBRAS DE CONSTRUCAO DE PAVIMENTOS. AF_09/2024 | 2.836 M² | R$ 2,73 | R$ 7.742,88 | Ampla concorrência |
| 0022 | BASE OU SUB-BASE DE BRITA GRADUADA COM BRITA COMERCIAL BASE OU SUB-BASE DE BRITA GRADUADA COM BRITA COMERCIAL | 964 M³ | R$ 300,11 | R$ 289.402,08 | Ampla concorrência |
| 0023 | CARGA, MANOBRA E DESCARGA DE SOLOS E MATERIAIS GRANULARES EM CAMINHAO BASCULANTE 18 M3 - ESCAVADEIRA CARGA, MANOBRA E DESCARGA DE SOLOS E MATERIAIS GRANULARES EM CAMINHAO BASCULANTE 18 M3 - CARGA COM ESCAVADEIRA HIDRAULICA (CACAMBA DE 1,20 M3 / 155 HP)E DESCARGA LIVRE (UNIDADE: T). AF_07/2020 (PAVIMENTACAO) | 2.345 t | R$ 5,34 | R$ 12.519,84 | Ampla concorrência |
| 0024 | TRANSPORTE COM CAMINHAO BASCULANTE DE 18 M3, EM VIA URBANA PAVIMENTADA, DMT ATE 30 KM TRANSPORTE COM CAMINHAO BASCULANTE DE 18 M3, EM VIA URBANA PAVIMENTADA, DMT ATE 30 KM (UNIDADE: TXKM). AF_07/2020 (PAVIMENTACAO) | 78.170 t | R$ 1,57 | R$ 122.727,67 | Ampla concorrência |
| 0025 | TRANSPORTE COM CAMINHAO BASCULANTE DE 18 M3, EM VIA URBANA PAVIMENTADA, DMT EXCEDENTE A 30 KM TRANSPORTE COM CAMINHAO BASCULANTE DE 18 M3, EM VIA URBANA PAVIMENTADA, ADICIONAL PARA DMT EXCEDENTE A 30 KM (UNIDADE: TXKM). AF_07/2020 (PAVIMENTACAO) | 64.918 t | R$ 0,59 | R$ 38.301,43 | Ampla concorrência |
| 0026 | IMPRIMACAO COM EMULSAO ASFALTICA IMPRIMACAO COM EMULSAO ASFALTICA | 2.720 M² | R$ 0,49 | R$ 1.332,90 | Ampla concorrência |
| 0027 | PINTURA DE LIGACAO PINTURA DE LIGACAO | 2.720 M² | R$ 0,35 | R$ 952,07 | Ampla concorrência |
| 0028 | CONCRETO ASFALTICO - FAIXA C - AREIA E BRITA COMERCIAIS CONCRETO ASFALTICO - FAIXA C - AREIA E BRITA COMERCIAIS | 261 t | R$ 253,53 | R$ 66.206,82 | Ampla concorrência |



PORTAL DE COMPRAS PÚBLICAS
A autenticidade do documento pode ser verificada no site https://validaarquivo.portaldecompraspublicas.com.br
Documento gerado eletronicamente no Portal de Compras Públicas em 05/11/2025 às 11:29:33.
Código verificador: EFA3C4

E-DOCS - CÓPIA DO PROCESSO 2025-BGRQD GERADO POR UDSON OLIVEIRA RAMOS DE AGUIAR EM 20/02/2026 13:23 DOCUMENTO 1 / 1 PÁGINA 543 / 1846

2025-VJ88VK - E-DOCS - CÓPIA SIMPLES 10/11/2025 11:55 PÁGINA 3 / 5

| | | | | | |
|---|---|---|---|---|---|
| 0030 | TRANSPORTE COM CAMINHAO BASCULANTE DE 18 M3, EM VIA URBANA PAVIMENTADA, DMT EXCEDENTE A 30 KM TRANSPORTE COM CAMINHAO BASCULANTE DE 18 M3, EM VIA URBANA PAVIMENTADA, ADICIONAL PARA DMT EXCEDENTE A 30 KM (UNIDADE: TXKM). AF_07/2020 (PAVIMENTACAO) (1) | 7.991 t | R$ 0,59 | R$ 4.714,60 | Ampla concorrência |
| 0031 | FORNECIMENTO DE EMULSAO ASFALTICA PARA IMPRIMACAO (EAI) EMULSAO ASFALTICA PARA IMPRIMACAO (EAI), FORNECIMENTO | 3 t | R$ 3.165,75 | R$ 10.320,34 | Ampla concorrência |
| 0032 | FORNECIMENTO DE EMULSAO RR-1C EMULSAO RR-1C, FORNECIMENTO | 1 t | R$ 3.421,10 | R$ 3.729,00 | Ampla concorrência |
| 0033 | FORNECIMENTO DE CAP-50/70 FORNECIMENTO DE CAP-50/70 | 14 t | R$ 4.501,02 | R$ 64.634,65 | Ampla concorrência |
| 0034 | TRANSPORTE DE MATERIAL BETUMINOSO COM CAMINHAO TANQUE DISTRIBUIDOR - RODOVIA PAVIMENTADA TRANSPORTE DE MATERIAL BETUMINOSO COM CAMINHAO TANQUE DISTRIBUIDOR - RODOVIA PAVIMENTADA (PAVIMENTACAO) | 7.852 t | R$ 2,15 | R$ 16.881,63 | Ampla concorrência |
| 0035 | LASTRO COM MATERIAL GRANULAR (PEDRA BRITADA N.2) LASTRO COM MATERIAL GRANULAR (PEDRA BRITADA N.2), APLICADO EM PISOS OU LAJES SOBRE SOLO, ESPESSURA DE *10 CM*. AF_01/2024 | 106 M³ | R$ 285,37 | R$ 30.309,15 | Ampla concorrência |
| 0038 | TRANSPORTE COM CAMINHAO BASCULANTE DE 18 M3, EM VIA URBANA PAVIMENTADA, DMT EXCEDENTE A 30 KM TRANSPORTE COM CAMINHAO BASCULANTE DE 18 M3, EM VIA URBANA PAVIMENTADA, ADICIONAL PARA DMT EXCEDENTE A 30 KM (UNIDADE: TXKM). AF_07/2020 (PAVIMENTACAO) (2) | 6.825 t | R$ 0,59 | R$ 4.026,96 | Ampla concorrência |
| 0039 | EXECUCAO DE PASSEIO (CALCADA) OU PISO DE CONCRETO COM CONCRETO MOLDADO IN LOCO, USINADO, 6 CM EXECUCAO DE PASSEIO (CALCADA) OU PISO DE CONCRETO COM CONCRETO MOLDADO IN LOCO, USINADO, ACABAMENTO CONVENCIONAL, ESPESSURA 6 CM, ARMADO. AF_08/2022 | 1.062 M² | R$ 104,44 | R$ 110.930,95 | Ampla concorrência |
| 0040 | ASSENTAMENTO DE GUIA (MEIO-FIO) EM TRECHO RETO 2 ASSENTAMENTO DE GUIA (MEIO-FIO) EM TRECHO RETO, CONFECCIONADA EM CONCRETO PRE-FABRICADO, DIMENSOES 100X15X13X30 CM (COMPRIMENTO X BASE INFERIOR X BASE SUPERIOR X ALTURA). AF_01/2024 | 702 M | R$ 69,68 | R$ 48.914,66 | Ampla concorrência |
| 0041 | ASSENTAMENTO DE GUIA (MEIO-FIO) EM TRECHO CURVO 2 ASSENTAMENTO DE GUIA (MEIO-FIO) EM TRECHO CURVO, CONFECCIONADA EM CONCRETO PRE-FABRICADO, DIMENSOES 100X15X13X30 CM (COMPRIMENTO X BASE INFERIOR X BASE SUPERIOR X ALTURA). AF_01/2024 | 267 M | R$ 73,51 | R$ 19.659,51 | Ampla concorrência |
| 0042 | PISO PODOTATIL DE ALERTA OU DIRECIONAL, DE CONCRETO, ASSENTADO SOBRE ARGAMASSA AF_03/2024 PISO PODOTATIL DE ALERTA OU DIRECIONAL, DE CONCRETO, ASSENTADO SOBRE ARGAMASSA. AF_03/2024 | 353 M² | R$ 206,51 | R$ 72.993,02 | Ampla concorrência |
| 0043 | RELIGACAO DE REDE DE AGUA EM PVC DN 25 MM RELIGACAO DE REDE DE AGUA EM PVC DN 25 MM, INCLUSIVE CONEXOES, EM VIAS URBANAS | 410 M | R$ 37,48 | R$ 15.366,80 | Ampla concorrência |
| 0044 | REMANEJAMENTO DE LIGACAO E RELIGACAO DE REDES DE ESGOTO REMANEJAMENTO DE LIGACAO E RELIGACAO DE REDES DE ESGOTO, EM VIAS URBANAS | 416 M | R$ 124,96 | R$ 51.983,36 | Ampla concorrência |
| 0045 | ESCAVACAO MECANICA DE VALA EM MATERIAL DE 1A CATEGORIA ESCAVACAO MECANICA DE VALA EM MATERIAL DE 1A CATEGORIA | 604 M³ | R$ 8,15 | R$ 4.924,31 | Ampla concorrência |
| 0046 | SERVICO DE REATERRO COM AREIA, TUDO INCLUIDO REATERRO COM AREIA, TUDO INCLUIDO | 240 M³ | R$ 62,71 | R$ 15.067,96 | Ampla concorrência |
| 0047 | COMPACTACAO DE ATERROS A 100% DO PROCTOR INTERMEDIARIO COMPACTACAO DE ATERROS A 100% DO PROCTOR INTERMEDIARIO | 221 M³ | R$ 10,75 | R$ 2.374,78 | Ampla concorrência |
| 0048 | CARGA, MANOBRA E DESCARGA DE SOLOS E MATERIAIS GRANULARES EM CAMINHAO BASCULANTE 18 M3 - ESCAVADEIRA CARGA, MANOBRA E DESCARGA DE SOLOS E MATERIAIS GRANULARES EM CAMINHAO BASCULANTE 18 M3 - CARGA COM ESCAVADEIRA HIDRAULICA (CACAMBA DE 1,20 M3 / 155 HP)E DESCARGA LIVRE (UNIDADE: T). AF_07/2020 (DRENAGEM) | 1.493 t | R$ 5,34 | R$ 7.974,33 | Ampla concorrência |
| 0049 | TRANSPORTE COM CAMINHAO BASCULANTE DE 18 M3, EM VIA URBANA PAVIMENTADA, DMT ATE 30 KM TRANSPORTE COM CAMINHAO BASCULANTE DE 18 M3, EM VIA URBANA PAVIMENTADA, DMT ATE 30 KM (UNIDADE: TXKM). AF_07/2020 (DRENAGEM) | 6.159 t | R$ 1,57 | R$ 9.669,32 | Ampla concorrência |



PORTAL DE COMPRAS PÚBLICAS
A autenticidade do documento pode ser verificada no site https://validaarquivo.portaldecompraspublicas.com.br
Documento gerado eletronicamente no Portal de Compras Públicas em 05/11/2025 às 11:29:33.
Código verificador: EFA3C4

E-DOCS - CÓPIA DO PROCESSO 2025-BGRQD GERADO POR UDSON OLIVEIRA RAMOS DE AGUIAR EM 20/02/2026 13:23 DOCUMENTO 1 / 1 PÁGINA 544 / 1846

2025-VJ88VK - E-DOCS - CÓPIA SIMPLES 10/11/2025 11:55 PÁGINA 4 / 5

| | | | | | |
|---|---|---|---|---|---|
| 0050 | TRANSPORTE COM CAMINHAO BASCULANTE DE 18 M3, EM VIA URBANA EM LEITO NATURAL (UNIDADE: TXKM) TRANSPORTE COM CAMINHAO BASCULANTE DE 18 M3, EM VIA URBANA EM LEITO NATURAL (UNIDADE: TXKM). AF_07/2020 (DRENAGEM) | 203 t | R$ 1,97 | R$ 400,21 | Ampla concorrência |
| 0051 | ESCORAMENTO METALICO DE VALA TIPO GAIOLA, CONFORME PROJETO TIPO. ESCORAMENTO METALICO DE VALA TIPO GAIOLA, CONFORME PROJETO TIPO. | 709 M² | R$ 35,61 | R$ 25.241,08 | Ampla concorrência |
| 0052 | EXECUCAO DE POCO DE VISITA - PVI 02 - AREIA E BRITA COMERCIAIS POCO DE VISITA - PVI 02 - AREIA E BRITA COMERCIAIS | 10 UN | R$ 2.630,49 | R$ 26.304,90 | Ampla concorrência |
| 0053 | CHAMINE DOS POCOS DE VISITA - CPV 01 - AREIA E BRITA COMERCIAIS CHAMINE DOS POCOS DE VISITA - CPV 01 - AREIA E BRITA COMERCIAIS | 10 UN | R$ 1.972,65 | R$ 19.726,50 | Ampla concorrência |
| 0054 | FORNECIMENTO E INSTALACAO DE TUBO PEAD PARA DRENAGEM - D = 400 MM TUBO PEAD PARA DRENAGEM - D = 400 MM - FORNECIMENTO E INSTALACAO | 55 M | R$ 278,68 | R$ 15.327,40 | Ampla concorrência |
| 0055 | FORNECIMENTO E INSTALACAO DE TUBO PEAD PARA DRENAGEM - D = 600 MM TUBO PEAD PARA DRENAGEM - D = 600 MM - FORNECIMENTO E INSTALACAO | 253 M | R$ 671,16 | R$ 169.803,48 | Ampla concorrência |
| 0056 | TRANSPORTE COM CAMINHAO CARROCERIA DE 15 T - RODOVIA PAVIMENTADA TRANSPORTE COM CAMINHAO CARROCERIA DE 15 T - RODOVIA PAVIMENTADA | 3.752 t | R$ 0,85 | R$ 3.189,17 | Ampla concorrência |
| 0057 | EXECUCAO DE CAIXA RALO EM BLOCOS PRE-MOLDADOS E GRELHA ARTICULADA EM FFA EM VIAS URBANAS CAIXA RALO EM BLOCOS PRE-MOLDADOS E GRELHA ARTICULADA EM FFA EM VIAS URBANAS | 10 UN | R$ 2.208,65 | R$ 22.086,50 | Ampla concorrência |
| 0058 | BOCA DE BSTC D = 0,60 M - ESCONSIDADE 0° - AREIA E BRITA COMERCIAIS - ALAS RETAS BOCA DE BSTC D = 0,60 M - ESCONSIDADE 0° - AREIA E BRITA COMERCIAIS - ALAS RETAS | 1 UN | R$ 911,64 | R$ 911,64 | Ampla concorrência |
| 0059 | TRINCHEIRA DRENANTE EM CONCRETO ARMADO, INCLUINDO GRELHAS FOFO, ESCAVACAO E REATERRO. TRINCHEIRA DRENANTE EM CONCRETO ARMADO, INCLUINDO GRELHAS FOFO, ESCAVACAO E REATERRO. | 5 M | R$ 2.106,28 | R$ 10.531,40 | Ampla concorrência |
| 0060 | PINTURA DE FAIXA COM TINTA ACRILICA EMULSIONADA EM AGUA - ESPESSURA DE 0,5 MM PINTURA DE FAIXA COM TINTA ACRILICA EMULSIONADA EM AGUA - ESPESSURA DE 0,5 MM | 117 M² | R$ 22,89 | R$ 2.669,66 | Ampla concorrência |
| 0061 | PINTURA DE SETAS E ZEBRADOS COM TERMOPLASTICO POR EXTRUSAO - ESPESSURA DE 3,0 MM PINTURA DE SETAS E ZEBRADOS COM TERMOPLASTICO POR EXTRUSAO - ESPESSURA DE 3,0 MM | 9 M² | R$ 124,50 | R$ 1.137,93 | Ampla concorrência |
| 0062 | PLACA EM ACO NO 16 GALVANIZADO COM PELICULA RETRORREFLETIVA TIPO I + I - CONFECCAO PLACA EM ACO NO 16 GALVANIZADO COM PELICULA RETRORREFLETIVA TIPO I + I - CONFECCAO | 13 M² | R$ 507,70 | R$ 6.523,94 | Ampla concorrência |
| 0063 | SUPORTE PARA PLACA DE SINALIZACAO EM MADEIRA DE LEI TRATADA 8 X 8 CM - FORNECIMENTO E IMPLANTACAO SUPORTE PARA PLACA DE SINALIZACAO EM MADEIRA DE LEI TRATADA 8 X 8 CM - FORNECIMENTO E IMPLANTACAO | 25 UN | R$ 147,07 | R$ 3.676,75 | Ampla concorrência |
| 0064 | FORNECIMENTO E COLOCACAO DE CONES PARA SINALIZACAO 1 CONES PARA SINALIZACAO, FORNECIMENTO E COLOCACAO | 24 UN | R$ 131,87 | R$ 3.164,88 | Ampla concorrência |
| 0065 | FORNECIMENTO DE SINALIZACAO VERTICAL COM CHAPA EM ESMALTE SINTETICO SINALIZACAO VERTICAL COM CHAPA EM ESMALTE SINTETICO | 6 M² | R$ 848,00 | R$ 5.088,00 | Ampla concorrência |
| 0066 | DISPOSITIVO DE DIRECIONAMENTO OU BLOQUEIO TIPO TELA PLASTICA COM SUPORTE FIXO - DISPOSITIVO DE DIRECIONAMENTO OU BLOQUEIO TIPO TELA PLASTICA COM SUPORTE FIXO - CONFECCAO | 116 M² | R$ 39,04 | R$ 4.529,42 | Ampla concorrência |
| 0067 | FORNECIMENTO DE SINALIZACAO NOTURNA (FIO COM LAMPADA E BALDE) SINALIZACAO NOTURNA ( FIO COM LAMPADA E BALDE ), FORNECIMENTO E INSTALACAO | 97 M | R$ 39,20 | R$ 3.790,25 | Ampla concorrência |
| 0068 | ADMINISTRACAO LOCAL 1 ADMINISTRACAO LOCAL | 1 UN | R$ 64.263,42 | R$ 64.263,42 | Ampla concorrência |
| | | | VALOR TOTAL: | R$ 1.532.042,91 | |



PORTAL DE COMPRAS PÚBLICAS
A autenticidade do documento pode ser verificada no site https://validaarquivo.portaldecompraspublicas.com.br
Documento gerado eletronicamente no Portal de Compras Públicas em 05/11/2025 às 11:29:33.
Código verificador: EFA3C4

**INFORMAÇÕES DO DOCUMENTO**
Documento capturado em 10/11/2025 11:55:26 (HORÁRIO DE BRASÍLIA - UTC-3)
por WESLEY GONÇALVES ASSIS FILHO (SUPERINTENDENTE DE LICITACAO E COMPRAS - SCOMPG - SEFIP - PMAL)
Valor Legal: CÓPIA SIMPLES | Natureza: DOCUMENTO NATO-DIGITAL

A disponibilidade do documento pode ser conferida pelo link: https://e-docs.es.gov.br/d/2025-VJ88VK

E-DOCS - CÓPIA DO PROCESSO 2025-BGRQD GERADO POR UDSON OLIVEIRA RAMOS DE AGUIAR EM 20/02/2026 13:23 DOCUMENTO 1 / 1 PÁGINA 545 / 1846

2025-VJ88VK - E-DOCS - CÓPIA SIMPLES 10/11/2025 11:55 PÁGINA 5 / 5

# Edital nº 000014/2025

*Última atualização 05/11/2025*

**Local:** Alegre/ES **Órgão:** MUNICIPIO DE ALEGRE

**Unidade compradora:** 27174101000135-001 - PREFEITURA MUNICIPAL DE ALEGRE

**Modalidade da contratação:** Concorrência - Eletrônica **Amparo legal:** Lei 14.133/2021, Art. 28, II **Tipo:** Edital

**Modo de disputa:** Aberto-Fechado **Registro de preço:** Não **Fonte orçamentária:** Não informada

**Data de divulgação no PNCP:** 05/11/2025 **Situação:** Divulgada no PNCP

**Data de início de recebimento de propostas:** 10/11/2025 09:00 (horário de Brasília)

**Data fim de recebimento de propostas:** 25/11/2025 09:00 (horário de Brasília)

**Id contratação PNCP:** 27174101000135-1-000100/2025 **Fonte:** E & L PRODUCOES DE SOFTWARE LTDA

**Objeto:**

EXECUÇÃO DOS SERVIÇOS DE PAVIMENTAÇÃO E DRENAGEM DA RUA ANTÔNIO LEMOS BARBOSA, BAIRRO VILA DO SUL, NO MUNICÍPIO DE ALEGRE/ES

**Informação complementar:**

EXECUÇÃO DOS SERVIÇOS DE PAVIMENTAÇÃO E DRENAGEM DA RUA ANTÔNIO LEMOS BARBOSA, BAIRRO VILA DO SUL, NO MUNICÍPIO DE ALEGRE/ES

**VALOR TOTAL ESTIMADO DA COMPRA**

R$ 1.532.042,95

Itens | Arquivos | Histórico

| Nome | Data/Hora de Inclusão |
|---|---|
| 014_-_Edital_-_CE_014-2025_-_Drenagem_e_Pav_Rua_An | 05/11/2025 - 11:38:44 |
| Relatorio Itens Cadastrados - CE 014-2025 | 05/11/2025 - 11:39:15 |
| Termo_de_Referencia_-_DREN_E_PAV_RUA_ANTONIO_LEMOS | 05/11/2025 - 11:39:17 |
| ETP_pav_e_dren_Rua_Antonio_Lemos_Barbosa | 05/11/2025 - 11:39:17 |
| 05-Volume_02_-_Projeto_de_Execucao-2 | 05/11/2025 - 11:39:29 |
| 06-Volume_03_-_Orcamento | 05/11/2025 - 11:39:50 |
| 04-Volume_01_-_Relatorio_de_Projeto_compressed | 05/11/2025 - 11:39:57 |
| 05-Volume_02_-_Projeto_de_Execucao-1 | 05/11/2025 - 11:40:08 |

Exibir: 10 | 1-8 de 8 itens | Página: 1

ESSO 2025-BGRQD GERADO POR UDSON OLIVEIRA RAMOS DE AGUIAR EM 20/02/2026 13:23 DOCUME
E-DOCS - CÓPIA DO PROC
NTO 1 / 1 PÁGINA 546 / 1846
2025-DPVLXR - E-DOCS - CÓPIA SIMPLES 10/11/2025 11:55 PÁGINA 1 / 7

Criado pela Lei nº 14.133/21, o Portal Nacional de Contratações Públicas (PNCP) é o sítio eletrônico oficial destinado à divulgação centralizada e obrigatória dos atos exigidos em sede de licitações e contratos administrativos abarcados pelo novel diploma.

É gerido pelo Comitê Gestor da Rede Nacional de Contratações Públicas, um colegiado deliberativo com suas atribuições estabelecidas no Decreto nº 10.764, de 9 de agosto de 2021.

O desenvolvimento dessa versão do Portal é um esforço conjunto de construção de uma concepção direta legal, homologado pelos indicados a compor o aludido comitê.

A adequação, fidedignidade e corretude das informações e dos arquivos relativos às contratações disponibilizadas no PNCP por força da Lei nº 14.133/2021 são de estrita responsabilidade dos órgãos e entidades contratantes.

https://portaldeservicos.gestao.gov.br

0800 978 9001

AGRADECIMENTO AOS PARCEIROS

Enap Escola Nacional de Administração Pública

Serpro

SEBRAE

Texto destinado a exibição de informações relacionadas à **licença de uso**.

TO 1 / 1 PÁGINA 547 / 1846
ESSO 2025-BGRQD GERADO POR UDSON OLIVEIRA RAMOS DE AGUIAR EM 20/02/2026 13:23 DOCUMEN
2025-DPVLXR - E-DOCS - CÓPIA SIMPLES 10/11/2025 11:55 PÁGINA 2 / 7
E-DOCS - CÓPIA DO PROC

E-DOCS - CÓPIA DO PROCESSO 2025-BGRQD GERADO POR UDSON OLIVEIRA RAMOS DE AGUIAR EM 20/02/2026 13:23 DOCUMENTO 1 / 1 PÁGINA 548 / 1846

2025-DPVLXR - E-DOCS - CÓPIA SIMPLES 10/11/2025 11:55 PÁGINA 3 / 7

**AVISO DE LICITAÇÃO**
**CONCORRÊNCIA ELETRÔNICA Nº 3110.01.2025.CE**

O Agente de Contratação da Prefeitura Municipal de Trairi, torna público para conhecimento dos interessados, que se encontra aberta, para cadastramento de propostas, a licitação na Modalidade de Concorrência Eletrônica que será realizada no dia 27 de novembro de 2025 às 08h:00min (horário de Brasília) no portal www.bllcompras.org.br, conforme especificado no Edital Nº 3110.01.2025.CE com o seguinte objeto: Construção da Escola de Ensino Fundamental Maria Dias de Sena da localidade de Marrecas, junto a Secretaria do Município de Trairi-CE. O Edital e seus anexos encontram-se à disposição dos interessados na sala da Comissão de Licitação, na Av. Miguel Pinto Ferreira, 356 - Planalto Norte - Trairi/CE, bem como nos sítios eletrônicos www.bllcompras.org.br, https://licitacoes.tce.ce.gov.br, http:// http://www.trairi.ce.gov.br/.

Trairi - CE, 7 de novembro de 2025
JAIR SILVA MARTINS
Agente De Contratação

**AVISO DE LICITAÇÃO**
**CONCORRÊNCIA ELETRÔNICA Nº 3110.02.2025.CE**

O Agente de Contratação da Prefeitura Municipal de Trairi, torna público para conhecimento dos interessados, que se encontra aberta, para cadastramento de propostas, a licitação na Modalidade de Concorrência Eletrônica que será realizada no dia 27 de novembro de 2025 às 14h:00min (horário de Brasília) no portal www.bllcompras.org.br, conforme especificado no Edital Nº 3110.02.2025.CE com o seguinte objeto: construção da pavimentação em pedra tosca na estrada que liga a localidade de Panan a Tigipio, no Município de Trairi-CE. O Edital e seus anexos encontram-se à disposição dos interessados na sala da Comissão de Licitação, na Av. Miguel Pinto Ferreira, 356 - Planalto Norte - Trairi/CE, bem como nos sítios eletrônicos www.bllcompras.org.br, https://licitacoes.tce.ce.gov.br, http:// http://www.trairi.ce.gov.br/.

Trairi - CE, 7 de novembro de 2025
JAIR SILVA MARTINS
Agente De Contratação

## PREFEITURA MUNICIPAL DE TURURU

**AVISO DE LICITAÇÃO**
**CONCORRÊNCIA ELETRÔNICA Nº 4.013/2025-CE**

Concorrência Eletrônica Nº 04.013/2025-CE. A Prefeitura Municipal de Tururu - CE, torna público para o conhecimento dos interessados, que fará realizar a licitação na modalidade Concorrência - Eletrônica, do tipo Menor Preço Global, objetivando contratação de empresa para os serviços remanescentes de construção de quadra esportiva coberta localizada na Rua da Doca da Ola, alto dos feitosas-sede-Tururu-CE. A sessão será realizada pelo endereço eletrônico https://licitamaisbrasil.com.br, com data de abertura agendada para 26 de novembro de 2025 às 09:00. O edital e seus anexos encontram-se disponíveis nos endereços eletrônicos: https://licitamaisbrasil.com.br, https://municipios-licitacoes.tce.ce.gov.br, www.tururu.ce.gov.br e no Portal Nacional de Contratações Públicas (PNCP).

Tururu - CE, 7 de novembro de 2025
LOURDES DANIELE PIRES BERNARDO SANTOS
Agente de Contratação

## PREFEITURA MUNICIPAL DE UMIRIM

**AVISO DE REVOGAÇÃO**
**PREGÃO ELETRÔNICO Nº 20251002001/SMS-SRP**

Prefeitura Municipal de Umirim-CE, através da Secretaria de Saúde, leva ao conhecimento dos interessados, que revoga o Processo Licitatório levado a efeito através do Pregão Eletrônico - 20251002001/SMS-SRP. Objeto: Registro de Preço visando futura e eventual Aquisição de Medicamento, Material Hospitalar e Odontológico para atender as necessidades da Secretaria de Saúde do Município de Umirim/CE. O Secretário, considerando os princípios norteadores da Administração Pública e podendo rever a oportunidade e a conveniência dos seus próprios atos, decide revogar a licitação PREGÃO ELETRÔNICO - 20251002001/SMS-SRP, determinando seu encerramento para análise, revisão e (re)lançamento em data oportuna. Demais informações encontram-se à disposição dos interessados no site: m2atecnologia.com.br, licitacoes.tce.ce.gov.br. e https://www.umirim.ce.gov.br/.

Umirim/CE, 7 de novembro de 2025
JOSÉ AFRÂNIO PINHO PINHEIRO JÚNIOR
Secretário de Saúde

## PREFEITURA MUNICIPAL DE VIÇOSA DO CEARÁ

**AVISO DE ALTERAÇÃO**
**PREGÃO ELETRÔNICO Nº PE R14/2025-GM**

Alteração ao Edital de Licitação. O Agente de Contratação comunica aos interessados Adendo ao Edital do Pregão Eletrônico PE R14/2025-GM, cujo objeto aquisição de materiais, equipamentos, móveis e permanentes, para atender as atividades das Secretarias Municipais, do Município de Viçosa do Ceará, o sistema receberá o cadastramento das propostas até o dia 24 de novembro de 2025, às 08:00h, abertura e classificação às 08:15h, disputa de lances a partir das 08:30h (horários de Brasília). O Adendo estará à disposição dos interessados nos dias úteis após esta publicação no site: www.novobbmnet.com.br, onde será republicado com nº PE R14/2025-GM. https://municipios-licitacoes.tce.ce.gov.br/ e https://www.vicosa.ce.gov.br/ e de 08:00h às 12:00h, 13:30h às 17:00h na Rua José Joaquim de Carvalho, 473 - Centro.

Viçosa do Ceará/CE, 7 de novembro de 2025.
ANTÔNIO FRANCISCO DO NASCIMENTO
Agente de Contratação

# ESTADO DO ESPÍRITO SANTO

## PREFEITURA MUNICIPAL DE ALEGRE

**AVISO DE LICITAÇÃO**
**CONCORRÊNCIA ELETRÔNICA Nº 14/2025**

Cód. CidadES - TCEES: 2025.004E0700001.01.0027.
O Município de Alegre/ES, através da Superintendência de Compras Governamentais, torna público que realizará licitação na modalidade Concorrência Eletrônica, com critério de julgamento Menor Preço (Empreitada Unitário), objetivando EXECUÇÃO DOS SERVIÇOS DE PAVIMENTAÇÃO E DRENAGEM DA RUA ANTÔNIO LEMOS BARBOSA, BAIRRO VILA DO SUL, NO MUNICÍPIO DE ALEGRE/ES, conforme condições, quantidades e exigências estabelecidas no Edital e seus anexos. VALOR TOTAL: R$ 1.532.042,91 (um milhão quinhentos e trinta e dois mil quarenta e dois reais e noventa e um centavos) DATA DE ABERTURA DA SESSÃO: 25 de novembro de 2025. HORÁRIO: 09:01min (horário de Brasília) LOCAL: Portal de Compras Públicas - www.portaldecompraspublicas.com.br. O Edital poderá ser retirado no site: www.alegre.es.gov.br e www.portaldecompraspublicas.com.br. Demais informações poderão ser obtidas pelo e-mail compras@alegre.es.gov.br.

Alegre-ES, 5 de novembro de 2025.
WESLEY GONÇALVES ASSIS FILHO
Superintendente de Compras Governamentais

## PREFEITURA MUNICIPAL DE ATÍLIO VIVACQUA

**AVISO DE LICITAÇÃO**
**PREGÃO ELETRÔNICO SRP Nº 19/2025 - PMAV**

ID CidadES Contratação: 2025.010E0700001.01.0024
O Pregoeiro da Prefeitura Municipal de Atílio Vivácqua-ES, torna público que realizará a seguinte licitação. Objeto: aquisição de equipamentos de informática, equipamentos de escritório (Mesa, Gaveteiro), equipamentos de cozinha (geladeira, micro-ondas), bem como equipamentos para recreação infantil, destinados a apoiar as atividades da Secretaria Municipal de Assistência Social de Atílio Vivacqua/ES. Início da entrega das Propostas e Documentos de Habilitação: às 08:00h do dia 11/11/2025. Abertura das Propostas: às 08:00h do dia 24/11/2025. Início da Sessão de Disputa: às 08:10h do dia 24/11/2025. Edital disponível nos sites: www.pmav.es.gov.br e www.portaldecompraspublicas.com.br.

Atílio Vivácqua-ES, 6 de novembro de 2025.
WILLIAM DE ARAUJO CONSTANTINO

## PREFEITURA MUNICIPAL DE GOVERNADOR LINDENBERG

**EXTRATO DE CONTRATO**

RESUMO DO CONTRATO ADMINISTRATIVO
ID TCEES: 2025.078E0500001.01.0009
MODALIDADE Pregão Eletrônico nº 017/2025
PROCESSO: 120.158/2025
OBJETO: O objeto do presente instrumento é a aquisição de veículos em atendimento a Secretaria Municipal de Saúde da Prefeitura de Governador Lindenberg/ES, nas condições e especificações estabelecidas no Pregão Eletrônico nº 017/2025 e seus anexos.
VIGÊNCIA: O prazo de vigência do contrato é até 31 de dezembro de 2025, contados da data de publicação na forma dos artigos 105 da Lei n° 14.133, de 2021.
CONTRATANTE: FUNDO MUNICIPAL DE SAÚDE DE GOVERNADOR LINDENBERG/ES.
CONTRATO: 022/2025
CONTRATADA: MAXXI VEICULOS E IMPLEMENTOS LTDA.
VALOR: R$ 352.200,00 (trezentos e cinquenta e dois mil e duzentos reais).

## PREFEITURA MUNICIPAL DE IBITIRAMA

**AVISO DE LICITAÇÃO**
**PREGÃO ELETRÔNICO Nº 29/2025**

ID TCE/ES: 2025.031E0700001.01.0020
A Comissão de Contratação da Prefeitura Municipal de Ibitirama-ES, nomeada pelo Decreto nº 234/2025 de 25 de abril de 2025, torna público para conhecimento dos interessados cadastrados ou não na Prefeitura Municipal de Ibitirama-ES, na correspondente especialidade, que se fará realizar no dia 24 de novembro de 2025, às 09:00 horas, PREGÃO ELETRÔNICO Nº 029/2025.
OBJETO: Aquisição de 01 (um) CAMINHÃO TOCO BASCULANTE para a Secretaria Municipal de Agricultura de Ibitirama-ES, visando executar o CONTRATO DE REPASSE CONVÊNIO Nº 923105/2022.
FONTE DE RECURSO: Recurso do CONTRATO DE REPASSE CONVÊNIO Nº 923105/2022
TIPO: Menor Preço Por Lote.

Ibitirama-ES, 7 de ovembro de 2025.
DANIEL JOSÉ MOREIRA BRUNO
Pregoeiro

## PREFEITURA MUNICIPAL DE IUNA

**AVISO DE HOMOLOGAÇÃO**
**CONCORRÊNCIA ELETRÔNICA Nº 18/2025**

Em conformidade com o disposto na Lei nº 14.133/21, e ainda considerando que o certame licitatório atendeu ditames da legislação, HOMOLOGO, em todos os seus termos o procedimento da Licitação nº 018/2025 - Concorrência Eletrônica, e ADJUDICO o objeto da licitação em favor da licitante: CORDEIRO CONSTRUTORA LTDA, R$ 1.517.245,29. TOTAL DO PROCESSO LICITATÓRIO: R$1.517.245,29. Objeto: Prestação de serviços de construção da Unidade Básica de Saúde (UBS) Tipo I, no Distrito de Santíssima Trindade, Município de Iúna/ES, consoante Convênio/Proposta Nº. 10700.1030001/24-003 - SISMOB - Ministério da Saúde. ID CidadES: 2025.037E0500001.01.0003.

Iúna-ES, 31 de outubro de 2025.
ARIÁDIA BEBIANI PROVETTI JACINTO
Secretária Municipal de Saúde

ROMÁRIO BATISTA VIEIRA
Prefeito

**AVISO DE CHAMADA PÚBLICA**

EDITAL Nº 40/2025 - CHAMADA PÚBLICA - PROCESSO Nº 2025-LLJC5
O Município de Iúna/ES, torna público aos interessados, o edital nº 040/2025 - Chamada Pública, para aquisição de gêneros alimentícios da agricultura familiar e empreendedor familiar rural destinados às Escolas e Creches do Município incluídas no PNAE - Programa Nacional de Alimentação Escolar, em atendimento a Lei 11.947/2009, Resolução CD/FNDE nº 06 de 08/05/2020, Resolução CD/FNDE nº 21 de 16/11/2021, Resolução CD/FNDE nº 03 de 04/02/2025. O recebimento da documentação e do projeto de venda ocorrerá da data de sua publicação até as 18h do dia 02/12/2025, diretamente à Comissão de Contratação, por intermédio dos servidores Eliane, Renata ou Rodrigo, no Prédio da Prefeitura Municipal, situado à Rua Des. Epaminondas do Amaral, nº 58, bairro Centro, Iúna-ES. A abertura dos envelopes ocorrerá no dia 03/12/2025, às 14h, na Secretaria Municipal de Educação, localizada na Avenida Deputado João Rios, nº 23, bairro Quilombo, Iúna - ES. O edital e seus anexos estão disponíveis no site: www.iuna.es.gov.br. Informações poderão ser solicitadas no Prédio da Prefeitura Municipal, endereço acima citado, pelo endereço eletrônico: licitacao@iuna.es.gov.br ou pelo telefone (28) 99884-3729. ID CidadES: 2025.037E0700001.18.0002.

Iúna-ES, 31 de outubro de 2025.
EDINÉIA DA COSTA FERNANDES
Secretária Municipal de Gestão
Em exercício

## PREFEITURA MUNICIPAL DE JOÃO NEIVA

**AVISO DE DISPENSA DE LICITAÇÃO Nº 11/2025**

RATIFICAÇÃO DE DISPENSA DE LICITAÇÃO
O MUNICÍPIO DE JOÃO NEIVA/ES, através do FUNDO MUNICIPAL DE SAÚDE, torna público a Ratificação de Dispensa de Licitação nº 011/2025, que gerou o Contrato nº 021/2025, cujo objeto contratação da prestação de serviços de assistência à saúde, com execução parcelada, no município CONTRATANTE, por intermédio do CONSÓRCIO PÚBLICO DA REGIÃO POLINORTE - CIM POLINORTE/ES, de acordo com o processo protocolado sob nº 9900/2025, nos termos do art. 75, inciso XI, da Lei 14.133/21.
CONTRATADA: CONSÓRCIO PÚBLICO DA REGIÃO POLINORTE - CIM POLINORTE, no valor total de R$ 600.000,00.
Código CidadES Contratações: 2025.040E00001.09.0011.

João Neiva-ES, 24 de outubro de 2025.
AMANDA MORELLATO CARLESSO CAMPOSTRINI
Gestora do Fundo Municipal de Saúde

**PREFEITURA MUNICIPAL DE ALEGRE – ES**

**- AVISO DE LICITAÇÃO -**

**Concorrência Eletrônica Nº 000014/2025**

**Cód. CidadES - TCEES: 2025.004E0700001.01.0027**

O Município de Alegre/ES, através da Superintendência de Compras Governamentais, torna público que realizará licitação na modalidade Concorrência Eletrônica, com critério de julgamento **Menor Preço (Empreitada Unitário),** objetivando EXECUÇÃO DOS SERVIÇOS DE PAVIMENTAÇÃO E DRENAGEM DA RUA ANTÔNIO LEMOS BARBOSA, BAIRRO VILA DO SUL, NO MUNICÍPIO DE ALEGRE/ES, conforme condições, quantidades e exigências estabelecidas no Edital e seus anexos.

**VALOR TOTAL:** R$ 1.532.042,91 (um milhão quinhentos e trinta e dois mil quarenta e dois reais e noventa e um centavos)

**DATA DE ABERTURA DA SESSÃO:** 25 de novembro de 2025.

**HORÁRIO:** 09:01min (horário de Brasília)

LOCAL: Portal de Compras Públicas - **www.portaldecompraspublicas.com.br**.

O Edital poderá ser retirado no site: **www.alegre.es.gov.br** e **www.portaldecompraspublicas.com.br**. Demais informações poderão ser obtidas pelo e-mail **compras@alegre.es.gov.br**.

Alegre/ES, 05 de novembro de 2025.

**WESLEY GONÇALVES ASSIS FILHO**

**Superintendente de Compras Governamentais**

E-DOCS - CÓPIA DO PROCESSO 2025-BGRQD GERADO POR UDSON OLIVEIRA RAMOS DE AGUIAR EM 20/02/2026 13:23 DOCUMENTO 1 / 1 PÁGINA 549 / 1846

2025-DPVLXR - E-DOCS - CÓPIA SIMPLES 10/11/2025 11:55 PÁGINA 4 / 7

Assinado Digitalmente por: **NASSAU EDITORA RADIO E TV LTDA EM RECUPERACAO JUD:27065150000130 - Em: 06/11/2025**
Certificado emitido por: CN=AC CONSULTI BRASIL RFB, OU=Secretaria da Receita Federal do Brasil - RFB, O=ICP-Brasil, C=BR
Acesse: https://tribunaonline.com.br/validador-iti caso deseje validar a assinatura!

E-DOCS - CÓPIA DO PROCESSO 2025-BGRQD GERADO POR UDSON OLIVEIRA RAMOS DE AGUIAR EM 20/02/2026 13:23 DOCUMENTO 1 / 1 PÁGINA 550 / 1846

2025-DPVLXR - E-DOCS - CÓPIA SIMPLES - 10/11/2025 11:55 - PÁGINA 5 / 7

1 páginas - Datas e horários baseados em Brasília, Brasil
**Sincronizado com o NTP.br e Observatório Nacional (ON)**
Certificado de Assinaturas gerado em: 06 de novembro de 2025, 00:02:11

# 10582 MUNC.ALEGRE - CONC ELET 000014 2025.pdf

Código do documento: 10582

## Assinado por:

NASSAU EDITORA RADIO E TV LTDA EM RECUPERACAO JUD:27065150000130
Certificado Digital
E-mail: publicidade@grupotribunaonline.com.br

## Registro de Eventos:

06 nov. 2025, 00:01:00 - UPLOAD
**Documento:** 10582
**Criado por:** Rafaela Casotte Cunha Daniel **Email:** arte@redetribuna.com.br
**DATE_ATOM:** 2025-11-06T00:02:11-03:00

06 nov. 2025, 00:02:11 - INÍCIO DO PROCESSAMENTO
Assinatura iniciada pelo Serviço de Assinaturas.
**DATE_ATOM:** 2025-11-06T00:02:11-03:00

06 nov. 2025, 00:02:11 - ASSINATURA COM CERTIFICADO DIGITAL ICP-BRASIL
NASSAU EDITORA RADIO E TV LTDA EM RECUPERACAO JUD:27065150000130
**E-Mail:** publicidade@grupotribunaonline.com.br
**Emissor do Certificado:** CN=NASSAU EDITORA RADIO E TV LTDA EM RECUPERACAO JUD:27065150000130, OU=videoconferencia, OU=RFB e-CNPJ A1, OU=Secretaria da Receita Federal do Brasil - RFB, OU=47317285000152, L=VITORIA, S=ES, O=ICP-Brasil, C=BR
**DATE_ATOM:** 2025-11-06T00:02:11-03:00

## Hash do documento original:

[SHA256]: d244da82cf9ae2ad51870ec0d7193fdbf699e9d3a3489c9d9314f708b9a57ab0
[SHA512]: e83378fe18238949cb59cc309c884f101db3505d9bc8093a84662483d646af4aac90c7475af289916fb54705844ef68e7f3f6af6eb270fb9d4ca79288dfdb6f1

Este certificado pertence única e exclusivamente aos documentos de HASH acima!

Este documento está assinado digitalmente com um certificado digital emitido por: AC CONSULTI BRASIL RFB

E-DOCS - CÓPIA DO PROCESSO 2025-BGRQD GERADO POR UDSON OLIVEIRA RAMOS DE AGUIAR EM 20/02/2026 13:23 DOCUMENTO 1 / 1 PÁGINA 551 / 1846

## Adjudicação e/ou Homologação

**ADJUDICAÇÃO E HOMOLOGAÇÃO
PREGÃO ELETRÔNICO Nº 37/2025 - WCOMPRAS ID Nº 423925
ID CIDADES Nº 2025.001E0700001.01.0026 - PROC. ADMINISTRATIVO Nº 14960/2025**

**OBJETO: Registro de Preços para contratação de empresa especializada de serviços de manutenção de eletrodomésticos, com fornecimento de peças.**
Tendo o processo licitatório obedecido os trâmites legais, principalmente as regras da Lei Federal Nº 14.133/21, pela Lei Complementar Nº 123/2006, Decreto Municipal Nº 584/2023 e Decreto Municipal de n° 585/23, **ADJUDICO/HOMOLOGO** o resultado do Pregão em epígrafe em favor da vencedora:
**ELETRICA E REFRIGERACAO LJP LTDA**, inscrita no CNPJ 10.952.405/0001-83 - Lote (grupo de itens): 01, 02, 03 e 04 - no valor total de R$ 1.374.951,35 (um milhão, trezentos e setenta e quatro mil, novecentos e cinquenta e um real e trinta e cinco centavos).

Afonso Cláudio/ES, em 05 de novembro de 2025

Luciano Roncetti Pimenta
Prefeito Municipal - Afonso Cláudio/ES
**Protocolo 1664962**

---

**ADJUDICAÇÃO E HOMOLOGAÇÃO
PREGÃO ELETRÔNICO Nº 34/2025 - WCOMPRAS ID Nº 422875
ID CIDADES Nº 2025.001E0700001.01.0023 - PROC. ADMINISTRATIVO Nº 11778/2025**

**OBJETO: Aquisição de caminhão equipado com compactador de lixo.**
Tendo o processo licitatório obedecido os trâmites legais, principalmente as regras da Lei Federal Nº 14.133/21, pela Lei Complementar Nº 123/2006 e Decreto Municipal Nº 585/2023, **ADJUDICO/HOMOLOGO** o resultado do Pregão em epígrafe em favor da vencedora:
**PESO CAMINHOES E IMPLEMENTOS LTDA**, inscrita no CNPJ 54.728.475/0002-09 - Lote/Item: 01 - no valor total de R$ 645.000,00 (seiscentos e quarenta e cinco mil reais).

Afonso Cláudio/ES, em 05 de novembro de 2025

Luciano Roncetti Pimenta
Prefeito Municipal - Afonso Cláudio/ES
**Protocolo 1665005**

## Águia Branca

## Aviso de Licitação

**CONCORRÊNCIA Nº 004/2025**
CIDADES: 2025.003E0700001.01.0023
**OBJETO:** Contratação de empresa para execução de obras de pavimentação no parque natural municipal "Recanto do Jacaré", na sede deste município **Abertura dos envelopes:** 09h00min do dia 25/11/2025.
O Edital e seus anexos poderão ser obtidos na sede da Prefeitura Municipal de Águia Branca - ES ou www.aguiabranca.es.gov.br.
Informações: (27)3745-1357 ou licitacao@aguiabranca.es.gov.br
Águia Branca, 05/11/2025.
JOÃO BATISTA REGATTIERI
Agente de Contratação
**Protocolo 1665260**

## Alegre

## Aviso de Licitação

**- AVISO DE LICITAÇÃO -
Concorrência Eletrônica
Nº 000014/2025
Cód. CidadES - TCEES:
2025.004E0700001.01.0027**
O Município de Alegre/ES, através da Superintendência de Compras Governamentais, torna público que realizará licitação na modalidade Concorrência Eletrônica, com critério de julgamento **Menor Preço (Empreitada Unitário)**, objetivando EXECUÇÃO DOS SERVIÇOS DE PAVIMENTAÇÃO E DRENAGEM DA RUA ANTÔNIO LEMOS BARBOSA, BAIRRO VILA DO SUL, NO MUNICÍPIO DE ALEGRE/ES, conforme condições, quantidades e exigências estabelecidas no Edital e seus anexos.
**VALOR TOTAL:** R$ 1.532.042,91 (um milhão quinhentos e trinta e dois mil quarenta e dois reais e noventa e um centavos)
**DATA DE ABERTURA DA SESSÃO**: 25 de novembro de 2025.
**HORÁRIO**: 09:01min (horário de Brasília)
**LOCAL**: Portal de Compras Públicas - www.portaldecompraspublicas.com.br.
O Edital poderá ser retirado no site: www.alegre.es.gov.br e www.portaldecompraspublicas.com.br. Demais informações poderão ser obtidas pelo e-mail compras@alegre.es.gov.br.
Alegre/ES, 05 de novembro de 2025.
**WESLEY GONÇALVES ASSIS FILHO**
Superintendente de Compras Governamentais
**Protocolo 1665016**

## Anchieta

## Aviso de Licitação

**Aviso de Licitação
Pregão Eletrônico nº 032/2025
Processo digital n.º25285/2024
CÓDIGO ID CidadES:
2025.007E0700001.01.0031**

O Município de Anchieta, por meio de sua Pregoeira Oficial, torna público a realização da licitação, na modalidade "Pregão Eletrônico", cujo objeto é a **CONTRATAÇÃO DE EMPRESA PARA PRESTAÇÃO DE SERVIÇOS DE TRANSPORTE** conforme condições e exigências previstas neste edital e seus anexos, conforme a Lei 14.133/2021, Lei Municipal 1315/2018, regras gerais do Decreto

2025-DPVLXR - E-DOCS - CÓPIA SIMPLES 10/11/2025 11:55 PÁGINA 6 / 7

**INFORMAÇÕES DO DOCUMENTO**
Documento capturado em 10/11/2025 11:55:42 (HORÁRIO DE BRASÍLIA - UTC-3)
por WESLEY GONÇALVES ASSIS FILHO (SUPERINTENDENTE DE LICITACAO E COMPRAS - SCOMPG - SEFIP - PMAL)
Valor Legal: CÓPIA SIMPLES | Natureza: DOCUMENTO NATO-DIGITAL

A disponibilidade do documento pode ser conferida pelo link: https://e-docs.es.gov.br/d/2025-DPVLXR

E-DOCS - CÓPIA DO PROCESSO 2025-BGRQD GERADO POR UDSON OLIVEIRA RAMOS DE AGUIAR EM 20/02/2026 13:23 DOCUMENTO 1 / 1 PÁGINA 552 / 1846

2025-DPVLXR - E-DOCS - CÓPIA SIMPLES 10/11/2025 11:55 PÁGINA 7 / 7

E-DOCS - CÓPIA DO PROCESSO 2025-BGRQD GERADO POR UDSON OLIVEIRA RAMOS DE AGUIAR EM 20/02/2026 13:23 DOCUMENTO 1 / 1 PÁGINA 553 / 1846



# CONCORRÊNCIA ELETRÔNICA Nº 014/2025

10 DE NOVEMBRO DE 2025

A presente licitação tem por objeto a EXECUÇÃO DOS SERVIÇOS DE PAVIMENTAÇÃO E DRENAGEM DA RUA ANTÔNIO LEMOS BARBOSA, BAIRRO VILA DO SUL, NO MUNICÍPIO DE ALEGRE/ES , conforme especificações constantes no Termo de Referência, Memorial Descritivo, Planilha Orçamentária, Cronograma Físico-Financeiro e demais exigências estabelecidas neste Edital e seus anexos.

**Detalhes da Licitação:**

| | |
|---|---|
| **Objeto Licitado:** | **EXECUÇÃO DOS SERVIÇOS DE PAVIMENTAÇÃO E DRENAGEM DA RUA ANTÔNIO LEMOS BARBOSA, BAIRRO VILA DO SUL, NO MUNICÍPIO DE ALEGRE/ES** |

2025-JM4VBQ - E-DOCS - CÓPIA SIMPLES 10/11/2025 11:56 PÁGINA 1 / 5

| | |
|---|---|
| **Cód. CidadES/TCE-ES:** | **2025.004E0700001.01.0027** |
| **Modalidade:** | Concorrência Eletrônica |
| **Situação:** | em andamento |
| **Data de Publicação:** | 10/11/2025 |
| **Data de Abertura:** | **25/11/2025** |
| **Hora :** | **09 HORAS (horário de Brasília)** |
| **Local da Licitação:** | Portal de Compras Públicas – www.portaldecompraspublicas.com.br |
| **E-mail:** | compras@alegre.es.gov.br |

**Documentos:**

| Data | Formato | Descrição | Download |
|---|---|---|---|
| 10/11/2025 | PDF | Edital – CE 014/2025 – Drenagem e Pav. Rua Antonio Lemos Barbosa | |
| 10/11/2025 | PDF | Relatório de Itens Cadastrados – CE 014-2025 | |
| 10/11/2025 | ZIP | Anexo I – TR e ETP | |
| 10/11/2025 | ZIP | Anexo II – Planilha e Projetos | |
| 10/11/2025 | PDF | Aviso de Licitação – CE 014-2025 – Publicações | |

E-DOCS - CÓPIA DO PROCESSO 2025-BGRQD GERADO POR UDSON OLIVEIRA RAMOS DE AGUIAR EM 20/02/2026 13:23 DOCUMENTO 1 / 1 PÁGINA 554 / 1846

2025-JM4VBQ - E-DOCS - CÓPIA SIMPLES 10/11/2025 11:56 PÁGINA 2 / 5

BUSCAR

Buscar ...

CATEGORIAS

- Adesão
- Autarquias
- Coordenadoria de Defesa Civil
- Dispensa de Licitação
  - Dispensa de Licitação – UG Assistência Social
  - Dispensa de Licitação – UG Educação
  - Dispensa de Licitação – UG Prefeitura
  - Dispensa de Licitação – UG Saúde
- Editais
- Inexibilidade
  - Inexibilidade – UG Prefeitura
  - Inexibilidade – UG Assistência Social
- Licitações
  - Participantes
- Pesquisas de Satisfação
- Procuradoria Geral do Município
- Secretaria Executiva de Administração
- Secretaria Executiva de Assistência Social e Direitos Humanos
- Secretaria Executiva de Cultura, Turismo e Esportes
- Secretaria Executiva de Desenvolvimento Econômico, Inovação e Turismo – SEDEIT
- Secretaria Executiva de Desenvolvimento Rural
- Secretaria Executiva de Educação
- Secretaria Executiva de Finanças e Planejamento
- Secretaria Executiva de Meio Ambiente e Desenvolvimento Sustentável
- Secretaria Executiva de Obras, Saneamento e Serviços Urbanos
- Secretaria Executiva de Saúde
- Todas as Noticias
- Unidade Central de Controle Interno

E-DOCS - CÓPIA DO PROCESSO 2025-BGRQD GERADO POR UDSON OLIVEIRA RAMOS DE AGUIAR EM 20/02/2026 13:23 DOCUMENTO 1 / 1 PÁGINA 555 / 1846

2025-JM4VBQ - E-DOCS - CÓPIA SIMPLES 10/11/2025 11:56 PÁGINA 3 / 5

E-DOCS - CÓPIA DO PROCESSO 2025-BGRQD GERADO POR UDSON OLIVEIRA RAMOS DE AGUIAR EM 20/02/2026 13:23 DOCUMENTO 1 / 1 PÁGINA 556 / 1846

CALENDARIO

< **NOVEMBRO 2025**

| D | S | T | Q | Q | S | S |
|---|---|---|---|---|---|---|
| | | | | | | 1 |
| 2 | 3 | 4 | 5 | 6 | 7 | 8 |
| 9 | 10 | 11 | 12 | 13 | 14 | 15 |
| 16 | 17 | 18 | 19 | 20 | 21 | 22 |
| 23 | 24 | 25 | 26 | 27 | 28 | 29 |
| 30 | | | | | | |

**Prefeitura Municipal de Alegre**
27.174.101/0001-35
Atendimento de Segunda à Sexta-Feira
07:30 às 11:30 horas / 13:00 às 17:00 horas

**(28) 3300-0100**
Parque Getúlio Vargas, nº 0
Alegre - Espír
CEP 29500-000

2025-JM4VBQ - E-DOCS - CÓPIA SIMPLES 10/11/2025 11:56 PÁGINA 4 / 5

**INFORMAÇÕES DO DOCUMENTO**
Documento capturado em 10/11/2025 11:56:00 (HORÁRIO DE BRASÍLIA - UTC-3)
por WESLEY GONÇALVES ASSIS FILHO (SUPERINTENDENTE DE LICITACAO E COMPRAS - SCOMPG - SEFIP - PMAL)
Valor Legal: CÓPIA SIMPLES | Natureza: DOCUMENTO NATO-DIGITAL

A disponibilidade do documento pode ser conferida pelo link: https://e-docs.es.gov.br/d/2025-JM4VBQ

E-DOCS - CÓPIA DO PROCESSO 2025-BGRQD GERADO POR UDSON OLIVEIRA RAMOS DE AGUIAR EM 20/02/2026 13:23 DOCUMENTO 1 / 1 PÁGINA 557 / 1846

2025-JM4VBQ - E-DOCS - CÓPIA SIMPLES 10/11/2025 11:56 PÁGINA 5 / 5

# TERMO DE ENTRANHAMENTO DO PROCESSO
## 2025-BGRQD

Disponível em https://e-docs.es.gov.br/p/2025-BGRQD

Realizado em: **10/11/2025 11:56:07** - Horário de Brasília - UTC-3

**LOCAL**
WESLEY GONÇALVES ASSIS FILHO (SUPERINTENDENTE DE LICITACAO E COMPRAS - SCOMPG - SEFIP - PMAL)

**DOCUMENTOS ENTRANHADOS (4)**
#59 - 2025-VJ88VK - Relatorio Itens Cadastrados - CE 014-2025
#60 - 2025-DPVLXR - Aviso de Licitação - CE 014-2025 - Publicações
#61 - 2025-JM4VBQ - Aviso de Licitação - CE 014-2025 - Site
#62 - 2025-R565XP - TERMO DE ENTRANHAMENTO DO PROCESSO 2025-BGRQD

**JUSTIFICATIVA**

## ASSINATURA

Documento original assinado eletronicamente, conforme MP 2200-2/2001, art. 10, § 2º, por:

**WESLEY GONÇALVES ASSIS FILHO**
SUPERINTENDENTE DE LICITACAO E COMPRAS
SCOMPG - SEFIP - PMAL
assinado em 10/11/2025 11:56:07 -03:00

**INFORMAÇÕES DO DOCUMENTO**
Documento capturado em 10/11/2025 11:56:07 (HORÁRIO DE BRASÍLIA - UTC-3)
por WESLEY GONÇALVES ASSIS FILHO (SUPERINTENDENTE DE LICITACAO E COMPRAS - SCOMPG - SEFIP - PMAL)
Valor Legal: ORIGINAL | Natureza: DOCUMENTO NATO-DIGITAL

A disponibilidade do documento pode ser conferida pelo link: https://e-docs.es.gov.br/d/2025-R565XP

E-DOCS - CÓPIA DO PROCESSO 2025-BGRQD GERADO POR UDSON OLIVEIRA RAMOS DE AGUIAR EM 20/02/2026 13:23 DOCUMENTO 1 / 1 PÁGINA 558 / 1846

2025-R565XP - E-DOCS - DOCUMENTO ORIGINAL 10/11/2025 11:56 PÁGINA 1 / 1

# TERMO DE EDIÇÃO DE PROCESSO

## 2025-BGRQD

Disponível em https://e-docs.es.gov.br/p/2025-BGRQD

**RESUMO**

EXECUÇÃO DOS SERVIÇOS DE PAVIMENTAÇÃO E DRENAGEM DA RUA ANTÔNIO LEMOS BARBOSA, BAIRRO VILA DO SUL, NO MUNICÍPIO DE ALEGRE/ES -- CE 014-2025

Realizado em: **10/11/2025 11:56:45** - Horário de Brasília - UTC-3

**INTERESSADOS (11)**

PMAL - SEOSU - SOES - SUPERINTENDÊNCIA DE OBRAS, ENGENHARIA E SANEAMENTO
PMAL - SEOSU - SETECSEOSU - SETOR TÉCNICO OBRAS
PMAL - SEOSU - GSEOSU - GABINETE DO SECRETÁRIO(A)
PMAL - SEOSU - DTPP - DIRETORIA TÉCNICA DE PLANEJAMENTO E PROJETOS
PMAL - SEFIP - SEL - SUPERINTENDÊNCIA DE EMPENHO E LIQUIDAÇÃO
PMAL - SEFIP - DCONT - DIRETORIA DE CONTRATOS
PMAL - SEFIP - DCOMPG - DIRETORIA DE COMPRAS GOVERNAMENTAIS
PMAL - SEFIP - AFCOMPRAS - AUTORIZAÇÃO DE FORNECIMENTO
ANAPAULA PAES ALVES MONTEIRO (ASSISTENTE ADMINISTRATIVO - DCOMPG - SEFIP - PMAL)
ANAPAULA PAES ALVES MONTEIRO (ASSISTENTE ADMINISTRATIVO - DCONT - SEFIP - PMAL)
WESLEY GONÇALVES ASSIS FILHO (SUPERINTENDENTE DE LICITACAO E COMPRAS - SCOMPG - SEFIP - PMAL)

**DOCUMENTO ENTRANHADO**

#63 - 2025-XLM8KD - TERMO DE EDIÇÃO DO PROCESSO 2025-BGRQD

## ASSINATURA

Documento original assinado eletronicamente, conforme MP 2200-2/2001, art. 10, § 2º, por:

**WESLEY GONÇALVES ASSIS FILHO**
SUPERINTENDENTE DE LICITACAO E COMPRAS
SCOMPG - SEFIP - PMAL
assinado em 10/11/2025 11:56:45 -03:00

**INFORMAÇÕES DO DOCUMENTO**
Documento capturado em 10/11/2025 11:56:45 (HORÁRIO DE BRASÍLIA - UTC-3)
por WESLEY GONÇALVES ASSIS FILHO (SUPERINTENDENTE DE LICITACAO E COMPRAS - SCOMPG - SEFIP - PMAL)
Valor Legal: ORIGINAL | Natureza: DOCUMENTO NATO-DIGITAL

A disponibilidade do documento pode ser conferida pelo link: https://e-docs.es.gov.br/d/2025-XLM8KD

E-DOCS - CÓPIA DO PROCESSO 2025-BGRQD GERADO POR UDSON OLIVEIRA RAMOS DE AGUIAR EM 20/02/2026 13:23 DOCUMENTO 1 / 1 PÁGINA 559 / 1846

2025-XLM8KD - E-DOCS - DOCUMENTO ORIGINAL 10/11/2025 11:56 PÁGINA 1 / 1

# TERMO DE DESPACHO DE PROCESSO

## 2025-BGRQD

Disponível em https://e-docs.es.gov.br/p/2025-BGRQD

Realizado em: **10/11/2025 11:57:43** - Horário de Brasília - UTC-3

**ORIGEM**
WESLEY GONÇALVES ASSIS FILHO (SUPERINTENDENTE DE LICITACAO E COMPRAS - SCOMPG - SEFIP - PMAL)

**DESTINO**
ANAPAULA PAES ALVES MONTEIRO (ASSISTENTE ADMINISTRATIVO - DCOMPG - SEFIP - PMAL)

**DOCUMENTO ENTRANHADO**
#64 - 2025-MCP8J8 - TERMO DE DESPACHO DO PROCESSO 2025-BGRQD

**MENSAGEM**

Aguardando abertura da sessão

## ASSINATURA

Documento original assinado eletronicamente, conforme MP 2200-2/2001, art. 10, § 2º, por:

**WESLEY GONÇALVES ASSIS FILHO**
SUPERINTENDENTE DE LICITACAO E COMPRAS
SCOMPG - SEFIP - PMAL
assinado em 10/11/2025 11:57:43 -03:00

**INFORMAÇÕES DO DOCUMENTO**
Documento capturado em 10/11/2025 11:57:43 (HORÁRIO DE BRASÍLIA - UTC-3)
por WESLEY GONÇALVES ASSIS FILHO (SUPERINTENDENTE DE LICITACAO E COMPRAS - SCOMPG - SEFIP - PMAL)
Valor Legal: ORIGINAL | Natureza: DOCUMENTO NATO-DIGITAL

A disponibilidade do documento pode ser conferida pelo link: https://e-docs.es.gov.br/d/2025-MCP8J8

E-DOCS - CÓPIA DO PROCESSO 2025-BGRQD GERADO POR UDSON OLIVEIRA RAMOS DE AGUIAR EM 20/02/2026 13:23 DOCUMENTO 1 / 1 PÁGINA 560 / 1846

# REGISTRO DE ENCAMINHAMENTO
## 2025-J9HJW2

Disponível em https://e-docs.es.gov.br/e/2025-J9HJW2

Realizado em: **24/11/2025 13:52:43** - Horário de Brasília - UTC-3

**DE**
ANAPAULA PAES ALVES MONTEIRO (ASSISTENTE ADMINISTRATIVO - DCOMPG - SEFIP - PMAL)

**PARA**
PMAL - SEOSU - SECRETARIA EXECUTIVA DE OBRAS, SANEAMENTO E SERVIÇOS URBANOS

**DOCUMENTOS ENCAMINHADOS (2)**
2025-J9HJW2 - REGISTRO DO ENCAMINHAMENTO 2025-J9HJW2
2025-WQT5G0 - OF. nº 183-2025 (INDICAÇÃO - Servidor CE 014-2025) - SEOSU

**MENSAGEM**

Para emissão de Portaria para nomeação de Equipe Técnica – CE 014/2025

## ASSINATURA

Documento original assinado eletronicamente, conforme MP 2200-2/2001, art. 10, § 2º, por:

**ANAPAULA PAES ALVES MONTEIRO**
ASSISTENTE ADMINISTRATIVO
DCOMPG - SEFIP - PMAL
assinado em 24/11/2025 13:52:43 -03:00

**INFORMAÇÕES DO DOCUMENTO**
Documento capturado em 24/11/2025 13:52:43 (HORÁRIO DE BRASÍLIA - UTC-3)
por ANAPAULA PAES ALVES MONTEIRO (ASSISTENTE ADMINISTRATIVO - DCOMPG - SEFIP - PMAL)
Valor Legal: ORIGINAL | Natureza: DOCUMENTO NATO-DIGITAL

A disponibilidade do documento pode ser conferida pelo link: https://e-docs.es.gov.br/d/2025-J9HJW2

E-DOCS - CÓPIA DO PROCESSO 2025-BGRQD GERADO POR UDSON OLIVEIRA RAMOS DE AGUIAR EM 20/02/2026 13:23 DOCUMENTO 1 / 1 PÁGINA 561 / 1846

2025-J9HJW2 - E-DOCS - DOCUMENTO ORIGINAL 24/11/2025 13:52 PÁGINA 1 / 1

E-DOCS - CÓPIA DO PROCESSO 2025-BGRQD GERADO POR UDSON OLIVEIRA RAMOS DE AGUIAR EM 20/02/2026 13:23 DOCUMENTO 1 / 1 PÁGINA 562 / 1846

2025-WQT5G0 - E-DOCS - DOCUMENTO ORIGINAL 24/11/2025 13:51 PÁGINA 1 / 2

**OFÍCIO N° 183/2025 – Setor de Compras, Licitações e Contratos/PMA**

Alegre/ES, 24 de Novembro de 2025.

**URGENTE!**

Ao Senhor
**Jardel Costa**
*Secretário Executivo de Obras, Saneamento e Serviços Urbanos – SEOSU*
*Município de Alegre – ES*

**Ref.:** Indicação de Servidor p/ analisar Propostas e Habilitação Técnica (CE 014/2025)

Prezado Senhor,

Cumprimentando cordialmente, sirvo-me do presente, **solicitar** a V. Sa. indicação de servidores qualificados para analisar "Propostas e Habilitação Técnica" referente ao item 9.3.1.4. do Termo de Referência (Anexo I) do Edital da CE 014/2025, cujo objeto é a EXECUÇÃO DOS SERVIÇOS DE PAVIMENTAÇÃO E DRENAGEM DA RUA ANTÔNIO LEMOS BARBOSA, BAIRRO VILA DO SUL, MUNICÍPIO DE ALEGRE/ES, **que terá sessão pública realizada em 25/11/2025 às 9h**.

Desde já, agradeço.

Atenciosamente,

**ANAPAULA PAES ALVES MONTEIRO**
*Setor de Compras, Licitações e Contratos/PMA*

Documento original assinado eletronicamente, conforme MP 2200-2/2001, art. 10, § 2º, por:

**ANAPAULA PAES ALVES MONTEIRO**
ASSISTENTE ADMINISTRATIVO
DCOMPG - SEFIP - PMAL
assinado em 24/11/2025 13:51:42 -03:00

**INFORMAÇÕES DO DOCUMENTO**
Documento capturado em 24/11/2025 13:51:42 (HORÁRIO DE BRASÍLIA - UTC-3)
por ANAPAULA PAES ALVES MONTEIRO (ASSISTENTE ADMINISTRATIVO - DCOMPG - SEFIP - PMAL)
Valor Legal: ORIGINAL | Natureza: DOCUMENTO NATO-DIGITAL

A disponibilidade do documento pode ser conferida pelo link: https://e-docs.es.gov.br/d/2025-WQT5G0

E-DOCS - CÓPIA DO PROCESSO 2025-BGRQD GERADO POR UDSON OLIVEIRA RAMOS DE AGUIAR EM 20/02/2026 13:23 DOCUMENTO 1 / 1 PÁGINA 563 / 1846

# REGISTRO DE ENCAMINHAMENTO

## 2025-0VPCMK

Disponível em https://e-docs.es.gov.br/e/2025-0VPCMK

Realizado em: **24/11/2025 14:35:45** - Horário de Brasília - UTC-3

**DE**
PMAL - SEOSU - SECRETARIA EXECUTIVA DE OBRAS, SANEAMENTO E SERVIÇOS URBANOS

**PARA**
ANAPAULA PAES ALVES MONTEIRO (ASSISTENTE ADMINISTRATIVO - DCOMPG - SEFIP - PMAL)

**DOCUMENTOS ENCAMINHADOS (2)**
2025-0VPCMK - REGISTRO DO ENCAMINHAMENTO 2025-J9HJW2
2025-HRD8FP - OFÍCIO N242-2025 Contratos - ind fiscal

**MENSAGEM**

para providencia

## ASSINATURA

Documento original assinado eletronicamente, conforme MP 2200-2/2001, art. 10, § 2º, por:

**MICHEL MOREIRA DE SOUZA**
GERENTE DE TRANSPORTE E TRANSITO
GTT - SEOSU - PMAL
assinado em 24/11/2025 14:35:45 -03:00

**INFORMAÇÕES DO DOCUMENTO**
Documento capturado em 24/11/2025 14:35:45 (HORÁRIO DE BRASÍLIA - UTC-3)
por MICHEL MOREIRA DE SOUZA (GERENTE DE TRANSPORTE E TRANSITO - GTT - SEOSU - PMAL)
Valor Legal: ORIGINAL | Natureza: DOCUMENTO NATO-DIGITAL

A disponibilidade do documento pode ser conferida pelo link: https://e-docs.es.gov.br/d/2025-0VPCMK

E-DOCS - CÓPIA DO PROCESSO 2025-BGRQD GERADO POR UDSON OLIVEIRA RAMOS DE AGUIAR EM 20/02/2026 13:23 DOCUMENTO 1 / 1 PÁGINA 564 / 1846

2025-0VPCMK - E-DOCS - DOCUMENTO ORIGINAL 24/11/2025 14:35 PÁGINA 1 / 1

E-DOCS - CÓPIA DO PROCESSO 2025-BGRQD GERADO POR UDSON OLIVEIRA RAMOS DE AGUIAR EM 20/02/2026 13:23 DOCUMENTO 1 / 1 PÁGINA 565 / 1846

2025-HRD8FP - E-DOCS - DOCUMENTO ORIGINAL 24/11/2025 14:23 PÁGINA 1 / 2

Alegre/ES, 24 de Novembro de 2025.

**OF. Nº 242/ 2025 – SEOSU / PMA / ES**

A Senhora

**ANAPAULA PAES ALVES MONTEIRO**

Setor de Contratos -PMA

**Assunto:** Resposta ao ofício n°183/2025– Setor de Contratos /PMA

Com os cordiais cumprimentos, em atendimento ao que foi solicitado no ofício em epigrafe, os servidores responsáveis pelo acompanhamento e análise de propostas, são : **João Victor Machado Campos de Araújo Costa , Luís Carlos Capichoni** e **Leandro Muniz Macedo** .

Sendo o que cumpria informar neste momento, renovo os votos de elevada estima e consideração, permanecendo à disposição para quaisquer esclarecimentos adicionais ou o que mais for necessário.

Atenciosamente,

**JARDEL COSTA**

Secretário Executivo de Obras, Saneamento e Serviços Urbanos

Decreto Municipal 13.811/2025

Documento original assinado eletronicamente, conforme MP 2200-2/2001, art. 10, § 2º, por:

**JARDEL COSTA**
SECRETÁRIO EXECUTIVO DE OBRAS, SANEAMENTO E SERV URBANOS
GSEOSU - SEOSU - PMAL
assinado em 24/11/2025 14:23:52 -03:00

**INFORMAÇÕES DO DOCUMENTO**
Documento capturado em 24/11/2025 14:23:52 (HORÁRIO DE BRASÍLIA - UTC-3)
por MICHEL MOREIRA DE SOUZA (GERENTE DE TRANSPORTE E TRANSITO - GTT - SEOSU - PMAL)
Valor Legal: ORIGINAL | Natureza: DOCUMENTO NATO-DIGITAL

A disponibilidade do documento pode ser conferida pelo link: https://e-docs.es.gov.br/d/2025-HRD8FP

E-DOCS - CÓPIA DO PROCESSO 2025-BGRQD GERADO POR UDSON OLIVEIRA RAMOS DE AGUIAR EM 20/02/2026 13:23 DOCUMENTO 1 / 1 PÁGINA 566 / 1846

# REGISTRO DE ENCAMINHAMENTO
## 2025-M7GM1K

Disponível em https://e-docs.es.gov.br/e/2025-M7GM1K

Realizado em: **24/11/2025 15:55:21** - Horário de Brasília - UTC-3

**DE**
ANAPAULA PAES ALVES MONTEIRO (ASSISTENTE ADMINISTRATIVO - DCOMPG - SEFIP - PMAL)

**PARA**
PMAL - SEAD - SECRETARIA EXECUTIVA DE ADMINISTRAÇÃO

**DOCUMENTOS ENCAMINHADOS (2)**
2025-M7GM1K - REGISTRO DO ENCAMINHAMENTO 2025-J9HJW2
2025-BT19RT - OF. nº 184-2025 (PORTARIA - análise qualificação técnica - CE 014-2025) - SEAD

**MENSAGEM**

Emissão de Portaria para nomeação de Equipe Técnica – CE 014/2025

## ASSINATURA

Documento original assinado eletronicamente, conforme MP 2200-2/2001, art. 10, § 2º, por:

**ANAPAULA PAES ALVES MONTEIRO**
ASSISTENTE ADMINISTRATIVO
DCOMPG - SEFIP - PMAL
assinado em 24/11/2025 15:55:21 -03:00

**INFORMAÇÕES DO DOCUMENTO**
Documento capturado em 24/11/2025 15:55:21 (HORÁRIO DE BRASÍLIA - UTC-3)
por ANAPAULA PAES ALVES MONTEIRO (ASSISTENTE ADMINISTRATIVO - DCOMPG - SEFIP - PMAL)
Valor Legal: ORIGINAL | Natureza: DOCUMENTO NATO-DIGITAL

A disponibilidade do documento pode ser conferida pelo link: https://e-docs.es.gov.br/d/2025-M7GM1K

E-DOCS - CÓPIA DO PROCESSO 2025-BGRQD GERADO POR UDSON OLIVEIRA RAMOS DE AGUIAR EM 20/02/2026 13:23 DOCUMENTO 1 / 1 PÁGINA 567 / 1846

2025-M7GM1K - E-DOCS - DOCUMENTO ORIGINAL 24/11/2025 15:55 PÁGINA 1 / 1

E-DOCS - CÓPIA DO PROCESSO 2025-BGRQD GERADO POR UDSON OLIVEIRA RAMOS DE AGUIAR EM 20/02/2026 13:23 DOCUMENTO 1 / 1 PÁGINA 568 / 1846

2025-BT19RT - E-DOCS - DOCUMENTO ORIGINAL 24/11/2025 15:53 PÁGINA 1 / 2



**OFÍCIO N° 184/2025 – Setor de Compras, Licitações e Contratos/PMA**

Alegre/ES, 24 de Novembro de 2025.

**URGENTE!**

Ao Senhor
**Wagner de Pinho Pires**
*Secretário Executivo de Administração – SEAD*
*Município de Alegre – ES*

**Ref.:** emissão de Portaria para nomeação de Equipe Técnica – CE 014/2025

Prezado Senhor,

Cumprimentando cordialmente, sirvo-me do presente, **solicitar** a V. Sa. a emissão de Portaria para nomeação de servidores responsáveis pela análise das "Propostas e Habilitação Técnica" referente ao item 9.3.1.4. do Termo de Referência, Anexo I do Edital da CE 014/2025, cujo objeto é a EXECUÇÃO DOS SERVIÇOS DE PAVIMENTAÇÃO E DRENAGEM DA RUA ANTÔNIO LEMOS BARBOSA, VILA DO SUL, MUNICÍPIO DE ALEGRE/ES, **que terá sessão pública realizada em 25/11/2025 às 9h**, conforme segue:

- **Engenheiro Civil** – João Victor Machado Campos de Araújo Costa
- **Engenheiro Civil** – Luis Carlos Capichoni
- **Engenheiro Civil** – Leandro Muniz Macedo

Desde já, agradeço.

Atenciosamente,

**ANAPAULA PAES ALVES MONTEIRO**
*Setor de Compras, Licitações e Contratos/PMA*

Documento original assinado eletronicamente, conforme MP 2200-2/2001, art. 10, § 2º, por:

**ANAPAULA PAES ALVES MONTEIRO**
ASSISTENTE ADMINISTRATIVO
DCOMPG - SEFIP - PMAL
assinado em 24/11/2025 15:53:39 -03:00

**INFORMAÇÕES DO DOCUMENTO**
Documento capturado em 24/11/2025 15:53:39 (HORÁRIO DE BRASÍLIA - UTC-3)
por ANAPAULA PAES ALVES MONTEIRO (ASSISTENTE ADMINISTRATIVO - DCOMPG - SEFIP - PMAL)
Valor Legal: ORIGINAL | Natureza: DOCUMENTO NATO-DIGITAL

A disponibilidade do documento pode ser conferida pelo link: https://e-docs.es.gov.br/d/2025-BT19RT

E-DOCS - CÓPIA DO PROCESSO 2025-BGRQD GERADO POR UDSON OLIVEIRA RAMOS DE AGUIAR EM 20/02/2026 13:23 DOCUMENTO 1 / 1 PÁGINA 569 / 1846

# REGISTRO DE ENCAMINHAMENTO

## 2025-MG365S

Disponível em https://e-docs.es.gov.br/e/2025-MG365S

Realizado em: **25/11/2025 10:14:04** - Horário de Brasília - UTC-3

**DE**
PMAL - SEAD - SECRETARIA EXECUTIVA DE ADMINISTRAÇÃO

**PARA**
ANAPAULA PAES ALVES MONTEIRO (ASSISTENTE ADMINISTRATIVO - DCONT - SEFIP - PMAL)

**DOCUMENTOS ENCAMINHADOS (2)**
2025-MG365S - REGISTRO DO ENCAMINHAMENTO 2025-J9HJW2
2025-C0RHB5 - Portaria nº 5.023- 2025 -Designa membros para compor a comissão para analise da qualificação técnica

**MENSAGEM**

Segue conforme solicitado.

## ASSINATURA

Documento original assinado eletronicamente, conforme MP 2200-2/2001, art. 10, § 2º, por:

**RHÂNEA MANOEL RIBEIRO**
DIRETOR DE SUPORTE ADMINISTRATIVO
GSEAD - SEAD - PMAL
assinado em 25/11/2025 10:14:04 -03:00

**INFORMAÇÕES DO DOCUMENTO**
Documento capturado em 25/11/2025 10:14:04 (HORÁRIO DE BRASÍLIA - UTC-3)
por RHÂNEA MANOEL RIBEIRO (DIRETOR DE SUPORTE ADMINISTRATIVO - GSEAD - SEAD - PMAL)
Valor Legal: ORIGINAL | Natureza: DOCUMENTO NATO-DIGITAL

A disponibilidade do documento pode ser conferida pelo link: https://e-docs.es.gov.br/d/2025-MG365S

E-DOCS - CÓPIA DO PROCESSO 2025-BGRQD GERADO POR UDSON OLIVEIRA RAMOS DE AGUIAR EM 20/02/2026 13:23 DOCUMENTO 1 / 1 PÁGINA 570 / 1846

2025-MG365S - E-DOCS - DOCUMENTO ORIGINAL 25/11/2025 10:14 PÁGINA 1 / 1

E-DOCS - CÓPIA DO PROCESSO 2025-BGRQD GERADO POR UDSON OLIVEIRA RAMOS DE AGUIAR EM 20/02/2026 13:23 DOCUMENTO 1 / 1 PÁGINA 571 / 1846

2025-C0RHB5 - E-DOCS - DOCUMENTO ORIGINAL 25/11/2025 09:44 PÁGINA 1 / 2

**PORTARIA Nº 5.023/2025**

**DESIGNA MEMBROS PARA COMPOR A COMISSÃO PARA ANÁLISE DA QUALIFICAÇÃO TÉCNICA, E DÁ OUTRAS PROVIDÊNCIAS.**

O Prefeito Municipal de Alegre, Estado do Espírito Santo, no uso das atribuições que o cargo lhe confere;

Considerando o disposto no Encaminhamento Digital (E-Docs) n° 2025 – J9HJW2.

**RESOLVE:**

**Art. 1º -** Designar os servidores abaixo relacionados, para constituírem a Comissão pela análise das "Propostas e Habilitação Técnica" referente ao item 9.3.1.4. do Termo de Referência, Anexo I do Edital da CE 014/2025, cujo objeto é a EXECUÇÃO DOS SERVIÇOS DE PAVIMENTAÇÃO E DRENAGEM DA RUA ANTÔNIO LEMOS BARBOSA, VILA DO SUL, MUNICÍPIO DE ALEGRE/ES, conforme segue:

- **Engenheiro Civil** – João Victor Machado Campos de Araújo Costa
- **Engenheiro Civil –** Luis Carlos Capichoni Souza
- **Engenheiro Civil –** Leandro Muniz Macedo

**Art. 2º -** Esta Portaria entra em vigor a partir da presente data.

Publique – se, Registre – se e Comunique – se.

Alegre – ES, 25 de novembro de 2025.

**NEMROD EMERICK – NIRRÔ**
Prefeito Municipal

Documento original assinado eletronicamente, conforme MP 2200-2/2001, art. 10, § 2º, por:

**NEMROD EMERICK**
PREFEITO MUNICIPAL
GPREF - GAB - PMAL
assinado em 25/11/2025 09:44:40 -03:00

**INFORMAÇÕES DO DOCUMENTO**
Documento capturado em 25/11/2025 09:44:40 (HORÁRIO DE BRASÍLIA - UTC-3)
por RHÂNEA MANOEL RIBEIRO (DIRETOR DE SUPORTE ADMINISTRATIVO - DSAD - SEAD - PMAL)
Valor Legal: ORIGINAL | Natureza: DOCUMENTO NATO-DIGITAL

A disponibilidade do documento pode ser conferida pelo link: https://e-docs.es.gov.br/d/2025-C0RHB5

E-DOCS - CÓPIA DO PROCESSO 2025-BGRQD GERADO POR UDSON OLIVEIRA RAMOS DE AGUIAR EM 20/02/2026 13:23 DOCUMENTO 1 / 1 PÁGINA 572 / 1846

# TERMO DE ENTRANHAMENTO DO PROCESSO
## 2025-BGRQD

Disponível em https://e-docs.es.gov.br/p/2025-BGRQD

Realizado em: **25/11/2025 10:25:46** - Horário de Brasília - UTC-3

**LOCAL**
ANAPAULA PAES ALVES MONTEIRO (ASSISTENTE ADMINISTRATIVO - DCOMPG - SEFIP - PMAL)

**DOCUMENTOS ENTRANHADOS (9)**
#65 - 2025-J9HJW2 - REGISTRO DO ENCAMINHAMENTO 2025-J9HJW2
#66 - 2025-WQT5G0 - OF. nº 183-2025 (INDICAÇÃO - Servidor CE 014-2025) - SEOSU
#67 - 2025-0VPCMK - REGISTRO DO ENCAMINHAMENTO 2025-J9HJW2
#68 - 2025-HRD8FP - OFÍCIO N242-2025 Contratos - ind fiscal
#69 - 2025-M7GM1K - REGISTRO DO ENCAMINHAMENTO 2025-J9HJW2
#70 - 2025-BT19RT - OF. nº 184-2025 (PORTARIA - análise qualificação técnica - CE 014-2025) - SEAD
#71 - 2025-MG365S - REGISTRO DO ENCAMINHAMENTO 2025-J9HJW2
#72 - 2025-C0RHB5 - Portaria nº 5.023- 2025 -Designa membros para compor a comissão para analise da qualificação técnica
#73 - 2025-FJ3Q5M - TERMO DE ENTRANHAMENTO DO PROCESSO 2025-BGRQD

**JUSTIFICATIVA**

## ASSINATURA

Documento original assinado eletronicamente, conforme MP 2200-2/2001, art. 10, § 2º, por:

**ANAPAULA PAES ALVES MONTEIRO**
ASSISTENTE ADMINISTRATIVO
DCOMPG - SEFIP - PMAL
assinado em 25/11/2025 10:25:46 -03:00

**INFORMAÇÕES DO DOCUMENTO**
Documento capturado em 25/11/2025 10:25:46 (HORÁRIO DE BRASÍLIA - UTC-3)
por ANAPAULA PAES ALVES MONTEIRO (ASSISTENTE ADMINISTRATIVO - DCOMPG - SEFIP - PMAL)
Valor Legal: ORIGINAL | Natureza: DOCUMENTO NATO-DIGITAL

A disponibilidade do documento pode ser conferida pelo link: https://e-docs.es.gov.br/d/2025-FJ3Q5M

E-DOCS - CÓPIA DO PROCESSO 2025-BGRQD GERADO POR UDSON OLIVEIRA RAMOS DE AGUIAR EM 20/02/2026 13:23 DOCUMENTO 1 / 1 PÁGINA 573 / 1846

2025-FJ3Q5M - E-DOCS - DOCUMENTO ORIGINAL 25/11/2025 10:25 PÁGINA 1 / 1

# Proposta Registrada

**Processo**

**Número:** 000014/2025
**Modalidade:** Concorrência por Menor Preço
**Orgão:** Prefeitura Municipal de Alegre
**Número do Processo Interno:** 0BGRQD/2025
**Abertura:** 25/11/2025 - 09:01
**Município:** Alegre / ES

**Validade da Proposta - Em dias, conforme o edital**

**Proposta Válida por:** 060 dias.

**Informações adicionais**

Declaro que estou ciente e concordo com as condições contidas no edital e seus anexos, bem como de que cumpro plenamente os requisitos de habilitação definidos no edital.

Declaro cumprir as exigências de reserva de cargos para pessoa com deficiência e para reabilitado da Previdência Social, previstas em lei e em outras normas específicas.

Sob pena de desclassificação, declaro que minhas propostas econômicas compreendem a integralidade dos custos para atendimento dos direitos trabalhistas assegurados na Constituição Federal, nas leis trabalhistas, nas normas infralegais, nas convenções coletivas de trabalho e nos termos de ajustamento de conduta vigentes na data de entrega das propostas.

Declaro para fins do inciso XXXIII do artigo 7° da Constituição Federal, com redação dada pela Emenda Constitucional, nº 20/98, que não emprega menores de dezoito anos em trabalho noturno, perigoso ou insalubre e de que qualquer trabalho a menores de 16 anos.

Declaro não possuir em sua cadeia produtiva, empregados executando trabalho degradante ou forçado, nos termos do inciso III e IV do art.1º e no inciso III do art.5º da Constituição Federal.

Declaro que, conforme disposto no art. 93 da Lei nº 8.213, de 24 de julho de 1991, estou ciente do cumprimento da reserva de cargos prevista em lei para pessoa com deficiência ou para reabilitado da Previdência Social e que, se aplicado ao número de funcionários da minha empresa, atendo às regras de acessibilidade previstas na legislação.

Declaro sob as penas da lei, que até a presente data inexistem fatos impeditivos para sua habilitação no presente processo licitatório, ciente da obrigatoriedade de declarar ocorrências posteriores.

Declaro para os devidos fins legais, sem prejuízo das sanções e multas previstas neste ato convocatório, **ESTAR** enquadrado como ME/EPP/COOP conforme Lei Complementar 123, de 14 de dezembro de 2006, cujos termos declaro conhecer na íntegra, **ESTANDO** apto, portanto, a exercer o direito de preferência.

E-DOCS - CÓPIA DO PROCESSO 2025-BGRQD GERADO POR UDSON OLIVEIRA RAMOS DE AGUIAR EM 20/02/2026 13:23 DOCUMENTO 1 / 1 PÁGINA 574 / 1846

2025-QJ0JHD - E-DOCS - CÓPIA SIMPLES 28/11/2025 12:55 PÁGINA 1 / 59

E-DOCS - CÓPIA DO PROCESSO 2025-BGRQD GERADO POR UDSON OLIVEIRA RAMOS DE AGUIAR EM 20/02/2026 13:23 DOCUMENTO 1 / 1 PÁGINA 575 / 1846

2025-QJ0JHD - E-DOCS - CÓPIA SIMPLES 28/11/2025 12:55 PÁGINA 2 / 59

# Proposta Registrada

**Processo**

**Número:** 000014/2025
**Modalidade:** Concorrência por Menor Preço
**Orgão:** Prefeitura Municipal de Alegre
**Número do Processo Interno:** 0BGRQD/2025
**Abertura:** 25/11/2025 - 09:01
**Município:** Alegre / ES

**Validade da Proposta - Em dias, conforme o edital**

**Proposta Válida por:** 60 dias.

**Informações adicionais**

Declaro que estou ciente e concordo com as condições contidas no edital e seus anexos, bem como de que cumpro plenamente os requisitos de habilitação definidos no edital.

Declaro cumprir as exigências de reserva de cargos para pessoa com deficiência e para reabilitado da Previdência Social, previstas em lei e em outras normas específicas.

Sob pena de desclassificação, declaro que minhas propostas econômicas compreendem a integralidade dos custos para atendimento dos direitos trabalhistas assegurados na Constituição Federal, nas leis trabalhistas, nas normas infralegais, nas convenções coletivas de trabalho e nos termos de ajustamento de conduta vigentes na data de entrega das propostas.

Declaro para fins do inciso XXXIII do artigo 7° da Constituição Federal, com redação dada pela Emenda Constitucional, nº 20/98, que não emprega menores de dezoito anos em trabalho noturno, perigoso ou insalubre e de que qualquer trabalho a menores de 16 anos.

Declaro não possuir em sua cadeia produtiva, empregados executando trabalho degradante ou forçado, nos termos do inciso III e IV do art.1º e no inciso III do art.5º da Constituição Federal.

Declaro que, conforme disposto no art. 93 da Lei nº 8.213, de 24 de julho de 1991, estou ciente do cumprimento da reserva de cargos prevista em lei para pessoa com deficiência ou para reabilitado da Previdência Social e que, se aplicado ao número de funcionários da minha empresa, atendo às regras de acessibilidade previstas na legislação.

Declaro sob as penas da lei, que até a presente data inexistem fatos impeditivos para sua habilitação no presente processo licitatório, ciente da obrigatoriedade de declarar ocorrências posteriores.

Declaro para os devidos fins legais, sem prejuízo das sanções e multas previstas neste ato convocatório, **NÃO ESTAR** enquadrado como ME/EPP/COOP conforme Lei Complementar 123, de 14 de dezembro de 2006, cujos termos declaro conhecer na íntegra, **NÃO ESTANDO** apto, portanto, a exercer o direito de preferência.

Estou ciente que minha declaração de não enquadramento como ME/EPP/COOP conforme a LC 123/2006 **NÃO ESTÁ** de acordo com o meu cadastro no sistema, não me concedendo o direito aos favorecimentos da citada lei.

# Proposta Registrada

**Processo**

**Número:** 000014/2025
**Modalidade:** Concorrência por Menor Preço
**Orgão:** Prefeitura Municipal de Alegre
**Número do Processo Interno:** 0BGRQD/2025
**Abertura:** 25/11/2025 - 09:01
**Município:** Alegre / ES

**Validade da Proposta - Em dias, conforme o edital**

**Proposta Válida por:** 60 dias.

**1 - G L O B A L EXECUCAO DOS SERVICOS DE PAVIMENTACAO E DRENAGEM DA RUA ANTONIO LEMOS BARBOSA, BAIRRO VILA DO SUL, NO MUNICIPIO DE ALEGRE/ES**

### 1 - FORNECIMENTO E INSTALACAO DE PLACA DE OBRA COM CHAPA GALVANIZADA E ESTRUTURA DE MADEIRA fornecimento e instalacao de placa de obra com chapa galvanizada e estrutura de madeira. af_03/2022_ps

**Quantidade:** 4,5000
**Sigla:** M²
**Valor Unitário:** 571,86
**Valor Total:** 2.573,37
**Modelo:** N/C
**Marca/Fabricante:** N/C
**Detalhe:** FORNECIMENTO E INSTALAÇÃO DE PLACA DE OBRA COM CHAPA GALVANIZADA E ESTRUTURA DE MADEIRA. AF_03/2022_PS
**Registrado em:** 24/11/2025 - 11:18:59

### 2 - REFEITORIO COM PAREDES DE CHAPA DE COMPENS. 12MM E PONTALETES 8X8CM REFEITORIO COM PAREDES DE CHAPA DE COMPENS. 12MM E PONTALETES 8X8CM, PISO CIMENT. E COB. DE TELHAS FIBROC. 6MM, INCL. PONTO DE LUZ E CX. DE INSPECAO (CONS. 1.21 M2/FUNC./TURNO), CONF. PROJETO (1 UTILIZACAO)

E-DOCS - CÓPIA DO PROCESSO 2025-BGRQD GERADO POR UDSON OLIVEIRA RAMOS DE AGUIAR EM 20/02/2026 13:23 DOCUMENTO 1 / 1 PÁGINA 576 / 1846

2025-QJ0JHD - E-DOCS - CÓPIA SIMPLES 28/11/2025 12:55 PÁGINA 3 / 59

**Quantidade:** 18,1500 **Sigla:** M²
**Valor Unitário:** 570,66 **Valor Total:** 10.357,48
**Modelo:** N/C **Marca/Fabricante:** N/C
**Detalhe:** REFEITÓRIO COM PAREDES DE CHAPA DE COMPENS. 12MM E PONTALETES 8X8CM, PISO CIMENT. E COB. DE TELHAS FIBROC. 6MM, INCL. PONTO DE LUZ E CX. DE INSPEÇÃO (CONS. 1.21 M2/FUNC./TURNO), CONF. PROJETO (1 UTILIZAÇÃO)
**Registrado em:** 24/11/2025 - 11:19:37

## 3 - ALUGUEL MENSAL CONTAINER SANITARIO 1 ALUGUEL MENSAL CONTAINER SANITARIO, INCL PORTA, BASC, 2 PTOS LUZ, 1 PTO ATERRAM., 3VASOS, 3LAVATORIOS, CALHA MICTORIO, 6 CHUVEIROS (1 ELETRICO), TORN.,REGISTROS, PISO COMP. NAVAL PINTADO, CERT NR18 E LAUDO DESCONTAMINACAO

**Quantidade:** 4,0000 **Sigla:** MÊS
**Valor Unitário:** 1.538,29 **Valor Total:** 6.153,16
**Modelo:** N/C **Marca/Fabricante:** N/C
**Detalhe:** ALUGUEL MENSAL CONTAINER SANITÁRIO, INCL PORTA, BÁSC, 2 PTOS LUZ, 1 PTO ATERRAM., 3VASOS, 3LAVATÓRIOS, CALHA MICTÓRIO, 6 CHUVEIROS (1 ELETRICO), TORN.,REGISTROS, PISO COMP. NAVAL PINTADO, CERT NR18 E LAUDO DESCONTAMINAÇÃO
**Registrado em:** 24/11/2025 - 11:20:10

## 4 - ALUGUEL DE CONTAINER PARA ALMOXARIFADO 1 ALUGUEL MENSAL CONTAINER PARA ALMOXARIFADO, INCL. PORTA, 2 JANELAS, 1 PT ILUMINACAO, ISOLAMENTO TERMICO (TETO), PISO EM COMP. NAVAL PINTADO, CERT. NR18, INCL. LAUDO DESCONTAMINACAO.

**Quantidade:** 4,0000 **Sigla:** MÊS
**Valor Unitário:** 991,49 **Valor Total:** 3.965,96
**Modelo:** N/C **Marca/Fabricante:** N/C
**Detalhe:** ALUGUEL MENSAL CONTAINER PARA ALMOXARIFADO, INCL. PORTA, 2 JANELAS, 1 PT ILUMINAÇÃO, ISOLAMENTO TÉRMICO (TETO), PISO EM COMP. NAVAL PINTADO, CERT. NR18, INCL. LAUDO DESCONTAMINAÇÃO.
**Registrado em:** 24/11/2025 - 11:20:40

## 5 - FORNECIMENTO E INSTALACAO DE TAPUME TELHA METALICA ONDULADA EM ACO GALVALUME 0,50MM BRANCA H=2,20M TAPUME TELHA METALICA ONDULADA EM ACO GALVALUME 0,50MM BRANCA H=2,20M, INCL. MONTAGEM ESTR. MAD. 8X8, C/ADESIVO DER-ES 60X60CM A CADA 10M, INCL. FAIXAS PINT. ESMALTE SINT. CORES AZUL C/ H=30CM E ROSA C/ H=10CM(REAPROVEITAMENTO 2X)

**Quantidade:** 72,3000 **Sigla:** M
**Valor Unitário:** 178,23 **Valor Total:** 12.886,03
**Modelo:** N/C **Marca/Fabricante:** N/C
**Detalhe:** TAPUME TELHA METÁLICA ONDULADA EM AÇO GALVALUME 0,50MM BRANCA H=2,20M, INCL. MONTAGEM ESTR. MAD. 8"X8", C/ADESIVO "DER-ES" 60X60CM A CADA 10M, INCL. FAIXAS PINT. ESMALTE SINT. CORES AZUL C/ H=30CM E ROSA C/ H=10CM (REAPROVEITAMENTO 2X)
**Registrado em:** 24/11/2025 - 11:21:12

## 6 - FORNECIMENTO DE ENTRADA DE ENERGIA ELETRICA, AEREA, TRIFASICA ENTRADA DE ENERGIA ELETRICA, AEREA, TRIFASICA, COM CAIXA DE SOBREPOR, CABO DE 16 MM2 E DISJUNTOR DIN 50A (NAO INCLUSO O POSTE DE CONCRETO). AF_07/2020_PS

**Quantidade:** 1,0000 **Sigla:** UN
**Valor Unitário:** 2.708,56 **Valor Total:** 2.708,56
**Modelo:** N/C **Marca/Fabricante:** N/C
**Detalhe:** ENTRADA DE ENERGIA ELÉTRICA, AÉREA, TRIFÁSICA, COM CAIXA DE SOBREPOR, CABO DE 16 MM2 E DISJUNTOR DIN 50A (NÃO INCLUSO O POSTE DE CONCRETO). AF_07/2020_PS
**Registrado em:** 24/11/2025 - 11:21:41

## 7 - Rede de agua c/ padrao de entrada dagua diam. 3/4 Rede de agua c/ padrao de entrada dagua diam. 3/4 conf. CESAN, incl. tubos e conexoes p/ aliment., distrib., extravas. e limp., cons. o padrao a 25m

**Quantidade:** 25,0000 **Sigla:** M
**Valor Unitário:** 67,68 **Valor Total:** 1.692,00
**Modelo:** N/C **Marca/Fabricante:** N/C
**Detalhe:** REDE DE ÁGUA C/ PADRÃO DE ENTRADA D`ÁGUA DIÂM. 3/4" CONF. CESAN, INCL. TUBOS E CONEXÕES P/ ALIMENT., DISTRIB., EXTRAVAS. E LIMP., CONS. O PADRÃO A 25M
**Registrado em:** 24/11/2025 - 11:22:09

E-DOCS - CÓPIA DO PROCESSO 2025-BGRQD GERADO POR UDSON OLIVEIRA RAMOS DE AGUIAR EM 20/02/2026 13:23 DOCUMENTO 1 / 1 PÁGINA 577 / 1846

2025-QJ0JHD - E-DOCS - CÓPIA SIMPLES 28/11/2025 12:55 PÁGINA 4 / 59

## 8 - RESERVATORIO DE POLIESTILENO DE 1000 L, INCLUSIVE SUPORTE EM MADEIRA DE 7X12CM E 5X7CM RESERVATORIO DE POLIESTILENO DE 1000 L, INCLUSIVE SUPORTE EM MADEIRA DE 7X12CM E 5X7CM, ELEVADO DE 4M, CONFORME PROJETO (2 UTILIZACOES)

**Quantidade:** 1,0000
**Sigla:** UN
**Valor Unitário:** 1.639,82
**Valor Total:** 1.639,82
**Modelo:** N/C
**Marca/Fabricante:** N/C
**Detalhe:** RESERVATÓRIO DE POLIESTILENO DE 1000 L, INCLUSIVE SUPORTE EM MADEIRA DE 7X12CM E 5X7CM, ELEVADO DE 4M, CONFORME PROJETO (2 UTILIZAÇÕES)
**Registrado em:** 24/11/2025 - 11:22:38

## 9 - MOBILIZACAO E DESMOBILIZACAO DE CONTAINER ATE 50 KM MOBILIZACAO E DESMOBILIZACAO DE CONTAINER ATE 50 KM

**Quantidade:** 2,0000
**Sigla:** UN
**Valor Unitário:** 1.546,83
**Valor Total:** 3.093,66
**Modelo:** N/C
**Marca/Fabricante:** N/C
**Detalhe:** MOBILIZAÇÃO E DESMOBILIZAÇÃO DE CONTAINER ATÉ 50 KM
**Registrado em:** 24/11/2025 - 11:23:13

## 10 - DEMOLICAO DE PISO DE CONCRETO SIMPLES, DE FORMA MECANIZADA DEMOLICAO DE PISO DE CONCRETO SIMPLES, DE FORMA MECANIZADA COM MARTELETE, SEM REAPROVEITAMENTO. AF_09/2023

**Quantidade:** 75,8100
**Sigla:** M³
**Valor Unitário:** 148,96
**Valor Total:** 11.292,66
**Modelo:** N/C
**Marca/Fabricante:** N/C
**Detalhe:** DEMOLIÇÃO DE PISO DE CONCRETO SIMPLES, DE FORMA MECANIZADA COM MARTELETE, SEM REAPROVEITAMENTO. AF_09/2023
**Registrado em:** 24/11/2025 - 11:23:41

## 11 - REMOCAO DE PARALELEPIPEDOS REMOCAO DE PARALELEPIPEDOS

**Quantidade:** 2.863,0000
**Sigla:** M²
**Valor Unitário:** 4,91
**Valor Total:** 14.057,33
**Modelo:** N/C
**Marca/Fabricante:** N/C
**Detalhe:** REMOÇÃO DE PARALELEPÍPEDOS
**Registrado em:** 24/11/2025 - 11:24:06

## 12 - REMOCAO MECANIZADA DE REVESTIMENTO ASFALTICO REMOCAO MECANIZADA DE REVESTIMENTO ASFALTICO

**Quantidade:** 0,5800
**Sigla:** M³
**Valor Unitário:** 14,71
**Valor Total:** 8,53
**Modelo:** N/C
**Marca/Fabricante:** N/C
**Detalhe:** REMOÇÃO MECANIZADA DE REVESTIMENTO ASFÁLTICO
**Registrado em:** 24/11/2025 - 11:24:31

## 13 - CARGA, MANOBRA E DESCARGA DE SOLOS E MATERIAIS GRANULARES EM CAMINHAO BASCULANTE 18 M3 - ESCAVADEIRA CARGA, MANOBRA E DESCARGA DE SOLOS E MATERIAIS GRANULARES EM CAMINHAO BASCULANTE 18 M3 - CARGA COM ESCAVADEIRA HIDRAULICA (CACAMBA DE 1,20 M3 / 155 HP)E DESCARGA LIVRE (UNIDADE: T). AF_07/2020

**Quantidade:** 985,8800
**Sigla:** t
**Valor Unitário:** 5,34
**Valor Total:** 5.264,60
**Modelo:** N/C
**Marca/Fabricante:** N/C
**Detalhe:** CARGA, MANOBRA E DESCARGA DE SOLOS E MATERIAIS GRANULARES EM CAMINHÃO BASCULANTE 18 M³ - CARGA COM ESCAVADEIRA HIDRÁULICA (CAÇAMBA DE 1,20 M³ / 155 HP) E DESCARGA LIVRE (UNIDADE: T). AF_07/2020
**Registrado em:** 24/11/2025 - 11:24:56

## 14 - TRANSPORTE COM CAMINHAO BASCULANTE DE 18 M3, EM VIA URBANA PAVIMENTADA, DMT ATE 30 KM TRANSPORTE COM CAMINHAO BASCULANTE DE 18 M3, EM VIA URBANA PAVIMENTADA, DMT ATE 30 KM (UNIDADE: TXKM). AF_07/2020

**Quantidade:** 3.356,7200
**Sigla:** t
**Valor Unitário:** 1,57
**Valor Total:** 5.270,05
**Modelo:** N/C
**Marca/Fabricante:** N/C
**Detalhe:** TRANSPORTE COM CAMINHÃO BASCULANTE DE 18 M³, EM VIA URBANA PAVIMENTADA, DMT ATÉ 30 KM (UNIDADE: TXKM). AF_07/2020
**Registrado em:** 24/11/2025 - 11:25:20

E-DOCS - CÓPIA DO PROCESSO 2025-BGRQD GERADO POR UDSON OLIVEIRA RAMOS DE AGUIAR EM 20/02/2026 13:23 DOCUMENTO 1 / 1 PÁGINA 578 / 1846



### 15 - TRANSPORTE COM CAMINHAO BASCULANTE DE 18 M3, EM VIA URBANA EM LEITO NATURAL (UNIDADE: TXKM) TRANSPORTE COM CAMINHAO BASCULANTE DE 18 M3, EM VIA URBANA EM LEITO NATURAL (UNIDADE: TXKM). AF_07/2020

**Quantidade:** 300,5000 **Sigla:** t
**Valor Unitário:** 1,97 **Valor Total:** 591,99
**Modelo:** N/C **Marca/Fabricante:** N/C
**Detalhe:** TRANSPORTE COM CAMINHÃO BASCULANTE DE 18 M³, EM VIA URBANA EM LEITO NATURAL (UNIDADE: TXKM). AF_07/2020
**Registrado em:** 24/11/2025 - 11:25:42

### 16 - ESCAVACAO MECANICA COM RETROESCAVADEIRA EM MATERIAL DE 1A ESCAVACAO MECANICA COM RETROESCAVADEIRA EM MATERIAL DE 1A CATEGORIA

**Quantidade:** 970,1900 **Sigla:** M³
**Valor Unitário:** 8,15 **Valor Total:** 7.907,05
**Modelo:** N/C **Marca/Fabricante:** N/C
**Detalhe:** ESCAVAÇÃO MECÂNICA COM RETROESCAVADEIRA EM MATERIAL DE 1ª CATEGORIA **Registrado em:** 24/11/2025 - 11:27:06

### 17 - EXECUCAO E COMPACTACAO DE CORPO DE ATERRO DE ATERRO COM SOLO PREDOMINANTEMENTE 20 CM EXECUCAO E COMPACTACAO DE CORPO DE ATERRO DE ATERRO (95% DE ENERGIA DO PROCTOR NORMAL) COM SOLO PREDOMINANTEMENTE ARGILOSO, EM CAMADAS COM ESPESSURA DE 20 CM - EXCLUSIVE ESCAVACAO, CARGA E TRANSPORTE E SOLO. AF_09/2024

**Quantidade:** 40,7000 **Sigla:** M³
**Valor Unitário:** 13,55 **Valor Total:** 551,49
**Modelo:** N/C **Marca/Fabricante:** N/C
**Detalhe:** EXECUÇÃO E COMPACTAÇÃO DE CORPO DE ATERRO DE ATERRO (95% DE ENERGIA DO PROCTOR NORMAL) COM SOLO PREDOMINANTEMENTE ARGILOSO, EM CAMADAS COM ESPESSURA DE 20 CM - EXCLUSIVE ESCAVAÇÃO, CARGA E TRANSPORTE E SOLO. AF_09/2024
**Registrado em:** 24/11/2025 - 11:27:30

### 18 - CARGA, MANOBRA E DESCARGA DE SOLOS E MATERIAIS GRANULARES EM CAMINHAO BASCULANTE 18 M3 - ESCAVADEIRA CARGA, MANOBRA E DESCARGA DE SOLOS E MATERIAIS GRANULARES EM CAMINHAO BASCULANTE 18 M3 - CARGA COM ESCAVADEIRA HIDRAULICA (CACAMBA DE 1,20 M3 / 155 HP)E DESCARGA LIVRE (UNIDADE: T). AF_07/2020 (TERRAPLENAGEM)

**Quantidade:** 1.819,1000 **Sigla:** t
**Valor Unitário:** 5,34 **Valor Total:** 9.713,99
**Modelo:** N/C **Marca/Fabricante:** N/C
**Detalhe:** CARGA, MANOBRA E DESCARGA DE SOLOS E MATERIAIS GRANULARES EM CAMINHÃO BASCULANTE 18 M³ - CARGA COM ESCAVADEIRA HIDRÁULICA (CAÇAMBA DE 1,20 M³ / 155 HP) E DESCARGA LIVRE (UNIDADE: T). AF_07/2020
**Registrado em:** 24/11/2025 - 11:27:55

### 19 - TRANSPORTE COM CAMINHAO BASCULANTE DE 18 M3, EM VIA URBANA PAVIMENTADA, DMT ATE 30 KM TRANSPORTE COM CAMINHAO BASCULANTE DE 18 M3, EM VIA URBANA PAVIMENTADA, DMT ATE 30 KM (UNIDADE: TXKM). AF_07/2020 (TERRAPLENAGEM)

**Quantidade:** 5.899,4700 **Sigla:** t
**Valor Unitário:** 1,57 **Valor Total:** 9.262,17
**Modelo:** N/C **Marca/Fabricante:** N/C
**Detalhe:** TRANSPORTE COM CAMINHÃO BASCULANTE DE 18 M³, EM VIA URBANA PAVIMENTADA, DMT ATÉ 30 KM (UNIDADE: TXKM). AF_07/2020
**Registrado em:** 24/11/2025 - 11:28:19

### 20 - TRANSPORTE COM CAMINHAO BASCULANTE DE 18 M3, EM VIA URBANA EM LEITO NATURAL (UNIDADE: TXKM) TRANSPORTE COM CAMINHAO BASCULANTE DE 18 M3, EM VIA URBANA EM LEITO NATURAL (UNIDADE: TXKM). AF_07/2020 (TERRAPLENAGEM)

**Quantidade:** 520,5400 **Sigla:** t
**Valor Unitário:** 1,97 **Valor Total:** 1.025,46
**Modelo:** N/C **Marca/Fabricante:** N/C
**Detalhe:** TRANSPORTE COM CAMINHÃO BASCULANTE DE 18 M³, EM VIA URBANA EM LEITO NATURAL (UNIDADE: TXKM). AF_07/2020

E-DOCS - CÓPIA DO PROCESSO 2025-BGRQD GERADO POR UDSON OLIVEIRA RAMOS DE AGUIAR EM 20/02/2026 13:23 DOCUMENTO 1 / 1 PÁGINA 579 / 1846

2025-QJ0JHD - E-DOCS - CÓPIA SIMPLES 28/11/2025 12:55 PÁGINA 6 / 59

**Registrado em:** 24/11/2025 - 11:28:46

## 21 - REGULARIZACAO E COMPACTACAO DE SUBLEITO DE SOLO PREDOMINANTEMENTE ARGILOSO REGULARIZACAO E COMPACTACAO DE SUBLEITO DE SOLO PREDOMINANTEMENTE ARGILOSO, PARA OBRAS DE CONSTRUCAO DE PAVIMENTOS. AF_09/2024

**Quantidade:** 2.836,2200
**Sigla:** M²
**Valor Unitário:** 2,73
**Valor Total:** 7.742,88
**Modelo:** N/C
**Marca/Fabricante:** N/C
**Detalhe:** REGULARIZAÇÃO E COMPACTAÇÃO DE SUBLEITO DE SOLO PREDOMINANTEMENTE ARGILOSO, PARA OBRAS DE CONSTRUÇÃO DE PAVIMENTOS. AF_09/2024
**Registrado em:** 24/11/2025 - 15:21:56

## 22 - BASE OU SUB-BASE DE BRITA GRADUADA COM BRITA COMERCIAL BASE OU SUB-BASE DE BRITA GRADUADA COM BRITA COMERCIAL

**Quantidade:** 964,3200
**Sigla:** M³
**Valor Unitário:** 300,11
**Valor Total:** 289.402,08
**Modelo:** N/C
**Marca/Fabricante:** N/C
**Detalhe:** BASE OU SUB-BASE DE BRITA GRADUADA COM BRITA COMERCIAL
**Registrado em:** 24/11/2025 - 15:22:23

## 23 - CARGA, MANOBRA E DESCARGA DE SOLOS E MATERIAIS GRANULARES EM CAMINHAO BASCULANTE 18 M3 - ESCAVADEIRA CARGA, MANOBRA E DESCARGA DE SOLOS E MATERIAIS GRANULARES EM CAMINHAO BASCULANTE 18 M3 - CARGA COM ESCAVADEIRA HIDRAULICA (CACAMBA DE 1,20 M3 / 155 HP)E DESCARGA LIVRE (UNIDADE: T). AF_07/2020 (PAVIMENTACAO)

**Quantidade:** 2.344,5400
**Sigla:** t
**Valor Unitário:** 5,34
**Valor Total:** 12.519,84
**Modelo:** N/C
**Marca/Fabricante:** N/C
**Detalhe:** CARGA, MANOBRA E DESCARGA DE SOLOS E MATERIAIS GRANULARES EM CAMINHÃO BASCULANTE 18 M³ - CARGA COM ESCAVADEIRA HIDRÁULICA (CAÇAMBA DE 1,20 M³ / 155 HP) E DESCARGA LIVRE (UNIDADE: T). AF_07/2020
**Registrado em:** 24/11/2025 - 15:24:16

## 24 - TRANSPORTE COM CAMINHAO BASCULANTE DE 18 M3, EM VIA URBANA PAVIMENTADA, DMT ATE 30 KM TRANSPORTE COM CAMINHAO BASCULANTE DE 18 M3, EM VIA URBANA PAVIMENTADA, DMT ATE 30 KM (UNIDADE: TXKM). AF_07/2020 (PAVIMENTACAO)

**Quantidade:** 78.170,4900
**Sigla:** t
**Valor Unitário:** 1,57
**Valor Total:** 122.727,67
**Modelo:** N/C
**Marca/Fabricante:** N/C
**Detalhe:** TRANSPORTE COM CAMINHÃO BASCULANTE DE 18 M³, EM VIA URBANA PAVIMENTADA, DMT ATÉ 30 KM (UNIDADE: TXKM). AF_07/2020
**Registrado em:** 24/11/2025 - 15:32:57

## 25 - TRANSPORTE COM CAMINHAO BASCULANTE DE 18 M3, EM VIA URBANA PAVIMENTADA, DMT EXCEDENTE A 30 KM TRANSPORTE COM CAMINHAO BASCULANTE DE 18 M3, EM VIA URBANA PAVIMENTADA, ADICIONAL PARA DMT EXCEDENTE A 30 KM (UNIDADE: TXKM). AF_07/2020 (PAVIMENTACAO)

**Quantidade:** 64.917,6780
**Sigla:** t
**Valor Unitário:** 0,59
**Valor Total:** 38.301,43
**Modelo:** N/C
**Marca/Fabricante:** N/C
**Detalhe:** TRANSPORTE COM CAMINHÃO BASCULANTE DE 18 M³, EM VIA URBANA PAVIMENTADA, ADICIONAL PARA DMT EXCEDENTE A 30 KM (UNIDADE: TXKM). AF_07/2020
**Registrado em:** 24/11/2025 - 15:33:51

## 26 - IMPRIMACAO COM EMULSAO ASFALTICA IMPRIMACAO COM EMULSAO ASFALTICA

**Quantidade:** 2.720,2000
**Sigla:** M²
**Valor Unitário:** 0,49
**Valor Total:** 1.332,90
**Modelo:** N/C
**Marca/Fabricante:** N/C
**Detalhe:** IMPRIMAÇÃO COM EMULSÃO ASFÁLTICA
**Registrado em:** 24/11/2025 - 15:34:21

E-DOCS - CÓPIA DO PROCESSO 2025-BGRQD GERADO POR UDSON OLIVEIRA RAMOS DE AGUIAR EM 20/02/2026 13:23 DOCUMENTO 1 / 1 PÁGINA 580 / 1846

2025-QJ0JHD - E-DOCS - CÓPIA SIMPLES 28/11/2025 12:55 PÁGINA 7 / 59

## 27 - PINTURA DE LIGACAO PINTURA DE LIGACAO

**Quantidade:** 2.720,2000
**Sigla:** M²
**Valor Unitário:** 0,35
**Valor Total:** 952,07
**Modelo:** N/C
**Marca/Fabricante:** N/C
**Detalhe:** PINTURA DE LIGAÇÃO
**Registrado em:** 24/11/2025 - 15:34:47

## 28 - CONCRETO ASFALTICO - FAIXA C - AREIA E BRITA COMERCIAIS CONCRETO ASFALTICO - FAIXA C - AREIA E BRITA COMERCIAIS

**Quantidade:** 261,1400
**Sigla:** t
**Valor Unitário:** 253,53
**Valor Total:** 66.206,82
**Modelo:** N/C
**Marca/Fabricante:** N/C
**Detalhe:** CONCRETO ASFÁLTICO - FAIXA C - AREIA E BRITA COMERCIAIS
**Registrado em:** 24/11/2025 - 15:35:14

## 30 - TRANSPORTE COM CAMINHAO BASCULANTE DE 18 M3, EM VIA URBANA PAVIMENTADA, DMT EXCEDENTE A 30 KM TRANSPORTE COM CAMINHAO BASCULANTE DE 18 M3, EM VIA URBANA PAVIMENTADA, ADICIONAL PARA DMT EXCEDENTE A 30 KM (UNIDADE: TXKM). AF_07/2020 (PAVIMENTACAO) (1)

**Quantidade:** 7.990,8500
**Sigla:** t
**Valor Unitário:** 0,59
**Valor Total:** 4.714,60
**Modelo:** N/C
**Marca/Fabricante:** N/C
**Detalhe:** TRANSPORTE COM CAMINHÃO BASCULANTE DE 18 M³, EM VIA URBANA PAVIMENTADA, ADICIONAL PARA DMT EXCEDENTE A 30 KM (UNIDADE: TXKM). AF_07/2020
**Registrado em:** 24/11/2025 - 15:35:52

## 31 - FORNECIMENTO DE EMULSAO ASFALTICA PARA IMPRIMACAO (EAI) EMULSAO ASFALTICA PARA IMPRIMACAO (EAI), FORNECIMENTO

**Quantidade:** 3,2600
**Sigla:** t
**Valor Unitário:** 3.165,75
**Valor Total:** 10.320,35
**Modelo:** N/C
**Marca/Fabricante:** N/C
**Detalhe:** FORNECIMENTO DE EMULSÃO ASFÁLTICA PARA IMPRIMAÇÃO (EAI)
**Registrado em:** 24/11/2025 - 15:37:02

## 32 - FORNECIMENTO DE EMULSAO RR-1C EMULSAO RR-1C, FORNECIMENTO

**Quantidade:** 1,0900
**Sigla:** t
**Valor Unitário:** 3.421,10
**Valor Total:** 3.729,00
**Modelo:** N/C
**Marca/Fabricante:** N/C
**Detalhe:** FORNECIMENTO DE EMULSÃO RR-1C
**Registrado em:** 24/11/2025 - 15:37:37

## 33 - FORNECIMENTO DE CAP-50/70 FORNECIMENTO DE CAP-50/70

**Quantidade:** 14,3600
**Sigla:** t
**Valor Unitário:** 4.501,02
**Valor Total:** 64.634,65
**Modelo:** N/C
**Marca/Fabricante:** N/C
**Detalhe:** FORNECIMENTO DE CAP 50/70
**Registrado em:** 24/11/2025 - 15:38:10

## 34 - TRANSPORTE DE MATERIAL BETUMINOSO COM CAMINHAO TANQUE DISTRIBUIDOR - RODOVIA PAVIMENTADA TRANSPORTE DE MATERIAL BETUMINOSO COM CAMINHAO TANQUE DISTRIBUIDOR - RODOVIA PAVIMENTADA (PAVIMENTACAO)

**Quantidade:** 7.851,9200
**Sigla:** t
**Valor Unitário:** 2,15
**Valor Total:** 16.881,63
**Modelo:** N/C
**Marca/Fabricante:** N/C
**Detalhe:** TRANSPORTE DE MATERIAL BETUMINOSO COM CAMINHÃO TANQUE DISTRIBUIDOR - RODOVIA PAVIMENTADA
**Registrado em:** 24/11/2025 - 15:38:46

## 35 - LASTRO COM MATERIAL GRANULAR (PEDRA BRITADA N.2) LASTRO COM MATERIAL GRANULAR (PEDRA BRITADA N.2), APLICADO EM PISOS OU LAJES SOBRE SOLO, ESPESSURA DE *10 CM*. AF_01/2024

E-DOCS - CÓPIA DO PROCESSO 2025-BGRQD GERADO POR UDSON OLIVEIRA RAMOS DE AGUIAR EM 20/02/2026 13:23 DOCUMENTO 1 / 1 PÁGINA 581 / 1846



**Quantidade:** 106,2100 **Sigla:** M³
**Valor Unitário:** 285,37 **Valor Total:** 30.309,15
**Modelo:** N/C **Marca/Fabricante:** N/C
**Detalhe:** LASTRO COM MATERIAL GRANULAR (PEDRA BRITADA N.2), APLICADO EM PISOS OU LAJES SOBRE SOLO, ESPESSURA DE *10 CM*. AF_01/2024
**Registrado em:** 24/11/2025 - 15:39:11

## 38 - TRANSPORTE COM CAMINHAO BASCULANTE DE 18 M3, EM VIA URBANA PAVIMENTADA, DMT EXCEDENTE A 30 KM TRANSPORTE COM CAMINHAO BASCULANTE DE 18 M3, EM VIA URBANA PAVIMENTADA, ADICIONAL PARA DMT EXCEDENTE A 30 KM (UNIDADE: TXKM). AF_07/2020 (PAVIMENTACAO) (2)

**Quantidade:** 6.825,3500 **Sigla:** t
**Valor Unitário:** 0,59 **Valor Total:** 4.026,96
**Modelo:** N/C **Marca/Fabricante:** N/C
**Detalhe:** TRANSPORTE COM CAMINHÃO BASCULANTE DE 18 M³, EM VIA URBANA PAVIMENTADA, ADICIONAL PARA DMT EXCEDENTE A 30 KM (UNIDADE: TXKM). AF_07/2020
**Registrado em:** 24/11/2025 - 15:46:15

## 39 - EXECUCAO DE PASSEIO (CALCADA) OU PISO DE CONCRETO COM CONCRETO MOLDADO IN LOCO, USINADO, 6 CM EXECUCAO DE PASSEIO (CALCADA) OU PISO DE CONCRETO COM CONCRETO MOLDADO IN LOCO, USINADO, ACABAMENTO CONVENCIONAL, ESPESSURA 6 CM, ARMADO. AF_08/2022

**Quantidade:** 1.062,1500 **Sigla:** M²
**Valor Unitário:** 104,44 **Valor Total:** 110.930,95
**Modelo:** N/C **Marca/Fabricante:** N/C
**Detalhe:** EXECUÇÃO DE PASSEIO (CALÇADA) OU PISO DE CONCRETO COM CONCRETO MOLDADO IN LOCO, USINADO, ACABAMENTO CONVENCIONAL, ESPESSURA 6 CM, ARMADO. AF_08/2022
**Registrado em:** 24/11/2025 - 15:46:57

## 40 - ASSENTAMENTO DE GUIA (MEIO-FIO) EM TRECHO RETO 2 ASSENTAMENTO DE GUIA (MEIO-FIO) EM TRECHO RETO, CONFECCIONADA EM CONCRETO PRE-FABRICADO, DIMENSOES 100X15X13X30 CM (COMPRIMENTO X BASE INFERIOR X BASE SUPERIOR X ALTURA). AF_01/2024

**Quantidade:** 701,9900 **Sigla:** M
**Valor Unitário:** 69,68 **Valor Total:** 48.914,66
**Modelo:** N/C **Marca/Fabricante:** N/C
**Detalhe:** ASSENTAMENTO DE GUIA (MEIO-FIO) EM TRECHO RETO, CONFECCIONADA EM CONCRETO PRÉ- FABRICADO, DIMENSÕES 100X15X13X30 CM (COMPRIMENTO X BASE INFERIOR X BASE SUPERIOR X ALTURA). AF_01/2024
**Registrado em:** 24/11/2025 - 15:47:28

## 41 - ASSENTAMENTO DE GUIA (MEIO-FIO) EM TRECHO CURVO 2 ASSENTAMENTO DE GUIA (MEIO-FIO) EM TRECHO CURVO, CONFECCIONADA EM CONCRETO PRE-FABRICADO, DIMENSOES 100X15X13X30 CM (COMPRIMENTO X BASE INFERIOR X BASE SUPERIOR X ALTURA). AF_01/2024

**Quantidade:** 267,4400 **Sigla:** M
**Valor Unitário:** 73,51 **Valor Total:** 19.659,51
**Modelo:** N/C **Marca/Fabricante:** N/C
**Detalhe:** ASSENTAMENTO DE GUIA (MEIO-FIO) EM TRECHO CURVO, CONFECCIONADA EM CONCRETO PRÉ- FABRICADO, DIMENSÕES 100X15X13X30 CM (COMPRIMENTO X BASE INFERIOR X BASE SUPERIOR X ALTURA). AF_01/2024
**Registrado em:** 24/11/2025 - 16:06:46

## 42 - PISO PODOTATIL DE ALERTA OU DIRECIONAL, DE CONCRETO, ASSENTADO SOBRE ARGAMASSA AF_03/2024 PISO PODOTATIL DE ALERTA OU DIRECIONAL, DE CONCRETO, ASSENTADO SOBRE ARGAMASSA. AF_03/2024

**Quantidade:** 353,4600 **Sigla:** M²
**Valor Unitário:** 206,51 **Valor Total:** 72.993,02
**Modelo:** N/C **Marca/Fabricante:** N/C
**Detalhe:** PISO PODOTÁTIL DE ALERTA OU DIRECIONAL, DE CONCRETO, ASSENTADO SOBRE ARGAMASSA. AF_03/2024
**Registrado em:** 24/11/2025 - 16:07:17

## 43 - RELIGACAO DE REDE DE AGUA EM PVC DN 25 MM RELIGACAO DE REDE DE AGUA EM PVC DN 25 MM, INCLUSIVE CONEXOES, EM VIAS URBANAS

E-DOCS - CÓPIA DO PROCESSO 2025-BGRQD GERADO POR UDSON OLIVEIRA RAMOS DE AGUIAR EM 20/02/2026 13:23 DOCUMENTO 1 / 1 PÁGINA 582 / 1846

2025-QJ0JHD - E-DOCS - CÓPIA SIMPLES 28/11/2025 12:55 PÁGINA 9 / 59

**Quantidade:** 410,0000 **Sigla:** M
**Valor Unitário:** 37,48 **Valor Total:** 15.366,80
**Modelo:** N/C **Marca/Fabricante:** N/C
**Detalhe:** RELIGAÇÃO DE REDE DE ÁGUA EM PVC DN 25 MM, INCLUSIVE CONEXÕES, EM VIAS URBANAS
**Registrado em:** 24/11/2025 - 16:08:01

## 44 - REMANEJAMENTO DE LIGACAO E RELIGACAO DE REDES DE ESGOTO REMANEJAMENTO DE LIGACAO E RELIGACAO DE REDES DE ESGOTO, EM VIAS URBANAS

**Quantidade:** 416,0000 **Sigla:** M
**Valor Unitário:** 124,96 **Valor Total:** 51.983,36
**Modelo:** N/C **Marca/Fabricante:** N/C
**Detalhe:** REMANEJAMENTO DE LIGAÇÃO E RELIGAÇÃO DE REDES DE ESGOTO, EM VIAS URBANAS
**Registrado em:** 24/11/2025 - 16:08:29

## 45 - ESCAVACAO MECANICA DE VALA EM MATERIAL DE 1A CATEGORIA ESCAVACAO MECANICA DE VALA EM MATERIAL DE 1A CATEGORIA

**Quantidade:** 604,2100 **Sigla:** M³
**Valor Unitário:** 8,15 **Valor Total:** 4.924,31
**Modelo:** N/C **Marca/Fabricante:** N/C
**Detalhe:** ESCAVAÇÃO MECÂNICA DE VALA EM MATERIAL DE 1ª CATEGORIA **Registrado em:** 24/11/2025 - 16:08:54

## 46 - SERVICO DE REATERRO COM AREIA, TUDO INCLUIDO REATERRO COM AREIA, TUDO INCLUIDO

**Quantidade:** 240,2800 **Sigla:** M³
**Valor Unitário:** 62,71 **Valor Total:** 15.067,96
**Modelo:** N/C **Marca/Fabricante:** N/C
**Detalhe:** REATERRO COM AREIA, TUDO INCLUÍDO **Registrado em:** 24/11/2025 - 16:09:35

## 47 - COMPACTACAO DE ATERROS A 100% DO PROCTOR INTERMEDIARIO COMPACTACAO DE ATERROS A 100% DO PROCTOR INTERMEDIARIO

**Quantidade:** 220,9100 **Sigla:** M³
**Valor Unitário:** 10,75 **Valor Total:** 2.374,78
**Modelo:** N/C **Marca/Fabricante:** N/C
**Detalhe:** COMPACTAÇÃO DE ATERROS A 100% DO PROCTOR INTERMEDIÁRIO **Registrado em:** 24/11/2025 - 16:09:58

## 48 - CARGA, MANOBRA E DESCARGA DE SOLOS E MATERIAIS GRANULARES EM CAMINHAO BASCULANTE 18 M3 - ESCAVADEIRA CARGA, MANOBRA E DESCARGA DE SOLOS E MATERIAIS GRANULARES EM CAMINHAO BASCULANTE 18 M3 - CARGA COM ESCAVADEIRA HIDRAULICA (CACAMBA DE 1,20 M3 / 155 HP)E DESCARGA LIVRE (UNIDADE: T). AF_07/2020 (DRENAGEM)

**Quantidade:** 1.493,3200 **Sigla:** t
**Valor Unitário:** 5,34 **Valor Total:** 7.974,33
**Modelo:** N/C **Marca/Fabricante:** N/C
**Detalhe:** CARGA, MANOBRA E DESCARGA DE SOLOS E MATERIAIS GRANULARES EM CAMINHÃO BASCULANTE 18 M³ - CARGA COM ESCAVADEIRA HIDRÁULICA (CAÇAMBA DE 1,20 M³ / 155 HP) E DESCARGA LIVRE (UNIDADE: T). AF_07/2020
**Registrado em:** 24/11/2025 - 16:10:36

## 49 - TRANSPORTE COM CAMINHAO BASCULANTE DE 18 M3, EM VIA URBANA PAVIMENTADA, DMT ATE 30 KM TRANSPORTE COM CAMINHAO BASCULANTE DE 18 M3, EM VIA URBANA PAVIMENTADA, DMT ATE 30 KM (UNIDADE: TXKM). AF_07/2020 (DRENAGEM)

**Quantidade:** 6.158,8000 **Sigla:** t
**Valor Unitário:** 1,57 **Valor Total:** 9.669,32
**Modelo:** N/C **Marca/Fabricante:** N/C
**Detalhe:** TRANSPORTE COM CAMINHÃO BASCULANTE DE 18 M³, EM VIA URBANA PAVIMENTADA, DMT ATÉ 30 KM (UNIDADE: TXKM). AF_07/2020
**Registrado em:** 24/11/2025 - 16:11:15

E-DOCS - CÓPIA DO PROCESSO 2025-BGRQD GERADO POR UDSON OLIVEIRA RAMOS DE AGUIAR EM 20/02/2026 13:23 DOCUMENTO 1 / 1 PÁGINA 583 / 1846

2025-QJOJHD - E-DOCS - CÓPIA SIMPLES 28/11/2025 12:55 PÁGINA 10 / 59

## 50 - TRANSPORTE COM CAMINHAO BASCULANTE DE 18 M3, EM VIA URBANA EM LEITO NATURAL (UNIDADE: TXKM) TRANSPORTE COM CAMINHAO BASCULANTE DE 18 M3, EM VIA URBANA EM LEITO NATURAL (UNIDADE: TXKM). AF_07/2020 (DRENAGEM)

**Quantidade:** 203,1500 **Sigla:** t
**Valor Unitário:** 1,97 **Valor Total:** 400,21
**Modelo:** N/C **Marca/Fabricante:** N/C
**Detalhe:** TRANSPORTE COM CAMINHÃO BASCULANTE DE 18 M³, EM VIA URBANA EM LEITO NATURAL (UNIDADE: TXKM). AF_07/2020
**Registrado em:** 24/11/2025 - 16:13:19

## 51 - ESCORAMENTO METALICO DE VALA TIPO GAIOLA, CONFORME PROJETO TIPO. ESCORAMENTO METALICO DE VALA TIPO GAIOLA, CONFORME PROJETO TIPO.

**Quantidade:** 708,8200 **Sigla:** M²
**Valor Unitário:** 35,61 **Valor Total:** 25.241,08
**Modelo:** N/C **Marca/Fabricante:** N/C
**Detalhe:** ESCORAMENTO METALICO DE VALA TIPO GAIOLA, CONFORME PROJETO TIPO. **Registrado em:** 24/11/2025 - 16:13:52

## 52 - EXECUCAO DE POCO DE VISITA - PVI 02 - AREIA E BRITA COMERCIAIS POCO DE VISITA - PVI 02 - AREIA E BRITA COMERCIAIS

**Quantidade:** 10,0000 **Sigla:** UN
**Valor Unitário:** 2.630,49 **Valor Total:** 26.304,90
**Modelo:** N/C **Marca/Fabricante:** N/C
**Detalhe:** POÇO DE VISITA - PVI 02 - AREIA E BRITA COMERCIAIS **Registrado em:** 24/11/2025 - 16:14:24

## 53 - CHAMINE DOS POCOS DE VISITA - CPV 01 - AREIA E BRITA COMERCIAIS CHAMINE DOS POCOS DE VISITA - CPV 01 - AREIA E BRITA COMERCIAIS

**Quantidade:** 10,0000 **Sigla:** UN
**Valor Unitário:** 1.972,65 **Valor Total:** 19.726,50
**Modelo:** N/C **Marca/Fabricante:** N/C
**Detalhe:** CHAMINÉ DOS POÇOS DE VISITA - CPV 01 - AREIA E BRITA COMERCIAIS **Registrado em:** 24/11/2025 - 16:14:55

## 54 - FORNECIMENTO E INSTALACAO DE TUBO PEAD PARA DRENAGEM - D = 400 MM TUBO PEAD PARA DRENAGEM - D = 400 MM - FORNECIMENTO E INSTALACAO

**Quantidade:** 55,0000 **Sigla:** M
**Valor Unitário:** 278,68 **Valor Total:** 15.327,40
**Modelo:** N/C **Marca/Fabricante:** N/C
**Detalhe:** TUBO PEAD PARA DRENAGEM - D = 400 MM - FORNECIMENTO E INSTALAÇÃO **Registrado em:** 24/11/2025 - 16:15:26

## 55 - FORNECIMENTO E INSTALACAO DE TUBO PEAD PARA DRENAGEM - D = 600 MM TUBO PEAD PARA DRENAGEM - D = 600 MM - FORNECIMENTO E INSTALACAO

**Quantidade:** 253,0000 **Sigla:** M
**Valor Unitário:** 671,16 **Valor Total:** 169.803,48
**Modelo:** N/C **Marca/Fabricante:** N/C
**Detalhe:** TUBO PEAD PARA DRENAGEM - D = 600 MM - FORNECIMENTO E INSTALAÇÃO **Registrado em:** 24/11/2025 - 16:15:57

## 56 - TRANSPORTE COM CAMINHAO CARROCERIA DE 15 T - RODOVIA PAVIMENTADA TRANSPORTE COM CAMINHAO CARROCERIA DE 15 T - RODOVIA PAVIMENTADA

**Quantidade:** 3.751,9700 **Sigla:** t
**Valor Unitário:** 0,85 **Valor Total:** 3.189,17
**Modelo:** N/C **Marca/Fabricante:** N/C
**Detalhe:** TRANSPORTE COM CAMINHÃO CARROCERIA DE 15 T - RODOVIA PAVIMENTADA **Registrado em:** 24/11/2025 - 16:16:24

## 57 - EXECUCAO DE CAIXA RALO EM BLOCOS PRE-MOLDADOS E GRELHA ARTICULADA EM FFA EM VIAS URBANAS CAIXA

E-DOCS - CÓPIA DO PROCESSO 2025-BGRQD GERADO POR UDSON OLIVEIRA RAMOS DE AGUIAR EM 20/02/2026 13:23 DOCUMENTO 1 / 1 PÁGINA 584 / 1846

2025-QJQJHD - E-DOCS - CÓPIA SIMPLES 28/11/2025 12:55 PÁGINA 11 / 59

## RALO EM BLOCOS PRE-MOLDADOS E GRELHA ARTICULADA EM FFA EM VIAS URBANAS

**Quantidade:** 10,0000 **Sigla:** UN
**Valor Unitário:** 2.208,65 **Valor Total:** 22.086,50
**Modelo:** N/C **Marca/Fabricante:** N/C
**Detalhe:** CAIXA RALO EM BLOCOS PRÉ-MOLDADOS E GRELHA ARTICULADA EM FFA EM VIAS URBANAS
**Registrado em:** 24/11/2025 - 16:16:50

## 58 - BOCA DE BSTC D = 0,60 M - ESCONSIDADE 0° - AREIA E BRITA COMERCIAIS - ALAS RETAS BOCA DE BSTC D = 0,60 M - ESCONSIDADE 0° - AREIA E BRITA COMERCIAIS - ALAS RETAS

**Quantidade:** 1,0000 **Sigla:** UN
**Valor Unitário:** 911,64 **Valor Total:** 911,64
**Modelo:** N/C **Marca/Fabricante:** N/C
**Detalhe:** BOCA DE BSTC D = 0,60 M - ESCONSIDADE 0° - AREIA E BRITA COMERCIAIS - ALAS RETAS
**Registrado em:** 24/11/2025 - 16:17:19

## 59 - TRINCHEIRA DRENANTE EM CONCRETO ARMADO, INCLUINDO GRELHAS FOFO, ESCAVACAO E REATERRO. TRINCHEIRA DRENANTE EM CONCRETO ARMADO, INCLUINDO GRELHAS FOFO, ESCAVACAO E REATERRO.

**Quantidade:** 5,0000 **Sigla:** M
**Valor Unitário:** 2.106,28 **Valor Total:** 10.531,40
**Modelo:** N/C **Marca/Fabricante:** N/C
**Detalhe:** TRINCHEIRA DRENANTE EM CONCRETO ARMADO, INCLUÍNDO GRELHAS FOFO, ESCAVAÇÃO E REATERRO.
**Registrado em:** 24/11/2025 - 16:17:44

## 60 - PINTURA DE FAIXA COM TINTA ACRILICA EMULSIONADA EM AGUA - ESPESSURA DE 0,5 MM PINTURA DE FAIXA COM TINTA ACRILICA EMULSIONADA EM AGUA - ESPESSURA DE 0,5 MM

**Quantidade:** 116,6300 **Sigla:** M²
**Valor Unitário:** 22,89 **Valor Total:** 2.669,66
**Modelo:** N/C **Marca/Fabricante:** N/C
**Detalhe:** PINTURA DE FAIXA COM TINTA ACRÍLICA EMULSIONADA EM ÁGUA - ESPESSURA DE 0,5 MM
**Registrado em:** 24/11/2025 - 16:18:13

## 61 - PINTURA DE SETAS E ZEBRADOS COM TERMOPLASTICO POR EXTRUSAO - ESPESSURA DE 3,0 MM PINTURA DE SETAS E ZEBRADOS COM TERMOPLASTICO POR EXTRUSAO - ESPESSURA DE 3,0 MM

**Quantidade:** 9,1400 **Sigla:** M²
**Valor Unitário:** 124,50 **Valor Total:** 1.137,93
**Modelo:** N/C **Marca/Fabricante:** N/C
**Detalhe:** PINTURA DE SETAS E ZEBRADOS COM TERMOPLÁSTICO POR EXTRUSÃO - ESPESSURA DE 3,0 MM
**Registrado em:** 24/11/2025 - 16:18:36

## 62 - PLACA EM ACO NO 16 GALVANIZADO COM PELICULA RETRORREFLETIVA TIPO I + I - CONFECCAO PLACA EM ACO NO 16 GALVANIZADO COM PELICULA RETRORREFLETIVA TIPO I + I - CONFECCAO

**Quantidade:** 12,8500 **Sigla:** M²
**Valor Unitário:** 507,70 **Valor Total:** 6.523,95
**Modelo:** N/C **Marca/Fabricante:** N/C
**Detalhe:** PLACA EM AÇO Nº 16 GALVANIZADO COM PELÍCULA RETRORREFLETIVA TIPO I + I - CONFECÇÃO
**Registrado em:** 24/11/2025 - 16:19:01

Declaro que estou ciente e concordo com as condições contidas no edital e seus anexos, bem como de que cumpro plenamente os requisitos de habilitação definidos no edital.

Declaro cumprir as exigências de reserva de cargos para pessoa com deficiência e para reabilitado da Previdência Social, previstas em lei e em outras normas específicas.

Sob pena de desclassificação, declaro que minhas propostas econômicas compreendem a integralidade dos custos para atendimento dos direitos trabalhistas assegurados na Constituição Federal, nas leis trabalhistas, nas normas infralegais, nas convenções coletivas de trabalho e nos termos de ajustamento de conduta vigentes na data de entrega das propostas.

Declaro para fins do inciso XXXIII do artigo 7° da Constituição Federal, com redação dada pela Emenda Constitucional, nº 20/98, que não emprega menores de dezoito anos em trabalho noturno, perigoso ou insalubre e de que qualquer trabalho a menores de 16 anos.

Declaro não possuir em sua cadeia produtiva, empregados executando trabalho degradante ou forçado, nos termos do inciso III e IV do art.1º e no inciso III do art.5º da Constituição Federal.

Declaro que, conforme disposto no art. 93 da Lei nº 8.213, de 24 de julho de 1991, estou ciente do cumprimento da reserva de cargos prevista em lei para pessoa com deficiência ou para reabilitado da Previdência Social e que, se aplicado ao número de funcionários da minha empresa, atendo às regras de acessibilidade previstas na legislação.

E-DOCS - CÓPIA DO PROCESSO 2025-BGRQD GERADO POR UDSON OLIVEIRA RAMOS DE AGUIAR EM 20/02/2026 13:23 DOCUMENTO 1 / 1 PÁGINA 585 / 1846



## 63 - SUPORTE PARA PLACA DE SINALIZACAO EM MADEIRA DE LEI TRATADA 8 X 8 CM - FORNECIMENTO E IMPLANTACAO SUPORTE PARA PLACA DE SINALIZACAO EM MADEIRA DE LEI TRATADA 8 X 8 CM - FORNECIMENTO E IMPLANTACAO

**Quantidade:** 25,0000
**Sigla:** UN
**Valor Unitário:** 147,07
**Valor Total:** 3.676,75
**Modelo:** N/C
**Marca/Fabricante:** N/C
**Detalhe:** SUPORTE PARA PLACA DE SINALIZAÇÃO EM MADEIRA DE LEI TRATADA 8 X 8 CM - FORNECIMENTO E IMPLANTAÇÃO
**Registrado em:** 24/11/2025 - 16:19:29

## 64 - FORNECIMENTO E COLOCACAO DE CONES PARA SINALIZACAO 1 CONES PARA SINALIZACAO, FORNECIMENTO E COLOCACAO

**Quantidade:** 24,0000
**Sigla:** UN
**Valor Unitário:** 131,87
**Valor Total:** 3.164,88
**Modelo:** N/C
**Marca/Fabricante:** N/C
**Detalhe:** CONES PARA SINALIZAÇÃO, FORNECIMENTO E COLOCAÇÃO
**Registrado em:** 24/11/2025 - 16:23:51

## 65 - FORNECIMENTO DE SINALIZACAO VERTICAL COM CHAPA EM ESMALTE SINTETICO SINALIZACAO VERTICAL COM CHAPA EM ESMALTE SINTETICO

**Quantidade:** 6,0000
**Sigla:** M²
**Valor Unitário:** 848,00
**Valor Total:** 5.088,00
**Modelo:** N/C
**Marca/Fabricante:** N/C
**Detalhe:** SINALIZAÇÃO VERTICAL COM CHAPA EM ESMALTE SINTÉTICO
**Registrado em:** 24/11/2025 - 16:24:49

## 66 - DISPOSITIVO DE DIRECIONAMENTO OU BLOQUEIO TIPO TELA PLASTICA COM SUPORTE FIXO - DISPOSITIVO DE DIRECIONAMENTO OU BLOQUEIO TIPO TELA PLASTICA COM SUPORTE FIXO - CONFECCAO

**Quantidade:** 116,0200
**Sigla:** M²
**Valor Unitário:** 39,04
**Valor Total:** 4.529,42
**Modelo:** N/C
**Marca/Fabricante:** N/C
**Detalhe:** DISPOSITIVO DE DIRECIONAMENTO OU BLOQUEIO TIPO TELA PLÁSTICA COM SUPORTE FIXO - CONFECÇÃO
**Registrado em:** 24/11/2025 - 16:25:20

## 67 - FORNECIMENTO DE SINALIZACAO NOTURNA (FIO COM LAMPADA E BALDE) SINALIZACAO NOTURNA ( FIO COM LAMPADA E BALDE ), FORNECIMENTO E INSTALACAO

**Quantidade:** 96,6900
**Sigla:** M
**Valor Unitário:** 39,20
**Valor Total:** 3.790,25
**Modelo:** N/C
**Marca/Fabricante:** N/C
**Detalhe:** SINALIZAÇÃO NOTURNA ( FIO COM LÂMPADA E BALDE ), FORNECIMENTO E INSTALAÇÃO
**Registrado em:** 24/11/2025 - 16:25:48

## 68 - ADMINISTRACAO LOCAL 1 ADMINISTRACAO LOCAL

**Quantidade:** 1,0000
**Sigla:** UN
**Valor Unitário:** 64.263,42
**Valor Total:** 64.263,42
**Modelo:** N/C
**Marca/Fabricante:** N/C
**Detalhe:** ADMINISTRAÇÃO LOCAL
**Registrado em:** 24/11/2025 - 16:26:28

**Informações adicionais**

Declaro sob as penas da lei, que até a presente data inexistem fatos impeditivos para sua habilitação no presente processo licitatório, ciente da obrigatoriedade de declarar ocorrências posteriores.

Declaro para os devidos fins legais, sem prejuízo das sanções e multas previstas neste ato convocatório, **ESTAR** enquadrado como ME/EPP/COOP conforme Lei Complementar 123, de 14 de dezembro de 2006, cujos termos declaro conhecer na íntegra, **ESTANDO** apto, portanto, a exercer o direito de preferência.

Declaro que estou ciente e concordo com as condições contidas no edital e seus anexos, bem como de que cumpro plenamente os requisitos de habilitação definidos no edital.

Declaro cumprir as exigências de reserva de cargos para pessoa com deficiência e para reabilitado da Previdência Social, previstas em lei e em outras normas específicas.

# Proposta Registrada

**Processo**

**Número:** 000014/2025
**Modalidade:** Concorrência por Menor Preço
**Orgão:** Prefeitura Municipal de Alegre
**Número do Processo Interno:** 0BGRQD/2025
**Abertura:** 25/11/2025 - 09:01
**Município:** Alegre / ES

**Validade da Proposta - Em dias, conforme o edital**

**Proposta Válida por:** 60 dias.

**1 - G L O B A L EXECUCAO DOS SERVICOS DE PAVIMENTACAO E DRENAGEM DA RUA ANTONIO LEMOS BARBOSA, BAIRRO VILA DO SUL, NO MUNICIPIO DE ALEGRE/ES**

## 1 - FORNECIMENTO E INSTALACAO DE PLACA DE OBRA COM CHAPA GALVANIZADA E ESTRUTURA DE MADEIRA fornecimento e instalacao de placa de obra com chapa galvanizada e estrutura de madeira. af_03/2022_ps

**Quantidade:** 4,5000
**Sigla:** M²
**Valor Unitário:** 571,86
**Valor Total:** 2.573,37
**Modelo:** SERVIÇO
**Marca/Fabricante:** SERVIÇO
**Detalhe:** FORNECIMENTO E INSTALACAO DE PLACA DE OBRA COM CHAPA GALVANIZADA E ESTRUTURA DE MADEIRA fornecimento e instalacao de placa de obra com chapa galvanizada e estrutura de madeira. af_03/2022_ps
**Registrado em:** 24/11/2025 - 23:06:24

## 2 - REFEITORIO COM PAREDES DE CHAPA DE COMPENS. 12MM E PONTALETES 8X8CM REFEITORIO COM PAREDES DE CHAPA DE COMPENS. 12MM E PONTALETES 8X8CM, PISO CIMENT. E COB. DE TELHAS FIBROC. 6MM, INCL. PONTO DE LUZ E CX. DE INSPECAO (CONS. 1.21 M2/FUNC./TURNO), CONF. PROJETO (1 UTILIZACAO)

**Quantidade:** 18,1500
**Sigla:** M²
**Valor Unitário:** 570,66
**Valor Total:** 10.357,48
**Modelo:** SERVIÇO
**Marca/Fabricante:** SERVIÇO
**Detalhe:** REFEITORIO COM PAREDES DE CHAPA DE COMPENS. 12MM E PONTALETES 8X8CM REFEITORIO COM PAREDES DE CHAPA DE COMPENS. 12MM E PONTALETES 8X8CM, PISO CIMENT. E COB. DE TELHAS FIBROC. 6MM, INCL. PONTO DE LUZ E CX. DE INSPECAO (CONS. 1.21 M2/FUNC./TURNO), CONF. PROJETO (1 UTILIZACAO)
**Registrado em:** 24/11/2025 - 23:06:24

## 3 - ALUGUEL MENSAL CONTAINER SANITARIO 1 ALUGUEL MENSAL CONTAINER SANITARIO, INCL PORTA, BASC, 2 PTOS LUZ, 1 PTO ATERRAM., 3VASOS, 3LAVATORIOS, CALHA MICTORIO, 6 CHUVEIROS (1 ELETRICO), TORN.,REGISTROS, PISO COMP. NAVAL PINTADO, CERT NR18 E LAUDO DESCONTAMINACAO

**Quantidade:** 4,0000
**Sigla:** MÊS
**Valor Unitário:** 1.538,29
**Valor Total:** 6.153,16
**Modelo:** SERVIÇO
**Marca/Fabricante:** SERVIÇO
**Detalhe:** ALUGUEL MENSAL CONTAINER SANITARIO 1 ALUGUEL MENSAL CONTAINER SANITARIO, INCL PORTA, BASC, 2 PTOS LUZ, 1 PTO ATERRAM., 3VASOS, 3LAVATORIOS, CALHA MICTORIO, 6 CHUVEIROS (1 ELETRICO), TORN.,REGISTROS, PISO COMP. NAVAL PINTADO, CERT NR18 E LAUDO DESCONTAMINACAO
**Registrado em:** 24/11/2025 - 23:06:24

## 4 - ALUGUEL DE CONTAINER PARA ALMOXARIFADO 1 ALUGUEL MENSAL CONTAINER PARA ALMOXARIFADO, INCL. PORTA, 2 JANELAS, 1 PT ILUMINACAO, ISOLAMENTO TERMICO (TETO), PISO EM COMP. NAVAL PINTADO, CERT. NR18, INCL. LAUDO DESCONTAMINACAO.

**Quantidade:** 4,0000
**Sigla:** MÊS
**Valor Unitário:** 991,49
**Valor Total:** 3.965,96
**Modelo:** SERVIÇO
**Marca/Fabricante:** SERVIÇO
**Detalhe:** ALUGUEL DE CONTAINER PARA ALMOXARIFADO 1 ALUGUEL MENSAL CONTAINER PARA ALMOXARIFADO, INCL. PORTA, 2 JANELAS, 1 PT ILUMINACAO, ISOLAMENTO TERMICO (TETO), PISO EM COMP. NAVAL PINTADO, CERT. NR18, INCL. LAUDO DESCONTAMINACAO.
**Registrado em:** 24/11/2025 - 23:06:24

## 5 - FORNECIMENTO E INSTALACAO DE TAPUME TELHA METALICA ONDULADA EM ACO GALVALUME 0,50MM BRANCA H=2,20M TAPUME TELHA METALICA ONDULADA EM ACO GALVALUME 0,50MM BRANCA H=2,20M, INCL. MONTAGEM ESTR.

E-DOCS - CÓPIA DO PROCESSO 2025-BGRQD GERADO POR UDSON OLIVEIRA RAMOS DE AGUIAR EM 20/02/2026 13:23 DOCUMENTO 1 / 1 PÁGINA 586 / 1846

2025-QJOJHD - E-DOCS - CÓPIA SIMPLES 28/11/2025 12:55 PÁGINA 13 / 59

E-DOCS - CÓPIA DO PROCESSO 2025-BGRQD GERADO POR UDSON OLIVEIRA RAMOS DE AGUIAR EM 20/02/2026 13:23 DOCUMENTO 1 / 1 PÁGINA 587 / 1846

2025-QJOJHD - E-DOCS - CÓPIA SIMPLES 28/11/2025 12:55 PÁGINA 14 / 59

## MAD. 8X8, C/ADESIVO DER-ES 60X60CM A CADA 10M, INCL. FAIXAS PINT. ESMALTE SINT. CORES AZUL C/ H=30CM E ROSA C/ H=10CM(REAPROVEITAMENTO 2X)

**Quantidade:** 72,3000 **Sigla:** M
**Valor Unitário:** 178,23 **Valor Total:** 12.886,03
**Modelo:** SERVIÇO **Marca/Fabricante:** SERVIÇO
**Detalhe:** FORNECIMENTO E INSTALACAO DE TAPUME TELHA METALICA ONDULADA EM ACO GALVALUME 0,50MM BRANCA H=2,20M TAPUME TELHA METALICA ONDULADA EM ACO GALVALUME 0,50MM BRANCA H=2,20M, INCL. MONTAGEM ESTR. MAD. 8X8, C/ADESIVO DER-ES 60X60CM A CADA 10M, INCL. FAIXAS PINT. ESMALTE SINT. CORES AZUL C/ H=30CM E ROSA C/ H=10CM(REAPROVEITAMENTO 2X)
**Registrado em:** 24/11/2025 - 23:06:24

## 6 - FORNECIMENTO DE ENTRADA DE ENERGIA ELETRICA, AEREA, TRIFASICA ENTRADA DE ENERGIA ELETRICA, AEREA, TRIFASICA, COM CAIXA DE SOBREPOR, CABO DE 16 MM2 E DISJUNTOR DIN 50A (NAO INCLUSO O POSTE DE CONCRETO). AF_07/2020_PS

**Quantidade:** 1,0000 **Sigla:** UN
**Valor Unitário:** 2.708,56 **Valor Total:** 2.708,56
**Modelo:** SERVIÇO **Marca/Fabricante:** SERVIÇO
**Detalhe:** FORNECIMENTO DE ENTRADA DE ENERGIA ELETRICA, AEREA, TRIFASICA ENTRADA DE ENERGIA ELETRICA, AEREA, TRIFASICA, COM CAIXA DE SOBREPOR, CABO DE 16 MM2 E DISJUNTOR DIN 50A (NAO INCLUSO O POSTE DE CONCRETO). AF_07/2020_PS
**Registrado em:** 24/11/2025 - 23:06:24

## 7 - Rede de agua c/ padrao de entrada dagua diam. 3/4 Rede de agua c/ padrao de entrada dagua diam. 3/4 conf. CESAN, incl. tubos e conexoes p/ aliment., distrib., extravas. e limp., cons. o padrao a 25m

**Quantidade:** 25,0000 **Sigla:** M
**Valor Unitário:** 67,68 **Valor Total:** 1.692,00
**Modelo:** SERVIÇO **Marca/Fabricante:** SERVIÇO
**Detalhe:** Rede de agua c/ padrao de entrada dagua diam. 3/4 Rede de agua c/ padrao de entrada dagua diam. 3/4 conf. CESAN, incl. tubos e conexoes p/ aliment., distrib., extravas. e limp., cons. o padrao a 25m
**Registrado em:** 24/11/2025 - 23:06:24

## 8 - RESERVATORIO DE POLIESTILENO DE 1000 L, INCLUSIVE SUPORTE EM MADEIRA DE 7X12CM E 5X7CM RESERVATORIO DE POLIESTILENO DE 1000 L, INCLUSIVE SUPORTE EM MADEIRA DE 7X12CM E 5X7CM, ELEVADO DE 4M, CONFORME PROJETO (2 UTILIZACOES)

**Quantidade:** 1,0000 **Sigla:** UN
**Valor Unitário:** 1.639,82 **Valor Total:** 1.639,82
**Modelo:** SERVIÇO **Marca/Fabricante:** SERVIÇO
**Detalhe:** RESERVATORIO DE POLIESTILENO DE 1000 L, INCLUSIVE SUPORTE EM MADEIRA DE 7X12CM E 5X7CM RESERVATORIO DE POLIESTILENO DE 1000 L, INCLUSIVE SUPORTE EM MADEIRA DE 7X12CM E 5X7CM, ELEVADO DE 4M, CONFORME PROJETO (2 UTILIZACOES)
**Registrado em:** 24/11/2025 - 23:06:24

## 9 - MOBILIZACAO E DESMOBILIZACAO DE CONTAINER ATE 50 KM MOBILIZACAO E DESMOBILIZACAO DE CONTAINER ATE 50 KM

**Quantidade:** 2,0000 **Sigla:** UN
**Valor Unitário:** 1.546,83 **Valor Total:** 3.093,66
**Modelo:** SERVIÇO **Marca/Fabricante:** SERVIÇO
**Detalhe:** MOBILIZACAO E DESMOBILIZACAO DE CONTAINER ATE 50 KM MOBILIZACAO E DESMOBILIZACAO DE CONTAINER ATE 50 KM
**Registrado em:** 24/11/2025 - 23:06:24

## 10 - DEMOLICAO DE PISO DE CONCRETO SIMPLES, DE FORMA MECANIZADA DEMOLICAO DE PISO DE CONCRETO SIMPLES, DE FORMA MECANIZADA COM MARTELETE, SEM REAPROVEITAMENTO. AF_09/2023

**Quantidade:** 75,8100 **Sigla:** M³
**Valor Unitário:** 148,96 **Valor Total:** 11.292,66
**Modelo:** SERVIÇO **Marca/Fabricante:** SERVIÇO
**Detalhe:** DEMOLICAO DE PISO DE CONCRETO SIMPLES, DE FORMA MECANIZADA DEMOLICAO DE PISO DE CONCRETO SIMPLES, DE FORMA MECANIZADA COM MARTELETE, SEM REAPROVEITAMENTO. AF_09/2023
**Registrado em:** 24/11/2025 - 23:06:24

E-DOCS - CÓPIA DO PROCESSO 2025-BGRQD GERADO POR UDSON OLIVEIRA RAMOS DE AGUIAR EM 20/02/2026 13:23 DOCUMENTO 1 / 1 PÁGINA 588 / 1846

2025-QJOJHD - E-DOCS - CÓPIA SIMPLES 28/11/2025 12:55 PÁGINA 15 / 59

## 11 - REMOCAO DE PARALELEPIPEDOS REMOCAO DE PARALELEPIPEDOS

**Quantidade:** 2.863,0000
**Sigla:** M²
**Valor Unitário:** 4,91
**Valor Total:** 14.057,33
**Modelo:** SERVIÇO
**Marca/Fabricante:** SERVIÇO
**Detalhe:** REMOCAO DE PARALELEPIPEDOS REMOCAO DE PARALELEPIPEDOS
**Registrado em:** 24/11/2025 - 23:06:24

## 12 - REMOCAO MECANIZADA DE REVESTIMENTO ASFALTICO REMOCAO MECANIZADA DE REVESTIMENTO ASFALTICO

**Quantidade:** 0,5800
**Sigla:** M³
**Valor Unitário:** 14,71
**Valor Total:** 8,53
**Modelo:** SERVIÇO
**Marca/Fabricante:** SERVIÇO
**Detalhe:** REMOCAO MECANIZADA DE REVESTIMENTO ASFALTICO REMOCAO MECANIZADA DE REVESTIMENTO ASFALTICO
**Registrado em:** 24/11/2025 - 23:06:24

## 13 - CARGA, MANOBRA E DESCARGA DE SOLOS E MATERIAIS GRANULARES EM CAMINHAO BASCULANTE 18 M3 - ESCAVADEIRA CARGA, MANOBRA E DESCARGA DE SOLOS E MATERIAIS GRANULARES EM CAMINHAO BASCULANTE 18 M3 - CARGA COM ESCAVADEIRA HIDRAULICA (CACAMBA DE 1,20 M3 / 155 HP)E DESCARGA LIVRE (UNIDADE: T). AF_07/2020

**Quantidade:** 985,8800
**Sigla:** t
**Valor Unitário:** 5,34
**Valor Total:** 5.264,60
**Modelo:** SERVIÇO
**Marca/Fabricante:** SERVIÇO
**Detalhe:** CARGA, MANOBRA E DESCARGA DE SOLOS E MATERIAIS GRANULARES EM CAMINHAO BASCULANTE 18 M3 - ESCAVADEIRA CARGA, MANOBRA E DESCARGA DE SOLOS E MATERIAIS GRANULARES EM CAMINHAO BASCULANTE 18 M3 - CARGA COM ESCAVADEIRA HIDRAULICA (CACAMBA DE 1,20 M3 / 155 HP)E DESCARGA LIVRE (UNIDADE: T). AF_07/2020
**Registrado em:** 24/11/2025 - 23:06:24

## 14 - TRANSPORTE COM CAMINHAO BASCULANTE DE 18 M3, EM VIA URBANA PAVIMENTADA, DMT ATE 30 KM TRANSPORTE COM CAMINHAO BASCULANTE DE 18 M3, EM VIA URBANA PAVIMENTADA, DMT ATE 30 KM (UNIDADE: TXKM). AF_07/2020

**Quantidade:** 3.356,7200
**Sigla:** t
**Valor Unitário:** 1,57
**Valor Total:** 5.270,05
**Modelo:** SERVIÇO
**Marca/Fabricante:** SERVIÇO
**Detalhe:** TRANSPORTE COM CAMINHAO BASCULANTE DE 18 M3, EM VIA URBANA PAVIMENTADA, DMT ATE 30 KM TRANSPORTE COM CAMINHAO BASCULANTE DE 18 M3, EM VIA URBANA PAVIMENTADA, DMT ATE 30 KM (UNIDADE: TXKM). AF_07/2020
**Registrado em:** 24/11/2025 - 23:06:24

## 15 - TRANSPORTE COM CAMINHAO BASCULANTE DE 18 M3, EM VIA URBANA EM LEITO NATURAL (UNIDADE: TXKM) TRANSPORTE COM CAMINHAO BASCULANTE DE 18 M3, EM VIA URBANA EM LEITO NATURAL (UNIDADE: TXKM). AF_07/2020

**Quantidade:** 300,5000
**Sigla:** t
**Valor Unitário:** 1,97
**Valor Total:** 591,99
**Modelo:** SERVIÇO
**Marca/Fabricante:** SERVIÇO
**Detalhe:** TRANSPORTE COM CAMINHAO BASCULANTE DE 18 M3, EM VIA URBANA EM LEITO NATURAL (UNIDADE: TXKM) TRANSPORTE COM CAMINHAO BASCULANTE DE 18 M3, EM VIA URBANA EM LEITO NATURAL (UNIDADE: TXKM). AF_07/2020
**Registrado em:** 24/11/2025 - 23:06:24

## 16 - ESCAVACAO MECANICA COM RETROESCAVADEIRA EM MATERIAL DE 1A ESCAVACAO MECANICA COM RETROESCAVADEIRA EM MATERIAL DE 1A CATEGORIA

**Quantidade:** 970,1900
**Sigla:** M³
**Valor Unitário:** 8,15
**Valor Total:** 7.907,05
**Modelo:** SERVIÇO
**Marca/Fabricante:** SERVIÇO
**Detalhe:** ESCAVACAO MECANICA COM RETROESCAVADEIRA EM MATERIAL DE 1A ESCAVACAO MECANICA COM RETROESCAVADEIRA EM MATERIAL DE 1A CATEGORIA
**Registrado em:** 24/11/2025 - 23:06:24

E-DOCS - CÓPIA DO PROCESSO 2025-BGRQD GERADO POR UDSON OLIVEIRA RAMOS DE AGUIAR EM 20/02/2026 13:23 DOCUMENTO 1 / 1 PÁGINA 589 / 1846

2025-QJOJHD - E-DOCS - CÓPIA SIMPLES 28/11/2025 12:55 PÁGINA 16 / 59

## 17 - EXECUCAO E COMPACTACAO DE CORPO DE ATERRO DE ATERRO COM SOLO PREDOMINANTEMENTE 20 CM EXECUCAO E COMPACTACAO DE CORPO DE ATERRO DE ATERRO (95% DE ENERGIA DO PROCTOR NORMAL) COM SOLO PREDOMINANTEMENTE ARGILOSO, EM CAMADAS COM ESPESSURA DE 20 CM - EXCLUSIVE ESCAVACAO, CARGA E TRANSPORTE E SOLO. AF_09/2024

**Quantidade:** 40,7000
**Sigla:** M³
**Valor Unitário:** 13,55
**Valor Total:** 551,49
**Modelo:** SERVIÇO
**Marca/Fabricante:** SERVIÇO
**Detalhe:** EXECUCAO E COMPACTACAO DE CORPO DE ATERRO DE ATERRO COM SOLO PREDOMINANTEMENTE 20 CM EXECUCAO E COMPACTACAO DE CORPO DE ATERRO DE ATERRO (95% DE ENERGIA DO PROCTOR NORMAL) COM SOLO PREDOMINANTEMENTE ARGILOSO, EM CAMADAS COM ESPESSURA DE 20 CM - EXCLUSIVE ESCAVACAO, CARGA E TRANSPORTE E SOLO. AF_09/2024
**Registrado em:** 24/11/2025 - 23:06:24

## 18 - CARGA, MANOBRA E DESCARGA DE SOLOS E MATERIAIS GRANULARES EM CAMINHAO BASCULANTE 18 M3 - ESCAVADEIRA CARGA, MANOBRA E DESCARGA DE SOLOS E MATERIAIS GRANULARES EM CAMINHAO BASCULANTE 18 M3 - CARGA COM ESCAVADEIRA HIDRAULICA (CACAMBA DE 1,20 M3 / 155 HP)E DESCARGA LIVRE (UNIDADE: T). AF_07/2020 (TERRAPLENAGEM)

**Quantidade:** 1.819,1000
**Sigla:** t
**Valor Unitário:** 5,34
**Valor Total:** 9.713,99
**Modelo:** SERVIÇO
**Marca/Fabricante:** SERVIÇO
**Detalhe:** CARGA, MANOBRA E DESCARGA DE SOLOS E MATERIAIS GRANULARES EM CAMINHAO BASCULANTE 18 M3 - ESCAVADEIRA CARGA, MANOBRA E DESCARGA DE SOLOS E MATERIAIS GRANULARES EM CAMINHAO BASCULANTE 18 M3 - CARGA COM ESCAVADEIRA HIDRAULICA (CACAMBA DE 1,20 M3 / 155 HP)E DESCARGA LIVRE (UNIDADE: T). AF_07/2020 (TERRAPLENAGEM)
**Registrado em:** 24/11/2025 - 23:06:24

## 19 - TRANSPORTE COM CAMINHAO BASCULANTE DE 18 M3, EM VIA URBANA PAVIMENTADA, DMT ATE 30 KM TRANSPORTE COM CAMINHAO BASCULANTE DE 18 M3, EM VIA URBANA PAVIMENTADA, DMT ATE 30 KM (UNIDADE: TXKM). AF_07/2020 (TERRAPLENAGEM)

**Quantidade:** 5.899,4700
**Sigla:** t
**Valor Unitário:** 1,57
**Valor Total:** 9.262,17
**Modelo:** SERVIÇO
**Marca/Fabricante:** SERVIÇO
**Detalhe:** TRANSPORTE COM CAMINHAO BASCULANTE DE 18 M3, EM VIA URBANA PAVIMENTADA, DMT ATE 30 KM TRANSPORTE COM CAMINHAO BASCULANTE DE 18 M3, EM VIA URBANA PAVIMENTADA, DMT ATE 30 KM (UNIDADE: TXKM). AF_07/2020 (TERRAPLENAGEM)
**Registrado em:** 24/11/2025 - 23:06:24

## 20 - TRANSPORTE COM CAMINHAO BASCULANTE DE 18 M3, EM VIA URBANA EM LEITO NATURAL (UNIDADE: TXKM) TRANSPORTE COM CAMINHAO BASCULANTE DE 18 M3, EM VIA URBANA EM LEITO NATURAL (UNIDADE: TXKM). AF_07/2020 (TERRAPLENAGEM)

**Quantidade:** 520,5400
**Sigla:** t
**Valor Unitário:** 1,97
**Valor Total:** 1.025,46
**Modelo:** SERVIÇO
**Marca/Fabricante:** SERVIÇO
**Detalhe:** TRANSPORTE COM CAMINHAO BASCULANTE DE 18 M3, EM VIA URBANA EM LEITO NATURAL (UNIDADE: TXKM) TRANSPORTE COM CAMINHAO BASCULANTE DE 18 M3, EM VIA URBANA EM LEITO NATURAL (UNIDADE: TXKM). AF_07/2020 (TERRAPLENAGEM)
**Registrado em:** 24/11/2025 - 23:06:24

## 21 - REGULARIZACAO E COMPACTACAO DE SUBLEITO DE SOLO PREDOMINANTEMENTE ARGILOSO REGULARIZACAO E COMPACTACAO DE SUBLEITO DE SOLO PREDOMINANTEMENTE ARGILOSO, PARA OBRAS DE CONSTRUCAO DE PAVIMENTOS. AF_09/2024

**Quantidade:** 2.836,2200
**Sigla:** M²
**Valor Unitário:** 2,73
**Valor Total:** 7.742,88
**Modelo:** SERVIÇO
**Marca/Fabricante:** SERVIÇO
**Detalhe:** REGULARIZACAO E COMPACTACAO DE SUBLEITO DE SOLO PREDOMINANTEMENTE ARGILOSO REGULARIZACAO E COMPACTACAO DE SUBLEITO DE SOLO PREDOMINANTEMENTE ARGILOSO, PARA OBRAS DE CONSTRUCAO DE PAVIMENTOS. AF_09/2024
**Registrado em:** 24/11/2025 - 23:06:24

## 22 - BASE OU SUB-BASE DE BRITA GRADUADA COM BRITA COMERCIAL BASE OU SUB-BASE DE BRITA GRADUADA COM BRITA

E-DOCS - CÓPIA DO PROCESSO 2025-BGRQD GERADO POR UDSON OLIVEIRA RAMOS DE AGUIAR EM 20/02/2026 13:23 DOCUMENTO 1 / 1 PÁGINA 590 / 1846

2025-QJOJHD - E-DOCS - CÓPIA SIMPLES 28/11/2025 12:55 PÁGINA 17 / 59

## COMERCIAL

**Quantidade:** 964,3200
**Sigla:** M³
**Valor Unitário:** 300,11
**Valor Total:** 289.402,08
**Modelo:** SERVIÇO
**Marca/Fabricante:** SERVIÇO
**Detalhe:** BASE OU SUB-BASE DE BRITA GRADUADA COM BRITA COMERCIAL BASE OU SUB-BASE DE BRITA GRADUADA COM BRITA COMERCIAL
**Registrado em:** 24/11/2025 - 23:06:24

## 23 - CARGA, MANOBRA E DESCARGA DE SOLOS E MATERIAIS GRANULARES EM CAMINHAO BASCULANTE 18 M3 - ESCAVADEIRA CARGA, MANOBRA E DESCARGA DE SOLOS E MATERIAIS GRANULARES EM CAMINHAO BASCULANTE 18 M3 - CARGA COM ESCAVADEIRA HIDRAULICA (CACAMBA DE 1,20 M3 / 155 HP)E DESCARGA LIVRE (UNIDADE: T). AF_07/2020 (PAVIMENTACAO)

**Quantidade:** 2.344,5400
**Sigla:** t
**Valor Unitário:** 5,34
**Valor Total:** 12.519,84
**Modelo:** SERVIÇO
**Marca/Fabricante:** SERVIÇO
**Detalhe:** CARGA, MANOBRA E DESCARGA DE SOLOS E MATERIAIS GRANULARES EM CAMINHAO BASCULANTE 18 M3 - ESCAVADEIRA CARGA, MANOBRA E DESCARGA DE SOLOS E MATERIAIS GRANULARES EM CAMINHAO BASCULANTE 18 M3 - CARGA COM ESCAVADEIRA HIDRAULICA (CACAMBA DE 1,20 M3 / 155 HP)E DESCARGA LIVRE (UNIDADE: T). AF_07/2020 (PAVIMENTACAO)
**Registrado em:** 24/11/2025 - 23:06:24

## 24 - TRANSPORTE COM CAMINHAO BASCULANTE DE 18 M3, EM VIA URBANA PAVIMENTADA, DMT ATE 30 KM TRANSPORTE COM CAMINHAO BASCULANTE DE 18 M3, EM VIA URBANA PAVIMENTADA, DMT ATE 30 KM (UNIDADE: TXKM). AF_07/2020 (PAVIMENTACAO)

**Quantidade:** 78.170,4900
**Sigla:** t
**Valor Unitário:** 1,57
**Valor Total:** 122.727,67
**Modelo:** SERVIÇO
**Marca/Fabricante:** SERVIÇO
**Detalhe:** TRANSPORTE COM CAMINHAO BASCULANTE DE 18 M3, EM VIA URBANA PAVIMENTADA, DMT ATE 30 KM TRANSPORTE COM CAMINHAO BASCULANTE DE 18 M3, EM VIA URBANA PAVIMENTADA, DMT ATE 30 KM (UNIDADE: TXKM). AF_07/2020 (PAVIMENTACAO)
**Registrado em:** 24/11/2025 - 23:06:25

## 25 - TRANSPORTE COM CAMINHAO BASCULANTE DE 18 M3, EM VIA URBANA PAVIMENTADA, DMT EXCEDENTE A 30 KM TRANSPORTE COM CAMINHAO BASCULANTE DE 18 M3, EM VIA URBANA PAVIMENTADA, ADICIONAL PARA DMT EXCEDENTE A 30 KM (UNIDADE: TXKM). AF_07/2020 (PAVIMENTACAO)

**Quantidade:** 64.917,6780
**Sigla:** t
**Valor Unitário:** 0,59
**Valor Total:** 38.301,43
**Modelo:** SERVIÇO
**Marca/Fabricante:** SERVIÇO
**Detalhe:** TRANSPORTE COM CAMINHAO BASCULANTE DE 18 M3, EM VIA URBANA PAVIMENTADA, DMT EXCEDENTE A 30 KM TRANSPORTE COM CAMINHAO BASCULANTE DE 18 M3, EM VIA URBANA PAVIMENTADA, ADICIONAL PARA DMT EXCEDENTE A 30 KM (UNIDADE: TXKM). AF_07/2020 (PAVIMENTACAO)
**Registrado em:** 24/11/2025 - 23:06:25

## 26 - IMPRIMACAO COM EMULSAO ASFALTICA IMPRIMACAO COM EMULSAO ASFALTICA

**Quantidade:** 2.720,2000
**Sigla:** M²
**Valor Unitário:** 0,49
**Valor Total:** 1.332,90
**Modelo:** SERVIÇO
**Marca/Fabricante:** SERVIÇO
**Detalhe:** IMPRIMACAO COM EMULSAO ASFALTICA IMPRIMACAO COM EMULSAO ASFALTICA
**Registrado em:** 24/11/2025 - 23:06:25

## 27 - PINTURA DE LIGACAO PINTURA DE LIGACAO

**Quantidade:** 2.720,2000
**Sigla:** M²
**Valor Unitário:** 0,35
**Valor Total:** 952,07
**Modelo:** SERVIÇO
**Marca/Fabricante:** SERVIÇO
**Detalhe:** PINTURA DE LIGACAO PINTURA DE LIGACAO
**Registrado em:** 24/11/2025 - 23:06:25

## 28 - CONCRETO ASFALTICO - FAIXA C - AREIA E BRITA COMERCIAIS CONCRETO ASFALTICO - FAIXA C - AREIA E BRITA COMERCIAIS

**Quantidade:** 261,1400
**Sigla:** t
**Valor Unitário:** 253,53
**Valor Total:** 66.206,82

E-DOCS - CÓPIA DO PROCESSO 2025-BGRQD GERADO POR UDSON OLIVEIRA RAMOS DE AGUIAR EM 20/02/2026 13:23 DOCUMENTO 1 / 1 PÁGINA 591 / 1846

2025-QJOJHD - E-DOCS - CÓPIA SIMPLES 28/11/2025 12:55 PÁGINA 18 / 59

**Modelo:** SERVIÇO **Marca/Fabricante:** SERVIÇO
**Detalhe:** CONCRETO ASFALTICO - FAIXA C - AREIA E BRITA COMERCIAIS CONCRETO ASFALTICO - FAIXA C - AREIA E BRITA COMERCIAIS
**Registrado em:** 24/11/2025 - 23:06:25

## 30 - TRANSPORTE COM CAMINHAO BASCULANTE DE 18 M3, EM VIA URBANA PAVIMENTADA, DMT EXCEDENTE A 30 KM TRANSPORTE COM CAMINHAO BASCULANTE DE 18 M3, EM VIA URBANA PAVIMENTADA, ADICIONAL PARA DMT EXCEDENTE A 30 KM (UNIDADE: TXKM). AF_07/2020 (PAVIMENTACAO) (1)

**Quantidade:** 7.990,8500 **Sigla:** t
**Valor Unitário:** 0,59 **Valor Total:** 4.714,60
**Modelo:** SERVIÇO **Marca/Fabricante:** SERVIÇO
**Detalhe:** TRANSPORTE COM CAMINHAO BASCULANTE DE 18 M3, EM VIA URBANA PAVIMENTADA, DMT EXCEDENTE A 30 KM TRANSPORTE COM CAMINHAO BASCULANTE DE 18 M3, EM VIA URBANA PAVIMENTADA, ADICIONAL PARA DMT EXCEDENTE A 30 KM (UNIDADE: TXKM). AF_07/2020 (PAVIMENTACAO) (1)
**Registrado em:** 24/11/2025 - 23:06:25

## 31 - FORNECIMENTO DE EMULSAO ASFALTICA PARA IMPRIMACAO (EAI) EMULSAO ASFALTICA PARA IMPRIMACAO (EAI), FORNECIMENTO

**Quantidade:** 3,2600 **Sigla:** t
**Valor Unitário:** 3.165,75 **Valor Total:** 10.320,35
**Modelo:** SERVIÇO **Marca/Fabricante:** SERVIÇO
**Detalhe:** FORNECIMENTO DE EMULSAO ASFALTICA PARA IMPRIMACAO (EAI) EMULSAO ASFALTICA PARA IMPRIMACAO (EAI), FORNECIMENTO
**Registrado em:** 24/11/2025 - 23:06:25

## 32 - FORNECIMENTO DE EMULSAO RR-1C EMULSAO RR-1C, FORNECIMENTO

**Quantidade:** 1,0900 **Sigla:** t
**Valor Unitário:** 3.421,10 **Valor Total:** 3.729,00
**Modelo:** SERVIÇO **Marca/Fabricante:** SERVIÇO
**Detalhe:** FORNECIMENTO DE EMULSAO RR-1C EMULSAO RR-1C, FORNECIMENTO **Registrado em:** 24/11/2025 - 23:06:25

## 33 - FORNECIMENTO DE CAP-50/70 FORNECIMENTO DE CAP-50/70

**Quantidade:** 14,3600 **Sigla:** t
**Valor Unitário:** 4.501,02 **Valor Total:** 64.634,65
**Modelo:** SERVIÇO **Marca/Fabricante:** SERVIÇO
**Detalhe:** FORNECIMENTO DE CAP-50/70 FORNECIMENTO DE CAP-50/70 **Registrado em:** 24/11/2025 - 23:06:25

## 34 - TRANSPORTE DE MATERIAL BETUMINOSO COM CAMINHAO TANQUE DISTRIBUIDOR - RODOVIA PAVIMENTADA TRANSPORTE DE MATERIAL BETUMINOSO COM CAMINHAO TANQUE DISTRIBUIDOR - RODOVIA PAVIMENTADA (PAVIMENTACAO)

**Quantidade:** 7.851,9200 **Sigla:** t
**Valor Unitário:** 2,15 **Valor Total:** 16.881,63
**Modelo:** SERVIÇO **Marca/Fabricante:** SERVIÇO
**Detalhe:** TRANSPORTE DE MATERIAL BETUMINOSO COM CAMINHAO TANQUE DISTRIBUIDOR - RODOVIA PAVIMENTADA TRANSPORTE DE MATERIAL BETUMINOSO COM CAMINHAO TANQUE DISTRIBUIDOR - RODOVIA PAVIMENTADA (PAVIMENTACAO)
**Registrado em:** 24/11/2025 - 23:06:25

## 35 - LASTRO COM MATERIAL GRANULAR (PEDRA BRITADA N.2) LASTRO COM MATERIAL GRANULAR (PEDRA BRITADA N.2), APLICADO EM PISOS OU LAJES SOBRE SOLO, ESPESSURA DE *10 CM*. AF_01/2024

**Quantidade:** 106,2100 **Sigla:** $M^3$
**Valor Unitário:** 285,37 **Valor Total:** 30.309,15
**Modelo:** SERVIÇO **Marca/Fabricante:** SERVIÇO
**Detalhe:** LASTRO COM MATERIAL GRANULAR (PEDRA BRITADA N.2) LASTRO COM MATERIAL GRANULAR (PEDRA BRITADA N.2), APLICADO EM PISOS OU LAJES SOBRE SOLO, ESPESSURA DE *10 CM*. AF_01/2024
**Registrado em:** 24/11/2025 - 23:06:25

E-DOCS - CÓPIA DO PROCESSO 2025-BGRQD GERADO POR UDSON OLIVEIRA RAMOS DE AGUIAR EM 20/02/2026 13:23 DOCUMENTO 1 / 1 PÁGINA 592 / 1846

2025-QJOJHD - E-DOCS - CÓPIA SIMPLES 28/11/2025 12:55 PÁGINA 19 / 59

## 38 - TRANSPORTE COM CAMINHAO BASCULANTE DE 18 M3, EM VIA URBANA PAVIMENTADA, DMT EXCEDENTE A 30 KM TRANSPORTE COM CAMINHAO BASCULANTE DE 18 M3, EM VIA URBANA PAVIMENTADA, ADICIONAL PARA DMT EXCEDENTE A 30 KM (UNIDADE: TXKM). AF_07/2020 (PAVIMENTACAO) (2)

**Quantidade:** 6.825,3500 **Sigla:** t
**Valor Unitário:** 0,59 **Valor Total:** 4.026,96
**Modelo:** SERVIÇO **Marca/Fabricante:** SERVIÇO
**Detalhe:** TRANSPORTE COM CAMINHAO BASCULANTE DE 18 M3, EM VIA URBANA PAVIMENTADA, DMT EXCEDENTE A 30 KM TRANSPORTE COM CAMINHAO BASCULANTE DE 18 M3, EM VIA URBANA PAVIMENTADA, ADICIONAL PARA DMT EXCEDENTE A 30 KM (UNIDADE: TXKM). AF_07/2020 (PAVIMENTACAO) (2)
**Registrado em:** 24/11/2025 - 23:06:25

## 39 - EXECUCAO DE PASSEIO (CALCADA) OU PISO DE CONCRETO COM CONCRETO MOLDADO IN LOCO, USINADO, 6 CM EXECUCAO DE PASSEIO (CALCADA) OU PISO DE CONCRETO COM CONCRETO MOLDADO IN LOCO, USINADO, ACABAMENTO CONVENCIONAL, ESPESSURA 6 CM, ARMADO. AF_08/2022

**Quantidade:** 1.062,1500 **Sigla:** M²
**Valor Unitário:** 104,44 **Valor Total:** 110.930,95
**Modelo:** SERVIÇO **Marca/Fabricante:** SERVIÇO
**Detalhe:** EXECUCAO DE PASSEIO (CALCADA) OU PISO DE CONCRETO COM CONCRETO MOLDADO IN LOCO, USINADO, 6 CM EXECUCAO DE PASSEIO (CALCADA) OU PISO DE CONCRETO COM CONCRETO MOLDADO IN LOCO, USINADO, ACABAMENTO CONVENCIONAL, ESPESSURA 6 CM, ARMADO. AF_08/2022
**Registrado em:** 24/11/2025 - 23:06:25

## 40 - ASSENTAMENTO DE GUIA (MEIO-FIO) EM TRECHO RETO 2 ASSENTAMENTO DE GUIA (MEIO-FIO) EM TRECHO RETO, CONFECCIONADA EM CONCRETO PRE-FABRICADO, DIMENSOES 100X15X13X30 CM (COMPRIMENTO X BASE INFERIOR X BASE SUPERIOR X ALTURA). AF_01/2024

**Quantidade:** 701,9900 **Sigla:** M
**Valor Unitário:** 69,68 **Valor Total:** 48.914,66
**Modelo:** SERVIÇO **Marca/Fabricante:** SERVIÇO
**Detalhe:** ASSENTAMENTO DE GUIA (MEIO-FIO) EM TRECHO RETO 2 ASSENTAMENTO DE GUIA (MEIO-FIO) EM TRECHO RETO, CONFECCIONADA EM CONCRETO PRE-FABRICADO, DIMENSOES 100X15X13X30 CM (COMPRIMENTO X BASE INFERIOR X BASE SUPERIOR X ALTURA). AF_01/2024
**Registrado em:** 24/11/2025 - 23:06:25

## 41 - ASSENTAMENTO DE GUIA (MEIO-FIO) EM TRECHO CURVO 2 ASSENTAMENTO DE GUIA (MEIO-FIO) EM TRECHO CURVO, CONFECCIONADA EM CONCRETO PRE-FABRICADO, DIMENSOES 100X15X13X30 CM (COMPRIMENTO X BASE INFERIOR X BASE SUPERIOR X ALTURA). AF_01/2024

**Quantidade:** 267,4400 **Sigla:** M
**Valor Unitário:** 73,51 **Valor Total:** 19.659,51
**Modelo:** SERVIÇO **Marca/Fabricante:** SERVIÇO
**Detalhe:** ASSENTAMENTO DE GUIA (MEIO-FIO) EM TRECHO CURVO 2 ASSENTAMENTO DE GUIA (MEIO-FIO) EM TRECHO CURVO, CONFECCIONADA EM CONCRETO PRE-FABRICADO, DIMENSOES 100X15X13X30 CM (COMPRIMENTO X BASE INFERIOR X BASE SUPERIOR X ALTURA). AF_01/2024
**Registrado em:** 24/11/2025 - 23:06:25

## 42 - PISO PODOTATIL DE ALERTA OU DIRECIONAL, DE CONCRETO, ASSENTADO SOBRE ARGAMASSA AF_03/2024 PISO PODOTATIL DE ALERTA OU DIRECIONAL, DE CONCRETO, ASSENTADO SOBRE ARGAMASSA. AF_03/2024

**Quantidade:** 353,4600 **Sigla:** M²
**Valor Unitário:** 206,51 **Valor Total:** 72.993,02
**Modelo:** SERVIÇO **Marca/Fabricante:** SERVIÇO
**Detalhe:** PISO PODOTATIL DE ALERTA OU DIRECIONAL, DE CONCRETO, ASSENTADO SOBRE ARGAMASSA AF_03/2024 PISO PODOTATIL DE ALERTA OU DIRECIONAL, DE CONCRETO, ASSENTADO SOBRE ARGAMASSA. AF_03/2024
**Registrado em:** 24/11/2025 - 23:06:25

## 43 - RELIGACAO DE REDE DE AGUA EM PVC DN 25 MM RELIGACAO DE REDE DE AGUA EM PVC DN 25 MM, INCLUSIVE CONEXOES, EM VIAS URBANAS

**Quantidade:** 410,0000 **Sigla:** M
**Valor Unitário:** 37,48 **Valor Total:** 15.366,80
**Modelo:** SERVIÇO **Marca/Fabricante:** SERVIÇO
**Detalhe:** RELIGACAO DE REDE DE AGUA EM PVC DN 25 MM RELIGACAO DE REDE DE AGUA EM PVC DN 25 MM, INCLUSIVE CONEXOES, EM VIAS URBANAS

E-DOCS - CÓPIA DO PROCESSO 2025-BGRQD GERADO POR UDSON OLIVEIRA RAMOS DE AGUIAR EM 20/02/2026 13:23 DOCUMENTO 1 / 1 PÁGINA 593 / 1846

2025-QJOJHD - E-DOCS - CÓPIA SIMPLES 28/11/2025 12:55 PÁGINA 20 / 59

**Registrado em:** 24/11/2025 - 23:06:25

## 44 - REMANEJAMENTO DE LIGACAO E RELIGACAO DE REDES DE ESGOTO REMANEJAMENTO DE LIGACAO E RELIGACAO DE REDES DE ESGOTO, EM VIAS URBANAS

**Quantidade:** 416,0000 **Sigla:** M
**Valor Unitário:** 124,96 **Valor Total:** 51.983,36
**Modelo:** SERVIÇO **Marca/Fabricante:** SERVIÇO
**Detalhe:** REMANEJAMENTO DE LIGACAO E RELIGACAO DE REDES DE ESGOTO REMANEJAMENTO DE LIGACAO E RELIGACAO DE REDES DE ESGOTO, EM VIAS URBANAS
**Registrado em:** 24/11/2025 - 23:06:25

## 45 - ESCAVACAO MECANICA DE VALA EM MATERIAL DE 1A CATEGORIA ESCAVACAO MECANICA DE VALA EM MATERIAL DE 1A CATEGORIA

**Quantidade:** 604,2100 **Sigla:** M³
**Valor Unitário:** 8,15 **Valor Total:** 4.924,31
**Modelo:** SERVIÇO **Marca/Fabricante:** SERVIÇO
**Detalhe:** ESCAVACAO MECANICA DE VALA EM MATERIAL DE 1A CATEGORIA ESCAVACAO MECANICA DE VALA EM MATERIAL DE 1A CATEGORIA
**Registrado em:** 24/11/2025 - 23:06:25

## 46 - SERVICO DE REATERRO COM AREIA, TUDO INCLUIDO REATERRO COM AREIA, TUDO INCLUIDO

**Quantidade:** 240,2800 **Sigla:** M³
**Valor Unitário:** 62,71 **Valor Total:** 15.067,96
**Modelo:** SERVIÇO **Marca/Fabricante:** SERVIÇO
**Detalhe:** SERVICO DE REATERRO COM AREIA, TUDO INCLUIDO REATERRO COM AREIA, TUDO INCLUIDO
**Registrado em:** 24/11/2025 - 23:06:25

## 47 - COMPACTACAO DE ATERROS A 100% DO PROCTOR INTERMEDIARIO COMPACTACAO DE ATERROS A 100% DO PROCTOR INTERMEDIARIO

**Quantidade:** 220,9100 **Sigla:** M³
**Valor Unitário:** 10,75 **Valor Total:** 2.374,78
**Modelo:** SERVIÇO **Marca/Fabricante:** SERVIÇO
**Detalhe:** COMPACTACAO DE ATERROS A 100% DO PROCTOR INTERMEDIARIO COMPACTACAO DE ATERROS A 100% DO PROCTOR INTERMEDIARIO
**Registrado em:** 24/11/2025 - 23:06:25

## 48 - CARGA, MANOBRA E DESCARGA DE SOLOS E MATERIAIS GRANULARES EM CAMINHAO BASCULANTE 18 M3 - ESCAVADEIRA CARGA, MANOBRA E DESCARGA DE SOLOS E MATERIAIS GRANULARES EM CAMINHAO BASCULANTE 18 M3 - CARGA COM ESCAVADEIRA HIDRAULICA (CACAMBA DE 1,20 M3 / 155 HP)E DESCARGA LIVRE (UNIDADE: T). AF_07/2020 (DRENAGEM)

**Quantidade:** 1.493,3200 **Sigla:** t
**Valor Unitário:** 5,34 **Valor Total:** 7.974,33
**Modelo:** SERVIÇO **Marca/Fabricante:** SERVIÇO
**Detalhe:** CARGA, MANOBRA E DESCARGA DE SOLOS E MATERIAIS GRANULARES EM CAMINHAO BASCULANTE 18 M3 - ESCAVADEIRA CARGA, MANOBRA E DESCARGA DE SOLOS E MATERIAIS GRANULARES EM CAMINHAO BASCULANTE 18 M3 - CARGA COM ESCAVADEIRA HIDRAULICA (CACAMBA DE 1,20 M3 / 155 HP)E DESCARGA LIVRE (UNIDADE: T). AF_07/2020 (DRENAGEM)
**Registrado em:** 24/11/2025 - 23:06:25

## 49 - TRANSPORTE COM CAMINHAO BASCULANTE DE 18 M3, EM VIA URBANA PAVIMENTADA, DMT ATE 30 KM TRANSPORTE COM CAMINHAO BASCULANTE DE 18 M3, EM VIA URBANA PAVIMENTADA, DMT ATE 30 KM (UNIDADE: TXKM). AF_07/2020 (DRENAGEM)

**Quantidade:** 6.158,8000 **Sigla:** t
**Valor Unitário:** 1,57 **Valor Total:** 9.669,32
**Modelo:** SERVIÇO **Marca/Fabricante:** SERVIÇO
**Detalhe:** TRANSPORTE COM CAMINHAO BASCULANTE DE 18 M3, EM VIA URBANA PAVIMENTADA, DMT ATE 30 KM TRANSPORTE COM CAMINHAO BASCULANTE DE 18 M3, EM VIA URBANA PAVIMENTADA, DMT ATE 30 KM (UNIDADE: TXKM). AF_07/2020 (DRENAGEM)
**Registrado em:** 24/11/2025 - 23:06:25

E-DOCS - CÓPIA DO PROCESSO 2025-BGRQD GERADO POR UDSON OLIVEIRA RAMOS DE AGUIAR EM 20/02/2026 13:23 DOCUMENTO 1 / 1 PÁGINA 594 / 1846

2025-QJOJHD - E-DOCS - CÓPIA SIMPLES 28/11/2025 12:55 PÁGINA 21 / 59

## 50 - TRANSPORTE COM CAMINHAO BASCULANTE DE 18 M3, EM VIA URBANA EM LEITO NATURAL (UNIDADE: TXKM) TRANSPORTE COM CAMINHAO BASCULANTE DE 18 M3, EM VIA URBANA EM LEITO NATURAL (UNIDADE: TXKM). AF_07/2020 (DRENAGEM)

**Quantidade:** 203,1500 **Sigla:** t
**Valor Unitário:** 1,97 **Valor Total:** 400,21
**Modelo:** SERVIÇO **Marca/Fabricante:** SERVIÇO
**Detalhe:** TRANSPORTE COM CAMINHAO BASCULANTE DE 18 M3, EM VIA URBANA EM LEITO NATURAL (UNIDADE: TXKM) TRANSPORTE COM CAMINHAO BASCULANTE DE 18 M3, EM VIA URBANA EM LEITO NATURAL (UNIDADE: TXKM). AF_07/2020 (DRENAGEM)
**Registrado em:** 24/11/2025 - 23:06:25

## 51 - ESCORAMENTO METALICO DE VALA TIPO GAIOLA, CONFORME PROJETO TIPO. ESCORAMENTO METALICO DE VALA TIPO GAIOLA, CONFORME PROJETO TIPO.

**Quantidade:** 708,8200 **Sigla:** M²
**Valor Unitário:** 35,61 **Valor Total:** 25.241,08
**Modelo:** SERVIÇO **Marca/Fabricante:** SERVIÇO
**Detalhe:** ESCORAMENTO METALICO DE VALA TIPO GAIOLA, CONFORME PROJETO TIPO. ESCORAMENTO METALICO DE VALA TIPO GAIOLA, CONFORME PROJETO TIPO.
**Registrado em:** 24/11/2025 - 23:06:25

## 52 - EXECUCAO DE POCO DE VISITA - PVI 02 - AREIA E BRITA COMERCIAIS POCO DE VISITA - PVI 02 - AREIA E BRITA COMERCIAIS

**Quantidade:** 10,0000 **Sigla:** UN
**Valor Unitário:** 2.630,49 **Valor Total:** 26.304,90
**Modelo:** SERVIÇO **Marca/Fabricante:** SERVIÇO
**Detalhe:** EXECUCAO DE POCO DE VISITA - PVI 02 - AREIA E BRITA COMERCIAIS POCO DE VISITA - PVI 02 - AREIA E BRITA COMERCIAIS
**Registrado em:** 24/11/2025 - 23:06:25

## 53 - CHAMINE DOS POCOS DE VISITA - CPV 01 - AREIA E BRITA COMERCIAIS CHAMINE DOS POCOS DE VISITA - CPV 01 - AREIA E BRITA COMERCIAIS

**Quantidade:** 10,0000 **Sigla:** UN
**Valor Unitário:** 1.972,65 **Valor Total:** 19.726,50
**Modelo:** SERVIÇO **Marca/Fabricante:** SERVIÇO
**Detalhe:** CHAMINE DOS POCOS DE VISITA - CPV 01 - AREIA E BRITA COMERCIAIS CHAMINE DOS POCOS DE VISITA - CPV 01 - AREIA E BRITA COMERCIAIS
**Registrado em:** 24/11/2025 - 23:06:25

## 54 - FORNECIMENTO E INSTALACAO DE TUBO PEAD PARA DRENAGEM - D = 400 MM TUBO PEAD PARA DRENAGEM - D = 400 MM - FORNECIMENTO E INSTALACAO

**Quantidade:** 55,0000 **Sigla:** M
**Valor Unitário:** 278,68 **Valor Total:** 15.327,40
**Modelo:** SERVIÇO **Marca/Fabricante:** SERVIÇO
**Detalhe:** FORNECIMENTO E INSTALACAO DE TUBO PEAD PARA DRENAGEM - D = 400 MM TUBO PEAD PARA DRENAGEM - D = 400 MM - FORNECIMENTO E INSTALACAO
**Registrado em:** 24/11/2025 - 23:06:25

## 55 - FORNECIMENTO E INSTALACAO DE TUBO PEAD PARA DRENAGEM - D = 600 MM TUBO PEAD PARA DRENAGEM - D = 600 MM - FORNECIMENTO E INSTALACAO

**Quantidade:** 253,0000 **Sigla:** M
**Valor Unitário:** 671,16 **Valor Total:** 169.803,48
**Modelo:** SERVIÇO **Marca/Fabricante:** SERVIÇO
**Detalhe:** FORNECIMENTO E INSTALACAO DE TUBO PEAD PARA DRENAGEM - D = 600 MM TUBO PEAD PARA DRENAGEM - D = 600 MM - FORNECIMENTO E INSTALACAO
**Registrado em:** 24/11/2025 - 23:06:25

## 56 - TRANSPORTE COM CAMINHAO CARROCERIA DE 15 T - RODOVIA PAVIMENTADA TRANSPORTE COM CAMINHAO CARROCERIA DE 15 T - RODOVIA PAVIMENTADA

**Quantidade:** 3.751,9700 **Sigla:** t
**Valor Unitário:** 0,85 **Valor Total:** 3.189,17

E-DOCS - CÓPIA DO PROCESSO 2025-BGRQD GERADO POR UDSON OLIVEIRA RAMOS DE AGUIAR EM 20/02/2026 13:23 DOCUMENTO 1 / 1 PÁGINA 595 / 1846

2025-QJOJHD - E-DOCS - CÓPIA SIMPLES 28/11/2025 12:55 PÁGINA 22 / 59

**Modelo:** SERVIÇO **Marca/Fabricante:** SERVIÇO

**Detalhe:** TRANSPORTE COM CAMINHAO CARROCERIA DE 15 T - RODOVIA PAVIMENTADA TRANSPORTE COM CAMINHAO CARROCERIA DE 15 T - RODOVIA PAVIMENTADA

**Registrado em:** 24/11/2025 - 23:06:25

## 57 - EXECUCAO DE CAIXA RALO EM BLOCOS PRE-MOLDADOS E GRELHA ARTICULADA EM FFA EM VIAS URBANAS CAIXA RALO EM BLOCOS PRE-MOLDADOS E GRELHA ARTICULADA EM FFA EM VIAS URBANAS

**Quantidade:** 10,0000 **Sigla:** UN

**Valor Unitário:** 2.208,65 **Valor Total:** 22.086,50

**Modelo:** SERVIÇO **Marca/Fabricante:** SERVIÇO

**Detalhe:** EXECUCAO DE CAIXA RALO EM BLOCOS PRE-MOLDADOS E GRELHA ARTICULADA EM FFA EM VIAS URBANAS CAIXA RALO EM BLOCOS PRE-MOLDADOS E GRELHA ARTICULADA EM FFA EM VIAS URBANAS

**Registrado em:** 24/11/2025 - 23:06:26

## 58 - BOCA DE BSTC D = 0,60 M - ESCONSIDADE 0° - AREIA E BRITA COMERCIAIS - ALAS RETAS BOCA DE BSTC D = 0,60 M - ESCONSIDADE 0° - AREIA E BRITA COMERCIAIS - ALAS RETAS

**Quantidade:** 1,0000 **Sigla:** UN

**Valor Unitário:** 911,64 **Valor Total:** 911,64

**Modelo:** SERVIÇO **Marca/Fabricante:** SERVIÇO

**Detalhe:** BOCA DE BSTC D = 0,60 M - ESCONSIDADE 0° - AREIA E BRITA COMERCIAIS - ALAS RETAS BOCA DE BSTC D = 0,60 M - ESCONSIDADE 0° - AREIA E BRITA COMERCIAIS - ALAS RETAS

**Registrado em:** 24/11/2025 - 23:06:26

## 59 - TRINCHEIRA DRENANTE EM CONCRETO ARMADO, INCLUINDO GRELHAS FOFO, ESCAVACAO E REATERRO. TRINCHEIRA DRENANTE EM CONCRETO ARMADO, INCLUINDO GRELHAS FOFO, ESCAVACAO E REATERRO.

**Quantidade:** 5,0000 **Sigla:** M

**Valor Unitário:** 2.106,28 **Valor Total:** 10.531,40

**Modelo:** SERVIÇO **Marca/Fabricante:** SERVIÇO

**Detalhe:** TRINCHEIRA DRENANTE EM CONCRETO ARMADO, INCLUINDO GRELHAS FOFO, ESCAVACAO E REATERRO. TRINCHEIRA DRENANTE EM CONCRETO ARMADO, INCLUINDO GRELHAS FOFO, ESCAVACAO E REATERRO.

**Registrado em:** 24/11/2025 - 23:06:26

## 60 - PINTURA DE FAIXA COM TINTA ACRILICA EMULSIONADA EM AGUA - ESPESSURA DE 0,5 MM PINTURA DE FAIXA COM TINTA ACRILICA EMULSIONADA EM AGUA - ESPESSURA DE 0,5 MM

**Quantidade:** 116,6300 **Sigla:** M²

**Valor Unitário:** 22,89 **Valor Total:** 2.669,66

**Modelo:** SERVIÇO **Marca/Fabricante:** SERVIÇO

**Detalhe:** PINTURA DE FAIXA COM TINTA ACRILICA EMULSIONADA EM AGUA - ESPESSURA DE 0,5 MM PINTURA DE FAIXA COM TINTA ACRILICA EMULSIONADA EM AGUA - ESPESSURA DE 0,5 MM

**Registrado em:** 24/11/2025 - 23:06:26

## 61 - PINTURA DE SETAS E ZEBRADOS COM TERMOPLASTICO POR EXTRUSAO - ESPESSURA DE 3,0 MM PINTURA DE SETAS E ZEBRADOS COM TERMOPLASTICO POR EXTRUSAO - ESPESSURA DE 3,0 MM

**Quantidade:** 9,1400 **Sigla:** M²

**Valor Unitário:** 124,50 **Valor Total:** 1.137,93

**Modelo:** SERVIÇO **Marca/Fabricante:** SERVIÇO

**Detalhe:** PINTURA DE SETAS E ZEBRADOS COM TERMOPLASTICO POR EXTRUSAO - ESPESSURA DE 3,0 MM PINTURA DE SETAS E ZEBRADOS COM TERMOPLASTICO POR EXTRUSAO - ESPESSURA DE 3,0 MM

**Registrado em:** 24/11/2025 - 23:06:26

## 62 - PLACA EM ACO NO 16 GALVANIZADO COM PELICULA RETRORREFLETIVA TIPO I + I - CONFECCAO PLACA EM ACO NO 16 GALVANIZADO COM PELICULA RETRORREFLETIVA TIPO I + I - CONFECCAO

**Quantidade:** 12,8500 **Sigla:** M²

**Valor Unitário:** 507,70 **Valor Total:** 6.523,95

**Modelo:** SERVIÇO **Marca/Fabricante:** SERVIÇO

E-DOCS - CÓPIA DO PROCESSO 2025-BGRQD GERADO POR UDSON OLIVEIRA RAMOS DE AGUIAR EM 20/02/2026 13:23 DOCUMENTO 1 / 1 PÁGINA 596 / 1846

2025-QJOJHD - E-DOCS - CÓPIA SIMPLES 28/11/2025 12:55 PÁGINA 23 / 59

**Detalhe:** PLACA EM ACO NO 16 GALVANIZADO COM PELICULA RETRORREFLETIVA TIPO I + I - CONFECCAO PLACA EM ACO NO 16 GALVANIZADO COM PELICULA RETRORREFLETIVA TIPO I + I - CONFECCAO

**Registrado em:** 24/11/2025 - 23:06:26

## 63 - SUPORTE PARA PLACA DE SINALIZACAO EM MADEIRA DE LEI TRATADA 8 X 8 CM - FORNECIMENTO E IMPLANTACAO SUPORTE PARA PLACA DE SINALIZACAO EM MADEIRA DE LEI TRATADA 8 X 8 CM - FORNECIMENTO E IMPLANTACAO

**Quantidade:** 25,0000
**Sigla:** UN
**Valor Unitário:** 147,07
**Valor Total:** 3.676,75
**Modelo:** SERVIÇO
**Marca/Fabricante:** SERVIÇO
**Detalhe:** SUPORTE PARA PLACA DE SINALIZACAO EM MADEIRA DE LEI TRATADA 8 X 8 CM - FORNECIMENTO E IMPLANTACAO SUPORTE PARA PLACA DE SINALIZACAO EM MADEIRA DE LEI TRATADA 8 X 8 CM - FORNECIMENTO E IMPLANTACAO
**Registrado em:** 24/11/2025 - 23:06:26

## 64 - FORNECIMENTO E COLOCACAO DE CONES PARA SINALIZACAO 1 CONES PARA SINALIZACAO, FORNECIMENTO E COLOCACAO

**Quantidade:** 24,0000
**Sigla:** UN
**Valor Unitário:** 131,87
**Valor Total:** 3.164,88
**Modelo:** SERVIÇO
**Marca/Fabricante:** SERVIÇO
**Detalhe:** FORNECIMENTO E COLOCACAO DE CONES PARA SINALIZACAO 1 CONES PARA SINALIZACAO, FORNECIMENTO E COLOCACAO
**Registrado em:** 24/11/2025 - 23:06:26

## 65 - FORNECIMENTO DE SINALIZACAO VERTICAL COM CHAPA EM ESMALTE SINTETICO SINALIZACAO VERTICAL COM CHAPA EM ESMALTE SINTETICO

**Quantidade:** 6,0000
**Sigla:** M²
**Valor Unitário:** 848,00
**Valor Total:** 5.088,00
**Modelo:** SERVIÇO
**Marca/Fabricante:** SERVIÇO
**Detalhe:** FORNECIMENTO DE SINALIZACAO VERTICAL COM CHAPA EM ESMALTE SINTETICO SINALIZACAO VERTICAL COM CHAPA EM ESMALTE SINTETICO
**Registrado em:** 24/11/2025 - 23:06:26

## 66 - DISPOSITIVO DE DIRECIONAMENTO OU BLOQUEIO TIPO TELA PLASTICA COM SUPORTE FIXO - DISPOSITIVO DE DIRECIONAMENTO OU BLOQUEIO TIPO TELA PLASTICA COM SUPORTE FIXO - CONFECCAO

**Quantidade:** 116,0200
**Sigla:** M²
**Valor Unitário:** 39,04
**Valor Total:** 4.529,42
**Modelo:** SERVIÇO
**Marca/Fabricante:** SERVIÇO
**Detalhe:** DISPOSITIVO DE DIRECIONAMENTO OU BLOQUEIO TIPO TELA PLASTICA COM SUPORTE FIXO - DISPOSITIVO DE DIRECIONAMENTO OU BLOQUEIO TIPO TELA PLASTICA COM SUPORTE FIXO - CONFECCAO
**Registrado em:** 24/11/2025 - 23:06:26

## 67 - FORNECIMENTO DE SINALIZACAO NOTURNA (FIO COM LAMPADA E BALDE) SINALIZACAO NOTURNA ( FIO COM LAMPADA E BALDE ), FORNECIMENTO E INSTALACAO

**Quantidade:** 96,6900
**Sigla:** M
**Valor Unitário:** 39,20
**Valor Total:** 3.790,25
**Modelo:** SERVIÇO
**Marca/Fabricante:** SERVIÇO
**Detalhe:** FORNECIMENTO DE SINALIZACAO NOTURNA (FIO COM LAMPADA E BALDE) SINALIZACAO NOTURNA ( FIO COM LAMPADA E BALDE ), FORNECIMENTO E INSTALACAO
**Registrado em:** 24/11/2025 - 23:06:26

## 68 - ADMINISTRACAO LOCAL 1 ADMINISTRACAO LOCAL

**Quantidade:** 1,0000
**Sigla:** UN
**Valor Unitário:** 64.263,42
**Valor Total:** 64.263,42
**Modelo:** SERVIÇO
**Marca/Fabricante:** SERVIÇO
**Detalhe:** ADMINISTRACAO LOCAL 1 ADMINISTRACAO LOCAL
**Registrado em:** 24/11/2025 - 23:06:26

**Informações adicionais**

Sob pena de desclassificação, declaro que minhas propostas econômicas compreendem a integralidade dos custos para atendimento dos direitos trabalhistas assegurados na Constituição Federal, nas leis trabalhistas, nas normas infralegais, nas convenções coletivas de trabalho e nos termos de ajustamento de conduta vigentes na data de entrega das propostas.

Declaro para fins do inciso XXXIII do artigo 7° da Constituição Federal, com redação dada pela Emenda Constitucional, nº 20/98, que não emprega menores de dezoito anos em trabalho noturno, perigoso ou insalubre e de que qualquer trabalho a menores de 16 anos.

Declaro não possuir em sua cadeia produtiva, empregados executando trabalho degradante ou forçado, nos termos do inciso III e IV do art.1º e no inciso III do art.5º da Constituição Federal.

Declaro que, conforme disposto no art. 93 da Lei nº 8.213, de 24 de julho de 1991, estou ciente do cumprimento da reserva de cargos prevista em lei para pessoa com deficiência ou para reabilitado da Previdência Social e que, se aplicado ao número de funcionários da minha empresa, atendo às regras de acessibilidade previstas na legislação.

Declaro sob as penas da lei, que até a presente data inexistem fatos impeditivos para sua habilitação no presente processo licitatório, ciente da obrigatoriedade de declarar ocorrências posteriores.

Declaro para os devidos fins legais, sem prejuízo das sanções e multas previstas neste ato convocatório, **ESTAR** enquadrado como ME/EPP/COOP conforme Lei Complementar 123, de 14 de dezembro de 2006, cujos termos declaro conhecer na íntegra, **ESTANDO** apto, portanto, a exercer o direito de preferência.

# Proposta Registrada

**Processo**

**Número:** 000014/2025
**Modalidade:** Concorrência por Menor Preço
**Orgão:** Prefeitura Municipal de Alegre
**Número do Processo Interno:** 0BGRQD/2025
**Abertura:** 25/11/2025 - 09:01
**Município:** Alegre / ES

**Validade da Proposta - Em dias, conforme o edital**

**Proposta Válida por:** 60 dias.

**1 - G L O B A L EXECUCAO DOS SERVICOS DE PAVIMENTACAO E DRENAGEM DA RUA ANTONIO LEMOS BARBOSA, BAIRRO VILA DO SUL, NO MUNICIPIO DE ALEGRE/ES**

## 1 - FORNECIMENTO E INSTALACAO DE PLACA DE OBRA COM CHAPA GALVANIZADA E ESTRUTURA DE MADEIRA fornecimento e instalacao de placa de obra com chapa galvanizada e estrutura de madeira. af_03/2022_ps

**Quantidade:** 4,5000
**Sigla:** M²
**Valor Unitário:** 571,00
**Valor Total:** 2.569,50
**Modelo:** --
**Marca/Fabricante:** --
**Detalhe:** FORNECIMENTO E INSTALACAO DE PLACA DE OBRA COM CHAPA GALVANIZADA E ESTRUTURA DE MADEIRA fornecimento e instalacao de placa de obra com chapa galvanizada e estrutura de madeira. af_03/2022_ps
**Registrado em:** 24/11/2025 - 12:30:22

## 2 - REFEITORIO COM PAREDES DE CHAPA DE COMPENS. 12MM E PONTALETES 8X8CM REFEITORIO COM PAREDES DE CHAPA DE COMPENS. 12MM E PONTALETES 8X8CM, PISO CIMENT. E COB. DE TELHAS FIBROC. 6MM, INCL. PONTO DE LUZ E CX. DE INSPECAO (CONS. 1.21 M2/FUNC./TURNO), CONF. PROJETO (1 UTILIZACAO)

**Quantidade:** 18,1500
**Sigla:** M²
**Valor Unitário:** 570,00
**Valor Total:** 10.345,50
**Modelo:** --
**Marca/Fabricante:** --
**Detalhe:** REFEITORIO COM PAREDES DE CHAPA DE COMPENS. 12MM E PONTALETES 8X8CM REFEITORIO COM PAREDES DE CHAPA DE COMPENS. 12MM E PONTALETES 8X8CM, PISO CIMENT. E COB. DE TELHAS FIBROC. 6MM, INCL. PONTO DE LUZ E CX. DE INSPECAO (CONS. 1.21 M2/FUNC./TURNO), CONF. PROJETO (1 UTILIZACAO)
**Registrado em:** 24/11/2025 - 12:30:22

## 3 - ALUGUEL MENSAL CONTAINER SANITARIO 1 ALUGUEL MENSAL CONTAINER SANITARIO, INCL PORTA, BASC, 2 PTOS LUZ, 1 PTO ATERRAM., 3VASOS, 3LAVATORIOS, CALHA MICTORIO, 6 CHUVEIROS (1 ELETRICO), TORN.,REGISTROS, PISO COMP. NAVAL PINTADO, CERT NR18 E LAUDO DESCONTAMINACAO

**Quantidade:** 4,0000
**Sigla:** MÊS
**Valor Unitário:** 1.538,00
**Valor Total:** 6.152,00
**Modelo:** --
**Marca/Fabricante:** --
**Detalhe:** ALUGUEL MENSAL CONTAINER SANITARIO 1 ALUGUEL MENSAL CONTAINER SANITARIO, INCL PORTA, BASC, 2 PTOS LUZ, 1 PTO ATERRAM., 3VASOS, 3LAVATORIOS, CALHA MICTORIO, 6 CHUVEIROS (1 ELETRICO), TORN.,REGISTROS, PISO COMP. NAVAL PINTADO, CERT NR18 E LAUDO DESCONTAMINACAO
**Registrado em:** 24/11/2025 - 12:30:22

## 4 - ALUGUEL DE CONTAINER PARA ALMOXARIFADO 1 ALUGUEL MENSAL CONTAINER PARA ALMOXARIFADO, INCL. PORTA, 2 JANELAS, 1 PT ILUMINACAO, ISOLAMENTO TERMICO (TETO), PISO EM COMP. NAVAL PINTADO, CERT. NR18, INCL. LAUDO

E-DOCS - CÓPIA DO PROCESSO 2025-BGRQD GERADO POR UDSON OLIVEIRA RAMOS DE AGUIAR EM 20/02/2026 13:23 DOCUMENTO 1 / 1 PÁGINA 597 / 1846

2025-QJOJHD - E-DOCS - CÓPIA SIMPLES 28/11/2025 12:55 PÁGINA 24 / 59

E-DOCS - CÓPIA DO PROCESSO 2025-BGRQD GERADO POR UDSON OLIVEIRA RAMOS DE AGUIAR EM 20/02/2026 13:23 DOCUMENTO 1 / 1 PÁGINA 598 / 1846

2025-QJOJHD - E-DOCS - CÓPIA SIMPLES 28/11/2025 12:55 PÁGINA 25 / 59

## DESCONTAMINACAO.

**Quantidade:** 4,0000 **Sigla:** MÊS
**Valor Unitário:** 991,00 **Valor Total:** 3.964,00
**Modelo:** -- **Marca/Fabricante:** --
**Detalhe:** ALUGUEL DE CONTAINER PARA ALMOXARIFADO 1 ALUGUEL MENSAL CONTAINER PARA ALMOXARIFADO, INCL. PORTA, 2 JANELAS, 1 PT ILUMINACAO, ISOLAMENTO TERMICO (TETO), PISO EM COMP. NAVAL PINTADO, CERT. NR18, INCL. LAUDO DESCONTAMINACAO.
**Registrado em:** 24/11/2025 - 12:30:22

## 5 - FORNECIMENTO E INSTALACAO DE TAPUME TELHA METALICA ONDULADA EM ACO GALVALUME 0,50MM BRANCA H=2,20M TAPUME TELHA METALICA ONDULADA EM ACO GALVALUME 0,50MM BRANCA H=2,20M, INCL. MONTAGEM ESTR. MAD. 8X8, C/ADESIVO DER-ES 60X60CM A CADA 10M, INCL. FAIXAS PINT. ESMALTE SINT. CORES AZUL C/ H=30CM E ROSA C/ H=10CM(REAPROVEITAMENTO 2X)

**Quantidade:** 72,3000 **Sigla:** M
**Valor Unitário:** 178,00 **Valor Total:** 12.869,40
**Modelo:** -- **Marca/Fabricante:** --
**Detalhe:** FORNECIMENTO E INSTALACAO DE TAPUME TELHA METALICA ONDULADA EM ACO GALVALUME 0,50MM BRANCA H=2,20M TAPUME TELHA METALICA ONDULADA EM ACO GALVALUME 0,50MM BRANCA H=2,20M, INCL. MONTAGEM ESTR. MAD. 8X8, C/ADESIVO DER-ES 60X60CM A CADA 10M, INCL. FAIXAS PINT. ESMALTE SINT. CORES AZUL C/ H=30CM E ROSA C/ H=10CM(REAPROVEITAMENTO 2X)
**Registrado em:** 24/11/2025 - 12:30:22

## 6 - FORNECIMENTO DE ENTRADA DE ENERGIA ELETRICA, AEREA, TRIFASICA ENTRADA DE ENERGIA ELETRICA, AEREA, TRIFASICA, COM CAIXA DE SOBREPOR, CABO DE 16 MM2 E DISJUNTOR DIN 50A (NAO INCLUSO O POSTE DE CONCRETO). AF_07/2020_PS

**Quantidade:** 1,0000 **Sigla:** UN
**Valor Unitário:** 2.708,00 **Valor Total:** 2.708,00
**Modelo:** -- **Marca/Fabricante:** --
**Detalhe:** FORNECIMENTO DE ENTRADA DE ENERGIA ELETRICA, AEREA, TRIFASICA ENTRADA DE ENERGIA ELETRICA, AEREA, TRIFASICA, COM CAIXA DE SOBREPOR, CABO DE 16 MM2 E DISJUNTOR DIN 50A (NAO INCLUSO O POSTE DE CONCRETO). AF_07/2020_PS
**Registrado em:** 24/11/2025 - 12:30:22

## 7 - Rede de agua c/ padrao de entrada dagua diam. 3/4 Rede de agua c/ padrao de entrada dagua diam. 3/4 conf. CESAN, incl. tubos e conexoes p/ aliment., distrib., extravas. e limp., cons. o padrao a 25m

**Quantidade:** 25,0000 **Sigla:** M
**Valor Unitário:** 67,00 **Valor Total:** 1.675,00
**Modelo:** -- **Marca/Fabricante:** --
**Detalhe:** Rede de agua c/ padrao de entrada dagua diam. 3/4 Rede de agua c/ padrao de entrada dagua diam. 3/4 conf. CESAN, incl. tubos e conexoes p/ aliment., distrib., extravas. e limp., cons. o padrao a 25m
**Registrado em:** 24/11/2025 - 12:30:22

## 8 - RESERVATORIO DE POLIESTILENO DE 1000 L, INCLUSIVE SUPORTE EM MADEIRA DE 7X12CM E 5X7CM RESERVATORIO DE POLIESTILENO DE 1000 L, INCLUSIVE SUPORTE EM MADEIRA DE 7X12CM E 5X7CM, ELEVADO DE 4M, CONFORME PROJETO (2 UTILIZACOES)

**Quantidade:** 1,0000 **Sigla:** UN
**Valor Unitário:** 1.639,00 **Valor Total:** 1.639,00
**Modelo:** -- **Marca/Fabricante:** --
**Detalhe:** RESERVATORIO DE POLIESTILENO DE 1000 L, INCLUSIVE SUPORTE EM MADEIRA DE 7X12CM E 5X7CM RESERVATORIO DE POLIESTILENO DE 1000 L, INCLUSIVE SUPORTE EM MADEIRA DE 7X12CM E 5X7CM, ELEVADO DE 4M, CONFORME PROJETO (2 UTILIZACOES)
**Registrado em:** 24/11/2025 - 12:30:22

## 9 - MOBILIZACAO E DESMOBILIZACAO DE CONTAINER ATE 50 KM MOBILIZACAO E DESMOBILIZACAO DE CONTAINER ATE 50 KM

**Quantidade:** 2,0000 **Sigla:** UN
**Valor Unitário:** 1.546,00 **Valor Total:** 3.092,00
**Modelo:** -- **Marca/Fabricante:** --
**Detalhe:** MOBILIZACAO E DESMOBILIZACAO DE CONTAINER ATE 50 KM MOBILIZACAO E DESMOBILIZACAO DE CONTAINER ATE 50 KM

E-DOCS - CÓPIA DO PROCESSO 2025-BGRQD GERADO POR UDSON OLIVEIRA RAMOS DE AGUIAR EM 20/02/2026 13:23 DOCUMENTO 1 / 1 PÁGINA 599 / 1846

2025-QJOJHD - E-DOCS - CÓPIA SIMPLES 28/11/2025 12:55 PÁGINA 26 / 59

**Registrado em:** 24/11/2025 - 12:30:22

## 10 - DEMOLICAO DE PISO DE CONCRETO SIMPLES, DE FORMA MECANIZADA DEMOLICAO DE PISO DE CONCRETO SIMPLES, DE FORMA MECANIZADA COM MARTELETE, SEM REAPROVEITAMENTO. AF_09/2023

**Quantidade:** 75,8100
**Sigla:** M³
**Valor Unitário:** 148,00
**Valor Total:** 11.219,88
**Modelo:** --
**Marca/Fabricante:** --
**Detalhe:** DEMOLICAO DE PISO DE CONCRETO SIMPLES, DE FORMA MECANIZADA DEMOLICAO DE PISO DE CONCRETO SIMPLES, DE FORMA MECANIZADA COM MARTELETE, SEM REAPROVEITAMENTO. AF_09/2023
**Registrado em:** 24/11/2025 - 12:30:22

## 11 - REMOCAO DE PARALELEPIPEDOS REMOCAO DE PARALELEPIPEDOS

**Quantidade:** 2.863,0000
**Sigla:** M²
**Valor Unitário:** 4,00
**Valor Total:** 11.452,00
**Modelo:** --
**Marca/Fabricante:** --
**Detalhe:** REMOCAO DE PARALELEPIPEDOS REMOCAO DE PARALELEPIPEDOS
**Registrado em:** 24/11/2025 - 12:30:22

## 12 - REMOCAO MECANIZADA DE REVESTIMENTO ASFALTICO REMOCAO MECANIZADA DE REVESTIMENTO ASFALTICO

**Quantidade:** 0,5800
**Sigla:** M³
**Valor Unitário:** 14,00
**Valor Total:** 8,12
**Modelo:** --
**Marca/Fabricante:** --
**Detalhe:** REMOCAO MECANIZADA DE REVESTIMENTO ASFALTICO REMOCAO MECANIZADA DE REVESTIMENTO ASFALTICO
**Registrado em:** 24/11/2025 - 12:30:22

## 13 - CARGA, MANOBRA E DESCARGA DE SOLOS E MATERIAIS GRANULARES EM CAMINHAO BASCULANTE 18 M3 - ESCAVADEIRA CARGA, MANOBRA E DESCARGA DE SOLOS E MATERIAIS GRANULARES EM CAMINHAO BASCULANTE 18 M3 - CARGA COM ESCAVADEIRA HIDRAULICA (CACAMBA DE 1,20 M3 / 155 HP)E DESCARGA LIVRE (UNIDADE: T). AF_07/2020

**Quantidade:** 985,8800
**Sigla:** t
**Valor Unitário:** 5,00
**Valor Total:** 4.929,40
**Modelo:** --
**Marca/Fabricante:** --
**Detalhe:** CARGA, MANOBRA E DESCARGA DE SOLOS E MATERIAIS GRANULARES EM CAMINHAO BASCULANTE 18 M3 - ESCAVADEIRA CARGA, MANOBRA E DESCARGA DE SOLOS E MATERIAIS GRANULARES EM CAMINHAO BASCULANTE 18 M3 - CARGA COM ESCAVADEIRA HIDRAULICA (CACAMBA DE 1,20 M3 / 155 HP)E DESCARGA LIVRE (UNIDADE: T). AF_07/2020
**Registrado em:** 24/11/2025 - 12:30:22

## 14 - TRANSPORTE COM CAMINHAO BASCULANTE DE 18 M3, EM VIA URBANA PAVIMENTADA, DMT ATE 30 KM TRANSPORTE COM CAMINHAO BASCULANTE DE 18 M3, EM VIA URBANA PAVIMENTADA, DMT ATE 30 KM (UNIDADE: TXKM). AF_07/2020

**Quantidade:** 3.356,7200
**Sigla:** t
**Valor Unitário:** 1,00
**Valor Total:** 3.356,72
**Modelo:** --
**Marca/Fabricante:** --
**Detalhe:** TRANSPORTE COM CAMINHAO BASCULANTE DE 18 M3, EM VIA URBANA PAVIMENTADA, DMT ATE 30 KM TRANSPORTE COM CAMINHAO BASCULANTE DE 18 M3, EM VIA URBANA PAVIMENTADA, DMT ATE 30 KM (UNIDADE: TXKM). AF_07/2020
**Registrado em:** 24/11/2025 - 12:30:22

## 15 - TRANSPORTE COM CAMINHAO BASCULANTE DE 18 M3, EM VIA URBANA EM LEITO NATURAL (UNIDADE: TXKM) TRANSPORTE COM CAMINHAO BASCULANTE DE 18 M3, EM VIA URBANA EM LEITO NATURAL (UNIDADE: TXKM). AF_07/2020

**Quantidade:** 300,5000
**Sigla:** t
**Valor Unitário:** 1,00
**Valor Total:** 300,50
**Modelo:** --
**Marca/Fabricante:** --
**Detalhe:** TRANSPORTE COM CAMINHAO BASCULANTE DE 18 M3, EM VIA URBANA EM LEITO NATURAL (UNIDADE: TXKM) TRANSPORTE COM CAMINHAO BASCULANTE DE 18 M3, EM VIA URBANA EM LEITO NATURAL (UNIDADE: TXKM). AF_07/2020
**Registrado em:** 24/11/2025 - 12:30:22

E-DOCS - CÓPIA DO PROCESSO 2025-BGRQD GERADO POR UDSON OLIVEIRA RAMOS DE AGUIAR EM 20/02/2026 13:23 DOCUMENTO 1 / 1 PÁGINA 600 / 1846

2025-QJOJHD - E-DOCS - CÓPIA SIMPLES 28/11/2025 12:55 PÁGINA 27 / 59

## 16 - ESCAVACAO MECANICA COM RETROESCAVADEIRA EM MATERIAL DE 1A ESCAVACAO MECANICA COM RETROESCAVADEIRA EM MATERIAL DE 1A CATEGORIA

**Quantidade:** 970,1900
**Sigla:** M³
**Valor Unitário:** 8,00
**Valor Total:** 7.761,52
**Modelo:** --
**Marca/Fabricante:** --
**Detalhe:** ESCAVACAO MECANICA COM RETROESCAVADEIRA EM MATERIAL DE 1A ESCAVACAO MECANICA COM RETROESCAVADEIRA EM MATERIAL DE 1A CATEGORIA
**Registrado em:** 24/11/2025 - 12:30:22

## 17 - EXECUCAO E COMPACTACAO DE CORPO DE ATERRO DE ATERRO COM SOLO PREDOMINANTEMENTE 20 CM EXECUCAO E COMPACTACAO DE CORPO DE ATERRO DE ATERRO (95% DE ENERGIA DO PROCTOR NORMAL) COM SOLO PREDOMINANTEMENTE ARGILOSO, EM CAMADAS COM ESPESSURA DE 20 CM - EXCLUSIVE ESCAVACAO, CARGA E TRANSPORTE E SOLO. AF_09/2024

**Quantidade:** 40,7000
**Sigla:** M³
**Valor Unitário:** 13,00
**Valor Total:** 529,10
**Modelo:** --
**Marca/Fabricante:** --
**Detalhe:** EXECUCAO E COMPACTACAO DE CORPO DE ATERRO DE ATERRO COM SOLO PREDOMINANTEMENTE 20 CM EXECUCAO E COMPACTACAO DE CORPO DE ATERRO DE ATERRO (95% DE ENERGIA DO PROCTOR NORMAL) COM SOLO PREDOMINANTEMENTE ARGILOSO, EM CAMADAS COM ESPESSURA DE 20 CM - EXCLUSIVE ESCAVACAO, CARGA E TRANSPORTE E SOLO. AF_09/2024
**Registrado em:** 24/11/2025 - 12:30:22

## 18 - CARGA, MANOBRA E DESCARGA DE SOLOS E MATERIAIS GRANULARES EM CAMINHAO BASCULANTE 18 M3 - ESCAVADEIRA CARGA, MANOBRA E DESCARGA DE SOLOS E MATERIAIS GRANULARES EM CAMINHAO BASCULANTE 18 M3 - CARGA COM ESCAVADEIRA HIDRAULICA (CACAMBA DE 1,20 M3 / 155 HP)E DESCARGA LIVRE (UNIDADE: T). AF_07/2020 (TERRAPLENAGEM)

**Quantidade:** 1.819,1000
**Sigla:** t
**Valor Unitário:** 5,00
**Valor Total:** 9.095,50
**Modelo:** --
**Marca/Fabricante:** --
**Detalhe:** CARGA, MANOBRA E DESCARGA DE SOLOS E MATERIAIS GRANULARES EM CAMINHAO BASCULANTE 18 M3 - ESCAVADEIRA CARGA, MANOBRA E DESCARGA DE SOLOS E MATERIAIS GRANULARES EM CAMINHAO BASCULANTE 18 M3 - CARGA COM ESCAVADEIRA HIDRAULICA (CACAMBA DE 1,20 M3 / 155 HP)E DESCARGA LIVRE (UNIDADE: T). AF_07/2020 (TERRAPLENAGEM)
**Registrado em:** 24/11/2025 - 12:30:22

## 19 - TRANSPORTE COM CAMINHAO BASCULANTE DE 18 M3, EM VIA URBANA PAVIMENTADA, DMT ATE 30 KM TRANSPORTE COM CAMINHAO BASCULANTE DE 18 M3, EM VIA URBANA PAVIMENTADA, DMT ATE 30 KM (UNIDADE: TXKM). AF_07/2020 (TERRAPLENAGEM)

**Quantidade:** 5.899,4700
**Sigla:** t
**Valor Unitário:** 1,00
**Valor Total:** 5.899,47
**Modelo:** --
**Marca/Fabricante:** --
**Detalhe:** TRANSPORTE COM CAMINHAO BASCULANTE DE 18 M3, EM VIA URBANA PAVIMENTADA, DMT ATE 30 KM TRANSPORTE COM CAMINHAO BASCULANTE DE 18 M3, EM VIA URBANA PAVIMENTADA, DMT ATE 30 KM (UNIDADE: TXKM). AF_07/2020 (TERRAPLENAGEM)
**Registrado em:** 24/11/2025 - 12:30:22

## 20 - TRANSPORTE COM CAMINHAO BASCULANTE DE 18 M3, EM VIA URBANA EM LEITO NATURAL (UNIDADE: TXKM) TRANSPORTE COM CAMINHAO BASCULANTE DE 18 M3, EM VIA URBANA EM LEITO NATURAL (UNIDADE: TXKM). AF_07/2020 (TERRAPLENAGEM)

**Quantidade:** 520,5400
**Sigla:** t
**Valor Unitário:** 1,00
**Valor Total:** 520,54
**Modelo:** --
**Marca/Fabricante:** --
**Detalhe:** TRANSPORTE COM CAMINHAO BASCULANTE DE 18 M3, EM VIA URBANA EM LEITO NATURAL (UNIDADE: TXKM) TRANSPORTE COM CAMINHAO BASCULANTE DE 18 M3, EM VIA URBANA EM LEITO NATURAL (UNIDADE: TXKM). AF_07/2020 (TERRAPLENAGEM)
**Registrado em:** 24/11/2025 - 12:30:22

## 21 - REGULARIZACAO E COMPACTACAO DE SUBLEITO DE SOLO PREDOMINANTEMENTE ARGILOSO REGULARIZACAO E COMPACTACAO DE SUBLEITO DE SOLO PREDOMINANTEMENTE ARGILOSO, PARA OBRAS DE CONSTRUCAO DE PAVIMENTOS. AF_09/2024

E-DOCS - CÓPIA DO PROCESSO 2025-BGRQD GERADO POR UDSON OLIVEIRA RAMOS DE AGUIAR EM 20/02/2026 13:23 DOCUMENTO 1 / 1 PÁGINA 601 / 1846

2025-QJOJHD - E-DOCS - CÓPIA SIMPLES 28/11/2025 12:55 PÁGINA 28 / 59

**Quantidade:** 2.836,2200 **Sigla:** M²
**Valor Unitário:** 2,00 **Valor Total:** 5.672,44
**Modelo:** -- **Marca/Fabricante:** --
**Detalhe:** REGULARIZACAO E COMPACTACAO DE SUBLEITO DE SOLO PREDOMINANTEMENTE ARGILOSO REGULARIZACAO E COMPACTACAO DE SUBLEITO DE SOLO PREDOMINANTEMENTE ARGILOSO, PARA OBRAS DE CONSTRUCAO DE PAVIMENTOS. AF_09/2024
**Registrado em:** 24/11/2025 - 12:30:22

## 22 - BASE OU SUB-BASE DE BRITA GRADUADA COM BRITA COMERCIAL BASE OU SUB-BASE DE BRITA GRADUADA COM BRITA COMERCIAL

**Quantidade:** 964,3200 **Sigla:** M³
**Valor Unitário:** 300,00 **Valor Total:** 289.296,00
**Modelo:** -- **Marca/Fabricante:** --
**Detalhe:** BASE OU SUB-BASE DE BRITA GRADUADA COM BRITA COMERCIAL BASE OU SUB-BASE DE BRITA GRADUADA COM BRITA COMERCIAL
**Registrado em:** 24/11/2025 - 12:30:22

## 23 - CARGA, MANOBRA E DESCARGA DE SOLOS E MATERIAIS GRANULARES EM CAMINHAO BASCULANTE 18 M3 - ESCAVADEIRA CARGA, MANOBRA E DESCARGA DE SOLOS E MATERIAIS GRANULARES EM CAMINHAO BASCULANTE 18 M3 - CARGA COM ESCAVADEIRA HIDRAULICA (CACAMBA DE 1,20 M3 / 155 HP)E DESCARGA LIVRE (UNIDADE: T). AF_07/2020 (PAVIMENTACAO)

**Quantidade:** 2.344,5400 **Sigla:** t
**Valor Unitário:** 5,00 **Valor Total:** 11.722,70
**Modelo:** -- **Marca/Fabricante:** --
**Detalhe:** CARGA, MANOBRA E DESCARGA DE SOLOS E MATERIAIS GRANULARES EM CAMINHAO BASCULANTE 18 M3 - ESCAVADEIRA CARGA, MANOBRA E DESCARGA DE SOLOS E MATERIAIS GRANULARES EM CAMINHAO BASCULANTE 18 M3 - CARGA COM ESCAVADEIRA HIDRAULICA (CACAMBA DE 1,20 M3 / 155 HP)E DESCARGA LIVRE (UNIDADE: T). AF_07/2020 (PAVIMENTACAO)
**Registrado em:** 24/11/2025 - 12:30:22

## 24 - TRANSPORTE COM CAMINHAO BASCULANTE DE 18 M3, EM VIA URBANA PAVIMENTADA, DMT ATE 30 KM TRANSPORTE COM CAMINHAO BASCULANTE DE 18 M3, EM VIA URBANA PAVIMENTADA, DMT ATE 30 KM (UNIDADE: TXKM). AF_07/2020 (PAVIMENTACAO)

**Quantidade:** 78.170,4900 **Sigla:** t
**Valor Unitário:** 1,00 **Valor Total:** 78.170,49
**Modelo:** -- **Marca/Fabricante:** --
**Detalhe:** TRANSPORTE COM CAMINHAO BASCULANTE DE 18 M3, EM VIA URBANA PAVIMENTADA, DMT ATE 30 KM TRANSPORTE COM CAMINHAO BASCULANTE DE 18 M3, EM VIA URBANA PAVIMENTADA, DMT ATE 30 KM (UNIDADE: TXKM). AF_07/2020 (PAVIMENTACAO)
**Registrado em:** 24/11/2025 - 12:30:22

## 25 - TRANSPORTE COM CAMINHAO BASCULANTE DE 18 M3, EM VIA URBANA PAVIMENTADA, DMT EXCEDENTE A 30 KM TRANSPORTE COM CAMINHAO BASCULANTE DE 18 M3, EM VIA URBANA PAVIMENTADA, ADICIONAL PARA DMT EXCEDENTE A 30 KM (UNIDADE: TXKM). AF_07/2020 (PAVIMENTACAO)

**Quantidade:** 64.917,6780 **Sigla:** t
**Valor Unitário:** 0,51 **Valor Total:** 33.108,02
**Modelo:** -- **Marca/Fabricante:** --
**Detalhe:** TRANSPORTE COM CAMINHAO BASCULANTE DE 18 M3, EM VIA URBANA PAVIMENTADA, DMT EXCEDENTE A 30 KM TRANSPORTE COM CAMINHAO BASCULANTE DE 18 M3, EM VIA URBANA PAVIMENTADA, ADICIONAL PARA DMT EXCEDENTE A 30 KM (UNIDADE: TXKM). AF_07/2020 (PAVIMENTACAO)
**Registrado em:** 24/11/2025 - 12:30:22

## 26 - IMPRIMACAO COM EMULSAO ASFALTICA IMPRIMACAO COM EMULSAO ASFALTICA

**Quantidade:** 2.720,2000 **Sigla:** M²
**Valor Unitário:** 0,48 **Valor Total:** 1.305,70
**Modelo:** -- **Marca/Fabricante:** --
**Detalhe:** IMPRIMACAO COM EMULSAO ASFALTICA IMPRIMACAO COM EMULSAO ASFALTICA **Registrado em:** 24/11/2025 - 12:30:22

## 27 - PINTURA DE LIGACAO PINTURA DE LIGACAO

**Quantidade:** 2.720,2000 **Sigla:** M²
**Valor Unitário:** 0,35 **Valor Total:** 952,07

E-DOCS - CÓPIA DO PROCESSO 2025-BGRQD GERADO POR UDSON OLIVEIRA RAMOS DE AGUIAR EM 20/02/2026 13:23 DOCUMENTO 1 / 1 PÁGINA 602 / 1846

2025-QJOJHD - E-DOCS - CÓPIA SIMPLES 28/11/2025 12:55 PÁGINA 29 / 59

**Modelo:** --
**Marca/Fabricante:** --
**Detalhe:** PINTURA DE LIGACAO PINTURA DE LIGACAO
**Registrado em:** 24/11/2025 - 12:30:22

## 28 - CONCRETO ASFALTICO - FAIXA C - AREIA E BRITA COMERCIAIS CONCRETO ASFALTICO - FAIXA C - AREIA E BRITA COMERCIAIS

**Quantidade:** 261,1400
**Sigla:** t
**Valor Unitário:** 253,00
**Valor Total:** 66.068,42
**Modelo:** --
**Marca/Fabricante:** --
**Detalhe:** CONCRETO ASFALTICO - FAIXA C - AREIA E BRITA COMERCIAIS CONCRETO ASFALTICO - FAIXA C - AREIA E BRITA COMERCIAIS
**Registrado em:** 24/11/2025 - 12:30:22

## 30 - TRANSPORTE COM CAMINHAO BASCULANTE DE 18 M3, EM VIA URBANA PAVIMENTADA, DMT EXCEDENTE A 30 KM TRANSPORTE COM CAMINHAO BASCULANTE DE 18 M3, EM VIA URBANA PAVIMENTADA, ADICIONAL PARA DMT EXCEDENTE A 30 KM (UNIDADE: TXKM). AF_07/2020 (PAVIMENTACAO) (1)

**Quantidade:** 7.990,8500
**Sigla:** t
**Valor Unitário:** 0,50
**Valor Total:** 3.995,43
**Modelo:** --
**Marca/Fabricante:** --
**Detalhe:** TRANSPORTE COM CAMINHAO BASCULANTE DE 18 M3, EM VIA URBANA PAVIMENTADA, DMT EXCEDENTE A 30 KM TRANSPORTE COM CAMINHAO BASCULANTE DE 18 M3, EM VIA URBANA PAVIMENTADA, ADICIONAL PARA DMT EXCEDENTE A 30 KM (UNIDADE: TXKM). AF_07/2020 (PAVIMENTACAO) (1)
**Registrado em:** 24/11/2025 - 12:30:23

## 31 - FORNECIMENTO DE EMULSAO ASFALTICA PARA IMPRIMACAO (EAI) EMULSAO ASFALTICA PARA IMPRIMACAO (EAI), FORNECIMENTO

**Quantidade:** 3,2600
**Sigla:** t
**Valor Unitário:** 3.165,00
**Valor Total:** 10.317,90
**Modelo:** --
**Marca/Fabricante:** --
**Detalhe:** FORNECIMENTO DE EMULSAO ASFALTICA PARA IMPRIMACAO (EAI) EMULSAO ASFALTICA PARA IMPRIMACAO (EAI), FORNECIMENTO
**Registrado em:** 24/11/2025 - 12:30:23

## 32 - FORNECIMENTO DE EMULSAO RR-1C EMULSAO RR-1C, FORNECIMENTO

**Quantidade:** 1,0900
**Sigla:** t
**Valor Unitário:** 3.421,00
**Valor Total:** 3.728,89
**Modelo:** --
**Marca/Fabricante:** --
**Detalhe:** FORNECIMENTO DE EMULSAO RR-1C EMULSAO RR-1C, FORNECIMENTO
**Registrado em:** 24/11/2025 - 12:30:23

## 33 - FORNECIMENTO DE CAP-50/70 FORNECIMENTO DE CAP-50/70

**Quantidade:** 14,3600
**Sigla:** t
**Valor Unitário:** 4.501,00
**Valor Total:** 64.634,36
**Modelo:** --
**Marca/Fabricante:** --
**Detalhe:** FORNECIMENTO DE CAP-50/70 FORNECIMENTO DE CAP-50/70
**Registrado em:** 24/11/2025 - 12:30:23

## 34 - TRANSPORTE DE MATERIAL BETUMINOSO COM CAMINHAO TANQUE DISTRIBUIDOR - RODOVIA PAVIMENTADA TRANSPORTE DE MATERIAL BETUMINOSO COM CAMINHAO TANQUE DISTRIBUIDOR - RODOVIA PAVIMENTADA (PAVIMENTACAO)

**Quantidade:** 7.851,9200
**Sigla:** t
**Valor Unitário:** 2,00
**Valor Total:** 15.703,84
**Modelo:** --
**Marca/Fabricante:** --
**Detalhe:** TRANSPORTE DE MATERIAL BETUMINOSO COM CAMINHAO TANQUE DISTRIBUIDOR - RODOVIA PAVIMENTADA TRANSPORTE DE MATERIAL BETUMINOSO COM CAMINHAO TANQUE DISTRIBUIDOR - RODOVIA PAVIMENTADA (PAVIMENTACAO)
**Registrado em:** 24/11/2025 - 12:30:23

## 35 - LASTRO COM MATERIAL GRANULAR (PEDRA BRITADA N.2) LASTRO COM MATERIAL GRANULAR (PEDRA BRITADA N.2), APLICADO EM PISOS OU LAJES SOBRE SOLO, ESPESSURA DE *10 CM*. AF_01/2024

E-DOCS - CÓPIA DO PROCESSO 2025-BGRQD GERADO POR UDSON OLIVEIRA RAMOS DE AGUIAR EM 20/02/2026 13:23 DOCUMENTO 1 / 1 PÁGINA 603 / 1846

2025-QJOJHD - E-DOCS - CÓPIA SIMPLES 28/11/2025 12:55 PÁGINA 30 / 59

**Quantidade:** 106,2100 **Sigla:** M³
**Valor Unitário:** 285,00 **Valor Total:** 30.269,85
**Modelo:** -- **Marca/Fabricante:** --
**Detalhe:** LASTRO COM MATERIAL GRANULAR (PEDRA BRITADA N.2) LASTRO COM MATERIAL GRANULAR (PEDRA BRITADA N.2), APLICADO EM PISOS OU LAJES SOBRE SOLO, ESPESSURA DE *10 CM*. AF_01/2024
**Registrado em:** 24/11/2025 - 12:30:23

## 38 - TRANSPORTE COM CAMINHAO BASCULANTE DE 18 M3, EM VIA URBANA PAVIMENTADA, DMT EXCEDENTE A 30 KM TRANSPORTE COM CAMINHAO BASCULANTE DE 18 M3, EM VIA URBANA PAVIMENTADA, ADICIONAL PARA DMT EXCEDENTE A 30 KM (UNIDADE: TXKM). AF_07/2020 (PAVIMENTACAO) (2)

**Quantidade:** 6.825,3500 **Sigla:** t
**Valor Unitário:** 0,50 **Valor Total:** 3.412,68
**Modelo:** -- **Marca/Fabricante:** --
**Detalhe:** TRANSPORTE COM CAMINHAO BASCULANTE DE 18 M3, EM VIA URBANA PAVIMENTADA, DMT EXCEDENTE A 30 KM TRANSPORTE COM CAMINHAO BASCULANTE DE 18 M3, EM VIA URBANA PAVIMENTADA, ADICIONAL PARA DMT EXCEDENTE A 30 KM (UNIDADE: TXKM). AF_07/2020 (PAVIMENTACAO) (2)
**Registrado em:** 24/11/2025 - 12:30:23

## 39 - EXECUCAO DE PASSEIO (CALCADA) OU PISO DE CONCRETO COM CONCRETO MOLDADO IN LOCO, USINADO, 6 CM EXECUCAO DE PASSEIO (CALCADA) OU PISO DE CONCRETO COM CONCRETO MOLDADO IN LOCO, USINADO, ACABAMENTO CONVENCIONAL, ESPESSURA 6 CM, ARMADO. AF_08/2022

**Quantidade:** 1.062,1500 **Sigla:** M²
**Valor Unitário:** 104,00 **Valor Total:** 110.463,60
**Modelo:** -- **Marca/Fabricante:** --
**Detalhe:** EXECUCAO DE PASSEIO (CALCADA) OU PISO DE CONCRETO COM CONCRETO MOLDADO IN LOCO, USINADO, 6 CM EXECUCAO DE PASSEIO (CALCADA) OU PISO DE CONCRETO COM CONCRETO MOLDADO IN LOCO, USINADO, ACABAMENTO CONVENCIONAL, ESPESSURA 6 CM, ARMADO. AF_08/2022
**Registrado em:** 24/11/2025 - 12:30:23

## 40 - ASSENTAMENTO DE GUIA (MEIO-FIO) EM TRECHO RETO 2 ASSENTAMENTO DE GUIA (MEIO-FIO) EM TRECHO RETO, CONFECCIONADA EM CONCRETO PRE-FABRICADO, DIMENSOES 100X15X13X30 CM (COMPRIMENTO X BASE INFERIOR X BASE SUPERIOR X ALTURA). AF_01/2024

**Quantidade:** 701,9900 **Sigla:** M
**Valor Unitário:** 69,00 **Valor Total:** 48.437,31
**Modelo:** -- **Marca/Fabricante:** --
**Detalhe:** ASSENTAMENTO DE GUIA (MEIO-FIO) EM TRECHO RETO 2 ASSENTAMENTO DE GUIA (MEIO-FIO) EM TRECHO RETO, CONFECCIONADA EM CONCRETO PRE-FABRICADO, DIMENSOES 100X15X13X30 CM (COMPRIMENTO X BASE INFERIOR X BASE SUPERIOR X ALTURA). AF_01/2024
**Registrado em:** 24/11/2025 - 12:30:23

## 41 - ASSENTAMENTO DE GUIA (MEIO-FIO) EM TRECHO CURVO 2 ASSENTAMENTO DE GUIA (MEIO-FIO) EM TRECHO CURVO, CONFECCIONADA EM CONCRETO PRE-FABRICADO, DIMENSOES 100X15X13X30 CM (COMPRIMENTO X BASE INFERIOR X BASE SUPERIOR X ALTURA). AF_01/2024

**Quantidade:** 267,4400 **Sigla:** M
**Valor Unitário:** 73,00 **Valor Total:** 19.523,12
**Modelo:** -- **Marca/Fabricante:** --
**Detalhe:** ASSENTAMENTO DE GUIA (MEIO-FIO) EM TRECHO CURVO 2 ASSENTAMENTO DE GUIA (MEIO-FIO) EM TRECHO CURVO, CONFECCIONADA EM CONCRETO PRE-FABRICADO, DIMENSOES 100X15X13X30 CM (COMPRIMENTO X BASE INFERIOR X BASE SUPERIOR X ALTURA). AF_01/2024
**Registrado em:** 24/11/2025 - 12:30:23

## 42 - PISO PODOTATIL DE ALERTA OU DIRECIONAL, DE CONCRETO, ASSENTADO SOBRE ARGAMASSA AF_03/2024 PISO PODOTATIL DE ALERTA OU DIRECIONAL, DE CONCRETO, ASSENTADO SOBRE ARGAMASSA. AF_03/2024

**Quantidade:** 353,4600 **Sigla:** M²
**Valor Unitário:** 206,00 **Valor Total:** 72.812,76
**Modelo:** -- **Marca/Fabricante:** --
**Detalhe:** PISO PODOTATIL DE ALERTA OU DIRECIONAL, DE CONCRETO, ASSENTADO SOBRE ARGAMASSA AF_03/2024 PISO PODOTATIL DE ALERTA OU DIRECIONAL, DE CONCRETO, ASSENTADO SOBRE ARGAMASSA. AF_03/2024
**Registrado em:** 24/11/2025 - 12:30:23

E-DOCS - CÓPIA DO PROCESSO 2025-BGRQD GERADO POR UDSON OLIVEIRA RAMOS DE AGUIAR EM 20/02/2026 13:23 DOCUMENTO 1 / 1 PÁGINA 604 / 1846

2025-QJOJHD - E-DOCS - CÓPIA SIMPLES 28/11/2025 12:55 PÁGINA 31 / 59

## 43 - RELIGACAO DE REDE DE AGUA EM PVC DN 25 MM RELIGACAO DE REDE DE AGUA EM PVC DN 25 MM, INCLUSIVE CONEXOES, EM VIAS URBANAS

**Quantidade:** 410,0000
**Sigla:** M
**Valor Unitário:** 37,00
**Valor Total:** 15.170,00
**Modelo:** --
**Marca/Fabricante:** --
**Detalhe:** RELIGACAO DE REDE DE AGUA EM PVC DN 25 MM RELIGACAO DE REDE DE AGUA EM PVC DN 25 MM, INCLUSIVE CONEXOES, EM VIAS URBANAS
**Registrado em:** 24/11/2025 - 12:30:23

## 44 - REMANEJAMENTO DE LIGACAO E RELIGACAO DE REDES DE ESGOTO REMANEJAMENTO DE LIGACAO E RELIGACAO DE REDES DE ESGOTO, EM VIAS URBANAS

**Quantidade:** 416,0000
**Sigla:** M
**Valor Unitário:** 124,00
**Valor Total:** 51.584,00
**Modelo:** --
**Marca/Fabricante:** --
**Detalhe:** REMANEJAMENTO DE LIGACAO E RELIGACAO DE REDES DE ESGOTO REMANEJAMENTO DE LIGACAO E RELIGACAO DE REDES DE ESGOTO, EM VIAS URBANAS
**Registrado em:** 24/11/2025 - 12:30:23

## 45 - ESCAVACAO MECANICA DE VALA EM MATERIAL DE 1A CATEGORIA ESCAVACAO MECANICA DE VALA EM MATERIAL DE 1A CATEGORIA

**Quantidade:** 604,2100
**Sigla:** M³
**Valor Unitário:** 8,00
**Valor Total:** 4.833,68
**Modelo:** --
**Marca/Fabricante:** --
**Detalhe:** ESCAVACAO MECANICA DE VALA EM MATERIAL DE 1A CATEGORIA ESCAVACAO MECANICA DE VALA EM MATERIAL DE 1A CATEGORIA
**Registrado em:** 24/11/2025 - 12:30:23

## 46 - SERVICO DE REATERRO COM AREIA, TUDO INCLUIDO REATERRO COM AREIA, TUDO INCLUIDO

**Quantidade:** 240,2800
**Sigla:** M³
**Valor Unitário:** 62,00
**Valor Total:** 14.897,36
**Modelo:** --
**Marca/Fabricante:** --
**Detalhe:** SERVICO DE REATERRO COM AREIA, TUDO INCLUIDO REATERRO COM AREIA, TUDO INCLUIDO
**Registrado em:** 24/11/2025 - 12:30:23

## 47 - COMPACTACAO DE ATERROS A 100% DO PROCTOR INTERMEDIARIO COMPACTACAO DE ATERROS A 100% DO PROCTOR INTERMEDIARIO

**Quantidade:** 220,9100
**Sigla:** M³
**Valor Unitário:** 10,00
**Valor Total:** 2.209,10
**Modelo:** --
**Marca/Fabricante:** --
**Detalhe:** COMPACTACAO DE ATERROS A 100% DO PROCTOR INTERMEDIARIO COMPACTACAO DE ATERROS A 100% DO PROCTOR INTERMEDIARIO
**Registrado em:** 24/11/2025 - 12:30:23

## 48 - CARGA, MANOBRA E DESCARGA DE SOLOS E MATERIAIS GRANULARES EM CAMINHAO BASCULANTE 18 M3 - ESCAVADEIRA CARGA, MANOBRA E DESCARGA DE SOLOS E MATERIAIS GRANULARES EM CAMINHAO BASCULANTE 18 M3 - CARGA COM ESCAVADEIRA HIDRAULICA (CACAMBA DE 1,20 M3 / 155 HP)E DESCARGA LIVRE (UNIDADE: T). AF_07/2020 (DRENAGEM)

**Quantidade:** 1.493,3200
**Sigla:** t
**Valor Unitário:** 5,00
**Valor Total:** 7.466,60
**Modelo:** --
**Marca/Fabricante:** --
**Detalhe:** CARGA, MANOBRA E DESCARGA DE SOLOS E MATERIAIS GRANULARES EM CAMINHAO BASCULANTE 18 M3 - ESCAVADEIRA CARGA, MANOBRA E DESCARGA DE SOLOS E MATERIAIS GRANULARES EM CAMINHAO BASCULANTE 18 M3 - CARGA COM ESCAVADEIRA HIDRAULICA (CACAMBA DE 1,20 M3 / 155 HP)E DESCARGA LIVRE (UNIDADE: T). AF_07/2020 (DRENAGEM)
**Registrado em:** 24/11/2025 - 12:30:23

## 49 - TRANSPORTE COM CAMINHAO BASCULANTE DE 18 M3, EM VIA URBANA PAVIMENTADA, DMT ATE 30 KM TRANSPORTE COM CAMINHAO BASCULANTE DE 18 M3, EM VIA URBANA PAVIMENTADA, DMT ATE 30 KM (UNIDADE: TXKM). AF_07/2020 (DRENAGEM)

E-DOCS - CÓPIA DO PROCESSO 2025-BGRQD GERADO POR UDSON OLIVEIRA RAMOS DE AGUIAR EM 20/02/2026 13:23 DOCUMENTO 1 / 1 PÁGINA 605 / 1846

2025-QJOJHD - E-DOCS - CÓPIA SIMPLES 28/11/2025 12:55 PÁGINA 32 / 59

**Quantidade:** 6.158,8000 **Sigla:** t
**Valor Unitário:** 1,00 **Valor Total:** 6.158,80
**Modelo:** -- **Marca/Fabricante:** --
**Detalhe:** TRANSPORTE COM CAMINHAO BASCULANTE DE 18 M3, EM VIA URBANA PAVIMENTADA, DMT ATE 30 KM TRANSPORTE COM CAMINHAO BASCULANTE DE 18 M3, EM VIA URBANA PAVIMENTADA, DMT ATE 30 KM (UNIDADE: TXKM). AF_07/2020 (DRENAGEM)
**Registrado em:** 24/11/2025 - 12:30:23

## 50 - TRANSPORTE COM CAMINHAO BASCULANTE DE 18 M3, EM VIA URBANA EM LEITO NATURAL (UNIDADE: TXKM) TRANSPORTE COM CAMINHAO BASCULANTE DE 18 M3, EM VIA URBANA EM LEITO NATURAL (UNIDADE: TXKM). AF_07/2020 (DRENAGEM)

**Quantidade:** 203,1500 **Sigla:** t
**Valor Unitário:** 1,00 **Valor Total:** 203,15
**Modelo:** -- **Marca/Fabricante:** --
**Detalhe:** TRANSPORTE COM CAMINHAO BASCULANTE DE 18 M3, EM VIA URBANA EM LEITO NATURAL (UNIDADE: TXKM) TRANSPORTE COM CAMINHAO BASCULANTE DE 18 M3, EM VIA URBANA EM LEITO NATURAL (UNIDADE: TXKM). AF_07/2020 (DRENAGEM)
**Registrado em:** 24/11/2025 - 12:30:23

## 51 - ESCORAMENTO METALICO DE VALA TIPO GAIOLA, CONFORME PROJETO TIPO. ESCORAMENTO METALICO DE VALA TIPO GAIOLA, CONFORME PROJETO TIPO.

**Quantidade:** 708,8200 **Sigla:** M²
**Valor Unitário:** 35,00 **Valor Total:** 24.808,70
**Modelo:** -- **Marca/Fabricante:** --
**Detalhe:** ESCORAMENTO METALICO DE VALA TIPO GAIOLA, CONFORME PROJETO TIPO. ESCORAMENTO METALICO DE VALA TIPO GAIOLA, CONFORME PROJETO TIPO.
**Registrado em:** 24/11/2025 - 12:30:23

## 52 - EXECUCAO DE POCO DE VISITA - PVI 02 - AREIA E BRITA COMERCIAIS POCO DE VISITA - PVI 02 - AREIA E BRITA COMERCIAIS

**Quantidade:** 10,0000 **Sigla:** UN
**Valor Unitário:** 2.630,00 **Valor Total:** 26.300,00
**Modelo:** -- **Marca/Fabricante:** --
**Detalhe:** EXECUCAO DE POCO DE VISITA - PVI 02 - AREIA E BRITA COMERCIAIS POCO DE VISITA - PVI 02 - AREIA E BRITA COMERCIAIS
**Registrado em:** 24/11/2025 - 12:30:23

## 53 - CHAMINE DOS POCOS DE VISITA - CPV 01 - AREIA E BRITA COMERCIAIS CHAMINE DOS POCOS DE VISITA - CPV 01 - AREIA E BRITA COMERCIAIS

**Quantidade:** 10,0000 **Sigla:** UN
**Valor Unitário:** 1.972,00 **Valor Total:** 19.720,00
**Modelo:** -- **Marca/Fabricante:** --
**Detalhe:** CHAMINE DOS POCOS DE VISITA - CPV 01 - AREIA E BRITA COMERCIAIS CHAMINE DOS POCOS DE VISITA - CPV 01 - AREIA E BRITA COMERCIAIS
**Registrado em:** 24/11/2025 - 12:30:23

## 54 - FORNECIMENTO E INSTALACAO DE TUBO PEAD PARA DRENAGEM - D = 400 MM TUBO PEAD PARA DRENAGEM - D = 400 MM - FORNECIMENTO E INSTALACAO

**Quantidade:** 55,0000 **Sigla:** M
**Valor Unitário:** 278,00 **Valor Total:** 15.290,00
**Modelo:** -- **Marca/Fabricante:** --
**Detalhe:** FORNECIMENTO E INSTALACAO DE TUBO PEAD PARA DRENAGEM - D = 400 MM TUBO PEAD PARA DRENAGEM - D = 400 MM - FORNECIMENTO E INSTALACAO
**Registrado em:** 24/11/2025 - 12:30:23

## 55 - FORNECIMENTO E INSTALACAO DE TUBO PEAD PARA DRENAGEM - D = 600 MM TUBO PEAD PARA DRENAGEM - D = 600 MM - FORNECIMENTO E INSTALACAO

**Quantidade:** 253,0000 **Sigla:** M
**Valor Unitário:** 671,00 **Valor Total:** 169.763,00
**Modelo:** -- **Marca/Fabricante:** --
**Detalhe:** FORNECIMENTO E INSTALACAO DE TUBO PEAD PARA DRENAGEM - D = 600 MM TUBO PEAD PARA DRENAGEM - D = 600 MM - FORNECIMENTO E INSTALACAO

E-DOCS - CÓPIA DO PROCESSO 2025-BGRQD GERADO POR UDSON OLIVEIRA RAMOS DE AGUIAR EM 20/02/2026 13:23 DOCUMENTO 1 / 1 PÁGINA 606 / 1846

2025-QJOJHD - E-DOCS - CÓPIA SIMPLES 28/11/2025 12:55 PÁGINA 33 / 59

**Registrado em:** 24/11/2025 - 12:30:23

## 56 - TRANSPORTE COM CAMINHAO CARROCERIA DE 15 T - RODOVIA PAVIMENTADA TRANSPORTE COM CAMINHAO CARROCERIA DE 15 T - RODOVIA PAVIMENTADA

**Quantidade:** 3.751,9700
**Sigla:** t
**Valor Unitário:** 0,80
**Valor Total:** 3.001,58
**Modelo:** --
**Marca/Fabricante:** --
**Detalhe:** TRANSPORTE COM CAMINHAO CARROCERIA DE 15 T - RODOVIA PAVIMENTADA TRANSPORTE COM CAMINHAO CARROCERIA DE 15 T - RODOVIA PAVIMENTADA
**Registrado em:** 24/11/2025 - 12:30:23

## 57 - EXECUCAO DE CAIXA RALO EM BLOCOS PRE-MOLDADOS E GRELHA ARTICULADA EM FFA EM VIAS URBANAS CAIXA RALO EM BLOCOS PRE-MOLDADOS E GRELHA ARTICULADA EM FFA EM VIAS URBANAS

**Quantidade:** 10,0000
**Sigla:** UN
**Valor Unitário:** 2.208,00
**Valor Total:** 22.080,00
**Modelo:** --
**Marca/Fabricante:** --
**Detalhe:** EXECUCAO DE CAIXA RALO EM BLOCOS PRE-MOLDADOS E GRELHA ARTICULADA EM FFA EM VIAS URBANAS CAIXA RALO EM BLOCOS PRE-MOLDADOS E GRELHA ARTICULADA EM FFA EM VIAS URBANAS
**Registrado em:** 24/11/2025 - 12:30:23

## 58 - BOCA DE BSTC D = 0,60 M - ESCONSIDADE 0° - AREIA E BRITA COMERCIAIS - ALAS RETAS BOCA DE BSTC D = 0,60 M - ESCONSIDADE 0° - AREIA E BRITA COMERCIAIS - ALAS RETAS

**Quantidade:** 1,0000
**Sigla:** UN
**Valor Unitário:** 911,00
**Valor Total:** 911,00
**Modelo:** --
**Marca/Fabricante:** --
**Detalhe:** BOCA DE BSTC D = 0,60 M - ESCONSIDADE 0° - AREIA E BRITA COMERCIAIS - ALAS RETAS BOCA DE BSTC D = 0,60 M - ESCONSIDADE 0° - AREIA E BRITA COMERCIAIS - ALAS RETAS
**Registrado em:** 24/11/2025 - 12:30:23

## 59 - TRINCHEIRA DRENANTE EM CONCRETO ARMADO, INCLUINDO GRELHAS FOFO, ESCAVACAO E REATERRO. TRINCHEIRA DRENANTE EM CONCRETO ARMADO, INCLUINDO GRELHAS FOFO, ESCAVACAO E REATERRO.

**Quantidade:** 5,0000
**Sigla:** M
**Valor Unitário:** 2.106,00
**Valor Total:** 10.530,00
**Modelo:** --
**Marca/Fabricante:** --
**Detalhe:** TRINCHEIRA DRENANTE EM CONCRETO ARMADO, INCLUINDO GRELHAS FOFO, ESCAVACAO E REATERRO. TRINCHEIRA DRENANTE EM CONCRETO ARMADO, INCLUINDO GRELHAS FOFO, ESCAVACAO E REATERRO.
**Registrado em:** 24/11/2025 - 12:30:23

## 60 - PINTURA DE FAIXA COM TINTA ACRILICA EMULSIONADA EM AGUA - ESPESSURA DE 0,5 MM PINTURA DE FAIXA COM TINTA ACRILICA EMULSIONADA EM AGUA - ESPESSURA DE 0,5 MM

**Quantidade:** 116,6300
**Sigla:** M²
**Valor Unitário:** 22,00
**Valor Total:** 2.565,86
**Modelo:** --
**Marca/Fabricante:** --
**Detalhe:** PINTURA DE FAIXA COM TINTA ACRILICA EMULSIONADA EM AGUA - ESPESSURA DE 0,5 MM PINTURA DE FAIXA COM TINTA ACRILICA EMULSIONADA EM AGUA - ESPESSURA DE 0,5 MM
**Registrado em:** 24/11/2025 - 12:30:23

## 61 - PINTURA DE SETAS E ZEBRADOS COM TERMOPLASTICO POR EXTRUSAO - ESPESSURA DE 3,0 MM PINTURA DE SETAS E ZEBRADOS COM TERMOPLASTICO POR EXTRUSAO - ESPESSURA DE 3,0 MM

**Quantidade:** 9,1400
**Sigla:** M²
**Valor Unitário:** 124,00
**Valor Total:** 1.133,36
**Modelo:** --
**Marca/Fabricante:** --
**Detalhe:** PINTURA DE SETAS E ZEBRADOS COM TERMOPLASTICO POR EXTRUSAO - ESPESSURA DE 3,0 MM PINTURA DE SETAS E ZEBRADOS COM TERMOPLASTICO POR EXTRUSAO - ESPESSURA DE 3,0 MM
**Registrado em:** 24/11/2025 - 12:30:23

E-DOCS - CÓPIA DO PROCESSO 2025-BGRQD GERADO POR UDSON OLIVEIRA RAMOS DE AGUIAR EM 20/02/2026 13:23 DOCUMENTO 1 / 1 PÁGINA 607 / 1846

2025-QJOJHD - E-DOCS - CÓPIA SIMPLES 28/11/2025 12:55 PÁGINA 34 / 59

## 62 - PLACA EM ACO NO 16 GALVANIZADO COM PELICULA RETRORREFLETIVA TIPO I + I - CONFECCAO PLACA EM ACO NO 16 GALVANIZADO COM PELICULA RETRORREFLETIVA TIPO I + I - CONFECCAO

**Quantidade:** 12,8500 **Sigla:** M²
**Valor Unitário:** 507,00 **Valor Total:** 6.514,95
**Modelo:** -- **Marca/Fabricante:** --
**Detalhe:** PLACA EM ACO NO 16 GALVANIZADO COM PELICULA RETRORREFLETIVA TIPO I + I - CONFECCAO PLACA EM ACO NO 16 GALVANIZADO COM PELICULA RETRORREFLETIVA TIPO I + I - CONFECCAO
**Registrado em:** 24/11/2025 - 12:30:23

## 63 - SUPORTE PARA PLACA DE SINALIZACAO EM MADEIRA DE LEI TRATADA 8 X 8 CM - FORNECIMENTO E IMPLANTACAO SUPORTE PARA PLACA DE SINALIZACAO EM MADEIRA DE LEI TRATADA 8 X 8 CM - FORNECIMENTO E IMPLANTACAO

**Quantidade:** 25,0000 **Sigla:** UN
**Valor Unitário:** 147,00 **Valor Total:** 3.675,00
**Modelo:** -- **Marca/Fabricante:** --
**Detalhe:** SUPORTE PARA PLACA DE SINALIZACAO EM MADEIRA DE LEI TRATADA 8 X 8 CM - FORNECIMENTO E IMPLANTACAO SUPORTE PARA PLACA DE SINALIZACAO EM MADEIRA DE LEI TRATADA 8 X 8 CM - FORNECIMENTO E IMPLANTACAO
**Registrado em:** 24/11/2025 - 12:30:23

## 64 - FORNECIMENTO E COLOCACAO DE CONES PARA SINALIZACAO 1 CONES PARA SINALIZACAO, FORNECIMENTO E COLOCACAO

**Quantidade:** 24,0000 **Sigla:** UN
**Valor Unitário:** 131,00 **Valor Total:** 3.144,00
**Modelo:** -- **Marca/Fabricante:** --
**Detalhe:** FORNECIMENTO E COLOCACAO DE CONES PARA SINALIZACAO 1 CONES PARA SINALIZACAO, FORNECIMENTO E COLOCACAO
**Registrado em:** 24/11/2025 - 12:30:24

## 65 - FORNECIMENTO DE SINALIZACAO VERTICAL COM CHAPA EM ESMALTE SINTETICO SINALIZACAO VERTICAL COM CHAPA EM ESMALTE SINTETICO

**Quantidade:** 6,0000 **Sigla:** M²
**Valor Unitário:** 848,00 **Valor Total:** 5.088,00
**Modelo:** -- **Marca/Fabricante:** --
**Detalhe:** FORNECIMENTO DE SINALIZACAO VERTICAL COM CHAPA EM ESMALTE SINTETICO SINALIZACAO VERTICAL COM CHAPA EM ESMALTE SINTETICO
**Registrado em:** 24/11/2025 - 12:30:24

## 66 - DISPOSITIVO DE DIRECIONAMENTO OU BLOQUEIO TIPO TELA PLASTICA COM SUPORTE FIXO - DISPOSITIVO DE DIRECIONAMENTO OU BLOQUEIO TIPO TELA PLASTICA COM SUPORTE FIXO - CONFECCAO

**Quantidade:** 116,0200 **Sigla:** M²
**Valor Unitário:** 39,00 **Valor Total:** 4.524,78
**Modelo:** -- **Marca/Fabricante:** --
**Detalhe:** DISPOSITIVO DE DIRECIONAMENTO OU BLOQUEIO TIPO TELA PLASTICA COM SUPORTE FIXO - DISPOSITIVO DE DIRECIONAMENTO OU BLOQUEIO TIPO TELA PLASTICA COM SUPORTE FIXO - CONFECCAO
**Registrado em:** 24/11/2025 - 12:30:24

## 67 - FORNECIMENTO DE SINALIZACAO NOTURNA (FIO COM LAMPADA E BALDE) SINALIZACAO NOTURNA ( FIO COM LAMPADA E BALDE ), FORNECIMENTO E INSTALACAO

**Quantidade:** 96,6900 **Sigla:** M
**Valor Unitário:** 39,00 **Valor Total:** 3.770,91
**Modelo:** -- **Marca/Fabricante:** --
**Detalhe:** FORNECIMENTO DE SINALIZACAO NOTURNA (FIO COM LAMPADA E BALDE) SINALIZACAO NOTURNA ( FIO COM LAMPADA E BALDE ), FORNECIMENTO E INSTALACAO
**Registrado em:** 24/11/2025 - 12:30:24

## 68 - ADMINISTRACAO LOCAL 1 ADMINISTRACAO LOCAL

**Quantidade:** 1,0000 **Sigla:** UN
**Valor Unitário:** 64.263,00 **Valor Total:** 64.263,00

**Modelo:** --
**Marca/Fabricante:** --
**Detalhe:** ADMINISTRACAO LOCAL 1 ADMINISTRACAO LOCAL
**Registrado em:** 24/11/2025 - 12:30:24

**Informações adicionais**

Declaro que estou ciente e concordo com as condições contidas no edital e seus anexos, bem como de que cumpro plenamente os requisitos de habilitação definidos no edital.

Declaro cumprir as exigências de reserva de cargos para pessoa com deficiência e para reabilitado da Previdência Social, previstas em lei e em outras normas específicas.

Sob pena de desclassificação, declaro que minhas propostas econômicas compreendem a integralidade dos custos para atendimento dos direitos trabalhistas assegurados na Constituição Federal, nas leis trabalhistas, nas normas infralegais, nas convenções coletivas de trabalho e nos termos de ajustamento de conduta vigentes na data de entrega das propostas.

Declaro para fins do inciso XXXIII do artigo 7° da Constituição Federal, com redação dada pela Emenda Constitucional, nº 20/98, que não emprega menores de dezoito anos em trabalho noturno, perigoso ou insalubre e de que qualquer trabalho a menores de 16 anos.

Declaro não possuir em sua cadeia produtiva, empregados executando trabalho degradante ou forçado, nos termos do inciso III e IV do art.1º e no inciso III do art.5º da Constituição Federal.

Declaro que, conforme disposto no art. 93 da Lei nº 8.213, de 24 de julho de 1991, estou ciente do cumprimento da reserva de cargos prevista em lei para pessoa com deficiência ou para reabilitado da Previdência Social e que, se aplicado ao número de funcionários da minha empresa, atendo às regras de acessibilidade previstas na legislação.

Declaro sob as penas da lei, que até a presente data inexistem fatos impeditivos para sua habilitação no presente processo licitatório, ciente da obrigatoriedade de declarar ocorrências posteriores.

Declaro para os devidos fins legais, sem prejuízo das sanções e multas previstas neste ato convocatório, **NÃO ESTAR** enquadrado como ME/EPP/COOP conforme Lei Complementar 123, de 14 de dezembro de 2006, cujos termos declaro conhecer na íntegra, **NÃO ESTANDO** apto, portanto, a exercer o direito de preferência.

Estou ciente que minha declaração de não enquadramento como ME/EPP/COOP conforme a LC 123/2006 **NÃO ESTÁ** de acordo com o meu cadastro no sistema, não me concedendo o direito aos favorecimentos da citada lei.

# Proposta Registrada

**Processo**

**Número:** 000014/2025
**Número do Processo Interno:** 0BGRQD/2025
**Modalidade:** Concorrência por Menor Preço
**Abertura:** 25/11/2025 - 09:01
**Orgão:** Prefeitura Municipal de Alegre
**Município:** Alegre / ES

**Validade da Proposta - Em dias, conforme o edital**

**Proposta Válida por:** 90 dias.

**1 - G L O B A L EXECUCAO DOS SERVICOS DE PAVIMENTACAO E DRENAGEM DA RUA ANTONIO LEMOS BARBOSA, BAIRRO VILA DO SUL, NO MUNICIPIO DE ALEGRE/ES**

## 1 - FORNECIMENTO E INSTALACAO DE PLACA DE OBRA COM CHAPA GALVANIZADA E ESTRUTURA DE MADEIRA fornecimento e instalacao de placa de obra com chapa galvanizada e estrutura de madeira. af_03/2022_ps

**Quantidade:** 4,5000
**Sigla:** M²
**Valor Unitário:** 571,00
**Valor Total:** 2.569,50
**Modelo:** N/C
**Marca/Fabricante:** N/C
**Detalhe:** FORNECIMENTO E INSTALACAO DE PLACA DE OBRA COM CHAPA GALVANIZADA E ESTRUTURA DE MADEIRA fornecimento e instalacao de placa de obra com chapa galvanizada e estrutura de madeira. af_03/2022_ps
**Registrado em:** 24/11/2025 - 17:35:43

## 2 - REFEITORIO COM PAREDES DE CHAPA DE COMPENS. 12MM E PONTALETES 8X8CM REFEITORIO COM PAREDES DE CHAPA DE COMPENS. 12MM E PONTALETES 8X8CM, PISO CIMENT. E COB. DE TELHAS FIBROC. 6MM, INCL. PONTO DE LUZ E CX. DE INSPECAO (CONS. 1.21 M2/FUNC./TURNO), CONF. PROJETO (1 UTILIZACAO)

**Quantidade:** 18,1500
**Sigla:** M²
**Valor Unitário:** 570,66
**Valor Total:** 10.357,48
**Modelo:** N/C
**Marca/Fabricante:** N/C
**Detalhe:** REFEITORIO COM PAREDES DE CHAPA DE COMPENS. 12MM E PONTALETES 8X8CM REFEITORIO COM PAREDES DE CHAPA DE COMPENS. 12MM E PONTALETES 8X8CM, PISO CIMENT. E COB. DE TELHAS FIBROC. 6MM, INCL. PONTO DE LUZ E CX. DE INSPECAO (CONS. 1.21 M2/FUNC./TURNO), CONF. PROJETO (1 UTILIZACAO)
**Registrado em:** 24/11/2025 - 17:36:12

## 3 - ALUGUEL MENSAL CONTAINER SANITARIO 1 ALUGUEL MENSAL CONTAINER SANITARIO, INCL PORTA, BASC, 2 PTOS LUZ, 1 PTO ATERRAM., 3VASOS, 3LAVATORIOS, CALHA MICTORIO, 6 CHUVEIROS (1 ELETRICO), TORN.,REGISTROS, PISO COMP.

E-DOCS - CÓPIA DO PROCESSO 2025-BGRQD GERADO POR UDSON OLIVEIRA RAMOS DE AGUIAR EM 20/02/2026 13:23 DOCUMENTO 1 / 1 PÁGINA 608 / 1846

2025-QJOJHD - E-DOCS - CÓPIA SIMPLES 28/11/2025 12:55 PÁGINA 35 / 59

E-DOCS - CÓPIA DO PROCESSO 2025-BGRQD GERADO POR UDSON OLIVEIRA RAMOS DE AGUIAR EM 20/02/2026 13:23 DOCUMENTO 1 / 1 PÁGINA 609 / 1846

2025-QJOJHD - E-DOCS - CÓPIA SIMPLES 28/11/2025 12:55 PÁGINA 36 / 59

## NAVAL PINTADO, CERT NR18 E LAUDO DESCONTAMINACAO

**Quantidade:** 4,0000 **Sigla:** MÊS
**Valor Unitário:** 1.538,00 **Valor Total:** 6.152,00
**Modelo:** N/C **Marca/Fabricante:** N/C
**Detalhe:** ALUGUEL MENSAL CONTAINER SANITARIO 1 ALUGUEL MENSAL CONTAINER SANITARIO, INCL PORTA, BASC, 2 PTOS LUZ, 1 PTO ATERRAM., 3VASOS, 3LAVATORIOS, CALHA MICTORIO, 6 CHUVEIROS (1 ELETRICO), TORN.,REGISTROS, PISO COMP. NAVAL PINTADO, CERT NR18 E LAUDO DESCONTAMINACAO
**Registrado em:** 24/11/2025 - 17:36:32

## 4 - ALUGUEL DE CONTAINER PARA ALMOXARIFADO 1 ALUGUEL MENSAL CONTAINER PARA ALMOXARIFADO, INCL. PORTA, 2 JANELAS, 1 PT ILUMINACAO, ISOLAMENTO TERMICO (TETO), PISO EM COMP. NAVAL PINTADO, CERT. NR18, INCL. LAUDO DESCONTAMINACAO.

**Quantidade:** 4,0000 **Sigla:** MÊS
**Valor Unitário:** 991,49 **Valor Total:** 3.965,96
**Modelo:** N/C **Marca/Fabricante:** N/C
**Detalhe:** ALUGUEL DE CONTAINER PARA ALMOXARIFADO 1 ALUGUEL MENSAL CONTAINER PARA ALMOXARIFADO, INCL. PORTA, 2 JANELAS, 1 PT ILUMINACAO, ISOLAMENTO TERMICO (TETO), PISO EM COMP. NAVAL PINTADO, CERT. NR18, INCL. LAUDO DESCONTAMINACAO.
**Registrado em:** 24/11/2025 - 17:36:56

## 5 - FORNECIMENTO E INSTALACAO DE TAPUME TELHA METALICA ONDULADA EM ACO GALVALUME 0,50MM BRANCA H=2,20M TAPUME TELHA METALICA ONDULADA EM ACO GALVALUME 0,50MM BRANCA H=2,20M, INCL. MONTAGEM ESTR. MAD. 8X8, C/ADESIVO DER-ES 60X60CM A CADA 10M, INCL. FAIXAS PINT. ESMALTE SINT. CORES AZUL C/ H=30CM E ROSA C/ H=10CM(REAPROVEITAMENTO 2X)

**Quantidade:** 72,3000 **Sigla:** M
**Valor Unitário:** 178,23 **Valor Total:** 12.886,03
**Modelo:** N/C **Marca/Fabricante:** N/C
**Detalhe:** FORNECIMENTO E INSTALACAO DE TAPUME TELHA METALICA ONDULADA EM ACO GALVALUME 0,50MM BRANCA H=2,20M TAPUME TELHA METALICA ONDULADA EM ACO GALVALUME 0,50MM BRANCA H=2,20M, INCL. MONTAGEM ESTR. MAD. 8X8, C/ADESIVO DER-ES 60X60CM A CADA 10M, INCL. FAIXAS PINT. ESMALTE SINT. CORES AZUL C/ H=30CM E ROSA C/ H=10CM(REAPROVEITAMENTO 2X) Close
**Registrado em:** 24/11/2025 - 17:37:16

## 6 - FORNECIMENTO DE ENTRADA DE ENERGIA ELETRICA, AEREA, TRIFASICA ENTRADA DE ENERGIA ELETRICA, AEREA, TRIFASICA, COM CAIXA DE SOBREPOR, CABO DE 16 MM2 E DISJUNTOR DIN 50A (NAO INCLUSO O POSTE DE CONCRETO). AF_07/2020_PS

**Quantidade:** 1,0000 **Sigla:** UN
**Valor Unitário:** 2.708,00 **Valor Total:** 2.708,00
**Modelo:** N/C **Marca/Fabricante:** N/C
**Detalhe:** FORNECIMENTO DE ENTRADA DE ENERGIA ELETRICA, AEREA, TRIFASICA ENTRADA DE ENERGIA ELETRICA, AEREA, TRIFASICA, COM CAIXA DE SOBREPOR, CABO DE 16 MM2 E DISJUNTOR DIN 50A (NAO INCLUSO O POSTE DE CONCRETO). AF_07/2020_PS
**Registrado em:** 24/11/2025 - 17:37:41

## 7 - Rede de agua c/ padrao de entrada dagua diam. 3/4 Rede de agua c/ padrao de entrada dagua diam. 3/4 conf. CESAN, incl. tubos e conexoes p/ aliment., distrib., extravas. e limp., cons. o padrao a 25m

**Quantidade:** 25,0000 **Sigla:** M
**Valor Unitário:** 67,68 **Valor Total:** 1.692,00
**Modelo:** N/C **Marca/Fabricante:** N/C
**Detalhe:** Rede de agua c/ padrao de entrada dagua diam. 3/4 Rede de agua c/ padrao de entrada dagua diam. 3/4 conf. CESAN, incl. tubos e conexoes p/ aliment., distrib., extravas. e limp., cons. o padrao a 25m
**Registrado em:** 24/11/2025 - 17:38:03

## 8 - RESERVATORIO DE POLIESTILENO DE 1000 L, INCLUSIVE SUPORTE EM MADEIRA DE 7X12CM E 5X7CM RESERVATORIO DE POLIESTILENO DE 1000 L, INCLUSIVE SUPORTE EM MADEIRA DE 7X12CM E 5X7CM, ELEVADO DE 4M, CONFORME PROJETO (2 UTILIZACOES)

**Quantidade:** 1,0000 **Sigla:** UN
**Valor Unitário:** 1.639,00 **Valor Total:** 1.639,00
**Modelo:** N/C **Marca/Fabricante:** N/C

E-DOCS - CÓPIA DO PROCESSO 2025-BGRQD GERADO POR UDSON OLIVEIRA RAMOS DE AGUIAR EM 20/02/2026 13:23 DOCUMENTO 1 / 1 PÁGINA 610 / 1846

2025-QJOJHD - E-DOCS - CÓPIA SIMPLES 28/11/2025 12:55 PÁGINA 37 / 59

**Detalhe:** RESERVATORIO DE POLIESTILENO DE 1000 L, INCLUSIVE SUPORTE EM MADEIRA DE 7X12CM E 5X7CM RESERVATORIO DE POLIESTILENO DE 1000 L, INCLUSIVE SUPORTE EM MADEIRA DE 7X12CM E 5X7CM, ELEVADO DE 4M, CONFORME PROJETO (2 UTILIZACOES)
**Registrado em:** 24/11/2025 - 17:38:24

## 9 - MOBILIZACAO E DESMOBILIZACAO DE CONTAINER ATE 50 KM MOBILIZACAO E DESMOBILIZACAO DE CONTAINER ATE 50 KM

**Quantidade:** 2,0000
**Sigla:** UN
**Valor Unitário:** 1.546,00
**Valor Total:** 3.092,00
**Modelo:** N/C
**Marca/Fabricante:** N/C
**Detalhe:** MOBILIZACAO E DESMOBILIZACAO DE CONTAINER ATE 50 KM MOBILIZACAO E DESMOBILIZACAO DE CONTAINER ATE 50 KM
**Registrado em:** 24/11/2025 - 17:38:43

## 10 - DEMOLICAO DE PISO DE CONCRETO SIMPLES, DE FORMA MECANIZADA DEMOLICAO DE PISO DE CONCRETO SIMPLES, DE FORMA MECANIZADA COM MARTELETE, SEM REAPROVEITAMENTO. AF_09/2023

**Quantidade:** 75,8100
**Sigla:** M³
**Valor Unitário:** 148,96
**Valor Total:** 11.292,66
**Modelo:** N/C
**Marca/Fabricante:** N/C
**Detalhe:** DEMOLICAO DE PISO DE CONCRETO SIMPLES, DE FORMA MECANIZADA DEMOLICAO DE PISO DE CONCRETO SIMPLES, DE FORMA MECANIZADA COM MARTELETE, SEM REAPROVEITAMENTO. AF_09/2023
**Registrado em:** 24/11/2025 - 17:39:09

## 11 - REMOCAO DE PARALELEPIPEDOS REMOCAO DE PARALELEPIPEDOS

**Quantidade:** 2.863,0000
**Sigla:** M²
**Valor Unitário:** 4,91
**Valor Total:** 14.057,33
**Modelo:** N/C
**Marca/Fabricante:** N/C
**Detalhe:** REMOCAO DE PARALELEPIPEDOS REMOCAO DE PARALELEPIPEDOS
**Registrado em:** 24/11/2025 - 17:39:30

## 12 - REMOCAO MECANIZADA DE REVESTIMENTO ASFALTICO REMOCAO MECANIZADA DE REVESTIMENTO ASFALTICO

**Quantidade:** 0,5800
**Sigla:** M³
**Valor Unitário:** 14,71
**Valor Total:** 8,53
**Modelo:** N/C
**Marca/Fabricante:** N/C
**Detalhe:** REMOCAO MECANIZADA DE REVESTIMENTO ASFALTICO REMOCAO MECANIZADA DE REVESTIMENTO ASFALTICO
**Registrado em:** 24/11/2025 - 17:39:48

## 13 - CARGA, MANOBRA E DESCARGA DE SOLOS E MATERIAIS GRANULARES EM CAMINHAO BASCULANTE 18 M3 - ESCAVADEIRA CARGA, MANOBRA E DESCARGA DE SOLOS E MATERIAIS GRANULARES EM CAMINHAO BASCULANTE 18 M3 - CARGA COM ESCAVADEIRA HIDRAULICA (CACAMBA DE 1,20 M3 / 155 HP)E DESCARGA LIVRE (UNIDADE: T). AF_07/2020

**Quantidade:** 985,8800
**Sigla:** t
**Valor Unitário:** 5,34
**Valor Total:** 5.264,60
**Modelo:** N/C
**Marca/Fabricante:** N/C
**Detalhe:** CARGA, MANOBRA E DESCARGA DE SOLOS E MATERIAIS GRANULARES EM CAMINHAO BASCULANTE 18 M3 - ESCAVADEIRA CARGA, MANOBRA E DESCARGA DE SOLOS E MATERIAIS GRANULARES EM CAMINHAO BASCULANTE 18 M3 - CARGA COM ESCAVADEIRA HIDRAULICA (CACAMBA DE 1,20 M3 / 155 HP)E DESCARGA LIVRE (UNIDADE: T). AF_07/2020
**Registrado em:** 24/11/2025 - 17:40:08

## 14 - TRANSPORTE COM CAMINHAO BASCULANTE DE 18 M3, EM VIA URBANA PAVIMENTADA, DMT ATE 30 KM TRANSPORTE COM CAMINHAO BASCULANTE DE 18 M3, EM VIA URBANA PAVIMENTADA, DMT ATE 30 KM (UNIDADE: TXKM). AF_07/2020

**Quantidade:** 3.356,7200
**Sigla:** t
**Valor Unitário:** 1,57
**Valor Total:** 5.270,05
**Modelo:** N/C
**Marca/Fabricante:** N/C
**Detalhe:** TRANSPORTE COM CAMINHAO BASCULANTE DE 18 M3, EM VIA URBANA PAVIMENTADA, DMT ATE 30 KM TRANSPORTE COM CAMINHAO BASCULANTE DE 18 M3, EM VIA URBANA PAVIMENTADA, DMT ATE 30 KM (UNIDADE: TXKM). AF_07/2020
**Registrado em:** 24/11/2025 - 17:40:28

## 15 - TRANSPORTE COM CAMINHAO BASCULANTE DE 18 M3, EM VIA URBANA EM LEITO NATURAL (UNIDADE: TXKM) TRANSPORTE COM CAMINHAO BASCULANTE DE 18 M3, EM VIA URBANA EM LEITO NATURAL (UNIDADE: TXKM).

E-DOCS - CÓPIA DO PROCESSO 2025-BGRQD GERADO POR UDSON OLIVEIRA RAMOS DE AGUIAR EM 20/02/2026 13:23 DOCUMENTO 1 / 1 PÁGINA 611 / 1846

2025-QJOJHD - E-DOCS - CÓPIA SIMPLES 28/11/2025 12:55 PÁGINA 38 / 59

## AF_07/2020

**Quantidade:** 300,5000 **Sigla:** t
**Valor Unitário:** 1,97 **Valor Total:** 591,99
**Modelo:** N/C **Marca/Fabricante:** N/C
**Detalhe:** TRANSPORTE COM CAMINHAO BASCULANTE DE 18 M3, EM VIA URBANA EM LEITO NATURAL (UNIDADE: TXKM) TRANSPORTE COM CAMINHAO BASCULANTE DE 18 M3, EM VIA URBANA EM LEITO NATURAL (UNIDADE: TXKM). AF_07/2020
**Registrado em:** 24/11/2025 - 17:40:45

## 16 - ESCAVACAO MECANICA COM RETROESCAVADEIRA EM MATERIAL DE 1A ESCAVACAO MECANICA COM RETROESCAVADEIRA EM MATERIAL DE 1A CATEGORIA

**Quantidade:** 970,1900 **Sigla:** M³
**Valor Unitário:** 8,15 **Valor Total:** 7.907,05
**Modelo:** N/C **Marca/Fabricante:** N/C
**Detalhe:** ESCAVACAO MECANICA COM RETROESCAVADEIRA EM MATERIAL DE 1A ESCAVACAO MECANICA COM RETROESCAVADEIRA EM MATERIAL DE 1A CATEGORIA
**Registrado em:** 24/11/2025 - 17:41:06

## 17 - EXECUCAO E COMPACTACAO DE CORPO DE ATERRO DE ATERRO COM SOLO PREDOMINANTEMENTE 20 CM EXECUCAO E COMPACTACAO DE CORPO DE ATERRO DE ATERRO (95% DE ENERGIA DO PROCTOR NORMAL) COM SOLO PREDOMINANTEMENTE ARGILOSO, EM CAMADAS COM ESPESSURA DE 20 CM - EXCLUSIVE ESCAVACAO, CARGA E TRANSPORTE E SOLO. AF_09/2024

**Quantidade:** 40,7000 **Sigla:** M³
**Valor Unitário:** 13,55 **Valor Total:** 551,49
**Modelo:** N/C **Marca/Fabricante:** N/C
**Detalhe:** EXECUCAO E COMPACTACAO DE CORPO DE ATERRO DE ATERRO COM SOLO PREDOMINANTEMENTE 20 CM EXECUCAO E COMPACTACAO DE CORPO DE ATERRO DE ATERRO (95% DE ENERGIA DO PROCTOR NORMAL) COM SOLO PREDOMINANTEMENTE ARGILOSO, EM CAMADAS COM ESPESSURA DE 20 CM - EXCLUSIVE ESCAVACAO, CARGA E TRANSPORTE E SOLO. AF_09/2024
**Registrado em:** 24/11/2025 - 17:41:27

## 18 - CARGA, MANOBRA E DESCARGA DE SOLOS E MATERIAIS GRANULARES EM CAMINHAO BASCULANTE 18 M3 - ESCAVADEIRA CARGA, MANOBRA E DESCARGA DE SOLOS E MATERIAIS GRANULARES EM CAMINHAO BASCULANTE 18 M3 - CARGA COM ESCAVADEIRA HIDRAULICA (CACAMBA DE 1,20 M3 / 155 HP)E DESCARGA LIVRE (UNIDADE: T). AF_07/2020 (TERRAPLENAGEM)

**Quantidade:** 1.819,1000 **Sigla:** t
**Valor Unitário:** 5,34 **Valor Total:** 9.713,99
**Modelo:** N/C **Marca/Fabricante:** N/C
**Detalhe:** CARGA, MANOBRA E DESCARGA DE SOLOS E MATERIAIS GRANULARES EM CAMINHAO BASCULANTE 18 M3 - ESCAVADEIRA CARGA, MANOBRA E DESCARGA DE SOLOS E MATERIAIS GRANULARES EM CAMINHAO BASCULANTE 18 M3 - CARGA COM ESCAVADEIRA HIDRAULICA (CACAMBA DE 1,20 M3 / 155 HP)E DESCARGA LIVRE (UNIDADE: T). AF_07/2020 (TERRAPLENAGEM)
**Registrado em:** 24/11/2025 - 17:41:53

## 19 - TRANSPORTE COM CAMINHAO BASCULANTE DE 18 M3, EM VIA URBANA PAVIMENTADA, DMT ATE 30 KM TRANSPORTE COM CAMINHAO BASCULANTE DE 18 M3, EM VIA URBANA PAVIMENTADA, DMT ATE 30 KM (UNIDADE: TXKM). AF_07/2020 (TERRAPLENAGEM)

**Quantidade:** 5.899,4700 **Sigla:** t
**Valor Unitário:** 1,57 **Valor Total:** 9.262,17
**Modelo:** N/C **Marca/Fabricante:** N/C
**Detalhe:** TRANSPORTE COM CAMINHAO BASCULANTE DE 18 M3, EM VIA URBANA PAVIMENTADA, DMT ATE 30 KM TRANSPORTE COM CAMINHAO BASCULANTE DE 18 M3, EM VIA URBANA PAVIMENTADA, DMT ATE 30 KM (UNIDADE: TXKM). AF_07/2020 (TERRAPLENAGEM)
**Registrado em:** 24/11/2025 - 17:42:10

## 20 - TRANSPORTE COM CAMINHAO BASCULANTE DE 18 M3, EM VIA URBANA EM LEITO NATURAL (UNIDADE: TXKM) TRANSPORTE COM CAMINHAO BASCULANTE DE 18 M3, EM VIA URBANA EM LEITO NATURAL (UNIDADE: TXKM). AF_07/2020 (TERRAPLENAGEM)

**Quantidade:** 520,5400 **Sigla:** t
**Valor Unitário:** 1,97 **Valor Total:** 1.025,46

**Modelo:** N/C **Marca/Fabricante:** N/C

**Detalhe:** TRANSPORTE COM CAMINHAO BASCULANTE DE 18 M3, EM VIA URBANA EM LEITO NATURAL (UNIDADE: TXKM) TRANSPORTE COM CAMINHAO BASCULANTE DE 18 M3, EM VIA URBANA EM LEITO NATURAL (UNIDADE: TXKM). AF_07/2020 (TERRAPLENAGEM)

**Registrado em:** 24/11/2025 - 17:42:30

## 21 - REGULARIZACAO E COMPACTACAO DE SUBLEITO DE SOLO PREDOMINANTEMENTE ARGILOSO REGULARIZACAO E COMPACTACAO DE SUBLEITO DE SOLO PREDOMINANTEMENTE ARGILOSO, PARA OBRAS DE CONSTRUCAO DE PAVIMENTOS. AF_09/2024

**Quantidade:** 2.836,2200 **Sigla:** M²

**Valor Unitário:** 2,73 **Valor Total:** 7.742,88

**Modelo:** N/C **Marca/Fabricante:** N/C

**Detalhe:** REGULARIZACAO E COMPACTACAO DE SUBLEITO DE SOLO PREDOMINANTEMENTE ARGILOSO REGULARIZACAO E COMPACTACAO DE SUBLEITO DE SOLO PREDOMINANTEMENTE ARGILOSO, PARA OBRAS DE CONSTRUCAO DE PAVIMENTOS. AF_09/2024

**Registrado em:** 24/11/2025 - 17:42:49

## 22 - BASE OU SUB-BASE DE BRITA GRADUADA COM BRITA COMERCIAL BASE OU SUB-BASE DE BRITA GRADUADA COM BRITA COMERCIAL

**Quantidade:** 964,3200 **Sigla:** M³

**Valor Unitário:** 300,11 **Valor Total:** 289.402,08

**Modelo:** N/C **Marca/Fabricante:** N/C

**Detalhe:** BASE OU SUB-BASE DE BRITA GRADUADA COM BRITA COMERCIAL BASE OU SUB-BASE DE BRITA GRADUADA COM BRITA COMERCIAL

**Registrado em:** 24/11/2025 - 17:43:09

## 23 - CARGA, MANOBRA E DESCARGA DE SOLOS E MATERIAIS GRANULARES EM CAMINHAO BASCULANTE 18 M3 - ESCAVADEIRA CARGA, MANOBRA E DESCARGA DE SOLOS E MATERIAIS GRANULARES EM CAMINHAO BASCULANTE 18 M3 - CARGA COM ESCAVADEIRA HIDRAULICA (CACAMBA DE 1,20 M3 / 155 HP)E DESCARGA LIVRE (UNIDADE: T). AF_07/2020 (PAVIMENTACAO)

**Quantidade:** 2.344,5400 **Sigla:** t

**Valor Unitário:** 5,34 **Valor Total:** 12.519,84

**Modelo:** N/C **Marca/Fabricante:** N/C

**Detalhe:** CARGA, MANOBRA E DESCARGA DE SOLOS E MATERIAIS GRANULARES EM CAMINHAO BASCULANTE 18 M3 - ESCAVADEIRA CARGA, MANOBRA E DESCARGA DE SOLOS E MATERIAIS GRANULARES EM CAMINHAO BASCULANTE 18 M3 - CARGA COM ESCAVADEIRA HIDRAULICA (CACAMBA DE 1,20 M3 / 155 HP)E DESCARGA LIVRE (UNIDADE: T). AF_07/2020 (PAVIMENTACAO)

**Registrado em:** 24/11/2025 - 17:43:34

## 24 - TRANSPORTE COM CAMINHAO BASCULANTE DE 18 M3, EM VIA URBANA PAVIMENTADA, DMT ATE 30 KM TRANSPORTE COM CAMINHAO BASCULANTE DE 18 M3, EM VIA URBANA PAVIMENTADA, DMT ATE 30 KM (UNIDADE: TXKM). AF_07/2020 (PAVIMENTACAO)

**Quantidade:** 78.170,4900 **Sigla:** t

**Valor Unitário:** 1,57 **Valor Total:** 122.727,67

**Modelo:** N/C **Marca/Fabricante:** N/C

**Detalhe:** TRANSPORTE COM CAMINHAO BASCULANTE DE 18 M3, EM VIA URBANA PAVIMENTADA, DMT ATE 30 KM TRANSPORTE COM CAMINHAO BASCULANTE DE 18 M3, EM VIA URBANA PAVIMENTADA, DMT ATE 30 KM (UNIDADE: TXKM). AF_07/2020 (PAVIMENTACAO)

**Registrado em:** 24/11/2025 - 17:43:56

## 25 - TRANSPORTE COM CAMINHAO BASCULANTE DE 18 M3, EM VIA URBANA PAVIMENTADA, DMT EXCEDENTE A 30 KM TRANSPORTE COM CAMINHAO BASCULANTE DE 18 M3, EM VIA URBANA PAVIMENTADA, ADICIONAL PARA DMT EXCEDENTE A 30 KM (UNIDADE: TXKM). AF_07/2020 (PAVIMENTACAO)

**Quantidade:** 64.917,6780 **Sigla:** t

**Valor Unitário:** 0,59 **Valor Total:** 38.301,43

**Modelo:** N/C **Marca/Fabricante:** N/C

**Detalhe:** TRANSPORTE COM CAMINHAO BASCULANTE DE 18 M3, EM VIA URBANA PAVIMENTADA, DMT EXCEDENTE A 30 KM TRANSPORTE COM CAMINHAO BASCULANTE DE 18 M3, EM VIA URBANA PAVIMENTADA, ADICIONAL PARA DMT EXCEDENTE A 30 KM (UNIDADE: TXKM). AF_07/2020 (PAVIMENTACAO)

**Registrado em:** 24/11/2025 - 17:44:15

## 26 - IMPRIMACAO COM EMULSAO ASFALTICA IMPRIMACAO COM EMULSAO ASFALTICA

E-DOCS - CÓPIA DO PROCESSO 2025-BGRQD GERADO POR UDSON OLIVEIRA RAMOS DE AGUIAR EM 20/02/2026 13:23 DOCUMENTO 1 / 1 PÁGINA 612 / 1846

2025-QJOJHD - E-DOCS - CÓPIA SIMPLES 28/11/2025 12:55 PÁGINA 39 / 59

E-DOCS - CÓPIA DO PROCESSO 2025-BGRQD GERADO POR UDSON OLIVEIRA RAMOS DE AGUIAR EM 20/02/2026 13:23 DOCUMENTO 1 / 1 PÁGINA 613 / 1846

2025-QJOJHD - E-DOCS - CÓPIA SIMPLES 28/11/2025 12:55 PÁGINA 40 / 59

**Quantidade:** 2.720,2000 **Sigla:** M²
**Valor Unitário:** 0,49 **Valor Total:** 1.332,90
**Modelo:** N/C **Marca/Fabricante:** N/C
**Detalhe:** IMPRIMACAO COM EMULSAO ASFALTICA IMPRIMACAO COM EMULSAO ASFALTICA **Registrado em:** 24/11/2025 - 17:44:35

## 27 - PINTURA DE LIGACAO PINTURA DE LIGACAO

**Quantidade:** 2.720,2000 **Sigla:** M²
**Valor Unitário:** 0,35 **Valor Total:** 952,07
**Modelo:** N/C **Marca/Fabricante:** N/C
**Detalhe:** PINTURA DE LIGACAO PINTURA DE LIGACAO **Registrado em:** 24/11/2025 - 17:44:51

## 28 - CONCRETO ASFALTICO - FAIXA C - AREIA E BRITA COMERCIAIS CONCRETO ASFALTICO - FAIXA C - AREIA E BRITA COMERCIAIS

**Quantidade:** 261,1400 **Sigla:** t
**Valor Unitário:** 253,53 **Valor Total:** 66.206,82
**Modelo:** N/C **Marca/Fabricante:** N/C
**Detalhe:** CONCRETO ASFALTICO - FAIXA C - AREIA E BRITA COMERCIAIS CONCRETO ASFALTICO - FAIXA C - AREIA E BRITA COMERCIAIS
**Registrado em:** 24/11/2025 - 17:45:10

## 30 - TRANSPORTE COM CAMINHAO BASCULANTE DE 18 M3, EM VIA URBANA PAVIMENTADA, DMT EXCEDENTE A 30 KM TRANSPORTE COM CAMINHAO BASCULANTE DE 18 M3, EM VIA URBANA PAVIMENTADA, ADICIONAL PARA DMT EXCEDENTE A 30 KM (UNIDADE: TXKM). AF_07/2020 (PAVIMENTACAO) (1)

**Quantidade:** 7.990,8500 **Sigla:** t
**Valor Unitário:** 1,57 **Valor Total:** 12.545,63
**Modelo:** N/C **Marca/Fabricante:** N/C
**Detalhe:** TRANSPORTE COM CAMINHAO BASCULANTE DE 18 M3, EM VIA URBANA PAVIMENTADA, DMT EXCEDENTE A 30 KM TRANSPORTE COM CAMINHAO BASCULANTE DE 18 M3, EM VIA URBANA PAVIMENTADA, ADICIONAL PARA DMT EXCEDENTE A 30 KM (UNIDADE: TXKM). AF_07/2020 (PAVIMENTACAO) (1)
**Registrado em:** 24/11/2025 - 17:45:28

## 31 - FORNECIMENTO DE EMULSAO ASFALTICA PARA IMPRIMACAO (EAI) EMULSAO ASFALTICA PARA IMPRIMACAO (EAI), FORNECIMENTO

**Quantidade:** 3,2600 **Sigla:** t
**Valor Unitário:** 3.165,70 **Valor Total:** 10.320,18
**Modelo:** N/C **Marca/Fabricante:** N/C
**Detalhe:** FORNECIMENTO DE EMULSAO ASFALTICA PARA IMPRIMACAO (EAI) EMULSAO ASFALTICA PARA IMPRIMACAO (EAI), FORNECIMENTO
**Registrado em:** 24/11/2025 - 17:46:24

## 32 - FORNECIMENTO DE EMULSAO RR-1C EMULSAO RR-1C, FORNECIMENTO

**Quantidade:** 1,0900 **Sigla:** t
**Valor Unitário:** 3.421,10 **Valor Total:** 3.729,00
**Modelo:** N/C **Marca/Fabricante:** N/C
**Detalhe:** FORNECIMENTO DE EMULSAO RR-1C EMULSAO RR-1C, FORNECIMENTO **Registrado em:** 24/11/2025 - 17:46:55

## 33 - FORNECIMENTO DE CAP-50/70 FORNECIMENTO DE CAP-50/70

**Quantidade:** 14,3600 **Sigla:** t
**Valor Unitário:** 4.501,02 **Valor Total:** 64.634,65
**Modelo:** N/C **Marca/Fabricante:** N/C
**Detalhe:** FORNECIMENTO DE CAP-50/70 FORNECIMENTO DE CAP-50/70 **Registrado em:** 24/11/2025 - 17:47:23

## 34 - TRANSPORTE DE MATERIAL BETUMINOSO COM CAMINHAO TANQUE DISTRIBUIDOR - RODOVIA PAVIMENTADA TRANSPORTE DE MATERIAL BETUMINOSO COM CAMINHAO TANQUE DISTRIBUIDOR - RODOVIA PAVIMENTADA (PAVIMENTACAO)

**Quantidade:** 7.851,9200 **Sigla:** t

E-DOCS - CÓPIA DO PROCESSO 2025-BGRQD GERADO POR UDSON OLIVEIRA RAMOS DE AGUIAR EM 20/02/2026 13:23 DOCUMENTO 1 / 1 PÁGINA 614 / 1846



**Valor Unitário:** 2,15 **Valor Total:** 16.881,63

**Modelo:** N/C **Marca/Fabricante:** N/C

**Detalhe:** TRANSPORTE DE MATERIAL BETUMINOSO COM CAMINHAO TANQUE DISTRIBUIDOR - RODOVIA PAVIMENTADA TRANSPORTE DE MATERIAL BETUMINOSO COM CAMINHAO TANQUE DISTRIBUIDOR - RODOVIA PAVIMENTADA (PAVIMENTACAO)

**Registrado em:** 24/11/2025 - 17:47:47

## 35 - LASTRO COM MATERIAL GRANULAR (PEDRA BRITADA N.2) LASTRO COM MATERIAL GRANULAR (PEDRA BRITADA N.2), APLICADO EM PISOS OU LAJES SOBRE SOLO, ESPESSURA DE *10 CM*. AF_01/2024

**Quantidade:** 106,2100 **Sigla:** M³

**Valor Unitário:** 285,37 **Valor Total:** 30.309,15

**Modelo:** N/C **Marca/Fabricante:** N/C

**Detalhe:** LASTRO COM MATERIAL GRANULAR (PEDRA BRITADA N.2) LASTRO COM MATERIAL GRANULAR (PEDRA BRITADA N.2), APLICADO EM PISOS OU LAJES SOBRE SOLO, ESPESSURA DE *10 CM*. AF_01/2024

**Registrado em:** 24/11/2025 - 17:48:08

## 38 - TRANSPORTE COM CAMINHAO BASCULANTE DE 18 M3, EM VIA URBANA PAVIMENTADA, DMT EXCEDENTE A 30 KM TRANSPORTE COM CAMINHAO BASCULANTE DE 18 M3, EM VIA URBANA PAVIMENTADA, ADICIONAL PARA DMT EXCEDENTE A 30 KM (UNIDADE: TXKM). AF_07/2020 (PAVIMENTACAO) (2)

**Quantidade:** 6.825,3500 **Sigla:** t

**Valor Unitário:** 1,57 **Valor Total:** 10.715,80

**Modelo:** N/C **Marca/Fabricante:** N/C

**Detalhe:** TRANSPORTE COM CAMINHAO BASCULANTE DE 18 M3, EM VIA URBANA PAVIMENTADA, DMT EXCEDENTE A 30 KM TRANSPORTE COM CAMINHAO BASCULANTE DE 18 M3, EM VIA URBANA PAVIMENTADA, ADICIONAL PARA DMT EXCEDENTE A 30 KM (UNIDADE: TXKM). AF_07/2020 (PAVIMENTACAO) (2)

**Registrado em:** 24/11/2025 - 17:48:39

## 39 - EXECUCAO DE PASSEIO (CALCADA) OU PISO DE CONCRETO COM CONCRETO MOLDADO IN LOCO, USINADO, 6 CM EXECUCAO DE PASSEIO (CALCADA) OU PISO DE CONCRETO COM CONCRETO MOLDADO IN LOCO, USINADO, ACABAMENTO CONVENCIONAL, ESPESSURA 6 CM, ARMADO. AF_08/2022

**Quantidade:** 1.062,1500 **Sigla:** M²

**Valor Unitário:** 104,44 **Valor Total:** 110.930,95

**Modelo:** N/C **Marca/Fabricante:** N/C

**Detalhe:** EXECUCAO DE PASSEIO (CALCADA) OU PISO DE CONCRETO COM CONCRETO MOLDADO IN LOCO, USINADO, 6 CM EXECUCAO DE PASSEIO (CALCADA) OU PISO DE CONCRETO COM CONCRETO MOLDADO IN LOCO, USINADO, ACABAMENTO CONVENCIONAL, ESPESSURA 6 CM, ARMADO. AF_08/2022

**Registrado em:** 24/11/2025 - 17:49:11

## 40 - ASSENTAMENTO DE GUIA (MEIO-FIO) EM TRECHO RETO 2 ASSENTAMENTO DE GUIA (MEIO-FIO) EM TRECHO RETO, CONFECCIONADA EM CONCRETO PRE-FABRICADO, DIMENSOES 100X15X13X30 CM (COMPRIMENTO X BASE INFERIOR X BASE SUPERIOR X ALTURA). AF_01/2024

**Quantidade:** 701,9900 **Sigla:** M

**Valor Unitário:** 69,68 **Valor Total:** 48.914,66

**Modelo:** N/C **Marca/Fabricante:** N/C

**Detalhe:** ASSENTAMENTO DE GUIA (MEIO-FIO) EM TRECHO RETO 2 ASSENTAMENTO DE GUIA (MEIO-FIO) EM TRECHO RETO, CONFECCIONADA EM CONCRETO PRE-FABRICADO, DIMENSOES 100X15X13X30 CM (COMPRIMENTO X BASE INFERIOR X BASE SUPERIOR X ALTURA). AF_01/2024

**Registrado em:** 24/11/2025 - 17:50:31

## 41 - ASSENTAMENTO DE GUIA (MEIO-FIO) EM TRECHO CURVO 2 ASSENTAMENTO DE GUIA (MEIO-FIO) EM TRECHO CURVO, CONFECCIONADA EM CONCRETO PRE-FABRICADO, DIMENSOES 100X15X13X30 CM (COMPRIMENTO X BASE INFERIOR X BASE SUPERIOR X ALTURA). AF_01/2024

**Quantidade:** 267,4400 **Sigla:** M

**Valor Unitário:** 73,51 **Valor Total:** 19.659,51

**Modelo:** N/C **Marca/Fabricante:** N/C

**Detalhe:** ASSENTAMENTO DE GUIA (MEIO-FIO) EM TRECHO CURVO 2 ASSENTAMENTO DE GUIA (MEIO-FIO) EM TRECHO CURVO, CONFECCIONADA EM CONCRETO PRE-FABRICADO, DIMENSOES 100X15X13X30 CM (COMPRIMENTO X BASE INFERIOR X BASE SUPERIOR X ALTURA). AF_01/2024

**Registrado em:** 24/11/2025 - 17:50:15

E-DOCS - CÓPIA DO PROCESSO 2025-BGRQD GERADO POR UDSON OLIVEIRA RAMOS DE AGUIAR EM 20/02/2026 13:23 DOCUMENTO 1 / 1 PÁGINA 615 / 1846



## 42 - PISO PODOTATIL DE ALERTA OU DIRECIONAL, DE CONCRETO, ASSENTADO SOBRE ARGAMASSA AF_03/2024 PISO PODOTATIL DE ALERTA OU DIRECIONAL, DE CONCRETO, ASSENTADO SOBRE ARGAMASSA. AF_03/2024

**Quantidade:** 353,4600 **Sigla:** M²
**Valor Unitário:** 206,51 **Valor Total:** 72.993,02
**Modelo:** N/C **Marca/Fabricante:** N/C
**Detalhe:** PISO PODOTATIL DE ALERTA OU DIRECIONAL, DE CONCRETO, ASSENTADO SOBRE ARGAMASSA AF_03/2024 PISO PODOTATIL DE ALERTA OU DIRECIONAL, DE CONCRETO, ASSENTADO SOBRE ARGAMASSA. AF_03/2024
**Registrado em:** 24/11/2025 - 17:50:51

## 43 - RELIGACAO DE REDE DE AGUA EM PVC DN 25 MM RELIGACAO DE REDE DE AGUA EM PVC DN 25 MM, INCLUSIVE CONEXOES, EM VIAS URBANAS

**Quantidade:** 410,0000 **Sigla:** M
**Valor Unitário:** 37,48 **Valor Total:** 15.366,80
**Modelo:** N/C **Marca/Fabricante:** N/C
**Detalhe:** RELIGACAO DE REDE DE AGUA EM PVC DN 25 MM RELIGACAO DE REDE DE AGUA EM PVC DN 25 MM, INCLUSIVE CONEXOES, EM VIAS URBANAS
**Registrado em:** 24/11/2025 - 17:51:14

## 44 - REMANEJAMENTO DE LIGACAO E RELIGACAO DE REDES DE ESGOTO REMANEJAMENTO DE LIGACAO E RELIGACAO DE REDES DE ESGOTO, EM VIAS URBANAS

**Quantidade:** 416,0000 **Sigla:** M
**Valor Unitário:** 124,96 **Valor Total:** 51.983,36
**Modelo:** N/C **Marca/Fabricante:** N/C
**Detalhe:** REMANEJAMENTO DE LIGACAO E RELIGACAO DE REDES DE ESGOTO REMANEJAMENTO DE LIGACAO E RELIGACAO DE REDES DE ESGOTO, EM VIAS URBANAS
**Registrado em:** 24/11/2025 - 17:51:33

## 45 - ESCAVACAO MECANICA DE VALA EM MATERIAL DE 1A CATEGORIA ESCAVACAO MECANICA DE VALA EM MATERIAL DE 1A CATEGORIA

**Quantidade:** 604,2100 **Sigla:** M³
**Valor Unitário:** 8,15 **Valor Total:** 4.924,31
**Modelo:** N/C **Marca/Fabricante:** N/C
**Detalhe:** ESCAVACAO MECANICA DE VALA EM MATERIAL DE 1A CATEGORIA ESCAVACAO MECANICA DE VALA EM MATERIAL DE 1A CATEGORIA
**Registrado em:** 24/11/2025 - 17:51:53

## 46 - SERVICO DE REATERRO COM AREIA, TUDO INCLUIDO REATERRO COM AREIA, TUDO INCLUIDO

**Quantidade:** 240,2800 **Sigla:** M³
**Valor Unitário:** 62,71 **Valor Total:** 15.067,96
**Modelo:** N/C **Marca/Fabricante:** N/C
**Detalhe:** SERVICO DE REATERRO COM AREIA, TUDO INCLUIDO REATERRO COM AREIA, TUDO INCLUIDO
**Registrado em:** 24/11/2025 - 17:52:14

## 47 - COMPACTACAO DE ATERROS A 100% DO PROCTOR INTERMEDIARIO COMPACTACAO DE ATERROS A 100% DO PROCTOR INTERMEDIARIO

**Quantidade:** 220,9100 **Sigla:** M³
**Valor Unitário:** 10,75 **Valor Total:** 2.374,78
**Modelo:** N/C **Marca/Fabricante:** N/C
**Detalhe:** COMPACTACAO DE ATERROS A 100% DO PROCTOR INTERMEDIARIO COMPACTACAO DE ATERROS A 100% DO PROCTOR INTERMEDIARIO
**Registrado em:** 24/11/2025 - 17:52:34

## 48 - CARGA, MANOBRA E DESCARGA DE SOLOS E MATERIAIS GRANULARES EM CAMINHAO BASCULANTE 18 M3 - ESCAVADEIRA CARGA, MANOBRA E DESCARGA DE SOLOS E MATERIAIS GRANULARES EM CAMINHAO BASCULANTE 18 M3 - CARGA COM ESCAVADEIRA HIDRAULICA (CACAMBA DE 1,20 M3 / 155 HP)E DESCARGA LIVRE (UNIDADE: T). AF_07/2020 (DRENAGEM)

**Quantidade:** 1.493,3200 **Sigla:** t
**Valor Unitário:** 5,34 **Valor Total:** 7.974,33

E-DOCS - CÓPIA DO PROCESSO 2025-BGRQD GERADO POR UDSON OLIVEIRA RAMOS DE AGUIAR EM 20/02/2026 13:23 DOCUMENTO 1 / 1 PÁGINA 616 / 1846

2025-QJOJHD - E-DOCS - CÓPIA SIMPLES 28/11/2025 12:55 PÁGINA 43 / 59

**Modelo:** N/C **Marca/Fabricante:** N/C

**Detalhe:** CARGA, MANOBRA E DESCARGA DE SOLOS E MATERIAIS GRANULARES EM CAMINHAO BASCULANTE 18 M3 - ESCAVADEIRA CARGA, MANOBRA E DESCARGA DE SOLOS E MATERIAIS GRANULARES EM CAMINHAO BASCULANTE 18 M3 - CARGA COM ESCAVADEIRA HIDRAULICA (CACAMBA DE 1,20 M3 / 155 HP)E DESCARGA LIVRE (UNIDADE: T). AF_07/2020 (DRENAGEM)

**Registrado em:** 24/11/2025 - 17:52:53

## 49 - TRANSPORTE COM CAMINHAO BASCULANTE DE 18 M3, EM VIA URBANA PAVIMENTADA, DMT ATE 30 KM TRANSPORTE COM CAMINHAO BASCULANTE DE 18 M3, EM VIA URBANA PAVIMENTADA, DMT ATE 30 KM (UNIDADE: TXKM). AF_07/2020 (DRENAGEM)

**Quantidade:** 6.158,8000 **Sigla:** t

**Valor Unitário:** 1,57 **Valor Total:** 9.669,32

**Modelo:** N/C **Marca/Fabricante:** N/C

**Detalhe:** TRANSPORTE COM CAMINHAO BASCULANTE DE 18 M3, EM VIA URBANA PAVIMENTADA, DMT ATE 30 KM TRANSPORTE COM CAMINHAO BASCULANTE DE 18 M3, EM VIA URBANA PAVIMENTADA, DMT ATE 30 KM (UNIDADE: TXKM). AF_07/2020 (DRENAGEM)

**Registrado em:** 24/11/2025 - 17:53:15

## 50 - TRANSPORTE COM CAMINHAO BASCULANTE DE 18 M3, EM VIA URBANA EM LEITO NATURAL (UNIDADE: TXKM) TRANSPORTE COM CAMINHAO BASCULANTE DE 18 M3, EM VIA URBANA EM LEITO NATURAL (UNIDADE: TXKM). AF_07/2020 (DRENAGEM)

**Quantidade:** 203,1500 **Sigla:** t

**Valor Unitário:** 1,97 **Valor Total:** 400,21

**Modelo:** N/C **Marca/Fabricante:** N/C

**Detalhe:** TRANSPORTE COM CAMINHAO BASCULANTE DE 18 M3, EM VIA URBANA EM LEITO NATURAL (UNIDADE: TXKM) TRANSPORTE COM CAMINHAO BASCULANTE DE 18 M3, EM VIA URBANA EM LEITO NATURAL (UNIDADE: TXKM). AF_07/2020 (DRENAGEM)

**Registrado em:** 24/11/2025 - 17:53:33

## 51 - ESCORAMENTO METALICO DE VALA TIPO GAIOLA, CONFORME PROJETO TIPO. ESCORAMENTO METALICO DE VALA TIPO GAIOLA, CONFORME PROJETO TIPO.

**Quantidade:** 708,8200 **Sigla:** M²

**Valor Unitário:** 35,61 **Valor Total:** 25.241,08

**Modelo:** N/C **Marca/Fabricante:** N/C

**Detalhe:** ESCORAMENTO METALICO DE VALA TIPO GAIOLA, CONFORME PROJETO TIPO. ESCORAMENTO METALICO DE VALA TIPO GAIOLA, CONFORME PROJETO TIPO.

**Registrado em:** 24/11/2025 - 17:53:54

## 52 - EXECUCAO DE POCO DE VISITA - PVI 02 - AREIA E BRITA COMERCIAIS POCO DE VISITA - PVI 02 - AREIA E BRITA COMERCIAIS

**Quantidade:** 10,0000 **Sigla:** UN

**Valor Unitário:** 2.630,00 **Valor Total:** 26.300,00

**Modelo:** N/C **Marca/Fabricante:** N/C

**Detalhe:** EXECUCAO DE POCO DE VISITA - PVI 02 - AREIA E BRITA COMERCIAIS POCO DE VISITA - PVI 02 - AREIA E BRITA COMERCIAIS

**Registrado em:** 24/11/2025 - 17:54:14

## 53 - CHAMINE DOS POCOS DE VISITA - CPV 01 - AREIA E BRITA COMERCIAIS CHAMINE DOS POCOS DE VISITA - CPV 01 - AREIA E BRITA COMERCIAIS

**Quantidade:** 10,0000 **Sigla:** UN

**Valor Unitário:** 1.972,00 **Valor Total:** 19.720,00

**Modelo:** N/C **Marca/Fabricante:** N/C

**Detalhe:** CHAMINE DOS POCOS DE VISITA - CPV 01 - AREIA E BRITA COMERCIAIS CHAMINE DOS POCOS DE VISITA - CPV 01 - AREIA E BRITA COMERCIAIS

**Registrado em:** 24/11/2025 - 17:54:32

## 54 - FORNECIMENTO E INSTALACAO DE TUBO PEAD PARA DRENAGEM - D = 400 MM TUBO PEAD PARA DRENAGEM - D = 400 MM - FORNECIMENTO E INSTALACAO

**Quantidade:** 55,0000 **Sigla:** M

**Valor Unitário:** 278,68 **Valor Total:** 15.327,40

**Modelo:** N/C **Marca/Fabricante:** N/C

**Detalhe:** FORNECIMENTO E INSTALACAO DE TUBO PEAD PARA DRENAGEM - D = 400 MM TUBO PEAD PARA DRENAGEM - D = 400 MM - FORNECIMENTO E INSTALACAO

E-DOCS - CÓPIA DO PROCESSO 2025-BGRQD GERADO POR UDSON OLIVEIRA RAMOS DE AGUIAR EM 20/02/2026 13:23 DOCUMENTO 1 / 1 PÁGINA 617 / 1846



**Registrado em:** 24/11/2025 - 17:54:52

## 55 - FORNECIMENTO E INSTALACAO DE TUBO PEAD PARA DRENAGEM - D = 600 MM TUBO PEAD PARA DRENAGEM - D = 600 MM - FORNECIMENTO E INSTALACAO

**Quantidade:** 253,0000
**Sigla:** M
**Valor Unitário:** 671,16
**Valor Total:** 169.803,48
**Modelo:** N/C
**Marca/Fabricante:** N/C
**Detalhe:** FORNECIMENTO E INSTALACAO DE TUBO PEAD PARA DRENAGEM - D = 600 MM TUBO PEAD PARA DRENAGEM - D = 600 MM - FORNECIMENTO E INSTALACAO
**Registrado em:** 24/11/2025 - 17:55:13

## 56 - TRANSPORTE COM CAMINHAO CARROCERIA DE 15 T - RODOVIA PAVIMENTADA TRANSPORTE COM CAMINHAO CARROCERIA DE 15 T - RODOVIA PAVIMENTADA

**Quantidade:** 3.751,9700
**Sigla:** t
**Valor Unitário:** 0,85
**Valor Total:** 3.189,17
**Modelo:** N/C
**Marca/Fabricante:** N/C
**Detalhe:** TRANSPORTE COM CAMINHAO CARROCERIA DE 15 T - RODOVIA PAVIMENTADA TRANSPORTE COM CAMINHAO CARROCERIA DE 15 T - RODOVIA PAVIMENTADA
**Registrado em:** 24/11/2025 - 17:55:31

## 57 - EXECUCAO DE CAIXA RALO EM BLOCOS PRE-MOLDADOS E GRELHA ARTICULADA EM FFA EM VIAS URBANAS CAIXA RALO EM BLOCOS PRE-MOLDADOS E GRELHA ARTICULADA EM FFA EM VIAS URBANAS

**Quantidade:** 10,0000
**Sigla:** UN
**Valor Unitário:** 2.208,00
**Valor Total:** 22.080,00
**Modelo:** N/C
**Marca/Fabricante:** N/C
**Detalhe:** EXECUCAO DE CAIXA RALO EM BLOCOS PRE-MOLDADOS E GRELHA ARTICULADA EM FFA EM VIAS URBANAS CAIXA RALO EM BLOCOS PRE-MOLDADOS E GRELHA ARTICULADA EM FFA EM VIAS URBANAS
**Registrado em:** 24/11/2025 - 17:55:52

## 58 - BOCA DE BSTC D = 0,60 M - ESCONSIDADE 0° - AREIA E BRITA COMERCIAIS - ALAS RETAS BOCA DE BSTC D = 0,60 M - ESCONSIDADE 0° - AREIA E BRITA COMERCIAIS - ALAS RETAS

**Quantidade:** 1,0000
**Sigla:** UN
**Valor Unitário:** 911,64
**Valor Total:** 911,64
**Modelo:** N/C
**Marca/Fabricante:** N/C
**Detalhe:** BOCA DE BSTC D = 0,60 M - ESCONSIDADE 0° - AREIA E BRITA COMERCIAIS - ALAS RETAS BOCA DE BSTC D = 0,60 M - ESCONSIDADE 0° - AREIA E BRITA COMERCIAIS - ALAS RETAS
**Registrado em:** 24/11/2025 - 17:56:11

## 59 - TRINCHEIRA DRENANTE EM CONCRETO ARMADO, INCLUINDO GRELHAS FOFO, ESCAVACAO E REATERRO. TRINCHEIRA DRENANTE EM CONCRETO ARMADO, INCLUINDO GRELHAS FOFO, ESCAVACAO E REATERRO.

**Quantidade:** 5,0000
**Sigla:** M
**Valor Unitário:** 2.106,28
**Valor Total:** 10.531,40
**Modelo:** N/C
**Marca/Fabricante:** N/C
**Detalhe:** TRINCHEIRA DRENANTE EM CONCRETO ARMADO, INCLUINDO GRELHAS FOFO, ESCAVACAO E REATERRO. TRINCHEIRA DRENANTE EM CONCRETO ARMADO, INCLUINDO GRELHAS FOFO, ESCAVACAO E REATERRO.
**Registrado em:** 24/11/2025 - 17:56:32

## 60 - PINTURA DE FAIXA COM TINTA ACRILICA EMULSIONADA EM AGUA - ESPESSURA DE 0,5 MM PINTURA DE FAIXA COM TINTA ACRILICA EMULSIONADA EM AGUA - ESPESSURA DE 0,5 MM

**Quantidade:** 116,6300
**Sigla:** M²
**Valor Unitário:** 22,89
**Valor Total:** 2.669,66
**Modelo:** N/C
**Marca/Fabricante:** N/C
**Detalhe:** PINTURA DE FAIXA COM TINTA ACRILICA EMULSIONADA EM AGUA - ESPESSURA DE 0,5 MM PINTURA DE FAIXA COM TINTA ACRILICA EMULSIONADA EM AGUA - ESPESSURA DE 0,5 MM
**Registrado em:** 24/11/2025 - 17:56:53

E-DOCS - CÓPIA DO PROCESSO 2025-BGRQD GERADO POR UDSON OLIVEIRA RAMOS DE AGUIAR EM 20/02/2026 13:23 DOCUMENTO 1 / 1 PÁGINA 618 / 1846



## 61 - PINTURA DE SETAS E ZEBRADOS COM TERMOPLASTICO POR EXTRUSAO - ESPESSURA DE 3,0 MM PINTURA DE SETAS E ZEBRADOS COM TERMOPLASTICO POR EXTRUSAO - ESPESSURA DE 3,0 MM

**Quantidade:** 9,1400
**Sigla:** M²
**Valor Unitário:** 124,50
**Valor Total:** 1.137,93
**Modelo:** N/C
**Marca/Fabricante:** N/C
**Detalhe:** PINTURA DE SETAS E ZEBRADOS COM TERMOPLASTICO POR EXTRUSAO - ESPESSURA DE 3,0 MM PINTURA DE SETAS E ZEBRADOS COM TERMOPLASTICO POR EXTRUSAO - ESPESSURA DE 3,0 MM
**Registrado em:** 24/11/2025 - 17:57:10

## 62 - PLACA EM ACO NO 16 GALVANIZADO COM PELICULA RETRORREFLETIVA TIPO I + I - CONFECCAO PLACA EM ACO NO 16 GALVANIZADO COM PELICULA RETRORREFLETIVA TIPO I + I - CONFECCAO

**Quantidade:** 12,8500
**Sigla:** M²
**Valor Unitário:** 507,70
**Valor Total:** 6.523,95
**Modelo:** N/C
**Marca/Fabricante:** N/C
**Detalhe:** PLACA EM ACO NO 16 GALVANIZADO COM PELICULA RETRORREFLETIVA TIPO I + I - CONFECCAO PLACA EM ACO NO 16 GALVANIZADO COM PELICULA RETRORREFLETIVA TIPO I + I - CONFECCAO
**Registrado em:** 24/11/2025 - 17:57:28

## 63 - SUPORTE PARA PLACA DE SINALIZACAO EM MADEIRA DE LEI TRATADA 8 X 8 CM - FORNECIMENTO E IMPLANTACAO SUPORTE PARA PLACA DE SINALIZACAO EM MADEIRA DE LEI TRATADA 8 X 8 CM - FORNECIMENTO E IMPLANTACAO

**Quantidade:** 25,0000
**Sigla:** UN
**Valor Unitário:** 147,07
**Valor Total:** 3.676,75
**Modelo:** N/C
**Marca/Fabricante:** N/C
**Detalhe:** SUPORTE PARA PLACA DE SINALIZACAO EM MADEIRA DE LEI TRATADA 8 X 8 CM - FORNECIMENTO E IMPLANTACAO SUPORTE PARA PLACA DE SINALIZACAO EM MADEIRA DE LEI TRATADA 8 X 8 CM - FORNECIMENTO E IMPLANTACAO
**Registrado em:** 24/11/2025 - 17:57:46

## 64 - FORNECIMENTO E COLOCACAO DE CONES PARA SINALIZACAO 1 CONES PARA SINALIZACAO, FORNECIMENTO E COLOCACAO

**Quantidade:** 24,0000
**Sigla:** UN
**Valor Unitário:** 131,87
**Valor Total:** 3.164,88
**Modelo:** N/C
**Marca/Fabricante:** N/C
**Detalhe:** FORNECIMENTO E COLOCACAO DE CONES PARA SINALIZACAO 1 CONES PARA SINALIZACAO, FORNECIMENTO E COLOCACAO
**Registrado em:** 24/11/2025 - 17:58:10

## 65 - FORNECIMENTO DE SINALIZACAO VERTICAL COM CHAPA EM ESMALTE SINTETICO SINALIZACAO VERTICAL COM CHAPA EM ESMALTE SINTETICO

**Quantidade:** 6,0000
**Sigla:** M²
**Valor Unitário:** 848,00
**Valor Total:** 5.088,00
**Modelo:** N/C
**Marca/Fabricante:** N/C
**Detalhe:** FORNECIMENTO DE SINALIZACAO VERTICAL COM CHAPA EM ESMALTE SINTETICO SINALIZACAO VERTICAL COM CHAPA EM ESMALTE SINTETICO
**Registrado em:** 24/11/2025 - 17:58:34

## 66 - DISPOSITIVO DE DIRECIONAMENTO OU BLOQUEIO TIPO TELA PLASTICA COM SUPORTE FIXO - DISPOSITIVO DE DIRECIONAMENTO OU BLOQUEIO TIPO TELA PLASTICA COM SUPORTE FIXO - CONFECCAO

**Quantidade:** 116,0200
**Sigla:** M²
**Valor Unitário:** 39,04
**Valor Total:** 4.529,42
**Modelo:** N/C
**Marca/Fabricante:** N/C
**Detalhe:** DISPOSITIVO DE DIRECIONAMENTO OU BLOQUEIO TIPO TELA PLASTICA COM SUPORTE FIXO - DISPOSITIVO DE DIRECIONAMENTO OU BLOQUEIO TIPO TELA PLASTICA COM SUPORTE FIXO - CONFECCAO
**Registrado em:** 24/11/2025 - 17:59:03

## 67 - FORNECIMENTO DE SINALIZACAO NOTURNA (FIO COM LAMPADA E BALDE) SINALIZACAO NOTURNA ( FIO COM LAMPADA E BALDE ), FORNECIMENTO E INSTALACAO

E-DOCS - CÓPIA DO PROCESSO 2025-BGRQD GERADO POR UDSON OLIVEIRA RAMOS DE AGUIAR EM 20/02/2026 13:23 DOCUMENTO 1 / 1 PÁGINA 619 / 1846

2025-QJOJHD - E-DOCS - CÓPIA SIMPLES 28/11/2025 12:55 PÁGINA 46 / 59

**Quantidade:** 96,6900 **Sigla:** M

**Valor Unitário:** 39,20 **Valor Total:** 3.790,25

**Modelo:** N/C **Marca/Fabricante:** N/C

**Detalhe:** FORNECIMENTO DE SINALIZACAO NOTURNA (FIO COM LAMPADA E BALDE) SINALIZACAO NOTURNA ( FIO COM LAMPADA E BALDE ), FORNECIMENTO E INSTALACAO

**Registrado em:** 24/11/2025 - 17:59:19

## 68 - ADMINISTRACAO LOCAL 1 ADMINISTRACAO LOCAL

**Quantidade:** 1,0000 **Sigla:** UN

**Valor Unitário:** 64.263,42 **Valor Total:** 64.263,42

**Modelo:** N/C **Marca/Fabricante:** N/C

**Detalhe:** ADMINISTRACAO LOCAL 1 ADMINISTRACAO LOCAL **Registrado em:** 24/11/2025 - 17:59:41

**Informações adicionais**

Declaro que estou ciente e concordo com as condições contidas no edital e seus anexos, bem como de que cumpro plenamente os requisitos de habilitação definidos no edital.

Declaro cumprir as exigências de reserva de cargos para pessoa com deficiência e para reabilitado da Previdência Social, previstas em lei e em outras normas específicas.

Sob pena de desclassificação, declaro que minhas propostas econômicas compreendem a integralidade dos custos para atendimento dos direitos trabalhistas assegurados na Constituição Federal, nas leis trabalhistas, nas normas infralegais, nas convenções coletivas de trabalho e nos termos de ajustamento de conduta vigentes na data de entrega das propostas.

Declaro para fins do inciso XXXIII do artigo 7° da Constituição Federal, com redação dada pela Emenda Constitucional, nº 20/98, que não emprega menores de dezoito anos em trabalho noturno, perigoso ou insalubre e de que qualquer trabalho a menores de 16 anos.

Declaro não possuir em sua cadeia produtiva, empregados executando trabalho degradante ou forçado, nos termos do inciso III e IV do art.1º e no inciso III do art.5º da Constituição Federal.

Declaro que, conforme disposto no art. 93 da Lei nº 8.213, de 24 de julho de 1991, estou ciente do cumprimento da reserva de cargos prevista em lei para pessoa com deficiência ou para reabilitado da Previdência Social e que, se aplicado ao número de funcionários da minha empresa, atendo às regras de acessibilidade previstas na legislação.

Declaro sob as penas da lei, que até a presente data inexistem fatos impeditivos para sua habilitação no presente processo licitatório, ciente da obrigatoriedade de declarar ocorrências posteriores.

Declaro para os devidos fins legais, sem prejuízo das sanções e multas previstas neste ato convocatório, **NÃO ESTAR** enquadrado como ME/EPP/COOP conforme Lei Complementar 123, de 14 de dezembro de 2006, cujos termos declaro conhecer na íntegra, **NÃO ESTANDO** apto, portanto, a exercer o direito de preferência.

# Proposta Registrada

**Processo**

**Número:** 000014/2025 **Número do Processo Interno:** 0BGRQD/2025

**Modalidade:** Concorrência por Menor Preço **Abertura:** 25/11/2025 - 09:01

**Orgão:** Prefeitura Municipal de Alegre **Município:** Alegre / ES

**Validade da Proposta - Em dias, conforme o edital**

**Proposta Válida por:** 60 dias.

**Informações adicionais**

Declaro que estou ciente e concordo com as condições contidas no edital e seus anexos, bem como de que cumpro plenamente os requisitos de habilitação definidos no edital.

Declaro cumprir as exigências de reserva de cargos para pessoa com deficiência e para reabilitado da Previdência Social, previstas em lei e em outras normas específicas.

Sob pena de desclassificação, declaro que minhas propostas econômicas compreendem a integralidade dos custos para atendimento dos direitos trabalhistas assegurados na Constituição Federal, nas leis trabalhistas, nas normas infralegais, nas convenções coletivas de trabalho e nos termos de ajustamento de conduta vigentes na data de entrega das propostas.

Declaro para fins do inciso XXXIII do artigo 7° da Constituição Federal, com redação dada pela Emenda Constitucional, nº 20/98, que não emprega menores de dezoito anos em trabalho noturno, perigoso ou insalubre e de que qualquer trabalho a menores de 16 anos.

Declaro não possuir em sua cadeia produtiva, empregados executando trabalho degradante ou forçado, nos termos do inciso III e IV do art.1º e no inciso III do art.5º da Constituição Federal.

Declaro que, conforme disposto no art. 93 da Lei nº 8.213, de 24 de julho de 1991, estou ciente do cumprimento da reserva de cargos prevista em lei para pessoa com deficiência ou para reabilitado da Previdência Social e que, se aplicado ao número de funcionários da minha empresa, atendo às regras de acessibilidade previstas na legislação.

Declaro sob as penas da lei, que até a presente data inexistem fatos impeditivos para sua habilitação no presente processo licitatório, ciente da obrigatoriedade de declarar ocorrências posteriores.

Declaro para os devidos fins legais, sem prejuízo das sanções e multas previstas neste ato convocatório, **ESTAR** enquadrado como ME/EPP/COOP conforme Lei Complementar 123, de 14 de dezembro de 2006, cujos termos declaro conhecer na íntegra, **ESTANDO** apto, portanto, a exercer o direito de preferência.

Declaro que estou ciente e concordo com as condições contidas no edital e seus anexos, bem como de que cumpro plenamente os requisitos de habilitação definidos no edital.

# Proposta Registrada

**Processo**

**Número:** 000014/2025
**Número do Processo Interno:** 0BGRQD/2025
**Modalidade:** Concorrência por Menor Preço
**Abertura:** 25/11/2025 - 09:01
**Orgão:** Prefeitura Municipal de Alegre
**Município:** Alegre / ES

**Validade da Proposta - Em dias, conforme o edital**

**Proposta Válida por:** 60 dias.

**1 - G L O B A L EXECUCAO DOS SERVICOS DE PAVIMENTACAO E DRENAGEM DA RUA ANTONIO LEMOS BARBOSA, BAIRRO VILA DO SUL, NO MUNICIPIO DE ALEGRE/ES**

## 1 - FORNECIMENTO E INSTALACAO DE PLACA DE OBRA COM CHAPA GALVANIZADA E ESTRUTURA DE MADEIRA fornecimento e instalacao de placa de obra com chapa galvanizada e estrutura de madeira. af_03/2022_ps

**Quantidade:** 4,5000
**Sigla:** M²
**Valor Unitário:** 571,86
**Valor Total:** 2.573,37
**Modelo:** N/C
**Marca/Fabricante:** N/C
**Detalhe:** FORNECIMENTO E INSTALACAO DE PLACA DE OBRA COM CHAPA GALVANIZADA E ESTRUTURA DE MADEIRA fornecimento e instalacao de placa de obra com chapa galvanizada e estrutura de madeira. af_03/2022_ps
**Registrado em:** 25/11/2025 - 06:59:52

## 2 - REFEITORIO COM PAREDES DE CHAPA DE COMPENS. 12MM E PONTALETES 8X8CM REFEITORIO COM PAREDES DE CHAPA DE COMPENS. 12MM E PONTALETES 8X8CM, PISO CIMENT. E COB. DE TELHAS FIBROC. 6MM, INCL. PONTO DE LUZ E CX. DE INSPECAO (CONS. 1.21 M2/FUNC./TURNO), CONF. PROJETO (1 UTILIZACAO)

**Quantidade:** 18,1500
**Sigla:** M²
**Valor Unitário:** 570,66
**Valor Total:** 10.357,48
**Modelo:** N/C
**Marca/Fabricante:** N/C
**Detalhe:** REFEITORIO COM PAREDES DE CHAPA DE COMPENS. 12MM E PONTALETES 8X8CM REFEITORIO COM PAREDES DE CHAPA DE COMPENS. 12MM E PONTALETES 8X8CM, PISO CIMENT. E COB. DE TELHAS FIBROC. 6MM, INCL. PONTO DE LUZ E CX. DE INSPECAO (CONS. 1.21 M2/FUNC./TURNO), CONF. PROJETO (1 UTILIZACAO)
**Registrado em:** 25/11/2025 - 07:00:11

## 3 - ALUGUEL MENSAL CONTAINER SANITARIO 1 ALUGUEL MENSAL CONTAINER SANITARIO, INCL PORTA, BASC, 2 PTOS LUZ, 1 PTO ATERRAM., 3VASOS, 3LAVATORIOS, CALHA MICTORIO, 6 CHUVEIROS (1 ELETRICO), TORN.,REGISTROS, PISO COMP. NAVAL PINTADO, CERT NR18 E LAUDO DESCONTAMINACAO

**Quantidade:** 4,0000
**Sigla:** MÊS
**Valor Unitário:** 1.538,29
**Valor Total:** 6.153,16
**Modelo:** N/C
**Marca/Fabricante:** N/C
**Detalhe:** ALUGUEL MENSAL CONTAINER SANITARIO 1 ALUGUEL MENSAL CONTAINER SANITARIO, INCL PORTA, BASC, 2 PTOS LUZ, 1 PTO ATERRAM., 3VASOS, 3LAVATORIOS, CALHA MICTORIO, 6 CHUVEIROS (1 ELETRICO), TORN.,REGISTROS, PISO COMP. NAVAL PINTADO, CERT NR18 E LAUDO DESCONTAMINACAO
**Registrado em:** 25/11/2025 - 07:00:27

## 4 - ALUGUEL DE CONTAINER PARA ALMOXARIFADO 1 ALUGUEL MENSAL CONTAINER PARA ALMOXARIFADO, INCL. PORTA, 2 JANELAS, 1 PT ILUMINACAO, ISOLAMENTO TERMICO (TETO), PISO EM COMP. NAVAL PINTADO, CERT. NR18, INCL. LAUDO DESCONTAMINACAO.

**Quantidade:** 4,0000
**Sigla:** MÊS
**Valor Unitário:** 991,49
**Valor Total:** 3.965,96
**Modelo:** N/C
**Marca/Fabricante:** N/C
**Detalhe:** ALUGUEL DE CONTAINER PARA ALMOXARIFADO 1 ALUGUEL MENSAL CONTAINER PARA ALMOXARIFADO, INCL. PORTA, 2 JANELAS, 1 PT ILUMINACAO, ISOLAMENTO TERMICO (TETO), PISO EM COMP. NAVAL PINTADO, CERT. NR18, INCL. LAUDO DESCONTAMINACAO.
**Registrado em:** 25/11/2025 - 07:00:49

## 5 - FORNECIMENTO E INSTALACAO DE TAPUME TELHA METALICA ONDULADA EM ACO GALVALUME 0,50MM BRANCA H=2,20M TAPUME TELHA METALICA ONDULADA EM ACO GALVALUME 0,50MM BRANCA H=2,20M, INCL. MONTAGEM ESTR.

E-DOCS - CÓPIA DO PROCESSO 2025-BGRQD GERADO POR UDSON OLIVEIRA RAMOS DE AGUIAR EM 20/02/2026 13:23 DOCUMENTO 1 / 1 PÁGINA 620 / 1846

2025-QJOJHD - E-DOCS - CÓPIA SIMPLES 28/11/2025 12:55 PÁGINA 47 / 59

E-DOCS - CÓPIA DO PROCESSO 2025-BGRQD GERADO POR UDSON OLIVEIRA RAMOS DE AGUIAR EM 20/02/2026 13:23 DOCUMENTO 1 / 1 PÁGINA 621 / 1846

2025-QJOJHD - E-DOCS - CÓPIA SIMPLES 28/11/2025 12:55 PÁGINA 48 / 59

## MAD. 8X8, C/ADESIVO DER-ES 60X60CM A CADA 10M, INCL. FAIXAS PINT. ESMALTE SINT. CORES AZUL C/ H=30CM E ROSA C/ H=10CM(REAPROVEITAMENTO 2X)

**Quantidade:** 72,3000 **Sigla:** M
**Valor Unitário:** 178,23 **Valor Total:** 12.886,03
**Modelo:** N/C **Marca/Fabricante:** N/C
**Detalhe:** FORNECIMENTO E INSTALACAO DE TAPUME TELHA METALICA ONDULADA EM ACO GALVALUME 0,50MM BRANCA H=2,20M TAPUME TELHA METALICA ONDULADA EM ACO GALVALUME 0,50MM BRANCA H=2,20M, INCL. MONTAGEM ESTR. MAD. 8X8, C/ADESIVO DER-ES 60X60CM A CADA 10M, INCL. FAIXAS PINT. ESMALTE SINT. CORES AZUL C/ H=30CM E ROSA C/ H=10CM(REAPROVEITAMENTO 2X) Close
**Registrado em:** 25/11/2025 - 07:01:06

## 6 - FORNECIMENTO DE ENTRADA DE ENERGIA ELETRICA, AEREA, TRIFASICA ENTRADA DE ENERGIA ELETRICA, AEREA, TRIFASICA, COM CAIXA DE SOBREPOR, CABO DE 16 MM2 E DISJUNTOR DIN 50A (NAO INCLUSO O POSTE DE CONCRETO). AF_07/2020_PS

**Quantidade:** 1,0000 **Sigla:** UN
**Valor Unitário:** 2.708,56 **Valor Total:** 2.708,56
**Modelo:** N/C **Marca/Fabricante:** N/C
**Detalhe:** FORNECIMENTO DE ENTRADA DE ENERGIA ELETRICA, AEREA, TRIFASICA ENTRADA DE ENERGIA ELETRICA, AEREA, TRIFASICA, COM CAIXA DE SOBREPOR, CABO DE 16 MM2 E DISJUNTOR DIN 50A (NAO INCLUSO O POSTE DE CONCRETO). AF_07/2020_PS Close
**Registrado em:** 25/11/2025 - 07:01:19

## 7 - Rede de agua c/ padrao de entrada dagua diam. 3/4 Rede de agua c/ padrao de entrada dagua diam. 3/4 conf. CESAN, incl. tubos e conexoes p/ aliment., distrib., extravas. e limp., cons. o padrao a 25m

**Quantidade:** 25,0000 **Sigla:** M
**Valor Unitário:** 67,68 **Valor Total:** 1.692,00
**Modelo:** N/C **Marca/Fabricante:** N/C
**Detalhe:** Rede de agua c/ padrao de entrada dagua diam. 3/4 Rede de agua c/ padrao de entrada dagua diam. 3/4 conf. CESAN, incl. tubos e conexoes p/ aliment., distrib., extravas. e limp., cons. o padrao a 25m
**Registrado em:** 25/11/2025 - 07:01:35

## 8 - RESERVATORIO DE POLIESTILENO DE 1000 L, INCLUSIVE SUPORTE EM MADEIRA DE 7X12CM E 5X7CM RESERVATORIO DE POLIESTILENO DE 1000 L, INCLUSIVE SUPORTE EM MADEIRA DE 7X12CM E 5X7CM, ELEVADO DE 4M, CONFORME PROJETO (2 UTILIZACOES)

**Quantidade:** 1,0000 **Sigla:** UN
**Valor Unitário:** 1.639,82 **Valor Total:** 1.639,82
**Modelo:** N/C **Marca/Fabricante:** N/C
**Detalhe:** RESERVATORIO DE POLIESTILENO DE 1000 L, INCLUSIVE SUPORTE EM MADEIRA DE 7X12CM E 5X7CM RESERVATORIO DE POLIESTILENO DE 1000 L, INCLUSIVE SUPORTE EM MADEIRA DE 7X12CM E 5X7CM, ELEVADO DE 4M, CONFORME PROJETO (2 UTILIZACOES)
**Registrado em:** 25/11/2025 - 07:01:48

## 9 - MOBILIZACAO E DESMOBILIZACAO DE CONTAINER ATE 50 KM MOBILIZACAO E DESMOBILIZACAO DE CONTAINER ATE 50 KM

**Quantidade:** 2,0000 **Sigla:** UN
**Valor Unitário:** 1.546,83 **Valor Total:** 3.093,66
**Modelo:** N/C **Marca/Fabricante:** N/C
**Detalhe:** MOBILIZACAO E DESMOBILIZACAO DE CONTAINER ATE 50 KM MOBILIZACAO E DESMOBILIZACAO DE CONTAINER ATE 50 KM
**Registrado em:** 25/11/2025 - 07:02:05

## 10 - DEMOLICAO DE PISO DE CONCRETO SIMPLES, DE FORMA MECANIZADA DEMOLICAO DE PISO DE CONCRETO SIMPLES, DE FORMA MECANIZADA COM MARTELETE, SEM REAPROVEITAMENTO. AF_09/2023

**Quantidade:** 75,8100 **Sigla:** $M^3$
**Valor Unitário:** 148,96 **Valor Total:** 11.292,66
**Modelo:** N/C **Marca/Fabricante:** N/C
**Detalhe:** DEMOLICAO DE PISO DE CONCRETO SIMPLES, DE FORMA MECANIZADA DEMOLICAO DE PISO DE CONCRETO SIMPLES, DE FORMA MECANIZADA COM MARTELETE, SEM REAPROVEITAMENTO. AF_09/2023
**Registrado em:** 25/11/2025 - 07:02:21

E-DOCS - CÓPIA DO PROCESSO 2025-BGRQD GERADO POR UDSON OLIVEIRA RAMOS DE AGUIAR EM 20/02/2026 13:23 DOCUMENTO 1 / 1 PÁGINA 622 / 1846

2025-QJOJHD - E-DOCS - CÓPIA SIMPLES 28/11/2025 12:55 PÁGINA 49 / 59

## 11 - REMOCAO DE PARALELEPIPEDOS REMOCAO DE PARALELEPIPEDOS

**Quantidade:** 2.863,0000
**Sigla:** M²
**Valor Unitário:** 4,91
**Valor Total:** 14.057,33
**Modelo:** N/C
**Marca/Fabricante:** N/C
**Detalhe:** REMOCAO DE PARALELEPIPEDOS REMOCAO DE PARALELEPIPEDOS
**Registrado em:** 25/11/2025 - 07:02:35

## 12 - REMOCAO MECANIZADA DE REVESTIMENTO ASFALTICO REMOCAO MECANIZADA DE REVESTIMENTO ASFALTICO

**Quantidade:** 0,5800
**Sigla:** M³
**Valor Unitário:** 14,71
**Valor Total:** 8,53
**Modelo:** N/C
**Marca/Fabricante:** N/C
**Detalhe:** REMOCAO MECANIZADA DE REVESTIMENTO ASFALTICO REMOCAO MECANIZADA DE REVESTIMENTO ASFALTICO
**Registrado em:** 25/11/2025 - 07:02:52

## 13 - CARGA, MANOBRA E DESCARGA DE SOLOS E MATERIAIS GRANULARES EM CAMINHAO BASCULANTE 18 M3 - ESCAVADEIRA CARGA, MANOBRA E DESCARGA DE SOLOS E MATERIAIS GRANULARES EM CAMINHAO BASCULANTE 18 M3 - CARGA COM ESCAVADEIRA HIDRAULICA (CACAMBA DE 1,20 M3 / 155 HP)E DESCARGA LIVRE (UNIDADE: T). AF_07/2020

**Quantidade:** 985,8800
**Sigla:** t
**Valor Unitário:** 5,34
**Valor Total:** 5.264,60
**Modelo:** N/C
**Marca/Fabricante:** N/C
**Detalhe:** CARGA, MANOBRA E DESCARGA DE SOLOS E MATERIAIS GRANULARES EM CAMINHAO BASCULANTE 18 M3 - ESCAVADEIRA CARGA, MANOBRA E DESCARGA DE SOLOS E MATERIAIS GRANULARES EM CAMINHAO BASCULANTE 18 M3 - CARGA COM ESCAVADEIRA HIDRAULICA (CACAMBA DE 1,20 M3 / 155 HP)E DESCARGA LIVRE (UNIDADE: T). AF_07/2020
**Registrado em:** 25/11/2025 - 07:03:07

## 14 - TRANSPORTE COM CAMINHAO BASCULANTE DE 18 M3, EM VIA URBANA PAVIMENTADA, DMT ATE 30 KM TRANSPORTE COM CAMINHAO BASCULANTE DE 18 M3, EM VIA URBANA PAVIMENTADA, DMT ATE 30 KM (UNIDADE: TXKM). AF_07/2020

**Quantidade:** 3.356,7200
**Sigla:** t
**Valor Unitário:** 1,57
**Valor Total:** 5.270,05
**Modelo:** N/C
**Marca/Fabricante:** N/C
**Detalhe:** TRANSPORTE COM CAMINHAO BASCULANTE DE 18 M3, EM VIA URBANA PAVIMENTADA, DMT ATE 30 KM TRANSPORTE COM CAMINHAO BASCULANTE DE 18 M3, EM VIA URBANA PAVIMENTADA, DMT ATE 30 KM (UNIDADE: TXKM). AF_07/2020
**Registrado em:** 25/11/2025 - 07:03:22

## 15 - TRANSPORTE COM CAMINHAO BASCULANTE DE 18 M3, EM VIA URBANA EM LEITO NATURAL (UNIDADE: TXKM) TRANSPORTE COM CAMINHAO BASCULANTE DE 18 M3, EM VIA URBANA EM LEITO NATURAL (UNIDADE: TXKM). AF_07/2020

**Quantidade:** 300,5000
**Sigla:** t
**Valor Unitário:** 1,97
**Valor Total:** 591,99
**Modelo:** N/C
**Marca/Fabricante:** N/C
**Detalhe:** TRANSPORTE COM CAMINHAO BASCULANTE DE 18 M3, EM VIA URBANA EM LEITO NATURAL (UNIDADE: TXKM) TRANSPORTE COM CAMINHAO BASCULANTE DE 18 M3, EM VIA URBANA EM LEITO NATURAL (UNIDADE: TXKM). AF_07/2020
**Registrado em:** 25/11/2025 - 07:03:36

## 16 - ESCAVACAO MECANICA COM RETROESCAVADEIRA EM MATERIAL DE 1A ESCAVACAO MECANICA COM RETROESCAVADEIRA EM MATERIAL DE 1A CATEGORIA

**Quantidade:** 970,1900
**Sigla:** M³
**Valor Unitário:** 8,15
**Valor Total:** 7.907,05
**Modelo:** N/C
**Marca/Fabricante:** N/C
**Detalhe:** ESCAVACAO MECANICA COM RETROESCAVADEIRA EM MATERIAL DE 1A ESCAVACAO MECANICA COM RETROESCAVADEIRA EM MATERIAL DE 1A CATEGORIA
**Registrado em:** 25/11/2025 - 07:03:50

E-DOCS - CÓPIA DO PROCESSO 2025-BGRQD GERADO POR UDSON OLIVEIRA RAMOS DE AGUIAR EM 20/02/2026 13:23 DOCUMENTO 1 / 1 PÁGINA 623 / 1846

2025-QJOJHD - E-DOCS - CÓPIA SIMPLES 28/11/2025 12:55 PÁGINA 50 / 59

## 17 - EXECUCAO E COMPACTACAO DE CORPO DE ATERRO DE ATERRO COM SOLO PREDOMINANTEMENTE 20 CM EXECUCAO E COMPACTACAO DE CORPO DE ATERRO DE ATERRO (95% DE ENERGIA DO PROCTOR NORMAL) COM SOLO PREDOMINANTEMENTE ARGILOSO, EM CAMADAS COM ESPESSURA DE 20 CM - EXCLUSIVE ESCAVACAO, CARGA E TRANSPORTE E SOLO. AF_09/2024

**Quantidade:** 40,7000
**Sigla:** M³
**Valor Unitário:** 13,55
**Valor Total:** 551,49
**Modelo:** N/C
**Marca/Fabricante:** N/C
**Detalhe:** EXECUCAO E COMPACTACAO DE CORPO DE ATERRO DE ATERRO COM SOLO PREDOMINANTEMENTE 20 CM EXECUCAO E COMPACTACAO DE CORPO DE ATERRO DE ATERRO (95% DE ENERGIA DO PROCTOR NORMAL) COM SOLO PREDOMINANTEMENTE ARGILOSO, EM CAMADAS COM ESPESSURA DE 20 CM - EXCLUSIVE ESCAVACAO, CARGA E TRANSPORTE E SOLO. AF_09/2024 Close
**Registrado em:** 25/11/2025 - 07:04:04

## 18 - CARGA, MANOBRA E DESCARGA DE SOLOS E MATERIAIS GRANULARES EM CAMINHAO BASCULANTE 18 M3 - ESCAVADEIRA CARGA, MANOBRA E DESCARGA DE SOLOS E MATERIAIS GRANULARES EM CAMINHAO BASCULANTE 18 M3 - CARGA COM ESCAVADEIRA HIDRAULICA (CACAMBA DE 1,20 M3 / 155 HP)E DESCARGA LIVRE (UNIDADE: T). AF_07/2020 (TERRAPLENAGEM)

**Quantidade:** 1.819,1000
**Sigla:** t
**Valor Unitário:** 5,34
**Valor Total:** 9.713,99
**Modelo:** N/C
**Marca/Fabricante:** N/C
**Detalhe:** CARGA, MANOBRA E DESCARGA DE SOLOS E MATERIAIS GRANULARES EM CAMINHAO BASCULANTE 18 M3 - ESCAVADEIRA CARGA, MANOBRA E DESCARGA DE SOLOS E MATERIAIS GRANULARES EM CAMINHAO BASCULANTE 18 M3 - CARGA COM ESCAVADEIRA HIDRAULICA (CACAMBA DE 1,20 M3 / 155 HP)E DESCARGA LIVRE (UNIDADE: T). AF_07/2020 (TERRAPLENAGEM) Close
**Registrado em:** 25/11/2025 - 07:04:16

## 19 - TRANSPORTE COM CAMINHAO BASCULANTE DE 18 M3, EM VIA URBANA PAVIMENTADA, DMT ATE 30 KM TRANSPORTE COM CAMINHAO BASCULANTE DE 18 M3, EM VIA URBANA PAVIMENTADA, DMT ATE 30 KM (UNIDADE: TXKM). AF_07/2020 (TERRAPLENAGEM)

**Quantidade:** 5.899,4700
**Sigla:** t
**Valor Unitário:** 1,57
**Valor Total:** 9.262,17
**Modelo:** N/C
**Marca/Fabricante:** N/C
**Detalhe:** TRANSPORTE COM CAMINHAO BASCULANTE DE 18 M3, EM VIA URBANA PAVIMENTADA, DMT ATE 30 KM TRANSPORTE COM CAMINHAO BASCULANTE DE 18 M3, EM VIA URBANA PAVIMENTADA, DMT ATE 30 KM (UNIDADE: TXKM). AF_07/2020 (TERRAPLENAGEM)
**Registrado em:** 25/11/2025 - 07:04:31

## 20 - TRANSPORTE COM CAMINHAO BASCULANTE DE 18 M3, EM VIA URBANA EM LEITO NATURAL (UNIDADE: TXKM) TRANSPORTE COM CAMINHAO BASCULANTE DE 18 M3, EM VIA URBANA EM LEITO NATURAL (UNIDADE: TXKM). AF_07/2020 (TERRAPLENAGEM)

**Quantidade:** 520,5400
**Sigla:** t
**Valor Unitário:** 1,97
**Valor Total:** 1.025,46
**Modelo:** N/C
**Marca/Fabricante:** N/C
**Detalhe:** TRANSPORTE COM CAMINHAO BASCULANTE DE 18 M3, EM VIA URBANA EM LEITO NATURAL (UNIDADE: TXKM) TRANSPORTE COM CAMINHAO BASCULANTE DE 18 M3, EM VIA URBANA EM LEITO NATURAL (UNIDADE: TXKM). AF_07/2020 (TERRAPLENAGEM)
**Registrado em:** 25/11/2025 - 07:04:47

## 21 - REGULARIZACAO E COMPACTACAO DE SUBLEITO DE SOLO PREDOMINANTEMENTE ARGILOSO REGULARIZACAO E COMPACTACAO DE SUBLEITO DE SOLO PREDOMINANTEMENTE ARGILOSO, PARA OBRAS DE CONSTRUCAO DE PAVIMENTOS. AF_09/2024

**Quantidade:** 2.836,2200
**Sigla:** M²
**Valor Unitário:** 2,73
**Valor Total:** 7.742,88
**Modelo:** N/C
**Marca/Fabricante:** N/C
**Detalhe:** REGULARIZACAO E COMPACTACAO DE SUBLEITO DE SOLO PREDOMINANTEMENTE ARGILOSO REGULARIZACAO E COMPACTACAO DE SUBLEITO DE SOLO PREDOMINANTEMENTE ARGILOSO, PARA OBRAS DE CONSTRUCAO DE PAVIMENTOS. AF_09/2024 Close
**Registrado em:** 25/11/2025 - 07:05:03

## 22 - BASE OU SUB-BASE DE BRITA GRADUADA COM BRITA COMERCIAL BASE OU SUB-BASE DE BRITA GRADUADA COM BRITA

E-DOCS - CÓPIA DO PROCESSO 2025-BGRQD GERADO POR UDSON OLIVEIRA RAMOS DE AGUIAR EM 20/02/2026 13:23 DOCUMENTO 1 / 1 PÁGINA 624 / 1846

2025-QJOJHD - E-DOCS - CÓPIA SIMPLES 28/11/2025 12:55 PÁGINA 51 / 59

## COMERCIAL

**Quantidade:** 964,3200 **Sigla:** M³
**Valor Unitário:** 300,11 **Valor Total:** 289.402,08
**Modelo:** N/C **Marca/Fabricante:** N/C
**Detalhe:** BASE OU SUB-BASE DE BRITA GRADUADA COM BRITA COMERCIAL BASE OU SUB-BASE DE BRITA GRADUADA COM BRITA COMERCIAL
**Registrado em:** 25/11/2025 - 07:05:17

## 23 - CARGA, MANOBRA E DESCARGA DE SOLOS E MATERIAIS GRANULARES EM CAMINHAO BASCULANTE 18 M3 - ESCAVADEIRA CARGA, MANOBRA E DESCARGA DE SOLOS E MATERIAIS GRANULARES EM CAMINHAO BASCULANTE 18 M3 - CARGA COM ESCAVADEIRA HIDRAULICA (CACAMBA DE 1,20 M3 / 155 HP)E DESCARGA LIVRE (UNIDADE: T). AF_07/2020 (PAVIMENTACAO)

**Quantidade:** 2.344,5400 **Sigla:** t
**Valor Unitário:** 5,34 **Valor Total:** 12.519,84
**Modelo:** N/C **Marca/Fabricante:** N/C
**Detalhe:** CARGA, MANOBRA E DESCARGA DE SOLOS E MATERIAIS GRANULARES EM CAMINHAO BASCULANTE 18 M3 - ESCAVADEIRA CARGA, MANOBRA E DESCARGA DE SOLOS E MATERIAIS GRANULARES EM CAMINHAO BASCULANTE 18 M3 - CARGA COM ESCAVADEIRA HIDRAULICA (CACAMBA DE 1,20 M3 / 155 HP)E DESCARGA LIVRE (UNIDADE: T). AF_07/2020 (PAVIMENTACAO)
**Registrado em:** 25/11/2025 - 07:06:09

## 24 - TRANSPORTE COM CAMINHAO BASCULANTE DE 18 M3, EM VIA URBANA PAVIMENTADA, DMT ATE 30 KM TRANSPORTE COM CAMINHAO BASCULANTE DE 18 M3, EM VIA URBANA PAVIMENTADA, DMT ATE 30 KM (UNIDADE: TXKM). AF_07/2020 (PAVIMENTACAO)

**Quantidade:** 78.170,4900 **Sigla:** t
**Valor Unitário:** 1,57 **Valor Total:** 122.727,67
**Modelo:** N/C **Marca/Fabricante:** N/C
**Detalhe:** TRANSPORTE COM CAMINHAO BASCULANTE DE 18 M3, EM VIA URBANA PAVIMENTADA, DMT ATE 30 KM TRANSPORTE COM CAMINHAO BASCULANTE DE 18 M3, EM VIA URBANA PAVIMENTADA, DMT ATE 30 KM (UNIDADE: TXKM). AF_07/2020 (PAVIMENTACAO) Close
**Registrado em:** 25/11/2025 - 07:06:25

## 25 - TRANSPORTE COM CAMINHAO BASCULANTE DE 18 M3, EM VIA URBANA PAVIMENTADA, DMT EXCEDENTE A 30 KM TRANSPORTE COM CAMINHAO BASCULANTE DE 18 M3, EM VIA URBANA PAVIMENTADA, ADICIONAL PARA DMT EXCEDENTE A 30 KM (UNIDADE: TXKM). AF_07/2020 (PAVIMENTACAO)

**Quantidade:** 64.917,6780 **Sigla:** t
**Valor Unitário:** 0,59 **Valor Total:** 38.301,43
**Modelo:** N/C **Marca/Fabricante:** N/C
**Detalhe:** TRANSPORTE COM CAMINHAO BASCULANTE DE 18 M3, EM VIA URBANA PAVIMENTADA, DMT EXCEDENTE A 30 KM TRANSPORTE COM CAMINHAO BASCULANTE DE 18 M3, EM VIA URBANA PAVIMENTADA, ADICIONAL PARA DMT EXCEDENTE A 30 KM (UNIDADE: TXKM). AF_07/2020 (PAVIMENTACAO) Close
**Registrado em:** 25/11/2025 - 07:06:40

## 26 - IMPRIMACAO COM EMULSAO ASFALTICA IMPRIMACAO COM EMULSAO ASFALTICA

**Quantidade:** 2.720,2000 **Sigla:** M²
**Valor Unitário:** 0,49 **Valor Total:** 1.332,90
**Modelo:** N/C **Marca/Fabricante:** N/C
**Detalhe:** IMPRIMACAO COM EMULSAO ASFALTICA IMPRIMACAO COM EMULSAO ASFALTICA **Registrado em:** 25/11/2025 - 07:07:18

## 27 - PINTURA DE LIGACAO PINTURA DE LIGACAO

**Quantidade:** 2.720,2000 **Sigla:** M²
**Valor Unitário:** 0,35 **Valor Total:** 952,07
**Modelo:** N/C **Marca/Fabricante:** N/C
**Detalhe:** PINTURA DE LIGACAO PINTURA DE LIGACAO **Registrado em:** 25/11/2025 - 07:07:29

## 28 - CONCRETO ASFALTICO - FAIXA C - AREIA E BRITA COMERCIAIS CONCRETO ASFALTICO - FAIXA C - AREIA E BRITA COMERCIAIS

**Quantidade:** 261,1400 **Sigla:** t
**Valor Unitário:** 253,53 **Valor Total:** 66.206,82

**Modelo:** N/C **Marca/Fabricante:** N/C

**Detalhe:** CONCRETO ASFALTICO - FAIXA C - AREIA E BRITA COMERCIAIS CONCRETO ASFALTICO - FAIXA C - AREIA E BRITA COMERCIAIS

**Registrado em:** 25/11/2025 - 07:07:44

## 30 - TRANSPORTE COM CAMINHAO BASCULANTE DE 18 M3, EM VIA URBANA PAVIMENTADA, DMT EXCEDENTE A 30 KM TRANSPORTE COM CAMINHAO BASCULANTE DE 18 M3, EM VIA URBANA PAVIMENTADA, ADICIONAL PARA DMT EXCEDENTE A 30 KM (UNIDADE: TXKM). AF_07/2020 (PAVIMENTACAO) (1)

**Quantidade:** 7.990,8500 **Sigla:** t

**Valor Unitário:** 0,59 **Valor Total:** 4.714,60

**Modelo:** N/C **Marca/Fabricante:** N/C

**Detalhe:** TRANSPORTE COM CAMINHAO BASCULANTE DE 18 M3, EM VIA URBANA PAVIMENTADA, DMT EXCEDENTE A 30 KM TRANSPORTE COM CAMINHAO BASCULANTE DE 18 M3, EM VIA URBANA PAVIMENTADA, ADICIONAL PARA DMT EXCEDENTE A 30 KM (UNIDADE: TXKM). AF_07/2020 (PAVIMENTACAO) (1)

**Registrado em:** 25/11/2025 - 07:08:36

## 31 - FORNECIMENTO DE EMULSAO ASFALTICA PARA IMPRIMACAO (EAI) EMULSAO ASFALTICA PARA IMPRIMACAO (EAI), FORNECIMENTO

**Quantidade:** 3,2600 **Sigla:** t

**Valor Unitário:** 3.165,75 **Valor Total:** 10.320,35

**Modelo:** N/C **Marca/Fabricante:** N/C

**Detalhe:** FORNECIMENTO DE EMULSAO ASFALTICA PARA IMPRIMACAO (EAI) EMULSAO ASFALTICA PARA IMPRIMACAO (EAI), FORNECIMENTO

**Registrado em:** 25/11/2025 - 07:09:42

## 32 - FORNECIMENTO DE EMULSAO RR-1C EMULSAO RR-1C, FORNECIMENTO

**Quantidade:** 1,0900 **Sigla:** t

**Valor Unitário:** 3.421,10 **Valor Total:** 3.729,00

**Modelo:** N/C **Marca/Fabricante:** N/C

**Detalhe:** FORNECIMENTO DE EMULSAO RR-1C EMULSAO RR-1C, FORNECIMENTO **Registrado em:** 25/11/2025 - 07:09:58

## 33 - FORNECIMENTO DE CAP-50/70 FORNECIMENTO DE CAP-50/70

**Quantidade:** 14,3600 **Sigla:** t

**Valor Unitário:** 4.501,02 **Valor Total:** 64.634,65

**Modelo:** N/C **Marca/Fabricante:** N/C

**Detalhe:** FORNECIMENTO DE CAP-50/70 FORNECIMENTO DE CAP-50/70 **Registrado em:** 25/11/2025 - 07:10:12

## 34 - TRANSPORTE DE MATERIAL BETUMINOSO COM CAMINHAO TANQUE DISTRIBUIDOR - RODOVIA PAVIMENTADA TRANSPORTE DE MATERIAL BETUMINOSO COM CAMINHAO TANQUE DISTRIBUIDOR - RODOVIA PAVIMENTADA (PAVIMENTACAO)

**Quantidade:** 7.851,9200 **Sigla:** t

**Valor Unitário:** 2,15 **Valor Total:** 16.881,63

**Modelo:** N/C **Marca/Fabricante:** N/C

**Detalhe:** TRANSPORTE DE MATERIAL BETUMINOSO COM CAMINHAO TANQUE DISTRIBUIDOR - RODOVIA PAVIMENTADA TRANSPORTE DE MATERIAL BETUMINOSO COM CAMINHAO TANQUE DISTRIBUIDOR - RODOVIA PAVIMENTADA (PAVIMENTACAO)

**Registrado em:** 25/11/2025 - 07:10:26

## 35 - LASTRO COM MATERIAL GRANULAR (PEDRA BRITADA N.2) LASTRO COM MATERIAL GRANULAR (PEDRA BRITADA N.2), APLICADO EM PISOS OU LAJES SOBRE SOLO, ESPESSURA DE *10 CM*. AF_01/2024

**Quantidade:** 106,2100 **Sigla:** $M^3$

**Valor Unitário:** 285,37 **Valor Total:** 30.309,15

**Modelo:** N/C **Marca/Fabricante:** N/C

**Detalhe:** LASTRO COM MATERIAL GRANULAR (PEDRA BRITADA N.2) LASTRO COM MATERIAL GRANULAR (PEDRA BRITADA N.2), APLICADO EM PISOS OU LAJES SOBRE SOLO, ESPESSURA DE *10 CM*. AF_01/2024

**Registrado em:** 25/11/2025 - 07:10:40

E-DOCS - CÓPIA DO PROCESSO 2025-BGRQD GERADO POR UDSON OLIVEIRA RAMOS DE AGUIAR EM 20/02/2026 13:23 DOCUMENTO 1 / 1 PÁGINA 625 / 1846

2025-QJOJHD - E-DOCS - CÓPIA SIMPLES 28/11/2025 12:55 PÁGINA 52 / 59

E-DOCS - CÓPIA DO PROCESSO 2025-BGRQD GERADO POR UDSON OLIVEIRA RAMOS DE AGUIAR EM 20/02/2026 13:23 DOCUMENTO 1 / 1 PÁGINA 626 / 1846

2025-QJOJHD - E-DOCS - CÓPIA SIMPLES 28/11/2025 12:55 PÁGINA 53 / 59

## 38 - TRANSPORTE COM CAMINHAO BASCULANTE DE 18 M3, EM VIA URBANA PAVIMENTADA, DMT EXCEDENTE A 30 KM TRANSPORTE COM CAMINHAO BASCULANTE DE 18 M3, EM VIA URBANA PAVIMENTADA, ADICIONAL PARA DMT EXCEDENTE A 30 KM (UNIDADE: TXKM). AF_07/2020 (PAVIMENTACAO) (2)

**Quantidade:** 6.825,3500
**Sigla:** t
**Valor Unitário:** 0,59
**Valor Total:** 4.026,96
**Modelo:** N/C
**Marca/Fabricante:** N/C
**Detalhe:** TRANSPORTE COM CAMINHAO BASCULANTE DE 18 M3, EM VIA URBANA PAVIMENTADA, DMT EXCEDENTE A 30 KM TRANSPORTE COM CAMINHAO BASCULANTE DE 18 M3, EM VIA URBANA PAVIMENTADA, ADICIONAL PARA DMT EXCEDENTE A 30 KM (UNIDADE: TXKM). AF_07/2020 (PAVIMENTACAO) (2)
**Registrado em:** 25/11/2025 - 07:11:49

## 39 - EXECUCAO DE PASSEIO (CALCADA) OU PISO DE CONCRETO COM CONCRETO MOLDADO IN LOCO, USINADO, 6 CM EXECUCAO DE PASSEIO (CALCADA) OU PISO DE CONCRETO COM CONCRETO MOLDADO IN LOCO, USINADO, ACABAMENTO CONVENCIONAL, ESPESSURA 6 CM, ARMADO. AF_08/2022

**Quantidade:** 1.062,1500
**Sigla:** M²
**Valor Unitário:** 104,44
**Valor Total:** 110.930,95
**Modelo:** N/C
**Marca/Fabricante:** N/C
**Detalhe:** EXECUCAO DE PASSEIO (CALCADA) OU PISO DE CONCRETO COM CONCRETO MOLDADO IN LOCO, USINADO, 6 CM EXECUCAO DE PASSEIO (CALCADA) OU PISO DE CONCRETO COM CONCRETO MOLDADO IN LOCO, USINADO, ACABAMENTO CONVENCIONAL, ESPESSURA 6 CM, ARMADO. AF_08/2022
**Registrado em:** 25/11/2025 - 07:12:06

## 40 - ASSENTAMENTO DE GUIA (MEIO-FIO) EM TRECHO RETO 2 ASSENTAMENTO DE GUIA (MEIO-FIO) EM TRECHO RETO, CONFECCIONADA EM CONCRETO PRE-FABRICADO, DIMENSOES 100X15X13X30 CM (COMPRIMENTO X BASE INFERIOR X BASE SUPERIOR X ALTURA). AF_01/2024

**Quantidade:** 701,9900
**Sigla:** M
**Valor Unitário:** 69,68
**Valor Total:** 48.914,66
**Modelo:** N/C
**Marca/Fabricante:** N/C
**Detalhe:** ASSENTAMENTO DE GUIA (MEIO-FIO) EM TRECHO RETO 2 ASSENTAMENTO DE GUIA (MEIO-FIO) EM TRECHO RETO, CONFECCIONADA EM CONCRETO PRE-FABRICADO, DIMENSOES 100X15X13X30 CM (COMPRIMENTO X BASE INFERIOR X BASE SUPERIOR X ALTURA). AF_01/2024 Close
**Registrado em:** 25/11/2025 - 07:12:21

## 41 - ASSENTAMENTO DE GUIA (MEIO-FIO) EM TRECHO CURVO 2 ASSENTAMENTO DE GUIA (MEIO-FIO) EM TRECHO CURVO, CONFECCIONADA EM CONCRETO PRE-FABRICADO, DIMENSOES 100X15X13X30 CM (COMPRIMENTO X BASE INFERIOR X BASE SUPERIOR X ALTURA). AF_01/2024

**Quantidade:** 267,4400
**Sigla:** M
**Valor Unitário:** 73,51
**Valor Total:** 19.659,51
**Modelo:** N/C
**Marca/Fabricante:** N/C
**Detalhe:** ASSENTAMENTO DE GUIA (MEIO-FIO) EM TRECHO CURVO 2 ASSENTAMENTO DE GUIA (MEIO-FIO) EM TRECHO CURVO, CONFECCIONADA EM CONCRETO PRE-FABRICADO, DIMENSOES 100X15X13X30 CM (COMPRIMENTO X BASE INFERIOR X BASE SUPERIOR X ALTURA). AF_01/2024
**Registrado em:** 25/11/2025 - 07:12:36

## 42 - PISO PODOTATIL DE ALERTA OU DIRECIONAL, DE CONCRETO, ASSENTADO SOBRE ARGAMASSA AF_03/2024 PISO PODOTATIL DE ALERTA OU DIRECIONAL, DE CONCRETO, ASSENTADO SOBRE ARGAMASSA. AF_03/2024

**Quantidade:** 353,4600
**Sigla:** M²
**Valor Unitário:** 206,51
**Valor Total:** 72.993,02
**Modelo:** N/C
**Marca/Fabricante:** N/C
**Detalhe:** PISO PODOTATIL DE ALERTA OU DIRECIONAL, DE CONCRETO, ASSENTADO SOBRE ARGAMASSA AF_03/2024 PISO PODOTATIL DE ALERTA OU DIRECIONAL, DE CONCRETO, ASSENTADO SOBRE ARGAMASSA. AF_03/2024
**Registrado em:** 25/11/2025 - 07:12:53

## 43 - RELIGACAO DE REDE DE AGUA EM PVC DN 25 MM RELIGACAO DE REDE DE AGUA EM PVC DN 25 MM, INCLUSIVE CONEXOES, EM VIAS URBANAS

**Quantidade:** 410,0000
**Sigla:** M
**Valor Unitário:** 37,48
**Valor Total:** 15.366,80
**Modelo:** N/C
**Marca/Fabricante:** N/C
**Detalhe:** RELIGACAO DE REDE DE AGUA EM PVC DN 25 MM RELIGACAO DE REDE DE AGUA EM PVC DN 25 MM, INCLUSIVE CONEXOES, EM VIAS URBANAS

E-DOCS - CÓPIA DO PROCESSO 2025-BGRQD GERADO POR UDSON OLIVEIRA RAMOS DE AGUIAR EM 20/02/2026 13:23 DOCUMENTO 1 / 1 PÁGINA 627 / 1846

2025-QJOJHD - E-DOCS - CÓPIA SIMPLES 28/11/2025 12:55 PÁGINA 54 / 59

**Registrado em:** 25/11/2025 - 07:13:06

## 44 - REMANEJAMENTO DE LIGACAO E RELIGACAO DE REDES DE ESGOTO REMANEJAMENTO DE LIGACAO E RELIGACAO DE REDES DE ESGOTO, EM VIAS URBANAS

**Quantidade:** 416,0000
**Sigla:** M
**Valor Unitário:** 124,96
**Valor Total:** 51.983,36
**Modelo:** N/C
**Marca/Fabricante:** N/C
**Detalhe:** REMANEJAMENTO DE LIGACAO E RELIGACAO DE REDES DE ESGOTO REMANEJAMENTO DE LIGACAO E RELIGACAO DE REDES DE ESGOTO, EM VIAS URBANAS
**Registrado em:** 25/11/2025 - 07:13:23

## 45 - ESCAVACAO MECANICA DE VALA EM MATERIAL DE 1A CATEGORIA ESCAVACAO MECANICA DE VALA EM MATERIAL DE 1A CATEGORIA

**Quantidade:** 604,2100
**Sigla:** M³
**Valor Unitário:** 8,15
**Valor Total:** 4.924,31
**Modelo:** N/C
**Marca/Fabricante:** N/C
**Detalhe:** ESCAVACAO MECANICA DE VALA EM MATERIAL DE 1A CATEGORIA ESCAVACAO MECANICA DE VALA EM MATERIAL DE 1A CATEGORIA
**Registrado em:** 25/11/2025 - 07:13:38

## 46 - SERVICO DE REATERRO COM AREIA, TUDO INCLUIDO REATERRO COM AREIA, TUDO INCLUIDO

**Quantidade:** 240,2800
**Sigla:** M³
**Valor Unitário:** 62,71
**Valor Total:** 15.067,96
**Modelo:** N/C
**Marca/Fabricante:** N/C
**Detalhe:** SERVICO DE REATERRO COM AREIA, TUDO INCLUIDO REATERRO COM AREIA, TUDO INCLUIDO
**Registrado em:** 25/11/2025 - 07:13:54

## 47 - COMPACTACAO DE ATERROS A 100% DO PROCTOR INTERMEDIARIO COMPACTACAO DE ATERROS A 100% DO PROCTOR INTERMEDIARIO

**Quantidade:** 220,9100
**Sigla:** M³
**Valor Unitário:** 10,75
**Valor Total:** 2.374,78
**Modelo:** N/C
**Marca/Fabricante:** N/C
**Detalhe:** COMPACTACAO DE ATERROS A 100% DO PROCTOR INTERMEDIARIO COMPACTACAO DE ATERROS A 100% DO PROCTOR INTERMEDIARIO
**Registrado em:** 25/11/2025 - 07:15:25

## 48 - CARGA, MANOBRA E DESCARGA DE SOLOS E MATERIAIS GRANULARES EM CAMINHAO BASCULANTE 18 M3 - ESCAVADEIRA CARGA, MANOBRA E DESCARGA DE SOLOS E MATERIAIS GRANULARES EM CAMINHAO BASCULANTE 18 M3 - CARGA COM ESCAVADEIRA HIDRAULICA (CACAMBA DE 1,20 M3 / 155 HP)E DESCARGA LIVRE (UNIDADE: T). AF_07/2020 (DRENAGEM)

**Quantidade:** 1.493,3200
**Sigla:** t
**Valor Unitário:** 5,34
**Valor Total:** 7.974,33
**Modelo:** N/C
**Marca/Fabricante:** N/C
**Detalhe:** CARGA, MANOBRA E DESCARGA DE SOLOS E MATERIAIS GRANULARES EM CAMINHAO BASCULANTE 18 M3 - ESCAVADEIRA CARGA, MANOBRA E DESCARGA DE SOLOS E MATERIAIS GRANULARES EM CAMINHAO BASCULANTE 18 M3 - CARGA COM ESCAVADEIRA HIDRAULICA (CACAMBA DE 1,20 M3 / 155 HP)E DESCARGA LIVRE (UNIDADE: T). AF_07/2020 (DRENAGEM) Close
**Registrado em:** 25/11/2025 - 07:15:37

## 49 - TRANSPORTE COM CAMINHAO BASCULANTE DE 18 M3, EM VIA URBANA PAVIMENTADA, DMT ATE 30 KM TRANSPORTE COM CAMINHAO BASCULANTE DE 18 M3, EM VIA URBANA PAVIMENTADA, DMT ATE 30 KM (UNIDADE: TXKM). AF_07/2020 (DRENAGEM)

**Quantidade:** 6.158,8000
**Sigla:** t
**Valor Unitário:** 1,57
**Valor Total:** 9.669,32
**Modelo:** N/C
**Marca/Fabricante:** N/C
**Detalhe:** TRANSPORTE COM CAMINHAO BASCULANTE DE 18 M3, EM VIA URBANA PAVIMENTADA, DMT ATE 30 KM TRANSPORTE COM CAMINHAO BASCULANTE DE 18 M3, EM VIA URBANA PAVIMENTADA, DMT ATE 30 KM (UNIDADE: TXKM). AF_07/2020 (DRENAGEM)
**Registrado em:** 25/11/2025 - 07:15:51

E-DOCS - CÓPIA DO PROCESSO 2025-BGRQD GERADO POR UDSON OLIVEIRA RAMOS DE AGUIAR EM 20/02/2026 13:23 DOCUMENTO 1 / 1 PÁGINA 628 / 1846

2025-QJOJHD - E-DOCS - CÓPIA SIMPLES 28/11/2025 12:55 PÁGINA 55 / 59

## 50 - TRANSPORTE COM CAMINHAO BASCULANTE DE 18 M3, EM VIA URBANA EM LEITO NATURAL (UNIDADE: TXKM) TRANSPORTE COM CAMINHAO BASCULANTE DE 18 M3, EM VIA URBANA EM LEITO NATURAL (UNIDADE: TXKM). AF_07/2020 (DRENAGEM)

**Quantidade:** 203,1500 **Sigla:** t
**Valor Unitário:** 1,97 **Valor Total:** 400,21
**Modelo:** N/C **Marca/Fabricante:** N/C
**Detalhe:** TRANSPORTE COM CAMINHAO BASCULANTE DE 18 M3, EM VIA URBANA EM LEITO NATURAL (UNIDADE: TXKM) TRANSPORTE COM CAMINHAO BASCULANTE DE 18 M3, EM VIA URBANA EM LEITO NATURAL (UNIDADE: TXKM). AF_07/2020 (DRENAGEM)
**Registrado em:** 25/11/2025 - 07:16:06

## 51 - ESCORAMENTO METALICO DE VALA TIPO GAIOLA, CONFORME PROJETO TIPO. ESCORAMENTO METALICO DE VALA TIPO GAIOLA, CONFORME PROJETO TIPO.

**Quantidade:** 708,8200 **Sigla:** M²
**Valor Unitário:** 35,61 **Valor Total:** 25.241,08
**Modelo:** N/C **Marca/Fabricante:** N/C
**Detalhe:** ESCORAMENTO METALICO DE VALA TIPO GAIOLA, CONFORME PROJETO TIPO. ESCORAMENTO METALICO DE VALA TIPO GAIOLA, CONFORME PROJETO TIPO.
**Registrado em:** 25/11/2025 - 07:16:28

## 52 - EXECUCAO DE POCO DE VISITA - PVI 02 - AREIA E BRITA COMERCIAIS POCO DE VISITA - PVI 02 - AREIA E BRITA COMERCIAIS

**Quantidade:** 10,0000 **Sigla:** UN
**Valor Unitário:** 2.630,49 **Valor Total:** 26.304,90
**Modelo:** N/C **Marca/Fabricante:** N/C
**Detalhe:** EXECUCAO DE POCO DE VISITA - PVI 02 - AREIA E BRITA COMERCIAIS POCO DE VISITA - PVI 02 - AREIA E BRITA COMERCIAIS
**Registrado em:** 25/11/2025 - 07:16:43

## 53 - CHAMINE DOS POCOS DE VISITA - CPV 01 - AREIA E BRITA COMERCIAIS CHAMINE DOS POCOS DE VISITA - CPV 01 - AREIA E BRITA COMERCIAIS

**Quantidade:** 10,0000 **Sigla:** UN
**Valor Unitário:** 1.972,65 **Valor Total:** 19.726,50
**Modelo:** N/C **Marca/Fabricante:** N/C
**Detalhe:** CHAMINE DOS POCOS DE VISITA - CPV 01 - AREIA E BRITA COMERCIAIS CHAMINE DOS POCOS DE VISITA - CPV 01 - AREIA E BRITA COMERCIAIS
**Registrado em:** 25/11/2025 - 07:16:59

## 54 - FORNECIMENTO E INSTALACAO DE TUBO PEAD PARA DRENAGEM - D = 400 MM TUBO PEAD PARA DRENAGEM - D = 400 MM - FORNECIMENTO E INSTALACAO

**Quantidade:** 55,0000 **Sigla:** M
**Valor Unitário:** 278,68 **Valor Total:** 15.327,40
**Modelo:** N/C **Marca/Fabricante:** N/C
**Detalhe:** FORNECIMENTO E INSTALACAO DE TUBO PEAD PARA DRENAGEM - D = 400 MM TUBO PEAD PARA DRENAGEM - D = 400 MM - FORNECIMENTO E INSTALACAO
**Registrado em:** 25/11/2025 - 07:17:13

## 55 - FORNECIMENTO E INSTALACAO DE TUBO PEAD PARA DRENAGEM - D = 600 MM TUBO PEAD PARA DRENAGEM - D = 600 MM - FORNECIMENTO E INSTALACAO

**Quantidade:** 253,0000 **Sigla:** M
**Valor Unitário:** 671,16 **Valor Total:** 169.803,48
**Modelo:** N/C **Marca/Fabricante:** N/C
**Detalhe:** FORNECIMENTO E INSTALACAO DE TUBO PEAD PARA DRENAGEM - D = 600 MM TUBO PEAD PARA DRENAGEM - D = 600 MM - FORNECIMENTO E INSTALACAO
**Registrado em:** 25/11/2025 - 07:17:28

## 56 - TRANSPORTE COM CAMINHAO CARROCERIA DE 15 T - RODOVIA PAVIMENTADA TRANSPORTE COM CAMINHAO CARROCERIA DE 15 T - RODOVIA PAVIMENTADA

**Quantidade:** 3.751,9700 **Sigla:** t

E-DOCS - CÓPIA DO PROCESSO 2025-BGRQD GERADO POR UDSON OLIVEIRA RAMOS DE AGUIAR EM 20/02/2026 13:23 DOCUMENTO 1 / 1 PÁGINA 629 / 1846

2025-QJOJHD - E-DOCS - CÓPIA SIMPLES 28/11/2025 12:55 PÁGINA 56 / 59

**Valor Unitário:** 0,85 **Valor Total:** 3.189,17
**Modelo:** N/C **Marca/Fabricante:** N/C
**Detalhe:** TRANSPORTE COM CAMINHAO CARROCERIA DE 15 T - RODOVIA PAVIMENTADA TRANSPORTE COM CAMINHAO CARROCERIA DE 15 T - RODOVIA PAVIMENTADA
**Registrado em:** 25/11/2025 - 07:17:41

## 57 - EXECUCAO DE CAIXA RALO EM BLOCOS PRE-MOLDADOS E GRELHA ARTICULADA EM FFA EM VIAS URBANAS CAIXA RALO EM BLOCOS PRE-MOLDADOS E GRELHA ARTICULADA EM FFA EM VIAS URBANAS

**Quantidade:** 10,0000 **Sigla:** UN
**Valor Unitário:** 2.208,65 **Valor Total:** 22.086,50
**Modelo:** N/C **Marca/Fabricante:** N/C
**Detalhe:** EXECUCAO DE CAIXA RALO EM BLOCOS PRE-MOLDADOS E GRELHA ARTICULADA EM FFA EM VIAS URBANAS CAIXA RALO EM BLOCOS PRE-MOLDADOS E GRELHA ARTICULADA EM FFA EM VIAS URBANAS
**Registrado em:** 25/11/2025 - 07:17:53

## 58 - BOCA DE BSTC D = 0,60 M - ESCONSIDADE 0° - AREIA E BRITA COMERCIAIS - ALAS RETAS BOCA DE BSTC D = 0,60 M - ESCONSIDADE 0° - AREIA E BRITA COMERCIAIS - ALAS RETAS

**Quantidade:** 1,0000 **Sigla:** UN
**Valor Unitário:** 911,64 **Valor Total:** 911,64
**Modelo:** N/C **Marca/Fabricante:** N/C
**Detalhe:** BOCA DE BSTC D = 0,60 M - ESCONSIDADE 0° - AREIA E BRITA COMERCIAIS - ALAS RETAS BOCA DE BSTC D = 0,60 M - ESCONSIDADE 0° - AREIA E BRITA COMERCIAIS - ALAS RETAS
**Registrado em:** 25/11/2025 - 07:18:06

## 59 - TRINCHEIRA DRENANTE EM CONCRETO ARMADO, INCLUINDO GRELHAS FOFO, ESCAVACAO E REATERRO. TRINCHEIRA DRENANTE EM CONCRETO ARMADO, INCLUINDO GRELHAS FOFO, ESCAVACAO E REATERRO.

**Quantidade:** 5,0000 **Sigla:** M
**Valor Unitário:** 2.106,28 **Valor Total:** 10.531,40
**Modelo:** N/C **Marca/Fabricante:** N/C
**Detalhe:** TRINCHEIRA DRENANTE EM CONCRETO ARMADO, INCLUINDO GRELHAS FOFO, ESCAVACAO E REATERRO. TRINCHEIRA DRENANTE EM CONCRETO ARMADO, INCLUINDO GRELHAS FOFO, ESCAVACAO E REATERRO.
**Registrado em:** 25/11/2025 - 07:18:19

## 60 - PINTURA DE FAIXA COM TINTA ACRILICA EMULSIONADA EM AGUA - ESPESSURA DE 0,5 MM PINTURA DE FAIXA COM TINTA ACRILICA EMULSIONADA EM AGUA - ESPESSURA DE 0,5 MM

**Quantidade:** 116,6300 **Sigla:** M²
**Valor Unitário:** 22,89 **Valor Total:** 2.669,66
**Modelo:** N/C **Marca/Fabricante:** N/C
**Detalhe:** PINTURA DE FAIXA COM TINTA ACRILICA EMULSIONADA EM AGUA - ESPESSURA DE 0,5 MM PINTURA DE FAIXA COM TINTA ACRILICA EMULSIONADA EM AGUA - ESPESSURA DE 0,5 MM
**Registrado em:** 25/11/2025 - 07:18:30

## 61 - PINTURA DE SETAS E ZEBRADOS COM TERMOPLASTICO POR EXTRUSAO - ESPESSURA DE 3,0 MM PINTURA DE SETAS E ZEBRADOS COM TERMOPLASTICO POR EXTRUSAO - ESPESSURA DE 3,0 MM

**Quantidade:** 9,1400 **Sigla:** M²
**Valor Unitário:** 124,50 **Valor Total:** 1.137,93
**Modelo:** N/C **Marca/Fabricante:** N/C
**Detalhe:** PINTURA DE SETAS E ZEBRADOS COM TERMOPLASTICO POR EXTRUSAO - ESPESSURA DE 3,0 MM PINTURA DE SETAS E ZEBRADOS COM TERMOPLASTICO POR EXTRUSAO - ESPESSURA DE 3,0 MM
**Registrado em:** 25/11/2025 - 07:18:46

## 62 - PLACA EM ACO NO 16 GALVANIZADO COM PELICULA RETRORREFLETIVA TIPO I + I - CONFECCAO PLACA EM ACO NO 16 GALVANIZADO COM PELICULA RETRORREFLETIVA TIPO I + I - CONFECCAO

**Quantidade:** 12,8500 **Sigla:** M²
**Valor Unitário:** 507,70 **Valor Total:** 6.523,95
**Modelo:** N/C **Marca/Fabricante:** N/C

E-DOCS - CÓPIA DO PROCESSO 2025-BGRQD GERADO POR UDSON OLIVEIRA RAMOS DE AGUIAR EM 20/02/2026 13:23 DOCUMENTO 1 / 1 PÁGINA 630 / 1846

2025-QJOJHD - E-DOCS - CÓPIA SIMPLES 28/11/2025 12:55 PÁGINA 57 / 59

**Detalhe:** PLACA EM AÇO Nº 16 GALVANIZADO COM PELÍCULA RETRORREFLETIVA TIPO I + I - CONFECÇÃO
**Registrado em:** 25/11/2025 - 07:19:03

## 63 - SUPORTE PARA PLACA DE SINALIZACAO EM MADEIRA DE LEI TRATADA 8 X 8 CM - FORNECIMENTO E IMPLANTACAO SUPORTE PARA PLACA DE SINALIZACAO EM MADEIRA DE LEI TRATADA 8 X 8 CM - FORNECIMENTO E IMPLANTACAO

**Quantidade:** 25,0000
**Sigla:** UN
**Valor Unitário:** 147,07
**Valor Total:** 3.676,75
**Modelo:** N/C
**Marca/Fabricante:** N/C
**Detalhe:** SUPORTE PARA PLACA DE SINALIZACAO EM MADEIRA DE LEI TRATADA 8 X 8 CM - FORNECIMENTO E IMPLANTACAO SUPORTE PARA PLACA DE SINALIZACAO EM MADEIRA DE LEI TRATADA 8 X 8 CM - FORNECIMENTO E IMPLANTACAO Close
**Registrado em:** 25/11/2025 - 07:19:20

## 64 - FORNECIMENTO E COLOCACAO DE CONES PARA SINALIZACAO 1 CONES PARA SINALIZACAO, FORNECIMENTO E COLOCACAO

**Quantidade:** 24,0000
**Sigla:** UN
**Valor Unitário:** 131,87
**Valor Total:** 3.164,88
**Modelo:** N/C
**Marca/Fabricante:** N/C
**Detalhe:** FORNECIMENTO E COLOCACAO DE CONES PARA SINALIZACAO 1 CONES PARA SINALIZACAO, FORNECIMENTO E COLOCACAO
**Registrado em:** 25/11/2025 - 07:19:32

## 65 - FORNECIMENTO DE SINALIZACAO VERTICAL COM CHAPA EM ESMALTE SINTETICO SINALIZACAO VERTICAL COM CHAPA EM ESMALTE SINTETICO

**Quantidade:** 6,0000
**Sigla:** M²
**Valor Unitário:** 848,00
**Valor Total:** 5.088,00
**Modelo:** N/C
**Marca/Fabricante:** N/C
**Detalhe:** FORNECIMENTO DE SINALIZACAO VERTICAL COM CHAPA EM ESMALTE SINTETICO SINALIZACAO VERTICAL COM CHAPA EM ESMALTE SINTETICO
**Registrado em:** 25/11/2025 - 07:19:48

## 66 - DISPOSITIVO DE DIRECIONAMENTO OU BLOQUEIO TIPO TELA PLASTICA COM SUPORTE FIXO - DISPOSITIVO DE DIRECIONAMENTO OU BLOQUEIO TIPO TELA PLASTICA COM SUPORTE FIXO - CONFECCAO

**Quantidade:** 116,0200
**Sigla:** M²
**Valor Unitário:** 39,04
**Valor Total:** 4.529,42
**Modelo:** N/C
**Marca/Fabricante:** N/C
**Detalhe:** DISPOSITIVO DE DIRECIONAMENTO OU BLOQUEIO TIPO TELA PLASTICA COM SUPORTE FIXO - DISPOSITIVO DE DIRECIONAMENTO OU BLOQUEIO TIPO TELA PLASTICA COM SUPORTE FIXO - CONFECCAO Close
**Registrado em:** 25/11/2025 - 07:20:00

## 67 - FORNECIMENTO DE SINALIZACAO NOTURNA (FIO COM LAMPADA E BALDE) SINALIZACAO NOTURNA ( FIO COM LAMPADA E BALDE ), FORNECIMENTO E INSTALACAO

**Quantidade:** 96,6900
**Sigla:** M
**Valor Unitário:** 39,20
**Valor Total:** 3.790,25
**Modelo:** N/C
**Marca/Fabricante:** N/C
**Detalhe:** FORNECIMENTO DE SINALIZACAO NOTURNA (FIO COM LAMPADA E BALDE) SINALIZACAO NOTURNA ( FIO COM LAMPADA E BALDE ), FORNECIMENTO E INSTALACAO
**Registrado em:** 25/11/2025 - 07:20:12

## 68 - ADMINISTRACAO LOCAL 1 ADMINISTRACAO LOCAL

**Quantidade:** 1,0000
**Sigla:** UN
**Valor Unitário:** 64.263,42
**Valor Total:** 64.263,42
**Modelo:** N/C
**Marca/Fabricante:** N/C
**Detalhe:** ADMINISTRACAO LOCAL 1 ADMINISTRACAO LOCAL
**Registrado em:** 25/11/2025 - 07:20:26

**Informações adicionais**

Declaro cumprir as exigências de reserva de cargos para pessoa com deficiência e para reabilitado da Previdência Social, previstas em lei e em outras normas específicas.

Sob pena de desclassificação, declaro que minhas propostas econômicas compreendem a integralidade dos custos para atendimento dos direitos trabalhistas assegurados na Constituição Federal, nas leis trabalhistas, nas normas infralegais, nas convenções coletivas de trabalho e nos termos de ajustamento de conduta vigentes na data de entrega das propostas.

Declaro para fins do inciso XXXIII do artigo 7° da Constituição Federal, com redação dada pela Emenda Constitucional, nº 20/98, que não emprega menores de dezoito anos em trabalho noturno, perigoso ou insalubre e de que qualquer trabalho a menores de 16 anos.

Declaro não possuir em sua cadeia produtiva, empregados executando trabalho degradante ou forçado, nos termos do inciso III e IV do art.1º e no inciso III do art.5º da Constituição Federal.

Declaro que, conforme disposto no art. 93 da Lei nº 8.213, de 24 de julho de 1991, estou ciente do cumprimento da reserva de cargos prevista em lei para pessoa com deficiência ou para reabilitado da Previdência Social e que, se aplicado ao número de funcionários da minha empresa, atendo às regras de acessibilidade previstas na legislação.

Declaro sob as penas da lei, que até a presente data inexistem fatos impeditivos para sua habilitação no presente processo licitatório, ciente da obrigatoriedade de declarar ocorrências posteriores.

Declaro para os devidos fins legais, sem prejuízo das sanções e multas previstas neste ato convocatório, **NÃO ESTAR** enquadrado como ME/EPP/COOP conforme Lei Complementar 123, de 14 de dezembro de 2006, cujos termos declaro conhecer na íntegra, **NÃO ESTANDO** apto, portanto, a exercer o direito de preferência.

# Proposta Registrada

**Processo**

**Número:** 000014/2025
**Modalidade:** Concorrência por Menor Preço
**Orgão:** Prefeitura Municipal de Alegre
**Número do Processo Interno:** 0BGRQD/2025
**Abertura:** 25/11/2025 - 09:01
**Município:** Alegre / ES

**Validade da Proposta - Em dias, conforme o edital**

**Proposta Válida por:** 60 dias.

**Informações adicionais**

Declaro que estou ciente e concordo com as condições contidas no edital e seus anexos, bem como de que cumpro plenamente os requisitos de habilitação definidos no edital.

Declaro cumprir as exigências de reserva de cargos para pessoa com deficiência e para reabilitado da Previdência Social, previstas em lei e em outras normas específicas.

Sob pena de desclassificação, declaro que minhas propostas econômicas compreendem a integralidade dos custos para atendimento dos direitos trabalhistas assegurados na Constituição Federal, nas leis trabalhistas, nas normas infralegais, nas convenções coletivas de trabalho e nos termos de ajustamento de conduta vigentes na data de entrega das propostas.

Declaro para fins do inciso XXXIII do artigo 7° da Constituição Federal, com redação dada pela Emenda Constitucional, nº 20/98, que não emprega menores de dezoito anos em trabalho noturno, perigoso ou insalubre e de que qualquer trabalho a menores de 16 anos.

Declaro não possuir em sua cadeia produtiva, empregados executando trabalho degradante ou forçado, nos termos do inciso III e IV do art.1º e no inciso III do art.5º da Constituição Federal.

Declaro que, conforme disposto no art. 93 da Lei nº 8.213, de 24 de julho de 1991, estou ciente do cumprimento da reserva de cargos prevista em lei para pessoa com deficiência ou para reabilitado da Previdência Social e que, se aplicado ao número de funcionários da minha empresa, atendo às regras de acessibilidade previstas na legislação.

Declaro sob as penas da lei, que até a presente data inexistem fatos impeditivos para sua habilitação no presente processo licitatório, ciente da obrigatoriedade de declarar ocorrências posteriores.

Declaro para os devidos fins legais, sem prejuízo das sanções e multas previstas neste ato convocatório, **ESTAR** enquadrado como ME/EPP/COOP conforme Lei Complementar 123, de 14 de dezembro de 2006, cujos termos declaro conhecer na íntegra, **ESTANDO** apto, portanto, a exercer o direito de preferência.

E-DOCS - CÓPIA DO PROCESSO 2025-BGRQD GERADO POR UDSON OLIVEIRA RAMOS DE AGUIAR EM 20/02/2026 13:23 DOCUMENTO 1 / 1 PÁGINA 631 / 1846

2025-QJQJHD - E-DOCS - CÓPIA SIMPLES 28/11/2025 12:55 PÁGINA 58 / 59

**INFORMAÇÕES DO DOCUMENTO**
Documento capturado em 28/11/2025 12:55:07 (HORÁRIO DE BRASÍLIA - UTC-3)
por ANAPAULA PAES ALVES MONTEIRO (ASSISTENTE ADMINISTRATIVO - DCOMPG - SEFIP - PMAL)
Valor Legal: CÓPIA SIMPLES | Natureza: DOCUMENTO NATO-DIGITAL

A disponibilidade do documento pode ser conferida pelo link: https://e-docs.es.gov.br/d/2025-QJ0JHD

E-DOCS - CÓPIA DO PROCESSO 2025-BGRQD GERADO POR UDSON OLIVEIRA RAMOS DE AGUIAR EM 20/02/2026 13:23 DOCUMENTO 1 / 1 PÁGINA 632 / 1846

2025-QJ0JHD - E-DOCS - CÓPIA SIMPLES 28/11/2025 12:55 PÁGINA 59 / 59

E-DOCS - CÓPIA DO PROCESSO 2025-BGRQD GERADO POR UDSON OLIVEIRA RAMOS DE AGUIAR EM 20/02/2026 13:23 DOCUMENTO 1 / 1 PÁGINA 633 / 1846

2025-M9HNHD - E-DOCS - DOCUMENTO ORIGINAL 28/11/2025 13:02 PÁGINA 1 / 20

# ATA DE PROPOSTAS

Prefeitura Municipal de Alegre
Prefeitura Municipal de Alegre
Concorrência por Menor Preço - 000014/2025

## Declarações obrigatórias

| Titulo | Descricao |
|---|---|
| Declaração de conhecimento do Edital | Declaro que estou ciente e concordo com as condições contidas no edital e seus anexos, bem como de que cumpro plenamente os requisitos de habilitação definidos no edital. |
| Declaração de reserva de cargos | Declaro cumprir as exigências de reserva de cargos para pessoa com deficiência e para reabilitado da Previdência Social, previstas em lei e em outras normas específicas. |
| Declaração de proposta econômica | Sob pena de desclassificação, declaro que minhas propostas econômicas compreendem a integralidade dos custos para atendimento dos direitos trabalhistas assegurados na Constituição Federal, nas leis trabalhistas, nas normas infralegais, nas convenções coletivas de trabalho e nos termos de ajustamento de conduta vigentes na data de entrega das propostas. |
| Declaração de Não-Emprego de menores | Declaro para fins do inciso XXXIII do artigo 7° da Constituição Federal, com redação dada pela Emenda Constitucional, nº 20/98, que não emprega menores de dezoito anos em trabalho noturno, perigoso ou insalubre e de que qualquer trabalho a menores de 16 anos. |
| Declaração de Não-Emprego de trabalho degradante | Declaro não possuir em sua cadeia produtiva, empregados executando trabalho degradante ou forçado, nos termos do inciso III e IV do art.1º e no inciso III do art.5º da Constituição Federal. |
| Declaração de Acessibilidade | Declaro que, conforme disposto no art. 93 da Lei nº 8.213, de 24 de julho de 1991, estou ciente do cumprimento da reserva de cargos prevista em lei para pessoa com deficiência ou para reabilitado da Previdência Social e que, se aplicado ao número de funcionários da minha empresa, atendo às regras de acessibilidade previstas na legislação. |
| Declaração de Inexistência de Fato Superveniente | Declaro sob as penas da lei, que até a presente data inexistem fatos impeditivos para sua habilitação no presente processo licitatório, ciente da obrigatoriedade de declarar ocorrências posteriores. |

* As declarações supracitadas foram aceitas por todos os participantes.

## Propostas Enviadas

### LOTE 0001 - ITEM 0001 - FORNECIMENTO E INSTALACAO DE PLACA DE OBRA COM CHAPA GALVANIZADA E ESTRUTURA DE MADEIRA fornecimento e instalacao de placa de obra com chapa galvanizada e estrutura de madeira. af_03/2022_ps

| Fornecedor | CNPJ/CPF | Data | Modelo | Marca/ Fabricante | Quantidade | Lance | Valor Total | LC 123/2006 |
|---|---|---|---|---|---|---|---|---|
| TREZE MATERIAL DE CONSTRUCAO LTDA | 01.070.171/0001-50 | 24/11/2025 - 11:18:59 | N/C | N/C | 4,5000 | R$571,86 | R$ 2.573,37 | Sim |
| ADIGE ARQUITETURA E ENGENHARIA LTDA | 01.469.689/0001-60 | 24/11/2025 - 12:30:22 | | | 4,5000 | R$571,00 | R$ 2.569,50 | Não |
| THOMPSON ENGENHARIA LTDA | 36.758.622/0001-20 | 24/11/2025 - 17:35:43 | N/C | N/C | 4,5000 | R$571,00 | R$ 2.569,50 | Não |
| ENGETECH - ENGENHARIA, COMERCIO E SERVICOS LTDA | 04.154.467/0001-47 | 24/11/2025 - 23:06:24 | SERVIÇO | SERVIÇO | 4,5000 | R$571,86 | R$ 2.573,37 | Sim |
| EXATA CONSTRUTORA LTDA | 34.662.024/0001-28 | 25/11/2025 - 06:59:52 | N/C | N/C | 4,5000 | R$571,86 | R$ 2.573,37 | Não |

### LOTE 0001 - ITEM 0002 - REFEITORIO COM PAREDES DE CHAPA DE COMPENS. 12MM E PONTALETES 8X8CM REFEITORIO COM PAREDES DE CHAPA DE COMPENS. 12MM E PONTALETES 8X8CM, PISO CIMENT. E COB. DE TELHAS FIBROC. 6MM, INCL. PONTO DE LUZ E CX. DE INSPECAO (CONS. 1.21 M2/FUNC./TURNO), CONF. PROJETO (1 UTILIZACAO)

| Fornecedor | CNPJ/CPF | Data | Modelo | Marca/ Fabricante | Quantidade | Lance | Valor Total | LC 123/2006 |
|---|---|---|---|---|---|---|---|---|
| TREZE MATERIAL DE CONSTRUCAO LTDA | 01.070.171/0001-50 | 24/11/2025 - 11:19:37 | N/C | N/C | 18,1500 | R$570,66 | R$ 10.357,48 | Sim |
| ADIGE ARQUITETURA E ENGENHARIA LTDA | 01.469.689/0001-60 | 24/11/2025 - 12:30:22 | | | 18,1500 | R$570,00 | R$ 10.345,50 | Não |
| THOMPSON ENGENHARIA LTDA | 36.758.622/0001-20 | 24/11/2025 - 17:36:12 | N/C | N/C | 18,1500 | R$570,66 | R$ 10.357,48 | Não |
| ENGETECH - ENGENHARIA, COMERCIO E SERVICOS LTDA | 04.154.467/0001-47 | 24/11/2025 - 23:06:24 | SERVIÇO | SERVIÇO | 18,1500 | R$570,66 | R$ 10.357,48 | Sim |
| EXATA CONSTRUTORA LTDA | 34.662.024/0001-28 | 25/11/2025 - 07:00:11 | N/C | N/C | 18,1500 | R$570,66 | R$ 10.357,48 | Não |



PORTAL DE COMPRAS PÚBLICAS
A autenticidade do documento pode ser verificada no site https://validaarquivo.portaldecompraspublicas.com.br
Documento gerado eletronicamente no Portal de Compras Públicas em 25/11/2025 às 14:45:53.
Código verificador: F3B34E

E-DOCS - CÓPIA DO PROCESSO 2025-BGRQD GERADO POR UDSON OLIVEIRA RAMOS DE AGUIAR EM 20/02/2026 13:23 DOCUMENTO 1 / 1 PÁGINA 634 / 1846

2025-M9HNHD - E-DOCS - DOCUMENTO ORIGINAL 28/11/2025 13:02 PÁGINA 2 / 20

**LOTE 0001 - ITEM 0003 - ALUGUEL MENSAL CONTAINER SANITARIO 1 ALUGUEL MENSAL CONTAINER SANITARIO, INCL PORTA, BASC, 2 PTOS LUZ, 1 PTO ATERRAM., 3VASOS, 3LAVATORIOS, CALHA MICTORIO, 6 CHUVEIROS (1 ELETRICO), TORN.,REGISTROS, PISO COMP. NAVAL PINTADO, CERT NR18 E LAUDO DESCONTAMINACAO**

| Fornecedor | CNPJ/CPF | Data | Modelo | Marca/ Fabricante | Quantidade | Lance | Valor Total | LC 123/2006 |
|---|---|---|---|---|---|---|---|---|
| TREZE MATERIAL DE CONSTRUCAO LTDA | 01.070.171/0001-50 | 24/11/2025 - 11:20:10 | N/C | N/C | 4,0000 | R$1.538,29 | R$ 6.153,16 | Sim |
| ADIGE ARQUITETURA E ENGENHARIA LTDA | 01.469.689/0001-60 | 24/11/2025 - 12:30:22 | | | 4,0000 | R$1.538,00 | R$ 6.152,00 | Não |
| THOMPSON ENGENHARIA LTDA | 36.758.622/0001-20 | 24/11/2025 - 17:36:32 | N/C | N/C | 4,0000 | R$1.538,00 | R$ 6.152,00 | Não |
| ENGETECH - ENGENHARIA, COMERCIO E SERVICOS LTDA | 04.154.467/0001-47 | 24/11/2025 - 23:06:24 | SERVIÇO | SERVIÇO | 4,0000 | R$1.538,29 | R$ 6.153,16 | Sim |
| EXATA CONSTRUTORA LTDA | 34.662.024/0001-28 | 25/11/2025 - 07:00:27 | N/C | N/C | 4,0000 | R$1.538,29 | R$ 6.153,16 | Não |

**LOTE 0001 - ITEM 0004 - ALUGUEL DE CONTAINER PARA ALMOXARIFADO 1 ALUGUEL MENSAL CONTAINER PARA ALMOXARIFADO, INCL. PORTA, 2 JANELAS, 1 PT ILUMINACAO, ISOLAMENTO TERMICO (TETO), PISO EM COMP. NAVAL PINTADO, CERT. NR18, INCL. LAUDO DESCONTAMINACAO.**

| Fornecedor | CNPJ/CPF | Data | Modelo | Marca/ Fabricante | Quantidade | Lance | Valor Total | LC 123/2006 |
|---|---|---|---|---|---|---|---|---|
| TREZE MATERIAL DE CONSTRUCAO LTDA | 01.070.171/0001-50 | 24/11/2025 - 11:20:40 | N/C | N/C | 4,0000 | R$991,49 | R$ 3.965,96 | Sim |
| ADIGE ARQUITETURA E ENGENHARIA LTDA | 01.469.689/0001-60 | 24/11/2025 - 12:30:22 | | | 4,0000 | R$991,00 | R$ 3.964,00 | Não |
| THOMPSON ENGENHARIA LTDA | 36.758.622/0001-20 | 24/11/2025 - 17:36:56 | N/C | N/C | 4,0000 | R$991,49 | R$ 3.965,96 | Não |
| ENGETECH - ENGENHARIA, COMERCIO E SERVICOS LTDA | 04.154.467/0001-47 | 24/11/2025 - 23:06:24 | SERVIÇO | SERVIÇO | 4,0000 | R$991,49 | R$ 3.965,96 | Sim |
| EXATA CONSTRUTORA LTDA | 34.662.024/0001-28 | 25/11/2025 - 07:00:49 | N/C | N/C | 4,0000 | R$991,49 | R$ 3.965,96 | Não |

**LOTE 0001 - ITEM 0005 - FORNECIMENTO E INSTALACAO DE TAPUME TELHA METALICA ONDULADA EM ACO GALVALUME 0,50MM BRANCA H=2,20M TAPUME TELHA METALICA ONDULADA EM ACO GALVALUME 0,50MM BRANCA H=2,20M, INCL. MONTAGEM ESTR. MAD. 8X8, C/ADESIVO DER-ES 60X60CM A CADA 10M, INCL. FAIXAS PINT. ESMALTE SINT. CORES AZUL C/ H=30CM E ROSA C/ H=10CM(REAPROVEITAMENTO 2X)**

| Fornecedor | CNPJ/CPF | Data | Modelo | Marca/ Fabricante | Quantidade | Lance | Valor Total | LC 123/2006 |
|---|---|---|---|---|---|---|---|---|
| TREZE MATERIAL DE CONSTRUCAO LTDA | 01.070.171/0001-50 | 24/11/2025 - 11:21:12 | N/C | N/C | 72,3000 | R$178,23 | R$ 12.886,03 | Sim |
| ADIGE ARQUITETURA E ENGENHARIA LTDA | 01.469.689/0001-60 | 24/11/2025 - 12:30:22 | | | 72,3000 | R$178,00 | R$ 12.869,40 | Não |
| THOMPSON ENGENHARIA LTDA | 36.758.622/0001-20 | 24/11/2025 - 17:37:16 | N/C | N/C | 72,3000 | R$178,23 | R$ 12.886,03 | Não |
| ENGETECH - ENGENHARIA, COMERCIO E SERVICOS LTDA | 04.154.467/0001-47 | 24/11/2025 - 23:06:24 | SERVIÇO | SERVIÇO | 72,3000 | R$178,23 | R$ 12.886,03 | Sim |
| EXATA CONSTRUTORA LTDA | 34.662.024/0001-28 | 25/11/2025 - 07:01:06 | N/C | N/C | 72,3000 | R$178,23 | R$ 12.886,03 | Não |

**LOTE 0001 - ITEM 0006 - FORNECIMENTO DE ENTRADA DE ENERGIA ELETRICA, AEREA, TRIFASICA ENTRADA DE ENERGIA ELETRICA, AEREA, TRIFASICA, COM CAIXA DE SOBREPOR, CABO DE 16 MM2 E DISJUNTOR DIN 50A (NAO INCLUSO O POSTE DE CONCRETO). AF_07/2020_PS**

| Fornecedor | CNPJ/CPF | Data | Modelo | Marca/ Fabricante | Quantidade | Lance | Valor Total | LC 123/2006 |
|---|---|---|---|---|---|---|---|---|
| TREZE MATERIAL DE CONSTRUCAO LTDA | 01.070.171/0001-50 | 24/11/2025 - 11:21:41 | N/C | N/C | 1,0000 | R$2.708,56 | R$ 2.708,56 | Sim |
| ADIGE ARQUITETURA E ENGENHARIA LTDA | 01.469.689/0001-60 | 24/11/2025 - 12:30:22 | | | 1,0000 | R$2.708,00 | R$ 2.708,00 | Não |
| THOMPSON ENGENHARIA LTDA | 36.758.622/0001-20 | 24/11/2025 - 17:37:41 | N/C | N/C | 1,0000 | R$2.708,00 | R$ 2.708,00 | Não |
| ENGETECH - ENGENHARIA, COMERCIO E SERVICOS LTDA | 04.154.467/0001-47 | 24/11/2025 - 23:06:24 | SERVIÇO | SERVIÇO | 1,0000 | R$2.708,56 | R$ 2.708,56 | Sim |
| EXATA CONSTRUTORA LTDA | 34.662.024/0001-28 | 25/11/2025 - 07:01:19 | N/C | N/C | 1,0000 | R$2.708,56 | R$ 2.708,56 | Não |



PORTAL DE COMPRAS PÚBLICAS
A autenticidade do documento pode ser verificada no site https://validaarquivo.portaldecompraspublicas.com.br
Documento gerado eletronicamente no Portal de Compras Públicas em 25/11/2025 às 14:45:53.
Código verificador: F3B34E

E-DOCS - CÓPIA DO PROCESSO 2025-BGRQD GERADO POR UDSON OLIVEIRA RAMOS DE AGUIAR EM 20/02/2026 13:23 DOCUMENTO 1 / 1 PÁGINA 635 / 1846

2025-M9HNHD - E-DOCS - DOCUMENTO ORIGINAL 28/11/2025 13:02 PÁGINA 3 / 20

**LOTE 0001 - ITEM 0007 - Rede de agua c/ padrao de entrada dagua diam. 3/4 Rede de agua c/ padrao de entrada dagua diam. 3/4 conf. CESAN, incl. tubos e conexoes p/ aliment., distrib., extravas. e limp., cons. o padrao a 25m**

| Fornecedor | CNPJ/CPF | Data | Modelo | Marca/ Fabricante | Quantidade | Lance | Valor Total | LC 123/2006 |
|---|---|---|---|---|---|---|---|---|
| TREZE MATERIAL DE CONSTRUCAO LTDA | 01.070.171/0001-50 | 24/11/2025 - 11:22:09 | N/C | N/C | 25,0000 | R$67,68 | R$ 1.692,00 | Sim |
| ADIGE ARQUITETURA E ENGENHARIA LTDA | 01.469.689/0001-60 | 24/11/2025 - 12:30:22 | | | 25,0000 | R$67,00 | R$ 1.675,00 | Não |
| THOMPSON ENGENHARIA LTDA | 36.758.622/0001-20 | 24/11/2025 - 17:38:03 | N/C | N/C | 25,0000 | R$67,68 | R$ 1.692,00 | Não |
| ENGETECH - ENGENHARIA, COMERCIO E SERVICOS LTDA | 04.154.467/0001-47 | 24/11/2025 - 23:06:24 | SERVIÇO | SERVIÇO | 25,0000 | R$67,68 | R$ 1.692,00 | Sim |
| EXATA CONSTRUTORA LTDA | 34.662.024/0001-28 | 25/11/2025 - 07:01:35 | N/C | N/C | 25,0000 | R$67,68 | R$ 1.692,00 | Não |

**LOTE 0001 - ITEM 0008 - RESERVATORIO DE POLIESTILENO DE 1000 L, INCLUSIVE SUPORTE EM MADEIRA DE 7X12CM E 5X7CM RESERVATORIO DE POLIESTILENO DE 1000 L, INCLUSIVE SUPORTE EM MADEIRA DE 7X12CM E 5X7CM, ELEVADO DE 4M, CONFORME PROJETO (2 UTILIZACOES)**

| Fornecedor | CNPJ/CPF | Data | Modelo | Marca/ Fabricante | Quantidade | Lance | Valor Total | LC 123/2006 |
|---|---|---|---|---|---|---|---|---|
| TREZE MATERIAL DE CONSTRUCAO LTDA | 01.070.171/0001-50 | 24/11/2025 - 11:22:38 | N/C | N/C | 1,0000 | R$1.639,82 | R$ 1.639,82 | Sim |
| ADIGE ARQUITETURA E ENGENHARIA LTDA | 01.469.689/0001-60 | 24/11/2025 - 12:30:22 | | | 1,0000 | R$1.639,00 | R$ 1.639,00 | Não |
| THOMPSON ENGENHARIA LTDA | 36.758.622/0001-20 | 24/11/2025 - 17:38:24 | N/C | N/C | 1,0000 | R$1.639,00 | R$ 1.639,00 | Não |
| ENGETECH - ENGENHARIA, COMERCIO E SERVICOS LTDA | 04.154.467/0001-47 | 24/11/2025 - 23:06:24 | SERVIÇO | SERVIÇO | 1,0000 | R$1.639,82 | R$ 1.639,82 | Sim |
| EXATA CONSTRUTORA LTDA | 34.662.024/0001-28 | 25/11/2025 - 07:01:48 | N/C | N/C | 1,0000 | R$1.639,82 | R$ 1.639,82 | Não |

**LOTE 0001 - ITEM 0009 - MOBILIZACAO E DESMOBILIZACAO DE CONTAINER ATE 50 KM MOBILIZACAO E DESMOBILIZACAO DE CONTAINER ATE 50 KM**

| Fornecedor | CNPJ/CPF | Data | Modelo | Marca/ Fabricante | Quantidade | Lance | Valor Total | LC 123/2006 |
|---|---|---|---|---|---|---|---|---|
| TREZE MATERIAL DE CONSTRUCAO LTDA | 01.070.171/0001-50 | 24/11/2025 - 11:23:13 | N/C | N/C | 2,0000 | R$1.546,83 | R$ 3.093,66 | Sim |
| ADIGE ARQUITETURA E ENGENHARIA LTDA | 01.469.689/0001-60 | 24/11/2025 - 12:30:22 | | | 2,0000 | R$1.546,00 | R$ 3.092,00 | Não |
| THOMPSON ENGENHARIA LTDA | 36.758.622/0001-20 | 24/11/2025 - 17:38:43 | N/C | N/C | 2,0000 | R$1.546,00 | R$ 3.092,00 | Não |
| ENGETECH - ENGENHARIA, COMERCIO E SERVICOS LTDA | 04.154.467/0001-47 | 24/11/2025 - 23:06:24 | SERVIÇO | SERVIÇO | 2,0000 | R$1.546,83 | R$ 3.093,66 | Sim |
| EXATA CONSTRUTORA LTDA | 34.662.024/0001-28 | 25/11/2025 - 07:02:05 | N/C | N/C | 2,0000 | R$1.546,83 | R$ 3.093,66 | Não |

**LOTE 0001 - ITEM 0010 - DEMOLICAO DE PISO DE CONCRETO SIMPLES, DE FORMA MECANIZADA DEMOLICAO DE PISO DE CONCRETO SIMPLES, DE FORMA MECANIZADA COM MARTELETE, SEM REAPROVEITAMENTO. AF_09/2023**

| Fornecedor | CNPJ/CPF | Data | Modelo | Marca/ Fabricante | Quantidade | Lance | Valor Total | LC 123/2006 |
|---|---|---|---|---|---|---|---|---|
| TREZE MATERIAL DE CONSTRUCAO LTDA | 01.070.171/0001-50 | 24/11/2025 - 11:23:41 | N/C | N/C | 75,8100 | R$148,96 | R$ 11.292,66 | Sim |
| ADIGE ARQUITETURA E ENGENHARIA LTDA | 01.469.689/0001-60 | 24/11/2025 - 12:30:22 | | | 75,8100 | R$148,00 | R$ 11.219,88 | Não |
| THOMPSON ENGENHARIA LTDA | 36.758.622/0001-20 | 24/11/2025 - 17:39:09 | N/C | N/C | 75,8100 | R$148,96 | R$ 11.292,66 | Não |
| ENGETECH - ENGENHARIA, COMERCIO E SERVICOS LTDA | 04.154.467/0001-47 | 24/11/2025 - 23:06:24 | SERVIÇO | SERVIÇO | 75,8100 | R$148,96 | R$ 11.292,66 | Sim |
| EXATA CONSTRUTORA LTDA | 34.662.024/0001-28 | 25/11/2025 - 07:02:21 | N/C | N/C | 75,8100 | R$148,96 | R$ 11.292,66 | Não |

**LOTE 0001 - ITEM 0011 - REMOCAO DE PARALELEPIPEDOS REMOCAO DE PARALELEPIPEDOS**

| Fornecedor | CNPJ/CPF | Data | Modelo | Marca/ Fabricante | Quantidade | Lance | Valor Total | LC 123/2006 |
|---|---|---|---|---|---|---|---|---|



PORTAL DE COMPRAS PÚBLICAS
A autenticidade do documento pode ser verificada no site https://validaarquivo.portaldecompraspublicas.com.br
Documento gerado eletronicamente no Portal de Compras Públicas em 25/11/2025 às 14:45:53.
Código verificador: F3B34E

E-DOCS - CÓPIA DO PROCESSO 2025-BGRQD GERADO POR UDSON OLIVEIRA RAMOS DE AGUIAR EM 20/02/2026 13:23 DOCUMENTO 1 / 1 PÁGINA 636 / 1846

2025-M9HNHD - E-DOCS - DOCUMENTO ORIGINAL 28/11/2025 13:02 PÁGINA 4 / 20

| | | | | | | | | |
|---|---|---|---|---|---|---|---|---|
| TREZE MATERIAL DE CONSTRUCAO LTDA | 01.070.171/0001-50 | 24/11/2025 - 11:24:06 | N/C | N/C | 2.863,0000 | R$4,91 | R$ 14.057,33 | Sim |
| ADIGE ARQUITETURA E ENGENHARIA LTDA | 01.469.689/0001-60 | 24/11/2025 - 12:30:22 | | | 2.863,0000 | R$4,00 | R$ 11.452,00 | Não |
| THOMPSON ENGENHARIA LTDA | 36.758.622/0001-20 | 24/11/2025 - 17:39:30 | N/C | N/C | 2.863,0000 | R$4,91 | R$ 14.057,33 | Não |
| ENGETECH - ENGENHARIA, COMERCIO E SERVICOS LTDA | 04.154.467/0001-47 | 24/11/2025 - 23:06:24 | SERVIÇO | SERVIÇO | 2.863,0000 | R$4,91 | R$ 14.057,33 | Sim |
| EXATA CONSTRUTORA LTDA | 34.662.024/0001-28 | 25/11/2025 - 07:02:35 | N/C | N/C | 2.863,0000 | R$4,91 | R$ 14.057,33 | Não |

## LOTE 0001 - ITEM 0012 - REMOCAO MECANIZADA DE REVESTIMENTO ASFALTICO REMOCAO MECANIZADA DE REVESTIMENTO ASFALTICO

| Fornecedor | CNPJ/CPF | Data | Modelo | Marca/ Fabricante | Quantidade | Lance | Valor Total | LC 123/2006 |
|---|---|---|---|---|---|---|---|---|
| TREZE MATERIAL DE CONSTRUCAO LTDA | 01.070.171/0001-50 | 24/11/2025 - 11:24:31 | N/C | N/C | 0,5800 | R$14,71 | R$ 8,53 | Sim |
| ADIGE ARQUITETURA E ENGENHARIA LTDA | 01.469.689/0001-60 | 24/11/2025 - 12:30:22 | | | 0,5800 | R$14,00 | R$ 8,12 | Não |
| THOMPSON ENGENHARIA LTDA | 36.758.622/0001-20 | 24/11/2025 - 17:39:48 | N/C | N/C | 0,5800 | R$14,71 | R$ 8,53 | Não |
| ENGETECH - ENGENHARIA, COMERCIO E SERVICOS LTDA | 04.154.467/0001-47 | 24/11/2025 - 23:06:24 | SERVIÇO | SERVIÇO | 0,5800 | R$14,71 | R$ 8,53 | Sim |
| EXATA CONSTRUTORA LTDA | 34.662.024/0001-28 | 25/11/2025 - 07:02:52 | N/C | N/C | 0,5800 | R$14,71 | R$ 8,53 | Não |

## LOTE 0001 - ITEM 0013 - CARGA, MANOBRA E DESCARGA DE SOLOS E MATERIAIS GRANULARES EM CAMINHAO BASCULANTE 18 M3 - ESCAVADEIRA CARGA, MANOBRA E DESCARGA DE SOLOS E MATERIAIS GRANULARES EM CAMINHAO BASCULANTE 18 M3 - CARGA COM ESCAVADEIRA HIDRAULICA (CACAMBA DE 1,20 M3 / 155 HP)E DESCARGA LIVRE (UNIDADE: T). AF_07/2020

| Fornecedor | CNPJ/CPF | Data | Modelo | Marca/ Fabricante | Quantidade | Lance | Valor Total | LC 123/2006 |
|---|---|---|---|---|---|---|---|---|
| TREZE MATERIAL DE CONSTRUCAO LTDA | 01.070.171/0001-50 | 24/11/2025 - 11:24:56 | N/C | N/C | 985,8800 | R$5,34 | R$ 5.264,60 | Sim |
| ADIGE ARQUITETURA E ENGENHARIA LTDA | 01.469.689/0001-60 | 24/11/2025 - 12:30:22 | | | 985,8800 | R$5,00 | R$ 4.929,40 | Não |
| THOMPSON ENGENHARIA LTDA | 36.758.622/0001-20 | 24/11/2025 - 17:40:08 | N/C | N/C | 985,8800 | R$5,34 | R$ 5.264,60 | Não |
| ENGETECH - ENGENHARIA, COMERCIO E SERVICOS LTDA | 04.154.467/0001-47 | 24/11/2025 - 23:06:24 | SERVIÇO | SERVIÇO | 985,8800 | R$5,34 | R$ 5.264,60 | Sim |
| EXATA CONSTRUTORA LTDA | 34.662.024/0001-28 | 25/11/2025 - 07:03:07 | N/C | N/C | 985,8800 | R$5,34 | R$ 5.264,60 | Não |

## LOTE 0001 - ITEM 0014 - TRANSPORTE COM CAMINHAO BASCULANTE DE 18 M3, EM VIA URBANA PAVIMENTADA, DMT ATE 30 KM TRANSPORTE COM CAMINHAO BASCULANTE DE 18 M3, EM VIA URBANA PAVIMENTADA, DMT ATE 30 KM (UNIDADE: TXKM). AF_07/2020

| Fornecedor | CNPJ/CPF | Data | Modelo | Marca/ Fabricante | Quantidade | Lance | Valor Total | LC 123/2006 |
|---|---|---|---|---|---|---|---|---|
| TREZE MATERIAL DE CONSTRUCAO LTDA | 01.070.171/0001-50 | 24/11/2025 - 11:25:20 | N/C | N/C | 3.356,7200 | R$1,57 | R$ 5.270,05 | Sim |
| ADIGE ARQUITETURA E ENGENHARIA LTDA | 01.469.689/0001-60 | 24/11/2025 - 12:30:22 | | | 3.356,7200 | R$1,00 | R$ 3.356,72 | Não |
| THOMPSON ENGENHARIA LTDA | 36.758.622/0001-20 | 24/11/2025 - 17:40:28 | N/C | N/C | 3.356,7200 | R$1,57 | R$ 5.270,05 | Não |
| ENGETECH - ENGENHARIA, COMERCIO E SERVICOS LTDA | 04.154.467/0001-47 | 24/11/2025 - 23:06:24 | SERVIÇO | SERVIÇO | 3.356,7200 | R$1,57 | R$ 5.270,05 | Sim |
| EXATA CONSTRUTORA LTDA | 34.662.024/0001-28 | 25/11/2025 - 07:03:22 | N/C | N/C | 3.356,7200 | R$1,57 | R$ 5.270,05 | Não |

## LOTE 0001 - ITEM 0015 - TRANSPORTE COM CAMINHAO BASCULANTE DE 18 M3, EM VIA URBANA EM LEITO NATURAL (UNIDADE: TXKM) TRANSPORTE COM CAMINHAO BASCULANTE DE 18 M3, EM VIA URBANA EM LEITO NATURAL (UNIDADE: TXKM). AF_07/2020

| Fornecedor | CNPJ/CPF | Data | Modelo | Marca/ Fabricante | Quantidade | Lance | Valor Total | LC 123/2006 |
|---|---|---|---|---|---|---|---|---|



PORTAL DE COMPRAS PÚBLICAS
A autenticidade do documento pode ser verificada no site https://validaarquivo.portaldecompraspublicas.com.br
Documento gerado eletronicamente no Portal de Compras Públicas em 25/11/2025 às 14:45:53.
Código verificador: F3B34E

E-DOCS - CÓPIA DO PROCESSO 2025-BGRQD GERADO POR UDSON OLIVEIRA RAMOS DE AGUIAR EM 20/02/2026 13:23 DOCUMENTO 1 / 1 PÁGINA 637 / 1846

2025-M9HNHD - E-DOCS - DOCUMENTO ORIGINAL 28/11/2025 13:02 PÁGINA 5 / 20

| | | | | | | | | |
|---|---|---|---|---|---|---|---|---|
| TREZE MATERIAL DE CONSTRUCAO LTDA | 01.070.171/0001-50 | 24/11/2025 - 11:25:42 | N/C | N/C | 300,5000 | R$1,97 | R$ 591,99 | Sim |
| ADIGE ARQUITETURA E ENGENHARIA LTDA | 01.469.689/0001-60 | 24/11/2025 - 12:30:22 | | | 300,5000 | R$1,00 | R$ 300,50 | Não |
| THOMPSON ENGENHARIA LTDA | 36.758.622/0001-20 | 24/11/2025 - 17:40:45 | N/C | N/C | 300,5000 | R$1,97 | R$ 591,99 | Não |
| ENGETECH - ENGENHARIA, COMERCIO E SERVICOS LTDA | 04.154.467/0001-47 | 24/11/2025 - 23:06:24 | SERVIÇO | SERVIÇO | 300,5000 | R$1,97 | R$ 591,99 | Sim |
| EXATA CONSTRUTORA LTDA | 34.662.024/0001-28 | 25/11/2025 - 07:03:36 | N/C | N/C | 300,5000 | R$1,97 | R$ 591,99 | Não |

## LOTE 0001 - ITEM 0016 - ESCAVACAO MECANICA COM RETROESCAVADEIRA EM MATERIAL DE 1A ESCAVACAO MECANICA COM RETROESCAVADEIRA EM MATERIAL DE 1A CATEGORIA

| Fornecedor | CNPJ/CPF | Data | Modelo | Marca/ Fabricante | Quantidade | Lance | Valor Total | LC 123/2006 |
|---|---|---|---|---|---|---|---|---|
| TREZE MATERIAL DE CONSTRUCAO LTDA | 01.070.171/0001-50 | 24/11/2025 - 11:27:06 | N/C | N/C | 970,1900 | R$8,15 | R$ 7.907,05 | Sim |
| ADIGE ARQUITETURA E ENGENHARIA LTDA | 01.469.689/0001-60 | 24/11/2025 - 12:30:22 | | | 970,1900 | R$8,00 | R$ 7.761,52 | Não |
| THOMPSON ENGENHARIA LTDA | 36.758.622/0001-20 | 24/11/2025 - 17:41:06 | N/C | N/C | 970,1900 | R$8,15 | R$ 7.907,05 | Não |
| ENGETECH - ENGENHARIA, COMERCIO E SERVICOS LTDA | 04.154.467/0001-47 | 24/11/2025 - 23:06:24 | SERVIÇO | SERVIÇO | 970,1900 | R$8,15 | R$ 7.907,05 | Sim |
| EXATA CONSTRUTORA LTDA | 34.662.024/0001-28 | 25/11/2025 - 07:03:50 | N/C | N/C | 970,1900 | R$8,15 | R$ 7.907,05 | Não |

## LOTE 0001 - ITEM 0017 - EXECUCAO E COMPACTACAO DE CORPO DE ATERRO DE ATERRO COM SOLO PREDOMINANTEMENTE 20 CM EXECUCAO E COMPACTACAO DE CORPO DE ATERRO DE ATERRO (95% DE ENERGIA DO PROCTOR NORMAL) COM SOLO PREDOMINANTEMENTE ARGILOSO, EM CAMADAS COM ESPESSURA DE 20 CM - EXCLUSIVE ESCAVACAO, CARGA E TRANSPORTE E SOLO. AF_09/2024

| Fornecedor | CNPJ/CPF | Data | Modelo | Marca/ Fabricante | Quantidade | Lance | Valor Total | LC 123/2006 |
|---|---|---|---|---|---|---|---|---|
| TREZE MATERIAL DE CONSTRUCAO LTDA | 01.070.171/0001-50 | 24/11/2025 - 11:27:30 | N/C | N/C | 40,7000 | R$13,55 | R$ 551,49 | Sim |
| ADIGE ARQUITETURA E ENGENHARIA LTDA | 01.469.689/0001-60 | 24/11/2025 - 12:30:22 | | | 40,7000 | R$13,00 | R$ 529,10 | Não |
| THOMPSON ENGENHARIA LTDA | 36.758.622/0001-20 | 24/11/2025 - 17:41:27 | N/C | N/C | 40,7000 | R$13,55 | R$ 551,49 | Não |
| ENGETECH - ENGENHARIA, COMERCIO E SERVICOS LTDA | 04.154.467/0001-47 | 24/11/2025 - 23:06:24 | SERVIÇO | SERVIÇO | 40,7000 | R$13,55 | R$ 551,49 | Sim |
| EXATA CONSTRUTORA LTDA | 34.662.024/0001-28 | 25/11/2025 - 07:04:04 | N/C | N/C | 40,7000 | R$13,55 | R$ 551,49 | Não |

## LOTE 0001 - ITEM 0018 - CARGA, MANOBRA E DESCARGA DE SOLOS E MATERIAIS GRANULARES EM CAMINHAO BASCULANTE 18 M3 - ESCAVADEIRA CARGA, MANOBRA E DESCARGA DE SOLOS E MATERIAIS GRANULARES EM CAMINHAO BASCULANTE 18 M3 - CARGA COM ESCAVADEIRA HIDRAULICA (CACAMBA DE 1,20 M3 / 155 HP)E DESCARGA LIVRE (UNIDADE: T). AF_07/2020 (TERRAPLENAGEM)

| Fornecedor | CNPJ/CPF | Data | Modelo | Marca/ Fabricante | Quantidade | Lance | Valor Total | LC 123/2006 |
|---|---|---|---|---|---|---|---|---|
| TREZE MATERIAL DE CONSTRUCAO LTDA | 01.070.171/0001-50 | 24/11/2025 - 11:27:55 | N/C | N/C | 1.819,1000 | R$5,34 | R$ 9.713,99 | Sim |
| ADIGE ARQUITETURA E ENGENHARIA LTDA | 01.469.689/0001-60 | 24/11/2025 - 12:30:22 | | | 1.819,1000 | R$5,00 | R$ 9.095,50 | Não |
| THOMPSON ENGENHARIA LTDA | 36.758.622/0001-20 | 24/11/2025 - 17:41:53 | N/C | N/C | 1.819,1000 | R$5,34 | R$ 9.713,99 | Não |
| ENGETECH - ENGENHARIA, COMERCIO E SERVICOS LTDA | 04.154.467/0001-47 | 24/11/2025 - 23:06:24 | SERVIÇO | SERVIÇO | 1.819,1000 | R$5,34 | R$ 9.713,99 | Sim |
| EXATA CONSTRUTORA LTDA | 34.662.024/0001-28 | 25/11/2025 - 07:04:16 | N/C | N/C | 1.819,1000 | R$5,34 | R$ 9.713,99 | Não |

## LOTE 0001 - ITEM 0019 - TRANSPORTE COM CAMINHAO BASCULANTE DE 18 M3, EM VIA URBANA PAVIMENTADA, DMT ATE 30 KM TRANSPORTE COM CAMINHAO BASCULANTE DE 18 M3, EM VIA URBANA PAVIMENTADA, DMT ATE 30 KM (UNIDADE: TXKM). AF_07/2020 (TERRAPLENAGEM)

| Fornecedor | CNPJ/CPF | Data | Modelo | Marca/ Fabricante | Quantidade | Lance | Valor Total | LC 123/2006 |
|---|---|---|---|---|---|---|---|---|



PORTAL DE COMPRAS PÚBLICAS
A autenticidade do documento pode ser verificada no site https://validaarquivo.portaldecompraspublicas.com.br
Documento gerado eletronicamente no Portal de Compras Públicas em 25/11/2025 às 14:45:53.
Código verificador: F3B34E

E-DOCS - CÓPIA DO PROCESSO 2025-BGRQD GERADO POR UDSON OLIVEIRA RAMOS DE AGUIAR EM 20/02/2026 13:23 DOCUMENTO 1 / 1 PÁGINA 638 / 1846

2025-M9HNHD - E-DOCS - DOCUMENTO ORIGINAL 28/11/2025 13:02 PÁGINA 6 / 20

| | | | | | | | | |
|---|---|---|---|---|---|---|---|---|
| TREZE MATERIAL DE CONSTRUCAO LTDA | 01.070.171/0001-50 | 24/11/2025 - 11:28:19 | N/C | N/C | 5.899,4700 | R$1,57 | R$ 9.262,17 | Sim |
| ADIGE ARQUITETURA E ENGENHARIA LTDA | 01.469.689/0001-60 | 24/11/2025 - 12:30:22 | | | 5.899,4700 | R$1,00 | R$ 5.899,47 | Não |
| THOMPSON ENGENHARIA LTDA | 36.758.622/0001-20 | 24/11/2025 - 17:42:10 | N/C | N/C | 5.899,4700 | R$1,57 | R$ 9.262,17 | Não |
| ENGETECH - ENGENHARIA, COMERCIO E SERVICOS LTDA | 04.154.467/0001-47 | 24/11/2025 - 23:06:24 | SERVIÇO | SERVIÇO | 5.899,4700 | R$1,57 | R$ 9.262,17 | Sim |
| EXATA CONSTRUTORA LTDA | 34.662.024/0001-28 | 25/11/2025 - 07:04:31 | N/C | N/C | 5.899,4700 | R$1,57 | R$ 9.262,17 | Não |

## LOTE 0001 - ITEM 0020 - TRANSPORTE COM CAMINHAO BASCULANTE DE 18 M3, EM VIA URBANA EM LEITO NATURAL (UNIDADE: TXKM) TRANSPORTE COM CAMINHAO BASCULANTE DE 18 M3, EM VIA URBANA EM LEITO NATURAL (UNIDADE: TXKM). AF_07/2020 (TERRAPLENAGEM)

| Fornecedor | CNPJ/CPF | Data | Modelo | Marca/ Fabricante | Quantidade | Lance | Valor Total | LC 123/2006 |
|---|---|---|---|---|---|---|---|---|
| TREZE MATERIAL DE CONSTRUCAO LTDA | 01.070.171/0001-50 | 24/11/2025 - 11:28:46 | N/C | N/C | 520,5400 | R$1,97 | R$ 1.025,46 | Sim |
| ADIGE ARQUITETURA E ENGENHARIA LTDA | 01.469.689/0001-60 | 24/11/2025 - 12:30:22 | | | 520,5400 | R$1,00 | R$ 520,54 | Não |
| THOMPSON ENGENHARIA LTDA | 36.758.622/0001-20 | 24/11/2025 - 17:42:30 | N/C | N/C | 520,5400 | R$1,97 | R$ 1.025,46 | Não |
| ENGETECH - ENGENHARIA, COMERCIO E SERVICOS LTDA | 04.154.467/0001-47 | 24/11/2025 - 23:06:24 | SERVIÇO | SERVIÇO | 520,5400 | R$1,97 | R$ 1.025,46 | Sim |
| EXATA CONSTRUTORA LTDA | 34.662.024/0001-28 | 25/11/2025 - 07:04:47 | N/C | N/C | 520,5400 | R$1,97 | R$ 1.025,46 | Não |

## LOTE 0001 - ITEM 0021 - REGULARIZACAO E COMPACTACAO DE SUBLEITO DE SOLO PREDOMINANTEMENTE ARGILOSO REGULARIZACAO E COMPACTACAO DE SUBLEITO DE SOLO PREDOMINANTEMENTE ARGILOSO, PARA OBRAS DE CONSTRUCAO DE PAVIMENTOS. AF_09/2024

| Fornecedor | CNPJ/CPF | Data | Modelo | Marca/ Fabricante | Quantidade | Lance | Valor Total | LC 123/2006 |
|---|---|---|---|---|---|---|---|---|
| ADIGE ARQUITETURA E ENGENHARIA LTDA | 01.469.689/0001-60 | 24/11/2025 - 12:30:22 | | | 2.836,2200 | R$2,00 | R$ 5.672,44 | Não |
| TREZE MATERIAL DE CONSTRUCAO LTDA | 01.070.171/0001-50 | 24/11/2025 - 15:21:56 | N/C | N/C | 2.836,2200 | R$2,73 | R$ 7.742,88 | Sim |
| THOMPSON ENGENHARIA LTDA | 36.758.622/0001-20 | 24/11/2025 - 17:42:49 | N/C | N/C | 2.836,2200 | R$2,73 | R$ 7.742,88 | Não |
| ENGETECH - ENGENHARIA, COMERCIO E SERVICOS LTDA | 04.154.467/0001-47 | 24/11/2025 - 23:06:24 | SERVIÇO | SERVIÇO | 2.836,2200 | R$2,73 | R$ 7.742,88 | Sim |
| EXATA CONSTRUTORA LTDA | 34.662.024/0001-28 | 25/11/2025 - 07:05:03 | N/C | N/C | 2.836,2200 | R$2,73 | R$ 7.742,88 | Não |

## LOTE 0001 - ITEM 0022 - BASE OU SUB-BASE DE BRITA GRADUADA COM BRITA COMERCIAL BASE OU SUB-BASE DE BRITA GRADUADA COM BRITA COMERCIAL

| Fornecedor | CNPJ/CPF | Data | Modelo | Marca/ Fabricante | Quantidade | Lance | Valor Total | LC 123/2006 |
|---|---|---|---|---|---|---|---|---|
| ADIGE ARQUITETURA E ENGENHARIA LTDA | 01.469.689/0001-60 | 24/11/2025 - 12:30:22 | | | 964,3200 | R$300,00 | R$ 289.296,00 | Não |
| TREZE MATERIAL DE CONSTRUCAO LTDA | 01.070.171/0001-50 | 24/11/2025 - 15:22:23 | N/C | N/C | 964,3200 | R$300,11 | R$ 289.402,08 | Sim |
| THOMPSON ENGENHARIA LTDA | 36.758.622/0001-20 | 24/11/2025 - 17:43:09 | N/C | N/C | 964,3200 | R$300,11 | R$ 289.402,08 | Não |
| ENGETECH - ENGENHARIA, COMERCIO E SERVICOS LTDA | 04.154.467/0001-47 | 24/11/2025 - 23:06:24 | SERVIÇO | SERVIÇO | 964,3200 | R$300,11 | R$ 289.402,08 | Sim |
| EXATA CONSTRUTORA LTDA | 34.662.024/0001-28 | 25/11/2025 - 07:05:17 | N/C | N/C | 964,3200 | R$300,11 | R$ 289.402,08 | Não |

## LOTE 0001 - ITEM 0023 - CARGA, MANOBRA E DESCARGA DE SOLOS E MATERIAIS GRANULARES EM CAMINHAO BASCULANTE 18 M3 - ESCAVADEIRA CARGA, MANOBRA E DESCARGA DE SOLOS E MATERIAIS GRANULARES EM CAMINHAO BASCULANTE 18 M3 - CARGA COM ESCAVADEIRA HIDRAULICA (CACAMBA DE 1,20 M3 / 155 HP)E DESCARGA LIVRE (UNIDADE: T). AF_07/2020 (PAVIMENTACAO)

| Fornecedor | CNPJ/CPF | Data | Modelo | Marca/ Fabricante | Quantidade | Lance | Valor Total | LC 123/2006 |
|---|---|---|---|---|---|---|---|---|



PORTAL DE COMPRAS PÚBLICAS
A autenticidade do documento pode ser verificada no site https://validaarquivo.portaldecompraspublicas.com.br
Documento gerado eletronicamente no Portal de Compras Públicas em 25/11/2025 às 14:45:53.
Código verificador: F3B34E

E-DOCS - CÓPIA DO PROCESSO 2025-BGRQD GERADO POR UDSON OLIVEIRA RAMOS DE AGUIAR EM 20/02/2026 13:23 DOCUMENTO 1 / 1 PÁGINA 639 / 1846

2025-M9HNHD - E-DOCS - DOCUMENTO ORIGINAL 28/11/2025 13:02 PÁGINA 7 / 20

| | | | | | | | | |
|---|---|---|---|---|---|---|---|---|
| ADIGE ARQUITETURA E ENGENHARIA LTDA | 01.469.689/0001-60 | 24/11/2025 - 12:30:22 | | | 2.344,5400 | R$5,00 | R$ 11.722,70 | Não |
| TREZE MATERIAL DE CONSTRUCAO LTDA | 01.070.171/0001-50 | 24/11/2025 - 15:24:16 | N/C | N/C | 2.344,5400 | R$5,34 | R$ 12.519,84 | Sim |
| THOMPSON ENGENHARIA LTDA | 36.758.622/0001-20 | 24/11/2025 - 17:43:34 | N/C | N/C | 2.344,5400 | R$5,34 | R$ 12.519,84 | Não |
| ENGETECH - ENGENHARIA, COMERCIO E SERVICOS LTDA | 04.154.467/0001-47 | 24/11/2025 - 23:06:24 | SERVIÇO | SERVIÇO | 2.344,5400 | R$5,34 | R$ 12.519,84 | Sim |
| EXATA CONSTRUTORA LTDA | 34.662.024/0001-28 | 25/11/2025 - 07:06:09 | N/C | N/C | 2.344,5400 | R$5,34 | R$ 12.519,84 | Não |

## LOTE 0001 - ITEM 0024 - TRANSPORTE COM CAMINHAO BASCULANTE DE 18 M3, EM VIA URBANA PAVIMENTADA, DMT ATE 30 KM TRANSPORTE COM CAMINHAO BASCULANTE DE 18 M3, EM VIA URBANA PAVIMENTADA, DMT ATE 30 KM (UNIDADE: TXKM). AF_07/2020 (PAVIMENTACAO)

| Fornecedor | CNPJ/CPF | Data | Modelo | Marca/ Fabricante | Quantidade | Lance | Valor Total | LC 123/2006 |
|---|---|---|---|---|---|---|---|---|
| ADIGE ARQUITETURA E ENGENHARIA LTDA | 01.469.689/0001-60 | 24/11/2025 - 12:30:22 | | | 78.170,4900 | R$1,00 | R$ 78.170,49 | Não |
| TREZE MATERIAL DE CONSTRUCAO LTDA | 01.070.171/0001-50 | 24/11/2025 - 15:32:57 | N/C | N/C | 78.170,4900 | R$1,57 | R$ 122.727,67 | Sim |
| THOMPSON ENGENHARIA LTDA | 36.758.622/0001-20 | 24/11/2025 - 17:43:56 | N/C | N/C | 78.170,4900 | R$1,57 | R$ 122.727,67 | Não |
| ENGETECH - ENGENHARIA, COMERCIO E SERVICOS LTDA | 04.154.467/0001-47 | 24/11/2025 - 23:06:25 | SERVIÇO | SERVIÇO | 78.170,4900 | R$1,57 | R$ 122.727,67 | Sim |
| EXATA CONSTRUTORA LTDA | 34.662.024/0001-28 | 25/11/2025 - 07:06:25 | N/C | N/C | 78.170,4900 | R$1,57 | R$ 122.727,67 | Não |

## LOTE 0001 - ITEM 0025 - TRANSPORTE COM CAMINHAO BASCULANTE DE 18 M3, EM VIA URBANA PAVIMENTADA, DMT EXCEDENTE A 30 KM TRANSPORTE COM CAMINHAO BASCULANTE DE 18 M3, EM VIA URBANA PAVIMENTADA, ADICIONAL PARA DMT EXCEDENTE A 30 KM (UNIDADE: TXKM). AF_07/2020 (PAVIMENTACAO)

| Fornecedor | CNPJ/CPF | Data | Modelo | Marca/ Fabricante | Quantidade | Lance | Valor Total | LC 123/2006 |
|---|---|---|---|---|---|---|---|---|
| ADIGE ARQUITETURA E ENGENHARIA LTDA | 01.469.689/0001-60 | 24/11/2025 - 12:30:22 | | | 64.917,6780 | R$0,51 | R$ 33.108,02 | Não |
| TREZE MATERIAL DE CONSTRUCAO LTDA | 01.070.171/0001-50 | 24/11/2025 - 15:33:51 | N/C | N/C | 64.917,6780 | R$0,59 | R$ 38.301,43 | Sim |
| THOMPSON ENGENHARIA LTDA | 36.758.622/0001-20 | 24/11/2025 - 17:44:15 | N/C | N/C | 64.917,6780 | R$0,59 | R$ 38.301,43 | Não |
| ENGETECH - ENGENHARIA, COMERCIO E SERVICOS LTDA | 04.154.467/0001-47 | 24/11/2025 - 23:06:25 | SERVIÇO | SERVIÇO | 64.917,6780 | R$0,59 | R$ 38.301,43 | Sim |
| EXATA CONSTRUTORA LTDA | 34.662.024/0001-28 | 25/11/2025 - 07:06:40 | N/C | N/C | 64.917,6780 | R$0,59 | R$ 38.301,43 | Não |

## LOTE 0001 - ITEM 0026 - IMPRIMACAO COM EMULSAO ASFALTICA IMPRIMACAO COM EMULSAO ASFALTICA

| Fornecedor | CNPJ/CPF | Data | Modelo | Marca/ Fabricante | Quantidade | Lance | Valor Total | LC 123/2006 |
|---|---|---|---|---|---|---|---|---|
| ADIGE ARQUITETURA E ENGENHARIA LTDA | 01.469.689/0001-60 | 24/11/2025 - 12:30:22 | | | 2.720,2000 | R$0,48 | R$ 1.305,70 | Não |
| TREZE MATERIAL DE CONSTRUCAO LTDA | 01.070.171/0001-50 | 24/11/2025 - 15:34:21 | N/C | N/C | 2.720,2000 | R$0,49 | R$ 1.332,90 | Sim |
| THOMPSON ENGENHARIA LTDA | 36.758.622/0001-20 | 24/11/2025 - 17:44:35 | N/C | N/C | 2.720,2000 | R$0,49 | R$ 1.332,90 | Não |
| ENGETECH - ENGENHARIA, COMERCIO E SERVICOS LTDA | 04.154.467/0001-47 | 24/11/2025 - 23:06:25 | SERVIÇO | SERVIÇO | 2.720,2000 | R$0,49 | R$ 1.332,90 | Sim |
| EXATA CONSTRUTORA LTDA | 34.662.024/0001-28 | 25/11/2025 - 07:07:18 | N/C | N/C | 2.720,2000 | R$0,49 | R$ 1.332,90 | Não |

## LOTE 0001 - ITEM 0027 - PINTURA DE LIGACAO PINTURA DE LIGACAO

| Fornecedor | CNPJ/CPF | Data | Modelo | Marca/ Fabricante | Quantidade | Lance | Valor Total | LC 123/2006 |
|---|---|---|---|---|---|---|---|---|
| ADIGE ARQUITETURA E ENGENHARIA LTDA | 01.469.689/0001-60 | 24/11/2025 - 12:30:22 | | | 2.720,2000 | R$0,35 | R$ 952,07 | Não |
| TREZE MATERIAL DE CONSTRUCAO LTDA | 01.070.171/0001-50 | 24/11/2025 - 15:34:47 | N/C | N/C | 2.720,2000 | R$0,35 | R$ 952,07 | Sim |



PORTAL DE COMPRAS PÚBLICAS
A autenticidade do documento pode ser verificada no site https://validaarquivo.portaldecompraspublicas.com.br
Documento gerado eletronicamente no Portal de Compras Públicas em 25/11/2025 às 14:45:53.
Código verificador: F3B34E

E-DOCS - CÓPIA DO PROCESSO 2025-BGRQD GERADO POR UDSON OLIVEIRA RAMOS DE AGUIAR EM 20/02/2026 13:23 DOCUMENTO 1 / 1 PÁGINA 640 / 1846

2025-M9HNHD - E-DOCS - DOCUMENTO ORIGINAL 28/11/2025 13:02 PÁGINA 8 / 20

| | | | | | | | | |
|---|---|---|---|---|---|---|---|---|
| THOMPSON ENGENHARIA LTDA | 36.758.622/0001-20 | 24/11/2025 - 17:44:51 | N/C | N/C | 2.720,2000 | R$0,35 | R$ 952,07 | Não |
| ENGETECH - ENGENHARIA, COMERCIO E SERVICOS LTDA | 04.154.467/0001-47 | 24/11/2025 - 23:06:25 | SERVIÇO | SERVIÇO | 2.720,2000 | R$0,35 | R$ 952,07 | Sim |
| EXATA CONSTRUTORA LTDA | 34.662.024/0001-28 | 25/11/2025 - 07:07:29 | N/C | N/C | 2.720,2000 | R$0,35 | R$ 952,07 | Não |

## LOTE 0001 - ITEM 0028 - CONCRETO ASFALTICO - FAIXA C - AREIA E BRITA COMERCIAIS CONCRETO ASFALTICO - FAIXA C - AREIA E BRITA COMERCIAIS

| Fornecedor | CNPJ/CPF | Data | Modelo | Marca/ Fabricante | Quantidade | Lance | Valor Total | LC 123/2006 |
|---|---|---|---|---|---|---|---|---|
| ADIGE ARQUITETURA E ENGENHARIA LTDA | 01.469.689/0001-60 | 24/11/2025 - 12:30:22 | | | 261,1400 | R$253,00 | R$ 66.068,42 | Não |
| TREZE MATERIAL DE CONSTRUCAO LTDA | 01.070.171/0001-50 | 24/11/2025 - 15:35:14 | N/C | N/C | 261,1400 | R$253,53 | R$ 66.206,82 | Sim |
| THOMPSON ENGENHARIA LTDA | 36.758.622/0001-20 | 24/11/2025 - 17:45:10 | N/C | N/C | 261,1400 | R$253,53 | R$ 66.206,82 | Não |
| ENGETECH - ENGENHARIA, COMERCIO E SERVICOS LTDA | 04.154.467/0001-47 | 24/11/2025 - 23:06:25 | SERVIÇO | SERVIÇO | 261,1400 | R$253,53 | R$ 66.206,82 | Sim |
| EXATA CONSTRUTORA LTDA | 34.662.024/0001-28 | 25/11/2025 - 07:07:44 | N/C | N/C | 261,1400 | R$253,53 | R$ 66.206,82 | Não |

## LOTE 0001 - ITEM 0030 - TRANSPORTE COM CAMINHAO BASCULANTE DE 18 M3, EM VIA URBANA PAVIMENTADA, DMT EXCEDENTE A 30 KM TRANSPORTE COM CAMINHAO BASCULANTE DE 18 M3, EM VIA URBANA PAVIMENTADA, ADICIONAL PARA DMT EXCEDENTE A 30 KM (UNIDADE: TXKM). AF_07/2020 (PAVIMENTACAO) (1)

| Fornecedor | CNPJ/CPF | Data | Modelo | Marca/ Fabricante | Quantidade | Lance | Valor Total | LC 123/2006 |
|---|---|---|---|---|---|---|---|---|
| ADIGE ARQUITETURA E ENGENHARIA LTDA | 01.469.689/0001-60 | 24/11/2025 - 12:30:23 | | | 7.990,8500 | R$0,50 | R$ 3.995,43 | Não |
| TREZE MATERIAL DE CONSTRUCAO LTDA | 01.070.171/0001-50 | 24/11/2025 - 15:35:52 | N/C | N/C | 7.990,8500 | R$0,59 | R$ 4.714,60 | Sim |
| THOMPSON ENGENHARIA LTDA | 36.758.622/0001-20 | 24/11/2025 - 17:45:28 | N/C | N/C | 7.990,8500 | R$1,57 | R$ 12.545,63 | Não |
| ENGETECH - ENGENHARIA, COMERCIO E SERVICOS LTDA | 04.154.467/0001-47 | 24/11/2025 - 23:06:25 | SERVIÇO | SERVIÇO | 7.990,8500 | R$0,59 | R$ 4.714,60 | Sim |
| EXATA CONSTRUTORA LTDA | 34.662.024/0001-28 | 25/11/2025 - 07:08:36 | N/C | N/C | 7.990,8500 | R$0,59 | R$ 4.714,60 | Não |

## LOTE 0001 - ITEM 0031 - FORNECIMENTO DE EMULSAO ASFALTICA PARA IMPRIMACAO (EAI) EMULSAO ASFALTICA PARA IMPRIMACAO (EAI), FORNECIMENTO

| Fornecedor | CNPJ/CPF | Data | Modelo | Marca/ Fabricante | Quantidade | Lance | Valor Total | LC 123/2006 |
|---|---|---|---|---|---|---|---|---|
| ADIGE ARQUITETURA E ENGENHARIA LTDA | 01.469.689/0001-60 | 24/11/2025 - 12:30:23 | | | 3,2600 | R$3.165,00 | R$ 10.317,90 | Não |
| TREZE MATERIAL DE CONSTRUCAO LTDA | 01.070.171/0001-50 | 24/11/2025 - 15:37:02 | N/C | N/C | 3,2600 | R$3.165,75 | R$ 10.320,34 | Sim |
| THOMPSON ENGENHARIA LTDA | 36.758.622/0001-20 | 24/11/2025 - 17:46:24 | N/C | N/C | 3,2600 | R$3.165,70 | R$ 10.320,18 | Não |
| ENGETECH - ENGENHARIA, COMERCIO E SERVICOS LTDA | 04.154.467/0001-47 | 24/11/2025 - 23:06:25 | SERVIÇO | SERVIÇO | 3,2600 | R$3.165,75 | R$ 10.320,34 | Sim |
| EXATA CONSTRUTORA LTDA | 34.662.024/0001-28 | 25/11/2025 - 07:09:42 | N/C | N/C | 3,2600 | R$3.165,75 | R$ 10.320,34 | Não |

## LOTE 0001 - ITEM 0032 - FORNECIMENTO DE EMULSAO RR-1C EMULSAO RR-1C, FORNECIMENTO

| Fornecedor | CNPJ/CPF | Data | Modelo | Marca/ Fabricante | Quantidade | Lance | Valor Total | LC 123/2006 |
|---|---|---|---|---|---|---|---|---|
| ADIGE ARQUITETURA E ENGENHARIA LTDA | 01.469.689/0001-60 | 24/11/2025 - 12:30:23 | | | 1,0900 | R$3.421,00 | R$ 3.728,89 | Não |
| TREZE MATERIAL DE CONSTRUCAO LTDA | 01.070.171/0001-50 | 24/11/2025 - 15:37:37 | N/C | N/C | 1,0900 | R$3.421,10 | R$ 3.729,00 | Sim |
| THOMPSON ENGENHARIA LTDA | 36.758.622/0001-20 | 24/11/2025 - 17:46:55 | N/C | N/C | 1,0900 | R$3.421,10 | R$ 3.729,00 | Não |
| ENGETECH - ENGENHARIA, COMERCIO E SERVICOS LTDA | 04.154.467/0001-47 | 24/11/2025 - 23:06:25 | SERVIÇO | SERVIÇO | 1,0900 | R$3.421,10 | R$ 3.729,00 | Sim |



PORTAL DE COMPRAS PÚBLICAS
A autenticidade do documento pode ser verificada no site https://validaarquivo.portaldecompraspublicas.com.br
Documento gerado eletronicamente no Portal de Compras Públicas em 25/11/2025 às 14:45:53.
Código verificador: F3B34E

E-DOCS - CÓPIA DO PROCESSO 2025-BGRQD GERADO POR UDSON OLIVEIRA RAMOS DE AGUIAR EM 20/02/2026 13:23 DOCUMENTO 1 / 1 PÁGINA 641 / 1846

2025-M9HNHD - E-DOCS - DOCUMENTO ORIGINAL 28/11/2025 13:02 PÁGINA 9 / 20

| | | | | | | | | |
|---|---|---|---|---|---|---|---|---|
| EXATA CONSTRUTORA LTDA | 34.662.024/0001-28 | 25/11/2025 - 07:09:58 | N/C | N/C | 1,0900 | R$3.421,10 | R$ 3.729,00 | Não |

### LOTE 0001 - ITEM 0033 - FORNECIMENTO DE CAP-50/70 FORNECIMENTO DE CAP-50/70

| Fornecedor | CNPJ/CPF | Data | Modelo | Marca/ Fabricante | Quantidade | Lance | Valor Total | LC 123/2006 |
|---|---|---|---|---|---|---|---|---|
| ADIGE ARQUITETURA E ENGENHARIA LTDA | 01.469.689/0001-60 | 24/11/2025 - 12:30:23 | | | 14,3600 | R$4.501,00 | R$ 64.634,36 | Não |
| TREZE MATERIAL DE CONSTRUCAO LTDA | 01.070.171/0001-50 | 24/11/2025 - 15:38:10 | N/C | N/C | 14,3600 | R$4.501,02 | R$ 64.634,65 | Sim |
| THOMPSON ENGENHARIA LTDA | 36.758.622/0001-20 | 24/11/2025 - 17:47:23 | N/C | N/C | 14,3600 | R$4.501,02 | R$ 64.634,65 | Não |
| ENGETECH - ENGENHARIA, COMERCIO E SERVICOS LTDA | 04.154.467/0001-47 | 24/11/2025 - 23:06:25 | SERVIÇO | SERVIÇO | 14,3600 | R$4.501,02 | R$ 64.634,65 | Sim |
| EXATA CONSTRUTORA LTDA | 34.662.024/0001-28 | 25/11/2025 - 07:10:12 | N/C | N/C | 14,3600 | R$4.501,02 | R$ 64.634,65 | Não |

### LOTE 0001 - ITEM 0034 - TRANSPORTE DE MATERIAL BETUMINOSO COM CAMINHAO TANQUE DISTRIBUIDOR - RODOVIA PAVIMENTADA TRANSPORTE DE MATERIAL BETUMINOSO COM CAMINHAO TANQUE DISTRIBUIDOR - RODOVIA PAVIMENTADA (PAVIMENTACAO)

| Fornecedor | CNPJ/CPF | Data | Modelo | Marca/ Fabricante | Quantidade | Lance | Valor Total | LC 123/2006 |
|---|---|---|---|---|---|---|---|---|
| ADIGE ARQUITETURA E ENGENHARIA LTDA | 01.469.689/0001-60 | 24/11/2025 - 12:30:23 | | | 7.851,9200 | R$2,00 | R$ 15.703,84 | Não |
| TREZE MATERIAL DE CONSTRUCAO LTDA | 01.070.171/0001-50 | 24/11/2025 - 15:38:46 | N/C | N/C | 7.851,9200 | R$2,15 | R$ 16.881,63 | Sim |
| THOMPSON ENGENHARIA LTDA | 36.758.622/0001-20 | 24/11/2025 - 17:47:47 | N/C | N/C | 7.851,9200 | R$2,15 | R$ 16.881,63 | Não |
| ENGETECH - ENGENHARIA, COMERCIO E SERVICOS LTDA | 04.154.467/0001-47 | 24/11/2025 - 23:06:25 | SERVIÇO | SERVIÇO | 7.851,9200 | R$2,15 | R$ 16.881,63 | Sim |
| EXATA CONSTRUTORA LTDA | 34.662.024/0001-28 | 25/11/2025 - 07:10:26 | N/C | N/C | 7.851,9200 | R$2,15 | R$ 16.881,63 | Não |

### LOTE 0001 - ITEM 0035 - LASTRO COM MATERIAL GRANULAR (PEDRA BRITADA N.2) LASTRO COM MATERIAL GRANULAR (PEDRA BRITADA N.2), APLICADO EM PISOS OU LAJES SOBRE SOLO, ESPESSURA DE *10 CM*. AF_01/2024

| Fornecedor | CNPJ/CPF | Data | Modelo | Marca/ Fabricante | Quantidade | Lance | Valor Total | LC 123/2006 |
|---|---|---|---|---|---|---|---|---|
| ADIGE ARQUITETURA E ENGENHARIA LTDA | 01.469.689/0001-60 | 24/11/2025 - 12:30:23 | | | 106,2100 | R$285,00 | R$ 30.269,85 | Não |
| TREZE MATERIAL DE CONSTRUCAO LTDA | 01.070.171/0001-50 | 24/11/2025 - 15:39:11 | N/C | N/C | 106,2100 | R$285,37 | R$ 30.309,15 | Sim |
| THOMPSON ENGENHARIA LTDA | 36.758.622/0001-20 | 24/11/2025 - 17:48:08 | N/C | N/C | 106,2100 | R$285,37 | R$ 30.309,15 | Não |
| ENGETECH - ENGENHARIA, COMERCIO E SERVICOS LTDA | 04.154.467/0001-47 | 24/11/2025 - 23:06:25 | SERVIÇO | SERVIÇO | 106,2100 | R$285,37 | R$ 30.309,15 | Sim |
| EXATA CONSTRUTORA LTDA | 34.662.024/0001-28 | 25/11/2025 - 07:10:40 | N/C | N/C | 106,2100 | R$285,37 | R$ 30.309,15 | Não |

### LOTE 0001 - ITEM 0038 - TRANSPORTE COM CAMINHAO BASCULANTE DE 18 M3, EM VIA URBANA PAVIMENTADA, DMT EXCEDENTE A 30 KM TRANSPORTE COM CAMINHAO BASCULANTE DE 18 M3, EM VIA URBANA PAVIMENTADA, ADICIONAL PARA DMT EXCEDENTE A 30 KM (UNIDADE: TXKM). AF_07/2020 (PAVIMENTACAO) (2)

| Fornecedor | CNPJ/CPF | Data | Modelo | Marca/ Fabricante | Quantidade | Lance | Valor Total | LC 123/2006 |
|---|---|---|---|---|---|---|---|---|
| ADIGE ARQUITETURA E ENGENHARIA LTDA | 01.469.689/0001-60 | 24/11/2025 - 12:30:23 | | | 6.825,3500 | R$0,50 | R$ 3.412,68 | Não |
| TREZE MATERIAL DE CONSTRUCAO LTDA | 01.070.171/0001-50 | 24/11/2025 - 15:46:15 | N/C | N/C | 6.825,3500 | R$0,59 | R$ 4.026,96 | Sim |
| THOMPSON ENGENHARIA LTDA | 36.758.622/0001-20 | 24/11/2025 - 17:48:39 | N/C | N/C | 6.825,3500 | R$1,57 | R$ 10.715,80 | Não |
| ENGETECH - ENGENHARIA, COMERCIO E SERVICOS LTDA | 04.154.467/0001-47 | 24/11/2025 - 23:06:25 | SERVIÇO | SERVIÇO | 6.825,3500 | R$0,59 | R$ 4.026,96 | Sim |
| EXATA CONSTRUTORA LTDA | 34.662.024/0001-28 | 25/11/2025 - 07:11:49 | N/C | N/C | 6.825,3500 | R$0,59 | R$ 4.026,96 | Não |



PORTAL DE COMPRAS PÚBLICAS
A autenticidade do documento pode ser verificada no site https://validaarquivo.portaldecompraspublicas.com.br
Documento gerado eletronicamente no Portal de Compras Públicas em 25/11/2025 às 14:45:53.
Código verificador: F3B34E

E-DOCS - CÓPIA DO PROCESSO 2025-BGRQD GERADO POR UDSON OLIVEIRA RAMOS DE AGUIAR EM 20/02/2026 13:23 DOCUMENTO 1 / 1 PÁGINA 642 / 1846

2025-M9HNHD - E-DOCS - DOCUMENTO ORIGINAL 28/11/2025 13:02 PÁGINA 10 / 20

### LOTE 0001 - ITEM 0039 - EXECUCAO DE PASSEIO (CALCADA) OU PISO DE CONCRETO COM CONCRETO MOLDADO IN LOCO, USINADO, 6 CM EXECUCAO DE PASSEIO (CALCADA) OU PISO DE CONCRETO COM CONCRETO MOLDADO IN LOCO, USINADO, ACABAMENTO CONVENCIONAL, ESPESSURA 6 CM, ARMADO. AF_08/2022

| Fornecedor | CNPJ/CPF | Data | Modelo | Marca/ Fabricante | Quantidade | Lance | Valor Total | LC 123/2006 |
|---|---|---|---|---|---|---|---|---|
| ADIGE ARQUITETURA E ENGENHARIA LTDA | 01.469.689/0001-60 | 24/11/2025 - 12:30:23 | | | 1.062,1500 | R$104,00 | R$ 110.463,60 | Não |
| TREZE MATERIAL DE CONSTRUCAO LTDA | 01.070.171/0001-50 | 24/11/2025 - 15:46:57 | N/C | N/C | 1.062,1500 | R$104,44 | R$ 110.930,95 | Sim |
| THOMPSON ENGENHARIA LTDA | 36.758.622/0001-20 | 24/11/2025 - 17:49:11 | N/C | N/C | 1.062,1500 | R$104,44 | R$ 110.930,95 | Não |
| ENGETECH - ENGENHARIA, COMERCIO E SERVICOS LTDA | 04.154.467/0001-47 | 24/11/2025 - 23:06:25 | SERVIÇO | SERVIÇO | 1.062,1500 | R$104,44 | R$ 110.930,95 | Sim |
| EXATA CONSTRUTORA LTDA | 34.662.024/0001-28 | 25/11/2025 - 07:12:06 | N/C | N/C | 1.062,1500 | R$104,44 | R$ 110.930,95 | Não |

### LOTE 0001 - ITEM 0040 - ASSENTAMENTO DE GUIA (MEIO-FIO) EM TRECHO RETO 2 ASSENTAMENTO DE GUIA (MEIO-FIO) EM TRECHO RETO, CONFECCIONADA EM CONCRETO PRE-FABRICADO, DIMENSOES 100X15X13X30 CM (COMPRIMENTO X BASE INFERIOR X BASE SUPERIOR X ALTURA). AF_01/2024

| Fornecedor | CNPJ/CPF | Data | Modelo | Marca/ Fabricante | Quantidade | Lance | Valor Total | LC 123/2006 |
|---|---|---|---|---|---|---|---|---|
| ADIGE ARQUITETURA E ENGENHARIA LTDA | 01.469.689/0001-60 | 24/11/2025 - 12:30:23 | | | 701,9900 | R$69,00 | R$ 48.437,31 | Não |
| TREZE MATERIAL DE CONSTRUCAO LTDA | 01.070.171/0001-50 | 24/11/2025 - 15:47:28 | N/C | N/C | 701,9900 | R$69,68 | R$ 48.914,66 | Sim |
| THOMPSON ENGENHARIA LTDA | 36.758.622/0001-20 | 24/11/2025 - 17:50:31 | N/C | N/C | 701,9900 | R$69,68 | R$ 48.914,66 | Não |
| ENGETECH - ENGENHARIA, COMERCIO E SERVICOS LTDA | 04.154.467/0001-47 | 24/11/2025 - 23:06:25 | SERVIÇO | SERVIÇO | 701,9900 | R$69,68 | R$ 48.914,66 | Sim |
| EXATA CONSTRUTORA LTDA | 34.662.024/0001-28 | 25/11/2025 - 07:12:21 | N/C | N/C | 701,9900 | R$69,68 | R$ 48.914,66 | Não |

### LOTE 0001 - ITEM 0041 - ASSENTAMENTO DE GUIA (MEIO-FIO) EM TRECHO CURVO 2 ASSENTAMENTO DE GUIA (MEIO-FIO) EM TRECHO CURVO, CONFECCIONADA EM CONCRETO PRE-FABRICADO, DIMENSOES 100X15X13X30 CM (COMPRIMENTO X BASE INFERIOR X BASE SUPERIOR X ALTURA). AF_01/2024

| Fornecedor | CNPJ/CPF | Data | Modelo | Marca/ Fabricante | Quantidade | Lance | Valor Total | LC 123/2006 |
|---|---|---|---|---|---|---|---|---|
| ADIGE ARQUITETURA E ENGENHARIA LTDA | 01.469.689/0001-60 | 24/11/2025 - 12:30:23 | | | 267,4400 | R$73,00 | R$ 19.523,12 | Não |
| TREZE MATERIAL DE CONSTRUCAO LTDA | 01.070.171/0001-50 | 24/11/2025 - 16:06:46 | N/C | N/C | 267,4400 | R$73,51 | R$ 19.659,51 | Sim |
| THOMPSON ENGENHARIA LTDA | 36.758.622/0001-20 | 24/11/2025 - 17:50:15 | N/C | N/C | 267,4400 | R$73,51 | R$ 19.659,51 | Não |
| ENGETECH - ENGENHARIA, COMERCIO E SERVICOS LTDA | 04.154.467/0001-47 | 24/11/2025 - 23:06:25 | SERVIÇO | SERVIÇO | 267,4400 | R$73,51 | R$ 19.659,51 | Sim |
| EXATA CONSTRUTORA LTDA | 34.662.024/0001-28 | 25/11/2025 - 07:12:36 | N/C | N/C | 267,4400 | R$73,51 | R$ 19.659,51 | Não |

### LOTE 0001 - ITEM 0042 - PISO PODOTATIL DE ALERTA OU DIRECIONAL, DE CONCRETO, ASSENTADO SOBRE ARGAMASSA AF_03/2024 PISO PODOTATIL DE ALERTA OU DIRECIONAL, DE CONCRETO, ASSENTADO SOBRE ARGAMASSA. AF_03/2024

| Fornecedor | CNPJ/CPF | Data | Modelo | Marca/ Fabricante | Quantidade | Lance | Valor Total | LC 123/2006 |
|---|---|---|---|---|---|---|---|---|
| ADIGE ARQUITETURA E ENGENHARIA LTDA | 01.469.689/0001-60 | 24/11/2025 - 12:30:23 | | | 353,4600 | R$206,00 | R$ 72.812,76 | Não |
| TREZE MATERIAL DE CONSTRUCAO LTDA | 01.070.171/0001-50 | 24/11/2025 - 16:07:17 | N/C | N/C | 353,4600 | R$206,51 | R$ 72.993,02 | Sim |
| THOMPSON ENGENHARIA LTDA | 36.758.622/0001-20 | 24/11/2025 - 17:50:51 | N/C | N/C | 353,4600 | R$206,51 | R$ 72.993,02 | Não |
| ENGETECH - ENGENHARIA, COMERCIO E SERVICOS LTDA | 04.154.467/0001-47 | 24/11/2025 - 23:06:25 | SERVIÇO | SERVIÇO | 353,4600 | R$206,51 | R$ 72.993,02 | Sim |
| EXATA CONSTRUTORA LTDA | 34.662.024/0001-28 | 25/11/2025 - 07:12:53 | N/C | N/C | 353,4600 | R$206,51 | R$ 72.993,02 | Não |



PORTAL DE COMPRAS PÚBLICAS
A autenticidade do documento pode ser verificada no site https://validaarquivo.portaldecompraspublicas.com.br
Documento gerado eletronicamente no Portal de Compras Públicas em 25/11/2025 às 14:45:53.
Código verificador: F3B34E

E-DOCS - CÓPIA DO PROCESSO 2025-BGRQD GERADO POR UDSON OLIVEIRA RAMOS DE AGUIAR EM 20/02/2026 13:23 DOCUMENTO 1 / 1 PÁGINA 643 / 1846

2025-M9HNHD - E-DOCS - DOCUMENTO ORIGINAL 28/11/2025 13:02 PÁGINA 11 / 20

### LOTE 0001 - ITEM 0043 - RELIGACAO DE REDE DE AGUA EM PVC DN 25 MM RELIGACAO DE REDE DE AGUA EM PVC DN 25 MM, INCLUSIVE CONEXOES, EM VIAS URBANAS

| Fornecedor | CNPJ/CPF | Data | Modelo | Marca/ Fabricante | Quantidade | Lance | Valor Total | LC 123/2006 |
|---|---|---|---|---|---|---|---|---|
| ADIGE ARQUITETURA E ENGENHARIA LTDA | 01.469.689/0001-60 | 24/11/2025 - 12:30:23 | | | 410,0000 | R$37,00 | R$ 15.170,00 | Não |
| TREZE MATERIAL DE CONSTRUCAO LTDA | 01.070.171/0001-50 | 24/11/2025 - 16:08:01 | N/C | N/C | 410,0000 | R$37,48 | R$ 15.366,80 | Sim |
| THOMPSON ENGENHARIA LTDA | 36.758.622/0001-20 | 24/11/2025 - 17:51:14 | N/C | N/C | 410,0000 | R$37,48 | R$ 15.366,80 | Não |
| ENGETECH - ENGENHARIA, COMERCIO E SERVICOS LTDA | 04.154.467/0001-47 | 24/11/2025 - 23:06:25 | SERVIÇO | SERVIÇO | 410,0000 | R$37,48 | R$ 15.366,80 | Sim |
| EXATA CONSTRUTORA LTDA | 34.662.024/0001-28 | 25/11/2025 - 07:13:06 | N/C | N/C | 410,0000 | R$37,48 | R$ 15.366,80 | Não |

### LOTE 0001 - ITEM 0044 - REMANEJAMENTO DE LIGACAO E RELIGACAO DE REDES DE ESGOTO REMANEJAMENTO DE LIGACAO E RELIGACAO DE REDES DE ESGOTO, EM VIAS URBANAS

| Fornecedor | CNPJ/CPF | Data | Modelo | Marca/ Fabricante | Quantidade | Lance | Valor Total | LC 123/2006 |
|---|---|---|---|---|---|---|---|---|
| ADIGE ARQUITETURA E ENGENHARIA LTDA | 01.469.689/0001-60 | 24/11/2025 - 12:30:23 | | | 416,0000 | R$124,00 | R$ 51.584,00 | Não |
| TREZE MATERIAL DE CONSTRUCAO LTDA | 01.070.171/0001-50 | 24/11/2025 - 16:08:29 | N/C | N/C | 416,0000 | R$124,96 | R$ 51.983,36 | Sim |
| THOMPSON ENGENHARIA LTDA | 36.758.622/0001-20 | 24/11/2025 - 17:51:33 | N/C | N/C | 416,0000 | R$124,96 | R$ 51.983,36 | Não |
| ENGETECH - ENGENHARIA, COMERCIO E SERVICOS LTDA | 04.154.467/0001-47 | 24/11/2025 - 23:06:25 | SERVIÇO | SERVIÇO | 416,0000 | R$124,96 | R$ 51.983,36 | Sim |
| EXATA CONSTRUTORA LTDA | 34.662.024/0001-28 | 25/11/2025 - 07:13:23 | N/C | N/C | 416,0000 | R$124,96 | R$ 51.983,36 | Não |

### LOTE 0001 - ITEM 0045 - ESCAVACAO MECANICA DE VALA EM MATERIAL DE 1A CATEGORIA ESCAVACAO MECANICA DE VALA EM MATERIAL DE 1A CATEGORIA

| Fornecedor | CNPJ/CPF | Data | Modelo | Marca/ Fabricante | Quantidade | Lance | Valor Total | LC 123/2006 |
|---|---|---|---|---|---|---|---|---|
| ADIGE ARQUITETURA E ENGENHARIA LTDA | 01.469.689/0001-60 | 24/11/2025 - 12:30:23 | | | 604,2100 | R$8,00 | R$ 4.833,68 | Não |
| TREZE MATERIAL DE CONSTRUCAO LTDA | 01.070.171/0001-50 | 24/11/2025 - 16:08:54 | N/C | N/C | 604,2100 | R$8,15 | R$ 4.924,31 | Sim |
| THOMPSON ENGENHARIA LTDA | 36.758.622/0001-20 | 24/11/2025 - 17:51:53 | N/C | N/C | 604,2100 | R$8,15 | R$ 4.924,31 | Não |
| ENGETECH - ENGENHARIA, COMERCIO E SERVICOS LTDA | 04.154.467/0001-47 | 24/11/2025 - 23:06:25 | SERVIÇO | SERVIÇO | 604,2100 | R$8,15 | R$ 4.924,31 | Sim |
| EXATA CONSTRUTORA LTDA | 34.662.024/0001-28 | 25/11/2025 - 07:13:38 | N/C | N/C | 604,2100 | R$8,15 | R$ 4.924,31 | Não |

### LOTE 0001 - ITEM 0046 - SERVICO DE REATERRO COM AREIA, TUDO INCLUIDO REATERRO COM AREIA, TUDO INCLUIDO

| Fornecedor | CNPJ/CPF | Data | Modelo | Marca/ Fabricante | Quantidade | Lance | Valor Total | LC 123/2006 |
|---|---|---|---|---|---|---|---|---|
| ADIGE ARQUITETURA E ENGENHARIA LTDA | 01.469.689/0001-60 | 24/11/2025 - 12:30:23 | | | 240,2800 | R$62,00 | R$ 14.897,36 | Não |
| TREZE MATERIAL DE CONSTRUCAO LTDA | 01.070.171/0001-50 | 24/11/2025 - 16:09:35 | N/C | N/C | 240,2800 | R$62,71 | R$ 15.067,96 | Sim |
| THOMPSON ENGENHARIA LTDA | 36.758.622/0001-20 | 24/11/2025 - 17:52:14 | N/C | N/C | 240,2800 | R$62,71 | R$ 15.067,96 | Não |
| ENGETECH - ENGENHARIA, COMERCIO E SERVICOS LTDA | 04.154.467/0001-47 | 24/11/2025 - 23:06:25 | SERVIÇO | SERVIÇO | 240,2800 | R$62,71 | R$ 15.067,96 | Sim |
| EXATA CONSTRUTORA LTDA | 34.662.024/0001-28 | 25/11/2025 - 07:13:54 | N/C | N/C | 240,2800 | R$62,71 | R$ 15.067,96 | Não |

### LOTE 0001 - ITEM 0047 - COMPACTACAO DE ATERROS A 100% DO PROCTOR INTERMEDIARIO COMPACTACAO DE ATERROS A 100% DO PROCTOR INTERMEDIARIO

| Fornecedor | CNPJ/CPF | Data | Modelo | Marca/ Fabricante | Quantidade | Lance | Valor Total | LC 123/2006 |
|---|---|---|---|---|---|---|---|---|



PORTAL DE COMPRAS PÚBLICAS
A autenticidade do documento pode ser verificada no site https://validaarquivo.portaldecompraspublicas.com.br
Documento gerado eletronicamente no Portal de Compras Públicas em 25/11/2025 às 14:45:53.
Código verificador: F3B34E

E-DOCS - CÓPIA DO PROCESSO 2025-BGRQD GERADO POR UDSON OLIVEIRA RAMOS DE AGUIAR EM 20/02/2026 13:23 DOCUMENTO 1 / 1 PÁGINA 644 / 1846

2025-M9HNHD - E-DOCS - DOCUMENTO ORIGINAL 28/11/2025 13:02 PÁGINA 12 / 20

| | | | | | | | | |
|---|---|---|---|---|---|---|---|---|
| ADIGE ARQUITETURA E ENGENHARIA LTDA | 01.469.689/0001-60 | 24/11/2025 - 12:30:23 | | | 220,9100 | R$10,00 | R$ 2.209,10 | Não |
| TREZE MATERIAL DE CONSTRUCAO LTDA | 01.070.171/0001-50 | 24/11/2025 - 16:09:58 | N/C | N/C | 220,9100 | R$10,75 | R$ 2.374,78 | Sim |
| THOMPSON ENGENHARIA LTDA | 36.758.622/0001-20 | 24/11/2025 - 17:52:34 | N/C | N/C | 220,9100 | R$10,75 | R$ 2.374,78 | Não |
| ENGETECH - ENGENHARIA, COMERCIO E SERVICOS LTDA | 04.154.467/0001-47 | 24/11/2025 - 23:06:25 | SERVIÇO | SERVIÇO | 220,9100 | R$10,75 | R$ 2.374,78 | Sim |
| EXATA CONSTRUTORA LTDA | 34.662.024/0001-28 | 25/11/2025 - 07:15:25 | N/C | N/C | 220,9100 | R$10,75 | R$ 2.374,78 | Não |

## LOTE 0001 - ITEM 0048 - CARGA, MANOBRA E DESCARGA DE SOLOS E MATERIAIS GRANULARES EM CAMINHAO BASCULANTE 18 M3 - ESCAVADEIRA CARGA, MANOBRA E DESCARGA DE SOLOS E MATERIAIS GRANULARES EM CAMINHAO BASCULANTE 18 M3 - CARGA COM ESCAVADEIRA HIDRAULICA (CACAMBA DE 1,20 M3 / 155 HP)E DESCARGA LIVRE (UNIDADE: T). AF_07/2020 (DRENAGEM)

| Fornecedor | CNPJ/CPF | Data | Modelo | Marca/ Fabricante | Quantidade | Lance | Valor Total | LC 123/2006 |
|---|---|---|---|---|---|---|---|---|
| ADIGE ARQUITETURA E ENGENHARIA LTDA | 01.469.689/0001-60 | 24/11/2025 - 12:30:23 | | | 1.493,3200 | R$5,00 | R$ 7.466,60 | Não |
| TREZE MATERIAL DE CONSTRUCAO LTDA | 01.070.171/0001-50 | 24/11/2025 - 16:10:36 | N/C | N/C | 1.493,3200 | R$5,34 | R$ 7.974,33 | Sim |
| THOMPSON ENGENHARIA LTDA | 36.758.622/0001-20 | 24/11/2025 - 17:52:53 | N/C | N/C | 1.493,3200 | R$5,34 | R$ 7.974,33 | Não |
| ENGETECH - ENGENHARIA, COMERCIO E SERVICOS LTDA | 04.154.467/0001-47 | 24/11/2025 - 23:06:25 | SERVIÇO | SERVIÇO | 1.493,3200 | R$5,34 | R$ 7.974,33 | Sim |
| EXATA CONSTRUTORA LTDA | 34.662.024/0001-28 | 25/11/2025 - 07:15:37 | N/C | N/C | 1.493,3200 | R$5,34 | R$ 7.974,33 | Não |

## LOTE 0001 - ITEM 0049 - TRANSPORTE COM CAMINHAO BASCULANTE DE 18 M3, EM VIA URBANA PAVIMENTADA, DMT ATE 30 KM TRANSPORTE COM CAMINHAO BASCULANTE DE 18 M3, EM VIA URBANA PAVIMENTADA, DMT ATE 30 KM (UNIDADE: TXKM). AF_07/2020 (DRENAGEM)

| Fornecedor | CNPJ/CPF | Data | Modelo | Marca/ Fabricante | Quantidade | Lance | Valor Total | LC 123/2006 |
|---|---|---|---|---|---|---|---|---|
| ADIGE ARQUITETURA E ENGENHARIA LTDA | 01.469.689/0001-60 | 24/11/2025 - 12:30:23 | | | 6.158,8000 | R$1,00 | R$ 6.158,80 | Não |
| TREZE MATERIAL DE CONSTRUCAO LTDA | 01.070.171/0001-50 | 24/11/2025 - 16:11:15 | N/C | N/C | 6.158,8000 | R$1,57 | R$ 9.669,32 | Sim |
| THOMPSON ENGENHARIA LTDA | 36.758.622/0001-20 | 24/11/2025 - 17:53:15 | N/C | N/C | 6.158,8000 | R$1,57 | R$ 9.669,32 | Não |
| ENGETECH - ENGENHARIA, COMERCIO E SERVICOS LTDA | 04.154.467/0001-47 | 24/11/2025 - 23:06:25 | SERVIÇO | SERVIÇO | 6.158,8000 | R$1,57 | R$ 9.669,32 | Sim |
| EXATA CONSTRUTORA LTDA | 34.662.024/0001-28 | 25/11/2025 - 07:15:51 | N/C | N/C | 6.158,8000 | R$1,57 | R$ 9.669,32 | Não |

## LOTE 0001 - ITEM 0050 - TRANSPORTE COM CAMINHAO BASCULANTE DE 18 M3, EM VIA URBANA EM LEITO NATURAL (UNIDADE: TXKM) TRANSPORTE COM CAMINHAO BASCULANTE DE 18 M3, EM VIA URBANA EM LEITO NATURAL (UNIDADE: TXKM). AF_07/2020 (DRENAGEM)

| Fornecedor | CNPJ/CPF | Data | Modelo | Marca/ Fabricante | Quantidade | Lance | Valor Total | LC 123/2006 |
|---|---|---|---|---|---|---|---|---|
| ADIGE ARQUITETURA E ENGENHARIA LTDA | 01.469.689/0001-60 | 24/11/2025 - 12:30:23 | | | 203,1500 | R$1,00 | R$ 203,15 | Não |
| TREZE MATERIAL DE CONSTRUCAO LTDA | 01.070.171/0001-50 | 24/11/2025 - 16:13:19 | N/C | N/C | 203,1500 | R$1,97 | R$ 400,21 | Sim |
| THOMPSON ENGENHARIA LTDA | 36.758.622/0001-20 | 24/11/2025 - 17:53:33 | N/C | N/C | 203,1500 | R$1,97 | R$ 400,21 | Não |
| ENGETECH - ENGENHARIA, COMERCIO E SERVICOS LTDA | 04.154.467/0001-47 | 24/11/2025 - 23:06:25 | SERVIÇO | SERVIÇO | 203,1500 | R$1,97 | R$ 400,21 | Sim |
| EXATA CONSTRUTORA LTDA | 34.662.024/0001-28 | 25/11/2025 - 07:16:06 | N/C | N/C | 203,1500 | R$1,97 | R$ 400,21 | Não |

## LOTE 0001 - ITEM 0051 - ESCORAMENTO METALICO DE VALA TIPO GAIOLA, CONFORME PROJETO TIPO. ESCORAMENTO METALICO DE VALA TIPO GAIOLA, CONFORME PROJETO TIPO.

| Fornecedor | CNPJ/CPF | Data | Modelo | Marca/ Fabricante | Quantidade | Lance | Valor Total | LC 123/2006 |
|---|---|---|---|---|---|---|---|---|



PORTAL DE COMPRAS PÚBLICAS
A autenticidade do documento pode ser verificada no site https://validaarquivo.portaldecompraspublicas.com.br
Documento gerado eletronicamente no Portal de Compras Públicas em 25/11/2025 às 14:45:53.
Código verificador: F3B34E

E-DOCS - CÓPIA DO PROCESSO 2025-BGRQD GERADO POR UDSON OLIVEIRA RAMOS DE AGUIAR EM 20/02/2026 13:23 DOCUMENTO 1 / 1 PÁGINA 645 / 1846

2025-M9HNHD - E-DOCS - DOCUMENTO ORIGINAL 28/11/2025 13:02 PÁGINA 13 / 20

| | | | | | | | | |
|---|---|---|---|---|---|---|---|---|
| ADIGE ARQUITETURA E ENGENHARIA LTDA | 01.469.689/0001-60 | 24/11/2025 - 12:30:23 | | | 708,8200 | R$35,00 | R$ 24.808,70 | Não |
| TREZE MATERIAL DE CONSTRUCAO LTDA | 01.070.171/0001-50 | 24/11/2025 - 16:13:52 | N/C | N/C | 708,8200 | R$35,61 | R$ 25.241,08 | Sim |
| THOMPSON ENGENHARIA LTDA | 36.758.622/0001-20 | 24/11/2025 - 17:53:54 | N/C | N/C | 708,8200 | R$35,61 | R$ 25.241,08 | Não |
| ENGETECH - ENGENHARIA, COMERCIO E SERVICOS LTDA | 04.154.467/0001-47 | 24/11/2025 - 23:06:25 | SERVIÇO | SERVIÇO | 708,8200 | R$35,61 | R$ 25.241,08 | Sim |
| EXATA CONSTRUTORA LTDA | 34.662.024/0001-28 | 25/11/2025 - 07:16:28 | N/C | N/C | 708,8200 | R$35,61 | R$ 25.241,08 | Não |

## LOTE 0001 - ITEM 0052 - EXECUCAO DE POCO DE VISITA - PVI 02 - AREIA E BRITA COMERCIAIS POCO DE VISITA - PVI 02 - AREIA E BRITA COMERCIAIS

| Fornecedor | CNPJ/CPF | Data | Modelo | Marca/ Fabricante | Quantidade | Lance | Valor Total | LC 123/2006 |
|---|---|---|---|---|---|---|---|---|
| ADIGE ARQUITETURA E ENGENHARIA LTDA | 01.469.689/0001-60 | 24/11/2025 - 12:30:23 | | | 10,0000 | R$2.630,00 | R$ 26.300,00 | Não |
| TREZE MATERIAL DE CONSTRUCAO LTDA | 01.070.171/0001-50 | 24/11/2025 - 16:14:24 | N/C | N/C | 10,0000 | R$2.630,49 | R$ 26.304,90 | Sim |
| THOMPSON ENGENHARIA LTDA | 36.758.622/0001-20 | 24/11/2025 - 17:54:14 | N/C | N/C | 10,0000 | R$2.630,00 | R$ 26.300,00 | Não |
| ENGETECH - ENGENHARIA, COMERCIO E SERVICOS LTDA | 04.154.467/0001-47 | 24/11/2025 - 23:06:25 | SERVIÇO | SERVIÇO | 10,0000 | R$2.630,49 | R$ 26.304,90 | Sim |
| EXATA CONSTRUTORA LTDA | 34.662.024/0001-28 | 25/11/2025 - 07:16:43 | N/C | N/C | 10,0000 | R$2.630,49 | R$ 26.304,90 | Não |

## LOTE 0001 - ITEM 0053 - CHAMINE DOS POCOS DE VISITA - CPV 01 - AREIA E BRITA COMERCIAIS CHAMINE DOS POCOS DE VISITA - CPV 01 - AREIA E BRITA COMERCIAIS

| Fornecedor | CNPJ/CPF | Data | Modelo | Marca/ Fabricante | Quantidade | Lance | Valor Total | LC 123/2006 |
|---|---|---|---|---|---|---|---|---|
| ADIGE ARQUITETURA E ENGENHARIA LTDA | 01.469.689/0001-60 | 24/11/2025 - 12:30:23 | | | 10,0000 | R$1.972,00 | R$ 19.720,00 | Não |
| TREZE MATERIAL DE CONSTRUCAO LTDA | 01.070.171/0001-50 | 24/11/2025 - 16:14:55 | N/C | N/C | 10,0000 | R$1.972,65 | R$ 19.726,50 | Sim |
| THOMPSON ENGENHARIA LTDA | 36.758.622/0001-20 | 24/11/2025 - 17:54:32 | N/C | N/C | 10,0000 | R$1.972,00 | R$ 19.720,00 | Não |
| ENGETECH - ENGENHARIA, COMERCIO E SERVICOS LTDA | 04.154.467/0001-47 | 24/11/2025 - 23:06:25 | SERVIÇO | SERVIÇO | 10,0000 | R$1.972,65 | R$ 19.726,50 | Sim |
| EXATA CONSTRUTORA LTDA | 34.662.024/0001-28 | 25/11/2025 - 07:16:59 | N/C | N/C | 10,0000 | R$1.972,65 | R$ 19.726,50 | Não |

## LOTE 0001 - ITEM 0054 - FORNECIMENTO E INSTALACAO DE TUBO PEAD PARA DRENAGEM - D = 400 MM TUBO PEAD PARA DRENAGEM - D = 400 MM - FORNECIMENTO E INSTALACAO

| Fornecedor | CNPJ/CPF | Data | Modelo | Marca/ Fabricante | Quantidade | Lance | Valor Total | LC 123/2006 |
|---|---|---|---|---|---|---|---|---|
| ADIGE ARQUITETURA E ENGENHARIA LTDA | 01.469.689/0001-60 | 24/11/2025 - 12:30:23 | | | 55,0000 | R$278,00 | R$ 15.290,00 | Não |
| TREZE MATERIAL DE CONSTRUCAO LTDA | 01.070.171/0001-50 | 24/11/2025 - 16:15:26 | N/C | N/C | 55,0000 | R$278,68 | R$ 15.327,40 | Sim |
| THOMPSON ENGENHARIA LTDA | 36.758.622/0001-20 | 24/11/2025 - 17:54:52 | N/C | N/C | 55,0000 | R$278,68 | R$ 15.327,40 | Não |
| ENGETECH - ENGENHARIA, COMERCIO E SERVICOS LTDA | 04.154.467/0001-47 | 24/11/2025 - 23:06:25 | SERVIÇO | SERVIÇO | 55,0000 | R$278,68 | R$ 15.327,40 | Sim |
| EXATA CONSTRUTORA LTDA | 34.662.024/0001-28 | 25/11/2025 - 07:17:13 | N/C | N/C | 55,0000 | R$278,68 | R$ 15.327,40 | Não |

## LOTE 0001 - ITEM 0055 - FORNECIMENTO E INSTALACAO DE TUBO PEAD PARA DRENAGEM - D = 600 MM TUBO PEAD PARA DRENAGEM - D = 600 MM - FORNECIMENTO E INSTALACAO

| Fornecedor | CNPJ/CPF | Data | Modelo | Marca/ Fabricante | Quantidade | Lance | Valor Total | LC 123/2006 |
|---|---|---|---|---|---|---|---|---|
| ADIGE ARQUITETURA E ENGENHARIA LTDA | 01.469.689/0001-60 | 24/11/2025 - 12:30:23 | | | 253,0000 | R$671,00 | R$ 169.763,00 | Não |
| TREZE MATERIAL DE CONSTRUCAO LTDA | 01.070.171/0001-50 | 24/11/2025 - 16:15:57 | N/C | N/C | 253,0000 | R$671,16 | R$ 169.803,48 | Sim |



PORTAL DE COMPRAS PÚBLICAS
A autenticidade do documento pode ser verificada no site https://validaarquivo.portaldecompraspublicas.com.br
Documento gerado eletronicamente no Portal de Compras Públicas em 25/11/2025 às 14:45:53.
Código verificador: F3B34E

E-DOCS - CÓPIA DO PROCESSO 2025-BGRQD GERADO POR UDSON OLIVEIRA RAMOS DE AGUIAR EM 20/02/2026 13:23 DOCUMENTO 1 / 1 PÁGINA 646 / 1846

2025-M9HNHD - E-DOCS - DOCUMENTO ORIGINAL 28/11/2025 13:02 PÁGINA 14 / 20

| | | | | | | | | |
|---|---|---|---|---|---|---|---|---|
| THOMPSON ENGENHARIA LTDA | 36.758.622/0001-20 | 24/11/2025 - 17:55:13 | N/C | N/C | 253,0000 | R$671,16 | R$ 169.803,48 | Não |
| ENGETECH - ENGENHARIA, COMERCIO E SERVICOS LTDA | 04.154.467/0001-47 | 24/11/2025 - 23:06:25 | SERVIÇO | SERVIÇO | 253,0000 | R$671,16 | R$ 169.803,48 | Sim |
| EXATA CONSTRUTORA LTDA | 34.662.024/0001-28 | 25/11/2025 - 07:17:28 | N/C | N/C | 253,0000 | R$671,16 | R$ 169.803,48 | Não |

## LOTE 0001 - ITEM 0056 - TRANSPORTE COM CAMINHAO CARROCERIA DE 15 T - RODOVIA PAVIMENTADA TRANSPORTE COM CAMINHAO CARROCERIA DE 15 T - RODOVIA PAVIMENTADA

| Fornecedor | CNPJ/CPF | Data | Modelo | Marca/ Fabricante | Quantidade | Lance | Valor Total | LC 123/2006 |
|---|---|---|---|---|---|---|---|---|
| ADIGE ARQUITETURA E ENGENHARIA LTDA | 01.469.689/0001-60 | 24/11/2025 - 12:30:23 | | | 3.751,9700 | R$0,80 | R$ 3.001,58 | Não |
| TREZE MATERIAL DE CONSTRUCAO LTDA | 01.070.171/0001-50 | 24/11/2025 - 16:16:24 | N/C | N/C | 3.751,9700 | R$0,85 | R$ 3.189,17 | Sim |
| THOMPSON ENGENHARIA LTDA | 36.758.622/0001-20 | 24/11/2025 - 17:55:31 | N/C | N/C | 3.751,9700 | R$0,85 | R$ 3.189,17 | Não |
| ENGETECH - ENGENHARIA, COMERCIO E SERVICOS LTDA | 04.154.467/0001-47 | 24/11/2025 - 23:06:25 | SERVIÇO | SERVIÇO | 3.751,9700 | R$0,85 | R$ 3.189,17 | Sim |
| EXATA CONSTRUTORA LTDA | 34.662.024/0001-28 | 25/11/2025 - 07:17:41 | N/C | N/C | 3.751,9700 | R$0,85 | R$ 3.189,17 | Não |

## LOTE 0001 - ITEM 0057 - EXECUCAO DE CAIXA RALO EM BLOCOS PRE-MOLDADOS E GRELHA ARTICULADA EM FFA EM VIAS URBANAS CAIXA RALO EM BLOCOS PRE-MOLDADOS E GRELHA ARTICULADA EM FFA EM VIAS URBANAS

| Fornecedor | CNPJ/CPF | Data | Modelo | Marca/ Fabricante | Quantidade | Lance | Valor Total | LC 123/2006 |
|---|---|---|---|---|---|---|---|---|
| ADIGE ARQUITETURA E ENGENHARIA LTDA | 01.469.689/0001-60 | 24/11/2025 - 12:30:23 | | | 10,0000 | R$2.208,00 | R$ 22.080,00 | Não |
| TREZE MATERIAL DE CONSTRUCAO LTDA | 01.070.171/0001-50 | 24/11/2025 - 16:16:50 | N/C | N/C | 10,0000 | R$2.208,65 | R$ 22.086,50 | Sim |
| THOMPSON ENGENHARIA LTDA | 36.758.622/0001-20 | 24/11/2025 - 17:55:52 | N/C | N/C | 10,0000 | R$2.208,00 | R$ 22.080,00 | Não |
| ENGETECH - ENGENHARIA, COMERCIO E SERVICOS LTDA | 04.154.467/0001-47 | 24/11/2025 - 23:06:26 | SERVIÇO | SERVIÇO | 10,0000 | R$2.208,65 | R$ 22.086,50 | Sim |
| EXATA CONSTRUTORA LTDA | 34.662.024/0001-28 | 25/11/2025 - 07:17:53 | N/C | N/C | 10,0000 | R$2.208,65 | R$ 22.086,50 | Não |

## LOTE 0001 - ITEM 0058 - BOCA DE BSTC D = 0,60 M - ESCONSIDADE 0° - AREIA E BRITA COMERCIAIS - ALAS RETAS BOCA DE BSTC D = 0,60 M - ESCONSIDADE 0° - AREIA E BRITA COMERCIAIS - ALAS RETAS

| Fornecedor | CNPJ/CPF | Data | Modelo | Marca/ Fabricante | Quantidade | Lance | Valor Total | LC 123/2006 |
|---|---|---|---|---|---|---|---|---|
| ADIGE ARQUITETURA E ENGENHARIA LTDA | 01.469.689/0001-60 | 24/11/2025 - 12:30:23 | | | 1,0000 | R$911,00 | R$ 911,00 | Não |
| TREZE MATERIAL DE CONSTRUCAO LTDA | 01.070.171/0001-50 | 24/11/2025 - 16:17:19 | N/C | N/C | 1,0000 | R$911,64 | R$ 911,64 | Sim |
| THOMPSON ENGENHARIA LTDA | 36.758.622/0001-20 | 24/11/2025 - 17:56:11 | N/C | N/C | 1,0000 | R$911,64 | R$ 911,64 | Não |
| ENGETECH - ENGENHARIA, COMERCIO E SERVICOS LTDA | 04.154.467/0001-47 | 24/11/2025 - 23:06:26 | SERVIÇO | SERVIÇO | 1,0000 | R$911,64 | R$ 911,64 | Sim |
| EXATA CONSTRUTORA LTDA | 34.662.024/0001-28 | 25/11/2025 - 07:18:06 | N/C | N/C | 1,0000 | R$911,64 | R$ 911,64 | Não |

## LOTE 0001 - ITEM 0059 - TRINCHEIRA DRENANTE EM CONCRETO ARMADO, INCLUINDO GRELHAS FOFO, ESCAVACAO E REATERRO. TRINCHEIRA DRENANTE EM CONCRETO ARMADO, INCLUINDO GRELHAS FOFO, ESCAVACAO E REATERRO.

| Fornecedor | CNPJ/CPF | Data | Modelo | Marca/ Fabricante | Quantidade | Lance | Valor Total | LC 123/2006 |
|---|---|---|---|---|---|---|---|---|
| ADIGE ARQUITETURA E ENGENHARIA LTDA | 01.469.689/0001-60 | 24/11/2025 - 12:30:23 | | | 5,0000 | R$2.106,00 | R$ 10.530,00 | Não |
| TREZE MATERIAL DE CONSTRUCAO LTDA | 01.070.171/0001-50 | 24/11/2025 - 16:17:44 | N/C | N/C | 5,0000 | R$2.106,28 | R$ 10.531,40 | Sim |
| THOMPSON ENGENHARIA LTDA | 36.758.622/0001-20 | 24/11/2025 - 17:56:32 | N/C | N/C | 5,0000 | R$2.106,28 | R$ 10.531,40 | Não |



PORTAL DE COMPRAS PÚBLICAS
A autenticidade do documento pode ser verificada no site https://validaarquivo.portaldecompraspublicas.com.br
Documento gerado eletronicamente no Portal de Compras Públicas em 25/11/2025 às 14:45:53.
Código verificador: F3B34E

E-DOCS - CÓPIA DO PROCESSO 2025-BGRQD GERADO POR UDSON OLIVEIRA RAMOS DE AGUIAR EM 20/02/2026 13:23 DOCUMENTO 1 / 1 PÁGINA 647 / 1846

2025-M9HNHD - E-DOCS - DOCUMENTO ORIGINAL 28/11/2025 13:02 PÁGINA 15 / 20

| | | | | | | | | |
|---|---|---|---|---|---|---|---|---|
| ENGETECH - ENGENHARIA, COMERCIO E SERVICOS LTDA | 04.154.467/0001-47 | 24/11/2025 - 23:06:26 | SERVIÇO | SERVIÇO | 5,0000 | R$2.106,28 | R$ 10.531,40 | Sim |
| EXATA CONSTRUTORA LTDA | 34.662.024/0001-28 | 25/11/2025 - 07:18:19 | N/C | N/C | 5,0000 | R$2.106,28 | R$ 10.531,40 | Não |

## LOTE 0001 - ITEM 0060 - PINTURA DE FAIXA COM TINTA ACRILICA EMULSIONADA EM AGUA - ESPESSURA DE 0,5 MM PINTURA DE FAIXA COM TINTA ACRILICA EMULSIONADA EM AGUA - ESPESSURA DE 0,5 MM

| Fornecedor | CNPJ/CPF | Data | Modelo | Marca/ Fabricante | Quantidade | Lance | Valor Total | LC 123/2006 |
|---|---|---|---|---|---|---|---|---|
| ADIGE ARQUITETURA E ENGENHARIA LTDA | 01.469.689/0001-60 | 24/11/2025 - 12:30:23 | | | 116,6300 | R$22,00 | R$ 2.565,86 | Não |
| TREZE MATERIAL DE CONSTRUCAO LTDA | 01.070.171/0001-50 | 24/11/2025 - 16:18:13 | N/C | N/C | 116,6300 | R$22,89 | R$ 2.669,66 | Sim |
| THOMPSON ENGENHARIA LTDA | 36.758.622/0001-20 | 24/11/2025 - 17:56:53 | N/C | N/C | 116,6300 | R$22,89 | R$ 2.669,66 | Não |
| ENGETECH - ENGENHARIA, COMERCIO E SERVICOS LTDA | 04.154.467/0001-47 | 24/11/2025 - 23:06:26 | SERVIÇO | SERVIÇO | 116,6300 | R$22,89 | R$ 2.669,66 | Sim |
| EXATA CONSTRUTORA LTDA | 34.662.024/0001-28 | 25/11/2025 - 07:18:30 | N/C | N/C | 116,6300 | R$22,89 | R$ 2.669,66 | Não |

## LOTE 0001 - ITEM 0061 - PINTURA DE SETAS E ZEBRADOS COM TERMOPLASTICO POR EXTRUSAO - ESPESSURA DE 3,0 MM PINTURA DE SETAS E ZEBRADOS COM TERMOPLASTICO POR EXTRUSAO - ESPESSURA DE 3,0 MM

| Fornecedor | CNPJ/CPF | Data | Modelo | Marca/ Fabricante | Quantidade | Lance | Valor Total | LC 123/2006 |
|---|---|---|---|---|---|---|---|---|
| ADIGE ARQUITETURA E ENGENHARIA LTDA | 01.469.689/0001-60 | 24/11/2025 - 12:30:23 | | | 9,1400 | R$124,00 | R$ 1.133,36 | Não |
| TREZE MATERIAL DE CONSTRUCAO LTDA | 01.070.171/0001-50 | 24/11/2025 - 16:18:36 | N/C | N/C | 9,1400 | R$124,50 | R$ 1.137,93 | Sim |
| THOMPSON ENGENHARIA LTDA | 36.758.622/0001-20 | 24/11/2025 - 17:57:10 | N/C | N/C | 9,1400 | R$124,50 | R$ 1.137,93 | Não |
| ENGETECH - ENGENHARIA, COMERCIO E SERVICOS LTDA | 04.154.467/0001-47 | 24/11/2025 - 23:06:26 | SERVIÇO | SERVIÇO | 9,1400 | R$124,50 | R$ 1.137,93 | Sim |
| EXATA CONSTRUTORA LTDA | 34.662.024/0001-28 | 25/11/2025 - 07:18:46 | N/C | N/C | 9,1400 | R$124,50 | R$ 1.137,93 | Não |

## LOTE 0001 - ITEM 0062 - PLACA EM ACO NO 16 GALVANIZADO COM PELICULA RETRORREFLETIVA TIPO I + I - CONFECCAO PLACA EM ACO NO 16 GALVANIZADO COM PELICULA RETRORREFLETIVA TIPO I + I - CONFECCAO

| Fornecedor | CNPJ/CPF | Data | Modelo | Marca/ Fabricante | Quantidade | Lance | Valor Total | LC 123/2006 |
|---|---|---|---|---|---|---|---|---|
| ADIGE ARQUITETURA E ENGENHARIA LTDA | 01.469.689/0001-60 | 24/11/2025 - 12:30:23 | | | 12,8500 | R$507,00 | R$ 6.514,95 | Não |
| TREZE MATERIAL DE CONSTRUCAO LTDA | 01.070.171/0001-50 | 24/11/2025 - 16:19:01 | N/C | N/C | 12,8500 | R$507,70 | R$ 6.523,94 | Sim |
| THOMPSON ENGENHARIA LTDA | 36.758.622/0001-20 | 24/11/2025 - 17:57:28 | N/C | N/C | 12,8500 | R$507,70 | R$ 6.523,94 | Não |
| ENGETECH - ENGENHARIA, COMERCIO E SERVICOS LTDA | 04.154.467/0001-47 | 24/11/2025 - 23:06:26 | SERVIÇO | SERVIÇO | 12,8500 | R$507,70 | R$ 6.523,94 | Sim |
| EXATA CONSTRUTORA LTDA | 34.662.024/0001-28 | 25/11/2025 - 07:19:03 | N/C | N/C | 12,8500 | R$507,70 | R$ 6.523,94 | Não |

## LOTE 0001 - ITEM 0063 - SUPORTE PARA PLACA DE SINALIZACAO EM MADEIRA DE LEI TRATADA 8 X 8 CM - FORNECIMENTO E IMPLANTACAO SUPORTE PARA PLACA DE SINALIZACAO EM MADEIRA DE LEI TRATADA 8 X 8 CM - FORNECIMENTO E IMPLANTACAO

| Fornecedor | CNPJ/CPF | Data | Modelo | Marca/ Fabricante | Quantidade | Lance | Valor Total | LC 123/2006 |
|---|---|---|---|---|---|---|---|---|
| ADIGE ARQUITETURA E ENGENHARIA LTDA | 01.469.689/0001-60 | 24/11/2025 - 12:30:23 | | | 25,0000 | R$147,00 | R$ 3.675,00 | Não |
| TREZE MATERIAL DE CONSTRUCAO LTDA | 01.070.171/0001-50 | 24/11/2025 - 16:19:29 | N/C | N/C | 25,0000 | R$147,07 | R$ 3.676,75 | Sim |
| THOMPSON ENGENHARIA LTDA | 36.758.622/0001-20 | 24/11/2025 - 17:57:46 | N/C | N/C | 25,0000 | R$147,07 | R$ 3.676,75 | Não |
| ENGETECH - ENGENHARIA, COMERCIO E SERVICOS LTDA | 04.154.467/0001-47 | 24/11/2025 - 23:06:26 | SERVIÇO | SERVIÇO | 25,0000 | R$147,07 | R$ 3.676,75 | Sim |



PORTAL DE COMPRAS PÚBLICAS
A autenticidade do documento pode ser verificada no site https://validaarquivo.portaldecompraspublicas.com.br
Documento gerado eletronicamente no Portal de Compras Públicas em 25/11/2025 às 14:45:53.
Código verificador: F3B34E

E-DOCS - CÓPIA DO PROCESSO 2025-BGRQD GERADO POR UDSON OLIVEIRA RAMOS DE AGUIAR EM 20/02/2026 13:23 DOCUMENTO 1 / 1 PÁGINA 648 / 1846

2025-M9HNHD - E-DOCS - DOCUMENTO ORIGINAL 28/11/2025 13:02 PÁGINA 16 / 20

| | | | | | | | | |
|---|---|---|---|---|---|---|---|---|
| EXATA CONSTRUTORA LTDA | 34.662.024/0001-28 | 25/11/2025 - 07:19:20 | N/C | N/C | 25,0000 | R$147,07 | R$ 3.676,75 | Não |

## LOTE 0001 - ITEM 0064 - FORNECIMENTO E COLOCACAO DE CONES PARA SINALIZACAO 1 CONES PARA SINALIZACAO, FORNECIMENTO E COLOCACAO

| Fornecedor | CNPJ/CPF | Data | Modelo | Marca/ Fabricante | Quantidade | Lance | Valor Total | LC 123/2006 |
|---|---|---|---|---|---|---|---|---|
| ADIGE ARQUITETURA E ENGENHARIA LTDA | 01.469.689/0001-60 | 24/11/2025 - 12:30:24 | | | 24,0000 | R$131,00 | R$ 3.144,00 | Não |
| TREZE MATERIAL DE CONSTRUCAO LTDA | 01.070.171/0001-50 | 24/11/2025 - 16:23:51 | N/C | N/C | 24,0000 | R$131,87 | R$ 3.164,88 | Sim |
| THOMPSON ENGENHARIA LTDA | 36.758.622/0001-20 | 24/11/2025 - 17:58:10 | N/C | N/C | 24,0000 | R$131,87 | R$ 3.164,88 | Não |
| ENGETECH - ENGENHARIA, COMERCIO E SERVICOS LTDA | 04.154.467/0001-47 | 24/11/2025 - 23:06:26 | SERVIÇO | SERVIÇO | 24,0000 | R$131,87 | R$ 3.164,88 | Sim |
| EXATA CONSTRUTORA LTDA | 34.662.024/0001-28 | 25/11/2025 - 07:19:32 | N/C | N/C | 24,0000 | R$131,87 | R$ 3.164,88 | Não |

## LOTE 0001 - ITEM 0065 - FORNECIMENTO DE SINALIZACAO VERTICAL COM CHAPA EM ESMALTE SINTETICO SINALIZACAO VERTICAL COM CHAPA EM ESMALTE SINTETICO

| Fornecedor | CNPJ/CPF | Data | Modelo | Marca/ Fabricante | Quantidade | Lance | Valor Total | LC 123/2006 |
|---|---|---|---|---|---|---|---|---|
| ADIGE ARQUITETURA E ENGENHARIA LTDA | 01.469.689/0001-60 | 24/11/2025 - 12:30:24 | | | 6,0000 | R$848,00 | R$ 5.088,00 | Não |
| TREZE MATERIAL DE CONSTRUCAO LTDA | 01.070.171/0001-50 | 24/11/2025 - 16:24:49 | N/C | N/C | 6,0000 | R$848,00 | R$ 5.088,00 | Sim |
| THOMPSON ENGENHARIA LTDA | 36.758.622/0001-20 | 24/11/2025 - 17:58:34 | N/C | N/C | 6,0000 | R$848,00 | R$ 5.088,00 | Não |
| ENGETECH - ENGENHARIA, COMERCIO E SERVICOS LTDA | 04.154.467/0001-47 | 24/11/2025 - 23:06:26 | SERVIÇO | SERVIÇO | 6,0000 | R$848,00 | R$ 5.088,00 | Sim |
| EXATA CONSTRUTORA LTDA | 34.662.024/0001-28 | 25/11/2025 - 07:19:48 | N/C | N/C | 6,0000 | R$848,00 | R$ 5.088,00 | Não |

## LOTE 0001 - ITEM 0066 - DISPOSITIVO DE DIRECIONAMENTO OU BLOQUEIO TIPO TELA PLASTICA COM SUPORTE FIXO - DISPOSITIVO DE DIRECIONAMENTO OU BLOQUEIO TIPO TELA PLASTICA COM SUPORTE FIXO - CONFECCAO

| Fornecedor | CNPJ/CPF | Data | Modelo | Marca/ Fabricante | Quantidade | Lance | Valor Total | LC 123/2006 |
|---|---|---|---|---|---|---|---|---|
| ADIGE ARQUITETURA E ENGENHARIA LTDA | 01.469.689/0001-60 | 24/11/2025 - 12:30:24 | | | 116,0200 | R$39,00 | R$ 4.524,78 | Não |
| TREZE MATERIAL DE CONSTRUCAO LTDA | 01.070.171/0001-50 | 24/11/2025 - 16:25:20 | N/C | N/C | 116,0200 | R$39,04 | R$ 4.529,42 | Sim |
| THOMPSON ENGENHARIA LTDA | 36.758.622/0001-20 | 24/11/2025 - 17:59:03 | N/C | N/C | 116,0200 | R$39,04 | R$ 4.529,42 | Não |
| ENGETECH - ENGENHARIA, COMERCIO E SERVICOS LTDA | 04.154.467/0001-47 | 24/11/2025 - 23:06:26 | SERVIÇO | SERVIÇO | 116,0200 | R$39,04 | R$ 4.529,42 | Sim |
| EXATA CONSTRUTORA LTDA | 34.662.024/0001-28 | 25/11/2025 - 07:20:00 | N/C | N/C | 116,0200 | R$39,04 | R$ 4.529,42 | Não |

## LOTE 0001 - ITEM 0067 - FORNECIMENTO DE SINALIZACAO NOTURNA (FIO COM LAMPADA E BALDE) SINALIZACAO NOTURNA ( FIO COM LAMPADA E BALDE ), FORNECIMENTO E INSTALACAO

| Fornecedor | CNPJ/CPF | Data | Modelo | Marca/ Fabricante | Quantidade | Lance | Valor Total | LC 123/2006 |
|---|---|---|---|---|---|---|---|---|
| ADIGE ARQUITETURA E ENGENHARIA LTDA | 01.469.689/0001-60 | 24/11/2025 - 12:30:24 | | | 96,6900 | R$39,00 | R$ 3.770,91 | Não |
| TREZE MATERIAL DE CONSTRUCAO LTDA | 01.070.171/0001-50 | 24/11/2025 - 16:25:48 | N/C | N/C | 96,6900 | R$39,20 | R$ 3.790,25 | Sim |
| THOMPSON ENGENHARIA LTDA | 36.758.622/0001-20 | 24/11/2025 - 17:59:19 | N/C | N/C | 96,6900 | R$39,20 | R$ 3.790,25 | Não |
| ENGETECH - ENGENHARIA, COMERCIO E SERVICOS LTDA | 04.154.467/0001-47 | 24/11/2025 - 23:06:26 | SERVIÇO | SERVIÇO | 96,6900 | R$39,20 | R$ 3.790,25 | Sim |
| EXATA CONSTRUTORA LTDA | 34.662.024/0001-28 | 25/11/2025 - 07:20:12 | N/C | N/C | 96,6900 | R$39,20 | R$ 3.790,25 | Não |

## LOTE 0001 - ITEM 0068 - ADMINISTRACAO LOCAL 1 ADMINISTRACAO LOCAL



PORTAL DE COMPRAS PÚBLICAS
A autenticidade do documento pode ser verificada no site https://validaarquivo.portaldecompraspublicas.com.br
Documento gerado eletronicamente no Portal de Compras Públicas em 25/11/2025 às 14:45:53.
Código verificador: F3B34E

E-DOCS - CÓPIA DO PROCESSO 2025-BGRQD GERADO POR UDSON OLIVEIRA RAMOS DE AGUIAR EM 20/02/2026 13:23 DOCUMENTO 1 / 1 PÁGINA 649 / 1846

2025-M9HNHD - E-DOCS - DOCUMENTO ORIGINAL 28/11/2025 13:02 PÁGINA 17 / 20

| Fornecedor | CNPJ/CPF | Data | Modelo | Marca/ Fabricante | Quantidade | Lance | Valor Total | LC 123/2006 |
|---|---|---|---|---|---|---|---|---|
| ADIGE ARQUITETURA E ENGENHARIA LTDA | 01.469.689/0001-60 | 24/11/2025 - 12:30:24 | | | 1,0000 | R$64.263,00 | R$ 64.263,00 | Não |
| TREZE MATERIAL DE CONSTRUCAO LTDA | 01.070.171/0001-50 | 24/11/2025 - 16:26:28 | N/C | N/C | 1,0000 | R$64.263,42 | R$ 64.263,42 | Sim |
| THOMPSON ENGENHARIA LTDA | 36.758.622/0001-20 | 24/11/2025 - 17:59:41 | N/C | N/C | 1,0000 | R$64.263,42 | R$ 64.263,42 | Não |
| ENGETECH - ENGENHARIA, COMERCIO E SERVICOS LTDA | 04.154.467/0001-47 | 24/11/2025 - 23:06:26 | SERVIÇO | SERVIÇO | 1,0000 | R$64.263,42 | R$ 64.263,42 | Sim |
| EXATA CONSTRUTORA LTDA | 34.662.024/0001-28 | 25/11/2025 - 07:20:26 | N/C | N/C | 1,0000 | R$64.263,42 | R$ 64.263,42 | Não |

# Critérios de desempate do processo

## ADIGE ARQUITETURA E ENGENHARIA LTDA

| Declarações | Resposta Selecionada |
|---|---|
| Empresa capaz de comprovar a prática de mitigação, nos termos da Lei nº 12.187, de 29 de dezembro de 2009. | Sim |
| Empresa que investe em pesquisa e no desenvolvimento de tecnologia no País. | Não |
| Empresa brasileira. | Sim |
| Empresa estabelecida no território do Estado ou do Distrito Federal do órgão ou entidade da Administração Pública estadual ou distrital licitante ou, no caso de licitação realizada por órgão ou entidade de Município, no território do Estado em que este se localize. | Sim |
| Declaro para os devidos fins legais, realizar ações de integridade, conforme orientações dos órgãos de controle. | Sim |
| Declaro para os devidos fins legais, realizar ações de equidade entre homens e mulheres. | Sim |

## ENGETECH - ENGENHARIA, COMERCIO E SERVICOS LTDA

| Declarações | Resposta Selecionada |
|---|---|
| Empresa capaz de comprovar a prática de mitigação, nos termos da Lei nº 12.187, de 29 de dezembro de 2009. | Não |
| Empresa que investe em pesquisa e no desenvolvimento de tecnologia no País. | Não |
| Empresa brasileira. | Sim |
| Empresa estabelecida no território do Estado ou do Distrito Federal do órgão ou entidade da Administração Pública estadual ou distrital licitante ou, no caso de licitação realizada por órgão ou entidade de Município, no território do Estado em que este se localize. | Sim |
| Declaro para os devidos fins legais, realizar ações de integridade, conforme orientações dos órgãos de controle. | Não |
| Declaro para os devidos fins legais, realizar ações de equidade entre homens e mulheres. | Não |

## EXATA CONSTRUTORA LTDA

| Declarações | Resposta Selecionada |
|---|---|
| Empresa capaz de comprovar a prática de mitigação, nos termos da Lei nº 12.187, de 29 de dezembro de 2009. | Sim |
| Empresa que investe em pesquisa e no desenvolvimento de tecnologia no País. | Sim |
| Empresa brasileira. | Sim |
| Empresa estabelecida no território do Estado ou do Distrito Federal do órgão ou entidade da Administração Pública estadual ou distrital licitante ou, no caso de licitação realizada por órgão ou entidade de Município, no território do Estado em que este se localize. | Sim |
| Declaro para os devidos fins legais, realizar ações de integridade, conforme orientações dos órgãos de controle. | Sim |
| Declaro para os devidos fins legais, realizar ações de equidade entre homens e mulheres. | Sim |

## MBR ENGENHARIA LTDA

| Declarações | Resposta Selecionada |
|---|---|
| Empresa capaz de comprovar a prática de mitigação, nos termos da Lei nº 12.187, de 29 de dezembro de 2009. | Sim |
| Empresa que investe em pesquisa e no desenvolvimento de tecnologia no País. | Não |
| Empresa brasileira. | Sim |
| Empresa estabelecida no território do Estado ou do Distrito Federal do órgão ou entidade da Administração Pública estadual ou distrital licitante ou, no caso de licitação realizada por órgão ou entidade de Município, no território do Estado em que este se localize. | Não |
| Declaro para os devidos fins legais, realizar ações de integridade, conforme orientações dos órgãos de controle. | Sim |
| Declaro para os devidos fins legais, realizar ações de equidade entre homens e mulheres. | Sim |



PORTAL DE COMPRAS PÚBLICAS
A autenticidade do documento pode ser verificada no site https://validaarquivo.portaldecompraspublicas.com.br
Documento gerado eletronicamente no Portal de Compras Públicas em 25/11/2025 às 14:45:53.
Código verificador: F3B34E

E-DOCS - CÓPIA DO PROCESSO 2025-BGRQD GERADO POR UDSON OLIVEIRA RAMOS DE AGUIAR EM 20/02/2026 13:23 DOCUMENTO 1 / 1 PÁGINA 650 / 1846

2025-M9HNHD - E-DOCS - DOCUMENTO ORIGINAL 28/11/2025 13:02 PÁGINA 18 / 20

## THOMPSON ENGENHARIA LTDA

| Declarações | Resposta Selecionada |
|---|---|
| Empresa capaz de comprovar a prática de mitigação, nos termos da Lei nº 12.187, de 29 de dezembro de 2009. | Sim |
| Empresa que investe em pesquisa e no desenvolvimento de tecnologia no País. | Sim |
| Empresa brasileira. | Sim |
| Empresa estabelecida no território do Estado ou do Distrito Federal do órgão ou entidade da Administração Pública estadual ou distrital licitante ou, no caso de licitação realizada por órgão ou entidade de Município, no território do Estado em que este se localize. | Sim |
| Declaro para os devidos fins legais, realizar ações de integridade, conforme orientações dos órgãos de controle. | Não |
| Declaro para os devidos fins legais, realizar ações de equidade entre homens e mulheres. | Sim |

## TPA ENGENHARIA E CONSTRUCOES LTDA

| Declarações | Resposta Selecionada |
|---|---|
| Empresa capaz de comprovar a prática de mitigação, nos termos da Lei nº 12.187, de 29 de dezembro de 2009. | Sim |
| Empresa que investe em pesquisa e no desenvolvimento de tecnologia no País. | Sim |
| Empresa brasileira. | Sim |
| Empresa estabelecida no território do Estado ou do Distrito Federal do órgão ou entidade da Administração Pública estadual ou distrital licitante ou, no caso de licitação realizada por órgão ou entidade de Município, no território do Estado em que este se localize. | Sim |
| Declaro para os devidos fins legais, realizar ações de integridade, conforme orientações dos órgãos de controle. | Sim |
| Declaro para os devidos fins legais, realizar ações de equidade entre homens e mulheres. | Sim |

## TREZE MATERIAL DE CONSTRUCAO LTDA

| Declarações | Resposta Selecionada |
|---|---|
| Empresa capaz de comprovar a prática de mitigação, nos termos da Lei nº 12.187, de 29 de dezembro de 2009. | Sim |
| Empresa que investe em pesquisa e no desenvolvimento de tecnologia no País. | Não |
| Empresa brasileira. | Sim |
| Empresa estabelecida no território do Estado ou do Distrito Federal do órgão ou entidade da Administração Pública estadual ou distrital licitante ou, no caso de licitação realizada por órgão ou entidade de Município, no território do Estado em que este se localize. | Sim |
| Declaro para os devidos fins legais, realizar ações de integridade, conforme orientações dos órgãos de controle. | Sim |
| Declaro para os devidos fins legais, realizar ações de equidade entre homens e mulheres. | Sim |

## VIPCON MONTAGEM E MANUTENCAO LTDA

| Declarações | Resposta Selecionada |
|---|---|
| Empresa capaz de comprovar a prática de mitigação, nos termos da Lei nº 12.187, de 29 de dezembro de 2009. | Sim |
| Empresa que investe em pesquisa e no desenvolvimento de tecnologia no País. | Não |
| Empresa brasileira. | Sim |
| Empresa estabelecida no território do Estado ou do Distrito Federal do órgão ou entidade da Administração Pública estadual ou distrital licitante ou, no caso de licitação realizada por órgão ou entidade de Município, no território do Estado em que este se localize. | Sim |
| Declaro para os devidos fins legais, realizar ações de integridade, conforme orientações dos órgãos de controle. | Sim |
| Declaro para os devidos fins legais, realizar ações de equidade entre homens e mulheres. | Sim |

# Validade das Propostas

| Fornecedor | CPF/CNPJ | Validade (conforme edital) |
|---|---|---|
| THOMPSON ENGENHARIA LTDA | 36.758.622/0001-20 | 90 dias |
| ADIGE ARQUITETURA E ENGENHARIA LTDA | 01.469.689/0001-60 | 60 dias |
| EXATA CONSTRUTORA LTDA | 34.662.024/0001-28 | 60 dias |
| TREZE MATERIAL DE CONSTRUCAO LTDA | 01.070.171/0001-50 | 60 dias |
| ENGETECH - ENGENHARIA, COMERCIO E SERVICOS LTDA | 04.154.467/0001-47 | 60 dias |

Fornecedores divulgados.



PORTAL DE COMPRAS PÚBLICAS
A autenticidade do documento pode ser verificada no site https://validaarquivo.portaldecompraspublicas.com.br
Documento gerado eletronicamente no Portal de Compras Públicas em 25/11/2025 às 14:45:53.
Código verificador: F3B34E

E-DOCS - CÓPIA DO PROCESSO 2025-BGRQD GERADO POR UDSON OLIVEIRA RAMOS DE AGUIAR EM 20/02/2026 13:23 DOCUMENTO 1 / 1 PÁGINA 651 / 1846

Anapaula Paes Alves Monteiro

Agente de Contratação

GABRIEL ROCHA RONDELLI

Apoio

Patrick da Silva Machado

Apoio

Thiago Meneguelli Jorge

Apoio

2025-M9HNHD - E-DOCS - DOCUMENTO ORIGINAL 28/11/2025 13:02 PÁGINA 19 / 20



PORTAL DE COMPRAS PÚBLICAS
A autenticidade do documento pode ser verificada no site https://validaarquivo.portaldecompraspublicas.com.br
Documento gerado eletronicamente no Portal de Compras Públicas em 25/11/2025 às 14:45:53.
Código verificador: F3B34E

Documento original assinado eletronicamente, conforme MP 2200-2/2001, art. 10, § 2º, por:

**ANAPAULA PAES ALVES MONTEIRO**
ASSISTENTE ADMINISTRATIVO
DCOMPG - SEFIP - PMAL
assinado em 28/11/2025 13:02:56 -03:00

**INFORMAÇÕES DO DOCUMENTO**
Documento capturado em 28/11/2025 13:02:56 (HORÁRIO DE BRASÍLIA - UTC-3)
por ANAPAULA PAES ALVES MONTEIRO (ASSISTENTE ADMINISTRATIVO - DCOMPG - SEFIP - PMAL)
Valor Legal: ORIGINAL | Natureza: DOCUMENTO NATO-DIGITAL

A disponibilidade do documento pode ser conferida pelo link: https://e-docs.es.gov.br/d/2025-M9HNHD

E-DOCS - CÓPIA DO PROCESSO 2025-BGRQD GERADO POR UDSON OLIVEIRA RAMOS DE AGUIAR EM 20/02/2026 13:23 DOCUMENTO 1 / 1 PÁGINA 652 / 1846

E-DOCS - CÓPIA DO PROCESSO 2025-BGRQD GERADO POR UDSON OLIVEIRA RAMOS DE AGUIAR EM 20/02/2026 13:23 DOCUMENTO 1 / 1 PÁGINA 653 / 1846

2025-QS8TZH - E-DOCS - DOCUMENTO ORIGINAL 28/11/2025 13:03 PÁGINA 1 / 31

# ATA PARCIAL

Prefeitura Municipal de Alegre
Prefeitura Municipal de Alegre
Concorrência por Menor Preço - 000014/2025

## Lotes Licitados

| Lote | Item | Descrição | V. Referência | Qtde | Unidade | Observações | Julgamento |
|---|---|---|---|---|---|---|---|
| 0001 | | | | | | | |
| | 0001 | FORNECIMENTO E INSTALACAO DE PLACA DE OBRA COM CHAPA GALVANIZADA E ESTRUTURA DE MADEIRA FORNECIMENTO E INSTALACAO DE PLACA DE OBRA COM CHAPA GALVANIZADA E ESTRUTURA DE MADEIRA. AF_03/2022_PS | 571,86 | 4,5000 | M² | Fornecedor divulgado | Menor Preço |
| | 0002 | REFEITORIO COM PAREDES DE CHAPA DE COMPENS. 12MM E PONTALETES 8X8CM REFEITORIO COM PAREDES DE CHAPA DE COMPENS. 12MM E PONTALETES 8X8CM, PISO CIMENT. E COB. DE TELHAS FIBROC. 6MM, INCL. PONTO DE LUZ E CX. DE INSPECAO (CONS. 1.21 M2/FUNC./TURNO), CONF. PROJETO (1 UTILIZACAO) | 570,66 | 18,1500 | M² | Fornecedor divulgado | Menor Preço |
| | 0003 | ALUGUEL MENSAL CONTAINER SANITARIO 1 ALUGUEL MENSAL CONTAINER SANITARIO, INCL PORTA, BASC, 2 PTOS LUZ, 1 PTO ATERRAM., 3VASOS, 3LAVATORIOS, CALHA MICTORIO, 6 CHUVEIROS (1 ELETRICO), TORN.,REGISTROS, PISO COMP. NAVAL PINTADO, CERT NR18 E LAUDO DESCONTAMINACAO | 1.538,29 | 4,0000 | MÊS | Fornecedor divulgado | Menor Preço |
| | 0004 | ALUGUEL DE CONTAINER PARA ALMOXARIFADO 1 ALUGUEL MENSAL CONTAINER PARA ALMOXARIFADO, INCL. PORTA, 2 JANELAS, 1 PT ILUMINACAO, ISOLAMENTO TERMICO (TETO), PISO EM COMP. NAVAL PINTADO, CERT. NR18, INCL. LAUDO DESCONTAMINACAO. | 991,49 | 4,0000 | MÊS | Fornecedor divulgado | Menor Preço |
| | 0005 | FORNECIMENTO E INSTALACAO DE TAPUME TELHA METALICA ONDULADA EM ACO GALVALUME 0,50MM BRANCA H=2,20M TAPUME TELHA METALICA ONDULADA EM ACO GALVALUME 0,50MM BRANCA H=2,20M, INCL. MONTAGEM ESTR. MAD. 8X8, C/ADESIVO DER-ES 60X60CM A CADA 10M, INCL. FAIXAS PINT. ESMALTE SINT. CORES AZUL C/ H=30CM E ROSA C/ H=10CM(REAPROVEITAMENTO 2X) | 178,23 | 72,3000 | M | Fornecedor divulgado | Menor Preço |
| | 0006 | FORNECIMENTO DE ENTRADA DE ENERGIA ELETRICA, AEREA, TRIFASICA ENTRADA DE ENERGIA ELETRICA, AEREA, TRIFASICA, COM CAIXA DE SOBREPOR, CABO DE 16 MM2 E DISJUNTOR DIN 50A (NAO INCLUSO O POSTE DE CONCRETO). AF_07/2020_PS | 2.708,56 | 1,0000 | UN | Fornecedor divulgado | Menor Preço |
| | 0007 | REDE DE AGUA C/ PADRAO DE ENTRADA DAGUA DIAM. 3/4 REDE DE AGUA C/ PADRAO DE ENTRADA DAGUA DIAM. 3/4 CONF. CESAN, INCL. TUBOS E CONEXOES P/ ALIMENT., DISTRIB., EXTRAVAS. E LIMP., CONS. O PADRAO A 25M | 67,68 | 25,0000 | M | Fornecedor divulgado | Menor Preço |
| | 0008 | RESERVATORIO DE POLIESTILENO DE 1000 L, INCLUSIVE SUPORTE EM MADEIRA DE 7X12CM E 5X7CM RESERVATORIO DE POLIESTILENO DE 1000 L, INCLUSIVE SUPORTE EM MADEIRA DE 7X12CM E 5X7CM, ELEVADO DE 4M, CONFORME PROJETO (2 UTILIZACOES) | 1.639,82 | 1,0000 | UN | Fornecedor divulgado | Menor Preço |



PORTAL DE COMPRAS PÚBLICAS
A autenticidade do documento pode ser verificada no site https://validaarquivo.portaldecompraspublicas.com.br
Documento gerado eletronicamente no Portal de Compras Públicas em 25/11/2025 às 14:46:47.
Código verificador: F3B371

E-DOCS - CÓPIA DO PROCESSO 2025-BGRQD GERADO POR UDSON OLIVEIRA RAMOS DE AGUIAR EM 20/02/2026 13:23 DOCUMENTO 1 / 1 PÁGINA 654 / 1846

2025-QS8TZH - E-DOCS - DOCUMENTO ORIGINAL 28/11/2025 13:03 PÁGINA 2 / 31

| | | | | | | |
|---|---|---|---|---|---|---|
| 0009 | MOBILIZACAO E DESMOBILIZACAO DE CONTAINER ATE 50 KM MOBILIZACAO E DESMOBILIZACAO DE CONTAINER ATE 50 KM | 1.546,83 | 2,0000 | UN | Fornecedor divulgado | Menor Preço |
| 0010 | DEMOLICAO DE PISO DE CONCRETO SIMPLES, DE FORMA MECANIZADA DEMOLICAO DE PISO DE CONCRETO SIMPLES, DE FORMA MECANIZADA COM MARTELETE, SEM REAPROVEITAMENTO. AF_09/2023 | 148,96 | 75,8100 | M³ | Fornecedor divulgado | Menor Preço |
| 0011 | REMOCAO DE PARALELEPIPEDOS REMOCAO DE PARALELEPIPEDOS | 4,91 | 2.863,0000 | M² | Fornecedor divulgado | Menor Preço |
| 0012 | REMOCAO MECANIZADA DE REVESTIMENTO ASFALTICO REMOCAO MECANIZADA DE REVESTIMENTO ASFALTICO | 14,71 | 0,5800 | M³ | Fornecedor divulgado | Menor Preço |
| 0013 | CARGA, MANOBRA E DESCARGA DE SOLOS E MATERIAIS GRANULARES EM CAMINHAO BASCULANTE 18 M3 - ESCAVADEIRA CARGA, MANOBRA E DESCARGA DE SOLOS E MATERIAIS GRANULARES EM CAMINHAO BASCULANTE 18 M3 - CARGA COM ESCAVADEIRA HIDRAULICA (CACAMBA DE 1,20 M3 / 155 HP)E DESCARGA LIVRE (UNIDADE: T). AF_07/2020 | 5,34 | 985,8800 | t | Fornecedor divulgado | Menor Preço |
| 0014 | TRANSPORTE COM CAMINHAO BASCULANTE DE 18 M3, EM VIA URBANA PAVIMENTADA, DMT ATE 30 KM TRANSPORTE COM CAMINHAO BASCULANTE DE 18 M3, EM VIA URBANA PAVIMENTADA, DMT ATE 30 KM (UNIDADE: TXKM). AF_07/2020 | 1,57 | 3.356,7200 | t | Fornecedor divulgado | Menor Preço |
| 0015 | TRANSPORTE COM CAMINHAO BASCULANTE DE 18 M3, EM VIA URBANA EM LEITO NATURAL (UNIDADE: TXKM) TRANSPORTE COM CAMINHAO BASCULANTE DE 18 M3, EM VIA URBANA EM LEITO NATURAL (UNIDADE: TXKM). AF_07/2020 | 1,97 | 300,5000 | t | Fornecedor divulgado | Menor Preço |
| 0016 | ESCAVACAO MECANICA COM RETROESCAVADEIRA EM MATERIAL DE 1A ESCAVACAO MECANICA COM RETROESCAVADEIRA EM MATERIAL DE 1A CATEGORIA | 8,15 | 970,1900 | M³ | Fornecedor divulgado | Menor Preço |
| 0017 | EXECUCAO E COMPACTACAO DE CORPO DE ATERRO DE ATERRO COM SOLO PREDOMINANTEMENTE 20 CM EXECUCAO E COMPACTACAO DE CORPO DE ATERRO DE ATERRO (95% DE ENERGIA DO PROCTOR NORMAL) COM SOLO PREDOMINANTEMENTE ARGILOSO, EM CAMADAS COM ESPESSURA DE 20 CM - EXCLUSIVE ESCAVACAO, CARGA E TRANSPORTE E SOLO. AF_09/2024 | 13,55 | 40,7000 | M³ | Fornecedor divulgado | Menor Preço |
| 0018 | CARGA, MANOBRA E DESCARGA DE SOLOS E MATERIAIS GRANULARES EM CAMINHAO BASCULANTE 18 M3 - ESCAVADEIRA CARGA, MANOBRA E DESCARGA DE SOLOS E MATERIAIS GRANULARES EM CAMINHAO BASCULANTE 18 M3 - CARGA COM ESCAVADEIRA HIDRAULICA (CACAMBA DE 1,20 M3 / 155 HP)E DESCARGA LIVRE (UNIDADE: T). AF_07/2020 (TERRAPLENAGEM) | 5,34 | 1.819,1000 | t | Fornecedor divulgado | Menor Preço |
| 0019 | TRANSPORTE COM CAMINHAO BASCULANTE DE 18 M3, EM VIA URBANA PAVIMENTADA, DMT ATE 30 KM TRANSPORTE COM CAMINHAO BASCULANTE DE 18 M3, EM VIA URBANA PAVIMENTADA, DMT ATE 30 KM (UNIDADE: TXKM). AF_07/2020 (TERRAPLENAGEM) | 1,57 | 5.899,4700 | t | Fornecedor divulgado | Menor Preço |
| 0020 | TRANSPORTE COM CAMINHAO BASCULANTE DE 18 M3, EM VIA URBANA EM LEITO NATURAL (UNIDADE: TXKM) TRANSPORTE COM CAMINHAO BASCULANTE DE 18 M3, EM VIA URBANA EM LEITO NATURAL (UNIDADE: TXKM). AF_07/2020 (TERRAPLENAGEM) | 1,97 | 520,5400 | t | Fornecedor divulgado | Menor Preço |



PORTAL DE COMPRAS PÚBLICAS
A autenticidade do documento pode ser verificada no site https://validaarquivo.portaldecompraspublicas.com.br
Documento gerado eletronicamente no Portal de Compras Públicas em 25/11/2025 às 14:46:47.
Código verificador: F3B371

E-DOCS - CÓPIA DO PROCESSO 2025-BGRQD GERADO POR UDSON OLIVEIRA RAMOS DE AGUIAR EM 20/02/2026 13:23 DOCUMENTO 1 / 1 PÁGINA 655 / 1846

2025-QS8TZH - E-DOCS - DOCUMENTO ORIGINAL 28/11/2025 13:03 PÁGINA 3 / 31

| | | | | | | |
|---|---|---|---|---|---|---|
| 0021 | REGULARIZACAO E COMPACTACAO DE SUBLEITO DE SOLO PREDOMINANTEMENTE ARGILOSO REGULARIZACAO E COMPACTACAO DE SUBLEITO DE SOLO PREDOMINANTEMENTE ARGILOSO, PARA OBRAS DE CONSTRUCAO DE PAVIMENTOS. AF_09/2024 | 2,73 | 2.836,2200 | M² | Fornecedor divulgado | Menor Preço |
| 0022 | BASE OU SUB-BASE DE BRITA GRADUADA COM BRITA COMERCIAL BASE OU SUB-BASE DE BRITA GRADUADA COM BRITA COMERCIAL | 300,11 | 964,3200 | M³ | Fornecedor divulgado | Menor Preço |
| 0023 | CARGA, MANOBRA E DESCARGA DE SOLOS E MATERIAIS GRANULARES EM CAMINHAO BASCULANTE 18 M3 - ESCAVADEIRA CARGA, MANOBRA E DESCARGA DE SOLOS E MATERIAIS GRANULARES EM CAMINHAO BASCULANTE 18 M3 - CARGA COM ESCAVADEIRA HIDRAULICA (CACAMBA DE 1,20 M3 / 155 HP)E DESCARGA LIVRE (UNIDADE: T). AF_07/2020 (PAVIMENTACAO) | 5,34 | 2.344,5400 | t | Fornecedor divulgado | Menor Preço |
| 0024 | TRANSPORTE COM CAMINHAO BASCULANTE DE 18 M3, EM VIA URBANA PAVIMENTADA, DMT ATE 30 KM TRANSPORTE COM CAMINHAO BASCULANTE DE 18 M3, EM VIA URBANA PAVIMENTADA, DMT ATE 30 KM (UNIDADE: TXKM). AF_07/2020 (PAVIMENTACAO) | 1,57 | 78.170,4900 | t | Fornecedor divulgado | Menor Preço |
| 0025 | TRANSPORTE COM CAMINHAO BASCULANTE DE 18 M3, EM VIA URBANA PAVIMENTADA, DMT EXCEDENTE A 30 KM TRANSPORTE COM CAMINHAO BASCULANTE DE 18 M3, EM VIA URBANA PAVIMENTADA, ADICIONAL PARA DMT EXCEDENTE A 30 KM (UNIDADE: TXKM). AF_07/2020 (PAVIMENTACAO) | 0,59 | 64.917,6780 | t | Fornecedor divulgado | Menor Preço |
| 0026 | IMPRIMACAO COM EMULSAO ASFALTICA IMPRIMACAO COM EMULSAO ASFALTICA | 0,49 | 2.720,2000 | M² | Fornecedor divulgado | Menor Preço |
| 0027 | PINTURA DE LIGACAO PINTURA DE LIGACAO | 0,35 | 2.720,2000 | M² | Fornecedor divulgado | Menor Preço |
| 0028 | CONCRETO ASFALTICO - FAIXA C - AREIA E BRITA COMERCIAIS CONCRETO ASFALTICO - FAIXA C - AREIA E BRITA COMERCIAIS | 253,53 | 261,1400 | t | Fornecedor divulgado | Menor Preço |
| 0030 | TRANSPORTE COM CAMINHAO BASCULANTE DE 18 M3, EM VIA URBANA PAVIMENTADA, DMT EXCEDENTE A 30 KM TRANSPORTE COM CAMINHAO BASCULANTE DE 18 M3, EM VIA URBANA PAVIMENTADA, ADICIONAL PARA DMT EXCEDENTE A 30 KM (UNIDADE: TXKM). AF_07/2020 (PAVIMENTACAO) (1) | 0,59 | 7.990,8500 | t | Fornecedor divulgado | Menor Preço |
| 0031 | FORNECIMENTO DE EMULSAO ASFALTICA PARA IMPRIMACAO (EAI) EMULSAO ASFALTICA PARA IMPRIMACAO (EAI), FORNECIMENTO | 3.165,75 | 3,2600 | t | Fornecedor divulgado | Menor Preço |
| 0032 | FORNECIMENTO DE EMULSAO RR-1C EMULSAO RR-1C, FORNECIMENTO | 3.421,10 | 1,0900 | t | Fornecedor divulgado | Menor Preço |
| 0033 | FORNECIMENTO DE CAP-50/70 FORNECIMENTO DE CAP-50/70 | 4.501,02 | 14,3600 | t | Fornecedor divulgado | Menor Preço |
| 0034 | TRANSPORTE DE MATERIAL BETUMINOSO COM CAMINHAO TANQUE DISTRIBUIDOR - RODOVIA PAVIMENTADA TRANSPORTE DE MATERIAL BETUMINOSO COM CAMINHAO TANQUE DISTRIBUIDOR - RODOVIA PAVIMENTADA (PAVIMENTACAO) | 2,15 | 7.851,9200 | t | Fornecedor divulgado | Menor Preço |
| 0035 | LASTRO COM MATERIAL GRANULAR (PEDRA BRITADA N.2) LASTRO COM MATERIAL GRANULAR (PEDRA BRITADA N.2), APLICADO EM PISOS OU LAJES SOBRE SOLO, ESPESSURA DE *10 CM*. AF_01/2024 | 285,37 | 106,2100 | M³ | Fornecedor divulgado | Menor Preço |



PORTAL DE COMPRAS PÚBLICAS
A autenticidade do documento pode ser verificada no site https://validaarquivo.portaldecompraspublicas.com.br
Documento gerado eletronicamente no Portal de Compras Públicas em 25/11/2025 às 14:46:47.
Código verificador: F3B371

E-DOCS - CÓPIA DO PROCESSO 2025-BGRQD GERADO POR UDSON OLIVEIRA RAMOS DE AGUIAR EM 20/02/2026 13:23 DOCUMENTO 1 / 1 PÁGINA 656 / 1846

2025-QS8TZH - E-DOCS - DOCUMENTO ORIGINAL 28/11/2025 13:03 PÁGINA 4 / 31

| | | | | | | |
|---|---|---|---|---|---|---|
| 0038 | TRANSPORTE COM CAMINHAO BASCULANTE DE 18 M3, EM VIA URBANA PAVIMENTADA, DMT EXCEDENTE A 30 KM TRANSPORTE COM CAMINHAO BASCULANTE DE 18 M3, EM VIA URBANA PAVIMENTADA, ADICIONAL PARA DMT EXCEDENTE A 30 KM (UNIDADE: TXKM). AF_07/2020 (PAVIMENTACAO) (2) | 0,59 | 6.825,3500 | t | Fornecedor divulgado | Menor Preço |
| 0039 | EXECUCAO DE PASSEIO (CALCADA) OU PISO DE CONCRETO COM CONCRETO MOLDADO IN LOCO, USINADO, 6 CM EXECUCAO DE PASSEIO (CALCADA) OU PISO DE CONCRETO COM CONCRETO MOLDADO IN LOCO, USINADO, ACABAMENTO CONVENCIONAL, ESPESSURA 6 CM, ARMADO. AF_08/2022 | 104,44 | 1.062,1500 | M² | Fornecedor divulgado | Menor Preço |
| 0040 | ASSENTAMENTO DE GUIA (MEIO-FIO) EM TRECHO RETO 2 ASSENTAMENTO DE GUIA (MEIO-FIO) EM TRECHO RETO, CONFECCIONADA EM CONCRETO PRE-FABRICADO, DIMENSOES 100X15X13X30 CM (COMPRIMENTO X BASE INFERIOR X BASE SUPERIOR X ALTURA). AF_01/2024 | 69,68 | 701,9900 | M | Fornecedor divulgado | Menor Preço |
| 0041 | ASSENTAMENTO DE GUIA (MEIO-FIO) EM TRECHO CURVO 2 ASSENTAMENTO DE GUIA (MEIO-FIO) EM TRECHO CURVO, CONFECCIONADA EM CONCRETO PRE-FABRICADO, DIMENSOES 100X15X13X30 CM (COMPRIMENTO X BASE INFERIOR X BASE SUPERIOR X ALTURA). AF_01/2024 | 73,51 | 267,4400 | M | Fornecedor divulgado | Menor Preço |
| 0042 | PISO PODOTATIL DE ALERTA OU DIRECIONAL, DE CONCRETO, ASSENTADO SOBRE ARGAMASSA AF_03/2024 PISO PODOTATIL DE ALERTA OU DIRECIONAL, DE CONCRETO, ASSENTADO SOBRE ARGAMASSA. AF_03/2024 | 206,51 | 353,4600 | M² | Fornecedor divulgado | Menor Preço |
| 0043 | RELIGACAO DE REDE DE AGUA EM PVC DN 25 MM RELIGACAO DE REDE DE AGUA EM PVC DN 25 MM, INCLUSIVE CONEXOES, EM VIAS URBANAS | 37,48 | 410,0000 | M | Fornecedor divulgado | Menor Preço |
| 0044 | REMANEJAMENTO DE LIGACAO E RELIGACAO DE REDES DE ESGOTO REMANEJAMENTO DE LIGACAO E RELIGACAO DE REDES DE ESGOTO, EM VIAS URBANAS | 124,96 | 416,0000 | M | Fornecedor divulgado | Menor Preço |
| 0045 | ESCAVACAO MECANICA DE VALA EM MATERIAL DE 1A CATEGORIA ESCAVACAO MECANICA DE VALA EM MATERIAL DE 1A CATEGORIA | 8,15 | 604,2100 | M³ | Fornecedor divulgado | Menor Preço |
| 0046 | SERVICO DE REATERRO COM AREIA, TUDO INCLUIDO REATERRO COM AREIA, TUDO INCLUIDO | 62,71 | 240,2800 | M³ | Fornecedor divulgado | Menor Preço |
| 0047 | COMPACTACAO DE ATERROS A 100% DO PROCTOR INTERMEDIARIO COMPACTACAO DE ATERROS A 100% DO PROCTOR INTERMEDIARIO | 10,75 | 220,9100 | M³ | Fornecedor divulgado | Menor Preço |
| 0048 | CARGA, MANOBRA E DESCARGA DE SOLOS E MATERIAIS GRANULARES EM CAMINHAO BASCULANTE 18 M3 - ESCAVADEIRA CARGA, MANOBRA E DESCARGA DE SOLOS E MATERIAIS GRANULARES EM CAMINHAO BASCULANTE 18 M3 - CARGA COM ESCAVADEIRA HIDRAULICA (CACAMBA DE 1,20 M3 / 155 HP)E DESCARGA LIVRE (UNIDADE: T). AF_07/2020 (DRENAGEM) | 5,34 | 1.493,3200 | t | Fornecedor divulgado | Menor Preço |
| 0049 | TRANSPORTE COM CAMINHAO BASCULANTE DE 18 M3, EM VIA URBANA PAVIMENTADA, DMT ATE 30 KM TRANSPORTE COM CAMINHAO BASCULANTE DE 18 M3, EM VIA URBANA PAVIMENTADA, DMT ATE 30 KM (UNIDADE: TXKM). AF_07/2020 (DRENAGEM) | 1,57 | 6.158,8000 | t | Fornecedor divulgado | Menor Preço |



PORTAL DE COMPRAS PÚBLICAS
A autenticidade do documento pode ser verificada no site https://validaarquivo.portaldecompraspublicas.com.br
Documento gerado eletronicamente no Portal de Compras Públicas em 25/11/2025 às 14:46:47.
Código verificador: F3B371

E-DOCS - CÓPIA DO PROCESSO 2025-BGRQD GERADO POR UDSON OLIVEIRA RAMOS DE AGUIAR EM 20/02/2026 13:23 DOCUMENTO 1 / 1 PÁGINA 657 / 1846

2025-QS8TZH - E-DOCS - DOCUMENTO ORIGINAL 28/11/2025 13:03 PÁGINA 5 / 31

| | | | | | | |
|---|---|---|---|---|---|---|
| 0050 | TRANSPORTE COM CAMINHAO BASCULANTE DE 18 M3, EM VIA URBANA EM LEITO NATURAL (UNIDADE: TXKM) TRANSPORTE COM CAMINHAO BASCULANTE DE 18 M3, EM VIA URBANA EM LEITO NATURAL (UNIDADE: TXKM). AF_07/2020 (DRENAGEM) | 1,97 | 203,1500 | t | Fornecedor divulgado | Menor Preço |
| 0051 | ESCORAMENTO METALICO DE VALA TIPO GAIOLA, CONFORME PROJETO TIPO. ESCORAMENTO METALICO DE VALA TIPO GAIOLA, CONFORME PROJETO TIPO. | 35,61 | 708,8200 | M² | Fornecedor divulgado | Menor Preço |
| 0052 | EXECUCAO DE POCO DE VISITA - PVI 02 - AREIA E BRITA COMERCIAIS POCO DE VISITA - PVI 02 - AREIA E BRITA COMERCIAIS | 2.630,49 | 10,0000 | UN | Fornecedor divulgado | Menor Preço |
| 0053 | CHAMINE DOS POCOS DE VISITA - CPV 01 - AREIA E BRITA COMERCIAIS CHAMINE DOS POCOS DE VISITA - CPV 01 - AREIA E BRITA COMERCIAIS | 1.972,65 | 10,0000 | UN | Fornecedor divulgado | Menor Preço |
| 0054 | FORNECIMENTO E INSTALACAO DE TUBO PEAD PARA DRENAGEM - D = 400 MM TUBO PEAD PARA DRENAGEM - D = 400 MM - FORNECIMENTO E INSTALACAO | 278,68 | 55,0000 | M | Fornecedor divulgado | Menor Preço |
| 0055 | FORNECIMENTO E INSTALACAO DE TUBO PEAD PARA DRENAGEM - D = 600 MM TUBO PEAD PARA DRENAGEM - D = 600 MM - FORNECIMENTO E INSTALACAO | 671,16 | 253,0000 | M | Fornecedor divulgado | Menor Preço |
| 0056 | TRANSPORTE COM CAMINHAO CARROCERIA DE 15 T - RODOVIA PAVIMENTADA TRANSPORTE COM CAMINHAO CARROCERIA DE 15 T - RODOVIA PAVIMENTADA | 0,85 | 3.751,9700 | t | Fornecedor divulgado | Menor Preço |
| 0057 | EXECUCAO DE CAIXA RALO EM BLOCOS PRE-MOLDADOS E GRELHA ARTICULADA EM FFA EM VIAS URBANAS CAIXA RALO EM BLOCOS PRE-MOLDADOS E GRELHA ARTICULADA EM FFA EM VIAS URBANAS | 2.208,65 | 10,0000 | UN | Fornecedor divulgado | Menor Preço |
| 0058 | BOCA DE BSTC D = 0,60 M - ESCONSIDADE 0° - AREIA E BRITA COMERCIAIS - ALAS RETAS BOCA DE BSTC D = 0,60 M - ESCONSIDADE 0° - AREIA E BRITA COMERCIAIS - ALAS RETAS | 911,64 | 1,0000 | UN | Fornecedor divulgado | Menor Preço |
| 0059 | TRINCHEIRA DRENANTE EM CONCRETO ARMADO, INCLUINDO GRELHAS FOFO, ESCAVACAO E REATERRO. TRINCHEIRA DRENANTE EM CONCRETO ARMADO, INCLUINDO GRELHAS FOFO, ESCAVACAO E REATERRO. | 2.106,28 | 5,0000 | M | Fornecedor divulgado | Menor Preço |
| 0060 | PINTURA DE FAIXA COM TINTA ACRILICA EMULSIONADA EM AGUA - ESPESSURA DE 0,5 MM PINTURA DE FAIXA COM TINTA ACRILICA EMULSIONADA EM AGUA - ESPESSURA DE 0,5 MM | 22,89 | 116,6300 | M² | Fornecedor divulgado | Menor Preço |
| 0061 | PINTURA DE SETAS E ZEBRADOS COM TERMOPLASTICO POR EXTRUSAO - ESPESSURA DE 3,0 MM PINTURA DE SETAS E ZEBRADOS COM TERMOPLASTICO POR EXTRUSAO - ESPESSURA DE 3,0 MM | 124,50 | 9,1400 | M² | Fornecedor divulgado | Menor Preço |
| 0062 | PLACA EM ACO NO 16 GALVANIZADO COM PELICULA RETRORREFLETIVA TIPO I + I - CONFECCAO PLACA EM ACO NO 16 GALVANIZADO COM PELICULA RETRORREFLETIVA TIPO I + I - CONFECCAO | 507,70 | 12,8500 | M² | Fornecedor divulgado | Menor Preço |
| 0063 | SUPORTE PARA PLACA DE SINALIZACAO EM MADEIRA DE LEI TRATADA 8 X 8 CM - FORNECIMENTO E IMPLANTACAO SUPORTE PARA PLACA DE SINALIZACAO EM MADEIRA DE LEI TRATADA 8 X 8 CM - FORNECIMENTO E IMPLANTACAO | 147,07 | 25,0000 | UN | Fornecedor divulgado | Menor Preço |
| 0064 | FORNECIMENTO E COLOCACAO DE CONES PARA SINALIZACAO 1 CONES PARA SINALIZACAO, FORNECIMENTO E COLOCACAO | 131,87 | 24,0000 | UN | Fornecedor divulgado | Menor Preço |



PORTAL DE COMPRAS PÚBLICAS
A autenticidade do documento pode ser verificada no site https://validaarquivo.portaldecompraspublicas.com.br
Documento gerado eletronicamente no Portal de Compras Públicas em 25/11/2025 às 14:46:47.
Código verificador: F3B371

E-DOCS - CÓPIA DO PROCESSO 2025-BGRQD GERADO POR UDSON OLIVEIRA RAMOS DE AGUIAR EM 20/02/2026 13:23 DOCUMENTO 1 / 1 PÁGINA 658 / 1846

2025-QS8TZH - E-DOCS - DOCUMENTO ORIGINAL 28/11/2025 13:03 PÁGINA 6 / 31

| | | | | | | |
|---|---|---|---|---|---|---|
| 0065 | FORNECIMENTO DE SINALIZACAO VERTICAL COM CHAPA EM ESMALTE SINTETICO SINALIZACAO VERTICAL COM CHAPA EM ESMALTE SINTETICO | 848,00 | 6,0000 M² | | Fornecedor divulgado | Menor Preço |
| 0066 | DISPOSITIVO DE DIRECIONAMENTO OU BLOQUEIO TIPO TELA PLASTICA COM SUPORTE FIXO - DISPOSITIVO DE DIRECIONAMENTO OU BLOQUEIO TIPO TELA PLASTICA COM SUPORTE FIXO - CONFECCAO | 39,04 | 116,0200 M² | | Fornecedor divulgado | Menor Preço |
| 0067 | FORNECIMENTO DE SINALIZACAO NOTURNA (FIO COM LAMPADA E BALDE) SINALIZACAO NOTURNA ( FIO COM LAMPADA E BALDE ), FORNECIMENTO E INSTALACAO | 39,20 | 96,6900 M | | Fornecedor divulgado | Menor Preço |
| 0068 | ADMINISTRACAO LOCAL 1 ADMINISTRACAO LOCAL | 64.263,42 | 1,0000 UN | | Fornecedor divulgado | Menor Preço |
| | VALOR TOTAL ESTIMADO | 0,00 | | | | |

## Documentos Anexados ao Processo

| Data | Documento |
|---|---|
| 05/11/2025 - 11:18 | 014_-_Edital_-_CE_014-2025_-_Drenagem_e_Pav_Rua_Antonio_Lemos_Barbosa - ass.pdf |
| 05/11/2025 - 11:22 | Termo_de_Referência_-_DREN_E_PAV_RUA_ANTÔNIO_LEMOS_BARBOSA.pdf |
| 05/11/2025 - 11:29 | Anexo II - Planilha e Projetos.zip |
| 05/11/2025 - 11:30 | Relatorio Itens Cadastrados - CE 014-2025.pdf |

## Vencedores

### TREZE MATERIAL DE CONSTRUCAO LTDA - Tipo: EPP/SS - LC123: Sim - Documento 01.070.171/0001-50 - Endereço: RUA TREZE DE MAIO - CEP: 29500000 - UF: ES - Município: - Telefone: (28) 99981-7632

| Lote | Item | Produto | Modelo | Marca/ Fabricante | Quantidade | Melhor Lance | Valor Total |
|---|---|---|---|---|---|---|---|
| 0001 | | G L O B A L EXECUCAO DOS SERVICOS DE PAVIMENTACAO E DRENAGEM DA RUA ANTONIO LEMOS BARBOSA, BAIRRO VILA DO SUL, NO MUNICIPIO DE ALEGRE/ES | | | | | |
| | 0001 | FORNECIMENTO E INSTALACAO DE PLACA DE OBRA COM CHAPA GALVANIZADA E ESTRUTURA DE MADEIRA fornecimento e instalacao de placa de obra com chapa galvanizada e estrutura de madeira. af_03/2022_ps | N/C | N/C | 4,5000 M² | R$ 0,00 | R$ |
| | 0002 | REFEITORIO COM PAREDES DE CHAPA DE COMPENS. 12MM E PONTALETES 8X8CM REFEITORIO COM PAREDES DE CHAPA DE COMPENS. 12MM E PONTALETES 8X8CM, PISO CIMENT. E COB. DE TELHAS FIBROC. 6MM, INCL. PONTO DE LUZ E CX. DE INSPECAO (CONS. 1.21 M2/FUNC./TURNO), CONF. PROJETO (1 UTILIZACAO) | N/C | N/C | 18,1500 M² | R$ 0,00 | R$ |
| | 0003 | ALUGUEL MENSAL CONTAINER SANITARIO 1 ALUGUEL MENSAL CONTAINER SANITARIO, INCL PORTA, BASC, 2 PTOS LUZ, 1 PTO ATERRAM., 3VASOS, 3LAVATORIOS, CALHA MICTORIO, 6 CHUVEIROS (1 ELETRICO), TORN.,REGISTROS, PISO COMP. NAVAL PINTADO, CERT NR18 E LAUDO DESCONTAMINACAO | N/C | N/C | 4,0000 MÊS | R$ 0,00 | R$ |
| | 0004 | ALUGUEL DE CONTAINER PARA ALMOXARIFADO 1 ALUGUEL MENSAL CONTAINER PARA ALMOXARIFADO, INCL. PORTA, 2 JANELAS, 1 PT ILUMINACAO, ISOLAMENTO TERMICO (TETO), PISO EM COMP. NAVAL PINTADO, CERT. NR18, INCL. LAUDO DESCONTAMINACAO. | N/C | N/C | 4,0000 MÊS | R$ 0,00 | R$ |



PORTAL DE COMPRAS PÚBLICAS
A autenticidade do documento pode ser verificada no site https://validaarquivo.portaldecompraspublicas.com.br
Documento gerado eletronicamente no Portal de Compras Públicas em 25/11/2025 às 14:46:47.
Código verificador: F3B371

E-DOCS - CÓPIA DO PROCESSO 2025-BGRQD GERADO POR UDSON OLIVEIRA RAMOS DE AGUIAR EM 20/02/2026 13:23 DOCUMENTO 1 / 1 PÁGINA 659 / 1846

2025-QS8TZH - E-DOCS - DOCUMENTO ORIGINAL 28/11/2025 13:03 PÁGINA 7 / 31

| | | | | | | |
|---|---|---|---|---|---|---|
| 0005 | FORNECIMENTO E INSTALACAO DE TAPUME TELHA METALICA ONDULADA EM ACO GALVALUME 0,50MM BRANCA H=2,20M TAPUME TELHA METALICA ONDULADA EM ACO GALVALUME 0,50MM BRANCA H=2,20M, INCL. MONTAGEM ESTR. MAD. 8X8, C/ADESIVO DER-ES 60X60CM A CADA 10M, INCL. FAIXAS PINT. ESMALTE SINT. CORES AZUL C/ H=30CM E ROSA C/ H=10CM(REAPROVEITAMENTO 2X) | N/C | N/C | 72,3000 M | R$ 0,00 | R$ |
| 0006 | FORNECIMENTO DE ENTRADA DE ENERGIA ELETRICA, AEREA, TRIFASICA ENTRADA DE ENERGIA ELETRICA, AEREA, TRIFASICA, COM CAIXA DE SOBREPOR, CABO DE 16 MM2 E DISJUNTOR DIN 50A (NAO INCLUSO O POSTE DE CONCRETO). AF_07/2020_PS | N/C | N/C | 1,0000 UN | R$ 0,00 | R$ |
| 0007 | Rede de agua c/ padrao de entrada dagua diam. 3/4 Rede de agua c/ padrao de entrada dagua diam. 3/4 conf. CESAN, incl. tubos e conexoes p/ aliment., distrib., extravas. e limp., cons. o padrao a 25m | N/C | N/C | 25,0000 M | R$ 0,00 | R$ |
| 0008 | RESERVATORIO DE POLIESTILENO DE 1000 L, INCLUSIVE SUPORTE EM MADEIRA DE 7X12CM E 5X7CM RESERVATORIO DE POLIESTILENO DE 1000 L, INCLUSIVE SUPORTE EM MADEIRA DE 7X12CM E 5X7CM, ELEVADO DE 4M, CONFORME PROJETO (2 UTILIZACOES) | N/C | N/C | 1,0000 UN | R$ 0,00 | R$ |
| 0009 | MOBILIZACAO E DESMOBILIZACAO DE CONTAINER ATE 50 KM MOBILIZACAO E DESMOBILIZACAO DE CONTAINER ATE 50 KM | N/C | N/C | 2,0000 UN | R$ 0,00 | R$ |
| 0010 | DEMOLICAO DE PISO DE CONCRETO SIMPLES, DE FORMA MECANIZADA DEMOLICAO DE PISO DE CONCRETO SIMPLES, DE FORMA MECANIZADA COM MARTELETE, SEM REAPROVEITAMENTO. AF_09/2023 | N/C | N/C | 75,8100 M³ | R$ 0,00 | R$ |
| 0011 | REMOCAO DE PARALELEPIPEDOS REMOCAO DE PARALELEPIPEDOS | N/C | N/C | 2.863,0000 M² | R$ 0,00 | R$ |
| 0012 | REMOCAO MECANIZADA DE REVESTIMENTO ASFALTICO REMOCAO MECANIZADA DE REVESTIMENTO ASFALTICO | N/C | N/C | 0,5800 M³ | R$ 0,00 | R$ |
| 0013 | CARGA, MANOBRA E DESCARGA DE SOLOS E MATERIAIS GRANULARES EM CAMINHAO BASCULANTE 18 M3 - ESCAVADEIRA CARGA, MANOBRA E DESCARGA DE SOLOS E MATERIAIS GRANULARES EM CAMINHAO BASCULANTE 18 M3 - CARGA COM ESCAVADEIRA HIDRAULICA (CACAMBA DE 1,20 M3 / 155 HP)E DESCARGA LIVRE (UNIDADE: T). AF_07/2020 | N/C | N/C | 985,8800 t | R$ 0,00 | R$ |
| 0014 | TRANSPORTE COM CAMINHAO BASCULANTE DE 18 M3, EM VIA URBANA PAVIMENTADA, DMT ATE 30 KM TRANSPORTE COM CAMINHAO BASCULANTE DE 18 M3, EM VIA URBANA PAVIMENTADA, DMT ATE 30 KM (UNIDADE: TXKM). AF_07/2020 | N/C | N/C | 3.356,7200 t | R$ 0,00 | R$ |
| 0015 | TRANSPORTE COM CAMINHAO BASCULANTE DE 18 M3, EM VIA URBANA EM LEITO NATURAL (UNIDADE: TXKM) TRANSPORTE COM CAMINHAO BASCULANTE DE 18 M3, EM VIA URBANA EM LEITO NATURAL (UNIDADE: TXKM). AF_07/2020 | N/C | N/C | 300,5000 t | R$ 0,00 | R$ |



PORTAL DE COMPRAS PÚBLICAS
A autenticidade do documento pode ser verificada no site https://validaarquivo.portaldecompraspublicas.com.br
Documento gerado eletronicamente no Portal de Compras Públicas em 25/11/2025 às 14:46:47.
Código verificador: F3B371

E-DOCS - CÓPIA DO PROCESSO 2025-BGRQD GERADO POR UDSON OLIVEIRA RAMOS DE AGUIAR EM 20/02/2026 13:23 DOCUMENTO 1 / 1 PÁGINA 660 / 1846

2025-QS8TZH - E-DOCS - DOCUMENTO ORIGINAL 28/11/2025 13:03 PÁGINA 8 / 31

| | | | | | | |
|---|---|---|---|---|---|---|
| 0016 | ESCAVACAO MECANICA COM RETROESCAVADEIRA EM MATERIAL DE 1A ESCAVACAO MECANICA COM RETROESCAVADEIRA EM MATERIAL DE 1A CATEGORIA | N/C | N/C | 970,1900 M³ | R$ 0,00 | R$ |
| 0017 | EXECUCAO E COMPACTACAO DE CORPO DE ATERRO DE ATERRO COM SOLO PREDOMINANTEMENTE 20 CM EXECUCAO E COMPACTACAO DE CORPO DE ATERRO DE ATERRO (95% DE ENERGIA DO PROCTOR NORMAL) COM SOLO PREDOMINANTEMENTE ARGILOSO, EM CAMADAS COM ESPESSURA DE 20 CM - EXCLUSIVE ESCAVACAO, CARGA E TRANSPORTE E SOLO. AF_09/2024 | N/C | N/C | 40,7000 M³ | R$ 0,00 | R$ |
| 0018 | CARGA, MANOBRA E DESCARGA DE SOLOS E MATERIAIS GRANULARES EM CAMINHAO BASCULANTE 18 M3 - ESCAVADEIRA CARGA, MANOBRA E DESCARGA DE SOLOS E MATERIAIS GRANULARES EM CAMINHAO BASCULANTE 18 M3 - CARGA COM ESCAVADEIRA HIDRAULICA (CACAMBA DE 1,20 M3 / 155 HP)E DESCARGA LIVRE (UNIDADE: T). AF_07/2020 (TERRAPLENAGEM) | N/C | N/C | 1.819,1000 t | R$ 0,00 | R$ |
| 0019 | TRANSPORTE COM CAMINHAO BASCULANTE DE 18 M3, EM VIA URBANA PAVIMENTADA, DMT ATE 30 KM TRANSPORTE COM CAMINHAO BASCULANTE DE 18 M3, EM VIA URBANA PAVIMENTADA, DMT ATE 30 KM (UNIDADE: TXKM). AF_07/2020 (TERRAPLENAGEM) | N/C | N/C | 5.899,4700 t | R$ 0,00 | R$ |
| 0020 | TRANSPORTE COM CAMINHAO BASCULANTE DE 18 M3, EM VIA URBANA EM LEITO NATURAL (UNIDADE: TXKM) TRANSPORTE COM CAMINHAO BASCULANTE DE 18 M3, EM VIA URBANA EM LEITO NATURAL (UNIDADE: TXKM). AF_07/2020 (TERRAPLENAGEM) | N/C | N/C | 520,5400 t | R$ 0,00 | R$ |
| 0021 | REGULARIZACAO E COMPACTACAO DE SUBLEITO DE SOLO PREDOMINANTEMENTE ARGILOSO REGULARIZACAO E COMPACTACAO DE SUBLEITO DE SOLO PREDOMINANTEMENTE ARGILOSO, PARA OBRAS DE CONSTRUCAO DE PAVIMENTOS. AF_09/2024 | N/C | N/C | 2.836,2200 M² | R$ 0,00 | R$ |
| 0022 | BASE OU SUB-BASE DE BRITA GRADUADA COM BRITA COMERCIAL BASE OU SUB-BASE DE BRITA GRADUADA COM BRITA COMERCIAL | N/C | N/C | 964,3200 M³ | R$ 0,00 | R$ |
| 0023 | CARGA, MANOBRA E DESCARGA DE SOLOS E MATERIAIS GRANULARES EM CAMINHAO BASCULANTE 18 M3 - ESCAVADEIRA CARGA, MANOBRA E DESCARGA DE SOLOS E MATERIAIS GRANULARES EM CAMINHAO BASCULANTE 18 M3 - CARGA COM ESCAVADEIRA HIDRAULICA (CACAMBA DE 1,20 M3 / 155 HP)E DESCARGA LIVRE (UNIDADE: T). AF_07/2020 (PAVIMENTACAO) | N/C | N/C | 2.344,5400 t | R$ 0,00 | R$ |
| 0024 | TRANSPORTE COM CAMINHAO BASCULANTE DE 18 M3, EM VIA URBANA PAVIMENTADA, DMT ATE 30 KM TRANSPORTE COM CAMINHAO BASCULANTE DE 18 M3, EM VIA URBANA PAVIMENTADA, DMT ATE 30 KM (UNIDADE: TXKM). AF_07/2020 (PAVIMENTACAO) | N/C | N/C | 78.170,4900 t | R$ 0,00 | R$ |



PORTAL DE COMPRAS PÚBLICAS
A autenticidade do documento pode ser verificada no site https://validaarquivo.portaldecompraspublicas.com.br
Documento gerado eletronicamente no Portal de Compras Públicas em 25/11/2025 às 14:46:47.
Código verificador: F3B371

E-DOCS - CÓPIA DO PROCESSO 2025-BGRQD GERADO POR UDSON OLIVEIRA RAMOS DE AGUIAR EM 20/02/2026 13:23 DOCUMENTO 1 / 1 PÁGINA 661 / 1846

2025-QS8TZH - E-DOCS - DOCUMENTO ORIGINAL 28/11/2025 13:03 PÁGINA 9 / 31

| | | | | | | |
|---|---|---|---|---|---|---|
| 0025 | TRANSPORTE COM CAMINHAO BASCULANTE DE 18 M3, EM VIA URBANA PAVIMENTADA, DMT EXCEDENTE A 30 KM TRANSPORTE COM CAMINHAO BASCULANTE DE 18 M3, EM VIA URBANA PAVIMENTADA, ADICIONAL PARA DMT EXCEDENTE A 30 KM (UNIDADE: TXKM). AF_07/2020 (PAVIMENTACAO) | N/C | N/C | 64.917,6780 t | R$ 0,00 | R$ |
| 0026 | IMPRIMACAO COM EMULSAO ASFALTICA IMPRIMACAO COM EMULSAO ASFALTICA | N/C | N/C | 2.720,2000 M² | R$ 0,00 | R$ |
| 0027 | PINTURA DE LIGACAO PINTURA DE LIGACAO | N/C | N/C | 2.720,2000 M² | R$ 0,00 | R$ |
| 0028 | CONCRETO ASFALTICO - FAIXA C - AREIA E BRITA COMERCIAIS CONCRETO ASFALTICO - FAIXA C - AREIA E BRITA COMERCIAIS | N/C | N/C | 261,1400 t | R$ 0,00 | R$ |
| 0030 | TRANSPORTE COM CAMINHAO BASCULANTE DE 18 M3, EM VIA URBANA PAVIMENTADA, DMT EXCEDENTE A 30 KM TRANSPORTE COM CAMINHAO BASCULANTE DE 18 M3, EM VIA URBANA PAVIMENTADA, ADICIONAL PARA DMT EXCEDENTE A 30 KM (UNIDADE: TXKM). AF_07/2020 (PAVIMENTACAO) (1) | N/C | N/C | 7.990,8500 t | R$ 0,00 | R$ |
| 0031 | FORNECIMENTO DE EMULSAO ASFALTICA PARA IMPRIMACAO (EAI) EMULSAO ASFALTICA PARA IMPRIMACAO (EAI), FORNECIMENTO | N/C | N/C | 3,2600 t | R$ 0,00 | R$ |
| 0032 | FORNECIMENTO DE EMULSAO RR-1C EMULSAO RR-1C, FORNECIMENTO | N/C | N/C | 1,0900 t | R$ 0,00 | R$ |
| 0033 | FORNECIMENTO DE CAP-50/70 FORNECIMENTO DE CAP-50/70 | N/C | N/C | 14,3600 t | R$ 0,00 | R$ |
| 0034 | TRANSPORTE DE MATERIAL BETUMINOSO COM CAMINHAO TANQUE DISTRIBUIDOR - RODOVIA PAVIMENTADA TRANSPORTE DE MATERIAL BETUMINOSO COM CAMINHAO TANQUE DISTRIBUIDOR - RODOVIA PAVIMENTADA (PAVIMENTACAO) | N/C | N/C | 7.851,9200 t | R$ 0,00 | R$ |
| 0035 | LASTRO COM MATERIAL GRANULAR (PEDRA BRITADA N.2) LASTRO COM MATERIAL GRANULAR (PEDRA BRITADA N.2), APLICADO EM PISOS OU LAJES SOBRE SOLO, ESPESSURA DE *10 CM*. AF_01/2024 | N/C | N/C | 106,2100 M³ | R$ 0,00 | R$ |
| 0038 | TRANSPORTE COM CAMINHAO BASCULANTE DE 18 M3, EM VIA URBANA PAVIMENTADA, DMT EXCEDENTE A 30 KM TRANSPORTE COM CAMINHAO BASCULANTE DE 18 M3, EM VIA URBANA PAVIMENTADA, ADICIONAL PARA DMT EXCEDENTE A 30 KM (UNIDADE: TXKM). AF_07/2020 (PAVIMENTACAO) (2) | N/C | N/C | 6.825,3500 t | R$ 0,00 | R$ |
| 0039 | EXECUCAO DE PASSEIO (CALCADA) OU PISO DE CONCRETO COM CONCRETO MOLDADO IN LOCO, USINADO, 6 CM EXECUCAO DE PASSEIO (CALCADA) OU PISO DE CONCRETO COM CONCRETO MOLDADO IN LOCO, USINADO, ACABAMENTO CONVENCIONAL, ESPESSURA 6 CM, ARMADO. AF_08/2022 | N/C | N/C | 1.062,1500 M² | R$ 0,00 | R$ |
| 0040 | ASSENTAMENTO DE GUIA (MEIO-FIO) EM TRECHO RETO 2 ASSENTAMENTO DE GUIA (MEIO-FIO) EM TRECHO RETO, CONFECCIONADA EM CONCRETO PRE-FABRICADO, DIMENSOES 100X15X13X30 CM (COMPRIMENTO X BASE INFERIOR X BASE SUPERIOR X ALTURA). AF_01/2024 | N/C | N/C | 701,9900 M | R$ 0,00 | R$ |



PORTAL DE COMPRAS PÚBLICAS
A autenticidade do documento pode ser verificada no site https://validaarquivo.portaldecompraspublicas.com.br
Documento gerado eletronicamente no Portal de Compras Públicas em 25/11/2025 às 14:46:47.
Código verificador: F3B371

E-DOCS - CÓPIA DO PROCESSO 2025-BGRQD GERADO POR UDSON OLIVEIRA RAMOS DE AGUIAR EM 20/02/2026 13:23 DOCUMENTO 1 / 1 PÁGINA 662 / 1846

2025-QS8TZH - E-DOCS - DOCUMENTO ORIGINAL 28/11/2025 13:03 PÁGINA 10 / 31

| | | | | | | |
|---|---|---|---|---|---|---|
| 0041 | ASSENTAMENTO DE GUIA (MEIO-FIO) EM TRECHO CURVO 2 ASSENTAMENTO DE GUIA (MEIO-FIO) EM TRECHO CURVO, CONFECCIONADA EM CONCRETO PRE-FABRICADO, DIMENSOES 100X15X13X30 CM (COMPRIMENTO X BASE INFERIOR X BASE SUPERIOR X ALTURA). AF_01/2024 | N/C | N/C | 267,4400 M | R$ 0,00 | R$ |
| 0042 | PISO PODOTATIL DE ALERTA OU DIRECIONAL, DE CONCRETO, ASSENTADO SOBRE ARGAMASSA AF_03/2024 PISO PODOTATIL DE ALERTA OU DIRECIONAL, DE CONCRETO, ASSENTADO SOBRE ARGAMASSA. AF_03/2024 | N/C | N/C | 353,4600 M² | R$ 0,00 | R$ |
| 0043 | RELIGACAO DE REDE DE AGUA EM PVC DN 25 MM RELIGACAO DE REDE DE AGUA EM PVC DN 25 MM, INCLUSIVE CONEXOES, EM VIAS URBANAS | N/C | N/C | 410,0000 M | R$ 0,00 | R$ |
| 0044 | REMANEJAMENTO DE LIGACAO E RELIGACAO DE REDES DE ESGOTO REMANEJAMENTO DE LIGACAO E RELIGACAO DE REDES DE ESGOTO, EM VIAS URBANAS | N/C | N/C | 416,0000 M | R$ 0,00 | R$ |
| 0045 | ESCAVACAO MECANICA DE VALA EM MATERIAL DE 1A CATEGORIA ESCAVACAO MECANICA DE VALA EM MATERIAL DE 1A CATEGORIA | N/C | N/C | 604,2100 M³ | R$ 0,00 | R$ |
| 0046 | SERVICO DE REATERRO COM AREIA, TUDO INCLUIDO REATERRO COM AREIA, TUDO INCLUIDO | N/C | N/C | 240,2800 M³ | R$ 0,00 | R$ |
| 0047 | COMPACTACAO DE ATERROS A 100% DO PROCTOR INTERMEDIARIO COMPACTACAO DE ATERROS A 100% DO PROCTOR INTERMEDIARIO | N/C | N/C | 220,9100 M³ | R$ 0,00 | R$ |
| 0048 | CARGA, MANOBRA E DESCARGA DE SOLOS E MATERIAIS GRANULARES EM CAMINHAO BASCULANTE 18 M3 - ESCAVADEIRA CARGA, MANOBRA E DESCARGA DE SOLOS E MATERIAIS GRANULARES EM CAMINHAO BASCULANTE 18 M3 - CARGA COM ESCAVADEIRA HIDRAULICA (CACAMBA DE 1,20 M3 / 155 HP)E DESCARGA LIVRE (UNIDADE: T). AF_07/2020 (DRENAGEM) | N/C | N/C | 1.493,3200 t | R$ 0,00 | R$ |
| 0049 | TRANSPORTE COM CAMINHAO BASCULANTE DE 18 M3, EM VIA URBANA PAVIMENTADA, DMT ATE 30 KM TRANSPORTE COM CAMINHAO BASCULANTE DE 18 M3, EM VIA URBANA PAVIMENTADA, DMT ATE 30 KM (UNIDADE: TXKM). AF_07/2020 (DRENAGEM) | N/C | N/C | 6.158,8000 t | R$ 0,00 | R$ |
| 0050 | TRANSPORTE COM CAMINHAO BASCULANTE DE 18 M3, EM VIA URBANA EM LEITO NATURAL (UNIDADE: TXKM) TRANSPORTE COM CAMINHAO BASCULANTE DE 18 M3, EM VIA URBANA EM LEITO NATURAL (UNIDADE: TXKM). AF_07/2020 (DRENAGEM) | N/C | N/C | 203,1500 t | R$ 0,00 | R$ |
| 0051 | ESCORAMENTO METALICO DE VALA TIPO GAIOLA, CONFORME PROJETO TIPO. ESCORAMENTO METALICO DE VALA TIPO GAIOLA, CONFORME PROJETO TIPO. | N/C | N/C | 708,8200 M² | R$ 0,00 | R$ |
| 0052 | EXECUCAO DE POCO DE VISITA - PVI 02 - AREIA E BRITA COMERCIAIS POCO DE VISITA - PVI 02 - AREIA E BRITA COMERCIAIS | N/C | N/C | 10,0000 UN | R$ 0,00 | R$ |
| 0053 | CHAMINE DOS POCOS DE VISITA - CPV 01 - AREIA E BRITA COMERCIAIS CHAMINE DOS POCOS DE VISITA - CPV 01 - AREIA E BRITA COMERCIAIS | N/C | N/C | 10,0000 UN | R$ 0,00 | R$ |



PORTAL DE COMPRAS PÚBLICAS
A autenticidade do documento pode ser verificada no site https://validaarquivo.portaldecompraspublicas.com.br
Documento gerado eletronicamente no Portal de Compras Públicas em 25/11/2025 às 14:46:47.
Código verificador: F3B371

E-DOCS - CÓPIA DO PROCESSO 2025-BGRQD GERADO POR UDSON OLIVEIRA RAMOS DE AGUIAR EM 20/02/2026 13:23 DOCUMENTO 1 / 1 PÁGINA 663 / 1846

2025-QS8TZH - E-DOCS - DOCUMENTO ORIGINAL 28/11/2025 13:03 PÁGINA 11 / 31

| | | | | | | |
|---|---|---|---|---|---|---|
| 0054 | FORNECIMENTO E INSTALACAO DE TUBO PEAD PARA DRENAGEM - D = 400 MM TUBO PEAD PARA DRENAGEM - D = 400 MM - FORNECIMENTO E INSTALACAO | N/C | N/C | 55,0000 M | R$ 0,00 | R$ |
| 0055 | FORNECIMENTO E INSTALACAO DE TUBO PEAD PARA DRENAGEM - D = 600 MM TUBO PEAD PARA DRENAGEM - D = 600 MM - FORNECIMENTO E INSTALACAO | N/C | N/C | 253,0000 M | R$ 0,00 | R$ |
| 0056 | TRANSPORTE COM CAMINHAO CARROCERIA DE 15 T - RODOVIA PAVIMENTADA TRANSPORTE COM CAMINHAO CARROCERIA DE 15 T - RODOVIA PAVIMENTADA | N/C | N/C | 3.751,9700 t | R$ 0,00 | R$ |
| 0057 | EXECUCAO DE CAIXA RALO EM BLOCOS PRE-MOLDADOS E GRELHA ARTICULADA EM FFA EM VIAS URBANAS CAIXA RALO EM BLOCOS PRE-MOLDADOS E GRELHA ARTICULADA EM FFA EM VIAS URBANAS | N/C | N/C | 10,0000 UN | R$ 0,00 | R$ |
| 0058 | BOCA DE BSTC D = 0,60 M - ESCONSIDADE 0° - AREIA E BRITA COMERCIAIS - ALAS RETAS BOCA DE BSTC D = 0,60 M - ESCONSIDADE 0° - AREIA E BRITA COMERCIAIS - ALAS RETAS | N/C | N/C | 1,0000 UN | R$ 0,00 | R$ |
| 0059 | TRINCHEIRA DRENANTE EM CONCRETO ARMADO, INCLUINDO GRELHAS FOFO, ESCAVACAO E REATERRO. TRINCHEIRA DRENANTE EM CONCRETO ARMADO, INCLUINDO GRELHAS FOFO, ESCAVACAO E REATERRO. | N/C | N/C | 5,0000 M | R$ 0,00 | R$ |
| 0060 | PINTURA DE FAIXA COM TINTA ACRILICA EMULSIONADA EM AGUA - ESPESSURA DE 0,5 MM PINTURA DE FAIXA COM TINTA ACRILICA EMULSIONADA EM AGUA - ESPESSURA DE 0,5 MM | N/C | N/C | 116,6300 M² | R$ 0,00 | R$ |
| 0061 | PINTURA DE SETAS E ZEBRADOS COM TERMOPLASTICO POR EXTRUSAO - ESPESSURA DE 3,0 MM PINTURA DE SETAS E ZEBRADOS COM TERMOPLASTICO POR EXTRUSAO - ESPESSURA DE 3,0 MM | N/C | N/C | 9,1400 M² | R$ 0,00 | R$ |
| 0062 | PLACA EM ACO NO 16 GALVANIZADO COM PELICULA RETRORREFLETIVA TIPO I + I - CONFECCAO PLACA EM ACO NO 16 GALVANIZADO COM PELICULA RETRORREFLETIVA TIPO I + I - CONFECCAO | N/C | N/C | 12,8500 M² | R$ 0,00 | R$ |
| 0063 | SUPORTE PARA PLACA DE SINALIZACAO EM MADEIRA DE LEI TRATADA 8 X 8 CM - FORNECIMENTO E IMPLANTACAO SUPORTE PARA PLACA DE SINALIZACAO EM MADEIRA DE LEI TRATADA 8 X 8 CM - FORNECIMENTO E IMPLANTACAO | N/C | N/C | 25,0000 UN | R$ 0,00 | R$ |
| 0064 | FORNECIMENTO E COLOCACAO DE CONES PARA SINALIZACAO 1 CONES PARA SINALIZACAO, FORNECIMENTO E COLOCACAO | N/C | N/C | 24,0000 UN | R$ 0,00 | R$ |
| 0065 | FORNECIMENTO DE SINALIZACAO VERTICAL COM CHAPA EM ESMALTE SINTETICO SINALIZACAO VERTICAL COM CHAPA EM ESMALTE SINTETICO | N/C | N/C | 6,0000 M² | R$ 0,00 | R$ |
| 0066 | DISPOSITIVO DE DIRECIONAMENTO OU BLOQUEIO TIPO TELA PLASTICA COM SUPORTE FIXO - DISPOSITIVO DE DIRECIONAMENTO OU BLOQUEIO TIPO TELA PLASTICA COM SUPORTE FIXO - CONFECCAO | N/C | N/C | 116,0200 M² | R$ 0,00 | R$ |



PORTAL DE COMPRAS PÚBLICAS
A autenticidade do documento pode ser verificada no site https://validaarquivo.portaldecompraspublicas.com.br
Documento gerado eletronicamente no Portal de Compras Públicas em 25/11/2025 às 14:46:47.
Código verificador: F3B371

E-DOCS - CÓPIA DO PROCESSO 2025-BGRQD GERADO POR UDSON OLIVEIRA RAMOS DE AGUIAR EM 20/02/2026 13:23 DOCUMENTO 1 / 1 PÁGINA 664 / 1846

2025-QS8TZH - E-DOCS - DOCUMENTO ORIGINAL 28/11/2025 13:03 PÁGINA 12 / 31

| | | | | | | |
|---|---|---|---|---|---|---|
| 0067 | FORNECIMENTO DE SINALIZACAO NOTURNA (FIO COM LAMPADA E BALDE) SINALIZACAO NOTURNA ( FIO COM LAMPADA E BALDE ), FORNECIMENTO E INSTALACAO | N/C | N/C | 96,6900 M | R$ 0,00 | R$ |
| 0068 | ADMINISTRACAO LOCAL 1 ADMINISTRACAO LOCAL | N/C | N/C | 1,0000 UN | R$ 0,00 | R$ |
| | TOTAL DO LOTE | | | | | R$ 0,00 |

TOTAL DO VENCEDOR R$ 0,00

## Declarações Obrigatórias

| Título | Declaração |
|---|---|
| Declaração de conhecimento do Edital | Declaro que estou ciente e concordo com as condições contidas no edital e seus anexos, bem como de que cumpro plenamente os requisitos de habilitação definidos no edital. |
| Declaração de reserva de cargos | Declaro cumprir as exigências de reserva de cargos para pessoa com deficiência e para reabilitado da Previdência Social, previstas em lei e em outras normas específicas. |
| Declaração de proposta econômica | Sob pena de desclassificação, declaro que minhas propostas econômicas compreendem a integralidade dos custos para atendimento dos direitos trabalhistas assegurados na Constituição Federal, nas leis trabalhistas, nas normas infralegais, nas convenções coletivas de trabalho e nos termos de ajustamento de conduta vigentes na data de entrega das propostas. |
| Declaração de Não-Emprego de menores | Declaro para fins do inciso XXXIII do artigo 7° da Constituição Federal, com redação dada pela Emenda Constitucional, nº 20/98, que não emprega menores de dezoito anos em trabalho noturno, perigoso ou insalubre e de que qualquer trabalho a menores de 16 anos. |
| Declaração de Não-Emprego de trabalho degradante | Declaro não possuir em sua cadeia produtiva, empregados executando trabalho degradante ou forçado, nos termos do inciso III e IV do art.1º e no inciso III do art.5º da Constituição Federal. |
| Declaração de Acessibilidade | Declaro que, conforme disposto no art. 93 da Lei nº 8.213, de 24 de julho de 1991, estou ciente do cumprimento da reserva de cargos prevista em lei para pessoa com deficiência ou para reabilitado da Previdência Social e que, se aplicado ao número de funcionários da minha empresa, atendo às regras de acessibilidade previstas na legislação. |
| Declaração de Inexistência de Fato Superveniente | Declaro sob as penas da lei, que até a presente data inexistem fatos impeditivos para sua habilitação no presente processo licitatório, ciente da obrigatoriedade de declarar ocorrências posteriores. |

* As declarações supracitadas foram aceitas por todos os participantes.

## Propostas Enviadas

### LOTE 0001 - ITEM 0001 - FORNECIMENTO E INSTALACAO DE PLACA DE OBRA COM CHAPA GALVANIZADA E ESTRUTURA DE MADEIRA fornecimento e instalacao de placa de obra com chapa galvanizada e estrutura de madeira. af_03/2022_ps

| Fornecedor | CNPJ/CPF | Data | Modelo | Marca/ Fabricante | Quantidade | Lance | Valor Total | LC 123/2006 |
|---|---|---|---|---|---|---|---|---|
| TREZE MATERIAL DE CONSTRUCAO LTDA | 01.070.171/0001-50 | 24/11/2025 - 11:18:59 | N/C | N/C | 4,5000 | R$571,86 | R$ 2.573,37 | Sim |
| ADIGE ARQUITETURA E ENGENHARIA LTDA | 01.469.689/0001-60 | 24/11/2025 - 12:30:22 | | | 4,5000 | R$571,00 | R$ 2.569,50 | Não |
| THOMPSON ENGENHARIA LTDA | 36.758.622/0001-20 | 24/11/2025 - 17:35:43 | N/C | N/C | 4,5000 | R$571,00 | R$ 2.569,50 | Não |
| ENGETECH - ENGENHARIA, COMERCIO E SERVICOS LTDA | 04.154.467/0001-47 | 24/11/2025 - 23:06:24 | SERVIÇO | SERVIÇO | 4,5000 | R$571,86 | R$ 2.573,37 | Sim |
| EXATA CONSTRUTORA LTDA | 34.662.024/0001-28 | 25/11/2025 - 06:59:52 | N/C | N/C | 4,5000 | R$571,86 | R$ 2.573,37 | Não |

### LOTE 0001 - ITEM 0002 - REFEITORIO COM PAREDES DE CHAPA DE COMPENS. 12MM E PONTALETES 8X8CM REFEITORIO COM PAREDES DE CHAPA DE COMPENS. 12MM E PONTALETES 8X8CM, PISO CIMENT. E COB. DE TELHAS FIBROC. 6MM, INCL. PONTO DE LUZ E CX. DE INSPECAO (CONS. 1.21 M2/FUNC./TURNO), CONF. PROJETO (1 UTILIZACAO)

| Fornecedor | CNPJ/CPF | Data | Modelo | Marca/ Fabricante | Quantidade | Lance | Valor Total | LC 123/2006 |
|---|---|---|---|---|---|---|---|---|
| TREZE MATERIAL DE CONSTRUCAO LTDA | 01.070.171/0001-50 | 24/11/2025 - 11:19:37 | N/C | N/C | 18,1500 | R$570,66 | R$ 10.357,48 | Sim |
| ADIGE ARQUITETURA E ENGENHARIA LTDA | 01.469.689/0001-60 | 24/11/2025 - 12:30:22 | | | 18,1500 | R$570,00 | R$ 10.345,50 | Não |
| THOMPSON ENGENHARIA LTDA | 36.758.622/0001-20 | 24/11/2025 - 17:36:12 | N/C | N/C | 18,1500 | R$570,66 | R$ 10.357,48 | Não |
| ENGETECH - ENGENHARIA, COMERCIO E SERVICOS LTDA | 04.154.467/0001-47 | 24/11/2025 - 23:06:24 | SERVIÇO | SERVIÇO | 18,1500 | R$570,66 | R$ 10.357,48 | Sim |
| EXATA CONSTRUTORA LTDA | 34.662.024/0001-28 | 25/11/2025 - 07:00:11 | N/C | N/C | 18,1500 | R$570,66 | R$ 10.357,48 | Não |



PORTAL DE COMPRAS PÚBLICAS
A autenticidade do documento pode ser verificada no site https://validaarquivo.portaldecompraspublicas.com.br
Documento gerado eletronicamente no Portal de Compras Públicas em 25/11/2025 às 14:46:47.
Código verificador: F3B371

E-DOCS - CÓPIA DO PROCESSO 2025-BGRQD GERADO POR UDSON OLIVEIRA RAMOS DE AGUIAR EM 20/02/2026 13:23 DOCUMENTO 1 / 1 PÁGINA 665 / 1846

2025-QS8TZH - E-DOCS - DOCUMENTO ORIGINAL 28/11/2025 13:03 PÁGINA 13 / 31

**LOTE 0001 - ITEM 0003 - ALUGUEL MENSAL CONTAINER SANITARIO 1 ALUGUEL MENSAL CONTAINER SANITARIO, INCL PORTA, BASC, 2 PTOS LUZ, 1 PTO ATERRAM., 3VASOS, 3LAVATORIOS, CALHA MICTORIO, 6 CHUVEIROS (1 ELETRICO), TORN.,REGISTROS, PISO COMP. NAVAL PINTADO, CERT NR18 E LAUDO DESCONTAMINACAO**

| Fornecedor | CNPJ/CPF | Data | Modelo | Marca/ Fabricante | Quantidade | Lance | Valor Total | LC 123/2006 |
|---|---|---|---|---|---|---|---|---|
| TREZE MATERIAL DE CONSTRUCAO LTDA | 01.070.171/0001-50 | 24/11/2025 - 11:20:10 | N/C | N/C | 4,0000 | R$1.538,29 | R$ 6.153,16 | Sim |
| ADIGE ARQUITETURA E ENGENHARIA LTDA | 01.469.689/0001-60 | 24/11/2025 - 12:30:22 | | | 4,0000 | R$1.538,00 | R$ 6.152,00 | Não |
| THOMPSON ENGENHARIA LTDA | 36.758.622/0001-20 | 24/11/2025 - 17:36:32 | N/C | N/C | 4,0000 | R$1.538,00 | R$ 6.152,00 | Não |
| ENGETECH - ENGENHARIA, COMERCIO E SERVICOS LTDA | 04.154.467/0001-47 | 24/11/2025 - 23:06:24 | SERVIÇO | SERVIÇO | 4,0000 | R$1.538,29 | R$ 6.153,16 | Sim |
| EXATA CONSTRUTORA LTDA | 34.662.024/0001-28 | 25/11/2025 - 07:00:27 | N/C | N/C | 4,0000 | R$1.538,29 | R$ 6.153,16 | Não |

**LOTE 0001 - ITEM 0004 - ALUGUEL DE CONTAINER PARA ALMOXARIFADO 1 ALUGUEL MENSAL CONTAINER PARA ALMOXARIFADO, INCL. PORTA, 2 JANELAS, 1 PT ILUMINACAO, ISOLAMENTO TERMICO (TETO), PISO EM COMP. NAVAL PINTADO, CERT. NR18, INCL. LAUDO DESCONTAMINACAO.**

| Fornecedor | CNPJ/CPF | Data | Modelo | Marca/ Fabricante | Quantidade | Lance | Valor Total | LC 123/2006 |
|---|---|---|---|---|---|---|---|---|
| TREZE MATERIAL DE CONSTRUCAO LTDA | 01.070.171/0001-50 | 24/11/2025 - 11:20:40 | N/C | N/C | 4,0000 | R$991,49 | R$ 3.965,96 | Sim |
| ADIGE ARQUITETURA E ENGENHARIA LTDA | 01.469.689/0001-60 | 24/11/2025 - 12:30:22 | | | 4,0000 | R$991,00 | R$ 3.964,00 | Não |
| THOMPSON ENGENHARIA LTDA | 36.758.622/0001-20 | 24/11/2025 - 17:36:56 | N/C | N/C | 4,0000 | R$991,49 | R$ 3.965,96 | Não |
| ENGETECH - ENGENHARIA, COMERCIO E SERVICOS LTDA | 04.154.467/0001-47 | 24/11/2025 - 23:06:24 | SERVIÇO | SERVIÇO | 4,0000 | R$991,49 | R$ 3.965,96 | Sim |
| EXATA CONSTRUTORA LTDA | 34.662.024/0001-28 | 25/11/2025 - 07:00:49 | N/C | N/C | 4,0000 | R$991,49 | R$ 3.965,96 | Não |

**LOTE 0001 - ITEM 0005 - FORNECIMENTO E INSTALACAO DE TAPUME TELHA METALICA ONDULADA EM ACO GALVALUME 0,50MM BRANCA H=2,20M TAPUME TELHA METALICA ONDULADA EM ACO GALVALUME 0,50MM BRANCA H=2,20M, INCL. MONTAGEM ESTR. MAD. 8X8, C/ADESIVO DER-ES 60X60CM A CADA 10M, INCL. FAIXAS PINT. ESMALTE SINT. CORES AZUL C/ H=30CM E ROSA C/ H=10CM(REAPROVEITAMENTO 2X)**

| Fornecedor | CNPJ/CPF | Data | Modelo | Marca/ Fabricante | Quantidade | Lance | Valor Total | LC 123/2006 |
|---|---|---|---|---|---|---|---|---|
| TREZE MATERIAL DE CONSTRUCAO LTDA | 01.070.171/0001-50 | 24/11/2025 - 11:21:12 | N/C | N/C | 72,3000 | R$178,23 | R$ 12.886,03 | Sim |
| ADIGE ARQUITETURA E ENGENHARIA LTDA | 01.469.689/0001-60 | 24/11/2025 - 12:30:22 | | | 72,3000 | R$178,00 | R$ 12.869,40 | Não |
| THOMPSON ENGENHARIA LTDA | 36.758.622/0001-20 | 24/11/2025 - 17:37:16 | N/C | N/C | 72,3000 | R$178,23 | R$ 12.886,03 | Não |
| ENGETECH - ENGENHARIA, COMERCIO E SERVICOS LTDA | 04.154.467/0001-47 | 24/11/2025 - 23:06:24 | SERVIÇO | SERVIÇO | 72,3000 | R$178,23 | R$ 12.886,03 | Sim |
| EXATA CONSTRUTORA LTDA | 34.662.024/0001-28 | 25/11/2025 - 07:01:06 | N/C | N/C | 72,3000 | R$178,23 | R$ 12.886,03 | Não |

**LOTE 0001 - ITEM 0006 - FORNECIMENTO DE ENTRADA DE ENERGIA ELETRICA, AEREA, TRIFASICA ENTRADA DE ENERGIA ELETRICA, AEREA, TRIFASICA, COM CAIXA DE SOBREPOR, CABO DE 16 MM2 E DISJUNTOR DIN 50A (NAO INCLUSO O POSTE DE CONCRETO). AF_07/2020_PS**

| Fornecedor | CNPJ/CPF | Data | Modelo | Marca/ Fabricante | Quantidade | Lance | Valor Total | LC 123/2006 |
|---|---|---|---|---|---|---|---|---|
| TREZE MATERIAL DE CONSTRUCAO LTDA | 01.070.171/0001-50 | 24/11/2025 - 11:21:41 | N/C | N/C | 1,0000 | R$2.708,56 | R$ 2.708,56 | Sim |
| ADIGE ARQUITETURA E ENGENHARIA LTDA | 01.469.689/0001-60 | 24/11/2025 - 12:30:22 | | | 1,0000 | R$2.708,00 | R$ 2.708,00 | Não |
| THOMPSON ENGENHARIA LTDA | 36.758.622/0001-20 | 24/11/2025 - 17:37:41 | N/C | N/C | 1,0000 | R$2.708,00 | R$ 2.708,00 | Não |
| ENGETECH - ENGENHARIA, COMERCIO E SERVICOS LTDA | 04.154.467/0001-47 | 24/11/2025 - 23:06:24 | SERVIÇO | SERVIÇO | 1,0000 | R$2.708,56 | R$ 2.708,56 | Sim |
| EXATA CONSTRUTORA LTDA | 34.662.024/0001-28 | 25/11/2025 - 07:01:19 | N/C | N/C | 1,0000 | R$2.708,56 | R$ 2.708,56 | Não |



PORTAL DE COMPRAS PÚBLICAS
A autenticidade do documento pode ser verificada no site https://validaarquivo.portaldecompraspublicas.com.br
Documento gerado eletronicamente no Portal de Compras Públicas em 25/11/2025 às 14:46:47.
Código verificador: F3B371

E-DOCS - CÓPIA DO PROCESSO 2025-BGRQD GERADO POR UDSON OLIVEIRA RAMOS DE AGUIAR EM 20/02/2026 13:23 DOCUMENTO 1 / 1 PÁGINA 666 / 1846

2025-QS8TZH - E-DOCS - DOCUMENTO ORIGINAL 28/11/2025 13:03 PÁGINA 14 / 31

**LOTE 0001 - ITEM 0007 - Rede de agua c/ padrao de entrada dagua diam. 3/4 Rede de agua c/ padrao de entrada dagua diam. 3/4 conf. CESAN, incl. tubos e conexoes p/ aliment., distrib., extravas. e limp., cons. o padrao a 25m**

| Fornecedor | CNPJ/CPF | Data | Modelo | Marca/ Fabricante | Quantidade | Lance | Valor Total | LC 123/2006 |
|---|---|---|---|---|---|---|---|---|
| TREZE MATERIAL DE CONSTRUCAO LTDA | 01.070.171/0001-50 | 24/11/2025 - 11:22:09 | N/C | N/C | 25,0000 | R$67,68 | R$ 1.692,00 | Sim |
| ADIGE ARQUITETURA E ENGENHARIA LTDA | 01.469.689/0001-60 | 24/11/2025 - 12:30:22 | | | 25,0000 | R$67,00 | R$ 1.675,00 | Não |
| THOMPSON ENGENHARIA LTDA | 36.758.622/0001-20 | 24/11/2025 - 17:38:03 | N/C | N/C | 25,0000 | R$67,68 | R$ 1.692,00 | Não |
| ENGETECH - ENGENHARIA, COMERCIO E SERVICOS LTDA | 04.154.467/0001-47 | 24/11/2025 - 23:06:24 | SERVIÇO | SERVIÇO | 25,0000 | R$67,68 | R$ 1.692,00 | Sim |
| EXATA CONSTRUTORA LTDA | 34.662.024/0001-28 | 25/11/2025 - 07:01:35 | N/C | N/C | 25,0000 | R$67,68 | R$ 1.692,00 | Não |

**LOTE 0001 - ITEM 0008 - RESERVATORIO DE POLIESTILENO DE 1000 L, INCLUSIVE SUPORTE EM MADEIRA DE 7X12CM E 5X7CM RESERVATORIO DE POLIESTILENO DE 1000 L, INCLUSIVE SUPORTE EM MADEIRA DE 7X12CM E 5X7CM, ELEVADO DE 4M, CONFORME PROJETO (2 UTILIZACOES)**

| Fornecedor | CNPJ/CPF | Data | Modelo | Marca/ Fabricante | Quantidade | Lance | Valor Total | LC 123/2006 |
|---|---|---|---|---|---|---|---|---|
| TREZE MATERIAL DE CONSTRUCAO LTDA | 01.070.171/0001-50 | 24/11/2025 - 11:22:38 | N/C | N/C | 1,0000 | R$1.639,82 | R$ 1.639,82 | Sim |
| ADIGE ARQUITETURA E ENGENHARIA LTDA | 01.469.689/0001-60 | 24/11/2025 - 12:30:22 | | | 1,0000 | R$1.639,00 | R$ 1.639,00 | Não |
| THOMPSON ENGENHARIA LTDA | 36.758.622/0001-20 | 24/11/2025 - 17:38:24 | N/C | N/C | 1,0000 | R$1.639,00 | R$ 1.639,00 | Não |
| ENGETECH - ENGENHARIA, COMERCIO E SERVICOS LTDA | 04.154.467/0001-47 | 24/11/2025 - 23:06:24 | SERVIÇO | SERVIÇO | 1,0000 | R$1.639,82 | R$ 1.639,82 | Sim |
| EXATA CONSTRUTORA LTDA | 34.662.024/0001-28 | 25/11/2025 - 07:01:48 | N/C | N/C | 1,0000 | R$1.639,82 | R$ 1.639,82 | Não |

**LOTE 0001 - ITEM 0009 - MOBILIZACAO E DESMOBILIZACAO DE CONTAINER ATE 50 KM MOBILIZACAO E DESMOBILIZACAO DE CONTAINER ATE 50 KM**

| Fornecedor | CNPJ/CPF | Data | Modelo | Marca/ Fabricante | Quantidade | Lance | Valor Total | LC 123/2006 |
|---|---|---|---|---|---|---|---|---|
| TREZE MATERIAL DE CONSTRUCAO LTDA | 01.070.171/0001-50 | 24/11/2025 - 11:23:13 | N/C | N/C | 2,0000 | R$1.546,83 | R$ 3.093,66 | Sim |
| ADIGE ARQUITETURA E ENGENHARIA LTDA | 01.469.689/0001-60 | 24/11/2025 - 12:30:22 | | | 2,0000 | R$1.546,00 | R$ 3.092,00 | Não |
| THOMPSON ENGENHARIA LTDA | 36.758.622/0001-20 | 24/11/2025 - 17:38:43 | N/C | N/C | 2,0000 | R$1.546,00 | R$ 3.092,00 | Não |
| ENGETECH - ENGENHARIA, COMERCIO E SERVICOS LTDA | 04.154.467/0001-47 | 24/11/2025 - 23:06:24 | SERVIÇO | SERVIÇO | 2,0000 | R$1.546,83 | R$ 3.093,66 | Sim |
| EXATA CONSTRUTORA LTDA | 34.662.024/0001-28 | 25/11/2025 - 07:02:05 | N/C | N/C | 2,0000 | R$1.546,83 | R$ 3.093,66 | Não |

**LOTE 0001 - ITEM 0010 - DEMOLICAO DE PISO DE CONCRETO SIMPLES, DE FORMA MECANIZADA DEMOLICAO DE PISO DE CONCRETO SIMPLES, DE FORMA MECANIZADA COM MARTELETE, SEM REAPROVEITAMENTO. AF_09/2023**

| Fornecedor | CNPJ/CPF | Data | Modelo | Marca/ Fabricante | Quantidade | Lance | Valor Total | LC 123/2006 |
|---|---|---|---|---|---|---|---|---|
| TREZE MATERIAL DE CONSTRUCAO LTDA | 01.070.171/0001-50 | 24/11/2025 - 11:23:41 | N/C | N/C | 75,8100 | R$148,96 | R$ 11.292,66 | Sim |
| ADIGE ARQUITETURA E ENGENHARIA LTDA | 01.469.689/0001-60 | 24/11/2025 - 12:30:22 | | | 75,8100 | R$148,00 | R$ 11.219,88 | Não |
| THOMPSON ENGENHARIA LTDA | 36.758.622/0001-20 | 24/11/2025 - 17:39:09 | N/C | N/C | 75,8100 | R$148,96 | R$ 11.292,66 | Não |
| ENGETECH - ENGENHARIA, COMERCIO E SERVICOS LTDA | 04.154.467/0001-47 | 24/11/2025 - 23:06:24 | SERVIÇO | SERVIÇO | 75,8100 | R$148,96 | R$ 11.292,66 | Sim |
| EXATA CONSTRUTORA LTDA | 34.662.024/0001-28 | 25/11/2025 - 07:02:21 | N/C | N/C | 75,8100 | R$148,96 | R$ 11.292,66 | Não |

**LOTE 0001 - ITEM 0011 - REMOCAO DE PARALELEPIPEDOS REMOCAO DE PARALELEPIPEDOS**

| Fornecedor | CNPJ/CPF | Data | Modelo | Marca/ Fabricante | Quantidade | Lance | Valor Total | LC 123/2006 |
|---|---|---|---|---|---|---|---|---|



PORTAL DE COMPRAS PÚBLICAS
A autenticidade do documento pode ser verificada no site https://validaarquivo.portaldecompraspublicas.com.br
Documento gerado eletronicamente no Portal de Compras Públicas em 25/11/2025 às 14:46:47.
Código verificador: F3B371

E-DOCS - CÓPIA DO PROCESSO 2025-BGRQD GERADO POR UDSON OLIVEIRA RAMOS DE AGUIAR EM 20/02/2026 13:23 DOCUMENTO 1 / 1 PÁGINA 667 / 1846

2025-QS8TZH - E-DOCS - DOCUMENTO ORIGINAL 28/11/2025 13:03 PÁGINA 15 / 31

| | | | | | | | | |
|---|---|---|---|---|---|---|---|---|
| TREZE MATERIAL DE CONSTRUCAO LTDA | 01.070.171/0001-50 | 24/11/2025 - 11:24:06 | N/C | N/C | 2.863,0000 | R$4,91 | R$ 14.057,33 | Sim |
| ADIGE ARQUITETURA E ENGENHARIA LTDA | 01.469.689/0001-60 | 24/11/2025 - 12:30:22 | | | 2.863,0000 | R$4,00 | R$ 11.452,00 | Não |
| THOMPSON ENGENHARIA LTDA | 36.758.622/0001-20 | 24/11/2025 - 17:39:30 | N/C | N/C | 2.863,0000 | R$4,91 | R$ 14.057,33 | Não |
| ENGETECH - ENGENHARIA, COMERCIO E SERVICOS LTDA | 04.154.467/0001-47 | 24/11/2025 - 23:06:24 | SERVIÇO | SERVIÇO | 2.863,0000 | R$4,91 | R$ 14.057,33 | Sim |
| EXATA CONSTRUTORA LTDA | 34.662.024/0001-28 | 25/11/2025 - 07:02:35 | N/C | N/C | 2.863,0000 | R$4,91 | R$ 14.057,33 | Não |

## LOTE 0001 - ITEM 0012 - REMOCAO MECANIZADA DE REVESTIMENTO ASFALTICO REMOCAO MECANIZADA DE REVESTIMENTO ASFALTICO

| Fornecedor | CNPJ/CPF | Data | Modelo | Marca/ Fabricante | Quantidade | Lance | Valor Total | LC 123/2006 |
|---|---|---|---|---|---|---|---|---|
| TREZE MATERIAL DE CONSTRUCAO LTDA | 01.070.171/0001-50 | 24/11/2025 - 11:24:31 | N/C | N/C | 0,5800 | R$14,71 | R$ 8,53 | Sim |
| ADIGE ARQUITETURA E ENGENHARIA LTDA | 01.469.689/0001-60 | 24/11/2025 - 12:30:22 | | | 0,5800 | R$14,00 | R$ 8,12 | Não |
| THOMPSON ENGENHARIA LTDA | 36.758.622/0001-20 | 24/11/2025 - 17:39:48 | N/C | N/C | 0,5800 | R$14,71 | R$ 8,53 | Não |
| ENGETECH - ENGENHARIA, COMERCIO E SERVICOS LTDA | 04.154.467/0001-47 | 24/11/2025 - 23:06:24 | SERVIÇO | SERVIÇO | 0,5800 | R$14,71 | R$ 8,53 | Sim |
| EXATA CONSTRUTORA LTDA | 34.662.024/0001-28 | 25/11/2025 - 07:02:52 | N/C | N/C | 0,5800 | R$14,71 | R$ 8,53 | Não |

## LOTE 0001 - ITEM 0013 - CARGA, MANOBRA E DESCARGA DE SOLOS E MATERIAIS GRANULARES EM CAMINHAO BASCULANTE 18 M3 - ESCAVADEIRA CARGA, MANOBRA E DESCARGA DE SOLOS E MATERIAIS GRANULARES EM CAMINHAO BASCULANTE 18 M3 - CARGA COM ESCAVADEIRA HIDRAULICA (CACAMBA DE 1,20 M3 / 155 HP)E DESCARGA LIVRE (UNIDADE: T). AF_07/2020

| Fornecedor | CNPJ/CPF | Data | Modelo | Marca/ Fabricante | Quantidade | Lance | Valor Total | LC 123/2006 |
|---|---|---|---|---|---|---|---|---|
| TREZE MATERIAL DE CONSTRUCAO LTDA | 01.070.171/0001-50 | 24/11/2025 - 11:24:56 | N/C | N/C | 985,8800 | R$5,34 | R$ 5.264,60 | Sim |
| ADIGE ARQUITETURA E ENGENHARIA LTDA | 01.469.689/0001-60 | 24/11/2025 - 12:30:22 | | | 985,8800 | R$5,00 | R$ 4.929,40 | Não |
| THOMPSON ENGENHARIA LTDA | 36.758.622/0001-20 | 24/11/2025 - 17:40:08 | N/C | N/C | 985,8800 | R$5,34 | R$ 5.264,60 | Não |
| ENGETECH - ENGENHARIA, COMERCIO E SERVICOS LTDA | 04.154.467/0001-47 | 24/11/2025 - 23:06:24 | SERVIÇO | SERVIÇO | 985,8800 | R$5,34 | R$ 5.264,60 | Sim |
| EXATA CONSTRUTORA LTDA | 34.662.024/0001-28 | 25/11/2025 - 07:03:07 | N/C | N/C | 985,8800 | R$5,34 | R$ 5.264,60 | Não |

## LOTE 0001 - ITEM 0014 - TRANSPORTE COM CAMINHAO BASCULANTE DE 18 M3, EM VIA URBANA PAVIMENTADA, DMT ATE 30 KM TRANSPORTE COM CAMINHAO BASCULANTE DE 18 M3, EM VIA URBANA PAVIMENTADA, DMT ATE 30 KM (UNIDADE: TXKM). AF_07/2020

| Fornecedor | CNPJ/CPF | Data | Modelo | Marca/ Fabricante | Quantidade | Lance | Valor Total | LC 123/2006 |
|---|---|---|---|---|---|---|---|---|
| TREZE MATERIAL DE CONSTRUCAO LTDA | 01.070.171/0001-50 | 24/11/2025 - 11:25:20 | N/C | N/C | 3.356,7200 | R$1,57 | R$ 5.270,05 | Sim |
| ADIGE ARQUITETURA E ENGENHARIA LTDA | 01.469.689/0001-60 | 24/11/2025 - 12:30:22 | | | 3.356,7200 | R$1,00 | R$ 3.356,72 | Não |
| THOMPSON ENGENHARIA LTDA | 36.758.622/0001-20 | 24/11/2025 - 17:40:28 | N/C | N/C | 3.356,7200 | R$1,57 | R$ 5.270,05 | Não |
| ENGETECH - ENGENHARIA, COMERCIO E SERVICOS LTDA | 04.154.467/0001-47 | 24/11/2025 - 23:06:24 | SERVIÇO | SERVIÇO | 3.356,7200 | R$1,57 | R$ 5.270,05 | Sim |
| EXATA CONSTRUTORA LTDA | 34.662.024/0001-28 | 25/11/2025 - 07:03:22 | N/C | N/C | 3.356,7200 | R$1,57 | R$ 5.270,05 | Não |

## LOTE 0001 - ITEM 0015 - TRANSPORTE COM CAMINHAO BASCULANTE DE 18 M3, EM VIA URBANA EM LEITO NATURAL (UNIDADE: TXKM) TRANSPORTE COM CAMINHAO BASCULANTE DE 18 M3, EM VIA URBANA EM LEITO NATURAL (UNIDADE: TXKM). AF_07/2020

| Fornecedor | CNPJ/CPF | Data | Modelo | Marca/ Fabricante | Quantidade | Lance | Valor Total | LC 123/2006 |
|---|---|---|---|---|---|---|---|---|



PORTAL DE COMPRAS PÚBLICAS
A autenticidade do documento pode ser verificada no site https://validaarquivo.portaldecompraspublicas.com.br
Documento gerado eletronicamente no Portal de Compras Públicas em 25/11/2025 às 14:46:47.
Código verificador: F3B371

E-DOCS - CÓPIA DO PROCESSO 2025-BGRQD GERADO POR UDSON OLIVEIRA RAMOS DE AGUIAR EM 20/02/2026 13:23 DOCUMENTO 1 / 1 PÁGINA 668 / 1846

2025-QS8TZH - E-DOCS - DOCUMENTO ORIGINAL 28/11/2025 13:03 PÁGINA 16 / 31

| | | | | | | | | |
|---|---|---|---|---|---|---|---|---|
| TREZE MATERIAL DE CONSTRUCAO LTDA | 01.070.171/0001-50 | 24/11/2025 - 11:25:42 | N/C | N/C | 300,5000 | R$1,97 | R$ 591,99 | Sim |
| ADIGE ARQUITETURA E ENGENHARIA LTDA | 01.469.689/0001-60 | 24/11/2025 - 12:30:22 | | | 300,5000 | R$1,00 | R$ 300,50 | Não |
| THOMPSON ENGENHARIA LTDA | 36.758.622/0001-20 | 24/11/2025 - 17:40:45 | N/C | N/C | 300,5000 | R$1,97 | R$ 591,99 | Não |
| ENGETECH - ENGENHARIA, COMERCIO E SERVICOS LTDA | 04.154.467/0001-47 | 24/11/2025 - 23:06:24 | SERVIÇO | SERVIÇO | 300,5000 | R$1,97 | R$ 591,99 | Sim |
| EXATA CONSTRUTORA LTDA | 34.662.024/0001-28 | 25/11/2025 - 07:03:36 | N/C | N/C | 300,5000 | R$1,97 | R$ 591,99 | Não |

## LOTE 0001 - ITEM 0016 - ESCAVACAO MECANICA COM RETROESCAVADEIRA EM MATERIAL DE 1A ESCAVACAO MECANICA COM RETROESCAVADEIRA EM MATERIAL DE 1A CATEGORIA

| Fornecedor | CNPJ/CPF | Data | Modelo | Marca/ Fabricante | Quantidade | Lance | Valor Total | LC 123/2006 |
|---|---|---|---|---|---|---|---|---|
| TREZE MATERIAL DE CONSTRUCAO LTDA | 01.070.171/0001-50 | 24/11/2025 - 11:27:06 | N/C | N/C | 970,1900 | R$8,15 | R$ 7.907,05 | Sim |
| ADIGE ARQUITETURA E ENGENHARIA LTDA | 01.469.689/0001-60 | 24/11/2025 - 12:30:22 | | | 970,1900 | R$8,00 | R$ 7.761,52 | Não |
| THOMPSON ENGENHARIA LTDA | 36.758.622/0001-20 | 24/11/2025 - 17:41:06 | N/C | N/C | 970,1900 | R$8,15 | R$ 7.907,05 | Não |
| ENGETECH - ENGENHARIA, COMERCIO E SERVICOS LTDA | 04.154.467/0001-47 | 24/11/2025 - 23:06:24 | SERVIÇO | SERVIÇO | 970,1900 | R$8,15 | R$ 7.907,05 | Sim |
| EXATA CONSTRUTORA LTDA | 34.662.024/0001-28 | 25/11/2025 - 07:03:50 | N/C | N/C | 970,1900 | R$8,15 | R$ 7.907,05 | Não |

## LOTE 0001 - ITEM 0017 - EXECUCAO E COMPACTACAO DE CORPO DE ATERRO DE ATERRO COM SOLO PREDOMINANTEMENTE 20 CM EXECUCAO E COMPACTACAO DE CORPO DE ATERRO DE ATERRO (95% DE ENERGIA DO PROCTOR NORMAL) COM SOLO PREDOMINANTEMENTE ARGILOSO, EM CAMADAS COM ESPESSURA DE 20 CM - EXCLUSIVE ESCAVACAO, CARGA E TRANSPORTE E SOLO. AF_09/2024

| Fornecedor | CNPJ/CPF | Data | Modelo | Marca/ Fabricante | Quantidade | Lance | Valor Total | LC 123/2006 |
|---|---|---|---|---|---|---|---|---|
| TREZE MATERIAL DE CONSTRUCAO LTDA | 01.070.171/0001-50 | 24/11/2025 - 11:27:30 | N/C | N/C | 40,7000 | R$13,55 | R$ 551,49 | Sim |
| ADIGE ARQUITETURA E ENGENHARIA LTDA | 01.469.689/0001-60 | 24/11/2025 - 12:30:22 | | | 40,7000 | R$13,00 | R$ 529,10 | Não |
| THOMPSON ENGENHARIA LTDA | 36.758.622/0001-20 | 24/11/2025 - 17:41:27 | N/C | N/C | 40,7000 | R$13,55 | R$ 551,49 | Não |
| ENGETECH - ENGENHARIA, COMERCIO E SERVICOS LTDA | 04.154.467/0001-47 | 24/11/2025 - 23:06:24 | SERVIÇO | SERVIÇO | 40,7000 | R$13,55 | R$ 551,49 | Sim |
| EXATA CONSTRUTORA LTDA | 34.662.024/0001-28 | 25/11/2025 - 07:04:04 | N/C | N/C | 40,7000 | R$13,55 | R$ 551,49 | Não |

## LOTE 0001 - ITEM 0018 - CARGA, MANOBRA E DESCARGA DE SOLOS E MATERIAIS GRANULARES EM CAMINHAO BASCULANTE 18 M3 - ESCAVADEIRA CARGA, MANOBRA E DESCARGA DE SOLOS E MATERIAIS GRANULARES EM CAMINHAO BASCULANTE 18 M3 - CARGA COM ESCAVADEIRA HIDRAULICA (CACAMBA DE 1,20 M3 / 155 HP)E DESCARGA LIVRE (UNIDADE: T). AF_07/2020 (TERRAPLENAGEM)

| Fornecedor | CNPJ/CPF | Data | Modelo | Marca/ Fabricante | Quantidade | Lance | Valor Total | LC 123/2006 |
|---|---|---|---|---|---|---|---|---|
| TREZE MATERIAL DE CONSTRUCAO LTDA | 01.070.171/0001-50 | 24/11/2025 - 11:27:55 | N/C | N/C | 1.819,1000 | R$5,34 | R$ 9.713,99 | Sim |
| ADIGE ARQUITETURA E ENGENHARIA LTDA | 01.469.689/0001-60 | 24/11/2025 - 12:30:22 | | | 1.819,1000 | R$5,00 | R$ 9.095,50 | Não |
| THOMPSON ENGENHARIA LTDA | 36.758.622/0001-20 | 24/11/2025 - 17:41:53 | N/C | N/C | 1.819,1000 | R$5,34 | R$ 9.713,99 | Não |
| ENGETECH - ENGENHARIA, COMERCIO E SERVICOS LTDA | 04.154.467/0001-47 | 24/11/2025 - 23:06:24 | SERVIÇO | SERVIÇO | 1.819,1000 | R$5,34 | R$ 9.713,99 | Sim |
| EXATA CONSTRUTORA LTDA | 34.662.024/0001-28 | 25/11/2025 - 07:04:16 | N/C | N/C | 1.819,1000 | R$5,34 | R$ 9.713,99 | Não |

## LOTE 0001 - ITEM 0019 - TRANSPORTE COM CAMINHAO BASCULANTE DE 18 M3, EM VIA URBANA PAVIMENTADA, DMT ATE 30 KM TRANSPORTE COM CAMINHAO BASCULANTE DE 18 M3, EM VIA URBANA PAVIMENTADA, DMT ATE 30 KM (UNIDADE: TXKM). AF_07/2020 (TERRAPLENAGEM)

| Fornecedor | CNPJ/CPF | Data | Modelo | Marca/ Fabricante | Quantidade | Lance | Valor Total | LC 123/2006 |
|---|---|---|---|---|---|---|---|---|



PORTAL DE COMPRAS PÚBLICAS
A autenticidade do documento pode ser verificada no site https://validaarquivo.portaldecompraspublicas.com.br
Documento gerado eletronicamente no Portal de Compras Públicas em 25/11/2025 às 14:46:47.
Código verificador: F3B371

E-DOCS - CÓPIA DO PROCESSO 2025-BGRQD GERADO POR UDSON OLIVEIRA RAMOS DE AGUIAR EM 20/02/2026 13:23 DOCUMENTO 1 / 1 PÁGINA 669 / 1846

2025-QS8TZH - E-DOCS - DOCUMENTO ORIGINAL 28/11/2025 13:03 PÁGINA 17 / 31

| | | | | | | | | |
|---|---|---|---|---|---|---|---|---|
| TREZE MATERIAL DE CONSTRUCAO LTDA | 01.070.171/0001-50 | 24/11/2025 - 11:28:19 | N/C | N/C | 5.899,4700 | R$1,57 | R$ 9.262,17 | Sim |
| ADIGE ARQUITETURA E ENGENHARIA LTDA | 01.469.689/0001-60 | 24/11/2025 - 12:30:22 | | | 5.899,4700 | R$1,00 | R$ 5.899,47 | Não |
| THOMPSON ENGENHARIA LTDA | 36.758.622/0001-20 | 24/11/2025 - 17:42:10 | N/C | N/C | 5.899,4700 | R$1,57 | R$ 9.262,17 | Não |
| ENGETECH - ENGENHARIA, COMERCIO E SERVICOS LTDA | 04.154.467/0001-47 | 24/11/2025 - 23:06:24 | SERVIÇO | SERVIÇO | 5.899,4700 | R$1,57 | R$ 9.262,17 | Sim |
| EXATA CONSTRUTORA LTDA | 34.662.024/0001-28 | 25/11/2025 - 07:04:31 | N/C | N/C | 5.899,4700 | R$1,57 | R$ 9.262,17 | Não |

## LOTE 0001 - ITEM 0020 - TRANSPORTE COM CAMINHAO BASCULANTE DE 18 M3, EM VIA URBANA EM LEITO NATURAL (UNIDADE: TXKM) TRANSPORTE COM CAMINHAO BASCULANTE DE 18 M3, EM VIA URBANA EM LEITO NATURAL (UNIDADE: TXKM). AF_07/2020 (TERRAPLENAGEM)

| Fornecedor | CNPJ/CPF | Data | Modelo | Marca/ Fabricante | Quantidade | Lance | Valor Total | LC 123/2006 |
|---|---|---|---|---|---|---|---|---|
| TREZE MATERIAL DE CONSTRUCAO LTDA | 01.070.171/0001-50 | 24/11/2025 - 11:28:46 | N/C | N/C | 520,5400 | R$1,97 | R$ 1.025,46 | Sim |
| ADIGE ARQUITETURA E ENGENHARIA LTDA | 01.469.689/0001-60 | 24/11/2025 - 12:30:22 | | | 520,5400 | R$1,00 | R$ 520,54 | Não |
| THOMPSON ENGENHARIA LTDA | 36.758.622/0001-20 | 24/11/2025 - 17:42:30 | N/C | N/C | 520,5400 | R$1,97 | R$ 1.025,46 | Não |
| ENGETECH - ENGENHARIA, COMERCIO E SERVICOS LTDA | 04.154.467/0001-47 | 24/11/2025 - 23:06:24 | SERVIÇO | SERVIÇO | 520,5400 | R$1,97 | R$ 1.025,46 | Sim |
| EXATA CONSTRUTORA LTDA | 34.662.024/0001-28 | 25/11/2025 - 07:04:47 | N/C | N/C | 520,5400 | R$1,97 | R$ 1.025,46 | Não |

## LOTE 0001 - ITEM 0021 - REGULARIZACAO E COMPACTACAO DE SUBLEITO DE SOLO PREDOMINANTEMENTE ARGILOSO REGULARIZACAO E COMPACTACAO DE SUBLEITO DE SOLO PREDOMINANTEMENTE ARGILOSO, PARA OBRAS DE CONSTRUCAO DE PAVIMENTOS. AF_09/2024

| Fornecedor | CNPJ/CPF | Data | Modelo | Marca/ Fabricante | Quantidade | Lance | Valor Total | LC 123/2006 |
|---|---|---|---|---|---|---|---|---|
| ADIGE ARQUITETURA E ENGENHARIA LTDA | 01.469.689/0001-60 | 24/11/2025 - 12:30:22 | | | 2.836,2200 | R$2,00 | R$ 5.672,44 | Não |
| TREZE MATERIAL DE CONSTRUCAO LTDA | 01.070.171/0001-50 | 24/11/2025 - 15:21:56 | N/C | N/C | 2.836,2200 | R$2,73 | R$ 7.742,88 | Sim |
| THOMPSON ENGENHARIA LTDA | 36.758.622/0001-20 | 24/11/2025 - 17:42:49 | N/C | N/C | 2.836,2200 | R$2,73 | R$ 7.742,88 | Não |
| ENGETECH - ENGENHARIA, COMERCIO E SERVICOS LTDA | 04.154.467/0001-47 | 24/11/2025 - 23:06:24 | SERVIÇO | SERVIÇO | 2.836,2200 | R$2,73 | R$ 7.742,88 | Sim |
| EXATA CONSTRUTORA LTDA | 34.662.024/0001-28 | 25/11/2025 - 07:05:03 | N/C | N/C | 2.836,2200 | R$2,73 | R$ 7.742,88 | Não |

## LOTE 0001 - ITEM 0022 - BASE OU SUB-BASE DE BRITA GRADUADA COM BRITA COMERCIAL BASE OU SUB-BASE DE BRITA GRADUADA COM BRITA COMERCIAL

| Fornecedor | CNPJ/CPF | Data | Modelo | Marca/ Fabricante | Quantidade | Lance | Valor Total | LC 123/2006 |
|---|---|---|---|---|---|---|---|---|
| ADIGE ARQUITETURA E ENGENHARIA LTDA | 01.469.689/0001-60 | 24/11/2025 - 12:30:22 | | | 964,3200 | R$300,00 | R$ 289.296,00 | Não |
| TREZE MATERIAL DE CONSTRUCAO LTDA | 01.070.171/0001-50 | 24/11/2025 - 15:22:23 | N/C | N/C | 964,3200 | R$300,11 | R$ 289.402,08 | Sim |
| THOMPSON ENGENHARIA LTDA | 36.758.622/0001-20 | 24/11/2025 - 17:43:09 | N/C | N/C | 964,3200 | R$300,11 | R$ 289.402,08 | Não |
| ENGETECH - ENGENHARIA, COMERCIO E SERVICOS LTDA | 04.154.467/0001-47 | 24/11/2025 - 23:06:24 | SERVIÇO | SERVIÇO | 964,3200 | R$300,11 | R$ 289.402,08 | Sim |
| EXATA CONSTRUTORA LTDA | 34.662.024/0001-28 | 25/11/2025 - 07:05:17 | N/C | N/C | 964,3200 | R$300,11 | R$ 289.402,08 | Não |

## LOTE 0001 - ITEM 0023 - CARGA, MANOBRA E DESCARGA DE SOLOS E MATERIAIS GRANULARES EM CAMINHAO BASCULANTE 18 M3 - ESCAVADEIRA CARGA, MANOBRA E DESCARGA DE SOLOS E MATERIAIS GRANULARES EM CAMINHAO BASCULANTE 18 M3 - CARGA COM ESCAVADEIRA HIDRAULICA (CACAMBA DE 1,20 M3 / 155 HP)E DESCARGA LIVRE (UNIDADE: T). AF_07/2020 (PAVIMENTACAO)

| Fornecedor | CNPJ/CPF | Data | Modelo | Marca/ Fabricante | Quantidade | Lance | Valor Total | LC 123/2006 |
|---|---|---|---|---|---|---|---|---|



PORTAL DE COMPRAS PÚBLICAS
A autenticidade do documento pode ser verificada no site https://validaarquivo.portaldecompraspublicas.com.br
Documento gerado eletronicamente no Portal de Compras Públicas em 25/11/2025 às 14:46:47.
Código verificador: F3B371

E-DOCS - CÓPIA DO PROCESSO 2025-BGRQD GERADO POR UDSON OLIVEIRA RAMOS DE AGUIAR EM 20/02/2026 13:23 DOCUMENTO 1 / 1 PÁGINA 670 / 1846

2025-QS8TZH - E-DOCS - DOCUMENTO ORIGINAL 28/11/2025 13:03 PÁGINA 18 / 31

| | | | | | | | | |
|---|---|---|---|---|---|---|---|---|
| ADIGE ARQUITETURA E ENGENHARIA LTDA | 01.469.689/0001-60 | 24/11/2025 - 12:30:22 | | | 2.344,5400 | R$5,00 | R$ 11.722,70 | Não |
| TREZE MATERIAL DE CONSTRUCAO LTDA | 01.070.171/0001-50 | 24/11/2025 - 15:24:16 | N/C | N/C | 2.344,5400 | R$5,34 | R$ 12.519,84 | Sim |
| THOMPSON ENGENHARIA LTDA | 36.758.622/0001-20 | 24/11/2025 - 17:43:34 | N/C | N/C | 2.344,5400 | R$5,34 | R$ 12.519,84 | Não |
| ENGETECH - ENGENHARIA, COMERCIO E SERVICOS LTDA | 04.154.467/0001-47 | 24/11/2025 - 23:06:24 | SERVIÇO | SERVIÇO | 2.344,5400 | R$5,34 | R$ 12.519,84 | Sim |
| EXATA CONSTRUTORA LTDA | 34.662.024/0001-28 | 25/11/2025 - 07:06:09 | N/C | N/C | 2.344,5400 | R$5,34 | R$ 12.519,84 | Não |

## LOTE 0001 - ITEM 0024 - TRANSPORTE COM CAMINHAO BASCULANTE DE 18 M3, EM VIA URBANA PAVIMENTADA, DMT ATE 30 KM TRANSPORTE COM CAMINHAO BASCULANTE DE 18 M3, EM VIA URBANA PAVIMENTADA, DMT ATE 30 KM (UNIDADE: TXKM). AF_07/2020 (PAVIMENTACAO)

| Fornecedor | CNPJ/CPF | Data | Modelo | Marca/ Fabricante | Quantidade | Lance | Valor Total | LC 123/2006 |
|---|---|---|---|---|---|---|---|---|
| ADIGE ARQUITETURA E ENGENHARIA LTDA | 01.469.689/0001-60 | 24/11/2025 - 12:30:22 | | | 78.170,4900 | R$1,00 | R$ 78.170,49 | Não |
| TREZE MATERIAL DE CONSTRUCAO LTDA | 01.070.171/0001-50 | 24/11/2025 - 15:32:57 | N/C | N/C | 78.170,4900 | R$1,57 | R$ 122.727,67 | Sim |
| THOMPSON ENGENHARIA LTDA | 36.758.622/0001-20 | 24/11/2025 - 17:43:56 | N/C | N/C | 78.170,4900 | R$1,57 | R$ 122.727,67 | Não |
| ENGETECH - ENGENHARIA, COMERCIO E SERVICOS LTDA | 04.154.467/0001-47 | 24/11/2025 - 23:06:25 | SERVIÇO | SERVIÇO | 78.170,4900 | R$1,57 | R$ 122.727,67 | Sim |
| EXATA CONSTRUTORA LTDA | 34.662.024/0001-28 | 25/11/2025 - 07:06:25 | N/C | N/C | 78.170,4900 | R$1,57 | R$ 122.727,67 | Não |

## LOTE 0001 - ITEM 0025 - TRANSPORTE COM CAMINHAO BASCULANTE DE 18 M3, EM VIA URBANA PAVIMENTADA, DMT EXCEDENTE A 30 KM TRANSPORTE COM CAMINHAO BASCULANTE DE 18 M3, EM VIA URBANA PAVIMENTADA, ADICIONAL PARA DMT EXCEDENTE A 30 KM (UNIDADE: TXKM). AF_07/2020 (PAVIMENTACAO)

| Fornecedor | CNPJ/CPF | Data | Modelo | Marca/ Fabricante | Quantidade | Lance | Valor Total | LC 123/2006 |
|---|---|---|---|---|---|---|---|---|
| ADIGE ARQUITETURA E ENGENHARIA LTDA | 01.469.689/0001-60 | 24/11/2025 - 12:30:22 | | | 64.917,6780 | R$0,51 | R$ 33.108,02 | Não |
| TREZE MATERIAL DE CONSTRUCAO LTDA | 01.070.171/0001-50 | 24/11/2025 - 15:33:51 | N/C | N/C | 64.917,6780 | R$0,59 | R$ 38.301,43 | Sim |
| THOMPSON ENGENHARIA LTDA | 36.758.622/0001-20 | 24/11/2025 - 17:44:15 | N/C | N/C | 64.917,6780 | R$0,59 | R$ 38.301,43 | Não |
| ENGETECH - ENGENHARIA, COMERCIO E SERVICOS LTDA | 04.154.467/0001-47 | 24/11/2025 - 23:06:25 | SERVIÇO | SERVIÇO | 64.917,6780 | R$0,59 | R$ 38.301,43 | Sim |
| EXATA CONSTRUTORA LTDA | 34.662.024/0001-28 | 25/11/2025 - 07:06:40 | N/C | N/C | 64.917,6780 | R$0,59 | R$ 38.301,43 | Não |

## LOTE 0001 - ITEM 0026 - IMPRIMACAO COM EMULSAO ASFALTICA IMPRIMACAO COM EMULSAO ASFALTICA

| Fornecedor | CNPJ/CPF | Data | Modelo | Marca/ Fabricante | Quantidade | Lance | Valor Total | LC 123/2006 |
|---|---|---|---|---|---|---|---|---|
| ADIGE ARQUITETURA E ENGENHARIA LTDA | 01.469.689/0001-60 | 24/11/2025 - 12:30:22 | | | 2.720,2000 | R$0,48 | R$ 1.305,70 | Não |
| TREZE MATERIAL DE CONSTRUCAO LTDA | 01.070.171/0001-50 | 24/11/2025 - 15:34:21 | N/C | N/C | 2.720,2000 | R$0,49 | R$ 1.332,90 | Sim |
| THOMPSON ENGENHARIA LTDA | 36.758.622/0001-20 | 24/11/2025 - 17:44:35 | N/C | N/C | 2.720,2000 | R$0,49 | R$ 1.332,90 | Não |
| ENGETECH - ENGENHARIA, COMERCIO E SERVICOS LTDA | 04.154.467/0001-47 | 24/11/2025 - 23:06:25 | SERVIÇO | SERVIÇO | 2.720,2000 | R$0,49 | R$ 1.332,90 | Sim |
| EXATA CONSTRUTORA LTDA | 34.662.024/0001-28 | 25/11/2025 - 07:07:18 | N/C | N/C | 2.720,2000 | R$0,49 | R$ 1.332,90 | Não |

## LOTE 0001 - ITEM 0027 - PINTURA DE LIGACAO PINTURA DE LIGACAO

| Fornecedor | CNPJ/CPF | Data | Modelo | Marca/ Fabricante | Quantidade | Lance | Valor Total | LC 123/2006 |
|---|---|---|---|---|---|---|---|---|
| ADIGE ARQUITETURA E ENGENHARIA LTDA | 01.469.689/0001-60 | 24/11/2025 - 12:30:22 | | | 2.720,2000 | R$0,35 | R$ 952,07 | Não |
| TREZE MATERIAL DE CONSTRUCAO LTDA | 01.070.171/0001-50 | 24/11/2025 - 15:34:47 | N/C | N/C | 2.720,2000 | R$0,35 | R$ 952,07 | Sim |



PORTAL DE COMPRAS PÚBLICAS
A autenticidade do documento pode ser verificada no site https://validaarquivo.portaldecompraspublicas.com.br
Documento gerado eletronicamente no Portal de Compras Públicas em 25/11/2025 às 14:46:47.
Código verificador: F3B371

E-DOCS - CÓPIA DO PROCESSO 2025-BGRQD GERADO POR UDSON OLIVEIRA RAMOS DE AGUIAR EM 20/02/2026 13:23 DOCUMENTO 1 / 1 PÁGINA 671 / 1846

2025-QS8TZH - E-DOCS - DOCUMENTO ORIGINAL 28/11/2025 13:03 PÁGINA 19 / 31

| | | | | | | | | |
|---|---|---|---|---|---|---|---|---|
| THOMPSON ENGENHARIA LTDA | 36.758.622/0001-20 | 24/11/2025 - 17:44:51 | N/C | N/C | 2.720,2000 | R$0,35 | R$ 952,07 | Não |
| ENGETECH - ENGENHARIA, COMERCIO E SERVICOS LTDA | 04.154.467/0001-47 | 24/11/2025 - 23:06:25 | SERVIÇO | SERVIÇO | 2.720,2000 | R$0,35 | R$ 952,07 | Sim |
| EXATA CONSTRUTORA LTDA | 34.662.024/0001-28 | 25/11/2025 - 07:07:29 | N/C | N/C | 2.720,2000 | R$0,35 | R$ 952,07 | Não |

## LOTE 0001 - ITEM 0028 - CONCRETO ASFALTICO - FAIXA C - AREIA E BRITA COMERCIAIS CONCRETO ASFALTICO - FAIXA C - AREIA E BRITA COMERCIAIS

| Fornecedor | CNPJ/CPF | Data | Modelo | Marca/ Fabricante | Quantidade | Lance | Valor Total | LC 123/2006 |
|---|---|---|---|---|---|---|---|---|
| ADIGE ARQUITETURA E ENGENHARIA LTDA | 01.469.689/0001-60 | 24/11/2025 - 12:30:22 | | | 261,1400 | R$253,00 | R$ 66.068,42 | Não |
| TREZE MATERIAL DE CONSTRUCAO LTDA | 01.070.171/0001-50 | 24/11/2025 - 15:35:14 | N/C | N/C | 261,1400 | R$253,53 | R$ 66.206,82 | Sim |
| THOMPSON ENGENHARIA LTDA | 36.758.622/0001-20 | 24/11/2025 - 17:45:10 | N/C | N/C | 261,1400 | R$253,53 | R$ 66.206,82 | Não |
| ENGETECH - ENGENHARIA, COMERCIO E SERVICOS LTDA | 04.154.467/0001-47 | 24/11/2025 - 23:06:25 | SERVIÇO | SERVIÇO | 261,1400 | R$253,53 | R$ 66.206,82 | Sim |
| EXATA CONSTRUTORA LTDA | 34.662.024/0001-28 | 25/11/2025 - 07:07:44 | N/C | N/C | 261,1400 | R$253,53 | R$ 66.206,82 | Não |

## LOTE 0001 - ITEM 0030 - TRANSPORTE COM CAMINHAO BASCULANTE DE 18 M3, EM VIA URBANA PAVIMENTADA, DMT EXCEDENTE A 30 KM TRANSPORTE COM CAMINHAO BASCULANTE DE 18 M3, EM VIA URBANA PAVIMENTADA, ADICIONAL PARA DMT EXCEDENTE A 30 KM (UNIDADE: TXKM). AF_07/2020 (PAVIMENTACAO) (1)

| Fornecedor | CNPJ/CPF | Data | Modelo | Marca/ Fabricante | Quantidade | Lance | Valor Total | LC 123/2006 |
|---|---|---|---|---|---|---|---|---|
| ADIGE ARQUITETURA E ENGENHARIA LTDA | 01.469.689/0001-60 | 24/11/2025 - 12:30:23 | | | 7.990,8500 | R$0,50 | R$ 3.995,43 | Não |
| TREZE MATERIAL DE CONSTRUCAO LTDA | 01.070.171/0001-50 | 24/11/2025 - 15:35:52 | N/C | N/C | 7.990,8500 | R$0,59 | R$ 4.714,60 | Sim |
| THOMPSON ENGENHARIA LTDA | 36.758.622/0001-20 | 24/11/2025 - 17:45:28 | N/C | N/C | 7.990,8500 | R$1,57 | R$ 12.545,63 | Não |
| ENGETECH - ENGENHARIA, COMERCIO E SERVICOS LTDA | 04.154.467/0001-47 | 24/11/2025 - 23:06:25 | SERVIÇO | SERVIÇO | 7.990,8500 | R$0,59 | R$ 4.714,60 | Sim |
| EXATA CONSTRUTORA LTDA | 34.662.024/0001-28 | 25/11/2025 - 07:08:36 | N/C | N/C | 7.990,8500 | R$0,59 | R$ 4.714,60 | Não |

## LOTE 0001 - ITEM 0031 - FORNECIMENTO DE EMULSAO ASFALTICA PARA IMPRIMACAO (EAI) EMULSAO ASFALTICA PARA IMPRIMACAO (EAI), FORNECIMENTO

| Fornecedor | CNPJ/CPF | Data | Modelo | Marca/ Fabricante | Quantidade | Lance | Valor Total | LC 123/2006 |
|---|---|---|---|---|---|---|---|---|
| ADIGE ARQUITETURA E ENGENHARIA LTDA | 01.469.689/0001-60 | 24/11/2025 - 12:30:23 | | | 3,2600 | R$3.165,00 | R$ 10.317,90 | Não |
| TREZE MATERIAL DE CONSTRUCAO LTDA | 01.070.171/0001-50 | 24/11/2025 - 15:37:02 | N/C | N/C | 3,2600 | R$3.165,75 | R$ 10.320,34 | Sim |
| THOMPSON ENGENHARIA LTDA | 36.758.622/0001-20 | 24/11/2025 - 17:46:24 | N/C | N/C | 3,2600 | R$3.165,70 | R$ 10.320,18 | Não |
| ENGETECH - ENGENHARIA, COMERCIO E SERVICOS LTDA | 04.154.467/0001-47 | 24/11/2025 - 23:06:25 | SERVIÇO | SERVIÇO | 3,2600 | R$3.165,75 | R$ 10.320,34 | Sim |
| EXATA CONSTRUTORA LTDA | 34.662.024/0001-28 | 25/11/2025 - 07:09:42 | N/C | N/C | 3,2600 | R$3.165,75 | R$ 10.320,34 | Não |

## LOTE 0001 - ITEM 0032 - FORNECIMENTO DE EMULSAO RR-1C EMULSAO RR-1C, FORNECIMENTO

| Fornecedor | CNPJ/CPF | Data | Modelo | Marca/ Fabricante | Quantidade | Lance | Valor Total | LC 123/2006 |
|---|---|---|---|---|---|---|---|---|
| ADIGE ARQUITETURA E ENGENHARIA LTDA | 01.469.689/0001-60 | 24/11/2025 - 12:30:23 | | | 1,0900 | R$3.421,00 | R$ 3.728,89 | Não |
| TREZE MATERIAL DE CONSTRUCAO LTDA | 01.070.171/0001-50 | 24/11/2025 - 15:37:37 | N/C | N/C | 1,0900 | R$3.421,10 | R$ 3.729,00 | Sim |
| THOMPSON ENGENHARIA LTDA | 36.758.622/0001-20 | 24/11/2025 - 17:46:55 | N/C | N/C | 1,0900 | R$3.421,10 | R$ 3.729,00 | Não |
| ENGETECH - ENGENHARIA, COMERCIO E SERVICOS LTDA | 04.154.467/0001-47 | 24/11/2025 - 23:06:25 | SERVIÇO | SERVIÇO | 1,0900 | R$3.421,10 | R$ 3.729,00 | Sim |



PORTAL DE COMPRAS PÚBLICAS
A autenticidade do documento pode ser verificada no site https://validaarquivo.portaldecompraspublicas.com.br
Documento gerado eletronicamente no Portal de Compras Públicas em 25/11/2025 às 14:46:47.
Código verificador: F3B371

E-DOCS - CÓPIA DO PROCESSO 2025-BGRQD GERADO POR UDSON OLIVEIRA RAMOS DE AGUIAR EM 20/02/2026 13:23 DOCUMENTO 1 / 1 PÁGINA 672 / 1846

2025-QS8TZH - E-DOCS - DOCUMENTO ORIGINAL 28/11/2025 13:03 PÁGINA 20 / 31

| | | | | | | | | |
|---|---|---|---|---|---|---|---|---|
| EXATA CONSTRUTORA LTDA | 34.662.024/0001-28 | 25/11/2025 - 07:09:58 | N/C | N/C | 1,0900 | R$3.421,10 | R$ 3.729,00 | Não |

## LOTE 0001 - ITEM 0033 - FORNECIMENTO DE CAP-50/70 FORNECIMENTO DE CAP-50/70

| Fornecedor | CNPJ/CPF | Data | Modelo | Marca/ Fabricante | Quantidade | Lance | Valor Total | LC 123/2006 |
|---|---|---|---|---|---|---|---|---|
| ADIGE ARQUITETURA E ENGENHARIA LTDA | 01.469.689/0001-60 | 24/11/2025 - 12:30:23 | | | 14,3600 | R$4.501,00 | R$ 64.634,36 | Não |
| TREZE MATERIAL DE CONSTRUCAO LTDA | 01.070.171/0001-50 | 24/11/2025 - 15:38:10 | N/C | N/C | 14,3600 | R$4.501,02 | R$ 64.634,65 | Sim |
| THOMPSON ENGENHARIA LTDA | 36.758.622/0001-20 | 24/11/2025 - 17:47:23 | N/C | N/C | 14,3600 | R$4.501,02 | R$ 64.634,65 | Não |
| ENGETECH - ENGENHARIA, COMERCIO E SERVICOS LTDA | 04.154.467/0001-47 | 24/11/2025 - 23:06:25 | SERVIÇO | SERVIÇO | 14,3600 | R$4.501,02 | R$ 64.634,65 | Sim |
| EXATA CONSTRUTORA LTDA | 34.662.024/0001-28 | 25/11/2025 - 07:10:12 | N/C | N/C | 14,3600 | R$4.501,02 | R$ 64.634,65 | Não |

## LOTE 0001 - ITEM 0034 - TRANSPORTE DE MATERIAL BETUMINOSO COM CAMINHAO TANQUE DISTRIBUIDOR - RODOVIA PAVIMENTADA TRANSPORTE DE MATERIAL BETUMINOSO COM CAMINHAO TANQUE DISTRIBUIDOR - RODOVIA PAVIMENTADA (PAVIMENTACAO)

| Fornecedor | CNPJ/CPF | Data | Modelo | Marca/ Fabricante | Quantidade | Lance | Valor Total | LC 123/2006 |
|---|---|---|---|---|---|---|---|---|
| ADIGE ARQUITETURA E ENGENHARIA LTDA | 01.469.689/0001-60 | 24/11/2025 - 12:30:23 | | | 7.851,9200 | R$2,00 | R$ 15.703,84 | Não |
| TREZE MATERIAL DE CONSTRUCAO LTDA | 01.070.171/0001-50 | 24/11/2025 - 15:38:46 | N/C | N/C | 7.851,9200 | R$2,15 | R$ 16.881,63 | Sim |
| THOMPSON ENGENHARIA LTDA | 36.758.622/0001-20 | 24/11/2025 - 17:47:47 | N/C | N/C | 7.851,9200 | R$2,15 | R$ 16.881,63 | Não |
| ENGETECH - ENGENHARIA, COMERCIO E SERVICOS LTDA | 04.154.467/0001-47 | 24/11/2025 - 23:06:25 | SERVIÇO | SERVIÇO | 7.851,9200 | R$2,15 | R$ 16.881,63 | Sim |
| EXATA CONSTRUTORA LTDA | 34.662.024/0001-28 | 25/11/2025 - 07:10:26 | N/C | N/C | 7.851,9200 | R$2,15 | R$ 16.881,63 | Não |

## LOTE 0001 - ITEM 0035 - LASTRO COM MATERIAL GRANULAR (PEDRA BRITADA N.2) LASTRO COM MATERIAL GRANULAR (PEDRA BRITADA N.2), APLICADO EM PISOS OU LAJES SOBRE SOLO, ESPESSURA DE *10 CM*. AF_01/2024

| Fornecedor | CNPJ/CPF | Data | Modelo | Marca/ Fabricante | Quantidade | Lance | Valor Total | LC 123/2006 |
|---|---|---|---|---|---|---|---|---|
| ADIGE ARQUITETURA E ENGENHARIA LTDA | 01.469.689/0001-60 | 24/11/2025 - 12:30:23 | | | 106,2100 | R$285,00 | R$ 30.269,85 | Não |
| TREZE MATERIAL DE CONSTRUCAO LTDA | 01.070.171/0001-50 | 24/11/2025 - 15:39:11 | N/C | N/C | 106,2100 | R$285,37 | R$ 30.309,15 | Sim |
| THOMPSON ENGENHARIA LTDA | 36.758.622/0001-20 | 24/11/2025 - 17:48:08 | N/C | N/C | 106,2100 | R$285,37 | R$ 30.309,15 | Não |
| ENGETECH - ENGENHARIA, COMERCIO E SERVICOS LTDA | 04.154.467/0001-47 | 24/11/2025 - 23:06:25 | SERVIÇO | SERVIÇO | 106,2100 | R$285,37 | R$ 30.309,15 | Sim |
| EXATA CONSTRUTORA LTDA | 34.662.024/0001-28 | 25/11/2025 - 07:10:40 | N/C | N/C | 106,2100 | R$285,37 | R$ 30.309,15 | Não |

## LOTE 0001 - ITEM 0038 - TRANSPORTE COM CAMINHAO BASCULANTE DE 18 M3, EM VIA URBANA PAVIMENTADA, DMT EXCEDENTE A 30 KM TRANSPORTE COM CAMINHAO BASCULANTE DE 18 M3, EM VIA URBANA PAVIMENTADA, ADICIONAL PARA DMT EXCEDENTE A 30 KM (UNIDADE: TXKM). AF_07/2020 (PAVIMENTACAO) (2)

| Fornecedor | CNPJ/CPF | Data | Modelo | Marca/ Fabricante | Quantidade | Lance | Valor Total | LC 123/2006 |
|---|---|---|---|---|---|---|---|---|
| ADIGE ARQUITETURA E ENGENHARIA LTDA | 01.469.689/0001-60 | 24/11/2025 - 12:30:23 | | | 6.825,3500 | R$0,50 | R$ 3.412,68 | Não |
| TREZE MATERIAL DE CONSTRUCAO LTDA | 01.070.171/0001-50 | 24/11/2025 - 15:46:15 | N/C | N/C | 6.825,3500 | R$0,59 | R$ 4.026,96 | Sim |
| THOMPSON ENGENHARIA LTDA | 36.758.622/0001-20 | 24/11/2025 - 17:48:39 | N/C | N/C | 6.825,3500 | R$1,57 | R$ 10.715,80 | Não |
| ENGETECH - ENGENHARIA, COMERCIO E SERVICOS LTDA | 04.154.467/0001-47 | 24/11/2025 - 23:06:25 | SERVIÇO | SERVIÇO | 6.825,3500 | R$0,59 | R$ 4.026,96 | Sim |
| EXATA CONSTRUTORA LTDA | 34.662.024/0001-28 | 25/11/2025 - 07:11:49 | N/C | N/C | 6.825,3500 | R$0,59 | R$ 4.026,96 | Não |



PORTAL DE COMPRAS PÚBLICAS
A autenticidade do documento pode ser verificada no site https://validaarquivo.portaldecompraspublicas.com.br
Documento gerado eletronicamente no Portal de Compras Públicas em 25/11/2025 às 14:46:47.
Código verificador: F3B371

E-DOCS - CÓPIA DO PROCESSO 2025-BGRQD GERADO POR UDSON OLIVEIRA RAMOS DE AGUIAR EM 20/02/2026 13:23 DOCUMENTO 1 / 1 PÁGINA 673 / 1846

2025-QS8TZH - E-DOCS - DOCUMENTO ORIGINAL 28/11/2025 13:03 PÁGINA 21 / 31

### LOTE 0001 - ITEM 0039 - EXECUCAO DE PASSEIO (CALCADA) OU PISO DE CONCRETO COM CONCRETO MOLDADO IN LOCO, USINADO, 6 CM EXECUCAO DE PASSEIO (CALCADA) OU PISO DE CONCRETO COM CONCRETO MOLDADO IN LOCO, USINADO, ACABAMENTO CONVENCIONAL, ESPESSURA 6 CM, ARMADO. AF_08/2022

| Fornecedor | CNPJ/CPF | Data | Modelo | Marca/ Fabricante | Quantidade | Lance | Valor Total | LC 123/2006 |
|---|---|---|---|---|---|---|---|---|
| ADIGE ARQUITETURA E ENGENHARIA LTDA | 01.469.689/0001-60 | 24/11/2025 - 12:30:23 | | | 1.062,1500 | R$104,00 | R$ 110.463,60 | Não |
| TREZE MATERIAL DE CONSTRUCAO LTDA | 01.070.171/0001-50 | 24/11/2025 - 15:46:57 | N/C | N/C | 1.062,1500 | R$104,44 | R$ 110.930,95 | Sim |
| THOMPSON ENGENHARIA LTDA | 36.758.622/0001-20 | 24/11/2025 - 17:49:11 | N/C | N/C | 1.062,1500 | R$104,44 | R$ 110.930,95 | Não |
| ENGETECH - ENGENHARIA, COMERCIO E SERVICOS LTDA | 04.154.467/0001-47 | 24/11/2025 - 23:06:25 | SERVIÇO | SERVIÇO | 1.062,1500 | R$104,44 | R$ 110.930,95 | Sim |
| EXATA CONSTRUTORA LTDA | 34.662.024/0001-28 | 25/11/2025 - 07:12:06 | N/C | N/C | 1.062,1500 | R$104,44 | R$ 110.930,95 | Não |

### LOTE 0001 - ITEM 0040 - ASSENTAMENTO DE GUIA (MEIO-FIO) EM TRECHO RETO 2 ASSENTAMENTO DE GUIA (MEIO-FIO) EM TRECHO RETO, CONFECCIONADA EM CONCRETO PRE-FABRICADO, DIMENSOES 100X15X13X30 CM (COMPRIMENTO X BASE INFERIOR X BASE SUPERIOR X ALTURA). AF_01/2024

| Fornecedor | CNPJ/CPF | Data | Modelo | Marca/ Fabricante | Quantidade | Lance | Valor Total | LC 123/2006 |
|---|---|---|---|---|---|---|---|---|
| ADIGE ARQUITETURA E ENGENHARIA LTDA | 01.469.689/0001-60 | 24/11/2025 - 12:30:23 | | | 701,9900 | R$69,00 | R$ 48.437,31 | Não |
| TREZE MATERIAL DE CONSTRUCAO LTDA | 01.070.171/0001-50 | 24/11/2025 - 15:47:28 | N/C | N/C | 701,9900 | R$69,68 | R$ 48.914,66 | Sim |
| THOMPSON ENGENHARIA LTDA | 36.758.622/0001-20 | 24/11/2025 - 17:50:31 | N/C | N/C | 701,9900 | R$69,68 | R$ 48.914,66 | Não |
| ENGETECH - ENGENHARIA, COMERCIO E SERVICOS LTDA | 04.154.467/0001-47 | 24/11/2025 - 23:06:25 | SERVIÇO | SERVIÇO | 701,9900 | R$69,68 | R$ 48.914,66 | Sim |
| EXATA CONSTRUTORA LTDA | 34.662.024/0001-28 | 25/11/2025 - 07:12:21 | N/C | N/C | 701,9900 | R$69,68 | R$ 48.914,66 | Não |

### LOTE 0001 - ITEM 0041 - ASSENTAMENTO DE GUIA (MEIO-FIO) EM TRECHO CURVO 2 ASSENTAMENTO DE GUIA (MEIO-FIO) EM TRECHO CURVO, CONFECCIONADA EM CONCRETO PRE-FABRICADO, DIMENSOES 100X15X13X30 CM (COMPRIMENTO X BASE INFERIOR X BASE SUPERIOR X ALTURA). AF_01/2024

| Fornecedor | CNPJ/CPF | Data | Modelo | Marca/ Fabricante | Quantidade | Lance | Valor Total | LC 123/2006 |
|---|---|---|---|---|---|---|---|---|
| ADIGE ARQUITETURA E ENGENHARIA LTDA | 01.469.689/0001-60 | 24/11/2025 - 12:30:23 | | | 267,4400 | R$73,00 | R$ 19.523,12 | Não |
| TREZE MATERIAL DE CONSTRUCAO LTDA | 01.070.171/0001-50 | 24/11/2025 - 16:06:46 | N/C | N/C | 267,4400 | R$73,51 | R$ 19.659,51 | Sim |
| THOMPSON ENGENHARIA LTDA | 36.758.622/0001-20 | 24/11/2025 - 17:50:15 | N/C | N/C | 267,4400 | R$73,51 | R$ 19.659,51 | Não |
| ENGETECH - ENGENHARIA, COMERCIO E SERVICOS LTDA | 04.154.467/0001-47 | 24/11/2025 - 23:06:25 | SERVIÇO | SERVIÇO | 267,4400 | R$73,51 | R$ 19.659,51 | Sim |
| EXATA CONSTRUTORA LTDA | 34.662.024/0001-28 | 25/11/2025 - 07:12:36 | N/C | N/C | 267,4400 | R$73,51 | R$ 19.659,51 | Não |

### LOTE 0001 - ITEM 0042 - PISO PODOTATIL DE ALERTA OU DIRECIONAL, DE CONCRETO, ASSENTADO SOBRE ARGAMASSA AF_03/2024 PISO PODOTATIL DE ALERTA OU DIRECIONAL, DE CONCRETO, ASSENTADO SOBRE ARGAMASSA. AF_03/2024

| Fornecedor | CNPJ/CPF | Data | Modelo | Marca/ Fabricante | Quantidade | Lance | Valor Total | LC 123/2006 |
|---|---|---|---|---|---|---|---|---|
| ADIGE ARQUITETURA E ENGENHARIA LTDA | 01.469.689/0001-60 | 24/11/2025 - 12:30:23 | | | 353,4600 | R$206,00 | R$ 72.812,76 | Não |
| TREZE MATERIAL DE CONSTRUCAO LTDA | 01.070.171/0001-50 | 24/11/2025 - 16:07:17 | N/C | N/C | 353,4600 | R$206,51 | R$ 72.993,02 | Sim |
| THOMPSON ENGENHARIA LTDA | 36.758.622/0001-20 | 24/11/2025 - 17:50:51 | N/C | N/C | 353,4600 | R$206,51 | R$ 72.993,02 | Não |
| ENGETECH - ENGENHARIA, COMERCIO E SERVICOS LTDA | 04.154.467/0001-47 | 24/11/2025 - 23:06:25 | SERVIÇO | SERVIÇO | 353,4600 | R$206,51 | R$ 72.993,02 | Sim |
| EXATA CONSTRUTORA LTDA | 34.662.024/0001-28 | 25/11/2025 - 07:12:53 | N/C | N/C | 353,4600 | R$206,51 | R$ 72.993,02 | Não |



PORTAL DE COMPRAS PÚBLICAS
A autenticidade do documento pode ser verificada no site https://validaarquivo.portaldecompraspublicas.com.br
Documento gerado eletronicamente no Portal de Compras Públicas em 25/11/2025 às 14:46:47.
Código verificador: F3B371

E-DOCS - CÓPIA DO PROCESSO 2025-BGRQD GERADO POR UDSON OLIVEIRA RAMOS DE AGUIAR EM 20/02/2026 13:23 DOCUMENTO 1 / 1 PÁGINA 674 / 1846

2025-QS8TZH - E-DOCS - DOCUMENTO ORIGINAL 28/11/2025 13:03 PÁGINA 22 / 31

## LOTE 0001 - ITEM 0043 - RELIGACAO DE REDE DE AGUA EM PVC DN 25 MM RELIGACAO DE REDE DE AGUA EM PVC DN 25 MM, INCLUSIVE CONEXOES, EM VIAS URBANAS

| Fornecedor | CNPJ/CPF | Data | Modelo | Marca/ Fabricante | Quantidade | Lance | Valor Total | LC 123/2006 |
|---|---|---|---|---|---|---|---|---|
| ADIGE ARQUITETURA E ENGENHARIA LTDA | 01.469.689/0001-60 | 24/11/2025 - 12:30:23 | | | 410,0000 | R$37,00 | R$ 15.170,00 | Não |
| TREZE MATERIAL DE CONSTRUCAO LTDA | 01.070.171/0001-50 | 24/11/2025 - 16:08:01 | N/C | N/C | 410,0000 | R$37,48 | R$ 15.366,80 | Sim |
| THOMPSON ENGENHARIA LTDA | 36.758.622/0001-20 | 24/11/2025 - 17:51:14 | N/C | N/C | 410,0000 | R$37,48 | R$ 15.366,80 | Não |
| ENGETECH - ENGENHARIA, COMERCIO E SERVICOS LTDA | 04.154.467/0001-47 | 24/11/2025 - 23:06:25 | SERVIÇO | SERVIÇO | 410,0000 | R$37,48 | R$ 15.366,80 | Sim |
| EXATA CONSTRUTORA LTDA | 34.662.024/0001-28 | 25/11/2025 - 07:13:06 | N/C | N/C | 410,0000 | R$37,48 | R$ 15.366,80 | Não |

## LOTE 0001 - ITEM 0044 - REMANEJAMENTO DE LIGACAO E RELIGACAO DE REDES DE ESGOTO REMANEJAMENTO DE LIGACAO E RELIGACAO DE REDES DE ESGOTO, EM VIAS URBANAS

| Fornecedor | CNPJ/CPF | Data | Modelo | Marca/ Fabricante | Quantidade | Lance | Valor Total | LC 123/2006 |
|---|---|---|---|---|---|---|---|---|
| ADIGE ARQUITETURA E ENGENHARIA LTDA | 01.469.689/0001-60 | 24/11/2025 - 12:30:23 | | | 416,0000 | R$124,00 | R$ 51.584,00 | Não |
| TREZE MATERIAL DE CONSTRUCAO LTDA | 01.070.171/0001-50 | 24/11/2025 - 16:08:29 | N/C | N/C | 416,0000 | R$124,96 | R$ 51.983,36 | Sim |
| THOMPSON ENGENHARIA LTDA | 36.758.622/0001-20 | 24/11/2025 - 17:51:33 | N/C | N/C | 416,0000 | R$124,96 | R$ 51.983,36 | Não |
| ENGETECH - ENGENHARIA, COMERCIO E SERVICOS LTDA | 04.154.467/0001-47 | 24/11/2025 - 23:06:25 | SERVIÇO | SERVIÇO | 416,0000 | R$124,96 | R$ 51.983,36 | Sim |
| EXATA CONSTRUTORA LTDA | 34.662.024/0001-28 | 25/11/2025 - 07:13:23 | N/C | N/C | 416,0000 | R$124,96 | R$ 51.983,36 | Não |

## LOTE 0001 - ITEM 0045 - ESCAVACAO MECANICA DE VALA EM MATERIAL DE 1A CATEGORIA ESCAVACAO MECANICA DE VALA EM MATERIAL DE 1A CATEGORIA

| Fornecedor | CNPJ/CPF | Data | Modelo | Marca/ Fabricante | Quantidade | Lance | Valor Total | LC 123/2006 |
|---|---|---|---|---|---|---|---|---|
| ADIGE ARQUITETURA E ENGENHARIA LTDA | 01.469.689/0001-60 | 24/11/2025 - 12:30:23 | | | 604,2100 | R$8,00 | R$ 4.833,68 | Não |
| TREZE MATERIAL DE CONSTRUCAO LTDA | 01.070.171/0001-50 | 24/11/2025 - 16:08:54 | N/C | N/C | 604,2100 | R$8,15 | R$ 4.924,31 | Sim |
| THOMPSON ENGENHARIA LTDA | 36.758.622/0001-20 | 24/11/2025 - 17:51:53 | N/C | N/C | 604,2100 | R$8,15 | R$ 4.924,31 | Não |
| ENGETECH - ENGENHARIA, COMERCIO E SERVICOS LTDA | 04.154.467/0001-47 | 24/11/2025 - 23:06:25 | SERVIÇO | SERVIÇO | 604,2100 | R$8,15 | R$ 4.924,31 | Sim |
| EXATA CONSTRUTORA LTDA | 34.662.024/0001-28 | 25/11/2025 - 07:13:38 | N/C | N/C | 604,2100 | R$8,15 | R$ 4.924,31 | Não |

## LOTE 0001 - ITEM 0046 - SERVICO DE REATERRO COM AREIA, TUDO INCLUIDO REATERRO COM AREIA, TUDO INCLUIDO

| Fornecedor | CNPJ/CPF | Data | Modelo | Marca/ Fabricante | Quantidade | Lance | Valor Total | LC 123/2006 |
|---|---|---|---|---|---|---|---|---|
| ADIGE ARQUITETURA E ENGENHARIA LTDA | 01.469.689/0001-60 | 24/11/2025 - 12:30:23 | | | 240,2800 | R$62,00 | R$ 14.897,36 | Não |
| TREZE MATERIAL DE CONSTRUCAO LTDA | 01.070.171/0001-50 | 24/11/2025 - 16:09:35 | N/C | N/C | 240,2800 | R$62,71 | R$ 15.067,96 | Sim |
| THOMPSON ENGENHARIA LTDA | 36.758.622/0001-20 | 24/11/2025 - 17:52:14 | N/C | N/C | 240,2800 | R$62,71 | R$ 15.067,96 | Não |
| ENGETECH - ENGENHARIA, COMERCIO E SERVICOS LTDA | 04.154.467/0001-47 | 24/11/2025 - 23:06:25 | SERVIÇO | SERVIÇO | 240,2800 | R$62,71 | R$ 15.067,96 | Sim |
| EXATA CONSTRUTORA LTDA | 34.662.024/0001-28 | 25/11/2025 - 07:13:54 | N/C | N/C | 240,2800 | R$62,71 | R$ 15.067,96 | Não |

## LOTE 0001 - ITEM 0047 - COMPACTACAO DE ATERROS A 100% DO PROCTOR INTERMEDIARIO COMPACTACAO DE ATERROS A 100% DO PROCTOR INTERMEDIARIO

| Fornecedor | CNPJ/CPF | Data | Modelo | Marca/ Fabricante | Quantidade | Lance | Valor Total | LC 123/2006 |
|---|---|---|---|---|---|---|---|---|



PORTAL DE COMPRAS PÚBLICAS
A autenticidade do documento pode ser verificada no site https://validaarquivo.portaldecompraspublicas.com.br
Documento gerado eletronicamente no Portal de Compras Públicas em 25/11/2025 às 14:46:47.
Código verificador: F3B371

E-DOCS - CÓPIA DO PROCESSO 2025-BGRQD GERADO POR UDSON OLIVEIRA RAMOS DE AGUIAR EM 20/02/2026 13:23 DOCUMENTO 1 / 1 PÁGINA 675 / 1846

2025-QS8TZH - E-DOCS - DOCUMENTO ORIGINAL 28/11/2025 13:03 PÁGINA 23 / 31

| | | | | | | | | |
|---|---|---|---|---|---|---|---|---|
| ADIGE ARQUITETURA E ENGENHARIA LTDA | 01.469.689/0001-60 | 24/11/2025 - 12:30:23 | | | 220,9100 | R$10,00 | R$ 2.209,10 | Não |
| TREZE MATERIAL DE CONSTRUCAO LTDA | 01.070.171/0001-50 | 24/11/2025 - 16:09:58 | N/C | N/C | 220,9100 | R$10,75 | R$ 2.374,78 | Sim |
| THOMPSON ENGENHARIA LTDA | 36.758.622/0001-20 | 24/11/2025 - 17:52:34 | N/C | N/C | 220,9100 | R$10,75 | R$ 2.374,78 | Não |
| ENGETECH - ENGENHARIA, COMERCIO E SERVICOS LTDA | 04.154.467/0001-47 | 24/11/2025 - 23:06:25 | SERVIÇO | SERVIÇO | 220,9100 | R$10,75 | R$ 2.374,78 | Sim |
| EXATA CONSTRUTORA LTDA | 34.662.024/0001-28 | 25/11/2025 - 07:15:25 | N/C | N/C | 220,9100 | R$10,75 | R$ 2.374,78 | Não |

**LOTE 0001 - ITEM 0048 - CARGA, MANOBRA E DESCARGA DE SOLOS E MATERIAIS GRANULARES EM CAMINHAO BASCULANTE 18 M3 - ESCAVADEIRA CARGA, MANOBRA E DESCARGA DE SOLOS E MATERIAIS GRANULARES EM CAMINHAO BASCULANTE 18 M3 - CARGA COM ESCAVADEIRA HIDRAULICA (CACAMBA DE 1,20 M3 / 155 HP)E DESCARGA LIVRE (UNIDADE: T). AF_07/2020 (DRENAGEM)**

| Fornecedor | CNPJ/CPF | Data | Modelo | Marca/ Fabricante | Quantidade | Lance | Valor Total | LC 123/2006 |
|---|---|---|---|---|---|---|---|---|
| ADIGE ARQUITETURA E ENGENHARIA LTDA | 01.469.689/0001-60 | 24/11/2025 - 12:30:23 | | | 1.493,3200 | R$5,00 | R$ 7.466,60 | Não |
| TREZE MATERIAL DE CONSTRUCAO LTDA | 01.070.171/0001-50 | 24/11/2025 - 16:10:36 | N/C | N/C | 1.493,3200 | R$5,34 | R$ 7.974,33 | Sim |
| THOMPSON ENGENHARIA LTDA | 36.758.622/0001-20 | 24/11/2025 - 17:52:53 | N/C | N/C | 1.493,3200 | R$5,34 | R$ 7.974,33 | Não |
| ENGETECH - ENGENHARIA, COMERCIO E SERVICOS LTDA | 04.154.467/0001-47 | 24/11/2025 - 23:06:25 | SERVIÇO | SERVIÇO | 1.493,3200 | R$5,34 | R$ 7.974,33 | Sim |
| EXATA CONSTRUTORA LTDA | 34.662.024/0001-28 | 25/11/2025 - 07:15:37 | N/C | N/C | 1.493,3200 | R$5,34 | R$ 7.974,33 | Não |

**LOTE 0001 - ITEM 0049 - TRANSPORTE COM CAMINHAO BASCULANTE DE 18 M3, EM VIA URBANA PAVIMENTADA, DMT ATE 30 KM TRANSPORTE COM CAMINHAO BASCULANTE DE 18 M3, EM VIA URBANA PAVIMENTADA, DMT ATE 30 KM (UNIDADE: TXKM). AF_07/2020 (DRENAGEM)**

| Fornecedor | CNPJ/CPF | Data | Modelo | Marca/ Fabricante | Quantidade | Lance | Valor Total | LC 123/2006 |
|---|---|---|---|---|---|---|---|---|
| ADIGE ARQUITETURA E ENGENHARIA LTDA | 01.469.689/0001-60 | 24/11/2025 - 12:30:23 | | | 6.158,8000 | R$1,00 | R$ 6.158,80 | Não |
| TREZE MATERIAL DE CONSTRUCAO LTDA | 01.070.171/0001-50 | 24/11/2025 - 16:11:15 | N/C | N/C | 6.158,8000 | R$1,57 | R$ 9.669,32 | Sim |
| THOMPSON ENGENHARIA LTDA | 36.758.622/0001-20 | 24/11/2025 - 17:53:15 | N/C | N/C | 6.158,8000 | R$1,57 | R$ 9.669,32 | Não |
| ENGETECH - ENGENHARIA, COMERCIO E SERVICOS LTDA | 04.154.467/0001-47 | 24/11/2025 - 23:06:25 | SERVIÇO | SERVIÇO | 6.158,8000 | R$1,57 | R$ 9.669,32 | Sim |
| EXATA CONSTRUTORA LTDA | 34.662.024/0001-28 | 25/11/2025 - 07:15:51 | N/C | N/C | 6.158,8000 | R$1,57 | R$ 9.669,32 | Não |

**LOTE 0001 - ITEM 0050 - TRANSPORTE COM CAMINHAO BASCULANTE DE 18 M3, EM VIA URBANA EM LEITO NATURAL (UNIDADE: TXKM) TRANSPORTE COM CAMINHAO BASCULANTE DE 18 M3, EM VIA URBANA EM LEITO NATURAL (UNIDADE: TXKM). AF_07/2020 (DRENAGEM)**

| Fornecedor | CNPJ/CPF | Data | Modelo | Marca/ Fabricante | Quantidade | Lance | Valor Total | LC 123/2006 |
|---|---|---|---|---|---|---|---|---|
| ADIGE ARQUITETURA E ENGENHARIA LTDA | 01.469.689/0001-60 | 24/11/2025 - 12:30:23 | | | 203,1500 | R$1,00 | R$ 203,15 | Não |
| TREZE MATERIAL DE CONSTRUCAO LTDA | 01.070.171/0001-50 | 24/11/2025 - 16:13:19 | N/C | N/C | 203,1500 | R$1,97 | R$ 400,21 | Sim |
| THOMPSON ENGENHARIA LTDA | 36.758.622/0001-20 | 24/11/2025 - 17:53:33 | N/C | N/C | 203,1500 | R$1,97 | R$ 400,21 | Não |
| ENGETECH - ENGENHARIA, COMERCIO E SERVICOS LTDA | 04.154.467/0001-47 | 24/11/2025 - 23:06:25 | SERVIÇO | SERVIÇO | 203,1500 | R$1,97 | R$ 400,21 | Sim |
| EXATA CONSTRUTORA LTDA | 34.662.024/0001-28 | 25/11/2025 - 07:16:06 | N/C | N/C | 203,1500 | R$1,97 | R$ 400,21 | Não |

**LOTE 0001 - ITEM 0051 - ESCORAMENTO METALICO DE VALA TIPO GAIOLA, CONFORME PROJETO TIPO. ESCORAMENTO METALICO DE VALA TIPO GAIOLA, CONFORME PROJETO TIPO.**

| Fornecedor | CNPJ/CPF | Data | Modelo | Marca/ Fabricante | Quantidade | Lance | Valor Total | LC 123/2006 |
|---|---|---|---|---|---|---|---|---|



PORTAL DE COMPRAS PÚBLICAS
A autenticidade do documento pode ser verificada no site https://validaarquivo.portaldecompraspublicas.com.br
Documento gerado eletronicamente no Portal de Compras Públicas em 25/11/2025 às 14:46:47.
Código verificador: F3B371

E-DOCS - CÓPIA DO PROCESSO 2025-BGRQD GERADO POR UDSON OLIVEIRA RAMOS DE AGUIAR EM 20/02/2026 13:23 DOCUMENTO 1 / 1 PÁGINA 676 / 1846

2025-QS8TZH - E-DOCS - DOCUMENTO ORIGINAL 28/11/2025 13:03 PÁGINA 24 / 31

| | | | | | | | | |
|---|---|---|---|---|---|---|---|---|
| ADIGE ARQUITETURA E ENGENHARIA LTDA | 01.469.689/0001-60 | 24/11/2025 - 12:30:23 | | | 708,8200 | R$35,00 | R$ 24.808,70 | Não |
| TREZE MATERIAL DE CONSTRUCAO LTDA | 01.070.171/0001-50 | 24/11/2025 - 16:13:52 | N/C | N/C | 708,8200 | R$35,61 | R$ 25.241,08 | Sim |
| THOMPSON ENGENHARIA LTDA | 36.758.622/0001-20 | 24/11/2025 - 17:53:54 | N/C | N/C | 708,8200 | R$35,61 | R$ 25.241,08 | Não |
| ENGETECH - ENGENHARIA, COMERCIO E SERVICOS LTDA | 04.154.467/0001-47 | 24/11/2025 - 23:06:25 | SERVIÇO | SERVIÇO | 708,8200 | R$35,61 | R$ 25.241,08 | Sim |
| EXATA CONSTRUTORA LTDA | 34.662.024/0001-28 | 25/11/2025 - 07:16:28 | N/C | N/C | 708,8200 | R$35,61 | R$ 25.241,08 | Não |

## LOTE 0001 - ITEM 0052 - EXECUCAO DE POCO DE VISITA - PVI 02 - AREIA E BRITA COMERCIAIS POCO DE VISITA - PVI 02 - AREIA E BRITA COMERCIAIS

| Fornecedor | CNPJ/CPF | Data | Modelo | Marca/ Fabricante | Quantidade | Lance | Valor Total | LC 123/2006 |
|---|---|---|---|---|---|---|---|---|
| ADIGE ARQUITETURA E ENGENHARIA LTDA | 01.469.689/0001-60 | 24/11/2025 - 12:30:23 | | | 10,0000 | R$2.630,00 | R$ 26.300,00 | Não |
| TREZE MATERIAL DE CONSTRUCAO LTDA | 01.070.171/0001-50 | 24/11/2025 - 16:14:24 | N/C | N/C | 10,0000 | R$2.630,49 | R$ 26.304,90 | Sim |
| THOMPSON ENGENHARIA LTDA | 36.758.622/0001-20 | 24/11/2025 - 17:54:14 | N/C | N/C | 10,0000 | R$2.630,00 | R$ 26.300,00 | Não |
| ENGETECH - ENGENHARIA, COMERCIO E SERVICOS LTDA | 04.154.467/0001-47 | 24/11/2025 - 23:06:25 | SERVIÇO | SERVIÇO | 10,0000 | R$2.630,49 | R$ 26.304,90 | Sim |
| EXATA CONSTRUTORA LTDA | 34.662.024/0001-28 | 25/11/2025 - 07:16:43 | N/C | N/C | 10,0000 | R$2.630,49 | R$ 26.304,90 | Não |

## LOTE 0001 - ITEM 0053 - CHAMINE DOS POCOS DE VISITA - CPV 01 - AREIA E BRITA COMERCIAIS CHAMINE DOS POCOS DE VISITA - CPV 01 - AREIA E BRITA COMERCIAIS

| Fornecedor | CNPJ/CPF | Data | Modelo | Marca/ Fabricante | Quantidade | Lance | Valor Total | LC 123/2006 |
|---|---|---|---|---|---|---|---|---|
| ADIGE ARQUITETURA E ENGENHARIA LTDA | 01.469.689/0001-60 | 24/11/2025 - 12:30:23 | | | 10,0000 | R$1.972,00 | R$ 19.720,00 | Não |
| TREZE MATERIAL DE CONSTRUCAO LTDA | 01.070.171/0001-50 | 24/11/2025 - 16:14:55 | N/C | N/C | 10,0000 | R$1.972,65 | R$ 19.726,50 | Sim |
| THOMPSON ENGENHARIA LTDA | 36.758.622/0001-20 | 24/11/2025 - 17:54:32 | N/C | N/C | 10,0000 | R$1.972,00 | R$ 19.720,00 | Não |
| ENGETECH - ENGENHARIA, COMERCIO E SERVICOS LTDA | 04.154.467/0001-47 | 24/11/2025 - 23:06:25 | SERVIÇO | SERVIÇO | 10,0000 | R$1.972,65 | R$ 19.726,50 | Sim |
| EXATA CONSTRUTORA LTDA | 34.662.024/0001-28 | 25/11/2025 - 07:16:59 | N/C | N/C | 10,0000 | R$1.972,65 | R$ 19.726,50 | Não |

## LOTE 0001 - ITEM 0054 - FORNECIMENTO E INSTALACAO DE TUBO PEAD PARA DRENAGEM - D = 400 MM TUBO PEAD PARA DRENAGEM - D = 400 MM - FORNECIMENTO E INSTALACAO

| Fornecedor | CNPJ/CPF | Data | Modelo | Marca/ Fabricante | Quantidade | Lance | Valor Total | LC 123/2006 |
|---|---|---|---|---|---|---|---|---|
| ADIGE ARQUITETURA E ENGENHARIA LTDA | 01.469.689/0001-60 | 24/11/2025 - 12:30:23 | | | 55,0000 | R$278,00 | R$ 15.290,00 | Não |
| TREZE MATERIAL DE CONSTRUCAO LTDA | 01.070.171/0001-50 | 24/11/2025 - 16:15:26 | N/C | N/C | 55,0000 | R$278,68 | R$ 15.327,40 | Sim |
| THOMPSON ENGENHARIA LTDA | 36.758.622/0001-20 | 24/11/2025 - 17:54:52 | N/C | N/C | 55,0000 | R$278,68 | R$ 15.327,40 | Não |
| ENGETECH - ENGENHARIA, COMERCIO E SERVICOS LTDA | 04.154.467/0001-47 | 24/11/2025 - 23:06:25 | SERVIÇO | SERVIÇO | 55,0000 | R$278,68 | R$ 15.327,40 | Sim |
| EXATA CONSTRUTORA LTDA | 34.662.024/0001-28 | 25/11/2025 - 07:17:13 | N/C | N/C | 55,0000 | R$278,68 | R$ 15.327,40 | Não |

## LOTE 0001 - ITEM 0055 - FORNECIMENTO E INSTALACAO DE TUBO PEAD PARA DRENAGEM - D = 600 MM TUBO PEAD PARA DRENAGEM - D = 600 MM - FORNECIMENTO E INSTALACAO

| Fornecedor | CNPJ/CPF | Data | Modelo | Marca/ Fabricante | Quantidade | Lance | Valor Total | LC 123/2006 |
|---|---|---|---|---|---|---|---|---|
| ADIGE ARQUITETURA E ENGENHARIA LTDA | 01.469.689/0001-60 | 24/11/2025 - 12:30:23 | | | 253,0000 | R$671,00 | R$ 169.763,00 | Não |
| TREZE MATERIAL DE CONSTRUCAO LTDA | 01.070.171/0001-50 | 24/11/2025 - 16:15:57 | N/C | N/C | 253,0000 | R$671,16 | R$ 169.803,48 | Sim |



PORTAL DE COMPRAS PÚBLICAS
A autenticidade do documento pode ser verificada no site https://validaarquivo.portaldecompraspublicas.com.br
Documento gerado eletronicamente no Portal de Compras Públicas em 25/11/2025 às 14:46:47.
Código verificador: F3B371

E-DOCS - CÓPIA DO PROCESSO 2025-BGRQD GERADO POR UDSON OLIVEIRA RAMOS DE AGUIAR EM 20/02/2026 13:23 DOCUMENTO 1 / 1 PÁGINA 677 / 1846

2025-QS8TZH - E-DOCS - DOCUMENTO ORIGINAL 28/11/2025 13:03 PÁGINA 25 / 31

| | | | | | | | | |
|---|---|---|---|---|---|---|---|---|
| THOMPSON ENGENHARIA LTDA | 36.758.622/0001-20 | 24/11/2025 - 17:55:13 | N/C | N/C | 253,0000 | R$671,16 | R$ 169.803,48 | Não |
| ENGETECH - ENGENHARIA, COMERCIO E SERVICOS LTDA | 04.154.467/0001-47 | 24/11/2025 - 23:06:25 | SERVIÇO | SERVIÇO | 253,0000 | R$671,16 | R$ 169.803,48 | Sim |
| EXATA CONSTRUTORA LTDA | 34.662.024/0001-28 | 25/11/2025 - 07:17:28 | N/C | N/C | 253,0000 | R$671,16 | R$ 169.803,48 | Não |

## LOTE 0001 - ITEM 0056 - TRANSPORTE COM CAMINHAO CARROCERIA DE 15 T - RODOVIA PAVIMENTADA TRANSPORTE COM CAMINHAO CARROCERIA DE 15 T - RODOVIA PAVIMENTADA

| Fornecedor | CNPJ/CPF | Data | Modelo | Marca/ Fabricante | Quantidade | Lance | Valor Total | LC 123/2006 |
|---|---|---|---|---|---|---|---|---|
| ADIGE ARQUITETURA E ENGENHARIA LTDA | 01.469.689/0001-60 | 24/11/2025 - 12:30:23 | | | 3.751,9700 | R$0,80 | R$ 3.001,58 | Não |
| TREZE MATERIAL DE CONSTRUCAO LTDA | 01.070.171/0001-50 | 24/11/2025 - 16:16:24 | N/C | N/C | 3.751,9700 | R$0,85 | R$ 3.189,17 | Sim |
| THOMPSON ENGENHARIA LTDA | 36.758.622/0001-20 | 24/11/2025 - 17:55:31 | N/C | N/C | 3.751,9700 | R$0,85 | R$ 3.189,17 | Não |
| ENGETECH - ENGENHARIA, COMERCIO E SERVICOS LTDA | 04.154.467/0001-47 | 24/11/2025 - 23:06:25 | SERVIÇO | SERVIÇO | 3.751,9700 | R$0,85 | R$ 3.189,17 | Sim |
| EXATA CONSTRUTORA LTDA | 34.662.024/0001-28 | 25/11/2025 - 07:17:41 | N/C | N/C | 3.751,9700 | R$0,85 | R$ 3.189,17 | Não |

## LOTE 0001 - ITEM 0057 - EXECUCAO DE CAIXA RALO EM BLOCOS PRE-MOLDADOS E GRELHA ARTICULADA EM FFA EM VIAS URBANAS CAIXA RALO EM BLOCOS PRE-MOLDADOS E GRELHA ARTICULADA EM FFA EM VIAS URBANAS

| Fornecedor | CNPJ/CPF | Data | Modelo | Marca/ Fabricante | Quantidade | Lance | Valor Total | LC 123/2006 |
|---|---|---|---|---|---|---|---|---|
| ADIGE ARQUITETURA E ENGENHARIA LTDA | 01.469.689/0001-60 | 24/11/2025 - 12:30:23 | | | 10,0000 | R$2.208,00 | R$ 22.080,00 | Não |
| TREZE MATERIAL DE CONSTRUCAO LTDA | 01.070.171/0001-50 | 24/11/2025 - 16:16:50 | N/C | N/C | 10,0000 | R$2.208,65 | R$ 22.086,50 | Sim |
| THOMPSON ENGENHARIA LTDA | 36.758.622/0001-20 | 24/11/2025 - 17:55:52 | N/C | N/C | 10,0000 | R$2.208,00 | R$ 22.080,00 | Não |
| ENGETECH - ENGENHARIA, COMERCIO E SERVICOS LTDA | 04.154.467/0001-47 | 24/11/2025 - 23:06:26 | SERVIÇO | SERVIÇO | 10,0000 | R$2.208,65 | R$ 22.086,50 | Sim |
| EXATA CONSTRUTORA LTDA | 34.662.024/0001-28 | 25/11/2025 - 07:17:53 | N/C | N/C | 10,0000 | R$2.208,65 | R$ 22.086,50 | Não |

## LOTE 0001 - ITEM 0058 - BOCA DE BSTC D = 0,60 M - ESCONSIDADE 0° - AREIA E BRITA COMERCIAIS - ALAS RETAS BOCA DE BSTC D = 0,60 M - ESCONSIDADE 0° - AREIA E BRITA COMERCIAIS - ALAS RETAS

| Fornecedor | CNPJ/CPF | Data | Modelo | Marca/ Fabricante | Quantidade | Lance | Valor Total | LC 123/2006 |
|---|---|---|---|---|---|---|---|---|
| ADIGE ARQUITETURA E ENGENHARIA LTDA | 01.469.689/0001-60 | 24/11/2025 - 12:30:23 | | | 1,0000 | R$911,00 | R$ 911,00 | Não |
| TREZE MATERIAL DE CONSTRUCAO LTDA | 01.070.171/0001-50 | 24/11/2025 - 16:17:19 | N/C | N/C | 1,0000 | R$911,64 | R$ 911,64 | Sim |
| THOMPSON ENGENHARIA LTDA | 36.758.622/0001-20 | 24/11/2025 - 17:56:11 | N/C | N/C | 1,0000 | R$911,64 | R$ 911,64 | Não |
| ENGETECH - ENGENHARIA, COMERCIO E SERVICOS LTDA | 04.154.467/0001-47 | 24/11/2025 - 23:06:26 | SERVIÇO | SERVIÇO | 1,0000 | R$911,64 | R$ 911,64 | Sim |
| EXATA CONSTRUTORA LTDA | 34.662.024/0001-28 | 25/11/2025 - 07:18:06 | N/C | N/C | 1,0000 | R$911,64 | R$ 911,64 | Não |

## LOTE 0001 - ITEM 0059 - TRINCHEIRA DRENANTE EM CONCRETO ARMADO, INCLUINDO GRELHAS FOFO, ESCAVACAO E REATERRO. TRINCHEIRA DRENANTE EM CONCRETO ARMADO, INCLUINDO GRELHAS FOFO, ESCAVACAO E REATERRO.

| Fornecedor | CNPJ/CPF | Data | Modelo | Marca/ Fabricante | Quantidade | Lance | Valor Total | LC 123/2006 |
|---|---|---|---|---|---|---|---|---|
| ADIGE ARQUITETURA E ENGENHARIA LTDA | 01.469.689/0001-60 | 24/11/2025 - 12:30:23 | | | 5,0000 | R$2.106,00 | R$ 10.530,00 | Não |
| TREZE MATERIAL DE CONSTRUCAO LTDA | 01.070.171/0001-50 | 24/11/2025 - 16:17:44 | N/C | N/C | 5,0000 | R$2.106,28 | R$ 10.531,40 | Sim |
| THOMPSON ENGENHARIA LTDA | 36.758.622/0001-20 | 24/11/2025 - 17:56:32 | N/C | N/C | 5,0000 | R$2.106,28 | R$ 10.531,40 | Não |



PORTAL DE COMPRAS PÚBLICAS
A autenticidade do documento pode ser verificada no site https://validaarquivo.portaldecompraspublicas.com.br
Documento gerado eletronicamente no Portal de Compras Públicas em 25/11/2025 às 14:46:47.
Código verificador: F3B371

E-DOCS - CÓPIA DO PROCESSO 2025-BGRQD GERADO POR UDSON OLIVEIRA RAMOS DE AGUIAR EM 20/02/2026 13:23 DOCUMENTO 1 / 1 PÁGINA 678 / 1846

2025-QS8TZH - E-DOCS - DOCUMENTO ORIGINAL 28/11/2025 13:03 PÁGINA 26 / 31

| | | | | | | | | |
|---|---|---|---|---|---|---|---|---|
| ENGETECH - ENGENHARIA, COMERCIO E SERVICOS LTDA | 04.154.467/0001-47 | 24/11/2025 - 23:06:26 | SERVIÇO | SERVIÇO | 5,0000 | R$2.106,28 | R$ 10.531,40 | Sim |
| EXATA CONSTRUTORA LTDA | 34.662.024/0001-28 | 25/11/2025 - 07:18:19 | N/C | N/C | 5,0000 | R$2.106,28 | R$ 10.531,40 | Não |

## LOTE 0001 - ITEM 0060 - PINTURA DE FAIXA COM TINTA ACRILICA EMULSIONADA EM AGUA - ESPESSURA DE 0,5 MM PINTURA DE FAIXA COM TINTA ACRILICA EMULSIONADA EM AGUA - ESPESSURA DE 0,5 MM

| Fornecedor | CNPJ/CPF | Data | Modelo | Marca/ Fabricante | Quantidade | Lance | Valor Total | LC 123/2006 |
|---|---|---|---|---|---|---|---|---|
| ADIGE ARQUITETURA E ENGENHARIA LTDA | 01.469.689/0001-60 | 24/11/2025 - 12:30:23 | | | 116,6300 | R$22,00 | R$ 2.565,86 | Não |
| TREZE MATERIAL DE CONSTRUCAO LTDA | 01.070.171/0001-50 | 24/11/2025 - 16:18:13 | N/C | N/C | 116,6300 | R$22,89 | R$ 2.669,66 | Sim |
| THOMPSON ENGENHARIA LTDA | 36.758.622/0001-20 | 24/11/2025 - 17:56:53 | N/C | N/C | 116,6300 | R$22,89 | R$ 2.669,66 | Não |
| ENGETECH - ENGENHARIA, COMERCIO E SERVICOS LTDA | 04.154.467/0001-47 | 24/11/2025 - 23:06:26 | SERVIÇO | SERVIÇO | 116,6300 | R$22,89 | R$ 2.669,66 | Sim |
| EXATA CONSTRUTORA LTDA | 34.662.024/0001-28 | 25/11/2025 - 07:18:30 | N/C | N/C | 116,6300 | R$22,89 | R$ 2.669,66 | Não |

## LOTE 0001 - ITEM 0061 - PINTURA DE SETAS E ZEBRADOS COM TERMOPLASTICO POR EXTRUSAO - ESPESSURA DE 3,0 MM PINTURA DE SETAS E ZEBRADOS COM TERMOPLASTICO POR EXTRUSAO - ESPESSURA DE 3,0 MM

| Fornecedor | CNPJ/CPF | Data | Modelo | Marca/ Fabricante | Quantidade | Lance | Valor Total | LC 123/2006 |
|---|---|---|---|---|---|---|---|---|
| ADIGE ARQUITETURA E ENGENHARIA LTDA | 01.469.689/0001-60 | 24/11/2025 - 12:30:23 | | | 9,1400 | R$124,00 | R$ 1.133,36 | Não |
| TREZE MATERIAL DE CONSTRUCAO LTDA | 01.070.171/0001-50 | 24/11/2025 - 16:18:36 | N/C | N/C | 9,1400 | R$124,50 | R$ 1.137,93 | Sim |
| THOMPSON ENGENHARIA LTDA | 36.758.622/0001-20 | 24/11/2025 - 17:57:10 | N/C | N/C | 9,1400 | R$124,50 | R$ 1.137,93 | Não |
| ENGETECH - ENGENHARIA, COMERCIO E SERVICOS LTDA | 04.154.467/0001-47 | 24/11/2025 - 23:06:26 | SERVIÇO | SERVIÇO | 9,1400 | R$124,50 | R$ 1.137,93 | Sim |
| EXATA CONSTRUTORA LTDA | 34.662.024/0001-28 | 25/11/2025 - 07:18:46 | N/C | N/C | 9,1400 | R$124,50 | R$ 1.137,93 | Não |

## LOTE 0001 - ITEM 0062 - PLACA EM ACO NO 16 GALVANIZADO COM PELICULA RETRORREFLETIVA TIPO I + I - CONFECCAO PLACA EM ACO NO 16 GALVANIZADO COM PELICULA RETRORREFLETIVA TIPO I + I - CONFECCAO

| Fornecedor | CNPJ/CPF | Data | Modelo | Marca/ Fabricante | Quantidade | Lance | Valor Total | LC 123/2006 |
|---|---|---|---|---|---|---|---|---|
| ADIGE ARQUITETURA E ENGENHARIA LTDA | 01.469.689/0001-60 | 24/11/2025 - 12:30:23 | | | 12,8500 | R$507,00 | R$ 6.514,95 | Não |
| TREZE MATERIAL DE CONSTRUCAO LTDA | 01.070.171/0001-50 | 24/11/2025 - 16:19:01 | N/C | N/C | 12,8500 | R$507,70 | R$ 6.523,94 | Sim |
| THOMPSON ENGENHARIA LTDA | 36.758.622/0001-20 | 24/11/2025 - 17:57:28 | N/C | N/C | 12,8500 | R$507,70 | R$ 6.523,94 | Não |
| ENGETECH - ENGENHARIA, COMERCIO E SERVICOS LTDA | 04.154.467/0001-47 | 24/11/2025 - 23:06:26 | SERVIÇO | SERVIÇO | 12,8500 | R$507,70 | R$ 6.523,94 | Sim |
| EXATA CONSTRUTORA LTDA | 34.662.024/0001-28 | 25/11/2025 - 07:19:03 | N/C | N/C | 12,8500 | R$507,70 | R$ 6.523,94 | Não |

## LOTE 0001 - ITEM 0063 - SUPORTE PARA PLACA DE SINALIZACAO EM MADEIRA DE LEI TRATADA 8 X 8 CM - FORNECIMENTO E IMPLANTACAO SUPORTE PARA PLACA DE SINALIZACAO EM MADEIRA DE LEI TRATADA 8 X 8 CM - FORNECIMENTO E IMPLANTACAO

| Fornecedor | CNPJ/CPF | Data | Modelo | Marca/ Fabricante | Quantidade | Lance | Valor Total | LC 123/2006 |
|---|---|---|---|---|---|---|---|---|
| ADIGE ARQUITETURA E ENGENHARIA LTDA | 01.469.689/0001-60 | 24/11/2025 - 12:30:23 | | | 25,0000 | R$147,00 | R$ 3.675,00 | Não |
| TREZE MATERIAL DE CONSTRUCAO LTDA | 01.070.171/0001-50 | 24/11/2025 - 16:19:29 | N/C | N/C | 25,0000 | R$147,07 | R$ 3.676,75 | Sim |
| THOMPSON ENGENHARIA LTDA | 36.758.622/0001-20 | 24/11/2025 - 17:57:46 | N/C | N/C | 25,0000 | R$147,07 | R$ 3.676,75 | Não |
| ENGETECH - ENGENHARIA, COMERCIO E SERVICOS LTDA | 04.154.467/0001-47 | 24/11/2025 - 23:06:26 | SERVIÇO | SERVIÇO | 25,0000 | R$147,07 | R$ 3.676,75 | Sim |



PORTAL DE COMPRAS PÚBLICAS
A autenticidade do documento pode ser verificada no site https://validaarquivo.portaldecompraspublicas.com.br
Documento gerado eletronicamente no Portal de Compras Públicas em 25/11/2025 às 14:46:47.
Código verificador: F3B371

E-DOCS - CÓPIA DO PROCESSO 2025-BGRQD GERADO POR UDSON OLIVEIRA RAMOS DE AGUIAR EM 20/02/2026 13:23 DOCUMENTO 1 / 1 PÁGINA 679 / 1846

2025-QS8TZH - E-DOCS - DOCUMENTO ORIGINAL 28/11/2025 13:03 PÁGINA 27 / 31

| | | | | | | | | |
|---|---|---|---|---|---|---|---|---|
| EXATA CONSTRUTORA LTDA | 34.662.024/0001-28 | 25/11/2025 - 07:19:20 | N/C | N/C | 25,0000 | R$147,07 | R$ 3.676,75 | Não |

### LOTE 0001 - ITEM 0064 - FORNECIMENTO E COLOCACAO DE CONES PARA SINALIZACAO 1 CONES PARA SINALIZACAO, FORNECIMENTO E COLOCACAO

| Fornecedor | CNPJ/CPF | Data | Modelo | Marca/ Fabricante | Quantidade | Lance | Valor Total | LC 123/2006 |
|---|---|---|---|---|---|---|---|---|
| ADIGE ARQUITETURA E ENGENHARIA LTDA | 01.469.689/0001-60 | 24/11/2025 - 12:30:24 | | | 24,0000 | R$131,00 | R$ 3.144,00 | Não |
| TREZE MATERIAL DE CONSTRUCAO LTDA | 01.070.171/0001-50 | 24/11/2025 - 16:23:51 | N/C | N/C | 24,0000 | R$131,87 | R$ 3.164,88 | Sim |
| THOMPSON ENGENHARIA LTDA | 36.758.622/0001-20 | 24/11/2025 - 17:58:10 | N/C | N/C | 24,0000 | R$131,87 | R$ 3.164,88 | Não |
| ENGETECH - ENGENHARIA, COMERCIO E SERVICOS LTDA | 04.154.467/0001-47 | 24/11/2025 - 23:06:26 | SERVIÇO | SERVIÇO | 24,0000 | R$131,87 | R$ 3.164,88 | Sim |
| EXATA CONSTRUTORA LTDA | 34.662.024/0001-28 | 25/11/2025 - 07:19:32 | N/C | N/C | 24,0000 | R$131,87 | R$ 3.164,88 | Não |

### LOTE 0001 - ITEM 0065 - FORNECIMENTO DE SINALIZACAO VERTICAL COM CHAPA EM ESMALTE SINTETICO SINALIZACAO VERTICAL COM CHAPA EM ESMALTE SINTETICO

| Fornecedor | CNPJ/CPF | Data | Modelo | Marca/ Fabricante | Quantidade | Lance | Valor Total | LC 123/2006 |
|---|---|---|---|---|---|---|---|---|
| ADIGE ARQUITETURA E ENGENHARIA LTDA | 01.469.689/0001-60 | 24/11/2025 - 12:30:24 | | | 6,0000 | R$848,00 | R$ 5.088,00 | Não |
| TREZE MATERIAL DE CONSTRUCAO LTDA | 01.070.171/0001-50 | 24/11/2025 - 16:24:49 | N/C | N/C | 6,0000 | R$848,00 | R$ 5.088,00 | Sim |
| THOMPSON ENGENHARIA LTDA | 36.758.622/0001-20 | 24/11/2025 - 17:58:34 | N/C | N/C | 6,0000 | R$848,00 | R$ 5.088,00 | Não |
| ENGETECH - ENGENHARIA, COMERCIO E SERVICOS LTDA | 04.154.467/0001-47 | 24/11/2025 - 23:06:26 | SERVIÇO | SERVIÇO | 6,0000 | R$848,00 | R$ 5.088,00 | Sim |
| EXATA CONSTRUTORA LTDA | 34.662.024/0001-28 | 25/11/2025 - 07:19:48 | N/C | N/C | 6,0000 | R$848,00 | R$ 5.088,00 | Não |

### LOTE 0001 - ITEM 0066 - DISPOSITIVO DE DIRECIONAMENTO OU BLOQUEIO TIPO TELA PLASTICA COM SUPORTE FIXO - DISPOSITIVO DE DIRECIONAMENTO OU BLOQUEIO TIPO TELA PLASTICA COM SUPORTE FIXO - CONFECCAO

| Fornecedor | CNPJ/CPF | Data | Modelo | Marca/ Fabricante | Quantidade | Lance | Valor Total | LC 123/2006 |
|---|---|---|---|---|---|---|---|---|
| ADIGE ARQUITETURA E ENGENHARIA LTDA | 01.469.689/0001-60 | 24/11/2025 - 12:30:24 | | | 116,0200 | R$39,00 | R$ 4.524,78 | Não |
| TREZE MATERIAL DE CONSTRUCAO LTDA | 01.070.171/0001-50 | 24/11/2025 - 16:25:20 | N/C | N/C | 116,0200 | R$39,04 | R$ 4.529,42 | Sim |
| THOMPSON ENGENHARIA LTDA | 36.758.622/0001-20 | 24/11/2025 - 17:59:03 | N/C | N/C | 116,0200 | R$39,04 | R$ 4.529,42 | Não |
| ENGETECH - ENGENHARIA, COMERCIO E SERVICOS LTDA | 04.154.467/0001-47 | 24/11/2025 - 23:06:26 | SERVIÇO | SERVIÇO | 116,0200 | R$39,04 | R$ 4.529,42 | Sim |
| EXATA CONSTRUTORA LTDA | 34.662.024/0001-28 | 25/11/2025 - 07:20:00 | N/C | N/C | 116,0200 | R$39,04 | R$ 4.529,42 | Não |

### LOTE 0001 - ITEM 0067 - FORNECIMENTO DE SINALIZACAO NOTURNA (FIO COM LAMPADA E BALDE) SINALIZACAO NOTURNA ( FIO COM LAMPADA E BALDE ), FORNECIMENTO E INSTALACAO

| Fornecedor | CNPJ/CPF | Data | Modelo | Marca/ Fabricante | Quantidade | Lance | Valor Total | LC 123/2006 |
|---|---|---|---|---|---|---|---|---|
| ADIGE ARQUITETURA E ENGENHARIA LTDA | 01.469.689/0001-60 | 24/11/2025 - 12:30:24 | | | 96,6900 | R$39,00 | R$ 3.770,91 | Não |
| TREZE MATERIAL DE CONSTRUCAO LTDA | 01.070.171/0001-50 | 24/11/2025 - 16:25:48 | N/C | N/C | 96,6900 | R$39,20 | R$ 3.790,25 | Sim |
| THOMPSON ENGENHARIA LTDA | 36.758.622/0001-20 | 24/11/2025 - 17:59:19 | N/C | N/C | 96,6900 | R$39,20 | R$ 3.790,25 | Não |
| ENGETECH - ENGENHARIA, COMERCIO E SERVICOS LTDA | 04.154.467/0001-47 | 24/11/2025 - 23:06:26 | SERVIÇO | SERVIÇO | 96,6900 | R$39,20 | R$ 3.790,25 | Sim |
| EXATA CONSTRUTORA LTDA | 34.662.024/0001-28 | 25/11/2025 - 07:20:12 | N/C | N/C | 96,6900 | R$39,20 | R$ 3.790,25 | Não |

### LOTE 0001 - ITEM 0068 - ADMINISTRACAO LOCAL 1 ADMINISTRACAO LOCAL



PORTAL DE COMPRAS PÚBLICAS
A autenticidade do documento pode ser verificada no site https://validaarquivo.portaldecompraspublicas.com.br
Documento gerado eletronicamente no Portal de Compras Públicas em 25/11/2025 às 14:46:47.
Código verificador: F3B371

| Fornecedor | CNPJ/CPF | Data | Modelo | Marca/ Fabricante | Quantidade | Lance | Valor Total | LC 123/2006 |
|---|---|---|---|---|---|---|---|---|
| ADIGE ARQUITETURA E ENGENHARIA LTDA | 01.469.689/0001-60 | 24/11/2025 - 12:30:24 | | | 1,0000 | R$64.263,00 | R$ 64.263,00 | Não |
| TREZE MATERIAL DE CONSTRUCAO LTDA | 01.070.171/0001-50 | 24/11/2025 - 16:26:28 | N/C | N/C | 1,0000 | R$64.263,42 | R$ 64.263,42 | Sim |
| THOMPSON ENGENHARIA LTDA | 36.758.622/0001-20 | 24/11/2025 - 17:59:41 | N/C | N/C | 1,0000 | R$64.263,42 | R$ 64.263,42 | Não |
| ENGETECH - ENGENHARIA, COMERCIO E SERVICOS LTDA | 04.154.467/0001-47 | 24/11/2025 - 23:06:26 | SERVIÇO | SERVIÇO | 1,0000 | R$64.263,42 | R$ 64.263,42 | Sim |
| EXATA CONSTRUTORA LTDA | 34.662.024/0001-28 | 25/11/2025 - 07:20:26 | N/C | N/C | 1,0000 | R$64.263,42 | R$ 64.263,42 | Não |

## Validade das Propostas

| Fornecedor | CPF/CNPJ | Validade (conforme edital) |
|---|---|---|
| THOMPSON ENGENHARIA LTDA | 36.758.622/0001-20 | 90 dias |
| ADIGE ARQUITETURA E ENGENHARIA LTDA | 01.469.689/0001-60 | 60 dias |
| EXATA CONSTRUTORA LTDA | 34.662.024/0001-28 | 60 dias |
| TREZE MATERIAL DE CONSTRUCAO LTDA | 01.070.171/0001-50 | 60 dias |
| ENGETECH - ENGENHARIA, COMERCIO E SERVICOS LTDA | 04.154.467/0001-47 | 60 dias |

## Lances Enviados

### 0001 - G L O B A L EXECUCAO DOS SERVICOS DE PAVIMENTACAO E DRENAGEM DA RUA ANTONIO LEMOS BARBOSA, BAIRRO VILA DO SUL, NO MUNICIPIO DE ALEGRE/ES

| Data | Valor | CNPJ | Situação |
|---|---|---|---|
| 24/11/2025 - 12:30:24 | 1.459.289,56 (proposta) | 01.469.689/0001-60 - ADIGE ARQUITETURA E ENGENHARIA LTDA | Válido |
| 24/11/2025 - 16:26:28 | 1.532.042,93 (proposta) | 01.070.171/0001-50 - TREZE MATERIAL DE CONSTRUCAO LTDA | Válido |
| 24/11/2025 - 17:59:42 | 1.546.536,66 (proposta) | 36.758.622/0001-20 - THOMPSON ENGENHARIA LTDA | Válido |
| 24/11/2025 - 23:06:26 | 1.532.042,93 (proposta) | 04.154.467/0001-47 - ENGETECH - ENGENHARIA, COMERCIO E SERVICOS LTDA | Válido |
| 25/11/2025 - 07:20:26 | 1.532.042,93 (proposta) | 34.662.024/0001-28 - EXATA CONSTRUTORA LTDA | Válido |
| 25/11/2025 - 09:32:54 | 1.524.382,69 | 34.662.024/0001-28 - EXATA CONSTRUTORA LTDA | Válido |
| 25/11/2025 - 09:38:22 | 1.530.000,00 | 04.154.467/0001-47 - ENGETECH - ENGENHARIA, COMERCIO E SERVICOS LTDA | Válido |
| 25/11/2025 - 09:39:47 | 1.530.000,00 | 36.758.622/0001-20 - THOMPSON ENGENHARIA LTDA | Válido |
| 25/11/2025 - 09:40:27 | 1.524.000,00 | 04.154.467/0001-47 - ENGETECH - ENGENHARIA, COMERCIO E SERVICOS LTDA | Válido |
| 25/11/2025 - 09:42:38 | 1.209.000,00 | 01.070.171/0001-50 - TREZE MATERIAL DE CONSTRUCAO LTDA | Válido |
| 25/11/2025 - 09:43:37 | 1.440.120,33 | 34.662.024/0001-28 - EXATA CONSTRUTORA LTDA | Válido |
| 25/11/2025 - 09:44:00 | 1.271.595,00 | 04.154.467/0001-47 - ENGETECH - ENGENHARIA, COMERCIO E SERVICOS LTDA | Válido |
| 25/11/2025 - 09:44:16 | 1.455.441,00 | 36.758.622/0001-20 - THOMPSON ENGENHARIA LTDA | Válido |
| 25/11/2025 - 09:45:28 | 1.454.900,00 | 01.469.689/0001-60 - ADIGE ARQUITETURA E ENGENHARIA LTDA | Válido |

## Intenções de Recurso, Recursos e Contrarrazões Prazos

| Intenção de Recurso | Recurso | Contrarrazão |
|---|---|---|
| - | - | - |



PORTAL DE COMPRAS PÚBLICAS
A autenticidade do documento pode ser verificada no site https://validaarquivo.portaldecompraspublicas.com.br
Documento gerado eletronicamente no Portal de Compras Públicas em 25/11/2025 às 14:46:47.
Código verificador: F3B371

E-DOCS - CÓPIA DO PROCESSO 2025-BGRQD GERADO POR UDSON OLIVEIRA RAMOS DE AGUIAR EM 20/02/2026 13:23 DOCUMENTO 1 / 1 PÁGINA 680 / 1846

2025-QS8TZH - E-DOCS - DOCUMENTO ORIGINAL 28/11/2025 13:03 PÁGINA 28 / 31

E-DOCS - CÓPIA DO PROCESSO 2025-BGRQD GERADO POR UDSON OLIVEIRA RAMOS DE AGUIAR EM 20/02/2026 13:23 DOCUMENTO 1 / 1 PÁGINA 681 / 1846

2025-QS8TZH - E-DOCS - DOCUMENTO ORIGINAL 28/11/2025 13:03 PÁGINA 29 / 31

# 0001 - G L O B A L EXECUCAO DOS SERVICOS DE PAVIMENTACAO E DRENAGEM DA RUA ANTONIO LEMOS BARBOSA, BAIRRO VILA DO SUL, NO MUNICIPIO DE ALEGRE/ES

## Intenções de Recurso

| CNPJ | Data de Envio | Intenção | Julgamento |
|---|---|---|---|
| 04154467000147 - ENGETECH - ENGENHARIA, COMERCIO E SERVICOS LTDA | 25/11/2025 - 10:04:16 | Manifestamos intensão de recurso mediante nossa pretensão de analisar as documentações orçamentárias, técnicas e demais a serem apresentadas pelo vencedor para verificar a conformidade das exigências do respectivo edital | Aguardando Julgamento |

## Classificação Parcial

### LOTE 0001 - G L O B A L EXECUCAO DOS SERVICOS DE PAVIMENTACAO E DRENAGEM DA RUA ANTONIO LEMOS BARBOSA, BAIRRO VILA DO SUL, NO MUNICIPIO DE ALEGRE/ES

| Classif. | Fornecedor | CPF/CNPJ | Situação [1] | Valor Global |
|---|---|---|---|---|
| 1º | TREZE MATERIAL DE CONSTRUCAO LTDA | 01.070.171/0001-50 | Arrematante | 1.209.000,00 |
| 2º | ENGETECH - ENGENHARIA, COMERCIO E SERVICOS LTDA | 04.154.467/0001-47 | Classificado | 1.271.595,00 |
| 3º | EXATA CONSTRUTORA LTDA | 34.662.024/0001-28 | Classificado | 1.440.120,33 |
| 4º | ADIGE ARQUITETURA E ENGENHARIA LTDA | 01.469.689/0001-60 | Classificado | 1.454.900,00 |
| 5º | THOMPSON ENGENHARIA LTDA | 36.758.622/0001-20 | Classificado | 1.455.441,00 |

[1] Arrematante; Desclassifcado; Inabilitado, Classifcado e Rejeitado.

## Chat

| Data | Apelido | Frase |
|---|---|---|
| 05/11/2025 - 11:30:44 | Sistema | O respectivo processo não será encaminhado ao PNCP através do Portal de Compras Públicas por decisão e configuração do ente comprador. O envio dos dados é de responsabilidade do órgão e poderá ser realizado através de outros sistemas. |
| 25/11/2025 - 09:01:18 | Agente de Contratação | Bom dia! Prezados licitantes, estamos dando início a abertura da sessão da Concorrência Eletrônica Nº 014/2025. |
| 25/11/2025 - 09:02:53 | Agente de Contratação | ATENÇÃO! ALGUNS AVISOS IMPORTANTES: |
| 25/11/2025 - 09:03:01 | Agente de Contratação | - Todo e qualquer ato referente ao presente processo licitatório dar-se-á exclusivamente por meio eletrônico via internet; |
| 25/11/2025 - 09:03:08 | Agente de Contratação | - Caso por algum motivo, não seja possível, enviar documentos pelo sistema Portal de Compras Públicas, o licitante poderá, DESDE QUE DENTRO DO PRAZO DA CONVOCAÇÃO, solicitar ao Agente de Contratação, pelo e-mail compras@alegre.es.gov.br a prorrogação da convocação no sistema; |
| 25/11/2025 - 09:03:15 | Agente de Contratação | - Compete ao licitante acompanhar as operações no Sistema Eletrônico, sendo responsável pelo ônus decorrente da perda de negócios diante da inobservância de qualquer convocação/mensagem enviada, solicitada ou emitida pelo SISTEMA e AGENTE DE CONTRATAÇÃO, assim como de sua desconexão; |
| 25/11/2025 - 09:03:25 | Agente de Contratação | - Solicitamos seriedade nas informações postadas, a fim de que não tenhamos prejuízos e muito menos problemas jurídicos com o certame; |
| 25/11/2025 - 09:03:31 | Agente de Contratação | - Será adotado o Modo de Disputa ABERTO-FECHADO, em que os licitantes apresentarão lances públicos e sucessivos, com lance final e fechado; |
| 25/11/2025 - 09:03:48 | Agente de Contratação | - Conforme art. 165, inciso I da Lei nº 14.133/2021, a intenção de recurso ocorrerá em 02 (dois) momentos, após a fase de julgamento das PROPOSTAS (alínea b) e após ato de HABILITAÇÃO ou INABILITAÇÃO de licitante (alínea c); |
| 25/11/2025 - 09:03:55 | Agente de Contratação | - O prazo para a manifestação da intenção de recorrer será de 30 (trinta) minutos. Assim, a intenção de recorrer deverá ser manifestada imediatamente, sob pena de preclusão; |
| 25/11/2025 - 09:04:11 | Agente de Contratação | - Favor prestem atenção a TODAS as condições previstas no Edital e anexos desse certame, principalmente quanto a apresentação da PROPOSTA DE PREÇOS READEQUADA de acordo com o último lance ofertado, que deve ser inserida no sistema Portal de Compras Públicas e apresentada conforme exigências do item 11.19.4. c/c o item 13.1. do edital, assim como as documentações de HABILITAÇÃO; |
| 25/11/2025 - 09:04:24 | Agente de Contratação | - Em caso de problemas ocorridos durante este certame no sistema, favor verificar com o Portal de Compras Públicas nos contatos disponíveis na plataforma; |
| 25/11/2025 - 09:04:37 | Agente de Contratação | - Informamos que será comunicado no CHAT em cada sessão, a data e o horário das sessões seguintes. |
| 25/11/2025 - 09:04:58 | Agente de Contratação | PREZADOS LICITANTES, COMUNICAMOS QUE AS PROPOSTAS SERÃO ANALISADAS, SOLICITAMOS COMPREENSÃO E PACIÊNCIA. FAVOR FICAREM ATENTOS A SESSÃO. |
| 25/11/2025 - 09:05:24 | Sistema | O processo está em fase de análise das propostas |
| 25/11/2025 - 09:24:52 | Sistema | As propostas foram analisadas e o processo foi aberto |
| 25/11/2025 - 09:24:54 | Sistema | No modo de disputa aberto e fechado a etapa de envio de lances da sessão pública terá duração de quinze minutos. |



PORTAL DE COMPRAS PÚBLICAS
A autenticidade do documento pode ser verificada no site https://validaarquivo.portaldecompraspublicas.com.br
Documento gerado eletronicamente no Portal de Compras Públicas em 25/11/2025 às 14:46:47.
Código verificador: F3B371

E-DOCS - CÓPIA DO PROCESSO 2025-BGRQD GERADO POR UDSON OLIVEIRA RAMOS DE AGUIAR EM 20/02/2026 13:23 DOCUMENTO 1 / 1 PÁGINA 682 / 1846

2025-QS8TZH - E-DOCS - DOCUMENTO ORIGINAL 28/11/2025 13:03 PÁGINA 30 / 31

| | | |
|---|---|---|
| 25/11/2025 - 09:24:54 | Sistema | Encerrado o prazo previsto, o sistema encaminhará o aviso de fechamento iminente dos lances e, transcorrido o período de até dez minutos, aleatoriamente determinado, a recepção de lances será automaticamente encerrada. |
| 25/11/2025 - 09:24:54 | Sistema | Encerrado o prazo anterior, o sistema abrirá a oportunidade para que o autor da oferta de valor mais baixo e os autores das ofertas com valores até dez por cento superiores àquela possam ofertar um lance final e fechado em até cinco minutos, que será sigiloso até o encerramento deste prazo. |
| 25/11/2025 - 09:25:30 | Agente de Contratação | PREZADOS LICITANTES, INFORMAMOS QUE SERÁ ABERTA A DISPUTA PARA LANCES. ASSIM, PEÇO QUE TODOS TENHAM ATENÇÃO AS CONDIÇÕES PREVISTAS NO PRESENTE EDITAL E ANEXOS DESTA CONCORRÊNCIA ELETRÔNICA Nº 014/2025. |
| 25/11/2025 - 09:26:03 | Agente de Contratação | CABERÁ AO LICITANTE ACOMPANHAR AS OPERAÇÕES NO SISTEMA ELETRÔNICO ATÉ SUA EFETIVA HOMOLOGAÇÃO. |
| 25/11/2025 - 09:26:19 | Sistema | O lote 0001 foi aberto pelo agente de contratação. |
| 25/11/2025 - 09:26:19 | Sistema | O lote 0001 tem empresas beneficiadas pela LC 123/2006 em sua disputa. |
| 25/11/2025 - 09:41:19 | Sistema | O lote 0001 entrou em tempo aleatório. |
| 25/11/2025 - 09:41:53 | Sistema | Para o lote 0001, o autor da oferta de valor mais baixo, os autores das ofertas com valores até 10% superiores àquela podem ofertar um lance final e fechado até 25/11/2025 às 09:46:53. |
| 25/11/2025 - 09:46:53 | Sistema | A fase de lances fechados do lote 0001 foi encerrada em 25/11/2025 às 09:46:53. |
| 25/11/2025 - 09:46:53 | Sistema | O lote 0001 foi encerrado. |
| 25/11/2025 - 09:47:59 | Sistema | O lote 0001 teve como arrematante TREZE MATERIAL DE CONSTRUCAO LTDA - EPP/SS com lance de R$ 1.209.000,00. |
| 25/11/2025 - 09:50:21 | Sistema | Foi aberta negociação para o lote 0001. O prazo é até às 11:50 do dia 25/11/2025. |
| 25/11/2025 - 09:50:21 | Sistema | Motivo: Senhor represente da empresa TREZE MATERIAL DE CONSTRUCAO LTDA - EPP, com intuito de alcançar preço mais vantajoso para a administração pública, é possível melhorar o valor da proposta? |
| 25/11/2025 - 10:04:17 | Sistema | O fornecedor ENGETECH - ENGENHARIA, COMERCIO E SERVICOS LTDA - EPP/SS declarou intenção de recurso para o lote 0001. |
| 25/11/2025 - 11:54:33 | Agente de Contratação | O PRAZO DA NEGOCIAÇÃO ENCERROU E O LICITANTE NÃO MANIFESTOU |
| 25/11/2025 - 11:57:53 | Sistema | Foi aberta negociação para o lote 0001. O prazo é até às 13:56 do dia 25/11/2025. |
| 25/11/2025 - 11:57:53 | Sistema | Motivo: Prezado represente da empresa TREZE MATERIAL DE CONSTRUCAO LTDA - EPP, com intuito de alcançar preço mais vantajoso para a administração pública, solicito nova análise da empresa arrematante do lote quanto a possibilidade melhorar o valor da propo |
| 25/11/2025 - 14:44:47 | Agente de Contratação | Boa tarde! Como o prazo da negociação encerrou e o licitante não manifestou, comunico que daremos prosseguimento na sessão. |

Anapaula Paes Alves Monteiro

Agente de Contratação

GABRIEL ROCHA RONDELLI

Apoio

Patrick da Silva Machado

Apoio

Thiago Meneguelli Jorge

Apoio



PORTAL DE COMPRAS PÚBLICAS

A autenticidade do documento pode ser verificada no site https://validaarquivo.portaldecompraspublicas.com.br
Documento gerado eletronicamente no Portal de Compras Públicas em 25/11/2025 às 14:46:47.
Código verificador: F3B371

Documento original assinado eletronicamente, conforme MP 2200-2/2001, art. 10, § 2º, por:

**ANAPAULA PAES ALVES MONTEIRO**
ASSISTENTE ADMINISTRATIVO
DCOMPG - SEFIP - PMAL
assinado em 28/11/2025 13:03:39 -03:00

**INFORMAÇÕES DO DOCUMENTO**
Documento capturado em 28/11/2025 13:03:39 (HORÁRIO DE BRASÍLIA - UTC-3)
por ANAPAULA PAES ALVES MONTEIRO (ASSISTENTE ADMINISTRATIVO - DCOMPG - SEFIP - PMAL)
Valor Legal: ORIGINAL | Natureza: DOCUMENTO NATO-DIGITAL

A disponibilidade do documento pode ser conferida pelo link: https://e-docs.es.gov.br/d/2025-QS8TZH

E-DOCS - CÓPIA DO PROCESSO 2025-BGRQD GERADO POR UDSON OLIVEIRA RAMOS DE AGUIAR EM 20/02/2026 13:23 DOCUMENTO 1 / 1 PÁGINA 683 / 1846

E-DOCS - CÓPIA DO PROCESSO 2025-BGRQD GERADO POR UDSON OLIVEIRA RAMOS DE AGUIAR EM 20/02/2026 13:23 DOCUMENTO 1 / 1 PÁGINA 684 / 1846

2025-7D8936 - E-DOCS - DOCUMENTO ORIGINAL 28/11/2025 13:03 PÁGINA 1 / 33

# ATA PARCIAL

Prefeitura Municipal de Alegre
Prefeitura Municipal de Alegre
Concorrência por Menor Preço - 000014/2025

## Lotes Licitados

| Lote | Item | Descrição | V. Referência | Qtde | Unidade | Observações | Julgamento |
|---|---|---|---|---|---|---|---|
| 0001 | | | | | | | |
| | 0001 | FORNECIMENTO E INSTALACAO DE PLACA DE OBRA COM CHAPA GALVANIZADA E ESTRUTURA DE MADEIRA FORNECIMENTO E INSTALACAO DE PLACA DE OBRA COM CHAPA GALVANIZADA E ESTRUTURA DE MADEIRA. AF_03/2022_PS | 571,86 | 4,5000 | M² | Fornecedor divulgado | Menor Preço |
| | 0002 | REFEITORIO COM PAREDES DE CHAPA DE COMPENS. 12MM E PONTALETES 8X8CM REFEITORIO COM PAREDES DE CHAPA DE COMPENS. 12MM E PONTALETES 8X8CM, PISO CIMENT. E COB. DE TELHAS FIBROC. 6MM, INCL. PONTO DE LUZ E CX. DE INSPECAO (CONS. 1.21 M2/FUNC./TURNO), CONF. PROJETO (1 UTILIZACAO) | 570,66 | 18,1500 | M² | Fornecedor divulgado | Menor Preço |
| | 0003 | ALUGUEL MENSAL CONTAINER SANITARIO 1 ALUGUEL MENSAL CONTAINER SANITARIO, INCL PORTA, BASC, 2 PTOS LUZ, 1 PTO ATERRAM., 3VASOS, 3LAVATORIOS, CALHA MICTORIO, 6 CHUVEIROS (1 ELETRICO), TORN.,REGISTROS, PISO COMP. NAVAL PINTADO, CERT NR18 E LAUDO DESCONTAMINACAO | 1.538,29 | 4,0000 | MÊS | Fornecedor divulgado | Menor Preço |
| | 0004 | ALUGUEL DE CONTAINER PARA ALMOXARIFADO 1 ALUGUEL MENSAL CONTAINER PARA ALMOXARIFADO, INCL. PORTA, 2 JANELAS, 1 PT ILUMINACAO, ISOLAMENTO TERMICO (TETO), PISO EM COMP. NAVAL PINTADO, CERT. NR18, INCL. LAUDO DESCONTAMINACAO. | 991,49 | 4,0000 | MÊS | Fornecedor divulgado | Menor Preço |
| | 0005 | FORNECIMENTO E INSTALACAO DE TAPUME TELHA METALICA ONDULADA EM ACO GALVALUME 0,50MM BRANCA H=2,20M TAPUME TELHA METALICA ONDULADA EM ACO GALVALUME 0,50MM BRANCA H=2,20M, INCL. MONTAGEM ESTR. MAD. 8X8, C/ADESIVO DER-ES 60X60CM A CADA 10M, INCL. FAIXAS PINT. ESMALTE SINT. CORES AZUL C/ H=30CM E ROSA C/ H=10CM(REAPROVEITAMENTO 2X) | 178,23 | 72,3000 | M | Fornecedor divulgado | Menor Preço |
| | 0006 | FORNECIMENTO DE ENTRADA DE ENERGIA ELETRICA, AEREA, TRIFASICA ENTRADA DE ENERGIA ELETRICA, AEREA, TRIFASICA, COM CAIXA DE SOBREPOR, CABO DE 16 MM2 E DISJUNTOR DIN 50A (NAO INCLUSO O POSTE DE CONCRETO). AF_07/2020_PS | 2.708,56 | 1,0000 | UN | Fornecedor divulgado | Menor Preço |
| | 0007 | REDE DE AGUA C/ PADRAO DE ENTRADA DAGUA DIAM. 3/4 REDE DE AGUA C/ PADRAO DE ENTRADA DAGUA DIAM. 3/4 CONF. CESAN, INCL. TUBOS E CONEXOES P/ ALIMENT., DISTRIB., EXTRAVAS. E LIMP., CONS. O PADRAO A 25M | 67,68 | 25,0000 | M | Fornecedor divulgado | Menor Preço |
| | 0008 | RESERVATORIO DE POLIESTILENO DE 1000 L, INCLUSIVE SUPORTE EM MADEIRA DE 7X12CM E 5X7CM RESERVATORIO DE POLIESTILENO DE 1000 L, INCLUSIVE SUPORTE EM MADEIRA DE 7X12CM E 5X7CM, ELEVADO DE 4M, CONFORME PROJETO (2 UTILIZACOES) | 1.639,82 | 1,0000 | UN | Fornecedor divulgado | Menor Preço |



PORTAL DE COMPRAS PÚBLICAS
A autenticidade do documento pode ser verificada no site https://validaarquivo.portaldecompraspublicas.com.br
Documento gerado eletronicamente no Portal de Compras Públicas em 28/11/2025 às 12:18:05.
Código verificador: F47236

E-DOCS - CÓPIA DO PROCESSO 2025-BGRQD GERADO POR UDSON OLIVEIRA RAMOS DE AGUIAR EM 20/02/2026 13:23 DOCUMENTO 1 / 1 PÁGINA 685 / 1846

2025-7D8936 - E-DOCS - DOCUMENTO ORIGINAL 28/11/2025 13:03 PÁGINA 2 / 33

| | | | | | | |
|---|---|---|---|---|---|---|
| 0009 | MOBILIZACAO E DESMOBILIZACAO DE CONTAINER ATE 50 KM MOBILIZACAO E DESMOBILIZACAO DE CONTAINER ATE 50 KM | 1.546,83 | 2,0000 | UN | Fornecedor divulgado | Menor Preço |
| 0010 | DEMOLICAO DE PISO DE CONCRETO SIMPLES, DE FORMA MECANIZADA DEMOLICAO DE PISO DE CONCRETO SIMPLES, DE FORMA MECANIZADA COM MARTELETE, SEM REAPROVEITAMENTO. AF_09/2023 | 148,96 | 75,8100 | M³ | Fornecedor divulgado | Menor Preço |
| 0011 | REMOCAO DE PARALELEPIPEDOS REMOCAO DE PARALELEPIPEDOS | 4,91 | 2.863,0000 | M² | Fornecedor divulgado | Menor Preço |
| 0012 | REMOCAO MECANIZADA DE REVESTIMENTO ASFALTICO REMOCAO MECANIZADA DE REVESTIMENTO ASFALTICO | 14,71 | 0,5800 | M³ | Fornecedor divulgado | Menor Preço |
| 0013 | CARGA, MANOBRA E DESCARGA DE SOLOS E MATERIAIS GRANULARES EM CAMINHAO BASCULANTE 18 M3 - ESCAVADEIRA CARGA, MANOBRA E DESCARGA DE SOLOS E MATERIAIS GRANULARES EM CAMINHAO BASCULANTE 18 M3 - CARGA COM ESCAVADEIRA HIDRAULICA (CACAMBA DE 1,20 M3 / 155 HP)E DESCARGA LIVRE (UNIDADE: T). AF_07/2020 | 5,34 | 985,8800 | t | Fornecedor divulgado | Menor Preço |
| 0014 | TRANSPORTE COM CAMINHAO BASCULANTE DE 18 M3, EM VIA URBANA PAVIMENTADA, DMT ATE 30 KM TRANSPORTE COM CAMINHAO BASCULANTE DE 18 M3, EM VIA URBANA PAVIMENTADA, DMT ATE 30 KM (UNIDADE: TXKM). AF_07/2020 | 1,57 | 3.356,7200 | t | Fornecedor divulgado | Menor Preço |
| 0015 | TRANSPORTE COM CAMINHAO BASCULANTE DE 18 M3, EM VIA URBANA EM LEITO NATURAL (UNIDADE: TXKM) TRANSPORTE COM CAMINHAO BASCULANTE DE 18 M3, EM VIA URBANA EM LEITO NATURAL (UNIDADE: TXKM). AF_07/2020 | 1,97 | 300,5000 | t | Fornecedor divulgado | Menor Preço |
| 0016 | ESCAVACAO MECANICA COM RETROESCAVADEIRA EM MATERIAL DE 1A ESCAVACAO MECANICA COM RETROESCAVADEIRA EM MATERIAL DE 1A CATEGORIA | 8,15 | 970,1900 | M³ | Fornecedor divulgado | Menor Preço |
| 0017 | EXECUCAO E COMPACTACAO DE CORPO DE ATERRO DE ATERRO COM SOLO PREDOMINANTEMENTE 20 CM EXECUCAO E COMPACTACAO DE CORPO DE ATERRO DE ATERRO (95% DE ENERGIA DO PROCTOR NORMAL) COM SOLO PREDOMINANTEMENTE ARGILOSO, EM CAMADAS COM ESPESSURA DE 20 CM - EXCLUSIVE ESCAVACAO, CARGA E TRANSPORTE E SOLO. AF_09/2024 | 13,55 | 40,7000 | M³ | Fornecedor divulgado | Menor Preço |
| 0018 | CARGA, MANOBRA E DESCARGA DE SOLOS E MATERIAIS GRANULARES EM CAMINHAO BASCULANTE 18 M3 - ESCAVADEIRA CARGA, MANOBRA E DESCARGA DE SOLOS E MATERIAIS GRANULARES EM CAMINHAO BASCULANTE 18 M3 - CARGA COM ESCAVADEIRA HIDRAULICA (CACAMBA DE 1,20 M3 / 155 HP)E DESCARGA LIVRE (UNIDADE: T). AF_07/2020 (TERRAPLENAGEM) | 5,34 | 1.819,1000 | t | Fornecedor divulgado | Menor Preço |
| 0019 | TRANSPORTE COM CAMINHAO BASCULANTE DE 18 M3, EM VIA URBANA PAVIMENTADA, DMT ATE 30 KM TRANSPORTE COM CAMINHAO BASCULANTE DE 18 M3, EM VIA URBANA PAVIMENTADA, DMT ATE 30 KM (UNIDADE: TXKM). AF_07/2020 (TERRAPLENAGEM) | 1,57 | 5.899,4700 | t | Fornecedor divulgado | Menor Preço |
| 0020 | TRANSPORTE COM CAMINHAO BASCULANTE DE 18 M3, EM VIA URBANA EM LEITO NATURAL (UNIDADE: TXKM) TRANSPORTE COM CAMINHAO BASCULANTE DE 18 M3, EM VIA URBANA EM LEITO NATURAL (UNIDADE: TXKM). AF_07/2020 (TERRAPLENAGEM) | 1,97 | 520,5400 | t | Fornecedor divulgado | Menor Preço |



PORTAL DE COMPRAS PÚBLICAS
A autenticidade do documento pode ser verificada no site https://validaarquivo.portaldecompraspublicas.com.br
Documento gerado eletronicamente no Portal de Compras Públicas em 28/11/2025 às 12:18:05.
Código verificador: F47236

E-DOCS - CÓPIA DO PROCESSO 2025-BGRQD GERADO POR UDSON OLIVEIRA RAMOS DE AGUIAR EM 20/02/2026 13:23 DOCUMENTO 1 / 1 PÁGINA 686 / 1846

2025-7D8936 - E-DOCS - DOCUMENTO ORIGINAL 28/11/2025 13:03 PÁGINA 3 / 33

| | | | | | | |
|---|---|---|---|---|---|---|
| 0021 | REGULARIZACAO E COMPACTACAO DE SUBLEITO DE SOLO PREDOMINANTEMENTE ARGILOSO REGULARIZACAO E COMPACTACAO DE SUBLEITO DE SOLO PREDOMINANTEMENTE ARGILOSO, PARA OBRAS DE CONSTRUCAO DE PAVIMENTOS. AF_09/2024 | 2,73 | 2.836,2200 | M² | Fornecedor divulgado | Menor Preço |
| 0022 | BASE OU SUB-BASE DE BRITA GRADUADA COM BRITA COMERCIAL BASE OU SUB-BASE DE BRITA GRADUADA COM BRITA COMERCIAL | 300,11 | 964,3200 | M³ | Fornecedor divulgado | Menor Preço |
| 0023 | CARGA, MANOBRA E DESCARGA DE SOLOS E MATERIAIS GRANULARES EM CAMINHAO BASCULANTE 18 M3 - ESCAVADEIRA CARGA, MANOBRA E DESCARGA DE SOLOS E MATERIAIS GRANULARES EM CAMINHAO BASCULANTE 18 M3 - CARGA COM ESCAVADEIRA HIDRAULICA (CACAMBA DE 1,20 M3 / 155 HP)E DESCARGA LIVRE (UNIDADE: T). AF_07/2020 (PAVIMENTACAO) | 5,34 | 2.344,5400 | t | Fornecedor divulgado | Menor Preço |
| 0024 | TRANSPORTE COM CAMINHAO BASCULANTE DE 18 M3, EM VIA URBANA PAVIMENTADA, DMT ATE 30 KM TRANSPORTE COM CAMINHAO BASCULANTE DE 18 M3, EM VIA URBANA PAVIMENTADA, DMT ATE 30 KM (UNIDADE: TXKM). AF_07/2020 (PAVIMENTACAO) | 1,57 | 78.170,4900 | t | Fornecedor divulgado | Menor Preço |
| 0025 | TRANSPORTE COM CAMINHAO BASCULANTE DE 18 M3, EM VIA URBANA PAVIMENTADA, DMT EXCEDENTE A 30 KM TRANSPORTE COM CAMINHAO BASCULANTE DE 18 M3, EM VIA URBANA PAVIMENTADA, ADICIONAL PARA DMT EXCEDENTE A 30 KM (UNIDADE: TXKM). AF_07/2020 (PAVIMENTACAO) | 0,59 | 64.917,6780 | t | Fornecedor divulgado | Menor Preço |
| 0026 | IMPRIMACAO COM EMULSAO ASFALTICA IMPRIMACAO COM EMULSAO ASFALTICA | 0,49 | 2.720,2000 | M² | Fornecedor divulgado | Menor Preço |
| 0027 | PINTURA DE LIGACAO PINTURA DE LIGACAO | 0,35 | 2.720,2000 | M² | Fornecedor divulgado | Menor Preço |
| 0028 | CONCRETO ASFALTICO - FAIXA C - AREIA E BRITA COMERCIAIS CONCRETO ASFALTICO - FAIXA C - AREIA E BRITA COMERCIAIS | 253,53 | 261,1400 | t | Fornecedor divulgado | Menor Preço |
| 0030 | TRANSPORTE COM CAMINHAO BASCULANTE DE 18 M3, EM VIA URBANA PAVIMENTADA, DMT EXCEDENTE A 30 KM TRANSPORTE COM CAMINHAO BASCULANTE DE 18 M3, EM VIA URBANA PAVIMENTADA, ADICIONAL PARA DMT EXCEDENTE A 30 KM (UNIDADE: TXKM). AF_07/2020 (PAVIMENTACAO) (1) | 0,59 | 7.990,8500 | t | Fornecedor divulgado | Menor Preço |
| 0031 | FORNECIMENTO DE EMULSAO ASFALTICA PARA IMPRIMACAO (EAI) EMULSAO ASFALTICA PARA IMPRIMACAO (EAI), FORNECIMENTO | 3.165,75 | 3,2600 | t | Fornecedor divulgado | Menor Preço |
| 0032 | FORNECIMENTO DE EMULSAO RR-1C EMULSAO RR-1C, FORNECIMENTO | 3.421,10 | 1,0900 | t | Fornecedor divulgado | Menor Preço |
| 0033 | FORNECIMENTO DE CAP-50/70 FORNECIMENTO DE CAP-50/70 | 4.501,02 | 14,3600 | t | Fornecedor divulgado | Menor Preço |
| 0034 | TRANSPORTE DE MATERIAL BETUMINOSO COM CAMINHAO TANQUE DISTRIBUIDOR - RODOVIA PAVIMENTADA TRANSPORTE DE MATERIAL BETUMINOSO COM CAMINHAO TANQUE DISTRIBUIDOR - RODOVIA PAVIMENTADA (PAVIMENTACAO) | 2,15 | 7.851,9200 | t | Fornecedor divulgado | Menor Preço |
| 0035 | LASTRO COM MATERIAL GRANULAR (PEDRA BRITADA N.2) LASTRO COM MATERIAL GRANULAR (PEDRA BRITADA N.2), APLICADO EM PISOS OU LAJES SOBRE SOLO, ESPESSURA DE *10 CM*. AF_01/2024 | 285,37 | 106,2100 | M³ | Fornecedor divulgado | Menor Preço |



PORTAL DE COMPRAS PÚBLICAS
A autenticidade do documento pode ser verificada no site https://validaarquivo.portaldecompraspublicas.com.br
Documento gerado eletronicamente no Portal de Compras Públicas em 28/11/2025 às 12:18:05.
Código verificador: F47236

E-DOCS - CÓPIA DO PROCESSO 2025-BGRQD GERADO POR UDSON OLIVEIRA RAMOS DE AGUIAR EM 20/02/2026 13:23 DOCUMENTO 1 / 1 PÁGINA 687 / 1846

2025-7D8936 - E-DOCS - DOCUMENTO ORIGINAL 28/11/2025 13:03 PÁGINA 4 / 33

| | | | | | | |
|---|---|---|---|---|---|---|
| 0038 | TRANSPORTE COM CAMINHAO BASCULANTE DE 18 M3, EM VIA URBANA PAVIMENTADA, DMT EXCEDENTE A 30 KM TRANSPORTE COM CAMINHAO BASCULANTE DE 18 M3, EM VIA URBANA PAVIMENTADA, ADICIONAL PARA DMT EXCEDENTE A 30 KM (UNIDADE: TXKM). AF_07/2020 (PAVIMENTACAO) (2) | 0,59 | 6.825,3500 | t | Fornecedor divulgado | Menor Preço |
| 0039 | EXECUCAO DE PASSEIO (CALCADA) OU PISO DE CONCRETO COM CONCRETO MOLDADO IN LOCO, USINADO, 6 CM EXECUCAO DE PASSEIO (CALCADA) OU PISO DE CONCRETO COM CONCRETO MOLDADO IN LOCO, USINADO, ACABAMENTO CONVENCIONAL, ESPESSURA 6 CM, ARMADO. AF_08/2022 | 104,44 | 1.062,1500 | M² | Fornecedor divulgado | Menor Preço |
| 0040 | ASSENTAMENTO DE GUIA (MEIO-FIO) EM TRECHO RETO 2 ASSENTAMENTO DE GUIA (MEIO-FIO) EM TRECHO RETO, CONFECCIONADA EM CONCRETO PRE-FABRICADO, DIMENSOES 100X15X13X30 CM (COMPRIMENTO X BASE INFERIOR X BASE SUPERIOR X ALTURA). AF_01/2024 | 69,68 | 701,9900 | M | Fornecedor divulgado | Menor Preço |
| 0041 | ASSENTAMENTO DE GUIA (MEIO-FIO) EM TRECHO CURVO 2 ASSENTAMENTO DE GUIA (MEIO-FIO) EM TRECHO CURVO, CONFECCIONADA EM CONCRETO PRE-FABRICADO, DIMENSOES 100X15X13X30 CM (COMPRIMENTO X BASE INFERIOR X BASE SUPERIOR X ALTURA). AF_01/2024 | 73,51 | 267,4400 | M | Fornecedor divulgado | Menor Preço |
| 0042 | PISO PODOTATIL DE ALERTA OU DIRECIONAL, DE CONCRETO, ASSENTADO SOBRE ARGAMASSA AF_03/2024 PISO PODOTATIL DE ALERTA OU DIRECIONAL, DE CONCRETO, ASSENTADO SOBRE ARGAMASSA. AF_03/2024 | 206,51 | 353,4600 | M² | Fornecedor divulgado | Menor Preço |
| 0043 | RELIGACAO DE REDE DE AGUA EM PVC DN 25 MM RELIGACAO DE REDE DE AGUA EM PVC DN 25 MM, INCLUSIVE CONEXOES, EM VIAS URBANAS | 37,48 | 410,0000 | M | Fornecedor divulgado | Menor Preço |
| 0044 | REMANEJAMENTO DE LIGACAO E RELIGACAO DE REDES DE ESGOTO REMANEJAMENTO DE LIGACAO E RELIGACAO DE REDES DE ESGOTO, EM VIAS URBANAS | 124,96 | 416,0000 | M | Fornecedor divulgado | Menor Preço |
| 0045 | ESCAVACAO MECANICA DE VALA EM MATERIAL DE 1A CATEGORIA ESCAVACAO MECANICA DE VALA EM MATERIAL DE 1A CATEGORIA | 8,15 | 604,2100 | M³ | Fornecedor divulgado | Menor Preço |
| 0046 | SERVICO DE REATERRO COM AREIA, TUDO INCLUIDO REATERRO COM AREIA, TUDO INCLUIDO | 62,71 | 240,2800 | M³ | Fornecedor divulgado | Menor Preço |
| 0047 | COMPACTACAO DE ATERROS A 100% DO PROCTOR INTERMEDIARIO COMPACTACAO DE ATERROS A 100% DO PROCTOR INTERMEDIARIO | 10,75 | 220,9100 | M³ | Fornecedor divulgado | Menor Preço |
| 0048 | CARGA, MANOBRA E DESCARGA DE SOLOS E MATERIAIS GRANULARES EM CAMINHAO BASCULANTE 18 M3 - ESCAVADEIRA CARGA, MANOBRA E DESCARGA DE SOLOS E MATERIAIS GRANULARES EM CAMINHAO BASCULANTE 18 M3 - CARGA COM ESCAVADEIRA HIDRAULICA (CACAMBA DE 1,20 M3 / 155 HP)E DESCARGA LIVRE (UNIDADE: T). AF_07/2020 (DRENAGEM) | 5,34 | 1.493,3200 | t | Fornecedor divulgado | Menor Preço |
| 0049 | TRANSPORTE COM CAMINHAO BASCULANTE DE 18 M3, EM VIA URBANA PAVIMENTADA, DMT ATE 30 KM TRANSPORTE COM CAMINHAO BASCULANTE DE 18 M3, EM VIA URBANA PAVIMENTADA, DMT ATE 30 KM (UNIDADE: TXKM). AF_07/2020 (DRENAGEM) | 1,57 | 6.158,8000 | t | Fornecedor divulgado | Menor Preço |



PORTAL DE COMPRAS PÚBLICAS
A autenticidade do documento pode ser verificada no site https://validaarquivo.portaldecompraspublicas.com.br
Documento gerado eletronicamente no Portal de Compras Públicas em 28/11/2025 às 12:18:05.
Código verificador: F47236

E-DOCS - CÓPIA DO PROCESSO 2025-BGRQD GERADO POR UDSON OLIVEIRA RAMOS DE AGUIAR EM 20/02/2026 13:23 DOCUMENTO 1 / 1 PÁGINA 688 / 1846

2025-7D8936 - E-DOCS - DOCUMENTO ORIGINAL 28/11/2025 13:03 PÁGINA 5 / 33

| | | | | | | |
|---|---|---|---|---|---|---|
| 0050 | TRANSPORTE COM CAMINHAO BASCULANTE DE 18 M3, EM VIA URBANA EM LEITO NATURAL (UNIDADE: TXKM) TRANSPORTE COM CAMINHAO BASCULANTE DE 18 M3, EM VIA URBANA EM LEITO NATURAL (UNIDADE: TXKM). AF_07/2020 (DRENAGEM) | 1,97 | 203,1500 | t | Fornecedor divulgado | Menor Preço |
| 0051 | ESCORAMENTO METALICO DE VALA TIPO GAIOLA, CONFORME PROJETO TIPO. ESCORAMENTO METALICO DE VALA TIPO GAIOLA, CONFORME PROJETO TIPO. | 35,61 | 708,8200 | M² | Fornecedor divulgado | Menor Preço |
| 0052 | EXECUCAO DE POCO DE VISITA - PVI 02 - AREIA E BRITA COMERCIAIS POCO DE VISITA - PVI 02 - AREIA E BRITA COMERCIAIS | 2.630,49 | 10,0000 | UN | Fornecedor divulgado | Menor Preço |
| 0053 | CHAMINE DOS POCOS DE VISITA - CPV 01 - AREIA E BRITA COMERCIAIS CHAMINE DOS POCOS DE VISITA - CPV 01 - AREIA E BRITA COMERCIAIS | 1.972,65 | 10,0000 | UN | Fornecedor divulgado | Menor Preço |
| 0054 | FORNECIMENTO E INSTALACAO DE TUBO PEAD PARA DRENAGEM - D = 400 MM TUBO PEAD PARA DRENAGEM - D = 400 MM - FORNECIMENTO E INSTALACAO | 278,68 | 55,0000 | M | Fornecedor divulgado | Menor Preço |
| 0055 | FORNECIMENTO E INSTALACAO DE TUBO PEAD PARA DRENAGEM - D = 600 MM TUBO PEAD PARA DRENAGEM - D = 600 MM - FORNECIMENTO E INSTALACAO | 671,16 | 253,0000 | M | Fornecedor divulgado | Menor Preço |
| 0056 | TRANSPORTE COM CAMINHAO CARROCERIA DE 15 T - RODOVIA PAVIMENTADA TRANSPORTE COM CAMINHAO CARROCERIA DE 15 T - RODOVIA PAVIMENTADA | 0,85 | 3.751,9700 | t | Fornecedor divulgado | Menor Preço |
| 0057 | EXECUCAO DE CAIXA RALO EM BLOCOS PRE-MOLDADOS E GRELHA ARTICULADA EM FFA EM VIAS URBANAS CAIXA RALO EM BLOCOS PRE-MOLDADOS E GRELHA ARTICULADA EM FFA EM VIAS URBANAS | 2.208,65 | 10,0000 | UN | Fornecedor divulgado | Menor Preço |
| 0058 | BOCA DE BSTC D = 0,60 M - ESCONSIDADE 0° - AREIA E BRITA COMERCIAIS - ALAS RETAS BOCA DE BSTC D = 0,60 M - ESCONSIDADE 0° - AREIA E BRITA COMERCIAIS - ALAS RETAS | 911,64 | 1,0000 | UN | Fornecedor divulgado | Menor Preço |
| 0059 | TRINCHEIRA DRENANTE EM CONCRETO ARMADO, INCLUINDO GRELHAS FOFO, ESCAVACAO E REATERRO. TRINCHEIRA DRENANTE EM CONCRETO ARMADO, INCLUINDO GRELHAS FOFO, ESCAVACAO E REATERRO. | 2.106,28 | 5,0000 | M | Fornecedor divulgado | Menor Preço |
| 0060 | PINTURA DE FAIXA COM TINTA ACRILICA EMULSIONADA EM AGUA - ESPESSURA DE 0,5 MM PINTURA DE FAIXA COM TINTA ACRILICA EMULSIONADA EM AGUA - ESPESSURA DE 0,5 MM | 22,89 | 116,6300 | M² | Fornecedor divulgado | Menor Preço |
| 0061 | PINTURA DE SETAS E ZEBRADOS COM TERMOPLASTICO POR EXTRUSAO - ESPESSURA DE 3,0 MM PINTURA DE SETAS E ZEBRADOS COM TERMOPLASTICO POR EXTRUSAO - ESPESSURA DE 3,0 MM | 124,50 | 9,1400 | M² | Fornecedor divulgado | Menor Preço |
| 0062 | PLACA EM ACO NO 16 GALVANIZADO COM PELICULA RETRORREFLETIVA TIPO I + I - CONFECCAO PLACA EM ACO NO 16 GALVANIZADO COM PELICULA RETRORREFLETIVA TIPO I + I - CONFECCAO | 507,70 | 12,8500 | M² | Fornecedor divulgado | Menor Preço |
| 0063 | SUPORTE PARA PLACA DE SINALIZACAO EM MADEIRA DE LEI TRATADA 8 X 8 CM - FORNECIMENTO E IMPLANTACAO SUPORTE PARA PLACA DE SINALIZACAO EM MADEIRA DE LEI TRATADA 8 X 8 CM - FORNECIMENTO E IMPLANTACAO | 147,07 | 25,0000 | UN | Fornecedor divulgado | Menor Preço |
| 0064 | FORNECIMENTO E COLOCACAO DE CONES PARA SINALIZACAO 1 CONES PARA SINALIZACAO, FORNECIMENTO E COLOCACAO | 131,87 | 24,0000 | UN | Fornecedor divulgado | Menor Preço |



PORTAL DE COMPRAS PÚBLICAS
A autenticidade do documento pode ser verificada no site https://validaarquivo.portaldecompraspublicas.com.br
Documento gerado eletronicamente no Portal de Compras Públicas em 28/11/2025 às 12:18:05.
Código verificador: F47236

E-DOCS - CÓPIA DO PROCESSO 2025-BGRQD GERADO POR UDSON OLIVEIRA RAMOS DE AGUIAR EM 20/02/2026 13:23 DOCUMENTO 1 / 1 PÁGINA 689 / 1846

2025-7D8936 - E-DOCS - DOCUMENTO ORIGINAL 28/11/2025 13:03 PÁGINA 6 / 33

| | | | | | | | |
|---|---|---|---|---|---|---|---|
| | 0065 | FORNECIMENTO DE SINALIZACAO VERTICAL COM CHAPA EM ESMALTE SINTETICO SINALIZACAO VERTICAL COM CHAPA EM ESMALTE SINTETICO | 848,00 | 6,0000 | M² | Fornecedor divulgado | Menor Preço |
| | 0066 | DISPOSITIVO DE DIRECIONAMENTO OU BLOQUEIO TIPO TELA PLASTICA COM SUPORTE FIXO - DISPOSITIVO DE DIRECIONAMENTO OU BLOQUEIO TIPO TELA PLASTICA COM SUPORTE FIXO - CONFECCAO | 39,04 | 116,0200 | M² | Fornecedor divulgado | Menor Preço |
| | 0067 | FORNECIMENTO DE SINALIZACAO NOTURNA (FIO COM LAMPADA E BALDE) SINALIZACAO NOTURNA ( FIO COM LAMPADA E BALDE ), FORNECIMENTO E INSTALACAO | 39,20 | 96,6900 | M | Fornecedor divulgado | Menor Preço |
| | 0068 | ADMINISTRACAO LOCAL 1 ADMINISTRACAO LOCAL | 64.263,42 | 1,0000 | UN | Fornecedor divulgado | Menor Preço |
| | | VALOR TOTAL ESTIMADO | 0,00 | | | | |

## Documentos Anexados ao Processo

| Data | Documento |
|---|---|
| 05/11/2025 - 11:18 | 014_-_Edital_-_CE_014-2025_-_Drenagem_e_Pav_Rua_Antonio_Lemos_Barbosa - ass.pdf |
| 05/11/2025 - 11:22 | Termo_de_Referência_-_DREN_E_PAV_RUA_ANTÔNIO_LEMOS_BARBOSA.pdf |
| 05/11/2025 - 11:29 | Anexo II - Planilha e Projetos.zip |
| 05/11/2025 - 11:30 | Relatorio Itens Cadastrados - CE 014-2025.pdf |

## Mensagens Enviadas pelo Agente de Contratação

| Data | Assunto | Frase |
|---|---|---|
| 25/11/2025 - 14:57:44 | Envio de Propostas Readequadas 000014/2025 | Foi solicitado a proposta readequada para o item lote 0001. O prazo de envio é até às 14:58 do dia 26/11/2025. |
| 25/11/2025 - 14:58:32 | Documentos solicitados para o processo 000014/2025 | Foram solicitadas diligências no lote 0001 do processo 000014/2025.<br>Acesse o seu ambiente logado para verificar os detalhes. |
| 26/11/2025 - 14:20:11 | Envio de Propostas Readequadas 000014/2025 | Foi solicitado a proposta readequada para o item lote 0001. O prazo de envio é até às 14:58 do dia 27/11/2025. |
| 27/11/2025 - 17:22:11 | Envio de Propostas Readequadas 000014/2025 | Foi solicitado a proposta readequada para o item lote 0001. O prazo de envio é até às 19:22 do dia 27/11/2025. |
| 27/11/2025 - 17:28:21 | Documentos solicitados para o processo 000014/2025 | Foram solicitadas diligências no lote 0001 do processo 000014/2025.<br>Acesse o seu ambiente logado para verificar os detalhes. |
| 27/11/2025 - 18:11:43 | | Você recebeu uma nova proposta readequada no lote 0001 do processo 000014/2025.<br>Acesse o seu ambiente logado para verificar os detalhes. |
| 27/11/2025 - 18:15:33 | | Você recebeu um novo documento em resposta à diligência no lote 0001 do processo 000014/2025.<br>Acesse o seu ambiente logado para verificar os detalhes. |

## Vencedores

### TREZE MATERIAL DE CONSTRUCAO LTDA - Tipo: EPP/SS - LC123: Sim - Documento 01.070.171/0001-50 - Endereço: RUA TREZE DE MAIO - CEP: 29500000 - UF: ES - Município: - Telefone: (28) 99981-7632

| Lote | Item | Produto | Modelo | Marca/ Fabricante | Quantidade | Melhor Lance | Valor Total |
|---|---|---|---|---|---|---|---|
| 0001 | | G L O B A L EXECUCAO DOS SERVICOS DE PAVIMENTACAO E DRENAGEM DA RUA ANTONIO LEMOS BARBOSA, BAIRRO VILA DO SUL, NO MUNICIPIO DE ALEGRE/ES | | | | | |
| | 0001 | FORNECIMENTO E INSTALACAO DE PLACA DE OBRA COM CHAPA GALVANIZADA E ESTRUTURA DE MADEIRA fornecimento e instalacao de placa de obra com chapa galvanizada e estrutura de madeira. af_03/2022_ps | N/C | N/C | 4,5000 M² | R$ 0,00 | R$ |



PORTAL DE COMPRAS PÚBLICAS
A autenticidade do documento pode ser verificada no site https://validaarquivo.portaldecompraspublicas.com.br
Documento gerado eletronicamente no Portal de Compras Públicas em 28/11/2025 às 12:18:05.
Código verificador: F47236

E-DOCS - CÓPIA DO PROCESSO 2025-BGRQD GERADO POR UDSON OLIVEIRA RAMOS DE AGUIAR EM 20/02/2026 13:23 DOCUMENTO 1 / 1 PÁGINA 690 / 1846

2025-7D8936 - E-DOCS - DOCUMENTO ORIGINAL 28/11/2025 13:03 PÁGINA 7 / 33

| | | | | | | |
|---|---|---|---|---|---|---|
| 0002 | REFEITORIO COM PAREDES DE CHAPA DE COMPENS. 12MM E PONTALETES 8X8CM REFEITORIO COM PAREDES DE CHAPA DE COMPENS. 12MM E PONTALETES 8X8CM, PISO CIMENT. E COB. DE TELHAS FIBROC. 6MM, INCL. PONTO DE LUZ E CX. DE INSPECAO (CONS. 1.21 M2/FUNC./TURNO), CONF. PROJETO (1 UTILIZACAO) | N/C | N/C | 18,1500 M² | R$ 0,00 | R$ |
| 0003 | ALUGUEL MENSAL CONTAINER SANITARIO 1 ALUGUEL MENSAL CONTAINER SANITARIO, INCL PORTA, BASC, 2 PTOS LUZ, 1 PTO ATERRAM., 3VASOS, 3LAVATORIOS, CALHA MICTORIO, 6 CHUVEIROS (1 ELETRICO), TORN.,REGISTROS, PISO COMP. NAVAL PINTADO, CERT NR18 E LAUDO DESCONTAMINACAO | N/C | N/C | 4,0000 MÊS | R$ 0,00 | R$ |
| 0004 | ALUGUEL DE CONTAINER PARA ALMOXARIFADO 1 ALUGUEL MENSAL CONTAINER PARA ALMOXARIFADO, INCL. PORTA, 2 JANELAS, 1 PT ILUMINACAO, ISOLAMENTO TERMICO (TETO), PISO EM COMP. NAVAL PINTADO, CERT. NR18, INCL. LAUDO DESCONTAMINACAO. | N/C | N/C | 4,0000 MÊS | R$ 0,00 | R$ |
| 0005 | FORNECIMENTO E INSTALACAO DE TAPUME TELHA METALICA ONDULADA EM ACO GALVALUME 0,50MM BRANCA H=2,20M TAPUME TELHA METALICA ONDULADA EM ACO GALVALUME 0,50MM BRANCA H=2,20M, INCL. MONTAGEM ESTR. MAD. 8X8, C/ADESIVO DER-ES 60X60CM A CADA 10M, INCL. FAIXAS PINT. ESMALTE SINT. CORES AZUL C/ H=30CM E ROSA C/ H=10CM(REAPROVEITAMENTO 2X) | N/C | N/C | 72,3000 M | R$ 0,00 | R$ |
| 0006 | FORNECIMENTO DE ENTRADA DE ENERGIA ELETRICA, AEREA, TRIFASICA ENTRADA DE ENERGIA ELETRICA, AEREA, TRIFASICA, COM CAIXA DE SOBREPOR, CABO DE 16 MM2 E DISJUNTOR DIN 50A (NAO INCLUSO O POSTE DE CONCRETO). AF_07/2020_PS | N/C | N/C | 1,0000 UN | R$ 0,00 | R$ |
| 0007 | Rede de agua c/ padrao de entrada dagua diam. 3/4 Rede de agua c/ padrao de entrada dagua diam. 3/4 conf. CESAN, incl. tubos e conexoes p/ aliment., distrib., extravas. e limp., cons. o padrao a 25m | N/C | N/C | 25,0000 M | R$ 0,00 | R$ |
| 0008 | RESERVATORIO DE POLIESTILENO DE 1000 L, INCLUSIVE SUPORTE EM MADEIRA DE 7X12CM E 5X7CM RESERVATORIO DE POLIESTILENO DE 1000 L, INCLUSIVE SUPORTE EM MADEIRA DE 7X12CM E 5X7CM, ELEVADO DE 4M, CONFORME PROJETO (2 UTILIZACOES) | N/C | N/C | 1,0000 UN | R$ 0,00 | R$ |
| 0009 | MOBILIZACAO E DESMOBILIZACAO DE CONTAINER ATE 50 KM MOBILIZACAO E DESMOBILIZACAO DE CONTAINER ATE 50 KM | N/C | N/C | 2,0000 UN | R$ 0,00 | R$ |
| 0010 | DEMOLICAO DE PISO DE CONCRETO SIMPLES, DE FORMA MECANIZADA DEMOLICAO DE PISO DE CONCRETO SIMPLES, DE FORMA MECANIZADA COM MARTELETE, SEM REAPROVEITAMENTO. AF_09/2023 | N/C | N/C | 75,8100 M³ | R$ 0,00 | R$ |
| 0011 | REMOCAO DE PARALELEPIPEDOS REMOCAO DE PARALELEPIPEDOS | N/C | N/C | 2.863,0000 M² | R$ 0,00 | R$ |
| 0012 | REMOCAO MECANIZADA DE REVESTIMENTO ASFALTICO REMOCAO MECANIZADA DE REVESTIMENTO ASFALTICO | N/C | N/C | 0,5800 M³ | R$ 0,00 | R$ |



PORTAL DE COMPRAS PÚBLICAS
A autenticidade do documento pode ser verificada no site https://validaarquivo.portaldecompraspublicas.com.br
Documento gerado eletronicamente no Portal de Compras Públicas em 28/11/2025 às 12:18:05.
Código verificador: F47236

E-DOCS - CÓPIA DO PROCESSO 2025-BGRQD GERADO POR UDSON OLIVEIRA RAMOS DE AGUIAR EM 20/02/2026 13:23 DOCUMENTO 1 / 1 PÁGINA 691 / 1846

2025-7D8936 - E-DOCS - DOCUMENTO ORIGINAL 28/11/2025 13:03 PÁGINA 8 / 33

| | | | | | | |
|---|---|---|---|---|---|---|
| 0013 | CARGA, MANOBRA E DESCARGA DE SOLOS E MATERIAIS GRANULARES EM CAMINHAO BASCULANTE 18 M3 - ESCAVADEIRA CARGA, MANOBRA E DESCARGA DE SOLOS E MATERIAIS GRANULARES EM CAMINHAO BASCULANTE 18 M3 - CARGA COM ESCAVADEIRA HIDRAULICA (CACAMBA DE 1,20 M3 / 155 HP)E DESCARGA LIVRE (UNIDADE: T). AF_07/2020 | N/C | N/C | 985,8800 t | R$ 0,00 | R$ |
| 0014 | TRANSPORTE COM CAMINHAO BASCULANTE DE 18 M3, EM VIA URBANA PAVIMENTADA, DMT ATE 30 KM TRANSPORTE COM CAMINHAO BASCULANTE DE 18 M3, EM VIA URBANA PAVIMENTADA, DMT ATE 30 KM (UNIDADE: TXKM). AF_07/2020 | N/C | N/C | 3.356,7200 t | R$ 0,00 | R$ |
| 0015 | TRANSPORTE COM CAMINHAO BASCULANTE DE 18 M3, EM VIA URBANA EM LEITO NATURAL (UNIDADE: TXKM) TRANSPORTE COM CAMINHAO BASCULANTE DE 18 M3, EM VIA URBANA EM LEITO NATURAL (UNIDADE: TXKM). AF_07/2020 | N/C | N/C | 300,5000 t | R$ 0,00 | R$ |
| 0016 | ESCAVACAO MECANICA COM RETROESCAVADEIRA EM MATERIAL DE 1A ESCAVACAO MECANICA COM RETROESCAVADEIRA EM MATERIAL DE 1A CATEGORIA | N/C | N/C | 970,1900 M³ | R$ 0,00 | R$ |
| 0017 | EXECUCAO E COMPACTACAO DE CORPO DE ATERRO DE ATERRO COM SOLO PREDOMINANTEMENTE 20 CM EXECUCAO E COMPACTACAO DE CORPO DE ATERRO DE ATERRO (95% DE ENERGIA DO PROCTOR NORMAL) COM SOLO PREDOMINANTEMENTE ARGILOSO, EM CAMADAS COM ESPESSURA DE 20 CM - EXCLUSIVE ESCAVACAO, CARGA E TRANSPORTE E SOLO. AF_09/2024 | N/C | N/C | 40,7000 M³ | R$ 0,00 | R$ |
| 0018 | CARGA, MANOBRA E DESCARGA DE SOLOS E MATERIAIS GRANULARES EM CAMINHAO BASCULANTE 18 M3 - ESCAVADEIRA CARGA, MANOBRA E DESCARGA DE SOLOS E MATERIAIS GRANULARES EM CAMINHAO BASCULANTE 18 M3 - CARGA COM ESCAVADEIRA HIDRAULICA (CACAMBA DE 1,20 M3 / 155 HP)E DESCARGA LIVRE (UNIDADE: T). AF_07/2020 (TERRAPLENAGEM) | N/C | N/C | 1.819,1000 t | R$ 0,00 | R$ |
| 0019 | TRANSPORTE COM CAMINHAO BASCULANTE DE 18 M3, EM VIA URBANA PAVIMENTADA, DMT ATE 30 KM TRANSPORTE COM CAMINHAO BASCULANTE DE 18 M3, EM VIA URBANA PAVIMENTADA, DMT ATE 30 KM (UNIDADE: TXKM). AF_07/2020 (TERRAPLENAGEM) | N/C | N/C | 5.899,4700 t | R$ 0,00 | R$ |
| 0020 | TRANSPORTE COM CAMINHAO BASCULANTE DE 18 M3, EM VIA URBANA EM LEITO NATURAL (UNIDADE: TXKM) TRANSPORTE COM CAMINHAO BASCULANTE DE 18 M3, EM VIA URBANA EM LEITO NATURAL (UNIDADE: TXKM). AF_07/2020 (TERRAPLENAGEM) | N/C | N/C | 520,5400 t | R$ 0,00 | R$ |
| 0021 | REGULARIZACAO E COMPACTACAO DE SUBLEITO DE SOLO PREDOMINANTEMENTE ARGILOSO REGULARIZACAO E COMPACTACAO DE SUBLEITO DE SOLO PREDOMINANTEMENTE ARGILOSO, PARA OBRAS DE CONSTRUCAO DE PAVIMENTOS. AF_09/2024 | N/C | N/C | 2.836,2200 M² | R$ 0,00 | R$ |



PORTAL DE COMPRAS PÚBLICAS
A autenticidade do documento pode ser verificada no site https://validaarquivo.portaldecompraspublicas.com.br
Documento gerado eletronicamente no Portal de Compras Públicas em 28/11/2025 às 12:18:05.
Código verificador: F47236

E-DOCS - CÓPIA DO PROCESSO 2025-BGRQD GERADO POR UDSON OLIVEIRA RAMOS DE AGUIAR EM 20/02/2026 13:23 DOCUMENTO 1 / 1 PÁGINA 692 / 1846

2025-7D8936 - E-DOCS - DOCUMENTO ORIGINAL 28/11/2025 13:03 PÁGINA 9 / 33

| | | | | | | |
|---|---|---|---|---|---|---|
| 0022 | BASE OU SUB-BASE DE BRITA GRADUADA COM BRITA COMERCIAL BASE OU SUB-BASE DE BRITA GRADUADA COM BRITA COMERCIAL | N/C | N/C | 964,3200 M³ | R$ 0,00 | R$ |
| 0023 | CARGA, MANOBRA E DESCARGA DE SOLOS E MATERIAIS GRANULARES EM CAMINHAO BASCULANTE 18 M3 - ESCAVADEIRA CARGA, MANOBRA E DESCARGA DE SOLOS E MATERIAIS GRANULARES EM CAMINHAO BASCULANTE 18 M3 - CARGA COM ESCAVADEIRA HIDRAULICA (CACAMBA DE 1,20 M3 / 155 HP)E DESCARGA LIVRE (UNIDADE: T). AF_07/2020 (PAVIMENTACAO) | N/C | N/C | 2.344,5400 t | R$ 0,00 | R$ |
| 0024 | TRANSPORTE COM CAMINHAO BASCULANTE DE 18 M3, EM VIA URBANA PAVIMENTADA, DMT ATE 30 KM TRANSPORTE COM CAMINHAO BASCULANTE DE 18 M3, EM VIA URBANA PAVIMENTADA, DMT ATE 30 KM (UNIDADE: TXKM). AF_07/2020 (PAVIMENTACAO) | N/C | N/C | 78.170,4900 t | R$ 0,00 | R$ |
| 0025 | TRANSPORTE COM CAMINHAO BASCULANTE DE 18 M3, EM VIA URBANA PAVIMENTADA, DMT EXCEDENTE A 30 KM TRANSPORTE COM CAMINHAO BASCULANTE DE 18 M3, EM VIA URBANA PAVIMENTADA, ADICIONAL PARA DMT EXCEDENTE A 30 KM (UNIDADE: TXKM). AF_07/2020 (PAVIMENTACAO) | N/C | N/C | 64.917,6780 t | R$ 0,00 | R$ |
| 0026 | IMPRIMACAO COM EMULSAO ASFALTICA IMPRIMACAO COM EMULSAO ASFALTICA | N/C | N/C | 2.720,2000 M² | R$ 0,00 | R$ |
| 0027 | PINTURA DE LIGACAO PINTURA DE LIGACAO | N/C | N/C | 2.720,2000 M² | R$ 0,00 | R$ |
| 0028 | CONCRETO ASFALTICO - FAIXA C - AREIA E BRITA COMERCIAIS CONCRETO ASFALTICO - FAIXA C - AREIA E BRITA COMERCIAIS | N/C | N/C | 261,1400 t | R$ 0,00 | R$ |
| 0030 | TRANSPORTE COM CAMINHAO BASCULANTE DE 18 M3, EM VIA URBANA PAVIMENTADA, DMT EXCEDENTE A 30 KM TRANSPORTE COM CAMINHAO BASCULANTE DE 18 M3, EM VIA URBANA PAVIMENTADA, ADICIONAL PARA DMT EXCEDENTE A 30 KM (UNIDADE: TXKM). AF_07/2020 (PAVIMENTACAO) (1) | N/C | N/C | 7.990,8500 t | R$ 0,00 | R$ |
| 0031 | FORNECIMENTO DE EMULSAO ASFALTICA PARA IMPRIMACAO (EAI) EMULSAO ASFALTICA PARA IMPRIMACAO (EAI), FORNECIMENTO | N/C | N/C | 3,2600 t | R$ 0,00 | R$ |
| 0032 | FORNECIMENTO DE EMULSAO RR-1C EMULSAO RR-1C, FORNECIMENTO | N/C | N/C | 1,0900 t | R$ 0,00 | R$ |
| 0033 | FORNECIMENTO DE CAP-50/70 FORNECIMENTO DE CAP-50/70 | N/C | N/C | 14,3600 t | R$ 0,00 | R$ |
| 0034 | TRANSPORTE DE MATERIAL BETUMINOSO COM CAMINHAO TANQUE DISTRIBUIDOR - RODOVIA PAVIMENTADA TRANSPORTE DE MATERIAL BETUMINOSO COM CAMINHAO TANQUE DISTRIBUIDOR - RODOVIA PAVIMENTADA (PAVIMENTACAO) | N/C | N/C | 7.851,9200 t | R$ 0,00 | R$ |
| 0035 | LASTRO COM MATERIAL GRANULAR (PEDRA BRITADA N.2) LASTRO COM MATERIAL GRANULAR (PEDRA BRITADA N.2), APLICADO EM PISOS OU LAJES SOBRE SOLO, ESPESSURA DE *10 CM*. AF_01/2024 | N/C | N/C | 106,2100 M³ | R$ 0,00 | R$ |



PORTAL DE COMPRAS PÚBLICAS
A autenticidade do documento pode ser verificada no site https://validaarquivo.portaldecompraspublicas.com.br
Documento gerado eletronicamente no Portal de Compras Públicas em 28/11/2025 às 12:18:05.
Código verificador: F47236

E-DOCS - CÓPIA DO PROCESSO 2025-BGRQD GERADO POR UDSON OLIVEIRA RAMOS DE AGUIAR EM 20/02/2026 13:23 DOCUMENTO 1 / 1 PÁGINA 693 / 1846

2025-7D8936 - E-DOCS - DOCUMENTO ORIGINAL 28/11/2025 13:03 PÁGINA 10 / 33

| | | | | | | |
|---|---|---|---|---|---|---|
| 0038 | TRANSPORTE COM CAMINHAO BASCULANTE DE 18 M3, EM VIA URBANA PAVIMENTADA, DMT EXCEDENTE A 30 KM TRANSPORTE COM CAMINHAO BASCULANTE DE 18 M3, EM VIA URBANA PAVIMENTADA, ADICIONAL PARA DMT EXCEDENTE A 30 KM (UNIDADE: TXKM). AF_07/2020 (PAVIMENTACAO) (2) | N/C | N/C | 6.825,3500 t | R$ 0,00 | R$ |
| 0039 | EXECUCAO DE PASSEIO (CALCADA) OU PISO DE CONCRETO COM CONCRETO MOLDADO IN LOCO, USINADO, 6 CM EXECUCAO DE PASSEIO (CALCADA) OU PISO DE CONCRETO COM CONCRETO MOLDADO IN LOCO, USINADO, ACABAMENTO CONVENCIONAL, ESPESSURA 6 CM, ARMADO. AF_08/2022 | N/C | N/C | 1.062,1500 M² | R$ 0,00 | R$ |
| 0040 | ASSENTAMENTO DE GUIA (MEIO-FIO) EM TRECHO RETO 2 ASSENTAMENTO DE GUIA (MEIO-FIO) EM TRECHO RETO, CONFECCIONADA EM CONCRETO PRE-FABRICADO, DIMENSOES 100X15X13X30 CM (COMPRIMENTO X BASE INFERIOR X BASE SUPERIOR X ALTURA). AF_01/2024 | N/C | N/C | 701,9900 M | R$ 0,00 | R$ |
| 0041 | ASSENTAMENTO DE GUIA (MEIO-FIO) EM TRECHO CURVO 2 ASSENTAMENTO DE GUIA (MEIO-FIO) EM TRECHO CURVO, CONFECCIONADA EM CONCRETO PRE-FABRICADO, DIMENSOES 100X15X13X30 CM (COMPRIMENTO X BASE INFERIOR X BASE SUPERIOR X ALTURA). AF_01/2024 | N/C | N/C | 267,4400 M | R$ 0,00 | R$ |
| 0042 | PISO PODOTATIL DE ALERTA OU DIRECIONAL, DE CONCRETO, ASSENTADO SOBRE ARGAMASSA AF_03/2024 PISO PODOTATIL DE ALERTA OU DIRECIONAL, DE CONCRETO, ASSENTADO SOBRE ARGAMASSA. AF_03/2024 | N/C | N/C | 353,4600 M² | R$ 0,00 | R$ |
| 0043 | RELIGACAO DE REDE DE AGUA EM PVC DN 25 MM RELIGACAO DE REDE DE AGUA EM PVC DN 25 MM, INCLUSIVE CONEXOES, EM VIAS URBANAS | N/C | N/C | 410,0000 M | R$ 0,00 | R$ |
| 0044 | REMANEJAMENTO DE LIGACAO E RELIGACAO DE REDES DE ESGOTO REMANEJAMENTO DE LIGACAO E RELIGACAO DE REDES DE ESGOTO, EM VIAS URBANAS | N/C | N/C | 416,0000 M | R$ 0,00 | R$ |
| 0045 | ESCAVACAO MECANICA DE VALA EM MATERIAL DE 1A CATEGORIA ESCAVACAO MECANICA DE VALA EM MATERIAL DE 1A CATEGORIA | N/C | N/C | 604,2100 M³ | R$ 0,00 | R$ |
| 0046 | SERVICO DE REATERRO COM AREIA, TUDO INCLUIDO REATERRO COM AREIA, TUDO INCLUIDO | N/C | N/C | 240,2800 M³ | R$ 0,00 | R$ |
| 0047 | COMPACTACAO DE ATERROS A 100% DO PROCTOR INTERMEDIARIO COMPACTACAO DE ATERROS A 100% DO PROCTOR INTERMEDIARIO | N/C | N/C | 220,9100 M³ | R$ 0,00 | R$ |
| 0048 | CARGA, MANOBRA E DESCARGA DE SOLOS E MATERIAIS GRANULARES EM CAMINHAO BASCULANTE 18 M3 - ESCAVADEIRA CARGA, MANOBRA E DESCARGA DE SOLOS E MATERIAIS GRANULARES EM CAMINHAO BASCULANTE 18 M3 - CARGA COM ESCAVADEIRA HIDRAULICA (CACAMBA DE 1,20 M3 / 155 HP)E DESCARGA LIVRE (UNIDADE: T). AF_07/2020 (DRENAGEM) | N/C | N/C | 1.493,3200 t | R$ 0,00 | R$ |



PORTAL DE COMPRAS PÚBLICAS
A autenticidade do documento pode ser verificada no site https://validaarquivo.portaldecompraspublicas.com.br
Documento gerado eletronicamente no Portal de Compras Públicas em 28/11/2025 às 12:18:05.
Código verificador: F47236

E-DOCS - CÓPIA DO PROCESSO 2025-BGRQD GERADO POR UDSON OLIVEIRA RAMOS DE AGUIAR EM 20/02/2026 13:23 DOCUMENTO 1 / 1 PÁGINA 694 / 1846

2025-7D8936 - E-DOCS - DOCUMENTO ORIGINAL 28/11/2025 13:03 PÁGINA 11 / 33

| | | | | | | |
|---|---|---|---|---|---|---|
| 0049 | TRANSPORTE COM CAMINHAO BASCULANTE DE 18 M3, EM VIA URBANA PAVIMENTADA, DMT ATE 30 KM TRANSPORTE COM CAMINHAO BASCULANTE DE 18 M3, EM VIA URBANA PAVIMENTADA, DMT ATE 30 KM (UNIDADE: TXKM). AF_07/2020 (DRENAGEM) | N/C | N/C | 6.158,8000 t | R$ 0,00 | R$ |
| 0050 | TRANSPORTE COM CAMINHAO BASCULANTE DE 18 M3, EM VIA URBANA EM LEITO NATURAL (UNIDADE: TXKM) TRANSPORTE COM CAMINHAO BASCULANTE DE 18 M3, EM VIA URBANA EM LEITO NATURAL (UNIDADE: TXKM). AF_07/2020 (DRENAGEM) | N/C | N/C | 203,1500 t | R$ 0,00 | R$ |
| 0051 | ESCORAMENTO METALICO DE VALA TIPO GAIOLA, CONFORME PROJETO TIPO. ESCORAMENTO METALICO DE VALA TIPO GAIOLA, CONFORME PROJETO TIPO. | N/C | N/C | 708,8200 M² | R$ 0,00 | R$ |
| 0052 | EXECUCAO DE POCO DE VISITA - PVI 02 - AREIA E BRITA COMERCIAIS POCO DE VISITA - PVI 02 - AREIA E BRITA COMERCIAIS | N/C | N/C | 10,0000 UN | R$ 0,00 | R$ |
| 0053 | CHAMINE DOS POCOS DE VISITA - CPV 01 - AREIA E BRITA COMERCIAIS CHAMINE DOS POCOS DE VISITA - CPV 01 - AREIA E BRITA COMERCIAIS | N/C | N/C | 10,0000 UN | R$ 0,00 | R$ |
| 0054 | FORNECIMENTO E INSTALACAO DE TUBO PEAD PARA DRENAGEM - D = 400 MM TUBO PEAD PARA DRENAGEM - D = 400 MM - FORNECIMENTO E INSTALACAO | N/C | N/C | 55,0000 M | R$ 0,00 | R$ |
| 0055 | FORNECIMENTO E INSTALACAO DE TUBO PEAD PARA DRENAGEM - D = 600 MM TUBO PEAD PARA DRENAGEM - D = 600 MM - FORNECIMENTO E INSTALACAO | N/C | N/C | 253,0000 M | R$ 0,00 | R$ |
| 0056 | TRANSPORTE COM CAMINHAO CARROCERIA DE 15 T - RODOVIA PAVIMENTADA TRANSPORTE COM CAMINHAO CARROCERIA DE 15 T - RODOVIA PAVIMENTADA | N/C | N/C | 3.751,9700 t | R$ 0,00 | R$ |
| 0057 | EXECUCAO DE CAIXA RALO EM BLOCOS PRE-MOLDADOS E GRELHA ARTICULADA EM FFA EM VIAS URBANAS CAIXA RALO EM BLOCOS PRE-MOLDADOS E GRELHA ARTICULADA EM FFA EM VIAS URBANAS | N/C | N/C | 10,0000 UN | R$ 0,00 | R$ |
| 0058 | BOCA DE BSTC D = 0,60 M - ESCONSIDADE 0° - AREIA E BRITA COMERCIAIS - ALAS RETAS BOCA DE BSTC D = 0,60 M - ESCONSIDADE 0° - AREIA E BRITA COMERCIAIS - ALAS RETAS | N/C | N/C | 1,0000 UN | R$ 0,00 | R$ |
| 0059 | TRINCHEIRA DRENANTE EM CONCRETO ARMADO, INCLUINDO GRELHAS FOFO, ESCAVACAO E REATERRO. TRINCHEIRA DRENANTE EM CONCRETO ARMADO, INCLUINDO GRELHAS FOFO, ESCAVACAO E REATERRO. | N/C | N/C | 5,0000 M | R$ 0,00 | R$ |
| 0060 | PINTURA DE FAIXA COM TINTA ACRILICA EMULSIONADA EM AGUA - ESPESSURA DE 0,5 MM PINTURA DE FAIXA COM TINTA ACRILICA EMULSIONADA EM AGUA - ESPESSURA DE 0,5 MM | N/C | N/C | 116,6300 M² | R$ 0,00 | R$ |
| 0061 | PINTURA DE SETAS E ZEBRADOS COM TERMOPLASTICO POR EXTRUSAO - ESPESSURA DE 3,0 MM PINTURA DE SETAS E ZEBRADOS COM TERMOPLASTICO POR EXTRUSAO - ESPESSURA DE 3,0 MM | N/C | N/C | 9,1400 M² | R$ 0,00 | R$ |



PORTAL DE COMPRAS PÚBLICAS
A autenticidade do documento pode ser verificada no site https://validaarquivo.portaldecompraspublicas.com.br
Documento gerado eletronicamente no Portal de Compras Públicas em 28/11/2025 às 12:18:05.
Código verificador: F47236

E-DOCS - CÓPIA DO PROCESSO 2025-BGRQD GERADO POR UDSON OLIVEIRA RAMOS DE AGUIAR EM 20/02/2026 13:23 DOCUMENTO 1 / 1 PÁGINA 695 / 1846

2025-7D8936 - E-DOCS - DOCUMENTO ORIGINAL 28/11/2025 13:03 PÁGINA 12 / 33

| | | | | | | |
|---|---|---|---|---|---|---|
| 0062 | PLACA EM ACO NO 16 GALVANIZADO COM PELICULA RETRORREFLETIVA TIPO I + I - CONFECCAO PLACA EM ACO NO 16 GALVANIZADO COM PELICULA RETRORREFLETIVA TIPO I + I - CONFECCAO | N/C | N/C | 12,8500 M² | R$ 0,00 | R$ |
| 0063 | SUPORTE PARA PLACA DE SINALIZACAO EM MADEIRA DE LEI TRATADA 8 X 8 CM - FORNECIMENTO E IMPLANTACAO SUPORTE PARA PLACA DE SINALIZACAO EM MADEIRA DE LEI TRATADA 8 X 8 CM - FORNECIMENTO E IMPLANTACAO | N/C | N/C | 25,0000 UN | R$ 0,00 | R$ |
| 0064 | FORNECIMENTO E COLOCACAO DE CONES PARA SINALIZACAO 1 CONES PARA SINALIZACAO, FORNECIMENTO E COLOCACAO | N/C | N/C | 24,0000 UN | R$ 0,00 | R$ |
| 0065 | FORNECIMENTO DE SINALIZACAO VERTICAL COM CHAPA EM ESMALTE SINTETICO SINALIZACAO VERTICAL COM CHAPA EM ESMALTE SINTETICO | N/C | N/C | 6,0000 M² | R$ 0,00 | R$ |
| 0066 | DISPOSITIVO DE DIRECIONAMENTO OU BLOQUEIO TIPO TELA PLASTICA COM SUPORTE FIXO - DISPOSITIVO DE DIRECIONAMENTO OU BLOQUEIO TIPO TELA PLASTICA COM SUPORTE FIXO - CONFECCAO | N/C | N/C | 116,0200 M² | R$ 0,00 | R$ |
| 0067 | FORNECIMENTO DE SINALIZACAO NOTURNA (FIO COM LAMPADA E BALDE) SINALIZACAO NOTURNA ( FIO COM LAMPADA E BALDE ), FORNECIMENTO E INSTALACAO | N/C | N/C | 96,6900 M | R$ 0,00 | R$ |
| 0068 | ADMINISTRACAO LOCAL 1 ADMINISTRACAO LOCAL | N/C | N/C | 1,0000 UN | R$ 0,00 | R$ |
| | TOTAL DO LOTE | | | | | R$ 0,00 |

TOTAL DO VENCEDOR R$ 0,00

## Declarações Obrigatórias

| Título | Declaração |
|---|---|
| Declaração de conhecimento do Edital | Declaro que estou ciente e concordo com as condições contidas no edital e seus anexos, bem como de que cumpro plenamente os requisitos de habilitação definidos no edital. |
| Declaração de reserva de cargos | Declaro cumprir as exigências de reserva de cargos para pessoa com deficiência e para reabilitado da Previdência Social, previstas em lei e em outras normas específicas. |
| Declaração de proposta econômica | Sob pena de desclassificação, declaro que minhas propostas econômicas compreendem a integralidade dos custos para atendimento dos direitos trabalhistas assegurados na Constituição Federal, nas leis trabalhistas, nas normas infralegais, nas convenções coletivas de trabalho e nos termos de ajustamento de conduta vigentes na data de entrega das propostas. |
| Declaração de Não-Emprego de menores | Declaro para fins do inciso XXXIII do artigo 7° da Constituição Federal, com redação dada pela Emenda Constitucional, nº 20/98, que não emprega menores de dezoito anos em trabalho noturno, perigoso ou insalubre e de que qualquer trabalho a menores de 16 anos. |
| Declaração de Não-Emprego de trabalho degradante | Declaro não possuir em sua cadeia produtiva, empregados executando trabalho degradante ou forçado, nos termos do inciso III e IV do art.1º e no inciso III do art.5º da Constituição Federal. |
| Declaração de Acessibilidade | Declaro que, conforme disposto no art. 93 da Lei nº 8.213, de 24 de julho de 1991, estou ciente do cumprimento da reserva de cargos prevista em lei para pessoa com deficiência ou para reabilitado da Previdência Social e que, se aplicado ao número de funcionários da minha empresa, atendo às regras de acessibilidade previstas na legislação. |
| Declaração de Inexistência de Fato Superveniente | Declaro sob as penas da lei, que até a presente data inexistem fatos impeditivos para sua habilitação no presente processo licitatório, ciente da obrigatoriedade de declarar ocorrências posteriores. |

* As declarações supracitadas foram aceitas por todos os participantes.

## Propostas Enviadas

### LOTE 0001 - ITEM 0001 - FORNECIMENTO E INSTALACAO DE PLACA DE OBRA COM CHAPA GALVANIZADA E ESTRUTURA DE MADEIRA fornecimento e instalacao de placa de obra com chapa galvanizada e estrutura de madeira. af_03/2022_ps

| Fornecedor | CNPJ/CPF | Data | Modelo | Marca/ Fabricante | Quantidade | Lance | Valor Total | LC 123/2006 |
|---|---|---|---|---|---|---|---|---|
| TREZE MATERIAL DE CONSTRUCAO LTDA | 01.070.171/0001-50 | 24/11/2025 - 11:18:59 | N/C | N/C | 4,5000 | R$571,86 | R$ 2.573,37 | Sim |



PORTAL DE COMPRAS PÚBLICAS
A autenticidade do documento pode ser verificada no site https://validaarquivo.portaldecompraspublicas.com.br
Documento gerado eletronicamente no Portal de Compras Públicas em 28/11/2025 às 12:18:05.
Código verificador: F47236

E-DOCS - CÓPIA DO PROCESSO 2025-BGRQD GERADO POR UDSON OLIVEIRA RAMOS DE AGUIAR EM 20/02/2026 13:23 DOCUMENTO 1 / 1 PÁGINA 696 / 1846

2025-7D8936 - E-DOCS - DOCUMENTO ORIGINAL 28/11/2025 13:03 PÁGINA 13 / 33

| | | | | | | | | |
|---|---|---|---|---|---|---|---|---|
| ADIGE ARQUITETURA E ENGENHARIA LTDA | 01.469.689/0001-60 | 24/11/2025 - 12:30:22 | | | 4,5000 | R$571,00 | R$ 2.569,50 | Não |
| THOMPSON ENGENHARIA LTDA | 36.758.622/0001-20 | 24/11/2025 - 17:35:43 | N/C | N/C | 4,5000 | R$571,00 | R$ 2.569,50 | Não |
| ENGETECH - ENGENHARIA, COMERCIO E SERVICOS LTDA | 04.154.467/0001-47 | 24/11/2025 - 23:06:24 | SERVIÇO | SERVIÇO | 4,5000 | R$571,86 | R$ 2.573,37 | Sim |
| EXATA CONSTRUTORA LTDA | 34.662.024/0001-28 | 25/11/2025 - 06:59:52 | N/C | N/C | 4,5000 | R$571,86 | R$ 2.573,37 | Não |

## LOTE 0001 - ITEM 0002 - REFEITORIO COM PAREDES DE CHAPA DE COMPENS. 12MM E PONTALETES 8X8CM REFEITORIO COM PAREDES DE CHAPA DE COMPENS. 12MM E PONTALETES 8X8CM, PISO CIMENT. E COB. DE TELHAS FIBROC. 6MM, INCL. PONTO DE LUZ E CX. DE INSPECAO (CONS. 1.21 M2/FUNC./TURNO), CONF. PROJETO (1 UTILIZACAO)

| Fornecedor | CNPJ/CPF | Data | Modelo | Marca/ Fabricante | Quantidade | Lance | Valor Total | LC 123/2006 |
|---|---|---|---|---|---|---|---|---|
| TREZE MATERIAL DE CONSTRUCAO LTDA | 01.070.171/0001-50 | 24/11/2025 - 11:19:37 | N/C | N/C | 18,1500 | R$570,66 | R$ 10.357,48 | Sim |
| ADIGE ARQUITETURA E ENGENHARIA LTDA | 01.469.689/0001-60 | 24/11/2025 - 12:30:22 | | | 18,1500 | R$570,00 | R$ 10.345,50 | Não |
| THOMPSON ENGENHARIA LTDA | 36.758.622/0001-20 | 24/11/2025 - 17:36:12 | N/C | N/C | 18,1500 | R$570,66 | R$ 10.357,48 | Não |
| ENGETECH - ENGENHARIA, COMERCIO E SERVICOS LTDA | 04.154.467/0001-47 | 24/11/2025 - 23:06:24 | SERVIÇO | SERVIÇO | 18,1500 | R$570,66 | R$ 10.357,48 | Sim |
| EXATA CONSTRUTORA LTDA | 34.662.024/0001-28 | 25/11/2025 - 07:00:11 | N/C | N/C | 18,1500 | R$570,66 | R$ 10.357,48 | Não |

## LOTE 0001 - ITEM 0003 - ALUGUEL MENSAL CONTAINER SANITARIO 1 ALUGUEL MENSAL CONTAINER SANITARIO, INCL PORTA, BASC, 2 PTOS LUZ, 1 PTO ATERRAM., 3VASOS, 3LAVATORIOS, CALHA MICTORIO, 6 CHUVEIROS (1 ELETRICO), TORN.,REGISTROS, PISO COMP. NAVAL PINTADO, CERT NR18 E LAUDO DESCONTAMINACAO

| Fornecedor | CNPJ/CPF | Data | Modelo | Marca/ Fabricante | Quantidade | Lance | Valor Total | LC 123/2006 |
|---|---|---|---|---|---|---|---|---|
| TREZE MATERIAL DE CONSTRUCAO LTDA | 01.070.171/0001-50 | 24/11/2025 - 11:20:10 | N/C | N/C | 4,0000 | R$1.538,29 | R$ 6.153,16 | Sim |
| ADIGE ARQUITETURA E ENGENHARIA LTDA | 01.469.689/0001-60 | 24/11/2025 - 12:30:22 | | | 4,0000 | R$1.538,00 | R$ 6.152,00 | Não |
| THOMPSON ENGENHARIA LTDA | 36.758.622/0001-20 | 24/11/2025 - 17:36:32 | N/C | N/C | 4,0000 | R$1.538,00 | R$ 6.152,00 | Não |
| ENGETECH - ENGENHARIA, COMERCIO E SERVICOS LTDA | 04.154.467/0001-47 | 24/11/2025 - 23:06:24 | SERVIÇO | SERVIÇO | 4,0000 | R$1.538,29 | R$ 6.153,16 | Sim |
| EXATA CONSTRUTORA LTDA | 34.662.024/0001-28 | 25/11/2025 - 07:00:27 | N/C | N/C | 4,0000 | R$1.538,29 | R$ 6.153,16 | Não |

## LOTE 0001 - ITEM 0004 - ALUGUEL DE CONTAINER PARA ALMOXARIFADO 1 ALUGUEL MENSAL CONTAINER PARA ALMOXARIFADO, INCL. PORTA, 2 JANELAS, 1 PT ILUMINACAO, ISOLAMENTO TERMICO (TETO), PISO EM COMP. NAVAL PINTADO, CERT. NR18, INCL. LAUDO DESCONTAMINACAO.

| Fornecedor | CNPJ/CPF | Data | Modelo | Marca/ Fabricante | Quantidade | Lance | Valor Total | LC 123/2006 |
|---|---|---|---|---|---|---|---|---|
| TREZE MATERIAL DE CONSTRUCAO LTDA | 01.070.171/0001-50 | 24/11/2025 - 11:20:40 | N/C | N/C | 4,0000 | R$991,49 | R$ 3.965,96 | Sim |
| ADIGE ARQUITETURA E ENGENHARIA LTDA | 01.469.689/0001-60 | 24/11/2025 - 12:30:22 | | | 4,0000 | R$991,00 | R$ 3.964,00 | Não |
| THOMPSON ENGENHARIA LTDA | 36.758.622/0001-20 | 24/11/2025 - 17:36:56 | N/C | N/C | 4,0000 | R$991,49 | R$ 3.965,96 | Não |
| ENGETECH - ENGENHARIA, COMERCIO E SERVICOS LTDA | 04.154.467/0001-47 | 24/11/2025 - 23:06:24 | SERVIÇO | SERVIÇO | 4,0000 | R$991,49 | R$ 3.965,96 | Sim |
| EXATA CONSTRUTORA LTDA | 34.662.024/0001-28 | 25/11/2025 - 07:00:49 | N/C | N/C | 4,0000 | R$991,49 | R$ 3.965,96 | Não |

## LOTE 0001 - ITEM 0005 - FORNECIMENTO E INSTALACAO DE TAPUME TELHA METALICA ONDULADA EM ACO GALVALUME 0,50MM BRANCA H=2,20M TAPUME TELHA METALICA ONDULADA EM ACO GALVALUME 0,50MM BRANCA H=2,20M, INCL. MONTAGEM ESTR. MAD. 8X8, C/ADESIVO DER-ES 60X60CM A CADA 10M, INCL. FAIXAS PINT. ESMALTE SINT. CORES AZUL C/ H=30CM E ROSA C/ H=10CM(REAPROVEITAMENTO 2X)

| Fornecedor | CNPJ/CPF | Data | Modelo | Marca/ Fabricante | Quantidade | Lance | Valor Total | LC 123/2006 |
|---|---|---|---|---|---|---|---|---|



PORTAL DE COMPRAS PÚBLICAS
A autenticidade do documento pode ser verificada no site https://validaarquivo.portaldecompraspublicas.com.br
Documento gerado eletronicamente no Portal de Compras Públicas em 28/11/2025 às 12:18:05.
Código verificador: F47236

E-DOCS - CÓPIA DO PROCESSO 2025-BGRQD GERADO POR UDSON OLIVEIRA RAMOS DE AGUIAR EM 20/02/2026 13:23 DOCUMENTO 1 / 1 PÁGINA 697 / 1846

2025-7D8936 - E-DOCS - DOCUMENTO ORIGINAL 28/11/2025 13:03 PÁGINA 14 / 33

| | | | | | | | | |
|---|---|---|---|---|---|---|---|---|
| TREZE MATERIAL DE CONSTRUCAO LTDA | 01.070.171/0001-50 | 24/11/2025 - 11:21:12 | N/C | N/C | 72,3000 | R$178,23 | R$ 12.886,03 | Sim |
| ADIGE ARQUITETURA E ENGENHARIA LTDA | 01.469.689/0001-60 | 24/11/2025 - 12:30:22 | | | 72,3000 | R$178,00 | R$ 12.869,40 | Não |
| THOMPSON ENGENHARIA LTDA | 36.758.622/0001-20 | 24/11/2025 - 17:37:16 | N/C | N/C | 72,3000 | R$178,23 | R$ 12.886,03 | Não |
| ENGETECH - ENGENHARIA, COMERCIO E SERVICOS LTDA | 04.154.467/0001-47 | 24/11/2025 - 23:06:24 | SERVIÇO | SERVIÇO | 72,3000 | R$178,23 | R$ 12.886,03 | Sim |
| EXATA CONSTRUTORA LTDA | 34.662.024/0001-28 | 25/11/2025 - 07:01:06 | N/C | N/C | 72,3000 | R$178,23 | R$ 12.886,03 | Não |

### LOTE 0001 - ITEM 0006 - FORNECIMENTO DE ENTRADA DE ENERGIA ELETRICA, AEREA, TRIFASICA ENTRADA DE ENERGIA ELETRICA, AEREA, TRIFASICA, COM CAIXA DE SOBREPOR, CABO DE 16 MM2 E DISJUNTOR DIN 50A (NAO INCLUSO O POSTE DE CONCRETO). AF_07/2020_PS

| Fornecedor | CNPJ/CPF | Data | Modelo | Marca/ Fabricante | Quantidade | Lance | Valor Total | LC 123/2006 |
|---|---|---|---|---|---|---|---|---|
| TREZE MATERIAL DE CONSTRUCAO LTDA | 01.070.171/0001-50 | 24/11/2025 - 11:21:41 | N/C | N/C | 1,0000 | R$2.708,56 | R$ 2.708,56 | Sim |
| ADIGE ARQUITETURA E ENGENHARIA LTDA | 01.469.689/0001-60 | 24/11/2025 - 12:30:22 | | | 1,0000 | R$2.708,00 | R$ 2.708,00 | Não |
| THOMPSON ENGENHARIA LTDA | 36.758.622/0001-20 | 24/11/2025 - 17:37:41 | N/C | N/C | 1,0000 | R$2.708,00 | R$ 2.708,00 | Não |
| ENGETECH - ENGENHARIA, COMERCIO E SERVICOS LTDA | 04.154.467/0001-47 | 24/11/2025 - 23:06:24 | SERVIÇO | SERVIÇO | 1,0000 | R$2.708,56 | R$ 2.708,56 | Sim |
| EXATA CONSTRUTORA LTDA | 34.662.024/0001-28 | 25/11/2025 - 07:01:19 | N/C | N/C | 1,0000 | R$2.708,56 | R$ 2.708,56 | Não |

### LOTE 0001 - ITEM 0007 - Rede de agua c/ padrao de entrada dagua diam. 3/4 Rede de agua c/ padrao de entrada dagua diam. 3/4 conf. CESAN, incl. tubos e conexoes p/ aliment., distrib., extravas. e limp., cons. o padrao a 25m

| Fornecedor | CNPJ/CPF | Data | Modelo | Marca/ Fabricante | Quantidade | Lance | Valor Total | LC 123/2006 |
|---|---|---|---|---|---|---|---|---|
| TREZE MATERIAL DE CONSTRUCAO LTDA | 01.070.171/0001-50 | 24/11/2025 - 11:22:09 | N/C | N/C | 25,0000 | R$67,68 | R$ 1.692,00 | Sim |
| ADIGE ARQUITETURA E ENGENHARIA LTDA | 01.469.689/0001-60 | 24/11/2025 - 12:30:22 | | | 25,0000 | R$67,00 | R$ 1.675,00 | Não |
| THOMPSON ENGENHARIA LTDA | 36.758.622/0001-20 | 24/11/2025 - 17:38:03 | N/C | N/C | 25,0000 | R$67,68 | R$ 1.692,00 | Não |
| ENGETECH - ENGENHARIA, COMERCIO E SERVICOS LTDA | 04.154.467/0001-47 | 24/11/2025 - 23:06:24 | SERVIÇO | SERVIÇO | 25,0000 | R$67,68 | R$ 1.692,00 | Sim |
| EXATA CONSTRUTORA LTDA | 34.662.024/0001-28 | 25/11/2025 - 07:01:35 | N/C | N/C | 25,0000 | R$67,68 | R$ 1.692,00 | Não |

### LOTE 0001 - ITEM 0008 - RESERVATORIO DE POLIESTILENO DE 1000 L, INCLUSIVE SUPORTE EM MADEIRA DE 7X12CM E 5X7CM RESERVATORIO DE POLIESTILENO DE 1000 L, INCLUSIVE SUPORTE EM MADEIRA DE 7X12CM E 5X7CM, ELEVADO DE 4M, CONFORME PROJETO (2 UTILIZACOES)

| Fornecedor | CNPJ/CPF | Data | Modelo | Marca/ Fabricante | Quantidade | Lance | Valor Total | LC 123/2006 |
|---|---|---|---|---|---|---|---|---|
| TREZE MATERIAL DE CONSTRUCAO LTDA | 01.070.171/0001-50 | 24/11/2025 - 11:22:38 | N/C | N/C | 1,0000 | R$1.639,82 | R$ 1.639,82 | Sim |
| ADIGE ARQUITETURA E ENGENHARIA LTDA | 01.469.689/0001-60 | 24/11/2025 - 12:30:22 | | | 1,0000 | R$1.639,00 | R$ 1.639,00 | Não |
| THOMPSON ENGENHARIA LTDA | 36.758.622/0001-20 | 24/11/2025 - 17:38:24 | N/C | N/C | 1,0000 | R$1.639,00 | R$ 1.639,00 | Não |
| ENGETECH - ENGENHARIA, COMERCIO E SERVICOS LTDA | 04.154.467/0001-47 | 24/11/2025 - 23:06:24 | SERVIÇO | SERVIÇO | 1,0000 | R$1.639,82 | R$ 1.639,82 | Sim |
| EXATA CONSTRUTORA LTDA | 34.662.024/0001-28 | 25/11/2025 - 07:01:48 | N/C | N/C | 1,0000 | R$1.639,82 | R$ 1.639,82 | Não |

### LOTE 0001 - ITEM 0009 - MOBILIZACAO E DESMOBILIZACAO DE CONTAINER ATE 50 KM MOBILIZACAO E DESMOBILIZACAO DE CONTAINER ATE 50 KM

| Fornecedor | CNPJ/CPF | Data | Modelo | Marca/ Fabricante | Quantidade | Lance | Valor Total | LC 123/2006 |
|---|---|---|---|---|---|---|---|---|
| TREZE MATERIAL DE CONSTRUCAO LTDA | 01.070.171/0001-50 | 24/11/2025 - 11:23:13 | N/C | N/C | 2,0000 | R$1.546,83 | R$ 3.093,66 | Sim |



PORTAL DE COMPRAS PÚBLICAS
A autenticidade do documento pode ser verificada no site https://validaarquivo.portaldecompraspublicas.com.br
Documento gerado eletronicamente no Portal de Compras Públicas em 28/11/2025 às 12:18:05.
Código verificador: F47236

E-DOCS - CÓPIA DO PROCESSO 2025-BGRQD GERADO POR UDSON OLIVEIRA RAMOS DE AGUIAR EM 20/02/2026 13:23 DOCUMENTO 1 / 1 PÁGINA 698 / 1846

2025-7D8936 - E-DOCS - DOCUMENTO ORIGINAL 28/11/2025 13:03 PÁGINA 15 / 33

| | | | | | | | | |
|---|---|---|---|---|---|---|---|---|
| ADIGE ARQUITETURA E ENGENHARIA LTDA | 01.469.689/0001-60 | 24/11/2025 - 12:30:22 | | | 2,0000 | R$1.546,00 | R$ 3.092,00 | Não |
| THOMPSON ENGENHARIA LTDA | 36.758.622/0001-20 | 24/11/2025 - 17:38:43 | N/C | N/C | 2,0000 | R$1.546,00 | R$ 3.092,00 | Não |
| ENGETECH - ENGENHARIA, COMERCIO E SERVICOS LTDA | 04.154.467/0001-47 | 24/11/2025 - 23:06:24 | SERVIÇO | SERVIÇO | 2,0000 | R$1.546,83 | R$ 3.093,66 | Sim |
| EXATA CONSTRUTORA LTDA | 34.662.024/0001-28 | 25/11/2025 - 07:02:05 | N/C | N/C | 2,0000 | R$1.546,83 | R$ 3.093,66 | Não |

## LOTE 0001 - ITEM 0010 - DEMOLICAO DE PISO DE CONCRETO SIMPLES, DE FORMA MECANIZADA DEMOLICAO DE PISO DE CONCRETO SIMPLES, DE FORMA MECANIZADA COM MARTELETE, SEM REAPROVEITAMENTO. AF_09/2023

| Fornecedor | CNPJ/CPF | Data | Modelo | Marca/ Fabricante | Quantidade | Lance | Valor Total | LC 123/2006 |
|---|---|---|---|---|---|---|---|---|
| TREZE MATERIAL DE CONSTRUCAO LTDA | 01.070.171/0001-50 | 24/11/2025 - 11:23:41 | N/C | N/C | 75,8100 | R$148,96 | R$ 11.292,66 | Sim |
| ADIGE ARQUITETURA E ENGENHARIA LTDA | 01.469.689/0001-60 | 24/11/2025 - 12:30:22 | | | 75,8100 | R$148,00 | R$ 11.219,88 | Não |
| THOMPSON ENGENHARIA LTDA | 36.758.622/0001-20 | 24/11/2025 - 17:39:09 | N/C | N/C | 75,8100 | R$148,96 | R$ 11.292,66 | Não |
| ENGETECH - ENGENHARIA, COMERCIO E SERVICOS LTDA | 04.154.467/0001-47 | 24/11/2025 - 23:06:24 | SERVIÇO | SERVIÇO | 75,8100 | R$148,96 | R$ 11.292,66 | Sim |
| EXATA CONSTRUTORA LTDA | 34.662.024/0001-28 | 25/11/2025 - 07:02:21 | N/C | N/C | 75,8100 | R$148,96 | R$ 11.292,66 | Não |

## LOTE 0001 - ITEM 0011 - REMOCAO DE PARALELEPIPEDOS REMOCAO DE PARALELEPIPEDOS

| Fornecedor | CNPJ/CPF | Data | Modelo | Marca/ Fabricante | Quantidade | Lance | Valor Total | LC 123/2006 |
|---|---|---|---|---|---|---|---|---|
| TREZE MATERIAL DE CONSTRUCAO LTDA | 01.070.171/0001-50 | 24/11/2025 - 11:24:06 | N/C | N/C | 2.863,0000 | R$4,91 | R$ 14.057,33 | Sim |
| ADIGE ARQUITETURA E ENGENHARIA LTDA | 01.469.689/0001-60 | 24/11/2025 - 12:30:22 | | | 2.863,0000 | R$4,00 | R$ 11.452,00 | Não |
| THOMPSON ENGENHARIA LTDA | 36.758.622/0001-20 | 24/11/2025 - 17:39:30 | N/C | N/C | 2.863,0000 | R$4,91 | R$ 14.057,33 | Não |
| ENGETECH - ENGENHARIA, COMERCIO E SERVICOS LTDA | 04.154.467/0001-47 | 24/11/2025 - 23:06:24 | SERVIÇO | SERVIÇO | 2.863,0000 | R$4,91 | R$ 14.057,33 | Sim |
| EXATA CONSTRUTORA LTDA | 34.662.024/0001-28 | 25/11/2025 - 07:02:35 | N/C | N/C | 2.863,0000 | R$4,91 | R$ 14.057,33 | Não |

## LOTE 0001 - ITEM 0012 - REMOCAO MECANIZADA DE REVESTIMENTO ASFALTICO REMOCAO MECANIZADA DE REVESTIMENTO ASFALTICO

| Fornecedor | CNPJ/CPF | Data | Modelo | Marca/ Fabricante | Quantidade | Lance | Valor Total | LC 123/2006 |
|---|---|---|---|---|---|---|---|---|
| TREZE MATERIAL DE CONSTRUCAO LTDA | 01.070.171/0001-50 | 24/11/2025 - 11:24:31 | N/C | N/C | 0,5800 | R$14,71 | R$ 8,53 | Sim |
| ADIGE ARQUITETURA E ENGENHARIA LTDA | 01.469.689/0001-60 | 24/11/2025 - 12:30:22 | | | 0,5800 | R$14,00 | R$ 8,12 | Não |
| THOMPSON ENGENHARIA LTDA | 36.758.622/0001-20 | 24/11/2025 - 17:39:48 | N/C | N/C | 0,5800 | R$14,71 | R$ 8,53 | Não |
| ENGETECH - ENGENHARIA, COMERCIO E SERVICOS LTDA | 04.154.467/0001-47 | 24/11/2025 - 23:06:24 | SERVIÇO | SERVIÇO | 0,5800 | R$14,71 | R$ 8,53 | Sim |
| EXATA CONSTRUTORA LTDA | 34.662.024/0001-28 | 25/11/2025 - 07:02:52 | N/C | N/C | 0,5800 | R$14,71 | R$ 8,53 | Não |

## LOTE 0001 - ITEM 0013 - CARGA, MANOBRA E DESCARGA DE SOLOS E MATERIAIS GRANULARES EM CAMINHAO BASCULANTE 18 M3 - ESCAVADEIRA CARGA, MANOBRA E DESCARGA DE SOLOS E MATERIAIS GRANULARES EM CAMINHAO BASCULANTE 18 M3 - CARGA COM ESCAVADEIRA HIDRAULICA (CACAMBA DE 1,20 M3 / 155 HP)E DESCARGA LIVRE (UNIDADE: T). AF_07/2020

| Fornecedor | CNPJ/CPF | Data | Modelo | Marca/ Fabricante | Quantidade | Lance | Valor Total | LC 123/2006 |
|---|---|---|---|---|---|---|---|---|
| TREZE MATERIAL DE CONSTRUCAO LTDA | 01.070.171/0001-50 | 24/11/2025 - 11:24:56 | N/C | N/C | 985,8800 | R$5,34 | R$ 5.264,60 | Sim |
| ADIGE ARQUITETURA E ENGENHARIA LTDA | 01.469.689/0001-60 | 24/11/2025 - 12:30:22 | | | 985,8800 | R$5,00 | R$ 4.929,40 | Não |
| THOMPSON ENGENHARIA LTDA | 36.758.622/0001-20 | 24/11/2025 - 17:40:08 | N/C | N/C | 985,8800 | R$5,34 | R$ 5.264,60 | Não |



PORTAL DE COMPRAS PÚBLICAS
A autenticidade do documento pode ser verificada no site https://validaarquivo.portaldecompraspublicas.com.br
Documento gerado eletronicamente no Portal de Compras Públicas em 28/11/2025 às 12:18:05.
Código verificador: F47236

E-DOCS - CÓPIA DO PROCESSO 2025-BGRQD GERADO POR UDSON OLIVEIRA RAMOS DE AGUIAR EM 20/02/2026 13:23 DOCUMENTO 1 / 1 PÁGINA 699 / 1846

2025-7D8936 - E-DOCS - DOCUMENTO ORIGINAL 28/11/2025 13:03 PÁGINA 16 / 33

| | | | | | | | | |
|---|---|---|---|---|---|---|---|---|
| ENGETECH - ENGENHARIA, COMERCIO E SERVICOS LTDA | 04.154.467/0001-47 | 24/11/2025 - 23:06:24 | SERVIÇO | SERVIÇO | 985,8800 | R$5,34 | R$ 5.264,60 | Sim |
| EXATA CONSTRUTORA LTDA | 34.662.024/0001-28 | 25/11/2025 - 07:03:07 | N/C | N/C | 985,8800 | R$5,34 | R$ 5.264,60 | Não |

## LOTE 0001 - ITEM 0014 - TRANSPORTE COM CAMINHAO BASCULANTE DE 18 M3, EM VIA URBANA PAVIMENTADA, DMT ATE 30 KM TRANSPORTE COM CAMINHAO BASCULANTE DE 18 M3, EM VIA URBANA PAVIMENTADA, DMT ATE 30 KM (UNIDADE: TXKM). AF_07/2020

| Fornecedor | CNPJ/CPF | Data | Modelo | Marca/ Fabricante | Quantidade | Lance | Valor Total | LC 123/2006 |
|---|---|---|---|---|---|---|---|---|
| TREZE MATERIAL DE CONSTRUCAO LTDA | 01.070.171/0001-50 | 24/11/2025 - 11:25:20 | N/C | N/C | 3.356,7200 | R$1,57 | R$ 5.270,05 | Sim |
| ADIGE ARQUITETURA E ENGENHARIA LTDA | 01.469.689/0001-60 | 24/11/2025 - 12:30:22 | | | 3.356,7200 | R$1,00 | R$ 3.356,72 | Não |
| THOMPSON ENGENHARIA LTDA | 36.758.622/0001-20 | 24/11/2025 - 17:40:28 | N/C | N/C | 3.356,7200 | R$1,57 | R$ 5.270,05 | Não |
| ENGETECH - ENGENHARIA, COMERCIO E SERVICOS LTDA | 04.154.467/0001-47 | 24/11/2025 - 23:06:24 | SERVIÇO | SERVIÇO | 3.356,7200 | R$1,57 | R$ 5.270,05 | Sim |
| EXATA CONSTRUTORA LTDA | 34.662.024/0001-28 | 25/11/2025 - 07:03:22 | N/C | N/C | 3.356,7200 | R$1,57 | R$ 5.270,05 | Não |

## LOTE 0001 - ITEM 0015 - TRANSPORTE COM CAMINHAO BASCULANTE DE 18 M3, EM VIA URBANA EM LEITO NATURAL (UNIDADE: TXKM) TRANSPORTE COM CAMINHAO BASCULANTE DE 18 M3, EM VIA URBANA EM LEITO NATURAL (UNIDADE: TXKM). AF_07/2020

| Fornecedor | CNPJ/CPF | Data | Modelo | Marca/ Fabricante | Quantidade | Lance | Valor Total | LC 123/2006 |
|---|---|---|---|---|---|---|---|---|
| TREZE MATERIAL DE CONSTRUCAO LTDA | 01.070.171/0001-50 | 24/11/2025 - 11:25:42 | N/C | N/C | 300,5000 | R$1,97 | R$ 591,99 | Sim |
| ADIGE ARQUITETURA E ENGENHARIA LTDA | 01.469.689/0001-60 | 24/11/2025 - 12:30:22 | | | 300,5000 | R$1,00 | R$ 300,50 | Não |
| THOMPSON ENGENHARIA LTDA | 36.758.622/0001-20 | 24/11/2025 - 17:40:45 | N/C | N/C | 300,5000 | R$1,97 | R$ 591,99 | Não |
| ENGETECH - ENGENHARIA, COMERCIO E SERVICOS LTDA | 04.154.467/0001-47 | 24/11/2025 - 23:06:24 | SERVIÇO | SERVIÇO | 300,5000 | R$1,97 | R$ 591,99 | Sim |
| EXATA CONSTRUTORA LTDA | 34.662.024/0001-28 | 25/11/2025 - 07:03:36 | N/C | N/C | 300,5000 | R$1,97 | R$ 591,99 | Não |

## LOTE 0001 - ITEM 0016 - ESCAVACAO MECANICA COM RETROESCAVADEIRA EM MATERIAL DE 1A ESCAVACAO MECANICA COM RETROESCAVADEIRA EM MATERIAL DE 1A CATEGORIA

| Fornecedor | CNPJ/CPF | Data | Modelo | Marca/ Fabricante | Quantidade | Lance | Valor Total | LC 123/2006 |
|---|---|---|---|---|---|---|---|---|
| TREZE MATERIAL DE CONSTRUCAO LTDA | 01.070.171/0001-50 | 24/11/2025 - 11:27:06 | N/C | N/C | 970,1900 | R$8,15 | R$ 7.907,05 | Sim |
| ADIGE ARQUITETURA E ENGENHARIA LTDA | 01.469.689/0001-60 | 24/11/2025 - 12:30:22 | | | 970,1900 | R$8,00 | R$ 7.761,52 | Não |
| THOMPSON ENGENHARIA LTDA | 36.758.622/0001-20 | 24/11/2025 - 17:41:06 | N/C | N/C | 970,1900 | R$8,15 | R$ 7.907,05 | Não |
| ENGETECH - ENGENHARIA, COMERCIO E SERVICOS LTDA | 04.154.467/0001-47 | 24/11/2025 - 23:06:24 | SERVIÇO | SERVIÇO | 970,1900 | R$8,15 | R$ 7.907,05 | Sim |
| EXATA CONSTRUTORA LTDA | 34.662.024/0001-28 | 25/11/2025 - 07:03:50 | N/C | N/C | 970,1900 | R$8,15 | R$ 7.907,05 | Não |

## LOTE 0001 - ITEM 0017 - EXECUCAO E COMPACTACAO DE CORPO DE ATERRO DE ATERRO COM SOLO PREDOMINANTEMENTE 20 CM EXECUCAO E COMPACTACAO DE CORPO DE ATERRO DE ATERRO (95% DE ENERGIA DO PROCTOR NORMAL) COM SOLO PREDOMINANTEMENTE ARGILOSO, EM CAMADAS COM ESPESSURA DE 20 CM - EXCLUSIVE ESCAVACAO, CARGA E TRANSPORTE E SOLO. AF_09/2024

| Fornecedor | CNPJ/CPF | Data | Modelo | Marca/ Fabricante | Quantidade | Lance | Valor Total | LC 123/2006 |
|---|---|---|---|---|---|---|---|---|
| TREZE MATERIAL DE CONSTRUCAO LTDA | 01.070.171/0001-50 | 24/11/2025 - 11:27:30 | N/C | N/C | 40,7000 | R$13,55 | R$ 551,49 | Sim |
| ADIGE ARQUITETURA E ENGENHARIA LTDA | 01.469.689/0001-60 | 24/11/2025 - 12:30:22 | | | 40,7000 | R$13,00 | R$ 529,10 | Não |
| THOMPSON ENGENHARIA LTDA | 36.758.622/0001-20 | 24/11/2025 - 17:41:27 | N/C | N/C | 40,7000 | R$13,55 | R$ 551,49 | Não |



PORTAL DE COMPRAS PÚBLICAS
A autenticidade do documento pode ser verificada no site https://validaarquivo.portaldecompraspublicas.com.br
Documento gerado eletronicamente no Portal de Compras Públicas em 28/11/2025 às 12:18:05.
Código verificador: F47236

E-DOCS - CÓPIA DO PROCESSO 2025-BGRQD GERADO POR UDSON OLIVEIRA RAMOS DE AGUIAR EM 20/02/2026 13:23 DOCUMENTO 1 / 1 PÁGINA 700 / 1846

2025-7D8936 - E-DOCS - DOCUMENTO ORIGINAL 28/11/2025 13:03 PÁGINA 17 / 33

| | | | | | | | | |
|---|---|---|---|---|---|---|---|---|
| ENGETECH - ENGENHARIA, COMERCIO E SERVICOS LTDA | 04.154.467/0001-47 | 24/11/2025 - 23:06:24 | SERVIÇO | SERVIÇO | 40,7000 | R$13,55 | R$ 551,49 | Sim |
| EXATA CONSTRUTORA LTDA | 34.662.024/0001-28 | 25/11/2025 - 07:04:04 | N/C | N/C | 40,7000 | R$13,55 | R$ 551,49 | Não |

### LOTE 0001 - ITEM 0018 - CARGA, MANOBRA E DESCARGA DE SOLOS E MATERIAIS GRANULARES EM CAMINHAO BASCULANTE 18 M3 - ESCAVADEIRA CARGA, MANOBRA E DESCARGA DE SOLOS E MATERIAIS GRANULARES EM CAMINHAO BASCULANTE 18 M3 - CARGA COM ESCAVADEIRA HIDRAULICA (CACAMBA DE 1,20 M3 / 155 HP)E DESCARGA LIVRE (UNIDADE: T). AF_07/2020 (TERRAPLENAGEM)

| Fornecedor | CNPJ/CPF | Data | Modelo | Marca/ Fabricante | Quantidade | Lance | Valor Total | LC 123/2006 |
|---|---|---|---|---|---|---|---|---|
| TREZE MATERIAL DE CONSTRUCAO LTDA | 01.070.171/0001-50 | 24/11/2025 - 11:27:55 | N/C | N/C | 1.819,1000 | R$5,34 | R$ 9.713,99 | Sim |
| ADIGE ARQUITETURA E ENGENHARIA LTDA | 01.469.689/0001-60 | 24/11/2025 - 12:30:22 | | | 1.819,1000 | R$5,00 | R$ 9.095,50 | Não |
| THOMPSON ENGENHARIA LTDA | 36.758.622/0001-20 | 24/11/2025 - 17:41:53 | N/C | N/C | 1.819,1000 | R$5,34 | R$ 9.713,99 | Não |
| ENGETECH - ENGENHARIA, COMERCIO E SERVICOS LTDA | 04.154.467/0001-47 | 24/11/2025 - 23:06:24 | SERVIÇO | SERVIÇO | 1.819,1000 | R$5,34 | R$ 9.713,99 | Sim |
| EXATA CONSTRUTORA LTDA | 34.662.024/0001-28 | 25/11/2025 - 07:04:16 | N/C | N/C | 1.819,1000 | R$5,34 | R$ 9.713,99 | Não |

### LOTE 0001 - ITEM 0019 - TRANSPORTE COM CAMINHAO BASCULANTE DE 18 M3, EM VIA URBANA PAVIMENTADA, DMT ATE 30 KM TRANSPORTE COM CAMINHAO BASCULANTE DE 18 M3, EM VIA URBANA PAVIMENTADA, DMT ATE 30 KM (UNIDADE: TXKM). AF_07/2020 (TERRAPLENAGEM)

| Fornecedor | CNPJ/CPF | Data | Modelo | Marca/ Fabricante | Quantidade | Lance | Valor Total | LC 123/2006 |
|---|---|---|---|---|---|---|---|---|
| TREZE MATERIAL DE CONSTRUCAO LTDA | 01.070.171/0001-50 | 24/11/2025 - 11:28:19 | N/C | N/C | 5.899,4700 | R$1,57 | R$ 9.262,17 | Sim |
| ADIGE ARQUITETURA E ENGENHARIA LTDA | 01.469.689/0001-60 | 24/11/2025 - 12:30:22 | | | 5.899,4700 | R$1,00 | R$ 5.899,47 | Não |
| THOMPSON ENGENHARIA LTDA | 36.758.622/0001-20 | 24/11/2025 - 17:42:10 | N/C | N/C | 5.899,4700 | R$1,57 | R$ 9.262,17 | Não |
| ENGETECH - ENGENHARIA, COMERCIO E SERVICOS LTDA | 04.154.467/0001-47 | 24/11/2025 - 23:06:24 | SERVIÇO | SERVIÇO | 5.899,4700 | R$1,57 | R$ 9.262,17 | Sim |
| EXATA CONSTRUTORA LTDA | 34.662.024/0001-28 | 25/11/2025 - 07:04:31 | N/C | N/C | 5.899,4700 | R$1,57 | R$ 9.262,17 | Não |

### LOTE 0001 - ITEM 0020 - TRANSPORTE COM CAMINHAO BASCULANTE DE 18 M3, EM VIA URBANA EM LEITO NATURAL (UNIDADE: TXKM) TRANSPORTE COM CAMINHAO BASCULANTE DE 18 M3, EM VIA URBANA EM LEITO NATURAL (UNIDADE: TXKM). AF_07/2020 (TERRAPLENAGEM)

| Fornecedor | CNPJ/CPF | Data | Modelo | Marca/ Fabricante | Quantidade | Lance | Valor Total | LC 123/2006 |
|---|---|---|---|---|---|---|---|---|
| TREZE MATERIAL DE CONSTRUCAO LTDA | 01.070.171/0001-50 | 24/11/2025 - 11:28:46 | N/C | N/C | 520,5400 | R$1,97 | R$ 1.025,46 | Sim |
| ADIGE ARQUITETURA E ENGENHARIA LTDA | 01.469.689/0001-60 | 24/11/2025 - 12:30:22 | | | 520,5400 | R$1,00 | R$ 520,54 | Não |
| THOMPSON ENGENHARIA LTDA | 36.758.622/0001-20 | 24/11/2025 - 17:42:30 | N/C | N/C | 520,5400 | R$1,97 | R$ 1.025,46 | Não |
| ENGETECH - ENGENHARIA, COMERCIO E SERVICOS LTDA | 04.154.467/0001-47 | 24/11/2025 - 23:06:24 | SERVIÇO | SERVIÇO | 520,5400 | R$1,97 | R$ 1.025,46 | Sim |
| EXATA CONSTRUTORA LTDA | 34.662.024/0001-28 | 25/11/2025 - 07:04:47 | N/C | N/C | 520,5400 | R$1,97 | R$ 1.025,46 | Não |

### LOTE 0001 - ITEM 0021 - REGULARIZACAO E COMPACTACAO DE SUBLEITO DE SOLO PREDOMINANTEMENTE ARGILOSO REGULARIZACAO E COMPACTACAO DE SUBLEITO DE SOLO PREDOMINANTEMENTE ARGILOSO, PARA OBRAS DE CONSTRUCAO DE PAVIMENTOS. AF_09/2024

| Fornecedor | CNPJ/CPF | Data | Modelo | Marca/ Fabricante | Quantidade | Lance | Valor Total | LC 123/2006 |
|---|---|---|---|---|---|---|---|---|
| ADIGE ARQUITETURA E ENGENHARIA LTDA | 01.469.689/0001-60 | 24/11/2025 - 12:30:22 | | | 2.836,2200 | R$2,00 | R$ 5.672,44 | Não |
| TREZE MATERIAL DE CONSTRUCAO LTDA | 01.070.171/0001-50 | 24/11/2025 - 15:21:56 | N/C | N/C | 2.836,2200 | R$2,73 | R$ 7.742,88 | Sim |
| THOMPSON ENGENHARIA LTDA | 36.758.622/0001-20 | 24/11/2025 - 17:42:49 | N/C | N/C | 2.836,2200 | R$2,73 | R$ 7.742,88 | Não |



PORTAL DE COMPRAS PÚBLICAS
A autenticidade do documento pode ser verificada no site https://validaarquivo.portaldecompraspublicas.com.br
Documento gerado eletronicamente no Portal de Compras Públicas em 28/11/2025 às 12:18:05.
Código verificador: F47236

E-DOCS - CÓPIA DO PROCESSO 2025-BGRQD GERADO POR UDSON OLIVEIRA RAMOS DE AGUIAR EM 20/02/2026 13:23 DOCUMENTO 1 / 1 PÁGINA 701 / 1846

2025-7D8936 - E-DOCS - DOCUMENTO ORIGINAL 28/11/2025 13:03 PÁGINA 18 / 33

| | | | | | | | | |
|---|---|---|---|---|---|---|---|---|
| ENGETECH - ENGENHARIA, COMERCIO E SERVICOS LTDA | 04.154.467/0001-47 | 24/11/2025 - 23:06:24 | SERVIÇO | SERVIÇO | 2.836,2200 | R$2,73 | R$ 7.742,88 | Sim |
| EXATA CONSTRUTORA LTDA | 34.662.024/0001-28 | 25/11/2025 - 07:05:03 | N/C | N/C | 2.836,2200 | R$2,73 | R$ 7.742,88 | Não |

### LOTE 0001 - ITEM 0022 - BASE OU SUB-BASE DE BRITA GRADUADA COM BRITA COMERCIAL BASE OU SUB-BASE DE BRITA GRADUADA COM BRITA COMERCIAL

| Fornecedor | CNPJ/CPF | Data | Modelo | Marca/ Fabricante | Quantidade | Lance | Valor Total | LC 123/2006 |
|---|---|---|---|---|---|---|---|---|
| ADIGE ARQUITETURA E ENGENHARIA LTDA | 01.469.689/0001-60 | 24/11/2025 - 12:30:22 | | | 964,3200 | R$300,00 | R$ 289.296,00 | Não |
| TREZE MATERIAL DE CONSTRUCAO LTDA | 01.070.171/0001-50 | 24/11/2025 - 15:22:23 | N/C | N/C | 964,3200 | R$300,11 | R$ 289.402,08 | Sim |
| THOMPSON ENGENHARIA LTDA | 36.758.622/0001-20 | 24/11/2025 - 17:43:09 | N/C | N/C | 964,3200 | R$300,11 | R$ 289.402,08 | Não |
| ENGETECH - ENGENHARIA, COMERCIO E SERVICOS LTDA | 04.154.467/0001-47 | 24/11/2025 - 23:06:24 | SERVIÇO | SERVIÇO | 964,3200 | R$300,11 | R$ 289.402,08 | Sim |
| EXATA CONSTRUTORA LTDA | 34.662.024/0001-28 | 25/11/2025 - 07:05:17 | N/C | N/C | 964,3200 | R$300,11 | R$ 289.402,08 | Não |

### LOTE 0001 - ITEM 0023 - CARGA, MANOBRA E DESCARGA DE SOLOS E MATERIAIS GRANULARES EM CAMINHAO BASCULANTE 18 M3 - ESCAVADEIRA CARGA, MANOBRA E DESCARGA DE SOLOS E MATERIAIS GRANULARES EM CAMINHAO BASCULANTE 18 M3 - CARGA COM ESCAVADEIRA HIDRAULICA (CACAMBA DE 1,20 M3 / 155 HP)E DESCARGA LIVRE (UNIDADE: T). AF_07/2020 (PAVIMENTACAO)

| Fornecedor | CNPJ/CPF | Data | Modelo | Marca/ Fabricante | Quantidade | Lance | Valor Total | LC 123/2006 |
|---|---|---|---|---|---|---|---|---|
| ADIGE ARQUITETURA E ENGENHARIA LTDA | 01.469.689/0001-60 | 24/11/2025 - 12:30:22 | | | 2.344,5400 | R$5,00 | R$ 11.722,70 | Não |
| TREZE MATERIAL DE CONSTRUCAO LTDA | 01.070.171/0001-50 | 24/11/2025 - 15:24:16 | N/C | N/C | 2.344,5400 | R$5,34 | R$ 12.519,84 | Sim |
| THOMPSON ENGENHARIA LTDA | 36.758.622/0001-20 | 24/11/2025 - 17:43:34 | N/C | N/C | 2.344,5400 | R$5,34 | R$ 12.519,84 | Não |
| ENGETECH - ENGENHARIA, COMERCIO E SERVICOS LTDA | 04.154.467/0001-47 | 24/11/2025 - 23:06:24 | SERVIÇO | SERVIÇO | 2.344,5400 | R$5,34 | R$ 12.519,84 | Sim |
| EXATA CONSTRUTORA LTDA | 34.662.024/0001-28 | 25/11/2025 - 07:06:09 | N/C | N/C | 2.344,5400 | R$5,34 | R$ 12.519,84 | Não |

### LOTE 0001 - ITEM 0024 - TRANSPORTE COM CAMINHAO BASCULANTE DE 18 M3, EM VIA URBANA PAVIMENTADA, DMT ATE 30 KM TRANSPORTE COM CAMINHAO BASCULANTE DE 18 M3, EM VIA URBANA PAVIMENTADA, DMT ATE 30 KM (UNIDADE: TXKM). AF_07/2020 (PAVIMENTACAO)

| Fornecedor | CNPJ/CPF | Data | Modelo | Marca/ Fabricante | Quantidade | Lance | Valor Total | LC 123/2006 |
|---|---|---|---|---|---|---|---|---|
| ADIGE ARQUITETURA E ENGENHARIA LTDA | 01.469.689/0001-60 | 24/11/2025 - 12:30:22 | | | 78.170,4900 | R$1,00 | R$ 78.170,49 | Não |
| TREZE MATERIAL DE CONSTRUCAO LTDA | 01.070.171/0001-50 | 24/11/2025 - 15:32:57 | N/C | N/C | 78.170,4900 | R$1,57 | R$ 122.727,67 | Sim |
| THOMPSON ENGENHARIA LTDA | 36.758.622/0001-20 | 24/11/2025 - 17:43:56 | N/C | N/C | 78.170,4900 | R$1,57 | R$ 122.727,67 | Não |
| ENGETECH - ENGENHARIA, COMERCIO E SERVICOS LTDA | 04.154.467/0001-47 | 24/11/2025 - 23:06:25 | SERVIÇO | SERVIÇO | 78.170,4900 | R$1,57 | R$ 122.727,67 | Sim |
| EXATA CONSTRUTORA LTDA | 34.662.024/0001-28 | 25/11/2025 - 07:06:25 | N/C | N/C | 78.170,4900 | R$1,57 | R$ 122.727,67 | Não |

### LOTE 0001 - ITEM 0025 - TRANSPORTE COM CAMINHAO BASCULANTE DE 18 M3, EM VIA URBANA PAVIMENTADA, DMT EXCEDENTE A 30 KM TRANSPORTE COM CAMINHAO BASCULANTE DE 18 M3, EM VIA URBANA PAVIMENTADA, ADICIONAL PARA DMT EXCEDENTE A 30 KM (UNIDADE: TXKM). AF_07/2020 (PAVIMENTACAO)

| Fornecedor | CNPJ/CPF | Data | Modelo | Marca/ Fabricante | Quantidade | Lance | Valor Total | LC 123/2006 |
|---|---|---|---|---|---|---|---|---|
| ADIGE ARQUITETURA E ENGENHARIA LTDA | 01.469.689/0001-60 | 24/11/2025 - 12:30:22 | | | 64.917,6780 | R$0,51 | R$ 33.108,02 | Não |
| TREZE MATERIAL DE CONSTRUCAO LTDA | 01.070.171/0001-50 | 24/11/2025 - 15:33:51 | N/C | N/C | 64.917,6780 | R$0,59 | R$ 38.301,43 | Sim |
| THOMPSON ENGENHARIA LTDA | 36.758.622/0001-20 | 24/11/2025 - 17:44:15 | N/C | N/C | 64.917,6780 | R$0,59 | R$ 38.301,43 | Não |



PORTAL DE COMPRAS PÚBLICAS
A autenticidade do documento pode ser verificada no site https://validaarquivo.portaldecompraspublicas.com.br
Documento gerado eletronicamente no Portal de Compras Públicas em 28/11/2025 às 12:18:05.
Código verificador: F47236

E-DOCS - CÓPIA DO PROCESSO 2025-BGRQD GERADO POR UDSON OLIVEIRA RAMOS DE AGUIAR EM 20/02/2026 13:23 DOCUMENTO 1 / 1 PÁGINA 702 / 1846

2025-7D8936 - E-DOCS - DOCUMENTO ORIGINAL 28/11/2025 13:03 PÁGINA 19 / 33

| | | | | | | | | |
|---|---|---|---|---|---|---|---|---|
| ENGETECH - ENGENHARIA, COMERCIO E SERVICOS LTDA | 04.154.467/0001-47 | 24/11/2025 - 23:06:25 | SERVIÇO | SERVIÇO | 64.917,6780 | R$0,59 | R$ 38.301,43 | Sim |
| EXATA CONSTRUTORA LTDA | 34.662.024/0001-28 | 25/11/2025 - 07:06:40 | N/C | N/C | 64.917,6780 | R$0,59 | R$ 38.301,43 | Não |

## LOTE 0001 - ITEM 0026 - IMPRIMACAO COM EMULSAO ASFALTICA IMPRIMACAO COM EMULSAO ASFALTICA

| Fornecedor | CNPJ/CPF | Data | Modelo | Marca/ Fabricante | Quantidade | Lance | Valor Total | LC 123/2006 |
|---|---|---|---|---|---|---|---|---|
| ADIGE ARQUITETURA E ENGENHARIA LTDA | 01.469.689/0001-60 | 24/11/2025 - 12:30:22 | | | 2.720,2000 | R$0,48 | R$ 1.305,70 | Não |
| TREZE MATERIAL DE CONSTRUCAO LTDA | 01.070.171/0001-50 | 24/11/2025 - 15:34:21 | N/C | N/C | 2.720,2000 | R$0,49 | R$ 1.332,90 | Sim |
| THOMPSON ENGENHARIA LTDA | 36.758.622/0001-20 | 24/11/2025 - 17:44:35 | N/C | N/C | 2.720,2000 | R$0,49 | R$ 1.332,90 | Não |
| ENGETECH - ENGENHARIA, COMERCIO E SERVICOS LTDA | 04.154.467/0001-47 | 24/11/2025 - 23:06:25 | SERVIÇO | SERVIÇO | 2.720,2000 | R$0,49 | R$ 1.332,90 | Sim |
| EXATA CONSTRUTORA LTDA | 34.662.024/0001-28 | 25/11/2025 - 07:07:18 | N/C | N/C | 2.720,2000 | R$0,49 | R$ 1.332,90 | Não |

## LOTE 0001 - ITEM 0027 - PINTURA DE LIGACAO PINTURA DE LIGACAO

| Fornecedor | CNPJ/CPF | Data | Modelo | Marca/ Fabricante | Quantidade | Lance | Valor Total | LC 123/2006 |
|---|---|---|---|---|---|---|---|---|
| ADIGE ARQUITETURA E ENGENHARIA LTDA | 01.469.689/0001-60 | 24/11/2025 - 12:30:22 | | | 2.720,2000 | R$0,35 | R$ 952,07 | Não |
| TREZE MATERIAL DE CONSTRUCAO LTDA | 01.070.171/0001-50 | 24/11/2025 - 15:34:47 | N/C | N/C | 2.720,2000 | R$0,35 | R$ 952,07 | Sim |
| THOMPSON ENGENHARIA LTDA | 36.758.622/0001-20 | 24/11/2025 - 17:44:51 | N/C | N/C | 2.720,2000 | R$0,35 | R$ 952,07 | Não |
| ENGETECH - ENGENHARIA, COMERCIO E SERVICOS LTDA | 04.154.467/0001-47 | 24/11/2025 - 23:06:25 | SERVIÇO | SERVIÇO | 2.720,2000 | R$0,35 | R$ 952,07 | Sim |
| EXATA CONSTRUTORA LTDA | 34.662.024/0001-28 | 25/11/2025 - 07:07:29 | N/C | N/C | 2.720,2000 | R$0,35 | R$ 952,07 | Não |

## LOTE 0001 - ITEM 0028 - CONCRETO ASFALTICO - FAIXA C - AREIA E BRITA COMERCIAIS CONCRETO ASFALTICO - FAIXA C - AREIA E BRITA COMERCIAIS

| Fornecedor | CNPJ/CPF | Data | Modelo | Marca/ Fabricante | Quantidade | Lance | Valor Total | LC 123/2006 |
|---|---|---|---|---|---|---|---|---|
| ADIGE ARQUITETURA E ENGENHARIA LTDA | 01.469.689/0001-60 | 24/11/2025 - 12:30:22 | | | 261,1400 | R$253,00 | R$ 66.068,42 | Não |
| TREZE MATERIAL DE CONSTRUCAO LTDA | 01.070.171/0001-50 | 24/11/2025 - 15:35:14 | N/C | N/C | 261,1400 | R$253,53 | R$ 66.206,82 | Sim |
| THOMPSON ENGENHARIA LTDA | 36.758.622/0001-20 | 24/11/2025 - 17:45:10 | N/C | N/C | 261,1400 | R$253,53 | R$ 66.206,82 | Não |
| ENGETECH - ENGENHARIA, COMERCIO E SERVICOS LTDA | 04.154.467/0001-47 | 24/11/2025 - 23:06:25 | SERVIÇO | SERVIÇO | 261,1400 | R$253,53 | R$ 66.206,82 | Sim |
| EXATA CONSTRUTORA LTDA | 34.662.024/0001-28 | 25/11/2025 - 07:07:44 | N/C | N/C | 261,1400 | R$253,53 | R$ 66.206,82 | Não |

## LOTE 0001 - ITEM 0030 - TRANSPORTE COM CAMINHAO BASCULANTE DE 18 M3, EM VIA URBANA PAVIMENTADA, DMT EXCEDENTE A 30 KM TRANSPORTE COM CAMINHAO BASCULANTE DE 18 M3, EM VIA URBANA PAVIMENTADA, ADICIONAL PARA DMT EXCEDENTE A 30 KM (UNIDADE: TXKM). AF_07/2020 (PAVIMENTACAO) (1)

| Fornecedor | CNPJ/CPF | Data | Modelo | Marca/ Fabricante | Quantidade | Lance | Valor Total | LC 123/2006 |
|---|---|---|---|---|---|---|---|---|
| ADIGE ARQUITETURA E ENGENHARIA LTDA | 01.469.689/0001-60 | 24/11/2025 - 12:30:23 | | | 7.990,8500 | R$0,50 | R$ 3.995,43 | Não |
| TREZE MATERIAL DE CONSTRUCAO LTDA | 01.070.171/0001-50 | 24/11/2025 - 15:35:52 | N/C | N/C | 7.990,8500 | R$0,59 | R$ 4.714,60 | Sim |
| THOMPSON ENGENHARIA LTDA | 36.758.622/0001-20 | 24/11/2025 - 17:45:28 | N/C | N/C | 7.990,8500 | R$1,57 | R$ 12.545,63 | Não |
| ENGETECH - ENGENHARIA, COMERCIO E SERVICOS LTDA | 04.154.467/0001-47 | 24/11/2025 - 23:06:25 | SERVIÇO | SERVIÇO | 7.990,8500 | R$0,59 | R$ 4.714,60 | Sim |
| EXATA CONSTRUTORA LTDA | 34.662.024/0001-28 | 25/11/2025 - 07:08:36 | N/C | N/C | 7.990,8500 | R$0,59 | R$ 4.714,60 | Não |



PORTAL DE COMPRAS PÚBLICAS
A autenticidade do documento pode ser verificada no site https://validaarquivo.portaldecompraspublicas.com.br
Documento gerado eletronicamente no Portal de Compras Públicas em 28/11/2025 às 12:18:05.
Código verificador: F47236

E-DOCS - CÓPIA DO PROCESSO 2025-BGRQD GERADO POR UDSON OLIVEIRA RAMOS DE AGUIAR EM 20/02/2026 13:23 DOCUMENTO 1 / 1 PÁGINA 703 / 1846

2025-7D8936 - E-DOCS - DOCUMENTO ORIGINAL 28/11/2025 13:03 PÁGINA 20 / 33

## LOTE 0001 - ITEM 0031 - FORNECIMENTO DE EMULSAO ASFALTICA PARA IMPRIMACAO (EAI) EMULSAO ASFALTICA PARA IMPRIMACAO (EAI), FORNECIMENTO

| Fornecedor | CNPJ/CPF | Data | Modelo | Marca/ Fabricante | Quantidade | Lance | Valor Total | LC 123/2006 |
|---|---|---|---|---|---|---|---|---|
| ADIGE ARQUITETURA E ENGENHARIA LTDA | 01.469.689/0001-60 | 24/11/2025 - 12:30:23 | | | 3,2600 | R$3.165,00 | R$ 10.317,90 | Não |
| TREZE MATERIAL DE CONSTRUCAO LTDA | 01.070.171/0001-50 | 24/11/2025 - 15:37:02 | N/C | N/C | 3,2600 | R$3.165,75 | R$ 10.320,34 | Sim |
| THOMPSON ENGENHARIA LTDA | 36.758.622/0001-20 | 24/11/2025 - 17:46:24 | N/C | N/C | 3,2600 | R$3.165,70 | R$ 10.320,18 | Não |
| ENGETECH - ENGENHARIA, COMERCIO E SERVICOS LTDA | 04.154.467/0001-47 | 24/11/2025 - 23:06:25 | SERVIÇO | SERVIÇO | 3,2600 | R$3.165,75 | R$ 10.320,34 | Sim |
| EXATA CONSTRUTORA LTDA | 34.662.024/0001-28 | 25/11/2025 - 07:09:42 | N/C | N/C | 3,2600 | R$3.165,75 | R$ 10.320,34 | Não |

## LOTE 0001 - ITEM 0032 - FORNECIMENTO DE EMULSAO RR-1C EMULSAO RR-1C, FORNECIMENTO

| Fornecedor | CNPJ/CPF | Data | Modelo | Marca/ Fabricante | Quantidade | Lance | Valor Total | LC 123/2006 |
|---|---|---|---|---|---|---|---|---|
| ADIGE ARQUITETURA E ENGENHARIA LTDA | 01.469.689/0001-60 | 24/11/2025 - 12:30:23 | | | 1,0900 | R$3.421,00 | R$ 3.728,89 | Não |
| TREZE MATERIAL DE CONSTRUCAO LTDA | 01.070.171/0001-50 | 24/11/2025 - 15:37:37 | N/C | N/C | 1,0900 | R$3.421,10 | R$ 3.729,00 | Sim |
| THOMPSON ENGENHARIA LTDA | 36.758.622/0001-20 | 24/11/2025 - 17:46:55 | N/C | N/C | 1,0900 | R$3.421,10 | R$ 3.729,00 | Não |
| ENGETECH - ENGENHARIA, COMERCIO E SERVICOS LTDA | 04.154.467/0001-47 | 24/11/2025 - 23:06:25 | SERVIÇO | SERVIÇO | 1,0900 | R$3.421,10 | R$ 3.729,00 | Sim |
| EXATA CONSTRUTORA LTDA | 34.662.024/0001-28 | 25/11/2025 - 07:09:58 | N/C | N/C | 1,0900 | R$3.421,10 | R$ 3.729,00 | Não |

## LOTE 0001 - ITEM 0033 - FORNECIMENTO DE CAP-50/70 FORNECIMENTO DE CAP-50/70

| Fornecedor | CNPJ/CPF | Data | Modelo | Marca/ Fabricante | Quantidade | Lance | Valor Total | LC 123/2006 |
|---|---|---|---|---|---|---|---|---|
| ADIGE ARQUITETURA E ENGENHARIA LTDA | 01.469.689/0001-60 | 24/11/2025 - 12:30:23 | | | 14,3600 | R$4.501,00 | R$ 64.634,36 | Não |
| TREZE MATERIAL DE CONSTRUCAO LTDA | 01.070.171/0001-50 | 24/11/2025 - 15:38:10 | N/C | N/C | 14,3600 | R$4.501,02 | R$ 64.634,65 | Sim |
| THOMPSON ENGENHARIA LTDA | 36.758.622/0001-20 | 24/11/2025 - 17:47:23 | N/C | N/C | 14,3600 | R$4.501,02 | R$ 64.634,65 | Não |
| ENGETECH - ENGENHARIA, COMERCIO E SERVICOS LTDA | 04.154.467/0001-47 | 24/11/2025 - 23:06:25 | SERVIÇO | SERVIÇO | 14,3600 | R$4.501,02 | R$ 64.634,65 | Sim |
| EXATA CONSTRUTORA LTDA | 34.662.024/0001-28 | 25/11/2025 - 07:10:12 | N/C | N/C | 14,3600 | R$4.501,02 | R$ 64.634,65 | Não |

## LOTE 0001 - ITEM 0034 - TRANSPORTE DE MATERIAL BETUMINOSO COM CAMINHAO TANQUE DISTRIBUIDOR - RODOVIA PAVIMENTADA TRANSPORTE DE MATERIAL BETUMINOSO COM CAMINHAO TANQUE DISTRIBUIDOR - RODOVIA PAVIMENTADA (PAVIMENTACAO)

| Fornecedor | CNPJ/CPF | Data | Modelo | Marca/ Fabricante | Quantidade | Lance | Valor Total | LC 123/2006 |
|---|---|---|---|---|---|---|---|---|
| ADIGE ARQUITETURA E ENGENHARIA LTDA | 01.469.689/0001-60 | 24/11/2025 - 12:30:23 | | | 7.851,9200 | R$2,00 | R$ 15.703,84 | Não |
| TREZE MATERIAL DE CONSTRUCAO LTDA | 01.070.171/0001-50 | 24/11/2025 - 15:38:46 | N/C | N/C | 7.851,9200 | R$2,15 | R$ 16.881,63 | Sim |
| THOMPSON ENGENHARIA LTDA | 36.758.622/0001-20 | 24/11/2025 - 17:47:47 | N/C | N/C | 7.851,9200 | R$2,15 | R$ 16.881,63 | Não |
| ENGETECH - ENGENHARIA, COMERCIO E SERVICOS LTDA | 04.154.467/0001-47 | 24/11/2025 - 23:06:25 | SERVIÇO | SERVIÇO | 7.851,9200 | R$2,15 | R$ 16.881,63 | Sim |
| EXATA CONSTRUTORA LTDA | 34.662.024/0001-28 | 25/11/2025 - 07:10:26 | N/C | N/C | 7.851,9200 | R$2,15 | R$ 16.881,63 | Não |

## LOTE 0001 - ITEM 0035 - LASTRO COM MATERIAL GRANULAR (PEDRA BRITADA N.2) LASTRO COM MATERIAL GRANULAR (PEDRA BRITADA N.2), APLICADO EM PISOS OU LAJES SOBRE SOLO, ESPESSURA DE *10 CM*. AF_01/2024

| Fornecedor | CNPJ/CPF | Data | Modelo | Marca/ Fabricante | Quantidade | Lance | Valor Total | LC 123/2006 |
|---|---|---|---|---|---|---|---|---|



PORTAL DE COMPRAS PÚBLICAS
A autenticidade do documento pode ser verificada no site https://validaarquivo.portaldecompraspublicas.com.br
Documento gerado eletronicamente no Portal de Compras Públicas em 28/11/2025 às 12:18:05.
Código verificador: F47236

E-DOCS - CÓPIA DO PROCESSO 2025-BGRQD GERADO POR UDSON OLIVEIRA RAMOS DE AGUIAR EM 20/02/2026 13:23 DOCUMENTO 1 / 1 PÁGINA 704 / 1846

2025-7D8936 - E-DOCS - DOCUMENTO ORIGINAL 28/11/2025 13:03 PÁGINA 21 / 33

| | | | | | | | | |
|---|---|---|---|---|---|---|---|---|
| ADIGE ARQUITETURA E ENGENHARIA LTDA | 01.469.689/0001-60 | 24/11/2025 - 12:30:23 | | | 106,2100 | R$285,00 | R$ 30.269,85 | Não |
| TREZE MATERIAL DE CONSTRUCAO LTDA | 01.070.171/0001-50 | 24/11/2025 - 15:39:11 | N/C | N/C | 106,2100 | R$285,37 | R$ 30.309,15 | Sim |
| THOMPSON ENGENHARIA LTDA | 36.758.622/0001-20 | 24/11/2025 - 17:48:08 | N/C | N/C | 106,2100 | R$285,37 | R$ 30.309,15 | Não |
| ENGETECH - ENGENHARIA, COMERCIO E SERVICOS LTDA | 04.154.467/0001-47 | 24/11/2025 - 23:06:25 | SERVIÇO | SERVIÇO | 106,2100 | R$285,37 | R$ 30.309,15 | Sim |
| EXATA CONSTRUTORA LTDA | 34.662.024/0001-28 | 25/11/2025 - 07:10:40 | N/C | N/C | 106,2100 | R$285,37 | R$ 30.309,15 | Não |

## LOTE 0001 - ITEM 0038 - TRANSPORTE COM CAMINHAO BASCULANTE DE 18 M3, EM VIA URBANA PAVIMENTADA, DMT EXCEDENTE A 30 KM TRANSPORTE COM CAMINHAO BASCULANTE DE 18 M3, EM VIA URBANA PAVIMENTADA, ADICIONAL PARA DMT EXCEDENTE A 30 KM (UNIDADE: TXKM). AF_07/2020 (PAVIMENTACAO) (2)

| Fornecedor | CNPJ/CPF | Data | Modelo | Marca/ Fabricante | Quantidade | Lance | Valor Total | LC 123/2006 |
|---|---|---|---|---|---|---|---|---|
| ADIGE ARQUITETURA E ENGENHARIA LTDA | 01.469.689/0001-60 | 24/11/2025 - 12:30:23 | | | 6.825,3500 | R$0,50 | R$ 3.412,68 | Não |
| TREZE MATERIAL DE CONSTRUCAO LTDA | 01.070.171/0001-50 | 24/11/2025 - 15:46:15 | N/C | N/C | 6.825,3500 | R$0,59 | R$ 4.026,96 | Sim |
| THOMPSON ENGENHARIA LTDA | 36.758.622/0001-20 | 24/11/2025 - 17:48:39 | N/C | N/C | 6.825,3500 | R$1,57 | R$ 10.715,80 | Não |
| ENGETECH - ENGENHARIA, COMERCIO E SERVICOS LTDA | 04.154.467/0001-47 | 24/11/2025 - 23:06:25 | SERVIÇO | SERVIÇO | 6.825,3500 | R$0,59 | R$ 4.026,96 | Sim |
| EXATA CONSTRUTORA LTDA | 34.662.024/0001-28 | 25/11/2025 - 07:11:49 | N/C | N/C | 6.825,3500 | R$0,59 | R$ 4.026,96 | Não |

## LOTE 0001 - ITEM 0039 - EXECUCAO DE PASSEIO (CALCADA) OU PISO DE CONCRETO COM CONCRETO MOLDADO IN LOCO, USINADO, 6 CM EXECUCAO DE PASSEIO (CALCADA) OU PISO DE CONCRETO COM CONCRETO MOLDADO IN LOCO, USINADO, ACABAMENTO CONVENCIONAL, ESPESSURA 6 CM, ARMADO. AF_08/2022

| Fornecedor | CNPJ/CPF | Data | Modelo | Marca/ Fabricante | Quantidade | Lance | Valor Total | LC 123/2006 |
|---|---|---|---|---|---|---|---|---|
| ADIGE ARQUITETURA E ENGENHARIA LTDA | 01.469.689/0001-60 | 24/11/2025 - 12:30:23 | | | 1.062,1500 | R$104,00 | R$ 110.463,60 | Não |
| TREZE MATERIAL DE CONSTRUCAO LTDA | 01.070.171/0001-50 | 24/11/2025 - 15:46:57 | N/C | N/C | 1.062,1500 | R$104,44 | R$ 110.930,95 | Sim |
| THOMPSON ENGENHARIA LTDA | 36.758.622/0001-20 | 24/11/2025 - 17:49:11 | N/C | N/C | 1.062,1500 | R$104,44 | R$ 110.930,95 | Não |
| ENGETECH - ENGENHARIA, COMERCIO E SERVICOS LTDA | 04.154.467/0001-47 | 24/11/2025 - 23:06:25 | SERVIÇO | SERVIÇO | 1.062,1500 | R$104,44 | R$ 110.930,95 | Sim |
| EXATA CONSTRUTORA LTDA | 34.662.024/0001-28 | 25/11/2025 - 07:12:06 | N/C | N/C | 1.062,1500 | R$104,44 | R$ 110.930,95 | Não |

## LOTE 0001 - ITEM 0040 - ASSENTAMENTO DE GUIA (MEIO-FIO) EM TRECHO RETO 2 ASSENTAMENTO DE GUIA (MEIO-FIO) EM TRECHO RETO, CONFECCIONADA EM CONCRETO PRE-FABRICADO, DIMENSOES 100X15X13X30 CM (COMPRIMENTO X BASE INFERIOR X BASE SUPERIOR X ALTURA). AF_01/2024

| Fornecedor | CNPJ/CPF | Data | Modelo | Marca/ Fabricante | Quantidade | Lance | Valor Total | LC 123/2006 |
|---|---|---|---|---|---|---|---|---|
| ADIGE ARQUITETURA E ENGENHARIA LTDA | 01.469.689/0001-60 | 24/11/2025 - 12:30:23 | | | 701,9900 | R$69,00 | R$ 48.437,31 | Não |
| TREZE MATERIAL DE CONSTRUCAO LTDA | 01.070.171/0001-50 | 24/11/2025 - 15:47:28 | N/C | N/C | 701,9900 | R$69,68 | R$ 48.914,66 | Sim |
| THOMPSON ENGENHARIA LTDA | 36.758.622/0001-20 | 24/11/2025 - 17:50:31 | N/C | N/C | 701,9900 | R$69,68 | R$ 48.914,66 | Não |
| ENGETECH - ENGENHARIA, COMERCIO E SERVICOS LTDA | 04.154.467/0001-47 | 24/11/2025 - 23:06:25 | SERVIÇO | SERVIÇO | 701,9900 | R$69,68 | R$ 48.914,66 | Sim |
| EXATA CONSTRUTORA LTDA | 34.662.024/0001-28 | 25/11/2025 - 07:12:21 | N/C | N/C | 701,9900 | R$69,68 | R$ 48.914,66 | Não |

## LOTE 0001 - ITEM 0041 - ASSENTAMENTO DE GUIA (MEIO-FIO) EM TRECHO CURVO 2 ASSENTAMENTO DE GUIA (MEIO-FIO) EM TRECHO CURVO, CONFECCIONADA EM CONCRETO PRE-FABRICADO, DIMENSOES 100X15X13X30 CM (COMPRIMENTO X BASE INFERIOR X BASE SUPERIOR X ALTURA). AF_01/2024

| Fornecedor | CNPJ/CPF | Data | Modelo | Marca/ Fabricante | Quantidade | Lance | Valor Total | LC 123/2006 |
|---|---|---|---|---|---|---|---|---|



PORTAL DE COMPRAS PÚBLICAS
A autenticidade do documento pode ser verificada no site https://validaarquivo.portaldecompraspublicas.com.br
Documento gerado eletronicamente no Portal de Compras Públicas em 28/11/2025 às 12:18:05.
Código verificador: F47236

E-DOCS - CÓPIA DO PROCESSO 2025-BGRQD GERADO POR UDSON OLIVEIRA RAMOS DE AGUIAR EM 20/02/2026 13:23 DOCUMENTO 1 / 1 PÁGINA 705 / 1846

2025-7D8936 - E-DOCS - DOCUMENTO ORIGINAL 28/11/2025 13:03 PÁGINA 22 / 33

| | | | | | | | | |
|---|---|---|---|---|---|---|---|---|
| ADIGE ARQUITETURA E ENGENHARIA LTDA | 01.469.689/0001-60 | 24/11/2025 - 12:30:23 | | | 267,4400 | R$73,00 | R$ 19.523,12 | Não |
| TREZE MATERIAL DE CONSTRUCAO LTDA | 01.070.171/0001-50 | 24/11/2025 - 16:06:46 | N/C | N/C | 267,4400 | R$73,51 | R$ 19.659,51 | Sim |
| THOMPSON ENGENHARIA LTDA | 36.758.622/0001-20 | 24/11/2025 - 17:50:15 | N/C | N/C | 267,4400 | R$73,51 | R$ 19.659,51 | Não |
| ENGETECH - ENGENHARIA, COMERCIO E SERVICOS LTDA | 04.154.467/0001-47 | 24/11/2025 - 23:06:25 | SERVIÇO | SERVIÇO | 267,4400 | R$73,51 | R$ 19.659,51 | Sim |
| EXATA CONSTRUTORA LTDA | 34.662.024/0001-28 | 25/11/2025 - 07:12:36 | N/C | N/C | 267,4400 | R$73,51 | R$ 19.659,51 | Não |

## LOTE 0001 - ITEM 0042 - PISO PODOTATIL DE ALERTA OU DIRECIONAL, DE CONCRETO, ASSENTADO SOBRE ARGAMASSA AF_03/2024 PISO PODOTATIL DE ALERTA OU DIRECIONAL, DE CONCRETO, ASSENTADO SOBRE ARGAMASSA. AF_03/2024

| Fornecedor | CNPJ/CPF | Data | Modelo | Marca/ Fabricante | Quantidade | Lance | Valor Total | LC 123/2006 |
|---|---|---|---|---|---|---|---|---|
| ADIGE ARQUITETURA E ENGENHARIA LTDA | 01.469.689/0001-60 | 24/11/2025 - 12:30:23 | | | 353,4600 | R$206,00 | R$ 72.812,76 | Não |
| TREZE MATERIAL DE CONSTRUCAO LTDA | 01.070.171/0001-50 | 24/11/2025 - 16:07:17 | N/C | N/C | 353,4600 | R$206,51 | R$ 72.993,02 | Sim |
| THOMPSON ENGENHARIA LTDA | 36.758.622/0001-20 | 24/11/2025 - 17:50:51 | N/C | N/C | 353,4600 | R$206,51 | R$ 72.993,02 | Não |
| ENGETECH - ENGENHARIA, COMERCIO E SERVICOS LTDA | 04.154.467/0001-47 | 24/11/2025 - 23:06:25 | SERVIÇO | SERVIÇO | 353,4600 | R$206,51 | R$ 72.993,02 | Sim |
| EXATA CONSTRUTORA LTDA | 34.662.024/0001-28 | 25/11/2025 - 07:12:53 | N/C | N/C | 353,4600 | R$206,51 | R$ 72.993,02 | Não |

## LOTE 0001 - ITEM 0043 - RELIGACAO DE REDE DE AGUA EM PVC DN 25 MM RELIGACAO DE REDE DE AGUA EM PVC DN 25 MM, INCLUSIVE CONEXOES, EM VIAS URBANAS

| Fornecedor | CNPJ/CPF | Data | Modelo | Marca/ Fabricante | Quantidade | Lance | Valor Total | LC 123/2006 |
|---|---|---|---|---|---|---|---|---|
| ADIGE ARQUITETURA E ENGENHARIA LTDA | 01.469.689/0001-60 | 24/11/2025 - 12:30:23 | | | 410,0000 | R$37,00 | R$ 15.170,00 | Não |
| TREZE MATERIAL DE CONSTRUCAO LTDA | 01.070.171/0001-50 | 24/11/2025 - 16:08:01 | N/C | N/C | 410,0000 | R$37,48 | R$ 15.366,80 | Sim |
| THOMPSON ENGENHARIA LTDA | 36.758.622/0001-20 | 24/11/2025 - 17:51:14 | N/C | N/C | 410,0000 | R$37,48 | R$ 15.366,80 | Não |
| ENGETECH - ENGENHARIA, COMERCIO E SERVICOS LTDA | 04.154.467/0001-47 | 24/11/2025 - 23:06:25 | SERVIÇO | SERVIÇO | 410,0000 | R$37,48 | R$ 15.366,80 | Sim |
| EXATA CONSTRUTORA LTDA | 34.662.024/0001-28 | 25/11/2025 - 07:13:06 | N/C | N/C | 410,0000 | R$37,48 | R$ 15.366,80 | Não |

## LOTE 0001 - ITEM 0044 - REMANEJAMENTO DE LIGACAO E RELIGACAO DE REDES DE ESGOTO REMANEJAMENTO DE LIGACAO E RELIGACAO DE REDES DE ESGOTO, EM VIAS URBANAS

| Fornecedor | CNPJ/CPF | Data | Modelo | Marca/ Fabricante | Quantidade | Lance | Valor Total | LC 123/2006 |
|---|---|---|---|---|---|---|---|---|
| ADIGE ARQUITETURA E ENGENHARIA LTDA | 01.469.689/0001-60 | 24/11/2025 - 12:30:23 | | | 416,0000 | R$124,00 | R$ 51.584,00 | Não |
| TREZE MATERIAL DE CONSTRUCAO LTDA | 01.070.171/0001-50 | 24/11/2025 - 16:08:29 | N/C | N/C | 416,0000 | R$124,96 | R$ 51.983,36 | Sim |
| THOMPSON ENGENHARIA LTDA | 36.758.622/0001-20 | 24/11/2025 - 17:51:33 | N/C | N/C | 416,0000 | R$124,96 | R$ 51.983,36 | Não |
| ENGETECH - ENGENHARIA, COMERCIO E SERVICOS LTDA | 04.154.467/0001-47 | 24/11/2025 - 23:06:25 | SERVIÇO | SERVIÇO | 416,0000 | R$124,96 | R$ 51.983,36 | Sim |
| EXATA CONSTRUTORA LTDA | 34.662.024/0001-28 | 25/11/2025 - 07:13:23 | N/C | N/C | 416,0000 | R$124,96 | R$ 51.983,36 | Não |

## LOTE 0001 - ITEM 0045 - ESCAVACAO MECANICA DE VALA EM MATERIAL DE 1A CATEGORIA ESCAVACAO MECANICA DE VALA EM MATERIAL DE 1A CATEGORIA

| Fornecedor | CNPJ/CPF | Data | Modelo | Marca/ Fabricante | Quantidade | Lance | Valor Total | LC 123/2006 |
|---|---|---|---|---|---|---|---|---|
| ADIGE ARQUITETURA E ENGENHARIA LTDA | 01.469.689/0001-60 | 24/11/2025 - 12:30:23 | | | 604,2100 | R$8,00 | R$ 4.833,68 | Não |
| TREZE MATERIAL DE CONSTRUCAO LTDA | 01.070.171/0001-50 | 24/11/2025 - 16:08:54 | N/C | N/C | 604,2100 | R$8,15 | R$ 4.924,31 | Sim |



PORTAL DE COMPRAS PÚBLICAS
A autenticidade do documento pode ser verificada no site https://validaarquivo.portaldecompraspublicas.com.br
Documento gerado eletronicamente no Portal de Compras Públicas em 28/11/2025 às 12:18:05.
Código verificador: F47236

E-DOCS - CÓPIA DO PROCESSO 2025-BGRQD GERADO POR UDSON OLIVEIRA RAMOS DE AGUIAR EM 20/02/2026 13:23 DOCUMENTO 1 / 1 PÁGINA 706 / 1846

2025-7D8936 - E-DOCS - DOCUMENTO ORIGINAL 28/11/2025 13:03 PÁGINA 23 / 33

| | | | | | | | | |
|---|---|---|---|---|---|---|---|---|
| THOMPSON ENGENHARIA LTDA | 36.758.622/0001-20 | 24/11/2025 - 17:51:53 | N/C | N/C | 604,2100 | R$8,15 | R$ 4.924,31 | Não |
| ENGETECH - ENGENHARIA, COMERCIO E SERVICOS LTDA | 04.154.467/0001-47 | 24/11/2025 - 23:06:25 | SERVIÇO | SERVIÇO | 604,2100 | R$8,15 | R$ 4.924,31 | Sim |
| EXATA CONSTRUTORA LTDA | 34.662.024/0001-28 | 25/11/2025 - 07:13:38 | N/C | N/C | 604,2100 | R$8,15 | R$ 4.924,31 | Não |

## LOTE 0001 - ITEM 0046 - SERVICO DE REATERRO COM AREIA, TUDO INCLUIDO REATERRO COM AREIA, TUDO INCLUIDO

| Fornecedor | CNPJ/CPF | Data | Modelo | Marca/ Fabricante | Quantidade | Lance | Valor Total | LC 123/2006 |
|---|---|---|---|---|---|---|---|---|
| ADIGE ARQUITETURA E ENGENHARIA LTDA | 01.469.689/0001-60 | 24/11/2025 - 12:30:23 | | | 240,2800 | R$62,00 | R$ 14.897,36 | Não |
| TREZE MATERIAL DE CONSTRUCAO LTDA | 01.070.171/0001-50 | 24/11/2025 - 16:09:35 | N/C | N/C | 240,2800 | R$62,71 | R$ 15.067,96 | Sim |
| THOMPSON ENGENHARIA LTDA | 36.758.622/0001-20 | 24/11/2025 - 17:52:14 | N/C | N/C | 240,2800 | R$62,71 | R$ 15.067,96 | Não |
| ENGETECH - ENGENHARIA, COMERCIO E SERVICOS LTDA | 04.154.467/0001-47 | 24/11/2025 - 23:06:25 | SERVIÇO | SERVIÇO | 240,2800 | R$62,71 | R$ 15.067,96 | Sim |
| EXATA CONSTRUTORA LTDA | 34.662.024/0001-28 | 25/11/2025 - 07:13:54 | N/C | N/C | 240,2800 | R$62,71 | R$ 15.067,96 | Não |

## LOTE 0001 - ITEM 0047 - COMPACTACAO DE ATERROS A 100% DO PROCTOR INTERMEDIARIO COMPACTACAO DE ATERROS A 100% DO PROCTOR INTERMEDIARIO

| Fornecedor | CNPJ/CPF | Data | Modelo | Marca/ Fabricante | Quantidade | Lance | Valor Total | LC 123/2006 |
|---|---|---|---|---|---|---|---|---|
| ADIGE ARQUITETURA E ENGENHARIA LTDA | 01.469.689/0001-60 | 24/11/2025 - 12:30:23 | | | 220,9100 | R$10,00 | R$ 2.209,10 | Não |
| TREZE MATERIAL DE CONSTRUCAO LTDA | 01.070.171/0001-50 | 24/11/2025 - 16:09:58 | N/C | N/C | 220,9100 | R$10,75 | R$ 2.374,78 | Sim |
| THOMPSON ENGENHARIA LTDA | 36.758.622/0001-20 | 24/11/2025 - 17:52:34 | N/C | N/C | 220,9100 | R$10,75 | R$ 2.374,78 | Não |
| ENGETECH - ENGENHARIA, COMERCIO E SERVICOS LTDA | 04.154.467/0001-47 | 24/11/2025 - 23:06:25 | SERVIÇO | SERVIÇO | 220,9100 | R$10,75 | R$ 2.374,78 | Sim |
| EXATA CONSTRUTORA LTDA | 34.662.024/0001-28 | 25/11/2025 - 07:15:25 | N/C | N/C | 220,9100 | R$10,75 | R$ 2.374,78 | Não |

## LOTE 0001 - ITEM 0048 - CARGA, MANOBRA E DESCARGA DE SOLOS E MATERIAIS GRANULARES EM CAMINHAO BASCULANTE 18 M3 - ESCAVADEIRA CARGA, MANOBRA E DESCARGA DE SOLOS E MATERIAIS GRANULARES EM CAMINHAO BASCULANTE 18 M3 - CARGA COM ESCAVADEIRA HIDRAULICA (CACAMBA DE 1,20 M3 / 155 HP)E DESCARGA LIVRE (UNIDADE: T). AF_07/2020 (DRENAGEM)

| Fornecedor | CNPJ/CPF | Data | Modelo | Marca/ Fabricante | Quantidade | Lance | Valor Total | LC 123/2006 |
|---|---|---|---|---|---|---|---|---|
| ADIGE ARQUITETURA E ENGENHARIA LTDA | 01.469.689/0001-60 | 24/11/2025 - 12:30:23 | | | 1.493,3200 | R$5,00 | R$ 7.466,60 | Não |
| TREZE MATERIAL DE CONSTRUCAO LTDA | 01.070.171/0001-50 | 24/11/2025 - 16:10:36 | N/C | N/C | 1.493,3200 | R$5,34 | R$ 7.974,33 | Sim |
| THOMPSON ENGENHARIA LTDA | 36.758.622/0001-20 | 24/11/2025 - 17:52:53 | N/C | N/C | 1.493,3200 | R$5,34 | R$ 7.974,33 | Não |
| ENGETECH - ENGENHARIA, COMERCIO E SERVICOS LTDA | 04.154.467/0001-47 | 24/11/2025 - 23:06:25 | SERVIÇO | SERVIÇO | 1.493,3200 | R$5,34 | R$ 7.974,33 | Sim |
| EXATA CONSTRUTORA LTDA | 34.662.024/0001-28 | 25/11/2025 - 07:15:37 | N/C | N/C | 1.493,3200 | R$5,34 | R$ 7.974,33 | Não |

## LOTE 0001 - ITEM 0049 - TRANSPORTE COM CAMINHAO BASCULANTE DE 18 M3, EM VIA URBANA PAVIMENTADA, DMT ATE 30 KM TRANSPORTE COM CAMINHAO BASCULANTE DE 18 M3, EM VIA URBANA PAVIMENTADA, DMT ATE 30 KM (UNIDADE: TXKM). AF_07/2020 (DRENAGEM)

| Fornecedor | CNPJ/CPF | Data | Modelo | Marca/ Fabricante | Quantidade | Lance | Valor Total | LC 123/2006 |
|---|---|---|---|---|---|---|---|---|
| ADIGE ARQUITETURA E ENGENHARIA LTDA | 01.469.689/0001-60 | 24/11/2025 - 12:30:23 | | | 6.158,8000 | R$1,00 | R$ 6.158,80 | Não |
| TREZE MATERIAL DE CONSTRUCAO LTDA | 01.070.171/0001-50 | 24/11/2025 - 16:11:15 | N/C | N/C | 6.158,8000 | R$1,57 | R$ 9.669,32 | Sim |
| THOMPSON ENGENHARIA LTDA | 36.758.622/0001-20 | 24/11/2025 - 17:53:15 | N/C | N/C | 6.158,8000 | R$1,57 | R$ 9.669,32 | Não |



PORTAL DE COMPRAS PÚBLICAS
A autenticidade do documento pode ser verificada no site https://validaarquivo.portaldecompraspublicas.com.br
Documento gerado eletronicamente no Portal de Compras Públicas em 28/11/2025 às 12:18:05.
Código verificador: F47236

E-DOCS - CÓPIA DO PROCESSO 2025-BGRQD GERADO POR UDSON OLIVEIRA RAMOS DE AGUIAR EM 20/02/2026 13:23 DOCUMENTO 1 / 1 PÁGINA 707 / 1846

2025-7D8936 - E-DOCS - DOCUMENTO ORIGINAL 28/11/2025 13:03 PÁGINA 24 / 33

| | | | | | | | | |
|---|---|---|---|---|---|---|---|---|
| ENGETECH - ENGENHARIA, COMERCIO E SERVICOS LTDA | 04.154.467/0001-47 | 24/11/2025 - 23:06:25 | SERVIÇO | SERVIÇO | 6.158,8000 | R$1,57 | R$ 9.669,32 | Sim |
| EXATA CONSTRUTORA LTDA | 34.662.024/0001-28 | 25/11/2025 - 07:15:51 | N/C | N/C | 6.158,8000 | R$1,57 | R$ 9.669,32 | Não |

### LOTE 0001 - ITEM 0050 - TRANSPORTE COM CAMINHAO BASCULANTE DE 18 M3, EM VIA URBANA EM LEITO NATURAL (UNIDADE: TXKM) TRANSPORTE COM CAMINHAO BASCULANTE DE 18 M3, EM VIA URBANA EM LEITO NATURAL (UNIDADE: TXKM). AF_07/2020 (DRENAGEM)

| Fornecedor | CNPJ/CPF | Data | Modelo | Marca/ Fabricante | Quantidade | Lance | Valor Total | LC 123/2006 |
|---|---|---|---|---|---|---|---|---|
| ADIGE ARQUITETURA E ENGENHARIA LTDA | 01.469.689/0001-60 | 24/11/2025 - 12:30:23 | | | 203,1500 | R$1,00 | R$ 203,15 | Não |
| TREZE MATERIAL DE CONSTRUCAO LTDA | 01.070.171/0001-50 | 24/11/2025 - 16:13:19 | N/C | N/C | 203,1500 | R$1,97 | R$ 400,21 | Sim |
| THOMPSON ENGENHARIA LTDA | 36.758.622/0001-20 | 24/11/2025 - 17:53:33 | N/C | N/C | 203,1500 | R$1,97 | R$ 400,21 | Não |
| ENGETECH - ENGENHARIA, COMERCIO E SERVICOS LTDA | 04.154.467/0001-47 | 24/11/2025 - 23:06:25 | SERVIÇO | SERVIÇO | 203,1500 | R$1,97 | R$ 400,21 | Sim |
| EXATA CONSTRUTORA LTDA | 34.662.024/0001-28 | 25/11/2025 - 07:16:06 | N/C | N/C | 203,1500 | R$1,97 | R$ 400,21 | Não |

### LOTE 0001 - ITEM 0051 - ESCORAMENTO METALICO DE VALA TIPO GAIOLA, CONFORME PROJETO TIPO. ESCORAMENTO METALICO DE VALA TIPO GAIOLA, CONFORME PROJETO TIPO.

| Fornecedor | CNPJ/CPF | Data | Modelo | Marca/ Fabricante | Quantidade | Lance | Valor Total | LC 123/2006 |
|---|---|---|---|---|---|---|---|---|
| ADIGE ARQUITETURA E ENGENHARIA LTDA | 01.469.689/0001-60 | 24/11/2025 - 12:30:23 | | | 708,8200 | R$35,00 | R$ 24.808,70 | Não |
| TREZE MATERIAL DE CONSTRUCAO LTDA | 01.070.171/0001-50 | 24/11/2025 - 16:13:52 | N/C | N/C | 708,8200 | R$35,61 | R$ 25.241,08 | Sim |
| THOMPSON ENGENHARIA LTDA | 36.758.622/0001-20 | 24/11/2025 - 17:53:54 | N/C | N/C | 708,8200 | R$35,61 | R$ 25.241,08 | Não |
| ENGETECH - ENGENHARIA, COMERCIO E SERVICOS LTDA | 04.154.467/0001-47 | 24/11/2025 - 23:06:25 | SERVIÇO | SERVIÇO | 708,8200 | R$35,61 | R$ 25.241,08 | Sim |
| EXATA CONSTRUTORA LTDA | 34.662.024/0001-28 | 25/11/2025 - 07:16:28 | N/C | N/C | 708,8200 | R$35,61 | R$ 25.241,08 | Não |

### LOTE 0001 - ITEM 0052 - EXECUCAO DE POCO DE VISITA - PVI 02 - AREIA E BRITA COMERCIAIS POCO DE VISITA - PVI 02 - AREIA E BRITA COMERCIAIS

| Fornecedor | CNPJ/CPF | Data | Modelo | Marca/ Fabricante | Quantidade | Lance | Valor Total | LC 123/2006 |
|---|---|---|---|---|---|---|---|---|
| ADIGE ARQUITETURA E ENGENHARIA LTDA | 01.469.689/0001-60 | 24/11/2025 - 12:30:23 | | | 10,0000 | R$2.630,00 | R$ 26.300,00 | Não |
| TREZE MATERIAL DE CONSTRUCAO LTDA | 01.070.171/0001-50 | 24/11/2025 - 16:14:24 | N/C | N/C | 10,0000 | R$2.630,49 | R$ 26.304,90 | Sim |
| THOMPSON ENGENHARIA LTDA | 36.758.622/0001-20 | 24/11/2025 - 17:54:14 | N/C | N/C | 10,0000 | R$2.630,00 | R$ 26.300,00 | Não |
| ENGETECH - ENGENHARIA, COMERCIO E SERVICOS LTDA | 04.154.467/0001-47 | 24/11/2025 - 23:06:25 | SERVIÇO | SERVIÇO | 10,0000 | R$2.630,49 | R$ 26.304,90 | Sim |
| EXATA CONSTRUTORA LTDA | 34.662.024/0001-28 | 25/11/2025 - 07:16:43 | N/C | N/C | 10,0000 | R$2.630,49 | R$ 26.304,90 | Não |

### LOTE 0001 - ITEM 0053 - CHAMINE DOS POCOS DE VISITA - CPV 01 - AREIA E BRITA COMERCIAIS CHAMINE DOS POCOS DE VISITA - CPV 01 - AREIA E BRITA COMERCIAIS

| Fornecedor | CNPJ/CPF | Data | Modelo | Marca/ Fabricante | Quantidade | Lance | Valor Total | LC 123/2006 |
|---|---|---|---|---|---|---|---|---|
| ADIGE ARQUITETURA E ENGENHARIA LTDA | 01.469.689/0001-60 | 24/11/2025 - 12:30:23 | | | 10,0000 | R$1.972,00 | R$ 19.720,00 | Não |
| TREZE MATERIAL DE CONSTRUCAO LTDA | 01.070.171/0001-50 | 24/11/2025 - 16:14:55 | N/C | N/C | 10,0000 | R$1.972,65 | R$ 19.726,50 | Sim |
| THOMPSON ENGENHARIA LTDA | 36.758.622/0001-20 | 24/11/2025 - 17:54:32 | N/C | N/C | 10,0000 | R$1.972,00 | R$ 19.720,00 | Não |
| ENGETECH - ENGENHARIA, COMERCIO E SERVICOS LTDA | 04.154.467/0001-47 | 24/11/2025 - 23:06:25 | SERVIÇO | SERVIÇO | 10,0000 | R$1.972,65 | R$ 19.726,50 | Sim |



PORTAL DE COMPRAS PÚBLICAS
A autenticidade do documento pode ser verificada no site https://validaarquivo.portaldecompraspublicas.com.br
Documento gerado eletronicamente no Portal de Compras Públicas em 28/11/2025 às 12:18:05.
Código verificador: F47236

E-DOCS - CÓPIA DO PROCESSO 2025-BGRQD GERADO POR UDSON OLIVEIRA RAMOS DE AGUIAR EM 20/02/2026 13:23 DOCUMENTO 1 / 1 PÁGINA 708 / 1846

2025-7D8936 - E-DOCS - DOCUMENTO ORIGINAL 28/11/2025 13:03 PÁGINA 25 / 33

| | | | | | | | | |
|---|---|---|---|---|---|---|---|---|
| EXATA CONSTRUTORA LTDA | 34.662.024/0001-28 | 25/11/2025 - 07:16:59 | N/C | N/C | 10,0000 | R$1.972,65 | R$ 19.726,50 | Não |

## LOTE 0001 - ITEM 0054 - FORNECIMENTO E INSTALACAO DE TUBO PEAD PARA DRENAGEM - D = 400 MM TUBO PEAD PARA DRENAGEM - D = 400 MM - FORNECIMENTO E INSTALACAO

| Fornecedor | CNPJ/CPF | Data | Modelo | Marca/ Fabricante | Quantidade | Lance | Valor Total | LC 123/2006 |
|---|---|---|---|---|---|---|---|---|
| ADIGE ARQUITETURA E ENGENHARIA LTDA | 01.469.689/0001-60 | 24/11/2025 - 12:30:23 | | | 55,0000 | R$278,00 | R$ 15.290,00 | Não |
| TREZE MATERIAL DE CONSTRUCAO LTDA | 01.070.171/0001-50 | 24/11/2025 - 16:15:26 | N/C | N/C | 55,0000 | R$278,68 | R$ 15.327,40 | Sim |
| THOMPSON ENGENHARIA LTDA | 36.758.622/0001-20 | 24/11/2025 - 17:54:52 | N/C | N/C | 55,0000 | R$278,68 | R$ 15.327,40 | Não |
| ENGETECH - ENGENHARIA, COMERCIO E SERVICOS LTDA | 04.154.467/0001-47 | 24/11/2025 - 23:06:25 | SERVIÇO | SERVIÇO | 55,0000 | R$278,68 | R$ 15.327,40 | Sim |
| EXATA CONSTRUTORA LTDA | 34.662.024/0001-28 | 25/11/2025 - 07:17:13 | N/C | N/C | 55,0000 | R$278,68 | R$ 15.327,40 | Não |

## LOTE 0001 - ITEM 0055 - FORNECIMENTO E INSTALACAO DE TUBO PEAD PARA DRENAGEM - D = 600 MM TUBO PEAD PARA DRENAGEM - D = 600 MM - FORNECIMENTO E INSTALACAO

| Fornecedor | CNPJ/CPF | Data | Modelo | Marca/ Fabricante | Quantidade | Lance | Valor Total | LC 123/2006 |
|---|---|---|---|---|---|---|---|---|
| ADIGE ARQUITETURA E ENGENHARIA LTDA | 01.469.689/0001-60 | 24/11/2025 - 12:30:23 | | | 253,0000 | R$671,00 | R$ 169.763,00 | Não |
| TREZE MATERIAL DE CONSTRUCAO LTDA | 01.070.171/0001-50 | 24/11/2025 - 16:15:57 | N/C | N/C | 253,0000 | R$671,16 | R$ 169.803,48 | Sim |
| THOMPSON ENGENHARIA LTDA | 36.758.622/0001-20 | 24/11/2025 - 17:55:13 | N/C | N/C | 253,0000 | R$671,16 | R$ 169.803,48 | Não |
| ENGETECH - ENGENHARIA, COMERCIO E SERVICOS LTDA | 04.154.467/0001-47 | 24/11/2025 - 23:06:25 | SERVIÇO | SERVIÇO | 253,0000 | R$671,16 | R$ 169.803,48 | Sim |
| EXATA CONSTRUTORA LTDA | 34.662.024/0001-28 | 25/11/2025 - 07:17:28 | N/C | N/C | 253,0000 | R$671,16 | R$ 169.803,48 | Não |

## LOTE 0001 - ITEM 0056 - TRANSPORTE COM CAMINHAO CARROCERIA DE 15 T - RODOVIA PAVIMENTADA TRANSPORTE COM CAMINHAO CARROCERIA DE 15 T - RODOVIA PAVIMENTADA

| Fornecedor | CNPJ/CPF | Data | Modelo | Marca/ Fabricante | Quantidade | Lance | Valor Total | LC 123/2006 |
|---|---|---|---|---|---|---|---|---|
| ADIGE ARQUITETURA E ENGENHARIA LTDA | 01.469.689/0001-60 | 24/11/2025 - 12:30:23 | | | 3.751,9700 | R$0,80 | R$ 3.001,58 | Não |
| TREZE MATERIAL DE CONSTRUCAO LTDA | 01.070.171/0001-50 | 24/11/2025 - 16:16:24 | N/C | N/C | 3.751,9700 | R$0,85 | R$ 3.189,17 | Sim |
| THOMPSON ENGENHARIA LTDA | 36.758.622/0001-20 | 24/11/2025 - 17:55:31 | N/C | N/C | 3.751,9700 | R$0,85 | R$ 3.189,17 | Não |
| ENGETECH - ENGENHARIA, COMERCIO E SERVICOS LTDA | 04.154.467/0001-47 | 24/11/2025 - 23:06:25 | SERVIÇO | SERVIÇO | 3.751,9700 | R$0,85 | R$ 3.189,17 | Sim |
| EXATA CONSTRUTORA LTDA | 34.662.024/0001-28 | 25/11/2025 - 07:17:41 | N/C | N/C | 3.751,9700 | R$0,85 | R$ 3.189,17 | Não |

## LOTE 0001 - ITEM 0057 - EXECUCAO DE CAIXA RALO EM BLOCOS PRE-MOLDADOS E GRELHA ARTICULADA EM FFA EM VIAS URBANAS CAIXA RALO EM BLOCOS PRE-MOLDADOS E GRELHA ARTICULADA EM FFA EM VIAS URBANAS

| Fornecedor | CNPJ/CPF | Data | Modelo | Marca/ Fabricante | Quantidade | Lance | Valor Total | LC 123/2006 |
|---|---|---|---|---|---|---|---|---|
| ADIGE ARQUITETURA E ENGENHARIA LTDA | 01.469.689/0001-60 | 24/11/2025 - 12:30:23 | | | 10,0000 | R$2.208,00 | R$ 22.080,00 | Não |
| TREZE MATERIAL DE CONSTRUCAO LTDA | 01.070.171/0001-50 | 24/11/2025 - 16:16:50 | N/C | N/C | 10,0000 | R$2.208,65 | R$ 22.086,50 | Sim |
| THOMPSON ENGENHARIA LTDA | 36.758.622/0001-20 | 24/11/2025 - 17:55:52 | N/C | N/C | 10,0000 | R$2.208,00 | R$ 22.080,00 | Não |
| ENGETECH - ENGENHARIA, COMERCIO E SERVICOS LTDA | 04.154.467/0001-47 | 24/11/2025 - 23:06:26 | SERVIÇO | SERVIÇO | 10,0000 | R$2.208,65 | R$ 22.086,50 | Sim |
| EXATA CONSTRUTORA LTDA | 34.662.024/0001-28 | 25/11/2025 - 07:17:53 | N/C | N/C | 10,0000 | R$2.208,65 | R$ 22.086,50 | Não |

## LOTE 0001 - ITEM 0058 - BOCA DE BSTC D = 0,60 M - ESCONSIDADE 0° - AREIA E BRITA COMERCIAIS - ALAS RETAS BOCA DE BSTC D = 0,60 M - ESCONSIDADE 0° - AREIA E BRITA COMERCIAIS - ALAS RETAS



PORTAL DE COMPRAS PÚBLICAS
A autenticidade do documento pode ser verificada no site https://validaarquivo.portaldecompraspublicas.com.br
Documento gerado eletronicamente no Portal de Compras Públicas em 28/11/2025 às 12:18:05.
Código verificador: F47236

E-DOCS - CÓPIA DO PROCESSO 2025-BGRQD GERADO POR UDSON OLIVEIRA RAMOS DE AGUIAR EM 20/02/2026 13:23 DOCUMENTO 1 / 1 PÁGINA 709 / 1846

2025-7D8936 - E-DOCS - DOCUMENTO ORIGINAL 28/11/2025 13:03 PÁGINA 26 / 33

| Fornecedor | CNPJ/CPF | Data | Modelo | Marca/ Fabricante | Quantidade | Lance | Valor Total | LC 123/2006 |
|---|---|---|---|---|---|---|---|---|
| ADIGE ARQUITETURA E ENGENHARIA LTDA | 01.469.689/0001-60 | 24/11/2025 - 12:30:23 | | | 1,0000 | R$911,00 | R$ 911,00 | Não |
| TREZE MATERIAL DE CONSTRUCAO LTDA | 01.070.171/0001-50 | 24/11/2025 - 16:17:19 | N/C | N/C | 1,0000 | R$911,64 | R$ 911,64 | Sim |
| THOMPSON ENGENHARIA LTDA | 36.758.622/0001-20 | 24/11/2025 - 17:56:11 | N/C | N/C | 1,0000 | R$911,64 | R$ 911,64 | Não |
| ENGETECH - ENGENHARIA, COMERCIO E SERVICOS LTDA | 04.154.467/0001-47 | 24/11/2025 - 23:06:26 | SERVIÇO | SERVIÇO | 1,0000 | R$911,64 | R$ 911,64 | Sim |
| EXATA CONSTRUTORA LTDA | 34.662.024/0001-28 | 25/11/2025 - 07:18:06 | N/C | N/C | 1,0000 | R$911,64 | R$ 911,64 | Não |

**LOTE 0001 - ITEM 0059 - TRINCHEIRA DRENANTE EM CONCRETO ARMADO, INCLUINDO GRELHAS FOFO, ESCAVACAO E REATERRO. TRINCHEIRA DRENANTE EM CONCRETO ARMADO, INCLUINDO GRELHAS FOFO, ESCAVACAO E REATERRO.**

| Fornecedor | CNPJ/CPF | Data | Modelo | Marca/ Fabricante | Quantidade | Lance | Valor Total | LC 123/2006 |
|---|---|---|---|---|---|---|---|---|
| ADIGE ARQUITETURA E ENGENHARIA LTDA | 01.469.689/0001-60 | 24/11/2025 - 12:30:23 | | | 5,0000 | R$2.106,00 | R$ 10.530,00 | Não |
| TREZE MATERIAL DE CONSTRUCAO LTDA | 01.070.171/0001-50 | 24/11/2025 - 16:17:44 | N/C | N/C | 5,0000 | R$2.106,28 | R$ 10.531,40 | Sim |
| THOMPSON ENGENHARIA LTDA | 36.758.622/0001-20 | 24/11/2025 - 17:56:32 | N/C | N/C | 5,0000 | R$2.106,28 | R$ 10.531,40 | Não |
| ENGETECH - ENGENHARIA, COMERCIO E SERVICOS LTDA | 04.154.467/0001-47 | 24/11/2025 - 23:06:26 | SERVIÇO | SERVIÇO | 5,0000 | R$2.106,28 | R$ 10.531,40 | Sim |
| EXATA CONSTRUTORA LTDA | 34.662.024/0001-28 | 25/11/2025 - 07:18:19 | N/C | N/C | 5,0000 | R$2.106,28 | R$ 10.531,40 | Não |

**LOTE 0001 - ITEM 0060 - PINTURA DE FAIXA COM TINTA ACRILICA EMULSIONADA EM AGUA - ESPESSURA DE 0,5 MM PINTURA DE FAIXA COM TINTA ACRILICA EMULSIONADA EM AGUA - ESPESSURA DE 0,5 MM**

| Fornecedor | CNPJ/CPF | Data | Modelo | Marca/ Fabricante | Quantidade | Lance | Valor Total | LC 123/2006 |
|---|---|---|---|---|---|---|---|---|
| ADIGE ARQUITETURA E ENGENHARIA LTDA | 01.469.689/0001-60 | 24/11/2025 - 12:30:23 | | | 116,6300 | R$22,00 | R$ 2.565,86 | Não |
| TREZE MATERIAL DE CONSTRUCAO LTDA | 01.070.171/0001-50 | 24/11/2025 - 16:18:13 | N/C | N/C | 116,6300 | R$22,89 | R$ 2.669,66 | Sim |
| THOMPSON ENGENHARIA LTDA | 36.758.622/0001-20 | 24/11/2025 - 17:56:53 | N/C | N/C | 116,6300 | R$22,89 | R$ 2.669,66 | Não |
| ENGETECH - ENGENHARIA, COMERCIO E SERVICOS LTDA | 04.154.467/0001-47 | 24/11/2025 - 23:06:26 | SERVIÇO | SERVIÇO | 116,6300 | R$22,89 | R$ 2.669,66 | Sim |
| EXATA CONSTRUTORA LTDA | 34.662.024/0001-28 | 25/11/2025 - 07:18:30 | N/C | N/C | 116,6300 | R$22,89 | R$ 2.669,66 | Não |

**LOTE 0001 - ITEM 0061 - PINTURA DE SETAS E ZEBRADOS COM TERMOPLASTICO POR EXTRUSAO - ESPESSURA DE 3,0 MM PINTURA DE SETAS E ZEBRADOS COM TERMOPLASTICO POR EXTRUSAO - ESPESSURA DE 3,0 MM**

| Fornecedor | CNPJ/CPF | Data | Modelo | Marca/ Fabricante | Quantidade | Lance | Valor Total | LC 123/2006 |
|---|---|---|---|---|---|---|---|---|
| ADIGE ARQUITETURA E ENGENHARIA LTDA | 01.469.689/0001-60 | 24/11/2025 - 12:30:23 | | | 9,1400 | R$124,00 | R$ 1.133,36 | Não |
| TREZE MATERIAL DE CONSTRUCAO LTDA | 01.070.171/0001-50 | 24/11/2025 - 16:18:36 | N/C | N/C | 9,1400 | R$124,50 | R$ 1.137,93 | Sim |
| THOMPSON ENGENHARIA LTDA | 36.758.622/0001-20 | 24/11/2025 - 17:57:10 | N/C | N/C | 9,1400 | R$124,50 | R$ 1.137,93 | Não |
| ENGETECH - ENGENHARIA, COMERCIO E SERVICOS LTDA | 04.154.467/0001-47 | 24/11/2025 - 23:06:26 | SERVIÇO | SERVIÇO | 9,1400 | R$124,50 | R$ 1.137,93 | Sim |
| EXATA CONSTRUTORA LTDA | 34.662.024/0001-28 | 25/11/2025 - 07:18:46 | N/C | N/C | 9,1400 | R$124,50 | R$ 1.137,93 | Não |

**LOTE 0001 - ITEM 0062 - PLACA EM ACO NO 16 GALVANIZADO COM PELICULA RETRORREFLETIVA TIPO I + I - CONFECCAO PLACA EM ACO NO 16 GALVANIZADO COM PELICULA RETRORREFLETIVA TIPO I + I - CONFECCAO**

| Fornecedor | CNPJ/CPF | Data | Modelo | Marca/ Fabricante | Quantidade | Lance | Valor Total | LC 123/2006 |
|---|---|---|---|---|---|---|---|---|
| ADIGE ARQUITETURA E ENGENHARIA LTDA | 01.469.689/0001-60 | 24/11/2025 - 12:30:23 | | | 12,8500 | R$507,00 | R$ 6.514,95 | Não |



PORTAL DE COMPRAS PÚBLICAS
A autenticidade do documento pode ser verificada no site https://validaarquivo.portaldecompraspublicas.com.br
Documento gerado eletronicamente no Portal de Compras Públicas em 28/11/2025 às 12:18:05.
Código verificador: F47236

E-DOCS - CÓPIA DO PROCESSO 2025-BGRQD GERADO POR UDSON OLIVEIRA RAMOS DE AGUIAR EM 20/02/2026 13:23 DOCUMENTO 1 / 1 PÁGINA 710 / 1846

2025-7D8936 - E-DOCS - DOCUMENTO ORIGINAL 28/11/2025 13:03 PÁGINA 27 / 33

| | | | | | | | | |
|---|---|---|---|---|---|---|---|---|
| TREZE MATERIAL DE CONSTRUCAO LTDA | 01.070.171/0001-50 | 24/11/2025 - 16:19:01 | N/C | N/C | 12,8500 | R$507,70 | R$ 6.523,94 | Sim |
| THOMPSON ENGENHARIA LTDA | 36.758.622/0001-20 | 24/11/2025 - 17:57:28 | N/C | N/C | 12,8500 | R$507,70 | R$ 6.523,94 | Não |
| ENGETECH - ENGENHARIA, COMERCIO E SERVICOS LTDA | 04.154.467/0001-47 | 24/11/2025 - 23:06:26 | SERVIÇO | SERVIÇO | 12,8500 | R$507,70 | R$ 6.523,94 | Sim |
| EXATA CONSTRUTORA LTDA | 34.662.024/0001-28 | 25/11/2025 - 07:19:03 | N/C | N/C | 12,8500 | R$507,70 | R$ 6.523,94 | Não |

## LOTE 0001 - ITEM 0063 - SUPORTE PARA PLACA DE SINALIZACAO EM MADEIRA DE LEI TRATADA 8 X 8 CM - FORNECIMENTO E IMPLANTACAO SUPORTE PARA PLACA DE SINALIZACAO EM MADEIRA DE LEI TRATADA 8 X 8 CM - FORNECIMENTO E IMPLANTACAO

| Fornecedor | CNPJ/CPF | Data | Modelo | Marca/ Fabricante | Quantidade | Lance | Valor Total | LC 123/2006 |
|---|---|---|---|---|---|---|---|---|
| ADIGE ARQUITETURA E ENGENHARIA LTDA | 01.469.689/0001-60 | 24/11/2025 - 12:30:23 | | | 25,0000 | R$147,00 | R$ 3.675,00 | Não |
| TREZE MATERIAL DE CONSTRUCAO LTDA | 01.070.171/0001-50 | 24/11/2025 - 16:19:29 | N/C | N/C | 25,0000 | R$147,07 | R$ 3.676,75 | Sim |
| THOMPSON ENGENHARIA LTDA | 36.758.622/0001-20 | 24/11/2025 - 17:57:46 | N/C | N/C | 25,0000 | R$147,07 | R$ 3.676,75 | Não |
| ENGETECH - ENGENHARIA, COMERCIO E SERVICOS LTDA | 04.154.467/0001-47 | 24/11/2025 - 23:06:26 | SERVIÇO | SERVIÇO | 25,0000 | R$147,07 | R$ 3.676,75 | Sim |
| EXATA CONSTRUTORA LTDA | 34.662.024/0001-28 | 25/11/2025 - 07:19:20 | N/C | N/C | 25,0000 | R$147,07 | R$ 3.676,75 | Não |

## LOTE 0001 - ITEM 0064 - FORNECIMENTO E COLOCACAO DE CONES PARA SINALIZACAO 1 CONES PARA SINALIZACAO, FORNECIMENTO E COLOCACAO

| Fornecedor | CNPJ/CPF | Data | Modelo | Marca/ Fabricante | Quantidade | Lance | Valor Total | LC 123/2006 |
|---|---|---|---|---|---|---|---|---|
| ADIGE ARQUITETURA E ENGENHARIA LTDA | 01.469.689/0001-60 | 24/11/2025 - 12:30:24 | | | 24,0000 | R$131,00 | R$ 3.144,00 | Não |
| TREZE MATERIAL DE CONSTRUCAO LTDA | 01.070.171/0001-50 | 24/11/2025 - 16:23:51 | N/C | N/C | 24,0000 | R$131,87 | R$ 3.164,88 | Sim |
| THOMPSON ENGENHARIA LTDA | 36.758.622/0001-20 | 24/11/2025 - 17:58:10 | N/C | N/C | 24,0000 | R$131,87 | R$ 3.164,88 | Não |
| ENGETECH - ENGENHARIA, COMERCIO E SERVICOS LTDA | 04.154.467/0001-47 | 24/11/2025 - 23:06:26 | SERVIÇO | SERVIÇO | 24,0000 | R$131,87 | R$ 3.164,88 | Sim |
| EXATA CONSTRUTORA LTDA | 34.662.024/0001-28 | 25/11/2025 - 07:19:32 | N/C | N/C | 24,0000 | R$131,87 | R$ 3.164,88 | Não |

## LOTE 0001 - ITEM 0065 - FORNECIMENTO DE SINALIZACAO VERTICAL COM CHAPA EM ESMALTE SINTETICO SINALIZACAO VERTICAL COM CHAPA EM ESMALTE SINTETICO

| Fornecedor | CNPJ/CPF | Data | Modelo | Marca/ Fabricante | Quantidade | Lance | Valor Total | LC 123/2006 |
|---|---|---|---|---|---|---|---|---|
| ADIGE ARQUITETURA E ENGENHARIA LTDA | 01.469.689/0001-60 | 24/11/2025 - 12:30:24 | | | 6,0000 | R$848,00 | R$ 5.088,00 | Não |
| TREZE MATERIAL DE CONSTRUCAO LTDA | 01.070.171/0001-50 | 24/11/2025 - 16:24:49 | N/C | N/C | 6,0000 | R$848,00 | R$ 5.088,00 | Sim |
| THOMPSON ENGENHARIA LTDA | 36.758.622/0001-20 | 24/11/2025 - 17:58:34 | N/C | N/C | 6,0000 | R$848,00 | R$ 5.088,00 | Não |
| ENGETECH - ENGENHARIA, COMERCIO E SERVICOS LTDA | 04.154.467/0001-47 | 24/11/2025 - 23:06:26 | SERVIÇO | SERVIÇO | 6,0000 | R$848,00 | R$ 5.088,00 | Sim |
| EXATA CONSTRUTORA LTDA | 34.662.024/0001-28 | 25/11/2025 - 07:19:48 | N/C | N/C | 6,0000 | R$848,00 | R$ 5.088,00 | Não |

## LOTE 0001 - ITEM 0066 - DISPOSITIVO DE DIRECIONAMENTO OU BLOQUEIO TIPO TELA PLASTICA COM SUPORTE FIXO - DISPOSITIVO DE DIRECIONAMENTO OU BLOQUEIO TIPO TELA PLASTICA COM SUPORTE FIXO - CONFECCAO

| Fornecedor | CNPJ/CPF | Data | Modelo | Marca/ Fabricante | Quantidade | Lance | Valor Total | LC 123/2006 |
|---|---|---|---|---|---|---|---|---|
| ADIGE ARQUITETURA E ENGENHARIA LTDA | 01.469.689/0001-60 | 24/11/2025 - 12:30:24 | | | 116,0200 | R$39,00 | R$ 4.524,78 | Não |
| TREZE MATERIAL DE CONSTRUCAO LTDA | 01.070.171/0001-50 | 24/11/2025 - 16:25:20 | N/C | N/C | 116,0200 | R$39,04 | R$ 4.529,42 | Sim |
| THOMPSON ENGENHARIA LTDA | 36.758.622/0001-20 | 24/11/2025 - 17:59:03 | N/C | N/C | 116,0200 | R$39,04 | R$ 4.529,42 | Não |



PORTAL DE COMPRAS PÚBLICAS
A autenticidade do documento pode ser verificada no site https://validaarquivo.portaldecompraspublicas.com.br
Documento gerado eletronicamente no Portal de Compras Públicas em 28/11/2025 às 12:18:05.
Código verificador: F47236

E-DOCS - CÓPIA DO PROCESSO 2025-BGRQD GERADO POR UDSON OLIVEIRA RAMOS DE AGUIAR EM 20/02/2026 13:23 DOCUMENTO 1 / 1 PÁGINA 711 / 1846

2025-7D8936 - E-DOCS - DOCUMENTO ORIGINAL 28/11/2025 13:03 PÁGINA 28 / 33

| | | | | | | | | |
|---|---|---|---|---|---|---|---|---|
| ENGETECH - ENGENHARIA, COMERCIO E SERVICOS LTDA | 04.154.467/0001-47 | 24/11/2025 - 23:06:26 | SERVIÇO | SERVIÇO | 116,0200 | R$39,04 | R$ 4.529,42 | Sim |
| EXATA CONSTRUTORA LTDA | 34.662.024/0001-28 | 25/11/2025 - 07:20:00 | N/C | N/C | 116,0200 | R$39,04 | R$ 4.529,42 | Não |

### LOTE 0001 - ITEM 0067 - FORNECIMENTO DE SINALIZACAO NOTURNA (FIO COM LAMPADA E BALDE) SINALIZACAO NOTURNA ( FIO COM LAMPADA E BALDE ), FORNECIMENTO E INSTALACAO

| Fornecedor | CNPJ/CPF | Data | Modelo | Marca/ Fabricante | Quantidade | Lance | Valor Total | LC 123/2006 |
|---|---|---|---|---|---|---|---|---|
| ADIGE ARQUITETURA E ENGENHARIA LTDA | 01.469.689/0001-60 | 24/11/2025 - 12:30:24 | | | 96,6900 | R$39,00 | R$ 3.770,91 | Não |
| TREZE MATERIAL DE CONSTRUCAO LTDA | 01.070.171/0001-50 | 24/11/2025 - 16:25:48 | N/C | N/C | 96,6900 | R$39,20 | R$ 3.790,25 | Sim |
| THOMPSON ENGENHARIA LTDA | 36.758.622/0001-20 | 24/11/2025 - 17:59:19 | N/C | N/C | 96,6900 | R$39,20 | R$ 3.790,25 | Não |
| ENGETECH - ENGENHARIA, COMERCIO E SERVICOS LTDA | 04.154.467/0001-47 | 24/11/2025 - 23:06:26 | SERVIÇO | SERVIÇO | 96,6900 | R$39,20 | R$ 3.790,25 | Sim |
| EXATA CONSTRUTORA LTDA | 34.662.024/0001-28 | 25/11/2025 - 07:20:12 | N/C | N/C | 96,6900 | R$39,20 | R$ 3.790,25 | Não |

### LOTE 0001 - ITEM 0068 - ADMINISTRACAO LOCAL 1 ADMINISTRACAO LOCAL

| Fornecedor | CNPJ/CPF | Data | Modelo | Marca/ Fabricante | Quantidade | Lance | Valor Total | LC 123/2006 |
|---|---|---|---|---|---|---|---|---|
| ADIGE ARQUITETURA E ENGENHARIA LTDA | 01.469.689/0001-60 | 24/11/2025 - 12:30:24 | | | 1,0000 | R$64.263,00 | R$ 64.263,00 | Não |
| TREZE MATERIAL DE CONSTRUCAO LTDA | 01.070.171/0001-50 | 24/11/2025 - 16:26:28 | N/C | N/C | 1,0000 | R$64.263,42 | R$ 64.263,42 | Sim |
| THOMPSON ENGENHARIA LTDA | 36.758.622/0001-20 | 24/11/2025 - 17:59:41 | N/C | N/C | 1,0000 | R$64.263,42 | R$ 64.263,42 | Não |
| ENGETECH - ENGENHARIA, COMERCIO E SERVICOS LTDA | 04.154.467/0001-47 | 24/11/2025 - 23:06:26 | SERVIÇO | SERVIÇO | 1,0000 | R$64.263,42 | R$ 64.263,42 | Sim |
| EXATA CONSTRUTORA LTDA | 34.662.024/0001-28 | 25/11/2025 - 07:20:26 | N/C | N/C | 1,0000 | R$64.263,42 | R$ 64.263,42 | Não |

## Validade das Propostas

| Fornecedor | CPF/CNPJ | Validade (conforme edital) |
|---|---|---|
| THOMPSON ENGENHARIA LTDA | 36.758.622/0001-20 | 90 dias |
| ADIGE ARQUITETURA E ENGENHARIA LTDA | 01.469.689/0001-60 | 60 dias |
| EXATA CONSTRUTORA LTDA | 34.662.024/0001-28 | 60 dias |
| TREZE MATERIAL DE CONSTRUCAO LTDA | 01.070.171/0001-50 | 60 dias |
| ENGETECH - ENGENHARIA, COMERCIO E SERVICOS LTDA | 04.154.467/0001-47 | 60 dias |

## Lances Enviados

### 0001 - G L O B A L EXECUCAO DOS SERVICOS DE PAVIMENTACAO E DRENAGEM DA RUA ANTONIO LEMOS BARBOSA, BAIRRO VILA DO SUL, NO MUNICIPIO DE ALEGRE/ES

| Data | Valor | CNPJ | Situação |
|---|---|---|---|
| 24/11/2025 - 12:30:24 | 1.459.289,56 (proposta) | 01.469.689/0001-60 - ADIGE ARQUITETURA E ENGENHARIA LTDA | Válido |
| 24/11/2025 - 16:26:28 | 1.532.042,93 (proposta) | 01.070.171/0001-50 - TREZE MATERIAL DE CONSTRUCAO LTDA | Válido |
| 24/11/2025 - 17:59:42 | 1.546.536,66 (proposta) | 36.758.622/0001-20 - THOMPSON ENGENHARIA LTDA | Válido |
| 24/11/2025 - 23:06:26 | 1.532.042,93 (proposta) | 04.154.467/0001-47 - ENGETECH - ENGENHARIA, COMERCIO E SERVICOS LTDA | Válido |
| 25/11/2025 - 07:20:26 | 1.532.042,93 (proposta) | 34.662.024/0001-28 - EXATA CONSTRUTORA LTDA | Válido |
| 25/11/2025 - 09:32:54 | 1.524.382,69 | 34.662.024/0001-28 - EXATA CONSTRUTORA LTDA | Válido |
| 25/11/2025 - 09:38:22 | 1.530.000,00 | 04.154.467/0001-47 - ENGETECH - ENGENHARIA, COMERCIO E SERVICOS LTDA | Válido |



PORTAL DE COMPRAS PÚBLICAS
A autenticidade do documento pode ser verificada no site https://validaarquivo.portaldecompraspublicas.com.br
Documento gerado eletronicamente no Portal de Compras Públicas em 28/11/2025 às 12:18:05.
Código verificador: F47236

E-DOCS - CÓPIA DO PROCESSO 2025-BGRQD GERADO POR UDSON OLIVEIRA RAMOS DE AGUIAR EM 20/02/2026 13:23 DOCUMENTO 1 / 1 PÁGINA 712 / 1846

2025-7D8936 - E-DOCS - DOCUMENTO ORIGINAL 28/11/2025 13:03 PÁGINA 29 / 33

| | | | |
|---|---|---|---|
| 25/11/2025 - 09:39:47 | 1.530.000,00 | 36.758.622/0001-20 - THOMPSON ENGENHARIA LTDA | Válido |
| 25/11/2025 - 09:40:27 | 1.524.000,00 | 04.154.467/0001-47 - ENGETECH - ENGENHARIA, COMERCIO E SERVICOS LTDA | Válido |
| 25/11/2025 - 09:42:38 | 1.209.000,00 | 01.070.171/0001-50 - TREZE MATERIAL DE CONSTRUCAO LTDA | Válido |
| 25/11/2025 - 09:43:37 | 1.440.120,33 | 34.662.024/0001-28 - EXATA CONSTRUTORA LTDA | Válido |
| 25/11/2025 - 09:44:00 | 1.271.595,00 | 04.154.467/0001-47 - ENGETECH - ENGENHARIA, COMERCIO E SERVICOS LTDA | Válido |
| 25/11/2025 - 09:44:16 | 1.455.441,00 | 36.758.622/0001-20 - THOMPSON ENGENHARIA LTDA | Válido |
| 25/11/2025 - 09:45:28 | 1.454.900,00 | 01.469.689/0001-60 - ADIGE ARQUITETURA E ENGENHARIA LTDA | Válido |

## Arquivos Enviados pelos Fornecedores

| Lote | Data/Hora | Enviado por | Arquivo |
|---|---|---|---|
| Model | 27/11/2025 - 18:15:33 | 01.070.171/0001-50 - TREZE MATERIAL DE CONSTRUCAO LTDA | HABILITAÇÃO - ENVIAR.pdf |

## Intenções de Recurso, Recursos e Contrarrazões Prazos

| Intenção de Recurso | Recurso | Contrarrazão |
|---|---|---|
| - | - | - |

# 0001 - G L O B A L EXECUCAO DOS SERVICOS DE PAVIMENTACAO E DRENAGEM DA RUA ANTONIO LEMOS BARBOSA, BAIRRO VILA DO SUL, NO MUNICIPIO DE ALEGRE/ES

### Intenções de Recurso

| CNPJ | Data de Envio | Intenção | Julgamento |
|---|---|---|---|
| 04154467000147 - ENGETECH - ENGENHARIA, COMERCIO E SERVICOS LTDA | 25/11/2025 - 10:04:16 | Manifestamos intensão de recurso mediante nossa pretensão de analisar as documentações orçamentárias, técnicas e demais a serem apresentadas pelo vencedor para verificar a conformidade das exigências do respectivo edital | Aguardando Julgamento |

## Classificação Parcial

**LOTE 0001 - G L O B A L EXECUCAO DOS SERVICOS DE PAVIMENTACAO E DRENAGEM DA RUA ANTONIO LEMOS BARBOSA, BAIRRO VILA DO SUL, NO MUNICIPIO DE ALEGRE/ES**

| Classif. | Fornecedor | CPF/CNPJ | Situação [1] | Valor Global |
|---|---|---|---|---|
| 1º | TREZE MATERIAL DE CONSTRUCAO LTDA | 01.070.171/0001-50 | Arrematante | 1.209.000,00 |
| 2º | ENGETECH - ENGENHARIA, COMERCIO E SERVICOS LTDA | 04.154.467/0001-47 | Classificado | 1.271.595,00 |
| 3º | EXATA CONSTRUTORA LTDA | 34.662.024/0001-28 | Classificado | 1.440.120,33 |
| 4º | ADIGE ARQUITETURA E ENGENHARIA LTDA | 01.469.689/0001-60 | Classificado | 1.454.900,00 |
| 5º | THOMPSON ENGENHARIA LTDA | 36.758.622/0001-20 | Classificado | 1.455.441,00 |

[1] Arrematante; Desclassifcado; Inabilitado, Classifcado e Rejeitado.

## Chat

| Data | Apelido | Frase |
|---|---|---|
| 05/11/2025 - 11:30:44 | Sistema | O respectivo processo não será encaminhado ao PNCP através do Portal de Compras Públicas por decisão e configuração do ente comprador. O envio dos dados é de responsabilidade do órgão e poderá ser realizado através de outros sistemas. |
| 25/11/2025 - 09:01:18 | Agente de Contratação | Bom dia! Prezados licitantes, estamos dando início a abertura da sessão da Concorrência Eletrônica Nº 014/2025. |



PORTAL DE COMPRAS PÚBLICAS
A autenticidade do documento pode ser verificada no site https://validaarquivo.portaldecompraspublicas.com.br
Documento gerado eletronicamente no Portal de Compras Públicas em 28/11/2025 às 12:18:05.
Código verificador: F47236

E-DOCS - CÓPIA DO PROCESSO 2025-BGRQD GERADO POR UDSON OLIVEIRA RAMOS DE AGUIAR EM 20/02/2026 13:23 DOCUMENTO 1 / 1 PÁGINA 713 / 1846

2025-7D8936 - E-DOCS - DOCUMENTO ORIGINAL 28/11/2025 13:03 PÁGINA 30 / 33

| | | |
|---|---|---|
| 25/11/2025 - 09:02:53 | Agente de Contratação | ATENÇÃO! ALGUNS AVISOS IMPORTANTES: |
| 25/11/2025 - 09:03:01 | Agente de Contratação | - Todo e qualquer ato referente ao presente processo licitatório dar-se-á exclusivamente por meio eletrônico via internet; |
| 25/11/2025 - 09:03:08 | Agente de Contratação | - Caso por algum motivo, não seja possível, enviar documentos pelo sistema Portal de Compras Públicas, o licitante poderá, DESDE QUE DENTRO DO PRAZO DA CONVOCAÇÃO, solicitar ao Agente de Contratação, pelo e-mail compras@alegre.es.gov.br a prorrogação da convocação no sistema; |
| 25/11/2025 - 09:03:15 | Agente de Contratação | - Compete ao licitante acompanhar as operações no Sistema Eletrônico, sendo responsável pelo ônus decorrente da perda de negócios diante da inobservância de qualquer convocação/mensagem enviada, solicitada ou emitida pelo SISTEMA e AGENTE DE CONTRATAÇÃO, assim como de sua desconexão; |
| 25/11/2025 - 09:03:25 | Agente de Contratação | - Solicitamos seriedade nas informações postadas, a fim de que não tenhamos prejuízos e muito menos problemas jurídicos com o certame; |
| 25/11/2025 - 09:03:31 | Agente de Contratação | - Será adotado o Modo de Disputa ABERTO-FECHADO, em que os licitantes apresentarão lances públicos e sucessivos, com lance final e fechado; |
| 25/11/2025 - 09:03:48 | Agente de Contratação | - Conforme art. 165, inciso I da Lei nº 14.133/2021, a intenção de recurso ocorrerá em 02 (dois) momentos, após a fase de julgamento das PROPOSTAS (alínea b) e após ato de HABILITAÇÃO ou INABILITAÇÃO de licitante (alínea c); |
| 25/11/2025 - 09:03:55 | Agente de Contratação | - O prazo para a manifestação da intenção de recorrer será de 30 (trinta) minutos. Assim, a intenção de recorrer deverá ser manifestada imediatamente, sob pena de preclusão; |
| 25/11/2025 - 09:04:11 | Agente de Contratação | - Favor prestem atenção a TODAS as condições previstas no Edital e anexos desse certame, principalmente quanto a apresentação da PROPOSTA DE PREÇOS READEQUADA de acordo com o último lance ofertado, que deve ser inserida no sistema Portal de Compras Públicas e apresentada conforme exigências do item 11.19.4. c/c o item 13.1. do edital, assim como as documentações de HABILITAÇÃO; |
| 25/11/2025 - 09:04:24 | Agente de Contratação | - Em caso de problemas ocorridos durante este certame no sistema, favor verificar com o Portal de Compras Públicas nos contatos disponíveis na plataforma; |
| 25/11/2025 - 09:04:37 | Agente de Contratação | - Informamos que será comunicado no CHAT em cada sessão, a data e o horário das sessões seguintes. |
| 25/11/2025 - 09:04:58 | Agente de Contratação | PREZADOS LICITANTES, COMUNICAMOS QUE AS PROPOSTAS SERÃO ANALISADAS, SOLICITAMOS COMPREENSÃO E PACIÊNCIA. FAVOR FICAREM ATENTOS A SESSÃO. |
| 25/11/2025 - 09:05:24 | Sistema | O processo está em fase de análise das propostas |
| 25/11/2025 - 09:24:52 | Sistema | As propostas foram analisadas e o processo foi aberto |
| 25/11/2025 - 09:24:54 | Sistema | No modo de disputa aberto e fechado a etapa de envio de lances da sessão pública terá duração de quinze minutos. |
| 25/11/2025 - 09:24:54 | Sistema | Encerrado o prazo previsto, o sistema encaminhará o aviso de fechamento iminente dos lances e, transcorrido o período de até dez minutos, aleatoriamente determinado, a recepção de lances será automaticamente encerrada. |
| 25/11/2025 - 09:24:54 | Sistema | Encerrado o prazo anterior, o sistema abrirá a oportunidade para que o autor da oferta de valor mais baixo e os autores das ofertas com valores até dez por cento superiores àquela possam ofertar um lance final e fechado em até cinco minutos, que será sigiloso até o encerramento deste prazo. |
| 25/11/2025 - 09:25:30 | Agente de Contratação | PREZADOS LICITANTES, INFORMAMOS QUE SERÁ ABERTA A DISPUTA PARA LANCES. ASSIM, PEÇO QUE TODOS TENHAM ATENÇÃO AS CONDIÇÕES PREVISTAS NO PRESENTE EDITAL E ANEXOS DESTA CONCORRÊNCIA ELETRÔNICA Nº 014/2025. |
| 25/11/2025 - 09:26:03 | Agente de Contratação | CABERÁ AO LICITANTE ACOMPANHAR AS OPERAÇÕES NO SISTEMA ELETRÔNICO ATÉ SUA EFETIVA HOMOLOGAÇÃO. |
| 25/11/2025 - 09:26:19 | Sistema | O lote 0001 foi aberto pelo agente de contratação. |
| 25/11/2025 - 09:26:19 | Sistema | O lote 0001 tem empresas beneficiadas pela LC 123/2006 em sua disputa. |
| 25/11/2025 - 09:41:19 | Sistema | O lote 0001 entrou em tempo aleatório. |
| 25/11/2025 - 09:41:53 | Sistema | Para o lote 0001, o autor da oferta de valor mais baixo, os autores das ofertas com valores até 10% superiores àquela podem ofertar um lance final e fechado até 25/11/2025 às 09:46:53. |
| 25/11/2025 - 09:46:53 | Sistema | A fase de lances fechados do lote 0001 foi encerrada em 25/11/2025 às 09:46:53. |
| 25/11/2025 - 09:46:53 | Sistema | O lote 0001 foi encerrado. |
| 25/11/2025 - 09:47:59 | Sistema | O lote 0001 teve como arrematante TREZE MATERIAL DE CONSTRUCAO LTDA - EPP/SS com lance de R$ 1.209.000,00. |
| 25/11/2025 - 09:50:21 | Sistema | Foi aberta negociação para o lote 0001. O prazo é até às 11:50 do dia 25/11/2025. |
| 25/11/2025 - 09:50:21 | Sistema | Motivo: Senhor represente da empresa TREZE MATERIAL DE CONSTRUCAO LTDA - EPP, com intuito de alcançar preço mais vantajoso para a administração pública, é possível melhorar o valor da proposta? |
| 25/11/2025 - 10:04:17 | Sistema | O fornecedor ENGETECH - ENGENHARIA, COMERCIO E SERVICOS LTDA - EPP/SS declarou intenção de recurso para o lote 0001. |
| 25/11/2025 - 11:54:33 | Agente de Contratação | O PRAZO DA NEGOCIAÇÃO ENCERROU E O LICITANTE NÃO MANIFESTOU |
| 25/11/2025 - 11:57:53 | Sistema | Foi aberta negociação para o lote 0001. O prazo é até às 13:56 do dia 25/11/2025. |
| 25/11/2025 - 11:57:53 | Sistema | Motivo: Prezado represente da empresa TREZE MATERIAL DE CONSTRUCAO LTDA - EPP, com intuito de alcançar preço mais vantajoso para a administração pública, solicito nova análise da empresa arrematante do lote quanto a possibilidade melhorar o valor da propo |
| 25/11/2025 - 14:44:47 | Agente de Contratação | Boa tarde! Como o prazo da negociação encerrou e o licitante não manifestou, comunico que daremos prosseguimento na sessão. |
| 25/11/2025 - 14:57:44 | Sistema | Foi solicitado a proposta readequada para o item lote 0001. O prazo de envio é até às 14:58 do dia 26/11/2025. |
| 25/11/2025 - 14:58:33 | Sistema | Foram solicitadas diligências para o lote 0001. O prazo de envio é até às 14:58 do dia 26/11/2025. |
| 25/11/2025 - 14:58:33 | Sistema | Motivo: PROPOSTA READEQUADA: Senhor represente da empresa TREZE MATERIAL DE CONSTRUCAO LTDA - EPP, arrematante do lote, favor enviar no Sistema Eletrônico a PROPOSTA DE PREÇOS ADEQUADA ao último lance ofertado e nos moldes do Anexo III do Edital (Folhas 1 e 2). Assim como, conforme exigências do item 11.19.4. c/c o item 13.1. do edital. |
| 25/11/2025 - 14:59:04 | Sistema | Foram solicitadas diligências para o lote 0001. O prazo de envio é até às 14:58 do dia 26/11/2025. |



PORTAL DE COMPRAS PÚBLICAS
A autenticidade do documento pode ser verificada no site https://validaarquivo.portaldecompraspublicas.com.br
Documento gerado eletronicamente no Portal de Compras Públicas em 28/11/2025 às 12:18:05.
Código verificador: F47236

E-DOCS - CÓPIA DO PROCESSO 2025-BGRQD GERADO POR UDSON OLIVEIRA RAMOS DE AGUIAR EM 20/02/2026 13:23 DOCUMENTO 1 / 1 PÁGINA 714 / 1846

2025-7D8936 - E-DOCS - DOCUMENTO ORIGINAL 28/11/2025 13:03 PÁGINA 31 / 33

| | | |
|---|---|---|
| 25/11/2025 - 14:59:04 | Sistema | Motivo: HABILITAÇÃO: Senhor represente da empresa TREZE MATERIAL DE CONSTRUCAO LTDA - EPP, arrematante do lote, solicitamos que apresente as documentações de HABILITAÇÃO, conforme exigências do item 13.1. do Edital c/c o item 9.3. do Termo de Referência (Anexo I do Edital). |
| 25/11/2025 - 15:04:17 | Agente de Contratação | Prezados Licitantes, como a empresa TREZE MATERIAL DE CONSTRUCAO LTDA - EPP, arrematante do lote, terá o prazo até às 14:58 do dia 26/11/2025 para o envio da PROPOSTA READEQUADA e das documentações de HABILITAÇÃO. Comunico que a sessão será interrompida e retornaremos aos procedimentos desse certame no dia 26/11/2025 às 13h. |
| 26/11/2025 - 13:00:05 | Agente de Contratação | Boa tarde! Prezados licitantes, a sessão pública será retomada para dar prosseguimento aos procedimentos desse certame. |
| 26/11/2025 - 14:08:16 | F. TREZE MATERIAL DE CONSTRUCAO LTDA | Documentação Lote 0001: Boa tarde. Solicitamos prorrogação do prazo, pois são muitos documentos para serem anexados |
| 26/11/2025 - 14:14:54 | Agente de Contratação | Em atendimento a solicitação da empresa TREZE MATERIAL DE CONSTRUCAO LTDA - EPP, arrematante do lote, comunico que será concedido a prorrogação do prazo por igual período, conforme exposto no item 13.1. do Edital da Concorrência Eletrônica Nº 014/2025. |
| 26/11/2025 - 14:20:11 | Sistema | Foi solicitado a proposta readequada para o item lote 0001. O prazo de envio é até às 14:58 do dia 27/11/2025. |
| 26/11/2025 - 14:21:55 | Sistema | Foram solicitadas diligências para o lote 0001. O prazo de envio é até às 14:58 do dia 27/11/2025. |
| 26/11/2025 - 14:21:55 | Sistema | Motivo: OBS: Conforme solicitado pela arrematante do lote, será prorrogado o prazo por mais 24 (vinte e quatro) horas para a apresentação da PROPOSTA READEQUADA e das DOCUMENTAÇÕES DE HABILITAÇÃO. |
| 26/11/2025 - 15:35:34 | Agente de Contratação | Prezados, informamos que a empresa TREZE MATERIAL DE CONSTRUCAO LTDA - EPP, arrematante do lote, terá o prazo até às 14:58 do dia 27/11/2025 para o envio da PROPOSTA READEQUADA e das DOCUMENTAÇÕES DE HABILITAÇÃO. Assim, após o recebimento, as documentações serão analisadas pela Comissão Técnica e Jurídica. Diante do exposto, COMUNICO QUE A SESSÃO SERÁ INTERROMPIDA E RETORNAREMOS AOS PROCEDIMENTOS DESSE CERTAME NO DIA 02/12/2025 ÀS 15H. |
| 27/11/2025 - 14:42:16 | F. TREZE MATERIAL DE CONSTRUCAO LTDA | Documentação Lote 0001: Boa tarde. Solicitamos mais 2 horas |
| 27/11/2025 - 14:47:01 | F. TREZE MATERIAL DE CONSTRUCAO LTDA | Documentação Lote 0001: SOLICITAMOS MAIS 2 HORAS POR MOTIVO DE TER QUE LANÇAR ITEM A ITEM NO SISTEMA |
| 27/11/2025 - 17:19:19 | Agente de Contratação | Boa tarde! Prezados licitantes, em atendimento a solicitação apresentada pela empresa TREZE MATERIAL DE CONSTRUCAO LTDA - EPP, arrematante do lote, comunico que será concedido o prazo conforme solicitado, visando a vantajosidade da presente proposta, uma vez conforme o Ranking da licitação em curso, a próxima proposta ter uma diferença grande de valor (sendo de R$ 62.595,00), bem como aos princípios da economicidade, formalismo moderado e razoabilidade. Registramos que, caso o licitante não atenda as diligências no prazo estabelecido, a proposta será DESCLASSIFICADA, tendo em vista a vinculação ao instrumento convocatório, ao princípio da isonomia e ao julgamento objetivo. |
| 27/11/2025 - 17:22:11 | Sistema | Foi solicitado a proposta readequada para o item lote 0001. O prazo de envio é até às 19:22 do dia 27/11/2025. |
| 27/11/2025 - 17:28:22 | Sistema | Foram solicitadas diligências para o lote 0001. O prazo de envio é até às 19:22 do dia 27/11/2025. |
| 27/11/2025 - 17:28:22 | Sistema | Motivo: Prezado licitante, informamos que o prazo máximo para a apresentação da PROPOSTA READEQUADA e das DOCUMENTAÇÕES DE HABILITAÇÃO será até às 19:22 do dia 27/11/2025, registro que caso não atenda no prazo estabelecido, sua proposta será DESCLASSIFICADA. |
| 27/11/2025 - 17:46:16 | Agente de Contratação | Prezados licitantes, tendo em vista a prorrogação do prazo conforme solicitado pela empresa arrematante do lote, comunico que a mesma terá até às 19:22 do dia 27/11/2025 para o envio da PROPOSTA READEQUADA e das documentações de HABILITAÇÃO. Após, a proposta readequada e as documentações de habilitação serão analisadas pela Comissão Técnica e Jurídica. Assim, a sessão será retomada no dia 02/12/2025 às 15h. |
| 27/11/2025 - 18:11:43 | Sistema | O lote 0001 recebeu uma nova proposta readequada. |
| 27/11/2025 - 18:12:16 | Sistema | O fornecedor anexou um novo arquivo à proposta readequada para o lote 0001. |
| 27/11/2025 - 18:12:39 | Sistema | O fornecedor anexou um novo arquivo à proposta readequada para o lote 0001. |
| 27/11/2025 - 18:14:16 | Sistema | O fornecedor anexou um novo arquivo à proposta readequada para o lote 0001. |
| 27/11/2025 - 18:15:33 | Sistema | A diligência do lote 0001 foi anexada ao processo. |

Anapaula Paes Alves Monteiro

Agente de Contratação

GABRIEL ROCHA RONDELLI

Apoio

Patrick da Silva Machado

Apoio



PORTAL DE COMPRAS PÚBLICAS
A autenticidade do documento pode ser verificada no site https://validaarquivo.portaldecompraspublicas.com.br
Documento gerado eletronicamente no Portal de Compras Públicas em 28/11/2025 às 12:18:05.
Código verificador: F47236

Thiago Meneguelli Jorge

Apoio

E-DOCS - CÓPIA DO PROCESSO 2025-BGRQD GERADO POR UDSON OLIVEIRA RAMOS DE AGUIAR EM 20/02/2026 13:23 DOCUMENTO 1 / 1 PÁGINA 715 / 1846

2025-7D8936 - E-DOCS - DOCUMENTO ORIGINAL 28/11/2025 13:03 PÁGINA 32 / 33



PORTAL DE COMPRAS PÚBLICAS
A autenticidade do documento pode ser verificada no site https://validaarquivo.portaldecompraspublicas.com.br
Documento gerado eletronicamente no Portal de Compras Públicas em 28/11/2025 às 12:18:05.
Código verificador: F47236

Documento original assinado eletronicamente, conforme MP 2200-2/2001, art. 10, § 2º, por:

**ANAPAULA PAES ALVES MONTEIRO**
ASSISTENTE ADMINISTRATIVO
DCOMPG - SEFIP - PMAL
assinado em 28/11/2025 13:03:56 -03:00

**INFORMAÇÕES DO DOCUMENTO**
Documento capturado em 28/11/2025 13:03:56 (HORÁRIO DE BRASÍLIA - UTC-3)
por ANAPAULA PAES ALVES MONTEIRO (ASSISTENTE ADMINISTRATIVO - DCOMPG - SEFIP - PMAL)
Valor Legal: ORIGINAL | Natureza: DOCUMENTO NATO-DIGITAL

A disponibilidade do documento pode ser conferida pelo link: https://e-docs.es.gov.br/d/2025-7D8936

E-DOCS - CÓPIA DO PROCESSO 2025-BGRQD GERADO POR UDSON OLIVEIRA RAMOS DE AGUIAR EM 20/02/2026 13:23 DOCUMENTO 1 / 1 PÁGINA 716 / 1846

E-DOCS - CÓPIA DO PROCESSO 2025-BGRQD GERADO POR UDSON OLIVEIRA RAMOS DE AGUIAR EM 20/02/2026 13:23 DOCUMENTO 1 / 1 PÁGINA 717 / 1846

# RANKING DO PROCESSO

Prefeitura Municipal de Alegre
Prefeitura Municipal de Alegre
Concorrência por Menor Preço - 000014/2025

## 0001 - G L O B A L EXECUCAO DOS SERVICOS DE PAVIMENTACAO E DRENAGEM DA RUA ANTONIO LEMOS BARBOSA, BAIRRO VILA DO SUL, NO MUNICIPIO DE ALEGRE/ES | Valor de Referência: R$ 1.532.042,90

| Fornecedor | CNPJ/CPF | Valor Total | Tipo | LC 123/2006 |
|---|---|---|---|---|
| TREZE MATERIAL DE CONSTRUCAO LTDA | 01.070.171/0001-50 | R$ 1.209.000,00 | EPP/SS | Sim |
| ENGETECH - ENGENHARIA, COMERCIO E SERVICOS LTDA | 04.154.467/0001-47 | R$ 1.271.595,00 | EPP/SS | Sim |
| EXATA CONSTRUTORA LTDA | 34.662.024/0001-28 | R$ 1.440.120,33 | DEMAIS | Não |
| ADIGE ARQUITETURA E ENGENHARIA LTDA | 01.469.689/0001-60 | R$ 1.454.900,00 | EPP/SS | Não |
| THOMPSON ENGENHARIA LTDA | 36.758.622/0001-20 | R$ 1.455.441,00 | Ltda/Eireli | Não |

2025-TWSPMD - E-DOCS - CÓPIA SIMPLES 28/11/2025 13:04 PÁGINA 1 / 2



PORTAL DE COMPRAS PÚBLICAS
A autenticidade do documento pode ser verificada no site https://validaarquivo.portaldecompraspublicas.com.br
Documento gerado eletronicamente no Portal de Compras Públicas em 25/11/2025 às 14:47:12.
Código verificador: F3B37A

**INFORMAÇÕES DO DOCUMENTO**
Documento capturado em 28/11/2025 13:04:21 (HORÁRIO DE BRASÍLIA - UTC-3)
por ANAPAULA PAES ALVES MONTEIRO (ASSISTENTE ADMINISTRATIVO - DCOMPG - SEFIP - PMAL)
Valor Legal: CÓPIA SIMPLES | Natureza: DOCUMENTO NATO-DIGITAL

A disponibilidade do documento pode ser conferida pelo link: https://e-docs.es.gov.br/d/2025-TWSPMD

E-DOCS - CÓPIA DO PROCESSO 2025-BGRQD GERADO POR UDSON OLIVEIRA RAMOS DE AGUIAR EM 20/02/2026 13:23 DOCUMENTO 1 / 1 PÁGINA 718 / 1846

2025-TWSPMD - E-DOCS - CÓPIA SIMPLES 28/11/2025 13:04 PÁGINA 2 / 2

E-DOCS - CÓPIA DO PROCESSO 2025-BGRQD GERADO POR UDSON OLIVEIRA RAMOS DE AGUIAR EM 20/02/2026 13:23 DOCUMENTO 1 / 1 PÁGINA 719 / 1846

2025-8KVN34 - E-DOCS - CÓPIA SIMPLES 28/11/2025 13:04 PÁGINA 1 / 2

# Relatório de Proposta Comercial

## TREZE MATERIAL DE CONSTRUCAO LTDA

| | |
|---|---|
| CPF/CNPJ: | 01.070.171/0001-50 |
| Telefone: | (28) 99981-7632 |
| E-mail: | construi13@yahoo.com.br |
| Prazo de validade da proposta: | 60 dias |
| Nome representante legal: | Rubens Wencioneck |
| CPF representante legal: | 75417863734 |
| E-mail representante legal: | construi13@yahoo.com.br |

## Propostas Definitivas

## TREZE MATERIAL DE CONSTRUCAO LTDA

| Item | Descrição | Modelo | Marca/ Fabricante | Qtd. | Valor Unitário | Valor Total |
|---|---|---|---|---|---|---|
| 0001 | G L O B A L EXECUCAO DOS SERVICOS DE PAVIMENTACAO E DRENAGEM DA RUA ANTONIO LEMOS BARBOSA, BAIRRO VILA DO SUL, NO MUNICIPIO DE ALEGRE/ES | | | 1,0000 | R$ 1.209.000,00 | R$ 1.209.000,00 |
| | | | TOTAL | 1,0000 | | R$ 1.209.000,00 |



PORTAL DE COMPRAS PÚBLICAS
A autenticidade do documento pode ser verificada no site https://validaarquivo.portaldecompraspublicas.com.br
Documento gerado eletronicamente no Portal de Compras Públicas em 25/11/2025 às 14:47:49.
Código verificador: F3B388

**INFORMAÇÕES DO DOCUMENTO**
Documento capturado em 28/11/2025 13:04:38 (HORÁRIO DE BRASÍLIA - UTC-3)
por ANAPAULA PAES ALVES MONTEIRO (ASSISTENTE ADMINISTRATIVO - DCOMPG - SEFIP - PMAL)
Valor Legal: CÓPIA SIMPLES | Natureza: DOCUMENTO NATO-DIGITAL

A disponibilidade do documento pode ser conferida pelo link: https://e-docs.es.gov.br/d/2025-8KVN34

E-DOCS - CÓPIA DO PROCESSO 2025-BGRQD GERADO POR UDSON OLIVEIRA RAMOS DE AGUIAR EM 20/02/2026 13:23 DOCUMENTO 1 / 1 PÁGINA 720 / 1846

2025-8KVN34 - E-DOCS - CÓPIA SIMPLES 28/11/2025 13:04 PÁGINA 2 / 2

# TERMO DE ENTRANHAMENTO DO PROCESSO
## 2025-BGRQD

Disponível em https://e-docs.es.gov.br/p/2025-BGRQD

Realizado em: **28/11/2025 13:04:55** - Horário de Brasília - UTC-3

**LOCAL**
ANAPAULA PAES ALVES MONTEIRO (ASSISTENTE ADMINISTRATIVO - DCOMPG - SEFIP - PMAL)

**DOCUMENTOS ENTRANHADOS (7)**
#74 - 2025-QJ0JHD - 1) PROPOSTA REGISTRADAS (ok)
#75 - 2025-M9HNHD - 2) ATA DE PROPOSTAS (ok)
#76 - 2025-QS8TZH - 3) ATA PARCIAL (1)
#77 - 2025-7D8936 - 3) ATA PARCIAL (2)
#78 - 2025-TWSPMD - 1.1) RANKING
#79 - 2025-8KVN34 - 1.2) Relatório de Proposta Comercial - Empresa TREZE
#80 - 2025-X2C5T9 - TERMO DE ENTRANHAMENTO DO PROCESSO 2025-BGRQD

**JUSTIFICATIVA**
DOCUMENTOS DA SESSÃO - PORTAL DE COMPRAS PÚBLICA (1º arrematante)

## ASSINATURA

Documento original assinado eletronicamente, conforme MP 2200-2/2001, art. 10, § 2º, por:

**ANAPAULA PAES ALVES MONTEIRO**
ASSISTENTE ADMINISTRATIVO
DCOMPG - SEFIP - PMAL
assinado em 28/11/2025 13:04:55 -03:00

**INFORMAÇÕES DO DOCUMENTO**
Documento capturado em 28/11/2025 13:04:55 (HORÁRIO DE BRASÍLIA - UTC-3)
por ANAPAULA PAES ALVES MONTEIRO (ASSISTENTE ADMINISTRATIVO - DCOMPG - SEFIP - PMAL)
Valor Legal: ORIGINAL | Natureza: DOCUMENTO NATO-DIGITAL

A disponibilidade do documento pode ser conferida pelo link: https://e-docs.es.gov.br/d/2025-X2C5T9

E-DOCS - CÓPIA DO PROCESSO 2025-BGRQD GERADO POR UDSON OLIVEIRA RAMOS DE AGUIAR EM 20/02/2026 13:23 DOCUMENTO 1 / 1 PÁGINA 721 / 1846

2025-X2C5T9 - E-DOCS - DOCUMENTO ORIGINAL 28/11/2025 13:04 PÁGINA 1 / 1

E-DOCS - CÓPIA DO PROCESSO 2025-BGRQD GERADO POR UDSON OLIVEIRA RAMOS DE AGUIAR EM 20/02/2026 13:23 DOCUMENTO 1 / 1 PÁGINA 722 / 1846

2025-0TJD84 - E-DOCS - CÓPIA SIMPLES 28/11/2025 13:07 PÁGINA 1 / 12

Caro Cliente,

Agradecemos a confiança depositada na AVLA Seguros Brasil S.A. como sua Seguradora e assim, nos dar a oportunidade de construir com você uma relação comercial de longo prazo nas suas operações no Brasil.

Nos comprometemos a prestar um serviço de excelência, eficaz e com pronto atendimento para qualquer eventualidade ou circunstância que possa ter, mantendo sempre uma política de melhoria contínua de nossos processos e produtos.

Pedimos que revise os detalhes e condições da sua apólice de seguro para se familiarizar com as suas coberturas.

Para dúvidas, informações e reclamações, entre em contato pelo nosso site: www.avla.com/br ou por um de nossos canais de atendimento:

SAC e atendimento AVLA: 0800 055 00 44

Ouvidoria: 0800 885 0044

Comunicações de expectativas e sinistros devem ser direcionadas exclusivamente por e-mail para: sinistrobr.garantia@avla.com

Dados da seguradora: AVLA Seguros Brasil S.A. CNPJ: 41.182.665/0001-40, registro SUSEP 02071, com sede na Rua Olimpíadas, nº. 205, Cj 32 - São Paulo – SP - CEP: 04551-000

Apólice de Seguro Garantia nº: **12025000107750106908**

Endosso nº: **000000**

**Após 7** (sete) dias úteis da emissão deste documento, você poderá verificar se a apólice ou endosso foi corretamente registrado no site da SUSEP: www.susep.gov.br, sob o número de documento **02071202500010775010690 8**

Documento eletrônico digitalmente assinado por:

ICP Brasil Assinado Digitalmente por:
**Felippe Kac Astrachan**

Documento eletrônico assinado digitalmente conforme MP No. 2.200-2/2001 de 24/08/2001, que instituiu a Infra - estrutura de Chaves Públicas Brasileiras - ICP - Brasil por: Signatário: Felippe Kac Astrachan, No. de série do Certificado: 26ec4b69233df1ee

São Paulo, 24/11/2025

E-DOCS - CÓPIA DO PROCESSO 2025-BGRQD GERADO POR UDSON OLIVEIRA RAMOS DE AGUIAR EM 20/02/2026 13:23 DOCUMENTO 1 / 1 PÁGINA 723 / 1846

2025-0TJD84 - E-DOCS - CÓPIA SIMPLES 28/11/2025 13:07 PÁGINA 2 / 12

## Sobre a LGPD

A AVLA coletará somente os dados necessários à execução do objeto deste Contrato, além de envidar esforços para implementar todas as medidas técnicas e organizacionais apropriadas para assegurar um nível adequado de segurança da informação, de tratamento e de armazenamento, nos termos da legislação brasileira. Os dados poderão ser utilizados para: (i) promover, melhorar e/ou desenvolver seus produtos e serviços; realizar auditorias; analisar dados e pesquisas para aprimoramento de produtos e serviços; gerar análises estatísticas e relatórios; (ii) aprimorar a segurança e oferta de seus produtos e serviços; regular sinistros e documentos, bem como identificar e coibir fraudes e poderão ser transferidos para: (i) A empresas do Grupo (inclusive localizadas em outros paises) e autoridades governamentais; (ii) A parceiros de negócio, tais como a outras seguradoras; resseguradoras; corretores de seguro e resseguro e outros intermediários e agentes; representantes nomeados; distribuidores; instituições financeiras, empresas de valores mobiliários e outros parceiros comerciais e prestadores de serviços, unicamente para a finalidade de execução do Contrato. Os dados serão armazenados durante o período necessário para a execução do Contrato e para cumprimento de obrigações legais e/ou regulatórias. Por fim, o segurado poderá exercer seus direitos de confirmação de existência de tratamento; acesso aos dados; correção; anonimização, dentre outros, através do Serviço de Atendimento ao Cliente – Fale com a AVLA, incluindo, junto de seu pedido, as seguintes informações: nome completo, tipo e número de documento de identificação; número da apólice; telefone para contato, e e-mail. Para saber mais sobre a Privacidade de Dados consulte a Política de Privacidade de Dados da AVLA no site: https://www.avla.com/br/politicas

# APÓLICE DE SEGURO GARANTIA

| APÓLICE No. | RAMO | PROPOSTA No. |
|---|---|---|
| 1202500010775010 6908 | 0775 – SEGURO GARANTIA - SETOR PÚBLICO | 107750199997 |

E-DOCS - CÓPIA DO PROCESSO 2025-BGRQD GERADO POR UDSON OLIVEIRA RAMOS DE AGUIAR EM 20/02/2026 13:23 DOCUMENTO 1 / 1 PÁGINA 724 / 1846

2025-0TJD84 - E-DOCS - CÓPIA SIMPLES 28/11/2025 13:07 PÁGINA 3 / 12

## DADOS DO SEGURADO

| | | | |
|---|---|---|---|
| NOME: | MUNICIPIO DE ALEGRE | CPF/CNPJ: | 27.174.101/0001-35 |
| ENDEREÇO: | PRQ GETULIO VARGAS SN | BAIRRO: | CENTRO |
| CEP: | 29500000 CIDADE: ALEGRE | UF: | ES |

## DADOS DO TOMADOR

| | | | |
|---|---|---|---|
| NOME: | TREZE MATERIAL DE CONSTRUCAO LTDA | CPF/CNPJ: | 01.070.171/0001-50 |
| ENDEREÇO: | RUA TREZE DE MAIO 98 | BAIRRO: | CENTRO |
| CEP: | 29500000 CIDADE: ALEGRE | UF: | ES |

## DADOS DE CORRETAGEM

| CPF/CNPJ | NOME/RAZAO SOCIAL | COD.SUSEP |
|---|---|---|
| 13.967.314/0001-00 | MAGALHAES E SOUZA CORRETORA DE SEGUROS LTDA. | 0202056342 |

## LIMITE MÁXIMO DE GARANTIA / MODALIDADE

LIMITE MÁXIMO DE GARANTIA: R$ 15.320,43 - quinze mil, trezentos e vinte reais e quarenta e tres centavos
MODALIDADE: LICITANTE
O Limite Máximo de Garantia é o valor máximo que a seguradora se responsabilizará perante o segurado em função do pagamento de indenização

## OBJETO DA GARANTIA

Garantir a indenização, até o valor da Garantia fixado na apólice, caso o Proponente descumpra quaisquer de suas obrigações decorrentes da Lei ou do Edital, incluindo a recusa em assinar o Contrato, não atendimento das exigências para a sua assinatura, nas condições e no prazo estabelecidos no Edital nº CONCORRÊNCIA ELETRÔNICA Nº 014/2025, Que tem como Objeto a a EXECUÇÃO DOS SERVIÇOS DE PAVIMENTAÇÃO E DRENAGEM DA RUA ANTÔNIO LEMOS BARBOSA, BAIRRO VILA DO SUL, NO MUNICÍPIO DE ALEGRE/ES. Esta Apólice é emitida de acordo com as condições da Circular Susep 662/22.

## COBERTURAS CONTRATADAS

| COBERTURA | IMPORTÂNCIA SEGURADA | PRÊMIO LÍQUIDO | INÍCIO VIGÊNCIA | FIM DE VIGÊNCIA |
|---|---|---|---|---|
| LICITANTE (PADRÃO) | R$ 15.320,43 | R$ 350,00 | 24/11/2025 | 03/06/2026 |

Não se aplica franquia a nenhuma das coberturas contratadas por esta Apólice.

## DADOS DO PRÊMIO

| CUSTO DO SEGURO | | |
|---|---|---|
| Prêmio Líquido | R$ | 350,00 |
| Adicional de Fracionamento | R$ | 0,00 |
| Custo de Apólice | R$ | 0,00 |
| IOF | R$ | 0,00 |
| Prêmio Total | R$ | 350,00 |

**FORMA DE PAGAMENTO – BOLETO**

| Parcela | Valor | Vencimento |
|---|---|---|
| Única | R$ 350,00 | 08/12/2025 |

As condições contratuais/regulamento deste produto protocolizadas pela sociedade/entidade junto à Susep poderão ser consultadas no endereço eletrônico www.susep.gov.br, de acordo com o número de processo constante da apólice/proposta. A íntegra das Condições Gerais do Seguro pode ser acessada diretamente pelo site da SUSEP através do http://www.susep.gov.br/menu/servicos-ao-cidadao/sistema-de-consulta-publica-de-produtos. A aceitação deste seguro estará sujeita à análise do risco. O registro do produto é automático e não representa aprovação ou recomendação por parte da Susep. O Segurado poderá consultar a situação cadastral do corretor de seguros e da sociedade Seguradora no sítio eletrônico www.susep.gov.br. SUSEP - Superintendência de Seguros Privados - Autarquia Federal responsável pela fiscalização, normatização e controle dos mercados de seguro, previdência complementar aberta, capitalização, resseguro e corretagem de seguros.

## 1. DEFINIÇÕES

**Apólice:** documento emitido pela Seguradora, que formaliza o contrato de Seguro Garantia.
**Aviso de Sinistro:** comunicação pelo Segurado à Seguradora acerca da ocorrência de um Sinistro potencialmente coberto pela Apólice.
**Contrato**: é o contrato cuja assinatura pelo Tomador consiste na obrigação garantida pela Seguradora, sujeito ao regime de direito público, que instrumentaliza a relação jurídica entre o Segurado e Tomador, independentemente da denominação utilizada, incluindo seus aditivos, anexos e apostilamentos.
**Edital de Licitação:** é o instrumento no qual a Administração Pública consigna as condições e exigências licitatórias para a contratação de fornecimento de produtos ou contratação de serviços e o qual a Apólice está sujeita.
**Endosso:** documento que formaliza eventual alteração na Apólice, que somente poderá ser promovida a pedido do Segurado ou com sua expressa concordância.
**Especificação:** documento integrante da Apólice e/ou Endosso, no qual estão descritas as particularidades do Seguro Garantia contratado.
**Expectativa:** ato ou fato que indique a possibilidade de inadimplemento do Tomador no cumprimento das obrigações previstas no Edital de Licitação, ocasião em que deverão ser iniciados os trâmites para a verificação e/ou comprovação da inadimplência.
**Fato Gerador:** a(s) causa(s) determinante(s) da ocorrência de um Sinistro.
**Indenização:** contraprestação devida pela Seguradora ao Segurado na eventualidade da ocorrência de um Sinistro coberto.
**Limite Máximo de Garantia:** valor máximo da Indenização a ser paga pela Seguradora, previamente determinado na Especificação da Apólice, até o qual a Seguradora se responsabilizará na eventualidade de um Sinistro coberto.
**Notificação de Expectativa de Sinistro:** comunicação pelo Segurado à Seguradora da inicialização dos trâmites para a verificação e/ou comprovação da possível inadimplência do Tomador no cumprimento das obrigações previstas no Edital de Licitação, que, se não sanado, poderá se converter em um Sinistro.
**Prejuízo:** perda pecuniária comprovadamente suportada pelo Segurado decorrentes da recusa do Tomador adjudicatário em assinar o Contrato nas condições propostas no Edital de Licitação, dentro do prazo estabelecido.
**Prêmio:** valor pago pelo Tomador à Seguradora em contrapartida à garantia dos riscos previstos na Apólice.
**Procedimento de Regulação:** procedimento conduzido pela Seguradora após o Aviso de Sinistro visando à apuração do(s) Fato(s) Gerador(es), das circunstâncias e do(s) Prejuízo(s) decorrente(s) de um Sinistro.
**Proposta**: documento que formaliza o interesse do proponente em contratar, alterar ou renovar o Seguro Garantia.
**Relatório Final de Sinistro:** documento emitido pela Seguradora ao final do Procedimento de Regulação, consolidando o seu posicionamento acerca da caracterização ou não do Sinistro, bem como do montante dos Prejuízos indenizáveis e do valor de eventual Indenização correspondente.
**Segurado:** órgão da Administração Pública ou do Poder Concedente, credor das obrigações assumidas pelo Tomador no Edital de Licitação.
**Seguradora:** sociedade devidamente autorizada pela SUSEP a operar neste ramo de seguro.
**Seguro Garantia:** seguro que tem por objetivo garantir o fiel cumprimento das obrigações garantidas, assumidas pelo Tomador no Edital de Licitação.
**Seguro Garantia – Setor Público:** Seguro Garantia cujo Edital de Licitação está sujeito ao regime jurídico de direito público.
**Sinistro**: inadimplemento do Tomador no cumprimento das obrigações estabelecidas no Edital de Licitação, do qual decorram Prejuízos indenizáveis pela Seguradora. Quando não estejam presentes hipóteses de perda de direitos e/ou de exclusões de cobertura, conforme apurado no Procedimento de Regulação, o Sinistro será coberto pela Apólice.
**Tomador:** devedor das obrigações estabelecidas no Edital de Licitação perante o Segurado, responsável por apresentar o pedido de emissão da Apólice à Seguradora do Seguro Garantia.
**Vigência:** prazo de duração da Apólice.

E-DOCS - CÓPIA DO PROCESSO 2025-BGRQD GERADO POR UDSON OLIVEIRA RAMOS DE AGUIAR EM 20/02/2026 13:23 DOCUMENTO 1 / 1 PÁGINA 725 / 1846
2025-0TJD84 - E-DOCS - CÓPIA SIMPLES 28/11/2025 13:07 PÁGINA 4 / 12

E-DOCS - CÓPIA DO PROCESSO 2025-BGRQD GERADO POR UDSON OLIVEIRA RAMOS DE AGUIAR EM 20/02/2026 13:23 DOCUMENTO 1 / 1 PÁGINA 726 / 1846

2025-0TJD84 - E-DOCS - CÓPIA SIMPLES 28/11/2025 13:07 PÁGINA 5 / 12

## 2. OBJETO DO SEGURO – RISCOS COBERTOS

2.1. Este contrato de seguro garante a Indenização, até o Limite Máximo de Garantia fixado na Apólice, pelos Prejuízos decorrentes da recusa do Tomador adjudicatário em assinar o Contrato nas condições propostas no Edital de Licitação, dentro do prazo estabelecido.

## 3. RISCOS EXCLUÍDOS:

3.1. **Consideram-se riscos excluídos:**

**(i) O inadimplemento das obrigações garantidas decorrente de Fato Gerador de responsabilidade do Segurado;**

**(ii) O inadimplemento das obrigações garantidas que não seja de responsabilidade do Tomador, incluindo, mas não se limitando, em decorrência de casos fortuitos ou de força maior, nos termos do Código Civil, ou de fato de terceiro alheio ao Tomador;**

**(iii) Lucros cessantes, perdas e danos e sanções de natureza contratual e/ou extracontratual, inclusive danos liquidados ou acordados entre Segurado e Tomador sem a prévia e expressa anuência da Seguradora;**

**(iv) Qualquer perda ou dano decorrente da imposição de autoridades e/ou órgãos públicos ou privados e/ou por alteração de regramentos legais ou infralegais aplicáveis ao objeto do Edital de Licitação;**

**(v) Qualquer perda ou dano decorrente de Fato Gerador ou Sinistro ocorrido anteriormente ao início da Vigência da Apólice ou posteriormente ao seu término;**

**(vi) Qualquer perda ou dano que não caracterize um Prejuízo e/ou, quando coberta, multa;**

**(vii) Qualquer perda ou dano decorrente de uma Expectativa e/ou Sinistro que, não tendo sido notificada ou avisada à Seguradora imediatamente depois da sua caracterização, inviabilize o Procedimento de Regulação e/ou o exercício, pela Seguradora, do direito de sub-rogação contra o Segurado.**

## 4. VALOR DA GARANTIA

4.1. O valor da garantia corresponde ao Limite Máximo de Garantia e é definido pelo Segurado em consonância com a extensão da obrigação garantida, conforme prevista no Edital de Licitação e descrita na Especificação da Apólice, em consonância com a legislação específica aplicável.

4.2. Condicionado sempre à emissão de Endosso específico e pagamento do respectivo prêmio, o Limite Máximo de Garantia deverá acompanhar eventuais alterações previstas no Edital de Licitação; contudo, para alterações não previstas no Edital de Licitação que impliquem modificação do valor da garantia, este poderá acompanhar tais modificações, desde que solicitado e haja o respectivo aceite pela Seguradora**.**

4.3. Não há reintegração do Limite Máximo de Garantia da Apólice em caso de pagamento de Indenização.

## 5. EXPECTATIVA

5.1. Constatada a possibilidade de inadimplemento do Tomador adjudicatário em assinar o Contrato nas condições previstas no Edital de Licitação, o Segurado deverá notificá-lo imediatamente, indicando especificamente quais obrigações poderão ser inadimplidas e a(s) disposição(ões) do Edital de Licitação que fundamentam tal(is)

E-DOCS - CÓPIA DO PROCESSO 2025-BGRQD GERADO POR UDSON OLIVEIRA RAMOS DE AGUIAR EM 20/02/2026 13:23 DOCUMENTO 1 / 1 PÁGINA 727 / 1846

2025-0TJD84 - E-DOCS - CÓPIA SIMPLES 28/11/2025 13:07 PÁGINA 6 / 12

alegação(ões) e concedendo-lhe prazo razoável para a regularização do(s) inadimplemento(s) apontado(s) e/ou a apresentação de defesa, remetendo para a Seguradora (através do endereço eletrônico sinistrobr.garantia@avla.com) cópia da Notificação de Expectativa de Sinistro e do processo administrativo respectivo, se for o caso de sua instauração, com o fito de que a Expectativa seja por ela registrada.

5.2. A Notificação da Expectativa de Sinistro possibilitará à Seguradora, a seu critério, a adoção de medidas visando à mitigação do risco de ocorrência do Sinistro e do valor dos Prejuízos, incluindo, mas não se limitando a, (i) conduzir a intermediação do Segurado e do Tomador, caso seja de seu interesse, visando à regularização do(s) inadimplemento(s) apontado(s), pelo Tomador ou por outrem, preservando os direitos do Segurado; e (ii) prestar apoio e assistência ao Tomador.

5.3. A partir do registro da Expectativa de Sinistro nos termos da Cláusula 5.1, ficará facultado à Seguradora solicitar ao Segurado o envio dos documentos indicados na Cláusula 6.3, além de outros justificadamente solicitados, bem como nomear representante(s) junto a esta (nome, cargo, e-mail e telefone). Após o registro da Expectativa de Sinistro, o Segurado deverá manter a Seguradora informada do status das tratativas com o Tomador, especialmente no que tange à (i) regularização do inadimplemento apontado e/ou ao acolhimento da defesa, ocasião na qual a Expectativa de Sinistro será devidamente baixada, ou (ii) conversão da Expectativa em Sinistro.

5.4. **O Segurado fica cientificado de que a Expectativa de Sinistro deverá ser notificada à Seguradora imediatamente após a sua ciência e, necessariamente, dentro da Vigência da Apólice**.

## 6. SINISTRO

6.1. A Expectativa de Sinistro converter-se-á em Sinistro por ocasião do não saneamento do(s) inadimplemento(s) indicado(s) na Notificação de Expectativa de Sinistro no prazo concedido para esse fim e/ou do não acolhimento da defesa apresentada pelo Tomador ao término do processo administrativo instaurado pelo Segurado, do que o Segurado comunicará à Seguradora logo após o seu conhecimento, por meio do correspondente Aviso de Sinistro (a ser endereçado ao e-mail sinistrobr.garantia@avla.com).

6.2. Observado o disposto na Cláusula 5 - Expectativa, os procedimentos e critérios para comprovação do inadimplemento do Tomador são os previstos no Edital de Licitação e são de responsabilidade do Segurado. Uma vez caracterizado o Sinistro, este considera-se ocorrido na data do inadimplemento da(s) obrigação(ões) garantida(s) pelo Tomador.

6.3. A partir do recebimento do Aviso de Sinistro, a Seguradora dará início ao Procedimento de Regulação**, devendo o Segurado disponibilizar, sem prejuízo de eventual vistoria presencial e/ou perícia técnica, a seguinte documentação, atualizada em relação à documentação porventura solicitada e apresentada por ocasião da Notificação de Expectativa de Sinistro**:

**Etapa 1 – Para a verificação do(s) inadimplemento(s) apontado(s) pelo Segurado:**

**a) Cópia do Edital de Licitação;**
**b) Cópia do termo de adjudicação;**
**c) Cópia integral do(s) processo(s) administrativo(s) instaurados para apurar o(s) inadimplemento(s) do Tomador, com a documentação que comprove o seu efetivo encerramento;**
**d) Atas, e-mails, correspondências, ofícios, notificações, processos internos e eventuais tratativas que tenham sido realizadas entre as partes e que não constem do(s) processo(s) administrativo(s) instaurados para apurar o(s) inadimplemento(s) do Tomador; e,**
**e) Documento(s) não elencado(s) acima e previsto(s) em contrato, que seja(m) essencial(is) para a identificação do inadimplemento apontado.**

**Etapa 2 – Para delimitação do Prejuízo:**

E-DOCS - CÓPIA DO PROCESSO 2025-BGRQD GERADO POR UDSON OLIVEIRA RAMOS DE AGUIAR EM 20/02/2026 13:23 DOCUMENTO 1 / 1 PÁGINA 728 / 1846

2025-0TJD84 - E-DOCS - CÓPIA SIMPLES 28/11/2025 13:07 PÁGINA 7 / 12

**a) Planilhas, Relatórios e Memória de cálculo do valor da indenização pleiteada, contendo a indicação dos itens contratuais inadimplidos, do período de inadimplemento e do racional considerado para o seu cômputo;**

6.4. O Segurado fica cientificado de que, para a conclusão do Procedimento de Regulação, **a Seguradora depende do envio, pelo Segurado, dos documentos solicitados**, sendo eles os elencados: (i) na Etapa 1, para a comprovação do inadimplemento das obrigações previstas no Edital de Licitação; e (ii) na Etapa 2, para apuração dos Prejuízos decorrentes do Sinistro e o valor final eventualmente devido a título de Indenização.

6.5. Após o recebimento dos documentos elencados na Cláusula 6.3, desde que devidamente justificado, a Seguradora poderá solicitar documento(s) e/ou esclarecimento(s) adicional(is), ficando suspenso o prazo indicado na Cláusula 6.6 e voltando a correr a partir do dia útil subsequente àquele em que forem atendidas as exigências.

6.6. A conclusão do Procedimento de Regulação deverá ocorrer em até 30 (trinta) dias contados a partir do primeiro dia útil subsequente ao recebimento do último documento solicitado, com a formalização do posicionamento da Seguradora através do Relatório Final de Sinistro, que será direcionado ao Segurado por via eletrônica, aos cuidados da(s) pessoa(s) devidamente apontadas por este.

6.7. Caso a Seguradora conclua pela não caracterização do Sinistro, comunicará ao Segurado formalmente, por escrito, no mesmo prazo previsto na Cláusula 6.6, sua negativa de pagamento de Indenização, apresentando, conjuntamente, as razões que embasaram sua conclusão, constantes no Relatório Final de Sinistro.

## 7. INDENIZAÇÃO

7.1. Sendo o Sinistro coberto, a Indenização devida pela Seguradora corresponderá ao Prejuízo apurado no Procedimento de Regulação, limitado ao Limite Máximo de Garantia, decorrentes da recusa do Tomador adjudicatário em assinar o Contrato nas condições propostas no Edital de Licitação, dentro do prazo estabelecido.

7.2. A Seguradora indenizará o Segurado ou o beneficiário, se houver, até o Limite Máximo de Garantia, mediante o pagamento em dinheiro dos Prejuízos e multas. A forma de pagamento da Indenização deverá ser definida de acordo com os termos do Edital de Licitação ou sua legislação específica ou, em caso de ausência de dispositivo específico, mediante acordo entre o Segurado e a Seguradora.

7.2.1. A designação dos eventuais beneficiários da Indenização constará da Especificação e será efetuada a requerimento do Segurado, que identificará sua relação com as obrigações garantidas.

7.3. A partir do envio do Relatório Final de Sinistro pela Seguradora ao Segurado, este se declara ciente da conclusão do Procedimento de Regulação, comprometendo-se, no caso de pagamento, a enviar os documentos e informações solicitados para a realização dos trâmites financeiros e jurídicos (exemplo: Termo de Quitação e Recibo devidamente assinados, documentos societários que demonstrem os poderes de que quem assinou a quitação e os documentos exigidos pela Superintendência de Seguros Privados – SUSEP e pela legislação específica em vigor), sob pena de incorrer em descumprimento das obrigações previstas nesta Apólice. Tendo sido designado beneficiário, a este também caberá o envio da documentação referida nesta Cláusula 7.3.

7.4. No caso de decisão judicial ou arbitral que suspenda os efeitos do Aviso de Sinistro, os prazos imponíveis à Seguradora ficarão suspensos até a superveniência de decisão em contrário. **Se for reconhecido por decisão judicial ou arbitral, por qualquer que seja o fundamento, que a Indenização paga pela Seguradora é superior à efetiva responsabilidade do Tomador, o Segurado deverá devolver tal valor excedente, incluindo a correção monetária, (i) à Seguradora ou (ii) ao próprio Tomador, caso este já tenha efetuado o reembolso à Seguradora.**

7.5. A forma de contratação do Seguro Garantia é a risco absoluto, de modo que a Seguradora responde integralmente pelo valor do Prejuízo indenizável sob a Apólice, limitado ao Limite Máximo de Garantia, não se aplicando,

em qualquer hipótese, cláusula de rateio, e observando-se eventuais franquias, participações obrigatórias do Segurado e/ou prazos de carência, conforme previsto na Especificação da Apólice, mediante expressa anuência do Segurado.

## 8. SUB-ROGAÇÃO

8.1. Efetuado o pagamento da Indenização ou iniciado o cumprimento das obrigações inadimplidas pelo Tomador, a Seguradora sub-rogar-se-á nos direitos, garantias, pretensões e privilégios do Segurado contra o Tomador.

8.2. É ineficaz qualquer ato do Segurado que diminua ou extinga, em prejuízo da Seguradora, os direitos a que se refere a Cláusula 8.1.

## 9. CONCORRÊNCIA DE APÓLICES E GARANTIAS

9.1. É vedada a contratação de outra Apólice cobrindo os mesmos interesses seguráveis aqui cobertos, durante a Vigência desta Apólice.

## 10. PAGAMENTO DO PRÊMIO

10.1. O Tomador é responsável pelo pagamento do Prêmio.

10.2. A Apólice continuará em vigor mesmo quando o Tomador não houver pagado o Prêmio nas datas convencionadas.

10.3. O Tomador também será responsável pelo pagamento de eventual Prêmio adicional decorrente de alterações promovidas na Apólice, ou da atualização do valor da garantia.

## 11. PERDA DE DIREITOS

11.1. **O Segurado perderá o direito à Indenização na ocorrência de uma ou mais das seguintes hipóteses:**

**a) Alteração das obrigações garantidas pela Apólice, que tenham sido acordadas entre Segurado e Tomador sem a prévia comunicação e expressa anuência da Seguradora, desde que tal alteração resulte em agravamento do risco e, concomitantemente, tenha relação com a ocorrência do Sinistro ou resulte de má-fé do Segurado;**
**b) Atos ilícitos dolosos ou por culpa grave equiparável ao dolo praticados pelo Segurado ou, seus administradores e representantes legais, no âmbito do Edital de Licitação;**
**c) O Segurado não cumprir integralmente quaisquer obrigações previstas nessa Apólice;**
**d) Se o Segurado/Tomador fizer declarações inexatas ou omitir de má-fé circunstâncias que configurem agravamento de risco ou que possam influenciar na aceitação do seguro, nos termos do art. 769 do Código Civil;**
**e) Se o Segurado/Tomador agravar intencionalmente o risco, nos termos do art. 768 do Código Civil.**

11.2. **Atos exclusivos do Tomador, da Seguradora ou de ambos não poderão gerar qualquer perda de direitos ao Segurado.**

11.3. **O Segurado está obrigado a comunicar à Seguradora, logo que saiba, qualquer fato suscetível de agravar consideravelmente o risco coberto, sob pena de perder o direito à indenização se ficar comprovado, pela sociedade seguradora, que silenciou de má-fé. A Seguradora, desde que o faça nos 15 (quinze) dias seguintes ao recebimento do aviso de agravação do risco pelo Segurado, poderá, mediante comunicação formal: (i) cancelar o Seguro Garantia; ou (ii) restringir a cobertura contratada, mediante acordo entre as partes; ou (iii) cobrar a diferença de prêmio cabível, mediante acordo.**

E-DOCS - CÓPIA DO PROCESSO 2025-BGRQD GERADO POR UDSON OLIVEIRA RAMOS DE AGUIAR EM 20/02/2026 13:23 DOCUMENTO 1 / 1 PÁGINA 729 / 1846
2025-0TJD84 - E-DOCS - CÓPIA SIMPLES 28/11/2025 13:07 PÁGINA 8 / 12

11.3.1. O cancelamento do Seguro Garantia só será eficaz 30 (trinta) dias após a notificação ao Segurado, devendo ser restituída a diferença de Prêmio, calculada proporcionalmente ao período a decorrer.

11.3.2. Na hipótese de continuidade do Seguro Garantia, a Seguradora poderá cobrar a diferença de Prêmio cabível.

## 12. ACEITAÇÃO, VIGÊNCIA E RENOVAÇÃO

12.1. A contratação/alteração ou a renovação não automática do contrato de seguro somente poderá ser feita mediante Proposta assinada pelo proponente, seu representante ou por corretor de seguros habilitado. A Proposta escrita deverá conter os elementos essenciais ao exame e aceitação do risco.

12.2. A seguradora fornecerá, obrigatoriamente, ao proponente, protocolo que identifique a proposta por ela recepcionada, com a indicação da data e da hora de seu recebimento.

12.3. **A seguradora terá o prazo de até 15 (quinze) dias para se manifestar expressamente sobre a aceitação da Proposta, contados da data de seu recebimento, seja para seguros novos ou renovações, bem como para alterações que impliquem modificação do risco**.

12.4. A Seguradora comunicará ao proponente, por escrito, a aceitação da Proposta de Seguro, de modo que a ausência de comunicação da Seguradora caracterizará a recusa da proposta. A emissão e o envio da apólice ou certificado individual substitui a manifestação expressa de aceitação da Proposta pela Seguradora.

12.5. A emissão da Apólice ou do Endosso será feita em até 15 (quinze) dias, a partir da data de aceitação da Proposta.

12.6. A Vigência da Apólice será fixada na Especificação da Apólice e corresponderá ao prazo previsto no Edital de Licitação para a assinatura do Contrato, salvo se a legislação específica dispuser de forma distinta.

12.7. Se a Proposta de contratação do Seguro Garantia vier a ser encaminhada posteriormente ao início do prazo para assinatura do Contrato pelo Tomador, a Vigência da Apólice terá início com a aceitação da Proposta pela Seguradora, aceitação essa que deverá ser expressa, independentemente de manifestação expressa da Seguradora sobre o resultado da análise.

12.8. A requerimento do Tomador e do Segurado, de comum acordo, a Vigência da Apólice poderá coincidir com a data de início do prazo para assinatura do Contrato, condicionado, no entanto, a que o Segurado preste declaração de inexistência de qualquer indício de inadimplemento.

12.9. É facultado à Seguradora a solicitação de documentos complementares, o que, em se tratando de Tomador pessoa jurídica, poderá ocorrer mais de uma vez, desde que a Seguradora indique os fundamentos do pedido de novos elementos para a avaliação da Proposta ou a fixação de Prêmio, ocasião em que o prazo previsto no item 12.3 será suspenso e retornará no dia útil subsequente ao cumprimento das exigências.

12.10. Caso a aceitação da Proposta dependa de contratação ou alteração de resseguro facultativo, não haverá cobertura securitária até que haja a aceitação expressa da Proposta pela Seguradora, que será precedida de manifestação formal do ressegurador.

12.11. Caso a Vigência da Apólice seja inferior ao prazo de execução das obrigações garantidas, a Seguradora assegurará a manutenção da cobertura enquanto houver risco de inadimplemento a ser coberto, salvo em caso de oposição do Segurado, a qualquer tempo, mediante expressa manifestação.

12.12. O Tomador não poderá se opor à manutenção da cobertura pelo prazo de execução das obrigações garantidas, exceto se ocorrer a substituição da Apólice por outra garantia aceita pelo Segurado.

E-DOCS - CÓPIA DO PROCESSO 2025-BGRQD GERADO POR UDSON OLIVEIRA RAMOS DE AGUIAR EM 20/02/2026 13:23 DOCUMENTO 1 / 1 PÁGINA 730 / 1846

2025-0TJD84 - E-DOCS - CÓPIA SIMPLES 28/11/2025 13:07 PÁGINA 9 / 12

E-DOCS - CÓPIA DO PROCESSO 2025-BGRQD GERADO POR UDSON OLIVEIRA RAMOS DE AGUIAR EM 20/02/2026 13:23 DOCUMENTO 1 / 1 PÁGINA 731 / 1846

2025-0TJD84 - E-DOCS - CÓPIA SIMPLES 28/11/2025 13:07 PÁGINA 10 / 12

12.13. Caso a Vigência da Apólice seja inferior ao prazo de execução das obrigações garantidas, a Seguradora comunicará ao Segurado e ao Tomador, com antecedência mínima de 90 (noventa) dias, a proximidade do término de Vigência da Apólice, cabendo ao Segurado, no prazo de 30 (trinta) dias contados do recebimento dessa comunicação, exigir do Tomador a sua renovação, enviando cópia de tal solicitação à Seguradora.

12.14. Caso (i) o Segurado não se pronuncie sobre a renovação da Apólice no prazo de 30 (trinta) dias acima indicado e (ii) o Tomador não apresente sua Proposta com até 30 (trinta) dias de antecedência ao término da Vigência, a Seguradora ficará automaticamente desobrigada de renová-la.

12.15. Caso o Tomador não apresente sua Proposta de renovação, em descumprimento da exigência nesse sentido formulada pelo Segurado, a Seguradora, não obstante a ausência da Proposta, poderá emitir o Endosso correspondente visando à manutenção da cobertura durante o prazo de execução das obrigações garantidas, cabendo ao Tomador, obrigatoriamente, o pagamento do Prêmio respectivo.

12.16. Em caso de utilização de meios remotos na emissão de documentos contratuais, será garantido a possibilidade de impressão ou download do documento pelo cliente.

## 13. ALTERAÇÃO E ATUALIZAÇÃO DE VALORES

13.1. A Apólice somente poderá ser alterada a requerimento do Segurado ou com a sua expressa concordância.

13.2. Quando efetuadas alterações no objeto do Edital de Licitação em virtude das quais se faça necessária modificação da Apólice, a Seguradora (i) deverá acompanhar tais alterações, caso tenham sido previamente estipuladas no Edital de Licitação, em legislação específica ou no documento que serviu de base para a aceitação do risco; ou (ii) poderá acompanhar tais alterações, em situações não abrangidas pelo item (i), acima, desde que emita o respectivo aceite.

13.2.1. Na hipótese do item (i) da Cláusula 13.2, o Segurado deverá comunicar à Seguradora a alteração do Edital de Licitação no prazo de 15 (quinze) dias, cabendo à Seguradora, nos 15 (quinze) dias subsequentes ao recebimento dessa comunicação, emitir o correspondente Endosso e cobrar o Prêmio respectivo ao Tomador, que não poderá se recusar a pagá-lo. A não comunicação da alteração do Edital de Licitação, ou a sua comunicação em desacordo com a Cláusula 13.2, somente poderá acarretar ao Segurado a perda do direito à cobertura na hipótese prevista na Cláusula 11.1. (a).

13.2.2. Na hipótese do item (ii) da Cláusula 13.2, o Segurado deverá solicitar à Seguradora a emissão de Endosso, podendo a Seguradora aceitá-lo ou não, no prazo de 15 (quinze) dias, conforme previsto na Cláusula 12.3.

13.3. O índice e a periodicidade de atualização dos valores da Apólice, quando aplicáveis, inclusive o Prêmio, deverão ser os mesmos definidos no Edital de Licitação ou em sua legislação específica, e, havendo tal previsão, tal atualização não dependerá da anuência expressa do Segurado ou do Tomador.

13.3.1. No caso de extinção do índice definido, deverá ser utilizado o Índice de Preços ao Consumidor Amplo, da Fundação Instituto Brasileiro de Geografia e Estatística - IBGE (IPCA), ou o índice que vier a substituí-lo.

13.4. O não pagamento das obrigações pecuniárias pela Seguradora, inclusive da Indenização, dentro do prazo de 30 (trinta) dias previsto na Cláusula 6.6, acarretará a incidência de (i) atualização monetária, com base no IPCA/IBGE o outro que vier a substituí-lo; e (ii) juros moratórios de 6% ao ano, calculados "*pro rata temporis*", contados a partir do primeiro dia posterior ao término do prazo fixado para pagamento.

13.5. Os termos desta Apólice não serão renunciados ou alterados, a menos que acordado pelo Segurado e pela Seguradora e implementado pela emissão de um Endosso a esta Apólice.

## 14. EXTINÇÃO DO CONTRATO DE SEGURO

14.1. A obrigação prevista na Apólice extinguir-se-á nas seguintes hipóteses:

a) quando houver a efetiva assinatura do Contrato pelo Tomador, conforme previsto no Edital de Licitação e houver a manifestação do Segurado neste sentido;
b) quando o Segurado e a Seguradora assim o acordarem;
c) quando o pagamento da Indenização ao Segurado atingir o valor do Limite Máximo de Garantia;
d) quando houver o término da Vigência da Apólice.

## 15. RESCISÃO CONTRATUAL

15.1. Ocorrendo o cancelamento a pedido do Segurado, a Seguradora restituirá o Prêmio ao Tomador de forma *pro rata die*, ou seja, proporcionalmente aos dias decorridos da vigência da Apólice.

## 16. CESSÃO DE DIREITOS

16.1. O Segurado poderá ceder ou transferir no todo ou em parte, os direitos decorrentes desta Apólice, mediante anuência prévia e expressa da Seguradora.

## 17. ÂMBITO GEOGRÁFICO DAS COBERTURAS

17.1. O âmbito geográfico das modalidades contratadas é todo o território nacional, salvo disposição em contrário nas Condições Especiais e/ou Particulares da Apólice.

## 18. FORO

18.1. Fica estabelecido que as discussões decorrentes desta Apólice serão dirimidas no foro do domicílio do Segurado.

## 19. DISPOSIÇÕES FINAIS

19.1. A aceitação da Proposta está sujeita à análise do risco.

19.2. A Apólice e eventuais Endossos terão seu início e término de vigência às 24hs00min das datas para tal fim neles indicadas.

19.3. O registro do produto é automático e não representa aprovação ou recomendação por parte da SUSEP.

19.4. O Segurado poderá consultar a situação cadastral do corretor de seguros e da Seguradora no sítio eletrônico www.susep.gov.br.

As Partes qualificadas nas Especificações desta Apólice estão de acordo com as presentes condições contratuais, as quais refletem os termos e condições negociados entre Seguradora e Tomador.

E-DOCS - CÓPIA DO PROCESSO 2025-BGRQD GERADO POR UDSON OLIVEIRA RAMOS DE AGUIAR EM 20/02/2026 13:23 DOCUMENTO 1 / 1 PÁGINA 732 / 1846

2025-0TJD84 - E-DOCS - CÓPIA SIMPLES 28/11/2025 13:07 PÁGINA 11 / 12

**INFORMAÇÕES DO DOCUMENTO**
Documento capturado em 28/11/2025 13:07:06 (HORÁRIO DE BRASÍLIA - UTC-3)
por ANAPAULA PAES ALVES MONTEIRO (ASSISTENTE ADMINISTRATIVO - DCOMPG - SEFIP - PMAL)
Valor Legal: CÓPIA SIMPLES | Natureza: DOCUMENTO NATO-DIGITAL

A disponibilidade do documento pode ser conferida pelo link: https://e-docs.es.gov.br/d/2025-0TJD84

E-DOCS - CÓPIA DO PROCESSO 2025-BGRQD GERADO POR UDSON OLIVEIRA RAMOS DE AGUIAR EM 20/02/2026 13:23 DOCUMENTO 1 / 1 PÁGINA 733 / 1846

2025-0TJD84 - E-DOCS - CÓPIA SIMPLES 28/11/2025 13:07 PÁGINA 12 / 12

E-DOCS - CÓPIA DO PROCESSO 2025-BGRQD GERADO POR UDSON OLIVEIRA RAMOS DE AGUIAR EM 20/02/2026 13:23 DOCUMENTO 1 / 1 PÁGINA 734 / 1846



# PROPOSTA

## Empresa TREZE MATERIAL DE CONSTRUCAO LTDA - EPP

2025-HT63FP - E-DOCS - CÓPIA SIMPLES 28/11/2025 13:07 PÁGINA 1 / 13

TREZE MATERIAL DE CONSTRUÇÃO LTDA
CNPJ:01.070.171/0001-50
Rua Treze de Maio, 98 - Centro
Alegre/ES - CEP: 29.500-000
Tel.: (28) 3552-1201

# - ANEXO III -
# PROPOSTA DE PREÇOS

PREFEITURA MUNICIPAL DE ALEGRE/ES
LICITAÇÃO NA MODALIDADE CONCORRÊNCIA ELETRÔNICA Nº 014/2025

## PROPOSTA

1. Pela presente, declaramos inteira submissão aos preceitos legais em vigor, especialmente na Lei n° 14.133/2021, todas com suas alterações, e as cláusulas e condições constantes deste Edital e seus Anexos.

2. Declaramos plena aceitação das condições estabelecidas neste Edital e seus Anexos, bem como a obrigatoriedade do cumprimento das disposições nele contidas, assumindo o compromisso de executar os serviços nos seus termos e fornece toda equipe, materiais, equipamentos, ferramentas e utensílios necessários, em quantidade e qualidades adequadas à perfeita execução contratual, promovendo, quando requerido, sua substituição.

3. Declaramos que nos preços ofertados já estão inclusos os tributos, fretes, taxas, seguros, encargos sociais, trabalhistas e as despesas decorrentes da execução do objeto. O Imposto de Renda de Pessoa Jurídica – IRPJ – e a Contribuição Social sobre o Lucro Líquido – CSLL, que não podem ser repassados à Administração, não serão incluídos na proposta apresentada.

4. Cotamos como preço global para a execução do objeto desta licitação o valor de: **R$ 1.209.000,00 (UM MILHÃO DUZENTOS E NOVE MIL REAIS)**.

5. O prazo de validade desta proposta é de 60 (sessenta) dias úteis, contados da data de sua apresentação.

Alegre/Es, 24 de novembro de 2025

TREZE MATERIAL DE CONSTRUCAO LTDA:01070171000150
Assinado de forma digital por TREZE MATERIAL DE CONSTRUCAO LTDA:01070171000150
Dados: 2025.11.27 13:46:58 -03'00'

Rubens Wencioneck

RAZÃO SOCIAL DA PROPONENTE: TREZE MATERIAL DE CONSTRUÇÃO LTDA
ENDEREÇO COMPLETO: RUA TREZE DE MAIO, 98 – CENTRO – ALEGRE/ES
TELEFONE: (28) 3552-1201
E-MAIL: CONSTRU13@YAHOO.COM.BR
CNPJ Nº: 01.070.171/0001-50
INSC. ESTADUAL Nº: 081.796.19-6
INSC. MUNICIPAL Nº: 0000031293

E-DOCS - CÓPIA DO PROCESSO 2025-BGRQD GERADO POR UDSON OLIVEIRA RAMOS DE AGUIAR EM 20/02/2026 13:23 DOCUMENTO 1 / 1 PÁGINA 735 / 1846

2025-HT63FP - E-DOCS - CÓPIA SIMPLES 28/11/2025 13:07 PÁGINA 2 / 13

TREZE MATERIAL DE CONSTRUÇÃO LTDA
CNPJ:01.070.171/0001-50
Rua Treze de Maio, 98 - Centro
Alegre/ES - CEP: 29.500-000
Tel.: (28) 3552-1201

## RESUMO DE ORÇAMENTO

**PREFEITURA MUNICIPAL DE ALEGRE**

**OBRA: PAVIMENTAÇÃO E DRENAGEM DA RUA ANTÔNIO LEMOS BARBOSA**

| ITEM | DESCRIÇÃO | % | VALORES (R$) |
|---|---|---|---|
| 01 | SERVIÇOS PRELIMINARES | 2,94% | R$ 35.585,91 |
| 02 | DEMOLIÇÕES E RETIRADAS | 2,38% | R$ 28.757,52 |
| 03 | TERRAPLENAGEM | 1,86% | R$ 22.423,30 |
| 04 | PAVIMENTAÇÃO | 60,46% | R$ 730.879,69 |
| 05 | DRENAGEM | 26,17% | R$ 316.467,86 |
| 06 | SINALIZAÇÃO | 0,91% | R$ 11.060,02 |
| 07 | SINALIZAÇÃO DE OBRAS | 1,08% | R$ 13.085,63 |
| 08 | ADMINISTRAÇÃO LOCAL | 4,19% | R$ 50.740,07 |
| CUSTO TOTAL (R$) | | 100% | R$ 1.209.000,00 |

Alegre/ES, 24 de novembro de 2025

TREZE MATERIAL DE CONSTRUCAO LTDA:01070171000150
Assinado de forma digital por TREZE MATERIAL DE CONSTRUCAO LTDA:01070171000150
Dados: 2025.11.27 13:47:20 -03'00'

TREZE MATERIAL DE CONSTRUÇÃO LTDA

Rubens Wencioneck

gov.br
Documento assinado digitalmente
ROBERTO WENCIONECK
Data: 27/11/2025 14:41:09-0300
Verifique em https://validar.iti.gov.br

Roberto Wencioneck

Eng. Civil CREA MG: 038644/D

E-DOCS - CÓPIA DO PROCESSO 2025-BGRQD GERADO POR UDSON OLIVEIRA RAMOS DE AGUIAR EM 20/02/2026 13:23 DOCUMENTO 1 / 1 PÁGINA 736 / 1846
2025-HT63FP - E-DOCS - CÓPIA SIMPLES 28/11/2025 13:07 PÁGINA 3 / 13

E-DOCS - CÓPIA DO PROCESSO 2025-BGRQD GERADO POR UDSON OLIVEIRA RAMOS DE AGUIAR EM 20/02/2026 13:23 DOCUMENTO 1 / 1 PÁGINA 737 / 1846

2025-HT63FP - E-DOCS - CÓPIA SIMPLES 28/11/2025 13:07 PÁGINA 4 / 13

**PLANILHA ORÇAMENTÁRIA**
PREFEITURA MUNICIPAL DE ALEGRE
OBRA: PAVIMENTAÇÃO E DRENAGEM DA RUA ANTÔNIO LEMOS BARBOSA

TREZE MATERIAL DE CONSTRUÇÃO LTDA
CNPJ:01.270.171/0001-30
Rua Treze de Maio, 98 - Centro
Alegre/ES - CEP: 29.500-000
Tel.: (28) 3552-1255

BDI: 23,32%
BONIFICAÇÃO: 15,28%
LEIS SOCIAIS: 117,06%

DATA-BASE: DEZ/2024
TAB. REF.: SINAPI/SICRO

| Nivel | N° Macrosserviço / Serviço | Fonte | Código | Descrição Macrosserviço / Serviço | Qtd. (valor calculado) | Und. | Custo Unitário Referência | Custo Unitário | BDI | Preço Unitário (valor calculado) | Preço Total (valor calculado) |
|---|---|---|---|---|---|---|---|---|---|---|---|
| **Macrosserviço** | **01** | | | **SERVIÇOS PRELIMINARES** | | | | | | | **R$ 35.585,91** |
| Serviço | 01.01 | Outros | 103689 | FORNECIMENTO E INSTALAÇÃO DE PLACA DE OBRA COM CHAPA GALVANIZADA E ESTRUTURA DE MADEIRA. AF_03/2022_PS | 4,50 | M2 | R$ 463,72 | 366,14 | 23,32% | 451,52 | R$ 2.031,84 |
| Serviço | 01.02 | Outros | DER 020704 | REFEITÓRIO COM PAREDES DE CHAPA DE COMPENS. 12MM E PONTALETES 8X8CM, PISO CIMENT. E COB. DE TELHAS FIBROC. 6MM, INCL. PONTO DE LUZ E CX. DE INSPEÇÃO (CONS. 1.21 M2/FUNC./TURNO), CONF. PROJETO (1 UTILIZAÇÃO) | 18,15 | M2 | R$ 462,75 | 365,37 | 23,32% | 450,57 | R$ 8.177,85 |
| Serviço | 01.03 | Outros | DER 020355 | ALUGUEL MENSAL CONTAINER SANITÁRIO, INCL PORTA, BÁSC, 2 PTOS LUZ, 1 PTO ATERRAM., 3VASOS, 3LAVATÓRIOS, CALHA MICTÓRIO, 6 CHUVEIROS (1 ELETRICO), TORN.,REGISTROS, PISO COMP. NAVAL PINTADO, CERT NR18 E LAUDO DESCONTAMINAÇÃO | 4,00 | MS | R$ 1.247,40 | 984,90 | 23,32% | 1214,58 | R$ 4.858,32 |
| Serviço | 01.04 | Outros | DER 20356 | ALUGUEL MENSAL CONTAINER PARA ALMOXARIFADO, INCL. PORTA, 2 JANELAS, 1 PT ILUMINAÇÃO, ISOLAMENTO TÉRMICO (TETO), PISO EM COMP. NAVAL PINTADO, CERT. NR18, INCL. LAUDO DESCONTAMINAÇÃO. | 4,00 | MS | R$ 804,00 | 634,81 | 23,32% | 782,85 | R$ 3.131,40 |
| Serviço | 01.05 | Outros | DER 020350 | TAPUME TELHA METÁLICA ONDULADA EM AÇO GALVALUME 0,50MM BRANCA H=2,20M, INCL. MONTAGEM ESTR. MAD. 8"X8", C/ADESIVO "DER-ES" 60X60CM A CADA 10M, INCL. FAIXAS PINT. ESMALTE SINT. CORES AZUL C/ H=30CM E ROSA C/ H=10CM (REAPROVEITAMENTO 2X) | 72,30 | M | R$ 144,53 | 114,12 | 23,32% | 140,73 | R$ 10.174,78 |
| Serviço | 01.06 | Outros | 101506 | ENTRADA DE ENERGIA ELÉTRICA, AÉREA, TRIFÁSICA, COM CAIXA DE SOBREPOR, CABO DE 16 MM2 E DISJUNTOR DIN 50A (NÃO INCLUSO O POSTE DE CONCRETO). AF_07/2020_PS | 1,00 | UN | R$ 2.196,37 | 1734,18 | 23,32% | 2138,59 | R$ 2.138,59 |
| Serviço | 01.07 | Outros | DER-ES 41501 | REDE DE ÁGUA C/ PADRÃO DE ENTRADA D'ÁGUA DIÂM. 3/4" CONF. CESAN, INCL. TUBOS E CONEXÕES P/ ALIMENT., DISTRIB., EXTRAVAS. E LIMP., CONS. O PADRÃO A 25M | 25,00 | M | R$ 54,88 | 43,33 | 23,32% | 53,43 | R$ 1.335,75 |
| Serviço | 01.08 | Outros | DER 020811 | RESERVATÓRIO DE POLIESTILENO DE 1000 L, INCLUSIVE SUPORTE EM MADEIRA DE 7X12CM E 5X7CM, ELEVADO DE 4M, CONFORME PROJETO (2 UTILIZAÇÕES) | 1,00 | UN | R$ 1.329,73 | 1049,91 | 23,32% | 1294,75 | R$ 1.294,75 |
| Serviço | 01.09 | Outros | DER-ES 41495 | MOBILIZAÇÃO E DESMOBILIZAÇÃO DE CONTAINER ATÉ 50 KM | 2,00 | UN | R$ 1.254,32 | 990,37 | 23,32% | 1221,32 | R$ 2.442,64 |
| **Macrosserviço** | **02** | | | **DEMOLIÇÕES E RETIRADAS** | | | | | | 0,00 | **R$ 28.757,52** |
| Serviço | 02.01 | Outros | 104790 | DEMOLIÇÃO DE PISO DE CONCRETO SIMPLES, DE FORMA MECANIZADA COM MARTELETE, SEM REAPROVEITAMENTO. AF_09/2023 | 75,81 | M3 | R$ 120,79 | 95,37 | 23,32% | 117,61<br>0,00 | R$ 8.916,01 |
| Serviço | 02.02 | Outros | SICRO 1600441 | REMOÇÃO DE PARALELEPÍPEDOS | 2.863,00 | M2 | R$ 3,98 | 3,14 | 23,32% | 3,87<br>0,00 | R$ 11.079,81 |
| Serviço | 02.03 | Outros | SICRO 4915667 | REMOÇÃO MECANIZADA DE REVESTIMENTO ASFÁLTICO | 0,58 | M3 | R$ 11,93 | 9,42 | 23,32% | 11,62 | R$ 6,74 |
| Serviço | 02.04 | Outros | 100996 | CARGA, MANOBRA E DESCARGA DE SOLOS E MATERIAIS GRANULARES EM CAMINHÃO BASCULANTE 18 M³ - CARGA COM ESCAVADEIRA HIDRÁULICA (CAÇAMBA DE 1,20 M³ / 155 HP) E DESCARGA LIVRE (UNIDADE: T). AF_07/2020 | 985,88 | T | R$ 4,33 | 3,42 | 23,32% | 4,22<br>0,00 | R$ 4.160,41 |
| Serviço | 02.05 | Outros | 95880 | TRANSPORTE COM CAMINHÃO BASCULANTE DE 18 M³, EM VIA URBANA PAVIMENTADA, DMT ATÉ 30 KM (UNIDADE: TXKM). AF_07/2020 | 3.356,72 | TXKM | R$ 1,27 | 1,00 | 23,32% | 1,23<br>0,00 | R$ 4.128,77 |
| Serviço | 02.06 | Outros | 95428 | TRANSPORTE COM CAMINHÃO BASCULANTE DE 18 M³, EM VIA URBANA EM LEITO NATURAL (UNIDADE: TXKM). AF_07/2020 | 300,50 | TXKM | R$ 1,60 | 1,26 | 23,32% | 1,55<br>0,00 | R$ 465,78 |
| **Macrosserviço** | **03** | | | **TERRAPLENAGEM** | | | | 0,00 | | 0,00 | **R$ 22.423,30** |
| Serviço | 03.01 | Outros | SICRO 5501706 | ESCAVAÇÃO MECÂNICA COM RETROESCAVADEIRA EM MATERIAL DE 1ª CATEGORIA | 970,19 | M3 | R$ 6,61 | 5,22 | 23,32% | 6,44<br>0,00 | R$ 6.248,02 |
| Serviço | 03.02 | Outros | 105559 | EXECUÇÃO E COMPACTAÇÃO DE CORPO DE ATERRO DE ATERRO (95% DE ENERGIA DO PROCTOR NORMAL) COM SOLO PREDOMINANTEMENTE ARGILOSO, EM CAMADAS COM ESPESSURA DE 20 CM - EXCLUSIVE ESCAVAÇÃO, CARGA E TRANSPORTE E SOLO. AF_09/2024 | 40,70 | M3 | R$ 10,99 | 8,68 | 23,32% | 10,70<br>0,00 | R$ 435,49 |
| Serviço | 03.03 | Outros | 100996 | CARGA, MANOBRA E DESCARGA DE SOLOS E MATERIAIS GRANULARES EM CAMINHÃO BASCULANTE 18 M³ - CARGA COM ESCAVADEIRA HIDRÁULICA (CAÇAMBA DE 1,20 M³ / 155 HP) E DESCARGA LIVRE (UNIDADE: T). AF_07/2020 | 1.819,10 | T | R$ 4,33 | 3,42 | 23,32% | 4,22<br>0,00 | R$ 7.676,60 |
| Serviço | 03.04 | Outros | 95880 | TRANSPORTE COM CAMINHÃO BASCULANTE DE 18 M³, EM VIA URBANA PAVIMENTADA, DMT ATÉ 30 KM (UNIDADE: TXKM). AF_07/2020 | 5.899,47 | TXKM | R$ 1,27 | 1,00 | 23,32% | 1,23<br>0,00 | R$ 7.256,35 |
| Serviço | 03.05 | Outros | 95428 | TRANSPORTE COM CAMINHÃO BASCULANTE DE 18 M³, EM VIA URBANA EM LEITO NATURAL (UNIDADE: TXKM). AF_07/2020 | 520,54 | TXKM | R$ 1,60 | 1,26 | 23,32% | 1,55<br>0,00 | R$ 806,84 |
| **Macrosserviço** | **04** | | | **PAVIMENTAÇÃO** | | | | | | 0,00 | **R$ 730.879,69** |
| Serviço | 04.01 | Outros | 100576 | REGULARIZAÇÃO E COMPACTAÇÃO DE SUBLEITO DE SOLO PREDOMINANTEMENTE ARGILOSO, PARA OBRAS DE CONSTRUÇÃO DE PAVIMENTOS. AF_09/2024 | 2.836,22 | M2 | R$ 2,21 | 1,74 | 23,32% | 2,15<br>0,00 | R$ 6.097,87 |
| Serviço | 04.02 | Outros | SICRO 4011276 | BASE OU SUB-BASE DE BRITA GRADUADA COM BRITA COMERCIAL | 964,32 | M3 | R$ 243,36 | 192,15 | 23,32% | 236,96<br>0,00 | R$ 228.505,27 |
| Serviço | 04.03 | Outros | 100996 | CARGA, MANOBRA E DESCARGA DE SOLOS E MATERIAIS GRANULARES EM CAMINHÃO BASCULANTE 18 M³ - CARGA COM ESCAVADEIRA HIDRÁULICA (CAÇAMBA DE 1,20 M³ / 155 HP) E DESCARGA LIVRE (UNIDADE: T). AF_07/2020 | 2.121,49 | T | R$ 4,33 | 3,42 | 23,32% | 4,22<br>0,00 | R$ 8.952,69 |
| Serviço | 04.04 | Outros | 95880 | TRANSPORTE COM CAMINHÃO BASCULANTE DE 18 M³, EM VIA URBANA PAVIMENTADA, DMT ATÉ 30 KM (UNIDADE: TXKM). AF_07/2020 | 63.644,80 | TXKM | R$ 1,27 | 1,00 | 23,32% | 1,23<br>0,00 | R$ 78.283,10 |
| Serviço | 04.05 | Outros | 95430 | TRANSPORTE COM CAMINHÃO BASCULANTE DE 18 M³, EM VIA URBANA PAVIMENTADA, ADICIONAL PARA DMT EXCEDENTE A 30 KM (UNIDADE: TXKM). AF_07/2020 | 64.917,69 | TXKM | R$ 0,48 | 0,38 | 23,32% | 0,47<br>0,00 | R$ 30.511,31 |
| Serviço | 04.06 | Outros | SICRO 4011352 | IMPRIMAÇÃO COM EMULSÃO ASFÁLTICA | 2.720,20 | M2 | R$ 0,40 | 0,32 | 23,32% | 0,39<br>0,00 | R$ 1.060,88 |
| Serviço | 04.07 | Outros | SICRO 4011353 | PINTURA DE LIGAÇÃO | 2.720,20 | M2 | R$ 0,28 | 0,22 | 23,32% | 0,27<br>0,00 | R$ 734,45 |
| Serviço | 04.08 | Outros | SICRO 4011463 | CONCRETO ASFÁLTICO - FAIXA C - AREIA E BRITA COMERCIAIS | 261,14 | T | R$ 205,59 | 162,33 | 23,32% | 200,19<br>0,00 | R$ 52.277,62 |
| Serviço | 04.09 | Outros | 95880 | TRANSPORTE COM CAMINHÃO BASCULANTE DE 18 M³, EM VIA URBANA PAVIMENTADA, DMT ATÉ 30 KM (UNIDADE: TXKM). AF_07/2020 | 7.834,17 | TXKM | R$ 1,27 | 1,00 | 23,32% | 1,23<br>0,00 | R$ 9.636,03 |
| Serviço | 04.10 | Outros | 95430 | TRANSPORTE COM CAMINHÃO BASCULANTE DE 18 M³, EM VIA URBANA PAVIMENTADA, ADICIONAL PARA DMT EXCEDENTE A 30 KM (UNIDADE: TXKM). AF_07/2020 | 7.990,85 | TXKM | R$ 0,48 | 0,38 | 23,32% | 0,47<br>0,00 | R$ 3.755,70 |

E-DOCS - CÓPIA DO PROCESSO 2025-BGRQD GERADO POR UDSON OLIVEIRA RAMOS DE AGUIAR EM 20/02/2026 13:23 DOCUMENTO 1 / 1 PÁGINA 738 / 1846

2025-HT63FP - E-DOCS - CÓPIA SIMPLES 28/11/2025 13:07 PÁGINA 5 / 13

**PLANILHA ORÇAMENTÁRIA**
PREFEITURA MUNICIPAL DE ALEGRE
OBRA: PAVIMENTAÇÃO E DRENAGEM DA RUA ANTÔNIO LEMOS BARBOSA

TREZE MATERIAL DE CONSTRUÇÃO LTDA
CNPJ:41.270.171/0001-30
Rua Treze de Maio, 98 - Centro
Alegre/ES - CEP: 29.500-000
Tel.: (28) 3552-1255

**BDI: 23,32%**
**BONIFICAÇÃO: 15,28%**
**LEIS SOCIAIS: 117,06%**

**DATA-BASE: DEZ/2024**
**TAB. REF.: SINAPI/SICRO**

| Nivel | Nº Macrosserviço / Serviço | Fonte | Código | Descrição Macrosserviço / Serviço | Qtd. (valor calculado) | Und. | Custo Unitário Referência | Custo Unitário | BDI | Preço Unitário (valor calculado) | Preço Total (valor calculado) |
|---|---|---|---|---|---|---|---|---|---|---|---|
| Serviço | 04.11 | Outros | COMP PAV-01 | FORNECIMENTO DE EMULSÃO ASFÁLTICA PARA IMPRIMAÇÃO (EAI) | 3,26 | T | R$ 2.746,14 | 2168,25 | 15,28% | 2499,56<br>0,00 | R$ 8.148,57 |
| Serviço | 04.12 | Outros | COMP PAV-02 | FORNECIMENTO DE EMULSÃO RR-1C | 1,09 | T | R$ 2.967,64 | 2343,14 | 15,28% | 2701,17<br>0,00 | R$ 2.944,28 |
| Serviço | 04.13 | Outros | COMP PAV-03 | FORNECIMENTO DE CAP 50/70 | 14,36 | T | R$ 3.904,42 | 3082,80 | 15,28% | 3553,85<br>0,00 | R$ 51.033,29 |
| Serviço | 04.14 | Outros | SICRO 5914622 | TRANSPORTE DE MATERIAL BETUMINOSO COM CAMINHÃO TANQUE DISTRIBUIDOR - RODOVIA PAVIMENTADA | 7.851,92 | TXKM | R$ 1,74 | 1,37 | 23,32% | 1,69<br>0,00 | R$ 13.269,74 |
| Serviço | 04.15 | Outros | 96624 | LASTRO COM MATERIAL GRANULAR (PEDRA BRITADA N.2), APLICADO EM PISOS OU LAJES SOBRE SOLO, ESPESSURA DE *10 CM*. AF_01/2024 | 106,21 | M3 | R$ 231,41 | 182,71 | 23,32% | 225,32<br>0,00 | R$ 23.931,24 |
| Serviço | 04.16 | Outros | 100996 | CARGA, MANOBRA E DESCARGA DE SOLOS E MATERIAIS GRANULARES EM CAMINHÃO BASCULANTE 18 M³ - CARGA COM ESCAVADEIRA HIDRÁULICA (CAÇAMBA DE 1,20 M³ / 155 HP) E DESCARGA LIVRE (UNIDADE: T). AF_07/2020 | 223,05 | T | R$ 4,33 | 3,42 | 23,32% | 4,22<br>0,00 | R$ 941,27 |
| Serviço | 04.17 | Outros | 95880 | TRANSPORTE COM CAMINHÃO BASCULANTE DE 18 M³, EM VIA URBANA PAVIMENTADA, DMT ATÉ 30 KM (UNIDADE: TXKM). AF_07/2020 | 6.691,52 | TXKM | R$ 1,27 | 1,00 | 23,32% | 1,23<br>0,00 | R$ 8.230,57 |
| Serviço | 04.18 | Outros | 95430 | TRANSPORTE COM CAMINHÃO BASCULANTE DE 18 M³, EM VIA URBANA PAVIMENTADA, ADICIONAL PARA DMT EXCEDENTE A 30 KM (UNIDADE: TXKM). AF_07/2020 | 6.825,35 | TXKM | R$ 0,48 | 0,38 | 23,32% | 0,47<br>0,00 | R$ 3.207,91 |
| Serviço | 04.19 | Outros | 94993 | EXECUÇÃO DE PASSEIO (CALÇADA) OU PISO DE CONCRETO COM CONCRETO MOLDADO IN LOCO, USINADO, ACABAMENTO CONVENCIONAL, ESPESSURA 6 CM, ARMADO. AF_08/2022 | 1.062,15 | M2 | R$ 84,69 | 66,87 | 23,32% | 82,46<br>0,00 | R$ 87.584,89 |
| Serviço | 04.20 | Outros | 94273 | ASSENTAMENTO DE GUIA (MEIO-FIO) EM TRECHO RETO, CONFECCIONADA EM CONCRETO PRÉ- FABRICADO, DIMENSÕES 100X15X13X30 CM (COMPRIMENTO X BASE INFERIOR X BASE SUPERIOR X ALTURA). AF_01/2024 | 701,99 | M | R$ 56,50 | 44,61 | 23,32% | 55,01<br>0,00 | R$ 38.616,47 |
| Serviço | 04.21 | Outros | 94274 | ASSENTAMENTO DE GUIA (MEIO-FIO) EM TRECHO CURVO, CONFECCIONADA EM CONCRETO PRÉ- FABRICADO, DIMENSÕES 100X15X13X30 CM (COMPRIMENTO X BASE INFERIOR X BASE SUPERIOR X ALTURA). AF_01/2024 | 267,44 | M | R$ 59,61 | 47,07 | 23,32% | 58,05<br>0,00 | R$ 15.524,89 |
| Serviço | 04.22 | Outros | 104658 | PISO PODOTÁTIL DE ALERTA OU DIRECIONAL, DE CONCRETO, ASSENTADO SOBRE ARGAMASSA. AF_03/2024 | 353,46 | M2 | R$ 167,46 | 132,22 | 23,32% | 163,05<br>0,00 | R$ 57.631,65 |
| **Macrosserviço** | **05** | | | **DRENAGEM** | | | | 0,00 | | 0,00 | **R$ 316.467,86** |
| Serviço | 05.01 | Outros | DER-ES 43065 | RELIGAÇÃO DE REDE DE ÁGUA EM PVC DN 25 MM, INCLUSIVE CONEXÕES, EM VIAS URBANAS | 410,00 | M | R$ 30,39 | 23,99 | 23,32% | 29,58<br>0,00 | R$ 12.127,80 |
| Serviço | 05.02 | Outros | DER-ES 43068 | REMANEJAMENTO DE LIGAÇÃO E RELIGAÇÃO DE REDES DE ESGOTO, EM VIAS URBANAS | 416,00 | M | R$ 101,33 | 80,01 | 23,32% | 98,67<br>0,00 | R$ 41.046,72 |
| Serviço | 05.03 | Outros | SICRO 4805757 | ESCAVAÇÃO MECÂNICA DE VALA EM MATERIAL DE 1ª CATEGORIA | 604,21 | M3 | R$ 6,61 | 5,22 | 23,32% | 6,44<br>0,00 | R$ 3.891,11 |
| Serviço | 05.04 | Outros | DER-ES 40304 | REATERRO COM AREIA, TUDO INCLUÍDO | 240,28 | M3 | R$ 50,85 | 40,15 | 23,32% | 49,51<br>0,00 | R$ 11.896,26 |
| Serviço | 05.05 | Outros | SICRO 5503041 | COMPACTAÇÃO DE ATERROS A 100% DO PROCTOR INTERMEDIÁRIO | 220,91 | M3 | R$ 8,72 | 6,89 | 23,32% | 8,50<br>0,00 | R$ 1.877,74 |
| Serviço | 05.06 | Outros | 100996 | CARGA, MANOBRA E DESCARGA DE SOLOS E MATERIAIS GRANULARES EM CAMINHÃO BASCULANTE 18 M³ - CARGA COM ESCAVADEIRA HIDRÁULICA (CAÇAMBA DE 1,20 M³ / 155 HP) E DESCARGA LIVRE (UNIDADE: T). AF_07/2020 | 1.493,32 | T | R$ 4,33 | 3,42 | 23,32% | 4,22<br>0,00 | R$ 6.301,81 |
| Serviço | 05.07 | Outros | 95880 | TRANSPORTE COM CAMINHÃO BASCULANTE DE 18 M³, EM VIA URBANA PAVIMENTADA, DMT ATÉ 30 KM (UNIDADE: TXKM). AF_07/2020 | 6.158,80 | TXKM | R$ 1,27 | 1,00 | 23,32% | 1,23<br>0,00 | R$ 7.575,32 |
| Serviço | 05.08 | Outros | 95428 | TRANSPORTE COM CAMINHÃO BASCULANTE DE 18 M³, EM VIA URBANA EM LEITO NATURAL (UNIDADE: TXKM). AF_07/2020 | 203,15 | TXKM | R$ 1,60 | 1,26 | 23,32% | 1,55<br>0,00 | R$ 314,88 |
| Serviço | 05.09 | Outros | COMP DRE-01 | ESCORAMENTO METALICO DE VALA TIPO GAIOLA, CONFORME PROJETO TIPO. | 708,82 | M2 | R$ 28,23 | 22,80 | 23,32% | 28,12<br>0,00 | R$ 19.932,02 |
| Serviço | 05.10 | Outros | SICRO 2003680 | POÇO DE VISITA - PVI 02 - AREIA E BRITA COMERCIAIS | 10,00 | UN | R$ 2.133,06 | 1684,19 | 23,32% | 2076,94<br>0,00 | R$ 20.769,40 |
| Serviço | 05.11 | Outros | SICRO 2003714 | CHAMINÉ DOS POÇOS DE VISITA - CPV 01 - AREIA E BRITA COMERCIAIS | 10,00 | UN | R$ 1.599,62 | 1263,00 | 23,32% | 1557,53<br>0,00 | R$ 15.575,30 |
| Serviço | 05.12 | Outros | SICRO 2003983 | TUBO PEAD PARA DRENAGEM - D = 400 MM - FORNECIMENTO E INSTALAÇÃO | 55,00 | M | R$ 225,98 | 178,43 | 23,32% | 220,04<br>0,00 | R$ 12.102,20 |
| Serviço | 05.13 | Outros | SICRO 2003986 | TUBO PEAD PARA DRENAGEM - D = 600 MM - FORNECIMENTO E INSTALAÇÃO | 253,00 | M | R$ 544,24 | 429,71 | 23,32% | 529,92<br>0,00 | R$ 134.069,76 |
| Serviço | 05.14 | Outros | SICRO 5914479 | TRANSPORTE COM CAMINHÃO CARROCERIA DE 15 T - RODOVIA PAVIMENTADA | 3.751,97 | TXKM | R$ 0,69 | 0,54 | 23,32% | 0,67<br>0,00 | R$ 2.513,82 |
| Serviço | 05.15 | Outros | DER-ES41241 | CAIXA RALO EM BLOCOS PRÉ-MOLDADOS E GRELHA ARTICULADA EM FFA EM VIAS URBANAS | 10,00 | UN | R$ 1.790,99 | 1414,10 | 23,32% | 1743,87<br>0,00 | R$ 17.438,70 |
| Serviço | 05.16 | Outros | SICRO 804081 | BOCA DE BSTC D = 0,60 M - ESCONSIDADE 0° - AREIA E BRITA COMERCIAIS - ALAS RETAS | 1,00 | UN | R$ 739,25 | 583,69 | 23,32% | 719,81 | R$ 719,81 |
| Serviço | 05.17 | Outros | COMP DRE-23 | TRINCHEIRA DRENANTE EM CONCRETO ARMADO, INCLUÍNDO GRELHAS FOFO, ESCAVAÇÃO E REATERRO. | 5,00 | M | R$ 1.707,98 | 1348,56 | 23,32% | 1663,04 | R$ 8.315,20 |
| **Macrosserviço** | **06** | | | **SINALIZAÇÃO** | | | | | | 0,00 | **R$ 11.060,02** |
| Serviço | 06.01 | Outros | SICRO 5213403 | PINTURA DE FAIXA COM TINTA ACRÍLICA EMULSIONADA EM ÁGUA - ESPESSURA DE 0,5 MM | 116,63 | M2 | 18,56 | 14,65 | 23,32% | 18,07<br>0,00 | R$ 2.107,50 |
| Serviço | 06.02 | Outros | SICRO 5213409 | PINTURA DE SETAS E ZEBRADOS COM TERMOPLÁSTICO POR EXTRUSÃO - ESPESSURA DE 3,0 MM | 9,14 | M2 | 100,96 | 79,71 | 23,32% | 98,30<br>0,00 | R$ 898,46 |
| Serviço | 06.03 | Outros | SICRO 5213416 | PLACA EM AÇO Nº 16 GALVANIZADO COM PELÍCULA RETRORREFLETIVA TIPO I + I - CONFECÇÃO | 12,85 | M2 | 411,69 | 325,06 | 23,32% | 400,86<br>0,00 | R$ 5.151,05 |
| Serviço | 06.04 | Outros | SICRO 5216111 | SUPORTE PARA PLACA DE SINALIZAÇÃO EM MADEIRA DE LEI TRATADA 8 X 8 CM - FORNECIMENTO E IMPLANTAÇÃO | 25,00 | UN | 119,26 | 94,16 | 23,32% | 116,12<br>0,00 | R$ 2.903,00 |

TREZE MATERIAL DE CONSTRUÇÃO LTDA
CNPJ 01.070.171/0001-50
Rua Treze de Maio, 98 - Centro
Alegre/ES - CEP: 29.500-000
Tel.: (28) 3552-1255

**BDI: 23,32%**
**BONIFICAÇÃO: 15,28%**
**LEIS SOCIAIS: 117,06%**

**DATA-BASE: DEZ/2024**
**TAB. REF.: SINAPI/SICRO**

| Nivel | Nº Macrosserviço / Serviço | Fonte | Código | Descrição Macrosserviço / Serviço | Qtd. (valor calculado) | Und. | Custo Unitário Referência | Custo Unitário | BDI | Preço Unitário (valor calculado) | Preço Total (valor calculado) |
|---|---|---|---|---|---|---|---|---|---|---|---|
| **Macrosserviço** | **07** | | | **SINALIZAÇÃO DE OBRAS** | | | | | | 0,00 | **R$ 13.085,63** |
| Serviço | 07.01 | Outros | DER-ES 42046 | CONES PARA SINALIZAÇÃO, FORNECIMENTO E COLOCAÇÃO | 24,00 | UN | 106,93 | 84,43 | 23,32% | 104,12 | R$ 2.498,88 |
| | | | | | | | | | | 0,00 | |
| Serviço | 07.02 | Outros | DER-ES 40936 | SINALIZAÇÃO VERTICAL COM CHAPA EM ESMALTE SINTÉTICO | 6,00 | M2 | 687,64 | 542,94 | 23,32% | 669,55 | R$ 4.017,30 |
| | | | | | | | | | | 0,00 | |
| Serviço | 07.03 | Outros | SICRO 5213840 | DISPOSITIVO DE DIRECIONAMENTO OU BLOQUEIO TIPO TELA PLÁSTICA COM SUPORTE FIXO - CONFECÇÃO | 116,02 | M2 | 31,66 | 25,00 | 23,32% | 30,83 | R$ 3.576,90 |
| | | | | | | | | | | 0,00 | |
| Serviço | 07.04 | Outros | DER-ES 41202 | SINALIZAÇÃO NOTURNA ( FIO COM LÂMPADA E BALDE ), FORNECIMENTO E INSTALAÇÃO | 96,69 | M | 31,79 | 25,10 | 23,32% | 30,95 | R$ 2.992,56 |
| | | | | | | | | | | 0,00 | |
| **Macrosserviço** | **08** | | | **ADMINISTRAÇÃO LOCAL** | | | | | | 0,00 | **R$ 50.740,07** |
| Serviço | 08.01 | Composição | ADM-01 | ADMINISTRAÇÃO LOCAL | 1,00 | UN | R$ 52.111,11 | 41.145,07 | 23,32% | 50740,07 | R$ 50.740,07 |
| **VALOR TOTAL** | | | | | | | | | | | **R$ 1.209.000,00** |

**(UM MILHÃO DUZENTOS E NOVE MIL REAIS)**

TREZE MATERIAL DE CONSTRUCAO LTDA:01070171000150
Assinado de forma digital por TREZE MATERIAL DE CONSTRUCAO LTDA:01070171000150
Dados: 2025.11.27 13:47:58 -03'00'

Alegre/ES, 24 de novembro de 2025

Documento assinado digitalmente
gov.br
ROBERTO WENCIONECK
Data: 27/11/2025 14:39:30-0300
Verifique em https://validar.iti.gov.br

TREZE MATERIAL DE CONSTRUÇÃO LTDA
Rubnes Wencioneck

Roberto Wencioneck
Eng. Civil CREA MG 038644/D

E-DOCS - CÓPIA DO PROCESSO 2025-BGRQD GERADO POR UDSON OLIVEIRA RAMOS DE AGUIAR EM 20/02/2026 13:23 DOCUMENTO 1 / 1 PÁGINA 739 / 1846

2025-HT63FP - E-DOCS - CÓPIA SIMPLES 28/11/2025 13:07 PÁGINA 6 / 13

TREZE MATERIAL DE CONSTRUÇÃO LTDA
CNPJ:01.070.171/0001-50
Rua Treze de Maio, 98 - Centro
Alegre/ES - CEP: 29.500-000
Tel.: (28) 3552-1201

E-DOCS - CÓPIA DO PROCESSO 2025-BGRQD GERADO POR UDSON OLIVEIRA RAMOS DE AGUIAR EM 20/02/2026 13:23 DOCUMENTO 1 / 1 PÁGINA 740 / 1846

2025-HT63FP - E-DOCS - CÓPIA SIMPLES 28/11/2025 13:07 PÁGINA 7 / 13

| Número | Macrosserviço | Parcela | Percentual Parcela | | | | |
|---|---|---|---|---|---|---|---|
| | | | | | | **35.585,91** | |
| 1 | SERVIÇOS PRELIMINARES | 1 | 83,17% | | 0,8317 | 29.596,81 | |
| | | 2 | 5,61% | | 0,0561 | 1.996,37 | |
| | | 3 | 5,61% | | 0,0561 | 1.996,37 | |
| | | 4 | 5,61% | **100,000%** | 0,0561 | 1.996,37 | **R$ 35.585,91** |
| | | | | | | **28.757,52** | 28.757,52 |
| 2 | DEMOLIÇÕES E RETIRADAS | 1 | 100% | 100% | 1,0000 | 28.757,52 | |
| | | | | | | **22.423,30** | 22.423,30 |
| 3 | TERRAPLENAGEM | 1 | 100% | 100% | 1,0000 | 22.423,30 | |
| | | | | | | **730.879,69** | |
| 4 | PAVIMENTAÇÃO | 2 | 33,33% | | 0,3333 | 243.602,20 | |
| | | 3 | 33,33% | | 0,3333 | 243.602,20 | |
| | | 4 | 33,34% | **100,000%** | 0,3334 | 243.675,29 | |
| | | | | | | **316.467,86** | **R$ 730.879,69** |
| 5 | DRENAGEM | 1 | 10% | | 0,1000 | 31.646,79 | |
| | | 2 | 30% | | 0,3000 | 94.940,36 | |
| | | 3 | 30% | | 0,3000 | 94.940,36 | |
| | | 4 | 30% | **100,000%** | 0,3000 | 94.940,36 | |
| | | | | | | **11.060,02** | **R$ 316.467,86** |
| 6 | SINALIZAÇÃO | 3 | 50% | | 0,5000 | 5.530,01 | |
| | | 4 | 50% | **100,000%** | 0,5000 | 5.530,01 | |
| | | | | | | **13.085,63** | **R$ 11.060,02** |
| 7 | SINALIZAÇÃO DE OBRAS | 1 | 25% | | 0,2500 | 3.271,41 | |
| | | 2 | 25% | | 0,2500 | 3.271,41 | |
| | | 3 | 25% | | 0,2500 | 3.271,41 | |
| | | 4 | 25% | **100,000%** | 0,2500 | 3.271,41 | |
| | | | | | | **50.740,10** | **R$ 13.085,63** |
| 8 | ADMINISTRAÇÃO LOCAL | 1 | 9,99% | | 0,0999 | 5.068,93 | |
| | | 2 | 29,68% | | 0,2968 | 15.059,65 | |
| | | 3 | 30,16% | | 0,3016 | 15.303,21 | |
| | | 4 | 30,17% | **100,000%** | 0,3017 | 15.308,28 | **R$ 50.740,07** |
| | | | | | | | **R$ 1.209.000,00** |

TREZE MATERIAL DE CONSTRUCAO LTDA:01070171000150

Assinado de forma digital por TREZE MATERIAL DE CONSTRUCAO LTDA:01070171000150
Dados: 2025.11.27 13:48:37 -03'00'

Alegre/ES, 24 de novembro de 2025

gov.br
Documento assinado digitalmente
ROBERTO WENCIONECK
Data: 27/11/2025 14:38:02-0300
Verifique em https://validar.iti.gov.br

TREZE MATERIAL DE CONSTRUÇÃO LTDA

Rubens Wencioneck

Roberto Wencioneck

Eng. Civil CREA MG: 038644/D

TREZE MATERIAL DE CONSTRUÇÃO LTDA
CNPJ:01.070.171/0001-50
Rua Treze de Maio, 98 - Centro
Alegre/ES - CEP: 29.500-000
Tel.: (28) 3552-1201

# DETALHAMENTO DO BDI

PROPONENTE: **Prefeitura Municipal de Alegre ES**
OBRA: **Pavimentação e drenagem na Rua Antônio Lemos**
CONTRATO: **MCIDADES 946109/2023**

## 1. Regime de Contribuição Previdenciária

Sem Desoneração

## 2. Tipo de Intervenção

Rodovias e Ferrovias

## 3. Incidências sobre o custo

| | | |
|---|---|---|
| Administração Central - **AC** | 4,01 | % |
| Riscos - **R** | 0,56 | % |
| Seguros e Garantias Contratuais - **S+G** | 0,40 | % |
| Despesas e Encargos Financeiros - **DF** | 1,11 | % |
| Lucro - **L** | 6,14 | % |

## 4 – Incidências sobre o preço de venda

| | | |
|---|---|---|
| **Despesas Tributárias - I** | **8,65** | **%** |
| *Percentual da base de cálculo para o ISS:* | 100,00 | **%** |
| *Alíquota do ISS (sobre a base de cálculo):* | 5,00 | **%** |
| *COFINS* | 3,00 | % |
| | | |
| *PIS* | 0,65 | % |
| *INSS* | 0,00 | % |

## 5 – Demonstrativo de cálculo do BDI

$$BDI = \frac{(1+(AC+S+R+G))(1+DF)(1+L))}{(1-I)} - 1 = \mathbf{23,32\%}$$

Declaro para os devidos fins que, conforme legislação tributária municipal, a base de cálculo do ISS para Rodovias e Ferrovias é de 100 %, com a respectiva alíquota de 5 %

Declaro para os devidos fins que o regime de Contribuição Previdenciária adotado para elaboração do orçamento foi Sem Desoneração, e que esta é a alternativa mais adequada para a Administração Pública.

Alegre/ES, 24 de novembro de 2025

TREZE MATERIAL DE CONSTRUCAO LTDA:01070171000150
Assinado de forma digital por TREZE MATERIAL DE CONSTRUCAO LTDA:01070171000150
Dados: 2025.11.27 13:49:23 -03'00'

**TREZE MATERIAL DE CONSTRUÇÃO LTDA**
Rubens Wencioneck

gov.br
Documento assinado digitalmente
ROBERTO WENCIONECK
Data: 27/11/2025 14:36:42-0300
Verifique em https://validar.iti.gov.br

**Roberto Wencioneck**
Eng. Civil CREA MG 038644/D

E-DOCS - CÓPIA DO PROCESSO 2025-BGRQD GERADO POR UDSON OLIVEIRA RAMOS DE AGUIAR EM 20/02/2026 13:23 DOCUMENTO 1 / 1 PÁGINA 741 / 1846
2025-HT63FP - E-DOCS - CÓPIA SIMPLES 28/11/2025 13:07 PÁGINA 8 / 13

TREZE MATERIAL DE CONSTRUÇÃO LTDA
CNPJ:01.070.171/0001-50
Rua Treze de Maio, 98 - Centro
Alegre/ES - CEP: 29.500-000
Tel.: (28) 3552-1201

# DETALHAMENTO DO BDI

PROPONENTE: **Prefeitura Municipal de Alegre ES**
OBRA: **Pavimentação e drenagem na Rua Antônio Lemos**
CONTRATO: **MCIDADES 946109/2023**

## 1. Regime de Contribuição Previdenciária

Sem Desoneração

## 2. Tipo de Intervenção

Fornecimento de Materiais e Equipamentos

## 3. Incidências sobre o custo

| | | |
|---|---|---|
| Administração Central - **AC** | 3,45 | % |
| Riscos - **R** | 0,85 | % |
| Seguros e Garantias Contratuais - **S+G** | 0,48 | % |
| Despesas e Encargos Financeiros - **DF** | 0,85 | % |
| Lucro - **L** | 5,11 | % |

## 4 – Incidências sobre o preço de venda

| | | |
|---|---|---|
| **Despesas Tributárias - I** | **3,65** | **%** |
| *Percentual da base de cálculo para o ISS:* | | **%** |
| *Alíquota do ISS (sobre a base de cálculo):* | | **%** |
| *COFINS* | 3,00 | % |
| | | |
| *PIS* | 0,65 | % |
| *INSS* | 0,00 | % |

## 5 – Demonstrativo de cálculo do BDI

$$BDI = \frac{(1+(AC+S+R+G))(1+DF)(1+L))}{(1-I)} - 1 = 15{,}28\%$$

Declaro para os devidos fins que, conforme legislação tributária municipal, a base de cálculo do ISS para Fornecimento de Materiais e Equipamentos é de 100 %, com a respectiva alíquota de 5 %

Declaro para os devidos fins que o regime de Contribuição Previdenciária adotado para elaboração do orçamento foi Sem Desoneração, e que esta é a alternativa mais adequada para a Administração Pública.

Alegre/ES, 24 de novembro de 2025

TREZE MATERIAL DE CONSTRUCAO LTDA:01070171000150
Assinado de forma digital por TREZE MATERIAL DE CONSTRUCAO LTDA:01070171000150
Dados: 2025.11.27 13:49:44 -03'00'

**TREZE MATERIAL DE CONSTRUÇÃO LTDA**
Rubens Wencioneck

gov.br
Documento assinado digitalmente
ROBERTO WENCIONECK
Data: 27/11/2025 14:35:31-0300
Verifique em https://validar.iti.gov.br

**Roberto Wencioneck**

E-DOCS - CÓPIA DO PROCESSO 2025-BGRQD GERADO POR UDSON OLIVEIRA RAMOS DE AGUIAR EM 20/02/2026 13:23 DOCUMENTO 1 / 1 PÁGINA 742 / 1846
2025-HT63FP - E-DOCS - CÓPIA SIMPLES 28/11/2025 13:07 PÁGINA 9 / 13

E-DOCS - CÓPIA DO PROCESSO 2025-BGRQD GERADO POR UDSON OLIVEIRA RAMOS DE AGUIAR EM 20/02/2026 13:23 DOCUMENTO 1 / 1 PÁGINA 743 / 1846

2025-HT63FP - E-DOCS - CÓPIA SIMPLES 28/11/2025 13:07 PÁGINA 10 / 13

TREZE MATERIAL DE CONSTRUÇÃO LTDA
CNPJ:01.070.171/0001-50
Rua Treze de Maio, 98 - Centro
Alegre/ES - CEP: 29.500-000
Tel.: (28) 3552-1201

| | | |
|---|---|---|
| **A.1** | INSS | 20,00 |
| **A.2** | FGTS (Art. 27 do Decreto 99.684/90) | 8,00 |
| **A.3** | SESI/SESC (Lei 8.029/90 e Lei 8.036/90) | 1,80 |
| **A.4** | SENAI/SENAC (Lei 8.029/90 e Decreto-Lei 6246/44) | 1,30 |
| **A.5** | SEBRAE (já considerado no item A.3 e A.4) | - |
| **A.6** | INCRA (Lei 2.613/55 e Decreto 1.146/70) | 0,20 |
| **A.7** | SALÁRIO-EDUCAÇÃO (Decreto 87.043/82) | 2,50 |
| **A.8** | SEGURO ACIDENTE DO TRABALHO (Lei 8.212/91 e Decreto 3.048/99) | 3,00 |
| **A.9** | SECONCI/Medicina do Trabalho | 1,00 |
| | **TOTAL GRUPO A =** | **37,80** |
| **GRUPO B - Encargos Sociais que recebem a incidência do grupo A** | | **%** |
| **B.1** | Descanso Semanal Remunerado (Art. 66 da CLT e Art. 7º da CF/88) | 17,52 |
| **B.2** | Feriados (Art. 70 da CLT e Lei 605/49) | 3,91 |
| **B.3** | Auxílio doença e acidente do trabalho (Lei 3.607/60 e Art. 131 da CLT) | 0,76 |
| **B.4** | Licença Paternidade (Art. 7º da CF/88) | 0,11 |
| **B.5** | Faltas Legais (Art. 473 da CLT) | 0,67 |
| **B.6** | 13º Salário (Lei nº 4090/62) | 10,11 |
| **B.7** | Aviso Prévio Trabalhado (Art. 7º, inciso XXI da CF/88) | 0,34 |
| | **TOTAL GRUPO B =** | **33,42** |
| **GRUPO C - Encargos Sociais que não recebem a incidência do grupo A** | | **%** |
| C.1 | Dispensa sem justa causa (LC 110/01) | 5,34 |
| C.2 | Férias indenizadas (Art. 129 a 148 da CLT) | 11,20 |
| C.3 | Aviso prévio indenizado (Art. 7º, inciso XXI da CF/88) | 11,29 |
| C.4 | FGTS sobre aviso prévio indenizado (Súmula 305 TST) | 0,90 |
| **C.5** | INSS sobre aviso prévio indenizado (Decreto 6.727/09) | 2,26 |
| | **TOTAL GRUPO C =** | **30,99** |
| **GRUPO D - Reincidência dos encargos sociais básicos** | | **%** |
| **D.1** | Incidência do grupo A sobre o grupo B | **12,63%** |
| | **TOTAL GRUPO D =** | **12,63** |
| | **TOTAL DOS GRUPOS A + B + C + D =** | **114,84** |
| **E.1** | Refeição/alimentação (Convenção Coletiva do Trabalho 2014/2016) | 25,75 |
| **E.2** | Vale Transporte (Lei nº 7418/85 e Decreto 95.247/87) | 6,03 |
| **E.3** | Uniforme/equipamento de segurança (Art. 166 da CLT e NR-18 da Lei nº 6.514/77e Convenção Coletiva do Trabalho 2014/2016) | 2,67 |
| **E.4** | Plano de Saúde (Convenção Coletiva do Trabalho 2012/2013 | 7,98 |
| | **TOTAL GRUPO E =** | **42,43** |
| | **TOTAL GERAL =** | **157,27** |

Alegre/ES, 24 de novembro de 2025

TREZE MATERIAL DE CONSTRUCAO LTDA:01070171000150
Assinado de forma digital por TREZE MATERIAL DE CONSTRUCAO LTDA:01070171000150
Dados: 2025.11.27 13:50:01 -03'00'

**TREZE MATERIAL DE CONSTRUÇÃO LTDA**

Rubens Wencioneck

**Roberto Wencioneck**

Eng. Civil CREA MG 038644/D

gov.br Documento assinado digitalmente
ROBERTO WENCIONECK
Data: 27/11/2025 14:34:18-0300
Verifique em https://validar.iti.gov.br

E-DOCS - CÓPIA DO PROCESSO 2025-BGRQD GERADO POR UDSON OLIVEIRA RAMOS DE AGUIAR EM 20/02/2026 13:23 DOCUMENTO 1 / 1 PÁGINA 744 / 1846
2025-HT63FP - E-DOCS - CÓPIA SIMPLES 28/11/2025 13:07 PÁGINA 11 / 13

| ENCARGOS SOCIAIS SOBRE A MÃO DE OBRA | | | | | |
|---|---|---|---|---|---|
| CÓDIGO | DESCRIÇÃO | COM DESONERAÇÃO | | SEM DESONERAÇÃO | |
| | | HORISTA % | MENSALISTA % | HORISTA % | MENSALISTA % |
| GRUPO A | | | | | |
| A1 | INSS | 0,00% | 0,00% | 20,00% | 20,00% |
| A2 | SESI | 1,50% | 1,50% | 1,50% | 1,50% |
| A3 | SENAI | 1,00% | 1,00% | 1,00% | 1,00% |
| A4 | INCRA | 0,20% | 0,20% | 0,20% | 0,20% |
| A5 | SEBRAE | 0,60% | 0,60% | 0,60% | 0,60% |
| A6 | Salário Educação | 2,50% | 2,50% | 2,50% | 2,50% |
| A7 | Seguro Contra Acidentes de Trabalho | 3,00% | 3,00% | 3,00% | 3,00% |
| A8 | FGTS | 8,00% | 8,00% | 8,00% | 8,00% |
| A9 | SECONCI | 1,00% | 1,00% | 1,00% | 1,00% |
| **A** | **Total** | **17,80%** | **17,80%** | **37,80%** | **37,80%** |
| GRUPO B | | | | | |
| B1 | Repouso Semanal Remunerado | 17,92% | Não incide | 17,92% | Não incide |
| B2 | Feriados | 4,31% | Não incide | 4,31% | Não incide |
| B3 | Auxílio - Enfermidade | 0,85% | 0,64% | 0,85% | 0,64% |
| B4 | 13º Salário | 11,08% | 8,33% | 11,08% | 8,33% |
| B5 | Licença Paternidade | 0,06% | 0,04% | 0,06% | 0,04% |
| B6 | Faltas Justificadas | 0,74% | 0,56% | 0,74% | 0,56% |
| B7 | Dias de Chuvas | 1,39% | Não incide | 1,39% | Não incide |
| B8 | Auxílio Acidente de Trabalho | 0,10% | 0,08% | 0,10% | 0,08% |
| B9 | Férias Gozadas | 12,64% | 9,51% | 12,64% | 9,51% |
| B10 | Salário Maternidade | 0,04% | 0,03% | 0,04% | 0,03% |
| **B** | **Total** | **49,13%** | **19,19%** | **49,13%** | **19,19%** |
| GRUPO C | | | | | |
| C1 | Aviso Prévio Indenizado | 5,86% | 4,41% | 5,86% | 4,41% |
| C2 | Aviso Prévio Trabalhado | 0,14% | 0,10% | 0,14% | 0,10% |
| C3 | Férias Indenizadas | 1,56% | 1,17% | 1,56% | 1,17% |
| C4 | Depósito Rescisão Sem Justa Causa | 2,99% | 2,25% | 2,99% | 2,25% |
| C5 | Indenização Adicional | 0,49% | 0,37% | 0,49% | 0,37% |
| **C** | **Total** | **11,04%** | **8,30%** | **11,04%** | **8,30%** |
| GRUPO D | | | | | |
| D1 | Reincidência de Grupo A sobre Grupo B | 8,75% | 3,42% | 18,57% | 7,25% |
| D2 | Reincidência de Grupo A sobre Aviso Prévio Trabalhado e Reincidência do FGTS sobre Aviso Prévio Indenizado | 0,49% | 0,37% | 0,52% | 0,39% |
| **D** | **Total** | **9,24%** | **3,79%** | **19,09%** | **7,64%** |
| **TOTAL(A+B+C+D)** | | **87,21%** | **49,08%** | **117,06%** | **72,93%** |

Alegre/ES, 24 de novembro de 2025

TREZE MATERIAL DE CONSTRUCAO LTDA:01070171000150

Assinado de forma digital por TREZE MATERIAL DE CONSTRUCAO LTDA:01070171000150
Dados: 2025.11.27 13:50:26 -03'00'

**TREZE MATERIAL DE CONSTRUÇÃO LTDA**
Rubens Wencioneck

**Roberto Wencioneck**
Eng. Civil CREA MG 038644/D

gov.br Documento assinado digitalmente
ROBERTO WENCIONECK
Data: 27/11/2025 14:33:15-0300
Verifique em https://validar.iti.gov.br

E-DOCS - CÓPIA DO PROCESSO 2025-BGRQD GERADO POR UDSON OLIVEIRA RAMOS DE AGUIAR EM 20/02/2026 13:23 DOCUMENTO 1 / 1 PÁGINA 745 / 1846
2025-HT63FP - E-DOCS - CÓPIA SIMPLES 28/11/2025 13:07 PÁGINA 12 / 13

**INFORMAÇÕES DO DOCUMENTO**
Documento capturado em 28/11/2025 13:07:22 (HORÁRIO DE BRASÍLIA - UTC-3)
por ANAPAULA PAES ALVES MONTEIRO (ASSISTENTE ADMINISTRATIVO - DCOMPG - SEFIP - PMAL)
Valor Legal: CÓPIA SIMPLES | Natureza: DOCUMENTO NATO-DIGITAL

A disponibilidade do documento pode ser conferida pelo link: https://e-docs.es.gov.br/d/2025-HT63FP

E-DOCS - CÓPIA DO PROCESSO 2025-BGRQD GERADO POR UDSON OLIVEIRA RAMOS DE AGUIAR EM 20/02/2026 13:23 DOCUMENTO 1 / 1 PÁGINA 746 / 1846

2025-HT63FP - E-DOCS - CÓPIA SIMPLES 28/11/2025 13:07 PÁGINA 13 / 13

E-DOCS - CÓPIA DO PROCESSO 2025-BGRQD GERADO POR UDSON OLIVEIRA RAMOS DE AGUIAR EM 20/02/2026 13:23 DOCUMENTO 1 / 1 PÁGINA 747 / 1846

2025-M24970 - E-DOCS - CÓPIA SIMPLES 28/11/2025 13:08 PÁGINA 1 / 409

**PREFEITURA MUNICIPAL DE ALEGRE – ES**
**CNPJ 27.174.101/0001-35**

# HABILITAÇÃO

## Empresa TREZE MATERIAL DE CONSTRUCAO LTDA - EPP

E-DOCS - CÓPIA DO PROCESSO 2025-BGRQD GERADO POR UDSON OLIVEIRA RAMOS DE AGUIAR EM 20/02/2026 13:23 DOCUMENTO 1 / 1 PÁGINA 748 / 1846

ALTERAÇÃO CONTRATUAL DA SOCIEDADE: **TREZE MATERIAL DE CONSTRUÇÃO LTDA.**

**RUBENS WENCIONECK**, brasileiro, solteiro, comerciante, nascido a 02/08/1963, natural de Alegre-ES, filho de Randolpho Vencioneck e Rosinha Landi Wencioneck, portador da CI nº 526.254-SGPC/ES., e CPF nº754.178.637-34, residente e domiciliado na Rua Treze de Maio nº180 centro em Alegre-ES., CEP 29500-000;
**RANDOLPHO VENCIONECK**, brasileiro, viúvo, comerciante, nascido a 26/09/1933, natural de Alegre-ES, filho de Ignácio Vencioneck e Maria Pelicioni Vencioneck, portador da CI nº279.140 SGPC/ES e do CPF nº 215.729.177-68, residente e domiciliado na Rua Treze de Maio nº 98 Aptº.101 centro Alegre-ES., CEP.29500-000; Sócios da firma **TREZE MATERIAL DE CONSTRUÇÃO LTDA**, com sede na Rua Treze de Maio nº 98 centro Alegre-ES., CEP 29500-000, inscrita na JUCEES nº 32200734284 em 23/02/1996, inscrita no CNPJ nº01.070.171/0001-50, resolvem **ALTERAR** e **CONSOLIDAR** o contrato social, mediante as condições estabelecidas nas cláusulas seguintes:

## CLÁUSULA PRIMEIRA

Alteração do capital social da empresa para R$1.300.000,00 (hum milhão e trezentos mil reais), dividido em 1.300.000 (hum milhão e trezentas mil) quotas sociais no valor unitário de R$1,00 (hum real) cada uma sendo que o aumento de R$500.000,00 (quinhentos mil reais) será integralizado no ato da assinatura em moeda corrente do Pais e dividido entre os sócios a saber:
a)- Rubens Wencioneck, com 130.000 (cento e trinta mil) quotas sociais num total de R$130.000,00 (cento e trinta mil reais);
b)- Randolpho Vencioneck, com 1.170.000 (hum milhão cento e setanta) quotas sociais num total de R$1.170.000,00 (hum milhão cento e setenta mil reais).

## CLÁUSULA SEGUNDA

A vista da modificação ora ajustada, **CONSOLIDA-SE** o contrato social, com a seguinte redação:
"Primeira- A sociedade gira sob o nome empresarial TREZE MATERIAL DE CONSTRUÇÃO LTDA.
Segunda- A sociedade tem a sua sede na Rua Treze de Maio nº 98 centro Alegre-ES., CEP 29500-000, e filial 01 inscrita na JUCEES nº32900408240 em 29/10/2010, CNPJ nº01.070.171/0002-30, estabelecida na Rua Benedito Teixeira Leão s/n centro Alegre-ES. CEP.29500-000.
Terceira- O objetivo social é o: 41204/00- Construção de Edifícios (residenciais, industriais, comerciais e serviços); 42111/01- Obras de Pavimentação (asfalto, cimento) em Ruas e Rodovias; 42120/00- Construção de Obras de Arte Especiais; 42138/00- Obras de Urbanização, Ruas, Praças e Calçadas; 42227/01- Construção de Redes de Abastecimento de Agua, Coleta de Esgoto e Construções Correlatas (Exceto Irrigação); 42227/02- Construção de Canais de Irrigação; 42995/01- Construção de Instalações Esportivas e Recreativas;
Continua Fls. 01/03



2025-M24970 - E-DOCS - CÓPIA SIMPLES 28/11/2025 13:08 PÁGINA 2 / 409

CERTIFICO O REGISTRO EM 24/01/2019 14:28 SOB Nº 20182411974.
PROTOCOLO: 182411974 DE 23/01/2019. CÓDIGO DE VERIFICAÇÃO:
11900318000. NIRE: 32200734284.
TREZE MATERIAL DE CONSTRUÇÃO LTDA

JUCEES

Paulo Cezar Juffo
SECRETÁRIO-GERAL
VITÓRIA, 24/01/2019
www.simplifica.es.gov.br

A validade deste documento, se impresso, fica sujeito à comprovação de sua autenticidade nos respectivos portais.
Informando seus respectivos códigos de verificação

E-DOCS - CÓPIA DO PROCESSO 2025-BGRQD GERADO POR UDSON OLIVEIRA RAMOS DE AGUIAR EM 20/02/2026 13:23 DOCUMENTO 1 / 1 PÁGINA 749 / 1846



**ALTERAÇÃO CONTRATUAL DA SOCIEDADE: TREZE MATERIAL DE CONSTRUÇÃO LTDA.**

43118/01 Demolição de Edifícios e Outras Estruturas; 43134/00- Obras de Terraplenagem; 43223/01- Instalação Hidráulicas, Sanitárias e de Gás; 43223/02- Instalações e Manutenção de Sistemas Centrais de Ar Condicionado, de Ventilação e Refrigeração; 43304/02- Instalação de Portas, Janelas, Tetos, Divisórias e Armários Embutidos de Qualquer Material; 43304/04- Serviços de Pintura de Edifícios em Geral e Conservação; 43916/00- Execução de Fundação para Edificação e Outras Obras de Engenharia Civil; 43991/02- Montagem e Desmontagem de Andaimes e Outras Estruturas Temporárias; 43991/03- Obras de Alvenaria; 43991/05- Perfuração e Conservação de Poços de Água; 47130/02- Comercio Varejista Lojas de Variedades de Pequeno Porte; 47296/99- Comercio Varejista de Produtos Alimentícios em Geral; 47415/00- Comercio Varejista de Tintas e Materiais para Pintura; 47423/00- Comercio Varejista de Material Elétrico; 47431/00- Comercio Varejista de Vidros; 47440/01- Comercio Varejista de Ferragens e Ferramentas; 47440/02- Comercio Varejista de Madeira e Artefatos; 47440/03- Comercio Varejista de Materiais Hidráulicos; 47440/04- Comercio Varejista de Areia, Cal, Pedra Britada, Telha de Qualquer Material e Tijolos; 47440/05- Comercio Varejista de Artefatos de Cimento, Gesso e Amianto; 47440/06- Comercio Varejista de Pedras para Revestimentos; **47440/99- Comercio Varejista de Materiais de Construção em Geral**; 47512/01- Comercio Varejista Especializados de Equipamentos e Suplementos de Informática; 47539/00- Comercio Varejista Lojas Eletrodomésticos; 47717/04- Comercio Varejista Medicamentos Veterinários; 47822/01- Comercio Varejista de Calçados de Qualquer Material (Botinas e Botas); 47610/03- Comercio Varejista de Artigos de Papelaria; 47636/01- Comercio Varejista de Brinquedos de Qualquer Material; 47849/00- Comercio Varejista de gás Liquefeito de Petróleo (GLP); 47890/99- Comercio Varejista de Extintores de Incêndio (Exceto Automóveis); 82997/01-Medição de Consumo de Energia Elétrica Gás e Água.

Quarta- O capital social é de R$1.300.000,00 (hum milhão trezentos mil reais) dividido em 1.300.000 (hum milhão e trezentos mil) quotas sociais e assim distribuído:

a)- Rubens Wencioneck, com 130.000 (cento e trinta mil) quotas sociais num total de R$130.000,00 (cento e trinta mil reais);

b)- Randolpho Vencioneck, com 1.170.000 (hum milhão cento e setanta) quotas sociais num total de R$1.170.000,00 (hum milhão cento e setenta mil reais).

Quinta- A sociedade iniciou suas atividades em 23 de Fevereiro de 1996 e seu prazo é indeterminado.

Sexta- As quotas são indivisíveis e não poderão ser cedidas ou transferidas a terceiros sem o consentimento do outro sócio, a quem fica assegurado, em igualdade de condições e preço, direito de preferência para sua aquisição se postas à venda, formalizando, se realizada a cessão delas, a alteração contratual pertinente.

Sétima- A responsabilidade de cada sócio é restrita ao valor de suas quotas, mas todos respondem solidariamente pela integralização do capital social.

Continua Fls. 02/03 

2025-M24970 - E-DOCS - CÓPIA SIMPLES 28/11/2025 13:08 PÁGINA 3 / 409

CERTIFICO O REGISTRO EM 24/01/2019 14:28 SOB Nº 20182411974.
PROTOCOLO: 182411974 DE 23/01/2019. CÓDIGO DE VERIFICAÇÃO:
11900318000. NIRE: 32200734284.
TREZE MATERIAL DE CONSTRUÇÃO LTDA

JUCEES

Paulo Cezar Juffo
SECRETÁRIO-GERAL
VITÓRIA, 24/01/2019
www.simplifica.es.gov.br

A validade deste documento, se impresso, fica sujeito à comprovação de sua autenticidade nos respectivos portais.
Informando seus respectivos códigos de verificação

E-DOCS - CÓPIA DO PROCESSO 2025-BGRQD GERADO POR UDSON OLIVEIRA RAMOS DE AGUIAR EM 20/02/2026 13:23 DOCUMENTO 1 / 1 PÁGINA 750 / 1846

2025-M24970 - E-DOCS - CÓPIA SIMPLES 28/11/2025 13:08 PÁGINA 4 / 409



**ALTERAÇÃO CONTRATUAL DA SOCIEDADE: TREZE MATERIAL DE CONSTRUÇÃO LTDA**

Oitava- A administração da sociedade caberá ao sócio Rubens Wencioneck, com poderes e atribuições de administrador, autorizado o uso do nome empresarial, vedado, no entanto, em atividades estranhas ou interesse social ou assumir obrigações seja em favor de qualquer dos quotistas ou de terceiros, bem como onerar ou alienar imóveis da sociedade, sem autorização do outro sócio.

Nona- Ao término de cada exercício social, em 31 de dezembro, o administrador prestará contas justificadas de sua administração, procedendo à elaboração do inventário, do balanço patrimonial e do balanço de resultado econômico, cabendo aos sócios, na proporção de suas quotas, os lucros ou perdas apurados.

Décima- Nos quatro meses seguintes ao término do exercício social, os sócios deliberarão sobre as contas e designarão administradores quando for o caso.

Décima Primeira- Os sócios poderão, de comum acordo, fixar uma retirada mensal, a título de "pro-labore", observadas as disposições regulamentares pertinentes.

Décima Segunda- Falecendo ou interditado qualquer sócio, a sociedade continuará suas atividades com os herdeiros, sucessores e ou o incapaz. Não sendo possível ou inexistindo interesse destes ou dos sócios remanescentes, o valor de seus haveres será apurado e liquidado com base na situação patrimonial da sociedade, à data da resolução, verificada em balanço especialmente levantado.

Parágrafo único- O mesmo procedimento será adotado em outros casos em que a sociedade se resolva em relação a seu sócio.

Décima Terceira- Os administradores declaram, sob as penas da lei, de que não estão impedidos de exercer a administração da sociedade, por lei especial, ou em virtude de condenação criminal, ou por se encontrar sob os efeitos dela, a pena que vede, ainda que temporariamente, o acesso a cargos públicos; ou por crime falimentar, de prevaricação, peita ou suborno, concussão, peculato, ou contra a economia popular, contra o sistema financeiro nacional, contra normas de defesa da concorrência, contra as relações de consumo, fé pública, ou a propriedade.

Décima Quarta- Fica eleito o foro de Alegre-ES., para o exercício e o cumprimento dos direitos e obrigações resultantes deste contrato.

E por estarem em pleno acordo assinam a presente alteração em quatro vias de igual teor, na presença das testemunhas".

Alegre-ES.,07 de Dezembro de 2018.

Rubens Wencioneck

Randolpho Vencioneck

Robert Ribeiro
Téc. em Contabilidade
CRC-ES 009194/O-3

CERTIFICO O REGISTRO EM 24/01/2019 14:28 SOB Nº 20182411974.
PROTOCOLO: 182411974 DE 23/01/2019. CÓDIGO DE VERIFICAÇÃO:
11900318000. NIRE: 32200734284.
TREZE MATERIAL DE CONSTRUÇÃO LTDA

Paulo Cezar Juffo
SECRETÁRIO-GERAL
VITÓRIA, 24/01/2019
www.simplifica.es.gov.br

A validade deste documento, se impresso, fica sujeito à comprovação de sua autenticidade nos respectivos portais.
Informando seus respectivos códigos de verificação

E-DOCS - CÓPIA DO PROCESSO 2025-BGRQD GERADO POR UDSON OLIVEIRA RAMOS DE AGUIAR EM 20/02/2026 13:23 DOCUMENTO 1 / 1 PÁGINA 751 / 1846

2025-M24970 - E-DOCS - CÓPIA SIMPLES 28/11/2025 13:08 PÁGINA 5 / 409

SERVIÇO REGISTRAL E NOTARIAL DE ALEGRE - ES

MÁRCIO VALORY SILVEIRA
REGISTRADOR E NOTÁRIO

Av. Jerônimo Monteiro, 97
Centro - Alegre - ES
CEP: 29.500-000
Fone: (28) 3552-2350

Reconheço por semelhança as firmas de RUBENS WENCINECK, RANDOLFHO WENCINECK, ROBERT RIBEIRO.
Em Testº da verdade. Alegre-ES, 27 de dezembro de 2018, 14:14:07.

LUCIANA VA
Selo Digit
Emolumento

Serviço Autorizado
Protocolo de Autenticação
Indisponível

JUCEES

CERTIFICO O REGISTRO EM 24/01/2019 14:28 SOB Nº 20182411974.
PROTOCOLO DE AUTENTICAÇÃO EM 24/01/2019. CÓDIGO DE VERIFICAÇÃO:
1[illegible]
NIRE: 3220[illegible]
TREZE MATERIAL DE CONSTRUÇÃO LTDA

Paulo Cesar Juff
SECRETÁRIO-GERAL
VITÓRIA - 24/01/2019
www.simplifica.es.gov.br

A validade deste documento, se impresso, fica sujeito à comprovação de sua autenticidade nos respectivos portais.
Informando seus respectivos códigos de verificação

# DECLARAÇÃO DE REENQUADRAMENTO DE MICROEMPRESA COMO EMPRESA DE PEQUENO PORTE

Ilmo. Sr. Presidente da Junta Comercial do Estado do Espírito Santo - JUCEES

A Sociedade **TREZE MATERIAL DE CONSTRUÇÃO LTDA, com contrato social registrado na Junta Comercial em 23/02/1996, NIRE: 32200734284, CNPJ: 01.070.171/0001-50,** estabelecido(a) na RUA TREZE DE MAIO, 98 , CENTRO, Alegre - ES, CEP: 29500-000, requer a Vossa Senhoria o arquivamento do presente instrumento e declara, sob as penas da Lei, que se reenquadra da condição de MICROEMPRESA PARA EMPRESA DE PEQUENO PORTE, nos termos da Lei Complementar nº 123, de 14/12/2006.

Código do ato: 307
Descrição do Ato: REENQUADRAMENTO DE MICROEMPRESA COMO EMPRESA DE PEQUENO PORTE

Alegre - ES, 31/07/2019

RUBENS VENCIONECK
Sócio/Administrador

RANDOLPHO VENCIONECK
Sócio

** Este documento foi gerado no portal Simplifica ES*

CERTIFICO O REGISTRO EM 09/08/2019 14:10 SOB Nº 20192381148.
PROTOCOLO: 192381148 DE 09/08/2019. CÓDIGO DE VERIFICAÇÃO:
11903658295. NIRE: 32200734284.
TREZE MATERIAL DE CONSTRUÇÃO LTDA

Paulo Cezar Juffo
SECRETÁRIO-GERAL
VITÓRIA, 09/08/2019
www.simplifica.es.gov.br

A validade deste documento, se impresso, fica sujeito à comprovação de sua autenticidade nos respectivos portais.
Informando seus respectivos códigos de verificação

E-DOCS - CÓPIA DO PROCESSO 2025-BGRQD GERADO POR UDSON OLIVEIRA RAMOS DE AGUIAR EM 20/02/2026 13:23 DOCUMENTO 1 / 1 PÁGINA 752 / 1846

2025-M24970 - E-DOCS - CÓPIA SIMPLES 28/11/2025 13:08 PÁGINA 6 / 409

E-DOCS - CÓPIA DO PROCESSO 2025-BGRQD GERADO POR UDSON OLIVEIRA RAMOS DE AGUIAR EM 20/02/2026 13:23 DOCUMENTO 1 / 1 PÁGINA 753 / 1846

2025-M24970 - E-DOCS - CÓPIA SIMPLES 28/11/2025 13:08 PÁGINA 7 / 409

# REPÚBLICA FEDERATIVA DO BRASIL

## CADASTRO NACIONAL DA PESSOA JURÍDICA

| NÚMERO DE INSCRIÇÃO | COMPROVANTE DE INSCRIÇÃO E DE SITUAÇÃO CADASTRAL | DATA DE ABERTURA |
|---|---|---|
| **01.070.171/0001-50**<br>**MATRIZ** | | **23/02/1996** |

NOME EMPRESARIAL
**TREZE MATERIAL DE CONSTRUCAO LTDA**

| TÍTULO DO ESTABELECIMENTO (NOME DE FANTASIA) | PORTE |
|---|---|
| **TREZE MATERIAL DE CONSTRUCAO** | **EPP** |

CÓDIGO E DESCRIÇÃO DA ATIVIDADE ECONÔMICA PRINCIPAL
**47.44-0-99 - Comércio varejista de materiais de construção em geral**

CÓDIGO E DESCRIÇÃO DAS ATIVIDADES ECONÔMICAS SECUNDÁRIAS
**41.20-4-00 - Construção de edifícios**
**42.11-1-01 - Construção de rodovias e ferrovias**
**42.12-0-00 - Construção de obras de arte especiais**
**42.13-8-00 - Obras de urbanização - ruas, praças e calçadas**
**42.22-7-01 - Construção de redes de abastecimento de água, coleta de esgoto e construções correlatas, exceto obras de irrigação**
**42.22-7-02 - Obras de irrigação**
**42.99-5-01 - Construção de instalações esportivas e recreativas**
**43.11-8-01 - Demolição de edifícios e outras estruturas**
**43.13-4-00 - Obras de terraplenagem**
**43.22-3-01 - Instalações hidráulicas, sanitárias e de gás**
**43.22-3-02 - Instalação e manutenção de sistemas centrais de ar condicionado, de ventilação e refrigeração**
**43.30-4-02 - Instalação de portas, janelas, tetos, divisórias e armários embutidos de qualquer material**
**43.30-4-04 - Serviços de pintura de edifícios em geral**
**43.91-6-00 - Obras de fundações**
**43.99-1-02 - Montagem e desmontagem de andaimes e outras estruturas temporárias**
**43.99-1-03 - Obras de alvenaria**
**47.13-0-02 - Lojas de variedades, exceto lojas de departamentos ou magazines**
**47.29-6-99 - Comércio varejista de produtos alimentícios em geral ou especializado em produtos alimentícios não especificados anteriormente**
**47.41-5-00 - Comércio varejista de tintas e materiais para pintura**
**47.42-3-00 - Comércio varejista de material elétrico**

CÓDIGO E DESCRIÇÃO DA NATUREZA JURÍDICA
**206-2 - Sociedade Empresária Limitada**

| LOGRADOURO | NÚMERO | COMPLEMENTO |
|---|---|---|
| **R TREZE DE MAIO** | **98** | ******** |

| CEP | BAIRRO/DISTRITO | MUNICÍPIO | UF |
|---|---|---|---|
| **29.500-000** | **CENTRO** | **ALEGRE** | **ES** |

| ENDEREÇO ELETRÔNICO | TELEFONE |
|---|---|
| **CONSTRU13@YAHOO.COM.BR** | **(28) 3552-1201** |

ENTE FEDERATIVO RESPONSÁVEL (EFR)
*****

| SITUAÇÃO CADASTRAL | DATA DA SITUAÇÃO CADASTRAL |
|---|---|
| **ATIVA** | **03/11/2005** |

MOTIVO DE SITUAÇÃO CADASTRAL

| SITUAÇÃO ESPECIAL | DATA DA SITUAÇÃO ESPECIAL |
|---|---|
| ******** | ******** |

Aprovado pela Instrução Normativa RFB nº 2.119, de 06 de dezembro de 2022.

Emitido no dia **02/01/2025** às **15:12:52** (data e hora de Brasília). Página: **1/2**

# REPÚBLICA FEDERATIVA DO BRASIL

## CADASTRO NACIONAL DA PESSOA JURÍDICA

| NÚMERO DE INSCRIÇÃO | COMPROVANTE DE INSCRIÇÃO E DE SITUAÇÃO CADASTRAL | DATA DE ABERTURA |
|---|---|---|
| **01.070.171/0001-50**<br>**MATRIZ** | | **23/02/1996** |

NOME EMPRESARIAL
**TREZE MATERIAL DE CONSTRUCAO LTDA**

CÓDIGO E DESCRIÇÃO DAS ATIVIDADES ECONÔMICAS SECUNDÁRIAS
**47.43-1-00 - Comércio varejista de vidros**
**47.44-0-01 - Comércio varejista de ferragens e ferramentas**
**47.44-0-02 - Comércio varejista de madeira e artefatos**
**47.44-0-03 - Comércio varejista de materiais hidráulicos**
**47.44-0-04 - Comércio varejista de cal, areia, pedra britada, tijolos e telhas**
**47.44-0-05 - Comércio varejista de materiais de construção não especificados anteriormente**
**47.44-0-06 - Comércio varejista de pedras para revestimento**
**47.51-2-01 - Comércio varejista especializado de equipamentos e suprimentos de informática**
**47.53-9-00 - Comércio varejista especializado de eletrodomésticos e equipamentos de áudio e vídeo**
**47.61-0-03 - Comércio varejista de artigos de papelaria**
**47.63-6-01 - Comércio varejista de brinquedos e artigos recreativos**
**47.71-7-04 - Comércio varejista de medicamentos veterinários**
**47.82-2-01 - Comércio varejista de calçados**
**47.84-9-00 - Comércio varejista de gás liqüefeito de petróleo (GLP)**
**47.89-0-99 - Comércio varejista de outros produtos não especificados anteriormente**
**82.99-7-01 - Medição de consumo de energia elétrica, gás e água**

CÓDIGO E DESCRIÇÃO DA NATUREZA JURÍDICA
**206-2 - Sociedade Empresária Limitada**

| LOGRADOURO | NÚMERO | COMPLEMENTO |
|---|---|---|
| **R TREZE DE MAIO** | **98** | ******** |

| CEP | BAIRRO/DISTRITO | MUNICÍPIO | UF |
|---|---|---|---|
| **29.500-000** | **CENTRO** | **ALEGRE** | **ES** |

| ENDEREÇO ELETRÔNICO | TELEFONE |
|---|---|
| **CONSTRU13@YAHOO.COM.BR** | **(28) 3552-1201** |

ENTE FEDERATIVO RESPONSÁVEL (EFR)
*****

| SITUAÇÃO CADASTRAL | DATA DA SITUAÇÃO CADASTRAL |
|---|---|
| **ATIVA** | **03/11/2005** |

MOTIVO DE SITUAÇÃO CADASTRAL

| SITUAÇÃO ESPECIAL | DATA DA SITUAÇÃO ESPECIAL |
|---|---|
| ******** | ******** |

Aprovado pela Instrução Normativa RFB nº 2.119, de 06 de dezembro de 2022.

Emitido no dia **02/01/2025** às **15:12:52** (data e hora de Brasília). Página: **2/2**

E-DOCS - CÓPIA DO PROCESSO 2025-BGRQD GERADO POR UDSON OLIVEIRA RAMOS DE AGUIAR EM 20/02/2026 13:23 DOCUMENTO 1 / 1 PÁGINA 754 / 1846

2025-M24970 - E-DOCS - CÓPIA SIMPLES 28/11/2025 13:08 PÁGINA 8 / 409

E-DOCS - CÓPIA DO PROCESSO 2025-BGRQD GERADO POR UDSON OLIVEIRA RAMOS DE AGUIAR EM 20/02/2026 13:23 DOCUMENTO 1 / 1 PÁGINA 755 / 1846

2025-M24970 - E-DOCS - CÓPIA SIMPLES 28/11/2025 13:08 PÁGINA 9 / 409

**MINISTÉRIO DA FAZENDA**
**Secretaria da Receita Federal do Brasil**
**Procuradoria-Geral da Fazenda Nacional**

# CERTIDÃO POSITIVA COM EFEITOS DE NEGATIVA DE DÉBITOS RELATIVOS AOS TRIBUTOS FEDERAIS E À DÍVIDA ATIVA DA UNIÃO

**Nome: TREZE MATERIAL DE CONSTRUCAO LTDA**
**CNPJ: 01.070.171/0001-50**

Ressalvado o direito de a Fazenda Nacional cobrar e inscrever quaisquer dívidas de responsabilidade do sujeito passivo acima identificado que vierem a ser apuradas, é certificado que:

1. constam débitos administrados pela Secretaria da Receita Federal do Brasil (RFB) com exigibilidade suspensa nos termos do art. 151 da Lei nº 5.172, de 25 de outubro de 1966 - Código Tributário Nacional (CTN), ou objeto de decisão judicial que determina sua desconsideração para fins de certificação da regularidade fiscal, ou ainda não vencidos; e

2. não constam inscrições em Dívida Ativa da União (DAU) na Procuradoria-Geral da Fazenda Nacional (PGFN).

Conforme disposto nos arts. 205 e 206 do CTN, este documento tem os mesmos efeitos da certidão negativa.

Esta certidão é válida para o estabelecimento matriz e suas filiais e, no caso de ente federativo, para todos os órgãos e fundos públicos da administração direta a ele vinculados. Refere-se à situação do sujeito passivo no âmbito da RFB e da PGFN e abrange inclusive as contribuições sociais previstas nas alíneas 'a' a 'd' do parágrafo único do art. 11 da Lei nº 8.212, de 24 de julho de 1991.

A aceitação desta certidão está condicionada à verificação de sua autenticidade na Internet, nos endereços <http://rfb.gov.br> ou <http://www.pgfn.gov.br>.

Certidão emitida gratuitamente com base na Portaria Conjunta RFB/PGFN nº 1.751, de 2/10/2014.
Emitida às 14:16:10 do dia 12/09/2025 <hora e data de Brasília>.
Válida até 11/03/2026.
Código de controle da certidão: **3A26.FD89.8D37.6E13**
Qualquer rasura ou emenda invalidará este documento.

Voltar Imprimir

E-DOCS - CÓPIA DO PROCESSO 2025-BGRQD GERADO POR UDSON OLIVEIRA RAMOS DE AGUIAR EM 20/02/2026 13:23 DOCUMENTO 1 / 1 PÁGINA 756 / 1846

2025-M24970 - E-DOCS - CÓPIA SIMPLES 28/11/2025 13:08 PÁGINA 10 / 409

CAIXA ECONÔMICA FEDERAL

# Certificado de Regularidade do FGTS - CRF

**Inscrição:** 01.070.171/0001-50

**Razão Social:** TREZE MATERIAL DE CONSTRUCAO LTDA EPP

**Endereço:** RUA TREZE DE MAIO 98 CENTRO / CENTRO / ALEGRE / ES / 29500-000

A Caixa Econômica Federal, no uso da atribuição que lhe confere o Art. 7, da Lei 8.036, de 11 de maio de 1990, certifica que, nesta data, a empresa acima identificada encontra-se em situação regular perante o Fundo de Garantia do Tempo de Servico - FGTS.

O presente Certificado não servirá de prova contra cobrança de quaisquer débitos referentes a contribuições e/ou encargos devidos, decorrentes das obrigações com o FGTS.

**Validade:**02/11/2025 a 01/12/2025

**Certificação Número:** 2025110201050088828597

Informação obtida em 06/11/2025 08:28:30

A utilização deste Certificado para os fins previstos em Lei esta condicionada a verificação de autenticidade no site da Caixa: **www.caixa.gov.br**

PODER JUDICIÁRIO
JUSTIÇA DO TRABALHO

# CERTIDÃO NEGATIVA DE DÉBITOS TRABALHISTAS

Nome: TREZE MATERIAL DE CONSTRUCAO LTDA (MATRIZ E FILIAIS)
CNPJ: 01.070.171/0001-50
Certidão nº: 53840878/2025
Expedição: 12/09/2025, às 14:07:09
Validade: 11/03/2026 - 180 (cento e oitenta) dias, contados da data de sua expedição.

Certifica-se que **TREZE MATERIAL DE CONSTRUCAO LTDA (MATRIZ E FILIAIS)**, inscrito(a) no CNPJ sob o nº **01.070.171/0001-50**, **NÃO CONSTA** como inadimplente no Banco Nacional de Devedores Trabalhistas.
Certidão emitida com base nos arts. 642-A e 883-A da Consolidação das Leis do Trabalho, acrescentados pelas Leis ns.° 12.440/2011 e 13.467/2017, e no Ato 01/2022 da CGJT, de 21 de janeiro de 2022.
Os dados constantes desta Certidão são de responsabilidade dos Tribunais do Trabalho.
No caso de pessoa jurídica, a Certidão atesta a empresa em relação a todos os seus estabelecimentos, agências ou filiais.
A aceitação desta certidão condiciona-se à verificação de sua autenticidade no portal do Tribunal Superior do Trabalho na Internet (http://www.tst.jus.br).
Certidão emitida gratuitamente.

**INFORMAÇÃO IMPORTANTE**
Do Banco Nacional de Devedores Trabalhistas constam os dados necessários à identificação das pessoas naturais e jurídicas inadimplentes perante a Justiça do Trabalho quanto às obrigações estabelecidas em sentença condenatória transitada em julgado ou em acordos judiciais trabalhistas, inclusive no concernente aos recolhimentos previdenciários, a honorários, a custas, a emolumentos ou a recolhimentos determinados em lei; ou decorrentes de execução de acordos firmados perante o Ministério Público do Trabalho, Comissão de Conciliação Prévia ou demais títulos que, por disposição legal, contiver força executiva.



E-DOCS - CÓPIA DO PROCESSO 2025-BGRQD GERADO POR UDSON OLIVEIRA RAMOS DE AGUIAR EM 20/02/2026 13:23 DOCUMENTO 1 / 1 PÁGINA 757 / 1846

2025-M24970 - E-DOCS - CÓPIA SIMPLES 28/11/2025 13:08 PÁGINA 11 / 409

E-DOCS - CÓPIA DO PROCESSO 2025-BGRQD GERADO POR UDSON OLIVEIRA RAMOS DE AGUIAR EM 20/02/2026 13:23 DOCUMENTO 1 / 1 PÁGINA 758 / 1846

2025-M24970 - E-DOCS - CÓPIA SIMPLES 28/11/2025 13:08 PÁGINA 12 / 409

GOVERNO DO ESTADO DO ESPÍRITO SANTO
SECRETARIA DE ESTADO DA FAZENDA
SUBSECRETARIA DE ESTADO DA RECEITA
GERÊNCIA DE ARRECADAÇÃO E INFORMÁTICA

# FICHA DE ATUALIZAÇÃO CADASTRAL

VERSÃO 2.00

Contribuinte

01| INSCRIÇÃO ESTADUAL Nº: 081796196 — 02| NATUREZA DO PEDIDO: 2-Alteração

081.796.19-6 28/03/1996
ULTIMO PROCESSO 41956443 29/07/2008
TREZE MATERIAL DE CONSTRUCAO E INCORP.LTDA ME
RUA TREZE DE MAIO 96
CENTRO
ALEGRE CEP.: 029500000 ES
AFE.: ALEGRE

SECRETARIA DE ESTADO DA FAZENDA – Superintendência Regional da Receita – Agência da Receita Estadual de Alegre – Setor de Atendimento – E. E. SANTO

## 01 - DOCUMENTOS EM ANEXO

01| FICHA AUXILIAR DE SÓCIOS — 02| FICHA DE ATUALIZAÇÃO CADASTRAL DA AGROPECUÁRIA
Nº DE DOCUMENTOS EM ANEXO: — Nº DE DOCUMENTOS EM ANEXO:

## 02 - IDENTIFICAÇÃO DO CONTRIBUINTE - PESSOA JURÍDICA

01| RAZÃO SOCIAL: TREZE MATERIAL DE CONSTRUÇÃO E INCORP LTDA ME
02| NOME FANTASIA:
03| CNPJ: — 04| MATRIZ: SIM — 05| Nº INSC.NA JUNTA: — 06| D.REG.JUNTA: / /

## 03 - ENDEREÇO DO CONTRIBUINTE - PESSOA JURÍDICA

01| TP.LOG — 02| NOME DO LOGRADOURO: — 03| Nº DO IMÓVEL: — 04| CÓD.LOGRAD.
05| COMPLEMENTO: — 06| NOME DO BAIRRO: — 07| CÓD.BAIRRO: — 08| CEP: -
09| TELEFONE: ( ) - — 10| NOME DISTRITO: — 11| CÓD.DIST:
12| NOME DO MUNICÍPIO: — 14| CÓD.MUNIC.: — 13| UF:
15| AGÊNCIA FAZENDÁRIA: — 16| CÓD.AGÊNCIA:

## 04 - INFORMAÇÕES ACESSÓRIAS

01| FORMA JURÍDICA: — 02| TIPO ESTAB.:
03| DATA ALT.CAP.SOCIAL: 03/07/2008 — CAPITAL SOCIAL R$: 170000,00

## 05 - ATIVIDADES ECONÔMICAS

01| PRINCIPAL ATIVIDADE ECONÔMICA CONFORME CARTÃO CNPJ/MF E JUNTA COMERCIAL — 02| CÓDIGO ARE
CÓDIGO: 4744099 — DESCRIÇÃO: COMERCIO VAREJISTA DE MATERIAIS DE CONST EM GERAL — CÓDIGO ARE
03| OUTRAS ATIVIDADES ECONÔMICAS
CÓDIGO: 4741500 — DESCRIÇÃO: COMERCIO VAREJISTA DE TINTAS E MAT PARA PINTURA
CÓDIGO: 4743300 — DESCRIÇÃO: COMERCIO VAREJISTA MATERIAL ELETRICO
04| CARACTERÍSTICA - PESSOA JURÍDICA: 4-Não pratica Comércio Internacional
05| DESCRIÇÃO DOS PRINCIPAIS PRODUTOS — 06| CÓD.PROD.
DESCRIÇÃO: CIMENTO
DESCRIÇÃO: LAJOTA
DESCRIÇÃO: TINTA
DESCRIÇÃO: FIO

## 06 - RESPONSÁVEL TÉCNICO PELA CONTABILIDADE

01| NOME: — 02| REG.CRC: — UF: — 03| TELEFONE: ( ) -
04| CPF: — 05| E-MAIL:

## 07 - INFORMAÇÕES ECONÔMICO FISCAIS

07| REGIME DE PAGAMENTO:

## 08 - IDENTIFICAÇÃO / ENDEREÇO DO SÓCIO E / OU

01| TRATAMENTO: — 02| D.ATUAL.JUNT.C.: / / — 03| T.REGISTRO: — 04| CPF/CNPJ:
05| COND. PARTICIPAÇÃO: — 06| NOME/RAZÃO SOCIAL: — 09| % PARTIC.SOC.:
07| CART.IDENT: — UF: — 08| CARGO/FUNÇÃO:
10| TP.LOG — 11| NOME DO LOGRAD. — 12| Nº DO IMÓVEL — 13| CÓD.LOGRAD. — 14| COMPLEMENTO
15| NOME DO BAIRRO: — 16| CÓD.BAIRRO — 17| CEP: - — 18| TELEFONE: ( ) -
19| NOME DO DISTRITO: — 20| CÓD.DIST:
21| MUNICÍPIO: — 22| UF: — 23| CÓD.MUNIC.:

E-DOCS - CÓPIA DO PROCESSO 2025-BGRQD GERADO POR UDSON OLIVEIRA RAMOS DE AGUIAR EM 20/02/2026 13:23 DOCUMENTO 1 / 1 PÁGINA 759 / 1846

2025-M24970 - E-DOCS - CÓPIA SIMPLES 28/11/2025 13:08 PÁGINA 13 / 409

GOVERNO DO ESTADO DO ESPÍRITO SANTO
SECRETARIA DE ESTADO DA FAZENDA
SUBSECRETARIA DE ESTADO DA RECEITA
GERÊNCIA DE ARRECADAÇÃO E INFORMÁTICA

# FICHA DE ATUALIZAÇÃO CADASTRAL

VERSÃO 2.00

| | | | |
|---|---|---|---|
| 01\| TRATAMENTO: | 02\| D.ATUAL.JUNT.C.: / / | 03\| T.REGISTRO: | 04\| CPF/CNPJ: |
| 05\| COND. PARTICIPAÇÃO: | 06\| NOME/RAZÃO SOCIAL: | | |
| 07\| CART.IDENT: UF: | 08\| CARGO/FUNÇÃO: | | 09\| % PARTIC.SOC.: |
| 10\| TP.LOG 11\| NOME DO LOGRAD. | | 12\| Nº DO IMÓVEL 13\| CÓD.LOGRAD. | 14\| COMPLEMENTO |
| 15\| NOME DO BAIRRO: | | 16\| CÓD.BAIRRO 17\| CEP: - | 18\| TELEFONE: ( ) - |
| 19\| NOME DO DISTRITO: | | | 20\| CÓD.DIST: |
| 21\| MUNICÍPIO: | | 22\| UF: | 23\| CÓD.MUNIC.: |

**09 - DECLARAÇÃO DO CONTRIBUINTE**

Declaro para os fins e efeitos de direito, que o presente documento é a expressão da verdade

DATA: 25/07/2008

RUBENS WENCIONECK
NOME LEGÍVEL

ASSINATURA

**10 - DECISÃO SOBRE O PEDIDO - FISCALIZAÇÃO**

Analisando a documentação apresentada, deligência efetuadas e procedimentos legais, somos de parecer que o pedido deva ser:

DEFERIDO: X INDEFERIDO: ☐

DATA: 29 / 07 / 08

**JUSTIFICATIVA DO INDEFERIMENTO :**

João Batista de Souza
AFE II - Matr. 1606-53 - Nº. Func. 13090

MATRÍCULA

ASSINATURA

**11 - RESPONSÁVEL PELO CADASTRAMENTO - ARE**

DATA: 29 / 07 / 08

Mirna Ribeiro
NOME LEGÍVEL

2300614/ES
MATRÍCULA

ASSINATURA DO FUNCIONÁRIO

SECRETARIA DE ESTADO DA FAZENDA
Coordenação Regional da Receita
Agência da Receita Estadual de Alegre
em Cachoeiro de Itapemirim
E. E. SANTO

**12 - RECONHECIMENTO DE FIRMA**

SERVIÇO REGISTRAL E NOTARIAL DE ALEGRE - ES
MÁRCIO VALORY SILVEIRA
REGISTRADOR E NOTÁRIO

Reconheço por semelhança a(s) firma(s) de RUBENS WENCIONECK. ssssss

ESTADO DO ESPÍRITO SANTO
SECRETARIA DE ESTADO DA FAZENDA

# Certidão Negativa de Débitos para com a Fazenda Pública Estadual - MOD. 2

Certidão Nº 20250001632123

Identificação do Requerente: CNPJ N° 01.070.171/0001-50

Certificamos que, até a presente data, não existe débito contra o portador do Cadastro de Pessoa Jurídica acima especificado, ficando ressalvada à Fazenda Pública Estadual o direito de cobrar quaisquer dívidas que venham a ser apuradas.

Certidão emitida via Sistema Eletrônico de Processamento de Dados, nos termos do Regulamento do ICMS/ES, aprovado pelo Decreto nº 1.090-R, de 25 de outubro de 2002.

Certidão emitida em **07/11/2025**, válida até **05/02/2026**.

A autenticidade deste documento poderá ser confirmada via internet por meio do endereço **www.sefaz.es.gov.br** ou em qualquer Agência da Receita Estadual.

Vitória, 07/11/2025.

Autenticação eletrônica: **001F.D23D.4E30.83A4**

E-DOCS - CÓPIA DO PROCESSO 2025-BGRQD GERADO POR UDSON OLIVEIRA RAMOS DE AGUIAR EM 20/02/2026 13:23 DOCUMENTO 1 / 1 PÁGINA 760 / 1846
2025-M24970 - E-DOCS - CÓPIA SIMPLES 28/11/2025 13:08 PÁGINA 14 / 409

E-DOCS - CÓPIA DO PROCESSO 2025-BGRQD GERADO POR UDSON OLIVEIRA RAMOS DE AGUIAR EM 20/02/2026 13:23 DOCUMENTO 1 / 1 PÁGINA 761 / 1846

2025-M24970 - E-DOCS - CÓPIA SIMPLES 28/11/2025 13:08 PÁGINA 15 / 409

**PREFEITURA MUNICIPAL DE ALEGRE**
**SECRETARIA EXECUTIVA DE FINANÇAS E PLANEJAMENTO**
**SUPERINTÊNDENCIA TRIBUTÁRIA**

# Alvara

**Alvará Nº:** 000486/2025

**Razão Social:** TREZE MATERIAL DE CONSTRUÇÃO E INCORPORAÇÃO LTDA EPP
**Endereço:** RUA TREZE DE MAIO **Nº:** 98 **CEP:** 29500-000
**Complemento:**
**Bairro:** CENTRO

## Atividade Principal

| Código | Atividade |
|---|---|
| 000020001 | COMERCIO POR M2 |

## Atividade(s) Secundária(s)

| Código | Atividade |
|---|---|
| 000020001 | COMERCIO POR M2 |
| 4120400 | Construção de edifícios |
| 4211101 | Construção de rodovias e ferrovias |
| 4212000 | Construção de obras-de-arte especiais |
| 4213800 | Obras de urbanização - ruas, praças e calçadas |
| 4222701 | Construção de redes de abastecimento de água, coleta de esgoto e construções correlatas, exceto obras de irrigação |
| 4222702 | Obras de irrigação |
| 4299501 | Construção de instalações esportivas e recreativas |
| 4311801 | Demolição de edifícios e outras estruturas |
| 4313400 | Obras de terraplenagem |
| 4322301 | Instalações hidráulicas, sanitárias e de gás |
| 4322302 | Instalação e manutenção de sistemas centrais de ar condicionado, de ventilação e refrigeração |
| 4330402 | Instalação de portas, janelas, tetos, divisórias e armários embutidos de qualquer material |
| 4330404 | Serviços de pintura de edifícios em geral |
| 4391600 | Obras de fundações |
| 4399102 | Montagem e desmontagem de andaimes e outras estruturas temporárias |
| 4399103 | Obras de alvenaria |
| 4713002 | Lojas de variedades, exceto lojas de departamentos ou magazines |
| 4729699 | Comércio varejista de produtos alimentícios em geral ou especializado em produtos alimentícios não especificados anteriormente |
| 4741500 | Comércio varejista de tintas e materiais para pintura |
| 4742300 | Comércio varejista de material elétrico |
| 4743100 | Comércio varejista de vidros |
| 4744001 | Comércio varejista de ferragens e ferramentas |
| 4744002 | Comércio varejista de madeira e artefatos |
| 4744003 | Comércio varejista de materiais hidráulicos |

| | |
|---|---|
| 4744004 | Comércio varejista de cal, areia, pedra britada, tijolos e telhas |
| 4744005 | Comércio varejista de materiais de construção não especificados anteriormente |
| 4744006 | Comércio varejista de pedras para revestimento |
| 4744099 | Comércio varejista de materiais de construção em geral |
| 4751201 | Comércio varejista especializado de equipamentos e suprimentos de informática |
| 4753900 | Comércio varejista especializado de eletrodomésticos e equipamentos de áudio e vídeo |
| 4761003 | Comércio varejista de artigos de papelaria |
| 4763601 | Comércio varejista de brinquedos e artigos recreativos |
| 4771704 | Comércio varejista de medicamentos veterinários |
| 4782201 | Comércio varejista de calçados |
| 4784900 | Comércio varejista de gás liqüefeito de petróleo (GLP) |
| 4789099 | Comércio varejista de outros produtos não especificados anteriormente |
| 8299701 | Medição de consumo de energia elétrica, gás e água |

## Serviço(s)

| Código | Descrição do Serviço |
|---|---|
| 07.02 | Execução, por administração, empreitada ou subempreitada, de obras de construção civil, hidráulica o |

## Dados Fiscais da Inscrição

**Inscrição Municipal:** 0000031293 **CNPJ:** 01.070.171/0001-50 **Insc. Estadual:** 08179619-6
**Processo de Insc.:** 3163/2011 **Data de Emissão:** 07/04/2025 **Validade:** 31/12/2025

Observações:

Willian Fadini Faian
**Secretário Executivo de Finanças e Planejamento**

A autenticidade deste documento poderá ser confirmada no endereço: https://alegre.es.gov.br/ através do código de validação 00102010000031293202500048 6

E-DOCS - CÓPIA DO PROCESSO 2025-BGRQD GERADO POR UDSON OLIVEIRA RAMOS DE AGUIAR EM 20/02/2026 13:23 DOCUMENTO 1 / 1 PÁGINA 762 / 1846

2025-M24970 - E-DOCS - CÓPIA SIMPLES 28/11/2025 13:08 PÁGINA 16 / 409

E-DOCS - CÓPIA DO PROCESSO 2025-BGRQD GERADO POR UDSON OLIVEIRA RAMOS DE AGUIAR EM 20/02/2026 13:23 DOCUMENTO 1 / 1 PÁGINA 763 / 1846

2025-M24970 - E-DOCS - CÓPIA SIMPLES 28/11/2025 13:08 PÁGINA 17 / 409

PREFEITURA MUNICIPAL DE ALEGRE

# CERTIDÃO POSITIVA COM EFEITO DE NEGATIVA DE DÉBITOS

**Número:** 1326 / 2025
**Validade: 60 Dias**

**CERTIFICO** para os devidos fins, que: **TREZE MATERIAL DE CONSTRUCAO LTDA**
Situada/Residente: **Rua RUA 13 DE MAIO Nº98 - Centro - Alegre-ES CEP: 29500000,**

Devidamente Inscrito sob o CPF: **01.070.171/0001-50**
inscrição**: null**

**A Secretaria Executiva de Finanças e Planejamento, após consulta ao banco de dados da Superintendência de Tributos e na forma da lei que compõe o Código Tributário Municipal, 3.613/2020, de 23 de Dezembro de 2020, afirma que existem débitos com a municipalidade, mas que os mesmos estão em dia com esta repartição até a presente data.**

**Fica Ressalvado à Secretaria Executiva de Finanças e Planejamento o direito de cobrar e inscrever quaisquer dívidas de responsabilidade da pessoa acima identificada que venham a ser apurados futuramente! A presente é a expressão da verdade.**

**OBSERVAÇÕES:**

**Alegre - ES, Terça-feira, 11 de Novembro de 2025**
Secretaria Executiva de Finanças
Superintendência de Tributação - Execução Fiscal - Dívida Ativa
Email: tributario.alegre@gmail.com
Rua Dr Chacon, 212, Cep: 29500-000

Documento gerado eletronicamente. Código de verificação: **ffdbe560**

E-DOCS - CÓPIA DO PROCESSO 2025-BGRQD GERADO POR UDSON OLIVEIRA RAMOS DE AGUIAR EM 20/02/2026 13:23 DOCUMENTO 1 / 1 PÁGINA 764 / 1846

2025-M24970 - E-DOCS - CÓPIA SIMPLES 28/11/2025 13:08 PÁGINA 18 / 409

E-DOCS - CÓPIA DO PROCESSO 2025-BGRQD GERADO POR UDSON OLIVEIRA RAMOS DE AGUIAR EM 20/02/2026 13:23 DOCUMENTO 1 / 1 PÁGINA 765 / 1846

2025-M24970 - E-DOCS - CÓPIA SIMPLES 28/11/2025 13:08 PÁGINA 19 / 409

PODER JUDICIÁRIO
TRIBUNAL DE JUSTIÇA DO ESTADO DO ESPÍRITO SANTO
R. Des. Homero Mafra, 60 Enseada do Suá, Vitória - ES | CEP: 29.050-275 | Tel: (27) 3334-2000.

# CERTIDÃO NEGATIVA DE PRIMEIRA INSTÂNCIA
## NATUREZA DE RECUPERAÇÃO JUDICIAL E EXTRAJUDICIAL (FALÊNCIA E CONCORDATA)

**Dados da Certidão**

**Razão Social:** TREZE MATERIAL DE CONTRUCAO LTDA

| | | | |
|---|---|---|---|
| **CNPJ:** | 01.070.171/0001-50 | | |
| **Data de Expedição:** | 02/11/2025 09:22:02 | **Validade:** | 30 DIAS |
| **N° da Certidão:** | **** 2025290517 **** | | |
| **-- ENDEREÇO --** | | | |
| **Município:** | ALEGRE | **Bairro:** | CENTRO |
| **Logradouro:** | RUA TREZE DE MAIO | **Número:** | 98 |
| **Complemento:** | *- NÃO INFORMADO -* | **CEP:** | 29.500-000 |
| **-- CONTATO --** | | | |
| **Email:** | *- NÃO INFORMADO -* | **Telefone Fixo:** | *- NÃO INFORMADO -* |
| | | **Telefone Celular:** | *- NÃO INFORMADO -* |

**CERTIFICA** que, consultando a base de dados do Sistema de Gerenciamento de Processos do Poder Judiciário do Estado do Espírito Santo (E-Jud, SIEP, PROJUDI e PJe) até a presente data e hora, **NADA CONSTA** contra o solicitante .

**Observações**

a. Certidão expedida gratuitamente através da Internet;
b. Os dados do(a) solicitante acima informados são de sua responsabilidade, devendo a titularidade ser conferida pelo interessado e/ou destinatário;
c. O prazo de validade desta certidão é de 30 (trinta) dias, contados da data da expedição, conforme disposto no art. 467 do Código de Normas da Corregedoria Geral da Justiça. Após essa data será necessária a emissão de uma nova certidão;
d. A autenticidade desta certidão poderá ser confirmada na página do Tribunal de Justiça do Estado do Espírito Santo - www.tjes.jus.br -, utilizando o número da certidão acima identificado;
e. Em relação as comarcas da entrância especial (Vitória/Vila Velha/Cariacica/Serra/Viana), as ações de: execução fiscal estadual, falência e recuperação judicial, e auditoria militar, tramitam, apenas, no juízo de Vitória;
f. As ações de natureza cível abrangem inclusive aquelas que tramitam nas varas de Órfãos e Sucessões (Tutela, Curatela, Interdição,...), Juizado Especial Cível, Juizado Especial da Fazenda Pública, Execução Fiscal e Execução Patrimonial (observado o item **e**);
g. As ações de natureza criminal abrangem, dentre outras: as de auditoria militar e de juizados especiais criminais;
h. As matérias atinentes as varas de família e infância e juventude são objeto de certidão específica;
i. A base de dados do sistema de gerenciamento processual (1ª INSTÂNCIA: eJUD, SIEP, PROJUDI, PJe-1G; 2ª INSTÂNCIA: Sistema de Segunda Instância, PJe-2G) contém o registro de todos os processos distribuídos no Judiciário do Estado do Espírito Santo, com exceção do SEEU;
j. A certidão negativa referente ao Sistema Eletrônico de Execução Unificado – SEEU deverá ser requerida ao Cartório do Ofício de Distribuidor da Comarca, conforme Ato Normativo Conjunto n°. 009/2021.

E-DOCS - CÓPIA DO PROCESSO 2025-BGRQD GERADO POR UDSON OLIVEIRA RAMOS DE AGUIAR EM 20/02/2026 13:23 DOCUMENTO 1 / 1 PÁGINA 766 / 1846

CONSELHO REGIONAL DE CONTABILIDADE DO ESPÍRITO SANTO

## CONSELHO REGIONAL DE CONTABILIDADE DO ESPÍRITO SANTO
## CERTIDÃO DE HABILITAÇÃO PROFISSIONAL

**O CONSELHO REGIONAL DE CONTABILIDADE DO ESPÍRITO SANTO** certifica que o(a) profissional identificado(a) no presente documento encontra-se habilitado para o exercício da profissão contábil.

### IDENTIFICAÇÃO DO REGISTRO

NOME..... : MICHELLE VIANA MOREIRA TANNURE
REGISTRO..... : ES-013107/O-4
CATEGORIA..... : CONTADOR
CPF..... : ***.086.047-**

A falsificação deste documento constitui-se em crime previsto no Código Penal Brasileiro, sujeitando o autor à respectiva ação penal.

Emissão: ESPÍRITO SANTO, 25/11/2025 as 14:51:56.
Válido até: 23/02/2026.
Código de Controle: 1362081.

Para verificar a autenticidade deste documento consulte o site do CRCES.

2025-M24970 - E-DOCS - CÓPIA SIMPLES 28/11/2025 13:08 PÁGINA 20 / 409

# TERMO DE AUTENTICAÇÃO - LIVRO DIGITAL

Declaro exatos os Termos de Abertura e de Encerramento do Livro Digital com características abaixo, conferido e autenticado por Renice Suhett S. Novaes, sob a autenticidade n° 12405507090 em 19/04/2024, protocolo 240522044. Para validação de Autenticação dos Termos, deverá ser acessado o Portal de Serviços / verificação de documentos do Empreendedor (http://www.simplifica.es.gov.br) e informar o código de verificação.

| Identificação de Empresa | |
|---|---|
| Nome Empresarial: | TREZE MATERIAL DE CONSTRUÇÃO LTDA |
| Número de Registro: | 32200734284 |
| CNPJ: | 01070171000150 |
| Munícipio: | Alegre |

| Identificação de Livro Digital | |
|---|---|
| Tipo de Livro: | DIÁRIO |
| Número de Ordem: | 18 |
| Período de Escrituração: | 01/01/2023 - 31/12/2023 |

| Assinante(s) | Nome | CRC/OAB |
|---|---|---|
| 37688952700 | ARGEMIRO DOMINGOS MOREIRA | ES003698 |

CERTIFICO A AUTENTICAÇÃO EM 19/04/2024 09:39 SOB N° 20240522044.
PROTOCOLO: 240522044 DE 22/03/2024. CÓDIGO DE VERIFICAÇÃO:
12405507090. NIRE: 32200734284.
TREZE MATERIAL DE CONSTRUÇÃO LTDA

JUCEES

RENICE SUHETT S. NOVAES
RESPONSÁVEL PELA AUTENTICAÇÃO
VITÓRIA, 19/04/2024
simplifica.es.gov.br

A validade deste documento, se impresso, fica sujeito à comprovação de sua autenticidade nos respectivos portais, informando seus respectivos códigos de verificação.

E-DOCS - CÓPIA DO PROCESSO 2025-BGRQD GERADO POR UDSON OLIVEIRA RAMOS DE AGUIAR EM 20/02/2026 13:23 DOCUMENTO 1 / 1 PÁGINA 767 / 1846

2025-M24970 - E-DOCS - CÓPIA SIMPLES 28/11/2025 13:08 PÁGINA 21 / 409

# Termo de Abertura

Nome do Livro: DIÁRIO

Nº de Ordem: 18

O presente livro do tipo DIÁRIO contém registros numerados, do nº 01 ao nº 54, e servirá para a escrituração dos lançamentos próprios da empresa TREZE MATERIAL DE CONSTRUÇÃO LTDA, município Alegre, CNPJ nº 01.070.171/0001-50, Número de Registro (NIRE) 32200734284.

Data do arquivamento dos atos constitutivos: 23/02/1996
Ato constitutivo: 32200734284

Alegre, 01/01/2023

_____
RUBENS WENCIONECK
Administrador
CPF 754.178.637-34
Representado por: ARGEMIRO DOMINGOS MOREIRA
CPF 376.889.527-00
PROCURADOR

_____
ARGEMIRO DOMINGOS MOREIRA
CONTADOR
CRC/ES 003698

E-DOCS - CÓPIA DO PROCESSO 2025-BGRQD GERADO POR UDSON OLIVEIRA RAMOS DE AGUIAR EM 20/02/2026 13:23 DOCUMENTO 1 / 1 PÁGINA 768 / 1846

2025-M24970 - E-DOCS - CÓPIA SIMPLES 28/11/2025 13:08 PÁGINA 22 / 409

**TREZE MATERIAL DE CONSTRUCAO LTDA EPP (00082)** MOREIRA ASSESSORIA CONTABIL LTDA ME
CNPJ : 01.070.171/0001-50 NIRE: 32200734284 Data: 23/02/1996
Diário de janeiro de 2023 Diário : 18 Folha:2

| Conta | Histórico | Débito | Crédito |
|---|---|---|---|
| **01 de janeiro de 2023** | | | |
| (1428) | Encerramento. | 234.400,00 | |
| (1708) | Encerramento. | | 234.400,00 |
| | Total do Dia: | **234.400,00** | |
| | | | **234.400,00** |
| **02 de janeiro de 2023** | | | |
| (35) | Pago Salários ref. 12/2022 conforme comprovante. | | 73.225,10 |
| (35) | Pago Férias Wilson Aguiar Bragança ref. 12/2022 conforme | | 1.662,49 |
| (70) | Pago Empréstimo Bancário da Caixa Econômica (22ª Parcela) | | 10.173,33 |
| (1274) | Pago Salários ref. 12/2022 conforme comprovante. | 73.225,10 | |
| (1428) | Pago Empréstimo Bancário da Caixa Econômica (22ª Parcela) | 10.173,33 | |
| (2499) | Pago Férias Wilson Aguiar Bragança ref. 12/2022 conforme | 1.662,49 | |
| | Total do Dia: | **85.060,92** | |
| | | | **85.060,92** |
| **03 de janeiro de 2023** | | | |
| (168) | Valor da Despesa Bancária neste mês conforme extrato. | | 9,80 |
| (3402) | Valor da Despesa Bancária neste mês conforme extrato. | 9,80 | |
| | Total do Dia: | **9,80** | |
| | | | **9,80** |
| **05 de janeiro de 2023** | | | |
| (35) | Pago FGTS ref. 12/2022 conforme comprovante. | | 2.312,14 |
| (35) | Pago FGTS ref. 12/2022 conforme comprovante. | | 6.720,39 |
| (1295) | Pago FGTS ref. 12/2022 conforme comprovante. | 2.312,14 | |
| (1295) | Pago FGTS ref. 12/2022 conforme comprovante. | 6.720,39 | |
| | Total do Dia: | **9.032,53** | |
| | | | **9.032,53** |
| **13 de janeiro de 2023** | | | |
| (35) | Pago Sindicomerciários ref. 12/2022 conforme comprovante. | | 274,10 |
| (3038) | Pago Sindicomerciários ref. 12/2022 conforme comprovante. | 274,10 | |
| | Total do Dia: | **274,10** | |
| | | | **274,10** |
| **16 de janeiro de 2023** | | | |
| (35) | Valor dos Saques feitos neste mês conforme extrato. Conta:4222- | 1.063,32 | |
| (168) | Valor dos Saques feitos neste mês conforme extrato. Conta:4222- | | 1.063,32 |
| | Total do Dia: | **1.063,32** | |
| | | | **1.063,32** |
| **19 de janeiro de 2023** | | | |

E-DOCS - CÓPIA DO PROCESSO 2025-BGRQD GERADO POR UDSON OLIVEIRA RAMOS DE AGUIAR EM 20/02/2026 13:23 DOCUMENTO 1 / 1 PÁGINA 769 / 1846

2025-M24970 - E-DOCS - CÓPIA SIMPLES 28/11/2025 13:08 PÁGINA 23 / 409

**TREZE MATERIAL DE CONSTRUCAO LTDA EPP (00082)** MOREIRA ASSESSORIA CONTABIL LTDA ME
CNPJ : 01.070.171/0001-50 NIRE: 32200734284 Data: 23/02/1996
Diário de janeiro de 2023 Diário : 18 Folha:3

| Conta | Histórico | Débito | Crédito |
|---|---|---|---|
| (35) | Pago DARF Cód:0561 ref. 12/2022 conforme comprovante. | | 352,86 |
| (1204) | Pago DARF Cód:0561 ref. 12/2022 conforme comprovante. | 352,86 | |
| | Total do Dia: | **352,86** | |
| | | | **352,86** |
| **20 de janeiro de 2023** | | | |
| (35) | Pago DAS ref. 12/2022 conforme comprovante. | | 26.518,88 |
| (35) | Pago DARF Previdenciário ref. 12/2022 conforme comprovante. | | 20.688,88 |
| (1239) | Pago DAS ref. 12/2022 conforme comprovante. | 26.518,88 | |
| (1288) | Pago DARF Previdenciário ref. 12/2022 conforme comprovante. | 20.688,88 | |
| | Total do Dia: | **47.207,76** | |
| | | | **47.207,76** |
| **23 de janeiro de 2023** | | | |
| (35) | Pago Labcenter ref. a exame do funcionário Tiago conforme | | 65,00 |
| (3220) | Pago Labcenter ref. a exame do funcionário Tiago conforme | 65,00 | |
| | Total do Dia: | **65,00** | |
| | | | **65,00** |
| **27 de janeiro de 2023** | | | |
| (35) | Pago Rescisão Tiago de Oliveira Gonçalves conforme | | 1.910,65 |
| (35) | Pago FGTS Rescisório Tiago de Oliveira Gonçalves conforme | | 341,46 |
| (3276) | Pago FGTS Rescisório Tiago de Oliveira Gonçalves conforme | 341,46 | |
| (3255) | Pago Rescisão Tiago de Oliveira Gonçalves conforme | 1.910,65 | |
| | Total do Dia: | **2.252,11** | |
| | | | **2.252,11** |
| **31 de janeiro de 2023** | | | |
| (35) | Pago DARF Cód:1734 ref. 01/2023 conforme comprovante. | | 996,85 |
| (35) | Compras à Vista neste mês. | | 62.200,40 |
| (35) | Valor dos Saques feitos neste mês conforme extrato. Conta:7677- | 1.068.594,61 | |
| (35) | Valor dos Depósitos feitos neste mês conforme extrato. | | 1.069.734,82 |
| (35) | Valor dos Saques feitos neste mês conforme extrato. Conta:566-0. | 1.103,48 | |
| (35) | Valor dos Depósitos feitos neste mês conforme extrato. | | 11.212,10 |
| (35) | Pago Condomínio conforme comprovante. | | 680,00 |
| (35) | Pago DARF Cód:1124 ref. 01/2023 conforme comprovante. | | 591,55 |
| (35) | Pago DARF Cód:1124 ref. 01/2023 conforme comprovante. | | 566,89 |
| (35) | Pago Honorário ao Contador. | | 1.302,00 |
| (35) | Pago Retirada ao Sócio. | | 4.800,00 |
| (35) | Pago Aluguel conforme recibo. | | 1.302,00 |
| (35) | Serviços Prestados neste mês. | 123.839,52 | |
| (35) | Vendas à Vista neste mês. | 123.466,91 | |
| (154) | Valor das Despesas Bancárias neste mês conforme extrato. | | 1.140,21 |
| (154) | Valor dos Saques feitos neste mês conforme extrato. Conta:7677- | | 1.068.594,61 |
| (154) | Valor dos Depósitos feitos neste mês conforme extrato. | 1.069.734,82 | |
| (70) | Valor das Despesas Bancárias neste mês conforme extrato. | | 346,44 |
| (70) | Valor dos Saques feitos neste mês conforme extrato. Conta:566-0. | | 1.103,48 |
| (70) | Valor dos Depósitos feitos neste mês conforme extrato. | 11.212,10 | |

E-DOCS - CÓPIA DO PROCESSO 2025-BGRQD GERADO POR UDSON OLIVEIRA RAMOS DE AGUIAR EM 20/02/2026 13:23 DOCUMENTO 1 / 1 PÁGINA 770 / 1846
2025-M24970 - E-DOCS - CÓPIA SIMPLES 28/11/2025 13:08 PÁGINA 24 / 409

**TREZE MATERIAL DE CONSTRUCAO LTDA EPP (00082)** MOREIRA ASSESSORIA CONTABIL LTDA ME
CNPJ : 01.070.171/0001-50 NIRE: 32200734284 Data: 23/02/1996
Diário de janeiro de 2023 Diário : 18 Folha:4

| Conta | Histórico | Débito | Crédito |
|---|---|---|---|
| (924) | Encerramento. | 15.154,36 | |
| (952) | Encerramento. | 1.345,00 | |
| (1169) | Compras à Prazo neste mês. | | 280.000,00 |
| (1708) | Encerramento. | | 1.345,00 |
| (1708) | Encerramento. | | 15.154,36 |
| (1855) | Vendas à Vista neste mês. | | 123.466,91 |
| (1897) | Serviços Prestados neste mês. | | 123.839,52 |
| (2457) | Compras à Vista neste mês. | 62.200,40 | |
| (2457) | Compras à Prazo neste mês. | 280.000,00 | |
| (2583) | Pago Honorário ao Contador. | 1.302,00 | |
| (2807) | Pago Retirada ao Sócio. | 4.800,00 | |
| (2975) | Pago Aluguel conforme recibo. | 1.302,00 | |
| (2772) | Pago DARF Cód:1734 ref. 01/2023 conforme comprovante. | 996,85 | |
| (2772) | Pago DARF Cód:1124 ref. 01/2023 conforme comprovante. | 591,55 | |
| (2772) | Pago DARF Cód:1124 ref. 01/2023 conforme comprovante. | 566,89 | |
| (3290) | Pago Condomínio conforme comprovante. | 680,00 | |
| (3402) | Valor das Despesas Bancárias neste mês conforme extrato. | 1.140,21 | |
| (3402) | Valor das Despesas Bancárias neste mês conforme extrato. | 346,44 | |
| | Total do Dia: | **2.768.377,14** | |
| | | | **2.768.377,14** |

**********( XXXXX )**********

E-DOCS - CÓPIA DO PROCESSO 2025-BGRQD GERADO POR UDSON OLIVEIRA RAMOS DE AGUIAR EM 20/02/2026 13:23 DOCUMENTO 1 / 1 PÁGINA 771 / 1846

2025-M24970 - E-DOCS - CÓPIA SIMPLES 28/11/2025 13:08 PÁGINA 25 / 409

**TREZE MATERIAL DE CONSTRUCAO LTDA EPP (00082)** MOREIRA ASSESSORIA CONTABIL LTDA ME
CNPJ : 01.070.171/0001-50 NIRE: 32200734284 Data: 23/02/1996
Diário de fevereiro de 2023 Diário : 18 Folha:5

| Conta | Histórico | Débito | Crédito |
|---|---|---|---|
| **01 de fevereiro de 2023** | | | |
| (35) | Pago Salários ref. 01/2023 conforme comprovante. | | 75.356,00 |
| (35) | Pago Férias Giliard Ferreira ref. 02/2023 conforme comprovante. | | 1.665,65 |
| (35) | Pago Férias Carlos Antonio Valentim ref. 02/2023 conforme | | 2.212,51 |
| (35) | Pago Férias Marcos Rodrigues dos Santos ref. 02/2023 conforme | | 2.979,84 |
| (35) | Pago Férias Adriano Soares ref. 02/2023 conforme comprovante. | | 2.810,31 |
| (35) | Pago Férias Alessandro de Moraes ref. 02/2023 conforme | | 1.684,24 |
| (2471) | Pago Salários ref. 01/2023 conforme comprovante. | 75.356,00 | |
| (2499) | Pago Férias Giliard Ferreira ref. 02/2023 conforme comprovante. | 1.665,65 | |
| (2499) | Pago Férias Carlos Antonio Valentim ref. 02/2023 conforme | 2.212,51 | |
| (2499) | Pago Férias Marcos Rodrigues dos Santos ref. 02/2023 conforme | 2.979,84 | |
| (2499) | Pago Férias Adriano Soares ref. 02/2023 conforme comprovante. | 2.810,31 | |
| (2499) | Pago Férias Alessandro de Moraes ref. 02/2023 conforme | 1.684,24 | |
| | Total do Dia: | **86.708,55** | |
| | | | **86.708,55** |
| **02 de fevereiro de 2023** | | | |
| (168) | Valor da Despesa Bancária neste mês conforme extrato. | | 11,59 |
| (3402) | Valor da Despesa Bancária neste mês conforme extrato. | 11,59 | |
| | Total do Dia: | **11,59** | |
| | | | **11,59** |
| **03 de fevereiro de 2023** | | | |
| (35) | Valor dos Depósitos feitos neste mês conforme extrato. | | 771,64 |
| (168) | Valor dos Depósitos feitos neste mês conforme extrato. | 771,64 | |
| | Total do Dia: | **771,64** | |
| | | | **771,64** |
| **07 de fevereiro de 2023** | | | |
| (35) | Pago Férias João Rodrigues Alves ref. 02/2023 conforme | | 1.665,65 |
| (35) | Pago Férias Mauricio Rodrigues Oliveira ref. 02/2023 conforme | | 2.212,51 |
| (35) | Pago Férias David Souza de Paula ref. 02/2023 conforme | | 1.665,65 |
| (35) | Pago FGTS ref. 01/2023 conforme comprovante. | | 4.743,55 |
| (35) | Pago FGTS ref. 01/2023 conforme comprovante. | | 1.554,41 |
| (2499) | Pago Férias João Rodrigues Alves ref. 02/2023 conforme | 1.665,65 | |
| (2499) | Pago Férias Mauricio Rodrigues Oliveira ref. 02/2023 conforme | 2.212,51 | |
| (2499) | Pago Férias David Souza de Paula ref. 02/2023 conforme | 1.665,65 | |
| (2534) | Pago FGTS ref. 01/2023 conforme comprovante. | 4.743,55 | |
| (2534) | Pago FGTS ref. 01/2023 conforme comprovante. | 1.554,41 | |
| | Total do Dia: | **11.841,77** | |
| | | | **11.841,77** |
| **13 de fevereiro de 2023** | | | |
| (70) | Pago Empréstimo Bancário da Caixa Econômica (23ª Parcela) | | 10.450,78 |
| (1428) | Pago Empréstimo Bancário da Caixa Econômica (23ª Parcela) | 10.450,78 | |

E-DOCS - CÓPIA DO PROCESSO 2025-BGRQD GERADO POR UDSON OLIVEIRA RAMOS DE AGUIAR EM 20/02/2026 13:23 DOCUMENTO 1 / 1 PÁGINA 772 / 1846
2025-M24970 - E-DOCS - CÓPIA SIMPLES 28/11/2025 13:08 PÁGINA 26 / 409

| Conta | Histórico | Débito | Crédito |
|---|---|---|---|
| | Total do Dia: | **10.450,78** | |
| | | | **10.450,78** |
| **14 de fevereiro de 2023** | | | |
| (35) | Pago Sindicomerciários ref. 01/2023 conforme comprovante. | | 274,10 |
| (3038) | Pago Sindicomerciários ref. 01/2023 conforme comprovante. | 274,10 | |
| | Total do Dia: | **274,10** | |
| | | | **274,10** |
| **15 de fevereiro de 2023** | | | |
| (35) | Valor dos Saques feitos neste mês conforme extrato. Conta:4222- | 1.351,15 | |
| (168) | Valor dos Saques feitos neste mês conforme extrato. Conta:4222- | | 1.351,15 |
| | Total do Dia: | **1.351,15** | |
| | | | **1.351,15** |
| **17 de fevereiro de 2023** | | | |
| (35) | Pago DARF Cód:0561 ref. 01/2023 conforme comprovante. | | 425,20 |
| (35) | Pago DARF Previdenciário ref. 01/2023 conforme comprovante. | | 20.444,93 |
| (2513) | Pago DARF Previdenciário ref. 01/2023 conforme comprovante. | 20.444,93 | |
| (2772) | Pago DARF Cód:0561 ref. 01/2023 conforme comprovante. | 425,20 | |
| | Total do Dia: | **20.870,13** | |
| | | | **20.870,13** |
| **22 de fevereiro de 2023** | | | |
| (35) | Pago DAS ref. 01/2023 conforme comprovante. | | 25.686,81 |
| (3052) | Pago DAS ref. 01/2023 conforme comprovante. | 25.686,81 | |
| | Total do Dia: | **25.686,81** | |
| | | | **25.686,81** |
| **28 de fevereiro de 2023** | | | |
| (35) | Compras à Vista neste mês. | | 101.081,33 |
| (35) | Valor dos Saques feitos neste mês conforme extrato. Conta:7677- | 745.161,57 | |
| (35) | Valor dos Depósitos feitos neste mês conforme extrato. | | 746.388,06 |
| (35) | Valor dos Depósitos feitos neste mês conforme extrato. | | 30.737,83 |
| (35) | Valor dos Saques feitos neste mês conforme extrato. Conta:566-0. | 19.205,19 | |
| (35) | Pago Honorário ao Contador. | | 1.302,00 |
| (35) | Pago Retirada ao Sócio. | | 4.800,00 |
| (35) | Pago Condomínio conforme comprovante. | | 680,00 |
| (35) | Pago Aluguel conforme recibo. | | 1.302,00 |
| (35) | Serviços Prestados neste mês. | 119.508,84 | |
| (35) | Vendas à Vista neste mês. | 122.372,54 | |
| (154) | Valor das Despesas Bancárias neste mês conforme extrato. | | 1.226,49 |
| (154) | Valor dos Saques feitos neste mês conforme extrato. Conta:7677- | | 745.161,57 |
| (154) | Valor dos Depósitos feitos neste mês conforme extrato. | 746.388,06 | |
| (70) | Valor dos Depósitos feitos neste mês conforme extrato. | 30.737,83 | |
| (70) | Valor dos Saques feitos neste mês conforme extrato. Conta:566-0. | | 19.205,19 |
| (70) | Valor das Despesas Bancárias neste mês conforme extrato. | | 670,71 |

E-DOCS - CÓPIA DO PROCESSO 2025-BGRQD GERADO POR UDSON OLIVEIRA RAMOS DE AGUIAR EM 20/02/2026 13:23 DOCUMENTO 1 / 1 PÁGINA 773 / 1846

2025-M24970 - E-DOCS - CÓPIA SIMPLES 28/11/2025 13:08 PÁGINA 27 / 409

**TREZE MATERIAL DE CONSTRUCAO LTDA EPP (00082)** MOREIRA ASSESSORIA CONTABIL LTDA ME
CNPJ : 01.070.171/0001-50 NIRE: 32200734284 Data: 23/02/1996
Diário de fevereiro de 2023 Diário : 18 Folha:7

| Conta | Histórico | Débito | Crédito |
|---|---|---|---|
| (1169) | Compras à Prazo neste mês. | | 280.000,00 |
| (1855) | Vendas à Vista neste mês. | | 122.372,54 |
| (1897) | Serviços Prestados neste mês. | | 119.508,84 |
| (2457) | Compras à Prazo neste mês. | 280.000,00 | |
| (2457) | Compras à Vista neste mês. | 101.081,33 | |
| (2583) | Pago Honorário ao Contador. | 1.302,00 | |
| (2807) | Pago Retirada ao Sócio. | 4.800,00 | |
| (2975) | Pago Aluguel conforme recibo. | 1.302,00 | |
| (3290) | Pago Condomínio conforme comprovante. | 680,00 | |
| (3402) | Valor das Despesas Bancárias neste mês conforme extrato. | 1.226,49 | |
| (3402) | Valor das Despesas Bancárias neste mês conforme extrato. | 670,71 | |
| | Total do Dia: | **2.174.436,56** | |
| | | | **2.174.436,56** |

**********( XXXXX )**********

E-DOCS - CÓPIA DO PROCESSO 2025-BGRQD GERADO POR UDSON OLIVEIRA RAMOS DE AGUIAR EM 20/02/2026 13:23 DOCUMENTO 1 / 1 PÁGINA 774 / 1846

2025-M24970 - E-DOCS - CÓPIA SIMPLES 28/11/2025 13:08 PÁGINA 28 / 409

**TREZE MATERIAL DE CONSTRUCAO LTDA EPP (00082)** MOREIRA ASSESSORIA CONTABIL LTDA ME
CNPJ : 01.070.171/0001-50 NIRE: 32200734284 Data: 23/02/1996
Diário de março de 2023 Diário : 18 Folha:8

| Conta | Histórico | Débito | Crédito |
|---|---|---|---|
| **01 de março de 2023** | | | |
| (35) | Pago Férias Gustavo Silva Pereira ref. 03/2023 conforme | | 1.663,84 |
| (35) | Pago Férias Valdecir de Paulo Silva ref. 03/2023 conforme | | 1.663,84 |
| (35) | Pago Férias Andre Oliveira Pereira ref. 03/2023 conforme | | 1.729,93 |
| (35) | Pago Salários ref. 02/2023 conforme comprovante. | | 61.132,25 |
| (2471) | Pago Salários ref. 02/2023 conforme comprovante. | 61.132,25 | |
| (2499) | Pago Férias Gustavo Silva Pereira ref. 03/2023 conforme | 1.663,84 | |
| (2499) | Pago Férias Valdecir de Paulo Silva ref. 03/2023 conforme | 1.663,84 | |
| (2499) | Pago Férias Andre Oliveira Pereira ref. 03/2023 conforme | 1.729,93 | |
| | Total do Dia: | **66.189,86** | |
| | | | **66.189,86** |
| **02 de março de 2023** | | | |
| (168) | Valor da Despesa Bancária neste mês conforme extrato. | | 12,68 |
| (70) | Pago Empréstimo Bancário da Caixa Econômica (24ª Parcela) | | 10.173,33 |
| (1428) | Pago Empréstimo Bancário da Caixa Econômica (24ª Parcela) | 10.173,33 | |
| (3402) | Valor da Despesa Bancária neste mês conforme extrato. | 12,68 | |
| | Total do Dia: | **10.186,01** | |
| | | | **10.186,01** |
| **07 de março de 2023** | | | |
| (35) | Pago FGTS ref. 02/2023 conforme comprovante. | | 2.632,93 |
| (35) | Pago FGTS ref. 02/2023 conforme comprovante. | | 3.881,79 |
| (2534) | Pago FGTS ref. 02/2023 conforme comprovante. | 2.632,93 | |
| (2534) | Pago FGTS ref. 02/2023 conforme comprovante. | 3.881,79 | |
| | Total do Dia: | **6.514,72** | |
| | | | **6.514,72** |
| **08 de março de 2023** | | | |
| (35) | Pago DARF Cód:1734 ref. 02/2023 conforme comprovante. | | 1.012,85 |
| (35) | Pago Rescisão Adriano da Silva Batista conforme comprovante. | | 1.633,76 |
| (35) | Pago FGTS Rescisório Adriano da Silva Batista conforme | | 1.144,65 |
| (3276) | Pago FGTS Rescisório Adriano da Silva Batista conforme | 1.144,65 | |
| (3255) | Pago Rescisão Adriano da Silva Batista conforme comprovante. | 1.633,76 | |
| (2772) | Pago DARF Cód:1734 ref. 02/2023 conforme comprovante. | 1.012,85 | |
| | Total do Dia: | **3.791,26** | |
| | | | **3.791,26** |
| **14 de março de 2023** | | | |
| (35) | Pago Sindicomerciários ref. 02/2023 conforme comprovante. | | 137,10 |
| (3038) | Pago Sindicomerciários ref. 02/2023 conforme comprovante. | 137,10 | |
| | Total do Dia: | **137,10** | |
| | | | **137,10** |
| **15 de março de 2023** | | | |

E-DOCS - CÓPIA DO PROCESSO 2025-BGRQD GERADO POR UDSON OLIVEIRA RAMOS DE AGUIAR EM 20/02/2026 13:23 DOCUMENTO 1 / 1 PÁGINA 775 / 1846
2025-M24970 - E-DOCS - CÓPIA SIMPLES 28/11/2025 13:08 PÁGINA 29 / 409

| Conta | Histórico | Débito | Crédito |
|---|---|---|---|
| (35) | Valor dos Saques feitos neste mês conforme extrato. Conta:4222- | 1.286,38 | |
| (168) | Valor dos Saques feitos neste mês conforme extrato. Conta:4222- | | 1.286,38 |
| | Total do Dia: | **1.286,38** | |
| | | | **1.286,38** |

**20 de março de 2023**

| | | | |
|---|---|---|---|
| (35) | Pago DARF Cód:0561 ref. 02/2023 conforme comprovante. | | 594,15 |
| (35) | Pago DARF Previdenciário ref. 02/2023 conforme comprovante. | | 18.172,47 |
| (35) | Pago DAS ref. 02/2023 conforme comprovante. | | 25.273,35 |
| (2513) | Pago DARF Previdenciário ref. 02/2023 conforme comprovante. | 18.172,47 | |
| (2772) | Pago DARF Cód:0561 ref. 02/2023 conforme comprovante. | 594,15 | |
| (3052) | Pago DAS ref. 02/2023 conforme comprovante. | 25.273,35 | |
| | Total do Dia: | **44.039,97** | |
| | | | **44.039,97** |

**21 de março de 2023**

| | | | |
|---|---|---|---|
| (35) | Pago Rescisão Guilherme Ramos Cunha Coelho conforme | | 2.654,87 |
| (35) | Pago FGTS Rescisório Guilherme Ramos Cunha Coelho conforme | | 570,42 |
| (3276) | Pago FGTS Rescisório Guilherme Ramos Cunha Coelho conforme | 570,42 | |
| (3255) | Pago Rescisão Guilherme Ramos Cunha Coelho conforme | 2.654,87 | |
| | Total do Dia: | **3.225,29** | |
| | | | **3.225,29** |

**22 de março de 2023**

| | | | |
|---|---|---|---|
| (35) | Pago Rescisão Jose Nilton Teixeira Rocha Martins conforme | | 3.227,72 |
| (35) | Pago FGTS Rescisório Jose Nilton Teixeira Rocha Martins | | 1.408,51 |
| (3276) | Pago FGTS Rescisório Jose Nilton Teixeira Rocha Martins | 1.408,51 | |
| (3255) | Pago Rescisão Jose Nilton Teixeira Rocha Martins conforme | 3.227,72 | |
| | Total do Dia: | **4.636,23** | |
| | | | **4.636,23** |

**27 de março de 2023**

| | | | |
|---|---|---|---|
| (35) | Pago Alfa Previdência conforme comprovante. | | 87,34 |
| (2751) | Pago Alfa Previdência conforme comprovante. | 87,34 | |
| | Total do Dia: | **87,34** | |
| | | | **87,34** |

**28 de março de 2023**

| | | | |
|---|---|---|---|
| (35) | Pago Center Ocupacional ref. a exames clínicos dos funcionários: | | 150,00 |
| (3220) | Pago Center Ocupacional ref. a exames clínicos dos funcionários: | 150,00 | |
| | Total do Dia: | **150,00** | |
| | | | **150,00** |

**29 de março de 2023**

E-DOCS - CÓPIA DO PROCESSO 2025-BGRQD GERADO POR UDSON OLIVEIRA RAMOS DE AGUIAR EM 20/02/2026 13:23 DOCUMENTO 1 / 1 PÁGINA 776 / 1846

2025-M24970 - E-DOCS - CÓPIA SIMPLES 28/11/2025 13:08 PÁGINA 30 / 409

**TREZE MATERIAL DE CONSTRUCAO LTDA EPP (00082)** MOREIRA ASSESSORIA CONTABIL LTDA ME
CNPJ : 01.070.171/0001-50 NIRE: 32200734284 Data: 23/02/1996
Diário de março de 2023 Diário : 18 Folha:10

| Conta | Histórico | Débito | Crédito |
|---|---|---|---|
| (35) | Pago DUA ref. a Autenticação de Livro diário ano de 2022 | | 101,77 |
| (3073) | Pago DUA ref. a Autenticação de Livro diário ano de 2022 | 101,77 | |
| | Total do Dia: | **101,77** | |
| | | | **101,77** |

**31 de março de 2023**

| | | | |
|---|---|---|---|
| (35) | Pago DARF Cód:1734 ref. 03/2023 conforme comprovante. | | 1.012,85 |
| (35) | Compras à Vista neste mês. | | 230.940,99 |
| (35) | Valor dos Saques feitos neste mês conforme extrato. Conta:7677- | 1.432.762,35 | |
| (35) | Valor dos Depósitos feitos neste mês conforme extrato. | | 1.434.938,85 |
| (35) | Valor dos Depósitos feitos neste mês conforme extrato. | | 125.087,10 |
| (35) | Valor dos Saques feitos neste mês conforme extrato. Conta:566-0. | 102.337,25 | |
| (35) | Pago DARF Cód:1124 ref. 03/2023 conforme comprovante. | | 602,32 |
| (35) | Pago DARF Cód:1124 ref. 03/2023 conforme comprovante. | | 602,32 |
| (35) | Pago DARF Cód:1124 ref. 03/2023 conforme comprovante. | | 577,22 |
| (35) | Pago DARF Cód:1124 ref. 03/2023 conforme comprovante. | | 577,22 |
| (35) | Vendas à Vista neste mês. | 378.514,36 | |
| (35) | Pago Honorário ao Contador. | | 1.302,00 |
| (35) | Pago Retirada ao Sócio. | | 4.800,00 |
| (35) | Pago Condomínio conforme comprovante. | | 680,00 |
| (35) | Pago Aluguel conforme recibo. | | 1.302,00 |
| (154) | Valor das Despesas Bancárias neste mês conforme extrato. | | 2.176,50 |
| (154) | Valor dos Saques feitos neste mês conforme extrato. Conta:7677- | | 1.432.762,35 |
| (154) | Valor dos Depósitos feitos neste mês conforme extrato. | 1.434.938,85 | |
| (70) | Valor dos Depósitos feitos neste mês conforme extrato. | 125.087,10 | |
| (70) | Valor das Despesas Bancárias neste mês conforme extrato. | | 312,24 |
| (70) | Valor dos Saques feitos neste mês conforme extrato. Conta:566-0. | | 102.337,25 |
| (1169) | Compras à Prazo neste mês. | | 200.000,00 |
| (1855) | Vendas à Vista neste mês. | | 378.514,36 |
| (2457) | Compras à Prazo neste mês. | 200.000,00 | |
| (2457) | Compras à Vista neste mês. | 230.940,99 | |
| (2583) | Pago Honorário ao Contador. | 1.302,00 | |
| (2807) | Pago Retirada ao Sócio. | 4.800,00 | |
| (2975) | Pago Aluguel conforme recibo. | 1.302,00 | |
| (2772) | Pago DARF Cód:1734 ref. 03/2023 conforme comprovante. | 1.012,85 | |
| (2772) | Pago DARF Cód:1124 ref. 03/2023 conforme comprovante. | 602,32 | |
| (2772) | Pago DARF Cód:1124 ref. 03/2023 conforme comprovante. | 602,32 | |
| (2772) | Pago DARF Cód:1124 ref. 03/2023 conforme comprovante. | 577,22 | |
| (2772) | Pago DARF Cód:1124 ref. 03/2023 conforme comprovante. | 577,22 | |
| (3290) | Pago Condomínio conforme comprovante. | 680,00 | |
| (3402) | Valor das Despesas Bancárias neste mês conforme extrato. | 2.176,50 | |
| (3402) | Valor das Despesas Bancárias neste mês conforme extrato. | 312,24 | |
| | Total do Dia: | **3.918.525,57** | |
| | | | **3.918.525,57** |

**********( XXXXX )**********

E-DOCS - CÓPIA DO PROCESSO 2025-BGRQD GERADO POR UDSON OLIVEIRA RAMOS DE AGUIAR EM 20/02/2026 13:23 DOCUMENTO 1 / 1 PÁGINA 777 / 1846
2025-M24970 - E-DOCS - CÓPIA SIMPLES 28/11/2025 13:08 PÁGINA 31 / 409

**TREZE MATERIAL DE CONSTRUCAO LTDA EPP (00082)** MOREIRA ASSESSORIA CONTABIL LTDA ME
CNPJ : 01.070.171/0001-50 NIRE: 32200734284 Data: 23/02/1996
Diário de abril de 2023 Diário : 18 Folha:11

| Conta | Histórico | Débito | Crédito |
|---|---|---|---|
| **01 de abril de 2023** | | | |
| (35) | Pago Férias Eraldo Torres Vaillant ref. 04/2023 conforme | | 1.663,84 |
| (35) | Pago Férias Lioni Ramos da Silva ref. 04/2023 conforme | | 2.210,25 |
| (35) | Pago Salários ref. 03/2023 conforme comprovante. | | 67.094,62 |
| (35) | Pago Férias Adao Cortezes da Silva ref. 04/2023 conforme | | 2.210,25 |
| (35) | Pago Férias Jose Nilton Salvato ref. 04/2023 conforme | | 2.971,20 |
| (35) | Pago Férias Claudienilson Cosme da Silva ref. 04/2023 conforme | | 2.210,25 |
| (35) | Pago Férias Daniel Moreira da Costa ref. 04/2023 conforme | | 2.210,25 |
| (35) | Pago Férias Roney Santos Gonçalves ref. 04/2023 conforme | | 2.210,25 |
| (35) | Pago Férias Antonio Marcos Rosa de Souza ref. 04/2023 | | 1.663,84 |
| (35) | Pago Férias Sinval Aparecido de Oliveira ref. 04/2023 conforme | | 1.663,84 |
| (35) | Pago Férias Paulo Henrique Lopes de Oliveira ref. 04/2023 | | 1.663,84 |
| (2471) | Pago Salários ref. 03/2023 conforme comprovante. | 67.094,62 | |
| (2499) | Pago Férias Eraldo Torres Vaillant ref. 04/2023 conforme | 1.663,84 | |
| (2499) | Pago Férias Lioni Ramos da Silva ref. 04/2023 conforme | 2.210,25 | |
| (2499) | Pago Férias Adao Cortezes da Silva ref. 04/2023 conforme | 2.210,25 | |
| (2499) | Pago Férias Jose Nilton Salvato ref. 04/2023 conforme | 2.971,20 | |
| (2499) | Pago Férias Claudienilson Cosme da Silva ref. 04/2023 conforme | 2.210,25 | |
| (2499) | Pago Férias Daniel Moreira da Costa ref. 04/2023 conforme | 2.210,25 | |
| (2499) | Pago Férias Roney Santos Gonçalves ref. 04/2023 conforme | 2.210,25 | |
| (2499) | Pago Férias Antonio Marcos Rosa de Souza ref. 04/2023 | 1.663,84 | |
| (2499) | Pago Férias Sinval Aparecido de Oliveira ref. 04/2023 conforme | 1.663,84 | |
| (2499) | Pago Férias Paulo Henrique Lopes de Oliveira ref. 04/2023 | 1.663,84 | |
| | Total do Dia: | **87.772,43** | |
| | | | **87.772,43** |
| **02 de abril de 2023** | | | |
| (70) | Pago Empréstimo Bancário da Caixa Econômica (25ª Parcela) | | 10.173,33 |
| (1428) | Pago Empréstimo Bancário da Caixa Econômica (25ª Parcela) | 10.173,33 | |
| | Total do Dia: | **10.173,33** | |
| | | | **10.173,33** |
| **04 de abril de 2023** | | | |
| (168) | Valor da Despesa Bancária neste mês conforme extrato. | | 14,85 |
| (3402) | Valor da Despesa Bancária neste mês conforme extrato. | 14,85 | |
| | Total do Dia: | **14,85** | |
| | | | **14,85** |
| **06 de abril de 2023** | | | |
| (35) | Pago FGTS ref. 03/2023 conforme comprovante. | | 1.658,39 |
| (35) | Pago FGTS ref. 03/2023 conforme comprovante. | | 4.432,79 |
| (2534) | Pago FGTS ref. 03/2023 conforme comprovante. | 1.658,39 | |
| (2534) | Pago FGTS ref. 03/2023 conforme comprovante. | 4.432,79 | |
| | Total do Dia: | **6.091,18** | |
| | | | **6.091,18** |

E-DOCS - CÓPIA DO PROCESSO 2025-BGRQD GERADO POR UDSON OLIVEIRA RAMOS DE AGUIAR EM 20/02/2026 13:23 DOCUMENTO 1 / 1 PÁGINA 778 / 1846
2025-M24970 - E-DOCS - CÓPIA SIMPLES 28/11/2025 13:08 PÁGINA 32 / 409

**TREZE MATERIAL DE CONSTRUCAO LTDA EPP (00082)** MOREIRA ASSESSORIA CONTABIL LTDA ME
CNPJ : 01.070.171/0001-50 NIRE: 32200734284 Data: 23/02/1996
Diário de abril de 2023 Diário : 18 Folha:12

| Conta | Histórico | Débito | Crédito |
|---|---|---|---|
| **18 de abril de 2023** | | | |
| (35) | Valor dos Saques feitos neste mês conforme extrato. Conta:4222- | 1.559,30 | |
| (168) | Valor dos Saques feitos neste mês conforme extrato. Conta:4222- | | 1.559,30 |
| | Total do Dia: | **1.559,30** | |
| | | | **1.559,30** |
| **20 de abril de 2023** | | | |
| (35) | Pago Rescisão Carlos Antonio Valentim conforme comprovante. | | 4.304,29 |
| (35) | Pago FGTS Rescisório Carlos Antonio Valentim conforme | | 2.490,24 |
| (35) | Pago DARF Previdenciário ref. 03/2023 conforme comprovante. | | 19.331,10 |
| (35) | Pago DAS ref. 03/2023 conforme comprovante. | | 37.118,26 |
| (35) | Pago DARF Cód:0561 ref. 03/2023 conforme comprovante. | | 408,83 |
| (3276) | Pago FGTS Rescisório Carlos Antonio Valentim conforme | 2.490,24 | |
| (3255) | Pago Rescisão Carlos Antonio Valentim conforme comprovante. | 4.304,29 | |
| (2513) | Pago DARF Previdenciário ref. 03/2023 conforme comprovante. | 19.331,10 | |
| (2772) | Pago DARF Cód:0561 ref. 03/2023 conforme comprovante. | 408,83 | |
| (3052) | Pago DAS ref. 03/2023 conforme comprovante. | 37.118,26 | |
| | Total do Dia: | **63.652,72** | |
| | | | **63.652,72** |
| **25 de abril de 2023** | | | |
| (35) | Pago Alfa Previdência conforme comprovante. | | 87,34 |
| (2751) | Pago Alfa Previdência conforme comprovante. | 87,34 | |
| | Total do Dia: | **87,34** | |
| | | | **87,34** |
| **28 de abril de 2023** | | | |
| (35) | Pago DARF Cód:1734 ref. 04/2023 conforme comprovante. | | 1.022,03 |
| (35) | Pago DARF Cód:1124 ref. 04/2023 conforme comprovante. | | 608,60 |
| (35) | Pago DARF Cód:1124 ref. 04/2023 conforme comprovante. | | 608,50 |
| (35) | Pago DARF Cód:1124 ref. 04/2023 conforme comprovante. | | 583,14 |
| (35) | Pago DARF Cód:1124 ref. 04/2023 conforme comprovante. | | 583,14 |
| (2772) | Pago DARF Cód:1734 ref. 04/2023 conforme comprovante. | 1.022,03 | |
| (2772) | Pago DARF Cód:1124 ref. 04/2023 conforme comprovante. | 608,60 | |
| (2772) | Pago DARF Cód:1124 ref. 04/2023 conforme comprovante. | 608,50 | |
| (2772) | Pago DARF Cód:1124 ref. 04/2023 conforme comprovante. | 583,14 | |
| (2772) | Pago DARF Cód:1124 ref. 04/2023 conforme comprovante. | 583,14 | |
| | Total do Dia: | **3.405,41** | |
| | | | **3.405,41** |
| **30 de abril de 2023** | | | |
| (35) | Compras à Vista neste mês. | | 50.354,55 |
| (35) | Valor dos Saques feitos neste mês conforme extrato. Conta:7677- | 930.675,37 | |
| (35) | Valor dos Depósitos feitos neste mês conforme extrato. | | 932.360,73 |
| (35) | Valor dos Saques feitos neste mês conforme extrato. Conta:566-0. | 9.596,02 | |
| (35) | Pago Honorário ao Contador. | | 1.302,00 |
| (35) | Pago Retirada ao Sócio. | | 4.800,00 |

E-DOCS - CÓPIA DO PROCESSO 2025-BGRQD GERADO POR UDSON OLIVEIRA RAMOS DE AGUIAR EM 20/02/2026 13:23 DOCUMENTO 1 / 1 PÁGINA 779 / 1846

2025-M24970 - E-DOCS - CÓPIA SIMPLES 28/11/2025 13:08 PÁGINA 33 / 409

**TREZE MATERIAL DE CONSTRUCAO LTDA EPP (00082)** MOREIRA ASSESSORIA CONTABIL LTDA ME
CNPJ : 01.070.171/0001-50 NIRE: 32200734284 Data: 23/02/1996
Diário de abril de 2023 Diário : 18 Folha:13

| Conta | Histórico | Débito | Crédito |
|---|---|---|---|
| (35) | Pago Condomínio conforme comprovante. | | 680,00 |
| (35) | Pago Aluguel conforme recibo. | | 1.302,00 |
| (35) | Serviços Prestados neste mês. | 23.110,82 | |
| (35) | Vendas à Vista neste mês. | 190.412,42 | |
| (154) | Valor das Despesas Bancárias neste mês conforme extrato. | | 1.685,36 |
| (154) | Valor dos Saques feitos neste mês conforme extrato. Conta:7677- | | 930.675,37 |
| (154) | Valor dos Depósitos feitos neste mês conforme extrato. | 932.360,73 | |
| (70) | Valor dos Saques feitos neste mês conforme extrato. Conta:566-0. | | 9.596,02 |
| (1169) | Compras à Prazo neste mês. | | 398.000,00 |
| (1855) | Vendas à Vista neste mês. | | 190.412,42 |
| (1897) | Serviços Prestados neste mês. | | 23.110,82 |
| (2457) | Compras à Prazo neste mês. | 398.000,00 | |
| (2457) | Compras à Vista neste mês. | 50.354,55 | |
| (2583) | Pago Honorário ao Contador. | 1.302,00 | |
| (2807) | Pago Retirada ao Sócio. | 4.800,00 | |
| (2975) | Pago Aluguel conforme recibo. | 1.302,00 | |
| (3290) | Pago Condomínio conforme comprovante. | 680,00 | |
| (3402) | Valor das Despesas Bancárias neste mês conforme extrato. | 1.685,36 | |
| | Total do Dia: | **2.544.279,27** | |
| | | | **2.544.279,27** |

**********( XXXXX )**********

E-DOCS - CÓPIA DO PROCESSO 2025-BGRQD GERADO POR UDSON OLIVEIRA RAMOS DE AGUIAR EM 20/02/2026 13:23 DOCUMENTO 1 / 1 PÁGINA 780 / 1846

2025-M24970 - E-DOCS - CÓPIA SIMPLES 28/11/2025 13:08 PÁGINA 34 / 409

**TREZE MATERIAL DE CONSTRUCAO LTDA EPP (00082)** MOREIRA ASSESSORIA CONTABIL LTDA ME
CNPJ : 01.070.171/0001-50 NIRE: 32200734284 Data: 23/02/1996
Diário de maio de 2023 Diário : 18 Folha:14

| Conta | Histórico | Débito | Crédito |
|---|---|---|---|
| **02 de maio de 2023** | | | |
| (35) | Pago Férias Edson Vargas de Oliveira Junior ref. 05/2023 | | 1.682,68 |
| (35) | Pago Salários ref. 04/2023 conforme comprovante. | | 53.547,13 |
| (2471) | Pago Salários ref. 04/2023 conforme comprovante. | 53.547,13 | |
| (2499) | Pago Férias Edson Vargas de Oliveira Junior ref. 05/2023 | 1.682,68 | |
| | Total do Dia: | **55.229,81** | |
| | | | **55.229,81** |
| **03 de maio de 2023** | | | |
| (35) | Valor dos Saques feitos neste mês conforme extrato. Conta:4222- | 1.352,44 | |
| (168) | Valor dos Saques feitos neste mês conforme extrato. Conta:4222- | | 1.352,44 |
| (168) | Valor da Despesa Bancária neste mês conforme extrato. | | 17,41 |
| (3402) | Valor da Despesa Bancária neste mês conforme extrato. | 17,41 | |
| | Total do Dia: | **1.369,85** | |
| | | | **1.369,85** |
| **05 de maio de 2023** | | | |
| (35) | Pago FGTS ref. 04/2023 conforme comprovante. | | 3.288,56 |
| (35) | Pago FGTS ref. 04/2023 conforme comprovante. | | 3.046,38 |
| (2534) | Pago FGTS ref. 04/2023 conforme comprovante. | 3.288,56 | |
| (2534) | Pago FGTS ref. 04/2023 conforme comprovante. | 3.046,38 | |
| | Total do Dia: | **6.334,94** | |
| | | | **6.334,94** |
| **19 de maio de 2023** | | | |
| (35) | Pago DARF Previdenciário ref. 04/2023 conforme comprovante. | | 15.675,59 |
| (35) | Pago DARF Cód:0561 ref. 04/2023 conforme comprovante. | | 608,76 |
| (2513) | Pago DARF Previdenciário ref. 04/2023 conforme comprovante. | 15.675,59 | |
| (2772) | Pago DARF Cód:0561 ref. 04/2023 conforme comprovante. | 608,76 | |
| | Total do Dia: | **16.284,35** | |
| | | | **16.284,35** |
| **22 de maio de 2023** | | | |
| (35) | Pago DAS ref. 04/2023 conforme comprovante. | | 22.231,77 |
| (3052) | Pago DAS ref. 04/2023 conforme comprovante. | 22.231,77 | |
| | Total do Dia: | **22.231,77** | |
| | | | **22.231,77** |
| **23 de maio de 2023** | | | |
| (35) | Pago Center Ocupacional ref. a exames clínicos do funcionário | | 75,00 |
| (3220) | Pago Center Ocupacional ref. a exames clínicos do funcionário | 75,00 | |
| | Total do Dia: | **75,00** | |
| | | | **75,00** |

E-DOCS - CÓPIA DO PROCESSO 2025-BGRQD GERADO POR UDSON OLIVEIRA RAMOS DE AGUIAR EM 20/02/2026 13:23 DOCUMENTO 1 / 1 PÁGINA 781 / 1846

2025-M24970 - E-DOCS - CÓPIA SIMPLES 28/11/2025 13:08 PÁGINA 35 / 409

**TREZE MATERIAL DE CONSTRUCAO LTDA EPP (00082)** MOREIRA ASSESSORIA CONTABIL LTDA ME
CNPJ : 01.070.171/0001-50 NIRE: 32200734284 Data: 23/02/1996
Diário de maio de 2023 Diário : 18 Folha:15

| Conta | Histórico | Débito | Crédito |
|---|---|---|---|
| **25 de maio de 2023** | | | |
| (35) | Pago Alfa Previdência conforme comprovante. | | 87,34 |
| (2751) | Pago Alfa Previdência conforme comprovante. | 87,34 | |
| | Total do Dia: | **87,34** | |
| | | | **87,34** |
| **30 de maio de 2023** | | | |
| (70) | Pago Empréstimo Bancário da Caixa Econômica (26ª Parcela) | | 10.565,68 |
| (1428) | Pago Empréstimo Bancário da Caixa Econômica (26ª Parcela) | 10.565,68 | |
| | Total do Dia: | **10.565,68** | |
| | | | **10.565,68** |
| **31 de maio de 2023** | | | |
| (35) | Pago DARF Cód:1124 ref. 05/2023 conforme comprovante. | | 587,80 |
| (35) | Pago DARF Cód:1734 ref. 05/2023 conforme comprovante. | | 1.029,24 |
| (35) | Compras à Vista neste mês. | | 310.001,84 |
| (35) | Valor dos Saques feitos neste mês conforme extrato. Conta:7677- | 1.308.614,39 | |
| (35) | Valor dos Depósitos feitos neste mês conforme extrato. | | 1.310.256,68 |
| (35) | Valor dos Saques feitos neste mês conforme extrato. Conta:566-0. | 29.231,93 | |
| (35) | Valor dos Depósitos feitos neste mês conforme extrato. | | 42.389,52 |
| (35) | Pago Condomínio conforme comprovante. | | 680,00 |
| (35) | Pago Retirada ao Sócio. | | 4.800,00 |
| (35) | Pago Honorário ao Contador. | | 1.320,00 |
| (35) | Pago Aluguel conforme recibo. | | 1.320,00 |
| (35) | Vendas à Vista neste mês. | 451.087,48 | |
| (154) | Valor das Despesas Bancárias neste mês conforme extrato. | | 1.642,29 |
| (154) | Valor dos Saques feitos neste mês conforme extrato. Conta:7677- | | 1.308.614,39 |
| (154) | Valor dos Depósitos feitos neste mês conforme extrato. | 1.310.256,68 | |
| (70) | Valor das Despesas Bancárias neste mês conforme extrato. | | 666,50 |
| (70) | Valor dos Saques feitos neste mês conforme extrato. Conta:566-0. | | 29.231,93 |
| (70) | Valor dos Depósitos feitos neste mês conforme extrato. | 42.389,52 | |
| (1169) | Compras à Prazo neste mês. | | 76.000,00 |
| (1855) | Vendas à Vista neste mês. | | 451.087,48 |
| (2457) | Compras à Prazo neste mês. | 76.000,00 | |
| (2457) | Compras à Vista neste mês. | 310.001,84 | |
| (2583) | Pago Honorário ao Contador. | 1.320,00 | |
| (2807) | Pago Retirada ao Sócio. | 4.800,00 | |
| (2975) | Pago Aluguel conforme recibo. | 1.320,00 | |
| (2772) | Pago DARF Cód:1124 ref. 05/2023 conforme comprovante. | 587,80 | |
| (2772) | Pago DARF Cód:1734 ref. 05/2023 conforme comprovante. | 1.029,24 | |
| (3290) | Pago Condomínio conforme comprovante. | 680,00 | |
| (3402) | Valor das Despesas Bancárias neste mês conforme extrato. | 1.642,29 | |
| (3402) | Valor das Despesas Bancárias neste mês conforme extrato. | 666,50 | |
| | Total do Dia: | **3.539.627,67** | |
| | | | **3.539.627,67** |

**********( XXXXX )**********

E-DOCS - CÓPIA DO PROCESSO 2025-BGRQD GERADO POR UDSON OLIVEIRA RAMOS DE AGUIAR EM 20/02/2026 13:23 DOCUMENTO 1 / 1 PÁGINA 782 / 1846
2025-M24970 - E-DOCS - CÓPIA SIMPLES 28/11/2025 13:08 PÁGINA 36 / 409

| Conta | Histórico | Débito | Crédito |
|---|---|---|---|
| **01 de junho de 2023** | | | |
| (35) | Pago Férias Francis Thomaz Cortezes ref. 06/2023 conforme | | 1.664,11 |
| (35) | Pago Salários ref. 05/2023 conforme comprovante. | | 69.722,85 |
| (35) | Pago Férias Altair Jacintho de Paula ref. 06/2023 conforme | | 2.235,35 |
| (2471) | Pago Salários ref. 05/2023 conforme comprovante. | 69.722,85 | |
| (2499) | Pago Férias Francis Thomaz Cortezes ref. 06/2023 conforme | 1.664,11 | |
| (2499) | Pago Férias Altair Jacintho de Paula ref. 06/2023 conforme | 2.235,35 | |
| | Total do Dia: | **73.622,31** | |
| | | | **73.622,31** |
| **02 de junho de 2023** | | | |
| (35) | Valor do Saque feito neste mês conforme extrato. Conta:4222-6. | 1.948,87 | |
| (168) | Valor do Saque feito neste mês conforme extrato. Conta:4222-6. | | 1.948,87 |
| | Total do Dia: | **1.948,87** | |
| | | | **1.948,87** |
| **05 de junho de 2023** | | | |
| (168) | Valor das Despesas Bancárias neste mês conforme extrato. | | 24,98 |
| (3402) | Valor das Despesas Bancárias neste mês conforme extrato. | 24,98 | |
| | Total do Dia: | **24,98** | |
| | | | **24,98** |
| **07 de junho de 2023** | | | |
| (35) | Pago FGTS ref. 05/2023 conforme comprovante. | | 1.496,56 |
| (35) | Pago FGTS ref. 05/2023 conforme comprovante. | | 4.413,72 |
| (2534) | Pago FGTS ref. 05/2023 conforme comprovante. | 1.496,56 | |
| (2534) | Pago FGTS ref. 05/2023 conforme comprovante. | 4.413,72 | |
| | Total do Dia: | **5.910,28** | |
| | | | **5.910,28** |
| **20 de junho de 2023** | | | |
| (35) | Pago DAS ref. 05/2023 conforme comprovante. | | 45.556,83 |
| (35) | Pago DARF Previdenciário ref. 05/2023 conforme comprovante. | | 19.285,80 |
| (2513) | Pago DARF Previdenciário ref. 05/2023 conforme comprovante. | 19.285,80 | |
| (3052) | Pago DAS ref. 05/2023 conforme comprovante. | 45.556,83 | |
| | Total do Dia: | **64.842,63** | |
| | | | **64.842,63** |
| **23 de junho de 2023** | | | |
| (35) | Pago Férias Jose Tarcisio Gomes ref. 06/2023 conforme | | 1.682,68 |
| (2499) | Pago Férias Jose Tarcisio Gomes ref. 06/2023 conforme | 1.682,68 | |
| | Total do Dia: | **1.682,68** | |
| | | | **1.682,68** |

E-DOCS - CÓPIA DO PROCESSO 2025-BGRQD GERADO POR UDSON OLIVEIRA RAMOS DE AGUIAR EM 20/02/2026 13:23 DOCUMENTO 1 / 1 PÁGINA 783 / 1846

2025-M24970 - E-DOCS - CÓPIA SIMPLES 28/11/2025 13:08 PÁGINA 37 / 409

**TREZE MATERIAL DE CONSTRUCAO LTDA EPP (00082)** MOREIRA ASSESSORIA CONTABIL LTDA ME
CNPJ : 01.070.171/0001-50 NIRE: 32200734284 Data: 23/02/1996
Diário de junho de 2023 Diário : 18 Folha:17

| Conta | Histórico | Débito | Crédito |
|---|---|---|---|
| **26 de junho de 2023** | | | |
| (35) | Pago Alfa Previdência conforme comprovante. | | 87,34 |
| (2751) | Pago Alfa Previdência conforme comprovante. | 87,34 | |
| | Total do Dia: | **87,34** | |
| | | | **87,34** |
| **30 de junho de 2023** | | | |
| (35) | Pago DARF Cód:1124 ref. 06/2023 conforme comprovante. | | 593,47 |
| (35) | Pago DARF Cód:1734 ref. 06/2023 conforme comprovante. | | 1.038,03 |
| (35) | Pago Férias Maria Joana Darc de Moraes Borges ref. 07/2023 | | 1.682,68 |
| (35) | Pago Férias Renato Ferreira Quadro ref. 07/2023 conforme | | 1.682,68 |
| (35) | Pago Condomínio conforme comprovante. | | 680,00 |
| (35) | Pago Retirada ao Sócio. | | 4.800,00 |
| (35) | Pago Honorário ao Contador. | | 1.320,00 |
| (35) | Pago Aluguel conforme recibo. | | 1.320,00 |
| (35) | Serviços Prestados neste mês. | 11.755,10 | |
| (35) | Vendas à Vista neste mês. | 247.030,40 | |
| (35) | Valor dos Depósitos feitos neste mês conforme extrato. | | 1.344.809,76 |
| (35) | Valor dos Saques feitos neste mês conforme extrato. Conta:7677- | 1.342.902,56 | |
| (35) | Valor dos Saques feitos neste mês conforme extrato. Conta:566-0. | 1.072,30 | |
| (35) | Valor dos Depósitos feitos neste mês conforme extrato. | | 3.107,00 |
| (35) | Compras à Vista neste mês. | | 91.712,56 |
| (154) | Valor dos Depósitos feitos neste mês conforme extrato. | 1.344.809,76 | |
| (154) | Valor dos Saques feitos neste mês conforme extrato. Conta:7677- | | 1.342.902,56 |
| (154) | Valor das Despesas Bancárias neste mês conforme extrato. | | 1.907,20 |
| (70) | Valor das Despesas Bancárias neste mês conforme extrato. | | 1.251,16 |
| (70) | Valor dos Saques feitos neste mês conforme extrato. Conta:566-0. | | 1.072,30 |
| (70) | Valor dos Depósitos feitos neste mês conforme extrato. | 3.107,00 | |
| (1169) | Compras à Prazo neste mês. | | 240.000,00 |
| (1855) | Vendas à Vista neste mês. | | 247.030,40 |
| (1897) | Serviços Prestados neste mês. | | 11.755,10 |
| (2457) | Compras à Vista neste mês. | 91.712,56 | |
| (2457) | Compras à Prazo neste mês. | 240.000,00 | |
| (2499) | Pago Férias Maria Joana Darc de Moraes Borges ref. 07/2023 | 1.682,68 | |
| (2499) | Pago Férias Renato Ferreira Quadro ref. 07/2023 conforme | 1.682,68 | |
| (2583) | Pago Honorário ao Contador. | 1.320,00 | |
| (2807) | Pago Retirada ao Sócio. | 4.800,00 | |
| (2975) | Pago Aluguel conforme recibo. | 1.320,00 | |
| (2772) | Pago DARF Cód:1124 ref. 06/2023 conforme comprovante. | 593,47 | |
| (2772) | Pago DARF Cód:1734 ref. 06/2023 conforme comprovante. | 1.038,03 | |
| (3290) | Pago Condomínio conforme comprovante. | 680,00 | |
| (3402) | Valor das Despesas Bancárias neste mês conforme extrato. | 1.907,20 | |
| (3402) | Valor das Despesas Bancárias neste mês conforme extrato. | 1.251,16 | |
| | Total do Dia: | **3.298.664,90** | |
| | | | **3.298.664,90** |

**********( XXXXX )**********

E-DOCS - CÓPIA DO PROCESSO 2025-BGRQD GERADO POR UDSON OLIVEIRA RAMOS DE AGUIAR EM 20/02/2026 13:23 DOCUMENTO 1 / 1 PÁGINA 784 / 1846
2025-M24970 - E-DOCS - CÓPIA SIMPLES 28/11/2025 13:08 PÁGINA 38 / 409

**TREZE MATERIAL DE CONSTRUCAO LTDA EPP (00082)** MOREIRA ASSESSORIA CONTABIL LTDA ME
CNPJ : 01.070.171/0001-50 NIRE: 32200734284 Data: 23/02/1996
Diário de julho de 2023 Diário : 18 Folha:18

| Conta | Histórico | Débito | Crédito |
|---|---|---|---|
| **01 de julho de 2023** | | | |
| (35) | Pago Salários ref. 06/2023 conforme comprovante. | | 77.318,23 |
| (35) | Pago Férias Carlos Magno Ferreira ref. 07/2023 conforme | | 2.378,72 |
| (2471) | Pago Salários ref. 06/2023 conforme comprovante. | 77.318,23 | |
| (2499) | Pago Férias Carlos Magno Ferreira ref. 07/2023 conforme | 2.378,72 | |
| | Total do Dia: | **79.696,95** | |
| | | | **79.696,95** |
| **03 de julho de 2023** | | | |
| (35) | Valor dos Saques feitos neste mês conforme extrato. Conta:4222- | 1.958,34 | |
| (168) | Valor dos Saques feitos neste mês conforme extrato. Conta:4222- | | 1.958,34 |
| | Total do Dia: | **1.958,34** | |
| | | | **1.958,34** |
| **04 de julho de 2023** | | | |
| (168) | Valor da Despesa Bancária neste mês conforme extrato. | | 23,28 |
| (3402) | Valor da Despesa Bancária neste mês conforme extrato. | 23,28 | |
| | Total do Dia: | **23,28** | |
| | | | **23,28** |
| **05 de julho de 2023** | | | |
| (70) | Pago Empréstimo Bancário da Caixa Econômica (27ª Parcela) | | 10.586,02 |
| (1428) | Pago Empréstimo Bancário da Caixa Econômica (27ª Parcela) | 10.586,02 | |
| | Total do Dia: | **10.586,02** | |
| | | | **10.586,02** |
| **07 de julho de 2023** | | | |
| (35) | Pago FGTS ref. 06/2023 conforme comprovante. | | 4.699,93 |
| (35) | Pago FGTS ref. 06/2023 conforme comprovante. | | 2.008,53 |
| (2534) | Pago FGTS ref. 06/2023 conforme comprovante. | 4.699,93 | |
| (2534) | Pago FGTS ref. 06/2023 conforme comprovante. | 2.008,53 | |
| | Total do Dia: | **6.708,46** | |
| | | | **6.708,46** |
| **10 de julho de 2023** | | | |
| (35) | Pago Labcenter ref. a exames do funcionário José Nilton Salvato | | 75,00 |
| (3220) | Pago Labcenter ref. a exames do funcionário José Nilton Salvato | 75,00 | |
| | Total do Dia: | **75,00** | |
| | | | **75,00** |
| **14 de julho de 2023** | | | |
| (35) | Pago Labcenter ref. a exames do funcionário Francis Thomaz | | 75,00 |
| (3220) | Pago Labcenter ref. a exames do funcionário Francis Thomaz | 75,00 | |

E-DOCS - CÓPIA DO PROCESSO 2025-BGRQD GERADO POR UDSON OLIVEIRA RAMOS DE AGUIAR EM 20/02/2026 13:23 DOCUMENTO 1 / 1 PÁGINA 785 / 1846
2025-M24970 - E-DOCS - CÓPIA SIMPLES 28/11/2025 13:08 PÁGINA 39 / 409

| Conta | Histórico | Débito | Crédito |
|---|---|---|---|
| | Total do Dia: | **75,00** | |
| | | | **75,00** |
| **19 de julho de 2023** | | | |
| (35) | Pago Rescisão José Nilton Salvato conforme comprovante. | | 4.238,54 |
| (3255) | Pago Rescisão José Nilton Salvato conforme comprovante. | 4.238,54 | |
| | Total do Dia: | **4.238,54** | |
| | | | **4.238,54** |
| **20 de julho de 2023** | | | |
| (35) | Pago DARF Previdenciário ref. 06/2023 conforme comprovante. | | 21.047,43 |
| (35) | Pago DAS ref. 06/2023 conforme comprovante. | | 28.190,65 |
| (2513) | Pago DARF Previdenciário ref. 06/2023 conforme comprovante. | 21.047,43 | |
| (3052) | Pago DAS ref. 06/2023 conforme comprovante. | 28.190,65 | |
| | Total do Dia: | **49.238,08** | |
| | | | **49.238,08** |
| **28 de julho de 2023** | | | |
| (35) | Pago Labcenter ref. a exames do funcionário Nicanon Alves da | | 75,00 |
| (3220) | Pago Labcenter ref. a exames do funcionário Nicanon Alves da | 75,00 | |
| | Total do Dia: | **75,00** | |
| | | | **75,00** |
| **31 de julho de 2023** | | | |
| (35) | Pago DARF Cód:1124 ref. 07/2023 conforme comprovante. | | 598,88 |
| (35) | Pago DARF Cód:1734 ref. 07/2023 conforme comprovante. | | 1.046,42 |
| (35) | Pago Condomínio conforme comprovante. | | 680,00 |
| (35) | Pago Retirada ao Sócio. | | 4.800,00 |
| (35) | Pago Honorário ao Contador. | | 1.320,00 |
| (35) | Pago Aluguel conforme recibo. | | 1.320,00 |
| (35) | Serviços Prestados neste mês. | 35.304,03 | |
| (35) | Crédito Devolução de Compras. | 322,14 | |
| (35) | Vendas à Vista neste mês. | 248.171,45 | |
| (35) | Valor dos Saques feitos neste mês conforme extrato. Conta:566-0. | 1.072,30 | |
| (35) | Valor dos Depósitos feitos neste mês conforme extrato. | | 18.005,43 |
| (35) | Valor dos Depósitos feitos neste mês conforme extrato. | | 1.620.340,91 |
| (35) | Valor dos Saques feitos neste mês conforme extrato. Conta:7677- | 1.622.768,70 | |
| (35) | Compras à Vista neste mês. | | 103.752,43 |
| (154) | Valor dos Depósitos feitos neste mês conforme extrato. | 1.620.340,91 | |
| (154) | Valor dos Saques feitos neste mês conforme extrato. Conta:7677- | | 1.622.768,70 |
| (154) | Valor das Despesas Bancárias neste mês conforme extrato. | | 1.020,73 |
| (70) | Valor das Despesas Bancárias neste mês conforme extrato. | | 1.126,92 |
| (70) | Valor dos Saques feitos neste mês conforme extrato. Conta:566-0. | | 1.072,30 |
| (70) | Valor dos Depósitos feitos neste mês conforme extrato. | 18.005,43 | |
| (1169) | Compras à Prazo neste mês. | | 270.000,00 |
| (1855) | Vendas à Vista neste mês. | | 248.171,45 |
| (1897) | Serviços Prestados neste mês. | | 35.304,03 |
| (2457) | Crédito Devolução de Compras. | | 322,14 |

E-DOCS - CÓPIA DO PROCESSO 2025-BGRQD GERADO POR UDSON OLIVEIRA RAMOS DE AGUIAR EM 20/02/2026 13:23 DOCUMENTO 1 / 1 PÁGINA 786 / 1846

2025-M24970 - E-DOCS - CÓPIA SIMPLES 28/11/2025 13:08 PÁGINA 40 / 409

**TREZE MATERIAL DE CONSTRUCAO LTDA EPP (00082)** MOREIRA ASSESSORIA CONTABIL LTDA ME
CNPJ : 01.070.171/0001-50 NIRE: 32200734284 Data: 23/02/1996
Diário de julho de 2023 Diário : 18 Folha:20

| Conta | Histórico | Débito | Crédito |
|---|---|---|---|
| (2457) | Compras à Vista neste mês. | 103.752,43 | |
| (2457) | Compras à Prazo neste mês. | 270.000,00 | |
| (2583) | Pago Honorário ao Contador. | 1.320,00 | |
| (2807) | Pago Retirada ao Sócio. | 4.800,00 | |
| (2975) | Pago Aluguel conforme recibo. | 1.320,00 | |
| (2772) | Pago DARF Cód:1124 ref. 07/2023 conforme comprovante. | 598,88 | |
| (2772) | Pago DARF Cód:1734 ref. 07/2023 conforme comprovante. | 1.046,42 | |
| (3290) | Pago Condomínio conforme comprovante. | 680,00 | |
| (3402) | Valor das Despesas Bancárias neste mês conforme extrato. | 1.126,92 | |
| (3402) | Valor das Despesas Bancárias neste mês conforme extrato. | 1.020,73 | |
| | Total do Dia: | **3.931.650,34** | |
| | | | **3.931.650,34** |

**********( XXXXX )**********

E-DOCS - CÓPIA DO PROCESSO 2025-BGRQD GERADO POR UDSON OLIVEIRA RAMOS DE AGUIAR EM 20/02/2026 13:23 DOCUMENTO 1 / 1 PÁGINA 787 / 1846

2025-M24970 - E-DOCS - CÓPIA SIMPLES 28/11/2025 13:08 PÁGINA 41 / 409

**TREZE MATERIAL DE CONSTRUCAO LTDA EPP (00082)** MOREIRA ASSESSORIA CONTABIL LTDA ME
CNPJ : 01.070.171/0001-50 NIRE: 32200734284 Data: 23/02/1996
Diário de agosto de 2023 Diário : 18 Folha:21

| Conta | Histórico | Débito | Crédito |
|---|---|---|---|
| **01 de agosto de 2023** | | | |
| (35) | Pago Férias Edesio Fernandes ref. 08/2023 conforme | | 1.682,68 |
| (35) | Pago Férias Anderson Miranda Gonçalves ref. 08/2023 conforme | | 1.771,00 |
| (35) | Pago Férias Jose Arilson de Souza Carvalho ref. 08/2023 | | 2.378,72 |
| (35) | Pago Férias Wilhan Bruno da Silva ref. 08/2023 conforme | | 2.378,72 |
| (35) | Pago Férias Adilson Moreira Farias ref. 08/2023 conforme | | 2.378,72 |
| (35) | Pago Salários ref. 07/2023 conforme comprovante. | | 70.768,40 |
| (2471) | Pago Salários ref. 07/2023 conforme comprovante. | 70.768,40 | |
| (2499) | Pago Férias Edesio Fernandes ref. 08/2023 conforme | 1.682,68 | |
| (2499) | Pago Férias Anderson Miranda Gonçalves ref. 08/2023 conforme | 1.771,00 | |
| (2499) | Pago Férias Jose Arilson de Souza Carvalho ref. 08/2023 | 2.378,72 | |
| (2499) | Pago Férias Wilhan Bruno da Silva ref. 08/2023 conforme | 2.378,72 | |
| (2499) | Pago Férias Adilson Moreira Farias ref. 08/2023 conforme | 2.378,72 | |
| | Total do Dia: | **81.358,24** | |
| | | | **81.358,24** |
| **02 de agosto de 2023** | | | |
| (35) | Valor do Saque feito neste mês conforme extrato. Conta:4222-6. | 2.492,26 | |
| (168) | Valor do Saque feito neste mês conforme extrato. Conta:4222-6. | | 2.492,26 |
| (168) | Valor da Despesa Bancária neste mês conforme extrato. | | 26,27 |
| (3402) | Valor da Despesa Bancária neste mês conforme extrato. | 26,27 | |
| | Total do Dia: | **2.518,53** | |
| | | | **2.518,53** |
| **07 de agosto de 2023** | | | |
| (35) | Pago Fortbras Auto Peças NF:70037 ref. a 1 junta motor | | 5.986,00 |
| (35) | Pago FGTS ref. 07/2023 conforme comprovante. | | 2.208,03 |
| (35) | Pago FGTS ref. 07/2023 conforme comprovante. | | 4.213,09 |
| (2534) | Pago FGTS ref. 07/2023 conforme comprovante. | 2.208,03 | |
| (2534) | Pago FGTS ref. 07/2023 conforme comprovante. | 4.213,09 | |
| (2660) | Pago Fortbras Auto Peças NF:70037 ref. a 1 junta motor | 5.986,00 | |
| | Total do Dia: | **12.407,12** | |
| | | | **12.407,12** |
| **08 de agosto de 2023** | | | |
| (35) | Pago Fortbras Auto Peças NF:70057 ref. a 1 engrenagem | | 465,00 |
| (35) | Pago Rescisão Francis Thomaz Cortezes conforme comprovante. | | 1.322,02 |
| (35) | Pago FGTS Rescisório Francis Thomaz Cortezes conforme | | 813,74 |
| (3276) | Pago FGTS Rescisório Francis Thomaz Cortezes conforme | 813,74 | |
| (3255) | Pago Rescisão Francis Thomaz Cortezes conforme comprovante. | 1.322,02 | |
| (2660) | Pago Fortbras Auto Peças NF:70057 ref. a 1 engrenagem | 465,00 | |
| | Total do Dia: | **2.600,76** | |
| | | | **2.600,76** |
| **15 de agosto de 2023** | | | |

E-DOCS - CÓPIA DO PROCESSO 2025-BGRQD GERADO POR UDSON OLIVEIRA RAMOS DE AGUIAR EM 20/02/2026 13:23 DOCUMENTO 1 / 1 PÁGINA 788 / 1846
2025-M24970 - E-DOCS - CÓPIA SIMPLES 28/11/2025 13:08 PÁGINA 42 / 409

| Conta | Histórico | Débito | Crédito |
|---|---|---|---|
| (35) | Pago Fortbras Auto Peças NF:70457 ref. a 1 óleo 15W40 20l C14 | | 530,95 |
| (2660) | Pago Fortbras Auto Peças NF:70457 ref. a 1 óleo 15W40 20l C14 | 530,95 | |
| | Total do Dia: | **530,95** | |
| | | | **530,95** |

**18 de agosto de 2023**

| | | | |
|---|---|---|---|
| (35) | Pago DARF Previdenciário ref. 07/2023 conforme comprovante. | | 19.265,94 |
| (35) | Pago Fortbras Auto Peças NF:70674 ref. a 1 embreagem viscosa | | 1.064,00 |
| (35) | Pago Alfa Previdência ref. a seguro de vida conforme | | 103,06 |
| (35) | Pago DARF Previdenciário ref. 07/2023 conforme comprovante. | | 19.265,94 |
| (2513) | Pago DARF Previdenciário ref. 07/2023 conforme comprovante. | 19.265,94 | |
| (2513) | Pago DARF Previdenciário ref. 07/2023 conforme comprovante. | 19.265,94 | |
| (2751) | Pago Alfa Previdência ref. a seguro de vida conforme | 103,06 | |
| (2660) | Pago Fortbras Auto Peças NF:70674 ref. a 1 embreagem viscosa | 1.064,00 | |
| | Total do Dia: | **39.698,94** | |
| | | | **39.698,94** |

**21 de agosto de 2023**

| | | | |
|---|---|---|---|
| (35) | Pago DAS ref. 07/2023 conforme comprovante. | | 29.957,06 |
| (35) | Pago Fortbras Auto Peças NF:70786 ref. a 1 junta cabeçote fibra e | | 15.500,00 |
| (35) | Pago DAS ref. 07/2023 conforme comprovante. | | 29.957,06 |
| (2660) | Pago Fortbras Auto Peças NF:70786 ref. a 1 junta cabeçote fibra e | 15.500,00 | |
| (3052) | Pago DAS ref. 07/2023 conforme comprovante. | 29.957,06 | |
| (3052) | Pago DAS ref. 07/2023 conforme comprovante. | 29.957,06 | |
| | Total do Dia: | **75.414,12** | |
| | | | **75.414,12** |

**24 de agosto de 2023**

| | | | |
|---|---|---|---|
| (35) | Pago FGTS Rescisório Antonio Marcos Rosa de Souza conforme | | 992,90 |
| (35) | Pago Rescisão Antonio Marcos Rosa de Souza conforme | | 2.555,04 |
| (3276) | Pago FGTS Rescisório Antonio Marcos Rosa de Souza conforme | 992,90 | |
| (3255) | Pago Rescisão Antonio Marcos Rosa de Souza conforme | 2.555,04 | |
| | Total do Dia: | **3.547,94** | |
| | | | **3.547,94** |

**31 de agosto de 2023**

| | | | |
|---|---|---|---|
| (35) | Pago DARF Cód:1124 ref. 08/2023 conforme comprovante. | | 604,30 |
| (35) | Pago DARF Cód:1734 ref. 08/2023 conforme comprovante. | | 1.054,81 |
| (35) | Pago Condomínio conforme comprovante. | | 680,00 |
| (35) | Pago Retirada ao Sócio. | | 4.800,00 |
| (35) | Pago Honorário ao Contador. | | 1.320,00 |
| (35) | Pago Aluguel conforme recibo. | | 1.320,00 |
| (35) | Crédito Devolução de Compras. | 380,15 | |
| (35) | Serviços Prestados neste mês. | 12.456,74 | |
| (35) | Vendas à Vista neste mês. | 246.620,74 | |
| (35) | Valor dos Saques feitos neste mês conforme extrato. Conta:566-0. | 10.055,07 | |
| (35) | Valor dos Saques feitos neste mês conforme extrato. Conta:7677- | 2.779.648,35 | |
| (35) | Valor dos Depósitos feitos neste mês conforme extrato. | | 2.778.014,34 |

E-DOCS - CÓPIA DO PROCESSO 2025-BGRQD GERADO POR UDSON OLIVEIRA RAMOS DE AGUIAR EM 20/02/2026 13:23 DOCUMENTO 1 / 1 PÁGINA 789 / 1846

2025-M24970 - E-DOCS - CÓPIA SIMPLES 28/11/2025 13:08 PÁGINA 43 / 409

**TREZE MATERIAL DE CONSTRUCAO LTDA EPP (00082)** MOREIRA ASSESSORIA CONTABIL LTDA ME
CNPJ : 01.070.171/0001-50 NIRE: 32200734284 Data: 23/02/1996
Diário de agosto de 2023 Diário : 18 Folha:23

| Conta | Histórico | Débito | Crédito |
|---|---|---|---|
| (35) | Compras à Vista neste mês. | | 48.265,66 |
| (154) | Valor dos Saques feitos neste mês conforme extrato. Conta:7677- | | 2.779.648,35 |
| (154) | Valor das Despesas Bancárias neste mês conforme extrato. | | 1.801,32 |
| (154) | Valor dos Depósitos feitos neste mês conforme extrato. | 2.778.014,34 | |
| (70) | Valor dos Saques feitos neste mês conforme extrato. Conta:566-0. | | 10.055,07 |
| (1169) | Compras à Prazo neste mês. | | 310.000,00 |
| (1855) | Vendas à Vista neste mês. | | 246.620,74 |
| (1897) | Serviços Prestados neste mês. | | 12.456,74 |
| (2457) | Crédito Devolução de Compras. | | 380,15 |
| (2457) | Compras à Vista neste mês. | 48.265,66 | |
| (2457) | Compras à Prazo neste mês. | 310.000,00 | |
| (2583) | Pago Honorário ao Contador. | 1.320,00 | |
| (2807) | Pago Retirada ao Sócio. | 4.800,00 | |
| (2975) | Pago Aluguel conforme recibo. | 1.320,00 | |
| (2772) | Pago DARF Cód:1124 ref. 08/2023 conforme comprovante. | 604,30 | |
| (2772) | Pago DARF Cód:1734 ref. 08/2023 conforme comprovante. | 1.054,81 | |
| (3290) | Pago Condomínio conforme comprovante. | 680,00 | |
| (3402) | Valor das Despesas Bancárias neste mês conforme extrato. | 1.801,32 | |
| | Total do Dia: | **6.197.021,48** | |
| | | | **6.197.021,48** |

**********( XXXXX )**********

E-DOCS - CÓPIA DO PROCESSO 2025-BGRQD GERADO POR UDSON OLIVEIRA RAMOS DE AGUIAR EM 20/02/2026 13:23 DOCUMENTO 1 / 1 PÁGINA 790 / 1846

2025-M24970 - E-DOCS - CÓPIA SIMPLES 28/11/2025 13:08 PÁGINA 44 / 409

**TREZE MATERIAL DE CONSTRUCAO LTDA EPP (00082)** MOREIRA ASSESSORIA CONTABIL LTDA ME
CNPJ : 01.070.171/0001-50 NIRE: 32200734284 Data: 23/02/1996
Diário de setembro de 2023 Diário : 18 Folha:24

| Conta | Histórico | Débito | Crédito |
|---|---|---|---|
| **01 de setembro de 2023** | | | |
| (35) | Pago Férias Luis Carlos de Oliveira Pacheco ref. 09/2023 | | 1.682,68 |
| (35) | Pago Salários ref. 08/2023 conforme comprovante. | | 67.565,17 |
| (2471) | Pago Salários ref. 08/2023 conforme comprovante. | 67.565,17 | |
| (2499) | Pago Férias Luis Carlos de Oliveira Pacheco ref. 09/2023 | 1.682,68 | |
| | Total do Dia: | **69.247,85** | |
| | | | **69.247,85** |
| **04 de setembro de 2023** | | | |
| (35) | Valor do Saque feito neste mês conforme extrato. Conta:4222-6. | 573,24 | |
| (168) | Valor do Saque feito neste mês conforme extrato. Conta:4222-6. | | 573,24 |
| (168) | Valor da Despesa Bancária neste mês conforme extrato. | | 31,58 |
| (70) | Pago Empréstimo Bancário da Caixa Econômica (Parcela 28) | | 10.173,33 |
| (1428) | Pago Empréstimo Bancário da Caixa Econômica (Parcela 28) | 10.173,33 | |
| (3402) | Valor da Despesa Bancária neste mês conforme extrato. | 31,58 | |
| | Total do Dia: | **10.778,15** | |
| | | | **10.778,15** |
| **05 de setembro de 2023** | | | |
| (35) | Pago FGTS Rescisório Carlos Magno Ferreira conforme | | 1.060,11 |
| (35) | Pago Rescisão Carlos Magno Ferreira conforme comprovante. | | 1.871,24 |
| (3276) | Pago FGTS Rescisório Carlos Magno Ferreira conforme | 1.060,11 | |
| (3255) | Pago Rescisão Carlos Magno Ferreira conforme comprovante. | 1.871,24 | |
| | Total do Dia: | **2.931,35** | |
| | | | **2.931,35** |
| **06 de setembro de 2023** | | | |
| (35) | Pago FGTS ref. 08/2023 conforme comprovante. | | 3.971,79 |
| (35) | Pago FGTS ref. 08/2023 conforme comprovante. | | 2.322,95 |
| (2534) | Pago FGTS ref. 08/2023 conforme comprovante. | 3.971,79 | |
| (2534) | Pago FGTS ref. 08/2023 conforme comprovante. | 2.322,95 | |
| | Total do Dia: | **6.294,74** | |
| | | | **6.294,74** |
| **08 de setembro de 2023** | | | |
| (35) | Pago Rescisão Lioni Ramos da Silva conforme comprovante. | | 2.639,39 |
| (35) | Pago FGTS Rescisório Lioni Ramos da Silva conforme | | 3.397,70 |
| (3276) | Pago FGTS Rescisório Lioni Ramos da Silva conforme | 3.397,70 | |
| (3255) | Pago Rescisão Lioni Ramos da Silva conforme comprovante. | 2.639,39 | |
| | Total do Dia: | **6.037,09** | |
| | | | **6.037,09** |
| **20 de setembro de 2023** | | | |
| (35) | Pago Labcenter ref. a exame de funcionário Adilson Moreira Faria | | 75,00 |
| (35) | Pago DARF Previdenciário ref. 08/2023 conforme comprovante. | | 18.714,48 |
| (35) | Pago DAS ref. 08/2023 conforme comprovante. | | 25.656,78 |

E-DOCS - CÓPIA DO PROCESSO 2025-BGRQD GERADO POR UDSON OLIVEIRA RAMOS DE AGUIAR EM 20/02/2026 13:23 DOCUMENTO 1 / 1 PÁGINA 791 / 1846
2025-M24970 - E-DOCS - CÓPIA SIMPLES 28/11/2025 13:08 PÁGINA 45 / 409

**TREZE MATERIAL DE CONSTRUCAO LTDA EPP (00082)** MOREIRA ASSESSORIA CONTABIL LTDA ME
CNPJ : 01.070.171/0001-50 NIRE: 32200734284 Data: 23/02/1996
Diário de setembro de 2023 Diário : 18 Folha:25

| Conta | Histórico | Débito | Crédito |
|---|---|---|---|
| (2513) | Pago DARF Previdenciário ref. 08/2023 conforme comprovante. | 18.714,48 | |
| (3052) | Pago DAS ref. 08/2023 conforme comprovante. | 25.656,78 | |
| (3220) | Pago Labcenter ref. a exame de funcionário Adilson Moreira Faria | 75,00 | |
| | Total do Dia: | **44.446,26** | |
| | | | **44.446,26** |

**25 de setembro de 2023**

| | | | |
|---|---|---|---|
| (35) | Pago Alfa Previdência ref. a Seguro de Vida (Fatura 22) conforme | | 82,61 |
| (2751) | Pago Alfa Previdência ref. a Seguro de Vida (Fatura 22) conforme | 82,61 | |
| | Total do Dia: | **82,61** | |
| | | | **82,61** |

**29 de setembro de 2023**

| | | | |
|---|---|---|---|
| (35) | Valor dos Saques feitos neste mês conforme extrato. Conta:566-0. | 966,08 | |
| (35) | Valor dos Depósitos feitos neste mês conforme extrato. | | 18.200,06 |
| (70) | Valor das Despesas Bancárias neste mês conforme extrato. | | 1.538,24 |
| (70) | Valor dos Saques feitos neste mês conforme extrato. Conta:566-0. | | 966,08 |
| (70) | Valor dos Depósitos feitos neste mês conforme extrato. | 18.200,06 | |
| (3402) | Valor das Despesas Bancárias neste mês conforme extrato. | 1.538,24 | |
| | Total do Dia: | **20.704,38** | |
| | | | **20.704,38** |

**30 de setembro de 2023**

| | | | |
|---|---|---|---|
| (35) | Vendas à Vista neste mês. | 239.999,90 | |
| (35) | Serviços Prestados neste mês. | 12.470,24 | |
| (35) | Pago Aluguel conforme recibo. | | 1.320,00 |
| (35) | Pago Honorário ao Contador. | | 1.320,00 |
| (35) | Pago Retirada ao Sócio. | | 4.800,00 |
| (35) | Pago Condomínio conforme comprovante. | | 680,00 |
| (35) | Valor dos Depósitos feitos neste mês conforme extrato. | | 364.430,15 |
| (35) | Valor dos Saques feitos neste mês conforme extrato. Conta:7677- | 358.113,24 | |
| (35) | Compras à Vista neste mês. | | 96.460,22 |
| (154) | Valor dos Depósitos feitos neste mês conforme extrato. | 364.430,15 | |
| (154) | Valor dos Saques feitos neste mês conforme extrato. Conta:7677- | | 358.113,24 |
| (154) | Valor das Despesas Bancárias neste mês conforme extrato. | | 1.449,43 |
| (1169) | Compras à Prazo neste mês. | | 240.000,00 |
| (1855) | Vendas à Vista neste mês. | | 239.999,90 |
| (1897) | Serviços Prestados neste mês. | | 12.470,24 |
| (2457) | Compras à Vista neste mês. | 96.460,22 | |
| (2457) | Compras à Prazo neste mês. | 240.000,00 | |
| (2583) | Pago Honorário ao Contador. | 1.320,00 | |
| (2807) | Pago Retirada ao Sócio. | 4.800,00 | |
| (2975) | Pago Aluguel conforme recibo. | 1.320,00 | |
| (3290) | Pago Condomínio conforme comprovante. | 680,00 | |
| (3402) | Valor das Despesas Bancárias neste mês conforme extrato. | 1.449,43 | |

E-DOCS - CÓPIA DO PROCESSO 2025-BGRQD GERADO POR UDSON OLIVEIRA RAMOS DE AGUIAR EM 20/02/2026 13:23 DOCUMENTO 1 / 1 PÁGINA 792 / 1846

2025-M24970 - E-DOCS - CÓPIA SIMPLES 28/11/2025 13:08 PÁGINA 46 / 409

**TREZE MATERIAL DE CONSTRUCAO LTDA EPP (00082)** MOREIRA ASSESSORIA CONTABIL LTDA ME
CNPJ : 01.070.171/0001-50 NIRE: 32200734284 Data: 23/02/1996
Diário de setembro de 2023 Diário : 18 Folha:26

| Conta | Histórico | Débito | Crédito |
|---|---|---|---|
| | Total do Dia: | **1.321.043,18** | |
| | | | **1.321.043,18** |

**********( XXXXX )**********

E-DOCS - CÓPIA DO PROCESSO 2025-BGRQD GERADO POR UDSON OLIVEIRA RAMOS DE AGUIAR EM 20/02/2026 13:23 DOCUMENTO 1 / 1 PÁGINA 793 / 1846

2025-M24970 - E-DOCS - CÓPIA SIMPLES 28/11/2025 13:08 PÁGINA 47 / 409

**TREZE MATERIAL DE CONSTRUCAO LTDA EPP (00082)** MOREIRA ASSESSORIA CONTABIL LTDA ME
CNPJ : 01.070.171/0001-50 NIRE: 32200734284 Data: 23/02/1996
Diário de outubro de 2023 Diário : 18 Folha:27

| Conta | Histórico | Débito | Crédito |
|---|---|---|---|
| **01 de outubro de 2023** | | | |
| (35) | Pago Salários ref. 09/2023 conforme comprovante. | | 68.483,62 |
| (2471) | Pago Salários ref. 09/2023 conforme comprovante. | 68.483,62 | |
| | Total do Dia: | **68.483,62** | |
| | | | **68.483,62** |
| **06 de outubro de 2023** | | | |
| (35) | Pago FGTS ref. 09/2023 conforme comprovante. | | 1.756,72 |
| (35) | Pago FGTS ref. 09/2023 conforme comprovante. | | 4.097,62 |
| (35) | Pago FGTS Rescisório Matuzalém de Lima Martins conforme | | 644,57 |
| (35) | Pago Rescisão Matuzalém de Lima Martins conforme | | 3.227,66 |
| (70) | Pago Empréstimo Bancário da Caixa Econômica (29ª Parcela) | | 10.403,67 |
| (1428) | Pago Empréstimo Bancário da Caixa Econômica (29ª Parcela) | 10.403,67 | |
| (3276) | Pago FGTS Rescisório Matuzalém de Lima Martins conforme | 644,57 | |
| (3255) | Pago Rescisão Matuzalém de Lima Martins conforme | 3.227,66 | |
| (2534) | Pago FGTS ref. 09/2023 conforme comprovante. | 1.756,72 | |
| (2534) | Pago FGTS ref. 09/2023 conforme comprovante. | 4.097,62 | |
| | Total do Dia: | **20.130,24** | |
| | | | **20.130,24** |
| **10 de outubro de 2023** | | | |
| (35) | Valor do Depósito feito neste mês conforme extrato. Conta:4222- | | 18.000,00 |
| (168) | Valor do Depósito feito neste mês conforme extrato. Conta:4222- | 18.000,00 | |
| | Total do Dia: | **18.000,00** | |
| | | | **18.000,00** |
| **20 de outubro de 2023** | | | |
| (35) | Pago DAS ref. 09/2023 conforme comprovante. | | 26.951,02 |
| (35) | Pago DARF Previdenciário ref. 09/2023 conforme comprovante. | | 18.607,73 |
| (2513) | Pago DARF Previdenciário ref. 09/2023 conforme comprovante. | 18.607,73 | |
| (3052) | Pago DAS ref. 09/2023 conforme comprovante. | 26.951,02 | |
| | Total do Dia: | **45.558,75** | |
| | | | **45.558,75** |
| **23 de outubro de 2023** | | | |
| (35) | Pago Labcenter ref. a exames do funcionário Paulo Henrique | | 75,00 |
| (3220) | Pago Labcenter ref. a exames do funcionário Paulo Henrique | 75,00 | |
| | Total do Dia: | **75,00** | |
| | | | **75,00** |
| **25 de outubro de 2023** | | | |
| (35) | Pago Alfa Previdência ref. a Seguro de Vida (Fatura 23) conforme | | 82,61 |
| (2751) | Pago Alfa Previdência ref. a Seguro de Vida (Fatura 23) conforme | 82,61 | |
| | Total do Dia: | **82,61** | |
| | | | **82,61** |

E-DOCS - CÓPIA DO PROCESSO 2025-BGRQD GERADO POR UDSON OLIVEIRA RAMOS DE AGUIAR EM 20/02/2026 13:23 DOCUMENTO 1 / 1 PÁGINA 794 / 1846
2025-M24970 - E-DOCS - CÓPIA SIMPLES 28/11/2025 13:08 PÁGINA 48 / 409

**TREZE MATERIAL DE CONSTRUCAO LTDA EPP (00082)** MOREIRA ASSESSORIA CONTABIL LTDA ME
CNPJ : 01.070.171/0001-50 NIRE: 32200734284 Data: 23/02/1996
Diário de outubro de 2023 Diário : 18 Folha:28

| Conta | Histórico | Débito | Crédito |
|---|---|---|---|
| **31 de outubro de 2023** | | | |
| (35) | Vendas à Vista neste mês. | 319.840,43 | |
| (35) | Pago Aluguel conforme recibo. | | 1.320,00 |
| (35) | Pago Honorário ao Contador. | | 1.320,00 |
| (35) | Pago Retirada ao Sócio. | | 4.800,00 |
| (35) | Pago Condomínio conforme comprovante. | | 680,00 |
| (35) | Valor dos Depósitos feitos neste mês conforme extrato. | | 11.557,20 |
| (35) | Valor dos Saques feitos neste mês conforme extrato. Conta:566-0. | 965,56 | |
| (35) | Valor dos Depósitos feitos neste mês conforme extrato. | | 741.903,84 |
| (35) | Valor dos Saques feitos neste mês conforme extrato. Conta:7677- | 738.753,29 | |
| (35) | Compras à Vista neste mês. | | 160.107,37 |
| (154) | Valor dos Depósitos feitos neste mês conforme extrato. | 741.903,84 | |
| (154) | Valor dos Saques feitos neste mês conforme extrato. Conta:7677- | | 738.753,29 |
| (154) | Valor das Despesas Bancárias neste mês conforme extrato. | | 1.134,18 |
| (70) | Valor dos Depósitos feitos neste mês conforme extrato. | 11.557,20 | |
| (70) | Valor dos Saques feitos neste mês conforme extrato. Conta:566-0. | | 965,56 |
| (70) | Valor das Despesas Bancárias neste mês conforme extrato. | | 935,62 |
| (1169) | Compras à Prazo neste mês. | | 100.000,00 |
| (1855) | Vendas à Vista neste mês. | | 319.840,43 |
| (2457) | Compras à Vista neste mês. | 160.107,37 | |
| (2457) | Compras à Prazo neste mês. | 100.000,00 | |
| (2583) | Pago Honorário ao Contador. | 1.320,00 | |
| (2807) | Pago Retirada ao Sócio. | 4.800,00 | |
| (2975) | Pago Aluguel conforme recibo. | 1.320,00 | |
| (3290) | Pago Condomínio conforme comprovante. | 680,00 | |
| (3402) | Valor das Despesas Bancárias neste mês conforme extrato. | 935,62 | |
| (3402) | Valor das Despesas Bancárias neste mês conforme extrato. | 1.134,18 | |
| | Total do Dia: | **2.083.317,49** | |
| | | | **2.083.317,49** |

**********( XXXXX )**********

E-DOCS - CÓPIA DO PROCESSO 2025-BGRQD GERADO POR UDSON OLIVEIRA RAMOS DE AGUIAR EM 20/02/2026 13:23 DOCUMENTO 1 / 1 PÁGINA 795 / 1846

2025-M24970 - E-DOCS - CÓPIA SIMPLES 28/11/2025 13:08 PÁGINA 49 / 409

**TREZE MATERIAL DE CONSTRUCAO LTDA EPP (00082)** MOREIRA ASSESSORIA CONTABIL LTDA ME
CNPJ : 01.070.171/0001-50 NIRE: 32200734284 Data: 23/02/1996
Diário de novembro de 2023 Diário : 18 Folha:29

| Conta | Histórico | Débito | Crédito |
|---|---|---|---|
| **01 de novembro de 2023** | | | |
| (35) | Pago Labcenter ref. a exames do funcionário Altair Jacintho de | | 75,00 |
| (35) | Pago Férias Jose Luiz de Souza ref. 11/2023 conforme | | 2.378,72 |
| (35) | Pago Férias Bruno Moulin da Silva ref. 11/2023 conforme | | 2.378,72 |
| (35) | Pago Férias Eliandro da Silva Ferreira ref. 11/2023 conforme | | 1.750,14 |
| (35) | Pago Férias Raphael Robledo Alexandre ref. 11/2023 conforme | | 1.750,14 |
| (35) | Pago Férias Ramon Alvarenga Leal ref. 11/2023 conforme | | 2.378,72 |
| (35) | Pago Férias Eduardo Borges de Siqueira Leal ref. 11/2023 | | 1.771,00 |
| (35) | Pago Férias João da Silva Rodrigues ref. 11/2023 conforme | | 1.771,00 |
| (35) | Pago Salários ref. 10/2023 conforme comprovante. | | 67.305,48 |
| (2471) | Pago Salários ref. 10/2023 conforme comprovante. | 67.305,48 | |
| (2499) | Pago Férias Jose Luiz de Souza ref. 11/2023 conforme | 2.378,72 | |
| (2499) | Pago Férias Bruno Moulin da Silva ref. 11/2023 conforme | 2.378,72 | |
| (2499) | Pago Férias Eliandro da Silva Ferreira ref. 11/2023 conforme | 1.750,14 | |
| (2499) | Pago Férias Raphael Robledo Alexandre ref. 11/2023 conforme | 1.750,14 | |
| (2499) | Pago Férias Ramon Alvarenga Leal ref. 11/2023 conforme | 2.378,72 | |
| (2499) | Pago Férias Eduardo Borges de Siqueira Leal ref. 11/2023 | 1.771,00 | |
| (2499) | Pago Férias João da Silva Rodrigues ref. 11/2023 conforme | 1.771,00 | |
| (3220) | Pago Labcenter ref. a exames do funcionário Altair Jacintho de | 75,00 | |
| | Total do Dia: | **81.558,92** | |
| | | | **81.558,92** |
| **03 de novembro de 2023** | | | |
| (35) | Pago FGTS Rescisório Paulo Henrique Lopes de Oliveira conforme | | 1.037,64 |
| (35) | Pago Rescisão Paulo Henrique Lopes de Oliveira conforme | | 2.279,61 |
| (70) | Pago Empréstimo Bancário da Caixa Econômica (30ª Parcela) | | 10.173,33 |
| (1428) | Pago Empréstimo Bancário da Caixa Econômica (30ª Parcela) | 10.173,33 | |
| (3276) | Pago FGTS Rescisório Paulo Henrique Lopes de Oliveira conforme | 1.037,64 | |
| (3255) | Pago Rescisão Paulo Henrique Lopes de Oliveira conforme | 2.279,61 | |
| | Total do Dia: | **13.490,58** | |
| | | | **13.490,58** |
| **07 de novembro de 2023** | | | |
| (35) | Pago FGTS ref. 10/2023 conforme comprovante. | | 3.826,58 |
| (35) | Pago FGTS ref. 10/2023 conforme comprovante. | | 1.579,43 |
| (35) | Pago Rescisão Altair Jacintho de Paula conforme comprovante. | | 2.718,61 |
| (35) | Pago FGTS Rescisório Altair Jacintho de Paula conforme | | 2.074,56 |
| (168) | Valor da Despesa Bancária neste mês conforme extrato. | | 5,95 |
| (3276) | Pago FGTS Rescisório Altair Jacintho de Paula conforme | 2.074,56 | |
| (3255) | Pago Rescisão Altair Jacintho de Paula conforme comprovante. | 2.718,61 | |
| (2534) | Pago FGTS ref. 10/2023 conforme comprovante. | 3.826,58 | |
| (2534) | Pago FGTS ref. 10/2023 conforme comprovante. | 1.579,43 | |
| (3402) | Valor da Despesa Bancária neste mês conforme extrato. | 5,95 | |
| | Total do Dia: | **10.205,13** | |
| | | | **10.205,13** |
| **20 de novembro de 2023** | | | |

E-DOCS - CÓPIA DO PROCESSO 2025-BGRQD GERADO POR UDSON OLIVEIRA RAMOS DE AGUIAR EM 20/02/2026 13:23 DOCUMENTO 1 / 1 PÁGINA 796 / 1846

2025-M24970 - E-DOCS - CÓPIA SIMPLES 28/11/2025 13:08 PÁGINA 50 / 409

| Conta | Histórico | Débito | Crédito |
|---|---|---|---|
| (35) | Pago DAS ref. 10/2023 conforme comprovante. | | 33.463,53 |
| (35) | Pago DARF Previdenciário ref. 10/2023 conforme comprovante. | | 17.266,47 |
| (2513) | Pago DARF Previdenciário ref. 10/2023 conforme comprovante. | 17.266,47 | |
| (3052) | Pago DAS ref. 10/2023 conforme comprovante. | 33.463,53 | |
| | Total do Dia: | **50.730,00** | |
| | | | **50.730,00** |

**23 de novembro de 2023**

| | | | |
|---|---|---|---|
| (35) | Valor dos Depósitos feitos neste mês conforme extrato. | | 57.771,10 |
| (35) | Valor dos Saques feitos neste mês conforme extrato. Conta:4222- | 57.764,15 | |
| (168) | Valor dos Depósitos feitos neste mês conforme extrato. | 57.771,10 | |
| (168) | Valor dos Saques feitos neste mês conforme extrato. Conta:4222- | | 57.764,15 |
| | Total do Dia: | **115.535,25** | |
| | | | **115.535,25** |

**27 de novembro de 2023**

| | | | |
|---|---|---|---|
| (35) | Pago Alfa Previdência ref. a seguro de vida (Fatura 24) conforme | | 82,61 |
| (2751) | Pago Alfa Previdência ref. a seguro de vida (Fatura 24) conforme | 82,61 | |
| | Total do Dia: | **82,61** | |
| | | | **82,61** |

**29 de novembro de 2023**

| | | | |
|---|---|---|---|
| (35) | Pago Labcenter ref. a exames do funcionário José Ailton Teixeira | | 75,00 |
| (3220) | Pago Labcenter ref. a exames do funcionário José Ailton Teixeira | 75,00 | |
| | Total do Dia: | **75,00** | |
| | | | **75,00** |

**30 de novembro de 2023**

| | | | |
|---|---|---|---|
| (35) | Vendas à Vista neste mês. | 378.848,45 | |
| (35) | Pago Aluguel conforme recibo. | | 1.320,00 |
| (35) | Pago Honorário ao Contador. | | 1.320,00 |
| (35) | Pago Retirada ao Sócio. | | 4.800,00 |
| (35) | Pago Condomínio conforme comprovante. | | 680,00 |
| (35) | Pago 1ª Parcela 13º Salários ref. 11/2023 conforme comprovante. | | 31.335,70 |
| (35) | Valor dos Saques feitos neste mês conforme extrato. Conta:566-0. | 2.272,60 | |
| (35) | Valor dos Depósitos feitos neste mês conforme extrato. | | 27.460,29 |
| (35) | Valor dos Depósitos feitos neste mês conforme extrato. | | 886.654,92 |
| (35) | Valor dos Saques feitos neste mês conforme extrato. Conta:7677- | 885.862,77 | |
| (35) | Compras à Vista neste mês. | | 193.643,32 |
| (154) | Valor dos Depósitos feitos neste mês conforme extrato. | 886.654,92 | |
| (154) | Valor dos Saques feitos neste mês conforme extrato. Conta:7677- | | 885.862,77 |
| (154) | Valor das Despesas Bancárias neste mês conforme extrato. | | 792,15 |
| (70) | Valor das Despesas Bancárias neste mês conforme extrato. | | 1.077,59 |
| (70) | Valor dos Saques feitos neste mês conforme extrato. Conta:566-0. | | 2.272,60 |
| (70) | Valor dos Depósitos feitos neste mês conforme extrato. | 27.460,29 | |
| (1169) | Compras à Prazo neste mês. | | 100.000,00 |
| (1855) | Vendas à Vista neste mês. | | 378.848,45 |
| (2457) | Compras à Vista neste mês. | 193.643,32 | |

E-DOCS - CÓPIA DO PROCESSO 2025-BGRQD GERADO POR UDSON OLIVEIRA RAMOS DE AGUIAR EM 20/02/2026 13:23 DOCUMENTO 1 / 1 PÁGINA 797 / 1846

2025-M24970 - E-DOCS - CÓPIA SIMPLES 28/11/2025 13:08 PÁGINA 51 / 409

**TREZE MATERIAL DE CONSTRUCAO LTDA EPP (00082)** MOREIRA ASSESSORIA CONTABIL LTDA ME
CNPJ : 01.070.171/0001-50 NIRE: 32200734284 Data: 23/02/1996
Diário de novembro de 2023 Diário : 18 Folha:31

| Conta | Histórico | Débito | Crédito |
|---|---|---|---|
| (2457) | Compras à Prazo neste mês. | 100.000,00 | |
| (2506) | Pago 1ª Parcela 13º Salários ref. 11/2023 conforme comprovante. | 31.335,70 | |
| (2583) | Pago Honorário ao Contador. | 1.320,00 | |
| (2807) | Pago Retirada ao Sócio. | 4.800,00 | |
| (2975) | Pago Aluguel conforme recibo. | 1.320,00 | |
| (3290) | Pago Condomínio conforme comprovante. | 680,00 | |
| (3402) | Valor das Despesas Bancárias neste mês conforme extrato. | 1.077,59 | |
| (3402) | Valor das Despesas Bancárias neste mês conforme extrato. | 792,15 | |
| | Total do Dia: | **2.516.067,79** | |
| | | | **2.516.067,79** |

**********( XXXXX )**********

E-DOCS - CÓPIA DO PROCESSO 2025-BGRQD GERADO POR UDSON OLIVEIRA RAMOS DE AGUIAR EM 20/02/2026 13:23 DOCUMENTO 1 / 1 PÁGINA 798 / 1846

2025-M24970 - E-DOCS - CÓPIA SIMPLES 28/11/2025 13:08 PÁGINA 52 / 409

| Conta | Histórico | Débito | Crédito |
|---|---|---|---|
| **01 de dezembro de 2023** | | | |
| (35) | Pago Férias Adriano Carmo dos Santos conforme comprovante. | | 1.750,14 |
| (35) | Pago Salários ref. 11/2023 conforme comprovante. | | 51.757,91 |
| (2471) | Pago Salários ref. 11/2023 conforme comprovante. | 51.757,91 | |
| (2499) | Pago Férias Adriano Carmo dos Santos conforme comprovante. | 1.750,14 | |
| | Total do Dia: | **53.508,05** | |
| | | | **53.508,05** |
| **04 de dezembro de 2023** | | | |
| (70) | Pago Empréstimo Bancário da Caixa Econômica (31ª Parcela) | | 10.173,33 |
| (1428) | Pago Empréstimo Bancário da Caixa Econômica (31ª Parcela) | 10.173,33 | |
| | Total do Dia: | **10.173,33** | |
| | | | **10.173,33** |
| **06 de dezembro de 2023** | | | |
| (35) | Pago Rescisão Angela Marcia de Souza Pires conforme | | 3.502,42 |
| (35) | Pago FGTS Rescisório Angela Marcia de Souza Pires conforme | | 2.987,64 |
| (3276) | Pago FGTS Rescisório Angela Marcia de Souza Pires conforme | 2.987,64 | |
| (3255) | Pago Rescisão Angela Marcia de Souza Pires conforme | 3.502,42 | |
| | Total do Dia: | **6.490,06** | |
| | | | **6.490,06** |
| **07 de dezembro de 2023** | | | |
| (35) | Pago FGTS ref. 11/2023 conforme comprovante. | | 3.743,05 |
| (35) | Pago FGTS ref. 11/2023 conforme comprovante. | | 4.202,99 |
| (2534) | Pago FGTS ref. 11/2023 conforme comprovante. | 3.743,05 | |
| (2534) | Pago FGTS ref. 11/2023 conforme comprovante. | 4.202,99 | |
| | Total do Dia: | **7.946,04** | |
| | | | **7.946,04** |
| **14 de dezembro de 2023** | | | |
| (35) | Pago Sindicomerciários ref. 11/2023 conforme comprovante. | | 290,00 |
| (3038) | Pago Sindicomerciários ref. 11/2023 conforme comprovante. | 290,00 | |
| | Total do Dia: | **290,00** | |
| | | | **290,00** |
| **20 de dezembro de 2023** | | | |
| (35) | Pago Labcenter ref. a exames do funcionário Valdecir de Paula e | | 150,00 |
| (35) | Pago DAS ref. 11/2023 conforme comprovante. | | 41.014,88 |
| (35) | Pago DARF Previdenciário ref. 13/2023 conforme comprovante. | | 14.060,60 |
| (35) | Pago DARF Previdenciário ref. 11/2023 conforme comprovante. | | 14.700,85 |
| (35) | Pago DARF Previdenciário ref. 11/2023 conforme comprovante. | | 1.392,91 |
| (35) | Pago 2ª Parcela 13º Salários ref. 12/2023 conforme comprovante. | | 25.802,33 |
| (2506) | Pago 2ª Parcela 13º Salários ref. 12/2023 conforme comprovante. | 25.802,33 | |
| (2513) | Pago DARF Previdenciário ref. 13/2023 conforme comprovante. | 14.060,60 | |
| (2513) | Pago DARF Previdenciário ref. 11/2023 conforme comprovante. | 14.700,85 | |

E-DOCS - CÓPIA DO PROCESSO 2025-BGRQD GERADO POR UDSON OLIVEIRA RAMOS DE AGUIAR EM 20/02/2026 13:23 DOCUMENTO 1 / 1 PÁGINA 799 / 1846

2025-M24970 - E-DOCS - CÓPIA SIMPLES 28/11/2025 13:08 PÁGINA 53 / 409

| Conta | Histórico | Débito | Crédito |
|---|---|---|---|
| (2513) | Pago DARF Previdenciário ref. 11/2023 conforme comprovante. | 1.392,91 | |
| (3052) | Pago DAS ref. 11/2023 conforme comprovante. | 41.014,88 | |
| (3220) | Pago Labcenter ref. a exames do funcionário Valdecir de Paula e | 150,00 | |
| | Total do Dia: | **97.121,57** | |
| | | | **97.121,57** |

**28 de dezembro de 2023**

| | | | |
|---|---|---|---|
| (35) | Pago FGTS Rescisório Alessandro de Moraes conforme | | 1.606,79 |
| (35) | Pago Rescisão Alessandro de Moraes conforme comprovante. | | 2.934,65 |
| (35) | Valor dos Saques feitos neste mês conforme extrato. Conta:4222- | 28.355,35 | |
| (35) | Valor dos Depósitos feitos neste mês conforme extrato. | | 28.365,35 |
| (35) | Valor dos Depósitos feitos neste mês conforme extrato. | | 17.578,65 |
| (35) | Valor dos Saques feitos neste mês conforme extrato. Conta:566-0. | 14.617,89 | |
| (168) | Valor da Despesa Bancária neste mês conforme extrato. | | 6,75 |
| (168) | Valor dos Saques feitos neste mês conforme extrato. Conta:4222- | | 28.355,35 |
| (168) | Valor dos Depósitos feitos neste mês conforme extrato. | 28.365,35 | |
| (70) | Valor dos Depósitos feitos neste mês conforme extrato. | 17.578,65 | |
| (70) | Valor dos Saques feitos neste mês conforme extrato. Conta:566-0. | | 14.617,89 |
| (70) | Valor das Despesas Bancárias neste mês conforme extrato. | | 724,64 |
| (3276) | Pago FGTS Rescisório Alessandro de Moraes conforme | 1.606,79 | |
| (3255) | Pago Rescisão Alessandro de Moraes conforme comprovante. | 2.934,65 | |
| (3402) | Valor da Despesa Bancária neste mês conforme extrato. | 6,75 | |
| (3402) | Valor das Despesas Bancárias neste mês conforme extrato. | 724,64 | |
| | Total do Dia: | **94.190,07** | |
| | | | **94.190,07** |

**31 de dezembro de 2023**

| | | | |
|---|---|---|---|
| (35) | Pago Aluguel conforme recibo. | | 1.320,00 |
| (35) | Pago Honorário ao Contador. | | 1.320,00 |
| (35) | Pago Retirada ao Sócio. | | 4.800,00 |
| (35) | Pago Condomínio conforme comprovante. | | 680,00 |
| (35) | Vendas à Vista neste mês. | 181.488,11 | |
| (35) | Serviços Prestados neste mês. | 74.029,91 | |
| (35) | Valor dos Saques feitos neste mês conforme extrato. Conta:7677- | 478.201,32 | |
| (35) | Valor dos Depósitos feitos neste mês conforme extrato. | | 479.980,97 |
| (35) | Compras à Vista neste mês. | | 50.534,94 |
| (154) | Valor das Despesas Bancárias neste mês conforme extrato. | | 1.779,65 |
| (154) | Valor dos Saques feitos neste mês conforme extrato. Conta:7677- | | 478.201,32 |
| (154) | Valor dos Depósitos feitos neste mês conforme extrato. | 479.980,97 | |
| (714) | Balanço. | 2.814.762,67 | |
| (1169) | Compras à Prazo neste mês. | | 344.000,00 |
| (1708) | Balanço. | | 2.814.762,67 |
| (1855) | Vendas à Vista neste mês. | | 181.488,11 |
| (1897) | Serviços Prestados neste mês. | | 74.029,91 |
| (2457) | Compras à Vista neste mês. | 50.534,94 | |
| (2457) | Compras à Prazo neste mês. | 344.000,00 | |
| (2583) | Pago Honorário ao Contador. | 1.320,00 | |
| (2807) | Pago Retirada ao Sócio. | 4.800,00 | |
| (2975) | Pago Aluguel conforme recibo. | 1.320,00 | |
| (3290) | Pago Condomínio conforme comprovante. | 680,00 | |

E-DOCS - CÓPIA DO PROCESSO 2025-BGRQD GERADO POR UDSON OLIVEIRA RAMOS DE AGUIAR EM 20/02/2026 13:23 DOCUMENTO 1 / 1 PÁGINA 800 / 1846

2025-M24970 - E-DOCS - CÓPIA SIMPLES 28/11/2025 13:08 PÁGINA 54 / 409

**TREZE MATERIAL DE CONSTRUCAO LTDA EPP (00082)** MOREIRA ASSESSORIA CONTABIL LTDA ME
CNPJ : 01.070.171/0001-50 NIRE: 32200734284 Data: 23/02/1996
Diário de dezembro de 2023 Diário : 18 Folha:34

| Conta | Histórico | Débito | Crédito |
|---|---|---|---|
| (3402) | Valor das Despesas Bancárias neste mês conforme extrato. | 1.779,65 | |
| (1701) | Balanço. | 2.577.090,67 | |
| (1855) | Balanço. | 3.127.853,19 | |
| (1897) | Balanço. | 412.475,20 | |
| (2457) | Balanço. | | 4.336.353,32 |
| (2471) | Balanço. | | 730.051,66 |
| (3276) | Balanço. | | 20.570,93 |
| (3255) | Balanço. | | 41.020,47 |
| (2499) | Balanço. | | 85.504,27 |
| (2506) | Balanço. | | 57.138,03 |
| (2513) | Balanço. | | 237.232,24 |
| (2534) | Balanço. | | 69.779,79 |
| (2751) | Balanço. | | 700,25 |
| (3038) | Balanço. | | 975,30 |
| (2583) | Balanço. | | 15.768,00 |
| (2807) | Balanço. | | 57.600,00 |
| (2660) | Balanço. | | 23.545,95 |
| (2975) | Balanço. | | 15.768,00 |
| (2772) | Balanço. | | 18.535,37 |
| (3052) | Balanço. | | 371.058,00 |
| (3073) | Balanço. | | 101,77 |
| (3220) | Balanço. | | 965,00 |
| (3290) | Balanço. | | 8.160,00 |
| (3402) | Balanço. | | 26.590,71 |
| (3556) | Balanço. | 23.545,95 | |
| (3556) | Balanço. | | 412.475,20 |
| (3556) | Balanço. | 730.051,66 | |
| (3556) | Balanço. | 700,25 | |
| (3556) | Balanço. | 237.232,24 | |
| (3556) | Balanço. | 15.768,00 | |
| (3556) | Balanço. | 4.336.353,32 | |
| (3556) | Balanço. | 85.504,27 | |
| (3556) | Balanço. | 57.138,03 | |
| (3556) | Balanço. | 69.779,79 | |
| (3556) | Balanço. | 18.535,37 | |
| (3556) | Balanço. | 975,30 | |
| (3556) | Balanço. | 57.600,00 | |
| (3556) | Balanço. | 15.768,00 | |
| (3556) | Balanço. | 371.058,00 | |
| (3556) | Balanço. | 101,77 | |
| (3556) | Balanço. | | 3.127.853,19 |
| (3556) | Balanço. | 26.590,71 | |
| (3556) | Balanço. | 41.020,47 | |
| (3556) | Balanço. | 965,00 | |
| (3556) | Balanço. | 20.570,93 | |
| (3556) | Balanço. | 8.160,00 | |
| (3556) | Balanço. | | 2.577.090,67 |
| | Total do Dia: | **16.667.735,69** | |
| | | | **16.667.735,69** |

**********( XXXXX )**********

E-DOCS - CÓPIA DO PROCESSO 2025-BGRQD GERADO POR UDSON OLIVEIRA RAMOS DE AGUIAR EM 20/02/2026 13:23 DOCUMENTO 1 / 1 PÁGINA 801 / 1846

2025-M24970 - E-DOCS - CÓPIA SIMPLES 28/11/2025 13:08 PÁGINA 55 / 409

**TREZE MATERIAL DE CONSTRUCAO LTDA EPP (00082)** MOREIRA ASSESSORIA CONTABIL LTDA ME

CNPJ : 01.070.171/0001-50 NIRE: 32200734284 Data: 23/02/1996

Diário de dezembro de 2023 Diário : 18 Folha:35

| Conta | Histórico | Débito | Crédito |
|---|---|---|---|

E-DOCS - CÓPIA DO PROCESSO 2025-BGRQD GERADO POR UDSON OLIVEIRA RAMOS DE AGUIAR EM 20/02/2026 13:23 DOCUMENTO 1 / 1 PÁGINA 802 / 1846

2025-M24970 - E-DOCS - CÓPIA SIMPLES 28/11/2025 13:08 PÁGINA 56 / 409

**TREZE MATERIAL DE CONSTRUCAO LTDA EPP (00082)** MOREIRA ASSESSORI

NIRE: 32200734284 Data: 23/02/1996

Balancete Analítico de 01/01/2023 até 31/12/2023 Diário: 18 Folha: 36

| Descrição | Saldo Anterior | Débito | Crédito | Saldo Atual |
|---|---|---|---|---|
| **Ativo - [7]** | **36.533.295,24D** | **34.476.609,00** | **31.617.302,02** | **39.392.602,22D** |
| **Circulante - [14]** | **36.490.722,40D** | **34.460.109,64** | **31.617.302,02** | **39.333.530,02D** |
| **Disponível - [21]** | **16.307,21D** | **31.645.346,97** | **31.617.302,02** | **44.352,16D** |
| **Numerários em caixa - [28]** | **21.321,11D** | **17.525.289,67** | **17.503.406,19** | **43.204,59D** |
| Caixa - [35] | 21.321,11D | 17.525.289,67 | 17.503.406,19 | 43.204,59D |
| **Banco conta movimento - [140]** | **5.013,90C** | **14.120.057,30** | **14.113.895,83** | **1.147,57D** |
| Banco do Brasil S/A. - [154] | 0,00C | 13.709.814,03 | 13.709.814,03 | 0,00C |
| Bradesco - [168] | 5.013,90C | 104.908,09 | 99.889,94 | 4,25D |
| CAIXA ECONOMICA FEDERAL - [70] | 0,00C | 305.335,18 | 304.191,86 | 1.143,32D |
| **Estoques - [672]** | **36.474.415,19D** | **2.814.762,67** | **0,00** | **39.289.177,86D** |
| Mercadoria em Estoque - [714] | 36.474.415,19D | 2.814.762,67 | 0,00 | 39.289.177,86D |
| **Permanente - [840]** | **42.572,84D** | **16.499,36** | **0,00** | **59.072,20D** |
| **Imobilizado - [868]** | **59.072,20D** | **0,00** | **0,00** | **59.072,20D** |
| Móveis e utensílios - [882] | 50.172,20D | 0,00 | 0,00 | 50.172,20D |
| Veículos Novos - [903] | 8.900,00D | 0,00 | 0,00 | 8.900,00D |
| **Depreciação / Amortização - [917]** | **16.499,36C** | **16.499,36** | **0,00** | **0,00D** |
| Deprec. móveis e utensílios - [924] | 15.154,36C | 15.154,36 | 0,00 | 0,00C |
| Deprec. veículos - [952] | 1.345,00C | 1.345,00 | 0,00 | 0,00C |
| **Passivo - [1092]** | **36.533.295,24C** | **3.044.355,05** | **5.903.662,03** | **39.392.602,22C** |
| **Circulante - [1099]** | **6.265.063,64C** | **129.818,25** | **2.838.000,00** | **8.973.245,39C** |
| **Fornecedores - [1148]** | **6.135.245,39C** | **0,00** | **2.838.000,00** | **8.973.245,39C** |
| Fornecedores Diversos - [1169] | 6.135.245,39C | 0,00 | 2.838.000,00 | 8.973.245,39C |
| **Imposto a pagar / recolher - [1176]** | **26.871,74C** | **26.871,74** | **0,00** | **0,00C** |
| IRRF S/ salário/pro-labore - [1204] | 352,86C | 352,86 | 0,00 | 0,00C |
| Simples a Pagar - [1239] | 26.518,88C | 26.518,88 | 0,00 | 0,00 |
| **Salários e contribuições previdenciárias - [1267]** | **102.946,51C** | **102.946,51** | **0,00** | **0,00C** |
| Folha a pagar - [1274] | 73.225,10C | 73.225,10 | 0,00 | 0,00C |
| INSS a recolher s/ salar. e pro-labore - [1288] | 20.688,88C | 20.688,88 | 0,00 | 0,00C |
| FGTS a recolher - [1295] | 9.032,53C | 9.032,53 | 0,00 | 0,00C |
| **Passivo Exigível a Longo Prazo - [1407]** | **347.212,79C** | **337.446,13** | **0,00** | **9.766,66C** |
| **Empréstimo Bancário - [1414]** | **347.212,79C** | **337.446,13** | **0,00** | **9.766,66C** |
| Emprestimos Bancários - [1428] | 347.212,79C | 337.446,13 | 0,00 | 9.766,66C |
| **Patrimônio líquido - [1505]** | **29.921.018,81C** | **2.577.090,67** | **3.065.662,03** | **30.409.590,17C** |
| **Capital Social - [1512]** | **1.300.000,00C** | **0,00** | **0,00** | **1.300.000,00C** |
| **Capital Integralizado - [1519]** | **1.300.000,00C** | **0,00** | **0,00** | **1.300.000,00C** |
| Capital Integralizado - Sócio A - [1526] | 130.000,00C | 0,00 | 0,00 | 130.000,00C |
| Capital Integralizado - Sócio B - [1533] | 1.170.000,00C | 0,00 | 0,00 | 1.170.000,00C |
| **Lucros / Prejuízos acumulados - [1680]** | **28.621.018,81C** | **2.577.090,67** | **3.065.662,03** | **29.109.590,17C** |
| Lucros Acumulados - [1687] | 2.911.761,38C | 0,00 | 0,00 | 2.911.761,38C |
| Resultado do exercício - [1694] | 15.989.910,47C | 0,00 | 0,00 | 15.989.910,47C |
| Prejuízo Acumulado - [1701] | 9.196.724,30D | 2.577.090,67 | 0,00 | 11.773.814,97D |
| Encerramento - [1708] | 18.916.071,26C | 0,00 | 3.065.662,03 | 21.981.733,29C |
| **Receita - [1820]** | **0,00C** | **3.540.328,39** | **3.540.328,39** | **0,00C** |
| **Receita bruta s/ vendas e serviços - [1827]** | **0,00C** | **3.540.328,39** | **3.540.328,39** | **0,00C** |
| **Receita bruta de venda - [1834]** | **0,00C** | **3.127.853,19** | **3.127.853,19** | **0,00C** |
| Revenda de mercadorias - [1855] | 0,00C | 3.127.853,19 | 3.127.853,19 | 0,00C |
| **Receita bruta de serviços - [1890]** | **0,00C** | **412.475,20** | **412.475,20** | **0,00C** |
| Prestação de serviços - [1897] | 0,00C | 412.475,20 | 412.475,20 | 0,00C |
| **Despesas - [2408]** | **0,00D** | **6.118.121,35** | **6.118.121,35** | **0,00D** |
| **Custos diretos da produção - [2415]** | **0,00D** | **5.595.796,55** | **5.595.796,55** | **0,00D** |
| **Outros materiais diretos - [2436]** | **0,00D** | **4.337.055,61** | **4.337.055,61** | **0,00D** |
| Mercadorias p/ revenda - [2457] | 0,00D | 4.337.055,61 | 4.337.055,61 | 0,00D |
| **Mão de obra direta - [2464]** | **0,00D** | **1.242.972,94** | **1.242.972,94** | **0,00D** |
| Salários - [2471] | 0,00D | 730.051,66 | 730.051,66 | 0,00D |
| Fgts Rescisório - [3276] | 0,00D | 20.570,93 | 20.570,93 | 0,00D |
| Rescisões Contratuais - [3255] | 0,00D | 41.020,47 | 41.020,47 | 0,00D |
| Férias - [2499] | 0,00D | 85.504,27 | 85.504,27 | 0,00D |
| 13º Salário - [2506] | 0,00D | 57.138,03 | 57.138,03 | 0,00D |

E-DOCS - CÓPIA DO PROCESSO 2025-BGRQD GERADO POR UDSON OLIVEIRA RAMOS DE AGUIAR EM 20/02/2026 13:23 DOCUMENTO 1 / 1 PÁGINA 803 / 1846

2025-M24970 - E-DOCS - CÓPIA SIMPLES 28/11/2025 13:08 PÁGINA 57 / 409

| Descrição | Saldo Anterior | Débito | Crédito | Saldo Atual |
|---|---|---|---|---|
| Darf Previdenciário - [2513] | 0,00D | 237.232,24 | 237.232,24 | 0,00D |
| FGTS - [2534] | 0,00D | 69.779,79 | 69.779,79 | 0,00D |
| Seguros de vida - [2751] | 0,00D | 700,25 | 700,25 | 0,00D |
| Contribuição Sindical - [3038] | 0,00D | 975,30 | 975,30 | 0,00D |
| **Outros custos diretos - [2569]** | **0,00D** | **15.768,00** | **15.768,00** | **0,00D** |
| Honorários contábeis - [2583] | 0,00D | 15.768,00 | 15.768,00 | 0,00D |
| **Custos indiretos da produção - [2597]** | **0,00D** | **486.609,09** | **486.609,09** | **0,00D** |
| **Mão de obra indireta - [2800]** | **0,00D** | **57.600,00** | **57.600,00** | **0,00D** |
| Pró-labore administração - [2807] | 0,00D | 57.600,00 | 57.600,00 | 0,00D |
| **Material manutenção e reparo - [2947]** | **0,00D** | **23.545,95** | **23.545,95** | **0,00D** |
| Manutenção de veículos - [2660] | 0,00D | 23.545,95 | 23.545,95 | 0,00D |
| **Aluguéis e arrendamento - [2968]** | **0,00D** | **15.768,00** | **15.768,00** | **0,00D** |
| Aluguéis de imóveis - [2975] | 0,00D | 15.768,00 | 15.768,00 | 0,00D |
| **Impostos e taxas - [3024]** | **0,00D** | **389.695,14** | **389.695,14** | **0,00D** |
| Outros Darfs - [2772] | 0,00D | 18.535,37 | 18.535,37 | 0,00D |
| DAS-Simples Nacional - [3052] | 0,00D | 371.058,00 | 371.058,00 | 0,00D |
| DUA- Taxa de Autenticação de Livros Diários - [3073] | 0,00D | 101,77 | 101,77 | 0,00D |
| **Despesas gerais de produção - [3080]** | **0,00D** | **9.125,00** | **9.125,00** | **0,00D** |
| **Despesas gerais da administração - [3087]** | **0,00D** | **9.125,00** | **9.125,00** | **0,00D** |
| Despesas Diversas - [3220] | 0,00D | 965,00 | 965,00 | 0,00D |
| Condomínio - [3290] | 0,00D | 8.160,00 | 8.160,00 | 0,00D |
| **Despesas financeiras - [3332]** | **0,00D** | **26.590,71** | **26.590,71** | **0,00D** |
| **Despesas Bancárias - [3395]** | **0,00D** | **26.590,71** | **26.590,71** | **0,00D** |
| Juros e despesas bancárias - [3402] | 0,00D | 26.590,71 | 26.590,71 | 0,00D |
| **Apuração de resultado - [3493]** | **0,00D** | **6.117.419,06** | **6.117.419,06** | **0,00D** |
| **Exercício corrente - [3500]** | **0,00D** | **6.117.419,06** | **6.117.419,06** | **0,00D** |
| **Contas transitórias - [3507]** | **0,00D** | **6.117.419,06** | **6.117.419,06** | **0,00D** |
| Conta de Apuração - [3556] | 0,00 | 6.117.419,06 | 6.117.419,06 | 0,00 |

Análise do Balancete ==========

| | | | |
|---|---|---|---|
| Ativo ----------> | 39.392.602,22D | Passivo ----------> | 39.392.602,22C |
| Despesa ----------> | 0,00D | Receita ----------> | 0,00C |
| Custo----------> | 0,00D | | |
| ==========> | 39.392.602,22D | ==========> | 39.392.602,22C |

==========

Valores do Período ==========

| | |
|---|---|
| Receita ----------> | 3.540.328,39C |
| Despesa/Custo -------> | 6.117.419,06D |
| Prejuízo ----------> | 2.577.090,67 |

==========

**********( XXXXX )**********

E-DOCS - CÓPIA DO PROCESSO 2025-BGRQD GERADO POR UDSON OLIVEIRA RAMOS DE AGUIAR EM 20/02/2026 13:23 DOCUMENTO 1 / 1 PÁGINA 804 / 1846
2025-M24970 - E-DOCS - CÓPIA SIMPLES 28/11/2025 13:08 PÁGINA 58 / 409

**TREZE MATERIAL DE CONSTRUCAO LTDA EPP(00082)** MOREIRA ASSESSORIA CONTABIL LTDA ME

Balanço Patrimonial Encerrado em 31/12/2023 Diário: 18 Folha: 38

| Descrição | Nota | Classificação | Exercício Anterior | Exercício Atual |
|---|---|---|---|---|
| **Ativo** | | | ***36.533.295,24D** | ***39.392.602,22D** |
| **Circulante** | | | ***36.490.722,40D** | ***39.333.530,02D** |
| **Disponível** | | | *******16.307,21D** | *******44.352,16D** |
| **Numerários em caixa** | | | *******21.321,11D** | *******43.204,59D** |
| Caixa (35) | | 1-1-01-01-01 | 21.321,11D | 43.204,59D |
| **Banco conta movimento** | | | ********5.013,90C** | ********1.147,57D** |
| Banco do Brasil S/A. (154) | | 1-1-01-02-01 | 0,00C | 0,00C |
| Bradesco (168) | | 1-1-01-02-01 | 5.013,90C | 4,25D |
| CAIXA ECONOMICA FEDERAL (70) | | 1-1-01-02-31 | 0,00C | 1.143,32D |
| **Estoques** | | | ***36.474.415,19D** | ***39.289.177,86D** |
| Mercadoria em Estoque (714) | | 1-1-12-06 | 36.474.415,19D | 39.289.177,86D |
| **Permanente** | | | *******42.572,84D** | *******59.072,20D** |
| **Imobilizado** | | | *******59.072,20D** | *******59.072,20D** |
| Móveis e utensílios (882) | | 1-3-02-04 | 50.172,20D | 50.172,20D |
| Veículos Novos (903) | | 1-3-02-09 | 8.900,00D | 8.900,00D |
| **Depreciação / Amortização** | | | *******16.499,36C** | ************0,00D** |
| Deprec. móveis e utensílios (924) | | 1-3-03-06 | 15.154,36C | 0,00C |
| Deprec. veículos (952) | | 1-3-03-11 | 1.345,00C | 0,00C |

**********( XXXXX )**********

E-DOCS - CÓPIA DO PROCESSO 2025-BGRQD GERADO POR UDSON OLIVEIRA RAMOS DE AGUIAR EM 20/02/2026 13:23 DOCUMENTO 1 / 1 PÁGINA 805 / 1846

2025-M24970 - E-DOCS - CÓPIA SIMPLES 28/11/2025 13:08 PÁGINA 59 / 409

**TREZE MATERIAL DE CONSTRUCAO LTDA EPP(00082)** MOREIRA ASSESSORIA CONTABIL LTDA ME

Balanço Patrimonial Encerrado em 31/12/2023 Diário: 18 Folha: 39

| Descrição | Nota | Classificação | Exercício Anterior | Exercício Atual |
|---|---|---|---|---|
| **Passivo** | | | ***36.533.295,24C** | ***39.392.602,22C** |
| **Circulante** | | | ****6.265.063,64C** | ****8.973.245,39C** |
| **Fornecedores** | | | ****6.135.245,39C** | ****8.973.245,39C** |
| Fornecedores Diversos (1169) | | 2-1-03-02 | 6.135.245,39C | 8.973.245,39C |
| **Imposto a pagar / recolher** | | | *******26.871,74C** | ************0,00C** |
| IRRF S/ salário/pro-labore (1204) | | 2-1-05-04 | 352,86C | 0,00C |
| Simples a Pagar (1239) | | 2-1-05-09 | 26.518,88C | 0,00 |
| **Salários e contribuições previdenciárias** | | | ******102.946,51C** | ************0,00C** |
| Folha a pagar (1274) | | 2-1-06-01 | 73.225,10C | 0,00C |
| INSS a recolher s/ salar. e pro-labore (1288) | | 2-1-06-03 | 20.688,88C | 0,00C |
| FGTS a recolher (1295) | | 2-1-06-05 | 9.032,53C | 0,00C |
| **Passivo Exigível a Longo Prazo** | | | ******347.212,79C** | ********9.766,66C** |
| **Empréstimo Bancário** | | | ******347.212,79C** | ********9.766,66C** |
| Emprestimos Bancários (1428) | | 2-2-01-01 | 347.212,79C | 9.766,66C |
| **Patrimônio líquido** | | | ***29.921.018,81C** | ***30.409.590,17C** |
| **Capital Social** | | | ****1.300.000,00C** | ****1.300.000,00C** |
| **Capital Integralizado** | | | ****1.300.000,00C** | ****1.300.000,00C** |
| Capital Integralizado - Sócio A (1526) | | 2-4-01-01-01 | 130.000,00C | 130.000,00C |
| Capital Integralizado - Sócio B (1533) | | 2-4-01-01-02 | 1.170.000,00C | 1.170.000,00C |
| **Lucros / Prejuízos acumulados** | | | ***28.621.018,81C** | ***29.109.590,17C** |
| Lucros Acumulados (1687) | | 2-4-05-01 | 2.911.761,38C | 2.911.761,38C |
| Resultado do exercício (1694) | | 2-4-05-02 | 15.989.910,47C | 15.989.910,47C |
| Prejuízo Acumulado (1701) | | 2-4-05-03 | 9.196.724,30D | 11.773.814,97D |
| Encerramento (1708) | | 2-4-05-04 | 18.916.071,26C | 21.981.733,29C |

**********( XXXXX )**********

E-DOCS - CÓPIA DO PROCESSO 2025-BGRQD GERADO POR UDSON OLIVEIRA RAMOS DE AGUIAR EM 20/02/2026 13:23 DOCUMENTO 1 / 1 PÁGINA 806 / 1846

2025-M24970 - E-DOCS - CÓPIA SIMPLES 28/11/2025 13:08 PÁGINA 60 / 409

1 1 TREZE MATERIAL DE CONSTRUÇÃO LTDA EPP

CNPJ: 01.070.171/0001-50

I)- Nota explicativa Operacional:

A referida empresa Treze Material de Construção Ltda, empresa de respónsabilidade LTDA, com sede na Rua Treze de Maio nº.98 centro Alegre-ES, Brasil, e tem como atividade principal o Comercio Varejista de Material de Costrução com varias atividades secundárias;

II)- Nota Explicativa das Demonstrações Contabeis;

As demonstrações contábeis encerradas em 31 de dezembro 2022 e 31 dezembro 2023, foram todas eleboradas de acordo com o dispositivo da Lei 11.638/2007, e amparado pela Lei das empresas do Simples Nacional;

III)- Nota Explicativa das práticas contábeis exercida pela empresa:

1)-Moeda funcional;

Todos os itens das demostrações financeiras são de acordo com a moeda nacional de nosso Pais o Real;

2)-Provisões para Contigências:

Uma provisão só é reconhecida em função de um determinado evento, portanto a empresa não possui contigências Ativas e Passivas;

IV)- Caixa e Equivalentes:

O caixa e Equivalentes, incluem dinheiro em caixa e saldos bancários;

V)-Obrigação com pessoal e Obrigações Fiscais Sociais:

Refere-se a valores de obrigações a pagar a pessoal (salários) e obrigações sociais parcelamento débitos e outros encargos;

VI)- Capital Social:

O capital social foi integralizado em moeda corrente do Pais no valor de R$1.300.000,00 e dividido em quotas de 1,00 cada;

VII)-Receitas e Despesas:

A referida empresa tem como prática a adoção do regime de competência para o registro das mutações patrimoniais ocorridas no exercício;

VIII)-Elaboração:

As demostrações contábeis são responsábilidade da administração e foram elaboradas de acordo com as práticas adotadas no Brasil aplicadas às pequenas e medias empresas Resolução CFC 1.255/09;

IX)- Estoques:

Os valores são avaliados pelo ultimo custo de aquisição que não supera o valor de realização, ajustado ao valor de realização ou recuperabilidade, quando aplicado;

X)- Tributação da Empresa:

No exercício de **2023,** a empresa foi tributada pelo **Simples Nacional;**

XI)- Imobilizado:

O ativo imobilizado compreende os bens que são mensurados com base no custo de aquisição;tais bens são depreciados pelo metodo linear;

XII)- Fornecedores/ Emprestimos Bancários:

As contas a pagar referem-se a obrigações a pagar de bens e serviços e emprestimos em instituição bancária;

XIII)- Resultados do Exercício e sua Destinação:

Ao final do exercício os lucros apurados são distribuidos como dividendos aos sócios, se houver prejuízo é mantido na conta Prejuízos Acumulados;

Os Sócios da empresa após ter analisado o balanço,acha-se correto,portanto aprova para fins de direito e em conformidade com a Legislação Vigente.

Alegre-ES,31 de Dezembro de 2023.

_____ ----------

E-DOCS - CÓPIA DO PROCESSO 2025-BGRQD GERADO POR UDSON OLIVEIRA RAMOS DE AGUIAR EM 20/02/2026 13:23 DOCUMENTO 1 / 1 PÁGINA 807 / 1846

2025-M24970 - E-DOCS - CÓPIA SIMPLES 28/11/2025 13:08 PÁGINA 61 / 409

E-DOCS - CÓPIA DO PROCESSO 2025-BGRQD GERADO POR UDSON OLIVEIRA RAMOS DE AGUIAR EM 20/02/2026 13:23 DOCUMENTO 1 / 1 PÁGINA 808 / 1846

2025-M24970 - E-DOCS - CÓPIA SIMPLES 28/11/2025 13:08 PÁGINA 62 / 409

**TREZE MATERIAL DE CONSTRUCAO LTDA EPP(00082)** MOREIRA ASSESSORIA CONTABIL LTDA ME

Demonstração do Resultado do Exercício de 01/01/2023 até 31/12/2023 Diário :18 Folha: 42

| Descrição | Classificação | Conta | Exercício Atual |
|---|---|---|---|
| Receita | | | |
| Receita bruta s/ vendas e serviços | | | |
| Receita bruta de venda | 3-1-01 | 1834 | 3.127.853,19C |
| Receita bruta de serviços | 3-1-02 | 1890 | 412.475,20C |
| **=T o t a l - Receita bruta s/ vendas e serviços** | | | ****3.540.328,39C** |
| **=T o t a l - Receita** | | | ****3.540.328,39C** |

E-DOCS - CÓPIA DO PROCESSO 2025-BGRQD GERADO POR UDSON OLIVEIRA RAMOS DE AGUIAR EM 20/02/2026 13:23 DOCUMENTO 1 / 1 PÁGINA 809 / 1846

2025-M24970 - E-DOCS - CÓPIA SIMPLES 28/11/2025 13:08 PÁGINA 63 / 409

| Descrição | Classificação | Conta | Exercício Atual |
|---|---|---|---|
| Despesas | | | |
| Custos diretos da produção | | | |
| Outros materiais diretos | 4-1-02 | 2436 | 4.336.353,32D |
| Mão de obra direta | 4-1-03 | 2464 | 1.242.972,94D |
| Outros custos diretos | 4-1-04 | 2569 | 15.768,00D |
| **=T o t a l - Custos diretos da produção** | | | ****5.595.094,26D** |
| Custos indiretos da produção | | | |
| Mão de obra indireta | 4-2-07 | 2800 | 57.600,00D |
| Material manutenção e reparo | 4-2-09 | 2947 | 23.545,95D |
| Aluguéis e arrendamento | 4-2-10 | 2968 | 15.768,00D |
| Impostos e taxas | 4-2-12 | 3024 | 389.695,14D |
| **=T o t a l - Custos indiretos da produção** | | | *****486.609,09D** |
| Despesas gerais de produção | | | |
| Despesas gerais da administração | 4-3-01 | 3087 | 9.125,00D |
| **=T o t a l - Despesas gerais de produção** | | | *******9.125,00D** |
| Despesas financeiras | | | |
| Despesas Bancárias | 4-4-04 | 3395 | 26.590,71D |
| **=T o t a l - Despesas financeiras** | | | ******26.590,71D** |
| **=T o t a l - Despesas** | | | ***6.117.419,06D** |

RESULTADO DO EXERCÍCIO

==========

RECEITAS----------> 3.540.328,39C

DESPESAS + CUSTO----------> 6.117.419,06D

PREJUÍZO LÍQUIDO DO EXERCÍCIO: ***2.577.090,67

==========

**********( XXXXX )**********

E-DOCS - CÓPIA DO PROCESSO 2025-BGRQD GERADO POR UDSON OLIVEIRA RAMOS DE AGUIAR EM 20/02/2026 13:23 DOCUMENTO 1 / 1 PÁGINA 810 / 1846

2025-M24970 - E-DOCS - CÓPIA SIMPLES 28/11/2025 13:08 PÁGINA 64 / 409

E-DOCS - CÓPIA DO PROCESSO 2025-BGRQD GERADO POR UDSON OLIVEIRA RAMOS DE AGUIAR EM 20/02/2026 13:23 DOCUMENTO 1 / 1 PÁGINA 811 / 1846

IMPORTA A PRESENTE DEMONSTRAÇÃO DE RESULTADO COM PREJUÍZO DE 2.577.090,67 (DOIS MILHÕES, QUINHENTOS E SETENTA E SETE MIL E NOVENTA Reais E SESSENTA E SETE CENTAVOS) DE ACORDO COM A DOCUMENTAÇÃO QUE NOS FOI APRESENTADA.

ALEGRE, 31 DE DEZEMBRO DE 2023

RUBENS WENCIONECK
Administrador
CPF: 754.178.637-34

ARGEMIRO DOMINGOS MOREIRA
TEC.CONTABIL
CPF: 376.889.527-00 CRC: 00369802

2025-M24970 - E-DOCS - CÓPIA SIMPLES 28/11/2025 13:08 PÁGINA 65 / 409

**TREZE MATERIAL DE CONSTRUCAO LTDA EPP** MOREIRA ASSESSORIA CONTABIL LTDA ME
Demonstração do Fluxo de Caixa de 01/01/2023 até 31/12/2023 Diário: 18 Folha: 45

| Descrição | Exercício Atual | Exercício Anterior |
|---|---|---|
| **Fluxo de Caixa das Atividades Operacionais** | | |
| **Recursos Recebidos** | | |
| Entidades Governamentais | R$0,00C | R$0,00C |
| Entidades Privadas | R$0,00C | R$0,00C |
| Doações e Contribuições Voluntárias | R$0,00C | R$0,00C |
| Próprios | R$43.204,59D | R$21.321,11D |
| Rendimentos Financeiros | R$0,00C | R$0,00C |
| Outros | R$0,00C | R$0,00C |
| **Pagamentos Realizados** | | |
| Aquisição de bens e Serviços – Programas (Atividades) Executados | R$0,00C | R$0,00C |
| Salários e Encargos Sociais do Pessoal Administrativo | R$0,00C | R$0,00C |
| Contribuições Sociais, Impostos e Taxas | R$0,00C | R$0,00C |
| Outros Pagamentos | R$0,00C | R$0,00C |
| **(=) Caixa Líquido Gerado pelas Atividades Operacionais** | **R$43.204,59D** | **R$21.321,11D** |
| **Fluxo de Caixa das Atividades de Investimento** | | |
| Recursos Recebidos pela Venda de Bens | R$43.204,59D | R$21.321,11D |
| Outros Recebimentos por Investimentos Realizados | R$43.204,59D | R$21.321,11D |
| Aquisições de Bens e Direitos para o Ativo | R$0,00C | R$0,00C |
| **(=) Caixa Líquido Consumido pelas Atividades de Investimento** | **R$86.409,18D** | **R$42.642,22D** |
| **Fluxo de Caixa das Atividades de Financiamento** | | |
| Recebimentos de Empréstimos | R$43.204,59D | R$21.321,11D |
| Outros Recebimentos por Financiamentos | R$43.204,59D | R$21.321,11D |
| Pagamentos de Empréstimos | R$43.204,59D | R$21.321,11D |
| Pagamentos de Arrendamento Mercantil | R$43.204,59D | R$21.321,11D |
| **(=) Caixa Líquido Consumido pelas Atividades de Financiamento** | **R$172.818,36D** | **R$85.284,44D** |
| **(=) Aumento Líquido de Caixa e Equivalentes de Caixa** | **R$302.432,13D** | **R$149.247,77D** |
| **Caixa e Equivalentes de Caixa no Início do Período** | **R$71.776.125,69D** | **R$71.626.877,92D** |
| **Caixa e Equivalentes de Caixa no Fim do Período** | **R$72.078.557,82D** | **R$71.776.125,69D** |

Sob as penas da lei, declaramos que as informações aqui contidas são verdadeiras e nos responsabilizamos por todas elas de acordo com a documentação que nos foi apresentada.

Alegre, 31 de dezembro de 2023.

RUBENS WENCIONECK
Administrador
CPF: 754.178.637-34
RG: 526.254 Data Expedição:

MOREIRA ASSESSORIA CONTABIL LTDA ME
CRC: 3698 CNPJ: 07468138000169
ARGEMIRO DOMINGOS MOREIRA
Tec.Contabil
CPF:376.889.527-00 CRC: 00369802
RG: 03698 Expedição:19/02/2008

E-DOCS - CÓPIA DO PROCESSO 2025-BGRQD GERADO POR UDSON OLIVEIRA RAMOS DE AGUIAR EM 20/02/2026 13:23 DOCUMENTO 1 / 1 PÁGINA 812 / 1846

2025-M24970 - E-DOCS - CÓPIA SIMPLES 28/11/2025 13:08 PÁGINA 66 / 409

**Rentabilidade do Investimento Total**

| | | |
|---|---|---|
| Resultado Antes das Provisões | 0,00 | |
| | | = 0,00 |
| Ativo | 39.392.602,22 | |

Quanto maior, melhor. O resultado
é de 0% do investimento total.

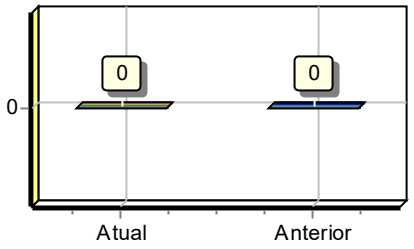


**Rentabilidade do Capital Próprio**

| | | |
|---|---|---|
| Resultado Antes das Provisões | 0,00 | |
| | | = 0,00 |
| Patrimônio Líquido | 30.409.590,17 | |

Quanto maior, melhor. O resultado
é de 0% do capital próprio.

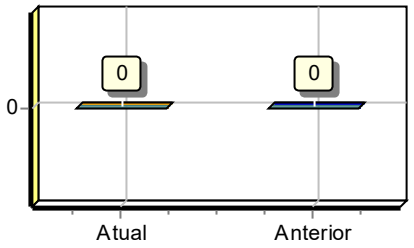


**Rentabilidade do Ativo ROA**

| | | |
|---|---|---|
| Lucro/Prejuízo | 0,00 | |
| | | = 0,00 |
| Ativo | 39.392.602,22 | |

Quanto maior, melhor. A empresa obtém R$0,00 de lucro para cada
R$100,00 de investimento total.

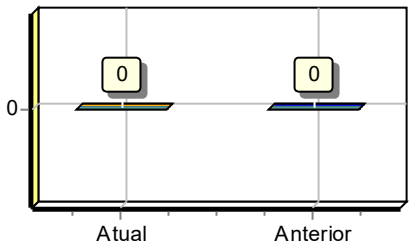


**Rentabilidade do Patrimônio Líquido ROE**

| | | |
|---|---|---|
| Lucro/Prejuízo | 0,00 | |
| | | = 0,00 |
| Patrimônio Líquido | 30.409.590,17 | |

Quanto maior, melhor. A empresa obtém R$0,00 de lucro para cada
R$100,00 de capital próprio investido, em média.

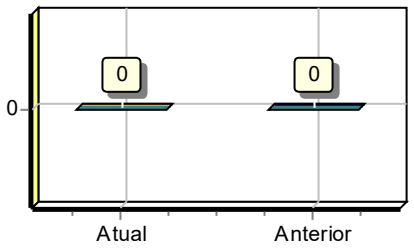


**Endividamento Total**

| | | |
|---|---|---|
| Passivo Circulante + Passivo não Circulante (Obrigações a LP) | 39.392.602,22 | |
| | | = 1,00 |
| Ativo | 39.392.602,22 | |

Quanto menor, melhor. O capital de terceiros representa
100% do ativo total.

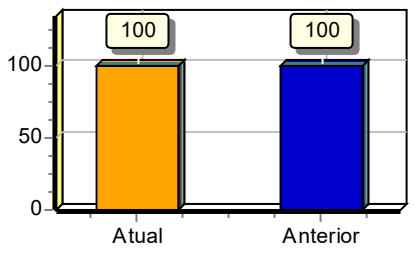


E-DOCS - CÓPIA DO PROCESSO 2025-BGRQD GERADO POR UDSON OLIVEIRA RAMOS DE AGUIAR EM 20/02/2026 13:23 DOCUMENTO 1 / 1 PÁGINA 813 / 1846

2025-M24970 - E-DOCS - CÓPIA SIMPLES 28/11/2025 13:08 PÁGINA 67 / 409

**Grau de Endividamento**

| | | |
|---|---|---|
| Passivo Circulante + Passivo não Circulante (Obrigações a LP) | 39.392.602,22 | |
| Patrimônio Líquido | 30.409.590,17 | = 1,30 |

Quanto menor, melhor. O capital de terceiros equivale a 130% do capital próprio.

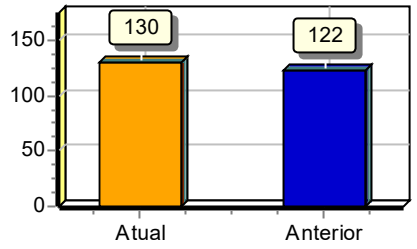


**Composição de Endividamento**

| | | |
|---|---|---|
| Passivo Circulante | 39.392.602,22 | |
| Passivo Circulante + Passivo não Circulante (Obrigações a LP) | 39.392.602,22 | = 1,00 |

Quanto menor, melhor. As obrigações a curto prazo representam 100% das obrigações totais.

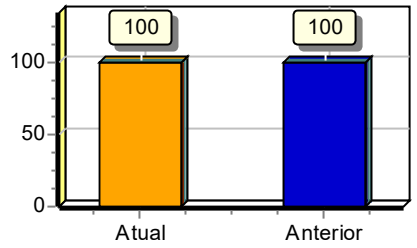


**Capital de Giro Terceiros**

| | | |
|---|---|---|
| Patrimônio Líquido + Resultado de Exercícios Futuros | 30.409.590,17 | |
| Ativo | 39.392.602,22 | = 0,77 |

Quanto menor, melhor. O Capital de Terceiros representa 77 % do Ativo Total.

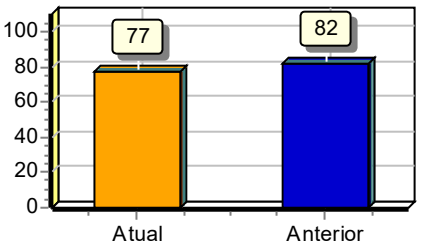


**Capital de Giro Próprio**

| | | |
|---|---|---|
| Patrimônio Líquido | 30.409.590,17 | |
| Ativo Circulante | 39.392.602,22 | = 0,77 |

Quanto maior, melhor. O Capital Próprio representa 77 % do ativo Circulante.

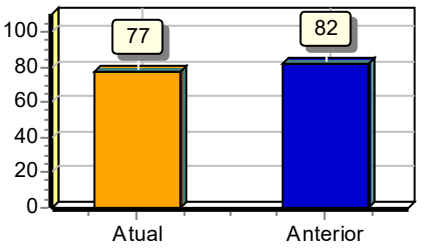


**Solvência Geral**

| | | |
|---|---|---|
| Ativo | 39.392.602,22 | |
| Passivo Circulante + Passivo não Circulante (Obrigações a LP) | 39.392.602,22 | = 1,00 |

Quanto maior, melhor. O investimento total equivale a 100 % do capital de terceiros.

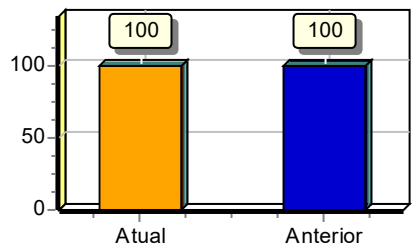


E-DOCS - CÓPIA DO PROCESSO 2025-BGRQD GERADO POR UDSON OLIVEIRA RAMOS DE AGUIAR EM 20/02/2026 13:23 DOCUMENTO 1 / 1 PÁGINA 814 / 1846

2025-M24970 - E-DOCS - CÓPIA SIMPLES 28/11/2025 13:08 PÁGINA 68 / 409

**Participação de Terceiros**

| | | |
|---|---|---|
| Passivo Circulante + Passivo não Circulante (Obrigações a LP) | 39.392.602,22 | |
| Ativo | 39.392.602,22 | = 1,00 |

Quanto menor, melhor. O capital de terceiros representa 100 % do investimento total.

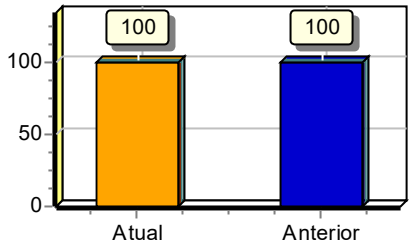


**Margem Líquida**

| | | |
|---|---|---|
| Lucro/Prejuizo do Exercício (x 100) | 0,00 | |
| Vendas Líquidas | 0,00 | = 0,00 |

Quanto maior, melhor. A empresa obtém R$0,00 de lucro para cada R$100,00 vendidos

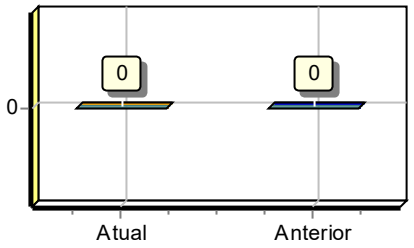


**Liquidez Geral**

| | | |
|---|---|---|
| Ativo Circulante + Ativo Realizável a LP | 39.392.602,22 | |
| Passivo Circulante + Passivo Não-Circulante (Obrigações a LP) | 39.392.602,22 | = 1,00 |

Quanto maior, melhor. A empresa possui R$1,00 de ativo Circulante e ativo realizável a longo prazo para cada R$1,00 de dívida total.

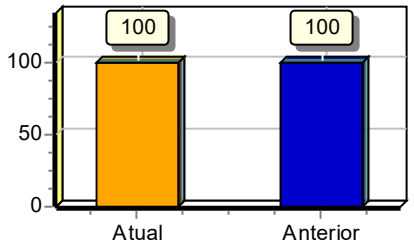


**Liquidez Corrente**

| | | |
|---|---|---|
| Ativo Circulante | 39.392.602,22 | |
| Passivo Circulante | 39.392.602,22 | = 1,00 |

Quanto maior, melhor. A empresa possui R$1,00 de ativo circulante para cada R$1,00 de dívida de curto prazo.

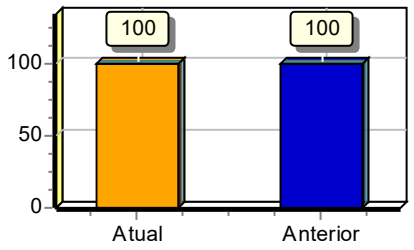


**Liquidez Seca**

| | | |
|---|---|---|
| Ativo Circulante - Estoques | 103.424,36 | |
| Passivo Circulante | 39.392.602,22 | = 0,00 |

Quanto maior, melhor. A empresa possui R$0,00 de ativo circulante para cada R$1,00 de dívida de curto prazo, sem comprometer os estoques.

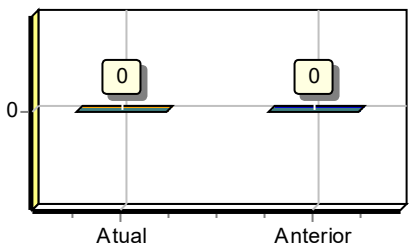


E-DOCS - CÓPIA DO PROCESSO 2025-BGRQD GERADO POR UDSON OLIVEIRA RAMOS DE AGUIAR EM 20/02/2026 13:23 DOCUMENTO 1 / 1 PÁGINA 815 / 1846

2025-M24970 - E-DOCS - CÓPIA SIMPLES 28/11/2025 13:08 PÁGINA 69 / 409

**Liquidez Imediata**

| | | |
|---|---|---|
| Ativo Disponível | 44.352,16 | |
| Passivo Circulante | 39.392.602,22 | = 0,00 |

Quanto maior, melhor. A empresa possui R$0,00 de disponibilidades para cada R$1,00 de dívida de curto prazo.

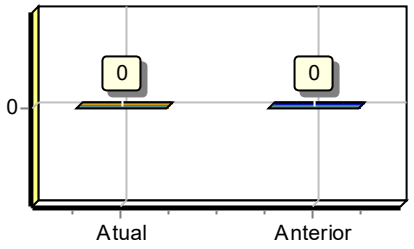


**Liquidez de Recursos Próprios**

| | | |
|---|---|---|
| Ativo Circulante - Passivo Circulante | 0,00 | |
| Patrimônio Líquido | 30.409.590,17 | = 0,00 |

Quanto maior, melhor. A dependência de capitalização a curto prazo é de 0%

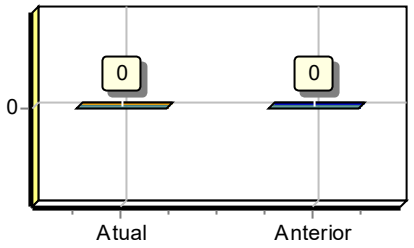


**Capitalização**

| | | |
|---|---|---|
| Patrimônio Líquido | 30.409.590,17 | |
| Ativo | 39.392.602,22 | = 0,77 |

Quanto maior, melhor. O capital próprio equivale a 77% do investimento total.

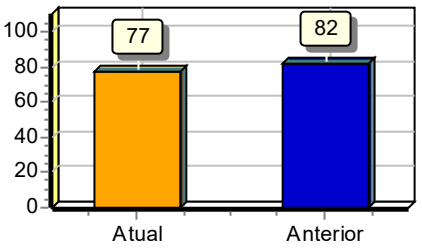


**Giro do Ativo**

| | | |
|---|---|---|
| Vendas Líquidas | 0,00 | |
| Ativo | 39.392.602,22 | = 0,00 |

Quanto maior, melhor. A empresa vendeu R$0,00 para cada R$1,00 de investimento total

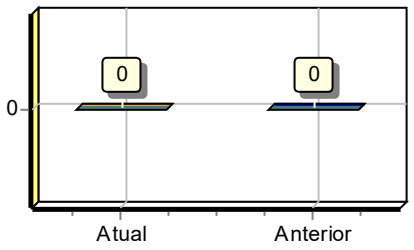


**Imobilização do Patrimônio Líquido**

| | | |
|---|---|---|
| Ativo não Circulante (exceto Ativo Realizável a LP) | 39.392.602,22 | |
| Patrimônio Líquido | 30.409.590,17 | = 1,30 |

Quanto menor, melhor. A imobilização representa 130% do capital próprio.

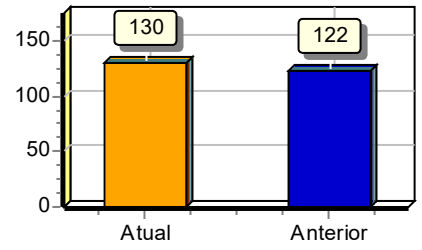


E-DOCS - CÓPIA DO PROCESSO 2025-BGRQD GERADO POR UDSON OLIVEIRA RAMOS DE AGUIAR EM 20/02/2026 13:23 DOCUMENTO 1 / 1 PÁGINA 816 / 1846

2025-M24970 - E-DOCS - CÓPIA SIMPLES 28/11/2025 13:08 PÁGINA 70 / 409

**Imobilização dos Recursos Não Correntes**

| | | |
|---|---|---|
| Ativo não Circulante (exceto Ativo Realizável a LP) | 39.392.602,22 | |
| Patrimônio Líquido + Passivo Não-Circulante (Obrigações a LP) | 30.409.590,17 | = 1,30 |

Quanto menor, melhor. 130% dos recursos não correntes foram destinados à imobilização.

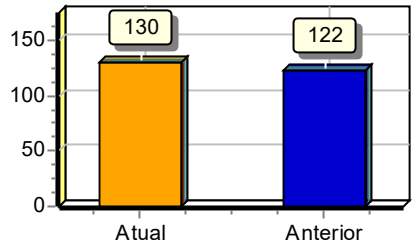


**Imobilização do Investimento Total**

| | | |
|---|---|---|
| Ativo não Circulante (exceto Ativo Realizável a LP) | 39.392.602,22 | |
| Ativo | 39.392.602,22 | = 1,00 |

Quanto menor, melhor. A imobilização representa 100% do investimento total.

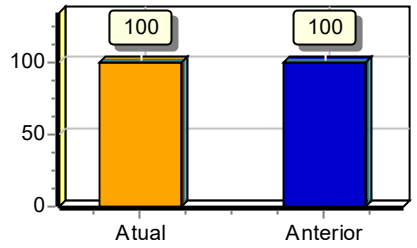


Sob as penas da lei, declaramos que as informações aqui contidas são verdadeiras e nos responsabilizamos por todas elas de acordo com a documentação que nos foi apresentada.

Alegre, 31 de dezembro de 2023.

RUBENS WENCIONECK
Administrador
CPF: 754.178.637-34
RG: 526.254 Data Expedição:

MOREIRA ASSESSORIA CONTABIL LTDA ME
CRC: 3698 CNPJ: 07468138000169
ARGEMIRO DOMINGOS MOREIRA
Tec.Contabil
CPF:376.889.527-00 CRC: 00369802
RG: 03698 Expedição:19/02/2008

E-DOCS - CÓPIA DO PROCESSO 2025-BGRQD GERADO POR UDSON OLIVEIRA RAMOS DE AGUIAR EM 20/02/2026 13:23 DOCUMENTO 1 / 1 PÁGINA 817 / 1846

2025-M24970 - E-DOCS - CÓPIA SIMPLES 28/11/2025 13:08 PÁGINA 71 / 409

**TREZE MATERIAL DE CONSTRUCAO LTDA EPP** MOREIRA ASSESSORIA CONTABIL LTDA ME
Demonstração do Resultado Abrangente de 01/01/2023 até 31/12/2023 Diário: 18 Folha: 51

| Descrição | Exercício Atual | Exercício Anterior |
|---|---|---|
| **Lucro/Prejuízo do Exercício** | **R$43.204,59D** | **R$21.321,11D** |
| **(+/-) Outros resultados abrangentes** | | |
| Efeitos da correção de erros e mudanças de políticas contábeis | R$0,00C | R$0,00C |
| Efeito Tributário sob correção de políticas contábeis (imposto de renda) | R$0,00C | R$0,00C |
| | **R$0,00C** | **R$0,00C** |
| Ganhos ou perdas da conversão de operações no exterior | R$0,00C | R$0,00C |
| Efeito Tributário sob ganhos ou perdas da conversão (imposto de renda) | R$0,00C | R$0,00C |
| | **R$0,00C** | **R$0,00C** |
| Ajuste de avaliação patrimonial | R$0,00C | R$0,00C |
| Efeito Tributário sob Ajuste de Avaliação patrimonial (imposto de renda) | R$0,00C | R$0,00C |
| | **R$0,00C** | **R$0,00C** |
| Outros resultados abrangentes | R$0,00C | R$0,00C |
| Efeito Tributário sob outros resultados abrangentes (imposto de renda) | R$0,00C | R$0,00C |
| | **R$0,00C** | **R$0,00C** |
| **Outros resultados abrangentes do exercício, líquidos de impostos** | **R$0,00C** | **R$0,00C** |
| **(+/-) Resultado abrangente em empresas investidas – MEP** | | |
| Método de Equivalência Patrimonial | R$0,00C | R$0,00C |
| | **R$0,00C** | **R$0,00C** |
| **Total de resultados abrangentes do exercício, líquidos de impostos** | **R$43.204,59D** | **R$21.321,11D** |
| **Atribuível a:** | | |
| Acionistas Controladores | R$0,00C | R$0,00C |
| Acionistas Não Controladores | R$0,00C | R$0,00C |
| | **R$0,00C** | **R$0,00C** |

Sob as penas da lei, declaramos que as informações aqui contidas são verdadeiras e nos responsabilizamos por todas elas de acordo com a documentação que nos foi apresentada.

Alegre, 31 de dezembro de 2023.

RUBENS WENCIONECK
Administrador
CPF: 754.178.637-34
RG: 526.254 Data Expedição:

MOREIRA ASSESSORIA CONTABIL LTDA ME
CRC: 3698 CNPJ: 07468138000169
ARGEMIRO DOMINGOS MOREIRA
Tec.Contabil
CPF:376.889.527-00 CRC: 00369802
RG: 03698 Expedição:19/02/2008

E-DOCS - CÓPIA DO PROCESSO 2025-BGRQD GERADO POR UDSON OLIVEIRA RAMOS DE AGUIAR EM 20/02/2026 13:23 DOCUMENTO 1 / 1 PÁGINA 818 / 1846

2025-M24970 - E-DOCS - CÓPIA SIMPLES 28/11/2025 13:08 PÁGINA 72 / 409

**TREZE MATERIAL DE CONSTRUCAO LTDA EPP** MOREIRA ASSESSORIA CONTABIL LTDA ME
Demonstração de Lucros ou Prejuízos Acumulados de 01/01/2023 até 31/12/2023 Diário: 18 Folha: 52

| Descrição | Exercício Atual | Exercício Anterior |
|---|---|---|
| **Saldo no início do Exercício** | **R$15.989.910,47C** | **R$15.989.910,47C** |
| Lucro/Prejuízo do Exercício | R$0,00C | R$0,00C |
| Distribuição Lucro/Prejuízo | R$0,00C | R$0,00C |
| **Saldo final do Exercício** | **R$15.989.910,47C** | **R$15.989.910,47C** |

Sob as penas da lei, declaramos que as informações aqui contidas são verdadeiras e nos responsabilizamos por todas elas de acordo com a documentação que nos foi apresentada.

Alegre, 31 de dezembro de 2023.

RUBENS WENCIONECK
Administrador
CPF: 754.178.637-34
RG: 526.254 Data Expedição:

MOREIRA ASSESSORIA CONTABIL LTDA ME
CRC: 3698 CNPJ: 07468138000169
ARGEMIRO DOMINGOS MOREIRA
Tec.Contabil
CPF:376.889.527-00 CRC: 00369802
RG: 03698 Expedição:19/02/2008

E-DOCS - CÓPIA DO PROCESSO 2025-BGRQD GERADO POR UDSON OLIVEIRA RAMOS DE AGUIAR EM 20/02/2026 13:23 DOCUMENTO 1 / 1 PÁGINA 819 / 1846

2025-M24970 - E-DOCS - CÓPIA SIMPLES 28/11/2025 13:08 PÁGINA 73 / 409

**DEMONSTRAÇÃO DAS MUTAÇÕES DO PATRIMÔNIO LÍQUIDO DO EXERCÍCIO**

| | Patrimônio Social | Outras Reservas | Ajustes de Avaliação Patrimonial | Superávit / Déficit | Total do Patrimônio Líquido |
|---|---|---|---|---|---|
| **Saldos iniciais** | **0,00** | **0,00** | **0,00** | **0,00** | **0,00** |
| **Movimentação do Período** | | | | | |
| Superávit / Déficit do Período | 0,00 | 0,00 | 0,00 | 0,00 | 0,00 |
| Ajustes de Avaliação Patrimonial | 0,00 | 0,00 | 0,00 | 0,00 | 0,00 |
| Recursos de Superávit com Restrição | 0,00 | 0,00 | 0,00 | 0,00 | 0,00 |
| Transferência de Superávit de Recursos sem Restrição | 0,00 | 0,00 | 0,00 | 0,00 | 0,00 |
| **Saldos finais** | **0,00** | **0,00** | **0,00** | **0,00** | **0,00** |

Sob as penas da lei, declaramos que as informações aqui contidas são verdadeiras e nos responsabilizamos por todas elas de acordo com a documentação que nos foi apresentada.

Alegre, 31 de dezembro de 2023.

RUBENS WENCIONECK
Administrador
CPF: 754.178.637-34
RG: 526.254 Data Expedição:

MOREIRA ASSESSORIA CONTABIL LTDA ME
CRC: 3698 CNPJ: 07468138000169
ARGEMIRO DOMINGOS MOREIRA
Tec.Contabil
CPF:376.889.527-00 CRC: 00369802
RG: 03698 Expedição:19/02/2008

E-DOCS - CÓPIA DO PROCESSO 2025-BGRQD GERADO POR UDSON OLIVEIRA RAMOS DE AGUIAR EM 20/02/2026 13:23 DOCUMENTO 1 / 1 PÁGINA 820 / 1846

2025-M24970 - E-DOCS - CÓPIA SIMPLES 28/11/2025 13:08 PÁGINA 74 / 409

# Termo de Encerramento

Nome do Livro: DIÁRIO

Nº de Ordem: 18

O presente livro do tipo DIÁRIO contém páginas numeradas, do nº 01 ao nº 54, e serviu para escrituração no período de 01/01/2023 a 31/12/2023, da empresa TREZE MATERIAL DE CONSTRUÇÃO LTDA.

Alegre, 31/12/2023

_____
RUBENS WENCIONECK
Administrador
CPF 754.178.637-34
Representado por: ARGEMIRO DOMINGOS MOREIRA
CPF 376.889.527-00
PROCURADOR

_____
ARGEMIRO DOMINGOS MOREIRA
CONTADOR
CRC/ES 003698

E-DOCS - CÓPIA DO PROCESSO 2025-BGRQD GERADO POR UDSON OLIVEIRA RAMOS DE AGUIAR EM 20/02/2026 13:23 DOCUMENTO 1 / 1 PÁGINA 821 / 1846

2025-M24970 - E-DOCS - CÓPIA SIMPLES 28/11/2025 13:08 PÁGINA 75 / 409

# ASSINATURA ELETRÔNICA

Certificamos que o ato da empresa TREZE MATERIAL DE CONSTRUÇÃO LTDA consta assinado digitalmente por:

| IDENTIFICAÇÃO DO(S) ASSINANTE(S) | |
|---|---|
| CPF/CNPJ | Nome |
| 37688952700 | ARGEMIRO DOMINGOS MOREIRA |

E-DOCS - CÓPIA DO PROCESSO 2025-BGRQD GERADO POR UDSON OLIVEIRA RAMOS DE AGUIAR EM 20/02/2026 13:23 DOCUMENTO 1 / 1 PÁGINA 822 / 1846

2025-M24970 - E-DOCS - CÓPIA SIMPLES 28/11/2025 13:08 PÁGINA 76 / 409

CERTIFICO A AUTENTICAÇÃO EM 19/04/2024 09:39 SOB Nº 20240522044.
PROTOCOLO: 240522044 DE 22/03/2024. NIRE: 32200734284.
TREZE MATERIAL DE CONSTRUÇÃO LTDA

JUCEES

RENICE SUHETT S. NOVAES
RESPONSÁVEL PELA AUTENTICAÇÃO
VITÓRIA, 19/04/2024
simplifica.es.gov.br

TREZE MATERIAL DE CONSTRUÇÃO LTDA
CNPJ:01.070.171/0001-50
Rua Treze de Maio, 98 - Centro
Alegre/ES - CEP: 29.500-000
Tel.: (28) 3552-1201

## CÁLCULO DE INDICADORES ECONÔMICO-FINANCEIROS *(BALANÇO 2023)*

À
Prefeitura Municipal de Alegre/ES
**Ref.: Concorrência Eletrônica nº 014/2025**

**Empresa:** Treze material de Construção Ltda-EPP

**Em atendimento ao edital em referência apresentamos abaixo, com base no Balanço Patrimonial, os valores do Índice de Liquidez Geral (ILG), Índice de Solvência geral (ISG), a Índice de Liquidez Corrente (ILC) e Índice de Endividamento Total (IET).**

| | | |
|---|---|---|
| **Onde:** | **AC = Ativo Circulante** | **39.333.530,02** |
| | **RLP = Realizável a Longo Prazo** | **59.072,20** |
| | **PC = Pacivo Circulante** | **8.973.245,39** |
| | **ELP = Exigível a Longo Prazo** | **9.766,66** |
| | **ET = Exigível Total** | **8.933.012,05** |
| | **AT = Ativo Total** | **39.392.602,22** |

**O Índice de Liquidez Geral - ILG - mínimo exigido das empresas é de 1,0 (um inteiro)** que será calculado pela seguinte fórmula matemática, tendo por base os dados constantes do respectivo Balanço Patrimonial:

| | | | | | | |
|---|---|---|---|---|---|---|
| **ILG=** | **AC + RLP**<br>39.392.602,22 | / | **PC + ELP**<br>8.983.012,05 | = | **4,39** | **=ILG ≥ 1,00** |

**A Índice de Liquidez Corrente - ILC – mínima exigida é inferior a 1,0 (um inteiro),** que será calculado pela seguinte fórmula matemática, tendo por base os dados constantes do respectivo Balanço Patrimonial:

| | | | | | | |
|---|---|---|---|---|---|---|
| **ILC=** | **AC**<br>39.333.530,02 | / | **PC**<br>8.973.245,39 | = | **4,38** | **=ILC ≥ 1,00** |

**O Índice de Solvência Geral – ISG – mínimo exigido das empresas é de 1,0 (um inteiro)** que será calculado pela seguinte fórmula matemática, tendo por base os dados constantes do respectivo Balanço Patrimonial:

| | | | | | | |
|---|---|---|---|---|---|---|
| **ISG=** | **AT**<br>39.392.602,22 | / | **PC+ELP**<br>8.983.012,05 | = | **4,39** | **=ISG ≥ 1,00** |

**O Índice de Endividamento Total - IET - máximo aceitável é de 1,0 (um inteiro)**, que será calculado pela seguinte fórmula matemática, tendo por base os dados constantes do respectivo Balanço Patrimonial:

| | | | | | | |
|---|---|---|---|---|---|---|
| **IET=** | **PC + ELP**<br>8.983.012,05 | / | **AT**<br>39.392.602,22 | = | **0,23** | **=IET < 1,00** |

Alegre/ES, 24 de Novembro de 2025.

MICHELLE VIANA MOREIRA TANNURE:09008604728
Assinado digitalmente por MICHELLE VIANA MOREIRA TANNURE:09008604728
Data: 2025.11.25 10:54:35 -0300

**Treze Material de Construção Ltda-EPP**
Rubens Wencioneck – R.G. 21.396.093/MG

**Michelle Viana Moreira Tannure**
Contadora – CRC/ES nº 013107/O



E-DOCS - CÓPIA DO PROCESSO 2025-BGRQD GERADO POR UDSON OLIVEIRA RAMOS DE AGUIAR EM 20/02/2026 13:23 DOCUMENTO 1 / 1 PÁGINA 823 / 1846
2025-M24970 - E-DOCS - CÓPIA SIMPLES 28/11/2025 13:08 PÁGINA 77 / 409

TREZE MATERIAL DE CONSTRUÇÃO LTDA
CNPJ:01.070.171/0001-50
Rua Treze de Maio, 98 - Centro
Alegre/ES - CEP: 29.500-000
Tel.: (28) 3552-1201

E-DOCS - CÓPIA DO PROCESSO 2025-BGRQD GERADO POR UDSON OLIVEIRA RAMOS DE AGUIAR EM 20/02/2026 13:23 DOCUMENTO 1 / 1 PÁGINA 824 / 1846

2025-M24970 - E-DOCS - CÓPIA SIMPLES 28/11/2025 13:08 PÁGINA 78 / 409

# QUALIFICAÇÃO ECONÔMICO-FINANCEIRA

À
Prefeitura Municipal de Alegre/ES
**Ref.: Concorrência Eletrônica nº 014/2025**

**Empresa:** Treze Material de Construção Ltda-EPP

Apresentamos abaixo, com base no Balanço Patrimonial, os valores do Patrimônio Líquido (PL).

**PL = AC + RLP + IF + IP - PC – ELP**

Valores a serem transcritos do balanço patrimonial e inseridos nas formulas:

| | | | | |
|---|---|---|---|---|
| **AC =** | **A**tivo **C**irculante | = | R$ | 39.333.530,02 |
| **RLP =** | **R**ealizável a **L**ongo **P**razo | = | R$ | 59.072,20 |
| **PC =** | **P**assivo **C**irculante | = | R$ | 8.973.245,39 |
| **ELP =** | **E**xigível a **L**ongo **P**razo | = | R$ | 9.766,66 |

Será calculado pela seguinte fórmula matemática, tendo por base os dados constantes do respectivo Balanço Patrimonial:

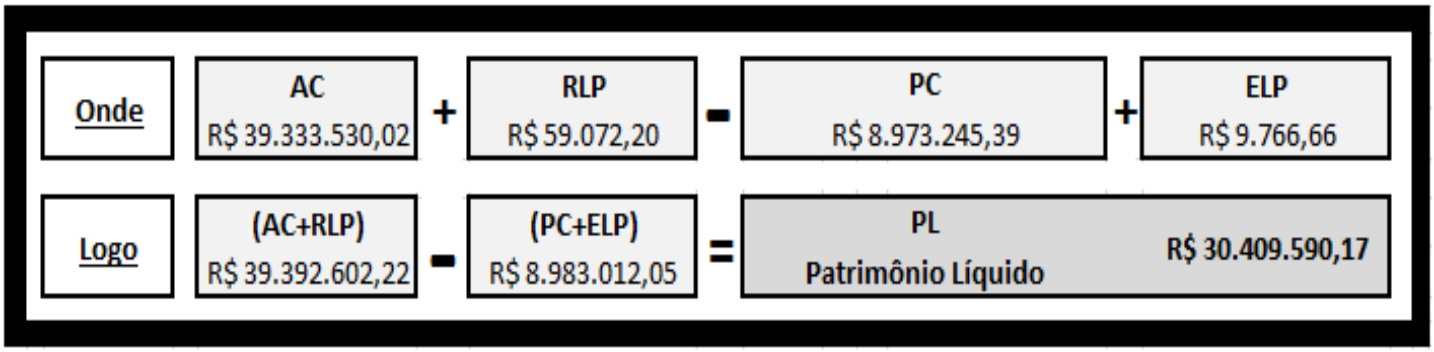


Alegre/ES, 24 de Novembro de 2025.

MICHELLE VIANA MOREIRA TANNURE:09008604728

Assinado digitalmente por MICHELLE VIANA MOREIRA TANNURE:09008604728
Data: 2025.11.25 10:54:46 -0300

_____
***Treze Material de Construção Ltda-EPP***
Rubens Wencioneck – R.G. 21.396.093/MG

_____
***Michelle Viana Moreira Tannure***
Contadora – CRC/ES nº 013107/O

E-DOCS - CÓPIA DO PROCESSO 2025-BGRQD GERADO POR UDSON OLIVEIRA RAMOS DE AGUIAR EM 20/02/2026 13:23 DOCUMENTO 1 / 1 PÁGINA 825 / 1846

2025-M24970 - E-DOCS - CÓPIA SIMPLES 28/11/2025 13:08 PÁGINA 79 / 409

CONSELHO REGIONAL DE CONTABILIDADE DO ESPÍRITO SANTO

# CONSELHO REGIONAL DE CONTABILIDADE DO ESPÍRITO SANTO
# CERTIDÃO DE HABILITAÇÃO PROFISSIONAL

**O CONSELHO REGIONAL DE CONTABILIDADE DO ESPÍRITO SANTO** certifica que o(a) profissional identificado(a) no presente documento encontra-se habilitado para o exercício da profissão contábil.

## IDENTIFICAÇÃO DO REGISTRO

NOME..... : MICHELLE VIANA MOREIRA TANNURE
REGISTRO..... : ES-013107/O-4
CATEGORIA..... : CONTADOR
CPF..... : ***.086.047-**

A falsificação deste documento constitui-se em crime previsto no Código Penal Brasileiro, sujeitando o autor à respectiva ação penal.

Emissão: ESPÍRITO SANTO, 25/11/2025 as 14:51:56.
Válido até: 23/02/2026.
Código de Controle: 1362081.

Para verificar a autenticidade deste documento consulte o site do CRCES.

E-DOCS - CÓPIA DO PROCESSO 2025-BGRQD GERADO POR UDSON OLIVEIRA RAMOS DE AGUIAR EM 20/02/2026 13:23 DOCUMENTO 1 / 1 PÁGINA 826 / 1846

2025-M24970 - E-DOCS - CÓPIA SIMPLES 28/11/2025 13:08 PÁGINA 80 / 409

# TERMO DE AUTENTICAÇÃO - LIVRO DIGITAL

Declaro exatos os Termos de Abertura e de Encerramento do Livro Digital com características abaixo, conferido e autenticado por RICARDO CORREA FRAGA, sob a autenticidade n° 12506083404 em 10/04/2025, protocolo 250482290. Para validação de Autenticação dos Termos, deverá ser acessado o Portal de Serviços / verificação de documentos do Empreendedor (http://www.simplifica.es.gov.br) e informar o código de verificação.

| Identificação de Empresa | |
|---|---|
| Nome Empresarial: | TREZE MATERIAL DE CONSTRUÇÃO LTDA |
| Número de Registro: | 32200734284 |
| CNPJ: | 01070171000150 |
| Munícipio: | Alegre |

| Identificação de Livro Digital | |
|---|---|
| Tipo de Livro: | DIÁRIO |
| Número de Ordem: | 19 |
| Período de Escrituração: | 01/01/2024 - 31/12/2024 |

| Assinante(s) | Nome | CRC/OAB |
|---|---|---|
| 37688952700 | ARGEMIRO DOMINGOS MOREIRA | ES003698 |

JUCEES

**CERTIFICO A AUTENTICAÇÃO EM 10/04/2025 10:46 SOB Nº 20250482290.**
**PROTOCOLO: 250482290 DE 24/03/2025. CÓDIGO DE VERIFICAÇÃO:**
**12506083404. NIRE: 32200734284.**
**TREZE MATERIAL DE CONSTRUÇÃO LTDA**

**RICARDO CORREA FRAGA**
**RESPONSÁVEL PELA AUTENTICAÇÃO**
**VITÓRIA, 10/04/2025**
**simplifica.es.gov.br**

A validade deste documento, se impresso, fica sujeito à comprovação de sua autenticidade nos respectivos portais, informando seus respectivos códigos de verificação.

# Termo de Abertura

Nome do Livro: DIÁRIO

Nº de Ordem: 19

O presente livro do tipo DIÁRIO contém registros numerados, do nº 01 ao nº 51, e servirá para a escrituração dos lançamentos próprios da empresa TREZE MATERIAL DE CONSTRUÇÃO LTDA, município Alegre, CNPJ nº 01.070.171/0001-50, Número de Registro (NIRE) 32200734284.

Data do arquivamento dos atos constitutivos: 23/02/1996
Ato constitutivo: 32200734284

Alegre, 01/01/2024

_____
RUBENS WENCIONECK
SÓCIO-ADMINISTRADOR
CPF 754.178.637-34
Representado por: ARGEMIRO DOMINGOS MOREIRA
CPF 376.889.527-00
PROCURADOR

_____
ARGEMIRO DOMINGOS MOREIRA
PROFISSIONAL DA CONTABILIDADE
CRC/ES 003698

E-DOCS - CÓPIA DO PROCESSO 2025-BGRQD GERADO POR UDSON OLIVEIRA RAMOS DE AGUIAR EM 20/02/2026 13:23 DOCUMENTO 1 / 1 PÁGINA 827 / 1846

2025-M24970 - E-DOCS - CÓPIA SIMPLES 28/11/2025 13:08 PÁGINA 81 / 409

**TREZE MATERIAL DE CONSTRUCAO LTDA EPP (00082)** MOREIRA ASSESSORIA CONTABIL LTDA ME
CNPJ : 01.070.171/0001-50 NIRE: 32200734284 Data: 23/02/1996
Diário de janeiro de 2024 Diário : 19 Folha:2

| Conta | Histórico | Débito | Crédito |
|---|---|---|---|
| **02 de janeiro de 2024** | | | |
| (35) | Pago Salários ref. 12/2023 conforme comprovante. | | 60.081,93 |
| (2471) | Pago Salários ref. 12/2023 conforme comprovante. | 60.081,93 | |
| (70) | Pago Juros do Empréstimo Bancário da Caixa Econômica (Parcela | | 406,67 |
| (70) | Pago Empréstimo Bancário da Caixa Econômica (Parcela 32) | | 9.766,66 |
| (1428) | Pago Empréstimo Bancário da Caixa Econômica (Parcela 32) | 9.766,66 | |
| (3402) | Pago Juros do Empréstimo Bancário da Caixa Econômica (Parcela | 406,67 | |
| | Total do Dia: | **70.255,26** | |
| | | | **70.255,26** |
| **05 de janeiro de 2024** | | | |
| (35) | Pago FGTS da Loja ref. 12/2023 conforme comprovante. | | 2.256,16 |
| (35) | Pago FGTS da Obra ref. 12/2023 conforme comprovante. | | 5.137,27 |
| (2534) | Pago FGTS da Loja ref. 12/2023 conforme comprovante. | 2.256,16 | |
| (2534) | Pago FGTS da Obra ref. 12/2023 conforme comprovante. | 5.137,27 | |
| | Total do Dia: | **7.393,43** | |
| | | | **7.393,43** |
| **12 de janeiro de 2024** | | | |
| (35) | Pago Sindicomerciários ref. 12/2023 conforme comprovante. | | 261,00 |
| (35) | Pago Rescisão à Valdecir de Paulo Silva conforme comprovante. | | 2.048,67 |
| (35) | Pago FGTS Rescisório à Valdecir de Paulo Silva conforme | | 2.216,70 |
| (3276) | Pago FGTS Rescisório à Valdecir de Paulo Silva conforme | 2.216,70 | |
| (3255) | Pago Rescisão à Valdecir de Paulo Silva conforme comprovante. | 2.048,67 | |
| (3038) | Pago Sindicomerciários ref. 12/2023 conforme comprovante. | 261,00 | |
| | Total do Dia: | **4.526,37** | |
| | | | **4.526,37** |
| **17 de janeiro de 2024** | | | |
| (35) | Pago Rescisão à Adriano Carmo dos Santos conforme | | 3.130,89 |
| (35) | Pago FGTS Rescisório à Adriano Carmo dos Santos conforme | | 2.123,41 |
| (3276) | Pago FGTS Rescisório à Adriano Carmo dos Santos conforme | 2.123,41 | |
| (3255) | Pago Rescisão à Adriano Carmo dos Santos conforme | 3.130,89 | |
| | Total do Dia: | **5.254,30** | |
| | | | **5.254,30** |
| **18 de janeiro de 2024** | | | |
| (35) | Valor do Saque feito neste mês conforme extrato. Conta:4222-6. | 2.603,23 | |
| (35) | Valor do Depósito feito neste mês conforme extrato. Conta:4222- | | 2.599,98 |
| (168) | Valor do Saque feito neste mês conforme extrato. Conta:4222-6. | | 2.603,23 |
| (168) | Valor do Depósito feito neste mês conforme extrato. Conta:4222- | 2.599,98 | |
| | Total do Dia: | **5.203,21** | |
| | | | **5.203,21** |
| **19 de janeiro de 2024** | | | |

E-DOCS - CÓPIA DO PROCESSO 2025-BGRQD GERADO POR UDSON OLIVEIRA RAMOS DE AGUIAR EM 20/02/2026 13:23 DOCUMENTO 1 / 1 PÁGINA 828 / 1846

2025-M24970 - E-DOCS - CÓPIA SIMPLES 28/11/2025 13:08 PÁGINA 82 / 409

**TREZE MATERIAL DE CONSTRUCAO LTDA EPP (00082)** MOREIRA ASSESSORIA CONTABIL LTDA ME
CNPJ : 01.070.171/0001-50 NIRE: 32200734284 Data: 23/02/1996
Diário de janeiro de 2024 Diário : 19 Folha:3

| Conta | Histórico | Débito | Crédito |
|---|---|---|---|
| (35) | Pago DARF Previdenciário ref. 12/2023 conforme comprovante. | | 16.118,97 |
| (2513) | Pago DARF Previdenciário ref. 12/2023 conforme comprovante. | 16.118,97 | |
| | Total do Dia: | **16.118,97** | |
| | | | **16.118,97** |

**22 de janeiro de 2024**

| | | | |
|---|---|---|---|
| (35) | Pago DAS ref. 12/2023 conforme comprovante. | | 26.522,09 |
| (3052) | Pago DAS ref. 12/2023 conforme comprovante. | 26.522,09 | |
| | Total do Dia: | **26.522,09** | |
| | | | **26.522,09** |

**31 de janeiro de 2024**

| | | | |
|---|---|---|---|
| (35) | Pago Honorário ao Contador. | | 1.412,00 |
| (35) | Pago Retirada ao Sócio. | | 5.100,00 |
| (35) | Pago Condomínio conforme comprovante. | | 750,00 |
| (35) | Pago Aluguel conforme recibo. | | 1.412,00 |
| (35) | Serviços Prestados neste mês. | 109.325,93 | |
| (35) | Crédito Devolução de Compras. | 4.485,16 | |
| (35) | Vendas à Vista neste mês. | 55.275,85 | |
| (1855) | Vendas à Vista neste mês. | | 55.275,85 |
| (1897) | Serviços Prestados neste mês. | | 109.325,93 |
| (2457) | Crédito Devolução de Compras. | | 4.485,16 |
| (2583) | Pago Honorário ao Contador. | 1.412,00 | |
| (2807) | Pago Retirada ao Sócio. | 5.100,00 | |
| (2975) | Pago Aluguel conforme recibo. | 1.412,00 | |
| (3290) | Pago Condomínio conforme comprovante. | 750,00 | |
| (35) | Valor dos Depósitos feitos neste mês conforme extrato. | | 9.638,40 |
| (35) | Valor dos Saques feitos neste mês conforme extrato. Conta:566-0. | 3.865,51 | |
| (35) | Valor dos Saques feitos neste mês conforme extrato. Conta:7677- | 663.424,39 | |
| (35) | Valor dos Depósitos feitos neste mês conforme extrato. | | 657.413,63 |
| (154) | Valor das Despesas Bancárias neste mês conforme extrato. | | 1.734,59 |
| (154) | Valor dos Saques feitos neste mês conforme extrato. Conta:7677- | | 663.424,39 |
| (154) | Valor dos Depósitos feitos neste mês conforme extrato. | 657.413,63 | |
| (70) | Valor dos Depósitos feitos neste mês conforme extrato. | 9.638,40 | |
| (70) | Valor das Despesas Bancárias neste mês conforme extrato. | | 458,01 |
| (70) | Valor dos Saques feitos neste mês conforme extrato. Conta:566-0. | | 3.865,51 |
| (3402) | Valor das Despesas Bancárias neste mês conforme extrato. | 458,01 | |
| (3402) | Valor das Despesas Bancárias neste mês conforme extrato. | 1.734,59 | |
| (35) | Compras à Vista neste mês. | | 50.753,13 |
| (1169) | Compras à Prazo neste mês. | | 192.000,00 |
| (2457) | Compras à Prazo neste mês. | 192.000,00 | |
| (2457) | Compras à Vista neste mês. | 50.753,13 | |
| (35) | Pago DARF Cód:1124 ref. 01/2024 conforme comprovante. | | 629,20 |
| (2772) | Pago DARF Cód:1124 ref. 01/2024 conforme comprovante. | 629,20 | |
| | Total do Dia: | **1.757.677,80** | |
| | | | **1.757.677,80** |

**********( XXXXX )**********

E-DOCS - CÓPIA DO PROCESSO 2025-BGRQD GERADO POR UDSON OLIVEIRA RAMOS DE AGUIAR EM 20/02/2026 13:23 DOCUMENTO 1 / 1 PÁGINA 829 / 1846
2025-M24970 - E-DOCS - CÓPIA SIMPLES 28/11/2025 13:08 PÁGINA 83 / 409

**TREZE MATERIAL DE CONSTRUCAO LTDA EPP (00082)** MOREIRA ASSESSORIA CONTABIL LTDA ME
CNPJ : 01.070.171/0001-50 NIRE: 32200734284 Data: 23/02/1996
Diário de fevereiro de 2024 Diário : 19 Folha:4

| Conta | Histórico | Débito | Crédito |
|---|---|---|---|
| **01 de fevereiro de 2024** | | | |
| (35) | Pago Férias à Alexandro Barbosa do Nascimento ref. 02/2024 | | 2.114,09 |
| (35) | Pago Férias à Adriano Soares ref. 02/2024 conforme comprovante. | | 3.014,25 |
| (35) | Pago Férias à João Rodrigues Alves ref. 02/2024 conforme | | 1.773,34 |
| (35) | Pago Férias à André Oliveira Pereira ref. 02/2024 conforme | | 2.114,09 |
| (35) | Pago Férias à Giliard Ferreira ref. 02/2024 conforme comprovante. | | 1.773,34 |
| (35) | Pago Salários ref. 01/2024 conforme comprovante. | | 57.492,30 |
| (35) | Pago Férias à Marcos Rodrigues dos Santos ref. 02/2024 conforme | | 3.190,21 |
| (2471) | Pago Salários ref. 01/2024 conforme comprovante. | 57.492,30 | |
| (2499) | Pago Férias à Alexandro Barbosa do Nascimento ref. 02/2024 | 2.114,09 | |
| (2499) | Pago Férias à Adriano Soares ref. 02/2024 conforme comprovante. | 3.014,25 | |
| (2499) | Pago Férias à João Rodrigues Alves ref. 02/2024 conforme | 1.773,34 | |
| (2499) | Pago Férias à André Oliveira Pereira ref. 02/2024 conforme | 2.114,09 | |
| (2499) | Pago Férias à Giliard Ferreira ref. 02/2024 conforme comprovante. | 1.773,34 | |
| (2499) | Pago Férias à Marcos Rodrigues dos Santos ref. 02/2024 conforme | 3.190,21 | |
| (35) | Pago Estação Comércio de Combustível Ltda NF:338 ref. a | | 2.774,86 |
| (2590) | Pago Estação Comércio de Combustível Ltda NF:338 ref. a | 2.774,86 | |
| | Total do Dia: | **74.246,48** | |
| | | | **74.246,48** |
| **06 de fevereiro de 2024** | | | |
| (70) | Pago Juros do Empréstimo Bancário da Caixa Econômica (Parcela | | 10.403,67 |
| (3402) | Pago Juros do Empréstimo Bancário da Caixa Econômica (Parcela | 10.403,67 | |
| | Total do Dia: | **10.403,67** | |
| | | | **10.403,67** |
| **07 de fevereiro de 2024** | | | |
| (35) | Pago FGTS da Obra ref. 01/2024 conforme comprovante. | | 3.312,25 |
| (35) | Pago FGTS da Loja ref. 01/2024 conforme comprovante. | | 1.341,75 |
| (2534) | Pago FGTS da Obra ref. 01/2024 conforme comprovante. | 3.312,25 | |
| (2534) | Pago FGTS da Loja ref. 01/2024 conforme comprovante. | 1.341,75 | |
| | Total do Dia: | **4.654,00** | |
| | | | **4.654,00** |
| **14 de fevereiro de 2024** | | | |
| (35) | Pago Sindicomerciários ref. 01/2024 conforme comprovante. | | 232,00 |
| (3038) | Pago Sindicomerciários ref. 01/2024 conforme comprovante. | 232,00 | |
| | Total do Dia: | **232,00** | |
| | | | **232,00** |
| **15 de fevereiro de 2024** | | | |
| (35) | Valor dos Depósitos feitos neste mês conforme extrato. | | 141,90 |
| (168) | Valor da Despesa Bancária neste mês conforme extrato. | | 141,90 |
| (168) | Valor dos Depósitos feitos neste mês conforme extrato. | 141,90 | |
| (3402) | Valor da Despesa Bancária neste mês conforme extrato. | 141,90 | |

E-DOCS - CÓPIA DO PROCESSO 2025-BGRQD GERADO POR UDSON OLIVEIRA RAMOS DE AGUIAR EM 20/02/2026 13:23 DOCUMENTO 1 / 1 PÁGINA 830 / 1846

2025-M24970 - E-DOCS - CÓPIA SIMPLES 28/11/2025 13:08 PÁGINA 84 / 409

| Conta | Histórico | Débito | Crédito |
|---|---|---|---|
| | Total do Dia: | **283,80** | |
| | | | **283,80** |
| **16 de fevereiro de 2024** | | | |
| (35) | Pago Rescisão à José Tarcísio Gomes conforme comprovante. | | 1.713,62 |
| (35) | Pago FGTS Rescisório à José Tarcísio Gomes conforme | | 3.317,31 |
| (3276) | Pago FGTS Rescisório à José Tarcísio Gomes conforme | 3.317,31 | |
| (3255) | Pago Rescisão à José Tarcísio Gomes conforme comprovante. | 1.713,62 | |
| | Total do Dia: | **5.030,93** | |
| | | | **5.030,93** |
| **20 de fevereiro de 2024** | | | |
| (35) | Pago DARF Previdenciário ref. 01/2024 conforme comprovante. | | 15.112,38 |
| (35) | Pago DAS ref. 01/2024 conforme comprovante. | | 17.221,71 |
| (35) | Pago DARF (Cód:1124) ref. 02/2024 conforme comprovante. | | 634,11 |
| (2513) | Pago DARF Previdenciário ref. 01/2024 conforme comprovante. | 15.112,38 | |
| (2772) | Pago DARF (Cód:1124) ref. 02/2024 conforme comprovante. | 634,11 | |
| (3052) | Pago DAS ref. 01/2024 conforme comprovante. | 17.221,71 | |
| | Total do Dia: | **32.968,20** | |
| | | | **32.968,20** |
| **29 de fevereiro de 2024** | | | |
| (35) | Pago Honorário ao Contador. | | 1.412,00 |
| (35) | Pago Retirada ao Sócio. | | 5.100,00 |
| (35) | Pago Condomínio conforme comprovante. | | 750,00 |
| (35) | Pago Aluguel conforme recibo. | | 1.412,00 |
| (35) | Vendas à Vista neste mês. | 219.209,01 | |
| (1855) | Vendas à Vista neste mês. | | 219.209,01 |
| (2583) | Pago Honorário ao Contador. | 1.412,00 | |
| (2807) | Pago Retirada ao Sócio. | 5.100,00 | |
| (2975) | Pago Aluguel conforme recibo. | 1.412,00 | |
| (3290) | Pago Condomínio conforme comprovante. | 750,00 | |
| (35) | Valor dos Saques feitos neste mês conforme extrato. Conta:566-0. | 965,51 | |
| (35) | Valor dos Depósitos feitos neste mês conforme extrato. | | 10.301,70 |
| (35) | Valor dos Saques feitos neste mês conforme extrato. Conta:7677- | 1.038.643,59 | |
| (35) | Valor dos Depósitos feitos neste mês conforme extrato. | | 1.047.689,42 |
| (154) | Valor das Despesas Bancárias neste mês conforme extrato. | | 1.300,48 |
| (154) | Valor dos Saques feitos neste mês conforme extrato. Conta:7677- | | 1.038.643,59 |
| (154) | Valor dos Depósitos feitos neste mês conforme extrato. | 1.047.689,42 | |
| (70) | Valor das Despesas Bancárias neste mês conforme extrato. | | 1.385,19 |
| (70) | Valor dos Saques feitos neste mês conforme extrato. Conta:566-0. | | 965,51 |
| (70) | Valor dos Depósitos feitos neste mês conforme extrato. | 10.301,70 | |
| (3402) | Valor das Despesas Bancárias neste mês conforme extrato. | 1.385,19 | |
| (3402) | Valor das Despesas Bancárias neste mês conforme extrato. | 1.300,48 | |
| (35) | Compras à Vista neste mês. | | 73.812,06 |
| (1169) | Compras à Prazo neste mês. | | 180.000,00 |
| (2457) | Compras à Prazo neste mês. | 180.000,00 | |
| (2457) | Compras à Vista neste mês. | 73.812,06 | |

E-DOCS - CÓPIA DO PROCESSO 2025-BGRQD GERADO POR UDSON OLIVEIRA RAMOS DE AGUIAR EM 20/02/2026 13:23 DOCUMENTO 1 / 1 PÁGINA 831 / 1846

2025-M24970 - E-DOCS - CÓPIA SIMPLES 28/11/2025 13:08 PÁGINA 85 / 409

**TREZE MATERIAL DE CONSTRUCAO LTDA EPP (00082)** MOREIRA ASSESSORIA CONTABIL LTDA ME
CNPJ : 01.070.171/0001-50 NIRE: 32200734284 Data: 23/02/1996
Diário de fevereiro de 2024 Diário : 19 Folha:6

| Conta | Histórico | Débito | Crédito |
|---|---|---|---|
| | Total do Dia: | **2.581.980,96** | |
| | | | **2.581.980,96** |

**********( XXXXX )**********

E-DOCS - CÓPIA DO PROCESSO 2025-BGRQD GERADO POR UDSON OLIVEIRA RAMOS DE AGUIAR EM 20/02/2026 13:23 DOCUMENTO 1 / 1 PÁGINA 832 / 1846

2025-M24970 - E-DOCS - CÓPIA SIMPLES 28/11/2025 13:08 PÁGINA 86 / 409

| Conta | Histórico | Débito | Crédito |
|---|---|---|---|
| **01 de março de 2024** | | | |
| (35) | Pago Férias à Gustavo Silva Pereira ref. 03/2024 conforme | | 1.772,38 |
| (2499) | Pago Férias à Gustavo Silva Pereira ref. 03/2024 conforme | 1.772,38 | |
| (35) | Pago Salários ref. 02/2024 conforme comprovante. | | 44.880,40 |
| (2471) | Pago Salários ref. 02/2024 conforme comprovante. | 44.880,40 | |
| (35) | Pago Estação Comércio de Combustível Ltda NF:375 ref. a | | 2.326,33 |
| (2590) | Pago Estação Comércio de Combustível Ltda NF:375 ref. a | 2.326,33 | |
| | Total do Dia: | **48.979,11** | |
| | | | **48.979,11** |
| **07 de março de 2024** | | | |
| (35) | Pago FGTS da Obra ref. 02/2024 conforme comprovante. | | 2.662,77 |
| (35) | Pago FGTS da Loja ref. 02/2024 conforme comprovante. | | 2.142,54 |
| (2534) | Pago FGTS da Obra ref. 02/2024 conforme comprovante. | 2.662,77 | |
| (2534) | Pago FGTS da Loja ref. 02/2024 conforme comprovante. | 2.142,54 | |
| | Total do Dia: | **4.805,31** | |
| | | | **4.805,31** |
| **08 de março de 2024** | | | |
| (70) | Pago Juros do Empréstimo da Caixa Econômica (Parcela 34) neste | | 10.403,67 |
| (3402) | Pago Juros do Empréstimo da Caixa Econômica (Parcela 34) neste | 10.403,67 | |
| | Total do Dia: | **10.403,67** | |
| | | | **10.403,67** |
| **14 de março de 2024** | | | |
| (35) | Pago Sindicomerciários ref. 02/2024 conforme comprovante. | | 203,00 |
| (3038) | Pago Sindicomerciários ref. 02/2024 conforme comprovante. | 203,00 | |
| | Total do Dia: | **203,00** | |
| | | | **203,00** |
| **15 de março de 2024** | | | |
| (35) | Pago Rescisão à José Arilson de Souza Carvalho conforme | | 2.172,12 |
| (35) | Pago FGTS Rescisório à José Arilson de Souza Carvalho conforme | | 1.349,53 |
| (3276) | Pago FGTS Rescisório à José Arilson de Souza Carvalho conforme | 1.349,53 | |
| (3255) | Pago Rescisão à José Arilson de Souza Carvalho conforme | 2.172,12 | |
| (35) | Valor do Depósito feito neste mês conforme extrato. Conta:4222- | | 142,90 |
| (168) | Valor da Despesa Bancária neste mês conforme extrato. | | 141,90 |
| (168) | Valor do Depósito feito neste mês conforme extrato. Conta:4222- | 142,90 | |
| (3402) | Valor da Despesa Bancária neste mês conforme extrato. | 141,90 | |
| | Total do Dia: | **3.806,45** | |
| | | | **3.806,45** |
| **20 de março de 2024** | | | |
| (35) | Pago DARF Previdenciário ref. 02/2024 conforme comprovante. | | 12.948,03 |
| (35) | Pago DAS ref. 02/2024 conforme comprovante. | | 23.476,92 |
| (2513) | Pago DARF Previdenciário ref. 02/2024 conforme comprovante. | 12.948,03 | |

E-DOCS - CÓPIA DO PROCESSO 2025-BGRQD GERADO POR UDSON OLIVEIRA RAMOS DE AGUIAR EM 20/02/2026 13:23 DOCUMENTO 1 / 1 PÁGINA 833 / 1846

2025-M24970 - E-DOCS - CÓPIA SIMPLES 28/11/2025 13:08 PÁGINA 87 / 409

| Conta | Histórico | Débito | Crédito |
|---|---|---|---|
| (3052) | Pago DAS ref. 02/2024 conforme comprovante. | 23.476,92 | |
| (35) | Pago Auto Posto Pedra do Pombal NF:23465 ref. a gasolina e | | 3.693,40 |
| (2590) | Pago Auto Posto Pedra do Pombal NF:23465 ref. a gasolina e | 3.693,40 | |
| | Total do Dia: | **40.118,35** | |
| | | | **40.118,35** |

**21 de março de 2024**

| | | | |
|---|---|---|---|
| (35) | Pago Rescisão à Nicanor Alves da Silva conforme comprovante. | | 3.359,71 |
| (3255) | Pago Rescisão à Nicanor Alves da Silva conforme comprovante. | 3.359,71 | |
| | Total do Dia: | **3.359,71** | |
| | | | **3.359,71** |

**23 de março de 2024**

| | | | |
|---|---|---|---|
| (35) | Pago Rescisão à Izaias da Silva Dias conforme comprovante. | | 1.122,56 |
| (3255) | Pago Rescisão à Izaias da Silva Dias conforme comprovante. | 1.122,56 | |
| | Total do Dia: | **1.122,56** | |
| | | | **1.122,56** |

**27 de março de 2024**

| | | | |
|---|---|---|---|
| (35) | Pago DARF (Cód:1124) ref. 03/2024 conforme comprovante. | | 638,16 |
| (2772) | Pago DARF (Cód:1124) ref. 03/2024 conforme comprovante. | 638,16 | |
| (35) | Pago Labcenter ref. a exames do funcionário Riard de Souza | | 75,00 |
| (3220) | Pago Labcenter ref. a exames do funcionário Riard de Souza | 75,00 | |
| | Total do Dia: | **713,16** | |
| | | | **713,16** |

**28 de março de 2024**

| | | | |
|---|---|---|---|
| (35) | Valor dos Saques feitos neste mês conforme extrato. Conta:566-0. | 7.407,13 | |
| (35) | Valor dos Depósitos feitos neste mês conforme extrato. | | 42.247,82 |
| (70) | Valor das Despesas Bancárias neste mês conforme extrato. | | 1.170,25 |
| (70) | Valor dos Saques feitos neste mês conforme extrato. Conta:566-0. | | 7.407,13 |
| (70) | Valor dos Depósitos feitos neste mês conforme extrato. | 42.247,82 | |
| (3402) | Valor das Despesas Bancárias neste mês conforme extrato. | 1.170,25 | |
| | Total do Dia: | **50.825,20** | |
| | | | **50.825,20** |

**31 de março de 2024**

| | | | |
|---|---|---|---|
| (35) | Pago Honorário ao Contador. | | 1.412,00 |
| (35) | Pago Retirada ao Sócio. | | 5.100,00 |
| (35) | Pago Condomínio conforme comprovante. | | 750,00 |
| (35) | Pago Aluguel conforme recibo. | | 1.412,00 |
| (35) | Vendas à Vista neste mês. | 284.271,98 | |
| (1855) | Vendas à Vista neste mês. | | 284.271,98 |
| (2583) | Pago Honorário ao Contador. | 1.412,00 | |
| (2807) | Pago Retirada ao Sócio. | 5.100,00 | |
| (2975) | Pago Aluguel conforme recibo. | 1.412,00 | |
| (3290) | Pago Condomínio conforme comprovante. | 750,00 | |

E-DOCS - CÓPIA DO PROCESSO 2025-BGRQD GERADO POR UDSON OLIVEIRA RAMOS DE AGUIAR EM 20/02/2026 13:23 DOCUMENTO 1 / 1 PÁGINA 834 / 1846

2025-M24970 - E-DOCS - CÓPIA SIMPLES 28/11/2025 13:08 PÁGINA 88 / 409

**TREZE MATERIAL DE CONSTRUCAO LTDA EPP (00082)** MOREIRA ASSESSORIA CONTABIL LTDA ME
CNPJ : 01.070.171/0001-50 NIRE: 32200734284 Data: 23/02/1996
Diário de março de 2024 Diário : 19 Folha:9

| Conta | Histórico | Débito | Crédito |
|---|---|---|---|
| (35) | Valor dos Saques feitos neste mês conforme extrato. Conta:7677- | 2.007.027,94 | |
| (35) | Valor dos Depósitos feitos neste mês conforme extrato. | | 1.981.534,22 |
| (154) | Valor das Despesas Bancárias neste mês conforme extrato. | | 2.217,59 |
| (154) | Valor dos Saques feitos neste mês conforme extrato. Conta:7677- | | 2.007.027,94 |
| (154) | Valor dos Depósitos feitos neste mês conforme extrato. | 1.981.534,22 | |
| (3402) | Valor das Despesas Bancárias neste mês conforme extrato. | 2.217,59 | |
| (35) | Compras à Vista neste mês. | | 130.000,18 |
| (1169) | Compras à Prazo neste mês. | | 100.000,00 |
| (2457) | Compras à Prazo neste mês. | 100.000,00 | |
| (2457) | Compras à Vista neste mês. | 130.000,18 | |
| | Total do Dia: | **4.513.725,91** | |
| | | | **4.513.725,91** |

**********( XXXXX )**********

E-DOCS - CÓPIA DO PROCESSO 2025-BGRQD GERADO POR UDSON OLIVEIRA RAMOS DE AGUIAR EM 20/02/2026 13:23 DOCUMENTO 1 / 1 PÁGINA 835 / 1846

2025-M24970 - E-DOCS - CÓPIA SIMPLES 28/11/2025 13:08 PÁGINA 89 / 409

**TREZE MATERIAL DE CONSTRUCAO LTDA EPP (00082)** MOREIRA ASSESSORIA CONTABIL LTDA ME
CNPJ : 01.070.171/0001-50 NIRE: 32200734284 Data: 23/02/1996
Diário de abril de 2024 Diário : 19 Folha:10

| Conta | Histórico | Débito | Crédito |
|---|---|---|---|
| **01 de abril de 2024** | | | |
| (35) | Pago Férias à Thiago Melo Mendes ref. 04/2024 conforme | | 2.112,94 |
| (35) | Pago Férias à Claudienilson Cosme da Silva ref. 04/2024 conforme | | 2.380,74 |
| (35) | Pago Férias à Adão Cortezes da Silva ref. 04/2024 conforme | | 2.380,74 |
| (35) | Pago Férias à Daniel Moreira da Costa ref. 04/2024 conforme | | 2.380,74 |
| (35) | Pago Salários ref. 03/2024 conforme comprovante. | | 51.606,73 |
| (35) | Pago Férias à Eraldo Torres Vaillant ref. 04/2024 conforme | | 1.772,38 |
| (2471) | Pago Salários ref. 03/2024 conforme comprovante. | 51.606,73 | |
| (2499) | Pago Férias à Thiago Melo Mendes ref. 04/2024 conforme | 2.112,94 | |
| (2499) | Pago Férias à Claudienilson Cosme da Silva ref. 04/2024 conforme | 2.380,74 | |
| (2499) | Pago Férias à Adão Cortezes da Silva ref. 04/2024 conforme | 2.380,74 | |
| (2499) | Pago Férias à Daniel Moreira da Costa ref. 04/2024 conforme | 2.380,74 | |
| (2499) | Pago Férias à Eraldo Torres Vaillant ref. 04/2024 conforme | 1.772,38 | |
| (35) | Pago Estação Comércio de Combustível Ltda NF:436 ref. a | | 3.083,07 |
| (2590) | Pago Estação Comércio de Combustível Ltda NF:436 ref. a | 3.083,07 | |
| | Total do Dia: | **65.717,34** | |
| | | | **65.717,34** |
| **02 de abril de 2024** | | | |
| (70) | Pago Juros do Empréstimo Bancário da Caixa Econômica (Parcela | | 10.173,33 |
| (3402) | Pago Juros do Empréstimo Bancário da Caixa Econômica (Parcela | 10.173,33 | |
| | Total do Dia: | **10.173,33** | |
| | | | **10.173,33** |
| **05 de abril de 2024** | | | |
| (35) | Valor do Saque feito neste mês conforme extrato. Conta:4222-6. | 688,00 | |
| (168) | Valor do Saque feito neste mês conforme extrato. Conta:4222-6. | | 688,00 |
| | Total do Dia: | **688,00** | |
| | | | **688,00** |
| **12 de abril de 2024** | | | |
| (35) | Pago Labcenter ref. a exames do funcionário Bruno Silva de | | 75,00 |
| (3220) | Pago Labcenter ref. a exames do funcionário Bruno Silva de | 75,00 | |
| | Total do Dia: | **75,00** | |
| | | | **75,00** |
| **15 de abril de 2024** | | | |
| (35) | Valor dos Depósitos feitos neste mês conforme extrato. | | 828,90 |
| (168) | Valor da Despesa Bancária neste mês conforme extrato. | | 141,90 |
| (168) | Valor dos Depósitos feitos neste mês conforme extrato. | 828,90 | |
| (3402) | Valor da Despesa Bancária neste mês conforme extrato. | 141,90 | |
| | Total do Dia: | **970,80** | |
| | | | **970,80** |
| **17 de abril de 2024** | | | |

E-DOCS - CÓPIA DO PROCESSO 2025-BGRQD GERADO POR UDSON OLIVEIRA RAMOS DE AGUIAR EM 20/02/2026 13:23 DOCUMENTO 1 / 1 PÁGINA 836 / 1846
2025-M24970 - E-DOCS - CÓPIA SIMPLES 28/11/2025 13:08 PÁGINA 90 / 409

| Conta | Histórico | Débito | Crédito |
|---|---|---|---|
| (35) | Pago Dua ref. a Autenticação do Livro Diário ano de 2023 na | | 106,68 |
| (3073) | Pago Dua ref. a Autenticação do Livro Diário ano de 2023 na | 106,68 | |
| | Total do Dia: | **106,68** | |
| | | | **106,68** |
| **18 de abril de 2024** | | | |
| (35) | Pago V Zampirolli Pneus Ltda NF:4656 ref. a 2 pneus conforme | | 4.960,00 |
| (2660) | Pago V Zampirolli Pneus Ltda NF:4656 ref. a 2 pneus conforme | 4.960,00 | |
| | Total do Dia: | **4.960,00** | |
| | | | **4.960,00** |
| **19 de abril de 2024** | | | |
| (35) | Pago FGTS ref. 03/2024 conforme comprovante. | | 4.357,93 |
| (35) | Pago DARF Previdenciário ref. 03/2024 conforme comprovante. | | 13.418,34 |
| (2513) | Pago DARF Previdenciário ref. 03/2024 conforme comprovante. | 13.418,34 | |
| (2534) | Pago FGTS ref. 03/2024 conforme comprovante. | 4.357,93 | |
| | Total do Dia: | **17.776,27** | |
| | | | **17.776,27** |
| **22 de abril de 2024** | | | |
| (35) | Pago DAS ref. 03/2024 conforme comprovante. | | 30.639,22 |
| (3052) | Pago DAS ref. 03/2024 conforme comprovante. | 30.639,22 | |
| | Total do Dia: | **30.639,22** | |
| | | | **30.639,22** |
| **30 de abril de 2024** | | | |
| (35) | Pago Honorário ao Contador. | | 1.412,00 |
| (35) | Pago Retirada ao Sócio. | | 5.100,00 |
| (35) | Pago Condomínio conforme comprovante. | | 750,00 |
| (35) | Pago Aluguel conforme recibo. | | 1.412,00 |
| (35) | Vendas à Vista neste mês. | 484.305,93 | |
| (1855) | Vendas à Vista neste mês. | | 484.305,93 |
| (2583) | Pago Honorário ao Contador. | 1.412,00 | |
| (2807) | Pago Retirada ao Sócio. | 5.100,00 | |
| (2975) | Pago Aluguel conforme recibo. | 1.412,00 | |
| (3290) | Pago Condomínio conforme comprovante. | 750,00 | |
| (35) | Pago DARF (Cód:1124) ref. 04/2024 conforme comprovante. | | 642,36 |
| (2772) | Pago DARF (Cód:1124) ref. 04/2024 conforme comprovante. | 642,36 | |
| (35) | Valor dos Depósitos feitos neste mês conforme extrato. | | 43.006,36 |
| (35) | Valor dos Saques feitos neste mês conforme extrato. Conta:566-0. | 28.998,94 | |
| (35) | Valor dos Saques feitos neste mês conforme extrato. Conta:7677- | 1.096.740,46 | |
| (35) | Valor dos Depósitos feitos neste mês conforme extrato. | | 1.126.843,99 |
| (154) | Valor das Despesas Bancárias neste mês conforme extrato. | | 2.392,22 |
| (154) | Valor dos Saques feitos neste mês conforme extrato. Conta:7677- | | 1.096.740,46 |
| (154) | Valor dos Depósitos feitos neste mês conforme extrato. | 1.126.843,99 | |
| (70) | Valor dos Depósitos feitos neste mês conforme extrato. | 43.006,36 | |
| (70) | Valor dos Saques feitos neste mês conforme extrato. Conta:566-0. | | 28.998,94 |
| (70) | Valor das Despesas Bancárias neste mês conforme extrato. | | 655,34 |

E-DOCS - CÓPIA DO PROCESSO 2025-BGRQD GERADO POR UDSON OLIVEIRA RAMOS DE AGUIAR EM 20/02/2026 13:23 DOCUMENTO 1 / 1 PÁGINA 837 / 1846

2025-M24970 - E-DOCS - CÓPIA SIMPLES 28/11/2025 13:08 PÁGINA 91 / 409

**TREZE MATERIAL DE CONSTRUCAO LTDA EPP (00082)** MOREIRA ASSESSORIA CONTABIL LTDA ME
CNPJ : 01.070.171/0001-50 NIRE: 32200734284 Data: 23/02/1996
Diário de abril de 2024 Diário : 19 Folha:12

| Conta | Histórico | Débito | Crédito |
|---|---|---|---|
| (3402) | Valor das Despesas Bancárias neste mês conforme extrato. | 655,34 | |
| (3402) | Valor das Despesas Bancárias neste mês conforme extrato. | 2.392,22 | |
| (35) | Compras à Vista neste mês. | | 300.823,47 |
| (2457) | Compras à Vista neste mês. | 300.823,47 | |
| | Total do Dia: | **3.093.083,07** | |
| | | | **3.093.083,07** |

**********( XXXXX )**********

E-DOCS - CÓPIA DO PROCESSO 2025-BGRQD GERADO POR UDSON OLIVEIRA RAMOS DE AGUIAR EM 20/02/2026 13:23 DOCUMENTO 1 / 1 PÁGINA 838 / 1846

2025-M24970 - E-DOCS - CÓPIA SIMPLES 28/11/2025 13:08 PÁGINA 92 / 409

**TREZE MATERIAL DE CONSTRUCAO LTDA EPP (00082)** MOREIRA ASSESSORIA CONTABIL LTDA ME
CNPJ : 01.070.171/0001-50 NIRE: 32200734284 Data: 23/02/1996
Diário de maio de 2024 Diário : 19 Folha:13

| Conta | Histórico | Débito | Crédito |
|---|---|---|---|
| **01 de maio de 2024** | | | |
| (35) | Pago Estação Comércio de Combustível Ltda NF:510 ref. a | | 2.420,60 |
| (2590) | Pago Estação Comércio de Combustível Ltda NF:510 ref. a | 2.420,60 | |
| | Total do Dia: | **2.420,60** | |
| | | | **2.420,60** |
| **02 de maio de 2024** | | | |
| (35) | Pago Férias à Devair Pereira dos Santos Amaral Neto ref. 05/2024 | | 1.772,38 |
| (35) | Pago Férias à Marco Antônio de Oliveira Martins ref. 05/2024 | | 1.772,38 |
| (35) | Pago Férias à Sinval Aparecido de Oliveira ref. 05/2024 conforme | | 1.772,38 |
| (35) | Pago Férias à Edson Vargas de Oliveira Júnior ref. 05/2024 | | 1.780,52 |
| (35) | Pago Salários ref. 04/2024 conforme comprovante. | | 46.680,90 |
| (35) | Pago Férias à Roney Santos Gonçalves ref. 05/2024 conforme | | 2.380,74 |
| (2471) | Pago Salários ref. 04/2024 conforme comprovante. | 46.680,90 | |
| (2499) | Pago Férias à Devair Pereira dos Santos Amaral Neto ref. 05/2024 | 1.772,38 | |
| (2499) | Pago Férias à Marco Antônio de Oliveira Martins ref. 05/2024 | 1.772,38 | |
| (2499) | Pago Férias à Sinval Aparecido de Oliveira ref. 05/2024 conforme | 1.772,38 | |
| (2499) | Pago Férias à Edson Vargas de Oliveira Júnior ref. 05/2024 | 1.780,52 | |
| (2499) | Pago Férias à Roney Santos Gonçalves ref. 05/2024 conforme | 2.380,74 | |
| (70) | Pago Juros do Empréstimo Bancário da Caixa Econômica (Parcela | | 10.173,33 |
| (3402) | Pago Juros do Empréstimo Bancário da Caixa Econômica (Parcela | 10.173,33 | |
| | Total do Dia: | **66.332,63** | |
| | | | **66.332,63** |
| **03 de maio de 2024** | | | |
| (35) | Valor do Saque feito neste mês conforme extrato. Conta:4222-6. | 3.490,00 | |
| (168) | Valor do Saque feito neste mês conforme extrato. Conta:4222-6. | | 3.490,00 |
| | Total do Dia: | **3.490,00** | |
| | | | **3.490,00** |
| **15 de maio de 2024** | | | |
| (35) | Valor dos Depósitos feitos neste mês conforme extrato. | | 3.631,90 |
| (168) | Valor da Despesa Bancária neste mês conforme extrato. | | 141,90 |
| (168) | Valor dos Depósitos feitos neste mês conforme extrato. | 3.631,90 | |
| (3402) | Valor da Despesa Bancária neste mês conforme extrato. | 141,90 | |
| | Total do Dia: | **3.773,80** | |
| | | | **3.773,80** |
| **16 de maio de 2024** | | | |
| (35) | Pago AZ Pneus Ltda NF:40394 ref. a reformas de pneu conforme | | 468,00 |
| (2660) | Pago AZ Pneus Ltda NF:40394 ref. a reformas de pneu conforme | 468,00 | |
| | Total do Dia: | **468,00** | |
| | | | **468,00** |
| **20 de maio de 2024** | | | |

E-DOCS - CÓPIA DO PROCESSO 2025-BGRQD GERADO POR UDSON OLIVEIRA RAMOS DE AGUIAR EM 20/02/2026 13:23 DOCUMENTO 1 / 1 PÁGINA 839 / 1846
2025-M24970 - E-DOCS - CÓPIA SIMPLES 28/11/2025 13:08 PÁGINA 93 / 409

| Conta | Histórico | Débito | Crédito |
|---|---|---|---|
| (35) | Pago DARF Previdenciário ref. 04/2024 conforme comprovante. | | 12.501,52 |
| (35) | Pago DAS ref. 04/2024 conforme comprovante. | | 51.099,62 |
| (35) | Pago FGTS ref. 04/2024 conforme comprovante. | | 4.715,71 |
| (2513) | Pago DARF Previdenciário ref. 04/2024 conforme comprovante. | 12.501,52 | |
| (2534) | Pago FGTS ref. 04/2024 conforme comprovante. | 4.715,71 | |
| (3052) | Pago DAS ref. 04/2024 conforme comprovante. | 51.099,62 | |
| | Total do Dia: | **68.316,85** | |
| | | | **68.316,85** |

**22 de maio de 2024**

| | | | |
|---|---|---|---|
| (35) | Pago Labcenter ref. a exames do funcionário Carlos Antônio | | 75,00 |
| (3220) | Pago Labcenter ref. a exames do funcionário Carlos Antônio | 75,00 | |
| | Total do Dia: | **75,00** | |
| | | | **75,00** |

**27 de maio de 2024**

| | | | |
|---|---|---|---|
| (35) | Pago Labcenter ref. a exames do funcionário Edson Vargas de | | 75,00 |
| (3220) | Pago Labcenter ref. a exames do funcionário Edson Vargas de | 75,00 | |
| | Total do Dia: | **75,00** | |
| | | | **75,00** |

**31 de maio de 2024**

| | | | |
|---|---|---|---|
| (35) | Pago DARF (Cód:1124) ref. 05/2024 conforme comprovante. | | 646,87 |
| (35) | Pago Honorário ao Contador. | | 1.412,00 |
| (35) | Pago Retirada ao Sócio. | | 5.100,00 |
| (35) | Pago Condomónio conforme comprovante. | | 750,00 |
| (35) | Pago Aluguel conforme recibo. | | 1.412,00 |
| (35) | Serviços Prestados neste mês. | 4.766,82 | |
| (35) | Vendas à Vista neste mês. | 273.446,01 | |
| (1855) | Vendas à Vista neste mês. | | 273.446,01 |
| (1897) | Serviços Prestados neste mês. | | 4.766,82 |
| (2583) | Pago Honorário ao Contador. | 1.412,00 | |
| (2807) | Pago Retirada ao Sócio. | 5.100,00 | |
| (2975) | Pago Aluguel conforme recibo. | 1.412,00 | |
| (2772) | Pago DARF (Cód:1124) ref. 05/2024 conforme comprovante. | 646,87 | |
| (3290) | Pago Condomónio conforme comprovante. | 750,00 | |
| (35) | Valor dos Depósitos feitos neste mês conforme extrato. | | 19.409,48 |
| (35) | Valor dos Saques feitos neste mês conforme extrato. Conta:566-0. | 10.998,96 | |
| (35) | Valor dos Saques feitos neste mês conforme extrato. Conta:7677- | 1.790.550,02 | |
| (35) | Valor dos Depósitos feitos neste mês conforme extrato. | | 1.791.825,47 |
| (154) | Valor das Despesas Bancárias neste mês conforme extrato. | | 1.275,45 |
| (154) | Valor dos Saques feitos neste mês conforme extrato. Conta:7677- | | 1.790.550,02 |
| (154) | Valor dos Depósitos feitos neste mês conforme extrato. | 1.791.825,47 | |
| (70) | Valor dos Depósitos feitos neste mês conforme extrato. | 19.409,48 | |
| (70) | Valor dos Saques feitos neste mês conforme extrato. Conta:566-0. | | 10.998,96 |
| (70) | Valor das Despesas Bancárias neste mês conforme extrato. | | 284,00 |
| (3402) | Valor das Despesas Bancárias neste mês conforme extrato. | 284,00 | |
| (3402) | Valor das Despesas Bancárias neste mês conforme extrato. | 1.275,45 | |
| (35) | Compras à Vista neste mês. | | 165.827,63 |

E-DOCS - CÓPIA DO PROCESSO 2025-BGRQD GERADO POR UDSON OLIVEIRA RAMOS DE AGUIAR EM 20/02/2026 13:23 DOCUMENTO 1 / 1 PÁGINA 840 / 1846

2025-M24970 - E-DOCS - CÓPIA SIMPLES 28/11/2025 13:08 PÁGINA 94 / 409

**TREZE MATERIAL DE CONSTRUCAO LTDA EPP (00082)** MOREIRA ASSESSORIA CONTABIL LTDA ME
CNPJ : 01.070.171/0001-50 NIRE: 32200734284 Data: 23/02/1996
Diário de maio de 2024 Diário : 19 Folha:15

| Conta | Histórico | Débito | Crédito |
|---|---|---|---|
| (1169) | Compras à Prazo neste mês. | | 100.000,00 |
| (2457) | Compras à Prazo neste mês. | 100.000,00 | |
| (2457) | Compras à Vista neste mês. | 165.827,63 | |
| | Total do Dia: | **4.167.704,71** | |
| | | | **4.167.704,71** |

**********( XXXXX )**********

E-DOCS - CÓPIA DO PROCESSO 2025-BGRQD GERADO POR UDSON OLIVEIRA RAMOS DE AGUIAR EM 20/02/2026 13:23 DOCUMENTO 1 / 1 PÁGINA 841 / 1846

2025-M24970 - E-DOCS - CÓPIA SIMPLES 28/11/2025 13:08 PÁGINA 95 / 409

| Conta | Histórico | Débito | Crédito |
|---|---|---|---|
| **01 de junho de 2024** | | | |
| (35) | Pago Férias à Maurício Rodrigues Oliveira ref. 06/2024 conforme | | 2.380,74 |
| (35) | Pago Salários ref. 05/2024 conforme comprovante. | | 51.205,38 |
| (2471) | Pago Salários ref. 05/2024 conforme comprovante. | 51.205,38 | |
| (2499) | Pago Férias à Maurício Rodrigues Oliveira ref. 06/2024 conforme | 2.380,74 | |
| (35) | Pago Estação Comércio de Combustível Ltda NF:570 ref. a diesel | | 2.791,42 |
| (2590) | Pago Estação Comércio de Combustível Ltda NF:570 ref. a diesel | 2.791,42 | |
| | Total do Dia: | **56.377,54** | |
| | | | **56.377,54** |
| **03 de junho de 2024** | | | |
| (70) | Pago Juros do Empréstimo Bancário da Caixa Econômica (Parcela | | 10.173,33 |
| (3402) | Pago Juros do Empréstimo Bancário da Caixa Econômica (Parcela | 10.173,33 | |
| | Total do Dia: | **10.173,33** | |
| | | | **10.173,33** |
| **14 de junho de 2024** | | | |
| (35) | Valor do Depósito feito neste mês conforme extrato. Conta:4222- | | 156,10 |
| (168) | Valor da Despesa Bancária neste mês conforme extrato. | | 156,10 |
| (168) | Valor do Depósito feito neste mês conforme extrato. Conta:4222- | 156,10 | |
| (3402) | Valor da Despesa Bancária neste mês conforme extrato. | 156,10 | |
| | Total do Dia: | **312,20** | |
| | | | **312,20** |
| **17 de junho de 2024** | | | |
| (35) | Pago Labcenter ref. a exames do funcionário Matuzalém de Lima | | 75,00 |
| (3220) | Pago Labcenter ref. a exames do funcionário Matuzalém de Lima | 75,00 | |
| | Total do Dia: | **75,00** | |
| | | | **75,00** |
| **20 de junho de 2024** | | | |
| (35) | Pago DAS ref. 05/2024 conforme comprovante. | | 31.210,89 |
| (35) | Pago FGTS ref. 05/2024 conforme comprovante. | | 4.977,23 |
| (35) | Pago DARF Previdenciário ref. 05/2024 conforme comprovante. | | 13.792,55 |
| (2513) | Pago DARF Previdenciário ref. 05/2024 conforme comprovante. | 13.792,55 | |
| (2534) | Pago FGTS ref. 05/2024 conforme comprovante. | 4.977,23 | |
| (3052) | Pago DAS ref. 05/2024 conforme comprovante. | 31.210,89 | |
| | Total do Dia: | **49.980,67** | |
| | | | **49.980,67** |
| **28 de junho de 2024** | | | |
| (35) | Pago DARF (Cód:1124) ref. 06/2024 conforme comprovante. | | 651,07 |
| (2772) | Pago DARF (Cód:1124) ref. 06/2024 conforme comprovante. | 651,07 | |
| (35) | Valor dos Depósitos feitos neste mês conforme extrato. | | 6.743,50 |
| (35) | Valor dos Saques feitos neste mês conforme extrato. Conta:566-0. | 1.001,02 | |
| (70) | Valor dos Depósitos feitos neste mês conforme extrato. | 6.743,50 | |

E-DOCS - CÓPIA DO PROCESSO 2025-BGRQD GERADO POR UDSON OLIVEIRA RAMOS DE AGUIAR EM 20/02/2026 13:23 DOCUMENTO 1 / 1 PÁGINA 842 / 1846

2025-M24970 - E-DOCS - CÓPIA SIMPLES 28/11/2025 13:08 PÁGINA 96 / 409

**TREZE MATERIAL DE CONSTRUCAO LTDA EPP (00082)** MOREIRA ASSESSORIA CONTABIL LTDA ME
CNPJ : 01.070.171/0001-50 NIRE: 32200734284 Data: 23/02/1996
Diário de junho de 2024 Diário : 19 Folha:17

| Conta | Histórico | Débito | Crédito |
|---|---|---|---|
| (70) | Valor dos Saques feitos neste mês conforme extrato. Conta:566-0. | | 1.001,02 |
| (70) | Valor das Despesas Bancárias neste mês conforme extrato. | | 195,00 |
| (3402) | Valor das Despesas Bancárias neste mês conforme extrato. | 195,00 | |
| | Total do Dia: | **8.590,59** | |
| | | | **8.590,59** |

**30 de junho de 2024**

| | | | |
|---|---|---|---|
| (35) | Pago Honorário ao Contador. | | 1.412,00 |
| (35) | Pago Retirada ao Sócio. | | 5.100,00 |
| (35) | Pago Condomínio conforme comprovante. | | 750,00 |
| (35) | Pago Aluguel conforme recibo. | | 1.412,00 |
| (35) | Serviços Prestados neste mês. | 14.406,04 | |
| (35) | Vendas à Vista neste mês. | 252.893,46 | |
| (1855) | Vendas à Vista neste mês. | | 252.893,46 |
| (1897) | Serviços Prestados neste mês. | | 14.406,04 |
| (2583) | Pago Honorário ao Contador. | 1.412,00 | |
| (2807) | Pago Retirada ao Sócio. | 5.100,00 | |
| (2975) | Pago Aluguel conforme recibo. | 1.412,00 | |
| (3290) | Pago Condomínio conforme comprovante. | 750,00 | |
| (35) | Valor dos Saques feitos neste mês conforme extrato. Conta:7677- | 687.696,64 | |
| (35) | Valor dos Depósitos feitos neste mês conforme extrato. | | 681.344,48 |
| (35) | Compras à Vista neste mês. | | 155.133,23 |
| (154) | Valor das Despesas Bancárias neste mês conforme extrato. | | 1.432,08 |
| (154) | Valor dos Saques feitos neste mês conforme extrato. Conta:7677- | | 687.696,64 |
| (154) | Valor dos Depósitos feitos neste mês conforme extrato. | 681.344,48 | |
| (1169) | Compras à Prazo neste mês. | | 130.000,00 |
| (2457) | Compras à Prazo neste mês. | 130.000,00 | |
| (2457) | Compras à Vista neste mês. | 155.133,23 | |
| (3402) | Valor das Despesas Bancárias neste mês conforme extrato. | 1.432,08 | |
| | Total do Dia: | **1.931.579,93** | |
| | | | **1.931.579,93** |

**********( XXXXX )**********

E-DOCS - CÓPIA DO PROCESSO 2025-BGRQD GERADO POR UDSON OLIVEIRA RAMOS DE AGUIAR EM 20/02/2026 13:23 DOCUMENTO 1 / 1 PÁGINA 843 / 1846
2025-M24970 - E-DOCS - CÓPIA SIMPLES 28/11/2025 13:08 PÁGINA 97 / 409

**TREZE MATERIAL DE CONSTRUCAO LTDA EPP (00082)** MOREIRA ASSESSORIA CONTABIL LTDA ME
CNPJ : 01.070.171/0001-50 NIRE: 32200734284 Data: 23/02/1996
Diário de julho de 2024 Diário : 19 Folha:18

| Conta | Histórico | Débito | Crédito |
|---|---|---|---|
| **01 de julho de 2024** | | | |
| (35) | Pago Férias à Renato Ferreira Quadro ref. 07/2024 conforme | | 1.780,52 |
| (35) | Pago Férias à Maria Joana Darc de Moraes Borges ref. 07/2024 | | 1.780,52 |
| (35) | Pago Salários ref. 06/2024 conforme comprovante. | | 64.838,78 |
| (2471) | Pago Salários ref. 06/2024 conforme comprovante. | 64.838,78 | |
| (2499) | Pago Férias à Renato Ferreira Quadro ref. 07/2024 conforme | 1.780,52 | |
| (2499) | Pago Férias à Maria Joana Darc de Moraes Borges ref. 07/2024 | 1.780,52 | |
| | Total do Dia: | **68.399,82** | |
| | | | **68.399,82** |
| **02 de julho de 2024** | | | |
| (70) | Pago Juros do Empréstimo Bancário da Caixa Econômica (Parcela | | 10.173,33 |
| (3402) | Pago Juros do Empréstimo Bancário da Caixa Econômica (Parcela | 10.173,33 | |
| | Total do Dia: | **10.173,33** | |
| | | | **10.173,33** |
| **15 de julho de 2024** | | | |
| (168) | Valor da Despesa Bancária neste mês conforme extrato. | | 156,10 |
| (3402) | Valor da Despesa Bancária neste mês conforme extrato. | 156,10 | |
| | Total do Dia: | **156,10** | |
| | | | **156,10** |
| **17 de julho de 2024** | | | |
| (35) | Pago Labcenter ref. a exames do funcionário Eliandro da Silva | | 75,00 |
| (3220) | Pago Labcenter ref. a exames do funcionário Eliandro da Silva | 75,00 | |
| | Total do Dia: | **75,00** | |
| | | | **75,00** |
| **19 de julho de 2024** | | | |
| (35) | Pago DARF Previdenciário ref. 06/2024 conforme comprovante. | | 16.664,21 |
| (35) | Pago DARF Previdenciário ref. a CNO Aferição:90.009.40967-79 | | 22.834,52 |
| (35) | Pago FGTS ref. 06/2024 conforme comprovante. | | 5.341,68 |
| (35) | Pago FGTS Rescisório à Edson Vargas de Oliveira Júnior conforme | | 2.034,82 |
| (35) | Pago Rescisão à Edson Vargas de Oliveira Júnior conforme | | 1.439,95 |
| (3276) | Pago FGTS Rescisório à Edson Vargas de Oliveira Júnior conforme | 2.034,82 | |
| (3255) | Pago Rescisão à Edson Vargas de Oliveira Júnior conforme | 1.439,95 | |
| (2513) | Pago DARF Previdenciário ref. 06/2024 conforme comprovante. | 16.664,21 | |
| (2513) | Pago DARF Previdenciário ref. a CNO Aferição:90.009.40967-79 | 22.834,52 | |
| (2534) | Pago FGTS ref. 06/2024 conforme comprovante. | 5.341,68 | |
| | Total do Dia: | **48.315,18** | |
| | | | **48.315,18** |
| **22 de julho de 2024** | | | |
| (35) | Pago DAS ref. 06/2024 conforme comprovante. | | 27.387,92 |
| (35) | Pago Rescisão à Eliandro da Silva Ferreira conforme comprovante. | | 3.242,97 |
| (35) | Pago FGTS Rescisório à Eliandro da Silva Ferreira conforme | | 4.697,49 |

E-DOCS - CÓPIA DO PROCESSO 2025-BGRQD GERADO POR UDSON OLIVEIRA RAMOS DE AGUIAR EM 20/02/2026 13:23 DOCUMENTO 1 / 1 PÁGINA 844 / 1846
2025-M24970 - E-DOCS - CÓPIA SIMPLES 28/11/2025 13:08 PÁGINA 98 / 409

| Conta | Histórico | Débito | Crédito |
|---|---|---|---|
| (3276) | Pago FGTS Rescisório à Eliandro da Silva Ferreira conforme | 4.697,49 | |
| (3255) | Pago Rescisão à Eliandro da Silva Ferreira conforme comprovante. | 3.242,97 | |
| (3052) | Pago DAS ref. 06/2024 conforme comprovante. | 27.387,92 | |
| | Total do Dia: | **35.328,38** | |
| | | | **35.328,38** |

**26 de julho de 2024**

| | | | |
|---|---|---|---|
| (35) | Valor do Saque feito neste mês conforme extrato. Conta:4222-6. | 2.000,00 | |
| (35) | Valor dos Depósitos feitos neste mês conforme extrato. | | 2.156,10 |
| (168) | Valor do Saque feito neste mês conforme extrato. Conta:4222-6. | | 2.000,00 |
| (168) | Valor dos Depósitos feitos neste mês conforme extrato. | 2.156,10 | |
| | Total do Dia: | **4.156,10** | |
| | | | **4.156,10** |

**30 de julho de 2024**

| | | | |
|---|---|---|---|
| (35) | Pago Labcenter ref. a exames do funcionário André Oliveira | | 75,00 |
| (3220) | Pago Labcenter ref. a exames do funcionário André Oliveira | 75,00 | |
| | Total do Dia: | **75,00** | |
| | | | **75,00** |

**31 de julho de 2024**

| | | | |
|---|---|---|---|
| (35) | Pago Honorário ao Contador. | | 1.412,00 |
| (35) | Pago Retirada ao Sócio. | | 5.100,00 |
| (35) | Pago Condomínio conforme comprovante. | | 750,00 |
| (35) | Pago Aluguel conforme recibo. | | 1.412,00 |
| (35) | Serviços Prestados neste mês. | 14.934,91 | |
| (35) | Crédito Devolução de Compras neste mês. | 152,89 | |
| (35) | Vendas à Vista neste mês. | 253.792,51 | |
| (1855) | Vendas à Vista neste mês. | | 253.792,51 |
| (1897) | Serviços Prestados neste mês. | | 14.934,91 |
| (2457) | Crédito Devolução de Compras neste mês. | | 152,89 |
| (2583) | Pago Honorário ao Contador. | 1.412,00 | |
| (2807) | Pago Retirada ao Sócio. | 5.100,00 | |
| (2975) | Pago Aluguel conforme recibo. | 1.412,00 | |
| (3290) | Pago Condomínio conforme comprovante. | 750,00 | |
| (35) | Pago DARF Cód:1124 ref. 07/2024 conforme comprovante. | | 655,07 |
| (35) | Valor dos Depósitos feitos neste mês conforme extrato. | | 34.662,38 |
| (35) | Valor dos Saques feitos neste mês conforme extrato. Conta:566-0. | 24.501,02 | |
| (35) | Valor dos Depósitos feitos neste mês conforme extrato. | | 1.386.331,09 |
| (35) | Valor dos Saques feitos neste mês conforme extrato. Conta:7677- | 1.376.708,13 | |
| (35) | Compras à Vista neste mês. | | 95.866,55 |
| (154) | Valor dos Depósitos feitos neste mês conforme extrato. | 1.386.331,09 | |
| (154) | Valor dos Saques feitos neste mês conforme extrato. Conta:7677- | | 1.376.708,13 |
| (154) | Valor das Despesas Bancárias neste mês conforme extrato. | | 1.838,72 |
| (70) | Valor dos Depósitos feitos neste mês conforme extrato. | 34.662,38 | |
| (70) | Valor dos Saques feitos neste mês conforme extrato. Conta:566-0. | | 24.501,02 |
| (70) | Valor das Despesas Bancárias neste mês conforme extrato. | | 225,00 |
| (1169) | Compras à Prazo neste mês. | | 141.000,00 |
| (2457) | Compras à Vista neste mês. | 95.866,55 | |

E-DOCS - CÓPIA DO PROCESSO 2025-BGRQD GERADO POR UDSON OLIVEIRA RAMOS DE AGUIAR EM 20/02/2026 13:23 DOCUMENTO 1 / 1 PÁGINA 845 / 1846

2025-M24970 - E-DOCS - CÓPIA SIMPLES 28/11/2025 13:08 PÁGINA 99 / 409

**TREZE MATERIAL DE CONSTRUCAO LTDA EPP (00082)** MOREIRA ASSESSORIA CONTABIL LTDA ME
CNPJ : 01.070.171/0001-50 NIRE: 32200734284 Data: 23/02/1996
Diário de julho de 2024 Diário : 19 Folha:20

| Conta | Histórico | Débito | Crédito |
|---|---|---|---|
| (2457) | Compras à Prazo neste mês. | 141.000,00 | |
| (2772) | Pago DARF Cód:1124 ref. 07/2024 conforme comprovante. | 655,07 | |
| (3402) | Valor das Despesas Bancárias neste mês conforme extrato. | 225,00 | |
| (3402) | Valor das Despesas Bancárias neste mês conforme extrato. | 1.838,72 | |
| | Total do Dia: | **3.339.342,27** | |
| | | | **3.339.342,27** |

**********( XXXXX )**********

E-DOCS - CÓPIA DO PROCESSO 2025-BGRQD GERADO POR UDSON OLIVEIRA RAMOS DE AGUIAR EM 20/02/2026 13:23 DOCUMENTO 1 / 1 PÁGINA 846 / 1846

2025-M24970 - E-DOCS - CÓPIA SIMPLES 28/11/2025 13:08 PÁGINA 100 / 409

**TREZE MATERIAL DE CONSTRUCAO LTDA EPP (00082)** MOREIRA ASSESSORIA CONTABIL LTDA ME
CNPJ : 01.070.171/0001-50 NIRE: 32200734284 Data: 23/02/1996
Diário de agosto de 2024 Diário : 19 Folha:21

| Conta | Histórico | Débito | Crédito |
|---|---|---|---|
| **01 de agosto de 2024** | | | |
| (35) | Pago Férias à Edesio Fernandes ref. 08/2024 conforme | | 1.780,52 |
| (35) | Pago Férias à Anderson Miranda Gonçalves ref. 08/2024 | | 1.860,36 |
| (35) | Pago Férias à Wilhan Bruno da Silva ref. 08/2024 conforme | | 2.496,66 |
| (35) | Pago Salários ref. 07/2024 conforme comprovante. | | 57.384,53 |
| (35) | Pago Estação Comércio de Combustível NF:698 ref. a gasolina | | 2.531,02 |
| (35) | Valor do Depósito feito neste mês conforme extrato. Conta:4222- | | 1.665,00 |
| (35) | Valor do Saque feito neste mês conforme extrato. Conta:4222-6. | 1.666,00 | |
| (168) | Valor do Depósito feito neste mês conforme extrato. Conta:4222- | 1.665,00 | |
| (168) | Valor do Saque feito neste mês conforme extrato. Conta:4222-6. | | 1.666,00 |
| (2471) | Pago Salários ref. 07/2024 conforme comprovante. | 57.384,53 | |
| (2499) | Pago Férias à Edesio Fernandes ref. 08/2024 conforme | 1.780,52 | |
| (2499) | Pago Férias à Anderson Miranda Gonçalves ref. 08/2024 | 1.860,36 | |
| (2499) | Pago Férias à Wilhan Bruno da Silva ref. 08/2024 conforme | 2.496,66 | |
| (2590) | Pago Estação Comércio de Combustível NF:698 ref. a gasolina | 2.531,02 | |
| | Total do Dia: | **69.384,09** | |
| | | | **69.384,09** |
| **02 de agosto de 2024** | | | |
| (70) | Pago Juros do Empréstimo Bancário da Caixa Econômica (Parcela | | 10.173,33 |
| (3402) | Pago Juros do Empréstimo Bancário da Caixa Econômica (Parcela | 10.173,33 | |
| | Total do Dia: | **10.173,33** | |
| | | | **10.173,33** |
| **12 de agosto de 2024** | | | |
| (35) | Pago Rescisão à André Oliveira Pereira conforme comprovante. | | 5.065,40 |
| (3255) | Pago Rescisão à André Oliveira Pereira conforme comprovante. | 5.065,40 | |
| | Total do Dia: | **5.065,40** | |
| | | | **5.065,40** |
| **20 de agosto de 2024** | | | |
| (35) | Pago FGTS ref. 07/2024 conforme comprovante. | | 4.838,35 |
| (35) | Pago DARF Previdenciário ref. 07/2024 conforme comprovante. | | 15.774,91 |
| (35) | Pago DAS ref. 07/2024 conforme comprovante. | | 28.185,38 |
| (2513) | Pago DARF Previdenciário ref. 07/2024 conforme comprovante. | 15.774,91 | |
| (2534) | Pago FGTS ref. 07/2024 conforme comprovante. | 4.838,35 | |
| (3052) | Pago DAS ref. 07/2024 conforme comprovante. | 28.185,38 | |
| | Total do Dia: | **48.798,64** | |
| | | | **48.798,64** |
| **22 de agosto de 2024** | | | |
| (35) | Pago FGTS Rescisório à André Oliveira Pereira conforme | | 3.518,95 |
| (3276) | Pago FGTS Rescisório à André Oliveira Pereira conforme | 3.518,95 | |
| | Total do Dia: | **3.518,95** | |
| | | | **3.518,95** |

E-DOCS - CÓPIA DO PROCESSO 2025-BGRQD GERADO POR UDSON OLIVEIRA RAMOS DE AGUIAR EM 20/02/2026 13:23 DOCUMENTO 1 / 1 PÁGINA 847 / 1846
2025-M24970 - E-DOCS - CÓPIA SIMPLES 28/11/2025 13:08 PÁGINA 101 / 409

**TREZE MATERIAL DE CONSTRUCAO LTDA EPP (00082)** MOREIRA ASSESSORIA CONTABIL LTDA ME
CNPJ : 01.070.171/0001-50 NIRE: 32200734284 Data: 23/02/1996
Diário de agosto de 2024 Diário : 19 Folha:22

| Conta | Histórico | Débito | Crédito |
|---|---|---|---|
| **26 de agosto de 2024** | | | |
| (35) | Pago Rescisão à José Ailton Teixeira Rocha Martins conforme | | 5.807,45 |
| (3255) | Pago Rescisão à José Ailton Teixeira Rocha Martins conforme | 5.807,45 | |
| | Total do Dia: | **5.807,45** | |
| | | | **5.807,45** |
| **30 de agosto de 2024** | | | |
| (35) | Pago DARF Cód:1124 ref. 08/2024 conforme comprovante. | | 659,67 |
| (35) | Valor dos Depósitos feitos neste mês conforme extrato. | | 39.612,50 |
| (35) | Valor dos Saques feitos neste mês conforme extrato. | 31.001,01 | |
| (70) | Valor dos Depósitos feitos neste mês conforme extrato. | 39.612,50 | |
| (70) | Valor dos Saques feitos neste mês conforme extrato. | | 31.001,01 |
| (70) | Valor das Despesas Bancárias neste mês conforme extrato. | | 210,00 |
| (2772) | Pago DARF Cód:1124 ref. 08/2024 conforme comprovante. | 659,67 | |
| (3402) | Valor das Despesas Bancárias neste mês conforme extrato. | 210,00 | |
| | Total do Dia: | **71.483,18** | |
| | | | **71.483,18** |
| **31 de agosto de 2024** | | | |
| (35) | Vendas à Vista neste mês. | 268.183,94 | |
| (35) | Serviços Prestados neste mês. | 23.393,86 | |
| (35) | Pago Aluguel conforme recibo. | | 1.412,00 |
| (35) | Pago Condomínio conforme comprovante. | | 750,00 |
| (35) | Pago Retirada ao Sócio. | | 5.100,00 |
| (35) | Pago Honorário ao Contador. | | 1.412,00 |
| (35) | Valor dos Depósitos feitos neste mês conforme extrato. | | 606.708,04 |
| (35) | Valor dos Saques feitos neste mês conforme extrato. Conta:7677- | 604.839,04 | |
| (35) | Compras à Vista neste mês. | | 152.683,27 |
| (154) | Valor dos Depósitos feitos neste mês conforme extrato. | 606.708,04 | |
| (154) | Valor dos Saques feitos neste mês conforme extrato. Conta:7677- | | 604.839,04 |
| (154) | Valor das Despesas Bancárias neste mês conforme extrato. | | 1.869,00 |
| (1855) | Vendas à Vista neste mês. | | 268.183,94 |
| (1897) | Serviços Prestados neste mês. | | 23.393,86 |
| (2457) | Compras à Vista neste mês. | 152.683,27 | |
| (2583) | Pago Honorário ao Contador. | 1.412,00 | |
| (2807) | Pago Retirada ao Sócio. | 5.100,00 | |
| (2975) | Pago Aluguel conforme recibo. | 1.412,00 | |
| (3290) | Pago Condomínio conforme comprovante. | 750,00 | |
| (3402) | Valor das Despesas Bancárias neste mês conforme extrato. | 1.869,00 | |
| | Total do Dia: | **1.666.351,15** | |
| | | | **1.666.351,15** |

**********( XXXXX )**********

E-DOCS - CÓPIA DO PROCESSO 2025-BGRQD GERADO POR UDSON OLIVEIRA RAMOS DE AGUIAR EM 20/02/2026 13:23 DOCUMENTO 1 / 1 PÁGINA 848 / 1846
2025-M24970 - E-DOCS - CÓPIA SIMPLES 28/11/2025 13:08 PÁGINA 102 / 409

**TREZE MATERIAL DE CONSTRUCAO LTDA EPP (00082)** MOREIRA ASSESSORIA CONTABIL LTDA ME
CNPJ : 01.070.171/0001-50 NIRE: 32200734284 Data: 23/02/1996
Diário de setembro de 2024 Diário : 19 Folha:23

| Conta | Histórico | Débito | Crédito |
|---|---|---|---|
| **01 de setembro de 2024** | | | |
| (35) | Pago Férias à Luis Carlos de Oliveira Pacheco ref. 09/2024 | | 1.781,49 |
| (35) | Pago Salários ref. 08/2024 conforme comprovante. | | 50.236,06 |
| (2471) | Pago Salários ref. 08/2024 conforme comprovante. | 50.236,06 | |
| (2499) | Pago Férias à Luis Carlos de Oliveira Pacheco ref. 09/2024 | 1.781,49 | |
| | Total do Dia: | **52.017,55** | |
| | | | **52.017,55** |
| **02 de setembro de 2024** | | | |
| (35) | Pago FGTS Rescisório à José Ailton Teixeira Rocha Martins | | 1.023,88 |
| (70) | Pago Juros do Empréstimo Bancário da Caixa Econômica (Parcela | | 10.173,33 |
| (3276) | Pago FGTS Rescisório à José Ailton Teixeira Rocha Martins | 1.023,88 | |
| (3402) | Pago Juros do Empréstimo Bancário da Caixa Econômica (Parcela | 10.173,33 | |
| | Total do Dia: | **11.197,21** | |
| | | | **11.197,21** |
| **12 de setembro de 2024** | | | |
| (35) | Pago Rescisão à Daniel Moreira da Costa conforme comprovante. | | 3.148,62 |
| (3255) | Pago Rescisão à Daniel Moreira da Costa conforme comprovante. | 3.148,62 | |
| | Total do Dia: | **3.148,62** | |
| | | | **3.148,62** |
| **14 de setembro de 2024** | | | |
| (35) | Pago Rescisão à Gustavo Silva Pereira conforme comprovante. | | 4.620,67 |
| (3255) | Pago Rescisão à Gustavo Silva Pereira conforme comprovante. | 4.620,67 | |
| | Total do Dia: | **4.620,67** | |
| | | | **4.620,67** |
| **16 de setembro de 2024** | | | |
| (35) | Pago Rescisão à Sinval Aparecida de Oliveira conforme | | 4.703,63 |
| (3255) | Pago Rescisão à Sinval Aparecida de Oliveira conforme | 4.703,63 | |
| | Total do Dia: | **4.703,63** | |
| | | | **4.703,63** |
| **20 de setembro de 2024** | | | |
| (35) | Pago DAS ref. 08/2024 conforme comprovante. | | 30.379,69 |
| (35) | Pago DARF Previdenciário ref. 08/2024 conforme comprovante. | | 14.913,12 |
| (35) | Pago FGTS ref. 08/2024 conforme comprovante. | | 4.478,05 |
| (35) | Pago FGTS Rescisório à Daniel Moreira da Costa conforme | | 2.240,82 |
| (3276) | Pago FGTS Rescisório à Daniel Moreira da Costa conforme | 2.240,82 | |
| (2513) | Pago DARF Previdenciário ref. 08/2024 conforme comprovante. | 14.913,12 | |
| (2534) | Pago FGTS ref. 08/2024 conforme comprovante. | 4.478,05 | |
| (3052) | Pago DAS ref. 08/2024 conforme comprovante. | 30.379,69 | |
| | Total do Dia: | **52.011,68** | |
| | | | **52.011,68** |

E-DOCS - CÓPIA DO PROCESSO 2025-BGRQD GERADO POR UDSON OLIVEIRA RAMOS DE AGUIAR EM 20/02/2026 13:23 DOCUMENTO 1 / 1 PÁGINA 849 / 1846
2025-M24970 - E-DOCS - CÓPIA SIMPLES 28/11/2025 13:08 PÁGINA 103 / 409

**TREZE MATERIAL DE CONSTRUCAO LTDA EPP (00082)** MOREIRA ASSESSORIA CONTABIL LTDA ME
CNPJ : 01.070.171/0001-50 NIRE: 32200734284 Data: 23/02/1996
Diário de setembro de 2024 Diário : 19 Folha:24

| Conta | Histórico | Débito | Crédito |
|---|---|---|---|
| **26 de setembro de 2024** | | | |
| (35) | Pago FGTS Rescisório à Sinval Aparecida de Oliveira conforme | | 1.901,97 |
| (3276) | Pago FGTS Rescisório à Sinval Aparecida de Oliveira conforme | 1.901,97 | |
| | Total do Dia: | **1.901,97** | |
| | | | **1.901,97** |
| **30 de setembro de 2024** | | | |
| (35) | Vendas à Vista neste mês. | 78.272,62 | |
| (35) | Serviços Prestados neste mês. | 201.558,47 | |
| (35) | Crédito Devolução de Compras. | 5.167,42 | |
| (35) | Pago Aluguel conforme recibo. | | 1.412,00 |
| (35) | Pago Condomínio conforme comprovante. | | 750,00 |
| (35) | Pago Retirada ao Sócio. | | 5.100,00 |
| (35) | Pago Honorário ao Contador. | | 1.412,00 |
| (35) | Pago DARF Cód:1124 ref. 09/2024 conforme comprovante. | | 664,08 |
| (35) | Valor dos Depósitos feitos neste mês conforme extrato. | | 11.656,50 |
| (35) | Valor dos Saques feitos neste mês conforme extrato. | 14.000,92 | |
| (35) | Valor dos Depósitos feitos neste mês conforme extrato. | | 458.231,00 |
| (35) | Valor dos Saques feitos neste mês conforme extrato. Conta:7677- | 456.262,82 | |
| (35) | Compras à Vista neste mês. | | 134.551,85 |
| (154) | Valor dos Depósitos feitos neste mês conforme extrato. | 458.231,00 | |
| (154) | Valor dos Saques feitos neste mês conforme extrato. Conta:7677- | | 456.262,82 |
| (154) | Valor das Despesas Bancárias neste mês conforme extrato. | | 1.968,18 |
| (70) | Valor dos Depósitos feitos neste mês conforme extrato. | 11.656,50 | |
| (70) | Valor dos Saques feitos neste mês conforme extrato. | | 14.000,92 |
| (70) | Valor das Despesas Bancárias neste mês conforme extrato. | | 290,00 |
| (1169) | Compras à Prazo neste mês. | | 200.000,00 |
| (1855) | Vendas à Vista neste mês. | | 78.272,62 |
| (1897) | Serviços Prestados neste mês. | | 201.558,47 |
| (2457) | Crédito Devolução de Compras. | | 5.167,42 |
| (2457) | Compras à Prazo neste mês. | 200.000,00 | |
| (2457) | Compras à Vista neste mês. | 134.551,85 | |
| (2583) | Pago Honorário ao Contador. | 1.412,00 | |
| (2807) | Pago Retirada ao Sócio. | 5.100,00 | |
| (2975) | Pago Aluguel conforme recibo. | 1.412,00 | |
| (2772) | Pago DARF Cód:1124 ref. 09/2024 conforme comprovante. | 664,08 | |
| (3290) | Pago Condomínio conforme comprovante. | 750,00 | |
| (3402) | Valor das Despesas Bancárias neste mês conforme extrato. | 290,00 | |
| (3402) | Valor das Despesas Bancárias neste mês conforme extrato. | 1.968,18 | |
| | Total do Dia: | **1.571.297,86** | |
| | | | **1.571.297,86** |

**********( XXXXX )**********

E-DOCS - CÓPIA DO PROCESSO 2025-BGRQD GERADO POR UDSON OLIVEIRA RAMOS DE AGUIAR EM 20/02/2026 13:23 DOCUMENTO 1 / 1 PÁGINA 850 / 1846
2025-M24970 - E-DOCS - CÓPIA SIMPLES 28/11/2025 13:08 PÁGINA 104 / 409

**TREZE MATERIAL DE CONSTRUCAO LTDA EPP (00082)** MOREIRA ASSESSORIA CONTABIL LTDA ME
CNPJ : 01.070.171/0001-50 NIRE: 32200734284 Data: 23/02/1996
Diário de outubro de 2024 Diário : 19 Folha:25

| Conta | Histórico | Débito | Crédito |
|---|---|---|---|
| **01 de outubro de 2024** | | | |
| (35) | Pago Férias à Eduardo Borges de Siqueira ref. 10/2024 conforme | | 1.860,36 |
| (35) | Pago Salários ref. 09/2024 conforme comprovante. | | 51.119,86 |
| (2471) | Pago Salários ref. 09/2024 conforme comprovante. | 51.119,86 | |
| (2499) | Pago Férias à Eduardo Borges de Siqueira ref. 10/2024 conforme | 1.860,36 | |
| | Total do Dia: | **52.980,22** | |
| | | | **52.980,22** |
| **18 de outubro de 2024** | | | |
| (35) | Pago DARF Previdenciário ref. 09/2024 conforme comprovante. | | 14.801,77 |
| (35) | Pago FGTS ref. 09/2024 conforme comprovante. | | 4.307,89 |
| (2513) | Pago DARF Previdenciário ref. 09/2024 conforme comprovante. | 14.801,77 | |
| (2534) | Pago FGTS ref. 09/2024 conforme comprovante. | 4.307,89 | |
| | Total do Dia: | **19.109,66** | |
| | | | **19.109,66** |
| **21 de outubro de 2024** | | | |
| (35) | Pago DAS ref. 09/2024 conforme comprovante. | | 28.465,04 |
| (3052) | Pago DAS ref. 09/2024 conforme comprovante. | 28.465,04 | |
| | Total do Dia: | **28.465,04** | |
| | | | **28.465,04** |
| **31 de outubro de 2024** | | | |
| (35) | Vendas à Vista neste mês. | 115.640,76 | |
| (35) | Serviços Prestados neste mês. | 128.264,37 | |
| (35) | Pago Aluguel conforme recibo. | | 1.412,00 |
| (35) | Pago Condomínio conforme comprovante. | | 750,00 |
| (35) | Pago Retirada ao Sócio. | | 5.100,00 |
| (35) | Pago Honorário ao Contador. | | 1.412,00 |
| (35) | Pago DARF Cód:1124 ref. 10/2024 conforme comprovante. | | 668,33 |
| (35) | Valor dos Depósitos feitos neste mês conforme extrato. | | 676.598,14 |
| (35) | Valor dos Saques feitos neste mês conforme extrato. Conta:7677- | 676.216,36 | |
| (35) | Valor dos Saques feitos neste mês conforme extrato. | 9.501,02 | |
| (35) | Valor dos Depósitos feitos neste mês conforme extrato. | | 10.936,11 |
| (35) | Compras à Vista neste mês. | | 107.629,01 |
| (154) | Valor dos Depósitos feitos neste mês conforme extrato. | 676.598,14 | |
| (154) | Valor dos Saques feitos neste mês conforme extrato. Conta:7677- | | 676.216,36 |
| (154) | Valor das Despesas Bancárias neste mês conforme extrato. | | 2.002,10 |
| (70) | Valor das Despesas Bancárias neste mês conforme extrato. | | 376,83 |
| (70) | Valor dos Saques feitos neste mês conforme extrato. | | 9.501,02 |
| (70) | Valor dos Depósitos feitos neste mês conforme extrato. | 10.936,11 | |
| (1169) | Compras à Prazo neste mês. | | 163.000,00 |
| (1855) | Vendas à Vista neste mês. | | 115.640,76 |
| (1897) | Serviços Prestados neste mês. | | 128.264,37 |
| (2457) | Compras à Vista neste mês. | 107.629,01 | |
| (2457) | Compras à Prazo neste mês. | 163.000,00 | |
| (2583) | Pago Honorário ao Contador. | 1.412,00 | |
| (2807) | Pago Retirada ao Sócio. | 5.100,00 | |

E-DOCS - CÓPIA DO PROCESSO 2025-BGRQD GERADO POR UDSON OLIVEIRA RAMOS DE AGUIAR EM 20/02/2026 13:23 DOCUMENTO 1 / 1 PÁGINA 851 / 1846
2025-M24970 - E-DOCS - CÓPIA SIMPLES 28/11/2025 13:08 PÁGINA 105 / 409

**TREZE MATERIAL DE CONSTRUCAO LTDA EPP (00082)** MOREIRA ASSESSORIA CONTABIL LTDA ME
CNPJ : 01.070.171/0001-50 NIRE: 32200734284 Data: 23/02/1996
Diário de outubro de 2024 Diário : 19 Folha:26

| Conta | Histórico | Débito | Crédito |
|---|---|---|---|
| (2975) | Pago Aluguel conforme recibo. | 1.412,00 | |
| (2772) | Pago DARF Cód:1124 ref. 10/2024 conforme comprovante. | 668,33 | |
| (3290) | Pago Condomínio conforme comprovante. | 750,00 | |
| (3402) | Valor das Despesas Bancárias neste mês conforme extrato. | 2.002,10 | |
| (3402) | Valor das Despesas Bancárias neste mês conforme extrato. | 376,83 | |
| | Total do Dia: | **1.899.507,03** | |
| | | | **1.899.507,03** |

**********( XXXXX )**********

E-DOCS - CÓPIA DO PROCESSO 2025-BGRQD GERADO POR UDSON OLIVEIRA RAMOS DE AGUIAR EM 20/02/2026 13:23 DOCUMENTO 1 / 1 PÁGINA 852 / 1846

2025-M24970 - E-DOCS - CÓPIA SIMPLES 28/11/2025 13:08 PÁGINA 106 / 409

**TREZE MATERIAL DE CONSTRUCAO LTDA EPP (00082)** MOREIRA ASSESSORIA CONTABIL LTDA ME
CNPJ : 01.070.171/0001-50 NIRE: 32200734284 Data: 23/02/1996
Diário de novembro de 2024 Diário : 19 Folha:27

| Conta | Histórico | Débito | Crédito |
|---|---|---|---|
| **01 de novembro de 2024** | | | |
| (35) | Pago Férias à José Luiz de Souza ref. 11/2024 conforme | | 2.496,66 |
| (35) | Pago Férias à João da Silva Rodrigues ref. 11/2024 conforme | | 1.860,36 |
| (35) | Pago Férias à Bruno Moulin da Silva conforme comprovante. | | 2.496,66 |
| (35) | Pago Salários ref. 10/2024 conforme comprovante. | | 46.031,33 |
| (2471) | Pago Salários ref. 10/2024 conforme comprovante. | 46.031,33 | |
| (2499) | Pago Férias à José Luiz de Souza ref. 11/2024 conforme | 2.496,66 | |
| (2499) | Pago Férias à João da Silva Rodrigues ref. 11/2024 conforme | 1.860,36 | |
| (2499) | Pago Férias à Bruno Moulin da Silva conforme comprovante. | 2.496,66 | |
| | Total do Dia: | **52.885,01** | |
| | | | **52.885,01** |
| **12 de novembro de 2024** | | | |
| (35) | Pago Rescisão à Maurício Rodrigues Oliveira conforme | | 3.777,52 |
| (3255) | Pago Rescisão à Maurício Rodrigues Oliveira conforme | 3.777,52 | |
| | Total do Dia: | **3.777,52** | |
| | | | **3.777,52** |
| **14 de novembro de 2024** | | | |
| (35) | Pago Rescisão à Claudienilson Cosme da Silva conforme | | 4.077,57 |
| (3255) | Pago Rescisão à Claudienilson Cosme da Silva conforme | 4.077,57 | |
| | Total do Dia: | **4.077,57** | |
| | | | **4.077,57** |
| **19 de novembro de 2024** | | | |
| (35) | Pago FGTS ref. 10/2024 conforme comprovante. | | 4.359,89 |
| (35) | Pago DARF Previdenciário ref. 10/2024 conforme comprovante. | | 14.206,99 |
| (2513) | Pago DARF Previdenciário ref. 10/2024 conforme comprovante. | 14.206,99 | |
| (2534) | Pago FGTS ref. 10/2024 conforme comprovante. | 4.359,89 | |
| | Total do Dia: | **18.566,88** | |
| | | | **18.566,88** |
| **21 de novembro de 2024** | | | |
| (35) | Pago DAS ref. 10/2024 conforme comprovante. | | 24.061,91 |
| (3052) | Pago DAS ref. 10/2024 conforme comprovante. | 24.061,91 | |
| | Total do Dia: | **24.061,91** | |
| | | | **24.061,91** |
| **22 de novembro de 2024** | | | |
| (35) | Pago FGTS Rescisório à Claudienilson Cosme da Silva conforme | | 2.418,74 |
| (35) | Pago FGTS Rescisório à Maurício Rodrigues Oliveira conforme | | 3.371,20 |
| (3276) | Pago FGTS Rescisório à Claudienilson Cosme da Silva conforme | 2.418,74 | |
| (3276) | Pago FGTS Rescisório à Maurício Rodrigues Oliveira conforme | 3.371,20 | |
| | Total do Dia: | **5.789,94** | |
| | | | **5.789,94** |

E-DOCS - CÓPIA DO PROCESSO 2025-BGRQD GERADO POR UDSON OLIVEIRA RAMOS DE AGUIAR EM 20/02/2026 13:23 DOCUMENTO 1 / 1 PÁGINA 853 / 1846
2025-M24970 - E-DOCS - CÓPIA SIMPLES 28/11/2025 13:08 PÁGINA 107 / 409

**TREZE MATERIAL DE CONSTRUCAO LTDA EPP (00082)** MOREIRA ASSESSORIA CONTABIL LTDA ME
CNPJ : 01.070.171/0001-50 NIRE: 32200734284 Data: 23/02/1996
Diário de novembro de 2024 Diário : 19 Folha:28

| Conta | Histórico | Débito | Crédito |
|---|---|---|---|
| **26 de novembro de 2024** | | | |
| (35) | Pago Alfa Previdência e Vida ref. a Seguro de vida (Vigência: | | 529,20 |
| (2751) | Pago Alfa Previdência e Vida ref. a Seguro de vida (Vigência: | 529,20 | |
| | Total do Dia: | **529,20** | |
| | | | **529,20** |
| **29 de novembro de 2024** | | | |
| (35) | Pago DARF Cód:1124 ref. 11/2024 conforme comprovante. | | 673,04 |
| (2772) | Pago DARF Cód:1124 ref. 11/2024 conforme comprovante. | 673,04 | |
| | Total do Dia: | **673,04** | |
| | | | **673,04** |
| **30 de novembro de 2024** | | | |
| (35) | Vendas à Vista neste mês. | 136.556,66 | |
| (35) | Pago Aluguel conforme recibo. | | 1.412,00 |
| (35) | Pago Condomínio conforme comprovante. | | 750,00 |
| (35) | Pago Retirada ao Sócio. | | 5.100,00 |
| (35) | Pago Honorário ao Contador. | | 1.412,00 |
| (35) | Pago 1ª Parcela 13º Salários ref. 11/2024 conforme comprovante. | | 23.040,47 |
| (35) | Valor dos Depósitos feitos neste mês conforme extrato. | | 87.343,19 |
| (35) | Valor dos Saques feitos neste mês conforme extrato. | 37.316,02 | |
| (35) | Valor dos Depósitos feitos neste mês conforme extrato. | | 858.616,35 |
| (35) | Valor dos Saques feitos neste mês conforme extrato. Conta:7677- | 852.900,63 | |
| (154) | Valor das Despesas Bancárias neste mês conforme extrato. | | 4.095,40 |
| (154) | Valor dos Depósitos feitos neste mês conforme extrato. | 858.616,35 | |
| (154) | Valor dos Saques feitos neste mês conforme extrato. Conta:7677- | | 852.900,63 |
| (70) | Valor dos Depósitos feitos neste mês conforme extrato. | 87.343,19 | |
| (70) | Valor dos Saques feitos neste mês conforme extrato. | | 37.316,02 |
| (70) | Valor das Despesas Bancárias neste mês conforme extrato. | | 155,31 |
| (1169) | Compras à Prazo neste mês. | | 216.823,33 |
| (1855) | Vendas à Vista neste mês. | | 136.556,66 |
| (2457) | Compras à Prazo neste mês. | 216.823,33 | |
| (2506) | Pago 1ª Parcela 13º Salários ref. 11/2024 conforme comprovante. | 23.040,47 | |
| (2583) | Pago Honorário ao Contador. | 1.412,00 | |
| (2807) | Pago Retirada ao Sócio. | 5.100,00 | |
| (2975) | Pago Aluguel conforme recibo. | 1.412,00 | |
| (3290) | Pago Condomínio conforme comprovante. | 750,00 | |
| (3402) | Valor das Despesas Bancárias neste mês conforme extrato. | 155,31 | |
| (3402) | Valor das Despesas Bancárias neste mês conforme extrato. | 4.095,40 | |
| | Total do Dia: | **2.225.521,36** | |
| | | | **2.225.521,36** |

**********( XXXXX )**********

E-DOCS - CÓPIA DO PROCESSO 2025-BGRQD GERADO POR UDSON OLIVEIRA RAMOS DE AGUIAR EM 20/02/2026 13:23 DOCUMENTO 1 / 1 PÁGINA 854 / 1846
2025-M24970 - E-DOCS - CÓPIA SIMPLES 28/11/2025 13:08 PÁGINA 108 / 409

**TREZE MATERIAL DE CONSTRUCAO LTDA EPP (00082)** MOREIRA ASSESSORIA CONTABIL LTDA ME
CNPJ : 01.070.171/0001-50 NIRE: 32200734284 Data: 23/02/1996
Diário de dezembro de 2024 Diário : 19 Folha:29

| Conta | Histórico | Débito | Crédito |
|---|---|---|---|
| **01 de dezembro de 2024** | | | |
| (35) | Pago Férias à Raphael Robledo Alexandre ref. 12/2024 conforme | | 1.855,34 |
| (35) | Pago Férias à Ramon Alvarenga Leal ref. 12/2024 conforme | | 2.519,89 |
| (35) | Pago Salários ref. 11/2024 conforme comprovante. | | 39.458,29 |
| (2471) | Pago Salários ref. 11/2024 conforme comprovante. | 39.458,29 | |
| (2499) | Pago Férias à Raphael Robledo Alexandre ref. 12/2024 conforme | 1.855,34 | |
| (2499) | Pago Férias à Ramon Alvarenga Leal ref. 12/2024 conforme | 2.519,89 | |
| | Total do Dia: | **43.833,52** | |
| | | | **43.833,52** |
| **02 de dezembro de 2024** | | | |
| (35) | Pago Auto Posto Pedra do Pombal Ltda NF:25262 ref. a diesel s- | | 2.729,28 |
| (35) | Pago Estação Comércio de Combustível Ltda NF:1027 ref. a | | 1.813,25 |
| (35) | Pago Estação Comércio de Combustível Ltda NF:767 ref. a | | 3.230,33 |
| (2590) | Pago Auto Posto Pedra do Pombal Ltda NF:25262 ref. a diesel s- | 2.729,28 | |
| (2590) | Pago Estação Comércio de Combustível Ltda NF:1027 ref. a | 1.813,25 | |
| (2590) | Pago Estação Comércio de Combustível Ltda NF:767 ref. a | 3.230,33 | |
| | Total do Dia: | **7.772,86** | |
| | | | **7.772,86** |
| **04 de dezembro de 2024** | | | |
| (35) | Pago VZampirolli Pneus Ltda NF:5380 ref. a 2 pneus conforme | | 4.932,00 |
| (2660) | Pago VZampirolli Pneus Ltda NF:5380 ref. a 2 pneus conforme | 4.932,00 | |
| | Total do Dia: | **4.932,00** | |
| | | | **4.932,00** |
| **20 de dezembro de 2024** | | | |
| (35) | Pago FGTS ref. 11/2024 conforme comprovante. | | 6.056,54 |
| (35) | Pago DAS ref. 11/2024 conforme comprovante. | | 14.445,32 |
| (35) | Pago DARF Previdenciário ref. 11/2024 conforme comprovante. | | 13.742,28 |
| (35) | Pago DARF Previdenciário ref. 13/2024 conforme comprovante. | | 9.575,18 |
| (35) | Pago 2ª Parcela 13º Salários ref. 12/2024 conforme comprovante. | | 19.261,22 |
| (2506) | Pago 2ª Parcela 13º Salários ref. 12/2024 conforme comprovante. | 19.261,22 | |
| (2513) | Pago DARF Previdenciário ref. 11/2024 conforme comprovante. | 13.742,28 | |
| (2513) | Pago DARF Previdenciário ref. 13/2024 conforme comprovante. | 9.575,18 | |
| (2534) | Pago FGTS ref. 11/2024 conforme comprovante. | 6.056,54 | |
| (3052) | Pago DAS ref. 11/2024 conforme comprovante. | 14.445,32 | |
| | Total do Dia: | **63.080,54** | |
| | | | **63.080,54** |
| **30 de dezembro de 2024** | | | |
| (35) | Pago DARF Cód:1124 ref. 12/2024 conforme comprovante. | | 677,03 |
| (2772) | Pago DARF Cód:1124 ref. 12/2024 conforme comprovante. | 677,03 | |
| | Total do Dia: | **677,03** | |
| | | | **677,03** |

E-DOCS - CÓPIA DO PROCESSO 2025-BGRQD GERADO POR UDSON OLIVEIRA RAMOS DE AGUIAR EM 20/02/2026 13:23 DOCUMENTO 1 / 1 PÁGINA 855 / 1846

2025-M24970 - E-DOCS - CÓPIA SIMPLES 28/11/2025 13:08 PÁGINA 109 / 409

**TREZE MATERIAL DE CONSTRUCAO LTDA EPP (00082)** MOREIRA ASSESSORIA CONTABIL LTDA ME
CNPJ : 01.070.171/0001-50 NIRE: 32200734284 Data: 23/02/1996
Diário de dezembro de 2024 Diário : 19 Folha:30

| Conta | Histórico | Débito | Crédito |
|---|---|---|---|
| **31 de dezembro de 2024** | | | |
| (35) | Vendas à Vista neste mês. | 173.054,72 | |
| (35) | Serviços Prestados neste mês. | 72.849,11 | |
| (35) | Pago Aluguel conforme recibo. | | 1.412,00 |
| (35) | Pago Condomínio conforme comprovante. | | 750,00 |
| (35) | Pago Retirada ao Sócio. | | 5.100,00 |
| (35) | Pago Honorário ao Contador. | | 1.412,00 |
| (35) | Valor dos Saques feitos neste mês conforme extrato. | 2.881,02 | |
| (35) | Valor dos Saques feitos neste mês conforme extrato. Conta:7677- | 1.278.916,28 | |
| (35) | Valor dos Depósitos feitos neste mês conforme extrato. | | 1.280.193,88 |
| (35) | Compras à Vista neste mês. | | 93.702,68 |
| (154) | Valor das Despesas Bancárias neste mês conforme extrato. | | 1.277,60 |
| (154) | Valor dos Saques feitos neste mês conforme extrato. Conta:7677- | | 1.278.916,28 |
| (154) | Valor dos Depósitos feitos neste mês conforme extrato. | 1.280.193,88 | |
| (70) | Valor dos Saques feitos neste mês conforme extrato. | | 2.881,02 |
| (70) | Valor das Despesas Bancárias neste mês conforme extrato. | | 102,57 |
| (1855) | Vendas à Vista neste mês. | | 173.054,72 |
| (1897) | Serviços Prestados neste mês. | | 72.849,11 |
| (2457) | Compras à Vista neste mês. | 93.702,68 | |
| (2583) | Pago Honorário ao Contador. | 1.412,00 | |
| (2807) | Pago Retirada ao Sócio. | 5.100,00 | |
| (2975) | Pago Aluguel conforme recibo. | 1.412,00 | |
| (3290) | Pago Condomínio conforme comprovante. | 750,00 | |
| (3402) | Valor das Despesas Bancárias neste mês conforme extrato. | 102,57 | |
| (3402) | Valor das Despesas Bancárias neste mês conforme extrato. | 1.277,60 | |
| (714) | Balanço. | 2.411.165,37 | |
| (1708) | Balanço. | | 2.411.165,37 |
| (1701) | Balanço. | 1.378.938,65 | |
| (1855) | Balanço. | 2.594.903,45 | |
| (1897) | Balanço. | 569.499,51 | |
| (2457) | Balanço. | | 2.873.800,92 |
| (2471) | Balanço. | | 621.016,49 |
| (3276) | Balanço. | | 30.214,82 |
| (3255) | Balanço. | | 49.431,35 |
| (2499) | Balanço. | | 63.207,72 |
| (2506) | Balanço. | | 42.301,69 |
| (2513) | Balanço. | | 206.404,77 |
| (2534) | Balanço. | | 60.286,01 |
| (2751) | Balanço. | | 529,20 |
| (3038) | Balanço. | | 696,00 |
| (2583) | Balanço. | | 16.944,00 |
| (2807) | Balanço. | | 61.200,00 |
| (2660) | Balanço. | | 10.360,00 |
| (2975) | Balanço. | | 16.944,00 |
| (2772) | Balanço. | | 7.838,99 |
| (3052) | Balanço. | | 333.095,71 |
| (3073) | Balanço. | | 106,68 |
| (2590) | Balanço. | | 27.393,56 |
| (3220) | Balanço. | | 525,00 |
| (3290) | Balanço. | | 9.000,00 |
| (3402) | Balanço. | | 112.044,70 |

E-DOCS - CÓPIA DO PROCESSO 2025-BGRQD GERADO POR UDSON OLIVEIRA RAMOS DE AGUIAR EM 20/02/2026 13:23 DOCUMENTO 1 / 1 PÁGINA 856 / 1846
2025-M24970 - E-DOCS - CÓPIA SIMPLES 28/11/2025 13:08 PÁGINA 110 / 409

**TREZE MATERIAL DE CONSTRUCAO LTDA EPP (00082)** MOREIRA ASSESSORIA CONTABIL LTDA ME
CNPJ : 01.070.171/0001-50 NIRE: 32200734284 Data: 23/02/1996
Diário de dezembro de 2024 Diário : 19 Folha:31

| Conta | Histórico | Débito | Crédito |
|---|---|---|---|
| (3556) | Balanço. | 10.360,00 | |
| (3556) | Balanço. | | 569.499,51 |
| (3556) | Balanço. | 621.016,49 | |
| (3556) | Balanço. | 529,20 | |
| (3556) | Balanço. | 206.404,77 | |
| (3556) | Balanço. | 16.944,00 | |
| (3556) | Balanço. | 2.873.800,92 | |
| (3556) | Balanço. | 63.207,72 | |
| (3556) | Balanço. | 42.301,69 | |
| (3556) | Balanço. | 60.286,01 | |
| (3556) | Balanço. | 7.838,99 | |
| (3556) | Balanço. | 696,00 | |
| (3556) | Balanço. | 61.200,00 | |
| (3556) | Balanço. | 16.944,00 | |
| (3556) | Balanço. | 333.095,71 | |
| (3556) | Balanço. | 106,68 | |
| (3556) | Balanço. | | 2.594.903,45 |
| (3556) | Balanço. | 27.393,56 | |
| (3556) | Balanço. | 112.044,70 | |
| (3556) | Balanço. | 49.431,35 | |
| (3556) | Balanço. | 525,00 | |
| (3556) | Balanço. | 30.214,82 | |
| (3556) | Balanço. | 9.000,00 | |
| (3556) | Balanço. | | 1.378.938,65 |
| | Total do Dia: | **14.409.500,45** | |
| | | | **14.409.500,45** |

**********( XXXXX )**********

E-DOCS - CÓPIA DO PROCESSO 2025-BGRQD GERADO POR UDSON OLIVEIRA RAMOS DE AGUIAR EM 20/02/2026 13:23 DOCUMENTO 1 / 1 PÁGINA 857 / 1846
2025-M24970 - E-DOCS - CÓPIA SIMPLES 28/11/2025 13:08 PÁGINA 111 / 409

| Descrição | Saldo Anterior | Débito | Crédito | Saldo Atual |
|---|---|---|---|---|
| **Ativo - [7]** | **39.392.602,22D** | **31.178.395,84** | **28.733.112,45** | **41.837.885,61D** |
| **Circulante - [14]** | **39.333.530,02D** | **31.178.395,84** | **28.733.112,45** | **41.778.813,41D** |
| **Disponível - [21]** | **44.352,16D** | **28.767.230,47** | **28.733.112,45** | **78.470,18D** |
| **Numerários em caixa - [28]** | **43.204,59D** | **15.887.020,04** | **15.898.489,48** | **31.735,15D** |
| Caixa - [35] | 43.204,59D | 15.887.020,04 | 15.898.489,48 | 31.735,15D |
| **Banco conta movimento - [140]** | **1.147,57D** | **12.880.210,43** | **12.834.622,97** | **46.735,03D** |
| Banco do Brasil S/A. - [154] | 0,00C | 12.553.329,71 | 12.553.329,71 | 0,00C |
| Bradesco - [168] | 4,25D | 11.322,78 | 11.327,03 | 0,00C |
| CAIXA ECONOMICA FEDERAL - [70] | 1.143,32D | 315.557,94 | 269.966,23 | 46.735,03D |
| **Estoques - [672]** | **39.289.177,86D** | **2.411.165,37** | **0,00** | **41.700.343,23D** |
| Mercadoria em Estoque - [714] | 39.289.177,86D | 2.411.165,37 | 0,00 | 41.700.343,23D |
| **Permanente - [840]** | **59.072,20D** | **0,00** | **0,00** | **59.072,20D** |
| **Imobilizado - [868]** | **59.072,20D** | **0,00** | **0,00** | **59.072,20D** |
| Móveis e utensílios - [882] | 50.172,20D | 0,00 | 0,00 | 50.172,20D |
| Veículos Novos - [903] | 8.900,00D | 0,00 | 0,00 | 8.900,00D |
| **Passivo - [1092]** | **39.392.602,22C** | **1.388.705,31** | **3.833.988,70** | **41.837.885,61C** |
| **Circulante - [1099]** | **8.973.245,39C** | **0,00** | **1.422.823,33** | **10.396.068,72C** |
| **Fornecedores - [1148]** | **8.973.245,39C** | **0,00** | **1.422.823,33** | **10.396.068,72C** |
| Fornecedores Diversos - [1169] | 8.973.245,39C | 0,00 | 1.422.823,33 | 10.396.068,72C |
| **Passivo Exigível a Longo Prazo - [1407]** | **9.766,66C** | **9.766,66** | **0,00** | **0,00C** |
| **Empréstimo Bancário - [1414]** | **9.766,66C** | **9.766,66** | **0,00** | **0,00C** |
| Emprestimos Bancários - [1428] | 9.766,66C | 9.766,66 | 0,00 | 0,00C |
| **Patrimônio líquido - [1505]** | **30.409.590,17C** | **1.378.938,65** | **2.411.165,37** | **31.441.816,89C** |
| **Capital Social - [1512]** | **1.300.000,00C** | **0,00** | **0,00** | **1.300.000,00C** |
| **Capital Integralizado - [1519]** | **1.300.000,00C** | **0,00** | **0,00** | **1.300.000,00C** |
| Capital Integralizado - Sócio A - [1526] | 130.000,00C | 0,00 | 0,00 | 130.000,00C |
| Capital Integralizado - Sócio B - [1533] | 1.170.000,00C | 0,00 | 0,00 | 1.170.000,00C |
| **Lucros / Prejuízos acumulados - [1680]** | **29.109.590,17C** | **1.378.938,65** | **2.411.165,37** | **30.141.816,89C** |
| Lucros Acumulados - [1687] | 2.911.761,38C | 0,00 | 0,00 | 2.911.761,38C |
| Resultado do exercício - [1694] | 15.989.910,47C | 0,00 | 0,00 | 15.989.910,47C |
| Prejuízo Acumulado - [1701] | 11.773.814,97D | 1.378.938,65 | 0,00 | 13.152.753,62D |
| Encerramento - [1708] | 21.981.733,29C | 0,00 | 2.411.165,37 | 24.392.898,66C |
| **Receita - [1820]** | **0,00C** | **3.164.402,96** | **3.164.402,96** | **0,00C** |
| **Receita bruta s/ vendas e serviços - [1827]** | **0,00C** | **3.164.402,96** | **3.164.402,96** | **0,00C** |
| **Receita bruta de venda - [1834]** | **0,00C** | **2.594.903,45** | **2.594.903,45** | **0,00C** |
| Revenda de mercadorias - [1855] | 0,00C | 2.594.903,45 | 2.594.903,45 | 0,00C |
| **Receita bruta de serviços - [1890]** | **0,00C** | **569.499,51** | **569.499,51** | **0,00C** |
| Prestação de serviços - [1897] | 0,00C | 569.499,51 | 569.499,51 | 0,00C |
| **Despesas - [2408]** | **0,00D** | **4.553.147,08** | **4.553.147,08** | **0,00D** |
| **Custos diretos da produção - [2415]** | **0,00D** | **3.974.638,44** | **3.974.638,44** | **0,00D** |
| **Outros materiais diretos - [2436]** | **0,00D** | **2.883.606,39** | **2.883.606,39** | **0,00D** |
| Mercadorias p/ revenda - [2457] | 0,00D | 2.883.606,39 | 2.883.606,39 | 0,00D |
| **Mão de obra direta - [2464]** | **0,00D** | **1.074.088,05** | **1.074.088,05** | **0,00D** |
| Salários - [2471] | 0,00D | 621.016,49 | 621.016,49 | 0,00D |
| Fgts Rescisório - [3276] | 0,00D | 30.214,82 | 30.214,82 | 0,00D |
| Rescisões Contratuais - [3255] | 0,00D | 49.431,35 | 49.431,35 | 0,00D |
| Férias - [2499] | 0,00D | 63.207,72 | 63.207,72 | 0,00D |
| 13º Salário - [2506] | 0,00D | 42.301,69 | 42.301,69 | 0,00D |
| Darf Previdenciário - [2513] | 0,00D | 206.404,77 | 206.404,77 | 0,00D |
| FGTS - [2534] | 0,00D | 60.286,01 | 60.286,01 | 0,00D |
| Seguros de vida - [2751] | 0,00D | 529,20 | 529,20 | 0,00D |
| Contribuição Sindical - [3038] | 0,00D | 696,00 | 696,00 | 0,00D |
| **Outros custos diretos - [2569]** | **0,00D** | **16.944,00** | **16.944,00** | **0,00D** |
| Honorários contábeis - [2583] | 0,00D | 16.944,00 | 16.944,00 | 0,00D |
| **Custos indiretos da produção - [2597]** | **0,00D** | **429.545,38** | **429.545,38** | **0,00D** |
| **Mão de obra indireta - [2800]** | **0,00D** | **61.200,00** | **61.200,00** | **0,00D** |
| Pró-labore administração - [2807] | 0,00D | 61.200,00 | 61.200,00 | 0,00D |
| **Material manutenção e reparo - [2947]** | **0,00D** | **10.360,00** | **10.360,00** | **0,00D** |

E-DOCS - CÓPIA DO PROCESSO 2025-BGRQD GERADO POR UDSON OLIVEIRA RAMOS DE AGUIAR EM 20/02/2026 13:23 DOCUMENTO 1 / 1 PÁGINA 858 / 1846
2025-M24970 - E-DOCS - CÓPIA SIMPLES 28/11/2025 13:08 PÁGINA 112 / 409

| Descrição | Saldo Anterior | Débito | Crédito | Saldo Atual |
|---|---|---|---|---|
| Manutenção de veículos - [2660] | 0,00D | 10.360,00 | 10.360,00 | 0,00D |
| **Aluguéis e arrendamento - [2968]** | **0,00D** | **16.944,00** | **16.944,00** | **0,00D** |
| Aluguéis de imóveis - [2975] | 0,00D | 16.944,00 | 16.944,00 | 0,00D |
| **Impostos e taxas - [3024]** | **0,00D** | **341.041,38** | **341.041,38** | **0,00D** |
| Outros Darfs - [2772] | 0,00D | 7.838,99 | 7.838,99 | 0,00D |
| DAS-Simples Nacional - [3052] | 0,00D | 333.095,71 | 333.095,71 | 0,00D |
| DUA- Taxa de Autenticação de Livros Diários - [3073] | 0,00D | 106,68 | 106,68 | 0,00D |
| **Despesas gerais de produção - [3080]** | **0,00D** | **36.918,56** | **36.918,56** | **0,00D** |
| **Despesas gerais da administração - [3087]** | **0,00D** | **36.918,56** | **36.918,56** | **0,00D** |
| Combustível - [2590] | 0,00D | 27.393,56 | 27.393,56 | 0,00D |
| Despesas Diversas - [3220] | 0,00D | 525,00 | 525,00 | 0,00D |
| Condomínio - [3290] | 0,00D | 9.000,00 | 9.000,00 | 0,00D |
| **Despesas financeiras - [3332]** | **0,00D** | **112.044,70** | **112.044,70** | **0,00D** |
| **Despesas Bancárias - [3395]** | **0,00D** | **112.044,70** | **112.044,70** | **0,00D** |
| Juros e despesas bancárias - [3402] | 0,00D | 112.044,70 | 112.044,70 | 0,00D |
| **Apuração de resultado - [3493]** | **0,00D** | **4.543.341,61** | **4.543.341,61** | **0,00D** |
| **Exercício corrente - [3500]** | **0,00D** | **4.543.341,61** | **4.543.341,61** | **0,00D** |
| **Contas transitórias - [3507]** | **0,00D** | **4.543.341,61** | **4.543.341,61** | **0,00D** |
| Conta de Apuração - [3556] | 0,00 | 4.543.341,61 | 4.543.341,61 | 0,00 |

Análise do Balancete ==========

| | | | |
|---|---|---|---|
| Ativo ----------> | 41.837.885,61D | Passivo ----------> | 41.837.885,61C |
| Despesa ----------> | 0,00D | Receita ----------> | 0,00C |
| Custo----------> | 0,00D | | |
| ==========> | 41.837.885,61D | ==========> | 41.837.885,61C |

==========

Valores do Período ==========

| | |
|---|---|
| Receita ----------> | 3.164.402,96C |
| Despesa/Custo -------> | 4.543.341,61D |
| Prejuízo ----------> | 1.378.938,65 |

==========

**********( XXXXX )**********

E-DOCS - CÓPIA DO PROCESSO 2025-BGRQD GERADO POR UDSON OLIVEIRA RAMOS DE AGUIAR EM 20/02/2026 13:23 DOCUMENTO 1 / 1 PÁGINA 859 / 1846
2025-M24970 - E-DOCS - CÓPIA SIMPLES 28/11/2025 13:08 PÁGINA 113 / 409

**TREZE MATERIAL DE CONSTRUCAO LTDA EPP(00082)** MOREIRA ASSESSORIA CONTABIL LTDA ME

Balanço Patrimonial Encerrado em 31/12/2024 Diário: 19 Folha: 34

| Descrição | Nota | Classificação | Exercício Anterior | Exercício Atual |
|---|---|---|---|---|
| **Ativo** | | | ***39.392.602,22D** | ***41.837.885,61D** |
| **Circulante** | | | ***39.333.530,02D** | ***41.778.813,41D** |
| **Disponível** | | | *******44.352,16D** | *******78.470,18D** |
| **Numerários em caixa** | | | *******43.204,59D** | *******31.735,15D** |
| Caixa (35) | | 1-1-01-01-01 | 43.204,59D | 31.735,15D |
| **Banco conta movimento** | | | ********1.147,57D** | *******46.735,03D** |
| Banco do Brasil S/A. (154) | | 1-1-01-02-01 | 0,00C | 0,00C |
| Bradesco (168) | | 1-1-01-02-01 | 4,25D | 0,00C |
| CAIXA ECONOMICA FEDERAL (70) | | 1-1-01-02-31 | 1.143,32D | 46.735,03D |
| **Estoques** | | | ***39.289.177,86D** | ***41.700.343,23D** |
| Mercadoria em Estoque (714) | | 1-1-12-06 | 39.289.177,86D | 41.700.343,23D |
| **Permanente** | | | *******59.072,20D** | *******59.072,20D** |
| **Imobilizado** | | | *******59.072,20D** | *******59.072,20D** |
| Móveis e utensílios (882) | | 1-3-02-04 | 50.172,20D | 50.172,20D |
| Veículos Novos (903) | | 1-3-02-09 | 8.900,00D | 8.900,00D |

**********( XXXXX )**********

E-DOCS - CÓPIA DO PROCESSO 2025-BGRQD GERADO POR UDSON OLIVEIRA RAMOS DE AGUIAR EM 20/02/2026 13:23 DOCUMENTO 1 / 1 PÁGINA 860 / 1846

2025-M24970 - E-DOCS - CÓPIA SIMPLES 28/11/2025 13:08 PÁGINA 114 / 409

**TREZE MATERIAL DE CONSTRUCAO LTDA EPP(00082)** MOREIRA ASSESSORIA CONTABIL LTDA ME

Balanço Patrimonial Encerrado em 31/12/2024 Diário: 19 Folha: 35

| Descrição | Nota | Classificação | Exercício Anterior | Exercício Atual |
|---|---|---|---|---|
| **Passivo** | | | ***39.392.602,22C** | ***41.837.885,61C** |
| **Circulante** | | | ****8.973.245,39C** | ***10.396.068,72C** |
| **Fornecedores** | | | ****8.973.245,39C** | ***10.396.068,72C** |
| Fornecedores Diversos (1169) | | 2-1-03-02 | 8.973.245,39C | 10.396.068,72C |
| **Passivo Exigível a Longo Prazo** | | | ******9.766,66C** | **********0,00C** |
| **Empréstimo Bancário** | | | ******9.766,66C** | **********0,00C** |
| Emprestimos Bancários (1428) | | 2-2-01-01 | 9.766,66C | 0,00C |
| **Patrimônio líquido** | | | ***30.409.590,17C** | ***31.441.816,89C** |
| **Capital Social** | | | ****1.300.000,00C** | ****1.300.000,00C** |
| **Capital Integralizado** | | | ****1.300.000,00C** | ****1.300.000,00C** |
| Capital Integralizado - Sócio A (1526) | | 2-4-01-01-01 | 130.000,00C | 130.000,00C |
| Capital Integralizado - Sócio B (1533) | | 2-4-01-01-02 | 1.170.000,00C | 1.170.000,00C |
| **Lucros / Prejuízos acumulados** | | | ***29.109.590,17C** | ***30.141.816,89C** |
| Lucros Acumulados (1687) | | 2-4-05-01 | 2.911.761,38C | 2.911.761,38C |
| Resultado do exercício (1694) | | 2-4-05-02 | 15.989.910,47C | 15.989.910,47C |
| Prejuízo Acumulado (1701) | | 2-4-05-03 | 11.773.814,97D | 13.152.753,62D |
| Encerramento (1708) | | 2-4-05-04 | 21.981.733,29C | 24.392.898,66C |

**********( XXXXX )**********

E-DOCS - CÓPIA DO PROCESSO 2025-BGRQD GERADO POR UDSON OLIVEIRA RAMOS DE AGUIAR EM 20/02/2026 13:23 DOCUMENTO 1 / 1 PÁGINA 861 / 1846

2025-M24970 - E-DOCS - CÓPIA SIMPLES 28/11/2025 13:08 PÁGINA 115 / 409

E-DOCS - CÓPIA DO PROCESSO 2025-BGRQD GERADO POR UDSON OLIVEIRA RAMOS DE AGUIAR EM 20/02/2026 13:23 DOCUMENTO 1 / 1 PÁGINA 862 / 1846

2025-M24970 - E-DOCS - CÓPIA SIMPLES 28/11/2025 13:08 PÁGINA 116 / 409

1 TREZE MATERIAL DE CONSTRUÇÃO LTDA EPP

CNPJ: 01.070.171/0001-50

I)- Nota explicativa Operacional:

A referida empresa Treze Material de Construção Ltda, empresa de responsabilidade LTDA, com sede na Rua Treze de Maio nº98, centro, Alegre-ES, Brasil, e tem como atividade principal o Comércio Varejista de Material de Costrução com várias atividades secundárias;

II)- Nota Explicativa das Demonstrações Contábeis;

As demonstrações contábeis encerradas em 31 de dezembro 2023 e 31 dezembro 2024, foram todas eleboradas de acordo com o dispositivo da Lei 11.638/2007, e amparado pela Lei das empresas do Simples Nacional;

III)- Nota Explicativa das práticas contábeis exercida pela empresa:

1)-Moeda funcional;

Todos os itens das demostrações financeiras são de acordo com a moeda nacional de nosso Pais o Real;

2)-Provisões para Contigências:

Uma provisão só é reconhecida em função de um determinado evento, portanto a empresa não possui contigências Ativas e Passivas;

IV)- Caixa e Equivalentes:

O caixa e Equivalentes, incluem dinheiro em caixa e saldos bancários;

V)-Obrigação com pessoal e Obrigações Fiscais Sociais:

Refere-se a valores de obrigações a pagar a pessoal (salários) e obrigações sociais parcelamento débitos e outros encargos;

VI)- Capital Social:

O capital social foi integralizado em moeda corrente do Pais no valor de R$1.300.000,00 e dividido em quotas de 1,00 cada;

VII)-Receitas e Despesas:

A referida empresa tem como prática a adoção do regime de competência para o registro das mutações patrimoniais ocorridas no exercício;

VIII)-Elaboração:

As demostrações contábeis são responsabilidade da administração e foram elaboradas de acordo com as práticas adotadas no Brasil aplicadas às pequenas e médias empresas Resolução CFC 1.255/09;

IX)- Estoques:

Os valores são avaliados pelo último custo de aquisição que não supera o valor de realização, ajustado ao valor de realização ou recuperabilidade, quando aplicado;

X)- Tributação da Empresa:

No exercício de **2024,** a empresa foi tributada pelo **Simples Nacional;**

XI)- Imobilizado:

O ativo imobilizado compreende os bens que são mensurados com base no custo de aquisição; tais bens são depreciados pelo metodo linear;

XII)- Fornecedores/ Empréstimos Bancários:

As contas à pagar referem-se a obrigações à pagar de bens e serviços e empréstimos em instituição bancária;

XIII)- Resultados do Exercício e sua Destinação:

Ao final do exercício os lucros apurados são distribuidos como dividendos aos sócios, se houver prejuízo é mantido na conta Prejuízos Acumulados;

Os Sócios da empresa após ter analisado o balanço, acha-se correto, portanto aprova para fins de direito e em conformidade com a Legislação Vigente.

Alegre-ES,31 de Dezembro de 2024.

_____ ----------

E-DOCS - CÓPIA DO PROCESSO 2025-BGRQD GERADO POR UDSON OLIVEIRA RAMOS DE AGUIAR EM 20/02/2026 13:23 DOCUMENTO 1 / 1 PÁGINA 863 / 1846

2025-M24970 - E-DOCS - CÓPIA SIMPLES 28/11/2025 13:08 PÁGINA 117 / 409

**TREZE MATERIAL DE CONSTRUCAO LTDA EPP(00082)** MOREIRA ASSESSORIA CONTABIL LTDA ME
Demonstração do Resultado do Exercício de 01/01/2024 até 31/12/2024 Diário :19 Folha: 38

| Descrição | Classificação | Conta | Exercício Atual |
|---|---|---|---|
| Receita | | | |
| Receita bruta s/ vendas e serviços | | | |
| Receita bruta de venda | | | |
| Revenda de mercadorias | 3-1-01-03 | 1855 | 2.594.903,45C |
| **=Receita bruta de venda** | | | ****2.594.903,45C** |
| Receita bruta de serviços | | | |
| Prestação de serviços | 3-1-02-01 | 1897 | 569.499,51C |
| **=Receita bruta de serviços** | | | ******569.499,51C** |
| **=T o t a l - Receita bruta s/ vendas e serviços** | | | ****3.164.402,96C** |
| **=T o t a l - Receita** | | | ****3.164.402,96C** |

E-DOCS - CÓPIA DO PROCESSO 2025-BGRQD GERADO POR UDSON OLIVEIRA RAMOS DE AGUIAR EM 20/02/2026 13:23 DOCUMENTO 1 / 1 PÁGINA 864 / 1846

2025-M24970 - E-DOCS - CÓPIA SIMPLES 28/11/2025 13:08 PÁGINA 118 / 409

| Descrição | Classificação | Conta | Exercício Atual |
|---|---|---|---|
| Despesas | | | |
| Custos diretos da produção | | | |
| Outros materiais diretos | | | |
| Mercadorias p/ revenda | 4-1-02-04 | 2457 | 2.873.800,92D |
| **=Outros materiais diretos** | | | ****2.873.800,92D** |
| Mão de obra direta | | | |
| Salários | 4-1-03-01 | 2471 | 621.016,49D |
| Fgts Rescisório | 4-1-03-02 | 3276 | 30.214,82D |
| Rescisões Contratuais | 4-1-03-03 | 3255 | 49.431,35D |
| Férias | 4-1-03-07 | 2499 | 63.207,72D |
| 13º Salário | 4-1-03-08 | 2506 | 42.301,69D |
| Darf Previdenciário | 4-1-03-09 | 2513 | 206.404,77D |
| FGTS | 4-1-03-12 | 2534 | 60.286,01D |
| Seguros de vida | 4-1-03-17 | 2751 | 529,20D |
| Contribuição Sindical | 4-1-03-18 | 3038 | 696,00D |
| **=Mão de obra direta** | | | ****1.074.088,05D** |
| Outros custos diretos | | | |
| Honorários contábeis | 4-1-04-02 | 2583 | 16.944,00D |
| **=Outros custos diretos** | | | *******16.944,00D** |
| **=T o t a l - Custos diretos da produção** | | | ****3.964.832,97D** |
| Custos indiretos da produção | | | |
| Mão de obra indireta | | | |
| Pró-labore administração | 4-2-07-01 | 2807 | 61.200,00D |
| **=Mão de obra indireta** | | | *******61.200,00D** |
| Material manutenção e reparo | | | |
| Manutenção de veículos | 4-2-09-03 | 2660 | 10.360,00D |
| **=Material manutenção e reparo** | | | *******10.360,00D** |
| Aluguéis e arrendamento | | | |
| Aluguéis de imóveis | 4-2-10-01 | 2975 | 16.944,00D |
| **=Aluguéis e arrendamento** | | | *******16.944,00D** |
| Impostos e taxas | | | |
| Outros Darfs | 4-2-12-02 | 2772 | 7.838,99D |
| DAS-Simples Nacional | 4-2-12-05 | 3052 | 333.095,71D |
| DUA- Taxa de Autenticação de Livros Diários | 4-2-12-08 | 3073 | 106,68D |
| **=Impostos e taxas** | | | ******341.041,38D** |
| **=T o t a l - Custos indiretos da produção** | | | ******429.545,38D** |
| Despesas gerais de produção | | | |

E-DOCS - CÓPIA DO PROCESSO 2025-BGRQD GERADO POR UDSON OLIVEIRA RAMOS DE AGUIAR EM 20/02/2026 13:23 DOCUMENTO 1 / 1 PÁGINA 865 / 1846

2025-M24970 - E-DOCS - CÓPIA SIMPLES 28/11/2025 13:08 PÁGINA 119 / 409

| Descrição | Classificação | Conta | Exercício Atual |
|---|---|---|---|
| Despesas gerais da administração | | | |
| Combustível | 4-3-01-04 | 2590 | 27.393,56D |
| Despesas Diversas | 4-3-01-2 | 3220 | 525,00D |
| Condomínio | 4-3-01-30 | 3290 | 9.000,00D |
| **=Despesas gerais da administração** | | | *****36.918,56D** |
| **=T o t a l - Despesas gerais de produção** | | | *****36.918,56D** |
| Despesas financeiras | | | |
| Despesas Bancárias | | | |
| Juros e despesas bancárias | 4-4-04-01 | 3402 | 112.044,70D |
| **=Despesas Bancárias** | | | ****112.044,70D** |
| **=T o t a l - Despesas financeiras** | | | ****112.044,70D** |
| **=T o t a l - Despesas** | | | **4.543.341,61D** |

RESULTADO DO EXERCÍCIO

==========

RECEITAS----------> 3.164.402,96C

DESPESAS + CUSTO----------> 4.543.341,61D

PREJUÍZO LÍQUIDO DO EXERCÍCIO: ***1.378.938,65

==========

**********( XXXXX )**********

E-DOCS - CÓPIA DO PROCESSO 2025-BGRQD GERADO POR UDSON OLIVEIRA RAMOS DE AGUIAR EM 20/02/2026 13:23 DOCUMENTO 1 / 1 PÁGINA 866 / 1846

2025-M24970 - E-DOCS - CÓPIA SIMPLES 28/11/2025 13:08 PÁGINA 120 / 409

E-DOCS - CÓPIA DO PROCESSO 2025-BGRQD GERADO POR UDSON OLIVEIRA RAMOS DE AGUIAR EM 20/02/2026 13:23 DOCUMENTO 1 / 1 PÁGINA 867 / 1846

2025-M24970 - E-DOCS - CÓPIA SIMPLES 28/11/2025 13:08 PÁGINA 121 / 409

IMPORTA A PRESENTE DEMONSTRAÇÃO DE RESULTADO COM PREJUÍZO DE 1.378.938,65 (UM MILHÃO, TREZENTOS E SETENTA E OITO MIL, NOVECENTOS E TRINTA E OITO Reais E SESSENTA E CINCO CENTAVOS) DE ACORDO COM A DOCUMENTAÇÃO QUE NOS FOI APRESENTADA.

ALEGRE, 31 DE DEZEMBRO DE 2024

RUBENS WENCIONECK
Administrador
CPF: 754.178.637-34

ARGEMIRO DOMINGOS MOREIRA
TEC.CONTABIL
CPF: 376.889.527-00 CRC: 00369802

E-DOCS - CÓPIA DO PROCESSO 2025-BGRQD GERADO POR UDSON OLIVEIRA RAMOS DE AGUIAR EM 20/02/2026 13:23 DOCUMENTO 1 / 1 PÁGINA 868 / 1846

2025-M24970 - E-DOCS - CÓPIA SIMPLES 28/11/2025 13:08 PÁGINA 122 / 409

**Rentabilidade do Investimento Total**

| | | |
|---|---|---|
| Resultado Antes das Provisões | 0,00 | |
| Ativo | 41.837.885,61 | = 0,00 |

Quanto maior, melhor. O resultado é de 0% do investimento total.

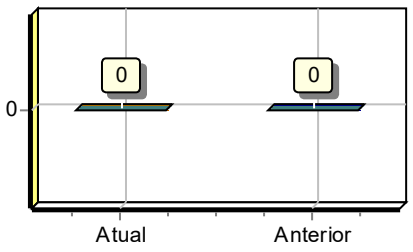


**Rentabilidade do Capital Próprio**

| | | |
|---|---|---|
| Resultado Antes das Provisões | 0,00 | |
| Patrimônio Líquido | 31.441.816,89 | = 0,00 |

Quanto maior, melhor. O resultado é de 0% do capital próprio.

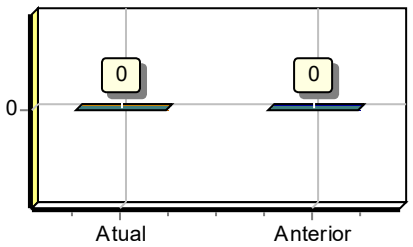


**Rentabilidade do Ativo ROA**

| | | |
|---|---|---|
| Lucro/Prejuízo | 0,00 | |
| Ativo | 41.837.885,61 | = 0,00 |

Quanto maior, melhor. A empresa obtém R$0,00 de lucro para cada R$100,00 de investimento total.

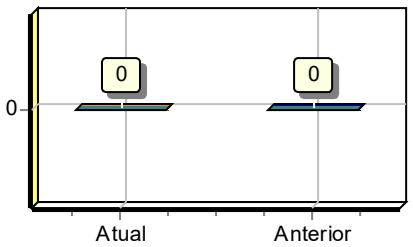


**Rentabilidade do Patrimônio Líquido ROE**

| | | |
|---|---|---|
| Lucro/Prejuízo | 0,00 | |
| Patrimônio Líquido | 31.441.816,89 | = 0,00 |

Quanto maior, melhor. A empresa obtém R$0,00 de lucro para cada R$100,00 de capital próprio investido, em média.

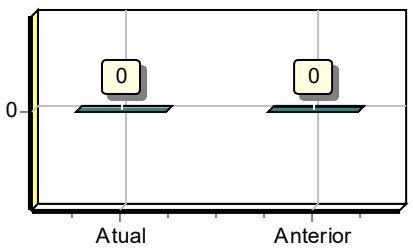


**Endividamento Total**

| | | |
|---|---|---|
| Passivo Circulante + Passivo não Circulante (Obrigações a LP) | 41.837.885,61 | |
| Ativo | 41.837.885,61 | = 1,00 |

Quanto menor, melhor. O capital de terceiros representa 100% do ativo total.

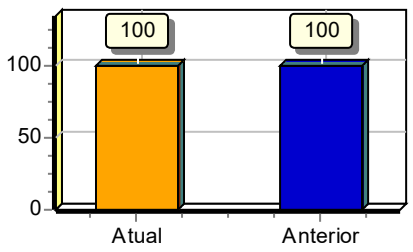

**Grau de Endividamento**

| | | |
|---|---|---|
| Passivo Circulante + Passivo não Circulante (Obrigações a LP) | 41.837.885,61 | |
| Patrimônio Líquido | 31.441.816,89 | = 1,33 |

Quanto menor, melhor. O capital de terceiros equivale a 133% do capital próprio.

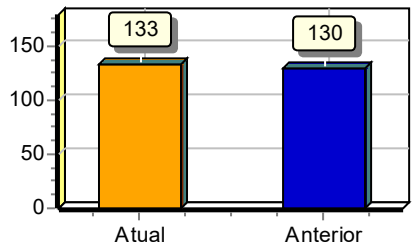


**Composição de Endividamento**

| | | |
|---|---|---|
| Passivo Circulante | 41.837.885,61 | |
| Passivo Circulante + Passivo não Circulante (Obrigações a LP) | 41.837.885,61 | = 1,00 |

Quanto menor, melhor. As obrigações a curto prazo representam 100% das obrigações totais.

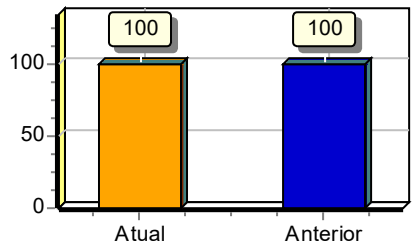


**Capital de Giro Terceiros**

| | | |
|---|---|---|
| Patrimônio Líquido + Resultado de Exercícios Futuros | 31.441.816,89 | |
| Ativo | 41.837.885,61 | = 0,75 |

Quanto menor, melhor. O Capital de Terceiros representa 75 % do Ativo Total.

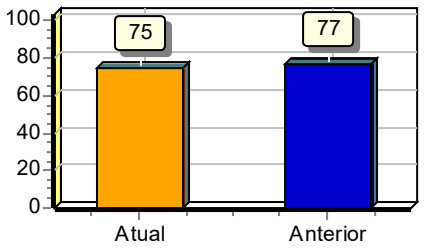


**Capital de Giro Próprio**

| | | |
|---|---|---|
| Patrimônio Líquido | 31.441.816,89 | |
| Ativo Circulante | 41.837.885,61 | = 0,75 |

Quanto maior, melhor. O Capital Próprio representa 75 % do ativo Circulante.

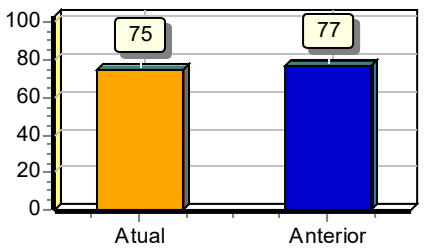


**Solvência Geral**

| | | |
|---|---|---|
| Ativo | 41.837.885,61 | |
| Passivo Circulante + Passivo não Circulante (Obrigações a LP) | 41.837.885,61 | = 1,00 |

Quanto maior, melhor. O investimento total equivale a 100 % do capital de terceiros.

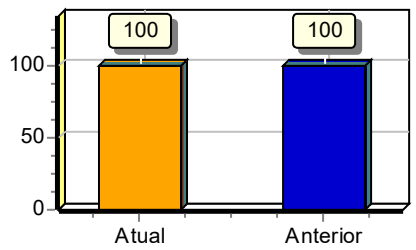


E-DOCS - CÓPIA DO PROCESSO 2025-BGRQD GERADO POR UDSON OLIVEIRA RAMOS DE AGUIAR EM 20/02/2026 13:23 DOCUMENTO 1 / 1 PÁGINA 869 / 1846

2025-M24970 - E-DOCS - CÓPIA SIMPLES 28/11/2025 13:08 PÁGINA 123 / 409

**Participação de Terceiros**

| | | |
|---|---|---|
| Passivo Circulante + Passivo não Circulante (Obrigações a LP) | 41.837.885,61 | |
| Ativo | 41.837.885,61 | = 1,00 |

Quanto menor, melhor. O capital de terceiros representa 100 % do investimento total.

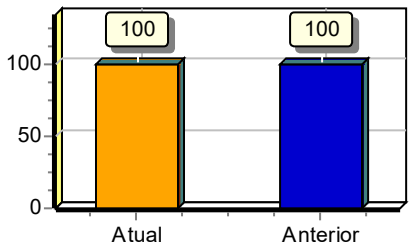


**Margem Líquida**

| | | |
|---|---|---|
| Lucro/Prejuizo do Exercício (x 100) | 0,00 | |
| Vendas Líquidas | 0,00 | = 0,00 |

Quanto maior, melhor. A empresa obtém R$0,00 de lucro para cada R$100,00 vendidos

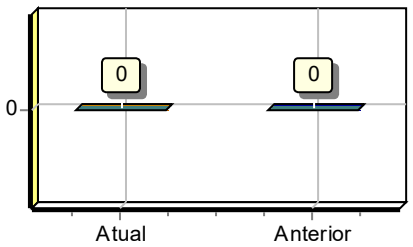


**Liquidez Geral**

| | | |
|---|---|---|
| Ativo Circulante + Ativo Realizável a LP | 41.837.885,61 | |
| Passivo Circulante + Passivo Não-Circulante (Obrigações a LP) | 41.837.885,61 | = 1,00 |

Quanto maior, melhor. A empresa possui R$1,00 de ativo Circulante e ativo realizável a longo prazo para cada R$1,00 de dívida total.

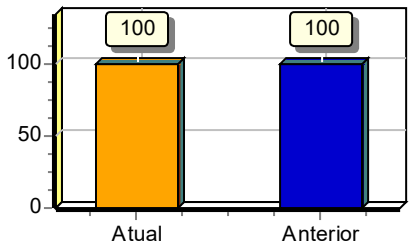


**Liquidez Corrente**

| | | |
|---|---|---|
| Ativo Circulante | 41.837.885,61 | |
| Passivo Circulante | 41.837.885,61 | = 1,00 |

Quanto maior, melhor. A empresa possui R$1,00 de ativo circulante para cada R$1,00 de dívida de curto prazo.

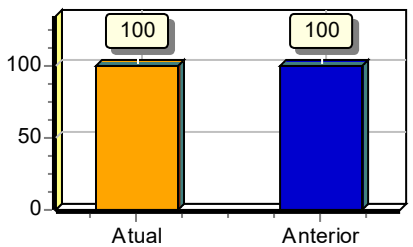


**Liquidez Seca**

| | | |
|---|---|---|
| Ativo Circulante - Estoques | 137.542,38 | |
| Passivo Circulante | 41.837.885,61 | = 0,00 |

Quanto maior, melhor. A empresa possui R$0,00 de ativo circulante para cada R$1,00 de dívida de curto prazo, sem comprometer os estoques.

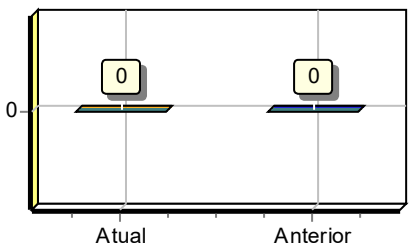


E-DOCS - CÓPIA DO PROCESSO 2025-BGRQD GERADO POR UDSON OLIVEIRA RAMOS DE AGUIAR EM 20/02/2026 13:23 DOCUMENTO 1 / 1 PÁGINA 870 / 1846

2025-M24970 - E-DOCS - CÓPIA SIMPLES 28/11/2025 13:08 PÁGINA 124 / 409

**Liquidez Imediata**

| | | |
|---|---|---|
| Ativo Disponível | 78.470,18 | |
| | | = 0,00 |
| Passivo Circulante | 41.837.885,61 | |

Quanto maior, melhor. A empresa possui R$0,00 de disponibilidades para cada R$1,00 de dívida de curto prazo.

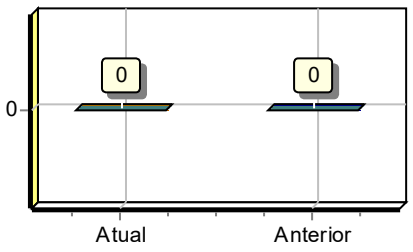


**Liquidez de Recursos Próprios**

| | | |
|---|---|---|
| Ativo Circulante - Passivo Circulante | 0,00 | |
| | | = 0,00 |
| Patrimônio Líquido | 31.441.816,89 | |

Quanto maior, melhor. A dependência de capitalização a curto prazo é de 0%

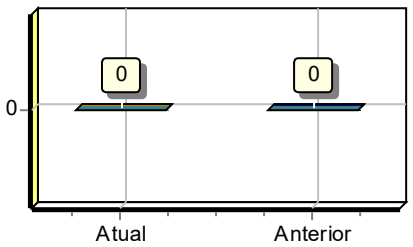


**Capitalização**

| | | |
|---|---|---|
| Patrimônio Líquido | 31.441.816,89 | |
| | | = 0,75 |
| Ativo | 41.837.885,61 | |

Quanto maior, melhor. O capital próprio equivale a 75% do investimento total.

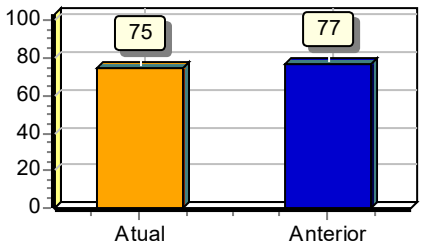


**Giro do Ativo**

| | | |
|---|---|---|
| Vendas Líquidas | 0,00 | |
| | | = 0,00 |
| Ativo | 41.837.885,61 | |

Quanto maior, melhor. A empresa vendeu R$0,00 para cada R$1,00 de investimento total

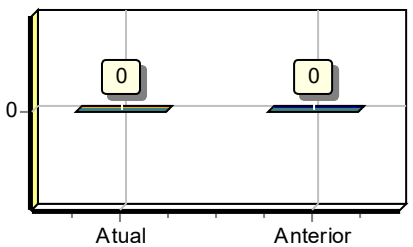


**Imobilização do Patrimônio Líquido**

| | | |
|---|---|---|
| Ativo não Circulante (exceto Ativo Realizável a LP) | 41.837.885,61 | |
| | | = 1,33 |
| Patrimônio Líquido | 31.441.816,89 | |

Quanto menor, melhor. A imobilização representa 133% do capital próprio.

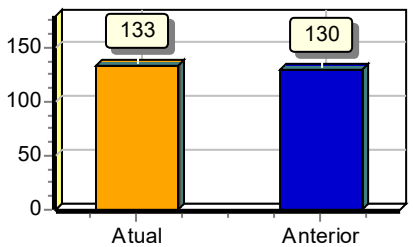


E-DOCS - CÓPIA DO PROCESSO 2025-BGRQD GERADO POR UDSON OLIVEIRA RAMOS DE AGUIAR EM 20/02/2026 13:23 DOCUMENTO 1 / 1 PÁGINA 871 / 1846

2025-M24970 - E-DOCS - CÓPIA SIMPLES 28/11/2025 13:08 PÁGINA 125 / 409

**Imobilização dos Recursos Não Correntes**

| | | |
|---|---|---|
| Ativo não Circulante (exceto Ativo Realizável a LP) | 41.837.885,61 | |
| Patrimônio Líquido + Passivo Não-Circulante (Obrigações a LP) | 31.441.816,89 | = 1,33 |

Quanto menor, melhor. 133% dos recursos não correntes foram destinados à imobilização.

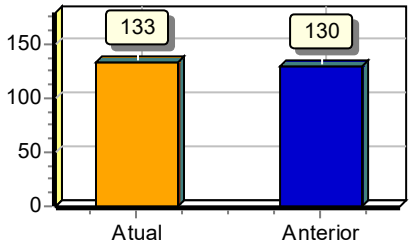


**Imobilização do Investimento Total**

| | | |
|---|---|---|
| Ativo não Circulante (exceto Ativo Realizável a LP) | 41.837.885,61 | |
| Ativo | 41.837.885,61 | = 1,00 |

Quanto menor, melhor. A imobilização representa 100% do investimento total.

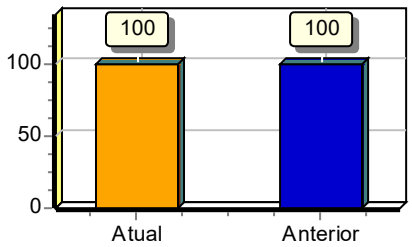


Sob as penas da lei, declaramos que as informações aqui contidas são verdadeiras e nos responsabilizamos por todas elas de acordo com a documentação que nos foi apresentada.

Alegre, 31 de dezembro de 2024.

RUBENS WENCIONECK
Administrador
CPF:754.178.637-34
RG:526.254 Data de expedição:
Administrador

MOREIRA ASSESSORIA CONTABIL LTDA ME
CRC:3698 CNPJ:07468138000169
ARGEMIRO DOMINGOS MOREIRA
Tec.Contabil
CPF:376.889.527-00 CRC:00369802
RG:03698 Data de expedição:19/02/2008

E-DOCS - CÓPIA DO PROCESSO 2025-BGRQD GERADO POR UDSON OLIVEIRA RAMOS DE AGUIAR EM 20/02/2026 13:23 DOCUMENTO 1 / 1 PÁGINA 872 / 1846

2025-M24970 - E-DOCS - CÓPIA SIMPLES 28/11/2025 13:08 PÁGINA 126 / 409

**TREZE MATERIAL DE CONSTRUCAO LTDA EPP** MOREIRA ASSESSORIA CONTABIL LTDA ME
Demonstração do Fluxo de Caixa de 01/01/2024 até 31/12/2024 Diário: 19 Folha: 47

| Descrição | Exercício Atual | Exercício Anterior |
|---|---|---|
| **Fluxo de Caixa das Atividades Operacionais** | | |
| **Recursos Recebidos** | | |
| Entidades Governamentais | R$0,00C | R$0,00C |
| Entidades Privadas | R$0,00C | R$0,00C |
| Doações e Contribuições Voluntárias | R$0,00C | R$0,00C |
| Próprios | R$31.735,15D | R$43.204,59D |
| Rendimentos Financeiros | R$0,00C | R$0,00C |
| Outros | R$0,00C | R$0,00C |
| **Pagamentos Realizados** | | |
| Aquisição de bens e Serviços – Programas (Atividades) Executados | R$0,00C | R$0,00C |
| Salários e Encargos Sociais do Pessoal Administrativo | R$0,00C | R$0,00C |
| Contribuições Sociais, Impostos e Taxas | R$0,00C | R$0,00C |
| Outros Pagamentos | R$0,00C | R$0,00C |
| **(=) Caixa Líquido Gerado pelas Atividades Operacionais** | **R$31.735,15D** | **R$43.204,59D** |
| **Fluxo de Caixa das Atividades de Investimento** | | |
| Recursos Recebidos pela Venda de Bens | R$31.735,15D | R$43.204,59D |
| Outros Recebimentos por Investimentos Realizados | R$31.735,15D | R$43.204,59D |
| Aquisições de Bens e Direitos para o Ativo | R$0,00C | R$0,00C |
| **(=) Caixa Líquido Consumido pelas Atividades de Investimento** | **R$63.470,30D** | **R$86.409,18D** |
| **Fluxo de Caixa das Atividades de Financiamento** | | |
| Recebimentos de Empréstimos | R$31.735,15D | R$43.204,59D |
| Outros Recebimentos por Financiamentos | R$31.735,15D | R$43.204,59D |
| Pagamentos de Empréstimos | R$31.735,15D | R$43.204,59D |
| Pagamentos de Arrendamento Mercantil | R$31.735,15D | R$43.204,59D |
| **(=) Caixa Líquido Consumido pelas Atividades de Financiamento** | **R$126.940,60D** | **R$172.818,36D** |
| **(=) Aumento Líquido de Caixa e Equivalentes de Caixa** | **R$222.146,05D** | **R$302.432,13D** |
| **Caixa e Equivalentes de Caixa no Início do Período** | **R$72.078.557,82D** | **R$71.776.125,69D** |
| **Caixa e Equivalentes de Caixa no Fim do Período** | **R$72.300.703,87D** | **R$72.078.557,82D** |

Sob as penas da lei, declaramos que as informações aqui contidas são verdadeiras e nos responsabilizamos por todas elas de acordo com a documentação que nos foi apresentada.

Alegre, 31 de dezembro de 2024.

RUBENS WENCIONECK
Administrador
CPF:754.178.637-34
RG:526.254 Data de expedição:
Administrador

MOREIRA ASSESSORIA CONTABIL LTDA ME
CRC:3698 CNPJ:07468138000169
ARGEMIRO DOMINGOS MOREIRA
Tec.Contabil
CPF:376.889.527-00 CRC:00369802
RG:03698 Data de expedição:19/02/2008

E-DOCS - CÓPIA DO PROCESSO 2025-BGRQD GERADO POR UDSON OLIVEIRA RAMOS DE AGUIAR EM 20/02/2026 13:23 DOCUMENTO 1 / 1 PÁGINA 873 / 1846
2025-M24970 - E-DOCS - CÓPIA SIMPLES 28/11/2025 13:08 PÁGINA 127 / 409

**TREZE MATERIAL DE CONSTRUCAO LTDA EPP** MOREIRA ASSESSORIA CONTABIL LTDA ME
Demonstração do Resultado Abrangente de 01/01/2024 até 31/12/2024 Diário: 19 Folha: 48

| Descrição | Exercício Atual | Exercício Anterior |
|---|---|---|
| **Lucro/Prejuízo do Exercício** | **R$31.735,15D** | **R$43.204,59D** |
| **(+/-) Outros resultados abrangentes** | | |
| Efeitos da correção de erros e mudanças de políticas contábeis | R$0,00C | R$0,00C |
| Efeito Tributário sob correção de políticas contábeis (imposto de renda) | R$0,00C | R$0,00C |
| | **R$0,00C** | **R$0,00C** |
| Ganhos ou perdas da conversão de operações no exterior | R$0,00C | R$0,00C |
| Efeito Tributário sob ganhos ou perdas da conversão (imposto de renda) | R$0,00C | R$0,00C |
| | **R$0,00C** | **R$0,00C** |
| Ajuste de avaliação patrimonial | R$0,00C | R$0,00C |
| Efeito Tributário sob Ajuste de Avaliação patrimonial (imposto de renda) | R$0,00C | R$0,00C |
| | **R$0,00C** | **R$0,00C** |
| Outros resultados abrangentes | R$0,00C | R$0,00C |
| Efeito Tributário sob outros resultados abrangentes (imposto de renda) | R$0,00C | R$0,00C |
| | **R$0,00C** | **R$0,00C** |
| **Outros resultados abrangentes do exercício, líquidos de impostos** | **R$0,00C** | **R$0,00C** |
| **(+/-) Resultado abrangente em empresas investidas – MEP** | | |
| Método de Equivalência Patrimonial | R$0,00C | R$0,00C |
| | **R$0,00C** | **R$0,00C** |
| **Total de resultados abrangentes do exercício, líquidos de impostos** | **R$31.735,15D** | **R$43.204,59D** |
| **Atribuível a:** | | |
| Acionistas Controladores | R$0,00C | R$0,00C |
| Acionistas Não Controladores | R$0,00C | R$0,00C |
| | **R$0,00C** | **R$0,00C** |

Sob as penas da lei, declaramos que as informações aqui contidas são verdadeiras e nos responsabilizamos por todas elas de acordo com a documentação que nos foi apresentada.

Alegre, 31 de dezembro de 2024.

RUBENS WENCIONECK
Administrador
CPF:754.178.637-34
RG:526.254 Data de expedição:
Administrador

MOREIRA ASSESSORIA CONTABIL LTDA ME
CRC:3698 CNPJ:07468138000169
ARGEMIRO DOMINGOS MOREIRA
Tec.Contabil
CPF:376.889.527-00 CRC:00369802
RG:03698 Data de expedição:19/02/2008

E-DOCS - CÓPIA DO PROCESSO 2025-BGRQD GERADO POR UDSON OLIVEIRA RAMOS DE AGUIAR EM 20/02/2026 13:23 DOCUMENTO 1 / 1 PÁGINA 874 / 1846
2025-M24970 - E-DOCS - CÓPIA SIMPLES 28/11/2025 13:08 PÁGINA 128 / 409

**TREZE MATERIAL DE CONSTRUCAO LTDA EPP** MOREIRA ASSESSORIA CONTABIL LTDA ME
Demonstração de Lucros ou Prejuízos Acumulados de 01/01/2024 até 31/12/2024 Diário: 19 Folha: 49

| Descrição | Exercício Atual | Exercício Anterior |
|---|---|---|
| **Saldo no início do Exercício** | **R$15.989.910,47C** | **R$15.989.910,47C** |
| Lucro/Prejuízo do Exercício | R$0,00C | R$0,00C |
| Distribuição Lucro/Prejuízo | R$0,00C | R$0,00C |
| **Saldo final do Exercício** | **R$15.989.910,47C** | **R$15.989.910,47C** |

Sob as penas da lei, declaramos que as informações aqui contidas são verdadeiras e nos responsabilizamos por todas elas de acordo com a documentação que nos foi apresentada.

Alegre, 31 de dezembro de 2024.

RUBENS WENCIONECK
Administrador
CPF:754.178.637-34
RG:526.254 Data de expedição:
Administrador

MOREIRA ASSESSORIA CONTABIL LTDA ME
CRC:3698 CNPJ:07468138000169
ARGEMIRO DOMINGOS MOREIRA
Tec.Contabil
CPF:376.889.527-00 CRC:00369802
RG:03698 Data de expedição:19/02/2008

E-DOCS - CÓPIA DO PROCESSO 2025-BGRQD GERADO POR UDSON OLIVEIRA RAMOS DE AGUIAR EM 20/02/2026 13:23 DOCUMENTO 1 / 1 PÁGINA 875 / 1846

2025-M24970 - E-DOCS - CÓPIA SIMPLES 28/11/2025 13:08 PÁGINA 129 / 409

**DEMONSTRAÇÃO DAS MUTAÇÕES DO PATRIMÔNIO LÍQUIDO DO EXERCÍCIO**

| | Patrimônio Social | Outras Reservas | Ajustes de Avaliação Patrimonial | Superávit / Déficit | Total do Patrimônio Líquido |
|---|---|---|---|---|---|
| **Saldos iniciais** | **0,00** | **0,00** | **0,00** | **0,00** | **0,00** |
| **Movimentação do Período** | | | | | |
| Superávit / Déficit do Período | 0,00 | 0,00 | 0,00 | 0,00 | 0,00 |
| Ajustes de Avaliação Patrimonial | 0,00 | 0,00 | 0,00 | 0,00 | 0,00 |
| Recursos de Superávit com Restrição | 0,00 | 0,00 | 0,00 | 0,00 | 0,00 |
| Transferência de Superávit de Recursos sem Restrição | 0,00 | 0,00 | 0,00 | 0,00 | 0,00 |
| **Saldos finais** | **0,00** | **0,00** | **0,00** | **0,00** | **0,00** |

Sob as penas da lei, declaramos que as informações aqui contidas são verdadeiras e nos responsabilizamos por todas elas de acordo com a documentação que nos foi apresentada.

Alegre, 31 de dezembro de 2024.

RUBENS WENCIONECK
Administrador
CPF:754.178.637-34
RG:526.254 Data de expedição:
Administrador

MOREIRA ASSESSORIA CONTABIL LTDA ME
CRC:3698 CNPJ:07468138000169
ARGEMIRO DOMINGOS MOREIRA
Tec.Contabil
CPF:376.889.527-00 CRC:00369802
RG:03698 Data de expedição:19/02/2008

E-DOCS - CÓPIA DO PROCESSO 2025-BGRQD GERADO POR UDSON OLIVEIRA RAMOS DE AGUIAR EM 20/02/2026 13:23 DOCUMENTO 1 / 1 PÁGINA 876 / 1846

2025-M24970 - E-DOCS - CÓPIA SIMPLES 28/11/2025 13:08 PÁGINA 130 / 409

# Termo de Encerramento

Nome do Livro: DIÁRIO

Nº de Ordem: 19

O presente livro do tipo DIÁRIO contém páginas numeradas, do nº 01 ao nº 51, e serviu para escrituração no período de 01/01/2024 a 31/12/2024, da empresa TREZE MATERIAL DE CONSTRUÇÃO LTDA.

Alegre, 31/12/2024

_____
RUBENS WENCIONECK
SÓCIO-ADMINISTRADOR
CPF 754.178.637-34
Representado por: ARGEMIRO DOMINGOS MOREIRA
CPF 376.889.527-00
PROCURADOR

_____
ARGEMIRO DOMINGOS MOREIRA
PROFISSIONAL DA CONTABILIDADE
CRC/ES 003698

E-DOCS - CÓPIA DO PROCESSO 2025-BGRQD GERADO POR UDSON OLIVEIRA RAMOS DE AGUIAR EM 20/02/2026 13:23 DOCUMENTO 1 / 1 PÁGINA 877 / 1846

2025-M24970 - E-DOCS - CÓPIA SIMPLES 28/11/2025 13:08 PÁGINA 131 / 409

# ASSINATURA ELETRÔNICA

Certificamos que o ato da empresa TREZE MATERIAL DE CONSTRUÇÃO LTDA consta assinado digitalmente por:

| IDENTIFICAÇÃO DO(S) ASSINANTE(S) | |
|---|---|
| CPF/CNPJ | Nome |
| 37688952700 | ARGEMIRO DOMINGOS MOREIRA |

E-DOCS - CÓPIA DO PROCESSO 2025-BGRQD GERADO POR UDSON OLIVEIRA RAMOS DE AGUIAR EM 20/02/2026 13:23 DOCUMENTO 1 / 1 PÁGINA 878 / 1846

2025-M24970 - E-DOCS - CÓPIA SIMPLES 28/11/2025 13:08 PÁGINA 132 / 409

TREZE MATERIAL DE CONSTRUÇÃO LTDA
CNPJ:01.070.171/0001-50
Rua Treze de Maio, 98 - Centro
Alegre/ES - CEP: 29.500-000
Tel.: (28) 3552-1201

# CÁLCULO DE INDICADORES ECONÔMICO-FINANCEIROS *(BALANÇO 2024)*

À
Prefeitura Municipal de Alegre/ES
**Ref.: Concorrência Eletrônica Nº 014/2025**

**Empresa:** Treze Material de Construção Ltda-EPP

**Em atendimento ao edital em referência apresentamos abaixo, com base no Balanço Patrimonial, os valores do Índice de Liquidez Geral (ILG), Índice de Solvência geral (ISG), a Índice de Liquidez Corrente (ILC) e Índice de Endividamento Total (IET).**

| | | |
|---|---|---|
| **Onde:** | **AC = Ativo Circulante** | **41.778.813,41** |
| | **RLP = Realizável a Longo Prazo** | **59.072,20** |
| | **PC = Pacivo Circulante** | **10.396.068,72** |
| | **ELP = Exigível a Longo Prazo** | **0,00** |
| | **ET = Exigível Total** | **10.396.068,72** |
| | **AT = Ativo Total** | **41.837.885,61** |

**O Índice de Liquidez Geral - ILG - mínimo exigido das empresas é de 1,0 (um inteiro)** que será calculado pela seguinte fórmula matemática, tendo por base os dados constantes do respectivo Balanço Patrimonial:

| | | | | | | |
|---|---|---|---|---|---|---|
| **ILG=** | **AC + RLP**<br>41.837.885,61 | / | **PC + ELP**<br>10.396.068,72 | = | **4,02** | **=ILG ≥ 1,00** |

**A Índice de Liquidez Corrente - ILC – mínima exigida é inferior a 1,0 (um inteiro),** que será calculado pela seguinte fórmula matemática, tendo por base os dados constantes do respectivo Balanço Patrimonial:

| | | | | | | |
|---|---|---|---|---|---|---|
| **ILC=** | **AC**<br>41.778.813,41 | / | **PC**<br>10.396.068,72 | = | **4,02** | **=ILC ≥ 1,00** |

**O Índice de Solvência Geral – ISG – mínimo exigido das empresas é de 1,0 (um inteiro)** que será calculado pela seguinte fórmula matemática, tendo por base os dados constantes do respectivo Balanço Patrimonial:

| | | | | | | |
|---|---|---|---|---|---|---|
| **ISG=** | **AT**<br>41.837.885,61 | / | **PC+ELP**<br>10.396.068,72 | = | **4,02** | **=ISG ≥ 1,00** |

**O Índice de Endividamento Total - IET - máximo aceitável é de 1,0 (um inteiro)**, que será calculado pela seguinte fórmula matemática, tendo por base os dados constantes do respectivo Balanço Patrimonial:

| | | | | | | |
|---|---|---|---|---|---|---|
| **IET=** | **PC + ELP**<br>10.396.068,72 | / | **AT**<br>41.837.885,61 | = | **0,25** | **=IET < 1,00** |

Alegre/ES, 24 de Novembro de 2025.

MICHELLE VIANA MOREIRA TANNURE:09008604728
Assinado digitalmente por MICHELLE VIANA MOREIRA TANNURE:09008604728
Data: 2025.11.25 10:54:03 -0300

**Treze Material de Construção Ltda-EPP**
Rubens Wencioneck – R.G. 21.396.093/MG

**Michelle Viana Moreira Tannure**
Contadora – CRC/ES nº 013107/O



E-DOCS - CÓPIA DO PROCESSO 2025-BGRQD GERADO POR UDSON OLIVEIRA RAMOS DE AGUIAR EM 20/02/2026 13:23 DOCUMENTO 1 / 1 PÁGINA 879 / 1846
2025-M24970 - E-DOCS - CÓPIA SIMPLES 28/11/2025 13:08 PÁGINA 133 / 409

TREZE MATERIAL DE CONSTRUÇÃO LTDA
CNPJ:01.070.171/0001-50
Rua Treze de Maio, 98 - Centro
Alegre/ES - CEP: 29.500-000
Tel.: (28) 3552-1201

E-DOCS - CÓPIA DO PROCESSO 2025-BGRQD GERADO POR UDSON OLIVEIRA RAMOS DE AGUIAR EM 20/02/2026 13:23 DOCUMENTO 1 / 1 PÁGINA 880 / 1846

2025-M24970 - E-DOCS - CÓPIA SIMPLES 28/11/2025 13:08 PÁGINA 134 / 409

# QUALIFICAÇÃO ECONÔMICO-FINANCEIRA *(BALANÇO 2024)*

À
Prefeitura Municipal de Alegre/ES
**Ref.: Concorrência Eletrônica Nº 014/2025**

**Empresa:** Treze Material de Construção Ltda-EPP

Apresentamos abaixo, com base no Balanço Patrimonial, os valores do Patrimônio Líquido (PL).

**PL = AC + RLP + IF + IP - PC – ELP**

Valores a serem transcritos do balanço patrimonial e inseridos nas formulas:

| | | | | |
|---|---|---|---|---|
| **AC =** | **A**tivo **C**irculante | = | R$ | 41.778.813,41 |
| **RLP =** | **R**ealizável a **L**ongo **P**razo | = | R$ | 59.072,20 |
| **PC =** | **P**assivo **C**irculante | = | R$ | 10.396.068,72 |
| **ELP =** | **E**xigível a **L**ongo **P**razo | = | R$ | - |

Será calculado pela seguinte fórmula matemática, tendo por base os dados constantes do respectivo Balanço Patrimonial:

| Onde | AC | + | RLP | - | PC | + | ELP |
|---|---|---|---|---|---|---|---|
| | R$ 41.778.813,41 | | R$ 59.072,20 | | R$ 10.396.068,72 | | R$ 0,00 |
| **Logo** | **(AC+RLP)** | **-** | **(PC+ELP)** | **=** | **PL** | | |
| | R$ 41.837.885,61 | | R$ 10.396.068,72 | | **Patrimônio Líquido** | | **R$ 31.441.816,89** |

Alegre/ES, 24 de Novembro de 2025.

MICHELLE VIANA MOREIRA TANNURE:09008604728

Assinado digitalmente por MICHELLE VIANA MOREIRA TANNURE:09008604728
Data: 2025.11.25 10:54:14 -0300

_____
***Treze Material de Construção Ltda-EPP***
Rubens Wencioneck – R.G. 21.396.093/MG

_____
**Michelle Viana Moreira Tannure**
Contadora – CRC/ES nº 013107/O

E-DOCS - CÓPIA DO PROCESSO 2025-BGRQD GERADO POR UDSON OLIVEIRA RAMOS DE AGUIAR EM 20/02/2026 13:23 DOCUMENTO 1 / 1 PÁGINA 881 / 1846

2025-M24970 - E-DOCS - CÓPIA SIMPLES 28/11/2025 13:08 PÁGINA 135 / 409

ALTERAÇÃO CONTRATUAL DA SOCIEDADE: **TREZE MATERIAL DE CONSTRUÇÃO LTDA.**

**RUBENS WENCIONECK**, brasileiro, solteiro, comerciante, nascido a 02/08/1963, natural de Alegre-ES, filho de Randolpho Vencioneck e Rosinha Landi Wencioneck, portador da CI nº 526.254-SGPC/ES., e CPF nº754.178.637-34, residente e domiciliado na Rua Treze de Maio nº180 centro em Alegre-ES., CEP 29500-000;
**RANDOLPHO VENCIONECK**, brasileiro, viúvo, comerciante, nascido a 26/09/1933, natural de Alegre-ES, filho de Ignácio Vencioneck e Maria Pelicioni Vencioneck, portador da CI nº279.140 SGPC/ES e do CPF nº 215.729.177-68, residente e domiciliado na Rua Treze de Maio nº 98 Aptº.101 centro Alegre-ES., CEP.29500-000; Sócios da firma **TREZE MATERIAL DE CONSTRUÇÃO LTDA**, com sede na Rua Treze de Maio nº 98 centro Alegre-ES., CEP 29500-000, inscrita na JUCEES nº 32200734284 em 23/02/1996, inscrita no CNPJ nº01.070.171/0001-50, resolvem **ALTERAR** e **CONSOLIDAR** o contrato social, mediante as condições estabelecidas nas cláusulas seguintes:

## CLÁUSULA PRIMEIRA

Alteração do capital social da empresa para R$1.300.000,00 (hum milhão e trezentos mil reais), dividido em 1.300.000 (hum milhão e trezentas mil) quotas sociais no valor unitário de R$1,00 (hum real) cada uma sendo que o aumento de R$500.000,00 (quinhentos mil reais) será integralizado no ato da assinatura em moeda corrente do Pais e dividido entre os sócios a saber:
a)- Rubens Wencioneck, com 130.000 (cento e trinta mil) quotas sociais num total de R$130.000,00 (cento e trinta mil reais);
b)- Randolpho Vencioneck, com 1.170.000 (hum milhão cento e setanta) quotas sociais num total de R$1.170.000,00 (hum milhão cento e setenta mil reais).

## CLÁUSULA SEGUNDA

A vista da modificação ora ajustada, **CONSOLIDA-SE** o contrato social, com a seguinte redação:
"Primeira- A sociedade gira sob o nome empresarial TREZE MATERIAL DE CONSTRUÇÃO LTDA.
Segunda- A sociedade tem a sua sede na Rua Treze de Maio nº 98 centro Alegre-ES., CEP 29500-000, e filial 01 inscrita na JUCEES nº32900408240 em 29/10/2010, CNPJ nº01.070.171/0002-30, estabelecida na Rua Benedito Teixeira Leão s/n centro Alegre-ES. CEP.29500-000.
Terceira- O objetivo social é o: 41204/00- Construção de Edifícios (residenciais, industriais, comerciais e serviços); 42111/01- Obras de Pavimentação (asfalto, cimento) em Ruas e Rodovias; 42120/00- Construção de Obras de Arte Especiais; 42138/00- Obras de Urbanização, Ruas, Praças e Calçadas; 42227/01- Construção de Redes de Abastecimento de Agua, Coleta de Esgoto e Construções Correlatas (Exceto Irrigação); 42227/02- Construção de Canais de Irrigação; 42995/01- Construção de Instalações Esportivas e Recreativas;
Continua Fls. 01/03



CERTIFICO O REGISTRO EM 24/01/2019 14:28 SOB Nº 20182411974.
PROTOCOLO: 182411974 DE 23/01/2019. CÓDIGO DE VERIFICAÇÃO:
11900318000. NIRE: 32200734284.
TREZE MATERIAL DE CONSTRUÇÃO LTDA

JUCEES

Paulo Cezar Juffo
SECRETÁRIO-GERAL
VITÓRIA, 24/01/2019
www.simplifica.es.gov.br

A validade deste documento, se impresso, fica sujeito à comprovação de sua autenticidade nos respectivos portais.
Informando seus respectivos códigos de verificação

**ALTERAÇÃO CONTRATUAL DA SOCIEDADE: TREZE MATERIAL DE CONSTRUÇÃO LTDA.**

43118/01 Demolição de Edifícios e Outras Estruturas; 43134/00- Obras de Terraplenagem; 43223/01- Instalação Hidráulicas, Sanitárias e de Gás; 43223/02- Instalações e Manutenção de Sistemas Centrais de Ar Condicionado, de Ventilação e Refrigeração; 43304/02- Instalação de Portas, Janelas, Tetos, Divisórias e Armários Embutidos de Qualquer Material; 43304/04- Serviços de Pintura de Edifícios em Geral e Conservação; 43916/00- Execução de Fundação para Edificação e Outras Obras de Engenharia Civil; 43991/02- Montagem e Desmontagem de Andaimes e Outras Estruturas Temporárias; 43991/03- Obras de Alvenaria; 43991/05- Perfuração e Conservação de Poços de Água; 47130/02- Comercio Varejista Lojas de Variedades de Pequeno Porte; 47296/99- Comercio Varejista de Produtos Alimentícios em Geral; 47415/00- Comercio Varejista de Tintas e Materiais para Pintura; 47423/00- Comercio Varejista de Material Elétrico; 47431/00- Comercio Varejista de Vidros; 47440/01- Comercio Varejista de Ferragens e Ferramentas; 47440/02- Comercio Varejista de Madeira e Artefatos; 47440/03- Comercio Varejista de Materiais Hidráulicos; 47440/04- Comercio Varejista de Areia, Cal, Pedra Britada, Telha de Qualquer Material e Tijolos; 47440/05- Comercio Varejista de Artefatos de Cimento, Gesso e Amianto; 47440/06- Comercio Varejista de Pedras para Revestimentos; **47440/99- Comercio Varejista de Materiais de Construção em Geral**; 47512/01- Comercio Varejista Especializados de Equipamentos e Suplementos de Informática; 47539/00- Comercio Varejista Lojas Eletrodomésticos; 47717/04- Comercio Varejista Medicamentos Veterinários; 47822/01- Comercio Varejista de Calçados de Qualquer Material (Botinas e Botas); 47610/03- Comercio Varejista de Artigos de Papelaria; 47636/01- Comercio Varejista de Brinquedos de Qualquer Material; 47849/00- Comercio Varejista de gás Liquefeito de Petróleo (GLP); 47890/99- Comercio Varejista de Extintores de Incêndio (Exceto Automóveis); 82997/01-Medição de Consumo de Energia Elétrica Gás e Água.

Quarta- O capital social é de R$1.300.000,00 (hum milhão trezentos mil reais) dividido em 1.300.000 (hum milhão e trezentos mil) quotas sociais e assim distribuído:

a)- Rubens Wencioneck, com 130.000 (cento e trinta mil) quotas sociais num total de R$130.000,00 (cento e trinta mil reais);

b)- Randolpho Vencioneck, com 1.170.000 (hum milhão cento e setanta) quotas sociais num total de R$1.170.000,00 (hum milhão cento e setenta mil reais).

Quinta- A sociedade iniciou suas atividades em 23 de Fevereiro de 1996 e seu prazo é indeterminado.

Sexta- As quotas são indivisíveis e não poderão ser cedidas ou transferidas a terceiros sem o consentimento do outro sócio, a quem fica assegurado, em igualdade de condições e preço, direito de preferência para sua aquisição se postas à venda, formalizando, se realizada a cessão delas, a alteração contratual pertinente.

Sétima- A responsabilidade de cada sócio é restrita ao valor de suas quotas, mas todos respondem solidariamente pela integralização do capital social.

Continua Fls. 02/03 

E-DOCS - CÓPIA DO PROCESSO 2025-BGRQD GERADO POR UDSON OLIVEIRA RAMOS DE AGUIAR EM 20/02/2026 13:23 DOCUMENTO 1 / 1 PÁGINA 882 / 1846

2025-M249764 - E-DOCS - CÓPIA SIMPLES 28/11/2025 13:08 PÁGINA 136 / 409

JUCEES

CERTIFICO O REGISTRO EM 24/01/2019 14:28 SOB Nº 20182411974.
PROTOCOLO: 182411974 DE 23/01/2019. CÓDIGO DE VERIFICAÇÃO:
11900318000. NIRE: 32200734284.
TREZE MATERIAL DE CONSTRUÇÃO LTDA

Paulo Cezar Juffo
SECRETÁRIO-GERAL
VITÓRIA, 24/01/2019
www.simplifica.es.gov.br

A validade deste documento, se impresso, fica sujeito à comprovação de sua autenticidade nos respectivos portais.
Informando seus respectivos códigos de verificação

E-DOCS - CÓPIA DO PROCESSO 2025-BGRQD GERADO POR UDSON OLIVEIRA RAMOS DE AGUIAR EM 20/02/2026 13:23 DOCUMENTO 1 / 1 PÁGINA 883 / 1846

2025-M24970 - E-DOCS - CÓPIA SIMPLES 28/11/2025 13:08 PÁGINA 137 / 409



**ALTERAÇÃO CONTRATUAL DA SOCIEDADE: TREZE MATERIAL DE CONSTRUÇÃO LTDA**

Oitava- A administração da sociedade caberá ao sócio Rubens Wencioneck, com poderes e atribuições de administrador, autorizado o uso do nome empresarial, vedado, no entanto, em atividades estranhas ou interesse social ou assumir obrigações seja em favor de qualquer dos quotistas ou de terceiros, bem como onerar ou alienar imóveis da sociedade, sem autorização do outro sócio.

Nona- Ao término de cada exercício social, em 31 de dezembro, o administrador prestará contas justificadas de sua administração, procedendo à elaboração do inventário, do balanço patrimonial e do balanço de resultado econômico, cabendo aos sócios, na proporção de suas quotas, os lucros ou perdas apurados.

Décima- Nos quatro meses seguintes ao término do exercício social, os sócios deliberarão sobre as contas e designarão administradores quando for o caso.

Décima Primeira- Os sócios poderão, de comum acordo, fixar uma retirada mensal, a título de "pro-labore", observadas as disposições regulamentares pertinentes.

Décima Segunda- Falecendo ou interditado qualquer sócio, a sociedade continuará suas atividades com os herdeiros, sucessores e ou o incapaz. Não sendo possível ou inexistindo interesse destes ou dos sócios remanescentes, o valor de seus haveres será apurado e liquidado com base na situação patrimonial da sociedade, à data da resolução, verificada em balanço especialmente levantado.

Parágrafo único- O mesmo procedimento será adotado em outros casos em que a sociedade se resolva em relação a seu sócio.

Décima Terceira- Os administradores declaram, sob as penas da lei, de que não estão impedidos de exercer a administração da sociedade, por lei especial, ou em virtude de condenação criminal, ou por se encontrar sob os efeitos dela, a pena que vede, ainda que temporariamente, o acesso a cargos públicos; ou por crime falimentar, de prevaricação, peita ou suborno, concussão, peculato, ou contra a economia popular, contra o sistema financeiro nacional, contra normas de defesa da concorrência, contra as relações de consumo, fé pública, ou a propriedade.

Décima Quarta- Fica eleito o foro de Alegre-ES., para o exercício e o cumprimento dos direitos e obrigações resultantes deste contrato.

E por estarem em pleno acordo assinam a presente alteração em quatro vias de igual teor, na presença das testemunhas".

Alegre-ES.,07 de Dezembro de 2018.

Rubens Wencioneck

Randolpho Vencioneck

Robert Ribeiro
Téc. em Contabilidade
CRC-ES 009194/O-3

CERTIFICO O REGISTRO EM 24/01/2019 14:28 SOB Nº 20182411974.
PROTOCOLO: 182411974 DE 23/01/2019. CÓDIGO DE VERIFICAÇÃO:
11900318000. NIRE: 32200734284.
TREZE MATERIAL DE CONSTRUÇÃO LTDA

Paulo Cezar Juffo
SECRETÁRIO-GERAL
VITÓRIA, 24/01/2019
www.simplifica.es.gov.br

A validade deste documento, se impresso, fica sujeito à comprovação de sua autenticidade nos respectivos portais.
Informando seus respectivos códigos de verificação

E-DOCS - CÓPIA DO PROCESSO 2025-BGRQD GERADO POR UDSON OLIVEIRA RAMOS DE AGUIAR EM 20/02/2026 13:23 DOCUMENTO 1 / 1 PÁGINA 884 / 1846

2025-M24970 - E-DOCS - CÓPIA SIMPLES 28/11/2025 13:08 PÁGINA 138 / 409

SERVIÇO REGISTRAL E NOTARIAL DE ALEGRE - ES

MÁRCIO VALORY SILVEIRA
REGISTRADOR E NOTÁRIO

Av. Jerônimo Monteiro, 97
Centro - Alegre - ES
CEP: 29.500-000
Fone: (28) 3552-2350

Reconheço por semelhança as firmas de RUBENS WENCINECK, RANDOLFHO WENCINECK, ROBERT RIBEIRO. ////////////////////////////////////////////////////////////////////////////////
Em Testº da verdade. Alegre-ES, 27 de dezembro de 2018, 14:14:07.

LUCIANA VA
Selo Digit
Emolumento

Serviço Autorizado
Protocolo de Registro
Livro

JUCEES

CERTIFICO O REGISTRO EM 24/01/2019 14:28 SOB Nº 20182411974.
PROTOCOLO DE REGISTRO: 24/01/2019. CÓDIGO DE VERIFICAÇÃO:
1[illegible]
NIRE: 3220074[illegible]
TREZE MATERIAL DE CONSTRUÇÃO LTDA

Paulo Cesar Juff
SECRETÁRIO-GERAL
VITÓRIA - 24/01/2019
www.simplifica.es.gov.br

A validade deste documento, se impresso, fica sujeito à comprovação de sua autenticidade nos respectivos portais.
Informando seus respectivos códigos de verificação

# DECLARAÇÃO DE REENQUADRAMENTO DE MICROEMPRESA COMO EMPRESA DE PEQUENO PORTE

Ilmo. Sr. Presidente da Junta Comercial do Estado do Espírito Santo - JUCEES

A Sociedade **TREZE MATERIAL DE CONSTRUÇÃO LTDA, com contrato social registrado na Junta Comercial em 23/02/1996, NIRE: 32200734284, CNPJ: 01.070.171/0001-50,** estabelecido(a) na RUA TREZE DE MAIO, 98 , CENTRO, Alegre - ES, CEP: 29500-000, requer a Vossa Senhoria o arquivamento do presente instrumento e declara, sob as penas da Lei, que se reenquadra da condição de MICROEMPRESA PARA EMPRESA DE PEQUENO PORTE, nos termos da Lei Complementar nº 123, de 14/12/2006.

Código do ato: 307
Descrição do Ato: REENQUADRAMENTO DE MICROEMPRESA COMO EMPRESA DE PEQUENO PORTE

Alegre - ES, 31/07/2019

RUBENS WENCIONECK
Sócio/Administrador

RANDOLPHO WENCIONECK
Sócio

** Este documento foi gerado no portal Simplifica ES*

CERTIFICO O REGISTRO EM 09/08/2019 14:10 SOB Nº 20192381148.
PROTOCOLO: 192381148 DE 09/08/2019. CÓDIGO DE VERIFICAÇÃO:
11903658295. NIRE: 32200734284.
TREZE MATERIAL DE CONSTRUÇÃO LTDA

Paulo Cezar Juffo
SECRETÁRIO-GERAL
VITÓRIA, 09/08/2019
www.simplifica.es.gov.br

A validade deste documento, se impresso, fica sujeito à comprovação de sua autenticidade nos respectivos portais.
Informando seus respectivos códigos de verificação

E-DOCS - CÓPIA DO PROCESSO 2025-BGRQD GERADO POR UDSON OLIVEIRA RAMOS DE AGUIAR EM 20/02/2026 13:23 DOCUMENTO 1 / 1 PÁGINA 885 / 1846

2025-M24970 - E-DOCS - CÓPIA SIMPLES 28/11/2025 13:08 PÁGINA 139 / 409

E-DOCS - CÓPIA DO PROCESSO 2025-BGRQD GERADO POR UDSON OLIVEIRA RAMOS DE AGUIAR EM 20/02/2026 13:23 DOCUMENTO 1 / 1 PÁGINA 886 / 1846

2025-M24970 - E-DOCS - CÓPIA SIMPLES 28/11/2025 13:08 PÁGINA 140 / 409

# REPÚBLICA FEDERATIVA DO BRASIL

## CADASTRO NACIONAL DA PESSOA JURÍDICA

| NÚMERO DE INSCRIÇÃO | COMPROVANTE DE INSCRIÇÃO E DE SITUAÇÃO CADASTRAL | DATA DE ABERTURA |
|---|---|---|
| **01.070.171/0001-50**<br>**MATRIZ** | | **23/02/1996** |

NOME EMPRESARIAL
**TREZE MATERIAL DE CONSTRUCAO LTDA**

| TÍTULO DO ESTABELECIMENTO (NOME DE FANTASIA) | PORTE |
|---|---|
| **TREZE MATERIAL DE CONSTRUCAO** | **EPP** |

CÓDIGO E DESCRIÇÃO DA ATIVIDADE ECONÔMICA PRINCIPAL
**47.44-0-99 - Comércio varejista de materiais de construção em geral**

CÓDIGO E DESCRIÇÃO DAS ATIVIDADES ECONÔMICAS SECUNDÁRIAS
**41.20-4-00 - Construção de edifícios**
**42.11-1-01 - Construção de rodovias e ferrovias**
**42.12-0-00 - Construção de obras de arte especiais**
**42.13-8-00 - Obras de urbanização - ruas, praças e calçadas**
**42.22-7-01 - Construção de redes de abastecimento de água, coleta de esgoto e construções correlatas, exceto obras de irrigação**
**42.22-7-02 - Obras de irrigação**
**42.99-5-01 - Construção de instalações esportivas e recreativas**
**43.11-8-01 - Demolição de edifícios e outras estruturas**
**43.13-4-00 - Obras de terraplenagem**
**43.22-3-01 - Instalações hidráulicas, sanitárias e de gás**
**43.22-3-02 - Instalação e manutenção de sistemas centrais de ar condicionado, de ventilação e refrigeração**
**43.30-4-02 - Instalação de portas, janelas, tetos, divisórias e armários embutidos de qualquer material**
**43.30-4-04 - Serviços de pintura de edifícios em geral**
**43.91-6-00 - Obras de fundações**
**43.99-1-02 - Montagem e desmontagem de andaimes e outras estruturas temporárias**
**43.99-1-03 - Obras de alvenaria**
**47.13-0-02 - Lojas de variedades, exceto lojas de departamentos ou magazines**
**47.29-6-99 - Comércio varejista de produtos alimentícios em geral ou especializado em produtos alimentícios não especificados anteriormente**
**47.41-5-00 - Comércio varejista de tintas e materiais para pintura**
**47.42-3-00 - Comércio varejista de material elétrico**

CÓDIGO E DESCRIÇÃO DA NATUREZA JURÍDICA
**206-2 - Sociedade Empresária Limitada**

| LOGRADOURO | NÚMERO | COMPLEMENTO |
|---|---|---|
| **R TREZE DE MAIO** | **98** | ******** |

| CEP | BAIRRO/DISTRITO | MUNICÍPIO | UF |
|---|---|---|---|
| **29.500-000** | **CENTRO** | **ALEGRE** | **ES** |

| ENDEREÇO ELETRÔNICO | TELEFONE |
|---|---|
| **CONSTRU13@YAHOO.COM.BR** | **(28) 3552-1201** |

ENTE FEDERATIVO RESPONSÁVEL (EFR)
*****

| SITUAÇÃO CADASTRAL | DATA DA SITUAÇÃO CADASTRAL |
|---|---|
| **ATIVA** | **03/11/2005** |

MOTIVO DE SITUAÇÃO CADASTRAL

| SITUAÇÃO ESPECIAL | DATA DA SITUAÇÃO ESPECIAL |
|---|---|
| ******** | ******** |

Aprovado pela Instrução Normativa RFB nº 2.119, de 06 de dezembro de 2022.

Emitido no dia **02/01/2025** às **15:12:52** (data e hora de Brasília). Página: **1/2**

# REPÚBLICA FEDERATIVA DO BRASIL

## CADASTRO NACIONAL DA PESSOA JURÍDICA

| NÚMERO DE INSCRIÇÃO | COMPROVANTE DE INSCRIÇÃO E DE SITUAÇÃO CADASTRAL | DATA DE ABERTURA |
|---|---|---|
| **01.070.171/0001-50**<br>**MATRIZ** | | **23/02/1996** |

NOME EMPRESARIAL
**TREZE MATERIAL DE CONSTRUCAO LTDA**

CÓDIGO E DESCRIÇÃO DAS ATIVIDADES ECONÔMICAS SECUNDÁRIAS
**47.43-1-00 - Comércio varejista de vidros**
**47.44-0-01 - Comércio varejista de ferragens e ferramentas**
**47.44-0-02 - Comércio varejista de madeira e artefatos**
**47.44-0-03 - Comércio varejista de materiais hidráulicos**
**47.44-0-04 - Comércio varejista de cal, areia, pedra britada, tijolos e telhas**
**47.44-0-05 - Comércio varejista de materiais de construção não especificados anteriormente**
**47.44-0-06 - Comércio varejista de pedras para revestimento**
**47.51-2-01 - Comércio varejista especializado de equipamentos e suprimentos de informática**
**47.53-9-00 - Comércio varejista especializado de eletrodomésticos e equipamentos de áudio e vídeo**
**47.61-0-03 - Comércio varejista de artigos de papelaria**
**47.63-6-01 - Comércio varejista de brinquedos e artigos recreativos**
**47.71-7-04 - Comércio varejista de medicamentos veterinários**
**47.82-2-01 - Comércio varejista de calçados**
**47.84-9-00 - Comércio varejista de gás liqüefeito de petróleo (GLP)**
**47.89-0-99 - Comércio varejista de outros produtos não especificados anteriormente**
**82.99-7-01 - Medição de consumo de energia elétrica, gás e água**

CÓDIGO E DESCRIÇÃO DA NATUREZA JURÍDICA
**206-2 - Sociedade Empresária Limitada**

| LOGRADOURO | NÚMERO | COMPLEMENTO |
|---|---|---|
| **R TREZE DE MAIO** | **98** | ******** |

| CEP | BAIRRO/DISTRITO | MUNICÍPIO | UF |
|---|---|---|---|
| **29.500-000** | **CENTRO** | **ALEGRE** | **ES** |

| ENDEREÇO ELETRÔNICO | TELEFONE |
|---|---|
| **CONSTRU13@YAHOO.COM.BR** | **(28) 3552-1201** |

ENTE FEDERATIVO RESPONSÁVEL (EFR)
*****

| SITUAÇÃO CADASTRAL | DATA DA SITUAÇÃO CADASTRAL |
|---|---|
| **ATIVA** | **03/11/2005** |

MOTIVO DE SITUAÇÃO CADASTRAL

| SITUAÇÃO ESPECIAL | DATA DA SITUAÇÃO ESPECIAL |
|---|---|
| ******** | ******** |

Aprovado pela Instrução Normativa RFB nº 2.119, de 06 de dezembro de 2022.

Emitido no dia **02/01/2025** às **15:12:52** (data e hora de Brasília). Página: **2/2**

E-DOCS - CÓPIA DO PROCESSO 2025-BGRQD GERADO POR UDSON OLIVEIRA RAMOS DE AGUIAR EM 20/02/2026 13:23 DOCUMENTO 1 / 1 PÁGINA 887 / 1846

2025-M24970 - E-DOCS - CÓPIA SIMPLES 28/11/2025 13:08 PÁGINA 141 / 409

E-DOCS - CÓPIA DO PROCESSO 2025-BGRQD GERADO POR UDSON OLIVEIRA RAMOS DE AGUIAR EM 20/02/2026 13:23 DOCUMENTO 1 / 1 PÁGINA 888 / 1846

**MINISTÉRIO DA FAZENDA**
**Secretaria da Receita Federal do Brasil**
**Procuradoria-Geral da Fazenda Nacional**

# CERTIDÃO POSITIVA COM EFEITOS DE NEGATIVA DE DÉBITOS RELATIVOS AOS TRIBUTOS FEDERAIS E À DÍVIDA ATIVA DA UNIÃO

**Nome: TREZE MATERIAL DE CONSTRUCAO LTDA**
**CNPJ: 01.070.171/0001-50**

Ressalvado o direito de a Fazenda Nacional cobrar e inscrever quaisquer dívidas de responsabilidade do sujeito passivo acima identificado que vierem a ser apuradas, é certificado que:

1. constam débitos administrados pela Secretaria da Receita Federal do Brasil (RFB) com exigibilidade suspensa nos termos do art. 151 da Lei nº 5.172, de 25 de outubro de 1966 - Código Tributário Nacional (CTN), ou objeto de decisão judicial que determina sua desconsideração para fins de certificação da regularidade fiscal, ou ainda não vencidos; e

2. não constam inscrições em Dívida Ativa da União (DAU) na Procuradoria-Geral da Fazenda Nacional (PGFN).

Conforme disposto nos arts. 205 e 206 do CTN, este documento tem os mesmos efeitos da certidão negativa.

Esta certidão é válida para o estabelecimento matriz e suas filiais e, no caso de ente federativo, para todos os órgãos e fundos públicos da administração direta a ele vinculados. Refere-se à situação do sujeito passivo no âmbito da RFB e da PGFN e abrange inclusive as contribuições sociais previstas nas alíneas 'a' a 'd' do parágrafo único do art. 11 da Lei nº 8.212, de 24 de julho de 1991.

A aceitação desta certidão está condicionada à verificação de sua autenticidade na Internet, nos endereços <http://rfb.gov.br> ou <http://www.pgfn.gov.br>.

Certidão emitida gratuitamente com base na Portaria Conjunta RFB/PGFN nº 1.751, de 2/10/2014.
Emitida às 14:16:10 do dia 12/09/2025 <hora e data de Brasília>.
Válida até 11/03/2026.
Código de controle da certidão: **3A26.FD89.8D37.6E13**
Qualquer rasura ou emenda invalidará este documento.

2025-M24970 - E-DOCS - CÓPIA SIMPLES 28/11/2025 13:08 PÁGINA 142 / 409

Voltar Imprimir

E-DOCS - CÓPIA DO PROCESSO 2025-BGRQD GERADO POR UDSON OLIVEIRA RAMOS DE AGUIAR EM 20/02/2026 13:23 DOCUMENTO 1 / 1 PÁGINA 889 / 1846

2025-M24970 - E-DOCS - CÓPIA SIMPLES 28/11/2025 13:08 PÁGINA 143 / 409

CAIXA ECONÔMICA FEDERAL

## Certificado de Regularidade do FGTS - CRF

**Inscrição:** 01.070.171/0001-50

**Razão Social:** TREZE MATERIAL DE CONSTRUCAO LTDA EPP

**Endereço:** RUA TREZE DE MAIO 98 CENTRO / CENTRO / ALEGRE / ES / 29500-000

A Caixa Econômica Federal, no uso da atribuição que lhe confere o Art. 7, da Lei 8.036, de 11 de maio de 1990, certifica que, nesta data, a empresa acima identificada encontra-se em situação regular perante o Fundo de Garantia do Tempo de Servico - FGTS.

O presente Certificado não servirá de prova contra cobrança de quaisquer débitos referentes a contribuições e/ou encargos devidos, decorrentes das obrigações com o FGTS.

**Validade:**02/11/2025 a 01/12/2025

**Certificação Número:** 2025110201050088828597

Informação obtida em 06/11/2025 08:28:30

A utilização deste Certificado para os fins previstos em Lei esta condicionada a verificação de autenticidade no site da Caixa: **www.caixa.gov.br**

PODER JUDICIÁRIO
JUSTIÇA DO TRABALHO

# CERTIDÃO NEGATIVA DE DÉBITOS TRABALHISTAS

Nome: TREZE MATERIAL DE CONSTRUCAO LTDA (MATRIZ E FILIAIS)
CNPJ: 01.070.171/0001-50
Certidão nº: 53840878/2025
Expedição: 12/09/2025, às 14:07:09
Validade: 11/03/2026 - 180 (cento e oitenta) dias, contados da data de sua expedição.

Certifica-se que **TREZE MATERIAL DE CONSTRUCAO LTDA (MATRIZ E FILIAIS)**, inscrito(a) no CNPJ sob o nº **01.070.171/0001-50**, **NÃO CONSTA** como inadimplente no Banco Nacional de Devedores Trabalhistas.
Certidão emitida com base nos arts. 642-A e 883-A da Consolidação das Leis do Trabalho, acrescentados pelas Leis ns.° 12.440/2011 e 13.467/2017, e no Ato 01/2022 da CGJT, de 21 de janeiro de 2022.
Os dados constantes desta Certidão são de responsabilidade dos Tribunais do Trabalho.
No caso de pessoa jurídica, a Certidão atesta a empresa em relação a todos os seus estabelecimentos, agências ou filiais.
A aceitação desta certidão condiciona-se à verificação de sua autenticidade no portal do Tribunal Superior do Trabalho na Internet (http://www.tst.jus.br).
Certidão emitida gratuitamente.

**INFORMAÇÃO IMPORTANTE**
Do Banco Nacional de Devedores Trabalhistas constam os dados necessários à identificação das pessoas naturais e jurídicas inadimplentes perante a Justiça do Trabalho quanto às obrigações estabelecidas em sentença condenatória transitada em julgado ou em acordos judiciais trabalhistas, inclusive no concernente aos recolhimentos previdenciários, a honorários, a custas, a emolumentos ou a recolhimentos determinados em lei; ou decorrentes de execução de acordos firmados perante o Ministério Público do Trabalho, Comissão de Conciliação Prévia ou demais títulos que, por disposição legal, contiver força executiva.



E-DOCS - CÓPIA DO PROCESSO 2025-BGRQD GERADO POR UDSON OLIVEIRA RAMOS DE AGUIAR EM 20/02/2026 13:23 DOCUMENTO 1 / 1 PÁGINA 890 / 1846

2025-M24970 - E-DOCS - CÓPIA SIMPLES 28/11/2025 13:08 PÁGINA 144 / 409

E-DOCS - CÓPIA DO PROCESSO 2025-BGRQD GERADO POR UDSON OLIVEIRA RAMOS DE AGUIAR EM 20/02/2026 13:23 DOCUMENTO 1 / 1 PÁGINA 891 / 1846

2025-M24970 - E-DOCS - CÓPIA SIMPLES 28/11/2025 13:08 PÁGINA 145 / 409

GOVERNO DO ESTADO DO ESPÍRITO SANTO
SECRETARIA DE ESTADO DA FAZENDA
SUBSECRETARIA DE ESTADO DA RECEITA
GERÊNCIA DE ARRECADAÇÃO E INFORMÁTICA

# FICHA DE ATUALIZAÇÃO CADASTRAL

Contribuinte

VERSÃO 2.00

01| INSCRIÇÃO ESTADUAL Nº: 081796196 — 02| NATUREZA DO PEDIDO: 2-Alteração

081.796.19-6 28/03/1996
ULTIMO PROCESSO 41956443 29/07/2008
TREZE MATERIAL DE CONSTRUCAO E INCORP.LTDA ME
RUA TREZE DE MAIO 86
CENTRO
ALEGRE CEP.: 029500000 ES
AFE.: ALEGRE

SECRETARIA DE ESTADO DA FAZENDA – Superintendência Regional da Receita – Agência da Receita Estadual de Alegre – Setor de Atendimento ao Contribuinte – E. E. SANTO

## 01 - DOCUMENTOS EM ANEXO

01| FICHA AUXILIAR DE SÓCIOS — 02| FICHA DE ATUALIZAÇÃO CADASTRAL DA AGROPECUÁRIA
Nº DE DOCUMENTOS EM ANEXO: — Nº DE DOCUMENTOS EM ANEXO:

## 02 - IDENTIFICAÇÃO DO CONTRIBUINTE - PESSOA JURÍDICA

01| RAZÃO SOCIAL: TREZE MATERIAL DE CONSTRUÇÃO E INCORP LTDA ME
02| NOME FANTASIA:
03| CNPJ: — 04| MATRIZ: SIM — 05| Nº INSC.NA JUNTA: — 06| D.REG.JUNTA: / /

## 03 - ENDEREÇO DO CONTRIBUINTE - PESSOA JURÍDICA

01| TP.LOG — 02| NOME DO LOGRADOURO: — 03| Nº DO IMÓVEL: — 04| CÓD.LOGRAD.
05| COMPLEMENTO: — 06| NOME DO BAIRRO: — 07| CÓD.BAIRRO: — 08| CEP: -
09| TELEFONE: ( ) - — 10| NOME DISTRITO: — 11| CÓD.DIST:
12| NOME DO MUNICÍPIO: — 14| CÓD.MUNIC.: — 13| UF:
15| AGÊNCIA FAZENDÁRIA: — 16| CÓD.AGÊNCIA:

## 04 - INFORMAÇÕES ACESSÓRIAS

01| FORMA JURÍDICA: — 02| TIPO ESTAB.:
03| DATA ALT.CAP.SOCIAL: 03/07/2008 — CAPITAL SOCIAL R$: 170000,00

## 05 - ATIVIDADES ECONÔMICAS

01| PRINCIPAL ATIVIDADE ECONÔMICA CONFORME CARTÃO CNPJ/MF E JUNTA COMERCIAL — 02| CÓDIGO ARE
CÓDIGO: 4744099 — DESCRIÇÃO: COMERCIO VAREJISTA DE MATERIAIS DE CONST EM GERAL — CÓDIGO ARE
03| OUTRAS ATIVIDADES ECONÔMICAS
CÓDIGO: 4741500 — DESCRIÇÃO: COMERCIO VAREJISTA DE TINTAS E MAT PARA PINTURA
CÓDIGO: 4743300 — DESCRIÇÃO: COMERCIO VAREJISTA MATERIAL ELETRICO
04| CARACTERÍSTICA - PESSOA JURÍDICA: 4-Não pratica Comércio Internacional
05| DESCRIÇÃO DOS PRINCIPAIS PRODUTOS — 06| CÓD.PROD.
DESCRIÇÃO: CIMENTO
DESCRIÇÃO: LAJOTA
DESCRIÇÃO: TINTA
DESCRIÇÃO: FIO

## 06 - RESPONSÁVEL TÉCNICO PELA CONTABILIDADE

01| NOME: — 02| REG.CRC: — UF: — 03| TELEFONE: ( ) -
04| CPF: — 05| E-MAIL:

## 07 - INFORMAÇÕES ECONÔMICO FISCAIS

07| REGIME DE PAGAMENTO:

## 08 - IDENTIFICAÇÃO / ENDEREÇO DO SÓCIO E / OU

01| TRATAMENTO: — 02| D.ATUAL.JUNT.C.: / / — 03| T.REGISTRO: — 04| CPF/CNPJ:
05| COND. PARTICIPAÇÃO: — 06| NOME/RAZÃO SOCIAL: — 09| % PARTIC.SOC.:
07| CART.IDENT: — UF: — 08| CARGO/FUNÇÃO:
10| TP.LOG — 11| NOME DO LOGRAD. — 12| Nº DO IMÓVEL — 13| CÓD.LOGRAD. — 14| COMPLEMENTO
15| NOME DO BAIRRO: — 16| CÓD.BAIRRO — 17| CEP: - — 18| TELEFONE: ( ) -
19| NOME DO DISTRITO: — 20| CÓD.DIST:
21| MUNICÍPIO: — 22| UF: — 23| CÓD.MUNIC.:

E-DOCS - CÓPIA DO PROCESSO 2025-BGRQD GERADO POR UDSON OLIVEIRA RAMOS DE AGUIAR EM 20/02/2026 13:23 DOCUMENTO 1 / 1 PÁGINA 892 / 1846

GOVERNO DO ESTADO DO ESPÍRITO SANTO
SECRETARIA DE ESTADO DA FAZENDA
SUBSECRETARIA DE ESTADO DA RECEITA
GERÊNCIA DE ARRECADAÇÃO E INFORMÁTICA

# FICHA DE ATUALIZAÇÃO CADASTRAL

VERSÃO 2.00

| | | | |
|---|---|---|---|
| 01\| TRATAMENTO: | 02\| D.ATUAL.JUNT.C.: / / | 03\| T.REGISTRO: | 04\| CPF/CNPJ: |
| 05\| COND. PARTICIPAÇÃO: | 06\| NOME/RAZÃO SOCIAL: | | |
| 07\| CART.IDENT: UF: | 08\| CARGO/FUNÇÃO: | | 09\| % PARTIC.SOC.: |
| 10\| TP.LOG 11\| NOME DO LOGRAD. | 12\| Nº DO IMÓVEL | 13\| CÓD.LOGRAD. | 14\| COMPLEMENTO |
| 15\| NOME DO BAIRRO: | 16\| CÓD.BAIRRO | 17\| CEP: - | 18\| TELEFONE: ( ) - |
| 19\| NOME DO DISTRITO: | | | 20\| CÓD.DIST: |
| 21\| MUNICÍPIO: | | 22\| UF: | 23\| CÓD.MUNIC.: |

**09 - DECLARAÇÃO DO CONTRIBUINTE**

Declaro para os fins e efeitos de direito, que o presente documento é a expressão da verdade

DATA: 25/07/2008

RUBENS WENCIONECK
NOME LEGÍVEL

ASSINATURA

**10 - DECISÃO SOBRE O PEDIDO - FISCALIZAÇÃO**

Analisando a documentação apresentada, deligência efetuadas e procedimentos legais, somos de parecer que o pedido deva ser:

DEFERIDO: X INDEFERIDO: ☐ DATA: 29, 07, 08

JUSTIFICATIVA DO INDEFERIMENTO :

João Batista de Souza
AFE II - Matr. 1508-53 - Nº. Func. 13090

MATRÍCULA

ASSINATURA

**11 - RESPONSÁVEL PELO CADASTRAMENTO - ARE**

DATA: 29, 07, 08.

Mirna Ribeiro
NOME LEGÍVEL

SECRETARIA DE ESTADO DA FAZENDA
Coordenação Regional da Receita
Agência da Receita Estadual de Alegre
em Cachoeiro de Itapemirim
E. E. SANTO

2300614/ES
MATRÍCULA

ASSINATURA DO FUNCIONÁRIO

**12 - RECONHECIMENTO DE FIRMA**

SERVIÇO REGISTRAL E NOTARIAL DE ALEGRE - ES
MÁRCIO VALORY SILVEIRA
REGISTRADOR E NOTÁRIO

Reconheço por semelhança a(s) firma(s) de RUBENS WENCIONECK. ssssss

ESTADO DO ESPÍRITO SANTO
SECRETARIA DE ESTADO DA FAZENDA

# Certidão Negativa de Débitos para com a Fazenda Pública Estadual - MOD. 2

Certidão Nº 20250001632123

Identificação do Requerente: CNPJ N° 01.070.171/0001-50

Certificamos que, até a presente data, não existe débito contra o portador do Cadastro de Pessoa Jurídica acima especificado, ficando ressalvada à Fazenda Pública Estadual o direito de cobrar quaisquer dívidas que venham a ser apuradas.

Certidão emitida via Sistema Eletrônico de Processamento de Dados, nos termos do Regulamento do ICMS/ES, aprovado pelo Decreto nº 1.090-R, de 25 de outubro de 2002.

Certidão emitida em **07/11/2025**, válida até **05/02/2026**.

A autenticidade deste documento poderá ser confirmada via internet por meio do endereço **www.sefaz.es.gov.br** ou em qualquer Agência da Receita Estadual.

Vitória, 07/11/2025.

Autenticação eletrônica: **001F.D23D.4E30.83A4**

E-DOCS - CÓPIA DO PROCESSO 2025-BGRQD GERADO POR UDSON OLIVEIRA RAMOS DE AGUIAR EM 20/02/2026 13:23 DOCUMENTO 1 / 1 PÁGINA 893 / 1846
2025-M24970 - E-DOCS - CÓPIA SIMPLES 28/11/2025 13:08 PÁGINA 147 / 409

E-DOCS - CÓPIA DO PROCESSO 2025-BGRQD GERADO POR UDSON OLIVEIRA RAMOS DE AGUIAR EM 20/02/2026 13:23 DOCUMENTO 1 / 1 PÁGINA 894 / 1846

2025-M24970 - E-DOCS - CÓPIA SIMPLES 28/11/2025 13:08 PÁGINA 148 / 409

**PREFEITURA MUNICIPAL DE ALEGRE**
**SECRETARIA EXECUTIVA DE FINANÇAS E PLANEJAMENTO**
**SUPERINTÊNDENCIA TRIBUTÁRIA**

# Alvara

**Alvará Nº:** 000486/2025

**Razão Social:** TREZE MATERIAL DE CONSTRUÇÃO E INCORPORAÇÃO LTDA EPP
**Endereço:** RUA TREZE DE MAIO **Nº:** 98 **CEP:** 29500-000
**Complemento:**
**Bairro:** CENTRO

## Atividade Principal

| Código | Atividade |
|---|---|
| 000020001 | COMERCIO POR M2 |

## Atividade(s) Secundária(s)

| Código | Atividade |
|---|---|
| 000020001 | COMERCIO POR M2 |
| 4120400 | Construção de edifícios |
| 4211101 | Construção de rodovias e ferrovias |
| 4212000 | Construção de obras-de-arte especiais |
| 4213800 | Obras de urbanização - ruas, praças e calçadas |
| 4222701 | Construção de redes de abastecimento de água, coleta de esgoto e construções correlatas, exceto obras de irrigação |
| 4222702 | Obras de irrigação |
| 4299501 | Construção de instalações esportivas e recreativas |
| 4311801 | Demolição de edifícios e outras estruturas |
| 4313400 | Obras de terraplenagem |
| 4322301 | Instalações hidráulicas, sanitárias e de gás |
| 4322302 | Instalação e manutenção de sistemas centrais de ar condicionado, de ventilação e refrigeração |
| 4330402 | Instalação de portas, janelas, tetos, divisórias e armários embutidos de qualquer material |
| 4330404 | Serviços de pintura de edifícios em geral |
| 4391600 | Obras de fundações |
| 4399102 | Montagem e desmontagem de andaimes e outras estruturas temporárias |
| 4399103 | Obras de alvenaria |
| 4713002 | Lojas de variedades, exceto lojas de departamentos ou magazines |
| 4729699 | Comércio varejista de produtos alimentícios em geral ou especializado em produtos alimentícios não especificados anteriormente |
| 4741500 | Comércio varejista de tintas e materiais para pintura |
| 4742300 | Comércio varejista de material elétrico |
| 4743100 | Comércio varejista de vidros |
| 4744001 | Comércio varejista de ferragens e ferramentas |
| 4744002 | Comércio varejista de madeira e artefatos |
| 4744003 | Comércio varejista de materiais hidráulicos |

| | |
|---|---|
| 4744004 | Comércio varejista de cal, areia, pedra britada, tijolos e telhas |
| 4744005 | Comércio varejista de materiais de construção não especificados anteriormente |
| 4744006 | Comércio varejista de pedras para revestimento |
| 4744099 | Comércio varejista de materiais de construção em geral |
| 4751201 | Comércio varejista especializado de equipamentos e suprimentos de informática |
| 4753900 | Comércio varejista especializado de eletrodomésticos e equipamentos de áudio e vídeo |
| 4761003 | Comércio varejista de artigos de papelaria |
| 4763601 | Comércio varejista de brinquedos e artigos recreativos |
| 4771704 | Comércio varejista de medicamentos veterinários |
| 4782201 | Comércio varejista de calçados |
| 4784900 | Comércio varejista de gás liqüefeito de petróleo (GLP) |
| 4789099 | Comércio varejista de outros produtos não especificados anteriormente |
| 8299701 | Medição de consumo de energia elétrica, gás e água |

## Serviço(s)

| Código | Descrição do Serviço |
|---|---|
| 07.02 | Execução, por administração, empreitada ou subempreitada, de obras de construção civil, hidráulica o |

## Dados Fiscais da Inscrição

**Inscrição Municipal:** 0000031293 **CNPJ:** 01.070.171/0001-50 **Insc. Estadual:** 08179619-6
**Processo de Insc.:** 3163/2011 **Data de Emissão:** 07/04/2025 **Validade:** 31/12/2025

Observações:

Willian Fadini Faian
**Secretário Executivo de Finanças e Planejamento**

A autenticidade deste documento poderá ser confirmada no endereço: https://alegre.es.gov.br/ através do código de validação 00102010000031293202500048 6

E-DOCS - CÓPIA DO PROCESSO 2025-BGRQD GERADO POR UDSON OLIVEIRA RAMOS DE AGUIAR EM 20/02/2026 13:23 DOCUMENTO 1 / 1 PÁGINA 895 / 1846

2025-M24970 - E-DOCS - CÓPIA SIMPLES 28/11/2025 13:08 PÁGINA 149 / 409

E-DOCS - CÓPIA DO PROCESSO 2025-BGRQD GERADO POR UDSON OLIVEIRA RAMOS DE AGUIAR EM 20/02/2026 13:23 DOCUMENTO 1 / 1 PÁGINA 896 / 1846

2025-M24970 - E-DOCS - CÓPIA SIMPLES 28/11/2025 13:08 PÁGINA 150 / 409

PREFEITURA MUNICIPAL DE ALEGRE

# CERTIDÃO POSITIVA COM EFEITO DE NEGATIVA DE DÉBITOS

**Número:** 1326 / 2025
**Validade: 60 Dias**

**CERTIFICO** para os devidos fins, que: **TREZE MATERIAL DE CONSTRUCAO LTDA**
Situada/Residente: **Rua RUA 13 DE MAIO Nº98 - Centro - Alegre-ES CEP: 29500000,**

Devidamente Inscrito sob o CPF: **01.070.171/0001-50**
inscrição**: null**

**A Secretaria Executiva de Finanças e Planejamento, após consulta ao banco de dados da Superintendência de Tributos e na forma da lei que compõe o Código Tributário Municipal, 3.613/2020, de 23 de Dezembro de 2020, afirma que existem débitos com a municipalidade, mas que os mesmos estão em dia com esta repartição até a presente data.**

**Fica Ressalvado à Secretaria Executiva de Finanças e Planejamento o direito de cobrar e inscrever quaisquer dívidas de responsabilidade da pessoa acima identificada que venham a ser apurados futuramente! A presente é a expressão da verdade.**

**OBSERVAÇÕES:**

**Alegre - ES, Terça-feira, 11 de Novembro de 2025**
Secretaria Executiva de Finanças
Superintendência de Tributação - Execução Fiscal - Dívida Ativa
Email: tributario.alegre@gmail.com
Rua Dr Chacon, 212, Cep: 29500-000

Documento gerado eletronicamente. Código de verificação: **ffdbe560**

E-DOCS - CÓPIA DO PROCESSO 2025-BGRQD GERADO POR UDSON OLIVEIRA RAMOS DE AGUIAR EM 20/02/2026 13:23 DOCUMENTO 1 / 1 PÁGINA 897 / 1846

2025-M24970 - E-DOCS - CÓPIA SIMPLES 28/11/2025 13:08 PÁGINA 151 / 409

E-DOCS - CÓPIA DO PROCESSO 2025-BGRQD GERADO POR UDSON OLIVEIRA RAMOS DE AGUIAR EM 20/02/2026 13:23 DOCUMENTO 1 / 1 PÁGINA 898 / 1846

2025-M24970 - E-DOCS - CÓPIA SIMPLES 28/11/2025 13:08 PÁGINA 152 / 409

PODER JUDICIÁRIO
TRIBUNAL DE JUSTIÇA DO ESTADO DO ESPÍRITO SANTO
R. Des. Homero Mafra, 60 Enseada do Suá, Vitória - ES | CEP: 29.050-275 | Tel: (27) 3334-2000.

# CERTIDÃO NEGATIVA DE PRIMEIRA INSTÂNCIA
## NATUREZA DE RECUPERAÇÃO JUDICIAL E EXTRAJUDICIAL (FALÊNCIA E CONCORDATA)

**Dados da Certidão**

**Razão Social:** TREZE MATERIAL DE CONTRUCAO LTDA

| | | | |
|---|---|---|---|
| **CNPJ:** | 01.070.171/0001-50 | | |
| **Data de Expedição:** | 02/11/2025 09:22:02 | **Validade:** | 30 DIAS |
| **N° da Certidão:** | **** 2025290517 **** | | |
| **-- ENDEREÇO --** | | | |
| **Município:** | ALEGRE | **Bairro:** | CENTRO |
| **Logradouro:** | RUA TREZE DE MAIO | **Número:** | 98 |
| **Complemento:** | *- NÃO INFORMADO -* | **CEP:** | 29.500-000 |
| **-- CONTATO --** | | | |
| **Email:** | *- NÃO INFORMADO -* | **Telefone Fixo:** | *- NÃO INFORMADO -* |
| | | **Telefone Celular:** | *- NÃO INFORMADO -* |

**CERTIFICA** que, consultando a base de dados do Sistema de Gerenciamento de Processos do Poder Judiciário do Estado do Espírito Santo (E-Jud, SIEP, PROJUDI e PJe) até a presente data e hora, **NADA CONSTA** contra o solicitante .

**Observações**

a. Certidão expedida gratuitamente através da Internet;
b. Os dados do(a) solicitante acima informados são de sua responsabilidade, devendo a titularidade ser conferida pelo interessado e/ou destinatário;
c. O prazo de validade desta certidão é de 30 (trinta) dias, contados da data da expedição, conforme disposto no art. 467 do Código de Normas da Corregedoria Geral da Justiça. Após essa data será necessária a emissão de uma nova certidão;
d. A autenticidade desta certidão poderá ser confirmada na página do Tribunal de Justiça do Estado do Espírito Santo - www.tjes.jus.br -, utilizando o número da certidão acima identificado;
e. Em relação as comarcas da entrância especial (Vitória/Vila Velha/Cariacica/Serra/Viana), as ações de: execução fiscal estadual, falência e recuperação judicial, e auditoria militar, tramitam, apenas, no juízo de Vitória;
f. As ações de natureza cível abrangem inclusive aquelas que tramitam nas varas de Órfãos e Sucessões (Tutela, Curatela, Interdição,...), Juizado Especial Cível, Juizado Especial da Fazenda Pública, Execução Fiscal e Execução Patrimonial (observado o item **e**);
g. As ações de natureza criminal abrangem, dentre outras: as de auditoria militar e de juizados especiais criminais;
h. As matérias atinentes as varas de família e infância e juventude são objeto de certidão específica;
i. A base de dados do sistema de gerenciamento processual (1ª INSTÂNCIA: eJUD, SIEP, PROJUDI, PJe-1G; 2ª INSTÂNCIA: Sistema de Segunda Instância, PJe-2G) contém o registro de todos os processos distribuídos no Judiciário do Estado do Espírito Santo, com exceção do SEEU;
j. A certidão negativa referente ao Sistema Eletrônico de Execução Unificado – SEEU deverá ser requerida ao Cartório do Ofício de Distribuidor da Comarca, conforme Ato Normativo Conjunto n°. 009/2021.

E-DOCS - CÓPIA DO PROCESSO 2025-BGRQD GERADO POR UDSON OLIVEIRA RAMOS DE AGUIAR EM 20/02/2026 13:23 DOCUMENTO 1 / 1 PÁGINA 899 / 1846

CRCES
CONSELHO REGIONAL DE CONTABILIDADE DO ESPÍRITO SANTO

**CONSELHO REGIONAL DE CONTABILIDADE DO ESPÍRITO SANTO**
**CERTIDÃO DE HABILITAÇÃO PROFISSIONAL**

**O CONSELHO REGIONAL DE CONTABILIDADE DO ESPÍRITO SANTO** certifica que o(a) profissional identificado(a) no presente documento encontra-se habilitado para o exercício da profissão contábil.

## IDENTIFICAÇÃO DO REGISTRO

NOME..... : MICHELLE VIANA MOREIRA TANNURE
REGISTRO..... : ES-013107/O-4
CATEGORIA..... : CONTADOR
CPF..... : ***.086.047-**

A falsificação deste documento constitui-se em crime previsto no Código Penal Brasileiro, sujeitando o autor à respectiva ação penal.

Emissão: ESPÍRITO SANTO, 25/11/2025 as 14:51:56.
Válido até: 23/02/2026.
Código de Controle: 1362081.

Para verificar a autenticidade deste documento consulte o site do CRCES.

2025-M24970 - E-DOCS - CÓPIA SIMPLES 28/11/2025 13:08 PÁGINA 153 / 409

# TERMO DE AUTENTICAÇÃO - LIVRO DIGITAL

Declaro exatos os Termos de Abertura e de Encerramento do Livro Digital com características abaixo, conferido e autenticado por Renice Suhett S. Novaes, sob a autenticidade n° 12405507090 em 19/04/2024, protocolo 240522044. Para validação de Autenticação dos Termos, deverá ser acessado o Portal de Serviços / verificação de documentos do Empreendedor (http://www.simplifica.es.gov.br) e informar o código de verificação.

| Identificação de Empresa | |
|---|---|
| Nome Empresarial: | TREZE MATERIAL DE CONSTRUÇÃO LTDA |
| Número de Registro: | 32200734284 |
| CNPJ: | 01070171000150 |
| Munícipio: | Alegre |

| Identificação de Livro Digital | |
|---|---|
| Tipo de Livro: | DIÁRIO |
| Número de Ordem: | 18 |
| Período de Escrituração: | 01/01/2023 - 31/12/2023 |

| Assinante(s) | Nome | CRC/OAB |
|---|---|---|
| 37688952700 | ARGEMIRO DOMINGOS MOREIRA | ES003698 |

CERTIFICO A AUTENTICAÇÃO EM 19/04/2024 09:39 SOB N° 20240522044.
PROTOCOLO: 240522044 DE 22/03/2024. CÓDIGO DE VERIFICAÇÃO:
12405507090. NIRE: 32200734284.
TREZE MATERIAL DE CONSTRUÇÃO LTDA

JUCEES

RENICE SUHETT S. NOVAES
RESPONSÁVEL PELA AUTENTICAÇÃO
VITÓRIA, 19/04/2024
simplifica.es.gov.br

A validade deste documento, se impresso, fica sujeito à comprovação de sua autenticidade nos respectivos portais, informando seus respectivos códigos de verificação.

E-DOCS - CÓPIA DO PROCESSO 2025-BGRQD GERADO POR UDSON OLIVEIRA RAMOS DE AGUIAR EM 20/02/2026 13:23 DOCUMENTO 1 / 1 PÁGINA 900 / 1846

2025-M24970 - E-DOCS - CÓPIA SIMPLES 28/11/2025 13:08 PÁGINA 154 / 409

# Termo de Abertura

Nome do Livro: DIÁRIO

Nº de Ordem: 18

O presente livro do tipo DIÁRIO contém registros numerados, do nº 01 ao nº 54, e servirá para a escrituração dos lançamentos próprios da empresa TREZE MATERIAL DE CONSTRUÇÃO LTDA, município Alegre, CNPJ nº 01.070.171/0001-50, Número de Registro (NIRE) 32200734284.

Data do arquivamento dos atos constitutivos: 23/02/1996
Ato constitutivo: 32200734284

Alegre, 01/01/2023

_____
RUBENS WENCIONECK
Administrador
CPF 754.178.637-34
Representado por: ARGEMIRO DOMINGOS MOREIRA
CPF 376.889.527-00
PROCURADOR

_____
ARGEMIRO DOMINGOS MOREIRA
CONTADOR
CRC/ES 003698

E-DOCS - CÓPIA DO PROCESSO 2025-BGRQD GERADO POR UDSON OLIVEIRA RAMOS DE AGUIAR EM 20/02/2026 13:23 DOCUMENTO 1 / 1 PÁGINA 901 / 1846

2025-M24970 - E-DOCS - CÓPIA SIMPLES 28/11/2025 13:08 PÁGINA 155 / 409

**TREZE MATERIAL DE CONSTRUCAO LTDA EPP (00082)** MOREIRA ASSESSORIA CONTABIL LTDA ME
CNPJ : 01.070.171/0001-50 NIRE: 32200734284 Data: 23/02/1996
Diário de janeiro de 2023 Diário : 18 Folha:2

| Conta | Histórico | Débito | Crédito |
|---|---|---|---|
| **01 de janeiro de 2023** | | | |
| (1428) | Encerramento. | 234.400,00 | |
| (1708) | Encerramento. | | 234.400,00 |
| | Total do Dia: | **234.400,00** | |
| | | | **234.400,00** |
| **02 de janeiro de 2023** | | | |
| (35) | Pago Salários ref. 12/2022 conforme comprovante. | | 73.225,10 |
| (35) | Pago Férias Wilson Aguiar Bragança ref. 12/2022 conforme | | 1.662,49 |
| (70) | Pago Empréstimo Bancário da Caixa Econômica (22ª Parcela) | | 10.173,33 |
| (1274) | Pago Salários ref. 12/2022 conforme comprovante. | 73.225,10 | |
| (1428) | Pago Empréstimo Bancário da Caixa Econômica (22ª Parcela) | 10.173,33 | |
| (2499) | Pago Férias Wilson Aguiar Bragança ref. 12/2022 conforme | 1.662,49 | |
| | Total do Dia: | **85.060,92** | |
| | | | **85.060,92** |
| **03 de janeiro de 2023** | | | |
| (168) | Valor da Despesa Bancária neste mês conforme extrato. | | 9,80 |
| (3402) | Valor da Despesa Bancária neste mês conforme extrato. | 9,80 | |
| | Total do Dia: | **9,80** | |
| | | | **9,80** |
| **05 de janeiro de 2023** | | | |
| (35) | Pago FGTS ref. 12/2022 conforme comprovante. | | 2.312,14 |
| (35) | Pago FGTS ref. 12/2022 conforme comprovante. | | 6.720,39 |
| (1295) | Pago FGTS ref. 12/2022 conforme comprovante. | 2.312,14 | |
| (1295) | Pago FGTS ref. 12/2022 conforme comprovante. | 6.720,39 | |
| | Total do Dia: | **9.032,53** | |
| | | | **9.032,53** |
| **13 de janeiro de 2023** | | | |
| (35) | Pago Sindicomerciários ref. 12/2022 conforme comprovante. | | 274,10 |
| (3038) | Pago Sindicomerciários ref. 12/2022 conforme comprovante. | 274,10 | |
| | Total do Dia: | **274,10** | |
| | | | **274,10** |
| **16 de janeiro de 2023** | | | |
| (35) | Valor dos Saques feitos neste mês conforme extrato. Conta:4222- | 1.063,32 | |
| (168) | Valor dos Saques feitos neste mês conforme extrato. Conta:4222- | | 1.063,32 |
| | Total do Dia: | **1.063,32** | |
| | | | **1.063,32** |
| **19 de janeiro de 2023** | | | |

E-DOCS - CÓPIA DO PROCESSO 2025-BGRQD GERADO POR UDSON OLIVEIRA RAMOS DE AGUIAR EM 20/02/2026 13:23 DOCUMENTO 1 / 1 PÁGINA 902 / 1846

2025-M24970 - E-DOCS - CÓPIA SIMPLES 28/11/2025 13:08 PÁGINA 156 / 409

**TREZE MATERIAL DE CONSTRUCAO LTDA EPP (00082)** MOREIRA ASSESSORIA CONTABIL LTDA ME
CNPJ : 01.070.171/0001-50 NIRE: 32200734284 Data: 23/02/1996
Diário de janeiro de 2023 Diário : 18 Folha:3

| Conta | Histórico | Débito | Crédito |
|---|---|---|---|
| (35) | Pago DARF Cód:0561 ref. 12/2022 conforme comprovante. | | 352,86 |
| (1204) | Pago DARF Cód:0561 ref. 12/2022 conforme comprovante. | 352,86 | |
| | Total do Dia: | **352,86** | |
| | | | **352,86** |
| **20 de janeiro de 2023** | | | |
| (35) | Pago DAS ref. 12/2022 conforme comprovante. | | 26.518,88 |
| (35) | Pago DARF Previdenciário ref. 12/2022 conforme comprovante. | | 20.688,88 |
| (1239) | Pago DAS ref. 12/2022 conforme comprovante. | 26.518,88 | |
| (1288) | Pago DARF Previdenciário ref. 12/2022 conforme comprovante. | 20.688,88 | |
| | Total do Dia: | **47.207,76** | |
| | | | **47.207,76** |
| **23 de janeiro de 2023** | | | |
| (35) | Pago Labcenter ref. a exame do funcionário Tiago conforme | | 65,00 |
| (3220) | Pago Labcenter ref. a exame do funcionário Tiago conforme | 65,00 | |
| | Total do Dia: | **65,00** | |
| | | | **65,00** |
| **27 de janeiro de 2023** | | | |
| (35) | Pago Rescisão Tiago de Oliveira Gonçalves conforme | | 1.910,65 |
| (35) | Pago FGTS Rescisório Tiago de Oliveira Gonçalves conforme | | 341,46 |
| (3276) | Pago FGTS Rescisório Tiago de Oliveira Gonçalves conforme | 341,46 | |
| (3255) | Pago Rescisão Tiago de Oliveira Gonçalves conforme | 1.910,65 | |
| | Total do Dia: | **2.252,11** | |
| | | | **2.252,11** |
| **31 de janeiro de 2023** | | | |
| (35) | Pago DARF Cód:1734 ref. 01/2023 conforme comprovante. | | 996,85 |
| (35) | Compras à Vista neste mês. | | 62.200,40 |
| (35) | Valor dos Saques feitos neste mês conforme extrato. Conta:7677- | 1.068.594,61 | |
| (35) | Valor dos Depósitos feitos neste mês conforme extrato. | | 1.069.734,82 |
| (35) | Valor dos Saques feitos neste mês conforme extrato. Conta:566-0. | 1.103,48 | |
| (35) | Valor dos Depósitos feitos neste mês conforme extrato. | | 11.212,10 |
| (35) | Pago Condomínio conforme comprovante. | | 680,00 |
| (35) | Pago DARF Cód:1124 ref. 01/2023 conforme comprovante. | | 591,55 |
| (35) | Pago DARF Cód:1124 ref. 01/2023 conforme comprovante. | | 566,89 |
| (35) | Pago Honorário ao Contador. | | 1.302,00 |
| (35) | Pago Retirada ao Sócio. | | 4.800,00 |
| (35) | Pago Aluguel conforme recibo. | | 1.302,00 |
| (35) | Serviços Prestados neste mês. | 123.839,52 | |
| (35) | Vendas à Vista neste mês. | 123.466,91 | |
| (154) | Valor das Despesas Bancárias neste mês conforme extrato. | | 1.140,21 |
| (154) | Valor dos Saques feitos neste mês conforme extrato. Conta:7677- | | 1.068.594,61 |
| (154) | Valor dos Depósitos feitos neste mês conforme extrato. | 1.069.734,82 | |
| (70) | Valor das Despesas Bancárias neste mês conforme extrato. | | 346,44 |
| (70) | Valor dos Saques feitos neste mês conforme extrato. Conta:566-0. | | 1.103,48 |
| (70) | Valor dos Depósitos feitos neste mês conforme extrato. | 11.212,10 | |

E-DOCS - CÓPIA DO PROCESSO 2025-BGRQD GERADO POR UDSON OLIVEIRA RAMOS DE AGUIAR EM 20/02/2026 13:23 DOCUMENTO 1 / 1 PÁGINA 903 / 1846
2025-M24970 - E-DOCS - CÓPIA SIMPLES 28/11/2025 13:08 PÁGINA 157 / 409

**TREZE MATERIAL DE CONSTRUCAO LTDA EPP (00082)** MOREIRA ASSESSORIA CONTABIL LTDA ME
CNPJ : 01.070.171/0001-50 NIRE: 32200734284 Data: 23/02/1996
Diário de janeiro de 2023 Diário : 18 Folha:4

| Conta | Histórico | Débito | Crédito |
|---|---|---|---|
| (924) | Encerramento. | 15.154,36 | |
| (952) | Encerramento. | 1.345,00 | |
| (1169) | Compras à Prazo neste mês. | | 280.000,00 |
| (1708) | Encerramento. | | 1.345,00 |
| (1708) | Encerramento. | | 15.154,36 |
| (1855) | Vendas à Vista neste mês. | | 123.466,91 |
| (1897) | Serviços Prestados neste mês. | | 123.839,52 |
| (2457) | Compras à Vista neste mês. | 62.200,40 | |
| (2457) | Compras à Prazo neste mês. | 280.000,00 | |
| (2583) | Pago Honorário ao Contador. | 1.302,00 | |
| (2807) | Pago Retirada ao Sócio. | 4.800,00 | |
| (2975) | Pago Aluguel conforme recibo. | 1.302,00 | |
| (2772) | Pago DARF Cód:1734 ref. 01/2023 conforme comprovante. | 996,85 | |
| (2772) | Pago DARF Cód:1124 ref. 01/2023 conforme comprovante. | 591,55 | |
| (2772) | Pago DARF Cód:1124 ref. 01/2023 conforme comprovante. | 566,89 | |
| (3290) | Pago Condomínio conforme comprovante. | 680,00 | |
| (3402) | Valor das Despesas Bancárias neste mês conforme extrato. | 1.140,21 | |
| (3402) | Valor das Despesas Bancárias neste mês conforme extrato. | 346,44 | |
| | Total do Dia: | **2.768.377,14** | |
| | | | **2.768.377,14** |

**********( XXXXX )**********

E-DOCS - CÓPIA DO PROCESSO 2025-BGRQD GERADO POR UDSON OLIVEIRA RAMOS DE AGUIAR EM 20/02/2026 13:23 DOCUMENTO 1 / 1 PÁGINA 904 / 1846

2025-M24970 - E-DOCS - CÓPIA SIMPLES 28/11/2025 13:08 PÁGINA 158 / 409

**TREZE MATERIAL DE CONSTRUCAO LTDA EPP (00082)** MOREIRA ASSESSORIA CONTABIL LTDA ME
CNPJ : 01.070.171/0001-50 NIRE: 32200734284 Data: 23/02/1996
Diário de fevereiro de 2023 Diário : 18 Folha:5

| Conta | Histórico | Débito | Crédito |
|---|---|---|---|
| **01 de fevereiro de 2023** | | | |
| (35) | Pago Salários ref. 01/2023 conforme comprovante. | | 75.356,00 |
| (35) | Pago Férias Giliard Ferreira ref. 02/2023 conforme comprovante. | | 1.665,65 |
| (35) | Pago Férias Carlos Antonio Valentim ref. 02/2023 conforme | | 2.212,51 |
| (35) | Pago Férias Marcos Rodrigues dos Santos ref. 02/2023 conforme | | 2.979,84 |
| (35) | Pago Férias Adriano Soares ref. 02/2023 conforme comprovante. | | 2.810,31 |
| (35) | Pago Férias Alessandro de Moraes ref. 02/2023 conforme | | 1.684,24 |
| (2471) | Pago Salários ref. 01/2023 conforme comprovante. | 75.356,00 | |
| (2499) | Pago Férias Giliard Ferreira ref. 02/2023 conforme comprovante. | 1.665,65 | |
| (2499) | Pago Férias Carlos Antonio Valentim ref. 02/2023 conforme | 2.212,51 | |
| (2499) | Pago Férias Marcos Rodrigues dos Santos ref. 02/2023 conforme | 2.979,84 | |
| (2499) | Pago Férias Adriano Soares ref. 02/2023 conforme comprovante. | 2.810,31 | |
| (2499) | Pago Férias Alessandro de Moraes ref. 02/2023 conforme | 1.684,24 | |
| | Total do Dia: | **86.708,55** | |
| | | | **86.708,55** |
| **02 de fevereiro de 2023** | | | |
| (168) | Valor da Despesa Bancária neste mês conforme extrato. | | 11,59 |
| (3402) | Valor da Despesa Bancária neste mês conforme extrato. | 11,59 | |
| | Total do Dia: | **11,59** | |
| | | | **11,59** |
| **03 de fevereiro de 2023** | | | |
| (35) | Valor dos Depósitos feitos neste mês conforme extrato. | | 771,64 |
| (168) | Valor dos Depósitos feitos neste mês conforme extrato. | 771,64 | |
| | Total do Dia: | **771,64** | |
| | | | **771,64** |
| **07 de fevereiro de 2023** | | | |
| (35) | Pago Férias João Rodrigues Alves ref. 02/2023 conforme | | 1.665,65 |
| (35) | Pago Férias Mauricio Rodrigues Oliveira ref. 02/2023 conforme | | 2.212,51 |
| (35) | Pago Férias David Souza de Paula ref. 02/2023 conforme | | 1.665,65 |
| (35) | Pago FGTS ref. 01/2023 conforme comprovante. | | 4.743,55 |
| (35) | Pago FGTS ref. 01/2023 conforme comprovante. | | 1.554,41 |
| (2499) | Pago Férias João Rodrigues Alves ref. 02/2023 conforme | 1.665,65 | |
| (2499) | Pago Férias Mauricio Rodrigues Oliveira ref. 02/2023 conforme | 2.212,51 | |
| (2499) | Pago Férias David Souza de Paula ref. 02/2023 conforme | 1.665,65 | |
| (2534) | Pago FGTS ref. 01/2023 conforme comprovante. | 4.743,55 | |
| (2534) | Pago FGTS ref. 01/2023 conforme comprovante. | 1.554,41 | |
| | Total do Dia: | **11.841,77** | |
| | | | **11.841,77** |
| **13 de fevereiro de 2023** | | | |
| (70) | Pago Empréstimo Bancário da Caixa Econômica (23ª Parcela) | | 10.450,78 |
| (1428) | Pago Empréstimo Bancário da Caixa Econômica (23ª Parcela) | 10.450,78 | |

E-DOCS - CÓPIA DO PROCESSO 2025-BGRQD GERADO POR UDSON OLIVEIRA RAMOS DE AGUIAR EM 20/02/2026 13:23 DOCUMENTO 1 / 1 PÁGINA 905 / 1846
2025-M24970 - E-DOCS - CÓPIA SIMPLES 28/11/2025 13:08 PÁGINA 159 / 409

| Conta | Histórico | Débito | Crédito |
|---|---|---|---|
| | Total do Dia: | **10.450,78** | |
| | | | **10.450,78** |
| **14 de fevereiro de 2023** | | | |
| (35) | Pago Sindicomerciários ref. 01/2023 conforme comprovante. | | 274,10 |
| (3038) | Pago Sindicomerciários ref. 01/2023 conforme comprovante. | 274,10 | |
| | Total do Dia: | **274,10** | |
| | | | **274,10** |
| **15 de fevereiro de 2023** | | | |
| (35) | Valor dos Saques feitos neste mês conforme extrato. Conta:4222- | 1.351,15 | |
| (168) | Valor dos Saques feitos neste mês conforme extrato. Conta:4222- | | 1.351,15 |
| | Total do Dia: | **1.351,15** | |
| | | | **1.351,15** |
| **17 de fevereiro de 2023** | | | |
| (35) | Pago DARF Cód:0561 ref. 01/2023 conforme comprovante. | | 425,20 |
| (35) | Pago DARF Previdenciário ref. 01/2023 conforme comprovante. | | 20.444,93 |
| (2513) | Pago DARF Previdenciário ref. 01/2023 conforme comprovante. | 20.444,93 | |
| (2772) | Pago DARF Cód:0561 ref. 01/2023 conforme comprovante. | 425,20 | |
| | Total do Dia: | **20.870,13** | |
| | | | **20.870,13** |
| **22 de fevereiro de 2023** | | | |
| (35) | Pago DAS ref. 01/2023 conforme comprovante. | | 25.686,81 |
| (3052) | Pago DAS ref. 01/2023 conforme comprovante. | 25.686,81 | |
| | Total do Dia: | **25.686,81** | |
| | | | **25.686,81** |
| **28 de fevereiro de 2023** | | | |
| (35) | Compras à Vista neste mês. | | 101.081,33 |
| (35) | Valor dos Saques feitos neste mês conforme extrato. Conta:7677- | 745.161,57 | |
| (35) | Valor dos Depósitos feitos neste mês conforme extrato. | | 746.388,06 |
| (35) | Valor dos Depósitos feitos neste mês conforme extrato. | | 30.737,83 |
| (35) | Valor dos Saques feitos neste mês conforme extrato. Conta:566-0. | 19.205,19 | |
| (35) | Pago Honorário ao Contador. | | 1.302,00 |
| (35) | Pago Retirada ao Sócio. | | 4.800,00 |
| (35) | Pago Condomínio conforme comprovante. | | 680,00 |
| (35) | Pago Aluguel conforme recibo. | | 1.302,00 |
| (35) | Serviços Prestados neste mês. | 119.508,84 | |
| (35) | Vendas à Vista neste mês. | 122.372,54 | |
| (154) | Valor das Despesas Bancárias neste mês conforme extrato. | | 1.226,49 |
| (154) | Valor dos Saques feitos neste mês conforme extrato. Conta:7677- | | 745.161,57 |
| (154) | Valor dos Depósitos feitos neste mês conforme extrato. | 746.388,06 | |
| (70) | Valor dos Depósitos feitos neste mês conforme extrato. | 30.737,83 | |
| (70) | Valor dos Saques feitos neste mês conforme extrato. Conta:566-0. | | 19.205,19 |
| (70) | Valor das Despesas Bancárias neste mês conforme extrato. | | 670,71 |

E-DOCS - CÓPIA DO PROCESSO 2025-BGRQD GERADO POR UDSON OLIVEIRA RAMOS DE AGUIAR EM 20/02/2026 13:23 DOCUMENTO 1 / 1 PÁGINA 906 / 1846

2025-M24970 - E-DOCS - CÓPIA SIMPLES 28/11/2025 13:08 PÁGINA 160 / 409

**TREZE MATERIAL DE CONSTRUCAO LTDA EPP (00082)** MOREIRA ASSESSORIA CONTABIL LTDA ME
CNPJ : 01.070.171/0001-50 NIRE: 32200734284 Data: 23/02/1996
Diário de fevereiro de 2023 Diário : 18 Folha:7

| Conta | Histórico | Débito | Crédito |
|---|---|---|---|
| (1169) | Compras à Prazo neste mês. | | 280.000,00 |
| (1855) | Vendas à Vista neste mês. | | 122.372,54 |
| (1897) | Serviços Prestados neste mês. | | 119.508,84 |
| (2457) | Compras à Prazo neste mês. | 280.000,00 | |
| (2457) | Compras à Vista neste mês. | 101.081,33 | |
| (2583) | Pago Honorário ao Contador. | 1.302,00 | |
| (2807) | Pago Retirada ao Sócio. | 4.800,00 | |
| (2975) | Pago Aluguel conforme recibo. | 1.302,00 | |
| (3290) | Pago Condomínio conforme comprovante. | 680,00 | |
| (3402) | Valor das Despesas Bancárias neste mês conforme extrato. | 1.226,49 | |
| (3402) | Valor das Despesas Bancárias neste mês conforme extrato. | 670,71 | |
| | Total do Dia: | **2.174.436,56** | |
| | | | **2.174.436,56** |

**********( XXXXX )**********

E-DOCS - CÓPIA DO PROCESSO 2025-BGRQD GERADO POR UDSON OLIVEIRA RAMOS DE AGUIAR EM 20/02/2026 13:23 DOCUMENTO 1 / 1 PÁGINA 907 / 1846

2025-M24970 - E-DOCS - CÓPIA SIMPLES 28/11/2025 13:08 PÁGINA 161 / 409

**TREZE MATERIAL DE CONSTRUCAO LTDA EPP (00082)** MOREIRA ASSESSORIA CONTABIL LTDA ME
CNPJ : 01.070.171/0001-50 NIRE: 32200734284 Data: 23/02/1996
Diário de março de 2023 Diário : 18 Folha:8

| Conta | Histórico | Débito | Crédito |
|---|---|---|---|
| **01 de março de 2023** | | | |
| (35) | Pago Férias Gustavo Silva Pereira ref. 03/2023 conforme | | 1.663,84 |
| (35) | Pago Férias Valdecir de Paulo Silva ref. 03/2023 conforme | | 1.663,84 |
| (35) | Pago Férias Andre Oliveira Pereira ref. 03/2023 conforme | | 1.729,93 |
| (35) | Pago Salários ref. 02/2023 conforme comprovante. | | 61.132,25 |
| (2471) | Pago Salários ref. 02/2023 conforme comprovante. | 61.132,25 | |
| (2499) | Pago Férias Gustavo Silva Pereira ref. 03/2023 conforme | 1.663,84 | |
| (2499) | Pago Férias Valdecir de Paulo Silva ref. 03/2023 conforme | 1.663,84 | |
| (2499) | Pago Férias Andre Oliveira Pereira ref. 03/2023 conforme | 1.729,93 | |
| | Total do Dia: | **66.189,86** | |
| | | | **66.189,86** |
| **02 de março de 2023** | | | |
| (168) | Valor da Despesa Bancária neste mês conforme extrato. | | 12,68 |
| (70) | Pago Empréstimo Bancário da Caixa Econômica (24ª Parcela) | | 10.173,33 |
| (1428) | Pago Empréstimo Bancário da Caixa Econômica (24ª Parcela) | 10.173,33 | |
| (3402) | Valor da Despesa Bancária neste mês conforme extrato. | 12,68 | |
| | Total do Dia: | **10.186,01** | |
| | | | **10.186,01** |
| **07 de março de 2023** | | | |
| (35) | Pago FGTS ref. 02/2023 conforme comprovante. | | 2.632,93 |
| (35) | Pago FGTS ref. 02/2023 conforme comprovante. | | 3.881,79 |
| (2534) | Pago FGTS ref. 02/2023 conforme comprovante. | 2.632,93 | |
| (2534) | Pago FGTS ref. 02/2023 conforme comprovante. | 3.881,79 | |
| | Total do Dia: | **6.514,72** | |
| | | | **6.514,72** |
| **08 de março de 2023** | | | |
| (35) | Pago DARF Cód:1734 ref. 02/2023 conforme comprovante. | | 1.012,85 |
| (35) | Pago Rescisão Adriano da Silva Batista conforme comprovante. | | 1.633,76 |
| (35) | Pago FGTS Rescisório Adriano da Silva Batista conforme | | 1.144,65 |
| (3276) | Pago FGTS Rescisório Adriano da Silva Batista conforme | 1.144,65 | |
| (3255) | Pago Rescisão Adriano da Silva Batista conforme comprovante. | 1.633,76 | |
| (2772) | Pago DARF Cód:1734 ref. 02/2023 conforme comprovante. | 1.012,85 | |
| | Total do Dia: | **3.791,26** | |
| | | | **3.791,26** |
| **14 de março de 2023** | | | |
| (35) | Pago Sindicomerciários ref. 02/2023 conforme comprovante. | | 137,10 |
| (3038) | Pago Sindicomerciários ref. 02/2023 conforme comprovante. | 137,10 | |
| | Total do Dia: | **137,10** | |
| | | | **137,10** |
| **15 de março de 2023** | | | |

E-DOCS - CÓPIA DO PROCESSO 2025-BGRQD GERADO POR UDSON OLIVEIRA RAMOS DE AGUIAR EM 20/02/2026 13:23 DOCUMENTO 1 / 1 PÁGINA 908 / 1846
2025-M24970 - E-DOCS - CÓPIA SIMPLES 28/11/2025 13:08 PÁGINA 162 / 409

| Conta | Histórico | Débito | Crédito |
|---|---|---|---|
| (35) | Valor dos Saques feitos neste mês conforme extrato. Conta:4222- | 1.286,38 | |
| (168) | Valor dos Saques feitos neste mês conforme extrato. Conta:4222- | | 1.286,38 |
| | Total do Dia: | **1.286,38** | |
| | | | **1.286,38** |

**20 de março de 2023**

| | | | |
|---|---|---|---|
| (35) | Pago DARF Cód:0561 ref. 02/2023 conforme comprovante. | | 594,15 |
| (35) | Pago DARF Previdenciário ref. 02/2023 conforme comprovante. | | 18.172,47 |
| (35) | Pago DAS ref. 02/2023 conforme comprovante. | | 25.273,35 |
| (2513) | Pago DARF Previdenciário ref. 02/2023 conforme comprovante. | 18.172,47 | |
| (2772) | Pago DARF Cód:0561 ref. 02/2023 conforme comprovante. | 594,15 | |
| (3052) | Pago DAS ref. 02/2023 conforme comprovante. | 25.273,35 | |
| | Total do Dia: | **44.039,97** | |
| | | | **44.039,97** |

**21 de março de 2023**

| | | | |
|---|---|---|---|
| (35) | Pago Rescisão Guilherme Ramos Cunha Coelho conforme | | 2.654,87 |
| (35) | Pago FGTS Rescisório Guilherme Ramos Cunha Coelho conforme | | 570,42 |
| (3276) | Pago FGTS Rescisório Guilherme Ramos Cunha Coelho conforme | 570,42 | |
| (3255) | Pago Rescisão Guilherme Ramos Cunha Coelho conforme | 2.654,87 | |
| | Total do Dia: | **3.225,29** | |
| | | | **3.225,29** |

**22 de março de 2023**

| | | | |
|---|---|---|---|
| (35) | Pago Rescisão Jose Nilton Teixeira Rocha Martins conforme | | 3.227,72 |
| (35) | Pago FGTS Rescisório Jose Nilton Teixeira Rocha Martins | | 1.408,51 |
| (3276) | Pago FGTS Rescisório Jose Nilton Teixeira Rocha Martins | 1.408,51 | |
| (3255) | Pago Rescisão Jose Nilton Teixeira Rocha Martins conforme | 3.227,72 | |
| | Total do Dia: | **4.636,23** | |
| | | | **4.636,23** |

**27 de março de 2023**

| | | | |
|---|---|---|---|
| (35) | Pago Alfa Previdência conforme comprovante. | | 87,34 |
| (2751) | Pago Alfa Previdência conforme comprovante. | 87,34 | |
| | Total do Dia: | **87,34** | |
| | | | **87,34** |

**28 de março de 2023**

| | | | |
|---|---|---|---|
| (35) | Pago Center Ocupacional ref. a exames clínicos dos funcionários: | | 150,00 |
| (3220) | Pago Center Ocupacional ref. a exames clínicos dos funcionários: | 150,00 | |
| | Total do Dia: | **150,00** | |
| | | | **150,00** |

**29 de março de 2023**

E-DOCS - CÓPIA DO PROCESSO 2025-BGRQD GERADO POR UDSON OLIVEIRA RAMOS DE AGUIAR EM 20/02/2026 13:23 DOCUMENTO 1 / 1 PÁGINA 909 / 1846

2025-M24970 - E-DOCS - CÓPIA SIMPLES 28/11/2025 13:08 PÁGINA 163 / 409

**TREZE MATERIAL DE CONSTRUCAO LTDA EPP (00082)** MOREIRA ASSESSORIA CONTABIL LTDA ME
CNPJ : 01.070.171/0001-50 NIRE: 32200734284 Data: 23/02/1996
Diário de março de 2023 Diário : 18 Folha:10

| Conta | Histórico | Débito | Crédito |
|---|---|---|---|
| (35) | Pago DUA ref. a Autenticação de Livro diário ano de 2022 | | 101,77 |
| (3073) | Pago DUA ref. a Autenticação de Livro diário ano de 2022 | 101,77 | |
| | Total do Dia: | **101,77** | |
| | | | **101,77** |

**31 de março de 2023**

| | | | |
|---|---|---|---|
| (35) | Pago DARF Cód:1734 ref. 03/2023 conforme comprovante. | | 1.012,85 |
| (35) | Compras à Vista neste mês. | | 230.940,99 |
| (35) | Valor dos Saques feitos neste mês conforme extrato. Conta:7677- | 1.432.762,35 | |
| (35) | Valor dos Depósitos feitos neste mês conforme extrato. | | 1.434.938,85 |
| (35) | Valor dos Depósitos feitos neste mês conforme extrato. | | 125.087,10 |
| (35) | Valor dos Saques feitos neste mês conforme extrato. Conta:566-0. | 102.337,25 | |
| (35) | Pago DARF Cód:1124 ref. 03/2023 conforme comprovante. | | 602,32 |
| (35) | Pago DARF Cód:1124 ref. 03/2023 conforme comprovante. | | 602,32 |
| (35) | Pago DARF Cód:1124 ref. 03/2023 conforme comprovante. | | 577,22 |
| (35) | Pago DARF Cód:1124 ref. 03/2023 conforme comprovante. | | 577,22 |
| (35) | Vendas à Vista neste mês. | 378.514,36 | |
| (35) | Pago Honorário ao Contador. | | 1.302,00 |
| (35) | Pago Retirada ao Sócio. | | 4.800,00 |
| (35) | Pago Condomínio conforme comprovante. | | 680,00 |
| (35) | Pago Aluguel conforme recibo. | | 1.302,00 |
| (154) | Valor das Despesas Bancárias neste mês conforme extrato. | | 2.176,50 |
| (154) | Valor dos Saques feitos neste mês conforme extrato. Conta:7677- | | 1.432.762,35 |
| (154) | Valor dos Depósitos feitos neste mês conforme extrato. | 1.434.938,85 | |
| (70) | Valor dos Depósitos feitos neste mês conforme extrato. | 125.087,10 | |
| (70) | Valor das Despesas Bancárias neste mês conforme extrato. | | 312,24 |
| (70) | Valor dos Saques feitos neste mês conforme extrato. Conta:566-0. | | 102.337,25 |
| (1169) | Compras à Prazo neste mês. | | 200.000,00 |
| (1855) | Vendas à Vista neste mês. | | 378.514,36 |
| (2457) | Compras à Prazo neste mês. | 200.000,00 | |
| (2457) | Compras à Vista neste mês. | 230.940,99 | |
| (2583) | Pago Honorário ao Contador. | 1.302,00 | |
| (2807) | Pago Retirada ao Sócio. | 4.800,00 | |
| (2975) | Pago Aluguel conforme recibo. | 1.302,00 | |
| (2772) | Pago DARF Cód:1734 ref. 03/2023 conforme comprovante. | 1.012,85 | |
| (2772) | Pago DARF Cód:1124 ref. 03/2023 conforme comprovante. | 602,32 | |
| (2772) | Pago DARF Cód:1124 ref. 03/2023 conforme comprovante. | 602,32 | |
| (2772) | Pago DARF Cód:1124 ref. 03/2023 conforme comprovante. | 577,22 | |
| (2772) | Pago DARF Cód:1124 ref. 03/2023 conforme comprovante. | 577,22 | |
| (3290) | Pago Condomínio conforme comprovante. | 680,00 | |
| (3402) | Valor das Despesas Bancárias neste mês conforme extrato. | 2.176,50 | |
| (3402) | Valor das Despesas Bancárias neste mês conforme extrato. | 312,24 | |
| | Total do Dia: | **3.918.525,57** | |
| | | | **3.918.525,57** |

**********( XXXXX )**********

E-DOCS - CÓPIA DO PROCESSO 2025-BGRQD GERADO POR UDSON OLIVEIRA RAMOS DE AGUIAR EM 20/02/2026 13:23 DOCUMENTO 1 / 1 PÁGINA 910 / 1846
2025-M24970 - E-DOCS - CÓPIA SIMPLES 28/11/2025 13:08 PÁGINA 164 / 409

**TREZE MATERIAL DE CONSTRUCAO LTDA EPP (00082)** MOREIRA ASSESSORIA CONTABIL LTDA ME
CNPJ : 01.070.171/0001-50 NIRE: 32200734284 Data: 23/02/1996
Diário de abril de 2023 Diário : 18 Folha:11

| Conta | Histórico | Débito | Crédito |
|---|---|---|---|
| **01 de abril de 2023** | | | |
| (35) | Pago Férias Eraldo Torres Vaillant ref. 04/2023 conforme | | 1.663,84 |
| (35) | Pago Férias Lioni Ramos da Silva ref. 04/2023 conforme | | 2.210,25 |
| (35) | Pago Salários ref. 03/2023 conforme comprovante. | | 67.094,62 |
| (35) | Pago Férias Adao Cortezes da Silva ref. 04/2023 conforme | | 2.210,25 |
| (35) | Pago Férias Jose Nilton Salvato ref. 04/2023 conforme | | 2.971,20 |
| (35) | Pago Férias Claudienilson Cosme da Silva ref. 04/2023 conforme | | 2.210,25 |
| (35) | Pago Férias Daniel Moreira da Costa ref. 04/2023 conforme | | 2.210,25 |
| (35) | Pago Férias Roney Santos Gonçalves ref. 04/2023 conforme | | 2.210,25 |
| (35) | Pago Férias Antonio Marcos Rosa de Souza ref. 04/2023 | | 1.663,84 |
| (35) | Pago Férias Sinval Aparecido de Oliveira ref. 04/2023 conforme | | 1.663,84 |
| (35) | Pago Férias Paulo Henrique Lopes de Oliveira ref. 04/2023 | | 1.663,84 |
| (2471) | Pago Salários ref. 03/2023 conforme comprovante. | 67.094,62 | |
| (2499) | Pago Férias Eraldo Torres Vaillant ref. 04/2023 conforme | 1.663,84 | |
| (2499) | Pago Férias Lioni Ramos da Silva ref. 04/2023 conforme | 2.210,25 | |
| (2499) | Pago Férias Adao Cortezes da Silva ref. 04/2023 conforme | 2.210,25 | |
| (2499) | Pago Férias Jose Nilton Salvato ref. 04/2023 conforme | 2.971,20 | |
| (2499) | Pago Férias Claudienilson Cosme da Silva ref. 04/2023 conforme | 2.210,25 | |
| (2499) | Pago Férias Daniel Moreira da Costa ref. 04/2023 conforme | 2.210,25 | |
| (2499) | Pago Férias Roney Santos Gonçalves ref. 04/2023 conforme | 2.210,25 | |
| (2499) | Pago Férias Antonio Marcos Rosa de Souza ref. 04/2023 | 1.663,84 | |
| (2499) | Pago Férias Sinval Aparecido de Oliveira ref. 04/2023 conforme | 1.663,84 | |
| (2499) | Pago Férias Paulo Henrique Lopes de Oliveira ref. 04/2023 | 1.663,84 | |
| | Total do Dia: | **87.772,43** | |
| | | | **87.772,43** |
| **02 de abril de 2023** | | | |
| (70) | Pago Empréstimo Bancário da Caixa Econômica (25ª Parcela) | | 10.173,33 |
| (1428) | Pago Empréstimo Bancário da Caixa Econômica (25ª Parcela) | 10.173,33 | |
| | Total do Dia: | **10.173,33** | |
| | | | **10.173,33** |
| **04 de abril de 2023** | | | |
| (168) | Valor da Despesa Bancária neste mês conforme extrato. | | 14,85 |
| (3402) | Valor da Despesa Bancária neste mês conforme extrato. | 14,85 | |
| | Total do Dia: | **14,85** | |
| | | | **14,85** |
| **06 de abril de 2023** | | | |
| (35) | Pago FGTS ref. 03/2023 conforme comprovante. | | 1.658,39 |
| (35) | Pago FGTS ref. 03/2023 conforme comprovante. | | 4.432,79 |
| (2534) | Pago FGTS ref. 03/2023 conforme comprovante. | 1.658,39 | |
| (2534) | Pago FGTS ref. 03/2023 conforme comprovante. | 4.432,79 | |
| | Total do Dia: | **6.091,18** | |
| | | | **6.091,18** |

E-DOCS - CÓPIA DO PROCESSO 2025-BGRQD GERADO POR UDSON OLIVEIRA RAMOS DE AGUIAR EM 20/02/2026 13:23 DOCUMENTO 1 / 1 PÁGINA 911 / 1846
2025-M24970 - E-DOCS - CÓPIA SIMPLES 28/11/2025 13:08 PÁGINA 165 / 409

**TREZE MATERIAL DE CONSTRUCAO LTDA EPP (00082)** MOREIRA ASSESSORIA CONTABIL LTDA ME
CNPJ : 01.070.171/0001-50 NIRE: 32200734284 Data: 23/02/1996
Diário de abril de 2023 Diário : 18 Folha:12

| Conta | Histórico | Débito | Crédito |
|---|---|---|---|
| **18 de abril de 2023** | | | |
| (35) | Valor dos Saques feitos neste mês conforme extrato. Conta:4222- | 1.559,30 | |
| (168) | Valor dos Saques feitos neste mês conforme extrato. Conta:4222- | | 1.559,30 |
| | Total do Dia: | **1.559,30** | |
| | | | **1.559,30** |
| **20 de abril de 2023** | | | |
| (35) | Pago Rescisão Carlos Antonio Valentim conforme comprovante. | | 4.304,29 |
| (35) | Pago FGTS Rescisório Carlos Antonio Valentim conforme | | 2.490,24 |
| (35) | Pago DARF Previdenciário ref. 03/2023 conforme comprovante. | | 19.331,10 |
| (35) | Pago DAS ref. 03/2023 conforme comprovante. | | 37.118,26 |
| (35) | Pago DARF Cód:0561 ref. 03/2023 conforme comprovante. | | 408,83 |
| (3276) | Pago FGTS Rescisório Carlos Antonio Valentim conforme | 2.490,24 | |
| (3255) | Pago Rescisão Carlos Antonio Valentim conforme comprovante. | 4.304,29 | |
| (2513) | Pago DARF Previdenciário ref. 03/2023 conforme comprovante. | 19.331,10 | |
| (2772) | Pago DARF Cód:0561 ref. 03/2023 conforme comprovante. | 408,83 | |
| (3052) | Pago DAS ref. 03/2023 conforme comprovante. | 37.118,26 | |
| | Total do Dia: | **63.652,72** | |
| | | | **63.652,72** |
| **25 de abril de 2023** | | | |
| (35) | Pago Alfa Previdência conforme comprovante. | | 87,34 |
| (2751) | Pago Alfa Previdência conforme comprovante. | 87,34 | |
| | Total do Dia: | **87,34** | |
| | | | **87,34** |
| **28 de abril de 2023** | | | |
| (35) | Pago DARF Cód:1734 ref. 04/2023 conforme comprovante. | | 1.022,03 |
| (35) | Pago DARF Cód:1124 ref. 04/2023 conforme comprovante. | | 608,60 |
| (35) | Pago DARF Cód:1124 ref. 04/2023 conforme comprovante. | | 608,50 |
| (35) | Pago DARF Cód:1124 ref. 04/2023 conforme comprovante. | | 583,14 |
| (35) | Pago DARF Cód:1124 ref. 04/2023 conforme comprovante. | | 583,14 |
| (2772) | Pago DARF Cód:1734 ref. 04/2023 conforme comprovante. | 1.022,03 | |
| (2772) | Pago DARF Cód:1124 ref. 04/2023 conforme comprovante. | 608,60 | |
| (2772) | Pago DARF Cód:1124 ref. 04/2023 conforme comprovante. | 608,50 | |
| (2772) | Pago DARF Cód:1124 ref. 04/2023 conforme comprovante. | 583,14 | |
| (2772) | Pago DARF Cód:1124 ref. 04/2023 conforme comprovante. | 583,14 | |
| | Total do Dia: | **3.405,41** | |
| | | | **3.405,41** |
| **30 de abril de 2023** | | | |
| (35) | Compras à Vista neste mês. | | 50.354,55 |
| (35) | Valor dos Saques feitos neste mês conforme extrato. Conta:7677- | 930.675,37 | |
| (35) | Valor dos Depósitos feitos neste mês conforme extrato. | | 932.360,73 |
| (35) | Valor dos Saques feitos neste mês conforme extrato. Conta:566-0. | 9.596,02 | |
| (35) | Pago Honorário ao Contador. | | 1.302,00 |
| (35) | Pago Retirada ao Sócio. | | 4.800,00 |

E-DOCS - CÓPIA DO PROCESSO 2025-BGRQD GERADO POR UDSON OLIVEIRA RAMOS DE AGUIAR EM 20/02/2026 13:23 DOCUMENTO 1 / 1 PÁGINA 912 / 1846
2025-M24970 - E-DOCS - CÓPIA SIMPLES 28/11/2025 13:08 PÁGINA 166 / 409

**TREZE MATERIAL DE CONSTRUCAO LTDA EPP (00082)** MOREIRA ASSESSORIA CONTABIL LTDA ME
CNPJ : 01.070.171/0001-50 NIRE: 32200734284 Data: 23/02/1996
Diário de abril de 2023 Diário : 18 Folha:13

| Conta | Histórico | Débito | Crédito |
|---|---|---|---|
| (35) | Pago Condomínio conforme comprovante. | | 680,00 |
| (35) | Pago Aluguel conforme recibo. | | 1.302,00 |
| (35) | Serviços Prestados neste mês. | 23.110,82 | |
| (35) | Vendas à Vista neste mês. | 190.412,42 | |
| (154) | Valor das Despesas Bancárias neste mês conforme extrato. | | 1.685,36 |
| (154) | Valor dos Saques feitos neste mês conforme extrato. Conta:7677- | | 930.675,37 |
| (154) | Valor dos Depósitos feitos neste mês conforme extrato. | 932.360,73 | |
| (70) | Valor dos Saques feitos neste mês conforme extrato. Conta:566-0. | | 9.596,02 |
| (1169) | Compras à Prazo neste mês. | | 398.000,00 |
| (1855) | Vendas à Vista neste mês. | | 190.412,42 |
| (1897) | Serviços Prestados neste mês. | | 23.110,82 |
| (2457) | Compras à Prazo neste mês. | 398.000,00 | |
| (2457) | Compras à Vista neste mês. | 50.354,55 | |
| (2583) | Pago Honorário ao Contador. | 1.302,00 | |
| (2807) | Pago Retirada ao Sócio. | 4.800,00 | |
| (2975) | Pago Aluguel conforme recibo. | 1.302,00 | |
| (3290) | Pago Condomínio conforme comprovante. | 680,00 | |
| (3402) | Valor das Despesas Bancárias neste mês conforme extrato. | 1.685,36 | |
| | Total do Dia: | **2.544.279,27** | |
| | | | **2.544.279,27** |

**********( XXXXX )**********

E-DOCS - CÓPIA DO PROCESSO 2025-BGRQD GERADO POR UDSON OLIVEIRA RAMOS DE AGUIAR EM 20/02/2026 13:23 DOCUMENTO 1 / 1 PÁGINA 913 / 1846
2025-M24970 - E-DOCS - CÓPIA SIMPLES 28/11/2025 13:08 PÁGINA 167 / 409

**TREZE MATERIAL DE CONSTRUCAO LTDA EPP (00082)** MOREIRA ASSESSORIA CONTABIL LTDA ME
CNPJ : 01.070.171/0001-50 NIRE: 32200734284 Data: 23/02/1996
Diário de maio de 2023 Diário : 18 Folha:14

| Conta | Histórico | Débito | Crédito |
|---|---|---|---|
| **02 de maio de 2023** | | | |
| (35) | Pago Férias Edson Vargas de Oliveira Junior ref. 05/2023 | | 1.682,68 |
| (35) | Pago Salários ref. 04/2023 conforme comprovante. | | 53.547,13 |
| (2471) | Pago Salários ref. 04/2023 conforme comprovante. | 53.547,13 | |
| (2499) | Pago Férias Edson Vargas de Oliveira Junior ref. 05/2023 | 1.682,68 | |
| | Total do Dia: | **55.229,81** | |
| | | | **55.229,81** |
| **03 de maio de 2023** | | | |
| (35) | Valor dos Saques feitos neste mês conforme extrato. Conta:4222- | 1.352,44 | |
| (168) | Valor dos Saques feitos neste mês conforme extrato. Conta:4222- | | 1.352,44 |
| (168) | Valor da Despesa Bancária neste mês conforme extrato. | | 17,41 |
| (3402) | Valor da Despesa Bancária neste mês conforme extrato. | 17,41 | |
| | Total do Dia: | **1.369,85** | |
| | | | **1.369,85** |
| **05 de maio de 2023** | | | |
| (35) | Pago FGTS ref. 04/2023 conforme comprovante. | | 3.288,56 |
| (35) | Pago FGTS ref. 04/2023 conforme comprovante. | | 3.046,38 |
| (2534) | Pago FGTS ref. 04/2023 conforme comprovante. | 3.288,56 | |
| (2534) | Pago FGTS ref. 04/2023 conforme comprovante. | 3.046,38 | |
| | Total do Dia: | **6.334,94** | |
| | | | **6.334,94** |
| **19 de maio de 2023** | | | |
| (35) | Pago DARF Previdenciário ref. 04/2023 conforme comprovante. | | 15.675,59 |
| (35) | Pago DARF Cód:0561 ref. 04/2023 conforme comprovante. | | 608,76 |
| (2513) | Pago DARF Previdenciário ref. 04/2023 conforme comprovante. | 15.675,59 | |
| (2772) | Pago DARF Cód:0561 ref. 04/2023 conforme comprovante. | 608,76 | |
| | Total do Dia: | **16.284,35** | |
| | | | **16.284,35** |
| **22 de maio de 2023** | | | |
| (35) | Pago DAS ref. 04/2023 conforme comprovante. | | 22.231,77 |
| (3052) | Pago DAS ref. 04/2023 conforme comprovante. | 22.231,77 | |
| | Total do Dia: | **22.231,77** | |
| | | | **22.231,77** |
| **23 de maio de 2023** | | | |
| (35) | Pago Center Ocupacional ref. a exames clínicos do funcionário | | 75,00 |
| (3220) | Pago Center Ocupacional ref. a exames clínicos do funcionário | 75,00 | |
| | Total do Dia: | **75,00** | |
| | | | **75,00** |

E-DOCS - CÓPIA DO PROCESSO 2025-BGRQD GERADO POR UDSON OLIVEIRA RAMOS DE AGUIAR EM 20/02/2026 13:23 DOCUMENTO 1 / 1 PÁGINA 914 / 1846
PÁGINA 168 / 409 28/11/2025 13:08 2025-M24970 - E-DOCS - CÓPIA SIMPLES

**TREZE MATERIAL DE CONSTRUCAO LTDA EPP (00082)** MOREIRA ASSESSORIA CONTABIL LTDA ME
CNPJ : 01.070.171/0001-50 NIRE: 32200734284 Data: 23/02/1996
Diário de maio de 2023 Diário : 18 Folha:15

| Conta | Histórico | Débito | Crédito |
|---|---|---|---|
| **25 de maio de 2023** | | | |
| (35) | Pago Alfa Previdência conforme comprovante. | | 87,34 |
| (2751) | Pago Alfa Previdência conforme comprovante. | 87,34 | |
| | Total do Dia: | **87,34** | |
| | | | **87,34** |
| **30 de maio de 2023** | | | |
| (70) | Pago Empréstimo Bancário da Caixa Econômica (26ª Parcela) | | 10.565,68 |
| (1428) | Pago Empréstimo Bancário da Caixa Econômica (26ª Parcela) | 10.565,68 | |
| | Total do Dia: | **10.565,68** | |
| | | | **10.565,68** |
| **31 de maio de 2023** | | | |
| (35) | Pago DARF Cód:1124 ref. 05/2023 conforme comprovante. | | 587,80 |
| (35) | Pago DARF Cód:1734 ref. 05/2023 conforme comprovante. | | 1.029,24 |
| (35) | Compras à Vista neste mês. | | 310.001,84 |
| (35) | Valor dos Saques feitos neste mês conforme extrato. Conta:7677- | 1.308.614,39 | |
| (35) | Valor dos Depósitos feitos neste mês conforme extrato. | | 1.310.256,68 |
| (35) | Valor dos Saques feitos neste mês conforme extrato. Conta:566-0. | 29.231,93 | |
| (35) | Valor dos Depósitos feitos neste mês conforme extrato. | | 42.389,52 |
| (35) | Pago Condomínio conforme comprovante. | | 680,00 |
| (35) | Pago Retirada ao Sócio. | | 4.800,00 |
| (35) | Pago Honorário ao Contador. | | 1.320,00 |
| (35) | Pago Aluguel conforme recibo. | | 1.320,00 |
| (35) | Vendas à Vista neste mês. | 451.087,48 | |
| (154) | Valor das Despesas Bancárias neste mês conforme extrato. | | 1.642,29 |
| (154) | Valor dos Saques feitos neste mês conforme extrato. Conta:7677- | | 1.308.614,39 |
| (154) | Valor dos Depósitos feitos neste mês conforme extrato. | 1.310.256,68 | |
| (70) | Valor das Despesas Bancárias neste mês conforme extrato. | | 666,50 |
| (70) | Valor dos Saques feitos neste mês conforme extrato. Conta:566-0. | | 29.231,93 |
| (70) | Valor dos Depósitos feitos neste mês conforme extrato. | 42.389,52 | |
| (1169) | Compras à Prazo neste mês. | | 76.000,00 |
| (1855) | Vendas à Vista neste mês. | | 451.087,48 |
| (2457) | Compras à Prazo neste mês. | 76.000,00 | |
| (2457) | Compras à Vista neste mês. | 310.001,84 | |
| (2583) | Pago Honorário ao Contador. | 1.320,00 | |
| (2807) | Pago Retirada ao Sócio. | 4.800,00 | |
| (2975) | Pago Aluguel conforme recibo. | 1.320,00 | |
| (2772) | Pago DARF Cód:1124 ref. 05/2023 conforme comprovante. | 587,80 | |
| (2772) | Pago DARF Cód:1734 ref. 05/2023 conforme comprovante. | 1.029,24 | |
| (3290) | Pago Condomínio conforme comprovante. | 680,00 | |
| (3402) | Valor das Despesas Bancárias neste mês conforme extrato. | 1.642,29 | |
| (3402) | Valor das Despesas Bancárias neste mês conforme extrato. | 666,50 | |
| | Total do Dia: | **3.539.627,67** | |
| | | | **3.539.627,67** |

**********( XXXXX )**********

E-DOCS - CÓPIA DO PROCESSO 2025-BGRQD GERADO POR UDSON OLIVEIRA RAMOS DE AGUIAR EM 20/02/2026 13:23 DOCUMENTO 1 / 1 PÁGINA 915 / 1846
2025-M24970 - E-DOCS - CÓPIA SIMPLES 28/11/2025 13:08 PÁGINA 169 / 409

| Conta | Histórico | Débito | Crédito |
|---|---|---|---|
| **01 de junho de 2023** | | | |
| (35) | Pago Férias Francis Thomaz Cortezes ref. 06/2023 conforme | | 1.664,11 |
| (35) | Pago Salários ref. 05/2023 conforme comprovante. | | 69.722,85 |
| (35) | Pago Férias Altair Jacintho de Paula ref. 06/2023 conforme | | 2.235,35 |
| (2471) | Pago Salários ref. 05/2023 conforme comprovante. | 69.722,85 | |
| (2499) | Pago Férias Francis Thomaz Cortezes ref. 06/2023 conforme | 1.664,11 | |
| (2499) | Pago Férias Altair Jacintho de Paula ref. 06/2023 conforme | 2.235,35 | |
| | Total do Dia: | **73.622,31** | |
| | | | **73.622,31** |
| **02 de junho de 2023** | | | |
| (35) | Valor do Saque feito neste mês conforme extrato. Conta:4222-6. | 1.948,87 | |
| (168) | Valor do Saque feito neste mês conforme extrato. Conta:4222-6. | | 1.948,87 |
| | Total do Dia: | **1.948,87** | |
| | | | **1.948,87** |
| **05 de junho de 2023** | | | |
| (168) | Valor das Despesas Bancárias neste mês conforme extrato. | | 24,98 |
| (3402) | Valor das Despesas Bancárias neste mês conforme extrato. | 24,98 | |
| | Total do Dia: | **24,98** | |
| | | | **24,98** |
| **07 de junho de 2023** | | | |
| (35) | Pago FGTS ref. 05/2023 conforme comprovante. | | 1.496,56 |
| (35) | Pago FGTS ref. 05/2023 conforme comprovante. | | 4.413,72 |
| (2534) | Pago FGTS ref. 05/2023 conforme comprovante. | 1.496,56 | |
| (2534) | Pago FGTS ref. 05/2023 conforme comprovante. | 4.413,72 | |
| | Total do Dia: | **5.910,28** | |
| | | | **5.910,28** |
| **20 de junho de 2023** | | | |
| (35) | Pago DAS ref. 05/2023 conforme comprovante. | | 45.556,83 |
| (35) | Pago DARF Previdenciário ref. 05/2023 conforme comprovante. | | 19.285,80 |
| (2513) | Pago DARF Previdenciário ref. 05/2023 conforme comprovante. | 19.285,80 | |
| (3052) | Pago DAS ref. 05/2023 conforme comprovante. | 45.556,83 | |
| | Total do Dia: | **64.842,63** | |
| | | | **64.842,63** |
| **23 de junho de 2023** | | | |
| (35) | Pago Férias Jose Tarcisio Gomes ref. 06/2023 conforme | | 1.682,68 |
| (2499) | Pago Férias Jose Tarcisio Gomes ref. 06/2023 conforme | 1.682,68 | |
| | Total do Dia: | **1.682,68** | |
| | | | **1.682,68** |

E-DOCS - CÓPIA DO PROCESSO 2025-BGRQD GERADO POR UDSON OLIVEIRA RAMOS DE AGUIAR EM 20/02/2026 13:23 DOCUMENTO 1 / 1 PÁGINA 916 / 1846

2025-M24970 - E-DOCS - CÓPIA SIMPLES 28/11/2025 13:08 PÁGINA 170 / 409

**TREZE MATERIAL DE CONSTRUCAO LTDA EPP (00082)** MOREIRA ASSESSORIA CONTABIL LTDA ME
CNPJ : 01.070.171/0001-50 NIRE: 32200734284 Data: 23/02/1996
Diário de junho de 2023 Diário : 18 Folha:17

| Conta | Histórico | Débito | Crédito |
|---|---|---|---|
| **26 de junho de 2023** | | | |
| (35) | Pago Alfa Previdência conforme comprovante. | | 87,34 |
| (2751) | Pago Alfa Previdência conforme comprovante. | 87,34 | |
| | Total do Dia: | **87,34** | |
| | | | **87,34** |
| **30 de junho de 2023** | | | |
| (35) | Pago DARF Cód:1124 ref. 06/2023 conforme comprovante. | | 593,47 |
| (35) | Pago DARF Cód:1734 ref. 06/2023 conforme comprovante. | | 1.038,03 |
| (35) | Pago Férias Maria Joana Darc de Moraes Borges ref. 07/2023 | | 1.682,68 |
| (35) | Pago Férias Renato Ferreira Quadro ref. 07/2023 conforme | | 1.682,68 |
| (35) | Pago Condomínio conforme comprovante. | | 680,00 |
| (35) | Pago Retirada ao Sócio. | | 4.800,00 |
| (35) | Pago Honorário ao Contador. | | 1.320,00 |
| (35) | Pago Aluguel conforme recibo. | | 1.320,00 |
| (35) | Serviços Prestados neste mês. | 11.755,10 | |
| (35) | Vendas à Vista neste mês. | 247.030,40 | |
| (35) | Valor dos Depósitos feitos neste mês conforme extrato. | | 1.344.809,76 |
| (35) | Valor dos Saques feitos neste mês conforme extrato. Conta:7677- | 1.342.902,56 | |
| (35) | Valor dos Saques feitos neste mês conforme extrato. Conta:566-0. | 1.072,30 | |
| (35) | Valor dos Depósitos feitos neste mês conforme extrato. | | 3.107,00 |
| (35) | Compras à Vista neste mês. | | 91.712,56 |
| (154) | Valor dos Depósitos feitos neste mês conforme extrato. | 1.344.809,76 | |
| (154) | Valor dos Saques feitos neste mês conforme extrato. Conta:7677- | | 1.342.902,56 |
| (154) | Valor das Despesas Bancárias neste mês conforme extrato. | | 1.907,20 |
| (70) | Valor das Despesas Bancárias neste mês conforme extrato. | | 1.251,16 |
| (70) | Valor dos Saques feitos neste mês conforme extrato. Conta:566-0. | | 1.072,30 |
| (70) | Valor dos Depósitos feitos neste mês conforme extrato. | 3.107,00 | |
| (1169) | Compras à Prazo neste mês. | | 240.000,00 |
| (1855) | Vendas à Vista neste mês. | | 247.030,40 |
| (1897) | Serviços Prestados neste mês. | | 11.755,10 |
| (2457) | Compras à Vista neste mês. | 91.712,56 | |
| (2457) | Compras à Prazo neste mês. | 240.000,00 | |
| (2499) | Pago Férias Maria Joana Darc de Moraes Borges ref. 07/2023 | 1.682,68 | |
| (2499) | Pago Férias Renato Ferreira Quadro ref. 07/2023 conforme | 1.682,68 | |
| (2583) | Pago Honorário ao Contador. | 1.320,00 | |
| (2807) | Pago Retirada ao Sócio. | 4.800,00 | |
| (2975) | Pago Aluguel conforme recibo. | 1.320,00 | |
| (2772) | Pago DARF Cód:1124 ref. 06/2023 conforme comprovante. | 593,47 | |
| (2772) | Pago DARF Cód:1734 ref. 06/2023 conforme comprovante. | 1.038,03 | |
| (3290) | Pago Condomínio conforme comprovante. | 680,00 | |
| (3402) | Valor das Despesas Bancárias neste mês conforme extrato. | 1.907,20 | |
| (3402) | Valor das Despesas Bancárias neste mês conforme extrato. | 1.251,16 | |
| | Total do Dia: | **3.298.664,90** | |
| | | | **3.298.664,90** |

**********( XXXXX )**********

E-DOCS - CÓPIA DO PROCESSO 2025-BGRQD GERADO POR UDSON OLIVEIRA RAMOS DE AGUIAR EM 20/02/2026 13:23 DOCUMENTO 1 / 1 PÁGINA 917 / 1846
2025-M24970 - E-DOCS - CÓPIA SIMPLES 28/11/2025 13:08 PÁGINA 171 / 409

**TREZE MATERIAL DE CONSTRUCAO LTDA EPP (00082)** MOREIRA ASSESSORIA CONTABIL LTDA ME
CNPJ : 01.070.171/0001-50 NIRE: 32200734284 Data: 23/02/1996
Diário de julho de 2023 Diário : 18 Folha:18

| Conta | Histórico | Débito | Crédito |
|---|---|---|---|
| **01 de julho de 2023** | | | |
| (35) | Pago Salários ref. 06/2023 conforme comprovante. | | 77.318,23 |
| (35) | Pago Férias Carlos Magno Ferreira ref. 07/2023 conforme | | 2.378,72 |
| (2471) | Pago Salários ref. 06/2023 conforme comprovante. | 77.318,23 | |
| (2499) | Pago Férias Carlos Magno Ferreira ref. 07/2023 conforme | 2.378,72 | |
| | Total do Dia: | **79.696,95** | |
| | | | **79.696,95** |
| **03 de julho de 2023** | | | |
| (35) | Valor dos Saques feitos neste mês conforme extrato. Conta:4222- | 1.958,34 | |
| (168) | Valor dos Saques feitos neste mês conforme extrato. Conta:4222- | | 1.958,34 |
| | Total do Dia: | **1.958,34** | |
| | | | **1.958,34** |
| **04 de julho de 2023** | | | |
| (168) | Valor da Despesa Bancária neste mês conforme extrato. | | 23,28 |
| (3402) | Valor da Despesa Bancária neste mês conforme extrato. | 23,28 | |
| | Total do Dia: | **23,28** | |
| | | | **23,28** |
| **05 de julho de 2023** | | | |
| (70) | Pago Empréstimo Bancário da Caixa Econômica (27ª Parcela) | | 10.586,02 |
| (1428) | Pago Empréstimo Bancário da Caixa Econômica (27ª Parcela) | 10.586,02 | |
| | Total do Dia: | **10.586,02** | |
| | | | **10.586,02** |
| **07 de julho de 2023** | | | |
| (35) | Pago FGTS ref. 06/2023 conforme comprovante. | | 4.699,93 |
| (35) | Pago FGTS ref. 06/2023 conforme comprovante. | | 2.008,53 |
| (2534) | Pago FGTS ref. 06/2023 conforme comprovante. | 4.699,93 | |
| (2534) | Pago FGTS ref. 06/2023 conforme comprovante. | 2.008,53 | |
| | Total do Dia: | **6.708,46** | |
| | | | **6.708,46** |
| **10 de julho de 2023** | | | |
| (35) | Pago Labcenter ref. a exames do funcionário José Nilton Salvato | | 75,00 |
| (3220) | Pago Labcenter ref. a exames do funcionário José Nilton Salvato | 75,00 | |
| | Total do Dia: | **75,00** | |
| | | | **75,00** |
| **14 de julho de 2023** | | | |
| (35) | Pago Labcenter ref. a exames do funcionário Francis Thomaz | | 75,00 |
| (3220) | Pago Labcenter ref. a exames do funcionário Francis Thomaz | 75,00 | |

E-DOCS - CÓPIA DO PROCESSO 2025-BGRQD GERADO POR UDSON OLIVEIRA RAMOS DE AGUIAR EM 20/02/2026 13:23 DOCUMENTO 1 / 1 PÁGINA 918 / 1846
2025-M24970 - E-DOCS - CÓPIA SIMPLES 28/11/2025 13:08 PÁGINA 172 / 409

| Conta | Histórico | Débito | Crédito |
|---|---|---|---|
| | Total do Dia: | **75,00** | |
| | | | **75,00** |
| **19 de julho de 2023** | | | |
| (35) | Pago Rescisão José Nilton Salvato conforme comprovante. | | 4.238,54 |
| (3255) | Pago Rescisão José Nilton Salvato conforme comprovante. | 4.238,54 | |
| | Total do Dia: | **4.238,54** | |
| | | | **4.238,54** |
| **20 de julho de 2023** | | | |
| (35) | Pago DARF Previdenciário ref. 06/2023 conforme comprovante. | | 21.047,43 |
| (35) | Pago DAS ref. 06/2023 conforme comprovante. | | 28.190,65 |
| (2513) | Pago DARF Previdenciário ref. 06/2023 conforme comprovante. | 21.047,43 | |
| (3052) | Pago DAS ref. 06/2023 conforme comprovante. | 28.190,65 | |
| | Total do Dia: | **49.238,08** | |
| | | | **49.238,08** |
| **28 de julho de 2023** | | | |
| (35) | Pago Labcenter ref. a exames do funcionário Nicanon Alves da | | 75,00 |
| (3220) | Pago Labcenter ref. a exames do funcionário Nicanon Alves da | 75,00 | |
| | Total do Dia: | **75,00** | |
| | | | **75,00** |
| **31 de julho de 2023** | | | |
| (35) | Pago DARF Cód:1124 ref. 07/2023 conforme comprovante. | | 598,88 |
| (35) | Pago DARF Cód:1734 ref. 07/2023 conforme comprovante. | | 1.046,42 |
| (35) | Pago Condomínio conforme comprovante. | | 680,00 |
| (35) | Pago Retirada ao Sócio. | | 4.800,00 |
| (35) | Pago Honorário ao Contador. | | 1.320,00 |
| (35) | Pago Aluguel conforme recibo. | | 1.320,00 |
| (35) | Serviços Prestados neste mês. | 35.304,03 | |
| (35) | Crédito Devolução de Compras. | 322,14 | |
| (35) | Vendas à Vista neste mês. | 248.171,45 | |
| (35) | Valor dos Saques feitos neste mês conforme extrato. Conta:566-0. | 1.072,30 | |
| (35) | Valor dos Depósitos feitos neste mês conforme extrato. | | 18.005,43 |
| (35) | Valor dos Depósitos feitos neste mês conforme extrato. | | 1.620.340,91 |
| (35) | Valor dos Saques feitos neste mês conforme extrato. Conta:7677- | 1.622.768,70 | |
| (35) | Compras à Vista neste mês. | | 103.752,43 |
| (154) | Valor dos Depósitos feitos neste mês conforme extrato. | 1.620.340,91 | |
| (154) | Valor dos Saques feitos neste mês conforme extrato. Conta:7677- | | 1.622.768,70 |
| (154) | Valor das Despesas Bancárias neste mês conforme extrato. | | 1.020,73 |
| (70) | Valor das Despesas Bancárias neste mês conforme extrato. | | 1.126,92 |
| (70) | Valor dos Saques feitos neste mês conforme extrato. Conta:566-0. | | 1.072,30 |
| (70) | Valor dos Depósitos feitos neste mês conforme extrato. | 18.005,43 | |
| (1169) | Compras à Prazo neste mês. | | 270.000,00 |
| (1855) | Vendas à Vista neste mês. | | 248.171,45 |
| (1897) | Serviços Prestados neste mês. | | 35.304,03 |
| (2457) | Crédito Devolução de Compras. | | 322,14 |

E-DOCS - CÓPIA DO PROCESSO 2025-BGRQD GERADO POR UDSON OLIVEIRA RAMOS DE AGUIAR EM 20/02/2026 13:23 DOCUMENTO 1 / 1 PÁGINA 919 / 1846

2025-M24970 - E-DOCS - CÓPIA SIMPLES 28/11/2025 13:08 PÁGINA 173 / 409

**TREZE MATERIAL DE CONSTRUCAO LTDA EPP (00082)** MOREIRA ASSESSORIA CONTABIL LTDA ME
CNPJ : 01.070.171/0001-50 NIRE: 32200734284 Data: 23/02/1996
Diário de julho de 2023 Diário : 18 Folha:20

| Conta | Histórico | Débito | Crédito |
|---|---|---|---|
| (2457) | Compras à Vista neste mês. | 103.752,43 | |
| (2457) | Compras à Prazo neste mês. | 270.000,00 | |
| (2583) | Pago Honorário ao Contador. | 1.320,00 | |
| (2807) | Pago Retirada ao Sócio. | 4.800,00 | |
| (2975) | Pago Aluguel conforme recibo. | 1.320,00 | |
| (2772) | Pago DARF Cód:1124 ref. 07/2023 conforme comprovante. | 598,88 | |
| (2772) | Pago DARF Cód:1734 ref. 07/2023 conforme comprovante. | 1.046,42 | |
| (3290) | Pago Condomínio conforme comprovante. | 680,00 | |
| (3402) | Valor das Despesas Bancárias neste mês conforme extrato. | 1.126,92 | |
| (3402) | Valor das Despesas Bancárias neste mês conforme extrato. | 1.020,73 | |
| | Total do Dia: | **3.931.650,34** | |
| | | | **3.931.650,34** |

**********( XXXXX )**********

E-DOCS - CÓPIA DO PROCESSO 2025-BGRQD GERADO POR UDSON OLIVEIRA RAMOS DE AGUIAR EM 20/02/2026 13:23 DOCUMENTO 1 / 1 PÁGINA 920 / 1846

2025-M24970 - E-DOCS - CÓPIA SIMPLES 28/11/2025 13:08 PÁGINA 174 / 409

**TREZE MATERIAL DE CONSTRUCAO LTDA EPP (00082)** MOREIRA ASSESSORIA CONTABIL LTDA ME
CNPJ : 01.070.171/0001-50 NIRE: 32200734284 Data: 23/02/1996
Diário de agosto de 2023 Diário : 18 Folha:21

| Conta | Histórico | Débito | Crédito |
|---|---|---|---|
| **01 de agosto de 2023** | | | |
| (35) | Pago Férias Edesio Fernandes ref. 08/2023 conforme | | 1.682,68 |
| (35) | Pago Férias Anderson Miranda Gonçalves ref. 08/2023 conforme | | 1.771,00 |
| (35) | Pago Férias Jose Arilson de Souza Carvalho ref. 08/2023 | | 2.378,72 |
| (35) | Pago Férias Wilhan Bruno da Silva ref. 08/2023 conforme | | 2.378,72 |
| (35) | Pago Férias Adilson Moreira Farias ref. 08/2023 conforme | | 2.378,72 |
| (35) | Pago Salários ref. 07/2023 conforme comprovante. | | 70.768,40 |
| (2471) | Pago Salários ref. 07/2023 conforme comprovante. | 70.768,40 | |
| (2499) | Pago Férias Edesio Fernandes ref. 08/2023 conforme | 1.682,68 | |
| (2499) | Pago Férias Anderson Miranda Gonçalves ref. 08/2023 conforme | 1.771,00 | |
| (2499) | Pago Férias Jose Arilson de Souza Carvalho ref. 08/2023 | 2.378,72 | |
| (2499) | Pago Férias Wilhan Bruno da Silva ref. 08/2023 conforme | 2.378,72 | |
| (2499) | Pago Férias Adilson Moreira Farias ref. 08/2023 conforme | 2.378,72 | |
| | Total do Dia: | **81.358,24** | |
| | | | **81.358,24** |
| **02 de agosto de 2023** | | | |
| (35) | Valor do Saque feito neste mês conforme extrato. Conta:4222-6. | 2.492,26 | |
| (168) | Valor do Saque feito neste mês conforme extrato. Conta:4222-6. | | 2.492,26 |
| (168) | Valor da Despesa Bancária neste mês conforme extrato. | | 26,27 |
| (3402) | Valor da Despesa Bancária neste mês conforme extrato. | 26,27 | |
| | Total do Dia: | **2.518,53** | |
| | | | **2.518,53** |
| **07 de agosto de 2023** | | | |
| (35) | Pago Fortbras Auto Peças NF:70037 ref. a 1 junta motor | | 5.986,00 |
| (35) | Pago FGTS ref. 07/2023 conforme comprovante. | | 2.208,03 |
| (35) | Pago FGTS ref. 07/2023 conforme comprovante. | | 4.213,09 |
| (2534) | Pago FGTS ref. 07/2023 conforme comprovante. | 2.208,03 | |
| (2534) | Pago FGTS ref. 07/2023 conforme comprovante. | 4.213,09 | |
| (2660) | Pago Fortbras Auto Peças NF:70037 ref. a 1 junta motor | 5.986,00 | |
| | Total do Dia: | **12.407,12** | |
| | | | **12.407,12** |
| **08 de agosto de 2023** | | | |
| (35) | Pago Fortbras Auto Peças NF:70057 ref. a 1 engrenagem | | 465,00 |
| (35) | Pago Rescisão Francis Thomaz Cortezes conforme comprovante. | | 1.322,02 |
| (35) | Pago FGTS Rescisório Francis Thomaz Cortezes conforme | | 813,74 |
| (3276) | Pago FGTS Rescisório Francis Thomaz Cortezes conforme | 813,74 | |
| (3255) | Pago Rescisão Francis Thomaz Cortezes conforme comprovante. | 1.322,02 | |
| (2660) | Pago Fortbras Auto Peças NF:70057 ref. a 1 engrenagem | 465,00 | |
| | Total do Dia: | **2.600,76** | |
| | | | **2.600,76** |
| **15 de agosto de 2023** | | | |

E-DOCS - CÓPIA DO PROCESSO 2025-BGRQD GERADO POR UDSON OLIVEIRA RAMOS DE AGUIAR EM 20/02/2026 13:23 DOCUMENTO 1 / 1 PÁGINA 921 / 1846
2025-M24970 - E-DOCS - CÓPIA SIMPLES 28/11/2025 13:08 PÁGINA 175 / 409

| Conta | Histórico | Débito | Crédito |
|---|---|---|---|
| (35) | Pago Fortbras Auto Peças NF:70457 ref. a 1 óleo 15W40 20l C14 | | 530,95 |
| (2660) | Pago Fortbras Auto Peças NF:70457 ref. a 1 óleo 15W40 20l C14 | 530,95 | |
| | Total do Dia: | **530,95** | |
| | | | **530,95** |

**18 de agosto de 2023**

| | | | |
|---|---|---|---|
| (35) | Pago DARF Previdenciário ref. 07/2023 conforme comprovante. | | 19.265,94 |
| (35) | Pago Fortbras Auto Peças NF:70674 ref. a 1 embreagem viscosa | | 1.064,00 |
| (35) | Pago Alfa Previdência ref. a seguro de vida conforme | | 103,06 |
| (35) | Pago DARF Previdenciário ref. 07/2023 conforme comprovante. | | 19.265,94 |
| (2513) | Pago DARF Previdenciário ref. 07/2023 conforme comprovante. | 19.265,94 | |
| (2513) | Pago DARF Previdenciário ref. 07/2023 conforme comprovante. | 19.265,94 | |
| (2751) | Pago Alfa Previdência ref. a seguro de vida conforme | 103,06 | |
| (2660) | Pago Fortbras Auto Peças NF:70674 ref. a 1 embreagem viscosa | 1.064,00 | |
| | Total do Dia: | **39.698,94** | |
| | | | **39.698,94** |

**21 de agosto de 2023**

| | | | |
|---|---|---|---|
| (35) | Pago DAS ref. 07/2023 conforme comprovante. | | 29.957,06 |
| (35) | Pago Fortbras Auto Peças NF:70786 ref. a 1 junta cabeçote fibra e | | 15.500,00 |
| (35) | Pago DAS ref. 07/2023 conforme comprovante. | | 29.957,06 |
| (2660) | Pago Fortbras Auto Peças NF:70786 ref. a 1 junta cabeçote fibra e | 15.500,00 | |
| (3052) | Pago DAS ref. 07/2023 conforme comprovante. | 29.957,06 | |
| (3052) | Pago DAS ref. 07/2023 conforme comprovante. | 29.957,06 | |
| | Total do Dia: | **75.414,12** | |
| | | | **75.414,12** |

**24 de agosto de 2023**

| | | | |
|---|---|---|---|
| (35) | Pago FGTS Rescisório Antonio Marcos Rosa de Souza conforme | | 992,90 |
| (35) | Pago Rescisão Antonio Marcos Rosa de Souza conforme | | 2.555,04 |
| (3276) | Pago FGTS Rescisório Antonio Marcos Rosa de Souza conforme | 992,90 | |
| (3255) | Pago Rescisão Antonio Marcos Rosa de Souza conforme | 2.555,04 | |
| | Total do Dia: | **3.547,94** | |
| | | | **3.547,94** |

**31 de agosto de 2023**

| | | | |
|---|---|---|---|
| (35) | Pago DARF Cód:1124 ref. 08/2023 conforme comprovante. | | 604,30 |
| (35) | Pago DARF Cód:1734 ref. 08/2023 conforme comprovante. | | 1.054,81 |
| (35) | Pago Condomínio conforme comprovante. | | 680,00 |
| (35) | Pago Retirada ao Sócio. | | 4.800,00 |
| (35) | Pago Honorário ao Contador. | | 1.320,00 |
| (35) | Pago Aluguel conforme recibo. | | 1.320,00 |
| (35) | Crédito Devolução de Compras. | 380,15 | |
| (35) | Serviços Prestados neste mês. | 12.456,74 | |
| (35) | Vendas à Vista neste mês. | 246.620,74 | |
| (35) | Valor dos Saques feitos neste mês conforme extrato. Conta:566-0. | 10.055,07 | |
| (35) | Valor dos Saques feitos neste mês conforme extrato. Conta:7677- | 2.779.648,35 | |
| (35) | Valor dos Depósitos feitos neste mês conforme extrato. | | 2.778.014,34 |

E-DOCS - CÓPIA DO PROCESSO 2025-BGRQD GERADO POR UDSON OLIVEIRA RAMOS DE AGUIAR EM 20/02/2026 13:23 DOCUMENTO 1 / 1 PÁGINA 922 / 1846

2025-M24970 - E-DOCS - CÓPIA SIMPLES 28/11/2025 13:08 PÁGINA 176 / 409

**TREZE MATERIAL DE CONSTRUCAO LTDA EPP (00082)** MOREIRA ASSESSORIA CONTABIL LTDA ME
CNPJ : 01.070.171/0001-50 NIRE: 32200734284 Data: 23/02/1996
Diário de agosto de 2023 Diário : 18 Folha:23

| Conta | Histórico | Débito | Crédito |
|---|---|---|---|
| (35) | Compras à Vista neste mês. | | 48.265,66 |
| (154) | Valor dos Saques feitos neste mês conforme extrato. Conta:7677- | | 2.779.648,35 |
| (154) | Valor das Despesas Bancárias neste mês conforme extrato. | | 1.801,32 |
| (154) | Valor dos Depósitos feitos neste mês conforme extrato. | 2.778.014,34 | |
| (70) | Valor dos Saques feitos neste mês conforme extrato. Conta:566-0. | | 10.055,07 |
| (1169) | Compras à Prazo neste mês. | | 310.000,00 |
| (1855) | Vendas à Vista neste mês. | | 246.620,74 |
| (1897) | Serviços Prestados neste mês. | | 12.456,74 |
| (2457) | Crédito Devolução de Compras. | | 380,15 |
| (2457) | Compras à Vista neste mês. | 48.265,66 | |
| (2457) | Compras à Prazo neste mês. | 310.000,00 | |
| (2583) | Pago Honorário ao Contador. | 1.320,00 | |
| (2807) | Pago Retirada ao Sócio. | 4.800,00 | |
| (2975) | Pago Aluguel conforme recibo. | 1.320,00 | |
| (2772) | Pago DARF Cód:1124 ref. 08/2023 conforme comprovante. | 604,30 | |
| (2772) | Pago DARF Cód:1734 ref. 08/2023 conforme comprovante. | 1.054,81 | |
| (3290) | Pago Condomínio conforme comprovante. | 680,00 | |
| (3402) | Valor das Despesas Bancárias neste mês conforme extrato. | 1.801,32 | |
| | Total do Dia: | **6.197.021,48** | |
| | | | **6.197.021,48** |

**********( XXXXX )**********

E-DOCS - CÓPIA DO PROCESSO 2025-BGRQD GERADO POR UDSON OLIVEIRA RAMOS DE AGUIAR EM 20/02/2026 13:23 DOCUMENTO 1 / 1 PÁGINA 923 / 1846
2025-M24970 - E-DOCS - CÓPIA SIMPLES 28/11/2025 13:08 PÁGINA 177 / 409

**TREZE MATERIAL DE CONSTRUCAO LTDA EPP (00082)** MOREIRA ASSESSORIA CONTABIL LTDA ME
CNPJ : 01.070.171/0001-50 NIRE: 32200734284 Data: 23/02/1996
Diário de setembro de 2023 Diário : 18 Folha:24

| Conta | Histórico | Débito | Crédito |
|---|---|---|---|
| **01 de setembro de 2023** | | | |
| (35) | Pago Férias Luis Carlos de Oliveira Pacheco ref. 09/2023 | | 1.682,68 |
| (35) | Pago Salários ref. 08/2023 conforme comprovante. | | 67.565,17 |
| (2471) | Pago Salários ref. 08/2023 conforme comprovante. | 67.565,17 | |
| (2499) | Pago Férias Luis Carlos de Oliveira Pacheco ref. 09/2023 | 1.682,68 | |
| | Total do Dia: | **69.247,85** | |
| | | | **69.247,85** |
| **04 de setembro de 2023** | | | |
| (35) | Valor do Saque feito neste mês conforme extrato. Conta:4222-6. | 573,24 | |
| (168) | Valor do Saque feito neste mês conforme extrato. Conta:4222-6. | | 573,24 |
| (168) | Valor da Despesa Bancária neste mês conforme extrato. | | 31,58 |
| (70) | Pago Empréstimo Bancário da Caixa Econômica (Parcela 28) | | 10.173,33 |
| (1428) | Pago Empréstimo Bancário da Caixa Econômica (Parcela 28) | 10.173,33 | |
| (3402) | Valor da Despesa Bancária neste mês conforme extrato. | 31,58 | |
| | Total do Dia: | **10.778,15** | |
| | | | **10.778,15** |
| **05 de setembro de 2023** | | | |
| (35) | Pago FGTS Rescisório Carlos Magno Ferreira conforme | | 1.060,11 |
| (35) | Pago Rescisão Carlos Magno Ferreira conforme comprovante. | | 1.871,24 |
| (3276) | Pago FGTS Rescisório Carlos Magno Ferreira conforme | 1.060,11 | |
| (3255) | Pago Rescisão Carlos Magno Ferreira conforme comprovante. | 1.871,24 | |
| | Total do Dia: | **2.931,35** | |
| | | | **2.931,35** |
| **06 de setembro de 2023** | | | |
| (35) | Pago FGTS ref. 08/2023 conforme comprovante. | | 3.971,79 |
| (35) | Pago FGTS ref. 08/2023 conforme comprovante. | | 2.322,95 |
| (2534) | Pago FGTS ref. 08/2023 conforme comprovante. | 3.971,79 | |
| (2534) | Pago FGTS ref. 08/2023 conforme comprovante. | 2.322,95 | |
| | Total do Dia: | **6.294,74** | |
| | | | **6.294,74** |
| **08 de setembro de 2023** | | | |
| (35) | Pago Rescisão Lioni Ramos da Silva conforme comprovante. | | 2.639,39 |
| (35) | Pago FGTS Rescisório Lioni Ramos da Silva conforme | | 3.397,70 |
| (3276) | Pago FGTS Rescisório Lioni Ramos da Silva conforme | 3.397,70 | |
| (3255) | Pago Rescisão Lioni Ramos da Silva conforme comprovante. | 2.639,39 | |
| | Total do Dia: | **6.037,09** | |
| | | | **6.037,09** |
| **20 de setembro de 2023** | | | |
| (35) | Pago Labcenter ref. a exame de funcionário Adilson Moreira Faria | | 75,00 |
| (35) | Pago DARF Previdenciário ref. 08/2023 conforme comprovante. | | 18.714,48 |
| (35) | Pago DAS ref. 08/2023 conforme comprovante. | | 25.656,78 |

E-DOCS - CÓPIA DO PROCESSO 2025-BGRQD GERADO POR UDSON OLIVEIRA RAMOS DE AGUIAR EM 20/02/2026 13:23 DOCUMENTO 1 / 1 PÁGINA 924 / 1846
2025-M24970 - E-DOCS - CÓPIA SIMPLES 28/11/2025 13:08 PÁGINA 178 / 409

| Conta | Histórico | Débito | Crédito |
|---|---|---|---|
| (2513) | Pago DARF Previdenciário ref. 08/2023 conforme comprovante. | 18.714,48 | |
| (3052) | Pago DAS ref. 08/2023 conforme comprovante. | 25.656,78 | |
| (3220) | Pago Labcenter ref. a exame de funcionário Adilson Moreira Faria | 75,00 | |
| | Total do Dia: | **44.446,26** | |
| | | | **44.446,26** |

**25 de setembro de 2023**

| | | | |
|---|---|---|---|
| (35) | Pago Alfa Previdência ref. a Seguro de Vida (Fatura 22) conforme | | 82,61 |
| (2751) | Pago Alfa Previdência ref. a Seguro de Vida (Fatura 22) conforme | 82,61 | |
| | Total do Dia: | **82,61** | |
| | | | **82,61** |

**29 de setembro de 2023**

| | | | |
|---|---|---|---|
| (35) | Valor dos Saques feitos neste mês conforme extrato. Conta:566-0. | 966,08 | |
| (35) | Valor dos Depósitos feitos neste mês conforme extrato. | | 18.200,06 |
| (70) | Valor das Despesas Bancárias neste mês conforme extrato. | | 1.538,24 |
| (70) | Valor dos Saques feitos neste mês conforme extrato. Conta:566-0. | | 966,08 |
| (70) | Valor dos Depósitos feitos neste mês conforme extrato. | 18.200,06 | |
| (3402) | Valor das Despesas Bancárias neste mês conforme extrato. | 1.538,24 | |
| | Total do Dia: | **20.704,38** | |
| | | | **20.704,38** |

**30 de setembro de 2023**

| | | | |
|---|---|---|---|
| (35) | Vendas à Vista neste mês. | 239.999,90 | |
| (35) | Serviços Prestados neste mês. | 12.470,24 | |
| (35) | Pago Aluguel conforme recibo. | | 1.320,00 |
| (35) | Pago Honorário ao Contador. | | 1.320,00 |
| (35) | Pago Retirada ao Sócio. | | 4.800,00 |
| (35) | Pago Condomínio conforme comprovante. | | 680,00 |
| (35) | Valor dos Depósitos feitos neste mês conforme extrato. | | 364.430,15 |
| (35) | Valor dos Saques feitos neste mês conforme extrato. Conta:7677- | 358.113,24 | |
| (35) | Compras à Vista neste mês. | | 96.460,22 |
| (154) | Valor dos Depósitos feitos neste mês conforme extrato. | 364.430,15 | |
| (154) | Valor dos Saques feitos neste mês conforme extrato. Conta:7677- | | 358.113,24 |
| (154) | Valor das Despesas Bancárias neste mês conforme extrato. | | 1.449,43 |
| (1169) | Compras à Prazo neste mês. | | 240.000,00 |
| (1855) | Vendas à Vista neste mês. | | 239.999,90 |
| (1897) | Serviços Prestados neste mês. | | 12.470,24 |
| (2457) | Compras à Vista neste mês. | 96.460,22 | |
| (2457) | Compras à Prazo neste mês. | 240.000,00 | |
| (2583) | Pago Honorário ao Contador. | 1.320,00 | |
| (2807) | Pago Retirada ao Sócio. | 4.800,00 | |
| (2975) | Pago Aluguel conforme recibo. | 1.320,00 | |
| (3290) | Pago Condomínio conforme comprovante. | 680,00 | |
| (3402) | Valor das Despesas Bancárias neste mês conforme extrato. | 1.449,43 | |

E-DOCS - CÓPIA DO PROCESSO 2025-BGRQD GERADO POR UDSON OLIVEIRA RAMOS DE AGUIAR EM 20/02/2026 13:23 DOCUMENTO 1 / 1 PÁGINA 925 / 1846

2025-M24970 - E-DOCS - CÓPIA SIMPLES 28/11/2025 13:08 PÁGINA 179 / 409

**TREZE MATERIAL DE CONSTRUCAO LTDA EPP (00082)** MOREIRA ASSESSORIA CONTABIL LTDA ME
CNPJ : 01.070.171/0001-50 NIRE: 32200734284 Data: 23/02/1996
Diário de setembro de 2023 Diário : 18 Folha:26

| Conta | Histórico | Débito | Crédito |
|---|---|---|---|
| | Total do Dia: | **1.321.043,18** | |
| | | | **1.321.043,18** |

**********( XXXXX )**********

E-DOCS - CÓPIA DO PROCESSO 2025-BGRQD GERADO POR UDSON OLIVEIRA RAMOS DE AGUIAR EM 20/02/2026 13:23 DOCUMENTO 1 / 1 PÁGINA 926 / 1846

2025-M24970 - E-DOCS - CÓPIA SIMPLES 28/11/2025 13:08 PÁGINA 180 / 409

**TREZE MATERIAL DE CONSTRUCAO LTDA EPP (00082)** MOREIRA ASSESSORIA CONTABIL LTDA ME
CNPJ : 01.070.171/0001-50 NIRE: 32200734284 Data: 23/02/1996
Diário de outubro de 2023 Diário : 18 Folha:27

| Conta | Histórico | Débito | Crédito |
|---|---|---|---|
| **01 de outubro de 2023** | | | |
| (35) | Pago Salários ref. 09/2023 conforme comprovante. | | 68.483,62 |
| (2471) | Pago Salários ref. 09/2023 conforme comprovante. | 68.483,62 | |
| | Total do Dia: | **68.483,62** | |
| | | | **68.483,62** |
| **06 de outubro de 2023** | | | |
| (35) | Pago FGTS ref. 09/2023 conforme comprovante. | | 1.756,72 |
| (35) | Pago FGTS ref. 09/2023 conforme comprovante. | | 4.097,62 |
| (35) | Pago FGTS Rescisório Matuzalém de Lima Martins conforme | | 644,57 |
| (35) | Pago Rescisão Matuzalém de Lima Martins conforme | | 3.227,66 |
| (70) | Pago Empréstimo Bancário da Caixa Econômica (29ª Parcela) | | 10.403,67 |
| (1428) | Pago Empréstimo Bancário da Caixa Econômica (29ª Parcela) | 10.403,67 | |
| (3276) | Pago FGTS Rescisório Matuzalém de Lima Martins conforme | 644,57 | |
| (3255) | Pago Rescisão Matuzalém de Lima Martins conforme | 3.227,66 | |
| (2534) | Pago FGTS ref. 09/2023 conforme comprovante. | 1.756,72 | |
| (2534) | Pago FGTS ref. 09/2023 conforme comprovante. | 4.097,62 | |
| | Total do Dia: | **20.130,24** | |
| | | | **20.130,24** |
| **10 de outubro de 2023** | | | |
| (35) | Valor do Depósito feito neste mês conforme extrato. Conta:4222- | | 18.000,00 |
| (168) | Valor do Depósito feito neste mês conforme extrato. Conta:4222- | 18.000,00 | |
| | Total do Dia: | **18.000,00** | |
| | | | **18.000,00** |
| **20 de outubro de 2023** | | | |
| (35) | Pago DAS ref. 09/2023 conforme comprovante. | | 26.951,02 |
| (35) | Pago DARF Previdenciário ref. 09/2023 conforme comprovante. | | 18.607,73 |
| (2513) | Pago DARF Previdenciário ref. 09/2023 conforme comprovante. | 18.607,73 | |
| (3052) | Pago DAS ref. 09/2023 conforme comprovante. | 26.951,02 | |
| | Total do Dia: | **45.558,75** | |
| | | | **45.558,75** |
| **23 de outubro de 2023** | | | |
| (35) | Pago Labcenter ref. a exames do funcionário Paulo Henrique | | 75,00 |
| (3220) | Pago Labcenter ref. a exames do funcionário Paulo Henrique | 75,00 | |
| | Total do Dia: | **75,00** | |
| | | | **75,00** |
| **25 de outubro de 2023** | | | |
| (35) | Pago Alfa Previdência ref. a Seguro de Vida (Fatura 23) conforme | | 82,61 |
| (2751) | Pago Alfa Previdência ref. a Seguro de Vida (Fatura 23) conforme | 82,61 | |
| | Total do Dia: | **82,61** | |
| | | | **82,61** |

E-DOCS - CÓPIA DO PROCESSO 2025-BGRQD GERADO POR UDSON OLIVEIRA RAMOS DE AGUIAR EM 20/02/2026 13:23 DOCUMENTO 1 / 1 PÁGINA 927 / 1846
2025-M24970 - E-DOCS - CÓPIA SIMPLES 28/11/2025 13:08 PÁGINA 181 / 409

**TREZE MATERIAL DE CONSTRUCAO LTDA EPP (00082)** MOREIRA ASSESSORIA CONTABIL LTDA ME
CNPJ : 01.070.171/0001-50 NIRE: 32200734284 Data: 23/02/1996
Diário de outubro de 2023 Diário : 18 Folha:28

| Conta | Histórico | Débito | Crédito |
|---|---|---|---|
| **31 de outubro de 2023** | | | |
| (35) | Vendas à Vista neste mês. | 319.840,43 | |
| (35) | Pago Aluguel conforme recibo. | | 1.320,00 |
| (35) | Pago Honorário ao Contador. | | 1.320,00 |
| (35) | Pago Retirada ao Sócio. | | 4.800,00 |
| (35) | Pago Condomínio conforme comprovante. | | 680,00 |
| (35) | Valor dos Depósitos feitos neste mês conforme extrato. | | 11.557,20 |
| (35) | Valor dos Saques feitos neste mês conforme extrato. Conta:566-0. | 965,56 | |
| (35) | Valor dos Depósitos feitos neste mês conforme extrato. | | 741.903,84 |
| (35) | Valor dos Saques feitos neste mês conforme extrato. Conta:7677- | 738.753,29 | |
| (35) | Compras à Vista neste mês. | | 160.107,37 |
| (154) | Valor dos Depósitos feitos neste mês conforme extrato. | 741.903,84 | |
| (154) | Valor dos Saques feitos neste mês conforme extrato. Conta:7677- | | 738.753,29 |
| (154) | Valor das Despesas Bancárias neste mês conforme extrato. | | 1.134,18 |
| (70) | Valor dos Depósitos feitos neste mês conforme extrato. | 11.557,20 | |
| (70) | Valor dos Saques feitos neste mês conforme extrato. Conta:566-0. | | 965,56 |
| (70) | Valor das Despesas Bancárias neste mês conforme extrato. | | 935,62 |
| (1169) | Compras à Prazo neste mês. | | 100.000,00 |
| (1855) | Vendas à Vista neste mês. | | 319.840,43 |
| (2457) | Compras à Vista neste mês. | 160.107,37 | |
| (2457) | Compras à Prazo neste mês. | 100.000,00 | |
| (2583) | Pago Honorário ao Contador. | 1.320,00 | |
| (2807) | Pago Retirada ao Sócio. | 4.800,00 | |
| (2975) | Pago Aluguel conforme recibo. | 1.320,00 | |
| (3290) | Pago Condomínio conforme comprovante. | 680,00 | |
| (3402) | Valor das Despesas Bancárias neste mês conforme extrato. | 935,62 | |
| (3402) | Valor das Despesas Bancárias neste mês conforme extrato. | 1.134,18 | |
| | Total do Dia: | **2.083.317,49** | |
| | | | **2.083.317,49** |

**********( XXXXX )**********

E-DOCS - CÓPIA DO PROCESSO 2025-BGRQD GERADO POR UDSON OLIVEIRA RAMOS DE AGUIAR EM 20/02/2026 13:23 DOCUMENTO 1 / 1 PÁGINA 928 / 1846

2025-M24970 - E-DOCS - CÓPIA SIMPLES 28/11/2025 13:08 PÁGINA 182 / 409

**TREZE MATERIAL DE CONSTRUCAO LTDA EPP (00082)** MOREIRA ASSESSORIA CONTABIL LTDA ME
CNPJ : 01.070.171/0001-50 NIRE: 32200734284 Data: 23/02/1996
Diário de novembro de 2023 Diário : 18 Folha:29

| Conta | Histórico | Débito | Crédito |
|---|---|---|---|
| **01 de novembro de 2023** | | | |
| (35) | Pago Labcenter ref. a exames do funcionário Altair Jacintho de | | 75,00 |
| (35) | Pago Férias Jose Luiz de Souza ref. 11/2023 conforme | | 2.378,72 |
| (35) | Pago Férias Bruno Moulin da Silva ref. 11/2023 conforme | | 2.378,72 |
| (35) | Pago Férias Eliandro da Silva Ferreira ref. 11/2023 conforme | | 1.750,14 |
| (35) | Pago Férias Raphael Robledo Alexandre ref. 11/2023 conforme | | 1.750,14 |
| (35) | Pago Férias Ramon Alvarenga Leal ref. 11/2023 conforme | | 2.378,72 |
| (35) | Pago Férias Eduardo Borges de Siqueira Leal ref. 11/2023 | | 1.771,00 |
| (35) | Pago Férias João da Silva Rodrigues ref. 11/2023 conforme | | 1.771,00 |
| (35) | Pago Salários ref. 10/2023 conforme comprovante. | | 67.305,48 |
| (2471) | Pago Salários ref. 10/2023 conforme comprovante. | 67.305,48 | |
| (2499) | Pago Férias Jose Luiz de Souza ref. 11/2023 conforme | 2.378,72 | |
| (2499) | Pago Férias Bruno Moulin da Silva ref. 11/2023 conforme | 2.378,72 | |
| (2499) | Pago Férias Eliandro da Silva Ferreira ref. 11/2023 conforme | 1.750,14 | |
| (2499) | Pago Férias Raphael Robledo Alexandre ref. 11/2023 conforme | 1.750,14 | |
| (2499) | Pago Férias Ramon Alvarenga Leal ref. 11/2023 conforme | 2.378,72 | |
| (2499) | Pago Férias Eduardo Borges de Siqueira Leal ref. 11/2023 | 1.771,00 | |
| (2499) | Pago Férias João da Silva Rodrigues ref. 11/2023 conforme | 1.771,00 | |
| (3220) | Pago Labcenter ref. a exames do funcionário Altair Jacintho de | 75,00 | |
| | Total do Dia: | **81.558,92** | |
| | | | **81.558,92** |
| **03 de novembro de 2023** | | | |
| (35) | Pago FGTS Rescisório Paulo Henrique Lopes de Oliveira conforme | | 1.037,64 |
| (35) | Pago Rescisão Paulo Henrique Lopes de Oliveira conforme | | 2.279,61 |
| (70) | Pago Empréstimo Bancário da Caixa Econômica (30ª Parcela) | | 10.173,33 |
| (1428) | Pago Empréstimo Bancário da Caixa Econômica (30ª Parcela) | 10.173,33 | |
| (3276) | Pago FGTS Rescisório Paulo Henrique Lopes de Oliveira conforme | 1.037,64 | |
| (3255) | Pago Rescisão Paulo Henrique Lopes de Oliveira conforme | 2.279,61 | |
| | Total do Dia: | **13.490,58** | |
| | | | **13.490,58** |
| **07 de novembro de 2023** | | | |
| (35) | Pago FGTS ref. 10/2023 conforme comprovante. | | 3.826,58 |
| (35) | Pago FGTS ref. 10/2023 conforme comprovante. | | 1.579,43 |
| (35) | Pago Rescisão Altair Jacintho de Paula conforme comprovante. | | 2.718,61 |
| (35) | Pago FGTS Rescisório Altair Jacintho de Paula conforme | | 2.074,56 |
| (168) | Valor da Despesa Bancária neste mês conforme extrato. | | 5,95 |
| (3276) | Pago FGTS Rescisório Altair Jacintho de Paula conforme | 2.074,56 | |
| (3255) | Pago Rescisão Altair Jacintho de Paula conforme comprovante. | 2.718,61 | |
| (2534) | Pago FGTS ref. 10/2023 conforme comprovante. | 3.826,58 | |
| (2534) | Pago FGTS ref. 10/2023 conforme comprovante. | 1.579,43 | |
| (3402) | Valor da Despesa Bancária neste mês conforme extrato. | 5,95 | |
| | Total do Dia: | **10.205,13** | |
| | | | **10.205,13** |
| **20 de novembro de 2023** | | | |

E-DOCS - CÓPIA DO PROCESSO 2025-BGRQD GERADO POR UDSON OLIVEIRA RAMOS DE AGUIAR EM 20/02/2026 13:23 DOCUMENTO 1 / 1 PÁGINA 929 / 1846
2025-M24970 - E-DOCS - CÓPIA SIMPLES 28/11/2025 13:08 PÁGINA 183 / 409

| Conta | Histórico | Débito | Crédito |
|---|---|---|---|
| (35) | Pago DAS ref. 10/2023 conforme comprovante. | | 33.463,53 |
| (35) | Pago DARF Previdenciário ref. 10/2023 conforme comprovante. | | 17.266,47 |
| (2513) | Pago DARF Previdenciário ref. 10/2023 conforme comprovante. | 17.266,47 | |
| (3052) | Pago DAS ref. 10/2023 conforme comprovante. | 33.463,53 | |
| | Total do Dia: | **50.730,00** | |
| | | | **50.730,00** |
| **23 de novembro de 2023** | | | |
| (35) | Valor dos Depósitos feitos neste mês conforme extrato. | | 57.771,10 |
| (35) | Valor dos Saques feitos neste mês conforme extrato. Conta:4222- | 57.764,15 | |
| (168) | Valor dos Depósitos feitos neste mês conforme extrato. | 57.771,10 | |
| (168) | Valor dos Saques feitos neste mês conforme extrato. Conta:4222- | | 57.764,15 |
| | Total do Dia: | **115.535,25** | |
| | | | **115.535,25** |
| **27 de novembro de 2023** | | | |
| (35) | Pago Alfa Previdência ref. a seguro de vida (Fatura 24) conforme | | 82,61 |
| (2751) | Pago Alfa Previdência ref. a seguro de vida (Fatura 24) conforme | 82,61 | |
| | Total do Dia: | **82,61** | |
| | | | **82,61** |
| **29 de novembro de 2023** | | | |
| (35) | Pago Labcenter ref. a exames do funcionário José Ailton Teixeira | | 75,00 |
| (3220) | Pago Labcenter ref. a exames do funcionário José Ailton Teixeira | 75,00 | |
| | Total do Dia: | **75,00** | |
| | | | **75,00** |
| **30 de novembro de 2023** | | | |
| (35) | Vendas à Vista neste mês. | 378.848,45 | |
| (35) | Pago Aluguel conforme recibo. | | 1.320,00 |
| (35) | Pago Honorário ao Contador. | | 1.320,00 |
| (35) | Pago Retirada ao Sócio. | | 4.800,00 |
| (35) | Pago Condomínio conforme comprovante. | | 680,00 |
| (35) | Pago 1ª Parcela 13º Salários ref. 11/2023 conforme comprovante. | | 31.335,70 |
| (35) | Valor dos Saques feitos neste mês conforme extrato. Conta:566-0. | 2.272,60 | |
| (35) | Valor dos Depósitos feitos neste mês conforme extrato. | | 27.460,29 |
| (35) | Valor dos Depósitos feitos neste mês conforme extrato. | | 886.654,92 |
| (35) | Valor dos Saques feitos neste mês conforme extrato. Conta:7677- | 885.862,77 | |
| (35) | Compras à Vista neste mês. | | 193.643,32 |
| (154) | Valor dos Depósitos feitos neste mês conforme extrato. | 886.654,92 | |
| (154) | Valor dos Saques feitos neste mês conforme extrato. Conta:7677- | | 885.862,77 |
| (154) | Valor das Despesas Bancárias neste mês conforme extrato. | | 792,15 |
| (70) | Valor das Despesas Bancárias neste mês conforme extrato. | | 1.077,59 |
| (70) | Valor dos Saques feitos neste mês conforme extrato. Conta:566-0. | | 2.272,60 |
| (70) | Valor dos Depósitos feitos neste mês conforme extrato. | 27.460,29 | |
| (1169) | Compras à Prazo neste mês. | | 100.000,00 |
| (1855) | Vendas à Vista neste mês. | | 378.848,45 |
| (2457) | Compras à Vista neste mês. | 193.643,32 | |

E-DOCS - CÓPIA DO PROCESSO 2025-BGRQD GERADO POR UDSON OLIVEIRA RAMOS DE AGUIAR EM 20/02/2026 13:23 DOCUMENTO 1 / 1 PÁGINA 930 / 1846

2025-M24970 - E-DOCS - CÓPIA SIMPLES 28/11/2025 13:08 PÁGINA 184 / 409

**TREZE MATERIAL DE CONSTRUCAO LTDA EPP (00082)** MOREIRA ASSESSORIA CONTABIL LTDA ME
CNPJ : 01.070.171/0001-50 NIRE: 32200734284 Data: 23/02/1996
Diário de novembro de 2023 Diário : 18 Folha:31

| Conta | Histórico | Débito | Crédito |
|---|---|---|---|
| (2457) | Compras à Prazo neste mês. | 100.000,00 | |
| (2506) | Pago 1ª Parcela 13º Salários ref. 11/2023 conforme comprovante. | 31.335,70 | |
| (2583) | Pago Honorário ao Contador. | 1.320,00 | |
| (2807) | Pago Retirada ao Sócio. | 4.800,00 | |
| (2975) | Pago Aluguel conforme recibo. | 1.320,00 | |
| (3290) | Pago Condomínio conforme comprovante. | 680,00 | |
| (3402) | Valor das Despesas Bancárias neste mês conforme extrato. | 1.077,59 | |
| (3402) | Valor das Despesas Bancárias neste mês conforme extrato. | 792,15 | |
| | Total do Dia: | **2.516.067,79** | |
| | | | **2.516.067,79** |

**********( XXXXX )**********

E-DOCS - CÓPIA DO PROCESSO 2025-BGRQD GERADO POR UDSON OLIVEIRA RAMOS DE AGUIAR EM 20/02/2026 13:23 DOCUMENTO 1 / 1 PÁGINA 931 / 1846

2025-M24970 - E-DOCS - CÓPIA SIMPLES 28/11/2025 13:08 PÁGINA 185 / 409

| Conta | Histórico | Débito | Crédito |
|---|---|---|---|
| **01 de dezembro de 2023** | | | |
| (35) | Pago Férias Adriano Carmo dos Santos conforme comprovante. | | 1.750,14 |
| (35) | Pago Salários ref. 11/2023 conforme comprovante. | | 51.757,91 |
| (2471) | Pago Salários ref. 11/2023 conforme comprovante. | 51.757,91 | |
| (2499) | Pago Férias Adriano Carmo dos Santos conforme comprovante. | 1.750,14 | |
| | Total do Dia: | **53.508,05** | |
| | | | **53.508,05** |
| **04 de dezembro de 2023** | | | |
| (70) | Pago Empréstimo Bancário da Caixa Econômica (31ª Parcela) | | 10.173,33 |
| (1428) | Pago Empréstimo Bancário da Caixa Econômica (31ª Parcela) | 10.173,33 | |
| | Total do Dia: | **10.173,33** | |
| | | | **10.173,33** |
| **06 de dezembro de 2023** | | | |
| (35) | Pago Rescisão Angela Marcia de Souza Pires conforme | | 3.502,42 |
| (35) | Pago FGTS Rescisório Angela Marcia de Souza Pires conforme | | 2.987,64 |
| (3276) | Pago FGTS Rescisório Angela Marcia de Souza Pires conforme | 2.987,64 | |
| (3255) | Pago Rescisão Angela Marcia de Souza Pires conforme | 3.502,42 | |
| | Total do Dia: | **6.490,06** | |
| | | | **6.490,06** |
| **07 de dezembro de 2023** | | | |
| (35) | Pago FGTS ref. 11/2023 conforme comprovante. | | 3.743,05 |
| (35) | Pago FGTS ref. 11/2023 conforme comprovante. | | 4.202,99 |
| (2534) | Pago FGTS ref. 11/2023 conforme comprovante. | 3.743,05 | |
| (2534) | Pago FGTS ref. 11/2023 conforme comprovante. | 4.202,99 | |
| | Total do Dia: | **7.946,04** | |
| | | | **7.946,04** |
| **14 de dezembro de 2023** | | | |
| (35) | Pago Sindicomerciários ref. 11/2023 conforme comprovante. | | 290,00 |
| (3038) | Pago Sindicomerciários ref. 11/2023 conforme comprovante. | 290,00 | |
| | Total do Dia: | **290,00** | |
| | | | **290,00** |
| **20 de dezembro de 2023** | | | |
| (35) | Pago Labcenter ref. a exames do funcionário Valdecir de Paula e | | 150,00 |
| (35) | Pago DAS ref. 11/2023 conforme comprovante. | | 41.014,88 |
| (35) | Pago DARF Previdenciário ref. 13/2023 conforme comprovante. | | 14.060,60 |
| (35) | Pago DARF Previdenciário ref. 11/2023 conforme comprovante. | | 14.700,85 |
| (35) | Pago DARF Previdenciário ref. 11/2023 conforme comprovante. | | 1.392,91 |
| (35) | Pago 2ª Parcela 13º Salários ref. 12/2023 conforme comprovante. | | 25.802,33 |
| (2506) | Pago 2ª Parcela 13º Salários ref. 12/2023 conforme comprovante. | 25.802,33 | |
| (2513) | Pago DARF Previdenciário ref. 13/2023 conforme comprovante. | 14.060,60 | |
| (2513) | Pago DARF Previdenciário ref. 11/2023 conforme comprovante. | 14.700,85 | |

E-DOCS - CÓPIA DO PROCESSO 2025-BGRQD GERADO POR UDSON OLIVEIRA RAMOS DE AGUIAR EM 20/02/2026 13:23 DOCUMENTO 1 / 1 PÁGINA 932 / 1846

2025-M24970 - E-DOCS - CÓPIA SIMPLES 28/11/2025 13:08 PÁGINA 186 / 409

| Conta | Histórico | Débito | Crédito |
|---|---|---|---|
| (2513) | Pago DARF Previdenciário ref. 11/2023 conforme comprovante. | 1.392,91 | |
| (3052) | Pago DAS ref. 11/2023 conforme comprovante. | 41.014,88 | |
| (3220) | Pago Labcenter ref. a exames do funcionário Valdecir de Paula e | 150,00 | |
| | Total do Dia: | **97.121,57** | |
| | | | **97.121,57** |

**28 de dezembro de 2023**

| | | | |
|---|---|---|---|
| (35) | Pago FGTS Rescisório Alessandro de Moraes conforme | | 1.606,79 |
| (35) | Pago Rescisão Alessandro de Moraes conforme comprovante. | | 2.934,65 |
| (35) | Valor dos Saques feitos neste mês conforme extrato. Conta:4222- | 28.355,35 | |
| (35) | Valor dos Depósitos feitos neste mês conforme extrato. | | 28.365,35 |
| (35) | Valor dos Depósitos feitos neste mês conforme extrato. | | 17.578,65 |
| (35) | Valor dos Saques feitos neste mês conforme extrato. Conta:566-0. | 14.617,89 | |
| (168) | Valor da Despesa Bancária neste mês conforme extrato. | | 6,75 |
| (168) | Valor dos Saques feitos neste mês conforme extrato. Conta:4222- | | 28.355,35 |
| (168) | Valor dos Depósitos feitos neste mês conforme extrato. | 28.365,35 | |
| (70) | Valor dos Depósitos feitos neste mês conforme extrato. | 17.578,65 | |
| (70) | Valor dos Saques feitos neste mês conforme extrato. Conta:566-0. | | 14.617,89 |
| (70) | Valor das Despesas Bancárias neste mês conforme extrato. | | 724,64 |
| (3276) | Pago FGTS Rescisório Alessandro de Moraes conforme | 1.606,79 | |
| (3255) | Pago Rescisão Alessandro de Moraes conforme comprovante. | 2.934,65 | |
| (3402) | Valor da Despesa Bancária neste mês conforme extrato. | 6,75 | |
| (3402) | Valor das Despesas Bancárias neste mês conforme extrato. | 724,64 | |
| | Total do Dia: | **94.190,07** | |
| | | | **94.190,07** |

**31 de dezembro de 2023**

| | | | |
|---|---|---|---|
| (35) | Pago Aluguel conforme recibo. | | 1.320,00 |
| (35) | Pago Honorário ao Contador. | | 1.320,00 |
| (35) | Pago Retirada ao Sócio. | | 4.800,00 |
| (35) | Pago Condomínio conforme comprovante. | | 680,00 |
| (35) | Vendas à Vista neste mês. | 181.488,11 | |
| (35) | Serviços Prestados neste mês. | 74.029,91 | |
| (35) | Valor dos Saques feitos neste mês conforme extrato. Conta:7677- | 478.201,32 | |
| (35) | Valor dos Depósitos feitos neste mês conforme extrato. | | 479.980,97 |
| (35) | Compras à Vista neste mês. | | 50.534,94 |
| (154) | Valor das Despesas Bancárias neste mês conforme extrato. | | 1.779,65 |
| (154) | Valor dos Saques feitos neste mês conforme extrato. Conta:7677- | | 478.201,32 |
| (154) | Valor dos Depósitos feitos neste mês conforme extrato. | 479.980,97 | |
| (714) | Balanço. | 2.814.762,67 | |
| (1169) | Compras à Prazo neste mês. | | 344.000,00 |
| (1708) | Balanço. | | 2.814.762,67 |
| (1855) | Vendas à Vista neste mês. | | 181.488,11 |
| (1897) | Serviços Prestados neste mês. | | 74.029,91 |
| (2457) | Compras à Vista neste mês. | 50.534,94 | |
| (2457) | Compras à Prazo neste mês. | 344.000,00 | |
| (2583) | Pago Honorário ao Contador. | 1.320,00 | |
| (2807) | Pago Retirada ao Sócio. | 4.800,00 | |
| (2975) | Pago Aluguel conforme recibo. | 1.320,00 | |
| (3290) | Pago Condomínio conforme comprovante. | 680,00 | |

E-DOCS - CÓPIA DO PROCESSO 2025-BGRQD GERADO POR UDSON OLIVEIRA RAMOS DE AGUIAR EM 20/02/2026 13:23 DOCUMENTO 1 / 1 PÁGINA 933 / 1846

2025-M24970 - E-DOCS - CÓPIA SIMPLES 28/11/2025 13:08 PÁGINA 187 / 409

**TREZE MATERIAL DE CONSTRUCAO LTDA EPP (00082)** MOREIRA ASSESSORIA CONTABIL LTDA ME
CNPJ : 01.070.171/0001-50 NIRE: 32200734284 Data: 23/02/1996
Diário de dezembro de 2023 Diário : 18 Folha:34

| Conta | Histórico | Débito | Crédito |
|---|---|---|---|
| (3402) | Valor das Despesas Bancárias neste mês conforme extrato. | 1.779,65 | |
| (1701) | Balanço. | 2.577.090,67 | |
| (1855) | Balanço. | 3.127.853,19 | |
| (1897) | Balanço. | 412.475,20 | |
| (2457) | Balanço. | | 4.336.353,32 |
| (2471) | Balanço. | | 730.051,66 |
| (3276) | Balanço. | | 20.570,93 |
| (3255) | Balanço. | | 41.020,47 |
| (2499) | Balanço. | | 85.504,27 |
| (2506) | Balanço. | | 57.138,03 |
| (2513) | Balanço. | | 237.232,24 |
| (2534) | Balanço. | | 69.779,79 |
| (2751) | Balanço. | | 700,25 |
| (3038) | Balanço. | | 975,30 |
| (2583) | Balanço. | | 15.768,00 |
| (2807) | Balanço. | | 57.600,00 |
| (2660) | Balanço. | | 23.545,95 |
| (2975) | Balanço. | | 15.768,00 |
| (2772) | Balanço. | | 18.535,37 |
| (3052) | Balanço. | | 371.058,00 |
| (3073) | Balanço. | | 101,77 |
| (3220) | Balanço. | | 965,00 |
| (3290) | Balanço. | | 8.160,00 |
| (3402) | Balanço. | | 26.590,71 |
| (3556) | Balanço. | 23.545,95 | |
| (3556) | Balanço. | | 412.475,20 |
| (3556) | Balanço. | 730.051,66 | |
| (3556) | Balanço. | 700,25 | |
| (3556) | Balanço. | 237.232,24 | |
| (3556) | Balanço. | 15.768,00 | |
| (3556) | Balanço. | 4.336.353,32 | |
| (3556) | Balanço. | 85.504,27 | |
| (3556) | Balanço. | 57.138,03 | |
| (3556) | Balanço. | 69.779,79 | |
| (3556) | Balanço. | 18.535,37 | |
| (3556) | Balanço. | 975,30 | |
| (3556) | Balanço. | 57.600,00 | |
| (3556) | Balanço. | 15.768,00 | |
| (3556) | Balanço. | 371.058,00 | |
| (3556) | Balanço. | 101,77 | |
| (3556) | Balanço. | | 3.127.853,19 |
| (3556) | Balanço. | 26.590,71 | |
| (3556) | Balanço. | 41.020,47 | |
| (3556) | Balanço. | 965,00 | |
| (3556) | Balanço. | 20.570,93 | |
| (3556) | Balanço. | 8.160,00 | |
| (3556) | Balanço. | | 2.577.090,67 |
| | Total do Dia: | **16.667.735,69** | |
| | | | **16.667.735,69** |

**********( XXXXX )**********

E-DOCS - CÓPIA DO PROCESSO 2025-BGRQD GERADO POR UDSON OLIVEIRA RAMOS DE AGUIAR EM 20/02/2026 13:23 DOCUMENTO 1 / 1 PÁGINA 934 / 1846
2025-M24970 - E-DOCS - CÓPIA SIMPLES 28/11/2025 13:08 PÁGINA 188 / 409

**TREZE MATERIAL DE CONSTRUCAO LTDA EPP (00082)** MOREIRA ASSESSORIA CONTABIL LTDA ME

CNPJ : 01.070.171/0001-50 NIRE: 32200734284 Data: 23/02/1996

Diário de dezembro de 2023 Diário : 18 Folha:35

| Conta | Histórico | Débito | Crédito |
|---|---|---|---|

E-DOCS - CÓPIA DO PROCESSO 2025-BGRQD GERADO POR UDSON OLIVEIRA RAMOS DE AGUIAR EM 20/02/2026 13:23 DOCUMENTO 1 / 1 PÁGINA 935 / 1846

2025-M24970 - E-DOCS - CÓPIA SIMPLES 28/11/2025 13:08 PÁGINA 189 / 409

**TREZE MATERIAL DE CONSTRUCAO LTDA EPP (00082)** MOREIRA ASSESSORI

NIRE: 32200734284 Data: 23/02/1996

Balancete Analítico de 01/01/2023 até 31/12/2023 Diário: 18 Folha: 36

| Descrição | Saldo Anterior | Débito | Crédito | Saldo Atual |
|---|---|---|---|---|
| **Ativo - [7]** | **36.533.295,24D** | **34.476.609,00** | **31.617.302,02** | **39.392.602,22D** |
| **Circulante - [14]** | **36.490.722,40D** | **34.460.109,64** | **31.617.302,02** | **39.333.530,02D** |
| **Disponível - [21]** | **16.307,21D** | **31.645.346,97** | **31.617.302,02** | **44.352,16D** |
| **Numerários em caixa - [28]** | **21.321,11D** | **17.525.289,67** | **17.503.406,19** | **43.204,59D** |
| Caixa - [35] | 21.321,11D | 17.525.289,67 | 17.503.406,19 | 43.204,59D |
| **Banco conta movimento - [140]** | **5.013,90C** | **14.120.057,30** | **14.113.895,83** | **1.147,57D** |
| Banco do Brasil S/A. - [154] | 0,00C | 13.709.814,03 | 13.709.814,03 | 0,00C |
| Bradesco - [168] | 5.013,90C | 104.908,09 | 99.889,94 | 4,25D |
| CAIXA ECONOMICA FEDERAL - [70] | 0,00C | 305.335,18 | 304.191,86 | 1.143,32D |
| **Estoques - [672]** | **36.474.415,19D** | **2.814.762,67** | **0,00** | **39.289.177,86D** |
| Mercadoria em Estoque - [714] | 36.474.415,19D | 2.814.762,67 | 0,00 | 39.289.177,86D |
| **Permanente - [840]** | **42.572,84D** | **16.499,36** | **0,00** | **59.072,20D** |
| **Imobilizado - [868]** | **59.072,20D** | **0,00** | **0,00** | **59.072,20D** |
| Móveis e utensílios - [882] | 50.172,20D | 0,00 | 0,00 | 50.172,20D |
| Veículos Novos - [903] | 8.900,00D | 0,00 | 0,00 | 8.900,00D |
| **Depreciação / Amortização - [917]** | **16.499,36C** | **16.499,36** | **0,00** | **0,00D** |
| Deprec. móveis e utensílios - [924] | 15.154,36C | 15.154,36 | 0,00 | 0,00C |
| Deprec. veículos - [952] | 1.345,00C | 1.345,00 | 0,00 | 0,00C |
| **Passivo - [1092]** | **36.533.295,24C** | **3.044.355,05** | **5.903.662,03** | **39.392.602,22C** |
| **Circulante - [1099]** | **6.265.063,64C** | **129.818,25** | **2.838.000,00** | **8.973.245,39C** |
| **Fornecedores - [1148]** | **6.135.245,39C** | **0,00** | **2.838.000,00** | **8.973.245,39C** |
| Fornecedores Diversos - [1169] | 6.135.245,39C | 0,00 | 2.838.000,00 | 8.973.245,39C |
| **Imposto a pagar / recolher - [1176]** | **26.871,74C** | **26.871,74** | **0,00** | **0,00C** |
| IRRF S/ salário/pro-labore - [1204] | 352,86C | 352,86 | 0,00 | 0,00C |
| Simples a Pagar - [1239] | 26.518,88C | 26.518,88 | 0,00 | 0,00 |
| **Salários e contribuições previdenciárias - [1267]** | **102.946,51C** | **102.946,51** | **0,00** | **0,00C** |
| Folha a pagar - [1274] | 73.225,10C | 73.225,10 | 0,00 | 0,00C |
| INSS a recolher s/ salar. e pro-labore - [1288] | 20.688,88C | 20.688,88 | 0,00 | 0,00C |
| FGTS a recolher - [1295] | 9.032,53C | 9.032,53 | 0,00 | 0,00C |
| **Passivo Exigível a Longo Prazo - [1407]** | **347.212,79C** | **337.446,13** | **0,00** | **9.766,66C** |
| **Empréstimo Bancário - [1414]** | **347.212,79C** | **337.446,13** | **0,00** | **9.766,66C** |
| Emprestimos Bancários - [1428] | 347.212,79C | 337.446,13 | 0,00 | 9.766,66C |
| **Patrimônio líquido - [1505]** | **29.921.018,81C** | **2.577.090,67** | **3.065.662,03** | **30.409.590,17C** |
| **Capital Social - [1512]** | **1.300.000,00C** | **0,00** | **0,00** | **1.300.000,00C** |
| **Capital Integralizado - [1519]** | **1.300.000,00C** | **0,00** | **0,00** | **1.300.000,00C** |
| Capital Integralizado - Sócio A - [1526] | 130.000,00C | 0,00 | 0,00 | 130.000,00C |
| Capital Integralizado - Sócio B - [1533] | 1.170.000,00C | 0,00 | 0,00 | 1.170.000,00C |
| **Lucros / Prejuízos acumulados - [1680]** | **28.621.018,81C** | **2.577.090,67** | **3.065.662,03** | **29.109.590,17C** |
| Lucros Acumulados - [1687] | 2.911.761,38C | 0,00 | 0,00 | 2.911.761,38C |
| Resultado do exercício - [1694] | 15.989.910,47C | 0,00 | 0,00 | 15.989.910,47C |
| Prejuízo Acumulado - [1701] | 9.196.724,30D | 2.577.090,67 | 0,00 | 11.773.814,97D |
| Encerramento - [1708] | 18.916.071,26C | 0,00 | 3.065.662,03 | 21.981.733,29C |
| **Receita - [1820]** | **0,00C** | **3.540.328,39** | **3.540.328,39** | **0,00C** |
| **Receita bruta s/ vendas e serviços - [1827]** | **0,00C** | **3.540.328,39** | **3.540.328,39** | **0,00C** |
| **Receita bruta de venda - [1834]** | **0,00C** | **3.127.853,19** | **3.127.853,19** | **0,00C** |
| Revenda de mercadorias - [1855] | 0,00C | 3.127.853,19 | 3.127.853,19 | 0,00C |
| **Receita bruta de serviços - [1890]** | **0,00C** | **412.475,20** | **412.475,20** | **0,00C** |
| Prestação de serviços - [1897] | 0,00C | 412.475,20 | 412.475,20 | 0,00C |
| **Despesas - [2408]** | **0,00D** | **6.118.121,35** | **6.118.121,35** | **0,00D** |
| **Custos diretos da produção - [2415]** | **0,00D** | **5.595.796,55** | **5.595.796,55** | **0,00D** |
| **Outros materiais diretos - [2436]** | **0,00D** | **4.337.055,61** | **4.337.055,61** | **0,00D** |
| Mercadorias p/ revenda - [2457] | 0,00D | 4.337.055,61 | 4.337.055,61 | 0,00D |
| **Mão de obra direta - [2464]** | **0,00D** | **1.242.972,94** | **1.242.972,94** | **0,00D** |
| Salários - [2471] | 0,00D | 730.051,66 | 730.051,66 | 0,00D |
| Fgts Rescisório - [3276] | 0,00D | 20.570,93 | 20.570,93 | 0,00D |
| Rescisões Contratuais - [3255] | 0,00D | 41.020,47 | 41.020,47 | 0,00D |
| Férias - [2499] | 0,00D | 85.504,27 | 85.504,27 | 0,00D |
| 13º Salário - [2506] | 0,00D | 57.138,03 | 57.138,03 | 0,00D |

E-DOCS - CÓPIA DO PROCESSO 2025-BGRQD GERADO POR UDSON OLIVEIRA RAMOS DE AGUIAR EM 20/02/2026 13:23 DOCUMENTO 1 / 1 PÁGINA 936 / 1846

2025-M24970 - E-DOCS - CÓPIA SIMPLES 28/11/2025 13:08 PÁGINA 190 / 409

| Descrição | Saldo Anterior | Débito | Crédito | Saldo Atual |
|---|---|---|---|---|
| Darf Previdenciário - [2513] | 0,00D | 237.232,24 | 237.232,24 | 0,00D |
| FGTS - [2534] | 0,00D | 69.779,79 | 69.779,79 | 0,00D |
| Seguros de vida - [2751] | 0,00D | 700,25 | 700,25 | 0,00D |
| Contribuição Sindical - [3038] | 0,00D | 975,30 | 975,30 | 0,00D |
| **Outros custos diretos - [2569]** | **0,00D** | **15.768,00** | **15.768,00** | **0,00D** |
| Honorários contábeis - [2583] | 0,00D | 15.768,00 | 15.768,00 | 0,00D |
| **Custos indiretos da produção - [2597]** | **0,00D** | **486.609,09** | **486.609,09** | **0,00D** |
| **Mão de obra indireta - [2800]** | **0,00D** | **57.600,00** | **57.600,00** | **0,00D** |
| Pró-labore administração - [2807] | 0,00D | 57.600,00 | 57.600,00 | 0,00D |
| **Material manutenção e reparo - [2947]** | **0,00D** | **23.545,95** | **23.545,95** | **0,00D** |
| Manutenção de veículos - [2660] | 0,00D | 23.545,95 | 23.545,95 | 0,00D |
| **Aluguéis e arrendamento - [2968]** | **0,00D** | **15.768,00** | **15.768,00** | **0,00D** |
| Aluguéis de imóveis - [2975] | 0,00D | 15.768,00 | 15.768,00 | 0,00D |
| **Impostos e taxas - [3024]** | **0,00D** | **389.695,14** | **389.695,14** | **0,00D** |
| Outros Darfs - [2772] | 0,00D | 18.535,37 | 18.535,37 | 0,00D |
| DAS-Simples Nacional - [3052] | 0,00D | 371.058,00 | 371.058,00 | 0,00D |
| DUA- Taxa de Autenticação de Livros Diários - [3073] | 0,00D | 101,77 | 101,77 | 0,00D |
| **Despesas gerais de produção - [3080]** | **0,00D** | **9.125,00** | **9.125,00** | **0,00D** |
| **Despesas gerais da administração - [3087]** | **0,00D** | **9.125,00** | **9.125,00** | **0,00D** |
| Despesas Diversas - [3220] | 0,00D | 965,00 | 965,00 | 0,00D |
| Condomínio - [3290] | 0,00D | 8.160,00 | 8.160,00 | 0,00D |
| **Despesas financeiras - [3332]** | **0,00D** | **26.590,71** | **26.590,71** | **0,00D** |
| **Despesas Bancárias - [3395]** | **0,00D** | **26.590,71** | **26.590,71** | **0,00D** |
| Juros e despesas bancárias - [3402] | 0,00D | 26.590,71 | 26.590,71 | 0,00D |
| **Apuração de resultado - [3493]** | **0,00D** | **6.117.419,06** | **6.117.419,06** | **0,00D** |
| **Exercício corrente - [3500]** | **0,00D** | **6.117.419,06** | **6.117.419,06** | **0,00D** |
| **Contas transitórias - [3507]** | **0,00D** | **6.117.419,06** | **6.117.419,06** | **0,00D** |
| Conta de Apuração - [3556] | 0,00 | 6.117.419,06 | 6.117.419,06 | 0,00 |

Análise do Balancete

| | | | |
|---|---|---|---|
| Ativo ----------> | 39.392.602,22D | Passivo ----------> | 39.392.602,22C |
| Despesa ----------> | 0,00D | Receita ----------> | 0,00C |
| Custo----------> | 0,00D | | |
| ==========> | 39.392.602,22D | ==========> | 39.392.602,22C |

Valores do Período

| | |
|---|---|
| Receita ----------> | 3.540.328,39C |
| Despesa/Custo -------> | 6.117.419,06D |
| Prejuízo ----------> | 2.577.090,67 |

**********( XXXXX )**********

E-DOCS - CÓPIA DO PROCESSO 2025-BGRQD GERADO POR UDSON OLIVEIRA RAMOS DE AGUIAR EM 20/02/2026 13:23 DOCUMENTO 1 / 1 PÁGINA 937 / 1846
2025-M24970 - E-DOCS - CÓPIA SIMPLES 28/11/2025 13:08 PÁGINA 191 / 409

**TREZE MATERIAL DE CONSTRUCAO LTDA EPP(00082)** MOREIRA ASSESSORIA CONTABIL LTDA ME

Balanço Patrimonial Encerrado em 31/12/2023 Diário: 18 Folha: 38

| Descrição | Nota | Classificação | Exercício Anterior | Exercício Atual |
|---|---|---|---|---|
| **Ativo** | | | ***36.533.295,24D** | ***39.392.602,22D** |
| **Circulante** | | | ***36.490.722,40D** | ***39.333.530,02D** |
| **Disponível** | | | *******16.307,21D** | *******44.352,16D** |
| **Numerários em caixa** | | | *******21.321,11D** | *******43.204,59D** |
| Caixa (35) | | 1-1-01-01-01 | 21.321,11D | 43.204,59D |
| **Banco conta movimento** | | | ********5.013,90C** | ********1.147,57D** |
| Banco do Brasil S/A. (154) | | 1-1-01-02-01 | 0,00C | 0,00C |
| Bradesco (168) | | 1-1-01-02-01 | 5.013,90C | 4,25D |
| CAIXA ECONOMICA FEDERAL (70) | | 1-1-01-02-31 | 0,00C | 1.143,32D |
| **Estoques** | | | ***36.474.415,19D** | ***39.289.177,86D** |
| Mercadoria em Estoque (714) | | 1-1-12-06 | 36.474.415,19D | 39.289.177,86D |
| **Permanente** | | | *******42.572,84D** | *******59.072,20D** |
| **Imobilizado** | | | *******59.072,20D** | *******59.072,20D** |
| Móveis e utensílios (882) | | 1-3-02-04 | 50.172,20D | 50.172,20D |
| Veículos Novos (903) | | 1-3-02-09 | 8.900,00D | 8.900,00D |
| **Depreciação / Amortização** | | | *******16.499,36C** | ************0,00D** |
| Deprec. móveis e utensílios (924) | | 1-3-03-06 | 15.154,36C | 0,00C |
| Deprec. veículos (952) | | 1-3-03-11 | 1.345,00C | 0,00C |

**********( XXXXX )**********

E-DOCS - CÓPIA DO PROCESSO 2025-BGRQD GERADO POR UDSON OLIVEIRA RAMOS DE AGUIAR EM 20/02/2026 13:23 DOCUMENTO 1 / 1 PÁGINA 938 / 1846

2025-M24970 - E-DOCS - CÓPIA SIMPLES 28/11/2025 13:08 PÁGINA 192 / 409

**TREZE MATERIAL DE CONSTRUCAO LTDA EPP(00082)** MOREIRA ASSESSORIA CONTABIL LTDA ME

Balanço Patrimonial Encerrado em 31/12/2023 Diário: 18 Folha: 39

| Descrição | Nota | Classificação | Exercício Anterior | Exercício Atual |
|---|---|---|---|---|
| **Passivo** | | | ***36.533.295,24C** | ***39.392.602,22C** |
| **Circulante** | | | ****6.265.063,64C** | ****8.973.245,39C** |
| **Fornecedores** | | | ****6.135.245,39C** | ****8.973.245,39C** |
| Fornecedores Diversos (1169) | | 2-1-03-02 | 6.135.245,39C | 8.973.245,39C |
| **Imposto a pagar / recolher** | | | *******26.871,74C** | ************0,00C** |
| IRRF S/ salário/pro-labore (1204) | | 2-1-05-04 | 352,86C | 0,00C |
| Simples a Pagar (1239) | | 2-1-05-09 | 26.518,88C | 0,00 |
| **Salários e contribuições previdenciárias** | | | ******102.946,51C** | ************0,00C** |
| Folha a pagar (1274) | | 2-1-06-01 | 73.225,10C | 0,00C |
| INSS a recolher s/ salar. e pro-labore (1288) | | 2-1-06-03 | 20.688,88C | 0,00C |
| FGTS a recolher (1295) | | 2-1-06-05 | 9.032,53C | 0,00C |
| **Passivo Exigível a Longo Prazo** | | | ******347.212,79C** | ********9.766,66C** |
| **Empréstimo Bancário** | | | ******347.212,79C** | ********9.766,66C** |
| Emprestimos Bancários (1428) | | 2-2-01-01 | 347.212,79C | 9.766,66C |
| **Patrimônio líquido** | | | ***29.921.018,81C** | ***30.409.590,17C** |
| **Capital Social** | | | ****1.300.000,00C** | ****1.300.000,00C** |
| **Capital Integralizado** | | | ****1.300.000,00C** | ****1.300.000,00C** |
| Capital Integralizado - Sócio A (1526) | | 2-4-01-01-01 | 130.000,00C | 130.000,00C |
| Capital Integralizado - Sócio B (1533) | | 2-4-01-01-02 | 1.170.000,00C | 1.170.000,00C |
| **Lucros / Prejuízos acumulados** | | | ***28.621.018,81C** | ***29.109.590,17C** |
| Lucros Acumulados (1687) | | 2-4-05-01 | 2.911.761,38C | 2.911.761,38C |
| Resultado do exercício (1694) | | 2-4-05-02 | 15.989.910,47C | 15.989.910,47C |
| Prejuízo Acumulado (1701) | | 2-4-05-03 | 9.196.724,30D | 11.773.814,97D |
| Encerramento (1708) | | 2-4-05-04 | 18.916.071,26C | 21.981.733,29C |

**********( XXXXX )**********

E-DOCS - CÓPIA DO PROCESSO 2025-BGRQD GERADO POR UDSON OLIVEIRA RAMOS DE AGUIAR EM 20/02/2026 13:23 DOCUMENTO 1 / 1 PÁGINA 939 / 1846

2025-M24970 - E-DOCS - CÓPIA SIMPLES 28/11/2025 13:08 PÁGINA 193 / 409

1 1 TREZE MATERIAL DE CONSTRUÇÃO LTDA EPP

CNPJ: 01.070.171/0001-50

I)- Nota explicativa Operacional:

A referida empresa Treze Material de Construção Ltda, empresa de respónsabilidade LTDA, com sede na Rua Treze de Maio nº.98 centro Alegre-ES, Brasil, e tem como atividade principal o Comercio Varejista de Material de Costrução com varias atividades secundárias;

II)- Nota Explicativa das Demonstrações Contabeis;

As demonstrações contábeis encerradas em 31 de dezembro 2022 e 31 dezembro 2023, foram todas eleboradas de acordo com o dispositivo da Lei 11.638/2007, e amparado pela Lei das empresas do Simples Nacional;

III)- Nota Explicativa das práticas contábeis exercida pela empresa:

1)-Moeda funcional;

Todos os itens das demostrações financeiras são de acordo com a moeda nacional de nosso Pais o Real;

2)-Provisões para Contigências:

Uma provisão só é reconhecida em função de um determinado evento, portanto a empresa não possui contigências Ativas e Passivas;

IV)- Caixa e Equivalentes:

O caixa e Equivalentes, incluem dinheiro em caixa e saldos bancários;

V)-Obrigação com pessoal e Obrigações Fiscais Sociais:

Refere-se a valores de obrigações a pagar a pessoal (salários) e obrigações sociais parcelamento débitos e outros encargos;

VI)- Capital Social:

O capital social foi integralizado em moeda corrente do Pais no valor de R$1.300.000,00 e dividido em quotas de 1,00 cada;

VII)-Receitas e Despesas:

A referida empresa tem como prática a adoção do regime de competência para o registro das mutações patrimoniais ocorridas no exercício;

VIII)-Elaboração:

As demostrações contábeis são responsábilidade da administração e foram elaboradas de acordo com as práticas adotadas no Brasil aplicadas às pequenas e medias empresas Resolução CFC 1.255/09;

IX)- Estoques:

Os valores são avaliados pelo ultimo custo de aquisição que não supera o valor de realização, ajustado ao valor de realização ou recuperabilidade, quando aplicado;

X)- Tributação da Empresa:

No exercício de **2023,** a empresa foi tributada pelo **Simples Nacional;**

XI)- Imobilizado:

O ativo imobilizado compreende os bens que são mensurados com base no custo de aquisição;tais bens são depreciados pelo metodo linear;

XII)- Fornecedores/ Emprestimos Bancários:

As contas a pagar referem-se a obrigações a pagar de bens e serviços e emprestimos em instituição bancária;

XIII)- Resultados do Exercício e sua Destinação:

Ao final do exercício os lucros apurados são distribuidos como dividendos aos sócios, se houver prejuízo é mantido na conta Prejuízos Acumulados;

Os Sócios da empresa após ter analisado o balanço,acha-se correto,portanto aprova para fins de direito e em conformidade com a Legislação Vigente.

Alegre-ES,31 de Dezembro de 2023.

_____ ----------

E-DOCS - CÓPIA DO PROCESSO 2025-BGRQD GERADO POR UDSON OLIVEIRA RAMOS DE AGUIAR EM 20/02/2026 13:23 DOCUMENTO 1 / 1 PÁGINA 940 / 1846

2025-M24970 - E-DOCS - CÓPIA SIMPLES 28/11/2025 13:08 PÁGINA 194 / 409

E-DOCS - CÓPIA DO PROCESSO 2025-BGRQD GERADO POR UDSON OLIVEIRA RAMOS DE AGUIAR EM 20/02/2026 13:23 DOCUMENTO 1 / 1 PÁGINA 941 / 1846

2025-M24970 - E-DOCS - CÓPIA SIMPLES 28/11/2025 13:08 PÁGINA 195 / 409

**TREZE MATERIAL DE CONSTRUCAO LTDA EPP(00082)** MOREIRA ASSESSORIA CONTABIL LTDA ME
Demonstração do Resultado do Exercício de 01/01/2023 até 31/12/2023 Diário :18 Folha: 42

| Descrição | Classificação | Conta | Exercício Atual |
|---|---|---|---|
| Receita | | | |
| Receita bruta s/ vendas e serviços | | | |
| Receita bruta de venda | 3-1-01 | 1834 | 3.127.853,19C |
| Receita bruta de serviços | 3-1-02 | 1890 | 412.475,20C |
| **=T o t a l - Receita bruta s/ vendas e serviços** | | | ****3.540.328,39C** |
| **=T o t a l - Receita** | | | ****3.540.328,39C** |

E-DOCS - CÓPIA DO PROCESSO 2025-BGRQD GERADO POR UDSON OLIVEIRA RAMOS DE AGUIAR EM 20/02/2026 13:23 DOCUMENTO 1 / 1 PÁGINA 942 / 1846

2025-M24970 - E-DOCS - CÓPIA SIMPLES 28/11/2025 13:08 PÁGINA 196 / 409

| Descrição | Classificação | Conta | Exercício Atual |
|---|---|---|---|
| Despesas | | | |
| Custos diretos da produção | | | |
| Outros materiais diretos | 4-1-02 | 2436 | 4.336.353,32D |
| Mão de obra direta | 4-1-03 | 2464 | 1.242.972,94D |
| Outros custos diretos | 4-1-04 | 2569 | 15.768,00D |
| **=T o t a l - Custos diretos da produção** | | | ****5.595.094,26D** |
| Custos indiretos da produção | | | |
| Mão de obra indireta | 4-2-07 | 2800 | 57.600,00D |
| Material manutenção e reparo | 4-2-09 | 2947 | 23.545,95D |
| Aluguéis e arrendamento | 4-2-10 | 2968 | 15.768,00D |
| Impostos e taxas | 4-2-12 | 3024 | 389.695,14D |
| **=T o t a l - Custos indiretos da produção** | | | *****486.609,09D** |
| Despesas gerais de produção | | | |
| Despesas gerais da administração | 4-3-01 | 3087 | 9.125,00D |
| **=T o t a l - Despesas gerais de produção** | | | *******9.125,00D** |
| Despesas financeiras | | | |
| Despesas Bancárias | 4-4-04 | 3395 | 26.590,71D |
| **=T o t a l - Despesas financeiras** | | | ******26.590,71D** |
| **=T o t a l - Despesas** | | | ***6.117.419,06D** |

RESULTADO DO EXERCÍCIO

==========

RECEITAS----------> 3.540.328,39C

DESPESAS + CUSTO----------> 6.117.419,06D

PREJUÍZO LÍQUIDO DO EXERCÍCIO: ***2.577.090,67

==========

**********( XXXXX )**********

E-DOCS - CÓPIA DO PROCESSO 2025-BGRQD GERADO POR UDSON OLIVEIRA RAMOS DE AGUIAR EM 20/02/2026 13:23 DOCUMENTO 1 / 1 PÁGINA 943 / 1846

2025-M24970 - E-DOCS - CÓPIA SIMPLES 28/11/2025 13:08 PÁGINA 197 / 409

E-DOCS - CÓPIA DO PROCESSO 2025-BGRQD GERADO POR UDSON OLIVEIRA RAMOS DE AGUIAR EM 20/02/2026 13:23 DOCUMENTO 1 / 1 PÁGINA 944 / 1846

2025-M24970 - E-DOCS - CÓPIA SIMPLES 28/11/2025 13:08 PÁGINA 198 / 409

IMPORTA A PRESENTE DEMONSTRAÇÃO DE RESULTADO COM PREJUÍZO DE 2.577.090,67 (DOIS MILHÕES, QUINHENTOS E SETENTA E SETE MIL E NOVENTA Reais E SESSENTA E SETE CENTAVOS) DE ACORDO COM A DOCUMENTAÇÃO QUE NOS FOI APRESENTADA.

ALEGRE, 31 DE DEZEMBRO DE 2023

RUBENS WENCIONECK
Administrador
CPF: 754.178.637-34

ARGEMIRO DOMINGOS MOREIRA
TEC.CONTABIL
CPF: 376.889.527-00 CRC: 00369802

**TREZE MATERIAL DE CONSTRUCAO LTDA EPP** MOREIRA ASSESSORIA CONTABIL LTDA ME
Demonstração do Fluxo de Caixa de 01/01/2023 até 31/12/2023 Diário: 18 Folha: 45

| Descrição | Exercício Atual | Exercício Anterior |
|---|---|---|
| **Fluxo de Caixa das Atividades Operacionais** | | |
| **Recursos Recebidos** | | |
| Entidades Governamentais | R$0,00C | R$0,00C |
| Entidades Privadas | R$0,00C | R$0,00C |
| Doações e Contribuições Voluntárias | R$0,00C | R$0,00C |
| Próprios | R$43.204,59D | R$21.321,11D |
| Rendimentos Financeiros | R$0,00C | R$0,00C |
| Outros | R$0,00C | R$0,00C |
| **Pagamentos Realizados** | | |
| Aquisição de bens e Serviços – Programas (Atividades) Executados | R$0,00C | R$0,00C |
| Salários e Encargos Sociais do Pessoal Administrativo | R$0,00C | R$0,00C |
| Contribuições Sociais, Impostos e Taxas | R$0,00C | R$0,00C |
| Outros Pagamentos | R$0,00C | R$0,00C |
| **(=) Caixa Líquido Gerado pelas Atividades Operacionais** | **R$43.204,59D** | **R$21.321,11D** |
| **Fluxo de Caixa das Atividades de Investimento** | | |
| Recursos Recebidos pela Venda de Bens | R$43.204,59D | R$21.321,11D |
| Outros Recebimentos por Investimentos Realizados | R$43.204,59D | R$21.321,11D |
| Aquisições de Bens e Direitos para o Ativo | R$0,00C | R$0,00C |
| **(=) Caixa Líquido Consumido pelas Atividades de Investimento** | **R$86.409,18D** | **R$42.642,22D** |
| **Fluxo de Caixa das Atividades de Financiamento** | | |
| Recebimentos de Empréstimos | R$43.204,59D | R$21.321,11D |
| Outros Recebimentos por Financiamentos | R$43.204,59D | R$21.321,11D |
| Pagamentos de Empréstimos | R$43.204,59D | R$21.321,11D |
| Pagamentos de Arrendamento Mercantil | R$43.204,59D | R$21.321,11D |
| **(=) Caixa Líquido Consumido pelas Atividades de Financiamento** | **R$172.818,36D** | **R$85.284,44D** |
| **(=) Aumento Líquido de Caixa e Equivalentes de Caixa** | **R$302.432,13D** | **R$149.247,77D** |
| **Caixa e Equivalentes de Caixa no Início do Período** | **R$71.776.125,69D** | **R$71.626.877,92D** |
| **Caixa e Equivalentes de Caixa no Fim do Período** | **R$72.078.557,82D** | **R$71.776.125,69D** |

Sob as penas da lei, declaramos que as informações aqui contidas são verdadeiras e nos responsabilizamos por todas elas de acordo com a documentação que nos foi apresentada.

Alegre, 31 de dezembro de 2023.

RUBENS WENCIONECK
Administrador
CPF: 754.178.637-34
RG: 526.254 Data Expedição:

MOREIRA ASSESSORIA CONTABIL LTDA ME
CRC: 3698 CNPJ: 07468138000169
ARGEMIRO DOMINGOS MOREIRA
Tec.Contabil
CPF:376.889.527-00 CRC: 00369802
RG: 03698 Expedição:19/02/2008

E-DOCS - CÓPIA DO PROCESSO 2025-BGRQD GERADO POR UDSON OLIVEIRA RAMOS DE AGUIAR EM 20/02/2026 13:23 DOCUMENTO 1 / 1 PÁGINA 945 / 1846
2025-M24970 - E-DOCS - CÓPIA SIMPLES 28/11/2025 13:08 PÁGINA 199 / 409

**Rentabilidade do Investimento Total**

| | | |
|---|---|---|
| Resultado Antes das Provisões | 0,00 | |
| Ativo | 39.392.602,22 | = 0,00 |

Quanto maior, melhor. O resultado
é de 0% do investimento total.

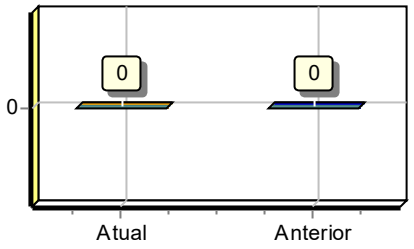


**Rentabilidade do Capital Próprio**

| | | |
|---|---|---|
| Resultado Antes das Provisões | 0,00 | |
| Patrimônio Líquido | 30.409.590,17 | = 0,00 |

Quanto maior, melhor. O resultado
é de 0% do capital próprio.

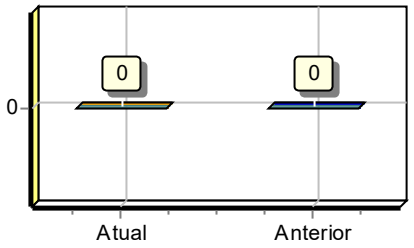


**Rentabilidade do Ativo ROA**

| | | |
|---|---|---|
| Lucro/Prejuízo | 0,00 | |
| Ativo | 39.392.602,22 | = 0,00 |

Quanto maior, melhor. A empresa obtém R$0,00 de lucro para cada
R$100,00 de investimento total.

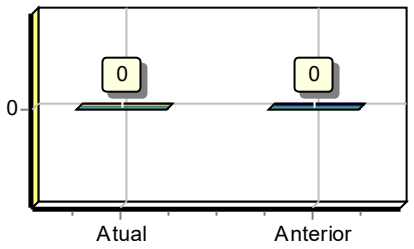


**Rentabilidade do Patrimônio Líquido ROE**

| | | |
|---|---|---|
| Lucro/Prejuízo | 0,00 | |
| Patrimônio Líquido | 30.409.590,17 | = 0,00 |

Quanto maior, melhor. A empresa obtém R$0,00 de lucro para cada
R$100,00 de capital próprio investido, em média.

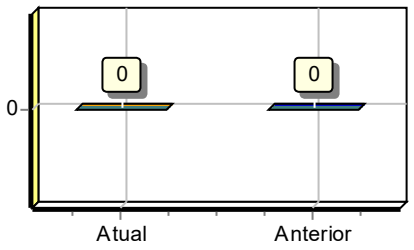


**Endividamento Total**

| | | |
|---|---|---|
| Passivo Circulante + Passivo não Circulante (Obrigações a LP) | 39.392.602,22 | |
| Ativo | 39.392.602,22 | = 1,00 |

Quanto menor, melhor. O capital de terceiros representa
100% do ativo total.

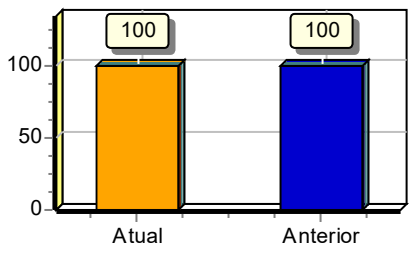


E-DOCS - CÓPIA DO PROCESSO 2025-BGRQD GERADO POR UDSON OLIVEIRA RAMOS DE AGUIAR EM 20/02/2026 13:23 DOCUMENTO 1 / 1 PÁGINA 946 / 1846

2025-M24970 - E-DOCS - CÓPIA SIMPLES 28/11/2025 13:08 PÁGINA 200 / 409

**Grau de Endividamento**

| | | |
|---|---|---|
| Passivo Circulante + Passivo não Circulante (Obrigações a LP) | 39.392.602,22 | |
| Patrimônio Líquido | 30.409.590,17 | = 1,30 |

Quanto menor, melhor. O capital de terceiros equivale a 130% do capital próprio.

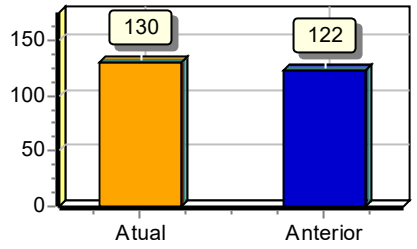


**Composição de Endividamento**

| | | |
|---|---|---|
| Passivo Circulante | 39.392.602,22 | |
| Passivo Circulante + Passivo não Circulante (Obrigações a LP) | 39.392.602,22 | = 1,00 |

Quanto menor, melhor. As obrigações a curto prazo representam 100% das obrigações totais.

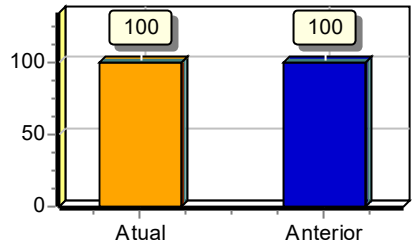


**Capital de Giro Terceiros**

| | | |
|---|---|---|
| Patrimônio Líquido + Resultado de Exercícios Futuros | 30.409.590,17 | |
| Ativo | 39.392.602,22 | = 0,77 |

Quanto menor, melhor. O Capital de Terceiros representa 77 % do Ativo Total.

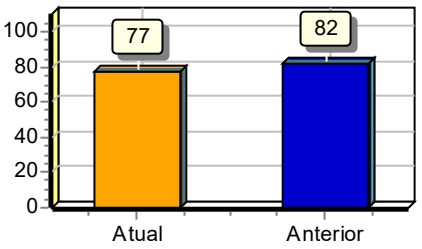


**Capital de Giro Próprio**

| | | |
|---|---|---|
| Patrimônio Líquido | 30.409.590,17 | |
| Ativo Circulante | 39.392.602,22 | = 0,77 |

Quanto maior, melhor. O Capital Próprio representa 77 % do ativo Circulante.

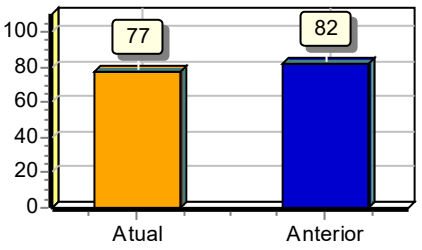


**Solvência Geral**

| | | |
|---|---|---|
| Ativo | 39.392.602,22 | |
| Passivo Circulante + Passivo não Circulante (Obrigações a LP) | 39.392.602,22 | = 1,00 |

Quanto maior, melhor. O investimento total equivale a 100 % do capital de terceiros.

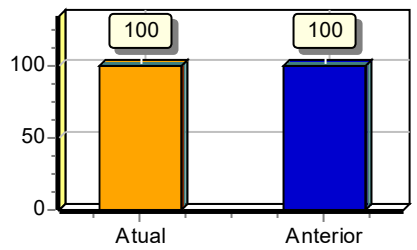


E-DOCS - CÓPIA DO PROCESSO 2025-BGRQD GERADO POR UDSON OLIVEIRA RAMOS DE AGUIAR EM 20/02/2026 13:23 DOCUMENTO 1 / 1 PÁGINA 947 / 1846

2025-M24970 - E-DOCS - CÓPIA SIMPLES 28/11/2025 13:08 PÁGINA 201 / 409

**Participação de Terceiros**

| | | |
|---|---|---|
| Passivo Circulante + Passivo não Circulante (Obrigações a LP) | 39.392.602,22 | |
| Ativo | 39.392.602,22 | = 1,00 |

Quanto menor, melhor. O capital de terceiros representa 100 % do investimento total.

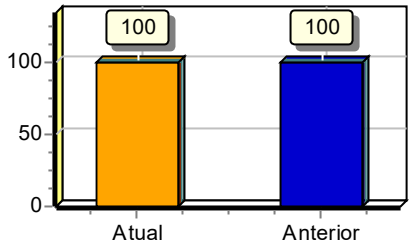


**Margem Líquida**

| | | |
|---|---|---|
| Lucro/Prejuizo do Exercício (x 100) | 0,00 | |
| Vendas Líquidas | 0,00 | = 0,00 |

Quanto maior, melhor. A empresa obtém R$0,00 de lucro para cada R$100,00 vendidos

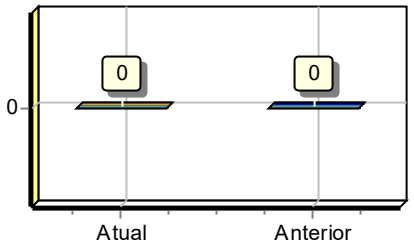


**Liquidez Geral**

| | | |
|---|---|---|
| Ativo Circulante + Ativo Realizável a LP | 39.392.602,22 | |
| Passivo Circulante + Passivo Não-Circulante (Obrigações a LP) | 39.392.602,22 | = 1,00 |

Quanto maior, melhor. A empresa possui R$1,00 de ativo Circulante e ativo realizável a longo prazo para cada R$1,00 de dívida total.

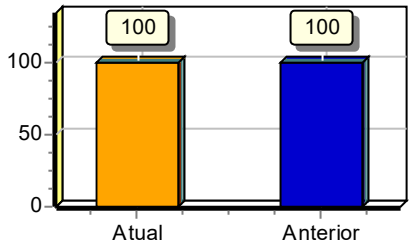


**Liquidez Corrente**

| | | |
|---|---|---|
| Ativo Circulante | 39.392.602,22 | |
| Passivo Circulante | 39.392.602,22 | = 1,00 |

Quanto maior, melhor. A empresa possui R$1,00 de ativo circulante para cada R$1,00 de dívida de curto prazo.

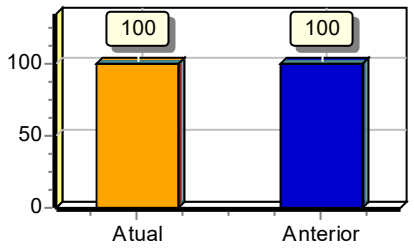


**Liquidez Seca**

| | | |
|---|---|---|
| Ativo Circulante - Estoques | 103.424,36 | |
| Passivo Circulante | 39.392.602,22 | = 0,00 |

Quanto maior, melhor. A empresa possui R$0,00 de ativo circulante para cada R$1,00 de dívida de curto prazo, sem comprometer os estoques.

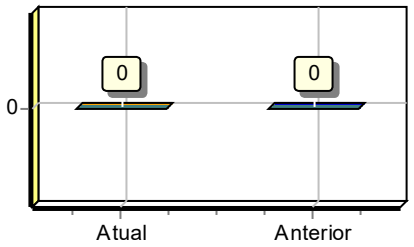


E-DOCS - CÓPIA DO PROCESSO 2025-BGRQD GERADO POR UDSON OLIVEIRA RAMOS DE AGUIAR EM 20/02/2026 13:23 DOCUMENTO 1 / 1 PÁGINA 948 / 1846

2025-M24970 - E-DOCS - CÓPIA SIMPLES 28/11/2025 13:08 PÁGINA 202 / 409

**Liquidez Imediata**

| | | |
|---|---|---|
| Ativo Disponível | 44.352,16 | |
| | | = 0,00 |
| Passivo Circulante | 39.392.602,22 | |

Quanto maior, melhor. A empresa possui R$0,00 de disponibilidades para cada R$1,00 de dívida de curto prazo.

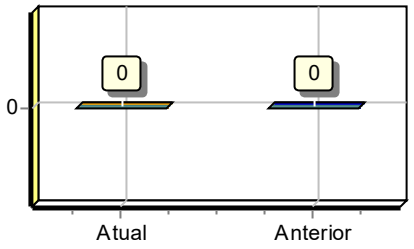


**Liquidez de Recursos Próprios**

| | | |
|---|---|---|
| Ativo Circulante - Passivo Circulante | 0,00 | |
| | | = 0,00 |
| Patrimônio Líquido | 30.409.590,17 | |

Quanto maior, melhor. A dependência de capitalização a curto prazo é de 0%

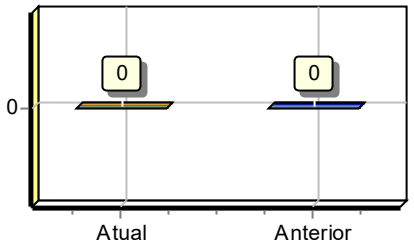


**Capitalização**

| | | |
|---|---|---|
| Patrimônio Líquido | 30.409.590,17 | |
| | | = 0,77 |
| Ativo | 39.392.602,22 | |

Quanto maior, melhor. O capital próprio equivale a 77% do investimento total.

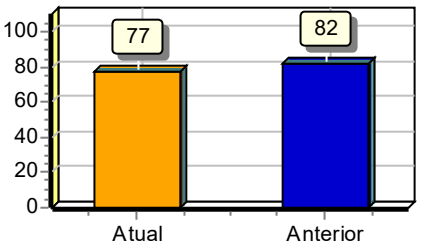


**Giro do Ativo**

| | | |
|---|---|---|
| Vendas Líquidas | 0,00 | |
| | | = 0,00 |
| Ativo | 39.392.602,22 | |

Quanto maior, melhor. A empresa vendeu R$0,00 para cada R$1,00 de investimento total

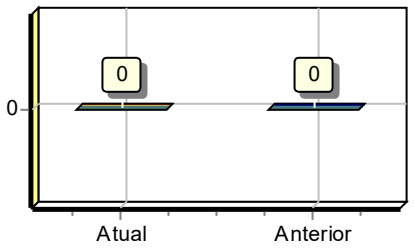


**Imobilização do Patrimônio Líquido**

| | | |
|---|---|---|
| Ativo não Circulante (exceto Ativo Realizável a LP) | 39.392.602,22 | |
| | | = 1,30 |
| Patrimônio Líquido | 30.409.590,17 | |

Quanto menor, melhor. A imobilização representa 130% do capital próprio.

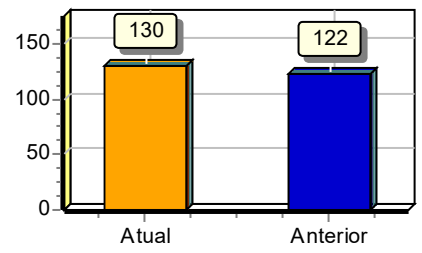


E-DOCS - CÓPIA DO PROCESSO 2025-BGRQD GERADO POR UDSON OLIVEIRA RAMOS DE AGUIAR EM 20/02/2026 13:23 DOCUMENTO 1 / 1 PÁGINA 949 / 1846

2025-M24970 - E-DOCS - CÓPIA SIMPLES 28/11/2025 13:08 PÁGINA 203 / 409

**Imobilização dos Recursos Não Correntes**

| | | |
|---|---|---|
| Ativo não Circulante (exceto Ativo Realizável a LP) | 39.392.602,22 | |
| Patrimônio Líquido + Passivo Não-Circulante (Obrigações a LP) | 30.409.590,17 | = 1,30 |

Quanto menor, melhor. 130% dos recursos não correntes foram destinados à imobilização.

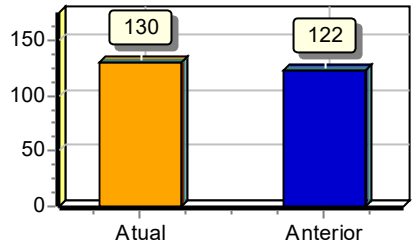


**Imobilização do Investimento Total**

| | | |
|---|---|---|
| Ativo não Circulante (exceto Ativo Realizável a LP) | 39.392.602,22 | |
| Ativo | 39.392.602,22 | = 1,00 |

Quanto menor, melhor. A imobilização representa 100% do investimento total.

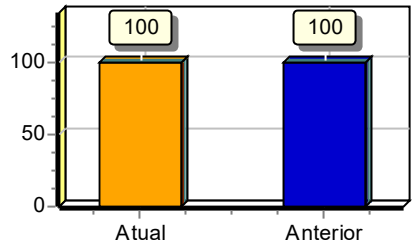


Sob as penas da lei, declaramos que as informações aqui contidas são verdadeiras e nos responsabilizamos por todas elas de acordo com a documentação que nos foi apresentada.

Alegre, 31 de dezembro de 2023.

RUBENS WENCIONECK
Administrador
CPF: 754.178.637-34
RG: 526.254 Data Expedição:

MOREIRA ASSESSORIA CONTABIL LTDA ME
CRC: 3698 CNPJ: 07468138000169
ARGEMIRO DOMINGOS MOREIRA
Tec.Contabil
CPF:376.889.527-00 CRC: 00369802
RG: 03698 Expedição:19/02/2008

E-DOCS - CÓPIA DO PROCESSO 2025-BGRQD GERADO POR UDSON OLIVEIRA RAMOS DE AGUIAR EM 20/02/2026 13:23 DOCUMENTO 1 / 1 PÁGINA 950 / 1846

2025-M24970 - E-DOCS - CÓPIA SIMPLES 28/11/2025 13:08 PÁGINA 204 / 409

**TREZE MATERIAL DE CONSTRUCAO LTDA EPP** MOREIRA ASSESSORIA CONTABIL LTDA ME
Demonstração do Resultado Abrangente de 01/01/2023 até 31/12/2023 Diário: 18 Folha: 51

| Descrição | Exercício Atual | Exercício Anterior |
|---|---|---|
| **Lucro/Prejuízo do Exercício** | **R$43.204,59D** | **R$21.321,11D** |
| **(+/-) Outros resultados abrangentes** | | |
| Efeitos da correção de erros e mudanças de políticas contábeis | R$0,00C | R$0,00C |
| Efeito Tributário sob correção de políticas contábeis (imposto de renda) | R$0,00C | R$0,00C |
| | **R$0,00C** | **R$0,00C** |
| Ganhos ou perdas da conversão de operações no exterior | R$0,00C | R$0,00C |
| Efeito Tributário sob ganhos ou perdas da conversão (imposto de renda) | R$0,00C | R$0,00C |
| | **R$0,00C** | **R$0,00C** |
| Ajuste de avaliação patrimonial | R$0,00C | R$0,00C |
| Efeito Tributário sob Ajuste de Avaliação patrimonial (imposto de renda) | R$0,00C | R$0,00C |
| | **R$0,00C** | **R$0,00C** |
| Outros resultados abrangentes | R$0,00C | R$0,00C |
| Efeito Tributário sob outros resultados abrangentes (imposto de renda) | R$0,00C | R$0,00C |
| | **R$0,00C** | **R$0,00C** |
| **Outros resultados abrangentes do exercício, líquidos de impostos** | **R$0,00C** | **R$0,00C** |
| **(+/-) Resultado abrangente em empresas investidas – MEP** | | |
| Método de Equivalência Patrimonial | R$0,00C | R$0,00C |
| | **R$0,00C** | **R$0,00C** |
| **Total de resultados abrangentes do exercício, líquidos de impostos** | **R$43.204,59D** | **R$21.321,11D** |
| **Atribuível a:** | | |
| Acionistas Controladores | R$0,00C | R$0,00C |
| Acionistas Não Controladores | R$0,00C | R$0,00C |
| | **R$0,00C** | **R$0,00C** |

Sob as penas da lei, declaramos que as informações aqui contidas são verdadeiras e nos responsabilizamos por todas elas de acordo com a documentação que nos foi apresentada.

Alegre, 31 de dezembro de 2023.

RUBENS WENCIONECK
Administrador
CPF: 754.178.637-34
RG: 526.254 Data Expedição:

MOREIRA ASSESSORIA CONTABIL LTDA ME
CRC: 3698 CNPJ: 07468138000169
ARGEMIRO DOMINGOS MOREIRA
Tec.Contabil
CPF:376.889.527-00 CRC: 00369802
RG: 03698 Expedição:19/02/2008

E-DOCS - CÓPIA DO PROCESSO 2025-BGRQD GERADO POR UDSON OLIVEIRA RAMOS DE AGUIAR EM 20/02/2026 13:23 DOCUMENTO 1 / 1 PÁGINA 951 / 1846

2025-M24970 - E-DOCS - CÓPIA SIMPLES 28/11/2025 13:08 PÁGINA 205 / 409

**TREZE MATERIAL DE CONSTRUCAO LTDA EPP** MOREIRA ASSESSORIA CONTABIL LTDA ME
Demonstração de Lucros ou Prejuízos Acumulados de 01/01/2023 até 31/12/2023 Diário: 18 Folha: 52

| Descrição | Exercício Atual | Exercício Anterior |
|---|---|---|
| **Saldo no início do Exercício** | **R$15.989.910,47C** | **R$15.989.910,47C** |
| Lucro/Prejuízo do Exercício | R$0,00C | R$0,00C |
| Distribuição Lucro/Prejuízo | R$0,00C | R$0,00C |
| **Saldo final do Exercício** | **R$15.989.910,47C** | **R$15.989.910,47C** |

Sob as penas da lei, declaramos que as informações aqui contidas são verdadeiras e nos responsabilizamos por todas elas de acordo com a documentação que nos foi apresentada.

Alegre, 31 de dezembro de 2023.

RUBENS WENCIONECK
Administrador
CPF: 754.178.637-34
RG: 526.254 Data Expedição:

MOREIRA ASSESSORIA CONTABIL LTDA ME
CRC: 3698 CNPJ: 07468138000169
ARGEMIRO DOMINGOS MOREIRA
Tec.Contabil
CPF:376.889.527-00 CRC: 00369802
RG: 03698 Expedição:19/02/2008

E-DOCS - CÓPIA DO PROCESSO 2025-BGRQD GERADO POR UDSON OLIVEIRA RAMOS DE AGUIAR EM 20/02/2026 13:23 DOCUMENTO 1 / 1 PÁGINA 952 / 1846

2025-M24970 - E-DOCS - CÓPIA SIMPLES 28/11/2025 13:08 PÁGINA 206 / 409

**DEMONSTRAÇÃO DAS MUTAÇÕES DO PATRIMÔNIO LÍQUIDO DO EXERCÍCIO**

| | Patrimônio Social | Outras Reservas | Ajustes de Avaliação Patrimonial | Superávit / Déficit | Total do Patrimônio Líquido |
|---|---|---|---|---|---|
| **Saldos iniciais** | **0,00** | **0,00** | **0,00** | **0,00** | **0,00** |
| **Movimentação do Período** | | | | | |
| Superávit / Déficit do Período | 0,00 | 0,00 | 0,00 | 0,00 | 0,00 |
| Ajustes de Avaliação Patrimonial | 0,00 | 0,00 | 0,00 | 0,00 | 0,00 |
| Recursos de Superávit com Restrição | 0,00 | 0,00 | 0,00 | 0,00 | 0,00 |
| Transferência de Superávit de Recursos sem Restrição | 0,00 | 0,00 | 0,00 | 0,00 | 0,00 |
| **Saldos finais** | **0,00** | **0,00** | **0,00** | **0,00** | **0,00** |

Sob as penas da lei, declaramos que as informações aqui contidas são verdadeiras e nos responsabilizamos por todas elas de acordo com a documentação que nos foi apresentada.

Alegre, 31 de dezembro de 2023.

RUBENS WENCIONECK
Administrador
CPF: 754.178.637-34
RG: 526.254 Data Expedição:

MOREIRA ASSESSORIA CONTABIL LTDA ME
CRC: 3698 CNPJ: 07468138000169
ARGEMIRO DOMINGOS MOREIRA
Tec.Contabil
CPF:376.889.527-00 CRC: 00369802
RG: 03698 Expedição:19/02/2008

E-DOCS - CÓPIA DO PROCESSO 2025-BGRQD GERADO POR UDSON OLIVEIRA RAMOS DE AGUIAR EM 20/02/2026 13:23 DOCUMENTO 1 / 1 PÁGINA 953 / 1846

2025-M24970 - E-DOCS - CÓPIA SIMPLES 28/11/2025 13:08 PÁGINA 207 / 409

# Termo de Encerramento

Nome do Livro: DIÁRIO

Nº de Ordem: 18

O presente livro do tipo DIÁRIO contém páginas numeradas, do nº 01 ao nº 54, e serviu para escrituração no período de 01/01/2023 a 31/12/2023, da empresa TREZE MATERIAL DE CONSTRUÇÃO LTDA.

Alegre, 31/12/2023

_____
RUBENS WENCIONECK
Administrador
CPF 754.178.637-34
Representado por: ARGEMIRO DOMINGOS MOREIRA
CPF 376.889.527-00
PROCURADOR

_____
ARGEMIRO DOMINGOS MOREIRA
CONTADOR
CRC/ES 003698

E-DOCS - CÓPIA DO PROCESSO 2025-BGRQD GERADO POR UDSON OLIVEIRA RAMOS DE AGUIAR EM 20/02/2026 13:23 DOCUMENTO 1 / 1 PÁGINA 954 / 1846

2025-M24970 - E-DOCS - CÓPIA SIMPLES 28/11/2025 13:08 PÁGINA 208 / 409

# ASSINATURA ELETRÔNICA

Certificamos que o ato da empresa TREZE MATERIAL DE CONSTRUÇÃO LTDA consta assinado digitalmente por:

| IDENTIFICAÇÃO DO(S) ASSINANTE(S) | |
|---|---|
| CPF/CNPJ | Nome |
| 37688952700 | ARGEMIRO DOMINGOS MOREIRA |

E-DOCS - CÓPIA DO PROCESSO 2025-BGRQD GERADO POR UDSON OLIVEIRA RAMOS DE AGUIAR EM 20/02/2026 13:23 DOCUMENTO 1 / 1 PÁGINA 955 / 1846

2025-M24970 - E-DOCS - CÓPIA SIMPLES 28/11/2025 13:08 PÁGINA 209 / 409

CERTIFICO A AUTENTICAÇÃO EM 19/04/2024 09:39 SOB Nº 20240522044.
PROTOCOLO: 240522044 DE 22/03/2024. NIRE: 32200734284.
TREZE MATERIAL DE CONSTRUÇÃO LTDA

JUCEES

RENICE SUHETT S. NOVAES
RESPONSÁVEL PELA AUTENTICAÇÃO
VITÓRIA, 19/04/2024
simplifica.es.gov.br

TREZE MATERIAL DE CONSTRUÇÃO LTDA
CNPJ:01.070.171/0001-50
Rua Treze de Maio, 98 - Centro
Alegre/ES - CEP: 29.500-000
Tel.: (28) 3552-1201

E-DOCS - CÓPIA DO PROCESSO 2025-BGRQD GERADO POR UDSON OLIVEIRA RAMOS DE AGUIAR EM 20/02/2026 13:23 DOCUMENTO 1 / 1 PÁGINA 956 / 1846

2025-M24970 - E-DOCS - CÓPIA SIMPLES 28/11/2025 13:08 PÁGINA 210 / 409

## CÁLCULO DE INDICADORES ECONÔMICO-FINANCEIROS *(BALANÇO 2023)*

À

Prefeitura Municipal de Alegre/ES

**Ref.: Concorrência Eletrônica nº 014/2025**

**Empresa:** Treze material de Construção Ltda-EPP

**Em atendimento ao edital em referência apresentamos abaixo, com base no Balanço Patrimonial, os valores do Índice de Liquidez Geral (ILG), Índice de Solvência geral (ISG), a Índice de Liquidez Corrente (ILC) e Índice de Endividamento Total (IET).**

| | | |
|---|---|---|
| **Onde:** | **AC = Ativo Circulante** | **39.333.530,02** |
| | **RLP = Realizável a Longo Prazo** | **59.072,20** |
| | **PC = Pacivo Circulante** | **8.973.245,39** |
| | **ELP = Exigível a Longo Prazo** | **9.766,66** |
| | **ET = Exigível Total** | **8.933.012,05** |
| | **AT = Ativo Total** | **39.392.602,22** |

**O Índice de Liquidez Geral - ILG - mínimo exigido das empresas é de 1,0 (um inteiro)** que será calculado pela seguinte fórmula matemática, tendo por base os dados constantes do respectivo Balanço Patrimonial:

| | | | | | | |
|---|---|---|---|---|---|---|
| **ILG=** | **AC + RLP**<br>39.392.602,22 | / | **PC + ELP**<br>8.983.012,05 | = | **4,39** | **=ILG ≥ 1,00** |

**A Índice de Liquidez Corrente - ILC – mínima exigida é inferior a 1,0 (um inteiro),** que será calculado pela seguinte fórmula matemática, tendo por base os dados constantes do respectivo Balanço Patrimonial:

| | | | | | | |
|---|---|---|---|---|---|---|
| **ILC=** | **AC**<br>39.333.530,02 | / | **PC**<br>8.973.245,39 | = | **4,38** | **=ILC ≥ 1,00** |

**O Índice de Solvência Geral – ISG – mínimo exigido das empresas é de 1,0 (um inteiro)** que será calculado pela seguinte fórmula matemática, tendo por base os dados constantes do respectivo Balanço Patrimonial:

| | | | | | | |
|---|---|---|---|---|---|---|
| **ISG=** | **AT**<br>39.392.602,22 | / | **PC+ELP**<br>8.983.012,05 | = | **4,39** | **=ISG ≥ 1,00** |

**O Índice de Endividamento Total - IET - máximo aceitável é de 1,0 (um inteiro)**, que será calculado pela seguinte fórmula matemática, tendo por base os dados constantes do respectivo Balanço Patrimonial:

| | | | | | | |
|---|---|---|---|---|---|---|
| **IET=** | **PC + ELP**<br>8.983.012,05 | / | **AT**<br>39.392.602,22 | = | **0,23** | **=IET < 1,00** |

Alegre/ES, 24 de Novembro de 2025.

MICHELLE VIANA MOREIRA TANNURE:09008604728

Assinado digitalmente por MICHELLE VIANA MOREIRA TANNURE:09008604728
Data: 2025.11.25 10:54:35 -0300

**Treze Material de Construção Ltda-EPP**
Rubens Wencioneck – R.G. 21.396.093/MG

**Michelle Viana Moreira Tannure**
Contadora – CRC/ES nº 013107/O

TREZE MATERIAL DE CONSTRUÇÃO LTDA
CNPJ:01.070.171/0001-50
Rua Treze de Maio, 98 - Centro
Alegre/ES - CEP: 29.500-000
Tel.: (28) 3552-1201

E-DOCS - CÓPIA DO PROCESSO 2025-BGRQD GERADO POR UDSON OLIVEIRA RAMOS DE AGUIAR EM 20/02/2026 13:23 DOCUMENTO 1 / 1 PÁGINA 957 / 1846

2025-M24970 - E-DOCS - CÓPIA SIMPLES 28/11/2025 13:08 PÁGINA 211 / 409

# QUALIFICAÇÃO ECONÔMICO-FINANCEIRA

À
Prefeitura Municipal de Alegre/ES
**Ref.: Concorrência Eletrônica nº 014/2025**

**Empresa:** Treze Material de Construção Ltda-EPP

Apresentamos abaixo, com base no Balanço Patrimonial, os valores do Patrimônio Líquido (PL).

**PL = AC + RLP + IF + IP - PC – ELP**

Valores a serem transcritos do balanço patrimonial e inseridos nas formulas:

| | | | | |
|---|---|---|---|---|
| **AC =** | **A**tivo **C**irculante | = | R$ | 39.333.530,02 |
| **RLP =** | **R**ealizável a **L**ongo **P**razo | = | R$ | 59.072,20 |
| **PC =** | **P**assivo **C**irculante | = | R$ | 8.973.245,39 |
| **ELP =** | **E**xigível a **L**ongo **P**razo | = | R$ | 9.766,66 |

Será calculado pela seguinte fórmula matemática, tendo por base os dados constantes do respectivo Balanço Patrimonial:

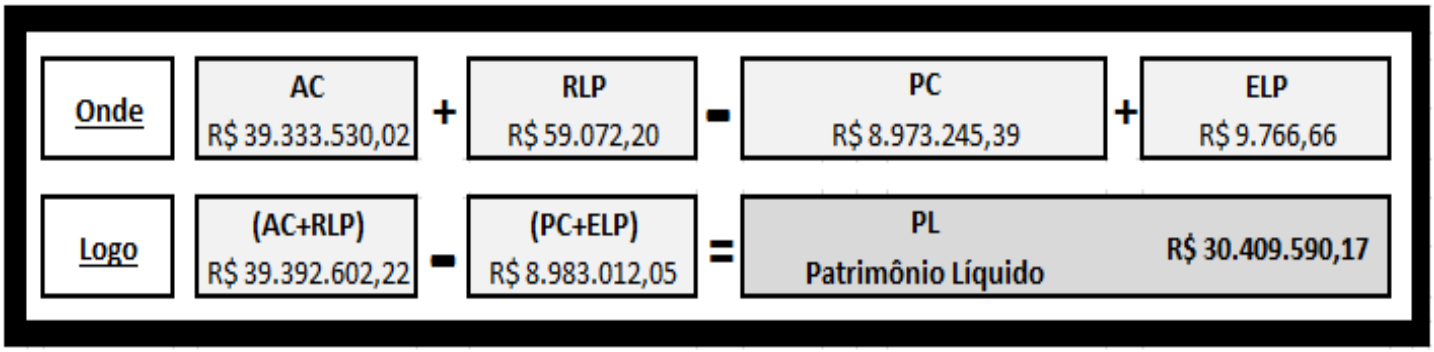


Alegre/ES, 24 de Novembro de 2025.

MICHELLE VIANA MOREIRA TANNURE:09008604728

Assinado digitalmente por MICHELLE VIANA MOREIRA TANNURE:09008604728
Data: 2025.11.25 10:54:46 -0300

_____
***Treze Material de Construção Ltda-EPP***
Rubens Wencioneck – R.G. 21.396.093/MG

_____
***Michelle Viana Moreira Tannure***
Contadora – CRC/ES nº 013107/O

E-DOCS - CÓPIA DO PROCESSO 2025-BGRQD GERADO POR UDSON OLIVEIRA RAMOS DE AGUIAR EM 20/02/2026 13:23 DOCUMENTO 1 / 1 PÁGINA 958 / 1846

CRCES
CONSELHO REGIONAL DE CONTABILIDADE DO ESPÍRITO SANTO

**CONSELHO REGIONAL DE CONTABILIDADE DO ESPÍRITO SANTO**
**CERTIDÃO DE HABILITAÇÃO PROFISSIONAL**

**O CONSELHO REGIONAL DE CONTABILIDADE DO ESPÍRITO SANTO** certifica que o(a) profissional identificado(a) no presente documento encontra-se habilitado para o exercício da profissão contábil.

## IDENTIFICAÇÃO DO REGISTRO

NOME..... : MICHELLE VIANA MOREIRA TANNURE
REGISTRO..... : ES-013107/O-4
CATEGORIA..... : CONTADOR
CPF..... : ***.086.047-**

A falsificação deste documento constitui-se em crime previsto no Código Penal Brasileiro, sujeitando o autor à respectiva ação penal.

Emissão: ESPÍRITO SANTO, 25/11/2025 as 14:51:56.
Válido até: 23/02/2026.
Código de Controle: 1362081.

Para verificar a autenticidade deste documento consulte o site do CRCES.

2025-M24970 - E-DOCS - CÓPIA SIMPLES 28/11/2025 13:08 PÁGINA 212 / 409

E-DOCS - CÓPIA DO PROCESSO 2025-BGRQD GERADO POR UDSON OLIVEIRA RAMOS DE AGUIAR EM 20/02/2026 13:23 DOCUMENTO 1 / 1 PÁGINA 959 / 1846

2025-M24970 - E-DOCS - CÓPIA SIMPLES 28/11/2025 13:08 PÁGINA 213 / 409

# TERMO DE AUTENTICAÇÃO - LIVRO DIGITAL

Declaro exatos os Termos de Abertura e de Encerramento do Livro Digital com características abaixo, conferido e autenticado por RICARDO CORREA FRAGA, sob a autenticidade n° 12506083404 em 10/04/2025, protocolo 250482290. Para validação de Autenticação dos Termos, deverá ser acessado o Portal de Serviços / verificação de documentos do Empreendedor (http://www.simplifica.es.gov.br) e informar o código de verificação.

| Identificação de Empresa | |
|---|---|
| Nome Empresarial: | TREZE MATERIAL DE CONSTRUÇÃO LTDA |
| Número de Registro: | 32200734284 |
| CNPJ: | 01070171000150 |
| Munícipio: | Alegre |

| Identificação de Livro Digital | |
|---|---|
| Tipo de Livro: | DIÁRIO |
| Número de Ordem: | 19 |
| Período de Escrituração: | 01/01/2024 - 31/12/2024 |

| Assinante(s) | Nome | CRC/OAB |
|---|---|---|
| 37688952700 | ARGEMIRO DOMINGOS MOREIRA | ES003698 |

JUCEES

**CERTIFICO A AUTENTICAÇÃO EM 10/04/2025 10:46 SOB Nº 20250482290.**
**PROTOCOLO: 250482290 DE 24/03/2025. CÓDIGO DE VERIFICAÇÃO:**
**12506083404. NIRE: 32200734284.**
**TREZE MATERIAL DE CONSTRUÇÃO LTDA**

**RICARDO CORREA FRAGA**
**RESPONSÁVEL PELA AUTENTICAÇÃO**
**VITÓRIA, 10/04/2025**
**simplifica.es.gov.br**

A validade deste documento, se impresso, fica sujeito à comprovação de sua autenticidade nos respectivos portais, informando seus respectivos códigos de verificação.

# Termo de Abertura

Nome do Livro: DIÁRIO

Nº de Ordem: 19

O presente livro do tipo DIÁRIO contém registros numerados, do nº 01 ao nº 51, e servirá para a escrituração dos lançamentos próprios da empresa TREZE MATERIAL DE CONSTRUÇÃO LTDA, município Alegre, CNPJ nº 01.070.171/0001-50, Número de Registro (NIRE) 32200734284.

Data do arquivamento dos atos constitutivos: 23/02/1996
Ato constitutivo: 32200734284

Alegre, 01/01/2024

_____
RUBENS WENCIONECK
SÓCIO-ADMINISTRADOR
CPF 754.178.637-34
Representado por: ARGEMIRO DOMINGOS MOREIRA
CPF 376.889.527-00
PROCURADOR

_____
ARGEMIRO DOMINGOS MOREIRA
PROFISSIONAL DA CONTABILIDADE
CRC/ES 003698

E-DOCS - CÓPIA DO PROCESSO 2025-BGRQD GERADO POR UDSON OLIVEIRA RAMOS DE AGUIAR EM 20/02/2026 13:23 DOCUMENTO 1 / 1 PÁGINA 960 / 1846

2025-M24970 - E-DOCS - CÓPIA SIMPLES 28/11/2025 13:08 PÁGINA 214 / 409

**TREZE MATERIAL DE CONSTRUCAO LTDA EPP (00082)** MOREIRA ASSESSORIA CONTABIL LTDA ME
CNPJ : 01.070.171/0001-50 NIRE: 32200734284 Data: 23/02/1996
Diário de janeiro de 2024 Diário : 19 Folha:2

| Conta | Histórico | Débito | Crédito |
|---|---|---|---|
| **02 de janeiro de 2024** | | | |
| (35) | Pago Salários ref. 12/2023 conforme comprovante. | | 60.081,93 |
| (2471) | Pago Salários ref. 12/2023 conforme comprovante. | 60.081,93 | |
| (70) | Pago Juros do Empréstimo Bancário da Caixa Econômica (Parcela | | 406,67 |
| (70) | Pago Empréstimo Bancário da Caixa Econômica (Parcela 32) | | 9.766,66 |
| (1428) | Pago Empréstimo Bancário da Caixa Econômica (Parcela 32) | 9.766,66 | |
| (3402) | Pago Juros do Empréstimo Bancário da Caixa Econômica (Parcela | 406,67 | |
| | Total do Dia: | **70.255,26** | |
| | | | **70.255,26** |
| **05 de janeiro de 2024** | | | |
| (35) | Pago FGTS da Loja ref. 12/2023 conforme comprovante. | | 2.256,16 |
| (35) | Pago FGTS da Obra ref. 12/2023 conforme comprovante. | | 5.137,27 |
| (2534) | Pago FGTS da Loja ref. 12/2023 conforme comprovante. | 2.256,16 | |
| (2534) | Pago FGTS da Obra ref. 12/2023 conforme comprovante. | 5.137,27 | |
| | Total do Dia: | **7.393,43** | |
| | | | **7.393,43** |
| **12 de janeiro de 2024** | | | |
| (35) | Pago Sindicomerciários ref. 12/2023 conforme comprovante. | | 261,00 |
| (35) | Pago Rescisão à Valdecir de Paulo Silva conforme comprovante. | | 2.048,67 |
| (35) | Pago FGTS Rescisório à Valdecir de Paulo Silva conforme | | 2.216,70 |
| (3276) | Pago FGTS Rescisório à Valdecir de Paulo Silva conforme | 2.216,70 | |
| (3255) | Pago Rescisão à Valdecir de Paulo Silva conforme comprovante. | 2.048,67 | |
| (3038) | Pago Sindicomerciários ref. 12/2023 conforme comprovante. | 261,00 | |
| | Total do Dia: | **4.526,37** | |
| | | | **4.526,37** |
| **17 de janeiro de 2024** | | | |
| (35) | Pago Rescisão à Adriano Carmo dos Santos conforme | | 3.130,89 |
| (35) | Pago FGTS Rescisório à Adriano Carmo dos Santos conforme | | 2.123,41 |
| (3276) | Pago FGTS Rescisório à Adriano Carmo dos Santos conforme | 2.123,41 | |
| (3255) | Pago Rescisão à Adriano Carmo dos Santos conforme | 3.130,89 | |
| | Total do Dia: | **5.254,30** | |
| | | | **5.254,30** |
| **18 de janeiro de 2024** | | | |
| (35) | Valor do Saque feito neste mês conforme extrato. Conta:4222-6. | 2.603,23 | |
| (35) | Valor do Depósito feito neste mês conforme extrato. Conta:4222- | | 2.599,98 |
| (168) | Valor do Saque feito neste mês conforme extrato. Conta:4222-6. | | 2.603,23 |
| (168) | Valor do Depósito feito neste mês conforme extrato. Conta:4222- | 2.599,98 | |
| | Total do Dia: | **5.203,21** | |
| | | | **5.203,21** |
| **19 de janeiro de 2024** | | | |

E-DOCS - CÓPIA DO PROCESSO 2025-BGRQD GERADO POR UDSON OLIVEIRA RAMOS DE AGUIAR EM 20/02/2026 13:23 DOCUMENTO 1 / 1 PÁGINA 961 / 1846
2025-M24970 - E-DOCS - CÓPIA SIMPLES 28/11/2025 13:08 PÁGINA 215 / 409

| Conta | Histórico | Débito | Crédito |
|---|---|---|---|
| (35) | Pago DARF Previdenciário ref. 12/2023 conforme comprovante. | | 16.118,97 |
| (2513) | Pago DARF Previdenciário ref. 12/2023 conforme comprovante. | 16.118,97 | |
| | Total do Dia: | **16.118,97** | |
| | | | **16.118,97** |

**22 de janeiro de 2024**

| | | | |
|---|---|---|---|
| (35) | Pago DAS ref. 12/2023 conforme comprovante. | | 26.522,09 |
| (3052) | Pago DAS ref. 12/2023 conforme comprovante. | 26.522,09 | |
| | Total do Dia: | **26.522,09** | |
| | | | **26.522,09** |

**31 de janeiro de 2024**

| | | | |
|---|---|---|---|
| (35) | Pago Honorário ao Contador. | | 1.412,00 |
| (35) | Pago Retirada ao Sócio. | | 5.100,00 |
| (35) | Pago Condomínio conforme comprovante. | | 750,00 |
| (35) | Pago Aluguel conforme recibo. | | 1.412,00 |
| (35) | Serviços Prestados neste mês. | 109.325,93 | |
| (35) | Crédito Devolução de Compras. | 4.485,16 | |
| (35) | Vendas à Vista neste mês. | 55.275,85 | |
| (1855) | Vendas à Vista neste mês. | | 55.275,85 |
| (1897) | Serviços Prestados neste mês. | | 109.325,93 |
| (2457) | Crédito Devolução de Compras. | | 4.485,16 |
| (2583) | Pago Honorário ao Contador. | 1.412,00 | |
| (2807) | Pago Retirada ao Sócio. | 5.100,00 | |
| (2975) | Pago Aluguel conforme recibo. | 1.412,00 | |
| (3290) | Pago Condomínio conforme comprovante. | 750,00 | |
| (35) | Valor dos Depósitos feitos neste mês conforme extrato. | | 9.638,40 |
| (35) | Valor dos Saques feitos neste mês conforme extrato. Conta:566-0. | 3.865,51 | |
| (35) | Valor dos Saques feitos neste mês conforme extrato. Conta:7677- | 663.424,39 | |
| (35) | Valor dos Depósitos feitos neste mês conforme extrato. | | 657.413,63 |
| (154) | Valor das Despesas Bancárias neste mês conforme extrato. | | 1.734,59 |
| (154) | Valor dos Saques feitos neste mês conforme extrato. Conta:7677- | | 663.424,39 |
| (154) | Valor dos Depósitos feitos neste mês conforme extrato. | 657.413,63 | |
| (70) | Valor dos Depósitos feitos neste mês conforme extrato. | 9.638,40 | |
| (70) | Valor das Despesas Bancárias neste mês conforme extrato. | | 458,01 |
| (70) | Valor dos Saques feitos neste mês conforme extrato. Conta:566-0. | | 3.865,51 |
| (3402) | Valor das Despesas Bancárias neste mês conforme extrato. | 458,01 | |
| (3402) | Valor das Despesas Bancárias neste mês conforme extrato. | 1.734,59 | |
| (35) | Compras à Vista neste mês. | | 50.753,13 |
| (1169) | Compras à Prazo neste mês. | | 192.000,00 |
| (2457) | Compras à Prazo neste mês. | 192.000,00 | |
| (2457) | Compras à Vista neste mês. | 50.753,13 | |
| (35) | Pago DARF Cód:1124 ref. 01/2024 conforme comprovante. | | 629,20 |
| (2772) | Pago DARF Cód:1124 ref. 01/2024 conforme comprovante. | 629,20 | |
| | Total do Dia: | **1.757.677,80** | |
| | | | **1.757.677,80** |

**********( XXXXX )**********

E-DOCS - CÓPIA DO PROCESSO 2025-BGRQD GERADO POR UDSON OLIVEIRA RAMOS DE AGUIAR EM 20/02/2026 13:23 DOCUMENTO 1 / 1 PÁGINA 962 / 1846
2025-M24970 - E-DOCS - CÓPIA SIMPLES 28/11/2025 13:08 PÁGINA 216 / 409

**TREZE MATERIAL DE CONSTRUCAO LTDA EPP (00082)** MOREIRA ASSESSORIA CONTABIL LTDA ME
CNPJ : 01.070.171/0001-50 NIRE: 32200734284 Data: 23/02/1996
Diário de fevereiro de 2024 Diário : 19 Folha:4

| Conta | Histórico | Débito | Crédito |
|---|---|---|---|
| **01 de fevereiro de 2024** | | | |
| (35) | Pago Férias à Alexandro Barbosa do Nascimento ref. 02/2024 | | 2.114,09 |
| (35) | Pago Férias à Adriano Soares ref. 02/2024 conforme comprovante. | | 3.014,25 |
| (35) | Pago Férias à João Rodrigues Alves ref. 02/2024 conforme | | 1.773,34 |
| (35) | Pago Férias à André Oliveira Pereira ref. 02/2024 conforme | | 2.114,09 |
| (35) | Pago Férias à Giliard Ferreira ref. 02/2024 conforme comprovante. | | 1.773,34 |
| (35) | Pago Salários ref. 01/2024 conforme comprovante. | | 57.492,30 |
| (35) | Pago Férias à Marcos Rodrigues dos Santos ref. 02/2024 conforme | | 3.190,21 |
| (2471) | Pago Salários ref. 01/2024 conforme comprovante. | 57.492,30 | |
| (2499) | Pago Férias à Alexandro Barbosa do Nascimento ref. 02/2024 | 2.114,09 | |
| (2499) | Pago Férias à Adriano Soares ref. 02/2024 conforme comprovante. | 3.014,25 | |
| (2499) | Pago Férias à João Rodrigues Alves ref. 02/2024 conforme | 1.773,34 | |
| (2499) | Pago Férias à André Oliveira Pereira ref. 02/2024 conforme | 2.114,09 | |
| (2499) | Pago Férias à Giliard Ferreira ref. 02/2024 conforme comprovante. | 1.773,34 | |
| (2499) | Pago Férias à Marcos Rodrigues dos Santos ref. 02/2024 conforme | 3.190,21 | |
| (35) | Pago Estação Comércio de Combustível Ltda NF:338 ref. a | | 2.774,86 |
| (2590) | Pago Estação Comércio de Combustível Ltda NF:338 ref. a | 2.774,86 | |
| | Total do Dia: | **74.246,48** | |
| | | | **74.246,48** |
| **06 de fevereiro de 2024** | | | |
| (70) | Pago Juros do Empréstimo Bancário da Caixa Econômica (Parcela | | 10.403,67 |
| (3402) | Pago Juros do Empréstimo Bancário da Caixa Econômica (Parcela | 10.403,67 | |
| | Total do Dia: | **10.403,67** | |
| | | | **10.403,67** |
| **07 de fevereiro de 2024** | | | |
| (35) | Pago FGTS da Obra ref. 01/2024 conforme comprovante. | | 3.312,25 |
| (35) | Pago FGTS da Loja ref. 01/2024 conforme comprovante. | | 1.341,75 |
| (2534) | Pago FGTS da Obra ref. 01/2024 conforme comprovante. | 3.312,25 | |
| (2534) | Pago FGTS da Loja ref. 01/2024 conforme comprovante. | 1.341,75 | |
| | Total do Dia: | **4.654,00** | |
| | | | **4.654,00** |
| **14 de fevereiro de 2024** | | | |
| (35) | Pago Sindicomerciários ref. 01/2024 conforme comprovante. | | 232,00 |
| (3038) | Pago Sindicomerciários ref. 01/2024 conforme comprovante. | 232,00 | |
| | Total do Dia: | **232,00** | |
| | | | **232,00** |
| **15 de fevereiro de 2024** | | | |
| (35) | Valor dos Depósitos feitos neste mês conforme extrato. | | 141,90 |
| (168) | Valor da Despesa Bancária neste mês conforme extrato. | | 141,90 |
| (168) | Valor dos Depósitos feitos neste mês conforme extrato. | 141,90 | |
| (3402) | Valor da Despesa Bancária neste mês conforme extrato. | 141,90 | |

E-DOCS - CÓPIA DO PROCESSO 2025-BGRQD GERADO POR UDSON OLIVEIRA RAMOS DE AGUIAR EM 20/02/2026 13:23 DOCUMENTO 1 / 1 PÁGINA 963 / 1846

2025-M24970 - E-DOCS - CÓPIA SIMPLES 28/11/2025 13:08 PÁGINA 217 / 409

| Conta | Histórico | Débito | Crédito |
|---|---|---|---|
| | Total do Dia: | **283,80** | |
| | | | **283,80** |
| **16 de fevereiro de 2024** | | | |
| (35) | Pago Rescisão à José Tarcísio Gomes conforme comprovante. | | 1.713,62 |
| (35) | Pago FGTS Rescisório à José Tarcísio Gomes conforme | | 3.317,31 |
| (3276) | Pago FGTS Rescisório à José Tarcísio Gomes conforme | 3.317,31 | |
| (3255) | Pago Rescisão à José Tarcísio Gomes conforme comprovante. | 1.713,62 | |
| | Total do Dia: | **5.030,93** | |
| | | | **5.030,93** |
| **20 de fevereiro de 2024** | | | |
| (35) | Pago DARF Previdenciário ref. 01/2024 conforme comprovante. | | 15.112,38 |
| (35) | Pago DAS ref. 01/2024 conforme comprovante. | | 17.221,71 |
| (35) | Pago DARF (Cód:1124) ref. 02/2024 conforme comprovante. | | 634,11 |
| (2513) | Pago DARF Previdenciário ref. 01/2024 conforme comprovante. | 15.112,38 | |
| (2772) | Pago DARF (Cód:1124) ref. 02/2024 conforme comprovante. | 634,11 | |
| (3052) | Pago DAS ref. 01/2024 conforme comprovante. | 17.221,71 | |
| | Total do Dia: | **32.968,20** | |
| | | | **32.968,20** |
| **29 de fevereiro de 2024** | | | |
| (35) | Pago Honorário ao Contador. | | 1.412,00 |
| (35) | Pago Retirada ao Sócio. | | 5.100,00 |
| (35) | Pago Condomínio conforme comprovante. | | 750,00 |
| (35) | Pago Aluguel conforme recibo. | | 1.412,00 |
| (35) | Vendas à Vista neste mês. | 219.209,01 | |
| (1855) | Vendas à Vista neste mês. | | 219.209,01 |
| (2583) | Pago Honorário ao Contador. | 1.412,00 | |
| (2807) | Pago Retirada ao Sócio. | 5.100,00 | |
| (2975) | Pago Aluguel conforme recibo. | 1.412,00 | |
| (3290) | Pago Condomínio conforme comprovante. | 750,00 | |
| (35) | Valor dos Saques feitos neste mês conforme extrato. Conta:566-0. | 965,51 | |
| (35) | Valor dos Depósitos feitos neste mês conforme extrato. | | 10.301,70 |
| (35) | Valor dos Saques feitos neste mês conforme extrato. Conta:7677- | 1.038.643,59 | |
| (35) | Valor dos Depósitos feitos neste mês conforme extrato. | | 1.047.689,42 |
| (154) | Valor das Despesas Bancárias neste mês conforme extrato. | | 1.300,48 |
| (154) | Valor dos Saques feitos neste mês conforme extrato. Conta:7677- | | 1.038.643,59 |
| (154) | Valor dos Depósitos feitos neste mês conforme extrato. | 1.047.689,42 | |
| (70) | Valor das Despesas Bancárias neste mês conforme extrato. | | 1.385,19 |
| (70) | Valor dos Saques feitos neste mês conforme extrato. Conta:566-0. | | 965,51 |
| (70) | Valor dos Depósitos feitos neste mês conforme extrato. | 10.301,70 | |
| (3402) | Valor das Despesas Bancárias neste mês conforme extrato. | 1.385,19 | |
| (3402) | Valor das Despesas Bancárias neste mês conforme extrato. | 1.300,48 | |
| (35) | Compras à Vista neste mês. | | 73.812,06 |
| (1169) | Compras à Prazo neste mês. | | 180.000,00 |
| (2457) | Compras à Prazo neste mês. | 180.000,00 | |
| (2457) | Compras à Vista neste mês. | 73.812,06 | |

E-DOCS - CÓPIA DO PROCESSO 2025-BGRQD GERADO POR UDSON OLIVEIRA RAMOS DE AGUIAR EM 20/02/2026 13:23 DOCUMENTO 1 / 1 PÁGINA 964 / 1846

2025-M24970 - E-DOCS - CÓPIA SIMPLES 28/11/2025 13:08 PÁGINA 218 / 409

**TREZE MATERIAL DE CONSTRUCAO LTDA EPP (00082)** MOREIRA ASSESSORIA CONTABIL LTDA ME
CNPJ : 01.070.171/0001-50 NIRE: 32200734284 Data: 23/02/1996
Diário de fevereiro de 2024 Diário : 19 Folha:6

| Conta | Histórico | Débito | Crédito |
|---|---|---|---|
| | Total do Dia: | **2.581.980,96** | |
| | | | **2.581.980,96** |

**********( XXXXX )**********

E-DOCS - CÓPIA DO PROCESSO 2025-BGRQD GERADO POR UDSON OLIVEIRA RAMOS DE AGUIAR EM 20/02/2026 13:23 DOCUMENTO 1 / 1 PÁGINA 965 / 1846

2025-M24970 - E-DOCS - CÓPIA SIMPLES 28/11/2025 13:08 PÁGINA 219 / 409

| Conta | Histórico | Débito | Crédito |
|---|---|---|---|
| **01 de março de 2024** | | | |
| (35) | Pago Férias à Gustavo Silva Pereira ref. 03/2024 conforme | | 1.772,38 |
| (2499) | Pago Férias à Gustavo Silva Pereira ref. 03/2024 conforme | 1.772,38 | |
| (35) | Pago Salários ref. 02/2024 conforme comprovante. | | 44.880,40 |
| (2471) | Pago Salários ref. 02/2024 conforme comprovante. | 44.880,40 | |
| (35) | Pago Estação Comércio de Combustível Ltda NF:375 ref. a | | 2.326,33 |
| (2590) | Pago Estação Comércio de Combustível Ltda NF:375 ref. a | 2.326,33 | |
| | Total do Dia: | **48.979,11** | |
| | | | **48.979,11** |
| **07 de março de 2024** | | | |
| (35) | Pago FGTS da Obra ref. 02/2024 conforme comprovante. | | 2.662,77 |
| (35) | Pago FGTS da Loja ref. 02/2024 conforme comprovante. | | 2.142,54 |
| (2534) | Pago FGTS da Obra ref. 02/2024 conforme comprovante. | 2.662,77 | |
| (2534) | Pago FGTS da Loja ref. 02/2024 conforme comprovante. | 2.142,54 | |
| | Total do Dia: | **4.805,31** | |
| | | | **4.805,31** |
| **08 de março de 2024** | | | |
| (70) | Pago Juros do Empréstimo da Caixa Econômica (Parcela 34) neste | | 10.403,67 |
| (3402) | Pago Juros do Empréstimo da Caixa Econômica (Parcela 34) neste | 10.403,67 | |
| | Total do Dia: | **10.403,67** | |
| | | | **10.403,67** |
| **14 de março de 2024** | | | |
| (35) | Pago Sindicomerciários ref. 02/2024 conforme comprovante. | | 203,00 |
| (3038) | Pago Sindicomerciários ref. 02/2024 conforme comprovante. | 203,00 | |
| | Total do Dia: | **203,00** | |
| | | | **203,00** |
| **15 de março de 2024** | | | |
| (35) | Pago Rescisão à José Arilson de Souza Carvalho conforme | | 2.172,12 |
| (35) | Pago FGTS Rescisório à José Arilson de Souza Carvalho conforme | | 1.349,53 |
| (3276) | Pago FGTS Rescisório à José Arilson de Souza Carvalho conforme | 1.349,53 | |
| (3255) | Pago Rescisão à José Arilson de Souza Carvalho conforme | 2.172,12 | |
| (35) | Valor do Depósito feito neste mês conforme extrato. Conta:4222- | | 142,90 |
| (168) | Valor da Despesa Bancária neste mês conforme extrato. | | 141,90 |
| (168) | Valor do Depósito feito neste mês conforme extrato. Conta:4222- | 142,90 | |
| (3402) | Valor da Despesa Bancária neste mês conforme extrato. | 141,90 | |
| | Total do Dia: | **3.806,45** | |
| | | | **3.806,45** |
| **20 de março de 2024** | | | |
| (35) | Pago DARF Previdenciário ref. 02/2024 conforme comprovante. | | 12.948,03 |
| (35) | Pago DAS ref. 02/2024 conforme comprovante. | | 23.476,92 |
| (2513) | Pago DARF Previdenciário ref. 02/2024 conforme comprovante. | 12.948,03 | |

E-DOCS - CÓPIA DO PROCESSO 2025-BGRQD GERADO POR UDSON OLIVEIRA RAMOS DE AGUIAR EM 20/02/2026 13:23 DOCUMENTO 1 / 1 PÁGINA 966 / 1846

2025-M24970 - E-DOCS - CÓPIA SIMPLES 28/11/2025 13:08 PÁGINA 220 / 409

| Conta | Histórico | Débito | Crédito |
|---|---|---|---|
| (3052) | Pago DAS ref. 02/2024 conforme comprovante. | 23.476,92 | |
| (35) | Pago Auto Posto Pedra do Pombal NF:23465 ref. a gasolina e | | 3.693,40 |
| (2590) | Pago Auto Posto Pedra do Pombal NF:23465 ref. a gasolina e | 3.693,40 | |
| | Total do Dia: | **40.118,35** | |
| | | | **40.118,35** |

**21 de março de 2024**

| | | | |
|---|---|---|---|
| (35) | Pago Rescisão à Nicanor Alves da Silva conforme comprovante. | | 3.359,71 |
| (3255) | Pago Rescisão à Nicanor Alves da Silva conforme comprovante. | 3.359,71 | |
| | Total do Dia: | **3.359,71** | |
| | | | **3.359,71** |

**23 de março de 2024**

| | | | |
|---|---|---|---|
| (35) | Pago Rescisão à Izaias da Silva Dias conforme comprovante. | | 1.122,56 |
| (3255) | Pago Rescisão à Izaias da Silva Dias conforme comprovante. | 1.122,56 | |
| | Total do Dia: | **1.122,56** | |
| | | | **1.122,56** |

**27 de março de 2024**

| | | | |
|---|---|---|---|
| (35) | Pago DARF (Cód:1124) ref. 03/2024 conforme comprovante. | | 638,16 |
| (2772) | Pago DARF (Cód:1124) ref. 03/2024 conforme comprovante. | 638,16 | |
| (35) | Pago Labcenter ref. a exames do funcionário Riard de Souza | | 75,00 |
| (3220) | Pago Labcenter ref. a exames do funcionário Riard de Souza | 75,00 | |
| | Total do Dia: | **713,16** | |
| | | | **713,16** |

**28 de março de 2024**

| | | | |
|---|---|---|---|
| (35) | Valor dos Saques feitos neste mês conforme extrato. Conta:566-0. | 7.407,13 | |
| (35) | Valor dos Depósitos feitos neste mês conforme extrato. | | 42.247,82 |
| (70) | Valor das Despesas Bancárias neste mês conforme extrato. | | 1.170,25 |
| (70) | Valor dos Saques feitos neste mês conforme extrato. Conta:566-0. | | 7.407,13 |
| (70) | Valor dos Depósitos feitos neste mês conforme extrato. | 42.247,82 | |
| (3402) | Valor das Despesas Bancárias neste mês conforme extrato. | 1.170,25 | |
| | Total do Dia: | **50.825,20** | |
| | | | **50.825,20** |

**31 de março de 2024**

| | | | |
|---|---|---|---|
| (35) | Pago Honorário ao Contador. | | 1.412,00 |
| (35) | Pago Retirada ao Sócio. | | 5.100,00 |
| (35) | Pago Condomínio conforme comprovante. | | 750,00 |
| (35) | Pago Aluguel conforme recibo. | | 1.412,00 |
| (35) | Vendas à Vista neste mês. | 284.271,98 | |
| (1855) | Vendas à Vista neste mês. | | 284.271,98 |
| (2583) | Pago Honorário ao Contador. | 1.412,00 | |
| (2807) | Pago Retirada ao Sócio. | 5.100,00 | |
| (2975) | Pago Aluguel conforme recibo. | 1.412,00 | |
| (3290) | Pago Condomínio conforme comprovante. | 750,00 | |

E-DOCS - CÓPIA DO PROCESSO 2025-BGRQD GERADO POR UDSON OLIVEIRA RAMOS DE AGUIAR EM 20/02/2026 13:23 DOCUMENTO 1 / 1 PÁGINA 967 / 1846

2025-M24970 - E-DOCS - CÓPIA SIMPLES 28/11/2025 13:08 PÁGINA 221 / 409

**TREZE MATERIAL DE CONSTRUCAO LTDA EPP (00082)** MOREIRA ASSESSORIA CONTABIL LTDA ME
CNPJ : 01.070.171/0001-50 NIRE: 32200734284 Data: 23/02/1996
Diário de março de 2024 Diário : 19 Folha:9

| Conta | Histórico | Débito | Crédito |
|---|---|---|---|
| (35) | Valor dos Saques feitos neste mês conforme extrato. Conta:7677- | 2.007.027,94 | |
| (35) | Valor dos Depósitos feitos neste mês conforme extrato. | | 1.981.534,22 |
| (154) | Valor das Despesas Bancárias neste mês conforme extrato. | | 2.217,59 |
| (154) | Valor dos Saques feitos neste mês conforme extrato. Conta:7677- | | 2.007.027,94 |
| (154) | Valor dos Depósitos feitos neste mês conforme extrato. | 1.981.534,22 | |
| (3402) | Valor das Despesas Bancárias neste mês conforme extrato. | 2.217,59 | |
| (35) | Compras à Vista neste mês. | | 130.000,18 |
| (1169) | Compras à Prazo neste mês. | | 100.000,00 |
| (2457) | Compras à Prazo neste mês. | 100.000,00 | |
| (2457) | Compras à Vista neste mês. | 130.000,18 | |
| | Total do Dia: | **4.513.725,91** | |
| | | | **4.513.725,91** |

**********( XXXXX )**********

E-DOCS - CÓPIA DO PROCESSO 2025-BGRQD GERADO POR UDSON OLIVEIRA RAMOS DE AGUIAR EM 20/02/2026 13:23 DOCUMENTO 1 / 1 PÁGINA 968 / 1846

2025-M24970 - E-DOCS - CÓPIA SIMPLES 28/11/2025 13:08 PÁGINA 222 / 409

**TREZE MATERIAL DE CONSTRUCAO LTDA EPP (00082)** MOREIRA ASSESSORIA CONTABIL LTDA ME
CNPJ : 01.070.171/0001-50 NIRE: 32200734284 Data: 23/02/1996
Diário de abril de 2024 Diário : 19 Folha:10

| Conta | Histórico | Débito | Crédito |
|---|---|---|---|
| **01 de abril de 2024** | | | |
| (35) | Pago Férias à Thiago Melo Mendes ref. 04/2024 conforme | | 2.112,94 |
| (35) | Pago Férias à Claudienilson Cosme da Silva ref. 04/2024 conforme | | 2.380,74 |
| (35) | Pago Férias à Adão Cortezes da Silva ref. 04/2024 conforme | | 2.380,74 |
| (35) | Pago Férias à Daniel Moreira da Costa ref. 04/2024 conforme | | 2.380,74 |
| (35) | Pago Salários ref. 03/2024 conforme comprovante. | | 51.606,73 |
| (35) | Pago Férias à Eraldo Torres Vaillant ref. 04/2024 conforme | | 1.772,38 |
| (2471) | Pago Salários ref. 03/2024 conforme comprovante. | 51.606,73 | |
| (2499) | Pago Férias à Thiago Melo Mendes ref. 04/2024 conforme | 2.112,94 | |
| (2499) | Pago Férias à Claudienilson Cosme da Silva ref. 04/2024 conforme | 2.380,74 | |
| (2499) | Pago Férias à Adão Cortezes da Silva ref. 04/2024 conforme | 2.380,74 | |
| (2499) | Pago Férias à Daniel Moreira da Costa ref. 04/2024 conforme | 2.380,74 | |
| (2499) | Pago Férias à Eraldo Torres Vaillant ref. 04/2024 conforme | 1.772,38 | |
| (35) | Pago Estação Comércio de Combustível Ltda NF:436 ref. a | | 3.083,07 |
| (2590) | Pago Estação Comércio de Combustível Ltda NF:436 ref. a | 3.083,07 | |
| | Total do Dia: | **65.717,34** | |
| | | | **65.717,34** |
| **02 de abril de 2024** | | | |
| (70) | Pago Juros do Empréstimo Bancário da Caixa Econômica (Parcela | | 10.173,33 |
| (3402) | Pago Juros do Empréstimo Bancário da Caixa Econômica (Parcela | 10.173,33 | |
| | Total do Dia: | **10.173,33** | |
| | | | **10.173,33** |
| **05 de abril de 2024** | | | |
| (35) | Valor do Saque feito neste mês conforme extrato. Conta:4222-6. | 688,00 | |
| (168) | Valor do Saque feito neste mês conforme extrato. Conta:4222-6. | | 688,00 |
| | Total do Dia: | **688,00** | |
| | | | **688,00** |
| **12 de abril de 2024** | | | |
| (35) | Pago Labcenter ref. a exames do funcionário Bruno Silva de | | 75,00 |
| (3220) | Pago Labcenter ref. a exames do funcionário Bruno Silva de | 75,00 | |
| | Total do Dia: | **75,00** | |
| | | | **75,00** |
| **15 de abril de 2024** | | | |
| (35) | Valor dos Depósitos feitos neste mês conforme extrato. | | 828,90 |
| (168) | Valor da Despesa Bancária neste mês conforme extrato. | | 141,90 |
| (168) | Valor dos Depósitos feitos neste mês conforme extrato. | 828,90 | |
| (3402) | Valor da Despesa Bancária neste mês conforme extrato. | 141,90 | |
| | Total do Dia: | **970,80** | |
| | | | **970,80** |
| **17 de abril de 2024** | | | |

E-DOCS - CÓPIA DO PROCESSO 2025-BGRQD GERADO POR UDSON OLIVEIRA RAMOS DE AGUIAR EM 20/02/2026 13:23 DOCUMENTO 1 / 1 PÁGINA 969 / 1846

2025-M24970 - E-DOCS - CÓPIA SIMPLES 28/11/2025 13:08 PÁGINA 223 / 409

| Conta | Histórico | Débito | Crédito |
|---|---|---|---|
| (35) | Pago Dua ref. a Autenticação do Livro Diário ano de 2023 na | | 106,68 |
| (3073) | Pago Dua ref. a Autenticação do Livro Diário ano de 2023 na | 106,68 | |
| | Total do Dia: | **106,68** | |
| | | | **106,68** |

**18 de abril de 2024**

| | | | |
|---|---|---|---|
| (35) | Pago V Zampirolli Pneus Ltda NF:4656 ref. a 2 pneus conforme | | 4.960,00 |
| (2660) | Pago V Zampirolli Pneus Ltda NF:4656 ref. a 2 pneus conforme | 4.960,00 | |
| | Total do Dia: | **4.960,00** | |
| | | | **4.960,00** |

**19 de abril de 2024**

| | | | |
|---|---|---|---|
| (35) | Pago FGTS ref. 03/2024 conforme comprovante. | | 4.357,93 |
| (35) | Pago DARF Previdenciário ref. 03/2024 conforme comprovante. | | 13.418,34 |
| (2513) | Pago DARF Previdenciário ref. 03/2024 conforme comprovante. | 13.418,34 | |
| (2534) | Pago FGTS ref. 03/2024 conforme comprovante. | 4.357,93 | |
| | Total do Dia: | **17.776,27** | |
| | | | **17.776,27** |

**22 de abril de 2024**

| | | | |
|---|---|---|---|
| (35) | Pago DAS ref. 03/2024 conforme comprovante. | | 30.639,22 |
| (3052) | Pago DAS ref. 03/2024 conforme comprovante. | 30.639,22 | |
| | Total do Dia: | **30.639,22** | |
| | | | **30.639,22** |

**30 de abril de 2024**

| | | | |
|---|---|---|---|
| (35) | Pago Honorário ao Contador. | | 1.412,00 |
| (35) | Pago Retirada ao Sócio. | | 5.100,00 |
| (35) | Pago Condomínio conforme comprovante. | | 750,00 |
| (35) | Pago Aluguel conforme recibo. | | 1.412,00 |
| (35) | Vendas à Vista neste mês. | 484.305,93 | |
| (1855) | Vendas à Vista neste mês. | | 484.305,93 |
| (2583) | Pago Honorário ao Contador. | 1.412,00 | |
| (2807) | Pago Retirada ao Sócio. | 5.100,00 | |
| (2975) | Pago Aluguel conforme recibo. | 1.412,00 | |
| (3290) | Pago Condomínio conforme comprovante. | 750,00 | |
| (35) | Pago DARF (Cód:1124) ref. 04/2024 conforme comprovante. | | 642,36 |
| (2772) | Pago DARF (Cód:1124) ref. 04/2024 conforme comprovante. | 642,36 | |
| (35) | Valor dos Depósitos feitos neste mês conforme extrato. | | 43.006,36 |
| (35) | Valor dos Saques feitos neste mês conforme extrato. Conta:566-0. | 28.998,94 | |
| (35) | Valor dos Saques feitos neste mês conforme extrato. Conta:7677- | 1.096.740,46 | |
| (35) | Valor dos Depósitos feitos neste mês conforme extrato. | | 1.126.843,99 |
| (154) | Valor das Despesas Bancárias neste mês conforme extrato. | | 2.392,22 |
| (154) | Valor dos Saques feitos neste mês conforme extrato. Conta:7677- | | 1.096.740,46 |
| (154) | Valor dos Depósitos feitos neste mês conforme extrato. | 1.126.843,99 | |
| (70) | Valor dos Depósitos feitos neste mês conforme extrato. | 43.006,36 | |
| (70) | Valor dos Saques feitos neste mês conforme extrato. Conta:566-0. | | 28.998,94 |
| (70) | Valor das Despesas Bancárias neste mês conforme extrato. | | 655,34 |

E-DOCS - CÓPIA DO PROCESSO 2025-BGRQD GERADO POR UDSON OLIVEIRA RAMOS DE AGUIAR EM 20/02/2026 13:23 DOCUMENTO 1 / 1 PÁGINA 970 / 1846

PÁGINA 224 / 409 28/11/2025 13:08 2025-M24970 - E-DOCS - CÓPIA SIMPLES

**TREZE MATERIAL DE CONSTRUCAO LTDA EPP (00082)** MOREIRA ASSESSORIA CONTABIL LTDA ME
CNPJ : 01.070.171/0001-50 NIRE: 32200734284 Data: 23/02/1996
Diário de abril de 2024 Diário : 19 Folha:12

| Conta | Histórico | Débito | Crédito |
|---|---|---|---|
| (3402) | Valor das Despesas Bancárias neste mês conforme extrato. | 655,34 | |
| (3402) | Valor das Despesas Bancárias neste mês conforme extrato. | 2.392,22 | |
| (35) | Compras à Vista neste mês. | | 300.823,47 |
| (2457) | Compras à Vista neste mês. | 300.823,47 | |
| | Total do Dia: | **3.093.083,07** | |
| | | | **3.093.083,07** |

**********( XXXXX )**********

E-DOCS - CÓPIA DO PROCESSO 2025-BGRQD GERADO POR UDSON OLIVEIRA RAMOS DE AGUIAR EM 20/02/2026 13:23 DOCUMENTO 1 / 1 PÁGINA 971 / 1846

2025-M24970 - E-DOCS - CÓPIA SIMPLES 28/11/2025 13:08 PÁGINA 225 / 409

**TREZE MATERIAL DE CONSTRUCAO LTDA EPP (00082)** MOREIRA ASSESSORIA CONTABIL LTDA ME
CNPJ : 01.070.171/0001-50 NIRE: 32200734284 Data: 23/02/1996
Diário de maio de 2024 Diário : 19 Folha:13

| Conta | Histórico | Débito | Crédito |
|---|---|---|---|
| **01 de maio de 2024** | | | |
| (35) | Pago Estação Comércio de Combustível Ltda NF:510 ref. a | | 2.420,60 |
| (2590) | Pago Estação Comércio de Combustível Ltda NF:510 ref. a | 2.420,60 | |
| | Total do Dia: | **2.420,60** | |
| | | | **2.420,60** |
| **02 de maio de 2024** | | | |
| (35) | Pago Férias à Devair Pereira dos Santos Amaral Neto ref. 05/2024 | | 1.772,38 |
| (35) | Pago Férias à Marco Antônio de Oliveira Martins ref. 05/2024 | | 1.772,38 |
| (35) | Pago Férias à Sinval Aparecido de Oliveira ref. 05/2024 conforme | | 1.772,38 |
| (35) | Pago Férias à Edson Vargas de Oliveira Júnior ref. 05/2024 | | 1.780,52 |
| (35) | Pago Salários ref. 04/2024 conforme comprovante. | | 46.680,90 |
| (35) | Pago Férias à Roney Santos Gonçalves ref. 05/2024 conforme | | 2.380,74 |
| (2471) | Pago Salários ref. 04/2024 conforme comprovante. | 46.680,90 | |
| (2499) | Pago Férias à Devair Pereira dos Santos Amaral Neto ref. 05/2024 | 1.772,38 | |
| (2499) | Pago Férias à Marco Antônio de Oliveira Martins ref. 05/2024 | 1.772,38 | |
| (2499) | Pago Férias à Sinval Aparecido de Oliveira ref. 05/2024 conforme | 1.772,38 | |
| (2499) | Pago Férias à Edson Vargas de Oliveira Júnior ref. 05/2024 | 1.780,52 | |
| (2499) | Pago Férias à Roney Santos Gonçalves ref. 05/2024 conforme | 2.380,74 | |
| (70) | Pago Juros do Empréstimo Bancário da Caixa Econômica (Parcela | | 10.173,33 |
| (3402) | Pago Juros do Empréstimo Bancário da Caixa Econômica (Parcela | 10.173,33 | |
| | Total do Dia: | **66.332,63** | |
| | | | **66.332,63** |
| **03 de maio de 2024** | | | |
| (35) | Valor do Saque feito neste mês conforme extrato. Conta:4222-6. | 3.490,00 | |
| (168) | Valor do Saque feito neste mês conforme extrato. Conta:4222-6. | | 3.490,00 |
| | Total do Dia: | **3.490,00** | |
| | | | **3.490,00** |
| **15 de maio de 2024** | | | |
| (35) | Valor dos Depósitos feitos neste mês conforme extrato. | | 3.631,90 |
| (168) | Valor da Despesa Bancária neste mês conforme extrato. | | 141,90 |
| (168) | Valor dos Depósitos feitos neste mês conforme extrato. | 3.631,90 | |
| (3402) | Valor da Despesa Bancária neste mês conforme extrato. | 141,90 | |
| | Total do Dia: | **3.773,80** | |
| | | | **3.773,80** |
| **16 de maio de 2024** | | | |
| (35) | Pago AZ Pneus Ltda NF:40394 ref. a reformas de pneu conforme | | 468,00 |
| (2660) | Pago AZ Pneus Ltda NF:40394 ref. a reformas de pneu conforme | 468,00 | |
| | Total do Dia: | **468,00** | |
| | | | **468,00** |
| **20 de maio de 2024** | | | |

E-DOCS - CÓPIA DO PROCESSO 2025-BGRQD GERADO POR UDSON OLIVEIRA RAMOS DE AGUIAR EM 20/02/2026 13:23 DOCUMENTO 1 / 1 PÁGINA 972 / 1846

2025-M24970 - E-DOCS - CÓPIA SIMPLES 28/11/2025 13:08 PÁGINA 226 / 409

| Conta | Histórico | Débito | Crédito |
|---|---|---|---|
| (35) | Pago DARF Previdenciário ref. 04/2024 conforme comprovante. | | 12.501,52 |
| (35) | Pago DAS ref. 04/2024 conforme comprovante. | | 51.099,62 |
| (35) | Pago FGTS ref. 04/2024 conforme comprovante. | | 4.715,71 |
| (2513) | Pago DARF Previdenciário ref. 04/2024 conforme comprovante. | 12.501,52 | |
| (2534) | Pago FGTS ref. 04/2024 conforme comprovante. | 4.715,71 | |
| (3052) | Pago DAS ref. 04/2024 conforme comprovante. | 51.099,62 | |
| | Total do Dia: | **68.316,85** | |
| | | | **68.316,85** |

**22 de maio de 2024**

| | | | |
|---|---|---|---|
| (35) | Pago Labcenter ref. a exames do funcionário Carlos Antônio | | 75,00 |
| (3220) | Pago Labcenter ref. a exames do funcionário Carlos Antônio | 75,00 | |
| | Total do Dia: | **75,00** | |
| | | | **75,00** |

**27 de maio de 2024**

| | | | |
|---|---|---|---|
| (35) | Pago Labcenter ref. a exames do funcionário Edson Vargas de | | 75,00 |
| (3220) | Pago Labcenter ref. a exames do funcionário Edson Vargas de | 75,00 | |
| | Total do Dia: | **75,00** | |
| | | | **75,00** |

**31 de maio de 2024**

| | | | |
|---|---|---|---|
| (35) | Pago DARF (Cód:1124) ref. 05/2024 conforme comprovante. | | 646,87 |
| (35) | Pago Honorário ao Contador. | | 1.412,00 |
| (35) | Pago Retirada ao Sócio. | | 5.100,00 |
| (35) | Pago Condomónio conforme comprovante. | | 750,00 |
| (35) | Pago Aluguel conforme recibo. | | 1.412,00 |
| (35) | Serviços Prestados neste mês. | 4.766,82 | |
| (35) | Vendas à Vista neste mês. | 273.446,01 | |
| (1855) | Vendas à Vista neste mês. | | 273.446,01 |
| (1897) | Serviços Prestados neste mês. | | 4.766,82 |
| (2583) | Pago Honorário ao Contador. | 1.412,00 | |
| (2807) | Pago Retirada ao Sócio. | 5.100,00 | |
| (2975) | Pago Aluguel conforme recibo. | 1.412,00 | |
| (2772) | Pago DARF (Cód:1124) ref. 05/2024 conforme comprovante. | 646,87 | |
| (3290) | Pago Condomónio conforme comprovante. | 750,00 | |
| (35) | Valor dos Depósitos feitos neste mês conforme extrato. | | 19.409,48 |
| (35) | Valor dos Saques feitos neste mês conforme extrato. Conta:566-0. | 10.998,96 | |
| (35) | Valor dos Saques feitos neste mês conforme extrato. Conta:7677- | 1.790.550,02 | |
| (35) | Valor dos Depósitos feitos neste mês conforme extrato. | | 1.791.825,47 |
| (154) | Valor das Despesas Bancárias neste mês conforme extrato. | | 1.275,45 |
| (154) | Valor dos Saques feitos neste mês conforme extrato. Conta:7677- | | 1.790.550,02 |
| (154) | Valor dos Depósitos feitos neste mês conforme extrato. | 1.791.825,47 | |
| (70) | Valor dos Depósitos feitos neste mês conforme extrato. | 19.409,48 | |
| (70) | Valor dos Saques feitos neste mês conforme extrato. Conta:566-0. | | 10.998,96 |
| (70) | Valor das Despesas Bancárias neste mês conforme extrato. | | 284,00 |
| (3402) | Valor das Despesas Bancárias neste mês conforme extrato. | 284,00 | |
| (3402) | Valor das Despesas Bancárias neste mês conforme extrato. | 1.275,45 | |
| (35) | Compras à Vista neste mês. | | 165.827,63 |

E-DOCS - CÓPIA DO PROCESSO 2025-BGRQD GERADO POR UDSON OLIVEIRA RAMOS DE AGUIAR EM 20/02/2026 13:23 DOCUMENTO 1 / 1 PÁGINA 973 / 1846
2025-M24970 - E-DOCS - CÓPIA SIMPLES 28/11/2025 13:08 PÁGINA 227 / 409

**TREZE MATERIAL DE CONSTRUCAO LTDA EPP (00082)** MOREIRA ASSESSORIA CONTABIL LTDA ME
CNPJ : 01.070.171/0001-50 NIRE: 32200734284 Data: 23/02/1996
Diário de maio de 2024 Diário : 19 Folha:15

| Conta | Histórico | Débito | Crédito |
|---|---|---|---|
| (1169) | Compras à Prazo neste mês. | | 100.000,00 |
| (2457) | Compras à Prazo neste mês. | 100.000,00 | |
| (2457) | Compras à Vista neste mês. | 165.827,63 | |
| | Total do Dia: | **4.167.704,71** | |
| | | | **4.167.704,71** |

**********( XXXXX )**********

E-DOCS - CÓPIA DO PROCESSO 2025-BGRQD GERADO POR UDSON OLIVEIRA RAMOS DE AGUIAR EM 20/02/2026 13:23 DOCUMENTO 1 / 1 PÁGINA 974 / 1846

2025-M24970 - E-DOCS - CÓPIA SIMPLES 28/11/2025 13:08 PÁGINA 228 / 409

**TREZE MATERIAL DE CONSTRUCAO LTDA EPP (00082)** MOREIRA ASSESSORIA CONTABIL LTDA ME
CNPJ : 01.070.171/0001-50 NIRE: 32200734284 Data: 23/02/1996
Diário de junho de 2024 Diário : 19 Folha:16

| Conta | Histórico | Débito | Crédito |
|---|---|---|---|
| **01 de junho de 2024** | | | |
| (35) | Pago Férias à Maurício Rodrigues Oliveira ref. 06/2024 conforme | | 2.380,74 |
| (35) | Pago Salários ref. 05/2024 conforme comprovante. | | 51.205,38 |
| (2471) | Pago Salários ref. 05/2024 conforme comprovante. | 51.205,38 | |
| (2499) | Pago Férias à Maurício Rodrigues Oliveira ref. 06/2024 conforme | 2.380,74 | |
| (35) | Pago Estação Comércio de Combustível Ltda NF:570 ref. a diesel | | 2.791,42 |
| (2590) | Pago Estação Comércio de Combustível Ltda NF:570 ref. a diesel | 2.791,42 | |
| | Total do Dia: | **56.377,54** | |
| | | | **56.377,54** |
| **03 de junho de 2024** | | | |
| (70) | Pago Juros do Empréstimo Bancário da Caixa Econômica (Parcela | | 10.173,33 |
| (3402) | Pago Juros do Empréstimo Bancário da Caixa Econômica (Parcela | 10.173,33 | |
| | Total do Dia: | **10.173,33** | |
| | | | **10.173,33** |
| **14 de junho de 2024** | | | |
| (35) | Valor do Depósito feito neste mês conforme extrato. Conta:4222- | | 156,10 |
| (168) | Valor da Despesa Bancária neste mês conforme extrato. | | 156,10 |
| (168) | Valor do Depósito feito neste mês conforme extrato. Conta:4222- | 156,10 | |
| (3402) | Valor da Despesa Bancária neste mês conforme extrato. | 156,10 | |
| | Total do Dia: | **312,20** | |
| | | | **312,20** |
| **17 de junho de 2024** | | | |
| (35) | Pago Labcenter ref. a exames do funcionário Matuzalém de Lima | | 75,00 |
| (3220) | Pago Labcenter ref. a exames do funcionário Matuzalém de Lima | 75,00 | |
| | Total do Dia: | **75,00** | |
| | | | **75,00** |
| **20 de junho de 2024** | | | |
| (35) | Pago DAS ref. 05/2024 conforme comprovante. | | 31.210,89 |
| (35) | Pago FGTS ref. 05/2024 conforme comprovante. | | 4.977,23 |
| (35) | Pago DARF Previdenciário ref. 05/2024 conforme comprovante. | | 13.792,55 |
| (2513) | Pago DARF Previdenciário ref. 05/2024 conforme comprovante. | 13.792,55 | |
| (2534) | Pago FGTS ref. 05/2024 conforme comprovante. | 4.977,23 | |
| (3052) | Pago DAS ref. 05/2024 conforme comprovante. | 31.210,89 | |
| | Total do Dia: | **49.980,67** | |
| | | | **49.980,67** |
| **28 de junho de 2024** | | | |
| (35) | Pago DARF (Cód:1124) ref. 06/2024 conforme comprovante. | | 651,07 |
| (2772) | Pago DARF (Cód:1124) ref. 06/2024 conforme comprovante. | 651,07 | |
| (35) | Valor dos Depósitos feitos neste mês conforme extrato. | | 6.743,50 |
| (35) | Valor dos Saques feitos neste mês conforme extrato. Conta:566-0. | 1.001,02 | |
| (70) | Valor dos Depósitos feitos neste mês conforme extrato. | 6.743,50 | |

E-DOCS - CÓPIA DO PROCESSO 2025-BGRQD GERADO POR UDSON OLIVEIRA RAMOS DE AGUIAR EM 20/02/2026 13:23 DOCUMENTO 1 / 1 PÁGINA 975 / 1846
2025-M24970 - E-DOCS - CÓPIA SIMPLES 28/11/2025 13:08 PÁGINA 229 / 409

**TREZE MATERIAL DE CONSTRUCAO LTDA EPP (00082)** MOREIRA ASSESSORIA CONTABIL LTDA ME
CNPJ : 01.070.171/0001-50 NIRE: 32200734284 Data: 23/02/1996
Diário de junho de 2024 Diário : 19 Folha:17

| Conta | Histórico | Débito | Crédito |
|---|---|---|---|
| (70) | Valor dos Saques feitos neste mês conforme extrato. Conta:566-0. | | 1.001,02 |
| (70) | Valor das Despesas Bancárias neste mês conforme extrato. | | 195,00 |
| (3402) | Valor das Despesas Bancárias neste mês conforme extrato. | 195,00 | |
| | Total do Dia: | **8.590,59** | |
| | | | **8.590,59** |

**30 de junho de 2024**

| | | | |
|---|---|---|---|
| (35) | Pago Honorário ao Contador. | | 1.412,00 |
| (35) | Pago Retirada ao Sócio. | | 5.100,00 |
| (35) | Pago Condomínio conforme comprovante. | | 750,00 |
| (35) | Pago Aluguel conforme recibo. | | 1.412,00 |
| (35) | Serviços Prestados neste mês. | 14.406,04 | |
| (35) | Vendas à Vista neste mês. | 252.893,46 | |
| (1855) | Vendas à Vista neste mês. | | 252.893,46 |
| (1897) | Serviços Prestados neste mês. | | 14.406,04 |
| (2583) | Pago Honorário ao Contador. | 1.412,00 | |
| (2807) | Pago Retirada ao Sócio. | 5.100,00 | |
| (2975) | Pago Aluguel conforme recibo. | 1.412,00 | |
| (3290) | Pago Condomínio conforme comprovante. | 750,00 | |
| (35) | Valor dos Saques feitos neste mês conforme extrato. Conta:7677- | 687.696,64 | |
| (35) | Valor dos Depósitos feitos neste mês conforme extrato. | | 681.344,48 |
| (35) | Compras à Vista neste mês. | | 155.133,23 |
| (154) | Valor das Despesas Bancárias neste mês conforme extrato. | | 1.432,08 |
| (154) | Valor dos Saques feitos neste mês conforme extrato. Conta:7677- | | 687.696,64 |
| (154) | Valor dos Depósitos feitos neste mês conforme extrato. | 681.344,48 | |
| (1169) | Compras à Prazo neste mês. | | 130.000,00 |
| (2457) | Compras à Prazo neste mês. | 130.000,00 | |
| (2457) | Compras à Vista neste mês. | 155.133,23 | |
| (3402) | Valor das Despesas Bancárias neste mês conforme extrato. | 1.432,08 | |
| | Total do Dia: | **1.931.579,93** | |
| | | | **1.931.579,93** |

**********( XXXXX )**********

E-DOCS - CÓPIA DO PROCESSO 2025-BGRQD GERADO POR UDSON OLIVEIRA RAMOS DE AGUIAR EM 20/02/2026 13:23 DOCUMENTO 1 / 1 PÁGINA 976 / 1846
2025-M24970 - E-DOCS - CÓPIA SIMPLES 28/11/2025 13:08 PÁGINA 230 / 409

| Conta | Histórico | Débito | Crédito |
|---|---|---|---|
| **01 de julho de 2024** | | | |
| (35) | Pago Férias à Renato Ferreira Quadro ref. 07/2024 conforme | | 1.780,52 |
| (35) | Pago Férias à Maria Joana Darc de Moraes Borges ref. 07/2024 | | 1.780,52 |
| (35) | Pago Salários ref. 06/2024 conforme comprovante. | | 64.838,78 |
| (2471) | Pago Salários ref. 06/2024 conforme comprovante. | 64.838,78 | |
| (2499) | Pago Férias à Renato Ferreira Quadro ref. 07/2024 conforme | 1.780,52 | |
| (2499) | Pago Férias à Maria Joana Darc de Moraes Borges ref. 07/2024 | 1.780,52 | |
| | Total do Dia: | **68.399,82** | |
| | | | **68.399,82** |
| **02 de julho de 2024** | | | |
| (70) | Pago Juros do Empréstimo Bancário da Caixa Econômica (Parcela | | 10.173,33 |
| (3402) | Pago Juros do Empréstimo Bancário da Caixa Econômica (Parcela | 10.173,33 | |
| | Total do Dia: | **10.173,33** | |
| | | | **10.173,33** |
| **15 de julho de 2024** | | | |
| (168) | Valor da Despesa Bancária neste mês conforme extrato. | | 156,10 |
| (3402) | Valor da Despesa Bancária neste mês conforme extrato. | 156,10 | |
| | Total do Dia: | **156,10** | |
| | | | **156,10** |
| **17 de julho de 2024** | | | |
| (35) | Pago Labcenter ref. a exames do funcionário Eliandro da Silva | | 75,00 |
| (3220) | Pago Labcenter ref. a exames do funcionário Eliandro da Silva | 75,00 | |
| | Total do Dia: | **75,00** | |
| | | | **75,00** |
| **19 de julho de 2024** | | | |
| (35) | Pago DARF Previdenciário ref. 06/2024 conforme comprovante. | | 16.664,21 |
| (35) | Pago DARF Previdenciário ref. a CNO Aferição:90.009.40967-79 | | 22.834,52 |
| (35) | Pago FGTS ref. 06/2024 conforme comprovante. | | 5.341,68 |
| (35) | Pago FGTS Rescisório à Edson Vargas de Oliveira Júnior conforme | | 2.034,82 |
| (35) | Pago Rescisão à Edson Vargas de Oliveira Júnior conforme | | 1.439,95 |
| (3276) | Pago FGTS Rescisório à Edson Vargas de Oliveira Júnior conforme | 2.034,82 | |
| (3255) | Pago Rescisão à Edson Vargas de Oliveira Júnior conforme | 1.439,95 | |
| (2513) | Pago DARF Previdenciário ref. 06/2024 conforme comprovante. | 16.664,21 | |
| (2513) | Pago DARF Previdenciário ref. a CNO Aferição:90.009.40967-79 | 22.834,52 | |
| (2534) | Pago FGTS ref. 06/2024 conforme comprovante. | 5.341,68 | |
| | Total do Dia: | **48.315,18** | |
| | | | **48.315,18** |
| **22 de julho de 2024** | | | |
| (35) | Pago DAS ref. 06/2024 conforme comprovante. | | 27.387,92 |
| (35) | Pago Rescisão à Eliandro da Silva Ferreira conforme comprovante. | | 3.242,97 |
| (35) | Pago FGTS Rescisório à Eliandro da Silva Ferreira conforme | | 4.697,49 |

E-DOCS - CÓPIA DO PROCESSO 2025-BGRQD GERADO POR UDSON OLIVEIRA RAMOS DE AGUIAR EM 20/02/2026 13:23 DOCUMENTO 1 / 1 PÁGINA 977 / 1846

2025-M24970 - E-DOCS - CÓPIA SIMPLES 28/11/2025 13:08 PÁGINA 231 / 409

| Conta | Histórico | Débito | Crédito |
|---|---|---|---|
| (3276) | Pago FGTS Rescisório à Eliandro da Silva Ferreira conforme | 4.697,49 | |
| (3255) | Pago Rescisão à Eliandro da Silva Ferreira conforme comprovante. | 3.242,97 | |
| (3052) | Pago DAS ref. 06/2024 conforme comprovante. | 27.387,92 | |
| | Total do Dia: | **35.328,38** | |
| | | | **35.328,38** |

**26 de julho de 2024**

| | | | |
|---|---|---|---|
| (35) | Valor do Saque feito neste mês conforme extrato. Conta:4222-6. | 2.000,00 | |
| (35) | Valor dos Depósitos feitos neste mês conforme extrato. | | 2.156,10 |
| (168) | Valor do Saque feito neste mês conforme extrato. Conta:4222-6. | | 2.000,00 |
| (168) | Valor dos Depósitos feitos neste mês conforme extrato. | 2.156,10 | |
| | Total do Dia: | **4.156,10** | |
| | | | **4.156,10** |

**30 de julho de 2024**

| | | | |
|---|---|---|---|
| (35) | Pago Labcenter ref. a exames do funcionário André Oliveira | | 75,00 |
| (3220) | Pago Labcenter ref. a exames do funcionário André Oliveira | 75,00 | |
| | Total do Dia: | **75,00** | |
| | | | **75,00** |

**31 de julho de 2024**

| | | | |
|---|---|---|---|
| (35) | Pago Honorário ao Contador. | | 1.412,00 |
| (35) | Pago Retirada ao Sócio. | | 5.100,00 |
| (35) | Pago Condomínio conforme comprovante. | | 750,00 |
| (35) | Pago Aluguel conforme recibo. | | 1.412,00 |
| (35) | Serviços Prestados neste mês. | 14.934,91 | |
| (35) | Crédito Devolução de Compras neste mês. | 152,89 | |
| (35) | Vendas à Vista neste mês. | 253.792,51 | |
| (1855) | Vendas à Vista neste mês. | | 253.792,51 |
| (1897) | Serviços Prestados neste mês. | | 14.934,91 |
| (2457) | Crédito Devolução de Compras neste mês. | | 152,89 |
| (2583) | Pago Honorário ao Contador. | 1.412,00 | |
| (2807) | Pago Retirada ao Sócio. | 5.100,00 | |
| (2975) | Pago Aluguel conforme recibo. | 1.412,00 | |
| (3290) | Pago Condomínio conforme comprovante. | 750,00 | |
| (35) | Pago DARF Cód:1124 ref. 07/2024 conforme comprovante. | | 655,07 |
| (35) | Valor dos Depósitos feitos neste mês conforme extrato. | | 34.662,38 |
| (35) | Valor dos Saques feitos neste mês conforme extrato. Conta:566-0. | 24.501,02 | |
| (35) | Valor dos Depósitos feitos neste mês conforme extrato. | | 1.386.331,09 |
| (35) | Valor dos Saques feitos neste mês conforme extrato. Conta:7677- | 1.376.708,13 | |
| (35) | Compras à Vista neste mês. | | 95.866,55 |
| (154) | Valor dos Depósitos feitos neste mês conforme extrato. | 1.386.331,09 | |
| (154) | Valor dos Saques feitos neste mês conforme extrato. Conta:7677- | | 1.376.708,13 |
| (154) | Valor das Despesas Bancárias neste mês conforme extrato. | | 1.838,72 |
| (70) | Valor dos Depósitos feitos neste mês conforme extrato. | 34.662,38 | |
| (70) | Valor dos Saques feitos neste mês conforme extrato. Conta:566-0. | | 24.501,02 |
| (70) | Valor das Despesas Bancárias neste mês conforme extrato. | | 225,00 |
| (1169) | Compras à Prazo neste mês. | | 141.000,00 |
| (2457) | Compras à Vista neste mês. | 95.866,55 | |

E-DOCS - CÓPIA DO PROCESSO 2025-BGRQD GERADO POR UDSON OLIVEIRA RAMOS DE AGUIAR EM 20/02/2026 13:23 DOCUMENTO 1 / 1 PÁGINA 978 / 1846

2025-M24970 - E-DOCS - CÓPIA SIMPLES 28/11/2025 13:08 PÁGINA 232 / 409

**TREZE MATERIAL DE CONSTRUCAO LTDA EPP (00082)** MOREIRA ASSESSORIA CONTABIL LTDA ME
CNPJ : 01.070.171/0001-50 NIRE: 32200734284 Data: 23/02/1996
Diário de julho de 2024 Diário : 19 Folha:20

| Conta | Histórico | Débito | Crédito |
|---|---|---|---|
| (2457) | Compras à Prazo neste mês. | 141.000,00 | |
| (2772) | Pago DARF Cód:1124 ref. 07/2024 conforme comprovante. | 655,07 | |
| (3402) | Valor das Despesas Bancárias neste mês conforme extrato. | 225,00 | |
| (3402) | Valor das Despesas Bancárias neste mês conforme extrato. | 1.838,72 | |
| | Total do Dia: | **3.339.342,27** | |
| | | | **3.339.342,27** |

**********( XXXXX )**********

E-DOCS - CÓPIA DO PROCESSO 2025-BGRQD GERADO POR UDSON OLIVEIRA RAMOS DE AGUIAR EM 20/02/2026 13:23 DOCUMENTO 1 / 1 PÁGINA 979 / 1846

2025-M24970 - E-DOCS - CÓPIA SIMPLES 28/11/2025 13:08 PÁGINA 233 / 409

**TREZE MATERIAL DE CONSTRUCAO LTDA EPP (00082)** MOREIRA ASSESSORIA CONTABIL LTDA ME
CNPJ : 01.070.171/0001-50 NIRE: 32200734284 Data: 23/02/1996
Diário de agosto de 2024 Diário : 19 Folha:21

| Conta | Histórico | Débito | Crédito |
|---|---|---|---|
| **01 de agosto de 2024** | | | |
| (35) | Pago Férias à Edesio Fernandes ref. 08/2024 conforme | | 1.780,52 |
| (35) | Pago Férias à Anderson Miranda Gonçalves ref. 08/2024 | | 1.860,36 |
| (35) | Pago Férias à Wilhan Bruno da Silva ref. 08/2024 conforme | | 2.496,66 |
| (35) | Pago Salários ref. 07/2024 conforme comprovante. | | 57.384,53 |
| (35) | Pago Estação Comércio de Combustível NF:698 ref. a gasolina | | 2.531,02 |
| (35) | Valor do Depósito feito neste mês conforme extrato. Conta:4222- | | 1.665,00 |
| (35) | Valor do Saque feito neste mês conforme extrato. Conta:4222-6. | 1.666,00 | |
| (168) | Valor do Depósito feito neste mês conforme extrato. Conta:4222- | 1.665,00 | |
| (168) | Valor do Saque feito neste mês conforme extrato. Conta:4222-6. | | 1.666,00 |
| (2471) | Pago Salários ref. 07/2024 conforme comprovante. | 57.384,53 | |
| (2499) | Pago Férias à Edesio Fernandes ref. 08/2024 conforme | 1.780,52 | |
| (2499) | Pago Férias à Anderson Miranda Gonçalves ref. 08/2024 | 1.860,36 | |
| (2499) | Pago Férias à Wilhan Bruno da Silva ref. 08/2024 conforme | 2.496,66 | |
| (2590) | Pago Estação Comércio de Combustível NF:698 ref. a gasolina | 2.531,02 | |
| | Total do Dia: | **69.384,09** | |
| | | | **69.384,09** |
| **02 de agosto de 2024** | | | |
| (70) | Pago Juros do Empréstimo Bancário da Caixa Econômica (Parcela | | 10.173,33 |
| (3402) | Pago Juros do Empréstimo Bancário da Caixa Econômica (Parcela | 10.173,33 | |
| | Total do Dia: | **10.173,33** | |
| | | | **10.173,33** |
| **12 de agosto de 2024** | | | |
| (35) | Pago Rescisão à André Oliveira Pereira conforme comprovante. | | 5.065,40 |
| (3255) | Pago Rescisão à André Oliveira Pereira conforme comprovante. | 5.065,40 | |
| | Total do Dia: | **5.065,40** | |
| | | | **5.065,40** |
| **20 de agosto de 2024** | | | |
| (35) | Pago FGTS ref. 07/2024 conforme comprovante. | | 4.838,35 |
| (35) | Pago DARF Previdenciário ref. 07/2024 conforme comprovante. | | 15.774,91 |
| (35) | Pago DAS ref. 07/2024 conforme comprovante. | | 28.185,38 |
| (2513) | Pago DARF Previdenciário ref. 07/2024 conforme comprovante. | 15.774,91 | |
| (2534) | Pago FGTS ref. 07/2024 conforme comprovante. | 4.838,35 | |
| (3052) | Pago DAS ref. 07/2024 conforme comprovante. | 28.185,38 | |
| | Total do Dia: | **48.798,64** | |
| | | | **48.798,64** |
| **22 de agosto de 2024** | | | |
| (35) | Pago FGTS Rescisório à André Oliveira Pereira conforme | | 3.518,95 |
| (3276) | Pago FGTS Rescisório à André Oliveira Pereira conforme | 3.518,95 | |
| | Total do Dia: | **3.518,95** | |
| | | | **3.518,95** |

E-DOCS - CÓPIA DO PROCESSO 2025-BGRQD GERADO POR UDSON OLIVEIRA RAMOS DE AGUIAR EM 20/02/2026 13:23 DOCUMENTO 1 / 1 PÁGINA 980 / 1846
2025-M24970 - E-DOCS - CÓPIA SIMPLES 28/11/2025 13:08 PÁGINA 234 / 409

**TREZE MATERIAL DE CONSTRUCAO LTDA EPP (00082)** MOREIRA ASSESSORIA CONTABIL LTDA ME
CNPJ : 01.070.171/0001-50 NIRE: 32200734284 Data: 23/02/1996
Diário de agosto de 2024 Diário : 19 Folha:22

| Conta | Histórico | Débito | Crédito |
|---|---|---|---|
| **26 de agosto de 2024** | | | |
| (35) | Pago Rescisão à José Ailton Teixeira Rocha Martins conforme | | 5.807,45 |
| (3255) | Pago Rescisão à José Ailton Teixeira Rocha Martins conforme | 5.807,45 | |
| | Total do Dia: | **5.807,45** | |
| | | | **5.807,45** |
| **30 de agosto de 2024** | | | |
| (35) | Pago DARF Cód:1124 ref. 08/2024 conforme comprovante. | | 659,67 |
| (35) | Valor dos Depósitos feitos neste mês conforme extrato. | | 39.612,50 |
| (35) | Valor dos Saques feitos neste mês conforme extrato. | 31.001,01 | |
| (70) | Valor dos Depósitos feitos neste mês conforme extrato. | 39.612,50 | |
| (70) | Valor dos Saques feitos neste mês conforme extrato. | | 31.001,01 |
| (70) | Valor das Despesas Bancárias neste mês conforme extrato. | | 210,00 |
| (2772) | Pago DARF Cód:1124 ref. 08/2024 conforme comprovante. | 659,67 | |
| (3402) | Valor das Despesas Bancárias neste mês conforme extrato. | 210,00 | |
| | Total do Dia: | **71.483,18** | |
| | | | **71.483,18** |
| **31 de agosto de 2024** | | | |
| (35) | Vendas à Vista neste mês. | 268.183,94 | |
| (35) | Serviços Prestados neste mês. | 23.393,86 | |
| (35) | Pago Aluguel conforme recibo. | | 1.412,00 |
| (35) | Pago Condomínio conforme comprovante. | | 750,00 |
| (35) | Pago Retirada ao Sócio. | | 5.100,00 |
| (35) | Pago Honorário ao Contador. | | 1.412,00 |
| (35) | Valor dos Depósitos feitos neste mês conforme extrato. | | 606.708,04 |
| (35) | Valor dos Saques feitos neste mês conforme extrato. Conta:7677- | 604.839,04 | |
| (35) | Compras à Vista neste mês. | | 152.683,27 |
| (154) | Valor dos Depósitos feitos neste mês conforme extrato. | 606.708,04 | |
| (154) | Valor dos Saques feitos neste mês conforme extrato. Conta:7677- | | 604.839,04 |
| (154) | Valor das Despesas Bancárias neste mês conforme extrato. | | 1.869,00 |
| (1855) | Vendas à Vista neste mês. | | 268.183,94 |
| (1897) | Serviços Prestados neste mês. | | 23.393,86 |
| (2457) | Compras à Vista neste mês. | 152.683,27 | |
| (2583) | Pago Honorário ao Contador. | 1.412,00 | |
| (2807) | Pago Retirada ao Sócio. | 5.100,00 | |
| (2975) | Pago Aluguel conforme recibo. | 1.412,00 | |
| (3290) | Pago Condomínio conforme comprovante. | 750,00 | |
| (3402) | Valor das Despesas Bancárias neste mês conforme extrato. | 1.869,00 | |
| | Total do Dia: | **1.666.351,15** | |
| | | | **1.666.351,15** |

**********( XXXXX )**********

E-DOCS - CÓPIA DO PROCESSO 2025-BGRQD GERADO POR UDSON OLIVEIRA RAMOS DE AGUIAR EM 20/02/2026 13:23 DOCUMENTO 1 / 1 PÁGINA 981 / 1846
2025-M24970 - E-DOCS - CÓPIA SIMPLES 28/11/2025 13:08 PÁGINA 235 / 409

**TREZE MATERIAL DE CONSTRUCAO LTDA EPP (00082)** MOREIRA ASSESSORIA CONTABIL LTDA ME
CNPJ : 01.070.171/0001-50 NIRE: 32200734284 Data: 23/02/1996
Diário de setembro de 2024 Diário : 19 Folha:23

| Conta | Histórico | Débito | Crédito |
|---|---|---|---|
| **01 de setembro de 2024** | | | |
| (35) | Pago Férias à Luis Carlos de Oliveira Pacheco ref. 09/2024 | | 1.781,49 |
| (35) | Pago Salários ref. 08/2024 conforme comprovante. | | 50.236,06 |
| (2471) | Pago Salários ref. 08/2024 conforme comprovante. | 50.236,06 | |
| (2499) | Pago Férias à Luis Carlos de Oliveira Pacheco ref. 09/2024 | 1.781,49 | |
| | Total do Dia: | **52.017,55** | |
| | | | **52.017,55** |
| **02 de setembro de 2024** | | | |
| (35) | Pago FGTS Rescisório à José Ailton Teixeira Rocha Martins | | 1.023,88 |
| (70) | Pago Juros do Empréstimo Bancário da Caixa Econômica (Parcela | | 10.173,33 |
| (3276) | Pago FGTS Rescisório à José Ailton Teixeira Rocha Martins | 1.023,88 | |
| (3402) | Pago Juros do Empréstimo Bancário da Caixa Econômica (Parcela | 10.173,33 | |
| | Total do Dia: | **11.197,21** | |
| | | | **11.197,21** |
| **12 de setembro de 2024** | | | |
| (35) | Pago Rescisão à Daniel Moreira da Costa conforme comprovante. | | 3.148,62 |
| (3255) | Pago Rescisão à Daniel Moreira da Costa conforme comprovante. | 3.148,62 | |
| | Total do Dia: | **3.148,62** | |
| | | | **3.148,62** |
| **14 de setembro de 2024** | | | |
| (35) | Pago Rescisão à Gustavo Silva Pereira conforme comprovante. | | 4.620,67 |
| (3255) | Pago Rescisão à Gustavo Silva Pereira conforme comprovante. | 4.620,67 | |
| | Total do Dia: | **4.620,67** | |
| | | | **4.620,67** |
| **16 de setembro de 2024** | | | |
| (35) | Pago Rescisão à Sinval Aparecida de Oliveira conforme | | 4.703,63 |
| (3255) | Pago Rescisão à Sinval Aparecida de Oliveira conforme | 4.703,63 | |
| | Total do Dia: | **4.703,63** | |
| | | | **4.703,63** |
| **20 de setembro de 2024** | | | |
| (35) | Pago DAS ref. 08/2024 conforme comprovante. | | 30.379,69 |
| (35) | Pago DARF Previdenciário ref. 08/2024 conforme comprovante. | | 14.913,12 |
| (35) | Pago FGTS ref. 08/2024 conforme comprovante. | | 4.478,05 |
| (35) | Pago FGTS Rescisório à Daniel Moreira da Costa conforme | | 2.240,82 |
| (3276) | Pago FGTS Rescisório à Daniel Moreira da Costa conforme | 2.240,82 | |
| (2513) | Pago DARF Previdenciário ref. 08/2024 conforme comprovante. | 14.913,12 | |
| (2534) | Pago FGTS ref. 08/2024 conforme comprovante. | 4.478,05 | |
| (3052) | Pago DAS ref. 08/2024 conforme comprovante. | 30.379,69 | |
| | Total do Dia: | **52.011,68** | |
| | | | **52.011,68** |

E-DOCS - CÓPIA DO PROCESSO 2025-BGRQD GERADO POR UDSON OLIVEIRA RAMOS DE AGUIAR EM 20/02/2026 13:23 DOCUMENTO 1 / 1 PÁGINA 982 / 1846
2025-M24970 - E-DOCS - CÓPIA SIMPLES 28/11/2025 13:08 PÁGINA 236 / 409

**TREZE MATERIAL DE CONSTRUCAO LTDA EPP (00082)** MOREIRA ASSESSORIA CONTABIL LTDA ME
CNPJ : 01.070.171/0001-50 NIRE: 32200734284 Data: 23/02/1996
Diário de setembro de 2024 Diário : 19 Folha:24

| Conta | Histórico | Débito | Crédito |
|---|---|---|---|
| **26 de setembro de 2024** | | | |
| (35) | Pago FGTS Rescisório à Sinval Aparecida de Oliveira conforme | | 1.901,97 |
| (3276) | Pago FGTS Rescisório à Sinval Aparecida de Oliveira conforme | 1.901,97 | |
| | Total do Dia: | **1.901,97** | |
| | | | **1.901,97** |
| **30 de setembro de 2024** | | | |
| (35) | Vendas à Vista neste mês. | 78.272,62 | |
| (35) | Serviços Prestados neste mês. | 201.558,47 | |
| (35) | Crédito Devolução de Compras. | 5.167,42 | |
| (35) | Pago Aluguel conforme recibo. | | 1.412,00 |
| (35) | Pago Condomínio conforme comprovante. | | 750,00 |
| (35) | Pago Retirada ao Sócio. | | 5.100,00 |
| (35) | Pago Honorário ao Contador. | | 1.412,00 |
| (35) | Pago DARF Cód:1124 ref. 09/2024 conforme comprovante. | | 664,08 |
| (35) | Valor dos Depósitos feitos neste mês conforme extrato. | | 11.656,50 |
| (35) | Valor dos Saques feitos neste mês conforme extrato. | 14.000,92 | |
| (35) | Valor dos Depósitos feitos neste mês conforme extrato. | | 458.231,00 |
| (35) | Valor dos Saques feitos neste mês conforme extrato. Conta:7677- | 456.262,82 | |
| (35) | Compras à Vista neste mês. | | 134.551,85 |
| (154) | Valor dos Depósitos feitos neste mês conforme extrato. | 458.231,00 | |
| (154) | Valor dos Saques feitos neste mês conforme extrato. Conta:7677- | | 456.262,82 |
| (154) | Valor das Despesas Bancárias neste mês conforme extrato. | | 1.968,18 |
| (70) | Valor dos Depósitos feitos neste mês conforme extrato. | 11.656,50 | |
| (70) | Valor dos Saques feitos neste mês conforme extrato. | | 14.000,92 |
| (70) | Valor das Despesas Bancárias neste mês conforme extrato. | | 290,00 |
| (1169) | Compras à Prazo neste mês. | | 200.000,00 |
| (1855) | Vendas à Vista neste mês. | | 78.272,62 |
| (1897) | Serviços Prestados neste mês. | | 201.558,47 |
| (2457) | Crédito Devolução de Compras. | | 5.167,42 |
| (2457) | Compras à Prazo neste mês. | 200.000,00 | |
| (2457) | Compras à Vista neste mês. | 134.551,85 | |
| (2583) | Pago Honorário ao Contador. | 1.412,00 | |
| (2807) | Pago Retirada ao Sócio. | 5.100,00 | |
| (2975) | Pago Aluguel conforme recibo. | 1.412,00 | |
| (2772) | Pago DARF Cód:1124 ref. 09/2024 conforme comprovante. | 664,08 | |
| (3290) | Pago Condomínio conforme comprovante. | 750,00 | |
| (3402) | Valor das Despesas Bancárias neste mês conforme extrato. | 290,00 | |
| (3402) | Valor das Despesas Bancárias neste mês conforme extrato. | 1.968,18 | |
| | Total do Dia: | **1.571.297,86** | |
| | | | **1.571.297,86** |

**********( XXXXX )**********

E-DOCS - CÓPIA DO PROCESSO 2025-BGRQD GERADO POR UDSON OLIVEIRA RAMOS DE AGUIAR EM 20/02/2026 13:23 DOCUMENTO 1 / 1 PÁGINA 983 / 1846
2025-M24970 - E-DOCS - CÓPIA SIMPLES 28/11/2025 13:08 PÁGINA 237 / 409

**TREZE MATERIAL DE CONSTRUCAO LTDA EPP (00082)** MOREIRA ASSESSORIA CONTABIL LTDA ME
CNPJ : 01.070.171/0001-50 NIRE: 32200734284 Data: 23/02/1996
Diário de outubro de 2024 Diário : 19 Folha:25

| Conta | Histórico | Débito | Crédito |
|---|---|---|---|
| **01 de outubro de 2024** | | | |
| (35) | Pago Férias à Eduardo Borges de Siqueira ref. 10/2024 conforme | | 1.860,36 |
| (35) | Pago Salários ref. 09/2024 conforme comprovante. | | 51.119,86 |
| (2471) | Pago Salários ref. 09/2024 conforme comprovante. | 51.119,86 | |
| (2499) | Pago Férias à Eduardo Borges de Siqueira ref. 10/2024 conforme | 1.860,36 | |
| | Total do Dia: | **52.980,22** | |
| | | | **52.980,22** |
| **18 de outubro de 2024** | | | |
| (35) | Pago DARF Previdenciário ref. 09/2024 conforme comprovante. | | 14.801,77 |
| (35) | Pago FGTS ref. 09/2024 conforme comprovante. | | 4.307,89 |
| (2513) | Pago DARF Previdenciário ref. 09/2024 conforme comprovante. | 14.801,77 | |
| (2534) | Pago FGTS ref. 09/2024 conforme comprovante. | 4.307,89 | |
| | Total do Dia: | **19.109,66** | |
| | | | **19.109,66** |
| **21 de outubro de 2024** | | | |
| (35) | Pago DAS ref. 09/2024 conforme comprovante. | | 28.465,04 |
| (3052) | Pago DAS ref. 09/2024 conforme comprovante. | 28.465,04 | |
| | Total do Dia: | **28.465,04** | |
| | | | **28.465,04** |
| **31 de outubro de 2024** | | | |
| (35) | Vendas à Vista neste mês. | 115.640,76 | |
| (35) | Serviços Prestados neste mês. | 128.264,37 | |
| (35) | Pago Aluguel conforme recibo. | | 1.412,00 |
| (35) | Pago Condomínio conforme comprovante. | | 750,00 |
| (35) | Pago Retirada ao Sócio. | | 5.100,00 |
| (35) | Pago Honorário ao Contador. | | 1.412,00 |
| (35) | Pago DARF Cód:1124 ref. 10/2024 conforme comprovante. | | 668,33 |
| (35) | Valor dos Depósitos feitos neste mês conforme extrato. | | 676.598,14 |
| (35) | Valor dos Saques feitos neste mês conforme extrato. Conta:7677- | 676.216,36 | |
| (35) | Valor dos Saques feitos neste mês conforme extrato. | 9.501,02 | |
| (35) | Valor dos Depósitos feitos neste mês conforme extrato. | | 10.936,11 |
| (35) | Compras à Vista neste mês. | | 107.629,01 |
| (154) | Valor dos Depósitos feitos neste mês conforme extrato. | 676.598,14 | |
| (154) | Valor dos Saques feitos neste mês conforme extrato. Conta:7677- | | 676.216,36 |
| (154) | Valor das Despesas Bancárias neste mês conforme extrato. | | 2.002,10 |
| (70) | Valor das Despesas Bancárias neste mês conforme extrato. | | 376,83 |
| (70) | Valor dos Saques feitos neste mês conforme extrato. | | 9.501,02 |
| (70) | Valor dos Depósitos feitos neste mês conforme extrato. | 10.936,11 | |
| (1169) | Compras à Prazo neste mês. | | 163.000,00 |
| (1855) | Vendas à Vista neste mês. | | 115.640,76 |
| (1897) | Serviços Prestados neste mês. | | 128.264,37 |
| (2457) | Compras à Vista neste mês. | 107.629,01 | |
| (2457) | Compras à Prazo neste mês. | 163.000,00 | |
| (2583) | Pago Honorário ao Contador. | 1.412,00 | |
| (2807) | Pago Retirada ao Sócio. | 5.100,00 | |

E-DOCS - CÓPIA DO PROCESSO 2025-BGRQD GERADO POR UDSON OLIVEIRA RAMOS DE AGUIAR EM 20/02/2026 13:23 DOCUMENTO 1 / 1 PÁGINA 984 / 1846

2025-M24970 - E-DOCS - CÓPIA SIMPLES 28/11/2025 13:08 PÁGINA 238 / 409

**TREZE MATERIAL DE CONSTRUCAO LTDA EPP (00082)** MOREIRA ASSESSORIA CONTABIL LTDA ME
CNPJ : 01.070.171/0001-50 NIRE: 32200734284 Data: 23/02/1996
Diário de outubro de 2024 Diário : 19 Folha:26

| Conta | Histórico | Débito | Crédito |
|---|---|---|---|
| (2975) | Pago Aluguel conforme recibo. | 1.412,00 | |
| (2772) | Pago DARF Cód:1124 ref. 10/2024 conforme comprovante. | 668,33 | |
| (3290) | Pago Condomínio conforme comprovante. | 750,00 | |
| (3402) | Valor das Despesas Bancárias neste mês conforme extrato. | 2.002,10 | |
| (3402) | Valor das Despesas Bancárias neste mês conforme extrato. | 376,83 | |
| | Total do Dia: | **1.899.507,03** | |
| | | | **1.899.507,03** |

**********( XXXXX )**********

E-DOCS - CÓPIA DO PROCESSO 2025-BGRQD GERADO POR UDSON OLIVEIRA RAMOS DE AGUIAR EM 20/02/2026 13:23 DOCUMENTO 1 / 1 PÁGINA 985 / 1846

2025-M24970 - E-DOCS - CÓPIA SIMPLES 28/11/2025 13:08 PÁGINA 239 / 409

**TREZE MATERIAL DE CONSTRUCAO LTDA EPP (00082)** MOREIRA ASSESSORIA CONTABIL LTDA ME
CNPJ : 01.070.171/0001-50 NIRE: 32200734284 Data: 23/02/1996
Diário de novembro de 2024 Diário : 19 Folha:27

| Conta | Histórico | Débito | Crédito |
|---|---|---|---|
| **01 de novembro de 2024** | | | |
| (35) | Pago Férias à José Luiz de Souza ref. 11/2024 conforme | | 2.496,66 |
| (35) | Pago Férias à João da Silva Rodrigues ref. 11/2024 conforme | | 1.860,36 |
| (35) | Pago Férias à Bruno Moulin da Silva conforme comprovante. | | 2.496,66 |
| (35) | Pago Salários ref. 10/2024 conforme comprovante. | | 46.031,33 |
| (2471) | Pago Salários ref. 10/2024 conforme comprovante. | 46.031,33 | |
| (2499) | Pago Férias à José Luiz de Souza ref. 11/2024 conforme | 2.496,66 | |
| (2499) | Pago Férias à João da Silva Rodrigues ref. 11/2024 conforme | 1.860,36 | |
| (2499) | Pago Férias à Bruno Moulin da Silva conforme comprovante. | 2.496,66 | |
| | Total do Dia: | **52.885,01** | |
| | | | **52.885,01** |
| **12 de novembro de 2024** | | | |
| (35) | Pago Rescisão à Maurício Rodrigues Oliveira conforme | | 3.777,52 |
| (3255) | Pago Rescisão à Maurício Rodrigues Oliveira conforme | 3.777,52 | |
| | Total do Dia: | **3.777,52** | |
| | | | **3.777,52** |
| **14 de novembro de 2024** | | | |
| (35) | Pago Rescisão à Claudienilson Cosme da Silva conforme | | 4.077,57 |
| (3255) | Pago Rescisão à Claudienilson Cosme da Silva conforme | 4.077,57 | |
| | Total do Dia: | **4.077,57** | |
| | | | **4.077,57** |
| **19 de novembro de 2024** | | | |
| (35) | Pago FGTS ref. 10/2024 conforme comprovante. | | 4.359,89 |
| (35) | Pago DARF Previdenciário ref. 10/2024 conforme comprovante. | | 14.206,99 |
| (2513) | Pago DARF Previdenciário ref. 10/2024 conforme comprovante. | 14.206,99 | |
| (2534) | Pago FGTS ref. 10/2024 conforme comprovante. | 4.359,89 | |
| | Total do Dia: | **18.566,88** | |
| | | | **18.566,88** |
| **21 de novembro de 2024** | | | |
| (35) | Pago DAS ref. 10/2024 conforme comprovante. | | 24.061,91 |
| (3052) | Pago DAS ref. 10/2024 conforme comprovante. | 24.061,91 | |
| | Total do Dia: | **24.061,91** | |
| | | | **24.061,91** |
| **22 de novembro de 2024** | | | |
| (35) | Pago FGTS Rescisório à Claudienilson Cosme da Silva conforme | | 2.418,74 |
| (35) | Pago FGTS Rescisório à Maurício Rodrigues Oliveira conforme | | 3.371,20 |
| (3276) | Pago FGTS Rescisório à Claudienilson Cosme da Silva conforme | 2.418,74 | |
| (3276) | Pago FGTS Rescisório à Maurício Rodrigues Oliveira conforme | 3.371,20 | |
| | Total do Dia: | **5.789,94** | |
| | | | **5.789,94** |

E-DOCS - CÓPIA DO PROCESSO 2025-BGRQD GERADO POR UDSON OLIVEIRA RAMOS DE AGUIAR EM 20/02/2026 13:23 DOCUMENTO 1 / 1 PÁGINA 986 / 1846
2025-M24970 - E-DOCS - CÓPIA SIMPLES 28/11/2025 13:08 PÁGINA 240 / 409

**TREZE MATERIAL DE CONSTRUCAO LTDA EPP (00082)** MOREIRA ASSESSORIA CONTABIL LTDA ME
CNPJ : 01.070.171/0001-50 NIRE: 32200734284 Data: 23/02/1996
Diário de novembro de 2024 Diário : 19 Folha:28

| Conta | Histórico | Débito | Crédito |
|---|---|---|---|
| **26 de novembro de 2024** | | | |
| (35) | Pago Alfa Previdência e Vida ref. a Seguro de vida (Vigência: | | 529,20 |
| (2751) | Pago Alfa Previdência e Vida ref. a Seguro de vida (Vigência: | 529,20 | |
| | Total do Dia: | **529,20** | |
| | | | **529,20** |
| **29 de novembro de 2024** | | | |
| (35) | Pago DARF Cód:1124 ref. 11/2024 conforme comprovante. | | 673,04 |
| (2772) | Pago DARF Cód:1124 ref. 11/2024 conforme comprovante. | 673,04 | |
| | Total do Dia: | **673,04** | |
| | | | **673,04** |
| **30 de novembro de 2024** | | | |
| (35) | Vendas à Vista neste mês. | 136.556,66 | |
| (35) | Pago Aluguel conforme recibo. | | 1.412,00 |
| (35) | Pago Condomínio conforme comprovante. | | 750,00 |
| (35) | Pago Retirada ao Sócio. | | 5.100,00 |
| (35) | Pago Honorário ao Contador. | | 1.412,00 |
| (35) | Pago 1ª Parcela 13º Salários ref. 11/2024 conforme comprovante. | | 23.040,47 |
| (35) | Valor dos Depósitos feitos neste mês conforme extrato. | | 87.343,19 |
| (35) | Valor dos Saques feitos neste mês conforme extrato. | 37.316,02 | |
| (35) | Valor dos Depósitos feitos neste mês conforme extrato. | | 858.616,35 |
| (35) | Valor dos Saques feitos neste mês conforme extrato. Conta:7677- | 852.900,63 | |
| (154) | Valor das Despesas Bancárias neste mês conforme extrato. | | 4.095,40 |
| (154) | Valor dos Depósitos feitos neste mês conforme extrato. | 858.616,35 | |
| (154) | Valor dos Saques feitos neste mês conforme extrato. Conta:7677- | | 852.900,63 |
| (70) | Valor dos Depósitos feitos neste mês conforme extrato. | 87.343,19 | |
| (70) | Valor dos Saques feitos neste mês conforme extrato. | | 37.316,02 |
| (70) | Valor das Despesas Bancárias neste mês conforme extrato. | | 155,31 |
| (1169) | Compras à Prazo neste mês. | | 216.823,33 |
| (1855) | Vendas à Vista neste mês. | | 136.556,66 |
| (2457) | Compras à Prazo neste mês. | 216.823,33 | |
| (2506) | Pago 1ª Parcela 13º Salários ref. 11/2024 conforme comprovante. | 23.040,47 | |
| (2583) | Pago Honorário ao Contador. | 1.412,00 | |
| (2807) | Pago Retirada ao Sócio. | 5.100,00 | |
| (2975) | Pago Aluguel conforme recibo. | 1.412,00 | |
| (3290) | Pago Condomínio conforme comprovante. | 750,00 | |
| (3402) | Valor das Despesas Bancárias neste mês conforme extrato. | 155,31 | |
| (3402) | Valor das Despesas Bancárias neste mês conforme extrato. | 4.095,40 | |
| | Total do Dia: | **2.225.521,36** | |
| | | | **2.225.521,36** |

**********( XXXXX )**********

E-DOCS - CÓPIA DO PROCESSO 2025-BGRQD GERADO POR UDSON OLIVEIRA RAMOS DE AGUIAR EM 20/02/2026 13:23 DOCUMENTO 1 / 1 PÁGINA 987 / 1846
2025-M24970 - E-DOCS - CÓPIA SIMPLES 28/11/2025 13:08 PÁGINA 241 / 409

**TREZE MATERIAL DE CONSTRUCAO LTDA EPP (00082)** MOREIRA ASSESSORIA CONTABIL LTDA ME
CNPJ : 01.070.171/0001-50 NIRE: 32200734284 Data: 23/02/1996
Diário de dezembro de 2024 Diário : 19 Folha:29

| Conta | Histórico | Débito | Crédito |
|---|---|---|---|
| **01 de dezembro de 2024** | | | |
| (35) | Pago Férias à Raphael Robledo Alexandre ref. 12/2024 conforme | | 1.855,34 |
| (35) | Pago Férias à Ramon Alvarenga Leal ref. 12/2024 conforme | | 2.519,89 |
| (35) | Pago Salários ref. 11/2024 conforme comprovante. | | 39.458,29 |
| (2471) | Pago Salários ref. 11/2024 conforme comprovante. | 39.458,29 | |
| (2499) | Pago Férias à Raphael Robledo Alexandre ref. 12/2024 conforme | 1.855,34 | |
| (2499) | Pago Férias à Ramon Alvarenga Leal ref. 12/2024 conforme | 2.519,89 | |
| | Total do Dia: | **43.833,52** | |
| | | | **43.833,52** |
| **02 de dezembro de 2024** | | | |
| (35) | Pago Auto Posto Pedra do Pombal Ltda NF:25262 ref. a diesel s- | | 2.729,28 |
| (35) | Pago Estação Comércio de Combustível Ltda NF:1027 ref. a | | 1.813,25 |
| (35) | Pago Estação Comércio de Combustível Ltda NF:767 ref. a | | 3.230,33 |
| (2590) | Pago Auto Posto Pedra do Pombal Ltda NF:25262 ref. a diesel s- | 2.729,28 | |
| (2590) | Pago Estação Comércio de Combustível Ltda NF:1027 ref. a | 1.813,25 | |
| (2590) | Pago Estação Comércio de Combustível Ltda NF:767 ref. a | 3.230,33 | |
| | Total do Dia: | **7.772,86** | |
| | | | **7.772,86** |
| **04 de dezembro de 2024** | | | |
| (35) | Pago VZampirolli Pneus Ltda NF:5380 ref. a 2 pneus conforme | | 4.932,00 |
| (2660) | Pago VZampirolli Pneus Ltda NF:5380 ref. a 2 pneus conforme | 4.932,00 | |
| | Total do Dia: | **4.932,00** | |
| | | | **4.932,00** |
| **20 de dezembro de 2024** | | | |
| (35) | Pago FGTS ref. 11/2024 conforme comprovante. | | 6.056,54 |
| (35) | Pago DAS ref. 11/2024 conforme comprovante. | | 14.445,32 |
| (35) | Pago DARF Previdenciário ref. 11/2024 conforme comprovante. | | 13.742,28 |
| (35) | Pago DARF Previdenciário ref. 13/2024 conforme comprovante. | | 9.575,18 |
| (35) | Pago 2ª Parcela 13º Salários ref. 12/2024 conforme comprovante. | | 19.261,22 |
| (2506) | Pago 2ª Parcela 13º Salários ref. 12/2024 conforme comprovante. | 19.261,22 | |
| (2513) | Pago DARF Previdenciário ref. 11/2024 conforme comprovante. | 13.742,28 | |
| (2513) | Pago DARF Previdenciário ref. 13/2024 conforme comprovante. | 9.575,18 | |
| (2534) | Pago FGTS ref. 11/2024 conforme comprovante. | 6.056,54 | |
| (3052) | Pago DAS ref. 11/2024 conforme comprovante. | 14.445,32 | |
| | Total do Dia: | **63.080,54** | |
| | | | **63.080,54** |
| **30 de dezembro de 2024** | | | |
| (35) | Pago DARF Cód:1124 ref. 12/2024 conforme comprovante. | | 677,03 |
| (2772) | Pago DARF Cód:1124 ref. 12/2024 conforme comprovante. | 677,03 | |
| | Total do Dia: | **677,03** | |
| | | | **677,03** |

E-DOCS - CÓPIA DO PROCESSO 2025-BGRQD GERADO POR UDSON OLIVEIRA RAMOS DE AGUIAR EM 20/02/2026 13:23 DOCUMENTO 1 / 1 PÁGINA 988 / 1846

2025-M24970 - E-DOCS - CÓPIA SIMPLES 28/11/2025 13:08 PÁGINA 242 / 409

**TREZE MATERIAL DE CONSTRUCAO LTDA EPP (00082)** MOREIRA ASSESSORIA CONTABIL LTDA ME
CNPJ : 01.070.171/0001-50 NIRE: 32200734284 Data: 23/02/1996
Diário de dezembro de 2024 Diário : 19 Folha:30

| Conta | Histórico | Débito | Crédito |
|---|---|---|---|
| **31 de dezembro de 2024** | | | |
| (35) | Vendas à Vista neste mês. | 173.054,72 | |
| (35) | Serviços Prestados neste mês. | 72.849,11 | |
| (35) | Pago Aluguel conforme recibo. | | 1.412,00 |
| (35) | Pago Condomínio conforme comprovante. | | 750,00 |
| (35) | Pago Retirada ao Sócio. | | 5.100,00 |
| (35) | Pago Honorário ao Contador. | | 1.412,00 |
| (35) | Valor dos Saques feitos neste mês conforme extrato. | 2.881,02 | |
| (35) | Valor dos Saques feitos neste mês conforme extrato. Conta:7677- | 1.278.916,28 | |
| (35) | Valor dos Depósitos feitos neste mês conforme extrato. | | 1.280.193,88 |
| (35) | Compras à Vista neste mês. | | 93.702,68 |
| (154) | Valor das Despesas Bancárias neste mês conforme extrato. | | 1.277,60 |
| (154) | Valor dos Saques feitos neste mês conforme extrato. Conta:7677- | | 1.278.916,28 |
| (154) | Valor dos Depósitos feitos neste mês conforme extrato. | 1.280.193,88 | |
| (70) | Valor dos Saques feitos neste mês conforme extrato. | | 2.881,02 |
| (70) | Valor das Despesas Bancárias neste mês conforme extrato. | | 102,57 |
| (1855) | Vendas à Vista neste mês. | | 173.054,72 |
| (1897) | Serviços Prestados neste mês. | | 72.849,11 |
| (2457) | Compras à Vista neste mês. | 93.702,68 | |
| (2583) | Pago Honorário ao Contador. | 1.412,00 | |
| (2807) | Pago Retirada ao Sócio. | 5.100,00 | |
| (2975) | Pago Aluguel conforme recibo. | 1.412,00 | |
| (3290) | Pago Condomínio conforme comprovante. | 750,00 | |
| (3402) | Valor das Despesas Bancárias neste mês conforme extrato. | 102,57 | |
| (3402) | Valor das Despesas Bancárias neste mês conforme extrato. | 1.277,60 | |
| (714) | Balanço. | 2.411.165,37 | |
| (1708) | Balanço. | | 2.411.165,37 |
| (1701) | Balanço. | 1.378.938,65 | |
| (1855) | Balanço. | 2.594.903,45 | |
| (1897) | Balanço. | 569.499,51 | |
| (2457) | Balanço. | | 2.873.800,92 |
| (2471) | Balanço. | | 621.016,49 |
| (3276) | Balanço. | | 30.214,82 |
| (3255) | Balanço. | | 49.431,35 |
| (2499) | Balanço. | | 63.207,72 |
| (2506) | Balanço. | | 42.301,69 |
| (2513) | Balanço. | | 206.404,77 |
| (2534) | Balanço. | | 60.286,01 |
| (2751) | Balanço. | | 529,20 |
| (3038) | Balanço. | | 696,00 |
| (2583) | Balanço. | | 16.944,00 |
| (2807) | Balanço. | | 61.200,00 |
| (2660) | Balanço. | | 10.360,00 |
| (2975) | Balanço. | | 16.944,00 |
| (2772) | Balanço. | | 7.838,99 |
| (3052) | Balanço. | | 333.095,71 |
| (3073) | Balanço. | | 106,68 |
| (2590) | Balanço. | | 27.393,56 |
| (3220) | Balanço. | | 525,00 |
| (3290) | Balanço. | | 9.000,00 |
| (3402) | Balanço. | | 112.044,70 |

E-DOCS - CÓPIA DO PROCESSO 2025-BGRQD GERADO POR UDSON OLIVEIRA RAMOS DE AGUIAR EM 20/02/2026 13:23 DOCUMENTO 1 / 1 PÁGINA 989 / 1846
2025-M24970 - E-DOCS - CÓPIA SIMPLES 28/11/2025 13:08 PÁGINA 243 / 409

**TREZE MATERIAL DE CONSTRUCAO LTDA EPP (00082)** MOREIRA ASSESSORIA CONTABIL LTDA ME
CNPJ : 01.070.171/0001-50 NIRE: 32200734284 Data: 23/02/1996
Diário de dezembro de 2024 Diário : 19 Folha:31

| Conta | Histórico | Débito | Crédito |
|---|---|---|---|
| (3556) | Balanço. | 10.360,00 | |
| (3556) | Balanço. | | 569.499,51 |
| (3556) | Balanço. | 621.016,49 | |
| (3556) | Balanço. | 529,20 | |
| (3556) | Balanço. | 206.404,77 | |
| (3556) | Balanço. | 16.944,00 | |
| (3556) | Balanço. | 2.873.800,92 | |
| (3556) | Balanço. | 63.207,72 | |
| (3556) | Balanço. | 42.301,69 | |
| (3556) | Balanço. | 60.286,01 | |
| (3556) | Balanço. | 7.838,99 | |
| (3556) | Balanço. | 696,00 | |
| (3556) | Balanço. | 61.200,00 | |
| (3556) | Balanço. | 16.944,00 | |
| (3556) | Balanço. | 333.095,71 | |
| (3556) | Balanço. | 106,68 | |
| (3556) | Balanço. | | 2.594.903,45 |
| (3556) | Balanço. | 27.393,56 | |
| (3556) | Balanço. | 112.044,70 | |
| (3556) | Balanço. | 49.431,35 | |
| (3556) | Balanço. | 525,00 | |
| (3556) | Balanço. | 30.214,82 | |
| (3556) | Balanço. | 9.000,00 | |
| (3556) | Balanço. | | 1.378.938,65 |
| | Total do Dia: | **14.409.500,45** | |
| | | | **14.409.500,45** |

**********( XXXXX )**********

E-DOCS - CÓPIA DO PROCESSO 2025-BGRQD GERADO POR UDSON OLIVEIRA RAMOS DE AGUIAR EM 20/02/2026 13:23 DOCUMENTO 1 / 1 PÁGINA 990 / 1846
2025-M24970 - E-DOCS - CÓPIA SIMPLES 28/11/2025 13:08 PÁGINA 244 / 409

**TREZE MATERIAL DE CONSTRUCAO LTDA EPP (00082)** MOREIRA ASSESSORL

NIRE: 32200734284 Data: 23/02/1996

Balancete Analítico de 01/01/2024 até 31/12/2024 Diário: 19 Folha: 32

| Descrição | Saldo Anterior | Débito | Crédito | Saldo Atual |
|---|---|---|---|---|
| **Ativo - [7]** | **39.392.602,22D** | **31.178.395,84** | **28.733.112,45** | **41.837.885,61D** |
| **Circulante - [14]** | **39.333.530,02D** | **31.178.395,84** | **28.733.112,45** | **41.778.813,41D** |
| **Disponível - [21]** | **44.352,16D** | **28.767.230,47** | **28.733.112,45** | **78.470,18D** |
| **Numerários em caixa - [28]** | **43.204,59D** | **15.887.020,04** | **15.898.489,48** | **31.735,15D** |
| Caixa - [35] | 43.204,59D | 15.887.020,04 | 15.898.489,48 | 31.735,15D |
| **Banco conta movimento - [140]** | **1.147,57D** | **12.880.210,43** | **12.834.622,97** | **46.735,03D** |
| Banco do Brasil S/A. - [154] | 0,00C | 12.553.329,71 | 12.553.329,71 | 0,00C |
| Bradesco - [168] | 4,25D | 11.322,78 | 11.327,03 | 0,00C |
| CAIXA ECONOMICA FEDERAL - [70] | 1.143,32D | 315.557,94 | 269.966,23 | 46.735,03D |
| **Estoques - [672]** | **39.289.177,86D** | **2.411.165,37** | **0,00** | **41.700.343,23D** |
| Mercadoria em Estoque - [714] | 39.289.177,86D | 2.411.165,37 | 0,00 | 41.700.343,23D |
| **Permanente - [840]** | **59.072,20D** | **0,00** | **0,00** | **59.072,20D** |
| **Imobilizado - [868]** | **59.072,20D** | **0,00** | **0,00** | **59.072,20D** |
| Móveis e utensílios - [882] | 50.172,20D | 0,00 | 0,00 | 50.172,20D |
| Veículos Novos - [903] | 8.900,00D | 0,00 | 0,00 | 8.900,00D |
| **Passivo - [1092]** | **39.392.602,22C** | **1.388.705,31** | **3.833.988,70** | **41.837.885,61C** |
| **Circulante - [1099]** | **8.973.245,39C** | **0,00** | **1.422.823,33** | **10.396.068,72C** |
| **Fornecedores - [1148]** | **8.973.245,39C** | **0,00** | **1.422.823,33** | **10.396.068,72C** |
| Fornecedores Diversos - [1169] | 8.973.245,39C | 0,00 | 1.422.823,33 | 10.396.068,72C |
| **Passivo Exigível a Longo Prazo - [1407]** | **9.766,66C** | **9.766,66** | **0,00** | **0,00C** |
| **Empréstimo Bancário - [1414]** | **9.766,66C** | **9.766,66** | **0,00** | **0,00C** |
| Emprestimos Bancários - [1428] | 9.766,66C | 9.766,66 | 0,00 | 0,00C |
| **Patrimônio líquido - [1505]** | **30.409.590,17C** | **1.378.938,65** | **2.411.165,37** | **31.441.816,89C** |
| **Capital Social - [1512]** | **1.300.000,00C** | **0,00** | **0,00** | **1.300.000,00C** |
| **Capital Integralizado - [1519]** | **1.300.000,00C** | **0,00** | **0,00** | **1.300.000,00C** |
| Capital Integralizado - Sócio A - [1526] | 130.000,00C | 0,00 | 0,00 | 130.000,00C |
| Capital Integralizado - Sócio B - [1533] | 1.170.000,00C | 0,00 | 0,00 | 1.170.000,00C |
| **Lucros / Prejuízos acumulados - [1680]** | **29.109.590,17C** | **1.378.938,65** | **2.411.165,37** | **30.141.816,89C** |
| Lucros Acumulados - [1687] | 2.911.761,38C | 0,00 | 0,00 | 2.911.761,38C |
| Resultado do exercício - [1694] | 15.989.910,47C | 0,00 | 0,00 | 15.989.910,47C |
| Prejuízo Acumulado - [1701] | 11.773.814,97D | 1.378.938,65 | 0,00 | 13.152.753,62D |
| Encerramento - [1708] | 21.981.733,29C | 0,00 | 2.411.165,37 | 24.392.898,66C |
| **Receita - [1820]** | **0,00C** | **3.164.402,96** | **3.164.402,96** | **0,00C** |
| **Receita bruta s/ vendas e serviços - [1827]** | **0,00C** | **3.164.402,96** | **3.164.402,96** | **0,00C** |
| **Receita bruta de venda - [1834]** | **0,00C** | **2.594.903,45** | **2.594.903,45** | **0,00C** |
| Revenda de mercadorias - [1855] | 0,00C | 2.594.903,45 | 2.594.903,45 | 0,00C |
| **Receita bruta de serviços - [1890]** | **0,00C** | **569.499,51** | **569.499,51** | **0,00C** |
| Prestação de serviços - [1897] | 0,00C | 569.499,51 | 569.499,51 | 0,00C |
| **Despesas - [2408]** | **0,00D** | **4.553.147,08** | **4.553.147,08** | **0,00D** |
| **Custos diretos da produção - [2415]** | **0,00D** | **3.974.638,44** | **3.974.638,44** | **0,00D** |
| **Outros materiais diretos - [2436]** | **0,00D** | **2.883.606,39** | **2.883.606,39** | **0,00D** |
| Mercadorias p/ revenda - [2457] | 0,00D | 2.883.606,39 | 2.883.606,39 | 0,00D |
| **Mão de obra direta - [2464]** | **0,00D** | **1.074.088,05** | **1.074.088,05** | **0,00D** |
| Salários - [2471] | 0,00D | 621.016,49 | 621.016,49 | 0,00D |
| Fgts Rescisório - [3276] | 0,00D | 30.214,82 | 30.214,82 | 0,00D |
| Rescisões Contratuais - [3255] | 0,00D | 49.431,35 | 49.431,35 | 0,00D |
| Férias - [2499] | 0,00D | 63.207,72 | 63.207,72 | 0,00D |
| 13º Salário - [2506] | 0,00D | 42.301,69 | 42.301,69 | 0,00D |
| Darf Previdenciário - [2513] | 0,00D | 206.404,77 | 206.404,77 | 0,00D |
| FGTS - [2534] | 0,00D | 60.286,01 | 60.286,01 | 0,00D |
| Seguros de vida - [2751] | 0,00D | 529,20 | 529,20 | 0,00D |
| Contribuição Sindical - [3038] | 0,00D | 696,00 | 696,00 | 0,00D |
| **Outros custos diretos - [2569]** | **0,00D** | **16.944,00** | **16.944,00** | **0,00D** |
| Honorários contábeis - [2583] | 0,00D | 16.944,00 | 16.944,00 | 0,00D |
| **Custos indiretos da produção - [2597]** | **0,00D** | **429.545,38** | **429.545,38** | **0,00D** |
| **Mão de obra indireta - [2800]** | **0,00D** | **61.200,00** | **61.200,00** | **0,00D** |
| Pró-labore administração - [2807] | 0,00D | 61.200,00 | 61.200,00 | 0,00D |
| **Material manutenção e reparo - [2947]** | **0,00D** | **10.360,00** | **10.360,00** | **0,00D** |

E-DOCS - CÓPIA DO PROCESSO 2025-BGRQD GERADO POR UDSON OLIVEIRA RAMOS DE AGUIAR EM 20/02/2026 13:23 DOCUMENTO 1 / 1 PÁGINA 991 / 1846

2025-M24970 - E-DOCS - CÓPIA SIMPLES 28/11/2025 13:08 PÁGINA 245 / 409

| Descrição | Saldo Anterior | Débito | Crédito | Saldo Atual |
|---|---|---|---|---|
| Manutenção de veículos - [2660] | 0,00D | 10.360,00 | 10.360,00 | 0,00D |
| **Aluguéis e arrendamento - [2968]** | **0,00D** | **16.944,00** | **16.944,00** | **0,00D** |
| Aluguéis de imóveis - [2975] | 0,00D | 16.944,00 | 16.944,00 | 0,00D |
| **Impostos e taxas - [3024]** | **0,00D** | **341.041,38** | **341.041,38** | **0,00D** |
| Outros Darfs - [2772] | 0,00D | 7.838,99 | 7.838,99 | 0,00D |
| DAS-Simples Nacional - [3052] | 0,00D | 333.095,71 | 333.095,71 | 0,00D |
| DUA- Taxa de Autenticação de Livros Diários - [3073] | 0,00D | 106,68 | 106,68 | 0,00D |
| **Despesas gerais de produção - [3080]** | **0,00D** | **36.918,56** | **36.918,56** | **0,00D** |
| **Despesas gerais da administração - [3087]** | **0,00D** | **36.918,56** | **36.918,56** | **0,00D** |
| Combustível - [2590] | 0,00D | 27.393,56 | 27.393,56 | 0,00D |
| Despesas Diversas - [3220] | 0,00D | 525,00 | 525,00 | 0,00D |
| Condomínio - [3290] | 0,00D | 9.000,00 | 9.000,00 | 0,00D |
| **Despesas financeiras - [3332]** | **0,00D** | **112.044,70** | **112.044,70** | **0,00D** |
| **Despesas Bancárias - [3395]** | **0,00D** | **112.044,70** | **112.044,70** | **0,00D** |
| Juros e despesas bancárias - [3402] | 0,00D | 112.044,70 | 112.044,70 | 0,00D |
| **Apuração de resultado - [3493]** | **0,00D** | **4.543.341,61** | **4.543.341,61** | **0,00D** |
| **Exercício corrente - [3500]** | **0,00D** | **4.543.341,61** | **4.543.341,61** | **0,00D** |
| **Contas transitórias - [3507]** | **0,00D** | **4.543.341,61** | **4.543.341,61** | **0,00D** |
| Conta de Apuração - [3556] | 0,00 | 4.543.341,61 | 4.543.341,61 | 0,00 |

Análise do Balancete ==========

| | | | |
|---|---|---|---|
| Ativo ----------> | 41.837.885,61D | Passivo ----------> | 41.837.885,61C |
| Despesa ----------> | 0,00D | Receita ----------> | 0,00C |
| Custo----------> | 0,00D | | |
| ==========> | 41.837.885,61D | ==========> | 41.837.885,61C |

==========

Valores do Período ==========

| | |
|---|---|
| Receita ----------> | 3.164.402,96C |
| Despesa/Custo -------> | 4.543.341,61D |
| Prejuízo ----------> | 1.378.938,65 |

==========

**********( XXXXX )**********

E-DOCS - CÓPIA DO PROCESSO 2025-BGRQD GERADO POR UDSON OLIVEIRA RAMOS DE AGUIAR EM 20/02/2026 13:23 DOCUMENTO 1 / 1 PÁGINA 992 / 1846
2025-M24970 - E-DOCS - CÓPIA SIMPLES 28/11/2025 13:08 PÁGINA 246 / 409

**TREZE MATERIAL DE CONSTRUCAO LTDA EPP(00082)** MOREIRA ASSESSORIA CONTABIL LTDA ME

Balanço Patrimonial Encerrado em 31/12/2024 Diário: 19 Folha: 34

| Descrição | Nota | Classificação | Exercício Anterior | Exercício Atual |
|---|---|---|---|---|
| **Ativo** | | | ***39.392.602,22D** | ***41.837.885,61D** |
| **Circulante** | | | ***39.333.530,02D** | ***41.778.813,41D** |
| **Disponível** | | | *******44.352,16D** | *******78.470,18D** |
| **Numerários em caixa** | | | *******43.204,59D** | *******31.735,15D** |
| Caixa (35) | | 1-1-01-01-01 | 43.204,59D | 31.735,15D |
| **Banco conta movimento** | | | ********1.147,57D** | *******46.735,03D** |
| Banco do Brasil S/A. (154) | | 1-1-01-02-01 | 0,00C | 0,00C |
| Bradesco (168) | | 1-1-01-02-01 | 4,25D | 0,00C |
| CAIXA ECONOMICA FEDERAL (70) | | 1-1-01-02-31 | 1.143,32D | 46.735,03D |
| **Estoques** | | | ***39.289.177,86D** | ***41.700.343,23D** |
| Mercadoria em Estoque (714) | | 1-1-12-06 | 39.289.177,86D | 41.700.343,23D |
| **Permanente** | | | *******59.072,20D** | *******59.072,20D** |
| **Imobilizado** | | | *******59.072,20D** | *******59.072,20D** |
| Móveis e utensílios (882) | | 1-3-02-04 | 50.172,20D | 50.172,20D |
| Veículos Novos (903) | | 1-3-02-09 | 8.900,00D | 8.900,00D |

**********( XXXXX )**********

E-DOCS - CÓPIA DO PROCESSO 2025-BGRQD GERADO POR UDSON OLIVEIRA RAMOS DE AGUIAR EM 20/02/2026 13:23 DOCUMENTO 1 / 1 PÁGINA 993 / 1846

2025-M24970 - E-DOCS - CÓPIA SIMPLES 28/11/2025 13:08 PÁGINA 247 / 409

**TREZE MATERIAL DE CONSTRUCAO LTDA EPP(00082)** MOREIRA ASSESSORIA CONTABIL LTDA ME

Balanço Patrimonial Encerrado em 31/12/2024 Diário: 19 Folha: 35

| Descrição | Nota | Classificação | Exercício Anterior | Exercício Atual |
|---|---|---|---|---|
| **Passivo** | | | ***39.392.602,22C** | ***41.837.885,61C** |
| **Circulante** | | | ****8.973.245,39C** | ***10.396.068,72C** |
| **Fornecedores** | | | ****8.973.245,39C** | ***10.396.068,72C** |
| Fornecedores Diversos (1169) | | 2-1-03-02 | 8.973.245,39C | 10.396.068,72C |
| **Passivo Exigível a Longo Prazo** | | | ******9.766,66C** | **********0,00C** |
| **Empréstimo Bancário** | | | ******9.766,66C** | **********0,00C** |
| Emprestimos Bancários (1428) | | 2-2-01-01 | 9.766,66C | 0,00C |
| **Patrimônio líquido** | | | ***30.409.590,17C** | ***31.441.816,89C** |
| **Capital Social** | | | ****1.300.000,00C** | ****1.300.000,00C** |
| **Capital Integralizado** | | | ****1.300.000,00C** | ****1.300.000,00C** |
| Capital Integralizado - Sócio A (1526) | | 2-4-01-01-01 | 130.000,00C | 130.000,00C |
| Capital Integralizado - Sócio B (1533) | | 2-4-01-01-02 | 1.170.000,00C | 1.170.000,00C |
| **Lucros / Prejuízos acumulados** | | | ***29.109.590,17C** | ***30.141.816,89C** |
| Lucros Acumulados (1687) | | 2-4-05-01 | 2.911.761,38C | 2.911.761,38C |
| Resultado do exercício (1694) | | 2-4-05-02 | 15.989.910,47C | 15.989.910,47C |
| Prejuízo Acumulado (1701) | | 2-4-05-03 | 11.773.814,97D | 13.152.753,62D |
| Encerramento (1708) | | 2-4-05-04 | 21.981.733,29C | 24.392.898,66C |

**********( XXXXX )**********

E-DOCS - CÓPIA DO PROCESSO 2025-BGRQD GERADO POR UDSON OLIVEIRA RAMOS DE AGUIAR EM 20/02/2026 13:23 DOCUMENTO 1 / 1 PÁGINA 994 / 1846

2025-M24970 - E-DOCS - CÓPIA SIMPLES 28/11/2025 13:08 PÁGINA 248 / 409

1 TREZE MATERIAL DE CONSTRUÇÃO LTDA EPP

CNPJ: 01.070.171/0001-50

I)- Nota explicativa Operacional:

A referida empresa Treze Material de Construção Ltda, empresa de responsabilidade LTDA, com sede na Rua Treze de Maio nº98, centro, Alegre-ES, Brasil, e tem como atividade principal o Comércio Varejista de Material de Costrução com várias atividades secundárias;

II)- Nota Explicativa das Demonstrações Contábeis;

As demonstrações contábeis encerradas em 31 de dezembro 2023 e 31 dezembro 2024, foram todas eleboradas de acordo com o dispositivo da Lei 11.638/2007, e amparado pela Lei das empresas do Simples Nacional;

III)- Nota Explicativa das práticas contábeis exercida pela empresa:

1)-Moeda funcional;

Todos os itens das demostrações financeiras são de acordo com a moeda nacional de nosso Pais o Real;

2)-Provisões para Contigências:

Uma provisão só é reconhecida em função de um determinado evento, portanto a empresa não possui contigências Ativas e Passivas;

IV)- Caixa e Equivalentes:

O caixa e Equivalentes, incluem dinheiro em caixa e saldos bancários;

V)-Obrigação com pessoal e Obrigações Fiscais Sociais:

Refere-se a valores de obrigações a pagar a pessoal (salários) e obrigações sociais parcelamento débitos e outros encargos;

VI)- Capital Social:

O capital social foi integralizado em moeda corrente do Pais no valor de R$1.300.000,00 e dividido em quotas de 1,00 cada;

VII)-Receitas e Despesas:

A referida empresa tem como prática a adoção do regime de competência para o registro das mutações patrimoniais ocorridas no exercício;

VIII)-Elaboração:

As demostrações contábeis são responsabilidade da administração e foram elaboradas de acordo com as práticas adotadas no Brasil aplicadas às pequenas e médias empresas Resolução CFC 1.255/09;

IX)- Estoques:

Os valores são avaliados pelo último custo de aquisição que não supera o valor de realização, ajustado ao valor de realização ou recuperabilidade, quando aplicado;

X)- Tributação da Empresa:

No exercício de **2024,** a empresa foi tributada pelo **Simples Nacional;**

XI)- Imobilizado:

O ativo imobilizado compreende os bens que são mensurados com base no custo de aquisição; tais bens são depreciados pelo metodo linear;

XII)- Fornecedores/ Empréstimos Bancários:

As contas à pagar referem-se a obrigações à pagar de bens e serviços e empréstimos em instituição bancária;

XIII)- Resultados do Exercício e sua Destinação:

Ao final do exercício os lucros apurados são distribuidos como dividendos aos sócios, se houver prejuízo é mantido na conta Prejuízos Acumulados;

Os Sócios da empresa após ter analisado o balanço, acha-se correto, portanto aprova para fins de direito e em conformidade com a Legislação Vigente.

Alegre-ES,31 de Dezembro de 2024.

E-DOCS - CÓPIA DO PROCESSO 2025-BGRQD GERADO POR UDSON OLIVEIRA RAMOS DE AGUIAR EM 20/02/2026 13:23 DOCUMENTO 1 / 1 PÁGINA 995 / 1846

2025-M24970 - E-DOCS - CÓPIA SIMPLES 28/11/2025 13:08 PÁGINA 249 / 409

_____ ----------

E-DOCS - CÓPIA DO PROCESSO 2025-BGRQD GERADO POR UDSON OLIVEIRA RAMOS DE AGUIAR EM 20/02/2026 13:23 DOCUMENTO 1 / 1 PÁGINA 996 / 1846

2025-M24970 - E-DOCS - CÓPIA SIMPLES 28/11/2025 13:08 PÁGINA 250 / 409

**TREZE MATERIAL DE CONSTRUCAO LTDA EPP(00082)** MOREIRA ASSESSORIA CONTABIL LTDA ME
Demonstração do Resultado do Exercício de 01/01/2024 até 31/12/2024 Diário :19 Folha: 38

| Descrição | Classificação | Conta | Exercício Atual |
|---|---|---|---|
| Receita | | | |
| Receita bruta s/ vendas e serviços | | | |
| Receita bruta de venda | | | |
| Revenda de mercadorias | 3-1-01-03 | 1855 | 2.594.903,45C |
| **=Receita bruta de venda** | | | ****2.594.903,45C** |
| Receita bruta de serviços | | | |
| Prestação de serviços | 3-1-02-01 | 1897 | 569.499,51C |
| **=Receita bruta de serviços** | | | ******569.499,51C** |
| **=T o t a l - Receita bruta s/ vendas e serviços** | | | ****3.164.402,96C** |
| **=T o t a l - Receita** | | | ****3.164.402,96C** |

E-DOCS - CÓPIA DO PROCESSO 2025-BGRQD GERADO POR UDSON OLIVEIRA RAMOS DE AGUIAR EM 20/02/2026 13:23 DOCUMENTO 1 / 1 PÁGINA 997 / 1846

2025-M24970 - E-DOCS - CÓPIA SIMPLES 28/11/2025 13:08 PÁGINA 251 / 409

| Descrição | Classificação | Conta | Exercício Atual |
|---|---|---|---|
| Despesas | | | |
| Custos diretos da produção | | | |
| Outros materiais diretos | | | |
| Mercadorias p/ revenda | 4-1-02-04 | 2457 | 2.873.800,92D |
| **=Outros materiais diretos** | | | ****2.873.800,92D** |
| Mão de obra direta | | | |
| Salários | 4-1-03-01 | 2471 | 621.016,49D |
| Fgts Rescisório | 4-1-03-02 | 3276 | 30.214,82D |
| Rescisões Contratuais | 4-1-03-03 | 3255 | 49.431,35D |
| Férias | 4-1-03-07 | 2499 | 63.207,72D |
| 13º Salário | 4-1-03-08 | 2506 | 42.301,69D |
| Darf Previdenciário | 4-1-03-09 | 2513 | 206.404,77D |
| FGTS | 4-1-03-12 | 2534 | 60.286,01D |
| Seguros de vida | 4-1-03-17 | 2751 | 529,20D |
| Contribuição Sindical | 4-1-03-18 | 3038 | 696,00D |
| **=Mão de obra direta** | | | ****1.074.088,05D** |
| Outros custos diretos | | | |
| Honorários contábeis | 4-1-04-02 | 2583 | 16.944,00D |
| **=Outros custos diretos** | | | *******16.944,00D** |
| **=T o t a l - Custos diretos da produção** | | | ****3.964.832,97D** |
| Custos indiretos da produção | | | |
| Mão de obra indireta | | | |
| Pró-labore administração | 4-2-07-01 | 2807 | 61.200,00D |
| **=Mão de obra indireta** | | | *******61.200,00D** |
| Material manutenção e reparo | | | |
| Manutenção de veículos | 4-2-09-03 | 2660 | 10.360,00D |
| **=Material manutenção e reparo** | | | *******10.360,00D** |
| Aluguéis e arrendamento | | | |
| Aluguéis de imóveis | 4-2-10-01 | 2975 | 16.944,00D |
| **=Aluguéis e arrendamento** | | | *******16.944,00D** |
| Impostos e taxas | | | |
| Outros Darfs | 4-2-12-02 | 2772 | 7.838,99D |
| DAS-Simples Nacional | 4-2-12-05 | 3052 | 333.095,71D |
| DUA- Taxa de Autenticação de Livros Diários | 4-2-12-08 | 3073 | 106,68D |
| **=Impostos e taxas** | | | ******341.041,38D** |
| **=T o t a l - Custos indiretos da produção** | | | ******429.545,38D** |
| Despesas gerais de produção | | | |

E-DOCS - CÓPIA DO PROCESSO 2025-BGRQD GERADO POR UDSON OLIVEIRA RAMOS DE AGUIAR EM 20/02/2026 13:23 DOCUMENTO 1 / 1 PÁGINA 998 / 1846

2025-M24970 - E-DOCS - CÓPIA SIMPLES 28/11/2025 13:08 PÁGINA 252 / 409

**TREZE MATERIAL DE CONSTRUCAO LTDA EPP(00082)** MOREIRA ASSESSORIA CONTABIL LTDA ME
Demonstração do Resultado do Exercício de 01/01/2024 até 31/12/2024 Diário :19 Folha: 40

| Descrição | Classificação | Conta | Exercício Atual |
|---|---|---|---|
| Despesas gerais da administração | | | |
| Combustível | 4-3-01-04 | 2590 | 27.393,56D |
| Despesas Diversas | 4-3-01-2 | 3220 | 525,00D |
| Condomínio | 4-3-01-30 | 3290 | 9.000,00D |
| **=Despesas gerais da administração** | | | *****36.918,56D** |
| **=T o t a l - Despesas gerais de produção** | | | *****36.918,56D** |
| Despesas financeiras | | | |
| Despesas Bancárias | | | |
| Juros e despesas bancárias | 4-4-04-01 | 3402 | 112.044,70D |
| **=Despesas Bancárias** | | | ******112.044,70D** |
| **=T o t a l - Despesas financeiras** | | | ******112.044,70D** |
| **=T o t a l - Despesas** | | | ******4.543.341,61D** |

RESULTADO DO EXERCÍCIO

==========

RECEITAS----------> 3.164.402,96C

DESPESAS + CUSTO----------> 4.543.341,61D

PREJUÍZO LÍQUIDO DO EXERCÍCIO: ***1.378.938,65

==========

**********( XXXXX )**********

E-DOCS - CÓPIA DO PROCESSO 2025-BGRQD GERADO POR UDSON OLIVEIRA RAMOS DE AGUIAR EM 20/02/2026 13:23 DOCUMENTO 1 / 1 PÁGINA 999 / 1846

2025-M24970 - E-DOCS - CÓPIA SIMPLES 28/11/2025 13:08 PÁGINA 253 / 409

E-DOCS - CÓPIA DO PROCESSO 2025-BGRQD GERADO POR UDSON OLIVEIRA RAMOS DE AGUIAR EM 20/02/2026 13:23 DOCUMENTO 1 / 1 PÁGINA 1000 / 1846

2025-M24970 - E-DOCS - CÓPIA SIMPLES 28/11/2025 13:08 PÁGINA 254 / 409

IMPORTA A PRESENTE DEMONSTRAÇÃO DE RESULTADO COM PREJUÍZO DE 1.378.938,65 (UM MILHÃO, TREZENTOS E SETENTA E OITO MIL, NOVECENTOS E TRINTA E OITO Reais E SESSENTA E CINCO CENTAVOS) DE ACORDO COM A DOCUMENTAÇÃO QUE NOS FOI APRESENTADA.

ALEGRE, 31 DE DEZEMBRO DE 2024

RUBENS WENCIONECK
Administrador
CPF: 754.178.637-34

ARGEMIRO DOMINGOS MOREIRA
TEC.CONTABIL
CPF: 376.889.527-00 CRC: 00369802

**Rentabilidade do Investimento Total**

| | | |
|---|---|---|
| Resultado Antes das Provisões | 0,00 | |
| | | = 0,00 |
| Ativo | 41.837.885,61 | |

Quanto maior, melhor. O resultado
é de 0% do investimento total.

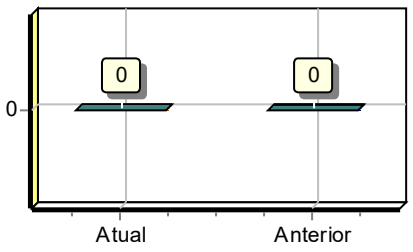


**Rentabilidade do Capital Próprio**

| | | |
|---|---|---|
| Resultado Antes das Provisões | 0,00 | |
| | | = 0,00 |
| Patrimônio Líquido | 31.441.816,89 | |

Quanto maior, melhor. O resultado
é de 0% do capital próprio.

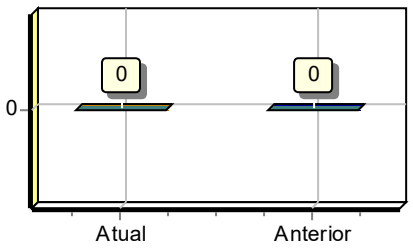


**Rentabilidade do Ativo ROA**

| | | |
|---|---|---|
| Lucro/Prejuízo | 0,00 | |
| | | = 0,00 |
| Ativo | 41.837.885,61 | |

Quanto maior, melhor. A empresa obtém R$0,00 de lucro para cada
R$100,00 de investimento total.

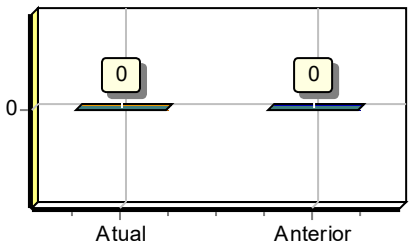


**Rentabilidade do Patrimônio Líquido ROE**

| | | |
|---|---|---|
| Lucro/Prejuízo | 0,00 | |
| | | = 0,00 |
| Patrimônio Líquido | 31.441.816,89 | |

Quanto maior, melhor. A empresa obtém R$0,00 de lucro para cada
R$100,00 de capital próprio investido, em média.

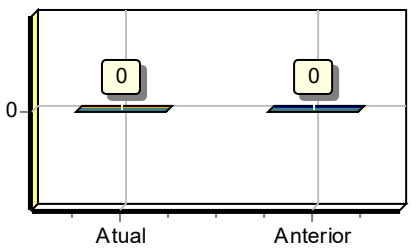


**Endividamento Total**

| | | |
|---|---|---|
| Passivo Circulante + Passivo não Circulante (Obrigações a LP) | 41.837.885,61 | |
| | | = 1,00 |
| Ativo | 41.837.885,61 | |

Quanto menor, melhor. O capital de terceiros representa
100% do ativo total.

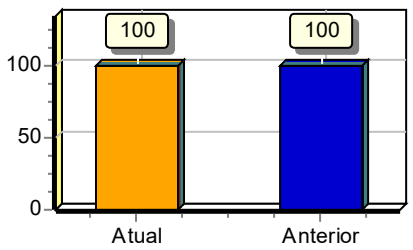


E-DOCS - CÓPIA DO PROCESSO 2025-BGRQD GERADO POR UDSON OLIVEIRA RAMOS DE AGUIAR EM 20/02/2026 13:23 DOCUMENTO 1 / 1 PÁGINA 1001 / 1846

2025-M24970 - E-DOCS - CÓPIA SIMPLES 28/11/2025 13:08 PÁGINA 255 / 409

E-DOCS - CÓPIA DO PROCESSO 2025-BGRQD GERADO POR UDSON OLIVEIRA RAMOS DE AGUIAR EM 20/02/2026 13:23 DOCUMENTO 1 / 1 PÁGINA 1002 / 1846

2025-M24970 - E-DOCS - CÓPIA SIMPLES 28/11/2025 13:08 PÁGINA 256 / 409

**Grau de Endividamento**

| | | |
|---|---|---|
| Passivo Circulante + Passivo não Circulante (Obrigações a LP) | 41.837.885,61 | |
| Patrimônio Líquido | 31.441.816,89 | = 1,33 |

Quanto menor, melhor. O capital de terceiros equivale a 133% do capital próprio.

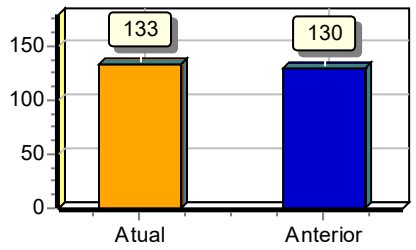


**Composição de Endividamento**

| | | |
|---|---|---|
| Passivo Circulante | 41.837.885,61 | |
| Passivo Circulante + Passivo não Circulante (Obrigações a LP) | 41.837.885,61 | = 1,00 |

Quanto menor, melhor. As obrigações a curto prazo representam 100% das obrigações totais.

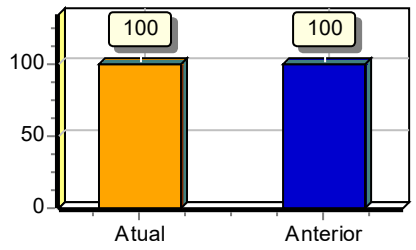


**Capital de Giro Terceiros**

| | | |
|---|---|---|
| Patrimônio Líquido + Resultado de Exercícios Futuros | 31.441.816,89 | |
| Ativo | 41.837.885,61 | = 0,75 |

Quanto menor, melhor. O Capital de Terceiros representa 75 % do Ativo Total.

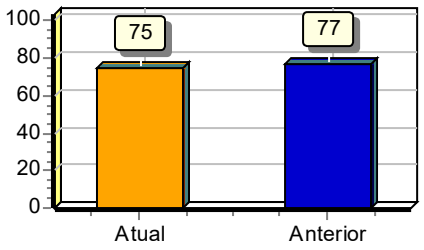


**Capital de Giro Próprio**

| | | |
|---|---|---|
| Patrimônio Líquido | 31.441.816,89 | |
| Ativo Circulante | 41.837.885,61 | = 0,75 |

Quanto maior, melhor. O Capital Próprio representa 75 % do ativo Circulante.

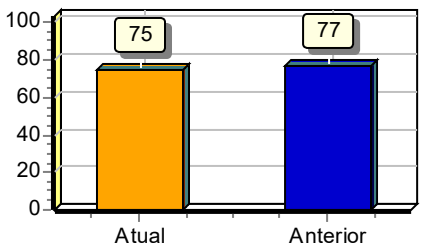


**Solvência Geral**

| | | |
|---|---|---|
| Ativo | 41.837.885,61 | |
| Passivo Circulante + Passivo não Circulante (Obrigações a LP) | 41.837.885,61 | = 1,00 |

Quanto maior, melhor. O investimento total equivale a 100 % do capital de terceiros.

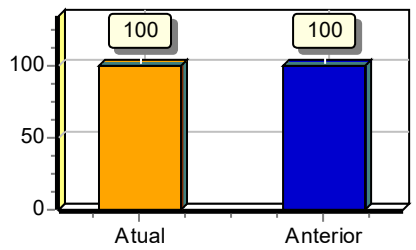

**Participação de Terceiros**

| | | |
|---|---|---|
| Passivo Circulante + Passivo não Circulante (Obrigações a LP) | 41.837.885,61 | |
| Ativo | 41.837.885,61 | = 1,00 |

Quanto menor, melhor. O capital de terceiros representa 100 % do investimento total.

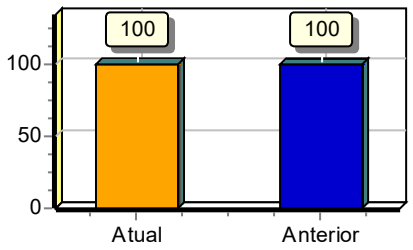


**Margem Líquida**

| | | |
|---|---|---|
| Lucro/Prejuizo do Exercício (x 100) | 0,00 | |
| Vendas Líquidas | 0,00 | = 0,00 |

Quanto maior, melhor. A empresa obtém R$0,00 de lucro para cada R$100,00 vendidos

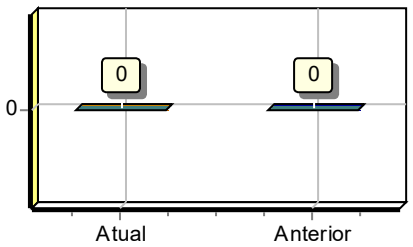


**Liquidez Geral**

| | | |
|---|---|---|
| Ativo Circulante + Ativo Realizável a LP | 41.837.885,61 | |
| Passivo Circulante + Passivo Não-Circulante (Obrigações a LP) | 41.837.885,61 | = 1,00 |

Quanto maior, melhor. A empresa possui R$1,00 de ativo Circulante e ativo realizável a longo prazo para cada R$1,00 de dívida total.

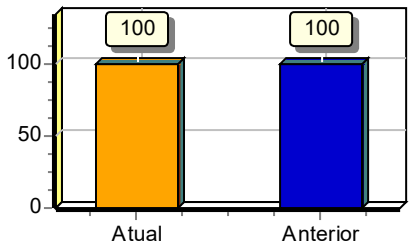


**Liquidez Corrente**

| | | |
|---|---|---|
| Ativo Circulante | 41.837.885,61 | |
| Passivo Circulante | 41.837.885,61 | = 1,00 |

Quanto maior, melhor. A empresa possui R$1,00 de ativo circulante para cada R$1,00 de dívida de curto prazo.

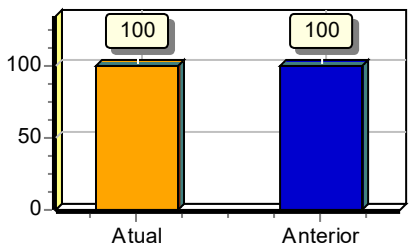


**Liquidez Seca**

| | | |
|---|---|---|
| Ativo Circulante - Estoques | 137.542,38 | |
| Passivo Circulante | 41.837.885,61 | = 0,00 |

Quanto maior, melhor. A empresa possui R$0,00 de ativo circulante para cada R$1,00 de dívida de curto prazo, sem comprometer os estoques.

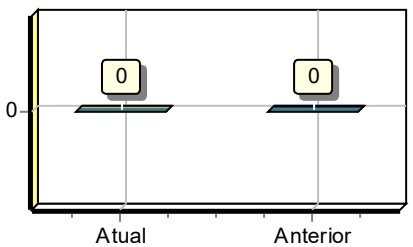


E-DOCS - CÓPIA DO PROCESSO 2025-BGRQD GERADO POR UDSON OLIVEIRA RAMOS DE AGUIAR EM 20/02/2026 13:23 DOCUMENTO 1 / 1 PÁGINA 1003 / 1846

2025-M24970 - E-DOCS - CÓPIA SIMPLES 28/11/2025 13:08 PÁGINA 257 / 409

E-DOCS - CÓPIA DO PROCESSO 2025-BGRQD GERADO POR UDSON OLIVEIRA RAMOS DE AGUIAR EM 20/02/2026 13:23 DOCUMENTO 1 / 1 PÁGINA 1004 / 1846

2025-M24970 - E-DOCS - CÓPIA SIMPLES 28/11/2025 13:08 PÁGINA 258 / 409

**Liquidez Imediata**

| | | |
|---|---|---|
| Ativo Disponível | 78.470,18 | |
| Passivo Circulante | 41.837.885,61 | = 0,00 |

Quanto maior, melhor. A empresa possui R$0,00 de disponibilidades para cada R$1,00 de dívida de curto prazo.

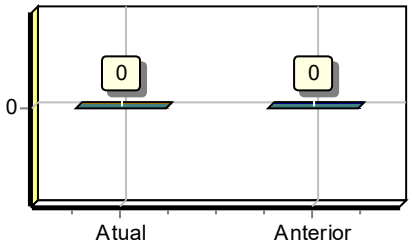


**Liquidez de Recursos Próprios**

| | | |
|---|---|---|
| Ativo Circulante - Passivo Circulante | 0,00 | |
| Patrimônio Líquido | 31.441.816,89 | = 0,00 |

Quanto maior, melhor. A dependência de capitalização a curto prazo é de 0%

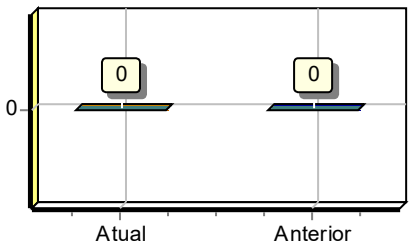


**Capitalização**

| | | |
|---|---|---|
| Patrimônio Líquido | 31.441.816,89 | |
| Ativo | 41.837.885,61 | = 0,75 |

Quanto maior, melhor. O capital próprio equivale a 75% do investimento total.

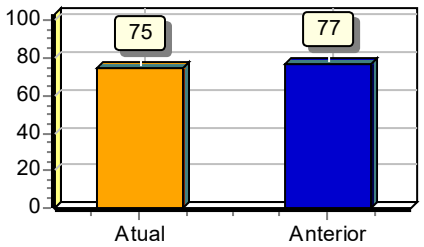


**Giro do Ativo**

| | | |
|---|---|---|
| Vendas Líquidas | 0,00 | |
| Ativo | 41.837.885,61 | = 0,00 |

Quanto maior, melhor. A empresa vendeu R$0,00 para cada R$1,00 de investimento total

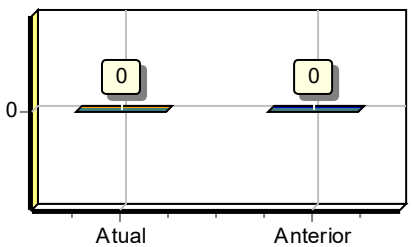


**Imobilização do Patrimônio Líquido**

| | | |
|---|---|---|
| Ativo não Circulante (exceto Ativo Realizável a LP) | 41.837.885,61 | |
| Patrimônio Líquido | 31.441.816,89 | = 1,33 |

Quanto menor, melhor. A imobilização representa 133% do capital próprio.

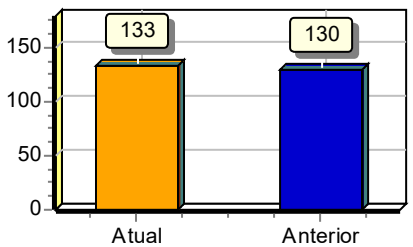

**Imobilização dos Recursos Não Correntes**

| | | |
|---|---|---|
| Ativo não Circulante (exceto Ativo Realizável a LP) | 41.837.885,61 | |
| Patrimônio Líquido + Passivo Não-Circulante (Obrigações a LP) | 31.441.816,89 | = 1,33 |

Quanto menor, melhor. 133% dos recursos não correntes foram destinados à imobilização.

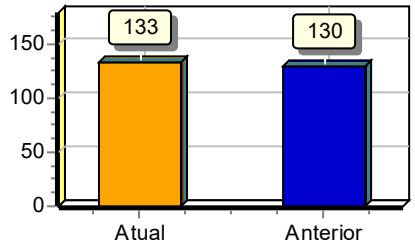


**Imobilização do Investimento Total**

| | | |
|---|---|---|
| Ativo não Circulante (exceto Ativo Realizável a LP) | 41.837.885,61 | |
| Ativo | 41.837.885,61 | = 1,00 |

Quanto menor, melhor. A imobilização representa 100% do investimento total.

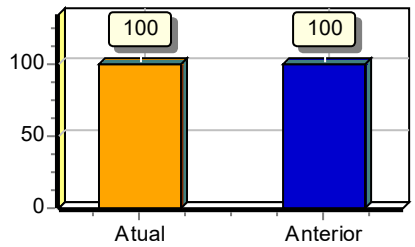


Sob as penas da lei, declaramos que as informações aqui contidas são verdadeiras e nos responsabilizamos por todas elas de acordo com a documentação que nos foi apresentada.

Alegre, 31 de dezembro de 2024.

RUBENS WENCIONECK
Administrador
CPF:754.178.637-34
RG:526.254 Data de expedição:
Administrador

MOREIRA ASSESSORIA CONTABIL LTDA ME
CRC:3698 CNPJ:07468138000169
ARGEMIRO DOMINGOS MOREIRA
Tec.Contabil
CPF:376.889.527-00 CRC:00369802
RG:03698 Data de expedição:19/02/2008

E-DOCS - CÓPIA DO PROCESSO 2025-BGRQD GERADO POR UDSON OLIVEIRA RAMOS DE AGUIAR EM 20/02/2026 13:23 DOCUMENTO 1 / 1 PÁGINA 1005 / 1846

2025-M24970 - E-DOCS - CÓPIA SIMPLES 28/11/2025 13:08 PÁGINA 259 / 409

**TREZE MATERIAL DE CONSTRUCAO LTDA EPP** MOREIRA ASSESSORIA CONTABIL LTDA ME
Demonstração do Fluxo de Caixa de 01/01/2024 até 31/12/2024 Diário: 19 Folha: 47

| Descrição | Exercício Atual | Exercício Anterior |
|---|---|---|
| **Fluxo de Caixa das Atividades Operacionais** | | |
| **Recursos Recebidos** | | |
| Entidades Governamentais | R$0,00C | R$0,00C |
| Entidades Privadas | R$0,00C | R$0,00C |
| Doações e Contribuições Voluntárias | R$0,00C | R$0,00C |
| Próprios | R$31.735,15D | R$43.204,59D |
| Rendimentos Financeiros | R$0,00C | R$0,00C |
| Outros | R$0,00C | R$0,00C |
| **Pagamentos Realizados** | | |
| Aquisição de bens e Serviços – Programas (Atividades) Executados | R$0,00C | R$0,00C |
| Salários e Encargos Sociais do Pessoal Administrativo | R$0,00C | R$0,00C |
| Contribuições Sociais, Impostos e Taxas | R$0,00C | R$0,00C |
| Outros Pagamentos | R$0,00C | R$0,00C |
| **(=) Caixa Líquido Gerado pelas Atividades Operacionais** | **R$31.735,15D** | **R$43.204,59D** |
| **Fluxo de Caixa das Atividades de Investimento** | | |
| Recursos Recebidos pela Venda de Bens | R$31.735,15D | R$43.204,59D |
| Outros Recebimentos por Investimentos Realizados | R$31.735,15D | R$43.204,59D |
| Aquisições de Bens e Direitos para o Ativo | R$0,00C | R$0,00C |
| **(=) Caixa Líquido Consumido pelas Atividades de Investimento** | **R$63.470,30D** | **R$86.409,18D** |
| **Fluxo de Caixa das Atividades de Financiamento** | | |
| Recebimentos de Empréstimos | R$31.735,15D | R$43.204,59D |
| Outros Recebimentos por Financiamentos | R$31.735,15D | R$43.204,59D |
| Pagamentos de Empréstimos | R$31.735,15D | R$43.204,59D |
| Pagamentos de Arrendamento Mercantil | R$31.735,15D | R$43.204,59D |
| **(=) Caixa Líquido Consumido pelas Atividades de Financiamento** | **R$126.940,60D** | **R$172.818,36D** |
| **(=) Aumento Líquido de Caixa e Equivalentes de Caixa** | **R$222.146,05D** | **R$302.432,13D** |
| **Caixa e Equivalentes de Caixa no Início do Período** | **R$72.078.557,82D** | **R$71.776.125,69D** |
| **Caixa e Equivalentes de Caixa no Fim do Período** | **R$72.300.703,87D** | **R$72.078.557,82D** |

Sob as penas da lei, declaramos que as informações aqui contidas são verdadeiras e nos responsabilizamos por todas elas de acordo com a documentação que nos foi apresentada.

Alegre, 31 de dezembro de 2024.

RUBENS WENCIONECK
Administrador
CPF:754.178.637-34
RG:526.254 Data de expedição:
Administrador

MOREIRA ASSESSORIA CONTABIL LTDA ME
CRC:3698 CNPJ:07468138000169
ARGEMIRO DOMINGOS MOREIRA
Tec.Contabil
CPF:376.889.527-00 CRC:00369802
RG:03698 Data de expedição:19/02/2008

E-DOCS - CÓPIA DO PROCESSO 2025-BGRQD GERADO POR UDSON OLIVEIRA RAMOS DE AGUIAR EM 20/02/2026 13:23 DOCUMENTO 1 / 1 PÁGINA 1006 / 1846

2025-M24970 - E-DOCS - CÓPIA SIMPLES 28/11/2025 13:08 PÁGINA 260 / 409

**TREZE MATERIAL DE CONSTRUCAO LTDA EPP** MOREIRA ASSESSORIA CONTABIL LTDA ME
Demonstração do Resultado Abrangente de 01/01/2024 até 31/12/2024 Diário: 19 Folha: 48

| Descrição | Exercício Atual | Exercício Anterior |
|---|---|---|
| **Lucro/Prejuízo do Exercício** | **R$31.735,15D** | **R$43.204,59D** |
| **(+/-) Outros resultados abrangentes** | | |
| Efeitos da correção de erros e mudanças de políticas contábeis | R$0,00C | R$0,00C |
| Efeito Tributário sob correção de políticas contábeis (imposto de renda) | R$0,00C | R$0,00C |
| | **R$0,00C** | **R$0,00C** |
| Ganhos ou perdas da conversão de operações no exterior | R$0,00C | R$0,00C |
| Efeito Tributário sob ganhos ou perdas da conversão (imposto de renda) | R$0,00C | R$0,00C |
| | **R$0,00C** | **R$0,00C** |
| Ajuste de avaliação patrimonial | R$0,00C | R$0,00C |
| Efeito Tributário sob Ajuste de Avaliação patrimonial (imposto de renda) | R$0,00C | R$0,00C |
| | **R$0,00C** | **R$0,00C** |
| Outros resultados abrangentes | R$0,00C | R$0,00C |
| Efeito Tributário sob outros resultados abrangentes (imposto de renda) | R$0,00C | R$0,00C |
| | **R$0,00C** | **R$0,00C** |
| **Outros resultados abrangentes do exercício, líquidos de impostos** | **R$0,00C** | **R$0,00C** |
| **(+/-) Resultado abrangente em empresas investidas – MEP** | | |
| Método de Equivalência Patrimonial | R$0,00C | R$0,00C |
| | **R$0,00C** | **R$0,00C** |
| **Total de resultados abrangentes do exercício, líquidos de impostos** | **R$31.735,15D** | **R$43.204,59D** |
| **Atribuível a:** | | |
| Acionistas Controladores | R$0,00C | R$0,00C |
| Acionistas Não Controladores | R$0,00C | R$0,00C |
| | **R$0,00C** | **R$0,00C** |

Sob as penas da lei, declaramos que as informações aqui contidas são verdadeiras e nos responsabilizamos por todas elas de acordo com a documentação que nos foi apresentada.

Alegre, 31 de dezembro de 2024.

RUBENS WENCIONECK
Administrador
CPF:754.178.637-34
RG:526.254 Data de expedição:
Administrador

MOREIRA ASSESSORIA CONTABIL LTDA ME
CRC:3698 CNPJ:07468138000169
ARGEMIRO DOMINGOS MOREIRA
Tec.Contabil
CPF:376.889.527-00 CRC:00369802
RG:03698 Data de expedição:19/02/2008

E-DOCS - CÓPIA DO PROCESSO 2025-BGRQD GERADO POR UDSON OLIVEIRA RAMOS DE AGUIAR EM 20/02/2026 13:23 DOCUMENTO 1 / 1 PÁGINA 1007 / 1846
2025-M24970 - E-DOCS - CÓPIA SIMPLES 28/11/2025 13:08 PÁGINA 261 / 409

**TREZE MATERIAL DE CONSTRUCAO LTDA EPP** MOREIRA ASSESSORIA CONTABIL LTDA ME
Demonstração de Lucros ou Prejuízos Acumulados de 01/01/2024 até 31/12/2024 Diário: 19 Folha: 49

| Descrição | Exercício Atual | Exercício Anterior |
|---|---|---|
| **Saldo no início do Exercício** | **R$15.989.910,47C** | **R$15.989.910,47C** |
| Lucro/Prejuízo do Exercício | R$0,00C | R$0,00C |
| Distribuição Lucro/Prejuízo | R$0,00C | R$0,00C |
| **Saldo final do Exercício** | **R$15.989.910,47C** | **R$15.989.910,47C** |

Sob as penas da lei, declaramos que as informações aqui contidas são verdadeiras e nos responsabilizamos por todas elas de acordo com a documentação que nos foi apresentada.

Alegre, 31 de dezembro de 2024.

RUBENS WENCIONECK
Administrador
CPF:754.178.637-34
RG:526.254 Data de expedição:
Administrador

MOREIRA ASSESSORIA CONTABIL LTDA ME
CRC:3698 CNPJ:07468138000169
ARGEMIRO DOMINGOS MOREIRA
Tec.Contabil
CPF:376.889.527-00 CRC:00369802
RG:03698 Data de expedição:19/02/2008

E-DOCS - CÓPIA DO PROCESSO 2025-BGRQD GERADO POR UDSON OLIVEIRA RAMOS DE AGUIAR EM 20/02/2026 13:23 DOCUMENTO 1 / 1 PÁGINA 1008 / 1846

2025-M24970 - E-DOCS - CÓPIA SIMPLES 28/11/2025 13:08 PÁGINA 262 / 409

**DEMONSTRAÇÃO DAS MUTAÇÕES DO PATRIMÔNIO LÍQUIDO DO EXERCÍCIO**

| | Patrimônio Social | Outras Reservas | Ajustes de Avaliação Patrimonial | Superávit / Déficit | Total do Patrimônio Líquido |
|---|---|---|---|---|---|
| **Saldos iniciais** | **0,00** | **0,00** | **0,00** | **0,00** | **0,00** |
| **Movimentação do Período** | | | | | |
| Superávit / Déficit do Período | 0,00 | 0,00 | 0,00 | 0,00 | 0,00 |
| Ajustes de Avaliação Patrimonial | 0,00 | 0,00 | 0,00 | 0,00 | 0,00 |
| Recursos de Superávit com Restrição | 0,00 | 0,00 | 0,00 | 0,00 | 0,00 |
| Transferência de Superávit de Recursos sem Restrição | 0,00 | 0,00 | 0,00 | 0,00 | 0,00 |
| **Saldos finais** | **0,00** | **0,00** | **0,00** | **0,00** | **0,00** |

Sob as penas da lei, declaramos que as informações aqui contidas são verdadeiras e nos responsabilizamos por todas elas de acordo com a documentação que nos foi apresentada.

Alegre, 31 de dezembro de 2024.

RUBENS WENCIONECK
Administrador
CPF:754.178.637-34
RG:526.254 Data de expedição:
Administrador

MOREIRA ASSESSORIA CONTABIL LTDA ME
CRC:3698 CNPJ:07468138000169
ARGEMIRO DOMINGOS MOREIRA
Tec.Contabil
CPF:376.889.527-00 CRC:00369802
RG:03698 Data de expedição:19/02/2008

E-DOCS - CÓPIA DO PROCESSO 2025-BGRQD GERADO POR UDSON OLIVEIRA RAMOS DE AGUIAR EM 20/02/2026 13:23 DOCUMENTO 1 / 1 PÁGINA 1009 / 1846

2025-M24970 - E-DOCS - CÓPIA SIMPLES 28/11/2025 13:08 PÁGINA 263 / 409

# Termo de Encerramento

Nome do Livro: DIÁRIO

Nº de Ordem: 19

O presente livro do tipo DIÁRIO contém páginas numeradas, do nº 01 ao nº 51, e serviu para escrituração no período de 01/01/2024 a 31/12/2024, da empresa TREZE MATERIAL DE CONSTRUÇÃO LTDA.

Alegre, 31/12/2024

_____
RUBENS WENCIONECK
SÓCIO-ADMINISTRADOR
CPF 754.178.637-34
Representado por: ARGEMIRO DOMINGOS MOREIRA
CPF 376.889.527-00
PROCURADOR

_____
ARGEMIRO DOMINGOS MOREIRA
PROFISSIONAL DA CONTABILIDADE
CRC/ES 003698

E-DOCS - CÓPIA DO PROCESSO 2025-BGRQD GERADO POR UDSON OLIVEIRA RAMOS DE AGUIAR EM 20/02/2026 13:23 DOCUMENTO 1 / 1 PÁGINA 1010 / 1846

2025-M24970 - E-DOCS - CÓPIA SIMPLES 28/11/2025 13:08 PÁGINA 264 / 409

# ASSINATURA ELETRÔNICA

Certificamos que o ato da empresa TREZE MATERIAL DE CONSTRUÇÃO LTDA consta assinado digitalmente por:

| IDENTIFICAÇÃO DO(S) ASSINANTE(S) | |
|---|---|
| CPF/CNPJ | Nome |
| 37688952700 | ARGEMIRO DOMINGOS MOREIRA |

E-DOCS - CÓPIA DO PROCESSO 2025-BGRQD GERADO POR UDSON OLIVEIRA RAMOS DE AGUIAR EM 20/02/2026 13:23 DOCUMENTO 1 / 1 PÁGINA 1011 / 1846

2025-M24970 - E-DOCS - CÓPIA SIMPLES 28/11/2025 13:08 PÁGINA 265 / 409

TREZE MATERIAL DE CONSTRUÇÃO LTDA
CNPJ:01.070.171/0001-50
Rua Treze de Maio, 98 - Centro
Alegre/ES - CEP: 29.500-000
Tel.: (28) 3552-1201

# CÁLCULO DE INDICADORES ECONÔMICO-FINANCEIROS *(BALANÇO 2024)*

À
Prefeitura Municipal de Alegre/ES
**Ref.: Concorrência Eletrônica Nº 014/2025**

**Empresa:** Treze Material de Construção Ltda-EPP

**Em atendimento ao edital em referência apresentamos abaixo, com base no Balanço Patrimonial, os valores do Índice de Liquidez Geral (ILG), Índice de Solvência geral (ISG), a Índice de Liquidez Corrente (ILC) e Índice de Endividamento Total (IET).**

| | | |
|---|---|---|
| **Onde:** | **AC = Ativo Circulante** | **41.778.813,41** |
| | **RLP = Realizável a Longo Prazo** | **59.072,20** |
| | **PC = Pacivo Circulante** | **10.396.068,72** |
| | **ELP = Exigível a Longo Prazo** | **0,00** |
| | **ET = Exigível Total** | **10.396.068,72** |
| | **AT = Ativo Total** | **41.837.885,61** |

**O Índice de Liquidez Geral - ILG - mínimo exigido das empresas é de 1,0 (um inteiro)** que será calculado pela seguinte fórmula matemática, tendo por base os dados constantes do respectivo Balanço Patrimonial:

| | | | | | | |
|---|---|---|---|---|---|---|
| **ILG=** | **AC + RLP**<br>41.837.885,61 | / | **PC + ELP**<br>10.396.068,72 | = | **4,02** | **=ILG ≥ 1,00** |

**A Índice de Liquidez Corrente - ILC – mínima exigida é inferior a 1,0 (um inteiro),** que será calculado pela seguinte fórmula matemática, tendo por base os dados constantes do respectivo Balanço Patrimonial:

| | | | | | | |
|---|---|---|---|---|---|---|
| **ILC=** | **AC**<br>41.778.813,41 | / | **PC**<br>10.396.068,72 | = | **4,02** | **=ILC ≥ 1,00** |

**O Índice de Solvência Geral – ISG – mínimo exigido das empresas é de 1,0 (um inteiro)** que será calculado pela seguinte fórmula matemática, tendo por base os dados constantes do respectivo Balanço Patrimonial:

| | | | | | | |
|---|---|---|---|---|---|---|
| **ISG=** | **AT**<br>41.837.885,61 | / | **PC+ELP**<br>10.396.068,72 | = | **4,02** | **=ISG ≥ 1,00** |

**O Índice de Endividamento Total - IET - máximo aceitável é de 1,0 (um inteiro)**, que será calculado pela seguinte fórmula matemática, tendo por base os dados constantes do respectivo Balanço Patrimonial:

| | | | | | | |
|---|---|---|---|---|---|---|
| **IET=** | **PC + ELP**<br>10.396.068,72 | / | **AT**<br>41.837.885,61 | = | **0,25** | **=IET < 1,00** |

Alegre/ES, 24 de Novembro de 2025.

MICHELLE VIANA MOREIRA TANNURE:09008604728
Assinado digitalmente por MICHELLE VIANA MOREIRA TANNURE:09008604728
Data: 2025.11.25 10:54:03 -0300

**Treze Material de Construção Ltda-EPP**
Rubens Wencioneck – R.G. 21.396.093/MG

**Michelle Viana Moreira Tannure**
Contadora – CRC/ES nº 013107/O



E-DOCS - CÓPIA DO PROCESSO 2025-BGRQD GERADO POR UDSON OLIVEIRA RAMOS DE AGUIAR EM 20/02/2026 13:23 DOCUMENTO 1 / 1 PÁGINA 1012 / 1846
2025-M24970 - E-DOCS - CÓPIA SIMPLES 28/11/2025 13:08 PÁGINA 266 / 409

TREZE MATERIAL DE CONSTRUÇÃO LTDA
CNPJ:01.070.171/0001-50
Rua Treze de Maio, 98 - Centro
Alegre/ES - CEP: 29.500-000
Tel.: (28) 3552-1201

E-DOCS - CÓPIA DO PROCESSO 2025-BGRQD GERADO POR UDSON OLIVEIRA RAMOS DE AGUIAR EM 20/02/2026 13:23 DOCUMENTO 1 / 1 PÁGINA 1013 / 1846

2025-M24970 - E-DOCS - CÓPIA SIMPLES 28/11/2025 13:08 PÁGINA 267 / 409

# QUALIFICAÇÃO ECONÔMICO-FINANCEIRA *(BALANÇO 2024)*

À
Prefeitura Municipal de Alegre/ES
**Ref.: Concorrência Eletrônica Nº 014/2025**

**Empresa:** Treze Material de Construção Ltda-EPP

Apresentamos abaixo, com base no Balanço Patrimonial, os valores do Patrimônio Líquido (PL).

**PL = AC + RLP + IF + IP - PC – ELP**

Valores a serem transcritos do balanço patrimonial e inseridos nas formulas:

| | | | | |
|---|---|---|---|---|
| **AC =** | **A**tivo **C**irculante | = | R$ | 41.778.813,41 |
| **RLP =** | **R**ealizável a **L**ongo **P**razo | = | R$ | 59.072,20 |
| **PC =** | **P**assivo **C**irculante | = | R$ | 10.396.068,72 |
| **ELP =** | **E**xigível a **L**ongo **P**razo | = | R$ | - |

Será calculado pela seguinte fórmula matemática, tendo por base os dados constantes do respectivo Balanço Patrimonial:

| Onde | AC | + | RLP | - | PC | + | ELP |
|---|---|---|---|---|---|---|---|
| | R$ 41.778.813,41 | | R$ 59.072,20 | | R$ 10.396.068,72 | | R$ 0,00 |
| **Logo** | **(AC+RLP)** | **-** | **(PC+ELP)** | **=** | **PL** | | |
| | R$ 41.837.885,61 | | R$ 10.396.068,72 | | **Patrimônio Líquido** | | **R$ 31.441.816,89** |

Alegre/ES, 24 de Novembro de 2025.

MICHELLE VIANA MOREIRA TANNURE:09008604728

Assinado digitalmente por MICHELLE VIANA MOREIRA TANNURE:09008604728
Data: 2025.11.25 10:54:14 -0300

_____
***Treze Material de Construção Ltda-EPP***
Rubens Wencioneck – R.G. 21.396.093/MG

_____
**Michelle Viana Moreira Tannure**
Contadora – CRC/ES nº 013107/O

E-DOCS - CÓPIA DO PROCESSO 2025-BGRQD GERADO POR UDSON OLIVEIRA RAMOS DE AGUIAR EM 20/02/2026 13:23 DOCUMENTO 1 / 1 PÁGINA 1014 / 1846

2025-M24970 - E-DOCS - CÓPIA SIMPLES 28/11/2025 13:08 PÁGINA 268 / 409

CREA-ES

SERVIÇO PÚBLICO FEDERAL

# Certidão de Registro e Quitação de Pessoa Jurídica

O Conselho Regional de Engenharia e Agronomia do Estado do Espírito Santo - CREA-ES, certifica que tanto a empresa abaixo quanto seu(s) responsável(s) técnico(s) encontram-se regularmente registrados neste Conselho Regional, nos termos da Lei Federal nº 5.194 de 24 de dezembro de 1966. Certifica ainda que não consta, nos assentamentos deste Conselho, débitos e que a empresa encontra-se legalmente habilitado(a) a exercer suas atividades.

**Certidão nº: 73077** **Validade:** 24/01/2026 **Protocolo:** 00696604/2025

**Razão Social:** TREZE MATERIAL DE CONSTRUÇÃO LTDA

**Endereço:** RUA TREZE DE MAIO, nº 98. CENTRO

**Município / UF:** ALEGRE - ES

**Registro CREA-ES:** 9682 **Registrada desde:** 17/01/2008

**Data de reabilitação:**

**Capital social:** 1.300.000,00 **Data Reg. Capital:** 24/01/2019

**CNPJ:** 01070171000150

**Ramos de Atividade:**

| Modalidade | Ramo de Atividade |
|---|---|
| CIVIL | ENGENHARIA CIVIL |
| ELETRICISTA | ENGENHARIA ELÉTRICA |
| SEGURANÇA DO TRABALHO | ENGENHARIA DE SEGURANÇA DO TRABALHO |

**Objeto Social:**

"41204/00 - Construção de edifícios (residenciais, industriais, comerciais e serviços); 42111/01- Obras de pavimentação (asfalto, cimento) em ruas e rodovias; 42120/00- Construção de obras de arte especiais; 42138/00-Obras de urbanização, ruas, praças e calçadas; 42227/01- Construção de redes de abastecimento de agua, coleta de esgoto e construções correlatas (exceto irrigação); 42227/02- Construção de canais de irrigação; 42995/01- Construção de instalações esportivas e recreativas; 43118/01 Demolição de edifícios e outras estruturas; 43134/00- Obras de terraplenagem; 43223/01 Instalação hidráulicas, sanitárias e de gás; 43223/02 - Instalações e manutenção de sistemas centrais de ar condicionado, de ventilação e refrigeração; 43304/02- Instalação de portas, janelas, tetos, divisórias e armários embutidos de qualquer material; 43304/04- Serviços de pintura de edifícios em geral e conservação; 43916/00- Execução de fundação para edificação e outras obras de engenharia civil; 43991/02- Montagem e desmontagem de andaimes e outras estruturas temporárias; 43991/03- Obras de alvenaria; 43991/05- Perfuração e conservação de poços de água; 47130/02- Comercio varejista lojas de variedades de pequeno porte; 47296/99- Comercio varejista de produtos alimentícios em geral; 47415/00- Comercio varejista de tintas e materiais para pintura; 47423/00- Comercio varejista de material elétrico; 47431/00- Comercio varejista de vidros; 47440/01-Comercio varejista de ferragens e ferramentas; 47440/02- Comercio varejista de madeira e artefatos; 47440/03- Comercio varejista de materiais hidráulicos; 47440/04- Comercio varejista de areia, cal, pedra britada, telha de qualquer material e tijolos; 47440/05- Comercio varejista de artefatos de cimento, gesso e amianto; 47440/06- Comercio varejista de pedras para revestimentos; 47440/99- Comercio varejista de materiais de construção em geral; 47512/01- Comercio varejista especializados de equipamentos e suplementos de informática; 47539/00- Comercio varejista lojas eletrodomésticos; 47717/04- Comercio varejista medicamentos veterinários; 47822/01- Comercio varejista de calçados de qualquer material (botinas e botas); 47610/03- Comercio varejista de artigos de papelaria; 47636/01- Comercio varejista de brinquedos de qualquer material; 47849/00- Comercio varejista de gás liquefeito de petróleo (GLP); 47890/99- Comercio varejista de extintores de incêndio (exceto automóveis); 82997/01-Medição de consumo de energia elétrica gás e água."

**Responsáveis Técnicos:**

**PAULO DE TARSO ÁVILA DE OLIVEIRA**

| | | | |
|---|---|---|---|
| Nº Carteira / Registro no CREA-ES: | RJ-055770/D | Data de Registro: | 04/11/1983 |
| Registro Nacional (RNP): | 2005053112 | Data do Visto: | 21/12/1983 |
| | | Data do Vínculo: | 09/10/2013 |

Títulos:

ENGENHEIRO ELETRICISTA

- ARTIGO 8º DA RESOLUÇÃO Nº218/1973 DO CONFEA.
- ARTIGO 9º DA RESOLUÇÃO Nº218/1973 DO CONFEA.

ENGENHEIRO DE SEGURANÇA DO TRABALHO

- ART. 4º DA RESOLUÇÃO Nº 359/91 DO CONFEA

**ROBERTO WENCIONECK**

| | | | |
|---|---|---|---|
| Nº Carteira / Registro no CREA-ES: | MG-038644/D | Data de Registro: | 05/08/1985 |
| Registro Nacional (RNP): | 1404748920 | Data do Visto: | 06/05/1987 |
| | | Data do Vínculo: | 17/01/2008 |

Títulos:

ENGENHEIRO CIVIL

- ARTIGO 7º DA RESOLUCAO Nº218/1973 DO CONFEA.

**ROBERTA CORREIA WENCIONECK**

| | | | |
|---|---|---|---|
| Nº Carteira / Registro no CREA-ES: | MG-0000228424/D | Data de Registro: | 26/06/2018 |
| Registro Nacional (RNP): | 1417415452 | Data do Visto: | 26/06/2018 |
| | | Data do Vínculo: | 17/12/2018 |

Títulos:

ENGENHEIRO CIVIL

- ARTIGO 7º DA RESOLUCAO Nº218/1973 DO CONFEA.

**Sócios / Diretores:**

**RANDOLPHO VENCIONECK**

| | | | |
|---|---|---|---|
| Início: | 15/06/2005 | CPF: | 215.729.177-68 |
| Qualificação: | COMERCIANTE | | |

**RUBENS WENCIONECK**

| | | | |
|---|---|---|---|
| Início: | 23/02/1996 | CPF: | 754.178.637-34 |
| Qualificação: | COMERCIANTE | | |

**Histórico de Anuidades:**

| Ano | Cota | Valor | Data Pagamento | Data Vencimento | Estado | Situação |
|---|---|---|---|---|---|---|
| 2025 | Única | 3.008,66 | 31/03/2025 | | ES | Quitado |
| 2024 | Única | 2.603,51 | 31/01/2024 | | ES | Quitado |
| 2023 | Única | 2.673,06 | 31/01/2023 | | ES | Quitado |
| 2022 | Única | 2.456,28 | 31/01/2022 | | ES | Quitado |
| 2021 | Única | | 29/01/2021 | | ES | Quitado |

**Finalidade:** DIREITO

Certifico que, face ao estabelecido nos artigos 68 e 69 da Lei 5.194/66, que a Pessoa Jurídica e os Profissionais do seu quadro técnico encontram-se regularmente inscritos e quites até a presente data.

Certifico mais, que de acordo com a Resolução 1121/2019 o registro de pessoa jurídica deverá ser atualizado no Crea quando ocorrer qualquer alteração em seu instrumento constitutivo bem como no quadro técnico e , somente poderão executar as atividades que envolvam o exercício de profissões fiscalizadas pelo Sistema Confea/Crea com a participação efetiva e a autoria declarada de profissional legalmente habilitado citados no quadro técnico, rigorosamente dentro de suas respectivas atribuições profissionais.

E para constar, é emitida a presente Certidão comprobatória de quitação e regularidade junto ao CREA/ES.

**Informações/Notas**
**A capacidade técnico-profissional de uma pessoa jurídica é representada pelo conjunto dos acervos técnicos dos profissionais integrantes de seu Quadro Técnico.**

A autenticidade dessa certidão poderá ser confirmada na página do CREA-ES (http://www.creaes.org.br), através do nº 73077

Emitida via Internet em: terça-feira, 25 de novembro de 2025 17:59

Acesso realizado utilizando o IP: 186.193.29.122

Dispensa-se a assinatura neste documento conforme Instrução de Serviço Nº 004/2002. A falsificação deste documento constitui-se em crime previsto no Código Penal Brasileiro, sujeitando o(a) autor(a) à respectiva ação penal.

Esta Certidão de Registro e Quitação não exclui débitos juntos ao Crea-ES, cujo fato gerador tenha ocorrido antes do devido registro.

**FIM DA CERTIDÃO**

E-DOCS - CÓPIA DO PROCESSO 2025-BGRQD GERADO POR UDSON OLIVEIRA RAMOS DE AGUIAR EM 20/02/2026 13:23 DOCUMENTO 1 / 1 PÁGINA 1015 / 1846

2025-M24970 - E-DOCS - CÓPIA SIMPLES 28/11/2025 13:08 PÁGINA 269 / 409

E-DOCS - CÓPIA DO PROCESSO 2025-BGRQD GERADO POR UDSON OLIVEIRA RAMOS DE AGUIAR EM 20/02/2026 13:23 DOCUMENTO 1 / 1 PÁGINA 1016 / 1846

2025-M24970 - E-DOCS - CÓPIA SIMPLES 28/11/2025 13:08 PÁGINA 270 / 409

CREA-ES

SERVIÇO PÚBLICO FEDERAL

# Certidão de Registro e Quitação de Pessoa Física

O Conselho Regional de Engenharia e Agronomia do Estado do Espírito Santo - CREA-ES, certifica que o(a) profissional abaixo encontra-se regularmente registrado(a) neste Conselho Regional, nos termos da Lei Federal nº 5.194 de 24 de dezembro de 1966. Certifica ainda que não consta, nos assentamentos deste Conselho, débitos e que o(a) Profissional encontra-se legalmente habilitado(a) a exercer suas atividades profissionais, no âmbito de suas atribuições.

**Certidão nº: 73199** **Validade:** 25/01/2026 **Protocolo:** 00697850/2025

**Profissional:** ROBERTO WENCIONECK

**CPF:** 36454842720 **RNP:** 1404748920

**Endereço:** RUA TREZE DE MAIO, nº 98, KTNET 02. CENTRO. ALEGRE-ES

**CEP:** 29500000

**Registro CREA / Carteira nº:** MG-038644/D **Nº do Visto:** 870103

**Registrado(a) no CREA desde:** 05/08/1985

**Títulos:**

**ENGENHEIRO CIVIL**

Escola: INSTITUTO TECNOLÓGICO DE GOVERNADOR VALADARES

Data da diplomação: 07/12/1984 Data da colação de grau: 07/12/1984

**Atribuições:**

| Data | Descrição |
|---|---|
| 01/01/2000 00:00:00 | ARTIGO 7º DA RESOLUCAO Nº218/1973 DO CONFEA. |

**Vínculos:**

| Razão Social | Art de Cargo ou Função |
|---|---|
| TREZE MATERIAL DE CONSTRUÇÃO LTDA | 200782540 |
| ROSIL ENGENHARIA LTDA ME | 20100043034 |
| TRILHOS CONSTRUÇÕES LTDA | 0820170131228 |

**Histórico de Anuidades:**

| Ano | Cota | Valor | Data Pagamento | Data Vencimento | Estado | Situação |
|---|---|---|---|---|---|---|
| 2025 | Única | 56,92 | 31/01/2025 | | ES | Quitado |
| 2024 | Única | 55,05 | 31/01/2024 | | ES | Quitado |
| 2023 | Única | 56,52 | 31/01/2023 | | ES | Quitado |

**Finalidade:** DIREITO

A autenticidade dessa certidão poderá ser confirmada na página do CREA-ES (http://www.creaes.org.br), através do nº 73199

Emitida via Internet em : 26/11/2025 11:30:27

Acesso realizado utilizando o IP: 186.193.28.193

Dispensa-se a assinatura neste documento conforme Instrução de Serviço Nº 004/2002. A falsificação deste documento constitui-se em crime previsto no Código Penal Brasileiro, sujeitando o(a) autor(a) à respectiva ação penal.

Esta Certidão de Registro e Quitação não exclui débitos junto ao Crea-ES, cujo fato gerador tenha ocorrido antes do devido registro.

**FIM DA CERTIDÃO**

**Certidão de Acervo Técnico - CAT**
**Resolução nº 1.137, de 31 de Março de 2023**

**CREA-ES**

**Conselho Regional de Engenharia e Agronomia do ES**

**CAT COM REGISTRO DE ATESTADO**

**299/2024**

Atividade em andamento

CERTIFICAMOS, de ordem do(a) senhor(a) Presidente do CONSELHO REGIONAL DE ENGENHARIA E AGRONOMIA DO ESTADO ESPÍRITO SANTO, que o(a) profissional abaixo qualificado procedeu a(s) ANOTAÇÃO(ÕES) DE RESPONSABILIDADE TÉCNICA-ART, constantes do presente certificado, tendo comprovado a efetiva realização do serviços de acordo com a Resolução Nº 1137/2023 do CONFEA.

| | |
|---|---|
| Protocolo/Ano: | **23315/2024** |
| Profissional: | **ROBERTO WENCIONECK** |
| Registro: | **MG-038644/D** RNP: **1404748920** |
| Título Profissional: | **ENGENHEIRO CIVIL** |

**Nº da ART:** **0820180132522** **Art(s) Vinculada(s):** **0820220134403, 0820220181040, 0820220186141, 0820230334407, 0820230334412**

Registrada em: 03/12/2018

Empresa contratada: **TREZE MATERIAL DE CONSTRUÇÃO LTDA ME**

Contratante: **UNIVERSIDADE FEDERAL DO ESPÍRITO SANTO** CPF/CNPJ: **32479123000143**

Proprietário: UNIVERSIDADE FEDERAL DO ESPÍRITO SANTO CPF/CNPJ: 32479123000143

End. da Obra/Serviço: ALTO UNIVERSITARIO Número: SN

Complemento: Bairro: GUARAREMA

Cidade: ALEGRE UF: ES CEP: 29500000

## SERVIÇOS DA ART

Atividade Técnica: 8.1 - EXECUÇÃO DE OBRA;

Natureza - Obra de Serv.: SERVIÇOS AFINS E CORRELATOS (ESPECIFICAR NO CAMPO 22);

Tipo de Obra: OUTRAS OBRAS/SERVIÇOS;

Participação técnica: 100 - RESPONSABILIDADE TÉCNICA;

Nivel da Participação: EXECUÇÃO;

Projetos/Serviços: NENHUM;

Resumo do Contrato: ART REFERE-SE SERVIÇOS CONTINUADOS DE MANUTENÇÃO PREDIAL, INFRAESTRUTURA URBANA A PREÇO UNITÁRIO, CORRETIVAS, PREDITIVAS E PREVENTIVAS, INCLUINDO O FORNECIMENTO DE MÃO-DE-OBRA, MATERIAL, VEÍCULO, EQUIPAMENTOS E FERRAMENTAS NO CENTRO CIÊNCIAS AGRÁRIAS E ENGENHARIAS E DO CENTRO DE CIÊNCIAS EXATAS, NATURAIS E DA SAÚDE - REGIÃO SUL DO ESPÍRITO SANTO, INCLUINDO ALEGRE-ES, RIVE-ES, SÃO JOSÉ DOS CALÇADOS-ES, JERÔNIMO MONTEIRO E DEMAIS ÁREAS PERTENCENTES A UFES DA REGIÃO, PREGÃO 57/2018¿CONTRATO 31/2018

Documento de Conclusão: ATESTADO DE CAPACIDADE TÉCNICA PARCIAL, EMITIDO PELA CONTRATANTE EM 17 DE JANEIRO DE 2024, ASSINADO PELO SR. WELISON CARLOS LOIOLA RIBEIRO- FISCAL (CPF: 113.803.637-48). CONFIRMADO ATRAVÉS DA DECLARAÇÃO CORROBORANDO COM AS INFORMAÇÕES DESCRITAS NO ATESTADO DE CAPACIDADE TÉCNICA, EM ATENDIMENTO A RESOLUÇÃO 1.137/2023 DO CONFEA, CERTIFICADO POR ESTE CONSELHO. CONTRATO 031/2018 ASSINADO EM 18 DE SETEMBRO DE 2019. E HOUVE 05 TERMOS ADITIVOS.

**299/2024**

**07/02/2024**

A CAT à qual o atestado está vinculado é o documento que comprova o registro do atestado no Crea.
A CAT à qual o atestado está vinculado constituirá prova da capacidade técnico-profissional da pessoa jurídica somente se o responsável técnico indicado estiver ou venha a ser integrado ao seu quadro técnico por meio de declaração entregue no momento da habilitação ou da entrega das propostas.
A CAT é válida em todo o território nacional.

A CAT perderá a validade no caso de modificação dos dados técnicos qualitativos e quantitativos nela contidos, bem como de alteração da situação do registro da ART.
A autenticidade deste documento (certidão de Acervo Técnico e Atestado) pode ser verificado através de nosso site http://bit.ly/consulta_cat, a chave de validação é o nº da certidão e qualquer dos número(s) de selo ou a chave de impressão apresentado no documento.
A falsificação deste documento constitui crime previsto no Código Penal Brasileiro, sujeitando o autor à respectiva ação penal.

**Conselho Regional de Engenharia e Agronomia do ES**

Data de Impressão: 07/02/2024 15:03:06

E-DOCS - CÓPIA DO PROCESSO 2025-BGRQD GERADO POR UDSON OLIVEIRA RAMOS DE AGUIAR EM 20/02/2026 13:23 DOCUMENTO 1 / 1 PÁGINA 1017 / 1846
2025-M24970 - E-DOCS - CÓPIA SIMPLES 28/11/2025 13:08 PÁGINA 271 / 409

**Certidão de Acervo Técnico - CAT**
**Resolução nº 1.137, de 31 de Março de 2023**

**CREA-ES**

**Conselho Regional de Engenharia e Agronomia do ES**

**CAT COM REGISTRO DE ATESTADO**

299/2024

Atividade em andamento

CERTIFICAMOS, de ordem do(a) senhor(a) Presidente do CONSELHO REGIONAL DE ENGENHARIA E AGRONOMIA DO ESTADO ESPÍRITO SANTO, que o(a) profissional abaixo qualificado procedeu a(s) ANOTAÇÃO(ÕES) DE RESPONSABILIDADE TÉCNICA-ART, constantes do presente certificado, tendo comprovado a efetiva realização do serviços de acordo com a Resolução Nº 1137/2023 do CONFEA.

Protocolo/Ano: **23315/2024**

Profissional: **ROBERTO WENCIONECK**

Registro: **MG-038644/D** RNP: **1404748920**

Título Profissional: **ENGENHEIRO CIVIL**

Restrições: "NO ATESTADO SÃO APRESENTADAS ATIVIDADES/SERVIÇOS COMPATÍVEIS COM AS ATRIBUIÇÕES DO PROFISSIONAL, COM EXCETOS: - EXCETO: ITEM '08 QUANTO ELETRIFICAÇÃO E ILUMINAÇÃO EXTERNA; 190104 E 190105 QUANTO CORTE DE ÁRVORE; (RESTRITO Á ÁREA DE ATRIBUIÇOES DO ENGENHEIRO CIVIL) RESTRITO AO PERIODO DE EXECUÇÃO DOS SERVIÇOS 25/09/2018 A 17/01/2024".

Inf. Complementares: CERTIFICAMOS, FINALMENTE, QUE SE ENCONTRA VINCULADO À PRESENTE CERTIDÃO DE ACERVO TÉCNICO - CAT, CONFORME SELOS DE SEGURANÇA OU CHAVE DE IMPRESSÃO aacjjcace, O ATESTADO CONTENDO 26 FOLHA(S), EXPEDIDO PELO CONTRATANTE DA OBRA/SERVIÇO, A QUEM CABE A RESPONSABILIDADE PELA VERACIDADE E EXATIDÃO DAS INFORMAÇÕES NELE CONSTANTES.

**299/2024**

**07/02/2024**

**RAIANNA RIBEIRO SILVA - Matr.: 474**
***ASSISTENTE JÚNIOR***

**JOSÉ MARIA COLA DOS SANTOS - Matr.: 439**
***GERENTE DE ATENDIMENTO DO CREA/ES***

A CAT à qual o atestado está vinculado é o documento que comprova o registro do atestado no Crea.
A CAT à qual o atestado está vinculado constituirá prova da capacidade técnico-profissional da pessoa jurídica somente se o responsável técnico indicado estiver ou venha a ser integrado ao seu quadro técnico por meio de declaração entregue no momento da habilitação ou da entrega das propostas.
A CAT é válida em todo o território nacional.

A CAT perderá a validade no caso de modificação dos dados técnicos qualitativos e quantitativos nela contidos, bem como de alteração da situação do registro da ART.
A autenticidade deste documento (certidão de Acervo Técnico e Atestado) pode ser verificado através de nosso site http://bit.ly/consulta_cat, a chave de validação é o nº da certidão e qualquer dos número(s) de selo ou a chave de impressão apresentado no documento.
A falsificação deste documento constitui crime previsto no Código Penal Brasileiro, sujeitando o autor à respectiva ação penal.



E-DOCS - CÓPIA DO PROCESSO 2025-BGRQD GERADO POR UDSON OLIVEIRA RAMOS DE AGUIAR EM 20/02/2026 13:23 DOCUMENTO 1 / 1 PÁGINA 1018 / 1846

2025-M24970 - E-DOCS - CÓPIA SIMPLES 28/11/2025 13:08 PÁGINA 272 / 409

MINISTÉRIO DA EDUCAÇÃO
UNIVERSIDADE FEDERAL DO ESPÍRITO SANTO
Pró-Reitoria de Administração

GOVERNO FEDERAL
BRASIL
UNIÃO E RECONSTRUÇÃO

# ATESTADO DE CAPACIDADE TÉCNICA PARCIAL

Atestamos, para os devidos, que a empresa TREZE MATERIAL DE CONSTRUÇÃO LTDA, inscrita no CNPJ/MF sob o Nº 01.070.171/0001-50, sediada na Rua treze de Maio, 98, bairro Centro, cidade de Alegre/ES, CEP 29.500-000, vem executando para este órgão serviço continuados de manutenção predial e infraestrutura urbana a preço unitário, corretivas, preditivas e preventivas, incluindo o fornecimento de mão de obra, material, veículo, equipamentos e ferramentas.
Serviços prestados na sede UFES Alegre Alto Universitário (14.560, m2/ano), Área experimental de Rive (92.456, m2/ano), Jeronimo Monteiro (11.560m2/ano), decorrente do Pregão nº 57/2018/GCC/Proad – Item 3, contrato nº 031/2018, "conforme planilha anexa" de serviços.

Atestamos que os serviços estão sendo executados de forma satisfatória até a presente data, não havendo nada que, até o presente momento, desabone sua Capacidade Técnica.

Declaramos ainda que houve 5 (cinco) aditivos, sendo do 1º ao 5º de reajuste e de prazo.

**Responsáveis Técnicos:**
Engenheiro Civil: Roberto Wencioneck - CREA: MG-038644/D - CPF: 364.548.427-20
Engenheiro Civil: Roberta Correa Wencioneck - CREA: MG-0000228424/D – CPF: 099.788.086-47

**Valor do Contrato:** R$ 999.999,00 (Novecentos e noventa e nove mil, novecentos e noventa e nove reais)
**Valor do Aditivo 01:** R$ 999.000,00 (novecentos e noventa e nove mil reais)
**Valor do Aditivo 02:** R$ 1.246.417,15 (um milhão duzentos e quarenta e seis mil quatrocentos e dezessete reais e quinze centavos)
**Valor do Aditivo 03:** R$ 1.246.417,15 (um milhão duzentos e quarenta e seis mil quatrocentos e dezessete reais e quinze centavos)
**Valor do Aditivo 04:** R$ 1.246.417,15 (um milhão duzentos e quarenta e seis mil quatrocentos e dezessete reais e quinze centavos)
**Valor do Aditivo 05:** R$ 1.246.417,15 (um milhão duzentos e quarenta e seis mil quatrocentos e dezessete reais e quinze centavos)
**Valor total do Contrato + Aditivos:** R$ 6.983.668,60 (seis milhões novecentos e oitenta e três mil seiscentos e sessenta e oito reais e sessenta centavos).

**Prazo de execução:**
Inicio: 25/09/2018
Término: 17/01/2024

Alegre/ES, 17 de janeiro de 2024.

**Welison Carlos Loiola Ribeiro**
Fiscal
SIAPE 2063846
CPF: 113.803.637-48



Documento assinado digitalmente conforme descrito no(s) Protocolo(s) de Assinatura constante(s) neste arquivo, de onde é possível verificar a autenticidade do mesmo.

E-DOCS - CÓPIA DO PROCESSO 2025-BGRQD GERADO POR UDSON OLIVEIRA RAMOS DE AGUIAR EM 20/02/2026 13:23 DOCUMENTO 1 / 1 PÁGINA 1019 / 1846

Este documento encontra-se registrado no Conselho Regional de Engenharia e Agronomia do Espírito Santo, vinculado a Certidão nº 299/2024, emitida em 07/02/2024

Certidão Nº.: 299/2024
07/02/2024 15:03:06
Chave de Impressão: aacijcace
O documento neste ato registrado foi emitido em 07/02/2024 e contém 26 folhas.

2025-M24970 - E-DOCS - CÓPIA SIMPLES 28/11/2025 13:08 PÁGINA 273 / 409

E-DOCS - CÓPIA DO PROCESSO 2025-BGRQD GERADO POR UDSON OLIVEIRA RAMOS DE AGUIAR EM 20/02/2026 13:23 DOCUMENTO 1 / 1 PÁGINA 1020 / 1846

UNIVERSIDADE FEDERAL DO ESPÍRITO SANTO

**PROTOCOLO DE ASSINATURA**

O documento acima foi assinado digitalmente com senha eletrônica através do Protocolo Web, conforme Portaria UFES nº 1.269 de 30/08/2018, por
WELISON CARLOS LOIOLA RIBEIRO - SIAPE 2063846
Diretor de Infraestrutura - Setorial Sul em exercício
Diretoria de Infraestrutura - Setorial Sul - DIS/SI
Em 23/01/2024 às 10:47

Para verificar as assinaturas e visualizar o documento original acesse o link:
https://api.lepisma.ufes.br/arquivos-assinados/870485?tipoArquivo=O

Este documento encontra-se registrado no Conselho Regional de Engenharia e Agronomia do Espírito Santo, vinculado a Certidão nº 299/2024, emitida em 07/02/2024

Certidão Nº.: 299/2024
07/02/2024 15:03:06
Chave de Impressão: aacijcace
O documento neste ato registrado foi emitido em 07/02/2024 e contém 26 folhas.

2025-M24970 - E-DOCS - CÓPIA SIMPLES 28/11/2025 13:08 PÁGINA 274 / 409

Documento assinado digitalmente conforme descrito no(s) Protocolo(s) de Assinatura constante(s) neste arquivo, de onde é possível verificar a autenticidade do mesmo.

MINISTÉRIO DA EDUCAÇÃO
UNIVERSIDADE FEDERAL DO ESPÍRITO SANTO
Pró-Reitoria de Administração

GOVERNO FEDERAL BRASIL UNIÃO E RECONSTRUÇÃO

# Planilha de Serviços

**Planilha:** LOTE 03 - MANUTENÇÃO PREDIAL CAMPUS ALEGRE
**Local:** ALTO UNIVERSITÁRIO - CENTRO - ALEGRE/ES - ÁREA EXPERIMENTAL RIVE - JERONIMO MONTEIRO - SÃO JOSÉ DO CALÇADO

| Item | Fonte/Código | Especificação do Serviço | Und | Quant |
|---|---|---|---|---|
| | | **Manutenção Predial e Infraestruuta nos PREDIOS - UFES SEDE, CAMPUS RIVE, J. MONTEIRO e SÃO JOSÉ DO CALÇADO - SERVIÇOS FREQUENTES E MENSAIS** | | |
| **'01** | | **ASTU - ASSENTAMENTO DE TUBOS E PECAS** | | |
| **'0101** | | **TUBOS DE PVC** | | |
| '010101 | SINAPI - 90694 - 26 | Tubo de pvc para rede coletora de esgoto de parede maciça, dn 100 mm, junta elástica, instalado em local com nível baixo de interferências - fornecimento e assentamento. af_06/2015 | m | 720 |
| '010102 | SINAPI - 90695 - 26 | Tubo de pvc para rede coletora de esgoto de parede maciça, dn 150 mm, junta elástica, instalado em local com nível baixo de interferências - fornecimento e assentamento. af_06/2015 | m | 720 |
| '010103 | SINAPI - 90696 - 26 | Tubo de pvc para rede coletora de esgoto de parede maciça, dn 200 mm, junta elástica, instalado em local com nível baixo de interferências - fornecimento e assentamento. af_06/2015 | m | 72 |
| **'0102** | | **VÁLVULAS E REGISTROS** | | |
| '010201 | SINAPI - 73884/1 - 25 | Instalação de válvulas ou registros com junta flangeada - dn 50 | un | 120 |
| '010202 | SINAPI - 73884/2 - 25 | Instalação de válvulas ou registros com junta flangeada - dn 75 | un | 36 |
| '010203 | SINAPI - 73885/1 - 25 | Instalação de válvulas ou registros com junta elástica - dn 50 | un | 120 |
| '010204 | SINAPI - 73885/2 - 25 | Instalação de válvulas ou registros com junta elástica - dn 75 | un | 36 |
| **'0103** | | **TAMPAS E GRELHAS EM FERRO FUNDIDO** | | 0 |
| '010301 | SINAPI - 83623 - 26 | Grelha de ferro fundido para canaleta larg = 30cm, fornecimento e assentamento | m | 120 |
| '010302 | SINAPI - 83624 - 26 | Grelha de ferro fundido para canaleta larg = 20cm, fornecimento e assentamento | m | 120 |
| '010303 | SINAPI - 83626 - 26 | Grelha de ferro fundido para canaleta larg = 15cm, fornecimento e assentamento | m | 120 |
| '010304 | SINAPI - 83627 - 26 | Tampao fofo articulado, classe b125 carga max 12,5 t, redondo tampa 600 mm, rede pluvial/esgoto, p = chamine cx areia / poco visita assentado com arg cim/areia 1:4, fornecimento e assentamento | un | 12 |
| | | | | **TOTAL DO ITEM 01** |
| **'02** | | **COBE - COBERTURA** | | |
| **'0201** | | **TRATAMENTO** | | |
| '020101 | SINAPI - 55960 - 26 | Imunizacao de madeiramento para cobertura utilizando cupinicida incolor | m2 | 600 |
| '020102 | SINAPI - 94226 - 22 | Subcobertura com manta plástica revestida por película de alumino, incluso transporte vertical. af_06/2016 | m2 | 120 |
| **'0202** | | **RELOCAÇÃO** | | 0 |
| '020201 | SINAPI - 72085 - 26 | Recolocacao de ripas em madeiramento de telhado, considerando reaproveitamento de material | m | 1200 |
| '020202 | SINAPI - 72086 - 26 | Recolocacao de madeiramento do telhado - caibros, considerando reaproveitamento de material | m | 1200 |
| '020203 | PU/UFES | Recolocação de telhas cerâmicas, tipo plan ou colonial | m2 | 480 |
| '020204 | PU/UFES | Recolocação de telhas cerâmicas, tipo romana, portuguesa ou francesa | m2 | 720 |
| '020205 | PU/UFES | Recolocação de telhas de fibrocimento ondulada | m2 | 1200 |
| '020206 | PU/UFES | Recolocação de telhas de fibrocimento canalete 49 | m2 | 240 |
| '020207 | PU/UFES | Recolocação de telhas de fibrocimento canalete 90 | m2 | 120 |
| '020208 | PU/UFES | Recolocação de telhas metálicas de aço/alumínio | m2 | 600 |
| **'0203** | | **ESTRUTURA EM MADEIRA** | | |
| '020301 | LABOR/SINAPI/PU-UFES - 090101 - 26 | Estrutura de madeira de lei tipo Paraju ou equivalente para telhado de telha cerâmica tipo capa e canal, com pontaletes, terças, caibros e ripas, inclusive tratamento com cupinicida, exclusive telhas | m2 | 1200 |
| '020302 | LABOR/SINAPI/PU-UFES - 090102 - 26 | Estrutura de madeira de lei tipo Paraju ou equivalente para telhado de telha ondulada de fibrocimento esp. 6mm, com pontaletes e caibros, inclusive tratamento com cupinicida, exclusive telhas | m2 | 1200 |
| '020303 | LABOR/SINAPI/PU-UFES - 090103 - 26 | Estrutura de madeira de lei tipo Paraju ou equivalente para cobertura de telha de fibrocimento canalete 49/90, inclusive tratamento com cupinicida, exclusive telhas | m2 | 1200 |
| '020304 | LABOR/SINAPI/PU-UFES - 090104 - 26 | Estrutura de madeira de lei tipo Paraju ou equivalente para telhado de telhas cerâmicas tipo capa e canal c/ tesouras, pilares, vigas, terças, caibros e ripas, incl. trat. c/cupinicida, exclusive telhas | m2 | 720 |
| '020305 | LABOR/SINAPI/PU-UFES - 090105 - 26 | Estrutura de madeira de lei Paraju ou equivalente para telhado de telha cerâmica tipo francesa, com pontaletes, terças, caibros e ripas, inclusive tratamento com cupunicida, exclusive telhas | m2 | 720 |
| **'0204** | | **ESTRUTURA METALICA** | | |
| '020401 | SINAPI - 92568 - 26 | Trama de aço composta por ripas, caibros e terças para telhados de até 2 águas para telha de encaixe de cerâmica ou de concreto, incluso transporte vertical. af_12/2015 | m2 | 240 |
| '020402 | SINAPI - 92571 - 26 | Trama de aço composta por ripas, caibros e terças para telhados de mais de 2 águas para telha de encaixe de cerâmica ou de concreto, incluso transporte vertical. af_12/2015 | m2 | 240 |
| '020403 | SINAPI - 92580 - 26 | Trama de aço composta por terças para telhados de até 2 águas para telha ondulada de fibrocimento, metálica, plástica ou termoacústica, incluso transporte vertical. af_12/2015 | m2 | 240 |
| **'0205** | | **COBERTURA** | | 0 |
| '020501 | SINAPI - 94201 - 22 | Telhamento com telha cerâmica capa-canal, tipo colonial, com até 2 águas, incluso transporte vertical. af_06/2016 | m2 | 1200 |
| '020502 | SINAPI - 94207 - 22 | Telhamento com telha ondulada de fibrocimento e = 6 mm, com recobrimento lateral de 1/4 de onda para telhado com inclinação maior que 10°, com até 2 águas, incluso içamento. af_06/2016 | m2 | 720 |
| '020503 | SINAPI - 94213 - 22 | Telhamento com telha de aço/alumínio e = 0,5 mm, com até 2 águas, incluso içamento. af_06/2016 | m2 | 720 |
| '020504 | SINAPI - 94216 - 22 | Telhamento com telha metálica termoacústica e = 30 mm, com até 2 águas, incluso içamento. af_06/2016 | m2 | 480 |
| '020505 | SINAPI - 94440 - 22 | Telhamento com telha cerâmica de encaixe, tipo francesa, com até 2 águas, incluso transporte vertical. af_06/2016 | m2 | 720 |
| '020506 | LABOR/SINAPI/PU-UFES - 090204 - 26 | Cobertura nova de telhas de fibrocimento tipo canalete 49, inclusive cumeeira e acessórios de fixação | m2 | 1200 |
| '020507 | LABOR/SINAPI/PU-UFES - 090206 - 26 | Cobertura nova de telhas de alumínio trapezoidal, H = 8 cm, esp. 0.5mm, inclusive acessórios de fixação | m2 | 720 |
| '020508 | LABOR/SINAPI/PU-UFES - 090219 - 26 | Cobertura em telha ondulada de alumínio, esp. 0.5mm, inclusive acessórios de fixação | m2 | 720 |
| '020509 | SINAPI - 94449 - 22 | Telhamento com telha ondulada de fibra de vidro e = 0,6 mm, para telhado com inclinação maior que 10°, com até 2 águas, incluso içamento. af_06/2016 | m2 | 240 |


Documento assinado digitalmente conforme descrito no(s) Protocolo(s) de Assinatura constante(s) neste arquivo, de onde é possível verificar a autenticidade do mesmo.

E-DOCS - CÓPIA DO PROCESSO 2025-BGRQD GERADO POR UDSON OLIVEIRA RAMOS DE AGUIAR EM 20/02/2026 13:23 DOCUMENTO 1 / 1 PÁGINA 1021 / 1846

Este documento encontra-se registrado no Conselho Regional de Engenharia e Agronomia do Espírito Santo, vinculado a Certidão nº 299/2024, emitida em 07/02/2024

Certidão Nº.: 299/2024
07/02/2024 15:03:06
Chave de Impressão: aacijcace
O documento neste ato registrado foi emitido em 07/02/2024 e contém 26 folhas.

2025-M24970 - E-DOCS - CÓPIA SIMPLES 28/11/2025 13:08 PÁGINA 275 / 409

MINISTÉRIO DA EDUCAÇÃO
UNIVERSIDADE FEDERAL DO ESPÍRITO SANTO
Pró-Reitoria de Administração

GOVERNO FEDERAL
BRASIL
UNIÃO E RECONSTRUÇÃO

# Planilha de Serviços

**Planilha:** LOTE 03 - MANUTENÇÃO PREDIAL CAMPUS ALEGRE
**Local:** ALTO UNIVERSITÁRIO - CENTRO - ALEGRE/ES - ÁREA EXPERIMENTAL RIVE - JERONIMO MONTEIRO - SÃO JOSÉ DO CALÇADO

| Item | Fonte/Código | Especificação do Serviço | Und | Quant |
|---|---|---|---|---|
| '0206 | | CALHAS E RUFOS | | 0 |
| '020601 | SINAPI - 94227 - 22 | Calha em chapa de aço galvanizado número 24, desenvolvimento de 33 cm, incluso transporte vertical. af_06/2016 | m | 240 |
| '020602 | SINAPI - 94228 - 22 | Calha em chapa de aço galvanizado número 24, desenvolvimento de 50 cm, incluso transporte vertical. af_06/2016 | m | 240 |
| '020603 | SINAPI - 94229 - 22 | Calha em chapa de aço galvanizado número 24, desenvolvimento de 100 cm, incluso transporte vertical. af_06/2016 | m | 240 |
| '020604 | SINAPI - 94230 - 22 | Calha de beiral, semicircular de pvc, diametro 125 mm, incluindo cabeceiras, emendas, bocais, suportes e vedações, excluindo condutores, incluso transporte vertical. af_06/2016 | m | 240 |
| '020605 | SINAPI - 94231 - 22 | Rufo em chapa de aço galvanizado número 24, corte de 25 cm, incluso transporte vertical. af_06/2016 | m | 240 |
| '020606 | LABOR/SINAPI/PU-UFES - 090312 - 26 | Calha em chapa galvanizada com largura de 40 cm | m | 240 |
| '0207 | | ACABAMENTOS E ACESSORIOS | | 0 |
| '020701 | SINAPI - 75220 - 26 | Cumeeira em perfil ondulado de alumínio | m | 120 |
| '020702 | SINAPI - 94223 - 22 | Cumeeira para telha de fibrocimento ondulada e = 6 mm, incluso acessórios de fixação e içamento. af_06/2016 | m | 240 |
| | | | TOTAL DO ITEM 02 | |
| | | | | |
| '03 | | DROP - DRENAGEM, OBRAS DE CONTENÇÃO, POÇOS DE VISITA E CAIXAS | | |
| '0301 | | CALHAS E ESGOTAMENTO | | |
| '030101 | SINAPI - 73882/5 - 26 | Calha em concreto simples, em meia cana de concreto, diametro 600 mm | m | 600 |
| '0302 | | TUBULAÇÃO | | |
| '030201 | SINAPI - 73816/1 - 26 | Execucao de dreno com tubos de pvc corrugado flexivel perfurado - dn 100 | m | 1200 |
| '030202 | SINAPI - 73816/2 - 26 | Execucao de dreno vertical com pedrisco, diametro 200mm | m | 600 |
| '030203 | SINAPI - 73881/1 - 26 | Execucao de dreno com manta geotextil 200 g/m2 | m2 | 120 |
| '030204 | SINAPI - 73881/3 - 26 | Execucao de dreno com manta geotextil 400 g/m2 | m2 | 120 |
| '030205 | SINAPI - 75029/1 - 26 | Tubo pvc corrugado rigido perfurado dn 150 para drenagem - fornecimento e instalacao | m | 360 |
| '030206 | SINAPI - 83651 - 26 | Tubo pvc corrugado perfurado 100 mm c/ junta elastica para drenagem. | m | 360 |
| '030207 | SINAPI - 83667 - 26 | Camada drenante com areia media | m3 | 180 |
| '030208 | SINAPI - 83668 - 26 | Camada drenante com brita num 2 | m3 | 180 |
| '030209 | SINAPI - 83671 - 26 | Tubo pvc dn 100 mm para drenagem - fornecimento e instalacao | m | 360 |
| '030210 | SINAPI - 83679 - 26 | Tubo pvc d=2? com material drenante para dreno/barbaca - fornecimento e instalacao | m | 360 |
| '030211 | SINAPI - 83682 - 26 | Camada vertical drenante c/ pedra britada nums 1 e 2 | m3 | 180 |
| '0303 | | MANTAS | | |
| '030301 | SINAPI - 73968/1 - 26 | Manta impermeabilizante a base de asfalto - fornecimento e instalacao | m2 | 600 |
| '030302 | SINAPI - 83665 - 26 | Fornecimento e instalacao de manta bidim rt - 14 | m2 | 360 |
| '0304 | | GRELHAS E BOCA DE LOBO | | |
| '030401 | SINAPI - 83716 - 26 | Grelha ff 30x90cm, 135kg, p/ cx ralo com assentamento de argamassa cimento/areia 1:4 - fornecimento e instalação | un | 120 |
| | | | TOTAL DO ITEM 03 | |
| | | | | |
| '04 | | ESQV - ESQUADRIAS/FERRAGENS/VIDROS | | |
| '0401 | | ESQUADRIAS EM MADEIRA | | |
| '040101 | SINAPI - 73910/8 - 26 | Porta de madeira compensada lisa para pintura, 120x210x3,5cm, 2 folhas, incluso aduela 2a, alizar 2a e dobradicas | un | 60 |
| '040102 | SINAPI - 84846 - 26 | Janela de madeira tipo veneziana/vidro, de abrir, inclusas guarnicoes sem ferragens | m2 | 72 |
| '040103 | SINAPI - 90820 - 26 | Porta de madeira para pintura, semi-oca (leve ou média), 60x210cm, espessura de 3,5cm, incluso dobradiças - fornecimento e instalação. af_08/2015 | un | 48 |
| '040104 | SINAPI - 90821 - 26 | Porta de madeira para pintura, semi-oca (leve ou média), 70x210cm, espessura de 3,5cm, incluso dobradiças - fornecimento e instalação. af_08/2015 | un | 48 |
| '040105 | SINAPI - 90822 - 26 | Porta de madeira para pintura, semi-oca (leve ou média), 80x210cm, espessura de 3,5cm, incluso dobradiças - fornecimento e instalação. af_08/2015 | un | 48 |
| '040106 | SINAPI - 90823 - 26 | Porta de madeira para pintura, semi-oca (leve ou média), 90x210cm, espessura de 3,5cm, incluso dobradiças - fornecimento e instalação. af_08/2015 | un | 48 |
| '040107 | SINAPI - 91291 - 26 | Aduela / marco / batente para porta de 60x210cm, fixação com argamassa, padrão popular - fornecimento e instalação. af_08/2015_p | un | 48 |
| '040108 | SINAPI - 91292 - 26 | Aduela / marco / batente para porta de 70x210cm, fixação com argamassa, padrão popular - fornecimento e instalação. af_08/2015_p | un | 48 |
| '040109 | SINAPI - 91293 - 26 | Aduela / marco / batente para porta de 80x210cm, fixação com argamassa, padrão popular - fornecimento e instalação. af_08/2015_p | un | 48 |
| '040110 | SINAPI - 91294 - 26 | Aduela / marco / batente para porta de 90x210cm, fixação com argamassa, padrão popular - fornecimento e instalação. af_08/2015_p | un | 48 |
| '040111 | SINAPI - 91300 - 26 | Alizar / guarnição de 5x1,5cm para porta de 60x210cm fixado com pregos, padrão popular - fornecimento e instalação. af_08/2015 | un | 48 |
| '040112 | SINAPI - 91301 - 26 | Alizar / guarnição de 5x1,5cm para porta de 70x210cm fixado com pregos, padrão popular - fornecimento e instalação. af_08/2015 | un | 48 |
| '040113 | SINAPI - 91302 - 26 | Alizar / guarnição de 5x1,5cm para porta de 80x210cm fixado com pregos, padrão popular - fornecimento e instalação. af_08/2015 | un | 48 |
| '040114 | SINAPI - 91303 - 26 | Alizar / guarnição de 5x1,5cm para porta de 90x210cm fixado com pregos, padrão popular - fornecimento e instalação. af_08/2015 | un | 48 |
| '0402 | | ESQUADRIAS METALICAS | | |
| '040201 | SINAPI - 68054 - 26 | Portao de ferro em chapa galvanizada plana 14 gsg | m2 | 24 |
| '040202 | SINAPI - 73932/1 - 26 | Grade de ferro em barra chata 3/16" | m2 | 240 |
| '040203 | SINAPI - 73933/4 - 26 | Porta de ferro de abrir tipo barra chata, com requadro e guarnicao completa | m2 | 120 |


Documento assinado digitalmente conforme descrito no(s) Protocolo(s) de Assinatura constante(s) neste arquivo, de onde é possível verificar a autenticidade do mesmo.

E-DOCS - CÓPIA DO PROCESSO 2025-BGRQD GERADO POR UDSON OLIVEIRA RAMOS DE AGUIAR EM 20/02/2026 13:23 DOCUMENTO 1 / 1 PÁGINA 1022 / 1846

Este documento encontra-se registrado no Conselho Regional de Engenharia e Agronomia do Espírito Santo, vinculado a Certidão nº 299/2024, emitida em 07/02/2024

Certidão Nº.: 299/2024
07/02/2024 15:03:06
Chave de Impressão: aacijcace
O documento neste ato registrado foi emitido em 07/02/2024 e contém 26 folhas.

2025-M24970 - E-DOCS - CÓPIA SIMPLES 28/11/2025 13:08 PÁGINA 276 / 409

MINISTÉRIO DA EDUCAÇÃO
UNIVERSIDADE FEDERAL DO ESPÍRITO SANTO
Pró-Reitoria de Administração

GOVERNO FEDERAL
BRASIL
UNIÃO E RECONSTRUÇÃO

# Planilha de Serviços

**Planilha:** LOTE 03 - MANUTENÇÃO PREDIAL CAMPUS ALEGRE
**Local:** ALTO UNIVERSITÁRIO - CENTRO - ALEGRE/ES - ÁREA EXPERIMENTAL RIVE - JERONIMO MONTEIRO - SÃO JOSÉ DO CALÇADO

| Item | Fonte/Código | Especificação do Serviço | Und | Quant |
|---|---|---|---|---|
| '040204 | SINAPI - 74073/2 - 26 | Alcapao em ferro 70x70cm, incluso ferragens | un | 12 |
| '040205 | SINAPI - 74238/2 - 26 | Portao em tela arame galvanizado n.12 malha 2" e moldura em tubos de aco com duas folhas de abrir, incluso ferragens | m2 | 60 |
| '040206 | SINAPI - 91341 - 26 | Porta em alumínio de abrir tipo veneziana com guarnição, fixação com parafusos - fornecimento e instalação. af_08/2015 | m2 | 24 |
| '040207 | SINAPI - 94575 - 21 | Janela de alumínio maxim-ar, fixação com parafuso, vedação com espuma expansiva pu, com vidros, padronizada. af_07/2016 | m2 | 36 |
| '040208 | SINAPI - 94576 - 21 | Janela de alumínio de correr, 2 folhas, fixação com parafuso, vedação com espuma expansiva pu, com vidros, padronizada. af_07/2016 | m2 | 60 |
| '040209 | SINAPI - 94579 - 21 | Janela de alumínio de correr, 4 folhas, fixação com parafuso, vedação com espuma expansiva pu, com vidros, padronizada. af_07/2016 | m2 | 60 |
| '040210 | SINAPI - 94805 - 22 | Porta de alumínio de abrir para vidro sem guarnição, 87x210cm, fixação com parafusos, inclusive vidros - fornecimento e instalação. af_08/2015 | un | 12 |
| '040211 | LABOR/SINAPI/PU-UFES - 071103 - 27 | Grade de tela tipo mosquiteiro de arame galvanizado, inclusive, requadro em "L" | m2 | 48 |
| '040212 | LABOR/SINAPI/PU-UFES - 071107 - 27 | Portão de ferro de abrir em barra chata, chapa e tubo, inclusive chumbamento | m2 | 60 |
| **'0403** | | **CORRIMÃO, GUARDA CORPO E ESCADAS METALICAS** | | 0 |
| '040301 | SINAPI - 73631 - 26 | Guarda-corpo em tubo de aco galvanizado 1 1/2" | m2 | 120 |
| '040302 | SINAPI - 73665 - 26 | Escada tipo marinheiro em aco ca-50 9,52mm incluso pintura com fundo anticorrosivo tipo zarcao | m | 48 |
| '040303 | SINAPI - 73669 - 26 | Corrimao em madeira 1a 2,5x30cm | m | 72 |
| '040304 | SINAPI - 74072/2 - 26 | Corrimao em tubo aco galvanizado 2 1/2" com bracadeira | m | 60 |
| '040305 | SINAPI - 74072/3 - 26 | Corrimao em tubo aco galvanizado 1 1/4" com bracadeira | m | 60 |
| '040306 | SINAPI - 84862 - 26 | Guarda-corpo com corrimao em tubo de aco galvanizado 1 1/2" | m | 120 |
| **'0404** | | **FERRAGENS** | | 0 |
| '040401 | SINAPI - 73736/1 - 26 | Dobradica tipo vai e vem em latao polido 3" | un | 36 |
| '040402 | SINAPI - 74046/2 - 26 | Tarjeta tipo livre/ocupado para porta de banheiro | un | 24 |
| '040403 | SINAPI - 74047/2 - 26 | Dobradica em aco/ferro, 3" x 21/2", e=1,9 a 2 mm, sem anel, cromado ou zincado, tampa bola, com parafusos | un | 144 |
| '040404 | SINAPI - 84886 - 26 | Mola hidraulica de piso para porta de vidro temperado | un | 48 |
| '040405 | SINAPI - 84889 - 26 | Puxador central para esquadria de aluminio | un | 240 |
| '040406 | SINAPI - 84952 - 26 | Fecho embutir tipo unha 22cm c/colocacao | un | 240 |
| '040407 | SINAPI - 91304 - 26 | Fechadura de embutir com cilindro, externa, completa, acabamento padrão popular, incluso execução de furo - fornecimento e instalação. af_08/2015 | un | 360 |
| '040408 | SINAPI - 91305 - 26 | Fechadura de embutir para porta de banheiro, completa, acabamento padrão popular, incluso execução de furo - fornecimento e instalação. af_08/2015 | un | 360 |
| '040409 | SINAPI - 91307 - 26 | Fechadura de embutir para portas internas, completa, acabamento padrão popular, com execução de furo - fornecimento e instalação. af_08/2015 | un | 144 |
| '040410 | LABOR/SINAPI/PU-UFES - 061102 - 26 | Fechadura com maçaneta tipo alavanca e chave tipo yale, ref. IMAB, STAN, ALIANÇA ou equivalente | und | 240 |
| '040411 | LABOR/SINAPI/PU-UFES - 061107 - 26 | Fechadura de sobrepor, tipo caixão, com chave comum, ref. IMAB, STAN, ALIANÇA ou equivalente | und | 96 |
| '040412 | LABOR/SINAPI/PU-UFES - 061108 - 26 | Fechadura com maçaneta tipo alavanca e chave tipo banheiro, ref. IMAB, STAN, ALIANÇA ou equivalente | und | 240 |
| '040413 | LABOR/SINAPI/PU-UFES - 061111 - 26 | Dobradiça de ferro zincado de 3 x 3 1/2", incl. parafusos, ref. IMAB, STAN, ALIANÇA ou equivalente | und | 144 |
| '040414 | LABOR/SINAPI/PU-UFES - 061112 - 26 | Dobradiça de latão cromado de 3 x 2 1/2", incl. parafusos, ref. IMAB, STAN, ALIANÇA ou equivalente | und | 144 |
| '040415 | LABOR/SINAPI/PU-UFES - 061113 - 26 | Dobradiça de ferro zincado de 2 x 2", incl. parafusos, ref. IMAB, STAN, ALIANÇA ou equivalente | und | 144 |
| '040416 | PU/UFES | Fechadura de sobrepor de ferro, com chave, para porta de armário | und | 48 |
| '040417 | LABOR/SINAPI/PU-UFES - 061118 - 26 | Cadeado de 50mm com porta cadeado | und | 288 |
| '040418 | LABOR/SINAPI/PU-UFES - 061123 - 26 | Prendedor de porta, cromado, fixação com parafuso, no piso ou rodapé | und | 144 |
| '040419 | PU/UFES | Fornecimento e instalação de fechadura em porta de vidro. | und | 24 |
| '040420 | PU/UFES | Fornecimento e instalação de mola em porta de vidro | und | 24 |
| '040421 | PU/UFES | Fornecimento e instalação de fechadura tetra | und | 24 |
| **'0405** | | **VIDROS E ESPELHOS** | | |
| '040501 | SINAPI - 72117 - 26 | Vidro liso comum transparente, espessura 4mm | m2 | 240 |
| '040502 | SINAPI - 72118 - 26 | Vidro temperado incolor, espessura 6mm, fornecimento e instalacao, inclusive massa para vedacao | m2 | 48 |
| '040503 | SINAPI - 72119 - 26 | Vidro temperado incolor, espessura 8mm, fornecimento e instalacao, inclusive massa para vedacao | m2 | 96 |
| '040504 | SINAPI - 72120 - 26 | Vidro temperado incolor, espessura 10mm, fornecimento e instalacao, inclusive massa para vedacao | m2 | 96 |
| '040505 | SINAPI - 84957 - 26 | Vidro liso comum transparente, espessura 5mm | m2 | 96 |
| '040506 | SINAPI - 85005 - 26 | Espelho cristal, espessura 4mm, com parafusos de fixacao, sem moldura | m2 | 96 |
| '040507 | SINAPI - 85001 - 26 | Vidro liso fume, espessura 4mm | m2 | 96 |
| **'0406** | | **ESQUADRIAS DE VIDROS** | | 0 |
| '040601 | SINAPI - 73838/1 - 26 | Porta de vidro temperado, 0,9x2,10m, espessura 10mm, inclusive acessorios | un | 24 |


Documento assinado digitalmente conforme descrito no(s) Protocolo(s) de Assinatura constante(s) neste arquivo, de onde é possível verificar a autenticidade do mesmo.

E-DOCS - CÓPIA DO PROCESSO 2025-BGRQD GERADO POR UDSON OLIVEIRA RAMOS DE AGUIAR EM 20/02/2026 13:23 DOCUMENTO 1 / 1 PÁGINA 1023 / 1846

Este documento encontra-se registrado no Conselho Regional de Engenharia e Agronomia do Espírito Santo, vinculado a Certidão nº 299/2024, emitida em 07/02/2024

Certidão Nº.: 299/2024
07/02/2024 15:03:06
Chave de Impressão: aacijcace
O documento neste ato registrado foi emitido em 07/02/2024 e contém 26 folhas.

2025-M24970 - E-DOCS - CÓPIA SIMPLES 28/11/2025 13:08 PÁGINA 277 / 409

MINISTÉRIO DA EDUCAÇÃO
UNIVERSIDADE FEDERAL DO ESPÍRITO SANTO
Pró-Reitoria de Administração

GOVERNO FEDERAL BRASIL UNIÃO E RECONSTRUÇÃO

# Planilha de Serviços

**Planilha:** LOTE 03 - MANUTENÇÃO PREDIAL CAMPUS ALEGRE
**Local:** ALTO UNIVERSITÁRIO - CENTRO - ALEGRE/ES - ÁREA EXPERIMENTAL RIVE - JERONIMO MONTEIRO - SÃO JOSÉ DO CALÇADO

| Item | Fonte/Código | Especificação do Serviço | Und | Quant |
|---|---|---|---|---|
| '040602 | LABOR/SINAPI/PU-UFES - 080106 - 26 | Substituição de massa para vidro em esquadrias | m2 | 240 |
| '0407 | | DIVERSOS | | 0 |
| '040701 | SINAPI - 73908/1 - 26 | Cantoneira de aluminio 2"x2", para protecao de quina de parede | m | 144 |
| '040702 | SINAPI - 73908/2 - 26 | Cantoneira de aluminio 1"x1?, para protecao de quina de parede | m | 144 |
| | | | TOTAL DO ITEM 04 | |
| '05 | | FUES - FUNDAÇÕES | | |
| '0501 | | FORMA DE PILARES CIRCULARES | | |
| '050101 | SINAPI - 96252 - 10 | Fabricação de fôrma para pilares circulares, em chapa de madeira compensada resinada. af_06/2017 | m2 | 1 |
| | | | TOTAL DO ITEM 05 | |
| '06 | | FUES - ESTRUTURAS | | |
| '0601 | | INFRA-ESTRUTURA | | |
| '060101 | SINAPI - 92915 - 26 | Armação de estruturas de concreto armado, exceto vigas, pilares, lajes e fundações, utilizando aço ca-60 de 5,0 mm - montagem. af_12/2015 | kg | 240 |
| '060102 | SINAPI - 92916 - 26 | Armação de estruturas de concreto armado, exceto vigas, pilares, lajes e fundações, utilizando aço ca-50 de 6,3 mm - montagem. af_12/2015 | kg | 240 |
| '060103 | SINAPI - 92917 - 26 | Armação de estruturas de concreto armado, exceto vigas, pilares, lajes e fundações, utilizando aço ca-50 de 8,0 mm - montagem. af_12/2015 | kg | 240 |
| '060104 | SINAPI - 92919 - 26 | Armação de estruturas de concreto armado, exceto vigas, pilares, lajes e fundações, utilizando aço ca-50 de 10,0 mm - montagem. af_12/2015 | kg | 240 |
| '060105 | LABOR/SINAPI/PU-UFES - 040202 - 26 | Fornecimento, preparo e aplicação de concreto ciclópico Fck=15MPa com 30% de pedra de mão | m3 | 72 |
| '060106 | LABOR/SINAPI/PU-UFES - 040231 - 26 | Fornecimento, preparo e aplicação de concreto magro com consumo mínimo de cimento de 250 kg/m3 (brita 1 e 2) - (5% de perdas já incluído no custo) | m3 | 48 |
| '060107 | LABOR/SINAPI/PU-UFES - 040232 - 26 | Fornecimento, preparo e aplicação de concreto Fck=15 MPa (brita 1) - (5% de perdas já incluído no custo) | m3 | 48 |
| '060108 | LABOR/SINAPI/PU-UFES - 040234 - 26 | Fornecimento, preparo e aplicação de concreto Fck=20 MPa (brita 1) - (5% de perdas já incluído no custo) | m3 | 48 |
| '060109 | LABOR/SINAPI/PU-UFES - 040236 - 26 | Fornecimento, preparo e aplicação de concreto Fck=25 MPa (brita 1) - (5% de perdas já incluído no custo) | m3 | 48 |
| '060110 | LABOR/SINAPI/PU-UFES - 040238 - 26 | Fôrma de chapa compensada resinada 12mm, levando-se em conta a utilização 3 vezes (incluído o material, corte, montagem, escoramento e desfôrma) | m2 | 120 |
| '060111 | LABOR/SINAPI/PU-UFES - 040249 - 26 | Fôrma de tábua de madeira de 2.5x30.0cm, levando-se em conta utilização 1 vez (incluindo o material, corte, montagem, escoramento e desforma) | m2 | 240 |
| '0602 | | SUPER-ESTRUTURA | | 0 |
| '060201 | SINAPI - 85662 - 26 | Armacao em tela de aco soldada nervurada q-92, aco ca-60, 4,2mm, malha 15x15cm | m2 | 72 |
| '060202 | LABOR/SINAPI/PU-UFES - 040304 - 26 | Fôrma chapas de madeira compensada resinada, de 12 mm de espessura, levando-se em conta a utilização 3 vezes, reforçadas com sarrafos de madeira de 2.5 x 10.0 cm (incl. material, montagem, escoramento com pontaletes 8x8cm e desf.) | m2 | 72 |
| '060203 | LABOR/SINAPI/PU-UFES - 040319 - 26 | Fornecimento, preparo e aplicação de concreto Fck=15 MPa (brita 1) - (5% de perdas já incluído no custo) | m3 | 24 |
| '060204 | LABOR/SINAPI/PU-UFES - 040321 - 26 | Fornecimento, preparo e aplicação de concreto Fck=20 MPa (brita 1) - (5% de perdas já incluído no custo) | m3 | 24 |
| '060205 | LABOR/SINAPI/PU-UFES - 040323 - 26 | Fornecimento, preparo e aplicação de concreto Fck=25 MPa (brita 1) - (5% de perdas já incluído no custo) | m3 | 24 |
| '060206 | LABOR/SINAPI/PU-UFES - 040328 - 26 | Fornecimento, dobragem e colocação em fôrma, de armadura CA-50 A média, diâmetro de 6.3 a 10.0 mm | kg | 360 |
| '060207 | LABOR/SINAPI/PU-UFES - 040333 - 26 | Fornecimento, dobragem e colocação em fôrma, de armadura CA-60 B fina, diâmetro de 4.0 a 7.0mm | kg | 120 |
| '0603 | | JUNTAS | | 0 |
| '060301 | SINAPI - 74121/1 - 26 | Junta de dilatacao para impermeabilizacao, com selante elastico monocomponente a base de poliuretano, dimensoes 1x1cm. | m | 300 |
| '0604 | | VERGAS, ENCUNHAMENTO E AMARRAÇÃO | | 0 |
| '060401 | SINAPI - 93182 - 25 | Verga pré-moldada para janelas com até 1,5 m de vão. af_03/2016 | m | 240 |
| '060402 | SINAPI - 93184 - 25 | Verga pré-moldada para portas com até 1,5 m de vão. af_03/2016 | m | 240 |
| '060403 | SINAPI - 93187 - 25 | Verga moldada in loco em concreto para janelas com mais de 1,5 m de vão. af_03/2016 | m | 360 |
| '060404 | SINAPI - 93188 - 25 | Verga moldada in loco em concreto para portas com até 1,5 m de vão. af_03/2016 | m | 240 |
| '060405 | SINAPI - 93194 - 25 | Contraverga pré-moldada para vãos de até 1,5 m de comprimento. af_03/2016 | m | 240 |
| '060406 | SINAPI - 93195 - 25 | Contraverga pré-moldada para vãos de mais de 1,5 m de comprimento. af_03/2016 | m | 240 |
| '060407 | SINAPI - 93196 - 25 | Contraverga moldada in loco em concreto para vãos de até 1,5 m de comprimento. af_03/2016 | m | 360 |
| | | | TOTAL DO ITEM 06 | |
| '07 | | IMPE - IMPERMEABILIZAÇÕES E PROTEÇÕES DIVERSAS | | |
| '0701 | | IMPERMEABILIZAÇÃO | | |
| '070101 | SINAPI - 6225 - 26 | Impermeabilizacao de calhas/lajes descobertas, com emulsao asfaltica com elastomeros, 3 demaos | m2 | 120 |
| '070102 | SINAPI - 72075 - 26 | Impermeabilizacao de superficie com revestimento bicomponente semi flexivel. | m2 | 60 |
| '070103 | SINAPI - 73753/1 - 26 | Impermeabilizacao de superficie com manta asfaltica protegida com filme de aluminio gofrado (de espessura 0,8mm), inclusa aplicacao de emulsao asfaltica, e=3mm. | m2 | 120 |
| '070104 | SINAPI - 73762/4 - 26 | Impermeabilizacao de superficie com asfalto elastomerico, inclusos primer e veu de fibra de vidro. | m2 | 960 |


Documento assinado digitalmente conforme descrito no(s) Protocolo(s) de Assinatura constante(s) neste arquivo, de onde é possível verificar a autenticidade do mesmo.

E-DOCS - CÓPIA DO PROCESSO 2025-BGRQD GERADO POR UDSON OLIVEIRA RAMOS DE AGUIAR EM 20/02/2026 13:23 DOCUMENTO 1 / 1 PÁGINA 1024 / 1846

Este documento encontra-se registrado no Conselho Regional de Engenharia e Agronomia do Espírito Santo, vinculado a Certidão nº 299/2024, emitida em 07/02/2024

Certidão Nº.: 299/2024
07/02/2024 15:03:06
Chave de Impressão: aacijcace
O documento neste ato registrado foi emitido em 07/02/2024 e contém 26 folhas.

2025-M24970 - E-DOCS - CÓPIA SIMPLES 28/11/2025 13:08 PÁGINA 278 / 409

MINISTÉRIO DA EDUCAÇÃO
UNIVERSIDADE FEDERAL DO ESPÍRITO SANTO
Pró-Reitoria de Administração

GOVERNO FEDERAL BRASIL UNIÃO E RECONSTRUÇÃO

# Planilha de Serviços

**Planilha:** LOTE 03 - MANUTENÇÃO PREDIAL CAMPUS ALEGRE
**Local:** ALTO UNIVERSITÁRIO - CENTRO - ALEGRE/ES - ÁREA EXPERIMENTAL RIVE - JERONIMO MONTEIRO - SÃO JOSÉ DO CALÇADO

| Item | Fonte/Código | Especificação do Serviço | Und | Quant |
|---|---|---|---|---|
| '070105 | SINAPI - 73872/1 - 26 | Impermeabilizacao com pintura a base de resina epoxi alcatrao, uma demao. | m2 | 120 |
| '070106 | SINAPI - 74066/2 - 26 | Impermeabilizacao de superficie, com impermeabilizante flexivel a base acrilica. | m2 | 120 |
| '070107 | SINAPI - 83731 - 25 | Impermeabilizacao de superficie com argamassa de cimento e areia, traco 1:3, com aditivo impermeabilizante, e=3 cm | m2 | 120 |
| '070108 | SINAPI - 83738 - 26 | Impermeabilizacao de superficie com manta asfaltica (com polimeros tipo app), e=4 mm | m2 | 120 |
| '070109 | SINAPI - 83742 - 26 | Impermeabilizacao de superficie com emulsao asfaltica a base d'agua | m2 | 600 |
| | | | **TOTAL DO ITEM 07** | |
| | | | | |
| **'08** | | **INEL - INSTALAÇÃO ELÉTRICA, ELETRIFICAÇÃO E ILUMINAÇÃO EXTERNA** | | |
| **'0801** | | **ELETRODUTOS, CANALETAS E CONEXÕES** | | |
| '080101 | SINAPI - 91914 - 26 | Curva 90 graus para eletroduto, pvc, roscável, dn 25 mm (3/4"), para circuitos terminais, instalada em parede - fornecimento e instalação. af_12/2015 | un | 100 |
| '080102 | SINAPI - 93008 - 26 | Eletroduto rígido roscável, pvc, dn 50 mm (1 1/2") - fornecimento e instalação. af_12/2015 | m | 90 |
| '080103 | SINAPI - 93009 - 26 | Eletroduto rígido roscável, pvc, dn 60 mm (2") - fornecimento e instalação. af_12/2015 | m | 90 |
| '080104 | SINAPI - 93013 - 26 | Luva para eletroduto, pvc, roscável, dn 50 mm (1 1/2") - fornecimento e instalação. af_12/2015 | un | 45 |
| '080105 | SINAPI - 93014 - 26 | Luva para eletroduto, pvc, roscável, dn 60 mm (2") - fornecimento e instalação. af_12/2015 | un | 45 |
| '080106 | SINAPI - 93018 - 26 | Curva 90 graus para eletroduto, pvc, roscável, dn 50 mm (1 1/2") - fornecimento e instalação. af_12/2015 | un | 20 |
| '080107 | SINAPI - 93020 - 26 | Curva 90 graus para eletroduto, pvc, roscável, dn 60 mm (2") - fornecimento e instalação. af_12/2015 | un | 20 |
| '080108 | LABOR/SINAPI/PU-UFES - 150807 - 26 | Canaleta sistema X da Pial ou equivalente, inclusive conexões | m | 500 |
| '080109 | PU/UFES | Condulete múltiplo em PVC, com tampa e adaptadores, para eletroduto 3/4" - Fornecimento e instalação | und | 500 |
| '080110 | PU/UFES | Condulete múltiplo em PVC, com tampa e adaptadores, para eletroduto 1" - Fornecimento e instalação | und | 300 |
| '080111 | SINAPI - 91917 - 26 | Curva 90 graus para eletroduto, pvc, roscável, dn 32 mm (1"), para circuitos terminais, instalada em parede - fornecimento e instalação. af_12/2015 | un | 100 |
| '080112 | SINAPI - 91870 - 26 | Eletroduto rígido roscável, pvc, dn 20 mm (1/2"), para circuitos terminais, instalado em parede - fornecimento e instalação. af_12/2015 | m | 150 |
| '080113 | SINAPI - 91871 - 26 | Eletroduto rígido roscável, pvc, dn 25 mm (3/4"), para circuitos terminais, instalado em parede - fornecimento e instalação. af_12/2015 | m | 600 |
| '080114 | SINAPI - 91872 - 26 | Eletroduto rígido roscável, pvc, dn 32 mm (1"), para circuitos terminais, instalado em parede - fornecimento e instalação. af_12/2015 | m | 600 |
| **'0802** | | **TERMINAIS, CONECTORES E ABRAÇADEIRAS** | | |
| '080201 | SINAPI - 72259 - 26 | Terminal ou conector de pressao - para cabo 10mm2 - fornecimento e instalacao | un | 50 |
| '080202 | SINAPI - 72260 - 26 | Terminal ou conector de pressao - para cabo 16mm2 - fornecimento e instalacao | un | 50 |
| '080203 | SINAPI - 72261 - 26 | Terminal ou conector de pressao - para cabo 25mm2 - fornecimento e instalacao | un | 5 |
| '080204 | SINAPI - 72262 - 26 | Terminal ou conector de pressao - para cabo 35mm2 - fornecimento e instalacao | un | 3 |
| '080205 | SINAPI - 72263 - 26 | Terminal ou conector de pressao - para cabo 50mm2 - fornecimento e instalacao | un | 3 |
| **'0803** | | **FIOS E CABOS** | | |
| '080301 | SINAPI - 91926 - 26 | Cabo de cobre flexível isolado, 2,5 mm², anti-chama 450/750 v, para circuitos terminais - fornecimento e instalação. af_12/2015 | m | 6.000 |
| '080302 | SINAPI - 91928 - 26 | Cabo de cobre flexível isolado, 4 mm², anti-chama 450/750 v, para circuitos terminais - fornecimento e instalação. af_12/2015 | m | 6.000 |
| '080303 | SINAPI - 91930 - 26 | Cabo de cobre flexível isolado, 6 mm², anti-chama 450/750 v, para circuitos terminais - fornecimento e instalação. af_12/2015 | m | 2.000 |
| '080304 | SINAPI - 92979 - 26 | Cabo de cobre flexível isolado, 10 mm², anti-chama 450/750 v, para distribuição - fornecimento e instalação. af_12/2015 | m | 1.000 |
| '080305 | SINAPI - 92981 - 26 | Cabo de cobre flexível isolado, 16 mm², anti-chama 450/750 v, para distribuição - fornecimento e instalação. af_12/2015 | m | 1.000 |
| '080306 | SINAPI - 92983 - 26 | Cabo de cobre flexível isolado, 25 mm², anti-chama 450/750 v, para distribuição - fornecimento e instalação. af_12/2015 | m | 300 |
| '080307 | SINAPI - 92985 - 26 | Cabo de cobre flexível isolado, 35 mm², anti-chama 450/750 v, para distribuição - fornecimento e instalação. af_12/2015 | m | 300 |
| '080308 | SINAPI - 92987 - 26 | Cabo de cobre flexível isolado, 50 mm², anti-chama 450/750 v, para distribuição - fornecimento e instalação. af_12/2015 | m | 300 |
| '080309 | LABOR/SINAPI/PU-UFES - 151435 - 26 | Cabo paralelo PP de cobre, com isolamento para 750V, seção 3x2,5mm2 | m | 1.000 |
| '080310 | LABOR/SINAPI/PU-UFES - 151436 - 26 | Cabo paralelo PP de cobre, com isolamento para 750V, seção 3x4,0mm2 | m | 1.000 |
| '080311 | SINAPI - 92989 - 26 | Cabo de cobre flexível isolado, 70 mm², anti-chama 450/750 v, para distribuição - fornecimento e instalação. af_12/2015 | m | 50 |
| '080312 | SINAPI - 92991 - 26 | Cabo de cobre flexível isolado, 95 mm², anti-chama 450/750 v, para distribuição - fornecimento e instalação. af_12/2015 | m | 50 |
| '080313 | SINAPI - 92993 - 26 | Cabo de cobre flexível isolado, 120 mm², anti-chama 450/750 v, para distribuição - fornecimento e instalação. af_12/2015 | m | 50 |
| '080314 | SINAPI - 92995 - 26 | Cabo de cobre flexível isolado, 150 mm², anti-chama 450/750 v, para distribuição - fornecimento e instalação. af_12/2015 | m | 50 |
| '080315 | SINAPI - 92997 - 26 | Cabo de cobre flexível isolado, 185 mm², anti-chama 450/750 v, para distribuição - fornecimento e instalação. af_12/2015 | m | 50 |
| '080316 | SINAPI - 92999 - 26 | Cabo de cobre flexível isolado, 240 mm², anti-chama 450/750 v, para distribuição - fornecimento e instalação. af_12/2015 | m | 50 |


Documento assinado digitalmente conforme descrito no(s) Protocolo(s) de Assinatura constante(s) neste arquivo, de onde é possível verificar a autenticidade do mesmo.

E-DOCS - CÓPIA DO PROCESSO 2025-BGRQD GERADO POR UDSON OLIVEIRA RAMOS DE AGUIAR EM 20/02/2026 13:23 DOCUMENTO 1 / 1 PÁGINA 1025 / 1846

Este documento encontra-se registrado no Conselho Regional de Engenharia e Agronomia do Espírito Santo, vinculado a Certidão nº 299/2024, emitida em 07/02/2024

Certidão Nº.: 299/2024
07/02/2024 15:03:06
Chave de Impressão: aacijcace
O documento neste ato registrado foi emitido em 07/02/2024 e contém 26 folhas.

2025-M24970 - E-DOCS - CÓPIA SIMPLES 28/11/2025 13:08 PÁGINA 279 / 409

MINISTÉRIO DA EDUCAÇÃO
UNIVERSIDADE FEDERAL DO ESPÍRITO SANTO
Pró-Reitoria de Administração

GOVERNO FEDERAL
BRASIL
UNIÃO E RECONSTRUÇÃO

# Planilha de Serviços

**Planilha:** LOTE 03 - MANUTENÇÃO PREDIAL CAMPUS ALEGRE
**Local:** ALTO UNIVERSITÁRIO - CENTRO - ALEGRE/ES - ÁREA EXPERIMENTAL RIVE - JERONIMO MONTEIRO - SÃO JOSÉ DO CALÇADO

| Item | Fonte/Código | Especificação do Serviço | Und | Quant |
|---|---|---|---|---|
| '080317 | SINAPI - 93001 - 26 | Cabo de cobre rígido isolado, 300 mm², anti-chama 450/750 v, para distribuição - fornecimento e instalação. af_12/2015 | m | 50 |
| **'0804** | | **CAIXA DE PASSAGEM PVC E METALICA** | | |
| '080401 | SINAPI - 91940 - 26 | Caixa retangular 4" x 2" média (1,30 m do piso), pvc, instalada em parede - fornecimento e instalação. af_12/2015 | un | 50 |
| '080402 | SINAPI - 91943 - 26 | Caixa retangular 4" x 4" média (1,30 m do piso), pvc, instalada em parede - fornecimento e instalação. af_12/2015 | un | 5 |
| '080403 | LABOR/SINAPI/PU-UFES - 150632 - 26 | Caixa de passagem 150x150x80mm, chapa 18, com tampa parafusada | und | 30 |
| '080404 | LABOR/SINAPI/PU-UFES - 150633 - 26 | Caixa de passagem 200x200x100mm, chapa 18, com tampa parafusada | und | 10 |
| **'0805** | | **QUADRO DE DISTRIBUIÇÃO** | | |
| '080501 | SINAPI - 74131/4 - 26 | Quadro de distribuicao de energia de embutir, em chapa metalica, para 18 disjuntores termomagneticos monopolares, com barramento trifasico e neutro, fornecimento e instalacao | un | 3 |
| '080502 | SINAPI - 74131/6 - 26 | Quadro de distribuicao de energia de embutir, em chapa metalica, para 32 disjuntores termomagneticos monopolares, com barramento trifasico e neutro, fornecimento e instalacao | un | 5 |
| '080503 | SINAPI - 74131/1 - 26 | Quadro de distribuicao de energia de embutir, em chapa metalica, para 3 disjuntores termomagneticos monopolares sem barramento fornecimento e instalacao | un | 10 |
| **'0806** | | **DISJUNTORES E CONTATORES** | | |
| '080601 | SINAPI - 72343 - 26 | Contator tripolar i nominal 22a - fornecimento e instalacao inclusive eletrotécnico | un | 20 |
| '080602 | SINAPI - 74130/10 - 26 | Disjuntor termomagnetico tripolar em caixa moldada 175 a 225a 240v, fornecimento e instalacao | un | 5 |
| '080603 | SINAPI - 74130/7 - 26 | Disjuntor termomagnetico tripolar em caixa moldada 250a 600v, fornecimento e instalacao | un | 2 |
| '080604 | SINAPI - 74130/8 - 26 | Disjuntor termomagnetico tripolar em caixa moldada 300 a 400a 600v, fornecimento e instalacao | un | 2 |
| '080605 | SINAPI - 93654 - 24 | Disjuntor monopolar tipo din, corrente nominal de 16a - fornecimento e instalação. af_04/2016 | un | 50 |
| '080606 | SINAPI - 93655 - 24 | Disjuntor monopolar tipo din, corrente nominal de 20a - fornecimento e instalação. af_04/2016 | un | 50 |
| '080607 | SINAPI - 93656 - 24 | Disjuntor monopolar tipo din, corrente nominal de 25a - fornecimento e instalação. af_04/2016 | un | 50 |
| '080608 | SINAPI - 93657 - 24 | Disjuntor monopolar tipo din, corrente nominal de 32a - fornecimento e instalação. af_04/2016 | un | 20 |
| '080609 | SINAPI - 93658 - 24 | Disjuntor monopolar tipo din, corrente nominal de 40a - fornecimento e instalação. af_04/2016 | un | 5 |
| '080610 | SINAPI - 93661 - 24 | Disjuntor bipolar tipo din, corrente nominal de 16a - fornecimento e instalação. af_04/2016 | un | 70 |
| '080611 | SINAPI - 93662 - 24 | Disjuntor bipolar tipo din, corrente nominal de 20a - fornecimento e instalação. af_04/2016 | un | 70 |
| '080612 | SINAPI - 93663 - 24 | Disjuntor bipolar tipo din, corrente nominal de 25a - fornecimento e instalação. af_04/2016 | un | 70 |
| '080613 | SINAPI - 93664 - 24 | Disjuntor bipolar tipo din, corrente nominal de 32a - fornecimento e instalação. af_04/2016 | un | 50 |
| '080614 | SINAPI - 93665 - 24 | Disjuntor bipolar tipo din, corrente nominal de 40a - fornecimento e instalação. af_04/2016 | un | 10 |
| '080615 | SINAPI - 93666 - 24 | Disjuntor bipolar tipo din, corrente nominal de 50a - fornecimento e instalação. af_04/2016 | un | 5 |
| '080616 | SINAPI - 93669 - 24 | Disjuntor tripolar tipo din, corrente nominal de 20a - fornecimento e instalação. af_04/2016 | un | 5 |
| '080617 | SINAPI - 93670 - 24 | Disjuntor tripolar tipo din, corrente nominal de 25a - fornecimento e instalação. af_04/2016 | un | 30 |
| '080618 | SINAPI - 93671 - 24 | Disjuntor tripolar tipo din, corrente nominal de 32a - fornecimento e instalação. af_04/2016 | un | 30 |
| '080619 | SINAPI - 93672 - 24 | Disjuntor tripolar tipo din, corrente nominal de 40a - fornecimento e instalação. af_04/2016 | un | 20 |
| '080620 | SINAPI - 93673 - 24 | Disjuntor tripolar tipo din, corrente nominal de 50a - fornecimento e instalação. af_04/2016 | un | 20 |
| '080621 | LABOR/SINAPI/PU-UFES - 151330 - 26 | Mini-Disjuntor tripolar 63 A, curva C - 5KA 220/127VCA (NBR IEC 60947-2), Ref. Siemens, GE, Schneider ou equivalente | und | 2 |
| '080622 | LABOR/SINAPI/PU-UFES - 151336 - 26 | Disjuntor DR bipolar 20A, corrente nominal 30 mA | und | 5 |
| '080623 | LABOR/SINAPI/PU-UFES - 151350 - 26 | Interruptor Diferencial DR 25A, 30mA, 2 módulos | und | 5 |
| '080624 | LABOR/SINAPI/PU-UFES - 151351 - 26 | Interruptor Diferencial DR 40A, 30mA, 2 módulos | und | 2 |
| '080625 | PU/UFES | Dispositivo de proteção contra surto (DPS) monopolar, tensão nominal máxima 175VCA, corrente de surto máxima 20KA | und | 50 |
| **'0807** | | **LUMINÁRIAS** | | |
| '080701 | PU/UFES | Luminária sobrepor, corpo ch. aço pintada branca, refletor aletas parabólicas alum. alta pureza e refletância, para 2 lâmpadas tubulares T8 600mm, exclusive reator e lâmpadas - Fornecimento e instalação. | und | 20 |
| '080702 | PU/UFES | Luminária cilíndrica embutir, para lâmpada E27 - Fornecimento e instalação. | und | 10 |
| '080703 | PU/UFES | Luminária cilíndrica sobrepor, para lâmpada E27 - Fornecimento e instalação. | und | 30 |
| '080704 | PU/UFES | Luminária sobrepor, corpo ch. aço pintada branca, refletor aletas parabólicas alum. alta pureza e refletância, para 2 lâmpadas tubulares T8 1200mm, exclusive reator e lâmpadas - Fornecimento e instalação. | und | 30 |
| **'0808** | | **LÂMPADAS E ACESSÓRIOS** | | |
| '080801 | SINAPI - 93042 - 26 | Lâmpada led 6 w bivolt branca, formato tradicional (base e27) - fornecimento e instalação | un | 50 |
| '080802 | SINAPI - 93043 - 26 | Lâmpada led 10 w bivolt branca, formato tradicional (base e27) - fornecimento e instalação | un | 50 |
| '080803 | SINAPI - 93044 - 26 | Lâmpada fluorescente compacta 3u branca 20 w, base e27 - fornecimento e instalação | un | 50 |
| '080804 | LABOR/SINAPI/PU-UFES - 150967 - 26 | Soquete para lâmpada fluorescente | und | 50 |
| '080805 | LABOR/SINAPI/PU-UFES - 150932 - 26 | Receptáculo (bocal) de louça para lâmpada incandescente | und | 50 |
| '080806 | PU/UFES | Lâmpada tubular LED T8 9/10W, 600 mm, base G13, fluxo luminoso 900-1000 lm, bivolt - Fornecimento e instalação. | und | 100 |
| '080807 | PU/UFES | Lâmpada tubular LED T8 18/20W, 1200 mm, base G13, fluxo luminoso 1800-2000 lm, bivolt - Fornecimento e instalação. | und | 2.000 |
| **'0809** | | **INTERRUPTORES E TOMADAS** | | |
| '080901 | SINAPI - 91953 - 25 | Interruptor simples (1 módulo), 10a/250v, incluindo suporte e placa - fornecimento e instalação. af_12/2015 | un | 50 |
| '080902 | SINAPI - 91959 - 25 | Interruptor simples (2 módulos), 10a/250v, incluindo suporte e placa - fornecimento e instalação. af_12/2015 | un | 50 |


Documento assinado digitalmente conforme descrito no(s) Protocolo(s) de Assinatura constante(s) neste arquivo, de onde é possível verificar a autenticidade do mesmo.

E-DOCS - CÓPIA DO PROCESSO 2025-BGRQD GERADO POR UDSON OLIVEIRA RAMOS DE AGUIAR EM 20/02/2026 13:23 DOCUMENTO 1 / 1 PÁGINA 1026 / 1846

Este documento encontra-se registrado no Conselho Regional de Engenharia e Agronomia do Espírito Santo, vinculado a Certidão nº 299/2024, emitida em 07/02/2024

Certidão Nº.: 299/2024
07/02/2024 15:03:06
Chave de Impressão: aacijcace
O documento neste ato registrado foi emitido em 07/02/2024 e contém 26 folhas.

2025-M24970 - E-DOCS - CÓPIA SIMPLES 28/11/2025 13:08 PÁGINA 280 / 409

MINISTÉRIO DA EDUCAÇÃO
UNIVERSIDADE FEDERAL DO ESPÍRITO SANTO
Pró-Reitoria de Administração

GOVERNO FEDERAL BRASIL UNIÃO E RECONSTRUÇÃO

# Planilha de Serviços

**Planilha:** LOTE 03 - MANUTENÇÃO PREDIAL CAMPUS ALEGRE
**Local:** ALTO UNIVERSITÁRIO - CENTRO - ALEGRE/ES - ÁREA EXPERIMENTAL RIVE - JERONIMO MONTEIRO - SÃO JOSÉ DO CALÇADO

| Item | Fonte/Código | Especificação do Serviço | Und | Quant |
|---|---|---|---|---|
| '080903 | SINAPI - 91967 - 25 | Interruptor simples (3 módulos), 10a/250v, incluindo suporte e placa - fornecimento e instalação. af_12/2015 | un | 30 |
| '080904 | SINAPI - 91955 - 25 | Interruptor paralelo (1 módulo), 10a/250v, incluindo suporte e placa - fornecimento e instalação. af_12/2015 | un | 5 |
| '080905 | SINAPI - 91996 - 25 | Tomada média de embutir (1 módulo), 2p+t 10 a, incluindo suporte e placa - fornecimento e instalação. af_12/2015 | un | 200 |
| '080906 | SINAPI - 91997 - 25 | Tomada média de embutir (1 módulo), 2p+t 20 a, incluindo suporte e placa - fornecimento e instalação. af_12/2015 | un | 50 |
| '080907 | SINAPI - 92004 - 25 | Tomada média de embutir (2 módulos), 2p+t 10 a, incluindo suporte e placa - fornecimento e instalação. af_12/2015 | un | 50 |
| '080908 | SINAPI - 92005 - 25 | Tomada média de embutir (2 módulos), 2p+t 20 a, incluindo suporte e placa - fornecimento e instalação. af_12/2015 | un | 20 |
| '080909 | SINAPI - 91981 - 7 | Interruptor bipolar (1 módulo), 10a/250v, incluindo suporte e placa - fornecimento e instalação. af_09/2017 | un | 30 |
| '080910 | PU/UFES | Tomada 2P + T 10A sistema X da Pial ou equivalente - Fornecimento e instalação | und | 150 |
| '080911 | PU/UFES | Interruptor simples de 10A sistema X da Pial ou equivalente - Fornecimento e instalação | und | 20 |
| '080912 | PU/UFES | Plug macho 2P+T 10A/250V - Fornecimento e instalação | und | 50 |
| '080913 | PU/UFES | Plug macho 2P+T 20A/250V - Fornecimento e instalação | und | 20 |
| '080914 | PU/UFES | Plugue fêmea 2P+T 10A/250V - Fornecimento e instalação. | und | 50 |
| '080915 | PU/UFES | Plugue fêmea 2P+T 20A/250V - Fornecimento e instalação. | und | 20 |
| **'0810** | | **SPDA E ATERRAMENTO** | | |
| '081001 | LABOR/SINAPI/PU-UFES - 160311 - 26 | Haste de terra tipo COPPERWELD - 5/8" x 2.40m | und | 10 |
| '081002 | LABOR/SINAPI/PU-UFES - 160310 - 26 | Conector de medição em latão com 2 parafusos para cabos de 16 a 50 mm2, ref. TEL-562, Termotécnica ou equivalente | und | 3 |
| '081003 | LABOR/SINAPI/PU-UFES - 160312 - 26 | Kit completo para solda Exotérmica (Molde HCL 5/8" Ref: TEL905611 / Cartucho n° 115 Ref: TEL 909115 / Alicate Z 201 Ref: TEL 998201), marca de referência Termotécnica ou equivalente | und | 1 |
| '081004 | LABOR/SINAPI/PU-UFES - 160313 - 26 | Fixador universal latão estanhado p/ cabos 16 a 70 mm2 ref. 5024, incl. parafuso sextavado M6x45mm, arruela lisa 1/4", bucha nº8, vedação dos furos c/ poliuretano ref. 5905, marca de ref. Termotécnica ou equivalente | und | 1 |
| '081005 | LABOR/SINAPI/PU-UFES - 160314 - 26 | Mastro simples 3mx1.1/2", uma descida, incl. base de fixação, captor, conj.de contraventagem c/abraçadeira p/3 estais em tubo e demais acessórios, excl. cabo de cobre de descida e suportes isoladores, ref.Termotécnica ou equiv. | und | 1 |
| '081006 | LABOR/SINAPI/PU-UFES - 160316 - 26 | Caixa de inspeção em PVC, diâmetro 300 mm, ref TEL-552, marca de referência Termotécnica ou equivalente, inclusive escavação e reaterro | und | 1 |
| '081007 | LABOR/SINAPI/PU-UFES - 160319 - 26 | Presilha de latão ref. 744, inclusive parafuso fenda DN 4,2x32mm e bucha nylon DN 6mm e vedação dos furos com poliuretano ref. 5905, marca de ref. Termotécnica ou equivalente | und | 10 |
| '081008 | LABOR/SINAPI/PU-UFES - 160328 - 26 | Terminal estanhado de 1 compressão 1 furo, 35mm², ref. TEL-5135, marca de referência Termotécnica ou equivalente | und | 2 |
| '081009 | LABOR/SINAPI/PU-UFES - 160334 - 26 | Terminal estanhado de 1 compressão 1 furo, 50mm², ref. TEL-5150, marca de referência Termotécnica ou equivalente | und | 2 |
| '081010 | SINAPI - 72315 - 26 | Terminal aereo em aco galvanizado com base de fixacao h = 30cm | un | 1 |
| **'0811** | | **SERVIÇOS COMPLEMENTARES** | | |
| '081101 | LABOR/SINAPI/PU-UFES - 151601 - 26 | Abertura e fechamento de rasgos em alvenaria, para passagem de eletrodutos diâm. 1/2" a 1" | m | 200 |
| '081102 | PU/UFES | Alteração de tensão elétrica | und | 20 |
| '081103 | PU/UFES | Remanejamento de pontos elétricos | und | 5 |
| '081104 | PU/UFES | Vistoria em instalações elétricas devido à falta de energia, com possível religamento | und | 100 |
| '081105 | PU/UFES | Avaliação de instalações elétricas | und | 30 |
| **'0812** | | **APARELHOS ELETRICOS** | | |
| '081201 | LABOR/SINAPI/PU-UFES - 180702 - 26 | Ventilador de teto base madeira sem alojamento para luminária, ref. Tron ou equivalente, com comando de interruptor simples, sem dimer para regulagem de velocidade | und | 60 |
| '081202 | LABOR/SINAPI/PU-UFES - 151512 - 25 | Automático de bóia, 2 funções 25A | und | 240 |
| '081203 | SINAPI - 9535 - 26 | Chuveiro eletrico comum corpo plastico tipo ducha, fornecimento e instalacao | un | 36 |
| '081204 | PU/UFES | Substituição de chuveiro | und | 36 |
| | | | **TOTAL DO ITEM 08** | |
| | | | | |
| **'09** | | **INES - INSTALAÇÕES ESPECIAIS** | | |
| **'0901** | | **INCENDIO** | | |
| '090101 | SINAPI - 71516 - 26 | Conjunto de mangueira para combate a incendio em fibra de poliester pura, com 1.1/2", revestida internamente, com 2 lances de 15m cada | un | 12 |
| '090102 | SINAPI - 90838 - 26 | Porta corta-fogo 90x210x4cm - fornecimento e instalação. af_08/2015 | un | 12 |
| **'0902** | | **BOMBAS** | | 0 |
| '090201 | SINAPI - 83486 - 26 | Bomba centrifuga c/ motor eletrico trifasico 1cv | un | 24 |
| '090202 | SINAPI - 83643 - 26 | Bomba submersivel eletrica, trifasica, potência 3,75 hp, diametro do rotor 90 mm semiaberto, bocal de saida diametro de 2 polegadas, hm/q = 5 m / 61,2 m3/h a 25,5 m / 3,6 m3/h | un | 12 |
| '090203 | SINAPI - 83644 - 26 | Bomba recalque d'agua trifasica 10,0 hp | un | 12 |
| '090204 | SINAPI - 83645 - 26 | Bomba recalque d'agua trifasica 3,0 hp | un | 12 |
| '090205 | SINAPI - 83646 - 26 | Bomba recalque d'agua de estagios trifasica 2,0 hp | un | 12 |
| '090206 | SINAPI - 83647 - 26 | Bomba recalque d'agua trifasica 1,5hp | un | 12 |
| '090207 | LABOR/SINAPI/PU-UFES - 180301 - 26 | Bomba centrifuga trifásica 5CV, modelo 618 Dancor, ou equivalente | und | 12 |


Documento assinado digitalmente conforme descrito no(s) Protocolo(s) de Assinatura constante(s) neste arquivo, de onde é possível verificar a autenticidade do mesmo.

E-DOCS - CÓPIA DO PROCESSO 2025-BGRQD GERADO POR UDSON OLIVEIRA RAMOS DE AGUIAR EM 20/02/2026 13:23 DOCUMENTO 1 / 1 PÁGINA 1027 / 1846

Este documento encontra-se registrado no Conselho Regional de Engenharia e Agronomia do Espírito Santo, vinculado a Certidão nº 299/2024, emitida em 07/02/2024

Certidão Nº.: 299/2024
07/02/2024 15:03:06
Chave de Impressão: aacijcace
O documento neste ato registrado foi emitido em 07/02/2024 e contém 26 folhas.

2025-M24970 - E-DOCS - CÓPIA SIMPLES 28/11/2025 13:08 PÁGINA 281 / 409

MINISTÉRIO DA EDUCAÇÃO
UNIVERSIDADE FEDERAL DO ESPÍRITO SANTO
Pró-Reitoria de Administração

GOVERNO FEDERAL BRASIL UNIÃO E RECONSTRUÇÃO

# Planilha de Serviços

**Planilha:** LOTE 03 - MANUTENÇÃO PREDIAL CAMPUS ALEGRE
**Local:** ALTO UNIVERSITÁRIO - CENTRO - ALEGRE/ES - ÁREA EXPERIMENTAL RIVE - JERONIMO MONTEIRO - SÃO JOSÉ DO CALÇADO

| Item | Fonte/Código | Especificação do Serviço | Und | Quant |
|---|---|---|---|---|
| '090208 | LABOR/SINAPI/PU-UFES - 180304 - 26 | Bomba centrifuga trifásica 2CV | und | 24 |
| '090209 | LABOR/SINAPI/PU-UFES - 180305 - 26 | Bomba elétrica centrifuga monofásica 1 CV | und | 24 |
| | | | TOTAL DO ITEM 09 | |
| '10 | | INHI - INSTALAÇÕES HIDROSSANITÁRIAS | | |
| '1001 | | TUBO EM AÇO GALVANIZADO | | |
| '100101 | SINAPI - 92336 - 26 | Tubo de aço galvanizado com costura, classe média, conexão ranhurada, dn 65 (2 1/2"), instalado em prumadas - fornecimento e instalação. af_12/2015 | m | 4 |
| '100102 | SINAPI - 92687 - 26 | Tubo de aço galvanizado com costura, classe média, conexão rosqueada, dn 15 (1/2"), instalado em ramais e sub-ramais de gás - fornecimento e instalação. af_12/2015 | m | 6 |
| '100103 | SINAPI - 92688 - 26 | Tubo de aço galvanizado com costura, classe média, conexão rosqueada, dn 20 (3/4"), instalado em ramais e sub-ramais de gás - fornecimento e instalação. af_12/2015 | m | 6 |
| '100104 | SINAPI - 94462 - 22 | Tubo de aço galvanizado com costura, classe média, dn 50 (2?), conexão rosqueada, instalado em reservação de água de edificação que possua reservatório de fibra/fibrocimento ? fornecimento e instalação. af_06/2016 | m | 4 |
| '1002 | | TUBO PVC | | |
| '100201 | SINAPI - 89355 - 26 | Tubo, pvc, soldável, dn 20mm, instalado em ramal ou sub-ramal de água - fornecimento e instalação. af_12/2014 | m | 60 |
| '100202 | SINAPI - 89356 - 26 | Tubo, pvc, soldável, dn 25mm, instalado em ramal ou sub-ramal de água - fornecimento e instalação. af_12/2014 | m | 60 |
| '100203 | SINAPI - 89357 - 26 | Tubo, pvc, soldável, dn 32mm, instalado em ramal ou sub-ramal de água - fornecimento e instalação. af_12/2014 | m | 60 |
| '100204 | SINAPI - 89446 - 26 | Tubo, pvc, soldável, dn 25mm, instalado em prumada de água - fornecimento e instalação. af_12/2014 | m | 60 |
| '100205 | SINAPI - 89447 - 26 | Tubo, pvc, soldável, dn 32mm, instalado em prumada de água - fornecimento e instalação. af_12/2014 | m | 60 |
| '100206 | SINAPI - 89448 - 26 | Tubo, pvc, soldável, dn 40mm, instalado em prumada de água - fornecimento e instalação. af_12/2014 | m | 60 |
| '100207 | SINAPI - 89449 - 26 | Tubo, pvc, soldável, dn 50mm, instalado em prumada de água - fornecimento e instalação. af_12/2014 | m | 60 |
| '100208 | SINAPI - 89450 - 26 | Tubo, pvc, soldável, dn 60mm, instalado em prumada de água - fornecimento e instalação. af_12/2014 | m | 12 |
| '100209 | SINAPI - 89451 - 26 | Tubo, pvc, soldável, dn 75mm, instalado em prumada de água - fornecimento e instalação. af_12/2014 | m | 60 |
| '100210 | SINAPI - 89711 - 26 | Tubo pvc, serie normal, esgoto predial, dn 40 mm, fornecido e instalado em ramal de descarga ou ramal de esgoto sanitário. af_12/2014 | m | 30 |
| '100211 | SINAPI - 89712 - 26 | Tubo pvc, serie normal, esgoto predial, dn 50 mm, fornecido e instalado em ramal de descarga ou ramal de esgoto sanitário. af_12/2014 | m | 90 |
| '100212 | SINAPI - 89713 - 26 | Tubo pvc, serie normal, esgoto predial, dn 75 mm, fornecido e instalado em ramal de descarga ou ramal de esgoto sanitário. af_12/2014 | m | 60 |
| '100213 | SINAPI - 89714 - 26 | Tubo pvc, serie normal, esgoto predial, dn 100 mm, fornecido e instalado em ramal de descarga ou ramal de esgoto sanitário. af_12/2014 | m | 72 |
| '100214 | SINAPI - 89865 - 26 | Tubo, pvc, soldável, dn 25mm, instalado em dreno de ar-condicionado - fornecimento e instalação. af_12/2014 | m | 30 |
| '100215 | SINAPI - 89798 - 26 | Tubo pvc, serie normal, esgoto predial, dn 50 mm, fornecido e instalado em prumada de esgoto sanitário ou ventilação. af_12/2014 | m | 30 |
| '1003 | | CONEXÕES DE PVC | | |
| '100301 | SINAPI - 72293 - 26 | Cap pvc esgoto 50mm (tampão) - fornecimento e instalação | un | 4 |
| '100302 | SINAPI - 72294 - 26 | Cap pvc esgoto 75mm (tampão) - fornecimento e instalação | un | 4 |
| '100303 | SINAPI - 72295 - 26 | Cap pvc esgoto 100mm (tampão) - fornecimento e instalação | un | 6 |
| '100304 | SINAPI - 89358 - 26 | Joelho 90 graus, pvc, soldável, dn 20mm, instalado em ramal ou sub-ramal de água - fornecimento e instalação. af_12/2014 | un | 40 |
| '100305 | SINAPI - 89359 - 26 | Joelho 45 graus, pvc, soldável, dn 20mm, instalado em ramal ou sub-ramal de água - fornecimento e instalação. af_12/2014 | un | 10 |
| '100306 | SINAPI - 89362 - 26 | Joelho 90 graus, pvc, soldável, dn 25mm, instalado em ramal ou sub-ramal de água - fornecimento e instalação. af_12/2014 | un | 40 |
| '100307 | SINAPI - 89363 - 26 | Joelho 45 graus, pvc, soldável, dn 25mm, instalado em ramal ou sub-ramal de água - fornecimento e instalação. af_12/2014 | un | 10 |
| '100308 | SINAPI - 89366 - 26 | Joelho 90 graus com bucha de latão, pvc, soldável, dn 25mm, x 3/4? instalado em ramal ou sub-ramal de água - fornecimento e instalação. af_12/2014 | un | 40 |
| '100309 | SINAPI - 89367 - 26 | Joelho 90 graus, pvc, soldável, dn 32mm, instalado em ramal ou sub-ramal de água - fornecimento e instalação. af_12/2014 | un | 10 |
| '100310 | SINAPI - 89368 - 26 | Joelho 45 graus, pvc, soldável, dn 32mm, instalado em ramal ou sub-ramal de água - fornecimento e instalação. af_12/2014 | un | 10 |
| '100311 | SINAPI - 89371 - 26 | Luva, pvc, soldável, dn 20mm, instalado em ramal ou sub-ramal de água - fornecimento e instalação. af_12/2014 | un | 20 |
| '100312 | SINAPI - 89372 - 26 | Luva de correr, pvc, soldável, dn 20mm, instalado em ramal ou sub-ramal de água - fornecimento e instalação. af_12/2014 | un | 10 |
| '100313 | SINAPI - 89373 - 26 | Luva de redução, pvc, soldável, dn 25mm x 20mm, instalado em ramal ou sub-ramal de água - fornecimento e instalação. af_12/2014 | un | 10 |
| '100314 | SINAPI - 89374 - 26 | Luva com bucha de latão, pvc, soldável, dn 20mm x 1/2?, instalado em ramal ou sub-ramal de água - fornecimento e instalação. af_12/2014 | un | 10 |
| '100315 | SINAPI - 89375 - 26 | União, pvc, soldável, dn 20mm, instalado em ramal ou sub-ramal de água - fornecimento e instalação. af_12/2014 | un | 10 |
| '100316 | SINAPI - 89378 - 26 | Luva, pvc, soldável, dn 25mm, instalado em ramal ou sub-ramal de água - fornecimento e instalação. af_12/2014 | un | 30 |
| '100317 | SINAPI - 89379 - 26 | Luva de correr, pvc, soldável, dn 25mm, instalado em ramal ou sub-ramal de água - fornecimento e instalação. af_12/2014 | un | 10 |
| '100318 | SINAPI - 89380 - 26 | Luva de redução, pvc, soldável, dn 32mm x 25mm, instalado em ramal ou sub-ramal de água - fornecimento e instalação. af_12/2014 | un | 10 |
| '100319 | SINAPI - 89381 - 26 | Luva com bucha de latão, pvc, soldável, dn 25mm x 3/4?, instalado em ramal ou sub-ramal de água - fornecimento e instalação. af_12/2014 | un | 10 |


Documento assinado digitalmente conforme descrito no(s) Protocolo(s) de Assinatura constante(s) neste arquivo, de onde é possível verificar a autenticidade do mesmo.

E-DOCS - CÓPIA DO PROCESSO 2025-BGRQD GERADO POR UDSON OLIVEIRA RAMOS DE AGUIAR EM 20/02/2026 13:23 DOCUMENTO 1 / 1 PÁGINA 1028 / 1846

Este documento encontra-se registrado no Conselho Regional de Engenharia e Agronomia do Espírito Santo, vinculado a Certidão nº 299/2024, emitida em 07/02/2024

Certidão Nº.: 299/2024
07/02/2024 15:03:06
Chave de Impressão: aacijcace
O documento neste ato registrado foi emitido em 07/02/2024 e contém 26 folhas.

2025-M24970 - E-DOCS - CÓPIA SIMPLES 28/11/2025 13:08 PÁGINA 282 / 409

MINISTÉRIO DA EDUCAÇÃO
UNIVERSIDADE FEDERAL DO ESPÍRITO SANTO
Pró-Reitoria de Administração

GOVERNO FEDERAL BRASIL UNIÃO E RECONSTRUÇÃO

# Planilha de Serviços

**Planilha:** LOTE 03 - MANUTENÇÃO PREDIAL CAMPUS ALEGRE
**Local:** ALTO UNIVERSITÁRIO - CENTRO - ALEGRE/ES - ÁREA EXPERIMENTAL RIVE - JERONIMO MONTEIRO - SÃO JOSÉ DO CALÇADO

| Item | Fonte/Código | Especificação do Serviço | Und | Quant |
|---|---|---|---|---|
| '100320 | SINAPI - 89382 - 26 | União, pvc, soldável, dn 25mm, instalado em ramal ou sub-ramal de água - fornecimento e instalação. af_12/2014 | un | 10 |
| '100321 | SINAPI - 89385 - 26 | Luva soldável e com rosca, pvc, soldável, dn 25mm x 3/4?, instalado em ramal ou sub-ramal de água - fornecimento e instalação. af_12/2014 | un | 10 |
| '100322 | SINAPI - 89386 - 26 | Luva, pvc, soldável, dn 32mm, instalado em ramal ou sub-ramal de água - fornecimento e instalação. af_12/2014 | un | 10 |
| '100323 | SINAPI - 89387 - 20 | Luva de correr, pvc, soldável, dn 32mm, instalado em ramal ou sub-ramal de água fornecimento e instalação. af_12/2014 | un | 10 |
| '100324 | SINAPI - 89388 - 26 | Luva de redução, pvc, soldável, dn 40mm x 32mm, instalado em ramal ou sub-ramal de água - fornecimento e instalação. af_12/2014 | un | 10 |
| '100325 | SINAPI - 89389 - 26 | Luva soldável e com rosca, pvc, soldável, dn 32mm x 1?, instalado em ramal ou sub-ramal de água - fornecimento e instalação. af_12/2014 | un | 10 |
| '100326 | SINAPI - 89390 - 26 | União, pvc, soldável, dn 32mm, instalado em ramal ou sub-ramal de água - fornecimento e instalação. af_12/2014 | un | 10 |
| '100327 | SINAPI - 89393 - 26 | Te, pvc, soldável, dn 20mm, instalado em ramal ou sub-ramal de água - fornecimento e instalação. af_12/2014 | un | 10 |
| '100328 | SINAPI - 89394 - 26 | Tê com bucha de latão na bolsa central, pvc, soldável, dn 20mm x 1/2?, instalado em ramal ou sub-ramal de água - fornecimento e instalação. af_12/2014 | un | 10 |
| '100329 | SINAPI - 89395 - 26 | Te, pvc, soldável, dn 25mm, instalado em ramal ou sub-ramal de água - fornecimento e instalação. af_12/2014 | un | 10 |
| '100330 | SINAPI - 89396 - 26 | Tê com bucha de latão na bolsa central, pvc, soldável, dn 25mm x 1/2?, instalado em ramal ou sub-ramal de água - fornecimento e instalação. af_12/2014 | un | 10 |
| '100331 | SINAPI - 89397 - 26 | Tê de redução, pvc, soldável, dn 25mm x 20mm, instalado em ramal ou sub-ramal de água - fornecimento e instalação. af_12/2014 | un | 10 |
| '100332 | SINAPI - 89398 - 26 | Te, pvc, soldável, dn 32mm, instalado em ramal ou sub-ramal de água - fornecimento e instalação. af_12/2014 | un | 10 |
| '100333 | SINAPI - 89399 - 26 | Tê com bucha de latão na bolsa central, pvc, soldável, dn 32mm x 3/4?, instalado em ramal ou sub-ramal de água - fornecimento e instalação. af_12/2014 | un | 10 |
| '100334 | SINAPI - 89400 - 26 | Tê de redução, pvc, soldável, dn 32mm x 25mm, instalado em ramal ou sub-ramal de água - fornecimento e instalação. af_12/2014 | un | 10 |
| '100335 | SINAPI - 89432 - 20 | Luva de correr, pvc, soldável, dn 32mm, instalado em ramal de distribuição de água fornecimento e instalação. af_12/2014 | un | 10 |
| '100336 | SINAPI - 89497 - 26 | Joelho 90 graus, pvc, soldável, dn 40mm, instalado em prumada de água - fornecimento e instalação. af_12/2014 | un | 10 |
| '100337 | SINAPI - 89498 - 26 | Joelho 45 graus, pvc, soldável, dn 40mm, instalado em prumada de água - fornecimento e instalação. af_12/2014 | un | 10 |
| **'1004** | | **CONEXÕES DE PVC** | | |
| '100401 | SINAPI - 89501 - 26 | Joelho 90 graus, pvc, soldável, dn 50mm, instalado em prumada de água - fornecimento e instalação. af_12/2014 | un | 10 |
| '100402 | SINAPI - 89502 - 26 | Joelho 45 graus, pvc, soldável, dn 50mm, instalado em prumada de água - fornecimento e instalação. af_12/2014 | un | 10 |
| '100403 | SINAPI - 89505 - 26 | Joelho 90 graus, pvc, soldável, dn 60mm, instalado em prumada de água - fornecimento e instalação. af_12/2014 | un | 10 |
| '100404 | SINAPI - 89506 - 26 | Joelho 45 graus, pvc, soldável, dn 60mm, instalado em prumada de água - fornecimento e instalação. af_12/2014 | un | 10 |
| '100405 | SINAPI - 89507 - 26 | Curva 90 graus, pvc, soldável, dn 60mm, instalado em prumada de água - fornecimento e instalação. af_12/2014 | un | 10 |
| '100406 | SINAPI - 89510 - 26 | Curva 45 graus, pvc, soldável, dn 60mm, instalado em prumada de água - fornecimento e instalação. af_12/2014 | un | 10 |
| '100407 | SINAPI - 89528 - 26 | Luva, pvc, soldável, dn 25mm, instalado em prumada de água - fornecimento e instalação. af_12/2014 | un | 10 |
| '100408 | SINAPI - 89530 - 26 | Luva de correr, pvc, soldável, dn 25mm, instalado em prumada de água - fornecimento e instalação. af_12/2014 | un | 10 |
| '100409 | SINAPI - 89532 - 26 | Luva de redução, pvc, soldável, dn 32mm x 25mm, instalado em prumada de água - fornecimento e instalação. af_12/2014 | un | 10 |
| '100410 | SINAPI - 89536 - 26 | União, pvc, soldável, dn 25mm, instalado em prumada de água - fornecimento e instalação. af_12/2014 | un | 10 |
| '100411 | SINAPI - 89541 - 26 | Luva, pvc, soldável, dn 32mm, instalado em prumada de água - fornecimento e instalação. af_12/2014 | un | 10 |
| '100412 | SINAPI - 89542 - 20 | Luva de correr, pvc, soldável, dn 32mm, instalado em prumada de água - fornecimento e instalação. af_12/2014 | un | 10 |
| '100413 | SINAPI - 89552 - 26 | União, pvc, soldável, dn 32mm, instalado em prumada de água - fornecimento e instalação. af_12/2014 | un | 10 |
| '100414 | SINAPI - 89558 - 26 | Luva, pvc, soldável, dn 40mm, instalado em prumada de água - fornecimento e instalação. af_12/2014 | un | 10 |
| '100415 | SINAPI - 89562 - 26 | Luva de redução, pvc, soldável, dn 40mm x 32mm, instalado em prumada de água - fornecimento e instalação. af_12/2014 | un | 10 |
| '100416 | SINAPI - 89575 - 26 | Luva, pvc, soldável, dn 50mm, instalado em prumada de água - fornecimento e instalação. af_12/2014 | un | 20 |
| '100417 | SINAPI - 89577 - 26 | Luva de correr, pvc, soldável, dn 50mm, instalado em prumada de água - fornecimento e instalação. af_12/2014 | un | 10 |
| '100418 | SINAPI - 89579 - 20 | Luva de redução, pvc, soldável, dn 50mm x 25mm, instalado em prumada de água fornecimento e instalação. af_12/2014 | un | 10 |
| '100419 | SINAPI - 89594 - 26 | União, pvc, soldável, dn 50mm, instalado em prumada de água - fornecimento e instalação. af_12/2014 | un | 10 |
| '100420 | SINAPI - 89597 - 26 | Luva, pvc, soldável, dn 60mm, instalado em prumada de água - fornecimento e instalação. af_12/2014 | un | 10 |
| '100421 | SINAPI - 89598 - 20 | Luva de correr, pvc, soldável, dn 60mm, instalado em prumada de água fornecimento e instalação. af_12/2014 | un | 10 |
| '100422 | SINAPI - 89605 - 26 | Luva de redução, pvc, soldável, dn 60mm x 50mm, instalado em prumada de água - fornecimento e instalação. af_12/2014 | un | 10 |
| '100423 | SINAPI - 89609 - 26 | União, pvc, soldável, dn 60mm, instalado em prumada de água - fornecimento e instalação. af_12/2014 | un | 10 |
| '100424 | SINAPI - 89617 - 26 | Te, pvc, soldável, dn 25mm, instalado em prumada de água - fornecimento e instalação. af_12/2014 | un | 10 |
| '100425 | SINAPI - 89618 - 26 | Tê com bucha de latão na bolsa central, pvc, soldável, dn 25mm x 1/2?, instalado em prumada de água - fornecimento e instalação. af_12/2014 | un | 10 |
| **'1005** | | **CONEXÕES DE PVC** | | |
| '100501 | SINAPI - 89619 - 26 | Tê de redução, pvc, soldável, dn 25mm x 20mm, instalado em prumada de água - fornecimento e instalação. af_12/2014 | un | 10 |
| '100502 | SINAPI - 89620 - 26 | Te, pvc, soldável, dn 32mm, instalado em prumada de água - fornecimento e instalação. af_12/2014 | un | 10 |
| '100503 | SINAPI - 89621 - 26 | Tê com bucha de latão na bolsa central, pvc, soldável, dn 32mm x 3/4?, instalado em prumada de água - fornecimento e instalação. af_12/2014 | un | 10 |
| '100504 | SINAPI - 89622 - 26 | Tê de redução, pvc, soldável, dn 32mm x 25mm, instalado em prumada de água - fornecimento e instalação. af_12/2014 | un | 10 |
| '100505 | SINAPI - 89623 - 26 | Te, pvc, soldável, dn 40mm, instalado em prumada de água - fornecimento e instalação. af_12/2014 | un | 10 |


Documento assinado digitalmente conforme descrito no(s) Protocolo(s) de Assinatura constante(s) neste arquivo, de onde é possível verificar a autenticidade do mesmo.

E-DOCS - CÓPIA DO PROCESSO 2025-BGRQD GERADO POR UDSON OLIVEIRA RAMOS DE AGUIAR EM 20/02/2026 13:23 DOCUMENTO 1 / 1 PÁGINA 1029 / 1846

Este documento encontra-se registrado no Conselho Regional de Engenharia e Agronomia do Espírito Santo, vinculado a Certidão nº 299/2024, emitida em 07/02/2024

Certidão Nº.: 299/2024
07/02/2024 15:03:06
Chave de Impressão: aacijcace
O documento neste ato registrado foi emitido em 07/02/2024 e contém 26 folhas.

2025-M24970 - E-DOCS - CÓPIA SIMPLES 28/11/2025 13:08 PÁGINA 283 / 409

MINISTÉRIO DA EDUCAÇÃO
UNIVERSIDADE FEDERAL DO ESPÍRITO SANTO
Pró-Reitoria de Administração

GOVERNO FEDERAL BRASIL UNIÃO E RECONSTRUÇÃO

# Planilha de Serviços

**Planilha:** LOTE 03 - MANUTENÇÃO PREDIAL CAMPUS ALEGRE
**Local:** ALTO UNIVERSITÁRIO - CENTRO - ALEGRE/ES - ÁREA EXPERIMENTAL RIVE - JERONIMO MONTEIRO - SÃO JOSÉ DO CALÇADO

| Item | Fonte/Código | Especificação do Serviço | Und | Quant |
|---|---|---|---|---|
| '100506 | SINAPI - 89624 - 26 | Tê de redução, pvc, soldável, dn 40mm x 32mm, instalado em prumada de água - fornecimento e instalação. af_12/2014 | un | 10 |
| '100507 | SINAPI - 89625 - 26 | Te, pvc, soldável, dn 50mm, instalado em prumada de água - fornecimento e instalação. af_12/2014 | un | 10 |
| '100508 | SINAPI - 89626 - 26 | Tê de redução, pvc, soldável, dn 50mm x 40mm, instalado em prumada de água - fornecimento e instalação. af_12/2014 | un | 10 |
| '100509 | SINAPI - 89627 - 26 | Tê de redução, pvc, soldável, dn 50mm x 25mm, instalado em prumada de água - fornecimento e instalação. af_12/2014 | un | 10 |
| '100510 | SINAPI - 89628 - 26 | Te, pvc, soldável, dn 60mm, instalado em prumada de água - fornecimento e instalação. af_12/2014 | un | 10 |
| '100511 | SINAPI - 89739 - 26 | Joelho 45 graus, pvc, serie normal, esgoto predial, dn 75 mm, junta elástica, fornecido e instalado em ramal de descarga ou ramal de esgoto sanitário. af_12/2014 | un | 10 |
| '100512 | SINAPI - 89744 - 26 | Joelho 90 graus, pvc, serie normal, esgoto predial, dn 100 mm, junta elástica, fornecido e instalado em ramal de descarga ou ramal de esgoto sanitário. af_12/2014 | un | 10 |
| '100513 | SINAPI - 89746 - 26 | Joelho 45 graus, pvc, serie normal, esgoto predial, dn 100 mm, junta elástica, fornecido e instalado em ramal de descarga ou ramal de esgoto sanitário. af_12/2014 | un | 10 |
| '100514 | SINAPI - 89748 - 26 | Curva curta 90 graus, pvc, serie normal, esgoto predial, dn 100 mm, junta elástica, fornecido e instalado em ramal de descarga ou ramal de esgoto sanitário. af_12/2014 | un | 10 |
| '100515 | SINAPI - 89752 - 26 | Luva simples, pvc, serie normal, esgoto predial, dn 40 mm, junta soldável, fornecido e instalado em ramal de descarga ou ramal de esgoto sanitário. af_12/2014 | un | 10 |
| '100516 | SINAPI - 89753 - 26 | Luva simples, pvc, serie normal, esgoto predial, dn 50 mm, junta elástica, fornecido e instalado em ramal de descarga ou ramal de esgoto sanitário. af_12/2014 | un | 10 |
| '100517 | SINAPI - 89754 - 26 | Luva de correr, pvc, serie normal, esgoto predial, dn 50 mm, junta elástica, fornecido e instalado em ramal de descarga ou ramal de esgoto sanitário. af_12/2014 | un | 10 |
| '100518 | SINAPI - 89774 - 26 | Luva simples, pvc, serie normal, esgoto predial, dn 75 mm, junta elástica, fornecido e instalado em ramal de descarga ou ramal de esgoto sanitário. af_12/2014 | un | 10 |
| '100519 | SINAPI - 89776 - 26 | Luva de correr, pvc, serie normal, esgoto predial, dn 75 mm, junta elástica, fornecido e instalado em ramal de descarga ou ramal de esgoto sanitário. af_12/2014 | un | 10 |
| '100520 | SINAPI - 89778 - 26 | Luva simples, pvc, serie normal, esgoto predial, dn 100 mm, junta elástica, fornecido e instalado em ramal de descarga ou ramal de esgoto sanitário. af_12/2014 | un | 10 |
| '100521 | SINAPI - 89779 - 26 | Luva de correr, pvc, serie normal, esgoto predial, dn 100 mm, junta elástica, fornecido e instalado em ramal de descarga ou ramal de esgoto sanitário. af_12/2014 | un | 10 |
| '100522 | SINAPI - 89782 - 26 | Te, pvc, serie normal, esgoto predial, dn 40 x 40 mm, junta soldável, fornecido e instalado em ramal de descarga ou ramal de esgoto sanitário. af_12/2014 | un | 10 |
| '100523 | SINAPI - 89784 - 26 | Te, pvc, serie normal, esgoto predial, dn 50 x 50 mm, junta elástica, fornecido e instalado em ramal de descarga ou ramal de esgoto sanitário. af_12/2014 | un | 10 |
| '100524 | SINAPI - 89785 - 26 | Junção simples, pvc, serie normal, esgoto predial, dn 50 x 50 mm, junta elástica, fornecido e instalado em ramal de descarga ou ramal de esgoto sanitário. af_12/2014 | un | 10 |
| '100525 | SINAPI - 89786 - 26 | Te, pvc, serie normal, esgoto predial, dn 75 x 75 mm, junta elástica, fornecido e instalado em ramal de descarga ou ramal de esgoto sanitário. af_12/2014 | un | 10 |
| '100526 | SINAPI - 89795 - 26 | Junção simples, pvc, serie normal, esgoto predial, dn 75 x 75 mm, junta elástica, fornecido e instalado em ramal de descarga ou ramal de esgoto sanitário. af_12/2014 | un | 10 |
| '100527 | SINAPI - 89796 - 26 | Te, pvc, serie normal, esgoto predial, dn 100 x 100 mm, junta elástica, fornecido e instalado em ramal de descarga ou ramal de esgoto sanitário. af_12/2014 | un | 20 |
| '100528 | SINAPI - 89797 - 26 | Junção simples, pvc, serie normal, esgoto predial, dn 100 x 100 mm, junta elástica, fornecido e instalado em ramal de descarga ou ramal de esgoto sanitário. af_12/2014 | un | 20 |
| '100529 | SINAPI - 89801 - 26 | Joelho 90 graus, pvc, serie normal, esgoto predial, dn 50 mm, junta elástica, fornecido e instalado em prumada de esgoto sanitário ou ventilação. af_12/2014 | un | 20 |
| '100530 | SINAPI - 89802 - 26 | Joelho 45 graus, pvc, serie normal, esgoto predial, dn 50 mm, junta elástica, fornecido e instalado em prumada de esgoto sanitário ou ventilação. af_12/2014 | un | 20 |
| '100531 | SINAPI - 89805 - 26 | Joelho 90 graus, pvc, serie normal, esgoto predial, dn 75 mm, junta elástica, fornecido e instalado em prumada de esgoto sanitário ou ventilação. af_12/2014 | un | 10 |
| '100532 | SINAPI - 89806 - 26 | Joelho 45 graus, pvc, serie normal, esgoto predial, dn 75 mm, junta elástica, fornecido e instalado em prumada de esgoto sanitário ou ventilação. af_12/2014 | un | 10 |
| '100533 | SINAPI - 89809 - 26 | Joelho 90 graus, pvc, serie normal, esgoto predial, dn 100 mm, junta elástica, fornecido e instalado em prumada de esgoto sanitário ou ventilação. af_12/2014 | un | 20 |
| '100534 | SINAPI - 89810 - 26 | Joelho 45 graus, pvc, serie normal, esgoto predial, dn 100 mm, junta elástica, fornecido e instalado em prumada de esgoto sanitário ou ventilação. af_12/2014 | un | 20 |
| '100535 | SINAPI - 89813 - 26 | Luva simples, pvc, serie normal, esgoto predial, dn 50 mm, junta elástica, fornecido e instalado em prumada de esgoto sanitário ou ventilação. af_12/2014 | un | 10 |
| '100536 | SINAPI - 89814 - 26 | Luva de correr, pvc, serie normal, esgoto predial, dn 50 mm, junta elástica, fornecido e instalado em prumada de esgoto sanitário ou ventilação. af_12/2014 | un | 10 |
| '100537 | SINAPI - 89817 - 26 | Luva simples, pvc, serie normal, esgoto predial, dn 75 mm, junta elástica, fornecido e instalado em prumada de esgoto sanitário ou ventilação. af_12/2014 | un | 10 |
| '100538 | SINAPI - 89819 - 26 | Luva de correr, pvc, serie normal, esgoto predial, dn 75 mm, junta elástica, fornecido e instalado em prumada de esgoto sanitário ou ventilação. af_12/2014 | un | 10 |
| '100539 | SINAPI - 89821 - 26 | Luva simples, pvc, serie normal, esgoto predial, dn 100 mm, junta elástica, fornecido e instalado em prumada de esgoto sanitário ou ventilação. af_12/2014 | un | 10 |
| '100540 | SINAPI - 89823 - 26 | Luva de correr, pvc, serie normal, esgoto predial, dn 100 mm, junta elástica, fornecido e instalado em prumada de esgoto sanitário ou ventilação. af_12/2014 | un | 10 |


Documento assinado digitalmente conforme descrito no(s) Protocolo(s) de Assinatura constante(s) neste arquivo, de onde é possível verificar a autenticidade do mesmo.

E-DOCS - CÓPIA DO PROCESSO 2025-BGRQD GERADO POR UDSON OLIVEIRA RAMOS DE AGUIAR EM 20/02/2026 13:23 DOCUMENTO 1 / 1 PÁGINA 1030 / 1846

Este documento encontra-se registrado no Conselho Regional de Engenharia e Agronomia do Espírito Santo, vinculado a Certidão nº 299/2024, emitida em 07/02/2024

Certidão Nº.: 299/2024
07/02/2024 15:03:06
Chave de Impressão: aacijcace
O documento neste ato registrado foi emitido em 07/02/2024 e contém 26 folhas.

2025-M24970 - E-DOCS - CÓPIA SIMPLES 28/11/2025 13:08 PÁGINA 284 / 409

MINISTÉRIO DA EDUCAÇÃO
UNIVERSIDADE FEDERAL DO ESPÍRITO SANTO
Pró-Reitoria de Administração

GOVERNO FEDERAL BRASIL UNIÃO E RECONSTRUÇÃO

# Planilha de Serviços

**Planilha:** LOTE 03 - MANUTENÇÃO PREDIAL CAMPUS ALEGRE
**Local:** ALTO UNIVERSITÁRIO - CENTRO - ALEGRE/ES - ÁREA EXPERIMENTAL RIVE - JERONIMO MONTEIRO - SÃO JOSÉ DO CALÇADO

| Item | Fonte/Código | Especificação do Serviço | Und | Quant |
|---|---|---|---|---|
| '100541 | SINAPI - 89825 - 26 | Te, pvc, serie normal, esgoto predial, dn 50 x 50 mm, junta elástica, fornecido e instalado em prumada de esgoto sanitário ou ventilação. af_12/2014 | un | 10 |
| '100542 | SINAPI - 89827 - 26 | Junção simples, pvc, serie normal, esgoto predial, dn 50 x 50 mm, junta elástica, fornecido e instalado em prumada de esgoto sanitário ou ventilação. af_12/2014 | un | 10 |
| '100543 | SINAPI - 89829 - 26 | Te, pvc, serie normal, esgoto predial, dn 75 x 75 mm, junta elástica, fornecido e instalado em prumada de esgoto sanitário ou ventilação. af_12/2014 | un | 10 |
| '100544 | SINAPI - 89830 - 26 | Junção simples, pvc, serie normal, esgoto predial, dn 75 x 75 mm, junta elástica, fornecido e instalado em prumada de esgoto sanitário ou ventilação. af_12/2014 | un | 10 |
| '100545 | SINAPI - 89833 - 26 | Te, pvc, serie normal, esgoto predial, dn 100 x 100 mm, junta elástica, fornecido e instalado em prumada de esgoto sanitário ou ventilação. af_12/2014 | un | 10 |
| '100546 | SINAPI - 89834 - 26 | Junção simples, pvc, serie normal, esgoto predial, dn 100 x 100 mm, junta elástica, fornecido e instalado em prumada de esgoto sanitário ou ventilação. af_12/2014 | un | 10 |
| '100547 | SINAPI - 89850 - 26 | Joelho 90 graus, pvc, serie normal, esgoto predial, dn 100 mm, junta elástica, fornecido e instalado em subcoletor aéreo de esgoto sanitário. af_12/2014 | un | 10 |
| '100548 | SINAPI - 89851 - 26 | Joelho 45 graus, pvc, serie normal, esgoto predial, dn 100 mm, junta elástica, fornecido e instalado em subcoletor aéreo de esgoto sanitário. af_12/2014 | un | 10 |
| '100549 | SINAPI - 89852 - 26 | Curva curta 90 graus, pvc, serie normal, esgoto predial, dn 100 mm, junta elástica, fornecido e instalado em subcoletor aéreo de esgoto sanitário. af_12/2014 | un | 10 |
| '100550 | SINAPI - 89854 - 26 | Joelho 90 graus, pvc, serie normal, esgoto predial, dn 150 mm, junta elástica, fornecido e instalado em subcoletor aéreo de esgoto sanitário. af_12/2014 | un | 10 |
| '100551 | SINAPI - 89855 - 26 | Joelho 45 graus, pvc, serie normal, esgoto predial, dn 150 mm, junta elástica, fornecido e instalado em subcoletor aéreo de esgoto sanitário. af_12/2014 | un | 10 |
| '100552 | SINAPI - 89856 - 26 | Luva simples, pvc, serie normal, esgoto predial, dn 100 mm, junta elástica, fornecido e instalado em subcoletor aéreo de esgoto sanitário. af_12/2014 | un | 10 |
| '100553 | SINAPI - 89857 - 26 | Luva de correr, pvc, serie normal, esgoto predial, dn 100 mm, junta elástica, fornecido e instalado em subcoletor aéreo de esgoto sanitário. af_12/2014 | un | 10 |
| '100554 | SINAPI - 89859 - 26 | Luva de correr, pvc, serie normal, esgoto predial, dn 150 mm, junta elástica, fornecido e instalado em subcoletor aéreo de esgoto sanitário. af_12/2014 | un | 10 |
| '100555 | SINAPI - 89860 - 26 | Te, pvc, serie normal, esgoto predial, dn 100 x 100 mm, junta elástica, fornecido e instalado em subcoletor aéreo de esgoto sanitário. af_12/2014 | un | 10 |
| '100556 | SINAPI - 89861 - 26 | Junção simples, pvc, serie normal, esgoto predial, dn 100 x 100 mm, junta elástica, fornecido e instalado em subcoletor aéreo de esgoto sanitário. af_12/2014 | un | 10 |
| **'1006** | | **CONEXÕES DE PVC** | | |
| '100601 | SINAPI - 89862 - 26 | Te, pvc, serie normal, esgoto predial, dn 150 x 150 mm, junta elástica, fornecido e instalado em subcoletor aéreo de esgoto sanitário. af_12/2014 | un | 10 |
| '100602 | SINAPI - 89863 - 26 | Junção simples, pvc, serie normal, esgoto predial, dn 150 x 150 mm, junta elástica, fornecido e instalado em subcoletor aéreo de esgoto sanitário. af_12/2014 | un | 10 |
| '100603 | SINAPI - 89866 - 26 | Joelho 90 graus, pvc, soldável, dn 25mm, instalado em dreno de ar-condicionado - fornecimento e instalação. af_12/2014 | un | 10 |
| '100604 | SINAPI - 89867 - 26 | Joelho 45 graus, pvc, soldável, dn 25mm, instalado em dreno de ar-condicionado - fornecimento e instalação. af_12/2014 | un | 10 |
| '100605 | SINAPI - 89868 - 26 | Luva, pvc, soldável, dn 25mm, instalado em dreno de ar-condicionado - fornecimento e instalação. af_12/2014 | un | 10 |
| '100606 | SINAPI - 89869 - 26 | Te, pvc, soldável, dn 25mm, instalado em dreno de ar-condicionado - fornecimento e instalação. af_12/2014 | un | 10 |
| '100607 | SINAPI - 89980 - 26 | Luva com bucha de latão, pvc, soldável, dn 25mm x 3/4?, instalado em prumada de água - fornecimento e instalação. af_12/2014 | un | 10 |
| '100608 | SINAPI - 89981 - 20 | Luva soldável e com bucha de latão, pvc, soldável, dn 32mm x 1 , instalado em prumada de água fornecimento e instalação. af_12/2014 | un | 10 |
| '100609 | SINAPI - 90373 - 26 | Joelho 90 graus com bucha de latão, pvc, soldável, dn 25mm, x 1/2? instalado em ramal ou sub-ramal de água - fornecimento e instalação. af_12/2014 | un | 10 |
| '100610 | SINAPI - 90374 - 26 | Tê com bucha de latão na bolsa central, pvc, soldável, dn 25mm x 3/4?, instalado em ramal ou sub-ramal de água - fornecimento e instalação. af_03/2015 | un | 10 |
| '100611 | SINAPI - 90375 - 26 | Bucha de redução, pvc, soldável, dn 40mm x 32mm, instalado em ramal ou sub-ramal de água - fornecimento e instalação. af_03/2015 | un | 10 |
| '100612 | SINAPI - 94657 - 22 | Luva pvc, soldável, dn 25 mm, instalada em reservação de água de edificação que possua reservatório de fibra/fibrocimento fornecimento e instalação. af_06/2016 | un | 10 |
| '100613 | SINAPI - 94658 - 22 | Adaptador curto com bolsa e rosca para registro, pvc, soldável, dn 32 mm x 1 , instalado em reservação de água de edificação que possua reservatório de fibra/fibrocimento fornecimento e instalação. af_06/2016 | un | 10 |
| '100614 | SINAPI - 94659 - 22 | Luva pvc, soldável, dn 32 mm, instalada em reservação de água de edificação que possua reservatório de fibra/fibrocimento fornecimento e instalação. af_06/2016 | un | 10 |
| '100615 | SINAPI - 94660 - 22 | Adaptador curto com bolsa e rosca para registro, pvc, soldável, dn 40 mm x 1 1/4 , instalado em reservação de água de edificação que possua reservatório de fibra/fibrocimento fornecimento e instalação. af_06/2016 | un | 10 |
| '100616 | SINAPI - 94661 - 22 | Luva, pvc, soldável, dn 40 mm, instalado em reservação de água de edificação que possua reservatório de fibra/fibrocimento fornecimento e instalação. af_06/2016 | un | 10 |
| '100617 | SINAPI - 94662 - 22 | Adaptador curto com bolsa e rosca para registro, pvc, soldável, dn 50 mm x 1 1/2 , instalado em reservação de água de edificação que possua reservatório de fibra/fibrocimento fornecimento e instalação. af_06/2016 | un | 10 |
| '100618 | SINAPI - 94663 - 22 | Luva, pvc, soldável, dn 50 mm, instalado em reservação de água de edificação que possua reservatório de fibra/fibrocimento fornecimento e instalação. af_06/2016 | un | 40 |
| '100619 | SINAPI - 94664 - 22 | Adaptador curto com bolsa e rosca para registro, pvc, soldável, dn 60 mm x 2 , instalado em reservação de água de edificação que possua reservatório de fibra/fibrocimento fornecimento e instalação. af_06/2016 | un | 10 |


Documento assinado digitalmente conforme descrito no(s) Protocolo(s) de Assinatura constante(s) neste arquivo, de onde é possível verificar a autenticidade do mesmo.

E-DOCS - CÓPIA DO PROCESSO 2025-BGRQD GERADO POR UDSON OLIVEIRA RAMOS DE AGUIAR EM 20/02/2026 13:23 DOCUMENTO 1 / 1 PÁGINA 1031 / 1846

Este documento encontra-se registrado no Conselho Regional de Engenharia e Agronomia do Espírito Santo, vinculado a Certidão nº 299/2024, emitida em 07/02/2024

Certidão Nº.: 299/2024
07/02/2024 15:03:06
Chave de Impressão: aacijcace
O documento neste ato registrado foi emitido em 07/02/2024 e contém 26 folhas.

2025-M24970 - E-DOCS - CÓPIA SIMPLES 28/11/2025 13:08 PÁGINA 285 / 409

MINISTÉRIO DA EDUCAÇÃO
UNIVERSIDADE FEDERAL DO ESPÍRITO SANTO
Pró-Reitoria de Administração

GOVERNO FEDERAL
BRASIL
UNIÃO E RECONSTRUÇÃO

# Planilha de Serviços

**Planilha:** LOTE 03 - MANUTENÇÃO PREDIAL CAMPUS ALEGRE
**Local:** ALTO UNIVERSITÁRIO - CENTRO - ALEGRE/ES - ÁREA EXPERIMENTAL RIVE - JERONIMO MONTEIRO - SÃO JOSÉ DO CALÇADO

| Item | Fonte/Código | Especificação do Serviço | Und | Quant |
|---|---|---|---|---|
| '100620 | SINAPI - 94665 - 22 | Luva, pvc, soldável, dn 60 mm, instalado em reservação de água de edificação que possua reservatório de fibra/fibrocimento fornecimento e instalação. af_06/2016 | un | 10 |
| '100621 | SINAPI - 94672 - 22 | Joelho 90 graus com bucha de latão, pvc, soldável, dn 25 mm, x 3/4? instalado em reservação de água de edificação que possua reservatório de fibra/fibrocimento fornecimento e instalação. af_06/2016 | un | 10 |
| '100622 | SINAPI - 94673 - 22 | Curva 90 graus, pvc, soldável, dn 25 mm, instalado em reservação de água de edificação que possua reservatório de fibra/fibrocimento fornecimento e instalação. af_06/2016 | un | 10 |
| '100623 | SINAPI - 94674 - 22 | Joelho 90 graus, pvc, soldável, dn 32 mm instalado em reservação de água de edificação que possua reservatório de fibra/fibrocimento fornecimento e instalação. af_06/2016 | un | 10 |
| '100624 | SINAPI - 94675 - 22 | Curva 90 graus, pvc, soldável, dn 32 mm, instalado em reservação de água de edificação que possua reservatório de fibra/fibrocimento fornecimento e instalação. af_06/2016 | un | 10 |
| '100625 | SINAPI - 94676 - 22 | Joelho 90 graus, pvc, soldável, dn 40 mm instalado em reservação de água de edificação que possua reservatório de fibra/fibrocimento fornecimento e instalação. af_06/2016 | un | 10 |
| '100626 | SINAPI - 94677 - 22 | Curva 90 graus, pvc, soldável, dn 40 mm, instalado em reservação de água de edificação que possua reservatório de fibra/fibrocimento fornecimento e instalação. af_06/2016 | un | 10 |
| '100627 | SINAPI - 94678 - 22 | Joelho 90 graus, pvc, soldável, dn 50 mm instalado em reservação de água de edificação que possua reservatório de fibra/fibrocimento fornecimento e instalação. af_06/2016 | un | 10 |
| '100628 | SINAPI - 94679 - 22 | Curva 90 graus, pvc, soldável, dn 50 mm, instalado em reservação de água de edificação que possua reservatório de fibra/fibrocimento fornecimento e instalação. af_06/2016 | un | 10 |
| '100629 | SINAPI - 94680 - 22 | Joelho 90 graus, pvc, soldável, dn 60 mm instalado em reservação de água de edificação que possua reservatório de fibra/fibrocimento fornecimento e instalação. af_06/2016 | un | 10 |
| '100630 | SINAPI - 94681 - 22 | Curva 90 graus, pvc, soldável, dn 60 mm, instalado em reservação de água de edificação que possua reservatório de fibra/fibrocimento fornecimento e instalação. af_06/2016 | un | 10 |
| '100631 | SINAPI - 94688 - 22 | Tê, pvc, soldável, dn 25 mm instalado em reservação de água de edificação que possua reservatório de fibra/fibrocimento fornecimento e instalação. af_06/2016 | un | 10 |
| '100632 | SINAPI - 94689 - 22 | Tê com bucha de latão na bolsa central, pvc, soldável, dn 25 mm x 3/4 , instalado em reservação de água de edificação que possua reservatório de fibra/fibrocimento fornecimento e instalação. af_06/2016 | un | 10 |
| '100633 | SINAPI - 94690 - 22 | Tê, pvc, soldável, dn 32 mm instalado em reservação de água de edificação que possua reservatório de fibra/fibrocimento fornecimento e instalação. af_06/2016 | un | 10 |
| '100634 | SINAPI - 94691 - 22 | Tê de redução, pvc, soldável, dn 32 mm x 25 mm, instalado em reservação de água de edificação que possua reservatório de fibra/fibrocimento fornecimento e instalação. af_06/2016 | un | 10 |
| '100635 | SINAPI - 94692 - 22 | Tê, pvc, soldável, dn 40 mm instalado em reservação de água de edificação que possua reservatório de fibra/fibrocimento fornecimento e instalação. af_06/2016 | un | 10 |
| '100636 | SINAPI - 94693 - 22 | Tê de redução, pvc, soldável, dn 40 mm x 32 mm, instalado em reservação de água de edificação que possua reservatório de fibra/fibrocimento fornecimento e instalação. af_06/2016 | un | 10 |
| '100637 | SINAPI - 94694 - 22 | Tê, pvc, soldável, dn 50 mm instalado em reservação de água de edificação que possua reservatório de fibra/fibrocimento fornecimento e instalação. af_06/2016 | un | 10 |
| '100638 | SINAPI - 94695 - 22 | Tê de redução, pvc, soldável, dn 50 mm x 40 mm, instalado em reservação de água de edificação que possua reservatório de fibra/fibrocimento fornecimento e instalação. af_06/2016 | un | 10 |
| '100639 | SINAPI - 94696 - 22 | Tê, pvc, soldável, dn 60 mm instalado em reservação de água de edificação que possua reservatório de fibra/fibrocimento fornecimento e instalação. af_06/2016 | un | 10 |
| '100640 | SINAPI - 94703 - 22 | Adaptador com flange e anel de vedação, pvc, soldável, dn 25 mm x 3/4 , instalado em reservação de água de edificação que possua reservatório de fibra/fibrocimento fornecimento e instalação. af_06/2016 | un | 10 |
| '100641 | SINAPI - 94704 - 22 | Adaptador com flange e anel de vedação, pvc, soldável, dn 32 mm x 1 , instalado em reservação de água de edificação que possua reservatório de fibra/fibrocimento fornecimento e instalação. af_06/2016 | un | 10 |
| '100642 | SINAPI - 94705 - 22 | Adaptador com flange e anel de vedação, pvc, soldável, dn 40 mm x 1 1/4 , instalado em reservação de água de edificação que possua reservatório de fibra/fibrocimento fornecimento e instalação. af_06/2016 | un | 10 |
| '100643 | SINAPI - 94706 - 22 | Adaptador com flange e anel de vedação, pvc, soldável, dn 50 mm x 1 1/2 , instalado em reservação de água de edificação que possua reservatório de fibra/fibrocimento fornecimento e instalação. af_06/2016 | un | 10 |
| '100644 | SINAPI - 94707 - 22 | Adaptador com flange e anel de vedação, pvc, soldável, dn 60 mm x 2 , instalado em reservação de água de edificação que possua reservatório de fibra/fibrocimento fornecimento e instalação. af_06/2016 | un | 10 |
| '100645 | SINAPI - 94708 - 22 | Adaptador com flanges livres, pvc, soldável, dn 25 mm x 3/4 , instalado em reservação de água de edificação que possua reservatório de fibra/fibrocimento fornecimento e instalação. af_06/2016 | un | 10 |
| '100646 | SINAPI - 94709 - 22 | Adaptador com flanges livres, pvc, soldável, dn 32 mm x 1 , instalado em reservação de água de edificação que possua reservatório de fibra/fibrocimento fornecimento e instalação. af_06/2016 | un | 10 |
| '100647 | SINAPI - 94710 - 22 | Adaptador com flanges livres, pvc, soldável, dn 40 mm x 1 1/4 , instalado em reservação de água de edificação que possua reservatório de fibra/fibrocimento fornecimento e instalação. af_06/2016 | un | 10 |
| '100648 | SINAPI - 94711 - 22 | Adaptador com flanges livres, pvc, soldável, dn 50 mm x 1 1/2 , instalado em reservação de água de edificação que possua reservatório de fibra/fibrocimento fornecimento e instalação. af_06/2016 | un | 10 |
| '100649 | SINAPI - 94712 - 22 | Adaptador com flanges livres, pvc, soldável, dn 60 mm x 2 , instalado em reservação de água de edificação que possua reservatório de fibra/fibrocimento fornecimento e instalação. af_06/2016 | un | 10 |
| '100650 | SINAPI - 94783 - 22 | Adaptador com flange e anel de vedação, pvc, soldável, dn 20 mm x 1/2 , instalado em reservação de água de edificação que possua reservatório de fibra/fibrocimento fornecimento e instalação. af_06/2016 | un | 10 |
| '100651 | SINAPI - 94785 - 22 | Adaptador com flanges livres, pvc, soldável longo, dn 32 mm x 1 , instalado em reservação de água de edificação que possua reservatório de fibra/fibrocimento fornecimento e instalação. af_06/2016 | un | 10 |
| '100652 | SINAPI - 94786 - 22 | Adaptador com flanges livres, pvc, soldável longo, dn 40 mm x 1 1/4 , instalado em reservação de água de edificação que possua reservatório de fibra/fibrocimento fornecimento e instalação. af_06/2016 | un | 10 |
| '100653 | SINAPI - 94787 - 22 | Adaptador com flanges livres, pvc, soldável longo, dn 50 mm x 1 1/2 , instalado em reservação de água de edificação que possua reservatório de fibra/fibrocimento fornecimento e instalação. af_06/2016 | un | 10 |


Documento assinado digitalmente conforme descrito no(s) Protocolo(s) de Assinatura constante(s) neste arquivo, de onde é possível verificar a autenticidade do mesmo.

E-DOCS - CÓPIA DO PROCESSO 2025-BGRQD GERADO POR UDSON OLIVEIRA RAMOS DE AGUIAR EM 20/02/2026 13:23 DOCUMENTO 1 / 1 PÁGINA 1032 / 1846

Este documento encontra-se registrado no Conselho Regional de Engenharia e Agronomia do Espírito Santo, vinculado a Certidão nº 299/2024, emitida em 07/02/2024

Certidão Nº.: 299/2024
07/02/2024 15:03:06
Chave de Impressão: aacijcace
O documento neste ato registrado foi emitido em 07/02/2024 e contém 26 folhas.

2025-M24970 - E-DOCS - CÓPIA SIMPLES 28/11/2025 13:08 PÁGINA 286 / 409

MINISTÉRIO DA EDUCAÇÃO
UNIVERSIDADE FEDERAL DO ESPÍRITO SANTO
Pró-Reitoria de Administração

GOVERNO FEDERAL
BRASIL
UNIÃO E RECONSTRUÇÃO

# Planilha de Serviços

**Planilha:** LOTE 03 - MANUTENÇÃO PREDIAL CAMPUS ALEGRE
**Local:** ALTO UNIVERSITÁRIO - CENTRO - ALEGRE/ES - ÁREA EXPERIMENTAL RIVE - JERONIMO MONTEIRO - SÃO JOSÉ DO CALÇADO

| Item | Fonte/Código | Especificação do Serviço | Und | Quant |
|---|---|---|---|---|
| '100654 | SINAPI - 94788 - 22 | Adaptador com flanges livres, pvc, soldável longo, dn 60 mm x 2 , instalado em reservação de água de edificação que possua reservatório de fibra/fibrocimento fornecimento e instalação. af_06/2016 | un | 10 |
| '100655 | SINAPI - 95141 - 21 | Adaptador com flanges livres, pvc, soldável longo, dn 25 mm x 3/4 , instalado em reservação de água de edificação que possua reservatório de fibra/fibrocimento fornecimento e instalação. af_06/2016 | un | 10 |
| '100656 | SINAPI - 95237 - 20 | Luva com bucha de latão, pvc, soldável, dn 32mm x 1 , instalado em ramal de distribuição de água fornecimento e instalação. af_12/2014 | un | 10 |
| '100657 | SINAPI - 95693 - 17 | Luva simples, pvc, série normal, esgoto predial, dn 150 mm, junta elástica, fornecido e instalado em subcoletor aéreo de esgoto sanitário. af_12/2014 | un | 10 |
| '100658 | PU/UFES | Bucha de Redução Roscável 3/4"X1/2" - Fornecimento e Instalação | und | 10 |
| '100659 | PU/UFES | Bucha de Redução Roscável 1"X 3/4" - Fornecimento e Instalação | und | 10 |
| | | | | |
| **'1007** | | **CAIXAS EM ALVENARIA/CONCRETO** | | |
| '100701 | SINAPI - 74051/1 - 26 | Caixa de gordura dupla em concreto pre-moldado dn 60,0 cm com tampa - fornecimento e instalacao | un | 1 |
| '100702 | SINAPI - 74051/2 - 26 | Caixa de gordura simples em concreto pre-moldado dn 40,0 cm com tampa - fornecimento e instalacao | un | 1 |
| **'1008** | | **CAIXAS E RALOS EM PVC** | | |
| '100801 | SINAPI - 89482 - 26 | Caixa sifonada, pvc, dn 100 x 100 x 50 mm, fornecida e instalada em ramais de encaminhamento de água pluvial. af_12/2014 | un | 5 |
| '100802 | SINAPI - 89491 - 26 | Caixa sifonada, pvc, dn 150 x 185 x 75 mm, fornecida e instalada em ramais de encaminhamento de água pluvial. af_12/2014 | un | 2 |
| '100803 | SINAPI - 89495 - 26 | Ralo sifonado, pvc, dn 100 x 40 mm, junta soldável, fornecido e instalado em ramais de encaminhamento de água pluvial. af_12/2014 | un | 10 |
| '100804 | SINAPI - 89710 - 26 | Ralo seco, pvc, dn 100 x 40 mm, junta soldável, fornecido e instalado em ramal de descarga ou em ramal de esgoto sanitário. af_12/2014 | un | 5 |
| '100805 | LABOR/SINAPI/PU-UFES - 142106 - 26 | Sifão em PVC para tanque 2'' | und | 5 |
| '100806 | LABOR/SINAPI/PU-UFES - 142107 - 26 | Ralo sifonado em PVC 100x100mm, com grelha PVC | und | 5 |
| '100807 | LABOR/SINAPI/PU-UFES - 142109 - 26 | Ralo seco em PVC 100x100mm, com grelha em PVC | und | 5 |
| '100808 | LABOR/SINAPI/PU-UFES - 142110 - 26 | Caixa sifonada de PVC 150x150x50mm, com grelha em PVC | und | 5 |
| '100809 | LABOR/SINAPI/PU-UFES - 142113 - 26 | Caixa de inspeção em PVC, diâm. 150mm, com tampa cega | und | 5 |
| '100810 | LABOR/SINAPI/PU-UFES - 142114 - 2 | Tampa para caixa sifonada, em PVC, de 150x150mm | und | 5 |
| '100811 | LABOR/SINAPI/PU-UFES - 142116 - 2 | Tampa para ralo, em PVC, de 100x100mm | und | 10 |
| '100812 | PU/UFES | Desentupimento de ralo | und | 20 |
| **'1009** | | **RESERVATÓRIOS** | | |
| '100901 | SINAPI - 88503 - 26 | Caixa d´água em polietileno, 1000 litros, com acessórios | un | 5 |
| '100902 | LABOR/SINAPI/PU-UFES - 170506 - 26 | Reservatório de polietileno de 500 L, inclusive adaptadores com flanges de PVC e torneira de bóia de 3/4" | und | 5 |
| '100903 | PU/UFES | Limpeza de caixa d'água de até 1.000 L, inclusive desinfecção conforme normas da vigilância sanitária | und | 1 |
| '100904 | PU/UFES | Limpeza de caixa d'água de 1.001 L até 2.000 L, inclusive desinfecção conforme normas da vigilância sanitária | und | 1 |
| '100905 | PU/UFES | Limpeza de caixa d'água de 2.001 L até 5.000 L, inclusive desinfecção conforme normas da vigilância sanitária | und | 1 |
| '100906 | PU/UFES | Limpeza de caixa d'água de 5.001 L até 10.000 L, inclusive desinfecção conforme normas da vigilância sanitária | und | 1 |
| '100907 | PU/UFES | Limpeza de caixa d'água de 10.001 L até 20.000 L, inclusive desinfecção conforme normas da vigilância sanitária | und | 1 |
| '100908 | PU/UFES | Limpeza de caixa d'água de 20.001 L até 35.000 L, inclusive desinfecção conforme normas da vigilância sanitária | und | 1 |
| '100909 | PU/UFES | Limpeza de caixa d'água de 35.000 L até 65.000 L, inclusive desinfecção conforme normas da vigilância sanitária | und | 1 |
| **'1010** | | **REGISTROS** | | |
| '101001 | SINAPI - 73870/4 - 26 | Registro de esfera em bronze d= 1.1/4" fornec e colocacao | un | 1 |
| '101002 | SINAPI - 89349 - 26 | Registro de pressão bruto, latão, roscável, 1/2", fornecido e instalado em ramal de água. af_12/2014 | un | 1 |
| '101003 | SINAPI - 89351 - 26 | Registro de pressão bruto, roscável, 3/4", fornecido e instalado em ramal de água. af_12/2014 | un | 3 |
| '101004 | SINAPI - 89352 - 26 | Registro de gaveta bruto, latão, roscável, 1/2", fornecido e instalado em ramal de água. af_12/2014 | un | 3 |
| '101005 | SINAPI - 89353 - 26 | Registro de gaveta bruto, latão, roscável, 3/4", fornecido e instalado em ramal de água. af_12/2014 | un | 3 |
| '101006 | SINAPI - 89984 - 26 | Registro de pressão bruto, latão, roscável, 1/2", com acabamento e canopla cromados. fornecido e instalado em ramal de água. af_12/2014 | un | 1 |
| '101007 | SINAPI - 89985 - 26 | Registro de pressão bruto, latão, roscável, 3/4", com acabamento e canopla cromados. fornecido e instalado em ramal de água. af_12/2014 | un | 1 |
| '101008 | SINAPI - 89986 - 26 | Registro de gaveta bruto, latão, roscável, 1/2", com acabamento e canopla cromados. fornecido e instalado em ramal de água. af_12/2014 | un | 1 |
| '101009 | SINAPI - 89987 - 26 | Registro de gaveta bruto, latão, roscável, 3/4", com acabamento e canopla cromados. fornecido e instalado em ramal de água. af_12/2014 | un | 1 |
| '101010 | SINAPI - 90371 - 26 | Registro de esfera, pvc, roscável, 3/4", fornecido e instalado em ramal de água. af_03/2015 | un | 1 |
| '101011 | SINAPI - 94489 - 22 | Registro de esfera, pvc, soldável, dn 25 mm, instalado em reservação de água de edificação que possua reservatório de fibra/fibrocimento fornecimento e instalação. af_06/2016 | un | 2 |
| '101012 | SINAPI - 94490 - 22 | Registro de esfera, pvc, soldável, dn 32 mm, instalado em reservação de água de edificação que possua reservatório de fibra/fibrocimento fornecimento e instalação. af_06/2016 | un | 2 |


Documento assinado digitalmente conforme descrito no(s) Protocolo(s) de Assinatura constante(s) neste arquivo, de onde é possível verificar a autenticidade do mesmo.

E-DOCS - CÓPIA DO PROCESSO 2025-BGRQD GERADO POR UDSON OLIVEIRA RAMOS DE AGUIAR EM 20/02/2026 13:23 DOCUMENTO 1 / 1 PÁGINA 1033 / 1846

Este documento encontra-se registrado no Conselho Regional de Engenharia e Agronomia do Espírito Santo, vinculado a Certidão nº 299/2024, emitida em 07/02/2024

Certidão Nº.: 299/2024
07/02/2024 15:03:06
Chave de Impressão: aacjjcace
O documento neste ato registrado foi emitido em 07/02/2024 e contém 26 folhas.

2025-M24970 - E-DOCS - CÓPIA SIMPLES 28/11/2025 13:08 PÁGINA 287 / 409

MINISTÉRIO DA EDUCAÇÃO
UNIVERSIDADE FEDERAL DO ESPÍRITO SANTO
Pró-Reitoria de Administração

GOVERNO FEDERAL BRASIL UNIÃO E RECONSTRUÇÃO

# Planilha de Serviços

**Planilha:** LOTE 03 - MANUTENÇÃO PREDIAL CAMPUS ALEGRE
**Local:** ALTO UNIVERSITÁRIO - CENTRO - ALEGRE/ES - ÁREA EXPERIMENTAL RIVE - JERONIMO MONTEIRO - SÃO JOSÉ DO CALÇADO

| Item | Fonte/Código | Especificação do Serviço | Und | Quant |
|---|---|---|---|---|
| '101013 | SINAPI - 94491 - 22 | Registro de esfera, pvc, soldável, dn 40 mm, instalado em reservação de água de edificação que possua reservatório de fibra/fibrocimento fornecimento e instalação. af_06/2016 | un | 2 |
| '101014 | SINAPI - 94492 - 22 | Registro de esfera, pvc, soldável, dn 50 mm, instalado em reservação de água de edificação que possua reservatório de fibra/fibrocimento fornecimento e instalação. af_06/2016 | un | 1 |
| '101015 | SINAPI - 94493 - 22 | Registro de esfera, pvc, soldável, dn 60 mm, instalado em reservação de água de edificação que possua reservatório de fibra/fibrocimento fornecimento e instalação. af_06/2016 | un | 1 |
| '101016 | SINAPI - 94494 - 22 | Registro de gaveta bruto, latão, roscável, 3/4?, instalado em reservação de água de edificação que possua reservatório de fibra/fibrocimento ? fornecimento e instalação. af_06/2016 | un | 2 |
| '101017 | SINAPI - 94495 - 22 | Registro de gaveta bruto, latão, roscável, 1?, instalado em reservação de água de edificação que possua reservatório de fibra/fibrocimento ? fornecimento e instalação. af_06/2016 | un | 2 |
| '101018 | SINAPI - 94496 - 22 | Registro de gaveta bruto, latão, roscável, 1 1/4?, instalado em reservação de água de edificação que possua reservatório de fibra/fibrocimento ? fornecimento e instalação. af_06/2016 | un | 2 |
| '101019 | SINAPI - 94497 - 22 | Registro de gaveta bruto, latão, roscável, 1 1/2?, instalado em reservação de água de edificação que possua reservatório de fibra/fibrocimento ? fornecimento e instalação. af_06/2016 | un | 2 |
| '101020 | SINAPI - 94498 - 22 | Registro de gaveta bruto, latão, roscável, 2?, instalado em reservação de água de edificação que possua reservatório de fibra/fibrocimento ? fornecimento e instalação. af_06/2016 | un | 2 |
| '101021 | SINAPI - 94499 - 22 | Registro de gaveta bruto, latão, roscável, 2 1/2?, instalado em reservação de água de edificação que possua reservatório de fibra/fibrocimento ? fornecimento e instalação. af_06/2016 | un | 2 |
| **'1011** | | **VÁLVULAS** | | |
| '101101 | SINAPI - 40729 - 26 | Valvula descarga 1 1/2" com registro, acabamento em metal cromado - fornecimento e instalacao | un | 6 |
| '101102 | PU/UFES | Troca de acabamento para válvula de descarga - Fornecimento e Instalação | und | 30 |
| '101103 | PU/UFES | Acionamento Superior para Caixa de Descarga Acoplada - Fornecimento e Instalação | und | 20 |
| '101104 | PU/UFES | Mecanismo de Entrada para Caixas Acoplada - Fornecimento e Instalação | und | 20 |
| '101105 | PU/UFES | Reparo Para Caixa Acoplada Kit Completo - Fornecimento e Instalação | und | 12 |
| '101106 | SINAPI - 86877 - 26 | Válvula em metal cromado 1.1/2" x 1.1/2" para tanque ou lavatório, com ou sem ladrão - fornecimento e instalação. af_12/2013 | un | 2 |
| '101107 | SINAPI - 86878 - 26 | Válvula em metal cromado tipo americana 3.1/2" x 1.1/2" para pia - fornecimento e instalação. af_12/2013 | un | 2 |
| '101108 | SINAPI - 86879 - 26 | Válvula em plástico 1" para pia, tanque ou lavatório, com ou sem ladrão - fornecimento e instalação. af_12/2013 | un | 5 |
| '101109 | SINAPI - 86880 - 26 | Válvula em plástico cromado tipo americana 3.1/2" x 1.1/2" sem adaptador para pia - fornecimento e instalação. af_12/2013 | un | 5 |
| '101110 | SINAPI - 95248 - 19 | Válvula de esfera bruta, bronze, roscável, 1/2 , instalado em reservação de água de edificação que possua reservatório de fibra/fibrocimento - fornecimento e instalação. af_06/2016 | un | 5 |
| '101111 | SINAPI - 95249 - 19 | Válvula de esfera bruta, bronze, roscável, 3/4'', instalado em reservação de água de edificação que possua reservatório de fibra/fibrocimento - fornecimento e instalação. af_06/2016 | un | 1 |
| '101112 | SINAPI - 95250 - 19 | Válvula de esfera bruta, bronze, roscável, 1'', instalado em reservação de água de edificação que possua reservatório de fibra/fibrocimento - fornecimento e instalação. af_06/2016 | un | 1 |
| '101113 | SINAPI - 95251 - 19 | Válvula de esfera bruta, bronze, roscável, 1 1/4'', instalado em reservação de água de edificação que possua reservatório de fibra/fibrocimento - fornecimento e instalação. af_06/2016 | un | 1 |
| '101114 | SINAPI - 95252 - 19 | Válvula de esfera bruta, bronze, roscável, 1 1/2'', instalado em reservação de água de edificação que possua reservatório de fibra/fibrocimento - fornecimento e instalação. af_06/2016 | un | 1 |
| '101115 | SINAPI - 95253 - 19 | Válvula de esfera bruta, bronze, roscável, 2'', instalado em reservação de água de edificação que possua reservatório de fibra/fibrocimento - fornecimento e instalação. af_06/2016 | un | 1 |
| '101116 | LABOR/SINAPI/PU-UFES - 170345 - 26 | Válvula de descarga com canopla cromada de 32mm (11/4"), marcas de referência Fabrimar, Deca ou Docol | und | 1 |
| '101117 | PU/UFES | Kit Reparo para Válvula de Descarga - Instalação | und | 10 |
| '101118 | PU/UFES | Válvula para mictório - Fornecimento e Instalação | und | 12 |
| **'1012** | | **TORNEIRAS** | | |
| '101201 | SINAPI - 86906 - 26 | Torneira cromada de mesa, 1/2" ou 3/4", para lavatório, padrão popular - fornecimento e instalação. af_12/2013 | un | 10 |
| '101202 | SINAPI - 86911 - 26 | Torneira cromada longa, de parede, 1/2" ou 3/4", para pia de cozinha, padrão popular - fornecimento e instalação. af_12/2013 | un | 10 |
| '101203 | SINAPI - 86913 - 26 | Torneira cromada 1/2" ou 3/4" para tanque, padrão popular - fornecimento e instalação. af_12/2013 | un | 6 |
| '101204 | SINAPI - 86916 - 26 | Torneira plástica 3/4" para tanque - fornecimento e instalação. af_12/2013 | un | 2 |
| '101205 | SINAPI - 94795 - 22 | Torneira de bóia real, roscável, 1/2'', fornecida e instalada em reservação de água. af_06/2016 | un | 2 |
| '101206 | SINAPI - 94796 - 22 | Torneira de bóia real, roscável, 3/4'', fornecida e instalada em reservação de água. af_06/2016 | un | 2 |
| '101207 | SINAPI - 94797 - 22 | Torneira de bóia real, roscável, 1'', fornecida e instalada em reservação de água. af_06/2016 | un | 2 |
| '101208 | SINAPI - 94798 - 22 | Torneira de bóia real, roscável, 1 1/4'', fornecida e instalada em reservação de água. af_06/2016 | un | 2 |
| '101209 | SINAPI - 94799 - 22 | Torneira de bóia real, roscável, 1 1/2'', fornecida e instalada em reservação de água. af_06/2016 | un | 2 |
| '101210 | SINAPI - 94800 - 22 | Torneira de bóia real, roscável, 2'', fornecida e instalada em reservação de água. af_06/2016 | un | 1 |
| '101211 | LABOR/SINAPI/PU-UFES - 170304 - 26 | Torneira pressão cromada diâm. 1/2" para lavatório, marcas de referência Fabrimar, Deca ou Docol | und | 2 |
| '101212 | LABOR/SINAPI/PU-UFES - 170309 - 26 | Torneira para jardim de 3/4" marcas de referência Fabrimar, Deca ou Docol | und | 10 |
| '101213 | LABOR/SINAPI/PU-UFES - 170310 - 26 | Torneira pressão cromada diam. 3/4" para uso geral, marcas de referência Fabrimar, Deca ou Docol | und | 2 |
| '101214 | PU/UFES | Instalação de ducha manual com registro cromada | und | 12 |
| **'1013** | | **FOSSAS, FILTROS E SUMIDOUROS** | | |
| '101301 | LABOR/SINAPI/PU-UFES - 170541 - 27 | Filtro curto com vazão de 180 l/h, marca de referência Aqualar | und | 10 |


Documento assinado digitalmente conforme descrito no(s) Protocolo(s) de Assinatura constante(s) neste arquivo, de onde é possível verificar a autenticidade do mesmo.

E-DOCS - CÓPIA DO PROCESSO 2025-BGRQD GERADO POR UDSON OLIVEIRA RAMOS DE AGUIAR EM 20/02/2026 13:23 DOCUMENTO 1 / 1 PÁGINA 1034 / 1846

Este documento encontra-se registrado no Conselho Regional de Engenharia e Agronomia do Espírito Santo, vinculado a Certidão nº 299/2024, emitida em 07/02/2024

Certidão Nº.: 299/2024
07/02/2024 15:03:06
Chave de Impressão: aacijcace
O documento neste ato registrado foi emitido em 07/02/2024 e contém 26 folhas.

2025-M24970 - E-DOCS - CÓPIA SIMPLES 28/11/2025 13:08 PÁGINA 288 / 409

MINISTÉRIO DA EDUCAÇÃO
UNIVERSIDADE FEDERAL DO ESPÍRITO SANTO
Pró-Reitoria de Administração

GOVERNO FEDERAL BRASIL UNIÃO E RECONSTRUÇÃO

# Planilha de Serviços

**Planilha:** LOTE 03 - MANUTENÇÃO PREDIAL CAMPUS ALEGRE
**Local:** ALTO UNIVERSITÁRIO - CENTRO - ALEGRE/ES - ÁREA EXPERIMENTAL RIVE - JERONIMO MONTEIRO - SÃO JOSÉ DO CALÇADO

| Item | Fonte/Código | Especificação do Serviço | Und | Quant |
|---|---|---|---|---|
| '101302 | LABOR/SINAPI/PU-UFES - 170542 - 27 | Vela para filtro longo com vazão de 360 l/h, marca de referência Aqualar | und | 30 |
| '101303 | LABOR/SINAPI/PU-UFES - 170543 - 27 | Vela para filtro curto com vazão de 180 l/h, marca de referência Aqualar | und | 30 |
| '101304 | LABOR/SINAPI/PU-UFES - 170544 - 27 | Filtro longo com vazão de 360 l/h, marca de referência Aqualar | und | 4 |
| **'1014** | | **SIFÃO E ENGATES** | | |
| '101401 | SINAPI - 86881 - 26 | Sifão do tipo garrafa em metal cromado 1 x 1.1/2" - fornecimento e instalação. af_12/2013 | un | 1 |
| '101402 | SINAPI - 86882 - 26 | Sifão do tipo garrafa/copo em pvc 1.1/4? x 1.1/2" - fornecimento e instalação. af_12/2013 | un | 1 |
| '101403 | SINAPI - 86883 - 26 | Sifão do tipo flexível em pvc 1? x 1.1/2? - fornecimento e instalação. af_12/2013 | un | 20 |
| '101404 | SINAPI - 86886 - 26 | Engate flexível em inox, 1/2? x 30cm - fornecimento e instalação. af_12/2013 | un | 4 |
| '101405 | SINAPI - 86887 - 26 | Engate flexível em inox, 1/2? x 40cm - fornecimento e instalação. af_12/2013 | un | 4 |
| '101406 | PU/UFES | Troca de anel de vedação em sifão cromado tipo copo - Instalação | und | 10 |
| '101407 | PU/UFES | Engate flexível em PVC - 30cm x 1/2" - Fornecimento e Instalação | und | 20 |
| '101408 | PU/UFES | Engate flexível em aço - 60cm x 1/2" - Fornecimento e Instalação | und | 20 |
| **'1015** | | **BACIAS SANITÁRIAS** | | |
| '101501 | PU/UFES | Instalação de vaso sanitário | und | 20 |
| '101502 | SINAPI - 95472 - 18 | Vaso sanitario sifonado convencional para pcd sem furo frontal com louça branca sem assento, incluso conjunto de ligação para bacia sanitária ajustável - fornecimento e instalação. af_10/2016 | un | 1 |
| '101503 | SINAPI - 95469 - 18 | Vaso sanitario sifonado convencional com louça branca - fornecimento e instalação. af_10/2016 | un | 1 |
| '101504 | PU/UFES | Troca de carrapeta | und | 30 |
| '101505 | PU/UFES | Anel de vedação para vaso sanitário - Fornecimento e Instalação | und | 10 |
| '101506 | PU/UFES | Espude para ligação de vaso sanitário - Fornecimento e Instalação | und | 10 |
| '101507 | PU/UFES | Substituição de assento sanitário plástico | und | 12 |
| '101508 | PU/UFES | Desentupimento de vaso sanitário | und | 60 |
| **'1016** | | **MICTÓRIOS** | | |
| '101601 | SINAPI - 74234/1 - 26 | Mictorio sifonado de louca branca com pertences, com registro de pressao 1/2" com canopla cromada acabamento simples e conjunto para fixacao - fornecimento e instalacao | un | 1 |
| '101602 | PU/UFES | Desentupimento de mictório | und | 60 |
| **'1017** | | **LAVATÓRIOS E CUBAS** | | |
| '101701 | SINAPI - 86900 - 26 | Cuba de embutir de aço inoxidável média - fornecimento e instalação. af_12/2013 | un | 1 |
| '101702 | SINAPI - 86901 - 26 | Cuba de embutir oval em louça branca, 35 x 50cm ou equivalente - fornecimento e instalação. af_12/2013 | un | 4 |
| '101703 | SINAPI - 86902 - 26 | Lavatório louça branca com coluna, *44 x 35,5* cm, padrão popular - fornecimento e instalação. af_12/2013 | un | 1 |
| '101704 | SINAPI - 86903 - 26 | Lavatório louça branca com coluna, 45 x 55cm ou equivalente, padrão médio - fornecimento e instalação. af_12/2013 | un | 1 |
| '101705 | SINAPI - 86904 - 26 | Lavatório louça branca suspenso, 29,5 x 39cm ou equivalente, padrão popular - fornecimento e instalação. af_12/2013 | un | 1 |
| '101706 | PU/UFES | Desentupimento de pia | und | 40 |
| **'1018** | | **TANQUES** | | |
| '101801 | SINAPI - 86872 - 26 | Tanque de louça branca com coluna, 30l ou equivalente - fornecimento e instalação. af_12/2013 | un | 1 |
| '101802 | SINAPI - 86874 - 26 | Tanque de louça branca suspenso, 18l ou equivalente - fornecimento e instalação. af_12/2013 | un | 1 |
| '101803 | SINAPI - 86875 - 26 | Tanque de mármore sintético com coluna, 22l ou equivalente ? fornecimento e instalação. af_12/2013 | un | 1 |
| '101804 | SINAPI - 86876 - 26 | Tanque de mármore sintético suspenso, 22l ou equivalente - fornecimento e instalação. af_12/2013 | un | 1 |
| '101805 | LABOR/SINAPI/PU-UFES - 170546 - 26 | Tanque em mármore sintético com 2 bojos, inclusive válvula e sifão em PVC | und | 1 |
| **'1019** | | **BANCADAS** | | |
| '101901 | PU/UFES | Fornecimento e instalação de cantoneira de aço para bancada de granito | und | 6 |
| '101902 | PU/UFES | Corte em granito | m | 10 |
| '101903 | SINAPI - 86895 - 26 | Bancada de granito cinza polido para lavatório 0,50 x 0,60 m - fornecimento e instalação. af_12/2013 | un | 1 |
| '101904 | SINAPI - 86899 - 26 | Bancada de mármore branco polido para lavatório 0,50 x 0,60 m - fornecimento e instalação. af_12/2013 | un | 1 |
| **'1020** | | **SABONETEIRAS E METAIS** | | |
| '102001 | SINAPI - 88571 - 26 | Saboneteira de sobrepor (fixada na parede), tipo concha, em aco inoxidavel - fornecimento e instalacao | un | 2 |
| '102002 | SINAPI - 95542 - 18 | Porta toalha rosto em metal cromado, tipo argola, incluso fixação. af_10/2016 | un | 2 |
| '102003 | SINAPI - 95544 - 18 | Papeleira de parede em metal cromado sem tampa, incluso fixação. af_10/2016 | un | 2 |
| '102004 | SINAPI - 95545 - 18 | Saboneteira de parede em metal cromado, incluso fixação. af_10/2016 | un | 2 |
| '102005 | SINAPI - 95547 - 18 | Saboneteira plastica tipo dispenser para sabonete liquido com reservatorio 800 a 1500 ml, incluso fixação. af_10/2016 | un | 2 |
| **'1021** | | **FUROS, RASGOS EM ALVENARIA** | | |
| '102101 | SINAPI - 90436 - 25 | Furo em alvenaria para diâmetros menores ou iguais a 40 mm. af_05/2015 | un | 4 |
| '102102 | SINAPI - 90437 - 25 | Furo em alvenaria para diâmetros maiores que 40 mm e menores ou iguais a 75 mm. af_05/2015 | un | 4 |
| '102103 | SINAPI - 90438 - 25 | Furo em alvenaria para diâmetros maiores que 75 mm. af_05/2015 | un | 4 |
| '102104 | SINAPI - 90439 - 25 | Furo em concreto para diâmetros menores ou iguais a 40 mm. af_05/2015 | un | 4 |
| '102105 | SINAPI - 90440 - 25 | Furo em concreto para diâmetros maiores que 40 mm e menores ou iguais a 75 mm. af_05/2015 | un | 4 |
| '102106 | SINAPI - 90441 - 25 | Furo em concreto para diâmetros maiores que 75 mm. af_05/2015 | un | 4 |
| '102107 | SINAPI - 90443 - 25 | Rasgo em alvenaria para ramais/ distribuição com diametros menores ou iguais a 40 mm. af_05/2015 | m | 12 |
| '102108 | SINAPI - 90444 - 25 | Rasgo em contrapiso para ramais/ distribuição com diâmetros menores ou iguais a 40 mm. af_05/2015 | m | 12 |
| '102109 | SINAPI - 90445 - 25 | Rasgo em contrapiso para ramais/ distribuição com diâmetros maiores que 40 mm e menores ou iguais a 75 mm. af_05/2015 | m | 12 |


Documento assinado digitalmente conforme descrito no(s) Protocolo(s) de Assinatura constante(s) neste arquivo, de onde é possível verificar a autenticidade do mesmo.

E-DOCS - CÓPIA DO PROCESSO 2025-BGRQD GERADO POR UDSON OLIVEIRA RAMOS DE AGUIAR EM 20/02/2026 13:23 DOCUMENTO 1 / 1 PÁGINA 1035 / 1846

Este documento encontra-se registrado no Conselho Regional de Engenharia e Agronomia do Espírito Santo, vinculado a Certidão nº 299/2024, emitida em 07/02/2024

Certidão Nº.: 299/2024
07/02/2024 15:03:06
Chave de Impressão: aacijcace
O documento neste ato registrado foi emitido em 07/02/2024 e contém 26 folhas.

2025-M24970 - E-DOCS - CÓPIA SIMPLES 28/11/2025 13:08 PÁGINA 289 / 409

MINISTÉRIO DA EDUCAÇÃO
UNIVERSIDADE FEDERAL DO ESPÍRITO SANTO
Pró-Reitoria de Administração

GOVERNO FEDERAL BRASIL UNIÃO E RECONSTRUÇÃO

# Planilha de Serviços

**Planilha:** LOTE 03 - MANUTENÇÃO PREDIAL CAMPUS ALEGRE
**Local:** ALTO UNIVERSITÁRIO - CENTRO - ALEGRE/ES - ÁREA EXPERIMENTAL RIVE - JERONIMO MONTEIRO - SÃO JOSÉ DO CALÇADO

| Item | Fonte/Código | Especificação do Serviço | Und | Quant |
|---|---|---|---|---|
| '102110 | SINAPI - 90446 - 25 | Rasgo em contrapiso para ramais/ distribuição com diâmetros maiores que 75 mm. af_05/2015 | m | 12 |
| '102111 | SINAPI - 90447 - 25 | Rasgo em alvenaria para eletrodutos com diametros menores ou iguais a 40 mm. af_05/2015 | m | 12 |
| '102112 | SINAPI - 90456 - 25 | Quebra em alvenaria para instalação de caixa de tomada (4x4 ou 4x2). af_05/2015 | un | 12 |
| '102113 | SINAPI - 90457 - 25 | Quebra em alvenaria para instalação de quadro distribuição pequeno (19x25 cm). af_05/2015 | un | 2 |
| '102114 | SINAPI - 90458 - 25 | Quebra em alvenaria para instalação de quadro distribuição grande (76x40 cm). af_05/2015 | un | 2 |
| '102115 | SINAPI - 90459 - 25 | Quebra em alvenaria para instalação de abrigo para mangueiras (90x60 cm). af_05/2015 | un | 2 |
| '102116 | SINAPI - 91222 - 25 | Rasgo em alvenaria para ramais/ distribuição com diâmetros maiores que 40 mm e menores ou iguais a 75 mm. af_05/2015 | m | 2 |
| **'1022** | | **INSTALAÇÃO APARENTE E FIXAÇÕES** | | |
| '102201 | SINAPI - 95573 - 17 | Mão-francesa em aço, abas iguais 40 cm, capacidade mínima 70 kg, branco ? fornecimento e instalação. af_11/2016 | un | 20 |
| '102202 | SINAPI - 95574 - 17 | Mão-francesa em aço, abas iguais 30 cm, capacidade mínima 60 kg, branco ? fornecimento e instalação. af_11/2016 | un | 20 |
| **'1023** | | **HIDROMETRO E BEBEDOURO** | | |
| '102301 | SINAPI - 95673 - 17 | Hidrômetro dn 20 (½?), 1,5 m³/h ? fornecimento e instalação. af_11/2016 | un | 1 |
| '102302 | SINAPI - 95674 - 17 | Hidrômetro dn 20 (½?), 3,0 m³/h ? fornecimento e instalação. af_11/2016 | un | 1 |
| '102303 | SINAPI - 95675 - 17 | Hidrômetro dn 25 (¾ ), 5,0 m³/h fornecimento e instalação. af_11/2016 | un | 1 |
| '102304 | PU/UFES | Instalação de bebedouro de coluna. | und | 10 |
| '102305 | PU/UFES | Vistoria hidráulica por motivo de falta de água | und | 50 |
| '102306 | PU/UFES | Desentupimento de bebedouro | und | 24 |
| '102307 | PU/UFES | Substituição de torneira plástica com alavanca para bebedouro | und | 20 |
| **'1024** | | **CONEXÕES DE PVC** | | |
| '102401 | SINAPI - 89724 - 26 | Joelho 90 graus, pvc, serie normal, esgoto predial, dn 40 mm, junta soldável, fornecido e instalado em ramal de descarga ou ramal de esgoto sanitário. af_12/2014 | un | 10 |
| '102402 | SINAPI - 89726 - 26 | Joelho 45 graus, pvc, serie normal, esgoto predial, dn 40 mm, junta soldável, fornecido e instalado em ramal de descarga ou ramal de esgoto sanitário. af_12/2014 | un | 10 |
| | | | **TOTAL DO ITEM 10** | |
| | | | | |
| **'11** | | **INPR - INSTALAÇÕES DE PRODUÇÃO** | | |
| **'1101** | | **CONJUNTO MOTO BOMBA** | | |
| '110101 | SINAPI - 73834/1 - 25 | Instalacao de conj.moto bomba submersivel ate 10 cv | un | 2 |
| '110102 | SINAPI - 73834/2 - 25 | Instalacao de conj.moto bomba submersivel de 11 a 25 cv | un | 2 |
| '110103 | SINAPI - 73835/1 - 25 | Instalacao de conj.moto bomba vertical pot <= 100 cv | un | 1 |
| '110104 | SINAPI - 73836/1 - 25 | Instalacao de conj.moto bomba horizontal ate 10 cv | un | 1 |
| '110105 | SINAPI - 73836/2 - 25 | Instalacao de conj.moto bomba horizontal de 12,5 a 25 cv | un | 1 |
| '110106 | SINAPI - 73837/1 - 25 | Instalacao de conj.moto bomba submerso ate 5 cv | un | 3 |
| '110107 | SINAPI - 73837/2 - 25 | Instalacao de conj.moto bomba submerso de 6 a 25 cv | un | 2 |
| | | | **TOTAL DO ITEM 11** | |
| | | | | |
| **'12** | | **MOVT - MOVIMENTO DE TERRA** | | |
| **'1201** | | **ESCAVAÇÃO MECANICA** | | |
| '120101 | SINAPI - 73903/1 - 25 | Limpeza superficial da camada vegetal em jazida | m2 | 12000 |
| '120102 | LABOR/SINAPI/PU-UFES - 030103 - 26 | Escavação mecânica em material de 1a. categoria | m3 | 4800 |
| '120103 | LABOR/SINAPI/PU-UFES - 030104 - 26 | Escavação mecânica em material de 2a. categoria | m3 | 4800 |
| **'1202** | | **ESCAVAÇÃO MANUAL** | | 0 |
| '120201 | SINAPI - 93358 - 25 | Escavação manual de valas. af_03/2016 | m3 | 6000 |
| '120202 | LABOR/SINAPI/PU-UFES - 030101 - 26 | Escavação manual em material de 1a. categoria, até 1.50 m de profundidade | m3 | 1200 |
| '120203 | LABOR/SINAPI/PU-UFES - 030102 - 26 | Escavação manual em material de 2a. categoria, até 1.50 m de profundidade | m3 | 1200 |
| **'1203** | | **ATERRO E REATERRO MANUAL** | | 0 |
| '120301 | SINAPI - 6514 - 26 | Fornecimento e lancamento de brita n. 4 | m3 | 60 |
| '120302 | SINAPI - 83346 - 25 | Umedecimento de material para fechamento de valas. | m3 | 600 |
| '120303 | SINAPI - 88549 - 26 | Fornecimento e assentamento de brita 2-drenos e filtros mm | m3 | 600 |
| '120304 | LABOR/SINAPI/PU-UFES - 030202 - 2 | Material para aterro - areia limpa (fornecimento já considerado 15% de empolamento) | m3 | 360 |
| '120305 | LABOR/SINAPI/PU-UFES - 030206 - 26 | Aterro manual para regularização do terreno em areia, inclusive adensamento hidráulico e fornecimento do material (máximo de 100m3) | m3 | 600 |
| '120306 | LABOR/SINAPI/PU-UFES - 030208 - 26 | Aterro manual para regularização do terreno em argila, inclusive adensamento manual e fornecimento do material (máximo de 100m3) | m3 | 600 |
| '120307 | LABOR/SINAPI/PU-UFES - 030209 - 26 | Aterro com areia em áreas de calçada, inclusive fornecimento e adensamento | m3 | 600 |
| '120308 | LABOR/SINAPI/PU-UFES - 030211 - 26 | Reaterro de valas, exclusive compactação | m3 | 1800 |
| '120309 | SINAPI - 96995 - 6 | Reaterro manual apiloado com soquete. af_10/2017 | m3 | 1800 |
| **'1204** | | **PREPARO FUNDO DE VALA** | | |
| '120401 | SINAPI - 94097 - 22 | Preparo de fundo de vala com largura menor que 1,5 m, em local com nivel baixo de interferência. af_06/2016 | m2 | 3000 |
| '120402 | SINAPI - 94098 - 22 | Preparo de fundo de vala com largura menor que 1,5 m, em local com nivel alto de interferência. af_06/2016 | m2 | 3000 |


Documento assinado digitalmente conforme descrito no(s) Protocolo(s) de Assinatura constante(s) neste arquivo, de onde é possível verificar a autenticidade do mesmo.

E-DOCS - CÓPIA DO PROCESSO 2025-BGRQD GERADO POR UDSON OLIVEIRA RAMOS DE AGUIAR EM 20/02/2026 13:23 DOCUMENTO 1 / 1 PÁGINA 1036 / 1846

Este documento encontra-se registrado no Conselho Regional de Engenharia e Agronomia do Espírito Santo, vinculado a Certidão nº 299/2024, emitida em 07/02/2024

Certidão Nº.: 299/2024
07/02/2024 15:03:06
Chave de Impressão: aacijcace
O documento neste ato registrado foi emitido em 07/02/2024 e contém 26 folhas.

2025-M24970 - E-DOCS - CÓPIA SIMPLES 28/11/2025 13:08 PÁGINA 290 / 409

MINISTÉRIO DA EDUCAÇÃO
UNIVERSIDADE FEDERAL DO ESPÍRITO SANTO
Pró-Reitoria de Administração

GOVERNO FEDERAL BRASIL UNIÃO E RECONSTRUÇÃO

# Planilha de Serviços

**Planilha:** LOTE 03 - MANUTENÇÃO PREDIAL CAMPUS ALEGRE
**Local:** ALTO UNIVERSITÁRIO - CENTRO - ALEGRE/ES - ÁREA EXPERIMENTAL RIVE - JERONIMO MONTEIRO - SÃO JOSÉ DO CALÇADO

| Item | Fonte/Código | Especificação do Serviço | Und | Quant |
|---|---|---|---|---|
| '120403 | SINAPI - 94099 - 22 | Preparo de fundo de vala com largura maior ou igual a 1,5 m e menor que 2,5 m, em local com nível baixo de interferência. af_06/2016 | m2 | 1800 |
| '120404 | SINAPI - 94104 - 22 | Lastro de vala com preparo de fundo, largura menor que 1,5 m, com camada de areia, lançamento manual, em local com nível alto de interferência. af_06/2016 | m3 | 240 |
| '120405 | LABOR/SINAPI/PU-UFES - 030119 - 26 | Apiloamento do fundo de vala com maço de 30 a 60kg | m2 | 1200 |
| | | | | TOTAL DO ITEM 12 |
| | | | | |
| '13 | | PARE - PAREDES E PAINEIS | | |
| '1301 | | ALVENARIAS | | |
| '130101 | SINAPI - 87448 - 26 | Alvenaria de vedação de blocos vazados de concreto de 9x19x39cm (espessura 9cm) de paredes com área líquida menor que 6m² sem vãos e argamassa de assentamento com preparo manual. af_06/2014 | m2 | 120 |
| '130102 | SINAPI - 87450 - 26 | Alvenaria de vedação de blocos vazados de concreto de 14x19x39cm (espessura 14cm) de paredes com área líquida menor que 6m² sem vãos e argamassa de assentamento com preparo manual. af_06/2014 | m2 | 120 |
| '130103 | SINAPI - 87452 - 26 | Alvenaria de vedação de blocos vazados de concreto de 19x19x39cm (espessura 19cm) de paredes com área líquida menor que 6m² sem vãos e argamassa de assentamento com preparo manual. af_06/2014 | m2 | 120 |
| '130104 | SINAPI - 87454 - 26 | Alvenaria de vedação de blocos vazados de concreto de 9x19x39cm (espessura 9cm) de paredes com área líquida maior ou igual a 6m² sem vãos e argamassa de assentamento com preparo manual. af_06/2014 | m2 | 120 |
| '130105 | SINAPI - 87456 - 26 | Alvenaria de vedação de blocos vazados de concreto de 14x19x39cm (espessura 14cm) de paredes com área líquida maior ou igual a 6m² sem vãos e argamassa de assentamento com preparo manual. af_06/2014 | m2 | 120 |
| '130106 | SINAPI - 87458 - 26 | Alvenaria de vedação de blocos vazados de concreto de 19x19x39cm (espessura 19cm) de paredes com área líquida maior ou igual a 6m² sem vãos e argamassa de assentamento com preparo manual. af_06/2014 | m2 | 120 |
| '130107 | SINAPI - 87460 - 26 | Alvenaria de vedação de blocos vazados de concreto de 9x19x39cm (espessura 9cm) de paredes com área líquida menor que 6m² com vãos e argamassa de assentamento com preparo manual. af_06/2014 | m2 | 120 |
| '130108 | SINAPI - 87462 - 26 | Alvenaria de vedação de blocos vazados de concreto de 14x19x39cm (espessura 14cm) de paredes com área líquida menor que 6m² com vãos e argamassa de assentamento com preparo manual. af_06/2014 | m2 | 120 |
| '130109 | SINAPI - 87464 - 26 | Alvenaria de vedação de blocos vazados de concreto de 19x19x39cm (espessura 19cm) de paredes com área líquida menor que 6m² com vãos e argamassa de assentamento com preparo manual. af_06/2014 | m2 | 120 |
| '130110 | SINAPI - 87472 - 26 | Alvenaria de vedação de blocos cerâmicos furados na vertical de 9x19x39cm (espessura 9cm) de paredes com área líquida menor que 6m² sem vãos e argamassa de assentamento com preparo manual. af_06/2014 | m2 | 144 |
| '130111 | SINAPI - 87476 - 26 | Alvenaria de vedação de blocos cerâmicos furados na vertical de 19x19x39cm (espessura 19cm) de paredes com área líquida menor que 6m² sem vãos e argamassa de assentamento com preparo manual. af_06/2014 | m2 | 144 |
| '130112 | SINAPI - 87477 - 26 | Alvenaria de vedação de blocos cerâmicos furados na vertical de 9x19x39cm (espessura 9cm) de paredes com área líquida maior ou igual a 6m² sem vãos e argamassa de assentamento com preparo em betoneira. af_06/2014 | m2 | 144 |
| '130113 | SINAPI - 87478 - 26 | Alvenaria de vedação de blocos cerâmicos furados na vertical de 9x19x39cm (espessura 9cm) de paredes com área líquida maior ou igual a 6m² sem vãos e argamassa de assentamento com preparo manual. af_06/2014 | m2 | 144 |
| '130114 | SINAPI - 87484 - 26 | Alvenaria de vedação de blocos cerâmicos furados na vertical de 9x19x39cm (espessura 9cm) de paredes com área líquida menor que 6m² com vãos e argamassa de assentamento com preparo manual. af_06/2014 | m2 | 144 |
| '130115 | SINAPI - 87488 - 26 | Alvenaria de vedação de blocos cerâmicos furados na vertical de 19x19x39cm (espessura 19cm) de paredes com área líquida menor que 6m² com vãos e argamassa de assentamento com preparo manual. af_06/2014 | m2 | 144 |
| '130116 | SINAPI - 87490 - 26 | Alvenaria de vedação de blocos cerâmicos furados na vertical de 9x19x39cm (espessura 9cm) de paredes com área líquida maior ou igual a 6m² com vãos e argamassa de assentamento com preparo manual. af_06/2014 | m2 | 144 |
| '130117 | SINAPI - 87494 - 26 | Alvenaria de vedação de blocos cerâmicos furados na vertical de 19x19x39cm (espessura 19cm) de paredes com área líquida maior ou igual a 6m² com vãos e argamassa de assentamento com preparo manual. af_06/2014 | m2 | 144 |
| '130118 | SINAPI - 87496 - 26 | Alvenaria de vedação de blocos cerâmicos furados na horizontal de 9x19x19cm (espessura 9cm) de paredes com área líquida menor que 6m² sem vãos e argamassa de assentamento com preparo manual. af_06/2014 | m2 | 144 |
| '130119 | SINAPI - 87504 - 26 | Alvenaria de vedação de blocos cerâmicos furados na horizontal de 9x19x19cm (espessura 9cm) de paredes com área líquida maior ou igual a 6m² sem vãos e argamassa de assentamento com preparo manual. af_06/2014 | m2 | 144 |
| '130120 | SINAPI - 87512 - 26 | Alvenaria de vedação de blocos cerâmicos furados na horizontal de 9x19x19cm (espessura 9cm) de paredes com área líquida menor que 6m² com vãos e argamassa de assentamento com preparo manual. af_06/2014 | m2 | 144 |
| '130121 | LABOR/SINAPI/PU-UFES - 050117 - 26 | Alvenaria de tijolo de vidro liso, 9x19x19cm, assentados com argamassa de cimento, cal e areia no traço 1:2:8, espessura das juntas 12mm e esp. das paredes 10 cm | m2 | 12 |
| '1302 | | DIVISÓRIAS | | |
| '130201 | SINAPI - 72178 - 25 | Retirada de divisorias em chapas de madeira, com montantes metalicos | m2 | 600 |
| '130202 | SINAPI - 72181 - 26 | Recolocacao de divisorias tipo chapas ou tabuas, inclusive enterugamento, considerando reaproveitamento do material | m2 | 600 |
| '130203 | LABOR/SINAPI/PU-UFES - 050203 - 2 | Fornecimento e instalação de porta para divisória de 80 X 210 cm incluindo dobradiças e fechadura interna | und | 60 |
| '1303 | | COGOBOS | | |
| '130301 | LABOR/SINAPI/PU-UFES - 050112 - 26 | Cobogó de concreto 40 x 40 x 10 cm, tipo reto, assentados com argamassa de cimento e areia no traço 1:3, espessura das juntas 15 mm | m2 | 10 |
| '1304 | | GESSO ACARTONADO - DRYWALL | | |
| '130401 | SINAPI - 96358 - 10 | Parede com placas de gesso acartonado (drywall), para uso interno, com duas faces simples e estrutura metálica com guias simples, sem vãos. af_06/2017_p | m2 | 600 |
| | | | | TOTAL DO ITEM 13 |
| | | | | |
| '14 | | PAVI - PAVIMENTAÇÃO | | |
| '1401 | | DEMOLIÇÃO, RETIRADAS, REASSENTAMENTO, REGULARIZAÇÃO E DIVERSOS | | |
| '140101 | SINAPI - 83694 - 26 | Recomposicao de pavimentacao tipo blokret sobre colchao de areia com reaproveitamento de material | m2 | 3000 |


Documento assinado digitalmente conforme descrito no(s) Protocolo(s) de Assinatura constante(s) neste arquivo, de onde é possível verificar a autenticidade do mesmo.

E-DOCS - CÓPIA DO PROCESSO 2025-BGRQD GERADO POR UDSON OLIVEIRA RAMOS DE AGUIAR EM 20/02/2026 13:23 DOCUMENTO 1 / 1 PÁGINA 1037 / 1846

Este documento encontra-se registrado no Conselho Regional de Engenharia e Agronomia do Espírito Santo, vinculado a Certidão nº 299/2024, emitida em 07/02/2024

Certidão Nº.: 299/2024
07/02/2024 15:03:06
Chave de Impressão: aacjcace
O documento neste ato registrado foi emitido em 07/02/2024 e contém 26 folhas.

2025-M24970 - E-DOCS - CÓPIA SIMPLES 28/11/2025 13:08 PÁGINA 291 / 409

MINISTÉRIO DA EDUCAÇÃO
UNIVERSIDADE FEDERAL DO ESPÍRITO SANTO
Pró-Reitoria de Administração

GOVERNO FEDERAL BRASIL UNIÃO E RECONSTRUÇÃO

# Planilha de Serviços

**Planilha:** LOTE 03 - MANUTENÇÃO PREDIAL CAMPUS ALEGRE
**Local:** ALTO UNIVERSITÁRIO - CENTRO - ALEGRE/ES - ÁREA EXPERIMENTAL RIVE - JERONIMO MONTEIRO - SÃO JOSÉ DO CALÇADO

| Item | Fonte/Código | Especificação do Serviço | Und | Quant |
|---|---|---|---|---|
| '1402 | | PAVIMENTAÇÃO, BLOCOS DE CONCRETO E PARALELEPÍPEDO | | |
| '140201 | SINAPI - 92393 - 26 | Execução de pavimento em piso intertravado, com bloco sextavado de 25 x 25 cm, espessura 6 cm. af_12/2015 | m2 | 1200 |
| '140202 | SINAPI - 92394 - 26 | Execução de pavimento em piso intertravado, com bloco sextavado de 25 x 25 cm, espessura 8 cm. af_12/2015 | m2 | 1800 |
| '140203 | SINAPI - 92397 - 26 | Execução de pátio/estacionamento em piso intertravado, com bloco retangular cor natural de 20 x 10 cm, espessura 6 cm. af_12/2015 | m2 | 600 |
| '140204 | SINAPI - 92398 - 26 | Execução de pátio/estacionamento em piso intertravado, com bloco retangular cor natural de 20 x 10 cm, espessura 8 cm. af_12/2015 | m2 | 600 |
| '1403 | | PINTURA E SINALIZAÇÃO | | |
| '140301 | SINAPI - 72947 - 26 | Sinalizacao horizontal com tinta retrorrefletiva a base de resina acrilica com microesferas de vidro | m2 | 1200 |
| '140302 | SINAPI - 83693 - 26 | Caiacao em meio fio | m2 | 9000 |
| | | | TOTAL DO ITEM 14 | |
| | | | | |
| '15 | | PINT - PINTURAS | | |
| '1501 | | PAREDES E TETOS | | |
| '150101 | SINAPI - 73445 - 26 | Caiacao int ou ext sobre revestimento liso c/adocao de fixador com com duas demaos | m2 | 1200 |
| '150102 | SINAPI - 74133/2 - 26 | Emassamento com massa a oleo, duas demaos | m2 | 240 |
| '150103 | SINAPI - 79460 - 26 | Pintura epoxi, duas demaos | m2 | 1200 |
| '150104 | SINAPI - 79462 - 26 | Emassamento com massa epoxi, 2 demaos | m2 | 1200 |
| '150105 | SINAPI - 79514/1 - 26 | Pintura epoxi, tres demaos | m2 | 600 |
| '150106 | SINAPI - 84651 - 26 | Pintura com tinta impermeavel mineral em po, duas demaos | m2 | 120 |
| '150107 | SINAPI - 84677 - 26 | Verniz sintetico brilhante em concreto ou tijolo, duas demaos | m2 | 1200 |
| '150108 | SINAPI - 88411 - 26 | Aplicação manual de fundo selador acrílico em panos com presença de vãos de edifícios de múltiplos pavimentos. af_06/2014 | m2 | 120 |
| '150109 | SINAPI - 88413 - 26 | Aplicação manual de fundo selador acrílico em superfícies externas de sacada de edifícios de múltiplos pavimentos. af_06/2014 | m2 | 240 |
| '150110 | SINAPI - 88416 - 26 | Aplicação manual de pintura com tinta texturizada acrílica em panos com presença de vãos de edifícios de múltiplos pavimentos, uma cor. af_06/2014 | m2 | 600 |
| '150111 | SINAPI - 88417 - 26 | Aplicação manual de pintura com tinta texturizada acrílica em panos cegos de fachada (sem presença de vãos) de edifícios de múltiplos pavimentos, uma cor. af_06/2014 | m2 | 600 |
| '150112 | SINAPI - 88486 - 26 | Aplicação manual de pintura com tinta látex pva em teto, duas demãos. af_06/2014 | m2 | 2400 |
| '150113 | SINAPI - 88487 - 26 | Aplicação manual de pintura com tinta látex pva em paredes, duas demãos. af_06/2014 | m2 | 6000 |
| '150114 | SINAPI - 88488 - 26 | Aplicação manual de pintura com tinta látex acrílica em teto, duas demãos. af_06/2014 | m2 | 1200 |
| '150115 | SINAPI - 88489 - 26 | Aplicação manual de pintura com tinta látex acrílica em paredes, duas demãos. af_06/2014 | m2 | 3600 |
| '150116 | SINAPI - 88494 - 26 | Aplicação e lixamento de massa látex em teto, uma demão. af_06/2014 | m2 | 1200 |
| '150117 | SINAPI - 88495 - 26 | Aplicação e lixamento de massa látex em paredes, uma demão. af_06/2014 | m2 | 1200 |
| '150118 | SINAPI - 95622 - 17 | Aplicação manual de tinta látex acrílica em panos com presença de vãos de edifícios de múltiplos pavimentos, duas demãos. af_11/2016 | m2 | 600 |
| '150119 | SINAPI - 95623 - 17 | Aplicação manual de tinta látex acrílica em panos sem presença de vãos de edifícios de múltiplos pavimentos, duas demãos. af_11/2016 | m2 | 600 |
| '150120 | SINAPI - 95624 - 17 | Aplicação manual de tinta látex acrílica em superfícies externas de sacada de edifícios de múltiplos pavimentos, duas demãos. af_11/2016 | m2 | 4800 |
| '150121 | LABOR/SINAPI/PU-UFES - 190101 - 26 | Emassamento de paredes e forros, com duas demãos de massa à base de PVA, marcas de referência Suvinil, Coral ou Metalatex | m2 | 2400 |
| '150122 | LABOR/SINAPI/PU-UFES - 190103 - 26 | Emassamento de paredes e forros, com duas demãos de massa acrílica, marcas de referência Suvinil, Coral ou Metalatex | m2 | 1200 |
| '150123 | LABOR/SINAPI/PU-UFES - 190105 - 26 | Pintura com tinta esmalte sintético, marcas de referência Suvinil, Coral ou Metalatex, inclusive selador acrílico, em paredes a três demãos | m2 | 600 |
| '150124 | LABOR/SINAPI/PU-UFES - 190106 - 26 | Pintura com tinta acrílica, marcas de referência Suvinil, Coral ou Metalatex, inclusive selador acrílico, em paredes e forros, a três demãos | m2 | 600 |
| '1502 | | ESQUADRIAS DE MADEIRA | | |
| '150201 | SINAPI - 40905 - 26 | Verniz sintetico em madeira, duas demaos | m2 | 240 |
| '150202 | SINAPI - 6082 - 26 | Pintura em verniz sintetico brilhante em madeira, tres demaos | m2 | 240 |
| '150203 | SINAPI - 73739/1 - 26 | Pintura esmalte acetinado em madeira, duas demaos | m2 | 1200 |
| '150204 | SINAPI - 74065/1 - 26 | Pintura esmalte fosco para madeira, duas demaos, sobre fundo nivelador branco | m2 | 600 |
| '150205 | SINAPI - 74065/2 - 26 | Pintura esmalte acetinado para madeira, duas demaos, sobre fundo nivelador branco | m2 | 120 |
| '150206 | SINAPI - 79464 - 26 | Pintura a oleo, 2 demaos | m2 | 120 |
| '150207 | SINAPI - 84657 - 26 | Fundo sintetico nivelador branco | m2 | 120 |
| '150208 | LABOR/SINAPI/PU-UFES - 190301 - 26 | Emassamento de esquadrias de madeira, com duas demãos de massa à base de óleo, marcas de referência Suvinil, Coral ou Metalatex | m2 | 240 |
| '150209 | LABOR/SINAPI/PU-UFES - 190302 - 26 | Pintura com tinta esmalte sintético, marcas de referência Suviniil, Coral ou Metalatex, inclusive fundo branco nivelador, em madeira, a duas demãos | m2 | 240 |
| '150210 | LABOR/SINAPI/PU-UFES - 190306 - 26 | Pintura com verniz filtro solar fosco, linha Premium, em madeira, a três demãos, marcas de referência Suvinil, Coral ou Metalatex | m2 | 120 |
| '1503 | | ESQUADRIAS METÁLICAS | | 0 |
| '150301 | SINAPI - 73924/1 - 26 | Pintura esmalte alto brilho, duas demaos, sobre superficie metalica | m2 | 600 |
| '150302 | SINAPI - 73924/2 - 26 | Pintura esmalte acetinado, duas demaos, sobre superficie metalica | m2 | 240 |
| '150303 | SINAPI - 73924/3 - 26 | Pintura esmalte fosco, duas demaos, sobre superficie metalica | m2 | 240 |
| '150304 | SINAPI - 74064/1 - 26 | Fundo anticorrosivo a base de oxido de ferro (zarcao), duas demaos | m2 | 240 |


Documento assinado digitalmente conforme descrito no(s) Protocolo(s) de Assinatura constante(s) neste arquivo, de onde é possível verificar a autenticidade do mesmo.

E-DOCS - CÓPIA DO PROCESSO 2025-BGRQD GERADO POR UDSON OLIVEIRA RAMOS DE AGUIAR EM 20/02/2026 13:23 DOCUMENTO 1 / 1 PÁGINA 1038 / 1846

Este documento encontra-se registrado no Conselho Regional de Engenharia e Agronomia do Espírito Santo, vinculado a Certidão nº 299/2024, emitida em 07/02/2024

Certidão Nº.: 299/2024
07/02/2024 15:03:06
Chave de Impressão: aacijcace
O documento neste ato registrado foi emitido em 07/02/2024 e contém 26 folhas.

2025-M24970 - E-DOCS - CÓPIA SIMPLES 28/11/2025 13:08 PÁGINA 292 / 409

MINISTÉRIO DA EDUCAÇÃO
UNIVERSIDADE FEDERAL DO ESPÍRITO SANTO
Pró-Reitoria de Administração

GOVERNO FEDERAL
BRASIL
UNIÃO E RECONSTRUÇÃO

# Planilha de Serviços

**Planilha:** LOTE 03 - MANUTENÇÃO PREDIAL CAMPUS ALEGRE
**Local:** ALTO UNIVERSITÁRIO - CENTRO - ALEGRE/ES - ÁREA EXPERIMENTAL RIVE - JERONIMO MONTEIRO - SÃO JOSÉ DO CALÇADO

| Item | Fonte/Código | Especificação do Serviço | Und | Quant |
|---|---|---|---|---|
| '150305 | SINAPI - 74145/1 - 26 | Pintura esmalte fosco, duas demaos, sobre superficie metalica, incluso uma demao de fundo anticorrosivo. utilizacao de revolver ( ar-comprimido). | m2 | 240 |
| '150306 | SINAPI - 95468 - 18 | Pintura esmalte brilhante (2 demaos) sobre superficie metalica, inclusive protecao com zarcao (1 demao) | m2 | 480 |
| '150307 | LABOR/SINAPI/PU-UFES - 190417 - 26 | Pintura com tinta esmalte sintético, marcas de referência Suvinil, Coral ou Metalatex, a duas demãos, inclusive fundo anticorrosivo a uma demão, em metal | m2 | 480 |
| **'1504** | | **PISOS** | | 0 |
| '150401 | SINAPI - 41595 - 26 | Pintura acrilica de faixas de demarcacao em quadra poliesportiva, 5 cm de largura | m | 1440 |
| '150402 | SINAPI - 74245/1 - 26 | Pintura acrilica em piso cimentado duas demaos | m2 | 360 |
| '150403 | SINAPI - 79500/2 - 26 | Pintura acrilica em piso cimentado, tres demaos | m2 | 360 |
| '150404 | SINAPI - 84665 - 26 | Pintura acrilica para sinalização horizontal em piso cimentado | m2 | 240 |
| '150405 | LABOR/SINAPI/PU-UFES - 190602 - 26 | Pintura com tinta à base de resinas acrílicas, marcas de referência Suvinil, Coral ou Metalatex, sobre piso de concreto, a duas demãos | m2 | 480 |
| '150406 | LABOR/SINAPI/PU-UFES - 190603 - 26 | Pintura sobre pisos, marcas de referência Novacor, Coral ou Suvinil, a duas demãos | m2 | 480 |
| | | | **TOTAL DO ITEM 15** | |
| | | | | |
| **'16** | | **PISO - PISOS** | | |
| **'1601** | | **CIMENTADOS E CONCRETO** | | |
| '160101 | SINAPI - 73922/2 - 25 | Piso cimentado traco 1:4 (cimento e areia) acabamento liso espessura 2,5cm preparo manual da argamassa | m2 | 240 |
| '160102 | SINAPI - 73923/1 - 25 | Piso cimentado traco 1:4 (cimento e areia) acabamento rustico espessura 2cm, argamassa com preparo manual | m2 | 240 |
| '160103 | SINAPI - 94992 - 21 | Execução de passeio (calçada) ou piso de concreto com concreto moldado in loco, feito em obra, acabamento convencional, espessura 6 cm, armado. af_07/2016 | m2 | 240 |
| '160104 | SINAPI - 94995 - 21 | Execução de passeio (calçada) ou piso de concreto com concreto moldado in loco, usinado, acabamento convencional, espessura 8 cm, armado. af_07/2016 | m2 | 360 |
| '160105 | SINAPI - 94997 - 21 | Execução de passeio (calçada) ou piso de concreto com concreto moldado in loco, usinado, acabamento convencional, espessura 10 cm, armado. af_07/2016 | m2 | 360 |
| **'1602** | | **CERÂMICOS** | | |
| '160201 | SINAPI - 87247 - 26 | Revestimento cerâmico para piso com placas tipo esmaltada extra de dimensões 35x35 cm aplicada em ambientes de área entre 5 m2 e 10 m2. af_06/2014 | m2 | 360 |
| '160202 | SINAPI - 87250 - 26 | Revestimento cerâmico para piso com placas tipo esmaltada extra de dimensões 45x45 cm aplicada em ambientes de área entre 5 m2 e 10 m2. af_06/2014 | m2 | 360 |
| '160203 | SINAPI - 87256 - 26 | Revestimento cerâmico para piso com placas tipo esmaltada extra de dimensões 60x60 cm aplicada em ambientes de área entre 5 m2 e 10 m2. af_06/2014 | m2 | 360 |
| '160204 | SINAPI - 88648 - 26 | Rodapé cerâmico de 7cm de altura com placas tipo esmaltada extra de dimensões 35x35cm. af_06/2014 | m | 600 |
| '160205 | SINAPI - 88649 - 26 | Rodapé cerâmico de 7cm de altura com placas tipo esmaltada extra de dimensões 45x45cm. af_06/2014 | m | 600 |
| '160206 | SINAPI - 88650 - 26 | Rodapé cerâmico de 7cm de altura com placas tipo esmaltada extra de dimensões 60x60cm. af_06/2014 | m | 600 |
| **'1603** | | **PEDRAS** | | |
| '160301 | SINAPI - 84161 - 26 | Soleira de marmore branco, largura 15cm, espessura 3cm, assentada sobre argamassa traco 1:4 (cimento e areia) | m | 5 |
| '160302 | SINAPI - 84183 - 26 | Piso em pedra portuguesa assentado sobre base de areia, rejuntado com cimento comum | m2 | 3 |
| **'1604** | | **GRANILITE** | | |
| '160401 | SINAPI - 84191 - 26 | Piso em granilite, marmorite ou granitina espessura 8 mm, incluso juntas de dilatacao plasticas | m2 | 10 |
| **'1605** | | **MADEIRA** | | |
| '160501 | SINAPI - 72191 - 25 | Recolocacao de tacos de madeira com reaproveitamento de material e assentamento com argamassa 1:4 (cimento e areia) | m2 | 10 |
| '160502 | SINAPI - 72193 - 26 | Recolocacao de piso de tabuas de madeira, considerando reaproveitamento do material, inclusive vigamento | m2 | 10 |
| '160503 | SINAPI - 73655 - 26 | Piso em tabua corrida de madeira espessura 2,5cm fixado em pecas de madeira e assentado em argamassa traco 1:4 (cimento/areia) | m2 | 5 |
| '160504 | SINAPI - 73734/1 - 26 | Piso em taco de madeira 7x21cm, assentado com argamassa traco 1:4 (cimento e areia media) | m2 | 5 |
| '160505 | SINAPI - 73886/1 - 26 | Rodape em madeira, altura 7cm, fixado em pecas de madeira | m | 30 |
| | | | **TOTAL DO ITEM 16** | |
| | | | | |
| **'17** | | **REVE - REVESTIMENTO E TRATAMENTO DE SUPERFÍCIES** | | |
| **'1701** | | **CHAPISCO** | | |
| '170101 | SINAPI - 87878 - 26 | Chapisco aplicado em alvenarias e estruturas de concreto internas, com colher de pedreiro. argamassa traço 1:3 com preparo manual. af_06/2014 | m2 | 360 |
| '170102 | SINAPI - 87893 - 26 | Chapisco aplicado em alvenaria (sem presença de vãos) e estruturas de concreto de fachada, com colher de pedreiro. argamassa traço 1:3 com preparo manual. af_06/2014 | m2 | 360 |
| '170103 | SINAPI - 87904 - 26 | Chapisco aplicado em alvenaria (com presença de vãos) e estruturas de concreto de fachada, com colher de pedreiro. argamassa traço 1:3 com preparo manual. af_06/2014 | m2 | 360 |
| **'1702** | | **EMBOÇO E MASSA UNICA** | | |
| '170201 | SINAPI - 87532 - 25 | Emboço, para recebimento de cerâmica, em argamassa traço 1:2:8, preparo manual, aplicado manualmente em faces internas de paredes, para ambiente com área entre 5m2 e 10m2, espessura de 20mm, com execução de taliscas. af_06/2014 | m2 | 360 |
| '170202 | SINAPI - 87548 - 25 | Massa única, para recebimento de pintura, em argamassa traço 1:2:8, preparo manual, aplicada manualmente em faces internas de paredes, espessura de 10mm, com execução de taliscas. af_06/2014 | m2 | 360 |
| '170203 | SINAPI - 87554 - 25 | Emboço, para recebimento de cerâmica, em argamassa traço 1:2:8, preparo manual, aplicado manualmente em faces internas de paredes, para ambiente com área maior que 10m2, espessura de 10mm, com execução de taliscas. af_06/2014 | m2 | 360 |
| **'1703** | | **CERÂMICO** | | |


Documento assinado digitalmente conforme descrito no(s) Protocolo(s) de Assinatura constante(s) neste arquivo, de onde é possível verificar a autenticidade do mesmo.

E-DOCS - CÓPIA DO PROCESSO 2025-BGRQD GERADO POR UDSON OLIVEIRA RAMOS DE AGUIAR EM 20/02/2026 13:23 DOCUMENTO 1 / 1 PÁGINA 1039 / 1846

Este documento encontra-se registrado no Conselho Regional de Engenharia e Agronomia do Espírito Santo, vinculado a Certidão nº 299/2024, emitida em 07/02/2024

Certidão Nº.: 299/2024
07/02/2024 15:03:06
Chave de Impressão: aacijcace
O documento neste ato registrado foi emitido em 07/02/2024 e contém 26 folhas.

2025-M24970 - E-DOCS - CÓPIA SIMPLES 28/11/2025 13:08 PÁGINA 293 / 409

MINISTÉRIO DA EDUCAÇÃO
UNIVERSIDADE FEDERAL DO ESPÍRITO SANTO
Pró-Reitoria de Administração

GOVERNO FEDERAL BRASIL UNIÃO E RECONSTRUÇÃO

# Planilha de Serviços

**Planilha:** LOTE 03 - MANUTENÇÃO PREDIAL CAMPUS ALEGRE
**Local:** ALTO UNIVERSITÁRIO - CENTRO - ALEGRE/ES - ÁREA EXPERIMENTAL RIVE - JERONIMO MONTEIRO - SÃO JOSÉ DO CALÇADO

| Item | Fonte/Código | Especificação do Serviço | Und | Quant |
|---|---|---|---|---|
| '170301 | SINAPI - 87265 - 26 | Revestimento cerâmico para paredes internas com placas tipo esmaltada extra de dimensões 20x20 cm aplicadas em ambientes de área maior que 5 m² na altura inteira das paredes. af_06/2014 | m2 | 240 |
| '170302 | SINAPI - 87267 - 26 | Revestimento cerâmico para paredes internas com placas tipo esmaltada extra de dimensões 20x20 cm aplicadas em ambientes de área maior que 5 m² a meia altura das paredes. af_06/2014 | m2 | 240 |
| '170303 | SINAPI - 87268 - 26 | Revestimento cerâmico para paredes internas com placas tipo esmaltada extra de dimensões 25x35 cm aplicadas em ambientes de área menor que 5 m² na altura inteira das paredes. af_06/2014 | m2 | 240 |
| '170304 | SINAPI - 87269 - 26 | Revestimento cerâmico para paredes internas com placas tipo esmaltada extra de dimensões 25x35 cm aplicadas em ambientes de área maior que 5 m² na altura inteira das paredes. af_06/2014 | m2 | 240 |
| '170305 | SINAPI - 87270 - 26 | Revestimento cerâmico para paredes internas com placas tipo esmaltada extra de dimensões 25x35 cm aplicadas em ambientes de área menor que 5 m² a meia altura das paredes. af_06/2014 | m2 | 240 |
| '170306 | SINAPI - 87271 - 26 | Revestimento cerâmico para paredes internas com placas tipo esmaltada extra de dimensões 25x35 cm aplicadas em ambientes de área maior que 5 m² a meia altura das paredes. af_06/2014 | m2 | 240 |
| **'1704** | | **FORRO** | | |
| '170401 | SINAPI - 72201 - 25 | Recolocaco de forros em regua de pvc e perfis, considerando reaproveitamento do material | m2 | 600 |
| '170402 | SINAPI - 96113 - 10 | Forro em placas de gesso, para ambientes comerciais. af_05/2017_p | m2 | 1800 |
| '170403 | SINAPI - 96115 - 10 | Forro de fibra mineral, para ambientes comerciais, inclusive estrutura de fixação. af_05/2017_p | m2 | 600 |
| '170404 | SINAPI - 96116 - 10 | Forro em réguas de pvc, frisado, para ambientes comerciais, inclusive estrutura de fixação. af_05/2017_p | m2 | 600 |
| '170405 | SINAPI - 96117 - 10 | Forro em madeira pinus, para ambientes comerciais, inclusive estrutura de fixação. af_05/2017 | m2 | 600 |
| **'1705** | | **PEITORIL** | | |
| '170501 | SINAPI - 40675 - 26 | Assentamento de peitoril com argamassa de cimento colante | m | 300 |
| '170502 | SINAPI - 84088 - 26 | Peitoril em marmore branco, largura de 15cm, assentado com argamassa traco 1:4 (cimento e areia media), preparo manual da argamassa | m | 300 |
| | | | **TOTAL DO ITEM 17** | |
| **'18** | | **SEDI - SERVIÇOS DIVERSOS** | | |
| **'1801** | | **ARGAMASSAS PARA CHAPISCO CONVENCIONAL, ROLADO E COLANTE** | | |
| '180101 | SINAPI - 87622 - 26 | Contrapiso em argamassa traço 1:4 (cimento e areia), preparo manual, aplicado em áreas secas sobre laje, aderido, espessura 2cm. af_06/2014 | m2 | 120 |
| '180102 | SINAPI - 87737 - 26 | Contrapiso em argamassa traço 1:4 (cimento e areia), preparo manual, aplicado em áreas molhadas sobre laje, aderido, espessura 2cm. af_06/2014 | m2 | 120 |
| **'1802** | | **LIMPEZAS DIVERSOS** | | |
| '180201 | SINAPI - 73806/1 - 26 | Limpeza de superficies com jato de alta pressao de ar e agua | m2 | 240 |
| '180202 | SINAPI - 73948/2 - 26 | Limpeza/preparo superficie concreto p/pintura | m2 | 120 |
| '180203 | SINAPI - 73948/9 - 26 | Limpeza forro | m2 | 360 |
| **'1803** | | **ANDAIMES DIVERSOS** | | |
| '180301 | SINAPI - 97064 - 5 | Montagem e desmontagem de andaime tubular tipo ?torre? (exclusive andaime e limpeza). af_11/2017 | m | 2400 |
| '180302 | LABOR/SINAPI/PU-UFES - 020346 - 2 | Locação de andaime metálico para fachada - tipo torre (aluguel mensal) | m | 2400 |
| **'1804** | | **DIVERSOS** | | |
| '180401 | PU/UFES | Instalação de suporte para TV, sem fornecimento. | und | 2 |
| '180402 | PU/UFES | Instalação de suporte para retroprojetor, sem fornecimento. | und | 4 |
| '180403 | PU/UFES | Fornecimento e instalação de porteira em madeira de lei com 2m de comprimento, com 5 réguas de 14 x 3cm horizontais espaçadas 16cm uma da outra e 1 transversal. | und | 4 |
| '180404 | PU/UFES | Fornecimento e instalação de sombrite com passagem de 50 % de luz, em polietileno anti-UV com mínimo de 1,5 m de largura | m2 | 200 |
| '180405 | PU/UFES | Fornecimento e instalação de sombrite com passagem de 30 % de luz, em polietileno anti-UV com mínimo de 1,5 m de largura | m2 | 100 |
| '180406 | PU/UFES | Fornecimento e instalação de sombrite com passagem de 70 % de luz, em polietileno anti-UV com mínimo de 1,5 m de largura | m2 | 100 |
| '180407 | PU/UFES | Fornecimento e instalação de filme plástico para estufa agrícola com 150 micras e mínimo de 1,5 m de largura | m2 | 100 |
| '180408 | PU/UFES | Fornecimento e instalação de fita adesiva para reparação de estufas agrícola com 150 micras e 10 cm de largura | m | 50 |
| | | | **TOTAL DO ITEM 18** | |
| **'19** | | **SERP - SERVIÇOS PRELIMINARES** | | |
| **'1901** | | **LIMPEZA DE TERRENO - Sendo disponibilizado** | | |
| '190101 | SINAPI - 73672 - 25 | Desmatamento e limpeza mecanizada de terreno com arvores ate ø 15cm, utilizando trator de esteiras | m2 | 12000 |
| '190102 | SINAPI - 73822/2 - 25 | Limpeza mecanizada de terreno com remocao de camada vegetal, utilizando motoniveladora | m2 | 3000 |
| '190103 | SINAPI - 73859/1 - 25 | Desmatamento e limpeza mecanizada de terreno com remocao de camada vegetal, utilizando trator de esteiras | m2 | 6000 |
| '190104 | LABOR/SINAPI/PU-UFES - 010403 - 26 | Corte e destocamento de árvores com diâmetro de até 15 cm | und | 600 |
| '190105 | LABOR/SINAPI/PU-UFES - 010404 - 26 | Corte e destocamento de árvores com diâmetro superior a 30 cm | und | 600 |
| **'1902** | | **PLACAS, SINALIZAÇÃO E ISOLAMENTO** | | |
| '190201 | SINAPI - 85423 - 26 | Isolamento de obra com tela plastica com malha de 5mm | m2 | 30 |
| **'1903** | | **DEMOLIÇÃO E RETIRADAS** | | |
| '190301 | SINAPI - 85421 - 25 | Remocao de vidro comum | m2 | 10 |
| '190302 | LABOR/SINAPI/PU-UFES - 010230 - 26 | Retirada de pintura antiga a base de PVA | m2 | 10 |


Documento assinado digitalmente conforme descrito no(s) Protocolo(s) de Assinatura constante(s) neste arquivo, de onde é possível verificar a autenticidade do mesmo.

E-DOCS - CÓPIA DO PROCESSO 2025-BGRQD GERADO POR UDSON OLIVEIRA RAMOS DE AGUIAR EM 20/02/2026 13:23 DOCUMENTO 1 / 1 PÁGINA 1040 / 1846

Este documento encontra-se registrado no Conselho Regional de Engenharia e Agronomia do Espírito Santo, vinculado a Certidão nº 299/2024, emitida em 07/02/2024

Certidão Nº.: 299/2024
07/02/2024 15:03:06
Chave de Impressão: aacijcace
O documento neste ato registrado foi emitido em 07/02/2024 e contém 26 folhas.

2025-M24970 - E-DOCS - CÓPIA SIMPLES 28/11/2025 13:08 PÁGINA 294 / 409

MINISTÉRIO DA EDUCAÇÃO
UNIVERSIDADE FEDERAL DO ESPÍRITO SANTO
Pró-Reitoria de Administração

GOVERNO FEDERAL BRASIL UNIÃO E RECONSTRUÇÃO

# Planilha de Serviços

**Planilha:** LOTE 03 - MANUTENÇÃO PREDIAL CAMPUS ALEGRE
**Local:** ALTO UNIVERSITÁRIO - CENTRO - ALEGRE/ES - ÁREA EXPERIMENTAL RIVE - JERONIMO MONTEIRO - SÃO JOSÉ DO CALÇADO

| Item | Fonte/Código | Especificação do Serviço | Und | Quant |
|---|---|---|---|---|
| '190303 | LABOR/SINAPI/PU-UFES - 010237 - 26 | Demolição de piso revestido com pedra portuguesa, exclusive lastro de concreto | m2 | 10 |
| '190304 | LABOR/SINAPI/PU-UFES - 010240 - 26 | Retirada de pontos elétricos (luminárias, interruptores e tomadas) | und | 20 |
| '190305 | LABOR/SINAPI/PU-UFES - 010246 - 26 | Lixamento de parede com pintura antiga PVA para recebimento de nova camada de tinta | m2 | 20 |
| '190306 | LABOR/SINAPI/PU-UFES - 010254 - 26 | Remoção de telhas cerâmica, tipo francesa, inclusive cumeeira | m2 | 20 |
| '190307 | LABOR/SINAPI/PU-UFES - 010255 - 26 | Remoção de telhas cerâmicas, tipo colonial, inclusive cumeeiras | m2 | 20 |
| '190308 | LABOR/SINAPI/PU-UFES - 010256 - 26 | Remoção de telha ondulada de fibrocimento, inclusive cumeeira | m2 | 100 |
| '190309 | LABOR/SINAPI/PU-UFES - 010269 - 2 | Demolição mecânica de edificações existentes | h | 5 |
| '190310 | LABOR/SINAPI/PU-UFES - 010271 - 26 | Retirada de caixas/quadros elétricos | und | 2 |
| '190311 | LABOR/SINAPI/PU-UFES - 010280 - 26 | Remoção de cobertura em telha metálica, exclusive estrutura | m2 | 10 |
| '190312 | LABOR/SINAPI/PU-UFES - 010292 - 26 | Retirada de alizar de madeira | m | 20 |
| '190313 | LABOR/SINAPI/PU-UFES - 010293 - 26 | Retirada de caixa de ar refrigerado, em concreto | und | 2 |
| '190314 | LABOR/SINAPI/PU-UFES - 010315 - 26 | Retirada de cobertura em telhas Canalete 49 | m2 | 20 |
| '190315 | LABOR/SINAPI/PU-UFES - 010319 - 26 | Remoção de pintura antiga a base de óleo ou esmalte sobre esquadrias | m2 | 10 |
| '190316 | LABOR/SINAPI/PU-UFES - 010323 - 26 | Retirada de torneiras e registros | und | 10 |
| '190317 | LABOR/SINAPI/PU-UFES - 010324 - 26 | Retirada de cobertura em telha canalete 90 | m2 | 5 |
| '190318 | LABOR/SINAPI/PU-UFES - 010325 - 26 | Demolição de estrutura de madeira para telhado | m2 | 10 |
| '190319 | LABOR/SINAPI/PU-UFES - 010326 - 26 | Retirada de estrutura em madeira do telhado | m2 | 10 |
| '190320 | LABOR/SINAPI/PU-UFES - 010327 - 26 | Retirada de marco de madeira | m | 10 |
| '190321 | LABOR/SINAPI/PU-UFES - 010329 - 26 | Retirada de disjuntor | und | 20 |
| '190322 | LABOR/SINAPI/PU-UFES - 010331 - 26 | Demolição de piso, soleira, peitoris e escadas em mármore ou granito, exclusive regularização | m2 | 10 |
| '190323 | LABOR/SINAPI/PU-UFES - 010332 - 26 | Retirada de roda parede em madeira | m | 10 |
| '190324 | SINAPI - 97640 - 4 | Remoção de forros de drywall, pvc e fibromineral, de forma manual, sem reaproveitamento. af_12/2017 | m2 | 10 |
| '190325 | SINAPI - 97631 - 4 | Demolição de argamassas, de forma manual, sem reaproveitamento. af_12/2017 | m2 | 10 |
| '190326 | SINAPI - 97622 - 4 | Demolição de alvenaria de bloco furado, de forma manual, sem reaproveitamento. af_12/2017 | m3 | 3 |
| '190327 | SINAPI - 97626 - 4 | Demolição de pilares e vigas em concreto armado, de forma manual, sem reaproveitamento. af_12/2017 | m3 | 3 |
| '190328 | SINAPI - 97628 - 4 | Demolição de lajes, de forma manual, sem reaproveitamento. af_12/2017 | m3 | 2 |
| '190329 | SINAPI - 97663 - 4 | Remoção de louças, de forma manual, sem reaproveitamento. af_12/2017 | un | 6 |
| '190330 | SINAPI - 97666 - 4 | Remoção de metais sanitários, de forma manual, sem reaproveitamento. af_12/2017 | un | 6 |
| '190331 | SINAPI - 97644 - 4 | Remoção de portas, de forma manual, sem reaproveitamento. af_12/2017 | m2 | 10 |
| '190332 | SINAPI - 97645 - 4 | Remoção de janelas, de forma manual, sem reaproveitamento. af_12/2017 | m2 | 10 |
| '190333 | SINAPI - 97641 - 4 | Remoção de forro de gesso, de forma manual, sem reaproveitamento. af_12/2017 | m2 | 30 |
| '190334 | SINAPI - 97632 - 4 | Demolição de rodapé cerâmico, de forma manual, sem reaproveitamento. af_12/2017 | m | 20 |
| '190335 | SINAPI - 97660 - 4 | Remoção de interruptores/tomadas elétricas, de forma manual, sem reaproveitamento. af_12/2017 | un | 30 |
| '190336 | SINAPI - 97662 - 4 | Remoção de tubulações (tubos e conexões) de água fria, de forma manual, sem reaproveitamento. af_12/2017 | m | 30 |
| '190337 | PU/UFES | Retirada de rodapé de granito | m | 10 |
| '190338 | PU/UFES | Retirada de suporte de retroprojetor | und | 4 |
| '190339 | PU/UFES | Retirada de suporte de TV | und | 4 |
| '190340 | PU/UFES | Retirada de espelho | m2 | 5 |
| '190341 | PU/UFES | Retirada de marco de granito | m | 10 |
| '190342 | PU/UFES | Demolição de alvenaria estrutural de blocos de concreto. | m3 | 4 |
| '190343 | PU/UFES | Demolição de vergas, cintas e pilaretes de concreto. | m3 | 4 |
| '190344 | PU/UFES | Demolição de concreto simples. | m3 | 5 |
| '190345 | PU/UFES | Demolição de piso de alta resistência. | m2 | 5 |
| '190346 | PU/UFES | Remoção de forro de madeira com reaproveitamento | m2 | 10 |
| '190347 | PU/UFES | Remoção de piso em carpete | m2 | 10 |
| '190348 | PU/UFES | Remoção de blokret com empilhamento | m2 | 20 |
| '190349 | PU/UFES | Remoção de calhas e condutores de aguas pluviais. | m | 20 |


Documento assinado digitalmente conforme descrito no(s) Protocolo(s) de Assinatura constante(s) neste arquivo, de onde é possível verificar a autenticidade do mesmo.

E-DOCS - CÓPIA DO PROCESSO 2025-BGRQD GERADO POR UDSON OLIVEIRA RAMOS DE AGUIAR EM 20/02/2026 13:23 DOCUMENTO 1 / 1 PÁGINA 1041 / 1846

Este documento encontra-se registrado no Conselho Regional de Engenharia e Agronomia do Espírito Santo, vinculado a Certidão nº 299/2024, emitida em 07/02/2024

Certidão Nº.: 299/2024
07/02/2024 15:03:06
Chave de Impressão: aacijcace
O documento neste ato registrado foi emitido em 07/02/2024 e contém 26 folhas.

2025-M24970 - E-DOCS - CÓPIA SIMPLES 28/11/2025 13:08 PÁGINA 295 / 409

MINISTÉRIO DA EDUCAÇÃO
UNIVERSIDADE FEDERAL DO ESPÍRITO SANTO
Pró-Reitoria de Administração

GOVERNO FEDERAL BRASIL UNIÃO E RECONSTRUÇÃO

# Planilha de Serviços

**Planilha:** LOTE 03 - MANUTENÇÃO PREDIAL CAMPUS ALEGRE
**Local:** ALTO UNIVERSITÁRIO - CENTRO - ALEGRE/ES - ÁREA EXPERIMENTAL RIVE - JERONIMO MONTEIRO - SÃO JOSÉ DO CALÇADO

| Item | Fonte/Código | Especificação do Serviço | Und | Quant |
|---|---|---|---|---|
| '190350 | PU/UFES | Remocao de azulejo e substrato de aderência em argamassa. | m2 | 5 |
| '190351 | PU/UFES | Remocao de peitoril em marmore ou granito. | m2 | 5 |
| '190352 | PU/UFES | Retirada de telhas cerâmicas, tipo romana, portuguesa ou francesa, inclusive cumeeira, com reaproveitamento | m2 | 10 |
| '190353 | PU/UFES | Retirada de telhas cerâmicas, tipo plan ou colonial, inclusive cumeeira, com reaproveitamento | m2 | 10 |
| **'1904** | | **REPAROS E RECOLOCAÇÕES** | | |
| '190401 | PU/UFES | Reparo em maçaneta de porta de vidro | und | 5 |
| '190402 | PU/UFES | Reparo em mola de porta de vidro | und | 12 |
| '190403 | PU/UFES | Reparo em dobradiça de porta de vidro | und | 12 |
| '190404 | PU/UFES | Reparo em fechadura de porta de vidro | und | 12 |
| '190405 | PU/UFES | Revisão geral de porta de vidro | und | 10 |
| '190406 | PU/UFES | Reparo em fechadura tetra | und | 2 |
| '190407 | PU/UFES | Recolocação de vaso sanitário com acessórios, exclusive fornecimento | und | 6 |
| | | | **TOTAL DO ITEM 19** | |
| | | | | |
| **'20** | | **URBA - URBANIZAÇÃO** | | |
| **'2001** | | **CERCAMENTO E FECHAMENTO** | | |
| '200101 | SINAPI - 74244/1 - 26 | Alambrado para quadra poliesportiva, estruturado por tubos de aco galvanizado, com costura, din 2440, diametro 2", com tela de arame galvanizado, fio 14 bwg e malha quadrada 5x5cm | m2 | 120 |
| '200102 | LABOR/SINAPI/PU-UFES - 200120 - 26 | Cerca H=2.30cm, c/tela losang. arame fio 12 malha 2" revest. em PVC com mourão curvo de concreto H=3,20m, secção T, fixado emsolo, a cada 3m, c/3 fios de arame farpado na parte curva, incl 3 fios tensores, chumbadores e sapata de 40x40x50cm | m | 60 |
| '200103 | SINAPI - 74142/2 - 26 | Cerca com mouroes de madeira, 7,5x7,5cm, espacamento de 2m, altura livre de 2m, cravados 0,5m, com 4 fios de arame farpado nº 14 classe 250 | m | 360 |
| '200104 | SINAPI - 74039/1 - 26 | Cerca com mouroes de madeira rolica, diametro 11cm, espacamento de 2m, altura livre de 1m, cravados 0,5m, com 5 fios de arame farpado nº 14 classe 250 | m | 360 |
| '200105 | LABOR/SINAPI/PU-UFES - 200104 - 26 | Cerca de madeira com ripas de 7 x 2 cm, altura de 1.50 m e caibro de 8 x 8 cm em madeira de lei espaçados a cada 2.0 m | m | 120 |
| **2002** | | **PAVIMENTAÇÃO** | | |
| '200201 | LABOR/SINAPI/PU-UFES - 200206 - 24 | Blocos pré-moldados de concreto tipo pavi-s ou equivalente, espessura de 8 cm e resistência a compressão mínima de 35MPa, assentados sobre colchão de pó de pedra na espessura de 10 cm | m2 | 360 |
| '200202 | LABOR/SINAPI/PU-UFES - 200228 - 24 | Regularização para piso de calçadas (apenas compactação com compactador manual) | m2 | 300 |

| | |
|---|---|
| | **TOTAL DO ITEM 20** |
| | **TOTAL GERAL** |

Contratante – Universidade Federal do Espírito Santo

Welison Carlos Loiola Ribeiro
Siape: 2063846
CPF: 113.803.637-48
Fiscal


Documento assinado digitalmente conforme descrito no(s) Protocolo(s) de Assinatura constante(s) neste arquivo, de onde é possível verificar a autenticidade do mesmo.

E-DOCS - CÓPIA DO PROCESSO 2025-BGRQD GERADO POR UDSON OLIVEIRA RAMOS DE AGUIAR EM 20/02/2026 13:23 DOCUMENTO 1 / 1 PÁGINA 1042 / 1846

Este documento encontra-se registrado no Conselho Regional de Engenharia e Agronomia do Espírito Santo, vinculado a Certidão nº 299/2024, emitida em 07/02/2024

Certidão Nº.: 299/2024
07/02/2024 15:03:06
Chave de Impressão: aacijcace
O documento neste ato registrado foi emitido em 07/02/2024 e contém 26 folhas.

2025-M24970 - E-DOCS - CÓPIA SIMPLES 28/11/2025 13:08 PÁGINA 296 / 409

UNIVERSIDADE FEDERAL DO ESPÍRITO SANTO

**PROTOCOLO DE ASSINATURA**

O documento acima foi assinado digitalmente com senha eletrônica através do Protocolo Web, conforme Portaria UFES nº 1.269 de 30/08/2018, por
WELISON CARLOS LOIOLA RIBEIRO - SIAPE 2063846
Diretor de Infraestrutura - Setorial Sul em exercício
Diretoria de Infraestrutura - Setorial Sul - DIS/SI
Em 23/01/2024 às 10:47

Para verificar as assinaturas e visualizar o documento original acesse o link:
https://api.lepisma.ufes.br/arquivos-assinados/870484?tipoArquivo=O

Documento assinado digitalmente conforme descrito no(s) Protocolo(s) de Assinatura constante(s) neste arquivo, de onde é possível verificar a autenticidade do mesmo.

Este documento encontra-se registrado no Conselho Regional de Engenharia e Agronomia do Espírito Santo, vinculado a Certidão nº 299/2024, emitida em 07/02/2024

Certidão Nº.: 299/2024
07/02/2024 15:03:06
Chave de Impressão: aacijcace
O documento neste ato registrado foi emitido em 07/02/2024 e contém 26 folhas.



E-DOCS - CÓPIA DO PROCESSO 2025-BGRQD GERADO POR UDSON OLIVEIRA RAMOS DE AGUIAR EM 20/02/2026 13:23 DOCUMENTO 1 / 1 PÁGINA 1043 / 1846

2025-M24970 - E-DOCS - CÓPIA SIMPLES 28/11/2025 13:08 PÁGINA 297 / 409

TREZE MATERIAL DE CONSTRUÇÃO LTDA
CNPJ:01.070.171/0001-50
Rua Treze de Maio, 98 - Centro
Alegre/ES - CEP: 29.500-000
Tel.: (28) 3552-1201

# DECLARAÇÃO

Eu, ROBERTO WENCIONECK CREA MG 038644//D, declaro que fui responsável técnico pelos serviços descritos nas ART's Nº 0820180132522, 0820230334407, 0820220134403, 0820220181040, 0820220186141 e 0820230334412, referente aos serviços continuados de manutenção predial, infraestrutura urbana a preço unitário, corretivas, preditivas e preventivas, incluindo o fornecimento de mão de obra, material, veículo, equipamentos e ferramentas no Centro de Ciências Agrárias e Engenharias e do Centro de Ciências Exatas, Naturais e da Saúde – Região Sul do Espírito Santo, incluindo Alegre - ES, Rive - ES, São José do Calçado - ES, Jerônimo Monteiro e demais áreas pertencentes a UFES da região, no período de 25/09/2018 a 17/01/2024, referente ao 57/2018/GCC/Proad – Item 3, contrato nº 031/2018, "conforme planilha anexa" de serviços.

Declaro que fui o responsável pela execução dos serviços pactuados do objeto contratado e que não houve subempreitada, Declaro ainda que houve cinco aditivos contratuais durante a vigência.

Participou na execução como Corresponsável:

Roberta Correa Wencioneck – no período de 18/12/2018 a 17/01/2024.
Engenheiro Civil CREA-MG 228424/D

Alegre/ES, 17 de janeiro de 2024.

gov.br Documento assinado digitalmente
ROBERTO WENCIONECK
Data: 06/02/2024 10:25:34-0300
Verifique em https://validar.iti.gov.br

ROBERTO WENCIONECK - CPF-364 548 427-20
Engenheiro Civil CREA-38644/D MG



Este documento encontra-se registrado no Conselho Regional de Engenharia e Agronomia do Espírito Santo, vinculado a Certidão nº 299/2024, emitida em 07/02/2024

Certidão Nº.: 299/2024
07/02/2024 15:03:06
Chave de Impressão: aacijcace
O documento neste ato registrado foi emitido em 07/02/2024 e contém 26 folhas.

E-DOCS - CÓPIA DO PROCESSO 2025-BGRQD GERADO POR UDSON OLIVEIRA RAMOS DE AGUIAR EM 20/02/2026 13:23 DOCUMENTO 1 / 1 PÁGINA 1044 / 1846

2025-M24970 - E-DOCS - CÓPIA SIMPLES 28/11/2025 13:08 PÁGINA 298 / 409

Conselho Regional de Engenharia e Agronomia do ES

Data de Impressão: 07/02/2024 15:03:06

**Certidão de Acervo Técnico - CAT**
**Resolução nº 1.025, de 30 de outubro de 2009**

**CREA-ES**

**Conselho Regional de Engenharia e Agronomia do ES**

**CAT COM REGISTRO DE ATESTADO**

# 1045/2023

Atividade concluída

CERTIFICAMOS, de ordem do(a) senhor(a) Presidente do CONSELHO REGIONAL DE ENGENHARIA E AGRONOMIA DO ESTADO ESPÍRITO SANTO, que o(a) profissional abaixo qualificado procedeu a(s) ANOTAÇÃO(ÕES) DE RESPONSABILIDADE TÉCNICA-ART, constantes do presente certificado, tendo comprovado a efetiva realização do serviços de acordo com a Resolução Nº 1025/2009 do CONFEA.

| | | | |
|---|---|---|---|
| Protocolo/Ano: | **609166/2023** | | |
| Profissional: | **ROBERTO WENCIONECK** | | |
| Registro: | **MG-038644/D** | RNP: | **1404748920** |
| Título Profissional: | **ENGENHEIRO CIVIL** | | |

| | | | |
|---|---|---|---|
| **Nº da ART:** | **0820210134828** | **Art(s) Vinculada(s):** | **0820220134424, 0820220245156, 0820230217201** |
| Registrada em: | 30/11/2021 | | |
| Empresa contratada: | **TREZE MATERIAL DE CONSTRUÇÃO LTDA** | | |
| Contratante: | **POLÍCIA CIVIL DO ESTADO DO ESPÍRITO SANTO** | CPF/CNPJ: | **27470897000173** |
| Proprietário: | POLÍCIA CIVIL DO ESTADO DO ESPÍRITO SANTO | CPF/CNPJ: | 27470897000173 |

| | | | | | |
|---|---|---|---|---|---|
| End. da Obra/Serviço: | PRACA DR HENRIQUE WANDERLEY | | | Número: | 559 |
| Complemento: | | Bairro: | CENTRO | | |
| Cidade: | ALEGRE | UF: | ES | CEP: | 29500000 |

## SERVIÇOS DA ART

| | |
|---|---|
| Atividade Técnica: | 8.1 - EXECUÇÃO DE OBRA; |
| Natureza - Obra de Serv.: | EDIFICAÇÕES; |
| Tipo de Obra: | EDIFICAÇÃO FINS SERVIÇOS PÚBLICOS; |
| Participação técnica: | 100 - RESPONSABILIDADE TÉCNICA; |
| Nivel da Participação: | EXECUÇÃO; |
| Projetos/Serviços: | NENHUM; |

| | |
|---|---|
| Resumo do Contrato: | ART REFERE-SE A CONTRATAÇÃO DE EMPRESA PARA EXECUÇÃO DA OBRA DE REFORMA E ADEQUAÇÕES DA 6ª DELEGACIA REGIONAL DE ALEGRE, CONFORME CONTRATO 290/2021 PROCESSO E-DOCS Nº 2021-82CS0 - EMPENHO 2021NE03806. |
| Documento de Conclusão: | ATESTADO DE CAPACIDADE TÉCNICA, EXPEDIDO PELA CONTRATANTE EM 18/07/2023. ASSINADO PELO ENG° ELETRICISTA MICHEL RIBEIRO AZEREDO - CHEFE DA DIVISÃO DE ENGENHARIA E MANUTENÇÃO PREDIAL. CERTIFICADO POR ESTE CONSELHO (CONTRATO N° 290/2021 E 02 TERMOS ADITIVOS). |
| Restrições: | "NO ATESTADO DE CAPACIDADE TÉCNICA SÃO APRESENTADAS ATIVIDADES/SERVIÇOS COMPATÍVEIS COM AS ATRIBUIÇÕES DO PROFISSIONAL, COM EXCETOS: INSTALAÇÃO DE INCÊNDIO, INSTALAÇÃO DO SISTEMA DE CLIMATIZAÇÃO E INSTALAÇÃO DE APARELHOS AR-CONDICIONADO; - RESTRITO AO PERÍODO DE SUA RESPONSABILIDADE TÉCNICA (ART)" |

**1045/2023**

**09/08/2023**

A CAT à qual o atestado está vinculado é o documento que comprova o registro do atestado no Crea.
A CAT à qual o atestado está vinculado constituirá prova da capacidade técnico-profissional da pessoa jurídica somente se o responsável técnico indicado estiver ou venha a ser integrado ao seu quadro técnico por meio de declaração entregue no momento da habilitação ou da entrega das propostas.
A CAT é válida em todo o território nacional.

A CAT perderá a validade no caso de modificação dos dados técnicos qualitativos e quantitativos nela contidos, bem como de alteração da situação do registro da ART.
A autenticidade deste documento (certidão de Acervo Técnico e Atestado) pode ser verificado através de nosso site http://bit.ly/consulta_cat, a chave de validação é o nº da certidão e qualquer dos número(s) de selo ou a chave de impressão apresentado no documento.
A falsificação deste documento constitui crime previsto no Código Penal Brasileiro, sujeitando o autor à respectiva ação penal.

**Conselho Regional de Engenharia e Agronomia do ES**

Data de Impressão: 09/08/2023 10:35:50

E-DOCS - CÓPIA DO PROCESSO 2025-BGRQD GERADO POR UDSON OLIVEIRA RAMOS DE AGUIAR EM 20/02/2026 13:23 DOCUMENTO 1 / 1 PÁGINA 1045 / 1846
2025-M24970 - E-DOCS - CÓPIA SIMPLES 28/11/2025 13:08 PÁGINA 299 / 409

**Certidão de Acervo Técnico - CAT**
**Resolução nº 1.025, de 30 de outubro de 2009**

**CREA-ES**

**Conselho Regional de Engenharia e Agronomia do ES**

**CAT COM REGISTRO DE ATESTADO**

1045/2023

Atividade concluída

CERTIFICAMOS, de ordem do(a) senhor(a) Presidente do CONSELHO REGIONAL DE ENGENHARIA E AGRONOMIA DO ESTADO ESPÍRITO SANTO, que o(a) profissional abaixo qualificado procedeu a(s) ANOTAÇÃO(ÕES) DE RESPONSABILIDADE TÉCNICA-ART, constantes do presente certificado, tendo comprovado a efetiva realização do serviços de acordo com a Resolução Nº 1025/2009 do CONFEA.

| | |
|---|---|
| Protocolo/Ano: | **609166/2023** |
| Profissional: | **ROBERTO WENCIONECK** |
| Registro: | **MG-038644/D** RNP: **1404748920** |
| Título Profissional: | **ENGENHEIRO CIVIL** |

Inf. Complementares: CERTIFICAMOS, FINALMENTE, QUE SE ENCONTRA VINCULADO À PRESENTE CERTIDÃO DE ACERVO TÉCNICO - CAT, CONFORME SELOS DE SEGURANÇA OU CHAVE DE IMPRESSÃO abaefcacd, O ATESTADO CONTENDO 11 FOLHA(S), EXPEDIDO PELO CONTRATANTE DA OBRA/SERVIÇO, A QUEM CABE A RESPONSABILIDADE PELA VERACIDADE E EXATIDÃO DAS INFORMAÇÕES NELE CONSTANTES.

**1045/2023**

**09/08/2023**

**KARINA MAFORTE - Matr.: 450**
***ASSISTENTE ADMINISTRATIVO***

**VANDEIR ALMEIDA DO ROSARIO - Matr.: 108**
***SUPERVISOR(A) DE ACERVO TÉCNICO DO CREA/ES***

A CAT à qual o atestado está vinculado é o documento que comprova o registro do atestado no Crea.
A CAT à qual o atestado está vinculado constituirá prova da capacidade técnico-profissional da pessoa jurídica somente se o responsável técnico indicado estiver ou venha a ser integrado ao seu quadro técnico por meio de declaração entregue no momento da habilitação ou da entrega das propostas.
A CAT é válida em todo o território nacional.

A CAT perderá a validade no caso de modificação dos dados técnicos qualitativos e quantitativos nela contidos, bem como de alteração da situação do registro da ART.
A autenticidade deste documento (certidão de Acervo Técnico e Atestado) pode ser verificado através de nosso site http://bit.ly/consulta_cat, a chave de validação é o nº da certidão e qualquer dos número(s) de selo ou a chave de impressão apresentado no documento.
A falsificação deste documento constitui crime previsto no Código Penal Brasileiro, sujeitando o autor à respectiva ação penal.



E-DOCS - CÓPIA DO PROCESSO 2025-BGRQD GERADO POR UDSON OLIVEIRA RAMOS DE AGUIAR EM 20/02/2026 13:23 DOCUMENTO 1 / 1 PÁGINA 1046 / 1846

2025-M24970 - E-DOCS - CÓPIA SIMPLES 28/11/2025 13:08 PÁGINA 300 / 409

E-DOCS - CÓPIA DO PROCESSO 2025-BGRQD GERADO POR UDSON OLIVEIRA RAMOS DE AGUIAR EM 20/02/2026 13:23 DOCUMENTO 1 / 1 PÁGINA 1047 / 1846

**SUPERINTENDÊNCIA DE APOIO LOGÍSTICO E ENGENHARIA**
**DIVISÃO DE ENGENHARIA E MANUTENÇÃO PREDIAL**
**SERVIÇO DE FISCALIZAÇÃO DE OBRAS**

GOVERNO DO ESTADO DO ESPÍRITO SANTO

## ATESTADO DE CAPACIDADE TÉCNICA

Atestamos, a pedido da interessada e para fins de prova, aptidão de desempenho e atestado de execução, que a empresa **TREZE MATERIAL DE CONSTRUÇÃO LTDA**, inscrita no CNPJ sob o nº 01.070.171/0001-50, estabelecida na Rua Treze de Maio, nº 98, bairro Centro, na cidade de Alegre, Estado de Espírito Santo, Executou para **POLÍCIA CIVIL DO ESTADO DO ESPÍRITO SANTO**, CNPJ nº 27.470.897/0001-73, obra de ***REFORMA E ADEQUAÇÕES DA 6ª DELEGACIA REGIONAL DE ALEGRE***, ***PROCESSO E-DOCS Nº 2021-82CS0.***

| | |
|---|---|
| Vigência Contratual (360 dias) + Aditivo de Prazo (90 dias):<br>09/10/2021 a 08/01/2023<br>Execução (180 dias)+ Aditivo de Prazo (210 dias):<br>18/11/2021 a 16/12/2022 | Valor do Contrato: R$ 502.731,35<br>Valor do Aditivo: R$ 92.561,33<br>Valor do Contrato+Aditivo: R$ 595.292,68<br>Valor Executado: R$ 583.465,12 |
| Paralização da Obra (65 dias)<br>12/08/2022 a 16/10/2022 | ÁREA TOTAL:<br>581 m² |
| SERVIÇOS EXECUTADOS:<br>Em Anexo. | RESPONSÁVEL TÉCNICO:<br>. Roberto Wencioneck<br>Engenheiro Civil — CREA: MG-038644/D Registro: 9682 ART da obra: 0820210134828<br>. Roberta Correia Wencioneck<br>Engenheira Civil — CREA: MG-0228424/D Registro: 9682 ART da obra: 0820230224324<br>. Paulo de Tarso Ávila de Oliveira<br>Engenheiro Eletricista — CREA: RJ-055770/D Registro: 9682 ART da obra: 0820230222934 |

*Avenida Nossa Senhora da Penha, 2.141, Santa Luíza – Vitória/ES. Tel. (27) 3135-3642*

2023-7NHM9R - E-DOCS - DOCUMENTO ORIGINAL 18/07/2023 15:10 PÁGINA 1 / 10

Este documento encontra-se registrado no Conselho Regional de Engenharia e Agronomia do Espírito Santo, vinculado a Certidão nº 1045/2023, emitida em 09/08/2023

Certidão Nº.: 1045/2023
09/08/2023 10:35:50
Chave de Impressão: abaefcacd
O documento neste ato registrado foi emitido em 09/08/2023 e contém 11 folhas.

2025-M24970 - E-DOCS - CÓPIA SIMPLES 28/11/2025 13:08 PÁGINA 301 / 409

E-DOCS - CÓPIA DO PROCESSO 2025-BGRQD GERADO POR UDSON OLIVEIRA RAMOS DE AGUIAR EM 20/02/2026 13:23 DOCUMENTO 1 / 1 PÁGINA 1048 / 1846



Registramos que a prestação dos serviços apresentou bom desempenho operacional e, uma vez que a empresa cumpriu fielmente com suas obrigações, não há nada que a desabone tecnicamente até a presente data.

## PLANILHA DE SERVIÇOS

**Contrato N°. 290/2021**
**Tomada de Preço: 005/2021**

| Itens | Discriminação | Unid | Qtde |
|---|---|---|---|
| 01 | **SERVIÇOS PRELIMINARES** | | |
| '0101 | **DEMOLIÇÕES E RETIRADAS** | | |
| '010101 | Lixamento de parede com pintura antiga PVA para recebimento de nova camada de tinta | m2 | 1.578,72 |
| '010102 | Remoção de telha ondulada de fibrocimento, inclusive cumeeira | m2 | 56,39 |
| '010103 | Retirada de rufo de PVC ou metálico | m | 8,60 |
| '010104 | Retirada de torneiras e registros | und | 18,00 |
| '010105 | Retirada de fechadura em portas | und | 16,00 |
| '010106 | Retirada de revestimento antigo em reboco | m2 | 480,10 |
| '010107 | Demolição de revestimento com azulejos | m2 | 50,00 |
| '010108 | Remoção de forro de gesso | m2 | 102,04 |
| '010109 | Retirada de portas e janelas de madeira, inclusive batentes | m2 | 14,28 |
| '010110 | Demolição de alvenaria | m3 | 4,97 |
| '010111 | Retirada de terra do canteiro, até 1.50 m de profundidade | m3 | 40,80 |
| '010112 | Demolição de piso revestido com cerâmica inclusive lastro de concreto | m2 | 55,30 |
| '010113 | Retirada de pontos elétricos (luminárias, interruptores e tomadas) | und | 13,00 |
| '010114 | Remoção de engradamento de madeira de cobertura para reaproveitamento | m2 | 56,39 |
| '010115 | Demolição de piso revestido com cerâmica inclusive lastro de concreto | m | 15,30 |
| '010116 | Retirada manual de blocos pré-moldados de concreto (Blokret), inclusive empilhamento para reaproveitamento | m2 | 25,16 |
| '010117 | Demolição de piso cimentado, exclusive lastro de concreto | m2 | 6,29 |
| '010118 | Retirada de rodapé de granito | m | 18,12 |
| '010119 | Demolição de impermeabilização com manta asfáltica em laje existente, inclusive camada de regularização e proteção mecânica. | m2 | 139,83 |
| '010120 | Demolição de impermeabilização com manta asfaltica, em calha de concreto existente, inclusive camada de regularização e proteção mecânica | m2 | 44,97 |
| '010121 | Retirada de esquadrias metálicas | m2 | 2,00 |
| '010122 | Retirada de grades, gradis, alambrados, cercas e portões | m2 | 2,31 |
| '010123 | Retirada de ar condicionado | und | 13,00 |
| '010124 | Retirada de placa de inauguração de obra | und | 1,00 |
| '010125 | Retirada de linhas frigorígenas | m | 215,00 |
| '010126 | Retirada de canaleta sistema x, inclusive tampa, conexões e acessórios | m | 61,00 |
| '02 | **INSTALAÇÃO DO CANTEIRO DE OBRAS** | | |



2023-7NHM9R - E-DOCS - DOCUMENTO ORIGINAL 18/07/2023 15:10 PÁGINA 2 / 10

Este documento encontra-se registrado no Conselho Regional de Engenharia e Agronomia do Espírito Santo, vinculado a Certidão nº 1045/2023, emitida em 09/08/2023

Certidão N°.: 1045/2023
09/08/2023 10:35:50
Chave de Impressão: abaefcacd
O documento neste ato registrado foi emitido em 09/08/2023 e contém 11 folhas.

2025-M24970 - E-DOCS - CÓPIA SIMPLES 28/11/2025 13:08 PÁGINA 302 / 409

**SUPERINTENDÊNCIA DE APOIO LOGÍSTICO E ENGENHARIA**
**DIVISÃO DE ENGENHARIA E MANUTENÇÃO PREDIAL**
**SERVIÇO DE FISCALIZAÇÃO DE OBRAS**

GOVERNO DO ESTADO DO ESPÍRITO SANTO

| | | | |
|---|---|---|---|
| **'0201** | **TAPUMES, BARRACÕES E COBERTURAS** | | |
| '020101 | Aluguel mensal container para escritório, dim. 6.00x2.40m, c/ banheiro (vaso+lavat+chuveiro e básc), incl. porta, 2 janelas, abert p/ ar cond., 2 pt iluminação, 2 tom. elét. e 1 tom.telef. Isolam.térmico(teto e paredes), piso em comp. Naval, cert. NR18, incl. laudo descontaminação. | ms | 6,00 |
| '020102 | Placa de obra nas dimensões de 2.0 x 4.0 m, padrão IOPES | m2 | 8,00 |
| '020103 | Mobilização e desmobilização de conteiner locado para barracão de obra | und | 1,00 |
| '020104 | Fornecimento e instalação de proteção para andaime fachadeiro considerando plataforma, rodapé e guarda-corpo em madeira, inclusive entelamento, conforme NR-18 (medido por m2 de fachada) | m2 | 343,20 |
| Aditivo.2.4 | Barracão para almoxarifado área de 10.90m2, de chapa de compensado de 12mm e pontalete 8x8cm, piso cimentado e cobertura de telhas de fibrocimento de 6mm, incl. ponto de luz, conf. projeto (1 utilização) | m2 | 12,00 |
| **'03** | **MOVIMENTO DE TERRA** | | |
| **'0301** | **ESCAVAÇÕES** | | |
| '030101 | Escavação manual em material de 1a. categoria, até 1.50 m de profundidade | m3 | 36,81 |
| **'0302** | **REATERRO E COMPACTAÇÃO** | | |
| '030201 | Reaterro apiloado de cavas de fundação, em camadas de 20 cm | m3 | 15,4 |
| '030202 | Preparo, regularização e compactação do terreno (compactador manual) para execução de calçada | m2 | 51,1 |
| **'0303** | **TRANSPORTES** | | |
| '030301 | Índice de preço para remoção de entulho decorrente da execução de obras (Classe A CONAMA - NBR 10.004 - Classe II-B), incluindo aluguel da caçamba, carga, transporte e descarga em área licenciada | m3 | 117,67 |
| **'04** | **ESTRUTURAS** | | |
| **'0401** | **INFRA-ESTRUTURA (FUNDAÇÃO)** | | |
| '040101 | Fornecimento, preparo e aplicação de concreto magro com consumo mínimo de cimento de 250 kg/m3 (brita 1 e 2) - (5% de perdas já incluído no custo) | m3 | 4,17 |
| '040102 | Fôrma de tábua de madeira de 2.5x30.0cm, levando-se em conta utilização 3 vezes (incluindo o material, corte, montagem, escoramento e desforma) | m2 | 42,36 |
| '040103 | Fornecimento, preparo e aplicação de concreto Fck=20 MPa (brita 1 e 2) - (5% de perdas já incluído no custo) | m3 | 4,89 |
| Aditivo4.4 | Fornecimento, dobragem e colocação em fôrma, de armadura CA-50 A média, diâmetro de 6.3 a 10.0 mm | kg | 242,21 |
| **'05** | **PAREDES E PAINÉIS** | | |
| **'0501** | **ALVENARIA DE VEDAÇÃO EMPREGANDO ARGAMASSA DE CIMENTO, CAL E AREIA** | | |
| '050101 | Alvenaria de blocos de concreto 9x19x39cm, c/ resist. mínimo a compres. 2.5 MPa, assent. c/ arg. de cimento, cal hidratada CH1 e areia no traço 1:0.5:8 esp. das juntas 10mm e esp. das paredes, s/ rev. 9cm | m2 | 32,1 |
| **'0502** | **VERGAS/CONTRAVERGAS** | | |
| '050201 | Verga/contraverga reta de concreto armado 10 x 5 cm, Fck = 15 MPa, inclusive forma, armação e desforma | m | 5,8 |
| **'06** | **ESQUADRIAS DE MADEIRA** | | |
| **'0601** | **MARCO E ALIZARES** | | |
| '060101 | Marco de madeira de lei de 1ª (Peroba, Ipê, Angelim Pedra ou equivalente) com 15x3 cm de batente, nas dimensões de 0.60 x 2.10 m | und | 1 |
| '060102 | Alizar de madeira de lei de 1ª (Peroba, Ipê, Angelim Pedra ou equivalente) 7 x 1,5 cm | m | 9,6 |
| **'0602** | **PORTA EM MADEIRA DE LEI TIPO ANGELIM PEDRA OU EQUIV.C/ENCHIMENTO EM MADEIRA 1A.QUALIDADE ESP. 30MM P/ PINTURA, INCLUSIVE ALIZARES, DOBRADIÇAS E FECHADURA EXTERNA, EXCLUSIVE MARCO** | | |



E-DOCS - CÓPIA DO PROCESSO 2025-BGRQD GERADO POR UDSON OLIVEIRA RAMOS DE AGUIAR EM 20/02/2026 13:23 DOCUMENTO 1 / 1 PÁGINA 1049 / 1846

2023-7NHM9R - E-DOCS - DOCUMENTO ORIGINAL 18/07/2023 15:10 PÁGINA 3 / 10

Este documento encontra-se registrado no Conselho Regional de Engenharia e Agronomia do Espírito Santo, vinculado a Certidão nº 1045/2023, emitida em 09/08/2023

Certidão Nº.: 1045/2023
09/08/2023 10:35:50
Chave de Impressão: abaefcacd
O documento neste ato registrado foi emitido em 09/08/2023 e contém 11 folhas.

2025-M24970 - E-DOCS - CÓPIA SIMPLES 28/11/2025 13:08 PÁGINA 303 / 409

| | | | |
|---|---|---|---|
| '060201 | Porta em madeira de lei tipo angelim pedra ou equiv.c/enchimento em madeira 1a.qualidade esp. 30mm p/ pintura, inclusive alizares, dobradiças e fechadura externa em latão cromado LaFonte ou equiv., exclusive marco, nas dim.:0.60 x 2.10 m | und | 3 |
| '060202 | Porta em madeira de lei tipo angelim pedra ou equiv.c/enchimento em madeira 1a.qualidade esp. 30mm p/ pintura, inclusive alizares, dobradiças e fechadura externa em latão cromado LaFonte ou equiv., exclusive marco, nas dim.: 0.80 x 2.10 m | und | 6 |
| Aditivo5.3 | Porta de madeira de correr branca- 90 cm x 210 cm , fornecimento e instalação | und | 1 |
| **'0603** | **REVISÕES E REPAROS** | | |
| '060301 | Substituição de fechadura com maçaneta tipo alavanca e chave tipo comum | und | 16 |
| **'07** | **ESQUADRIAS METÁLICAS** | | |
| **'0701** | **BÁSCULA PARA VIDRO EM ALUMÍNIO ANODIZADO COR NATURAL, LINHA 25** | | |
| '070101 | Báscula para vidro em alumínio anodizado cor natural, linha 25, completa, com tranca, caixilho, alizar e contramarco, exclusive vidro | m2 | 0,36 |
| Aditivo5.4 | Portão de ferro de correr em barra chata, inclusive chumbamento | m2 | 10,5 |
| Aditivo5.5 | Portão de ferro de abrir em barra chata, inclusive chumbamento (corredor das celas) | m2 | 3,15 |
| Aditivo5.6 | Grade de ferro em barra chata, inclusive chumbamento | m2 | 2,2 |
| **'08** | **VIDROS** | | |
| **'0801** | **VIDROS PARA ESQUADRIAS** | | |
| '080101 | Vidro fantasia mini-boreal, com 4 mm de espessura | m2 | 0,36 |
| '080102 | Vidro plano transparente liso, com 4 mm de espessura | m2 | 1 |
| **'0802** | **ESPELHOS** | | |
| '080201 | Espelho prata esp. 4 mm de espessura | m2 | 0,36 |
| **'0803** | **DIVERSOS** | | |
| '080301 | Mola hidraulica para porta de vidro temperado | un | 6 |
| Aditivo5.2 | Porta em Vidro temperado Incolor de abrir 1,50 x 2,10, incluso 2 puxador aço inox , 01 fechadura no centro e 02 trinco no piso | un | 1 |
| '080302 | Manutenção para porta de vidro temperado, jogo de ferragens cromadas, dobradicas superior e inferior, trinco, fechadura, contra fechadura com capuchinho sem mola e puxador | un | 3 |
| **'09** | **COBERTURA** | | |
| **'0901** | **ESTRUTURA** | | |
| '090101 | Estrutura para garagem em perfil "U" metálico enrijecido (50x127x17x2.65)mm , inclusive jateamento e pintura com 2 demãos de tinta a base de epoxi, sobre primer epoxi | kg | 2.926 |
| '090102 | Fornec./coloc. Pilar de aço "W" dimen. 200 x 15 e 1 placa chapa 5/16" dimen.(300x300)cm, fix. em estrut. de concreto c/ chumbadores Parabolt diâm. 1/2" x 75mm, incl. jat./pint. c/ 2 demãos tinta a base epoxi, sobre primer epoxi | und | 5 |
| **'0902** | **TELHADO** | | |
| '090201 | Cobertura nova de telhas onduladas de fibrocimento 8.0mm, inclusive cumeeiras e acessórios de fixação | m2 | 56,39 |
| '090202 | Fornecimento e instalação de chapas de policarbonato, e=10mm em toldo/cobertura, com estrutura de alumínio br, inclusive apoios de sustentação/fixação. | m2 | 64,25 |
| '090203 | Telha em aço galvanizado trapezoidal 40, e=0.50mm, pintura cor branca nas duas faces, inclusive acessório de fixação, ref. Stanto André, Eternit, Metform ou equivalente | m2 | 164 |
| **'0903** | **RUFOS, CALHAS E RALO** | | |
| '090301 | Ralo Hemisférico tipo abacaxi F°F° DN 150MM | und | 8 |
| '090302 | Rufo de concreto armado Fck=15 MPa, nas dimensões de 30x5 cm, moldado "in loco" | m | 17,2 |



E-DOCS - CÓPIA DO PROCESSO 2025-BGRQD GERADO POR UDSON OLIVEIRA RAMOS DE AGUIAR EM 20/02/2026 13:23 DOCUMENTO 1 / 1 PÁGINA 1050 / 1846

2023-7NHM9R - E-DOCS - DOCUMENTO ORIGINAL 18/07/2023 15:10 PÁGINA 4 / 10

Este documento encontra-se registrado no Conselho Regional de Engenharia e Agronomia do Espírito Santo, vinculado a Certidão nº 1045/2023, emitida em 09/08/2023

Certidão Nº.: 1045/2023
09/08/2023 10:35:50
Chave de Impressão: abaefcacd
O documento neste ato registrado foi emitido em 09/08/2023 e contém 11 folhas.

2025-M24970 - E-DOCS - CÓPIA SIMPLES 28/11/2025 13:08 PÁGINA 304 / 409

E-DOCS - CÓPIA DO PROCESSO 2025-BGRQD GERADO POR UDSON OLIVEIRA RAMOS DE AGUIAR EM 20/02/2026 13:23 DOCUMENTO 1 / 1 PÁGINA 1051 / 1846

**SUPERINTENDÊNCIA DE APOIO LOGÍSTICO E ENGENHARIA**
**DIVISÃO DE ENGENHARIA E MANUTENÇÃO PREDIAL**
**SERVIÇO DE FISCALIZAÇÃO DE OBRAS**

GOVERNO DO ESTADO DO ESPÍRITO SANTO

| | | | |
|---|---|---|---|
| 090303 | Chapim em granito cinza andorinha L=20 cm e esp=2 cm, com pingadeira dos dois lados, assentado com argamassa | m | 185,35 |
| **'10** | **IMPERMEABILIZAÇÃO** | | |
| **'1001** | **IMPERMEABILIZAÇÃO CALHAS, LAJES DESCOBERTAS, BALDRAMES, PAREDES E JARDINEIRAS** | | |
| '100101 | Índice de imperm.c/ manta asfáltica atendendo NBR 9952, asfalto polimerizado esp.3mm, reforç.c/ filme int. polietileno, regul. base c/ arg.1:4 esp.mín.15mm, proteção mec. arg.1:4 esp.20mm e juntas dilat. | m2 | 316,88 |
| **'11** | **TETOS E FORROS** | | |
| **'1101** | **REBAIXAMENTOS** | | |
| '110101 | Forro de gesso acabamento tipo liso | m2 | 113,54 |
| | **SUBTOTAL 11** | | |
| **'12** | **REVESTIMENTO DE PAREDES INTERNAS E EXTERNAS** | | |
| **'1201** | **REVESTIMENTO COM ARGAMASSA** | | |
| '120101 | Chapisco de argamassa de cimento e areia média ou grossa lavada no traço 1:3, espessura 5mm, com utilização de impermeabilizante | m2 | 514,87 |
| **'1202** | **ACABAMENTOS** | | |
| '120201 | Pastilha cerâmica branca 5 x 5 cm, assentada com argamassa de cimento colante e rejunte pré-fabricado, marcas de referência Atlas, Jatobá, NGK ou equivalente | m2 | 30,08 |
| '120202 | Cerâmica retificada, acabamento brilhante, dim. 33x61cm, ref. de cor OVIEDO PURO BRANCO Biancogres/equiv. assentado com argamassa de cimento colante, inclusive rejuntamento com argamassapre-fabricada para rejunte | m2 | 61,16 |
| '120203 | Roda-parede de granito Branco 10 x 2cm, assentado com argamassa de cimento, cal hidratada CH1 e areia no traço 1:0,5:8, incl. rejuntamento. | m | 69,7 |
| '120204 | Acabamento de alumínio com perfil de canto para arremate das paredes | m | 6 |
| **'1203** | **REVESTIMENTO EMPREGANDO ARGAMASSA DE CIMENTO, CAL E AREIA** | | |
| '120301 | Emboço de argamassa de cimento, cal hidratada CH1 e areia média ou grossa lavada no traço 1:0.5:6, espessura 20 mm | m2 | 96,74 |
| '120302 | Chapisco de argamassa de cimento e areia média ou grossa lavada no traço 1:3, espessura 5mm, com utilização de impermeabilizante | m2 | 425,83 |
| '120303 | Reboco de argamassa de cimento, cal hidratada CH1 e areia média ou grossa lavada no traço 1:0.5:6, com impermeabilizante para revestimentos | m2 | 435,89 |
| **'13** | **PISOS INTERNOS E EXTERNOS** | | |
| **'1301** | **LASTRO DE CONTRAPISO** | | |
| '130101 | Lastro impermeabilizado de concreto não estrutural, espessura de 6 cm | m2 | 40,56 |
| '130102 | Regularização de base p/ revestimento cerâmico, com argamassa de cimento e areia no traço 1:5, espessura 3cm | m2 | 55,55 |
| **'1302** | **ACABAMENTOS** | | |
| '130201 | Revestimento de piso com placas de borracha plurigoma preto pastilhado ou equivalente, inclusive arremate | m2 | 6,29 |
| '130202 | Soleira de granito esp. 2 cm e largura de 15 cm | m | 2,3 |
| '130203 | Porcelanato polido, acabamento acetinado, dim. 60x60cm, ref. de cor CIMENTO CINZA BOLD Potobello/equiv, utilizando dupla colagem de argamassa colante para porcelanato tipo ACIII e rejunte 1mm para porcelanato | m2 | 40,74 |
| '130204 | Passeio de cimentado camurçado com argamassa de cimento e areia no traço 1:3 esp. 1.5cm, e lastro de concreto com 8cm de espessura, inclusive preparo de caixa | m2 | 42,1 |
| **'1303** | **DEGRAUS, RODAPÉS, SOLEIRAS E PEITORIS** | | |
| '130301 | Rodapé de granito branco com aresta boleada, assentado com argamassa de cimento, cal hidratada CH1 e areia no traço 1:0,5:8, incl. rejuntamento com cimento branco, dim. 7 x 2.0cm | m | 35,82 |



2023-7NHM9R - E-DOCS - DOCUMENTO ORIGINAL 18/07/2023 15:10 PÁGINA 5 / 10

Este documento encontra-se registrado no Conselho Regional de Engenharia e Agronomia do Espírito Santo, vinculado a Certidão nº 1045/2023, emitida em 09/08/2023

Certidão Nº.: 1045/2023
09/08/2023 10:35:50
Chave de Impressão: abaefcacd
O documento neste ato registrado foi emitido em 09/08/2023 e contém 11 folhas.

2025-M24970 - E-DOCS - CÓPIA SIMPLES 28/11/2025 13:08 PÁGINA 305 / 409

| | | | |
|---|---|---|---|
| 130302 | Peitoril de granito Branco polido, 22 cm, esp. 2cm inclusive pingadeira em um dos lados | m | 165 |
| **'14** | **INSTALAÇÕES HIDROSSANITÁRIAS** | | |
| **'1401** | **PONTOS HIDRO-SANITÁRIOS** | | |
| '140101 | Ponto para esgoto secundário (pia, lavatório, mictório, tanque, bidê, etc...) | pt | 1 |
| '140102 | Ponto para esgoto primário (vaso sanitário) | pt | 1 |
| '140103 | Ponto de água fria (lavatório, tanque, pia de cozinha, etc...) | pt | 6 |
| '140104 | Ponto com registro de pressão (chuveiro, caixa de descarga, etc...) | pt | 6 |
| '140105 | Ponto para ralo sifonado, inclusive ralo sifonado 100 x 40 mm c/ grelha em aço inox | und | 1 |
| '140106 | Ponto para caixa sifonada, inclusive caixa sifonada pvc 150x150x50mm com grelha em aço inox | und | 1 |
| **'1402** | **DRENAGEM** | | |
| '140201 | Canaleta meia cana superficial de tubo de concreto simples diâmetro 300mm, inclusive rejuntamento e acabamento | m | 20 |
| **'1403** | **ABERTURA E FECHAMENTO DE RASGOS (INCLUSIVE PREPARO E APLICAÇÃO DE ARGAMASSA)** | | |
| '140301 | Abertura e fechamento de rasgos em alvenaria, para passagem de tubulações, diâm. 1/2" a 1" | m | 55 |
| '140302 | Abertura e fechamento de rasgos em alvenaria, para passagem de tubulações, diâm. 11/4" a 2" | m | 10 |
| '140303 | Abertura e fechamento de rasgos em alvenaria, para passagem de tubulações, diâm. 21/2 a 4" | m | 10 |
| **'1404** | **TUBULAÇÃO DE LIGAÇÃO DE CAIXAS** | | |
| '140401 | Tubo PVC rígido para esgoto no diâmetro de 100mm incluindo escavação e aterro com areia | m | 34,15 |
| **'1405** | **CAIXAS EMPREGANDO ARGAMASSA DE CIMENTO, CAL E AREIA** | | |
| '140501 | Caixa de inspeção em alv. bloco concreto 9x19x39cm, dim. 60x60cm e Hmáx=1m, c/ tampa de ferro fundido 40x40cm, lastro de concreto esp.10cm, revest. interno c/ chapisco e reboco impermeabiliz, incl. escavação, reaterro e enchimento | und | 4 |
| **'1406** | **REDE DE ÁGUA FRIA - TUBOS SOLDÁVEIS DE PVC** | | |
| '140601 | Tubo de PVC rigido soldável marrom, diâm. 32mm (1"), inclusive conexões | m | 24 |
| **'15** | **INSTALAÇÃO ELÉTRICA** | | |
| **'1501** | **INSTALAÇÕES APARENTES** | | |
| '150101 | Canaleta sistema X da Pial ou equivalente, inclusive conexões | m | 50 |
| **'1502** | **PONTOS ELETRICOS REVISAO NR-10** | | |
| '150201 | Ponto padrão de luz no teto - considerando eletroduto PVC rígido de 3/4" inclusive conexões (4.5m), fio isolado PVC de 2.5mm2 (16.2m) e caixa estampada 4x4" (1 und) | und | 1 |
| '150202 | Ponto padrão de tomada 2 pólos mais terra - considerando eletroduto PVC rígido de 3/4" inclusive conexões (5.0m), fio isolado PVC de 2.5mm2 (16.5m) e caixa estampada 4x2" (1 und) | und | 1 |
| '150203 | Ponto padrão de tomada para chuveiro elétrico - considerando eletroduto PVC rígido de 3/4" inclusive conexões (9.0m), fio isolado PVC de 6.0mm2 (32.5m) e caixa estampada 4x2" (1 und) | und | 1 |
| '150204 | Ponto padrão de luz na parede - considerando eletroduto PVC rígido de 3/4" inclusive conex<br>ões (4.5m), fio isolado PVC de 2.5mm2 (16.2m) e caixa estampada 4x4" (1 und) | und | 8 |
| '150205 | Ponto padrão de interruptor de 1 tecla simples e 1 tomada dois pólos mais terra 10A/250V - considerando eletroduto PVC rígido de 3/4" inclusive conexões (4.5m), fio isolado PVC de 2.5mm2 (19.4m) e caixa estampada 4x2" (1 und) | und | 2 |
| **'16** | **OUTRAS INSTALAÇÕES** | | |
| **'1601** | **INSTALAÇÃO DE INCÊNDIO** | | |
| '160101 | Programador de Endereços para Central de Alarme - Modelo VRE-PROG ou similar | un | 1 |



E-DOCS - CÓPIA DO PROCESSO 2025-BGRQD GERADO POR UDSON OLIVEIRA RAMOS DE AGUIAR EM 20/02/2026 13:23 DOCUMENTO 1 / 1 PÁGINA 1052 / 1846

2023-7NHM9R - E-DOCS - DOCUMENTO ORIGINAL 18/07/2023 15:10 PÁGINA 6 / 10

Este documento encontra-se registrado no Conselho Regional de Engenharia e Agronomia do Espírito Santo, vinculado a Certidão nº 1045/2023, emitida em 09/08/2023

Certidão Nº.: 1045/2023
09/08/2023 10:35:50
Chave de Impressão: abaefcacd
O documento neste ato registrado foi emitido em 09/08/2023 e contém 11 folhas.

2025-M24970 - E-DOCS - CÓPIA SIMPLES 28/11/2025 13:08 PÁGINA 306 / 409

**SUPERINTENDÊNCIA DE APOIO LOGÍSTICO E ENGENHARIA**
**DIVISÃO DE ENGENHARIA E MANUTENÇÃO PREDIAL**
**SERVIÇO DE FISCALIZAÇÃO DE OBRAS**

GOVERNO DO ESTADO DO ESPÍRITO SANTO

| | | | |
|---|---|---|---|
| **'1602** | **INSTALAÇÃO DO SISTEMA DE CLIMATIZAÇÃO** | | |
| '160201 | Instalação de Linha frigorígena para interligação do sistema de climatização incl. acessórios de fixação, fita PVC auto-aderente e cabo PP, exclusive tubos de cobre da linha liquida e sucção, espuma elastomérica flexivel e gás refrigerante | m | 215 |
| '160202 | Tubo de cobre com isolamento térmico - ø 3/8" esp. 9mm | m | 215 |
| '160203 | Tubo de cobre com isolamento térmico - ø 5/8" esp. 9mm | m | 175 |
| '160204 | Tubo de cobre com isolamento térmico - ø 1/4" esp. 9mm | m | 40 |
| '160205 | Gás refrigerante R410 | kg | 36 |
| **'17** | **APARELHOS HIDRO SANITARIO** | | |
| **'1701** | **LOUÇAS** | | |
| '170101 | Bacia sifonada de louça branca com caixa acoplada, inclusive acessórios | und | 1 |
| '170102 | Dispenser de plástico ABS branco para sabonete líquido, marcas de referência JSN, Iramax, Sólimp ou equivalente, com reservatório, fixado com parafusos e buchas | und | 1 |
| '170103 | Dispenser de aço inox para papel higiênico em rolo de 300 a 400m, com porta cadeado, fixado com parafusos e buchas | und | 1 |
| '170104 | Dispenser de aço inox para papel toalha interfolhado com 2 dobras, marcas de referência JSN, Draco, Sólimp ou equivalente, fixado com parafusos e buchas | und | 1 |
| '170105 | Cuba louça de embutir redonda, 30cm, L-41, completa, marcas de referência Deca, Celite ou Ideal Standard, incl. válvula e sifão, exclusive torneira | und | 1 |
| **'1702** | **TORNEIRAS, REGISTROS, VÁLVULAS E METAIS** | | |
| '170201 | Registro de pressão com canopla cromada diam. 15mm (1/2"), marcas de referência Fabrimar, Deca ou Docol | und | 8 |
| '170202 | Torneira pressão cromada diâm. 1/2" para lavatório, marcas de referência Fabrimar, Deca ou Docol | und | 11 |
| '170203 | Torneira para tanque, marcas de referência Fabrimar, Deca ou Docol. | und | 1 |
| '170204 | Torneira pressão cromada longa diâm. 3/4" para pia de cozinha, marcas de referência Fabrimar. Deca ou Docol | und | 2 |
| '170205 | Registro de gaveta com canopla cromada, diam. 20mm (3/4"), marcas de referência Fabrimar, Deca ou Docol | und | 9 |
| '170206 | Registro de gaveta com canopla cromada diam. 25mm (1"), marcas de referência Fabrimar, Deca ou Docol | und | 1 |
| '170207 | Registro de gaveta com canopla cromada, diam. 40mm (11/2"), marcas de referência Fabrimar, Deca ou Docol | und | 2 |
| '170208 | Válvula de retenção horizontal ou vertical diam. 40mm (11/2") | und | 2 |
| **'1703** | **OUTROS APARELHOS** | | |
| '170301 | Ducha manual Acqua jet , linha Aquarius, com registro ref.C 2195, marcas de referência Fabrimar, Deca ou Docol | und | 1 |
| '170302 | Pedra do box de granito cinza, espessura 3 cm e largura de 3 cm, conforme detalhe em projeto | m | 1,2 |
| '170303 | Box em vidro temperado liso 8/mm | m2 | 2,16 |
| **'1704** | **BANCADAS** | | |
| '170401 | Bancada de granito com espessura de 2 cm | m2 | 0,24 |
| '170402 | Rodabancada em granito cinza andorinha, esp. 2cm, h=10,0cm, assentado com argamassa de cimento, cal hidratada e areia, incluindo rejuntamento com cimento branco | m | 1 |
| '170403 | Testeira / saia em granito cinza andorinha, esp. 2cm, h=10,0cm, assentado com argamassa industrializada tipo AC-I | m | 1 |
| **'18** | **APARELHOS ELÉTRICOS** | | |
| **'1801** | **LUMINÁRIAS** | | |
| '180101 | Fornecimento e instalação Refletor retangular fechado com fotocélula, com lâmpada vapor metálico 400 w | un | 15 |



E-DOCS - CÓPIA DO PROCESSO 2025-BGRQD GERADO POR UDSON OLIVEIRA RAMOS DE AGUIAR EM 20/02/2026 13:23 DOCUMENTO 1 / 1 PÁGINA 1053 / 1846

2023-7NHM9R - E-DOCS - DOCUMENTO ORIGINAL 18/07/2023 15:10 PÁGINA 7 / 10

Este documento encontra-se registrado no Conselho Regional de Engenharia e Agronomia do Espírito Santo, vinculado a Certidão nº 1045/2023, emitida em 09/08/2023

Certidão Nº.: 1045/2023
09/08/2023 10:35:50
Chave de Impressão: abaefcacd
O documento neste ato registrado foi emitido em 09/08/2023 e contém 11 folhas.

2025-M24970 - E-DOCS - CÓPIA SIMPLES 28/11/2025 13:08 PÁGINA 307 / 409

E-DOCS - CÓPIA DO PROCESSO 2025-BGRQD GERADO POR UDSON OLIVEIRA RAMOS DE AGUIAR EM 20/02/2026 13:23 DOCUMENTO 1 / 1 PÁGINA 1054 / 1846



| | | | |
|---|---|---|---|
| '180102 | Luminária p/ duas lâmpadas fluorescentes 40W, c/ difusor, completa, c/ reator duplo-127V partida rápida e alto fator de potência, soquete antivibratório e lâmpadas fluorescentes 40W-127V | und | 3 |
| **'1802** | **FORNECIMENTO DE APARELHO DE AR CONDICIONADO** | | |
| '180201 | Fornecimento de Unidade Evaporadora e Condensadora de Ar Condicionado tipo Split Inverter Hi-Wall (Parede) de 12.000 BTU´s 220V - Ciclo Frio - Classificação A (Selo PROCEL), inclusive amortecedores vibra-stop | und | 2 |
| '180202 | Fornecimento Unidade Evaporadora e Condensadora de Ar Condicionado tipo Split Inverter Hi-Wall (Parede) de 18.000 BTU´s 220V - Ciclo Frio - Classificação A (Selo PROCEL), inclusive amortecedores vibra-stop | und | 8 |
| '180203 | Fornecimento e Instalação de Unidade Evaporadora e Condensadora de Ar Condicionado tipo Split Inverter Hi-Wall (Parede) de 22.000 BTU´s 220V - Ciclo Frio - Classificação A (Selo PROCEL), inclusive amortecedores vibra-stop | und | 2 |
| **'1803** | **INSTALAÇÃO DE APARELHOS DE AR CONDICIONADO** | | |
| '180301 | Instalação de Unidade Evaporadora e Condensadora de Ar Condicionado tipo Split Inverter Hi-Wall (Parede) de 12.000 BTU´s 220V - Ciclo Frio - Classificação A (Selo PROCEL), inclusive amortecedores vibra-stop | und | 2 |
| '180302 | Instalação de Unidade Evaporadora e Condensadora de Ar Condicionado tipo Split Inverter Hi-Wall (Parede) de 18.000 BTU´s 220V - Ciclo Frio - Classificação A (Selo PROCEL), inclusive amortecedores vibra-stop | und | 8 |
| '180303 | Instalação de Unidade Evaporadora e Condensadora de Ar Condicionado tipo Split Inverter Hi-Wall (Parede) de 22.000 BTU´s 220V - Ciclo Frio - Classificação A (Selo PROCEL), inclusive amortecedores vibra-stop | und | 2 |
| **'1804** | **INTERRUPTORES E TOMADAS** | | |
| '180401 | Tomada padrão brasileiro linha branca, NBR 14136 2 polos + terra 10A/250V, com placa 4x2" | und | 1 |
| '180402 | Interruptor de uma tecla simples 10A/250V e uma tomada 3 polos 10A/250V, padrão brasileiro, NBR 14136, linha branca, com placa 4x2" | und | 1 |
| **'1805** | **OUTROS APARELHOS** | | |
| '180501 | Chuveiro elétrico tipo ducha Lorenzet ou Corona | und | 1 |
| **'19** | **PINTURA** | | |
| **'1901** | **SOBRE PAREDES E FORROS** | | |
| '190101 | Emassamento de paredes e forros, com duas demãos de massa à base de PVA, marcas de referência Suvinil, Coral ou Metalatex | m2 | 134,67 |
| '190102 | Pintura com tinta látex PVA, marcas de referência Suvinil, Coral ou Metalatex, inclusive selador, em paredes e forros, a duas demãos | m2 | 870,8 |
| '190103 | Pintura com tinta acrílica, marcas de referência Suvinil, Coral ou Metalatex, inclusive selador acrílico, em paredes e forros, a três demãos | m2 | 1.768,05 |
| '190104 | Pintura à base de epoxi, marcas de referência Suvinil, Coral ou Metalatex, em faixas com largura de 8 cm, para demarcação de vagas de estacionamento | m | 105,65 |
| '190105 | Pintura de demarcação de vagas em protótipo com tinta à base de resinas acrílicas, marcas de referencia Suvinil, Coral ou Novacor. | m2 | 5,2 |
| '190106 | Pintura a base de resinas acrílicas para sinalização em piso - módulo de referência para cadeira de rodas - símbolo internacional de acesso (dim. 0,80x1,20m) | und | 1 |
| **'1902** | **SOBRE MADEIRA** | | |
| '190201 | Emassamento de esquadrias de madeira, com duas demãos de massa à base de óleo, marcas de referência Suvinil, Coral ou Metalatex | m2 | 37,8 |
| '190202 | Pintura com tinta esmalte sintético, marcas de referência Suvinil, Coral ou Metalatex, inclusive fundo branco nivelador, em madeira, a duas demãos | m2 | 92,61 |
| **'1903** | **SOBRE METAL** | | |
| '190301 | Pintura com tinta esmalte sintético, marcas de referência Suvinil, Coral ou Metalatex, a duas demãos, inclusive fundo anticorrosivo a uma demão, em metal | m2 | 110,92 |



2023-7NHM9R - E-DOCS - DOCUMENTO ORIGINAL 18/07/2023 15:10 PÁGINA 8 / 10

Este documento encontra-se registrado no Conselho Regional de Engenharia e Agronomia do Espírito Santo, vinculado a Certidão nº 1045/2023, emitida em 09/08/2023

Certidão Nº.: 1045/2023
09/08/2023 10:35:50
Chave de Impressão: abaefcacd
O documento neste ato registrado foi emitido em 09/08/2023 e contém 11 folhas.

2025-M24970 - E-DOCS - CÓPIA SIMPLES 28/11/2025 13:08 PÁGINA 308 / 409

E-DOCS - CÓPIA DO PROCESSO 2025-BGRQD GERADO POR UDSON OLIVEIRA RAMOS DE AGUIAR EM 20/02/2026 13:23 DOCUMENTO 1 / 1 PÁGINA 1055 / 1846

**SUPERINTENDÊNCIA DE APOIO LOGÍSTICO E ENGENHARIA**
**DIVISÃO DE ENGENHARIA E MANUTENÇÃO PREDIAL**
**SERVIÇO DE FISCALIZAÇÃO DE OBRAS**

GOVERNO DO ESTADO DO ESPÍRITO SANTO

| | | | |
|---|---|---|---|
| **'1904** | **SOBRE CONCRETO OU BLOCOS CERÂMICOS APARENTES** | | |
| '190401 | Caiação de meio-fio, a três demãos | m2 | 21 |
| **'20** | **SERVIÇOS COMPLEMENTARES EXTERNOS** | | |
| **'2001** | **TRATAMENTO, CONSERVAÇÃO E LIMPEZA PÓS OBRA** | | |
| '200101 | Limpeza geral da obra (edificação) | m2 | 1.737 |
| **'2002** | **DIVERSOS EXTERNOS** | | |
| '200201 | Placa para inauguração de obra em alumínio polido e=4mm, dimensões 40 x 50 cm, gravação em baixo relevo, inclusive pintura e fixação | und | 1 |
| **'21** | **SERVIÇOS COMPLEMENTARES INTERNOS** | | |
| **Aditivo12.1** | Guarda corpo de tubo de ferro galvanizado, diâm. 3" e 2", h=0.8 m inclusive pintura a óleo ou esmalte | m | 9 |
| **Aditivo12.2** | Corrimão de tubo de ferro galvanizado diâmetro 3" com chumbadores a cada 1.50m, inclusive pintura a óleo ou esmalte | m | 9 |
| **Aditivo12.3** | Fornecimento e assentamento de ladrilho hidráulico pastilhado, vermelho, dim. 20x20 cm, esp. 1.5cm, assentado com pasta de cimento colante, exclusive regularização e lastro | m² | 1 |
| **Aditivo12.4** | Fornecimento e assentamento de ladrilho hidráulico ranhurado, vermelho, dim. 20x20 cm, esp. 1.5cm, assentado com pasta de cimento colante, exclusive regularização e lastro | m² | 2 |
| **'2101** | **ARMÁRIOS E PRATELEIRAS** | | |
| '210101 | Armário em estrutura mdf naval 8mm, laminado em formica branca esp 0,80 | m2 | 8 |
| **'2102** | **DIVERSOS INTERNOS** | | |
| '210201 | Corrimão em tubo de aço inox 2" com chumbamento a cada 1,50m (escada fixado na parede) | m | 9 |

*Assinado eletronicamente*
**MICHEL RIBEIRO AZEREDO**
Chefe da Divisão de Engenharia e Manutenção Predial



2023-7NHM9R - E-DOCS - DOCUMENTO ORIGINAL 18/07/2023 15:10 PÁGINA 9 / 10

Este documento encontra-se registrado no Conselho Regional de Engenharia e Agronomia do Espírito Santo, vinculado a Certidão nº 1045/2023, emitida em 09/08/2023

Certidão Nº.: 1045/2023
09/08/2023 10:35:50
Chave de Impressão: abaefcacd
O documento neste ato registrado foi emitido em 09/08/2023 e contém 11 folhas.

2025-M24970 - E-DOCS - CÓPIA SIMPLES 28/11/2025 13:08 PÁGINA 309 / 409

**ASSINATURA**

Documento original assinado eletronicamente, conforme MP 2200-2/2001, art. 10, § 2º, por:

**MICHEL RIBEIRO AZEREDO**
CHEFE DIVISAO
DEMP - PCES - GOVES
assinado em 18/07/2023 15:10:52 -03:00

**INFORMAÇÕES DO DOCUMENTO**
Documento capturado em 18/07/2023 15:10:52 (HORÁRIO DE BRASÍLIA - UTC-3)
por MAYARA SAMIRA DA SILVA MARQUES (INVESTIGADOR DE POLICIA - SFO - PCES - GOVES)
Valor Legal: ORIGINAL | Natureza: DOCUMENTO NATO-DIGITAL

A disponibilidade do documento pode ser conferida pelo link: https://e-docs.es.gov.br/d/2023-7NHM9R

E-DOCS - CÓPIA DO PROCESSO 2025-BGRQD GERADO POR UDSON OLIVEIRA RAMOS DE AGUIAR EM 20/02/2026 13:23 DOCUMENTO 1 / 1 PÁGINA 1056 / 1846

2023-7NHM9R - E-DOCS - DOCUMENTO ORIGINAL 18/07/2023 15:10 PÁGINA 10 / 10

Este documento encontra-se registrado no Conselho Regional de Engenharia e Agronomia do Espírito Santo, vinculado a Certidão nº 1045/2023, emitida em 09/08/2023

Certidão Nº.: 1045/2023
09/08/2023 10:35:50
Chave de Impressão: abaefcacd
O documento neste ato registrado foi emitido em 09/08/2023 e contém 11 folhas.

2025-M24970 - E-DOCS - CÓPIA SIMPLES 28/11/2025 13:08 PÁGINA 310 / 409

TREZE MATERIAL DE CONSTRUÇÃO LTDA
CNPJ:01.070.171/0001-50
Rua Treze de Maio, 98 - Centro
Alegre/ES - CEP: 29.500-000
Tel.: (28) 3552-1201

# DECLARAÇÃO

Eu, ROBERTO WENCIONECK CREA MG 038644/D, declaro que fui responsável técnico pelos serviços descritos nas ARTs Nº 0820210134828, 0820220134424 e 0820230217201, referente ao serviço de REFORMA E ADEQUAÇÕES DA 6ª DELEGACIA DE POLÍCIA DE ALEGRE, no período de 18/11/2021 a 16/12/2022, referente a Tomada de Preços 05/2021, Contrato 290/2021, planilha anexa.

Declaro que fui responsável pela execução dos serviços da área civil pactuados do objeto contratado e que não houve subempreitada, Declaro ainda que houve dois aditivos contratuais durante a vigência.

Participaram na execução como Corresponsáveis:

- Paulo de Tarso Ávila de Oliveira - no período de 18/11/2021 a 16/12/2022
Engenheiro Eletricista e Eng. de Segurança do Trabalho – CREA-RJ: 055770/D

- Roberta Correa Wencioneck – no período de 18/11/2021 a 16/12/2022
Engenheiro Civil CREA-MG 0228424/D

Alegre/ES, 01 de agosto de 2023.

Roberto Wencioneck - CPF 364.548.427-20
Eng. Civil
CREA MG 038644/D



Este documento encontra-se registrado no Conselho Regional de Engenharia e Agronomia do Espírito Santo, vinculado a Certidão nº 1045/2023, emitida em 09/08/2023

Certidão Nº.: 1045/2023
09/08/2023 10:35:50
Chave de Impressão: abaefcacd
O documento neste ato registrado foi emitido em 09/08/2023 e contém 11 folhas.

E-DOCS - CÓPIA DO PROCESSO 2025-BGRQD GERADO POR UDSON OLIVEIRA RAMOS DE AGUIAR EM 20/02/2026 13:23 DOCUMENTO 1 / 1 PÁGINA 1057 / 1846

2025-M24970 - E-DOCS - CÓPIA SIMPLES 28/11/2025 13:08 PÁGINA 311 / 409

Conselho Regional de Engenharia e Agronomia do ES

Data de Impressão: 09/08/2023 10:35:50

**Certidão de Acervo Técnico - CAT**
**Resolução nº 1.025, de 30 de outubro de 2009**

**CREA-ES**

**Conselho Regional de Engenharia e Agronomia do ES**

**CAT COM REGISTRO DE ATESTADO**

# 1143/2023

Atividade concluída

CERTIFICAMOS, de ordem do(a) senhor(a) Presidente do CONSELHO REGIONAL DE ENGENHARIA E AGRONOMIA DO ESTADO ESPÍRITO SANTO, que o(a) profissional abaixo qualificado procedeu a(s) ANOTAÇÃO(ÕES) DE RESPONSABILIDADE TÉCNICA-ART, constantes do presente certificado, tendo comprovado a efetiva realização do serviços de acordo com a Resolução Nº 1025/2009 do CONFEA.

| | | | |
|---|---|---|---|
| Protocolo/Ano: | **606136/2023** | | |
| Profissional: | **ROBERTO WENCIONECK** | | |
| Registro: | **MG-038644/D** | RNP: | **1404748920** |
| Título Profissional: | **ENGENHEIRO CIVIL** | | |

| | | | |
|---|---|---|---|
| **Nº da ART:** | **0820200038229** | **Art(s) Vinculada(s):** | **0820210030028, 0820230202602** |
| Registrada em: | 11/05/2020 | | |
| Empresa contratada: | **TREZE MATERIAL DE CONSTRUÇÃO LTDA** | | |
| Contratante: | **INSTITUTO FEDERAL DO ESPÍRITO SANTO/CAMPUS CACHOEIRO** | CPF/CNPJ: | **10838653001099** |
| Proprietário: | INSTITUTO FEDERAL DO ESPÍRITO SANTO/CAMPUS CACHOEIRO | CPF/CNPJ: | 10838653001099 |

| | | | | | |
|---|---|---|---|---|---|
| End. da Obra/Serviço: | ROD. ENGENHEIRO FABIANO VIVACQUA | | | Número: | 1568 |
| Complemento: | ROD. ES- 482, KM 6,5 - CACHOEIRO DE ITAP | Bairro: | MORRO GRANDE | | |
| Cidade: | MORRO GRANDE | UF: | ES | CEP: | 29322000 |

## SERVIÇOS DA ART

| | |
|---|---|
| Atividade Técnica: | 8.1 - EXECUÇÃO DE OBRA; |
| Natureza - Obra de Serv.: | EDIFICAÇÕES; |
| Tipo de Obra: | EDIFICAÇÃO FINS ENSINO; |
| Participação técnica: | 100 - RESPONSABILIDADE TÉCNICA; |
| Nivel da Participação: | EXECUÇÃO; |
| Projetos/Serviços: | NENHUM; |

| | |
|---|---|
| Resumo do Contrato: | ART REFRE-SE A OBRA DE ENGENHARIA DE AMPLIAÇÃO DA EDIFICAÇÃO DA BIBLIOTECA DO IFES CAMPUS CACHOEIRO DE ITAPEMIRIM, CONFORME CONTRATO 04/2020 DA TOMADA DE PREÇOS Nº 1/2019, PROCESSO ADMINISTRATIVO N° 23151.001410/2019-57. |
| Documento de Conclusão: | ATESTADO DE CAPACIDADE TÉCNICA, EXPEDIDO PELA CONTRATANTE EM 10/JULHO/2023, ASSINADO PELO ENG.º CIVIL ANDRÉ SABRA RODRIGUES E PELO SR.º ESDON MACIEL PEIXOTO - DIRETOR GERAL DO IFES/CAMPUS DE CACHOEIRO DE ITAPEMIRIM, CERTIFICADO POR ESSE CONSELHO. (CONTRATO Nº 04/2020 E 2 TERMOS ADITIVOS). |
| Restrições: | "NO ATESTADO DE CAPACIDADE TÉCNICA SÃO APRESENTADAS ATIVIDADES/SERVIÇOS COMPATÍVEIS COM AS ATRIBUIÇÕES DO PROFISSIONAL, COM EXCETOS: - EXTINTORES DE INCÊNDIO." |

**1143/2023**

**21/08/2023**

A CAT à qual o atestado está vinculado é o documento que comprova o registro do atestado no Crea.
A CAT à qual o atestado está vinculado constituirá prova da capacidade técnico-profissional da pessoa jurídica somente se o responsável técnico indicado estiver ou venha a ser integrado ao seu quadro técnico por meio de declaração entregue no momento da habilitação ou da entrega das propostas.
A CAT é válida em todo o território nacional.

A CAT perderá a validade no caso de modificação dos dados técnicos qualitativos e quantitativos nela contidos, bem como de alteração da situação do registro da ART.
A autenticidade deste documento (certidão de Acervo Técnico e Atestado) pode ser verificado através de nosso site http://bit.ly/consulta_cat, a chave de validação é o nº da certidão e qualquer dos número(s) de selo ou a chave de impressão apresentado no documento.
A falsificação deste documento constitui crime previsto no Código Penal Brasileiro, sujeitando o autor à respectiva ação penal.

**Conselho Regional de Engenharia e Agronomia do ES**

CREA-ES

Data de Impressão: 21/08/2023 11:03:28

E-DOCS - CÓPIA DO PROCESSO 2025-BGRQD GERADO POR UDSON OLIVEIRA RAMOS DE AGUIAR EM 20/02/2026 13:23 DOCUMENTO 1 / 1 PÁGINA 1058 / 1846

2025-M24970 - E-DOCS - CÓPIA SIMPLES 28/11/2025 13:08 PÁGINA 312 / 409

**Certidão de Acervo Técnico - CAT**
**Resolução nº 1.025, de 30 de outubro de 2009**

**CREA-ES**

**Conselho Regional de Engenharia e Agronomia do ES**

**CAT COM REGISTRO DE ATESTADO**

1143/2023

Atividade concluída

CERTIFICAMOS, de ordem do(a) senhor(a) Presidente do CONSELHO REGIONAL DE ENGENHARIA E AGRONOMIA DO ESTADO ESPÍRITO SANTO, que o(a) profissional abaixo qualificado procedeu a(s) ANOTAÇÃO(ÕES) DE RESPONSABILIDADE TÉCNICA-ART, constantes do presente certificado, tendo comprovado a efetiva realização do serviços de acordo com a Resolução Nº 1025/2009 do CONFEA.

Protocolo/Ano: **606136/2023**

Profissional: **ROBERTO WENCIONECK**

Registro: **MG-038644/D** RNP: **1404748920**

Título Profissional: **ENGENHEIRO CIVIL**

Inf. Complementares: CERTIFICAMOS, FINALMENTE, QUE SE ENCONTRA VINCULADO À PRESENTE CERTIDÃO DE ACERVO TÉCNICO - CAT, CONFORME SELOS DE SEGURANÇA OU CHAVE DE IMPRESSÃO abbedcacd, O ATESTADO CONTENDO 13 FOLHA(S), EXPEDIDO PELO CONTRATANTE DA OBRA/SERVIÇO, A QUEM CABE A RESPONSABILIDADE PELA VERACIDADE E EXATIDÃO DAS INFORMAÇÕES NELE CONSTANTES.

**1143/2023**

**21/08/2023**

**FRANCIELE RAQUEL MARTEL SOARES - Matr.: 491**
***ASSISTENTE JÚNIOR***

**VANDEIR ALMEIDA DO ROSARIO - Matr.: 108**
***SUPERVISOR(A) DE ACERVO TÉCNICO DO CREA/ES***

A CAT à qual o atestado está vinculado é o documento que comprova o registro do atestado no Crea.
A CAT à qual o atestado está vinculado constituirá prova da capacidade técnico-profissional da pessoa jurídica somente se o responsável técnico indicado estiver ou venha a ser integrado ao seu quadro técnico por meio de declaração entregue no momento da habilitação ou da entrega das propostas.
A CAT é válida em todo o território nacional.

A CAT perderá a validade no caso de modificação dos dados técnicos qualitativos e quantitativos nela contidos, bem como de alteração da situação do registro da ART.
A autenticidade deste documento (certidão de Acervo Técnico e Atestado) pode ser verificado através de nosso site http://bit.ly/consulta_cat, a chave de validação é o nº da certidão e qualquer dos número(s) de selo ou a chave de impressão apresentado no documento.
A falsificação deste documento constitui crime previsto no Código Penal Brasileiro, sujeitando o autor à respectiva ação penal.



E-DOCS - CÓPIA DO PROCESSO 2025-BGRQD GERADO POR UDSON OLIVEIRA RAMOS DE AGUIAR EM 20/02/2026 13:23 DOCUMENTO 1 / 1 PÁGINA 1059 / 1846

2025-M24970 - E-DOCS - CÓPIA SIMPLES 28/11/2025 13:08 PÁGINA 313 / 409

E-DOCS - CÓPIA DO PROCESSO 2025-BGRQD GERADO POR UDSON OLIVEIRA RAMOS DE AGUIAR EM 20/02/2026 13:23 DOCUMENTO 1 / 1 PÁGINA 1060 / 1846

INSTITUTO FEDERAL ESPÍRITO SANTO Campus Cachoeiro de Itapemirim

MINISTÉRIO DA EDUCAÇÃO

GOVERNO FEDERAL BRASIL UNIÃO E RECONSTRUÇÃO

# ATESTADO DE CAPACIDADE TÉCNICA

Atestamos, para os devidos, que a empresa TREZE MATERIAL DE CONSTRUÇÃO LTDA, inscrita no CNPJ/MF sob o Nº 01.070.171/0001-50, sediada na Rua treze de Maio, 98, bairro Centro, cidade de Alegre/ES, CEP 29.500-000, executou para este órgão serviço de AMPLIAÇÃO DA EDIFICAÇÃO DA BIBLIOTECA DO IFES CAMPUS CACHOEIRO DE ITAPEMIRIM, com a construção de uma estrutura de dois pavimentos, sendo um pavimento térreo que funcionará como garagem de motocicletas e outro pavimento superior que consiste na extensão da biblioteca já existente no pavimento superior do Bloco 15, referente a Tomada de Preços 01/2019, Contrato 04/2020, "conforme planilha anexa" de serviços executados.

Atestamos que a obra foi concluída em 30 de abril de 2021.

Atestamos que os serviços foram executados de forma satisfatória, não havendo nada que, até o presente momento, desabone sua Capacidade Técnica e Administrativa.

Declaramos ainda que houve 2 (dois) aditivos, sendo o 1º de reajuste, com um decréscimo de 1,64% e um acréscimo de 12,99% e o 2º aditivo de prazo.

**Responsáveis Técnicos:**
Engenheiro Civil: Roberto Wencioneck - CREA: MG-038644/D - CPF: 364.548.427-20
Engenheiro Civil: Roberta Correa Wencioneck - CREA: MG-0000228424/D – CPF: 099.788.086-47
Engenheiro Eletricista: Paulo de Tarso Ávila de Oliveira – CREA: RJ-055770/D – CPF: 575.662.247-00

**Valor do Contrato:** R$ 616.832,06 (Seiscentos e dezesseis mil oitocentos e trinta e dois reais e seis centavos)
**Valor do decréscimo:** R$ 10.141,12 (dez mil cento e quarenta e um reais e doze centavos)
**Valor do acréscimo:** R$ 80.129,30 (Oitenta mil cento e vinte e nove reais e trinta centavos)
**Valor total da Obra:** R$ 686.820,24 (Seiscentos e oitenta e seis mil, oitocentos e vinte reais e vinte e quatro centavos)

**Prazo de execução:**
Início: 04/05/2020
Término: 30/04/2021

Alegre/ES, 10 de Julho de 2023.

Edson Maciel Peixoto
Diretor-Geral
Portaria nº 1.974 - D.O.U de 23/11/2021
Ifes - Campus Cachoeiro de Itapemirim

Contratante – Instituto Federal do Espírito Santo
Esdon Maciel Peixoto
Diretor Geral do Ifes/Campus de Cachoeiro de Itapemirim

André Sabra Rodrigues
Engenheiro Civil
Ifes - Campus Cachoeiro de Itapemirim
Matrícula SIAPE 2177723

Rod. Engenheiro Fabiano Vivacqua, nº 1568, Localidade Morro Grande, Cachoeiro de Itapemirim/ES
Tel.: (28) 3526-9034

Este documento encontra-se registrado no Conselho Regional de Engenharia e Agronomia do Espírito Santo, vinculado a Certidão nº 1143/2023, emitida em 21/08/2023

Certidão Nº.: 1143/2023
21/08/2023 11:03:28
Chave de Impressão: abbedcacd
O documento neste ato registrado foi emitido em 21/08/2023 e contém 13 folhas.

2025-M24970 - E-DOCS - CÓPIA SIMPLES 28/11/2025 13:08 PÁGINA 314 / 409

E-DOCS - CÓPIA DO PROCESSO 2025-BGRQD GERADO POR UDSON OLIVEIRA RAMOS DE AGUIAR EM 20/02/2026 13:23 DOCUMENTO 1 / 1 PÁGINA 1061 / 1846

MINISTÉRIO DA EDUCAÇÃO

GOVERNO FEDERAL BRASIL UNIÃO E RECONSTRUÇÃO

**INSTITUTO FEDERAL DO ESPÍRITO SANTO**

***PLANILHA DE SERVIÇOS***

INSTITUTO FEDERAL DE EDUCAÇÃO CIÊNCIA E TECNOLOGIA DO ESPÍRITO SANTO - IFES
LOCAL: IFES CAMPUS CACHOEIRO DE ITAPEMIRIM
OBRA: AMPLIAÇÃO DA BILBIOTECA

| Item | Fonte | Código | Descrição dos Serviços | Quant. | Unid. |
|---|---|---|---|---|---|
| 1 | | | **Serviços Preliminares e Administração da Obra** | | |
| 1.1 | SINAPI | 74209/1 | Placa da obra em chapa de aço galvanizado | 6,00 | M2 |
| 1.2 | SINAPI | 99059 | Locação convencional de obra, utilizando gabarito de tábuas corridas pontaletadas a cada 2 metros - 2 utilizações | 71,36 | M |
| 1.3 | SINAPI | 92235 | Fechamento de construção temporária em chapa de madeira compensada, esp = 10 mm, com reaproveitamento de 2 vezes | 137,48 | M2 |
| 1.4 | SINAPI | 93583 | Execução de central de fôrmas, produção de argamassa ou concreto, em canteiro de obra, não incluso mobiliário e equipamentos | 6,00 | M2 |
| 1.5 | SINAPI | 93582 | Execução de central de armadura em canteiro de obra, não incluso mobiliário e equipamentos | 6,00 | M2 |
| 1.6 | SINAPI | 93208 | Execução de almoxarifado em canteiro de obra, em chapa de madeira compensada, incluso prateleiras | 12,00 | M2 |
| 1.7 | CP | 01 | Administração local da obra | 1,00 | UNID. |
| 1.8 | IOPES | 20339 | Locação de andaime metálico para trabalho em fachada de edifício, inclusive frete, montagem e desmontagem | 435,20 | M2 |
| 1.9 | SINAPI | 97636 | Demolição parcial de pavimento asfáltico, de forma mecanizada, sem reaproveitamento | 199,04 | M2 |
| 1.10 | SINAPI | 97629 | Demolição de lajes, de forma mecanizada com martelete, sem reaproveitamento | 5,71 | M3 |
| 1.11 | SINAPI | 97644 | Remoção de portas, de forma manual, sem reaproveitamento | 3,36 | M2 |
| 1.12 | SINAPI | 97645 | Remoção de janelas, de forma manual, sem reaproveitamento | 27,20 | M2 |
| 1.13 | SINAPI | 97622 | Demolição de alvenaria de bloco furado, de forma manual, sem reaproveitamento | 5,51 | M3 |
| 1.14 | SINAPI | 72144 | Recolocação de folhas de porta de passagem ou janela, considerando reaproveitamento do material | 15,00 | UNID. |
| 1.15 | SINAPI | 72178 | Retirada de divisórias em chapas de madeira, com montantes metálicos | 56,60 | UNID. |
| 1.16 | IOPES | 10264 | Demolição de piso granilite | 0,00 | M2 |
| 1.17 | IOPES | 10244 | Retirada de rodapé em argamassa de cimento e areia | 0,00 | M2 |
| 1.18 | IOPES | "130315" | Recolocação de rodapé de mármore ou granito, assentado com argamassa de cimento, cal e areia (1:0,5:8), incluso rejuntamento com cimento branco, h = 7 cm (Apenas mão-de-obra e argamassa) | 0,00 | M |

Rod. BR-482, Cachoeiro X Alegre, km 6,5 - Morro Grande
Cachoeiro de Itapemirim/ES

Este documento encontra-se registrado no Conselho Regional de Engenharia e Agronomia do Espírito Santo, vinculado a Certidão nº 1143/2023, emitida em 21/08/2023

Certidão Nº.: 1143/2023
21/08/2023 11:03:28
Chave de Impressão: abbedcacd
O documento neste ato registrado foi emitido em 21/08/2023 e contém 13 folhas.

2025-M24970 - E-DOCS - CÓPIA SIMPLES 28/11/2025 13:08 PÁGINA 315 / 409

E-DOCS - CÓPIA DO PROCESSO 2025-BGRQD GERADO POR UDSON OLIVEIRA RAMOS DE AGUIAR EM 20/02/2026 13:23 DOCUMENTO 1 / 1 PÁGINA 1062 / 1846

MINISTÉRIO DA EDUCAÇÃO

GOVERNO FEDERAL BRASIL UNIÃO E RECONSTRUÇÃO

**INSTITUTO FEDERAL DO ESPÍRITO SANTO**

***PLANILHA DE SERVIÇOS***

INSTITUTO FEDERAL DE EDUCAÇÃO CIÊNCIA E TECNOLOGIA DO ESPÍRITO SANTO - IFES
LOCAL: IFES CAMPUS CACHOEIRO DE ITAPEMIRIM
OBRA: AMPLIAÇÃO DA BILBIOTECA

| Item | Fonte | Código | Descrição dos Serviços | Quant. | Unid. |
|---|---|---|---|---|---|
| 2 | | | **Infra-Estrutura: Movimento de Terras e Fundações** | | |
| | | | **Movimento de Terra** | | |
| 2.1 | SINAPI | 96523 | Escavação manual para bloco de coroamento ou sapata, com previsão de fôrma | 57,72 | M3 |
| 2.2 | SINAPI | 96527 | Escavação manual de vala para viga baldrame, com previsão de fôrma | 16,14 | M3 |
| 2.3 | SINAPI | 93382 | Reaterro manual de valas com compactação mecanizada | 59,83 | M3 |
| 2.4 | SINAPI | 94103 | Lastro de vala com preparo de fundo, largura menor que 1,5 metros, com camada de brita, lançamento manual, em local com nível baixo de interferência | 2,09 | M3 |
| | | | **Vigas Baldrame** | | |
| 2.5 | SINAPI | 96533 | Fabricação, Montagem e desmontagem de fôrma de viga baldrame, em madeira serrada, e = 25 mm, com 2 utilizações | 89,66 | M2 |
| 2.6 | SINAPI | 96545 | Armação de bloco, viga baldrame ou sapata, utilizando aço CA-50 de 8,0 mm - Montagem | 209,40 | KG |
| 2.7 | SINAPI | 96543 | Armação de bloco, viga baldrame ou sapata, utilizando aço CA-60 de 5,0 mm - Montagem | 101,10 | KG |
| 2.8 | CP | 02 | Concretagem de blocos de coroamento e vigas baldrames, Fck = 25 Mpa, com uso de bomba, lançamento, adensamento e acabamento | 5,38 | M3 |
| | | | **Sapatas** | | |
| 2.9 | CP | 03 | Concretagem de sapatas, Fck = 25 Mpa, com uso de bomba, lançamento, adensamento e acabamento | 8,65 | M3 |
| 2.10 | SINAPI | 96532 | Fabricação, Montagem e desmontagem de fôrma para sapata, em madeira serrada, e = 25 mm, com 2 utilizações | 18,98 | M2 |
| 2.11 | SINAPI | 96545 | Armação de bloco, viga baldrame ou sapata, utilizando aço CA-50 de 8,0 mm - Montagem | 102,30 | KG |
| 2.12 | SINAPI | 96546 | Armação de bloco, viga baldrame ou sapata, utilizando aço CA-50 de 10,0 mm - Montagem | 19,40 | KG |
| 2.13 | SINAPI | 96547 | Armação de bloco, viga baldrame ou sapata, utilizando aço CA-50 de 12,5 mm - Montagem | 264,30 | KG |
| 2.14 | SINAPI | 96619 | Lastro de concreto magro, aplicado em blocos de coroamento ou sapatas, espessura de 5 cm | 31,30 | M2 |
| 3 | | | **Superestrutura** | | |
| | | | **Pilares** | | |

Rod. BR-482, Cachoeiro X Alegre, km 6,5 - Morro Grande
Cachoeiro de Itapemirim/ES
Tel.: (28) 3526-9950

Este documento encontra-se registrado no Conselho Regional de Engenharia e Agronomia do Espírito Santo, vinculado a Certidão nº 1143/2023, emitida em 21/08/2023

Certidão Nº.: 1143/2023
21/08/2023 11:03:28
Chave de Impressão: abbedcacd
O documento neste ato registrado foi emitido em 21/08/2023 e contém 13 folhas.

2025-M24970 - E-DOCS - CÓPIA SIMPLES 28/11/2025 13:08 PÁGINA 316 / 409

E-DOCS - CÓPIA DO PROCESSO 2025-BGRQD GERADO POR UDSON OLIVEIRA RAMOS DE AGUIAR EM 20/02/2026 13:23 DOCUMENTO 1 / 1 PÁGINA 1063 / 1846

MINISTÉRIO DA EDUCAÇÃO

GOVERNO FEDERAL BRASIL UNIÃO E RECONSTRUÇÃO

**INSTITUTO FEDERAL DO ESPÍRITO SANTO**

***PLANILHA DE SERVIÇOS***

INSTITUTO FEDERAL DE EDUCAÇÃO CIÊNCIA E TECNOLOGIA DO ESPÍRITO SANTO - IFES
LOCAL: IFES CAMPUS CACHOEIRO DE ITAPEMIRIM
OBRA: AMPLIAÇÃO DA BILBIOTECA

| Item | Fonte | Código | Descrição dos Serviços | Quant. | Unid. |
|---|---|---|---|---|---|
| 3.1 | SINAPI | 92720 | Concretagem de pilares, Fck = 25 Mpa, com uso de bomba em edificação, com seção média de pilares menor ou igual a 0,25 m² - Lançamento, Adensamento e Acabamento | 14,79 | M3 |
| 3.2 | SINAPI | 92424 | Montagem e desmontagem de fôrma de pilares retangulares e estruturas similares com área média das seções menor ou igual a 0,25 m², pé-direito simples, em chapa de madeira compensada resinada, 4 utilizações | 207,06 | M2 |
| 3.3 | SINAPI | 92759 | Armação de pilar ou viga de uma estrutura convencional de concreto armado em um edifício de múltiplos pavimentos, utilizando aço CA-60 de 5,0 mm - Montagem | 332,30 | KG |
| 3.4 | SINAPI | 92762 | Armação de pilar ou viga de uma estrutura convencional de concreto armado em um edifício de múltiplos pavimentos, utilizando aço CA-50 de 10,0 mm - Montagem | 586,50 | KG |
| 3.5 | SINAPI | 92763 | Armação de pilar ou viga de uma estrutura convencional de concreto armado em um edifício de múltiplos pavimentos, utilizando aço CA-50 de 12,5 mm - Montagem | 124,40 | KG |
| | | | **Lajes Maciças** | | |
| 3.6 | CP | 04 | Concretagem de vigas e lajes, Fck = 25 Mpa, para lajes maciças ou nervuradas, com uso de bomba em edificação, com área média de lajes maior que 20 m² - Lançamento, Adensamento e acabamento | 58,89 | M3 |
| 3.7 | SINAPI | 92514 | Montagem e desmontagem de fôrma de laje maciça, com área média maior que 20 m², pé-direito simples, em chapa de madeira resinada, 4 utilizações | 490,77 | M2 |
| 3.8 | SINAPI | 92768 | Armação de laje de uma estrutura convencional de concreto armado em um edifício de múltiplos pavimentos, utilizando aço CA-60 de 5,0 mm - Montagem | 1.657,10 | KG |
| 3.9 | SINAPI | 92770 | Armação de laje de uma estrutura convencional de concreto armado em um edifício de múltiplos pavimentos, utilizando aço CA-50 de 8,0 mm - Montagem | 1.071,80 | KG |
| | | | **Vigas** | | |
| 3.10 | CP | 04 | Concretagem de vigas e lajes, Fck = 25 Mpa, para lajes maciças ou nervuradas, com uso de bomba em edificação, com área média de lajes maior que 20 m² - Lançamento, Adensamento e acabamento | 33,90 | M3 |
| 3.11 | SINAPI | 92460 | Montagem e desmontagem de fôrma de viga, escoramento metálico, pé-direito simples, em chapa de madeira resinada, 6 utilizações | 519,90 | M2 |

Rod. BR-482, Cachoeiro X Alegre, km 6,5 - Morro Grande
Cachoeiro de Itapemirim/ES
Tel.: (28) 3526-9050

Este documento encontra-se registrado no Conselho Regional de Engenharia e Agronomia do Espírito Santo, vinculado a Certidão nº 1143/2023, emitida em 21/08/2023

Certidão Nº.: 1143/2023
21/08/2023 11:03:28
Chave de Impressão: abbedcacd
O documento neste ato registrado foi emitido em 21/08/2023 e contém 13 folhas.

2025-M24970 - E-DOCS - CÓPIA SIMPLES 28/11/2025 13:08 PÁGINA 317 / 409

MINISTÉRIO DA EDUCAÇÃO

GOVERNO FEDERAL BRASIL UNIÃO E RECONSTRUÇÃO

**INSTITUTO FEDERAL DO ESPÍRITO SANTO**

***PLANILHA DE SERVIÇOS***

INSTITUTO FEDERAL DE EDUCAÇÃO CIÊNCIA E TECNOLOGIA DO ESPÍRITO SANTO - IFES
LOCAL: IFES CAMPUS CACHOEIRO DE ITAPEMIRIM
OBRA: AMPLIAÇÃO DA BILBIOTECA

| Item | Fonte | Código | Descrição dos Serviços | Quant. | Unid. |
|---|---|---|---|---|---|
| 3.12 | SINAPI | 92759 | Armação de pilar ou viga de uma estrutura convencional de concreto armado em um edifício de múltiplos pavimentos, utilizando aço CA-60 de 5,0 mm - Montagem | 361,30 | KG |
| 3.13 | SINAPI | 92762 | Armação de pilar ou viga de uma estrutura convencional de concreto armado em um edifício de múltiplos pavimentos, utilizando aço CA-50 de 10,0 mm - Montagem | 759,70 | KG |
| 3.14 | SINAPI | 92763 | Armação de pilar ou viga de uma estrutura convencional de concreto armado em um edifício de múltiplos pavimentos, utilizando aço CA-50 de 12,5 mm - Montagem | 366,80 | KG |
| 3.15 | SINAPI | 92764 | Armação de pilar ou viga de uma estrutura convencional de concreto armado em um edifício de múltiplos pavimentos, utilizando aço CA-50 de 16,0 mm - Montagem | 853,90 | KG |
| **4** | | | **Paredes e Painéis** | | |
| 4.1 | SINAPI | 89168 | (Composição representativa) do serviço de alvenaria de vedação de blocos vazados de cerâmica de 9 x 19 x 19 cm, (espessura de 9 cm), para edificação habitacional unifamiliar (casa) e edificação pública padrão | 364,21 | M2 |
| 4.2 | SINAPI | 93188 | Verga moldada in loco em concreto para portas com até 1,5 m de vão | 11,30 | M |
| 4.3 | SINAPI | 93187 | Verga moldada in loco em concreto para janelas com mais de 1,5 m de vão | 29,60 | M |
| 4.4 | SINAPI | 93197 | Contraverga moldada in loco em concreto para vãos com mais de 1,5 m de vão | 29,60 | M |
| 4.5 | SINAPI | 93200 | Fixação (encunhamento) de alvenaria de vedação com argamassa aplicada com bisnaga | 119,64 | M |
| 4.6 | SINAPI | 84088 | Peitoril em mármore branco (ou granito), largura de 15 cm, assentado com argamassa traço 1:4 (Cimento e areia média), preparo manual da argamassa | 33,20 | M |
| 4.7 | SINAPI | 94560 | Janela de aço de correr, 2 folhas, fixação com argamassa, com vidros, padronizada | 0,00 | M2 |
| **5** | | | **Esquadrias / Vidros / Feragens** | | |
| 5.1 | SINAPI | 90843 | Kit de porta de madeira para pintura, semi-oca (leve ou média), padrão médio, 80 x 210 cm, espessura de 3,5 cm, itens inclusos: Dobradiças, montagem e instalação do batente, fechadura com execução do furo - Fornecimento e Instalação | 13,00 | UNID. |

Rod. BR-482, Cachoeiro X Alegre, km 6,5 - Morro Grande
Cachoeiro de Itapemirim/ES
Tel.: (28) 3526-9951

Este documento encontra-se registrado no Conselho Regional de Engenharia e Agronomia do Espírito Santo, vinculado a Certidão nº 1143/2023, emitida em 21/08/2023

Certidão Nº.: 1143/2023
21/08/2023 11:03:28
Chave de Impressão: abbedcacd
O documento neste ato registrado foi emitido em 21/08/2023 e contém 13 folhas.

E-DOCS - CÓPIA DO PROCESSO 2025-BGRQD GERADO POR UDSON OLIVEIRA RAMOS DE AGUIAR EM 20/02/2026 13:23 DOCUMENTO 1 / 1 PÁGINA 1064 / 1846

2025-M24970 - E-DOCS - CÓPIA SIMPLES 28/11/2025 13:08 PÁGINA 318 / 409

E-DOCS - CÓPIA DO PROCESSO 2025-BGRQD GERADO POR UDSON OLIVEIRA RAMOS DE AGUIAR EM 20/02/2026 13:23 DOCUMENTO 1 / 1 PÁGINA 1065 / 1846

INSTITUTO FEDERAL — MINISTÉRIO DA EDUCAÇÃO — GOVERNO FEDERAL BRASIL UNIÃO E RECONSTRUÇÃO

**INSTITUTO FEDERAL DO ESPÍRITO SANTO**

***PLANILHA DE SERVIÇOS***

INSTITUTO FEDERAL DE EDUCAÇÃO CIÊNCIA E TECNOLOGIA DO ESPÍRITO SANTO - IFES
LOCAL: IFES CAMPUS CACHOEIRO DE ITAPEMIRIM
OBRA: AMPLIAÇÃO DA BILBIOTECA

| Item | Fonte | Código | Descrição dos Serviços | Quant. | Unid. |
|---|---|---|---|---|---|
| 5.2 | IOPES | 71702 | Báscula para vidro em alumínio anodizado cor natural, linha 25, completa, com tranca, caixilho, alizar e contramarco, exclusive vidro | 3,68 | M2 |
| 5.3 | IOPES | 80103 | Vidro Fantasia mini-boreal, com 4 mm de espessura | 2,92 | M2 |
| 5.4 | SINAPI | 73838/1 | Porta de vidro temperado com 0,9 x 2,1 metros, espessura 10 mm, inclusive acessórios | 1,89 | UNID. |
| 5.5 | SINAPI | 91341 | Porta em alumínio de abrir tipo veneziana, com guarnição, fixação com parafusos | 1,89 | M2 |
| 5.6 | SINAPI | 72120 | Vidro temperado incolor, espessura 10 mm, fornecimento e instalação, inclusive massa para vedação | 8,10 | M2 |
| 6 | | | Cobertura e Proteções | | |
| 6.1 | SINAPI | 94201 | Telhamento com telha cerâmica capa-canal, tipo colonial, com até 2 águas, incluso transporte vertical | 326,28 | M2 |
| 6.2 | SINAPI | 94221 | Cumeeira para telha cerâmica emboçada com argamassa traço 1:2:9 (cimento, cal e areia), para telhados com até 2 águas, incluso transporte vertical | 12,22 | M |
| 6.3 | SINAPI | 92541 | Trama de madeira composta por ripas, caibros e terças para telhados de até 2 águas, para telha cerâmica capa-canal, incluso transporte vertical | 326,28 | M2 |
| 6.4 | SINAPI | 92565 | Fabricação e instalação de estrutura pontaletada de madeira não aparelhada para telhados com até 2 águas e para telha cerâmica ou de concreto, incluso transporte vertical | 326,28 | M2 |
| 6.5 | SINAPI | 94230 | Calha de beiral, semicircular de PVC, diâmetro 125 mm, incluindo cabeceras, emendas, bocais, suportes e vedações, excluindo condutores - Incluso transporte vertical | 24,44 | M |
| 6.6 | SINAPI | 55960 | Imunização de madeiramento para cobertura utilizando cupinicida incolor | 326,28 | M2 |
| 6.7 | SINAPI | 98555 | Impermeabilização de superfície com argamassa polimérica / membrana acrílica, 3 demãos | 71,36 | M2 |
| 7 | | | Revestimentos e Pinturas | | |
| | | | Ambientes Internos | | |
| 7.1 | SINAPI | 87879 | Chapisco aplicado em alvenarias e estruturas de concreto internas, com colher de pedreiro, argamassa traço 1:3 com preparo em betoneira 400 L. | 536,22 | M2 |
| 7.2 | SINAPI | 87529 | Massa única para recebimento de pintura, em argamassa traço 1:2:8, preparo com betoneira 400 L, aplicada manualmente em faces internas de paredes, espessura 20 mm, com execução de taliscas | 536,22 | M2 |

Rod. BR-482, Cachoeiro X Alegre, km 6,5 - Morro Grande
Cachoeiro de Itapemirim/ES
Tel.: (28) 3526-9060

Este documento encontra-se registrado no Conselho Regional de Engenharia e Agronomia do Espírito Santo, vinculado a Certidão nº 1143/2023, emitida em 21/08/2023

Certidão Nº.: 1143/2023
21/08/2023 11:03:28
Chave de Impressão: abbedcacd
O documento neste ato registrado foi emitido em 21/08/2023 e contém 13 folhas.

2025-M24970 - E-DOCS - CÓPIA SIMPLES 28/11/2025 13:08 PÁGINA 319 / 409

E-DOCS - CÓPIA DO PROCESSO 2025-BGRQD GERADO POR UDSON OLIVEIRA RAMOS DE AGUIAR EM 20/02/2026 13:23 DOCUMENTO 1 / 1 PÁGINA 1066 / 1846

MINISTÉRIO DA EDUCAÇÃO

GOVERNO FEDERAL BRASIL UNIÃO E RECONSTRUÇÃO

**INSTITUTO FEDERAL DO ESPÍRITO SANTO**

***PLANILHA DE SERVIÇOS***

INSTITUTO FEDERAL DE EDUCAÇÃO CIÊNCIA E TECNOLOGIA DO ESPÍRITO SANTO - IFES
LOCAL: IFES CAMPUS CACHOEIRO DE ITAPEMIRIM
OBRA: AMPLIAÇÃO DA BILBIOTECA

| Item | Fonte | Código | Descrição dos Serviços | Quant. | Unid. |
|---|---|---|---|---|---|
| 7.3 | SINAPI | 88497 | Aplicação e lixamento de massa látex em paredes, duas demãos | 536,22 | M2 |
| 7.4 | SINAPI | 88487 | Aplicação manual de pintura com tinta látex PVA em paredes, duas demãos | 536,22 | M2 |
| 7.5 | SINAPI | 88483 | Aplicação de fundo selador látex PVA em paredes, uma demão | 536,22 | M2 |
| 7.6 | SINAPI | 73739/1 | Pintura esmalte acetinado em madeira, duas demãos | 47,46 | M2 |
| | | | **Ambientes Externos** | | |
| 7.7 | SINAPI | 87869 | Chapisco aplicado em alvenaria (sem presença de vãos) e estruturas de concreto de fachada, com rolo para textura acrílica, argamassa traço 1:4 e emulsão polimérica (adesivo), com preparo em betoneira 400 L. | 332,94 | M2 |
| 7.8 | SINAPI | 87900 | Chapisco aplicado em alvenaria (com presença de vãos) e estruturas de concreto de fachada, com rolo para textura acrílica, argamassa traço 1:4 e emulsão polimérica (adesivo), com preparo em betoneira 400 L. | 75,46 | M2 |
| 7.9 | SINAPI | 87775 | Emboço ou massa única em argamassa traço 1:2:8, preparo mecânico com betoneira 400 L, aplicada manualmente em panos de fachada com presença de vãos, espessura de 25 mm | 75,46 | M2 |
| 7.10 | SINAPI | 87792 | Emboço ou massa única em argamassa traço 1:2:8, preparo mecânico com betoneira 400 L, aplicada manualmente em panos cegos de fachada (sem presença de vãos), espessura de 25 mm | 332,94 | M2 |
| 7.11 | SINAPI | 88485 | Aplicação de fundo selador acrílico em paredes, uma demão | 408,39 | M2 |
| 7.12 | SINAPI | 88489 | Aplicação manual de pintura com tinta látex Acrílica em paredes, duas demãos | 408,39 | M2 |
| 8 | | | **Forros e Revestimento de Teto** | | |
| 8.1 | SINAPI | 87882 | Chapisco aplicado no teto, com rolo para textura acrílica, argamassa traço 1:4 e emulsão polimérica (adesivo), com preparo em betoneira 400 L. | 275,35 | M2 |
| 8.2 | SINAPI | 90408 | Massa única para recebimento de pintura, argamassa traço 1:2:8, preparo mecânico com betoneira 400 L, aplicada manualmente em teto, espessura de 10 mm, com execução de taliscas | 275,35 | M2 |
| 8.3 | SINAPI | 88496 | Aplicação e lixamento de massa látex em teto, duas demãos | 275,35 | M2 |
| 8.4 | SINAPI | 88486 | Aplicação manual de pintura com tinta látex PVA em teto, duas demãos | 275,35 | M2 |
| 8.5 | SINAPI | 88482 | Aplicação de fundo selador látex PVA em teto, uma demão | 275,35 | M2 |

Rod. BR-482, Cachoeiro X Alegre, km 6,5 - Morro Grande
Cachoeiro de Itapemirim/ES
Tel.: (28) 3526-9950

Este documento encontra-se registrado no Conselho Regional de Engenharia e Agronomia do Espírito Santo, vinculado a Certidão nº 1143/2023, emitida em 21/08/2023

Certidão Nº.: 1143/2023
21/08/2023 11:03:28
Chave de Impressão: abbedcacd
O documento neste ato registrado foi emitido em 21/08/2023 e contém 13 folhas.

2025-M24970 - E-DOCS - CÓPIA SIMPLES 28/11/2025 13:08 PÁGINA 320 / 409

E-DOCS - CÓPIA DO PROCESSO 2025-BGRQD GERADO POR UDSON OLIVEIRA RAMOS DE AGUIAR EM 20/02/2026 13:23 DOCUMENTO 1 / 1 PÁGINA 1067 / 1846

INSTITUTO FEDERAL | MINISTÉRIO DA EDUCAÇÃO | GOVERNO FEDERAL BRASIL UNIÃO E RECONSTRUÇÃO

**INSTITUTO FEDERAL DO ESPÍRITO SANTO**

***PLANILHA DE SERVIÇOS***

INSTITUTO FEDERAL DE EDUCAÇÃO CIÊNCIA E TECNOLOGIA DO ESPÍRITO SANTO - IFES
LOCAL: IFES CAMPUS CACHOEIRO DE ITAPEMIRIM
OBRA: AMPLIAÇÃO DA BILBIOTECA

| Item | Fonte | Código | Descrição dos Serviços | Quant. | Unid. |
|---|---|---|---|---|---|
| 8.6 | SINAPI | 96114 | Forro em drywall para ambientes comerciais, inclusive estrutura de fixação | 530,47 | M2 |
| 9 | | | **Pisos e Soleiras** | | |
| 9.1 | SINAPI | 84191 | Piso em granilite, marmorite ou granitina, esp. 8 mm, incluso juntas de dilatação | 257,41 | M2 |
| 9.2 | SINAPI | 88470 | Contrapiso autonivelante, aplicado sobre laje, não aderido, espessura de 3 cm | 257,41 | M2 |
| 9.3 | SINAPI | 68053 | Fornecimento/Instalação de lona plástica preta, para impermeabilização, espessura 150 micras | 277,05 | M2 |
| 9.4 | SINAPI | 72183 | Piso em concreto 20 MPa, preparo mecânico, espessura 7 cm, com armação em tela soldada CA 60, Q-196, diâmetro do fio de 5 mm, largura - 2,45 metros e espaçamento entre as malhas de 10 x 10 cm | 277,05 | M2 |
| 9.5 | IOPES | 130315 | Rodapé de mármore ou granito, assentado com argamassa de cimento, cal e areia (1:0,5:8), incluso rejuntamento com cimento branco, h = 7 cm | 201,12 | M |
| 10 | | | **Instalações de Água** | | |
| | | | **Movimento de Terra** | | |
| 10.1 | SINAPI | 93358 | Escavação manual de vala com profundidade menor ou igual a 1,30 m | 1,50 | M3 |
| 10.2 | SINAPI | 93382 | Reaterro manual de valas com compactação mecanizada | 1,50 | M3 |
| | | | **Tubulações e Peças** | | |
| 10.3 | SINAPI | 91790 | (Composição Representativa) do serviço de instalação de tubos de PVC, série R, água pluvial, DN 100 mm (instalado em ramal de encaminhamento ou condutores verticais), inclusive conexões, cortes e fixações, para prédios | 28,60 | M |
| 10.4 | IOPES | 141910 | Tubo de PVC rígido soldável branco, para esgoto, diâmetro 150 mm, inclusive conexões | 16,67 | M |
| 10.5 | SINAPI | 91785 | (Composição Representativa) do serviço de instalação de tubos de PVC, soldável, água fria, DN 25 mm (instalado em ramal, sub-ramal ou ramal de distribuição ou prumada), inclusive conexões, cortes e fixações, para prédios | 63,21 | M |
| 10.6 | SINAPI | 91792 | (Composição Representativa) do serviço de instalação de tubos de PVC, série normal, esgoto predial, DN 40 mm (instalado em ramal de descarga ou ramal de esgoto sanitário), inclusive conexões, cortes e fixações, para prédios | 4,70 | M |

Rod. BR-482, Cachoeiro X Alegre, km 6,5 - Morro Grande
Cachoeiro de Itapemirim/ES
Tel.: (28) 3526-9050

Este documento encontra-se registrado no Conselho Regional de Engenharia e Agronomia do Espírito Santo, vinculado a Certidão nº 1143/2023, emitida em 21/08/2023

Certidão Nº.: 1143/2023
21/08/2023 11:03:28
Chave de Impressão: abbedcacd
O documento neste ato registrado foi emitido em 21/08/2023 e contém 13 folhas.

2025-M24970 - E-DOCS - CÓPIA SIMPLES 28/11/2025 13:08 PÁGINA 321 / 409

E-DOCS - CÓPIA DO PROCESSO 2025-BGRQD GERADO POR UDSON OLIVEIRA RAMOS DE AGUIAR EM 20/02/2026 13:23 DOCUMENTO 1 / 1 PÁGINA 1068 / 1846

MINISTÉRIO DA EDUCAÇÃO

GOVERNO FEDERAL BRASIL UNIÃO E RECONSTRUÇÃO

**INSTITUTO FEDERAL DO ESPÍRITO SANTO**

***PLANILHA DE SERVIÇOS***

INSTITUTO FEDERAL DE EDUCAÇÃO CIÊNCIA E TECNOLOGIA DO ESPÍRITO SANTO - IFES
LOCAL: IFES CAMPUS CACHOEIRO DE ITAPEMIRIM
OBRA: AMPLIAÇÃO DA BILBIOTECA

| Item | Fonte | Código | Descrição dos Serviços | Quant. | Unid. |
|---|---|---|---|---|---|
| 10.7 | COMP. SINAPI | "93441" | Bancada de Granito Cinza Polido 150 x 60 cm, com 2 conjuntos de cuba de embutir de aço inoxidável, média, válvula americana em metal cromado, sifão flexível em PVC, engate flexível 30 cm, torneira cromada longa de parede, 1/2 ou 3/4, para pia de cozinha, padrão popular - Fornecimento e Instalação * (Composição modificada) | 1,00 | UNID. |
| 10.8 | SINAPI | 86888 | Vaso sanitário sifonado com caixa acoplada, louça branca, fornecimento e instalação | 1,00 | UNID. |
| 10.9 | SINAPI | 72285 | Caixa de areia 40 x 40 x 40 cm, em alvenaria - Execução | 5,00 | UNID. |
| 11 | | | **Instalação Elétrica** | | |
| | | | **Instalações Elétricas** | | |
| 11.1 | SINAPI | 91953 | Interuptor simples (1 módulo), 10 A / 250 V, incluindo suporte e placa | 13,00 | UNID. |
| 11.2 | SINAPI | 91959 | Interuptor simples (2 módulos), 10 A / 250 V, incluindo suporte e placa | 1,00 | UNID. |
| 11.3 | SINAPI | 91996 | Tomada média de embutir (1 módulo), 2P + T 10 A, incluindo suporte e placa | 4,00 | UNID. |
| 11.4 | SINAPI | 92006 | Tomada baixa de embutir (2 módulos), 2P + T 10 A, incluindo suporte e placa | 32,00 | UNID. |
| 11.5 | SINAPI | 92000 | Tomada baixa de embutir (1 módulo), 2P + T 10 A, incluindo suporte e placa | 12,00 | UNID. |
| 11.6 | COMP. SINAPI | "97585" | Luminária tipo calha, de sobrepor, com 2 lâmpadas tubulares de 18 W | 82,00 | UNID. |
| 11.7 | SINAPI | 74131/7 | Quadro de distribuição de energia de embutir em chapa metálica, para 40 disjuntores termomagnéticos monopolares, com barramento trifásico e neutro | 1,00 | UNID. |
| 11.8 | SINAPI | 91937 | Caixa octogonal 3" x 3", PVC, instalada em Laje - Fornecimento e Instalação | 82,00 | UNID. |
| 11.9 | SINAPI | 91939 | Caixa retangular 4" x 2", alta (2,00 metros do piso), PVC, instalada em parede - Fornecimento e Instalação | 13,00 | UNID. |
| 11.10 | SINAPI | 91940 | Caixa retangular 4" x 2", média (1,30 metros do piso), PVC, instalada em parede - Fornecimento e Instalação | 18,00 | UNID. |
| 11.11 | SINAPI | 91941 | Caixa retangular 4" x 2", baixa (0,30 metros do piso), PVC, instalada em parede - Fornecimento e Instalação | 44,00 | UNID. |
| 11.12 | SINAPI | 91924 | Cabo de cobre flexível isolado, 1,5 mm², Anti-Chama, 450 / 750 V, para circuitos terminais - Fornecimento e Instalação | 444,60 | M |

Rod. BR-482, Cachoeiro X Alegre, km 6,5 - Morro Grande
Cachoeiro de Itapemirim/ES
Tel.: (28) 3526-9050

Este documento encontra-se registrado no Conselho Regional de Engenharia e Agronomia do Espírito Santo, vinculado a Certidão nº 1143/2023, emitida em 21/08/2023

Certidão Nº.: 1143/2023
21/08/2023 11:03:28
Chave de Impressão: abbedcacd
O documento neste ato registrado foi emitido em 21/08/2023 e contém 13 folhas.

2025-M24970 - E-DOCS - CÓPIA SIMPLES 28/11/2025 13:08 PÁGINA 322 / 409

E-DOCS - CÓPIA DO PROCESSO 2025-BGRQD GERADO POR UDSON OLIVEIRA RAMOS DE AGUIAR EM 20/02/2026 13:23 DOCUMENTO 1 / 1 PÁGINA 1069 / 1846

INSTITUTO FEDERAL | MINISTÉRIO DA EDUCAÇÃO | GOVERNO FEDERAL BRASIL UNIÃO E RECONSTRUÇÃO

**INSTITUTO FEDERAL DO ESPÍRITO SANTO**

***PLANILHA DE SERVIÇOS***

INSTITUTO FEDERAL DE EDUCAÇÃO CIÊNCIA E TECNOLOGIA DO ESPÍRITO SANTO - IFES
LOCAL: IFES CAMPUS CACHOEIRO DE ITAPEMIRIM
OBRA: AMPLIAÇÃO DA BILBIOTECA

| Item | Fonte | Código | Descrição dos Serviços | Quant. | Unid. |
|---|---|---|---|---|---|
| 11.13 | SINAPI | 91926 | Cabo de cobre flexível isolado, 2,5 mm², Anti-Chama, 450 / 750 V, para circuitos terminais - Fornecimento e Instalação | 1.273,00 | M |
| 11.14 | SINAPI | 91928 | Cabo de cobre flexível isolado, 4,0 mm², Anti-Chama, 450 / 750 V, para circuitos terminais - Fornecimento e Instalação | 60,60 | M |
| 11.15 | SINAPI | 91930 | Cabo de cobre flexível isolado, 6,0 mm², Anti-Chama, 450 / 750 V, para circuitos terminais - Fornecimento e Instalação | 395,20 | M |
| 11.16 | SINAPI | 92984 | Cabo de cobre flexível isolado, 25,0 mm², Anti-Chama, 0,6 / 1,0 KV, para distribuição - Fornecimento e Instalação | 113,20 | M |
| 11.17 | SINAPI | 92988 | Cabo de cobre flexível isolado, 50,0 mm², Anti-Chama, 0,6 / 1,0 KV, para distribuição - Fornecimento e Instalação | 28,30 | M |
| 11.18 | CP | 06 | Eletroduto flexível corrugado, PVC, DN 25 mm (3/4"), para circuitos terminais - Fornecimento e Instalação | 554,29 | M |
| 11.19 | IOPES | 151137 | Eletroduto PEAD, cor preta, DN 50 mm (1.1/2"), marca referência Kanaflex ou equivalente | 28,30 | M |
| 11.20 | SINAPI | 93653 | Disjuntor monopolar tipo DIN, corrente nominal de 10 A - Fornecimento e Instalação | 4,00 | UNID. |
| 11.21 | SINAPI | 93654 | Disjuntor monopolar tipo DIN, corrente nominal de 16 A - Fornecimento e Instalação | 4,00 | UNID. |
| 11.22 | SINAPI | 93656 | Disjuntor monopolar tipo DIN, corrente nominal de 25 A - Fornecimento e Instalação | 2,00 | UNID. |
| 11.23 | SINAPI | 93662 | Disjuntor bipolar tipo DIN, corrente nominal de 20 A - Fornecimento e Instalação | 1,00 | UNID. |
| 11.24 | SINAPI | 93661 | Disjuntor bipolar tipo DIN, corrente nominal de 16 A - Fornecimento e Instalação | 2,00 | UNID. |
| 11.25 | SINAPI | 93660 | Disjuntor bipolar tipo DIN, corrente nominal de 10 A - Fornecimento e Instalação | 9,00 | UNID. |
| 11.26 | SINAPI | 97891 | Caixa enterrada elétrica retangular em alvenaria com blocos de concreto, fundo com brita, dimensões internas de 40 x 40 x 40 cm | 1,00 | UNID. |
| 11.27 | SINAPI | 97893 | Caixa enterrada elétrica retangular em alvenaria com blocos de concreto, fundo com brita, dimensões internas de 60 x 60 x 60 cm | 1,00 | UNID. |
| 11.28 | COTAÇÃO | - | Disjuntor tripolar DIN 200 A | 1,00 | UNID. |
| 11.29 | SINAPI | 97327 | Tubo em cobre flexível, DN 1/4", com isolamento, instalado em ramal de alimentação de ar condicionado com condensadora individual - Fornecimento e Instalação | 14,09 | M |

Rod. BR-482, Cachoeiro X Alegre, km 6,5 - Morro Grande
Cachoeiro de Itapemirim/ES
Tel.: (28) 3526-9950

Este documento encontra-se registrado no Conselho Regional de Engenharia e Agronomia do Espírito Santo, vinculado a Certidão nº 1143/2023, emitida em 21/08/2023

Certidão Nº.: 1143/2023
21/08/2023 11:03:28
Chave de Impressão: abbedcacd
O documento neste ato registrado foi emitido em 21/08/2023 e contém 13 folhas.

2025-M24970 - E-DOCS - CÓPIA SIMPLES 28/11/2025 13:08 PÁGINA 323 / 409

E-DOCS - CÓPIA DO PROCESSO 2025-BGRQD GERADO POR UDSON OLIVEIRA RAMOS DE AGUIAR EM 20/02/2026 13:23 DOCUMENTO 1 / 1 PÁGINA 1070 / 1846

MINISTÉRIO DA EDUCAÇÃO

GOVERNO FEDERAL BRASIL UNIÃO E RECONSTRUÇÃO

**INSTITUTO FEDERAL DO ESPÍRITO SANTO**

***PLANILHA DE SERVIÇOS***

INSTITUTO FEDERAL DE EDUCAÇÃO CIÊNCIA E TECNOLOGIA DO ESPÍRITO SANTO - IFES
LOCAL: IFES CAMPUS CACHOEIRO DE ITAPEMIRIM
OBRA: AMPLIAÇÃO DA BILBIOTECA

| Item | Fonte | Código | Descrição dos Serviços | Quant. | Unid. |
|---|---|---|---|---|---|
| 11.30 | SINAPI | 97329 | Tubo em cobre flexível, DN 1/2", com isolamento, instalado em ramal de alimentação de ar condicionado com condensadora individual - Fornecimento e Instalação | 10,64 | M |
| 11.31 | SINAPI | 97330 | Tubo em cobre flexível, DN 5/8", com isolamento, instalado em ramal de alimentação de ar condicionado com condensadora individual - Fornecimento e Instalação | 3,45 | M |
| 12 | | | **Sistema de Proteção Contra Descargas Atmosféricas (SPDA)** | | |
| 12.1 | IOPES | 160305 | Condutor de cobre nú, seção de 35 mm2, inclusive suportes isoladores e acessórios de fixação, conforme projeto | 23,56 | M |
| 12.2 | IOPES | 160314 | Mastro simples 3mx1.1/2", uma descida, incl. base de fixação, captor, conj.de contraventagem c/abraçadeira p/3 estais em tubo e demais acessórios, excl. cabo de cobre de descida e suportes | 1,00 | UNID. |
| 12.3 | IOPES | 160311 | Haste de terra tipo COPPERWELD - 5/8" x 2.40m | 3,00 | UNID. |
| 12.4 | IOPES | 160312 | Kit completo para solda Exotérmica (Molde HCL 5/8" Ref: TEL905611 / Cartucho nº 115 Ref: TEL 909115 / Alicate Z 201 Ref: TEL 998201), marca de referência Termotécnica ou equivalente | 3,00 | UNID. |
| 13 | | | **Sistema de Proteção Contra Incêndio e Pânico** | | |
| 13.1 | IOPES | 160605 | Extintor de incêndio portátil de pó químico ABC com capacidade 2A-20B:C (6 kg), inclusive suporte para fixação, EXCLUSIVE placa sinalizadora em PVC fotoluminescente | 2,00 | UNID. |
| 13.2 | SINAPI | 97599 | Luminária de Emergência - Fornecimento e Instalação | 3,00 | UNID. |
| 13.3 | IOPES | 160612 | Placa de sinalização de emergência de orientação e salvamento, conforme ABNT NBR 13434/2004 e NT 14/2010-ES | 1,00 | UNID. |
| 13.4 | COTAÇÃO | - | Placa extintor de incêndio - PQS | 2,00 | UNID. |
| 14 | | | **Áreas Externas** | | |
| 14.1 | SINAPI | 94996 | Execução de passeio (calçada) ou piso de concreto moldado in loco, feito em obra, acabamento convencional, espessura de 10 cm, armado | 7,23 | M2 |
| 15 | | | **Serviços Diversos e Finais** | | |

Rod. BR-482, Cachoeiro X Alegre, km 6,5 - Morro Grande
Cachoeiro de Itapemirim/ES
Tel.: (28) 3526-5060

Este documento encontra-se registrado no Conselho Regional de Engenharia e Agronomia do Espírito Santo, vinculado a Certidão nº 1143/2023, emitida em 21/08/2023

Certidão Nº.: 1143/2023
21/08/2023 11:03:28
Chave de Impressão: abbedcacd
O documento neste ato registrado foi emitido em 21/08/2023 e contém 13 folhas.

2025-M24970 - E-DOCS - CÓPIA SIMPLES 28/11/2025 13:08 PÁGINA 324 / 409

E-DOCS - CÓPIA DO PROCESSO 2025-BGRQD GERADO POR UDSON OLIVEIRA RAMOS DE AGUIAR EM 20/02/2026 13:23 DOCUMENTO 1 / 1 PÁGINA 1071 / 1846

INSTITUTO FEDERAL
ESPÍRITO SANTO
Campus Cachoeiro de Itapemirim

MINISTÉRIO DA EDUCAÇÃO

GOVERNO FEDERAL
BRASIL
UNIÃO E RECONSTRUÇÃO

**INSTITUTO FEDERAL DO ESPÍRITO SANTO**

***PLANILHA DE SERVIÇOS***

INSTITUTO FEDERAL DE EDUCAÇÃO CIÊNCIA E TECNOLOGIA DO ESPÍRITO SANTO - IFES
LOCAL: IFES CAMPUS CACHOEIRO DE ITAPEMIRIM
OBRA: AMPLIAÇÃO DA BILBIOTECA

| Item | Fonte | Código | Descrição dos Serviços | Quant. | Unid. |
|---|---|---|---|---|---|
| 15.1 | IOPES | 30304 | Índice de preço para remoção de entulho decorrente da execução de obras (Classe A CONAMA - NBR 10.004 - Classe II-B), incluindo aluguel da caçamba, carga, transporte e descarga em área licenciada | 31,13 | M3 |
| 15.2 | IOPES | 200401 | Limpeza geral de obra | 554,10 | M2 |
| | | | | | |
| | | | **Total** | | |

Alegre/ES, 10 de Julho de 2023

Edson Maciel Peixoto
Diretor-Geral
Portaria nº 1.974 - D.O.U de 23/11/2021
Ifes - Campus Cachoeiro de Itapemirim

Contratante – Instituto Federal do Espírito Santo
Diretor Geral do Ifes / Campus de Cachoeiro de Itapemirim

André Sabra Rodrigues
Engenheiro Civil
Ifes - Campus Cachoeiro de Itapemirim
Matrícula SIAPE 2177723

Rod. BR-482, Cachoeiro X Alegre, km 6,5 - Morro Grande
Cachoeiro de Itapemirim/ES
Tel.: (28) 3526-9060

Este documento encontra-se registrado no Conselho Regional de Engenharia e Agronomia do Espírito Santo, vinculado a Certidão nº 1143/2023, emitida em 21/08/2023

Certidão Nº.: 1143/2023
21/08/2023 11:03:28
Chave de Impressão: abbedcacd
O documento neste ato registrado foi emitido em 21/08/2023 e contém 13 folhas.

2025-M24970 - E-DOCS - CÓPIA SIMPLES 28/11/2025 13:08 PÁGINA 325 / 409

TREZE MATERIAL DE CONSTRUÇÃO LTDA
CNPJ:01.070.171/0001-50
Rua Treze de Maio, 98 - Centro
Alegre/ES - CEP: 29.500-000
Tel.: (28) 3552-1201

# DECLARAÇÃO

Eu, ROBERTO WENCIONECK CREA MG 038644/D, declaro que fui responsável técnico pelos serviços descritos nas ART's Nº 0820200038229, 0820210030028 e 0820230202602, referente ao serviço de AMPLIAÇÃO DA EDIFICAÇÃO DA BIBLIOTECA DO IFES CAMPUS CACHOEIRO DE ITAPEMIRIM, construção de uma estrutura de dois pavimentos, sendo um pavimento térreo que funcionará como garagem de motocicletas e outro pavimento superior que consiste na extensão da biblioteca já existente no pavimento superior do Bloco 15, do Campus de Cachoeiro de Itapemirim do Instituto Federal do Espírito Santo, no período de 04/05/2020 a 30/04/2021, referente a Tomada de Preços 01/2019, Contrato 04/2020, planilha anexa.

Declaro que fui responsável pela execução dos serviços na área civil pactuados do objeto contratado e que não houve sub-empreitada, Declaro ainda que houveram dois aditivos contratuais durante a vigência.

Participaram na execução como Corresponsáveis:

Paulo de Tarso Ávila de Oliveira - no período de 04/05/2020 a 30/04/2021
Engenheiro Eletricista e Eng. de Segurança do Trabalho - CREA RJ: 055770/D

Roberta Correa Wencioneck – no período de 04/05/2020 a 30/04/2021
Engenheiro Civil CREA-MG 228424/D

Alegre/ES, 17 de Julho de 2023.

Roberto Wencioneck - CPF 364.548.427-20
Eng. Civil
CREA MG 038644/D



E-DOCS - CÓPIA DO PROCESSO 2025-BGRQD GERADO POR UDSON OLIVEIRA RAMOS DE AGUIAR EM 20/02/2026 13:23 DOCUMENTO 1 / 1 PÁGINA 1072 / 1846

Este documento encontra-se registrado no Conselho Regional de Engenharia e Agronomia do Espírito Santo, vinculado a Certidão nº 1143/2023, emitida em 21/08/2023

Certidão Nº.: 1143/2023
21/08/2023 11:03:28
Chave de Impressão: abbedcacd
O documento neste ato registrado foi emitido em 21/08/2023 e contém 13 folhas.

2025-M24970 - E-DOCS - CÓPIA SIMPLES 28/11/2025 13:08 PÁGINA 326 / 409

E-DOCS - CÓPIA DO PROCESSO 2025-BGRQD GERADO POR UDSON OLIVEIRA RAMOS DE AGUIAR EM 20/02/2026 13:23 DOCUMENTO 1 / 1 PÁGINA 1073 / 1846

2025-M24970 - E-DOCS - CÓPIA SIMPLES 28/11/2025 13:08 PÁGINA 327 / 409

CONSELHO REGIONAL DE ENGENHARIA E AGRONOMIA DO ESTADO DO ESPÍRITO SANTO

# CERTIDÃO DE ACERVO TÉCNICO - CAT Nº 001270/2018

Processo Nº: **169513 / 2018**

Requerente..: **ROBERTO WENCIONECK**

Carteira Nº...: **MG-038644/D**

Título.....**ENGENHEIRO CIVIL**

Nº de Folhas: 002 Folha Nº: 1

CERTIFICAMOS, de ordem do(a) senhor(a) Presidente do CONSELHO REGIONAL DE ENGENHARIA E AGRONOMIA DO ESTADO DO ESPÍRITO SANTO,que o profissional acima qualificado, procedeu a(s) ANOTAÇÃO(ÕES) DE RESPONSABILIDADE TÉCNICA-ART, constantes do presente certificado,tendo comprovado a efetiva realização dos serviços de acordo com a Resolução Nº 1025/2009 do CONFEA.

Esta certidão é para fins de Cadastramento e Licitação. E nada mais tendo sido requerido, Eu VANDEIR ALMEIDA DO ROSARIO, TÉCNICO(A) DE SERVIÇOS OPERACIONAIS, lavrei e datei a presente Certidão,que vai por mim assinada , e devidamente visada pelo(a) GERENTE DE ATENDIMENTO DO CREA/ES Eng. Eletric. E Eng. Seg. Trab.ERNANI DE CASTRO GAMA, por delegação da Presidência do CREA - ES

Vitória, 17 de Dezembro de 2018.

Vandeir Almeida do Rosário
Téc. de Serv. Operacionais
Matr. 108 - CREA-ES

Ernani de Castro Gama
Eng. Elet. Seg. Trabalho
Gerente de Atendimento
CREA-ES 3092/D

A presente CERTIDÃO tem validade permanente
Válida somente com a chancela do CONSELHO

E-DOCS - CÓPIA DO PROCESSO 2025-BGRQD GERADO POR UDSON OLIVEIRA RAMOS DE AGUIAR EM 20/02/2026 13:23 DOCUMENTO 1 / 1 PÁGINA 1074 / 1846

2025-M24970 - E-DOCS - CÓPIA SIMPLES 28/11/2025 13:08 PÁGINA 328 / 409

CONSELHO REGIONAL DE ENGENHARIA E AGRONOMIA DO ESTADO DO ESPÍRITO SANTO

# CERTIDÃO DE ACERVO TÉCNICO - CAT Nº 001270/2018

Profissional: **ROBERTO WENCIONECK** Protocolo Nº: **169513 / 2018**

Carteira.....: **MG-038644/D**

**Título(s) :**

**ENGENHEIRO CIVIL**

ART Nº: 0820180110205

Art(s) Aditivo(s) - > - 0820110042636 , - 0820180110574 , - 0820180110578 , - 0820180110585 , - 0820180110592 , - 0820180110571 , - 0820180110567 , - 0820180110576 , - 0820180110582 , - 0820180110593 , - 0820180110190 ,

Empresa Executora: TREZE MATERIAL DE CONSTRUÇÃO LTDA ME

Contratante: PREFEITURA MUNICIPAL DE ALEGRE

Local da Obra: R PROJ. 1 E 2, BAIRRO VILA DO SUL, RUA DE ACESSO A

Município: ALEGRE UF: ES

| Atividades Técnicas: | Natureza da Participação: | Nível da Participação: |
|---|---|---|
| 8.1 - EXECUÇÃO DE OBRA | RESPONSABILIDADE TÉCNICA | EXECUÇÃO |
| -----xxxx-------xxxxx-----xxxxx---- | -----xxxx-------xxxxx-----xxxxx---- | -----xxxx-------xxxxx-----xxxxx---- |
| **Natureza da Obra/Serviço:** | **Tipo de Obra:** | **Projetos/Serviços:** |
| SISTEMAS DE TRANSPORTES<br>SISTEMA DE DRENAGEM E/OU IRRIGAÇÃO | DRENAGEM PLUVIAL / OBRA DE ARTE CORRENTE<br>PAVIMENTAÇÃO | NENHUM |
| -----xxxx-------xxxxx-----xxxxx---- | -----xxxx-------xxxxx-----xxxxx---- | -----xxxx-------xxxxx-----xxxxx---- |

Resumo do Contrato:

RESPONSÁVEL TÉCNICO PELA EXECUÇÃO DOS SERVIÇOS DE PAVIMENTAÇÃO E DRENAGEM EM VÁRIAS RUAS DO MUNICÍPIO: LOTE A - RUA PROJETADA 1 E 2, BAIRRO VILA DO SUL (RUA TRANSVERSAL E GODOFREDO COSTA MENEZES) E RUAS DO DISTRITO DE RIVE - ACESSO À EAFA; LOTE B - RUA DE ACESSO AO PARQUE DE EXPOSIÇÃO DE ANUTIBA E RUA DA CASAS POPULARES DE ANUTIBA, OBJETO DO (CONTRATO Nº 241/2010, ASSINADO EM 05/08/2010 - TOMADA DE PREÇOS Nº 008/2010 E 09 TERMOS ADITIVOS). ----xxx ---- xxx --- xxx---- xxx----

Documento de Conclusão:

ATESTADO DE CAPACIDADE TÉCNICA EXPEDIDO PELA CONTRATANTE EM 07/12/2018, ASSINADO PELO SRº. JOSÉ GUILHERME GONÇALVES AGUILAR - PREFEITO MUNICIPAL A ENGª. AGRÔNOMA, GRAZIELA FERREIRA DA SILVA - CONTRATADA/P.M. ALEGRE, CERTIFICADO POR ESTE CONSELHO. ----xxx ---- xxx --- xxx---- xxx----

**RESTRIÇÕES :**

"NÃO HÁ RESTRIÇÕES"

Atestado Certificado com aposição de selo(s) de segurança numerado(s) de A 0090342 até A 0090349.

Vitória, 17 de Dezembro de 2018. Folha :002

www.creaes.org.br

Vandeir Almeida do Rosário
Téc. de Serv. Operacionais
Matr. 108 - CREA-ES

*Ernani de Castro Gama*
Eng. Elet. / Seg. Trabalho
Gerente de Atendimento
CREA-ES 3092/D

E-DOCS - CÓPIA DO PROCESSO 2025-BGRQD GERADO POR UDSON OLIVEIRA RAMOS DE AGUIAR EM 20/02/2026 13:23 DOCUMENTO 1 / 1 PÁGINA 1075 / 1846

2025-M24970 - E-DOCS - CÓPIA SIMPLES 28/11/2025 13:08 PÁGINA 329 / 409



# ATESTADO DE CAPACIDADE TÉCNICA

**CONTRATO Nº:** 241/2010.
**OBJETO:** Pavimentação e Drenagem em Várias Ruas do Município: **Lote A** – Rua Projetada 1 e 2, Bairro Vila do Sul (Rua transversal e Godofredo Costa Menezes) e Ruas do Distrito de Rive – Acesso à EAFA; **Lote B** – Rua de acesso ao Parque de Exposição de Anutiba e Rua das Casas Populares de Anutiba.
**LOCAL:** Sede e Distritos de Alegre/ES.
**MODALIDADE:** Tomada de Preço nº 008/2010.
**VALOR DO CONTRATO:** R$ 552.284,54 (Quinhentos Cinquenta e Dois Mil, Duzentos e Oitenta e Quatro Reais e Cinquenta e Quatro Centavos).
**INÍCIO:** 31/01/2011.
**TÉRMINO:** 30/03/2016.

**TÉCNICO RESPONSÁVEL:**
Engenheiro civil: Roberto Wencioneck
CREA nº 038644/D - MG

Atestamos, para fins de Capacidade Técnica que a Empresa **TREZE MATERIAL DE CONSTRUÇÃO LTDA**, inscrita no CNPJ/MF sob o Nº 01.070.171/0001-50, sediada na Rua Treze de Maio, 98, Centro, cidade de Alegre/ES, CEP 29.500-000, executou para a Prefeitura Municipal de Alegre, inscrita no CNPJ nº 27.174.101/0001-35, com sede no Parque Getúlio Vargas nº 01, Centro, Alegre/ES, a obra do objeto acima, conforme planilha de serviço anexa.

Atestamos que o Contrato de Prestação de Serviço teve seu término em 28 de março de 2016, e que os serviços foram executados de forma satisfatória, não tendo no âmbito destes serviços nada que a desabone de sua Capacitação Técnica e Administrativa.

Alegre/ES, 07 de Dezembro de 2018.

JOSE GUILHERME GONÇALVES AGUILAR
Prefeito Municipal

Graziela Ferreira da Silva
Engª Agrônoma
CREA-ES 008137/D
Mat 4320

Atestado registrado mediante vinculação à respectiva CAT
CREA-ES
A 0090342

E-DOCS - CÓPIA DO PROCESSO 2025-BGRQD GERADO POR UDSON OLIVEIRA RAMOS DE AGUIAR EM 20/02/2026 13:23 DOCUMENTO 1 / 1 PÁGINA 1076 / 1846

2025-M24970 - E-DOCS - CÓPIA SIMPLES 28/11/2025 13:08 PÁGINA 330 / 409



# PLANILHA DE SERVIÇOS

Obra: Pavimentação e Drenagem
Local: Ruas Projetas 01 e 02 - Vila do Sul

**PREÇOS DE REFERENCIA SINAPI**
**DATA BASE ABRIL 2009**
**OBS.: BDI INCLUSO DE 28%**

| Item | COD. SINAPI | descrição | unid. | quant. | unitário | valor total | total item |
|---|---|---|---|---|---|---|---|
| 1.0 | | **DRENAGEM** | | | | | |
| 1.1 | | **MOVIMENTO DE TERRA** | | | | | |
| 1.1.1 | 26298/005 | Escavação de vala não escorada em material de 1ª categoria c/ profundidade de 1,5 m co retrescavadeira 75HP sem esgotamento | m³ | 402,30 | | | |
| 1.1.2 | 26286/029 | Escavação manual de valas H<=1,50 m | m³ | 26,82 | | | |
| 1.1.3 | 11507/002 | Reaterro e compactação mecanco de vala com cmpactador manual tipo soquete vibratório | m³ | 375,93 | | | |
| 1.1.4 | 23416/001 | Carga e descarga mecanica de solo utiizado caminhão basculante 5,0m³/11 t e pá carregadeira sobre pneus *105 HP * cap.1,72 m³ | m³ | 69,15 | | | |
| 1.1.5 | 11523/001 | Transporte de solo DMT= 5,0 km vias urbanas | m³ | 69,15 | | | |
| | | | | | | | |
| 1.2 | | **REDE DRENAGEM** | | | | | |
| 1.2.1 | 26562/003 | Tubo de concreto simples classe C-1, D=400mm coletor de água pluvial rejuntamento com argamassa cim. areia 1:4 aterro em soca até a geratriz sup. tubo forn/assenamento incl. tubo/mat p/ rejuntamento | m | 63,50 | | | |
| 1.2.2 | 26562/006 | Tubo de concreto simples classe C-1, D=600mm coletor de água pluvial rejuntamento com argamassa cim. areia 1:4 aterro em soca até a geratriz sup. tubo forn/assenamento incl. tubo/mat p/ rejuntamento | m | 160,00 | | | |
| 1.2.3 | 26561/002 | Caixa ralo "boca de lobo" 30x90x90 cm / grelha FF 135kg alv. tijolo maciço 1 vez/ revestido caixa c/ argamassa cimento/ areia traço 1:4/ base em concreto simles fck+ 10 Mpa | unid. | 18,00 | | | |
| 1.2.4 | 26560/002 | Poço de visita com paredes espessura = 0,20m, exclusive tampão de ferro fundido articulado com 85 kg, escavação e reaterro, em concreto, para rede 0,60m, dim. 1,10x1,10x1,40m - dim. Interna | unid. | 8,00 | | | |
| 1.2.5 | 26295/007 | Tampão FF articulado pesado D=60 cm tipo avenida assentado c/ arg. cim/areia 1:4 fornec. assent (completo) | unid. | 8,00 | | | |
| 1.2.6 | 23405/002 | Sarjeta em concreto, preparo manual, com seixo rolado, espessura 8cm, largura = 40cm | m | 295,25 | | | |
| 1.2.7 | comp 02 | Boca de concreto ciclópico para BSTC diam. 0,40m | unid. | 1,00 | | | |
| | | | | | | | |
| 2.0 | | **PAVIMENTAÇÃO** | | | | | |
| 2.1 | | **MOVIMENTO DE TERRA** | | | | | |
| 2.1.1 | 60844/001 | Regularização de áreas c/ motoniveladora 185 a 200 CV - MMA | m² | 810,50 | | | |
| 2.1.2 | 23416/001 | Carga e descarga mecanica de solo utiizado caminhão basculante 5,0m³/11 t e pá carregadeira sobre pneus *105 HP * cap.1,72 m³ | m³ | 105,37 | | | |
| 2.1.3 | 11523/001 | Transporte de solo DMT= 5,0 km vias urbanas | m³ | 105,37 | | | |
| | | | | | | | |
| 2.2 | | **PAVIMENTO** | | | | | |
| 2.2.1 | 93404/001 | Meio fio (guia) de concreto pré moldado, dimenssões 12x15x30x100 cm (face superior x face inferior x altura x comprimento), rejuntado c/ argamassa 1:4 cimento, areia, incluindo escavação e reaterro | m | 295,25 | | | |
| 2.2.2 | 56907/001 | Execução de colchão de areia, epessura 15cm, todo incluso | m² | 603,48 | | | |
| 2.2.3 | 23607/002 | Execução de pavimento c/ paralelepípedo graniticos, rejuntados com argamassa cimento areia 1:3, inclusive fornecimento e transporte do paralelepipedo | m² | 603,48 | | | |
| 2.2.4 | Comp. | Travessão em concreto armado, na dim. 15x40 cm, inclusive escavação,reaterro, forma, concreto fck= 25MPa e aço | m | 116,00 | | | |
| | | | | | | | |
| 3.0 | | **MURO DE ALVENARIA DE BLOCO** | | | | | |
| 3.1 | 26286/029 | Escavação manual de valas H<=1,50 m | m³ | 25,20 | | | |
| 3.2 | 11507/002 | Reaterro e compactação mecanco de vala com cmpactador manual tipo soquete vibratório | m³ | 20,59 | | | |
| 3.3 | 5970 | Formas c/ tabuas 3A (2,5x30,0 cm) p/ m² p/ fundações, incl. montagem e desmontagem (c/reapr. 5x) | m² | 108,36 | | | |
| 3.4 | 24749/002 | Concreto estrutural Fck= 25MPa, virado na obra | m³ | 13,64 | | | |
| 3.5 | 68625/002 | Armação de aço CA 50/ CA 60 | kg | 818,28 | | | |
| 3.6 | 23718/002 | Alvenaria de bloco de concreto 15X20X40CM com argamassa de cim., cal e areia 1:1/2:8 | m² | 65,00 | | | |
| | | | | | | | |
| 4.0 | | **DIVERSOS** | | | | | |
| 4.1 | 23605/001 | Placa de obra em chapa de aço galvanizado | m² | 8,00 | | | |
| 4.2 | 23604/001 | Barracão para deposito em tabuas de madeira, cobertura em fibrocimeto 4mm, incluso piso argamassa traço 1:6 (cimento e areia) | m² | 15,00 | | | |
| | | | | | | | |
| | | **TOTAL GERAL** | | | | | |

Atestado registrado mediante vinculação à respectiva CAT
CREA-ES
A 0090343

Contratante - Município de Alegre-ES
José Guilherme Gonçalves Aguilar

JOSÉ GUILHERME GONÇALVES AGUILAR
Prefeito Municipal

Grazisla Ferreira da Silva
Engª Agrônoma
CREA-ES 008137/D
Mat 4320

E-DOCS - CÓPIA DO PROCESSO 2025-BGRQD GERADO POR UDSON OLIVEIRA RAMOS DE AGUIAR EM 20/02/2026 13:23 DOCUMENTO 1 / 1 PÁGINA 1077 / 1846

2025-M24970 - E-DOCS - CÓPIA SIMPLES 28/11/2025 13:08 PÁGINA 331 / 409



# PLANILHA DE SERVIÇOS

Obra: Pavimentação e Drenagem
Local: Rua Distrito de Rive - Acesso EAFA

**BDI 28%**
**SINAPI ABRIL 2009**

| Item | COD. SINAPI | descrição | unid. | quant. | valor unitário | valor total | total item |
|---|---|---|---|---|---|---|---|
| 1.0 | | DRENAGEM | | | | | |
| 1.1 | | MOVIMENTO DE TERRA | | | | | |
| 1.1.1 | 26298/005 | Escavação de vala não escorada em material de 1ª categoria c/ profundidade de 1,5 m co retrescavadeira 75HP sem esgotamento | m³ | 194,40 | | | |
| 1.1.2 | 26286/029 | Escavação manual de valas H<=1,50 m | m³ | 13,44 | | | |
| 1.1.3 | 11507/002 | Reaterro e compactação mecanco de vala com cmpactador manual tipo soquete vibratório | m³ | 192,52 | | | |
| 1.1.4 | 23416/001 | Carga e descarga mecanica de solo utiizado caminhão basculante 5,0m³/11 t e pá carregadeira sobre pneus *105 HP * cap.1,72 m³ | m³ | 19,92 | | | |
| 1.1.5 | 11523/001 | Transporte de solo DMT= 5,0 km vias urbanas | m³ | 19,92 | | | |
| | | | | | | | |
| 1.2 | | REDE DRENAGEM | | | | | |
| 1.2.1 | comp 01 | Assentamento de tubos - incluindo aquisição, carga, transporte, descarga, assentamento e rejuntamento com argamassa cimento, cal hidratada e areia no traço 1:2:6, excluive escavação, sem armadura, para diametro 0,20m | m | 30,00 | | | |
| 1.2.2 | 26562/003 | Tubo de concreto simples classe C-1, D=400mm coletor de água pluvial rejuntamento com argamassa cim. areia 1:4 aterro em soca até a geratriz sup. tubo forn/assenamento incl. tubo/mat p/ rejuntamento | m | 92,00 | | | |
| 1.2.3 | 26561/002 | Caixa ralo "boca de lobo" 30x90x90 cm / grelha FF 135kg alv. tijolo maciço 1 vez/ revestido caixa c/ argamassa cimento/ areia traço 1:4/ base em concreto simles fck+ 10 Mpa | unid. | 5,00 | | | |
| 1.2.4 | 26560/001 | Poço de visita com paredes espessura = 0,20m, exclusive tampão de ferro fundido articulado com 85 kg, escavação e reaterro, em concreto, para rede 0,40m, dim. 1,00x1,00x1,40m interno | unid. | 2,00 | | | |
| 1.2.5 | 26295/007 | Tampão FF articulado pesado D=60 cm tipo avenida assentado c/ arg. cim/areia 1:4 fornec. assent (completo) | unid. | 2,00 | | | |
| 1.2.6 | 23405/002 | Sarjeta em concreto, preparo manual, com seixo rolado, espessura 8cm, largura = 40cm | m | 253,20 | | | |
| | | | | | | | |
| 2.0 | | PAVIMENTAÇÃO | | | | | |
| 2.1 | | MOVIMENTO DE TERRA | | | | | |
| 2.1.1 | 60844/001 | Regularização de áreas c/ motoniveladora 185 a 200 CV - MMA | m² | 1.526,61 | | | |
| 2.1.2 | 23416/001 | Carga e descarga mecanica de solo utiizado caminhão basculante 5,0m³/11 t e pá carregadeira sobre pneus *105 HP * cap.1,72 m³ | m³ | 198,46 | | | |

Atestado registrado mediante vinculação à respectiva CAT
CREA-ES
A 0090344



JOSE GUILHERME GONÇALVES AGUILAR
Prefeito Municipal

Graziela Ferreira da Silva
Engª Agrônoma
CREA-ES 008137/D
Mat 4320

# PLANILHA DE SERVIÇOS

Obra: Pavimentação e Drenagem
Local: Rua Distrito de Rive - Acesso EAFA

**BDI 28%**
**SINAPI ABRIL 2009**

| Item | COD. SINAPI | descrição | unid. | quant. | valor unitário | valor total | total item |
|---|---|---|---|---|---|---|---|
| 2.1.3 | 11523/001 | Transporte de solo DMT= 5,0 km vias urbanas | m³ | 198,46 | | | |
| | | | | | | | |
| 2,2 | | **PAVIMENTO** | | | | | |
| 2.2.1 | 23404/001 | Meio fio (guia) de concreto pré moldado, dimenssões 12x15x30x100 cm (face superior x face inferior x altura x comprimento), rejuntado c/ argamassa 1:4 cimento, areia, incluindo escavação e reaterro | m | 411,00 | | | |
| 2.2.2 | 73764/003 e 73686 | Pvimentação em blocos pré-moldados de concreto tipo pavi-s ou equivalente, espessura de 8 cm e resistência a compressão mínima de 35MPa, assentados sobre colchão de pó de pedra na espessura de 10 cm, e locação de obra, com uso de equipamentos topográficos. | m² | 1360,55 | | | |
| 2.2.3 | 23608/001 | Execução de passeo em concreto 1:3:5 c/ juntas riscadas em quadros de 1,20 x 2,00 m | m² | 303,84 | | | |
| | | | | | | | |
| 3.0 | | **DIVERSOS** | | | | | |
| 3.1 | 23605/001 | Placa de obra em chapa de aço galvanizado | m² | 8,00 | | | |
| 3.2 | 23604/001 | Barracão para deposito em tabuas de madeira, cobertura em fibrocimeto 4mm, incluso piso argamassa traço 1:6 (cimento e areia) | m² | 15,00 | | | |
| | | | | | | | |
| | | **TOTAL GERAL** | | | | | |

**Contratante - Município de Alegre-ES**
José Guilherme Gonçalves Aguilar
JOSE GUILHERME GONÇALVES AGUILAR
Prefeito Municipal

Graziela Ferreira da Silva
Engª Agrônoma
CREA-ES 008137/D
Mat 4320

Atestado registrado mediante vinculação à respectiva CAT
CREA-ES
A 0090345



E-DOCS - CÓPIA DO PROCESSO 2025-BGRQD GERADO POR UDSON OLIVEIRA RAMOS DE AGUIAR EM 20/02/2026 13:23 DOCUMENTO 1 / 1 PÁGINA 1078 / 1846
2025-M24970 - E-DOCS - CÓPIA SIMPLES 28/11/2025 13:08 PÁGINA 332 / 409

E-DOCS - CÓPIA DO PROCESSO 2025-BGRQD GERADO POR UDSON OLIVEIRA RAMOS DE AGUIAR EM 20/02/2026 13:23 DOCUMENTO 1 / 1 PÁGINA 1079 / 1846

2025-M24970 - E-DOCS - CÓPIA SIMPLES 28/11/2025 13:08 PÁGINA 333 / 409



Atestado registrado mediante vinculação à respectiva CAT
CREA-ES
A 0090346

# PLANILHA DE SERVIÇOS

Obra: Pavimentação e Drenagem

Local: Rua de Acesso ao Parque de Exposições de Anutiba

| Item | | descrição | unid. | quant. | valor unitário | valor total | total item |
|---|---|---|---|---|---|---|---|
| 1.0 | | DRENAGEM | | | | | |
| 1.1 | | MOVIMENTO DE TERRA | | | | | |
| 1.1.1 | 73962/001 | Escavação de vala não escorada em material de 1ª categoria c/ profundidade de 1,5 m co retrescavadeira 75HP sem esgotamento | m³ | 32,76 | | | |
| 1.1.2 | 73965/010 | Escavação manual de valas H<=1,50 m | m³ | 2,28 | | | |
| 1.1.3 | 74015/001 | Reaterro e compactação mecanico de vala com compactador manual tipo soquete vibratório | m³ | 32,40 | | | |
| 1.1.4 | 74010/001 | Carga e descarga mecanica de solo utiizado caminhão basculante 5,0m³/11 t e pá carregadeira sobre pneus *105 HP * cap.1,72 m³ | m³ | 3,43 | | | |
| 1.1.5 | 74204/001 | Transporte de solo DMT= 5,0 km vias urbanas | m³ | 3,43 | | | |
| | | | | | | | |
| 1.2 | | REDE DRENAGEM | | | | | |
| 1.2.1 | 7778(insmos) / 73729 | Assentamento de tubos - incluindo aquisição, carga, transporte, descarga, assentamento e rejuntamento com argamassa cimento, cal hidratada e areia no traço 1:2:6, excluive escavação, sem armadura, para diametro 0,20m | m | 6,00 | | | |
| 1.2.2 | 7745 (insumos) / 73724 | Assentamento de tubos - incluindo aquisição, carga, transporte, descarga, assentamento e rejuntamento com argamassa cimento, cal hidratada e areia no traço 1:2:6, exclusive escavação, sem armadura - para diâmetro de 0.40m | m | 15,00 | | | |
| 1.2.3 | 73950/001 | Caixa ralo 30x90x90 cm / grelha FF 135kg parede concreto/ revestido caixa c/ argamassa cimento/ areia traço 1:4/ base em concreto simles fck+ 10 Mpa, inclusive grelha | unid. | 2,00 | | | |
| 1.2.4 | 74124/001 | Poço de visita com paredes espessura = 0,20m, exclusive tampão de ferro fundido articulado com 85 kg, escavação e reaterro, em concreto, para rede 0,40m, dim. 1,00x1,00x1,40m interno | unid. | 1,00 | | | |
| 1.2.6 | 6240 (insumos) | Fornecimento e assentamento de tampão de ferro fundido com suporte articulado, para poço de visita, conforme padrão e especificação PMA | unid. | 1,00 | | | |
| 1.2.7 | 74012/001 | Sarjeta em concreto, preparo manual, com seixo rolado, espessura 8cm, largura = 40cm | m | 291,00 | | | |
| | | | | | | | |
| 2.0 | | PAVIMENTAÇÃO | | | | | |
| 2.1 | | MOVIMENTO DE TERRA | | | | | |



JOSE GUILHERME GONÇALVES AGUILAR
Prefeito Municipal

Graziela Ferreira da Silva
Engª Agrônoma
CREA-ES 008137/D
Mat 4320

# PLANILHA DE SERVIÇOS

Obra: Pavimentação e Drenagem
Local: Rua de Acesso ao Parque de Exposições de Anutiba

| Item | | descrição | unid. | quant. | valor unitário | valor total | total item |
|---|---|---|---|---|---|---|---|
| 2.1.1 | 41879 | Regularização de áreas c/ motoniveladora 185 a 200 CV - MMA | m² | 855,44 | | | |
| 2.1.2 | 74010/001 | Carga e descarga mecanica de solo utiizado caminhão basculante 5,0m³/11 t e pá carregadeira sobre pneus *105 HP * cap.1,72 m³ | m³ | 222,41 | | | |
| 2.1.3 | 74204/001 | Transporte de solo DMT= 5,0 km vias urbanas | m³ | 222,41 | | | |
| | | | | | | | |
| **2.2** | | **PAVIMENTO** | | | | | |
| 2.2.1 | 72967 | Meio-fio de concreto pré-moldado com dimensões de 15x12x30x100 cm padrão PMA, rejuntados com argamassa de cimento areia no traço 1:3 | m | 291,00 | | | |
| 2.2.2 | 73764/002 | Fornecimento e assentamento de blocos hexagonais de concreto h=8cm e resistência a compressão mínima de 35MPa, sobre coxim de areia | m² | 739,04 | | | |
| | | | | | | | |
| **3.0** | | **DIVERSOS** | | | | | |
| 3.1 | 01.02.005 - (DER ES maio 2009) | Nivelamento e acompanhamento topográfico de rede drenagem, por profissional habilitado | km | 0,03 | | | |
| | | | | | | | |
| | | **TOTAL GERAL** | | | | | |

**Contratante - Município de Alegre-ES**
José Guilherme Gonçalves Aguilar
JOSE GUILHERME GONÇALVES AGUILAR
Prefeito Municipal

Graziela Ferreira da Silva
Engª Agrônoma
CREA-ES 008137/D
Mat 4320

Atestado registrado mediante vinculação à respectiva CAT
CREA-ES
A 0090347



E-DOCS - CÓPIA DO PROCESSO 2025-BGRQD GERADO POR UDSON OLIVEIRA RAMOS DE AGUIAR EM 20/02/2026 13:23 DOCUMENTO 1 / 1 PÁGINA 1080 / 1846
2025-M24970 - E-DOCS - CÓPIA SIMPLES 28/11/2025 13:08 PÁGINA 334 / 409

E-DOCS - CÓPIA DO PROCESSO 2025-BGRQD GERADO POR UDSON OLIVEIRA RAMOS DE AGUIAR EM 20/02/2026 13:23 DOCUMENTO 1 / 1 PÁGINA 1081 / 1846

2025-M24970 - E-DOCS - CÓPIA SIMPLES 28/11/2025 13:08 PÁGINA 335 / 409



Atestado registrado mediante vinculação à respectiva CAT
CREA-ES
A 0090348

# PLANILHA DE SERVIÇOS

Obra: Pavimentação e Drenagem
Local: Rua Casa Popular Anutiba

| Item | COD. SINAPI | descrição | unid. | quant. | valor unitário | valor total | total item |
|---|---|---|---|---|---|---|---|
| 1.0 | | **DRENAGEM** | | | | | |
| 1.1 | | **MOVIMENTO DE TERRA** | | | | | |
| 1.1.1 | 73962/001 | Escavação de vala não escorada em material de 1ª categoria c/ profundidade de 1,5 m co retrescavadeira 75HP sem esgotamento | m³ | 669,74 | | | |
| 1.1.2 | 73965/010 | Escavação manual de valas H<=1,50 m | m³ | 43,81 | | | |
| 1.1.3 | 74015/001 | Reaterro e compactação mecanico de vala com compactador manual tipo soquete vibratório | m³ | 645,30 | | | |
| 1.1.4 | 74010/001 | Carga e descarga mecanica de solo utiizado caminhão basculante 5,0m³/11 t e pá carregadeira sobre pneus *105 HP * cap.1,72 m³ | m³ | 88,73 | | | |
| 1.1.5 | 74204/001 | Transporte de solo DMT= 5,0 km vias urbanas | m³ | 88,73 | | | |
| | | | | | | | |
| 1.2 | | **REDE DRENAGEM** | | | | | |
| 1.2.1 | 7778(insmos) / 73729 | Assentamento de tubos - incluindo aquisição, carga, transporte, descarga, assentamento e rejuntamento com argamassa cimento, cal hidratada e areia no traço 1:2:6, excluive escavação, sem armadura, para diametro 0,20m | m | 48,90 | | | |
| 1.2.2 | 7745 (insumos) / 73724 | Assentamento de tubos - incluindo aquisição, carga, transporte, descarga, assentamento e rejuntamento com argamassa cimento, cal hidratada e areia no traço 1:2:6, exclusive escavação, sem armadura - para diâmetro de 0.40m | m | 130,00 | | | |
| 1.2.3 | 7725 (insumos) / 73722 | Assentamento de tubos - incluindo aquisição, carga, transporte, descarga, assentamento e rejuntamento com argamassa cimento, cal hidratada e areia no traço 1:2:6, exclusive escavação, sem armadura, para diametro 0,60m | m | 162,00 | | | |
| 1.2.4 | 73950/001 | Caixa ralo 30x90x90 cm / grelha FF 135kg parede concreto/ revestido caixa c/ argamassa cimento/ areia traço 1:4/ base em concreto simles fck+ 10 Mpa, inclusive grelha | unid. | 19,00 | | | |
| 1.2.5 | 74124/001 | Poço de visita com paredes espessura = 0,20m, exclusive tampão de ferro fundido articulado com 85 kg, escavação e reaterro, em concreto, para rede 0,40m, dim. 1,00x1,00x1,40m interno | unid. | 4,00 | | | |
| 1.2.6 | 74124/002 | Poço de visita com paredes espessura = 0,20m, exclusive tampão de ferro fundido articulado com 85 kg, escavação e reaterro, em concreto, para rede 0,60m, dim. 1,10x1,10x1,60m interno | unid. | 5,00 | | | |
| 1.2.7 | 6240 (insumos) | Fornecimento e assentamento de tampão de ferro fundido com suporte articulado, para poço de visita, conforme padrão e especificação PMA | unid. | 9,00 | | | |
| 1.2.8 | 74012/001 | Sarjeta em concreto, preparo manual, com seixo rolado, espessura 8cm, largura = 40cm | m | 673,94 | | | |



JOSÉ GUILHERME GONÇALVES AGUILAR
Prefeito Municipal

Graziela Ferreira da Silva
Engª Agrônoma
CREA-ES 008137/D
Mat 4320

E-DOCS - CÓPIA DO PROCESSO 2025-BGRQD GERADO POR UDSON OLIVEIRA RAMOS DE AGUIAR EM 20/02/2026 13:23 DOCUMENTO 1 / 1 PÁGINA 1082 / 1846

2025-M24970 - E-DOCS - CÓPIA SIMPLES 28/11/2025 13:08 PÁGINA 336 / 409



# PLANILHA DE SERVIÇOS

Obra: Pavimentação e Drenagem
Local: Rua Casa Popular Anutiba

| Item | COD. SINAPI | descrição | unid. | quant. | valor unitário | valor total | total item |
|---|---|---|---|---|---|---|---|
| | | | | | | | |
| 2.0 | | **PAVIMENTAÇÃO** | | | | | |
| 2.1 | | **MOVIMENTO DE TERRA** | | | | | |
| 2.1.1 | 41879 | Regularização de áreas c/ motoniveladora 185 a 200 CV - MMA | m² | 1.845,49 | | | |
| 2.1.2 | 74010/001 | Carga e descarga mecanica de solo utiizado caminhão basculante 5,0m³/11 t e pá carregadeira sobre pneus *105 HP * cap.1,72 m³ | m³ | 479,83 | | | |
| 2.1.3 | 74204/001 | Transporte de solo DMT= 5,0 km vias urbanas | m³ | 479,83 | | | |
| | | | | | | | |
| 2.2 | | **PAVIMENTO** | | | | | |
| 2.2.1 | 72967 | Meio-fio de concreto pré-moldado com dimensões de 15x12x30x100 cm padrão PMA, rejuntados com argamassa de cimento areia no traço 1:3 | m | 673,94 | | | |
| 2.2.2 | 73764/002 | Fornecimento e assentamento de blocos hexagonais de concreto h=8cm e resistência a compressão mínima de 35MPa, sobre coxim de areia | m² | 1.677,01 | | | |
| | | | | | | | |
| 3.0 | | **DIVERSOS** | | | | | |
| 3.1 | 74209/001 | Placa de obra padrão Programa Governo Federal | m² | 3,00 | | | |
| 3.2 | 01.02.005 - (DER ES maio 2009) | Nivelamento e acompanhamento topográfico de rede drenagem, por profissional habilitado | km | 0,18 | | | |
| 3.3 | 74210/001 | Barracão para deposito de material e ferramentas, em chapas de compens. 10mm e pontalete 8x8 cm, e cobertura em telha de fibrocimento | m² | 18,00 | | | |
| | | | | | | | |
| | | **TOTAL GERAL** | | | | | |

**Contratante - Município de Alegre-ES**
José Guilherme Gonçalves Aguilar

JOSÉ GUILHERME GONÇALVES AGUILAR
Prefeito Municipal

Graziela Ferreira da Silva
Engª Agrônoma
CREA-ES 008137/D
Mat 4320

Atestado registrado mediante vinculação à respectiva CAT
CREA-ES
A 0090349

E-DOCS - CÓPIA DO PROCESSO 2025-BGRQD GERADO POR UDSON OLIVEIRA RAMOS DE AGUIAR EM 20/02/2026 13:23 DOCUMENTO 1 / 1 PÁGINA 1083 / 1846

2025-M24970 - E-DOCS - CÓPIA SIMPLES 28/11/2025 13:08 PÁGINA 337 / 409

**CREA-MG**

CONSELHO REGIONAL DE ENGENHARIA, ARQUITETURA E AGRONOMIA DE MINAS GERAIS
AV. ÁLVARES CABRAL, 1600 - CEP 30170-001 - FONE: (31) 299-8700 - FAX: (31) 299-8720 - BELO HORIZONTE - MG

CERTIDAO : 004.458/ 01

FOLHA: 0001/0006

CERTIFICAMOS, PARA TODOS OS FINS DE DIREITO, QUE O ENGENHEIRO CIVIL TECNICO EM AGROPECUARIA "ROBERTO WENCIONECK" CARTEIRA DE IDENTIDADE PROFISSIONAL NUMERO 38.644/D-CREA-MG EFETIVOU NO CREA-MG SOB SUA RESPONSABILIDADE TECNICA, AS ANOTACOES DE RESPONSABILIDADE TECNICA-ARTS A SEGUIR RELACIONADAS. AS FOLHAS DESTA CERTIDAO SO TEM VALIDADE COM AS RUBRICAS, ASSINATURAS E CHANCELA DO CREA-MG.:::::::::::::::::::::::::
FAZEM PARTE INTEGRANTE DA PRESENTE CERTIDAO OS ATESTADOS EM NUMERO DE 04 (QUATRO) EMITIDOS PELOS CONTRATANTES MENCIONADOS , A QUEM CABE A RESPONSABILIDADE PELA EXATIDAO E VERACIDADE DO QUE NELES CONSTAM, E CUJAS COPIAS ENCONTRAM-SE NUMERADAS DE 01 A 07 (HUM A SETE), AUTENTICADAS E CHANCELADAS NO CREA-MG.:::::::::::::::::::::::::::::::::
CERTIFICAMOS, MAIS, QUE DA PRESENTE CERTIDAO CONSTAM AS SEGUINTES RESSALVAS: - ANOTACOES DE ACORDO COM A RESOLUCAO 394/95 E O CRITERIO ADOTADO PELA CAMARA ESPECIALIZADA DE ENGENHARIA CIVIL.:::::::::::::::::::::::::::::::::
-AS ARTS N.° 1-2727603 E 1-2618574 CITADAS NOS ATESTADOS EMITIDOS PELA PREFEITURA MUNICIPAL DE GOVERNADOR VALADARES EM 23/05/2001 FORAM CANCELADAS E SUBSTITUIDAS PELAS ARTS N.° 1-2823700 E 1-2823605.:::::::::::::::::::::::::::
A ART N.° 1-2727403 CITADA NO ATESTADO EMITIDO PELA PREFEITURA MUNICIPAL DE GOVERNADOR VALADARES EM 02/04/2001 FOI CANCELADA E SUBSTITUIDA PELA ART N.° 1-2823603.:::::::::::::::::::::::::::::::::::::::::::::::::::::::::::::::::::::::::
CONSTA REGISTRADO NESTE CONSELHO ATRAVES DA ART N.° 1-2823603 O VALOR DO CONTRATO DE R$ 129.694,05 E NO ATESTADO EMITIDO PELA PREFEITURA MUNICIPAL DE GOVERNADOR VALADARES EM 02/04/2001 CITA O VALOR DA OBRA R$ 86.462,70.::::::::
"OS SERVIÇOS DE AJARDINAMENTO, GRAMA ESMERALDA, PODA E CORTE DE ARVORES, CONSTANTES NO ATESTADO EMITIDO PELA EMPRESA VALADARENSE DE TRANSPORTE COLETIVO, DATADO DE 15/09/2000, FORAM LIBERADOS EM 18/10/2001 DE ACORDO COM O PARECER TECNICO EMITIDO PELA CAMARA ESPECIALIZADA DE ENGENHARIA CIVIL.::::

ESTA CERTIDAO CONTEM 0006 FOLHAS.

Jaqueline dos A. S. Metzker
AT / RAA - CREA - MG

CÓD. 100120

E-DOCS - CÓPIA DO PROCESSO 2025-BGRQD GERADO POR UDSON OLIVEIRA RAMOS DE AGUIAR EM 20/02/2026 13:23 DOCUMENTO 1 / 1 PÁGINA 1084 / 1846

2025-M24970 - E-DOCS - CÓPIA SIMPLES 28/11/2025 13:08 PÁGINA 338 / 409

**CREA-MG**

CONSELHO REGIONAL DE ENGENHARIA, ARQUITETURA E AGRONOMIA DE MINAS GERAIS
AV. ÁLVARES CABRAL, 1600 - CEP 30170-001 - FONE: (31) 299-8700 - FAX: (31) 299-8720 - BELO HORIZONTE - MG



PROFISSIONAL:
NOME : ROBERTO WENCIONECK
TITULO : ENGENHEIRO CIVIL
TECNICO EM AGROPECUARIA
REGISTRO : 0400000038644
ATRIBUICOES:
ARTIGO 7 DA RESOLUCAO 218 DE 29.06.73, DO CONFEA.
DECRETO 90.922 DE 06.02.85, ARTIGOS 6 E 7, OBSERVA
DO O CONTIDO NO ARTIGO 10 DO MESMO.

CONTRATADA : CONSTRUTORA ROSIL LTDA

REGISTRO: 007631

NRO DA ART: 1-0282370000 DATA ANOTACAO : 30/08/2001 DATA BAIXA : 30/05/2000
MOTIVO DA BAIXA : CONCLUSAO DE OBRA/SERVICO

CONTRATANTE : SEMOV SERV MUNICIPAL DE OBRAS E VIACAO
LOCAL DA OBRA/SERVICO : DIVERSOS PONTOS DO MUNICIPIO DE GOVERNADOR VALADARES
PROPRIETARIO : O MESMO
CIDADE : GOVERNADOR VALADARES - MG

ATIVIDADE(S) TECNICA(S):
2644 EXECUCAO DE OBRA/SERV.TECNICO / CIVIL

FINALIDADE : 34111 PARA OUTROS FINS
QUANTIFICACAO : 0,00
VALOR OBRA / SERVICO : R$ 49.980,36
CONTRATO/HONORARIOS : R$ 0,00
TIPO DE CONTRATO : EMPREITADA
DESCRICAO COMPLEMENTAR: INST DE 1267 PADROES DE ENTRADA POP FIX
DE 600 LIXEIRAS SIMP E 150 LIX DUPLAS CT
0/026/99 ART SUBST A ART 2727603

Jaqueline dos A. G. Metzker
AT / RNP - CREA - MG

E-DOCS - CÓPIA DO PROCESSO 2025-BGRQD GERADO POR UDSON OLIVEIRA RAMOS DE AGUIAR EM 20/02/2026 13:23 DOCUMENTO 1 / 1 PÁGINA 1085 / 1846

2025-M24970 - E-DOCS - CÓPIA SIMPLES 28/11/2025 13:08 PÁGINA 339 / 409

# CREA-MG

CONSELHO REGIONAL DE ENGENHARIA, ARQUITETURA E AGRONOMIA DE MINAS GERAIS
AV. ÁLVARES CABRAL, 1600 - CEP 30170-001 - FONE: (31) 299-8700 - FAX: (31) 299-8720 - BELO HORIZONTE - MG

CERTIDAO: 004.458/01 (CONTINUACAO) FOLHA: 0003/0006

PROFISSIONAL:
NOME : ROBERTO WENCIONECK
TITULO : ENGENHEIRO CIVIL
TECNICO EM AGROPECUARIA
REGISTRO : 0400000038644
ATRIBUICOES:
ARTIGO 7 DA RESOLUCAO 218 DE 29.06.73, DO CONFEA.
DECRETO 90.922 DE 06.02.85, ARTIGOS 6 E 7, OBSERVA
DO O CONTIDO NO ARTIGO 10 DO MESMO.

CONTRATADA : CONSTRUTORA ROSIL LTDA

REGISTRO: 007631

NRO DA ART: 1-0282360500 DATA ANOTACAO : 15/08/2001 DATA BAIXA : 09/06/2000
MOTIVO DA BAIXA : CONCLUSAO DE OBRA/SERVICO

CONTRATANTE : SEMOV SERVICO MUNICIPAL DE O E VIACAO
LOCAL DA OBRA/SERVICO : AV JK COM BAHIA AV MINAS GERAIS I PINHEIRO E R ESPIGAO
PROPRIETARIO : O MESMO
CIDADE : GOVERNADOR VALADARES - MG

ATIVIDADE(S) TECNICA(S):
2644 EXECUCAO DE OBRA/SERV.TECNICO / CIVIL

FINALIDADE : 52550 CONSERVACAO DE OBRAS DE ARTE
QUANTIFICACAO : 102,80 METROS
VALOR OBRA / SERVICO : R$ 57.977,50
CONTRATO/HONORARIOS : R$ 0,00
TIPO DE CONTRATO : EMPREITADA
DESCRICAO COMPLEMENTAR: REFORMA DE VIADUTO CONSTR GUARDA CORPO
CT 0/038/99 DE 081099 ART SUBSTITUICAO
DA 2618574

Jaqueline dos A. C. Metzker
AT / RAA - CREA - MG

COD. 100120

E-DOCS - CÓPIA DO PROCESSO 2025-BGRQD GERADO POR UDSON OLIVEIRA RAMOS DE AGUIAR EM 20/02/2026 13:23 DOCUMENTO 1 / 1 PÁGINA 1086 / 1846

2025-M24970 - E-DOCS - CÓPIA SIMPLES 28/11/2025 13:08 PÁGINA 340 / 409

CREA-MG

CONSELHO REGIONAL DE ENGENHARIA, ARQUITETURA E AGRONOMIA DE MINAS GERAIS
AV. ÁLVARES CABRAL, 1600 - CEP 30170-001 - FONE: (31) 299-8700 - FAX: (31) 299-8720 - BELO HORIZONTE - MG

CERTIDAO: 004.458/01 (CONTINUACAO) FOLHA: 0004/0006

PROFISSIONAL:
NOME : ROBERTO WENCIONECK
TITULO : ENGENHEIRO CIVIL
TECNICO EM AGROPECUARIA
REGISTRO : 0400000038644
ATRIBUICOES:
ARTIGO 7 DA RESOLUCAO 218 DE 29.06.73, DO CONFEA.
DECRETO 90.922 DE 06.02.85, ARTIGOS 6 E 7, OBSERVADO O CONTIDO NO ARTI
GO 10 DO MESMO.

CONTRATADA : CONSTRUTORA ROSIL LTDA

REGISTRO: 7631

NRO DA ART : 1-0282369600 DT ANOTACAO : 15/08/2001 DATA BAIXA : 09/06/2000
MOTIVO DA BAIXA : CONCLUSAO DE OBRA/SERVICO

CONTRATANTE : SEMOV SEVICO MUNIC DE O E VIACAO
LOCAL DA OBRA/SERVICO : AV JK COM BAHIA MINAS GERAIS I PINHEIRO R ESPIGAO
PROPRIETARIO : O MESMO
CIDADE : GOVERNADOR VALADARES - MG

ATIVIDADE(S) TECNICA(S):
2544 EXECUCAO DE OBRA/SERV.TECNICO / CIVIL

FINALIDADE : 52550 CONSERVACAO DE OBRAS DE ARTE
QUANTIFICACAO : 102,80 METROS
VALOR OBRA / SERVICO : R$ 13.802,71
CONTRATO/HONORARIOS : R$ 0,00
TIPO DE CONTRATO : EMPREITADA
DESCRICAO COMPLEMENTAR: ADITIVO DE VALOR DO CT 03899 REF REFORMA
DE VIADURO CONSTR GUARDA CORPO

Jaqueline [illegible] Metzker
AT I RAA - CREA - MG

COD. 100129

E-DOCS - CÓPIA DO PROCESSO 2025-BGRQD GERADO POR UDSON OLIVEIRA RAMOS DE AGUIAR EM 20/02/2026 13:23 DOCUMENTO 1 / 1 PÁGINA 1087 / 1846

2025-M24970 - E-DOCS - CÓPIA SIMPLES 28/11/2025 13:08 PÁGINA 341 / 409

CREA-MG
CONSELHO REGIONAL DE ENGENHARIA, ARQUITETURA E AGRONOMIA DE MINAS GERAIS
AV. ÁLVARES CABRAL, 1800 - CEP 30170-001 - FONE: (31) 299-5700 - FAX: (31) 299-5720 - BELO HORIZONTE - MG

CERTIDAO: 004.458/01 (CONTINUACAO) FOLHA: 0005/0006

---

PROFISSIONAL:
NOME : ROBERTO WENCIONECK
TITULO : ENGENHEIRO CIVIL
TECNICO EM AGROPECUARIA
REGISTRO : 04000000038644
ATRIBUICOES:
ARTIGO 7 DA RESOLUCAO 218 DE 29.06.73, DO CONFEA.
DECRETO 90.922 DE 06.02.85, ARTIGOS 6 E 7, OBSERVADO O CONTIDO NO ARTI
GO 10 DO MESMO.

CONTRATADA : CONSTRUTORA ROSIL LTDA

REGISTRO: 7631

NRO DA ART : 1-0282360300 DT ANOTACAO : 15/08/2001 DATA BAIXA : 20/12/2000
MOTIVO DA BAIXA : CONCLUSAO DE OBRA/SERVICO

CONTRATANTE : PREFEITURA MUNICIPAL DE GOV VALADARES
LOCAL DA OBRA/SERVICO : R DOZE SN B IPE
PROPRIETARIO : O MESMO
CIDADE : GOVERNADOR VALADARES - MG

ATIVIDADE(S) TECNICA(S):
2644 EXECUCAO DE OBRA/SERV.TECNICO / CIVIL
2647 EXECUCAO DE OBRA/SERV.TECNICO / HIDRO/SANITARIO

FINALIDADE : 34910 REFORMA DE CONSTRUCAO
QUANTIFICACAO : 259,00 METROS QUADRADOS
VALOR OBRA / SERVICO : R$ 129.694,05
CONTRATO/HONORARIOS : R$ 0,00
TIPO DE CONTRATO : EMPREITADA
DESCRICAO COMPLEMENTAR: REF ESCOLA INCLUINDO AMPL COZINHA REVI
SAO TELHADO INST HIDRO SANIT ELET COBERT
ESTRUT METAL E PINT EM SUBST ART 2727403

---

Jaqueline dos A. G. Metzker
AT / RA4 - CREA - MG

COD. 100120

E-DOCS - CÓPIA DO PROCESSO 2025-BGRQD GERADO POR UDSON OLIVEIRA RAMOS DE AGUIAR EM 20/02/2026 13:23 DOCUMENTO 1 / 1 PÁGINA 1088 / 1846

2025-M24970 - E-DOCS - CÓPIA SIMPLES 28/11/2025 13:08 PÁGINA 342 / 409

# CREA-MG

CONSELHO REGIONAL DE ENGENHARIA, ARQUITETURA E AGRONOMIA DE MINAS GERAIS

AV. ÁLVARES CABRAL, 1600 - CEP 30170-001 - FONE: (31) 299-8700 - FAX: (31) 299-8720 - BELO HORIZONTE - MG

CERTIDAO: 004.458/01 (CONTINUACAO) FOLHA: 0006/0006

---

PROFISSIONAL:
NOME : ROBERTO WENCIONECK
TITULO : ENGENHEIRO CIVIL
TECNICO EM AGROPECUARIA
REGISTRO : 0400000038644
ATRIBUICOES:
ARTIGO 7 DA RESOLUCAO 218 DE 29.06.73, DO CONFEA.
DECRETO 90.922 DE 06.02.85, ARTIGOS 6 E 7, OBSERVADO O CONTIDO NO ARTI
GO 10 DO MESMO.

CONTRATADA : CONSTRUTORA RCSIL LTDA

REGISTRO: 7631

NRO DA ART : 1-0237046400 DT ANOTACAO : 30/08/1999 DATA BAIXA : 31/12/1999
MOTIVO DA BAIXA : CONCLUSAO DE OBRA/SERVICO

CONTRATANTE : EMPRESA VALADARENSE TRANSP.COLETIVO LTDA
LOCAL DA OBRA/SERVICO : PRACA DOS PIONEIROS
PROPRIETARIO : O MESMO
CIDADE : GOVERNADOR VALADARES - MG

ATIVIDADE(S) TECNICA(S):
2644 EXECUCAO DE OBRA/SERV.TECNICO / CIVIL
2457 EXECUCAO DE INSTALACAO / ELETR./BAIXA TENSAO C/I < 50KW

FINALIDADE : 34111 PARA OUTROS FINS
QUANTIFICACAO : 4.988,33 METROS QUADRADOS
VALOR OBRA / SERVICO : R$ 69.200,00
CONTRATO/HONORARIOS : R$ 0,00
TIPO DE CONTRATO : EMPREITADA
DESCRICAO COMPLEMENTAR: EXECUCAO PRACA DOS PIONEIROS CONCHA ACUS
TICA DRENAGEM TERRAPLENAGEM PAVIMENTACAO
SUBSTITUTA A ART 2328135

---

BELO HORIZONTE, 19 DE Outubro DE 2001

Jaqueline dos Anjos Metzker
AT / RA4 / CREA - MG

Sirley do Espírito Santo
Líder - AT/ RA4 - CREA - MG
Portaria nº 026 de 28/04/2000

CÓD. 100120

E-DOCS - CÓPIA DO PROCESSO 2025-BGRQD GERADO POR UDSON OLIVEIRA RAMOS DE AGUIAR EM 20/02/2026 13:23 DOCUMENTO 1 / 1 PÁGINA 1089 / 1846

CREA - MG
VINCULADO À CERTIDÃO
Nº 4.458/01
EXPEDIDA EM 19/10/01
ASS.
FLS. 01

PREFEITURA
GOVERNADOR VALADARES
S E M O V

CGC: 20.614.228/0001 - 89

## ATESTADO DE CAPACIDADE TÉCNICA

Atestamos para os devidos fins que a empresa **CONSTRUTORA ROSIL LTDA** , estabelecida **à Rua João Pinheiro, nº 599, sala 404 – Centro** em Governador Valadares, MG., inscrita no CGC nº 18.063.313/0001-54, executou para esta Autarquia o serviço de **INSTALAÇÃO DE 1.267 PADRÕES DE ENTRADA POPULAR, FIXAÇÃO DE 600 LIXEIRAS SIMPLES E 150 LIXEIRAS DUPLAS,** neste município, sendo executados os serviços abaixo descriminados.

Engenheiro Responsável: **Roberto Wencioneck – CREA-MG 38.644/D**

Valor da Obra: R$ 49.980,36 ( Quarenta e nove mil, novecentos e oitenta reais e trinta e seis centavos )

Início da obra: 05/08/1999 Término: 30/05/2000

Nº do Contrato: O/026/1999 ART nº : 2727603

Características da Obra:

| ITEM | DESCRIÇÃO | UNID. | QUANT. |
|---|---|---|---|
| 01 | **Fixação de Lixeiras** | | |
| 01.01 | Fixação de Lixeiras duplas em 3 bases de concreto estrutural de dimensões | | |
| | 20x20x20cm com 3 chumbadores de alta resistência de 1/2" e 6 parafusos | | |
| | sextavados zincados de 3/8"x 70mm com bucha plástica flexível s-12 | un | 96,00 |
| 01.02 | Fixação de Lixeiras simples em 2 bases de concreto estrutural de dimensões | | |
| | 20x20x20cm com 2 chumbadores de alta resistência de 1/2" e 4 parafusos | | |
| | sextavados zincados de 3/8"x 70mm com bucha plástica flexível s-12 | un | 609,00 |
| 02 | **Instalação de Padrões de Entrada** | | |
| 02.01 | Montagem e instalação de Padrões de Entrada popular simplificado conforme | | |
| | normas da CEMIG. | un | 1.297,00 |

Governador Valadares, 23 de maio de 2001

Luiz Antônio Lobo de Abreu
Diretor Geral / SEMOV

Rua Sete de Setembro, n.º 3.548 – Centro – Governador Valadares – MG. CEP: 35010-173 – Fone: (033) 3277-5139

SERVIÇO REGISTRAL E NOTARIAL DE ALEGRE - ES
MÁRCIO VALORY SILVEIRA
REGISTRADOR E NOTÁRIO
AUTENTICAÇÃO
Autentico a presente reprodução fiel do documento que me foi apresentado. Dou fé
Alegre-ES, 23 de outubro de 2006.
MÁRCIO VALORY SILVEIRA-Tabelião
Selo de Fiscalização
AUTENTICAÇÃO
ACT 78080

2025-M24970 - E-DOCS - CÓPIA SIMPLES 28/11/2025 13:08 PÁGINA 343 / 409

E-DOCS - CÓPIA DO PROCESSO 2025-BGRQD GERADO POR UDSON OLIVEIRA RAMOS DE AGUIAR EM 20/02/2026 13:23 DOCUMENTO 1 / 1 PÁGINA 1090 / 1846

CREA - MG
VINCULADO À CERTIDÃO
Nº 4.458/01
EXPEDIDA EM 19/10/01
ASS.
FLS 02

PREFEITURA
GOVERNADOR VALADARES
S E M O V

CGC: 20.614.228/0001 - 89

## ATESTADO DE CAPACIDADE TÉCNICA

Atestamos para os devidos fins que a empresa **CONSTRUTORA ROSIL LTDA**, estabelecida à **Rua João Pinheiro, nº 599, sala 404** – Centro em Governador Valadares, MG., inscrita no CGC nº 18.063.313/0001-54, executou para esta Autarquia a Obra de **REFORMA DO VIADUTO DA AV. JK COM BAHIA E MERGULHÃO DA AV. MINAS GERAIS E CONSTRUÇÃO DE GUARDA CORPO DA RUA ISRAEL PINHEIRO, CENTRO E NO MURO DE CONTENÇÃO DA RUA DO ESPIGÃO, NO BAIRRO ALTINÓPOLIS**, neste município, sendo executados os serviços abaixo descriminados.

Engenheiro Responsável: **Roberto Wencioneck – CREA-MG 38.644/D**

Valor da Obra: R$ 71.780,21 (Setenta e um mil, setecentos e oitenta reais e vinte e um centavos)

Início da obra: 11/01/2000 Término: 09/06/2000

Nº do Contrato: O/038/1999 ART nº : 2618574

Características da Obra:

| ITEM | DESCRIÇÃO | UNID. | QUANT. |
|---|---|---|---|
| 1.0 | VIADUTO NA AV. JK / RUA BAHIA | | |
| 1.1 | GUARDA-CORPO EM CONCRETO ARMADO | | |
| 1.1.1 | Demolição de estrutura em concreto armado | m3 | 11,70 |
| 1.1.2 | Forma e desforma em chapa de madeirite 14 mm | m2 | 180,00 |
| 1.1.3 | Armação aço CA - 50 e CA - 60 bitola média | Kg | 936,00 |
| 1.1.4 | Lançamento e aplicação de concreto estrutural Fck = 15 Mpa | m3 | 11,70 |
| 1.1.5 | Retirada de reboco | m2 | 12,00 |
| 1.1.6 | Chapisco | m2 | 270,17 |
| 1.1.7 | Reboco | m2 | 270,17 |
| 1.2 | PINTURA LATEX ACRÍLICA, INCL. SELADOR, AMBOS EM DUAS DEMÃOS | m2 | 1.731,00 |
| 1.3 | SERVIÇOS COMPLEMENTARES | | |
| 1.3.1 | Barracão de Obras | m2 | 12,00 |
| 2.0 | MERGULHÃO NA AV. MINAS GERAIS | | |
| 2.1 | RECUPERAÇÃO DO GUARDA - CORPO | | |
| 2.1.1 | Fornecimento e assentamento de guarda - corpo em tubo galvanizado 3" | m | 14,50 |
| 2.2 | RECUPERAÇÃO DO PISO EM MOSAICO PORTUGUÊS | | |
| 2.2.1 | Fornecimento e assentamento do piso inclusive coxin de areia misturado com cimento e rejuntamento | m2 | 90,50 |

Rua Sete de Setembro, n.º 3.548 – Centro – Governador Valadares – MG – CEP: 35.010-173 – Fone: (033) 3277-5139

SERVIÇO REGISTRAL E NOTARIAL DE ALEGRE - ES
MÁRCIO VALORY SILVEIRA
REGISTRADOR E NOTÁRIO

AUTENTICAÇÃO
Autentico a presente reprodução fiel do documento que me foi apresentado. Dou fé.
Alegre-ES, 23 de outubro de 2006.
MÁRCIO VALORY SILVEIRA-Tabelião

Selo de Fiscalização
AUTENTICAÇÃO
ET 76882
REGISTRO CIVIL ALEGRE-ES

2025-M24970 - E-DOCS - CÓPIA SIMPLES 28/11/2025 13:08 PÁGINA 344 / 409

E-DOCS - CÓPIA DO PROCESSO 2025-BGRQD GERADO POR UDSON OLIVEIRA RAMOS DE AGUIAR EM 20/02/2026 13:23 DOCUMENTO 1 / 1 PÁGINA 1091 / 1846

2025-M24970 - E-DOCS - CÓPIA SIMPLES 28/11/2025 13:08 PÁGINA 345 / 409

CREA - MG
VINCULADO À CERTIDÃO
Nº 4.458/01
EXPEDIDA EM 19/10/01
ASS.
FLS. 03

PREFEITURA
GOVERNADOR VALADARES
S E M O V

CGC: 20.614.228/0001 - 89

| | | | |
|---|---|---|---|
| 2.3 | ARREMATE EM CONCRETO DOS PILARES, BASE DO GUARDA-CORPO E BANCOS | | |
| 2.4 | PINTURA DO MERGULHÃO, BANCOS E GUARDA-CORPO | vb | 1,00 |
| 2.4.1 | Pintura Latex acrílica, inclusive selador, ambos em duas demãos | | |
| 2.4.2 | Pintura em esmalte sintético em guarda - corpo | m2 | 2.061,42 |
| **3.0** | **EXECUÇÃO DE GUARDA-CORPO NA RUA DO ESPIGÃO - ALTINÓPOLIS** | m2 | 350,00 |
| 3.1 | EXECUÇÃO DE GUARDA-CORPO | | |
| 3.1.1 | Assentamento de guarda-corpo com trilho TR - 57 | | |
| 3.1.2 | Pintura em esmalte sintético para guarda-corpo | m | 70,00 |
| 3.1.3 | Fornecimento e assentamento de barra chata 1 "x3 / 8" | m2 | 70,00 |
| 3.1.4 | Placa de concreto 1,00x0,10x0,50 | m | 45,00 |
| 3.2 | CONSTRUÇÃO DE PASSEIO | un | 30,00 |
| 3.2.1 | Escavação manual | | |
| 3.2.2 | Apiloamento de piso | m3 | 21,00 |
| 3.2.3 | Execução de contra-piso regulariz. em concreto não estrutural Fck=13,5 Mpa | m2 | 70,00 |
| | | m3 | 4,90 |
| **4.0** | **EXECUÇÃO DE GUARDA - CORPO NA PONTE DA RUA ISRAEL PINHEIRO** | | |
| 4.1 | FORNECIMENTO E ASSENT. DE GUARDA-CORPO EM CHAPA METÁLICA | ml | 18,30 |
| 4.2 | PINTURA EM ESMALTE SINTÉTICO DA ESTRUTURA NOVA E ANTIGA | m2 | 141,30 |
| 4.3 | EXECUÇÃO DE PASSEIOS | | |
| 4.3.1 | Apiloamento de piso | m2 | 61,62 |
| 4.3.2 | Execução de contrapiso regularizado em concreto não estrutural fck=13,5 Mpa | m3 | 4,31 |
| 4.3.3 | Regularização de piso em argamassa e concreto | m2 | 120,82 |
| 4.3.4 | Fornecimento e assentamento de piso em mosaico português inclusive coxim de areia misturado com cimento e rejuntamento | m2 | 35,00 |
| 4.3.5 | Fornecimento e assentamento de ladrilho hidráulico | m2 | 59,20 |
| 4.3.6 | Transporte de material demolido | vb | 1,00 |
| **5.0** | **LIMPEZA GERAL** | | |
| 5.1 | CARGA E TRANSP. ENTULHO EM CAMINHÃO BASCULANTE, DMT=10KM | vb | 1,00 |

Governador Valadares, 23 de maio de 2001

Luiz Antônio Lobo de Abreu
Diretor Geral / SEMOV

Rua Sete de Setembro, nº 3.548 – Centro – Governador Valadares – MG. CEP: 35010-173 – Fone: (033) 3277-5139

SERVIÇO REGISTRAL E NOTARIAL DE ALEGRE - ES
MÁRCIO VALORY SILVEIRA
REGISTRADOR E NOTÁRIO
AUTENTICAÇÃO
Autentico a presente reprodução fiel do documento que me foi apresentado. Dou fé
Alegre-ES, 23 de outubro de 2006.
MÁRCIO VALORY SILVEIRA-Tabelião
SERVIÇO REGISTRAL E NOTARIAL ALEGRE - ES
Selo de Fiscalização
AUTENTICAÇÃO
ACT 76084

E-DOCS - CÓPIA DO PROCESSO 2025-BGRQD GERADO POR UDSON OLIVEIRA RAMOS DE AGUIAR EM 20/02/2026 13:23 DOCUMENTO 1 / 1 PÁGINA 1092 / 1846

2025-M24970 - E-DOCS - CÓPIA SIMPLES 28/11/2025 13:08 PÁGINA 346 / 409

PREFEITURA MUNICIPAL DE GOVERNADOR VALADARES
SMEC – SECRETARIA MUNICIPAL DE EDUCAÇÃO

CREA - MG
VINCULADO À CERTIDÃO
Nº 4.458/01
EXPEDIDA EM 19/10/01
ASS.
FLS. 04

# ATESTADO DE CAPACIDADE TÉCNICA

Atestamos para os devidos fins que a empresa **CONSTRUTORA ROSIL LTDA.** estabelecida à Rua João Pinheiro, 599 – sl 403 – Centro em Governador Valadares, MG., inscrita no CGC nº 18.063.313/0001-54, executou para esta Autarquia o serviço de **REFORMA INCLUINDO COBERTURA E ILUMINAÇÃO DA QUADRA DE ESPORTES NA ESCOLA MUNICIPAL LAURA FABRI,** neste município, sendo executados os serviços abaixo descriminados.

Engenheiro Responsável: **Roberto Wencioneck – CREA-MG 38.644/D**

Valor da Obra: R$ 86.462,70 (Oitenta e seis mil, quatrocentos e sessenta e dois reais e setenta centavos)

Início da obra: 14/11/2000 Término: 20/12/2000

Nº do Contrato: 070/2000 ART nº : 2727403

Características da Obra:

| ITEM | DESCRIÇÃO | UNID. | QUANT. |
|---|---|---|---|
| **1.0** | Ampliação da cozinha Incluindo demolição de piso e parede, construção de paredes, laje pre moldada, revestimento em azulejo, piso cerâmico, bancada em mármore, tanque 03 bocas e pia de inox com 2 bojos fundo. | m2 | 52,00 |
| **2.0** | Fechamento em alvenaria vão da escada inclusive chapisco e reboco | m2 | 5,35 |
| **3.0** | Proteção de muro externo em peças de cantoneira em V e arame farpado | m | 112,00 |
| **4.0** | Recuperação de piso Paviflex | m2 | 8,00 |
| **5.0** | Cobertura | | |
| 5.1 | Retirada de telhado em telha amianto ondulada | m2 | 373,25 |
| 5.2 | Cobertura em telha amianto ondulada 6 mm | m2 | 402,50 |
| 5.3 | Revisão e recuperação de telhado calhetão inclusive engradamento | m2 | 259,00 |
| 5.4 | Revisão e recuperação de telhado colonial, inclusive substituição de telhas | m2 | 209,00 |
| 5.5 | Revisão de forro em pinho | vb | 1,00 |
| **6.0** | Revisão de instalações elétricas com substituição de lâmpadas, reatores, interruptores | | |
| | e etc | vb | 1,00 |
| **7.0** | Revisão de instalação hidro sanitária com substituição de caixas de descarga, registro de esfera, caixas sinfonadas e etc. | vb | 1,00 |
| **8.0** | Portas sanitárias de 0,60 x 1,50 m | un | 8,00 |
| **9.0** | Substituição de vidro liso 4,0 mm | m2 | 37,44 |
| **10.0** | Pintura | | |
| 10.1 | Pintura latex 2 demãos | m2 | 2.448,60 |
| 10.2 | Pintura esmalte em paredes (barrado) | m2 | 1.473,20 |
| 10.3 | Pintura esmalte em esquadrias | m2 | 187,20 |
| 10.4 | Pintura verniz em forro de pinho | m2 | 230,00 |

SERVIÇO REGISTRAL E NOTARIAL DE ALEGRE - ES
MÁRCIO VALORY SILVEIRA
REGISTRADOR E NOTÁRIO
AUTENTICAÇÃO
Autentico a presente reprodução fiel do documento que me foi apresentado hoje
Alegre-ES, 23 de outubro de 2006.
MARCIO VALORY SILVEIRA-Tabelião

SERVIÇO NOTARIAL AUTENTICAÇÃO ALEGRE-ES ACT 76085
Selo de Fiscalização

E-DOCS - CÓPIA DO PROCESSO 2025-BGRQD GERADO POR UDSON OLIVEIRA RAMOS DE AGUIAR EM 20/02/2026 13:23 DOCUMENTO 1 / 1 PÁGINA 1093 / 1846

2025-M24970 - E-DOCS - CÓPIA SIMPLES 28/11/2025 13:08 PÁGINA 347 / 409



| | | | |
|---|---|---|---|
| 10.5 | Caiação, 3 demãos, com fixador | m2 | 1.050,00 |
| **11.0** | Detetização e descupinização geral | vb | 1,00 |
| **12.0** | Cobertura | | |
| 12.1 | Estrutura metálica em perfil "U" 150mm x 50mmx 2,25mm, com entrelaces em aço CA-25, Ø 5/8", e terças em perfil quadrado, 0,75mm x 40,00 mm x 17mm x 2,25mm e contraventamentos em aço CA-25, Ø 3/8", com cobertura telha de aço galvanizado ondulada 0,43, modelo abóboda. | m2 | 450,00 |
| **13.0** | Iluminação | | |
| 13.1 | Iluminação de quadra com 12 projetores equipados com lâmpadas VM 400 W, reatores de alto fator de potência, quadro de distribuição e fixação em estrutura metálica, inclusive rede elétrica, caixas de passagem e cabeamento. | cj | 1,00 |
| **14.0** | Limpeza geral da obra | vb | 1,00 |

Governador Valadares, 02 de Abril de 2001

JOSÉ ROBENÍSIO DIAS
Engenheiro Civil

CREA - MG
VINCULADO À CERTIDÃO
Nº 4.458/01
EXPEDIDA EM 19/10/01
ASS.
FLS. 05

SERVIÇO REGISTRAL E NOTARIAL DE ALEGRE - ES
MÁRCIO VALORY SILVEIRA
REGISTRADOR E TABELIÃO
AUTENTICAÇÃO
Autentico a presente reprodução fiel do documento que me foi apresentado. Dou fé.
Alegre-ES, 25 de outubro de 2004.
MÁRCIO VALORY SILVEIRA-Tabelião

Selo de Fiscalização
AUTENTICAÇÃO
ACT 78088

E-DOCS - CÓPIA DO PROCESSO 2025-BGRQD GERADO POR UDSON OLIVEIRA RAMOS DE AGUIAR EM 20/02/2026 13:23 DOCUMENTO 1 / 1 PÁGINA 1094 / 1846

2025-M24970 - E-DOCS - CÓPIA SIMPLES 28/11/2025 13:08 PÁGINA 348 / 409

**VALADARENSE**
EMPRESA VALADARENSE DE TRANSPORTE COLETIVO
ISO 9002

CREA - MG
VINCULADO À CERTIDÃO
Nº 4.458/01
EXPEDIDA EM 19/10/01
ASS.
FLS 06

# ATESTADO DE CAPACIDADE TÉCNICA

Atestamos para os devidos fins que a empresa **CONSTRUTORA ROSIL LTDA,** inscrita no CREA/MG nº 7.631 estabelecida à Rua João Pinheiro, 599 – sala 404 – Centro em Governador Valadares; MG, inscrita no CGC nº 18.063.313/0001-54, executou para esta Autarquia a obra de **Construção, Reforma e Manutenção da Praça dos Pioneiros, localizada no centro de Governador Valadares;** neste município, sendo executados os serviços abaixo descriminados.

Engenheiro Responsável: **Roberto Wencioneck – CREA-MG 38.644/D**

Valor da Obra: R$ 69.200,00 (Sessenta e nove mil e duzentos reais)

Início da obra: 05/07/99
Término da obra: 31/12/99
Manutenção, Execução,e Ajardinamento: Term. 20/08/00

Característica da Obra:

| ITEM | DESCRIÇÃO DOS SERVIÇOS | UNID | QUANT. |
|---|---|---|---|
| **1.0** | **Serviços Preliminares** | | |
| 1.1 | Tapume | m² | 720,00 |
| 1.2 | Retirada de grama | m² | 3.000,00 |
| **2.0** | **Terraplenagem** | | |
| 2.1 | Escavação, carga e transporte de material de 1ª categoria DTM <= 15 km | m³ | 1.120,00 |
| **3.0** | **Palco Coberto (Concha acústica)** | | |
| **3.1** | **Fundação** | | |
| 3.1.1 | Escavação | m³ | 3,80 |
| 3.1.2 | Fôrmas | m² | 2,20 |
| 3.1.3 | Armação | kg | 240,00 |
| 3.1.4 | Concreto | m³ | 2,95 |
| **3.2** | **Estrutura** | | |
| 3.2.1 | Fôrmas | m² | 75,00 |
| 3.2.2 | Armação | kg | 1.170,00 |
| 3.3.3 | Concreto | m³ | 22,60 |
| **4.0** | **Canteiros das árvores** | | |
| 4.1 | Cantaria de pedra | un | 11,00 |
| 4.2 | Bancos com barrotes de madeira | un | 11,00 |
| **5.0** | **Ajardinamento** | | |
| 5.1 | Preparo terreno | m² | 450,00 |
| 5.2 | Lançamento e aplicação de terra vegetal | m³ | 40,00 |
| 5.3 | Grama Esmeralda | m² | 450,00 |

SERVIÇO REGISTRAL E NOTARIAL DE ALEGRE - ES
MÁRCIO VALORY SILVEIRA
REGISTRADOR E NOTÁRIO
AUTENTICAÇÃO
Autentico a presente reprodução fiel do documento que me foi apresentado. Dou fé.
Alegre-ES, 23 de outubro de 2006.
MÁRCIO VALORY SILVEIRA-Tabelião

Selo de Fiscalização
ATOS DE NOTAS E REGISTROS
PODER JUDICIÁRIO
Estado do Espírito Santo
AUTENTICAÇÃO
ACT 76087

Rua Manoel Byrro,361 - Vila Bretas - Tel.:(33)3277-8100 - Fax.: (33) 3277-8008
CEP 35032-620 - Governador Valadares - MG
E-mail : empvalad@uol.com.br

E-DOCS - CÓPIA DO PROCESSO 2025-BGRQD GERADO POR UDSON OLIVEIRA RAMOS DE AGUIAR EM 20/02/2026 13:23 DOCUMENTO 1 / 1 PÁGINA 1095 / 1846



CREA - MG
VINCULADO À CERTIDÃO
Nº 4.458/01
EXPEDIDA EM 19/10/01
ASS.
FLS. 07

| | | | |
|---|---|---|---|
| 6.0 | **Poda e corte de árvores** | | |
| 6.1 | Poda de árvore | m² | 120,00 |
| 6.2 | Corte de árvore | un | 8,00 |
| 7.0 | **Piso c/ Fornecimento e Assentamento** | | |
| 7.1 | Granitina | m² | 65,00 |
| 7.2 | Granito Rústico | m² | 1.475.00 |
| 7.3 | Ladrilho Hidráulico | m² | 1.282,00 |
| 8.0 | **Irrigação** | | |
| 8.1 | Irrigação de canteiros e jardins (Fornecimento e assentamento de tubos e conexões em PVC e aspersores de 180° e 360° | vb | 1,00 |
| 9.0 | **Pintura** | | |
| 9.1 | Cal (Meio fio) | m | 328,00 |
| 9.2 | Verniz (Concreto aparente) | m² | 60,00 |

Selo de Fiscalização
AUTENTICAÇÃO

Governador Valadares, 15 de Setembro de 2000.

Empresa Valadarense de Transportes Coletivos Ltda.

SERVIÇO REGISTRAL E NOTARIAL DE ALEGRE - ES
MÁRCIO VALORY SILVEIRA
REGISTRADOR E NOTÁRIO
AUTENTICAÇÃO
Autentico a presente reprodução fiel do documento que me foi apresentado. Dou fé.
Alegre-ES, 25 de outubro de 2004.
MÁRCIO VALORY SILVEIRA - Tabelião

Rua Manoel Byrro,361 - Vila Bretas - Tel.:(33)3277-8100 - Fax.: (33) 3277-8008
CEP 35032-620 - Governador Valadares - MG
E-mail : empvalad@uol.com.br

2025-M24970 - E-DOCS - CÓPIA SIMPLES 28/11/2025 13:08 PÁGINA 349 / 409

CONSELHO REGIONAL DE ENGENHARIA E AGRONOMIA DO ESTADO DO ESPÍRITO SANTO

# CERTIDÃO DE ACERVO TÉCNICO - CAT Nº 001019/2019

Processo Nº: **144742 / 2019**

Requerente..: **ROBERTO WENCIONECK**

Carteira Nº...: **MG-038644/D**

Título.....**ENGENHEIRO CIVIL**

Nº de Folhas: 002 Folha Nº: 1

CERTIFICAMOS, de ordem do(a) senhor(a) Presidente do CONSELHO REGIONAL DE ENGENHARIA E AGRONOMIA DO ESTADO DO ESPÍRITO SANTO,que o profissional acima qualificado, procedeu a(s) ANOTAÇÃO(ÕES) DE RESPONSABILIDADE TÉCNICA-ART, constantes do presente certificado,tendo comprovado a efetiva realização dos serviços de acordo com a Resolução Nº 1025/2009 do CONFEA.

Esta certidão é para fins de Cadastramento e Licitação. E nada mais tendo sido requerido, Eu MARIA DE LOURDES MARTINS DA SILVA, TÉCNICO(A) DE SERVIÇOS OPERACIONAIS, lavrei e datei a presente Certidão,que vai por mim assinada , e devidamente visada pelo(a) SUPERVISOR(A) DE ACERVO TÉCNICO DO CREA/ES Eng. Eletric. E Eng. Seg. Trab.ERNANI DE CASTRO GAMA, por delegação da Presidência do CREA - ES

Vitória, 24 de Setembro de 2019.

Maria de Lourdes M. da Silva
Téc. de Serv. Operacionais
Matr.: 159 - CREA-ES

Eng. Elet. Seg. Trab. Ernani de Castro Gama
Supervisor / Acervo Técnico
CREA-ES 3092/D

A presente CERTIDÃO tem validade permanente
Válida somente com a chancela do CONSELHO

E-DOCS - CÓPIA DO PROCESSO 2025-BGRQD GERADO POR UDSON OLIVEIRA RAMOS DE AGUIAR EM 20/02/2026 13:23 DOCUMENTO 1 / 1 PÁGINA 1096 / 1846
2025-M24970 - E-DOCS - CÓPIA SIMPLES 28/11/2025 13:08 PÁGINA 350 / 409

CONSELHO REGIONAL DE ENGENHARIA E AGRONOMIA DO ESTADO DO ESPÍRITO SANTO

# CERTIDÃO DE ACERVO TÉCNICO - CAT Nº 001019/2019

Profissional: **ROBERTO WENCIONECK** Protocolo Nº: **144742 / 2019**

Carteira.....: **MG-038644/D**

**Título(s) :**

**ENGENHEIRO CIVIL**

ART Nº: 0820150161775 Art(s) Aditivo(s) - > - 0820160046242 , - 0820170072875 , - 0820170072843 , - 0820170072847 ,

Empresa Executora: TREZE MATERIAL DE CONSTRUÇÃO E INCORPORAÇÃO LTDA ME
Contratante: PREFEITURA MUNICIPAL DE IBITIRAMA
Local da Obra: AVENIDA ACIDÁLIA VIERIA KNUST
Município: IBITIRAMA UF: ES

| Atividades Técnicas: | Natureza da Participação: | Nível da Participação: |
|---|---|---|
| 8.1 - EXECUÇÃO DE OBRA | RESPONSABILIDADE TÉCNICA | EXECUÇÃO |
| Natureza da Obra/Serviço: | Tipo de Obra: | Projetos/Serviços: |
| EDIFICAÇÕES | EDIFICAÇÃO FINS RECREAÇÃO | NENHUM |

Resumo do Contrato:
ART REFERE-SE AO SERVIÇO DE CONSTRUÇÃO DO CENTRO DE CONVIVÊNCIA DO IDOSO DE IBITIRAMA/ES, EM ATENDIMENTO A SECRETARIA MUNICIPAL DE AÇÃO SOCIAL, CONFORME CONTRATO Nº 053/2015 DA CP 002/2015 ----xxx ---- xxx --- xxx---- xxx----

Documento de Conclusão:
ATESTADO TÉCNICO EMITIDO PELO CONTRATANTE EM 04/ABRIL/2019, ASSINADO PELO EXMO SR. REGINALDO SIMÃO DE SOUZA - PREFEITO MUNICIPAL (CONFIRMADO PELA EMISSÃO DE LAUDO TÉCNICO E RESPECTIVA ART SOBRE A RESPONSABILIDADE DO ENGENHEIRO CIVIL MIGUEL ARCANJO DE ALMEIDA JUNIOR), CERTIFICADO POR ESTE CONSELHO (CONTRATO N° 53/2015 E TERMOS ADTIVOS N°S 01 AO 04). ----xxx ---- xxx --- xxx---- xxx----

**RESTRIÇÕES :**

"AS ATIVIDADES/SERVIÇOS ATESTADOS SÃO COMPATÍVEIS EM PARTE, COM ATRIBUIÇÕES DO PROFISSIONAL, COM AS SEGUINTES RESTRIÇÕES: EXCETO: 14, 15, 17.1 E 17.2."

Atestado Certificado com aposição de selo(s) de segurança numerado(s) de A 0098675 até A 0098682.

Vitória, 24 de Setembro de 2019. Folha :002

www.creaes.org.br

Maria de Lourdes M. da Silva
Téc. de Serv. Operacionais
Matr.: 159 - CREA-ES

Eng. Elet. Seg. Trab. Ernani de Castro Gama
Supervisor / Acervo Técnico
CREA-ES 3092/D

E-DOCS - CÓPIA DO PROCESSO 2025-BGRQD GERADO POR UDSON OLIVEIRA RAMOS DE AGUIAR EM 20/02/2026 13:23 DOCUMENTO 1 / 1 PÁGINA 1097 / 1846
2025-M24970 - E-DOCS - CÓPIA SIMPLES 28/11/2025 13:08 PÁGINA 351 / 409

Atestado registrado mediante vinculação à respectiva CAT
CREA-ES
A 0098675

PREFEITURA MUNICIPAL DE IBITIRAMA-ES
Av. Anísio Ferreira da Silva, nº 56, centro, Ibitirama-ES, Telefax 0xx28-3569 1160, Cep. 29.540-000
E-mail: licitacao@ibitirama.es.gov.br

# ATESTADO DE CAPACIDADE TÉCNICA

**CONTRATO Nº:** 53/2015.
**OBJETO:** Construção do Centro de Convivência do Idoso de Ibitirama-ES, com fornecimento de material e mão-de-obra, em atendimento a Secretaria Municipal de Ação Social.
**LOCAL:** Avenida Acidália Vieira Knust – Santa Bárbara – Ibitirama-ES.
**MODALIDADE:** Concorrência Pública nº 002/2015.
**VALOR DO CONTRATO:** R$ 361.404,16 (Trezentos e sessenta e um mil, quatrocentos e quatro reais e dezesseis centavos).
**VALOR DO REPLANILHAMENTO:** R$ 39.845,01 (Trinta e nove mil, oitocentos e quarenta e cinco reais e um centavo).
**VALOR TOTAL DO CONTRATO MAIS REPLANILHAMENTO:** R$ 401.249,17 (Quatrocentos e um mil, duzentos e quarenta e nove reais e dezessete centavos).

**INÍCIO:** 18/06/2015.
**TÉRMINO:** 31/12/2016.

**TÉCNICO RESPONSÁVEL:**
Engenheiro civil: Roberto Wencioneck
CREA nº 038644/D - MG

Atestamos, para fins de Capacidade Técnica que a Empresa **TREZE MATERIAL DE CONSTRUÇÃO LTDA**, inscrita no CNPJ/MF sob o Nº 01.070.171/0001-50, sediada na Rua Treze de Maio, 98, Centro, cidade de Alegre/ES, CEP 29.500-000, executou para a Prefeitura Municipal de Ibitirama, inscrita no CNPJ nº 31.726.490/0001-31, com sede na Avenida Anísio Ferreira, nº 56, Centro, Ibitirama/ES, a obra do objeto acima, conforme planilha de serviço anexa.

Declaramos que houve 4 aditivos, sendo 3 de prazo e um de replanilhamento, atestamos ainda que o Contrato de Prestação de Serviço teve seu término em 31 de dezembro de 2016, e que os serviços foram executados de forma satisfatória, não tendo no âmbito destes serviços nada que a desabone de sua Capacitação Técnica e Administrativa.

Alegre/ES, 09 de abril de 2019.

Reginaldo Simão de Souza
Prefeito Municipal

E-DOCS - CÓPIA DO PROCESSO 2025-BGRQD GERADO POR UDSON OLIVEIRA RAMOS DE AGUIAR EM 20/02/2026 13:23 DOCUMENTO 1 / 1 PÁGINA 1098 / 1846
2025-M24970 - E-DOCS - CÓPIA SIMPLES 28/11/2025 13:08 PÁGINA 352 / 409

PREFEITURA MUNICIPAL DE IBITIRAMA
SECRETARIA DE ASSISTÊNCIA SOCIAL
OBRA: CENTRO DE CONVIVÊNCIA DO IDOSO

EMPRESA: TREZE MATERIAL DE CONSTRUÇÃO E INCORPORAÇÃO LTDA
CONTRATO: 053/2015
PROCESSO: 7659/2014
CONCORRÊNCIA: 002/2015
ORDEM DE SERVIÇO: 030/2015
LOCAL: AVENIDA ACIDÁLIA KNUST VIEIRA - SANTA BÁRBARA - IBITIRAMA-ES

PLANILHA DE SERVIÇOS

| Item | fonte | Código | Descrição | Und. | QTD | QTD ACRESCIDA | QTD ACRESC. Empresa | QTD DECRESC. Empresa | QTD DECRESCIDA | TOTAL | R$ UNIT.C/ L.SOC.+BDI | R$ TOTAL | R$ TOTAL COM ADITIVO |
|---|---|---|---|---|---|---|---|---|---|---|---|---|---|
| 1 | | | **INSTALAÇÕES PROVISÓRIAS** | | | | | | | | | | |
| 1.1 | LABOR | 20305 | Placa de obra nas dimensões de 2.0 x 4.0 m, padrão Prefeitura Municipal | m2 | 3,00 | 5,00 | 5,00 | 0,00 | 0,00 | 8,00 | 169,68 | 509,04 | 1.357,43 |
| 1.2 | LABOR | 10501 | Locação de obra com gabarito de madeira | m2 | 290,16 | 0,00 | 0,00 | 0,00 | 0,00 | 290,16 | 6,58 | 1.909,25 | 1.909,25 |
| 2 | | | **FUNDAÇÕES** | | | | | | | | | | |
| 2.1 | LABOR | 30101 | Escavação manual em material de 1a. categoria, até 1.50 m de profundidade | m3 | 29,91 | 34,87 | 37,44 | 0,00 | 0,00 | 64,78 | 22,60 | 675,97 | 1.464,03 |
| 2.2 | LABOR | 40250 | Fôrma de tábua de madeira de 2.5x30.0cm, levando-se em conta utilização 3 vezes (incluindo o material, corte, montagem, escoramento e desforma) | m² | 15,46 | 140,70 | 122,25 | 0,00 | 0,00 | 156,16 | 58,93 | 911,06 | 9.202,51 |
| 2.3 | LABOR | 40243 | Fornecimento, dobragem e colocação em fôrma, de armadura CA-50 A média diâmetro de 6.3 a 10.0 mm | kg | 696,50 | 0,00 | 0,00 | 0,00 | 0,00 | 696,50 | 5,57 | 3.879,51 | 3.879,51 |
| 2.4 | LABOR | 40234 | Fornecimento, preparo e aplicação de concreto Fck=20 MPa (brita 1) - (5% de perdas já incluído no custo) | m³ | 13,93 | 0,16 | 4,76 | 0,00 | 0,00 | 14,09 | 409,32 | 5.701,83 | 5.767,32 |
| 3 | | | **SUPERESTRUTURA** | | | | | | | | | | |
| 3.1 | LABOR | 40304 | Fôrma chapas de madeira compensada resinada, de 12 mm de espessura, levando-se em conta a utilização 3 vezes, reforçadas com sarrafos de madeira de 2.5 x 10.0 cm (incl. material, montagem, escoramento com pontaletes 8x8cm e desf.) | m² | 68,24 | 156,64 | 134,74 | 0,00 | 0,00 | 224,88 | 93,53 | 6.382,64 | 21.033,54 |
| 3.2 | LABOR | 40328 | Fornecimento, dobragem e colocação em fôrma, de armadura CA-50 A média, diâmetro de 6.3 a 10.0 mm | kg | 776,52 | 163,99 | 403,03 | 0,00 | 0,00 | 940,51 | 5,57 | 4.325,22 | 5.238,64 |
| 3.3 | LABOR | 40330 | Fornecimento e aplicação de concreto USINADO Fck=25 MPa - considerando BOMBEAMENTO (5% de perdas já incluído no custo) (6% de taxa p/concr.bombeavel) | m³ | 11,09 | 0,43 | 2,33 | 0,00 | 0,00 | 11,52 | 358,31 | 3.973,66 | 4.127,73 |
| 3.4 | LABOR | 40601 | Laje pré-moldada para forro simples revestido, vão até 3.5m, capeamento 4cm, esp. 10cm, Fck = 150Kg/cm2 | m³ | 66,23 | 79,99 | 61,77 | 0,00 | 0,00 | 146,22 | 58,38 | 3.866,51 | 8.536,32 |
| 4 | | | **ALVENARIA** | | | | | | | | | | |
| 4.1 | LABOR | 120101 | Alvenaria de blocos de concreto 9x19x39cm, c/ resist. mínimo a compres. 2.5 MPa, assent. c/ arg. de cimento, cal hidratada CH1 e areia no traço 1:0.5:8 esp. das juntas 10mm e esp. das paredes, s/ rev. 9cm | m² | 409,82 | 77,74 | 58,00 | 0,00 | 0,00 | 487,56 | 32,17 | 13.183,91 | 15.684,81 |
| 4.2 | LABOR | 120303 | Verga/contraverga reta de concreto armado 10 x 5 cm, Fck = 15 MPa, inclusive forma, armação e desforma | m | 30,92 | 0,00 | 0,00 | 0,00 | 0,00 | 30,92 | 5,75 | 177,79 | 177,79 |
| 5 | | | **REVESTIMENTO DE PAREDES** | | | | | | | | | | |
| 5.1 | | | *PAREDES INTERNAS* | | | | | | | | | | |
| 5.1.1 | LABOR | 120101 | Chapisco de argamassa de cimento e areia média ou grossa lavada, no traço 1:3, espessura 5 mm | m² | 550,59 | 38,70 | 0,00 | 0,00 | 0,00 | 589,29 | 3,76 | 2.070,22 | 2.215,73 |
| 5.1.2 | LABOR | 120303 | Reboco tipo paulista de argamassa de cimento, cal hidratada CH1 e areia média ou grossa lavada no traço 1:0.5:6, espessura 25 mm | m² | 550,59 | 15,30 | 0,00 | 0,00 | 0,00 | 565,89 | 28,58 | 15.735,86 | 16.173,14 |
| 5.2 | | | *PAREDES EXTERNAS (inclusos andaimes e jaú)* | | | | | | | | | | |
| 5.2.1 | LABOR | 120101 | Chapisco de argamassa de cimento e areia média ou grossa lavada, no traço 1:3, espessura 5 mm | m² | 365,97 | 0,00 | 0,00 | 0,00 | 0,00 | 365,97 | 3,76 | 1.376,05 | 1.376,05 |
| 5.2.2 | LABOR | 120303 | Reboco tipo paulista de argamassa de cimento, cal hidratada CH1 e areia média ou grossa lavada no traço 1:0.5:6, espessura 25 mm | m² | 365,97 | 0,00 | 0,00 | 0,00 | 0,00 | 365,97 | 28,58 | 10.459,42 | 10.459,42 |
| 5.2.3 | LABOR | 120221 | Pastilha cerâmica 5 x 5 cm, assentada com argamassa de cimento colante e rejunte pré-fabricado, marcas de referência Eliane, Cecrisa ou Portobello | m² | 7,56 | 0,00 | 0,00 | 0,00 | 0,00 | 7,56 | 84,91 | 641,92 | 641,92 |

Reginaldo Lemãe de Souza
Prefeito Mu

E-DOCS - CÓPIA DO PROCESSO 2025-BGRQD GERADO POR UDSON OLIVEIRA RAMOS DE AGUIAR EM 20/02/2026 13:23 DOCUMENTO 1 / 1 PÁGINA 1099 / 1846
2025-M24970 - E-DOCS - CÓPIA SIMPLES 28/11/2025 13:08 PÁGINA 353 / 409

E-DOCS - CÓPIA DO PROCESSO 2025-BGRQD GERADO POR UDSON OLIVEIRA RAMOS DE AGUIAR EM 20/02/2026 13:23 DOCUMENTO 1 / 1 PÁGINA 1100 / 1846

2025-M24970 - E-DOCS - CÓPIA SIMPLES 28/11/2025 13:08 PÁGINA 354 / 409

PREFEITURA MUNICIPAL DE IBITIRAMA
SECRETARIA DE ASSISTÊNCIA SOCIAL
OBRA: CENTRO DE CONVIVÊNCIA DO IDOSO

Atestado registrado mediante vinculação à respectiva CAT
CREA-ES
A 0098677

EMPRESA: TREZE MATERIAL DE CONSTRUÇÃO E INCORPORAÇÃO LTDA
CONTRATO: 053/2015
PROCESSO: 7859/2014
CONCORRÊNCIA: 002/2015
ORDEM DE SERVIÇO: 030/2015
LOCAL: AVENIDA ACIDÁLIA KNUST VIEIRA - SANTA BÁRBARA - IBITIRAMA-ES

## PLANILHA DE SERVIÇOS

| Item | fonte | Código | Descrição | Und. | QTD | QTD ACRESCIDA | QTD ACRESC. Empresa | QTD DECRESC. Empresa | QTD DECRESCIDA | TOTAL | R$ UNIT.C/ L.SOC.+BDI | R$ TOTAL | R$ TOTAL COM ADITIVO |
|---|---|---|---|---|---|---|---|---|---|---|---|---|---|
| 5.2.4 | LABOR | pesquisa de mercado | Fornecimento e assentamento de granito branco aqualux ou similar em placas de 40x40 cm, polido, esp. 2.0cm, assentado com argamassa mista de cimento, cal hidratada e areia, traço 1:1:4, rejuntamento esp.=2,0 mm com argamassa pronta, marca de referência "QUARTZOLIT", na cor preta | m² | 4,93 | 0,00 | 0,00 | 0,00 | 0,00 | 4,93 | 165,75 | 817,15 | 817,15 |
| 5.2.5 | LABOR | pesquisa de mercado | Fornecimento e assentamento de granito branco aqualux ou similar em placas de 50x88 cm e piso 0,30 e espelho 0,175, polido, esp. 2.0cm, assentado com argamassa mista de cimento, cal hidratada e areia, traço 1:1:4, rejuntamento esp.=2,0 mm com argamassa pronta, marca de referência "QUARTZOLIT", na cor preta, acabamento nas laterais. As pedras serão grampeadas com arame de cobre, coladas com sikadur 32 e chapiscadas com cimento e areia no traço de 1:3 com adição de blanco. Ver tamanho de placa e modo de fixação no Caderno de Detalhes. | m² | 26,94 | 0,00 | 0,00 | 0,00 | 0,00 | 26,94 | 191,09 | 5.147,96 | 5.147,96 |
| **6** | | | **REVESTIMENTO DE PISO** | | | | | | | | | | |
| 6.1 | | | *PISOS INTERNOS* | | | | | | | | | | |
| 6.1.1 | LABOR | 130103 | Regularização de base p/ revestimento cerâmico, com argamassa de cimento e areia no traço 1:5, espessura 3cm | m² | 264,94 | 0,00 | 0,00 | 0,00 | 0,00 | 264,94 | 11,51 | 3.049,46 | 3.049,46 |
| 6.1.2 | LABOR | 130112 | Lastro de concreto não estrutural, espessura de 6 cm | m² | 183,32 | 5,06 | 0,00 | 0,00 | 0,00 | 188,38 | 21,96 | 4.025,71 | 4.136,82 |
| 6.1.3 | LABOR | 130219 | Piso cerâmico 31 x 31cm, PEI 5, Cargo Plus Gray, marcas de referência Eliane, Cecrisa ou Portobello, assentado com argamassa de cimento colante, inclusive rejuntamento(Paginado à 45°) | m² | 264,94 | 0,00 | 0,00 | 0,00 | 0,00 | 264,94 | 49,96 | 13.236,40 | 13.236,40 |
| 6.1.4 | LABOR | 130303 | Rodapé de cerâmica vitrificada, assentado com argamassa de cimento cola h = 7.0 cm, inclusive rejuntamento | m | 180,00 | 0,00 | 0,00 | 0,00 | 0,00 | 180,00 | 5,31 | 955,80 | 955,80 |
| 6.2 | | | *PISOS EXTERNOS* | | | | | | | | | | |
| 6.2.1 | LABOR | 200209 | Passeio de cimentado camurçado com argamassa de cimento e areia no traço 1:3 esp. 1.5cm, e lastro de concreto com 8cm de espessura, inclusive preparo de caixa | m² | 39,00 | 65,20 | 0,00 | 0,00 | 0,00 | 104,20 | 39,20 | 1.528,80 | 4.084,64 |
| 6.2.2 | LABOR | 200237 | Blocos pré-moldados de concreto tipo pavi-s ou equivalente, espessura de 6 cm e resistência a compressão mínima de 35MPa, assentados sobre colchão de pó de pedra na espessura de 10 cm | m² | 25,46 | 0,00 | 0,00 | 0,00 | 25,46 | - | 42,70 | 1.087,14 | 0,00 |
| 6.3 | | | *SOLEIRAS, RODAPÉS, TABEIRAS* | | | | | | | | | | |
| 6.3.1 | LABOR | 130307 | Peitoril de mármore branco com largura 40 cm e esp. 3cm | m | 27,80 | 0,00 | 0,00 | 0,00 | 0,00 | 27,80 | 79,67 | 2.214,83 | 2.214,83 |
| **7** | | | **ESQUADRIAS** | | | | | | | | | | |
| 7.1 | | | *ESQUADRIAS DE MADEIRA* | | | | | | | | | | |
| 7.1.1 | LABOR | 612 | Porta em madeira de lei tipo angelim pedra maciça em madeira 1a.qualidade,esp. 30 mm p/ pintura, inclusive alizares, dobradiças e fechadura int. em latão cromado LaFonte ou equiv., inclusive marco, nas dim.: | | | | | | | | | | |
| 7.1.2 | LABOR | 61203 | 80 x 210 cm - P01 | un | 5,00 | 0,00 | 0,00 | 0,00 | 0,00 | 5,00 | 520,04 | 2.600,20 | 2.600,20 |
| 7.1.3 | LABOR | 61204 | 90 x 210 cm - P04 | | 2,00 | 0,00 | 0,00 | 0,00 | 0,00 | 2,00 | 550,02 | 1.100,04 | 1.100,04 |
| 7.1.4 | LABOR | 614 | Porta em madeira de lei tipo paraju, esp. 30mm c/ acab. liso p/ pintura, incl. fechadura tipo "livre/ocupado" em latão cromado Lafonte ou equiv. e ferragens p/ fixação em granito, inclusive marco, nas dimensões: | | | | | | | | | | |
| 7.1.5 | LABOR | 61401 | 0.60 x 1.80 m | un | 4,00 | 0,00 | 0,00 | 0,00 | 0,00 | 4,00 | 321,56 | 1.286,24 | 1.286,24 |
| 7.1.6 | LABOR | 62302 | 0.80 x 1.60 m | un | 2,00 | 0,00 | 0,00 | 0,00 | 0,00 | 2,00 | 321,56 | 643,12 | 643,12 |

Reginaldo Lemar de Souza
Prefeito Municipal

E-DOCS - CÓPIA DO PROCESSO 2025-BGRQD GERADO POR UDSON OLIVEIRA RAMOS DE AGUIAR EM 20/02/2026 13:23 DOCUMENTO 1 / 1 PÁGINA 1101 / 1846

2025-M24970 - E-DOCS - CÓPIA SIMPLES 28/11/2025 13:08 PÁGINA 355 / 409

PREFEITURA MUNICIPAL DE IBITIRAMA
SECRETARIA DE ASSISTÊNCIA SOCIAL
OBRA: CENTRO DE CONVIVÊNCIA DO IDOSO

Atestado registrado mediante vinculação à respectiva CAT
CREA-ES
A 0098678

EMPRESA: TREZE MATERIAL DE CONSTRUÇÃO E INCORPORAÇÃO LTDA
CONTRATO: 053/2015
PROCESSO: 7659/2014
CONCORRÊNCIA: 002/2015
ORDEM DE SERVIÇO: 030/2015
LOCAL: AVENIDA ACIDÁLIA KNUST VIEIRA - SANTA BÁRBARA - IBITIRAMA-ES

PLANILHA DE SERVIÇOS

| Item | fonte | Código | Descrição | Und. | QTD | QTD ACRESCIDA | QTD ACRESC. Empresa | QTD DECRESC. Empresa | QTD DECRESCIDA | TOTAL | R$ UNIT.C/ L.SOC.+BDI | R$ TOTAL | R$ TOTAL COM ADITIVO |
|---|---|---|---|---|---|---|---|---|---|---|---|---|---|
| 7.2 | | | *ESQUADRIAS DE ALUMÍNIO* | | | | | | | | | | |
| 7.2.1 | Referencia de Mercado | | Porta Correr Vidro Incolor 10mm Temperado3,30x2,50 - 2 fixos e 2 móveis - Acessórios: kit aluminio fosco e puxador cromado, com fechadura | un | 1,00 | 0,00 | 0,00 | 0,00 | 0,00 | 1,00 | 2.122,80 | 2.122,80 | 2.122,80 |
| 7.2.2 | Referencia de Mercado | | Porta Abrir Vidro Incolor 10mm Temperado c/ Puxador de resina 1,20x2,10m (inclusive freio marca superior) | un | 2,00 | 0,00 | 0,00 | 0,00 | 0,00 | 2,00 | 1.061,40 | 2.122,80 | 2.122,80 |
| 7.2.3 | Referencia de Mercado | | Fornecimento e instalação de painel de fachada em alumínio e vidro, contendo partes fixas e aberturas tipo maxim-ar, na cor natural, perfil tipo Suprema e vidro temperado 6mm, inclusive insulfilm prata G20. Com contrle solar e térmico comprovados. Inclusive cobertura acesso patamar. | m² | 83,46 | 0,00 | 0,00 | 0,00 | 0,00 | 83,46 | 543,44 | 45.355,50 | 45.355,50 |
| 7.3 | | | *ESQUADRIAS DE ALUMÍNIO* | | | | | | | | | | |
| 7.3.1 | LABOR | 71701 | Janela de correr para vidro em alumínio anodizado cor natural, linha 25, completa, incl. puxador com tranca, caixilho e contramarco | m² | 11,40 | 0,00 | 0,00 | 0,00 | 0,00 | 11,40 | 289,28 | 3.297,79 | 3.297,79 |
| 7.3.2 | LABOR | 71702 | Báscula para vidro em alumínio anodizado cor natural, linha 25, completa, com tranca, caixilho e contramarco | m² | 24,26 | 0,00 | 0,00 | 0,00 | 0,00 | 24,26 | 322,55 | 7.825,06 | 7.825,06 |
| 7.3.3 | CPU | | Brise em aluminio travessas verticais em perfis CG012 e travessas horizontais e, veneziando VZ060, abaulada conformes detalhes | m² | 16,80 | 0,00 | 0,00 | 0,00 | 0,00 | 16,80 | 169,82 | 2.852,98 | 2.852,98 |
| 7.4 | | | *ESQUADRIAS DE AÇO/FERRO* | | | | | | | | | | |
| 7.4.1 | LABOR | 210301 | Guarda corpo de tubo de ferro galvanizado, diâm. 3" e 2", h=0.8 m inclusive pintura a óleo ou esmalte | m | 51,97 | 0,00 | 0,00 | 31,50 | 31,50 | 20,47 | 132,90 | 6.906,81 | 2.720,46 |
| 7.5 | | | *ESPELHOS* | | | | | | | | | | |
| 7.5.1 | LABOR | 80201 | Espelho para banheiros espessura 4 mm, incluindo chapa compensada 10 mm, moldura de aluminio em perfil L 3/4", fixado com parafusos cromados | m² | 5,20 | 0,00 | 0,00 | 0,00 | 0,00 | 5,20 | 411,41 | 2.139,33 | 2.139,33 |
| **8** | | | **COBERTURA** | | | | | | | | | | |
| 8.1 | LABOR | 90305 | Calha de concreto armado Fck=15 MPa em "U" nas dimensões de 38 x 56 cm conforme detalhes em projeto | m | 31,79 | 0,00 | 0,00 | 0,00 | 0,00 | 31,79 | 84,91 | 2.699,29 | 2.699,29 |
| 8.2 | LABOR | 90301 | Rufo de concreto armado Fck=15 MPa, nas dimensões de 30x5 cm, moldado "in loco" | m | 75,59 | 0,00 | 0,00 | 0,00 | 0,00 | 75,59 | 47,76 | 3.610,18 | 3.610,18 |
| 8.3 | LABOR | 90219 | Cobertura em telha ondulada de aluminio, esp. 0.5mm, inclusive acessórios de fixação | m² | 185,74 | 0,00 | 0,00 | 0,00 | 0,00 | 185,74 | 29,15 | 5.414,32 | 5.414,32 |
| 8.4 | LABOR | 20073 | Estrut. metálica quadra poliesp. coberta constituida por perfis formados a frio, aço estrutural ASTM A-570 G33 (terças) ASTM A-36(demais perfis) c/ o sistema de trat. e pintura conforme descritoem notas da planilha (LS=160,37%) | kg | 1500,00 | 0,00 | 0,00 | 0,00 | 0,00 | 1500,00 | 14,84 | 22.260,00 | 22.260,00 |
| 8.5 | LABOR | 210316 | Alçapão de visita ao barrilete de chapa de madeira de lei medindo 60x60cm, inclusive dobradiça, marco, alizar e fechadura, emassamento e pintura | un | 1,00 | 0,00 | 0,00 | 0,00 | 0,00 | 1,00 | 201,67 | 201,67 | 201,67 |
| **9** | | | **FORROS** | | | | | | | | | | |
| 9.1 | LABOR | 110201 | Forro de gesso acabamento tipo liso (inclusive estrutura metalon 2x2cm) | m² | 288,62 | 0,00 | 0,00 | 0,00 | 0,00 | 288,62 | 31,84 | 9.189,66 | 9.189,66 |
| **10** | | | **PINTURA** | | | | | | | | | | |
| 10.1 | LABOR | 190101 | Emassamento de paredes e forros, com duas demãos de massa à base de PVA, marcas de referência Suvinil, Coral ou Metalatex | m² | 729,13 | 0,00 | 0,00 | 0,00 | 0,00 | 729,13 | 7,12 | 5.191,41 | 5.191,41 |
| 10.2 | LABOR | 190104 | Pintura com tinta látex PVA, marcas de referência Suvinil, Coral ou Metalatex, inclusive selador em paredes e forros, a três demãos | m² | 729,13 | 0,00 | 0,00 | 0,00 | 0,00 | 729,13 | 11,76 | 8.574,57 | 8.574,57 |
| 10.3 | LABOR | 190603 | Pintura sobre pisos, marcas de referência Novacor, Coral ou Suvinil, a duas demãos | m² | 15,39 | 88,81 | 0,00 | 0,00 | 0,00 | 104,20 | 8,98 | 138,20 | 935,72 |

Reginaldo Simão de Souza
Prefeito Municipal

PREFEITURA MUNICIPAL DE ALEGRE
AUTENTICAÇÃO
Este documento confere com o original

E-DOCS - CÓPIA DO PROCESSO 2025-BGRQD GERADO POR UDSON OLIVEIRA RAMOS DE AGUIAR EM 20/02/2026 13:23 DOCUMENTO 1 / 1 PÁGINA 1102 / 1846

2025-M24970 - E-DOCS - CÓPIA SIMPLES 28/11/2025 13:08 PÁGINA 356 / 409

PREFEITURA MUNICIPAL DE IBITIRAMA
SECRETARIA DE ASSISTÊNCIA SOCIAL
OBRA: CENTRO DE CONVIVÊNCIA DO IDOSO

Atestado registrado mediante vinculação à respectiva CAT
CREA-ES
A 0098679

EMPRESA: TREZE MATERIAL DE CONSTRUÇÃO E INCORPORAÇÃO LTDA
CONTRATO: 053/2015
PROCESSO: 7659/2014
CONCORRÊNCIA: 002/2015
ORDEM DE SERVIÇO: 030/2015
LOCAL: AVENIDA ACIDÁLIA KNUST VIEIRA - SANTA BÁRBARA - IBITIRAMA-ES

PLANILHA DE SERVIÇOS

| Item | fonte | Código | Descrição | Und. | QTD | QTD ACRESCIDA | QTD ACRESC. Empresa | QTD DECRESC. Empresa | QTD DECRESCIDA | TOTAL | R$ UNIT.C/ L.SOC.+BDI | R$ TOTAL | R$ TOTAL COM ADITIVO |
|---|---|---|---|---|---|---|---|---|---|---|---|---|---|
| 10.4 | LABOR | 190103 | Emassamento de paredes e forros, com duas demãos de massa acrílica, marcas de referência Suvinil,Coral ou Metalatex | m² | 365,97 | 0,00 | 0,00 | 0,00 | 0,00 | 365,97 | 9,38 | 3.432,60 | 3.432,60 |
| 10.5 | LABOR | 190106 | Pintura com tinta acrílica, marcas de referência Suvinil, Coral ou Metalatex, inclusive selador em paredes e forros, a três demãos | m² | 365,97 | 0,00 | 0,00 | 0,00 | 0,00 | 365,97 | 11,70 | 4.281,85 | 4.281,85 |
| 11 | | | GRANITO | | | | | | | | | | |
| 11.1 | LABOR | 170220 | Bancada de granito com espessura de 2 cm | m² | 7,02 | 0,00 | 0,00 | 0,00 | 0,00 | 7,02 | 232,51 | 1.632,22 | 1.632,22 |
| 11.2 | LABOR | 50206 | Divisória de granito cinza andorinha com 3 cm de espessura, fixada com cantoneira de ferro cromado | m² | 13,68 | 0,00 | 0,00 | 0,00 | 0,00 | 13,68 | 295,73 | 4.045,59 | 4.045,59 |
| 12 | | | INSTALAÇÕES ELÉTRICAS | | | | | | | | | | |
| 12.1 | LABOR | 151703 | Padrão de entrada de energia elétrica, trifásico, entrada aérea, a4 fios, carga instalada de 15001 até 26000W, instalada em muro | un | 1,00 | 0,00 | 0,00 | 0,00 | 0,00 | 1,00 | 1.438,26 | 1.438,26 | 1.438,26 |
| 12.2 | LABOR | 150306 | Quadro de distribuição de energia, de embutir, com 12 divisões modulares com barramento | un | 1,00 | 1,00 | 1,00 | 0,00 | 0,00 | 2,00 | 228,39 | 228,39 | 456,78 |
| 12.3 | LABOR | 150610 | Caixa de aterramento de concreto simples, nas dimensões de30x30x25cm, com revest. int. em chapisco e reboco, tampa deconcreto esp.5cm e lastro de brita esp. 5 cm, incl. haste5/8"x2400mm | un | 1,00 | 0,00 | 0,00 | 0,00 | 0,00 | 1,00 | 111,70 | 111,70 | 111,70 |
| 12.4 | LABOR | 150626 | Conjunto caixa termoplástica para Medidor Padrão ESCELSA Monofáfico com tampa transparente em policarbonato P-980-009 inclusive caixa para disjuntor monof P-940-003 Padrão Escelsa | un | 1,00 | 0,00 | 0,00 | 0,00 | 0,00 | 1,00 | 56,49 | 56,49 | 56,49 |
| 12.5 | LABOR | 151307 | Disjuntor bipolar 20 A - Norma DIN | un | 5,00 | 4,00 | 4,00 | 0,00 | 0,00 | 9,00 | 29,24 | 146,20 | 263,16 |
| 12.6 | LABOR | 151308 | Disjuntor bipolar 50 A - Norma DIN | un | 3,00 | 0,00 | 0,00 | 0,00 | 0,00 | 3,00 | 29,24 | 87,72 | 87,72 |
| 12.7 | LABOR | 151402 | Fio de cobre termoplástico, com isolamento para 750V, seção de 2.5 mm2 | m | 30,00 | 0,00 | 0,00 | 0,00 | 0,00 | 30,00 | 2,83 | 84,90 | 84,90 |
| 12.8 | LABOR | 151403 | Fio ou cabo de cobre termoplástico, com isolamento para 750V, seção de 4.0 mm2 | m | 30,00 | 0,00 | 0,00 | 0,00 | 0,00 | 30,00 | 3,43 | 102,90 | 102,90 |
| 12.9 | LABOR | 151404 | Fio ou cabo de cobre termoplástico, com isolamento para 750V, seção de 6.0 mm2 | m | 30,00 | 0,00 | 0,00 | 0,00 | 0,00 | 30,00 | 4,29 | 128,70 | 128,70 |
| 12.10 | LABOR | 151405 | Fio ou cabo de cobre termoplástico, com isolamento para 750V, seção de 10.0 mm2 | m | 10,00 | 0,00 | 0,00 | 0,00 | 0,00 | 10,00 | 6,04 | 60,40 | 60,40 |
| 12.11 | LABOR | 151601 | Abertura e fechamento de rasgos em alvenaria, para passagem de eletrodutos diâm. 1/2" a 1" | m | 80,00 | 0,00 | 0,00 | 0,00 | 0,00 | 80,00 | 5,11 | 408,80 | 408,80 |
| 12.12 | LABOR | 151801 | Ponto padrão de luz no teto - considerando eletroduto PVC rígido de 3/4" inclusive conexões (4.5m), fio isolado PVC de 2.5mm2 (16.2m) e caixa estampada 4x4" (1 und) | un | 29,00 | 0,00 | 0,00 | 0,00 | 0,00 | 29,00 | 74,30 | 2.154,70 | 2.154,70 |
| 12.13 | LABOR | 151802 | Ponto padrão de luz na parede - considerando eletroduto PVC rígido de 3/4" inclusive conexões (4.5m), fio isolado PVC de 2.5mm2 (16.2m) e caixa estampada 4x4" (1 und) | un | 16,00 | 0,00 | 0,00 | 0,00 | 0,00 | 16,00 | 68,99 | 1.103,84 | 1.103,84 |
| 12.14 | LABOR | 151803 | Ponto padrão de tomada 2 pólos mais terra - considerando eletroduto PVC rígido de 3/4" inclusive conexões (5.0m), fio isolado PVC de 2.5mm2 (16.5m) e caixa estampada 4x2" (1 und) | un | 21,00 | 0,00 | 0,00 | 0,00 | 0,00 | 21,00 | 74,30 | 1.560,30 | 1.560,30 |
| 12.15 | LABOR | 151805 | Ponto padrão de tomada para chuveiro elétrico - considerando eletroduto PVC rígido de 3/4" inclusive conexões (9.0m), fio isolado PVC de 6.0mm2 (32.5m) e caixa estampada 4x2" (1 und) | un | 2,00 | 0,00 | 0,00 | 0,00 | 0,00 | 2,00 | 191,05 | 382,10 | 382,10 |
| 12.16 | LABOR | 151806 | Ponto padrão de tomada para ar refrigerado - considerando eletroduto PVC rígido de 3/4" inclusive conexões (6.0m), fio isolado PVC de 4.0mm2 (21.6m) e caixa estampada 4x2" (1 und) | un | 6,00 | 0,00 | 0,00 | 0,00 | 0,00 | 6,00 | 129,96 | 779,76 | 779,76 |
| 12.17 | LABOR | 151809 | Ponto padrão de interruptor de 2 teclas simples - considerando eletroduto PVC rígido de 3/4" inclusive conexões (3.3m), fio isolado PVC de 2.5mm2 (17.2m) e caixa estampada 4x2" (1 und) | un | 4,00 | 0,00 | 0,00 | 0,00 | 0,00 | 4,00 | 74,30 | 297,20 | 297,20 |

Reginaldo Simão de Souza
Prefeito Municipal

PREFEITURA MUNICIPAL DE ALEGRE
AUTENTICAÇÃO
Este documento confere com o original

E-DOCS - CÓPIA DO PROCESSO 2025-BGRQD GERADO POR UDSON OLIVEIRA RAMOS DE AGUIAR EM 20/02/2026 13:23 DOCUMENTO 1 / 1 PÁGINA 1103 / 1846

2025-M24970 - E-DOCS - CÓPIA SIMPLES 28/11/2025 13:08 PÁGINA 357 / 409

PREFEITURA MUNICIPAL DE IBITIRAMA
SECRETARIA DE ASSISTÊNCIA SOCIAL
OBRA: CENTRO DE CONVIVÊNCIA DO IDOSO

EMPRESA: TREZE MATERIAL DE CONSTRUÇÃO E INCORPORAÇÃO LTDA
CONTRATO: 053/2015
PROCESSO: 7659/2014
CONCORRÊNCIA: 002/2015
ORDEM DE SERVIÇO: 030/2015
LOCAL: AVENIDA ACIDÁLIA KNUST VIEIRA - SANTA BÁRBARA - IBITIRAMA-ES

PLANILHA DE SERVIÇOS

| Item | fonte | Código | Descrição | Und. | QTD | QTD ACRESCIDA | QTD ACRESC. Empresa | QTD DECRESC. Empresa | QTD DECRESCIDA | TOTAL | R$ UNIT.C/ L.SOC.+BDI | R$ TOTAL | R$ TOTAL COM ADITIVO |
|---|---|---|---|---|---|---|---|---|---|---|---|---|---|
| 12.18 | LABOR | 151812 | Ponto padrão de interruptor de 2 teclas simples e 1 tomada dois pólos mais terra 10A/250V - considerando eletroduto PVC rígido de 3/4" inclusive conexões (4.5m), fio isolado PVC de 2.5mm2 (22.9m) e caixa estampada 4x2" (1 und) | un | 2,00 | 0,00 | 0,00 | 0,00 | 0,00 | 2,00 | 84,91 | 169,82 | 169,82 |
| 12.19 | LABOR | 151817 | Ponto padrão de 2 tomada de piso - considerando eletroduto PVC rígido de 3/4" inclusive conexões (5.0m), fio isolado PVC de 2.5mm2 (22.5m) e caixa alumínio silício 4x4" (1 und) | un | 4,00 | 0,00 | 0,00 | 0,00 | 0,00 | 4,00 | 95,53 | 382,12 | 382,12 |
| 12.20 | LABOR | 151820 | Ponto padrão de interruptor de 1 tecla intermediário - considerando eletroduto PVC rígido de 3/4" inclusive conexões (3.3m), fio isolado PVC de 2.5mm2 (15.8m) e caixa estampada 4x2" (1 und) | un | 8,00 | 0,00 | 0,00 | 0,00 | 0,00 | 8,00 | 63,68 | 509,44 | 509,44 |
| 12.21 | LABOR | 151819 | Ponto de antena de TV - considerando eletroduto PVC rígido de 3/4" inclusive conexões (3.0m), cabo coaxial 75 Ohms (4.5m) e caixa estampada 4x2" (1 und) | un | 3,00 | 0,00 | 0,00 | 0,00 | 0,00 | 3,00 | 46,35 | 139,05 | 139,05 |
| 12.22 | LABOR | 180104 | Luminária p/ quatro lâmpadas fluorescentes 40W, completa, c/reatores duplos-127V partida rápida e alto fator de potência, soquete antivibratório e lâmpada fluorescente 40W-127V | un | 10,00 | 0,00 | 0,00 | 0,00 | 0,00 | 10,00 | 121,84 | 1.218,40 | 1.218,40 |
| 12.23 | LABOR | 180102 | Luminária p/ duas lâmpadas fluorescentes 40W, completa, c/ reator duplo-127V partida rápida e alto fator de potência, soquete antivibratório e lâmpada fluorescente 40W-127V | un | 19,00 | 0,00 | 0,00 | 0,00 | 0,00 | 19,00 | 66,59 | 1.265,21 | 1.265,21 |
| 12.24 | LABOR | 180106 | Arandela com lâmpada incandescente de 60W | un | 16,00 | 0,00 | 0,00 | 0,00 | 0,00 | 16,00 | 55,85 | 893,60 | 893,60 |
| 12.25 | LABOR | 180203 | Tomada para telefone quatro polos, padrão TELEBRAS, com placa 4x4" | un | 4,00 | 0,00 | 0,00 | 0,00 | 0,00 | 4,00 | 27,42 | 109,68 | 109,68 |
| 12.26 | LABOR | 180220 | Tomada coaxial 75 ohms para TV | un | 3,00 | 0,00 | 0,00 | 0,00 | 0,00 | 3,00 | 12,35 | 37,05 | 37,05 |
| 12.27 | pesquisa de mercado | | Plataforma elevatória semi cabinada, acesso mesmo lado,atendendo a NBR 15655-1, acabamento em vidro 10mm temperado e estruturametálica.Completa. | un | 1,00 | 0,00 | 0,00 | 0,00 | 0,00 | 1,00 | 34.038,00 | 34.038,00 | 34.038,00 |
| **13** | | | **INSTALAÇÕES HIDROSSANITÁRIAS** | | | | | | | | | | |
| 13.1 | LABOR | 140201 | Padrão de entrada d' água com cavalete de PVC diâmetro 3/4", conforme especificações da CESAN, inclusive torneira de pressão cromada, exclusive abrigo | un | 1,00 | 0,00 | 0,00 | 0,00 | 0,00 | 1,00 | 171,54 | 171,54 | 171,54 |
| 13.2 | LABOR | 140204 | Abrigo para cavalete de alv. de blocos cerâmicos 10x20x20cm dim.interna 50x30x45cm, c/tampa concreto armado esp.5cm, revest. int. e externo em reboco e lastro concreto esp.10cm, conf.proj.(utilizando arg. cimento, cal e areia) | un | 1,00 | 0,00 | 0,00 | 0,00 | 0,00 | 1,00 | 101,51 | 101,51 | 101,51 |
| 13.3 | LABOR | 140701 | Ponto de água fria (lavatório, tanque, pia de cozinha, etc...) | pt | 10,00 | 0,00 | 0,00 | 0,00 | 0,00 | 10,00 | 43,42 | 434,20 | 434,20 |
| 13.4 | LABOR | 140702 | Ponto com registro de pressão (chuveiro, caixa de descarga, etc...) | pt | 6,00 | 0,00 | 0,00 | 0,00 | 0,00 | 6,00 | 86,48 | 518,88 | 518,88 |
| 13.5 | LABOR | 140703 | Ponto de válvula de descarga, inclusive válvula (sem acabamento) | pt | 7,00 | 0,00 | 0,00 | 0,00 | 0,00 | 7,00 | 184,29 | 1.290,03 | 1.290,03 |
| 13.6 | LABOR | 140704 | Ponto de torneira de jardim (para praças) | pt | 2,00 | 0,00 | 0,00 | 0,00 | 0,00 | 2,00 | 167,24 | 334,48 | 334,48 |
| 13.7 | LABOR | 140705 | Ponto para esgoto primário (vaso sanitário) | pt | 7,00 | 0,00 | 0,00 | 0,00 | 0,00 | 7,00 | 53,54 | 374,78 | 374,78 |
| 13.8 | LABOR | 140706 | Ponto para esgoto secundário (pia, lavatório, mictório, tanque, bidê, etc...) | pt | 5,00 | 0,00 | 0,00 | 0,00 | 0,00 | 5,00 | 37,69 | 188,45 | 188,45 |
| 13.9 | LABOR | 140707 | Ponto para caixa sifonada, inclusive caixa sifonada pvc 150x150x50mm com grelha em pvc | pt | 6,00 | 0,00 | 0,00 | 0,00 | 0,00 | 6,00 | 64,25 | 385,50 | 385,50 |
| 13.10 | LABOR | 140709 | Ponto para ralo seco, inclusive ralo pvc 10 cm com grelha em pvc | pt | 5,00 | 0,00 | 0,00 | 0,00 | 0,00 | 5,00 | 38,22 | 191,10 | 191,10 |
| 13.11 | LABOR | 141909 | Tubo de PVC rígido soldável branco, para esgoto, diâmetro 100mm (4"), inclusive conexões | m | 30,00 | 0,00 | 0,00 | 0,00 | 0,00 | 30,00 | 32,67 | 980,10 | 980,10 |

Reginaldo Simão de Souza
Prefeito Municipal

E-DOCS - CÓPIA DO PROCESSO 2025-BGRQD GERADO POR UDSON OLIVEIRA RAMOS DE AGUIAR EM 20/02/2026 13:23 DOCUMENTO 1 / 1 PÁGINA 1104 / 1846

2025-M24970 - E-DOCS - CÓPIA SIMPLES 28/11/2025 13:08 PÁGINA 358 / 409

PREFEITURA MUNICIPAL DE IBITIRAMA
SECRETARIA DE ASSISTÊNCIA SOCIAL
OBRA: CENTRO DE CONVIVÊNCIA DO IDOSO

EMPRESA: TREZE MATERIAL DE CONSTRUÇÃO E INCORPORAÇÃO LTDA
CONTRATO: 053/2015
PROCESSO: 7659/2014
CONCORRÊNCIA: 002/2015
ORDEM DE SERVIÇO: 030/2015
LOCAL: AVENIDA ACIDÁLIA KNUST VIEIRA - SANTA BÁRBARA - IBITIRAMA-ES

PLANILHA DE SERVIÇOS

| Item | fonte | Código | Descrição | Und. | QTD | QTD ACRESCIDA | QTD ACRESC. Empresa | QTD DECRESC. Empresa | QTD DECRESCIDA | TOTAL | R$ UNIT.C/ L.SOC.+BDI | R$ TOTAL | R$ TOTAL COM ADITIVO |
|---|---|---|---|---|---|---|---|---|---|---|---|---|---|
| 13.12 | LABOR | 141101 | Caixas de inspeção de alv. blocos concreto 9x19x39cm, dim, 60x60cm e Hmáx = 1m, com tampa de conc. esp. 5cm, lastro de conc. esp. 10cm, revest intern. c/ chapisco e reboco impermeabilizado, incl. escavação, reaterro e enchimento | un | 4,00 | 0,00 | 0,00 | 0,00 | 0,00 | 4,00 | 247,36 | 989,44 | 989,44 |
| 13.13 | LABOR | 141102 | Caixa de areia de alvenaria de blocos de concreto 9x19x39cm, dim. 60x60cm e Hmáx=1m, c/ tampa em concreto esp. 5cm, lastro concreto esp. 10cm, revestida intern. c/ chapisco e reboco impermeabilizante, incl. escavação e reaterro | un | 3,00 | 0,00 | 0,00 | 0,00 | 0,00 | 3,00 | 243,41 | 730,23 | 730,23 |
| 13.14 | LABOR | 141104 | Caixa de gordura de alv. bloco concreto 9x19x39cm, dim.60x60cm e Hmáx=1m, com tampa em concreto esp.5cm, lastro concreto esp.10cm, revestida intern. c/ chapisco e reboco impermeab, escavação, reaterro e parede interna em concreto | un | 1,00 | 0,00 | 0,00 | 0,00 | 0,00 | 1,00 | 267,07 | 267,07 | 267,07 |
| 13.15 | LABOR | 140604 | Prumada de água pluvial | un | 2,00 | 0,00 | 0,00 | 0,00 | 0,00 | 2,00 | 373,33 | 746,66 | 746,66 |
| 13.16 | LABOR | 170111 | Papeleira de louça branca, 15x15cm, marcas de referência Deca, Celite ou Ideal Standard | un | 5,00 | 0,00 | 0,00 | 0,00 | 0,00 | 5,00 | 38,15 | 190,75 | 190,75 |
| 13.17 | LABOR | 170129 | Bacia sifonada de louça branca com caixa acoplada, inclusive acessórios | un | 4,00 | 3,00 | 3,00 | | | 7,00 | 346,47 | 1.385,88 | 2.425,29 |
| 13.18 | LABOR | 210315 | Barra de apoio de ferro galvanizado, diâm. 3 cm, comprimento de 80 cm, para sanitário deficientes, inclusive pintura | un | 6,00 | 0,00 | 0,00 | 0,00 | 0,00 | 6,00 | 104,47 | 626,82 | 626,82 |
| 13.19 | LABOR | 170128 | Lavatório de louça branca com coluna suspensa, linha Vogue Plus Confort para portadores de necessidades especiais, marca de referencia DECA, Celite ou Ideal Standart, inclusive valvula, sifão e engates, exclusive torneira | un | 3,00 | 0,00 | 0,00 | 0,00 | 0,00 | 3,00 | 506,95 | 1.520,85 | 1.520,85 |
| 13.20 | LABOR | 170131 | Lavatório de louça branca com coluna suspensa - ref L51 + CS 1v, cor branca, inclusive sifão, válvula e engates cromados, exclusive torneira, para PNE | un | 1,00 | 0,00 | 0,00 | 0,00 | 0,00 | 1,00 | 484,33 | 484,33 | 484,33 |
| 13.21 | LABOR | 142120 | Torneira de bóia de PVC, diâm. 1" (25mm | un | 1,00 | 0,00 | 0,00 | 0,00 | 0,00 | 1,00 | 56,07 | 56,07 | 56,07 |
| 13.22 | LABOR | 142125 | Adaptador de PVC com flanges livres para caixa d'água de 32mmx1" | un | 1,00 | 0,00 | 0,00 | 0,00 | 0,00 | 1,00 | 10,05 | 10,05 | 10,05 |
| 13.23 | LABOR | 170509 | Tanque de aço inox nº 2, marcas de referência Fisher, Metalpress ou Mekal, inclusive válvula de metal e sifão | un | 1,00 | 0,00 | 0,00 | 0,00 | 0,00 | 1,00 | 837,30 | 837,30 | 837,30 |
| 13.24 | LABOR | 170304 | Torneira pressão cromada diâm. 1/2" para lavatório, marcas de referência Fabrimar, Deca ou Docol | un | 7,00 | 0,00 | 0,00 | 0,00 | 0,00 | 7,00 | 53,41 | 373,87 | 373,87 |
| 13.25 | LABOR | 170306 | Torneira para tanque, marcas de referência Fabrimar, Deca ou Docol. | un | 1,00 | 0,00 | 0,00 | 0,00 | 0,00 | 1,00 | 46,82 | 46,82 | 46,82 |
| 13.26 | LABOR | 170315 | Torneira pressão cromada diam. 1/2" para pia, marcas de referência Fabrimar, Deca ou Docol | un | 2,00 | 0,00 | 0,00 | 0,00 | 0,00 | 2,00 | 85,10 | 170,20 | 170,20 |
| 13.27 | LABOR | 170328 | Registro de gaveta com canopla cromada, diam. 20mm (3/4"), marcas de referência Fabrimar, Deca ou Docol | un | 6,00 | 0,00 | 0,00 | 0,00 | 0,00 | 6,00 | 46,60 | 279,60 | 279,60 |
| 13.28 | LABOR | 170321 | Registro de gaveta bruto diam. 25mm (1") | un | 1,00 | 0,00 | 0,00 | 0,00 | 0,00 | 1,00 | 31,43 | 31,43 | 31,43 |
| 13.29 | LABOR | 170333 | Válvula de retenção horizontal ou vertical diam. 20mm (3/4") | un | 6,00 | 0,00 | 0,00 | 0,00 | 0,00 | 6,00 | 42,04 | 252,24 | 252,24 |
| 13.30 | LABOR | 170530 | Cuba em aço inox nº 02, marcas de referência Fisher, Metalpress ou Mekal, inclusive válvula americana de metal de 11/4", excl. sifão | un | 2,00 | 0,00 | 0,00 | 0,00 | 0,00 | 2,00 | 296,52 | 593,04 | 593,04 |
| 13.31 | LABOR | 170540 | Reservatório de fibra de vidro 1000l, inclusive peça de madeira 6x16cm para apoio, exclusive flanges e torneira de bóia | un | 1,00 | 0,00 | 0,00 | 0,00 | 0,00 | 1,00 | 512,81 | 512,81 | 512,81 |
| 13.32 | LABOR | 180809 | Chuveiro elétrico tipo ducha Lorenzet ou Corona | un | 2,00 | 0,00 | 0,00 | 0,00 | 0,00 | 2,00 | 48,53 | 97,06 | 97,06 |
| **14** | | | **INSTALAÇÕES TELEFÔNICAS** | | | | | | | | | | |
| 14.1 | LABOR | 160101 | Ponto de telefone | pt | 4,00 | 0,00 | 0,00 | 0,00 | 0,00 | 4,00 | 191,05 | 764,20 | 764,20 |

Reginaldo Simão de Souza
Prefeito Municipal

PREFEITURA MUNICIPAL DE IBITIRAMA
SECRETARIA DE ASSISTÊNCIA SOCIAL
OBRA: CENTRO DE CONVIVÊNCIA DO IDOSO

EMPRESA: TREZE MATERIAL DE CONSTRUÇÃO E INCORPORAÇÃO LTDA
CONTRATO: 053/2015
PROCESSO: 7659/2014
CONCORRÊNCIA: 002/2015
ORDEM DE SERVIÇO: 030/2015
LOCAL: AVENIDA ACIDÁLIA KNUST VIEIRA - SANTA BÁRBARA - IBITIRAMA-ES

PLANILHA DE SERVIÇOS

| Item | fonte | Código | Descrição | Und. | QTD | QTD ACRESCIDA | QTD ACRESC. Empresa | QTD DECRESC. Empresa | QTD DECRESCIDA | TOTAL | R$ UNIT.C/ L.SOC.+BDI | R$ TOTAL | R$ TOTAL COM ADITIVO |
|---|---|---|---|---|---|---|---|---|---|---|---|---|---|
| 14.2 | LABOR | 160111 | Caixa para telefone padrão TELEMAR, dim. 1070 x 520 x 500 mm, com tampa de ferro tipo R2, assentada com argamassa de cimento, cal e areia | un | 1,00 | 0,00 | 0,00 | 0,00 | 0,00 | 1,00 | 371,49 | 371,49 | 371,49 |
| 14.3 | LABOR | 160115 | Fio para telefone CI 50x30 | m | 40,00 | 0,00 | 0,00 | 0,00 | 0,00 | 40,00 | 12,32 | 492,80 | 492,80 |
| 14.4 | LABOR | 160120 | Tomada para telefone com conector RJ 11 | un | 4,00 | 0,00 | 0,00 | 0,00 | 0,00 | 4,00 | 26,00 | 104,00 | 104,00 |
| **15** | | | **PAISAGISMO** | | | | | | | | | | |
| 15.1 | LABOR | 200326 | Fornecimento e plantio de grama em placas tipo esmeralda, inclusive fornecimento de terra vegetal | m² | 11,86 | 0,00 | 0,00 | 0,00 | 0,00 | 11,86 | 6,37 | 75,55 | 75,55 |
| **16** | | | **SINALIZAÇÃO INTERNA/EXTERNA** | | | | | | | | | | |
| 16.1 | LABOR | 200504 | Letras de chapa de ferro galvanizado com altura 10cm, inclusive fundo protetor e pintura a óleo ou esmalte. (CENTRO DE CONVIVÊNCIA DO IDOSO) | un | 26,00 | 0,00 | 0,00 | 0,00 | 0,00 | 26,00 | 29,72 | 772,72 | 772,72 |
| 16.2 | LABOR | *73916/003 | PLACA DE IDENTIFICAÇÃO EM CHAPA GALVANIZADA NUM. 18, DIMENSÕES 8X12CM | un | 10,00 | 0,00 | 0,00 | 0,00 | 0,00 | 10,00 | 24,28 | 242,80 | 242,80 |
| **17** | | | **SERVIÇOS COMPLEMENTARES** | | | | | | | | | | |
| 17.1 | LABOR | 160605 | Extintor de incêndio de pó químico seco 6 Kg , inclusive suporte para fixação e placa sinalizadora | un | 4,00 | 0,00 | 0,00 | 0,00 | 0,00 | 4,00 | 123,63 | 494,52 | 494,52 |
| 17.2 | LABOR | 160606 | Extintor de incêndio de gás carbônico CO2-6 Kg, inclusive suporte para fixação e placa sinalizadora | un | 4,00 | 0,00 | 0,00 | 0,00 | 0,00 | 4,00 | 428,00 | 1.712,00 | 1.712,00 |
| 17.3 | LABOR | 160608 | Ponto para seta indicativa de saída, incl. seta em acrílico, com fonte alimentadora própria que assegure um funcionamento mínimo de 1h, para quando ocorrer falta de energia elétrica na rede pública, conforme projeto | un | 2,00 | 0,00 | 0,00 | 0,00 | 0,00 | 2,00 | 174,94 | 349,88 | 349,88 |
| 17.4 | CPU | | Piscina completa e instalada, com casa de máquina IguiProgeu G4 premium, inclusive motobomba, Filtro, quadro de comando com programador automático, Kit aspiração (peneira,escova,mangueira, aspirador e cabo de aluminio), 2 bicos de hidromassagem, dual abilighit color power ultravioleta, papaterra, aquecimento KELVIM, par de corrimão, Ponto de cascata e aquecedor. Toda a instalação com 15 anos de garantia. | un | 1,00 | 0,00 | 0,00 | 0,00 | 0,00 | 1,00 | 36.188,86 | 36.188,86 | 36.188,86 |
| **18** | | | **ITENS ACRESCIDOS** | | | | | | | | | | |
| 18.1 | LABOR | 190302 | Pintura com tinta esmalte sintético, marcas de referência Suvinil, Coral ou Metalatex, inclusive fundo branco nivelador, em madeira, a duas demãos | m² | 0,00 | 44,37 | 0,00 | 0,00 | 0,00 | 44,37 | 16,64 | 0,00 | 738,32 |
| 18.2 | LABOR | 120237 | Cerâmica acabamento brilhante, dim. 30x40cm, ref. de cor ANTARTIDA BOLD da Portobello/equiv. assentado com argamassa de cimento colante, inclusive rejuntamento com argamassapre-fabricada para rejunte | m² | 0,00 | 112,64 | 0,00 | 0,00 | 0,00 | 112,64 | 53,85 | 0,00 | 6.065,66 |
| | | | **TOTAL DA PLANILHA LICITADA** | | | | | | | | | **361.404,16** | |
| | | | **VALOR TOTAL DE ACRESCIMO** | | | | | | | | | **39.845,01** | |
| | | | **TOTAL DA PLANILHA COM ADITIVO** | | | | | | | | | | **401.249,17** |

Contratante - Município de Ibitirama - ES
Reginaldo Simão de Souza
Prefeito Municipal

E-DOCS - CÓPIA DO PROCESSO 2025-BGRQD GERADO POR UDSON OLIVEIRA RAMOS DE AGUIAR EM 20/02/2026 13:23 DOCUMENTO 1 / 1 PÁGINA 1105 / 1846
2025-M24970 - E-DOCS - CÓPIA SIMPLES 28/11/2025 13:08 PÁGINA 359 / 409

CONSELHO REGIONAL DE ENGENHARIA E AGRONOMIA DO ESTADO DO ESPÍRITO SANTO

# CERTIDÃO DE ACERVO TÉCNICO - CAT Nº 001179/2019

Processo Nº: **156330 / 2019**

Requerente..: **ROBERTO WENCIONECK**

Carteira Nº...: **MG-038644/D**

Título.....**ENGENHEIRO CIVIL**

Nº de Folhas: 002 Folha Nº: 1

CERTIFICAMOS, de ordem do(a) senhor(a) Presidente do CONSELHO REGIONAL DE ENGENHARIA E AGRONOMIA DO ESTADO DO ESPÍRITO SANTO,que o profissional acima qualificado, procedeu a(s) ANOTAÇÃO(ÕES) DE RESPONSABILIDADE TÉCNICA-ART, constantes do presente certificado,tendo comprovado a efetiva realização dos serviços de acordo com a Resolução Nº 1025/2009 do CONFEA.

Esta certidão é para fins de Cadastramento e Licitação. E nada mais tendo sido requerido, Eu VANDEIR ALMEIDA DO ROSARIO, TÉCNICO(A) DE SERVIÇOS OPERACIONAIS, lavrei e datei a presente Certidão,que vai por mim assinada , e devidamente visada pelo(a) SUPERVISOR(A) DE ACERVO TÉCNICO DO CREA/ES Eng. Eletric. E Eng. Seg. Trab.ERNANI DE CASTRO GAMA, por delegação da Presidência do CREA - ES

Vitória, 23 de Outubro de 2019.

Vandeir Almeida do Rosário
Téc. de Serv. Operacionais
Matr. 108 - CREA-ES

Eng. Elet. Seg. Trab. Ernani de Castro Gama
Supervisor / Acervo Técnico
CREA-ES 3092/D

A presente CERTIDÃO tem validade permanente
Válida somente com a chancela do CONSELHO

E-DOCS - CÓPIA DO PROCESSO 2025-BGRQD GERADO POR UDSON OLIVEIRA RAMOS DE AGUIAR EM 20/02/2026 13:23 DOCUMENTO 1 / 1 PÁGINA 1106 / 1846
2025-M24970 - E-DOCS - CÓPIA SIMPLES 28/11/2025 13:08 PÁGINA 360 / 409

CONSELHO REGIONAL DE ENGENHARIA E AGRONOMIA DO ESTADO DO ESPÍRITO SANTO

# CERTIDÃO DE ACERVO TÉCNICO - CAT Nº 001179/2019

Profissional: **ROBERTO WENCIONECK** Protocolo Nº: **156330 / 2019**

Carteira.....: **MG-038644/D**

**Título(s) :**

**ENGENHEIRO CIVIL**

ART Nº: 0820180110205

Art(s) Aditivo(s) - > - 0820110042636 , - 0820180110574 , - 0820180110578 , - 0820180110585 , - 0820180110592 , - 0820180110571 , - 0820180110567 , - 0820180110576 , - 0820180110582 , - 0820180110593 , - 0820180110190 ,

Empresa Executora: TREZE MATERIAL DE CONSTRUÇÃO LTDA ME

Contratante: PREFEITURA MUNICIPAL DE ALEGRE

Local da Obra: R PROJ. 1 E 2, BAIRRO VILA DO SUL, RUA DE ACESSO A

Município: ALEGRE UF: ES

| Atividades Técnicas: | Natureza da Participação: | Nível da Participação: |
|---|---|---|
| 8.1 - EXECUÇÃO DE OBRA | RESPONSABILIDADE TÉCNICA | EXECUÇÃO |
| -----xxxx-------xxxxx-----xxxxx---- | -----xxxx-------xxxxx-----xxxxx---- | -----xxxx-------xxxxx-----xxxxx---- |
| **Natureza da Obra/Serviço:** | **Tipo de Obra:** | **Projetos/Serviços:** |
| SISTEMAS DE TRANSPORTES | DRENAGEM PLUVIAL / OBRA DE ARTE CORRENTE | NENHUM |
| SISTEMA DE DRENAGEM E/OU IRRIGAÇÃO | PAVIMENTAÇÃO | -----xxxx-------xxxxx-----xxxxx---- |
| -----xxxx-------xxxxx-----xxxxx---- | -----xxxx-------xxxxx-----xxxxx---- | |

Resumo do Contrato:

RESPONSÁVEL TÉCNICO PELA EXECUÇÃO DOS SERVIÇOS DE PAVIMENTAÇÃO E DRENAGEM EM VÁRIAS RUAS DO MUNICÍPIO: LOTE A - RUA PROJETADA 1 E 2, BAIRRO VILA DO SUL (RUA TRANSVERSAL E GODOFREDO COSTA MENEZES) E RUAS DO DISTRITO DE RIVE - ACESSO À EAFA; LOTE B - RUA DE ACESSO AO PARQUE DE EXPOSIÇÃO DE ANUTIBA E RUA DA CASAS POPULARES DE ANUTIBA, OBJETO DO (CONTRATO Nº 241/2010, ASSINADO EM 05/08/2010 - TOMADA DE PREÇOS Nº 008/2010 E 09 TERMOS ADITIVOS). ----xxx ---- xxx --- xxx---- xxx----

Documento de Conclusão:

ATESTADO DE CAPACIDADE TÉCNICA EXPEDIDO PELA CONTRATANTE EM 17/09/2019, ASSINADO PELO SRº. JOSÉ GUILHERME GONÇALVES AGUILAR - PREFEITO MUNICIPAL A ENGª. AGRÔNOMA, GRAZIELA FERREIRA DA SILVA - CONTRATADA/P.M. ALEGRE, CERTIFICADO POR ESTE CONSELHO. ----xxx ---- xxx --- xxx---- xxx----

**RESTRIÇÕES :**

"NÃO HÁ RESTRIÇÕES."

Atestado Certificado com aposição de selo(s) de segurança numerado(s) de A 0099868 até A 0099875.

Vitória, 23 de Outubro de 2019. Folha :002

www.creaes.org.br

Vandeir Almeida do R...
Téc. de Serv. Operacionais
Matr. 108 - CREA-ES

Eng. Elet. Seg. Trab. Ermani de Castro Gama
Supervisor / Acervo Técnico
CREA-ES 3092/D

E-DOCS - CÓPIA DO PROCESSO 2025-BGRQD GERADO POR UDSON OLIVEIRA RAMOS DE AGUIAR EM 20/02/2026 13:23 DOCUMENTO 1 / 1 PÁGINA 1107 / 1846
2025-M24970 - E-DOCS - CÓPIA SIMPLES 28/11/2025 13:08 PÁGINA 361 / 409

# ATESTADO DE CAPACIDADE TÉCNICA

**CONTRATO Nº:** 241/2010.
**OBJETO:** Pavimentação e Drenagem em Várias Ruas do Município: **Lote A** – Rua Projetada 1 e 2, Bairro Vila do Sul (Rua transversal e Godofredo Costa Menezes) e Ruas do Distrito de Rive – Acesso à EAFA; **Lote B** – Rua de acesso ao Parque de Exposição de Anutiba e Rua das Casas Populares de Anutiba.
**LOCAL:** Sede e Distritos de Alegre/ES.
**MODALIDADE:** Tomada de Preço nº 008/2010.
**VALOR DO CONTRATO:** R$ 552.284,54 (Quinhentos Cinquenta e Dois Mil Duzentos e Oitenta e Quatro Reais e Cinquenta e Quatro Centavos).
**INÍCIO:** 31/01/2011.
**TÉRMINO:** 30/03/2016.

**TÉCNICO RESPONSÁVEL:**
Engenheiro civil: Roberto Wencioneck
CREA nº 038644/D - MG

Atestamos, para fins de Capacidade Técnica que a Empresa **TREZE MATERIAL DE CONSTRUÇÃO LTDA**, inscrita no CNPJ/MF sob o Nº 01.070.171/0001-50, sediada na Rua Treze de Maio, 98, Centro, cidade de Alegre/ES, CEP 29.500-000, executou para a Prefeitura Municipal de Alegre, inscrita no CNPJ nº 27.174.101/0001-35, com sede no Parque Getúlio Vargas nº 01, Centro, Alegre/ES, a obra do objeto acima, conforme planilha de serviço anexa.

Atestamos que o Contrato de Prestação de Serviço teve seu término em 28 de março de 2016, e que os serviços foram executados de forma satisfatória, não tendo no âmbito destes serviços nada que a desabone de sua Capacitação Técnica e Administrativa.

Alegre/ES, 17 de Setembro de 2019.

José Guilherme Gonçalves Aguilar
Prefeito Municipal

Graziela Ferreira da Silva
Engª Agrônoma
CREA-ES 008137/D
Mat 4320

Atestado registrado mediante vinculação à respectiva CAT
CREA-ES
A 0099868



E-DOCS - CÓPIA DO PROCESSO 2025-BGRQD GERADO POR UDSON OLIVEIRA RAMOS DE AGUIAR EM 20/02/2026 13:23 DOCUMENTO 1 / 1 PÁGINA 1108 / 1846
2025-M24970 - E-DOCS - CÓPIA SIMPLES 28/11/2025 13:08 PÁGINA 362 / 409

E-DOCS - CÓPIA DO PROCESSO 2025-BGRQD GERADO POR UDSON OLIVEIRA RAMOS DE AGUIAR EM 20/02/2026 13:23 DOCUMENTO 1 / 1 PÁGINA 1109 / 1846

2025-M24970 - E-DOCS - CÓPIA SIMPLES 28/11/2025 13:08 PÁGINA 363 / 409

**PREFEITURA MUNICIPAL DE ALEGRE – ES**
**CNPJ 27.174.101/0001-35**

# PLANILHA DE SERVIÇOS

Obra: Pavimentação e Drenagem
Local: Ruas Projetas 01 e 02 - Vila do Sul

**PREÇOS DE REFERENCIA SINAPI**
**DATA BASE ABRIL 2009**
**OBS.: BDI INCLUSO DE 28%**

| Item | COD. SINAPI | descrição | unid. | quant. | unitário | valor total | total item |
|---|---|---|---|---|---|---|---|
| 1.0 | | DRENAGEM | | | | | |
| 1.1 | | MOVIMENTO DE TERRA | | | | | |
| 1.1.1 | 26298/005 | Escavação de vala não escorada em material de 1ª categoria c/ profundidade de 1,5 m co retrescavadeira 75HP sem esgotamento | m³ | 402,30 | | | |
| 1.1.2 | 26286/029 | Escavação manual de valas H<=1,50 m | m³ | 26,82 | | | |
| 1.1.3 | 11507/002 | Reaterro e compactação mecanco de vala com cmpactador manual tipo soquete vibratório | m³ | 375,93 | | | |
| 1.1.4 | 23416/001 | Carga e descarga mecanica de solo utiizado caminhão basculante 5,0m³/11 t e pá carregadeira sobre pneus *105 HP * cap.1,72 m³ | m³ | 69,15 | | | |
| 1.1.5 | 11523/001 | Transporte de solo DMT= 5,0 km vias urbanas | m³ | 69,15 | | | |
| | | | | | | | |
| 1.2 | | REDE DRENAGEM | | | | | |
| 1.2.1 | 26562/003 | Tubo de concreto simples classe C-1, D=400mm coletor de água pluvial rejuntamento com argamassa cim. areia 1:4 aterro em soca até a geratriz sup. tubo forn/assenamento incl. tubo/mat p/ rejuntamento | m | 63,50 | | | |
| 1.2.2 | 26562/006 | Tubo de concreto simples classe C-1, D=600mm coletor de água pluvial rejuntamento com argamassa cim. areia 1:4 aterro em soca até a geratriz sup. tubo forn/assenamento incl. tubo/mat p/ rejuntamento | m | 160,00 | | | |
| 1.2.3 | 26561/002 | Caixa ralo "boca de lobo" 30x90x90 cm / grelha FF 135kg alv. tijolo maciço 1 vez/ revestido caixa c/ argamassa cimento/ areia traço 1:4/ base em concreto simles fck+ 10 Mpa | unid. | 18,00 | | | |
| 1.2.4 | 26560/002 | Poço de visita com paredes espessura = 0,20m, exclusive tampão de ferro fundido articulado com 85 kg, escavação e reaterro, em concreto, para rede 0,60m, dim. 1,10x1,10x1,40m - dim. Interna | unid. | 8,00 | | | |
| 1.2.5 | 26295/007 | Tampão FF articulado pesado D=60 cm tipo avenida assentado c/ arg. cim/areia 1:4 fornec. assent (completo) | unid. | 8,00 | | | |
| 1.2.6 | 23405/002 | Sarjeta em concreto, preparo manual, com seixo rolado, espessura 8cm, largura = 40cm | m | 295,25 | | | |
| 1.2.7 | comp 02 | Boca de concreto ciclópico para BSTC diam. 0,40m | unid. | 1,00 | | | |
| | | | | | | | |
| 2.0 | | PAVIMENTAÇÃO | | | | | |
| 2.1 | | MOVIMENTO DE TERRA | | | | | |
| 2.1.1 | 60844/001 | Regularização de áreas c/ motoniveladora 185 a 200 CV - MMA | m² | 810,50 | | | |
| 2.1.2 | 23416/001 | Carga e descarga mecanica de solo utiizado caminhão basculante 5,0m³/11 t e pá carregadeira sobre pneus *105 HP * cap.1,72 m³ | m³ | 105,37 | | | |
| 2.1.3 | 11523/001 | Transporte de solo DMT= 5,0 km vias urbanas | m³ | 105,37 | | | |
| | | | | | | | |
| 2.2 | | PAVIMENTO | | | | | |
| 2.2.1 | 23404/001 | Meio fio (guia) de concreto pré moldado, dimenssões 12x15x30x100 cm (face superior x face inferior x altura x comprimento), rejuntado c/ argamassa 1:4 cimento, areia, incluindo escavação e reaterro | m | 295,25 | | | |
| 2.2.2 | 56907/001 | Execução de colchão de areia, epessura 15cm, todo incluso | m² | 603,48 | | | |
| 2.2.3 | 23607/002 | Execução de pavimento c/ paralelepípedo graniticos, rejuntados com argamassa cimento areia 1:3, inclusive fornecimento e transporte do paralelepípedo | m² | 603,48 | | | |
| 2.2.4 | Comp. | Travessão em concreto armado, na dim. 15x40 cm, inclusive escavação,reaterro, forma, concreto fck= 25MPa e aço | m | 116,00 | | | |
| | | | | | | | |
| 3.0 | | MURO DE ALVENARIA DE BLOCO | | | | | |
| 3.1 | 26286/029 | Escavação manual de valas H<=1,50 m | m³ | 25,20 | | | |
| 3.2 | 11507/002 | Reaterro e compactação mecanco de vala com cmpactador manual tipo soquete vibratório | m³ | 20,59 | | | |
| 3.3 | 5970 | Formas c/ tabuas 3A (2,5x30,0 cm) p/ m² p/ fundações, incl. montagem e desmontagem (c/reapr. 5x) | m² | 108,36 | | | |
| 3.4 | 24749/002 | Concreto estrutural Fck= 25MPa, virado na obra | m³ | 13,64 | | | |
| 3.5 | 68625/002 | Armação de aço CA 50/ CA 60 | kg | 818,28 | | | |
| 3.6 | 23718/002 | Alvenaria de bloco de concreto 15X20X40CM com argamassa de cim., cal e areia 1:1/2:8 | m² | 65,00 | | | |
| | | | | | | | |
| 4.0 | | DIVERSOS | | | | | |
| 4.1 | 23605/001 | Placa de obra em chapa de aço galvanizado | m² | 8,00 | | | |
| 4.2 | 23604/001 | Barracão para deposito em tabuas de madeira, cobertura em fibrocimeto 4mm, incluso piso argamassa traço 1:6 (cimento e areia) | m² | 15,00 | | | |
| | | | | | | | |
| | | TOTAL GERAL | | | | | |

Atestado registrado mediante vinculação à respectiva CAT
CREA-ES
A 0099869

**Contratante - Município de Alegre-ES**
José Guilherme Gonçalves Aguilar - Prefeito Municipal

Graziela Ferreira da Silva
Engª Agrônoma
CREA-ES 008137/D
Mat 4320

Parque Getúlio Vargas, 01, Centro, Alegre/ES, 29.500-000
Telefax: (028) 3552-2344 / Tel: (028) 3552-3772
www.alegre.es.gov.br

# PLANILHA DE SERVIÇOS

Obra: Pavimentação e Drenagem
Local: Rua Distrito de Rive - Acesso EAFA

**BDI 28%**
**SINAPI ABRIL 2009**

| Item | COD. SINAPI | descrição | unid. | quant. | valor unitário | valor total | total item |
|---|---|---|---|---|---|---|---|
| 1.0 | | **DRENAGEM** | | | | | |
| 1.1 | | **MOVIMENTO DE TERRA** | | | | | |
| 1.1.1 | 26298/005 | Escavação de vala não escorada em material de 1ª categoria c/ profundidade de 1,5 m co retrescavadeira 75HP sem esgotamento | m³ | 194,40 | | | |
| 1.1.2 | 26286/029 | Escavação manual de valas H<=1,50 m | m³ | 13,44 | | | |
| 1.1.3 | 11507/002 | Reaterro e compactação mecanco de vala com cmpactador manual tipo soquete vibratório | m³ | 192,52 | | | |
| 1.1.4 | 23416/001 | Carga e descarga mecanica de solo utilizado caminhão basculante 5,0m³/11 t e pá carregadeira sobre pneus *105 HP * cap.1,72 m³ | m³ | 19,92 | | | |
| 1.1.5 | 11523/001 | Transporte de solo DMT= 5,0 km vias urbanas | m³ | 19,92 | | | |
| | | | | | | | |
| 1.2 | | **REDE DRENAGEM** | | | | | |
| 1.2.1 | comp 01 | Assentamento de tubos - incluindo aquisição, carga, transporte, descarga, assentamento e rejuntamento com argamassa cimento, cal hidratada e areia no traço 1:2:6, excluive escavação, sem armadura, para diametro 0,20m | m | 30,00 | | | |
| 1.2.2 | 26562/003 | Tubo de concreto simples classe C-1, D=400mm coletor de água pluvial rejuntamento com argamassa cim. areia 1:4 aterro em soca até a geratriz sup. tubo forn/assenamento incl. tubo/mat p/ rejuntamento | m | 92,00 | | | |
| 1.2.3 | 26561/002 | Caixa ralo "boca de lobo" 30x90x90 cm / grelha FF 135kg alv. tijolo maciço 1 vez/ revestido caixa c/ argamassa cimento/ areia traço 1:4/ base em concreto simles fck+ 10 Mpa | unid. | 5,00 | | | |
| 1.2.4 | 26560/001 | Poço de visita com paredes espessura = 0,20m, exclusive tampão de ferro fundido articulado com 85 kg, escavação e reaterro, em concreto, para rede 0,40m, dim. 1,00x1,00x1,40m interno | unid. | 2,00 | | | |
| 1.2.5 | 26295/007 | Tampão FF articulado pesado D=60 cm tipo avenida assentado c/ arg. cim/areia 1:4 fornec. assent (completo) | unid. | 2,00 | | | |
| 1.2.6 | 23405/002 | Sarjeta em concreto, preparo manual, com seixo rolado, espessura 8cm, largura = 40cm | m | 253,20 | | | |
| | | | | | | | |
| 2.0 | | **PAVIMENTAÇÃO** | | | | | |
| 2.1 | | **MOVIMENTO DE TERRA** | | | | | |
| 2.1.1 | 60844/001 | Regularização de áreas c/ motoniveladora 185 a 200 CV - MMA | m² | 1.526,61 | | | |
| 2.1.2 | 23416/001 | Carga e descarga mecanica de solo utilizado caminhão basculante 5,0m³/11 t e pá carregadeira sobre pneus *105 HP * cap.1,72 m³ | m³ | 198,46 | | | |

Atestado registrado mediante vinculação à respectiva CAT
CREA-ES
A 0099870

José Guilherme Gonçalves Aguilar
Prefeito Municipal

Graziela Ferreira da Silva
Engª Agrônoma
CREA-ES 008137/D
Mat 4320



E-DOCS - CÓPIA DO PROCESSO 2025-BGRQD GERADO POR UDSON OLIVEIRA RAMOS DE AGUIAR EM 20/02/2026 13:23 DOCUMENTO 1 / 1 PÁGINA 1110 / 1846
2025-M24970 - E-DOCS - CÓPIA SIMPLES 28/11/2025 13:08 PÁGINA 364 / 409

# PLANILHA DE SERVIÇOS

Obra: Pavimentação e Drenagem
Local: Rua Distrito de Rive - Acesso EAFA

**BDI 28%**
**SINAPI ABRIL 2009**

| Item | COD. SINAPI | descrição | unid. | quant. | valor unitário | valor total | total item |
|---|---|---|---|---|---|---|---|
| 2.1.3 | 11523/001 | Transporte de solo DMT= 5,0 km vias urbanas | m³ | 198,46 | | | |
| | | | | | | | |
| **2.2** | | **PAVIMENTO** | | | | | |
| 2.2.1 | 23404/001 | Meio fio (guia) de concreto pré moldado, dimenssões 12x15x30x100 cm (face superior x face inferior x altura x comprimento), rejuntado c/ argamassa 1:4 cimento, areia, incluindo escavação e reaterro | m | 411,00 | | | |
| 2.2.2 | 73764/003 e 73686 | Pvimentação em blocos pré-moldados de concreto tipo pavi-s ou equivalente, espessura de 8 cm e resistência a compressão mínima de 35MPa, assentados sobre colchão de pó de pedra na espessura de 10 cm, e locação de obra, com uso de equipamentos topográficos. | m² | 1360,55 | | | |
| 2.2.3 | 23608/001 | Execução de passeo em concreto 1:3:5 c/ juntas riscadas em quadros de 1,20 x 2,00 m | m² | 303,84 | | | |
| | | | | | | | |
| **3.0** | | **DIVERSOS** | | | | | |
| 3.1 | 23605/001 | Placa de obra em chapa de aço galvanizado | m² | 8,00 | | | |
| 3.2 | 23604/001 | Barracão para deposito em tabuas de madeira, cobertura em fibrocimeto 4mm, incluso piso argamassa traço 1:6 (cimento e areia) | m² | 15,00 | | | |
| | | | | | | | |
| | | **TOTAL GERAL** | | | | | |

**Contratante - Município de Alegre-ES**
José Guilherme Gonçalves Aguilar - Prefeito Municipal

Graziela Ferreira da Silva
Engª Agrônoma
CREA-ES 008137/D
Mat 4320

Atestado registrado mediante vinculação à respectiva CAT
CREA-ES
A 0099871



E-DOCS - CÓPIA DO PROCESSO 2025-BGRQD GERADO POR UDSON OLIVEIRA RAMOS DE AGUIAR EM 20/02/2026 13:23 DOCUMENTO 1 / 1 PÁGINA 1111 / 1846
2025-M24970 - E-DOCS - CÓPIA SIMPLES 28/11/2025 13:08 PÁGINA 365 / 409

E-DOCS - CÓPIA DO PROCESSO 2025-BGRQD GERADO POR UDSON OLIVEIRA RAMOS DE AGUIAR EM 20/02/2026 13:23 DOCUMENTO 1 / 1 PÁGINA 1112 / 1846

2025-M24970 - E-DOCS - CÓPIA SIMPLES 28/11/2025 13:08 PÁGINA 366 / 409



Atestado registrado mediante vinculação à respectiva CAT
CREA-ES
A 0099872

# PLANILHA DE SERVIÇOS

Obra: Pavimentação e Drenagem

Local: Rua de Acesso ao Parque de Exposições de Anutiba

| Item | | descrição | unid. | quant. | valor unitário | valor total | total item |
|---|---|---|---|---|---|---|---|
| 1.0 | | **DRENAGEM** | | | | | |
| 1.1 | | **MOVIMENTO DE TERRA** | | | | | |
| 1.1.1 | 73962/001 | Escavação de vala não escorada em material de 1ª categoria c/ profundidade de 1,5 m co retrescavadeira 75HP sem esgotamento | m³ | 32,76 | | | |
| 1.1.2 | 73965/010 | Escavação manual de valas H<=1,50 m | m³ | 2,28 | | | |
| 1.1.3 | 74015/001 | Reaterro e compactação mecanico de vala com compactador manual tipo soquete vibratório | m³ | 32,40 | | | |
| 1.1.4 | 74010/001 | Carga e descarga mecanica de solo utilizado caminhão basculante 5,0m³/11 t e pá carregadeira sobre pneus *105 HP * cap.1,72 m³ | m³ | 3,43 | | | |
| 1.1.5 | 74204/001 | Transporte de solo DMT= 5,0 km vias urbanas | m³ | 3,43 | | | |
| | | | | | | | |
| 1.2 | | **REDE DRENAGEM** | | | | | |
| 1.2.1 | 7778(insmos) / 73729 | Assentamento de tubos - incluindo aquisição, carga, transporte, descarga, assentamento e rejuntamento com argamassa cimento, cal hidratada e areia no traço 1:2:6, excluive escavação, sem armadura, para diametro 0,20m | m | 6,00 | | | |
| 1.2.2 | 7745 (insumos) / 73724 | Assentamento de tubos - incluindo aquisição, carga, transporte, descarga, assentamento e rejuntamento com argamassa cimento, cal hidratada e areia no traço 1:2:6, exclusive escavação, sem armadura - para diâmetro de 0.40m | m | 15,00 | | | |
| 1.2.3 | 73950/001 | Caixa ralo 30x90x90 cm / grelha FF 135kg parede concreto/ revestido caixa c/ argamassa cimento/ areia traço 1:4/ base em concreto simles fck+ 10 Mpa, inclusive grelha | unid. | 2,00 | | | |
| 1.2.4 | 74124/001 | Poço de visita com paredes espessura = 0,20m, exclusive tampão de ferro fundido articulado com 85 kg, escavação e reaterro, em concreto, para rede 0,40m, dim. 1,00x1,00x1,40m interno | unid. | 1,00 | | | |
| 1.2.6 | 6240 (insumos) | Fornecimento e assentamento de tampão de ferro fundido com suporte articulado, para poço de visita, conforme padrão e especificação PMA | unid. | 1,00 | | | |
| 1.2.7 | 74012/001 | Sarjeta em concreto, preparo manual, com seixo rolado, espessura 8cm, largura = 40cm | m | 291,00 | | | |
| | | | | | | | |
| 2.0 | | **PAVIMENTAÇÃO** | | | | | |
| 2.1 | | **MOVIMENTO DE TERRA** | | | | | |

Graziela Ferreira da Silva
Engª Agrônoma
CREA-ES 008137/D
Mat 4320

José Guilherme Gonçalves Aguilar
Prefeito Municipal

# PLANILHA DE SERVIÇOS

Obra: Pavimentação e Drenagem

Local: Rua de Acesso ao Parque de Exposições de Anutiba

| Item | | descrição | unid. | quant. | valor unitário | valor total | total item |
|---|---|---|---|---|---|---|---|
| 2.1.1 | 41879 | Regularização de áreas c/ motoniveladora 185 a 200 CV - MMA | m² | 1.611,44 | | | |
| 2.1.2 | 74010/001 | Carga e descarga mecanica de solo utilizado caminhão basculante 5,0m³/11 t e pá carregadeira sobre pneus *105 HP * cap.1,72 m³ | m³ | 412,41 | | | |
| 2.1.3 | 74204/001 | Transporte de solo DMT= 5,0 km vias urbanas | m³ | 412,41 | | | |
| | | | | | | | |
| **2.2** | | **PAVIMENTO** | | | | | |
| 2.2.1 | 72967 | Meio-fio de concreto pré-moldado com dimensões de 15x12x30x100 cm padrão PMA, rejuntados com argamassa de cimento areia no traço 1:3 | m | 491,00 | | | |
| 2.2.2 | 73764/002 | Fornecimento e assentamento de blocos hexagonais de concreto h=8cm e resistência a compressão mínima de 35MPa, sobre coxim de areia | m² | 1.495,04 | | | |
| | | | | | | | |
| **3.0** | | **DIVERSOS** | | | | | |
| 3.1 | 01.02.005 - (DER ES maio 2009) | Nivelamento e acompanhamento topográfico de rede drenagem, por profissional habilitado | km | 0,03 | | | |
| | | | | | | | |
| | | **TOTAL GERAL** | | | | | |

**Contratante - Município de Alegre-ES**
José Guilherme Gonçalves Aguilar - Prefeito Municipal

Graziela Ferreira da Silva
Engª Agrônoma
CREA-ES 008137/D
Mat 4320

Atestado registrado mediante vinculação à respectiva CAT
CREA-ES
A 0099873



E-DOCS - CÓPIA DO PROCESSO 2025-BGRQD GERADO POR UDSON OLIVEIRA RAMOS DE AGUIAR EM 20/02/2026 13:23 DOCUMENTO 1 / 1 PÁGINA 1113 / 1846
2025-M24970 - E-DOCS - CÓPIA SIMPLES 28/11/2025 13:08 PÁGINA 367 / 409

# PLANILHA DE SERVIÇOS

Obra: Pavimentação e Drenagem
Local: Rua Casa Popular Anutiba

| item | COD. SINAPI | descrição | unid. | quant. | valor unitário | valor total | total item |
|---|---|---|---|---|---|---|---|
| 1.0 | | **DRENAGEM** | | | | | |
| 1.1 | | **MOVIMENTO DE TERRA** | | | | | |
| 1.1.1 | 73962/001 | Escavação de vala não escorada em material de 1ª categoria c/ profundidade de 1,5 m co retrescavadeira 75HP sem esgotamento | m³ | 669,74 | | | |
| 1.1.2 | 73965/010 | Escavação manual de valas H<=1,50 m | m³ | 43,81 | | | |
| 1.1.3 | 74015/001 | Reaterro e compactação mecanico de vala com compactador manual tipo soquete vibratório | m³ | 645,30 | | | |
| 1.1.4 | 74010/001 | Carga e descarga mecanica de solo utiizado caminhão basculante 5,0m³/11 t e pá carregadeira sobre pneus *105 HP * cap.1,72 m³ | m³ | 88,73 | | | |
| 1.1.5 | 74204/001 | Transporte de solo DMT= 5,0 km vias urbanas | m³ | 88,73 | | | |
| | | | | | | | |
| 1.2 | | **REDE DRENAGEM** | | | | | |
| 1.2.1 | 7778(insmos) / 73729 | Assentamento de tubos - incluindo aquisição, carga, transporte, descarga, assentamento e rejuntamento com argamassa cimento, cal hidratada e areia no traço 1:2:6, excluive escavação, sem armadura, para diametro 0,20m | m | 48,90 | | | |
| 1.2.2 | 7745 (insumos) / 73724 | Assentamento de tubos - incluindo aquisição, carga, transporte, descarga, assentamento e rejuntamento com argamassa cimento, cal hidratada e areia no traço 1:2:6, exclusive escavação, sem armadura - para diâmetro de 0.40m | m | 130,00 | | | |
| 1.2.3 | 7725 (insumos) / 73722 | Assentamento de tubos - incluindo aquisição, carga, transporte, descarga, assentamento e rejuntamento com argamassa cimento, cal hidratada e areia no traço 1:2:6, exclusive escavação, sem armadura, para diametro 0,60m | m | 162,00 | | | |
| 1.2.4 | 73950/001 | Caixa ralo 30x90x90 cm / grelha FF 135kg parede concreto/ revestido caixa c/ argamassa cimento/ areia traço 1:4/ base em concreto simles fck+ 10 Mpa, inclusive grelha | unid. | 19,00 | | | |
| 1.2.5 | 74124/001 | Poço de visita com paredes espessura = 0,20m, exclusive tampão de ferro fundido articulado com 85 kg, escavação e reaterro, em concreto, para rede 0,40m, dim. 1,00x1,00x1,40m interno | unid. | 4,00 | | | |
| 1.2.6 | 74124/002 | Poço de visita com paredes espessura = 0,20m, exclusive tampão de ferro fundido articulado com 85 kg, escavação e reaterro, em concreto, para rede 0,60m, dim. 1,10x1,10x1,60m interno | unid. | 5,00 | | | |
| 1.2.7 | 6240 (insumos) | Fornecimento e assentamento de tampão de ferro fundido com suporte articulado, para poço de visita, conforme padrão e especificação PMA | unid. | 9,00 | | | |
| 1.2.8 | 74012/001 | Sarjeta em concreto, preparo manual, com seixo rolado, espessura 8cm, largura = 40cm | m | 673,94 | | | |
| | | | | | | | |
| 2.0 | | **PAVIMENTAÇÃO** | | | | | |
| 2.1 | | **MOVIMENTO DE TERRA** | | | | | |

Graziela Ferreira da Silva
Engª Agrônoma
CREA-ES 008137/D
Mat 4320

José Guilherme Gonçalves Aguilar
Prefeito Municipal



E-DOCS - CÓPIA DO PROCESSO 2025-BGRQD GERADO POR UDSON OLIVEIRA RAMOS DE AGUIAR EM 20/02/2026 13:23 DOCUMENTO 1 / 1 PÁGINA 1114 / 1846
2025-M24970 - E-DOCS - CÓPIA SIMPLES 28/11/2025 13:08 PÁGINA 368 / 409

# PLANILHA DE SERVIÇOS

Obra: Pavimentação e Drenagem
Local: Rua Casa Popular Anutiba

| Item | COD. SINAPI | descrição | unid. | quant. | valor unitário | valor total | total item |
|---|---|---|---|---|---|---|---|
| 2.1.1 | 41879 | Regularização de áreas c/ motoniveladora 185 a 200 CV - MMA | m² | 2.284,49 | | | |
| 2.1.2 | 74010/001 | Carga e descarga mecanica de solo utiizado caminhão basculante 5,0m³/11 t e pá carregadeira sobre pneus *105 HP * cap.1,72 m³ | m³ | 579,83 | | | |
| 2.1.3 | 74204/001 | Transporte de solo DMT= 5,0 km vias urbanas | m³ | 579,83 | | | |
| | | | | | | | |
| **2.2** | | **PAVIMENTO** | | | | | |
| 2.2.1 | 72967 | Meio-fio de concreto pré-moldado com dimensões de 15x12x30x100 cm padrão PMA, rejuntados com argamassa de cimento areia no traço 1:3 | m | 703,94 | | | |
| 2.2.2 | 73764/002 | Fornecimento e assentamento de blocos hexagonais de concreto h=8cm e resistência a compressão mínima de 35MPa, sobre coxim de areia | m² | 2.115,01 | | | |
| | | | | | | | |
| **3.0** | | **DIVERSOS** | | | | | |
| 3.1 | 74209/001 | Placa de obra padrão Programa Governo Federal | m² | 3,00 | | | |
| 3.2 | 01.02.005 - (DER ES maio 2009) | Nivelamento e acompanhamento topográfico de rede drenagem, por profissional habilitado | km | 0,18 | | | |
| 3.3 | 74210/001 | Barracão para deposito de material e ferramentas, em chapas de compens. 10mm e pontalete 8x8 cm, e cobertura em telha de fibrocimento | m² | 18,00 | | | |
| | | | | | | | |
| | | **TOTAL GERAL** | | | | | |

**Contratante - Município de Alegre-ES**
José Guilherme Gonçalves Aguilar - Prefeito Municipal

Graziela Ferreira da Silva
Engª Agrônoma
CREA-ES 008137/D
Mat 4320

Atestado registrado mediante vinculação à respectiva CAT
CREA-ES
A 0099875



E-DOCS - CÓPIA DO PROCESSO 2025-BGRQD GERADO POR UDSON OLIVEIRA RAMOS DE AGUIAR EM 20/02/2026 13:23 DOCUMENTO 1 / 1 PÁGINA 1115 / 1846
2025-M24970 - E-DOCS - CÓPIA SIMPLES 28/11/2025 13:08 PÁGINA 369 / 409

CONSELHO REGIONAL DE ENGENHARIA E AGRONOMIA DO ESTADO DO ESPÍRITO SANTO

# CERTIDÃO DE ACERVO TÉCNICO - CAT Nº 001180/2019

Processo Nº: **156327 / 2019**

Requerente..: **ROBERTO WENCIONECK**

Carteira Nº...: **MG-038644/D**

Título.....**ENGENHEIRO CIVIL**

Nº de Folhas: 002 Folha Nº: 1

CERTIFICAMOS, de ordem do(a) senhor(a) Presidente do CONSELHO REGIONAL DE ENGENHARIA E AGRONOMIA DO ESTADO DO ESPÍRITO SANTO,que o profissional acima qualificado, procedeu a(s) ANOTAÇÃO(ÕES) DE RESPONSABILIDADE TÉCNICA-ART, constantes do presente certificado,tendo comprovado a efetiva realização dos serviços de acordo com a Resolução Nº 1025/2009 do CONFEA.

Esta certidão é para fins de Cadastramento e Licitação. E nada mais tendo sido requerido, Eu VANDEIR ALMEIDA DO ROSARIO, TÉCNICO(A) DE SERVIÇOS OPERACIONAIS, lavrei e datei a presente Certidão,que vai por mim assinada , e devidamente visada pelo(a) SUPERVISOR(A) DE ACERVO TÉCNICO DO CREA/ES Eng. Eletric. E Eng. Seg. Trab.ERNANI DE CASTRO GAMA, por delegação da Presidência do CREA - ES

Vitória, 23 de Outubro de 2019.

Vandeir Almeida do Rosário
Téc. de Serv. Operacionais
Matr. 108 - CREA-ES

Eng. Elet. Seg. Trab. Ernani de Castro Gama
Supervisor / Acervo Técnico
CREA-ES 3092/D

A presente CERTIDÃO tem validade permanente
Válida somente com a chancela do CONSELHO

E-DOCS - CÓPIA DO PROCESSO 2025-BGRQD GERADO POR UDSON OLIVEIRA RAMOS DE AGUIAR EM 20/02/2026 13:23 DOCUMENTO 1 / 1 PÁGINA 1116 / 1846
2025-M24970 - E-DOCS - CÓPIA SIMPLES 28/11/2025 13:08 PÁGINA 370 / 409

CONSELHO REGIONAL DE ENGENHARIA E AGRONOMIA DO ESTADO DO ESPÍRITO SANTO

# CERTIDÃO DE ACERVO TÉCNICO - CAT Nº 001180/2019

Processo Nº: **156327 / 2019**

Requerente..: **ROBERTO WENCIONECK**

Carteira Nº...: **MG-038644/D**

Título.....**ENGENHEIRO CIVIL**

Nº de Folhas: 002 Folha Nº: 1

CERTIFICAMOS, de ordem do(a) senhor(a) Presidente do CONSELHO REGIONAL DE ENGENHARIA E AGRONOMIA DO ESTADO DO ESPÍRITO SANTO,que o profissional acima qualificado, procedeu a(s) ANOTAÇÃO(ÕES) DE RESPONSABILIDADE TÉCNICA-ART, constantes do presente certificado,tendo comprovado a efetiva realização dos serviços de acordo com a Resolução Nº 1025/2009 do CONFEA.

Esta certidão é para fins de Cadastramento e Licitação. E nada mais tendo sido requerido, Eu VANDEIR ALMEIDA DO ROSARIO, TÉCNICO(A) DE SERVIÇOS OPERACIONAIS, lavrei e datei a presente Certidão,que vai por mim assinada , e devidamente visada pelo(a) SUPERVISOR(A) DE ACERVO TÉCNICO DO CREA/ES Eng. Eletric. E Eng. Seg. Trab.ERNANI DE CASTRO GAMA, por delegação da Presidência do CREA - ES

Vitória, 23 de Outubro de 2019.

Vandeir Almeida do Rosário
Téc. de Serv. Operacionais
Matr. 108 - CREA-ES

Eng. Elet. Seg. Trab. Ernani de Castro Gama
Supervisor / Acervo Técnico
CREA-ES 3092/D

A presente CERTIDÃO tem validade permanente
Válida somente com a chancela do CONSELHO

E-DOCS - CÓPIA DO PROCESSO 2025-BGRQD GERADO POR UDSON OLIVEIRA RAMOS DE AGUIAR EM 20/02/2026 13:23 DOCUMENTO 1 / 1 PÁGINA 1117 / 1846
2025-M24970 - E-DOCS - CÓPIA SIMPLES 28/11/2025 13:08 PÁGINA 371 / 409

E-DOCS - CÓPIA DO PROCESSO 2025-BGRQD GERADO POR UDSON OLIVEIRA RAMOS DE AGUIAR EM 20/02/2026 13:23 DOCUMENTO 1 / 1 PÁGINA 1118 / 1846

2025-M24970 - E-DOCS - CÓPIA SIMPLES 28/11/2025 13:08 PÁGINA 372 / 409



# ATESTADO DE CAPACIDADE TÉCNICA

**CONTRATO Nº:** 292/2010.
**OBJETO:** Drenagem e Pavimentação de Ruas (João Teixeira Quintão, Rua do Fórum e Rua do SAAE).
**LOCAL:** Sede de Alegre/ES.
**MODALIDADE:** Tomada de Preço nº 016/2010.
**VALOR DO CONTRATO:** R$ 254.859,91(Duzentos Cinquenta e Quatro Mil Oitocentos e Cinquenta e Nove Reais e Noventa e Um Centavos).

**INÍCIO:** 23/03/2011.
**TÉRMINO:** 23/12/2012.

**TÉCNICO RESPONSÁVEL:**
Engenheiro civil: Roberto Wencioneck
CREA nº 038644/D - MG

Atestamos, para fins de Capacidade Técnica que a Empresa **TREZE MATERIAL DE CONSTRUÇÃO LTDA**, inscrita no CNPJ/MF sob o Nº 01.070.171/0001-50, sediada na Rua Treze de Maio, 98, Centro, cidade de Alegre/ES, CEP 29.500-000, executou para a Prefeitura Municipal de Alegre, inscrita no CNPJ nº 27.174.101/0001-35, com sede no Parque Getúlio Vargas nº 01, Centro, Alegre/ES, a obra do objeto acima, conforme planilha de serviço anexa.

Atestamos que o Contrato de Prestação de Serviço teve seu término em 23 de dezembro de 2012, e que os serviços foram executados de forma satisfatória, não tendo no âmbito destes serviços nada que a desabone de sua Capacitação Técnica e Administrativa.

Alegre/ES, 17 de Setembro de 2019.

José Guilherme Gonçalves Aguiar
Prefeito Municipal

Graziela Ferreira da Silva
Engª Agrônoma
CREA-ES 008137/D
Mat 4320

Atestado registrado mediante vinculação à respectiva CAT
CREA-ES
A 0099876

E-DOCS - CÓPIA DO PROCESSO 2025-BGRQD GERADO POR UDSON OLIVEIRA RAMOS DE AGUIAR EM 20/02/2026 13:23 DOCUMENTO 1 / 1 PÁGINA 1119 / 1846

2025-M24970 - E-DOCS - CÓPIA SIMPLES 28/11/2025 13:08 PÁGINA 373 / 409



# PLANILHA DE SERVIÇOS

Obra: Pavimentação e Drenagem
Local: Rua do Fórum e Rua do SAAE

| Item | COD. SINAPI | descrição | unid. | quant. | valor unitário | valor total | total item |
|---|---|---|---|---|---|---|---|
| 1.0 | | **DRENAGEM** | | | | | |
| 1.1 | | **MOVIMENTO DE TERRA** | | | | | |
| 1.1.1 | 26298/005 | Escavação de vala não escorada em material de 1ª categoria c/ profundidade de 1,5 m co retrescavadeira 75HP sem esgotamento | m³ | 6,30 | | | |
| 1.1.2 | 26286/029 | Escavação manual de valas H<=1,50 m | m³ | 0,38 | | | |
| 1.1.3 | 11507/002 | Reaterro e compactação mecanco de vala com cmpactador manual tipo soquete vibratório | m³ | 3,78 | | | |
| 1.1.4 | 23416/001 | Carga e descarga mecanica de solo utiizado caminhão basculante 5,0m³/11 t e pá carregadeira sobre pneus *105 HP * cap.1,72 m³ | m³ | 3,02 | | | |
| 1.1.5 | 11523/001 | Transporte de solo DMT= 5,0 km vias urbanas | m³ | 3,02 | | | |
| 1.2 | | **REDE DRENAGEM** | | | | | |
| 1.2.1 | comp 01 | Assentamento de tubos - incluindo aquisição, carga, transporte, descarga, assentamento e rejuntamento com argamassa cimento, cal hidratada e areia no traço 1:2:6, excluive escavação, sem armadura, para diametro 0,20m | m | 1,00 | | | |
| 1.2.2 | 26562/003 | Tubo de concreto simples classe C-1, D=400mm coletor de água pluvial rejuntamento com argamassa cim. areia 1:4 aterro em soca até a geratriz sup. tubo forn/assenamento incl. tubo/mat p/ rejuntamento | m | 11,00 | | | |
| 1.2.4 | 26561/002 | Caixa ralo "boca de lobo" 30x90x90 cm / grelha FF 135kg alv. tijolo maciço 1 vez/ revestido caixa c/ argamassa cimento/ areia traço 1:4/ base em concreto simles fck+ 10 Mpa | unid. | 2,00 | | | |
| 1.2.5 | 26560/001 | Poço de visita com paredes espessura = 0,20m, exclusive tampão de ferro fundido articulado com 85 kg, escavação e reaterro, em concreto, para rede 0,40m, dim. 1,00x1,00x1,40m interno | unid. | 1,00 | | | |
| 1.2.7 | 26295/007 | Tampão FF articulado pesado D=60 cm tipo avenida assentado c/ arg. cim/areia 1:4 fornec. assent (completo) | unid. | 1,00 | | | |
| 1.2.8 | 23405/002 | Sarjeta em concreto, preparo manual, com seixo rolado, espessura 8cm, largura = 40cm | m | 226,00 | | | |
| 1.2.10 | comp 02 | Boca de concreto ciclópico para BSTC diam. 0,40m | unid. | 1,00 | | | |
| 2.0 | | **PAVIMENTAÇÃO** | | | | | |
| 2.1 | | **MOVIMENTO DE TERRA** | | | | | |
| 2.1.1 | 60844/001 | Regularização de áreas c/ motoniveladora 185 a 200 CV - MMA | m² | 656,00 | | | |
| 2.1.2 | 23416/001 | Carga e descarga mecanica de solo utiizado caminhão basculante 5,0m³/11 t e pá carregadeira sobre pneus *105 HP * cap.1,72 m³ | m³ | 40,00 | | | |
| 2.1.3 | 11523/001 | Transporte de solo DMT= 5,0 km vias urbanas | m³ | 40,00 | | | |
| | | | | | | | |
| 2.2 | | **PAVIMENTO** | | | | | |
| 2.2.1 | 23404/001 | Meio fio (guia) de concreto pré moldado, dimenssões 12x15x30x100 cm (face superior x face inferior x altura x comprimento), rejuntado c/ argamassa 1:4 cimento, areia, incluindo escavação e reaterro | m | 228,00 | | | |
| 2.2.2 | 56907/001 | Execução de colchão de areia, epessura 15cm, todo incluso | m² | 656,00 | | | |
| 2.2.3 | 23607/002 | Execução de pavimento c/ paralelepípedo graniticos, rejuntados com argamassa cimento areia 1:3, inclusive fornecimento e transporte do paralelepípedo | m² | 656,00 | | | |
| 3.0 | | **DIVERSOS** | | | | | |
| 3.1 | 23605/001 | Placa de obra em chapa de aço galvanizado | m² | 4,50 | | | |
| 3.2 | 23604/001 | Barracão para deposito em tabuas de madeira, cobertura em fibrocimeto 4mm, incluso piso argamassa traço 1:6 (cimento e areia) | m² | 12,00 | | | |
| | | **TOTAL GERAL** | | | | | |

**Contratante - Município de Alegre-ES**
José Guilherme Gonçalves Aguilar - Prefeito Municipal

José Guilherme Gonçalves Aguilar
Prefeito Municipal

Graziela Ferreira da Silva
Engª Agrônoma
CREA-ES 008137/D
Mat 4320

Atestado registrado mediante vinculação à respectiva CAT
CREA-ES
A 0099877

E-DOCS - CÓPIA DO PROCESSO 2025-BGRQD GERADO POR UDSON OLIVEIRA RAMOS DE AGUIAR EM 20/02/2026 13:23 DOCUMENTO 1 / 1 PÁGINA 1120 / 1846

2025-M24970 - E-DOCS - CÓPIA SIMPLES 28/11/2025 13:08 PÁGINA 374 / 409



Atestado registrado mediante vinculação à respectiva CAT
CREA-ES
A 0099878

# PLANILHA DE SERVIÇOS

Obra: Pavimentação e Drenagem da Rua João Teixeira Quintão a Rua Francisco Tristão da Costa Soares
Local: Bairro Novo Alegre - Alegre-ES

| Item | COD. SINAPI | descrição | unid. | quant. | valor unitário | valor total | total item |
|---|---|---|---|---|---|---|---|
| 1.0 | | DRENAGEM | | | | | |
| 1.1 | | MOVIMENTO DE TERRA | | | | | |
| 1.1.1 | 26298/005 | Escavação de vala não escorada em material de 1ª categoria c/ profundidade de 1,5 m com retroescavadeira 75HP sem esgotamento | m³ | 221,87 | | | |
| 1.1.2 | 26298/006 | Escavação de vala não escorada em material de 1ª categoria c/ profundidade de 1,5 m até 3,0m com retroescavadeira 75HP sem esgotamento | m³ | 94,99 | | | |
| 1.1.3 | 26286/029 | Escavação manual de valas H<=1,50 m | m³ | 14,79 | | | |
| 1.1.4 | 11507/002 | Reaterro e compactação mecânico de vala com cmpactador manual tipo soquete vibratório | m³ | 249,38 | | | |
| 1.1.5 | 23416/001 | Carga e descarga mecanica de solo utilizando caminhão basculante 5,0m³/11 t e pá carregadeira sobre pneus *105 HP * cap.1,72 m³ | m³ | 106,95 | | | |
| 1.1.6 | 11523/001 | Transporte de solo DMT= 5,0 km vias urbanas | m³ | 106,95 | | | |
| | | | | | | | |
| 1.2 | | REDE DRENAGEM | | | | | |
| 1.2.1 | 26562/003 | Tubo de concreto simples classe C-1, D=400mm coletor de água pluvial rejuntamento com argamassa cim. areia 1:4 aterro em soca até a geratriz sup. tubo forn/assenamento incl. tubo/mat p/ rejuntamento | m | 124,00 | | | |
| 1.2.2 | 26562/006 | Tubo de concreto simples classe C-1, D=800mm coletor de água pluvial rejuntamento com argamassa cim. areia 1:4 aterro em soca até a geratriz sup. tubo forn/assenamento incl. tubo/mat p/ rejuntamento | m | 236,00 | | | |
| 1.2.3 | 26561/002 | Caixa ralo "boca de lobo" 30x90x90 cm / grelha FF 135kg alv. tijolo maciço 1 vez/ revestido caixa c/ argamassa cimento/ areia traço 1:4/ base em concreto simples fck- 10 MPa | unid. | 16,00 | | | |
| 1.2.4 | 26560/002 | Poço de visita com paredes espessura = 0,20m, exclusive tampão de ferro fundido articulado com 85 kg, escavação e reaterro, em concreto, para rede 0,60m, dim. 1,10x1,10x1,40m - dim. Interna | unid. | 8,00 | | | |
| 1.2.5 | 26295/007 | Tampão FF articulado pesado D=60 cm tipo avenida assentado c/ arg. cim/areia 1:4 fornec. assent (completo) | unid. | 8,00 | | | |
| 1.2.6 | 23405/002 | Sarjeta em concreto, preparo manual, com seixo rolado, espessura 8cm, largura = 40cm | m | 351,75 | | | |
| | | | | | | | |
| 2.0 | | PAVIMENTAÇÃO | | | | | |
| 2.1 | | MOVIMENTO DE TERRA | | | | | |
| 2.1.1 | 60844/001 | Regularização de áreas c/ motoniveladora 185 a 200 CV - MMA | m² | 2.220,32 | | | |
| 2.1.2 | 23416/001 | Carga e descarga mecanica de solo utilizado caminhão basculante 5,0m³/11 t e pá carregadeira sobre pneus *105 HP * cap.1,72 m³ | m³ | 288,64 | | | |
| 2.1.3 | 11523/001 | Transporte de solo DMT= 5,0 km vias urbanas | m³ | 288,64 | | | |
| | | | | | | | |
| 2.2 | | PAVIMENTO | | | | | |
| 2.2.1 | 23404/001 | Meio fio (guia) de concreto pré moldado, dimenssões 12x15x30x100 cm (face superior x face inferior x altura x comprimento), rejuntado c/ argamassa 1:4 cimento, areia, incluindo escavação e reaterro | m | 373,00 | | | |
| 2.2.2 | 56907/001 | Execução de colchão de areia, expessura 15cm, todo incluso | m² | 1.773,19 | | | |
| 2.2.3 | 73764/002 | Fornecimento e assentamento de blocos hexagonais de concreto h=8cm e resistência a compressão mínima de 35MPa, sobre colchão de areia | m² | 1.773,19 | | | |

José Guilherme Gonçalves Aguiar
Prefeito Municipal

Graziela Ferreira da Silva
Engª Agrônoma
CREA-ES 006137/D
Mat 4320

# PLANILHA DE SERVIÇOS

Obra: Pavimentação e Drenagem da Rua João Teixeira Quintão a Rua Francisco Tristão da Costa Soares
Local: Bairro Novo Alegre - Alegre-ES

| Item | COD. SINAPI | descrição | unid. | quant. | valor unitário | valor total | total item |
|---|---|---|---|---|---|---|---|
| 2.2.4 | 23608/001 | Execução de passeio E: 5 cm, em concreto 1:3:5 com juntras riscadas em quadros 1,0 x 2,0m | m² | 306,43 | | | |
| 2.2.5 | 13.04.011 - DER | Remoção e reassentamento de paralelepipedo, inclusive perdas | m² | 244,54 | | | |
| | | **TRAVESSÃO** | | | | | |
| 2.2.6 | 23423/001 | Forma de madeira comum para fundação reaproveitamento 5 x | m² | 10,80 | | | |
| | | | | | | | |
| | | | | | | | |
| 2.2.7 | 68224/003 | Armação aço CA-50/CA-60 | Kg | 56,70 | | | |
| 2.2.8 | 23437/004 | Concreto Estrutural Fck = 15 MPa (1:2:3) - Preparado com betoneira | m³ | 0,81 | | | |
| | | | | | | | |
| 3.0 | | **DIVERSOS** | | | | | |
| 3.1 | 23605/001 | Placa de obra em chapa de aço galvanizado | m² | 4,50 | | | |
| 3.2 | 23604/001 | Barracão para deposito em tabuas de madeira, cobertura em fibrocimeto 4mm, incluso piso argamassa traço 1:6 (cimento e areia) | m² | 12,00 | | | |
| | | | | | | | |
| | | **TOTAL GERAL** | | | | | |

**Contratante - Município de Alegre-ES**
José Guilherme Gonçalves Aguilar - Prefeito Municipal

Atestado registrado mediante vinculação à respectiva CAT
CREA-ES
A 0099879

Graziela Ferreira da Silva
Engª Agrônoma
CREA-ES 008137/D
Mai 4320



E-DOCS - CÓPIA DO PROCESSO 2025-BGRQD GERADO POR UDSON OLIVEIRA RAMOS DE AGUIAR EM 20/02/2026 13:23 DOCUMENTO 1 / 1 PÁGINA 1121 / 1846
2025-M24970 - E-DOCS - CÓPIA SIMPLES 28/11/2025 13:08 PÁGINA 375 / 409

CONSELHO REGIONAL DE ENGENHARIA E AGRONOMIA DO ESTADO DO ESPÍRITO SANTO

# CERTIDÃO DE ACERVO TÉCNICO - CAT Nº 001266/2018

Processo Nº: **169032 / 2018**

Requerente..: **ROBERTO WENCIONECK**

Carteira Nº...: **MG-038644/D**

Título.....: **ENGENHEIRO CIVIL**

Nº de Folhas: 002 Folha Nº: 1

CERTIFICAMOS, de ordem do(a) senhor(a) Presidente do CONSELHO REGIONAL DE ENGENHARIA E AGRONOMIA DO ESTADO DO ESPÍRITO SANTO,que o profissional acima qualificado, procedeu a(s) ANOTAÇÃO(ÕES) DE RESPONSABILIDADE TÉCNICA-ART, constantes do presente certificado,tendo comprovado a efetiva realização dos serviços de acordo com a Resolução Nº 1025/2009 do CONFEA.

Esta certidão é para fins de Cadastramento e Licitação. E nada mais tendo sido requerido, Eu MARIA DE LOURDES MARTINS DA SILVA, TÉCNICO(A) DE SERVIÇOS OPERACIONAIS, lavrei e datei a presente Certidão,que vai por mim assinada , e devidamente visada pelo(a) GERENTE DE ATENDIMENTO DO CREA/ES Eng. Eletric. E Eng. Seg. Trab.ERNANI DE CASTRO GAMA, por delegação da Presidência do CREA - ES

Vitória, 17 de Dezembro de 2018.

*Maria de Lourdes M. da Silva*
Téc. de Serv. Operacionais
Matr.: 159 - CREA-ES

*Ernani de Castro Gama*
Eng. Elet. Seg. Trabalho
Gerente de Atendimento
CREA-ES 3092/D

A presente CERTIDÃO tem validade permanente
Válida somente com a chancela do CONSELHO

E-DOCS - CÓPIA DO PROCESSO 2025-BGRQD GERADO POR UDSON OLIVEIRA RAMOS DE AGUIAR EM 20/02/2026 13:23 DOCUMENTO 1 / 1 PÁGINA 1122 / 1846
2025-M24970 - E-DOCS - CÓPIA SIMPLES 28/11/2025 13:08 PÁGINA 376 / 409

CONSELHO REGIONAL DE ENGENHARIA E AGRONOMIA DO ESTADO DO ESPÍRITO SANTO

# CERTIDÃO DE ACERVO TÉCNICO - CAT Nº 001266/2018

Profissional: **ROBERTO WENCIONECK** Protocolo Nº: **169032 / 2018**

Carteira.....: **MG-038644/D**

**Título(s) :**

**ENGENHEIRO CIVIL**

ART Nº: 0820120164751

Empresa Executora: TREZE MATERIAL DE CONSTRUÇÃO E INCORPORAÇÃO LTDA ME
Contratante: PREFEITURA MUNICIPAL DE JERÔNIMO MONTEIRO
Local da Obra: AVENIDA LOURIVAL LUGON MOULIN
Município: JERÔNIMO MONTEIRO UF: ES

| Atividades Técnicas: | Natureza da Participação: | Nível da Participação: |
|---|---|---|
| EXECUÇÃO DE OBRA E/OU SERVIÇOS TÉCNICOS | RESPONSABILIDADE TÉCNICA | EXECUÇÃO |
| -----xxxx-------xxxxx-----xxxxx---- | -----xxxx-------xxxxx-----xxxxx---- | -----xxxx-------xxxxx-----xxxxx---- |
| **Natureza da Obra/Serviço:** | **Tipo de Obra:** | **Projetos/Serviços:** |
| PISTAS DE ROLAMENTO E AEROPORTOS | PAVIMENTAÇÃO | NENHUM |
| -----xxxx-------xxxxx-----xxxxx---- | -----xxxx-------xxxxx-----xxxxx---- | -----xxxx-------xxxxx-----xxxxx---- |

Resumo do Contrato:

A RT REFERE-SE A EXECUÇÃO DE SERVIÇOS DE RECUPERAÇÃO DE PAVIMENTAÇÃO ASFALTICA DE VIAS URBANAS - AV. GOVERNADOR CARLOS LINDEMBERG, AV. DR. JOSÉ FARAH, AV. DR. DIMAS BATISTA PEREIRA E AV. LOURIVAL LOUGON MOULIN NO MUNICIPIO DE MONTEIRO ES, CONFORME CONTRATO Nº 132/2012 ----xxx ---- xxx --- xxx---- xxx----

Documento de Conclusão:

ATESTADO DE CAPACIDADE TÉCNICA EXPEDIDO PELA CONTRATANTE EM 07/DEZEMBRO/2018, ASSINADO PELO EXMO SR. SÉRGIO FARIAS FONSECA - PREFEITURA MUNICIPAL (CONFIRMADO PELA EMISSÃO DE LAUDO E RESPECTIVA ART PELO ENGENHEIRO CIVIL ANDERSON LUIZ EMERY SANTOS), CERTIFICADO POR ESTE CONSELHO (CONTRATO N.º 132/2012) ----xxx ---- xxx --- xxx---- xxx----

**RESTRIÇÕES :**

"AS ATIVIDADES/SERVIÇOS ATESTADOS SÃO COMPATÍVEIS COM AS ATRIBUIÇÕES DO PROFISSIONAL, NÃO HAVENDO RESTRIÇÕES."

Atestado Certificado com aposição de selo(s) de segurança numerado(s) de A 0090332 até A 0090333.

Vitória, 17 de Dezembro de 2018. Folha :002

www.creaes.org.br

*Maria de Lourdes M. da Silva*
Téc. de Serv. Operacionais
Matr.: 159 - CREA-ES

*Ernani de Castro Gama*
Eng. Elet. Seg. Trabalho
Gerente de Atendimento
CREA-ES 3092/D

E-DOCS - CÓPIA DO PROCESSO 2025-BGRQD GERADO POR UDSON OLIVEIRA RAMOS DE AGUIAR EM 20/02/2026 13:23 DOCUMENTO 1 / 1 PÁGINA 1123 / 1846
2025-M24970 - E-DOCS - CÓPIA SIMPLES 28/11/2025 13:08 PÁGINA 377 / 409

E-DOCS - CÓPIA DO PROCESSO 2025-BGRQD GERADO POR UDSON OLIVEIRA RAMOS DE AGUIAR EM 20/02/2026 13:23 DOCUMENTO 1 / 1 PÁGINA 1124 / 1846

2025-M24970 - E-DOCS - CÓPIA SIMPLES 28/11/2025 13:08 PÁGINA 378 / 409

# Prefeitura Municipal de Jerônimo Monteiro

## ATESTADO DE CAPACIDADE TÉCNICA

Atestamos, para os devidos, que a empresa TREZE MATERIAL DE CONSTRUÇÃO LTDA, inscrita no CNPJ/MF sob o Nº 01.070.171/0001-50, sediada na Rua Treze de Maio, nº 98, Bairro Centro, cidade de Alegre/ES, CEP 29.500-000, executou para esta municipalidade serviço de RECUPERAÇÃO DE PAVIMENTAÇÃO ASFÁTICA DE VIAS URBANAS – AV. GOVERNADOR CARLOS LINDEMBERG, AV. DR. JOSÉ FARAH, AV. DR. DIMAS BATISTA PEREIRA E AV. LOURIVAL LOUGON MOULIN, NO MUNICÍPIO DE JERÔNIMO MONTEIRO, inclusive fornecimento do material (CBUQ e EMULSÃO), de acordo com o Contrato de Prestação de Serviços nº 132/2012 e conforme planilha de serviços anexa.

Atestamos que a obra foi concluída em 27 de novembro de 2012.

Declaramos que não houve aditivos, e atestamos que os serviços foram executados de forma satisfatória, não havendo nada que, até o presente momento, desabone sua Capacidade Técnica e Administrativa.

Responsável Técnico: Engenheiro Civil: Roberto Wencioneck- CREA: MG-038644/D

Valor da Obra: R$ 70.401,23 (Setenta mil quatrocentos e um reais e vinte e três centavos)

Inicio: 28/08/2012

Término: 27/11/2012

Jerônimo Monteiro/ES, 07 de Dezembro de 2018.

Sérgio Farias Fonseca
Prefeito Municipal

Atestado registrado mediante vinculação à respectiva CAT
CREA-ES
A 0090332

Endereço: Av. Lourival LugonMoulin, 300 - Centro - Jerônimo Monteiro - ES - Cep.: 29.550-000
Telefone: (0xx28) 3558-2914 / 3558-2919 -CNPJ: 27.165.653/0001-87

E-DOCS - CÓPIA DO PROCESSO 2025-BGRQD GERADO POR UDSON OLIVEIRA RAMOS DE AGUIAR EM 20/02/2026 13:23 DOCUMENTO 1 / 1 PÁGINA 1125 / 1846

2025-M24970 - E-DOCS - CÓPIA SIMPLES 28/11/2025 13:08 PÁGINA 379 / 409

# Prefeitura Municipal de Jerônimo Monteiro

| | | |
|---|---|---|
| **Obra:** | RECUPERAÇÃO DE PAVIMENTAÇÃO ASFÁTICA DE VIAS URBANAS - (AV. GOV. CARLOS LINDEMBERG, AV. DR. JOSÉ FARAH, AV. DR. DIMAS BATISTA PEREIRA E AV. LOURIVAL LUGON MOULIN) | DER-ES - Data Base: MAIO DE 2011 |
| **Local:** | SEDE DO MUNICÍPIO DE JERÔNIMO MONTEIRO - ES | BDI : 28,00 % |

## PLANILHA DE SERVIÇOS

| ITEM | CÓDIGO | DESCRIÇÃO | UNID | QUANT. |
|---|---|---|---|---|
| 1 | | **SERVIÇOS PRELIMINARES** | | |
| 1.1 | DER-ES 41500 | Placa da obra nas dimensões de 2,00 X 3,00 m, padrão SEDURB | m2 | 6,00 |
| | | **SUBTOTAL** | | |
| 2 | | **PAVIMENTAÇÃO** | | |
| 2.1 | DER-ES 40867 | Demolição e remoção de pavimento asfáltico | m2 | 1.080,00 |
| 2.2 | SINAP 73790/003 (Março/12) | Retirada, limpeza e reassentamento de paralelepípedos sobre colchão de pó de pedra com espessura de 10cm, considerendo o aproveitamento de paralelepípedo | m2 | 1.080,00 |
| 2.3 | DER-ES 40108 | Compactação de subleito | m3 | 1.080,00 |
| 2.4 | DER-ES 40819 | Pintura de ligação inclusive fornecimento e transporte comercial do material betuminoso | m2 | 1.080,00 |
| 2.5 | DER-ES 0842 | CBUQ (camada pronta - capa) inclusive fornecimento e transporte comercial do CAP, exclusive transporte da massa - espessura 4 cm | ton | 129,60 |
| | | **SUBTOTAL** | | |
| | | **VALOR TOTAL** | | |

Sérgio Farias Fonseca
Prefeito Municipal

Atestado registrado mediante vinculação à respectiva CAT
CREA-ES
A 0090333

CONSELHO REGIONAL DE ENGENHARIA E AGRONOMIA DO ESTADO DO ESPÍRITO SANTO

# CERTIDÃO DE ACERVO TÉCNICO - CAT Nº 001268/2018

Processo Nº: **169308 / 2018**

Requerente..: **ROBERTO WENCIONECK**

Carteira Nº...: **MG-038644/D**

Título.....**ENGENHEIRO CIVIL**

Nº de Folhas: 002 Folha Nº: 1

CERTIFICAMOS, de ordem do(a) senhor(a) Presidente do CONSELHO REGIONAL DE ENGENHARIA E AGRONOMIA DO ESTADO DO ESPÍRITO SANTO,que o profissional acima qualificado, procedeu a(s) ANOTAÇÃO(ÕES) DE RESPONSABILIDADE TÉCNICA-ART, constantes do presente certificado,tendo comprovado a efetiva realização dos serviços de acordo com a Resolução Nº 1025/2009 do CONFEA.

Esta certidão é para fins de Cadastramento e Licitação. E nada mais tendo sido requerido, Eu VANDEIR ALMEIDA DO ROSARIO, TÉCNICO(A) DE SERVIÇOS OPERACIONAIS, lavrei e datei a presente Certidão,que vai por mim assinada , e devidamente visada pelo(a) GERENTE DE ATENDIMENTO DO CREA/ES Eng. Eletric. E Eng. Seg. Trab.ERNANI DE CASTRO GAMA, por delegação da Presidência do CREA - ES

Vitória, 17 de Dezembro de 2018.

Vandeir Almeida do Rosário
Téc. de Serv. Operacionais
Matr. 108 - CREA-ES

Ernani de Castro Gama
Eng. Elet. Seg. Trabalho
Gerente de Atendimento
CREA-ES 3092/D

A presente CERTIDÃO tem validade permanente
Válida somente com a chancela do CONSELHO

E-DOCS - CÓPIA DO PROCESSO 2025-BGRQD GERADO POR UDSON OLIVEIRA RAMOS DE AGUIAR EM 20/02/2026 13:23 DOCUMENTO 1 / 1 PÁGINA 1126 / 1846
2025-M24970 - E-DOCS - CÓPIA SIMPLES 28/11/2025 13:08 PÁGINA 380 / 409

CONSELHO REGIONAL DE ENGENHARIA E AGRONOMIA DO ESTADO DO ESPÍRITO SANTO

# CERTIDÃO DE ACERVO TÉCNICO - CAT Nº 001268/2018

Profissional: **ROBERTO WENCIONECK** Protocolo Nº: **169308 / 2018**

Carteira.....: **MG-038644/D**

**Título(s) :**

**ENGENHEIRO CIVIL**

ART Nº: 0820110058855 Art(s) Aditivo(s) - > - 0820180109803 , - 0820180109813 , - 0820180109816 , - 0820180109801 , - 0820180109809 ,

Empresa Executora: TREZE MATERIAL DE CONSTRUÇÃO E INCORPORAÇÃO LTDA ME
Contratante: PREFEITURA MUNICIPAL DE ALEGRE
Local da Obra: PARQUE GETULIO VARGAS
Município: ALEGRE UF: ES

| Atividades Técnicas: | Natureza da Participação: | Nível da Participação: |
|---|---|---|
| EXECUÇÃO DE OBRA E/OU SERVIÇOS TÉCNICOS | RESPONSABILIDADE TÉCNICA | EXECUÇÃO |
| -----xxxx-------xxxxx-----xxxxx---- | -----xxxx-------xxxxx-----xxxxx---- | -----xxxx-------xxxxx-----xxxxx---- |
| **Natureza da Obra/Serviço:** | **Tipo de Obra:** | **Projetos/Serviços:** |
| SISTEMAS DE TRANSPORTES<br>SISTEMA DE DRENAGEM E/OU IRRIGAÇÃO | DRENAGEM PLUVIAL / OBRA DE ARTE CORRENTE<br>PAVIMENTAÇÃO | NENHUM |
| -----xxxx-------xxxxx-----xxxxx---- | -----xxxx-------xxxxx-----xxxxx---- | -----xxxx-------xxxxx-----xxxxx---- |

Resumo do Contrato:
REFERE-SE A RT DE EXECUÇÃO DOS SERVIÇOS DE PAVIMENTAÇÃO E DRENAGEM DA RUA JOÃO BRAVO, NO MUNICÍPIO DE ALEGRE-ES, OBJETO DO (CONTRATO Nº 277/2010, ASSINADO EM 20/10/2010 - TOMADA DE PREÇOS Nº 014/2010 E 05 TERMOS ADITIVOS). ----xxx ---- xxx --- xxx---- xxx----

Documento de Conclusão:
ATESTADO DE CAPACIDADE TÉCNICA EXPEDIDO PELA CONTRATANTE EM 07/12/2018, ASSINADO PELO SRº. JOSÉ GUILHERME GONÇALVES AGUILAR - PREFEITO MUNICIPAL A ENGª. AGRÔNOMA, GRAZIELA FERREIRA DA SILVA - CONTRATADA/P.M. ALEGRE. CERTIFICADO POR ESTE CONSELHO. ----xxx ---- xxx --- xxx---- xxx----

**RESTRIÇÕES :**

"NÃO HÁ RESTRIÇÕES."

Atestado Certificado com aposição de selo(s) de segurança numerado(s) de A 0090337 até A 0090338.

Vitória, 17 de Dezembro de 2018. Folha :002

www.creaes.org.br

*Vandeir Almeida do Rosário*
*Téc. de Serv. Operacionais*
*Matr. 108 - CREA-ES*

*Ernani de Castro Gama*
Eng. Elet. Seg. Trabalho
Gerente de Atendimento
CREA-ES 3092/D

E-DOCS - CÓPIA DO PROCESSO 2025-BGRQD GERADO POR UDSON OLIVEIRA RAMOS DE AGUIAR EM 20/02/2026 13:23 DOCUMENTO 1 / 1 PÁGINA 1127 / 1846
2025-M24970 - E-DOCS - CÓPIA SIMPLES 28/11/2025 13:08 PÁGINA 381 / 409

E-DOCS - CÓPIA DO PROCESSO 2025-BGRQD GERADO POR UDSON OLIVEIRA RAMOS DE AGUIAR EM 20/02/2026 13:23 DOCUMENTO 1 / 1 PÁGINA 1128 / 1846

2025-M24970 - E-DOCS - CÓPIA SIMPLES 28/11/2025 13:08 PÁGINA 382 / 409



# ATESTADO DE CAPACIDADE TÉCNICA

**CONTRATO Nº:** 277/2010.
**OBJETO:** Pavimentação e Drenagem da Rua João Bravo, no Bairro Vila Alta.
**LOCAL:** Bairro Vila Alta, Alegre/ES.
**MODALIDADE:** Tomada de Preços nº 014/2010.
**VALOR DO CONTRATO:** R$ 149.486,51 (Cento e Quarenta e Nove Mil Quatrocentos e Oitenta e Seis Reais e cinquenta e Um Centavos).

**INÍCIO:** 10/05/2011.
**TÉRMINO:** 31/03/2015.

**TÉCNICO RESPONSÁVEL:**
Engenheiro civil: Roberto Wencioneck
CREA nº 038644/D - MG

Atestamos, para fins de Capacidade Técnica que a Empresa TREZE MATERIAL DE CONSTRUÇÃO LTDA, inscrita no CNPJ/MF sob o Nº 01.070.171/0001-50, sediada na Rua Treze de Maio, 98, Centro, cidade de Alegre/ES, CEP 29.500-000, executou para a Prefeitura Municipal de Alegre, inscrita no CNPJ nº 27.174.101/0001-35, com sede no Parque Getúlio Vargas nº 01, Centro, Alegre/ES, a obra do objeto acima, conforme planilha de serviço anexa.

Atestamos que o Contrato de Prestação de Serviço teve seu término em 31 de março de 2015, e que os serviços foram executados de forma satisfatória, não tendo no âmbito destes serviços nada que a desabone de sua Capacitação Técnica e Administrativa.

Alegre/ES, 07 de Dezembro de 2018.

JOSE GUILHERME GONÇALVES AGUILAR
Prefeito Municipal

Graziela Ferreira da Silva
Engª Agrônoma
CREA-ES 008137/D
Mat 4320

Atestado registrado mediante vinculação à respectiva CAT
CREA-ES
A 0090337

E-DOCS - CÓPIA DO PROCESSO 2025-BGRQD GERADO POR UDSON OLIVEIRA RAMOS DE AGUIAR EM 20/02/2026 13:23 DOCUMENTO 1 / 1 PÁGINA 1129 / 1846

2025-M24970 - E-DOCS - CÓPIA SIMPLES - 28/11/2025 13:08 - PÁGINA 385 / 409

**PREFEITURA MUNICIPAL DE ALEGRE – ES**
**CNPJ 27.174.101/0001-35**

## PLANILHA DE SERVIÇOS

Obra: Pavimentação e Drenagem
Local: Rua João Bravo - Vila Alta

| Item | COD. SINAPI | descrição | unid. | quant. | valor unitário | valor total | total item |
|---|---|---|---|---|---|---|---|
| 1.0 | | DRENAGEM | | | | | |
| 1.1 | | MOVIMENTO DE TERRA | | | | | |
| 1.1.1 | 73962/001 | Escavação de vala não escorada em material de 1ª categoria c/ profundidade de 1,5 m co retrescavadeira 75HP sem esgotamento | m³ | 462,60 | | | |
| 1.1.2 | 73965/010 | Escavação manual de valas H<=1,50 m | m³ | 31,44 | | | |
| 1.1.3 | 74015/001 | Reaterro e compactação mecanco de vala com cmpactador manual tipo soquete vibratório | m³ | 424,94 | | | |
| 1.1.4 | 74010/001 | Carga e descarga mecanica de solo utiizado caminhão basculante 5,0m³/11 t e pá carregadeira sobre pneus *105 HP * cap.1,72 m³ | m³ | 89,82 | | | |
| 1.1.5 | 74204/001 | Transporte de solo DMT= 5,0 km vias urbanas | m³ | 89,82 | | | |
| | | | | | | | |
| 1.2 | | REDE DRENAGEM | | | | | |
| 1.2.1 | 7796(insmos) / 73727 | Tubo de concreto simples classe C-1, D=300mm coletor de água pluvial rejuntamento com argamassa cim. areia 1:4 aterro em soca até a geratriz sup. tubo forn/assenamento incl. tubo/mat p/ rejuntamento | m | 30,00 | | | |
| 1.2.2 | 7791(insmos) / 73722 | Tubo de concreto simples classe C-1, D=600mm coletor de água pluvial rejuntamento com argamassa cim. areia 1:4 aterro em soca até a geratriz sup. tubo forn/assenamento incl. tubo/mat p/ rejuntamento | m | 237,00 | | | |
| 1.2.3 | 73950/001 | Caixa ralo "boca de lobo" 30x90x90 cm / grelha FF 135kg alv. tijolo maciço 1 vez/ revestido caixa c/ argamassa cimento/ areia traço 1:4/ base em concreto simles fck+ 10 Mpa | unid. | 10,00 | | | |
| 1.2.4 | 74124/002 | Poço de visita com paredes espessura = 0,20m, exclusive tampão de ferro fundido articulado com 85 kg, escavação e reaterro, em concreto, para rede 0,60m, dim. 1,10x1,10x1,40m interno | unid. | 8,00 | | | |
| 1.2.5 | 6240 (insumos) | Tampão FF articulado pesado D=60 cm tipo avenida assentado c/ arg. cim/areia 1:4 fornec. assent (completo) | unid. | 8,00 | | | |
| 1.2.6 | 74012/001 | Sarjeta em concreto, preparo manual, com seixo rolado, espessura 8cm, largura = 40cm | m | 376,60 | | | |
| | | | | | | | |
| 2.0 | | PAVIMENTAÇÃO | | | | | |
| 2.1 | | MOVIMENTO DE TERRA | | | | | |
| 2.1.1 | 41879 | Regularização de áreas c/ motoniveladora 185 a 200 CV - MMA | m² | 1.382,00 | | | |
| 2.1.2 | 74010/001 | Carga e descarga mecanica de solo utiizado caminhão basculante 5,0m³/11 t e pá carregadeira sobre pneus *105 HP * cap.1,72 m³ | m³ | 179,66 | | | |
| 2.1.3 | 74204/001 | Transporte de solo DMT= 5,0 km vias urbanas | m³ | 179,66 | | | |
| | | | | | | | |
| 2.2 | | PAVIMENTO | | | | | |
| 2.2.1 | 72967 | Meio fio (guia) de concreto pré moldado, dimenssões 12x15x30x100 cm (face superior x face inferior x altura x comprimento), rejuntado c/ argamassa 1:4 cimento, areia, incluindo escavação e reaterro | m | 433,00 | | | |
| 2.2.2 | 23607/002 | Pavimentação em paralelepipedo, sobre colchão de arteia ou pó de pedra espessura 10cm, rejuntado com argamassa de cimento e areia traço 1:3 (cimento e areia) | m² | 1.231,36 | | | |
| | | | | | | | |
| 3.0 | | DIVERSOS | | | | | |
| 3.1 | 74209/001 | Placa de obra em chapa de aço galvanizado | m² | 3,00 | | | |
| 3.2 | 74210/001 | Barracão para depósito em tabua de madeira cobertura de telhas de fibrocimento de 4mm, incluso piso de argamassa 1:6 | m² | 12,00 | | | |
| 3.3 | 14.03.014 (DER ES maio 2009) | Sinalização vertical com chapa revestida em pelicula, haste de madeira e demais acessorios de fixação, padrão CNT | unid | 6,00 | | | |
| | | | | | | | |
| | | TOTAL GERAL | | | | | |

Atestado registrado mediante vinculação à respectiva CAT
CREA-ES
A 0090338

Contratante - Município de Alegre-ES
José Guilherme Gonçalves Aguilar
JOSE GUILHERME GONÇALVES AGUILAR
Prefeito Municipal

Graziela Ferreira da Silva
Engª Agrônoma
CREA-ES 008137/D
Mat 4320

CONSELHO REGIONAL DE ENGENHARIA E AGRONOMIA DO ESTADO DO ESPÍRITO SANTO

# CERTIDÃO DE ACERVO TÉCNICO - CAT Nº 001319/2016

Processo Nº: 198113 / 2016

Requerente..: **ROBERTO WENCIONECK**

Carteira Nº...: **MG-038644/D**

Título.....: **ENGENHEIRO CIVIL**

Nº de Folhas: 002 Folha Nº: 1

CERTIFICAMOS, de ordem do senhor Presidente do CONSELHO REGIONAL DE ENGENHARIA E AGRONOMIA DO ESTADO DO ESPÍRITO SANTO,que o profissional acima qualificado, procedeu a(s) ANOTAÇÃO(ÕES) DE RESPONSABILIDADE TÉCNICA-ART, constantes do presente certificado,tendo comprovado a efetiva realização dos serviços de acordo com a Resolução Nº 1025/2009 do CONFEA.

Esta certidão é para fins de Cadastramento e Licitação. E nada mais tendo sido requerido, Eu JULIO CARLOS MARQUES, TÉCNICO(A) DE SERVIÇOS OPERACIONAIS, lavrei e datei a presente Certidão,que vai por mim assinada , e devidamente visada pelo(a) Supervisor de Acervo do Crea/ES, Engº Eletricista ERNANI DE CASTRO GAMA, por delegação da Presidência do CREA - ES

Vitória, 17 de Outubro de 2016.

Júlio Carlos Marques
Téc. de Serv. Operacionais
Mat. 315 - CREA-ES

Eng. Elet. Seg. Trab. Ernani de Castro Gama
Supervisor / Acervo Técnico
CREA-ES 3092/D

A presente CERTIDÃO tem validade permanente
Válida somente com a chancela do CONSELHO

E-DOCS - CÓPIA DO PROCESSO 2025-BGRQD GERADO POR UDSON OLIVEIRA RAMOS DE AGUIAR EM 20/02/2026 13:23 DOCUMENTO 1 / 1 PÁGINA 1130 / 1846
2025-M24970 - E-DOCS - CÓPIA SIMPLES 28/11/2025 13:08 PÁGINA 384 / 409

CONSELHO REGIONAL DE ENGENHARIA E AGRONOMIA DO ESTADO DO ESPÍRITO SANTO

# CERTIDÃO DE ACERVO TÉCNICO - CAT Nº 001319/2016

Profissional: **ROBERTO WENCIONECK** Protocolo Nº: **198113 / 2016**

Carteira.....: **MG-038644/D**

**Título(s) :**

**ENGENHEIRO CIVIL**

ART Nº: 0820160113667

Empresa Executora: TREZE MATERIAL DE CONSTRUÇÃO LTDA ME
Contratante: PREFEITURA MUNICIPAL DE MUNIZ FREIRE
Local da Obra: DISTRITO DE PIAÇU - PARQUE DE EXPOSIÇÕES
Município: MUNIZ FREIRE UF: ES

| Atividades Técnicas: | Natureza da Participação: | Nível da Participação: |
|---|---|---|
| EXECUÇÃO DE OBRA E/OU SERVIÇOS TÉCNICOS | RESPONSABILIDADE TéCNICA | EXECUçãO |
| Natureza da Obra/Serviço: | Tipo de Obra: | Projetos/Serviços: |
| PISTAS DE ROLAMENTO E AEROPORTOS | ARRUAMENTO | NENHUM |

Resumo do Contrato:
A ART REFERE-SE AO SERVIÇO DE EXECUÇÃO DA OBRA DE PAVIMENTAÇÃO ASFÁLTICA DO PARQUE DE EXPOSIÇÕES DO DISTRITO DE PIAÇU, NO MUNICÍPIO DE MUNIZ FREIRE/ES, REFERENTE AO CONTRATO Nº 092/2014, DA TOMADA DE PREÇO Nº 008/2014. ----xxx ---- xxx --- xxx---- xxx----

Documento de Conclusão:
ATESTADO DE CAPACIDADE TÉCNICA EXPEDIDO PELA CONTRATANTE EM 29/01/2016, ASSINADO PELO ENGENHEIRO CIVIL GUILHERME OLIVEIRA FERREIRA, CERTIFICADO POR ESTE CONSELHO (CONTRATO Nº 092/2014) ----xxx ---- xxx --- xxx---- xxx----

**RESTRIÇÕES :**

"NÃO HÁ EXCETOS."

Atestado Certificado com aposição de selo(s) de segurança numerado(s) de A 0063018 até A 0063019.

Vitória, 17 de Outubro de 2016. Folha :002
www.creaes.org.br

*Júlio Carlos Marques*
Téc. de Serv Operacionais
Mat. 315 - CREA-ES

*Eng. Elet. Seg. Tra. Ermani de Castro Gama*
Supervisor / Acervo Técnico
CREA-ES 3092/D

E-DOCS - CÓPIA DO PROCESSO 2025-BGRQD GERADO POR UDSON OLIVEIRA RAMOS DE AGUIAR EM 20/02/2026 13:23 DOCUMENTO 1 / 1 PÁGINA 1131 / 1846
2025-M24970 - E-DOCS - CÓPIA SIMPLES 28/11/2025 13:08 PÁGINA 385 / 409

E-DOCS - CÓPIA DO PROCESSO 2025-BGRQD GERADO POR UDSON OLIVEIRA RAMOS DE AGUIAR EM 20/02/2026 13:23 DOCUMENTO 1 / 1 PÁGINA 1132 / 1846

2025-M24970 - E-DOCS - CÓPIA SIMPLES 28/11/2025 13:08 PÁGINA 386 / 409

# PREFEITURA MUNICIPAL DE MUNIZ FREIRE
## Estado do Espírito Santo

Atestado registrado mediante vinculação à respectiva CAT
CREA-ES
A 0063018

# ATESTADO DE CAPACIDADE TÉCNICA

Atestamos, para os devidos, que a empresa TREZE MATERIAL DE CONSTRUÇÃO E INCORPORAÇÃO LTDA, inscrita no CNPJ/MF sob o Nº 01.070.171/0001-50, sediada na Rua Treze de Maio, 98, bairro Centro, cidade de Alegre/ES, CEP 29.500-000, executou para este município serviço de Execução da Obra de pavimentação Asfáltica do Parque de Exposição do Distrito de Piaçu, no Município de Muniz Freire/ES, conforme CONTRATO 092/2014 da Tomada de preços 008/2014 e planilha de serviço em anexo.

Atestamos que a obra foi concluída em 01 de dezembro de 2014.

Atestamos, ainda, que os serviços foram executados de forma satisfatória, não havendo nada que, até o presente momento, desabone sua Capacidade Técnica e Administrativa.

Engenheiro Responsável: ROBERTO WENCIONECK CREA/MG 038644/D

*Valor da Obra:* R$ 291.615,98 (*Duzentos e noventa e um mil, seiscentos e quinze* reais e noventa e oito centavos)

Prazo da Vigência do contrato: 90 (Noventa) dias.

Prazo de Execução: 90 (Noventa) dias.

Inicio: 01/09/2014

Término: 01/12/2014

GUILHERME OLIVEIRA FERREIRA
Engenheiro Civil - Mat. 0398
CREA ES - 032714/D
Decreto PMMF nº 6.532/2015

Muniz Freire/ES, 29 de Janeiro de 2016.

Contratante - Prefeito Municipal de Muniz Freire

Paulo Fernando Mignone

PAULO FERNANDO MIGNONE
Prefeito Municipal

# PREFEITURA MUNICIPAL DE MUNIZ FREIRE
## Estado do Espírito Santo

## PLANILHA ORÇAMENTARIA

**OBRA:** PAVIMENTAÇÃO ASFÁLTICA DO PARQUE DE EXPOSIÇÃO DO DISTRITO DE PIAÇU
**LOCAL:** DISTRITO DE PIAÇU-MUNIZ FREIRE ES **DATA:** 21/04/2014.
**VALOR OBRA :** R$ 291.615,98
**TAB.REFERENCIA:** SINAPI FEV/2014 **BDI:** 24,21%
CUSTO DE COMPOSIÇÕES - SINTÉTICO DATA REFERÊNCIA TÉCNICA: 28/02/2014 ENCARGOS SOCIAIS DESONERADOS: 80,43%(HORA) 51,67%(MÊS)

| CÓDIGO REFER. | ITEM | DESCRIÇÃO DOS SERVIÇOS | UNID | QUANT. |
|---|---|---|---|---|
| | 01 | **INSTALAÇÃO, MANUTENÇÃO DE CANTEIRO E MOBILIZAÇÃO** | | |
| 74209/001 | 0101 | PLACA DE OBRA EM CHAPA DE ACO GALVANIZADO | m² | 6,00 |
| 74210/001 | 0102 | BARRACAO PARA DEPOSITO EM TABUAS DE MADEIRA, COBERTURA EM FIBROCIMENTO 4 MM | m² | 12,00 |
| 73822/002 | 0103 | LIMPEZA MECANIZADA DE TERRENO COM REMOCAO DE CAMADA VEGETAL, UTILIZANDO MOTONIVELADORA | m² | 6.210,00 |
| | 02 | **PAVIMENTAÇÃO** | | |
| 72961 | 0201 | REGULARIZACAO E COMPACTACAO DE SUBLEITO ATE 20 CM DE ESPESSURA | m² | 6.210,00 |
| 73710 | 0202 | BASE PARA PAVIMENTACAO COM BRITA GRADUADA, INCLUSIVE COMPACTACAO | m³ | 248,40 |
| 72945 | 0203 | IMPRIMACAO DE BASE DE PAVIMENTACAO COM EMULSAO CM-30 | m² | 6.210,00 |
| 72943 | 0204 | PINTURA DE LIGACAO COM EMULSAO RR-2C | m² | 6.210,00 |
| 72964 | 0206 | CONCRETO BETUMINOSO USINADO A QUENTE COM CAP 50/70, PARA CAPA, INCLUSO USINAGEM E APLICACAO, EXCLUSIVE TRANSPORTE | T | 894,24 |
| | 03 | **TRANSPORTES** | | |
| 83356 | 0301 | TRANSPORTE COMERCIAL DE BRITA | M3XKM | 8.694,00 |
| 83357 | 0302 | TRANSPORTE LOCAL DE MASSA ASFALTICA | M3XKM | 13.041,00 |
| | 04 | **DRENAGEM E URBANIZAÇÃO** | | |
| 73763/001 | 0401 | MEIO-FIO E SARJETA DE CONCRETO MOLDADO NO LOCAL, USINADO 15 MPA, COM 0,65 M BASE X 0,30 M ALTURA, REJUNTE EM ARGAMASSA TRACO 1:3,5 (CIMENTOE AREIA) | M | 207,29 |
| 73789/002 | 0402 | MEIO-FIO DE CONCRETO MOLDADO NO LOCAL, USINADO 15 MPA, COM 0,30 M ALTURA X 0,15 M BASE, REJUNTE EM ARGAMASSA TRACO 1:3,5 (CIMENTO E AREIA) | M | 172,31 |
| 40681/DER-ES * | 0403 | DESCIDA D`ÁGUA CONCRETO SIMPLES (DEGRAUS) C/ CAIAÇÃO (DAS-03) APOIO | ud | 2,00 |
| 40734/DER-ES * | 0404 | DISSIPADOR DE ENERGIA APLICADO A SAÍDA DE BUEIRO/DESCIDA D'ÁGUA DE ATERRO (DEB-03) | ud | 2,00 |
| | | **TOTAL GERAL DO ORÇAMENTO** | | |

Contratante - Prefeito Municipal de Muniz Freire
Paulo Fernando Mignone

PAULO FERNANDO MIGNONE
Prefeito Municipal



E-DOCS - CÓPIA DO PROCESSO 2025-BGRQD GERADO POR UDSON OLIVEIRA RAMOS DE AGUIAR EM 20/02/2026 13:23 DOCUMENTO 1 / 1 PÁGINA 1133 / 1846
2025-M24970 - E-DOCS - CÓPIA SIMPLES 28/11/2025 13:08 PÁGINA 387 / 409

**Certidão de Acervo Técnico - CAT**
**Resolução nº 1.025, de 30 de outubro de 2009**

**CREA-ES**

**Conselho Regional de Engenharia e Agronomia do ES**

**CAT COM REGISTRO DE ATESTADO**

**1173/2020**

Atividade concluída

CERTIFICAMOS, de ordem do(a) senhor(a) Presidente do CONSELHO REGIONAL DE ENGENHARIA E AGRONOMIA DO ESTADO ESPÍRITO SANTO, que o(a) profissional abaixo qualificado procedeu a(s) ANOTAÇÃO(ÕES) DE RESPONSABILIDADE TÉCNICA-ART, constantes do presente certificado, tendo comprovado a efetiva realização do serviços de acordo com a Resolução Nº 1025/2009 do CONFEA.

| | | | |
|---|---|---|---|
| Protocolo/Ano: | **151613/2020** | | |
| Profissional: | **ROBERTO WENCIONECK** | | |
| Registro: | **MG-038644/D** | RNP: | **1404748920** |
| Título Profissional: | **ENGENHEIRO CIVIL** | | |
| **Nº da ART:** | **0820160104034** **Art(s) Vinculada(s):** **0820170013757, 0820170042101, 0820170084562, 0820180002510, 0820180008446** | | |
| Registrada em: | 21/09/2016 | | |
| Empresa contratada: | **TREZE MATERIAL DE CONSTRUÇÃO LTDA ME** | | |
| Contratante: | **INSTITUTO FEDERAL DO ESPÍRITO SANTO/CAMPUS DE ALEGRE** | CPF/CNPJ: | **10838653001250** |
| Proprietário: | INSTITUTO FEDERAL DO ESPÍRITO SANTO/CAMPUS DE ALEGRE | CPF/CNPJ: | 10838653001250 |
| End. da Obra/Serviço: | ROD ALEGRE CACHOEIRO BR 482 | Número: | SN |
| Complemento: | DISTRITO DE RIVER | Bairro: | CENTRO |
| Cidade: | ALEGRE | UF: | ES CEP: 29500000 |

## SERVIÇOS DA ART

| | |
|---|---|
| Atividade Técnica: | 8.1 - EXECUÇÃO DE OBRA; |
| Natureza - Obra de Serv.: | EDIFICAÇÕES; |
| Tipo de Obra: | EDIFICAÇÃO FINS ENSINO; |
| Participação técnica: | 100 - RESPONSABILIDADE TÉCNICA; |
| Nivel da Participação: | EXECUÇÃO; |
| Projetos/Serviços: | NENHUM; |

| | |
|---|---|
| Resumo do Contrato: | ART REFERE-SE A EXECUÇÃO DA OBRA DE REFORMA DO REFEITÓRIO DO CAMPUS DE ALEGRE DO INSTITUTO FEDERAL DO ESPÍRITO SANTO, CONFORME CONTRATO 23/2016 DA CONCORRÊNCIA 01/2016. |
| Documento de Conclusão: | ATESTADO DE CAPACIDADE TÉCNICA EXPEDIDO PELO CONTRATANTE EM 03/SETEMBRO/2020, ASSINADO PELA SRA. MARIA VALDEE SANTOS TANNURE - DIRETORA GERAL DO IFES/CAMPUS DE ALEGRE E PELO ENGENHEIRO CIVIL JOÃO B. CHRISTOFORI, CERTIFICADO POR ESTE CONSELHO (CONTRATO N.º 023/2019 E TERMOS ADITIVOS N.ºS 01 AO 05) |
| Restrições: | "AS ATIVIDADES/SERVIÇOS ATESTADOS SÃO COMPATÍVEIS COM AS ATRIBUIÇÕES DO PROFISSIONAL, RESTRIAS À ÁREA DA ENGENHARIA CIVIL, EXCETOS: - INSTALAÇÕES ELÉTRICAS." |

**1173/2020**

**11/12/2020**

A CAT à qual o atestado está vinculado é o documento que comprova o registro do atestado no Crea.
A CAT à qual o atestado está vinculado constituirá prova da capacidade técnico-profissional da pessoa jurídica somente se o responsável técnico indicado estiver ou venha a ser integrado ao seu quadro técnico por meio de declaração entregue no momento da habilitação ou da entrega das propostas.
A CAT é válida em todo o território nacional.

A CAT perderá a validade no caso de modificação dos dados técnicos qualitativos e quantitativos nela contidos, bem como de alteração da situação do registro da ART.
A autenticidade deste documento (certidão de Acervo Técnico e Atestado) pode ser verificado através de nosso site http://bit.ly/consulta_cat, a chave de validação é o nº da certidão e qualquer dos número(s) de selo ou a chave de impressão apresentado no documento.
A falsificação deste documento constitui crime previsto no Código Penal Brasileiro, sujeitando o autor à respectiva ação penal.

**Conselho Regional de Engenharia e Agronomia do ES**

CREA-ES

Data de Impressão: 01/10/2021 16:55:16

E-DOCS - CÓPIA DO PROCESSO 2025-BGRQD GERADO POR UDSON OLIVEIRA RAMOS DE AGUIAR EM 20/02/2026 13:23 DOCUMENTO 1 / 1 PÁGINA 1134 / 1846
2025-M24970 - E-DOCS - CÓPIA SIMPLES 28/11/2025 13:08 PÁGINA 388 / 409

**Certidão de Acervo Técnico - CAT**
**Resolução nº 1.025, de 30 de outubro de 2009**

**CREA-ES**

**Conselho Regional de Engenharia e Agronomia do ES**

**CAT COM REGISTRO DE ATESTADO**

**1173/2020**

Atividade concluída

CERTIFICAMOS, de ordem do(a) senhor(a) Presidente do CONSELHO REGIONAL DE ENGENHARIA E AGRONOMIA DO ESTADO ESPÍRITO SANTO, que o(a) profissional abaixo qualificado procedeu a(s) ANOTAÇÃO(ÕES) DE RESPONSABILIDADE TÉCNICA-ART, constantes do presente certificado, tendo comprovado a efetiva realização do serviços de acordo com a Resolução Nº 1025/2009 do CONFEA.

| | |
|---|---|
| Protocolo/Ano: | **151613/2020** |
| Profissional: | **ROBERTO WENCIONECK** |
| Registro: | **MG-038644/D** RNP: **1404748920** |
| Título Profissional: | **ENGENHEIRO CIVIL** |
| Inf. Complementares: | CERTIFICAMOS, FINALMENTE, QUE SE ENCONTRA VINCULADO À PRESENTE CERTIDÃO DE ACERVO TÉCNICO - CAT, CONFORME SELOS DE SEGURANÇA A 0119919, A 0119920, A 0119921, A 0119922, A 0119923, A 0119924, A 0119925, A 0119926, O ATESTADO CONTENDO 8 FOLHA(S), EXPEDIDO PELO CONTRATANTE DA OBRA/SERVIÇO A QUEM CABE A RESPONSABILIDADE PELA VERACIDADE E EXATIDÃO DAS INFORMAÇÕES NELE CONSTANTES. |

**1173/2020**

**11/12/2020**

MARIA DE LOURDES MARTINS DA SILVA - Matr.: 159
*TÉCNICO(A) DE SERVIÇOS OPERACIONAIS*

ERNANI DE CASTRO GAMA - Matr.: 204
*SUPERVISOR(A) DE ACERVO TÉCNICO DO CREA/ES*

A CAT à qual o atestado está vinculado é o documento que comprova o registro do atestado no Crea.
A CAT à qual o atestado está vinculado constituirá prova da capacidade técnico-profissional da pessoa jurídica somente se o responsável técnico indicado estiver ou venha a ser integrado ao seu quadro técnico por meio de declaração entregue no momento da habilitação ou da entrega das propostas.
A CAT é válida em todo o território nacional.

A CAT perderá a validade no caso de modificação dos dados técnicos qualitativos e quantitativos nela contidos, bem como de alteração da situação do registro da ART.
A autenticidade deste documento (certidão de Acervo Técnico e Atestado) pode ser verificado através de nosso site http://bit.ly/consulta_cat, a chave de validação é o nº da certidão e qualquer dos número(s) de selo ou a chave de impressão apresentado no documento.
A falsificação deste documento constitui crime previsto no Código Penal Brasileiro, sujeitando o autor à respectiva ação penal.



E-DOCS - CÓPIA DO PROCESSO 2025-BGRQD GERADO POR UDSON OLIVEIRA RAMOS DE AGUIAR EM 20/02/2026 13:23 DOCUMENTO 1 / 1 PÁGINA 1135 / 1846

2025-M24970 - E-DOCS - CÓPIA SIMPLES 28/11/2025 13:08 PÁGINA 389 / 409

E-DOCS - CÓPIA DO PROCESSO 2025-BGRQD GERADO POR UDSON OLIVEIRA RAMOS DE AGUIAR EM 20/02/2026 13:23 DOCUMENTO 1 / 1 PÁGINA 1136 / 1846

2025-M24970 - E-DOCS - CÓPIA SIMPLES 28/11/2025 13:08 PÁGINA 390 / 409

INSTITUTO FEDERAL
Espírito Santo
Campus de Alegre

MINISTÉRIO DA EDUCAÇÃO

PÁTRIA AMADA BRASIL
GOVERNO FEDERAL

# ATESTADO DE CAPACIDADE TÉCNICA

Atestamos, para os devidos, que a empresa TREZE MATERIAL DE CONSTRUÇÃO LTDA, inscrita no CNPJ/MF sob o Nº 01.070.171/0001-50, sediada na Rua treze de Maio, 98, bairro Centro, cidade de Alegre/ES, CEP 29.500-000, executou para este órgão serviço de REFORMA DO REFEITÓRIO DO CAMPUS DE ALEGRE DO INSTITUTO FEDERAL DO ESPÍRITO SANTO, referente a Concorrência 01/2016, Contrato 23/2016, "conforme planilha anexa" de serviços executados.

Atestamos que a obra foi concluída em 19 de março de 2018.

Atestamos que os serviços foram executados de forma satisfatória, não havendo nada que, até o presente momento, desabone sua Capacidade Técnica e Administrativa.

Declaramos ainda que houveram 5 aditivos, sendo do 1º ao 4º aditivo de prazo e o 5º aditivo de prazo e reajuste.

**Responsáveis Técnicos:**
Engenheiro Civil: Roberto Wencioneck - CREA: MG-038644/D
Engenheiro Eletricista: Paulo de Tarso Ávila de Oliveira – CREA: RJ-055770/D

**Valor do Contrato:** R$ 811.251,50 (Oitocentos e onze e mil duzentos e cinquenta e um reais e cinquenta centavos)

**Valor do Reajuste:** R$ 302.774,84 (Trezentos e dois mil setecentos e setenta e quatro reais e oitenta e quatro centavos)

**Valor total da Obra:** R$ 1.114.026,34 (Hum milhão cento e quatorze mil, vinte e seis reais e trinta e quatro centavos)

**Prazo de execução:**
Inicio: 22/08/2016
Término: 19/03/2018

Alegre/ES, 03 de Setembro de 2020.

Contratante – Instituto Federal do Espírito Santo
Maria Valdete Santos Tannure
Diretora Geral do Ifes/Campus de Alegre

João L. Christófori
Eng. Civil - IFES
SIAPE: 2670706

Atestado registrado mediante vinculação à respectiva ART
CREA-ES
A 0119[illegible]

# PLANILHA DE SERVIÇOS

| | |
|---|---|
| Obra: | REFEITÓRIO |
| Local: | IFES – Campus de Alegre |
| Tabela de Referência/Mês: | SINAPI / IOPES / TCPO - JAN/2016 |
| % BDI OBRA: | 24,69 |
| % BDI Equipamentos | 12,47 |

| Item | Código | Fonte | Descrição | Unid. | Quant. |
|---|---|---|---|---|---|
| A - COBERTURA / SPDA / REFORMA | | | | | |
| 1.0 | | | SERVIÇOS PRELIMINARES/TÉCNICOS | | |
| 1.1 | | | INSTALAÇÕES PROVISORIAS | | |
| 1.1.1 | 74209/001 | SINAPI | PLACA DE OBRA EM CHAPA DE ACO GALVANIZADO | M2 | 6,00 |
| 1.1.2 | 73847/003 | SINAPI | ALUGUEL CONTAINER/SANIT C/2 VASOS/1 LAVAT/1 MIC/4 CHUV LARG= 2,20M COMPR=6,20M ALT=2,50M CHAPA ACO C/NERV TRAPEZ FORRO C/ ISOLAM TERMO/ACUSTICO CHASSIS REFORC PISO COMPENS NAVAL INCL INST ELETR/HIDR EXCL TRANSP/CARGA/DESCARG | MES | 6,00 |
| 1.1.3 | 73618 | SINAPI | LOCACAO MENSAL DE ANDAIME METALICO TIPO FACHADEIRO, INCLUSIVE MONTAGEM | M2 | 475,63 |
| | | | | | - |
| 1.2 | | | LOCAÇÃO DE OBRA | | |
| 1.2.1 | 73992/001 | SINAPI | LOCACAO CONVENCIONAL DE OBRA, ATRAVÉS DE GABARITO DE TABUAS CORRIDAS PONTALETADAS A CADA 1,50M, SEM REAPROVEITAMENTO | M2 | 228,56 |
| | | | | | |
| I - COBERTURA | | | | | |
| 1.0 | | | SERVIÇOS PRELIMINARES/TÉCNICOS | | |
| | | | | | |
| 2.0 | | | MOVIMENTO DE TERRA | | |
| | | | | | |
| 3.0 | | | INFRAESTRUTURA / FUNDAÇÕES SIMPLES | | |
| | | | | | |
| 4.0 | | | SUPERESTRUTURA | | |
| 4.1 | | | ESTRUTURA METÁLICA | | |
| 4.1.1 | 72113 | SINAPI | ESTRUTURA METALICA EM TESOURAS OU TRELICAS, VAO LIVRE DE 25M, FORNECIMENTO E MONTAGEM, NAO SENDO CONSIDERADOS OS FECHAMENTOS METALICOS, AS COLUNAS, OS SERVICOS GERAIS EM ALVENARIA E CONCRETO, AS TELHAS DE COBERTURA E A PINTURA DE ACABAMENTO | M2 | 802,00 |
| 4.1.2 | 72112 | SINAPI | ESTRUTURA METALICA EM TESOURAS OU TRELICAS, VAO LIVRE DE 20M, FORNECIMENTO E MONTAGEM, NAO SENDO CONSIDERADOS OS FECHAMENTOS METALICOS, AS COLUNAS, OS SERVICOS GERAIS EM ALVENARIA E CONCRETO, AS TELHAS DE COBERTURA E A PINTURA DE ACABAMENTO | M2 | 357,00 |
| 4.1.3 | 84647 | SINAPI | PINTURA EPOXI INCLUSO EMASSAMENTO E FUNDO PREPARADOR | M2 | 952,00 |
| | | | | | |
| 5.0 | | | ALVENARIA / VEDAÇÃO / DIVISÓRIA | | |
| | | | | | |
| 6.0 | | | REVESTIMENTOS | | |
| | | | | | |
| 7.0 | | | PISO | | |
| | | | | | |
| 8.0 | | | ESQUADRIAS | | |
| | | | | | |
| 9.0 | | | VIDROS | | |
| | | | | | |
| 10.0 | | | IMPERMEABILIZAÇÃO, ISOLAÇÃO | | |
| | | | | | |
| 11.0 | | | INSTALAÇÕES ELÉTRICAS | | |
| | | | | | |
| 12.0 | | | PAISAGISMO / URBANIZAÇÃO | | |
| | | | | | |
| 13.0 | | | PINTURA | | |
| | | | | | |
| 14.0 | | | INSTALAÇÕES DE COMBATE A INCÊNDIO | | |
| | | | | | |
| 15.0 | | | COBERTURA | | |
| 15.1 | 84040 | SINAPI | COBERTURA COM TELHA DE ACO ZINCADO, TRAPEZOIDAL, ESPESSURA DE 0,5 MM, INCLUINDO ACESSORIOS | M2 | 1.293,61 |
| 15.2 | 72107 | SINAPI | RUFO EM CHAPA DE ACO GALVANIZADO NUMERO 24, DESENVOLVIMENTO DE 25CM | M | 62,50 |
| 15.3 | 72104 | SINAPI | CALHA EM CHAPA DE ACO GALVANIZADO NUMERO 24, DESENVOLVIMENTO DE 33CM | M | 123,94 |
| | | | | | |
| 16.0 | | | INSTALAÇÕES HIDRÁULICAS E SANITÁRIAS | | |
| | | | | | |
| 17.0 | | | SERVIÇOS COMPLEMENTARES | | |
| | | | | | |
| 18.0 | | | EQUIPAMENTOS | | |
| 18.1 | K-ARCO-1088 | SINAPI composição | EXAUSTOR EÓLICO 24 POL. - 600 MM - ALETAS EM DURALUMINIO BRILHANTE - FORNECIMENTO E INSTALAÇÃO | UN | 12,00 |
| 19.0 | | | ADMINISTRAÇÃO DIRETA/Gerenciamento de Obra | | |
| | | | | | |
| II - SPDA | | | | | |
| 1.0 | | | SERVIÇOS PRELIMINARES/TÉCNICOS | | |
| | | | | | |
| 2.0 | | | MOVIMENTO DE TERRA | | |
| | | | | | |
| 3.0 | | | INFRAESTRUTURA / FUNDAÇÕES SIMPLES | | |
| | | | | | |
| 4.0 | | | SUPERESTRUTURA | | |
| | | | | | |
| 5.0 | | | ALVENARIA / VEDAÇÃO / DIVISÓRIA | | |
| | | | | | |
| 6.0 | | | REVESTIMENTOS | | |
| | | | | | |
| 7.0 | | | PISO | | |
| | | | | | |
| 8.0 | | | ESQUADRIAS | | |
| | | | | | |
| 9.0 | | | VIDROS | | |



E-DOCS - CÓPIA DO PROCESSO 2025-BGRQD GERADO POR UDSON OLIVEIRA RAMOS DE AGUIAR EM 20/02/2026 13:23 DOCUMENTO 1 / 1 PÁGINA 1137 / 1846
2025-M24970 - E-DOCS - CÓPIA SIMPLES 28/11/2025 13:08 PÁGINA 391 / 409

# PLANILHA DE SERVIÇOS

| | |
|---|---|
| Obra: | REFEITÓRIO |
| Local: | IFES – Campus de Alegre |
| Tabela de Referência/Mês: | SINAPI / IOPES / TCPO - JAN/2016 |
| % BDI OBRA: | 24,69 |
| % BDI Equipamentos | 12,47 |

| Item | Código | Fonte | Descrição | Unid. | Quant. |
|---|---|---|---|---|---|
| | | | | | |
| 10.0 | | | IMPERMEABILIZAÇÃO, ISOLAÇÃO | | |
| | | | | | |
| 11.0 | | | INSTALAÇÕES ELÉTRICAS | | |
| 11.6 | | | SPDA E ATERRAMENTO | | |
| 11.6.1 | 72254 | SINAPI | CABO DE COBRE NU 50MM2 - FORNECIMENTO E INSTALACAO | M | 204,00 |
| 11.6.2 | 68069 | SINAPI | HASTE COPPERWELD 5/8 X 3,0M COM CONECTOR | UN | 11,00 |
| 11.6.3 | K-INEL-0027 | SINAPI composição | TERMINAL AÉREO DE ALUMÍNIO - Ø7/8" x 1/8" x 300mm - FORNECIMENTO E INSTALAÇÃO | UN | 9,00 |
| 11.6.4 | '160312 | IOPES | KIT COMPLETO PARA SOLDA EXOTÉRMICA (MOLDE HCL 5/8" REF: TEL905611 / CARTUCHO N° 115 REF: TEL 909115 / ALICATE Z 201 REF: TEL 998201), MARCA DE REFERÊNCIA TERMOTÉCNICA OU EQUIVALENTE | UN | 24,00 |
| 11.6.5 | '160316 | IOPES | CAIXA DE INSPEÇÃO EM PVC, DIÂMETRO 300 MM, REF TEL-552, MARCA DE REFERÊNCIA TERMOTÉCNICA OU EQUIVALENTE, INCLUSIVE ESCAVAÇÃO E REATERRO | UN | 4,00 |
| 11.6.6 | '160326 | IOPES | BARRA CHATA EM ALUMÍNIO 7/8"X1/8" (70MM²), COM FUROS DIÂMETRO 7 MM REF. TEL-771, MARCA DE REFERÊNCIA TERMOTÉCNICA OU EQUIVALENTE | M | 394,00 |
| 11.6.7 | 72263 | SINAPI | TERMINAL OU CONECTOR DE PRESSAO - PARA CABO 50MM2 - FORNECIMENTO E INSTALACAO | UN | 12,00 |
| 11.6.8 | 91867 | SINAPI | ELETRODUTO RÍGIDO ROSCÁVEL, PVC, DN 25 MM (3/4"), PARA CIRCUITOS TERMINAIS, INSTALADO EM LAJE - FORNECIMENTO E INSTALAÇÃO. AF_12/2015 | M | 24,00 |
| 12.0 | | | PAISAGISMO / URBANIZAÇÃO | | |
| | | | | | |
| 13.0 | | | PINTURA | | |
| | | | | | |
| 14.0 | | | INSTALAÇÕES DE COMBATE A INCÊNDIO | | |
| | | | | | |
| 15.0 | | | COBERTURA | | |
| | | | | | |
| 16.0 | | | INSTALAÇÕES HIDRÁULICAS E SANITÁRIAS | | |
| | | | | | |
| 17.0 | | | SERVIÇOS COMPLEMENTARES | | |
| | | | | | |
| 18.0 | | | EQUIPAMENTOS | | |
| | | | | | |
| 19.0 | | | ADMINISTRAÇÃO DIRETA/Gerenciamento de Obra | | |
| | | | | | |
| | | | | | |
| III - REFORMA E INSTALAÇÕES | | | | | |
| 1.0 | | | SERVIÇOS PRELIMINARES/TÉCNICOS | | |
| 1.1 | | | DEMOLIÇÕES | | |
| 1.1.1 | 73899/002 | SINAPI | DEMOLICAO DE ALVENARIA DE TIJOLOS FURADOS S/REAPROVEITAMENTO | M3 | 38,77 |
| 1.1.2 | 72142 | SINAPI | RETIRADA DE FOLHAS DE PORTA DE PASSAGEM OU JANELA | UN | 11,00 |
| 1.1.3 | 85334 | SINAPI | RETIRADA DE ESQUADRIAS METALICAS | M2 | 11,00 |
| 1.1.4 | 85333 | SINAPI | RETIRADA DE APARELHOS SANITARIOS | UN | 15,00 |
| 1.1.5 | 10225 | IOPES | Retirada de grades, gradis, alambrados, cercas e portões | M2 | 20,81 |
| 1.1.6 | 72897 | SINAPI | CARGA MANUAL DE ENTULHO EM CAMINHAO BASCULANTE 6 M3 | M3 | 59,81 |
| 1.1.7 | 72843 | SINAPI | TRANSPORTE COMERCIAL COM CAMINHAO BASCULANTE 6 M3, RODOVIA PAVIMENTADA | TXKM | 1.016,85 |
| 2.0 | | | MOVIMENTO DE TERRA | | |
| | | | | | |
| 3.0 | | | INFRAESTRUTURA / FUNDAÇÕES SIMPLES | | |
| 3.1 | | | BLOCOS E SAPATAS | | |
| 3.1.1 | 78018 | SINAPI | ESCAVACAO MANUAL A CEU ABERTO EM MATERIAL DE 1A CATEGORIA, EM PROFUNDIDADE ATE 0,50M | M3 | 124,60 |
| 3.1.2 | 79488 | SINAPI | REATERRO MANUAL COM APILOAMENTO MECANICO | M3 | 116,98 |
| 3.1.3 | 74010/001 | SINAPI | CARGA E DESCARGA MECANICA DE SOLO UTILIZANDO CAMINHAO BASCULANTE 6,0M3/16T E PA CARREGADEIRA SOBRE PNEUS 128 HP, CAPACIDADE DA CAÇAMBA 1,7 A 2,8 M3, PESO OPERACIONAL 11632 KG | M3 | 9,91 |
| 3.1.4 | 72843 | SINAPI | TRANSPORTE COMERCIAL COM CAMINHAO BASCULANTE 6 M3, RODOVIA PAVIMENTADA | TXKM | 168,40 |
| 3.1.5 | 83532 | SINAPI | LASTRO DE CONCRETO, PREPARO MECANICO | M3 | 0,86 |
| 3.1.6 | 92919 | SINAPI | ARMAÇÃO DE FUNDAÇÕES E ESTRUTURAS DE CONCRETO ARMADO, EXCETO VIGAS, PILARES E LAJES (DE EDIFÍCIOS DE MÚLTIPLOS PAVIMENTOS, EDIFICAÇÃO TÉRREA OU SOBRADO), UTILIZANDO AÇO CA-50 DE 10.0 MM - MONTAGEM. AF_12/2015 | KG | 123,00 |
| 3.1.7 | 92921 | SINAPI | ARMAÇÃO DE FUNDAÇÕES E ESTRUTURAS DE CONCRETO ARMADO, EXCETO VIGAS, PILARES E LAJES (DE EDIFÍCIOS DE MÚLTIPLOS PAVIMENTOS, EDIFICAÇÃO TÉRREA OU SOBRADO), UTILIZANDO AÇO CA-50 DE 12.5 MM - MONTAGEM. AF_12/2015 | KG | 148,00 |
| 3.1.8 | 5651 | SINAPI | FORMA TABUA PARA CONCRETO EM FUNDACAO C/ REAPROVEITAMENTO 5X | M2 | 14,00 |
| 3.1.9 | 40330 | IOPES | Fornecimento e aplicação de concreto USINADO Fck=25 MPa - considerando BOMBEAMENTO (5% de perdas já incluído no custo) (6% de taxa p/concr.bombeavel) | M3 | 7,62 |
| 3.1.10 | 73929/004 | SINAPI | IMPERMEABILIZACAO DE ESTRUTURAS ENTERRADAS COM CIMENTO CRISTALIZANTE E EMULSAO ADESIVA, ATE 7M DE PROFUNDIDADE. | M2 | 31,21 |
| 3.2 | | | VIGAS DE BALDRAMES | | |
| 3.2.1 | 78018 | SINAPI | ESCAVACAO MANUAL A CEU ABERTO EM MATERIAL DE 1A CATEGORIA, EM PROFUNDIDADE ATE 0,50M | M3 | 4,29 |
| 3.2.2 | 79488 | SINAPI | REATERRO MANUAL COM APILOAMENTO MECANICO | M3 | 2,83 |
| 3.2.3 | 74010/001 | SINAPI | CARGA E DESCARGA MECANICA DE SOLO UTILIZANDO CAMINHAO BASCULANTE 6,0M3/16T E PA CARREGADEIRA SOBRE PNEUS 128 HP, CAPACIDADE DA CAÇAMBA 1,7 A 2,8 M3, PESO OPERACIONAL 11632 KG | M3 | 1,90 |
| 3.2.4 | 72843 | SINAPI | TRANSPORTE COMERCIAL COM CAMINHAO BASCULANTE 6 M3, RODOVIA PAVIMENTADA | TXKM | 32,27 |



E-DOCS - CÓPIA DO PROCESSO 2025-BGRQD GERADO POR UDSON OLIVEIRA RAMOS DE AGUIAR EM 20/02/2026 13:23 DOCUMENTO 1 / 1 PÁGINA 1138 / 1846
2025-M24970 - E-DOCS - CÓPIA SIMPLES 28/11/2025 13:08 PÁGINA 392 / 409

# PLANILHA DE SERVIÇOS

| | |
|---|---|
| Obra: | REFEITÓRIO |
| Local: | IFES – Campus de Alegre |
| Tabela de Referência/Mês: | SINAPI / IOPES / TCPO - JAN/2016 |
| % BDI OBRA: | 24,69 |
| % BDI Equipamentos | 12,47 |

| Item | Código | Fonte | Descrição | Unid. | Quant. |
|---|---|---|---|---|---|
| 3.2.5 | 83532 | SINAPI | LASTRO DE CONCRETO, PREPARO MECANICO | M3 | 0,21 |
| 3.2.6 | 92915 | SINAPI | ARMAÇÃO DE FUNDAÇÕES E ESTRUTURAS DE CONCRETO ARMADO, EXCETO VIGAS, PILARES E LAJES (DE EDIFÍCIOS DE MÚLTIPLOS PAVIMENTOS, EDIFICAÇÃO TÉRREA OU SOBRADO), UTILIZANDO AÇO CA-60 DE 5.0 MM - MONTAGEM. AF_12/2015 | KG | 34,00 |
| 3.2.7 | 92916 | SINAPI | ARMAÇÃO DE FUNDAÇÕES E ESTRUTURAS DE CONCRETO ARMADO, EXCETO VIGAS, PILARES E LAJES (DE EDIFÍCIOS DE MÚLTIPLOS PAVIMENTOS, EDIFICAÇÃO TÉRREA OU SOBRADO), UTILIZANDO AÇO CA-50 DE 6.3 MM - MONTAGEM. AF_12/2015 | KG | 1,00 |
| 3.2.8 | 92919 | SINAPI | ARMAÇÃO DE FUNDAÇÕES E ESTRUTURAS DE CONCRETO ARMADO, EXCETO VIGAS, PILARES E LAJES (DE EDIFÍCIOS DE MÚLTIPLOS PAVIMENTOS, EDIFICAÇÃO TÉRREA OU SOBRADO), UTILIZANDO AÇO CA-50 DE 10.0 MM - MONTAGEM. AF_12/2015 | KG | 44,00 |
| 3.2.9 | 92921 | SINAPI | ARMAÇÃO DE FUNDAÇÕES E ESTRUTURAS DE CONCRETO ARMADO, EXCETO VIGAS, PILARES E LAJES (DE EDIFÍCIOS DE MÚLTIPLOS PAVIMENTOS, EDIFICAÇÃO TÉRREA OU SOBRADO), UTILIZANDO AÇO CA-50 DE 12.5 MM - MONTAGEM. AF_12/2015 | KG | 36,00 |
| 3.2.10 | 5651 | SINAPI | FORMA TABUA PARA CONCRETO EM FUNDACAO C/ REAPROVEITAMENTO 5X | M2 | 34,90 |
| 3.2.11 | 40330 | IOPES | Fornecimento e aplicação de concreto USINADO Fck=25 MPa - considerando BOMBEAMENTO (5% de perdas já incluído no custo) (6% de taxa p/concr.bombeavel) | M3 | 2,10 |
| 3.2.12 | 73929/004 | SINAPI | IMPERMEABILIZACAO DE ESTRUTURAS ENTERRADAS COM CIMENTO CRISTALIZANTE E EMULSAO ADESIVA, ATE 7M DE PROFUNDIDADE. | M2 | 39,19 |
| 3.3 | | | RESERVATÓRIO | | |
| 3.3.1 | 78018 | SINAPI | ESCAVACAO MANUAL A CEU ABERTO EM MATERIAL DE 1A CATEGORIA, EM PROFUNDIDADE ATE 0,50M | M3 | 53,94 |
| 3.3.2 | 79488 | SINAPI | REATERRO MANUAL COM APILOAMENTO MECANICO | M3 | 28,83 |
| 3.3.3 | 74010/001 | SINAPI | CARGA E DESCARGA MECANICA DE SOLO UTILIZANDO CAMINHAO BASCULANTE 6,0M3/16T E PA CARREGADEIRA SOBRE PNEUS 128 HP, CAPACIDADE DA CAÇAMBA 1,7 A 2,8 M3, PESO OPERACIONAL 11632 KG | M3 | 32,64 |
| 3.3.4 | 72843 | SINAPI | TRANSPORTE COMERCIAL COM CAMINHAO BASCULANTE 6 M3, RODOVIA PAVIMENTADA | TXKM | 554,93 |
| 3.3.5 | 83532 | SINAPI | LASTRO DE CONCRETO, PREPARO MECANICO | M3 | 0,55 |
| 3.3.6 | 92915 | SINAPI | ARMAÇÃO DE FUNDAÇÕES E ESTRUTURAS DE CONCRETO ARMADO, EXCETO VIGAS, PILARES E LAJES (DE EDIFÍCIOS DE MÚLTIPLOS PAVIMENTOS, EDIFICAÇÃO TÉRREA OU SOBRADO), UTILIZANDO AÇO CA-60 DE 5.0 MM - MONTAGEM. AF_12/2015 | KG | 3,00 |
| 3.3.7 | 92916 | SINAPI | ARMAÇÃO DE FUNDAÇÕES E ESTRUTURAS DE CONCRETO ARMADO, EXCETO VIGAS, PILARES E LAJES (DE EDIFÍCIOS DE MÚLTIPLOS PAVIMENTOS, EDIFICAÇÃO TÉRREA OU SOBRADO), UTILIZANDO AÇO CA-50 DE 6.3 MM - MONTAGEM. AF_12/2015 | KG | 262,00 |
| 3.3.8 | 92917 | SINAPI | ARMAÇÃO DE FUNDAÇÕES E ESTRUTURAS DE CONCRETO ARMADO, EXCETO VIGAS, PILARES E LAJES (DE EDIFÍCIOS DE MÚLTIPLOS PAVIMENTOS, EDIFICAÇÃO TÉRREA OU SOBRADO), UTILIZANDO AÇO CA-50 DE 8.0 MM - MONTAGEM. AF_12/2015 | KG | 155,00 |
| 3.3.9 | 92919 | SINAPI | ARMAÇÃO DE FUNDAÇÕES E ESTRUTURAS DE CONCRETO ARMADO, EXCETO VIGAS, PILARES E LAJES (DE EDIFÍCIOS DE MÚLTIPLOS PAVIMENTOS, EDIFICAÇÃO TÉRREA OU SOBRADO), UTILIZANDO AÇO CA-50 DE 10.0 MM - MONTAGEM. AF_12/2015 | KG | 97,00 |
| 3.3.10 | 92921 | SINAPI | ARMAÇÃO DE FUNDAÇÕES E ESTRUTURAS DE CONCRETO ARMADO, EXCETO VIGAS, PILARES E LAJES (DE EDIFÍCIOS DE MÚLTIPLOS PAVIMENTOS, EDIFICAÇÃO TÉRREA OU SOBRADO), UTILIZANDO AÇO CA-50 DE 12.5 MM - MONTAGEM. AF_12/2015 | KG | 132,00 |
| 3.3.11 | 5651 | SINAPI | FORMA TABUA PARA CONCRETO EM FUNDACAO C/ REAPROVEITAMENTO 5X | M2 | 70,70 |
| 3.3.12 | 40330 | IOPES | Fornecimento e aplicação de concreto USINADO Fck=25 MPa - considerando BOMBEAMENTO (5% de perdas já incluído no custo) (6% de taxa p/concr.bombeavel) | M3 | 6,40 |
| 3.3.13 | 73929/004 | SINAPI | IMPERMEABILIZACAO DE ESTRUTURAS ENTERRADAS COM CIMENTO CRISTALIZANTE E EMULSAO ADESIVA, ATE 7M DE PROFUNDIDADE. | M2 | 81,62 |
| 3.4 | | | CONTRAPISO | | |
| 3.4.1 | 78018 | SINAPI | ESCAVACAO MANUAL A CEU ABERTO EM MATERIAL DE 1A CATEGORIA, EM PROFUNDIDADE ATE 0,50M | M3 | 1,60 |
| 3.4.2 | 74010/001 | SINAPI | CARGA E DESCARGA MECANICA DE SOLO UTILIZANDO CAMINHAO BASCULANTE 6,0M3/16T E PA CARREGADEIRA SOBRE PNEUS 128 HP, CAPACIDADE DA CAÇAMBA 1,7 A 2,8 M3, PESO OPERACIONAL 11632 KG | M3 | 2,08 |
| 3.4.3 | 72843 | SINAPI | TRANSPORTE COMERCIAL COM CAMINHAO BASCULANTE 6 M3, RODOVIA PAVIMENTADA | TXKM | 35,36 |
| 3.4.4 | 83532 | SINAPI | LASTRO DE CONCRETO, PREPARO MECANICO | M3 | 1,00 |
| 3.4.5 | 73994/001 | SINAPI | ARMACAO EM TELA DE ACO SOLDADA NERVURADA Q-138, ACO CA-60, 4,2MM, MALHA 10X10CM | KG | 29,52 |
| 3.4.6 | 68053 | SINAPI | FORNECIMENTO/INSTALACAO LONA PLASTICA PRETA, PARA IMPERMEABILIZACAO, ESPESSURA 150 MICRAS. | M2 | 19,95 |
| 3.4.7 | 40330 | IOPES | FORNECIMENTO E APLICAÇÃO DE CONCRETO USINADO FCK=25 MPA - CONSIDERANDO BOMBEAMENTO (5% DE PERDAS JÁ INCLUÍDO NO CUSTO) (6% DE TAXA P/CONCR.BOMBEAVEL) | M3 | 1,60 |
| 4.0 | | | SUPERESTRUTURA | | |
| 4.1 | | | ESTRUTURA DE CONCRETO | | |
| 4.1.1 | 40250 | IOPES | Fôrma de tábua de madeira de 2.5x30.0cm, levando-se em conta utilização 3 vezes (incluindo o material, corte, montagem, escoramento e desforma) | M2 | 108,70 |
| 4.1.2 | 92775 | SINAPI | ARMAÇÃO DE PILAR OU VIGA DE UMA ESTRUTURA CONVENCIONAL DE CONCRETO ARMADO EM UMA EDIFÍCAÇÃO TÉRREA OU SOBRADO UTILIZANDO AÇO CA-60 DE 5.0 MM - MONTAGEM. AF_12/2015 | KG | 112,00 |
| 4.1.3 | 92776 | SINAPI | ARMAÇÃO DE PILAR OU VIGA DE UMA ESTRUTURA CONVENCIONAL DE CONCRETO ARMADO EM UMA EDIFÍCAÇÃO TÉRREA OU SOBRADO UTILIZANDO AÇO CA-50 DE 6.3 MM - MONTAGEM. AF_12/2015 | KG | 16,00 |
| 4.1.4 | 92777 | SINAPI | ARMAÇÃO DE PILAR OU VIGA DE UMA ESTRUTURA CONVENCIONAL DE CONCRETO ARMADO EM UMA EDIFÍCAÇÃO TÉRREA OU SOBRADO UTILIZANDO AÇO CA-50 DE 8.0 MM - MONTAGEM. AF_12/2015 | KG | 123,00 |
| 4.1.5 | 92778 | SINAPI | ARMAÇÃO DE PILAR OU VIGA DE UMA ESTRUTURA CONVENCIONAL DE CONCRETO ARMADO EM UMA EDIFÍCAÇÃO TÉRREA OU SOBRADO UTILIZANDO AÇO CA-50 DE 10.0 MM - MONTAGEM. AF_12/2015 | KG | 120,00 |
| 4.1.6 | 92779 | SINAPI | ARMAÇÃO DE PILAR OU VIGA DE UMA ESTRUTURA CONVENCIONAL DE CONCRETO ARMADO EM UMA EDIFÍCAÇÃO TÉRREA OU SOBRADO UTILIZANDO AÇO CA-50 DE 12.5 MM - MONTAGEM. AF_12/2015 | KG | 212,00 |
| 4.1.7 | 92780 | SINAPI | ARMAÇÃO DE PILAR OU VIGA DE UMA ESTRUTURA CONVENCIONAL DE CONCRETO ARMADO EM UMA EDIFÍCAÇÃO TÉRREA OU SOBRADO UTILIZANDO AÇO CA-50 DE 16.0 MM - MONTAGEM. AF_12/2015 | KG | 92,00 |
| 4.1.8 | 73301 | SINAPI | ESCORAMENTO FORMAS ATE H = 3,30M, COM MADEIRA DE 3A QUALIDADE, NAO APARELHADA, APROVEITAMENTO TABUAS 3X E PRUMOS 4X. | M3 | 60,02 |



E-DOCS - CÓPIA DO PROCESSO 2025-BGRQD GERADO POR UDSON OLIVEIRA RAMOS DE AGUIAR EM 20/02/2026 13:23 DOCUMENTO 1 / 1 PÁGINA 1139 / 1846
2025-M24970 - E-DOCS - CÓPIA SIMPLES 28/11/2025 13:08 PÁGINA 393 / 409

Atestado registrado mediante vinculação à respectiva ART
CREA-ES
A 011[illegible]23

# PLANILHA DE SERVIÇOS

| | |
|---|---|
| Obra: | REFEITÓRIO |
| Local: | IFES – Campus de Alegre |
| Tabela de Referência/Mês: | SINAPI / IOPES / TCPO - JAN/2016 |
| % BDI OBRA: | 24,69 |
| % BDI Equipamentos | 12,47 |

| Item | Código | Fonte | Descrição | Unid. | Quant. |
|---|---|---|---|---|---|
| 4.1.9 | 40330 | IOPES | Fornecimento e aplicação de concreto USINADO Fck=25 MPa - considerando BOMBEAMENTO (5% de perdas já incluido no custo) (6% de taxa p/concr.bombeavel) | M3 | 5,60 |
| 5.0 | | | ALVENARIA / VEDAÇÃO / DIVISÓRIA | | |
| 5.1 | | | ALVENARIAS | | |
| 5.1.1 | 87491 | SINAPI | ALVENARIA DE VEDAÇÃO DE BLOCOS CERÂMICOS FURADOS NA VERTICAL DE 14X19X39CM (ESPESSURA 14CM) DE PAREDES COM ÁREA LÍQUIDA MAIOR OU IGUAL A 6M² COM VÃOS E ARGAMASSA DE ASSENTAMENTO COM PREPARO EM BETONEIRA. AF_06/2014 | M2 | 335,58 |
| 5.1.2 | 87493 | SINAPI | ALVENARIA DE VEDAÇÃO DE BLOCOS CERÂMICOS FURADOS NA VERTICAL DE 19X19X39CM (ESPESSURA 19CM) DE PAREDES COM ÁREA LÍQUIDA MAIOR OU IGUAL A 6M² COM VÃOS E ARGAMASSA DE ASSENTAMENTO COM PREPARO EM BETONEIRA. AF_06/2014 | M2 | 27,63 |
| 5.1.3 | 87490 | SINAPI | ALVENARIA DE VEDAÇÃO DE BLOCOS CERÂMICOS FURADOS NA VERTICAL DE 9X19X39CM (ESPESSURA 9CM) DE PAREDES COM ÁREA LÍQUIDA MAIOR OU IGUAL A 6M² COM VÃOS E ARGAMASSA DE ASSENTAMENTO COM PREPARO MANUAL. AF_06/2014 | M2 | 35,58 |
| 5.1.4 | 83901 | SINAPI | VERGAS 10X10 CM, PREMOLDADAS C/ CONCRETO FCK=15 MPA (PREPARO MECANICO), ACO CA-50 COM FORMAS TABUA DE PINHO 3A | M | 111,11 |
| 5.2 | | | DIVISÓRIAS | | |
| 5.2.1 | 6.002.000005.SE | TCPO | DIVISÓRIA ESTRUTURADA EM PERFIL DE AÇO DUPLO, COM PAINEL EM LAMINADO MELAMÍNICO E MIOLO MACIÇO SEMI-ACÚSTICO E INCOMBUSTÍVEL, E=35MM | M2 | 42,81 |
| 6.0 | | | REVESTIMENTOS | | |
| 6.1 | | | PAREDE | | |
| 6.1.1 | 87561 | SINAPI | MASSA ÚNICA, PARA RECEBIMENTO DE PINTURA OU CERÂMICA, EM ARGAMASSA INDUSTRIALIZADA, APLICADO COM EQUIPAMENTO DE MISTURA E PROJEÇÃO DE 1,5 M3/H, EM FACES INTERNAS DE PAREDES DE AMBIENTES COM ÁREA ENTRE 5M2 E 10M2, ESPESSURA 10MM, SEM TALISCAS. AF_06/2014 | M2 | 803,00 |
| 6.1.2 | 73397 | SINAPI | EMBOCO CIMENTO AREIA 1:4 ESP=1,5CM INCL CHAPISCO 1:3 E=9MM | M2 | 1.060,35 |
| 6.1.3 | 74199/001 | SINAPI | CHAPISCO RUSTICO TRACO 1:3 (CIMENTO E AREIA GROSSA), ESPESSURA 2CM, PREPARO MANUAL DA ARGAMASSA | M2 | 797,57 |
| 6.1.4 | 87269 | SINAPI | REVESTIMENTO CERÂMICO PARA PAREDES INTERNAS COM PLACAS TIPO GRÊS OU SEMI-GRÊS DE DIMENSÕES 25X35 CM APLICADAS EM AMBIENTES DE ÁREA MAIOR QUE 5 M² NA ALTURA INTEIRA DAS PAREDES. AF_06/2014 | M2 | 578,01 |
| 6.2 | | | FORRO | | |
| 6.2.1 | 110210 | IOPES | Forro PVC branco L = 20 cm, frisado, colocado | M2 | 35,80 |
| 7.0 | | | PISO | | |
| 7.1.1 | 73907/003 | SINAPI | CONTRAPISO/LASTRO DE CONCRETO NAO-ESTRUTURAL, E=5CM, PREPARO COM BETONEIRA | M2 | 1.186,97 |
| 7.1.2 | 87251 | SINAPI | REVESTIMENTO CERÂMICO PARA PISO COM PLACAS TIPO GRÊS DE DIMENSÕES 45X45 CM APLICADA EM AMBIENTES DE ÁREA MAIOR QUE 10 M2. AF_06/2014 | M2 | 1.022,84 |
| 7.1.3 | 73675 | SINAPI | PISO DE CONCRETO ACABAMENTO RÚSTICO ESPESSURA 7CM COM JUNTAS EM MADEIRA | M2 | 164,13 |
| 7.1.4 | 73876/001 | SINAPI | PISO DE BORRACHA PASTILHADO, ESPESSURA 7MM, FIXADO COM COLA | M2 | 3,06 |
| 7.1.6 | 84161 | SINAPI | SOLEIRA DE MARMORE BRANCO, LARGURA 15CM, ESPESSURA 3CM, ASSENTADA SOBRE ARGAMASSA TRACO 1:4 (CIMENTO E AREIA) | M | 24,33 |
| 7.1.8 | K-ARQU-0102 | PROPRIA | RODAPE EM PORCELANATO H=10CM - FORNECIMENTO E INSTALAÇÃO | M | 225,37 |
| 7.1.9 | 88649 | SINAPI | RODAPÉ CERÂMICO DE 7CM DE ALTURA COM PLACAS TIPO GRÊS DE DIMENSÕES 45X45CM. AF_06/2014 | M | 181,98 |
| 8.0 | | | ESQUADRIAS | | |
| 8.1 | | | ESQUADRIAS METÁLICAS | | |
| 8.1.1 | 73932/001 | SINAPI | GRADE DE FERRO EM BARRA CHATA 3/16" | M2 | 29,19 |
| 8.1.2 | 73809/001 | SINAPI | JANELA DE ALUMINIO TIPO MAXIM AR, INCLUSO GUARNICOES E VIDRO FANTASIA | M2 | 4,45 |
| 8.1.3 | 68052 | SINAPI | JANELA BASCULANTE DE ALUMINIO | M2 | 2,38 |
| 8.1.4 | 74067/001 | SINAPI | JANELA DE CORRER EM ALUMINIO, COM QUATRO FOLHAS PARA VIDRO, DUAS FIXAS E DUAS MOVEIS, INCLUSO GUARNICAO E VIDRO LISO INCOLOR | M2 | 35,63 |
| 8.1.5 | 74072/003 | SINAPI | CORRIMAO EM TUBO ACO GALVANIZADO 1 1/4" COM BRACADEIRA | M | 36,00 |
| 8.1.6 | 85010 | SINAPI | CAIXILHO FIXO, DE ALUMINIO, PARA VIDRO | M2 | 16,65 |
| 8.2 | | | ESQUADRIAS DE MADEIRA | | |
| 8.2.1 | 90821 | SINAPI | PORTA DE MADEIRA PARA PINTURA, SEMI-OCA (LEVE OU MÉDIA), 70X210CM, ESPESSURA DE 3,5CM, INCLUSO DOBRADIÇAS - FORNECIMENTO E INSTALAÇÃO. AF_08/2015 | UN | 4,00 |
| 8.2.2 | 90822 | SINAPI | PORTA DE MADEIRA PARA PINTURA, SEMI-OCA (LEVE OU MÉDIA), 80X210CM, ESPESSURA DE 3,5CM, INCLUSO DOBRADIÇAS - FORNECIMENTO E INSTALAÇÃO. AF_08/2015 | UN | 10,00 |
| 8.2.3 | K-ARQU-0007 | PROPRIA | PORTA DE ABRIR EM CHAPA DE MADEIRA LISA SEMIOCA 90X210, COM REVESTIMENTO MELAMÍNICO COM CHAPA INOX PARA PROTEÇÃO DE IMPACTOS E BARRA APOIO PNE - FORNECIMENTO E INSTALAÇÃO | UN | 3,78 |
| 8.2.4 | K-ARQU-0943 | SINAPI composição | PORTA DE VIDRO TEMPERADO, 1,00X2,10MM, ESPESSURA 6MM, INCLUSIVE ACESSORIOS | UN | 2,10 |
| 8.2.5 | K-ARQU-0944 | SINAPI composição | PORTA DE GIRO VAI E VEM 2 FOLHAS E VISOR (1,20X2,20) - FORNECIMENTO E INSTALAÇÃO | UN | 3,57 |
| 8.2.6 | K-ARQU-0942 | SINAPI composição | PORTA (1,20x2,10m) COM 2 FOLHAS DE GIRO EM VIDRO TEMPERADO 8mm INCOLOR - FORNECIMENTO E INSTALAÇÃO | UN | 3,78 |
| 8.3 | | | SERRALHERIA | | |
| 8.3.1 | 200573 | IOPES | BICICLETÁRIO EM TUBO DE FERRO GALVANIZADO 1" E FERRO LISO 1/2", INCLUSIVE PINTURA, CONFORME PROJETO PADRÃO SEDU | M | 20,00 |
| 8.4 | | | FECHADURAS | | |
| 8.4.1 | 91306 | SINAPI | FECHADURA DE EMBUTIR PARA PORTAS INTERNAS, COMPLETA, ACABAMENTO PADRÃO MÉDIO, COM EXECUÇÃO DE FURO - FORNECIMENTO E INSTALAÇÃO. AF_08/2015 | UN | 17,00 |
| 8.5 | | | PEITORIL | | |
| 8.5.1 | 84088 | SINAPI | PEITORIL EM MARMORE BRANCO, LARGURA DE 15CM, ASSENTADO COM ARGAMASSA TRACO 1:4 (CIMENTO E AREIA MEDIA), PREPARO MANUAL DA ARGAMASSA | M | 29,04 |
| 9.0 | | | VIDROS | | |
| 9.1 | 72119 | SINAPI | VIDRO TEMPERADO INCOLOR, ESPESSURA 8MM, FORNECIMENTO E INSTALACAO, INCLUSIVE MASSA PARA VEDACAO | M2 | 16,65 |
| 10.0 | | | IMPERMEABILIZAÇÃO, ISOLAÇÃO | | |



E-DOCS - CÓPIA DO PROCESSO 2025-BGRQD GERADO POR UDSON OLIVEIRA RAMOS DE AGUIAR EM 20/02/2026 13:23 DOCUMENTO 1 / 1 PÁGINA 1140 / 1846
2025-M24970 - E-DOCS - CÓPIA SIMPLES 28/11/2025 13:08 PÁGINA 394 / 409

Atestado registrado mediante vinculação à respectiva ART
CREA-ES
A 0119924

# PLANILHA DE SERVIÇOS

| | |
|---|---|
| Obra: | REFEITÓRIO |
| Local: | IFES – Campus de Alegre |
| Tabela de Referência/Mês: | SINAPI / IOPES / TCPO - JAN/2016 |
| % BDI OBRA: | 24,69 |
| % BDI Equipamentos | 12,47 |

| Item | Código | Fonte | Descrição | Unid. | Quant. |
|---|---|---|---|---|---|
| 10.1 | 83752 | SINAPI | PROTECAO MECANICA DE SUPERFICIE COM ARGAMASSA DE CIMENTO E AREIA, TRACO 1:6, E=1,5 CM | M2 | 42,92 |
| 10.2 | 83740 | SINAPI | IMPERMEABILIZACAO COM VÉU DE POLIESTER | M2 | 42,92 |
| 10.3 | 83738 | SINAPI | IMPERMEABILIZACAO DE SUPERFICIE COM MANTA ASFALTICA (COM POLIMEROS TIPO APP), E=4 MM | M2 | 42,92 |
| 10.4 | 40780 | SINAPI | REGULARIZACAO DE SUPERFICIE DE CONC. APARENTE | M2 | 42,92 |
| **11.0** | | | **INSTALAÇÕES ELÉTRICAS** | | |
| **11.1** | | | **QUADROS DE DISTRIBUIÇÃO** | | |
| 11.1.1 | K-INEL-1041 | PROPRIA | (QLT TERR) - QUADRO DE DISTRIBUICAO DE ENERGIA DE EMBUTIR, EM CHAPA METALICA, , COM BARRAMENTO TRIFASICO E NEUTRO - FORNECIMENTO E INSTALAÇÃO | UN | 1,00 |
| 11.1.2 | K-INEL-1042 | SINAPI composição | (QF-BOMB) - QUADRO DE DISTRIBUICAO DE ENERGIA DE EMBUTIR, EM CHAPA METALICA, , COM BARRAMENTO TRIFASICO E NEUTRO - FORNECIMENTO E INSTALAÇÃO | UN | 1,00 |
| **11.2** | | | **ELETRODUTOS, CAIXAS E CONDULETES** | | |
| 11.2.1 | 91936 | SINAPI | CAIXA OCTOGONAL 4" X 4", PVC, INSTALADA EM LAJE - FORNECIMENTO E INSTALAÇÃO. AF_12/2015 | UN | 55,00 |
| 11.2.2 | 91937 | SINAPI | CAIXA OCTOGONAL 3" X 3", PVC, INSTALADA EM LAJE - FORNECIMENTO E INSTALAÇÃO. AF_12/2015 | UN | 19,00 |
| 11.2.3 | 151003 | IOPES | CAIXA DE PASSAGEM DE ALVENARIA DE BLOCOS CERÂMICOS 10 FUROS 10X20X20CM, DIMENSÃO DE 30X30X30CM, COM REVESTIMENTO INTERNO EM CHAPISCO E REBOCO, TAMPA DE CONCRETO ESP. 5CM E LASTRO DE BRITA 5CM | UN | 4,00 |
| 11.2.4 | 91852 | SINAPI | ELETRODUTO FLEXÍVEL CORRUGADO, PVC, DN 20 MM (1/2"), PARA CIRCUITOS TERMINAIS, INSTALADO EM PAREDE - FORNECIMENTO E INSTALAÇÃO. AF_12/2015 | M | 352,00 |
| 11.2.5 | 73798/001 | SINAPI | DUTO ESPIRAL FLEXIVEL SINGELO PEAD D=50MM(2") REVESTIDO COM PVC COM FIO GUIA DE ACO GALVANIZADO, LANCADO DIRETO NO SOLO, INCL CONEXOES | M | 55,00 |
| **11.3** | | | **LUMINÁRIAS** | | |
| 11.3.1 | 73953/006 | SINAPI | LUMINARIA TIPO CALHA, DE SOBREPOR, COM REATOR DE PARTIDA RAPIDA E LAMPADA FLUORESCENTE 2X40W, COMPLETA, FORNECIMENTO E INSTALACAO | UN | 31,00 |
| 11.3.2 | 73953/002 | SINAPI | LUMINARIA TIPO CALHA, DE SOBREPOR, COM REATOR DE PARTIDA RAPIDA E LAMPADA FLUORESCENTE 2X20W, COMPLETA, FORNECIMENTO E INSTALACAO | UN | 9,00 |
| **11.4** | | | **INTERRUPTORES E TOMADAS** | | |
| 11.4.1 | K-INEL-0025 | SINAPI composição | BLOCO AUTÔNOMO 2X9W DE SOBREPOR NA PAREDE/TETO PARA ILUMINAÇÃO DE EMERGÊNCIA – FORNECIMENTO E INSTALAÇÃO | UN | 19,00 |
| 11.4.2 | 91953 | SINAPI | INTERRUPTOR SIMPLES (1 MÓDULO), 10A/250V, INCLUINDO SUPORTE E PLACA - FORNECIMENTO E INSTALAÇÃO. AF_12/2015 | UN | 8,00 |
| 11.4.3 | 91955 | SINAPI | INTERRUPTOR PARALELO (1 MÓDULO), 10A/250V, INCLUINDO SUPORTE E PLACA - FORNECIMENTO E INSTALAÇÃO. AF_12/2015 | UN | 2,00 |
| 11.4.4 | 92023 | SINAPI | INTERRUPTOR SIMPLES (1 MÓDULO) COM 1 TOMADA DE EMBUTIR 2P+T 10 A, INCLUINDO SUPORTE E PLACA - FORNECIMENTO E INSTALAÇÃO. AF_12/2015 | UN | 7,00 |
| 11.4.5 | 91996 | SINAPI | TOMADA MÉDIA DE EMBUTIR (1 MÓDULO), 2P+T 10 A, INCLUINDO SUPORTE E PLACA - FORNECIMENTO E INSTALAÇÃO. AF_12/2015 | UN | 13,00 |
| 11.4.6 | 92005 | SINAPI | TOMADA MÉDIA DE EMBUTIR (2 MÓDULOS), 2P+T 20 A, INCLUINDO SUPORTE E PLACA - FORNECIMENTO E INSTALAÇÃO. AF_12/2015 | UN | 1,00 |
| **11.5** | | | **CABOS DE ALIMENTAÇÃO E DISTRIBUIÇÃO** | | |
| 11.5.1 | 91927 | SINAPI | CABO DE COBRE FLEXÍVEL ISOLADO, 2,5 MM², ANTI-CHAMA 0,6/1,0 KV, PARA CIRCUITOS TERMINAIS - FORNECIMENTO E INSTALAÇÃO. AF_12/2015 | M | 1.729,00 |
| 11.5.2 | 92980 | SINAPI | CABO DE COBRE FLEXÍVEL ISOLADO, 10 MM², ANTI-CHAMA 0,6/1,0 KV, PARA DISTRIBUIÇÃO - FORNECIMENTO E INSTALAÇÃO. AF_12/2015 | M | 220,00 |
| **12.0** | | | **PAISAGISMO / URBANIZAÇÃO** | | |
| **12.1** | | | **PAISAGISMO** | | |
| 12.1.1 | 0.004.000010.SE | TCPO | ARBUSTO AZALEA COM ALTURA 0,5 A 0,7 M; EM CAVA DE 60 X 60 X 60 CM | UN | 15,00 |
| 12.1.2 | 0.004.000017.SE | TCPO | ARBUSTO SHEFLERA COM ALTURA 0,5 A 0,7 M; EM CAVA DE 60 X 60 X 60 CM | UN | 15,00 |
| **12.2** | | | **SUSTENTABILIDADE** | | |
| 12.2.1 | 0.004.000053.SE | TCPO | ÁRVORE ORNAMENTAL IPÊ AMARELO COM ALTURA 1,5 A 2 M; EM CAVA DE 80 X 80 X 80 CM | UN | 40,00 |
| **13.0** | | | **PINTURA** | | |
| 13.1 | 88488 | SINAPI | APLICAÇÃO MANUAL DE PINTURA COM TINTA LÁTEX ACRÍLICA EM TETO, DUAS DEMÃOS. AF_06/2014 | M2 | 969,01 |
| 13.2 | 92236 | SINAPI | APLICAÇÃO MANUAL DE PINTURA COM TINTA LÁTEX ACRÍLICA EM PAREDES, DUAS DEMÃOS | M2 | 802,99 |
| 13.3 | 73924/001 | SINAPI | PINTURA ESMALTE ALTO BRILHO, DUAS DEMAOS, SOBRE SUPERFICIE METALICA | M2 | 87,57 |
| 13.4 | 6082 | SINAPI | PINTURA EM VERNIZ SINTETICO BRILHANTE EM MADEIRA, TRES DEMAOS | M2 | 90,09 |
| **14.0** | | | **INSTALAÇÕES DE COMBATE A INCÊNDIO** | | |
| 14.1 | 200000 | IOPES | EXTINTOR DE INCÊNDIO PORTÁTIL DE PÓ QUÍMICO ABC COM CAPACIDADE 2A-20B:C (4 KG), INCLUSIVE SUPORTE PARA FIXAÇÃO, EXCLUSIVE PLACA SINALIZADORA EM PVC FOTOLUMINESCENTE | UN | 9,00 |
| 14.2 | 83635 | SINAPI | EXTINTOR INCENDIO TP PO QUIMICO 6KG - FORNECIMENTO E INSTALACAO | UN | 2,00 |
| 14.3 | K-INHI-0167 | PROPRIA | PLACAS FOTOLUMINESCENTES PARA SINALIZAÇÃO DE EQUIPAMENTOS DE COMBATE A INCÊNDIO - FORNECIMENTO E INSTALAÇÃO | UN | 41,00 |
| 14.4 | 92367 | SINAPI | TUBO DE AÇO GALVANIZADO COM COSTURA, CLASSE MÉDIA, DN 65 (2 1/2"), CONEXÃO ROSQUEADA, INSTALADO EM REDE DE ALIMENTAÇÃO PARA HIDRANTE - FORNECIMENTO E INSTALAÇÃO. AF_12/2015 | M | 80,00 |
| 14.5 | 92390 | SINAPI | JOELHO 90 GRAUS, EM FERRO GALVANIZADO, DN 65 (2 1/2"), CONEXÃO ROSQUEADA, INSTALADO EM REDE DE ALIMENTAÇÃO PARA HIDRANTE - FORNECIMENTO E INSTALAÇÃO. AF_12/2015 | UN | 13,00 |
| 14.6 | 92642 | SINAPI | TÊ, EM FERRO GALVANIZADO, CONEXÃO ROSQUEADA, DN 65 (2 1/2"), INSTALADO EM REDE DE ALIMENTAÇÃO PARA HIDRANTE - FORNECIMENTO E INSTALAÇÃO. AF_12/2015 | UN | 2,00 |
| 14.7 | 72284 | SINAPI | ABRIGO PARA HIDRANTE, 90X60X17CM, COM REGISTRO GLOBO ANGULAR 45º 2.1/2", ADAPTADOR STORZ 2.1/2", MANGUEIRA DE INCÊNDIO 20M, REDUÇÃO 2.1/2X1.1/2" E ESGUICHO EM LATÃO 1.1/2" - FORNECIMENTO E INSTALAÇÃO | UN | 2,00 |
| 14.8 | 74180/001 | SINAPI | REGISTRO GAVETA 2.1/2" BRUTO LATAO - FORNECIMENTO E INSTALACAO | UN | 2,00 |
| 14.9 | 73795/013 | SINAPI | VÁLVULA DE RETENÇÃO HORIZONTAL Ø 65MM (2.1/2") - FORNECIMENTO E INSTALAÇÃO | UN | 1,00 |
| 14.10 | 92896 | SINAPI | UNIÃO, EM FERRO GALVANIZADO, DN 65 (2 1/2"), CONEXÃO ROSQUEADA, INSTALADO EM REDE DE ALIMENTAÇÃO PARA HIDRANTE - FORNECIMENTO E INSTALAÇÃO. AF_12/2015 | UN | 2,00 |



E-DOCS - CÓPIA DO PROCESSO 2025-BGRQD GERADO POR UDSON OLIVEIRA RAMOS DE AGUIAR EM 20/02/2026 13:23 DOCUMENTO 1 / 1 PÁGINA 1141 / 1846
2025-M124970 - E-DOCS - CÓPIA SIMPLES 28/11/2025 13:08 PÁGINA 395 / 409

Atestado registrado mediante vinculação à respectiva ART
CREA-ES
A 011[illegible]

# PLANILHA DE SERVIÇOS

| | |
|---|---|
| Obra: | REFEITÓRIO |
| Local: | IFES – Campus de Alegre |
| Tabela de Referência/Mês: | SINAPI / IOPES / TCPO - JAN/2016 |
| % BDI OBRA: | 24,69 |
| % BDI Equipamentos | 12,47 |

| Item | Código | Fonte | Descrição | Unid. | Quant. |
|---|---|---|---|---|---|
| 14.11 | K-INHI-0435 | SINAPI composição | BOMBA DE INCÊNDIO Q=20 L/MIN, P=60 MCA, 3CV - FORNECIMENTO E INSTALAÇÃO | UN | 1,00 |
| 15.0 | | | COBERTURA | | |
| | | | | | |
| 16.0 | | | INSTALAÇÕES HIDRÁULICAS E SANITÁRIAS | | |
| 16.1 | | | INSTALAÇÕES DE ÁGUA FRIA | | |
| 16.1.1 | 91785 | SINAPI | (COMPOSIÇÃO REPRESENTATIVA) DO SERVIÇO DE INSTALAÇÃO DE TUBOS DE PVC, SOLDÁVEL, ÁGUA FRIA, DN 25 MM (INSTALADO EM RAMAL, SUB-RAMAL, RAMAL DE DISTRIBUIÇÃO OU PRUMADA), INCLUSIVE CONEXÕES, CORTES E FIXAÇÕES, PARA PRÉDIOS. AF_10/2015_P | M | 54,00 |
| 16.1.2 | 91786 | SINAPI | (COMPOSIÇÃO REPRESENTATIVA) DO SERVIÇO DE INSTALAÇÃO TUBOS DE PVC, SOLDÁVEL, ÁGUA FRIA, DN 32 MM (INSTALADO EM RAMAL, SUB-RAMAL, RAMAL DE DISTRIBUIÇÃO OU PRUMADA), INCLUSIVE CONEXÕES, CORTES E FIXAÇÕES, PARA PRÉDIOS. AF_10/2015_P | M | 63,00 |
| 16.1.3 | 91787 | SINAPI | (COMPOSIÇÃO REPRESENTATIVA) DO SERVIÇO DE INSTALAÇÃO DE TUBOS DE PVC, SOLDÁVEL, ÁGUA FRIA, DN 40 MM (INSTALADO EM PRUMADA), INCLUSIVE CONEXÕES, CORTES E FIXAÇÕES, PARA PRÉDIOS. AF_10/2015_P | M | 8,00 |
| 16.1.4 | 91788 | SINAPI | (COMPOSIÇÃO REPRESENTATIVA) DO SERVIÇO DE INSTALAÇÃO DE TUBOS DE PVC, SOLDÁVEL, ÁGUA FRIA, DN 50 MM (INSTALADO EM PRUMADA), INCLUSIVE CONEXÕES, CORTES E FIXAÇÕES, PARA PRÉDIOS. AF_10/2015_P | M | 58,00 |
| 16.1.5 | 89353 | SINAPI | REGISTRO DE GAVETA BRUTO, LATÃO, ROSCÁVEL, 3/4", FORNECIDO E INSTALADO EM RAMAL DE ÁGUA. AF_12/2014 | UN | 3,00 |
| 16.1.6 | 73797/001 | SINAPI | REGISTRO DE GAVETA COM CANOPLA Ø 32MM (1.1/4") - FORNECIMENTO E INSTALAÇÃO | UN | 2,00 |
| 16.1.7 | 74184/001 | SINAPI | REGISTRO GAVETA 1" BRUTO LATAO - FORNECIMENTO E INSTALACAO | UN | 2,00 |
| 16.1.8 | 74182/001 | SINAPI | REGISTRO GAVETA 1.1/2" BRUTO LATAO - FORNECIMENTO E INSTALACAO | UN | 3,00 |
| 16.1.9 | 74183/001 | SINAPI | REGISTRO GAVETA 1.1/4" BRUTO LATAO - FORNECIMENTO E INSTALACAO | UN | 2,00 |
| 16.1.10 | 74162/001 | SINAPI | CAIXA DE CONCRETO, ALTURA = 1,00 METRO, DIAMETRO REGISTRO < 150 MM | UN | 2,00 |
| 16.1.11 | 83647 | SINAPI | BOMBA RECALQUE D'AGUA TRIFASICA 1,5HP | UN | 1,00 |
| 16.1.12 | 170548 | IOPES | RESERVATÓRIO DE POLIETILENO DE 1500L, INCLUSIVE PEÇA 6X16CM PARA APOIO, EXCLUSIVE FLANGES E TORNEIRA DE BÓIA | UN | 1,00 |
| 6.1.13 | K-INHI-0576 | IOPES | FORNECIMENTO E INSTALAÇÃO DE RESERVATÓRIO DE POLIETILENO DE 5.000 L, INCLUSIVE PEÇA DE MADEIRA 6 X 16 CM PARA APOIO, EXCLUSIVE FLANGES E TORNEIRA DE BÓIA | UN | 2,00 |
| 16.1.14 | K-INHI-0548 | SINAPI composição | FILTRO DE PASSAGEM 15TP1-M JACUZZI - FORNECIMENTO E INSTALAÇÃO | UN | 1,00 |
| 16.1.15 | K-INHI-0577 | SINAPI composição | TANQUE DE MISTURA E DOSAGEM CAPACIDADE 500 LITROS COM INJETOR | UN | 2,00 |
| 16.2 | | | INSTALAÇÕES DE ESGOTO, VENTILAÇÃO E ÁGUAS PLUVIAIS | | |
| 16.2.1 | 89508 | SINAPI | TUBO PVC, SÉRIE R, ÁGUA PLUVIAL, DN 40 MM, FORNECIDO E INSTALADO EM RAMAL DE ENCAMINHAMENTO. AF_12/2014_P | M | 16,00 |
| 16.2.2 | 89509 | SINAPI | TUBO PVC, SÉRIE R, ÁGUA PLUVIAL, DN 50 MM, FORNECIDO E INSTALADO EM RAMAL DE ENCAMINHAMENTO. AF_12/2014_P | M | 39,50 |
| 16.2.3 | 91789 | SINAPI | (COMPOSIÇÃO REPRESENTATIVA) DO SERVIÇO DE INSTALAÇÃO DE TUBOS DE PVC, SÉRIE R, ÁGUA PLUVIAL, DN 75 MM (INSTALADO EM RAMAL DE ENCAMINHAMENTO, OU CONDUTORES VERTICAIS), INCLUSIVE CONEXÕES, CORTE E FIXAÇÕES, PARA PRÉDIOS. AF_10/2015_P | M | 20,50 |
| 16.2.4 | 91790 | SINAPI | (COMPOSIÇÃO REPRESENTATIVA) DO SERVIÇO DE INSTALAÇÃO DE TUBOS DE PVC, SÉRIE R, ÁGUA PLUVIAL, DN 100 MM (INSTALADO EM RAMAL DE ENCAMINHAMENTO, OU CONDUTORES VERTICAIS), INCLUSIVE CONEXÕES, CORTES E FIXAÇÕES, PARA PRÉDIOS. AF_10/2015_P | M | 38,50 |
| 16.2.5 | 91791 | SINAPI | (COMPOSIÇÃO REPRESENTATIVA) DO SERVIÇO DE INSTALAÇÃO DE TUBOS DE PVC, SÉRIE R, ÁGUA PLUVIAL, DN 150 MM (INSTALADO EM CONDUTORES VERTICAIS), INCLUSIVE CONEXÕES, CORTES E FIXAÇÕES, PARA PRÉDIOS. AF_10/2015_P | M | 104,50 |
| 16.2.6 | 90696 | SINAPI | TUBO DE PVC PARA REDE COLETORA DE ESGOTO DE PAREDE MACIÇA, DN 200 MM, JUNTA ELÁSTICA, INSTALADO EM LOCAL COM NÍVEL BAIXO DE INTERFERÊNCIAS - FORNECIMENTO E ASSENTAMENTO. AF_06/2015 | M | 66,10 |
| 16.2.7 | 90697 | SINAPI | TUBO DE PVC PARA REDE COLETORA DE ESGOTO DE PAREDE MACIÇA, DN 250 MM, JUNTA ELÁSTICA, INSTALADO EM LOCAL COM NÍVEL BAIXO DE INTERFERÊNCIAS - FORNECIMENTO E ASSENTAMENTO. AF_06/2015 | M | 33,00 |
| 16.2.8 | 89545 | SINAPI | LUVA SIMPLES, PVC, SERIE R, ÁGUA PLUVIAL, DN 50 MM, JUNTA ELÁSTICA, FORNECIDO E INSTALADO EM RAMAL DE ENCAMINHAMENTO. AF_12/2014 | UN | 6,00 |
| 16.2.9 | 89520 | SINAPI | JOELHO 45 GRAUS, PVC, SERIE R, ÁGUA PLUVIAL, DN 50 MM, JUNTA ELÁSTICA, FORNECIDO E INSTALADO EM RAMAL DE ENCAMINHAMENTO. AF_12/2014 | UN | 6,00 |
| 16.2.10 | 89514 | SINAPI | JOELHO 90 GRAUS, PVC, SERIE R, ÁGUA PLUVIAL, DN 40 MM, JUNTA SOLDÁVEL, FORNECIDO E INSTALADO EM RAMAL DE ENCAMINHAMENTO. AF_12/2014_P | UN | 8,00 |
| 16.2.11 | K-INHI-0181 | SINAPI composição | TERMINAL DE VENTILACAO SERIE NORMAL 50MM | UN | 1,00 |
| 16.2.12 | K-INHI-0182 | SINAPI composição | TERMINAL DE VENTILACAO SERIE NORMAL 75MM | UN | 1,00 |
| 16.2.13 | 74051/001 | SINAPI | CAIXA DE GORDURA DUPLA EM CONCRETO PRE-MOLDADO DN 60MM COM TAMPA - FORNECIMENTO E INSTALACAO | UN | 1,00 |
| 16.2.14 | 83449 | SINAPI | CAIXA DE PASSAGEM 60X60X70 FUNDO BRITA COM TAMPA | UN | 7,00 |
| 16.2.15 | 83449 | SINAPI | CAIXA DE PASSAGEM 60X60X70 FUNDO BRITA COM TAMPA | UN | 4,00 |
| 16.2.16 | 180302 | IOPES | BOMBA CENTRÍFUGA MONOFÁSICA 1/2 CV | UN | 2,00 |
| 16.2.17 | 84044 | SINAPI | CALHA DE BEIRAL, SEMICIRCULAR DE PVC, DIAMETRO 125 MM, INCLUINDO CABECEIRAS, EMENDAS, BOCAIS, SUPORTES E VEDACOES, EXCLUINDO CONDUTORES - FORNECIMENTO E COLOCACAO | M | 94,00 |
| 16.2.18 | 4.001.000019.SE | TCPO | GRELHA HEMISFÉRICA DE FERRO FUNDIDO Ø 150 MM (6") | UN | 8,00 |
| 16.3 | | | LOUÇAS, METAIS, ACESSÓRIOS E BANCADAS | | |
| 16.3.1 | | | LOUÇAS | | |
| 16.3.1.1 | 86938 | SINAPI | CUBA DE EMBUTIR OVAL EM LOUÇA BRANCA, 35 X 50CM OU EQUIVALENTE, INCLUSO VÁLVULA E SIFÃO TIPO GARRAFA EM METAL CROMADO - FORNECIMENTO E INSTALAÇÃO. AF_12/2013 | UN | 17,00 |
| 16.3.1.2 | 86941 | SINAPI | LAVATÓRIO LOUÇA BRANCA COM COLUNA, 45 X 55CM OU EQUIVALENTE, PADRÃO MÉDIO, INCLUSO SIFÃO TIPO GARRAFA, VÁLVULA E ENGATE FLEXÍVEL DE 40CM EM METAL CROMADO, COM TORNEIRA CROMADA DE MESA, PADRÃO MÉDIO - FORNECIMENTO E INSTALAÇÃO. AF_12/2013 | UN | 3,00 |
| 16.3.1.3 | 6021 | SINAPI | VASO SANITARIO SIFONADO LOUÇA BRANCA PADRAO POPULAR, COM CONJUNTO PARA FIXAÇAO PARA VASO SANITÁRIO COM PARAFUSO, ARRUELA E BUCHA - FORNECIMENTO E INSTALACAO | UN | 2,00 |



E-DOCS - CÓPIA DO PROCESSO 2025-BGRQD GERADO POR UDSON OLIVEIRA RAMOS DE AGUIAR EM 20/02/2026 13:23 DOCUMENTO 1 / 1 PÁGINA 1142 / 1846
2025-M24970 - E-DOCS - CÓPIA SIMPLES 28/11/2025 13:08 PÁGINA 396 / 409

# PLANILHA DE SERVIÇOS

| | |
|---|---|
| Obra: | REFEITÓRIO |
| Local: | IFES – Campus de Alegre |
| Tabela de Referência/Mês: | SINAPI / IOPES / TCPO - JAN/2016 |
| % BDI OBRA: | 24,69 |
| % BDI Equipamentos | 12,47 |

| Item | Código | Fonte | Descrição | Unid. | Quant. |
|---|---|---|---|---|---|
| 16.3.1.4 | 74234/001 | SINAPI | MICTORIO SIFONADO DE LOUCA BRANCA COM PERTENCES, COM REGISTRO DE PRESSAO 1/2" COM CANOPLA CROMADA ACABAMENTO SIMPLES E CONJUNTO PARA FIXACAO - FORNECIMENTO E INSTALACAO | UN | 2,00 |
| 16.3.1.5 | 86888 | SINAPI | VASO SANITÁRIO SIFONADO COM CAIXA ACOPLADA LOUÇA BRANCA - PADRÃO MÉDIO - FORNECIMENTO E INSTALAÇÃO. AF_12/2013 | UN | 5,00 |
| 16.3.1.6 | 86919 | SINAPI | TANQUE DE LOUÇA BRANCA COM COLUNA, 30L OU EQUIVALENTE, INCLUSO SIFÃO FLEXÍVEL EM PVC, VÁLVULA METÁLICA E TORNEIRA DE METAL CROMADO PADRÃO MÉDIO - FORNECIMENTO E INSTALAÇÃO. AF_12/2013 | UN | 1,00 |
| 16.3.2 | | | METAIS | | |
| 16.3.2.1 | 86914 | SINAPI | TORNEIRA CROMADA 1/2" OU 3/4" PARA TANQUE, PADRÃO MÉDIO - FORNECIMENTO E INSTALAÇÃO. AF_12/2013 | UN | 20,00 |
| 16.3.2.2 | 86910 | SINAPI | TORNEIRA CROMADA TUBO MÓVEL, DE PAREDE, 1/2" OU 3/4", PARA PIA DE COZINHA, PADRÃO MÉDIO - FORNECIMENTO E INSTALAÇÃO. AF_12/2013 | UN | 1,00 |
| 16.3.2.3 | 6.004.000001.SE | TCPO | BARRA DE APOIO PARA LAVATÓRIO DE LOUÇA, PARA PORTADORES DE DEFICIÊNCIA FÍSICA, COMPRIMENTO 60 CM, LARGURA 45 CM | UN | 2,00 |
| 16.3.2.4 | 6.004.000002.SE | TCPO | BARRA DE APOIO PARA PORTADORES DE NECESSIDADES ESPECIAIS, LARGURA 80 CM | UN | 2,00 |
| 16.3.2.5 | 86915 | SINAPI | TORNEIRA CROMADA DE MESA, 1/2 OU 3/4, PARA LAVATÓRIO, PADRÃO MÉDIO - FORNECIMENTO E INSTALAÇÃO. AF_12/2013 | UN | 20,00 |
| 16.3.3 | | | METAIS | | |
| 16.3.3.1 | 85005 | SINAPI | ESPELHO CRISTAL, ESPESSURA 4MM, COM PARAFUSOS DE FIXACAO, SEM MOLDURA | M2 | 14,75 |
| 16.3.3.2 | K-ARQU-0938 | SINAPI composição | ESPELHO CRISTAL 4 MM (0,95X0,55 CM) INCLINAÇÃO 10 GRAUS - FORNECIMENTO E INSTALAÇÃO | UN | 1,05 |
| 16.3.3.3 | K-ARQU-0296 | SINAPI composição | LIXEIRA EM AÇO INOX DIAM. 30 H=0,70CM - FORNECIMENTO | UN | 4,00 |
| 16.3.3.4 | K-ARQU-0227 | SINAPI composição | DISPENSER PARA PAPEL HIGIÊNICO EM ROLO - FORNECIMENTO E INSTALAÇÃO | UN | 7,00 |
| 16.3.3.5 | K-ARQU-0226 | SINAPI composição | DISPENSER PARA PAPEL TOALHA INTERFOLHADA - FORNECIMENTO E INSTALAÇÃO | UN | 8,00 |
| 16.3.3.6 | 170524 | IOPES | Cabide simples de um gancho, linha Versailles, ref. 08, acabamento cromado, da Moldenox, Docol ou Deca | UN | 7,00 |
| 16.3.3.7 | K-ARQU-0248 | SINAPI composição | DISPENSER PARA SABONETE LIQUIDO - FORNECIMENTO E INSTALAÇÃO | UN | 12,00 |
| 16.3.3.8 | 9535 | SINAPI | CHUVEIRO ELETRICO COMUM CORPO PLASTICO TIPO DUCHA, FORNECIMENTO E INSTALACAO | UN | 3,00 |
| 16.3.4 | | | METAIS | | |
| 16.3.4.1 | 170220 | IOPES | Bancada de granito com espessura de 2 cm | M2 | 7,73 |
| 16.3.4.2 | K-ARQU-0945 | SINAPI composição | BANCADA EM INOX 220x0,70cm (E=0,6mm) COM 1 CUBA - FORNECIMENTO E INSTALAÇÃO | UN | 5,00 |
| 16.3.4.3 | K-ARQU-0946 | SINAPI Composição | BANCADA EM INOX 566X0,70cm (E=0,6mm) COM 1 CUBA - FORNECIMENTO E INSTALAÇÃO | UN | 1,00 |
| 16.3.4.4 | K-ARQU-0947 | SINAPI Composição | BANCADA EM INOX 4,5X0,70cm (E=0,6mm) COM 2 CUBAS - FORNECIMENTO E INSTALAÇÃO | UN | 1,00 |
| 16.3.4.5 | K-ARQU-0948 | SINAPI Composição | BANCADA EM INOX 3,5X0,70cm (E=0,6mm) COM 2 CUBAS - FORNECIMENTO E INSTALAÇÃO | UN | 3,00 |
| 16.3.4.6 | K-ARQU-0949 | SINAPI Composição | BANCADA EM INOX 2,6X0,70cm (E=0,6mm) COM 2 CUBAS - FORNECIMENTO E INSTALAÇÃO | UN | 2,00 |
| 16.3.4.7 | K-ARQU-0950 | PROPRIA | BANCADA EM INOX 7,06X0,70cm (E=0,6mm) COM 2 CUBAS - FORNECIMENTO E INSTALAÇÃO | UN | 1,00 |
| | | | | | |
| | | | | | |
| 17.0 | | | SERVIÇOS COMPLEMENTARES | | |
| | | | | | |
| 18.0 | | | EQUIPAMENTOS | | |
| | | | | | |
| 19.0 | | | ADMINISTRAÇÃO DIRETA/Gerenciamento de Obra | | |
| | | | | | |
| | | | | | |
| B - COBERTURA / SPDA / REFORMA | | | | | |
| 17.0 | | | SERVIÇOS COMPLEMENTARES | | |
| 17.1 | | | LIMPEZA FINAL DA OBRA | | |
| 17.1.1 | 9537 | SINAPI | LIMPEZA FINAL DA OBRA | M2 | 1.090,00 |
| | | | | | |
| 19.0 | | | ADMINISTRAÇÃO DIRETA/Gerenciamento de Obra | | |
| 19.1 | 90778 | SINAPI | ENGENHEIRO CIVIL DE OBRA PLENO COM ENCARGOS COMPLEMENTARES | H | 150,00 |
| 19.2 | 91677 | SINAPI | ENGENHEIRO ELETRICISTA COM ENCARGOS COMPLEMENTARES | H | 60,00 |
| 19.3 | 88326 | SINAPI | VIGIA NOTURNO COM ENCARGOS COMPLEMENTARES | H | 660,00 |
| | | | | | |

**Contratante – Instituto Federal do Espírito Santo**
Maria Valdete Santos Tannure
Diretora Geral do Ifes/Campus de Alegre



E-DOCS - CÓPIA DO PROCESSO 2025-BGRQD GERADO POR UDSON OLIVEIRA RAMOS DE AGUIAR EM 20/02/2026 13:23 DOCUMENTO 1 / 1 PÁGINA 1143 / 1846
2025-M24970 - E-DOCS - CÓPIA SIMPLES 28/11/2025 13:08 PÁGINA 397 / 409

TREZE MATERIAL DE CONSTRUÇÃO LTDA
CNPJ:01.070.171/0001-50
Rua Treze de Maio, 98 - Centro
Alegre/ES - CEP: 29.500-000
Tel.: (28) 3552-1201

E-DOCS - CÓPIA DO PROCESSO 2025-BGRQD GERADO POR UDSON OLIVEIRA RAMOS DE AGUIAR EM 20/02/2026 13:23 DOCUMENTO 1 / 1 PÁGINA 1144 / 1846

2025-M24970 - E-DOCS - CÓPIA SIMPLES 28/11/2025 13:08 PÁGINA 398 / 409

# - ANEXO IV -

# DECLARAÇÃO
# ATENDE AOS REQUESITOS DE HABILITAÇÃO

**CONCORRÊNCIA ELETRÔNICA Nº 014/2025**
**PROCESSO ADMINISTRATIVO 2025-BGRQD DE 28/05/2025**

A empresa TREZE MATERIAL DE CONSTRUÇÃO LTDA, CNPJ Nº 01.070.171/0001-50, LOCALIZADA À RUA TREZE DE MAIO, 98 – CENTRO, ALEGRE/ES, POR INTERMÉDIO DE SEU REPRESENTANTE LEGAL, PARA CUMPRIMENTO DO PREVISTO NO ART. 63, INCISO I DA LEI Nº 14.133, DE 2021, E PARA OS FINS DE CUMPRIMENTO DO EXIGIDO NA CONCORRÊNCIA ELETRÔNICA Nº 014/2025, **DECLARA** QUE CUMPRE TODOS OS REQUISITOS PARA HABILITAÇÃO PARA ESTE CERTAME LICITATÓRIO, ESTANDO CIENTE DE TODOS OS SEUS TERMOS

ALEGRE/ES, 24 DE NOVEMBRO DE 2025.

TREZE MATERIAL DE CONSTRUCAO LTDA:01070171000150
Assinado de forma digital por TREZE MATERIAL DE CONSTRUCAO LTDA:01070171000150
Dados: 2025.11.26 14:19:09 -03'00'

RUBENS WENCIONECK
CPF: 754.178.637-34

TREZE MATERIAL DE CONSTRUÇÃO LTDA
CNPJ:01.070.171/0001-50
Rua Treze de Maio, 98 - Centro
Alegre/ES - CEP: 29.500-000
Tel.: (28) 3552-1201

# - ANEXO V -
# DECLARAÇÃO

TERMOS DO INCISO XXXIII DO ARTIGO 7º DA CONSTITUIÇÃO FEDERAL

**CONCORRÊNCIA ELETRÔNICA Nº 014/2025**
**PROCESSO ADMINISTRATIVO 2025-BGRQD DE 28/05/2025**

TREZE MATERIAL DE CONSTRUÇÃO LTDA, INSCRITO NO CNPJ Nº 01.070.171/0001-50, POR INTERMÉDIO DE SEU REPRESENTANTE LEGAL O SR RUBENS WENCIONECK, PORTADOR DA CARTEIRA DE IDENTIDADE Nº 21.396.093/MG E CPF Nº 754.178.637-34, **DECLARA** PARA FINS DO DISPOSTO NO INCISO VI DO ART. 68 DA LEI Nº 14.133, de 01 de abril de 2021, NOS TERMOS DO INCISO XXXIII, DO ART. 7º DA CONSTITUIÇÃO FEDERAL QUE NÃO EMPREGA MENOR DE DEZOITO ANOS EM TRABALHO NOTURNO, PERIGOSO OU INSALUBRE E NÃO EMPREGA MENOR DE DEZESSEIS ANOS.

RESSALVA: EMPREGA MENOR, A PARTIR DE QUATORZE ANOS, NA CONDIÇÃO DE APRENDIZ ( )1.

ALEGRE/ES, 24 DE NOVEMBRO DE 2025.

TREZE MATERIAL DE CONSTRUCAO LTDA:01070171000150
Assinado de forma digital por TREZE MATERIAL DE CONSTRUCAO LTDA:01070171000150
Dados: 2025.11.26 14:19:25 -03'00'

RUBENS WENCIONECK
CPF: 754.178.637-34

1 Observação: em caso afirmativo, assinalar a ressalva acima.

E-DOCS - CÓPIA DO PROCESSO 2025-BGRQD GERADO POR UDSON OLIVEIRA RAMOS DE AGUIAR EM 20/02/2026 13:23 DOCUMENTO 1 / 1 PÁGINA 1145 / 1846
2025-M24970 - E-DOCS - CÓPIA SIMPLES 28/11/2025 13:08 PÁGINA 399 / 409

TREZE MATERIAL DE CONSTRUÇÃO LTDA
CNPJ:01.070.171/0001-50
Rua Treze de Maio, 98 - Centro
Alegre/ES - CEP: 29.500-000
Tel.: (28) 3552-1201

# - ANEXO VI -
# DECLARAÇÃO
# NÃO POSSUI EMPREGADO EXECUTANDO TRABALHO DEGRADANTE OU FORÇADO

**CONCORRÊNCIA ELETRÔNICA Nº 014/2025**
**PROCESSO ADMINISTRATIVO 2025-BGRQD DE 28/05/2025**

TREZE MATERIAL DE CONSTRUÇÃO LTDA, INSCRITO NO CNPJ Nº 01.070.171/0001-50, POR INTERMÉDIO DE SEU REPRESENTANTE LEGAL O SR RUBENS WENCIONECK, PORTADOR DA CARTEIRA DE IDENTIDADE Nº 21.396.093/MG E CPF Nº 754.178.637-34, **DECLARA** OBSERVANDO O DISPOSTO NOS INCISOS III E IV DO ART. 1º E NO INCISO III DO ART. 5º DA CONSTITUIÇÃO FEDERAL, QUE NÃO POSSUI EMPREGADO EXECUTANDO TRABALHO DEGRADANTE OU FORÇADO.

ALEGRE/ES, 24 DE NOVEMBRO DE 2025.

TREZE MATERIAL DE CONSTRUCAO LTDA:01070171000150
Assinado de forma digital por TREZE MATERIAL DE CONSTRUCAO LTDA:01070171000150
Dados: 2025.11.26 14:19:40 -03'00'

RUBENS WENCIONECK
CPF: 754.178.637-34

E-DOCS - CÓPIA DO PROCESSO 2025-BGRQD GERADO POR UDSON OLIVEIRA RAMOS DE AGUIAR EM 20/02/2026 13:23 DOCUMENTO 1 / 1 PÁGINA 1146 / 1846
2025-M24970 - E-DOCS - CÓPIA SIMPLES 28/11/2025 13:08 PÁGINA 400 / 409

TREZE MATERIAL DE CONSTRUÇÃO LTDA
CNPJ:01.070.171/0001-50
Rua Treze de Maio, 98 - Centro
Alegre/ES - CEP: 29.500-000
Tel.: (28) 3552-1201

# - ANEXO VII -
# DECLARAÇÃO
# CUMPRI AS EXIGENCIAS DE RESERVA DE CARGO

**CONCORRÊNCIA ELETRÔNICA Nº 014/2025**
**PROCESSO ADMINISTRATIVO 2025-BGRQD DE 28/05/2025**

A EMPRESA TREZE MATERIAL DE CONSTRUÇÃO LTDA, CNPJ Nº 01.070.171/0001-50, LOCALIZADA À RUA TREZE DE MAIO, 98- CENTRO, ALEGRE/ES, **DECLARA** QUE CUMPRE AS EXIGÊNCIAS DE RESERVA DE CARGOS PARA PESSOA COM DEFICIÊNCIA E PARA REABILITADO DA PREVIDÊNCIA SOCIAL, PREVISTA EM LEI E EM OUTRAS NORMAS ESPECÍFICAS.

ALEGRE/ES, 24 DE NOVEMBRO DE 2025.

TREZE MATERIAL DE CONSTRUCAO LTDA:01070171000150

Assinado de forma digital por TREZE MATERIAL DE CONSTRUCAO LTDA:01070171000150
Dados: 2025.11.26 14:19:55 -03'00'

RUBENS WENCIONECK
CPF: 754.178.637-34

E-DOCS - CÓPIA DO PROCESSO 2025-BGRQD GERADO POR UDSON OLIVEIRA RAMOS DE AGUIAR EM 20/02/2026 13:23 DOCUMENTO 1 / 1 PÁGINA 1147 / 1846

2025-M24970 - E-DOCS - CÓPIA SIMPLES 28/11/2025 13:08 PÁGINA 401 / 409

TREZE MATERIAL DE CONSTRUÇÃO LTDA
CNPJ:01.070.171/0001-50
Rua Treze de Maio, 98 - Centro
Alegre/ES - CEP: 29.500-000
Tel.: (28) 3552-1201

# - ANEXO VIII -
# DECLARAÇÃO
# PROPOSTAS ECONÔMICAS COMPREENDEM A INTEGRIDADE DOS CUSTOS PARA ATENDIMENTO DOS DIREITOS TRABALHISTAS

**CONCORRÊNCIA ELETRÔNICA Nº 014/2025**
**PROCESSO ADMINISTRATIVO 2025-BGRQD DE 28/05/2025**

A EMPRESA TREZE MATERIAL DE CONSTRUÇÃO LTDA, COM SEDE NA RUA TREZE DE MAIO, 98 – CENTRO, ALEGRE/ES, INSCRITA NO CNPJ OU CIC SOB O N° 01.070.171/0001-50, **DECLARA** SOB AS PENAS DA LEI, DE QUE SUAS PROPOSTAS ECONÔMICAS COMPREENDEM A INTEGRALIDADE DOS CUSTOS PARA ATENDIMENTO DOS DIREITOS TRABALHISTAS, ASSEGURADOS NA CONSTITUIÇÃO FEDERAL, NAS LEIS TRABALHISTAS, NAS NORMAS INFRALEGAIS, NAS CONVENÇÕES COLETIVAS DE TRABALHO E NOS TERMOS DE AJUSTAMENTO DE CONDUTA VIGENTES NA DATA DE ENTREGA DAS PROPOSTAS.

ALEGRE/ES, 24 DE NOVEMBRO DE 2025.

TREZE MATERIAL DE CONSTRUCAO LTDA:01070171000150

Assinado de forma digital por TREZE MATERIAL DE CONSTRUCAO LTDA:01070171000150
Dados: 2025.11.26 14:20:11 -03'00'

RUBENS WENCIONECK
CPF: 754.178.637-34

E-DOCS - CÓPIA DO PROCESSO 2025-BGRQD GERADO POR UDSON OLIVEIRA RAMOS DE AGUIAR EM 20/02/2026 13:23 DOCUMENTO 1 / 1 PÁGINA 1148 / 1846
2025-M24970 - E-DOCS - CÓPIA SIMPLES 28/11/2025 13:08 PÁGINA 402 / 409

TREZE MATERIAL DE CONSTRUÇÃO LTDA
CNPJ:01.070.171/0001-50
Rua Treze de Maio, 98 - Centro
Alegre/ES - CEP: 29.500-000
Tel.: (28) 3552-1201

# - ANEXO IX -
# DECLARAÇÃO
## SUJEIÇÃO ÀS CONDIÇÕES ESTABELECIDAS NO EDITAL E DE INEXISTÊNCIA DE FATOS SUPERVENIENTES IMPEDITIVOS DA HABILITAÇÃO

**CONCORRÊNCIA ELETRÔNICA Nº 014/2025**
**PROCESSO ADMINISTRATIVO 2025-BGRQD DE 28/05/2025**

À
**PREFEITURA MUNICIPAL DE ALEGRE/ES**
AO AGENTE DE CONTRATAÇÃO E EQUIPE DE APOIO.

RUBENS WENCIONECK, PORTADOR DO RG 21.396.093/MG, ABAIXO ASSINADO, NA QUALIDADE DE RESPONSÁVEL LEGAL DA PROPONENTE, TREZE MATERIAL DE CONSTRUÇÃO LTDA, CNPJ 01.070.171/0001-50, **DECLARA** EXPRESSAMENTE QUE SE SUJEITA ÀS CONDIÇÕES ESTABELECIDAS NO EDITAL ACIMA CITADO E QUE ACATARÁ INTEGRALMENTE QUALQUER DECISÃO QUE VENHA A SER TOMADA PELO LICITADOR QUANTO À QUALIFICAÇÃO APENAS DAS PROPONENTES QUE TENHAM ATENDIDO ÀS CONDIÇÕES ESTABELECIDAS NO EDITAL E QUE DEMONSTREM INTEGRAL CAPACIDADE DE EXECUTAR O SERVIÇO PREVISTO.

DECLARA, AINDA, PARA TODOS OS FINS DE DIREITO, A INEXISTÊNCIA DE FATOS SUPERVENIENTES IMPEDITIVOS DA HABILITAÇÃO OU QUE COMPROMETA A IDONEIDADE DA PROPONENTE.

ALEGRE/ES, 24 DE NOVEMBRO DE 2025.

TREZE MATERIAL DE CONSTRUCAO LTDA:01070171000150
Assinado de forma digital por TREZE MATERIAL DE CONSTRUCAO LTDA:01070171000150
Dados: 2025.11.26 14:20:28 -03'00'

RUBENS WENCIONECK
CPF: 754.178.637-34

E-DOCS - CÓPIA DO PROCESSO 2025-BGRQD GERADO POR UDSON OLIVEIRA RAMOS DE AGUIAR EM 20/02/2026 13:23 DOCUMENTO 1 / 1 PÁGINA 1149 / 1846
2025-M24970 - E-DOCS - CÓPIA SIMPLES 28/11/2025 13:08 PÁGINA 403 / 409

TREZE MATERIAL DE CONSTRUÇÃO LTDA
CNPJ:01.070.171/0001-50
Rua Treze de Maio, 98 - Centro
Alegre/ES - CEP: 29.500-000
Tel.: (28) 3552-1201

# - ANEXO XI -
# DECLARAÇÃO
# PLENO CONHECIMENTO DAS CONDIÇÕES RELATIVAS DA OBRA

**CONCORRÊNCIA ELETRÔNICA Nº 014/2025**
**PROCESSO ADMINISTRATIVO 2025-BGRQD DE 28/05/2025**

A EMPRESA TREZE MATERIAL DE CONSTRUÇÃO LTDA, COM SEDE NA RUA TREZE DE MAIO, 98 – CENTRO, ALEGRE/ES, INSCRITA NO CNPJ OU CIC SOB O N° 01.070.171/0001-50, **DECLARA** SOB AS PENAS DA LEI, DE QUE TEMOS PLENO CONHECIMENTO DAS CONDIÇÕES E PECULIARIDADES INERENTES À NATUREZA DOS TRABALHOS RELATIVAMENTE AO OBJETO PARA ESTE CERTAME LICITATÓRIO DE CONCORRÊNCIA ELETRÔNICA Nº 014/2025, ASSUMINDO TOTAL RESPONSABILIDADE POR ESSE FATO E INFORMANDO QUE NÃO O UTILIZAREMOS PARA QUAISQUER QUESTIONAMENTOS FUTUROS QUE ENSEJEM EVENÇAS TÉCNICAS OU FINANCEIRAS COM O MUNICÍPIO DE ALEGRE/ES.
.

ALEGRE/ES, 24 DE NOVEMBRO DE 2025.

TREZE MATERIAL DE CONSTRUCAO LTDA:01070171000150
Assinado de forma digital por TREZE MATERIAL DE CONSTRUCAO LTDA:01070171000150
Dados: 2025.11.26 14:20:42 -03'00'

RUBENS WENCIONECK
CPF: 754.178.637-34

E-DOCS - CÓPIA DO PROCESSO 2025-BGRQD GERADO POR UDSON OLIVEIRA RAMOS DE AGUIAR EM 20/02/2026 13:23 DOCUMENTO 1 / 1 PÁGINA 1150 / 1846
2025-M24970 - E-DOCS - CÓPIA SIMPLES 28/11/2025 13:08 PÁGINA 404 / 409

TREZE MATERIAL DE CONSTRUÇÃO LTDA
CNPJ:01.070.171/0001-50
Rua Treze de Maio, 98 - Centro
Alegre/ES - CEP: 29.500-000
Tel.: (28) 3552-1201

# - ANEXO XII -
# DECLARAÇÃO

**ATENDE ÀS FORMALIDADES E REQUESITOS DISPOSTOS NA LEGISLAÇÃO VIGENTE**

**CONCORRÊNCIA ELETRÔNICA Nº 014/2025**
**PROCESSO ADMINISTRATIVO 2025-BGRQD DE 28/05/2025**

A EMPRESA TREZE MATERIAL DE CONSTRUÇÃO LTDA, COM SEDE NA RUA TREZE DE MAIO, 98 – CENTRO, ALEGRE/ES, INSCRITA NO CNPJ/MF SOB O NÚMERO 01.070.171/0001-50, POR INTERMÉDIO DE SEU REPRESENTANTE LEGAL O SR RUBENS WENCIONECK, PORTADOR(A) DA CARTEIRA DE IDENTIDADE Nº 21.396.093/MG, E DO CPF Nº 754.178.637-34, **DECLARA**, SOB AS PENAS DA LEI, QUE A LICITAÇÃO ATENDE AS FORMALIDADES E REQUISITOS DISPOSTOS NA LEI Nº 14.133/2021, INCLUSIVE QUANTO A FORMA DE PUBLICAÇÃO, E ACEITO PARECERES EMANADOS POR ÓRGÃOS DE CONTROLE GERAL DO ENTE OU DE TRIBUNAL DE CONTAS DE VINCULAÇÃO.

ALEGRE/ES, 24 DE NOVEMBRO DE 2025.

TREZE MATERIAL DE CONSTRUCAO LTDA:01070171000150

Assinado de forma digital por TREZE MATERIAL DE CONSTRUCAO LTDA:01070171000150
Dados: 2025.11.26 14:20:54 -03'00'

RUBENS WENCIONECK
CPF: 754.178.637-34

E-DOCS - CÓPIA DO PROCESSO 2025-BGRQD GERADO POR UDSON OLIVEIRA RAMOS DE AGUIAR EM 20/02/2026 13:23 DOCUMENTO 1 / 1 PÁGINA 1151 / 1846

2025-M24970 - E-DOCS - CÓPIA SIMPLES 28/11/2025 13:08 PÁGINA 405 / 409

TREZE MATERIAL DE CONSTRUÇÃO LTDA
CNPJ:01.070.171/0001-50
Rua Treze de Maio, 98 - Centro
Alegre/ES - CEP: 29.500-000
Tel.: (28) 3552-1201

# - ANEXO XIII -
# DECLARAÇÃO
## NÃO POSSUI EM SEU QUADRO SOCIETÁRIO SERVIDOR PÚBLICO DA ATIVA

**CONCORRÊNCIA ELETRÔNICA Nº 014/2025**
**PROCESSO ADMINISTRATIVO 2025-BGRQD DE 28/05/2025**

PELO PRESENTE, A EMPRESA TREZE MATERIAL DE CONSTRUÇÃO LTDA, INSCRITA NO CNPJ N° 01.070.171/0001-50, COM SEDE NA RUA TREZE DE MAIO, 98 – CENTRO, ALEGRE/ES, DECLARA, PARA FINS DE PARTICIPAÇÃO NA LICITAÇÃO DENOMINADA CONCORRÊNCIA ELETRÔNICA Nº 014/2025, INSTAURADA PELA PREFEITURA MUNICIPAL DE ALEGRE/ES, QUE NÃO POSSUI EM SEU QUADRO SOCIETÁRIO, SERVIDOR PÚBLICO DA ATIVA, OU EMPREGADO DE EMPRESA PÚBLICA OU DE SOCIEDADE DE ECONOMIA MISTA, EM ATENDIMENTO AO ARTIGO 18, INCISO XII DA LEI Nº 12.708/2012 – LDO/2013.

.

ALEGRE/ES, 24 DE NOVEMBRO DE 2025.

TREZE MATERIAL DE CONSTRUCAO LTDA:01070171000150
Assinado de forma digital por TREZE MATERIAL DE CONSTRUCAO LTDA:01070171000150
Dados: 2025.11.26 14:21:07 -03'00'

RUBENS WENCIONECK
CPF: 754.178.637-34

E-DOCS - CÓPIA DO PROCESSO 2025-BGRQD GERADO POR UDSON OLIVEIRA RAMOS DE AGUIAR EM 20/02/2026 13:23 DOCUMENTO 1 / 1 PÁGINA 1152 / 1846

2025-M24970 - E-DOCS - CÓPIA SIMPLES 28/11/2025 13:08 PÁGINA 406 / 409

TREZE MATERIAL DE CONSTRUÇÃO LTDA
CNPJ:01.070.171/0001-50
Rua Treze de Maio, 98 - Centro
Alegre/ES - CEP: 29.500-000
Tel.: (28) 3552-1201

# - ANEXO XIV -
# DECLARAÇÃO
# DECLARAÇÃO DE CAPACIDADE TÉCNICA

**CONCORRÊNCIA ELETRÔNICA Nº 014/2025**
**PROCESSO ADMINISTRATIVO 2025-BGRQD DE 28/05/2025**

A EMPRESA TREZE MATERIAL DE CONSTRUÇÃO LTDA, COM SEDE NA RUA TREZE DE MAIO, 98 – CENTRO, ALEGRE/ES, INSCRITA NO CNPJ/MF SOB O NÚMERO 01.070.171/0001-50, POR INTERMÉDIO DE SEU REPRESENTANTE LEGAL O SR RUBENS WENCIONECK, PORTADOR DA CARTEIRA DE IDENTIDADE Nº 21.396.093/MG, E DO CPF Nº 754.178.637-34, **DECLARA**, QUE OS SERVIDORES ABAIXO DESCRITOS POSSUEM CONDIÇÕES FÍSICAS, OPERACIONAIS, TÉCNICAS E GERENCIAIS PARA A EXECUÇÃO E FISCALIZAÇÃO DA OBRA/SERVIÇO DE ENGENHARIA.

1. ROBERTO WENCIONECK, PORTADOR DO CPF Nº 364.548.427-20
2. JOÃO DA SILVA RODRIGUES, PORTADOR DO CPF Nº 089.386.297-59
3. JOSÉ LUIZ DE SOUZA, PORTADOR DO CPF Nº 776.980.967-34
4. MATUZALÉM DE LIMA MARTINS, PORTADOR DO CPF Nº 031.405.887-71
5. ANDERSON MIRANDA GONÇALVES, PORTADOR DO CPF Nº 089.643.737-07

ALEGRE/ES, 24 DE NOVEMBRO DE 2025.

TREZE MATERIAL DE CONSTRUCAO LTDA:01070171000150

Assinado de forma digital por TREZE MATERIAL DE CONSTRUCAO LTDA:01070171000150
Dados: 2025.11.26 14:21:20 -03'00'

RUBENS WENCIONECK
CPF: 754.178.637-34

E-DOCS - CÓPIA DO PROCESSO 2025-BGRQD GERADO POR UDSON OLIVEIRA RAMOS DE AGUIAR EM 20/02/2026 13:23 DOCUMENTO 1 / 1 PÁGINA 1153 / 1846
2025-M24970 - E-DOCS - CÓPIA SIMPLES 28/11/2025 13:08 PÁGINA 407 / 409

TREZE MATERIAL DE CONSTRUÇÃO LTDA
CNPJ:01.070.171/0001-50
Rua Treze de Maio, 98 - Centro
Alegre/ES - CEP: 29.500-000
Tel.: (28) 3552-1201

# DECLARAÇÃO DE DISPENSA DE VISTORIA

**CONCORRÊNCIA ELETRÔNICA Nº 014/2025**
**PROCESSO ADMINISTRATIVO 2025-BGRQD DE 28/05/2025**

Atestamos para fins de habilitação na Concorrência Eletrônica nº 14/2025, que Rubens Wencioneck, sócio administrador, representando a empresa TREZE MATERIAL DE Construção Ltda, optou por não realizar vistoria nos locais e instalações referentes ao Objeto do Edital de Concorrência Eletrônica e declara, sob qualquer hipótese, estar ciente que não poderá alegar desconhecimento das condições dos equipamentos e locais de execução dos serviços como justificativa para deixar de cumprir com os termos do Edital de Licitação e respectivo Termo de Referência , bem como, do Contrato advindo do certame licitatório.

ALEGRE/ES, 24 DE NOVEMBRO DE 2025.

TREZE MATERIAL DE CONSTRUCAO LTDA:01070171000150

Assinado de forma digital por TREZE MATERIAL DE CONSTRUCAO LTDA:01070171000150
Dados: 2025.11.26 14:21:32 -03'00'

RUBENS WENCIONECK
CPF: 754.178.637-34

E-DOCS - CÓPIA DO PROCESSO 2025-BGRQD GERADO POR UDSON OLIVEIRA RAMOS DE AGUIAR EM 20/02/2026 13:23 DOCUMENTO 1 / 1 PÁGINA 1154 / 1846

2025-M24970 - E-DOCS - CÓPIA SIMPLES 28/11/2025 13:08 PÁGINA 408 / 409

**INFORMAÇÕES DO DOCUMENTO**
Documento capturado em 28/11/2025 13:08:03 (HORÁRIO DE BRASÍLIA - UTC-3)
por ANAPAULA PAES ALVES MONTEIRO (ASSISTENTE ADMINISTRATIVO - DCOMPG - SEFIP - PMAL)
Valor Legal: CÓPIA SIMPLES | Natureza: DOCUMENTO NATO-DIGITAL

A disponibilidade do documento pode ser conferida pelo link: https://e-docs.es.gov.br/d/2025-M24970

E-DOCS - CÓPIA DO PROCESSO 2025-BGRQD GERADO POR UDSON OLIVEIRA RAMOS DE AGUIAR EM 20/02/2026 13:23 DOCUMENTO 1 / 1 PÁGINA 1155 / 1846

2025-M24970 - E-DOCS - CÓPIA SIMPLES 28/11/2025 13:08 PÁGINA 409 / 409

E-DOCS - CÓPIA DO PROCESSO 2025-BGRQD GERADO POR UDSON OLIVEIRA RAMOS DE AGUIAR EM 20/02/2026 13:23 DOCUMENTO 1 / 1 PÁGINA 1156 / 1846

2025-HVR3DH - E-DOCS - CÓPIA SIMPLES 28/11/2025 13:08 PÁGINA 1 / 2

## DADOS ATUALIZADOS

*Dados atualizados até:* 11/2025 (Sistema Integrado de Registro do CEIS/CNEP - Acordos de Leniência) , 11/2025 (Diário Oficial da União - CEAF) , 11/2025 (Sistema Integrado de Registro do CEIS/CNEP - CEIS) , 11/2025 (Sistema Integrado de Registro do CEIS/CNEP - CNEP) , 11/2025 (Sistema Integrado de Administração Financeira do Governo Federal (SIAFI) - CEPIM)

*Dados da consulta:* 28/11/2025 11:54:54

## FILTROS APLICADOS:

**Cadastro:** CEIS CNEP

**Nome sancionado:** TREZE MATERIAL DE CONSTRUCAO LTDA - EPP

**CPF / CNPJ sancionado:** 01.070.171/0001-50

## Consulta

| DETALHAR | CADASTRO | CNPJ/CPF SANCIONADO | NOME SANCIONADO | UF SANCIONADO | ÓRGÃO/ENTIDADE SANCIONADORA | CATEGORIA SANÇÃO | DATA DE PUBLICAÇÃO DA SANÇÃO | VALOR DA MULTA | QUANTIDAD |
|---|---|---|---|---|---|---|---|---|---|
| Nenhum registro encontrado | | | | | | | | | |

**INFORMAÇÕES DO DOCUMENTO**
Documento capturado em 28/11/2025 13:08:30 (HORÁRIO DE BRASÍLIA - UTC-3)
por ANAPAULA PAES ALVES MONTEIRO (ASSISTENTE ADMINISTRATIVO - DCOMPG - SEFIP - PMAL)
Valor Legal: CÓPIA SIMPLES | Natureza: DOCUMENTO NATO-DIGITAL

A disponibilidade do documento pode ser conferida pelo link: https://e-docs.es.gov.br/d/2025-HVR3DH

E-DOCS - CÓPIA DO PROCESSO 2025-BGRQD GERADO POR UDSON OLIVEIRA RAMOS DE AGUIAR EM 20/02/2026 13:23 DOCUMENTO 1 / 1 PÁGINA 1157 / 1846

2025-HVR3DH - E-DOCS - CÓPIA SIMPLES 28/11/2025 13:08 PÁGINA 2 / 2

E-DOCS - CÓPIA DO PROCESSO 2025-BGRQD GERADO POR UDSON OLIVEIRA RAMOS DE AGUIAR EM 20/02/2026 13:23 DOCUMENTO 1 / 1 PÁGINA 1158 / 1846

2025-MTRDF5 - E-DOCS - CÓPIA SIMPLES 28/11/2025 13:08 PÁGINA 1 / 2

## DADOS ATUALIZADOS

*Dados atualizados até:* 11/2025 (Sistema Integrado de Registro do CEIS/CNEP - Acordos de Leniência) , 11/2025 (Diário Oficial da União - CEAF) , 11/2025 (Sistema Integrado de Registro do CEIS/CNEP - CEIS) , 11/2025 (Sistema Integrado de Registro do CEIS/CNEP - CNEP) , 11/2025 (Sistema Integrado de Administração Financeira do Governo Federal (SIAFI) - CEPIM)

*Dados da consulta:* 28/11/2025 11:54:54

## FILTROS APLICADOS:

**Cadastro:** CEIS CNEP

**Nome sancionado:** RUBENS WENCIONECK

**CPF / CNPJ sancionado:** 754.178.637-34

## Consulta

| DETALHAR | CADASTRO | CNPJ/CPF SANCIONADO | NOME SANCIONADO | UF SANCIONADO | ÓRGÃO/ENTIDADE SANCIONADORA | CATEGORIA SANÇÃO | DATA DE PUBLICAÇÃO DA SANÇÃO | VALOR DA MULTA | QUANTIDAD |
|---|---|---|---|---|---|---|---|---|---|
| Nenhum registro encontrado | | | | | | | | | |

**INFORMAÇÕES DO DOCUMENTO**
Documento capturado em 28/11/2025 13:08:48 (HORÁRIO DE BRASÍLIA - UTC-3)
por ANAPAULA PAES ALVES MONTEIRO (ASSISTENTE ADMINISTRATIVO - DCOMPG - SEFIP - PMAL)
Valor Legal: CÓPIA SIMPLES | Natureza: DOCUMENTO NATO-DIGITAL

A disponibilidade do documento pode ser conferida pelo link: https://e-docs.es.gov.br/d/2025-MTRDF5

E-DOCS - CÓPIA DO PROCESSO 2025-BGRQD GERADO POR UDSON OLIVEIRA RAMOS DE AGUIAR EM 20/02/2026 13:23 DOCUMENTO 1 / 1 PÁGINA 1159 / 1846

2025-MTRDF5 - E-DOCS - CÓPIA SIMPLES 28/11/2025 13:08 PÁGINA 2 / 2

# TERMO DE ENTRANHAMENTO DO PROCESSO
## 2025-BGRQD

Disponível em https://e-docs.es.gov.br/p/2025-BGRQD

Realizado em: **28/11/2025 13:09:19** - Horário de Brasília - UTC-3

**LOCAL**
ANAPAULA PAES ALVES MONTEIRO (ASSISTENTE ADMINISTRATIVO - DCOMPG - SEFIP - PMAL)

**DOCUMENTOS ENTRANHADOS (6)**
#81 - 2025-0TJD84 - GARANTIA DE PROPOSTA - CE 014-2025 (Empresa TREZE)
#82 - 2025-HT63FP - PROPOSTA (Empresa TREZE) - OK
#83 - 2025-M24970 - HABILITAÇÃO (Empresa TREZE) - OK
#84 - 2025-HVR3DH - CONSULTA - Cadastro CEIS e CNEP (Empresa TREZE)
#85 - 2025-MTRDF5 - CONSULTA - Cadastro CEIS e CNEP (Empresa TREZE) PF
#86 - 2025-N2FRKD - TERMO DE ENTRANHAMENTO DO PROCESSO 2025-BGRQD

**JUSTIFICATIVA**

GARANTIA DE PROPOSTA + PROPOSTA READEQUADA + DOCUMENTAÇÕES DE HABILITAÇÃO

## ASSINATURA

Documento original assinado eletronicamente, conforme MP 2200-2/2001, art. 10, § 2º, por:

**ANAPAULA PAES ALVES MONTEIRO**
ASSISTENTE ADMINISTRATIVO
DCOMPG - SEFIP - PMAL
assinado em 28/11/2025 13:09:19 -03:00

**INFORMAÇÕES DO DOCUMENTO**
Documento capturado em 28/11/2025 13:09:19 (HORÁRIO DE BRASÍLIA - UTC-3)
por ANAPAULA PAES ALVES MONTEIRO (ASSISTENTE ADMINISTRATIVO - DCOMPG - SEFIP - PMAL)
Valor Legal: ORIGINAL | Natureza: DOCUMENTO NATO-DIGITAL

A disponibilidade do documento pode ser conferida pelo link: https://e-docs.es.gov.br/d/2025-N2FRKD

E-DOCS - CÓPIA DO PROCESSO 2025-BGRQD GERADO POR UDSON OLIVEIRA RAMOS DE AGUIAR EM 20/02/2026 13:23 DOCUMENTO 1 / 1 PÁGINA 1160 / 1846

2025-N2FRKD - E-DOCS - DOCUMENTO ORIGINAL 28/11/2025 13:09 PÁGINA 1 / 1

E-DOCS - CÓPIA DO PROCESSO 2025-BGRQD GERADO POR UDSON OLIVEIRA RAMOS DE AGUIAR EM 20/02/2026 13:23 DOCUMENTO 1 / 1 PÁGINA 1161 / 1846

2025-6TJHV3 - E-DOCS - DOCUMENTO ORIGINAL 28/11/2025 13:15 PÁGINA 1 / 2

**Ref. Processo 2025-BGRQD**

**Concorrência Eletrônica Nº 014/2025**

**Ao Setor Técnico/Obras**
*Comissão designada através da Portaria nº 5.023/2025*

Considerando documentações apresentadas pela arrematante do lote, Empresa TREZE MATERIAL DE CONSTRUCAO LTDA - EPP.

Assim, encaminho a remessa dos autos a este Setor Técnico/Obras para análise e manifestação técnica pela Douta Comissão quanto à Garantia da Proposta, Proposta Readequada e Habilitação Técnica, se atende as exigências do edital e anexos (subitem 9.3.1.4. e item 10. do Termo de Referência).

Após análise, favor emitir **parecer conclusivo**, indicando se a empresa **atende ou não** as exigências do instrumento convocatório.

Na oportunidade, solicito que a análise seja feita o quanto antes, tendo em vista que a sessão da CE 014/2025 será retomada em 02/12/2025 às 15h.

Atenciosamente,

Alegre/ES, 28 de Novembro de 2025.

**ANAPAULA PAES ALVES MONTEIRO**
*Agente de Contratação*
*(Portaria Nº 4.951/2025)*

Documento original assinado eletronicamente, conforme MP 2200-2/2001, art. 10, § 2º, por:

**ANAPAULA PAES ALVES MONTEIRO**
ASSISTENTE ADMINISTRATIVO
DCOMPG - SEFIP - PMAL
assinado em 28/11/2025 13:15:53 -03:00

**INFORMAÇÕES DO DOCUMENTO**
Documento capturado em 28/11/2025 13:15:53 (HORÁRIO DE BRASÍLIA - UTC-3)
por ANAPAULA PAES ALVES MONTEIRO (ASSISTENTE ADMINISTRATIVO - DCOMPG - SEFIP - PMAL)
Valor Legal: ORIGINAL | Natureza: DOCUMENTO NATO-DIGITAL

A disponibilidade do documento pode ser conferida pelo link: https://e-docs.es.gov.br/d/2025-6TJHV3

E-DOCS - CÓPIA DO PROCESSO 2025-BGRQD GERADO POR UDSON OLIVEIRA RAMOS DE AGUIAR EM 20/02/2026 13:23 DOCUMENTO 1 / 1 PÁGINA 1162 / 1846

# TERMO DE DESPACHO DE PROCESSO
## 2025-BGRQD

Disponível em https://e-docs.es.gov.br/p/2025-BGRQD

Realizado em: **28/11/2025 13:16:13** - Horário de Brasília - UTC-3

**ORIGEM**
ANAPAULA PAES ALVES MONTEIRO (ASSISTENTE ADMINISTRATIVO - DCOMPG - SEFIP - PMAL)

**DESTINO**
PMAL - SEOSU - SETECSEOSU - SETOR TÉCNICO OBRAS

**DOCUMENTOS ENTRANHADOS (2)**
#87 - 2025-6TJHV3 - DESPACHO - Setor Técnico (1)
#88 - 2025-HH773M - TERMO DE DESPACHO DO PROCESSO 2025-BGRQD

**MENSAGEM**

ANÁLISE E MANIFESTAÇÃO TÉCNICA

## ASSINATURA

Documento original assinado eletronicamente, conforme MP 2200-2/2001, art. 10, § 2º, por:

**ANAPAULA PAES ALVES MONTEIRO**
ASSISTENTE ADMINISTRATIVO
DCOMPG - SEFIP - PMAL
assinado em 28/11/2025 13:16:13 -03:00

**INFORMAÇÕES DO DOCUMENTO**
Documento capturado em 28/11/2025 13:16:13 (HORÁRIO DE BRASÍLIA - UTC-3)
por ANAPAULA PAES ALVES MONTEIRO (ASSISTENTE ADMINISTRATIVO - DCOMPG - SEFIP - PMAL)
Valor Legal: ORIGINAL | Natureza: DOCUMENTO NATO-DIGITAL

A disponibilidade do documento pode ser conferida pelo link: https://e-docs.es.gov.br/d/2025-HH773M

E-DOCS - CÓPIA DO PROCESSO 2025-BGRQD GERADO POR UDSON OLIVEIRA RAMOS DE AGUIAR EM 20/02/2026 13:23 DOCUMENTO 1 / 1 PÁGINA 1163 / 1846

2025-HH773M - E-DOCS - DOCUMENTO ORIGINAL 28/11/2025 13:16 PÁGINA 1 / 1

E-DOCS - CÓPIA DO PROCESSO 2025-BGRQD GERADO POR UDSON OLIVEIRA RAMOS DE AGUIAR EM 20/02/2026 13:23 DOCUMENTO 1 / 1 PÁGINA 1164 / 1846

2025-30B5CZ - E-DOCS - DOCUMENTO ORIGINAL 04/12/2025 15:57 PÁGINA 1 / 13

**Processo 2025-BGRQD**

## Análise de Documentação

Alegre/ES, 4 de dezembro de 2025.

O presente documento apresenta a análise do Setor Técnico da Secretaria Executiva de Obras, Saneamento e Serviços Urbanos, em resposta ao encaminhamento **2025-BGRQD**, solicitado pelo setor de compras, com intuito de analisar a **QUALIFICAÇÃO TÉCNICA** e a **PROPOSTA** referente a Concorrência Eletrônica nº 014/2025 cujo objeto é a EXECUÇÃO DOS SERVIÇOS DE PAVIMENTAÇÃO E DRENAGEM DA RUA ANTÔNIO LEMOS BARBOSA, BAIRRO VILA DO SUL, NO MUNICÍPIO DE ALEGRE/ES. Documentação apresentada pela empresa **TREZE MATERIAL DE CONSTRUÇÃO LTDA**, pessoa jurídica de direito privado, com sede na Rua Treze de Maio, 98, Centro, Alegre/ES - CEP: 29500-000, inscrita sob o CNPJ 01.070.171/0001-50.

Vale salientar que a análise do setor técnico foi baseada conforme documentos anexados ao processo, seguindo os princípios de: Legalidade, Isonomia, Impessoalidade, Vinculação ao Instrumento Convocatório e Julgamento Objetivo.

Diante o exposto, a equipe técnica apresenta os seguintes esclarecimentos:

1) Foi analisado a proposta da empresa, onde a mesma ofertou um desconto de 21,09% no valor global da licitação, não sendo necessário a comprovação da exequibilidade da proposta.

2) Foi apresentado o detalhamento de BDI compatível com o da administração (Documento 2025-BGRQD – Peça #82 - página 08), cronograma fisico financeiro (Documento 2025-BGRQD – Peça #82 - página 07) com execução semelhante ao previsto pela administração.

3) A empresa **APRESENTOU** a Certidão de Registro e Quitação de Pessoa

E-DOCS - CÓPIA DO PROCESSO 2025-BGRQD GERADO POR UDSON OLIVEIRA RAMOS DE AGUIAR EM 20/02/2026 13:23 DOCUMENTO 1 / 1 PÁGINA 1165 / 1846

2025-30B5CZ - E-DOCS - DOCUMENTO ORIGINAL 04/12/2025 15:57 PÁGINA 2 / 13

Jurídica (Documento **2025-BGRQD** – Peça #83 – página 268), conforme exigido no item 9.3.1.4, alínea “a”, e **APRESENTOU** de Pessoa Física do Profissional ROBERTO WENCIONECK (Documento **2025-BGRQD** – Peça #83 - página 270), conforme exigido no item 9.3.1.4, alínea “b”.

4) **NÃO FOI APRESENTANDO** o CONTRATO DE PRESTAÇÃO DE SERVIÇO entre o profissional ROBERTO WENCIONECK e a empresa. A empresa não apresentou o Contrato de Prestação de Serviço, mas o engenheiro Roberto Wencioneck se encontra no quadro técnico da empresa. Caso a mesma seja habilitada a empresa devera apresentar o contrato de prestação de serviço vinculado ao profissional antes da assinatura do contrato.

5) Para comprovação de capacidade técnica Operacional, foi apresentado os seguintes atestados (Documento **2025-BGRQD** – Peça #83):

| SERVIÇO | CAT | OPERACIONAL | QUANTIDADE | TOTAL |
|---|---|---|---|---|
| 1- BASE OU SUB-BASE DE BRITA GRADUADA COM BRITA COMERCIAL | 1319/2016 (Documento 2025-BGRQD – Peça #83 - página 387) | TREZE MATERIAL DE CONSTRUÇÃO LTDA ROBERTO WENCIONECK | 248,40 | 248,40 M³ |
| 2- TUBO PEAD PARA DRENAGEM - D = 600 MM - FORNECIMENTO E INSTALAÇÃO | 1270/2018 (Documento 2025-BGRQD – Peça #83 - página 330) | TREZE MATERIAL DE CONSTRUÇÃO LTDA ROBERTO WENCIONECK | 160 | 793 M |
| | 1179/2019 (Documento 2025-BGRQD – Peça #83 - página 363) | | 160 | |
| | 1180/2019 (Documento 2025-BGRQD – Peça #83 - página 374) | | 236 | |
| | 1268/2018 (Documento 2025- | | 237 | |

| SERVIÇO | CAT | OPERACIONAL | QUANTIDADE | TOTAL |
|---|---|---|---|---|
| | BGRQD – Peça #83 - página 383) | | | |
| 3- EXECUÇÃO DE PASSEIO (CALÇADA) OU PISO DE CONCRETO COM CONCRETO MOLDADO IN LOCO, USINADO, ACABAMENTO CONVENCIONAL, ESPESSURA 6 CM, ARMADO. AF_08/2022 | 299/2024 (Documento 2025-BGRQD – Peça #83 - página 293) | TREZE MATERIAL DE CONSTRUÇÃO LTDA ROBERTO WENCIONECK | 960 | 1922,42 M² |
| | 1045/2023 (Documento 2025-BGRQD – Peça #83 – página 305) | | 42,10 | |
| | 1143/2023 (Documento 2025-BGRQD – Peça #83 - página 321) | | 277,05 | |
| | 1270/2018 (Documento 2025-BGRQD – Peça #83 – página 332) | | 303,84 | |
| | 1019/2019 (Documento 2025-BGRQD – Peça #83 – página 354) | | 30 | |
| | 1180/2019 (Documento 2025-BGRQD – Peça #83 – página 375) | | 306,43 | |
| 4- PISO PODOTÁTIL DE ALERTA OU DIRECIONAL, DE CONCRETO, ASSENTADO SOBRE ARGAMASSA. AF_03/2024 | 1045/2023 (Documento 2025-BGRQD – Peça #83 – página 309) | TREZE MATERIAL DE CONSTRUÇÃO LTDA ROBERTO WENCIONECK | 3 | 3,0 M² |

E-DOCS - CÓPIA DO PROCESSO 2025-BGRQD GERADO POR UDSON OLIVEIRA RAMOS DE AGUIAR EM 20/02/2026 13:23 DOCUMENTO 1 / 1 PÁGINA 1166 / 1846

2025-30B5CZ - E-DOCS - DOCUMENTO ORIGINAL 04/12/2025 15:57 PÁGINA 3 / 13

| SERVIÇO | CAT | OPERACIONAL | QUANTIDADE | TOTAL |
|---|---|---|---|---|
| 5- CONCRETO ASFÁLTICO - FAIXA C - AREIA E BRITA COMERCIAIS | 1266/2018 (Documento 2025-BGRQD – Peça #83 – página 379 | TREZE MATERIAL DE CONSTRUÇÃO LTDA<br>ROBERTO WENCIONECK | 129,60 | 1023,84 T |
| | 1319/2016 (Documento 2025-BGRQD – Peça #83 – página 387 | | 894,24 | |
| 6- ASSENTAMENTO DE GUIA (MEIO-FIO) EM TRECHO RETO, CONFECCIONADA EM CONCRETO PRÉ-FABRICADO, DIMENSÕES 100X15X13X30 CM (COMPRIMENTO X BASE INFERIOR X BASE SUPERIOR X ALTURA). AF_01/2024. | 1270/2018 (Documento 2025-BGRQD – Peça #83 – página 330, 332, 334 e 336 | TREZE MATERIAL DE CONSTRUÇÃO LTDA<br>ROBERTO WENCIONECK | 295,25 + 411,0 + 291,0 + 673,94 | 3379,19 M |
| | 1179/2019 (Documento 2025-BGRQD – Peça #83 – página 365 e 367 | | 411 + 491 | |
| | 1180/2019 (Documento 2025-BGRQD – Peça #83 – página 374 | | 373 | |
| | 1268/2018 (Documento 2025-BGRQD – Peça #83 – página 383 | | 433 | |
| 7- ASSENTAMENTO DE GUIA (MEIO-FIO) EM TRECHO CURVO, CONFECCIONADA EM CONCRETO PRÉ-FABRICADO, DIMENSÕES 100X15X13X30 CM (COMPRIMENTO X BASE INFERIOR X BASE | 1270/2018 (Documento 2025-BGRQD – Peça #83 – página 330, 332, 334 e 336 | TREZE MATERIAL DE CONSTRUÇÃO LTDA<br>ROBERTO WENCIONECK | 295,25 + 411,0 + 291,0 + 673,94 | 3379,19 M |



E-DOCS - CÓPIA DO PROCESSO 2025-BGRQD GERADO POR UDSON OLIVEIRA RAMOS DE AGUIAR EM 20/02/2026 13:23 DOCUMENTO 1 / 1 PÁGINA 1167 / 1846
2025-30B5CZ - E-DOCS - DOCUMENTO ORIGINAL 04/12/2025 15:57 PÁGINA 4 / 13

| SERVIÇO | CAT | OPERACIONAL | QUANTIDADE | TOTAL |
|---|---|---|---|---|
| SUPERIOR X ALTURA). AF_01/2024. | 1179/2019<br>(Documento 2025-BGRQD – Peça #83 – página 365 e 367 | | 411 + 491 | |
| | 1180/2019<br>(Documento 2025-BGRQD – Peça #83 – página 374 | | 433 | |
| | 1268/2018<br>(Documento 2025-BGRQD – Peça #83 – página 383 | | 295,25 + 411,0 + 291,0 + 673,94 | |

Obs.:

a) Para fins de comprovação da capacidade técnica operacional referente ao Item 02, relativo ao fornecimento e à instalação de tubo PEAD DN 600 mm, foram considerados, para efeito de equivalência, serviços de instalação de tubo de concreto DN 600 mm. Tal equivalência técnica foi admitida porque a instalação de tubos de concreto apresenta maior complexidade operacional quando comparada à de tubos PEAD, em razão do maior peso específico das peças, das exigências de içamento e movimentação, bem como das particularidades de suas conexões e do assentamento. Diante disso, o setor técnico enquadrou a execução de tubos de concreto como serviço de natureza e complexidade semelhantes, apto a compor a comprovação da capacidade técnica exigida

E-DOCS - CÓPIA DO PROCESSO 2025-BGRQD GERADO POR UDSON OLIVEIRA RAMOS DE AGUIAR EM 20/02/2026 13:23 DOCUMENTO 1 / 1 PÁGINA 1168 / 1846

2025-30B5CZ - E-DOCS - DOCUMENTO ORIGINAL 04/12/2025 15:57 PÁGINA 5 / 13

E-DOCS - CÓPIA DO PROCESSO 2025-BGRQD GERADO POR UDSON OLIVEIRA RAMOS DE AGUIAR EM 20/02/2026 13:23 DOCUMENTO 1 / 1 PÁGINA 1169 / 1846

2025-30B5CZ - E-DOCS - DOCUMENTO ORIGINAL 04/12/2025 15:57 PÁGINA 6 / 13

Quantitativo mínimo exigido no Termo de Referência:

| ITEM | DESCRIÇÃO | QUANTIDADE MÍNIMA A SER COMPROVADA | UNIDADE MEDIDA |
|---|---|---|---|
| 01 | BASE OU SUB-BASE DE BRITA GRADUADA COM BRITA COMERCIAL | 482,16 | M³ |
| 02 | TUBO PEAD PARA DRENAGEM - D = 600 MM - FORNECIMENTO E INSTALAÇÃO | 126,50 | M |
| 03 | EXECUÇÃO DE PASSEIO (CALÇADA) OU PISO DE CONCRETO COM CONCRETO MOLDADO IN LOCO, USINADO, ACABAMENTO CONVENCIONAL, ESPESSURA 6 CM, ARMADO. AF_08/2022 | 531,07 | M² |
| 04 | PISO PODOTÁTIL DE ALERTA OU DIRECIONAL, DE CONCRETO, ASSENTADO SOBRE ARGAMASSA. AF_03/2024 | 176,73 | M² |
| 05 | CONCRETO ASFÁLTICO - FAIXA C - AREIA E BRITA COMERCIAIS | 130,57 | T |
| 06 | ASSENTAMENTO DE GUIA (MEIO-FIO) EM TRECHO RETO, CONFECCIONADA EM CONCRETO PRÉ-FABRICADO, DIMENSÕES 100X15X13X30 CM (COMPRIMENTO X BASE INFERIOR X BASE SUPERIOR X ALTURA). AF_01/2024 | 350,99 | M |
| 07 | ASSENTAMENTO DE GUIA (MEIO-FIO) EM TRECHO CURVO, CONFECCIONADA EM CONCRETO PRÉ-FABRICADO, DIMENSÕES 100X15X13X30 CM (COMPRIMENTO X BASE INFERIOR X BASE SUPERIOR X ALTURA). AF_01/2024 | 133,72 | M |

**Obs.: Foi estipulado os quantitativos mínimos a serem exigidos, com base no § 1º e § 2º do art. 67 da Lei nº. 14.133/2021. Sendo assim, foi solicitado 50% do quantitativo dos itens de maior relevância na planilha orçamentária (Curva ABC). Foi estipulado também o assentamento de guia (meio-fio) em trecho reto e curvo por se tratar de itens essenciais para a finalização do objeto.**

Após a análise dos itens apresentados nos atestados, verificou-se que os elementos considerados estão compatíveis com o que foi exigido. Todavia, conclui-se que a empresa **NÃO ATENDEU** ao quantitativo mínimo previsto no Termo de Referência, item 9.3.1.4, alínea ‘c’, para fins de comprovação da qualificação técnica operacional.

6) Para comprovação de capacidade técnica Profissional, foi apresentado os seguintes atestados (Documento **2025-BGRQD** – Peça #83):

| SERVIÇO | CAT | PROFISSIONAL | QUANTIDADE | TOTAL |
|---|---|---|---|---|
| 1- BASE OU SUB-BASE DE BRITA GRADUADA COM BRITA COMERCIAL | 1319/2016<br>(Documento 2025-BGRQD – Peça #83 - página 387) | TREZE MATERIAL DE CONSTRUÇÃO LTDA<br>ROBERTO WENCIONECK | 248,40 | 248,40 M³ |

E-DOCS - CÓPIA DO PROCESSO 2025-BGRQD GERADO POR UDSON OLIVEIRA RAMOS DE AGUIAR EM 20/02/2026 13:23 DOCUMENTO 1 / 1 PÁGINA 1170 / 1846

2025-30B5CZ - E-DOCS - DOCUMENTO ORIGINAL 04/12/2025 15:57 PÁGINA 7 / 13

| SERVIÇO | CAT | PROFISSIONAL | QUANTIDADE | TOTAL |
|---|---|---|---|---|
| 2- TUBO PEAD PARA DRENAGEM - D = 600 MM - FORNECIMENTO E INSTALAÇÃO | 1270/2018 (Documento 2025-BGRQD – Peça #83 - página 330) | TREZE MATERIAL DE CONSTRUÇÃO LTDA<br>ROBERTO WENCIONECK | 160 | 793 M |
| | 1179/2019 (Documento 2025-BGRQD – Peça #83 - página 363) | | 160 | |
| | 1180/2019 (Documento 2025-BGRQD – Peça #83 - página 374) | | 236 | |
| | 1268/2018 (Documento 2025-BGRQD – Peça #83 - página 383) | | 237 | |
| 3- EXECUÇÃO DE PASSEIO (CALÇADA) OU PISO DE CONCRETO COM CONCRETO MOLDADO IN LOCO, USINADO, ACABAMENTO CONVENCIONAL, ESPESSURA 6 CM, ARMADO. AF_08/2022 | 299/2024 (Documento 2025-BGRQD – Peça #83 - página 293) | TREZE MATERIAL DE CONSTRUÇÃO LTDA<br>ROBERTO WENCIONECK | 960 | 1922,42 M² |
| | 1045/2023 (Documento 2025-BGRQD – Peça #83 – página 305) | | 42,10 | |
| | 1143/2023 (Documento 2025-BGRQD – Peça #83 - página 321) | | 277,05 | |
| | 1270/2018 (Documento 2025-BGRQD – Peça #83 – página 332) | | 303,84 | |
| | 1019/2019 (Documento 2025-BGRQD – Peça #83 – página 354) | | 30 | |

| SERVIÇO | CAT | PROFISSIONAL | QUANTIDADE | TOTAL |
|---|---|---|---|---|
| | 1180/2019<br>(Documento 2025-BGRQD – Peça #83 – página 375) | | 306,43 | |
| 4- PISO PODOTÁTIL DE ALERTA OU DIRECIONAL, DE CONCRETO, ASSENTADO SOBRE ARGAMASSA. AF_03/2024 | 1045/2023<br>(Documento 2025-BGRQD – Peça #83 – página 309) | TREZE MATERIAL DE CONSTRUÇÃO LTDA<br>ROBERTO WENCIONECK | 3 | 1.285,00 M² |
| | 4458/2001<br>(Documento 2025-BGRQD – Peça #83 – página 349) | ROBERTO WENCIONECK<br>CONSTRUTORA ROSIL LTDA | 1282,00 | |
| 5- CONCRETO ASFÁLTICO - FAIXA C - AREIA E BRITA COMERCIAIS | 1266/2018<br>(Documento 2025-BGRQD – Peça #83 – página 379 | TREZE MATERIAL DE CONSTRUÇÃO LTDA<br>ROBERTO WENCIONECK | 129,60 | 1023,84 T |
| | 1319/2016<br>(Documento 2025-BGRQD – Peça #83 – página 387 | | 894,24 | |
| 6- ASSENTAMENTO DE GUIA (MEIO-FIO) EM TRECHO RETO, CONFECCIONADA EM CONCRETO PRÉ-FABRICADO, DIMENSÕES 100X15X13X30 CM (COMPRIMENTO X BASE INFERIOR X BASE | 1270/2018<br>(Documento 2025-BGRQD – Peça #83 – página 330, 332, 334 e 336 | TREZE MATERIAL DE CONSTRUÇÃO LTDA<br>ROBERTO WENCIONECK | 295,25 + 411,0 + 291,0 + 673,94 | 3379,19 M |

E-DOCS - CÓPIA DO PROCESSO 2025-BGRQD GERADO POR UDSON OLIVEIRA RAMOS DE AGUIAR EM 20/02/2026 13:23 DOCUMENTO 1 / 1 PÁGINA 1171 / 1846

2025-30B5CZ - E-DOCS - DOCUMENTO ORIGINAL 04/12/2025 15:57 PÁGINA 8 / 13

| SERVIÇO | CAT | PROFISSIONAL | QUANTIDADE | TOTAL |
|---|---|---|---|---|
| SUPERIOR X ALTURA). AF_01/2024. | 1179/2019 (Documento 2025-BGRQD – Peça #83 – página 365 e 367 | | 411 + 491 | |
| | 1180/2019 (Documento 2025-BGRQD – Peça #83 – página 374 | | 373 | |
| | 1268/2018 (Documento 2025-BGRQD – Peça #83 – página 383 | | 433 | |
| 7- ASSENTAMENTO DE GUIA (MEIO-FIO) EM TRECHO CURVO, CONFECCIONADA EM CONCRETO PRÉ-FABRICADO, DIMENSÕES 100X15X13X30 CM (COMPRIMENTO X BASE INFERIOR X BASE SUPERIOR X ALTURA). AF_01/2024. | 1270/2018 (Documento 2025-BGRQD – Peça #83 – página 330, 332, 334 e 336 | TREZE MATERIAL DE CONSTRUÇÃO LTDA<br>ROBERTO WENCIONECK | 295,25 + 411,0 + 291,0 + 673,94 | 3379,19 M |
| | 1179/2019 (Documento 2025-BGRQD – Peça #83 – página 365 e 367 | | 411 + 491 | |
| | 1180/2019 (Documento 2025-BGRQD – Peça #83 – página 374 | | 433 | |
| | 1268/2018 (Documento 2025-BGRQD – Peça #83 – página 383 | | 295,25 + 411,0 + 291,0 + 673,94 | |

Obs.:

a) Para fins de comprovação da capacidade técnica profissional referente ao Item 02, relativo ao fornecimento e à instalação de tubo PEAD DN 600 mm, foram considerados, para efeito de equivalência, serviços de instalação de tubo de concreto DN 600 mm. Tal equivalência técnica foi



E-DOCS - CÓPIA DO PROCESSO 2025-BGRQD GERADO POR UDSON OLIVEIRA RAMOS DE AGUIAR EM 20/02/2026 13:23 DOCUMENTO 1 / 1 PÁGINA 1172 / 1846
2025-30B5CZ - E-DOCS - DOCUMENTO ORIGINAL 04/12/2025 15:57 PÁGINA 9 / 13

admitida porque a instalação de tubos de concreto apresenta maior complexidade operacional quando comparada à de tubos PEAD, em razão do maior peso específico das peças, das exigências de içamento e movimentação, bem como das particularidades de suas conexões e do assentamento. Diante disso, o setor técnico enquadrou a execução de tubos de concreto como serviço de natureza e complexidade semelhantes, apto a compor a comprovação da capacidade técnica exigida

Quantitativo mínimo exigido no Termo de Referência:

| ITEM | DESCRIÇÃO | QUANTIDADE MÍNIMA A SER COMPROVADA | UNIDADE MEDIDA |
|---|---|---|---|
| 01 | BASE OU SUB-BASE DE BRITA GRADUADA COM BRITA COMERCIAL | 482,16 | M³ |
| 02 | TUBO PEAD PARA DRENAGEM - D = 600 MM - FORNECIMENTO E INSTALAÇÃO | 126,50 | M |
| 03 | EXECUÇÃO DE PASSEIO (CALÇADA) OU PISO DE CONCRETO COM CONCRETO MOLDADO IN LOCO, USINADO, ACABAMENTO CONVENCIONAL, ESPESSURA 6 CM, ARMADO. AF_08/2022 | 531,07 | M² |
| 04 | PISO PODOTÁTIL DE ALERTA OU DIRECIONAL, DE CONCRETO, ASSENTADO SOBRE ARGAMASSA. AF_03/2024 | 176,73 | M² |
| 05 | CONCRETO ASFÁLTICO - FAIXA C - AREIA E BRITA COMERCIAIS | 130,57 | T |
| 06 | ASSENTAMENTO DE GUIA (MEIO-FIO) EM TRECHO RETO, CONFECCIONADA EM CONCRETO PRÉ-FABRICADO, DIMENSÕES 100X15X13X30 CM (COMPRIMENTO X BASE INFERIOR X BASE SUPERIOR X ALTURA). AF_01/2024 | 350,99 | M |
| 07 | ASSENTAMENTO DE GUIA (MEIO-FIO) EM TRECHO CURVO, CONFECCIONADA EM CONCRETO PRÉ-FABRICADO, DIMENSÕES 100X15X13X30 CM (COMPRIMENTO X BASE INFERIOR X BASE SUPERIOR X ALTURA). AF_01/2024 | 133,72 | M |

**Obs.: Foi estipulado os quantitativos mínimos a serem exigidos, com base no § 1º e § 2º do art. 67 da Lei nº. 14.133/2021. Sendo assim, foi solicitado 50% do quantitativo dos itens de maior relevância na planilha orçamentária (Curva ABC). Foi estipulado também o assentamento de guia (meio-fio) em trecho reto e curvo por se tratar de itens essenciais para a finalização do objeto.**

Após a análise dos itens apresentados nos atestados, verificou-se que os elementos considerados estão compatíveis com o que foi exigido. Todavia, conclui-se que a empresa **NÃO ATENDEU** ao quantitativo mínimo previsto no Termo de Referência, item 9.3.1.4, alínea “d”, para fins de comprovação da qualificação técnica profissional.



E-DOCS - CÓPIA DO PROCESSO 2025-BGRQD GERADO POR UDSON OLIVEIRA RAMOS DE AGUIAR EM 20/02/2026 13:23 DOCUMENTO 1 / 1 PÁGINA 1173 / 1846
2025-30B5CZ - E-DOCS - DOCUMENTO ORIGINAL 04/12/2025 15:57 PÁGINA 10 / 13

**CONCLUSÃO:**

**Análise da Proposta:**

A empresa ofertou um desconto de aproximadamente 21,09%, NÃO sendo necessária a comprovação da exequibilidade da proposta.

As multiplicações constantes na planilha orçamentária da empresa, cronograma fisico financeiro e detalhamento do BDI encontram-se em conformidade.

**Habilitação técnica:**

A empresa apresentou a Certidão de Registro e Quitação de Pessoa Jurídica, conforme exigido no item 9.3.1.4, alínea “a”, bem como a Certidão de Registro e Quitação de Pessoa Física do profissional Roberto Wencioneck, conforme disposto no item 9.3.1.4, alínea “b”.

A empresa não apresentou o Contrato de Prestação de Serviços referente ao profissional, entretanto o engenheiro Roberto Wencioneck consta no quadro técnico da empresa. Caso a empresa venha a ser habilitada, deverá apresentar o referido contrato antes da assinatura do contrato principal.

A CAT nº 1180/2019, emitida pelo CREA-ES, indica a existência de duas folhas, porém a primeira folha foi apresentada em duplicidade, não sendo apresentada a segunda folha.

Após análise da documentação de qualificação técnica, verificou-se que a empresa **NÃO APRESENTOU** comprovação de capacidade técnica operacional e profissional de acordo com os quantitativos mínimos exigidos no Termo de Referência, conforme itens 9.3.1.4, alíneas “c” e “d”.

Diante do exposto, sugere-se a **INABILITAÇÃO** da empresa.



E-DOCS - CÓPIA DO PROCESSO 2025-BGRQD GERADO POR UDSON OLIVEIRA RAMOS DE AGUIAR EM 20/02/2026 13:23 DOCUMENTO 1 / 1 PÁGINA 1174 / 1846
2025-30B5CZ - E-DOCS - DOCUMENTO ORIGINAL 04/12/2025 15:57 PÁGINA 11 / 13

Obs.: O setor técnico realizou a análise referente à “Qualificação Técnica e Proposta Readequada”, ficando a análise dos documentos de Habilitação Jurídica, Habilitação Fiscal, Social e Trabalhista, e Qualificação Econômico-Financeira sob responsabilidade do setor competente.

Em face dos elementos analisados e das conclusões apresentadas, é o parecer que se submete à apreciação competente. Permanecemos à disposição para eventuais esclarecimentos e para o atendimento de outras solicitações relacionadas ao processo em questão.

**JOÃO VICTOR MACHADO CAMPOS DE ARAUJO COSTA**
SETOR TECNICO

**LEANDRO MUNIZ MACEDO**
SETOR TECNICO

**LUIS CARLOS CAPICHONI SOUZA**
SETOR TECNICO



E-DOCS - CÓPIA DO PROCESSO 2025-BGRQD GERADO POR UDSON OLIVEIRA RAMOS DE AGUIAR EM 20/02/2026 13:23 DOCUMENTO 1 / 1 PÁGINA 1175 / 1846
2025-30B5CZ - E-DOCS - DOCUMENTO ORIGINAL 04/12/2025 15:57 PÁGINA 12 / 13

Documento original assinado eletronicamente, conforme MP 2200-2/2001, art. 10, § 2º, por:

**LUÍS CARLOS CAPICHONI SOUZA**
ENGENHEIRO CIVIL
SOES - SEOSU - PMAL
assinado em 04/12/2025 15:57:06 -03:00

**LEANDRO MUNIZ MACEDO**
ENGENHEIRO CIVIL
SOES - SEOSU - PMAL
assinado em 04/12/2025 15:56:23 -03:00

**JOÃO VICTOR MACHADO CAMPOS DE ARAUJO COSTA**
ENGENHEIRO CIVIL
SOES - SEOSU - PMAL
assinado em 04/12/2025 15:56:46 -03:00

**INFORMAÇÕES DO DOCUMENTO**
Documento capturado em 04/12/2025 15:57:06 (HORÁRIO DE BRASÍLIA - UTC-3)
por LUÍS CARLOS CAPICHONI SOUZA (ENGENHEIRO CIVIL - SOES - SEOSU - PMAL)
Valor Legal: ORIGINAL | Natureza: DOCUMENTO NATO-DIGITAL

A disponibilidade do documento pode ser conferida pelo link: https://e-docs.es.gov.br/d/2025-30B5CZ

E-DOCS - CÓPIA DO PROCESSO 2025-BGRQD GERADO POR UDSON OLIVEIRA RAMOS DE AGUIAR EM 20/02/2026 13:23 DOCUMENTO 1 / 1 PÁGINA 1176 / 1846

# TERMO DE DESPACHO DE PROCESSO

## 2025-BGRQD

Disponível em https://e-docs.es.gov.br/p/2025-BGRQD

Realizado em: **04/12/2025 15:59:16** - Horário de Brasília - UTC-3

**ORIGEM**
PMAL - SEOSU - SETECSEOSU - SETOR TÉCNICO OBRAS

**DESTINO**
ANAPAULA PAES ALVES MONTEIRO (ASSISTENTE ADMINISTRATIVO - DCONT - SEFIP - PMAL)

**DOCUMENTOS ENTRANHADOS (2)**
#89 - 2025-30B5CZ - Análise Habilitação e Proposta - concorrencia 014-2025-ok
#90 - 2025-3GP0KQ - TERMO DE DESPACHO DO PROCESSO 2025-BGRQD

**MENSAGEM**

Segue parecer técnico.

## ASSINATURA

Documento original assinado eletronicamente, conforme MP 2200-2/2001, art. 10, § 2º, por:

**LUÍS CARLOS CAPICHONI SOUZA**
ENGENHEIRO CIVIL
SETECSEOSU - SEOSU - PMAL
assinado em 04/12/2025 15:59:16 -03:00

**INFORMAÇÕES DO DOCUMENTO**
Documento capturado em 04/12/2025 15:59:16 (HORÁRIO DE BRASÍLIA - UTC-3)
por LUÍS CARLOS CAPICHONI SOUZA (ENGENHEIRO CIVIL - SETECSEOSU - SEOSU - PMAL)
Valor Legal: ORIGINAL | Natureza: DOCUMENTO NATO-DIGITAL

A disponibilidade do documento pode ser conferida pelo link: https://e-docs.es.gov.br/d/2025-3GP0KQ

E-DOCS - CÓPIA DO PROCESSO 2025-BGRQD GERADO POR UDSON OLIVEIRA RAMOS DE AGUIAR EM 20/02/2026 13:23 DOCUMENTO 1 / 1 PÁGINA 1177 / 1846

2025-3GP0KQ - E-DOCS - DOCUMENTO ORIGINAL 04/12/2025 15:59 PÁGINA 1 / 1

# - Ata da Sessão de Julgamento -

## "PROPOSTA e HABILITAÇÃO"

Empresa TREZE MATERIAL DE CONSTRUCAO LTDA - EPP

E-DOCS - CÓPIA DO PROCESSO 2025-BGRQD GERADO POR UDSON OLIVEIRA RAMOS DE AGUIAR EM 20/02/2026 13:23 DOCUMENTO 1 / 1 PÁGINA 1178 / 1846

2025-B3W01W - E-DOCS - CÓPIA SIMPLES 04/12/2025 17:54 PÁGINA 1 / 17

**Concorrência Eletrônica Nº 014/2025**

## - Ata da Sessão de Julgamento -
## "PROPOSTA e HABILITAÇÃO"

Aos quatro dias do mês de dezembro de dois mil e vinte e cinco (04/12/2025), às quatorze horas (14h), no Setor de Licitação da Prefeitura Municipal de Alegre, situado na Avenida Dr. Olívio Correa Pedrosa, 520, Centro, Alegre/ES, reuniram-se a Agente de Contratação, Anapaula Paes Alves Monteiro e a Equipe de Apoio, Thiago Meneguelli Jorge, Patrick da Silva Machado e Gabriel Rocha Rondelli, designados através da Portaria nº 4.951/2025, e a Comissão designada através da Portaria nº 5.023/2025, para análise na Proposta e nas documentações de Habilitação apresentada pela empresa TREZE MATERIAL DE CONSTRUCAO LTDA - EPP, cujo objeto é a EXECUÇÃO DOS SERVIÇOS DE PAVIMENTAÇÃO E DRENAGEM DA RUA ANTÔNIO LEMOS BARBOSA, BAIRRO VILA DO SUL, NO MUNICÍPIO DE ALEGRE/ES.

Segue conferência da **PROPOSTA** e nas documentações de **HABILITAÇÃO** apresentadas no processo licitatório em epígrafe, referente à **Habilitação Jurídica**, **Habilitação Fiscal, Social e Trabalhista**, **Qualificação Econômico-financeira** e **Qualificação Técnica**, habilitações exigidas no item 9.3. do Termo de Referência (anexo I do Edital). Após realizada a análise, constatou o seguinte:

1) **PROPOSTA:**

*Conforme análise em anexo da Comissão designados através da Portaria nº 5.023/2025, a licitante apresentou a PROPOSTA DE PREÇOS READEQUADA em conformidade com o edital.*

2) **HABILITAÇÃO:**

- **Habilitação Jurídica** (Item 9.3.1.1.)

  *Atendeu todas as exigências*

- **Habilitação Fiscal, Social e Trabalhista** (Item 9.3.1.2.)

  *Atendeu todas as exigências*

- **Qualificação Econômico-financeira** (Item 9.3.1.3.)

  *Atendeu todas as exigências*

- **Qualificação Técnica** (Item 9.3.1.4.)

  *Não atendeu ao quantitativo mínimo previsto no Termo de Referência, alínea "c" e "d" (anexo I do Edital), conforme análise e manifestação em anexo pela Comissão designados através da Portaria nº 5.023/2025.*



E-DOCS - CÓPIA DO PROCESSO 2025-BGRQD GERADO POR UDSON OLIVEIRA RAMOS DE AGUIAR EM 20/02/2026 13:23 DOCUMENTO 1 / 1 PÁGINA 1179 / 1846
2025-B3W01W - E-DOCS - CÓPIA SIMPLES 04/12/2025 17:54 PÁGINA 2 / 17

Após a fase de lances/julgamento inicial das propostas, verificou-se que a **proposta** apresentada pela empresa TREZE MATERIAL DE CONSTRUCAO LTDA - EPP, arrematante provisória do lote, é exequível, pois ofertou desconto de 21,09%.

Na fase de julgamento das propostas, como a licitante utilizou do tratamento favorecido às ME/EPP, foi verificado pela Agente de Contratação se a licitante faz jus ao benefício, em conformidade o item 9.4. deste edital. Assim, verificou-se que **não** foi apresentada pela licitante a declaração de enquadramento constante no Anexo X deste edital, documento esse que declara se a empresa está apta para usufruir do tratamento favorecido estabelecido na Lei nº 123/2006.

Como a ME/EPP só poderá usufruir do tratamento diferenciado se a soma dos valores de seus contratos celebrados com a Administração Pública no ano-calendário da licitação não ultrapassar R$ 4.800.000,00. Assim, caso a licitante fosse declarada habilitada, seria feita diligência para apresentação da declaração de observância desse limite para aplicar o regime diferenciado.

Quanto as documentações de **Habilitação**, conforme análise técnica, verifica-se que as documentações apresentadas **não** atendem ao item 9.3.1.4. alínea "c" e "d" do Termo de Referência (anexo I do Edital).

Assim, após análise Jurídica e Técnica, a empresa TREZE MATERIAL DE CONSTRUCAO LTDA - EPP fica **INABILITADA** para o lote.

Nada mais havendo, eu, Anapaula Paes Alves Monteiro, Agente de Contratação, lavro a presente ata que, em sinal de aprovação, é assinada por mim, demais membros da equipe de apoio e comissão.

Alegre/ES, 04 de Dezembro de 2025.

**ANAPAULA PAES ALVES MONTEIRO**
*Agente de Contratação*
*(Portaria Nº 4.951/2025)*

**THIAGO MENEGUELLI JORGE**
*Equipe de Apoio*

**PATRICK DA SILVA MACHADO**
*Equipe de Apoio*

**GABRIEL ROCHA RONDELLI**
*Equipe de Apoio*



E-DOCS - CÓPIA DO PROCESSO 2025-BGRQD GERADO POR UDSON OLIVEIRA RAMOS DE AGUIAR EM 20/02/2026 13:23 DOCUMENTO 1 / 1 PÁGINA 1180 / 1846
2025-B3W01W - E-DOCS - CÓPIA SIMPLES 04/12/2025 17:54 PÁGINA 3 / 17

E-DOCS - CÓPIA DO PROCESSO 2025-BGRQD GERADO POR UDSON OLIVEIRA RAMOS DE AGUIAR EM 20/02/2026 13:23 DOCUMENTO 1 / 1 PÁGINA 1181 / 1846

2025-30B5CZ - E-DOCS - DOCUMENTO ORIGINAL 04/12/2025 15:57 PÁGINA 1 / 13
2025-B3W01W - E-DOCS - COPIA SIMPLES 04/12/2025 17:54 PÁGINA 4 / 17

**Processo 2025-BGRQD**

## Análise de Documentação

Alegre/ES, 4 de dezembro de 2025.

O presente documento apresenta a análise do Setor Técnico da Secretaria Executiva de Obras, Saneamento e Serviços Urbanos, em resposta ao encaminhamento **2025-BGRQD**, solicitado pelo setor de compras, com intuito de analisar a **QUALIFICAÇÃO TÉCNICA** e a **PROPOSTA** referente a Concorrência Eletrônica nº 014/2025 cujo objeto é a EXECUÇÃO DOS SERVIÇOS DE PAVIMENTAÇÃO E DRENAGEM DA RUA ANTÔNIO LEMOS BARBOSA, BAIRRO VILA DO SUL, NO MUNICÍPIO DE ALEGRE/ES. Documentação apresentada pela empresa **TREZE MATERIAL DE CONSTRUÇÃO LTDA**, pessoa jurídica de direito privado, com sede na Rua Treze de Maio, 98, Centro, Alegre/ES - CEP: 29500-000, inscrita sob o CNPJ 01.070.171/0001-50.

Vale salientar que a análise do setor técnico foi baseada conforme documentos anexados ao processo, seguindo os princípios de: Legalidade, Isonomia, Impessoalidade, Vinculação ao Instrumento Convocatório e Julgamento Objetivo.

Diante o exposto, a equipe técnica apresenta os seguintes esclarecimentos:

1) Foi analisado a proposta da empresa, onde a mesma ofertou um desconto de 21,09% no valor global da licitação, não sendo necessário a comprovação da exequibilidade da proposta.

2) Foi apresentado o detalhamento de BDI compatível com o da administração (Documento 2025-BGRQD – Peça #82 - página 08), cronograma físico financeiro (Documento 2025-BGRQD – Peça #82 - página 07) com execução semelhante ao previsto pela administração.

3) A empresa **APRESENTOU** a Certidão de Registro e Quitação de Pessoa

Jurídica (Documento **2025-BGRQD** – Peça #83 – página 268), conforme exigido no item 9.3.1.4, alínea "a", e **APRESENTOU** de Pessoa Física do Profissional ROBERTO WENCIONECK (Documento **2025-BGRQD** – Peça #83 - página 270), conforme exigido no item 9.3.1.4, alínea "b".

4) **NÃO FOI APRESENTANDO** o CONTRATO DE PRESTAÇÃO DE SERVIÇO entre o profissional ROBERTO WENCIONECK e a empresa. A empresa não apresentou o Contrato de Prestação de Serviço, mas o engenheiro Roberto Wencioneck se encontra no quadro técnico da empresa. Caso a mesma seja habilitada a empresa devera apresentar o contrato de prestação de serviço vinculado ao profissional antes da assinatura do contrato.

5) Para comprovação de capacidade técnica Operacional, foi apresentado os seguintes atestados (Documento **2025-BGRQD** – Peça #83):

| SERVIÇO | CAT | OPERACIONAL | QUANTIDADE | TOTAL |
|---|---|---|---|---|
| 1- BASE OU SUB-BASE DE BRITA GRADUADA COM BRITA COMERCIAL | 1319/2016 (Documento 2025-BGRQD – Peça #83 - página 387) | TREZE MATERIAL DE CONSTRUÇÃO LTDA ROBERTO WENCIONECK | 248,40 | 248,40 M² |
| 2- TUBO PEAD PARA DRENAGEM - D = 600 MM - FORNECIMENTO E INSTALAÇÃO | 1270/2018 (Documento 2025-BGRQD – Peça #83 - página 330) | TREZE MATERIAL DE CONSTRUÇÃO LTDA ROBERTO WENCIONECK | 160 | 793 M |
| | 1179/2019 (Documento 2025-BGRQD – Peça #83 - página 363) | | 160 | |
| | 1180/2019 (Documento 2025-BGRQD – Peça #83 - página 374) | | 236 | |
| | 1268/2018 (Documento 2025- | | 237 | |



E-DOCS - CÓPIA DO PROCESSO 2025-BGRQD GERADO POR UDSON OLIVEIRA RAMOS DE AGUIAR EM 20/02/2026 13:23 DOCUMENTO 1 / 1 PÁGINA 1182 / 1846
2025-30B5CZ - E-DOCS - DOCUMENTO ORIGINAL 04/12/2025 15:57 PÁGINA 2 / 13
2025-B3W01W - E-DOCS - CÓPIA SIMPLES 04/12/2025 17:54 PÁGINA 5 / 17

| SERVIÇO | CAT | OPERACIONAL | QUANTIDADE | TOTAL |
|---|---|---|---|---|
| | BGRQD – Peça #83 - página 383) | | | |
| 3- EXECUÇÃO DE PASSEIO (CALÇADA) OU PISO DE CONCRETO COM CONCRETO MOLDADO IN LOCO, USINADO, ACABAMENTO CONVENCIONAL, ESPESSURA 6 CM, ARMADO. AF_08/2022 | 299/2024 (Documento 2025-BGRQD – Peça #83 - página 293) | TREZE MATERIAL DE CONSTRUÇÃO LTDA ROBERTO WENCIONECK | 960 | 1922,42 M² |
| | 1045/2023 (Documento 2025-BGRQD – Peça #83 – página 305) | | 42,10 | |
| | 1143/2023 (Documento 2025-BGRQD – Peça #83 - página 321) | | 277,05 | |
| | 1270/2018 (Documento 2025-BGRQD – Peça #83 – página 332) | | 303,84 | |
| | 1019/2019 (Documento 2025-BGRQD – Peça #83 – página 354) | | 30 | |
| | 1180/2019 (Documento 2025-BGRQD – Peça #83 – página 375) | | 306,43 | |
| 4- PISO PODOTÁTIL DE ALERTA OU DIRECIONAL, DE CONCRETO, ASSENTADO SOBRE ARGAMASSA. AF_03/2024 | 1045/2023 (Documento 2025-BGRQD – Peça #83 – página 309) | TREZE MATERIAL DE CONSTRUÇÃO LTDA ROBERTO WENCIONECK | 3 | 3,0 M² |



E-DOCS - CÓPIA DO PROCESSO 2025-BGRQD GERADO POR UDSON OLIVEIRA RAMOS DE AGUIAR EM 20/02/2026 13:23 DOCUMENTO 1 / 1 PÁGINA 1183 / 1846

2025-30B5CZ - E-DOCS - DOCUMENTO ORIGINAL 04/12/2025 15:57 PÁGINA 3 / 13
2025-B3W01W - E-DOCS - CÓPIA SIMPLES 04/12/2025 17:54 PÁGINA 6 / 17

| SERVIÇO | CAT | OPERACIONAL | QUANTIDADE | TOTAL |
|---|---|---|---|---|
| 5- CONCRETO ASFÁLTICO - FAIXA C - AREIA E BRITA COMERCIAIS | 1266/2018 (Documento 2025-BGRQD – Peça #83 – página 379 | TREZE MATERIAL DE CONSTRUÇÃO LTDA<br>ROBERTO WENCIONECK | 129,60 | 1023,84 T |
| | 1319/2016 (Documento 2025-BGRQD – Peça #83 – página 387 | | 894,24 | |
| 6- ASSENTAMENTO DE GUIA (MEIO-FIO) EM TRECHO RETO, CONFECCIONADA EM CONCRETO PRÉ-FABRICADO, DIMENSÕES 100X15X13X30 CM (COMPRIMENTO X BASE INFERIOR X BASE SUPERIOR X ALTURA). AF_01/2024. | 1270/2018 (Documento 2025-BGRQD – Peça #83 – página 330, 332, 334 e 336 | TREZE MATERIAL DE CONSTRUÇÃO LTDA<br>ROBERTO WENCIONECK | 295,25 + 411,0 + 291,0 + 673,94 | 3379,19 M |
| | 1179/2019 (Documento 2025-BGRQD – Peça #83 – página 365 e 367 | | 411 + 491 | |
| | 1180/2019 (Documento 2025-BGRQD – Peça #83 – página 374 | | 373 | |
| | 1268/2018 (Documento 2025-BGRQD – Peça #83 – página 383 | | 433 | |
| 7- ASSENTAMENTO DE GUIA (MEIO-FIO) EM TRECHO CURVO, CONFECCIONADA EM CONCRETO PRÉ-FABRICADO, DIMENSÕES 100X15X13X30 CM (COMPRIMENTO X BASE INFERIOR X BASE | 1270/2018 (Documento 2025-BGRQD – Peça #83 – página 330, 332, 334 e 336 | TREZE MATERIAL DE CONSTRUÇÃO LTDA<br>ROBERTO WENCIONECK | 295,25 + 411,0 + 291,0 + 673,94 | 3379,19 M |



E-DOCS - CÓPIA DO PROCESSO 2025-BGRQD GERADO POR UDSON OLIVEIRA RAMOS DE AGUIAR EM 20/02/2026 13:23 DOCUMENTO 1 / 1 PÁGINA 1184 / 1846
2025-30B5CZ - E-DOCS - DOCUMENTO ORIGINAL 04/12/2025 15:57 PÁGINA 4 / 13
2025-B3W01W - E-DOCS - CÓPIA SIMPLES 04/12/2025 17:54 PÁGINA 7 / 17

| SERVIÇO | CAT | OPERACIONAL | QUANTIDADE | TOTAL |
|---|---|---|---|---|
| SUPERIOR X ALTURA). AF_01/2024. | 1179/2019 (Documento 2025-BGRQD – Peça #83 – página 365 e 367 | | 411 + 491 | |
| | 1180/2019 (Documento 2025-BGRQD – Peça #83 – página 374 | | 433 | |
| | 1268/2018 (Documento 2025-BGRQD – Peça #83 – página 383 | | 295,25 + 411,0 + 291,0 + 673,94 | |

Obs.:

a) Para fins de comprovação da capacidade técnica operacional referente ao Item 02, relativo ao fornecimento e à instalação de tubo PEAD DN 600 mm, foram considerados, para efeito de equivalência, serviços de instalação de tubo de concreto DN 600 mm. Tal equivalência técnica foi admitida porque a instalação de tubos de concreto apresenta maior complexidade operacional quando comparada à de tubos PEAD, em razão do maior peso específico das peças, das exigências de içamento e movimentação, bem como das particularidades de suas conexões e do assentamento. Diante disso, o setor técnico enquadrou a execução de tubos de concreto como serviço de natureza e complexidade semelhantes, apto a compor a comprovação da capacidade técnica exigida



E-DOCS - CÓPIA DO PROCESSO 2025-BGRQD GERADO POR UDSON OLIVEIRA RAMOS DE AGUIAR EM 20/02/2026 13:23 DOCUMENTO 1 / 1 PÁGINA 1185 / 1846
2025-30B5CZ - E-DOCS - DOCUMENTO ORIGINAL 04/12/2025 15:57 PÁGINA 5 / 13
2025-B3W01W - E-DOCS - CÓPIA SIMPLES 04/12/2025 17:54 PÁGINA 8 / 17

Quantitativo mínimo exigido no Termo de Referência:

| ITEM | DESCRIÇÃO | QUANTIDADE MÍNIMA A SER COMPROVADA | UNIDADE MEDIDA |
|---|---|---|---|
| 01 | BASE OU SUB-BASE DE BRITA GRADUADA COM BRITA COMERCIAL | 482,16 | M³ |
| 02 | TUBO PEAD PARA DRENAGEM - D = 600 MM - FORNECIMENTO E INSTALAÇÃO | 126,50 | M |
| 03 | EXECUÇÃO DE PASSEIO (CALÇADA) OU PISO DE CONCRETO COM CONCRETO MOLDADO IN LOCO, USINADO, ACABAMENTO CONVENCIONAL, ESPESSURA 6 CM, ARMADO. AF_08/2022 | 531,07 | M² |
| 04 | PISO PODOTÁTIL DE ALERTA OU DIRECIONAL, DE CONCRETO, ASSENTADO SOBRE ARGAMASSA. AF_03/2024 | 176,73 | M² |
| 05 | CONCRETO ASFÁLTICO - FAIXA C - AREIA E BRITA COMERCIAIS | 130,57 | T |
| 06 | ASSENTAMENTO DE GUIA (MEIO-FIO) EM TRECHO RETO, CONFECCIONADA EM CONCRETO PRÉ-FABRICADO, DIMENSÕES 100X15X13X30 CM (COMPRIMENTO X BASE INFERIOR X BASE SUPERIOR X ALTURA). AF_01/2024 | 350,99 | M |
| 07 | ASSENTAMENTO DE GUIA (MEIO-FIO) EM TRECHO CURVO, CONFECCIONADA EM CONCRETO PRÉ-FABRICADO, DIMENSÕES 100X15X13X30 CM (COMPRIMENTO X BASE INFERIOR X BASE SUPERIOR X ALTURA). AF_01/2024 | 133,72 | M |

**Obs.: Foi estipulado os quantitativos mínimos a serem exigidos, com base no § 1º e § 2º do art. 67 da Lei nº. 14.133/2021. Sendo assim, foi solicitado 50% do quantitativo dos itens de maior relevância na planilha orçamentária (Curva ABC). Foi estipulado também o assentamento de guia (meio-fio) em trecho reto e curvo por se tratar de itens essenciais para a finalização do objeto.**

Após a análise dos itens apresentados nos atestados, verificou-se que os elementos considerados estão compatíveis com o que foi exigido. Todavia, conclui-se que a empresa **NÃO ATENDEU** ao quantitativo mínimo previsto no Termo de Referência, item 9.3.1.4, alínea 'c', para fins de comprovação da qualificação técnica operacional.

6) Para comprovação de capacidade técnica Profissional, foi apresentado os seguintes atestados (Documento **2025-BGRQD** – Peça #83):

| SERVIÇO | CAT | PROFISSIONAL | QUANTIDADE | TOTAL |
|---|---|---|---|---|
| 1- BASE OU SUB-BASE DE BRITA GRADUADA COM BRITA COMERCIAL | 1319/2016<br>(Documento 2025-BGRQD – Peça #83 - página 387) | TREZE MATERIAL DE CONSTRUÇÃO LTDA<br>ROBERTO WENCIONECK | 248,40 | 248,40 M³ |



E-DOCS - CÓPIA DO PROCESSO 2025-BGRQD GERADO POR UDSON OLIVEIRA RAMOS DE AGUIAR EM 20/02/2026 13:23 DOCUMENTO 1 / 1 PÁGINA 1186 / 1846

2025-30B5CZ - E-DOCS - DOCUMENTO ORIGINAL 04/12/2025 15:57 PÁGINA 6 / 13
2025-B3W01W - E-DOCS - COPIA SIMPLES 04/12/2025 17:54 PÁGINA 9 / 17

| SERVIÇO | CAT | PROFISSIONAL | QUANTIDADE | TOTAL |
|---|---|---|---|---|
| 2- TUBO PEAD PARA DRENAGEM - D = 600 MM - FORNECIMENTO E INSTALAÇÃO | 1270/2018 (Documento 2025-BGRQD – Peça #83 - página 330) | TREZE MATERIAL DE CONSTRUÇÃO LTDA ROBERTO WENCIONECK | 160 | 793 M |
| | 1179/2019 (Documento 2025-BGRQD – Peça #83 - página 363) | | 160 | |
| | 1180/2019 (Documento 2025-BGRQD – Peça #83 - página 374) | | 236 | |
| | 1268/2018 (Documento 2025-BGRQD – Peça #83 - página 383) | | 237 | |
| 3- EXECUÇÃO DE PASSEIO (CALÇADA) OU PISO DE CONCRETO COM CONCRETO MOLDADO IN LOCO, USINADO, ACABAMENTO CONVENCIONAL, ESPESSURA 6 CM, ARMADO. AF_08/2022 | 299/2024 (Documento 2025-BGRQD – Peça #83 - página 293) | TREZE MATERIAL DE CONSTRUÇÃO LTDA ROBERTO WENCIONECK | 960 | 1922,42 M² |
| | 1045/2023 (Documento 2025-BGRQD – Peça #83 – página 305) | | 42,10 | |
| | 1143/2023 (Documento 2025-BGRQD – Peça #83 - página 321) | | 277,05 | |
| | 1270/2018 (Documento 2025-BGRQD – Peça #83 – página 332) | | 303,84 | |
| | 1019/2019 (Documento 2025-BGRQD – Peça #83 – página 354) | | 30 | |



E-DOCS - CÓPIA DO PROCESSO 2025-BGRQD GERADO POR UDSON OLIVEIRA RAMOS DE AGUIAR EM 20/02/2026 13:23 DOCUMENTO 1 / 1 PÁGINA 1187 / 1846

2025-30B5CZ - E-DOCS - DOCUMENTO ORIGINAL 04/12/2025 15:57 PÁGINA 7 / 13
2025-B3W01W - E-DOCS - CÓPIA SIMPLES 04/12/2025 17:54 PÁGINA 10 / 17

| SERVIÇO | CAT | PROFISSIONAL | QUANTIDADE | TOTAL |
|---|---|---|---|---|
| | 1180/2019<br>(Documento 2025-BGRQD – Peça #83 – página 375) | | 306,43 | |
| 4- PISO PODOTÁTIL DE ALERTA OU DIRECIONAL, DE CONCRETO, ASSENTADO SOBRE ARGAMASSA. AF_03/2024 | 1045/2023<br>(Documento 2025-BGRQD – Peça #83 – página 309) | TREZE MATERIAL DE CONSTRUÇÃO LTDA<br>ROBERTO WENCIONECK | 3 | 1.285,00 M² |
| | 4458/2001<br>(Documento 2025-BGRQD – Peça #83 – página 349) | ROBERTO WENCIONECK<br>CONSTRUTORA ROSIL LTDA | 1282,00 | |
| 5- CONCRETO ASFÁLTICO - FAIXA C - AREIA E BRITA COMERCIAIS | 1266/2018<br>(Documento 2025-BGRQD – Peça #83 – página 379 | TREZE MATERIAL DE CONSTRUÇÃO LTDA<br>ROBERTO WENCIONECK | 129,60 | 1023,84 T |
| | 1319/2016<br>(Documento 2025-BGRQD – Peça #83 – página 387 | | 894,24 | |
| 6- ASSENTAMENTO DE GUIA (MEIO-FIO) EM TRECHO RETO, CONFECCIONADA EM CONCRETO PRÉ-FABRICADO, DIMENSÕES 100X15X13X30 CM (COMPRIMENTO X BASE INFERIOR X BASE | 1270/2018<br>(Documento 2025-BGRQD – Peça #83 – página 330, 332, 334 e 336 | TREZE MATERIAL DE CONSTRUÇÃO LTDA<br>ROBERTO WENCIONECK | 295,25 + 411,0 + 291,0 + 673,94 | 3379,19 M |



E-DOCS - CÓPIA DO PROCESSO 2025-BGRQD GERADO POR UDSON OLIVEIRA RAMOS DE AGUIAR EM 20/02/2026 13:23 DOCUMENTO 1 / 1 PÁGINA 1188 / 1846

2025-30B5CZ - E-DOCS - DOCUMENTO ORIGINAL 04/12/2025 15:57 PÁGINA 8 / 13
2025-B3W01W - E-DOCS - CÓPIA SIMPLES 04/12/2025 17:54 PÁGINA 11 / 17

| SERVIÇO | CAT | PROFISSIONAL | QUANTIDADE | TOTAL |
|---|---|---|---|---|
| SUPERIOR X ALTURA). AF_01/2024. | 1179/2019 (Documento 2025-BGRQD – Peça #83 – página 365 e 367 | | 411 + 491 | |
| | 1180/2019 (Documento 2025-BGRQD – Peça #83 – página 374 | | 373 | |
| | 1268/2018 (Documento 2025-BGRQD – Peça #83 – página 383 | | 433 | |
| 7- ASSENTAMENTO DE GUIA (MEIO-FIO) EM TRECHO CURVO, CONFECCIONADA EM CONCRETO PRÉ-FABRICADO, DIMENSÕES 100X15X13X30 CM (COMPRIMENTO X BASE INFERIOR X BASE SUPERIOR X ALTURA). AF_01/2024. | 1270/2018 (Documento 2025-BGRQD – Peça #83 – página 330, 332, 334 e 336 | TREZE MATERIAL DE CONSTRUÇÃO LTDA<br>ROBERTO WENCIONECK | 295,25 + 411,0 + 291,0 + 673,94 | 3379,19 M |
| | 1179/2019 (Documento 2025-BGRQD – Peça #83 – página 365 e 367 | | 411 + 491 | |
| | 1180/2019 (Documento 2025-BGRQD – Peça #83 – página 374 | | 433 | |
| | 1268/2018 (Documento 2025-BGRQD – Peça #83 – página 383 | | 295,25 + 411,0 + 291,0 + 673,94 | |

Obs.:

a) Para fins de comprovação da capacidade técnica profissional referente ao Item 02, relativo ao fornecimento e à instalação de tubo PEAD DN 600 mm, foram considerados, para efeito de equivalência, serviços de instalação de tubo de concreto DN 600 mm. Tal equivalência técnica foi



E-DOCS - CÓPIA DO PROCESSO 2025-BGRQD GERADO POR UDSON OLIVEIRA RAMOS DE AGUIAR EM 20/02/2026 13:23 DOCUMENTO 1 / 1 PÁGINA 1189 / 1846

2025-30B5CZ - E-DOCS - DOCUMENTO ORIGINAL 04/12/2025 15:57 PÁGINA 9 / 13
2025-B3W01W - E-DOCS - CÓPIA SIMPLES 04/12/2025 17:54 PÁGINA 12 / 17

admitida porque a instalação de tubos de concreto apresenta maior complexidade operacional quando comparada à de tubos PEAD, em razão do maior peso específico das peças, das exigências de içamento e movimentação, bem como das particularidades de suas conexões e do assentamento. Diante disso, o setor técnico enquadrou a execução de tubos de concreto como serviço de natureza e complexidade semelhantes, apto a compor a comprovação da capacidade técnica exigida

Quantitativo mínimo exigido no Termo de Referência:

| ITEM | DESCRIÇÃO | QUANTIDADE MÍNIMA A SER COMPROVADA | UNIDADE MEDIDA |
|---|---|---|---|
| 01 | BASE OU SUB-BASE DE BRITA GRADUADA COM BRITA COMERCIAL | 482,16 | M³ |
| 02 | TUBO PEAD PARA DRENAGEM - D = 600 MM - FORNECIMENTO E INSTALAÇÃO | 126,50 | M |
| 03 | EXECUÇÃO DE PASSEIO (CALÇADA) OU PISO DE CONCRETO COM CONCRETO MOLDADO IN LOCO, USINADO, ACABAMENTO CONVENCIONAL, ESPESSURA 6 CM, ARMADO. AF_08/2022 | 531,07 | M² |
| 04 | PISO PODOTÁTIL DE ALERTA OU DIRECIONAL, DE CONCRETO, ASSENTADO SOBRE ARGAMASSA. AF_03/2024 | 176,73 | M² |
| 05 | CONCRETO ASFÁLTICO - FAIXA C - AREIA E BRITA COMERCIAIS | 130,57 | T |
| 06 | ASSENTAMENTO DE GUIA (MEIO-FIO) EM TRECHO RETO, CONFECCIONADA EM CONCRETO PRÉ-FABRICADO, DIMENSÕES 100X15X13X30 CM (COMPRIMENTO X BASE INFERIOR X BASE SUPERIOR X ALTURA). AF_01/2024 | 350,99 | M |
| 07 | ASSENTAMENTO DE GUIA (MEIO-FIO) EM TRECHO CURVO, CONFECCIONADA EM CONCRETO PRÉ-FABRICADO, DIMENSÕES 100X15X13X30 CM (COMPRIMENTO X BASE INFERIOR X BASE SUPERIOR X ALTURA). AF_01/2024 | 133,72 | M |

**Obs.: Foi estipulado os quantitativos mínimos a serem exigidos, com base no § 1º e § 2º do art. 67 da Lei nº. 14.133/2021. Sendo assim, foi solicitado 50% do quantitativo dos itens de maior relevância na planilha orçamentária (Curva ABC). Foi estipulado também o assentamento de guia (meio-fio) em trecho reto e curvo por se tratar de itens essenciais para a finalização do objeto.**

Após a análise dos itens apresentados nos atestados, verificou-se que os elementos considerados estão compatíveis com o que foi exigido. Todavia, conclui-se que a empresa **NÃO ATENDEU** ao quantitativo mínimo previsto no Termo de Referência, item 9.3.1.4, alínea "d", para fins de comprovação da qualificação técnica profissional.



E-DOCS - CÓPIA DO PROCESSO 2025-BGRQD GERADO POR UDSON OLIVEIRA RAMOS DE AGUIAR EM 20/02/2026 13:23 DOCUMENTO 1 / 1 PÁGINA 1190 / 1846

2025-30B5CZ - E-DOCS - DOCUMENTO ORIGINAL 04/12/2025 15:57 PÁGINA 10 / 13
2025-B3W01W - E-DOCS - CÓPIA SIMPLES 04/12/2025 17:54 PÁGINA 13 / 17

**CONCLUSÃO:**

**Análise da Proposta:**

A empresa ofertou um desconto de aproximadamente 21,09%, NÃO sendo necessária a comprovação da exequibilidade da proposta.

As multiplicações constantes na planilha orçamentária da empresa, cronograma fisico financeiro e detalhamento do BDI encontram-se em conformidade.

**Habilitação técnica:**

A empresa apresentou a Certidão de Registro e Quitação de Pessoa Jurídica, conforme exigido no item 9.3.1.4, alínea "a", bem como a Certidão de Registro e Quitação de Pessoa Física do profissional Roberto Wencioneck, conforme disposto no item 9.3.1.4, alínea "b".

A empresa não apresentou o Contrato de Prestação de Serviços referente ao profissional, entretanto o engenheiro Roberto Wencioneck consta no quadro técnico da empresa. Caso a empresa venha a ser habilitada, deverá apresentar o referido contrato antes da assinatura do contrato principal.

A CAT nº 1180/2019, emitida pelo CREA-ES, indica a existência de duas folhas, porém a primeira folha foi apresentada em duplicidade, não sendo apresentada a segunda folha.

Após análise da documentação de qualificação técnica, verificou-se que a empresa **NÃO APRESENTOU** comprovação de capacidade técnica operacional e profissional de acordo com os quantitativos mínimos exigidos no Termo de Referência, conforme itens 9.3.1.4, alíneas "c" e "d".

Diante do exposto, sugere-se a **INABILITAÇÃO** da empresa.



E-DOCS - CÓPIA DO PROCESSO 2025-BGRQD GERADO POR UDSON OLIVEIRA RAMOS DE AGUIAR EM 20/02/2026 13:23 DOCUMENTO 1 / 1 PÁGINA 1191 / 1846

2025-30B5CZ - E-DOCS - DOCUMENTO ORIGINAL 04/12/2025 15:57 PÁGINA 11 / 13
2025-B3W01W - E-DOCS - CÓPIA SIMPLES 04/12/2025 17:54 PÁGINA 14 / 17

Obs.: O setor técnico realizou a análise referente à "Qualificação Técnica e Proposta Readequada", ficando a análise dos documentos de Habilitação Jurídica, Habilitação Fiscal, Social e Trabalhista, e Qualificação Econômico-Financeira sob responsabilidade do setor competente.

Em face dos elementos analisados e das conclusões apresentadas, é o parecer que se submete à apreciação competente. Permanecemos à disposição para eventuais esclarecimentos e para o atendimento de outras solicitações relacionadas ao processo em questão.

**JOÃO VICTOR MACHADO CAMPOS DE ARAUJO COSTA**
SETOR TECNICO

**LEANDRO MUNIZ MACEDO**
SETOR TECNICO

**LUIS CARLOS CAPICHONI SOUZA**
SETOR TECNICO



E-DOCS - CÓPIA DO PROCESSO 2025-BGRQD GERADO POR UDSON OLIVEIRA RAMOS DE AGUIAR EM 20/02/2026 13:23 DOCUMENTO 1 / 1 PÁGINA 1192 / 1846

2025-30B5CZ - E-DOCS - DOCUMENTO ORIGINAL 04/12/2025 15:57 PÁGINA 12 / 13
2025-B3W01W - E-DOCS - CÓPIA SIMPLES 04/12/2025 17:54 PÁGINA 15 / 17

Documento original assinado eletronicamente, conforme MP 2200-2/2001, art. 10, § 2º, por:

**LUÍS CARLOS CAPICHONI SOUZA**
ENGENHEIRO CIVIL
SOES - SEOSU - PMAL
assinado em 04/12/2025 15:57:06 -03:00

**LEANDRO MUNIZ MACEDO**
ENGENHEIRO CIVIL
SOES - SEOSU - PMAL
assinado em 04/12/2025 15:56:23 -03:00

**JOÃO VICTOR MACHADO CAMPOS DE ARAUJO COSTA**
ENGENHEIRO CIVIL
SOES - SEOSU - PMAL
assinado em 04/12/2025 15:56:46 -03:00

**INFORMAÇÕES DO DOCUMENTO**
Documento capturado em 04/12/2025 15:57:06 (HORÁRIO DE BRASÍLIA - UTC-3)
por LUÍS CARLOS CAPICHONI SOUZA (ENGENHEIRO CIVIL - SOES - SEOSU - PMAL)
Valor Legal: ORIGINAL | Natureza: DOCUMENTO NATO-DIGITAL

A disponibilidade do documento pode ser conferida pelo link: https://e-docs.es.gov.br/d/2025-30B5CZ

E-DOCS - CÓPIA DO PROCESSO 2025-BGRQD GERADO POR UDSON OLIVEIRA RAMOS DE AGUIAR EM 20/02/2026 13:23 DOCUMENTO 1 / 1 PÁGINA 1193 / 1846

**INFORMAÇÕES DO DOCUMENTO**
Documento capturado em 04/12/2025 17:54:18 (HORÁRIO DE BRASÍLIA - UTC-3)
por ANAPAULA PAES ALVES MONTEIRO (ASSISTENTE ADMINISTRATIVO - DCOMPG - SEFIP - PMAL)
Valor Legal: CÓPIA SIMPLES | Natureza: DOCUMENTO NATO-DIGITAL

A disponibilidade do documento pode ser conferida pelo link: https://e-docs.es.gov.br/d/2025-B3W01W

E-DOCS - CÓPIA DO PROCESSO 2025-BGRQD GERADO POR UDSON OLIVEIRA RAMOS DE AGUIAR EM 20/02/2026 13:23 DOCUMENTO 1 / 1 PÁGINA 1194 / 1846

2025-B3W01W - E-DOCS - CÓPIA SIMPLES 04/12/2025 17:54 PÁGINA 17 / 17

# TERMO DE ENTRANHAMENTO DO PROCESSO
## 2025-BGRQD

Disponível em https://e-docs.es.gov.br/p/2025-BGRQD

Realizado em: **04/12/2025 17:54:46** - Horário de Brasília - UTC-3

**LOCAL**
ANAPAULA PAES ALVES MONTEIRO (ASSISTENTE ADMINISTRATIVO - DCONT - SEFIP - PMAL)

**DOCUMENTOS ENTRANHADOS (2)**
#91 - 2025-B3W01W - Ata da Sessão de Julgamento (PROPOSTA + HABILITAÇÃO) - CE 014-2025 (1)
#92 - 2025-SLZDVV - TERMO DE ENTRANHAMENTO DO PROCESSO 2025-BGRQD

**JUSTIFICATIVA**
ATA DA SESSÃO DE JULGAMENTO - Empresa TREZE MATERIAL DE CONSTRUCAO LTDA

## ASSINATURA

Documento original assinado eletronicamente, conforme MP 2200-2/2001, art. 10, § 2º, por:

**ANAPAULA PAES ALVES MONTEIRO**
ASSISTENTE ADMINISTRATIVO
DCONT - SEFIP - PMAL
assinado em 04/12/2025 17:54:46 -03:00

**INFORMAÇÕES DO DOCUMENTO**
Documento capturado em 04/12/2025 17:54:46 (HORÁRIO DE BRASÍLIA - UTC-3)
por ANAPAULA PAES ALVES MONTEIRO (ASSISTENTE ADMINISTRATIVO - DCONT - SEFIP - PMAL)
Valor Legal: ORIGINAL | Natureza: DOCUMENTO NATO-DIGITAL

A disponibilidade do documento pode ser conferida pelo link: https://e-docs.es.gov.br/d/2025-SLZDVV

E-DOCS - CÓPIA DO PROCESSO 2025-BGRQD GERADO POR UDSON OLIVEIRA RAMOS DE AGUIAR EM 20/02/2026 13:23 DOCUMENTO 1 / 1 PÁGINA 1195 / 1846

2025-SLZDVV - E-DOCS - DOCUMENTO ORIGINAL 04/12/2025 17:54 PÁGINA 1 / 1

E-DOCS - CÓPIA DO PROCESSO 2025-BGRQD GERADO POR UDSON OLIVEIRA RAMOS DE AGUIAR EM 20/02/2026 13:23 DOCUMENTO 1 / 1 PÁGINA 1196 / 1846

2025-1D5JF4 - E-DOCS - DOCUMENTO ORIGINAL 12/12/2025 15:34 PÁGINA 1 / 34

# ATA PARCIAL

Prefeitura Municipal de Alegre

Prefeitura Municipal de Alegre

Concorrência por Menor Preço - 000014/2025

## Lotes Licitados

| Lote | Item | Descrição | V. Referência | Qtde | Unidade | Observações | Julgamento |
|---|---|---|---|---|---|---|---|
| 0001 | | | | | | | |
| | 0001 | FORNECIMENTO E INSTALACAO DE PLACA DE OBRA COM CHAPA GALVANIZADA E ESTRUTURA DE MADEIRA FORNECIMENTO E INSTALACAO DE PLACA DE OBRA COM CHAPA GALVANIZADA E ESTRUTURA DE MADEIRA. AF_03/2022_PS | R$ 571,86 | 4,5000 | M² | Fornecedor divulgado | Menor Preço |
| | 0002 | REFEITORIO COM PAREDES DE CHAPA DE COMPENS. 12MM E PONTALETES 8X8CM REFEITORIO COM PAREDES DE CHAPA DE COMPENS. 12MM E PONTALETES 8X8CM, PISO CIMENT. E COB. DE TELHAS FIBROC. 6MM, INCL. PONTO DE LUZ E CX. DE INSPECAO (CONS. 1.21 M2/FUNC./TURNO), CONF. PROJETO (1 UTILIZACAO) | R$ 570,66 | 18,1500 | M² | Fornecedor divulgado | Menor Preço |
| | 0003 | ALUGUEL MENSAL CONTAINER SANITARIO 1 ALUGUEL MENSAL CONTAINER SANITARIO, INCL PORTA, BASC, 2 PTOS LUZ, 1 PTO ATERRAM., 3VASOS, 3LAVATORIOS, CALHA MICTORIO, 6 CHUVEIROS (1 ELETRICO), TORN.,REGISTROS, PISO COMP. NAVAL PINTADO, CERT NR18 E LAUDO DESCONTAMINACAO | R$ 1.538,29 | 4,0000 | MÊS | Fornecedor divulgado | Menor Preço |
| | 0004 | ALUGUEL DE CONTAINER PARA ALMOXARIFADO 1 ALUGUEL MENSAL CONTAINER PARA ALMOXARIFADO, INCL. PORTA, 2 JANELAS, 1 PT ILUMINACAO, ISOLAMENTO TERMICO (TETO), PISO EM COMP. NAVAL PINTADO, CERT. NR18, INCL. LAUDO DESCONTAMINACAO. | R$ 991,49 | 4,0000 | MÊS | Fornecedor divulgado | Menor Preço |
| | 0005 | FORNECIMENTO E INSTALACAO DE TAPUME TELHA METALICA ONDULADA EM ACO GALVALUME 0,50MM BRANCA H=2,20M TAPUME TELHA METALICA ONDULADA EM ACO GALVALUME 0,50MM BRANCA H=2,20M, INCL. MONTAGEM ESTR. MAD. 8X8, C/ADESIVO DER-ES 60X60CM A CADA 10M, INCL. FAIXAS PINT. ESMALTE SINT. CORES AZUL C/ H=30CM E ROSA C/ H=10CM(REAPROVEITAMENTO 2X) | R$ 178,23 | 72,3000 | M | Fornecedor divulgado | Menor Preço |
| | 0006 | FORNECIMENTO DE ENTRADA DE ENERGIA ELETRICA, AEREA, TRIFASICA ENTRADA DE ENERGIA ELETRICA, AEREA, TRIFASICA, COM CAIXA DE SOBREPOR, CABO DE 16 MM2 E DISJUNTOR DIN 50A (NAO INCLUSO O POSTE DE CONCRETO). AF_07/2020_PS | R$ 2.708,56 | 1,0000 | UN | Fornecedor divulgado | Menor Preço |
| | 0007 | REDE DE AGUA C/ PADRAO DE ENTRADA DAGUA DIAM. 3/4 REDE DE AGUA C/ PADRAO DE ENTRADA DAGUA DIAM. 3/4 CONF. CESAN, INCL. TUBOS E CONEXOES P/ ALIMENT., DISTRIB., EXTRAVAS. E LIMP., CONS. O PADRAO A 25M | R$ 67,68 | 25,0000 | M | Fornecedor divulgado | Menor Preço |
| | 0008 | RESERVATORIO DE POLIESTILENO DE 1000 L, INCLUSIVE SUPORTE EM MADEIRA DE 7X12CM E 5X7CM RESERVATORIO DE POLIESTILENO DE 1000 L, INCLUSIVE SUPORTE EM MADEIRA DE 7X12CM E 5X7CM, ELEVADO DE 4M, CONFORME PROJETO (2 UTILIZACOES) | R$ 1.639,82 | 1,0000 | UN | Fornecedor divulgado | Menor Preço |



PORTAL DE COMPRAS PÚBLICAS
A autenticidade do documento pode ser verificada no site https://validaarquivo.portaldecompraspublicas.com.br
Documento gerado eletronicamente no Portal de Compras Públicas em 12/12/2025 às 13:19:21.
Código verificador: F7E7C8

E-DOCS - CÓPIA DO PROCESSO 2025-BGRQD GERADO POR UDSON OLIVEIRA RAMOS DE AGUIAR EM 20/02/2026 13:23 DOCUMENTO 1 / 1 PÁGINA 1197 / 1846

2025-1D5JF4 - E-DOCS - DOCUMENTO ORIGINAL 12/12/2025 15:34 PÁGINA 2 / 34

| | | | | | | |
|---|---|---|---|---|---|---|
| 0009 | MOBILIZACAO E DESMOBILIZACAO DE CONTAINER ATE 50 KM MOBILIZACAO E DESMOBILIZACAO DE CONTAINER ATE 50 KM | R$ 1.546,83 | 2,0000 | UN | Fornecedor divulgado | Menor Preço |
| 0010 | DEMOLICAO DE PISO DE CONCRETO SIMPLES, DE FORMA MECANIZADA DEMOLICAO DE PISO DE CONCRETO SIMPLES, DE FORMA MECANIZADA COM MARTELETE, SEM REAPROVEITAMENTO. AF_09/2023 | R$ 148,96 | 75,8100 | M³ | Fornecedor divulgado | Menor Preço |
| 0011 | REMOCAO DE PARALELEPIPEDOS REMOCAO DE PARALELEPIPEDOS | R$ 4,91 | 2.863,0000 | M² | Fornecedor divulgado | Menor Preço |
| 0012 | REMOCAO MECANIZADA DE REVESTIMENTO ASFALTICO REMOCAO MECANIZADA DE REVESTIMENTO ASFALTICO | R$ 14,71 | 0,5800 | M³ | Fornecedor divulgado | Menor Preço |
| 0013 | CARGA, MANOBRA E DESCARGA DE SOLOS E MATERIAIS GRANULARES EM CAMINHAO BASCULANTE 18 M3 - ESCAVADEIRA CARGA, MANOBRA E DESCARGA DE SOLOS E MATERIAIS GRANULARES EM CAMINHAO BASCULANTE 18 M3 - CARGA COM ESCAVADEIRA HIDRAULICA (CACAMBA DE 1,20 M3 / 155 HP)E DESCARGA LIVRE (UNIDADE: T). AF_07/2020 | R$ 5,34 | 985,8800 | t | Fornecedor divulgado | Menor Preço |
| 0014 | TRANSPORTE COM CAMINHAO BASCULANTE DE 18 M3, EM VIA URBANA PAVIMENTADA, DMT ATE 30 KM TRANSPORTE COM CAMINHAO BASCULANTE DE 18 M3, EM VIA URBANA PAVIMENTADA, DMT ATE 30 KM (UNIDADE: TXKM). AF_07/2020 | R$ 1,57 | 3.356,7200 | t | Fornecedor divulgado | Menor Preço |
| 0015 | TRANSPORTE COM CAMINHAO BASCULANTE DE 18 M3, EM VIA URBANA EM LEITO NATURAL (UNIDADE: TXKM) TRANSPORTE COM CAMINHAO BASCULANTE DE 18 M3, EM VIA URBANA EM LEITO NATURAL (UNIDADE: TXKM). AF_07/2020 | R$ 1,97 | 300,5000 | t | Fornecedor divulgado | Menor Preço |
| 0016 | ESCAVACAO MECANICA COM RETROESCAVADEIRA EM MATERIAL DE 1A ESCAVACAO MECANICA COM RETROESCAVADEIRA EM MATERIAL DE 1A CATEGORIA | R$ 8,15 | 970,1900 | M³ | Fornecedor divulgado | Menor Preço |
| 0017 | EXECUCAO E COMPACTACAO DE CORPO DE ATERRO DE ATERRO COM SOLO PREDOMINANTEMENTE 20 CM EXECUCAO E COMPACTACAO DE CORPO DE ATERRO DE ATERRO (95% DE ENERGIA DO PROCTOR NORMAL) COM SOLO PREDOMINANTEMENTE ARGILOSO, EM CAMADAS COM ESPESSURA DE 20 CM - EXCLUSIVE ESCAVACAO, CARGA E TRANSPORTE E SOLO. AF_09/2024 | R$ 13,55 | 40,7000 | M³ | Fornecedor divulgado | Menor Preço |
| 0018 | CARGA, MANOBRA E DESCARGA DE SOLOS E MATERIAIS GRANULARES EM CAMINHAO BASCULANTE 18 M3 - ESCAVADEIRA CARGA, MANOBRA E DESCARGA DE SOLOS E MATERIAIS GRANULARES EM CAMINHAO BASCULANTE 18 M3 - CARGA COM ESCAVADEIRA HIDRAULICA (CACAMBA DE 1,20 M3 / 155 HP)E DESCARGA LIVRE (UNIDADE: T). AF_07/2020 (TERRAPLENAGEM) | R$ 5,34 | 1.819,1000 | t | Fornecedor divulgado | Menor Preço |
| 0019 | TRANSPORTE COM CAMINHAO BASCULANTE DE 18 M3, EM VIA URBANA PAVIMENTADA, DMT ATE 30 KM TRANSPORTE COM CAMINHAO BASCULANTE DE 18 M3, EM VIA URBANA PAVIMENTADA, DMT ATE 30 KM (UNIDADE: TXKM). AF_07/2020 (TERRAPLENAGEM) | R$ 1,57 | 5.899,4700 | t | Fornecedor divulgado | Menor Preço |
| 0020 | TRANSPORTE COM CAMINHAO BASCULANTE DE 18 M3, EM VIA URBANA EM LEITO NATURAL (UNIDADE: TXKM) TRANSPORTE COM CAMINHAO BASCULANTE DE 18 M3, EM VIA URBANA EM LEITO NATURAL (UNIDADE: TXKM). AF_07/2020 (TERRAPLENAGEM) | R$ 1,97 | 520,5400 | t | Fornecedor divulgado | Menor Preço |



PORTAL DE COMPRAS PÚBLICAS
A autenticidade do documento pode ser verificada no site https://validaarquivo.portaldecompraspublicas.com.br
Documento gerado eletronicamente no Portal de Compras Públicas em 12/12/2025 às 13:19:21.
Código verificador: F7E7C8

E-DOCS - CÓPIA DO PROCESSO 2025-BGRQD GERADO POR UDSON OLIVEIRA RAMOS DE AGUIAR EM 20/02/2026 13:23 DOCUMENTO 1 / 1 PÁGINA 1198 / 1846

2025-1D5JF4 - E-DOCS - DOCUMENTO ORIGINAL 12/12/2025 15:34 PÁGINA 3 / 34

| | | | | | | |
|---|---|---|---|---|---|---|
| 0021 | REGULARIZACAO E COMPACTACAO DE SUBLEITO DE SOLO PREDOMINANTEMENTE ARGILOSO REGULARIZACAO E COMPACTACAO DE SUBLEITO DE SOLO PREDOMINANTEMENTE ARGILOSO, PARA OBRAS DE CONSTRUCAO DE PAVIMENTOS. AF_09/2024 | R$ 2,73 | 2.836,2200 | M² | Fornecedor divulgado | Menor Preço |
| 0022 | BASE OU SUB-BASE DE BRITA GRADUADA COM BRITA COMERCIAL BASE OU SUB-BASE DE BRITA GRADUADA COM BRITA COMERCIAL | R$ 300,11 | 964,3200 | M³ | Fornecedor divulgado | Menor Preço |
| 0023 | CARGA, MANOBRA E DESCARGA DE SOLOS E MATERIAIS GRANULARES EM CAMINHAO BASCULANTE 18 M3 - ESCAVADEIRA CARGA, MANOBRA E DESCARGA DE SOLOS E MATERIAIS GRANULARES EM CAMINHAO BASCULANTE 18 M3 - CARGA COM ESCAVADEIRA HIDRAULICA (CACAMBA DE 1,20 M3 / 155 HP)E DESCARGA LIVRE (UNIDADE: T). AF_07/2020 (PAVIMENTACAO) | R$ 5,34 | 2.344,5400 | t | Fornecedor divulgado | Menor Preço |
| 0024 | TRANSPORTE COM CAMINHAO BASCULANTE DE 18 M3, EM VIA URBANA PAVIMENTADA, DMT ATE 30 KM TRANSPORTE COM CAMINHAO BASCULANTE DE 18 M3, EM VIA URBANA PAVIMENTADA, DMT ATE 30 KM (UNIDADE: TXKM). AF_07/2020 (PAVIMENTACAO) | R$ 1,57 | 78.170,4900 | t | Fornecedor divulgado | Menor Preço |
| 0025 | TRANSPORTE COM CAMINHAO BASCULANTE DE 18 M3, EM VIA URBANA PAVIMENTADA, DMT EXCEDENTE A 30 KM TRANSPORTE COM CAMINHAO BASCULANTE DE 18 M3, EM VIA URBANA PAVIMENTADA, ADICIONAL PARA DMT EXCEDENTE A 30 KM (UNIDADE: TXKM). AF_07/2020 (PAVIMENTACAO) | R$ 0,59 | 64.917,6780 | t | Fornecedor divulgado | Menor Preço |
| 0026 | IMPRIMACAO COM EMULSAO ASFALTICA IMPRIMACAO COM EMULSAO ASFALTICA | R$ 0,49 | 2.720,2000 | M² | Fornecedor divulgado | Menor Preço |
| 0027 | PINTURA DE LIGACAO PINTURA DE LIGACAO | R$ 0,35 | 2.720,2000 | M² | Fornecedor divulgado | Menor Preço |
| 0028 | CONCRETO ASFALTICO - FAIXA C - AREIA E BRITA COMERCIAIS CONCRETO ASFALTICO - FAIXA C - AREIA E BRITA COMERCIAIS | R$ 253,53 | 261,1400 | t | Fornecedor divulgado | Menor Preço |
| 0030 | TRANSPORTE COM CAMINHAO BASCULANTE DE 18 M3, EM VIA URBANA PAVIMENTADA, DMT EXCEDENTE A 30 KM TRANSPORTE COM CAMINHAO BASCULANTE DE 18 M3, EM VIA URBANA PAVIMENTADA, ADICIONAL PARA DMT EXCEDENTE A 30 KM (UNIDADE: TXKM). AF_07/2020 (PAVIMENTACAO) (1) | R$ 0,59 | 7.990,8500 | t | Fornecedor divulgado | Menor Preço |
| 0031 | FORNECIMENTO DE EMULSAO ASFALTICA PARA IMPRIMACAO (EAI) EMULSAO ASFALTICA PARA IMPRIMACAO (EAI), FORNECIMENTO | R$ 3.165,75 | 3,2600 | t | Fornecedor divulgado | Menor Preço |
| 0032 | FORNECIMENTO DE EMULSAO RR-1C EMULSAO RR-1C, FORNECIMENTO | R$ 3.421,10 | 1,0900 | t | Fornecedor divulgado | Menor Preço |
| 0033 | FORNECIMENTO DE CAP-50/70 FORNECIMENTO DE CAP-50/70 | R$ 4.501,02 | 14,3600 | t | Fornecedor divulgado | Menor Preço |
| 0034 | TRANSPORTE DE MATERIAL BETUMINOSO COM CAMINHAO TANQUE DISTRIBUIDOR - RODOVIA PAVIMENTADA TRANSPORTE DE MATERIAL BETUMINOSO COM CAMINHAO TANQUE DISTRIBUIDOR - RODOVIA PAVIMENTADA (PAVIMENTACAO) | R$ 2,15 | 7.851,9200 | t | Fornecedor divulgado | Menor Preço |
| 0035 | LASTRO COM MATERIAL GRANULAR (PEDRA BRITADA N.2) LASTRO COM MATERIAL GRANULAR (PEDRA BRITADA N.2), APLICADO EM PISOS OU LAJES SOBRE SOLO, ESPESSURA DE *10 CM*. AF_01/2024 | R$ 285,37 | 106,2100 | M³ | Fornecedor divulgado | Menor Preço |



PORTAL DE COMPRAS PÚBLICAS
A autenticidade do documento pode ser verificada no site https://validaarquivo.portaldecompraspublicas.com.br
Documento gerado eletronicamente no Portal de Compras Públicas em 12/12/2025 às 13:19:21.
Código verificador: F7E7C8

E-DOCS - CÓPIA DO PROCESSO 2025-BGRQD GERADO POR UDSON OLIVEIRA RAMOS DE AGUIAR EM 20/02/2026 13:23 DOCUMENTO 1 / 1 PÁGINA 1199 / 1846

2025-1D5JF4 - E-DOCS - DOCUMENTO ORIGINAL 12/12/2025 15:34 PÁGINA 4 / 34

| | | | | | | |
|---|---|---|---|---|---|---|
| 0038 | TRANSPORTE COM CAMINHAO BASCULANTE DE 18 M3, EM VIA URBANA PAVIMENTADA, DMT EXCEDENTE A 30 KM TRANSPORTE COM CAMINHAO BASCULANTE DE 18 M3, EM VIA URBANA PAVIMENTADA, ADICIONAL PARA DMT EXCEDENTE A 30 KM (UNIDADE: TXKM). AF_07/2020 (PAVIMENTACAO) (2) | R$ 0,59 | 6.825,3500 | t | Fornecedor divulgado | Menor Preço |
| 0039 | EXECUCAO DE PASSEIO (CALCADA) OU PISO DE CONCRETO COM CONCRETO MOLDADO IN LOCO, USINADO, 6 CM EXECUCAO DE PASSEIO (CALCADA) OU PISO DE CONCRETO COM CONCRETO MOLDADO IN LOCO, USINADO, ACABAMENTO CONVENCIONAL, ESPESSURA 6 CM, ARMADO. AF_08/2022 | R$ 104,44 | 1.062,1500 | M² | Fornecedor divulgado | Menor Preço |
| 0040 | ASSENTAMENTO DE GUIA (MEIO-FIO) EM TRECHO RETO 2 ASSENTAMENTO DE GUIA (MEIO-FIO) EM TRECHO RETO, CONFECCIONADA EM CONCRETO PRE-FABRICADO, DIMENSOES 100X15X13X30 CM (COMPRIMENTO X BASE INFERIOR X BASE SUPERIOR X ALTURA). AF_01/2024 | R$ 69,68 | 701,9900 | M | Fornecedor divulgado | Menor Preço |
| 0041 | ASSENTAMENTO DE GUIA (MEIO-FIO) EM TRECHO CURVO 2 ASSENTAMENTO DE GUIA (MEIO-FIO) EM TRECHO CURVO, CONFECCIONADA EM CONCRETO PRE-FABRICADO, DIMENSOES 100X15X13X30 CM (COMPRIMENTO X BASE INFERIOR X BASE SUPERIOR X ALTURA). AF_01/2024 | R$ 73,51 | 267,4400 | M | Fornecedor divulgado | Menor Preço |
| 0042 | PISO PODOTATIL DE ALERTA OU DIRECIONAL, DE CONCRETO, ASSENTADO SOBRE ARGAMASSA AF_03/2024 PISO PODOTATIL DE ALERTA OU DIRECIONAL, DE CONCRETO, ASSENTADO SOBRE ARGAMASSA. AF_03/2024 | R$ 206,51 | 353,4600 | M² | Fornecedor divulgado | Menor Preço |
| 0043 | RELIGACAO DE REDE DE AGUA EM PVC DN 25 MM RELIGACAO DE REDE DE AGUA EM PVC DN 25 MM, INCLUSIVE CONEXOES, EM VIAS URBANAS | R$ 37,48 | 410,0000 | M | Fornecedor divulgado | Menor Preço |
| 0044 | REMANEJAMENTO DE LIGACAO E RELIGACAO DE REDES DE ESGOTO REMANEJAMENTO DE LIGACAO E RELIGACAO DE REDES DE ESGOTO, EM VIAS URBANAS | R$ 124,96 | 416,0000 | M | Fornecedor divulgado | Menor Preço |
| 0045 | ESCAVACAO MECANICA DE VALA EM MATERIAL DE 1A CATEGORIA ESCAVACAO MECANICA DE VALA EM MATERIAL DE 1A CATEGORIA | R$ 8,15 | 604,2100 | M³ | Fornecedor divulgado | Menor Preço |
| 0046 | SERVICO DE REATERRO COM AREIA, TUDO INCLUIDO REATERRO COM AREIA, TUDO INCLUIDO | R$ 62,71 | 240,2800 | M³ | Fornecedor divulgado | Menor Preço |
| 0047 | COMPACTACAO DE ATERROS A 100% DO PROCTOR INTERMEDIARIO COMPACTACAO DE ATERROS A 100% DO PROCTOR INTERMEDIARIO | R$ 10,75 | 220,9100 | M³ | Fornecedor divulgado | Menor Preço |
| 0048 | CARGA, MANOBRA E DESCARGA DE SOLOS E MATERIAIS GRANULARES EM CAMINHAO BASCULANTE 18 M3 - ESCAVADEIRA CARGA, MANOBRA E DESCARGA DE SOLOS E MATERIAIS GRANULARES EM CAMINHAO BASCULANTE 18 M3 - CARGA COM ESCAVADEIRA HIDRAULICA (CACAMBA DE 1,20 M3 / 155 HP)E DESCARGA LIVRE (UNIDADE: T). AF_07/2020 (DRENAGEM) | R$ 5,34 | 1.493,3200 | t | Fornecedor divulgado | Menor Preço |
| 0049 | TRANSPORTE COM CAMINHAO BASCULANTE DE 18 M3, EM VIA URBANA PAVIMENTADA, DMT ATE 30 KM TRANSPORTE COM CAMINHAO BASCULANTE DE 18 M3, EM VIA URBANA PAVIMENTADA, DMT ATE 30 KM (UNIDADE: TXKM). AF_07/2020 (DRENAGEM) | R$ 1,57 | 6.158,8000 | t | Fornecedor divulgado | Menor Preço |



PORTAL DE COMPRAS PÚBLICAS
A autenticidade do documento pode ser verificada no site https://validaarquivo.portaldecompraspublicas.com.br
Documento gerado eletronicamente no Portal de Compras Públicas em 12/12/2025 às 13:19:21.
Código verificador: F7E7C8

E-DOCS - CÓPIA DO PROCESSO 2025-BGRQD GERADO POR UDSON OLIVEIRA RAMOS DE AGUIAR EM 20/02/2026 13:23 DOCUMENTO 1 / 1 PÁGINA 1200 / 1846

2025-1D5JF4 - E-DOCS - DOCUMENTO ORIGINAL 12/12/2025 15:34 PÁGINA 5 / 34

| | | | | | | |
|---|---|---|---|---|---|---|
| 0050 | TRANSPORTE COM CAMINHAO BASCULANTE DE 18 M3, EM VIA URBANA EM LEITO NATURAL (UNIDADE: TXKM) TRANSPORTE COM CAMINHAO BASCULANTE DE 18 M3, EM VIA URBANA EM LEITO NATURAL (UNIDADE: TXKM). AF_07/2020 (DRENAGEM) | R$ 1,97 | 203,1500 | t | Fornecedor divulgado | Menor Preço |
| 0051 | ESCORAMENTO METALICO DE VALA TIPO GAIOLA, CONFORME PROJETO TIPO. ESCORAMENTO METALICO DE VALA TIPO GAIOLA, CONFORME PROJETO TIPO. | R$ 35,61 | 708,8200 | M² | Fornecedor divulgado | Menor Preço |
| 0052 | EXECUCAO DE POCO DE VISITA - PVI 02 - AREIA E BRITA COMERCIAIS POCO DE VISITA - PVI 02 - AREIA E BRITA COMERCIAIS | R$ 2.630,49 | 10,0000 | UN | Fornecedor divulgado | Menor Preço |
| 0053 | CHAMINE DOS POCOS DE VISITA - CPV 01 - AREIA E BRITA COMERCIAIS CHAMINE DOS POCOS DE VISITA - CPV 01 - AREIA E BRITA COMERCIAIS | R$ 1.972,65 | 10,0000 | UN | Fornecedor divulgado | Menor Preço |
| 0054 | FORNECIMENTO E INSTALACAO DE TUBO PEAD PARA DRENAGEM - D = 400 MM TUBO PEAD PARA DRENAGEM - D = 400 MM - FORNECIMENTO E INSTALACAO | R$ 278,68 | 55,0000 | M | Fornecedor divulgado | Menor Preço |
| 0055 | FORNECIMENTO E INSTALACAO DE TUBO PEAD PARA DRENAGEM - D = 600 MM TUBO PEAD PARA DRENAGEM - D = 600 MM - FORNECIMENTO E INSTALACAO | R$ 671,16 | 253,0000 | M | Fornecedor divulgado | Menor Preço |
| 0056 | TRANSPORTE COM CAMINHAO CARROCERIA DE 15 T - RODOVIA PAVIMENTADA TRANSPORTE COM CAMINHAO CARROCERIA DE 15 T - RODOVIA PAVIMENTADA | R$ 0,85 | 3.751,9700 | t | Fornecedor divulgado | Menor Preço |
| 0057 | EXECUCAO DE CAIXA RALO EM BLOCOS PRE-MOLDADOS E GRELHA ARTICULADA EM FFA EM VIAS URBANAS CAIXA RALO EM BLOCOS PRE-MOLDADOS E GRELHA ARTICULADA EM FFA EM VIAS URBANAS | R$ 2.208,65 | 10,0000 | UN | Fornecedor divulgado | Menor Preço |
| 0058 | BOCA DE BSTC D = 0,60 M - ESCONSIDADE 0° - AREIA E BRITA COMERCIAIS - ALAS RETAS BOCA DE BSTC D = 0,60 M - ESCONSIDADE 0° - AREIA E BRITA COMERCIAIS - ALAS RETAS | R$ 911,64 | 1,0000 | UN | Fornecedor divulgado | Menor Preço |
| 0059 | TRINCHEIRA DRENANTE EM CONCRETO ARMADO, INCLUINDO GRELHAS FOFO, ESCAVACAO E REATERRO. TRINCHEIRA DRENANTE EM CONCRETO ARMADO, INCLUINDO GRELHAS FOFO, ESCAVACAO E REATERRO. | R$ 2.106,28 | 5,0000 | M | Fornecedor divulgado | Menor Preço |
| 0060 | PINTURA DE FAIXA COM TINTA ACRILICA EMULSIONADA EM AGUA - ESPESSURA DE 0,5 MM PINTURA DE FAIXA COM TINTA ACRILICA EMULSIONADA EM AGUA - ESPESSURA DE 0,5 MM | R$ 22,89 | 116,6300 | M² | Fornecedor divulgado | Menor Preço |
| 0061 | PINTURA DE SETAS E ZEBRADOS COM TERMOPLASTICO POR EXTRUSAO - ESPESSURA DE 3,0 MM PINTURA DE SETAS E ZEBRADOS COM TERMOPLASTICO POR EXTRUSAO - ESPESSURA DE 3,0 MM | R$ 124,50 | 9,1400 | M² | Fornecedor divulgado | Menor Preço |
| 0062 | PLACA EM ACO NO 16 GALVANIZADO COM PELICULA RETRORREFLETIVA TIPO I + I - CONFECCAO PLACA EM ACO NO 16 GALVANIZADO COM PELICULA RETRORREFLETIVA TIPO I + I - CONFECCAO | R$ 507,70 | 12,8500 | M² | Fornecedor divulgado | Menor Preço |
| 0063 | SUPORTE PARA PLACA DE SINALIZACAO EM MADEIRA DE LEI TRATADA 8 X 8 CM - FORNECIMENTO E IMPLANTACAO SUPORTE PARA PLACA DE SINALIZACAO EM MADEIRA DE LEI TRATADA 8 X 8 CM - FORNECIMENTO E IMPLANTACAO | R$ 147,07 | 25,0000 | UN | Fornecedor divulgado | Menor Preço |
| 0064 | FORNECIMENTO E COLOCACAO DE CONES PARA SINALIZACAO 1 CONES PARA SINALIZACAO, FORNECIMENTO E COLOCACAO | R$ 131,87 | 24,0000 | UN | Fornecedor divulgado | Menor Preço |



PORTAL DE COMPRAS PÚBLICAS
A autenticidade do documento pode ser verificada no site https://validaarquivo.portaldecompraspublicas.com.br
Documento gerado eletronicamente no Portal de Compras Públicas em 12/12/2025 às 13:19:21.
Código verificador: F7E7C8

E-DOCS - CÓPIA DO PROCESSO 2025-BGRQD GERADO POR UDSON OLIVEIRA RAMOS DE AGUIAR EM 20/02/2026 13:23 DOCUMENTO 1 / 1 PÁGINA 1201 / 1846

2025-1D5JF4 - E-DOCS - DOCUMENTO ORIGINAL 12/12/2025 15:34 PÁGINA 6 / 34

| | | | | | | |
|---|---|---|---|---|---|---|
| 0065 | FORNECIMENTO DE SINALIZACAO VERTICAL COM CHAPA EM ESMALTE SINTETICO SINALIZACAO VERTICAL COM CHAPA EM ESMALTE SINTETICO | R$ 848,00 | 6,0000 | M² | Fornecedor divulgado | Menor Preço |
| 0066 | DISPOSITIVO DE DIRECIONAMENTO OU BLOQUEIO TIPO TELA PLASTICA COM SUPORTE FIXO - DISPOSITIVO DE DIRECIONAMENTO OU BLOQUEIO TIPO TELA PLASTICA COM SUPORTE FIXO - CONFECCAO | R$ 39,04 | 116,0200 | M² | Fornecedor divulgado | Menor Preço |
| 0067 | FORNECIMENTO DE SINALIZACAO NOTURNA (FIO COM LAMPADA E BALDE) SINALIZACAO NOTURNA ( FIO COM LAMPADA E BALDE ), FORNECIMENTO E INSTALACAO | R$ 39,20 | 96,6900 | M | Fornecedor divulgado | Menor Preço |
| 0068 | ADMINISTRACAO LOCAL 1 ADMINISTRACAO LOCAL | R$ 64.263,42 | 1,0000 | UN | Fornecedor divulgado | Menor Preço |
| | VALOR TOTAL ESTIMADO | 0,00 | | | | |

## Documentos Anexados ao Processo

| Data | Documento |
|---|---|
| 05/11/2025 - 11:18 | 014_-_Edital_-_CE_014-2025_-_Drenagem_e_Pav_Rua_Antonio_Lemos_Barbosa - ass.pdf |
| 05/11/2025 - 11:22 | Termo_de_Referência_-_DREN_E_PAV_RUA_ANTÔNIO_LEMOS_BARBOSA.pdf |
| 05/11/2025 - 11:29 | Anexo II - Planilha e Projetos.zip |
| 05/11/2025 - 11:30 | Relatorio Itens Cadastrados - CE 014-2025.pdf |
| 04/12/2025 - 17:04 | Ata da Sessão de Julgamento (PROPOSTA + HABILITAÇÃO) - CE 014-2025 (1).pdf |

## Mensagens Enviadas pelo Agente de Contratação

| Data | Assunto | Frase |
|---|---|---|
| 25/11/2025 - 14:57:44 | Envio de Propostas Readequadas 000014/2025 | Foi solicitado a proposta readequada para o item lote 0001. O prazo de envio é até às 14:58 do dia 26/11/2025. |
| 25/11/2025 - 14:58:32 | Documentos solicitados para o processo 000014/2025 | Foram solicitadas diligências no lote 0001 do processo 000014/2025.<br>Acesse o seu ambiente logado para verificar os detalhes. |
| 26/11/2025 - 14:20:11 | Envio de Propostas Readequadas 000014/2025 | Foi solicitado a proposta readequada para o item lote 0001. O prazo de envio é até às 14:58 do dia 27/11/2025. |
| 27/11/2025 - 17:22:11 | Envio de Propostas Readequadas 000014/2025 | Foi solicitado a proposta readequada para o item lote 0001. O prazo de envio é até às 19:22 do dia 27/11/2025. |
| 27/11/2025 - 17:28:21 | Documentos solicitados para o processo 000014/2025 | Foram solicitadas diligências no lote 0001 do processo 000014/2025.<br>Acesse o seu ambiente logado para verificar os detalhes. |
| 27/11/2025 - 18:11:43 | | Você recebeu uma nova proposta readequada no lote 0001 do processo 000014/2025.<br>Acesse o seu ambiente logado para verificar os detalhes. |
| 27/11/2025 - 18:15:33 | | Você recebeu um novo documento em resposta à diligência no lote 0001 do processo 000014/2025.<br>Acesse o seu ambiente logado para verificar os detalhes. |
| 05/12/2025 - 14:11:59 | | Você recebeu uma nova negociação no lote 0001 do processo 000014/2025.<br>Acesse o seu ambiente logado para verificar os detalhes. |
| 08/12/2025 - 13:05:06 | Envio de Propostas Readequadas 000014/2025 | Foi solicitado a proposta readequada para o item lote 0001. O prazo de envio é até às 13:05 do dia 09/12/2025. |
| 08/12/2025 - 13:05:39 | Documentos solicitados para o processo 000014/2025 | Foram solicitadas diligências no lote 0001 do processo 000014/2025.<br>Acesse o seu ambiente logado para verificar os detalhes. |
| 08/12/2025 - 17:25:05 | | Você recebeu um novo documento em resposta à diligência no lote 0001 do processo 000014/2025.<br>Acesse o seu ambiente logado para verificar os detalhes. |
| 09/12/2025 - 13:12:24 | Envio de Propostas Readequadas 000014/2025 | Foi solicitado a proposta readequada para o item lote 0001. O prazo de envio é até às 13:13 do dia 10/12/2025. |
| 09/12/2025 - 13:12:53 | Documentos solicitados para o processo 000014/2025 | Foram solicitadas diligências no lote 0001 do processo 000014/2025.<br>Acesse o seu ambiente logado para verificar os detalhes. |
| 10/12/2025 - 10:29:38 | | Você recebeu uma nova proposta readequada no lote 0001 do processo 000014/2025.<br>Acesse o seu ambiente logado para verificar os detalhes. |
| 10/12/2025 - 10:30:57 | | Você recebeu um novo documento em resposta à diligência no lote 0001 do processo 000014/2025.<br>Acesse o seu ambiente logado para verificar os detalhes. |



PORTAL DE COMPRAS PÚBLICAS
A autenticidade do documento pode ser verificada no site https://validaarquivo.portaldecompraspublicas.com.br
Documento gerado eletronicamente no Portal de Compras Públicas em 12/12/2025 às 13:19:21.
Código verificador: F7E7C8

E-DOCS - CÓPIA DO PROCESSO 2025-BGRQD GERADO POR UDSON OLIVEIRA RAMOS DE AGUIAR EM 20/02/2026 13:23 DOCUMENTO 1 / 1 PÁGINA 1202 / 1846

2025-1D5JF4 - E-DOCS - DOCUMENTO ORIGINAL 12/12/2025 15:34 PÁGINA 7 / 34

# Vencedores

## ENGETECH - ENGENHARIA, COMERCIO E SERVICOS LTDA - Tipo: EPP/SS - LC123: Sim - Documento 04.154.467/0001-47 - Endereço: R ELOI CASSA - CEP: 29500000 - UF: ES - Município: - Telefone: (28) 99986-5420

| Lote | Item | Produto | Modelo | Marca/ Fabricante | Quantidade | Melhor Lance | Valor Total |
|---|---|---|---|---|---|---|---|
| 0001 | | G L O B A L EXECUCAO DOS SERVICOS DE PAVIMENTACAO E DRENAGEM DA RUA ANTONIO LEMOS BARBOSA, BAIRRO VILA DO SUL, NO MUNICIPIO DE ALEGRE/ES | | | | | |
| | 0001 | FORNECIMENTO E INSTALACAO DE PLACA DE OBRA COM CHAPA GALVANIZADA E ESTRUTURA DE MADEIRA fornecimento e instalacao de placa de obra com chapa galvanizada e estrutura de madeira. af_03/2022_ps | SERVIÇO | SERVIÇO | 4,5000 M² | R$ 0,00 | R$ |
| | 0002 | REFEITORIO COM PAREDES DE CHAPA DE COMPENS. 12MM E PONTALETES 8X8CM REFEITORIO COM PAREDES DE CHAPA DE COMPENS. 12MM E PONTALETES 8X8CM, PISO CIMENT. E COB. DE TELHAS FIBROC. 6MM, INCL. PONTO DE LUZ E CX. DE INSPECAO (CONS. 1.21 M2/FUNC./TURNO), CONF. PROJETO (1 UTILIZACAO) | SERVIÇO | SERVIÇO | 18,1500 M² | R$ 0,00 | R$ |
| | 0003 | ALUGUEL MENSAL CONTAINER SANITARIO 1 ALUGUEL MENSAL CONTAINER SANITARIO, INCL PORTA, BASC, 2 PTOS LUZ, 1 PTO ATERRAM., 3VASOS, 3LAVATORIOS, CALHA MICTORIO, 6 CHUVEIROS (1 ELETRICO), TORN.,REGISTROS, PISO COMP. NAVAL PINTADO, CERT NR18 E LAUDO DESCONTAMINACAO | SERVIÇO | SERVIÇO | 4,0000 MÊS | R$ 0,00 | R$ |
| | 0004 | ALUGUEL DE CONTAINER PARA ALMOXARIFADO 1 ALUGUEL MENSAL CONTAINER PARA ALMOXARIFADO, INCL. PORTA, 2 JANELAS, 1 PT ILUMINACAO, ISOLAMENTO TERMICO (TETO), PISO EM COMP. NAVAL PINTADO, CERT. NR18, INCL. LAUDO DESCONTAMINACAO. | SERVIÇO | SERVIÇO | 4,0000 MÊS | R$ 0,00 | R$ |
| | 0005 | FORNECIMENTO E INSTALACAO DE TAPUME TELHA METALICA ONDULADA EM ACO GALVALUME 0,50MM BRANCA H=2,20M TAPUME TELHA METALICA ONDULADA EM ACO GALVALUME 0,50MM BRANCA H=2,20M, INCL. MONTAGEM ESTR. MAD. 8X8, C/ADESIVO DER-ES 60X60CM A CADA 10M, INCL. FAIXAS PINT. ESMALTE SINT. CORES AZUL C/ H=30CM E ROSA C/ H=10CM(REAPROVEITAMENTO 2X) | SERVIÇO | SERVIÇO | 72,3000 M | R$ 0,00 | R$ |
| | 0006 | FORNECIMENTO DE ENTRADA DE ENERGIA ELETRICA, AEREA, TRIFASICA ENTRADA DE ENERGIA ELETRICA, AEREA, TRIFASICA, COM CAIXA DE SOBREPOR, CABO DE 16 MM2 E DISJUNTOR DIN 50A (NAO INCLUSO O POSTE DE CONCRETO). AF_07/2020_PS | SERVIÇO | SERVIÇO | 1,0000 UN | R$ 0,00 | R$ |
| | 0007 | Rede de agua c/ padrao de entrada dagua diam. 3/4 Rede de agua c/ padrao de entrada dagua diam. 3/4 conf. CESAN, incl. tubos e conexoes p/ aliment., distrib., extravas. e limp., cons. o padrao a 25m | SERVIÇO | SERVIÇO | 25,0000 M | R$ 0,00 | R$ |



PORTAL DE COMPRAS PÚBLICAS
A autenticidade do documento pode ser verificada no site https://validaarquivo.portaldecompraspublicas.com.br
Documento gerado eletronicamente no Portal de Compras Públicas em 12/12/2025 às 13:19:21.
Código verificador: F7E7C8

E-DOCS - CÓPIA DO PROCESSO 2025-BGRQD GERADO POR UDSON OLIVEIRA RAMOS DE AGUIAR EM 20/02/2026 13:23 DOCUMENTO 1 / 1 PÁGINA 1203 / 1846

2025-1D5JF4 - E-DOCS - DOCUMENTO ORIGINAL 12/12/2025 15:34 PÁGINA 8 / 34

| | | | | | | |
|---|---|---|---|---|---|---|
| 0008 | RESERVATORIO DE POLIESTILENO DE 1000 L, INCLUSIVE SUPORTE EM MADEIRA DE 7X12CM E 5X7CM RESERVATORIO DE POLIESTILENO DE 1000 L, INCLUSIVE SUPORTE EM MADEIRA DE 7X12CM E 5X7CM, ELEVADO DE 4M, CONFORME PROJETO (2 UTILIZACOES) | SERVIÇO | SERVIÇO | 1,0000 UN | R$ 0,00 | R$ |
| 0009 | MOBILIZACAO E DESMOBILIZACAO DE CONTAINER ATE 50 KM MOBILIZACAO E DESMOBILIZACAO DE CONTAINER ATE 50 KM | SERVIÇO | SERVIÇO | 2,0000 UN | R$ 0,00 | R$ |
| 0010 | DEMOLICAO DE PISO DE CONCRETO SIMPLES, DE FORMA MECANIZADA DEMOLICAO DE PISO DE CONCRETO SIMPLES, DE FORMA MECANIZADA COM MARTELETE, SEM REAPROVEITAMENTO. AF_09/2023 | SERVIÇO | SERVIÇO | 75,8100 M³ | R$ 0,00 | R$ |
| 0011 | REMOCAO DE PARALELEPIPEDOS REMOCAO DE PARALELEPIPEDOS | SERVIÇO | SERVIÇO | 2.863,0000 M² | R$ 0,00 | R$ |
| 0012 | REMOCAO MECANIZADA DE REVESTIMENTO ASFALTICO REMOCAO MECANIZADA DE REVESTIMENTO ASFALTICO | SERVIÇO | SERVIÇO | 0,5800 M³ | R$ 0,00 | R$ |
| 0013 | CARGA, MANOBRA E DESCARGA DE SOLOS E MATERIAIS GRANULARES EM CAMINHAO BASCULANTE 18 M3 - ESCAVADEIRA CARGA, MANOBRA E DESCARGA DE SOLOS E MATERIAIS GRANULARES EM CAMINHAO BASCULANTE 18 M3 - CARGA COM ESCAVADEIRA HIDRAULICA (CACAMBA DE 1,20 M3 / 155 HP)E DESCARGA LIVRE (UNIDADE: T). AF_07/2020 | SERVIÇO | SERVIÇO | 985,8800 t | R$ 0,00 | R$ |
| 0014 | TRANSPORTE COM CAMINHAO BASCULANTE DE 18 M3, EM VIA URBANA PAVIMENTADA, DMT ATE 30 KM TRANSPORTE COM CAMINHAO BASCULANTE DE 18 M3, EM VIA URBANA PAVIMENTADA, DMT ATE 30 KM (UNIDADE: TXKM). AF_07/2020 | SERVIÇO | SERVIÇO | 3.356,7200 t | R$ 0,00 | R$ |
| 0015 | TRANSPORTE COM CAMINHAO BASCULANTE DE 18 M3, EM VIA URBANA EM LEITO NATURAL (UNIDADE: TXKM) TRANSPORTE COM CAMINHAO BASCULANTE DE 18 M3, EM VIA URBANA EM LEITO NATURAL (UNIDADE: TXKM). AF_07/2020 | SERVIÇO | SERVIÇO | 300,5000 t | R$ 0,00 | R$ |
| 0016 | ESCAVACAO MECANICA COM RETROESCAVADEIRA EM MATERIAL DE 1A ESCAVACAO MECANICA COM RETROESCAVADEIRA EM MATERIAL DE 1A CATEGORIA | SERVIÇO | SERVIÇO | 970,1900 M³ | R$ 0,00 | R$ |
| 0017 | EXECUCAO E COMPACTACAO DE CORPO DE ATERRO DE ATERRO COM SOLO PREDOMINANTEMENTE 20 CM EXECUCAO E COMPACTACAO DE CORPO DE ATERRO DE ATERRO (95% DE ENERGIA DO PROCTOR NORMAL) COM SOLO PREDOMINANTEMENTE ARGILOSO, EM CAMADAS COM ESPESSURA DE 20 CM - EXCLUSIVE ESCAVACAO, CARGA E TRANSPORTE E SOLO. AF_09/2024 | SERVIÇO | SERVIÇO | 40,7000 M³ | R$ 0,00 | R$ |
| 0018 | CARGA, MANOBRA E DESCARGA DE SOLOS E MATERIAIS GRANULARES EM CAMINHAO BASCULANTE 18 M3 - ESCAVADEIRA CARGA, MANOBRA E DESCARGA DE SOLOS E MATERIAIS GRANULARES EM CAMINHAO BASCULANTE 18 M3 - CARGA COM ESCAVADEIRA HIDRAULICA (CACAMBA DE 1,20 M3 / 155 HP)E DESCARGA LIVRE (UNIDADE: T). AF_07/2020 (TERRAPLENAGEM) | SERVIÇO | SERVIÇO | 1.819,1000 t | R$ 0,00 | R$ |



PORTAL DE COMPRAS PÚBLICAS
A autenticidade do documento pode ser verificada no site https://validaarquivo.portaldecompraspublicas.com.br
Documento gerado eletronicamente no Portal de Compras Públicas em 12/12/2025 às 13:19:21.
Código verificador: F7E7C8

E-DOCS - CÓPIA DO PROCESSO 2025-BGRQD GERADO POR UDSON OLIVEIRA RAMOS DE AGUIAR EM 20/02/2026 13:23 DOCUMENTO 1 / 1 PÁGINA 1204 / 1846

2025-1D5JF4 - E-DOCS - DOCUMENTO ORIGINAL 12/12/2025 15:34 PÁGINA 9 / 34

| | | | | | | |
|---|---|---|---|---|---|---|
| 0019 | TRANSPORTE COM CAMINHAO BASCULANTE DE 18 M3, EM VIA URBANA PAVIMENTADA, DMT ATE 30 KM TRANSPORTE COM CAMINHAO BASCULANTE DE 18 M3, EM VIA URBANA PAVIMENTADA, DMT ATE 30 KM (UNIDADE: TXKM). AF_07/2020 (TERRAPLENAGEM) | SERVIÇO | SERVIÇO | 5.899,4700 t | R$ 0,00 | R$ |
| 0020 | TRANSPORTE COM CAMINHAO BASCULANTE DE 18 M3, EM VIA URBANA EM LEITO NATURAL (UNIDADE: TXKM) TRANSPORTE COM CAMINHAO BASCULANTE DE 18 M3, EM VIA URBANA EM LEITO NATURAL (UNIDADE: TXKM). AF_07/2020 (TERRAPLENAGEM) | SERVIÇO | SERVIÇO | 520,5400 t | R$ 0,00 | R$ |
| 0021 | REGULARIZACAO E COMPACTACAO DE SUBLEITO DE SOLO PREDOMINANTEMENTE ARGILOSO REGULARIZACAO E COMPACTACAO DE SUBLEITO DE SOLO PREDOMINANTEMENTE ARGILOSO, PARA OBRAS DE CONSTRUCAO DE PAVIMENTOS. AF_09/2024 | SERVIÇO | SERVIÇO | 2.836,2200 M² | R$ 0,00 | R$ |
| 0022 | BASE OU SUB-BASE DE BRITA GRADUADA COM BRITA COMERCIAL BASE OU SUB-BASE DE BRITA GRADUADA COM BRITA COMERCIAL | SERVIÇO | SERVIÇO | 964,3200 M³ | R$ 0,00 | R$ |
| 0023 | CARGA, MANOBRA E DESCARGA DE SOLOS E MATERIAIS GRANULARES EM CAMINHAO BASCULANTE 18 M3 - ESCAVADEIRA CARGA, MANOBRA E DESCARGA DE SOLOS E MATERIAIS GRANULARES EM CAMINHAO BASCULANTE 18 M3 - CARGA COM ESCAVADEIRA HIDRAULICA (CACAMBA DE 1,20 M3 / 155 HP)E DESCARGA LIVRE (UNIDADE: T). AF_07/2020 (PAVIMENTACAO) | SERVIÇO | SERVIÇO | 2.344,5400 t | R$ 0,00 | R$ |
| 0024 | TRANSPORTE COM CAMINHAO BASCULANTE DE 18 M3, EM VIA URBANA PAVIMENTADA, DMT ATE 30 KM TRANSPORTE COM CAMINHAO BASCULANTE DE 18 M3, EM VIA URBANA PAVIMENTADA, DMT ATE 30 KM (UNIDADE: TXKM). AF_07/2020 (PAVIMENTACAO) | SERVIÇO | SERVIÇO | 78.170,4900 t | R$ 0,00 | R$ |
| 0025 | TRANSPORTE COM CAMINHAO BASCULANTE DE 18 M3, EM VIA URBANA PAVIMENTADA, DMT EXCEDENTE A 30 KM TRANSPORTE COM CAMINHAO BASCULANTE DE 18 M3, EM VIA URBANA PAVIMENTADA, ADICIONAL PARA DMT EXCEDENTE A 30 KM (UNIDADE: TXKM). AF_07/2020 (PAVIMENTACAO) | SERVIÇO | SERVIÇO | 64.917,6780 t | R$ 0,00 | R$ |
| 0026 | IMPRIMACAO COM EMULSAO ASFALTICA IMPRIMACAO COM EMULSAO ASFALTICA | SERVIÇO | SERVIÇO | 2.720,2000 M² | R$ 0,00 | R$ |
| 0027 | PINTURA DE LIGACAO PINTURA DE LIGACAO | SERVIÇO | SERVIÇO | 2.720,2000 M² | R$ 0,00 | R$ |
| 0028 | CONCRETO ASFALTICO - FAIXA C - AREIA E BRITA COMERCIAIS CONCRETO ASFALTICO - FAIXA C - AREIA E BRITA COMERCIAIS | SERVIÇO | SERVIÇO | 261,1400 t | R$ 0,00 | R$ |
| 0030 | TRANSPORTE COM CAMINHAO BASCULANTE DE 18 M3, EM VIA URBANA PAVIMENTADA, DMT EXCEDENTE A 30 KM TRANSPORTE COM CAMINHAO BASCULANTE DE 18 M3, EM VIA URBANA PAVIMENTADA, ADICIONAL PARA DMT EXCEDENTE A 30 KM (UNIDADE: TXKM). AF_07/2020 (PAVIMENTACAO) (1) | SERVIÇO | SERVIÇO | 7.990,8500 t | R$ 0,00 | R$ |
| 0031 | FORNECIMENTO DE EMULSAO ASFALTICA PARA IMPRIMACAO (EAI) EMULSAO ASFALTICA PARA IMPRIMACAO (EAI), FORNECIMENTO | SERVIÇO | SERVIÇO | 3,2600 t | R$ 0,00 | R$ |



PORTAL DE COMPRAS PÚBLICAS
A autenticidade do documento pode ser verificada no site https://validaarquivo.portaldecompraspublicas.com.br
Documento gerado eletronicamente no Portal de Compras Públicas em 12/12/2025 às 13:19:21.
Código verificador: F7E7C8

E-DOCS - CÓPIA DO PROCESSO 2025-BGRQD GERADO POR UDSON OLIVEIRA RAMOS DE AGUIAR EM 20/02/2026 13:23 DOCUMENTO 1 / 1 PÁGINA 1205 / 1846

2025-1D5JF4 - E-DOCS - DOCUMENTO ORIGINAL 12/12/2025 15:34 PÁGINA 10 / 34

| | | | | | | |
|---|---|---|---|---|---|---|
| 0032 | FORNECIMENTO DE EMULSAO RR-1C EMULSAO RR-1C, FORNECIMENTO | SERVIÇO | SERVIÇO | 1,0900 t | R$ 0,00 | R$ |
| 0033 | FORNECIMENTO DE CAP-50/70 FORNECIMENTO DE CAP-50/70 | SERVIÇO | SERVIÇO | 14,3600 t | R$ 0,00 | R$ |
| 0034 | TRANSPORTE DE MATERIAL BETUMINOSO COM CAMINHAO TANQUE DISTRIBUIDOR - RODOVIA PAVIMENTADA TRANSPORTE DE MATERIAL BETUMINOSO COM CAMINHAO TANQUE DISTRIBUIDOR - RODOVIA PAVIMENTADA (PAVIMENTACAO) | SERVIÇO | SERVIÇO | 7.851,9200 t | R$ 0,00 | R$ |
| 0035 | LASTRO COM MATERIAL GRANULAR (PEDRA BRITADA N.2) LASTRO COM MATERIAL GRANULAR (PEDRA BRITADA N.2), APLICADO EM PISOS OU LAJES SOBRE SOLO, ESPESSURA DE *10 CM*. AF_01/2024 | SERVIÇO | SERVIÇO | 106,2100 M³ | R$ 0,00 | R$ |
| 0038 | TRANSPORTE COM CAMINHAO BASCULANTE DE 18 M3, EM VIA URBANA PAVIMENTADA, DMT EXCEDENTE A 30 KM TRANSPORTE COM CAMINHAO BASCULANTE DE 18 M3, EM VIA URBANA PAVIMENTADA, ADICIONAL PARA DMT EXCEDENTE A 30 KM (UNIDADE: TXKM). AF_07/2020 (PAVIMENTACAO) (2) | SERVIÇO | SERVIÇO | 6.825,3500 t | R$ 0,00 | R$ |
| 0039 | EXECUCAO DE PASSEIO (CALCADA) OU PISO DE CONCRETO COM CONCRETO MOLDADO IN LOCO, USINADO, 6 CM EXECUCAO DE PASSEIO (CALCADA) OU PISO DE CONCRETO COM CONCRETO MOLDADO IN LOCO, USINADO, ACABAMENTO CONVENCIONAL, ESPESSURA 6 CM, ARMADO. AF_08/2022 | SERVIÇO | SERVIÇO | 1.062,1500 M² | R$ 0,00 | R$ |
| 0040 | ASSENTAMENTO DE GUIA (MEIO-FIO) EM TRECHO RETO 2 ASSENTAMENTO DE GUIA (MEIO-FIO) EM TRECHO RETO, CONFECCIONADA EM CONCRETO PRE-FABRICADO, DIMENSOES 100X15X13X30 CM (COMPRIMENTO X BASE INFERIOR X BASE SUPERIOR X ALTURA). AF_01/2024 | SERVIÇO | SERVIÇO | 701,9900 M | R$ 0,00 | R$ |
| 0041 | ASSENTAMENTO DE GUIA (MEIO-FIO) EM TRECHO CURVO 2 ASSENTAMENTO DE GUIA (MEIO-FIO) EM TRECHO CURVO, CONFECCIONADA EM CONCRETO PRE-FABRICADO, DIMENSOES 100X15X13X30 CM (COMPRIMENTO X BASE INFERIOR X BASE SUPERIOR X ALTURA). AF_01/2024 | SERVIÇO | SERVIÇO | 267,4400 M | R$ 0,00 | R$ |
| 0042 | PISO PODOTATIL DE ALERTA OU DIRECIONAL, DE CONCRETO, ASSENTADO SOBRE ARGAMASSA AF_03/2024 PISO PODOTATIL DE ALERTA OU DIRECIONAL, DE CONCRETO, ASSENTADO SOBRE ARGAMASSA. AF_03/2024 | SERVIÇO | SERVIÇO | 353,4600 M² | R$ 0,00 | R$ |
| 0043 | RELIGACAO DE REDE DE AGUA EM PVC DN 25 MM RELIGACAO DE REDE DE AGUA EM PVC DN 25 MM, INCLUSIVE CONEXOES, EM VIAS URBANAS | SERVIÇO | SERVIÇO | 410,0000 M | R$ 0,00 | R$ |
| 0044 | REMANEJAMENTO DE LIGACAO E RELIGACAO DE REDES DE ESGOTO REMANEJAMENTO DE LIGACAO E RELIGACAO DE REDES DE ESGOTO, EM VIAS URBANAS | SERVIÇO | SERVIÇO | 416,0000 M | R$ 0,00 | R$ |
| 0045 | ESCAVACAO MECANICA DE VALA EM MATERIAL DE 1A CATEGORIA ESCAVACAO MECANICA DE VALA EM MATERIAL DE 1A CATEGORIA | SERVIÇO | SERVIÇO | 604,2100 M³ | R$ 0,00 | R$ |
| 0046 | SERVICO DE REATERRO COM AREIA, TUDO INCLUIDO REATERRO COM AREIA, TUDO INCLUIDO | SERVIÇO | SERVIÇO | 240,2800 M³ | R$ 0,00 | R$ |



PORTAL DE COMPRAS PÚBLICAS
A autenticidade do documento pode ser verificada no site https://validaarquivo.portaldecompraspublicas.com.br
Documento gerado eletronicamente no Portal de Compras Públicas em 12/12/2025 às 13:19:21.
Código verificador: F7E7C8

E-DOCS - CÓPIA DO PROCESSO 2025-BGRQD GERADO POR UDSON OLIVEIRA RAMOS DE AGUIAR EM 20/02/2026 13:23 DOCUMENTO 1 / 1 PÁGINA 1206 / 1846

2025-1D5JF4 - E-DOCS - DOCUMENTO ORIGINAL 12/12/2025 15:34 PÁGINA 11 / 34

| | | | | | | |
|---|---|---|---|---|---|---|
| 0047 | COMPACTACAO DE ATERROS A 100% DO PROCTOR INTERMEDIARIO COMPACTACAO DE ATERROS A 100% DO PROCTOR INTERMEDIARIO | SERVIÇO | SERVIÇO | 220,9100 M³ | R$ 0,00 | R$ |
| 0048 | CARGA, MANOBRA E DESCARGA DE SOLOS E MATERIAIS GRANULARES EM CAMINHAO BASCULANTE 18 M3 - ESCAVADEIRA CARGA, MANOBRA E DESCARGA DE SOLOS E MATERIAIS GRANULARES EM CAMINHAO BASCULANTE 18 M3 - CARGA COM ESCAVADEIRA HIDRAULICA (CACAMBA DE 1,20 M3 / 155 HP)E DESCARGA LIVRE (UNIDADE: T). AF_07/2020 (DRENAGEM) | SERVIÇO | SERVIÇO | 1.493,3200 t | R$ 0,00 | R$ |
| 0049 | TRANSPORTE COM CAMINHAO BASCULANTE DE 18 M3, EM VIA URBANA PAVIMENTADA, DMT ATE 30 KM TRANSPORTE COM CAMINHAO BASCULANTE DE 18 M3, EM VIA URBANA PAVIMENTADA, DMT ATE 30 KM (UNIDADE: TXKM). AF_07/2020 (DRENAGEM) | SERVIÇO | SERVIÇO | 6.158,8000 t | R$ 0,00 | R$ |
| 0050 | TRANSPORTE COM CAMINHAO BASCULANTE DE 18 M3, EM VIA URBANA EM LEITO NATURAL (UNIDADE: TXKM) TRANSPORTE COM CAMINHAO BASCULANTE DE 18 M3, EM VIA URBANA EM LEITO NATURAL (UNIDADE: TXKM). AF_07/2020 (DRENAGEM) | SERVIÇO | SERVIÇO | 203,1500 t | R$ 0,00 | R$ |
| 0051 | ESCORAMENTO METALICO DE VALA TIPO GAIOLA, CONFORME PROJETO TIPO. ESCORAMENTO METALICO DE VALA TIPO GAIOLA, CONFORME PROJETO TIPO. | SERVIÇO | SERVIÇO | 708,8200 M² | R$ 0,00 | R$ |
| 0052 | EXECUCAO DE POCO DE VISITA - PVI 02 - AREIA E BRITA COMERCIAIS POCO DE VISITA - PVI 02 - AREIA E BRITA COMERCIAIS | SERVIÇO | SERVIÇO | 10,0000 UN | R$ 0,00 | R$ |
| 0053 | CHAMINE DOS POCOS DE VISITA - CPV 01 - AREIA E BRITA COMERCIAIS CHAMINE DOS POCOS DE VISITA - CPV 01 - AREIA E BRITA COMERCIAIS | SERVIÇO | SERVIÇO | 10,0000 UN | R$ 0,00 | R$ |
| 0054 | FORNECIMENTO E INSTALACAO DE TUBO PEAD PARA DRENAGEM - D = 400 MM TUBO PEAD PARA DRENAGEM - D = 400 MM - FORNECIMENTO E INSTALACAO | SERVIÇO | SERVIÇO | 55,0000 M | R$ 0,00 | R$ |
| 0055 | FORNECIMENTO E INSTALACAO DE TUBO PEAD PARA DRENAGEM - D = 600 MM TUBO PEAD PARA DRENAGEM - D = 600 MM - FORNECIMENTO E INSTALACAO | SERVIÇO | SERVIÇO | 253,0000 M | R$ 0,00 | R$ |
| 0056 | TRANSPORTE COM CAMINHAO CARROCERIA DE 15 T - RODOVIA PAVIMENTADA TRANSPORTE COM CAMINHAO CARROCERIA DE 15 T - RODOVIA PAVIMENTADA | SERVIÇO | SERVIÇO | 3.751,9700 t | R$ 0,00 | R$ |
| 0057 | EXECUCAO DE CAIXA RALO EM BLOCOS PRE-MOLDADOS E GRELHA ARTICULADA EM FFA EM VIAS URBANAS CAIXA RALO EM BLOCOS PRE-MOLDADOS E GRELHA ARTICULADA EM FFA EM VIAS URBANAS | SERVIÇO | SERVIÇO | 10,0000 UN | R$ 0,00 | R$ |
| 0058 | BOCA DE BSTC D = 0,60 M - ESCONSIDADE 0° - AREIA E BRITA COMERCIAIS - ALAS RETAS BOCA DE BSTC D = 0,60 M - ESCONSIDADE 0° - AREIA E BRITA COMERCIAIS - ALAS RETAS | SERVIÇO | SERVIÇO | 1,0000 UN | R$ 0,00 | R$ |
| 0059 | TRINCHEIRA DRENANTE EM CONCRETO ARMADO, INCLUINDO GRELHAS FOFO, ESCAVACAO E REATERRO. TRINCHEIRA DRENANTE EM CONCRETO ARMADO, INCLUINDO GRELHAS FOFO, ESCAVACAO E REATERRO. | SERVIÇO | SERVIÇO | 5,0000 M | R$ 0,00 | R$ |



PORTAL DE COMPRAS PÚBLICAS
A autenticidade do documento pode ser verificada no site https://validaarquivo.portaldecompraspublicas.com.br
Documento gerado eletronicamente no Portal de Compras Públicas em 12/12/2025 às 13:19:21.
Código verificador: F7E7C8

E-DOCS - CÓPIA DO PROCESSO 2025-BGRQD GERADO POR UDSON OLIVEIRA RAMOS DE AGUIAR EM 20/02/2026 13:23 DOCUMENTO 1 / 1 PÁGINA 1207 / 1846

2025-1D5JF4 - E-DOCS - DOCUMENTO ORIGINAL 12/12/2025 15:34 PÁGINA 12 / 34

| | | | | | | |
|---|---|---|---|---|---|---|
| 0060 | PINTURA DE FAIXA COM TINTA ACRILICA EMULSIONADA EM AGUA - ESPESSURA DE 0,5 MM PINTURA DE FAIXA COM TINTA ACRILICA EMULSIONADA EM AGUA - ESPESSURA DE 0,5 MM | SERVIÇO | SERVIÇO | 116,6300 M² | R$ 0,00 | R$ |
| 0061 | PINTURA DE SETAS E ZEBRADOS COM TERMOPLASTICO POR EXTRUSAO - ESPESSURA DE 3,0 MM PINTURA DE SETAS E ZEBRADOS COM TERMOPLASTICO POR EXTRUSAO - ESPESSURA DE 3,0 MM | SERVIÇO | SERVIÇO | 9,1400 M² | R$ 0,00 | R$ |
| 0062 | PLACA EM ACO NO 16 GALVANIZADO COM PELICULA RETRORREFLETIVA TIPO I + I - CONFECCAO PLACA EM ACO NO 16 GALVANIZADO COM PELICULA RETRORREFLETIVA TIPO I + I - CONFECCAO | SERVIÇO | SERVIÇO | 12,8500 M² | R$ 0,00 | R$ |
| 0063 | SUPORTE PARA PLACA DE SINALIZACAO EM MADEIRA DE LEI TRATADA 8 X 8 CM - FORNECIMENTO E IMPLANTACAO SUPORTE PARA PLACA DE SINALIZACAO EM MADEIRA DE LEI TRATADA 8 X 8 CM - FORNECIMENTO E IMPLANTACAO | SERVIÇO | SERVIÇO | 25,0000 UN | R$ 0,00 | R$ |
| 0064 | FORNECIMENTO E COLOCACAO DE CONES PARA SINALIZACAO 1 CONES PARA SINALIZACAO, FORNECIMENTO E COLOCACAO | SERVIÇO | SERVIÇO | 24,0000 UN | R$ 0,00 | R$ |
| 0065 | FORNECIMENTO DE SINALIZACAO VERTICAL COM CHAPA EM ESMALTE SINTETICO SINALIZACAO VERTICAL COM CHAPA EM ESMALTE SINTETICO | SERVIÇO | SERVIÇO | 6,0000 M² | R$ 0,00 | R$ |
| 0066 | DISPOSITIVO DE DIRECIONAMENTO OU BLOQUEIO TIPO TELA PLASTICA COM SUPORTE FIXO - DISPOSITIVO DE DIRECIONAMENTO OU BLOQUEIO TIPO TELA PLASTICA COM SUPORTE FIXO - CONFECCAO | SERVIÇO | SERVIÇO | 116,0200 M² | R$ 0,00 | R$ |
| 0067 | FORNECIMENTO DE SINALIZACAO NOTURNA (FIO COM LAMPADA E BALDE) SINALIZACAO NOTURNA ( FIO COM LAMPADA E BALDE ), FORNECIMENTO E INSTALACAO | SERVIÇO | SERVIÇO | 96,6900 M | R$ 0,00 | R$ |
| 0068 | ADMINISTRACAO LOCAL 1 ADMINISTRACAO LOCAL | SERVIÇO | SERVIÇO | 1,0000 UN | R$ 0,00 | R$ |
| | TOTAL DO LOTE | | | | | R$ 0,00 |

TOTAL DO VENCEDOR R$ 0,00

## Declarações Obrigatórias

| Título | Declaração |
|---|---|
| Declaração de conhecimento do Edital | Declaro que estou ciente e concordo com as condições contidas no edital e seus anexos, bem como de que cumpro plenamente os requisitos de habilitação definidos no edital. |
| Declaração de reserva de cargos | Declaro cumprir as exigências de reserva de cargos para pessoa com deficiência e para reabilitado da Previdência Social, previstas em lei e em outras normas específicas. |
| Declaração de proposta econômica | Sob pena de desclassificação, declaro que minhas propostas econômicas compreendem a integralidade dos custos para atendimento dos direitos trabalhistas assegurados na Constituição Federal, nas leis trabalhistas, nas normas infralegais, nas convenções coletivas de trabalho e nos termos de ajustamento de conduta vigentes na data de entrega das propostas. |
| Declaração de Não-Emprego de menores | Declaro para fins do inciso XXXIII do artigo 7° da Constituição Federal, com redação dada pela Emenda Constitucional, nº 20/98, que não emprega menores de dezoito anos em trabalho noturno, perigoso ou insalubre e de que qualquer trabalho a menores de 16 anos. |
| Declaração de Não-Emprego de trabalho degradante | Declaro não possuir em sua cadeia produtiva, empregados executando trabalho degradante ou forçado, nos termos do inciso III e IV do art.1º e no inciso III do art.5º da Constituição Federal. |
| Declaração de Acessibilidade | Declaro que, conforme disposto no art. 93 da Lei nº 8.213, de 24 de julho de 1991, estou ciente do cumprimento da reserva de cargos prevista em lei para pessoa com deficiência ou para reabilitado da Previdência Social e que, se aplicado ao número de funcionários da minha empresa, atendo às regras de acessibilidade previstas na legislação. |
| Declaração de Inexistência de Fato Superveniente | Declaro sob as penas da lei, que até a presente data inexistem fatos impeditivos para sua habilitação no presente processo licitatório, ciente da obrigatoriedade de declarar ocorrências posteriores. |

* As declarações supracitadas foram aceitas por todos os participantes.



PORTAL DE COMPRAS PÚBLICAS
A autenticidade do documento pode ser verificada no site https://validaarquivo.portaldecompraspublicas.com.br
Documento gerado eletronicamente no Portal de Compras Públicas em 12/12/2025 às 13:19:21.
Código verificador: F7E7C8

E-DOCS - CÓPIA DO PROCESSO 2025-BGRQD GERADO POR UDSON OLIVEIRA RAMOS DE AGUIAR EM 20/02/2026 13:23 DOCUMENTO 1 / 1 PÁGINA 1208 / 1846

2025-1D5JF4 - E-DOCS - DOCUMENTO ORIGINAL 12/12/2025 15:34 PÁGINA 13 / 34

# Propostas Enviadas

## LOTE 0001 - ITEM 0001 - FORNECIMENTO E INSTALACAO DE PLACA DE OBRA COM CHAPA GALVANIZADA E ESTRUTURA DE MADEIRA fornecimento e instalacao de placa de obra com chapa galvanizada e estrutura de madeira. af_03/2022_ps

| Fornecedor | CNPJ/CPF | Data | Modelo | Marca/ Fabricante | Quantidade | Lance | Valor Total | LC 123/2006 |
|---|---|---|---|---|---|---|---|---|
| TREZE MATERIAL DE CONSTRUCAO LTDA | 01.070.171/0001-50 | 24/11/2025 - 11:18:59 | N/C | N/C | 4,5000 | R$571,86 | R$ 2.573,37 | Sim |
| ADIGE ARQUITETURA E ENGENHARIA LTDA | 01.469.689/0001-60 | 24/11/2025 - 12:30:22 | | | 4,5000 | R$571,00 | R$ 2.569,50 | Não |
| THOMPSON ENGENHARIA LTDA | 36.758.622/0001-20 | 24/11/2025 - 17:35:43 | N/C | N/C | 4,5000 | R$571,00 | R$ 2.569,50 | Não |
| ENGETECH - ENGENHARIA, COMERCIO E SERVICOS LTDA | 04.154.467/0001-47 | 24/11/2025 - 23:06:24 | SERVIÇO | SERVIÇO | 4,5000 | R$571,86 | R$ 2.573,37 | Sim |
| EXATA CONSTRUTORA LTDA | 34.662.024/0001-28 | 25/11/2025 - 06:59:52 | N/C | N/C | 4,5000 | R$571,86 | R$ 2.573,37 | Não |

## LOTE 0001 - ITEM 0002 - REFEITORIO COM PAREDES DE CHAPA DE COMPENS. 12MM E PONTALETES 8X8CM REFEITORIO COM PAREDES DE CHAPA DE COMPENS. 12MM E PONTALETES 8X8CM, PISO CIMENT. E COB. DE TELHAS FIBROC. 6MM, INCL. PONTO DE LUZ E CX. DE INSPECAO (CONS. 1.21 M2/FUNC./TURNO), CONF. PROJETO (1 UTILIZACAO)

| Fornecedor | CNPJ/CPF | Data | Modelo | Marca/ Fabricante | Quantidade | Lance | Valor Total | LC 123/2006 |
|---|---|---|---|---|---|---|---|---|
| TREZE MATERIAL DE CONSTRUCAO LTDA | 01.070.171/0001-50 | 24/11/2025 - 11:19:37 | N/C | N/C | 18,1500 | R$570,66 | R$ 10.357,48 | Sim |
| ADIGE ARQUITETURA E ENGENHARIA LTDA | 01.469.689/0001-60 | 24/11/2025 - 12:30:22 | | | 18,1500 | R$570,00 | R$ 10.345,50 | Não |
| THOMPSON ENGENHARIA LTDA | 36.758.622/0001-20 | 24/11/2025 - 17:36:12 | N/C | N/C | 18,1500 | R$570,66 | R$ 10.357,48 | Não |
| ENGETECH - ENGENHARIA, COMERCIO E SERVICOS LTDA | 04.154.467/0001-47 | 24/11/2025 - 23:06:24 | SERVIÇO | SERVIÇO | 18,1500 | R$570,66 | R$ 10.357,48 | Sim |
| EXATA CONSTRUTORA LTDA | 34.662.024/0001-28 | 25/11/2025 - 07:00:11 | N/C | N/C | 18,1500 | R$570,66 | R$ 10.357,48 | Não |

## LOTE 0001 - ITEM 0003 - ALUGUEL MENSAL CONTAINER SANITARIO 1 ALUGUEL MENSAL CONTAINER SANITARIO, INCL PORTA, BASC, 2 PTOS LUZ, 1 PTO ATERRAM., 3VASOS, 3LAVATORIOS, CALHA MICTORIO, 6 CHUVEIROS (1 ELETRICO), TORN.,REGISTROS, PISO COMP. NAVAL PINTADO, CERT NR18 E LAUDO DESCONTAMINACAO

| Fornecedor | CNPJ/CPF | Data | Modelo | Marca/ Fabricante | Quantidade | Lance | Valor Total | LC 123/2006 |
|---|---|---|---|---|---|---|---|---|
| TREZE MATERIAL DE CONSTRUCAO LTDA | 01.070.171/0001-50 | 24/11/2025 - 11:20:10 | N/C | N/C | 4,0000 | R$1.538,29 | R$ 6.153,16 | Sim |
| ADIGE ARQUITETURA E ENGENHARIA LTDA | 01.469.689/0001-60 | 24/11/2025 - 12:30:22 | | | 4,0000 | R$1.538,00 | R$ 6.152,00 | Não |
| THOMPSON ENGENHARIA LTDA | 36.758.622/0001-20 | 24/11/2025 - 17:36:32 | N/C | N/C | 4,0000 | R$1.538,00 | R$ 6.152,00 | Não |
| ENGETECH - ENGENHARIA, COMERCIO E SERVICOS LTDA | 04.154.467/0001-47 | 24/11/2025 - 23:06:24 | SERVIÇO | SERVIÇO | 4,0000 | R$1.538,29 | R$ 6.153,16 | Sim |
| EXATA CONSTRUTORA LTDA | 34.662.024/0001-28 | 25/11/2025 - 07:00:27 | N/C | N/C | 4,0000 | R$1.538,29 | R$ 6.153,16 | Não |

## LOTE 0001 - ITEM 0004 - ALUGUEL DE CONTAINER PARA ALMOXARIFADO 1 ALUGUEL MENSAL CONTAINER PARA ALMOXARIFADO, INCL. PORTA, 2 JANELAS, 1 PT ILUMINACAO, ISOLAMENTO TERMICO (TETO), PISO EM COMP. NAVAL PINTADO, CERT. NR18, INCL. LAUDO DESCONTAMINACAO.

| Fornecedor | CNPJ/CPF | Data | Modelo | Marca/ Fabricante | Quantidade | Lance | Valor Total | LC 123/2006 |
|---|---|---|---|---|---|---|---|---|
| TREZE MATERIAL DE CONSTRUCAO LTDA | 01.070.171/0001-50 | 24/11/2025 - 11:20:40 | N/C | N/C | 4,0000 | R$991,49 | R$ 3.965,96 | Sim |
| ADIGE ARQUITETURA E ENGENHARIA LTDA | 01.469.689/0001-60 | 24/11/2025 - 12:30:22 | | | 4,0000 | R$991,00 | R$ 3.964,00 | Não |
| THOMPSON ENGENHARIA LTDA | 36.758.622/0001-20 | 24/11/2025 - 17:36:56 | N/C | N/C | 4,0000 | R$991,49 | R$ 3.965,96 | Não |



PORTAL DE COMPRAS PÚBLICAS
A autenticidade do documento pode ser verificada no site https://validaarquivo.portaldecompraspublicas.com.br
Documento gerado eletronicamente no Portal de Compras Públicas em 12/12/2025 às 13:19:21.
Código verificador: F7E7C8

E-DOCS - CÓPIA DO PROCESSO 2025-BGRQD GERADO POR UDSON OLIVEIRA RAMOS DE AGUIAR EM 20/02/2026 13:23 DOCUMENTO 1 / 1 PÁGINA 1209 / 1846

2025-1D5JF4 - E-DOCS - DOCUMENTO ORIGINAL 12/12/2025 15:34 PÁGINA 14 / 34

| | | | | | | | | |
|---|---|---|---|---|---|---|---|---|
| ENGETECH - ENGENHARIA, COMERCIO E SERVICOS LTDA | 04.154.467/0001-47 | 24/11/2025 - 23:06:24 | SERVIÇO | SERVIÇO | 4,0000 | R$991,49 | R$ 3.965,96 | Sim |
| EXATA CONSTRUTORA LTDA | 34.662.024/0001-28 | 25/11/2025 - 07:00:49 | N/C | N/C | 4,0000 | R$991,49 | R$ 3.965,96 | Não |

**LOTE 0001 - ITEM 0005 - FORNECIMENTO E INSTALACAO DE TAPUME TELHA METALICA ONDULADA EM ACO GALVALUME 0,50MM BRANCA H=2,20M TAPUME TELHA METALICA ONDULADA EM ACO GALVALUME 0,50MM BRANCA H=2,20M, INCL. MONTAGEM ESTR. MAD. 8X8, C/ADESIVO DER-ES 60X60CM A CADA 10M, INCL. FAIXAS PINT. ESMALTE SINT. CORES AZUL C/ H=30CM E ROSA C/ H=10CM(REAPROVEITAMENTO 2X)**

| Fornecedor | CNPJ/CPF | Data | Modelo | Marca/ Fabricante | Quantidade | Lance | Valor Total | LC 123/2006 |
|---|---|---|---|---|---|---|---|---|
| TREZE MATERIAL DE CONSTRUCAO LTDA | 01.070.171/0001-50 | 24/11/2025 - 11:21:12 | N/C | N/C | 72,3000 | R$178,23 | R$ 12.886,03 | Sim |
| ADIGE ARQUITETURA E ENGENHARIA LTDA | 01.469.689/0001-60 | 24/11/2025 - 12:30:22 | | | 72,3000 | R$178,00 | R$ 12.869,40 | Não |
| THOMPSON ENGENHARIA LTDA | 36.758.622/0001-20 | 24/11/2025 - 17:37:16 | N/C | N/C | 72,3000 | R$178,23 | R$ 12.886,03 | Não |
| ENGETECH - ENGENHARIA, COMERCIO E SERVICOS LTDA | 04.154.467/0001-47 | 24/11/2025 - 23:06:24 | SERVIÇO | SERVIÇO | 72,3000 | R$178,23 | R$ 12.886,03 | Sim |
| EXATA CONSTRUTORA LTDA | 34.662.024/0001-28 | 25/11/2025 - 07:01:06 | N/C | N/C | 72,3000 | R$178,23 | R$ 12.886,03 | Não |

**LOTE 0001 - ITEM 0006 - FORNECIMENTO DE ENTRADA DE ENERGIA ELETRICA, AEREA, TRIFASICA ENTRADA DE ENERGIA ELETRICA, AEREA, TRIFASICA, COM CAIXA DE SOBREPOR, CABO DE 16 MM2 E DISJUNTOR DIN 50A (NAO INCLUSO O POSTE DE CONCRETO). AF_07/2020_PS**

| Fornecedor | CNPJ/CPF | Data | Modelo | Marca/ Fabricante | Quantidade | Lance | Valor Total | LC 123/2006 |
|---|---|---|---|---|---|---|---|---|
| TREZE MATERIAL DE CONSTRUCAO LTDA | 01.070.171/0001-50 | 24/11/2025 - 11:21:41 | N/C | N/C | 1,0000 | R$2.708,56 | R$ 2.708,56 | Sim |
| ADIGE ARQUITETURA E ENGENHARIA LTDA | 01.469.689/0001-60 | 24/11/2025 - 12:30:22 | | | 1,0000 | R$2.708,00 | R$ 2.708,00 | Não |
| THOMPSON ENGENHARIA LTDA | 36.758.622/0001-20 | 24/11/2025 - 17:37:41 | N/C | N/C | 1,0000 | R$2.708,00 | R$ 2.708,00 | Não |
| ENGETECH - ENGENHARIA, COMERCIO E SERVICOS LTDA | 04.154.467/0001-47 | 24/11/2025 - 23:06:24 | SERVIÇO | SERVIÇO | 1,0000 | R$2.708,56 | R$ 2.708,56 | Sim |
| EXATA CONSTRUTORA LTDA | 34.662.024/0001-28 | 25/11/2025 - 07:01:19 | N/C | N/C | 1,0000 | R$2.708,56 | R$ 2.708,56 | Não |

**LOTE 0001 - ITEM 0007 - Rede de agua c/ padrao de entrada dagua diam. 3/4 Rede de agua c/ padrao de entrada dagua diam. 3/4 conf. CESAN, incl. tubos e conexoes p/ aliment., distrib., extravas. e limp., cons. o padrao a 25m**

| Fornecedor | CNPJ/CPF | Data | Modelo | Marca/ Fabricante | Quantidade | Lance | Valor Total | LC 123/2006 |
|---|---|---|---|---|---|---|---|---|
| TREZE MATERIAL DE CONSTRUCAO LTDA | 01.070.171/0001-50 | 24/11/2025 - 11:22:09 | N/C | N/C | 25,0000 | R$67,68 | R$ 1.692,00 | Sim |
| ADIGE ARQUITETURA E ENGENHARIA LTDA | 01.469.689/0001-60 | 24/11/2025 - 12:30:22 | | | 25,0000 | R$67,00 | R$ 1.675,00 | Não |
| THOMPSON ENGENHARIA LTDA | 36.758.622/0001-20 | 24/11/2025 - 17:38:03 | N/C | N/C | 25,0000 | R$67,68 | R$ 1.692,00 | Não |
| ENGETECH - ENGENHARIA, COMERCIO E SERVICOS LTDA | 04.154.467/0001-47 | 24/11/2025 - 23:06:24 | SERVIÇO | SERVIÇO | 25,0000 | R$67,68 | R$ 1.692,00 | Sim |
| EXATA CONSTRUTORA LTDA | 34.662.024/0001-28 | 25/11/2025 - 07:01:35 | N/C | N/C | 25,0000 | R$67,68 | R$ 1.692,00 | Não |

**LOTE 0001 - ITEM 0008 - RESERVATORIO DE POLIESTILENO DE 1000 L, INCLUSIVE SUPORTE EM MADEIRA DE 7X12CM E 5X7CM RESERVATORIO DE POLIESTILENO DE 1000 L, INCLUSIVE SUPORTE EM MADEIRA DE 7X12CM E 5X7CM, ELEVADO DE 4M, CONFORME PROJETO (2 UTILIZACOES)**

| Fornecedor | CNPJ/CPF | Data | Modelo | Marca/ Fabricante | Quantidade | Lance | Valor Total | LC 123/2006 |
|---|---|---|---|---|---|---|---|---|
| TREZE MATERIAL DE CONSTRUCAO LTDA | 01.070.171/0001-50 | 24/11/2025 - 11:22:38 | N/C | N/C | 1,0000 | R$1.639,82 | R$ 1.639,82 | Sim |
| ADIGE ARQUITETURA E ENGENHARIA LTDA | 01.469.689/0001-60 | 24/11/2025 - 12:30:22 | | | 1,0000 | R$1.639,00 | R$ 1.639,00 | Não |
| THOMPSON ENGENHARIA LTDA | 36.758.622/0001-20 | 24/11/2025 - 17:38:24 | N/C | N/C | 1,0000 | R$1.639,00 | R$ 1.639,00 | Não |



PORTAL DE COMPRAS PÚBLICAS
A autenticidade do documento pode ser verificada no site https://validaarquivo.portaldecompraspublicas.com.br
Documento gerado eletronicamente no Portal de Compras Públicas em 12/12/2025 às 13:19:21.
Código verificador: F7E7C8

E-DOCS - CÓPIA DO PROCESSO 2025-BGRQD GERADO POR UDSON OLIVEIRA RAMOS DE AGUIAR EM 20/02/2026 13:23 DOCUMENTO 1 / 1 PÁGINA 1210 / 1846

2025-1D5JF4 - E-DOCS - DOCUMENTO ORIGINAL 12/12/2025 15:34 PÁGINA 15 / 34

| | | | | | | | | |
|---|---|---|---|---|---|---|---|---|
| ENGETECH - ENGENHARIA, COMERCIO E SERVICOS LTDA | 04.154.467/0001-47 | 24/11/2025 - 23:06:24 | SERVIÇO | SERVIÇO | 1,0000 | R$1.639,82 | R$ 1.639,82 | Sim |
| EXATA CONSTRUTORA LTDA | 34.662.024/0001-28 | 25/11/2025 - 07:01:48 | N/C | N/C | 1,0000 | R$1.639,82 | R$ 1.639,82 | Não |

## LOTE 0001 - ITEM 0009 - MOBILIZACAO E DESMOBILIZACAO DE CONTAINER ATE 50 KM MOBILIZACAO E DESMOBILIZACAO DE CONTAINER ATE 50 KM

| Fornecedor | CNPJ/CPF | Data | Modelo | Marca/ Fabricante | Quantidade | Lance | Valor Total | LC 123/2006 |
|---|---|---|---|---|---|---|---|---|
| TREZE MATERIAL DE CONSTRUCAO LTDA | 01.070.171/0001-50 | 24/11/2025 - 11:23:13 | N/C | N/C | 2,0000 | R$1.546,83 | R$ 3.093,66 | Sim |
| ADIGE ARQUITETURA E ENGENHARIA LTDA | 01.469.689/0001-60 | 24/11/2025 - 12:30:22 | | | 2,0000 | R$1.546,00 | R$ 3.092,00 | Não |
| THOMPSON ENGENHARIA LTDA | 36.758.622/0001-20 | 24/11/2025 - 17:38:43 | N/C | N/C | 2,0000 | R$1.546,00 | R$ 3.092,00 | Não |
| ENGETECH - ENGENHARIA, COMERCIO E SERVICOS LTDA | 04.154.467/0001-47 | 24/11/2025 - 23:06:24 | SERVIÇO | SERVIÇO | 2,0000 | R$1.546,83 | R$ 3.093,66 | Sim |
| EXATA CONSTRUTORA LTDA | 34.662.024/0001-28 | 25/11/2025 - 07:02:05 | N/C | N/C | 2,0000 | R$1.546,83 | R$ 3.093,66 | Não |

## LOTE 0001 - ITEM 0010 - DEMOLICAO DE PISO DE CONCRETO SIMPLES, DE FORMA MECANIZADA DEMOLICAO DE PISO DE CONCRETO SIMPLES, DE FORMA MECANIZADA COM MARTELETE, SEM REAPROVEITAMENTO. AF_09/2023

| Fornecedor | CNPJ/CPF | Data | Modelo | Marca/ Fabricante | Quantidade | Lance | Valor Total | LC 123/2006 |
|---|---|---|---|---|---|---|---|---|
| TREZE MATERIAL DE CONSTRUCAO LTDA | 01.070.171/0001-50 | 24/11/2025 - 11:23:41 | N/C | N/C | 75,8100 | R$148,96 | R$ 11.292,66 | Sim |
| ADIGE ARQUITETURA E ENGENHARIA LTDA | 01.469.689/0001-60 | 24/11/2025 - 12:30:22 | | | 75,8100 | R$148,00 | R$ 11.219,88 | Não |
| THOMPSON ENGENHARIA LTDA | 36.758.622/0001-20 | 24/11/2025 - 17:39:09 | N/C | N/C | 75,8100 | R$148,96 | R$ 11.292,66 | Não |
| ENGETECH - ENGENHARIA, COMERCIO E SERVICOS LTDA | 04.154.467/0001-47 | 24/11/2025 - 23:06:24 | SERVIÇO | SERVIÇO | 75,8100 | R$148,96 | R$ 11.292,66 | Sim |
| EXATA CONSTRUTORA LTDA | 34.662.024/0001-28 | 25/11/2025 - 07:02:21 | N/C | N/C | 75,8100 | R$148,96 | R$ 11.292,66 | Não |

## LOTE 0001 - ITEM 0011 - REMOCAO DE PARALELEPIPEDOS REMOCAO DE PARALELEPIPEDOS

| Fornecedor | CNPJ/CPF | Data | Modelo | Marca/ Fabricante | Quantidade | Lance | Valor Total | LC 123/2006 |
|---|---|---|---|---|---|---|---|---|
| TREZE MATERIAL DE CONSTRUCAO LTDA | 01.070.171/0001-50 | 24/11/2025 - 11:24:06 | N/C | N/C | 2.863,0000 | R$4,91 | R$ 14.057,33 | Sim |
| ADIGE ARQUITETURA E ENGENHARIA LTDA | 01.469.689/0001-60 | 24/11/2025 - 12:30:22 | | | 2.863,0000 | R$4,00 | R$ 11.452,00 | Não |
| THOMPSON ENGENHARIA LTDA | 36.758.622/0001-20 | 24/11/2025 - 17:39:30 | N/C | N/C | 2.863,0000 | R$4,91 | R$ 14.057,33 | Não |
| ENGETECH - ENGENHARIA, COMERCIO E SERVICOS LTDA | 04.154.467/0001-47 | 24/11/2025 - 23:06:24 | SERVIÇO | SERVIÇO | 2.863,0000 | R$4,91 | R$ 14.057,33 | Sim |
| EXATA CONSTRUTORA LTDA | 34.662.024/0001-28 | 25/11/2025 - 07:02:35 | N/C | N/C | 2.863,0000 | R$4,91 | R$ 14.057,33 | Não |

## LOTE 0001 - ITEM 0012 - REMOCAO MECANIZADA DE REVESTIMENTO ASFALTICO REMOCAO MECANIZADA DE REVESTIMENTO ASFALTICO

| Fornecedor | CNPJ/CPF | Data | Modelo | Marca/ Fabricante | Quantidade | Lance | Valor Total | LC 123/2006 |
|---|---|---|---|---|---|---|---|---|
| TREZE MATERIAL DE CONSTRUCAO LTDA | 01.070.171/0001-50 | 24/11/2025 - 11:24:31 | N/C | N/C | 0,5800 | R$14,71 | R$ 8,53 | Sim |
| ADIGE ARQUITETURA E ENGENHARIA LTDA | 01.469.689/0001-60 | 24/11/2025 - 12:30:22 | | | 0,5800 | R$14,00 | R$ 8,12 | Não |
| THOMPSON ENGENHARIA LTDA | 36.758.622/0001-20 | 24/11/2025 - 17:39:48 | N/C | N/C | 0,5800 | R$14,71 | R$ 8,53 | Não |
| ENGETECH - ENGENHARIA, COMERCIO E SERVICOS LTDA | 04.154.467/0001-47 | 24/11/2025 - 23:06:24 | SERVIÇO | SERVIÇO | 0,5800 | R$14,71 | R$ 8,53 | Sim |
| EXATA CONSTRUTORA LTDA | 34.662.024/0001-28 | 25/11/2025 - 07:02:52 | N/C | N/C | 0,5800 | R$14,71 | R$ 8,53 | Não |



PORTAL DE COMPRAS PÚBLICAS
A autenticidade do documento pode ser verificada no site https://validaarquivo.portaldecompraspublicas.com.br
Documento gerado eletronicamente no Portal de Compras Públicas em 12/12/2025 às 13:19:21.
Código verificador: F7E7C8

E-DOCS - CÓPIA DO PROCESSO 2025-BGRQD GERADO POR UDSON OLIVEIRA RAMOS DE AGUIAR EM 20/02/2026 13:23 DOCUMENTO 1 / 1 PÁGINA 1211 / 1846

2025-1D5JF4 - E-DOCS - DOCUMENTO ORIGINAL 12/12/2025 15:34 PÁGINA 16 / 34

### LOTE 0001 - ITEM 0013 - CARGA, MANOBRA E DESCARGA DE SOLOS E MATERIAIS GRANULARES EM CAMINHAO BASCULANTE 18 M3 - ESCAVADEIRA CARGA, MANOBRA E DESCARGA DE SOLOS E MATERIAIS GRANULARES EM CAMINHAO BASCULANTE 18 M3 - CARGA COM ESCAVADEIRA HIDRAULICA (CACAMBA DE 1,20 M3 / 155 HP)E DESCARGA LIVRE (UNIDADE: T). AF_07/2020

| Fornecedor | CNPJ/CPF | Data | Modelo | Marca/ Fabricante | Quantidade | Lance | Valor Total | LC 123/2006 |
|---|---|---|---|---|---|---|---|---|
| TREZE MATERIAL DE CONSTRUCAO LTDA | 01.070.171/0001-50 | 24/11/2025 - 11:24:56 | N/C | N/C | 985,8800 | R$5,34 | R$ 5.264,60 | Sim |
| ADIGE ARQUITETURA E ENGENHARIA LTDA | 01.469.689/0001-60 | 24/11/2025 - 12:30:22 | | | 985,8800 | R$5,00 | R$ 4.929,40 | Não |
| THOMPSON ENGENHARIA LTDA | 36.758.622/0001-20 | 24/11/2025 - 17:40:08 | N/C | N/C | 985,8800 | R$5,34 | R$ 5.264,60 | Não |
| ENGETECH - ENGENHARIA, COMERCIO E SERVICOS LTDA | 04.154.467/0001-47 | 24/11/2025 - 23:06:24 | SERVIÇO | SERVIÇO | 985,8800 | R$5,34 | R$ 5.264,60 | Sim |
| EXATA CONSTRUTORA LTDA | 34.662.024/0001-28 | 25/11/2025 - 07:03:07 | N/C | N/C | 985,8800 | R$5,34 | R$ 5.264,60 | Não |

### LOTE 0001 - ITEM 0014 - TRANSPORTE COM CAMINHAO BASCULANTE DE 18 M3, EM VIA URBANA PAVIMENTADA, DMT ATE 30 KM TRANSPORTE COM CAMINHAO BASCULANTE DE 18 M3, EM VIA URBANA PAVIMENTADA, DMT ATE 30 KM (UNIDADE: TXKM). AF_07/2020

| Fornecedor | CNPJ/CPF | Data | Modelo | Marca/ Fabricante | Quantidade | Lance | Valor Total | LC 123/2006 |
|---|---|---|---|---|---|---|---|---|
| TREZE MATERIAL DE CONSTRUCAO LTDA | 01.070.171/0001-50 | 24/11/2025 - 11:25:20 | N/C | N/C | 3.356,7200 | R$1,57 | R$ 5.270,05 | Sim |
| ADIGE ARQUITETURA E ENGENHARIA LTDA | 01.469.689/0001-60 | 24/11/2025 - 12:30:22 | | | 3.356,7200 | R$1,00 | R$ 3.356,72 | Não |
| THOMPSON ENGENHARIA LTDA | 36.758.622/0001-20 | 24/11/2025 - 17:40:28 | N/C | N/C | 3.356,7200 | R$1,57 | R$ 5.270,05 | Não |
| ENGETECH - ENGENHARIA, COMERCIO E SERVICOS LTDA | 04.154.467/0001-47 | 24/11/2025 - 23:06:24 | SERVIÇO | SERVIÇO | 3.356,7200 | R$1,57 | R$ 5.270,05 | Sim |
| EXATA CONSTRUTORA LTDA | 34.662.024/0001-28 | 25/11/2025 - 07:03:22 | N/C | N/C | 3.356,7200 | R$1,57 | R$ 5.270,05 | Não |

### LOTE 0001 - ITEM 0015 - TRANSPORTE COM CAMINHAO BASCULANTE DE 18 M3, EM VIA URBANA EM LEITO NATURAL (UNIDADE: TXKM) TRANSPORTE COM CAMINHAO BASCULANTE DE 18 M3, EM VIA URBANA EM LEITO NATURAL (UNIDADE: TXKM). AF_07/2020

| Fornecedor | CNPJ/CPF | Data | Modelo | Marca/ Fabricante | Quantidade | Lance | Valor Total | LC 123/2006 |
|---|---|---|---|---|---|---|---|---|
| TREZE MATERIAL DE CONSTRUCAO LTDA | 01.070.171/0001-50 | 24/11/2025 - 11:25:42 | N/C | N/C | 300,5000 | R$1,97 | R$ 591,99 | Sim |
| ADIGE ARQUITETURA E ENGENHARIA LTDA | 01.469.689/0001-60 | 24/11/2025 - 12:30:22 | | | 300,5000 | R$1,00 | R$ 300,50 | Não |
| THOMPSON ENGENHARIA LTDA | 36.758.622/0001-20 | 24/11/2025 - 17:40:45 | N/C | N/C | 300,5000 | R$1,97 | R$ 591,99 | Não |
| ENGETECH - ENGENHARIA, COMERCIO E SERVICOS LTDA | 04.154.467/0001-47 | 24/11/2025 - 23:06:24 | SERVIÇO | SERVIÇO | 300,5000 | R$1,97 | R$ 591,99 | Sim |
| EXATA CONSTRUTORA LTDA | 34.662.024/0001-28 | 25/11/2025 - 07:03:36 | N/C | N/C | 300,5000 | R$1,97 | R$ 591,99 | Não |

### LOTE 0001 - ITEM 0016 - ESCAVACAO MECANICA COM RETROESCAVADEIRA EM MATERIAL DE 1A ESCAVACAO MECANICA COM RETROESCAVADEIRA EM MATERIAL DE 1A CATEGORIA

| Fornecedor | CNPJ/CPF | Data | Modelo | Marca/ Fabricante | Quantidade | Lance | Valor Total | LC 123/2006 |
|---|---|---|---|---|---|---|---|---|
| TREZE MATERIAL DE CONSTRUCAO LTDA | 01.070.171/0001-50 | 24/11/2025 - 11:27:06 | N/C | N/C | 970,1900 | R$8,15 | R$ 7.907,05 | Sim |
| ADIGE ARQUITETURA E ENGENHARIA LTDA | 01.469.689/0001-60 | 24/11/2025 - 12:30:22 | | | 970,1900 | R$8,00 | R$ 7.761,52 | Não |
| THOMPSON ENGENHARIA LTDA | 36.758.622/0001-20 | 24/11/2025 - 17:41:06 | N/C | N/C | 970,1900 | R$8,15 | R$ 7.907,05 | Não |
| ENGETECH - ENGENHARIA, COMERCIO E SERVICOS LTDA | 04.154.467/0001-47 | 24/11/2025 - 23:06:24 | SERVIÇO | SERVIÇO | 970,1900 | R$8,15 | R$ 7.907,05 | Sim |
| EXATA CONSTRUTORA LTDA | 34.662.024/0001-28 | 25/11/2025 - 07:03:50 | N/C | N/C | 970,1900 | R$8,15 | R$ 7.907,05 | Não |



PORTAL DE COMPRAS PÚBLICAS
A autenticidade do documento pode ser verificada no site https://validaarquivo.portaldecompraspublicas.com.br
Documento gerado eletronicamente no Portal de Compras Públicas em 12/12/2025 às 13:19:21.
Código verificador: F7E7C8

E-DOCS - CÓPIA DO PROCESSO 2025-BGRQD GERADO POR UDSON OLIVEIRA RAMOS DE AGUIAR EM 20/02/2026 13:23 DOCUMENTO 1 / 1 PÁGINA 1212 / 1846

2025-1D5JF4 - E-DOCS - DOCUMENTO ORIGINAL 12/12/2025 15:34 PÁGINA 17 / 34

### LOTE 0001 - ITEM 0017 - EXECUCAO E COMPACTACAO DE CORPO DE ATERRO DE ATERRO COM SOLO PREDOMINANTEMENTE 20 CM EXECUCAO E COMPACTACAO DE CORPO DE ATERRO DE ATERRO (95% DE ENERGIA DO PROCTOR NORMAL) COM SOLO PREDOMINANTEMENTE ARGILOSO, EM CAMADAS COM ESPESSURA DE 20 CM - EXCLUSIVE ESCAVACAO, CARGA E TRANSPORTE E SOLO. AF_09/2024

| Fornecedor | CNPJ/CPF | Data | Modelo | Marca/ Fabricante | Quantidade | Lance | Valor Total | LC 123/2006 |
|---|---|---|---|---|---|---|---|---|
| TREZE MATERIAL DE CONSTRUCAO LTDA | 01.070.171/0001-50 | 24/11/2025 - 11:27:30 | N/C | N/C | 40,7000 | R$13,55 | R$ 551,49 | Sim |
| ADIGE ARQUITETURA E ENGENHARIA LTDA | 01.469.689/0001-60 | 24/11/2025 - 12:30:22 | | | 40,7000 | R$13,00 | R$ 529,10 | Não |
| THOMPSON ENGENHARIA LTDA | 36.758.622/0001-20 | 24/11/2025 - 17:41:27 | N/C | N/C | 40,7000 | R$13,55 | R$ 551,49 | Não |
| ENGETECH - ENGENHARIA, COMERCIO E SERVICOS LTDA | 04.154.467/0001-47 | 24/11/2025 - 23:06:24 | SERVIÇO | SERVIÇO | 40,7000 | R$13,55 | R$ 551,49 | Sim |
| EXATA CONSTRUTORA LTDA | 34.662.024/0001-28 | 25/11/2025 - 07:04:04 | N/C | N/C | 40,7000 | R$13,55 | R$ 551,49 | Não |

### LOTE 0001 - ITEM 0018 - CARGA, MANOBRA E DESCARGA DE SOLOS E MATERIAIS GRANULARES EM CAMINHAO BASCULANTE 18 M3 - ESCAVADEIRA CARGA, MANOBRA E DESCARGA DE SOLOS E MATERIAIS GRANULARES EM CAMINHAO BASCULANTE 18 M3 - CARGA COM ESCAVADEIRA HIDRAULICA (CACAMBA DE 1,20 M3 / 155 HP)E DESCARGA LIVRE (UNIDADE: T). AF_07/2020 (TERRAPLENAGEM)

| Fornecedor | CNPJ/CPF | Data | Modelo | Marca/ Fabricante | Quantidade | Lance | Valor Total | LC 123/2006 |
|---|---|---|---|---|---|---|---|---|
| TREZE MATERIAL DE CONSTRUCAO LTDA | 01.070.171/0001-50 | 24/11/2025 - 11:27:55 | N/C | N/C | 1.819,1000 | R$5,34 | R$ 9.713,99 | Sim |
| ADIGE ARQUITETURA E ENGENHARIA LTDA | 01.469.689/0001-60 | 24/11/2025 - 12:30:22 | | | 1.819,1000 | R$5,00 | R$ 9.095,50 | Não |
| THOMPSON ENGENHARIA LTDA | 36.758.622/0001-20 | 24/11/2025 - 17:41:53 | N/C | N/C | 1.819,1000 | R$5,34 | R$ 9.713,99 | Não |
| ENGETECH - ENGENHARIA, COMERCIO E SERVICOS LTDA | 04.154.467/0001-47 | 24/11/2025 - 23:06:24 | SERVIÇO | SERVIÇO | 1.819,1000 | R$5,34 | R$ 9.713,99 | Sim |
| EXATA CONSTRUTORA LTDA | 34.662.024/0001-28 | 25/11/2025 - 07:04:16 | N/C | N/C | 1.819,1000 | R$5,34 | R$ 9.713,99 | Não |

### LOTE 0001 - ITEM 0019 - TRANSPORTE COM CAMINHAO BASCULANTE DE 18 M3, EM VIA URBANA PAVIMENTADA, DMT ATE 30 KM TRANSPORTE COM CAMINHAO BASCULANTE DE 18 M3, EM VIA URBANA PAVIMENTADA, DMT ATE 30 KM (UNIDADE: TXKM). AF_07/2020 (TERRAPLENAGEM)

| Fornecedor | CNPJ/CPF | Data | Modelo | Marca/ Fabricante | Quantidade | Lance | Valor Total | LC 123/2006 |
|---|---|---|---|---|---|---|---|---|
| TREZE MATERIAL DE CONSTRUCAO LTDA | 01.070.171/0001-50 | 24/11/2025 - 11:28:19 | N/C | N/C | 5.899,4700 | R$1,57 | R$ 9.262,17 | Sim |
| ADIGE ARQUITETURA E ENGENHARIA LTDA | 01.469.689/0001-60 | 24/11/2025 - 12:30:22 | | | 5.899,4700 | R$1,00 | R$ 5.899,47 | Não |
| THOMPSON ENGENHARIA LTDA | 36.758.622/0001-20 | 24/11/2025 - 17:42:10 | N/C | N/C | 5.899,4700 | R$1,57 | R$ 9.262,17 | Não |
| ENGETECH - ENGENHARIA, COMERCIO E SERVICOS LTDA | 04.154.467/0001-47 | 24/11/2025 - 23:06:24 | SERVIÇO | SERVIÇO | 5.899,4700 | R$1,57 | R$ 9.262,17 | Sim |
| EXATA CONSTRUTORA LTDA | 34.662.024/0001-28 | 25/11/2025 - 07:04:31 | N/C | N/C | 5.899,4700 | R$1,57 | R$ 9.262,17 | Não |

### LOTE 0001 - ITEM 0020 - TRANSPORTE COM CAMINHAO BASCULANTE DE 18 M3, EM VIA URBANA EM LEITO NATURAL (UNIDADE: TXKM) TRANSPORTE COM CAMINHAO BASCULANTE DE 18 M3, EM VIA URBANA EM LEITO NATURAL (UNIDADE: TXKM). AF_07/2020 (TERRAPLENAGEM)

| Fornecedor | CNPJ/CPF | Data | Modelo | Marca/ Fabricante | Quantidade | Lance | Valor Total | LC 123/2006 |
|---|---|---|---|---|---|---|---|---|
| TREZE MATERIAL DE CONSTRUCAO LTDA | 01.070.171/0001-50 | 24/11/2025 - 11:28:46 | N/C | N/C | 520,5400 | R$1,97 | R$ 1.025,46 | Sim |
| ADIGE ARQUITETURA E ENGENHARIA LTDA | 01.469.689/0001-60 | 24/11/2025 - 12:30:22 | | | 520,5400 | R$1,00 | R$ 520,54 | Não |
| THOMPSON ENGENHARIA LTDA | 36.758.622/0001-20 | 24/11/2025 - 17:42:30 | N/C | N/C | 520,5400 | R$1,97 | R$ 1.025,46 | Não |
| ENGETECH - ENGENHARIA, COMERCIO E SERVICOS LTDA | 04.154.467/0001-47 | 24/11/2025 - 23:06:24 | SERVIÇO | SERVIÇO | 520,5400 | R$1,97 | R$ 1.025,46 | Sim |



PORTAL DE COMPRAS PÚBLICAS
A autenticidade do documento pode ser verificada no site https://validaarquivo.portaldecompraspublicas.com.br
Documento gerado eletronicamente no Portal de Compras Públicas em 12/12/2025 às 13:19:21.
Código verificador: F7E7C8

E-DOCS - CÓPIA DO PROCESSO 2025-BGRQD GERADO POR UDSON OLIVEIRA RAMOS DE AGUIAR EM 20/02/2026 13:23 DOCUMENTO 1 / 1 PÁGINA 1213 / 1846

2025-1D5JF4 - E-DOCS - DOCUMENTO ORIGINAL 12/12/2025 15:34 PÁGINA 18 / 34

| | | | | | | | | |
|---|---|---|---|---|---|---|---|---|
| EXATA CONSTRUTORA LTDA | 34.662.024/0001-28 | 25/11/2025 - 07:04:47 | N/C | N/C | 520,5400 | R$1,97 | R$ 1.025,46 | Não |

## LOTE 0001 - ITEM 0021 - REGULARIZACAO E COMPACTACAO DE SUBLEITO DE SOLO PREDOMINANTEMENTE ARGILOSO REGULARIZACAO E COMPACTACAO DE SUBLEITO DE SOLO PREDOMINANTEMENTE ARGILOSO, PARA OBRAS DE CONSTRUCAO DE PAVIMENTOS. AF_09/2024

| Fornecedor | CNPJ/CPF | Data | Modelo | Marca/ Fabricante | Quantidade | Lance | Valor Total | LC 123/2006 |
|---|---|---|---|---|---|---|---|---|
| ADIGE ARQUITETURA E ENGENHARIA LTDA | 01.469.689/0001-60 | 24/11/2025 - 12:30:22 | | | 2.836,2200 | R$2,00 | R$ 5.672,44 | Não |
| TREZE MATERIAL DE CONSTRUCAO LTDA | 01.070.171/0001-50 | 24/11/2025 - 15:21:56 | N/C | N/C | 2.836,2200 | R$2,73 | R$ 7.742,88 | Sim |
| THOMPSON ENGENHARIA LTDA | 36.758.622/0001-20 | 24/11/2025 - 17:42:49 | N/C | N/C | 2.836,2200 | R$2,73 | R$ 7.742,88 | Não |
| ENGETECH - ENGENHARIA, COMERCIO E SERVICOS LTDA | 04.154.467/0001-47 | 24/11/2025 - 23:06:24 | SERVIÇO | SERVIÇO | 2.836,2200 | R$2,73 | R$ 7.742,88 | Sim |
| EXATA CONSTRUTORA LTDA | 34.662.024/0001-28 | 25/11/2025 - 07:05:03 | N/C | N/C | 2.836,2200 | R$2,73 | R$ 7.742,88 | Não |

## LOTE 0001 - ITEM 0022 - BASE OU SUB-BASE DE BRITA GRADUADA COM BRITA COMERCIAL BASE OU SUB-BASE DE BRITA GRADUADA COM BRITA COMERCIAL

| Fornecedor | CNPJ/CPF | Data | Modelo | Marca/ Fabricante | Quantidade | Lance | Valor Total | LC 123/2006 |
|---|---|---|---|---|---|---|---|---|
| ADIGE ARQUITETURA E ENGENHARIA LTDA | 01.469.689/0001-60 | 24/11/2025 - 12:30:22 | | | 964,3200 | R$300,00 | R$ 289.296,00 | Não |
| TREZE MATERIAL DE CONSTRUCAO LTDA | 01.070.171/0001-50 | 24/11/2025 - 15:22:23 | N/C | N/C | 964,3200 | R$300,11 | R$ 289.402,08 | Sim |
| THOMPSON ENGENHARIA LTDA | 36.758.622/0001-20 | 24/11/2025 - 17:43:09 | N/C | N/C | 964,3200 | R$300,11 | R$ 289.402,08 | Não |
| ENGETECH - ENGENHARIA, COMERCIO E SERVICOS LTDA | 04.154.467/0001-47 | 24/11/2025 - 23:06:24 | SERVIÇO | SERVIÇO | 964,3200 | R$300,11 | R$ 289.402,08 | Sim |
| EXATA CONSTRUTORA LTDA | 34.662.024/0001-28 | 25/11/2025 - 07:05:17 | N/C | N/C | 964,3200 | R$300,11 | R$ 289.402,08 | Não |

## LOTE 0001 - ITEM 0023 - CARGA, MANOBRA E DESCARGA DE SOLOS E MATERIAIS GRANULARES EM CAMINHAO BASCULANTE 18 M3 - ESCAVADEIRA CARGA, MANOBRA E DESCARGA DE SOLOS E MATERIAIS GRANULARES EM CAMINHAO BASCULANTE 18 M3 - CARGA COM ESCAVADEIRA HIDRAULICA (CACAMBA DE 1,20 M3 / 155 HP)E DESCARGA LIVRE (UNIDADE: T). AF_07/2020 (PAVIMENTACAO)

| Fornecedor | CNPJ/CPF | Data | Modelo | Marca/ Fabricante | Quantidade | Lance | Valor Total | LC 123/2006 |
|---|---|---|---|---|---|---|---|---|
| ADIGE ARQUITETURA E ENGENHARIA LTDA | 01.469.689/0001-60 | 24/11/2025 - 12:30:22 | | | 2.344,5400 | R$5,00 | R$ 11.722,70 | Não |
| TREZE MATERIAL DE CONSTRUCAO LTDA | 01.070.171/0001-50 | 24/11/2025 - 15:24:16 | N/C | N/C | 2.344,5400 | R$5,34 | R$ 12.519,84 | Sim |
| THOMPSON ENGENHARIA LTDA | 36.758.622/0001-20 | 24/11/2025 - 17:43:34 | N/C | N/C | 2.344,5400 | R$5,34 | R$ 12.519,84 | Não |
| ENGETECH - ENGENHARIA, COMERCIO E SERVICOS LTDA | 04.154.467/0001-47 | 24/11/2025 - 23:06:24 | SERVIÇO | SERVIÇO | 2.344,5400 | R$5,34 | R$ 12.519,84 | Sim |
| EXATA CONSTRUTORA LTDA | 34.662.024/0001-28 | 25/11/2025 - 07:06:09 | N/C | N/C | 2.344,5400 | R$5,34 | R$ 12.519,84 | Não |

## LOTE 0001 - ITEM 0024 - TRANSPORTE COM CAMINHAO BASCULANTE DE 18 M3, EM VIA URBANA PAVIMENTADA, DMT ATE 30 KM TRANSPORTE COM CAMINHAO BASCULANTE DE 18 M3, EM VIA URBANA PAVIMENTADA, DMT ATE 30 KM (UNIDADE: TXKM). AF_07/2020 (PAVIMENTACAO)

| Fornecedor | CNPJ/CPF | Data | Modelo | Marca/ Fabricante | Quantidade | Lance | Valor Total | LC 123/2006 |
|---|---|---|---|---|---|---|---|---|
| ADIGE ARQUITETURA E ENGENHARIA LTDA | 01.469.689/0001-60 | 24/11/2025 - 12:30:22 | | | 78.170,4900 | R$1,00 | R$ 78.170,49 | Não |
| TREZE MATERIAL DE CONSTRUCAO LTDA | 01.070.171/0001-50 | 24/11/2025 - 15:32:57 | N/C | N/C | 78.170,4900 | R$1,57 | R$ 122.727,67 | Sim |
| THOMPSON ENGENHARIA LTDA | 36.758.622/0001-20 | 24/11/2025 - 17:43:56 | N/C | N/C | 78.170,4900 | R$1,57 | R$ 122.727,67 | Não |
| ENGETECH - ENGENHARIA, COMERCIO E SERVICOS LTDA | 04.154.467/0001-47 | 24/11/2025 - 23:06:25 | SERVIÇO | SERVIÇO | 78.170,4900 | R$1,57 | R$ 122.727,67 | Sim |



PORTAL DE COMPRAS PÚBLICAS
A autenticidade do documento pode ser verificada no site https://validaarquivo.portaldecompraspublicas.com.br
Documento gerado eletronicamente no Portal de Compras Públicas em 12/12/2025 às 13:19:21.
Código verificador: F7E7C8

E-DOCS - CÓPIA DO PROCESSO 2025-BGRQD GERADO POR UDSON OLIVEIRA RAMOS DE AGUIAR EM 20/02/2026 13:23 DOCUMENTO 1 / 1 PÁGINA 1214 / 1846

2025-1D5JF4 - E-DOCS - DOCUMENTO ORIGINAL 12/12/2025 15:34 PÁGINA 19 / 34

| | | | | | | | | |
|---|---|---|---|---|---|---|---|---|
| EXATA CONSTRUTORA LTDA | 34.662.024/0001-28 | 25/11/2025 - 07:06:25 | N/C | N/C | 78.170,4900 | R$1,57 | R$ 122.727,67 | Não |

## LOTE 0001 - ITEM 0025 - TRANSPORTE COM CAMINHAO BASCULANTE DE 18 M3, EM VIA URBANA PAVIMENTADA, DMT EXCEDENTE A 30 KM TRANSPORTE COM CAMINHAO BASCULANTE DE 18 M3, EM VIA URBANA PAVIMENTADA, ADICIONAL PARA DMT EXCEDENTE A 30 KM (UNIDADE: TXKM). AF_07/2020 (PAVIMENTACAO)

| Fornecedor | CNPJ/CPF | Data | Modelo | Marca/ Fabricante | Quantidade | Lance | Valor Total | LC 123/2006 |
|---|---|---|---|---|---|---|---|---|
| ADIGE ARQUITETURA E ENGENHARIA LTDA | 01.469.689/0001-60 | 24/11/2025 - 12:30:22 | | | 64.917,6780 | R$0,51 | R$ 33.108,02 | Não |
| TREZE MATERIAL DE CONSTRUCAO LTDA | 01.070.171/0001-50 | 24/11/2025 - 15:33:51 | N/C | N/C | 64.917,6780 | R$0,59 | R$ 38.301,43 | Sim |
| THOMPSON ENGENHARIA LTDA | 36.758.622/0001-20 | 24/11/2025 - 17:44:15 | N/C | N/C | 64.917,6780 | R$0,59 | R$ 38.301,43 | Não |
| ENGETECH - ENGENHARIA, COMERCIO E SERVICOS LTDA | 04.154.467/0001-47 | 24/11/2025 - 23:06:25 | SERVIÇO | SERVIÇO | 64.917,6780 | R$0,59 | R$ 38.301,43 | Sim |
| EXATA CONSTRUTORA LTDA | 34.662.024/0001-28 | 25/11/2025 - 07:06:40 | N/C | N/C | 64.917,6780 | R$0,59 | R$ 38.301,43 | Não |

## LOTE 0001 - ITEM 0026 - IMPRIMACAO COM EMULSAO ASFALTICA IMPRIMACAO COM EMULSAO ASFALTICA

| Fornecedor | CNPJ/CPF | Data | Modelo | Marca/ Fabricante | Quantidade | Lance | Valor Total | LC 123/2006 |
|---|---|---|---|---|---|---|---|---|
| ADIGE ARQUITETURA E ENGENHARIA LTDA | 01.469.689/0001-60 | 24/11/2025 - 12:30:22 | | | 2.720,2000 | R$0,48 | R$ 1.305,70 | Não |
| TREZE MATERIAL DE CONSTRUCAO LTDA | 01.070.171/0001-50 | 24/11/2025 - 15:34:21 | N/C | N/C | 2.720,2000 | R$0,49 | R$ 1.332,90 | Sim |
| THOMPSON ENGENHARIA LTDA | 36.758.622/0001-20 | 24/11/2025 - 17:44:35 | N/C | N/C | 2.720,2000 | R$0,49 | R$ 1.332,90 | Não |
| ENGETECH - ENGENHARIA, COMERCIO E SERVICOS LTDA | 04.154.467/0001-47 | 24/11/2025 - 23:06:25 | SERVIÇO | SERVIÇO | 2.720,2000 | R$0,49 | R$ 1.332,90 | Sim |
| EXATA CONSTRUTORA LTDA | 34.662.024/0001-28 | 25/11/2025 - 07:07:18 | N/C | N/C | 2.720,2000 | R$0,49 | R$ 1.332,90 | Não |

## LOTE 0001 - ITEM 0027 - PINTURA DE LIGACAO PINTURA DE LIGACAO

| Fornecedor | CNPJ/CPF | Data | Modelo | Marca/ Fabricante | Quantidade | Lance | Valor Total | LC 123/2006 |
|---|---|---|---|---|---|---|---|---|
| ADIGE ARQUITETURA E ENGENHARIA LTDA | 01.469.689/0001-60 | 24/11/2025 - 12:30:22 | | | 2.720,2000 | R$0,35 | R$ 952,07 | Não |
| TREZE MATERIAL DE CONSTRUCAO LTDA | 01.070.171/0001-50 | 24/11/2025 - 15:34:47 | N/C | N/C | 2.720,2000 | R$0,35 | R$ 952,07 | Sim |
| THOMPSON ENGENHARIA LTDA | 36.758.622/0001-20 | 24/11/2025 - 17:44:51 | N/C | N/C | 2.720,2000 | R$0,35 | R$ 952,07 | Não |
| ENGETECH - ENGENHARIA, COMERCIO E SERVICOS LTDA | 04.154.467/0001-47 | 24/11/2025 - 23:06:25 | SERVIÇO | SERVIÇO | 2.720,2000 | R$0,35 | R$ 952,07 | Sim |
| EXATA CONSTRUTORA LTDA | 34.662.024/0001-28 | 25/11/2025 - 07:07:29 | N/C | N/C | 2.720,2000 | R$0,35 | R$ 952,07 | Não |

## LOTE 0001 - ITEM 0028 - CONCRETO ASFALTICO - FAIXA C - AREIA E BRITA COMERCIAIS CONCRETO ASFALTICO - FAIXA C - AREIA E BRITA COMERCIAIS

| Fornecedor | CNPJ/CPF | Data | Modelo | Marca/ Fabricante | Quantidade | Lance | Valor Total | LC 123/2006 |
|---|---|---|---|---|---|---|---|---|
| ADIGE ARQUITETURA E ENGENHARIA LTDA | 01.469.689/0001-60 | 24/11/2025 - 12:30:22 | | | 261,1400 | R$253,00 | R$ 66.068,42 | Não |
| TREZE MATERIAL DE CONSTRUCAO LTDA | 01.070.171/0001-50 | 24/11/2025 - 15:35:14 | N/C | N/C | 261,1400 | R$253,53 | R$ 66.206,82 | Sim |
| THOMPSON ENGENHARIA LTDA | 36.758.622/0001-20 | 24/11/2025 - 17:45:10 | N/C | N/C | 261,1400 | R$253,53 | R$ 66.206,82 | Não |
| ENGETECH - ENGENHARIA, COMERCIO E SERVICOS LTDA | 04.154.467/0001-47 | 24/11/2025 - 23:06:25 | SERVIÇO | SERVIÇO | 261,1400 | R$253,53 | R$ 66.206,82 | Sim |
| EXATA CONSTRUTORA LTDA | 34.662.024/0001-28 | 25/11/2025 - 07:07:44 | N/C | N/C | 261,1400 | R$253,53 | R$ 66.206,82 | Não |

## LOTE 0001 - ITEM 0030 - TRANSPORTE COM CAMINHAO BASCULANTE DE 18 M3, EM VIA URBANA PAVIMENTADA, DMT EXCEDENTE A 30 KM TRANSPORTE COM CAMINHAO BASCULANTE DE 18 M3, EM VIA URBANA PAVIMENTADA, ADICIONAL PARA DMT EXCEDENTE A 30 KM (UNIDADE: TXKM). AF_07/2020 (PAVIMENTACAO) (1)



PORTAL DE COMPRAS PÚBLICAS
A autenticidade do documento pode ser verificada no site https://validaarquivo.portaldecompraspublicas.com.br
Documento gerado eletronicamente no Portal de Compras Públicas em 12/12/2025 às 13:19:21.
Código verificador: F7E7C8

E-DOCS - CÓPIA DO PROCESSO 2025-BGRQD GERADO POR UDSON OLIVEIRA RAMOS DE AGUIAR EM 20/02/2026 13:23 DOCUMENTO 1 / 1 PÁGINA 1215 / 1846

2025-1D5JF4 - E-DOCS - DOCUMENTO ORIGINAL 12/12/2025 15:34 PÁGINA 20 / 34

| Fornecedor | CNPJ/CPF | Data | Modelo | Marca/ Fabricante | Quantidade | Lance | Valor Total | LC 123/2006 |
|---|---|---|---|---|---|---|---|---|
| ADIGE ARQUITETURA E ENGENHARIA LTDA | 01.469.689/0001-60 | 24/11/2025 - 12:30:23 | | | 7.990,8500 | R$0,50 | R$ 3.995,43 | Não |
| TREZE MATERIAL DE CONSTRUCAO LTDA | 01.070.171/0001-50 | 24/11/2025 - 15:35:52 | N/C | N/C | 7.990,8500 | R$0,59 | R$ 4.714,60 | Sim |
| THOMPSON ENGENHARIA LTDA | 36.758.622/0001-20 | 24/11/2025 - 17:45:28 | N/C | N/C | 7.990,8500 | R$1,57 | R$ 12.545,63 | Não |
| ENGETECH - ENGENHARIA, COMERCIO E SERVICOS LTDA | 04.154.467/0001-47 | 24/11/2025 - 23:06:25 | SERVIÇO | SERVIÇO | 7.990,8500 | R$0,59 | R$ 4.714,60 | Sim |
| EXATA CONSTRUTORA LTDA | 34.662.024/0001-28 | 25/11/2025 - 07:08:36 | N/C | N/C | 7.990,8500 | R$0,59 | R$ 4.714,60 | Não |

## LOTE 0001 - ITEM 0031 - FORNECIMENTO DE EMULSAO ASFALTICA PARA IMPRIMACAO (EAI) EMULSAO ASFALTICA PARA IMPRIMACAO (EAI), FORNECIMENTO

| Fornecedor | CNPJ/CPF | Data | Modelo | Marca/ Fabricante | Quantidade | Lance | Valor Total | LC 123/2006 |
|---|---|---|---|---|---|---|---|---|
| ADIGE ARQUITETURA E ENGENHARIA LTDA | 01.469.689/0001-60 | 24/11/2025 - 12:30:23 | | | 3,2600 | R$3.165,00 | R$ 10.317,90 | Não |
| TREZE MATERIAL DE CONSTRUCAO LTDA | 01.070.171/0001-50 | 24/11/2025 - 15:37:02 | N/C | N/C | 3,2600 | R$3.165,75 | R$ 10.320,34 | Sim |
| THOMPSON ENGENHARIA LTDA | 36.758.622/0001-20 | 24/11/2025 - 17:46:24 | N/C | N/C | 3,2600 | R$3.165,70 | R$ 10.320,18 | Não |
| ENGETECH - ENGENHARIA, COMERCIO E SERVICOS LTDA | 04.154.467/0001-47 | 24/11/2025 - 23:06:25 | SERVIÇO | SERVIÇO | 3,2600 | R$3.165,75 | R$ 10.320,34 | Sim |
| EXATA CONSTRUTORA LTDA | 34.662.024/0001-28 | 25/11/2025 - 07:09:42 | N/C | N/C | 3,2600 | R$3.165,75 | R$ 10.320,34 | Não |

## LOTE 0001 - ITEM 0032 - FORNECIMENTO DE EMULSAO RR-1C EMULSAO RR-1C, FORNECIMENTO

| Fornecedor | CNPJ/CPF | Data | Modelo | Marca/ Fabricante | Quantidade | Lance | Valor Total | LC 123/2006 |
|---|---|---|---|---|---|---|---|---|
| ADIGE ARQUITETURA E ENGENHARIA LTDA | 01.469.689/0001-60 | 24/11/2025 - 12:30:23 | | | 1,0900 | R$3.421,00 | R$ 3.728,89 | Não |
| TREZE MATERIAL DE CONSTRUCAO LTDA | 01.070.171/0001-50 | 24/11/2025 - 15:37:37 | N/C | N/C | 1,0900 | R$3.421,10 | R$ 3.729,00 | Sim |
| THOMPSON ENGENHARIA LTDA | 36.758.622/0001-20 | 24/11/2025 - 17:46:55 | N/C | N/C | 1,0900 | R$3.421,10 | R$ 3.729,00 | Não |
| ENGETECH - ENGENHARIA, COMERCIO E SERVICOS LTDA | 04.154.467/0001-47 | 24/11/2025 - 23:06:25 | SERVIÇO | SERVIÇO | 1,0900 | R$3.421,10 | R$ 3.729,00 | Sim |
| EXATA CONSTRUTORA LTDA | 34.662.024/0001-28 | 25/11/2025 - 07:09:58 | N/C | N/C | 1,0900 | R$3.421,10 | R$ 3.729,00 | Não |

## LOTE 0001 - ITEM 0033 - FORNECIMENTO DE CAP-50/70 FORNECIMENTO DE CAP-50/70

| Fornecedor | CNPJ/CPF | Data | Modelo | Marca/ Fabricante | Quantidade | Lance | Valor Total | LC 123/2006 |
|---|---|---|---|---|---|---|---|---|
| ADIGE ARQUITETURA E ENGENHARIA LTDA | 01.469.689/0001-60 | 24/11/2025 - 12:30:23 | | | 14,3600 | R$4.501,00 | R$ 64.634,36 | Não |
| TREZE MATERIAL DE CONSTRUCAO LTDA | 01.070.171/0001-50 | 24/11/2025 - 15:38:10 | N/C | N/C | 14,3600 | R$4.501,02 | R$ 64.634,65 | Sim |
| THOMPSON ENGENHARIA LTDA | 36.758.622/0001-20 | 24/11/2025 - 17:47:23 | N/C | N/C | 14,3600 | R$4.501,02 | R$ 64.634,65 | Não |
| ENGETECH - ENGENHARIA, COMERCIO E SERVICOS LTDA | 04.154.467/0001-47 | 24/11/2025 - 23:06:25 | SERVIÇO | SERVIÇO | 14,3600 | R$4.501,02 | R$ 64.634,65 | Sim |
| EXATA CONSTRUTORA LTDA | 34.662.024/0001-28 | 25/11/2025 - 07:10:12 | N/C | N/C | 14,3600 | R$4.501,02 | R$ 64.634,65 | Não |

## LOTE 0001 - ITEM 0034 - TRANSPORTE DE MATERIAL BETUMINOSO COM CAMINHAO TANQUE DISTRIBUIDOR - RODOVIA PAVIMENTADA TRANSPORTE DE MATERIAL BETUMINOSO COM CAMINHAO TANQUE DISTRIBUIDOR - RODOVIA PAVIMENTADA (PAVIMENTACAO)

| Fornecedor | CNPJ/CPF | Data | Modelo | Marca/ Fabricante | Quantidade | Lance | Valor Total | LC 123/2006 |
|---|---|---|---|---|---|---|---|---|
| ADIGE ARQUITETURA E ENGENHARIA LTDA | 01.469.689/0001-60 | 24/11/2025 - 12:30:23 | | | 7.851,9200 | R$2,00 | R$ 15.703,84 | Não |
| TREZE MATERIAL DE CONSTRUCAO LTDA | 01.070.171/0001-50 | 24/11/2025 - 15:38:46 | N/C | N/C | 7.851,9200 | R$2,15 | R$ 16.881,63 | Sim |



PORTAL DE COMPRAS PÚBLICAS
A autenticidade do documento pode ser verificada no site https://validaarquivo.portaldecompraspublicas.com.br
Documento gerado eletronicamente no Portal de Compras Públicas em 12/12/2025 às 13:19:21.
Código verificador: F7E7C8

E-DOCS - CÓPIA DO PROCESSO 2025-BGRQD GERADO POR UDSON OLIVEIRA RAMOS DE AGUIAR EM 20/02/2026 13:23 DOCUMENTO 1 / 1 PÁGINA 1216 / 1846

2025-1D5JF4 - E-DOCS - DOCUMENTO ORIGINAL 12/12/2025 15:34 PÁGINA 21 / 34

| | | | | | | | | |
|---|---|---|---|---|---|---|---|---|
| THOMPSON ENGENHARIA LTDA | 36.758.622/0001-20 | 24/11/2025 - 17:47:47 | N/C | N/C | 7.851,9200 | R$2,15 | R$ 16.881,63 | Não |
| ENGETECH - ENGENHARIA, COMERCIO E SERVICOS LTDA | 04.154.467/0001-47 | 24/11/2025 - 23:06:25 | SERVIÇO | SERVIÇO | 7.851,9200 | R$2,15 | R$ 16.881,63 | Sim |
| EXATA CONSTRUTORA LTDA | 34.662.024/0001-28 | 25/11/2025 - 07:10:26 | N/C | N/C | 7.851,9200 | R$2,15 | R$ 16.881,63 | Não |

**LOTE 0001 - ITEM 0035 - LASTRO COM MATERIAL GRANULAR (PEDRA BRITADA N.2) LASTRO COM MATERIAL GRANULAR (PEDRA BRITADA N.2), APLICADO EM PISOS OU LAJES SOBRE SOLO, ESPESSURA DE *10 CM*. AF_01/2024**

| Fornecedor | CNPJ/CPF | Data | Modelo | Marca/ Fabricante | Quantidade | Lance | Valor Total | LC 123/2006 |
|---|---|---|---|---|---|---|---|---|
| ADIGE ARQUITETURA E ENGENHARIA LTDA | 01.469.689/0001-60 | 24/11/2025 - 12:30:23 | | | 106,2100 | R$285,00 | R$ 30.269,85 | Não |
| TREZE MATERIAL DE CONSTRUCAO LTDA | 01.070.171/0001-50 | 24/11/2025 - 15:39:11 | N/C | N/C | 106,2100 | R$285,37 | R$ 30.309,15 | Sim |
| THOMPSON ENGENHARIA LTDA | 36.758.622/0001-20 | 24/11/2025 - 17:48:08 | N/C | N/C | 106,2100 | R$285,37 | R$ 30.309,15 | Não |
| ENGETECH - ENGENHARIA, COMERCIO E SERVICOS LTDA | 04.154.467/0001-47 | 24/11/2025 - 23:06:25 | SERVIÇO | SERVIÇO | 106,2100 | R$285,37 | R$ 30.309,15 | Sim |
| EXATA CONSTRUTORA LTDA | 34.662.024/0001-28 | 25/11/2025 - 07:10:40 | N/C | N/C | 106,2100 | R$285,37 | R$ 30.309,15 | Não |

**LOTE 0001 - ITEM 0038 - TRANSPORTE COM CAMINHAO BASCULANTE DE 18 M3, EM VIA URBANA PAVIMENTADA, DMT EXCEDENTE A 30 KM TRANSPORTE COM CAMINHAO BASCULANTE DE 18 M3, EM VIA URBANA PAVIMENTADA, ADICIONAL PARA DMT EXCEDENTE A 30 KM (UNIDADE: TXKM). AF_07/2020 (PAVIMENTACAO) (2)**

| Fornecedor | CNPJ/CPF | Data | Modelo | Marca/ Fabricante | Quantidade | Lance | Valor Total | LC 123/2006 |
|---|---|---|---|---|---|---|---|---|
| ADIGE ARQUITETURA E ENGENHARIA LTDA | 01.469.689/0001-60 | 24/11/2025 - 12:30:23 | | | 6.825,3500 | R$0,50 | R$ 3.412,68 | Não |
| TREZE MATERIAL DE CONSTRUCAO LTDA | 01.070.171/0001-50 | 24/11/2025 - 15:46:15 | N/C | N/C | 6.825,3500 | R$0,59 | R$ 4.026,96 | Sim |
| THOMPSON ENGENHARIA LTDA | 36.758.622/0001-20 | 24/11/2025 - 17:48:39 | N/C | N/C | 6.825,3500 | R$1,57 | R$ 10.715,80 | Não |
| ENGETECH - ENGENHARIA, COMERCIO E SERVICOS LTDA | 04.154.467/0001-47 | 24/11/2025 - 23:06:25 | SERVIÇO | SERVIÇO | 6.825,3500 | R$0,59 | R$ 4.026,96 | Sim |
| EXATA CONSTRUTORA LTDA | 34.662.024/0001-28 | 25/11/2025 - 07:11:49 | N/C | N/C | 6.825,3500 | R$0,59 | R$ 4.026,96 | Não |

**LOTE 0001 - ITEM 0039 - EXECUCAO DE PASSEIO (CALCADA) OU PISO DE CONCRETO COM CONCRETO MOLDADO IN LOCO, USINADO, 6 CM EXECUCAO DE PASSEIO (CALCADA) OU PISO DE CONCRETO COM CONCRETO MOLDADO IN LOCO, USINADO, ACABAMENTO CONVENCIONAL, ESPESSURA 6 CM, ARMADO. AF_08/2022**

| Fornecedor | CNPJ/CPF | Data | Modelo | Marca/ Fabricante | Quantidade | Lance | Valor Total | LC 123/2006 |
|---|---|---|---|---|---|---|---|---|
| ADIGE ARQUITETURA E ENGENHARIA LTDA | 01.469.689/0001-60 | 24/11/2025 - 12:30:23 | | | 1.062,1500 | R$104,00 | R$ 110.463,60 | Não |
| TREZE MATERIAL DE CONSTRUCAO LTDA | 01.070.171/0001-50 | 24/11/2025 - 15:46:57 | N/C | N/C | 1.062,1500 | R$104,44 | R$ 110.930,95 | Sim |
| THOMPSON ENGENHARIA LTDA | 36.758.622/0001-20 | 24/11/2025 - 17:49:11 | N/C | N/C | 1.062,1500 | R$104,44 | R$ 110.930,95 | Não |
| ENGETECH - ENGENHARIA, COMERCIO E SERVICOS LTDA | 04.154.467/0001-47 | 24/11/2025 - 23:06:25 | SERVIÇO | SERVIÇO | 1.062,1500 | R$104,44 | R$ 110.930,95 | Sim |
| EXATA CONSTRUTORA LTDA | 34.662.024/0001-28 | 25/11/2025 - 07:12:06 | N/C | N/C | 1.062,1500 | R$104,44 | R$ 110.930,95 | Não |

**LOTE 0001 - ITEM 0040 - ASSENTAMENTO DE GUIA (MEIO-FIO) EM TRECHO RETO 2 ASSENTAMENTO DE GUIA (MEIO-FIO) EM TRECHO RETO, CONFECCIONADA EM CONCRETO PRE-FABRICADO, DIMENSOES 100X15X13X30 CM (COMPRIMENTO X BASE INFERIOR X BASE SUPERIOR X ALTURA). AF_01/2024**

| Fornecedor | CNPJ/CPF | Data | Modelo | Marca/ Fabricante | Quantidade | Lance | Valor Total | LC 123/2006 |
|---|---|---|---|---|---|---|---|---|
| ADIGE ARQUITETURA E ENGENHARIA LTDA | 01.469.689/0001-60 | 24/11/2025 - 12:30:23 | | | 701,9900 | R$69,00 | R$ 48.437,31 | Não |
| TREZE MATERIAL DE CONSTRUCAO LTDA | 01.070.171/0001-50 | 24/11/2025 - 15:47:28 | N/C | N/C | 701,9900 | R$69,68 | R$ 48.914,66 | Sim |
| THOMPSON ENGENHARIA LTDA | 36.758.622/0001-20 | 24/11/2025 - 17:50:31 | N/C | N/C | 701,9900 | R$69,68 | R$ 48.914,66 | Não |



PORTAL DE COMPRAS PÚBLICAS
A autenticidade do documento pode ser verificada no site https://validaarquivo.portaldecompraspublicas.com.br
Documento gerado eletronicamente no Portal de Compras Públicas em 12/12/2025 às 13:19:21.
Código verificador: F7E7C8

E-DOCS - CÓPIA DO PROCESSO 2025-BGRQD GERADO POR UDSON OLIVEIRA RAMOS DE AGUIAR EM 20/02/2026 13:23 DOCUMENTO 1 / 1 PÁGINA 1217 / 1846

2025-1D5JF4 - E-DOCS - DOCUMENTO ORIGINAL 12/12/2025 15:34 PÁGINA 22 / 34

| | | | | | | | | |
|---|---|---|---|---|---|---|---|---|
| ENGETECH - ENGENHARIA, COMERCIO E SERVICOS LTDA | 04.154.467/0001-47 | 24/11/2025 - 23:06:25 | SERVIÇO | SERVIÇO | 701,9900 | R$69,68 | R$ 48.914,66 | Sim |
| EXATA CONSTRUTORA LTDA | 34.662.024/0001-28 | 25/11/2025 - 07:12:21 | N/C | N/C | 701,9900 | R$69,68 | R$ 48.914,66 | Não |

### LOTE 0001 - ITEM 0041 - ASSENTAMENTO DE GUIA (MEIO-FIO) EM TRECHO CURVO 2 ASSENTAMENTO DE GUIA (MEIO-FIO) EM TRECHO CURVO, CONFECCIONADA EM CONCRETO PRE-FABRICADO, DIMENSOES 100X15X13X30 CM (COMPRIMENTO X BASE INFERIOR X BASE SUPERIOR X ALTURA). AF_01/2024

| Fornecedor | CNPJ/CPF | Data | Modelo | Marca/ Fabricante | Quantidade | Lance | Valor Total | LC 123/2006 |
|---|---|---|---|---|---|---|---|---|
| ADIGE ARQUITETURA E ENGENHARIA LTDA | 01.469.689/0001-60 | 24/11/2025 - 12:30:23 | | | 267,4400 | R$73,00 | R$ 19.523,12 | Não |
| TREZE MATERIAL DE CONSTRUCAO LTDA | 01.070.171/0001-50 | 24/11/2025 - 16:06:46 | N/C | N/C | 267,4400 | R$73,51 | R$ 19.659,51 | Sim |
| THOMPSON ENGENHARIA LTDA | 36.758.622/0001-20 | 24/11/2025 - 17:50:15 | N/C | N/C | 267,4400 | R$73,51 | R$ 19.659,51 | Não |
| ENGETECH - ENGENHARIA, COMERCIO E SERVICOS LTDA | 04.154.467/0001-47 | 24/11/2025 - 23:06:25 | SERVIÇO | SERVIÇO | 267,4400 | R$73,51 | R$ 19.659,51 | Sim |
| EXATA CONSTRUTORA LTDA | 34.662.024/0001-28 | 25/11/2025 - 07:12:36 | N/C | N/C | 267,4400 | R$73,51 | R$ 19.659,51 | Não |

### LOTE 0001 - ITEM 0042 - PISO PODOTATIL DE ALERTA OU DIRECIONAL, DE CONCRETO, ASSENTADO SOBRE ARGAMASSA AF_03/2024 PISO PODOTATIL DE ALERTA OU DIRECIONAL, DE CONCRETO, ASSENTADO SOBRE ARGAMASSA. AF_03/2024

| Fornecedor | CNPJ/CPF | Data | Modelo | Marca/ Fabricante | Quantidade | Lance | Valor Total | LC 123/2006 |
|---|---|---|---|---|---|---|---|---|
| ADIGE ARQUITETURA E ENGENHARIA LTDA | 01.469.689/0001-60 | 24/11/2025 - 12:30:23 | | | 353,4600 | R$206,00 | R$ 72.812,76 | Não |
| TREZE MATERIAL DE CONSTRUCAO LTDA | 01.070.171/0001-50 | 24/11/2025 - 16:07:17 | N/C | N/C | 353,4600 | R$206,51 | R$ 72.993,02 | Sim |
| THOMPSON ENGENHARIA LTDA | 36.758.622/0001-20 | 24/11/2025 - 17:50:51 | N/C | N/C | 353,4600 | R$206,51 | R$ 72.993,02 | Não |
| ENGETECH - ENGENHARIA, COMERCIO E SERVICOS LTDA | 04.154.467/0001-47 | 24/11/2025 - 23:06:25 | SERVIÇO | SERVIÇO | 353,4600 | R$206,51 | R$ 72.993,02 | Sim |
| EXATA CONSTRUTORA LTDA | 34.662.024/0001-28 | 25/11/2025 - 07:12:53 | N/C | N/C | 353,4600 | R$206,51 | R$ 72.993,02 | Não |

### LOTE 0001 - ITEM 0043 - RELIGACAO DE REDE DE AGUA EM PVC DN 25 MM RELIGACAO DE REDE DE AGUA EM PVC DN 25 MM, INCLUSIVE CONEXOES, EM VIAS URBANAS

| Fornecedor | CNPJ/CPF | Data | Modelo | Marca/ Fabricante | Quantidade | Lance | Valor Total | LC 123/2006 |
|---|---|---|---|---|---|---|---|---|
| ADIGE ARQUITETURA E ENGENHARIA LTDA | 01.469.689/0001-60 | 24/11/2025 - 12:30:23 | | | 410,0000 | R$37,00 | R$ 15.170,00 | Não |
| TREZE MATERIAL DE CONSTRUCAO LTDA | 01.070.171/0001-50 | 24/11/2025 - 16:08:01 | N/C | N/C | 410,0000 | R$37,48 | R$ 15.366,80 | Sim |
| THOMPSON ENGENHARIA LTDA | 36.758.622/0001-20 | 24/11/2025 - 17:51:14 | N/C | N/C | 410,0000 | R$37,48 | R$ 15.366,80 | Não |
| ENGETECH - ENGENHARIA, COMERCIO E SERVICOS LTDA | 04.154.467/0001-47 | 24/11/2025 - 23:06:25 | SERVIÇO | SERVIÇO | 410,0000 | R$37,48 | R$ 15.366,80 | Sim |
| EXATA CONSTRUTORA LTDA | 34.662.024/0001-28 | 25/11/2025 - 07:13:06 | N/C | N/C | 410,0000 | R$37,48 | R$ 15.366,80 | Não |

### LOTE 0001 - ITEM 0044 - REMANEJAMENTO DE LIGACAO E RELIGACAO DE REDES DE ESGOTO REMANEJAMENTO DE LIGACAO E RELIGACAO DE REDES DE ESGOTO, EM VIAS URBANAS

| Fornecedor | CNPJ/CPF | Data | Modelo | Marca/ Fabricante | Quantidade | Lance | Valor Total | LC 123/2006 |
|---|---|---|---|---|---|---|---|---|
| ADIGE ARQUITETURA E ENGENHARIA LTDA | 01.469.689/0001-60 | 24/11/2025 - 12:30:23 | | | 416,0000 | R$124,00 | R$ 51.584,00 | Não |
| TREZE MATERIAL DE CONSTRUCAO LTDA | 01.070.171/0001-50 | 24/11/2025 - 16:08:29 | N/C | N/C | 416,0000 | R$124,96 | R$ 51.983,36 | Sim |
| THOMPSON ENGENHARIA LTDA | 36.758.622/0001-20 | 24/11/2025 - 17:51:33 | N/C | N/C | 416,0000 | R$124,96 | R$ 51.983,36 | Não |
| ENGETECH - ENGENHARIA, COMERCIO E SERVICOS LTDA | 04.154.467/0001-47 | 24/11/2025 - 23:06:25 | SERVIÇO | SERVIÇO | 416,0000 | R$124,96 | R$ 51.983,36 | Sim |



PORTAL DE COMPRAS PÚBLICAS
A autenticidade do documento pode ser verificada no site https://validaarquivo.portaldecompraspublicas.com.br
Documento gerado eletronicamente no Portal de Compras Públicas em 12/12/2025 às 13:19:21.
Código verificador: F7E7C8

E-DOCS - CÓPIA DO PROCESSO 2025-BGRQD GERADO POR UDSON OLIVEIRA RAMOS DE AGUIAR EM 20/02/2026 13:23 DOCUMENTO 1 / 1 PÁGINA 1218 / 1846

2025-1D5JF4 - E-DOCS - DOCUMENTO ORIGINAL 12/12/2025 15:34 PÁGINA 23 / 34

| | | | | | | | | |
|---|---|---|---|---|---|---|---|---|
| EXATA CONSTRUTORA LTDA | 34.662.024/0001-28 | 25/11/2025 - 07:13:23 | N/C | N/C | 416,0000 | R$124,96 | R$ 51.983,36 | Não |

### LOTE 0001 - ITEM 0045 - ESCAVACAO MECANICA DE VALA EM MATERIAL DE 1A CATEGORIA ESCAVACAO MECANICA DE VALA EM MATERIAL DE 1A CATEGORIA

| Fornecedor | CNPJ/CPF | Data | Modelo | Marca/ Fabricante | Quantidade | Lance | Valor Total | LC 123/2006 |
|---|---|---|---|---|---|---|---|---|
| ADIGE ARQUITETURA E ENGENHARIA LTDA | 01.469.689/0001-60 | 24/11/2025 - 12:30:23 | | | 604,2100 | R$8,00 | R$ 4.833,68 | Não |
| TREZE MATERIAL DE CONSTRUCAO LTDA | 01.070.171/0001-50 | 24/11/2025 - 16:08:54 | N/C | N/C | 604,2100 | R$8,15 | R$ 4.924,31 | Sim |
| THOMPSON ENGENHARIA LTDA | 36.758.622/0001-20 | 24/11/2025 - 17:51:53 | N/C | N/C | 604,2100 | R$8,15 | R$ 4.924,31 | Não |
| ENGETECH - ENGENHARIA, COMERCIO E SERVICOS LTDA | 04.154.467/0001-47 | 24/11/2025 - 23:06:25 | SERVIÇO | SERVIÇO | 604,2100 | R$8,15 | R$ 4.924,31 | Sim |
| EXATA CONSTRUTORA LTDA | 34.662.024/0001-28 | 25/11/2025 - 07:13:38 | N/C | N/C | 604,2100 | R$8,15 | R$ 4.924,31 | Não |

### LOTE 0001 - ITEM 0046 - SERVICO DE REATERRO COM AREIA, TUDO INCLUIDO REATERRO COM AREIA, TUDO INCLUIDO

| Fornecedor | CNPJ/CPF | Data | Modelo | Marca/ Fabricante | Quantidade | Lance | Valor Total | LC 123/2006 |
|---|---|---|---|---|---|---|---|---|
| ADIGE ARQUITETURA E ENGENHARIA LTDA | 01.469.689/0001-60 | 24/11/2025 - 12:30:23 | | | 240,2800 | R$62,00 | R$ 14.897,36 | Não |
| TREZE MATERIAL DE CONSTRUCAO LTDA | 01.070.171/0001-50 | 24/11/2025 - 16:09:35 | N/C | N/C | 240,2800 | R$62,71 | R$ 15.067,96 | Sim |
| THOMPSON ENGENHARIA LTDA | 36.758.622/0001-20 | 24/11/2025 - 17:52:14 | N/C | N/C | 240,2800 | R$62,71 | R$ 15.067,96 | Não |
| ENGETECH - ENGENHARIA, COMERCIO E SERVICOS LTDA | 04.154.467/0001-47 | 24/11/2025 - 23:06:25 | SERVIÇO | SERVIÇO | 240,2800 | R$62,71 | R$ 15.067,96 | Sim |
| EXATA CONSTRUTORA LTDA | 34.662.024/0001-28 | 25/11/2025 - 07:13:54 | N/C | N/C | 240,2800 | R$62,71 | R$ 15.067,96 | Não |

### LOTE 0001 - ITEM 0047 - COMPACTACAO DE ATERROS A 100% DO PROCTOR INTERMEDIARIO COMPACTACAO DE ATERROS A 100% DO PROCTOR INTERMEDIARIO

| Fornecedor | CNPJ/CPF | Data | Modelo | Marca/ Fabricante | Quantidade | Lance | Valor Total | LC 123/2006 |
|---|---|---|---|---|---|---|---|---|
| ADIGE ARQUITETURA E ENGENHARIA LTDA | 01.469.689/0001-60 | 24/11/2025 - 12:30:23 | | | 220,9100 | R$10,00 | R$ 2.209,10 | Não |
| TREZE MATERIAL DE CONSTRUCAO LTDA | 01.070.171/0001-50 | 24/11/2025 - 16:09:58 | N/C | N/C | 220,9100 | R$10,75 | R$ 2.374,78 | Sim |
| THOMPSON ENGENHARIA LTDA | 36.758.622/0001-20 | 24/11/2025 - 17:52:34 | N/C | N/C | 220,9100 | R$10,75 | R$ 2.374,78 | Não |
| ENGETECH - ENGENHARIA, COMERCIO E SERVICOS LTDA | 04.154.467/0001-47 | 24/11/2025 - 23:06:25 | SERVIÇO | SERVIÇO | 220,9100 | R$10,75 | R$ 2.374,78 | Sim |
| EXATA CONSTRUTORA LTDA | 34.662.024/0001-28 | 25/11/2025 - 07:15:25 | N/C | N/C | 220,9100 | R$10,75 | R$ 2.374,78 | Não |

### LOTE 0001 - ITEM 0048 - CARGA, MANOBRA E DESCARGA DE SOLOS E MATERIAIS GRANULARES EM CAMINHAO BASCULANTE 18 M3 - ESCAVADEIRA CARGA, MANOBRA E DESCARGA DE SOLOS E MATERIAIS GRANULARES EM CAMINHAO BASCULANTE 18 M3 - CARGA COM ESCAVADEIRA HIDRAULICA (CACAMBA DE 1,20 M3 / 155 HP)E DESCARGA LIVRE (UNIDADE: T). AF_07/2020 (DRENAGEM)

| Fornecedor | CNPJ/CPF | Data | Modelo | Marca/ Fabricante | Quantidade | Lance | Valor Total | LC 123/2006 |
|---|---|---|---|---|---|---|---|---|
| ADIGE ARQUITETURA E ENGENHARIA LTDA | 01.469.689/0001-60 | 24/11/2025 - 12:30:23 | | | 1.493,3200 | R$5,00 | R$ 7.466,60 | Não |
| TREZE MATERIAL DE CONSTRUCAO LTDA | 01.070.171/0001-50 | 24/11/2025 - 16:10:36 | N/C | N/C | 1.493,3200 | R$5,34 | R$ 7.974,33 | Sim |
| THOMPSON ENGENHARIA LTDA | 36.758.622/0001-20 | 24/11/2025 - 17:52:53 | N/C | N/C | 1.493,3200 | R$5,34 | R$ 7.974,33 | Não |
| ENGETECH - ENGENHARIA, COMERCIO E SERVICOS LTDA | 04.154.467/0001-47 | 24/11/2025 - 23:06:25 | SERVIÇO | SERVIÇO | 1.493,3200 | R$5,34 | R$ 7.974,33 | Sim |
| EXATA CONSTRUTORA LTDA | 34.662.024/0001-28 | 25/11/2025 - 07:15:37 | N/C | N/C | 1.493,3200 | R$5,34 | R$ 7.974,33 | Não |



PORTAL DE COMPRAS PÚBLICAS
A autenticidade do documento pode ser verificada no site https://validaarquivo.portaldecompraspublicas.com.br
Documento gerado eletronicamente no Portal de Compras Públicas em 12/12/2025 às 13:19:21.
Código verificador: F7E7C8

E-DOCS - CÓPIA DO PROCESSO 2025-BGRQD GERADO POR UDSON OLIVEIRA RAMOS DE AGUIAR EM 20/02/2026 13:23 DOCUMENTO 1 / 1 PÁGINA 1219 / 1846

2025-1D5JF4 - E-DOCS - DOCUMENTO ORIGINAL 12/12/2025 15:34 PÁGINA 24 / 34

### LOTE 0001 - ITEM 0049 - TRANSPORTE COM CAMINHAO BASCULANTE DE 18 M3, EM VIA URBANA PAVIMENTADA, DMT ATE 30 KM TRANSPORTE COM CAMINHAO BASCULANTE DE 18 M3, EM VIA URBANA PAVIMENTADA, DMT ATE 30 KM (UNIDADE: TXKM). AF_07/2020 (DRENAGEM)

| Fornecedor | CNPJ/CPF | Data | Modelo | Marca/ Fabricante | Quantidade | Lance | Valor Total | LC 123/2006 |
|---|---|---|---|---|---|---|---|---|
| ADIGE ARQUITETURA E ENGENHARIA LTDA | 01.469.689/0001-60 | 24/11/2025 - 12:30:23 | | | 6.158,8000 | R$1,00 | R$ 6.158,80 | Não |
| TREZE MATERIAL DE CONSTRUCAO LTDA | 01.070.171/0001-50 | 24/11/2025 - 16:11:15 | N/C | N/C | 6.158,8000 | R$1,57 | R$ 9.669,32 | Sim |
| THOMPSON ENGENHARIA LTDA | 36.758.622/0001-20 | 24/11/2025 - 17:53:15 | N/C | N/C | 6.158,8000 | R$1,57 | R$ 9.669,32 | Não |
| ENGETECH - ENGENHARIA, COMERCIO E SERVICOS LTDA | 04.154.467/0001-47 | 24/11/2025 - 23:06:25 | SERVIÇO | SERVIÇO | 6.158,8000 | R$1,57 | R$ 9.669,32 | Sim |
| EXATA CONSTRUTORA LTDA | 34.662.024/0001-28 | 25/11/2025 - 07:15:51 | N/C | N/C | 6.158,8000 | R$1,57 | R$ 9.669,32 | Não |

### LOTE 0001 - ITEM 0050 - TRANSPORTE COM CAMINHAO BASCULANTE DE 18 M3, EM VIA URBANA EM LEITO NATURAL (UNIDADE: TXKM) TRANSPORTE COM CAMINHAO BASCULANTE DE 18 M3, EM VIA URBANA EM LEITO NATURAL (UNIDADE: TXKM). AF_07/2020 (DRENAGEM)

| Fornecedor | CNPJ/CPF | Data | Modelo | Marca/ Fabricante | Quantidade | Lance | Valor Total | LC 123/2006 |
|---|---|---|---|---|---|---|---|---|
| ADIGE ARQUITETURA E ENGENHARIA LTDA | 01.469.689/0001-60 | 24/11/2025 - 12:30:23 | | | 203,1500 | R$1,00 | R$ 203,15 | Não |
| TREZE MATERIAL DE CONSTRUCAO LTDA | 01.070.171/0001-50 | 24/11/2025 - 16:13:19 | N/C | N/C | 203,1500 | R$1,97 | R$ 400,21 | Sim |
| THOMPSON ENGENHARIA LTDA | 36.758.622/0001-20 | 24/11/2025 - 17:53:33 | N/C | N/C | 203,1500 | R$1,97 | R$ 400,21 | Não |
| ENGETECH - ENGENHARIA, COMERCIO E SERVICOS LTDA | 04.154.467/0001-47 | 24/11/2025 - 23:06:25 | SERVIÇO | SERVIÇO | 203,1500 | R$1,97 | R$ 400,21 | Sim |
| EXATA CONSTRUTORA LTDA | 34.662.024/0001-28 | 25/11/2025 - 07:16:06 | N/C | N/C | 203,1500 | R$1,97 | R$ 400,21 | Não |

### LOTE 0001 - ITEM 0051 - ESCORAMENTO METALICO DE VALA TIPO GAIOLA, CONFORME PROJETO TIPO. ESCORAMENTO METALICO DE VALA TIPO GAIOLA, CONFORME PROJETO TIPO.

| Fornecedor | CNPJ/CPF | Data | Modelo | Marca/ Fabricante | Quantidade | Lance | Valor Total | LC 123/2006 |
|---|---|---|---|---|---|---|---|---|
| ADIGE ARQUITETURA E ENGENHARIA LTDA | 01.469.689/0001-60 | 24/11/2025 - 12:30:23 | | | 708,8200 | R$35,00 | R$ 24.808,70 | Não |
| TREZE MATERIAL DE CONSTRUCAO LTDA | 01.070.171/0001-50 | 24/11/2025 - 16:13:52 | N/C | N/C | 708,8200 | R$35,61 | R$ 25.241,08 | Sim |
| THOMPSON ENGENHARIA LTDA | 36.758.622/0001-20 | 24/11/2025 - 17:53:54 | N/C | N/C | 708,8200 | R$35,61 | R$ 25.241,08 | Não |
| ENGETECH - ENGENHARIA, COMERCIO E SERVICOS LTDA | 04.154.467/0001-47 | 24/11/2025 - 23:06:25 | SERVIÇO | SERVIÇO | 708,8200 | R$35,61 | R$ 25.241,08 | Sim |
| EXATA CONSTRUTORA LTDA | 34.662.024/0001-28 | 25/11/2025 - 07:16:28 | N/C | N/C | 708,8200 | R$35,61 | R$ 25.241,08 | Não |

### LOTE 0001 - ITEM 0052 - EXECUCAO DE POCO DE VISITA - PVI 02 - AREIA E BRITA COMERCIAIS POCO DE VISITA - PVI 02 - AREIA E BRITA COMERCIAIS

| Fornecedor | CNPJ/CPF | Data | Modelo | Marca/ Fabricante | Quantidade | Lance | Valor Total | LC 123/2006 |
|---|---|---|---|---|---|---|---|---|
| ADIGE ARQUITETURA E ENGENHARIA LTDA | 01.469.689/0001-60 | 24/11/2025 - 12:30:23 | | | 10,0000 | R$2.630,00 | R$ 26.300,00 | Não |
| TREZE MATERIAL DE CONSTRUCAO LTDA | 01.070.171/0001-50 | 24/11/2025 - 16:14:24 | N/C | N/C | 10,0000 | R$2.630,49 | R$ 26.304,90 | Sim |
| THOMPSON ENGENHARIA LTDA | 36.758.622/0001-20 | 24/11/2025 - 17:54:14 | N/C | N/C | 10,0000 | R$2.630,00 | R$ 26.300,00 | Não |
| ENGETECH - ENGENHARIA, COMERCIO E SERVICOS LTDA | 04.154.467/0001-47 | 24/11/2025 - 23:06:25 | SERVIÇO | SERVIÇO | 10,0000 | R$2.630,49 | R$ 26.304,90 | Sim |
| EXATA CONSTRUTORA LTDA | 34.662.024/0001-28 | 25/11/2025 - 07:16:43 | N/C | N/C | 10,0000 | R$2.630,49 | R$ 26.304,90 | Não |

### LOTE 0001 - ITEM 0053 - CHAMINE DOS POCOS DE VISITA - CPV 01 - AREIA E BRITA COMERCIAIS CHAMINE DOS POCOS DE VISITA - CPV 01 - AREIA E BRITA COMERCIAIS



PORTAL DE COMPRAS PÚBLICAS
A autenticidade do documento pode ser verificada no site https://validaarquivo.portaldecompraspublicas.com.br
Documento gerado eletronicamente no Portal de Compras Públicas em 12/12/2025 às 13:19:21.
Código verificador: F7E7C8

E-DOCS - CÓPIA DO PROCESSO 2025-BGRQD GERADO POR UDSON OLIVEIRA RAMOS DE AGUIAR EM 20/02/2026 13:23 DOCUMENTO 1 / 1 PÁGINA 1220 / 1846

2025-1D5JF4 - E-DOCS - DOCUMENTO ORIGINAL 12/12/2025 15:34 PÁGINA 25 / 34

| Fornecedor | CNPJ/CPF | Data | Modelo | Marca/ Fabricante | Quantidade | Lance | Valor Total | LC 123/2006 |
|---|---|---|---|---|---|---|---|---|
| ADIGE ARQUITETURA E ENGENHARIA LTDA | 01.469.689/0001-60 | 24/11/2025 - 12:30:23 | | | 10,0000 | R$1.972,00 | R$ 19.720,00 | Não |
| TREZE MATERIAL DE CONSTRUCAO LTDA | 01.070.171/0001-50 | 24/11/2025 - 16:14:55 | N/C | N/C | 10,0000 | R$1.972,65 | R$ 19.726,50 | Sim |
| THOMPSON ENGENHARIA LTDA | 36.758.622/0001-20 | 24/11/2025 - 17:54:32 | N/C | N/C | 10,0000 | R$1.972,00 | R$ 19.720,00 | Não |
| ENGETECH - ENGENHARIA, COMERCIO E SERVICOS LTDA | 04.154.467/0001-47 | 24/11/2025 - 23:06:25 | SERVIÇO | SERVIÇO | 10,0000 | R$1.972,65 | R$ 19.726,50 | Sim |
| EXATA CONSTRUTORA LTDA | 34.662.024/0001-28 | 25/11/2025 - 07:16:59 | N/C | N/C | 10,0000 | R$1.972,65 | R$ 19.726,50 | Não |

## LOTE 0001 - ITEM 0054 - FORNECIMENTO E INSTALACAO DE TUBO PEAD PARA DRENAGEM - D = 400 MM TUBO PEAD PARA DRENAGEM - D = 400 MM - FORNECIMENTO E INSTALACAO

| Fornecedor | CNPJ/CPF | Data | Modelo | Marca/ Fabricante | Quantidade | Lance | Valor Total | LC 123/2006 |
|---|---|---|---|---|---|---|---|---|
| ADIGE ARQUITETURA E ENGENHARIA LTDA | 01.469.689/0001-60 | 24/11/2025 - 12:30:23 | | | 55,0000 | R$278,00 | R$ 15.290,00 | Não |
| TREZE MATERIAL DE CONSTRUCAO LTDA | 01.070.171/0001-50 | 24/11/2025 - 16:15:26 | N/C | N/C | 55,0000 | R$278,68 | R$ 15.327,40 | Sim |
| THOMPSON ENGENHARIA LTDA | 36.758.622/0001-20 | 24/11/2025 - 17:54:52 | N/C | N/C | 55,0000 | R$278,68 | R$ 15.327,40 | Não |
| ENGETECH - ENGENHARIA, COMERCIO E SERVICOS LTDA | 04.154.467/0001-47 | 24/11/2025 - 23:06:25 | SERVIÇO | SERVIÇO | 55,0000 | R$278,68 | R$ 15.327,40 | Sim |
| EXATA CONSTRUTORA LTDA | 34.662.024/0001-28 | 25/11/2025 - 07:17:13 | N/C | N/C | 55,0000 | R$278,68 | R$ 15.327,40 | Não |

## LOTE 0001 - ITEM 0055 - FORNECIMENTO E INSTALACAO DE TUBO PEAD PARA DRENAGEM - D = 600 MM TUBO PEAD PARA DRENAGEM - D = 600 MM - FORNECIMENTO E INSTALACAO

| Fornecedor | CNPJ/CPF | Data | Modelo | Marca/ Fabricante | Quantidade | Lance | Valor Total | LC 123/2006 |
|---|---|---|---|---|---|---|---|---|
| ADIGE ARQUITETURA E ENGENHARIA LTDA | 01.469.689/0001-60 | 24/11/2025 - 12:30:23 | | | 253,0000 | R$671,00 | R$ 169.763,00 | Não |
| TREZE MATERIAL DE CONSTRUCAO LTDA | 01.070.171/0001-50 | 24/11/2025 - 16:15:57 | N/C | N/C | 253,0000 | R$671,16 | R$ 169.803,48 | Sim |
| THOMPSON ENGENHARIA LTDA | 36.758.622/0001-20 | 24/11/2025 - 17:55:13 | N/C | N/C | 253,0000 | R$671,16 | R$ 169.803,48 | Não |
| ENGETECH - ENGENHARIA, COMERCIO E SERVICOS LTDA | 04.154.467/0001-47 | 24/11/2025 - 23:06:25 | SERVIÇO | SERVIÇO | 253,0000 | R$671,16 | R$ 169.803,48 | Sim |
| EXATA CONSTRUTORA LTDA | 34.662.024/0001-28 | 25/11/2025 - 07:17:28 | N/C | N/C | 253,0000 | R$671,16 | R$ 169.803,48 | Não |

## LOTE 0001 - ITEM 0056 - TRANSPORTE COM CAMINHAO CARROCERIA DE 15 T - RODOVIA PAVIMENTADA TRANSPORTE COM CAMINHAO CARROCERIA DE 15 T - RODOVIA PAVIMENTADA

| Fornecedor | CNPJ/CPF | Data | Modelo | Marca/ Fabricante | Quantidade | Lance | Valor Total | LC 123/2006 |
|---|---|---|---|---|---|---|---|---|
| ADIGE ARQUITETURA E ENGENHARIA LTDA | 01.469.689/0001-60 | 24/11/2025 - 12:30:23 | | | 3.751,9700 | R$0,80 | R$ 3.001,58 | Não |
| TREZE MATERIAL DE CONSTRUCAO LTDA | 01.070.171/0001-50 | 24/11/2025 - 16:16:24 | N/C | N/C | 3.751,9700 | R$0,85 | R$ 3.189,17 | Sim |
| THOMPSON ENGENHARIA LTDA | 36.758.622/0001-20 | 24/11/2025 - 17:55:31 | N/C | N/C | 3.751,9700 | R$0,85 | R$ 3.189,17 | Não |
| ENGETECH - ENGENHARIA, COMERCIO E SERVICOS LTDA | 04.154.467/0001-47 | 24/11/2025 - 23:06:25 | SERVIÇO | SERVIÇO | 3.751,9700 | R$0,85 | R$ 3.189,17 | Sim |
| EXATA CONSTRUTORA LTDA | 34.662.024/0001-28 | 25/11/2025 - 07:17:41 | N/C | N/C | 3.751,9700 | R$0,85 | R$ 3.189,17 | Não |

## LOTE 0001 - ITEM 0057 - EXECUCAO DE CAIXA RALO EM BLOCOS PRE-MOLDADOS E GRELHA ARTICULADA EM FFA EM VIAS URBANAS CAIXA RALO EM BLOCOS PRE-MOLDADOS E GRELHA ARTICULADA EM FFA EM VIAS URBANAS

| Fornecedor | CNPJ/CPF | Data | Modelo | Marca/ Fabricante | Quantidade | Lance | Valor Total | LC 123/2006 |
|---|---|---|---|---|---|---|---|---|
| ADIGE ARQUITETURA E ENGENHARIA LTDA | 01.469.689/0001-60 | 24/11/2025 - 12:30:23 | | | 10,0000 | R$2.208,00 | R$ 22.080,00 | Não |



PORTAL DE COMPRAS PÚBLICAS
A autenticidade do documento pode ser verificada no site https://validaarquivo.portaldecompraspublicas.com.br
Documento gerado eletronicamente no Portal de Compras Públicas em 12/12/2025 às 13:19:21.
Código verificador: F7E7C8

E-DOCS - CÓPIA DO PROCESSO 2025-BGRQD GERADO POR UDSON OLIVEIRA RAMOS DE AGUIAR EM 20/02/2026 13:23 DOCUMENTO 1 / 1 PÁGINA 1221 / 1846

2025-1D5JF4 - E-DOCS - DOCUMENTO ORIGINAL 12/12/2025 15:34 PÁGINA 26 / 34

| | | | | | | | | |
|---|---|---|---|---|---|---|---|---|
| TREZE MATERIAL DE CONSTRUCAO LTDA | 01.070.171/0001-50 | 24/11/2025 - 16:16:50 | N/C | N/C | 10,0000 | R$2.208,65 | R$ 22.086,50 | Sim |
| THOMPSON ENGENHARIA LTDA | 36.758.622/0001-20 | 24/11/2025 - 17:55:52 | N/C | N/C | 10,0000 | R$2.208,00 | R$ 22.080,00 | Não |
| ENGETECH - ENGENHARIA, COMERCIO E SERVICOS LTDA | 04.154.467/0001-47 | 24/11/2025 - 23:06:26 | SERVIÇO | SERVIÇO | 10,0000 | R$2.208,65 | R$ 22.086,50 | Sim |
| EXATA CONSTRUTORA LTDA | 34.662.024/0001-28 | 25/11/2025 - 07:17:53 | N/C | N/C | 10,0000 | R$2.208,65 | R$ 22.086,50 | Não |

## LOTE 0001 - ITEM 0058 - BOCA DE BSTC D = 0,60 M - ESCONSIDADE 0° - AREIA E BRITA COMERCIAIS - ALAS RETAS
BOCA DE BSTC D = 0,60 M - ESCONSIDADE 0° - AREIA E BRITA COMERCIAIS - ALAS RETAS

| Fornecedor | CNPJ/CPF | Data | Modelo | Marca/ Fabricante | Quantidade | Lance | Valor Total | LC 123/2006 |
|---|---|---|---|---|---|---|---|---|
| ADIGE ARQUITETURA E ENGENHARIA LTDA | 01.469.689/0001-60 | 24/11/2025 - 12:30:23 | | | 1,0000 | R$911,00 | R$ 911,00 | Não |
| TREZE MATERIAL DE CONSTRUCAO LTDA | 01.070.171/0001-50 | 24/11/2025 - 16:17:19 | N/C | N/C | 1,0000 | R$911,64 | R$ 911,64 | Sim |
| THOMPSON ENGENHARIA LTDA | 36.758.622/0001-20 | 24/11/2025 - 17:56:11 | N/C | N/C | 1,0000 | R$911,64 | R$ 911,64 | Não |
| ENGETECH - ENGENHARIA, COMERCIO E SERVICOS LTDA | 04.154.467/0001-47 | 24/11/2025 - 23:06:26 | SERVIÇO | SERVIÇO | 1,0000 | R$911,64 | R$ 911,64 | Sim |
| EXATA CONSTRUTORA LTDA | 34.662.024/0001-28 | 25/11/2025 - 07:18:06 | N/C | N/C | 1,0000 | R$911,64 | R$ 911,64 | Não |

## LOTE 0001 - ITEM 0059 - TRINCHEIRA DRENANTE EM CONCRETO ARMADO, INCLUINDO GRELHAS FOFO, ESCAVACAO E REATERRO. TRINCHEIRA DRENANTE EM CONCRETO ARMADO, INCLUINDO GRELHAS FOFO, ESCAVACAO E REATERRO.

| Fornecedor | CNPJ/CPF | Data | Modelo | Marca/ Fabricante | Quantidade | Lance | Valor Total | LC 123/2006 |
|---|---|---|---|---|---|---|---|---|
| ADIGE ARQUITETURA E ENGENHARIA LTDA | 01.469.689/0001-60 | 24/11/2025 - 12:30:23 | | | 5,0000 | R$2.106,00 | R$ 10.530,00 | Não |
| TREZE MATERIAL DE CONSTRUCAO LTDA | 01.070.171/0001-50 | 24/11/2025 - 16:17:44 | N/C | N/C | 5,0000 | R$2.106,28 | R$ 10.531,40 | Sim |
| THOMPSON ENGENHARIA LTDA | 36.758.622/0001-20 | 24/11/2025 - 17:56:32 | N/C | N/C | 5,0000 | R$2.106,28 | R$ 10.531,40 | Não |
| ENGETECH - ENGENHARIA, COMERCIO E SERVICOS LTDA | 04.154.467/0001-47 | 24/11/2025 - 23:06:26 | SERVIÇO | SERVIÇO | 5,0000 | R$2.106,28 | R$ 10.531,40 | Sim |
| EXATA CONSTRUTORA LTDA | 34.662.024/0001-28 | 25/11/2025 - 07:18:19 | N/C | N/C | 5,0000 | R$2.106,28 | R$ 10.531,40 | Não |

## LOTE 0001 - ITEM 0060 - PINTURA DE FAIXA COM TINTA ACRILICA EMULSIONADA EM AGUA - ESPESSURA DE 0,5 MM
PINTURA DE FAIXA COM TINTA ACRILICA EMULSIONADA EM AGUA - ESPESSURA DE 0,5 MM

| Fornecedor | CNPJ/CPF | Data | Modelo | Marca/ Fabricante | Quantidade | Lance | Valor Total | LC 123/2006 |
|---|---|---|---|---|---|---|---|---|
| ADIGE ARQUITETURA E ENGENHARIA LTDA | 01.469.689/0001-60 | 24/11/2025 - 12:30:23 | | | 116,6300 | R$22,00 | R$ 2.565,86 | Não |
| TREZE MATERIAL DE CONSTRUCAO LTDA | 01.070.171/0001-50 | 24/11/2025 - 16:18:13 | N/C | N/C | 116,6300 | R$22,89 | R$ 2.669,66 | Sim |
| THOMPSON ENGENHARIA LTDA | 36.758.622/0001-20 | 24/11/2025 - 17:56:53 | N/C | N/C | 116,6300 | R$22,89 | R$ 2.669,66 | Não |
| ENGETECH - ENGENHARIA, COMERCIO E SERVICOS LTDA | 04.154.467/0001-47 | 24/11/2025 - 23:06:26 | SERVIÇO | SERVIÇO | 116,6300 | R$22,89 | R$ 2.669,66 | Sim |
| EXATA CONSTRUTORA LTDA | 34.662.024/0001-28 | 25/11/2025 - 07:18:30 | N/C | N/C | 116,6300 | R$22,89 | R$ 2.669,66 | Não |

## LOTE 0001 - ITEM 0061 - PINTURA DE SETAS E ZEBRADOS COM TERMOPLASTICO POR EXTRUSAO - ESPESSURA DE 3,0 MM PINTURA DE SETAS E ZEBRADOS COM TERMOPLASTICO POR EXTRUSAO - ESPESSURA DE 3,0 MM

| Fornecedor | CNPJ/CPF | Data | Modelo | Marca/ Fabricante | Quantidade | Lance | Valor Total | LC 123/2006 |
|---|---|---|---|---|---|---|---|---|
| ADIGE ARQUITETURA E ENGENHARIA LTDA | 01.469.689/0001-60 | 24/11/2025 - 12:30:23 | | | 9,1400 | R$124,00 | R$ 1.133,36 | Não |
| TREZE MATERIAL DE CONSTRUCAO LTDA | 01.070.171/0001-50 | 24/11/2025 - 16:18:36 | N/C | N/C | 9,1400 | R$124,50 | R$ 1.137,93 | Sim |
| THOMPSON ENGENHARIA LTDA | 36.758.622/0001-20 | 24/11/2025 - 17:57:10 | N/C | N/C | 9,1400 | R$124,50 | R$ 1.137,93 | Não |



PORTAL DE COMPRAS PÚBLICAS
A autenticidade do documento pode ser verificada no site https://validaarquivo.portaldecompraspublicas.com.br
Documento gerado eletronicamente no Portal de Compras Públicas em 12/12/2025 às 13:19:21.
Código verificador: F7E7C8

E-DOCS - CÓPIA DO PROCESSO 2025-BGRQD GERADO POR UDSON OLIVEIRA RAMOS DE AGUIAR EM 20/02/2026 13:23 DOCUMENTO 1 / 1 PÁGINA 1222 / 1846

2025-1D5JF4 - E-DOCS - DOCUMENTO ORIGINAL 12/12/2025 15:34 PÁGINA 27 / 34

| | | | | | | | | |
|---|---|---|---|---|---|---|---|---|
| ENGETECH - ENGENHARIA, COMERCIO E SERVICOS LTDA | 04.154.467/0001-47 | 24/11/2025 - 23:06:26 | SERVIÇO | SERVIÇO | 9,1400 | R$124,50 | R$ 1.137,93 | Sim |
| EXATA CONSTRUTORA LTDA | 34.662.024/0001-28 | 25/11/2025 - 07:18:46 | N/C | N/C | 9,1400 | R$124,50 | R$ 1.137,93 | Não |

### LOTE 0001 - ITEM 0062 - PLACA EM ACO NO 16 GALVANIZADO COM PELICULA RETRORREFLETIVA TIPO I + I - CONFECCAO PLACA EM ACO NO 16 GALVANIZADO COM PELICULA RETRORREFLETIVA TIPO I + I - CONFECCAO

| Fornecedor | CNPJ/CPF | Data | Modelo | Marca/ Fabricante | Quantidade | Lance | Valor Total | LC 123/2006 |
|---|---|---|---|---|---|---|---|---|
| ADIGE ARQUITETURA E ENGENHARIA LTDA | 01.469.689/0001-60 | 24/11/2025 - 12:30:23 | | | 12,8500 | R$507,00 | R$ 6.514,95 | Não |
| TREZE MATERIAL DE CONSTRUCAO LTDA | 01.070.171/0001-50 | 24/11/2025 - 16:19:01 | N/C | N/C | 12,8500 | R$507,70 | R$ 6.523,94 | Sim |
| THOMPSON ENGENHARIA LTDA | 36.758.622/0001-20 | 24/11/2025 - 17:57:28 | N/C | N/C | 12,8500 | R$507,70 | R$ 6.523,94 | Não |
| ENGETECH - ENGENHARIA, COMERCIO E SERVICOS LTDA | 04.154.467/0001-47 | 24/11/2025 - 23:06:26 | SERVIÇO | SERVIÇO | 12,8500 | R$507,70 | R$ 6.523,94 | Sim |
| EXATA CONSTRUTORA LTDA | 34.662.024/0001-28 | 25/11/2025 - 07:19:03 | N/C | N/C | 12,8500 | R$507,70 | R$ 6.523,94 | Não |

### LOTE 0001 - ITEM 0063 - SUPORTE PARA PLACA DE SINALIZACAO EM MADEIRA DE LEI TRATADA 8 X 8 CM - FORNECIMENTO E IMPLANTACAO SUPORTE PARA PLACA DE SINALIZACAO EM MADEIRA DE LEI TRATADA 8 X 8 CM - FORNECIMENTO E IMPLANTACAO

| Fornecedor | CNPJ/CPF | Data | Modelo | Marca/ Fabricante | Quantidade | Lance | Valor Total | LC 123/2006 |
|---|---|---|---|---|---|---|---|---|
| ADIGE ARQUITETURA E ENGENHARIA LTDA | 01.469.689/0001-60 | 24/11/2025 - 12:30:23 | | | 25,0000 | R$147,00 | R$ 3.675,00 | Não |
| TREZE MATERIAL DE CONSTRUCAO LTDA | 01.070.171/0001-50 | 24/11/2025 - 16:19:29 | N/C | N/C | 25,0000 | R$147,07 | R$ 3.676,75 | Sim |
| THOMPSON ENGENHARIA LTDA | 36.758.622/0001-20 | 24/11/2025 - 17:57:46 | N/C | N/C | 25,0000 | R$147,07 | R$ 3.676,75 | Não |
| ENGETECH - ENGENHARIA, COMERCIO E SERVICOS LTDA | 04.154.467/0001-47 | 24/11/2025 - 23:06:26 | SERVIÇO | SERVIÇO | 25,0000 | R$147,07 | R$ 3.676,75 | Sim |
| EXATA CONSTRUTORA LTDA | 34.662.024/0001-28 | 25/11/2025 - 07:19:20 | N/C | N/C | 25,0000 | R$147,07 | R$ 3.676,75 | Não |

### LOTE 0001 - ITEM 0064 - FORNECIMENTO E COLOCACAO DE CONES PARA SINALIZACAO 1 CONES PARA SINALIZACAO, FORNECIMENTO E COLOCACAO

| Fornecedor | CNPJ/CPF | Data | Modelo | Marca/ Fabricante | Quantidade | Lance | Valor Total | LC 123/2006 |
|---|---|---|---|---|---|---|---|---|
| ADIGE ARQUITETURA E ENGENHARIA LTDA | 01.469.689/0001-60 | 24/11/2025 - 12:30:24 | | | 24,0000 | R$131,00 | R$ 3.144,00 | Não |
| TREZE MATERIAL DE CONSTRUCAO LTDA | 01.070.171/0001-50 | 24/11/2025 - 16:23:51 | N/C | N/C | 24,0000 | R$131,87 | R$ 3.164,88 | Sim |
| THOMPSON ENGENHARIA LTDA | 36.758.622/0001-20 | 24/11/2025 - 17:58:10 | N/C | N/C | 24,0000 | R$131,87 | R$ 3.164,88 | Não |
| ENGETECH - ENGENHARIA, COMERCIO E SERVICOS LTDA | 04.154.467/0001-47 | 24/11/2025 - 23:06:26 | SERVIÇO | SERVIÇO | 24,0000 | R$131,87 | R$ 3.164,88 | Sim |
| EXATA CONSTRUTORA LTDA | 34.662.024/0001-28 | 25/11/2025 - 07:19:32 | N/C | N/C | 24,0000 | R$131,87 | R$ 3.164,88 | Não |

### LOTE 0001 - ITEM 0065 - FORNECIMENTO DE SINALIZACAO VERTICAL COM CHAPA EM ESMALTE SINTETICO SINALIZACAO VERTICAL COM CHAPA EM ESMALTE SINTETICO

| Fornecedor | CNPJ/CPF | Data | Modelo | Marca/ Fabricante | Quantidade | Lance | Valor Total | LC 123/2006 |
|---|---|---|---|---|---|---|---|---|
| ADIGE ARQUITETURA E ENGENHARIA LTDA | 01.469.689/0001-60 | 24/11/2025 - 12:30:24 | | | 6,0000 | R$848,00 | R$ 5.088,00 | Não |
| TREZE MATERIAL DE CONSTRUCAO LTDA | 01.070.171/0001-50 | 24/11/2025 - 16:24:49 | N/C | N/C | 6,0000 | R$848,00 | R$ 5.088,00 | Sim |
| THOMPSON ENGENHARIA LTDA | 36.758.622/0001-20 | 24/11/2025 - 17:58:34 | N/C | N/C | 6,0000 | R$848,00 | R$ 5.088,00 | Não |
| ENGETECH - ENGENHARIA, COMERCIO E SERVICOS LTDA | 04.154.467/0001-47 | 24/11/2025 - 23:06:26 | SERVIÇO | SERVIÇO | 6,0000 | R$848,00 | R$ 5.088,00 | Sim |



PORTAL DE COMPRAS PÚBLICAS
A autenticidade do documento pode ser verificada no site https://validaarquivo.portaldecompraspublicas.com.br
Documento gerado eletronicamente no Portal de Compras Públicas em 12/12/2025 às 13:19:21.
Código verificador: F7E7C8

E-DOCS - CÓPIA DO PROCESSO 2025-BGRQD GERADO POR UDSON OLIVEIRA RAMOS DE AGUIAR EM 20/02/2026 13:23 DOCUMENTO 1 / 1 PÁGINA 1223 / 1846

2025-1D5JF4 - E-DOCS - DOCUMENTO ORIGINAL 12/12/2025 15:34 PÁGINA 28 / 34

| | | | | | | | | |
|---|---|---|---|---|---|---|---|---|
| EXATA CONSTRUTORA LTDA | 34.662.024/0001-28 | 25/11/2025 - 07:19:48 | N/C | N/C | 6,0000 | R$848,00 | R$ 5.088,00 | Não |

### LOTE 0001 - ITEM 0066 - DISPOSITIVO DE DIRECIONAMENTO OU BLOQUEIO TIPO TELA PLASTICA COM SUPORTE FIXO - DISPOSITIVO DE DIRECIONAMENTO OU BLOQUEIO TIPO TELA PLASTICA COM SUPORTE FIXO - CONFECCAO

| Fornecedor | CNPJ/CPF | Data | Modelo | Marca/ Fabricante | Quantidade | Lance | Valor Total | LC 123/2006 |
|---|---|---|---|---|---|---|---|---|
| ADIGE ARQUITETURA E ENGENHARIA LTDA | 01.469.689/0001-60 | 24/11/2025 - 12:30:24 | | | 116,0200 | R$39,00 | R$ 4.524,78 | Não |
| TREZE MATERIAL DE CONSTRUCAO LTDA | 01.070.171/0001-50 | 24/11/2025 - 16:25:20 | N/C | N/C | 116,0200 | R$39,04 | R$ 4.529,42 | Sim |
| THOMPSON ENGENHARIA LTDA | 36.758.622/0001-20 | 24/11/2025 - 17:59:03 | N/C | N/C | 116,0200 | R$39,04 | R$ 4.529,42 | Não |
| ENGETECH - ENGENHARIA, COMERCIO E SERVICOS LTDA | 04.154.467/0001-47 | 24/11/2025 - 23:06:26 | SERVIÇO | SERVIÇO | 116,0200 | R$39,04 | R$ 4.529,42 | Sim |
| EXATA CONSTRUTORA LTDA | 34.662.024/0001-28 | 25/11/2025 - 07:20:00 | N/C | N/C | 116,0200 | R$39,04 | R$ 4.529,42 | Não |

### LOTE 0001 - ITEM 0067 - FORNECIMENTO DE SINALIZACAO NOTURNA (FIO COM LAMPADA E BALDE) SINALIZACAO NOTURNA ( FIO COM LAMPADA E BALDE ), FORNECIMENTO E INSTALACAO

| Fornecedor | CNPJ/CPF | Data | Modelo | Marca/ Fabricante | Quantidade | Lance | Valor Total | LC 123/2006 |
|---|---|---|---|---|---|---|---|---|
| ADIGE ARQUITETURA E ENGENHARIA LTDA | 01.469.689/0001-60 | 24/11/2025 - 12:30:24 | | | 96,6900 | R$39,00 | R$ 3.770,91 | Não |
| TREZE MATERIAL DE CONSTRUCAO LTDA | 01.070.171/0001-50 | 24/11/2025 - 16:25:48 | N/C | N/C | 96,6900 | R$39,20 | R$ 3.790,25 | Sim |
| THOMPSON ENGENHARIA LTDA | 36.758.622/0001-20 | 24/11/2025 - 17:59:19 | N/C | N/C | 96,6900 | R$39,20 | R$ 3.790,25 | Não |
| ENGETECH - ENGENHARIA, COMERCIO E SERVICOS LTDA | 04.154.467/0001-47 | 24/11/2025 - 23:06:26 | SERVIÇO | SERVIÇO | 96,6900 | R$39,20 | R$ 3.790,25 | Sim |
| EXATA CONSTRUTORA LTDA | 34.662.024/0001-28 | 25/11/2025 - 07:20:12 | N/C | N/C | 96,6900 | R$39,20 | R$ 3.790,25 | Não |

### LOTE 0001 - ITEM 0068 - ADMINISTRACAO LOCAL 1 ADMINISTRACAO LOCAL

| Fornecedor | CNPJ/CPF | Data | Modelo | Marca/ Fabricante | Quantidade | Lance | Valor Total | LC 123/2006 |
|---|---|---|---|---|---|---|---|---|
| ADIGE ARQUITETURA E ENGENHARIA LTDA | 01.469.689/0001-60 | 24/11/2025 - 12:30:24 | | | 1,0000 | R$64.263,00 | R$ 64.263,00 | Não |
| TREZE MATERIAL DE CONSTRUCAO LTDA | 01.070.171/0001-50 | 24/11/2025 - 16:26:28 | N/C | N/C | 1,0000 | R$64.263,42 | R$ 64.263,42 | Sim |
| THOMPSON ENGENHARIA LTDA | 36.758.622/0001-20 | 24/11/2025 - 17:59:41 | N/C | N/C | 1,0000 | R$64.263,42 | R$ 64.263,42 | Não |
| ENGETECH - ENGENHARIA, COMERCIO E SERVICOS LTDA | 04.154.467/0001-47 | 24/11/2025 - 23:06:26 | SERVIÇO | SERVIÇO | 1,0000 | R$64.263,42 | R$ 64.263,42 | Sim |
| EXATA CONSTRUTORA LTDA | 34.662.024/0001-28 | 25/11/2025 - 07:20:26 | N/C | N/C | 1,0000 | R$64.263,42 | R$ 64.263,42 | Não |

## Validade das Propostas

| Fornecedor | CPF/CNPJ | Validade (conforme edital) |
|---|---|---|
| THOMPSON ENGENHARIA LTDA | 36.758.622/0001-20 | 90 dias |
| ADIGE ARQUITETURA E ENGENHARIA LTDA | 01.469.689/0001-60 | 60 dias |
| EXATA CONSTRUTORA LTDA | 34.662.024/0001-28 | 60 dias |
| TREZE MATERIAL DE CONSTRUCAO LTDA | 01.070.171/0001-50 | 60 dias |
| ENGETECH - ENGENHARIA, COMERCIO E SERVICOS LTDA | 04.154.467/0001-47 | 60 dias |

## Lances Enviados

### 0001 - G L O B A L EXECUCAO DOS SERVICOS DE PAVIMENTACAO E DRENAGEM DA RUA ANTONIO LEMOS BARBOSA, BAIRRO VILA DO SUL, NO MUNICIPIO DE ALEGRE/ES

| Data | Valor | CNPJ | Situação |
|---|---|---|---|
| 24/11/2025 - 12:30:24 | 1.459.289,56 (proposta) | 01.469.689/0001-60 - ADIGE ARQUITETURA E ENGENHARIA LTDA | Válido |



PORTAL DE COMPRAS PÚBLICAS
A autenticidade do documento pode ser verificada no site https://validaarquivo.portaldecompraspublicas.com.br
Documento gerado eletronicamente no Portal de Compras Públicas em 12/12/2025 às 13:19:21.
Código verificador: F7E7C8

E-DOCS - CÓPIA DO PROCESSO 2025-BGRQD GERADO POR UDSON OLIVEIRA RAMOS DE AGUIAR EM 20/02/2026 13:23 DOCUMENTO 1 / 1 PÁGINA 1224 / 1846

2025-1D5JF4 - E-DOCS - DOCUMENTO ORIGINAL 12/12/2025 15:34 PÁGINA 29 / 34

| | | | |
|---|---|---|---|
| 24/11/2025 - 16:26:28 | 1.532.042,93 (proposta) | 01.070.171/0001-50 - TREZE MATERIAL DE CONSTRUCAO LTDA | Cancelado |
| 24/11/2025 - 17:59:42 | 1.546.536,66 (proposta) | 36.758.622/0001-20 - THOMPSON ENGENHARIA LTDA | Válido |
| 24/11/2025 - 23:06:26 | 1.532.042,93 (proposta) | 04.154.467/0001-47 - ENGETECH - ENGENHARIA, COMERCIO E SERVICOS LTDA | Válido |
| 25/11/2025 - 07:20:26 | 1.532.042,93 (proposta) | 34.662.024/0001-28 - EXATA CONSTRUTORA LTDA | Válido |
| 25/11/2025 - 09:32:54 | 1.524.382,69 | 34.662.024/0001-28 - EXATA CONSTRUTORA LTDA | Válido |
| 25/11/2025 - 09:38:22 | 1.530.000,00 | 04.154.467/0001-47 - ENGETECH - ENGENHARIA, COMERCIO E SERVICOS LTDA | Válido |
| 25/11/2025 - 09:39:47 | 1.530.000,00 | 36.758.622/0001-20 - THOMPSON ENGENHARIA LTDA | Válido |
| 25/11/2025 - 09:40:27 | 1.524.000,00 | 04.154.467/0001-47 - ENGETECH - ENGENHARIA, COMERCIO E SERVICOS LTDA | Válido |
| 25/11/2025 - 09:42:38 | 1.209.000,00 | 01.070.171/0001-50 - TREZE MATERIAL DE CONSTRUCAO LTDA | Cancelado |
| 25/11/2025 - 09:43:37 | 1.440.120,33 | 34.662.024/0001-28 - EXATA CONSTRUTORA LTDA | Válido |
| 25/11/2025 - 09:44:00 | 1.271.595,00 | 04.154.467/0001-47 - ENGETECH - ENGENHARIA, COMERCIO E SERVICOS LTDA | Válido |
| 25/11/2025 - 09:44:16 | 1.455.441,00 | 36.758.622/0001-20 - THOMPSON ENGENHARIA LTDA | Válido |
| 25/11/2025 - 09:45:28 | 1.454.900,00 | 01.469.689/0001-60 - ADIGE ARQUITETURA E ENGENHARIA LTDA | Válido |
| 05/12/2025 - 14:11:59 | 1.271.000,00 | 04.154.467/0001-47 - ENGETECH - ENGENHARIA, COMERCIO E SERVICOS LTDA | Válido |

## Arquivos Enviados pelos Fornecedores

| Lote | Data/Hora | Enviado por | Arquivo |
|---|---|---|---|
| Model | 27/11/2025 - 18:15:33 | 01.070.171/0001-50 - TREZE MATERIAL DE CONSTRUCAO LTDA | HABILITAÇÃO - ENVIAR.pdf |
| Model | 08/12/2025 - 17:25:05 | 04.154.467/0001-47 - ENGETECH - ENGENHARIA, COMERCIO E SERVICOS LTDA | CE 014-2025 - Requer prorr. de prazo.pdf |
| Model | 10/12/2025 - 10:30:57 | 04.154.467/0001-47 - ENGETECH - ENGENHARIA, COMERCIO E SERVICOS LTDA | PROPOSTA E HABILITAÇÃO - CE 014-2025 - ENGETECH.zip |

## Intenções de Recurso, Recursos e Contrarrazões Prazos

| Intenção de Recurso | Recurso | Contrarrazão |
|---|---|---|
| 04/12/2025 - 17:55 | - | - |

# 0001 - G L O B A L EXECUCAO DOS SERVICOS DE PAVIMENTACAO E DRENAGEM DA RUA ANTONIO LEMOS BARBOSA, BAIRRO VILA DO SUL, NO MUNICIPIO DE ALEGRE/ES

### Intenções de Recurso

| CNPJ | Data de Envio | Intenção | Julgamento |
|---|---|---|---|
| 04154467000147 - ENGETECH - ENGENHARIA, COMERCIO E SERVICOS LTDA | 25/11/2025 - 10:04:16 | Manifestamos intensão de recurso mediante nossa pretensão de analisar as documentações orçamentárias, técnicas e demais a serem apresentadas pelo vencedor para verificar a conformidade das exigências do respectivo edital | Aguardando Julgamento |

## Classificação Parcial



PORTAL DE COMPRAS PÚBLICAS
A autenticidade do documento pode ser verificada no site https://validaarquivo.portaldecompraspublicas.com.br
Documento gerado eletronicamente no Portal de Compras Públicas em 12/12/2025 às 13:19:21.
Código verificador: F7E7C8

E-DOCS - CÓPIA DO PROCESSO 2025-BGRQD GERADO POR UDSON OLIVEIRA RAMOS DE AGUIAR EM 20/02/2026 13:23 DOCUMENTO 1 / 1 PÁGINA 1225 / 1846

2025-1D5JF4 - E-DOCS - DOCUMENTO ORIGINAL 12/12/2025 15:34 PÁGINA 30 / 34

**LOTE 0001 - G L O B A L EXECUCAO DOS SERVICOS DE PAVIMENTACAO E DRENAGEM DA RUA ANTONIO LEMOS BARBOSA, BAIRRO VILA DO SUL, NO MUNICIPIO DE ALEGRE/ES**

| Classif. | Fornecedor | CPF/CNPJ | Situação [1] | Valor Global |
|---|---|---|---|---|
| 1º | TREZE MATERIAL DE CONSTRUCAO LTDA | 01.070.171/0001-50 | Inabilitado | 1.209.000,00 |
| 2º | ENGETECH - ENGENHARIA, COMERCIO E SERVICOS LTDA | 04.154.467/0001-47 | Arrematante | 1.271.000,00 |
| 3º | EXATA CONSTRUTORA LTDA | 34.662.024/0001-28 | Classificado | 1.440.120,33 |
| 4º | ADIGE ARQUITETURA E ENGENHARIA LTDA | 01.469.689/0001-60 | Classificado | 1.454.900,00 |
| 5º | THOMPSON ENGENHARIA LTDA | 36.758.622/0001-20 | Classificado | 1.455.441,00 |

[1] Arrematante; Desclassifcado; Inabilitado, Classifcado e Rejeitado.

## Chat

| Data | Apelido | Frase |
|---|---|---|
| 05/11/2025 - 11:30:44 | Sistema | O respectivo processo não será encaminhado ao PNCP através do Portal de Compras Públicas por decisão e configuração do ente comprador. O envio dos dados é de responsabilidade do órgão e poderá ser realizado através de outros sistemas. |
| 25/11/2025 - 09:01:18 | Agente de Contratação | Bom dia! Prezados licitantes, estamos dando início a abertura da sessão da Concorrência Eletrônica Nº 014/2025. |
| 25/11/2025 - 09:02:53 | Agente de Contratação | ATENÇÃO! ALGUNS AVISOS IMPORTANTES: |
| 25/11/2025 - 09:03:01 | Agente de Contratação | - Todo e qualquer ato referente ao presente processo licitatório dar-se-á exclusivamente por meio eletrônico via internet; |
| 25/11/2025 - 09:03:08 | Agente de Contratação | - Caso por algum motivo, não seja possível, enviar documentos pelo sistema Portal de Compras Públicas, o licitante poderá, DESDE QUE DENTRO DO PRAZO DA CONVOCAÇÃO, solicitar ao Agente de Contratação, pelo e-mail compras@alegre.es.gov.br a prorrogação da convocação no sistema; |
| 25/11/2025 - 09:03:15 | Agente de Contratação | - Compete ao licitante acompanhar as operações no Sistema Eletrônico, sendo responsável pelo ônus decorrente da perda de negócios diante da inobservância de qualquer convocação/mensagem enviada, solicitada ou emitida pelo SISTEMA e AGENTE DE CONTRATAÇÃO, assim como de sua desconexão; |
| 25/11/2025 - 09:03:25 | Agente de Contratação | - Solicitamos seriedade nas informações postadas, a fim de que não tenhamos prejuízos e muito menos problemas jurídicos com o certame; |
| 25/11/2025 - 09:03:31 | Agente de Contratação | - Será adotado o Modo de Disputa ABERTO-FECHADO, em que os licitantes apresentarão lances públicos e sucessivos, com lance final e fechado; |
| 25/11/2025 - 09:03:48 | Agente de Contratação | - Conforme art. 165, inciso I da Lei nº 14.133/2021, a intenção de recurso ocorrerá em 02 (dois) momentos, após a fase de julgamento das PROPOSTAS (alínea b) e após ato de HABILITAÇÃO ou INABILITAÇÃO de licitante (alínea c); |
| 25/11/2025 - 09:03:55 | Agente de Contratação | - O prazo para a manifestação da intenção de recorrer será de 30 (trinta) minutos. Assim, a intenção de recorrer deverá ser manifestada imediatamente, sob pena de preclusão; |
| 25/11/2025 - 09:04:11 | Agente de Contratação | - Favor prestem atenção a TODAS as condições previstas no Edital e anexos desse certame, principalmente quanto a apresentação da PROPOSTA DE PREÇOS READEQUADA de acordo com o último lance ofertado, que deve ser inserida no sistema Portal de Compras Públicas e apresentada conforme exigências do item 11.19.4. c/c o item 13.1. do edital, assim como as documentações de HABILITAÇÃO; |
| 25/11/2025 - 09:04:24 | Agente de Contratação | - Em caso de problemas ocorridos durante este certame no sistema, favor verificar com o Portal de Compras Públicas nos contatos disponíveis na plataforma; |
| 25/11/2025 - 09:04:37 | Agente de Contratação | - Informamos que será comunicado no CHAT em cada sessão, a data e o horário das sessões seguintes. |
| 25/11/2025 - 09:04:58 | Agente de Contratação | PREZADOS LICITANTES, COMUNICAMOS QUE AS PROPOSTAS SERÃO ANALISADAS, SOLICITAMOS COMPREENSÃO E PACIÊNCIA. FAVOR FICAREM ATENTOS A SESSÃO. |
| 25/11/2025 - 09:05:24 | Sistema | O processo está em fase de análise das propostas |
| 25/11/2025 - 09:24:52 | Sistema | As propostas foram analisadas e o processo foi aberto |
| 25/11/2025 - 09:24:54 | Sistema | No modo de disputa aberto e fechado a etapa de envio de lances da sessão pública terá duração de quinze minutos. |
| 25/11/2025 - 09:24:54 | Sistema | Encerrado o prazo previsto, o sistema encaminhará o aviso de fechamento iminente dos lances e, transcorrido o período de até dez minutos, aleatoriamente determinado, a recepção de lances será automaticamente encerrada. |
| 25/11/2025 - 09:24:54 | Sistema | Encerrado o prazo anterior, o sistema abrirá a oportunidade para que o autor da oferta de valor mais baixo e os autores das ofertas com valores até dez por cento superiores àquela possam ofertar um lance final e fechado em até cinco minutos, que será sigiloso até o encerramento deste prazo. |
| 25/11/2025 - 09:25:30 | Agente de Contratação | PREZADOS LICITANTES, INFORMAMOS QUE SERÁ ABERTA A DISPUTA PARA LANCES. ASSIM, PEÇO QUE TODOS TENHAM ATENÇÃO AS CONDIÇÕES PREVISTAS NO PRESENTE EDITAL E ANEXOS DESTA CONCORRÊNCIA ELETRÔNICA Nº 014/2025. |
| 25/11/2025 - 09:26:03 | Agente de Contratação | CABERÁ AO LICITANTE ACOMPANHAR AS OPERAÇÕES NO SISTEMA ELETRÔNICO ATÉ SUA EFETIVA HOMOLOGAÇÃO. |
| 25/11/2025 - 09:26:19 | Sistema | O lote 0001 foi aberto pelo agente de contratação. |
| 25/11/2025 - 09:26:19 | Sistema | O lote 0001 tem empresas beneficiadas pela LC 123/2006 em sua disputa. |
| 25/11/2025 - 09:41:19 | Sistema | O lote 0001 entrou em tempo aleatório. |
| 25/11/2025 - 09:41:53 | Sistema | Para o lote 0001, o autor da oferta de valor mais baixo, os autores das ofertas com valores até 10% superiores àquela podem ofertar um lance final e fechado até 25/11/2025 às 09:46:53. |
| 25/11/2025 - 09:46:53 | Sistema | A fase de lances fechados do lote 0001 foi encerrada em 25/11/2025 às 09:46:53. |
| 25/11/2025 - 09:46:53 | Sistema | O lote 0001 foi encerrado. |



PORTAL DE COMPRAS PÚBLICAS
A autenticidade do documento pode ser verificada no site https://validaarquivo.portaldecompraspublicas.com.br
Documento gerado eletronicamente no Portal de Compras Públicas em 12/12/2025 às 13:19:21.
Código verificador: F7E7C8

E-DOCS - CÓPIA DO PROCESSO 2025-BGRQD GERADO POR UDSON OLIVEIRA RAMOS DE AGUIAR EM 20/02/2026 13:23 DOCUMENTO 1 / 1 PÁGINA 1226 / 1846

2025-1D5JF4 - E-DOCS - DOCUMENTO ORIGINAL 12/12/2025 15:34 PÁGINA 31 / 34

| | | |
|---|---|---|
| 25/11/2025 - 09:47:59 | Sistema | O lote 0001 teve como arrematante TREZE MATERIAL DE CONSTRUCAO LTDA - EPP/SS com lance de R$ 1.209.000,00. |
| 25/11/2025 - 09:50:21 | Sistema | Foi aberta negociação para o lote 0001. O prazo é até às 11:50 do dia 25/11/2025. |
| 25/11/2025 - 09:50:21 | Sistema | Motivo: Senhor represente da empresa TREZE MATERIAL DE CONSTRUCAO LTDA - EPP, com intuito de alcançar preço mais vantajoso para a administração pública, é possível melhorar o valor da proposta? |
| 25/11/2025 - 10:04:17 | Sistema | O fornecedor ENGETECH - ENGENHARIA, COMERCIO E SERVICOS LTDA - EPP/SS declarou intenção de recurso para o lote 0001. |
| 25/11/2025 - 11:54:33 | Agente de Contratação | O PRAZO DA NEGOCIAÇÃO ENCERROU E O LICITANTE NÃO MANIFESTOU |
| 25/11/2025 - 11:57:53 | Sistema | Foi aberta negociação para o lote 0001. O prazo é até às 13:56 do dia 25/11/2025. |
| 25/11/2025 - 11:57:53 | Sistema | Motivo: Prezado represente da empresa TREZE MATERIAL DE CONSTRUCAO LTDA - EPP, com intuito de alcançar preço mais vantajoso para a administração pública, solicito nova análise da empresa arrematante do lote quanto a possibilidade melhorar o valor da propo |
| 25/11/2025 - 14:44:47 | Agente de Contratação | Boa tarde! Como o prazo da negociação encerrou e o licitante não manifestou, comunico que daremos prosseguimento na sessão. |
| 25/11/2025 - 14:57:44 | Sistema | Foi solicitado a proposta readequada para o item lote 0001. O prazo de envio é até às 14:58 do dia 26/11/2025. |
| 25/11/2025 - 14:58:33 | Sistema | Foram solicitadas diligências para o lote 0001. O prazo de envio é até às 14:58 do dia 26/11/2025. |
| 25/11/2025 - 14:58:33 | Sistema | Motivo: PROPOSTA READEQUADA: Senhor represente da empresa TREZE MATERIAL DE CONSTRUCAO LTDA - EPP, arrematante do lote, favor enviar no Sistema Eletrônico a PROPOSTA DE PREÇOS ADEQUADA ao último lance ofertado e nos moldes do Anexo III do Edital (Folhas 1 e 2). Assim como, conforme exigências do item 11.19.4. c/c o item 13.1. do edital. |
| 25/11/2025 - 14:59:04 | Sistema | Foram solicitadas diligências para o lote 0001. O prazo de envio é até às 14:58 do dia 26/11/2025. |
| 25/11/2025 - 14:59:04 | Sistema | Motivo: HABILITAÇÃO: Senhor represente da empresa TREZE MATERIAL DE CONSTRUCAO LTDA - EPP, arrematante do lote, solicitamos que apresente as documentações de HABILITAÇÃO, conforme exigências do item 13.1. do Edital c/c o item 9.3. do Termo de Referência (Anexo I do Edital). |
| 25/11/2025 - 15:04:17 | Agente de Contratação | Prezados Licitantes, como a empresa TREZE MATERIAL DE CONSTRUCAO LTDA - EPP, arrematante do lote, terá o prazo até às 14:58 do dia 26/11/2025 para o envio da PROPOSTA READEQUADA e das documentações de HABILITAÇÃO. Comunico que a sessão será interrompida e retornaremos aos procedimentos desse certame no dia 26/11/2025 às 13h. |
| 26/11/2025 - 13:00:05 | Agente de Contratação | Boa tarde! Prezados licitantes, a sessão pública será retomada para dar prosseguimento aos procedimentos desse certame. |
| 26/11/2025 - 14:08:16 | F. TREZE MATERIAL DE CONSTRUCAO LTDA | Documentação Lote 0001: Boa tarde. Solicitamos prorrogação do prazo, pois são muitos documentos para serem anexados |
| 26/11/2025 - 14:14:54 | Agente de Contratação | Em atendimento a solicitação da empresa TREZE MATERIAL DE CONSTRUCAO LTDA - EPP, arrematante do lote, comunico que será concedido a prorrogação do prazo por igual período, conforme exposto no item 13.1. do Edital da Concorrência Eletrônica Nº 014/2025. |
| 26/11/2025 - 14:20:11 | Sistema | Foi solicitado a proposta readequada para o item lote 0001. O prazo de envio é até às 14:58 do dia 27/11/2025. |
| 26/11/2025 - 14:21:55 | Sistema | Foram solicitadas diligências para o lote 0001. O prazo de envio é até às 14:58 do dia 27/11/2025. |
| 26/11/2025 - 14:21:55 | Sistema | Motivo: OBS: Conforme solicitado pela arrematante do lote, será prorrogado o prazo por mais 24 (vinte e quatro) horas para a apresentação da PROPOSTA READEQUADA e das DOCUMENTAÇÕES DE HABILITAÇÃO. |
| 26/11/2025 - 15:35:34 | Agente de Contratação | Prezados, informamos que a empresa TREZE MATERIAL DE CONSTRUCAO LTDA - EPP, arrematante do lote, terá o prazo até às 14:58 do dia 27/11/2025 para o envio da PROPOSTA READEQUADA e das DOCUMENTAÇÕES DE HABILITAÇÃO. Assim, após o recebimento, as documentações serão analisadas pela Comissão Técnica e Jurídica. Diante do exposto, COMUNICO QUE A SESSÃO SERÁ INTERROMPIDA E RETORNAREMOS AOS PROCEDIMENTOS DESSE CERTAME NO DIA 02/12/2025 ÀS 15H. |
| 27/11/2025 - 14:42:16 | F. TREZE MATERIAL DE CONSTRUCAO LTDA | Documentação Lote 0001: Boa tarde. Solicitamos mais 2 horas |
| 27/11/2025 - 14:47:01 | F. TREZE MATERIAL DE CONSTRUCAO LTDA | Documentação Lote 0001: SOLICITAMOS MAIS 2 HORAS POR MOTIVO DE TER QUE LANÇAR ITEM A ITEM NO SISTEMA |
| 27/11/2025 - 17:19:19 | Agente de Contratação | Boa tarde! Prezados licitantes, em atendimento a solicitação apresentada pela empresa TREZE MATERIAL DE CONSTRUCAO LTDA - EPP, arrematante do lote, comunico que será concedido o prazo conforme solicitado, visando a vantajosidade da presente proposta, uma vez conforme o Ranking da licitação em curso, a próxima proposta ter uma diferença grande de valor (sendo de R$ 62.595,00), bem como aos princípios da economicidade, formalismo moderado e razoabilidade. Registramos que, caso o licitante não atenda as diligências no prazo estabelecido, a proposta será DESCLASSIFICADA, tendo em vista a vinculação ao instrumento convocatório, ao princípio da isonomia e ao julgamento objetivo. |
| 27/11/2025 - 17:22:11 | Sistema | Foi solicitado a proposta readequada para o item lote 0001. O prazo de envio é até às 19:22 do dia 27/11/2025. |
| 27/11/2025 - 17:28:22 | Sistema | Foram solicitadas diligências para o lote 0001. O prazo de envio é até às 19:22 do dia 27/11/2025. |
| 27/11/2025 - 17:28:22 | Sistema | Motivo: Prezado licitante, informamos que o prazo máximo para a apresentação da PROPOSTA READEQUADA e das DOCUMENTAÇÕES DE HABILITAÇÃO será até às 19:22 do dia 27/11/2025, registro que caso não atenda no prazo estabelecido, sua proposta será DESCLASSIFICADA. |
| 27/11/2025 - 17:46:16 | Agente de Contratação | Prezados licitantes, tendo em vista a prorrogação do prazo conforme solicitado pela empresa arrematante do lote, comunico que a mesma terá até às 19:22 do dia 27/11/2025 para o envio da PROPOSTA READEQUADA e das documentações de HABILITAÇÃO. Após, a proposta readequada e as documentações de habilitação serão analisadas pela Comissão Técnica e Jurídica. Assim, a sessão será retomada no dia 02/12/2025 às 15h. |
| 27/11/2025 - 18:11:43 | Sistema | O lote 0001 recebeu uma nova proposta readequada. |
| 27/11/2025 - 18:12:16 | Sistema | O fornecedor anexou um novo arquivo à proposta readequada para o lote 0001. |
| 27/11/2025 - 18:12:39 | Sistema | O fornecedor anexou um novo arquivo à proposta readequada para o lote 0001. |
| 27/11/2025 - 18:14:16 | Sistema | O fornecedor anexou um novo arquivo à proposta readequada para o lote 0001. |
| 27/11/2025 - 18:15:33 | Sistema | A diligência do lote 0001 foi anexada ao processo. |
| 02/12/2025 - 15:00:33 | Agente de Contratação | Boa tarde! Prezados licitantes, a sessão pública será retomada para dar prosseguimento aos procedimentos desse certame. |



PORTAL DE COMPRAS PÚBLICAS
A autenticidade do documento pode ser verificada no site https://validaarquivo.portaldecompraspublicas.com.br
Documento gerado eletronicamente no Portal de Compras Públicas em 12/12/2025 às 13:19:21.
Código verificador: F7E7C8

E-DOCS - CÓPIA DO PROCESSO 2025-BGRQD GERADO POR UDSON OLIVEIRA RAMOS DE AGUIAR EM 20/02/2026 13:23 DOCUMENTO 1 / 1 PÁGINA 1227 / 1846

2025-1D5JF4 - E-DOCS - DOCUMENTO ORIGINAL 12/12/2025 15:34 PÁGINA 32 / 34

| | | |
|---|---|---|
| 02/12/2025 - 15:05:26 | Agente de Contratação | Em atendimento a solicitação da Comissão Técnica/Obras, informo que será concedido mais prazo para análise e manifestação técnica nas documentações apresentadas pela arrematante do lote. Assim, a sessão será interrompida e retornaremos aos procedimentos desse certame no dia 04/12/2025 às 14h. |
| 04/12/2025 - 14:02:02 | Agente de Contratação | Boa tarde! Prezados licitantes, a sessão pública será retomada para dar prosseguimento aos procedimentos desse certame. |
| 04/12/2025 - 16:20:46 | Agente de Contratação | Comunico que estamos terminando de concluir a análise técnica, para dar prosseguimento na sessão. |
| 04/12/2025 - 17:04:34 | Sistema | O Agente de Contratação adicionou o arquivo (Ata da Sessão de Julgamento (PROPOSTA + HABILITAÇÃO) - CE 014-2025 (1).pdf) em 04/12/2025 às 17:04. |
| 04/12/2025 - 17:05:17 | Agente de Contratação | Prezados, comunicamos que a Análise Jurídica e Técnica na PROPOSTA READEQUADA e nas documentações de HABILITAÇÃO apresentadas pela empresa TREZE MATERIAL DE CONSTRUCAO LTDA - EPP arrematante provisória do lote, segue disponível aos autos da licitação na plataforma eletrônica. |
| 04/12/2025 - 17:17:40 | Sistema | A proposta readequada enviada para o lote 0001 foi aprovada pelo Agente de Contratação. |
| 04/12/2025 - 17:18:52 | Sistema | O fornecedor TREZE MATERIAL DE CONSTRUCAO LTDA teve sua proposta aceita no lote 0001. |
| 04/12/2025 - 17:21:32 | Agente de Contratação | INFORMAÇÃO: a fase de Recurso ocorre em 02 (dois) momentos: 1ª após o julgamento das PROPOSTAS (quando finaliza a disputa e são informados os arrematantes) e 2ª após o ato de HABILITAÇÃO ou INABILITAÇÃO do Licitante (após análise da documentação). Assim, comunicamos que após aberto pela Agente de Contratação o prazo, os licitantes podem manifestar e motivar sua intenção de RECURSO. |
| 04/12/2025 - 17:22:54 | Agente de Contratação | ATENÇÃO LICITANTES: |
| 04/12/2025 - 17:23:13 | Agente de Contratação | - Será aberto pela Agente de Contratação o PRAZO para manifestação de intenção de Recurso referente ao julgamento das PROPOSTAS conforme item 15 do presente edital. |
| 04/12/2025 - 17:23:23 | Agente de Contratação | - Será definido o prazo de 30 (trinta) minutos para manifestação de intenção de Recurso referente ao julgamento das PROPOSTAS (subitem 14.29.1. do Edital). |
| 04/12/2025 - 17:25:51 | Sistema | A data limite de intenção de recursos para o item 0001 foi definida pelo agente de contratação para 04/12/2025 às 17:55. |
| 04/12/2025 - 18:01:34 | Agente de Contratação | Prezados, Informamos que o prazo para manifestação de intenção de Recurso referente ao julgamento das PROPOSTAS encerrou às 17:55 do dia 04/12/2025, sem MANIFESTAÇÃO. |
| 04/12/2025 - 18:19:34 | Agente de Contratação | Prezados licitantes, informo que a sessão será interrompida e retornaremos aos procedimentos desse certame no dia 05/12/2025 às 13h. |
| 05/12/2025 - 13:00:46 | Agente de Contratação | Boa tarde! Prezados licitantes, a sessão pública será retomada para dar prosseguimento aos procedimentos desse certame. |
| 05/12/2025 - 13:03:00 | Agente de Contratação | Prezados, comunicamos que a Análise Jurídica e Técnica na PROPOSTA READEQUADA e nas documentações de HABILITAÇÃO apresentadas pela empresa TREZE MATERIAL DE CONSTRUCAO LTDA - EPP, segue disponível aos autos da licitação na plataforma eletrônica. |
| 05/12/2025 - 13:05:12 | Sistema | O fornecedor TREZE MATERIAL DE CONSTRUCAO LTDA foi inabilitado para o lote 0001 pelo agente de contratação. |
| 05/12/2025 - 13:05:12 | Sistema | Motivo: A empresa TREZE MATERIAL DE CONSTRUCAO LTDA - EPP, arrematante do lote, não atendeu as exigências do item 9.3.1.4. alíneas “c” e “d” do Termo de Referência – anexo I do edital, conforme Ata da Sessão de Julgamento CE 014/2025 disponível aos autos da licitação na plataforma eletrônica. |
| 05/12/2025 - 13:05:12 | Sistema | O lote 0001 tem como novo arrematante ENGETECH - ENGENHARIA, COMERCIO E SERVICOS LTDA com lance de R$ 1.271.595,00. |
| 05/12/2025 - 13:15:31 | Sistema | Foi aberta negociação para o lote 0001. O prazo é até às 15:15 do dia 05/12/2025. |
| 05/12/2025 - 13:15:31 | Sistema | Motivo: Senhor represente da empresa ENGETECH - ENGENHARIA, COMERCIO E SERVICOS LTDA, com intuito de alcançar preço mais vantajoso para a administração pública, é possível melhorar o valor da proposta? |
| 05/12/2025 - 13:45:55 | Agente de Contratação | Prezados(as), a empresa ENGETECH - ENGENHARIA, COMERCIO E SERVICOS LTDA terá o prazo até às 15:15 do dia 05/12/2025 para manifestação na negociação. Assim, comunico que a sessão será interrompida e retornaremos aos procedimentos desse certame no dia 08/12/2025 às 13h. |
| 05/12/2025 - 14:11:59 | Sistema | O Lote 0001 recebeu um lance negociado no valor de R$ 1.271.000,00. |
| 08/12/2025 - 13:00:21 | Agente de Contratação | Boa tarde! Prezados licitantes, a sessão pública será retomada para dar prosseguimento aos procedimentos desse certame. |
| 08/12/2025 - 13:03:58 | Agente de Contratação | Agradeço a empresa ENGETECH - ENGENHARIA, COMERCIO E SERVICOS LTDA pelo desconto ofertado. |
| 08/12/2025 - 13:05:06 | Sistema | Foi solicitado a proposta readequada para o item lote 0001. O prazo de envio é até às 13:05 do dia 09/12/2025. |
| 08/12/2025 - 13:05:39 | Sistema | Foram solicitadas diligências para o lote 0001. O prazo de envio é até às 13:05 do dia 09/12/2025. |
| 08/12/2025 - 13:05:39 | Sistema | Motivo: PROPOSTA READEQUADA: Senhor represente da empresa ENGETECH - ENGENHARIA, COMERCIO E SERVICOS LTDA, arrematante do lote, favor enviar no Sistema Eletrônico a PROPOSTA DE PREÇOS ADEQUADA ao último lance ofertado e nos moldes do Anexo III do Edital (Folhas 1 e 2). Assim como, conforme exigências do item 11.19.4. c/c o item 13.1. do edital. |
| 08/12/2025 - 13:06:10 | Sistema | Foram solicitadas diligências para o lote 0001. O prazo de envio é até às 13:05 do dia 09/12/2025. |
| 08/12/2025 - 13:06:10 | Sistema | Motivo: HABILITAÇÃO: Senhor represente da empresa ENGETECH - ENGENHARIA, COMERCIO E SERVICOS LTDA, arrematante do lote, solicitamos que apresente as documentações de HABILITAÇÃO, conforme exigências do item 13.1. do Edital c/c o item 9.3. do Termo de Referência (Anexo I do Edital). |
| 08/12/2025 - 13:16:20 | Agente de Contratação | Prezados Licitantes, informamos que a empresa ENGETECH - ENGENHARIA, COMERCIO E SERVICOS LTDA, arrematante do lote, terá o prazo até às 13:05 do dia 09/12/2025 para o envio da Proposta Readequada e das Documentações de Habilitação. Assim, comunico que a sessão será interrompida e retornaremos aos procedimentos desse certame no dia 09/12/2025 às 12h. |
| 08/12/2025 - 17:25:03 | F. ENGETECH - ENGENHARIA, COMERCIO E SER | Documentação Lote 0001: Sra. Agente de Contratação, segue respeitosamente, em anexo a diligência, pedido de prorrogação do prazo de envio da proposta e dos documentos de habilitação conforme justificativas contidas no ofício. |
| 08/12/2025 - 17:25:05 | Sistema | A diligência do lote 0001 foi anexada ao processo. |
| 09/12/2025 - 13:10:52 | Agente de Contratação | Prezados, boa tarde. |



PORTAL DE COMPRAS PÚBLICAS
A autenticidade do documento pode ser verificada no site https://validaarquivo.portaldecompraspublicas.com.br
Documento gerado eletronicamente no Portal de Compras Públicas em 12/12/2025 às 13:19:21.
Código verificador: F7E7C8

E-DOCS - CÓPIA DO PROCESSO 2025-BGRQD GERADO POR UDSON OLIVEIRA RAMOS DE AGUIAR EM 20/02/2026 13:23 DOCUMENTO 1 / 1 PÁGINA 1228 / 1846

| | | |
|---|---|---|
| 09/12/2025 - 13:11:43 | Agente de Contratação | Boa tarde! Prezados licitantes, em atendimento a solicitação apresentada pela empresa ENGETECH - ENGENHARIA, COMERCIO E SERVICOS LTDA, arrematante do lote, comunico que será concedido o prazo conforme solicitado, visando a vantajosidade da proposta e os princípios do formalismo moderado e da razoabilidade. Registramos que, caso o licitante não atenda as diligências no prazo estabelecido, a proposta será desclassificada, tendo em vista a vinculação ao instrumento convocatório, ao princípio da isonomia e ao julgamento objetivo. |
| 09/12/2025 - 13:12:24 | Sistema | Foi solicitado a proposta readequada para o item lote 0001. O prazo de envio é até às 13:13 do dia 10/12/2025. |
| 09/12/2025 - 13:12:53 | Sistema | Foram solicitadas diligências para o lote 0001. O prazo de envio é até às 13:13 do dia 10/12/2025. |
| 09/12/2025 - 13:13:47 | Agente de Contratação | Assim, fica interrompida a sessão para recebimento das documentações de proposta e habilitação. A retomada da sessão será comunicada com 24h de antecedência conforme Edital. |
| 10/12/2025 - 10:29:38 | Sistema | O lote 0001 recebeu uma nova proposta readequada. |
| 10/12/2025 - 10:30:57 | Sistema | A diligência do lote 0001 foi anexada ao processo. |
| 12/12/2025 - 12:39:39 | Agente de Contratação | Boa tarde! Senhores Licitantes, conforme informações no chat da sessão pública da Concorrência Eletrônica nº 014/2025, comunico que retornaremos aos procedimentos desse certame no dia 17/12/2025 às 13h. |

Anapaula Paes Alves Monteiro

Agente de Contratação

GABRIEL ROCHA RONDELLI

Apoio

Patrick da Silva Machado

Apoio

Thiago Meneguelli Jorge

Apoio

2025-1D5JF4 - E-DOCS - DOCUMENTO ORIGINAL 12/12/2025 15:34 PÁGINA 33 / 34



PORTAL DE COMPRAS PÚBLICAS
A autenticidade do documento pode ser verificada no site https://validaarquivo.portaldecompraspublicas.com.br
Documento gerado eletronicamente no Portal de Compras Públicas em 12/12/2025 às 13:19:21.
Código verificador: F7E7C8

Documento original assinado eletronicamente, conforme MP 2200-2/2001, art. 10, § 2º, por:

**ANAPAULA PAES ALVES MONTEIRO**
ASSISTENTE ADMINISTRATIVO
DCOMPG - SEFIP - PMAL
assinado em 12/12/2025 15:34:17 -03:00

**INFORMAÇÕES DO DOCUMENTO**
Documento capturado em 12/12/2025 15:34:17 (HORÁRIO DE BRASÍLIA - UTC-3)
por ANAPAULA PAES ALVES MONTEIRO (ASSISTENTE ADMINISTRATIVO - DCOMPG - SEFIP - PMAL)
Valor Legal: ORIGINAL | Natureza: DOCUMENTO NATO-DIGITAL

A disponibilidade do documento pode ser conferida pelo link: https://e-docs.es.gov.br/d/2025-1D5JF4

E-DOCS - CÓPIA DO PROCESSO 2025-BGRQD GERADO POR UDSON OLIVEIRA RAMOS DE AGUIAR EM 20/02/2026 13:23 DOCUMENTO 1 / 1 PÁGINA 1229 / 1846

E-DOCS - CÓPIA DO PROCESSO 2025-BGRQD GERADO POR UDSON OLIVEIRA RAMOS DE AGUIAR EM 20/02/2026 13:23 DOCUMENTO 1 / 1 PÁGINA 1230 / 1846

# RANKING DO PROCESSO

Prefeitura Municipal de Alegre

Prefeitura Municipal de Alegre

Concorrência por Menor Preço - 000014/2025

## 0001 - G L O B A L EXECUCAO DOS SERVICOS DE PAVIMENTACAO E DRENAGEM DA RUA ANTONIO LEMOS BARBOSA, BAIRRO VILA DO SUL, NO MUNICIPIO DE ALEGRE/ES | Valor de Referência: R$ 1.532.042,90

| Fornecedor | CNPJ/CPF | Valor Total | Tipo | LC 123/2006 |
|---|---|---|---|---|
| TREZE MATERIAL DE CONSTRUCAO LTDA (Desc/Inab/Rejeitado) | 01.070.171/0001-50 | R$ 1.209.000,00 | EPP/SS | Sim |
| ENGETECH - ENGENHARIA, COMERCIO E SERVICOS LTDA | 04.154.467/0001-47 | R$ 1.271.595,00 | EPP/SS | Sim |
| EXATA CONSTRUTORA LTDA | 34.662.024/0001-28 | R$ 1.440.120,33 | DEMAIS | Não |
| ADIGE ARQUITETURA E ENGENHARIA LTDA | 01.469.689/0001-60 | R$ 1.454.900,00 | EPP/SS | Não |
| THOMPSON ENGENHARIA LTDA | 36.758.622/0001-20 | R$ 1.455.441,00 | Ltda/Eireli | Não |

2025-B6Z7C7 - E-DOCS - CÓPIA SIMPLES 12/12/2025 15:35 PÁGINA 1 / 2



PORTAL DE COMPRAS PÚBLICAS
A autenticidade do documento pode ser verificada no site https://validaarquivo.portaldecompraspublicas.com.br
Documento gerado eletronicamente no Portal de Compras Públicas em 05/12/2025 às 13:13:38.
Código verificador: F61A57

**INFORMAÇÕES DO DOCUMENTO**
Documento capturado em 12/12/2025 15:35:19 (HORÁRIO DE BRASÍLIA - UTC-3)
por ANAPAULA PAES ALVES MONTEIRO (ASSISTENTE ADMINISTRATIVO - DCOMPG - SEFIP - PMAL)
Valor Legal: CÓPIA SIMPLES | Natureza: DOCUMENTO NATO-DIGITAL

A disponibilidade do documento pode ser conferida pelo link: https://e-docs.es.gov.br/d/2025-B6Z7C7

E-DOCS - CÓPIA DO PROCESSO 2025-BGRQD GERADO POR UDSON OLIVEIRA RAMOS DE AGUIAR EM 20/02/2026 13:23 DOCUMENTO 1 / 1 PÁGINA 1231 / 1846

2025-B6Z7C7 - E-DOCS - CÓPIA SIMPLES 12/12/2025 15:35 PÁGINA 2 / 2

E-DOCS - CÓPIA DO PROCESSO 2025-BGRQD GERADO POR UDSON OLIVEIRA RAMOS DE AGUIAR EM 20/02/2026 13:23 DOCUMENTO 1 / 1 PÁGINA 1232 / 1846

2025-GB3847 - E-DOCS - CÓPIA SIMPLES 12/12/2025 15:35 PÁGINA 1 / 2

# Relatório de Proposta Comercial

## ENGETECH - ENGENHARIA, COMERCIO E SERVICOS LTDA

| | |
|---|---|
| CPF/CNPJ: | 04.154.467/0001-47 |
| Telefone: | (28) 99986-5420 |
| E-mail: | eng@engetech-es.com.br |
| Prazo de validade da proposta: | 60 dias |
| Nome representante legal: | REGINALDO CESAR GUIMARÃES |
| CPF representante legal: | 88116417720 |
| E-mail representante legal: | eng@engetech-es.com.br |

## Propostas Definitivas

### ENGETECH - ENGENHARIA, COMERCIO E SERVICOS LTDA

| Item | Descrição | Modelo | Marca/ Fabricante | Qtd. | Valor Unitário | Valor Total |
|---|---|---|---|---|---|---|
| 0001 | G L O B A L EXECUCAO DOS SERVICOS DE PAVIMENTACAO E DRENAGEM DA RUA ANTONIO LEMOS BARBOSA, BAIRRO VILA DO SUL, NO MUNICIPIO DE ALEGRE/ES | | | 1,0000 | R$ 1.271.595,00 | R$ 1.271.595,00 |
| | | | TOTAL | 1,0000 | | R$ 1.271.595,00 |



PORTAL DE COMPRAS PÚBLICAS
A autenticidade do documento pode ser verificada no site https://validaarquivo.portaldecompraspublicas.com.br
Documento gerado eletronicamente no Portal de Compras Públicas em 05/12/2025 às 13:14:16.
Código verificador: F61A5F

**INFORMAÇÕES DO DOCUMENTO**
Documento capturado em 12/12/2025 15:35:35 (HORÁRIO DE BRASÍLIA - UTC-3)
por ANAPAULA PAES ALVES MONTEIRO (ASSISTENTE ADMINISTRATIVO - DCOMPG - SEFIP - PMAL)
Valor Legal: CÓPIA SIMPLES | Natureza: DOCUMENTO NATO-DIGITAL

A disponibilidade do documento pode ser conferida pelo link: https://e-docs.es.gov.br/d/2025-GB3847

E-DOCS - CÓPIA DO PROCESSO 2025-BGRQD GERADO POR UDSON OLIVEIRA RAMOS DE AGUIAR EM 20/02/2026 13:23 DOCUMENTO 1 / 1 PÁGINA 1233 / 1846

2025-GB3847 - E-DOCS - CÓPIA SIMPLES 12/12/2025 15:35 PÁGINA 2 / 2

E-DOCS - CÓPIA DO PROCESSO 2025-BGRQD GERADO POR UDSON OLIVEIRA RAMOS DE AGUIAR EM 20/02/2026 13:23 DOCUMENTO 1 / 1 PÁGINA 1234 / 1846

# RANKING DO PROCESSO

Prefeitura Municipal de Alegre

Prefeitura Municipal de Alegre

Concorrência por Menor Preço - 000014/2025

## 0001 - G L O B A L EXECUCAO DOS SERVICOS DE PAVIMENTACAO E DRENAGEM DA RUA ANTONIO LEMOS BARBOSA, BAIRRO VILA DO SUL, NO MUNICIPIO DE ALEGRE/ES | R$ 1.532.042,90

| Fornecedor | CNPJ/CPF | Valor Total | Tipo | LC 123/2006 |
|---|---|---|---|---|
| TREZE MATERIAL DE CONSTRUCAO LTDA (Desc/Inab/Rejeitado) | 01.070.171/0001-50 | R$ 1.209.000,00 | EPP/SS | Sim |
| ENGETECH - ENGENHARIA, COMERCIO E SERVICOS LTDA | 04.154.467/0001-47 | R$ 1.271.000,00 | EPP/SS | Sim |
| EXATA CONSTRUTORA LTDA | 34.662.024/0001-28 | R$ 1.440.120,33 | DEMAIS | Não |
| ADIGE ARQUITETURA E ENGENHARIA LTDA | 01.469.689/0001-60 | R$ 1.454.900,00 | EPP/SS | Não |
| THOMPSON ENGENHARIA LTDA | 36.758.622/0001-20 | R$ 1.455.441,00 | Ltda/Eireli | Não |

2025-NPNMRJ - E-DOCS - CÓPIA SIMPLES 12/12/2025 15:35 PÁGINA 1 / 2



PORTAL DE COMPRAS PÚBLICAS
A autenticidade do documento pode ser verificada no site https://validaarquivo.portaldecompraspublicas.com.br
Documento gerado eletronicamente no Portal de Compras Públicas em 12/12/2025 às 13:23:19.
Código verificador: F7E84E

**INFORMAÇÕES DO DOCUMENTO**
Documento capturado em 12/12/2025 15:35:49 (HORÁRIO DE BRASÍLIA - UTC-3)
por ANAPAULA PAES ALVES MONTEIRO (ASSISTENTE ADMINISTRATIVO - DCOMPG - SEFIP - PMAL)
Valor Legal: CÓPIA SIMPLES | Natureza: DOCUMENTO NATO-DIGITAL

A disponibilidade do documento pode ser conferida pelo link: https://e-docs.es.gov.br/d/2025-NPNMRJ

E-DOCS - CÓPIA DO PROCESSO 2025-BGRQD GERADO POR UDSON OLIVEIRA RAMOS DE AGUIAR EM 20/02/2026 13:23 DOCUMENTO 1 / 1 PÁGINA 1235 / 1846

2025-NPNMRJ - E-DOCS - CÓPIA SIMPLES 12/12/2025 15:35 PÁGINA 2 / 2

E-DOCS - CÓPIA DO PROCESSO 2025-BGRQD GERADO POR UDSON OLIVEIRA RAMOS DE AGUIAR EM 20/02/2026 13:23 DOCUMENTO 1 / 1 PÁGINA 1236 / 1846

# Relatório de Proposta Comercial

## ENGETECH - ENGENHARIA, COMERCIO E SERVICOS LTDA

| | |
|---|---|
| CPF/CNPJ: | 04.154.467/0001-47 |
| Telefone: | (28) 99986-5420 |
| E-mail: | eng@engetech-es.com.br |
| Prazo de validade da proposta: | 60 dias |
| Nome representante legal: | REGINALDO CESAR GUIMARÃES |
| CPF representante legal: | 88116417720 |
| E-mail representante legal: | eng@engetech-es.com.br |

## Propostas Definitivas

### ENGETECH - ENGENHARIA, COMERCIO E SERVICOS LTDA

| Item | Descrição | Modelo | Marca/ Fabricante | Qtd. | Valor Unitário | Valor Total |
|---|---|---|---|---|---|---|
| 0001 | G L O B A L EXECUCAO DOS SERVICOS DE PAVIMENTACAO E DRENAGEM DA RUA ANTONIO LEMOS BARBOSA, BAIRRO VILA DO SUL, NO MUNICIPIO DE ALEGRE/ES | | | 1,0000 | R$ 1.271.000,00 | R$ 1.271.000,00 |
| | | | TOTAL | 1,0000 | | R$ 1.271.000,00 |

2025-X2XJX7 - E-DOCS - CÓPIA SIMPLES 12/12/2025 15:36 PÁGINA 1 / 2



PORTAL DE COMPRAS PÚBLICAS
A autenticidade do documento pode ser verificada no site https://validaarquivo.portaldecompraspublicas.com.br
Documento gerado eletronicamente no Portal de Compras Públicas em 12/12/2025 às 13:23:59.
Código verificador: F7E85D

**INFORMAÇÕES DO DOCUMENTO**
Documento capturado em 12/12/2025 15:36:03 (HORÁRIO DE BRASÍLIA - UTC-3)
por ANAPAULA PAES ALVES MONTEIRO (ASSISTENTE ADMINISTRATIVO - DCOMPG - SEFIP - PMAL)
Valor Legal: CÓPIA SIMPLES | Natureza: DOCUMENTO NATO-DIGITAL

A disponibilidade do documento pode ser conferida pelo link: https://e-docs.es.gov.br/d/2025-X2XJX7

E-DOCS - CÓPIA DO PROCESSO 2025-BGRQD GERADO POR UDSON OLIVEIRA RAMOS DE AGUIAR EM 20/02/2026 13:23 DOCUMENTO 1 / 1 PÁGINA 1237 / 1846

2025-X2XJX7 - E-DOCS - CÓPIA SIMPLES 12/12/2025 15:36 PÁGINA 2 / 2

# TERMO DE ENTRANHAMENTO DO PROCESSO
## 2025-BGRQD

Disponível em https://e-docs.es.gov.br/p/2025-BGRQD

Realizado em: **12/12/2025 15:36:17** - Horário de Brasília - UTC-3

**LOCAL**
ANAPAULA PAES ALVES MONTEIRO (ASSISTENTE ADMINISTRATIVO - DCONT - SEFIP - PMAL)

**DOCUMENTOS ENTRANHADOS (6)**
#93 - 2025-1D5JF4 - 3) ATA PARCIAL (3)
#94 - 2025-B6Z7C7 - 2.1) RANKING (1)
#95 - 2025-GB3847 - 2.2) Relatório de Proposta Comercial - Empresa ENGETECH (1)
#96 - 2025-NPNMRJ - 2.1) RANKING (2)
#97 - 2025-X2XJX7 - 2.2) Relatório de Proposta Comercial - Empresa ENGETECH (2)
#98 - 2025-V1BS96 - TERMO DE ENTRANHAMENTO DO PROCESSO 2025-BGRQD

**JUSTIFICATIVA**
DOCUMENTOS DA SESSÃO - PORTAL DE COMPRAS PÚBLICA (2º arrematante)

## ASSINATURA

Documento original assinado eletronicamente, conforme MP 2200-2/2001, art. 10, § 2º, por:

**ANAPAULA PAES ALVES MONTEIRO**
ASSISTENTE ADMINISTRATIVO
DCONT - SEFIP - PMAL
assinado em 12/12/2025 15:36:17 -03:00

**INFORMAÇÕES DO DOCUMENTO**
Documento capturado em 12/12/2025 15:36:17 (HORÁRIO DE BRASÍLIA - UTC-3)
por ANAPAULA PAES ALVES MONTEIRO (ASSISTENTE ADMINISTRATIVO - DCONT - SEFIP - PMAL)
Valor Legal: ORIGINAL | Natureza: DOCUMENTO NATO-DIGITAL

A disponibilidade do documento pode ser conferida pelo link: https://e-docs.es.gov.br/d/2025-V1BS96

E-DOCS - CÓPIA DO PROCESSO 2025-BGRQD GERADO POR UDSON OLIVEIRA RAMOS DE AGUIAR EM 20/02/2026 13:23 DOCUMENTO 1 / 1 PÁGINA 1238 / 1846

2025-V1BS96 - E-DOCS - DOCUMENTO ORIGINAL 12/12/2025 15:36 PÁGINA 1 / 1

E-DOCS - CÓPIA DO PROCESSO 2025-BGRQD GERADO POR UDSON OLIVEIRA RAMOS DE AGUIAR EM 20/02/2026 13:23 DOCUMENTO 1 / 1 PÁGINA 1239 / 1846

2025-QN0RQ8 - E-DOCS - CÓPIA SIMPLES 12/12/2025 15:38 PÁGINA 1 / 11

# Frontispício de Apólice de Seguro Garantia

## Licitante

**Nº Apólice Seguro Garantia** 01-0775-0616021

**Proposta** 5782489

**Controle Interno (Código Controle)** 423868120

**Número de Registro Susep** 05436202500010775061602 1

**Data de emissão** 24/11/2025 15:43:43

Consulte aqui o registro da sua Apólice na Susep

### Seguradora

JUNTO SEGUROS S.A

**CNPJ nº:** 84.948.157/0001-33

**Registro:** 05436

**Sede:** AV. DR. DÁRIO LOPES DOS SANTOS, 2197, 3º ANDAR, CJ 302 – JARDIM BOTÂNICO - CEP 80210-010 - CURITIBA - PR

### Segurado

MUNICIPIO DE ALEGRE

**CPF ou CNPJ nª:** 27.174.101/0001-35

**Endereço:** PARQUE GETULIO VARGAS, 01, - CEP: 29.500-000 - ALEGRE/ES - ES

### Tomador

ENGETECH ENGENHARIA COMERCIO E SERVICOS LTDA EPP

**CPF ou CNPJ nª:** 04.154.467/0001-47

**Sede:** R ELOI CASSA 80 SL 1 E 2, SALA 01 E 02, CAMPO DE AVIACAO - CEP: 29.500-000 - ALEGRE - ES

### Corretora

**000002.0.205425-4** TRANSEGURO E.S. CORRETORA DE SEGUROS LTDA EPP

**Endereço:** RUA MARIA CATARINA 66, CENTRO DE VILA VELHA, CENTRO DE VILA VELHA - CEP: 29.100-390 - VILA VELHA - ES

### Documento eletrônico digitalmente assinado por:

ICP Brasil Assinado digitalmente por: Roque Jr. de H. Melo

ICP Brasil Assinado digitalmente por: Eduardo de O. Nobrega

Documento eletrônico assinado digitalmente conforme MP nº 2.200-2/2001 de 24/08/2001, que instituiu a Infra - estrutura de Chaves Públicas Brasileira - ICP - Brasil por: Signatários(as): Eduardo de Oliveira Nobrega Nº de Série do Certificado: 16A070E67AA354FB48EA Roque de Holanda Melo Nº de Série do Certificado: 553D2B70158D4A03EEC5F6AB39A0EFFF3043940D

### Vigência da Apólice

| Início | Término |
|---|---|
| 25/11/2025 | 24/01/2026 |

Autenticidade, integridade e validade jurídica em forma eletrônica garantida através de Chaves Públicas Brasileira-ICP-Brasil. As condições contratuais / regulamento deste produto protocolizadas pela sociedade / entidade junto à Susep, poderão ser consultadas no site https://www.gov.br/susep/pt-br de acordo com o número de processo constante da apólice / proposta. Este produto está protocolado através do N.º de Processo SUSEP 15414.636371/2022-53 e nº 15414.636374/2022-97. Central de Atendimento: 0800.704. 0301, deficiente auditivo 0800.742.6060, Ouvidoria: 0800.643.0301.

**Nº Apólice Seguro Garantia** 01-0775-0616021 **Proposta** 5782489

**Controle Interno (Código Controle)** 423868120 **Nº de Registro SUSEP** 05436202500010775061602 1

## Objeto da Garantia

Esta Apólice de riscos declarados garante Indenização, até o valor do Limite Máximo de Garantia, pelos Prejuízos decorrentes da recusa do Tomador adjudicatário em assinar o contrato administrativo licitado, conforme termos e condições descritos no **Edital CE 014/2025.**

Ademais, esta Apólice de riscos declarados garante Indenização, até Limite Máximo de Garantia, pelos Prejuízos decorrentes do inadimplemento de multas e penalidades administrativas impostas pelo Segurado ao Tomador, e não adimplidas no prazo definido no Contrato Principal ou notificação realizada ao Tomador.

O presente documento é emitido em consonância com a Circular SUSEP 662, de 11 de abril de 2022.

**ESTA APÓLICE NÃO PODERÁ SER UTILIZADA COMO COMPLEMENTO OU ENDOSSO DE APÓLICE ANTERIORMENTE FORNECIDA POR ESTA SEGURADORA REFERENTE AO MESMO EDITAL E/OU CONTRATO OBJETO DESTE SEGURO.**

## Garantia Contratada: Coberturas, valores e prazos previstos na Apólice

| | |
|---|---|
| Modalidade | Licitante |
| Limite Máximo Garantido (L.M.G) | R$ 15.320,42 |
| Ramo | 0775 - GARANTIA SEGURADO - SETOR PÚBLICO |

## Descrição da Garantia

| | |
|---|---|
| Licitante | Limite Máximo de Indenização (LMI)<br>R$ 15.320,42<br>Vigência - 25/11/2025 a 24/01/2026 |
| Multas e Penalidades | Limite Máximo de Indenização (LMI)<br>R$ 15.320,42<br>Vigência - 25/11/2025 a 24/01/2026 |

## Demonstrativo do Prêmio

| | |
|---|---|
| Prêmio Líquido Licitante | R$ 190,00 |

Autenticidade, integridade e validade jurídica em forma eletrônica garantida através de Chaves Públicas Brasileira-ICP-Brasil. As condições contratuais / regulamento deste produto protocolizadas pela sociedade / entidade junto à Susep, poderão ser consultadas no site https://www.gov.br/susep/pt-br de acordo com o número de processo constante da apólice / proposta. Este produto está protocolado através do N.º de Processo SUSEP 15414.636371/2022-53 e nº 15414.636374/2022-97. Central de Atendimento: 0800.704. 0301, deficiente auditivo 0800.742.6060, Ouvidoria: 0800.643.0301.



E-DOCS - CÓPIA DO PROCESSO 2025-BGRQD GERADO POR UDSON OLIVEIRA RAMOS DE AGUIAR EM 20/02/2026 13:23 DOCUMENTO 1 / 1 PÁGINA 1240 / 1846

2025-QN0RQ8 - E-DOCS - CÓPIA SIMPLES 12/12/2025 15:38 PÁGINA 2 / 11

| | |
|---|---|
| Adicional de Fracionamento | R$ 0,00 |
| I.O.F | R$ 0,00 |
| Prêmio Total | R$ 190,00 |

## Condições de Pagamento

| Parcela | Vencimento | Nº Carnê | Valor |
|---|---|---|---|
| 1 | 02/12/2025 | 26962745 | R$ 190,00 |

Em atendimento à Lei 12.741/12 informamos que incidem as alíquotas de 0,65% de PIS/Pasep e de 4% de COFINS sobre os prêmios de seguros, deduzidos do estabelecido em legislação específica. O(s) valor(es) acima descrito(s), é(são) devido(s) no cenário desta contratação de cobertura(s). Pode(m) sofrer alteração(ões) quando contratada(s) isoladamente ou em outra composição

Autenticidade, integridade e validade jurídica em forma eletrônica garantida através de Chaves Públicas Brasileira-ICP-Brasil. As condições contratuais / regulamento deste produto protocolizadas pela sociedade / entidade junto à Susep, poderão ser consultadas no site https://www.gov.br/susep/pt-br de acordo com o número de processo constante da apólice / proposta. Este produto está protocolado através do N.º de Processo SUSEP 15414.636371/2022-53 e nº 15414.636374/2022-97. Central de Atendimento: 0800.704. 0301, deficiente auditivo 0800.742.6060, Ouvidoria: 0800.643.0301.

E-DOCS - CÓPIA DO PROCESSO 2025-BGRQD GERADO POR UDSON OLIVEIRA RAMOS DE AGUIAR EM 20/02/2026 13:23 DOCUMENTO 1 / 1 PÁGINA 1241 / 1846

2025-QN0RQ8 - E-DOCS - CÓPIA SIMPLES 12/12/2025 15:38 PÁGINA 3 / 11

**Nº Apólice Seguro Garantia** 01-0775-0616021 **Proposta** 5782489

**Controle Interno (Código Controle)** 423868120 **Nº de Registro SUSEP** 05436202500010775061602 1

# Condições Contratuais da Apólice de Seguro Garantia para Licitante

**Processo SUSEP n.º 15414.636371/2022-53.**

As Condições Contratuais desta Apólice também estão disponíveis para consulta na página da internet da **Superintendência de Seguros Privados** (https://www.gov.br/susep) ou da **Junto Seguros** (juntoseguros.com).

**Confira aqui as Condições Contratuais da Apólice**


1. Objetivo do Seguro-Riscos Cobertos
2. Riscos Excluídos
3. Prêmio
4. Alterações, Renovações e Atualizações
5. Reclamação e Caracterização de Sinistro
6. Indenização e Sub-rogação
7. Perda de Direitos
8. Extinção da Cobertura
9. Concorrência de Apólices e Garantias
10. Controvérsias
11. Aceitação
12. Disposições Gerais
13. Definições


APÓLICE DIGITAL

E-DOCS - CÓPIA DO PROCESSO 2025-BGRQD GERADO POR UDSON OLIVEIRA RAMOS DE AGUIAR EM 20/02/2026 13:23 DOCUMENTO 1 / 1 PÁGINA 1242 / 1846

2025-QN0RQ8 - E-DOCS - CÓPIA SIMPLES 12/12/2025 15:38 PÁGINA 4 / 11

E-DOCS - CÓPIA DO PROCESSO 2025-BGRQD GERADO POR UDSON OLIVEIRA RAMOS DE AGUIAR EM 20/02/2026 13:23 DOCUMENTO 1 / 1 PÁGINA 1243 / 1846

2025-QN0RQ8 - E-DOCS - CÓPIA SIMPLES 12/12/2025 15:38 PÁGINA 5 / 11

**CONDIÇÕES CONTRATUAIS - LICITANTE**

PROCESSO SUSEP n.º 15414.636374/2022-97

## 1. Objetivo do Seguro- Riscos Cobertos

**1.1.** Este contrato de seguro garante Indenização, até o valor do Limite Máximo de Garantia, pelos Prejuízos decorrentes da recusa do Tomador adjudicatário em assinar o contrato administrativo licitado, ou demais inadimplementos elencados nos termos e condições descritos no Edital os quais levem à execução da garantia de oferta.

## 2. Riscos Excluídos

**2.1. Não estão incluídos na cobertura quaisquer prejuízos ocasionados direta ou indiretamente e ocorridos em consequência de:**

a **obrigações trabalhistas e previdenciárias;**

b **riscos cobertos por outros ramos ou modalidades de seguro, tais como, mas não se limitando a seguro de responsabilidade civil, lucros cessantes e eventos e riscos de natureza ambiental;**

c **eventos de caso fortuito ou força maior, nos termos do Código Civil;**

d **inadimplência de obrigações garantidas, decorrentes de atos ou fatos de responsabilidade do Segurado, que tenham contribuído de forma determinante para ocorrência do Sinistro;**

e **inadimplência de obrigações do Edital que não sejam de responsabilidade do Tomador;**

f **penalidades decorrentes do atraso do Tomador na apresentação desta Apólice e seus Endossos, ou da inadequação da Apólice para garantia do Edital;**

g **atos de terrorismo conforme definido por legislação ou regulamentação aplicável;**

h **atos de hostilidade, guerra, rebelião, insurreição, revolução, confisco, destruição ou requisição decorrentes de qualquer ato de autoridade de fato ou de direito, civil ou militar e, em geral, todo ou qualquer ato ou consequência dessas ocorrências, bem como atos praticados por qualquer pessoa agindo ou em ligação com qualquer organização cujas atividades visem a derrubar pela força o governo ou instigar a sua queda, pela perturbação da ordem política e social do país por meio de atos de terrorismo, guerra, revolução, subversão e guerrilhas;**

i **quaisquer perdas, destruição ou danos, de quaisquer bens materiais, prejuízos e despesas emergentes ou consequentes de qualquer forma de radiação, contaminação, resíduo ou fissão, inclusive, mas não se limitando, às nucleares e ionizantes;**

j **obrigações que não estejam expressamente garantidas e previstas no objeto da presente Apólice;**

k **quaisquer Prejuízos, perdas e/ou demais penalidades decorrentes da violação de normas anticorrupção perpetradas com participação dolosa do Segurado e/ou seus representantes;**

l **quaisquer prejuízos decorrentes da alteração da obrigação garantida por esta Apólice que tenha sido acordada entre Segurado e Tomador, sem anuência prévia da Seguradora por meio da emissão de Endosso;**

E-DOCS - CÓPIA DO PROCESSO 2025-BGRQD GERADO POR UDSON OLIVEIRA RAMOS DE AGUIAR EM 20/02/2026 13:23 DOCUMENTO 1 / 1 PÁGINA 1244 / 1846

2025-QN0RQ8 - E-DOCS - CÓPIA SIMPLES 12/12/2025 15:38 PÁGINA 6 / 11

**m** **quaisquer das hipóteses previstas no art. 99 e/ou art. 102 da Lei 14.133/2021.**

## 3. Prêmio

**3.1.** O Tomador é responsável pelo pagamento do Prêmio correspondente à Apólice, assim como de todos seus Endossos.

**3.2.** Esta Apólice continuará em vigor mesmo quando o Tomador não pagar o Prêmio nas datas convencionadas.

**3.3.** A presente modalidade de Seguro Garantia não contempla a hipótese de devolução de Prêmio em caso de cancelamento.

## 4. Alterações, Renovações e Atualizações

**4.1.** A Apólice acompanhará as modificações já previstas no Edital subscrito, mediante emissão de Endosso ou nova Apólice.

**4.2.** Para alterações posteriores efetuadas no Edital, em virtude das quais se faça necessária a modificação da Apólice, esta poderá acompanhar tais modificações, desde que solicitado e haja o respectivo aceite pela Seguradora, por meio da emissão de Endosso ou nova Apólice.

**4.3. As alterações, renovações e atualizações não se presumem e serão precedidas de pedido do Segurado, acompanhado dos documentos que as demonstrem, inclusive para a atualização monetária do LMG pelo índice constante do Edital**.

**4.4. Ao aceitar a presente Apólice, Segurado e Tomador reconhecem o seu dever em comunicar à Seguradora, em prazo razoável, nunca superior a 10 (dez) dias úteis após o fato, de alterações ocorridas ao Edital ou da obrigação constante do Objeto da Garantia que influenciem o risco subscrito pela Seguradora, sendo, ou não, tais alterações formalizadas contratualmente.**

**4.5. A não observância pelo Segurado das obrigações constantes no item 4.4. importam em Perda de Direitos, conforme item 7, abaixo, desde que (i) disso resulte agravamento do risco coberto; e (ii) isso tenha relação com o Sinistro ou esteja comprovado, pela Seguradora, que o Segurado silenciou de má-fé.**

## 5. Reclamação e Caracterização de Sinistro

**5.1.** **Reclamação de Sinistro: não sanado o inadimplemento e não assinado o contrato administrativo licitado, a Reclamação de Sinistro poderá ser realizada pelo Segurado, mediante envio de comunicação à Seguradora, ao "canal de sinistro" constante do sítio eletrônico da Seguradora, informando-a acerca da conclusão do processo administrativo para apuração de Prejuízos.**

**5.2.** Caracterização do Sinistro: o Sinistro restará caracterizado quando da exigibilidade dos Prejuízos causados ao Segurado, por culpa ou dolo do Tomador, desde que acompanhado dos documentos listados abaixo.

**5.3. Para a Reclamação de Sinistro será necessária a apresentação dos seguintes documentos:**

**a** **cópia do Edital de licitação e seus anexos;**

**b** **cópia integral do processo licitatório correspondente ao Edital;**

**c** **cópia da notificação do Tomador para assinatura do contrato administrativo licitado;**

**d** **cópia do processo administrativo que documentou a inadimplência do Tomador e culminou na aplicação de multas e/ou apuração de Prejuízos ao Segurado;**

**e** **planilha, relatório e/ou correspondências informando os Prejuízos sofridos;**

**f** **planilha, relatório e/ou correspondências informando da existência de valores retidos;**

E-DOCS - CÓPIA DO PROCESSO 2025-BGRQD GERADO POR UDSON OLIVEIRA RAMOS DE AGUIAR EM 20/02/2026 13:23 DOCUMENTO 1 / 1 PÁGINA 1245 / 1846

2025-QN0RQ8 - E-DOCS - CÓPIA SIMPLES 12/12/2025 15:38 

**g** **cópia de atas, notificações, contranotificações, documentos, correspondências, inclusive e-mails, trocados entre Segurado e Tomador, relacionados à inadimplência do Tomador;**

**h** **cópia do novo contrato firmado pelo Segurado com o Licitante Substituto, quando aplicável.**

**5.4.** Regulação do Sinistro: a Seguradora deverá apresentar Relatório Final de Regulação do Sinistro em até 30 (trinta) dias corridos, contados do recebimento da Reclamação de Sinistro devidamente acompanhada dos documentos acima listados.

5.4.1. **A Seguradora poderá solicitar, ao Segurado, outros documentos e/ou informações complementares para a análise de cobertura da Reclamação de Sinistro apresentada, hipótese na qual o prazo previsto no item 5.4. será suspenso, voltando a correr sua contagem a partir do dia útil subsequente àquele em que forem completamente atendidas as exigências da Seguradora.**

5.4.2. **Em caso de decisão judicial, ou arbitral, que impeça ou de alguma forma influencie na possibilidade de execução da garantia pelo Segurado, ou suspenda os efeitos da Reclamação de Sinistro comunicada à Seguradora, o prazo de 30 (trinta) dias constante do item 5.4. interrompido, reiniciando a partir do primeiro dia útil subsequente à revogação dos efeitos da decisão, mesmo que tenham sido interpostos recursos, se estes não possuírem efeito suspensivo.**

## 6. Indenização e Sub-rogação

**6.1.** Caracterizado o Sinistro, a Seguradora indenizará o Segurado, ou o Beneficiário mediante pagamento em dinheiro dos Prejuízos ocasionados em razão da inadimplência do Tomador.

6.1.1. O cálculo da Indenização corresponderá ao valor das multas aplicadas ao Tomador, conforme disposto no Edital.

6.1.2. Em complemento ao cálculo descrito no item 6.1.1 acima, na ocorrência de Sinistro, os eventuais saldos de créditos do Tomador apurados junto ao Segurado, serão utilizados para amortização do valor da indenização, sem prejuízo de seu pagamento no prazo devido.

**6.2. Caso o pagamento da Indenização aconteça antes da apuração dos saldos de créditos do Tomador, o Segurado devolverá à Seguradora os valores por ela pagos em excesso**.

**6.3.** O pagamento da Indenização deverá ocorrer dentro do prazo máximo de 30 (trinta) dias, devendo o Segurado colaborar com a assinatura do termo de quitação ou do termo de retomada, conforme o caso.

6.3.1. O não pagamento da Indenização no prazo previsto sujeitará a Seguradora ao pagamento de juros de mora e correção monetária, a partir daquela data, nos termos do Edital e sua legislação específica.

**6.4.** Paga a Indenização, a Seguradora se sub-rogará nos direitos e poderes do Segurado contra o Tomador e/ou terceiros cujos atos ou fatos tenham dado causa ao Sinistro.

6.4.1. É ineficaz qualquer ato do Segurado que diminua ou extinga, em prejuízo da Seguradora, os direitos de sub-rogação.

## 7. Perda de Direitos

**7.1. O Segurado perderá o direito à Indenização na ocorrência de uma ou mais das seguintes hipóteses:**

**I.** **Atos ilícitos dolosos ou por culpa grave equiparável ao dolo comprovadamente praticados pelo Segurado, ou ainda pelo seu representante legal;**

**II.** **Se o Segurado agravar intencionalmente o risco coberto pela Apólice;**

**III.** **Descumprimento de obrigações do Tomador decorrentes de atos ou fatos de responsabilidade do Segurado que tenham contribuído de forma determinante para a ocorrência do Sinistro;**

**IV.** **Se o Segurado não cumprir integralmente quaisquer obrigações previstas nas presentes Condições Contratuais desta Apólice;**

E-DOCS - CÓPIA DO PROCESSO 2025-BGRQD GERADO POR UDSON OLIVEIRA RAMOS DE AGUIAR EM 20/02/2026 13:23 DOCUMENTO 1 / 1 PÁGINA 1246 / 1846

2025-QN0RQ8 - E-DOCS - CÓPIA SIMPLES 12/12/2025 15:38 

**V.** **Se o Segurado ou seu representante fizer declarações inexatas ou omitir de má-fé circunstâncias de seu conhecimento que configurem agravamento de risco de inadimplência do Tomador ou que possam influenciar na aceitação da proposta;**

**VI.** **Se for realizada alteração no Contrato Principal sem anuência prévia da Seguradora, desde que: (i) disso resulte agravamento do risco coberto; e (ii) tal situação tenha relação com o Sinistro ou reste comprovado que o Segurado silenciou de má-fé;**

**VII.** **Ausência ou intempestividade da comunicação da Expectativa de Sinistro na forma do item 5.1 destas Condições Contratuais, caso configure agravamento do risco e impeça a Seguradora de adotar as medidas de mitigação de risco;**

**VIII.** **Se o Segurado deixar de tomar as providências para evitar ou minorar as consequências do Sinistro.**

**7.2. O Segurado está ciente das hipóteses de perda de direito quanto a descumprimentos de suas obrigações, ônus, encargos, desembolsos e despesas de sua responsabilidade, assumidos e acordados no âmbito do Contrato Principal e/ou desta Apólice.**

**7.3. Ao aceitar a presente Apólice/Endosso o Segurado declara à Seguradora que até a data de emissão da presente Apólice/Endossos não há nenhuma circunstância, evento ou inadimplemento do Tomador referente a(s) obrigação(ões) constante do Objeto da Garantia, que tenha gerado ou venha a gerar uma Expectativa de Sinistro, um aviso de Sinistro ou que caracterize a ocorrência de um Sinistro.**

## 8. Extinção da Cobertura

**8.1.** A responsabilidade da Seguradora extinguir-se-á, de pleno direito, quando ocorrer uma das seguintes situações abaixo:

**a** o contrato administrativo decorrente do Edital garantido pela Apólice for definitivamente assinado entre Segurado e Tomador;

**b** quando a Seguradora e o Segurado assim o acordarem;

**c** quando o pagamento da Indenização ao Segurado atingir o LMG da Apólice;

**d** quando o Objeto da Garantia for extinto; ou

**e** término da vigência prevista na Apólice ou Endosso.

**8.2. A responsabilidade da Seguradora está limitada aos Prejuízos decorrentes dos eventos de inadimplemento ocorridos durante a Vigência da Apólice, observado o prazo prescricional de 1 (um) ano aplicável ao contrato de seguro para sua caracterização e comunicação à Seguradora.**

## 9. Concorrência de Apólices e Garantias

**9.1.** É vedada a utilização de mais de um Seguro Garantia na mesma modalidade para cobrir o mesmo objeto, salvo no caso de apólices complementares.

**9.2.** No caso de existirem duas ou mais garantias distintas cobrindo as mesmas obrigações do Objeto da Garantia, a Indenização deverá ser dividida proporcionalmente entre as garantias apresentadas ao Edital, de modo a não resultar em auferição de lucro ao Segurado.

## 10. Controvérsias

E-DOCS - CÓPIA DO PROCESSO 2025-BGRQD GERADO POR UDSON OLIVEIRA RAMOS DE AGUIAR EM 20/02/2026 13:23 DOCUMENTO 1 / 1 PÁGINA 1247 / 1846

2025-QN0RQ8 - E-DOCS - CÓPIA SIMPLES 12/12/2025 15:38 

**10.1.** Eventuais controvérsias entre Seguradora e Segurado serão processadas no foro do domicílio do Segurado.

## 11. Aceitação

**11.1.** A contratação da Apólice somente poderá ser feita mediante proposta assinada pelo proponente, seu representante ou por corretor de seguros habilitado e nomeado, por todos os meios remotos legais admitidos. A proposta escrita deverá conter os elementos essenciais ao exame e aceitação do risco.

**11.2.** A Seguradora terá o prazo de 15 (quinze) dias para se manifestar sobre a aceitação ou não da proposta, contados da data de seu recebimento.

**11.2.1.** A solicitação de documentos complementares poderá ocorrer mais de uma vez, durante o prazo previsto no item 11.2. Nesta hipótese, o prazo de 15 (quinze) dias previsto no item 11.2 ficará suspenso, voltando a correr a partir da data em que se der a entrega da documentação.

**11.3.** No caso de não aceitação da proposta, a Seguradora comunicará o fato ao proponente por e-mail, via plataforma eletrônica ou qualquer outro meio escrito válido. A ausência de manifestação, por escrito, da Seguradora, no prazo acima aludido, não caracterizará a aceitação tácita do seguro.

**11.4.** Caso a aceitação da proposta dependa de contratação ou alteração de resseguro facultativo, o prazo aludido no item 11.2. será suspenso até que o ressegurador se manifeste formalmente, comunicando a Seguradora, por escrito, ao proponente, tal eventualidade, ressaltando a consequente inexistência de cobertura enquanto perdurar a suspensão.

**11.5.** A emissão da Apólice ou do Endosso será feita em até 15 (quinze) dias, a partir da data de aceitação da proposta.

**11.6.** A aceitação da proposta de seguro está sujeita à análise do risco.

## 12. Disposições Gerais

**12.1. No tocante à alocação dos riscos previstos nesta garantia, havendo contrariedade e/ou divergência entre as disposições previstas na presente Apólice/Endosso e no contrato e/ou aditivos garantidos, prevalecerão sempre as disposições da presente Apólice/Endosso.**

**12.2. Cabe ao Tomador e ao Segurado a conferência das condições e termos desta Apólice e/ou Endosso, estando de pleno acordo que a Seguradora a preste e cumpra, tal como disposto em suas Condições Contratuais.**

12.2.1. **Para ausência de dúvidas, a presente Apólice não contém cláusula de retomada e não oferece cobertura para as hipóteses previstas no art. 102 da Lei 14.133/2021.**

**12.3.** Tomador e Segurado reconhecem que a validade do presente negócio jurídico e a eficácia do contrato de seguro é vinculada à aceitação do Segurado da presente Apólice ou Endosso em sua integralidade.

**12.4.** Esta Apólice é inalienável e irrevogável.

**12.5.** Considera-se como âmbito geográfico de cobertura todo o território nacional.

**12.6.** A presente Apólice não conta com franquias, participações obrigatórias do Segurado, carência de qualquer tipo, assim como não permite a reintegração do seu Limite Máximo de Garantia.

**12.7.** Este seguro é contratado a primeiro risco absoluto.

**12.8.** O registro do produto é automático e não representa aprovação ou recomendação por parte da SUSEP.

**12.9.** O Segurado poderá consultar a situação cadastral do corretor de seguros e da sociedade seguradora no sítio eletrônico https://www.gov.br/susep.

Acesse o site da Susep aqui

## 13. Definições

**13.1.** Em acréscimo aos termos definidos constantes das Condições Contratuais, aplicam-se também a esta Apólice, as seguintes definições:

**I. Apólice:** documento, emitido e assinado pela Seguradora, que representa formalmente o contrato de Seguro Garantia.

**II. Beneficiário:** pessoa jurídica, a qual possui interesse legítimo no Objeto da Garantia e que pode incorrer, direta ou indiretamente, em Prejuízos decorrentes do inadimplemento contratual do Tomador.

**III. Condições Particulares:** conjunto de cláusulas que complementam ou alteram as Condições Contratuais.

**IV. Edital:** ato indicado no Objeto da Garantia, por intermédio do qual o Segurado faz público seu propósito de licitar um objeto determinado, estabelece os requisitos exigidos dos proponentes e das propostas, regula os termos segundo os quais os avaliará e fixa as cláusulas do eventual contrato a ser firmado, contemplando o instrumento de sua publicação, seus anexos, manuais, resumos, projetos e demais informações disponibilizadas pelo Segurado para elaboração de propostas pelos licitantes.

**V. Endosso:** documento emitido pela Seguradora por meio do qual são formalizadas alterações da Apólice.

**VI. Indenização:** contraprestação da Seguradora perante o Segurado relativa aos Prejuízos causados pelo Tomador em razão do inadimplemento das obrigações cobertas pelo seguro, a qual poderá se dar por meio de pagamento em dinheiro dos Prejuízos apurados no âmbito dos Prejuízos cobertos pelo seguro.

**VII. Limite Máximo de Garantia (LMG):** valor máximo de Indenização garantido pela Seguradora considerando uma ou mais coberturas previstas na Apólice.

**VIII. Prejuízos:** multas e penalidades aplicadas pelo Segurado ao Tomador, em decorrência da não assinatura do contrato administrativo, conforme definido no Edital, as quais não tenham sido adimplidas no prazo definido no Edital ou notificação ao Tomador.

**IX. Prêmio:** importância devida pelo Tomador à Seguradora, como contraprestação da cobertura de seguro contratada.

**X. Prêmio Mínimo:** a parcela do Prêmio não reembolsável e devido à Seguradora a título de remuneração mínima a partir do momento da emissão do seguro, em razão do consumo de capacidade e seu custo de oportunidade, bem como pela própria garantia securitária prestada desde o momento da emissão da Apólice.

**XI. Relatório Final de Regulação de Sinistro:** documento no qual a Seguradora comunica existência de cobertura ou, conforme o caso, as razões técnico-legais para eventual negativa de cobertura ou extinção de cobertura/responsabilidade da Seguradora.

**XII. Segurado:** ente da Administração Pública que publica o Edital, nos termos da legislação.

**XIII. Seguradora:** é a Junto Seguros S/A.

**XIV. Seguro Garantia:** seguro o qual garante o fiel cumprimento das obrigações assumidas pelo Tomador perante o Segurado, conforme os termos da Apólice, podendo se limitar a fases, etapas, ou entregas parciais do Contrato Principal.

**XV. Tomador:** pessoa jurídica participante de processo licitatório correspondente ao Edital.

**XVII. Vigência:** as Apólices e Endossos terão seu início e término de Vigência às 23:59hs das datas para tal fim neles indicadas.

E-DOCS - CÓPIA DO PROCESSO 2025-BGRQD GERADO POR UDSON OLIVEIRA RAMOS DE AGUIAR EM 20/02/2026 13:23 DOCUMENTO 1 / 1 PÁGINA 1248 / 1846

2025-QN0RQ8 - E-DOCS - CÓPIA SIMPLES 12/12/2025 15:38 PÁGINA 10 / 11

**INFORMAÇÕES DO DOCUMENTO**
Documento capturado em 12/12/2025 15:38:10 (HORÁRIO DE BRASÍLIA - UTC-3)
por ANAPAULA PAES ALVES MONTEIRO (ASSISTENTE ADMINISTRATIVO - DCOMPG - SEFIP - PMAL)
Valor Legal: CÓPIA SIMPLES | Natureza: DOCUMENTO NATO-DIGITAL

A disponibilidade do documento pode ser conferida pelo link: https://e-docs.es.gov.br/d/2025-QN0RQ8

E-DOCS - CÓPIA DO PROCESSO 2025-BGRQD GERADO POR UDSON OLIVEIRA RAMOS DE AGUIAR EM 20/02/2026 13:23 DOCUMENTO 1 / 1 PÁGINA 1249 / 1846

2025-QN0RQ8 - E-DOCS - CÓPIA SIMPLES 12/12/2025 15:38 PÁGINA 11 / 11

# PROPOSTA

## Empresa ENGETECH - ENGENHARIA, COMERCIO E SERVICOS LTDA - EPP

E-DOCS - CÓPIA DO PROCESSO 2025-BGRQD GERADO POR UDSON OLIVEIRA RAMOS DE AGUIAR EM 20/02/2026 13:23 DOCUMENTO 1 / 1 PÁGINA 1250 / 1846

2025-FC563K - E-DOCS - CÓPIA SIMPLES 12/12/2025 15:44 PÁGINA 1 / 12

E-DOCS - CÓPIA DO PROCESSO 2025-BGRQD GERADO POR UDSON OLIVEIRA RAMOS DE AGUIAR EM 20/02/2026 13:23 DOCUMENTO 1 / 1 PÁGINA 1251 / 1846

2025-FC563K - E-DOCS - CÓPIA SIMPLES 12/12/2025 15:44 PÁGINA 2 / 12

ENGETECH
ENGENHARIA

# PROPOSTA DE PREÇOS

PREFEITURA MUNICIPAL DE ALEGRE/ES

LICITAÇÃO NA MODALIDADE CONCORRÊNCIA ELETRÔNICA Nº 014/2025

## PROPOSTA

1. Pela presente, declaramos inteira submissão aos preceitos legais em vigor, especialmente na Lei n° 14.133/2021, todas com suas alterações, e as cláusulas e condições constantes deste Edital e seus Anexos.

2. Declaramos plena aceitação das condições estabelecidas neste Edital e seus Anexos, bem como a obrigatoriedade do cumprimento das disposições nele contidas, assumindo o compromisso de executar os serviços nos seus termos e fornece toda equipe, materiais, equipamentos, ferramentas e utensílios necessários, em quantidade e qualidades adequadas à perfeita execução contratual, promovendo, quando requerido, sua substituição.

3. Declaramos que nos preços ofertados já estão inclusos os tributos, fretes, taxas, seguros, encargos sociais, trabalhistas e as despesas decorrentes da execução do objeto. O Imposto de Renda de Pessoa Jurídica – IRPJ – e a Contribuição Social sobre o Lucro Líquido – CSLL, que não podem ser repassados à Administração, não serão incluídos na proposta apresentada.

4. Cotamos como preço global para a execução do objeto desta licitação o valor de: **R$ 1.271.000,00 (um milhão, duzentos e setenta e um mil reais).**

5. O prazo de validade desta proposta é de 60 (sessenta) dias úteis, contados da data de sua apresentação.

Alegre (ES), 09 de dezembro de 2025.

REGINALDO CESAR GUIMARAES:88116417720

Assinado de forma digital por REGINALDO CESAR GUIMARAES:88116417720
Dados: 2025.12.10 10:21:38 -03'00'

(**Reginaldo César Guimarães**, CPF.: 881.164.177-20)

RAZÃO SOCIAL DA PROPONENTE: ENGETECH ENGENHARIA, COMÉRCIO E SERVIÇOS LTDA
ENDEREÇO COMPLETO: RUA ELOI CASSA, N. 80, SALAS 01 E02, BAIRRO CAMPO DE AVIAÇÃO, ALEGRE, ES
TELEFONE: (28)99986-5420
E-MAIL: eng@engetech-es.com.br
CNPJ Nº: 04.154.467/0001-47
INSC. ESTADUAL Nº: 082.077.99-1
INSC. MUNICIPAL Nº: 31413

**RESUMO DE ORÇAMENTO**

**PREFEITURA MUNICIPAL DE ALEGRE**

**OBRA: PAVIMENTAÇÃO E DRENAGEM DA RUA ANTÔNIO LEMOS BARBOSA**

**EXTENSÃO DE PROJETO: 0,484 KM**

**LOCAL: ALEGRE/ES**

**BDI: 23,32%**

**BONIFICAÇÃO: 15,28%**

**LEIS SOCIAIS: 117,06%**

**DATA-BASE: DEZ/2024**

**TAB. REF.: SINAPI/SICRO**

| ITEM | DESCRIÇÃO | % | VALORES (R$) |
|---|---|---|---|
| 01 | SERVIÇOS PRELIMINARES | 2,89% | 36.720,70 |
| 02 | DEMOLIÇÕES E RETIRADAS | 2,46% | 31.216,67 |
| 03 | TERRAPLENAGEM | 2,05% | 26.012,75 |
| 04 | PAVIMENTAÇÃO | 61,39% | 780.247,71 |
| 05 | DRENAGEM | 26,31% | 334.450,87 |
| 06 | SINALIZAÇÃO | 1,03% | 13.087,66 |
| 07 | SINALIZAÇÃO DE OBRAS | 1,05% | 13.341,30 |
| 08 | ADMINISTRAÇÃO LOCAL | 2,83% | 35.922,34 |
| **CUSTO TOTAL (R$)** | | | **R$ 1.271.000,00** |

ALEGRE/ES, 09 DE DEZEMBRO DE 2025.

REGINALDO CESAR GUIMARAES - RESPONSAVEL TECNICO

REGINALDO CESAR GUIMARAES:88116417720

Assinado de forma digital por REGINALDO CESAR GUIMARAES:88116417720
Dados: 2025.12.10 10:23:57 -03'00'

E-DOCS - CÓPIA DO PROCESSO 2025-BGRQD GERADO POR UDSON OLIVEIRA RAMOS DE AGUIAR EM 20/02/2026 13:23 DOCUMENTO 1 / 1 PÁGINA 1252 / 1846

2025-FC563K - E-DOCS - CÓPIA SIMPLES 12/12/2025 15:44 PÁGINA 3 / 12

E-DOCS - CÓPIA DO PROCESSO 2025-BGRQD GERADO POR UDSON OLIVEIRA RAMOS DE AGUIAR EM 20/02/2026 13:23 DOCUMENTO 1 / 1 PÁGINA 1253 / 1846

2025-FC563K - E-DOCS - CÓPIA SIMPLES 12/12/2025 15:44 PÁGINA 4 / 12

**PLANILHA ORÇAMENTÁRIA**

**PREFEITURA MUNICIPAL DE ALEGRE**

**OBRA: PAVIMENTAÇÃO E DRENAGEM DA RUA ANTÔNIO LEMOS BARBOSA**

**EXTENSÃO DE PROJETO: 0,484 KM**

**LOCAL: ALEGRE/ES**

**SEM DESONERAÇÃO**

**BDI: 23,32%**

**BONIFICAÇÃO: 15,28%**

**LEIS SOCIAIS: 117,06% | 72,93%**

**TAB. REF.: SINAPI/SICRO**

**DATA-BASE: DEZ/2024**

| ITEM | ORGÃO | CÓDIGO | DESCRIÇÃO SERVIÇO | UNIDADE | QUANTIDADE | CUSTO UNITÁRIO (R$) | CUSTO TOTAL (R$) |
|---|---|---|---|---|---|---|---|
| **01** | | | **SERVIÇOS PRELIMINARES** | | | | **36.720,70** |
| 01.01 | SINAPI | 103689 | FORNECIMENTO E INSTALAÇÃO DE PLACA DE OBRA COM CHAPA GALVANIZADA E ESTRUTURA DE MADEIRA. AF_03/2022_PS | M2 | 4,50 | 333,33 | 1.499,99 |
| 01.02 | DER-EDIF | 020704 | REFEITÓRIO COM PAREDES DE CHAPA DE COMPENS. 12MM E PONTALETES 8X8CM, PISO CIMENT. E COB. DE TELHAS FIBROC. 6MM, INCL. PONTO DE LUZ E CX. DE INSPEÇÃO (CONS. 1.21 M2/FUNC./TURNO), CONF. PROJETO (1 UTILIZAÇÃO) | M2 | 18,15 | 428,00 | 7.768,20 |
| 01.03 | DER-EDIF | 020355 | ALUGUEL MENSAL CONTAINER SANITÁRIO, INCL PORTA, BÁSC, 2 PTOS LUZ, 1 PTO ATERRAM., 3VASOS, 3LAVATÓRIOS, CALHA MICTÓRIO, 6 CHUVEIROS (1 ELETRICO), TORN.,REGISTROS, PISO COMP. NAVAL PINTADO, CERT NR18 E LAUDO DESCONTAMINAÇÃO | MS | 4,00 | 1.500,00 | 6.000,00 |
| 01.04 | DER-EDIF | 020356 | ALUGUEL MENSAL CONTAINER PARA ALMOXARIFADO, INCL. PORTA, 2 JANELAS, 1 PT ILUMINAÇÃO, ISOLAMENTO TÉRMICO (TETO), PISO EM COMP. NAVAL PINTADO, CERT. NR18, INCL. LAUDO DESCONTAMINAÇÃO. | MS | 4,00 | 600,00 | 2.400,00 |
| 01.05 | DER-EDIF | 020350 | TAPUME TELHA METÁLICA ONDULADA EM AÇO GALVALUME 0,50MM BRANCA H=2,20M, INCL. MONTAGEM ESTR. MAD. 8"X8", C/ADESIVO "DER-ES" 60X60CM A CADA 10M, INCL. FAIXAS PINT. ESMALTE SINT. CORES AZUL C/ H=30CM E ROSA C/ H=10CM (REAPROVEITAMENTO 2X) | M | 72,30 | 150,00 | 10.845,00 |
| 01.06 | SINAPI | 101506 | ENTRADA DE ENERGIA ELÉTRICA, AÉREA, TRIFÁSICA, COM CAIXA DE SOBREPOR, CABO DE 16 MM2 E DISJUNTOR DIN 50A (NÃO INCLUSO O POSTE DE CONCRETO). AF_07/2020_PS | UN | 1,00 | 2.708,00 | 2.708,00 |
| 01.07 | DER-ES | 41501 | REDE DE ÁGUA C/ PADRÃO DE ENTRADA D'ÁGUA DIÂM. 3/4" CONF. CESAN, INCL. TUBOS E CONEXÕES P/ ALIMENT., DISTRIB., EXTRAVAS. E LIMP., CONS. O PADRÃO A 25M | M | 25,00 | 67,60 | 1.690,00 |
| 01.08 | DER-EDIF | 020811 | RESERVATÓRIO DE POLIESTILENO DE 1000 L, INCLUSIVE SUPORTE EM MADEIRA DE 7X12CM E 5X7CM, ELEVADO DE 4M, CONFORME PROJETO (2 UTILIZAÇÕES) | UND | 1,00 | 1.009,51 | 1.009,51 |
| 01.09 | DER-ES | 41495 | MOBILIZAÇÃO E DESMOBILIZAÇÃO DE CONTAINER ATÉ 50 KM | UD | 2,00 | 1.400,00 | 2.800,00 |
| **02** | | | **DEMOLIÇÕES E RETIRADAS** | | | | **31.216,67** |
| 02.01 | SINAPI | 104790 | DEMOLIÇÃO DE PISO DE CONCRETO SIMPLES, DE FORMA MECANIZADA COM MARTELETE, SEM REAPROVEITAMENTO. AF_09/2023 | M3 | 75,81 | 112,00 | 8.490,72 |
| 02.02 | SICRO | 1600441 | REMOÇÃO DE PARALELEPÍPEDOS | M² | 2.863,00 | 4,50 | 12.883,50 |
| 02.03 | SICRO | 4915667 | REMOÇÃO MECANIZADA DE REVESTIMENTO ASFÁLTICO | M³ | 0,58 | 14,50 | 8,41 |
| 02.04 | SINAPI | 100996 | CARGA, MANOBRA E DESCARGA DE SOLOS E MATERIAIS GRANULARES EM CAMINHÃO BASCULANTE 18 M³ - CARGA COM ESCAVADEIRA HIDRÁULICA (CAÇAMBA DE 1,20 M³ / 155 HP) E DESCARGA LIVRE (UNIDADE: T). AF_07/2020 | T | 985,88 | 5,00 | 4.929,40 |
| 02.05 | SINAPI | 95880 | TRANSPORTE COM CAMINHÃO BASCULANTE DE 18 M³, EM VIA URBANA PAVIMENTADA, DMT ATÉ 30 KM (UNIDADE: TXKM). AF_07/2020 | TXKM | 3.356,72 | 1,30 | 4.363,74 |
| 02.06 | SINAPI | 95428 | TRANSPORTE COM CAMINHÃO BASCULANTE DE 18 M³, EM VIA URBANA EM LEITO NATURAL (UNIDADE: TXKM). AF_07/2020 | TXKM | 300,50 | 1,80 | 540,90 |

E-DOCS - CÓPIA DO PROCESSO 2025-BGRQD GERADO POR UDSON OLIVEIRA RAMOS DE AGUIAR EM 20/02/2026 13:23 DOCUMENTO 1 / 1 PÁGINA 1254 / 1846

2025-FC563K - E-DOCS - CÓPIA SIMPLES 12/12/2025 15:44 PÁGINA 5 / 12

**PLANILHA ORÇAMENTÁRIA**

**PREFEITURA MUNICIPAL DE ALEGRE**

**OBRA: PAVIMENTAÇÃO E DRENAGEM DA RUA ANTÔNIO LEMOS BARBOSA**

**EXTENSÃO DE PROJETO: 0,484 KM**

**LOCAL: ALEGRE/ES**

**SEM DESONERAÇÃO**

**BDI: 23,32%**

**BONIFICAÇÃO: 15,28%**

**LEIS SOCIAIS: 117,06% | 72,93%**

**TAB. REF.: SINAPI/SICRO**

**DATA-BASE: DEZ/2024**

| ITEM | ORGÃO | CÓDIGO | DESCRIÇÃO SERVIÇO | UNIDADE | QUANTIDADE | CUSTO UNITÁRIO (R$) | CUSTO TOTAL (R$) |
|---|---|---|---|---|---|---|---|
| **01** | | | **SERVIÇOS PRELIMINARES** | | | | **36.720,70** |
| **03** | | | **TERRAPLENAGEM** | | | | **26.012,75** |
| 03.01 | SICRO | 5501706 | ESCAVAÇÃO MECÂNICA COM RETROESCAVADEIRA EM MATERIAL DE 1ª CATEGORIA | M³ | 970,19 | 8,00 | 7.761,52 |
| 03.02 | SINAPI | 105559 | EXECUÇÃO E COMPACTAÇÃO DE CORPO DE ATERRO DE ATERRO (95% DE ENERGIA DO PROCTOR NORMAL) COM SOLO PREDOMINANTEMENTE ARGILOSO, EM CAMADAS COM ESPESSURA DE 20 CM - EXCLUSIVE ESCAVAÇÃO, CARGA E TRANSPORTE E SOLO. AF_09/2024 | M3 | 40,70 | 13,50 | 549,45 |
| 03.03 | SINAPI | 100996 | CARGA, MANOBRA E DESCARGA DE SOLOS E MATERIAIS GRANULARES EM CAMINHÃO BASCULANTE 18 M³ - CARGA COM ESCAVADEIRA HIDRÁULICA (CAÇAMBA DE 1,20 M³ / 155 HP) E DESCARGA LIVRE (UNIDADE: T). AF_07/2020 | T | 1.819,10 | 5,00 | 9.095,50 |
| 03.04 | SINAPI | 95880 | TRANSPORTE COM CAMINHÃO BASCULANTE DE 18 M³, EM VIA URBANA PAVIMENTADA, DMT ATÉ 30 KM (UNIDADE: TXKM). AF_07/2020 | TXKM | 5.899,47 | 1,30 | 7.669,31 |
| 03.05 | SINAPI | 95428 | TRANSPORTE COM CAMINHÃO BASCULANTE DE 18 M³, EM VIA URBANA EM LEITO NATURAL (UNIDADE: TXKM). AF_07/2020 | TXKM | 520,54 | 1,80 | 936,97 |
| **04** | | | **PAVIMENTAÇÃO** | | | | **780.247,71** |
| | | | **PAVIMENTO FLEXÍVEL** | | | | |
| 04.01 | SINAPI | 100576 | REGULARIZAÇÃO E COMPACTAÇÃO DE SUBLEITO DE SOLO PREDOMINANTEMENTE ARGILOSO, PARA OBRAS DE CONSTRUÇÃO DE PAVIMENTOS. AF_09/2024 | M2 | 2.836,22 | 2,50 | 7.090,55 |
| 04.02 | SICRO | 4011276 | BASE OU SUB-BASE DE BRITA GRADUADA COM BRITA COMERCIAL | M³ | 964,32 | 250,00 | 241.080,00 |
| 04.03 | SINAPI | 100996 | CARGA, MANOBRA E DESCARGA DE SOLOS E MATERIAIS GRANULARES EM CAMINHÃO BASCULANTE 18 M³ - CARGA COM ESCAVADEIRA HIDRÁULICA (CAÇAMBA DE 1,20 M³ / 155 HP) E DESCARGA LIVRE (UNIDADE: T). AF_07/2020 | T | 2.121,49 | 5,00 | 10.607,45 |
| 04.04 | SINAPI | 95880 | TRANSPORTE COM CAMINHÃO BASCULANTE DE 18 M³, EM VIA URBANA PAVIMENTADA, DMT ATÉ 30 KM (UNIDADE: TXKM). AF_07/2020 | TXKM | 63.644,80 | 1,30 | 82.738,24 |
| 04.05 | SINAPI | 95430 | TRANSPORTE COM CAMINHÃO BASCULANTE DE 18 M³, EM VIA URBANA PAVIMENTADA, ADICIONAL PARA DMT EXCEDENTE A 30 KM (UNIDADE: TXKM). AF_07/2020 | TXKM | 64.917,69 | 0,50 | 32.458,84 |
| 04.06 | SICRO | 4011352 | IMPRIMAÇÃO COM EMULSÃO ASFÁLTICA | M² | 2.720,20 | 0,45 | 1.224,09 |
| 04.07 | SICRO | 4011353 | PINTURA DE LIGAÇÃO | M² | 2.720,20 | 0,30 | 816,06 |
| 04.08 | SICRO | 4011463 | CONCRETO ASFÁLTICO - FAIXA C - AREIA E BRITA COMERCIAIS | T | 261,14 | 219,10 | 57.215,77 |
| 04.09 | SINAPI | 95880 | TRANSPORTE COM CAMINHÃO BASCULANTE DE 18 M³, EM VIA URBANA PAVIMENTADA, DMT ATÉ 30 KM (UNIDADE: TXKM). AF_07/2020 | TXKM | 7.834,17 | 1,30 | 10.184,42 |

E-DOCS - CÓPIA DO PROCESSO 2025-BGRQD GERADO POR UDSON OLIVEIRA RAMOS DE AGUIAR EM 20/02/2026 13:23 DOCUMENTO 1 / 1 PÁGINA 1255 / 1846

2025-FC563K - E-DOCS - CÓPIA SIMPLES 12/12/2025 15:44 PÁGINA 6 / 12

**PLANILHA ORÇAMENTÁRIA**

**PREFEITURA MUNICIPAL DE ALEGRE**

**OBRA: PAVIMENTAÇÃO E DRENAGEM DA RUA ANTÔNIO LEMOS BARBOSA**

**EXTENSÃO DE PROJETO: 0,484 KM**

**LOCAL: ALEGRE/ES**

**SEM DESONERAÇÃO**

**BDI: 23,32%**

**BONIFICAÇÃO: 15,28%**

**LEIS SOCIAIS: 117,06% | 72,93%**

ENGETECH ENGENHARIA

**TAB. REF.: SINAPI/SICRO**

**DATA-BASE: DEZ/2024**

| ITEM | ORGÃO | CÓDIGO | DESCRIÇÃO SERVIÇO | UNIDADE | QUANTIDADE | CUSTO UNITÁRIO (R$) | CUSTO TOTAL (R$) |
|---|---|---|---|---|---|---|---|
| **01** | | | **SERVIÇOS PRELIMINARES** | | | | **36.720,70** |
| 04.10 | SINAPI | 95430 | TRANSPORTE COM CAMINHÃO BASCULANTE DE 18 M³, EM VIA URBANA PAVIMENTADA, ADICIONAL PARA DMT EXCEDENTE A 30 KM (UNIDADE: TXKM). AF_07/2020 | TXKM | 7.990,85 | 0,50 | 3.995,43 |
| | | | **AQUISIÇÃO E TRANSPORTE DE MATERIAIS BETUMINOSOS** | | | | |
| 04.11 | COMP | PAV-01 | FORNECIMENTO DE EMULSÃO ASFÁLTICA PARA IMPRIMAÇÃO (EAI) | T | 3,26 | 3.165,00 | 10.317,90 |
| 04.12 | COMP | PAV-02 | FORNECIMENTO DE EMULSÃO RR-1C | T | 1,09 | 3.419,00 | 3.726,71 |
| 04.13 | COMP | PAV-03 | FORNECIMENTO DE CAP 50/70 | T | 14,36 | 4.500,00 | 64.620,00 |
| 04.14 | SICRO | 5914622 | TRANSPORTE DE MATERIAL BETUMINOSO COM CAMINHÃO TANQUE DISTRIBUIDOR - RODOVIA PAVIMENTADA | TKM | 7.851,92 | 2,13 | 16.724,59 |
| | | | **PASSEIO** | | | | |
| 04.15 | SINAPI | 96624 | LASTRO COM MATERIAL GRANULAR (PEDRA BRITADA N.2), APLICADO EM PISOS OU LAJES SOBRE SOLO, ESPESSURA DE *10 CM*. AF_01/2024 | M3 | 106,21 | 215,00 | 22.835,15 |
| 04.16 | SINAPI | 100996 | CARGA, MANOBRA E DESCARGA DE SOLOS E MATERIAIS GRANULARES EM CAMINHÃO BASCULANTE 18 M³ - CARGA COM ESCAVADEIRA HIDRÁULICA (CAÇAMBA DE 1,20 M³ / 155 HP) E DESCARGA LIVRE (UNIDADE: T). AF_07/2020 | T | 223,05 | 5,00 | 1.115,25 |
| 04.17 | SINAPI | 95880 | TRANSPORTE COM CAMINHÃO BASCULANTE DE 18 M³, EM VIA URBANA PAVIMENTADA, DMT ATÉ 30 KM (UNIDADE: TXKM). AF_07/2020 | TXKM | 6.691,52 | 1,30 | 8.698,98 |
| 04.18 | SINAPI | 95430 | TRANSPORTE COM CAMINHÃO BASCULANTE DE 18 M³, EM VIA URBANA PAVIMENTADA, ADICIONAL PARA DMT EXCEDENTE A 30 KM (UNIDADE: TXKM). AF_07/2020 | TXKM | 6.825,35 | 0,50 | 3.412,68 |
| 04.19 | SINAPI | 94993 | EXECUÇÃO DE PASSEIO (CALÇADA) OU PISO DE CONCRETO COM CONCRETO MOLDADO IN LOCO, USINADO, ACABAMENTO CONVENCIONAL, ESPESSURA 6 CM, ARMADO. AF_08/2022 | M2 | 1.062,15 | 82,00 | 87.096,30 |
| 04.20 | SINAPI | 94273 | ASSENTAMENTO DE GUIA (MEIO-FIO) EM TRECHO RETO, CONFECCIONADA EM CONCRETO PRÉ-FABRICADO, DIMENSÕES 100X15X13X30 CM (COMPRIMENTO X BASE INFERIOR X BASE SUPERIOR X ALTURA). AF_01/2024 | M | 701,99 | 60,00 | 42.119,40 |
| 04.21 | SINAPI | 94274 | ASSENTAMENTO DE GUIA (MEIO-FIO) EM TRECHO CURVO, CONFECCIONADA EM CONCRETO PRÉ-FABRICADO, DIMENSÕES 100X15X13X30 CM (COMPRIMENTO X BASE INFERIOR X BASE SUPERIOR X ALTURA). AF_01/2024 | M | 267,44 | 65,00 | 17.383,60 |
| 04.22 | SINAPI | 104658 | PISO PODOTÁTIL DE ALERTA OU DIRECIONAL, DE CONCRETO, ASSENTADO SOBRE ARGAMASSA. AF_03/2024 | M2 | 353,46 | 155,00 | 54.786,30 |
| **05** | | | **DRENAGEM** | | | | **334.450,87** |
| 05.01 | DER-ES | 43065 | RELIGAÇÃO DE REDE DE ÁGUA EM PVC DN 25 MM, INCLUSIVE CONEXÕES, EM VIAS URBANAS | M | 410,00 | 28,20 | 11.562,00 |

E-DOCS - CÓPIA DO PROCESSO 2025-BGRQD GERADO POR UDSON OLIVEIRA RAMOS DE AGUIAR EM 20/02/2026 13:23 DOCUMENTO 1 / 1 PÁGINA 1256 / 1846

2025-FC563K - E-DOCS - CÓPIA SIMPLES 12/12/2025 15:44 PÁGINA 7 / 12

**PLANILHA ORÇAMENTÁRIA**

**PREFEITURA MUNICIPAL DE ALEGRE**

**OBRA: PAVIMENTAÇÃO E DRENAGEM DA RUA ANTÔNIO LEMOS BARBOSA**

**EXTENSÃO DE PROJETO: 0,484 KM**

**LOCAL: ALEGRE/ES**

**SEM DESONERAÇÃO**

**BDI: 23,32%**

**BONIFICAÇÃO: 15,28%**

**LEIS SOCIAIS: 117,06% | 72,93%**

**TAB. REF.: SINAPI/SICRO**

**DATA-BASE: DEZ/2024**

| ITEM | ORGÃO | CÓDIGO | DESCRIÇÃO SERVIÇO | UNIDADE | QUANTIDADE | CUSTO UNITÁRIO (R$) | CUSTO TOTAL (R$) |
|---|---|---|---|---|---|---|---|
| **01** | | | **SERVIÇOS PRELIMINARES** | | | | **36.720,70** |
| 05.02 | DER-ES | 43068 | REMANEJAMENTO DE LIGAÇÃO E RELIGAÇÃO DE REDES DE ESGOTO, EM VIAS URBANAS | M | 416,00 | 115,00 | 47.840,00 |
| 05.03 | SICRO | 4805757 | ESCAVAÇÃO MECÂNICA DE VALA EM MATERIAL DE 1ª CATEGORIA | M³ | 604,21 | 8,14 | 4.918,27 |
| 05.04 | DER-ES | 40304 | REATERRO COM AREIA, TUDO INCLUÍDO | M3 | 240,28 | 62,70 | 15.065,56 |
| 05.05 | SICRO | 5503041 | COMPACTAÇÃO DE ATERROS A 100% DO PROCTOR INTERMEDIÁRIO | M³ | 220,91 | 10,70 | 2.363,74 |
| 05.06 | SINAPI | 100996 | CARGA, MANOBRA E DESCARGA DE SOLOS E MATERIAIS GRANULARES EM CAMINHÃO BASCULANTE 18 M³ - CARGA COM ESCAVADEIRA HIDRÁULICA (CAÇAMBA DE 1,20 M³ / 155 HP) E DESCARGA LIVRE (UNIDADE: T). AF_07/2020 | T | 1.493,32 | 5,00 | 7.466,60 |
| 05.07 | SINAPI | 95880 | TRANSPORTE COM CAMINHÃO BASCULANTE DE 18 M³, EM VIA URBANA PAVIMENTADA, DMT ATÉ 30 KM (UNIDADE: TXKM). AF_07/2020 | TXKM | 6.158,80 | 1,30 | 8.006,44 |
| 05.08 | SINAPI | 95428 | TRANSPORTE COM CAMINHÃO BASCULANTE DE 18 M³, EM VIA URBANA EM LEITO NATURAL (UNIDADE: TXKM). AF_07/2020 | TXKM | 203,15 | 1,80 | 365,67 |
| 05.09 | COMP | DRE-01 | ESCORAMENTO METALICO DE VALA TIPO GAIOLA, CONFORME PROJETO TIPO. | M² | 708,82 | 26,75 | 18.960,94 |
| 05.10 | SICRO | 2003680 | POÇO DE VISITA - PVI 02 - AREIA E BRITA COMERCIAIS | UN | 10,00 | 1.980,00 | 19.800,00 |
| 05.11 | SICRO | 2003714 | CHAMINÉ DOS POÇOS DE VISITA - CPV 01 - AREIA E BRITA COMERCIAIS | UN | 10,00 | 1.480,00 | 14.800,00 |
| 05.12 | SICRO | 2003983 | TUBO PEAD PARA DRENAGEM - D = 400 MM - FORNECIMENTO E INSTALAÇÃO | M | 55,00 | 230,00 | 12.650,00 |
| 05.13 | SICRO | 2003986 | TUBO PEAD PARA DRENAGEM - D = 600 MM - FORNECIMENTO E INSTALAÇÃO | M | 253,00 | 550,00 | 139.150,00 |
| 05.14 | SICRO | 5914479 | TRANSPORTE COM CAMINHÃO CARROCERIA DE 15 T - RODOVIA PAVIMENTADA | TKM | 3.751,97 | 0,84 | 3.151,65 |
| 05.15 | DER-ES | 41241 | CAIXA RALO EM BLOCOS PRÉ-MOLDADOS E GRELHA ARTICULADA EM FFA EM VIAS URBANAS | UD | 10,00 | 1.800,00 | 18.000,00 |
| 05.16 | SICRO | 804081 | BOCA DE BSTC D = 0,60 M - ESCONSIDADE 0° - AREIA E BRITA COMERCIAIS - ALAS RETAS | UN | 1,00 | 850,00 | 850,00 |
| 05.17 | COMP | DRE-23 | TRINCHEIRA DRENANTE EM CONCRETO ARMADO, INCLUÍNDO GRELHAS FOFO, ESCAVAÇÃO E REATERRO. | M | 5,00 | 1.900,00 | 9.500,00 |
| **06** | | | **SINALIZAÇÃO** | | | | **13.087,66** |
| 06.01 | SICRO | 5213403 | PINTURA DE FAIXA COM TINTA ACRÍLICA EMULSIONADA EM ÁGUA - ESPESSURA DE 0,5 MM | M² | 116,63 | 22,00 | 2.565,86 |
| 06.02 | SICRO | 5213409 | PINTURA DE SETAS E ZEBRADOS COM TERMOPLÁSTICO POR EXTRUSÃO - ESPESSURA DE 3,0 MM | M² | 9,14 | 120,00 | 1.096,80 |
| 06.03 | SICRO | 5213416 | PLACA EM AÇO Nº 16 GALVANIZADO COM PELÍCULA RETRORREFLETIVA TIPO I + I - CONFECÇÃO | M² | 12,85 | 500,00 | 6.425,00 |
| 06.04 | SICRO | 5216111 | SUPORTE PARA PLACA DE SINALIZAÇÃO EM MADEIRA DE LEI TRATADA 8 X 8 CM - FORNECIMENTO E IMPLANTAÇÃO | UN | 25,00 | 120,00 | 3.000,00 |
| **07** | | | **SINALIZAÇÃO DE OBRAS** | | | | **13.341,30** |

E-DOCS - CÓPIA DO PROCESSO 2025-BGRQD GERADO POR UDSON OLIVEIRA RAMOS DE AGUIAR EM 20/02/2026 13:23 DOCUMENTO 1 / 1 PÁGINA 1257 / 1846

**PLANILHA ORÇAMENTÁRIA**

**PREFEITURA MUNICIPAL DE ALEGRE**

**OBRA: PAVIMENTAÇÃO E DRENAGEM DA RUA ANTÔNIO LEMOS BARBOSA**

**EXTENSÃO DE PROJETO: 0,484 KM**

**LOCAL: ALEGRE/ES**

**SEM DESONERAÇÃO**

**BDI: 23,32%**

**BONIFICAÇÃO: 15,28%**

**LEIS SOCIAIS: 117,06% | 72,93%**

**TAB. REF.: SINAPI/SICRO**

**DATA-BASE: DEZ/2024**

| ITEM | ORGÃO | CÓDIGO | DESCRIÇÃO SERVIÇO | UNIDADE | QUANTIDADE | CUSTO UNITÁRIO (R$) | CUSTO TOTAL (R$) |
|---|---|---|---|---|---|---|---|
| **01** | | | **SERVIÇOS PRELIMINARES** | | | | **36.720,70** |
| 07.01 | DER-ES | 42046 | CONES PARA SINALIZAÇÃO, FORNECIMENTO E COLOCAÇÃO | UD | 24,00 | 90,00 | 2.160,00 |
| 07.02 | DER-ES | 40936 | SINALIZAÇÃO VERTICAL COM CHAPA EM ESMALTE SINTÉTICO | M2 | 6,00 | 800,00 | 4.800,00 |
| 07.03 | SICRO | 5213840 | DISPOSITIVO DE DIRECIONAMENTO OU BLOQUEIO TIPO TELA PLÁSTICA COM SUPORTE FIXO - CONFECÇÃO | M² | 116,02 | 30,00 | 3.480,60 |
| 07.04 | DER-ES | 41202 | SINALIZAÇÃO NOTURNA ( FIO COM LÂMPADA E BALDE ), FORNECIMENTO E INSTALAÇÃO | M | 96,69 | 30,00 | 2.900,70 |
| **08** | | | **ADMINISTRAÇÃO LOCAL** | | | | **35.922,34** |
| 08.01 | COMP | ADM-01 | ADMINISTRAÇÃO LOCAL | UND | 1,00 | 35.922,34 | 35.922,34 |
| **TOTAL GERAL** | | | | | | | **1.271.000,00** |

ALEGRE/ES, 09 DE DEZEMBRO DE 2025.

REGINALDO CESAR GUIMARAES - RESPONSAVEL TECNICO

REGINALDO CESAR GUIMARAES:88116417720

Assinado de forma digital por REGINALDO CESAR GUIMARAES:88116417720
Dados: 2025.12.10 10:24:22 -03'00'

2025-FC563K - E-DOCS - CÓPIA SIMPLES 12/12/2025 15:44 PÁGINA 8 / 12

E-DOCS - CÓPIA DO PROCESSO 2025-BGRQD GERADO POR UDSON OLIVEIRA RAMOS DE AGUIAR EM 20/02/2026 13:23 DOCUMENTO 1 / 1 PÁGINA 1258 / 1846

2025-FC563K - E-DOCS - CÓPIA SIMPLES 12/12/2025 15:44 PÁGINA 9 / 12

## CRONOGRAMA FÍSICO-FINANCEIRO

**PREFEITURA MUNICIPAL DE ALEGRE**

**OBRA: PAVIMENTAÇÃO E DRENAGEM DA RUA ANTÔNIO LEMOS BARBOSA**

**EXTENSÃO DE PROJETO: 0,484 KM**

**LOCAL: ALEGRE/ES**

ENGETECH ENGENHARIA

| ITEM | DESCRIÇÃO | | VALORES (R$) | DIAS | | | |
|---|---|---|---|---|---|---|---|
| | | | | 30 | 60 | 90 | 120 |
| 01 | SERVIÇOS PRELIMINARES | Físico (%) | 36.720,70 | 83,16% | 5,61% | 5,61% | 5,61% |
| | | Financeiro (R$) | | 30.537,30 | 2.061,13 | 2.061,13 | 2.061,13 |
| 02 | DEMOLIÇÕES E RETIRADAS | Físico (%) | 31.216,67 | 100,00% | | | |
| | | Financeiro (R$) | | 31.216,67 | | | |
| 03 | TERRAPLENAGEM | Físico (%) | 26.012,75 | 100,00% | 0,00% | | |
| | | Financeiro (R$) | | 26.012,75 | | | |
| 04 | PAVIMENTAÇÃO | Físico (%) | 780.247,71 | | 33,33% | 33,33% | 33,33% |
| | | Financeiro (R$) | | | 260.082,57 | 260.082,57 | 260.082,57 |
| 05 | DRENAGEM | Físico (%) | 334.450,87 | 10,00% | 30,00% | 30,00% | 30,00% |
| | | Financeiro (R$) | | 33.445,09 | 100.335,26 | 100.335,26 | 100.335,26 |
| 06 | SINALIZAÇÃO | Físico (%) | 13.087,66 | 0,00% | | 50,00% | 50,00% |
| | | Financeiro (R$) | | | | 6.543,83 | 6.543,83 |
| 07 | SINALIZAÇÃO DE OBRAS | Físico (%) | 13.341,30 | 25,00% | 25,00% | 25,00% | 25,00% |
| | | Financeiro (R$) | | 3.335,33 | 3.335,33 | 3.335,33 | 3.335,33 |
| 08 | ADMINISTRAÇÃO LOCAL | Físico (%) | 35.922,34 | 10,08% | 29,62% | 30,15% | 30,15% |
| | | Financeiro (R$) | | 3.622,46 | 10.639,74 | 10.830,07 | 10.830,07 |
| Total Parcial (%) | | | R$ 1.271.000,00 | 10,08% | 29,62% | 30,15% | 30,15% |
| Total Acumulado (%) | | | | 10,08% | 39,70% | 69,85% | 100,00% |
| Total Financeiro (R$) | | | | 128.169,60 | 376.454,03 | 383.188,19 | 383.188,19 |
| Total Acumulado (R$) | | | | 128.169,60 | 504.623,63 | 887.811,82 | 1.271.000,00 |

ALEGRE/ES, 09 DE DEZEMBRO DE 2025.

REGINALDO CESAR GUIMARAES - RESPONSAVEL TECNICO

REGINALDO CESAR GUIMARAES:88116417720

Assinado de forma digital por REGINALDO CESAR GUIMARAES:88116417720
Dados: 2025.12.10 10:24:34 -03'00'

E-DOCS - CÓPIA DO PROCESSO 2025-BGRQD GERADO POR UDSON OLIVEIRA RAMOS DE AGUIAR EM 20/02/2026 13:23 DOCUMENTO 1 / 1 PÁGINA 1259 / 1846

2025-FC563K - E-DOCS - CÓPIA SIMPLES 12/12/2025 15:44 PÁGINA 10 / 12

ENGETECH
ENGENHARIA

# DETALHAMENTO DO BDI

PROPONENTE: **Prefeitura Municipal de Alegre**

OBRA: **Pavimentação e drenagem na Rua Antônio Lemos**

CONTRATO: **MCIDADES 946109/2023**

## 1. Regime de Contribuição Previdenciária

Sem Desoneração

## 2. Tipo de Intervenção

Rodovias e Ferrovias

## 3. Incidências sobre o custo

| | | |
|---|---|---|
| Administração Central - **AC** | 4,01 | % |
| Riscos - **R** | 0,56 | % |
| Seguros e Garantias Contratuais - **S+G** | 0,40 | % |
| Despesas e Encargos Financeiros - **DF** | 1,11 | % |
| Lucro - **L** | 6,14 | % |

## 4 – Incidências sobre o preço de venda

| | | |
|---|---|---|
| **Despesas Tributárias - I** | **8,65** | **%** |
| *Percentual da base de cálculo para o ISS:* | 100,00 | % |
| *Alíquota do ISS (sobre a base de cálculo):* | 5,00 | % |
| *COFINS* | 3,00 | % |
| *PIS* | 0,65 | % |
| *INSS* | 0,00 | % |

## 5 – Demonstrativo de cálculo do BDI

$$BDI = \frac{(1+(AC+S+R+G))(1+DF)(1+L))}{(1-I)} - 1 = 23{,}32\%$$

Declaro para os devidos fins que, conforme legislação tributária municipal, a base de cálculo do ISS para Rodovias e Ferrovias é de 100 %, com a respectiva alíquota de 5 %

Declaro para os devidos fins que o regime de Contribuição Previdenciária adotado para elaboração do orçamento foi Sem Desoneração, e que esta é a alternativa mais adequada para a Administração Pública.

Obs.: salientamos que foram contemplados os mesmos parâmetros adotados pelo orçamentista da Administração.

REGINALDO CESAR GUIMARAES:88116417720

Assinado de forma digital por REGINALDO CESAR GUIMARAES:88116417720
Dados: 2025.12.10 10:23:11 -03'00'

E-DOCS - CÓPIA DO PROCESSO 2025-BGRQD GERADO POR UDSON OLIVEIRA RAMOS DE AGUIAR EM 20/02/2026 13:23 DOCUMENTO 1 / 1 PÁGINA 1260 / 1846

2025-FC563K - E-DOCS - CÓPIA SIMPLES 12/12/2025 15:44 PÁGINA 11 / 12

ENGETECH
ENGENHARIA

# DETALHAMENTO DO BDI DIFERENCIADO PARA PRODUTOS ASFÁLTICOS

PROPONENTE: **Prefeitura Municipal de Alegre**

OBRA: **Pavimentação e drenagem na Rua Antônio Lemos**

CONTRATO: **MCIDADES 946109/2023**

## 1. Regime de Contribuição Previdenciária

Sem Desoneração

## 2. Tipo de Intervenção

Fornecimento de Materiais e Equipamentos

## 3. Incidências sobre o custo

| | | |
|---|---|---|
| Administração Central - **AC** | 3,45 | % |
| Riscos - **R** | 0,85 | % |
| Seguros e Garantias Contratuais - **S+G** | 0,48 | % |
| Despesas e Encargos Financeiros - **DF** | 0,85 | % |
| Lucro - **L** | 5,11 | % |

## 4 – Incidências sobre o preço de venda

| | | |
|---|---|---|
| **Despesas Tributárias - I** | **3,65** | **%** |
| *Percentual da base de cálculo para o ISS:* | 0,00 | % |
| *Alíquota do ISS (sobre a base de cálculo):* | 5,00 | % |
| *COFINS* | 3,00 | % |
| *PIS* | 0,65 | % |
| *INSS* | 0,00 | % |

## 5 – Demonstrativo de cálculo do BDI

$$BDI = \frac{(1+(AC+S+R+G))(1+DF)(1+L))}{(1-I)} - 1 = \mathbf{15,28\%}$$

Declaro para os devidos fins que, conforme legislação tributária municipal, a base de cálculo do ISS para Fornecimento de Materiais e Equipamentos é de 0 %, com a respectiva alíquota de 5 %

Declaro para os devidos fins que o regime de Contribuição Previdenciária adotado para elaboração do orçamento foi Sem Desoneração, e que esta é a alternativa mais adequada para a Administração Pública.

Obs.: salientamos que foram contemplados os mesmos parâmetros adotados pelo orçamentista da Administração.

ALEGRE/ES, 10 DE DEZEMBRO DE 2025.

REGINALDO CESAR GUIMARAES:88116417720

Assinado de forma digital por REGINALDO CESAR GUIMARAES:88116417720
Dados: 2025.12.10 10:22:34 -03'00'

REGINALDO CESAR GUIMARAES
RESPONSAVEL TECNICO

**INFORMAÇÕES DO DOCUMENTO**
Documento capturado em 12/12/2025 15:44:01 (HORÁRIO DE BRASÍLIA - UTC-3)
por ANAPAULA PAES ALVES MONTEIRO (ASSISTENTE ADMINISTRATIVO - DCOMPG - SEFIP - PMAL)
Valor Legal: CÓPIA SIMPLES | Natureza: DOCUMENTO NATO-DIGITAL

A disponibilidade do documento pode ser conferida pelo link: https://e-docs.es.gov.br/d/2025-FC563K

E-DOCS - CÓPIA DO PROCESSO 2025-BGRQD GERADO POR UDSON OLIVEIRA RAMOS DE AGUIAR EM 20/02/2026 13:23 DOCUMENTO 1 / 1 PÁGINA 1261 / 1846

2025-FC563K - E-DOCS - CÓPIA SIMPLES 12/12/2025 15:44 PÁGINA 12 / 12

# HABILITAÇÃO

## Empresa ENGETECH - ENGENHARIA, COMERCIO E SERVICOS LTDA - EPP

E-DOCS - CÓPIA DO PROCESSO 2025-BGRQD GERADO POR UDSON OLIVEIRA RAMOS DE AGUIAR EM 20/02/2026 13:23 DOCUMENTO 1 / 1 PÁGINA 1262 / 1846

2025-6DMV98 - E-DOCS - CÓPIA SIMPLES 12/12/2025 16:19 PÁGINA 1 / 132

E-DOCS - CÓPIA DO PROCESSO 2025-BGRQD GERADO POR UDSON OLIVEIRA RAMOS DE AGUIAR EM 20/02/2026 13:23 DOCUMENTO 1 / 1 PÁGINA 1263 / 1846

2025-6DMV98 - E-DOCS - CÓPIA SIMPLES 12/12/2025 16:19 PÁGINA 2 / 132

# REPÚBLICA FEDERATIVA DO BRASIL

## CADASTRO NACIONAL DA PESSOA JURÍDICA

| NÚMERO DE INSCRIÇÃO | COMPROVANTE DE INSCRIÇÃO E DE SITUAÇÃO CADASTRAL | DATA DE ABERTURA |
|---|---|---|
| **04.154.467/0001-47**<br>**MATRIZ** | | **20/11/2000** |

NOME EMPRESARIAL
**ENGETECH - ENGENHARIA, COMERCIO E SERVICOS LTDA**

| TÍTULO DO ESTABELECIMENTO (NOME DE FANTASIA) | PORTE |
|---|---|
| **ENGETECH ENGENHARIA** | **EPP** |

CÓDIGO E DESCRIÇÃO DA ATIVIDADE ECONÔMICA PRINCIPAL
**41.20-4-00 - Construção de edifícios**

CÓDIGO E DESCRIÇÃO DAS ATIVIDADES ECONÔMICAS SECUNDÁRIAS
**77.32-2-01 - Aluguel de máquinas e equipamentos para construção sem operador, exceto andaimes**
**43.30-4-05 - Aplicação de revestimentos e de resinas em interiores e exteriores**
**81.30-3-00 - Atividades paisagísticas**
**47.44-0-04 - Comércio varejista de cal, areia, pedra britada, tijolos e telhas**
**47.44-0-01 - Comércio varejista de ferragens e ferramentas**
**47.44-0-02 - Comércio varejista de madeira e artefatos**
**47.44-0-99 - Comércio varejista de materiais de construção em geral**
**47.44-0-05 - Comércio varejista de materiais de construção não especificados anteriormente**
**47.44-0-03 - Comércio varejista de materiais hidráulicos**
**47.42-3-00 - Comércio varejista de material elétrico**
**47.43-1-00 - Comércio varejista de vidros**
**68.10-2-01 - Compra e venda de imóveis próprios**
**42.21-9-02 - Construção de estações e redes de distribuição de energia elétrica**
**42.21-9-04 - Construção de estações e redes de telecomunicações**
**42.99-5-01 - Construção de instalações esportivas e recreativas**
**42.12-0-00 - Construção de obras de arte especiais**
**42.22-7-01 - Construção de redes de abastecimento de água, coleta de esgoto e construções correlatas, exceto obras de irrigação**
**42.23-5-00 - Construção de redes de transportes por dutos, exceto para água e esgoto**
**42.11-1-01 - Construção de rodovias e ferrovias**
**43.11-8-01 - Demolição de edifícios e outras estruturas**

CÓDIGO E DESCRIÇÃO DA NATUREZA JURÍDICA
**206-2 - Sociedade Empresária Limitada**

| LOGRADOURO | NÚMERO | COMPLEMENTO |
|---|---|---|
| **R ELOI CASSA** | **80** | **SALA 1 E 2** |

| CEP | BAIRRO/DISTRITO | MUNICÍPIO | UF |
|---|---|---|---|
| **29.500-000** | **CAMPO DE AVIACAO** | **ALEGRE** | **ES** |

| ENDEREÇO ELETRÔNICO | TELEFONE |
|---|---|
| **ENG@ENGETECH-ES.COM.BR** | **(28) 9986-5420** |

ENTE FEDERATIVO RESPONSÁVEL (EFR)
*****

| SITUAÇÃO CADASTRAL | DATA DA SITUAÇÃO CADASTRAL |
|---|---|
| **ATIVA** | **28/10/2005** |

MOTIVO DE SITUAÇÃO CADASTRAL

| SITUAÇÃO ESPECIAL | DATA DA SITUAÇÃO ESPECIAL |
|---|---|
| ******** | ******** |

Aprovado pela Instrução Normativa RFB nº 2.119, de 06 de dezembro de 2022.

Emitido no dia **06/12/2025** às **09:55:12** (data e hora de Brasília). Página: **1/3**

# REPÚBLICA FEDERATIVA DO BRASIL

## CADASTRO NACIONAL DA PESSOA JURÍDICA

| NÚMERO DE INSCRIÇÃO | COMPROVANTE DE INSCRIÇÃO E DE SITUAÇÃO CADASTRAL | DATA DE ABERTURA |
|---|---|---|
| **04.154.467/0001-47**<br>**MATRIZ** | | **20/11/2000** |

NOME EMPRESARIAL
**ENGETECH - ENGENHARIA, COMERCIO E SERVICOS LTDA**

CÓDIGO E DESCRIÇÃO DAS ATIVIDADES ECONÔMICAS SECUNDÁRIAS
**43.30-4-01 - Impermeabilização em obras de engenharia civil**
**43.30-4-02 - Instalação de portas, janelas, tetos, divisórias e armários embutidos de qualquer material**
**43.22-3-01 - Instalações hidráulicas, sanitárias e de gás**
**42.21-9-05 - Manutenção de estações e redes de telecomunicações**
**42.92-8-01 - Montagem de estruturas metálicas**
**43.99-1-02 - Montagem e desmontagem de andaimes e outras estruturas temporárias**
**43.30-4-03 - Obras de acabamento em gesso e estuque**
**43.99-1-03 - Obras de alvenaria**
**43.91-6-00 - Obras de fundações**
**42.22-7-02 - Obras de irrigação**
**42.92-8-02 - Obras de montagem industrial**
**43.13-4-00 - Obras de terraplenagem**
**42.13-8-00 - Obras de urbanização - ruas, praças e calçadas**
**42.91-0-00 - Obras portuárias, marítimas e fluviais**
**43.30-4-99 - Outras obras de acabamento da construção**
**42.99-5-99 - Outras obras de engenharia civil não especificadas anteriormente**
**43.99-1-05 - Perfuração e construção de poços de água**
**43.12-6-00 - Perfurações e sondagens**
**43.11-8-02 - Preparação de canteiro e limpeza de terreno**
**01.61-0-03 - Serviço de preparação de terreno, cultivo e colheita**

CÓDIGO E DESCRIÇÃO DA NATUREZA JURÍDICA
**206-2 - Sociedade Empresária Limitada**

| LOGRADOURO | NÚMERO | COMPLEMENTO |
|---|---|---|
| **R ELOI CASSA** | **80** | **SALA 1 E 2** |

| CEP | BAIRRO/DISTRITO | MUNICÍPIO | UF |
|---|---|---|---|
| **29.500-000** | **CAMPO DE AVIACAO** | **ALEGRE** | **ES** |

| ENDEREÇO ELETRÔNICO | TELEFONE |
|---|---|
| **ENG@ENGETECH-ES.COM.BR** | **(28) 9986-5420** |

ENTE FEDERATIVO RESPONSÁVEL (EFR)
*****

| SITUAÇÃO CADASTRAL | DATA DA SITUAÇÃO CADASTRAL |
|---|---|
| **ATIVA** | **28/10/2005** |

MOTIVO DE SITUAÇÃO CADASTRAL

| SITUAÇÃO ESPECIAL | DATA DA SITUAÇÃO ESPECIAL |
|---|---|
| ******** | ******** |

Aprovado pela Instrução Normativa RFB nº 2.119, de 06 de dezembro de 2022.

Emitido no dia **06/12/2025** às **09:55:12** (data e hora de Brasília). Página: **2/3**

E-DOCS - CÓPIA DO PROCESSO 2025-BGRQD GERADO POR UDSON OLIVEIRA RAMOS DE AGUIAR EM 20/02/2026 13:23 DOCUMENTO 1 / 1 PÁGINA 1264 / 1846

2025-6DMV98 - E-DOCS - CÓPIA SIMPLES 12/12/2025 16:19 PÁGINA 3 / 132

# REPÚBLICA FEDERATIVA DO BRASIL

## CADASTRO NACIONAL DA PESSOA JURÍDICA

| NÚMERO DE INSCRIÇÃO | COMPROVANTE DE INSCRIÇÃO E DE SITUAÇÃO CADASTRAL | DATA DE ABERTURA |
|---|---|---|
| **04.154.467/0001-47**<br>**MATRIZ** | | **20/11/2000** |

NOME EMPRESARIAL
**ENGETECH - ENGENHARIA, COMERCIO E SERVICOS LTDA**

CÓDIGO E DESCRIÇÃO DAS ATIVIDADES ECONÔMICAS SECUNDÁRIAS
**71.19-7-03 - Serviços de desenho técnico relacionados à arquitetura e engenharia**
**43.99-1-04 - Serviços de operação e fornecimento de equipamentos para transporte e elevação de cargas e pessoas para uso em obras**
**43.19-3-00 - Serviços de preparação do terreno não especificados anteriormente**
**43.99-1-99 - Serviços especializados para construção não especificados anteriormente**
**43.29-1-05 - Tratamentos térmicos, acústicos ou de vibração**

CÓDIGO E DESCRIÇÃO DA NATUREZA JURÍDICA
**206-2 - Sociedade Empresária Limitada**

| LOGRADOURO | NÚMERO | COMPLEMENTO |
|---|---|---|
| **R ELOI CASSA** | **80** | **SALA 1 E 2** |

| CEP | BAIRRO/DISTRITO | MUNICÍPIO | UF |
|---|---|---|---|
| **29.500-000** | **CAMPO DE AVIACAO** | **ALEGRE** | **ES** |

| ENDEREÇO ELETRÔNICO | TELEFONE |
|---|---|
| **ENG@ENGETECH-ES.COM.BR** | **(28) 9986-5420** |

ENTE FEDERATIVO RESPONSÁVEL (EFR)
*****

| SITUAÇÃO CADASTRAL | DATA DA SITUAÇÃO CADASTRAL |
|---|---|
| **ATIVA** | **28/10/2005** |

MOTIVO DE SITUAÇÃO CADASTRAL

| SITUAÇÃO ESPECIAL | DATA DA SITUAÇÃO ESPECIAL |
|---|---|
| ******** | ******** |

Aprovado pela Instrução Normativa RFB nº 2.119, de 06 de dezembro de 2022.

Emitido no dia **06/12/2025** às **09:55:12** (data e hora de Brasília). Página: **3/3**

E-DOCS - CÓPIA DO PROCESSO 2025-BGRQD GERADO POR UDSON OLIVEIRA RAMOS DE AGUIAR EM 20/02/2026 13:23 DOCUMENTO 1 / 1 PÁGINA 1265 / 1846

2025-6DMV98 - E-DOCS - CÓPIA SIMPLES 12/12/2025 16:19 PÁGINA 4 / 132

# ENGETECH – ENGENHARIA, COMÉRCIO E SERVIÇOS LTDA
## Primeira Alteração Contratual



**REGINALDO CESAR GUIMARÃES**, brasileiro, casado sob o regime de Comunhão Parcial de Bens, empresário, nascido aos 04/09/1970, natural de Linhares(ES), filho de Oswaldo Guimarães e Adelia Tonon Guimarães, portador da Carteira de Identidade nº 757.740 SPTC/ES e do CPF de nº **881.164.177 – 20**, residente e domiciliado à Rua Elói Cassa, 80 – Campo de Aviação – CEP: 29.500-000 – Alegre(ES).

Único sócio da Sociedade Limitada, **ENGETECH – ENGENHARIA, COMÉRCIO E SERVIÇOS LTDA**, estabelecida à Rua Elói Cassa, 80 – Salas 01 e 02 – Campo de Aviação – CEP: 29.500-000 – Alegre(ES), inscrita na Junta Comercial do Estado do Espírito Santo sob nº 32600101149, registrada no CNPJ sob nº 04.154.467/0001 – 47, registrada no Cadastro Geral de Contribuintes do Estado do Espírito Santo sob nº 082.077.99 – 1 e registrada no Cadastro Geral de Contribuintes da Prefeitura Municipal de Alegre sob nº 3.1413.

Resolve proceder com as seguintes Alterações em seu Contrato Social conforme segue:

**CLÁUSULA PRIMEIRA**
Fica nesta data o nome de fantasia da empresa alterado para **ENGETECH ENGENHARIA**.

**À VISTA DA MODIFICAÇÃO ORA AJUSTADA, CONSOLIDA-SE O CONTRATO SOCIAL COM AS SEGUINTES CLÁUSULAS ABAIXO DESCRITAS**

**CLÁUSULA PRIMEIRA – DA DENOMINAÇÃO SOCIAL**
A sociedade gira sob a denominação social de **ENGETECH – ENGENHARIA, COMÉRCIO E SERVIÇOS LTDA** e nome fantasia **ENGETECH ENGENHARIA**.

**CLÁUSULA SEGUNDA – DA SEDE**
A sociedade tem sede e domicílio na **RUA ELOI CASSA, 80 – SALA 01 E 02 – CAMPO DE AVIAÇÃO – CEP: 29.500-000 – ALEGRE(ES)**, podendo abrir filiais em qualquer parte ou localidade do país quando lhe convier.

**CLÁUSULA TERCEIRA – DO OBJETO**
O objetivo principal da sociedade é o de **CONSTRUÇÃO DE EDIFICIOS**, tendo também outros ramos secundários tais como: Aluguel de máquinas e equipamentos para construção sem operador, exceto andaimes; Aplicação de revestimentos e de resinas em interiores e exteriores; Atividades paisagísticas; Comércio varejista de cal, areia, pedra britada, tijolos e telhas; Comércio varejista de ferragens e ferramentas; Comércio varejista de madeira e artefatos; Comércio varejista de materiais de construção em geral; Comércio varejista de materiais de construção não especificados anteriormente; Comércio varejista de materiais hidráulicos; Comércio varejista de material elétrico; Comércio varejista de vidros; Compra e venda de imóveis próprios; Construção de estações e redes de distribuição de energia elétrica; Construção de estações e redes de telecomunicações; Construção de instalações esportivas e recreativas; Construção de obras de arte especiais; Construção de redes de abastecimento de água, coleta de esgoto e construções correlatas, exceto obras de irrigação; Construção de redes de transportes por dutos, exceto para água e esgoto; Construção de rodovias e ferrovias; Demolição de edifícios e outras estruturas; Impermeabilização em obras de engenharia civil; Instalação de portas, janelas, tetos, divisórias e armários embutidos de qualquer material; Instalações hidráulicas, sanitárias e de gás; Manutenção de estações e redes de telecomunicações; Montagem de estruturas metálicas; Montagem e desmontagem de

E-DOCS - CÓPIA DO PROCESSO 2025-BGRQD GERADO POR UDSON OLIVEIRA RAMOS DE AGUIAR EM 20/02/2026 13:23 DOCUMENTO 1 / 1 PÁGINA 1266 / 1846

2025-6DMV98 - E-DOCS - CÓPIA SIMPLES 12/12/2025 16:19 PÁGINA 5 / 132

andaimes e outras estruturas temporárias; Obras de acabamento em gesso e estuque; Obras de alvenaria; Obras de fundações; Obras de irrigação; Obras de montagem industrial; Obras de terraplenagem; Obras de urbanização - ruas, praças e calçadas; Obras portuárias, marítimas e fluviais; Outras obras de acabamento da construção; Outras obras de engenharia civil não especificadas anteriormente; Perfuração e construção de poços de água; Perfurações e sondagens; Preparação de canteiro e limpeza de terreno; Serviço de preparação de terreno, cultivo e colheita; Serviços de desenho técnico relacionados à arquitetura e engenharia; Serviços de operação e fornecimento de equipamentos para transporte e elevação de cargas e pessoas para uso em obras; Serviços de preparação do terreno não especificados anteriormente; Serviços especializados para construção não especificados anteriormente; Tratamentos térmicos, acústicos ou de vibração;

Classificação Nacional de Atividades Econômicas – CNAE

**Atividade Principal:**
**41.20-4/00 – Construção de edifícios**

**Atividades Secundárias:**
77.32-2-01 - Aluguel de máquinas e equipamentos para construção sem operador, exceto andaimes
43.30-4-05 - Aplicação de revestimentos e de resinas em interiores e exteriores
81.30-3-00 - Atividades paisagísticas
47.44-0-04 - Comércio varejista de cal, areia, pedra britada, tijolos e telhas
47.44-0-01 - Comércio varejista de ferragens e ferramentas
47.44-0-02 - Comércio varejista de madeira e artefatos
47.44-0-99 - Comércio varejista de materiais de construção em geral
47.44-0-05 - Comércio varejista de materiais de construção não especificados anteriormente
47.44-0-03 - Comércio varejista de materiais hidráulicos
47.42-3-00 - Comércio varejista de material elétrico
47.43-1-00 - Comércio varejista de vidros
68.10-2-01 - Compra e venda de imóveis próprios
42.21-9-02 - Construção de estações e redes de distribuição de energia elétrica
42.21-9-04 - Construção de estações e redes de telecomunicações
42.99-5-01 - Construção de instalações esportivas e recreativas
42.12-0-00 - Construção de obras de arte especiais
42.22-7-01 - Construção de redes de abastecimento de água, coleta de esgoto e construções correlatas, exceto obras de irrigação
42.23-5-00 - Construção de redes de transportes por dutos, exceto para água e esgoto
42.11-1-01 - Construção de rodovias e ferrovias
43.11-8-01 - Demolição de edifícios e outras estruturas
43.30-4-01 - Impermeabilização em obras de engenharia civil
43.30-4-02 - Instalação de portas, janelas, tetos, divisórias e armários embutidos de qualquer material
43.22-3-01 - Instalações hidráulicas, sanitárias e de gás
42.21-9-05 - Manutenção de estações e redes de telecomunicações
42.92-8-01 - Montagem de estruturas metálicas
43.99-1-02 - Montagem e desmontagem de andaimes e outras estruturas temporárias
43.30-4-03 - Obras de acabamento em gesso e estuque
43.99-1-03 - Obras de alvenaria
43.91-6-00 - Obras de fundações
42.22-7-02 - Obras de irrigação

E-DOCS - CÓPIA DO PROCESSO 2025-BGRQD GERADO POR UDSON OLIVEIRA RAMOS DE AGUIAR EM 20/02/2026 13:23 DOCUMENTO 1 / 1 PÁGINA 1267 / 1846

2025-6DMV98 - E-DOCS - CÓPIA SIMPLES 12/12/2025 16:19 PÁGINA 6 / 132

42.92-8-02 - Obras de montagem industrial
43.13-4-00 - Obras de terraplenagem
42.13-8-00 - Obras de urbanização - ruas, praças e calçadas
42.91-0-00 - Obras portuárias, marítimas e fluviais
43.30-4-99 - Outras obras de acabamento da construção
42.99-5-99 - Outras obras de engenharia civil não especificadas anteriormente
43.99-1-05 - Perfuração e construção de poços de água
43.12-6-00 - Perfurações e sondagens
43.11-8-02 - Preparação de canteiro e limpeza de terreno
01.61-0-03 - Serviço de preparação de terreno, cultivo e colheita
71.19-7-03 - Serviços de desenho técnico relacionados à arquitetura e engenharia
43.99-1-04 - Serviços de operação e fornecimento de equipamentos para transporte e elevação de cargas e pessoas para uso em obras
43.19-3-00 - Serviços de preparação do terreno não especificados anteriormente
43.99-1-99 - Serviços especializados para construção não especificados anteriormente
43.29-1-05 - Tratamentos térmicos, acústicos ou de vibração

**CLÁUSULA QUARTA – DO CAPITAL SOCIAL**
O Capital Social da empresa é de R$ 700.000,00 (setecentos mil reais), todo ele integralizado em moeda corrente no país, dividido em 700.000 (setecentos mil) quotas no valor nominal de R$ 1,00 (um real) cada uma e assim distribuído:

| NOME DOS SÓCIOS | Nº DE QUOTAS | VALOR UNITÁRIO | VALOR TOTAL |
|---|---|---|---|
| Reginaldo Cesar Guimarães | 700.000 | R$ 1,00 | R$ 700.000,00 |
| **TOTAL** | | | **R$ 700.000,00** |

**PARÁGRAFO PRIMEIRO:** Nos termos do artigo 1033, IV, da Lei 10.406/02, a sociedade permanecerá unipessoal.

**PARÁGRAFO SEGUNDO** – A responsabilidade de cada sócio é restrita ao valor de suas quotas, mas todos respondem solidariamente pela integralização do capital social.

**PARÁGRAFO TERCEIRO** – As quotas são livremente transferíveis entre os sócios, fora isto, o sócio que pretender alienar a terceiros, deverá comunicar ao outro sócio dessa intenção, indicando preços e condições. Se dentro de 60 (sessenta) dias a contar da comunicação com prova de recebimento, o ofertante não receber resposta, ficará liberado para negociá-las com terceiros.

**CLÁUSULA QUINTA – DO INICIO DAS ATIVIDADES**
A Sociedade iniciou suas atividades em 20 (vinte) de 11 (novembro) do ano de 2000 (dois mil) e seu prazo de duração é por tempo indeterminado.

**CLÁUSULA SEXTA – DA ADMINISTRAÇÃO**
A administração dos negócios sociais, assim como o uso da denominação social da sociedade caberá **SOMENTE À REGINALDO CESAR GUIMARÃES**, que poderá assinar separadamente todo e qualquer documento para toda e qualquer finalidade, mas, em hipótese alguma, em negócios de favores, seja a qualquer título for nas operações com bens imóveis e quotas de responsabilidade da sociedade.

E-DOCS - CÓPIA DO PROCESSO 2025-BGRQD GERADO POR UDSON OLIVEIRA RAMOS DE AGUIAR EM 20/02/2026 13:23 DOCUMENTO 1 / 1 PÁGINA 1268 / 1846

2025-6DMV98 - E-DOCS - CÓPIA SIMPLES 12/12/2025 16:19 PÁGINA 7 / 132

**CLÁUSULA SÉTIMA – DO PRO-LABORE**
O(s) Sócio(s) poderá(ão) a qualquer tempo, fixar uma retirada mensal pelo exercício da administração, a título de pró-labore, respeitadas as limitações vigentes.

**CLÁUSULA OITAVA – DO EXERCÍCIO SOCIAL**
Ao término da cada exercício social, em 31 de dezembro de cada ano, a(s) administradora(as) prestará(ão) contas justificadas de sua(s) administração(ões), procedendo à elaboração do inventário, do balanço patrimonial e do balanço de resultado econômico, cabendo aos sócios, na proporção de suas quotas, os lucros ou perdas apurados.

**PARÁGRAFO ÚNICO** – Nos quatro meses seguintes ao término do exercício social, os sócios deliberarão através de reuniões sobre as contas e designarão administrador(es) quando for o caso.

**CLÁUSULA NONA – DO FALECIMENTO**
O falecimento, a interdição, a inabilitação e qualquer outra situação que implique a dissolução da sociedade, permitirá o(s) sócio(s) remanescente(s) a continuidade da empresa.

**CLÁUSULA DÉCIMA – PORTE EMPRESARIAL**
O Sócio DECLARA para os devidos fins e sob as penas da Lei, o enquadramento da empresa como **EMPRESA DE PEQUENO PORTE**, onde a receita bruta anual da empresa não excederá ao limite fixado no inciso II do art. 3° da Lei Complementar n° 123 de 14 de dezembro de 2006, e que não se enquadra em qualquer das hipóteses de exclusão relacionadas no § 4° do art. 3° da mencionada lei. Em atendimento ao disposto na Lei Complementar no 123/2006.

**CLÁUSULA DÉCIMA PRIMEIRA – DECLARAÇÃO**
O Administrador declara, sob as penas da Lei, de que não está impedido de exercer a administração da sociedade, por lei especial, ou em virtude de condenação criminal, ou por se encontrar sob os efeitos dela, a pena que vede, ainda que temporariamente, o acesso a cargos públicos; ou por crime falimentar, de prevaricação, peita ou suborno, concussão, peculato, ou contra a economia popular, contra o sistema financeiro nacional, contra normas de defesa de concorrência, contra as relações de consumo, fé pública, ou a propriedade.

**CLÁUSULA DÉCIMA SEGUNDA – DO FORO**
Qualquer ação fundada neste contrato será proposta no fórum da Comarca de Alegre(ES), que desde já fica eleito.

E por estar assim justo e contratado, assina o presente instrumento em 01 (uma) via única.

Alegre(ES), 21 de Abril de 2023

**Reginaldo Cesar Guimarães**
**CPF: 881.164.177 – 20**
**Sócio Administrador**

E-DOCS - CÓPIA DO PROCESSO 2025-BGRQD GERADO POR UDSON OLIVEIRA RAMOS DE AGUIAR EM 20/02/2026 13:23 DOCUMENTO 1 / 1 PÁGINA 1269 / 1846

2025-6DMV98 - E-DOCS - CÓPIA SIMPLES 12/12/2025 16:19 PÁGINA 8 / 132

# ASSINATURA ELETRÔNICA

Certificamos que o ato da empresa ENGETECH - ENGENHARIA, COMERCIO E SERVICOS LTDA consta assinado digitalmente por:

| IDENTIFICAÇÃO DO(S) ASSINANTE(S) | |
|---|---|
| CPF/CNPJ | Nome |
| 88116417720 | REGINALDO CESAR GUIMARAES |

E-DOCS - CÓPIA DO PROCESSO 2025-BGRQD GERADO POR UDSON OLIVEIRA RAMOS DE AGUIAR EM 20/02/2026 13:23 DOCUMENTO 1 / 1 PÁGINA 1270 / 1846

2025-6DMV98 - E-DOCS - CÓPIA SIMPLES 12/12/2025 16:19 PÁGINA 9 / 132

**CERTIFICO O REGISTRO EM 24/04/2023 23:32 SOB Nº 20230672450.**
**PROTOCOLO: 230672450 DE 24/04/2023.**
**CÓDIGO DE VERIFICAÇÃO: 12305423929. CNPJ DA SEDE: 04154467000147.**
**NIRE: 32600101149. COM EFEITOS DO REGISTRO EM: 21/04/2023.**
**ENGETECH - ENGENHARIA, COMERCIO E SERVICOS LTDA**

JUCEES

**PAULO CEZAR JUFFO**
**SECRETÁRIO-GERAL**
**www.simplifica.es.gov.br**

A validade deste documento, se impresso, fica sujeito à comprovação de sua autenticidade nos respectivos portais, informando seus respectivos códigos de verificação.

# CERTIDÃO SIMPLIFICADA

## Sistema Nacional de Registro de Empresas Mercantis - SINREM

Certificamos que as informações abaixo constam dos documentos arquivados nesta Junta Comercial e são vigentes na data da sua expedição.

**Nome Empresarial: ENGETECH - ENGENHARIA, COMERCIO E SERVICOS LTDA**

**NIRE :** 32600101149
**Natureza Jurídica:** Sociedade Empresária Limitada

**Protocolo:** ESC2500352372

| NIRE (Sede) | CNPJ | Data de Ato Constitutivo | Início de Atividade |
|---|---|---|---|
| 32600101149 | 04.154.467/0001-47 | 20/11/2000 | 20/11/2000 |

**Endereço Completo**
Rua ELOI CASSA, Nº 80, SALA 1 E 2, CAMPO DE AVIAÇÃO - Alegre/ES - CEP 29500-000

**Objeto Social**
CONSTRUCAO DE EDIFICIOS; CONSTRUCAO DE RODOVIAS E FERROVIAS; CONSTRUCAO DE OBRAS DE ARTE ESPECIAIS; OBRAS DE URBANIZACAO- RUAS, PRACAS E CALCADAS; CONSTRUCAO DE CANAIS, DIQUES, BARRAGENS ( EXCETO PARA HIDRELETRICAS); CONSTRUCAO DE ESTACAO DE REDES DE DISTRIBUICAO DE ENERGIA ELETRICA; CONSTRUCAO DE ESTACOES DE REDES DE TELECOMUNICACAO; MANUTENCAO DE ESTACOES DE REDES DE TELECOMUNICACAO; CONSTRUCAO DE REDES DE ABASTECIMENTO DE AGUA, COLETA DE ESGOTO E CONSTRUCOES CORRELATAS, EXCETO OBRAS DE IRRIGACAO; OBRAS DE IRRIGACAO; CONSTRUCAO DE REDES DE TRANPORTES POR DUTOS, EXCETO PRA AGUA E ESGOTO; OBRAS PORTUARIAS, MARITIMAS E FLUVIAIS; MONTAGEM DE ESTRUTURAS METALICAS; OBRAS DE MONTAGENS INDUSTRIAIS; CONSTRUCAO DE INSTALACOES ESPORTIVAS E RECREATIVAS; OUTRAS OBRAS DE ENGENHARIA CIVIL NAO ESPECIFICADOS ANTERIORMENTE; DEMOLICAO DE EDIFICIOS E OUTRAS ESTRUTURAS; PREPARACAO DE CANTEIRO E LIMPEZA DE TERRENO; PERFURACOES E SONDAGENS; OBRAS DE TERRAPLENAGEM; SERVICOS DE PREPARACAO DE TERRENO NAO ESPECIFICADOS ANTERIORMENTE; INSTALACOES HIDRAULICAS, SANITARIAS E DE GAS; TRATAMENTOS TERMICOS, ACUSTICOS OU DE VIBRACOES; IMPERMEABILIZACAO EM OBRAS DE ENGENHARIA CIVIL; INSTALACAO DE PORTAS, JANELAS, TETOS, DIVISORIAS E ARMARIOS EMBUTIDOS DE QUALQUER MATERIAL; OBRAS DE ACABAMENTO EM GESSO E ESTUQUE; APLICACAO DE REVESTIMENTOS E DE RESINAS EM INTERIORES E EXTERIORES; OUTRAS OBRAS DE ACABAMENTO DA CONSTRUCAO; OBRAS DE FUNDACOES; MONTAGEM E DESMONTAGEM DE ANDAIMES E OUTRAS ESTRUTURAS TEMPORARIAS; OBRAS DE ALVENARIA; SERVICOS DE OPERACAO E FORNECIMENTO DE EQUIPAMENTOS PARA TRANSPORTE E ELEVACAO DE CARGAS E PESSOAS PARA USO EM OBRAS; SERVICOS ESPECIALIZADOS PARA CONSTRUCAO NAO ESPECIFICADOS ANTERIORMENTE; COMPRA E VENDA DE IMOVEIS PROPRIOS; SERVICOS DE DESENHOS TECNICOS RELACIONADOS A ARQUITETURA E ENGENHARIA; COMERCIO VAREJISTA DE MATERIAL ELETRICO; COMERCIO VAREJISTA DE VIDROS; COMERCIO VAREJISTA DE FERRAGENS E FERRAMENTAS; COMERCIO VAREJISTA DE MADEIRAS E ARTEFATOS; COMERCIO VAREJISTA DE MATERIAIS HIDRAULICOS; COMERCIO VAREJISTA DE CAL, AREIA, PEDRA BRITADA, TIJOLOS E TELHAS; COMERCIO VAREJISTA DE MATERIAIS DE CONSTRUCAO NAO ESPECIFICADOS ANTERIORMENTE; COMERCIO VAREJISTA DE MATERIAIS DE CONSTRUCAO EM GERAL; ATIVIDADES PAISAGISTICAS; SERVICOS DE PREPARACAO DE TERRENO, CULTIVO E COLHEITA; OBRAS DE TERRAPLENAGEM PARA PROTECAO AMBIENTAL; OBRAS DE BOMBEAMENTO E DRENAGEM; ALUGUEL DE MAQUINAS E EQUIPAMENTOS PARA CONSTRUCAO SEM OPERADOR, EXCETO ANDAIMES; SERVICOS DE PODAS EM LINHAS DE TRANSMISSAO NA AREA RURAL E URBANA; SERVICOS DE PAISAGISMO , LIMPEZA, MANUTENCAO, PLANTIO DE JARDINS; EXECUCAO DE OBRAS DE ESTABILIDADE, ENROCAMENTO, MURO DE CONCRETO CICLOPICO, RIP-RAP, GABIAO, BERNA, ESCALONAMENTO; PERFURACAO DE POCOS TUBULARES; EXECUCAO DE REVESTIMENTO ASFALTICO.

| Capital Social | Porte | Prazo de Duração |
|---|---|---|
| R$ 700.000,00 (setecentos mil reais) | EPP (Empresa de Pequeno Porte) | Indeterminado |

**Capital Integralizado**
R$ 700.000,00 (setecentos mil reais)

**Dados do Sócio**

| Nome | CPF/CNPJ | Participação no capital | Espécie de sócio | Administrador | Término do mandato |
|---|---|---|---|---|---|
| REGINALDO CÉSAR GUIMARÃES | 881.164.177-20 | R$ 700.000,00 | Sócio | S | Indeterminado |

**Dados do Administrador**

| Nome | CPF | Término do mandato |
|---|---|---|
| REGINALDO CÉSAR GUIMARÃES | 881.164.177-20 | Indeterminado |

**Último Arquivamento**

| Data | Número | Ato/eventos |
|---|---|---|
| 24/04/2023 | 20230672450 | 904 / 939 - OUTROS |

**Situação**
ATIVA

**Status**
SEM STATUS

Esta certidão foi emitida automaticamente em 06/06/2025, às 09:33:25 (horário de Brasília).
Se impressa, verificar sua autenticidade no **https://www.simplifica.es.gov.br**, com o código **TU69H1Z**.

Paulo Cezar Juffo
Secretário-Geral

E-DOCS - CÓPIA DO PROCESSO 2025-BGRQD GERADO POR UDSON OLIVEIRA RAMOS DE AGUIAR EM 20/02/2026 13:23 DOCUMENTO 1 / 1 PÁGINA 1271 / 1846

2025-6DMV98 - E-DOCS - CÓPIA SIMPLES 12/12/2025 16:19 PÁGINA 10 / 132

# REPÚBLICA FEDERATIVA DO BRASIL

## CADASTRO NACIONAL DA PESSOA JURÍDICA

| NÚMERO DE INSCRIÇÃO | COMPROVANTE DE INSCRIÇÃO E DE SITUAÇÃO CADASTRAL | DATA DE ABERTURA |
|---|---|---|
| **04.154.467/0001-47**<br>**MATRIZ** | | **20/11/2000** |

NOME EMPRESARIAL
**ENGETECH - ENGENHARIA, COMERCIO E SERVICOS LTDA**

| TÍTULO DO ESTABELECIMENTO (NOME DE FANTASIA) | PORTE |
|---|---|
| **ENGETECH ENGENHARIA** | **EPP** |

CÓDIGO E DESCRIÇÃO DA ATIVIDADE ECONÔMICA PRINCIPAL
**41.20-4-00 - Construção de edifícios**

CÓDIGO E DESCRIÇÃO DAS ATIVIDADES ECONÔMICAS SECUNDÁRIAS
**77.32-2-01 - Aluguel de máquinas e equipamentos para construção sem operador, exceto andaimes**
**43.30-4-05 - Aplicação de revestimentos e de resinas em interiores e exteriores**
**81.30-3-00 - Atividades paisagísticas**
**47.44-0-04 - Comércio varejista de cal, areia, pedra britada, tijolos e telhas**
**47.44-0-01 - Comércio varejista de ferragens e ferramentas**
**47.44-0-02 - Comércio varejista de madeira e artefatos**
**47.44-0-99 - Comércio varejista de materiais de construção em geral**
**47.44-0-05 - Comércio varejista de materiais de construção não especificados anteriormente**
**47.44-0-03 - Comércio varejista de materiais hidráulicos**
**47.42-3-00 - Comércio varejista de material elétrico**
**47.43-1-00 - Comércio varejista de vidros**
**68.10-2-01 - Compra e venda de imóveis próprios**
**42.21-9-02 - Construção de estações e redes de distribuição de energia elétrica**
**42.21-9-04 - Construção de estações e redes de telecomunicações**
**42.99-5-01 - Construção de instalações esportivas e recreativas**
**42.12-0-00 - Construção de obras de arte especiais**
**42.22-7-01 - Construção de redes de abastecimento de água, coleta de esgoto e construções correlatas, exceto obras de irrigação**
**42.23-5-00 - Construção de redes de transportes por dutos, exceto para água e esgoto**
**42.11-1-01 - Construção de rodovias e ferrovias**
**43.11-8-01 - Demolição de edifícios e outras estruturas**

CÓDIGO E DESCRIÇÃO DA NATUREZA JURÍDICA
**206-2 - Sociedade Empresária Limitada**

| LOGRADOURO | NÚMERO | COMPLEMENTO |
|---|---|---|
| **R ELOI CASSA** | **80** | **SALA 1 E 2** |

| CEP | BAIRRO/DISTRITO | MUNICÍPIO | UF |
|---|---|---|---|
| **29.500-000** | **CAMPO DE AVIACAO** | **ALEGRE** | **ES** |

| ENDEREÇO ELETRÔNICO | TELEFONE |
|---|---|
| **ENG@ENGETECH-ES.COM.BR** | **(28) 9986-5420** |

ENTE FEDERATIVO RESPONSÁVEL (EFR)
*****

| SITUAÇÃO CADASTRAL | DATA DA SITUAÇÃO CADASTRAL |
|---|---|
| **ATIVA** | **28/10/2005** |

MOTIVO DE SITUAÇÃO CADASTRAL

| SITUAÇÃO ESPECIAL | DATA DA SITUAÇÃO ESPECIAL |
|---|---|
| ******** | ******** |

Aprovado pela Instrução Normativa RFB nº 2.119, de 06 de dezembro de 2022.

Emitido no dia **06/12/2025** às **09:55:12** (data e hora de Brasília). Página: **1/3**

E-DOCS - CÓPIA DO PROCESSO 2025-BGRQD GERADO POR UDSON OLIVEIRA RAMOS DE AGUIAR EM 20/02/2026 13:23 DOCUMENTO 1 / 1 PÁGINA 1272 / 1846

2025-6DMV98 - E-DOCS - CÓPIA SIMPLES 12/12/2025 16:19 PÁGINA 11 / 132

E-DOCS - CÓPIA DO PROCESSO 2025-BGRQD GERADO POR UDSON OLIVEIRA RAMOS DE AGUIAR EM 20/02/2026 13:23 DOCUMENTO 1 / 1 PÁGINA 1273 / 1846

2025-6DMV98 - E-DOCS - CÓPIA SIMPLES 12/12/2025 16:19 PÁGINA 12 / 132

# REPÚBLICA FEDERATIVA DO BRASIL

## CADASTRO NACIONAL DA PESSOA JURÍDICA

| NÚMERO DE INSCRIÇÃO | COMPROVANTE DE INSCRIÇÃO E DE SITUAÇÃO CADASTRAL | DATA DE ABERTURA |
|---|---|---|
| **04.154.467/0001-47**<br>**MATRIZ** | | **20/11/2000** |

NOME EMPRESARIAL
**ENGETECH - ENGENHARIA, COMERCIO E SERVICOS LTDA**

CÓDIGO E DESCRIÇÃO DAS ATIVIDADES ECONÔMICAS SECUNDÁRIAS
**43.30-4-01 - Impermeabilização em obras de engenharia civil**
**43.30-4-02 - Instalação de portas, janelas, tetos, divisórias e armários embutidos de qualquer material**
**43.22-3-01 - Instalações hidráulicas, sanitárias e de gás**
**42.21-9-05 - Manutenção de estações e redes de telecomunicações**
**42.92-8-01 - Montagem de estruturas metálicas**
**43.99-1-02 - Montagem e desmontagem de andaimes e outras estruturas temporárias**
**43.30-4-03 - Obras de acabamento em gesso e estuque**
**43.99-1-03 - Obras de alvenaria**
**43.91-6-00 - Obras de fundações**
**42.22-7-02 - Obras de irrigação**
**42.92-8-02 - Obras de montagem industrial**
**43.13-4-00 - Obras de terraplenagem**
**42.13-8-00 - Obras de urbanização - ruas, praças e calçadas**
**42.91-0-00 - Obras portuárias, marítimas e fluviais**
**43.30-4-99 - Outras obras de acabamento da construção**
**42.99-5-99 - Outras obras de engenharia civil não especificadas anteriormente**
**43.99-1-05 - Perfuração e construção de poços de água**
**43.12-6-00 - Perfurações e sondagens**
**43.11-8-02 - Preparação de canteiro e limpeza de terreno**
**01.61-0-03 - Serviço de preparação de terreno, cultivo e colheita**

CÓDIGO E DESCRIÇÃO DA NATUREZA JURÍDICA
**206-2 - Sociedade Empresária Limitada**

| LOGRADOURO | NÚMERO | COMPLEMENTO |
|---|---|---|
| **R ELOI CASSA** | **80** | **SALA 1 E 2** |

| CEP | BAIRRO/DISTRITO | MUNICÍPIO | UF |
|---|---|---|---|
| **29.500-000** | **CAMPO DE AVIACAO** | **ALEGRE** | **ES** |

| ENDEREÇO ELETRÔNICO | TELEFONE |
|---|---|
| **ENG@ENGETECH-ES.COM.BR** | **(28) 9986-5420** |

ENTE FEDERATIVO RESPONSÁVEL (EFR)
*****

| SITUAÇÃO CADASTRAL | DATA DA SITUAÇÃO CADASTRAL |
|---|---|
| **ATIVA** | **28/10/2005** |

MOTIVO DE SITUAÇÃO CADASTRAL

| SITUAÇÃO ESPECIAL | DATA DA SITUAÇÃO ESPECIAL |
|---|---|
| ******** | ******** |

Aprovado pela Instrução Normativa RFB nº 2.119, de 06 de dezembro de 2022.

Emitido no dia **06/12/2025** às **09:55:12** (data e hora de Brasília). Página: **2/3**

# REPÚBLICA FEDERATIVA DO BRASIL

## CADASTRO NACIONAL DA PESSOA JURÍDICA

| NÚMERO DE INSCRIÇÃO | COMPROVANTE DE INSCRIÇÃO E DE SITUAÇÃO CADASTRAL | DATA DE ABERTURA |
|---|---|---|
| **04.154.467/0001-47**<br>**MATRIZ** | | **20/11/2000** |

NOME EMPRESARIAL
**ENGETECH - ENGENHARIA, COMERCIO E SERVICOS LTDA**

CÓDIGO E DESCRIÇÃO DAS ATIVIDADES ECONÔMICAS SECUNDÁRIAS
**71.19-7-03 - Serviços de desenho técnico relacionados à arquitetura e engenharia**
**43.99-1-04 - Serviços de operação e fornecimento de equipamentos para transporte e elevação de cargas e pessoas para uso em obras**
**43.19-3-00 - Serviços de preparação do terreno não especificados anteriormente**
**43.99-1-99 - Serviços especializados para construção não especificados anteriormente**
**43.29-1-05 - Tratamentos térmicos, acústicos ou de vibração**

CÓDIGO E DESCRIÇÃO DA NATUREZA JURÍDICA
**206-2 - Sociedade Empresária Limitada**

| LOGRADOURO | NÚMERO | COMPLEMENTO |
|---|---|---|
| **R ELOI CASSA** | **80** | **SALA 1 E 2** |

| CEP | BAIRRO/DISTRITO | MUNICÍPIO | UF |
|---|---|---|---|
| **29.500-000** | **CAMPO DE AVIACAO** | **ALEGRE** | **ES** |

| ENDEREÇO ELETRÔNICO | TELEFONE |
|---|---|
| **ENG@ENGETECH-ES.COM.BR** | **(28) 9986-5420** |

ENTE FEDERATIVO RESPONSÁVEL (EFR)
*****

| SITUAÇÃO CADASTRAL | DATA DA SITUAÇÃO CADASTRAL |
|---|---|
| **ATIVA** | **28/10/2005** |

MOTIVO DE SITUAÇÃO CADASTRAL

| SITUAÇÃO ESPECIAL | DATA DA SITUAÇÃO ESPECIAL |
|---|---|
| ******** | ******** |

Aprovado pela Instrução Normativa RFB nº 2.119, de 06 de dezembro de 2022.

Emitido no dia **06/12/2025** às **09:55:12** (data e hora de Brasília). Página: **3/3**

E-DOCS - CÓPIA DO PROCESSO 2025-BGRQD GERADO POR UDSON OLIVEIRA RAMOS DE AGUIAR EM 20/02/2026 13:23 DOCUMENTO 1 / 1 PÁGINA 1274 / 1846

2025-6DMV98 - E-DOCS - CÓPIA SIMPLES 12/12/2025 16:19 PÁGINA 13 / 132

E-DOCS - CÓPIA DO PROCESSO 2025-BGRQD GERADO POR UDSON OLIVEIRA RAMOS DE AGUIAR EM 20/02/2026 13:23 DOCUMENTO 1 / 1 PÁGINA 1275 / 1846

2025-6DMV98 - E-DOCS - CÓPIA SIMPLES 12/12/2025 16:19 PÁGINA 14 / 132

**MINISTÉRIO DA FAZENDA**
**Secretaria da Receita Federal do Brasil**
**Procuradoria-Geral da Fazenda Nacional**

# CERTIDÃO POSITIVA COM EFEITOS DE NEGATIVA DE DÉBITOS RELATIVOS AOS TRIBUTOS FEDERAIS E À DÍVIDA ATIVA DA UNIÃO

**Nome: ENGETECH - ENGENHARIA, COMERCIO E SERVICOS LTDA**
**CNPJ: 04.154.467/0001-47**

Ressalvado o direito de a Fazenda Nacional cobrar e inscrever quaisquer dívidas de responsabilidade do sujeito passivo acima identificado que vierem a ser apuradas, é certificado que:

1. constam débitos administrados pela Secretaria da Receita Federal do Brasil (RFB) com exigibilidade suspensa nos termos do art. 151 da Lei nº 5.172, de 25 de outubro de 1966 - Código Tributário Nacional (CTN), ou objeto de decisão judicial que determina sua desconsideração para fins de certificação da regularidade fiscal, ou ainda não vencidos; e

2. não constam inscrições em Dívida Ativa da União (DAU) na Procuradoria-Geral da Fazenda Nacional (PGFN).

Conforme disposto nos arts. 205 e 206 do CTN, este documento tem os mesmos efeitos da certidão negativa.

Esta certidão é válida para o estabelecimento matriz e suas filiais e, no caso de ente federativo, para todos os órgãos e fundos públicos da administração direta a ele vinculados. Refere-se à situação do sujeito passivo no âmbito da RFB e da PGFN e abrange inclusive as contribuições sociais previstas nas alíneas 'a' a 'd' do parágrafo único do art. 11 da Lei nº 8.212, de 24 de julho de 1991.

A aceitação desta certidão está condicionada à verificação de sua autenticidade na Internet, nos endereços <http://rfb.gov.br> ou <http://www.pgfn.gov.br>.

Certidão emitida gratuitamente com base na Portaria Conjunta RFB/PGFN nº 1.751, de 2/10/2014.
Emitida às 13:03:27 do dia 08/08/2025 <hora e data de Brasília>.
Válida até 04/02/2026.
Código de controle da certidão: **0D00.05B9.C053.29D4**
Qualquer rasura ou emenda invalidará este documento.

ESTADO DO ESPÍRITO SANTO
SECRETARIA DE ESTADO DA FAZENDA

# Certidão Negativa de Débitos para com a Fazenda Pública Estadual - MOD. 2

Certidão Nº 20250001734864

Identificação do Requerente: CNPJ N° 04.154.467/0001-47

Certificamos que, até a presente data, não existe débito contra o portador do Cadastro de Pessoa Jurídica acima especificado, ficando ressalvada à Fazenda Pública Estadual o direito de cobrar quaisquer dívidas que venham a ser apuradas.

Certidão emitida via Sistema Eletrônico de Processamento de Dados, nos termos do Regulamento do ICMS/ES, aprovado pelo Decreto nº 1.090-R, de 25 de outubro de 2002.

Certidão emitida em **06/12/2025**, válida até **06/03/2026**.

A autenticidade deste documento poderá ser confirmada via internet por meio do endereço **www.sefaz.es.gov.br** ou em qualquer Agência da Receita Estadual.

Vitória, 06/12/2025.

Autenticação eletrônica: **000B.C43D.5460.8C8C**

E-DOCS - CÓPIA DO PROCESSO 2025-BGRQD GERADO POR UDSON OLIVEIRA RAMOS DE AGUIAR EM 20/02/2026 13:23 DOCUMENTO 1 / 1 PÁGINA 1276 / 1846
2025-6DMV98 - E-DOCS - CÓPIA SIMPLES 12/12/2025 16:19 PÁGINA 15 / 132

E-DOCS - CÓPIA DO PROCESSO 2025-BGRQD GERADO POR UDSON OLIVEIRA RAMOS DE AGUIAR EM 20/02/2026 13:23 DOCUMENTO 1 / 1 PÁGINA 1277 / 1846

2025-6DMV98 - E-DOCS - CÓPIA SIMPLES 12/12/2025 16:19 PÁGINA 16 / 132

PREFEITURA MUNICIPAL DE ALEGRE

# CERTIDÃO NEGATIVA DE DÉBITOS

**Número:** 2358 / 2025
**Validade: 60 Dias**

**CERTIFICO** para os devidos fins, que: **ENGETECH - ENGENHARIA, COMERCIO E SERVICOS LTDA**
Situada/Residente: **Rua ELOI CASSA Nº80 - CAMPO DE AVIACAO - Alegre-ES CEP: 29500000,**

Devidamente Inscrito sob o CPF: **04.154.467/0001-47**
Inscrição**: null**

**A Secretaria Executiva de Finanças e Planejamento, após consulta ao Banco de dados da Superintendência de Tributos e na forma da lei que compõe o Código Tributário Municipal, 3.613/2020, de 23 de Dezembro de 2020, CERTIFICA para os devidos fins de direito que, verificando os dados existentes nesta repartição, o contribuinte acima mencionado não possui débitos com os cofres municipais até a presente data.**

**Fica Ressalvado à Secretaria Executiva de Finanças e Planejamento o direito de cobrar e inscrever quaisquer dívidas de responsabilidade da pessoa acima identificada que venham a ser apurados futuramente! A presente é a expressão da verdade.**

**OBSERVAÇÕES:**

**Alegre - ES, Sábado, 6 de Dezembro de 2025**
Secretaria Executiva de Finanças
Superintendência de Tributação - Execução Fiscal - Dívida Ativa
Email: tributario.alegre@gmail.com
Rua Dr Chacon, 212, Cep: 29500-000

Documento gerado eletronicamente. Código de verificação: **29ace600**

Voltar Imprimir

E-DOCS - CÓPIA DO PROCESSO 2025-BGRQD GERADO POR UDSON OLIVEIRA RAMOS DE AGUIAR EM 20/02/2026 13:23 DOCUMENTO 1 / 1 PÁGINA 1278 / 1846

2025-6DMV98 - E-DOCS - CÓPIA SIMPLES 12/12/2025 16:19 PÁGINA 17 / 132

CAIXA ECONÔMICA FEDERAL

# Certificado de Regularidade do FGTS - CRF

**Inscrição:** 04.154.467/0001-47

**Razão Social:** ENGETECH - ENGENHARIA, COMERCIO E SERVICOS LTDA

**Endereço:** RUA ELOI CASSA 80 SALA 1 E 2 / CAMPO DE AVIACAO / ALEGRE / ES / 29500-000

A Caixa Econômica Federal, no uso da atribuição que lhe confere o Art. 7, da Lei 8.036, de 11 de maio de 1990, certifica que, nesta data, a empresa acima identificada encontra-se em situação regular perante o Fundo de Garantia do Tempo de Servico - FGTS.

O presente Certificado não servirá de prova contra cobrança de quaisquer débitos referentes a contribuições e/ou encargos devidos, decorrentes das obrigações com o FGTS.

**Validade:**01/12/2025 a 30/12/2025

**Certificação Número:** 2025120104150972552136

Informação obtida em 04/12/2025 11:27:31

A utilização deste Certificado para os fins previstos em Lei esta condicionada a verificação de autenticidade no site da Caixa: **www.caixa.gov.br**

PODER JUDICIÁRIO
JUSTIÇA DO TRABALHO

# CERTIDÃO NEGATIVA DE DÉBITOS TRABALHISTAS

Nome: ENGETECH - ENGENHARIA, COMERCIO E SERVICOS LTDA (MATRIZ E FILIAIS)
CNPJ: 04.154.467/0001-47
Certidão nº: 75628546/2025
Expedição: 06/12/2025, às 09:56:56
Validade: 04/06/2026 - 180 (cento e oitenta) dias, contados da data de sua expedição.

Certifica-se que **ENGETECH - ENGENHARIA, COMERCIO E SERVICOS LTDA (MATRIZ E FILIAIS)**, inscrito(a) no CNPJ sob o nº **04.154.467/0001-47**, **NÃO CONSTA** como inadimplente no Banco Nacional de Devedores Trabalhistas.
Certidão emitida com base nos arts. 642-A e 883-A da Consolidação das Leis do Trabalho, acrescentados pelas Leis ns.° 12.440/2011 e 13.467/2017, e no Ato 01/2022 da CGJT, de 21 de janeiro de 2022.
Os dados constantes desta Certidão são de responsabilidade dos Tribunais do Trabalho.
No caso de pessoa jurídica, a Certidão atesta a empresa em relação a todos os seus estabelecimentos, agências ou filiais.
A aceitação desta certidão condiciona-se à verificação de sua autenticidade no portal do Tribunal Superior do Trabalho na Internet (http://www.tst.jus.br).
Certidão emitida gratuitamente.

**INFORMAÇÃO IMPORTANTE**
Do Banco Nacional de Devedores Trabalhistas constam os dados necessários à identificação das pessoas naturais e jurídicas inadimplentes perante a Justiça do Trabalho quanto às obrigações estabelecidas em sentença condenatória transitada em julgado ou em acordos judiciais trabalhistas, inclusive no concernente aos recolhimentos previdenciários, a honorários, a custas, a emolumentos ou a recolhimentos determinados em lei; ou decorrentes de execução de acordos firmados perante o Ministério Público do Trabalho, Comissão de Conciliação Prévia ou demais títulos que, por disposição legal, contiver força executiva.



E-DOCS - CÓPIA DO PROCESSO 2025-BGRQD GERADO POR UDSON OLIVEIRA RAMOS DE AGUIAR EM 20/02/2026 13:23 DOCUMENTO 1 / 1 PÁGINA 1279 / 1846

2025-6DMV98 - E-DOCS - CÓPIA SIMPLES 12/12/2025 16:19 PÁGINA 18 / 132

# CERTIDÃO SIMPLIFICADA

## Sistema Nacional de Registro de Empresas Mercantis - SINREM

Certificamos que as informações abaixo constam dos documentos arquivados nesta Junta Comercial e são vigentes na data da sua expedição.

**Nome Empresarial: ENGETECH - ENGENHARIA, COMERCIO E SERVICOS LTDA**

**NIRE :** 32600101149
**Natureza Jurídica:** Sociedade Empresária Limitada

**Protocolo:** ESC2500352372

| NIRE (Sede) | CNPJ | Data de Ato Constitutivo | Início de Atividade |
|---|---|---|---|
| 32600101149 | 04.154.467/0001-47 | 20/11/2000 | 20/11/2000 |

**Endereço Completo**
Rua ELOI CASSA, Nº 80, SALA 1 E 2, CAMPO DE AVIAÇÃO - Alegre/ES - CEP 29500-000

**Objeto Social**
CONSTRUCAO DE EDIFICIOS; CONSTRUCAO DE RODOVIAS E FERROVIAS; CONSTRUCAO DE OBRAS DE ARTE ESPECIAIS; OBRAS DE URBANIZACAO- RUAS, PRACAS E CALCADAS; CONSTRUCAO DE CANAIS, DIQUES, BARRAGENS ( EXCETO PARA HIDRELETRICAS); CONSTRUCAO DE ESTACAO DE REDES DE DISTRIBUICAO DE ENERGIA ELETRICA; CONSTRUCAO DE ESTACOES DE REDES DE TELECOMUNICACAO; MANUTENCAO DE ESTACOES DE REDES DE TELECOMUNICACAO; CONSTRUCAO DE REDES DE ABASTECIMENTO DE AGUA, COLETA DE ESGOTO E CONSTRUCOES CORRELATAS, EXCETO OBRAS DE IRRIGACAO; OBRAS DE IRRIGACAO; CONSTRUCAO DE REDES DE TRANPORTES POR DUTOS, EXCETO PRA AGUA E ESGOTO; OBRAS PORTUARIAS, MARITIMAS E FLUVIAIS; MONTAGEM DE ESTRUTURAS METALICAS; OBRAS DE MONTAGENS INDUSTRIAIS; CONSTRUCAO DE INSTALACOES ESPORTIVAS E RECREATIVAS; OUTRAS OBRAS DE ENGENHARIA CIVIL NAO ESPECIFICADOS ANTERIORMENTE; DEMOLICAO DE EDIFICIOS E OUTRAS ESTRUTURAS; PREPARACAO DE CANTEIRO E LIMPEZA DE TERRENO; PERFURACOES E SONDAGENS; OBRAS DE TERRAPLENAGEM; SERVICOS DE PREPARACAO DE TERRENO NAO ESPECIFICADOS ANTERIORMENTE; INSTALACOES HIDRAULICAS, SANITARIAS E DE GAS; TRATAMENTOS TERMICOS, ACUSTICOS OU DE VIBRACOES; IMPERMEABILIZACAO EM OBRAS DE ENGENHARIA CIVIL; INSTALACAO DE PORTAS, JANELAS, TETOS, DIVISORIAS E ARMARIOS EMBUTIDOS DE QUALQUER MATERIAL; OBRAS DE ACABAMENTO EM GESSO E ESTUQUE; APLICACAO DE REVESTIMENTOS E DE RESINAS EM INTERIORES E EXTERIORES; OUTRAS OBRAS DE ACABAMENTO DA CONSTRUCAO; OBRAS DE FUNDACOES; MONTAGEM E DESMONTAGEM DE ANDAIMES E OUTRAS ESTRUTURAS TEMPORARIAS; OBRAS DE ALVENARIA; SERVICOS DE OPERACAO E FORNECIMENTO DE EQUIPAMENTOS PARA TRANSPORTE E ELEVACAO DE CARGAS E PESSOAS PARA USO EM OBRAS; SERVICOS ESPECIALIZADOS PARA CONSTRUCAO NAO ESPECIFICADOS ANTERIORMENTE; COMPRA E VENDA DE IMOVEIS PROPRIOS; SERVICOS DE DESENHOS TECNICOS RELACIONADOS A ARQUITETURA E ENGENHARIA; COMERCIO VAREJISTA DE MATERIAL ELETRICO; COMERCIO VAREJISTA DE VIDROS; COMERCIO VAREJISTA DE FERRAGENS E FERRAMENTAS; COMERCIO VAREJISTA DE MADEIRAS E ARTEFATOS; COMERCIO VAREJISTA DE MATERIAIS HIDRAULICOS; COMERCIO VAREJISTA DE CAL, AREIA, PEDRA BRITADA, TIJOLOS E TELHAS; COMERCIO VAREJISTA DE MATERIAIS DE CONSTRUCAO NAO ESPECIFICADOS ANTERIORMENTE; COMERCIO VAREJISTA DE MATERIAIS DE CONSTRUCAO EM GERAL; ATIVIDADES PAISAGISTICAS; SERVICOS DE PREPARACAO DE TERRENO, CULTIVO E COLHEITA; OBRAS DE TERRAPLENAGEM PARA PROTECAO AMBIENTAL; OBRAS DE BOMBEAMENTO E DRENAGEM; ALUGUEL DE MAQUINAS E EQUIPAMENTOS PARA CONSTRUCAO SEM OPERADOR, EXCETO ANDAIMES; SERVICOS DE PODAS EM LINHAS DE TRANSMISSAO NA AREA RURAL E URBANA; SERVICOS DE PAISAGISMO , LIMPEZA, MANUTENCAO, PLANTIO DE JARDINS; EXECUCAO DE OBRAS DE ESTABILIDADE, ENROCAMENTO, MURO DE CONCRETO CICLOPICO, RIP-RAP, GABIAO, BERNA, ESCALONAMENTO; PERFURACAO DE POCOS TUBULARES; EXECUCAO DE REVESTIMENTO ASFALTICO.

| Capital Social | Porte | Prazo de Duração |
|---|---|---|
| R$ 700.000,00 (setecentos mil reais) | EPP (Empresa de Pequeno Porte) | Indeterminado |

**Capital Integralizado**
R$ 700.000,00 (setecentos mil reais)

**Dados do Sócio**

| Nome | CPF/CNPJ | Participação no capital | Espécie de sócio | Administrador | Término do mandato |
|---|---|---|---|---|---|
| REGINALDO CÉSAR GUIMARÃES | 881.164.177-20 | R$ 700.000,00 | Sócio | S | Indeterminado |

**Dados do Administrador**

| Nome | CPF | Término do mandato |
|---|---|---|
| REGINALDO CÉSAR GUIMARÃES | 881.164.177-20 | Indeterminado |

**Último Arquivamento**

| Data | Número | Ato/eventos |
|---|---|---|
| 24/04/2023 | 20230672450 | 904 / 939 - OUTROS |

**Situação**
ATIVA

**Status**
SEM STATUS

Esta certidão foi emitida automaticamente em 06/06/2025, às 09:33:25 (horário de Brasília).
Se impressa, verificar sua autenticidade no **https://www.simplifica.es.gov.br**, com o código **TU69H1Z**.

Paulo Cezar Juffo
Secretário-Geral

E-DOCS - CÓPIA DO PROCESSO 2025-BGRQD GERADO POR UDSON OLIVEIRA RAMOS DE AGUIAR EM 20/02/2026 13:23 DOCUMENTO 1 / 1 PÁGINA 1280 / 1846

2025-6DMV98 - E-DOCS - CÓPIA SIMPLES 12/12/2025 16:19 PÁGINA 19 / 132

E-DOCS - CÓPIA DO PROCESSO 2025-BGRQD GERADO POR UDSON OLIVEIRA RAMOS DE AGUIAR EM 20/02/2026 13:23 DOCUMENTO 1 / 1 PÁGINA 1281 / 1846

2025-6DMV98 - E-DOCS - CÓPIA SIMPLES 12/12/2025 16:19 PÁGINA 20 / 132

PODER JUDICIÁRIO
TRIBUNAL DE JUSTIÇA DO ESTADO DO ESPÍRITO SANTO
R. Des. Homero Mafra, 60 Enseada do Suá, Vitória - ES | CEP: 29.050-275 | Tel: (27) 3334-2000.

# CERTIDÃO NEGATIVA DE PRIMEIRA INSTÂNCIA

## NATUREZAS CÍVEL, CRIMINAL, AUDITORIA MILITAR, EXECUÇÕES FISCAIS e RECUPERAÇÃO JUDICIAL E EXTRAJUDICIAL (FALÊNCIA E CONCORDATA)

**Dados da Certidão**

**Razão Social:** ENGETECH - ENGENHARIA, COMERCIO E SERVICOS LTDA

| | | | |
|---|---|---|---|
| **CNPJ:** | 04.154.467/0001-47 | | |
| **Data de Expedição:** | 06/12/2025 10:07:52 | **Validade:** | 30 DIAS |
| **N° da Certidão:** | **** 2025409616 **** | | |
| **-- ENDEREÇO --** | | | |
| **Município:** | *- NÃO INFORMADO -* | **Bairro:** | *- NÃO INFORMADO -* |
| **Logradouro:** | *- NÃO INFORMADO -* | **Número:** | *- NÃO INFORMADO -* |
| **Complemento:** | *- NÃO INFORMADO -* | **CEP:** | *- NÃO INFORMADO -* |
| **-- CONTATO --** | | | |
| **Email:** | *- NÃO INFORMADO -* | **Telefone Fixo:** | *- NÃO INFORMADO -* |
| | | **Telefone Celular:** | *- NÃO INFORMADO -* |

**CERTIFICA** que, consultando a base de dados do Sistema de Gerenciamento de Processos do Poder Judiciário do Estado do Espírito Santo (E-Jud, SIEP, PROJUDI e PJe) até a presente data e hora, **NADA CONSTA** contra o solicitante .

**Observações**

a. Certidão expedida gratuitamente através da Internet;
b. Os dados do(a) solicitante acima informados são de sua responsabilidade, devendo a titularidade ser conferida pelo interessado e/ou destinatário;
c. O prazo de validade desta certidão é de 30 (trinta) dias, contados da data da expedição, conforme disposto no art. 467 do Código de Normas da Corregedoria Geral da Justiça. Após essa data será necessária a emissão de uma nova certidão;
d. A autenticidade desta certidão poderá ser confirmada na página do Tribunal de Justiça do Estado do Espírito Santo - www.tjes.jus.br -, utilizando o número da certidão acima identificado;
e. Em relação as comarcas da entrância especial (Vitória/Vila Velha/Cariacica/Serra/Viana), as ações de: execução fiscal estadual, falência e recuperação judicial, e auditoria militar, tramitam, apenas, no juízo de Vitória;
f. As ações de natureza cível abrangem inclusive aquelas que tramitam nas varas de Órfãos e Sucessões (Tutela, Curatela, Interdição,...), Juizado Especial Cível, Juizado Especial da Fazenda Pública, Execução Fiscal e Execução Patrimonial (observado o item **e**);
g. As ações de natureza criminal abrangem, dentre outras: as de auditoria militar e de juizados especiais criminais;
h. As matérias atinentes as varas de família e infância e juventude são objeto de certidão específica;
i. A base de dados do sistema de gerenciamento processual (1ª INSTÂNCIA: eJUD, SIEP, PROJUDI, PJe-1G; 2ª INSTÂNCIA: Sistema de Segunda Instância, PJe-2G) contém o registro de todos os processos distribuídos no Judiciário do Estado do Espírito Santo, com exceção do SEEU;
j. A certidão negativa referente ao Sistema Eletrônico de Execução Unificado – SEEU deverá ser requerida ao Cartório do Ofício de Distribuidor da Comarca, conforme Ato Normativo Conjunto n°. 009/2021.

# ENGETECH – ENGENHARIA, COMÉRCIO E SERVIÇOS LTDA
## Primeira Alteração Contratual



**REGINALDO CESAR GUIMARÃES**, brasileiro, casado sob o regime de Comunhão Parcial de Bens, empresário, nascido aos 04/09/1970, natural de Linhares(ES), filho de Oswaldo Guimarães e Adelia Tonon Guimarães, portador da Carteira de Identidade nº 757.740 SPTC/ES e do CPF de nº **881.164.177 – 20**, residente e domiciliado à Rua Elói Cassa, 80 – Campo de Aviação – CEP: 29.500-000 – Alegre(ES).

Único sócio da Sociedade Limitada, **ENGETECH – ENGENHARIA, COMÉRCIO E SERVIÇOS LTDA**, estabelecida à Rua Elói Cassa, 80 – Salas 01 e 02 – Campo de Aviação – CEP: 29.500-000 – Alegre(ES), inscrita na Junta Comercial do Estado do Espírito Santo sob nº 32600101149, registrada no CNPJ sob nº 04.154.467/0001 – 47, registrada no Cadastro Geral de Contribuintes do Estado do Espírito Santo sob nº 082.077.99 – 1 e registrada no Cadastro Geral de Contribuintes da Prefeitura Municipal de Alegre sob nº 3.1413.

Resolve proceder com as seguintes Alterações em seu Contrato Social conforme segue:

**CLÁUSULA PRIMEIRA**
Fica nesta data o nome de fantasia da empresa alterado para **ENGETECH ENGENHARIA**.

**À VISTA DA MODIFICAÇÃO ORA AJUSTADA, CONSOLIDA-SE O CONTRATO SOCIAL COM AS SEGUINTES CLÁUSULAS ABAIXO DESCRITAS**

**CLÁUSULA PRIMEIRA – DA DENOMINAÇÃO SOCIAL**
A sociedade gira sob a denominação social de **ENGETECH – ENGENHARIA, COMÉRCIO E SERVIÇOS LTDA** e nome fantasia **ENGETECH ENGENHARIA**.

**CLÁUSULA SEGUNDA – DA SEDE**
A sociedade tem sede e domicílio na **RUA ELOI CASSA, 80 – SALA 01 E 02 – CAMPO DE AVIAÇÃO – CEP: 29.500-000 – ALEGRE(ES)**, podendo abrir filiais em qualquer parte ou localidade do país quando lhe convier.

**CLÁUSULA TERCEIRA – DO OBJETO**
O objetivo principal da sociedade é o de **CONSTRUÇÃO DE EDIFICIOS**, tendo também outros ramos secundários tais como: Aluguel de máquinas e equipamentos para construção sem operador, exceto andaimes; Aplicação de revestimentos e de resinas em interiores e exteriores; Atividades paisagísticas; Comércio varejista de cal, areia, pedra britada, tijolos e telhas; Comércio varejista de ferragens e ferramentas; Comércio varejista de madeira e artefatos; Comércio varejista de materiais de construção em geral; Comércio varejista de materiais de construção não especificados anteriormente; Comércio varejista de materiais hidráulicos; Comércio varejista de material elétrico; Comércio varejista de vidros; Compra e venda de imóveis próprios; Construção de estações e redes de distribuição de energia elétrica; Construção de estações e redes de telecomunicações; Construção de instalações esportivas e recreativas; Construção de obras de arte especiais; Construção de redes de abastecimento de água, coleta de esgoto e construções correlatas, exceto obras de irrigação; Construção de redes de transportes por dutos, exceto para água e esgoto; Construção de rodovias e ferrovias; Demolição de edifícios e outras estruturas; Impermeabilização em obras de engenharia civil; Instalação de portas, janelas, tetos, divisórias e armários embutidos de qualquer material; Instalações hidráulicas, sanitárias e de gás; Manutenção de estações e redes de telecomunicações; Montagem de estruturas metálicas; Montagem e desmontagem de

E-DOCS - CÓPIA DO PROCESSO 2025-BGRQD GERADO POR UDSON OLIVEIRA RAMOS DE AGUIAR EM 20/02/2026 13:23 DOCUMENTO 1 / 1 PÁGINA 1282 / 1846

2025-6DMV98 - E-DOCS - CÓPIA SIMPLES 12/12/2025 16:19 PÁGINA 21 / 132

andaimes e outras estruturas temporárias; Obras de acabamento em gesso e estuque; Obras de alvenaria; Obras de fundações; Obras de irrigação; Obras de montagem industrial; Obras de terraplenagem; Obras de urbanização - ruas, praças e calçadas; Obras portuárias, marítimas e fluviais; Outras obras de acabamento da construção; Outras obras de engenharia civil não especificadas anteriormente; Perfuração e construção de poços de água; Perfurações e sondagens; Preparação de canteiro e limpeza de terreno; Serviço de preparação de terreno, cultivo e colheita; Serviços de desenho técnico relacionados à arquitetura e engenharia; Serviços de operação e fornecimento de equipamentos para transporte e elevação de cargas e pessoas para uso em obras; Serviços de preparação do terreno não especificados anteriormente; Serviços especializados para construção não especificados anteriormente; Tratamentos térmicos, acústicos ou de vibração;

Classificação Nacional de Atividades Econômicas – CNAE

**Atividade Principal:**
**41.20-4/00 – Construção de edifícios**

**Atividades Secundárias:**
77.32-2-01 - Aluguel de máquinas e equipamentos para construção sem operador, exceto andaimes
43.30-4-05 - Aplicação de revestimentos e de resinas em interiores e exteriores
81.30-3-00 - Atividades paisagísticas
47.44-0-04 - Comércio varejista de cal, areia, pedra britada, tijolos e telhas
47.44-0-01 - Comércio varejista de ferragens e ferramentas
47.44-0-02 - Comércio varejista de madeira e artefatos
47.44-0-99 - Comércio varejista de materiais de construção em geral
47.44-0-05 - Comércio varejista de materiais de construção não especificados anteriormente
47.44-0-03 - Comércio varejista de materiais hidráulicos
47.42-3-00 - Comércio varejista de material elétrico
47.43-1-00 - Comércio varejista de vidros
68.10-2-01 - Compra e venda de imóveis próprios
42.21-9-02 - Construção de estações e redes de distribuição de energia elétrica
42.21-9-04 - Construção de estações e redes de telecomunicações
42.99-5-01 - Construção de instalações esportivas e recreativas
42.12-0-00 - Construção de obras de arte especiais
42.22-7-01 - Construção de redes de abastecimento de água, coleta de esgoto e construções correlatas, exceto obras de irrigação
42.23-5-00 - Construção de redes de transportes por dutos, exceto para água e esgoto
42.11-1-01 - Construção de rodovias e ferrovias
43.11-8-01 - Demolição de edifícios e outras estruturas
43.30-4-01 - Impermeabilização em obras de engenharia civil
43.30-4-02 - Instalação de portas, janelas, tetos, divisórias e armários embutidos de qualquer material
43.22-3-01 - Instalações hidráulicas, sanitárias e de gás
42.21-9-05 - Manutenção de estações e redes de telecomunicações
42.92-8-01 - Montagem de estruturas metálicas
43.99-1-02 - Montagem e desmontagem de andaimes e outras estruturas temporárias
43.30-4-03 - Obras de acabamento em gesso e estuque
43.99-1-03 - Obras de alvenaria
43.91-6-00 - Obras de fundações
42.22-7-02 - Obras de irrigação

E-DOCS - CÓPIA DO PROCESSO 2025-BGRQD GERADO POR UDSON OLIVEIRA RAMOS DE AGUIAR EM 20/02/2026 13:23 DOCUMENTO 1 / 1 PÁGINA 1283 / 1846

2025-6DMV98 - E-DOCS - CÓPIA SIMPLES 12/12/2025 16:19 PÁGINA 22 / 132

42.92-8-02 - Obras de montagem industrial
43.13-4-00 - Obras de terraplenagem
42.13-8-00 - Obras de urbanização - ruas, praças e calçadas
42.91-0-00 - Obras portuárias, marítimas e fluviais
43.30-4-99 - Outras obras de acabamento da construção
42.99-5-99 - Outras obras de engenharia civil não especificadas anteriormente
43.99-1-05 - Perfuração e construção de poços de água
43.12-6-00 - Perfurações e sondagens
43.11-8-02 - Preparação de canteiro e limpeza de terreno
01.61-0-03 - Serviço de preparação de terreno, cultivo e colheita
71.19-7-03 - Serviços de desenho técnico relacionados à arquitetura e engenharia
43.99-1-04 - Serviços de operação e fornecimento de equipamentos para transporte e elevação de cargas e pessoas para uso em obras
43.19-3-00 - Serviços de preparação do terreno não especificados anteriormente
43.99-1-99 - Serviços especializados para construção não especificados anteriormente
43.29-1-05 - Tratamentos térmicos, acústicos ou de vibração

**CLÁUSULA QUARTA – DO CAPITAL SOCIAL**
O Capital Social da empresa é de R$ 700.000,00 (setecentos mil reais), todo ele integralizado em moeda corrente no país, dividido em 700.000 (setecentos mil) quotas no valor nominal de R$ 1,00 (um real) cada uma e assim distribuído:

| NOME DOS SÓCIOS | Nº DE QUOTAS | VALOR UNITÁRIO | VALOR TOTAL |
|---|---|---|---|
| Reginaldo Cesar Guimarães | 700.000 | R$ 1,00 | R$ 700.000,00 |
| **TOTAL** | | | **R$ 700.000,00** |

**PARÁGRAFO PRIMEIRO:** Nos termos do artigo 1033, IV, da Lei 10.406/02, a sociedade permanecerá unipessoal.

**PARÁGRAFO SEGUNDO** – A responsabilidade de cada sócio é restrita ao valor de suas quotas, mas todos respondem solidariamente pela integralização do capital social.

**PARÁGRAFO TERCEIRO** – As quotas são livremente transferíveis entre os sócios, fora isto, o sócio que pretender alienar a terceiros, deverá comunicar ao outro sócio dessa intenção, indicando preços e condições. Se dentro de 60 (sessenta) dias a contar da comunicação com prova de recebimento, o ofertante não receber resposta, ficará liberado para negociá-las com terceiros.

**CLÁUSULA QUINTA – DO INICIO DAS ATIVIDADES**
A Sociedade iniciou suas atividades em 20 (vinte) de 11 (novembro) do ano de 2000 (dois mil) e seu prazo de duração é por tempo indeterminado.

**CLÁUSULA SEXTA – DA ADMINISTRAÇÃO**
A administração dos negócios sociais, assim como o uso da denominação social da sociedade caberá **SOMENTE À REGINALDO CESAR GUIMARÃES**, que poderá assinar separadamente todo e qualquer documento para toda e qualquer finalidade, mas, em hipótese alguma, em negócios de favores, seja a qualquer título for nas operações com bens imóveis e quotas de responsabilidade da sociedade.

E-DOCS - CÓPIA DO PROCESSO 2025-BGRQD GERADO POR UDSON OLIVEIRA RAMOS DE AGUIAR EM 20/02/2026 13:23 DOCUMENTO 1 / 1 PÁGINA 1284 / 1846

2025-6DMV98 - E-DOCS - CÓPIA SIMPLES 12/12/2025 16:19 PÁGINA 23 / 132

**CLÁUSULA SÉTIMA – DO PRO-LABORE**
O(s) Sócio(s) poderá(ão) a qualquer tempo, fixar uma retirada mensal pelo exercício da administração, a título de pró-labore, respeitadas as limitações vigentes.

**CLÁUSULA OITAVA – DO EXERCÍCIO SOCIAL**
Ao término da cada exercício social, em 31 de dezembro de cada ano, a(s) administradora(as) prestará(ão) contas justificadas de sua(s) administração(ões), procedendo à elaboração do inventário, do balanço patrimonial e do balanço de resultado econômico, cabendo aos sócios, na proporção de suas quotas, os lucros ou perdas apurados.

**PARÁGRAFO ÚNICO** – Nos quatro meses seguintes ao término do exercício social, os sócios deliberarão através de reuniões sobre as contas e designarão administrador(es) quando for o caso.

**CLÁUSULA NONA – DO FALECIMENTO**
O falecimento, a interdição, a inabilitação e qualquer outra situação que implique a dissolução da sociedade, permitirá o(s) sócio(s) remanescente(s) a continuidade da empresa.

**CLÁUSULA DÉCIMA – PORTE EMPRESARIAL**
O Sócio DECLARA para os devidos fins e sob as penas da Lei, o enquadramento da empresa como **EMPRESA DE PEQUENO PORTE**, onde a receita bruta anual da empresa não excederá ao limite fixado no inciso II do art. 3° da Lei Complementar n° 123 de 14 de dezembro de 2006, e que não se enquadra em qualquer das hipóteses de exclusão relacionadas no § 4° do art. 3° da mencionada lei. Em atendimento ao disposto na Lei Complementar no 123/2006.

**CLÁUSULA DÉCIMA PRIMEIRA – DECLARAÇÃO**
O Administrador declara, sob as penas da Lei, de que não está impedido de exercer a administração da sociedade, por lei especial, ou em virtude de condenação criminal, ou por se encontrar sob os efeitos dela, a pena que vede, ainda que temporariamente, o acesso a cargos públicos; ou por crime falimentar, de prevaricação, peita ou suborno, concussão, peculato, ou contra a economia popular, contra o sistema financeiro nacional, contra normas de defesa de concorrência, contra as relações de consumo, fé pública, ou a propriedade.

**CLÁUSULA DÉCIMA SEGUNDA – DO FORO**
Qualquer ação fundada neste contrato será proposta no fórum da Comarca de Alegre(ES), que desde já fica eleito.

E por estar assim justo e contratado, assina o presente instrumento em 01 (uma) via única.

Alegre(ES), 21 de Abril de 2023

**Reginaldo Cesar Guimarães**
**CPF: 881.164.177 – 20**
**Sócio Administrador**

E-DOCS - CÓPIA DO PROCESSO 2025-BGRQD GERADO POR UDSON OLIVEIRA RAMOS DE AGUIAR EM 20/02/2026 13:23 DOCUMENTO 1 / 1 PÁGINA 1285 / 1846

2025-6DMV98 - E-DOCS - CÓPIA SIMPLES 12/12/2025 16:19 PÁGINA 24 / 132

# ASSINATURA ELETRÔNICA

Certificamos que o ato da empresa ENGETECH - ENGENHARIA, COMERCIO E SERVICOS LTDA consta assinado digitalmente por:

| IDENTIFICAÇÃO DO(S) ASSINANTE(S) | |
|---|---|
| CPF/CNPJ | Nome |
| 88116417720 | REGINALDO CESAR GUIMARAES |

E-DOCS - CÓPIA DO PROCESSO 2025-BGRQD GERADO POR UDSON OLIVEIRA RAMOS DE AGUIAR EM 20/02/2026 13:23 DOCUMENTO 1 / 1 PÁGINA 1286 / 1846

2025-6DMV98 - E-DOCS - CÓPIA SIMPLES 12/12/2025 16:19 PÁGINA 25 / 132

**CERTIFICO O REGISTRO EM 24/04/2023 23:32 SOB Nº 20230672450.**
**PROTOCOLO: 230672450 DE 24/04/2023.**
**CÓDIGO DE VERIFICAÇÃO: 12305423929. CNPJ DA SEDE: 04154467000147.**
**NIRE: 32600101149. COM EFEITOS DO REGISTRO EM: 21/04/2023.**
**ENGETECH - ENGENHARIA, COMERCIO E SERVICOS LTDA**

JUCEES

**PAULO CEZAR JUFFO**
**SECRETÁRIO-GERAL**
**www.simplifica.es.gov.br**

A validade deste documento, se impresso, fica sujeito à comprovação de sua autenticidade nos respectivos portais, informando seus respectivos códigos de verificação.

E-DOCS - CÓPIA DO PROCESSO 2025-BGRQD GERADO POR UDSON OLIVEIRA RAMOS DE AGUIAR EM 20/02/2026 13:23 DOCUMENTO 1 / 1 PÁGINA 1287 / 1846

2025-6DMV98 - E-DOCS - CÓPIA SIMPLES 12/12/2025 16:19 PÁGINA 26 / 132

**Ministério da Indústria e Comércio Exterior e Serviços**
**Secretaria Especial da Micro e Pequena Empresa**
**Departamento de Registro Empresarial e Integração**

JUCEES

# TERMO DE AUTENTICAÇÃO - LIVRO DIGITAL

Declaro exatos os Termos de Abertura e de Encerramento do Livro Digital com características abaixo, conferido e autenticado por RICARDO CORREA FRAGA, sob a autenticidade n° 12404966597 em 10/04/2024, protocolo 240608143. Para validação de Autenticação dos Termos, deverá ser acessado o Portal de Serviços / verificação de documentos do Empreendedor (http://www.simplifica.es.gov.br) e informar o código de verificação.

| Identificação de Empresa | |
|---|---|
| Nome Empresarial: | ENGETECH - ENGENHARIA, COMERCIO E SERVICOS LTDA |
| Número de Registro: | 32600101149 |
| CNPJ: | 04154467000147 |
| Munícipio: | Alegre |

| Identificação de Livro Digital | |
|---|---|
| Tipo de Livro: | DIÁRIO |
| Número de Ordem: | 25 |
| Período de Escrituração: | 01/01/2023 - 31/12/2023 |

| Assinante(s) | Nome | CRC/OAB |
|---|---|---|
| 02013600712 | FLAVIO RIBEIRO DA FONSECA | ESES010027 |
| 88116417720 | REGINALDO CÉSAR GUIMARÃES | |

CERTIFICO A AUTENTICAÇÃO EM 10/04/2024 10:50 SOB N° 20240608143.
PROTOCOLO: 240608143 DE 05/04/2024. CÓDIGO DE VERIFICAÇÃO:
12404966597. NIRE: 32600101149.
ENGETECH - ENGENHARIA, COMERCIO E SERVICOS LTDA

JUCEES

RICARDO CORREA FRAGA
RESPONSÁVEL PELA AUTENTICAÇÃO
VITÓRIA, 10/04/2024
simplifica.es.gov.br

A validade deste documento, se impresso, fica sujeito à comprovação de sua autenticidade nos respectivos portais, informando seus respectivos códigos de verificação.

**ENGETECH - ENGENHARIA, COM. E SERVIÇOS LTDA**

Termo de Abertura Diário : 025 Folha : 001

E-DOCS - CÓPIA DO PROCESSO 2025-BGRQD GERADO POR UDSON OLIVEIRA RAMOS DE AGUIAR EM 20/02/2026 13:23 DOCUMENTO 1 / 1 PÁGINA 1288 / 1846

2025-6DMV98 - E-DOCS - CÓPIA SIMPLES 12/12/2025 16:19 PÁGINA 27 / 132

# T E R M O  D E  A B E R T U R A

CONTÉM ESTE CONJUNTO DE FORMULÁRIOS 151 (CENTO E CINQUENTA E UMA) FOLHAS NUMERADAS TIPOGRAFICAMENTE DE 1 (UM) À 151 (CENTO E CINQUENTA E UM), E SERVIRÁ DE LIVRO DIÁRIO NÚMERO 25(VINTE E CINCO) REFERENTE AO PERÍODO DE ENCERRAMENTO DO EXERCÍCIO SOCIAL DE 31 / 12 / 2023 DA EMPRESA ENGETECH - ENGENHARIA, COM. E SERVIÇOS LTDA, ESTABELECIDA À RUA ELOI CASSA, 80, CAMPO AVIAÇÃO, ALEGRE / ES, CEP 29500000, REGISTRADA NA JUNTA COMERCIAL DO ES, SOB O NIRE Nº32600101149, DATA DO ARQUIVAMENTO 20/11/2000 E INSCRITA NO CNPJ SOB O Nº 04.154.467/0001-47.

CONFORME DETERMINA A INSTRUÇÃO NORMATIVA DREI Nº 82 DE 19/02/2021, DECLARAMOS QUE O PRESENTE LIVRO ENCONTRA-SE TOTALMENTE ESCRITURADO, DE ACORDO COM A DOCUMENTAÇÃO QUE NOS FOI APRESENTADA, CONTABILIZADA E DEVOLVIDA.

ALEGRE, 01 DE JANEIRO DE 2023

REGINALDO CESAR GUIMARÃES
Gerente comercial
CPF 881.164.177-20

FLAVIO RIBEIRO DA FONSECA
CONTADOR(A)
CRC 10.027/ES

**ENGETECH - Engenharia, Com. e Serviços Ltda**
CNPJ: 04.154.467/0001-47 NIRE: 32600101149 Data: 20/11/2000

Balanço Patrimonial de 01/01/2023 até 31/12/2023 Diário: 25 Folha: 142

| ATIVO | Nota | Exercício Atual | Exercício Anterior |
|---|---|---|---|
| **CIRCULANTE** | | | |
| Caixa e Equivalentes de Caixa | | 603.675,33 D | 599.310,01 D |
| Contas a Receber | | 82.382,49 D | 0,00 D |
| Estoques | 5 | 0,00 D | 0,00 D |
| Outros Créditos | | 775.032,35 D | 790.432,35 D |
| **NÃO CIRCULANTE** | | | |
| Realizável a Longo Prazo | | 0,00 D | 0,00 D |
| Investimentos | | 0,00 D | 0,00 D |
| Imobilizado | | 206.248,29 D | 206.248,29 D |
| Intangível | | 0,00 D | 0,00 D |
| (-) Depreciação e Amortização Acumuladas | | 175.470,74 C | 142.043,41 C |
| **TOTAL** | | 1.491.867,72 D | 1.453.947,24 D |

| PASSIVO E PATRIMÔNIO LÍQUIDO | Nota | Exercício Atual | Exercício Anterior |
|---|---|---|---|
| **CIRCULANTE** | | | |
| Fornecedores | | 48.422,67C | 80.821,52C |
| Empréstimos e Financiamentos | | 340.626,32C | 179.210,80C |
| Obrigações Fiscais | | 344.719,96C | 307.983,70C |
| Obrigações Trabalhistas e Sociais | | 12.104,84C | 14.097,49C |
| Contas a Pagar | | 42.903,03C | 1.440,59C |
| Provisões | | 0,00C | 0,00C |
| **NÃO CIRCULANTE** | | | |
| Financiamentos | | 0,00C | 123.721,05C |
| **PATRIMÔNIO LÍQUIDO** | | | |
| Capital Social | 12 | 700.000,00C | 700.000,00C |
| Reservas de Capital | | 0,00C | 0,00C |
| Reservas de Lucros | | 0,00C | 0,00C |
| Lucros Acumulados | | 3.090,90C | 46.672,09C |
| (-) Prejuízos Acumulados | | 0,00C | 0,00C |
| **TOTAL** | | 1.491.867,72C | 1.453.947,24C |

REGINALDO CESAR GUIMARÃES
Administrador
CPF: 881.164.177-20
RG: 757.740 Data Expedição:13/11/1984

FG CONTABILIDADE
CRC: 01002708 CNPJ: 324700026706
Flavio Ribeiro da Fonseca
Contador
CPF:020.136.007-12 CRC: 10.027/ES
RG: 1095144 Expedição:

E-DOCS - CÓPIA DO PROCESSO 2025-BGRQD GERADO POR UDSON OLIVEIRA RAMOS DE AGUIAR EM 20/02/2026 13:23 DOCUMENTO 1 / 1 PÁGINA 1289 / 1846

2025-6DMV98 - E-DOCS - CÓPIA SIMPLES 12/12/2025 16:19 PÁGINA 28 / 132

**ENGETECH - Engenharia, Com. e Serviços Ltda** FG CONTABILIDADE
CNPJ: 04.154.467/0001-47 NIRE: 32600101149 Data: 20/11/2000
Demonstração do Resultado de 01/01/2023 até 31/12/2023 Diário: 25 Folha: 143

| Descrição | Exercício Atual | Exercício Anterior |
|---|---|---|
| **Vendas de produtos, mercadorias e serviços** | | |
| Vendas de Produtos, Mercadorias e Serviços | 2.187.302,71C | 2.040.283,16C |
| (-) Deduções de Tributos, Abatimentos e Devoluções | 0,00C | 0,00C |
| **= Receita** | **2.187.302,71C** | **2.040.283,16C** |
| **(-) Custo das vendas** | | |
| Custo dos Produtos, Mercadorias e Serviços | 233.256,98D | 398.672,25D |
| **= Lucro bruto** | **1.954.045,73C** | **1.641.610,91C** |
| **(-) Despesas operacionais** | | |
| Despesas Administrativas | 1.130.483,36D | 1.206.527,15D |
| Despesas com Vendas | 0,00C | 0,00C |
| Outras Despesas Gerais | 175.129,98D | 4.355,62D |
| **= Resultado operacional antes do resultado financeiro** | **648.432,39C** | **430.728,14C** |
| **(+/-) Resultado financeiro** | | |
| Receitas Financeiras | 6.783,43C | 3.515,56C |
| (-) Despesas Financeiras | 183.397,01D | 3.290,55D |
| **(+/-) Outras receitas e despesas operacionais** | 0,00C | 2.803,60C |
| **= Resultado antes das despesas com tributos sobre o lucro** | **471.818,81C** | **433.756,75C** |
| (-) Despesa com Contribuição Social | 0,00C | 0,00C |
| (-) Despesa com Imposto de Renda da Pessoa Jurídica | 0,00C | 0,00C |
| **= Resultado líquido do período** | **471.818,81C** | **433.756,75C** |

Sob as penas da lei, declaramos que as informações aqui contidas são verdadeiras e nos responsabilizamos por todas elas de acordo com a documentação que nos foi apresentada.

Alegre, 31 de dezembro de 2023.

REGINALDO CESAR GUIMARÃES
Administrador
CPF: 881.164.177-20
RG: 757.740 Data Expedição:13/11/1984

FG CONTABILIDADE
CRC: 01002708 CNPJ/CEI: 324700026706
Flavio Ribeiro da Fonseca
Contador
CPF:020.136.007-12 CRC: 10.027/ES
RG: 1095144 Expedição:

E-DOCS - CÓPIA DO PROCESSO 2025-BGRQD GERADO POR UDSON OLIVEIRA RAMOS DE AGUIAR EM 20/02/2026 13:23 DOCUMENTO 1 / 1 PÁGINA 1290 / 1846

2025-6DMV98 - E-DOCS - CÓPIA SIMPLES 12/12/2025 16:19 PÁGINA 29 / 132

**ENGETECH - Engenharia, Com. e Serviços Ltda** FG CONTABILIDADE
CNPJ: 04.154.467/0001-47 NIRE: 32600101149 Data: 20/11/2000
Demonstração das Mutações do Patrimônio Líquido de 01/01/2023 até 31/12/2023 Diário: 25 Folha: 144

| Descrição | Exercício Atual | Exercício Anterior |
|---|---|---|
| **Capital Social** | | |
| Capital Social Subscrito | R$0,00C | R$0,00C |
| Capital Social Integralizado | R$700.000,00C | R$700.000,00C |
| **Reservas** | | |
| Reserva de Capital | R$0,00C | R$0,00C |
| Reserva de Lucros | R$0,00C | R$0,00C |
| **Lucros** | | |
| Lucros ou Prejuízos Acumulados | R$3.090,90C | R$46.672,09C |
| **TOTAL** | **R$703.090,90C** | **R$746.672,09C** |

Sob as penas da lei, declaramos que as informações aqui contidas são verdadeiras e nos responsabilizamos por todas elas de acordo com a documentação que nos foi apresentada.

Alegre, 31 de dezembro de 2023.

REGINALDO CESAR GUIMARÃES
Administrador
CPF: 881.164.177-20
RG: 757.740 Data Expedição:13/11/1984

FG CONTABILIDADE
CRC: 01002708 CNPJ/CEI: 324700026706
Flavio Ribeiro da Fonseca
Contador
CPF:020.136.007-12 CRC: 10.027/ES
RG: 1095144 Expedição:

E-DOCS - CÓPIA DO PROCESSO 2025-BGRQD GERADO POR UDSON OLIVEIRA RAMOS DE AGUIAR EM 20/02/2026 13:23 DOCUMENTO 1 / 1 PÁGINA 1291 / 1846

2025-6DMV98 - E-DOCS - CÓPIA SIMPLES 12/12/2025 16:19 PÁGINA 30 / 132

**ENGETECH - Engenharia, Com. e Serviços Ltda** FG CONTABILIDADE
CNPJ: 04.154.467/0001-47 NIRE: 32600101149 Data: 20/11/2000
Demonstração do Fluxo de Caixa Indireto de 01/01/2023 até 31/12/2023 Diário: 25 Folha: 145

| Descrição | Exercício Atual | Exercício Anterior |
|---|---|---|
| **Atividades Operacionais** | | |
| Lucro/Prejuízo do Exercício | R$471.818,81C | R$433.756,75C |
| (+) Depreciação | R$33.427,33C | R$30.999,27C |
| (-) Lucro na venda de imobilizado | R$0,00C | R$0,00C |
| Ajuste de exercícios anteriores | R$0,00C | R$0,00C |
| **Lucro Ajustado** | **R$505.246,14C** | **R$464.756,02C** |
| Aumento em duplicatas a receber | R$82.382,49D | R$0,00C |
| Aumento em PECLD | R$0,00C | R$0,00C |
| Aumento em duplicatas descontadas | R$0,00C | R$0,00C |
| Aumento nos estoques | R$0,00C | R$0,00C |
| Aumento em despesas pagas antecipadamente | R$15.400,00C | R$0,00C |
| Aumento em fornecedores | R$32.398,85D | R$37.396,20C |
| Redução em provisão para IR a pagar | R$0,00C | R$0,00C |
| Redução em salários a pagar | R$1.907,40C | R$1.046,05C |
| Aumento de tributos à pagar | R$20.427,60C | R$21.402,12C |
| Aumento de despesas à pagar | R$0,00C | R$48.346,00D |
| **Caixa Líquido Consumido nas Atividades Operacionais** | **R$428.199,80C** | **R$476.254,39C** |
| **Atividades de Investimento** | | |
| Reconhecimento pela venda de imobilizado | R$0,00C | R$0,00C |
| Pagamento pela compra de imobilizado | R$0,00C | R$24.280,50D |
| Outros investimentos | R$0,00C | R$0,00C |
| **Caixa Líquido Consumido nas Atividades de Investimento** | **R$0,00C** | **R$24.280,50D** |
| **Atividades de Financiamento** | | |
| Integralização/Aumento de Capital | R$0,00C | R$0,00C |
| Empréstimo de curto prazo | R$342.690,09C | R$268.768,75C |
| Pagamento de dividendos | R$515.400,00D | R$400.000,00D |
| Pagamentos de empréstimos | R$368.338,88D | R$180.738,54D |
| Empréstimo de Longo Prazo | R$0,00C | R$0,00C |
| Compensação de prejuízo anteriores | R$0,00C | R$0,00C |
| Parcelamento de tributos federais | R$117.214,31C | R$32.344,85C |
| **Caixa Líquido Gerado nas Atividades de Financiamento** | **R$423.834,48D** | **R$279.624,94D** |
| **Aumento Líquido no Caixa e Equivalente de Caixa** | **R$4.365,32C** | **R$172.348,95C** |
| **Saldo de Caixa + Equivalente de Caixa no ano anterior** | **R$599.310,01C** | **R$426.961,06C** |
| **Saldo de Caixa + Equivalente de Caixa do ano atual** | **R$603.675,33C** | **R$599.310,01C** |

Sob as penas da lei, declaramos que as informações aqui contidas são verdadeiras e nos responsabilizamos por todas elas de acordo com a documentação que nos foi apresentada.

Alegre, 31 de dezembro de 2023.

REGINALDO CESAR GUIMARÃES
Administrador
CPF: 881.164.177-20
RG: 757.740 Data Expedição:13/11/1984

FG CONTABILIDADE
CRC: 01002708 CNPJ/CEI: 324700026706
Flavio Ribeiro da Fonseca
Contador
CPF:020.136.007-12 CRC: 10.027/ES
RG: 1095144 Expedição:

E-DOCS - CÓPIA DO PROCESSO 2025-BGRQD GERADO POR UDSON OLIVEIRA RAMOS DE AGUIAR EM 20/02/2026 13:23 DOCUMENTO 1 / 1 PÁGINA 1292 / 1846
2025-6DMV98 - E-DOCS - CÓPIA SIMPLES 12/12/2025 16:19 PÁGINA 31 / 132

**Endividamento Total**

| | | |
|---|---|---|
| Passivo Circulante + Passivo não Circulante (Obrigações a LP) | 788.776,82 | |
| | | = 0,53 |
| Ativo | 1.491.867,72 | |

Quanto menor, melhor. O capital de terceiros representa 53% do ativo total.

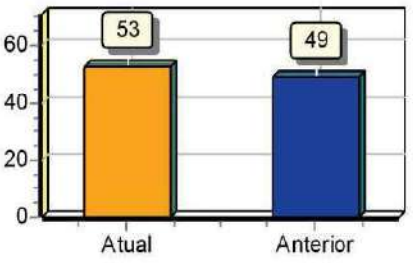


**Solvência Geral**

| | | |
|---|---|---|
| Ativo | 1.491.867,72 | |
| | | = 1,89 |
| Passivo Circulante + Passivo não Circulante (Obrigações a LP) | 788.776,82 | |

Quanto maior, melhor. O investimento total equivale a 189 % do capital de terceiros.

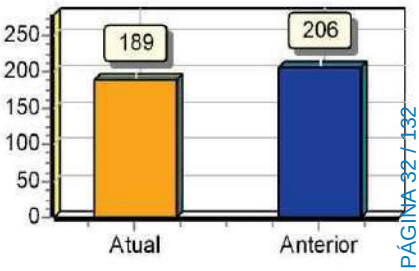


**Liquidez Geral**

| | | |
|---|---|---|
| Ativo Circulante + Ativo Realizável a LP | 1.461.090,17 | |
| | | = 1,85 |
| Passivo Circulante + Passivo Não-Circulante (Obrigações a LP) | 788.776,82 | |

Quanto maior, melhor. A empresa possui R$1,85 de ativo Circulante e ativo realizável a longo prazo para cada R$1,00 de dívida total.

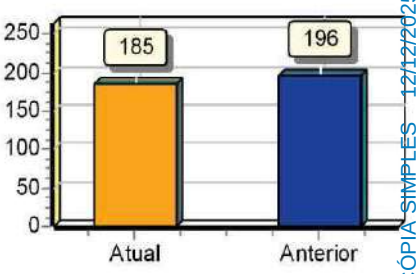


**Liquidez Corrente**

| | | |
|---|---|---|
| Ativo Circulante | 1.461.090,17 | |
| | | = 3,18 |
| Passivo Circulante | 459.091,77 | |

Quanto maior, melhor. A empresa possui R$3,18 de ativo circulante para cada R$1,00 de dívida de curto prazo.

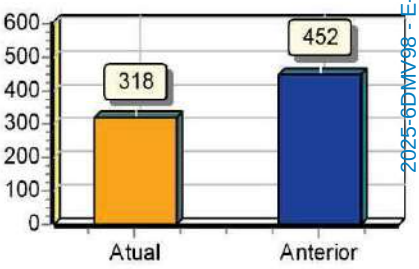


E-DOCS - CÓPIA DO PROCESSO 2025-BGRQD GERADO POR UDSON OLIVEIRA RAMOS DE AGUIAR EM 20/02/2026 13:23 DOCUMENTO 1 / 1 PÁGINA 1293 / 1846

2025-6DMV98 - E-DOCS - CÓPIA SIMPLES 12/12/2025 16:19 PÁGINA 32 / 132

E-DOCS - CÓPIA DO PROCESSO 2025-BGRQD GERADO POR UDSON OLIVEIRA RAMOS DE AGUIAR EM 20/02/2026 13:23 DOCUMENTO 1 / 1 PÁGINA 1294 / 1846

2025-6DMV98 - E-DOCS - CÓPIA SIMPLES 12/12/2025 16:19 PÁGINA 33 / 132

## CÁLCULO DOS INDÍCES DAS DEMONSTRAÇÕES CONTÁBÉIS REFERENTE AO BALANÇO 2023

**DADOS DO BALANÇO:**

| | |
|---|---|
| **AC (ATIVO CIRCULANTE) =** | **R$ 1.461.090,17** |
| **RLP (ATIVO REALIZÁVEL A LONGO PRAZO) =** | **R$ 0,00** |
| **PC (PASSIVO CIRCULANTE) =** | **R$ 459.091,77** |
| **PNC (PASSIVO NÃO CIRCULANTE) =** | **R$ 329.685,05** |
| **AT (ATIVO TOTAL) =** | **R$ 1.491.867,72** |

Sob as penas da lei, declaramos que as informações aqui contidas são verdadeiras e nos responsabilizamos por todas elas de acordo com a documentação que nos foi apresentada.

Alegre, 31 de dezembro de 2023.

REGINALDO CESAR GUIMARÃES
Administrador
CPF: 881.164.177-20
RG: 757.740 Data Expedição:13/11/1984

FG CONTABILIDADE
CRC: 01002708 CNPJ/CEI: 324700026706
Flavio Ribeiro da Fonseca
Contador
CPF:020.136.007-12 CRC: 10.027/ES
RG: 1095144 Expedição:

E-DOCS - CÓPIA DO PROCESSO 2025-BGRQD GERADO POR UDSON OLIVEIRA RAMOS DE AGUIAR EM 20/02/2026 13:23 DOCUMENTO 1 / 1 PÁGINA 1295 / 1846

2025-6DMV98 - E-DOCS - CÓPIA SIMPLES 12/12/2025 16:19 PÁGINA 34 / 132

1 **INFORMAÇÕES GERAIS**

A empresa Engetech - Engenharia, Comércio e Serviços Eireli - ME, tem como atividade econômica principal o serviço de construção de edifícios (cnae: 41.20-4/00), tendo também outra atividades secundárias como: Aluguel de máquinas e equipamentos para construção sem operador, exceto andaimes (cnae:77.32-2/01); Aplicação de revestimentos e de resinas em interiores e exteriores (cnae: 43.30-4/05); Atividades paisagísticas (cnae:81.30-3/00); Comércio varejista de cal, areia, pedra britada, tijolos e telhas (cnae:47.44-0/04); Comércio varejista de materiais de construção em geral (cnae:47.44-0/99); entre outras atividades secundárias conforme cartão do CNPJ, atuando no mercado local. Trata-se de uma empresa individual de responsabilidade limitada , estabelecida e domiciliada no Brasil, com sede à Rua Eloi Cassa, 80 - Salas 1 e 2 - Campo de Aviação - Alegre - CEP: 29.500-000 - constituída em 20/11/2000. A emissão das demonstrações financeiras foi autorizada pela Diretoria em 28 de Fevereiro de 2024.

**RESUMO DAS PRINCIPAIS POLITICAS CONTABEIS**

As principais políticas contábeis aplicadas na preparação das demonstrações financeiras estão definidas adiante, aplicadas de modo consistente nos exercícios apresentados, salvo quando indicado outra forma.

**BASE DE PREPARAÇÃO E APRESENTAÇÃO**

As demonstrações financeiras foram elaboradas e estão sendo apresentadas de acordo com as políticas contábeis adotadas no Brasil, as quais abrangem a legislação societária, as normas do Conselho Federal de Contabilidade (CFC) e os Pronuncimaentos do Comitê de Pronunciamentos Contábeis (CPC para PMEs). A Preparação das demonstrações financeiras em conformidade com CPC PME requer o uso de certas estimativas contábeis criticas e também o exercício de julgamento por parte da administração da empresa no processo de aplicação das políticas contábeis. Neste caso não foram utilizadas estimativas contábeis. A Empresa adotou a NBC TG1000, aprovada pelo Conselho Federal de Contabilidade - CFC por meio das resoluções nºs 1.255/09, 1285/10 e 1.319/10. Tal norma foi elaborada pelo Comitê de Pronunciamentos Contábeis (CPC), por meio do CPC PME - Contabilidade para Pequenas e Médias Empresas. A Empresa analisou e avaliou individualmente os novos pronunciamentos, bem como os potenciais efeitos, sendo que não foram identificados ajustes relevantes na demonstração financeira. Contudo, a Empresa aplicou todas as obrigatoriedades de divulgação e de reclassificações decorrentes dos pronunciamentos contábeis.

**CONVERSÃO DE MOEDA ESTRANGEIRA**

Os itens incluídos nas demonstrações financeiras são mensurados de acordo com a moeda do principal ambiente econômico no qual a empresa atua ("moeda funcional"). As demonstrações financeiras estão apresentadas em milhares de reais, que é a moeda funcional da empresa e, também, a sua moeda de apresentação.

**PROVISÕES PARA CONTINGÊNCIAS**

Uma provisão é reconhecida em função de um evento passado, ou seja, se a Empresa tem uma obrigação legal que possa ser estimada de maneira confiável e é provável que um recurso econômico seja exigido para liquidar a obrigação. A empresa não possui contingências nem passivas e nem ativas.

2 **CAIXA E EQUIVALENTES DE CAIXA**

Caixa e equivalente de caixa incluem dinheiro em caixa, depósitos bancários, outros investimentos de curto prazo de alta liquidez, com vencimentos originais de até três meses (com risco insignificante de mudança de valor) e saldo em contas garantidas.

3 **APLICAÇÕES FINANCEIRAS**

As aplicações financeiras a serem mantidas até o seu vencimento são demonstradas ao custo, acrescido dos rendimentos auferidos até a data do balanço. Aquelas destinadas à negociação estão demonstradas ao custo e ajustadas por provisão que se faça necessária para que não seja demonstrada em montante superior ao de mercado.

4 **CONTAS A RECEBER DE CLIENTES E OUTROS RECEBIVEIS**

As contas a receber de clientes são reconhecidas pelo valor da transação.
Conforme a Resolução 1.255 seção 23 - quando o resultado de uma transação envolvendo a prestação de

REGINALDO CESAR GUIMARÃES
Administrador
CPF: 881.164.177-20
RG: 757.740 Data Expedição:13/11/1984

FG CONTABILIDADE
CRC: 01002708 CNPJ: 324700026706
Flavio Ribeiro da Fonseca
Contador
CPF:020.136.007-12 CRC: 10.027/ES
RG: 1095144 Expedição:

serviços pode ser estimada de forma confiável, a entidade pode reconhecer a receita associada com a transação por referência ao estágio de execução da transação ao final do período de. O resultado de transação pode ser avaliado de forma confiável quando todas as condições a seguir são satisfeitas:
(a) o valor da receita pode ser mensurado de forma confiável;
(b) é provável que os benefícios econômicos associados com a transação fluirão para a entidade;
(c) o estágio de execução da transação ao final do período de referência pode ser mensurado de forma confiável;
(d) os custos incorridos para a transação e os custos para completar a transação podem ser mensurados de forma confiável.

5 **ESTOQUE**

Os valores contabilizados em contas de estoques, estão demonstrados no encerramento do exercício anual, a empresa não possui estoques.

6 **SEGREGAÇÃO ENTRE CIRCULANTE E NÃO CIRCULANTE**

A classificação entre o circulante e o não circulante é realizada com base no prazo de recebimento dos ativos.

7 **IMOBILIZADO**

Demonstrado ao custo de aquisição, combinado com a depreciação calculada pelo método linear, que consiste na aplicação de taxas constantes durante o tempo de vida útil estimado para o bem. Os métodos de depreciação dos ativos são revisados e ajustados, se necessário, quando existir uma indicação de mudança significativa desde a última data de balanço.A empresa optou por não realizar as análises periódicas sobre a deterioração de seus ativos ("impairment").

8 **FORNECEDORES**

Os valores passivos de fornecedores da empresa são apresentados conforme encerramento de balanço anual:

9 **PROVISÕES**

Provisões são reconhecidas quando existe uma obrigação presente (legal ou não formalizada) em conseqüência de um evento passado, é provável que benefícios econômicos sejam requeridos para liquidar a obrigação e uma estimativa confiável do valor da obrigação possa ser feita. Quando é esperado que o valor de uma provisão seja reembolsado, no todo ou em parte, por exemplo, por força de um contrato de seguro, o reembolso é reconhecido como um ativo separado, mas apenas quando o reembolso for praticamente certo. As provisões são mensuradas pelo valor presente dos gastos que devem ser necessários para liquidar a obrigação, com o uso de uma taxa antes do imposto que reflita as avaliações atuais do mercado para o valor do dinheiro no tempo e para os riscos específicos de cada obrigação. O aumento da obrigação em decorrência da passagem do tempo é reconhecido como despesa financeira conforme o caso. A despesa relativa a qualquer provisão é apresentada na demonstração do resultado, líquida de qualquer reembolso.

10 **DEMAIS PASSIVOS CIRCULANTES**

Os demais passivos circulantes são apresentados a valores conhecidos ou calculáveis (passivos), acrescidos, quando aplicável, os rendimentos e encargos financeiros incorridos.

11 **DIVIDENDOS**

De acordo com as disponibilidades e decisão do quotista da empresa, foram distribuídos lucros acumulados no valor de R$ 500.000,00 ao titular da empresa Reginaldo Cesar Guimarães.

12 **CAPITAL**

As quotas foram contabilizadas conforme contrato e de acordo com a proporcionalidade de cada sócio.

| | |
|---|---|
| Capital Integralizado | R$ 700.000,00 |

13 **ADOÇÃO INICIAL DOS CPCS E DAS NORMAS INTERNACIONAIS DE CONTABILIDADE**

O CPC emitiu diversos pronunciamentos, orientações e interpretações para adequação das regras brasileiras às regras internacionais, com implementação facultativa para o ano de 2009 e obrigatória para as demonstrações de 31 de dezembro de 2010. Para divulgação das demonstrações financeiras de 31 de

REGINALDO CESAR GUIMARÃES
Administrador
CPF: 881.164.177-20
RG: 757.740 Data Expedição:13/11/1984

FG CONTABILIDADE
CRC: 01002708 CNPJ: 324700026706
Flavio Ribeiro da Fonseca
Contador
CPF:020.136.007-12 CRC: 10.027/ES
RG: 1095144 Expedição:

E-DOCS - CÓPIA DO PROCESSO 2025-BGRQD GERADO POR UDSON OLIVEIRA RAMOS DE AGUIAR EM 20/02/2026 13:23 DOCUMENTO 1 / 1 PÁGINA 1296 / 1846
2025-6DMV98 - E-DOCS - CÓPIA SIMPLES 12/12/2025 16:19 PÁGINA 35 / 132

dezembro de 2023, comparativas a 31 de dezembro de 2022, foram implementados todos os pronunciamentos, orientações e interpretações do CPC com obrigatoriedade de aplicação para estas demonstrações financeiras.

**ESTIMATIVAS E JULGAMENTOS CONTÁBEIS CRÍTICOS**

A empresa faz estimativa e estabelece premissas com relação ao futuro, baseada na experiência histórica e em outros fatores, incluindo expectativas de ventos futuros. Por definição, as estimativas contábeis resultantes raramente são iguais aos respectivos resultados finais. As estimativas e premissas que apresentam um risco significativo de causar um ajuste relevante nos valores contábeis ativos e passivos para o próximo exercício estão divulgadas abaixo:

A)Operações tributárias

O Imposto de renda, a contribuição socia, o PIS e a COFINS, são registrados para refletir os efeitos fiscais decorrentes de diferenças temporárias entre a base fiscal, que basicamente determina o momento do recolhimento, conforme o recebimento (IN SRF nº 84/1979).

B)Contigências

A empresa não possui contingências.

C)Processos Trabalhistas

A empresa não possui processos trabalhistas.

D)Processos Cíveis

A empresa não possui processos cíveis.

E)Perdas Prováveis

As previsões para as eventuais perdas consideradas prováveis decorrentes desses processos são estimadas e atualizadas pela administração.

REGINALDO CESAR GUIMARÃES
Administrador
CPF: 881.164.177-20
RG: 757.740 Data Expedição:13/11/1984

FG CONTABILIDADE
CRC: 01002708 CNPJ: 324700026706
Flavio Ribeiro da Fonseca
Contador
CPF:020.136.007-12 CRC: 10.027/ES
RG: 1095144 Expedição:

E-DOCS - CÓPIA DO PROCESSO 2025-BGRQD GERADO POR UDSON OLIVEIRA RAMOS DE AGUIAR EM 20/02/2026 13:23 DOCUMENTO 1 / 1 PÁGINA 1297 / 1846

2025-6DMV98 - E-DOCS - CÓPIA SIMPLES 12/12/2025 16:19 PÁGINA 36 / 132

**ENGETECH - ENGENHARIA, COM. E SERVIÇOS LTDA**

Termo de Encerramento Diário : 025 Folha : 151

E-DOCS - CÓPIA DO PROCESSO 2025-BGRQD GERADO POR UDSON OLIVEIRA RAMOS DE AGUIAR EM 20/02/2026 13:23 DOCUMENTO 1 / 1 PÁGINA 1298 / 1846

2025-6DMV98 - E-DOCS - CÓPIA SIMPLES 12/12/2025 16:19 PÁGINA 37 / 132

# T E R M O  D E  E N C E R R A M E N T O

CONTÉM ESTE CONJUNTO DE FORMULÁRIOS 151 (CENTO E CINQUENTA E UMA) FOLHAS NUMERADAS TIPOGRAFICAMENTE DE 1 (UM) À 151 (CENTO E CINQUENTA E UM), E SERVIU DE LIVRO DIÁRIO, NÚMERO 25(VINTE E CINCO), REFERENTE AO PERÍODO DE ESCRITURAÇÃO DE 01 DE JANEIRO DE 2023 A 31 DE DEZEMBRO DE 2023 DA EMPRESA ENGETECH - ENGENHARIA, COM. E SERVIÇOS LTDA, ESTABELECIDA À RUA ELOI CASSA, 80, CAMPO AVIAÇÃO, ALEGRE / ES, CEP 29500000.

CONFORME DETERMINA A INSTRUÇÃO NORMATIVA DREI Nº 82 DE 19/02/2021, DECLARAMOS QUE O PRESENTE LIVRO ENCONTRA-SE TOTALMENTE ESCRITURADO, DE ACORDO COM A DOCUMENTAÇÃO QUE NOS FOI APRESENTADA, CONTABILIZADA E DEVOLVIDA.

ALEGRE, 31 DE DEZEMBRO DE 2023

REGINALDO CESAR GUIMARÃES
Gerente comercial
CPF 881.164.177-20

FLAVIO RIBEIRO DA FONSECA
CONTADOR(A)
CRC 10.027/ES

# ASSINATURA ELETRÔNICA

Certificamos que o ato da empresa ENGETECH - ENGENHARIA, COMERCIO E SERVICOS LTDA consta assinado digitalmente por:

| IDENTIFICAÇÃO DO(S) ASSINANTE(S) | |
|---|---|
| CPF/CNPJ | Nome |
| 02013600712 | FLAVIO RIBEIRO DA FONSECA |
| 88116417720 | REGINALDO CÉSAR GUIMARÃES |

E-DOCS - CÓPIA DO PROCESSO 2025-BGRQD GERADO POR UDSON OLIVEIRA RAMOS DE AGUIAR EM 20/02/2026 13:23 DOCUMENTO 1 / 1 PÁGINA 1299 / 1846

2025-6DMV98 - E-DOCS - CÓPIA SIMPLES 12/12/2025 16:19 PÁGINA 38 / 132

CERTIFICO A AUTENTICAÇÃO EM 10/04/2024 10:50 SOB Nº 20240608143.
PROTOCOLO: 240608143 DE 05/04/2024. NIRE: 32600101149.
ENGETECH - ENGENHARIA, COMERCIO E SERVICOS LTDA

JUCEES

RICARDO CORREA FRAGA
RESPONSÁVEL PELA AUTENTICAÇÃO
VITÓRIA, 10/04/2024
simplifica.es.gov.br

E-DOCS - CÓPIA DO PROCESSO 2025-BGRQD GERADO POR UDSON OLIVEIRA RAMOS DE AGUIAR EM 20/02/2026 13:23 DOCUMENTO 1 / 1 PÁGINA 1300 / 1846

2025-6DMV98 - E-DOCS - CÓPIA SIMPLES 12/12/2025 16:19 PÁGINA 39 / 132

# TERMO DE AUTENTICAÇÃO - LIVRO DIGITAL

Declaro exatos os Termos de Abertura e de Encerramento do Livro Digital com características abaixo, conferido e autenticado por RICARDO CORREA FRAGA, sob a autenticidade n° 12511912855 em 24/07/2025, protocolo 251164586. Para validação de Autenticação dos Termos, deverá ser acessado o Portal de Serviços / verificação de documentos do Empreendedor (http://www.simplifica.es.gov.br) e informar o código de verificação.

| **Identificação de Empresa** | |
|---|---|
| Nome Empresarial: | ENGETECH - ENGENHARIA, COMERCIO E SERVICOS LTDA |
| Número de Registro: | 32600101149 |
| CNPJ: | 04154467000147 |
| Munícipio: | Alegre |

| **Identificação de Livro Digital** | |
|---|---|
| Tipo de Livro: | DIÁRIO |
| Número de Ordem: | 26 |
| Período de Escrituração: | 01/01/2024 - 31/12/2024 |

| **Assinante(s)** | **Nome** | **CRC/OAB** |
|---|---|---|
| 02013600712 | FLAVIO RIBEIRO DA FONSECA | ES ES010027 |
| 88116417720 | REGINALDO CÉSAR GUIMARÃES | |

JUCEES

**CERTIFICO A AUTENTICAÇÃO EM 24/07/2025 11:06 SOB Nº 20251164586.**
**PROTOCOLO: 251164586 DE 24/07/2025. CÓDIGO DE VERIFICAÇÃO:**
**12511912855. NIRE: 32600101149.**
**ENGETECH - ENGENHARIA, COMERCIO E SERVICOS LTDA**

**RICARDO CORREA FRAGA**
**RESPONSÁVEL PELA AUTENTICAÇÃO**
**VITÓRIA, 24/07/2025**
**simplifica.es.gov.br**

A validade deste documento, se impresso, fica sujeito à comprovação de sua autenticidade nos respectivos portais, informando seus respectivos códigos de verificação.

**ENGETECH - ENGENHARIA, COM. E SERVIÇOS LTDA**

Termo de Abertura Diário : 026 Folha : 001

# T E R M O  D E  A B E R T U R A

CONTÉM ESTE CONJUNTO DE FORMULÁRIOS 182 (CENTO E OITENTA E DUAS) FOLHAS NUMERADAS TIPOGRAFICAMENTE DE 1 (UM) À 182 (CENTO E OITENTA E DOIS), E SERVIRÁ DE LIVRO DIÁRIO NÚMERO 26(VINTE E SEIS) REFERENTE AO PERÍODO DE ENCERRAMENTO DO EXERCÍCIO SOCIAL DE 31 / 12 / 2024 DA EMPRESA ENGETECH - ENGENHARIA, COM. E SERVIÇOS LTDA, ESTABELECIDA À RUA ELOI CASSA, 80, CAMPO AVIAÇÃO, ALEGRE / ES, CEP 29500000, REGISTRADA NA JUNTA COMERCIAL DO ES, SOB O NIRE Nº32600101149, DATA DO ARQUIVAMENTO 20/11/2000 E INSCRITA NO CNPJ SOB O Nº 04.154.467/0001-47.

CONFORME DETERMINA A INSTRUÇÃO NORMATIVA DREI Nº 82 DE 19/02/2021, DECLARAMOS QUE O PRESENTE LIVRO ENCONTRA-SE TOTALMENTE ESCRITURADO, DE ACORDO COM A DOCUMENTAÇÃO QUE NOS FOI APRESENTADA, CONTABILIZADA E DEVOLVIDA.

ALEGRE, 01 DE JANEIRO DE 2024

REGINALDO CESAR GUIMARÃES
Gerente comercial
CPF 881.164.177-20

FLAVIO RIBEIRO DA FONSECA
CONTADOR(A)
CRC 10.027/ES

E-DOCS - CÓPIA DO PROCESSO 2025-BGRQD GERADO POR UDSON OLIVEIRA RAMOS DE AGUIAR EM 20/02/2026 13:23 DOCUMENTO 1 / 1 PÁGINA 1301 / 1846

2025-6DMV98 - E-DOCS - CÓPIA SIMPLES 12/12/2025 16:19 PÁGINA 40 / 132

E-DOCS - CÓPIA DO PROCESSO 2025-BGRQD GERADO POR UDSON OLIVEIRA RAMOS DE AGUIAR EM 20/02/2026 13:23 DOCUMENTO 1 / 1 PÁGINA 1302 / 1846

**ENGETECH - Engenharia, Com. e Serviços Ltda** FG CONTABILIDADE

CNPJ: 04.154.467/0001-47 NIRE: 32600101149 Data: 20/11/2000

Diário: 26 Folha: 171

Balanço Patrimonial de 01/01/2024 até 31/12/2024

| ATIVO | Nota | Exercício Atual | Exercício Anterior |
|---|---|---|---|
| **ATIVO CIRCULANTE** | | | |
| **DISPONIBILIDADES** | | | |
| Caixa | 2 | 1.732.653,53D | 501.456,32D |
| Bancos Conta Movimento | 2 | 127.995,62D | 83.026,51D |
| Aplicações Financeiras | 3 | 25.918,66D | 19.192,50D |
| **CLIENTES** | | | |
| Contas a Receber | 4 | 766.832,35D | 857.414,84D |
| (-) PECLD | | 0,00D | 0,00D |
| **OUTROS RECEBÍVEIS** | | | |
| Créditos de Funcionários | | 0,00D | 0,00D |
| Adiantamento a Fornecedores | | 0,00D | 0,00D |
| Tributos Retidos na Fonte | | 0,00D | 0,00D |
| Tributos a Recuperar | | 0,00D | 0,00D |
| Tributos a Compensar | | 0,00D | 0,00D |
| **ESTOQUES** | | | |
| Estoques de Mercadorias para Revenda | | 0,00D | 0,00D |
| Estoques de Matérias-Primas | | 0,00D | 0,00D |
| Estoques de Produtos Acabados | | 0,00D | 0,00D |
| Estoques de Produtos em Processos | | 0,00D | 0,00D |
| Estoque de Materiais para Consumo | | 0,00D | 0,00D |
| Estoque de Materiais para Reposição | | 0,00D | 0,00D |
| **DESPESAS DO EXERCÍCIO SEGUINTE** | | | |
| Despesas Antecipadas | | 0,00D | 0,00D |
| **ATIVO NÃO CIRCULANTE** | | | |
| **ATIVO REALIZÁVEL A LONGO PRAZO** | | | |
| Créditos de LP | | 0,00D | 0,00D |
| Tributos Diferidos | | 0,00D | 0,00D |

| PASSIVO E PATRIMÔNIO LÍQUIDO | Nota | Exercício Atual | Exercício Anterior |
|---|---|---|---|
| **PASSIVO CIRCULANTE** | | | |
| **SALÁRIOS E ENCARGOS SOCIAIS** | | | |
| Salários e Remunerações a Pagar | 9 | 7.706,67C | 8.125,98C |
| Encargos Sociais a Pagar | 9 | 13.727,32C | 9.530,67C |
| Férias e encargos a Pagar | | 0,00C | 0,00C |
| 13º Salário e encargos a Pagar | | 0,00C | 0,00C |
| **FORNECEDORES** | | | |
| Fornecedores Nacionais | 7 | 85.541,61C | 48.422,67C |
| Fornecedores Estrangeiros | | 0,00C | 0,00C |
| **CONTAS A PAGAR** | | | |
| Aluguéis a Pagar | | 0,00C | 0,00C |
| Adiantamento de Clientes | | 0,00C | 0,00C |
| Outras Contas a Pagar | | 0,00C | 0,00C |
| **EMPRÉSTIMOS E FINANCIAMENTOS CP** | | | |
| Empréstimos e Financiamentos CP | 9 | 187.061,25C | 340.626,32C |
| **OBRIGAÇÕES FISCAIS** | | | |
| Retenções a Recolher | | 0,00C | 0,00C |
| Impostos a Pagar | 9 | 75.982,41C | 9.483,10C |
| Parcelamentos Fiscais | 9 | 34.460,26C | 42.903,03C |
| **PROVISÕES** | | | |
| Provisões Tributárias | | 0,00C | 0,00C |
| **OUTRAS OBRIGAÇÕES** | | | |
| Lucros a Pagar | | 0,00C | 0,00C |
| Mútuo com Partes Relacionadas CP | | 0,00C | 0,00C |
| **PASSIVO NÃO CIRCULANTE** | | | |
| **OBRIGAÇÕES COM TERCEIROS LP** | | | |
| Fornecedores LP | | 0,00C | 0,00C |



2025-6DMV98 - E-DOCS - CÓPIA SIMPLES 12/12/2025 16:19 PÁGINA 41 / 132

E-DOCS - CÓPIA DO PROCESSO 2025-BGRQD GERADO POR UDSON OLIVEIRA RAMOS DE AGUIAR EM 20/02/2026 13:23 DOCUMENTO 1 / 1 PÁGINA 1303 / 1846



| | | | |
|---|---|---|---|
| **INVESTIMENTOS** | | | |
| Investimentos Societários | | 0,00D | 0,00D |
| **IMOBILIZADO** | | | |
| Bens Tangíveis | 6 | 248.748,29D | 206.248,29D |
| (-) Depreciação Acumulada | | 208.898,17C | 175.470,74C |
| Propriedades para Investimento | | 0,00D | 0,00D |
| **ATIVO INTANGÍVEL** | | | |
| Bens Intangíveis | | 0,00D | 0,00D |
| (-) Amortização Acumulada | | 0,00D | 0,00D |
| **TOTAL** | | 2.693.250,28D | 1.491.867,72D |

| | | | |
|---|---|---|---|
| Empréstimos e Financiamentos LP | | 0,00C | 0,00C |
| **OBRIGAÇÕES FISCAIS** | | | |
| Parcelamentos Fiscais (LP) | 9 | 273.346,89C | 329.685,05C |
| Tributos Diferidos | | 0,00C | 0,00C |
| **OBRIGAÇÕES COM PARTES RELACIONADAS** | | | |
| Empréstimos de Sócios | | 0,00C | 0,00C |
| Mútuos com Partes Relacionadas LP | | 0,00C | 0,00C |
| **PATRIMÔNIO LÍQUIDO** | | | |
| **CAPITAL SOCIAL** | | | |
| Capital Social Integralizado | 11 | 700.000,00C | 700.000,00C |
| **RESERVAS DE CAPITAL** | | | |
| Adiantamento para Futuro Aumento de Capital | | 0,00C | 0,00C |
| **RESERVAS DE LUCRO** | | | |
| Lucros a Distribuir | | 0,00C | 0,00C |
| **LUCROS OU PREJUÍZOS ACUMULADOS** | | | |
| Lucros Acumulados | 10 | 1.315.423,87C | 3.090,90C |
| (-) Prejuízos Acumulados | | 0,00C | 0,00C |
| **TOTAL** | | 2.693.250,28C | 1.491.867,72C |

REGINALDO CESAR GUIMARÃES
Administrador
CPF: 881.164.177-20
RG: 757.740 Data Expedição:13/11/1984

FG CONTABILIDADE
CRC: 01002708 CNPJ: 324700026706
Flavio Ribeiro da Fonseca
Contador
CPF:020.136.007-12 CRC: 10.027/ES
RG: 1095144 Expedição:



2025-6DMV98 - E-DOCS - CÓPIA SIMPLES 12/12/2025 16:19 PÁGINA 42 / 132

**ENGETECH - Engenharia, Com. e Serviços Ltda** FG CONTABILIDADE
CNPJ: 04.154.467/0001-47 NIRE: 32600101149 Data: 20/11/2000
Demonstração do Resultado de 01/01/2024 até 31/12/2024 Diário: 26 Folha: 173

| Descrição | Exercício Atual | Exercício Anterior |
|---|---|---|
| **Vendas de produtos, mercadorias e serviços** | | |
| Vendas de Produtos, Mercadorias e Serviços | 3.204.132,69C | 2.187.302,71C |
| (-) Deduções de Tributos, Abatimentos e Devoluções | 0,00C | 0,00C |
| **= Receita** | **3.204.132,69C** | **2.187.302,71C** |
| **(-) Custo das vendas** | | |
| Custo dos Produtos, Mercadorias e Serviços | 732.785,90D | 233.256,98D |
| **= Lucro bruto** | **2.471.346,79C** | **1.954.045,73C** |
| **(-) Despesas operacionais** | | |
| Despesas Administrativas | 927.220,54D | 1.130.483,36D |
| Despesas com Vendas | 0,00C | 0,00C |
| Outras Despesas Gerais | 48.377,51D | 175.129,98D |
| **(+/-) Outras receitas e despesas operacionais** | 1.993,74C | 0,00C |
| **= Resultado operacional antes do resultado financeiro** | **1.497.742,48C** | **648.432,39C** |
| **(+/-) Resultado financeiro** | | |
| Receitas Financeiras | 6.356,74C | 6.783,43C |
| (-) Despesas Financeiras | 9.475,93D | 183.397,01D |
| **= Resultado antes das despesas com tributos sobre o lucro** | **1.494.623,29C** | **471.818,81C** |
| (-) Despesa com Contribuição Social | 0,00C | 0,00C |
| (-) Despesa com Imposto de Renda da Pessoa Jurídica | 0,00C | 0,00C |
| **= Resultado líquido do período** | **1.494.623,29C** | **471.818,81C** |

Sob as penas da lei, declaramos que as informações aqui contidas são verdadeiras e nos responsabilizamos por todas elas de acordo com a documentação que nos foi apresentada.

Alegre, 31 de dezembro de 2024.

REGINALDO CESAR GUIMARÃES
Administrador
CPF:881.164.177-20
RG:757.740 Data de expedição:13/11/1984
Gerente comercial

FG CONTABILIDADE
CRC:01002708 CNPJ:324700026706
Flavio Ribeiro da Fonseca
Contador
CPF:020.136.007-12 CRC:10.027/ES
RG:1095144 Data de expedição:

E-DOCS - CÓPIA DO PROCESSO 2025-BGRQD GERADO POR UDSON OLIVEIRA RAMOS DE AGUIAR EM 20/02/2026 13:23 DOCUMENTO 1 / 1 PÁGINA 1304 / 1846
2025-6DMV98 - E-DOCS - CÓPIA SIMPLES 12/12/2025 16:19 PÁGINA 43 / 132

**ENGETECH - Engenharia, Com. e Serviços Ltda** FG CONTABILIDADE
CNPJ: 04.154.467/0001-47 NIRE: 32600101149 Data: 20/11/2000
Demonstração de Lucros ou Prejuízos Acumulados de 01/01/2024 até 31/12/2024 Diário: 26 Folha: 174

| Descrição | Exercício Atual | Exercício Anterior |
|---|---|---|
| **Saldo do Início do Período** | **R$3.090,90C** | **R$46.672,09C** |
| **Ajustes de exercícios anteriores** | **R$0,00C** | **R$0,00C** |
| Efeitos da mudança de critérios contábeis | R$0,00C | R$0,00C |
| Retificação de erro de exercícios anteriores | R$0,00C | R$0,00C |
| **Resultado do período** | | |
| Lucro/Prejuízo do Exercício | R$1.494.623,29C | R$471.818,81C |
| **Proposta Administração do Lucro** | | |
| Reserva de Capital | R$0,00C | R$0,00C |
| Reservas de Lucro | R$0,00C | R$0,00C |
| Distribuição de Lucros | R$182.290,32D | R$515.400,00D |
| **Saldo Atual** | **R$1.315.423,87C** | **R$3.090,90C** |

Sob as penas da lei, declaramos que as informações aqui contidas são verdadeiras e nos responsabilizamos por todas elas de acordo com a documentação que nos foi apresentada.

Alegre, 31 de dezembro de 2024.

REGINALDO CESAR GUIMARÃES
Administrador
CPF:881.164.177-20
RG:757.740 Data de expedição:13/11/1984
Gerente comercial

FG CONTABILIDADE
CRC:01002708 CNPJ:324700026706
Flavio Ribeiro da Fonseca
Contador
CPF:020.136.007-12 CRC:10.027/ES
RG:1095144 Data de expedição:

E-DOCS - CÓPIA DO PROCESSO 2025-BGRQD GERADO POR UDSON OLIVEIRA RAMOS DE AGUIAR EM 20/02/2026 13:23 DOCUMENTO 1 / 1 PÁGINA 1305 / 1846

2025-6DMV98 - E-DOCS - CÓPIA SIMPLES 12/12/2025 16:19 PÁGINA 44 / 132

**ENGETECH - Engenharia, Com. e Serviços Ltda** FG CONTABILIDADE
CNPJ: 04.154.467/0001-47 NIRE: 32600101149 Data: 20/11/2000
Demonstração do Fluxo de Caixa Indireto de 01/01/2024 até 31/12/2024 Diário: 26 Folha: 175

| Descrição | Exercício Atual | Exercício Anterior |
|---|---|---|
| **Atividades Operacionais** | | |
| Lucro/Prejuízo do Exercício | R$1.494.623,29C | R$471.818,81C |
| (+) Depreciação | R$33.427,43C | R$33.427,33C |
| (-) Lucro na venda de imobilizado | R$0,00C | R$0,00C |
| Ajuste de exercícios anteriores | R$0,00C | R$0,00C |
| **Lucro Ajustado** | **R$1.528.050,72C** | **R$505.246,14C** |
| Aumento em duplicatas a receber | R$82.382,49C | R$82.382,49D |
| Aumento em PECLD | R$0,00C | R$0,00C |
| Aumento em duplicatas descontadas | R$0,00C | R$0,00C |
| Aumento nos estoques | R$0,00C | R$0,00C |
| Aumento em despesas pagas antecipadamente | R$8.200,00C | R$15.400,00C |
| Aumento em fornecedores | R$37.118,94C | R$32.398,85D |
| Redução em provisão para IR a pagar | R$0,00C | R$0,00C |
| Redução em salários a pagar | R$419,31D | R$1.907,40C |
| Aumento de tributos à pagar | R$62.253,19C | R$20.427,60C |
| Aumento de despesas à pagar | R$0,00C | R$0,00C |
| **Caixa Líquido Consumido nas Atividades Operacionais** | **R$1.717.586,03C** | **R$428.199,80C** |
| **Atividades de Investimento** | | |
| Reconhecimento pela venda de imobilizado | R$0,00C | R$0,00C |
| Pagamento pela compra de imobilizado | R$42.500,00D | R$0,00C |
| Outros investimentos | R$0,00C | R$0,00C |
| **Caixa Líquido Consumido nas Atividades de Investimento** | **R$42.500,00D** | **R$0,00C** |
| **Atividades de Financiamento** | | |
| Integralização/Aumento de Capital | R$0,00C | R$0,00C |
| Empréstimo de curto prazo | R$106.070,11C | R$342.690,09C |
| Pagamento de dividendos | R$182.290,32D | R$515.400,00D |
| Pagamentos de empréstimos | R$315.973,34D | R$368.338,88D |
| Empréstimo de Longo Prazo | R$0,00C | R$0,00C |
| Compensação de prejuízo anteriores | R$0,00C | R$0,00C |
| Parcelamento de tributos federais | R$0,00C | R$117.214,31C |
| **Caixa Líquido Gerado nas Atividades de Financiamento** | **R$392.193,55D** | **R$423.834,48D** |
| **Aumento Líquido no Caixa e Equivalente de Caixa** | **R$1.282.892,48C** | **R$4.365,32C** |
| **Saldo de Caixa + Equivalente de Caixa no ano anterior** | **R$603.675,33C** | **R$599.310,01C** |
| **Saldo de Caixa + Equivalente de Caixa do ano atual** | **R$1.886.567,81C** | **R$603.675,33C** |

Sob as penas da lei, declaramos que as informações aqui contidas são verdadeiras e nos responsabilizamos por todas elas de acordo com a documentação que nos foi apresentada.

Alegre, 31 de dezembro de 2024.

REGINALDO CESAR GUIMARÃES
Administrador
CPF:881.164.177-20
RG:757.740 Data de expedição:13/11/1984
Gerente comercial

FG CONTABILIDADE
CRC:01002708 CNPJ:324700026706
Flavio Ribeiro da Fonseca
Contador
CPF:020.136.007-12 CRC:10.027/ES
RG:1095144 Data de expedição:

E-DOCS - CÓPIA DO PROCESSO 2025-BGRQD GERADO POR UDSON OLIVEIRA RAMOS DE AGUIAR EM 20/02/2026 13:23 DOCUMENTO 1 / 1 PÁGINA 1306 / 1846

2025-6DMV98 - E-DOCS - CÓPIA SIMPLES 12/12/2025 16:19 PÁGINA 45 / 132

**Endividamento Total**

| | |
|---|---|
| Passivo Circulante + Passivo não Circulante (Obrigações a LP) | 677.826,41 |
| Ativo | 2.693.250,28 |

= 0,25

Quanto menor, melhor. O capital de terceiros representa 25% do ativo total.

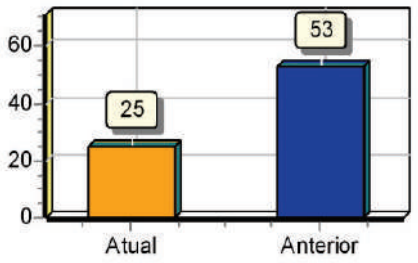


**Solvência Geral**

| | |
|---|---|
| Ativo | 2.693.250,28 |
| Passivo Circulante + Passivo não Circulante (Obrigações a LP) | 677.826,41 |

= 3,97

Quanto maior, melhor. O investimento total equivale a 397 % do capital de terceiros.

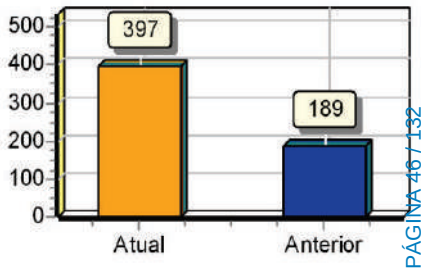


**Liquidez Geral**

| | |
|---|---|
| Ativo Circulante + Ativo Realizável a LP | 2.653.400,16 |
| Passivo Circulante + Passivo Não-Circulante (Obrigações a LP) | 677.826,41 |

= 3,91

Quanto maior, melhor. A empresa possui R$3,91 de ativo Circulante e ativo realizável a longo prazo para cada R$1,00 de dívida total.

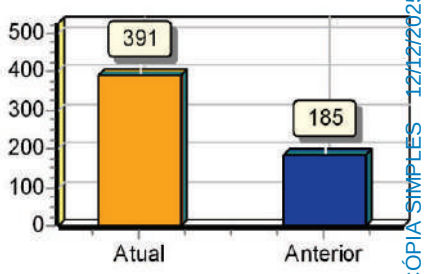


**Liquidez Corrente**

| | |
|---|---|
| Ativo Circulante | 2.653.400,16 |
| Passivo Circulante | 404.479,52 |

= 6,56

Quanto maior, melhor. A empresa possui R$6,56 de ativo circulante para cada R$1,00 de dívida de curto prazo.

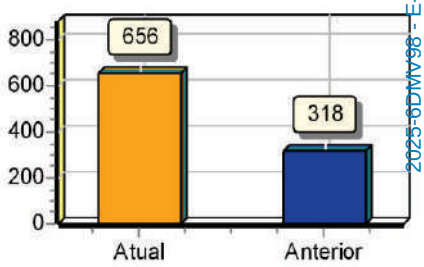


E-DOCS - CÓPIA DO PROCESSO 2025-BGRQD GERADO POR UDSON OLIVEIRA RAMOS DE AGUIAR EM 20/02/2026 13:23 DOCUMENTO 1 / 1 PÁGINA 1307 / 1846

2025-6DMV98 - E-DOCS - CÓPIA SIMPLES 12/12/2025 16:19 PÁGINA 46 / 132

# CÁLCULO DOS INDÍCES DAS DEMONSTRAÇÕES CONTÁBÉIS REFERENTE AO BALANÇO 2024

## DADOS DO BALANÇO:

| | |
|---|---|
| AC (ATIVO CIRCULANTE) = | **R$ 2.653.400,16** |
| RLP (ATIVO REALIZÁVEL A LONGO PRAZO) = | **R$ 0,00** |
| PC (PASSIVO CIRCULANTE) = | **R$ 404.479,52** |
| PNC (PASSIVO NÃO CIRCULANTE) = | **R$ 273.346,89** |
| AT (ATIVO TOTAL) = | **R$ 2.653.400,16** |

Sob as penas da lei, declaramos que as informações aqui contidas são verdadeiras e nos responsabilizamos por todas elas de acordo com a documentação que nos foi apresentada.

Alegre, 31 de dezembro de 2024.

REGINALDO CESAR GUIMARÃES
Administrador
CPF:881.164.177-20
RG:757.740 Data de expedição:13/11/1984
Gerente comercial

FG CONTABILIDADE
CRC:01002708 CNPJ:324700026706
Flavio Ribeiro da Fonseca
Contador
CPF:020.136.007-12 CRC:10.027/ES
RG:1095144 Data de expedição:

E-DOCS - CÓPIA DO PROCESSO 2025-BGRQD GERADO POR UDSON OLIVEIRA RAMOS DE AGUIAR EM 20/02/2026 13:23 DOCUMENTO 1 / 1 PÁGINA 1308 / 1846

2025-6DMV98 - E-DOCS - CÓPIA SIMPLES 12/12/2025 16:19 PÁGINA 47 / 132

E-DOCS - CÓPIA DO PROCESSO 2025-BGRQD GERADO POR UDSON OLIVEIRA RAMOS DE AGUIAR EM 20/02/2026 13:23 DOCUMENTO 1 / 1 PÁGINA 1309 / 1846

2025-6DMV98 - E-DOCS - CÓPIA SIMPLES 12/12/2025 16:19 PÁGINA 48 / 132

1 **INFORMAÇÕES GERAIS**

A empresa Engetech - Engenharia, Comércio e Serviços Eireli - ME, está enquadrada no regime tributário do Simples Nacional. A empresa recolhe seus impostos por meio de uma única guia (DAS), tem como atividade econômica principal o serviço de construção de edifícios (cnae: 41.20-4/00), tendo também outra atividades secundárias como: Aluguel de máquinas e equipamentos para construção sem operador, exceto andaimes (cnae:77.32-2/01); Aplicação de revestimentos e de resinas em interiores e exteriores (cnae: 43.30-4/05); Atividades paisagísticas (cnae:81.30-3/00); Comércio varejista de cal, areia, pedra britada, tijolos e telhas (cnae:47.44-0/04); Comércio varejista de materiais de construção em geral (cnae:47.44-0/99); entre outras atividades secundárias conforme cartão do CNPJ, atuando no mercado local. Trata-se de uma empresa individual de responsabilidade limitada , estabelecida e domiciliada no Brasil, com sede à Rua Eloi Cassa, 80 - Salas 1 e 2 - Campo de Aviação - Alegre - CEP: 29.500-000 - constituída em 20/11/2000. A emissão das demonstrações financeiras foi autorizada pela Diretoria em 28 de Fevereiro de 2025.

**RESUMO DAS PRINCIPAIS POLITICAS CONTABEIS**

As principais políticas contábeis aplicadas na preparação das demonstrações financeiras estão definidas adiante, aplicadas de modo consistente nos exercícios apresentados, salvo quando indicado outra forma.

**BASE DE PREPARAÇÃO E APRESENTAÇÃO**

As demonstrações financeiras foram elaboradas e estão sendo apresentadas de acordo com as políticas contábeis adotadas no Brasil, as quais abrangem a legislação societária, as normas do Conselho Federal de Contabilidade (CFC) e os Pronuncimaentos do Comitê de Pronunciamentos Contábeis (CPC para PMEs). A Preparação das demonstrações financeiras em conformidade com CPC PME requer o uso de certas estimativas contábeis criticas e também o exercício de julgamento por parte da administração da empresa no processo de aplicação das políticas contábeis. Neste caso não foram utilizadas estimativas contábeis. A Empresa adotou a NBC TG1000, aprovada pelo Conselho Federal de Contabilidade - CFC por meio das resoluções nºs 1.255/09, 1285/10 e 1.319/10. Tal norma foi elaborada pelo Comitê de Pronunciamentos Contábeis (CPC), por meio do CPC PME - Contabilidade para Pequenas e Médias Empresas. A Empresa analisou e avaliou individualmente os novos pronunciamentos, bem como os potenciais efeitos, sendo que não foram identificados ajustes relevantes na demonstração financeira. Contudo, a Empresa aplicou todas as obrigatoriedades de divulgação e de reclassificações decorrentes dos pronunciamentos contábeis.

**CONVERSÃO DE MOEDA ESTRANGEIRA**

Os itens incluídos nas demonstrações financeiras são mensurados de acordo com a moeda do principal ambiente econômico no qual a empresa atua ("moeda funcional"). As demonstrações financeiras estão apresentadas em milhares de reais, que é a moeda funcional da empresa e, também, a sua moeda de apresentação.

**PROVISÕES PARA CONTINGÊNCIAS**

Uma provisão é reconhecida em função de um evento passado, ou seja, se a Empresa tem uma obrigação legal que possa ser estimada de maneira confiável e é provável que um recurso econômico seja exigido para liquidar a obrigação. A empresa não possui contingências nem passivas e nem ativas.

2 **CAIXA E EQUIVALENTES DE CAIXA**

Caixa e equivalente de caixa incluem dinheiro em caixa, depósitos bancários, outros investimentos de curto prazo de alta liquidez, com vencimentos originais de até três meses (com risco insignificante de mudança de valor) e saldo em contas garantidas.

| Conta | 2023 | 2024 |
|---|---|---|
| Caixa | R$501.456,32 | R$1.732.653,53 |
| Banco Sicoob | R$ 82.907,84 | R$121.744,44 |
| Banco Sicoob (poupança) | R$118,67 | R$118,67 |
| Banco Sicred | R$0,00 | R$ 6.432,51 |

REGINALDO CESAR GUIMARÃES
Administrador
CPF: 881.164.177-20
RG: 757.740 Data Expedição:13/11/1984

FG CONTABILIDADE
CRC: 01002708 CNPJ: 324700026706
Flavio Ribeiro da Fonseca
Contador
CPF:020.136.007-12 CRC: 10.027/ES
RG: 1095144 Expedição:

E-DOCS - CÓPIA DO PROCESSO 2025-BGRQD GERADO POR UDSON OLIVEIRA RAMOS DE AGUIAR EM 20/02/2026 13:23 DOCUMENTO 1 / 1 PÁGINA 1310 / 1846

2025-6DMV98 - E-DOCS - CÓPIA SIMPLES 12/12/2025 16:19 PÁGINA 49 / 132

3 **APLICAÇÕES FINANCEIRAS**

As aplicações financeiras a serem mantidas até o seu vencimento são demonstradas ao custo, acrescido dos rendimentos auferidos até a data do balanço. Aquelas destinadas à negociação estão demonstradas ao custo e ajustadas por provisão que se faça necessária para que não seja demonstrada em montante superior ao de mercado.

| Conta | 2023 | 2024 |
|---|---|---|
| Banco Sicoob | R$19.192,50 | R$25.668,66 |
| Banco Sicoob | R$ 0,00 | R$250,00 |

4 **CONTAS A RECEBER DE CLIENTES E OUTROS RECEBIVEIS**

As contas a receber de clientes são reconhecidas pelo valor da transação.
Conforme a Resolução 1.255 seção 23 - quando o resultado de uma transação envolvendo a prestação de serviços pode ser estimada de forma confiável, a entidade pode reconhecer a receita associada com a transação por referência ao estágio de execução da transação ao final do período de. O resultado de transação pode ser avaliado de forma confiável quando todas as condições a seguir são satisfeitas:
(a) o valor da receita pode ser mensurado de forma confiável;
(b) é provável que os benefícios econômicos associados com a transação fluirão para a entidade;
(c) o estágio de execução da transação ao final do período de referência pode ser mensurado de forma confiável;
(d) os custos incorridos para a transação e os custos para completar a transação podem ser mensurados de forma confiável.

| Conta | 2023 | 2024 |
|---|---|---|
| Notas fiscais à receber | R$82.382,49 | R$0,00 |
| Adiantamento ao sócio | R$775.032,75 | R$766.832,35 |

5 **SEGREGAÇÃO ENTRE CIRCULANTE E NÃO CIRCULANTE**

A classificação entre o circulante e o não circulante é realizada com base no prazo de recebimento dos ativos.

6 **IMOBILIZADO**

Demonstrado ao custo de aquisição, combinado com a depreciação calculada pelo método linear, que consiste na aplicação de taxas constantes durante o tempo de vida útil estimado para o bem. Os métodos de depreciação dos ativos são revisados e ajustados, se necessário, quando existir uma indicação de mudança significativa desde a última data de balanço.A empresa optou por não realizar as análises periódicas sobre a deterioração de seus ativos ("impairment").O critério utilizado para apuração dos imobilizados foi a porcentagem disponibilizado pelo site da receita federal. Onde Moveis e Utensilios deprecia-se 10% ao ano, maquinas e Equipamentos e Ferramentas deprecia-se 10% e Veiculos deprecia-se 20%.

| Conta | 2023 | 2024 |
|---|---|---|
| Móveis e utensílios | R$17.901,65 | R$17.901,65 |
| Máquinas, equipamentos | R$ 45.031,50 | R$ 45.031,50 |
| Veículos | R$135.670,07 | R$178.170,07 |
| Equip. de informática | R$7.645,07 | R$ 7.645,07 |

REGINALDO CESAR GUIMARÃES
Administrador
CPF: 881.164.177-20
RG: 757.740 Data Expedição:13/11/1984

FG CONTABILIDADE
CRC: 01002708 CNPJ: 324700026706
Flavio Ribeiro da Fonseca
Contador
CPF:020.136.007-12 CRC: 10.027/ES
RG: 1095144 Expedição:

E-DOCS - CÓPIA DO PROCESSO 2025-BGRQD GERADO POR UDSON OLIVEIRA RAMOS DE AGUIAR EM 20/02/2026 13:23 DOCUMENTO 1 / 1 PÁGINA 1311 / 1846

2025-6DMV98 - E-DOCS - CÓPIA SIMPLES 12/12/2025 16:19 PÁGINA 50 / 132

7 **FORNECEDORES**

Os valores passivos de fornecedores da empresa são apresentados conforme encerramento de balanço anual:

| Conta | 2023 | 2024 |
|---|---|---|
| Fornecedores nacionais | R$48.422,67 | R$85.541,61 |

8 **PROVISÕES**

Provisões são reconhecidas quando existe uma obrigação presente (legal ou não formalizada) em conseqüência de um evento passado, é provável que benefícios econômicos sejam requeridos para liquidar a obrigação e uma estimativa confiável do valor da obrigação possa ser feita. Quando é esperado que o valor de uma provisão seja reembolsado, no todo ou em parte, por exemplo, por força de um contrato de seguro, o reembolso é reconhecido como um ativo separado, mas apenas quando o reembolso for praticamente certo. As provisões são mensuradas pelo valor presente dos gastos que devem ser necessários para liquidar a obrigação, com o uso de uma taxa antes do imposto que reflita as avaliações atuais do mercado para o valor do dinheiro no tempo e para os riscos específicos de cada obrigação. O aumento da obrigação em decorrência da passagem do tempo é reconhecido como despesa financeira conforme o caso. A despesa relativa a qualquer provisão é apresentada na demonstração do resultado, líquida de qualquer reembolso.

9 **DEMAIS PASSIVOS CIRCULANTES**

Os demais passivos circulantes são apresentados a valores conhecidos ou calculáveis (passivos), acrescidos, quando aplicável, os rendimentos e encargos financeiros incorridos.

| Conta | 2023 | 2024 |
|---|---|---|
| Simples nacional à pagar | R$9.483,10 | R$75.982,41 |
| Darf à pagar | R$ 5.551,81 | R$ 9.727,61 |
| Folha à pagar | R$8.125,98 | R$7.706,67 |
| FGTS à pagar | R$1.757,79 | R$1.778,64 |
| Contribuição sindical à pagar | R$2.221,07 | R$2.221,07 |
| Parcelamento Previd. Social | R$42.903,03 | R$34.460,26 |
| Parcelamento Simples Nacional | R$329.685,05 | R$273.346,89 |
| Empréstimo Sicoob | R$70.184,05 | R$25.347,03 |
| Empréstimo Caixa Econômica | R$270.442,27 | R$161.714,22 |

10 **DIVIDENDOS**

De acordo com as disponibilidades e decisão do quotista da empresa Reginaldo Cesar Guimarães., foram distribuídos lucros acumulados no valor de R$ 182.290,32.

11 **CAPITAL**

As quotas foram contabilizadas conforme contrato e de acordo com a proporcionalidade de 100% ao sócio Reginaldo Cesar Guimarães.

| | |
|---|---|
| Capital Integralizado | R$ 700.000,00 |

12 **ADOÇÃO INICIAL DOS CPCS E DAS NORMAS INTERNACIONAIS DE CONTABILIDADE**

O CPC emitiu diversos pronunciamentos, orientações e interpretações para adequação das regras brasileiras às regras internacionais, com implementação facultativa para o ano de 2009 e obrigatória para as demonstrações de 31 de dezembro de 2010. Para divulgação das demonstrações financeiras de 31 de dezembro de 2024, comparativas a 31 de dezembro de 2023, foram implementados todos os pronunciamentos, orientações e interpretações do CPC com obrigatoriedade de aplicação para estas demonstrações financeiras.

**ESTIMATIVAS E JULGAMENTOS CONTÁBEIS CRÍTICOS**

A empresa faz estimativa e estabelece premissas com relação ao futuro, baseada na experiência histórica e em

REGINALDO CESAR GUIMARÃES
Administrador
CPF: 881.164.177-20
RG: 757.740 Data Expedição:13/11/1984

FG CONTABILIDADE
CRC: 01002708 CNPJ: 324700026706
Flavio Ribeiro da Fonseca
Contador
CPF:020.136.007-12 CRC: 10.027/ES
RG: 1095144 Expedição:

outros fatores, incluindo expectativas de ventos futuros. Por definição, as estimativas contábeis resultantes raramente são iguais aos respectivos resultados finais. As estimativas e premissas que apresentam um risco significativo de causar um ajuste relevante nos valores contábeis ativos e passivos para o próximo exercício estão divulgadas abaixo:

A)Operações tributárias

O Imposto de renda, a contribuição socia, o PIS e a COFINS, são registrados para refletir os efeitos fiscais decorrentes de diferenças temporárias entre a base fiscal, que basicamente determina o momento do recolhimento, conforme o recebimento (IN SRF nº 84/1979).

B)Contigências

A empresa não possui contingências.

C)Processos Trabalhistas

A empresa não possui processos trabalhistas.

D)Processos Cíveis

A empresa não possui processos cíveis.

E)Perdas Prováveis

As previsões para as eventuais perdas consideradas prováveis decorrentes desses processos são estimadas e atualizadas pela administração.

REGINALDO CESAR GUIMARÃES
Administrador
CPF: 881.164.177-20
RG: 757.740 Data Expedição:13/11/1984

FG CONTABILIDADE
CRC: 01002708 CNPJ: 324700026706
Flavio Ribeiro da Fonseca
Contador
CPF:020.136.007-12 CRC: 10.027/ES
RG: 1095144 Expedição:

E-DOCS - CÓPIA DO PROCESSO 2025-BGRQD GERADO POR UDSON OLIVEIRA RAMOS DE AGUIAR EM 20/02/2026 13:23 DOCUMENTO 1 / 1 PÁGINA 1312 / 1846

2025-6DMV98 - E-DOCS - CÓPIA SIMPLES 12/12/2025 16:19 PÁGINA 51 / 132

**ENGETECH - ENGENHARIA, COM. E SERVIÇOS LTDA**

Termo de Encerramento Diário : 026 Folha : 182

E-DOCS - CÓPIA DO PROCESSO 2025-BGRQD GERADO POR UDSON OLIVEIRA RAMOS DE AGUIAR EM 20/02/2026 13:23 DOCUMENTO 1 / 1 PÁGINA 1313 / 1846

2025-6DMV98 - E-DOCS - CÓPIA SIMPLES 12/12/2025 16:19 PÁGINA 52 / 132

# T E R M O  D E  E N C E R R A M E N T O

CONTÉM ESTE CONJUNTO DE FORMULÁRIOS 182 (CENTO E OITENTA E DUAS) FOLHAS NUMERADAS TIPOGRAFICAMENTE DE 1 (UM) À 182 (CENTO E OITENTA E DOIS), E SERVIU DE LIVRO DIÁRIO, NÚMERO 26(VINTE E SEIS), REFERENTE AO PERÍODO DE ESCRITURAÇÃO DE 01 DE JANEIRO DE 2024 A 31 DE DEZEMBRO DE 2024 DA EMPRESA ENGETECH - ENGENHARIA, COM. E SERVIÇOS LTDA, ESTABELECIDA À RUA ELOI CASSA, 80, CAMPO AVIAÇÃO, ALEGRE / ES, CEP 29500000.

CONFORME DETERMINA A INSTRUÇÃO NORMATIVA DREI Nº 82 DE 19/02/2021, DECLARAMOS QUE O PRESENTE LIVRO ENCONTRA-SE TOTALMENTE ESCRITURADO, DE ACORDO COM A DOCUMENTAÇÃO QUE NOS FOI APRESENTADA, CONTABILIZADA E DEVOLVIDA.

ALEGRE, 31 DE DEZEMBRO DE 2024

REGINALDO CESAR GUIMARÃES
Gerente comercial
CPF 881.164.177-20

FLAVIO RIBEIRO DA FONSECA
CONTADOR(A)
CRC 10.027/ES

# ASSINATURA ELETRÔNICA

Certificamos que o ato da empresa ENGETECH - ENGENHARIA, COMERCIO E SERVICOS LTDA consta assinado digitalmente por:

| IDENTIFICAÇÃO DO(S) ASSINANTE(S) | |
|---|---|
| CPF/CNPJ | Nome |
| 02013600712 | FLAVIO RIBEIRO DA FONSECA |
| 88116417720 | REGINALDO CÉSAR GUIMARÃES |

E-DOCS - CÓPIA DO PROCESSO 2025-BGRQD GERADO POR UDSON OLIVEIRA RAMOS DE AGUIAR EM 20/02/2026 13:23 DOCUMENTO 1 / 1 PÁGINA 1314 / 1846

2025-6DMV98 - E-DOCS - CÓPIA SIMPLES 12/12/2025 16:19 PÁGINA 53 / 132

E-DOCS - CÓPIA DO PROCESSO 2025-BGRQD GERADO POR UDSON OLIVEIRA RAMOS DE AGUIAR EM 20/02/2026 13:23 DOCUMENTO 1 / 1 PÁGINA 1315 / 1846

2025-6DMV98 - E-DOCS - CÓPIA SIMPLES 12/12/2025 16:19 PÁGINA 54 / 132

CREA-ES

SERVIÇO PÚBLICO FEDERAL

# Certidão de Registro e Quitação de Pessoa Jurídica

O Conselho Regional de Engenharia e Agronomia do Estado do Espírito Santo - CREA-ES, certifica que tanto a empresa abaixo quanto seu(s) responsável(s) técnico(s) encontram-se regularmente registrados neste Conselho Regional, nos termos da Lei Federal nº 5.194 de 24 de dezembro de 1966. Certifica ainda que não consta, nos assentamentos deste Conselho, débitos e que a empresa encontra-se legalmente habilitado(a) a exercer suas atividades.

**Certidão nº: 71139** **Validade:** 12/01/2026 **Protocolo:** 00674512/2025

**Razão Social:** ENGETECH - ENGENHARIA, COMÉRCIO E SERVIÇOS LTDA

**Endereço:** RUA: ELOI CASSA, nº 80, SALAS: 01 E 02. CAMPO DE AVIAÇÃO

**Município / UF:** ALEGRE - ES

**Registro CREA-ES:** 9016 **Registrada desde:** 08/11/2006

**Data de reabilitação:**

**Capital social:** 700.000,00 **Data Reg. Capital:** 06/01/2015

**CNPJ:** 04154467000147

**Ramos de Atividade:**

| Modalidade | Ramo de Atividade |
|---|---|
| CIVIL | ENGENHARIA CIVIL |
| ELETRICISTA | ENGENHARIA ELÉTRICA |
| ELETRICISTA | ENGENHARIA ELÉTRICA - TECNÓLOGO |
| MECÂNICA E METALÚRGICA | MECÂNICA E METALÚRGICA |
| SEGURANÇA DO TRABALHO | ENGENHARIA DE SEGURANÇA DO TRABALHO |

**Objeto Social:**

"CNAE 4120-4/00: Construção de edifícios; CNAE 4211-1/01: Construção de rodovias e ferrovias; CNAE 4212-0/00: Construção de obras de arte especiais; CNAE 4213-8/00: Obras de urbanização - ruas, praças e calçadas; CNAE 4291-0/00: Construção de canais, Diques, Barragens (Exceto para Hidrelétricas); CNAE 4221-9/02: Construção de estações e redes de distribuição de energia elétrica; CNAE 4221-9/04: Construção de estações e redes de telecomunicação; CNAE 4221-9/05: Manutenção de estação e redes de telecomunicação; CNAE 4222-7/01: Construção de redes de abastecimento de água, coleta de esgoto e construções correlatas exceto obras de irrigação; CNAE 4222-7/02: Obras de irrigação; CNAE 4223-5/00: Construção de redes de transportes por dutos, exceto para água e esgoto; CNAE 4291-0/00: Obras portuárias, marítimas e fluviais; CNAE 4292-8/01: Montagem de estruturas metálicas; CNAE 4292-8/02: Obras de montagens industriais; CNAE 4299-5/01: Construção de instalações esportivas e recreativas; CNAE 4299-5/99: Outras obras de engenharia Civil não especificadas anteriormente; CNAE 4311-8/01: Demolição de edifícios e outras estruturas; CNAE 4311-8/02: Preparação de canteiro e limpeza de terreno; CNAE 4312-6/00: Perfurações e sondagens; CNAE 4313-4/00: Obras de terraplenagem; CNAE 4319-3/00 - Serviços de preparação de terreno não especificados anteriormente; CNAE 4322-3/01: Instalações hidráulicas, sanitárias e de gás; CNAE 4329-1/05: Tratamentos térmicos, acústicos ou de vibrações; CNAE 4330-4/01: Impermeabilização em obras de engenharia civil; CNAE 4330-4/02: Instalação de portas, janelas, tetos, divisórias e armários embutidos de qualquer material; CNAE 4330-4/03: Obras de acabamento em gesso e estuque; CNAE 4330-4/05: Aplicação de revestimentos e de resinas em interiores e exteriores; CNAE 4330-4/99: Outras obras de acabamento da construção; CNAE 4391-6/00: Obras de fundações; CNAE 4399-1/02: Montagem e desmontagem de andaimes e outras estruturas temporárias; CNAE 4399-1/03: Obras de alvenaria; CNAE 4399-1/04: Serviço de operação e fornecimento de equipamentos para transporte e elevação de cargas e pessoas para uso em obras; CNAE 4399-1/99: Serviços especializados para construção não especificados anteriormente; CNAE 6810-2/01: Compra e venda de imóveis próprios; CNAE 7119-7/03: Serviço de desenhos técnicos relacionados à arquitetura e engenharia; CNAE 4742-3/00: Comércio varejista de material elétrico; CNAE 4743-1/00: Comércio varejista de vidros; CNAE 4744-0/01: Comércio varejista de ferragens e ferramentas; CNAE 4744-0/02: Comércio varejista de madeira e artefatos; CNAE 4744-0/03: Comércio varejista de materiais hidráulicos; CNAE 4744-0/04: Comércio varejista de cal, areia, pedra britada, tijolos e telhas; CNAE 4744-0/05: Comércio varejista de materiais de construção não especificados anteriormente; CNAE 4744-0/99: Comércio varejista de matérias de construção em geral; 7119-7/01: Serviço de cartografia, topografia e geodésica; CNAE 8130-3/00: Atividades paisagísticas; CNAE 0161-0/03: Serviços de preparação de terreno, cultivo e colheita; CNAE 4313-4/00: Obras de terraplenagem para proteção ambiental; CNAE 4319-3/00: Obra de bombeamento e drenagem; CNAE 7732-02/01: Aluguel de máquinas e equipamentos para construção sem operador, exceto andaimes; CNAE 8130-3/00: Serviços de poda em linhas de transmissão na área rural e urbana; 8130-3/00: Serviços de paisagismo, limpeza, manutenção, plantio de jardins; CNAE 4299-5/99: Execução de obras de estabilidade: Enrocamento, muro de concreto ciclópico, rip-rap, gabião, berna, escalonamento; CNAE 4399-1/05: Perfuração de poços tubulares; CNAE 4211-1/01: Execução de revestimento asfáltico."

**Responsáveis Técnicos:**

**LUIZ AUGUSTO DIAS CARVALHO**

| | | | |
|---|---|---|---|
| Nº Carteira / Registro no CREA-ES: | ES-001618/D | Data de Registro: | 15/05/1979 |
| Registro Nacional (RNP): | 0806728094 | Data do Visto: | |
| | | Data do Vínculo: | 07/05/2012 |

Títulos:

ENGENHEIRO ELETRICISTA

- ARTIGO 8º DA RESOLUÇÃO Nº218/1973 DO CONFEA.

**REGINALDO CÉSAR GUIMARÃES**

| | | | |
|---|---|---|---|
| Nº Carteira / Registro no CREA-ES: | ES-005706/D | Data de Registro: | 08/06/1995 |
| Registro Nacional (RNP): | 0802942520 | Data do Visto: | |
| | | Data do Vínculo: | 08/11/2006 |

Títulos:

ENGENHEIRO DE SEGURANÇA DO TRABALHO

- ART. 4º DA RESOLUÇÃO Nº 359/91 DO CONFEA

ENGENHEIRO CIVIL

- ARTIGO 7º DA RESOLUCAO Nº218/1973 DO CONFEA.

**LEANDRO ASSIS DA ROCHA**

| | | | |
|---|---|---|---|
| Nº Carteira / Registro no CREA-ES: | SP-5063038913/D | Data de Registro: | 04/10/2012 |
| Registro Nacional (RNP): | 2606837983 | Data do Visto: | 04/10/2012 |
| | | Data do Vínculo: | 01/07/2025 |

Títulos:

TECNÓLOGO EM AUTOMAÇÃO INDUSTRIAL

- RESOLUÇÃO Nº 313, DE 26/09/1986, DO CONFEA.

ENGENHEIRO ELETRICISTA

- PARÁGRAFO 1º DO ART. 5º DA RESOLUÇÃO Nº 1.073 DE 19/04/2016, CONSTANTES DO ART. 8º DA RESOLUÇÃO Nº 218/73, NOS TERMOS DO ART. 6º DA RESOLUÇÃO Nº 1.073 DE 2016, DO CONFEA.

**WAGNER BARBOSA MENDONÇA**

| | | | |
|---|---|---|---|
| Nº Carteira / Registro no CREA-ES: | ES-032467/D | Data de Registro: | 08/08/2013 |
| Registro Nacional (RNP): | 0812311833 | Data do Visto: | |
| | | Data do Vínculo: | 03/11/2025 |

Títulos:

ENGENHEIRO MECÂNICO

- ARTIGO 12 DA RESOLUÇÃO Nº218/1973 DO CONFEA.

ENGENHEIRO DE SEGURANÇA DO TRABALHO

- ART. 4º DA RESOLUÇÃO Nº 359/91 DO CONFEA

**DANIEL ADER DA SILVA SANTOS**

| | | | |
|---|---|---|---|
| Nº Carteira / Registro no CREA-ES: | ES-0046051/D | Data de Registro: | 23/01/2018 |
| Registro Nacional (RNP): | 0817134891 | Data do Visto: | |
| | | Data do Vínculo: | 08/11/2022 |

Títulos:

ENGENHEIRO CIVIL

- ARTIGO 7º DA RESOLUCAO Nº218/1973 DO CONFEA.

E-DOCS - CÓPIA DO PROCESSO 2025-BGRQD GERADO POR UDSON OLIVEIRA RAMOS DE AGUIAR EM 20/02/2026 13:23 DOCUMENTO 1 / 1 PÁGINA 1316 / 1846

2025-6DMV98 - E-DOCS - CÓPIA SIMPLES 12/12/2025 16:19 PÁGINA 55 / 132

ENGENHEIRO DE SEGURANÇA DO TRABALHO

- ART. 4º DA RESOLUÇÃO Nº 359/91 DO CONFEA

**Sócios / Diretores:**

**REGINALDO CÉSAR GUIMARÃES**

Início: 04/01/2017 CPF: 88116417720

Qualificação: ENGENHEIRO CIVIL

**Histórico de Anuidades:**

| Ano | Cota | Valor | Data Pagamento | Data Vencimento | Estado | Situação |
|---|---|---|---|---|---|---|
| 2025 | 1 | 422,24 | 26/02/2025 | | ES | Quitado |
| 2025 | 2 | 422,27 | 26/03/2025 | | ES | Quitado |
| 2025 | 3 | 510,94 | 09/05/2025 | | ES | Quitado |
| 2025 | 4 | 422,27 | 26/05/2025 | | ES | Quitado |
| 2025 | 5 | 422,27 | 26/06/2025 | | ES | Quitado |
| 2025 | 6 | 422,27 | 28/07/2025 | | ES | Quitado |
| 2024 | 1 | 408,39 | 05/02/2024 | | ES | Quitado |
| 2024 | 2 | 408,39 | 05/03/2024 | | ES | Quitado |
| 2024 | 3 | 408,39 | 04/04/2024 | | ES | Quitado |
| 2024 | 4 | 408,39 | 06/05/2024 | | ES | Quitado |
| 2024 | 5 | 408,39 | 03/06/2024 | | ES | Quitado |
| 2024 | 6 | 408,39 | 03/07/2024 | | ES | Quitado |
| 2023 | 1 | 395,99 | 30/01/2023 | | ES | Quitado |
| 2023 | 2 | 396,01 | 28/02/2023 | | ES | Quitado |
| 2023 | 3 | 396,14 | 31/03/2023 | | ES | Quitado |
| 2023 | 4 | 396,01 | 02/05/2023 | | ES | Quitado |
| 2023 | 5 | 396,01 | 29/05/2023 | | ES | Quitado |
| 2023 | 6 | 396,01 | 28/06/2023 | | ES | Quitado |
| 2022 | 1 | 363,90 | 03/02/2022 | | ES | Quitado |
| 2022 | 2 | 363,89 | 07/03/2022 | | ES | Quitado |
| 2022 | 3 | 363,89 | 05/04/2022 | | ES | Quitado |
| 2022 | 4 | 363,89 | 05/05/2022 | | ES | Quitado |
| 2022 | 5 | 363,89 | 06/06/2022 | | ES | Quitado |
| 2022 | 6 | 363,89 | 04/07/2022 | | ES | Quitado |
| 2021 | 1 | 436,66 | 26/02/2021 | | ES | Quitado |
| 2021 | 2 | 436,67 | 29/03/2021 | | ES | Quitado |
| 2021 | 3 | 436,67 | 28/04/2021 | | ES | Quitado |
| 2021 | 4 | 436,67 | 28/05/2021 | | ES | Quitado |
| 2021 | 5 | 436,67 | 28/06/2021 | | ES | Quitado |

**Finalidade:** CADASTRAMENTO E LICITACAO

Certifico que, face ao estabelecido nos artigos 68 e 69 da Lei 5.194/66, que a Pessoa Jurídica e os Profissionais do seu quadro técnico encontram-se regularmente inscritos e quites até a presente data.

Certifico mais, que de acordo com a Resolução 1121/2019 o registro de pessoa jurídica deverá ser atualizado no Crea quando ocorrer qualquer alteração em seu instrumento constitutivo bem como no quadro técnico e , somente poderão executar as atividades que envolvam o exercício de profissões fiscalizadas pelo Sistema Confea/Crea com a participação efetiva e a autoria declarada de profissional legalmente habilitado citados no quadro técnico, rigorosamente dentro de suas respectivas atribuições profissionais.

E para constar, é emitida a presente Certidão comprobatória de quitação e regularidade junto ao CREA/ES.

**Informações/Notas**
**A capacidade técnico-profissional de uma pessoa jurídica é representada pelo conjunto dos acervos técnicos dos profissionais integrantes de seu Quadro Técnico.**

A autenticidade dessa certidão poderá ser confirmada na página do CREA-ES (http://www.creaes.org.br), através do nº 71139

E-DOCS - CÓPIA DO PROCESSO 2025-BGRQD GERADO POR UDSON OLIVEIRA RAMOS DE AGUIAR EM 20/02/2026 13:23 DOCUMENTO 1 / 1 PÁGINA 1317 / 1846

2025-6DMV98 - E-DOCS - CÓPIA SIMPLES 12/12/2025 16:19 PÁGINA 56 / 132

Emitida via Internet em: quinta-feira, 13 de novembro de 2025 10:14

Acesso realizado utilizando o IP: 179.109.144.132

Dispensa-se a assinatura neste documento conforme Instrução de Serviço Nº 004/2002. A falsificação deste documento constitui-se em crime previsto no Código Penal Brasileiro, sujeitando o(a) autor(a) à respectiva ação penal.

Esta Certidão de Registro e Quitação não exclui débitos juntos ao Crea-ES, cujo fato gerador tenha ocorrido antes do devido registro.

---

**FIM DA CERTIDÃO**

E-DOCS - CÓPIA DO PROCESSO 2025-BGRQD GERADO POR UDSON OLIVEIRA RAMOS DE AGUIAR EM 20/02/2026 13:23 DOCUMENTO 1 / 1 PÁGINA 1318 / 1846

2025-6DMV98 - E-DOCS - CÓPIA SIMPLES 12/12/2025 16:19 PÁGINA 57 / 132

E-DOCS - CÓPIA DO PROCESSO 2025-BGRQD GERADO POR UDSON OLIVEIRA RAMOS DE AGUIAR EM 20/02/2026 13:23 DOCUMENTO 1 / 1 PÁGINA 1319 / 1846

2025-6DMV98 - E-DOCS - CÓPIA SIMPLES 12/12/2025 16:19 PÁGINA 58 / 132

CREA-ES

SERVIÇO PÚBLICO FEDERAL

# Certidão de Registro e Quitação de Pessoa Física

O Conselho Regional de Engenharia e Agronomia do Estado do Espírito Santo - CREA-ES, certifica que o(a) profissional abaixo encontra-se regularmente registrado(a) neste Conselho Regional, nos termos da Lei Federal nº 5.194 de 24 de dezembro de 1966. Certifica ainda que não consta, nos assentamentos deste Conselho, débitos e que o(a) Profissional encontra-se legalmente habilitado(a) a exercer suas atividades profissionais, no âmbito de suas atribuições.

**Certidão nº: 69918** **Validade:** 07/01/2026 **Protocolo:** 00665936/2025

**Profissional:** REGINALDO CÉSAR GUIMARÃES

**CPF:** 88116417720 **RNP:** 0802942520

**Endereço:** ELOI CASSA, nº 80, RUA ATRÁS DA FAFIA. CAMPO DE AVIAÇÃO. ALEGRE-ES

**CEP:** 29500000

**Registro CREA / Carteira nº:** ES-005706/D

**Registrado(a) no CREA desde:** 08/06/1995

**Títulos:**

**ENGENHEIRO CIVIL**

Escola: UNIVERSIDADE FEDERAL DO ESPÍRITO SANTO

Data da diplomação: 10/02/1995 Data da colação de grau: 10/02/1995

**Atribuições:**

| Data | Descrição |
|---|---|
| 01/01/2000 00:00:00 | ARTIGO 7º DA RESOLUCAO Nº218/1973 DO CONFEA. |

**ENGENHEIRO DE SEGURANÇA DO TRABALHO**

Escola: UNIVERSIDADE FEDERAL DO ESPÍRITO SANTO

Data da diplomação: 21/03/2016 Data da colação de grau:

**Atribuições:**

| Data | Descrição |
|---|---|
| 07/07/2016 00:00:00 | ART. 4º DA RESOLUÇÃO Nº 359/91 DO CONFEA |

**Cursos:**

**PÓS-GRADUAÇÃO EM ENGENHARIA DE SEGURANÇA TRABALHO**

Escola: CENTRO UNIVERSITARIO INTERNACIONAL UNINTER

**Atribuições:**

| Data | Descrição |
|---|---|
| | NENHUMA ATRIBUIÇÃO DEFINIDA |

**Vínculos:**

| Razão Social | Art de Cargo ou Função |
|---|---|
| ENGETECH - ENGENHARIA, COMÉRCIO E SERVIÇOS LTDA | 01093641 |
| HIPER CONSTRUTORA LTDA - ME | 0820190036126 |
| GUIMARAES ELETROMECANICA LTDA | 0820230282381 |

**Histórico Cadastral:**

| Situação | Inicio | Fim | Observações |
|---|---|---|---|
| REGISTRO SITUAÇÃO PROVISÓRIA - ES | 10/02/1995 | 10/04/1995 | CREA/ES NR.021/95-AP |
| PRORROGAÇÃO DE REGISTRO SITUAÇÃO PROVISÓRIA | 19/04/1995 | 07/06/1995 | CREA/ES NR.021/95-AP |
| REGISTRO SITUAÇÃO PERMANENTE - ES | 08/06/1995 | | |
| ANOTAÇÃO DE CURSO | 29/03/2007 | | TÉC. EM AGROPECUÁRIA |
| EFETIVAÇÃO DE TÍTULO | 06/07/2016 | | ENG. DE SEGURANÇA DO TRABALHO |

**Histórico de Anuidades:**

| Ano | Cota | Valor | Data Pagamento | Data Vencimento | Estado | Situação |
|---|---|---|---|---|---|---|
| 2025 | Única | 636,20 | 31/03/2025 | | ES | Quitado |
| 2024 | Única | 615,30 | 15/03/2024 | | ES | Quitado |
| 2023 | Única | 565,24 | 31/01/2023 | | ES | Quitado |

**Finalidade:** CADASTRAMENTO E CONCORRENCIA

A autenticidade dessa certidão poderá ser confirmada na página do CREA-ES (http://www.creaes.org.br), através do nº 69918

Emitida via Internet em : 08/11/2025 10:54:41

Acesso realizado utilizando o IP: 179.109.144.132

Dispensa-se a assinatura neste documento conforme Instrução de Serviço Nº 004/2002. A falsificação deste documento constitui-se em crime previsto no Código Penal Brasileiro, sujeitando o(a) autor(a) à respectiva ação penal.

Esta Certidão de Registro e Quitação não exclui débitos junto ao Crea-ES, cujo fato gerador tenha ocorrido antes do devido registro.

**FIM DA CERTIDÃO**

E-DOCS - CÓPIA DO PROCESSO 2025-BGRQD GERADO POR UDSON OLIVEIRA RAMOS DE AGUIAR EM 20/02/2026 13:23 DOCUMENTO 1 / 1 PÁGINA 1320 / 1846

2025-6DMV98 - E-DOCS - CÓPIA SIMPLES 12/12/2025 16:19 PÁGINA 59 / 132

CONSELHO REGIONAL DE ENGENHARIA E AGRONOMIA DO ESTADO DO ESPÍRITO SANTO

# CERTIDÃO DE ACERVO TÉCNICO - CAT Nº 000125/2016

Processo Nº: **027473 / 2016**

Requerente..: **REGINALDO CÉSAR GUIMARÃES**

Carteira Nº...: **ES-005706/D**

Título.....**TÉCNICO EM AGROPECUÁRIA**

Título.....**ENGENHEIRO CIVIL**

Título.....**ENGENHEIRO DE SEGURANÇA DO TRABALHO**

Nº de Folhas: 002

Folha Nº: 1

CERTIFICAMOS, de ordem do senhor Presidente do CONSELHO REGIONAL DE ENGENHARIA E AGRONOMIA DO ESTADO DO ESPÍRITO SANTO,que o profissional acima qualificado, procedeu a(s) ANOTAÇÃO(ÕES) DE RESPONSABILIDADE TÉCNICA-ART, constantes do presente certificado,tendo comprovado a efetiva realização dos serviços de acordo com a Resolução Nº 1025/2009 do CONFEA.

Esta certidão é para fins de Cadastramento e Licitação. E nada mais tendo sido requerido, Eu ELIANA PEREIRA RODRIGUES, TÉCNICO(A) DE SERVIÇOS OPERACIONAIS, lavrei e datei a presente Certidão,que vai por mim assinada , e devidamente visada pelo(a) Gerente de Atendimento Crea/ES, Engº Civil JOSÉ MARIA COLA DOS SANTOS, por delegação da Presidência do CREA - ES

Vitória, 29 de Janeiro de 2016.

Eliana Pereira Rodrigues
Téc. de Serv. Operacionais
Mat. 162 - CREA-ES

Engº Civil José Maria Cola dos Santos
Gerente de Atendimento
CREA 460-D/ES

A presente CERTIDÃO tem validade permanente
Válida somente com a chancela do CONSELHO

E-DOCS - CÓPIA DO PROCESSO 2025-BGRQD GERADO POR UDSON OLIVEIRA RAMOS DE AGUIAR EM 20/02/2026 13:23 DOCUMENTO 1 / 1 PÁGINA 1321 / 1846
2025-6DMV98 - E-DOCS - CÓPIA SIMPLES 12/12/2025 16:19 PÁGINA 60 / 132

CONSELHO REGIONAL DE ENGENHARIA E AGRONOMIA DO ESTADO DO ESPÍRITO SANTO

# CERTIDÃO DE ACERVO TÉCNICO - CAT Nº 000125/2016

Profissional: **REGINALDO CÉSAR GUIMARÃES** Protocolo Nº: **027473 / 2016**

Carteira.....: **ES-005706/D**

**Título(s) :**

**TÉCNICO EM AGROPECUÁRIA**
**ENGENHEIRO CIVIL**
**ENGENHEIRO DE SEGURANÇA DO TRABALHO**

ART Nº: 0820120031589 Aditivos: - 0820160007882

Empresa Executora: ENGETECH - ENGENHARIA, INDÚSTRIA E COMÉRCIO LTDA
Contratante: AUTO POSTO PEDRA DO POMBAL LTDA
Local da Obra: RODOVIA BR-482
Município: ALEGRE UF: ES

Atividades Técnicas:
ELABORAÇÃO DE PROJ. E EXEC. E/OU SERVIÇO TÉCNICO
-----xxxx-------xxxxx-----xxxxx----

Natureza da Participação:
RESPONSABILIDADE TÉCNICA
AUTORIA
-----xxxx-------xxxxx-----xxxxx----

Nível da Participação:
EXECUÇÃO
-----xxxx-------xxxxx-----xxxxx----

Natureza da Obra/Serviço:
EDIFICAÇÕES
-----xxxx-------xxxxx-----xxxxx----

Tipo de Obra:
EDIFICAÇÃO COMERCIAL
ESTRUTURAS METÁLICAS
PAVIMENTAÇÃO
-----xxxx-------xxxxx-----xxxxx----

Projetos/Serviços:
PROJETO ESTRUTURAL
PROJETO HIDRO SANITARIO
PROJETO ELÉTRICO
PROJETO TERRAPLE.DRENAGEM /PAVIMENTAÇÃO
PROJETO ARQUITETONICO
-----xxxx-------xxxxx-----xxxxx----

Resumo do Contrato:
RESPONSÁVEL TÉCNICO PELA ELABORAÇÃO DOS PROJETOS ARQUITETONICO/ESTRUTURAL/HIDRO-SANIT/ELETRICO E EXECUÇÃO DE CONSTRUÇÃO/REFORMA/AMPLIAÇÃO DE INSTALAÇÕES DO POSTO: 1 - REFORMA (276,5M2) E AMPLIAÇÃO(151,3M2) DA COZINHA/LANCHONETE/RESTAURANTE/DECK; 2-CONSTRUÇÃO DE BANHEIROS/VESTIÁRIOS(102,4M2) P/ CLIENTES, E CALÇADAS(151,70M2); 3-AMPLIAÇÃO DAS COBERTURAS METÁLICAS E PISOS DAS BOMBAS DE COMBUSTÍVEL(79,2M2); 4-CONSTRUÇÃO DE NOVOS PÁTIOS DE ESTACIONAMENTO/MANOBRA DE CAMINHÕES/CARRETAS(3.756,6M2) - CONTRATO DATADO DE 01/08/11 E 01 TERMO ADITIVO. ----xxx ---- xxx --- xxx---- xxx----

Documento de Conclusão:
ATESTADO DE CAPACIDADE TÉCNICA EXPEDIDO PELA CONTRATANTE EM 25/01/2016, ASSINADO POR MARCO ANTÔNIO LACERDA CARMO - SÓCIO PROPRIETÁRIO, CERTIFICADO POR ESTE CONSELHO. ----xxx ---- xxx --- xxx---- xxx----

**RESTRIÇÕES :**

EXCETO SERVIÇOS DOS ITENS 13, 14 E 15.

Atestado Certificado com aposição de selo(s) de segurança numerado(s) de A 0054456 até A 0054463.

Eliana Pereira Rodrigues
Téc. de Sist. Operacionais
Mat. 142 - CREA-ES

Vitória, 29 de Janeiro de 2016.
www.creaes.org.br

Folha :002

Engº Civil José Maria Cola dos Santos
Gerente de Atendimento
CREA 460-D/ES

E-DOCS - CÓPIA DO PROCESSO 2025-BGRQD GERADO POR UDSON OLIVEIRA RAMOS DE AGUIAR EM 20/02/2026 13:23 DOCUMENTO 1 / 1 PÁGINA 1322 / 1846
2025-6DMV98 - E-DOCS - CÓPIA SIMPLES 12/12/2025 16:19 PÁGINA 61 / 132

# AUTO POSTO PEDRA DO POMBAL

**TEL.: (28) 3552-8406**

CNPJ 03.812.175/0001-91 - INSC. EST. 082.071.99-3


EDOCS - CÓPIA DO PROCESSO 2025-BGRQD GERADO POR UDSON OLIVEIRA RAMOS DE AGUIAR EM 20/02/2026 13:23 DOCUMENTO 1 / 1 PÁGINA 1323 / 1846

2025-6DMV98 - E-DOCS - CÓPIA SIMPLES 12/12/2025 16:19 PÁGINA 62 / 132

## ATESTADO DE CAPACIDADE TÉCNICA

Atestamos para os devidos fins, que a empresa **ENGETECH ENGENHARIA, COMÉRCIO E SERVIÇOS Ltda. ME**, com sede a Travessa Erasbe Barcelos, nº80, Centro, Alegre, ES, inscrito no CNPJ sob o nº.04.154.467/0001-47, **executou** no período de **15/08/2011 até 30/09/2012**, dentro dos padrões técnicos e de acordo com as condições contratuais estabelecidas pelo Contratante **AUTO POSTO PEDRA DO POMBAL Ltda.**, com sede na Rodovia BR-482, s/n, KM 63, Rive, Alegre-ES, Cep: 29.520-000, CNPJ/MF nº 03.812.175/0001-91, através do Contrato firmado em 01/08/2011 e 1º Termo Aditivo firmado em 14/05/2012, a **ELABORAÇÃO DE PROJETO ARQUITETÔNICO / ESTRUTURAL / HIDRO-SANIT. / ELETRICO E A EXECUÇÃO DE CONSTRUÇÃO / REFORMA / AMPLIAÇÃO DAS INSTALAÇÕES DESTE POSTO:**

- Reforma(276,5m2) e ampliação(151,3m2) da cozinha / lanchonete / restaurante / deck;
- Construção de banheiros/vestiários(102,4m2) p/ clientes, calçadas (151,70m2), e uma edificação com 2 pavimentos para dormitório de funcionários e borracharia e outra edificação de 1 pavimento para depósito (área 162,63m2);
- Ampliação das coberturas metálicas e pisos das bombas de combustivel, diesel e para outros fins (779,62m2);
- Construção Pavimentação e Drenagem dos novos pátios de estacionamento / manobra de caminhões / carretas (4.062,25m2).
- Pavimentação em CBUQ (550m2).

Não havendo fatores que desabonem as atividades executadas até a presente data. Serviços e quantidades "conforme planilha anexa".

**PROFISSIONAIS RESPONSÁVEIS TÉCNICOS:**

- Reginaldo César Guimarães, Engenheiro Civil, RPN nº. 0802942520, registrado no CREA sob. o nº.5.706/D-ES, CPF 881.164.177-20, no período de 15/08/2011 a 30/09/2012, atuando como responsável pela execução dos serviços na área Civil.
- Luiz Augusto Dias Carvalho, Engenheiro Eletricista, RPN 0806728094, registrado no CREA-ES sob o nº. 1618/D, CPF 421.453.177-91, no período de 14/05/2012 a 30/09/2012, atuando como responsável pela execução dos serviços elétricos.

Alegre/ES, 25 de janeiro de 2016.

AUTO POSTO PEDRA DO POMBAL
Marco Antônio Lacerda Carmo
Sócio Proprietário - CPF 970.041.037-49

Atestado registrado mediante vinculação à res... CREA-ES A 005...

SERVIÇO REGISTRAL E NOTARIAL DE ALEGRE - ES
MÁRCIO VALORY SILVEIRA
REGISTRADOR E NOTÁRIO
Av. Jerônimo Monteiro, 97 Centro - Alegre ES CEP. 29.500-000 Fone: (28) 3552-2350

Reconheço por semelhança a(s) firma(s) de MARCO ANTONIO LACERDA CARMO, e dou fé. Em Testº da verdade.
Alegre-ES, 28 de janeiro de 2016-14:10:24. Cód.: 00134940-05
LUCIANA VALORY GAMA - Portaria 09/2012-Escrevente Autorizada
Selo: 022111.EPX1509.00057, Consulte autenticidade em www.tjes.jus.br
Qtd 1 - Emolumentos: R$ 4,63 Taxas: R$ 1,30 Total: R$ 5,93

Serviço Registral e Notarial Alegre-ES

E-DOCS - CÓPIA DO PROCESSO 2025-BGRQD GERADO POR UDSON OLIVEIRA RAMOS DE AGUIAR EM 20/02/2026 13:23 DOCUMENTO 1 / 1 PÁGINA 1324 / 1846



## PLANILHA DE SERVIÇOS

**Obra: Construção, Reforma e Ampliação de Instalações do Auto Posto Pedra do Pombal**
**Local: ES 482 - s/n - km 63 - Rive - Município de Alegre/ES**

| ITEM | DESCRICAO DOS SERVICOS | UNID. | QUANT. |
|---|---|---|---|
| **01 - SERVIÇOS PRELIMINARES** | | | |
| **01.1 - SINALIZAÇÃO DE OBRA** | | | |
| 01.1.1 | Elementos de madeira para sinalização - cavaletes | und | 4,00 |
| 01.1.2 | Cones para sinalização, fornecimento e colocação | und | 15,00 |
| **01.2 - LIMPEZA DE JAZIDA** | | | |
| 01.2.1 | Limpeza camada vegetal em jazida (mecânica) | m2 | 660,00 |
| 01.2.2 | Escavação e carga (mecânica) de camada vegetal para "bota-fora" | m3 | 198,00 |
| 01.2.3 | Transporte local em rodov. pavim. caminhão basculante para "bota-fora" | tkm | 257,40 |
| **01.3 - LIMPEZA DE TERRENO PARA EDIFICAÇÕES** | | | |
| 01.3.1 | Raspagem e limpeza do terreno (manual) | m2 | 265,03 |
| 01.3.2 | Índice de preço para remoção de entulho decorrente da execução de obras (Classe A CONAMA - NBR 10.004 - Classe II-B), incluindo carga, transporte e descarga | m3 | 39,75 |
| **01.4 - LIMPEZA DE TERRENO PARA PAVIMENTAÇÃO** | | | |
| 01.4.1 | Raspagem e limpeza do terreno para pavimentação (mecânica) | m2 | 4.612,25 |
| 01.4.2 | Escavação e carga para "bota-fora" | m3 | 691,83 |
| 01.4.3 | Transporte local em rodov. pavim. caminhão basculante para "bota-fora" | tkm | 1.245,29 |
| **01.5 - DEMOLIÇÃO DE EDIFICAÇÃO** | | | |
| 01.5.1 | Demolição de piso cimentado inclusive lastro de concreto | m2 | 433,92 |
| 01.5.2 | Demolição de piso revestido com cerâmica | m2 | 298,19 |
| 01.5.3 | Demolição de revestimento com azulejos | m2 | 12,69 |
| 01.5.4 | Demolição de alvenaria | m3 | 5,50 |
| 01.5.5 | Índice de preço para remoção de entulho decorrente da execução de obras (Classe A CONAMA - NBR 10.004 - Classe II-B), incluindo carga, transporte e descarga | m3 | 79,98 |
| **01.6 - LOCAÇÃO DE OBRA** | | | |
| 01.6.1 | Locação de obra com gabarito de madeira para edificações | m2 | 265,03 |
| **02 - MOVIMENTAÇÃO DE SOLO** | | | |
| **02.1 - PARA PAVIMENTAÇÃO E PÁTIOS (TERRAPLENAGEM)** | | | |
| 02.1.1 | Escavação e carga (mecânica) material de jazida | m3 | 2.997,95 |
| 02.1.2 | Transporte local em rodov. pavim. caminhão basculante | tkm | 2.997,95 |
| 02.1.3 | Compactação de aterros a 100% proctor normal | m3 | 2.997,95 |
| **02.2 - PARA EDIFICAÇÕES** | | | |
| 02.2.1 | Escavação manual em material de 1a. categoria, até 1.50 m de profundidade | m3 | 137,82 |
| 02.2.2 | Reaterro apiloado de cavas de fundação | m3 | 131,31 |
| 02.2.3 | Carga e transporte de bota-fora de material escavado das cavas de fundação | m3 | 8,45 |
| **03 - DRENAGEM** | | | |
| **03.1 - DRENAGEM DO PAVIMENTO** | | | |
| 03.1.1 | Tubo de concreto classe PS-1 (NBR 8890/03), para coletor de aguas pluviais D=400mm, escavação, reaterro e soca até a altura da geratriz superior do tubo | m | 48,00 |
| 03.1.2 | Berço de concreto ciclópico para tubo de concreto D=400mm | m | 48,00 |
| 03.1.3 | Boca de concreto ciclópico para BSTC diâmetro 0,40 m | und | 1,00 |
| 03.1.4 | Caixa ralo em blocos pré-moldados e grelha articulada em FFA em Vias Urbanas | und | 3,00 |
| 03.1.5 | Canaleta no piso em concreto simples com dimensões internas de 30 x 5 cm com grelha e porta grelha | m | 27,50 |
| **03.2 - DRENAGEM DA ÁREA DE COMBUSTÍVEIS** | | | |
| 03.2.1 | Caixa de captação de águas do piso de concreto da área de combustiveis, diâm. 250mm, alt. 30cm,sifonada em PVC, com grelha e porta grelha de ferro | und | 9,00 |
| 03.2.2 | Caixa de captação de águas do piso de concreto da área de combustiveis, diâm. 300mm, alt. 40cm,sifonada em PVC, com grelha e porta grelha de ferro | und | 4,00 |
| 03.2.3 | Canaleta metálica de drenagem superficial 2"x2" | m | 127,80 |
| 03.2.4 | Caixa separadora de óleo | und | 4,00 |
| **04 - PAVIMENTAÇÃO** | | | |
| **04.1 - PARALELEPÍPEDO** | | | |
| 04.1.1 | Meio fio de pedra (fornecimento e assentamento), inclusive caiação e transporte do meio fio | m | 230,00 |

Atestado registrado mediante vinculação à re... CREA-ES A 005...



2025-6DMV98 - E-DOCS - CÓPIA SIMPLES 12/12/2025 16:19 PÁGINA 63 / 132

## PLANILHA DE SERVIÇOS

**Obra: Construção, Reforma e Ampliação de Instalações do Auto Posto Pedra do Pombal**
**Local: ES 482 - s/n - km 63 - Rive - Município de Alegre/ES**

| ÍTEM | DESCRICAO DOS SERVICOS | UNID. | QUANT. |
|---|---|---|---|
| 04.1.2 | Remoção e reassentamento de paralelepípedos, inclusive perdas, colchão de areia e transportes de areia e paralelepípedo | m2 | 661,50 |
| 04.1.3 | Retirada manual de pavimento em paralelepipedos, incluindo empilhamento para reaproveitamento | m2 | 100,96 |
| 04.1.4 | Pavimentação em paralelepípedo sobre colchão de pó de pedra espessura 10cm, rejuntado com pedrisco | m2 | 4.062,25 |
| **04.2 - ASFÁLTICA** | | | |
| 04.2.1 | Regularização e compactação do sub-leito (100% P.N.) | m2 | 550,00 |
| 04.2.2 | Transporte local com DMT =50km | t | 214,50 |
| 04.2.3 | Base de solo brita, 50% em peso, inclusive fornecimento, exclusive transporte da brita em Vias Urbanas | m3 | 82,50 |
| 04.2.4 | Transporte local com DMT =50km - Solo brita para pista | t | 140,25 |
| 04.2.5 | Imprimação CM-30, aquisição e execução | m2 | 550,00 |
| 04.2.6 | CBUQ (camada pronta - capa) inclusive fornecimento e transportes do CAP e massa | t | 60,50 |
| **05 - ESTRUTURA DE CONCRETO** | | | |
| **05.1 - INFRAESTRUTURA** | | | |
| 05.1.1 | Fôrma de tábua de madeira de 2,5x30,0cm para fundações, (incluindo o material, corte, montagem, escoramento e desforma) | m2 | 115,07 |
| 05.1.2 | Fornecimento, preparo e aplicação de concreto Fck=25MPa (brita 1), com 5% de perdas já incluído no custo | m3 | 15,74 |
| 05.1.3 | Fornecimento, dobragem e colocação em fôrma, de armadura CA-50 A média, diâmetro de 6,3 a 10,0mm | kg | 935,89 |
| 05.1.4 | Estaca a trado (broca) diâmetro = 25 cm, em concreto moldado in loco, 25 MPa, incluindo armação na taxa até 30kg/m³ | m | 72,00 |
| **05.2 - SUPERESTRUTURA** | | | |
| 05.2.1 | Fôrma chapa de madeira compensada resinada, de 12mm de espessura, reforçadas com sarrafos de madeira de 2,5x10,0cm (inclusive material, montagem, escoramento com pontaletes 8x8cm e desforma) | m2 | 332,57 |
| 05.2.2 | Fornecimento, preparo e aplicação de concreto Fck=25MPa (brita 1), com 5% de perdas já incluído no custo | m3 | 22,72 |
| 05.2.3 | Fornecimento e aplicação de concreto USINADO Fck=25 MPa - considerando BOMBEAMENTO (5% de perdas já incluído no custo) (6% de taxa p/concr.bombeavel) | m3 | 7,00 |
| 05.2.4 | Fornecimento, dobragem e colocação em fôrma, de armadura CA-50 A média, diâmetro de 6,3 a 10,0mm | kg | 1.385,87 |
| **06 - VEDAÇÃO E REVESTIMENTO DE PAREDES E TETOS** | | | |
| 06.1 | Alvenaria de blocos cerâmicos 10 furos 10x20x20cm, assentados c/argamassa de cimento, cal hidratada CH1 e areia traço 1:0,5:8, esp. das juntas 12mm e esp. das paredes s/revestimento, 10cm (bloco comprado na fábrica, posto obra | m2 | 380,36 |
| 06.2 | Alvenaria de blocos de concreto estrut. (9x19x39cm) cheios, com resistência mín. compr. 15MPa, assentados c/ arg. de cimento e areia no traço 1:4, esp. juntas 10mm e esp. da parede s/ revest. 9cm | m2 | 3,27 |
| 06.3 | Alvenaria de blocos de concreto estrut. (9x14x39cm) cheios, com resistência mín. compr. 15MPa, assentados c/ arg. de cimento e areia no traço 1:4, esp. juntas 10mm e esp. da parede s/ revest. 9cm | m2 | 18,00 |
| 06.4 | Chapisco de argamassa de cimento e areia média ou grossa lavada, no traço 1:3, espessura 5 mm | m2 | 760,72 |
| 06.5 | Emboço de argamassa de cimento, cal hidratada CH1 e areia média ou grossa lavada no traço 1:0.5:6, espessura 20 mm | m2 | 760,72 |
| 06.6 | Reboco de argamassa de cimento, cal hidratada CH1 e areia média ou grossa lavada no traço 1:0.5:6, espessura 5mm | m2 | 292,01 |
| 06.7 | Cerâmica 10 x 10 cm, marcas de referência Eliane, Cecrisa ou Portobello, nas cores branco ou areia, com rejunte esp. 0.5 cm, empregando argamassa colante | m2 | 75,48 |

Atestado registrado mediante vinculação à res... AT
CREA-ES
A 005...




E-DOCS - CÓPIA DO PROCESSO 2025-BGRQD GERADO POR UDSON OLIVEIRA RAMOS DE AGUIAR EM 20/02/2026 13:23 DOCUMENTO 1 / 1 PÁGINA 1325 / 1846

2025-6DMV98 - E-DOCS - CÓPIA SIMPLES 12/12/2025 16:19 PÁGINA 64 / 132

E-DOCS - CÓPIA DO PROCESSO 2025-BGRQD GERADO POR UDSON OLIVEIRA RAMOS DE AGUIAR EM 20/02/2026 13:23 DOCUMENTO 1 / 1 PÁGINA 1326 / 1846

2025-6DMV98 - E-DOCS - CÓPIA SIMPLES 12/12/2025 16:19 PÁGINA 65 / 132

## PLANILHA DE SERVIÇOS

**Obra: Construção, Reforma e Ampliação de Instalações do Auto Posto Pedra do Pombal**
**Local: ES 482 - s/n - km 63 - Rive - Município de Alegre/ES**

| ÍTEM | DESCRICAO DOS SERVICOS | UNID. | QUANT. |
|---|---|---|---|
| 06.8 | Cerâmica acabamento brilhante, dim. 43x43cm, branco da Portobello/equiv. assentado com argamassa de cimento colante, inclusive rejuntamento com argamassa pre-fabricada para rejunte | m2 | 404,05 |
| 06.9 | Assentamento de revestimento cerâmico com cimento colante, inclusive rejuntamento e cerâmica | m2 | 80,02 |
| 06.10 | Pastilha de vidro 2,5 x 2,5 cm, (VITRÔ) assentada com argamassa de cimento colante e rejunte pré-fabricado | m2 | 17,74 |
| **07 - TETOS E FORROS** | | | |
| 07.1 | Fornecimento, preparo e aplicação de concreto armado Fck=15 MPa, inclusive forma, armação e desforma para lajes maciças | m3 | 10,14 |
| 07.2 | Forro PVC branco L = 30 cm, frisado, colocado | m2 | 346,05 |
| 07.3 | Forro de gesso em placas | m2 | 133,94 |
| **08 - PISOS E REVESTIMENTOS** | | | |
| **08.1 - CALÇADA** | | | |
| 08.1.1 | Preparo manual de terreno compreendendo acerto, raspagem eventual até 0,30m profundidade e afastamento lateral do material excedente, inclusive compactação manual | m2 | 42,89 |
| 08.1.2 | Pátio de concreto importado da usina, na espessura de 8cm no traço 1:3:3 em volume, formando quadros de 1,00x1,00m, separados com filetes de granito, exclusive preparo do terreno | m2 | 42,89 |
| **08.2 - EDIFICAÇÕES** | | | |
| 08.2.1 | Contrapiso de argamassa traço 1:4 (cimento:areia), espessura 4cm | m2 | 395,96 |
| **08.3 - ACABAMENTO** | | | |
| 08.3.1 | Piso cimentado liso com 1.5 cm de espessura, de argamassa de cimento e areia no traço 1:3, formando quadros de 1,00x1,00m, separados com filetes de granito, exclusive preparo do terreno | m2 | 211,12 |
| 08.3.2 | Piso cerâmico esmaltado, PEI 5, acabamento semibrilho, dim. 44x44cm, Biancogres/equiv. assentado com argamassa de cimento colante, inclusive rejuntamento | m2 | 395,96 |
| **08.4 - ÁREA DAS BOMBAS DE COMBUSTÍVEL** | | | |
| 08.4.1 | Piso alta resistencia, veículos pesados, concreto fck=30MPa, camada única e.10cm, c/ armadura mínima 1/3 da altura, acab. superf. c/ rotoalisador, sobre lastro de concreto e base solo brita 30% esp.5cm | m2 | 598,32 |
| **09 - GRANITO** | | | |
| 09.1 | Peitoril de granito polido, 15 cm, esp. 3cm | m | 25,75 |
| 09.2 | Peitoril de granito polido, 27 cm, esp. 3cm | m | 22,76 |
| 09.3 | Soleira de granito polido, 15 cm, esp. 3cm | m | 70,66 |
| 09.4 | Tabeira de granito polido, 15 cm, esp. 3cm | m | 78,02 |
| 09.5 | Roda parede de granito polido, 10CM, esp. 2cm | m | 22,10 |
| 09.6 | Revestimento de parede em granito preto polido | m2 | 7,29 |
| 09.7 | Bancada de granito polido | m2 | 21,96 |
| 09.8 | Divisória de granito polido nos dois lados, assentada com argamassa de cimento e areia no traço 1:3 | m2 | 23,99 |
| 09.9 | Aduela de granito polido | m | 90,90 |
| **10 - ESQUADRIAS** | | | |
| **10.1 - MADEIRA** | | | |
| 10.1.1 | Porta de madeira completa em almofada, 60x210, incluso aduela, alizar, dobradiças e fechadura | und | 2,00 |
| 10.1.2 | Porta de madeira completa em almofada, 80x210, incluso aduela, alizar, dobradiças e fechadura | und | 3,00 |
| 10.1.3 | Janela de madeira completa em almofada, 1,50x1,20, incluso aduela, alizar, dobradiças e trinco | und | 2,00 |
| **10.2 - METÁLICA** | | | |
| 10.2.1 | Janela de correr para vidro em alumínio anodizado cor natural, completa, incl. puxador com tranca, exclusive vidro | m2 | 19,06 |
| 10.2.2 | Porta de abrir em alumínio anodizado cor natural, completa, incl. puxador com tranca | m2 | 5,83 |
| 10.2.3 | Bascula aluminio anodizado cor natural, completa, exclusive vidro | m2 | 11,25 |
| 10.2.4 | Portão de ferro, bandeira com vedação em lambril metálico, inclusive chumbamento e pintura com tinta esmalte sintético e fundo preparador | m2 | 4,72 |

## PLANILHA DE SERVIÇOS

**Obra: Construção, Reforma e Ampliação de Instalações do Auto Posto Pedra do Pombal**
**Local: ES 482 - s/n - km 63 - Rive - Município de Alegre/ES**

| ÍTEM | DESCRICAO DOS SERVICOS | UNID. | QUANT. |
|---|---|---|---|
| 10.2.5 | Portão em grade de ferro, de correr, inclusive chumbamento e pintura com tinta esmalte sintético e fundo preparador | m2 | 2,10 |
| 10.2.6 | Grade de ferro, inclusive chumbamento e pintura com tinta esmalte sintético e fundo preparador | m2 | 6,46 |
| 10.2.7 | Gradil de cercamento em tubo galvanizado 1.1/2", tela fio 12, malha 1.3/4", H=0,90m, inclusive pintura com tinta esmalte sintético e fundo preparador | m2 | 14,49 |
| 10.2.8 | Guarda corpo alumínio anodizado cor natural para vidro, h=0.8 m | m2 | 6,76 |
| 10.2.9 | Guarda-roda em perfil "U"-5x2" | m | 23,24 |
| **11 - VIDROS** | | | |
| 11.1 | Vidro plano transparente liso, com 4 mm de espessura | m2 | 30,31 |
| 11.2 | Vidro temperado, espessura 8mm, para janelas, básculas, portas e paineis, inclusive acessórios e guarnições em perfis de alumínio - fornecimento e instalação | m2 | 5,60 |
| 11.3 | Vidro temperado, espessura 10mm, para janelas, básculas, portas e paineis, inclusive acessórios e guarnições em perfis de aluminio - fornecimento e instalação | m2 | 26,37 |
| 11.4 | Porta de vidro temperado, espessura 6mm, inclusive acessórios | m2 | 21,42 |
| 11.5 | Espelho esp. 4 mm fixado com parafuso cromado e bucha | m2 | 5,67 |
| **12 - INSTALAÇÕES HIDRO-SANITÁRIAS** | | | |
| **12.1 - INSTALAÇÕES** | | | |
| 12.1.1 | Ponto de água fria (lavatório, tanque, pia de cozinha, etc...) | pt | 25,00 |
| 12.1.2 | Prumada de água fria | und | 2,00 |
| 12.1.3 | Ponto com registro de pressão (chuveiro, caixa de descarga, etc...) | pt | 7,00 |
| 12.1.4 | Ponto para esgoto primário (vaso sanitário) | pt | 15,00 |
| 12.1.5 | Ponto para esgoto secundário (pia, lavatório, mictório, tanque, bidê, etc...) | pt | 10,00 |
| 12.1.6 | Ponto para ralo sifonado, inclusive ralo sifonado 100 x 40 mm c/grelha em pvc | pt | 12,00 |
| 12.1.7 | Ponto para ralo sifonado, inclusive ralo sifonado 100 x 40 mm c/grelha em aço inox | und | 10,00 |
| 12.1.8 | Ponto de torneira de jardim | und | 4,00 |
| 12.1.9 | Ponto de válvula de descarga, inclusive válvula de descarga de 50mm (1 1/2"), com acabamento para válvula de descarga Benefit, marca de referência Docol ou equivalente Mod. 00184906 | und | 2,00 |
| 12.1.10 | Fossa séptica de anéis pré-moldados de concreto, diâmetro 1.50 m, altura útil de 1.70m, completa, incluindo tampa c/visita de 60cm, concreto p/fundo esp.10 cm, e tubo para ligação ao filtro | und | 1,00 |
| 12.1.11 | Filtro anaeróbio de anéis pré-moldados de concreto, diâmetro de 1.50m, altura útil de 1.80m, completo, incl. tampa c/visita de 60 cm, concreto p/fundo esp.10cm e tubulação de saida de esgoto | und | 1,00 |
| **12.2 - APARELHOS** | | | |
| 12.2.1 | Torneira para tanque, marcas de referência Fabrimar, Deca ou Docol | und | 2,00 |
| 12.2.2 | Torneira em PVC diam. 1/2", marcas de referência Astra, Cipla ou Akros | und | 4,00 |
| 12.2.3 | Torneira pressão automática cromada diâm. 1/2" para lavatório, marças de referência Fabrimar, Deca ou Docol | und | 6,00 |
| 12.2.4 | Torneira de metal com borda roscável, marcas de referência Fabrimar, Deca ou Docol | und | 2,00 |
| 12.2.5 | Mictório de louça branca, marcas de referência Deca, Celite ou Ideal Standard, inclusive válvula automática e engates cromados | und | 5,00 |
| 12.2.6 | Pia em aço inox com 01 cuba nº 1, dimensões de 0.60 x 1.50m,inclusive válvula tipo americana, exclusive sifão | und | 1,00 |
| 12.2.7 | Tanque em mármore sintético com 2 bojos, inclusive válvula e sifão em PVC | und | 1,00 |

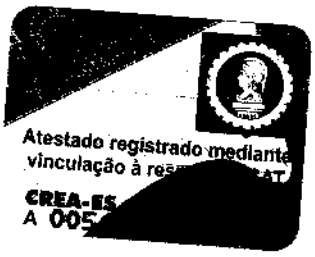





E-DOCS - CÓPIA DO PROCESSO 2025-BGRQD GERADO POR UDSON OLIVEIRA RAMOS DE AGUIAR EM 20/02/2026 13:23 DOCUMENTO 1 / 1 PÁGINA 1327 / 1846

2025-6DMV98 - E-DOCS - CÓPIA SIMPLES 12/12/2025 16:19 PÁGINA 66 / 132

## PLANILHA DE SERVIÇOS

**Obra: Construção, Reforma e Ampliação de Instalações do Auto Posto Pedra do Pombal**
**Local: ES 482 - s/n - km 63 - Rive - Município de Alegre/ES**

| ITEM | DESCRICAO DOS SERVICOS | UNID. | QUANT. |
|---|---|---|---|
| 12.2.8 | Lavatório de louça branca, padrão popular, marcas de referência Deca, Celite ou Ideal Standard, inclusive acessórios em PVC,exceto torneira | und | 1,00 |
| 12.2.9 | Vaso sanitário padrão popular completo com acessórios para ligação, marcas de referência Deca, Celite ou Ideal Standard, inclusive assento plástico | und | 3,00 |
| 12.2.10 | Bacia sanitária de louça branca, com caixa acoplada duplo acionamento, marca de ref. Deca Linha Ravena ou equivalente, inclusive assento plástico e acessórios de fixação | und | 15,00 |
| 12.2.11 | Chuveiro elétrico tipo ducha Lorenzet ou Corona | und | 5,00 |
| 12.2.12 | Ducha manual Acqua jet , linha Aquarius, com registro ref.C 2195,marcas de referência Fabrimar, Deca ou Docol | und | 2,00 |
| **13 - INSTALAÇÕES ELÉTRICAS** | | | |
| **13.1 - INSTALAÇÕES** | | | |
| 13.1.1 | Ponto padrão de luz no teto - considerando eletroduto PVC rígido de 3/4" inclusive conexões (4.5m), fio isolado PVC de 2.5mm2 (16.2m) e caixa estampada 4x4" (1 und) | und | 54,00 |
| 13.1.2 | Ponto padrão de tomada 2 pólos mais terra - considerando eletroduto PVC rígido de 3/4" inclusive conexões (5.0m), fio isolado PVC de 2.5mm2 (16.5m) e caixa estampada 4x2" | und | 39,00 |
| 13.1.3 | Ponto padrão de interruptor de 2 teclas simples - considerando eletroduto PVC rígido de 3/4" inclusive conexões (3.3m), fio isolado PVC de 2.5mm2 (17.2m) e caixa estampada 4x2" (1 und) | und | 23,00 |
| 13.1.4 | Ponto padrão de interruptor de 1 tecla paralelo - considerando eletroduto PVC rígido de 3/4" inclusive conexões (8.5m), fio isolado PVC de 2.5mm2 (28.8m) e caixa estampada 4x2" (1 und) | und | 2,00 |
| 13.1.5 | Ponto padrão de tomada para chuveiro elétrico - considerando eletroduto PVC rígido de 3/4" inclusive conexões (9.0m), fio isolado PVC de 6.0mm2 (32.5m) e caixa estampada 4x2" | und | 7,00 |
| 13.1.6 | Ponto padrão de ventilador no teto - considerando eletroduto PVC rígido de 3/4" inclusive conexões (4.5m), fio isolado PVC de 2.5mm2 (21.6m) e caixa estampada 4x4" (1 und) | und | 2,00 |
| 13.1.7 | Quadro de distribuição para 06 circuitos, inclusive disjuntores monopolar | und | 1,00 |
| 13.1.8 | Ponto padrão de interruptor para exaustor - considerando eletroduto PVC rígido de 3/4" inclusive conexões (3.3m), fio isolado PVC de 2.5mm2 (12.0m) e caixa estampada 4x2" (1 und), inclusive exaustor | und | 2,00 |
| 13.1.9 | Ponto para alimentação elétrica das bombas de combustíveis - considerando eletroduto PVC rígido de 3/4" inclusive conexões (9.0m), fio isolado PVC de 6.0mm2 (32.5m) | und | 7,00 |
| 13.1.10 | Poste circular de concreto 11 m padrão ESCELSA, incl. Luminária tipo 2 pétala, c/2 lâmpada VS 400W, reator alto fator de potência 400W/220V e relé fotoelétrico, Tecnowatt ou equivalente | und | 5,00 |
| **13.2 - APARELHOS** | | | |
| 13.2.1 | Luminária quadrada embutir,p/1 lâmp.fluor.compacta,corpo ch.aço fosfotizada, pintada eletrostaticamente,refletor repuxado alum.anodizado,difusor vidro temperado,centro jateado | und | 8,00 |
| 13.2.2 | Luminária quadrada embutir,p/2 lâmp.fluor.compacta,corpo ch.aço fosfotizada, pintada eletrostaticamente,refletor repuxado alum.anodizado,difusor vidro temperado,centro jateado | und | 43,00 |
| 13.2.3 | Luminária p/ duas lâmpadas fluorescentes 40W, c/ difusor, completa, c/ reator duplo-127V partida rápida e alto fator de potência, soquete antivibratório e lâmpadas fluorescentes 40W-127V | und | 3,00 |
| 13.2.4 | Refletor redondo em alumínio com suporte regulável para fixação no solo (refletor de jardim) | und | 3,00 |

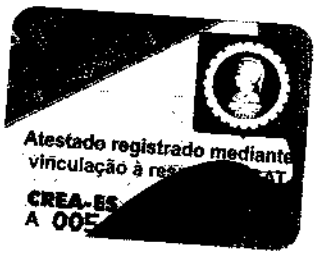





E-DOCS - CÓPIA DO PROCESSO 2025-BGRQD GERADO POR UDSON OLIVEIRA RAMOS DE AGUIAR EM 20/02/2026 13:23 DOCUMENTO 1 / 1 PÁGINA 1328 / 1846

2025-6DMV98 - E-DOCS - CÓPIA SIMPLES 12/12/2025 16:19 PÁGINA 67 / 132

E-DOCS - CÓPIA DO PROCESSO 2025-BGRQD GERADO POR UDSON OLIVEIRA RAMOS DE AGUIAR EM 20/02/2026 13:23 DOCUMENTO 1 / 1 PÁGINA 1329 / 1846

2025-6DMV98 - E-DOCS - CÓPIA SIMPLES 12/12/2025 16:19 PÁGINA 68 / 132

## PLANILHA DE SERVIÇOS

**Obra: Construção, Reforma e Ampliação de Instalações do Auto Posto Pedra do Pombal**
**Local: ES 482 - s/n - km 63 - Rive - Município de Alegre/ES**

| ÍTEM | DESCRICAO DOS SERVICOS | UNID. | QUANT. |
|---|---|---|---|
| 13.2.5 | Painel solar fotovoltaico 260W, inclusive instalações e acessórios | und | 1,00 |
| 13.2.6 | Ventilador de parede, ref. Tufão ou equivalente, completo, com comando de interruptor simples, sem dimer para regulagem de velocidade | und | 2,00 |
| **14 - REDE ESTRUTURADA DE DADOS E TELEFONIA** | | | |
| 14.1 | Ponto de telefone, constituido de 1 fio para telefone FI 2 X 22, com conector RJ 11 | pt | 3,00 |
| 14.2 | Ponto para rede lógica em caixa 4" x 2" de PVC rígido c/conector RJ-45, inclusive caixa 4" x 4" em PVC rígido com tampa cega | unid | 5,00 |
| **15 - SPDA** | | | |
| 15.1 | Aterramento com haste terra 5/8" x 2,40, cabo de cobre nu 6mm2, inclusive caixa de concreto 30 x 30 cm. | und | 3,00 |
| 15.2 | Pára-raios tipo franklim incluindo base de fixação, conjunto de contraventagem c/abraçadeira p/3 estais em tubo e demais acessórios c/exceção do cabo de cobre de descida | und | 1,00 |
| 15.3 | Condutor de cobre nú, seção de 35mm2, inclusive suportes isoladores e acessórios de fixação, conforme projeto. | m | 30,00 |
| **16 - CLIMATIZAÇÃO** | | | |
| 16.1 | Ar condicionado Splt 12.000BTU´s , fornecimento e instalação completa, inclusive tubulações para gases sob pressão | und. | 1,00 |
| 16.2 | Ar condicionado Splt 18.000BTU´s , fornecimento e instalação completa, inclusive tubulações para gases sob pressão | und. | 1,00 |
| 16.3 | Instalações para ar-condicionado, inclusive dreno em PVC soldável 20mm e conexões, caixa de parede para instalação e tubulação para passagem dos tubos / condutores entre vaporizador e condensador | und. | 2,00 |
| **17 - INSTALAÇÃO PARA GAS** | | | |
| 17.1 | Rede interna em tubo de Aço Galvanizado Ø 3/4", inclusive conexões/acessórios e envelopamento em concreto. | m | 9,50 |
| **18 - SISTEMA DE EXAUSTÃO** | | | |
| 18.1 | Coifa em Aço Inox | un | 1,00 |
| 18.2 | Exaustor de final de duto | un | 1,00 |
| 18.3 | Duto de ligação | m | 7,00 |
| **19 - TELHADOS** | | | |
| **19.1 - ESTRUTURA EM MADEIRA E COBERTURA CERÂMICA** | | | |
| 19.1.1 | Execução de Estrutura de madeira de lei tipo Paraju ou equivalente para telhado de telha cerâmica tipo capa e canal, com pontaletes, terças, caibros e ripas, inclusive tratamento com cupinicida, exclusive cobertura | m2 | 81,87 |
| 19.1.2 | Execução de cobertura com telhas cerâmicas tipo capa e canal inclusive cumeeiras (telhas compradas na fábrica, posto obra) | m2 | 81,87 |
| **19.2 - ESTRUTURA E COBERTURA METÁLICA** | | | |
| 19.2.1 | Remoção de cobertura em telha metálica, exclusive estrutura | m2 | 117,76 |
| 19.2.2 | Execução de Estrutura metálica coberta constituída por perfis formados a frio, aço estrutural ASTM A-570 G33 (terças) ASTM A-36 (demais perfis) c/ o sistema de trat. e pintura | kg | 7.205,64 |
| 19.2.3 | Execução de cobertura com Telha em aço galvanizado trapezoidal 8,43x1040x6000mm, inclusive acessórios de fixação | m2 | 779,62 |
| 19.2.4 | Calha em chapa galvanizada com largura de 40 cm | m | 67,50 |
| 19.2.5 | Tubo de PVC rígido soldável branco, diâmetro 100mm (4"), inclusive conexões para dreno | m | 48,70 |
| 19.2.6 | Estrutura metálica Still Frame | m² | 6,40 |
| 19.2.7 | Platibanda em chapa de aço galvanizado para comunicação visual, H=0,80m, inclusive pintura de acabamento | m | 84,17 |
| 19.2.8 | Revestimento em Painéis de ACM, pintura eletrostática | m² | 6,40 |
| 19.2.9 | Comunicação visual em platibandas de aço galvanizado - plotagem e colocação | m | 36,24 |

Atestado registrado mediante vinculação à re... CREA-ES A 005...

| PLANILHA DE SERVIÇOS | | | |
|---|---|---|---|
| **Obra: Construção, Reforma e Ampliação de Instalações do Auto Posto Pedra do Pombal** | | | |
| **Local: ES 482 - s/n - km 63 - Rive - Município de Alegre/ES** | | | |
| **ÍTEM** | **DESCRICAO DOS SERVICOS** | **UNID.** | **QUANT.** |
| **20 - PAISAGISMO** | | | |
| 20.1 | Fornecimento e plantio de grama em placas tipo esmeralda, inclusive fornecimento de terra vegetal | m2 | 328,17 |
| **21 - PINTURA E IMPERMEABILIZAÇÃO** | | | |
| 21.1 | Pintura com tinta látex PVA, marcas de referência Suvinil, Coral ou Metalatex, inclusive selador em paredes e forros, a três demãos | m2 | 213,94 |
| 21.2 | Pintura com verniz brilhante, linha Premium, marcas de referência Suvinil, Coral ou Metalatex, em madeira, a três demãos | m2 | 23,05 |
| 21.3 | Pintura com tinta à base de resinas acrílicas, marcas de referência Suvinil, Coral ou Metalatex a duas demãos | m2 | 7,66 |
| 21.4 | Pintura impermeabilizante com igolflex ou equivalente a 3 demãos | m2 | 22,40 |
| 21.5 | Indice de imperm.c/ manta asfáltica atendendo NBR 9952, asfalto polimérico, esp.4mm reforç.c/ filme int.em polietileno, regul.base c/ arg.1:4 esp.mín.15mm, proteção mec. arg. 1:4 esp.20mm e juntas dilat. | m2 | 15,08 |
| **22 - SERVIÇOS COMPLEMENTARES** | | | |
| **22.1 - MUROS** | | | |
| 22.1.1 | Muro de contenção em concreto fck->20 Mpa c/ forn., preparo e aplicação de concreto, forma de tábua, inclusive escavação e reaterro | m2 | 10,00 |
| 22.1.2 | Muro em concreto armado tipo "guard rail", e=0,25m, H=0,75, para proteção das bombas de combustíveis | m | 12,24 |
| **22.2 - COMPRESSOR DE AR COMPRIMIDO** | | | |
| 22.2.1 | Tubo de aço galvanizado com costura 1/2 (15mm), inclusive conexões - fornecimento e instalação | m | 10,00 |
| 22.2.2 | Instalação de compressor de ar, potência > 5 e <= 10cv | und | 1,00 |
| **22.3 - POÇO ARTESIANO** | | | |
| 22.3.1 | Execução de poço artesiano, incluindo revestimento com tubo de PVC | m | 30,00 |
| 22.3.2 | Instalação de conj moto bomba horizontal até 10cv | und | 2,00 |

E-DOCS - CÓPIA DO PROCESSO 2025-BGRQD GERADO POR UDSON OLIVEIRA RAMOS DE AGUIAR EM 20/02/2026 13:23 DOCUMENTO 1 / 1 PÁGINA 1330 / 1846

2025-6DMV98 - E-DOCS - CÓPIA SIMPLES 12/12/2025 16:19 PÁGINA 69 / 132

Anotação de Responsabilidade Técnica - ART
Lei nº 6.496, de 7 de dezembro de 1977

CREA-ES

Conselho Regional de Engenharia e Agronomia do ES

**ART de Obra ou Serviço**

**0820120031589**

ART de Equipe

**1. Responsável Técnico**

**REGINALDO CÉSAR GUIMARÃES**

Título profissional: **ENGENHEIRO CIVIL,ENGENHEIRO DE SEGURANÇA DO TRABALHO,TÉCNICO EM AGROPECUÁRIA**

**RNP: 0802942520**
**Registro: ES-005706/D**
**Registro: 9016**

Empresa contratada: ENGETECH - ENGENHARIA, COMÉRCIO E SERVICOS LTDA ME

**2. Dados do Contrato**

Contratante: **AUTO POSTO PEDRA DO POMBAL LTDA** CPF/CNPJ: **03812175000191**
Rua: RODOVIA BR-482 Nº: SN
Complemento: KM 63 CEP: 29520000
Cidade: Alegre UF: ES Bairro: RIVE
Telefone: (28) 3552-8406
Contrato: Nº do Aditivo:
Valor do Contrato/Honorários: R$423.000,00 Tipo de contratante: PESSOA JURÍDICA

**3. Dados da Obra**

Rua: RODOVIA BR-482 Nº: SN
Complemento: Bairro: RIVE Quadra Lote
Cidade: RIVE UF: ES CEP: 29520000
Data de início: 15/08/2011 Prev. Término: 31/07/2012 Coord. Geogr.:
Proprietário: AUTO POSTO PEDRA DO POMBAL LTDA CPF/CNPJ:

**4. Atividade Técnica**

**Qtde de Pavimento(s):** 0 **Nº Pavimento(s):** 0 **Dimensão/Quantidade:** 4517,7 **Unidade de medida:** m2

**ATIVIDADE(S) TÉCNICA(S):** 7 - ELABORAÇÃO DE PROJ. E EXEC. E/OU SERVIÇO TÉCNICO

**PARTICIPAÇÃO:**

**NATUREZA:** 100 - RESPONSABILIDADE TÉCNICA,103 - AUTORIA

**NÍVEL:** 104 - EXECUÇÃO

**NATUREZA DO(S) SERVIÇO(S):** 1101 - EDIFICAÇÕES

**TIPO DA OBRA/SERVIÇO:** 104 - EDIFICAÇÃO COMERCIAL,213 - ESTRUTURAS METÁLICAS,309 - PAVIMENTAÇÃO

**PROJETO(S)/SERVIÇO(S):** 14 - PROJETO TERRAPLE.DRENAGEM /PAVIMENTAÇÃO,1 - PROJETO ARQUITETONICO,2 - PROJETO ESTRUTURAL,4 - PROJETO ELÉTRICO,3 - PROJETO HIDRO SANITARIO

Após a conclusão das atividades técnicas, o profissional deverá proceder a baixa desta ART.

**5. Observações**

ART DE PROJETO ARQUITETONICO/ESTRUTURAL/HIDRO-SANIT./ELETRICO E DE EXECUÇÃO DE CONSTRUÇÃO/REFORMA/AMPLIAÇÃO DE INSTALAÇÕES DO POSTO: 1-REFORMA(276,5M2) E AMPLIAÇÃO(151,3M2) DA COZINHA/LANCHONETE/RESTAURANTE/DECK; 2-CONSTRUÇÃO DE BANHEIROS/VESTIARIOS(102,4M2) P/ CLIENTES, E CALÇADAS(151,70M2); 3-AMPLIAÇÃO DAS COBERTURAS METÁLICAS E PISOS DAS BOMBAS DE COMBUSTÍVEL(79,2M2); 4-CONSTRUÇÃO DE NOVOS PÁTIOS DE ESTACIONAMENTO/MANOBRA DE CAMINHÕES/CARRETAS(3.756,6M2). CONFORME CONTRATO DATADO DE 01/08/11

**6. Declarações**

Cláusula Compromissória: **qualquer conflito ou litígio originado do presente contrato, bem como sua interpretação ou execução, será resolvido por arbitragem, de acordo com a Lei nº9.307, de 23 de setembro de 1996, por meio do Centro de Mediação e Arbitragem - CMA vinculado ao Crea-ES, nos termos do respectivo regulamento de arbitragem que, expressamente, as partes declaram concordar.**

Profissional

Contratante

Acessibilidade: <declara a aplicabilidade das regras de acessibilidade previstas nas normas técnicas da ABNT, na legislação específica e no Decreto nº5.296, de 2 de dezembro de 2004, às atividades profissionais acima relacionadas.>

**7. Entidade de classe**

NENHUMA ENTIDADE

**8.Assinaturas**

Declaro serem verdadeiras as informações acima.

_____, _____ de _____ de _____
Local Data

REGINALDO CESAR GUIMARÃES - CPF: 88116417720

AUTO POSTO PEDRA DO POMBAL LTDA - CPF/CNPJ: 03812175000191

**9. Informações**

? **A ART é válida somente quando quitada, podendo sua conferência ser realizada no site do CREA.**

? **A autenticidade deste documento pode ser verificada no site www.creaes.org.br ou www.confea.org.br**

? **A guarda da via assinada da ART será de responsabilidade do profissional e do contratante com o objetivo de documentar o vínculo contratual.**

www.creaes.org.br creaes@creaes.org.br
tel: (27)3134-0046 art@creaes.org.br

CREA-ES

Valor ART: R$ 150.00 Registrada em: 28/03/2012 Data de pagamento: 28/03/2012 Valor Pago: R$150.00 Nosso Número: 900000000001240605

E-DOCS - CÓPIA DO PROCESSO 2025-BGRQD GERADO POR UDSON OLIVEIRA RAMOS DE AGUIAR EM 20/02/2026 13:23 DOCUMENTO 1 / 1 PÁGINA 1331 / 1846

2025-6DMV98 - E-DOCS - CÓPIA SIMPLES 12/12/2025 16:19 PÁGINA 70 / 132

Anotação de Responsabilidade Técnica - ART
Lei nº 6.496, de 7 de dezembro de 1977

CREA-ES

Conselho Regional de Engenharia e Agronomia do ES

**ART de Obra ou Serviço**

**0820160007882**

ART de Replanilhamento

Vinculada à ART nº 0820120031589

## 1. Responsável Técnico

**REGINALDO CÉSAR GUIMARÃES**

Título profissional: **ENGENHEIRO CIVIL,ENGENHEIRO DE SEGURANÇA DO TRABALHO,TÉCNICO EM AGROPECUÁRIA**

**RNP: 0802942520**
**Registro: ES-005706/D**
**Registro: 9016**

Empresa contratada: ENGETECH - ENGENHARIA, COMÉRCIO E SERVICOS LTDA ME

## 2. Dados do Contrato

Contratante: **AUTO POSTO PEDRA DO POMBAL LTDA**
CPF/CNPJ: **03812175000191**
Rua: RODOVIA BR-482
Nº: SN
Complemento: KM 63
CEP: 29520000
Cidade: ALEGRE
UF: ES
Bairro: RIVE
Telefone: 2835528406
Vinculada à ART nº 0820120031589
Contrato: 01/08/2011
Nº do Aditivo: 1
Valor do Contrato/Honorários: R$257.000,00
Tipo de contratante: PESSOA JURÍDICA

## 3. Dados da Obra

Rua: RODOVIA BR-482
Nº: SN
Complemento: KM 63
Bairro: RIVE
Quadra
Lote
Cidade: ALEGRE
UF: ES
CEP: 29520000
Data de início: 15/08/2011
Prev. Término: 30/09/2012
Coord. Geogr.: .
Proprietário: AUTO POSTO PEDRA DO POMBAL LTDA
CPF/CNPJ:03812175000191

## 4. Atividade Técnica

**Qtde de Pavimento(s):** 2 **Nº Pavimento(s):** 2 **Dimensão/Quantidade:** 6236,4 **Unidade de medida:** M2

**ATIVIDADE(S) TÉCNICA(S):** 7 - ELABORAÇÃO DE PROJ. E EXEC. E/OU SERVIÇO TÉCNICO

**PARTICIPAÇÃO:**

**NATUREZA:** 100 - RESPONSABILIDADE TÉCNICA

**NÍVEL:** 104 - EXECUÇÃO

**NATUREZA DO(S) SERVIÇO(S):** 1101 - EDIFICAÇÕES

**TIPO DA OBRA/SERVIÇO:** 104 - EDIFICAÇÃO COMERCIAL,213 - ESTRUTURAS METÁLICAS,309 - PAVIMENTAÇÃO

**PROJETO(S)/SERVIÇO(S):** 100 - NENHUM

Após a conclusão das atividades técnicas, o profissional deverá proceder a baixa desta ART.

## 5. Observações

ADITIVO DE REPLANILHAMENTO Nº 1 REFERENTE AO CONTRATO ORIGINAL Nº 01/08/2011 - ART DE PROJETO ARQUITETONICO/ESTRUTURAL/HIDRO-SANIT./ELETRICO E DE EXECUÇÃO DE CONSTRUÇÃO/REFORMA/AMPLIAÇÃO DE INSTALAÇÕES DO POSTO: 1 -REFORMA(276,5M2) E AMPLIAÇÃO(151,3M2) DA COZINHA/LANCHONETE/RESTAURANTE/DECK; 2-CONSTRUÇÃO DE BANHEIROS/VESTIÁRIOS(102,4M2) P/ CLIENTES, E CALÇADAS(151,70M2); 3-AMPLIAÇÃO DAS COBERTURAS METÁLICAS E PISOS DAS BOMBAS DE COMBUSTÍVEL(79,2M2); 4-CONSTRUÇÃO DE NOVOS

## 6. Declarações

Cláusula Compromissória: **qualquer conflito ou litigio originado do presente contrato, bem como sua interpretação ou execução, será resolvido por arbitragem, de acordo com a Lei nº9.307, de 23 de setembro de 1996, por meio do Centro de Medição e Arbitragem - CMA vinculado ao Crea-ES, nos termos do respectivo regulamento de arbitragem que, expressamente, as partes declaram concordar.**

Profissional

Contratante

Acessibilidade: <declara a aplicabilidade das regras de acessibilidade previstas nas normas técnicas da ABNT, na legislação específica e no Decreto nº5.296, de 2 de dezembro de 2004, às atividades profissionais acima relacionadas.>

## 7. Entidade de classe

NENHUMA ENTIDADE

## 8.Assinaturas

Declaro serem verdadeiras as informações acima.

_____, _____ de _____ de _____
Local Data

REGINALDO CESAR GUIMARÃES - CPF: 88[illegible]417720

AUTO POSTO PEDRA DO POMBAL LTDA - CPF/CNPJ: 03812175000191

## 9. Informações

- **A ART é válida somente quando quitada, podendo sua conferência ser realizada no site do CREA.**
- **A autenticidade deste documento pode ser verificada no site www.creaes.org.br ou www.confea.org.br**
- **A guarda da via assinada da ART será de responsabilidade do profissional e do contratante com o objetivo de documentar o vínculo contratual.**

www.creaes.org.br
tel: (27)3134-0046
creaes@creaes.org.br
art@creaes.org.br

CREA-ES

Valor ART: R$ 195,96 Registrada em: 25/01/2016 Data de pagamento: 26/01/2016 Valor Pago: R$195,96 Nosso Número: 900000000002044711

E-DOCS - CÓPIA DO PROCESSO 2025-BGRQD GERADO POR UDSON OLIVEIRA RAMOS DE AGUIAR EM 20/02/2026 13:23 DOCUMENTO 1 / 1 PÁGINA 1332 / 1846

2025-6DMV98 - E-DOCS - CÓPIA SIMPLES 12/12/2025 16:19 PÁGINA 71 / 132

E-DOCS - CÓPIA DO PROCESSO 2025-BGRQD GERADO POR UDSON OLIVEIRA RAMOS DE AGUIAR EM 20/02/2026 13:23 DOCUMENTO 1 / 1 PÁGINA 1333 / 1846

2025-6DMV98 - E-DOCS - CÓPIA SIMPLES 12/12/2025 16:19 PÁGINA 72 / 132

CONSELHO REGIONAL DE ENGENHARIA E AGRONOMIA DO ESTADO DO ESPÍRITO SANTO

# CERTIDÃO DE ACERVO TÉCNICO - CAT Nº 000447/2017

Processo Nº: 035874 / 2017

Requerente..: **REGINALDO CÉSAR GUIMARÃES**

Carteira Nº...: **ES-005706/D**

Título.....: **TÉCNICO EM AGROPECUÁRIA**

Título.....: **ENGENHEIRO CIVIL**

Título.....: **ENGENHEIRO DE SEGURANÇA DO TRABALHO**

Nº de Folhas: 001 Folha Nº: 1

CERTIFICAMOS, de ordem do senhor Presidente do CONSELHO REGIONAL DE ENGENHARIA E AGRONOMIA DO ESTADO DO ESPÍRITO SANTO,que o profissional acima qualificado, procedeu a(s) ANOTAÇÃO(ÕES) DE RESPONSABILIDADE TÉCNICA-ART, constantes do presente certificado,tendo comprovado a efetiva realização dos serviços de acordo com a Resolução Nº 1025/2009 do CONFEA.

Esta certidão é para fins de Cadastramento e Licitação. E nada mais tendo sido requerido, Eu CRISTINA MARIA PAES DOS SANTOS, TÉCNICO(A) DE SERVIÇOS OPERACIONAIS, lavrei e datei a presente Certidão,que vai por mim assinada , e devidamente visada pelo(a) Supervisor de Acervo do Crea/ES. Eng. Eletric. E Eng. Seg. Trab.ERNANI DE CASTRO GAMA, por delegação da Presidência do CREA - ES

Vitória, 31 de Março de 2017.

Cristina Maria Paes dos Santos
Técnica Serviços Operacionais
CREA-ES

Eng. Elet. Seg. Trab. Ernani de Castro Gama
Supervisor / Acervo Técnico
CREA-ES 3092/D

A presente CERTIDÃO tem validade permanente
Válida somente com a chancela do CONSELHO

CONSELHO REGIONAL DE ENGENHARIA E AGRONOMIA DO ESTADO DO ESPÍRITO SANTO

# CERTIDÃO DE ACERVO TÉCNICO - CAT Nº 000447/2017

Profissional: **REGINALDO CÉSAR GUIMARÃES** Protocolo Nº: **035874 / 2017**

Carteira.....: **ES-005706/D**

**Título(s) :**

**TÉCNICO EM AGROPECUÁRIA**
**ENGENHEIRO CIVIL**
**ENGENHEIRO DE SEGURANÇA DO TRABALHO**

ART Nº: 0820160015544 Aditivos: - 0820160116778 - 0820160107025 - 0820160107027 - 0820170009560

Empresa Executora: ENGETECH - ENGENHARIA, COMÉRCIO E SERVIÇOS LTDA ME
Contratante: MUNICIPIO DE ALEGRE
Local da Obra: ES 482
Município: ALEGRE UF: ES

Atividades Técnicas:
8.1 - EXECUÇÃO DE OBRA
----xxxx-------xxxxx-----xxxxx----

Natureza da Participação:
RESPONSABILIDADE TéCNICA
----xxxx-------xxxxx-----xxxxx----

Nível da Participação:
EXECUçãO
----xxxx-------xxxxx-----xxxxx----

Natureza da Obra/Serviço:
EDIFICAÇÕES
OBRAS DE DRENAGEM
----xxxx-------xxxxx-----xxxxx----

Tipo de Obra:
EDIFICAÇÃO FINS TERMINAL PASSAGEIROS
FUNDAÇÕES
ESTRUTURAS DE CONCRETO
TERRAPLENAGEM
ESTRUTURAS METALICAS - FABRICAÇÃO E MONTAGEM
DRENAGEM PLUVIAL / OBRA DE ARTE CORRENTE
----xxxx-------xxxxx-----xxxxx----

Projetos/Serviços:
NENHUM
----xxxx-------xxxxx-----xxxxx----

Resumo do Contrato:
RESPONSABILIDADE TÉCNICA PELOS EXECUÇÃO DOS SERVIÇOS, DE ATRIBUIÇÃO DE ENGENHARIA CIVIL, DA OBRA DE CONSTRUÇÃO DO TERMINAL RODOVIÁRIO DO MUNICÍPIO DE ALEGRE/ES, CONFORME CONTRATO 034/2016. ----xxx ---- xxx --- xxx---- xxx----

Documento de Conclusão:
ATESTADO DE CAPACIDADE TÉCNICA EXPEDIDO EM 29/NOV/2016, ASSINADO PELO ENGº CIVIL THIAGO COELHO MORALIS - CONTRATADO E SILVIO ANTÔNIO FRAGOSO - SEC. MUNICIPAL DE OBRAS, PLANEJAMENTO URBANO E SERVIÇOS PÚBLICOS, CERTIFICADO POR ESTE CONSELHO (CONTRATO Nº 034/2016 E 1º / 2º E 3º TERMOS ADITIVOS). ----xxx ---- xxx --- xxx---- xxx----

**RESTRIÇÕES :**

"AS ATIVIDADES ATESTADAS ESTÃO EM CONFORMIDADE COM AS ATRIBUIÇÕES DO PROFISSIONAL, EXCETO: ITEM 13 - SPDA. OS SERVIÇOS SUBEMPREITADOS DESCRITOS NA DECLARAÇÃO CERTIFICADA COM A APOSIÇÃO DO SELO DE SEGURANÇA DE Nº 0068322 ESTÃO RESTRITOS AO NIVEL DE PARTICIPAÇÃO DE GESTÃO".

Atestado Certificado com aposição de selo(s) de segurança numerado(s) de 0068322 até 0068332.

Vitória, 31 de Março de 2017. Folha :002
www.creaes.org.br

Cristina Maria Paes dos Santos
Técnica Serviços Operacionais
CREA-ES

Eng. Elet. Seg. Trab. Ernani de Castro Gama
Supervisor / Acervo Técnico
CREA-ES 3092/D

E-DOCS - CÓPIA DO PROCESSO 2025-BGRQD GERADO POR UDSON OLIVEIRA RAMOS DE AGUIAR EM 20/02/2026 13:23 DOCUMENTO 1 / 1 PÁGINA 1334 / 1846
2025-6DMV98 - E-DOCS - CÓPIA SIMPLES 12/12/2025 16:19 PÁGINA 73 / 132

E-DOCS - CÓPIA DO PROCESSO 2025-BGRQD GERADO POR UDSON OLIVEIRA RAMOS DE AGUIAR EM 20/02/2026 13:23 DOCUMENTO 1 / 1 PÁGINA 1335 / 1846

2025-6DMV98 - E-DOCS - CÓPIA SIMPLES 12/12/2025 16:19 PÁGINA 74 / 132

ENGETECH
ENGENHARIA

# DECLARAÇÃO

Declaramos para fins de emissão de CAT, que na execução dos serviços objeto do Contrato 034/2016, firmado entre o Contratante "MUNICÍPIO DE ALEGRE/ES", inscrito no CNPJ/MF sob o nº 27.174.101/0001-35, e o Contratado "ENGETECH - ENGENHARIA, COMÉRCIO E SERVIÇOS LTDA.-ME", com sede à Rua Eloi Cassa, n.80, salas 01 e 02, Bairro Campo de Aviação, Alegre-ES, Cep: 29.500-000, inscrita no CNPJ/MF sob o nº 04.154.467/0001-47:

⇨ Participaram como responsáveis técnicos os seguintes profissionais:

- Reginaldo César Guimarães – Engenheiro Civil registrado no CREA-ES sob o nº 005706/D e RNP: 0802942520, ART's 0820160015544, 0820160107025, 0820160107027 e 0820160116778, atuando como responsável técnico pela execução dos serviços em sua habilitação "Civil". No período de 17/02/2016 a 14/11/2016; e

- Luiz Augusto Dias Carvalho, Engenheiro Eletrecista registrado no CREA-ES sob o nº. 001618/D e RNP: 0806728094, ART's 0820160065524, 0820160107029, 0820160107030 e 0820160116784, atuando como responsável técnico pela execução dos serviços em sua habilitação "Elétrica". No período de 17/02/2016 a 14/11/2016; e

- Felipe Guimarães Santos, Engenheiro Eletrecista registrado no CREA-ES sob o nº 030827/D e RNP: 0811585115 – ART's 0820160108151, 0820160109810, 0820160109815 e 0820160116976, atuando como co-responsável técnico pela execução dos serviços em sua habilitação "Elétrica". No período de 17/02/2016 a 14/11/2016.

⇨ A referida obra teve 3(tres) aditivos.

⇨ Houve subcontratação/empreitada do Profissional ALEX SANDRO MAMEDE BRITO, engenheiro civil, CREA 012.297/D-ES, para a elaboração do Projeto da Estrutura Metálica da Cobertura.

Por ser verdade, firmo a presente declaração.

Alegre/ES, 19 de dezembro de 2016.

**ENGETECH ENGENHARIA, COMÉRCIO E SERVIÇOS LTDA-ME**
Reginaldo César Guimarães – Telefone: (28)99986-5420
Sócio Administrador - CPF 881.164.177-20
Reginaldo C. Guimarães
Eng. Civil / Seg. Trab
CREA-ES 5.706/D

E-DOCS - CÓPIA DO PROCESSO 2025-BGRQD GERADO POR UDSON OLIVEIRA RAMOS DE AGUIAR EM 20/02/2026 13:23 DOCUMENTO 1 / 1 PÁGINA 1336 / 1846



# ATESTADO DE CAPACIDADE TÉCNICA

O **MUNICÍPIO DE ALEGRE**, pessoa jurídica de direito público interno, com sede no Parque Getúlio Vargas, 01, Centro, Alegre/ES, CEP: 29.500-000, regularmente inscrita no CNPJ/MF sob o nº 27.174.101/0001-35, ATESTA para os devidos fins que a empresa **ENGETECH – ENGENHARIA COMÉRCIO E SERVIÇOS LTDA - ME,** estabelecida na Travessa Erasbe Barcelos, 60, Sala 101 B, Centro, Alegre/ES, CEP: 29.500-000, inscrita no CNPJ/MF sob o nº 04.154.467/0001-47, por meio do CONTRATO 034/2016, executou os serviços de construção civil, em regime de empreitada por preço unitário, que se consubstanciam na CONTRATACAO DE EMPRESA ESPECIALIZADA PARA **CONSTRUCAO DO TERMINAL RODOVIÁRIO DO MUNICÍPIO DE ALEGRE/ES**, localizado com sua implantação a Rod. ES 482, km 69.

Os serviços realizados entre o período de 17/02/2016 à 14/11/2016, conforme tabela anexa, são:

**OBRA: CONSTRUÇÃO DO TERMINAL RODOVIARIO DE ALEGRE - CONTRATO 034/2016**
**LOCAL: Rodovia ES 482, km 69, Centro, Alegre ES,**
**CONTRATADA: ENGETECH ENGENHARIA - COMÉRCIO E SERVIÇOS LTDA ME - CNPJ. 04.154.467/0001-47**

| REFERENCIAL DE PREÇO | | ITEM | DISCRIMINAÇÃO DOS SERVIÇOS | UNID. | QUANT. |
|---|---|---|---|---|---|
| | | 1 | SERVIÇOS PRELIMINARES | | |
| SINAPI | 74209/001 | 1.01 | PLACA DE OBRA EM CHAPA DE ACO GALVANIZADO | m² | 8,00 |
| SINAPI | 73618 | 1.02 | LOCACAO MENSAL DE ANDAIME METALICO TIPO FACHADEIRO, INCLUSIVE MONTAGEM | m² | 433,84 |
| SINAPI | 74077/001 | 1.03 | LOCACAO CONVENCIONAL DE OBRA, ATRAVÉS DE GABARITO DE TABUAS CORRIDAS PONTALETADAS, SEM REAPROVEITAMENTO | m² | 1.009,36 |
| IOPES | 010220 | 1.04 | Demolição de piso cimentado, exclusive lastro de concreto | m² | 280,76 |
| SINAPI | 73847/001 | 1.05 | ALUGUEL CONTAINER/ESCRIT/ALMOXARIFADO INCL INST ELET LARG=2,20 COMP=6,20M ALT=2,50M CHAPA ACO C/NERV TRAPEZ FORRO C/ISOL TÉRMO/ACUSTICO CHASSIS REFORC PISO COMPENS NAVAL EXC TRANSP/CARGA/DESCARGA | mês | 12,00 |
| SINAPI | 73847/004 | 1.06 | ALUGUEL CONTAINER/SANIT C/4 VASOS/1 LAVAT/1 MIC/4 CHUV LARG= 2,20M COMPR=6,20M ALT=2,50M CHAPAS ACO C/NERV TRAPEZ FORRO C/ ISOL TERMO-ACUST CHASSIS REFORC PISO COMPENS NAVAL INCL INST RA ELETR/HIDRO-SANIT EXCL TRANSP/CARGA/DESC | mês | 12,00 |
| IOPES | 020344 | 1.07 | Mobilização e desmobilização de container locado para barracão de obra | und | 4,00 |
| SINAPI | 74220/001 | 1.08 | Tapume de chapa de madeira compensada, e=6mm, com pintura a cal e reaproveitamento 2x | m² | 61,60 |

HIAGO COELHO MORALIS
ENGENHEIRO CIVIL
CREA-ES 034135/D

Atestado registrado mediante vinculação à respectiva CAT
CREA-ES
A 0068323

Silvio Antonio Fragoso
Sec. Municipal de Obras, Planejamento Urbano e Serviços Públicos



2025-6DMV98 - E-DOCS - CÓPIA SIMPLES 12/12/2025 16:19 PÁGINA 75 / 132

| REFERENCIAL DE PREÇO | | ITEM | DISCRIMINAÇÃO DOS SERVIÇOS | UNID. | QUANT. |
|---|---|---|---|---|---|
| IOPES | 020712 | 1.09 | Rede de água com padrão de entrada d'água diâm. 3/4", conf. espec. CESAN, incl. tubos e conexões para alimentação, distribuição, extravasor e limpeza, cons. o padrão a 25m, conf. projeto (1 utilização) | m | 30,00 |
| IOPES | 020714 | 1.10 | Rede de esgoto, contendo fossa e filtro, inclusive tubos e conexões de ligação entre caixas, considerando distância de 25m, conforme projeto (1 utilização) | m | 2,00 |
| IOPES | 150115 modificado | 1.11 | Ramal aéreo de entrada, cabos 10mm², 2 fases + neutro, com posteamento h=6m a cada 40m, incl. chave geral e disjuntores. | m | 115,00 |
| comp. | | 1.12 | Iluminação de canteiro compreendendo poste de madeira h=6m, projetor com reator e lâmpada de vapor sódio 400W, inclusive cabeamento #4mm² e disjuntor | und | 2,00 |
| | | 2 | **MOVIMENTO DE TERRA** | | |
| SINAPI | 73965/010 | 2.01 | ESCAVACAO MANUAL DE VALA EM MATERIAL DE 1A CATEGORIA ATE 1,5M EXCLUINDO ESGOTAMENTO / ESCORAMENTO | m³ | 191,09 |
| SINAPI | 73964/004 | 2.02 | REATERRO DE VALAS / CAVAS, COMPACTADA A MAÇO, EM CAMADAS DE ATÉ 30 CM. | m³ | 243,38 |
| SINAPI | 72923 | 2.03 | BASE DE SOLO - BRITA (40/60), MISTURA EM USINA, COMPACTACAO MECANICA 100% PROCTOR MODIFICADO, INCLUSIVE ESCAVACAO, CARGA E TRANSPORTE | m³ | 1.528,90 |
| IOPES | 030210 | 2.04 | Aterro compactado utilizando compactador de placa vibratória com reaproveitamento do material | m³ | 307,47 |
| IOPES | 030304 | 2.05 | Índice de preço para remoção de entulho decorrente da execução de obras (Classe A CONAMA - NBR 10.004 - Classe II-B), incluindo aluguel da caçamba, carga, transporte e descarga em área licenciada | m³ | 70,00 |
| SINAPI | 72961 | 2.06 | REGULARIZACAO E COMPACTACAO DE SUBLEITO ATE 20 CM DE ESPESSURA | m² | 4.328,88 |
| SINAPI | 079482 | 2.07 | ATERRO COM AREIA COM ADENSAMENTO HIDRAULICO (cama para assentamento de manilhas de concreto / rede de água potável / esgoto e envelopamento dos tubos) | m³ | 84,73 |
| | | 3 | **ESTRUTURA** | | |
| SINAPI | 5651 | 3.01 | FORMA TABUA PARA CONCRETO EM FUNDACAO C/ REAPROVEITAMENTO 5X | m² | 228,95 |
| SINAPI | 73972/002 | 3.02 | FORNECIMENTO E LANÇAMENTO DE CONCRETO BOMBEADO FCK=25MPA, | m³ | 66,40 |
| SINAPI | 74254/002 | 3.03 | ARMACAO ACO CA-50, DIAM. 6,3 (1/4) À 12,5MM(1/2) - FORNECIMENTO/ CORTE(PERDA DE 10%) / DOBRA / COLOCAÇÃO. | KG | 1.986,31 |
| IOPES | 040246 | 3.04 | Fornecimento, dobragem e colocação em fôrma, de armadura CA-60 B fina, diâmetro de 4.0 a 7.0mm | KG | 1.312,37 |
| IOPES | 040245 | 3.05 | Fornecimento, dobragem e colocação em fôrma, de armadura CA-50 A grossa diâmetro de 12.5 a 25.0 mm (1/2 a 1") | KG | 535,00 |
| SINAPI | 74254/002 | 3.07 | ARMACAO ACO CA-50, DIAM. 6,3 (1/4) À 12,5MM(1/2) - FORNECIMENTO/ CORTE(PERDA DE 10%) / DOBRA / COLOCAÇÃO. | KG | 526,20 |
| IOPES | 040328 | 3.08 | Fornecimento, dobragem e colocação em fôrma, de armadura CA-50 A média, diâmetro de 6.3 a 10.0 mm | KG | 652,55 |
| SINAPI | 73972/002 | 3.09 | CONCRETO FCK=20MPA, VIRADO EM BETONEIRA, SEM LANCAMENTO | m³ | 51,47 |
| SINAPI | 74156/001 | 3.10 | ESTACA A TRADO(BROCA) D=25CM C/CONCRETO FCK=15MPA+20KG ACO/M3 MOLD.IN-LOCO | m | 525,00 |
| IOPES | 050301 | 3.11 | Verga/contraverga reta de concreto armado 10 x 5 cm, Fck = 15 MPa, inclusive forma, armação e desforma | m | 98,25 |
| IOPES | 040601 | 3.12 | Laje pré-moldada para forro simples revestido, vão até 3.5m, capeamento 2cm, esp. 10cm, Fck = 150Kg/cm2 | m² | 86,38 |

HIAGO COELHO MORALIS
ENGENHEIRO CIVIL
CREA-ES 034125/D

Atestado registrado mediante vinculação à respectiva CAT
CREA-ES
A 0068324

Silvio Antônio Fragoso
Sec. Municipal de Obras, Planejamento Urbano e Serviços Públicos



E-DOCS - CÓPIA DO PROCESSO 2025-BGRQD GERADO POR UDSON OLIVEIRA RAMOS DE AGUIAR EM 20/02/2026 13:23 DOCUMENTO 1 / 1 PÁGINA 1337 / 1846
2025-6DMV98 - E-DOCS - CÓPIA SIMPLES 12/12/2025 16:19 PÁGINA 76 / 132

| REFERENCIAL DE PREÇO | | ITEM | DISCRIMINAÇÃO DOS SERVIÇOS | UNID. | QUANT. |
|---|---|---|---|---|---|
| IOPES | 040602 | 3.13 | Laje pré-moldada, sobrecarga 300 Kg/m2, vão de 3.5m a 4.3m, capeamento 4cm, esp. 12cm, Fck = 150 Kg/cm2 | m² | 80,64 |
| SINAPI | 84214 | 3.14 | FORMA PARA ESTRUTURAS DE CONCRETO (PILAR, VIGA E LAJE) EM CHAPA DE MADEIRA COMPENSADA RESINADA, DE 1,10 X 2,20, ESPESSURA = 12 MM, 02 UTILIZACOES. (FABRICACAO, MONTAGEM E DESMONTAGEM) | m² | 508,08 |
| SINAPI | 83868 | 3.15 | ESCORAMENTO DE VALAS CONTINUO | m² | 622,10 |
| | | 4 | **PAREDE E PAINEIS** | | |
| SINAPI | 73935/002 | 4.01 | ALVENARIA EM TIJOLO CERAMICO FURADO 9X19X19CM, 1 VEZ (ESPESSURA 19 CM), ASSENTADO EM ARGAMASSA TRACO 1:4 (CIMENTO E AREIA MEDIA NAO PENEIRADA), PREPARO MANUAL, JUNTA1 CM | m² | 164,00 |
| SINAPI | 73935/003 | 4.02 | ALVENARIA EM TIJOLO CERAMICO FURADO 9X19X19CM, 1/2 VEZ (ESPESSURA 9 CM), ASSENTADO EM ARGAMASSA TRACO 1:4 (CIMENTO E AREIA MEDIA NAO PENEIRADA), PREPARO MANUAL, JUNTA1 CM | m² | 498,25 |
| SINAPI | 74229/001 | 4.03 | DIVISORIA EM MARMORE BRANCO POLIDO, ESPESSURA 3 CM, ASSENTADO COM ARGAMASSA TRACO 1:4 (CIMENTO E AREIA), ARREMATE COM CIMENTO BRANCO, EXCLUSIVE FERRAGENS | m² | 27,55 |
| | | 5 | **ESQUADRIAS** | | |
| COMP. | 73910/006 | 5.01 | PORTA DE MADEIRA COMPENSADA LISA PARA CERA OU VERNIZ, 80X210X3,5CM, INCLUSO ADUELA 1A, ALIZAR 1A E DOBRADICAS COM ANEL | UND | 9,00 |
| IOPES | 071704 | 5.02 | Porta de abrir tipo veneziana em alumínio anodizado, linha 25, completa, incl. puxador com tranca, caixilho, alisar e contramarco | m² | 8,64 |
| IOPES | 071601 | 5.03 | Porta de enrolar | m² | 14,62 |
| COMP. | CPU | 5.04 | VIDRO TEMPERADO 10 MM INCOLOR, INCLUSIVE ACESSÓRIOS DE FIXAÇÃO. | m² | 19,75 |
| SINAPI | 72117 | 5.06 | VIDRO LISO COMUM TRANSPARENTE, ESPESSURA 4MM | m² | 10,86 |
| IOPES | 170220 | 5.07 | Bancada de granito com espessura de 2 cm | m² | 14,01 |
| IOPES | 061304 | 5.08 | Porta em madeira de lei tipo angelim pedra ou equiv.c/enchimento em madeira 1a.qualidade esp. 30mm p/ pintura, inclusive alisares, dobradiças e fechadura externa em latão cromado LaFonte ou equiv., inclusive marco, nas dim.: 0.90 x 2.10 m | und | 1,00 |
| IOPES | 031508 | 5.09 | FECHADURA COMPLETA PARA PORTA EXTERNA | | 9,00 |
| SINAPI | 73838/0001 | 5.10 | Porta de vidro temperado, 0,90x2,10m, espessura 10mm, inclusive acessórios | und | 2,00 |
| IOPES | 071703 | 5.11 | Janela tipo maxim-ar para vidro em alumínio anodizado natural, linha 25, completa, incl. puxador com tranca, caixilho, alisar e contramarco, exclusive vidro | m² | 10,86 |
| IOPES | 071105 | 5.12 | Grade de ferro em barra chata, inclusive chumbamento | m² | 1,44 |
| IOPES | 130317 | 5.13 | Peitoril de granito cinza polido, 15 cm, esp. 3cm | m | 23,92 |
| | | 6 | **COBERTURA** | | |
| SINAPI | 75381/001 modificado | 6.01 | COBERTURA COM TELHA DE CHAPA DE AÇO ZINCADO, TRAPEZOIDAL, ESPESSURA DE 0,5MM | m² | 748,63 |
| SINAPI | 72104 | 6.02 | CALHA EM CHAPA DE ACO GALVANIZADO NUMERO 24, DESENVOLVIMENTO DE 33CM | m | 56,60 |
| IOPES | 200734 | 6.04 | Estrut. metálica quadra poliesp. coberta c/ perfis formados a frio, aço estrutural ASTM A-570 G33 (terças) ASTM A-36 (demais perfis) c/ o sistema de trat. e pint conf descrito em notas da planilha (LS=134,87%) | kg | 11.766,50 |
| IOPES | 090302 | 6.05 | Rufo de chapa metálica nº 26 com largura de 30 cm | m | 204,30 |
| IOPES | 110201 | 6.06 | Forro de gesso acabamento tipo liso | m² | 140,62 |
| IOPES | ed 2013 rev r0 | 6.07 | PROJETO DE ESTRUTURA METÁLICA | m² | 748,63 |

HIAGO COELHO MORALIS
ENGENHEIRO CIVIL
CREA-ES 034135/D

Atestado registrado mediante vinculação à respectiva CAT
CREA-ES
A 0068325

Silvio Antônio Fragoso
Sec. Municipal de Obras, Planejamento Urbano e Serviços Públicos



E-DOCS - CÓPIA DO PROCESSO 2025-BGRQD GERADO POR UDSON OLIVEIRA RAMOS DE AGUIAR EM 20/02/2026 13:23 DOCUMENTO 1 / 1 PÁGINA 1338 / 1846
2025-6DMV98 - E-DOCS - CÓPIA SIMPLES 12/12/2025 16:19 PÁGINA 77 / 132

| REFERENCIAL DE PREÇO | | ITEM | DISCRIMINAÇÃO DOS SERVIÇOS | UNID. | QUANT. |
|---|---|---|---|---|---|
| | | 7 | **REVESTIMENTO** | | |
| SINAPI | 87879 | 7.01 | CHAPISCO APLICADO TANTO EM PILARES E VIGAS DE CONCRETO COMO EM ALVENARIAS DE PAREDES INTERNAS, COM COLHER DE PEDREIRO. ARGAMASSA TRAÇO 1:3 COM PREPARO EM BETONEIRA 400L. AF_06/2014 | m² | 1.372,51 |
| SINAPI | 87532 | 7.02 | EMBOÇO, PARA RECEBIMENTO DE CERÂMICA, EM ARGAMASSA TRAÇO 1:2:8, PREPARO MANUAL, APLICADO MANUALMENTE EM FACES INTERNAS DE PAREDES DE AMBIENTES COM ÁREA ENTRE 5M2 E 10M2, ESPESSURA DE 20MM, COM EXECUÇÃO DE TALISCAS. AF_06/2014 | m² | 1.156,71 |
| SINAPI | 84074 | 7.03 | REBOCO COM ARGAMASSA PRÉ-FABRICADA, ACABAMENTO CAMURCADO, ESPESSURA 0,3CM, PREPARO MANUAL | m² | 1.071,25 |
| IOPES | 120201 | 7.04 | Azulejo branco 15 x 15 cm, juntas a prumo, assentado com argamassa de cimento colante, inclusive rejuntamento com cimento branco, marcas de referência Eliane, Cecrisa ou Portobello | m² | 85,46 |
| COMP. | CPU02 | 7.05 | Forro Hi Cleam, composto por placa de gesso entre duas lâminas de cartão, revestida com uma película de pvc em sua face aparente, fita protetora em suas bordas laterais e sua face superior uma película aluminizada, espessura 8mm, ou similar. | m² | 433,19 |
| COMP. | CPU03 | 7.06 | Fornecimento e instalação de módulos em Alumínio revestido em ACM, inclusive subestrutura em perfis tubulares em alumínio e acabamento com silicone de cura neutra em juntas (conforme projeto), inclusive acessórios de fixação e pintura Eletrostática. | m² | 381,04 |
| | | 8 | **PISOS INTERNO E EXTERNO** | | |
| IOPES | 130231 | 8.01 | Piso argamassa alta resistência tipo granilite ou equiv. de qualidade comprovada, esp. de 10mm, com juntas plástica em quadros de 1m, na cor natural, com acabamento polido mecanizado, inclusive regularização e=3.0cm | m² | 499,87 |
| IOPES | 130323 | 8.02 | Soleira de argamassa de alta resistência tipo granilite ou equivalente de qualidade comprovada, largura de 15cm, executado com cimento e granitina grana N.1 | m | 64,54 |
| SINAPI | 87276 | 8.03 | Rodapé cerâmico de "10cm" de altura com placas tipo grês de dimensões 35x35cm. Af_06/2014. | m | 125,38 |
| SINAPI | 74223/001 | 8.04 | MEIO-FIO (GUIA) DE CONCRETO PRE-MOLDADO, DIMENSÕES 12X15X30X100CM (FACE SUPERIORXFACE INFERIORXALTURAXCOMPRIMENTO),REJUNTADO C/ARGAMASSA 1:4 CIMENTO:AREIA, INCLUINDO ESCAVAÇÃO E REATERRO. | m | 694,15 |
| SINAPI | 73907/006 | 8.05 | LASTRO DE CONCRETO, ESPESSURA 3CM, PREPARO MECANICO | m² | 534,99 |
| IOPES | 200209 | 8.06 | Passeio de cimentado camurçado com argamassa de cimento e areia no traço 1:3 esp. 1.5cm, e lastro de concreto com 8cm de espessura, inclusive preparo de caixa | m² | 426,98 |
| IOPES | 200206 | 8.07 | Blocos pré-moldados de concreto tipo pavi-s ou equivalente, espessura de 8 cm e resistência a compressão mínima de 35MPa, assentados sobre colchão de pó de pedra na espessura de 10 cm | m² | 3.505,93 |
| IOPES | 200326 | 8.08 | Fornecimento e plantio de grama em placas tipo esmeralda, inclusive fornecimento de terra vegetal | m² | 407,72 |
| COMP. | CPU04 | 8.09 | Pavimento tipo piso grama em placas 43x33x7, assentada sobre colchão de areia 10cm, exclusive grama. | m² | 822,95 |
| IOPES | 130315 | 8.10 | Rodapé de mármore ou granito, assentado com argamassa de cimento, cal hidratada CH1 e areia no traço 1:0,5:8, incl. rejuntamento com cimento branco, "h=10cm" | m | 65,51 |
| IOPES | 130308 | 8.11 | Soleira de granito esp. 2 cm e largura de 15 cm | m | 11,70 |
| IOPES | 200253 | 8.12 | Fornecimento e assentamento de ladrilho hidráulico pastilhado, vermelho, dim. 20x20 cm, esp. 1.5cm, assentado com pasta de cimento colante, exclusive regularização e lastro | m² | 29,80 |

E-DOCS - CÓPIA DO PROCESSO 2025-BGRQD GERADO POR UDSON OLIVEIRA RAMOS DE AGUIAR EM 20/02/2026 13:23 DOCUMENTO 1 / 1 PÁGINA 1339 / 1846

2025-6DMV98 - E-DOCS - CÓPIA SIMPLES 12/12/2025 16:19 PÁGINA 78 / 132



HIAGO COELHO MORALIS
ENGENHEIRO CIVIL
CREA-ES 034155/D

Atestado registrado mediante vinculação à respectiva CAT
CREA-ES
A 0068326

Silvio Antônio Fragoso
Sec. Municipal de Obras, Planejamento e Serviços Públicos

| REFERENCIAL DE PREÇO | | ITEM | DISCRIMINAÇÃO DOS SERVIÇOS | UNID. | QUANT. |
|---|---|---|---|---|---|
| SINAPI | 78472 | 8.13 | SERVICOS TOPOGRAFICOS PARA PAVIMENTACAO, INCLUSIVE NOTA DE SERVICOS, ACOMPANHAMENTO E GREIDE | m² | 4.328,88 |
| | | 9 | INSTALAÇÕES HIDRO-SANITÁRIAS | | |
| SINAPI | 75030/001 | 9.01 | Tubo PVC soldável agua fria dn 25mm, inclusive conexões - fornecimento e instalação. | m | 242,15 |
| IOPES | 170548 | 9.02 | Reservatório de fibra de vidro 1500l, inclusive peça 6x16cm para apoio, exclusive flanges e torneira de bóia. | und | 4,00 |
| IOPES | 140701 | 9.04 | Ponto de água fria (lavatório, tanque, pia de cozinha, etc...) | pt | 22,00 |
| SINAPI | 86931 | 9.05 | VASO SANITÁRIO SIFONADO COM CAIXA ACOPLADA LOUÇA BRANCA - PADRÃO MÉDIO, INCLUSO ENGATE FLEXÍVEL EM PLÁSTICO BRANCO, 1/2" X 40CM - FORNECIMENTO E INSTALAÇÃO. AF_12/2013_P | und | 7,00 |
| IOPES | 170131 | 9.06 | Lavatório de louça branca com coluna suspensa - ref L51 + CS 1v, cor branca, inclusive sifão, válvula e engates cromados, exclusive torneira, para PNE | und | 1,00 |
| IOPES | 170135 | 9.07 | Bacia sifonada de louça branca para portadores de necessidades especiais, Vogue Plus Conforto - Linha Conforto, mod P51, incl. assento com abertura frontal, ref.AP52,marca de ref. Deca ou equivalente | und | 1,00 |
| SINAPI | 86901 | 9.08 | CUBA DE EMBUTIR OVAL EM LOUÇA BRANCA, 35 X 50CM OU EQUIVALENTE - FORNECIMENTO E INSTALAÇÃO. AF_12/2013 | und | 6,00 |
| SINAPI | 74175/001 | 9.09 | REGISTRO GAVETA 1" COM CANOPLA ACABAMENTO CROMADO SIMPLES - FORNECIMENTO E INSTALACAO | und | 9,00 |
| SINAPI | 74234/001 | 9.10 | MICTORIO SIFONADO DE LOUCA BRANCA COM PERTENCES, COM REGISTRO DE PRESSAO 1/2" COM CANOPLA CROMADA ACABAMENTO SIMPLES E CONJUNTO PARA FIXACAO - FORNECIMENTO E INSTALACAO | und | 2,00 |
| IOPES | 86910 | 9.11 | TORNEIRA CROMADA TUBO MÓVEL, 1/2" OU 3/4", TIPO PARA PIA DE COZINHA, PADRÃO MÉDIO - FORNECIMENTO E INSTALAÇÃO. AF_12/2013 | und | 7,00 |
| IOPES | 140705 | 9.12 | Ponto para esgoto primário (vaso sanitário) | pt | 8,00 |
| IOPES | 140706 | 9.13 | Ponto para esgoto secundário (pia, lavatório, mictório, tanque, bidê, etc...) | pt | 14,00 |
| SINAPI | 72685 | 9.15 | Ralo sifonado de pvc 100x100mm simples - fornecimento e instalação | und | 4,00 |
| IOPES | 170111 | 9.16 | Papeleira de louça branca, 15x15cm, marcas de referência Deca, Celite ou Ideal Standard. (podendo ser substituída por metal cromado, fixação externa) | und | 8,00 |
| IOPES | 210315 | 9.17 | Barra de apoio de ferro galvanizado, diâm. 3 cm, comprimento de 80 cm, para sanitario deficientes, inclusive pintura | und | 4,00 |
| SINAPI | 74051/001 | 9.18 | CAIXA DE GORDURA DUPLA EM CONCRETO PRE-MOLDADO DN 60MM COM TAMPA - FORNECIMENTO E INSTALACAO | und | 3,00 |
| SINAPI | 74104/001 | 9.19 | CAIXA DE INSPEÇÃO EM ALVENARIA DE TIJOLO MACIÇO 60X60X60CM, REVESTIDA INTERNAMENTO COM BARRA LISA (CIMENTO E AREIA, TRAÇO 1:4) E=2,0CM, COM TAMPA PRÉ-MOLDADA DE CONCRETO E FUNDO DE CONCRETO 15MPA TIPO C - ESCAVAÇÃO E CONFECÇÃO | und | 6,00 |
| IOPES | 141105 | 9.20 | Caixa retentora de matéria sólida de alv. bloco conc.9x19x39cm, dim 60x60cm e Hmáx=1m, c/ tampa conc. esp.5cm, lastro conc. esp.10cm, revest. internamente c/ chap, reb. impermeab., escavação, reaterro e parede int. em concreto | und | 4,00 |
| DER-ES | 41241 | 9.21 | Caixa ralo em blocos pré-moldados e grelha articulada em FFA | und | 16,00 |
| DER-ES | 41116 | 9.22 | Poço de visita para BSTC diâm. 0,60m em blocos de concreto | und | 4,00 |
| DER-ES | 42751 | 9.23 | Corpo BSTC dn 0.30m C S. PB inclusive escavação, reaterro e transporte do tubo em vias urbanas. | m | 144,71 |

HIAGO COELHO MORALIS
ENGENHEIRO CIVIL
CREA-ES 034135/D

Atestado registrado mediante vinculação à respectiva CAT
CREA-ES
A 0068327

Silvio Antônio Fragoso
Sec. Municipal de Obras, Planejamento Urbano e Serviços Públicos



E-DOCS - CÓPIA DO PROCESSO 2025-BGRQD GERADO POR UDSON OLIVEIRA RAMOS DE AGUIAR EM 20/02/2026 13:23 DOCUMENTO 1 / 1 PÁGINA 1340 / 1846
2025-6DMV98 - E-DOCS - CÓPIA SIMPLES 12/12/2025 16:19 PÁGINA 79 / 132

| REFERENCIAL DE PREÇO | | ITEM | DISCRIMINAÇÃO DOS SERVIÇOS | UNID. | QUANT. |
|---|---|---|---|---|---|
| DER-ES | 42752 | 9.24 | Corpo BSTC DN 0,40m C.S. PB inclusive escavação, reaterro e transporte do tubo em vias urbanas. | m | 106,34 |
| IOPES | 140108 | 9.25 | Fossa séptica de anéis pré-moldados de concreto, diâmetro 2.00 m, Hútil 2.0m completa, incluindo tampa c/visita de 60cm, concreto p/ fundo esp.10 cm, tubo de limpeza e escavação, conf. detalhe em projeto | und | 1,00 |
| IOPES | 140109 | 9.26 | Filtro anaeróbio de anéis pré-moldados de concreto, diâm. 2.0m, Hútil 2.0m, compl., incl. tampa c/visita 60cm, concreto p/ fundo esp. 10cm, escavação, brita 4 e tubulação de saída esgoto 150mm, conf. proj. | und | 1,00 |
| SINAPI | 74198/002 | 9.27 | SUMIDOURO EM ALVENARIA DE TIJOLO CERAMICO MACIÇO DIAMETRO 1,40M E ALTURA 5,00M, COM TAMPA EM CONCRETO ARMADO DIAMETRO 1,60M E ESPESSURA 10CM | und | 1,00 |
| SINAPI | 74104/001 | 9.29 | CAIXA DE INSPEÇÃO EM ALVENARIA DE TIJOLO MACIÇO 60X60X60CM, REVESTIDA INTERNAMENTO COM BARRA LISA (CIMENTO E AREIA, TRAÇO 1:4) E=2,0CM, COM TAMPA PRÉ-MOLDADA DE CONCRETO E FUNDO DE CONCRETO 15MPA TIPO C - ESCAVAÇÃO E CONFECÇÃO E LIGAÇÕES EM TUBOS DIAM. 100 (AGUAS PLUVIAIS) | und | 4,00 |
| IOPES | 141522 | 9.30 | Adaptador de PVC soldável com flanges livres para caixa d'água, diâmetro 25mm (3/4") | und | 12,00 |
| IOPES | 142120 | 9.31 | Torneira de bóia de PVC, diâm. 1" (25mm) | und | 4,00 |
| IOPES | 170321 | 9.32 | Registro de gaveta bruto diam. 25mm (1") | und | 11,00 |
| IOPES | 140702 | 9.33 | Ponto com registro de pressão (chuveiro, caixa de descarga, etc...) | und | 9,00 |
| IOPES | 140703 | 9.34 | Ponto de torneira de jardim (para praças) | und | 4,00 |
| IOPES | 170317 | 9.35 | Registro de pressão com canopla cromada diam. 20mm (3/4"), marcas de referência Fabrimar, Deca ou Docol | und | 2,00 |
| IOPES | 170345 | 9.36 | Válvula de descarga com canopla cromada de 32mm (11/4"), marcas de referência Fabrimar, Deca ou Docol | und | 1,00 |
| IOPES | 142104 | 9.37 | Sifão em PVC para pia de cozinha ou lavatório 1x11/2" | und | 7,00 |
| IOPES | 180809 | 9.38 | Chuveiro elétrico tipo ducha Lorenzet ou Corona | und | 2,00 |
| IOPES | 170309 | 9.39 | Torneira para jardim de 3/4" marcas de referência Fabrimar, Deca ou Docol | und | 4,00 |
| IOPES | 140710 | 9.40 | Ponto para caixa sifonada, inclusive caixa sifonada pvc 150x150x50mm com grelha em aço inox | und | 3,00 |
| IOPES | 140708 | 9.41 | Ponto para ralo sifonado, inclusive ralo sifonado 100 x 40 mm c/ grelha em pvc | und | 4,00 |
| IOPES | 141909 | 9.42 | Tubo de PVC rígido soldável branco, para esgoto, diâmetro 100mm (4"), inclusive conexões | m | 60,00 |
| IOPES | 141910 | 9.43 | Tubo de PVC rígido soldável branco, para esgoto, diâmetro 150mm (6"), inclusive conexões | m | 40,00 |
| SINAPI | 83652 | 9.44 | TUBO PVC PARA ESGOTO, EB 644, D = 200 MM, COM JUNTA ELASTICA | m | 60,00 |
| SINAPI | 73963/002 | 9.45 | POCO DE VISITA PARA REDE DE ESG. SANIT., EM ANEIS DE CONCRETO, DIÂMETRO = 60CM, PROF = 100CM, INCLUINDO DEGRAU, EXCLUINDO TAMPAO FERRO FUNDIDO. | und | 2,00 |
| SINAPI | 83627 | 9.46 | TAMPAO DE FERRO FUNDIDO, D = 60CM, 175KG, P = CHAMINE CX AREIA/POCO VISITA ASSENTADO COM ARG CIM/AREIA 1:4, FORNECIMENTO E ASSENTAMENTO. | und | 6,00 |
| SINAPI | 73882/03 | 9.47 | Calha em concreto simples, em meia cana de concreto, diam. 400mm | m | 50,00 |
| SINAPI | 85323 | 9.48 | LOCACAO E NIVELAMENTO DE EMISSARIO/REDE COLETORA COM AUXILIO DE EQUIPAMENTO TOPOGRAFICO | m | 353,05 |
| | | **10** | **INSTALAÇÕES ELETRICAS** | | |
| IOPES | 151705 | 10.01 | Padrão de entrada de energia elétrica, trifásico, entrada aérea, a 4 fios, carga instalada de 34001 até 41000W, instalada em muro | und | 1,00 |
| SINAPI | 72933 | 10.02 | ELETRODUTO DE PVC FLEXIVEL CORRUGADO DN 16MM (1/2") FORNECIMENTO E INSTALACAO | m | 5,00 |

HIAGO COELHO MORALIS
ENGENHEIRO CIVIL
CREA-ES 034155/D

Atestado registrado mediante vinculação à respectiva CAT
CREA-ES
A 0068328

Silvio Antônio Fragoso
Sec. Municipal de Obras, Planejamento Urbano e Serviços Públicos



E-DOCS - CÓPIA DO PROCESSO 2025-BGRQD GERADO POR UDSON OLIVEIRA RAMOS DE AGUIAR EM 20/02/2026 13:23 DOCUMENTO 1 / 1 PÁGINA 1341 / 1846
2025-6DMV98 - E-DOCS - CÓPIA SIMPLES 12/12/2025 16:19 PÁGINA 80 / 132

| REFERENCIAL DE PREÇO | | ITEM | DISCRIMINAÇÃO DOS SERVIÇOS | UNID. | QUANT. |
|---|---|---|---|---|---|
| IOPES | 180106 | 10.04 | Arandela com lâmpada incandescente de 60W | und | 15,00 |
| IOPES | 180204 | 10.05 | Interruptor de uma tecla simples 10A/250V, com placa 4x2" | und | 15,00 |
| IOPES | 160101 | 10.09 | Ponto de telefone | pt | 9,00 |
| IOPES | 151403 | 10.11 | Fio ou cabo de cobre termoplástico, com isolamento para 750V, seção de 4.0 mm² | m | 140,00 |
| IOPES | 151405 | 10.13 | Fio ou cabo de cobre termoplástico, com isolamento para 750V, seção de 10.0 mm² | m | 1.085,19 |
| IOPES | 151418 | 10.14 | Cabo de cobre termoplástico, com isolamneto para 1000V, seção de 4.0 mm² | m | 12,55 |
| IOPES | 151419 | 10.15 | Fio ou cabo de cobre termoplástico, com isolamneto para 1000V, seção de 6.0 mm² | m | 108,28 |
| IOPES | 151420 | 10.16 | Fio ou cabo de cobre termoplástico, com isolamneto para 1000V, seção de 10.0 mm² | m | 608,40 |
| IOPES | 151422 | 10.17 | Fio ou cabo de cobre termoplástico, com isolamneto para 1000V, seção de 25.0 mm² | m | 199,60 |
| IOPES | 151423 | 10.18 | Fio ou cabo de cobre termoplástico, com isolamneto para 1000V, seção de 35.0 mm² | m | 10,00 |
| IOPES | 150616 | 10.19 | Caixa de passagem de alvenaria de blocos de concreto 9x19x39cm, dimensões de 50x50x50cm, com revestimento interno em chapisco e reboco, tampa de concreto esp.5cm e lastro de brita 5 cm | und | 13,00 |
| COMP. | CPU05 | 10.21 | Caixa PVC 2x4 | und | 10,00 |
| COMP. | CPU06 | 10.22 | Caixa PVC 4x4 | und | 2,00 |
| COMP. | CPU08.alt. | 10.24 | Luminária Comercial 4x14/24W de Embutir para Fluorescente Tubular T5 com 4 Lâmpadas tubulates LED 9W | und | 60,00 |
| COMP. | CPU09 | 10.25 | Luminária Tipo poste balizador. Corpo e aletas anti-ofuscantes em alumínio fundido com pintura eletrostática epóxi-pó na cor preta ou branca. Difusor cilíndrico em vidro transparente | und | 20,00 |
| IOPES | 151303 | 10.26 | Disjuntor monopolar 25 A - Norma DIN | und | 20,00 |
| IOPES | 151304 | 10.27 | Disjuntor monopolar 32 A - Norma DIN | und | 1,00 |
| IOPES | 151307 | 10.28 | Disjuntor bipolar 20 A - Norma DIN | und | 2,00 |
| IOPES | 151321 | 10.29 | Disjuntor bipolar 25 A - Norma DIN | und | 9,00 |
| COMP. | COMP004 | 10.33 | Fornecimento e Instalação de 02 (dois) Painéis coletores de energia solar fotovoltaica 85w cada, marca komaes ou similar, 1 Linha, com controlador de carga 30 A 12/24, Bateria Estacionaria DF 4001 220 A/h, quadro de comando inteligente e demais ligações, conexões e instalação (LIGAÇÕES DE CABOS E CONDUTORES INCLUSO NAS ILUMINAÇÕES DO SAGUÃO) | und | 1,00 |
| COMP. | | 10.34 | Luminária para Teto, luz de LED, 12V-12W | und | 5,00 |
| COMP. | | 10.35 | Caixa em PVC, para 01 disjuntor, aparente | und | 1,00 |
| COMP. | | 10.36 | Disjuntor DIMM 10A - 12V | und | 1,00 |
| COMP. | | 10.37 | RELE FOTOELETRICO 10A / 112 | und | 1,00 |
| IOPES | 040140 | 10.38 | POSTE CIRCULAR DE CONCRETO 11M/600KG | und | 1,00 |
| IOPES | 042090 | 10.39 | ELETRODUTO DE FERRO GALVANIZADO 3" | M | 9,00 |
| IOPES | 042087 | 10.40 | CURVA 90º LONGA FERRO GALVANIZADO 3" | und | 1,00 |
| IOPES | 049654 | 10.41 | OLHAL DE FERRO GALVANIZADO C/ PARAFUSO 16X200MM | und | 1,00 |
| | '049772 | 10.42 | CABEÇOTE EM AÇO GALVANIZADO DE 3" | und | 1,00 |
| IOPES | 151129 | 10.43 | Eletroduto de PVC rígido roscável, diâm. 1 1/2" (50mm), inclusive conexões | m | 29,00 |
| IOPES | 151135 | 10.44 | Eletroduto de PVC rígido roscável, diâm. 4" (110mm), inclusive conexões | m | 11,00 |
| IOPES | 151132 | 10.45 | Eletroduto flexível corrugado 3/4" , marca de referência TIGRE | m | 10,00 |
| IOPES | 151133 | 10.46 | Eletroduto flexível corrugado 1", marca de referência TIGRE | m | 65,00 |
| IOPES | 151141 | 10.47 | Eletroduto PEAD, cor preta, diam. 4", marca ref. Kanaflex ou equivalente | m | 82,00 |

E-DOCS - CÓPIA DO PROCESSO 2025-BGRQD GERADO POR UDSON OLIVEIRA RAMOS DE AGUIAR EM 20/02/2026 13:23 DOCUMENTO 1 / 1 PÁGINA 1342 / 1846
2025-6DMV98 - E-DOCS - CÓPIA SIMPLES 12/12/2025 16:19 PÁGINA 81 / 132



HIAGO COELHO MORALIS
ENGENHEIRO CIVIL
CREA-ES 034125/D

Atestado registrado mediante vinculação à respectiva CAT
CREA-ES
A 0068329

Silvio Antônio Fragoso
Sec. Municipal de Obras, Planejamento Urbano e Serviços Públicos

| REFERENCIAL DE PREÇO | | ITEM | DISCRIMINAÇÃO DOS SERVIÇOS | UNID. | QUANT. |
|---|---|---|---|---|---|
| IOPES | 151138 | 10.48 | Eletroduto PEAD, cor preta, diam. 1.1/4", marca ref. Kanaflex ou equivalente | m | 134,00 |
| IOPES | 150701 | 10.49 | Envelopamento de concreto simples com consumo mínimo de cimento de 250kg/m3, inclusive escavação para profundidade mínima do eletroduto de 50 cm, de 25 x 25 cm, para 1 eletroduto | m | |
| COMP. | | 10.50 | Caixa barramento + barramento com cobre (completa) | und | 2,00 |
| IOPES | 151426 alterado | 10.51 | Cabo de cobre termoplástico, com isolamento para 1000V, EPR 90°C #50mm² | m | 240,00 |
| IOPES | 150123 | 10.52 | Mureta de medição utilizando arg. cimento, cal e areia, dimensões 1500x2200x400mm, revestido com chapisco e reboco, inclusive pintura emassamento, pintura acrílica a três demãos e cobertura em telha cerâmica | und | 1,00 |
| IOPES | 150609 | 10.53 | Caixa para medidor polifásico carga até 41000W inclusive caixa para disjuntor polifásico até 100A | und | 8,00 |
| IOPES | 110633 | 10.54 | Caixa de passagem 200x200x100mm, chapa 18, com tampa parafusada | und | 4,00 |
| IOPES | 150615 | 10.55 | Caixa de passagem de alvenaria de blocos de concreto 9x19x39cm, dimensões de 40x40x50cm, com revestimento interno em chapisco e reboco, tampa de concreto esp.5cm e lastro de brita 5 cm | und | 9,00 |
| IOPES | 150311 | 10.56 | Quadro de distribuição de energia, de embutir, com 12 divisões modulares, sem barramento | und | 8,00 |
| IOPES | 150315 | 10.57 | Quadro distrib. energia, embutido ou semi embutido, capac. p/ 34 disj. DIN, c/barram trif. 150A barra. neutro e terra, fab. em chapa de aço 12 USG com porta, espelho, trinco com fechad ch yale, Ref. QDETG II-34DIN-CEMAR ou equiv. | und | 1,00 |
| IOPES | 151334 | 10.58 | Disjuntor Compacto em caixa moldada tripolar 200 A, 50KA 220/240V / 25KA 380/415V 20KA/440V (NBR IEC 60947-2), Ref. Siemens, GE, Schneider ou equivalente | und | 2,00 |
| IOPES | 151801 | 10.59 | Ponto padrão de luz no teto - considerando eletroduto PVC rígido de 3/4" inclusive conexões (4.5m), fio isolado PVC de 2.5mm2 (16.2m) e caixa estampada 4x4" (1 und) | und | 58,00 |
| IOPES | 151802 | 10.60 | Ponto padrão de luz na parede - considerando eletroduto PVC rígido de 3/4" inclusive conexões (4.5m), fio isolado PVC de 2.5mm2 (16.2m) e caixa estampada 4x4" (1 und) | und | 15,00 |
| IOPES | 151803 | 10.61 | Ponto padrão de tomada 2 pólos mais terra - considerando eletroduto PVC rígido de 3/4" inclusive conexões (5.0m), fio isolado PVC de 2.5mm2 (16.5m) e caixa estampada 4x2" (1 und) | und | 44,00 |
| IOPES | 151805 | 10.62 | Ponto padrão de tomada para chuveiro elétrico - considerando eletroduto PVC rígido de 3/4" inclusive conexões (9.0m), fio isolado PVC de 6.0mm2 (32.5m) e caixa estampada 4x2" (1 und) | und | 2,00 |
| IOPES | 151806 | 10.63 | Ponto padrão de tomada para ar refrigerado - considerando eletroduto PVC rígido de 3/4" inclusive conexões (6.0m), fio isolado PVC de 4.0mm2 (21.6m) e caixa estampada 4x2" (1 und) | und | 2,00 |
| IOPES | 180115 | 10.64 | Luminária tipo plafonier com lâmpada incandescente | und | 7,00 |
| IOPES | 180201 | 10.65 | Tomada padrão brasileiro linha branca, NBR 14136 3 polos 10A/250V, com placa 4x2" | und | 44,00 |
| IOPES | 180202 | 10.66 | Tomada padrão brasileiro linha branca, NBR 14136 3 polos 20A/250V, com placa 4x2" | und | 2,00 |
| IOPES | 160120 | 10.67 | Tomada para telefone com conector RJ 11 | und | 9,00 |
| IOPES | 200718 | 10.68 | Ponto para 3 projetores em quadra poliesp. coberta, inclusive fios, eletrodutos tipo condulete aparente marca de ref. TIGRE e suporte para fixação em cantoneira, conf. Projeto | und | 7,00 |
| IOPES | 200722 Alteração 1 | 10.69 | Projetor marca de referência tecnowatt PL 400MA com reator e lâmpada Vapor Metálico 400W | und | 9,00 |
| IOPES | 200722 Alteração 2 | 10.70 | Projetor marca de referência tecnowatt PL 400MA com reator e lâmpada Vapor Metálico 150W | und | 9,00 |
| IOPES | 046027 | 10.71 | RELE FOELETRICO MAG. MOD. RM10A/220V | und | 19,00 |

HIAGO COELHO MORALIS
ENGENHEIRO CIVIL
CREA-ES 034130/D

Atestado registrado mediante vinculação à respectiva CAT
CREA-ES
A 0068330

Silvio Antonio Fragoso
Sec. Municipal de Obras, Planejamento Urbano e Serviços Públicos



E-DOCS - CÓPIA DO PROCESSO 2025-BGRQD GERADO POR UDSON OLIVEIRA RAMOS DE AGUIAR EM 20/02/2026 13:23 DOCUMENTO 1 / 1 PÁGINA 1343 / 1846
2025-6DMV98 - E-DOCS - CÓPIA SIMPLES 12/12/2025 16:19 PÁGINA 82 / 132

| REFERENCIAL DE PREÇO | | ITEM | DISCRIMINAÇÃO DOS SERVIÇOS | UNID. | QUANT. |
|---|---|---|---|---|---|
| | | 11 | **INSTALAÇÕES DE PREVENÇÃO E COMBATE A INCÊNDIO** | | |
| SINAPI | 72554 | 11.01 | Extintor de co2 6kg - fornecimento e instalação inclusive base suporte cilindrico em aço inox cromado | und | 2,00 |
| IOPES | 160613 | 11.02 | Ponto para iluminação de emergência completo, inclusive bloco autônomo de iluminação 2x9W com tomada universal | und | 5,00 |
| IOPES | 160604 | 11.03 | Extintor de incêndio de água pressurizada capacidade 2A (10L), inclusive suporte para fixação e EXCLUSIVE placa sinalizadora em PVC Fotoluminescente | und | 4,00 |
| IOPES | 160605 | 11.04 | Extintor de incêndio portátil de pó químico ABC com capacidade 2A-20B:C (6 kg), inclusive suporte para fixação, EXCLUSIVE placa sinalizadora em PVC fotoluminescente | und | 2,00 |
| IOPES | 160612 | 11.05 | Placa de sinalização de segurança CODIGO 14 - 315/158(NBR 13.434); CÓDIGO S3(NT 14/2010-ES) ("SAIDA DE EMERGÊNCIA" - seta vertical) | und | 8,00 |
| COMP. | | 11.06 | Placa sinalizadora em PVC, Fotoluminescente (extintores) | und | 8,00 |
| | | 12 | **PINTURA** | | |
| IOPES | 190103 | 12.01 | Emassamento de paredes e forros, com duas demãos de massa acrílica, marcas de referência Suvinil, Coral ou Metalatex | m² | 144,15 |
| IOPES | 190106 | 12.02 | Pintura com tinta acrílica, marcas de referência Suvinil, Coral ou Metalatex, inclusive selador acrílico, em paredes e forros, a três demãos | m² | 1.106,88 |
| IOPES | 190301 | 12.03 | Emassamento de esquadrias de madeira, com duas demãos de massa à base de óleo, marcas de referência Suvinil, Coral ou Metalate | m² | 50,40 |
| SINAPI | 74065/003 | 12.04 | Pintura de esmalte brilhante para madeira, duas demãos, sobre fundo nivelador branco | m² | 50,40 |
| IOPES | 190602 | 12.05 | Pintura com tinta à base de resinas acrílicas, marca de referência Suvinil, Coral ou Metalatex, sobre piso de concreto, a duas demãos | m² | 499,87 |
| IOPES | 190601 | 12.06 | Pintura à base de expoxi, marcas de referência Suvinil, Coral ou Metalatex em faixas com largura de 5 cm, para demarcação de quadra de esportes | m | 125,00 |
| | | 13 | **SPDA** | | |
| IOPES | 160310 | 13.02 | Conector de medição em latão com 2 parafusos para cabos de 16 a 50 mm2, ref. TEL-562, Termotécnica ou equivalente | und | 8,00 |
| SINAPI | 74929 | 13.03 | Cordoalha de cobre nu, inclusive isoladores - 35,00 mm² - fornecimento instalação | m | 161,00 |
| IOPES | 150610 | 13.04 | Caixa de aterramento de concreto simples, nas dimensões de 30x30x25cm, com revest. int. em chapisco e reboco, tampa de concreto esp.5cm e lastro de brita esp. 5 cm, incl. haste 5/8"x2400mm | und | 9,00 |
| IOPES | 160312 | 13.05 | Kit completo para solda Exotérmica (Molde HCL 5/8" Ref: TEL905611 / Cartucho n° 115 Ref: TEL 909115 / Alicate Z 201 Ref: TEL 998201), marca de referência Termotécnica ou equivalente | und | 9,00 |
| | | 14 | **EQUIPAMENTOS E LIMPEZA** | | |
| SINAPI | 9537 | 14.01 | Limpeza Final da obra | m² | 896,70 |
| COMP. | COMP004 | 14.05 | Assentos de poliestileno acochoadas, ref. Desk Matrix E, fabricante DESK, com longarinas e aparelhos de fixação em chão, modulos de 3 lugares por peça. (ver Memorial Descritivo). | PC | 12,00 |
| COMP. | | 14.06 | LETRA RECORTADA EM ACM, COM PINTURA ELETROSTÁTICA, ALT=40CM FORNECIMENTO E COLOCACAO: { TERMINAL RODOVIÁRIO DE ALEGRE } | und | 26,00 |
| COMP. | | 14.07 | LETRA RECORTADA EM ACM, COM PINTURA ELETROSTÁTICA, ALT=40CM FORNECIMENTO E COLOCACAO: { "Prefeito Antônio Lemos" } | und | 22,00 |

HIAGO COELHO MORAIS
ENGENHEIRO CIVIL
CREA-ES 034135/D

Atestado registrado mediante vinculação à respectiva CAT
CREA-ES
A 0068331

Silvio Antônio Fragoso
Sec. Municipal de Obras, Planejamento Urbano e Serviços Públicos



E-DOCS - CÓPIA DO PROCESSO 2025-BGRQD GERADO POR UDSON OLIVEIRA RAMOS DE AGUIAR EM 20/02/2026 13:23 DOCUMENTO 1 / 1 PÁGINA 1344 / 1846
2025-6DMV98 - E-DOCS - CÓPIA SIMPLES 12/12/2025 16:19 PÁGINA 83 / 132

O contrato totaliza a quantia de R$1.347.099,34 (um milhão, trezentos e quarenta e sete mil, noventa e nove reais, trinta e quatro centavos), tendo sido pago até a presente data o valor de R$1.344.485,95, tendo seu período de execução entre fevereiro a novembro de 2016 e prazo contratual 17/02/2016 à 16/08/2016, tendo sido prorrogado de acordo com o 2º termo aditivo até 30/09/2016 e o 3º aditivo até 14/11/2016.

Não obstante, cumpre informar que os serviços foram executados dentro das normas vigentes e com proficiência técnica, cumprindo-se os prazos estabelecidos em contrato, sob a responsabilidade técnica do engenheiro civil e engenheiro de segurança do trabalho: *REGINALDO CÉSAR GUIMARÃES*, registrado no CREA-ES sob o nº 005706/D e RNP: 0802942520 conforme ART 0820160015544, ART 0820160107025, ART 0820160107027 e ART 0820160116778 e do engenheiro eletricista *LUIZ AUGUSTO DIAS CARVALHO*, registrado no CREA-ES sob o nº. 001618/D e RNP: 0806728094 conforme ART 0820160065524, ART 0820160107029, ART 0820160107030 e ART 0820160116784; e sob a corresponsabilidade técnica do engenheiro eletricista: *FELIPE GUIMARAES SANTOS*, registrado no CREA-ES sob o nº 030827/D e RNP: 0811585115 conforme ART 0820160108151, ART 0820160109810, ART 0820160109815 e ART 0820160116976.

Por fim, declaramos ainda que os referidos serviços foram executados satisfatoriamente, de acordo com a boa técnica de engenharia e normas de segurança, nada constando em desabono da capacidade técnica da empresa executante.

Alegre/ES, 29 de novembro de 2016.

Atestado registrado mediante vinculação à respectiva CAT
CREA-ES
A 0068332

HIAGO COELHO MORALIS
ENGENHEIRO CIVIL
CREA-ES 034133/D

Silvio Antônio Fragoso
Sec. Municipal de Obras Planejamento Urbano e Serviços Públicos



10

E-DOCS - CÓPIA DO PROCESSO 2025-BGRQD GERADO POR UDSON OLIVEIRA RAMOS DE AGUIAR EM 20/02/2026 13:23 DOCUMENTO 1 / 1 PÁGINA 1345 / 1846
2025-6DMV98 - E-DOCS - CÓPIA SIMPLES 12/12/2025 16:19 PÁGINA 84 / 132

E-DOCS - CÓPIA DO PROCESSO 2025-BGRQD GERADO POR UDSON OLIVEIRA RAMOS DE AGUIAR EM 20/02/2026 13:23 DOCUMENTO 1 / 1 PÁGINA 1346 / 1846



Anotação de Responsabilidade Técnica - ART
Lei nº 6.496, de 7 de dezembro de 1977

CREA-ES

Conselho Regional de Engenharia e Agronomia do ES

# ART de Obra ou Serviço

## 0820160015544

ART de Equipe

### 1. Responsável Técnico

REGINALDO CÉSAR GUIMARÃES

Título profissional: ENGENHEIRO CIVIL,ENGENHEIRO DE SEGURANÇA DO TRABALHO,TÉCNICO EM AGROPECUÁRIA

RNP: 0802942520
Registro: ES-005706/D
Registro: 9016

Empresa contratada: ENGETECH - ENGENHARIA, COMÉRCIO E SERVICOS LTDA ME

### 2. Dados do Contrato

Contratante: **MUNICIPIO DE ALEGRE**
CPF/CNPJ: **27174101000135**
Rua: PARQUE GETÚLIO VARGAS
Nº: 01
Complemento:
CEP: 29500000
Cidade: ALEGRE
UF: ES
Bairro: CENTRO
Telefone: 2835522344
Contrato: 034/2016
Nº do Aditivo: 0
Valor do Contrato/Honorários: R$1.237.858,74
Tipo de contratante: PESSOA JURÍDICA

### 3. Dados da Obra

Rua: ES 482
Nº: KM 69
Complemento:
Bairro: CENTRO
Quadra
Lote
Cidade: ALEGRE
UF: ES
CEP: 29500000
Data de início: 17/02/2016
Prev. Término: 16/08/2016
Coord. Geogr.:
Proprietário: MUNICIPIO DE ALEGRE
CPF/CNPJ:27174101000135

### 4. Atividade Técnica

**Qtde de Pavimento(s):** 1 **Nº Pavimento(s):** 1 **Dimensão/Quantidade:** 5290,85 **Unidade de medida:** M2

**ATIVIDADE(S) TÉCNICA(S):** 36 - 8.1 - EXECUÇÃO DE OBRA

**PARTICIPAÇÃO:**

**NATUREZA:** 100 - RESPONSABILIDADE TÉCNICA

**NÍVEL:** 104 - EXECUÇÃO

**NATUREZA DO(S) SERVIÇO(S):** 1101 - EDIFICAÇÕES,1206 - OBRAS DE DRENAGEM

**TIPO DA OBRA/SERVIÇO:** 114 - EDIFICAÇÃO FINS TERMINAL PASSAGEIROS,202 - FUNDAÇÕES,222 - ESTRUTURAS DE CONCRETO,223 - TERRAPLENAGEM,228 - ESTRUTURAS METALICAS - FABRICAÇÃO E MONTAGEM,307 - DRENAGEM PLUVIAL / OBRA DE ARTE CORRENTE

**PROJETO(S)/SERVIÇO(S):** 100 - NENHUM

Após a conclusão das atividades técnicas, o profissional deverá proceder a baixa desta ART.

### 5. Observações

RESPONSABILIDADE TECNICA PELOS EXECUÇÃO DOS SERVIÇOS, DE ATRIBUIÇÃO DE ENGENHARIA CIVIL, DA OBRA DE CONSTRUÇÃO DO TERMINAL RODOVIÁRIO DO MUNICÍPIO DE ALEGRE/ES, CONFORME CONTRATO 034/2016

### 6. Declarações

Cláusula Compromissória: **qualquer conflito ou litígio originado do presente contrato, bem como sua interpretação ou execução, será resolvido por arbitragem, de acordo com a Lei nº9.307, de 23 de setembro de 1996, por meio do Centro de Medição e Arbitragem - CMA vinculado ao Crea-ES, nos termos do respectivo regulamento de arbitragem que, expressamente, as partes declaram concordar.**

Profissional

Contratante

Acessibilidade: <declara a aplicabilidade das regras de acessibilidade previstas nas normas técnicas da ABNT, na legislação específica e no Decreto nº5.296, de 2 de dezembro de 2004, às atividades profissionais acima relacionadas.>

### 7. Entidade de classe

NENHUMA ENTIDADE

### 8.Assinaturas

Declaro serem verdadeiras as informações acima.

_____, _____ de _____ de _____
Local Data

REGINALDO CÉSAR GUIMARÃES / CPF: 88116417720

MUNICIPIO DE ALEGRE - CPF/CNPJ: 27174101000135

### 9. Informações

? **A ART é válida somente quando quitada, podendo sua conferência ser realizada no site do CREA.**

? **A autenticidade deste documento pode ser verificada no site www.creaes.org.br ou www.confea.org.br**

? **A guarda da via assinada da ART será de responsabilidade do profissional e do contratante com o objetivo de documentar o vínculo contratual.**

www.creaes.org.br creaes@creaes.org.br
tel: (27)3134-0046 art@creaes.org.br

CREA-ES

THIAGO COELHO MORALIS
ENGENHEIRO CIVIL
CREA-ES 034135/D

Valor ART: R$ 195,96 Registrada em: 16/02/2016 Data de pagamento: 17/02/2016 Valor Pago: R$195,96 Nosso Número: 900000000002052860

THIAGO COELHO MORALIS
ENGENHEIRO CIVIL
CREA-ES 034135/D

2025-6DMV98 - E-DOCS - CÓPIA SIMPLES 12/12/2025 16:19 PÁGINA 85 / 132

E-DOCS - CÓPIA DO PROCESSO 2025-BGRQD GERADO POR UDSON OLIVEIRA RAMOS DE AGUIAR EM 20/02/2026 13:23 DOCUMENTO 1 / 1 PÁGINA 1347 / 1846



**Anotação de Responsabilidade Técnica - ART**
**Lei nº 6.496, de 7 de dezembro de 1977**

**CREA-ES**

**Conselho Regional de Engenharia e Agronomia do ES**

# ART de Obra ou Serviço

## 0820160015544

ART de Equipe

### 1. Responsável Técnico

**REGINALDO CÉSAR GUIMARÃES**

Título profissional: **ENGENHEIRO CIVIL,ENGENHEIRO DE SEGURANÇA DO TRABALHO,TÉCNICO EM AGROPECUÁRIA**

**RNP: 0802942520**
**Registro: ES-005706/D**
**Registro: 9016**

Empresa contratada: ENGETECH - ENGENHARIA, COMÉRCIO E SERVICOS LTDA ME

### 2. Dados do Contrato

Contratante: **MUNICIPIO DE ALEGRE**
CPF/CNPJ: **27174101000135**
Rua: PARQUE GETÚLIO VARGAS
Nº: 01
Complemento:
CEP: 29500000
Cidade: ALEGRE
UF: ES
Bairro: CENTRO
Telefone: 2835522344
Contrato: 034/2016
Nº do Aditivo: 0
Valor do Contrato/Honorários: R$1.237.858,74
Tipo de contratante: PESSOA JURÍDICA

### 3. Dados da Obra

Rua: ES 482
Nº: KM 69
Complemento:
Bairro: CENTRO
Quadra
Lote
Cidade: ALEGRE
UF: ES
CEP: 29500000
Data de início: 17/02/2016
Prev. Término: 16/08/2016
Coord. Geogr.:
Proprietário: MUNICIPIO DE ALEGRE
CPF/CNPJ:27174101000135

### 4. Atividade Técnica

**Qtde de Pavimento(s):** 1 **Nº Pavimento(s):** 1 **Dimensão/Quantidade:** 5290,85 **Unidade de medida:** M2

**ATIVIDADE(S) TÉCNICA(S):** 36 - 8.1 - EXECUÇÃO DE OBRA

**PARTICIPAÇÃO:**

**NATUREZA:** 100 - RESPONSABILIDADE TÉCNICA

**NÍVEL:** 104 - EXECUÇÃO

**NATUREZA DO(S) SERVIÇO(S):** 1101 - EDIFICAÇÕES,1206 - OBRAS DE DRENAGEM

**TIPO DA OBRA/SERVIÇO:** 114 - EDIFICAÇÃO FINS TERMINAL PASSAGEIROS,202 - FUNDAÇÕES,222 - ESTRUTURAS DE CONCRETO,223 - TERRAPLENAGEM,228 - ESTRUTURAS METALICAS - FABRICAÇÃO E MONTAGEM,307 - DRENAGEM PLUVIAL / OBRA DE ARTE CORRENTE

**PROJETO(S)/SERVIÇO(S):** 100 - NENHUM

Após a conclusão das atividades técnicas, o profissional deverá proceder a baixa desta ART.

### 5. Observações

RESPONSABILIDADE TECNICA PELOS EXECUÇÃO DOS SERVIÇOS, DE ATRIBUIÇÃO DE ENGENHARIA CIVIL, DA OBRA DE CONSTRUÇÃO DO TERMINAL RODOVIÁRIO DO MUNICÍPIO DE ALEGRE/ES, CONFORME CONTRATO 034/2016

### 6. Declarações

Cláusula Compromissória: **qualquer conflito ou litígio originado do presente contrato, bem como sua interpretação ou execução, será resolvido por arbitragem, de acordo com a Lei nº9.307, de 23 de setembro de 1996, por meio do Centro de Mediação e Arbitragem - CMA vinculado ao Crea-ES, nos termos do respectivo regulamento de arbitragem que, expressamente, as partes declaram concordar.**

Profissional

Contratante

Acessibilidade: <declara a aplicabilidade das regras de acessibilidade previstas nas normas técnicas da ABNT, na legislação específica e no Decreto nº5.296, de 2 de dezembro de 2004, às atividades profissionais acima relacionadas.>

### 7. Entidade de classe

NENHUMA ENTIDADE

### 8.Assinaturas

Declaro serem verdadeiras as informações acima.

_____, _____ de _____ de _____
Local Data

REGINALDO CÉSAR GUIMARÃES - CPF: 88116417720

MUNICIPIO DE ALEGRE - CPF/CNPJ: 27174101000135

### 9. Informações

? **A ART é válida somente quando quitada, podendo sua conferência ser realizada no site do CREA.**

? **A autenticidade deste documento pode ser verificada no site www.creaes.org.br ou www.confea.org.br**

? **A guarda da via assinada da ART será de responsabilidade do profissional e do contratante com o objetivo de documentar o vínculo contratual.**

www.creaes.org.br creaes@creaes.org.br
tel: (27)3134-0046 art@creaes.org.br

**CREA-ES**

Valor ART: R$ 195,96 Registrada em: 16/02/2016 Data de pagamento: 17/02/2016 Valor Pago: R$195,96 Nosso Número: 900000000002052860

THIAGO COELHO MORALIS
ENGENHEIRO CIVIL
CREA-ES 034135/D

THIAGO COELHO MORALIS
ENGENHEIRO CIVIL
CREA-ES 034135/D

2025-6DMV98 - E-DOCS - CÓPIA SIMPLES 12/12/2025 16:19 PÁGINA 86 / 132

**Certidão de Acervo Técnico - CAT**
**Resolução nº 1.025, de 30 de outubro de 2009**

**CREA-ES**

**Conselho Regional de Engenharia e Agronomia do ES**

**CAT COM REGISTRO DE ATESTADO**

**808/2021**

Atividade concluída

CERTIFICAMOS, de ordem do(a) senhor(a) Presidente do CONSELHO REGIONAL DE ENGENHARIA E AGRONOMIA DO ESTADO ESPÍRITO SANTO, que o(a) profissional abaixo qualificado procedeu a(s) ANOTAÇÃO(ÕES) DE RESPONSABILIDADE TÉCNICA-ART, constantes do presente certificado, tendo comprovado a efetiva realização do serviços de acordo com a Resolução Nº 1025/2009 do CONFEA.

| | | | |
|---|---|---|---|
| Protocolo/Ano: | **75831/2021** | | |
| Profissional: | **REGINALDO CÉSAR GUIMARÃES** | | |
| Registro: | **ES-005706/D** | RNP: | **0802942520** |
| Título Profissional: | **ENGENHEIRO CIVIL,ENGENHEIRO DE SEGURANÇA DO TRABALHO** | | |
| **Nº da ART:** | **0820200090309** | **Art(s) Vinculada(s):** | **0820210036299, 0820210036321** |
| Registrada em: | 30/09/2020 | | |
| Empresa contratada: | **ENGETECH - ENGENHARIA, COMÉRCIO E SERVIÇOS EIRELI ME** | | |
| Contratante: | **MUNICÍPIO DE ALEGRE** | CPF/CNPJ: | **27174101000135** |
| Proprietário: | MUNICÍPIO DE ALEGRE | CPF/CNPJ: | 27174101000135 |

| | | | | | |
|---|---|---|---|---|---|
| End. da Obra/Serviço: | RUA PADRE JOSE BELOTTI | | | Número: | S/N |
| Complemento: | | Bairro: | SEDE | | |
| Cidade: | ALEGRE | UF: | ES | CEP: | 29500000 |

## SERVIÇOS DA ART

| | |
|---|---|
| Atividade Técnica: | 8.1 - EXECUÇÃO DE OBRA; |
| Natureza - Obra de Serv.: | SERVIÇOS AFINS E CORRELATOS (ESPECIFICAR NO CAMPO 22); |
| Tipo de Obra: | PAVIMENTAÇÃO; SINALIZAÇÃO VIÁRIA-HORIZONTAL/VERTICAL; |
| Participação técnica: | 100 - RESPONSABILIDADE TÉCNICA; |
| Nivel da Participação: | EXECUÇÃO; |
| Projetos/Serviços: | NENHUM; |

| | |
|---|---|
| Resumo do Contrato: | RESPONSABILIDADE TÉCNICA PELA EXECUÇÃO DOS SERVIÇOS DE PAVIMENTAÇÃO ASFALTICA DA RUA PADRE JOSE BELOTTI, NO MUNICIPIO DE ALEGRE/ES, CONFORME CONTRATO N 082/2020. |
| Documento de Conclusão: | ATESTADO DE CAPACIDADE TÉCNICA EXPEDIDO PELA CONTRATANTE EM 15/ABR/2021, ASSINADO PELO SR. NEMROD EMERICK - PREFEITO MUNICIPAL, ENGª GRAZIELA FERREIRA DA SILVA, ENGª KAREN DE LIMA FRANÇA E CERTIFICADO POR ESTE CONSELHO (CONTRATO Nº 082 DE 22/SET/2020 E 02 TERMOS ADITIVOS). |
| Restrições: | "As Atividades e Serviços atestados estão de acordo com as atribuições Profissionais. E, portanto circunscrito á Área da Engenharia Civil." |
| Inf. Complementares: | CERTIFICAMOS, FINALMENTE, QUE SE ENCONTRA VINCULADO À PRESENTE CERTIDÃO DE ACERVO TÉCNICO - CAT, CONFORME SELOS DE SEGURANÇA A 0118348, A 0118349, O ATESTADO CONTENDO 2 FOLHA(S), EXPEDIDO PELO CONTRATANTE DA OBRA/SERVIÇO, A QUEM CABE A RESPONSABILIDADE PELA VERACIDADE E EXATIDÃO DAS INFORMAÇÕES NELE CONSTANTES. |

**808/2021**

**09/08/2021**

CRISTINA MARIA PAES DOS SANTOS - Matr.: 268
*TÉCNICO(A) DE SERVIÇOS OPERACIONAIS*

VANDEIR ALMEIDA DO ROSARIO - Matr.: 108
*SUPERVISOR(A) DE ACERVO TÉCNICO DO CREA/ES*

A CAT à qual o atestado está vinculado é o documento que comprova o registro do atestado no Crea.
A CAT à qual o atestado está vinculado constituirá prova da capacidade técnico-profissional da pessoa jurídica somente se o responsável técnico indicado estiver ou venha a ser integrado ao seu quadro técnico por meio de declaração entregue no momento da habilitação ou da entrega das propostas.
A CAT é válida em todo o território nacional.

A CAT perderá a validade no caso de modificação dos dados técnicos qualitativos e quantitativos nela contidos, bem como de alteração da situação do registro da ART.
A autenticidade deste documento (certidão de Acervo Técnico e Atestado) pode ser verificado através de nosso site http://bit.ly/consulta_cat, a chave de validação é o nº da certidão e qualquer dos número(s) de selo apresentado no documento.
A falsificação deste documento constitui crime previsto no Código Penal Brasileiro, sujeitando o autor à respectiva ação penal.



E-DOCS - CÓPIA DO PROCESSO 2025-BGRQD GERADO POR UDSON OLIVEIRA RAMOS DE AGUIAR EM 20/02/2026 13:23 DOCUMENTO 1 / 1 PÁGINA 1348 / 1846

2025-6DMV98 - E-DOCS - CÓPIA SIMPLES 12/12/2025 16:19 PÁGINA 87 / 132

E-DOCS - CÓPIA DO PROCESSO 2025-BGRQD GERADO POR UDSON OLIVEIRA RAMOS DE AGUIAR EM 20/02/2026 13:23 DOCUMENTO 1 / 1 PÁGINA 1349 / 1846

2025-6DMV98 - E-DOCS - CÓPIA SIMPLES 12/12/2025 16:19 PÁGINA 88 / 132

**PREFEITURA MUNICIPAL DE ALEGRE – ES**
**CNPJ 27.174.101/0001-35**

## ATESTADO DE CAPACIDADE TÉCNICA

O *MUNICÍPIO DE ALEGRE*, pessoa jurídica de direito público interno, com sede no Parque Getúlio Vargas, 01, Centro, Alegre/ES, CEP: 29.500-000, regularmente inscrita no CNPJ/MF sob o nº 27.174.101/0001-35, *ATESTA* para os devidos fins que a empresa *ENGETECH – ENGENHARIA COMÉRCIO E SERVIÇOS EIRELI*, estabelecida na Rua Eloi Cassa, nº 80, salas 01 e 02, Bairro Campo de Aviação, Alegre/ES, CEP: 29.500-000, inscrita no CNPJ/MF sob o nº 04.154.467/0001-47, por meio do Contrato 082/2020 e seus 02 (dois) Termos Aditivos, executou no período de 22/09/2020 a 23/12/2020 os serviços de PAVIMENTAÇÃO ASFALTICA DA RUA PADRE JOSE BELOTTI, NO MUNICIPIO DE ALEGRE/ES.

Serviços executados e suas quantidades "conforme planilha anexa", a seguir:

OBRA: **Pavimentação Asfáltica - "Rua Padre José Beloti" - CONTRATO N°. 082 / 2020**
Contratante: Prefeitura Municipal de Alegre - ES
Contratada: ENGETECH ENGENHARIA, COMÉRCIO E SERVIÇOS EIRELI - CNPJ: 04.154.467/0001-47

| ITEM | REFERÊNCIA | | DESCRIÇÃO | UNID. | QUANT. |
|---|---|---|---|---|---|
| | ORGÃO | CÓDIGO | | | |
| **01** | | | **SERVIÇOS PRELIMINARES** | | |
| 1.1 | DER-ES | 41500 | Placa de obra nas dimensões de 3,0 x 6,0 m, padrão DER-ES | m2 | 3,00 |
| 1.2 | SINAPI | 78472 | Servicos topograficos para pavimentacao, inclusive nota de servicos, acompanhamento e greide | m2 | 1.104,45 |
| **02** | | | **DEMOLIÇÕES E RETIRADAS** | | |
| 2.1 | DER-ES | 42496 | Demolição e remoção de pavimento asfáltico em Vias Urbanas | m2 | - |
| **03** | | | **PAVIMENTAÇÃO** | | |
| 3.1 | SINAPI | 96401 | Execução de imprimação com asfalto diluído cm-30. af_09/2017 | m2 | 1.472,47 |
| 3.2 | SINAPI | 96402 | Execução de pintura de ligação com emulsão asfáltica rr-2c. af_11/2019 | m2 | 1.472,47 |
| 3.3 | SINAPI | 93176 | Transporte de material asfaltico, com caminhão com capacidade de 30000 l em rodovia pavimentada para distâncias médias de transporte superiores a 100 km. af_02/2016 | txkm | 49.985,20 |
| 3.4 | SINAPI | 95995 | Execução de pavimento com aplicação de concreto asfáltico, camada de rolamento - exclusive carga e transporte. | m3 | 54,81 |
| **04** | | | **SINALIZAÇÃO** | | |
| 4.1 | DER-ES | 42046 | Cones para sinalização, fornecimento e colocação | ud | 8,00 |
| 4.2 | DER-ES | 43088 | Tela de proteção de segurança de PVC cor laranja com suporte para sinalização de obras em Vias Urbanas | m | 18,40 |
| 4.3 | SINAPI | 72947 | Sinalizacao horizontal com tinta retrorrefletiva a base de resina acrilica com microesferas de vidro | m2 | 35,30 |

Planilhas referenciais de preços : JULHO 2020 / DER-ES NOVEMBRO 2019 - Data de elaboração: Agosto/2020

Nemrod Emerick (Nirrô)
Prefeito Municipal

Graziela Ferreira da Silva
Engª Agrônoma
CREA-ES 8137/D

Karen de Lima França
Engenheira Civil
CREA ES 005[illegible]



Parque Getúlio Vargas, 01, Centro, Alegre/ES, 29.500-000
Telefax: (028) 3552-2344 / Tel: (028) 3552-2029/2038
www.alegre.es.gov.br / comprasalegre@gmail.com

E-DOCS - CÓPIA DO PROCESSO 2025-BGRQD GERADO POR UDSON OLIVEIRA RAMOS DE AGUIAR EM 20/02/2026 13:23 DOCUMENTO 1 / 1 PÁGINA 1350 / 1846

2025-6DMV98 - E-DOCS - CÓPIA SIMPLES 12/12/2025 16:19 PÁGINA 89 / 132



**PROFISSIONAIS RESPONSÁVEIS TÉCNICOS:**

Atuou no período executivo desta obra e no período de vigência Contratual o Engenheiro Civil Reginaldo César Guimarães CREA nº. 005706/D-ES, RNP nº. 0802942520, CPF nº. 881.164.177-20 e de acordo com a ART n° 0820200090309 (Contrato Principal) e com as demais ART`s dos termos aditivos informadas abaixo.

**PRAZOS CONTRATUAIS/EXECUTIVO:**

- Do Contrato Principal:

Início do período Executivo, da vigência Contratual e emissão da Ordem de Serviço: 22/09/2020
Término (Prazo de Execução/Contratual): 21/02/2021 (05 meses).

- Do Primeiro Termo Aditivo referente a Prorrogação do Prazo de vigência Contratual: Prorrogado até 31/03/2021. (ART n°. 0820210036299)

- Do Segundo Termo Aditivo referente a Replanilhamento e a Prorrogação do Prazo de vigência Contratual: Prorrogado até 30/04/2021. (ART n°. 0820210036321)

A obra foi concluída dentro dos prazos previstos e das normas vigentes, com proficiência técnica, tendo sido cumpridos os termos contratuais e as suas especificações técnicas.

Por fim, declaramos que os referidos serviços foram executados satisfatoriamente, de acordo com a boa técnica de engenharia e normas de segurança, nada tendo até a presente data que possa desabonará-la.

2

Alegre/ES, 15 de abril de 2021.

Nemrod Emerick (Nirrô)
Prefeito Municipal

Graziela Ferreira da Silva
Engª Agrônoma
CREA-ES 81377D

Karen de Lima França
Engenheira Civil
CREA ES 00

**Certidão de Acervo Técnico - CAT**
**Resolução nº 1.137, de 31 de Março de 2023**

**CREA-ES**

**Conselho Regional de Engenharia e Agronomia do ES**

**CAT COM REGISTRO DE ATESTADO**

**4734/2025**

Atividade concluída

CERTIFICAMOS, de ordem do(a) senhor(a) Presidente do CONSELHO REGIONAL DE ENGENHARIA E AGRONOMIA DO ESTADO ESPÍRITO SANTO, que o(a) profissional abaixo qualificado procedeu a(s) ANOTAÇÃO(ÕES) DE RESPONSABILIDADE TÉCNICA-ART, constantes do presente certificado, tendo comprovado a efetiva realização do serviços de acordo com a Resolução Nº 1137/2023 do CONFEA.

| | |
|---|---|
| Protocolo/Ano: | **665941/2025** |
| Profissional: | **REGINALDO CÉSAR GUIMARÃES** |
| Registro: | **ES-005706/D** RNP: **0802942520** |
| Título Profissional: | **ENGENHEIRO CIVIL,ENGENHEIRO DE SEGURANÇA DO TRABALHO** |

**Nº da ART:** **0820240158541** **Art(s) Vinculada(s):** **0820240372190, 0820240434107, 0820250051681**

Registrada em:

| | | | | | |
|---|---|---|---|---|---|
| Empresa contratada: | **ENGETECH - ENGENHARIA, COMÉRCIO E SERVIÇOS LTDA** | | | | |
| Contratante: | **MUNICIPIO DE ALEGRE** | | CPF/CNPJ: | **27174101000135** | |
| Proprietário: | MUNICIPIO DE ALEGRE | | CPF/CNPJ: | 27174101000135 | |
| End. da Obra/Serviço: | VER COORDENADAS | | | Número: | VER COORD |
| Complemento: | | Bairro: | BILAU | | |
| Cidade: | ALEGRE | UF: | ES | CEP: | 29500000 |

## SERVIÇOS DA ART

| | |
|---|---|
| Atividade Técnica: | 8.1 - EXECUÇÃO DE OBRA; |
| Natureza - Obra de Serv.: | OBRAS DE DRENAGEM; SERVIÇOS AFINS E CORRELATOS (ESPECIFICAR NO CAMPO 22); |
| Tipo de Obra: | ESTRUTURAS DE CONCRETO; PAVIMENTAÇÃO; TERRAPLENAGEM; DRENAGEM PLUVIAL / OBRA DE ARTE CORRENTE; FUNDAÇÕES; |
| Participação técnica: | 100 - RESPONSABILIDADE TÉCNICA; |
| Nivel da Participação: | EXECUÇÃO; |
| Projetos/Serviços: | NENHUM; |

Resumo do Contrato:

RESPONSABILIDADE TÉCNICA PELO SERVIÇO DE EXECUÇÃO DA DRENAGEM NO BAIRRO BILAU, LOCALIZADO NO MUNICÍPIO DE ALEGRE/ES, CONFORME CONTRATO N.073/2024.
NESTE CONTRATO VEM AINDA CONTEMPLAR, TAMBÉM SOB RESPONSABILIDADE TÉCNICA DESTE PROFISSIONAL, A EXECUÇÃO DE PASSEIO PÚBLICO E DE MURO DE CONTENÇÃO EM CONCRETO ARMADO, BEM COMO DEMAIS SERVIÇOS CORRELATOS.
- NESTA ART FOI CORRIGIDA A DATA DE INICIO, QUE ANTES ESTAVA A DO CONTRATO E AGORA CORRIGIDA PARA A EQUIVALENTE A DA ORDEM DE SERVIÇO.

**4734/2025**

**13/11/2025**

A CAT à qual o atestado está vinculado é o documento que comprova o registro do atestado no Crea.
A CAT à qual o atestado está vinculado constituirá prova da capacidade técnico-profissional da pessoa jurídica somente se o responsável técnico indicado estiver ou venha a ser integrado ao seu quadro técnico por meio de declaração entregue no momento da habilitação ou da entrega das propostas.
A CAT é válida em todo o território nacional.

A CAT perderá a validade no caso de modificação dos dados técnicos qualitativos e quantitativos nela contidos, bem como de alteração da situação do registro da ART.
A autenticidade deste documento (certidão de Acervo Técnico e Atestado) pode ser verificado através de nosso site http://bit.ly/consulta_cat, a chave de validação é o nº da certidão e qualquer dos número(s) de selo ou a chave de impressão apresentado no documento.
A falsificação deste documento constitui crime previsto no Código Penal Brasileiro, sujeitando o autor à respectiva ação penal.

**Conselho Regional de Engenharia e Agronomia do ES**

Data de Impressão: 13/11/2025 16:11:00

E-DOCS - CÓPIA DO PROCESSO 2025-BGRQD GERADO POR UDSON OLIVEIRA RAMOS DE AGUIAR EM 20/02/2026 13:23 DOCUMENTO 1 / 1 PÁGINA 1351 / 1846

2025-6DMV98 - E-DOCS - CÓPIA SIMPLES 12/12/2025 16:19 PÁGINA 90 / 132

**Certidão de Acervo Técnico - CAT**
**Resolução nº 1.137, de 31 de Março de 2023**

**CREA-ES**

**Conselho Regional de Engenharia e Agronomia do ES**

**CAT COM REGISTRO DE ATESTADO**

4734/2025

Atividade concluída

CERTIFICAMOS, de ordem do(a) senhor(a) Presidente do CONSELHO REGIONAL DE ENGENHARIA E AGRONOMIA DO ESTADO ESPÍRITO SANTO, que o(a) profissional abaixo qualificado procedeu a(s) ANOTAÇÃO(ÕES) DE RESPONSABILIDADE TÉCNICA-ART, constantes do presente certificado, tendo comprovado a efetiva realização do serviços de acordo com a Resolução Nº 1137/2023 do CONFEA.

| | |
|---|---|
| Protocolo/Ano: | **665941/2025** |
| Profissional: | **REGINALDO CÉSAR GUIMARÃES** |
| Registro: | **ES-005706/D** RNP: **0802942520** |
| Título Profissional: | **ENGENHEIRO CIVIL,ENGENHEIRO DE SEGURANÇA DO TRABALHO** |

Documento de Conclusão: ATESTADO DE CAPACIDADE TÉCNICA EMITIDO PELA CONTRATANTE (MUNICÍPIO DE ALEGRE/ES), ASSINADO EM 07/11/2025 PELO SR PREFEITO NEMROD EMERICK E PELO ENGENHEIRO CIVIL LEANDRO MUNIZ MACEDO CREA/ES Nº 055775/D, REFERENTE AO CONTRATO Nº 073/2024 DE 21/03/2024. DECLARAMOS QUE HOUVE 3 (TRÊS) TERMOS ADITIVOS CONTRATUAIS CERTIFICADOS POR ESTE CONSELHO.

Restrições: NO ATESTADO APRESENTADO, HÁ ATIVIDADES/SERVIÇOS COMPATÍVEIS COM AS ATRIBUIÇÕES PROFISSIONAIS DO REQUERENTE, SEM EXCETOS.
- RESTRITO ÀS ATRIBUIÇÕES DE ATIVIDADES E CAMPO DE ATUAÇÃO (COMPETÊNCIAS) ATRIBUÍDOS AO(S) TÍTULO(S) DO PROFISSIONAL, NOS TERMOS DAS LEIS E RESOLUÇÕES DO CONFEA; (O ESCOPO DA RESPONSABILIDADE TÉCNICA PROFISSIONAL SE LIMITA AOS SERVIÇOS E ATIVIDADES DENTRO DE SUA ÁREA DE FORMAÇÃO E ESPECIALIZAÇÃO DA ENGENHARIA, CONFORME AS COMPETÊNCIAS ESTABELECIDAS EM SUAS ATRIBUIÇÕES PROFISSIONAIS.)

Inf. Complementares: CERTIFICAMOS, FINALMENTE, QUE SE ENCONTRA VINCULADO À PRESENTE CERTIDÃO DE ACERVO TÉCNICO - CAT, CONFORME SELOS DE SEGURANÇA OU CHAVE DE IMPRESSÃO aehdecacf, O ATESTADO CONTENDO 7 FOLHA(S), EXPEDIDO PELO CONTRATANTE DA OBRA/SERVIÇO, A QUEM CABE A RESPONSABILIDADE PELA VERACIDADE E EXATIDÃO DAS INFORMAÇÕES NELE CONSTANTES.

**4734/2025**

**13/11/2025**

**ALCIMAR CANDEIAS DA SILVA JUNIOR - Matr.: 440**
***ASSESSOR DE ENGENHARIA***

**JOSÉ MARIA COLA DOS SANTOS - Matr.: 439**
***GERENTE DE ATENDIMENTO DO CREA/ES***

A CAT à qual o atestado está vinculado é o documento que comprova o registro do atestado no Crea.
A CAT à qual o atestado está vinculado constituirá prova da capacidade técnico-profissional da pessoa jurídica somente se o responsável técnico indicado estiver ou venha a ser integrado ao seu quadro técnico por meio de declaração entregue no momento da habilitação ou da entrega das propostas.
A CAT é válida em todo o território nacional.

A CAT perderá a validade no caso de modificação dos dados técnicos qualitativos e quantitativos nela contidos, bem como de alteração da situação do registro da ART.
A autenticidade deste documento (certidão de Acervo Técnico e Atestado) pode ser verificado através de nosso site http://bit.ly/consulta_cat, a chave de validação é o nº da certidão e qualquer dos número(s) de selo ou a chave de impressão apresentado no documento.
A falsificação deste documento constitui crime previsto no Código Penal Brasileiro, sujeitando o autor à respectiva ação penal.



E-DOCS - CÓPIA DO PROCESSO 2025-BGRQD GERADO POR UDSON OLIVEIRA RAMOS DE AGUIAR EM 20/02/2026 13:23 DOCUMENTO 1 / 1 PÁGINA 1352 / 1846

2025-6DMV98 - E-DOCS - CÓPIA SIMPLES 12/12/2025 16:19 PÁGINA 91 / 132

PREFEITURA DE ALEGRE

SEOSU
Secretaria Executiva de Obra, Saneamento e Serviços Urbanos

## ATESTADO DE CAPACIDADE TÉCNICA

A **PREFEITURA MUNICIPAL DE ALEGRE** com sede no Parque Getúlio Vargas, N.º 01, centro – Alegre/ES – CEP: 29.500-000, inscrita no CNPJ sob o N.º 27.174.101/0001-35, ATESTA para devidos fins que a empresa **ENGETECH - ENGENHARIA, COMERCIO E SERVICOS LTDA**, com sede na Rua Elói Cassa, 80, Salas 01 e 02, Campo de Aviação, Alegre/ES – CEP: 29.500-000, inscrita no CNPJ nº 04.154.467/0001-47, por meio do contrato nº 073/2024, EXECUTOU o seu objeto de EXECUÇÃO DA DRENAGEM NO BAIRRO BILAU, LOCALIZADO NO MUNICÍPIO DE ALEGRE/ES, conforme especificações de planilha e projeto. Obra licitada através da TOMADA DE PREÇOS Nº 025/2023. A ordem de serviço foi emitida no dia 26 de abril de 2024 e o termo de aceitação da obra emitido no dia 02 de abril de 2025.

Atestamos, ainda que os serviços foram executados de forma satisfatória, não havendo nada que, até o presente momento, desabone sua Capacidade Técnica e Administrativa. **(CONFORME PLANILHA EM ANEXO).**

Os serviços foram executados no período de **26/04/2024 a 02/04/2025.**

Tiveram 03 (três) termos aditivos.

Os Responsáveis Técnicos da obra: **REGINALDO CÉSAR GUIMARÃES**, Engenheiro Civil - CREA-ES 005706/D e **DANIEL ADER DA SILVA SANTOS**, Engenheiro Civil - CREA-ES 0046051/D.

Alegre/ES, 07 de novembro de 2025.

NEMROD EMERICK:27048542896
Assinado de forma digital por NEMROD EMERICK:27048542896
Dados: 2025.11.07 14:16:54 -03'00'

**Nemrod Emerick**
Prefeito Municipal de Alegre

gov.br
Documento assinado digitalmente
LEANDRO MUNIZ MACEDO
Data: 07/11/2025 14:13:43-0300
Verifique em https://validar.iti.gov.br

**Leandro Muniz Macedo**
Processo seletivo SEAD 006/2024
Engenheiro Civil - PMA
CREA ES - 055775/D



Este documento encontra-se registrado no Conselho Regional de Engenharia e Agronomia do Espírito Santo, vinculado a Certidão nº 4734/2025, emitida em 13/11/2025

Certidão Nº.: 4734/2025
13/11/2025 16:11:00
Chave de Impressão: aehdecacf
O documento neste ato registrado foi emitido em 13/11/2025 e contém 7 folhas.

E-DOCS - CÓPIA DO PROCESSO 2025-BGRQD GERADO POR UDSON OLIVEIRA RAMOS DE AGUIAR EM 20/02/2026 13:23 DOCUMENTO 1 / 1 PÁGINA 1353 / 1846

2025-6DMV98 - E-DOCS - CÓPIA SIMPLES 12/12/2025 16:19 PÁGINA 92 / 132

PREFEITURA DE ALEGRE

SEOSU
Secretaria Executiva de Obra, Saneamento e Serviços Urbanos

**PREFEITURA MUNICIPAL DE ALEGRE**
**PLANILHA ORÇAMENTÁRIA**

**OBRA**: EXECUÇÃO DA DRENAGEM NO BAIRRO BILAU, LOCALIZADO NO MUNICÍPIO DE ALEGRE/ES

**LOCAL:** BAIRRO BILAU, ALEGRE-ES

| ITEM | ORGÃO | CÓDIGO | DESCRIÇÃO SERVIÇO | UNID. | QUANT. |
|---|---|---|---|---|---|
| **01** | | | **INSTALAÇÃO DE CANTEIRO DE OBRAS** | | |
| 01.01 | COMP | CAN-02 | PLACA DE OBRA NAS DIMENSÕES DE 2.0 X 4.0 M | M² | 8,00 |
| 01.02 | SINAPI | 93210 | EXECUÇÃO DE REFEITÓRIO EM CANTEIRO DE OBRA EM CHAPA DE MADEIRA COMPENSADA, NÃO INCLUSO MOBILIÁRIO E EQUIPAMENTOS. AF_02/2016 | M2 | 6,00 |
| 01.03 | COMP | CAN-01 | ALUGUEL DE BANHEIRO QUÍMICO, PORTÁTIL, MEDINDO 2,31M ALTURA X 1,56 DE LARGURA E 1,16 M DE PROFUNDIDADE, INCLUSIVE INSTALAÇÃO E RETIRADA DO EQUIPAMENTO. FORNECIMENTO DE QUÍMICA DESODORIZANTE, BACTERICIDA E BACTERIOSTÁTICA, PAPEL HIGIÊNICO E VEÍCULO PRÓPRIO COM UNIDADE MÓVEL DE SUCÇÃO PARA LIMPEZA. | UNXMES | 3,00 |
| 01.04 | DER-ES | 41503 | REDE DE LUZ, INCL. PADRÃO ENTR. ENERGIA TRIFÁS. CABO LIGAÇÃO ATÉ BARRACÕES, QUADRO DISTRIB., DISJ. E CHAVE DE FORÇA, CONS. 20M ENTRE PADRÃO ENTR.E QDG | M | 12,00 |
| **02** | | | **DEMOLIÇÕES E RETIRADAS** | | |
| 02.01 | DER-ES | 41109 | DEMOLIÇÃO DE CERCA DE MADEIRA COM 4 FIOS | M | 13,15 |
| 02.02 | SICRO | 1600438 | DEMOLIÇÃO MANUAL DE CONCRETO ARMADO | M³ | 0,32 |
| 02.03 | DER-ES | 40893 | REMOÇÃO DE MEIO FIO | M | 13,15 |
| 02.04 | SICRO | 5914675 | CARGA, MANOBRA E DESCARGA DE MATERIAL DEMOLIDO EM CAMINHÃO BASCULANTE DE 6 M³ - CARGA COM CARREGADEIRA DE 1,72 M³ E DESCARGA LIVRE | T | 2,34 |
| 02.05 | SICRO | 5914344 | TRANSPORTE COM CAMINHÃO BASCULANTE DE 6 M³ - RODOVIA PAVIMENTADA | TKM | 7,02 |
| **03** | | | **TERRAPLENAGEM** | | |
| | | | **CALÇADA E CONTENÇÃO** | | |
| 03.01 | SICRO | 4805750 | ESCAVAÇÃO MANUAL EM MATERIAL DE 1ª CATEGORIA NA PROFUNDIDADE DE ATÉ 1 M | M³ | 80,32 |
| 03.02 | DER-ES | 40304 | REATERRO COM AREIA, TUDO INCLUÍDO | M3 | 3,70 |



E-DOCS - CÓPIA DO PROCESSO 2025-BGRQD GERADO POR UDSON OLIVEIRA RAMOS DE AGUIAR EM 20/02/2026 13:23 DOCUMENTO 1 / 1 PÁGINA 1354 / 1846

Este documento encontra-se registrado no Conselho Regional de Engenharia e Agronomia do Espírito Santo, vinculado a Certidão nº 4734/2025, emitida em 13/11/2025

Certidão Nº.: 4734/2025
13/11/2025 16:11:00
Chave de Impressão: aehdecacf
O documento neste ato registrado foi emitido em 13/11/2025 e contém 7 folhas.

2025-6DMV98 - E-DOCS - CÓPIA SIMPLES 12/12/2025 16:19 PÁGINA 93 / 132

PREFEITURA DE ALEGRE

SEOSU
Secretaria Executiva de Obra, Saneamento e Serviços Urbanos

**PREFEITURA MUNICIPAL DE ALEGRE**
**PLANILHA ORÇAMENTÁRIA**

**OBRA**: EXECUÇÃO DA DRENAGEM NO BAIRRO BILAU, LOCALIZADO NO MUNICÍPIO DE ALEGRE/ES

**LOCAL:** BAIRRO BILAU, ALEGRE-ES

| ITEM | ORGÃO | CÓDIGO | DESCRIÇÃO SERVIÇO | UNID. | QUANT. |
|---|---|---|---|---|---|
| 03.03 | SICRO | 4815671 | REATERRO E COMPACTAÇÃO COM SOQUETE VIBRATÓRIO | M³ | 37,63 |
| 03.04 | SICRO | 5915399 | CARGA, MANOBRA E DESCARGA DE AGREGADOS OU SOLOS EM CAMINHÃO BASCULANTE DE 6 M³ - CARGA COM CARREGADEIRA DE 1,72 M³ E DESCARGA LIVRE | T | 79,52 |
| 03.05 | SICRO | 5914344 | TRANSPORTE COM CAMINHÃO BASCULANTE DE 6 M³ - RODOVIA PAVIMENTADA | TKM | 273,18 |
| **04** | | | **DRENAGEM** | | |
| 04.01 | DER-ES | 41241 | CAIXA RALO EM BLOCOS PRÉ-MOLDADOS E GRELHA ARTICULADA EM FFA EM VIAS URBANAS | UD | 2,00 |
| 04.02 | COMP | DRE-08 | TRINCHEIRA DRENANTE EM CONCRETO ARMADO, INCLUÍNDO GRELHAS FOFO, ESCAVAÇÃO E REATERRO. | M | 6,00 |
| 04.03 | DER-ES | 40892 | REMOÇÃO E REASSENTAMENTO DE PARALELEPÍPEDOS, INCLUSIVE PERDAS, COLCHÃO DE AREIA E TRANSPORTES DE AREIA E PARALELEPÍPEDO | M2 | 131,78 |
| 04.04 | SICRO | 4011276 | BASE OU SUB-BASE DE BRITA GRADUADA COM BRITA COMERCIAL | M³ | 13,35 |
| 04.05 | SICRO | 4805749 | ESCAVAÇÃO MANUAL DE VALA EM MATERIAL DE 1ª CATEGORIA | M³ | 257,60 |
| 04.06 | DER-ES | 40304 | REATERRO COM AREIA, TUDO INCLUÍDO | M3 | 78,93 |
| 04.07 | DER-ES | 43059 | REATERRO DE CAVAS C/ COMPACTAÇÃO MECÂNICA (COMPACTADOR MANUAL), EM VIAS URBANAS | M3 | 274,04 |
| 04.08 | SICRO | 5915399 | CARGA, MANOBRA E DESCARGA DE AGREGADOS OU SOLOS EM CAMINHÃO BASCULANTE DE 6 M³ - CARGA COM CARREGADEIRA DE 1,72 M³ E DESCARGA LIVRE | T | 769,33 |
| 04.09 | SICRO | 5914344 | TRANSPORTE COM CAMINHÃO BASCULANTE DE 6 M³ - RODOVIA PAVIMENTADA | TKM | 3.915,12 |
| 04.10 | COMP | DRE-05 | ESCORAMENTO METALICO DE VALA TIPO GAIOLA, CONFORME PROJETO TIPO. | M² | 265,36 |
| 04.11 | SICRO | 2003983 | TUBO PEAD PARA DRENAGEM - D = 400 MM - FORNECIMENTO E INSTALAÇÃO | M | 21,00 |



Este documento encontra-se registrado no Conselho Regional de Engenharia e Agronomia do Espírito Santo, vinculado a Certidão nº 4734/2025, emitida em 13/11/2025

Certidão Nº.: 4734/2025
13/11/2025 16:11:00
Chave de Impressão: aehdecacf
O documento neste ato registrado foi emitido em 13/11/2025 e contém 7 folhas.

E-DOCS - CÓPIA DO PROCESSO 2025-BGRQD GERADO POR UDSON OLIVEIRA RAMOS DE AGUIAR EM 20/02/2026 13:23 DOCUMENTO 1 / 1 PÁGINA 1355 / 1846

2025-6DMV98 - E-DOCS - CÓPIA SIMPLES 12/12/2025 16:19 PÁGINA 94 / 132

PREFEITURA DE ALEGRE

SEOSU
Secretaria Executiva de Obra, Saneamento e Serviços Urbanos

**PREFEITURA MUNICIPAL DE ALEGRE**
**PLANILHA ORÇAMENTÁRIA**

**OBRA**: EXECUÇÃO DA DRENAGEM NO BAIRRO BILAU, LOCALIZADO NO MUNICÍPIO DE ALEGRE/ES

**LOCAL:** BAIRRO BILAU, ALEGRE-ES

| ITEM | ORGÃO | CÓDIGO | DESCRIÇÃO SERVIÇO | UNID. | QUANT. |
|---|---|---|---|---|---|
| 04.12 | SICRO | 2003986 | TUBO PEAD PARA DRENAGEM - D = 600 MM - FORNECIMENTO E INSTALAÇÃO | M | 157,00 |
| 04.13 | SICRO | 2003680 | POÇO DE VISITA - PVI 02 - AREIA E BRITA COMERCIAIS | UN | 3,00 |
| 04.14 | SICRO | 2003714 | CHAMINÉ DOS POÇOS DE VISITA - CPV 01 - AREIA E BRITA COMERCIAIS | UN | 3,00 |
| 04.15 | SICRO | 0804377 | BOCA DE BSTC D = 0,60 M - ESCONSIDADE 0° - AREIA E BRITA COMERCIAIS - ALAS ESCONSAS | UN | 0,00 |
| 04.16 | SICRO | 2003423 | DESCIDA D'ÁGUA DE ATERROS EM DEGRAUS - DAD 10 - AREIA E BRITA COMERCIAIS | M | 38,80 |
| 04.17 | DER-ES | 42680 | CAIXA COLETORA CONCRETO ARMADO H= 2,00M, INCLUSIVE ESCAVAÇÃO EM VIAS URBANAS | UD | 1,00 |
| **05** | | | **CALÇADA DE CONCRETO** | | |
| 05.01 | DER-ES | 40663 | MEIO FIO DE CONCRETO PRÉ-MOLDADO (12 X 30 X 15) CM, INCLUSIVE CAIAÇÃO E TRANSPORTE DO MEIO FIO | M | 13,21 |
| 05.02 | SINAPI | 94995 | EXECUÇÃO DE PASSEIO (CALÇADA) OU PISO DE CONCRETO COM CONCRETO MOLDADO IN LOCO, USINADO, ACABAMENTO CONVENCIONAL, ESPESSURA 8 CM, ARMADO. AF_08/2022 | M2 | 18,29 |
| 05.03 | SICRO | 2003850 | LASTRO DE BRITA COMERCIAL COMPACTADO COM SOQUETE VIBRATÓRIO - ESPALHAMENTO MANUAL | M³ | 0,73 |
| 05.04 | SICRO | 5915399 | CARGA, MANOBRA E DESCARGA DE AGREGADOS OU SOLOS EM CAMINHÃO BASCULANTE DE 6 M³ - CARGA COM CARREGADEIRA DE 1,72 M³ E DESCARGA LIVRE | T | 1,52 |
| 05.05 | SICRO | 5914344 | TRANSPORTE COM CAMINHÃO BASCULANTE DE 6 M³ - RODOVIA PAVIMENTADA | TKM | 91,10 |
| 05.06 | SINAPI | 101091 | PISO EM LADRILHO HIDRÁULICO APLICADO EM AMBIENTES EXTERNOS. AF_05/2020 | M2 | 2,64 |
| 05.07 | SICRO | 3806386 | GUARDA-CORPO E CORRIMÃO METÁLICO PARA PASSARELAS PARA PEDESTRES - FORNECIMENTO E INSTALAÇÃO | M | 13,21 |
| **06** | | | **SINALIZAÇÃO** | | |



Este documento encontra-se registrado no Conselho Regional de Engenharia e Agronomia do Espírito Santo, vinculado a Certidão nº 4734/2025, emitida em 13/11/2025

Certidão Nº.: 4734/2025
13/11/2025 16:11:00
Chave de Impressão: aehdecacf
O documento neste ato registrado foi emitido em 13/11/2025 e contém 7 folhas.

E-DOCS - CÓPIA DO PROCESSO 2025-BGRQD GERADO POR UDSON OLIVEIRA RAMOS DE AGUIAR EM 20/02/2026 13:23 DOCUMENTO 1 / 1 PÁGINA 1356 / 1846

2025-6DMV98 - E-DOCS - CÓPIA SIMPLES 12/12/2025 16:19 PÁGINA 95 / 132

PREFEITURA DE ALEGRE

SEOSU
Secretaria Executiva de Obra, Saneamento e Serviços Urbanos

**PREFEITURA MUNICIPAL DE ALEGRE**
**PLANILHA ORÇAMENTÁRIA**

**OBRA**: EXECUÇÃO DA DRENAGEM NO BAIRRO BILAU, LOCALIZADO NO MUNICÍPIO DE ALEGRE/ES

**LOCAL:** BAIRRO BILAU, ALEGRE-ES

| ITEM | ORGÃO | CÓDIGO | DESCRIÇÃO SERVIÇO | UNID. | QUANT. |
|---|---|---|---|---|---|
| | | | **SINALIZAÇÃO DE OBRAS** | | |
| 06.01 | DER-ES | 42046 | CONES PARA SINALIZAÇÃO, FORNECIMENTO E COLOCAÇÃO | UD | 6,00 |
| 06.02 | DER-ES | 43088 | TELA DE PROTEÇÃO DE SEGURANÇA DE PVC COR LARANJA COM SUPORTE PARA SINALIZAÇÃO DE OBRAS EM VIAS URBANAS | M | 20,00 |
| **07** | | | **CONTENÇÃO** | | |
| 07.01 | SICRO | 3106120 | FÔRMAS DE TÁBUAS DE PINHO - UTILIZAÇÃO DE 2 VEZES - CONFECÇÃO, INSTALAÇÃO E RETIRADA | M² | 125,54 |
| 07.02 | SINAPI | 94972 | CONCRETO FCK = 30MPA, TRAÇO 1:2,1:2,5 (EM MASSA SECA DE CIMENTO/ AREIA MÉDIA/ BRITA 1) - PREPARO MECÂNICO COM BETONEIRA 600 L. AF_05/2021 | M3 | 11,58 |
| 07.03 | SINAPI | 92801 | CORTE E DOBRA DE AÇO CA-50, DIÂMETRO DE 6,3 MM. AF_06/2022 | KG | 150,73 |
| 07.04 | SINAPI | 92803 | CORTE E DOBRA DE AÇO CA-50, DIÂMETRO DE 10,0 MM. AF_06/2022 | KG | 656,76 |
| 07.05 | SINAPI | 92804 | CORTE E DOBRA DE AÇO CA-50, DIÂMETRO DE 12,5 MM. AF_06/2022 | KG | 43,00 |
| 07.06 | DER-ES | 41185 | DRENO EM PEAD PERFURADO DIÂM. = 100 MM, INCLUSIVE TRANSPORTE DO TUBO, EM VIAS URBANAS | M | 7,40 |
| 07.07 | COMP | CTE-08A | MANTA BIDIM OU SIMILAR EM DRENOS SUBTERRANEOS, GABIOES, FILTROS DE TRANSICAO, DRENOS PROFUNDOS OU VALETAS. FORNECIMENTO E COLOCAÇÃO. | M | 21,67 |
| 07.08 | COMP | EST-02A | IMPERMEABILIZAÇÃO DE ESTRUTURA DE CONCRTO EM CONTATO COM SOLO, COM EMULSÃO ASFÁLTICA, 2 DEMÃOS, APLICADO A FRIO | M² | 23,68 |
| 07.09 | SICRO | 2003614 | DRENO SUB-HORIZONTAL - DSH 01 - MATERIAL DE 1ª CATEGORIA | M | 2,00 |
| 07.10 | DER-ES | 42876 | ESCORAMENTO CONTÍNUO DE CAVAS EM ESTACA PRANCHA DE LARGURA ATÉ 400 MM | M2 | 33,30 |
| **08** | | | **ADMINISTRAÇÃO LOCAL** | | |
| 08.01 | COMP | ADM-01 | ADMINISTRAÇÃO LOCAL | UND | 1,00 |



Este documento encontra-se registrado no Conselho Regional de Engenharia e Agronomia do Espírito Santo, vinculado a Certidão nº 4734/2025, emitida em 13/11/2025

Certidão Nº.: 4734/2025
13/11/2025 16:11:00
Chave de Impressão: aehdecacf
O documento neste ato registrado foi emitido em 13/11/2025 e contém 7 folhas.

E-DOCS - CÓPIA DO PROCESSO 2025-BGRQD GERADO POR UDSON OLIVEIRA RAMOS DE AGUIAR EM 20/02/2026 13:23 DOCUMENTO 1 / 1 PÁGINA 1357 / 1846

2025-6DMV98 - E-DOCS - CÓPIA SIMPLES 12/12/2025 16:19 PÁGINA 96 / 132

PREFEITURA DE ALEGRE

SEOSU
Secretaria Executiva de Obra, Saneamento e Serviços Urbanos

**PREFEITURA MUNICIPAL DE ALEGRE**
**PLANILHA ORÇAMENTÁRIA**

**OBRA**: EXECUÇÃO DA DRENAGEM NO BAIRRO BILAU, LOCALIZADO NO MUNICÍPIO DE ALEGRE/ES

**LOCAL:** BAIRRO BILAU, ALEGRE-ES

| ITEM | ORGÃO | CÓDIGO | DESCRIÇÃO SERVIÇO | UNID. | QUANT. |
|---|---|---|---|---|---|
| **09** | | | **ITENS NOVOS** | | |
| **09.01** | | | **DEMOLIÇÃO** | | |
| 09.01.01 | DER-ES | 40373 | Demolição manual de concreto simples ou ciclópico | M3 | 0,27 |
| **09.02** | | | **DRENAGEM** | | |
| 09.02.01 | SICRO | 40449 | Corpo BSTC (grota) diâmetro 0,80 m CA-1 PB exclusive escavação e reaterro, inclusive transporte | M | 9,00 |
| 09.02.02 | SINAPI | 89848 | Tubo pvc, serie normal, esgoto predial, DN 100 mm, fornecido e instalado em subcoletor aéreo de esgoto sanitário. AF_08/2022 | M | 6,00 |
| 09.02.03 | SICRO | 804385 | Boca de BSTC D = 0,80 m - esconsidade 0° - areia e brita comerciais - alas esconsas | UND | 1,00 |
| 09.02.04 | SICRO | 1106058 | Concreto magro - confecção em betoneira e lançamento manual - areia extraída e brita produzida | M3 | 4,35 |
| 09.02.05 | COMP. | 1.1 | Rip-rap de solo | M3 | 5,00 |
| 09.02.06 | SICRO | 4805757 | Escavação mecânica de vala em material de 1ª categoria | M3 | 101,16 |
| 09.02.07 | SINAPI | 94991 | EXECUÇÃO DE PASSEIO (CALÇADA) OU PISO DE CONCRETO COM CONCRETO MOLDADO IN LOCO, USINADO, ACABAMENTO CONVENCIONAL, NÃO ARMADO. AF_07/2016 | M3 | 2,52 |
| 09.02.08 | SINAPI | 94969 | CONCRETO FCK = 15MPA, TRAÇO 1:3,4:3,5 (EM MASSA SECA DE CIMENTO/ AREIA MÉDIA/ BRITA 1) - PREPARO MECÂNICO COM BETONEIRA 600 L. AF_05/2021 | M3 | 2,27 |



E-DOCS - CÓPIA DO PROCESSO 2025-BGRQD GERADO POR UDSON OLIVEIRA RAMOS DE AGUIAR EM 20/02/2026 13:23 DOCUMENTO 1 / 1 PÁGINA 1358 / 1846

Este documento encontra-se registrado no Conselho Regional de Engenharia e Agronomia do Espírito Santo, vinculado a Certidão nº 4734/2025, emitida em 13/11/2025

Certidão Nº.: 4734/2025
13/11/2025 16:11:00
Chave de Impressão: aehdecacf
O documento neste ato registrado foi emitido em 13/11/2025 e contém 7 folhas.

2025-6DMV98 - E-DOCS - CÓPIA SIMPLES 12/12/2025 16:19 PÁGINA 97 / 132

ENGETECH
ENGENHARIA

# DECLARAÇÃO

Declaramos para fins de emissão de CAT, que na execução dos serviços descritos na planilha anexa ao Atestado de Capacidade Técnica emitido pelo Contratante, referente as obras de "*Execução da drenagem no bairro Bilau", localizado no município de Alegre/ES,* objeto do Contrato nº. 073/2024 entre o Contratante "Município de Alegre", inscrito no CNPJ sob o nº. 27.174.101/0001-35 e o Contratado "ENGETECH - Engenharia, Comércio e Serviços Ltda.", com sede à Rua Eloi Cassa, n. 80, salas 01 e 02, Bairro Campo de Aviação, Alegre-ES, Cep: 29.500-000, inscrito no CNPJ/MF sob o n° 04.154.467/0001-47:

➔ Participaram como responsáveis técnicos os seguintes profissionais:

- Reginaldo César Guimarães, Engenheiro Civil, RPN nº. 0802942520, registrado no CREA sob o nº. ES-0005706/D; e
- Daniel Ader da Silva Santos, Engenheiro Civil, RPN nº. 0817134891, registrado no CREA sob o nº. ES-0046051/D;

Atuando como responsáveis pela execução dos serviços de acordo com suas habilitações em Engenharia Civil, no período executivo de 26/04/2024 a 02/04/2025.

➔ A referida obra teve 3 (três) Termos Aditivos referentes a Prazos e a Valores .

➔ Não houve subcontratação/empreitada.

Por ser verdade, firmo a presente declaração.

Alegre/ES, 08 de novembro de 2025.

REGINALDO CESAR GUIMARAES:88116417720

Assinado de forma digital por REGINALDO CESAR GUIMARAES:88116417720
Dados: 2025.11.08 10:51:11 -03'00'

**ENGETECH ENGENHARIA, COMÉRCIO E SERVIÇOS LTDA**
Reginaldo César Guimarães – Telefone: (28)99986-5420
Sócio Administrador - CPF 881.164.177-20



E-DOCS - CÓPIA DO PROCESSO 2025-BGRQD GERADO POR UDSON OLIVEIRA RAMOS DE AGUIAR EM 20/02/2026 13:23 DOCUMENTO 1 / 1 PÁGINA 1359 / 1846

Este documento encontra-se registrado no Conselho Regional de Engenharia e Agronomia do Espírito Santo, vinculado a Certidão nº 4734/2025, emitida em 13/11/2025

Certidão Nº.: 4734/2025
13/11/2025 16:11:00
Chave de Impressão: aehdecacf
O documento neste ato registrado foi emitido em 13/11/2025 e contém 7 folhas.

2025-6DMV98 - E-DOCS - CÓPIA SIMPLES 12/12/2025 16:19 PÁGINA 98 / 132

**Certidão de Acervo Técnico - CAT**
**Resolução nº 1.137, de 31 de Março de 2023**

**CREA-ES**

**Conselho Regional de Engenharia e Agronomia do ES**

**CAT COM REGISTRO DE ATESTADO**

4735/2025

Atividade concluída

CERTIFICAMOS, de ordem do(a) senhor(a) Presidente do CONSELHO REGIONAL DE ENGENHARIA E AGRONOMIA DO ESTADO ESPÍRITO SANTO, que o(a) profissional abaixo qualificado procedeu a(s) ANOTAÇÃO(ÕES) DE RESPONSABILIDADE TÉCNICA-ART, constantes do presente certificado, tendo comprovado a efetiva realização do serviços de acordo com a Resolução Nº 1137/2023 do CONFEA.

| | |
|---|---|
| Protocolo/Ano: | **665954/2025** |
| Profissional: | **REGINALDO CÉSAR GUIMARÃES** |
| Registro: | **ES-005706/D** RNP: **0802942520** |
| Título Profissional: | **ENGENHEIRO CIVIL,ENGENHEIRO DE SEGURANÇA DO TRABALHO** |

**Nº da ART:** **0820200069885** **Art(s) Vinculada(s): 0820210095226, 0820220118721, 0820220158395, 0820230135160, 0820230215217, 0820230278676, 0820230346802, 0820240112205, 0820240285497, 0820240374948, 0820240374952**

Registrada em: 07/08/2020

Empresa contratada: **ENGETECH - ENGENHARIA, COMÉRCIO E SERVIÇOS EIRELI ME**

Contratante: **MUNICÍPIO DE DIVINO SÃO LOURENÇO** CPF/CNPJ: **27174127000183**

Proprietário: MUNICÍPIO DE DIVINO SÃO LOURENÇO CPF/CNPJ: 27174127000183

End. da Obra/Serviço: RUAS DIVERSAS NA SEDE E NO DISTR. DE PATRIMONIO DA PENHA Número: S/N

Complemento: Bairro: DIVERSOS

Cidade: DIVINO DE SAO LOURENCO UF: ES CEP: 29590000

## SERVIÇOS DA ART

Atividade Técnica: 8.1 - EXECUÇÃO DE OBRA;

Natureza - Obra de Serv.: OBRAS DE DRENAGEM; SERVIÇOS AFINS E CORRELATOS (ESPECIFICAR NO CAMPO 22);

Tipo de Obra: PAVIMENTAÇÃO; TERRAPLENAGEM; DRENAGEM PLUVIAL / OBRA DE ARTE CORRENTE;

Participação técnica: 100 - RESPONSABILIDADE TÉCNICA;

Nivel da Participação: EXECUÇÃO;

Projetos/Serviços: NENHUM;

Resumo do Contrato: RESPONSABILIDADE TÉCNICA PELA EXECUÇÃO DE SERVIÇOS DE DRENAGEM E PAVIMENTAÇÃO DE DIVERSAS RUAS NA SEDE E NO DISTRITO DE PATRIMÔNIO DA PENHA E SUBSTITUIÇÃO DA PAVIMENTAÇÃO DE RUAS NO CENTRO DO MUNICÍPIO DE DIVINO SÃO LOURENÇO/ES, CONFORME CONVÊNIO N°. 010/2020/SEDURB E CONTRATO 020/2020.

Documento de Conclusão: ATESTADO DE CAPACIDADE TÉCNICA EMITIDO PELA CONTRATANTE (MUNICÍPIO DE DIVINO SÃO LOURENÇO/ES), ASSINADO EM 26/11/2024 PELO SR PREFEITO ELEARDO APARICIO COSTA BRASIL E PELO ENGENHEIRO CIVIL VAULEAN GUEDES DE SOUZA CREA Nº ES-052818/D, REFERENTE AO CONTRATO Nº 020/2020 DE 05/08/2020. DECLARAMOS QUE HOUVE 11 (ONZE) TERMOS ADITIVOS CONTRATUAIS CERTIFICADOS POR ESTE CONSELHO.

**4735/2025**

**13/11/2025**

A CAT à qual o atestado está vinculado é o documento que comprova o registro do atestado no Crea.
A CAT à qual o atestado está vinculado constituirá prova da capacidade técnico-profissional da pessoa jurídica somente se o responsável técnico indicado estiver ou venha a ser integrado ao seu quadro técnico por meio de declaração entregue no momento da habilitação ou da entrega das propostas.
A CAT é válida em todo o território nacional.

A CAT perderá a validade no caso de modificação dos dados técnicos qualitativos e quantitativos nela contidos, bem como de alteração da situação do registro da ART.
A autenticidade deste documento (certidão de Acervo Técnico e Atestado) pode ser verificado através de nosso site http://bit.ly/consulta_cat, a chave de validação é o nº da certidão e qualquer dos número(s) de selo ou a chave de impressão apresentado no documento.
A falsificação deste documento constitui crime previsto no Código Penal Brasileiro, sujeitando o autor à respectiva ação penal.

**Conselho Regional de Engenharia e Agronomia do ES**

Data de Impressão: 13/11/2025 16:16:53

E-DOCS - CÓPIA DO PROCESSO 2025-BGRQD GERADO POR UDSON OLIVEIRA RAMOS DE AGUIAR EM 20/02/2026 13:23 DOCUMENTO 1 / 1 PÁGINA 1360 / 1846

2025-6DMV98 - E-DOCS - CÓPIA SIMPLES 12/12/2025 16:19 PÁGINA 99 / 132

**Certidão de Acervo Técnico - CAT**
**Resolução nº 1.137, de 31 de Março de 2023**

**CREA-ES**

**Conselho Regional de Engenharia e Agronomia do ES**

**CAT COM REGISTRO DE ATESTADO**

4735/2025

Atividade concluída

CERTIFICAMOS, de ordem do(a) senhor(a) Presidente do CONSELHO REGIONAL DE ENGENHARIA E AGRONOMIA DO ESTADO ESPÍRITO SANTO, que o(a) profissional abaixo qualificado procedeu a(s) ANOTAÇÃO(ÕES) DE RESPONSABILIDADE TÉCNICA-ART, constantes do presente certificado, tendo comprovado a efetiva realização do serviços de acordo com a Resolução Nº 1137/2023 do CONFEA.

Protocolo/Ano: **665954/2025**

Profissional: **REGINALDO CÉSAR GUIMARÃES**

Registro: **ES-005706/D** RNP: **0802942520**

Título Profissional: **ENGENHEIRO CIVIL,ENGENHEIRO DE SEGURANÇA DO TRABALHO**

Restrições: NO ATESTADO APRESENTADO, HÁ ATIVIDADES/SERVIÇOS COMPATÍVEIS COM AS ATRIBUIÇÕES PROFISSIONAIS DO REQUERENTE, SEM EXCETOS.
- RESTRITO ÀS ATRIBUIÇÕES DE ATIVIDADES E CAMPO DE ATUAÇÃO (COMPETÊNCIAS) ATRIBUÍDOS AO(S) TÍTULO(S) DO PROFISSIONAL, NOS TERMOS DAS LEIS E RESOLUÇÕES DO CONFEA; (O ESCOPO DA RESPONSABILIDADE TÉCNICA PROFISSIONAL SE LIMITA AOS SERVIÇOS E ATIVIDADES DENTRO DE SUA ÁREA DE FORMAÇÃO E ESPECIALIZAÇÃO DA ENGENHARIA, CONFORME AS COMPETÊNCIAS ESTABELECIDAS EM SUAS ATRIBUIÇÕES PROFISSIONAIS.)

Inf. Complementares: CERTIFICAMOS, FINALMENTE, QUE SE ENCONTRA VINCULADO À PRESENTE CERTIDÃO DE ACERVO TÉCNICO - CAT, CONFORME SELOS DE SEGURANÇA OU CHAVE DE IMPRESSÃO aehdfcacf, O ATESTADO CONTENDO 4 FOLHA(S), EXPEDIDO PELO CONTRATANTE DA OBRA/SERVIÇO, A QUEM CABE A RESPONSABILIDADE PELA VERACIDADE E EXATIDÃO DAS INFORMAÇÕES NELE CONSTANTES.

**4735/2025**

**13/11/2025**

**ALCIMAR CANDEIAS DA SILVA JUNIOR - Matr.: 440**
***ASSESSOR DE ENGENHARIA***

**JOSÉ MARIA COLA DOS SANTOS - Matr.: 439**
***GERENTE DE ATENDIMENTO DO CREA/ES***

A CAT à qual o atestado está vinculado é o documento que comprova o registro do atestado no Crea.
A CAT à qual o atestado está vinculado constituirá prova da capacidade técnico-profissional da pessoa jurídica somente se o responsável técnico indicado estiver ou venha a ser integrado ao seu quadro técnico por meio de declaração entregue no momento da habilitação ou da entrega das propostas.
A CAT é válida em todo o território nacional.

A CAT perderá a validade no caso de modificação dos dados técnicos qualitativos e quantitativos nela contidos, bem como de alteração da situação do registro da ART.
A autenticidade deste documento (certidão de Acervo Técnico e Atestado) pode ser verificado através de nosso site http://bit.ly/consulta_cat, a chave de validação é o nº da certidão e qualquer dos número(s) de selo ou a chave de impressão apresentado no documento.
A falsificação deste documento constitui crime previsto no Código Penal Brasileiro, sujeitando o autor à respectiva ação penal.



E-DOCS - CÓPIA DO PROCESSO 2025-BGRQD GERADO POR UDSON OLIVEIRA RAMOS DE AGUIAR EM 20/02/2026 13:23 DOCUMENTO 1 / 1 PÁGINA 1361 / 1846

2025-6DMV98 - E-DOCS - CÓPIA SIMPLES 12/12/2025 16:19 PÁGINA 100 / 132

E-DOCS - CÓPIA DO PROCESSO 2025-BGRQD GERADO POR UDSON OLIVEIRA RAMOS DE AGUIAR EM 20/02/2026 13:23 DOCUMENTO 1 / 1 PÁGINA 1362 / 1846

**PREFEITURA MUNICIPAL DE DIVINO DE SÃO LOURENÇO**
SECRETARIA MUNICIPAL DE OBRAS E SERVIÇOS URBANOS

## ATESTADO DE CAPACIDADE TÉCNICA

O **MUNICÍPIO DE DIVINO DE SÃO LOURENÇO,** pessoa jurídica de direito público interno, com sede na Praça 10 de Agosto, 10 – nesta cidade, inscrita no CNPJ/MF sob o n.º 27.174.127/0001-83, **atesta para devidos** fins que a empresa **ENGETECH - ENGENHARIA, COMÉRCIO E SERVICOS LTDA**, inscrita no CNPJ sob nº 04.154.467/0001-47, com sede na Rua Elói Cassa, 80, salas 01 e 02, Bairro Campo de Aviação, Alegre/ES – CEP: 29.500-000, por meio do contrato nº. 020/2020 e seus 11(onze) Termos Aditivos, **EXECUTOU** no período de **12/08/2020** a **22/11/2024** as obras de **DRENAGEM E PAVIMENTAÇÃO DE DIVERSAS RUAS NA SEDE E NO DISTRITO DE PATRIMÔNIO DA PENHA E SUBSTITUIÇÃO DA PAVIMENTAÇÃO DE RUAS NO CENTRO DO MUNICÍPIO DE DIVINO SÃO LOURENÇO/ES,** conforme Convênio **nº. 010/2020/SEDURB**, conforme descrições contidas no Edital de Tomada de Preços nº 001/2020 e seus anexos.

Segue anexa a planilha contendo os serviços executados e suas respectivas quantidades.

Profissional Responsável Técnico:

- Reginaldo César Guimarães, Engenheiro Civil, RPN nº. 0802942520, registrado no CREA sob o nº. 005706/D-ES, atuando como responsável pela execução dos serviços de acordo com sua habilitação em Engenharia Civil, no período executivo de 12/08/2020 a 22/11/2024.

A obra foi concluída dentro prazos previstos e das vigentes, com proficiência técnica de engenharia e normas de segurança, tendo sido cumpridos os termos contratuais e suas especificações técnicas.

Por fim, declaramos que os referidos serviços foram executados de forma satisfatória, não havendo nada que, até o presente momento, desabone sua Capacidade Técnica e Administrativa.

Divino de São Lourenço/ES, 26 de novembro de 2024.

**Eleardo Aparicio Costa brasil**
Prefeito Municipal

Vaulean Guedes de Souza
ENGENHEIRO CIVIL
CREA-ES 052818/D

**Vaulean Guedes de Souza**
Engenheiro Civil
CREA-ES 052818/D



Este documento encontra-se registrado no Conselho Regional de Engenharia e Agronomia do Espírito Santo, vinculado a Certidão nº 4735/2025, emitida em 13/11/2025

Certidão Nº.: 4735/2025
13/11/2025 16:16:53
Chave de Impressão: aehdfcacf
O documento neste ato registrado foi emitido em 13/11/2025 e contém 4 folhas.

2025-6DMV98 - E-DOCS - CÓPIA SIMPLES 12/12/2025 16:19 PÁGINA 101 / 132

Conselho Regional de Engenharia e Agronomia do ES

Data de Impressão: 13/11/2025 16:16:53

E-DOCS - CÓPIA DO PROCESSO 2025-BGRQD GERADO POR UDSON OLIVEIRA RAMOS DE AGUIAR EM 20/02/2026 13:23 DOCUMENTO 1 / 1 PÁGINA 1363 / 1846

**PREFEITURA MUNICIPAL DE DIVINO DE SÃO LOURENÇO**
SECRETARIA MUNICIPAL DE OBRAS E SERVIÇOS URBANOS

## PLANILHA DE SERVIÇOS

**OBRA:** Drenagem e Pavimentação de Diversas Ruas na Sede e no Distrito de Patrimônio da Penha e Substituição da Pavimentação de Ruas do Centro do Município.

**LOCAL:** - Na Sede do Município: Rua Antônio Barbosa de Oliveira / Rua Bento Gomes de Aguiar / Rua José Vicente Tavares / Rua Genuíno Lopes / Rua Francisco Gomes da Cunha / Rua Maria Apolinária da Costa

-No Distrito de Patrimônio da Penha: Rua dos Professores / Rua Sebastião de Almeida Moço / Rua Ayiton Resende Pinheiro e Rua Adjacente / Rua Ricardo Sofiste Cristiano / Rua Jorge Boujor Queiroz, Rua Adjacente B e Rua Adjacente C

| ITEM | REFERÊNCIA ORGÃO | REFERÊNCIA CÓDIGO | DESCRIÇÃO | UNID. | QUANT. |
|---|---|---|---|---|---|
| 1 | | | ***ADMINISTRAÇÃO LOCAL*** | | |
| 1.1 | DER-ES | 100390 | Administração Local (valor mensal a calcular de acordo com a obra) | vb | 1,00 |
| 2 | | | ***INSTALAÇÃO DO CANTEIRO DE OBRAS*** | | |
| 2.1 | DER-ES | 41500 | Placa de obra nas dimensões de 2.0 x 4.0 m, padrão SEDURB | m² | 16,00 |
| 2.2 | DER-ES | 41531 | Barracão em chapa compensada 12 mm e pontalete 8x8 cm, piso cimentado e cobertura de telhas de fibrocimento 6 mm, inclusive ponto de luz. | m² | 18,00 |
| 2.3 | DER-ES | 42046 | Cones para sinalização, fornecimento e colocação | und | 20,00 |
| 3 | | | ***SERVIÇOS PRELIMINARES*** | | |
| 3.1 | COMPOSIÇÃO | 001 | Retirada manual de pavimento em paralelepípedos, incluindo empilhamento para reaproveitamento | m² | 2.984,24 |
| 4 | | | ***TRANSPORTE*** | | |
| 4.1 | SINAPI | 97915 | Transporte com caminhão basculante de 6 m3, em via urbana pavimentada, DMT acima de 30 km (unidade: m3xkm). AF_01/2018 | m³ x km | 4.132,20 |
| 4.2 | COMPOSIÇÃO | 002 | Transporte do corpo BSTC (greide) diâmetro 0,30 m CA-1 MF (código: 40421 – Destino: Sede) | m | 8,90 |
| 4.3 | COMPOSIÇÃO | 003 | Transporte do corpo BSTC (greide) diâmetro 0,30 m CA-1 MF (código: 40421 – Destino: Distrito de Patrimônio da Penha) | m | 170,41 |
| 4.4 | COMPOSIÇÃO | 004 | Transporte do corpo BSTC (greide) diâmetro 0,40 m CA-1 MF (código: 40424 – Destino: Sede) | m | 36,10 |
| 4.5 | COMPOSIÇÃO | 005 | Transporte do corpo BSTC (greide) diâmetro 0,40 m CA-1 MF (código: 40424 – Destino: Distrito de Patrimônio da Penha) | m | 271,92 |
| 4.6 | COMPOSIÇÃO | 006 | Transporte do corpo BSTC (greide) diâmetro 0,60 m CA-1 MF (código: 40428 – Destino: Sede) | m | 8,11 |
| 4.7 | COMPOSIÇÃO | 007 | Transporte do corpo BSTC (greide) diâmetro 0,60 m CA-1 MF (código: 40428 – Destino: Distrito de Patrimônio da Penha) | m | 64,50 |
| 4.8 | COMPOSIÇÃO | 008 | Transporte do corpo BSTC diâmetro 0,60 m C.S. PB inclusive (código: 42755 – Destino: Distrito de Patrimônio da Penha) | m | 325,83 |
| 4.9 | COMPOSIÇÃO | 009 | Transporte do tampão F.F. articulado pesado - poço de visita tubo D=0,40 m (código: 43050 – Destino: Sede) | und | 2,00 |
| 4.10 | COMPOSIÇÃO | 010 | Transporte do tampão F.F. articulado pesado - poço de visita tubo D=0,40 m (código: 43050 – Destino: Distrito de Patrimônio da Penha) | und | 8,00 |
| 4.11 | COMPOSIÇÃO | 011 | Transporte do tampão F.F. articulado pesado - poço de visita tubo D=0,60 m (código: 43051 – Destino: Sede) | und | 1,00 |
| 4.12 | COMPOSIÇÃO | 012 | Transporte do tampão F.F. articulado pesado - poço de visita tubo D=0,60 m (código: 43051 – Destino: Distrito de Patrimônio da Penha) | und | 17,00 |
| 4.13 | COMPOSIÇÃO | 013 | Transporte da brita graduada (código: 40778 – Destino: Sede) | m³ | 56,41 |
| 4.14 | COMPOSIÇÃO | 014 | Transporte da brita graduada (código: 40778 – Destino: Distrito de Patrimônio da Penha) | m³ | 452,47 |
| 4.15 | COMPOSIÇÃO | 015 | Transporte da areia grossa e do bloco de concreto (código: 40898 – Destino: Sede). | m³ | 3.303,38 |
| 4.16 | COMPOSIÇÃO | 016 | Transporte da areia grossa e do bloco de concreto (código: 40898 – Destino: Distrito de Patrimônio da Penha). | m³ | 4.681,33 |
| 4.17 | COMPOSIÇÃO | 017 | Transporte de areia grossa para colchão drenante de areia (código: 42707 – Destino: Sede). | m³ | 5,09 |
| 4.18 | COMPOSIÇÃO | 018 | Transporte de areia grossa para colchão drenante de areia (código: 42707 – Destino: Distrito de Patrimônio da Penha). | m³ | 92,66 |
| 5 | | | ***MOVIMENTO DE TERRA*** | | |
| 5.1 | DER-ES | 40754 | Regularização e compactação do sub-leito (100% P.I.) H = 0,20 m | m² | 8.212,19 |
| 5.2 | DER-ES | 40778 | Sub-base solo brita, 30% em peso, inclusive fornecimento e transporte da brita | m³ | 508,88 |
| 5.3 | DER-ES | 40760 | Estabilização granulométrica de solos c/ mistura na pista 100% P.M. | m³ | 282,77 |



Vaulean Guedes de Souza
ENGENHEIRO CIVIL
CREA-ES 052818/D



Este documento encontra-se registrado no Conselho Regional de Engenharia e Agronomia do Espírito Santo, vinculado a Certidão nº 4735/2025, emitida em 13/11/2025

Certidão Nº.: 4735/2025
13/11/2025 16:16:53
Chave de Impressão: aehdfcacf
O documento neste ato registrado foi emitido em 13/11/2025 e contém 4 folhas.

2025-6DMV98 - E-DOCS - CÓPIA SIMPLES 12/12/2025 16:19 PÁGINA 102 / 132

Conselho Regional de Engenharia e Agronomia do ES

Data de Impressão: 13/11/2025 16:16:53

E-DOCS - CÓPIA DO PROCESSO 2025-BGRQD GERADO POR UDSON OLIVEIRA RAMOS DE AGUIAR EM 20/02/2026 13:23 DOCUMENTO 1 / 1 PÁGINA 1364 / 1846

**PREFEITURA MUNICIPAL DE DIVINO DE SÃO LOURENÇO**
SECRETARIA MUNICIPAL DE OBRAS E SERVIÇOS URBANOS

| ITEM | REFERÊNCIA ORGÃO | REFERÊNCIA CÓDIGO | DESCRIÇÃO | UNID. | QUANT. |
|---|---|---|---|---|---|
| 6 | | | ***DRENAGEM*** | | |
| 6.1 | DER-ES | 40421 | Corpo BSTC (greide) diâmetro 0,30 m CA-1 MF inclusive escavação, reaterro e transporte do tubo | m | 179,31 |
| 6.2 | DER-ES | 40424 | Corpo BSTC (greide) diâmetro 0,40 m CA-1 MF inclusive escavação, reaterro e transporte do tubo | m | 308,02 |
| 6.3 | DER-ES | 40428 | Corpo BSTC (greide) diâmetro 0,60 m CA-1 MF inclusive escavação, reaterro e transporte do tubo | m | 72,61 |
| 6.4 | DER-ES | 42755 | Corpo BSTC diâmetro 0,60 m C.S. PB inclusive escavação, reaterro e transporte do tubo em Vias Urbanas | m | 325,83 |
| 6.5 | DER-ES | 40535 | Boca de concreto ciclópico para BSTC diâmetro 0,60 m. | und | 2,00 |
| 6.6 | DER-ES | 41241 | Caixa ralo em blocos pré-moldados e grelha articulada em FFA em Vias Urbanas | und | 60,00 |
| 6.7 | DER-ES | 42707 | Colchão drenante de areia para fundação de aterros, inclusive fornecimento e transporte da areia em Vias Urbanas (colchão de areia) | m³ | 97,82 |
| 6.8 | DER-ES | 43050 | Poço de visita (tubo D=0,40m) H = 1,50 m com tampão F.F.A.P., inclusive escavação e transporte do tampão. | und | 10,00 |
| 6.9 | DER-ES | 43051 | Poço de visita (tubo D=0,60m) H = 1,70 m com tampão F.F.A.P., inclusive escavação e transporte do tampão. | und | 18,00 |
| 7 | | | ***PAVIMENTAÇÃO*** | | |
| 7.1 | DER-ES | 40663 | Meio fio de concreto pré-moldado (12 x 30 x 15) cm, inclusive caiação e transporte do meio fio | m | 2.245,85 |
| 7.2 | DER-ES | 41180 | Sarjeta de concreto SCA 40/10. | m | 210,87 |
| 7.3 | DER-ES | 40898 | Pavimentação com blocos de concreto (35 MPa), esp.= 08 cm, colchão areia esp.= 5cm, inclusive fornecimento e transporte dos blocos e areia. | m² | 7.984,71 |
| 7.4 | DER-ES | 42504 | Remoção e reassentamento de blocos de concreto, inclusive perdas em Vias Urbanas | m² | 256,75 |
| 7.5 | DER-ES | 41240 | Passeio em concreto, largura 2,00m, acabamento em ladrilho hidráulico podotátil (L=0,40m) | m² | 506,68 |
| 8 | | | ***REDE COLETORA DE ESGOTO*** | | |
| 8.1 | SINAPI | 85323 | Locação e nivelamento de emissário/rede coletora com auxílio de equipamento topográfico | m3 | 3.550,00 |
| 8.2 | SINAPI | 74156/001 | Escav. Mec. vala escorada ate 1,50m c/retro mat. 1a com redutor (c/pedras / inst. prediais/outros redut. produtiv) - excl. esgot/escoram | m3 | 852,00 |
| 8.3 | SINAPI | 94097 | Preparo de fundo de vala com largura menor que 1,5 m, em local com nível baixo de interferência. AF_06/2016 | m2 | 2.130,00 |
| 8.4 | SINAPI | 94102 Composição | Lastro de vala com preparo de fundo, largura menor que 1,5 m, com camada de areia, lançamento manual, em local com nível baixo de interferência. AF_06/2016, inclusive envolvimento do tubo com areia, até 20cm sobre tubo | m3 | 106,50 |
| 8.5 | SINAPI | 94055 | escoramento de vala, tipo descontínuo, com profundidade de 0 a 1,5 m, largura menor que 1,5 m, em local com nível baixo de interferência. AF_06/2016 | m2 | 360,00 |
| 8.6 | SINAPI | 73891/001 | Esgotamento com moto-bomba autoescovante | hora | 180,00 |
| 8.7 | SINAPI | 90695 | Tubo de pvc para rede coletora de esgoto de parede maciça, DN 150 mm, junta elástica, instalado em local com nível baixo de interferências fornecimento e assentamento. AF_06/2015 | m | 2.400,00 |
| 8.8 | SINAPI | 90696 | Tubo de pvc para rede coletora de esgoto de parede maciça, DN 200 mm, junta elástica, instalado em local com nível baixo de interferências fornecimento e assentamento. AF_06/2015 | m | 1.150,00 |
| 8.9 | SINAPI | 98420 | Poço de visita circular para esgoto, ncreto pré-moldado, diâmetro interno = 1,0 m, profundidade até 1,50 m, incluindo tampão de ferro fundido, diâmetro de 60 cm. AF_04/2018 | und | 68,00 |
| 8.10 | SINAPI | Composição | Interligação de rede poço de visita existente | und | 2,00 |
| 8.11 | SINAPI | 93351 | Coletor predial de esgoto, da caixa até a rede (distância = 8 m, largura da vala = 0,65 m), incluindo escavação manual, preparo de fundo de vala e reaterro manual com compactação mecanizada, tubo pvc p/ rede coletora esgoto JEI DN 100 mm e conexões - fornecimento e instalação. AF_03/2016 | und | 50,00 |

Vaulean Guedes de Souza
ENGENHEIRO CIVIL
CREA-ES 052818/D

Praça 10 de Agosto, nº 10, Centro, Divino de São Lourenço-ES, CEP: 29.590-000.
www.dslourenco.es.gov.br / obras@dslourenco.es.gov.br
(28) 3551-1177 / 3551-1166



Este documento encontra-se registrado no Conselho Regional de Engenharia e Agronomia do Espírito Santo, vinculado a Certidão nº 4735/2025, emitida em 13/11/2025

Certidão Nº.: 4735/2025
13/11/2025 16:16:53
Chave de Impressão: aehdfcacf
O documento neste ato registrado foi emitido em 13/11/2025 e contém 4 folhas.

2025-6DMV98 - E-DOCS - CÓPIA SIMPLES 12/12/2025 16:19 PÁGINA 103 / 132

Conselho Regional de Engenharia e Agronomia do ES

Data de Impressão: 13/11/2025 16:16:53

ENGETECH
ENGENHARIA

# DECLARAÇÃO

Declaramos para fins de emissão de CAT, que na execução dos serviços descritos na planilha anexa ao Atestado de Capacidade Técnica emitido pelo Contratante, referente as obras de "*Drenagem e Pavimentação de Diversas Ruas na Sede e no Distrito de Patrimônio da Penha e Substituição da Pavimentação de Ruas no Centro do Município de Divino São Lourenço/ES*", objeto do Contrato nº. 020/2020 entre o Contratante "Município de Divino de São Lourenço", inscrito no CNPJ sob o nº. 27.174.127/0001-83 e o Contratado "ENGETECH - Engenharia, Comércio e Serviços Ltda.", com sede à Rua Eloi Cassa, n. 80, salas 01 e 02, Bairro Campo de Aviação, Alegre-ES, Cep: 29.500-000, inscrito no CNPJ/MF sob o n° 04.154.467/0001-47:

➔ Participou como responsável técnico o seguinte profissional:

- Reginaldo César Guimarães, Engenheiro Civil, RPN nº. 0802942520, registrado no CREA sob o nº. 005706/D-ES, atuando como responsável pela execução dos serviços de acordo com sua habilitação em Engenharia Civil, no período executivo de 12/08/2020 a 22/11/2024;.

➔A referida obra teve 11 (onze) Termos Aditivos referentes a Prazos e a Valores .

➔ Não houve subcontratação/empreitada.

Por ser verdade, firmo a presente declaração.

Alegre/ES, 08 de novembro de 2025.

REGINALDO CESAR GUIMARAES:88116417720

Assinado de forma digital por REGINALDO CESAR GUIMARAES:88116417720
Dados: 2025.11.08 16:16:05 -03'00'

**ENGETECH ENGENHARIA, COMÉRCIO E SERVIÇOS LTDA**
Reginaldo César Guimarães – Telefone: (28)99986-5420
Sócio Administrador - CPF 881.164.177-20



E-DOCS - CÓPIA DO PROCESSO 2025-BGRQD GERADO POR UDSON OLIVEIRA RAMOS DE AGUIAR EM 20/02/2026 13:23 DOCUMENTO 1 / 1 PÁGINA 1365 / 1846

Este documento encontra-se registrado no Conselho Regional de Engenharia e Agronomia do Espírito Santo, vinculado a Certidão nº 4735/2025, emitida em 13/11/2025

Certidão Nº.: 4735/2025
13/11/2025 16:16:53
Chave de Impressão: aehdfcacf
O documento neste ato registrado foi emitido em 13/11/2025 e contém 4 folhas.

2025-6DMV98 - E-DOCS - CÓPIA SIMPLES 12/12/2025 16:19 PÁGINA 104 / 132

**Certidão de Acervo Técnico - CAT**
**Resolução nº 1.137, de 31 de Março de 2023**

**CREA-ES**

**Conselho Regional de Engenharia e Agronomia do ES**

**CAT COM REGISTRO DE ATESTADO**

**5028/2025**

Atividade concluída

CERTIFICAMOS, de ordem do(a) senhor(a) Presidente do CONSELHO REGIONAL DE ENGENHARIA E AGRONOMIA DO ESTADO ESPÍRITO SANTO, que o(a) profissional abaixo qualificado procedeu a(s) ANOTAÇÃO(ÕES) DE RESPONSABILIDADE TÉCNICA-ART, constantes do presente certificado, tendo comprovado a efetiva realização do serviços de acordo com a Resolução Nº 1137/2023 do CONFEA.

| | |
|---|---|
| Protocolo/Ano: | **729101/2025** |
| Profissional: | **REGINALDO CÉSAR GUIMARÃES** |
| Registro: | **ES-005706/D** RNP: **0802942520** |
| Título Profissional: | **ENGENHEIRO CIVIL,ENGENHEIRO DE SEGURANÇA DO TRABALHO** |

**Nº da ART:** **0820210136812** **Art(s) Vinculada(s):** **0820220197591, 0820220249168, 0820230332069**

| | | | | | |
|---|---|---|---|---|---|
| Registrada em: | 02/12/2021 | | | | |
| Empresa contratada: | **ENGETECH - ENGENHARIA, COMÉRCIO E SERVIÇOS EIRELI ME** | | | | |
| Contratante: | **MUNICÍPIO DE ALEGRE** | | CPF/CNPJ: | **27174101000135** | |
| Proprietário: | MUNICÍPIO DE ALEGRE | | CPF/CNPJ: | 27174101000135 | |
| End. da Obra/Serviço: | RUA JOAQUIM COELHO PINTO | | | Número: | S/N |
| Complemento: | | Bairro: | | | |
| Cidade: | ALEGRE | UF: | ES | CEP: | 29500000 |

## SERVIÇOS DA ART

| | |
|---|---|
| Atividade Técnica: | 8.1 - EXECUÇÃO DE OBRA; |
| Natureza - Obra de Serv.: | OBRAS DE DRENAGEM; SERVIÇOS AFINS E CORRELATOS (ESPECIFICAR NO CAMPO 22); |
| Tipo de Obra: | PAVIMENTAÇÃO; DEMOLIÇÃO; TERRAPLENAGEM; |
| Participação técnica: | 100 - RESPONSABILIDADE TÉCNICA; |
| Nivel da Participação: | EXECUÇÃO; |
| Projetos/Serviços: | NENHUM; |

| | |
|---|---|
| Resumo do Contrato: | RESPONSABILIDADE TÉCNICA PELA EXECUÇÃO DOS SERVIÇOS DE PAVIMENTAÇÃO E DRENAGEM DO TRECHO 02 - RUA JOAQUIM COELHO PINTO, NO DISTRITO DE ANUTIBA, MUNICÍPIO DE ALEGRE/ES. CONFORME CONTRATO N. 132/2021. |
| Documento de Conclusão: | ATESTADO DE CAPACIDADE TÉCNICA EMITIDO PELA CONTRATANTE (MUNICÍPIO DE ALEGRE/ES), ASSINADO EM 08/12/2025 PELO SR PREFEITO NEMROD EMERICK E PELO ENGENHEIRO CIVIL LEANDRO MUNIZ MACEDO CREA Nº ES-055775/D, REFERENTE AO CONTRATO Nº 0132/2021 DE 04/11/2021. DECLARAMOS QUE HOUVE 3 (TRÊS) TERMOS ADITIVOS CONTRATUAIS CERTIFICADOS POR ESTE CONSELHO. |

**5028/2025**

**08/12/2025**

A CAT à qual o atestado está vinculado é o documento que comprova o registro do atestado no Crea.
A CAT à qual o atestado está vinculado constituirá prova da capacidade técnico-profissional da pessoa jurídica somente se o responsável técnico indicado estiver ou venha a ser integrado ao seu quadro técnico por meio de declaração entregue no momento da habilitação ou da entrega das propostas.
A CAT é válida em todo o território nacional.

A CAT perderá a validade no caso de modificação dos dados técnicos qualitativos e quantitativos nela contidos, bem como de alteração da situação do registro da ART.
A autenticidade deste documento (certidão de Acervo Técnico e Atestado) pode ser verificado através de nosso site http://bit.ly/consulta_cat, a chave de validação é o nº da certidão e qualquer dos número(s) de selo ou a chave de impressão apresentado no documento.
A falsificação deste documento constitui crime previsto no Código Penal Brasileiro, sujeitando o autor à respectiva ação penal.

**Conselho Regional de Engenharia e Agronomia do ES**

CREA-ES

Data de Impressão: 08/12/2025 16:26:29

E-DOCS - CÓPIA DO PROCESSO 2025-BGRQD GERADO POR UDSON OLIVEIRA RAMOS DE AGUIAR EM 20/02/2026 13:23 DOCUMENTO 1 / 1 PÁGINA 1366 / 1846
2025-6DMV98 - E-DOCS - CÓPIA SIMPLES 12/12/2025 16:19 PÁGINA 105 / 132

**Certidão de Acervo Técnico - CAT**
**Resolução nº 1.137, de 31 de Março de 2023**

**CREA-ES**

**Conselho Regional de Engenharia e Agronomia do ES**

**CAT COM REGISTRO DE ATESTADO**

5028/2025

Atividade concluída

CERTIFICAMOS, de ordem do(a) senhor(a) Presidente do CONSELHO REGIONAL DE ENGENHARIA E AGRONOMIA DO ESTADO ESPÍRITO SANTO, que o(a) profissional abaixo qualificado procedeu a(s) ANOTAÇÃO(ÕES) DE RESPONSABILIDADE TÉCNICA-ART, constantes do presente certificado, tendo comprovado a efetiva realização do serviços de acordo com a Resolução Nº 1137/2023 do CONFEA.

Protocolo/Ano: **729101/2025**

Profissional: **REGINALDO CÉSAR GUIMARÃES**

Registro: **ES-005706/D** RNP: **0802942520**

Título Profissional: **ENGENHEIRO CIVIL,ENGENHEIRO DE SEGURANÇA DO TRABALHO**

Restrições: NO ATESTADO APRESENTADO, HÁ ATIVIDADES/SERVIÇOS COMPATÍVEIS COM AS ATRIBUIÇÕES PROFISSIONAIS DO REQUERENTE, SEM EXCETOS.
- RESTRITO ÀS ATRIBUIÇÕES DE ATIVIDADES E CAMPO DE ATUAÇÃO (COMPETÊNCIAS) ATRIBUÍDOS AO(S) TÍTULO(S) DO PROFISSIONAL, NOS TERMOS DAS LEIS E RESOLUÇÕES DO CONFEA; (O ESCOPO DA RESPONSABILIDADE TÉCNICA PROFISSIONAL SE LIMITA AOS SERVIÇOS E ATIVIDADES DENTRO DE SUA ÁREA DE FORMAÇÃO E ESPECIALIZAÇÃO DA ENGENHARIA, CONFORME AS COMPETÊNCIAS ESTABELECIDAS EM SUAS ATRIBUIÇÕES PROFISSIONAIS.)

Inf. Complementares: CERTIFICAMOS, FINALMENTE, QUE SE ENCONTRA VINCULADO À PRESENTE CERTIDÃO DE ACERVO TÉCNICO - CAT, CONFORME SELOS DE SEGURANÇA OU CHAVE DE IMPRESSÃO afacicacf, O ATESTADO CONTENDO 6 FOLHA(S), EXPEDIDO PELO CONTRATANTE DA OBRA/SERVIÇO, A QUEM CABE A RESPONSABILIDADE PELA VERACIDADE E EXATIDÃO DAS INFORMAÇÕES NELE CONSTANTES.

**5028/2025**

**08/12/2025**

**ALCIMAR CANDEIAS DA SILVA JUNIOR - Matr.: 440**
***ASSESSOR DE ENGENHARIA***

**JOSÉ MARIA COLA DOS SANTOS - Matr.: 439**
***GERENTE DE ATENDIMENTO DO CREA/ES***

A CAT à qual o atestado está vinculado é o documento que comprova o registro do atestado no Crea.
A CAT à qual o atestado está vinculado constituirá prova da capacidade técnico-profissional da pessoa jurídica somente se o responsável técnico indicado estiver ou venha a ser integrado ao seu quadro técnico por meio de declaração entregue no momento da habilitação ou da entrega das propostas.
A CAT é válida em todo o território nacional.

A CAT perderá a validade no caso de modificação dos dados técnicos qualitativos e quantitativos nela contidos, bem como de alteração da situação do registro da ART.
A autenticidade deste documento (certidão de Acervo Técnico e Atestado) pode ser verificado através de nosso site http://bit.ly/consulta_cat, a chave de validação é o nº da certidão e qualquer dos número(s) de selo ou a chave de impressão apresentado no documento.
A falsificação deste documento constitui crime previsto no Código Penal Brasileiro, sujeitando o autor à respectiva ação penal.



E-DOCS - CÓPIA DO PROCESSO 2025-BGRQD GERADO POR UDSON OLIVEIRA RAMOS DE AGUIAR EM 20/02/2026 13:23 DOCUMENTO 1 / 1 PÁGINA 1367 / 1846

2025-6DMV98 - E-DOCS - CÓPIA SIMPLES 12/12/2025 16:19 PÁGINA 106 / 132

PREFEITURA DE ALEGRE

SEOSU
Secretaria Executiva de Obra, Saneamento e Serviços Urbanos

## ATESTADO DE CAPACIDADE TÉCNICA

A **PREFEITURA MUNICIPAL DE ALEGRE** com sede no Parque Getúlio Vargas, N.º 01, centro – Alegre/ES – CEP: 29.500-000, inscrita no CNPJ sob o N.º 27.174.101/0001-35, ATESTA para devidos fins que a empresa **ENGETECH - ENGENHARIA, COMERCIO E SERVICOS LTDA**, com sede na Rua Elói Cassa, 80, Salas 01 e 02, Campo de Aviação, Alegre/ES – CEP: 29.500-000, inscrita no CNPJ nº 04.154.467/0001-47, por meio do contrato nº 0132/2021, EXECUTOU o seu objeto de PAVIMENTAÇÃO E DRENAGEM DO TRECHO 02 – RUA JOAQUIM COELHO PINTO, NO DISTRITO DE ANUTIBA, MUNICÍPIO DE ALEGRE/ES, conforme especificações de planilha e projeto. Obra licitada através da TOMADA DE PREÇOS Nº 012/2021. A ordem de serviço foi emitida no dia 29 de abril de 2022 e o termo de aceitação da obra emitido no dia 18 de outubro de 2023.

Serviços e suas quantidades executadas "conforme planilha anexa".

Os serviços foram executados no período de **29/04/2022 a 18/10/2023**.

Houve 03(três)Termos Aditivos a este Contrato.

Atuou no período executivo desta obra como Responsável Técnico o Engenheiro Civil Reginaldo César Guimarães, Eng. Civil -CREA-ES 005706/D.

A obra foi concluída dentro dos prazos previstos e das normas vigentes, com proficiência técnica e operacional, não havendo nada que desabone até esta data, tendo sido cumpridos os termos contratuais e as suas especificações técnicas.

Nada havendo até o presente momento que desabone sua Capacidade Técnica e Operacional, firmamos o presente.

Alegre/ES, 05 de dezembro de 2025.

NEMROD EMERICK:27048542896

Digitally signed by NEMROD EMERICK:27048542896
Date: 2025.12.08 09:11:41 -03'00'

**Nemrod Emerick**
Prefeito Municipal de Alegre

gov.br Documento assinado digitalmente
LEANDRO MUNIZ MACEDO
Data: 08/12/2025 09:08:42-0300
Verifique em https://validar.iti.gov.br

**Leandro Muniz Macedo**
Processo seletivo SEAD 006/2024
Engenheiro Civil - PMA
CREA ES - 055775/D



Este documento encontra-se registrado no Conselho Regional de Engenharia e Agronomia do Espírito Santo, vinculado a Certidão nº 5028/2025, emitida em 08/12/2025

Certidão Nº.: 5028/2025
08/12/2025 16:26:29
Chave de Impressão: afacicacf
O documento neste ato registrado foi emitido em 08/12/2025 e contém 6 folhas.

E-DOCS - CÓPIA DO PROCESSO 2025-BGRQD GERADO POR UDSON OLIVEIRA RAMOS DE AGUIAR EM 20/02/2026 13:23 DOCUMENTO 1 / 1 PÁGINA 1368 / 1846

2025-6DMV98 - E-DOCS - CÓPIA SIMPLES 12/12/2025 16:19 PÁGINA 107 / 132

PREFEITURA DE ALEGRE

SEOSU
Secretaria Executiva de Obra, Saneamento e Serviços Urbanos

**PREFEITURA MUNICIPAL DE ALEGRE**
**PLANILHA ORÇAMENTÁRIA**

**OBRA**: PAVIMENTAÇÃO E DRENAGEM DO TRECHO 02 – RUA JOAQUIM COELHO PINTO, NO DISTRITO DE ANUTIBA

**LOCAL:** DISTRITO DE ANUTIBA, MUNICÍPIO DE ALEGRE/ES

| ITEM | ORGÃO | CÓDIGO | DESCRIÇÃO SERVIÇO | UNIDADE | QUANTIDADE |
|---|---|---|---|---|---|
| **01** | | | **SERVIÇOS PRELIMINARES** | | |
| 1.1 | IOPES | 020305 | PLACA DE OBRA NAS DIMENSÕES DE 2.0 X 4.0 M, PADRÃO IOPES | M2 | 2,88 |
| **02** | | | **ADMINISTRAÇÃO LOCAL** | | |
| 2.1 | COMP. | CP-001 | ADMINISTRAÇÃO LOCAL | UND | 1,00 |
| **03** | | | **MOBILIZAÇÃO E CANTEIRO DE OBRAS** | | |
| 3.1 | IOPES | 010512 | EQUIPE TOPOGRÁFICA PARA SERVIÇOS SIMPLES DE LOCAÇÃO E NIVELAMENTO (INCLUINDO EQUIPAMENTO, TRANSPORTE E PROFISSIONAIS NIVEL MÉDIO) | MÊS | 0,20 |
| 3.2 | DER-ES | 42046 | CONES PARA SINALIZAÇÃO, FORNECIMENTO E COLOCAÇÃO | UD | 4,00 |
| 3.3 | DER-ES | 41359 | TELA DE PROTEÇÃO DE SEGURANÇA DE PVC COR LARANJA COM SUPORTE PARA SINALIZAÇÃO DE OBRAS | M | 20,00 |
| 3.4 | DER-ES | 42511 | ALUGUEL DE CONTAINER P/ ESCRITÓRIO COM AR CONDICIONADO, ISOLAMENTO TERM/ACUST., 2 LUMINÁRIAS, JANELA DE VIDRO, TOMADAS COMPUTADOR E TELEFONE | MES | 5,00 |
| 3.5 | DER-ES | 41495 | MOBILIZAÇÃO E DESMOBILIZAÇÃO DE CONTAINER ATÉ 50 KM | UD | 1,00 |
| **04** | | | **DEMOLIÇÕES E RETIRADAS** | | |
| 4.1 | COMP | CP-002 | DEMOLIÇÃO DE CERCA DE MADEIRA COM 4 FIOS | M | 235,65 |
| 4.2 | SINAPI | 100981 | CARGA, MANOBRA E DESCARGA DE ENTULHO EM CAMINHÃO BASCULANTE 6 M³ - CARGA COM ESCAVADEIRA HIDRÁULICA (CAÇAMBA DE 0,80 M³ / 111 HP) E DESCARGA LIVRE (UNIDADE: M3). AF_07/2020 | M3 | 6,13 |
| 4.3 | SINAPI | 93593 | TRANSPORTE COM CAMINHÃO BASCULANTE DE 14 M³, EM VIA URBANA PAVIMENTADA, ADICIONAL PARA DMT EXCEDENTE A 30 KM (UNIDADE: M3XKM). AF_07/2020 | M3XKM | 416,62 |



E-DOCS - CÓPIA DO PROCESSO 2025-BGRQD GERADO POR UDSON OLIVEIRA RAMOS DE AGUIAR EM 20/02/2026 13:23 DOCUMENTO 1 / 1 PÁGINA 1369 / 1846

Este documento encontra-se registrado no Conselho Regional de Engenharia e Agronomia do Espírito Santo, vinculado a Certidão nº 5028/2025, emitida em 08/12/2025

Certidão Nº.: 5028/2025
08/12/2025 16:26:29
Chave de Impressão: afacicacf
O documento neste ato registrado foi emitido em 08/12/2025 e contém 6 folhas.

2025-6DMV98 - E-DOCS - CÓPIA SIMPLES 12/12/2025 16:19 PÁGINA 108 / 132

PREFEITURA DE ALEGRE

SEOSU
Secretaria Executiva de Obra, Saneamento e Serviços Urbanos

**PREFEITURA MUNICIPAL DE ALEGRE**
**PLANILHA ORÇAMENTÁRIA**

**OBRA**: PAVIMENTAÇÃO E DRENAGEM DO TRECHO 02 – RUA JOAQUIM COELHO PINTO, NO DISTRITO DE ANUTIBA

**LOCAL:** DISTRITO DE ANUTIBA, MUNICÍPIO DE ALEGRE/ES

| ITEM | ORGÃO | CÓDIGO | DESCRIÇÃO SERVIÇO | UNIDADE | QUANTIDADE |
|---|---|---|---|---|---|
| 4.4 | SINAPI | 100574 | ESPALHAMENTO DE MATERIAL COM TRATOR DE ESTEIRAS. AF_11/2019 | M3 | 6,13 |
| **05** | | | **TERRAPLENAGEM** | | |
| 5.1 | SINAPI | 101267 | ESCAVAÇÃO VERTICAL A CÉU ABERTO, EM OBRAS DE INFRAESTRUTURA, INCLUINDO CARGA, DESCARGA E TRANSPORTE, EM SOLO DE 1ª CATEGORIA COM ESCAVADEIRA HIDRÁULICA (CAÇAMBA: 1,2 M³ / 155HP), FROTA DE 4 CAMINHÕES BASCULANTES DE 10 M³, DMT ATÉ 1 KM E VELOCIDADE MÉDIA14KM/H. AF_05/2020 | M3 | 784,43 |
| 5.2 | SINAPI | 96385 | EXECUÇÃO E COMPACTAÇÃO DE ATERRO COM SOLO PREDOMINANTEMENTE ARGILOSO - EXCLUSIVE SOLO, ESCAVAÇÃO, CARGA E TRANSPORTE. AF_11/2019 | M3 | 204,88 |
| 5.3 | SINAPI | 93593 | TRANSPORTE COM CAMINHÃO BASCULANTE DE 14 M³, EM VIA URBANA PAVIMENTADA, ADICIONAL PARA DMT EXCEDENTE A 30 KM (UNIDADE: M3XKM). AF_07/2020 | M3XKM | 7.382,83 |
| **06** | | | **OBRAS DE ARTE CORRENTE E DRENAGEM** | | |
| 6.1 | SINAPI | 92210 | TUBO DE CONCRETO PARA REDES COLETORAS DE ÁGUAS PLUVIAIS, DIÂMETRO DE 400 MM, JUNTA RÍGIDA, INSTALADO EM LOCAL COM BAIXO NÍVEL DE INTERFERÊNCIAS - FORNECIMENTO E ASSENTAMENTO. AF_12/2015 | M | 6,98 |
| 6.2 | COMP. | CP-003 | CAIXA RALO COM GRELHA EM FERRO FUNDIDO 30X90 | UND | 4,00 |
| 6.3 | SINAPI | 73856/1 | BOCA P/BUEIRO SIMPLES TUBULAR D=0,40M EM CONCRETO CICLOPICO, INCLINDO FORMAS, ESCAVACAO, REATERRO E MATERIAIS, EXCLUINDO MATERIAL REATERRO JAZIDA E TRANSPORTE | UN | 1,00 |



Este documento encontra-se registrado no Conselho Regional de Engenharia e Agronomia do Espírito Santo, vinculado a Certidão nº 5028/2025, emitida em 08/12/2025

Certidão Nº.: 5028/2025
08/12/2025 16:26:29
Chave de Impressão: afacicacf
O documento neste ato registrado foi emitido em 08/12/2025 e contém 6 folhas.

E-DOCS - CÓPIA DO PROCESSO 2025-BGRQD GERADO POR UDSON OLIVEIRA RAMOS DE AGUIAR EM 20/02/2026 13:23 DOCUMENTO 1 / 1 PÁGINA 1370 / 1846

2025-6DMV98 - E-DOCS - CÓPIA SIMPLES 12/12/2025 16:19 PÁGINA 109 / 132

PREFEITURA DE ALEGRE

SEOSU
Secretaria Executiva de Obra, Saneamento e Serviços Urbanos

**PREFEITURA MUNICIPAL DE ALEGRE**
**PLANILHA ORÇAMENTÁRIA**

**OBRA**: PAVIMENTAÇÃO E DRENAGEM DO TRECHO 02 – RUA JOAQUIM COELHO PINTO, NO DISTRITO DE ANUTIBA

**LOCAL:** DISTRITO DE ANUTIBA, MUNICÍPIO DE ALEGRE/ES

| ITEM | ORGÃO | CÓDIGO | DESCRIÇÃO SERVIÇO | UNIDADE | QUANTIDADE |
|---|---|---|---|---|---|
| 6.4 | SINAPI | 90100 | ESCAVAÇÃO MECANIZADA DE VALA COM PROF. ATÉ 1,5 M (MÉDIA ENTRE MONTANTE E JUSANTE/UMA COMPOSIÇÃO POR TRECHO), COM RETROESCAVADEIRA (0,26 M3/88 HP), LARG. DE 0,8 M A 1,5 M, EM SOLO DE 1A CATEGORIA, EM LOCAIS COM ALTO NÍVEL DE INTERFERÊNCIA. AF_02/2021 | M3 | 14,56 |
| 6.5 | SINAPI | 93375 | REATERRO MECANIZADO DE VALA COM RETROESCAVADEIRA (CAPACIDADE DA CAÇAMBA DA RETRO: 0,26 M³ / POTÊNCIA: 88 HP), LARGURA DE 0,8 A 1,5 M, PROFUNDIDADE ATÉ 1,5 M, COM SOLO DE 1ª CATEGORIA EM LOCAIS COM ALTO NÍVEL DE INTERFERÊNCIA. AF_04/2016 | M3 | 11,92 |
| **07** | | | **PAVIMENTAÇÃO** | | |
| 7.1 | DER-ES | 40081 | CONFORMAÇÃO DE TALUDES DE CORTE | M3 | 234,84 |
| 7.2 | SINAPI | 100576 | REGULARIZAÇÃO E COMPACTAÇÃO DE SUBLEITO DE SOLO PREDOMINANTEMENTE ARGILOSO. AF_11/2019 | M2 | 2.348,35 |
| 7.3 | DER-ES | 40760 | ESTABILIZAÇÃO GRANULOMÉTRICA DE SOLOS C/ MISTURA NA PISTA 100% P.M. | M3 | 234,84 |
| 7.4 | SINAPI | 94271 | GUIA (MEIO-FIO) E SARJETA CONJUGADOS DE CONCRETO, MOLDADA IN LOCO EM TRECHO RETO COM EXTRUSORA, 65 CM BASE (15 CM BASE DA GUIA + 50 CM BASE DA SARJETA) X 26 CM ALTURA. AF_06/2016 | M | 640,41 |
| 7.5 | SINAPI | 94272 | GUIA (MEIO-FIO) E SARJETA CONJUGADOS DE CONCRETO, MOLDADA IN LOCO EM TRECHO CURVO COM EXTRUSORA, 65 CM BASE (15 CM BASE DA GUIA + 50 CM BASE DA SARJETA) X 26 CM ALTURA. AF_06/2016 | M | 302,94 |
| 7.6 | SINAPI | 92394 | EXECUÇÃO DE PAVIMENTO EM PISO INTERTRAVADO, COM BLOCO SEXTAVADO DE 25 X 25 CM, ESPESSURA 8 CM. AF_12/2015 | M2 | 2.348,35 |
| **08** | | | **SERVIÇOS COMPLEMENTARES** | | |



Este documento encontra-se registrado no Conselho Regional de Engenharia e Agronomia do Espírito Santo, vinculado a Certidão nº 5028/2025, emitida em 08/12/2025

Certidão Nº.: 5028/2025
08/12/2025 16:26:29
Chave de Impressão: afacicacf
O documento neste ato registrado foi emitido em 08/12/2025 e contém 6 folhas.

E-DOCS - CÓPIA DO PROCESSO 2025-BGRQD GERADO POR UDSON OLIVEIRA RAMOS DE AGUIAR EM 20/02/2026 13:23 DOCUMENTO 1 / 1 PÁGINA 1371 / 1846

2025-6DMV98 - E-DOCS - CÓPIA SIMPLES 12/12/2025 16:19 PÁGINA 110 / 132

PREFEITURA DE ALEGRE

SEOSU
Secretaria Executiva de Obra, Saneamento e Serviços Urbanos

**PREFEITURA MUNICIPAL DE ALEGRE**
**PLANILHA ORÇAMENTÁRIA**

**OBRA**: PAVIMENTAÇÃO E DRENAGEM DO TRECHO 02 – RUA JOAQUIM COELHO PINTO, NO DISTRITO DE ANUTIBA

**LOCAL:** DISTRITO DE ANUTIBA, MUNICÍPIO DE ALEGRE/ES

| ITEM | ORGÃO | CÓDIGO | DESCRIÇÃO SERVIÇO | UNIDADE | QUANTIDADE |
|---|---|---|---|---|---|
| 8.1 | SINAPI | 100574 | ESPALHAMENTO DE MATERIAL COM TRATOR DE ESTEIRAS. AF_11/2019 | M3 | 213,05 |
| 8.2 | SINAPI | 100974 | CARGA, MANOBRA E DESCARGA DE SOLOS E MATERIAIS GRANULARES EM CAMINHÃO BASCULANTE 10 M³ - CARGA COM PÁ CARREGADEIRA (CAÇAMBA DE 1,7 A 2,8 M³ / 128 HP) E DESCARGA LIVRE (UNIDADE: M3). AF_07/2020 | M3 | 213,05 |
| 8.3 | DER-ES | 40095 | PLACAS DE SINALIZAÇÃO, INCLUSIVE MATERIAIS, SUBSTITUIÇÃO | M2 | 1,11 |
| 8.4 | DER-ES | 41222 | SUPORTE DE PLACA DE SINALIZAÇÃO VERTICAL EM MADEIRA DE 1ª QUALIDADE, PINTADA, FORNECIMENTO E INSTALAÇÃO | UD | 4,00 |



Este documento encontra-se registrado no Conselho Regional de Engenharia e Agronomia do Espírito Santo, vinculado a Certidão nº 5028/2025, emitida em 08/12/2025

Certidão Nº.: 5028/2025
08/12/2025 16:26:29
Chave de Impressão: afacicacf
O documento neste ato registrado foi emitido em 08/12/2025 e contém 6 folhas.

E-DOCS - CÓPIA DO PROCESSO 2025-BGRQD GERADO POR UDSON OLIVEIRA RAMOS DE AGUIAR EM 20/02/2026 13:23 DOCUMENTO 1 / 1 PÁGINA 1372 / 1846

2025-6DMV98 - E-DOCS - CÓPIA SIMPLES 12/12/2025 16:19 PÁGINA 111 / 132

Conselho Regional de Engenharia e Agronomia do ES

CREA-ES

Data de Impressão: 08/12/2025 16:26:29

ENGETECH
ENGENHARIA

# DECLARAÇÃO

Declaramos para fins de emissão de CAT, que na execução dos serviços descritos na planilha anexa ao Atestado de Capacidade Técnica emitido pelo Contratante, referente a obra de *"Execução dos serviços de Pavimentação e Drenagem do Trecho 02 – rua Joaquim Coelho Pinto, no Distrito de Anutiba, Município de Alegre/ES"*, objeto do Contrato nº. 0132/2021 entre o Contratante "Município de Alegre", inscrito no CNPJ sob o nº. 27.174.101/0001-35 e o Contratado "ENGETECH - Engenharia, Comércio e Serviços Ltda.", com sede à Rua Eloi Cassa, n. 80, salas 01 e 02, Bairro Campo de Aviação, Alegre-ES, Cep: 29.500-000, inscrito no CNPJ/MF sob o n° 04.154.467/0001-47:

➔ Participou como responsável técnico o seguinte profissional:

- Reginaldo César Guimarães, Engenheiro Civil, RPN nº. 0802942520, registrado no CREA sob o nº. ES-0005706/D.

Atuando como responsável pela execução dos serviços de acordo com suas habilitações em Engenharia Civil, no período executivo de 29/04/2022 a 18/10/2023.

➔ A referida obra teve 03 (três) Termos Aditivos.

➔ Não houve subcontratação/empreitada.

Por ser verdade, firmo a presente declaração.

Alegre/ES, 05 de dezembro de 2025.

REGINALDO CESAR GUIMARAES:88116417720

Assinado de forma digital por REGINALDO CESAR GUIMARAES:88116417720
Dados: 2025.12.05 17:01:36 -03'00'

**ENGETECH ENGENHARIA, COMÉRCIO E SERVIÇOS LTDA**
Reginaldo César Guimarães – Telefone: (28)99986-5420
Sócio Administrador - CPF 881.164.177-20



E-DOCS - CÓPIA DO PROCESSO 2025-BGRQD GERADO POR UDSON OLIVEIRA RAMOS DE AGUIAR EM 20/02/2026 13:23 DOCUMENTO 1 / 1 PÁGINA 1373 / 1846

Este documento encontra-se registrado no Conselho Regional de Engenharia e Agronomia do Espírito Santo, vinculado a Certidão nº 5028/2025, emitida em 08/12/2025

Certidão Nº.: 5028/2025
08/12/2025 16:26:29
Chave de Impressão: afacicacf
O documento neste ato registrado foi emitido em 08/12/2025 e contém 6 folhas.

2025-6DMV98 - E-DOCS - CÓPIA SIMPLES 12/12/2025 16:19 PÁGINA 112 / 132

**Certidão de Acervo Técnico - CAT**
**Resolução nº 1.137, de 31 de Março de 2023**

**CREA-ES**

**Conselho Regional de Engenharia e Agronomia do ES**

**CAT COM REGISTRO DE ATESTADO**

5029/2025

Atividade concluída

CERTIFICAMOS, de ordem do(a) senhor(a) Presidente do CONSELHO REGIONAL DE ENGENHARIA E AGRONOMIA DO ESTADO ESPÍRITO SANTO, que o(a) profissional abaixo qualificado procedeu a(s) ANOTAÇÃO(ÕES) DE RESPONSABILIDADE TÉCNICA-ART, constantes do presente certificado, tendo comprovado a efetiva realização do serviços de acordo com a Resolução Nº 1137/2023 do CONFEA.

| | |
|---|---|
| Protocolo/Ano: | **724527/2025** |
| Profissional: | **REGINALDO CÉSAR GUIMARÃES** |
| Registro: | **ES-005706/D** RNP: **0802942520** |
| Título Profissional: | **ENGENHEIRO CIVIL,ENGENHEIRO DE SEGURANÇA DO TRABALHO** |

| | |
|---|---|
| **Nº da ART:** | **0820220138501** **Art(s) Vinculada(s):** **0820220138807, 0820220229593, 0820220242642, 0820230054809, 0820230155647** |
| Registrada em: | 13/07/2022 |
| Empresa contratada: | **ENGETECH - ENGENHARIA, COMÉRCIO E SERVIÇOS EIRELI ME** |
| Contratante: | **MUNICÍPIO DE ALEGRE** CPF/CNPJ: **27174101000135** |
| Proprietário: | MUNICÍPIO DE ALEGRE CPF/CNPJ: 27174101000135 |
| End. da Obra/Serviço: | RUA TEODORO P DE SOUZA Número: S/N |
| Complemento: | Bairro: DISTRITO DE RIVE |
| Cidade: | ALEGRE RIVE UF: ES CEP: 29520000 |

## SERVIÇOS DA ART

| | |
|---|---|
| Atividade Técnica: | 8.1 - EXECUÇÃO DE OBRA; |
| Natureza - Obra de Serv.: | OBRAS DE DRENAGEM; SERVIÇOS AFINS E CORRELATOS (ESPECIFICAR NO CAMPO 22); |
| Tipo de Obra: | PAVIMENTAÇÃO; SINALIZAÇÃO VIÁRIA-HORIZONTAL/VERTICAL; TERRAPLENAGEM; DRENAGEM PLUVIAL / OBRA DE ARTE CORRENTE; ACESSIBILIDADE; |
| Participação técnica: | 100 - RESPONSABILIDADE TÉCNICA; |
| Nivel da Participação: | EXECUÇÃO; |
| Projetos/Serviços: | NENHUM; |

| | |
|---|---|
| Resumo do Contrato: | RESPONSABILIDADE TÉCNICA PELA EXECUÇÃO DOS SERVIÇOS DE PAVIMENTAÇÃO E DRENAGEM DA RUA TEODÓRO P DE SOUZA, DISTRITO DE RIVE, LOCALIZADA NO MUNICÍPIO DE ALEGRE/ES. |
| Documento de Conclusão: | ATESTADO DE CAPACIDADE TÉCNICA EMITIDO PELA CONTRATANTE (MUNICÍPIO DE ALEGRE/ES), ASSINADO EM 05/12/2025 PELO SR PREFEITO NEMROD EMERICK E PELO ENGENHEIRO CIVIL LEANDRO MUNIZ MACEDO CREA Nº ES-055775/D, REFERENTE AO CONTRATO Nº 024/2022 DE 09/02/2022. DECLARAMOS QUE HOUVE 5 (CINCO) TERMOS ADITIVOS CONTRATUAIS CERTIFICADOS POR ESTE CONSELHO. |

**5029/2025**

**08/12/2025**

A CAT à qual o atestado está vinculado é o documento que comprova o registro do atestado no Crea.
A CAT à qual o atestado está vinculado constituirá prova da capacidade técnico-profissional da pessoa jurídica somente se o responsável técnico indicado estiver ou venha a ser integrado ao seu quadro técnico por meio de declaração entregue no momento da habilitação ou da entrega das propostas.
A CAT é válida em todo o território nacional.

A CAT perderá a validade no caso de modificação dos dados técnicos qualitativos e quantitativos nela contidos, bem como de alteração da situação do registro da ART.
A autenticidade deste documento (certidão de Acervo Técnico e Atestado) pode ser verificado através de nosso site http://bit.ly/consulta_cat, a chave de validação é o nº da certidão e qualquer dos número(s) de selo ou a chave de impressão apresentado no documento.
A falsificação deste documento constitui crime previsto no Código Penal Brasileiro, sujeitando o autor à respectiva ação penal.



E-DOCS - CÓPIA DO PROCESSO 2025-BGRQD GERADO POR UDSON OLIVEIRA RAMOS DE AGUIAR EM 20/02/2026 13:23 DOCUMENTO 1 / 1 PÁGINA 1374 / 1846

2025-6DMV98 - E-DOCS - CÓPIA SIMPLES 12/12/2025 16:19 PÁGINA 113 / 132

**Certidão de Acervo Técnico - CAT**
**Resolução nº 1.137, de 31 de Março de 2023**

**CREA-ES**

**Conselho Regional de Engenharia e Agronomia do ES**

**CAT COM REGISTRO DE ATESTADO**

5029/2025

Atividade concluída

CERTIFICAMOS, de ordem do(a) senhor(a) Presidente do CONSELHO REGIONAL DE ENGENHARIA E AGRONOMIA DO ESTADO ESPÍRITO SANTO, que o(a) profissional abaixo qualificado procedeu a(s) ANOTAÇÃO(ÕES) DE RESPONSABILIDADE TÉCNICA-ART, constantes do presente certificado, tendo comprovado a efetiva realização do serviços de acordo com a Resolução Nº 1137/2023 do CONFEA.

Protocolo/Ano: **724527/2025**

Profissional: **REGINALDO CÉSAR GUIMARÃES**

Registro: **ES-005706/D** RNP: **0802942520**

Título Profissional: **ENGENHEIRO CIVIL,ENGENHEIRO DE SEGURANÇA DO TRABALHO**

Restrições: NO ATESTADO APRESENTADO, HÁ ATIVIDADES/SERVIÇOS COMPATÍVEIS COM AS ATRIBUIÇÕES PROFISSIONAIS DO REQUERENTE, SEM EXCETOS.
- RESTRITO ÀS ATRIBUIÇÕES DE ATIVIDADES E CAMPO DE ATUAÇÃO (COMPETÊNCIAS) ATRIBUÍDOS AO(S) TÍTULO(S) DO PROFISSIONAL, NOS TERMOS DAS LEIS E RESOLUÇÕES DO CONFEA; (O ESCOPO DA RESPONSABILIDADE TÉCNICA PROFISSIONAL SE LIMITA AOS SERVIÇOS E ATIVIDADES DENTRO DE SUA ÁREA DE FORMAÇÃO E ESPECIALIZAÇÃO DA ENGENHARIA, CONFORME AS COMPETÊNCIAS ESTABELECIDAS EM SUAS ATRIBUIÇÕES PROFISSIONAIS.)

Inf. Complementares: CERTIFICAMOS, FINALMENTE, QUE SE ENCONTRA VINCULADO À PRESENTE CERTIDÃO DE ACERVO TÉCNICO - CAT, CONFORME SELOS DE SEGURANÇA OU CHAVE DE IMPRESSÃO afacjcacf, O ATESTADO CONTENDO 4 FOLHA(S), EXPEDIDO PELO CONTRATANTE DA OBRA/SERVIÇO, A QUEM CABE A RESPONSABILIDADE PELA VERACIDADE E EXATIDÃO DAS INFORMAÇÕES NELE CONSTANTES.

**5029/2025**

**08/12/2025**

**ALCIMAR CANDEIAS DA SILVA JUNIOR - Matr.: 440**
***ASSESSOR DE ENGENHARIA***

**JOSÉ MARIA COLA DOS SANTOS - Matr.: 439**
***GERENTE DE ATENDIMENTO DO CREA/ES***

A CAT à qual o atestado está vinculado é o documento que comprova o registro do atestado no Crea.
A CAT à qual o atestado está vinculado constituirá prova da capacidade técnico-profissional da pessoa jurídica somente se o responsável técnico indicado estiver ou venha a ser integrado ao seu quadro técnico por meio de declaração entregue no momento da habilitação ou da entrega das propostas.
A CAT é válida em todo o território nacional.

A CAT perderá a validade no caso de modificação dos dados técnicos qualitativos e quantitativos nela contidos, bem como de alteração da situação do registro da ART.
A autenticidade deste documento (certidão de Acervo Técnico e Atestado) pode ser verificado através de nosso site http://bit.ly/consulta_cat, a chave de validação é o nº da certidão e qualquer dos número(s) de selo ou a chave de impressão apresentado no documento.
A falsificação deste documento constitui crime previsto no Código Penal Brasileiro, sujeitando o autor à respectiva ação penal.



E-DOCS - CÓPIA DO PROCESSO 2025-BGRQD GERADO POR UDSON OLIVEIRA RAMOS DE AGUIAR EM 20/02/2026 13:23 DOCUMENTO 1 / 1 PÁGINA 1375 / 1846

2025-6DMV98 - E-DOCS - CÓPIA SIMPLES 12/12/2025 16:19 PÁGINA 114 / 132

PREFEITURA DE ALEGRE

SEOSU
Secretaria Executiva de Obra, Saneamento e Serviços Urbanos

## ATESTADO DE CAPACIDADE TÉCNICA

A **PREFEITURA MUNICIPAL DE ALEGRE** com sede no Parque Getúlio Vargas, N.º 01, centro – Alegre/ES – CEP: 29.500-000, inscrita no CNPJ sob o N.º 27.174.101/0001-35, ATESTA para devidos fins que a empresa **ENGETECH - ENGENHARIA, COMERCIO E SERVICOS LTDA**, com sede na Rua Elói Cassa, 80, Salas 01 e 02, Campo de Aviação, Alegre/ES – CEP: 29.500-000, inscrita no CNPJ n° 04.154.467/0001-47, por meio do contrato nº 024/2022, EXECUTOU o seu objeto de EXECUÇÃO DOS SERVIÇOS DE PAVIMENTAÇÃO E DRENAGEM DA RUA TEODÓRO P DE SOUZA, DISTRITO DE RIVE, LOCALIZADA NO MUNICÍPIO DE ALEGRE/ES. Obra licitada através da TOMADA DE PREÇOS Nº 008/2019. A ordem de serviço foi emitida no dia 09/02/2022 e o termo de aceitação da obra emitido no dia 06/06/2023.

Atestamos, ainda que os serviços foram executados de forma satisfatória, não havendo nada que, até o presente momento, desabone sua Capacidade Técnica, Administrativa e Operacional. **(CONFORME PLANILHA EM ANEXO).**

Os serviços foram executados no período de **09/02/2022 a 06/06/2023.**

Tiveram 05 termos aditivos.

Responsáveis Técnico da obra:
**REGINALDO CÉSAR GUIMARÃES**, Engenheiro Civil - CREA-ES 005706/D.

Alegre/ES, 01 dezembro de 2025.

NEMROD EMERICK:27048542896
Digitally signed by NEMROD EMERICK:27048542896
Date: 2025.12.05 14:49:03 -03'00'

**Nemrod Emerick**
Prefeito Municipal de Alegre

gov.br
Documento assinado digitalmente
LEANDRO MUNIZ MACEDO
Data: 05/12/2025 13:02:34-0300
Verifique em https://validar.iti.gov.br

**Leandro Muniz Macedo**
Processo seletivo SEAD 006/2024
Engenheiro Civil - PMA
CREA ES - 055775/D



E-DOCS - CÓPIA DO PROCESSO 2025-BGRQD GERADO POR UDSON OLIVEIRA RAMOS DE AGUIAR EM 20/02/2026 13:23 DOCUMENTO 1 / 1 PÁGINA 1376 / 1846

Este documento encontra-se registrado no Conselho Regional de Engenharia e Agronomia do Espírito Santo, vinculado a Certidão nº 5029/2025, emitida em 08/12/2025

Certidão Nº.: 5029/2025
09/12/2025 08:57:58
Chave de Impressão: afacjcacf
O documento neste ato registrado foi emitido em 08/12/2025 e contém 4 folhas.

2025-6DMV98 - E-DOCS - CÓPIA SIMPLES 12/12/2025 16:19 PÁGINA 115 / 132

PREFEITURA DE ALEGRE

SEOSU
Secretaria Executiva de Obra, Saneamento e Serviços Urbanos

**PREFEITURA MUNICIPAL DE ALEGRE**
**PLANILHA DOS SERVIÇOS EXECUTADOS**

Obra: **PAVIMENTAÇÃO E DRENAGEM DA RUA TEODORO P SOUZA**
Local: **BAIRRO SÃO BARTOLOMEU, DISTRITO DE RIVE (IFES) - ALEGRE/ES**

| ITEM | CÓDIGO | ORGÃO | DESCRIÇÃO SERVIÇO | UNID. | QUANT. |
|---|---|---|---|---|---|
| 01 | | | SERVIÇOS PRELIMINARES | | |
| 01.01 | 74209/001 | SINAPI | PLACA DE OBRA EM CHAPA DE ACO GALVANIZADO | M2 | 6,00 |
| 01.02 | 78472 | SINAPI | SERVICOS TOPOGRAFICOS PARA PAVIMENTACAO, INCLUSIVE NOTA DE SERVICOS, ACOMPANHAMENTO E GREIDE | M2 | 7.194,06 |
| 01.03 | 73847/001 | SINAPI | ALUGUEL CONTAINER/ESCRIT INCL INST ELET LARG=2,20 COMP=6,20M, ALT=2,50M CHAPA ACO C/NERV TRAPEZ FORRO C/ISOL TERMO/ACUSTICO, CHASSIS REFORC PISO COMPENS NAVAL EXC TRANSP/CARGA/DESCARGA | MES | 3,00 |
| 01.04 | 41495 | DER-ES | MOBILIZAÇÃO E DESMOBILIZAÇÃO DE CONTAINER ATÉ 50 KM | Ud | 1,00 |
| 02 | | | TERRAPLENAGEM | | |
| 02.01 | 74205/001 | SINAPI | ESCAVACAO MECANICA DE MATERIAL 1A. CATEGORIA, PROVENIENTE DE CORTE DE SUBLEITO (C/TRATOR ESTEIRAS 160HP) | M3 | 651,25 |
| 02.02 | 41722 | SINAPI | COMPACTACAO MECANICA A 100% DO PROCTOR NORMAL - PAVIMENTACAO URBANA | M3 | 325,62 |
| 03 | | | DRENAGEM | | |
| 03.01 | 90106 | SINAPI | ESCAVAÇÃO MECANIZADA DE VALA COM PROFUNDIDADE ATÉ 1,5 M (MÉDIA ENTRE MONTANTE E JUSANTE/UMA COMPOSIÇÃO POR TRECHO) COM RETROESCAVADEIRA (CAPACIDADE DA CAÇAMBA DA RETRO: 0,26 M3 / POTÊNCIA: 88 HP), LARGURA DE 0,8 M A 1,5 M, EM SOLO DE 1A CATEGORIA, LOCAISCOM BAIXO NÍVEL DE INTERFERÊNCIA. AF_01/2015 | M3 | 0,00 |
| 03.02 | 93382 | SINAPI | REATERRO MANUAL DE VALAS COM COMPACTAÇÃO MECANIZADA. AF_04/2016 | M3 | 0,00 |
| 03.03 | 97919 | SINAPI | TRANSPORTE COM CAMINHÃO BASCULANTE DE 6 M3, EM VIA URBANA PAVIMENTADA, DMT ACIMA DE 30 KM. | TXKM | 1.600,49 |
| 03.04 | 74224/001 | SINAPI | POCO DE VISITA PARA DRENAGEM PLUVIAL, EM CONCRETO ESTRUTURAL, DIMENSOES INTERNAS DE 90X150X80CM (LARGXCOMPXALT), PARA REDE DE 600 MM, EXCLUSOS TAMPAO E CHAMINE. | UN | 0,00 |
| 03.05 | 92212 | SINAPI | TUBO DE CONCRETO PARA REDES COLETORAS DE ÁGUAS PLUVIAIS, DIÂMETRO DE 600 MM, JUNTA RÍGIDA, INSTALADO EM LOCAL COM BAIXO NÍVEL DE INTERFERÊNCIAS - FORNECIMENTO E ASSENTAMENTO. AF_12/2015 | M | 0,00 |
| 03.06 | 85180 | SINAPI | PLANTIO DE GRAMA ESMERALDA EM ROLO | M2 | 141,93 |
| 03.07 | 43011 | DER-ES | GEOTÊXTIL NÃO-TECIDO COM RESISTÊNCIA LONGITUDINAL A TRAÇÃO 10KN/M, FORNECIMENTO E APLICAÇÃO EM VIAS URBANAS | M2 | 119,58 |



E-DOCS - CÓPIA DO PROCESSO 2025-BGRQD GERADO POR UDSON OLIVEIRA RAMOS DE AGUIAR EM 20/02/2026 13:23 DOCUMENTO 1 / 1 PÁGINA 1377 / 1846

Este documento encontra-se registrado no Conselho Regional de Engenharia e Agronomia do Espírito Santo, vinculado a Certidão nº 5029/2025, emitida em 08/12/2025

Certidão Nº.: 5029/2025
09/12/2025 08:57:58
Chave de Impressão: afacjcacf
O documento neste ato registrado foi emitido em 08/12/2025 e contém 4 folhas.

2025-6DMV98 - E-DOCS - CÓPIA SIMPLES 12/12/2025 16:19 PÁGINA 116 / 132

PREFEITURA DE ALEGRE

SEOSU
Secretaria Executiva de Obra, Saneamento e Serviços Urbanos

| ITEM | CÓDIGO | ORGÃO | DESCRIÇÃO SERVIÇO | UNID. | QUANT. |
|---|---|---|---|---|---|
| 04 | | | PAVIMENTAÇÃO | | |
| 04.01 | 72961 | SINAPI | REGULARIZACAO E COMPACTACAO DE SUBLEITO ATE 20 CM DE ESPESSURA | M2 | 3.256,25 |
| 04.02 | 96396 | SINAPI | CAMADA DRENANTE COM BRITA NUM 3 | M3 | 35,88 |
| 04.03 | 83356 | SINAPI | TRANSPORTE COMERCIAL DE BRITA | M3XKM | 968,76 |
| 04.04 | 92394 | SINAPI | EXECUÇÃO DE PAVIMENTO EM PISO INTERTRAVADO, COM BLOCO SEXTAVADO DE 25 X 25 CM, ESPESSURA 8 CM. AF_12/2015 | M2 | 3.256,25 |
| 04.05 | 94273 | SINAPI | ASSENTAMENTO DE GUIA (MEIO-FIO) EM TRECHO RETO, CONFECCIONADA EM CONCRETO PRÉ-FABRICADO, DIMENSÕES 100X15X13X30 CM (COMPRIMENTO X BASE INFERIOR X BASE SUPERIOR X ALTURA), PARA VIAS URBANAS (USO VIÁRIO). AF_06/2016 | M | 711,33 |
| 04.06 | 40911 | DER-ES | CALÇADA DE CONCRETO (10cm) COM ACABAMENTO ANTIDERRAPANTE | M2 | 1.199,93 |
| 04.07 | 200253 | DER-ES | FORNECIMENTO E ASSENTAMENTO DE LADRILHO HIDRÁULICO PASTILHADO OU DIRECIONAL, DIM. 20X20 CM, ESP. 1.5CM, ASSENTADO COM PASTA DE CIMENTO COLANTE, EXCLUSIVE REGULARIZAÇÃO E LASTRO | M2 | 161,84 |
| 05 | | | SINALIZAÇÃO | | |
| 05.01 | 40936 | DER-ES | SINALIZAÇÃO VERTICAL COM CHAPA REVESTIDA EM PELÍCULA, INCLUSIVE SUPORTE EM MADEIRA | M2 | 0,39 |
| 05.01 | 72947 | SINAPI | SINALIZACAO HORIZONTAL COM TINTA RETRORREFLETIVA A BASE DE RESINA ACRILICA COM MICROESFERAS DE VIDRO | M2 | 113,50 |
| 06 | | | SERVIÇOS COMPLEMENTARES | | |
| 06.01 | 43068 | DER-ES | REMANEJAMENTO DE LIGAÇÃO E RELIGAÇÃO DE REDES DE ESGOTO, EM VIAS URBANAS | M | 32,00 |
| 06.02 | 43064 | DER-ES | RELIGAÇÃO DE REDE DE ÁGUA EM PVC DN 20 MM, INCLUSIVE CONEXÕES, EM VIAS URBANAS | M | 32,00 |
| 07 | | | ADMINISTRAÇÃO LOCAL | | |
| 07.01 | 90768 | COMP | ARQUITETO DE OBRA JUNIOR COM ENCARGOS COMPLEMENTARES | H | 60,00 |



Este documento encontra-se registrado no Conselho Regional de Engenharia e Agronomia do Espírito Santo, vinculado a Certidão nº 5029/2025, emitida em 08/12/2025

Certidão Nº.: 5029/2025
09/12/2025 08:57:58
Chave de Impressão: afacjcacf
O documento neste ato registrado foi emitido em 08/12/2025 e contém 4 folhas.

E-DOCS - CÓPIA DO PROCESSO 2025-BGRQD GERADO POR UDSON OLIVEIRA RAMOS DE AGUIAR EM 20/02/2026 13:23 DOCUMENTO 1 / 1 PÁGINA 1378 / 1846

2025-6DMV98 - E-DOCS - CÓPIA SIMPLES 12/12/2025 16:19 PÁGINA 117 / 132

Conselho Regional de Engenharia e Agronomia do ES

CREA-ES

Data de Impressão: 09/12/2025 08:57:58

ENGETECH
ENGENHARIA

# DECLARAÇÃO

Declaramos para fins de emissão de CAT, que na execução dos serviços descritos na planilha anexa ao Atestado de Capacidade Técnica emitido pelo Contratante, referente a obra de *"Execução dos serviços de Pavimentação e Drenagem da Rua Teodóro P de Souza, Distrito de Rive, localizada no município de Alegre/ES"*, objeto do Contrato nº. 024/2022 entre o Contratante "Município de Alegre", inscrito no CNPJ sob o nº. 27.174.101/0001-35 e o Contratado "ENGETECH - Engenharia, Comércio e Serviços Ltda.", com sede à Rua Eloi Cassa, n. 80, salas 01 e 02, Bairro Campo de Aviação, Alegre-ES, Cep: 29.500-000, inscrito no CNPJ/MF sob o n° 04.154.467/0001-47:

➔ Participou como responsável técnico o seguinte profissional:

- Reginaldo César Guimarães, Engenheiro Civil, RPN nº. 0802942520, registrado no CREA sob o nº. ES-0005706/D.

Atuando como responsável pela execução dos serviços de acordo com suas habilitações em Engenharia Civil, no período executivo de 09/02/2022 a 06/06/2023.

➔ A referida obra teve 05 (cinco) Termos Aditivos.

➔ Não houve subcontratação/empreitada.

Por ser verdade, firmo a presente declaração.

Alegre/ES, 01 de dezembro de 2025.

REGINALDO CESAR GUIMARAES:88116417720

Assinado de forma digital por REGINALDO CESAR GUIMARAES:88116417720
Dados: 2025.12.05 16:57:33 -03'00'

**ENGETECH ENGENHARIA, COMÉRCIO E SERVIÇOS LTDA**
Reginaldo César Guimarães – Telefone: (28)99986-5420
Sócio Administrador - CPF 881.164.177-20



E-DOCS - CÓPIA DO PROCESSO 2025-BGRQD GERADO POR UDSON OLIVEIRA RAMOS DE AGUIAR EM 20/02/2026 13:23 DOCUMENTO 1 / 1 PÁGINA 1379 / 1846

Este documento encontra-se registrado no Conselho Regional de Engenharia e Agronomia do Espírito Santo, vinculado a Certidão nº 5029/2025, emitida em 08/12/2025

Certidão Nº.: 5029/2025
09/12/2025 08:57:58
Chave de Impressão: afacjcacf
O documento neste ato registrado foi emitido em 08/12/2025 e contém 4 folhas.

2025-6DMV98 - E-DOCS - CÓPIA SIMPLES 12/12/2025 16:19 PÁGINA 118 / 132

E-DOCS - CÓPIA DO PROCESSO 2025-BGRQD GERADO POR UDSON OLIVEIRA RAMOS DE AGUIAR EM 20/02/2026 13:23 DOCUMENTO 1 / 1 PÁGINA 1380 / 1846

2025-6DMV98 - E-DOCS - CÓPIA SIMPLES 12/12/2025 16:19 PÁGINA 119 / 132

COMISSÃO PERMANENTE DE LICITAÇÃO

CONCORRÊNCIA ELETRÔNICA Nº 014/2025

PROCESSO ADMINISTRATIVO Nº 2025-BGRQD

**ATENDE AOS REQUISITOS DE HABILITAÇÃO**

*D E C L A R A Ç Ã O*

A empresa **Engetech Engenharia, Comércio e Serviços – Ltda,** CNPJ Nº 04.154.467/0001-47, LOCALIZADA À Rua Eloi Cassa, nº. 80, salas 01 e 02, bairro Campo de Aviação, no município de Alegre, ES, POR INTERMÉDIO DE SEU REPRESENTANTE LEGAL, PARA CUMPRIMENTO DO PREVISTO NO ART. 63, INCISO I DA LEI Nº 14.133, DE 2021, E PARA OS FINS DE CUMPRIMENTO DO EXIGIDO NA CONCORRÊNCIA ELETRÔNICA Nº 014/2025, **DECLARA** QUE CUMPRE TODOS OS REQUISITOS PARA HABILITAÇÃO PARA ESTE CERTAME LICITATÓRIO, ESTANDO CIENTE DE TODOS OS SEUS TERMOS.

Alegre (ES), 09 de dezembro de 2025.

REGINALDO CESAR GUIMARAES:88116417720

Assinado de forma digital por REGINALDO CESAR GUIMARAES:88116417720
Dados: 2025.12.10 10:25:19 -03'00'

(**Reginaldo César Guimarães**, CPF.: 881.164.177-20)

E-DOCS - CÓPIA DO PROCESSO 2025-BGRQD GERADO POR UDSON OLIVEIRA RAMOS DE AGUIAR EM 20/02/2026 13:23 DOCUMENTO 1 / 1 PÁGINA 1381 / 1846

2025-6DMV98 - E-DOCS - CÓPIA SIMPLES 12/12/2025 16:19 PÁGINA 120 / 132

COMISSÃO PERMANENTE DE LICITAÇÃO

CONCORRÊNCIA ELETRÔNICA Nº 014/2025
PROCESSO ADMINISTRATIVO Nº 2025-BGRQD

**TERMOS DO INCISO XXXIII DO ARTIGO 7º DA CONSTITUIÇÃO FEDERAL**

*D E C L A R A Ç Ã O*

A empresa **Engetech Engenharia, Comércio e Serviços - Ltda**, INSCRITO NO CNPJ Nº **04.154.467/0001-47**, POR INTERMÉDIO DE SEU REPRESENTANTE LEGAL **Reginaldo César Guimarães**, PORTADOR(A) DA CARTEIRA DE IDENTIDADE Nº 757.740 E CPF Nº 881.164.177-20, **DECLARA** PARA FINS DO DISPOSTO NO INCISO VI DO ART. 68 DA LEI Nº 14.133, de 01 de abril de 2021, NOS TERMOS DO INCISO XXXIII, DO ART. 7º DA CONSTITUIÇÃO FEDERAL QUE NÃO EMPREGA MENOR DE DEZOITO ANOS EM TRABALHO NOTURNO, PERIGOSO OU INSALUBRE E NÃO EMPREGA MENOR DE DEZESSEIS ANOS.
RESSALVA: EMPREGA MENOR, A PARTIR DE QUATORZE ANOS, NA CONDIÇÃO DE APRENDIZ ( ).

Alegre (ES), 09 de dezembro de 2025.

REGINALDO CESAR GUIMARAES:88116417720
Assinado de forma digital por REGINALDO CESAR GUIMARAES:88116417720
Dados: 2025.12.10 10:25:38 -03'00'

(**Reginaldo César Guimarães**, CPF.: 881.164.177-20)

E-DOCS - CÓPIA DO PROCESSO 2025-BGRQD GERADO POR UDSON OLIVEIRA RAMOS DE AGUIAR EM 20/02/2026 13:23 DOCUMENTO 1 / 1 PÁGINA 1382 / 1846

2025-6DMV98 - E-DOCS - CÓPIA SIMPLES 12/12/2025 16:19 PÁGINA 121 / 132

ENGETECH
ENGENHARIA

COMISSÃO PERMANENTE DE LICITAÇÃO

CONCORRÊNCIA ELETRÔNICA Nº 014/2025
PROCESSO ADMINISTRATIVO Nº 2025-BGRQD

**NÃO POSSUI EMPREGADO EXECUTANDO TRABALHO DEGRADANTE OU FORÇADO**

*D E C L A R A Ç Ã O*

A empresa **Engetech Engenharia, Comércio e Serviços - Ltda**, INSCRITO NO CNPJ Nº **04.154.467/0001-47,** POR INTERMÉDIO DE SEU REPRESENTANTE LEGAL **Reginaldo César Guimarães**, PORTADOR(A) DA CARTEIRA DE IDENTIDADE Nº757.740 E CPF Nº 881.164.177-20, **DECLARA** OBSERVANDO O DISPOSTO NOS INCISOS III E IV DO ART. 1º E NO INCISO III DO ART. 5º DA CONSTITUIÇÃO FEDERAL, QUE NÃO POSSUI EMPREGADO EXECUTANDO TRABALHO DEGRADANTE OU FORÇADO.

Alegre (ES), 09 de dezembro de 2025.

REGINALDO CESAR GUIMARAES:88116417720

Assinado de forma digital por REGINALDO CESAR GUIMARAES:88116417720
Dados: 2025.12.10 10:25:50 -03'00'

(**Reginaldo César Guimarães**, CPF.: 881.164.177-20)

E-DOCS - CÓPIA DO PROCESSO 2025-BGRQD GERADO POR UDSON OLIVEIRA RAMOS DE AGUIAR EM 20/02/2026 13:23 DOCUMENTO 1 / 1 PÁGINA 1383 / 1846

2025-6DMV98 - E-DOCS - CÓPIA SIMPLES 12/12/2025 16:19 PÁGINA 122 / 132

COMISSÃO PERMANENTE DE LICITAÇÃO

CONCORRÊNCIA ELETRÔNICA Nº 014/2025
PROCESSO ADMINISTRATIVO Nº 2025-BGRQD

**CUMPRI AS EXIGÊNCIAS DE RESERVA DE CARGO**

*D E C L A R A Ç Ã O*

A empresa **Engetech Engenharia, Comércio e Serviços - Ltda**, CNPJ Nº 04.154.467/0001-47, LOCALIZADA À Rua Eloi Cassa, nº. 80, salas 01 e 02, bairro Campo de Aviação, no município de Alegre, ES DECLARA QUE CUMPRE AS EXIGÊNCIAS DE RESERVA DE CARGOS PARA PESSOA COM DEFICIÊNCIA E PARA REABILITADO DA PREVIDÊNCIA SOCIAL, PREVISTA EM LEI E EM OUTRAS NORMAS ESPECÍFICAS.

Alegre (ES), 09 de dezembro de 2025.

REGINALDO CESAR GUIMARAES:88116417720
Assinado de forma digital por REGINALDO CESAR GUIMARAES:88116417720
Dados: 2025.12.10 10:26:04 -03'00'

(**Reginaldo César Guimarães**, CPF.: 881.164.177-20)

E-DOCS - CÓPIA DO PROCESSO 2025-BGRQD GERADO POR UDSON OLIVEIRA RAMOS DE AGUIAR EM 20/02/2026 13:23 DOCUMENTO 1 / 1 PÁGINA 1384 / 1846

2025-6DMV98 - E-DOCS - CÓPIA SIMPLES 12/12/2025 16:19 PÁGINA 123 / 132

COMISSÃO PERMANENTE DE LICITAÇÃO

CONCORRÊNCIA ELETRÔNICA Nº 014/2025
PROCESSO ADMINISTRATIVO Nº 2025-BGRQD

**PROPOSTAS ECONÔMICAS COMPREENDEM A INTEGRIDADE DOS CUSTOS PARA ATENDIMENTO DOS DIREITOS TRABALHISTAS**

*D E C L A R A Ç Ã O*

A empresa **Engetech Engenharia, Comércio e Serviços – Ltda**, COM SEDE LOCALIZADA À Rua Eloi Cassa, nº. 80, salas 01 e 02, bairro Campo de Aviação, no município de Alegre, INSCRITA NO CNPJ OU CIC SOB O Nº 04.154.467/0001-47, **DECLARA** SOB AS PENAS DA LEI, DE QUE SUAS PROPOSTAS ECONÔMICAS COMPREENDEM A INTEGRALIDADE DOS CUSTOS PARA ATENDIMENTO DOS DIREITOS TRABALHISTAS, ASSEGURADOS NA CONSTITUIÇÃO FEDERAL, NAS LEIS TRABALHISTAS, NAS NORMAS INFRALEGAIS, NAS CONVENÇÕES COLETIVAS DE TRABALHO E NOS TERMOS DE AJUSTAMENTO DE CONDUTA VIGENTES NA DATA DE ENTREGA DAS PROPOSTAS.

Alegre (ES), 09 de Dezembro de 2025.

REGINALDO CESAR GUIMARAES:88116417720
Assinado de forma digital por REGINALDO CESAR GUIMARAES:88116417720
Dados: 2025.12.10 10:26:17 -03'00'

(**Reginaldo César Guimarães**, CPF.: 881.164.177-20)

E-DOCS - CÓPIA DO PROCESSO 2025-BGRQD GERADO POR UDSON OLIVEIRA RAMOS DE AGUIAR EM 20/02/2026 13:23 DOCUMENTO 1 / 1 PÁGINA 1385 / 1846

2025-6DMV98 - E-DOCS - CÓPIA SIMPLES 12/12/2025 16:19 PÁGINA 124 / 132

ENGETECH
ENGENHARIA

COMISSÃO PERMANENTE DE LICITAÇÃO

**SUJEIÇÃO ÀS CONDIÇÕES ESTABELECIDAS NO EDITAL E DE INEXISTÊNCIA DE FATOS SUPERVENIENTES IMPEDITIVOS DA HABILITAÇÃO**

CONCORRÊNCIA ELETRÔNICA Nº 014/2025
PROCESSO ADMINISTRATIVO Nº 2025-BGRQD

*D E C L A R A Ç Ã O*

À
**PREFEITURA MUNICIPAL DE ALEGRE/ES**
AO AGENTE DE CONTRATAÇÃO E EQUIPE DE APOIO.

EU **Reginaldo César Guimarães**, PORTADOR DO RG 757.740, ABAIXO ASSINADO, NA QUALIDADE DE RESPONSÁVEL LEGAL DA PROPONENTE, **Engetech Engenharia, Comércio e Serviços – Ltda**, CNPJ Nº 04.154.467/0001-47, **DECLARA** EXPRESSAMENTE QUE SE SUJEITA ÀS CONDIÇÕES ESTABELECIDAS NO EDITAL ACIMA CITADO E QUE ACATARÁ INTEGRALMENTE QUALQUER DECISÃO QUE VENHA A SER TOMADA PELO LICITADOR QUANTO À QUALIFICAÇÃO APENAS DAS PROPONENTES QUE TENHAM ATENDIDO ÀS CONDIÇÕES ESTABELECIDAS NO EDITAL E QUE DEMONSTREM INTEGRAL CAPACIDADE DE EXECUTAR O SERVIÇO PREVISTO.

DECLARA, AINDA, PARA TODOS OS FINS DE DIREITO, A INEXISTÊNCIA DE FATOS SUPERVENIENTES IMPEDITIVOS DA HABILITAÇÃO OU QUE COMPROMETA A IDONEIDADE DA PROPONENTE.

Alegre (ES), 09 de dezembro de 2025.

REGINALDO CESAR GUIMARAES:88116417720

Assinado de forma digital por REGINALDO CESAR GUIMARAES:88116417720
Dados: 2025.12.10 10:26:31 -03'00'

(**Reginaldo César Guimarães**, CPF.: 881.164.177-20)

E-DOCS - CÓPIA DO PROCESSO 2025-BGRQD GERADO POR UDSON OLIVEIRA RAMOS DE AGUIAR EM 20/02/2026 13:23 DOCUMENTO 1 / 1 PÁGINA 1386 / 1846

2025-6DMV98 - E-DOCS - CÓPIA SIMPLES 12/12/2025 16:19 PÁGINA 125 / 132

COMISSÃO PERMANENTE DE LICITAÇÃO

**PORTE DA EMPRESA**
**(MICROEMPRESA ou EMPRESA DE PEQUENO PORTE)**

CONCORRÊNCIA ELETRÔNICA Nº 014/2025
PROCESSO ADMINISTRATIVO Nº 2025-BGRQD

*D E C L A R A Ç Ã O*

**Engetech Engenharia, Comércio e Serviços – Ltda**, Rua Eloi Cassa, nº. 80, salas 01 e 02, bairro Campo de Aviação, no município de Alegre, INSCRITA NO CNPJ SOB O Nº 04.154.467/0001-47, NESTE ATO REPRESENTADA PELO ENGENHEIRO CIVIL **Reginaldo César Guimarães**, PORTADOR DA CARTEIRA DE IDENTIDADE Nº 757.740, INSCRITO NO CPF SOB O Nº 881.164.177-20, **DECLARA** SOB AS PENALIDADES DA LEI, QUE SE ENQUADRA COMO MICROEMPRESA OU EMPRESA DE PEQUENO PORTE, NOS TERMOS DO ART. 3º DA LEI COMPLEMENTAR Nº 123 DE 14 DE DEZEMBRO DE 2006, ESTANDO APTA A FRUIR OS BENEFÍCIOS E VANTAGENS LEGALMENTE INSTITUÍDAS POR NÃO SE ENQUADRAR EM NENHUMA DAS VEDAÇÕES LEGAIS IMPOSTAS PELO § 4º DO ART. 3º DA LEI COMPLEMENTAR Nº 123 DE 14 DE DEZEMBRO DE 2006.

DECLARO, PARA FINS DA LC 123/2006 E SUAS ALTERAÇÕES, SOB AS PENALIDADES DESTA, SER:

**( ) MICROEMPRESA** – receita bruta anual igual ou inferior a 360.000,00 e estando apta a fruir os benefícios e vantagens legalmente instituídas por não se enquadrar em nenhuma das vedações legais impostas pelo § 4º do art. 3º da Lei Complementar nº 123/06 alterada pela LC 147/2014.

**(X) EMPRESA DE PEQUENO PORTE** – receita bruta anual superior a 360.000,00 e igual ou inferior a 4.800.000,00 valores, estando apta a fruir os benefícios e vantagens legalmente instituídas por não se enquadrar em nenhuma das vedações

E-DOCS - CÓPIA DO PROCESSO 2025-BGRQD GERADO POR UDSON OLIVEIRA RAMOS DE AGUIAR EM 20/02/2026 13:23 DOCUMENTO 1 / 1 PÁGINA 1387 / 1846

2025-6DMV98 - E-DOCS - CÓPIA SIMPLES 12/12/2025 16:19 PÁGINA 126 / 132

legais impostas pelo § 4º do art. 3º da Lei Complementar nº 123/06 alterada pela LC 147/2014.

DECLARO AINDA:

QUE NO ANO-CALENDÁRIO DE REALIZAÇÃO DA PRESENTE LICITAÇÃO, NÃO CELEBROU CONTRATOS COM A ADMINISTRAÇÃO PÚBLICA CUJOS VALORES SOMADOS EXTRAPOLEM A RECEITA BRUTA MÁXIMA ADMITIDA PARA FINS DE ENQUADRAMENTO COMO EMPRESA DE PEQUENO PORTE, CONFORME ESTABELECIDO NA REFERIDA LEI COMPLEMENTAR;

COMPROMETE-SE A FORNECER DOCUMENTAÇÃO COMPROBATÓRIA, SE SOLICITADO PELO ÓRGÃO OU ENTIDADE RESPONSÁVEL PELA LICITAÇÃO, QUE EVIDENCIE A VERACIDADE DAS INFORMAÇÕES PRESTADAS NESTA DECLARAÇÃO.

DECLARO, AINDA, ESTAR CIENTE DAS PENALIDADES PREVISTAS EM CASO DE DECLARAÇÃO FALSA.

**OBSERVAÇÕES:**

Esta declaração poderá ser preenchida somente pela licitante enquadrada como ME ou EPP, nos termos da LC 123/2006;

A não apresentação desta declaração será interpretada como não enquadramento da licitante como ME ou EPP, nos termos da LC nº 123/2006, ou a opção pela não utilização do direito de tratamento diferenciado.

Alegre (ES), 09 de dezembro de 2025.

REGINALDO CESAR GUIMARAES:88116417720

Assinado de forma digital por REGINALDO CESAR GUIMARAES:88116417720
Dados: 2025.12.10 10:26:46 -03'00'

(**Reginaldo César Guimarães**, CPF.: 881.164.177-20)

E-DOCS - CÓPIA DO PROCESSO 2025-BGRQD GERADO POR UDSON OLIVEIRA RAMOS DE AGUIAR EM 20/02/2026 13:23 DOCUMENTO 1 / 1 PÁGINA 1388 / 1846

2025-6DMV98 - E-DOCS - CÓPIA SIMPLES 12/12/2025 16:19 PÁGINA 127 / 132

COMISSÃO PERMANENTE DE LICITAÇÃO

**PLENO CONHECIMENTO DAS CONDIÇÕES RELATIVAS DA OBRA**

*D E C L A R A Ç Ã O*

CONCORRÊNCIA ELETRÔNICA Nº 014/2025
PROCESSO ADMINISTRATIVO Nº 2025-BGRQD

**DECLARAÇÃO DE PLENO CONHECIMENTO DAS CONDIÇÕES RELATIVAS DA OBRA**

A empresa **Engetech Engenharia, Comércio e Serviços - Ltda**, COM SEDE na Rua Eloi Cassa, nº. 80, salas 01 e 02, bairro Campo de Aviação, no município de Alegre, INSCRITA NO CNPJ Nº 04.154.467/0001-47, **DECLARA** SOB AS PENAS DA LEI, DE QUE TEMOS PLENO CONHECIMENTO DAS CONDIÇÕES E PECULIARIDADES INERENTES À NATUREZA DOS TRABALHOS RELATIVAMENTE AO OBJETO PARA ESTE CERTAME LICITATÓRIO DE CONCORRÊNCIA ELETRÔNICA Nº 014/2025, ASSUMINDO TOTAL RESPONSABILIDADE POR ESSE FATO E INFORMANDO QUE NÃO O UTILIZAREMOS PARA QUAISQUER QUESTIONAMENTOS FUTUROS QUE ENSEJEM EVENÇAS TÉCNICAS OU FINANCEIRAS COM O MUNICÍPIO DE ALEGRE/ES.

Alegre (ES), 09 de dezembro de 2025.

REGINALDO CESAR GUIMARAES:88116417720

Assinado de forma digital por REGINALDO CESAR GUIMARAES:88116417720
Dados: 2025.12.10 10:27:02 -03'00'

(**Reginaldo César Guimarães**, CPF.: 881.164.177-20)

E-DOCS - CÓPIA DO PROCESSO 2025-BGRQD GERADO POR UDSON OLIVEIRA RAMOS DE AGUIAR EM 20/02/2026 13:23 DOCUMENTO 1 / 1 PÁGINA 1389 / 1846

2025-6DMV98 - E-DOCS - CÓPIA SIMPLES 12/12/2025 16:19 PÁGINA 128 / 132

ENGETECH
ENGENHARIA

COMISSÃO PERMANENTE DE LICITAÇÃO

**ATENDE ÀS FORMALIDADES E REQUISITOS DISPOSTOS NA LEGISLAÇÃO VIGENTE**

*D E C L A R A Ç Ã O*

CONCORRÊNCIA ELETRÔNICA Nº 014/2025
PROCESSO ADMINISTRATIVO Nº 2025-BGRQD

A empresa **Engetech Engenharia, Comércio e Serviços - Ltda**, COM SEDE Rua Eloi Cassa, nº. 80, salas 01 e 02, bairro Campo de Aviação, no município de Alegre, INSCRITA NO CNPJ/MF SOB O NÚMERO 04.154.467/0001-47, POR INTERMÉDIO DE SEU REPRESENTANTE LEGAL **Reginaldo César Guimarães**, PORTADOR(A) DA CARTEIRA DE IDENTIDADE Nº 757.740, E DO CPF Nº 881.164.177-20, **DECLARA**, SOB AS PENAS DA LEI, QUE A LICITAÇÃO ATENDE AS FORMALIDADES E REQUISITOS DISPOSTOS NA LEI Nº 14.133/2021, INCLUSIVE QUANTO A FORMA DE PUBLICAÇÃO, E ACEITO PARECERES EMANADOS POR ÓRGÃOS DE CONTROLE GERAL DO ENTE OU DE TRIBUNAL DE CONTAS DE VINCULAÇÃO.

Alegre (ES), 09 de dezembro de 2025.

REGINALDO CESAR GUIMARAES:88116417720

Assinado de forma digital por REGINALDO CESAR GUIMARAES:88116417720
Dados: 2025.12.10 10:27:15 -03'00'

(**Reginaldo César Guimarães**, CPF.: 881.164.177-20)

E-DOCS - CÓPIA DO PROCESSO 2025-BGRQD GERADO POR UDSON OLIVEIRA RAMOS DE AGUIAR EM 20/02/2026 13:23 DOCUMENTO 1 / 1 PÁGINA 1390 / 1846

2025-6DMV98 - E-DOCS - CÓPIA SIMPLES 12/12/2025 16:19 PÁGINA 129 / 132

ENGETECH
ENGENHARIA

COMISSÃO PERMANENTE DE LICITAÇÃO

*D E C L A R A Ç Ã O*

CONCORRÊNCIA ELETRÔNICA Nº 014/2025
PROCESSO ADMINISTRATIVO Nº 2025-BGRQD

**DECLARAÇÃO QUE NÃO POSSUI EM SEU QUADRO SOCIETÁRIO SERVIDOR PÚBLICO DA ATIVA**

Pelo presente, a empresa Engetech – Engenharia, Comércio e Serviços Ltda, inscrita no CNPJ n° 04.154.467/0001-47, com sede na Rua Eloi Cassa nº 80, Salas 01 e 02, Campo de Aviação, Alegre/ES, DECLARA, para fins de participação na Licitação denominada CONCORRÊNCIA ELETRÔNICA Nº 014/2025, instaurada pela Prefeitura Municipal de Alegre/ES, que não possui em seu quadro societário, servidor público da ativa, ou empregado de empresa pública ou de sociedade de economia mista, em atendimento ao artigo 18, inciso XII da Lei nº 12.708/2012 – LDO/2013.

Alegre (ES), 09 de dezembro de 2025.

REGINALDO CESAR GUIMARAES:88116417720
Assinado de forma digital por REGINALDO CESAR GUIMARAES:88116417720
Dados: 2025.12.10 10:27:27 -03'00'

(**Reginaldo César Guimarães**, CPF.: 881.164.177-20)

E-DOCS - CÓPIA DO PROCESSO 2025-BGRQD GERADO POR UDSON OLIVEIRA RAMOS DE AGUIAR EM 20/02/2026 13:23 DOCUMENTO 1 / 1 PÁGINA 1391 / 1846

2025-6DMV98 - E-DOCS - CÓPIA SIMPLES 12/12/2025 16:19 PÁGINA 130 / 132

COMISSÃO PERMANENTE DE LICITAÇÃO

# DECLARAÇÃO DE CAPACIDADE TÉCNICA

*D E C L A R A Ç Ã O*

CONCORRÊNCIA ELETRÔNICA Nº 014/2025
PROCESSO ADMINISTRATIVO Nº 2025-BGRQD

A empresa **Engetech Engenharia, Comércio e Serviços - Ltda**, COM SEDE Rua Eloi Cassa, nº. 80, salas 01 e 02, bairro Campo de Aviação, no município de Alegre, INSCRITA NO CNPJ n° 04.154.467/0001-47, POR INTERMÉDIO DE SEU REPRESENTANTE LEGAL **Reginaldo César Guimarães**, PORTADOR(A) DA CARTEIRA DE IDENTIDADE Nº 757.740, E DO CPF Nº 881.164.177-20, **DECLARA**, QUE O(S) SERVIDO(ES) ABAIXO DESCRITO(S) POSSUI CONDIÇÕES FÍSICAS, OPERACIONAIS, TÉCNICAS E GERENCIAIS PARA A EXECUÇÃO E FISCALIZAÇÃO DA OBRA/SERVIÇO DE ENGENHARIA.

1. Reginaldo César Guimarães portador do CPF Nº 881.164.177-20

Alegre (ES), 09 de dezembro de 2025.

REGINALDO CESAR GUIMARAES:88116417720

Assinado de forma digital por REGINALDO CESAR GUIMARAES:88116417720
Dados: 2025.12.10 10:27:40 -03'00'

(**Reginaldo César Guimarães**, CPF.: 881.164.177-20)

E-DOCS - CÓPIA DO PROCESSO 2025-BGRQD GERADO POR UDSON OLIVEIRA RAMOS DE AGUIAR EM 20/02/2026 13:23 DOCUMENTO 1 / 1 PÁGINA 1392 / 1846

2025-6DMV98 - E-DOCS - CÓPIA SIMPLES 12/12/2025 16:19 PÁGINA 131 / 132

COMISSÃO PERMANENTE DE LICITAÇÃO

CONCORRÊNCIA ELETRÔNICA Nº 014/2025
PROCESSO ADMINISTRATIVO Nº 2025-BGRQD

**DECLARAÇÃO DE INEXISTÊNCIA DE FATO SUPERVENIENTE**

A empresa **Engetech Engenharia, Comércio e Serviços - Ltda**, CNPJ nº. **04.154.467/0001-47**, com sede na Rua Eloi Cassa, nº. 80, salas 01 e 02, bairro Campo de Aviação, no município de Alegre, ES, através do seu representante legal **Reginaldo César Guimarães**, brasileiro, casado, Engenheiro, CPF nº. 881.164.177-20, residente na Rua Eloi Cassa, nº. 80, bairro Campo de Aviação, na cidade de Alegre, ES, DECLARA, sob as penas da lei, que até a presente data inexistem fatos impeditivos para sua participação em licitação junto ao Município de Alegre, ciente da obrigatoriedade de declarar ocorrências supervenientes.

Alegre (ES), 09 de dezembro de 2025.

REGINALDO CESAR GUIMARAES:88116417720

Assinado de forma digital por REGINALDO CESAR GUIMARAES:88116417720
Dados: 2025.12.10 10:27:54 -03'00'

(**Reginaldo César Guimarães**, CPF.: 881.164.177-20)

**INFORMAÇÕES DO DOCUMENTO**
Documento capturado em 12/12/2025 16:19:26 (HORÁRIO DE BRASÍLIA - UTC-3)
por ANAPAULA PAES ALVES MONTEIRO (ASSISTENTE ADMINISTRATIVO - DCOMPG - SEFIP - PMAL)
Valor Legal: CÓPIA SIMPLES | Natureza: DOCUMENTO NATO-DIGITAL

A disponibilidade do documento pode ser conferida pelo link: https://e-docs.es.gov.br/d/2025-6DMV98

E-DOCS - CÓPIA DO PROCESSO 2025-BGRQD GERADO POR UDSON OLIVEIRA RAMOS DE AGUIAR EM 20/02/2026 13:23 DOCUMENTO 1 / 1 PÁGINA 1393 / 1846

2025-6DMV98 - E-DOCS - CÓPIA SIMPLES 12/12/2025 16:19 PÁGINA 132 / 132

E-DOCS - CÓPIA DO PROCESSO 2025-BGRQD GERADO POR UDSON OLIVEIRA RAMOS DE AGUIAR EM 20/02/2026 13:23 DOCUMENTO 1 / 1 PÁGINA 1394 / 1846

2025-62NB17 - E-DOCS - CÓPIA SIMPLES 12/12/2025 16:19 PÁGINA 1 / 2

## DADOS ATUALIZADOS

*Dados atualizados até:* 12/2025 (Sistema Integrado de Administração Financeira do Governo Federal (SIAFI) - CEPIM) , 12/2025 (Sistema Integrado de Registro do CEIS/CNEP - CEIS) , 12/2025 (Sistema Integrado de Registro do CEIS/CNEP - CNEP) , 12/2025 (Diário Oficial da União - CEAF) , 12/2025 (Sistema Integrado de Registro do CEIS/CNEP - Acordos de Leniência)

*Dados da consulta:* 12/12/2025 15:49:37

## FILTROS APLICADOS:

**Cadastro:** **CEIS** **CNEP**

**Nome sancionado:** **ENGETECH - ENGENHARIA, COMERCIO E SERVICOS LTDA**

**CPF / CNPJ sancionado:** **04.154.467/0001-47**

## Consulta

| DETALHAR | CADASTRO | CNPJ/CPF SANCIONADO | NOME SANCIONADO | UF SANCIONADO | ÓRGÃO/ENTIDADE SANCIONADORA | CATEGORIA SANÇÃO |
|---|---|---|---|---|---|---|
| Nenhum registro encontrado | | | | | | |

**INFORMAÇÕES DO DOCUMENTO**
Documento capturado em 12/12/2025 16:19:49 (HORÁRIO DE BRASÍLIA - UTC-3)
por ANAPAULA PAES ALVES MONTEIRO (ASSISTENTE ADMINISTRATIVO - DCOMPG - SEFIP - PMAL)
Valor Legal: CÓPIA SIMPLES | Natureza: DOCUMENTO NATO-DIGITAL

A disponibilidade do documento pode ser conferida pelo link: https://e-docs.es.gov.br/d/2025-62NB17

E-DOCS - CÓPIA DO PROCESSO 2025-BGRQD GERADO POR UDSON OLIVEIRA RAMOS DE AGUIAR EM 20/02/2026 13:23 DOCUMENTO 1 / 1 PÁGINA 1395 / 1846

2025-62NB17 - E-DOCS - CÓPIA SIMPLES 12/12/2025 16:19 PÁGINA 2 / 2

E-DOCS - CÓPIA DO PROCESSO 2025-BGRQD GERADO POR UDSON OLIVEIRA RAMOS DE AGUIAR EM 20/02/2026 13:23 DOCUMENTO 1 / 1 PÁGINA 1396 / 1846

2025-3NJFBC - E-DOCS - CÓPIA SIMPLES 12/12/2025 16:20 PÁGINA 1 / 2

## DADOS ATUALIZADOS

*Dados atualizados até:* 12/2025 (Sistema Integrado de Administração Financeira do Governo Federal (SIAFI) - CEPIM) , 12/2025 (Sistema Integrado de Registro do CEIS/CNEP - CEIS) , 12/2025 (Sistema Integrado de Registro do CEIS/CNEP - CNEP) , 12/2025 (Diário Oficial da União - CEAF) , 12/2025 (Sistema Integrado de Registro do CEIS/CNEP - Acordos de Leniência)

*Dados da consulta:* 12/12/2025 15:49:37

## FILTROS APLICADOS:

**Cadastro:** CEIS CNEP

**Nome sancionado:** REGINALDO CÉSAR GUIMARÃES

**CPF / CNPJ sancionado:** 881.164.177-20

## Consulta

| DETALHAR | CADASTRO | CNPJ/CPF SANCIONADO | NOME SANCIONADO | UF SANCIONADO | ÓRGÃO/ENTIDADE SANCIONADORA | CATEGORIA SANÇÃO |
|---|---|---|---|---|---|---|
| Nenhum registro encontrado | | | | | | |

**INFORMAÇÕES DO DOCUMENTO**
Documento capturado em 12/12/2025 16:20:07 (HORÁRIO DE BRASÍLIA - UTC-3)
por ANAPAULA PAES ALVES MONTEIRO (ASSISTENTE ADMINISTRATIVO - DCOMPG - SEFIP - PMAL)
Valor Legal: CÓPIA SIMPLES | Natureza: DOCUMENTO NATO-DIGITAL

A disponibilidade do documento pode ser conferida pelo link: https://e-docs.es.gov.br/d/2025-3NJFBC

E-DOCS - CÓPIA DO PROCESSO 2025-BGRQD GERADO POR UDSON OLIVEIRA RAMOS DE AGUIAR EM 20/02/2026 13:23 DOCUMENTO 1 / 1 PÁGINA 1397 / 1846

2025-3NJFBC - E-DOCS - CÓPIA SIMPLES 12/12/2025 16:20 PÁGINA 2 / 2

# TERMO DE ENTRANHAMENTO DO PROCESSO
## 2025-BGRQD

Disponível em https://e-docs.es.gov.br/p/2025-BGRQD

Realizado em: **12/12/2025 16:20:23** - Horário de Brasília - UTC-3

**LOCAL**
ANAPAULA PAES ALVES MONTEIRO (ASSISTENTE ADMINISTRATIVO - DCONT - SEFIP - PMAL)

**DOCUMENTOS ENTRANHADOS (6)**
#99 - 2025-QN0RQ8 - Apólice Garantia Edital CE 014-2025 (Empresa ENGETECH)
#100 - 2025-FC563K - PROPOSTA (Empresa ENGETECH) ok
#101 - 2025-6DMV98 - HABILITAÇÃO (Empresa ENGETECH) ok
#102 - 2025-62NB17 - CONSULTA - Cadastro CEIS e CNEP (Empresa ENGETECH)
#103 - 2025-3NJFBC - CONSULTA - Cadastro CEIS e CNEP (Empresa ENGETECH) PF
#104 - 2025-0RJ6X9 - TERMO DE ENTRANHAMENTO DO PROCESSO 2025-BGRQD

**JUSTIFICATIVA**

GARANTIA DE PROPOSTA + PROPOSTA READEQUADA + DOCUMENTAÇÕES DE HABILITAÇÃO

## ASSINATURA

Documento original assinado eletronicamente, conforme MP 2200-2/2001, art. 10, § 2º, por:

**ANAPAULA PAES ALVES MONTEIRO**
ASSISTENTE ADMINISTRATIVO
DCONT - SEFIP - PMAL
assinado em 12/12/2025 16:20:23 -03:00

**INFORMAÇÕES DO DOCUMENTO**
Documento capturado em 12/12/2025 16:20:23 (HORÁRIO DE BRASÍLIA - UTC-3)
por ANAPAULA PAES ALVES MONTEIRO (ASSISTENTE ADMINISTRATIVO - DCONT - SEFIP - PMAL)
Valor Legal: ORIGINAL | Natureza: DOCUMENTO NATO-DIGITAL

A disponibilidade do documento pode ser conferida pelo link: https://e-docs.es.gov.br/d/2025-0RJ6X9

E-DOCS - CÓPIA DO PROCESSO 2025-BGRQD GERADO POR UDSON OLIVEIRA RAMOS DE AGUIAR EM 20/02/2026 13:23 DOCUMENTO 1 / 1 PÁGINA 1398 / 1846

2025-0RJ6X9 - E-DOCS - DOCUMENTO ORIGINAL 12/12/2025 16:20 PÁGINA 1 / 1

E-DOCS - CÓPIA DO PROCESSO 2025-BGRQD GERADO POR UDSON OLIVEIRA RAMOS DE AGUIAR EM 20/02/2026 13:23 DOCUMENTO 1 / 1 PÁGINA 1399 / 1846

2025-S8GM7G - E-DOCS - DOCUMENTO ORIGINAL 12/12/2025 16:28 PÁGINA 1 / 2

**Ref. Processo 2025-BGRQD**

**Concorrência Eletrônica Nº 014/2025**

**Ao Setor Técnico/Obras**
*Comissão designada através da Portaria nº 5.023/2025*

Considerando documentações apresentadas pela arrematante do lote, Empresa ENGETECH - ENGENHARIA, COMERCIO E SERVICOS LTDA - EPP.

Assim, encaminho a remessa dos autos a este Setor Técnico/Obras para análise e manifestação técnica pela Douta Comissão quanto à Garantia da Proposta, Proposta Readequada e Habilitação Técnica, se atende as exigências do edital e anexos (subitem 9.3.1.4. e item 10. do Termo de Referência).

Após análise, favor emitir **parecer conclusivo**, indicando se a empresa **atende ou não** as exigências do instrumento convocatório.

Na oportunidade, solicito que a análise seja feita o quanto antes, tendo em vista que a sessão da CE 014/2025 será retomada em 17/12/2025 às 13h.

Atenciosamente,

Alegre/ES, 12 de Dezembro de 2025.

**ANAPAULA PAES ALVES MONTEIRO**
*Agente de Contratação*
*(Portaria Nº 4.951/2025)*

Documento original assinado eletronicamente, conforme MP 2200-2/2001, art. 10, § 2º, por:

**ANAPAULA PAES ALVES MONTEIRO**
ASSISTENTE ADMINISTRATIVO
DCOMPG - SEFIP - PMAL
assinado em 12/12/2025 16:28:58 -03:00

**INFORMAÇÕES DO DOCUMENTO**
Documento capturado em 12/12/2025 16:28:58 (HORÁRIO DE BRASÍLIA - UTC-3)
por ANAPAULA PAES ALVES MONTEIRO (ASSISTENTE ADMINISTRATIVO - DCOMPG - SEFIP - PMAL)
Valor Legal: ORIGINAL | Natureza: DOCUMENTO NATO-DIGITAL

A disponibilidade do documento pode ser conferida pelo link: https://e-docs.es.gov.br/d/2025-S8GM7G

E-DOCS - CÓPIA DO PROCESSO 2025-BGRQD GERADO POR UDSON OLIVEIRA RAMOS DE AGUIAR EM 20/02/2026 13:23 DOCUMENTO 1 / 1 PÁGINA 1400 / 1846

# TERMO DE DESPACHO DE PROCESSO
## 2025-BGRQD

Disponível em https://e-docs.es.gov.br/p/2025-BGRQD

Realizado em: **12/12/2025 16:29:07** - Horário de Brasília - UTC-3

**ORIGEM**
ANAPAULA PAES ALVES MONTEIRO (ASSISTENTE ADMINISTRATIVO - DCONT - SEFIP - PMAL)

**DESTINO**
PMAL - SEOSU - SETECSEOSU - SETOR TÉCNICO OBRAS

**DOCUMENTOS ENTRANHADOS (2)**
#105 - 2025-S8GM7G - DESPACHO - Setor Técnico (1)
#106 - 2025-525FTP - TERMO DE DESPACHO DO PROCESSO 2025-BGRQD

**MENSAGEM**

ANÁLISE E MANIFESTAÇÃO TÉCNICA

## ASSINATURA

Documento original assinado eletronicamente, conforme MP 2200-2/2001, art. 10, § 2º, por:

**ANAPAULA PAES ALVES MONTEIRO**
ASSISTENTE ADMINISTRATIVO
DCONT - SEFIP - PMAL
assinado em 12/12/2025 16:29:07 -03:00

**INFORMAÇÕES DO DOCUMENTO**
Documento capturado em 12/12/2025 16:29:07 (HORÁRIO DE BRASÍLIA - UTC-3)
por ANAPAULA PAES ALVES MONTEIRO (ASSISTENTE ADMINISTRATIVO - DCONT - SEFIP - PMAL)
Valor Legal: ORIGINAL | Natureza: DOCUMENTO NATO-DIGITAL

A disponibilidade do documento pode ser conferida pelo link: https://e-docs.es.gov.br/d/2025-525FTP

E-DOCS - CÓPIA DO PROCESSO 2025-BGRQD GERADO POR UDSON OLIVEIRA RAMOS DE AGUIAR EM 20/02/2026 13:23 DOCUMENTO 1 / 1 PÁGINA 1401 / 1846

2025-525FTP - E-DOCS - DOCUMENTO ORIGINAL 12/12/2025 16:29 PÁGINA 1 / 1

E-DOCS - CÓPIA DO PROCESSO 2025-BGRQD GERADO POR UDSON OLIVEIRA RAMOS DE AGUIAR EM 20/02/2026 13:23 DOCUMENTO 1 / 1 PÁGINA 1402 / 1846

2025-9G242H - E-DOCS - DOCUMENTO ORIGINAL 16/12/2025 09:42 PÁGINA 1 / 8

**Processo 2025-BGRQD**

## Análise de Documentação

Alegre/ES, 16 de dezembro de 2025.

O presente documento apresenta a análise do Setor Técnico da Secretaria Executiva de Obras, Saneamento e Serviços Urbanos, em resposta ao encaminhamento **2025-BGRQD**, solicitado pelo setor de compras, com intuito de analisar a **QUALIFICAÇÃO TÉCNICA** e a **PROPOSTA** referente a Concorrência Eletrônica nº 014/2025 cujo objeto é a EXECUÇÃO DOS SERVIÇOS DE PAVIMENTAÇÃO E DRENAGEM DA RUA ANTÔNIO LEMOS BARBOSA, BAIRRO VILA DO SUL, NO MUNICÍPIO DE ALEGRE/ES. Documentação apresentada pela empresa **ENGETECH – ENGENHARIA, COMÉRCIO E SERVIÇOS LTDA**, pessoa jurídica de direito privado, com sede na Rua Elói Cassa, 80 – Salas 01 e 02 – Campo de Aviação – CEP: 29.500-000 – Alegre(ES), inscrita na Junta Comercial do Estado do Espírito Santo sob nº 32600101149, registrada no CNPJ sob nº 04.154.467/0001 – 47.

Vale salientar que a análise do setor técnico foi baseada conforme documentos anexados ao processo, seguindo os princípios de: Legalidade, Isonomia, Impessoalidade, Vinculação ao Instrumento Convocatório e Julgamento Objetivo.

Diante o exposto, a equipe técnica apresenta os seguintes esclarecimentos:

1) Foi analisado a proposta da empresa, onde a mesma ofertou um desconto de 17,04% no valor global da licitação, não sendo necessário a comprovação da exequibilidade da proposta.
2) As multiplicações constantes na planilha orçamentária da empresa então em conformidade.
3) Foi apresentado o detalhamento de BDI compatível com o da administração (Documento 2025-BGRQD – Peça #07 - página 52),

E-DOCS - CÓPIA DO PROCESSO 2025-BGRQD GERADO POR UDSON OLIVEIRA RAMOS DE AGUIAR EM 20/02/2026 13:23 DOCUMENTO 1 / 1 PÁGINA 1403 / 1846

2025-9G242H - E-DOCS - DOCUMENTO ORIGINAL 16/12/2025 09:42 PÁGINA 2 / 8

cronograma fisico financeiro (Documento 2025-BGRQD – Peça #07 - página 49) com execução semelhante ao previsto pela administração.

4) A empresa **APRESENTOU** a Certidão de Registro e Quitação de Pessoa Jurídica (Documento 2025-BGRQD – Peça #101 – página 54), conforme exigido no item 9.3.1.4, alínea “a”, e **APRESENTOU** de Pessoa Física do Profissional REGINALDO CÉSAR GUIMARÃES (Documento 2025-BGRQD – Peça #10 - página 58), conforme exigido no item 9.3.1.4, alínea “b”.

5) A empresa não apresentou o Contrato de Prestação de Serviços referente ao profissional, pois o engenheiro REGINALDO CÉSAR GUIMARÃES consta como único sócio e profissional técnico da empresa.

6) Para comprovação de capacidade técnica Operacional e Profissional, foi apresentado os seguintes atestados (Documento 2025-BGRQD – Peça #100):

| SERVIÇO | CAT | OPERACIONAL E PROFISSIONAL | QUANTIDADE | TOTAL |
|---|---|---|---|---|
| 1- BASE OU SUB-BASE DE BRITA GRADUADA COM BRITA COMERCIAL | 4734/2025 (Documento 2025-BGRQD – Peça #101 - página 94) | REGINALDO CÉSAR GUIMARÃES ENGETECH – ENGENHARIA, COMÉRCIO E SERVIÇOS LTDA | 13,35 | 522,23 M³ |
| | 4735/2025 (Documento 2025-BGRQD – Peça #101 - página 102) | | 508,88 | |
| 2- TUBO PEAD PARA DRENAGEM - D = 600 MM - FORNECIMENTO E INSTALAÇÃO | 4734,2025 (Documento 2025-BGRQD – Peça #101 - página 95) | REGINALDO CÉSAR GUIMARÃES ENGETECH – ENGENHARIA, COMÉRCIO E SERVIÇOS LTDA | 157,00 | 157,00 M |
| 3- EXECUÇÃO DE PASSEIO (CALÇADA) OU PISO DE CONCRETO COM CONCRETO MOLDADO IN LOCO, USINADO, | 0125/2016 (Documento 2025-BGRQD – Peça #101 - página 65) | REGINALDO CÉSAR GUIMARÃES ENGETECH – ENGENHARIA, | 42,89 | 1688,09 M² |

| SERVIÇO | CAT | OPERACIONAL E PROFISSIONAL | QUANTIDADE | TOTAL |
|---|---|---|---|---|
| ACABAMENTO CONVENCIONAL, ESPESSURA 6 CM, ARMADO. AF_08/2022 | 0447/2017 (Documento 2025-BGRQD – Peça #101 - página 78) | COMÉRCIO E SERVIÇOS LTDA | 426,98 | |
| | 4734/2025 (Documento 2025-BGRQD – Peça #101 - página ) | | 18,29 | |
| | 5029/2025 (Documento 2025-BGRQD – Peça #101 - página 117) | | 1.199,93 | |
| 4- PISO PODOTÁTIL DE ALERTA OU DIRECIONAL, DE CONCRETO, ASSENTADO SOBRE ARGAMASSA. AF_03/2024 | 0447/2017 (Documento 2025-BGRQD – Peça #101 - página 78) | REGINALDO CÉSAR GUIMARÃES<br>ENGETECH – ENGENHARIA, COMÉRCIO E SERVIÇOS LTDA | 29,80 | 194,28 M² |
| | 4734/2025 (Documento 2025-BGRQD – Peça #101 - página 95) | | 2,64 | |
| | 5029/2025 (Documento 2025-BGRQD – Peça #101 - página 117) | | 161,84 | |

E-DOCS - CÓPIA DO PROCESSO 2025-BGRQD GERADO POR UDSON OLIVEIRA RAMOS DE AGUIAR EM 20/02/2026 13:23 DOCUMENTO 1 / 1 PÁGINA 1404 / 1846

2025-9G242H - E-DOCS - DOCUMENTO ORIGINAL 16/12/2025 09:42 PÁGINA 3 / 8

| SERVIÇO | CAT | OPERACIONAL E PROFISSIONAL | QUANTIDADE | TOTAL |
|---|---|---|---|---|
| 5- CONCRETO ASFÁLTICO - FAIXA C - AREIA E BRITA COMERCIAIS | 0125/2016 (Documento 2025-BGRQD – Peça #101 - página 64) | REGINALDO CÉSAR GUIMARÃES<br>ENGETECH – ENGENHARIA, COMÉRCIO E SERVIÇOS LTDA | 60,50 T | 192,04 T |
| | 808/2021 (Documento 2025-BGRQD – Peça #101 - página 88) | | 54,81 m³ = 131,54 T | |
| 6- ASSENTAMENTO DE GUIA (MEIO-FIO) EM TRECHO RETO, CONFECCIONADA EM CONCRETO PRÉ-FABRICADO, DIMENSÕES 100X15X13X30 CM (COMPRIMENTO X BASE INFERIOR X BASE SUPERIOR X ALTURA). AF_01/2024. | 0125/2016 (Documento 2025-BGRQD – Peça #101 - página 63) | REGINALDO CÉSAR GUIMARÃES<br>ENGETECH – ENGENHARIA, COMÉRCIO E SERVIÇOS LTDA | 230,00 | 3.894,54 M |
| | 0447/2017 (Documento 2025-BGRQD – Peça #101 - página 78) | | 694,15 | |
| | 4734/2025 (Documento 2025-BGRQD – Peça #101 - página 95) | | 13,21 | |
| | 4735/2025 (Documento 2025-BGRQD – Peça #101 - página 103) | | 2.245,85 | |
| | 5029/2025 (Documento 2025-BGRQD – Peça #101 - página 117) | | 711,33 | |

E-DOCS - CÓPIA DO PROCESSO 2025-BGRQD GERADO POR UDSON OLIVEIRA RAMOS DE AGUIAR EM 20/02/2026 13:23 DOCUMENTO 1 / 1 PÁGINA 1405 / 1846

2025-9G242H - E-DOCS - DOCUMENTO ORIGINAL 16/12/2025 09:42 PÁGINA 4 / 8

| SERVIÇO | CAT | OPERACIONAL E PROFISSIONAL | QUANTIDADE | TOTAL |
|---|---|---|---|---|
| 7- ASSENTAMENTO DE GUIA (MEIO-FIO) EM TRECHO CURVO, CONFECCIONADA EM CONCRETO PRÉ-FABRICADO, DIMENSÕES 100X15X13X30 CM (COMPRIMENTO X BASE INFERIOR X BASE SUPERIOR X ALTURA). AF_01/2024. | 0125/2016 (Documento 2025-BGRQD – Peça #101 - página 63) | REGINALDO CÉSAR GUIMARÃES<br>ENGETECH – ENGENHARIA, COMÉRCIO E SERVIÇOS LTDA | 230,00 | 3.894,54 M |
| | 0447/2017 (Documento 2025-BGRQD – Peça #101 - página 78) | | 694,15 | |
| | 4734/2025 (Documento 2025-BGRQD – Peça #101 - página 95) | | 13,21 | |
| | 4735/2025 (Documento 2025-BGRQD – Peça #101 - página 103) | | 2.245,85 | |
| | 5029/2025 (Documento 2025-BGRQD – Peça #101 - página 117) | | 711,33 | |

OBS:

Para fins de comprovação da capacidade técnica operacional referente ao Item 05, relativo ao CONCRETO ASFÁLTICO - FAIXA C - AREIA E BRITA COMERCIAIS, a CAT 808/2021 apresentava o quantitativo de 58,81 m³, o mesmo foi convertido para toneladas, sendo multiplicado pelo peso específico 2,4 t/m³ (FONTE: Pesquisa online). Apresentando após a conversão a quantidade de 131,54 T.



E-DOCS - CÓPIA DO PROCESSO 2025-BGRQD GERADO POR UDSON OLIVEIRA RAMOS DE AGUIAR EM 20/02/2026 13:23 DOCUMENTO 1 / 1 PÁGINA 1406 / 1846
2025-9G242H - E-DOCS - DOCUMENTO ORIGINAL 16/12/2025 09:42 PÁGINA 5 / 8

| ITEM | DESCRIÇÃO | QUANTIDADE MÍNIMA A SER COMPROVADA | UNIDADE MEDIDA |
|---|---|---|---|
| 01 | BASE OU SUB-BASE DE BRITA GRADUADA COM BRITA COMERCIAL | 482,16 | M³ |
| 02 | TUBO PEAD PARA DRENAGEM - D = 600 MM - FORNECIMENTO E INSTALAÇÃO | 126,50 | M |
| 03 | EXECUÇÃO DE PASSEIO (CALÇADA) OU PISO DE CONCRETO COM CONCRETO MOLDADO IN LOCO, USINADO, ACABAMENTO CONVENCIONAL, ESPESSURA 6 CM, ARMADO. AF_08/2022 | 531,07 | M² |
| 04 | PISO PODOTÁTIL DE ALERTA OU DIRECIONAL, DE CONCRETO, ASSENTADO SOBRE ARGAMASSA. AF_03/2024 | 176,73 | M² |
| 05 | CONCRETO ASFÁLTICO - FAIXA C - AREIA E BRITA COMERCIAIS | 130,57 | T |
| 06 | ASSENTAMENTO DE GUIA (MEIO-FIO) EM TRECHO RETO, CONFECCIONADA EM CONCRETO PRÉ-FABRICADO, DIMENSÕES 100X15X13X30 CM (COMPRIMENTO X BASE INFERIOR X BASE SUPERIOR X ALTURA). AF_01/2024 | 350,99 | M |
| 07 | ASSENTAMENTO DE GUIA (MEIO-FIO) EM TRECHO CURVO, CONFECCIONADA EM CONCRETO PRÉ-FABRICADO, DIMENSÕES 100X15X13X30 CM (COMPRIMENTO X BASE INFERIOR X BASE SUPERIOR X ALTURA). AF_01/2024 | 133,72 | M |

**Obs.: Foi estipulado os quantitativos mínimos a serem exigidos, com base no § 1º e § 2º do art. 67 da Lei nº. 14.133/2021. Sendo assim, foi solicitado 50% do quantitativo dos itens de maior relevância na planilha orçamentária (Curva ABC). Foi estipulado também o assentamento de guia (meio-fio) em trecho reto e curvo por se tratar de itens essenciais para a finalização do objeto.**

Após a análise dos itens apresentados nos atestados, verificou-se que os elementos considerados estão compatíveis com o que foi exigido. Todavia, conclui-se que a empresa **ATENDEU** ao quantitativo mínimo previsto no Termo de Referência, item 9.3.1.4, alínea “c” e “d”, para fins de comprovação da qualificação técnica operacional e profissional.

**CONCLUSÃO:**

**Análise da Proposta:**

A empresa ofertou um desconto de aproximadamente 17,04%, NÃO sendo necessária a comprovação da exequibilidade da proposta.

As multiplicações constantes na planilha orçamentária da empresa, cronograma fisico financeiro e detalhamento do BDI encontram-se em conformidade.

**Habilitação técnica:**



E-DOCS - CÓPIA DO PROCESSO 2025-BGRQD GERADO POR UDSON OLIVEIRA RAMOS DE AGUIAR EM 20/02/2026 13:23 DOCUMENTO 1 / 1 PÁGINA 1407 / 1846
2025-9G242H - E-DOCS - DOCUMENTO ORIGINAL 16/12/2025 09:42 PÁGINA 6 / 8

A empresa apresentou a Certidão de Registro e Quitação de Pessoa Jurídica, conforme exigido no item 9.3.1.4, alínea “a”, bem como a Certidão de Registro e Quitação de Pessoa Física do profissional REGINALDO CÉSAR GUIMARÃES, conforme disposto no item 9.3.1.4, alínea “b”.

A empresa não apresentou o Contrato de Prestação de Serviços referente ao profissional, pois o engenheiro REGINALDO CÉSAR GUIMARÃES consta como único sócio e profissional técnico da empresa.

Após análise da documentação de qualificação técnica, verificou-se que a empresa **APRESENTOU** comprovação de capacidade técnica operacional e profissional de acordo com os quantitativos mínimos exigidos no Termo de Referência, conforme itens 9.3.1.4, alíneas “c” e “d”.

Diante do exposto, sugere-se a **HABILITAÇÃO** da empresa.

Obs.: O setor técnico realizou a análise referente à “Qualificação Técnica e Proposta Readequada”, ficando a análise dos documentos de Habilitação Jurídica, Habilitação Fiscal, Social e Trabalhista, e Qualificação Econômico-Financeira sob responsabilidade do setor competente.

Em face dos elementos analisados e das conclusões apresentadas, é o parecer que se submete à apreciação competente. Permanecemos à disposição para eventuais esclarecimentos e para o atendimento de outras solicitações relacionadas ao processo em questão.

**JOÃO VICTOR MACHADO CAMPOS DE ARAUJO COSTA**
SETOR TECNICO

**LEANDRO MUNIZ MACEDO**
SETOR TECNICO

**LUIS CARLOS CAPICHONI SOUZA**
SETOR TECNICO



E-DOCS - CÓPIA DO PROCESSO 2025-BGRQD GERADO POR UDSON OLIVEIRA RAMOS DE AGUIAR EM 20/02/2026 13:23 DOCUMENTO 1 / 1 PÁGINA 1408 / 1846
2025-9G242H - E-DOCS - DOCUMENTO ORIGINAL 16/12/2025 09:42 PÁGINA 7 / 8

Documento original assinado eletronicamente, conforme MP 2200-2/2001, art. 10, § 2º, por:

**JOÃO VICTOR MACHADO CAMPOS DE ARAUJO COSTA**
ENGENHEIRO CIVIL
SETECSEOSU - SEOSU - PMAL
assinado em 16/12/2025 09:42:18 -03:00

**LUÍS CARLOS CAPICHONI SOUZA**
ENGENHEIRO CIVIL
SETECSEOSU - SEOSU - PMAL
assinado em 16/12/2025 09:02:25 -03:00

**LEANDRO MUNIZ MACEDO**
ENGENHEIRO CIVIL
SETECSEOSU - SEOSU - PMAL
assinado em 16/12/2025 09:37:38 -03:00

**INFORMAÇÕES DO DOCUMENTO**
Documento capturado em 16/12/2025 09:42:18 (HORÁRIO DE BRASÍLIA - UTC-3)
por JOÃO VICTOR MACHADO CAMPOS DE ARAUJO COSTA (ENGENHEIRO CIVIL - SETECSEOSU - SEOSU - PMAL)
Valor Legal: ORIGINAL | Natureza: DOCUMENTO NATO-DIGITAL

A disponibilidade do documento pode ser conferida pelo link: https://e-docs.es.gov.br/d/2025-9G242H

E-DOCS - CÓPIA DO PROCESSO 2025-BGRQD GERADO POR UDSON OLIVEIRA RAMOS DE AGUIAR EM 20/02/2026 13:23 DOCUMENTO 1 / 1 PÁGINA 1409 / 1846

# TERMO DE DESPACHO DE PROCESSO
## 2025-BGRQD

Disponível em https://e-docs.es.gov.br/p/2025-BGRQD

Realizado em: **16/12/2025 09:44:22** - Horário de Brasília - UTC-3

**ORIGEM**
PMAL - SEOSU - SETECSEOSU - SETOR TÉCNICO OBRAS

**DESTINO**
ANAPAULA PAES ALVES MONTEIRO (ASSISTENTE ADMINISTRATIVO - DCONT - SEFIP - PMAL)

**DOCUMENTOS ENTRANHADOS (2)**
#107 - 2025-9G242H - Análise Habilitação e Proposta - Antônio Lemos - Engetech
#108 - 2025-47ZFXV - TERMO DE DESPACHO DO PROCESSO 2025-BGRQD

**MENSAGEM**

Segue análise do Setor Técnico

## ASSINATURA

Documento original assinado eletronicamente, conforme MP 2200-2/2001, art. 10, § 2º, por:

**JOÃO VICTOR MACHADO CAMPOS DE ARAUJO COSTA**
ENGENHEIRO CIVIL
SETECSEOSU - SEOSU - PMAL
assinado em 16/12/2025 09:44:22 -03:00

**INFORMAÇÕES DO DOCUMENTO**
Documento capturado em 16/12/2025 09:44:22 (HORÁRIO DE BRASÍLIA - UTC-3)
por JOÃO VICTOR MACHADO CAMPOS DE ARAUJO COSTA (ENGENHEIRO CIVIL - SETECSEOSU - SEOSU - PMAL)
Valor Legal: ORIGINAL | Natureza: DOCUMENTO NATO-DIGITAL

A disponibilidade do documento pode ser conferida pelo link: https://e-docs.es.gov.br/d/2025-47ZFXV

E-DOCS - CÓPIA DO PROCESSO 2025-BGRQD GERADO POR UDSON OLIVEIRA RAMOS DE AGUIAR EM 20/02/2026 13:23 DOCUMENTO 1 / 1 PÁGINA 1410 / 1846

2025-47ZFXV - E-DOCS - DOCUMENTO ORIGINAL 16/12/2025 09:44 PÁGINA 1 / 1

# - Ata da Sessão de Julgamento -

## "PROPOSTA e HABILITAÇÃO"

Empresa ENGETECH - ENGENHARIA, COMERCIO E SERVICOS LTDA - EPP

E-DOCS - CÓPIA DO PROCESSO 2025-BGRQD GERADO POR UDSON OLIVEIRA RAMOS DE AGUIAR EM 20/02/2026 13:23 DOCUMENTO 1 / 1 PÁGINA 1411 / 1846

2025-BRLH1R - E-DOCS - CÓPIA SIMPLES 17/12/2025 15:14 PÁGINA 1 / 12

E-DOCS - CÓPIA DO PROCESSO 2025-BGRQD GERADO POR UDSON OLIVEIRA RAMOS DE AGUIAR EM 20/02/2026 13:23 DOCUMENTO 1 / 1 PÁGINA 1412 / 1846

2025-BRLH1R - E-DOCS - CÓPIA SIMPLES 17/12/2025 15:14 PÁGINA 2 / 12

**Concorrência Eletrônica Nº 014/2025**

## - Ata da Sessão de Julgamento -
## "PROPOSTA e HABILITAÇÃO"

Aos dezessete dias do mês de dezembro de dois mil e vinte e cinco (17/12/2025), às treze horas (13h), no Setor de Licitação da Prefeitura Municipal de Alegre, situado na Avenida Dr. Olívio Correa Pedrosa, 520, Centro, Alegre/ES, reuniram-se a Agente de Contratação, Anapaula Paes Alves Monteiro e a Equipe de Apoio, Thiago Meneguelli Jorge, Patrick da Silva Machado e Gabriel Rocha Rondelli, designados através da Portaria nº 4.951/2025, e a Comissão designada através da Portaria nº 5.023/2025, para análise da Proposta e das documentações de Habilitação apresentada pela licitante, empresa ENGETECH - ENGENHARIA, COMERCIO E SERVICOS LTDA, cujo objeto é a EXECUÇÃO DOS SERVIÇOS DE PAVIMENTAÇÃO E DRENAGEM DA RUA ANTÔNIO LEMOS BARBOSA, BAIRRO VILA DO SUL, NO MUNICÍPIO DE ALEGRE/ES.

Segue conferência da **PROPOSTA** e das documentações de **HABILITAÇÃO** apresentadas no processo licitatório em epígrafe, referente à **Habilitação Jurídica**, **Habilitação Fiscal, Social e Trabalhista**, **Qualificação Econômico-financeira** e **Qualificação Técnica**, habilitações exigidas no item 9.3. do Termo de Referência (anexo I do Edital). Após realizada a análise, constatou o seguinte:

1) **PROPOSTA:**

*Conforme análise em anexo da Comissão designados através da Portaria nº 5.023/2025, a licitante apresentou a PROPOSTA DE PREÇOS READEQUADA em conformidade com o edital.*

2) **HABILITAÇÃO:**

- **Habilitação Jurídica** (Item 9.3.1.1.)

  *Atendeu todas as exigências*

- **Habilitação Fiscal, Social e Trabalhista** (Item 9.3.1.2.)

  *Atendeu todas as exigências*

- **Qualificação Econômico-financeira** (Item 9.3.1.3.)

  *Atendeu todas as exigências*

- **Qualificação Técnica** (Item 9.3.1.4.)

  *Atendeu ao quantitativo mínimo previsto no Termo de Referência, alínea "c" e "d" (anexo I do Edital), conforme análise e manifestação em anexo pela Comissão designados através da Portaria nº 5.023/2025.*

Após a fase de lances/julgamento inicial das propostas, verificou-se que a **proposta** apresentada pela empresa ENGETECH - ENGENHARIA, COMERCIO E SERVICOS LTDA, arrematante provisória do lote, é **exequível**, pois ofertou desconto de 17,04%, e atende às exigências previstas no instrumento convocatório, encontrando-se compatível com o objeto licitado, bem como com os preços praticados no mercado, não sendo constatadas inconsistências formais ou materiais que ensejem sua desclassificação.

Na fase de julgamento das propostas, como a licitante utilizou do tratamento favorecido às ME/EPP, foi verificado pela Agente de Contratação se a licitante faz jus ao benefício, em conformidade o item 9.4. deste edital. Assim, verificou-se que foi apresentada pela licitante a declaração de enquadramento constante no Anexo X deste edital, documento esse que declara que a empresa está apta para usufruir do tratamento favorecido estabelecido na Lei nº 123/2006.

Na análise das documentações de **Habilitação**, constatou-se que as documentações apresentadas pela licitante atendem as exigências de habilitações do item 9.3. do Termo de Referência (anexo I do Edital).

Assim, diante do exposto, após análise Jurídica e Técnica, fica a empresa ENGETECH - ENGENHARIA, COMERCIO E SERVICOS LTDA declarada **CLASSIFICADA** e **HABILITADA** no lote, nos termos do edital e da legislação vigente.

Nada mais havendo, eu, Anapaula Paes Alves Monteiro, Agente de Contratação, lavro a presente ata que, em sinal de aprovação, é assinada por mim, demais membros da equipe de apoio e comissão.

Alegre/ES, 17 de Dezembro de 2025.

**ANAPAULA PAES ALVES MONTEIRO**
*Agente de Contratação*
*(Portaria Nº 4.951/2025)*

**THIAGO MENEGUELLI JORGE**
*Equipe de Apoio*

**PATRICK DA SILVA MACHADO**
*Equipe de Apoio*

**GABRIEL ROCHA RONDELLI**
*Equipe de Apoio*



E-DOCS - CÓPIA DO PROCESSO 2025-BGRQD GERADO POR UDSON OLIVEIRA RAMOS DE AGUIAR EM 20/02/2026 13:23 DOCUMENTO 1 / 1 PÁGINA 1413 / 1846
2025-BRLH1R - E-DOCS - CÓPIA SIMPLES 17/12/2025 15:14 PÁGINA 3 / 12

E-DOCS - CÓPIA DO PROCESSO 2025-BGRQD GERADO POR UDSON OLIVEIRA RAMOS DE AGUIAR EM 20/02/2026 13:23 DOCUMENTO 1 / 1 PÁGINA 1414 / 1846

**Processo 2025-BGRQD**

## Análise de Documentação

Alegre/ES, 16 de dezembro de 2025.

O presente documento apresenta a análise do Setor Técnico da Secretaria Executiva de Obras, Saneamento e Serviços Urbanos, em resposta ao encaminhamento **2025-BGRQD**, solicitado pelo setor de compras, com intuito de analisar a **QUALIFICAÇÃO TÉCNICA** e a **PROPOSTA** referente a Concorrência Eletrônica nº 014/2025 cujo objeto é a EXECUÇÃO DOS SERVIÇOS DE PAVIMENTAÇÃO E DRENAGEM DA RUA ANTÔNIO LEMOS BARBOSA, BAIRRO VILA DO SUL, NO MUNICÍPIO DE ALEGRE/ES. Documentação apresentada pela empresa **ENGETECH – ENGENHARIA, COMÉRCIO E SERVIÇOS LTDA**, pessoa jurídica de direito privado, com sede na Rua Elói Cassa, 80 – Salas 01 e 02 – Campo de Aviação – CEP: 29.500-000 – Alegre(ES), inscrita na Junta Comercial do Estado do Espírito Santo sob nº 32600101149, registrada no CNPJ sob nº 04.154.467/0001 – 47.

Vale salientar que a análise do setor técnico foi baseada conforme documentos anexados ao processo, seguindo os princípios de: Legalidade, Isonomia, Impessoalidade, Vinculação ao Instrumento Convocatório e Julgamento Objetivo.

Diante o exposto, a equipe técnica apresenta os seguintes esclarecimentos:

1) Foi analisado a proposta da empresa, onde a mesma ofertou um desconto de 17,04% no valor global da licitação, não sendo necessário a comprovação da exequibilidade da proposta.
2) As multiplicações constantes na planilha orçamentária da empresa então em conformidade.
3) Foi apresentado o detalhamento de BDI compatível com o da administração (Documento 2025-BGRQD – Peça #07 - página 52),



2025-9G242H - E-DOCS - DOCUMENTO ORIGINAL 16/12/2025 09:42 PÁGINA 1 / 8
2025-BRLH1R - E-DOCS - CÓPIA SIMPLES 17/12/2025 15:14 PÁGINA 4 / 12

cronograma fisico financeiro (Documento 2025-BGRQD – Peça #07 - página 49) com execução semelhante ao previsto pela administração.

4) A empresa **APRESENTOU** a Certidão de Registro e Quitação de Pessoa Jurídica (Documento 2025-BGRQD – Peça #101 – página 54), conforme exigido no item 9.3.1.4, alínea "a", e **APRESENTOU** de Pessoa Física do Profissional REGINALDO CÉSAR GUIMARÃES (Documento 2025-BGRQD – Peça #10 - página 58), conforme exigido no item 9.3.1.4, alínea "b".

5) A empresa não apresentou o Contrato de Prestação de Serviços referente ao profissional, pois o engenheiro REGINALDO CÉSAR GUIMARÃES consta como único sócio e profissional técnico da empresa.

6) Para comprovação de capacidade técnica Operacional e Profissional, foi apresentado os seguintes atestados (Documento 2025-BGRQD – Peça #100):

| SERVIÇO | CAT | OPERACIONAL E PROFISSIONAL | QUANTIDADE | TOTAL |
|---|---|---|---|---|
| 1- BASE OU SUB-BASE DE BRITA GRADUADA COM BRITA COMERCIAL | 4734/2025 (Documento 2025-BGRQD – Peça #101 - página 94) | REGINALDO CÉSAR GUIMARÃES<br>ENGETECH – ENGENHARIA, COMÉRCIO E SERVIÇOS LTDA | 13,35 | 522,23 M³ |
| | 4735/2025 (Documento 2025-BGRQD – Peça #101 - página 102) | | 508,88 | |
| 2- TUBO PEAD PARA DRENAGEM - D = 600 MM - FORNECIMENTO E INSTALAÇÃO | 4734,2025 (Documento 2025-BGRQD – Peça #101 - página 95) | REGINALDO CÉSAR GUIMARÃES<br>ENGETECH – ENGENHARIA, COMÉRCIO E SERVIÇOS LTDA | 157,00 | 157,00 M |
| 3- EXECUÇÃO DE PASSEIO (CALÇADA) OU PISO DE CONCRETO COM CONCRETO MOLDADO IN LOCO, USINADO, | 0125/2016 (Documento 2025-BGRQD – Peça #101 - página 65) | REGINALDO CÉSAR GUIMARÃES<br>ENGETECH – ENGENHARIA, | 42,89 | 1688,09 M² |



E-DOCS - CÓPIA DO PROCESSO 2025-BGRQD GERADO POR UDSON OLIVEIRA RAMOS DE AGUIAR EM 20/02/2026 13:23 DOCUMENTO 1 / 1 PÁGINA 1415 / 1846
2025-9G242H - E-DOCS - DOCUMENTO ORIGINAL 16/12/2025 09:42 PÁGINA 2 / 8
2025-BRLH1R - E-DOCS - CÓPIA SIMPLES 17/12/2025 15:14 PÁGINA 5 / 12

| SERVIÇO | CAT | OPERACIONAL E PROFISSIONAL | QUANTIDADE | TOTAL |
|---|---|---|---|---|
| ACABAMENTO CONVENCIONAL, ESPESSURA 6 CM, ARMADO. AF_08/2022 | 0447/2017 (Documento 2025-BGRQD – Peça #101 - página 78) | COMÉRCIO E SERVIÇOS LTDA | 426,98 | |
| | 4734/2025 (Documento 2025-BGRQD – Peça #101 - página ) | | 18,29 | |
| | 5029/2025 (Documento 2025-BGRQD – Peça #101 - página 117) | | 1.199,93 | |
| 4- PISO PODOTÁTIL DE ALERTA OU DIRECIONAL, DE CONCRETO, ASSENTADO SOBRE ARGAMASSA. AF_03/2024 | 0447/2017 (Documento 2025-BGRQD – Peça #101 - página 78) | REGINALDO CÉSAR GUIMARÃES<br>ENGETECH – ENGENHARIA, COMÉRCIO E SERVIÇOS LTDA | 29,80 | 194,28 M² |
| | 4734/2025 (Documento 2025-BGRQD – Peça #101 - página 95) | | 2,64 | |
| | 5029/2025 (Documento 2025-BGRQD – Peça #101 - página 117) | | 161,84 | |



E-DOCS - CÓPIA DO PROCESSO 2025-BGRQD GERADO POR UDSON OLIVEIRA RAMOS DE AGUIAR EM 20/02/2026 13:23 DOCUMENTO 1 / 1 PÁGINA 1416 / 1846

2025-9G242H - E-DOCS - DOCUMENTO ORIGINAL 16/12/2025 09:42 PÁGINA 3 / 8
2025-BRLH1R - E-DOCS - CÓPIA SIMPLES 17/12/2025 15:14 PÁGINA 6 / 12

| SERVIÇO | CAT | OPERACIONAL E PROFISSIONAL | QUANTIDADE | TOTAL |
|---|---|---|---|---|
| 5- CONCRETO ASFÁLTICO - FAIXA C - AREIA E BRITA COMERCIAIS | 0125/2016 (Documento 2025-BGRQD – Peça #101 - página 64) | REGINALDO CÉSAR GUIMARÃES<br>ENGETECH – ENGENHARIA, COMÉRCIO E SERVIÇOS LTDA | 60,50 T | 192,04 T |
| | 808/2021 (Documento 2025-BGRQD – Peça #101 - página 88) | | 54,81 m³ = 131,54 T | |
| 6- ASSENTAMENTO DE GUIA (MEIO-FIO) EM TRECHO RETO, CONFECCIONADA EM CONCRETO PRÉ-FABRICADO, DIMENSÕES 100X15X13X30 CM (COMPRIMENTO X BASE INFERIOR X BASE SUPERIOR X ALTURA). AF_01/2024. | 0125/2016 (Documento 2025-BGRQD – Peça #101 - página 63) | REGINALDO CÉSAR GUIMARÃES<br>ENGETECH – ENGENHARIA, COMÉRCIO E SERVIÇOS LTDA | 230,00 | 3.894,54 M |
| | 0447/2017 (Documento 2025-BGRQD – Peça #101 - página 78) | | 694,15 | |
| | 4734/2025 (Documento 2025-BGRQD – Peça #101 - página 95) | | 13,21 | |
| | 4735/2025 (Documento 2025-BGRQD – Peça #101 - página 103) | | 2.245,85 | |
| | 5029/2025 (Documento 2025-BGRQD – Peça #101 - página 117) | | 711,33 | |



E-DOCS - CÓPIA DO PROCESSO 2025-BGRQD GERADO POR UDSON OLIVEIRA RAMOS DE AGUIAR EM 20/02/2026 13:23 DOCUMENTO 1 / 1 PÁGINA 1417 / 1846

2025-9G242H - E-DOCS - DOCUMENTO ORIGINAL 16/12/2025 09:42 PÁGINA 4 / 8
2025-BRLH1R - E-DOCS - CÓPIA SIMPLES 17/12/2025 15:14 PÁGINA 7 / 12

| SERVIÇO | CAT | OPERACIONAL E PROFISSIONAL | QUANTIDADE | TOTAL |
|---|---|---|---|---|
| 7- ASSENTAMENTO DE GUIA (MEIO-FIO) EM TRECHO CURVO, CONFECCIONADA EM CONCRETO PRÉ-FABRICADO, DIMENSÕES 100X15X13X30 CM (COMPRIMENTO X BASE INFERIOR X BASE SUPERIOR X ALTURA). AF_01/2024. | 0125/2016<br>(Documento 2025-BGRQD – Peça #101 - página 63) | REGINALDO CÉSAR GUIMARÃES<br>ENGETECH – ENGENHARIA, COMÉRCIO E SERVIÇOS LTDA | 230,00 | 3.894,54 M |
| | 0447/2017<br>(Documento 2025-BGRQD – Peça #101 - página 78) | | 694,15 | |
| | 4734/2025<br>(Documento 2025-BGRQD – Peça #101 - página 95) | | 13,21 | |
| | 4735/2025<br>(Documento 2025-BGRQD – Peça #101 - página 103) | | 2.245,85 | |
| | 5029/2025<br>(Documento 2025-BGRQD – Peça #101 - página 117) | | 711,33 | |

OBS:

Para fins de comprovação da capacidade técnica operacional referente ao Item 05, relativo ao CONCRETO ASFÁLTICO - FAIXA C - AREIA E BRITA COMERCIAIS, a CAT 808/2021 apresentava o quantitativo de 58,81 m³, o mesmo foi convertido para toneladas, sendo multiplicado pelo peso específico 2,4 t/m³ (FONTE: Pesquisa online). Apresentando após a conversão a quantidade de 131,54 T.



E-DOCS - CÓPIA DO PROCESSO 2025-BGRQD GERADO POR UDSON OLIVEIRA RAMOS DE AGUIAR EM 20/02/2026 13:23 DOCUMENTO 1 / 1 PÁGINA 1418 / 1846
2025-9G242H - E-DOCS - DOCUMENTO ORIGINAL 16/12/2025 09:42 PÁGINA 5 / 8
2025-BRLH1R - E-DOCS - CÓPIA SIMPLES 17/12/2025 15:14 PÁGINA 8 / 12

| ITEM | DESCRIÇÃO | QUANTIDADE MÍNIMA A SER COMPROVADA | UNIDADE MEDIDA |
|---|---|---|---|
| 01 | BASE OU SUB-BASE DE BRITA GRADUADA COM BRITA COMERCIAL | 482,16 | M³ |
| 02 | TUBO PEAD PARA DRENAGEM - D = 600 MM - FORNECIMENTO E INSTALAÇÃO | 126,50 | M |
| 03 | EXECUÇÃO DE PASSEIO (CALÇADA) OU PISO DE CONCRETO COM CONCRETO MOLDADO IN LOCO, USINADO, ACABAMENTO CONVENCIONAL, ESPESSURA 6 CM, ARMADO. AF_08/2022 | 531,07 | M² |
| 04 | PISO PODOTÁTIL DE ALERTA OU DIRECIONAL, DE CONCRETO, ASSENTADO SOBRE ARGAMASSA. AF_03/2024 | 176,73 | M² |
| 05 | CONCRETO ASFÁLTICO - FAIXA C - AREIA E BRITA COMERCIAIS | 130,57 | T |
| 06 | ASSENTAMENTO DE GUIA (MEIO-FIO) EM TRECHO RETO, CONFECCIONADA EM CONCRETO PRÉ-FABRICADO, DIMENSÕES 100X15X13X30 CM (COMPRIMENTO X BASE INFERIOR X BASE SUPERIOR X ALTURA). AF_01/2024 | 350,99 | M |
| 07 | ASSENTAMENTO DE GUIA (MEIO-FIO) EM TRECHO CURVO, CONFECCIONADA EM CONCRETO PRÉ-FABRICADO, DIMENSÕES 100X15X13X30 CM (COMPRIMENTO X BASE INFERIOR X BASE SUPERIOR X ALTURA). AF_01/2024 | 133,72 | M |

**Obs.: Foi estipulado os quantitativos mínimos a serem exigidos, com base no § 1º e § 2º do art. 67 da Lei nº. 14.133/2021. Sendo assim, foi solicitado 50% do quantitativo dos itens de maior relevância na planilha orçamentária (Curva ABC). Foi estipulado também o assentamento de guia (meio-fio) em trecho reto e curvo por se tratar de itens essenciais para a finalização do objeto.**

Após a análise dos itens apresentados nos atestados, verificou-se que os elementos considerados estão compatíveis com o que foi exigido. Todavia, conclui-se que a empresa **ATENDEU** ao quantitativo mínimo previsto no Termo de Referência, item 9.3.1.4, alínea "c" e "d", para fins de comprovação da qualificação técnica operacional e profissional.

## CONCLUSÃO:

**Análise da Proposta:**

A empresa ofertou um desconto de aproximadamente 17,04%, NÃO sendo necessária a comprovação da exequibilidade da proposta.

As multiplicações constantes na planilha orçamentária da empresa, cronograma fisico financeiro e detalhamento do BDI encontram-se em conformidade.

**Habilitação técnica:**



E-DOCS - CÓPIA DO PROCESSO 2025-BGRQD GERADO POR UDSON OLIVEIRA RAMOS DE AGUIAR EM 20/02/2026 13:23 DOCUMENTO 1 / 1 PÁGINA 1419 / 1846

2025-9G242H - E-DOCS - DOCUMENTO ORIGINAL 16/12/2025 09:42 PÁGINA 6 / 8
2025-BRLH1R - E-DOCS - CÓPIA SIMPLES 17/12/2025 15:14 PÁGINA 9 / 12

A empresa apresentou a Certidão de Registro e Quitação de Pessoa Jurídica, conforme exigido no item 9.3.1.4, alínea "a", bem como a Certidão de Registro e Quitação de Pessoa Física do profissional REGINALDO CÉSAR GUIMARÃES, conforme disposto no item 9.3.1.4, alínea "b".

A empresa não apresentou o Contrato de Prestação de Serviços referente ao profissional, pois o engenheiro REGINALDO CÉSAR GUIMARÃES consta como único sócio e profissional técnico da empresa.

Após análise da documentação de qualificação técnica, verificou-se que a empresa **APRESENTOU** comprovação de capacidade técnica operacional e profissional de acordo com os quantitativos mínimos exigidos no Termo de Referência, conforme itens 9.3.1.4, alíneas "c" e "d".

Diante do exposto, sugere-se a **HABILITAÇÃO** da empresa.

Obs.: O setor técnico realizou a análise referente à "Qualificação Técnica e Proposta Readequada", ficando a análise dos documentos de Habilitação Jurídica, Habilitação Fiscal, Social e Trabalhista, e Qualificação Econômico-Financeira sob responsabilidade do setor competente.

Em face dos elementos analisados e das conclusões apresentadas, é o parecer que se submete à apreciação competente. Permanecemos à disposição para eventuais esclarecimentos e para o atendimento de outras solicitações relacionadas ao processo em questão.

**JOÃO VICTOR MACHADO CAMPOS DE ARAUJO COSTA**
SETOR TECNICO

**LEANDRO MUNIZ MACEDO**
SETOR TECNICO

**LUIS CARLOS CAPICHONI SOUZA**
SETOR TECNICO



E-DOCS - CÓPIA DO PROCESSO 2025-BGRQD GERADO POR UDSON OLIVEIRA RAMOS DE AGUIAR EM 20/02/2026 13:23 DOCUMENTO 1 / 1 PÁGINA 1420 / 1846
2025-9G242H - E-DOCS - DOCUMENTO ORIGINAL 16/12/2025 09:42 PÁGINA 7 / 8
2025-BRLH1R - E-DOCS - CÓPIA SIMPLES 17/12/2025 15:14 PÁGINA 10 / 12

Documento original assinado eletronicamente, conforme MP 2200-2/2001, art. 10, § 2º, por:

**JOÃO VICTOR MACHADO CAMPOS DE ARAUJO COSTA**
ENGENHEIRO CIVIL
SETECSEOSU - SEOSU - PMAL
assinado em 16/12/2025 09:42:18 -03:00

**LUÍS CARLOS CAPICHONI SOUZA**
ENGENHEIRO CIVIL
SETECSEOSU - SEOSU - PMAL
assinado em 16/12/2025 09:02:25 -03:00

**LEANDRO MUNIZ MACEDO**
ENGENHEIRO CIVIL
SETECSEOSU - SEOSU - PMAL
assinado em 16/12/2025 09:37:38 -03:00

**INFORMAÇÕES DO DOCUMENTO**
Documento capturado em 16/12/2025 09:42:18 (HORÁRIO DE BRASÍLIA - UTC-3)
por JOÃO VICTOR MACHADO CAMPOS DE ARAUJO COSTA (ENGENHEIRO CIVIL - SETECSEOSU - SEOSU - PMAL)
Valor Legal: ORIGINAL | Natureza: DOCUMENTO NATO-DIGITAL

A disponibilidade do documento pode ser conferida pelo link: https://e-docs.es.gov.br/d/2025-9G242H

E-DOCS - CÓPIA DO PROCESSO 2025-BGRQD GERADO POR UDSON OLIVEIRA RAMOS DE AGUIAR EM 20/02/2026 13:23 DOCUMENTO 1 / 1 PÁGINA 1421 / 1846

**INFORMAÇÕES DO DOCUMENTO**
Documento capturado em 17/12/2025 15:14:19 (HORÁRIO DE BRASÍLIA - UTC-3)
por ANAPAULA PAES ALVES MONTEIRO (ASSISTENTE ADMINISTRATIVO - DCOMPG - SEFIP - PMAL)
Valor Legal: CÓPIA SIMPLES | Natureza: DOCUMENTO NATO-DIGITAL

A disponibilidade do documento pode ser conferida pelo link: https://e-docs.es.gov.br/d/2025-BRLH1R

E-DOCS - CÓPIA DO PROCESSO 2025-BGRQD GERADO POR UDSON OLIVEIRA RAMOS DE AGUIAR EM 20/02/2026 13:23 DOCUMENTO 1 / 1 PÁGINA 1422 / 1846

2025-BRLH1R - E-DOCS - CÓPIA SIMPLES 17/12/2025 15:14 PÁGINA 12 / 12

# TERMO DE ENTRANHAMENTO DO PROCESSO
## 2025-BGRQD

Disponível em https://e-docs.es.gov.br/p/2025-BGRQD

Realizado em: **17/12/2025 15:14:52** - Horário de Brasília - UTC-3

**LOCAL**
ANAPAULA PAES ALVES MONTEIRO (ASSISTENTE ADMINISTRATIVO - DCONT - SEFIP - PMAL)

**DOCUMENTOS ENTRANHADOS (2)**
#109 - 2025-BRLH1R - Ata da Sessão de Julgamento (PROPOSTA + HABILITAÇÃO) - CE 014-2025 (2)
#110 - 2025-5F1N5F - TERMO DE ENTRANHAMENTO DO PROCESSO 2025-BGRQD

**JUSTIFICATIVA**
ATA DA SESSÃO DE JULGAMENTO - Empresa ENGETECH - ENGENHARIA, COMERCIO E SERVICOS LTDA

## ASSINATURA

Documento original assinado eletronicamente, conforme MP 2200-2/2001, art. 10, § 2º, por:

**ANAPAULA PAES ALVES MONTEIRO**
ASSISTENTE ADMINISTRATIVO
DCONT - SEFIP - PMAL
assinado em 17/12/2025 15:14:52 -03:00

**INFORMAÇÕES DO DOCUMENTO**
Documento capturado em 17/12/2025 15:14:52 (HORÁRIO DE BRASÍLIA - UTC-3)
por ANAPAULA PAES ALVES MONTEIRO (ASSISTENTE ADMINISTRATIVO - DCONT - SEFIP - PMAL)
Valor Legal: ORIGINAL | Natureza: DOCUMENTO NATO-DIGITAL

A disponibilidade do documento pode ser conferida pelo link: https://e-docs.es.gov.br/d/2025-5F1N5F

E-DOCS - CÓPIA DO PROCESSO 2025-BGRQD GERADO POR UDSON OLIVEIRA RAMOS DE AGUIAR EM 20/02/2026 13:23 DOCUMENTO 1 / 1 PÁGINA 1423 / 1846

2025-5F1N5F - E-DOCS - DOCUMENTO ORIGINAL 17/12/2025 15:14 PÁGINA 1 / 1

E-DOCS - CÓPIA DO PROCESSO 2025-BGRQD GERADO POR UDSON OLIVEIRA RAMOS DE AGUIAR EM 20/02/2026 13:23 DOCUMENTO 1 / 1 PÁGINA 1424 / 1846

# RANKING DO PROCESSO

Prefeitura Municipal de Alegre

Prefeitura Municipal de Alegre

Concorrência por Menor Preço - 000014/2025

## 0001 - G L O B A L EXECUCAO DOS SERVICOS DE PAVIMENTACAO E DRENAGEM DA RUA ANTONIO LEMOS BARBOSA, BAIRRO VILA DO SUL, NO MUNICIPIO DE ALEGRE/ES | R$ 1.532.042,90

| Fornecedor | CNPJ/CPF | Valor Total | Tipo | LC 123/2006 |
|---|---|---|---|---|
| TREZE MATERIAL DE CONSTRUCAO LTDA (Desc/Inab/Rejeitado) | 01.070.171/0001-50 | R$ 1.209.000,00 | EPP/SS | Sim |
| ENGETECH - ENGENHARIA, COMERCIO E SERVICOS LTDA | 04.154.467/0001-47 | R$ 1.271.000,00 | EPP/SS | Sim |
| EXATA CONSTRUTORA LTDA | 34.662.024/0001-28 | R$ 1.440.120,33 | DEMAIS | Não |
| ADIGE ARQUITETURA E ENGENHARIA LTDA | 01.469.689/0001-60 | R$ 1.454.900,00 | EPP/SS | Não |
| THOMPSON ENGENHARIA LTDA | 36.758.622/0001-20 | R$ 1.455.441,00 | Ltda/Eireli | Não |

2025-ZXQXZK - E-DOCS - CÓPIA SIMPLES 17/12/2025 15:48 PÁGINA 1 / 2



PORTAL DE COMPRAS PÚBLICAS
A autenticidade do documento pode ser verificada no site https://validaarquivo.portaldecompraspublicas.com.br
Documento gerado eletronicamente no Portal de Compras Públicas em 12/12/2025 às 13:23:19.
Código verificador: F7E84E

**INFORMAÇÕES DO DOCUMENTO**
Documento capturado em 17/12/2025 15:48:54 (HORÁRIO DE BRASÍLIA - UTC-3)
por ANAPAULA PAES ALVES MONTEIRO (ASSISTENTE ADMINISTRATIVO - DCOMPG - SEFIP - PMAL)
Valor Legal: CÓPIA SIMPLES | Natureza: DOCUMENTO NATO-DIGITAL

A disponibilidade do documento pode ser conferida pelo link: https://e-docs.es.gov.br/d/2025-ZXQXZK

E-DOCS - CÓPIA DO PROCESSO 2025-BGRQD GERADO POR UDSON OLIVEIRA RAMOS DE AGUIAR EM 20/02/2026 13:23 DOCUMENTO 1 / 1 PÁGINA 1425 / 1846

2025-ZXQXZK - E-DOCS - CÓPIA SIMPLES 17/12/2025 15:48 PÁGINA 2 / 2

E-DOCS - CÓPIA DO PROCESSO 2025-BGRQD GERADO POR UDSON OLIVEIRA RAMOS DE AGUIAR EM 20/02/2026 13:23 DOCUMENTO 1 / 1 PÁGINA 1426 / 1846

2025-FV6BFF - E-DOCS - CÓPIA SIMPLES 17/12/2025 15:49 PÁGINA 1 / 2

# Relatório de Proposta Comercial

## ENGETECH - ENGENHARIA, COMERCIO E SERVICOS LTDA

| | |
|---|---|
| CPF/CNPJ: | 04.154.467/0001-47 |
| Telefone: | (28) 99986-5420 |
| E-mail: | eng@engetech-es.com.br |
| Prazo de validade da proposta: | 60 dias |
| Nome representante legal: | REGINALDO CESAR GUIMARÃES |
| CPF representante legal: | 88116417720 |
| E-mail representante legal: | eng@engetech-es.com.br |

## Propostas Definitivas

### ENGETECH - ENGENHARIA, COMERCIO E SERVICOS LTDA

| Item | Descrição | Modelo | Marca/ Fabricante | Qtd. | Valor Unitário | Valor Total |
|---|---|---|---|---|---|---|
| 0001 | G L O B A L EXECUCAO DOS SERVICOS DE PAVIMENTACAO E DRENAGEM DA RUA ANTONIO LEMOS BARBOSA, BAIRRO VILA DO SUL, NO MUNICIPIO DE ALEGRE/ES | | | 1,0000 | R$ 1.271.000,00 | R$ 1.271.000,00 |
| | | | TOTAL | 1,0000 | | R$ 1.271.000,00 |



PORTAL DE COMPRAS PÚBLICAS
A autenticidade do documento pode ser verificada no site https://validaarquivo.portaldecompraspublicas.com.br
Documento gerado eletronicamente no Portal de Compras Públicas em 12/12/2025 às 13:23:59.
Código verificador: F7E85D

**INFORMAÇÕES DO DOCUMENTO**
Documento capturado em 17/12/2025 15:49:09 (HORÁRIO DE BRASÍLIA - UTC-3)
por ANAPAULA PAES ALVES MONTEIRO (ASSISTENTE ADMINISTRATIVO - DCOMPG - SEFIP - PMAL)
Valor Legal: CÓPIA SIMPLES | Natureza: DOCUMENTO NATO-DIGITAL

A disponibilidade do documento pode ser conferida pelo link: https://e-docs.es.gov.br/d/2025-FV6BFF

E-DOCS - CÓPIA DO PROCESSO 2025-BGRQD GERADO POR UDSON OLIVEIRA RAMOS DE AGUIAR EM 20/02/2026 13:23 DOCUMENTO 1 / 1 PÁGINA 1427 / 1846

2025-FV6BFF - E-DOCS - CÓPIA SIMPLES 17/12/2025 15:49 PÁGINA 2 / 2

E-DOCS - CÓPIA DO PROCESSO 2025-BGRQD GERADO POR UDSON OLIVEIRA RAMOS DE AGUIAR EM 20/02/2026 13:23 DOCUMENTO 1 / 1 PÁGINA 1428 / 1846

2025-5T5F4T - E-DOCS - DOCUMENTO ORIGINAL 17/12/2025 15:49 PÁGINA 1 / 7

# ATA DE PROPOSTAS READEQUADAS

Prefeitura Municipal de Alegre
Prefeitura Municipal de Alegre
Concorrência por Menor Preço - 000014/2025

**ENGETECH - ENGENHARIA, COMERCIO E SERVICOS LTDA - Tipo: EPP/SS - LC123: Sim - Documento 04.154.467/0001-47 - Endereço: R ELOI CASSA - CEP: 29500000 - UF: ES - Município: - Telefone:**

| Lote | Item | Produto | Modelo | Marca/ Fabricante | Qtde. | Vl. Readequado | Total Inicial | Total Readeq. |
|---|---|---|---|---|---|---|---|---|
| 0001 | | Enviado em: 10/12/2025 - 10:29:38 G L O B A L EXECUCAO DOS SERVICOS DE PAVIMENTACAO E DRENAGEM DA RUA ANTONIO LEMOS BARBOSA, BAIRRO VILA DO SUL, NO MUNICIPIO DE ALEGRE/ES | | | | | | |
| | 0001 | FORNECIMENTO E INSTALACAO DE PLACA DE OBRA COM CHAPA GALVANIZADA E ESTRUTURA DE MADEIRA fornecimento e instalacao de placa de obra com chapa galvanizada e estrutura de madeira. af_03/2022_ps | SERVIÇO | SERVIÇO | 4,5000 M² | 333,33 | R$ 2.573,37 | R$ 1.499,98 |
| | 0002 | REFEITORIO COM PAREDES DE CHAPA DE COMPENS. 12MM E PONTALETES 8X8CM REFEITORIO COM PAREDES DE CHAPA DE COMPENS. 12MM E PONTALETES 8X8CM, PISO CIMENT. E COB. DE TELHAS FIBROC. 6MM, INCL. PONTO DE LUZ E CX. DE INSPECAO (CONS. 1.21 M2/FUNC./TURNO), CONF. PROJETO (1 UTILIZACAO) | SERVIÇO | SERVIÇO | 18,1500 M² | 428,00 | R$ 10.357,48 | R$ 7.768,20 |
| | 0003 | ALUGUEL MENSAL CONTAINER SANITARIO 1 ALUGUEL MENSAL CONTAINER SANITARIO, INCL PORTA, BASC, 2 PTOS LUZ, 1 PTO ATERRAM., 3VASOS, 3LAVATORIOS, CALHA MICTORIO, 6 CHUVEIROS (1 ELETRICO), TORN.,REGISTROS, PISO COMP. NAVAL PINTADO, CERT NR18 E LAUDO DESCONTAMINACAO | SERVIÇO | SERVIÇO | 4,0000 MÊS | 1.500,00 | R$ 6.153,16 | R$ 6.000,00 |
| | 0004 | ALUGUEL DE CONTAINER PARA ALMOXARIFADO 1 ALUGUEL MENSAL CONTAINER PARA ALMOXARIFADO, INCL. PORTA, 2 JANELAS, 1 PT ILUMINACAO, ISOLAMENTO TERMICO (TETO), PISO EM COMP. NAVAL PINTADO, CERT. NR18, INCL. LAUDO DESCONTAMINACAO. | SERVIÇO | SERVIÇO | 4,0000 MÊS | 600,00 | R$ 3.965,96 | R$ 2.400,00 |
| | 0005 | FORNECIMENTO E INSTALACAO DE TAPUME TELHA METALICA ONDULADA EM ACO GALVALUME 0,50MM BRANCA H=2,20M TAPUME TELHA METALICA ONDULADA EM ACO GALVALUME 0,50MM BRANCA H=2,20M, INCL. MONTAGEM ESTR. MAD. 8X8, C/ADESIVO DER-ES 60X60CM A CADA 10M, INCL. FAIXAS PINT. ESMALTE SINT. CORES AZUL C/ H=30CM E ROSA C/ H=10CM(REAPROVEITAMENTO 2X) | SERVIÇO | SERVIÇO | 72,3000 M | 150,00 | R$ 12.886,03 | R$ 10.845,00 |
| | 0006 | FORNECIMENTO DE ENTRADA DE ENERGIA ELETRICA, AEREA, TRIFASICA ENTRADA DE ENERGIA ELETRICA, AEREA, TRIFASICA, COM CAIXA DE SOBREPOR, CABO DE 16 MM2 E DISJUNTOR DIN 50A (NAO INCLUSO O POSTE DE CONCRETO). AF_07/2020_PS | SERVIÇO | SERVIÇO | 1,0000 UN | 2.708,00 | R$ 2.708,56 | R$ 2.708,00 |
| | 0007 | Rede de agua c/ padrao de entrada dagua diam. 3/4 Rede de agua c/ padrao de entrada dagua diam. 3/4 conf. CESAN, incl. tubos e conexoes p/ aliment., distrib., extravas. e limp., cons. o padrao a 25m | SERVIÇO | SERVIÇO | 25,0000 M | 67,60 | R$ 1.692,00 | R$ 1.690,00 |
| | 0008 | RESERVATORIO DE POLIESTILENO DE 1000 L, INCLUSIVE SUPORTE EM MADEIRA DE 7X12CM E 5X7CM RESERVATORIO DE POLIESTILENO DE 1000 L, INCLUSIVE SUPORTE EM MADEIRA DE 7X12CM E 5X7CM, ELEVADO DE 4M, CONFORME PROJETO (2 UTILIZACOES) | SERVIÇO | SERVIÇO | 1,0000 UN | 1.009,51 | R$ 1.639,82 | R$ 1.009,51 |
| | 0009 | MOBILIZACAO E DESMOBILIZACAO DE CONTAINER ATE 50 KM MOBILIZACAO E DESMOBILIZACAO DE CONTAINER ATE 50 KM | SERVIÇO | SERVIÇO | 2,0000 UN | 1.400,00 | R$ 3.093,66 | R$ 2.800,00 |



PORTAL DE COMPRAS PÚBLICAS
A autenticidade do documento pode ser verificada no site https://validaarquivo.portaldecompraspublicas.com.br
Documento gerado eletronicamente no Portal de Compras Públicas em 17/12/2025 às 13:22:35.
Código verificador: F9A366

E-DOCS - CÓPIA DO PROCESSO 2025-BGRQD GERADO POR UDSON OLIVEIRA RAMOS DE AGUIAR EM 20/02/2026 13:23 DOCUMENTO 1 / 1 PÁGINA 1429 / 1846

2025-5T5F4T - E-DOCS - DOCUMENTO ORIGINAL 17/12/2025 15:49 PÁGINA 2 / 7

| | | | | | | | |
|---|---|---|---|---|---|---|---|
| 0010 | DEMOLICAO DE PISO DE CONCRETO SIMPLES, DE FORMA MECANIZADA DEMOLICAO DE PISO DE CONCRETO SIMPLES, DE FORMA MECANIZADA COM MARTELETE, SEM REAPROVEITAMENTO. AF_09/2023 | SERVIÇO | SERVIÇO | 75,8100 M³ | 112,00 | R$ 11.292,66 | R$ 8.490,72 |
| 0011 | REMOCAO DE PARALELEPIPEDOS REMOCAO DE PARALELEPIPEDOS | SERVIÇO | SERVIÇO | 2.863,0000 M² | 4,50 | R$ 14.057,33 | R$ 12.883,50 |
| 0012 | REMOCAO MECANIZADA DE REVESTIMENTO ASFALTICO REMOCAO MECANIZADA DE REVESTIMENTO ASFALTICO | SERVIÇO | SERVIÇO | 0,5800 M³ | 14,50 | R$ 8,53 | R$ 8,41 |
| 0013 | CARGA, MANOBRA E DESCARGA DE SOLOS E MATERIAIS GRANULARES EM CAMINHAO BASCULANTE 18 M3 - ESCAVADEIRA CARGA, MANOBRA E DESCARGA DE SOLOS E MATERIAIS GRANULARES EM CAMINHAO BASCULANTE 18 M3 - CARGA COM ESCAVADEIRA HIDRAULICA (CACAMBA DE 1,20 M3 / 155 HP)E DESCARGA LIVRE (UNIDADE: T). AF_07/2020 | SERVIÇO | SERVIÇO | 985,8800 t | 5,00 | R$ 5.264,60 | R$ 4.929,40 |
| 0014 | TRANSPORTE COM CAMINHAO BASCULANTE DE 18 M3, EM VIA URBANA PAVIMENTADA, DMT ATE 30 KM TRANSPORTE COM CAMINHAO BASCULANTE DE 18 M3, EM VIA URBANA PAVIMENTADA, DMT ATE 30 KM (UNIDADE: TXKM). AF_07/2020 | SERVIÇO | SERVIÇO | 3.356,7200 t | 1,30 | R$ 5.270,05 | R$ 4.363,74 |
| 0015 | TRANSPORTE COM CAMINHAO BASCULANTE DE 18 M3, EM VIA URBANA EM LEITO NATURAL (UNIDADE: TXKM) TRANSPORTE COM CAMINHAO BASCULANTE DE 18 M3, EM VIA URBANA EM LEITO NATURAL (UNIDADE: TXKM). AF_07/2020 | SERVIÇO | SERVIÇO | 300,5000 t | 1,80 | R$ 591,99 | R$ 540,90 |
| 0016 | ESCAVACAO MECANICA COM RETROESCAVADEIRA EM MATERIAL DE 1A ESCAVACAO MECANICA COM RETROESCAVADEIRA EM MATERIAL DE 1A CATEGORIA | SERVIÇO | SERVIÇO | 970,1900 M³ | 8,00 | R$ 7.907,05 | R$ 7.761,52 |
| 0017 | EXECUCAO E COMPACTACAO DE CORPO DE ATERRO DE ATERRO COM SOLO PREDOMINANTEMENTE 20 CM EXECUCAO E COMPACTACAO DE CORPO DE ATERRO DE ATERRO (95% DE ENERGIA DO PROCTOR NORMAL) COM SOLO PREDOMINANTEMENTE ARGILOSO, EM CAMADAS COM ESPESSURA DE 20 CM - EXCLUSIVE ESCAVACAO, CARGA E TRANSPORTE E SOLO. AF_09/2024 | SERVIÇO | SERVIÇO | 40,7000 M³ | 13,50 | R$ 551,49 | R$ 549,45 |
| 0018 | CARGA, MANOBRA E DESCARGA DE SOLOS E MATERIAIS GRANULARES EM CAMINHAO BASCULANTE 18 M3 - ESCAVADEIRA CARGA, MANOBRA E DESCARGA DE SOLOS E MATERIAIS GRANULARES EM CAMINHAO BASCULANTE 18 M3 - CARGA COM ESCAVADEIRA HIDRAULICA (CACAMBA DE 1,20 M3 / 155 HP)E DESCARGA LIVRE (UNIDADE: T). AF_07/2020 (TERRAPLENAGEM) | SERVIÇO | SERVIÇO | 1.819,1000 t | 5,00 | R$ 9.713,99 | R$ 9.095,50 |
| 0019 | TRANSPORTE COM CAMINHAO BASCULANTE DE 18 M3, EM VIA URBANA PAVIMENTADA, DMT ATE 30 KM TRANSPORTE COM CAMINHAO BASCULANTE DE 18 M3, EM VIA URBANA PAVIMENTADA, DMT ATE 30 KM (UNIDADE: TXKM). AF_07/2020 (TERRAPLENAGEM) | SERVIÇO | SERVIÇO | 5.899,4700 t | 1,30 | R$ 9.262,17 | R$ 7.669,31 |
| 0020 | TRANSPORTE COM CAMINHAO BASCULANTE DE 18 M3, EM VIA URBANA EM LEITO NATURAL (UNIDADE: TXKM) TRANSPORTE COM CAMINHAO BASCULANTE DE 18 M3, EM VIA URBANA EM LEITO NATURAL (UNIDADE: TXKM). AF_07/2020 (TERRAPLENAGEM) | SERVIÇO | SERVIÇO | 520,5400 t | 1,80 | R$ 1.025,46 | R$ 936,97 |
| 0021 | REGULARIZACAO E COMPACTACAO DE SUBLEITO DE SOLO PREDOMINANTEMENTE ARGILOSO REGULARIZACAO E COMPACTACAO DE SUBLEITO DE SOLO PREDOMINANTEMENTE ARGILOSO, PARA OBRAS DE CONSTRUCAO DE PAVIMENTOS. AF_09/2024 | SERVIÇO | SERVIÇO | 2.836,2200 M² | 2,50 | R$ 7.742,88 | R$ 7.090,55 |



PORTAL DE COMPRAS PÚBLICAS
A autenticidade do documento pode ser verificada no site https://validaarquivo.portaldecompraspublicas.com.br
Documento gerado eletronicamente no Portal de Compras Públicas em 17/12/2025 às 13:22:35.
Código verificador: F9A366

E-DOCS - CÓPIA DO PROCESSO 2025-BGRQD GERADO POR UDSON OLIVEIRA RAMOS DE AGUIAR EM 20/02/2026 13:23 DOCUMENTO 1 / 1 PÁGINA 1430 / 1846

2025-5T5F4T - E-DOCS - DOCUMENTO ORIGINAL 17/12/2025 15:49 PÁGINA 3 / 7

| | | | | | | | |
|---|---|---|---|---|---|---|---|
| 0022 | BASE OU SUB-BASE DE BRITA GRADUADA COM BRITA COMERCIAL BASE OU SUB-BASE DE BRITA GRADUADA COM BRITA COMERCIAL | SERVIÇO | SERVIÇO | 964,3200 M³ | 250,00 | R$ 289.402,08 | R$ 241.080,00 |
| 0023 | CARGA, MANOBRA E DESCARGA DE SOLOS E MATERIAIS GRANULARES EM CAMINHAO BASCULANTE 18 M3 - ESCAVADEIRA CARGA, MANOBRA E DESCARGA DE SOLOS E MATERIAIS GRANULARES EM CAMINHAO BASCULANTE 18 M3 - CARGA COM ESCAVADEIRA HIDRAULICA (CACAMBA DE 1,20 M3 / 155 HP)E DESCARGA LIVRE (UNIDADE: T). AF_07/2020 (PAVIMENTACAO) | SERVIÇO | SERVIÇO | 2.344,5400 t | 5,00 | R$ 12.519,84 | R$ 11.722,70 |
| 0024 | TRANSPORTE COM CAMINHAO BASCULANTE DE 18 M3, EM VIA URBANA PAVIMENTADA, DMT ATE 30 KM TRANSPORTE COM CAMINHAO BASCULANTE DE 18 M3, EM VIA URBANA PAVIMENTADA, DMT ATE 30 KM (UNIDADE: TXKM). AF_07/2020 (PAVIMENTACAO) | SERVIÇO | SERVIÇO | 78.170,4900 t | 1,30 | R$ 122.727,67 | R$ 101.621,64 |
| 0025 | TRANSPORTE COM CAMINHAO BASCULANTE DE 18 M3, EM VIA URBANA PAVIMENTADA, DMT EXCEDENTE A 30 KM TRANSPORTE COM CAMINHAO BASCULANTE DE 18 M3, EM VIA URBANA PAVIMENTADA, ADICIONAL PARA DMT EXCEDENTE A 30 KM (UNIDADE: TXKM). AF_07/2020 (PAVIMENTACAO) | SERVIÇO | SERVIÇO | 64.917,6780 t | 0,50 | R$ 38.301,43 | R$ 32.458,84 |
| 0026 | IMPRIMACAO COM EMULSAO ASFALTICA IMPRIMACAO COM EMULSAO ASFALTICA | SERVIÇO | SERVIÇO | 2.720,2000 M² | 0,45 | R$ 1.332,90 | R$ 1.224,09 |
| 0027 | PINTURA DE LIGACAO PINTURA DE LIGACAO | SERVIÇO | SERVIÇO | 2.720,2000 M² | 0,30 | R$ 952,07 | R$ 816,06 |
| 0028 | CONCRETO ASFALTICO - FAIXA C - AREIA E BRITA COMERCIAIS CONCRETO ASFALTICO - FAIXA C - AREIA E BRITA COMERCIAIS | SERVIÇO | SERVIÇO | 261,1400 t | 219,10 | R$ 66.206,82 | R$ 57.215,77 |
| 0030 | TRANSPORTE COM CAMINHAO BASCULANTE DE 18 M3, EM VIA URBANA PAVIMENTADA, DMT EXCEDENTE A 30 KM TRANSPORTE COM CAMINHAO BASCULANTE DE 18 M3, EM VIA URBANA PAVIMENTADA, ADICIONAL PARA DMT EXCEDENTE A 30 KM (UNIDADE: TXKM). AF_07/2020 (PAVIMENTACAO) (1) | SERVIÇO | SERVIÇO | 7.990,8500 t | 0,50 | R$ 4.714,60 | R$ 3.995,43 |
| 0031 | FORNECIMENTO DE EMULSAO ASFALTICA PARA IMPRIMACAO (EAI) EMULSAO ASFALTICA PARA IMPRIMACAO (EAI), FORNECIMENTO | SERVIÇO | SERVIÇO | 3,2600 t | 3.165,00 | R$ 10.320,34 | R$ 10.317,90 |
| 0032 | FORNECIMENTO DE EMULSAO RR-1C EMULSAO RR-1C, FORNECIMENTO | SERVIÇO | SERVIÇO | 1,0900 t | 3.419,00 | R$ 3.729,00 | R$ 3.726,71 |
| 0033 | FORNECIMENTO DE CAP-50/70 FORNECIMENTO DE CAP-50/70 | SERVIÇO | SERVIÇO | 14,3600 t | 4.500,00 | R$ 64.634,65 | R$ 64.620,00 |
| 0034 | TRANSPORTE DE MATERIAL BETUMINOSO COM CAMINHAO TANQUE DISTRIBUIDOR - RODOVIA PAVIMENTADA TRANSPORTE DE MATERIAL BETUMINOSO COM CAMINHAO TANQUE DISTRIBUIDOR - RODOVIA PAVIMENTADA (PAVIMENTACAO) | SERVIÇO | SERVIÇO | 7.851,9200 t | 2,13 | R$ 16.881,63 | R$ 16.724,59 |
| 0035 | LASTRO COM MATERIAL GRANULAR (PEDRA BRITADA N.2) LASTRO COM MATERIAL GRANULAR (PEDRA BRITADA N.2), APLICADO EM PISOS OU LAJES SOBRE SOLO, ESPESSURA DE *10 CM*. AF_01/2024 | SERVIÇO | SERVIÇO | 106,2100 M³ | 215,00 | R$ 30.309,15 | R$ 22.835,15 |
| 0038 | TRANSPORTE COM CAMINHAO BASCULANTE DE 18 M3, EM VIA URBANA PAVIMENTADA, DMT EXCEDENTE A 30 KM TRANSPORTE COM CAMINHAO BASCULANTE DE 18 M3, EM VIA URBANA PAVIMENTADA, ADICIONAL PARA DMT EXCEDENTE A 30 KM (UNIDADE: TXKM). AF_07/2020 (PAVIMENTACAO) (2) | SERVIÇO | SERVIÇO | 6.825,3500 t | 0,50 | R$ 4.026,96 | R$ 3.412,68 |



PORTAL DE COMPRAS PÚBLICAS
A autenticidade do documento pode ser verificada no site https://validaarquivo.portaldecompraspublicas.com.br
Documento gerado eletronicamente no Portal de Compras Públicas em 17/12/2025 às 13:22:35.
Código verificador: F9A366

E-DOCS - CÓPIA DO PROCESSO 2025-BGRQD GERADO POR UDSON OLIVEIRA RAMOS DE AGUIAR EM 20/02/2026 13:23 DOCUMENTO 1 / 1 PÁGINA 1431 / 1846

2025-5T5F4T - E-DOCS - DOCUMENTO ORIGINAL 17/12/2025 15:49 PÁGINA 4 / 7

| | | | | | | | |
|---|---|---|---|---|---|---|---|
| 0039 | EXECUCAO DE PASSEIO (CALCADA) OU PISO DE CONCRETO COM CONCRETO MOLDADO IN LOCO, USINADO, 6 CM EXECUCAO DE PASSEIO (CALCADA) OU PISO DE CONCRETO COM CONCRETO MOLDADO IN LOCO, USINADO, ACABAMENTO CONVENCIONAL, ESPESSURA 6 CM, ARMADO. AF_08/2022 | SERVIÇO | SERVIÇO | 1.062,1500 M² | 82,00 | R$ 110.930,95 | R$ 87.096,30 |
| 0040 | ASSENTAMENTO DE GUIA (MEIO-FIO) EM TRECHO RETO 2 ASSENTAMENTO DE GUIA (MEIO-FIO) EM TRECHO RETO, CONFECCIONADA EM CONCRETO PRE-FABRICADO, DIMENSOES 100X15X13X30 CM (COMPRIMENTO X BASE INFERIOR X BASE SUPERIOR X ALTURA). AF_01/2024 | SERVIÇO | SERVIÇO | 701,9900 M | 60,00 | R$ 48.914,66 | R$ 42.119,40 |
| 0041 | ASSENTAMENTO DE GUIA (MEIO-FIO) EM TRECHO CURVO 2 ASSENTAMENTO DE GUIA (MEIO-FIO) EM TRECHO CURVO, CONFECCIONADA EM CONCRETO PRE-FABRICADO, DIMENSOES 100X15X13X30 CM (COMPRIMENTO X BASE INFERIOR X BASE SUPERIOR X ALTURA). AF_01/2024 | SERVIÇO | SERVIÇO | 267,4400 M | 65,00 | R$ 19.659,51 | R$ 17.383,60 |
| 0042 | PISO PODOTATIL DE ALERTA OU DIRECIONAL, DE CONCRETO, ASSENTADO SOBRE ARGAMASSA AF_03/2024 PISO PODOTATIL DE ALERTA OU DIRECIONAL, DE CONCRETO, ASSENTADO SOBRE ARGAMASSA. AF_03/2024 | SERVIÇO | SERVIÇO | 353,4600 M² | 155,00 | R$ 72.993,02 | R$ 54.786,30 |
| 0043 | RELIGACAO DE REDE DE AGUA EM PVC DN 25 MM RELIGACAO DE REDE DE AGUA EM PVC DN 25 MM, INCLUSIVE CONEXOES, EM VIAS URBANAS | SERVIÇO | SERVIÇO | 410,0000 M | 28,20 | R$ 15.366,80 | R$ 11.562,00 |
| 0044 | REMANEJAMENTO DE LIGACAO E RELIGACAO DE REDES DE ESGOTO REMANEJAMENTO DE LIGACAO E RELIGACAO DE REDES DE ESGOTO, EM VIAS URBANAS | SERVIÇO | SERVIÇO | 416,0000 M | 115,00 | R$ 51.983,36 | R$ 47.840,00 |
| 0045 | ESCAVACAO MECANICA DE VALA EM MATERIAL DE 1A CATEGORIA ESCAVACAO MECANICA DE VALA EM MATERIAL DE 1A CATEGORIA | SERVIÇO | SERVIÇO | 604,2100 M³ | 8,14 | R$ 4.924,31 | R$ 4.918,27 |
| 0046 | SERVICO DE REATERRO COM AREIA, TUDO INCLUIDO REATERRO COM AREIA, TUDO INCLUIDO | SERVIÇO | SERVIÇO | 240,2800 M³ | 62,70 | R$ 15.067,96 | R$ 15.065,56 |
| 0047 | COMPACTACAO DE ATERROS A 100% DO PROCTOR INTERMEDIARIO COMPACTACAO DE ATERROS A 100% DO PROCTOR INTERMEDIARIO | SERVIÇO | SERVIÇO | 220,9100 M³ | 10,70 | R$ 2.374,78 | R$ 2.363,74 |
| 0048 | CARGA, MANOBRA E DESCARGA DE SOLOS E MATERIAIS GRANULARES EM CAMINHAO BASCULANTE 18 M3 - ESCAVADEIRA CARGA, MANOBRA E DESCARGA DE SOLOS E MATERIAIS GRANULARES EM CAMINHAO BASCULANTE 18 M3 - CARGA COM ESCAVADEIRA HIDRAULICA (CACAMBA DE 1,20 M3 / 155 HP)E DESCARGA LIVRE (UNIDADE: T). AF_07/2020 (DRENAGEM) | SERVIÇO | SERVIÇO | 1.493,3200 t | 5,00 | R$ 7.974,33 | R$ 7.466,60 |
| 0049 | TRANSPORTE COM CAMINHAO BASCULANTE DE 18 M3, EM VIA URBANA PAVIMENTADA, DMT ATE 30 KM TRANSPORTE COM CAMINHAO BASCULANTE DE 18 M3, EM VIA URBANA PAVIMENTADA, DMT ATE 30 KM (UNIDADE: TXKM). AF_07/2020 (DRENAGEM) | SERVIÇO | SERVIÇO | 6.158,8000 t | 1,30 | R$ 9.669,32 | R$ 8.006,44 |
| 0050 | TRANSPORTE COM CAMINHAO BASCULANTE DE 18 M3, EM VIA URBANA EM LEITO NATURAL (UNIDADE: TXKM) TRANSPORTE COM CAMINHAO BASCULANTE DE 18 M3, EM VIA URBANA EM LEITO NATURAL (UNIDADE: TXKM). AF_07/2020 (DRENAGEM) | SERVIÇO | SERVIÇO | 203,1500 t | 1,80 | R$ 400,21 | R$ 365,67 |
| 0051 | ESCORAMENTO METALICO DE VALA TIPO GAIOLA, CONFORME PROJETO TIPO. ESCORAMENTO METALICO DE VALA TIPO GAIOLA, CONFORME PROJETO TIPO. | SERVIÇO | SERVIÇO | 708,8200 M² | 26,75 | R$ 25.241,08 | R$ 18.960,94 |
| 0052 | EXECUCAO DE POCO DE VISITA - PVI 02 - AREIA E BRITA COMERCIAIS POCO DE VISITA - PVI 02 - AREIA E BRITA COMERCIAIS | SERVIÇO | SERVIÇO | 10,0000 UN | 1.980,00 | R$ 26.304,90 | R$ 19.800,00 |



PORTAL DE COMPRAS PÚBLICAS
A autenticidade do documento pode ser verificada no site https://validaarquivo.portaldecompraspublicas.com.br
Documento gerado eletronicamente no Portal de Compras Públicas em 17/12/2025 às 13:22:35.
Código verificador: F9A366

E-DOCS - CÓPIA DO PROCESSO 2025-BGRQD GERADO POR UDSON OLIVEIRA RAMOS DE AGUIAR EM 20/02/2026 13:23 DOCUMENTO 1 / 1 PÁGINA 1432 / 1846

2025-5T5F4T - E-DOCS - DOCUMENTO ORIGINAL 17/12/2025 15:49 PÁGINA 5 / 7

| | | | | | | | |
|---|---|---|---|---|---|---|---|
| 0053 | CHAMINE DOS POCOS DE VISITA - CPV 01 - AREIA E BRITA COMERCIAIS CHAMINE DOS POCOS DE VISITA - CPV 01 - AREIA E BRITA COMERCIAIS | SERVIÇO | SERVIÇO | 10,0000 UN | 1.480,00 | R$ 19.726,50 | R$ 14.800,00 |
| 0054 | FORNECIMENTO E INSTALACAO DE TUBO PEAD PARA DRENAGEM - D = 400 MM TUBO PEAD PARA DRENAGEM - D = 400 MM - FORNECIMENTO E INSTALACAO | SERVIÇO | SERVIÇO | 55,0000 M | 230,00 | R$ 15.327,40 | R$ 12.650,00 |
| 0055 | FORNECIMENTO E INSTALACAO DE TUBO PEAD PARA DRENAGEM - D = 600 MM TUBO PEAD PARA DRENAGEM - D = 600 MM - FORNECIMENTO E INSTALACAO | SERVIÇO | SERVIÇO | 253,0000 M | 550,00 | R$ 169.803,48 | R$ 139.150,00 |
| 0056 | TRANSPORTE COM CAMINHAO CARROCERIA DE 15 T - RODOVIA PAVIMENTADA TRANSPORTE COM CAMINHAO CARROCERIA DE 15 T - RODOVIA PAVIMENTADA | SERVIÇO | SERVIÇO | 3.751,9700 t | 0,84 | R$ 3.189,17 | R$ 3.151,65 |
| 0057 | EXECUCAO DE CAIXA RALO EM BLOCOS PRE-MOLDADOS E GRELHA ARTICULADA EM FFA EM VIAS URBANAS CAIXA RALO EM BLOCOS PRE-MOLDADOS E GRELHA ARTICULADA EM FFA EM VIAS URBANAS | SERVIÇO | SERVIÇO | 10,0000 UN | 1.800,00 | R$ 22.086,50 | R$ 18.000,00 |
| 0058 | BOCA DE BSTC D = 0,60 M - ESCONSIDADE 0° - AREIA E BRITA COMERCIAIS - ALAS RETAS BOCA DE BSTC D = 0,60 M - ESCONSIDADE 0° - AREIA E BRITA COMERCIAIS - ALAS RETAS | SERVIÇO | SERVIÇO | 1,0000 UN | 850,00 | R$ 911,64 | R$ 850,00 |
| 0059 | TRINCHEIRA DRENANTE EM CONCRETO ARMADO, INCLUINDO GRELHAS FOFO, ESCAVACAO E REATERRO. TRINCHEIRA DRENANTE EM CONCRETO ARMADO, INCLUINDO GRELHAS FOFO, ESCAVACAO E REATERRO. | SERVIÇO | SERVIÇO | 5,0000 M | 1.900,00 | R$ 10.531,40 | R$ 9.500,00 |
| 0060 | PINTURA DE FAIXA COM TINTA ACRILICA EMULSIONADA EM AGUA - ESPESSURA DE 0,5 MM PINTURA DE FAIXA COM TINTA ACRILICA EMULSIONADA EM AGUA - ESPESSURA DE 0,5 MM | SERVIÇO | SERVIÇO | 116,6300 M² | 22,00 | R$ 2.669,66 | R$ 2.565,86 |
| 0061 | PINTURA DE SETAS E ZEBRADOS COM TERMOPLASTICO POR EXTRUSAO - ESPESSURA DE 3,0 MM PINTURA DE SETAS E ZEBRADOS COM TERMOPLASTICO POR EXTRUSAO - ESPESSURA DE 3,0 MM | SERVIÇO | SERVIÇO | 9,1400 M² | 120,00 | R$ 1.137,93 | R$ 1.096,80 |
| 0062 | PLACA EM ACO NO 16 GALVANIZADO COM PELICULA RETRORREFLETIVA TIPO I + I - CONFECCAO PLACA EM ACO NO 16 GALVANIZADO COM PELICULA RETRORREFLETIVA TIPO I + I - CONFECCAO | SERVIÇO | SERVIÇO | 12,8500 M² | 500,00 | R$ 6.523,94 | R$ 6.425,00 |
| 0063 | SUPORTE PARA PLACA DE SINALIZACAO EM MADEIRA DE LEI TRATADA 8 X 8 CM - FORNECIMENTO E IMPLANTACAO SUPORTE PARA PLACA DE SINALIZACAO EM MADEIRA DE LEI TRATADA 8 X 8 CM - FORNECIMENTO E IMPLANTACAO | SERVIÇO | SERVIÇO | 25,0000 UN | 120,00 | R$ 3.676,75 | R$ 3.000,00 |
| 0064 | FORNECIMENTO E COLOCACAO DE CONES PARA SINALIZACAO 1 CONES PARA SINALIZACAO, FORNECIMENTO E COLOCACAO | SERVIÇO | SERVIÇO | 24,0000 UN | 90,00 | R$ 3.164,88 | R$ 2.160,00 |
| 0065 | FORNECIMENTO DE SINALIZACAO VERTICAL COM CHAPA EM ESMALTE SINTETICO SINALIZACAO VERTICAL COM CHAPA EM ESMALTE SINTETICO | SERVIÇO | SERVIÇO | 6,0000 M² | 800,00 | R$ 5.088,00 | R$ 4.800,00 |
| 0066 | DISPOSITIVO DE DIRECIONAMENTO OU BLOQUEIO TIPO TELA PLASTICA COM SUPORTE FIXO - DISPOSITIVO DE DIRECIONAMENTO OU BLOQUEIO TIPO TELA PLASTICA COM SUPORTE FIXO - CONFECCAO | SERVIÇO | SERVIÇO | 116,0200 M² | 30,00 | R$ 4.529,42 | R$ 3.480,60 |
| 0067 | FORNECIMENTO DE SINALIZACAO NOTURNA (FIO COM LAMPADA E BALDE) SINALIZACAO NOTURNA ( FIO COM LAMPADA E BALDE ), FORNECIMENTO E INSTALACAO | SERVIÇO | SERVIÇO | 96,6900 M | 30,00 | R$ 3.790,25 | R$ 2.900,70 |
| 0068 | ADMINISTRACAO LOCAL 1 ADMINISTRACAO LOCAL | SERVIÇO | SERVIÇO | 1,0000 UN | 35.922,34 | R$ 64.263,42 | R$ 35.922,34 |
| | TOTAIS DO LOTE | | | | | R$ 1.532.042,93 | R$ 1.270.999,98 |



PORTAL DE COMPRAS PÚBLICAS
A autenticidade do documento pode ser verificada no site https://validaarquivo.portaldecompraspublicas.com.br
Documento gerado eletronicamente no Portal de Compras Públicas em 17/12/2025 às 13:22:35.
Código verificador: F9A366

E-DOCS - CÓPIA DO PROCESSO 2025-BGRQD GERADO POR UDSON OLIVEIRA RAMOS DE AGUIAR EM 20/02/2026 13:23 DOCUMENTO 1 / 1 PÁGINA 1433 / 1846

| | | |
|---|---|---|
| TOTAL GERAL | R$ 1.532.042,93 | R$ 1.270.999,98 |

## Valor Inicial: R$ 1.532.042,93

## Valor Readequado Total: R$ 1.270.999,98

2025-5T5F4T - E-DOCS - DOCUMENTO ORIGINAL 17/12/2025 15:49 PÁGINA 6 / 7



PORTAL DE COMPRAS PÚBLICAS
A autenticidade do documento pode ser verificada no site https://validaarquivo.portaldecompraspublicas.com.br
Documento gerado eletronicamente no Portal de Compras Públicas em 17/12/2025 às 13:22:35.
Código verificador: F9A366

Documento original assinado eletronicamente, conforme MP 2200-2/2001, art. 10, § 2º, por:

**ANAPAULA PAES ALVES MONTEIRO**
ASSISTENTE ADMINISTRATIVO
DCOMPG - SEFIP - PMAL
assinado em 17/12/2025 15:49:34 -03:00

**INFORMAÇÕES DO DOCUMENTO**
Documento capturado em 17/12/2025 15:49:34 (HORÁRIO DE BRASÍLIA - UTC-3)
por ANAPAULA PAES ALVES MONTEIRO (ASSISTENTE ADMINISTRATIVO - DCOMPG - SEFIP - PMAL)
Valor Legal: ORIGINAL | Natureza: DOCUMENTO NATO-DIGITAL

A disponibilidade do documento pode ser conferida pelo link: https://e-docs.es.gov.br/d/2025-5T5F4T

E-DOCS - CÓPIA DO PROCESSO 2025-BGRQD GERADO POR UDSON OLIVEIRA RAMOS DE AGUIAR EM 20/02/2026 13:23 DOCUMENTO 1 / 1 PÁGINA 1434 / 1846

E-DOCS - CÓPIA DO PROCESSO 2025-BGRQD GERADO POR UDSON OLIVEIRA RAMOS DE AGUIAR EM 20/02/2026 13:23 DOCUMENTO 1 / 1 PÁGINA 1435 / 1846

2025-FVKC4Q - E-DOCS - DOCUMENTO ORIGINAL 17/12/2025 15:50 PÁGINA 1 / 35

# ATA PARCIAL

Prefeitura Municipal de Alegre

Prefeitura Municipal de Alegre

Concorrência por Menor Preço - 000014/2025

## Lotes Licitados

| Lote | Item | Descrição | V. Referência | Qtde | Unidade | Observações | Julgamento |
|---|---|---|---|---|---|---|---|
| 0001 | | | | | | | |
| | 0001 | FORNECIMENTO E INSTALACAO DE PLACA DE OBRA COM CHAPA GALVANIZADA E ESTRUTURA DE MADEIRA FORNECIMENTO E INSTALACAO DE PLACA DE OBRA COM CHAPA GALVANIZADA E ESTRUTURA DE MADEIRA. AF_03/2022_PS | R$ 571,86 | 4,5000 | M² | Aceito | Menor Preço |
| | 0002 | REFEITORIO COM PAREDES DE CHAPA DE COMPENS. 12MM E PONTALETES 8X8CM REFEITORIO COM PAREDES DE CHAPA DE COMPENS. 12MM E PONTALETES 8X8CM, PISO CIMENT. E COB. DE TELHAS FIBROC. 6MM, INCL. PONTO DE LUZ E CX. DE INSPECAO (CONS. 1.21 M2/FUNC./TURNO), CONF. PROJETO (1 UTILIZACAO) | R$ 570,66 | 18,1500 | M² | Aceito | Menor Preço |
| | 0003 | ALUGUEL MENSAL CONTAINER SANITARIO 1 ALUGUEL MENSAL CONTAINER SANITARIO, INCL PORTA, BASC, 2 PTOS LUZ, 1 PTO ATERRAM., 3VASOS, 3LAVATORIOS, CALHA MICTORIO, 6 CHUVEIROS (1 ELETRICO), TORN.,REGISTROS, PISO COMP. NAVAL PINTADO, CERT NR18 E LAUDO DESCONTAMINACAO | R$ 1.538,29 | 4,0000 | MÊS | Aceito | Menor Preço |
| | 0004 | ALUGUEL DE CONTAINER PARA ALMOXARIFADO 1 ALUGUEL MENSAL CONTAINER PARA ALMOXARIFADO, INCL. PORTA, 2 JANELAS, 1 PT ILUMINACAO, ISOLAMENTO TERMICO (TETO), PISO EM COMP. NAVAL PINTADO, CERT. NR18, INCL. LAUDO DESCONTAMINACAO. | R$ 991,49 | 4,0000 | MÊS | Aceito | Menor Preço |
| | 0005 | FORNECIMENTO E INSTALACAO DE TAPUME TELHA METALICA ONDULADA EM ACO GALVALUME 0,50MM BRANCA H=2,20M TAPUME TELHA METALICA ONDULADA EM ACO GALVALUME 0,50MM BRANCA H=2,20M, INCL. MONTAGEM ESTR. MAD. 8X8, C/ADESIVO DER-ES 60X60CM A CADA 10M, INCL. FAIXAS PINT. ESMALTE SINT. CORES AZUL C/ H=30CM E ROSA C/ H=10CM(REAPROVEITAMENTO 2X) | R$ 178,23 | 72,3000 | M | Aceito | Menor Preço |
| | 0006 | FORNECIMENTO DE ENTRADA DE ENERGIA ELETRICA, AEREA, TRIFASICA ENTRADA DE ENERGIA ELETRICA, AEREA, TRIFASICA, COM CAIXA DE SOBREPOR, CABO DE 16 MM2 E DISJUNTOR DIN 50A (NAO INCLUSO O POSTE DE CONCRETO). AF_07/2020_PS | R$ 2.708,56 | 1,0000 | UN | Aceito | Menor Preço |
| | 0007 | REDE DE AGUA C/ PADRAO DE ENTRADA DAGUA DIAM. 3/4 REDE DE AGUA C/ PADRAO DE ENTRADA DAGUA DIAM. 3/4 CONF. CESAN, INCL. TUBOS E CONEXOES P/ ALIMENT., DISTRIB., EXTRAVAS. E LIMP., CONS. O PADRAO A 25M | R$ 67,68 | 25,0000 | M | Aceito | Menor Preço |
| | 0008 | RESERVATORIO DE POLIESTILENO DE 1000 L, INCLUSIVE SUPORTE EM MADEIRA DE 7X12CM E 5X7CM RESERVATORIO DE POLIESTILENO DE 1000 L, INCLUSIVE SUPORTE EM MADEIRA DE 7X12CM E 5X7CM, ELEVADO DE 4M, CONFORME PROJETO (2 UTILIZACOES) | R$ 1.639,82 | 1,0000 | UN | Aceito | Menor Preço |



PORTAL DE COMPRAS PÚBLICAS
A autenticidade do documento pode ser verificada no site https://validaarquivo.portaldecompraspublicas.com.br
Documento gerado eletronicamente no Portal de Compras Públicas em 17/12/2025 às 15:28:17.
Código verificador: F9B339

E-DOCS - CÓPIA DO PROCESSO 2025-BGRQD GERADO POR UDSON OLIVEIRA RAMOS DE AGUIAR EM 20/02/2026 13:23 DOCUMENTO 1 / 1 PÁGINA 1436 / 1846

2025-FVKC4Q - E-DOCS - DOCUMENTO ORIGINAL 17/12/2025 15:50 PÁGINA 2 / 35

| | | | | | | |
|---|---|---|---|---|---|---|
| 0009 | MOBILIZACAO E DESMOBILIZACAO DE CONTAINER ATE 50 KM MOBILIZACAO E DESMOBILIZACAO DE CONTAINER ATE 50 KM | R$ 1.546,83 | 2,0000 | UN | Aceito | Menor Preço |
| 0010 | DEMOLICAO DE PISO DE CONCRETO SIMPLES, DE FORMA MECANIZADA DEMOLICAO DE PISO DE CONCRETO SIMPLES, DE FORMA MECANIZADA COM MARTELETE, SEM REAPROVEITAMENTO. AF_09/2023 | R$ 148,96 | 75,8100 | M³ | Aceito | Menor Preço |
| 0011 | REMOCAO DE PARALELEPIPEDOS REMOCAO DE PARALELEPIPEDOS | R$ 4,91 | 2.863,0000 | M² | Aceito | Menor Preço |
| 0012 | REMOCAO MECANIZADA DE REVESTIMENTO ASFALTICO REMOCAO MECANIZADA DE REVESTIMENTO ASFALTICO | R$ 14,71 | 0,5800 | M³ | Aceito | Menor Preço |
| 0013 | CARGA, MANOBRA E DESCARGA DE SOLOS E MATERIAIS GRANULARES EM CAMINHAO BASCULANTE 18 M3 - ESCAVADEIRA CARGA, MANOBRA E DESCARGA DE SOLOS E MATERIAIS GRANULARES EM CAMINHAO BASCULANTE 18 M3 - CARGA COM ESCAVADEIRA HIDRAULICA (CACAMBA DE 1,20 M3 / 155 HP)E DESCARGA LIVRE (UNIDADE: T). AF_07/2020 | R$ 5,34 | 985,8800 | t | Aceito | Menor Preço |
| 0014 | TRANSPORTE COM CAMINHAO BASCULANTE DE 18 M3, EM VIA URBANA PAVIMENTADA, DMT ATE 30 KM TRANSPORTE COM CAMINHAO BASCULANTE DE 18 M3, EM VIA URBANA PAVIMENTADA, DMT ATE 30 KM (UNIDADE: TXKM). AF_07/2020 | R$ 1,57 | 3.356,7200 | t | Aceito | Menor Preço |
| 0015 | TRANSPORTE COM CAMINHAO BASCULANTE DE 18 M3, EM VIA URBANA EM LEITO NATURAL (UNIDADE: TXKM) TRANSPORTE COM CAMINHAO BASCULANTE DE 18 M3, EM VIA URBANA EM LEITO NATURAL (UNIDADE: TXKM). AF_07/2020 | R$ 1,97 | 300,5000 | t | Aceito | Menor Preço |
| 0016 | ESCAVACAO MECANICA COM RETROESCAVADEIRA EM MATERIAL DE 1A ESCAVACAO MECANICA COM RETROESCAVADEIRA EM MATERIAL DE 1A CATEGORIA | R$ 8,15 | 970,1900 | M³ | Aceito | Menor Preço |
| 0017 | EXECUCAO E COMPACTACAO DE CORPO DE ATERRO DE ATERRO COM SOLO PREDOMINANTEMENTE 20 CM EXECUCAO E COMPACTACAO DE CORPO DE ATERRO DE ATERRO (95% DE ENERGIA DO PROCTOR NORMAL) COM SOLO PREDOMINANTEMENTE ARGILOSO, EM CAMADAS COM ESPESSURA DE 20 CM - EXCLUSIVE ESCAVACAO, CARGA E TRANSPORTE E SOLO. AF_09/2024 | R$ 13,55 | 40,7000 | M³ | Aceito | Menor Preço |
| 0018 | CARGA, MANOBRA E DESCARGA DE SOLOS E MATERIAIS GRANULARES EM CAMINHAO BASCULANTE 18 M3 - ESCAVADEIRA CARGA, MANOBRA E DESCARGA DE SOLOS E MATERIAIS GRANULARES EM CAMINHAO BASCULANTE 18 M3 - CARGA COM ESCAVADEIRA HIDRAULICA (CACAMBA DE 1,20 M3 / 155 HP)E DESCARGA LIVRE (UNIDADE: T). AF_07/2020 (TERRAPLENAGEM) | R$ 5,34 | 1.819,1000 | t | Aceito | Menor Preço |
| 0019 | TRANSPORTE COM CAMINHAO BASCULANTE DE 18 M3, EM VIA URBANA PAVIMENTADA, DMT ATE 30 KM TRANSPORTE COM CAMINHAO BASCULANTE DE 18 M3, EM VIA URBANA PAVIMENTADA, DMT ATE 30 KM (UNIDADE: TXKM). AF_07/2020 (TERRAPLENAGEM) | R$ 1,57 | 5.899,4700 | t | Aceito | Menor Preço |
| 0020 | TRANSPORTE COM CAMINHAO BASCULANTE DE 18 M3, EM VIA URBANA EM LEITO NATURAL (UNIDADE: TXKM) TRANSPORTE COM CAMINHAO BASCULANTE DE 18 M3, EM VIA URBANA EM LEITO NATURAL (UNIDADE: TXKM). AF_07/2020 (TERRAPLENAGEM) | R$ 1,97 | 520,5400 | t | Aceito | Menor Preço |



PORTAL DE COMPRAS PÚBLICAS
A autenticidade do documento pode ser verificada no site https://validaarquivo.portaldecompraspublicas.com.br
Documento gerado eletronicamente no Portal de Compras Públicas em 17/12/2025 às 15:28:17.
Código verificador: F9B339

E-DOCS - CÓPIA DO PROCESSO 2025-BGRQD GERADO POR UDSON OLIVEIRA RAMOS DE AGUIAR EM 20/02/2026 13:23 DOCUMENTO 1 / 1 PÁGINA 1437 / 1846

2025-FVKC4Q - E-DOCS - DOCUMENTO ORIGINAL 17/12/2025 15:50 PÁGINA 3 / 35

| | | | | | | |
|---|---|---|---|---|---|---|
| 0021 | REGULARIZACAO E COMPACTACAO DE SUBLEITO DE SOLO PREDOMINANTEMENTE ARGILOSO REGULARIZACAO E COMPACTACAO DE SUBLEITO DE SOLO PREDOMINANTEMENTE ARGILOSO, PARA OBRAS DE CONSTRUCAO DE PAVIMENTOS. AF_09/2024 | R$ 2,73 | 2.836,2200 | M² | Aceito | Menor Preço |
| 0022 | BASE OU SUB-BASE DE BRITA GRADUADA COM BRITA COMERCIAL BASE OU SUB-BASE DE BRITA GRADUADA COM BRITA COMERCIAL | R$ 300,11 | 964,3200 | M³ | Aceito | Menor Preço |
| 0023 | CARGA, MANOBRA E DESCARGA DE SOLOS E MATERIAIS GRANULARES EM CAMINHAO BASCULANTE 18 M3 - ESCAVADEIRA CARGA, MANOBRA E DESCARGA DE SOLOS E MATERIAIS GRANULARES EM CAMINHAO BASCULANTE 18 M3 - CARGA COM ESCAVADEIRA HIDRAULICA (CACAMBA DE 1,20 M3 / 155 HP)E DESCARGA LIVRE (UNIDADE: T). AF_07/2020 (PAVIMENTACAO) | R$ 5,34 | 2.344,5400 | t | Aceito | Menor Preço |
| 0024 | TRANSPORTE COM CAMINHAO BASCULANTE DE 18 M3, EM VIA URBANA PAVIMENTADA, DMT ATE 30 KM TRANSPORTE COM CAMINHAO BASCULANTE DE 18 M3, EM VIA URBANA PAVIMENTADA, DMT ATE 30 KM (UNIDADE: TXKM). AF_07/2020 (PAVIMENTACAO) | R$ 1,57 | 78.170,4900 | t | Aceito | Menor Preço |
| 0025 | TRANSPORTE COM CAMINHAO BASCULANTE DE 18 M3, EM VIA URBANA PAVIMENTADA, DMT EXCEDENTE A 30 KM TRANSPORTE COM CAMINHAO BASCULANTE DE 18 M3, EM VIA URBANA PAVIMENTADA, ADICIONAL PARA DMT EXCEDENTE A 30 KM (UNIDADE: TXKM). AF_07/2020 (PAVIMENTACAO) | R$ 0,59 | 64.917,6780 | t | Aceito | Menor Preço |
| 0026 | IMPRIMACAO COM EMULSAO ASFALTICA IMPRIMACAO COM EMULSAO ASFALTICA | R$ 0,49 | 2.720,2000 | M² | Aceito | Menor Preço |
| 0027 | PINTURA DE LIGACAO PINTURA DE LIGACAO | R$ 0,35 | 2.720,2000 | M² | Aceito | Menor Preço |
| 0028 | CONCRETO ASFALTICO - FAIXA C - AREIA E BRITA COMERCIAIS CONCRETO ASFALTICO - FAIXA C - AREIA E BRITA COMERCIAIS | R$ 253,53 | 261,1400 | t | Aceito | Menor Preço |
| 0030 | TRANSPORTE COM CAMINHAO BASCULANTE DE 18 M3, EM VIA URBANA PAVIMENTADA, DMT EXCEDENTE A 30 KM TRANSPORTE COM CAMINHAO BASCULANTE DE 18 M3, EM VIA URBANA PAVIMENTADA, ADICIONAL PARA DMT EXCEDENTE A 30 KM (UNIDADE: TXKM). AF_07/2020 (PAVIMENTACAO) (1) | R$ 0,59 | 7.990,8500 | t | Aceito | Menor Preço |
| 0031 | FORNECIMENTO DE EMULSAO ASFALTICA PARA IMPRIMACAO (EAI) EMULSAO ASFALTICA PARA IMPRIMACAO (EAI), FORNECIMENTO | R$ 3.165,75 | 3,2600 | t | Aceito | Menor Preço |
| 0032 | FORNECIMENTO DE EMULSAO RR-1C EMULSAO RR-1C, FORNECIMENTO | R$ 3.421,10 | 1,0900 | t | Aceito | Menor Preço |
| 0033 | FORNECIMENTO DE CAP-50/70 FORNECIMENTO DE CAP-50/70 | R$ 4.501,02 | 14,3600 | t | Aceito | Menor Preço |
| 0034 | TRANSPORTE DE MATERIAL BETUMINOSO COM CAMINHAO TANQUE DISTRIBUIDOR - RODOVIA PAVIMENTADA TRANSPORTE DE MATERIAL BETUMINOSO COM CAMINHAO TANQUE DISTRIBUIDOR - RODOVIA PAVIMENTADA (PAVIMENTACAO) | R$ 2,15 | 7.851,9200 | t | Aceito | Menor Preço |
| 0035 | LASTRO COM MATERIAL GRANULAR (PEDRA BRITADA N.2) LASTRO COM MATERIAL GRANULAR (PEDRA BRITADA N.2), APLICADO EM PISOS OU LAJES SOBRE SOLO, ESPESSURA DE *10 CM*. AF_01/2024 | R$ 285,37 | 106,2100 | M³ | Aceito | Menor Preço |



PORTAL DE COMPRAS PÚBLICAS
A autenticidade do documento pode ser verificada no site https://validaarquivo.portaldecompraspublicas.com.br
Documento gerado eletronicamente no Portal de Compras Públicas em 17/12/2025 às 15:28:17.
Código verificador: F9B339

E-DOCS - CÓPIA DO PROCESSO 2025-BGRQD GERADO POR UDSON OLIVEIRA RAMOS DE AGUIAR EM 20/02/2026 13:23 DOCUMENTO 1 / 1 PÁGINA 1438 / 1846

2025-FVKC4Q - E-DOCS - DOCUMENTO ORIGINAL 17/12/2025 15:50 PÁGINA 4 / 35

| | | | | | | |
|---|---|---|---|---|---|---|
| 0038 | TRANSPORTE COM CAMINHAO BASCULANTE DE 18 M3, EM VIA URBANA PAVIMENTADA, DMT EXCEDENTE A 30 KM TRANSPORTE COM CAMINHAO BASCULANTE DE 18 M3, EM VIA URBANA PAVIMENTADA, ADICIONAL PARA DMT EXCEDENTE A 30 KM (UNIDADE: TXKM). AF_07/2020 (PAVIMENTACAO) (2) | R$ 0,59 | 6.825,3500 | t | Aceito | Menor Preço |
| 0039 | EXECUCAO DE PASSEIO (CALCADA) OU PISO DE CONCRETO COM CONCRETO MOLDADO IN LOCO, USINADO, 6 CM EXECUCAO DE PASSEIO (CALCADA) OU PISO DE CONCRETO COM CONCRETO MOLDADO IN LOCO, USINADO, ACABAMENTO CONVENCIONAL, ESPESSURA 6 CM, ARMADO. AF_08/2022 | R$ 104,44 | 1.062,1500 | M² | Aceito | Menor Preço |
| 0040 | ASSENTAMENTO DE GUIA (MEIO-FIO) EM TRECHO RETO 2 ASSENTAMENTO DE GUIA (MEIO-FIO) EM TRECHO RETO, CONFECCIONADA EM CONCRETO PRE-FABRICADO, DIMENSOES 100X15X13X30 CM (COMPRIMENTO X BASE INFERIOR X BASE SUPERIOR X ALTURA). AF_01/2024 | R$ 69,68 | 701,9900 | M | Aceito | Menor Preço |
| 0041 | ASSENTAMENTO DE GUIA (MEIO-FIO) EM TRECHO CURVO 2 ASSENTAMENTO DE GUIA (MEIO-FIO) EM TRECHO CURVO, CONFECCIONADA EM CONCRETO PRE-FABRICADO, DIMENSOES 100X15X13X30 CM (COMPRIMENTO X BASE INFERIOR X BASE SUPERIOR X ALTURA). AF_01/2024 | R$ 73,51 | 267,4400 | M | Aceito | Menor Preço |
| 0042 | PISO PODOTATIL DE ALERTA OU DIRECIONAL, DE CONCRETO, ASSENTADO SOBRE ARGAMASSA AF_03/2024 PISO PODOTATIL DE ALERTA OU DIRECIONAL, DE CONCRETO, ASSENTADO SOBRE ARGAMASSA. AF_03/2024 | R$ 206,51 | 353,4600 | M² | Aceito | Menor Preço |
| 0043 | RELIGACAO DE REDE DE AGUA EM PVC DN 25 MM RELIGACAO DE REDE DE AGUA EM PVC DN 25 MM, INCLUSIVE CONEXOES, EM VIAS URBANAS | R$ 37,48 | 410,0000 | M | Aceito | Menor Preço |
| 0044 | REMANEJAMENTO DE LIGACAO E RELIGACAO DE REDES DE ESGOTO REMANEJAMENTO DE LIGACAO E RELIGACAO DE REDES DE ESGOTO, EM VIAS URBANAS | R$ 124,96 | 416,0000 | M | Aceito | Menor Preço |
| 0045 | ESCAVACAO MECANICA DE VALA EM MATERIAL DE 1A CATEGORIA ESCAVACAO MECANICA DE VALA EM MATERIAL DE 1A CATEGORIA | R$ 8,15 | 604,2100 | M³ | Aceito | Menor Preço |
| 0046 | SERVICO DE REATERRO COM AREIA, TUDO INCLUIDO REATERRO COM AREIA, TUDO INCLUIDO | R$ 62,71 | 240,2800 | M³ | Aceito | Menor Preço |
| 0047 | COMPACTACAO DE ATERROS A 100% DO PROCTOR INTERMEDIARIO COMPACTACAO DE ATERROS A 100% DO PROCTOR INTERMEDIARIO | R$ 10,75 | 220,9100 | M³ | Aceito | Menor Preço |
| 0048 | CARGA, MANOBRA E DESCARGA DE SOLOS E MATERIAIS GRANULARES EM CAMINHAO BASCULANTE 18 M3 - ESCAVADEIRA CARGA, MANOBRA E DESCARGA DE SOLOS E MATERIAIS GRANULARES EM CAMINHAO BASCULANTE 18 M3 - CARGA COM ESCAVADEIRA HIDRAULICA (CACAMBA DE 1,20 M3 / 155 HP)E DESCARGA LIVRE (UNIDADE: T). AF_07/2020 (DRENAGEM) | R$ 5,34 | 1.493,3200 | t | Aceito | Menor Preço |
| 0049 | TRANSPORTE COM CAMINHAO BASCULANTE DE 18 M3, EM VIA URBANA PAVIMENTADA, DMT ATE 30 KM TRANSPORTE COM CAMINHAO BASCULANTE DE 18 M3, EM VIA URBANA PAVIMENTADA, DMT ATE 30 KM (UNIDADE: TXKM). AF_07/2020 (DRENAGEM) | R$ 1,57 | 6.158,8000 | t | Aceito | Menor Preço |



PORTAL DE COMPRAS PÚBLICAS
A autenticidade do documento pode ser verificada no site https://validaarquivo.portaldecompraspublicas.com.br
Documento gerado eletronicamente no Portal de Compras Públicas em 17/12/2025 às 15:28:17.
Código verificador: F9B339

E-DOCS - CÓPIA DO PROCESSO 2025-BGRQD GERADO POR UDSON OLIVEIRA RAMOS DE AGUIAR EM 20/02/2026 13:23 DOCUMENTO 1 / 1 PÁGINA 1439 / 1846

2025-FVKC4Q - E-DOCS - DOCUMENTO ORIGINAL 17/12/2025 15:50 PÁGINA 5 / 35

| | | | | | | |
|---|---|---|---|---|---|---|
| 0050 | TRANSPORTE COM CAMINHAO BASCULANTE DE 18 M3, EM VIA URBANA EM LEITO NATURAL (UNIDADE: TXKM) TRANSPORTE COM CAMINHAO BASCULANTE DE 18 M3, EM VIA URBANA EM LEITO NATURAL (UNIDADE: TXKM). AF_07/2020 (DRENAGEM) | R$ 1,97 | 203,1500 | t | Aceito | Menor Preço |
| 0051 | ESCORAMENTO METALICO DE VALA TIPO GAIOLA, CONFORME PROJETO TIPO. ESCORAMENTO METALICO DE VALA TIPO GAIOLA, CONFORME PROJETO TIPO. | R$ 35,61 | 708,8200 | M² | Aceito | Menor Preço |
| 0052 | EXECUCAO DE POCO DE VISITA - PVI 02 - AREIA E BRITA COMERCIAIS POCO DE VISITA - PVI 02 - AREIA E BRITA COMERCIAIS | R$ 2.630,49 | 10,0000 | UN | Aceito | Menor Preço |
| 0053 | CHAMINE DOS POCOS DE VISITA - CPV 01 - AREIA E BRITA COMERCIAIS CHAMINE DOS POCOS DE VISITA - CPV 01 - AREIA E BRITA COMERCIAIS | R$ 1.972,65 | 10,0000 | UN | Aceito | Menor Preço |
| 0054 | FORNECIMENTO E INSTALACAO DE TUBO PEAD PARA DRENAGEM - D = 400 MM TUBO PEAD PARA DRENAGEM - D = 400 MM - FORNECIMENTO E INSTALACAO | R$ 278,68 | 55,0000 | M | Aceito | Menor Preço |
| 0055 | FORNECIMENTO E INSTALACAO DE TUBO PEAD PARA DRENAGEM - D = 600 MM TUBO PEAD PARA DRENAGEM - D = 600 MM - FORNECIMENTO E INSTALACAO | R$ 671,16 | 253,0000 | M | Aceito | Menor Preço |
| 0056 | TRANSPORTE COM CAMINHAO CARROCERIA DE 15 T - RODOVIA PAVIMENTADA TRANSPORTE COM CAMINHAO CARROCERIA DE 15 T - RODOVIA PAVIMENTADA | R$ 0,85 | 3.751,9700 | t | Aceito | Menor Preço |
| 0057 | EXECUCAO DE CAIXA RALO EM BLOCOS PRE-MOLDADOS E GRELHA ARTICULADA EM FFA EM VIAS URBANAS CAIXA RALO EM BLOCOS PRE-MOLDADOS E GRELHA ARTICULADA EM FFA EM VIAS URBANAS | R$ 2.208,65 | 10,0000 | UN | Aceito | Menor Preço |
| 0058 | BOCA DE BSTC D = 0,60 M - ESCONSIDADE 0° - AREIA E BRITA COMERCIAIS - ALAS RETAS BOCA DE BSTC D = 0,60 M - ESCONSIDADE 0° - AREIA E BRITA COMERCIAIS - ALAS RETAS | R$ 911,64 | 1,0000 | UN | Aceito | Menor Preço |
| 0059 | TRINCHEIRA DRENANTE EM CONCRETO ARMADO, INCLUINDO GRELHAS FOFO, ESCAVACAO E REATERRO. TRINCHEIRA DRENANTE EM CONCRETO ARMADO, INCLUINDO GRELHAS FOFO, ESCAVACAO E REATERRO. | R$ 2.106,28 | 5,0000 | M | Aceito | Menor Preço |
| 0060 | PINTURA DE FAIXA COM TINTA ACRILICA EMULSIONADA EM AGUA - ESPESSURA DE 0,5 MM PINTURA DE FAIXA COM TINTA ACRILICA EMULSIONADA EM AGUA - ESPESSURA DE 0,5 MM | R$ 22,89 | 116,6300 | M² | Aceito | Menor Preço |
| 0061 | PINTURA DE SETAS E ZEBRADOS COM TERMOPLASTICO POR EXTRUSAO - ESPESSURA DE 3,0 MM PINTURA DE SETAS E ZEBRADOS COM TERMOPLASTICO POR EXTRUSAO - ESPESSURA DE 3,0 MM | R$ 124,50 | 9,1400 | M² | Aceito | Menor Preço |
| 0062 | PLACA EM ACO NO 16 GALVANIZADO COM PELICULA RETRORREFLETIVA TIPO I + I - CONFECCAO PLACA EM ACO NO 16 GALVANIZADO COM PELICULA RETRORREFLETIVA TIPO I + I - CONFECCAO | R$ 507,70 | 12,8500 | M² | Aceito | Menor Preço |
| 0063 | SUPORTE PARA PLACA DE SINALIZACAO EM MADEIRA DE LEI TRATADA 8 X 8 CM - FORNECIMENTO E IMPLANTACAO SUPORTE PARA PLACA DE SINALIZACAO EM MADEIRA DE LEI TRATADA 8 X 8 CM - FORNECIMENTO E IMPLANTACAO | R$ 147,07 | 25,0000 | UN | Aceito | Menor Preço |
| 0064 | FORNECIMENTO E COLOCACAO DE CONES PARA SINALIZACAO 1 CONES PARA SINALIZACAO, FORNECIMENTO E COLOCACAO | R$ 131,87 | 24,0000 | UN | Aceito | Menor Preço |



PORTAL DE COMPRAS PÚBLICAS
A autenticidade do documento pode ser verificada no site https://validaarquivo.portaldecompraspublicas.com.br
Documento gerado eletronicamente no Portal de Compras Públicas em 17/12/2025 às 15:28:17.
Código verificador: F9B339

E-DOCS - CÓPIA DO PROCESSO 2025-BGRQD GERADO POR UDSON OLIVEIRA RAMOS DE AGUIAR EM 20/02/2026 13:23 DOCUMENTO 1 / 1 PÁGINA 1440 / 1846

2025-FVKC4Q - E-DOCS - DOCUMENTO ORIGINAL 17/12/2025 15:50 PÁGINA 6 / 35

| | | | | | | |
|---|---|---|---|---|---|---|
| 0065 | FORNECIMENTO DE SINALIZACAO VERTICAL COM CHAPA EM ESMALTE SINTETICO SINALIZACAO VERTICAL COM CHAPA EM ESMALTE SINTETICO | R$ 848,00 | 6,0000 | M² | Aceito | Menor Preço |
| 0066 | DISPOSITIVO DE DIRECIONAMENTO OU BLOQUEIO TIPO TELA PLASTICA COM SUPORTE FIXO - DISPOSITIVO DE DIRECIONAMENTO OU BLOQUEIO TIPO TELA PLASTICA COM SUPORTE FIXO - CONFECCAO | R$ 39,04 | 116,0200 | M² | Aceito | Menor Preço |
| 0067 | FORNECIMENTO DE SINALIZACAO NOTURNA (FIO COM LAMPADA E BALDE) SINALIZACAO NOTURNA ( FIO COM LAMPADA E BALDE ), FORNECIMENTO E INSTALACAO | R$ 39,20 | 96,6900 | M | Aceito | Menor Preço |
| 0068 | ADMINISTRACAO LOCAL 1 ADMINISTRACAO LOCAL | R$ 64.263,42 | 1,0000 | UN | Aceito | Menor Preço |
| | VALOR TOTAL ESTIMADO | 0,00 | | | | |

## Documentos Anexados ao Processo

| Data | Documento |
|---|---|
| 05/11/2025 - 11:18 | 014_-_Edital_-_CE_014-2025_-_Drenagem_e_Pav_Rua_Antonio_Lemos_Barbosa - ass.pdf |
| 05/11/2025 - 11:22 | Termo_de_Referência_-_DREN_E_PAV_RUA_ANTÔNIO_LEMOS_BARBOSA.pdf |
| 05/11/2025 - 11:29 | Anexo II - Planilha e Projetos.zip |
| 05/11/2025 - 11:30 | Relatorio Itens Cadastrados - CE 014-2025.pdf |
| 04/12/2025 - 17:04 | Ata da Sessão de Julgamento (PROPOSTA + HABILITAÇÃO) - CE 014-2025 (1).pdf |
| 17/12/2025 - 13:21 | Ata da Sessão de Julgamento (PROPOSTA + HABILITAÇÃO) - CE 014-2025 (2).pdf |

## Mensagens Enviadas pelo Agente de Contratação

| Data | Assunto | Frase |
|---|---|---|
| 25/11/2025 - 14:57:44 | Envio de Propostas Readequadas 000014/2025 | Foi solicitado a proposta readequada para o item lote 0001. O prazo de envio é até às 14:58 do dia 26/11/2025. |
| 25/11/2025 - 14:58:32 | Documentos solicitados para o processo 000014/2025 | Foram solicitadas diligências no lote 0001 do processo 000014/2025.<br>Acesse o seu ambiente logado para verificar os detalhes. |
| 26/11/2025 - 14:20:11 | Envio de Propostas Readequadas 000014/2025 | Foi solicitado a proposta readequada para o item lote 0001. O prazo de envio é até às 14:58 do dia 27/11/2025. |
| 27/11/2025 - 17:22:11 | Envio de Propostas Readequadas 000014/2025 | Foi solicitado a proposta readequada para o item lote 0001. O prazo de envio é até às 19:22 do dia 27/11/2025. |
| 27/11/2025 - 17:28:21 | Documentos solicitados para o processo 000014/2025 | Foram solicitadas diligências no lote 0001 do processo 000014/2025.<br>Acesse o seu ambiente logado para verificar os detalhes. |
| 27/11/2025 - 18:11:43 | | Você recebeu uma nova proposta readequada no lote 0001 do processo 000014/2025.<br>Acesse o seu ambiente logado para verificar os detalhes. |
| 27/11/2025 - 18:15:33 | | Você recebeu um novo documento em resposta à diligência no lote 0001 do processo 000014/2025.<br>Acesse o seu ambiente logado para verificar os detalhes. |
| 05/12/2025 - 14:11:59 | | Você recebeu uma nova negociação no lote 0001 do processo 000014/2025.<br>Acesse o seu ambiente logado para verificar os detalhes. |
| 08/12/2025 - 13:05:06 | Envio de Propostas Readequadas 000014/2025 | Foi solicitado a proposta readequada para o item lote 0001. O prazo de envio é até às 13:05 do dia 09/12/2025. |
| 08/12/2025 - 13:05:39 | Documentos solicitados para o processo 000014/2025 | Foram solicitadas diligências no lote 0001 do processo 000014/2025.<br>Acesse o seu ambiente logado para verificar os detalhes. |
| 08/12/2025 - 17:25:05 | | Você recebeu um novo documento em resposta à diligência no lote 0001 do processo 000014/2025.<br>Acesse o seu ambiente logado para verificar os detalhes. |
| 09/12/2025 - 13:12:24 | Envio de Propostas Readequadas 000014/2025 | Foi solicitado a proposta readequada para o item lote 0001. O prazo de envio é até às 13:13 do dia 10/12/2025. |
| 09/12/2025 - 13:12:53 | Documentos solicitados para o processo 000014/2025 | Foram solicitadas diligências no lote 0001 do processo 000014/2025.<br>Acesse o seu ambiente logado para verificar os detalhes. |
| 10/12/2025 - 10:29:38 | | Você recebeu uma nova proposta readequada no lote 0001 do processo 000014/2025.<br>Acesse o seu ambiente logado para verificar os detalhes. |



PORTAL DE COMPRAS PÚBLICAS
A autenticidade do documento pode ser verificada no site https://validaarquivo.portaldecompraspublicas.com.br
Documento gerado eletronicamente no Portal de Compras Públicas em 17/12/2025 às 15:28:17.
Código verificador: F9B339

Você recebeu um novo documento em resposta à diligência no lote 0001 do processo 000014/2025.

Acesse o seu ambiente logado para verificar os detalhes.

E-DOCS - CÓPIA DO PROCESSO 2025-BGRQD GERADO POR UDSON OLIVEIRA RAMOS DE AGUIAR EM 20/02/2026 13:23 DOCUMENTO 1 / 1 PÁGINA 1441 / 1846

2025-FVKC4Q - E-DOCS - DOCUMENTO ORIGINAL 17/12/2025 15:50 PÁGINA 7 / 35

# Vencedores

## ENGETECH - ENGENHARIA, COMERCIO E SERVICOS LTDA - Tipo: EPP/SS - LC123: Sim - Documento 04.154.467/0001-47 - Endereço: R ELOI CASSA - CEP: 29500000 - UF: ES - Município: - Telefone: (28) 99986-5420

| Lote | Item | Produto | Modelo | Marca/ Fabricante | Quantidade | Melhor Lance | Valor Total |
|---|---|---|---|---|---|---|---|
| 0001 | | G L O B A L EXECUCAO DOS SERVICOS DE PAVIMENTACAO E DRENAGEM DA RUA ANTONIO LEMOS BARBOSA, BAIRRO VILA DO SUL, NO MUNICIPIO DE ALEGRE/ES | | | | | |
| | 0001 | FORNECIMENTO E INSTALACAO DE PLACA DE OBRA COM CHAPA GALVANIZADA E ESTRUTURA DE MADEIRA fornecimento e instalacao de placa de obra com chapa galvanizada e estrutura de madeira. af_03/2022_ps | SERVIÇO | SERVIÇO | 4,5000 M² | R$ 333,33 | R$ R$ 1.499,98 |
| | 0002 | REFEITORIO COM PAREDES DE CHAPA DE COMPENS. 12MM E PONTALETES 8X8CM REFEITORIO COM PAREDES DE CHAPA DE COMPENS. 12MM E PONTALETES 8X8CM, PISO CIMENT. E COB. DE TELHAS FIBROC. 6MM, INCL. PONTO DE LUZ E CX. DE INSPECAO (CONS. 1.21 M2/FUNC./TURNO), CONF. PROJETO (1 UTILIZACAO) | SERVIÇO | SERVIÇO | 18,1500 M² | R$ 428,00 | R$ R$ 7.768,20 |
| | 0003 | ALUGUEL MENSAL CONTAINER SANITARIO 1 ALUGUEL MENSAL CONTAINER SANITARIO, INCL PORTA, BASC, 2 PTOS LUZ, 1 PTO ATERRAM., 3VASOS, 3LAVATORIOS, CALHA MICTORIO, 6 CHUVEIROS (1 ELETRICO), TORN.,REGISTROS, PISO COMP. NAVAL PINTADO, CERT NR18 E LAUDO DESCONTAMINACAO | SERVIÇO | SERVIÇO | 4,0000 MÊS | R$ 1.500,00 | R$ R$ 6.000,00 |
| | 0004 | ALUGUEL DE CONTAINER PARA ALMOXARIFADO 1 ALUGUEL MENSAL CONTAINER PARA ALMOXARIFADO, INCL. PORTA, 2 JANELAS, 1 PT ILUMINACAO, ISOLAMENTO TERMICO (TETO), PISO EM COMP. NAVAL PINTADO, CERT. NR18, INCL. LAUDO DESCONTAMINACAO. | SERVIÇO | SERVIÇO | 4,0000 MÊS | R$ 600,00 | R$ R$ 2.400,00 |
| | 0005 | FORNECIMENTO E INSTALACAO DE TAPUME TELHA METALICA ONDULADA EM ACO GALVALUME 0,50MM BRANCA H=2,20M TAPUME TELHA METALICA ONDULADA EM ACO GALVALUME 0,50MM BRANCA H=2,20M, INCL. MONTAGEM ESTR. MAD. 8X8, C/ADESIVO DER-ES 60X60CM A CADA 10M, INCL. FAIXAS PINT. ESMALTE SINT. CORES AZUL C/ H=30CM E ROSA C/ H=10CM(REAPROVEITAMENTO 2X) | SERVIÇO | SERVIÇO | 72,3000 M | R$ 150,00 | R$ R$ 10.845,00 |
| | 0006 | FORNECIMENTO DE ENTRADA DE ENERGIA ELETRICA, AEREA, TRIFASICA ENTRADA DE ENERGIA ELETRICA, AEREA, TRIFASICA, COM CAIXA DE SOBREPOR, CABO DE 16 MM2 E DISJUNTOR DIN 50A (NAO INCLUSO O POSTE DE CONCRETO). AF_07/2020_PS | SERVIÇO | SERVIÇO | 1,0000 UN | R$ 2.708,00 | R$ R$ 2.708,00 |
| | 0007 | Rede de agua c/ padrao de entrada dagua diam. 3/4 Rede de agua c/ padrao de entrada dagua diam. 3/4 conf. CESAN, incl. tubos e conexoes p/ aliment., distrib., extravas. e limp., cons. o padrao a 25m | SERVIÇO | SERVIÇO | 25,0000 M | R$ 67,60 | R$ R$ 1.690,00 |



PORTAL DE COMPRAS PÚBLICAS
A autenticidade do documento pode ser verificada no site https://validaarquivo.portaldecompraspublicas.com.br
Documento gerado eletronicamente no Portal de Compras Públicas em 17/12/2025 às 15:28:17.
Código verificador: F9B339

E-DOCS - CÓPIA DO PROCESSO 2025-BGRQD GERADO POR UDSON OLIVEIRA RAMOS DE AGUIAR EM 20/02/2026 13:23 DOCUMENTO 1 / 1 PÁGINA 1442 / 1846

2025-FVKC4Q - E-DOCS - DOCUMENTO ORIGINAL 17/12/2025 15:50 PÁGINA 8 / 35

| | | | | | | |
|---|---|---|---|---|---|---|
| 0008 | RESERVATORIO DE POLIESTILENO DE 1000 L, INCLUSIVE SUPORTE EM MADEIRA DE 7X12CM E 5X7CM RESERVATORIO DE POLIESTILENO DE 1000 L, INCLUSIVE SUPORTE EM MADEIRA DE 7X12CM E 5X7CM, ELEVADO DE 4M, CONFORME PROJETO (2 UTILIZACOES) | SERVIÇO | SERVIÇO | 1,0000 UN | R$ 1.009,51 | R$ R$ 1.009,51 |
| 0009 | MOBILIZACAO E DESMOBILIZACAO DE CONTAINER ATE 50 KM MOBILIZACAO E DESMOBILIZACAO DE CONTAINER ATE 50 KM | SERVIÇO | SERVIÇO | 2,0000 UN | R$ 1.400,00 | R$ R$ 2.800,00 |
| 0010 | DEMOLICAO DE PISO DE CONCRETO SIMPLES, DE FORMA MECANIZADA DEMOLICAO DE PISO DE CONCRETO SIMPLES, DE FORMA MECANIZADA COM MARTELETE, SEM REAPROVEITAMENTO. AF_09/2023 | SERVIÇO | SERVIÇO | 75,8100 M³ | R$ 112,00 | R$ R$ 8.490,72 |
| 0011 | REMOCAO DE PARALELEPIPEDOS REMOCAO DE PARALELEPIPEDOS | SERVIÇO | SERVIÇO | 2.863,0000 M² | R$ 4,50 | R$ R$ 12.883,50 |
| 0012 | REMOCAO MECANIZADA DE REVESTIMENTO ASFALTICO REMOCAO MECANIZADA DE REVESTIMENTO ASFALTICO | SERVIÇO | SERVIÇO | 0,5800 M³ | R$ 14,50 | R$ R$ 8,41 |
| 0013 | CARGA, MANOBRA E DESCARGA DE SOLOS E MATERIAIS GRANULARES EM CAMINHAO BASCULANTE 18 M3 - ESCAVADEIRA CARGA, MANOBRA E DESCARGA DE SOLOS E MATERIAIS GRANULARES EM CAMINHAO BASCULANTE 18 M3 - CARGA COM ESCAVADEIRA HIDRAULICA (CACAMBA DE 1,20 M3 / 155 HP)E DESCARGA LIVRE (UNIDADE: T). AF_07/2020 | SERVIÇO | SERVIÇO | 985,8800 t | R$ 5,00 | R$ R$ 4.929,40 |
| 0014 | TRANSPORTE COM CAMINHAO BASCULANTE DE 18 M3, EM VIA URBANA PAVIMENTADA, DMT ATE 30 KM TRANSPORTE COM CAMINHAO BASCULANTE DE 18 M3, EM VIA URBANA PAVIMENTADA, DMT ATE 30 KM (UNIDADE: TXKM). AF_07/2020 | SERVIÇO | SERVIÇO | 3.356,7200 t | R$ 1,30 | R$ R$ 4.363,74 |
| 0015 | TRANSPORTE COM CAMINHAO BASCULANTE DE 18 M3, EM VIA URBANA EM LEITO NATURAL (UNIDADE: TXKM) TRANSPORTE COM CAMINHAO BASCULANTE DE 18 M3, EM VIA URBANA EM LEITO NATURAL (UNIDADE: TXKM). AF_07/2020 | SERVIÇO | SERVIÇO | 300,5000 t | R$ 1,80 | R$ R$ 540,90 |
| 0016 | ESCAVACAO MECANICA COM RETROESCAVADEIRA EM MATERIAL DE 1A ESCAVACAO MECANICA COM RETROESCAVADEIRA EM MATERIAL DE 1A CATEGORIA | SERVIÇO | SERVIÇO | 970,1900 M³ | R$ 8,00 | R$ R$ 7.761,52 |
| 0017 | EXECUCAO E COMPACTACAO DE CORPO DE ATERRO DE ATERRO COM SOLO PREDOMINANTEMENTE 20 CM EXECUCAO E COMPACTACAO DE CORPO DE ATERRO DE ATERRO (95% DE ENERGIA DO PROCTOR NORMAL) COM SOLO PREDOMINANTEMENTE ARGILOSO, EM CAMADAS COM ESPESSURA DE 20 CM - EXCLUSIVE ESCAVACAO, CARGA E TRANSPORTE E SOLO. AF_09/2024 | SERVIÇO | SERVIÇO | 40,7000 M³ | R$ 13,50 | R$ R$ 549,45 |
| 0018 | CARGA, MANOBRA E DESCARGA DE SOLOS E MATERIAIS GRANULARES EM CAMINHAO BASCULANTE 18 M3 - ESCAVADEIRA CARGA, MANOBRA E DESCARGA DE SOLOS E MATERIAIS GRANULARES EM CAMINHAO BASCULANTE 18 M3 - CARGA COM ESCAVADEIRA HIDRAULICA (CACAMBA DE 1,20 M3 / 155 HP)E DESCARGA LIVRE (UNIDADE: T). AF_07/2020 (TERRAPLENAGEM) | SERVIÇO | SERVIÇO | 1.819,1000 t | R$ 5,00 | R$ R$ 9.095,50 |



PORTAL DE COMPRAS PÚBLICAS
A autenticidade do documento pode ser verificada no site https://validaarquivo.portaldecompraspublicas.com.br
Documento gerado eletronicamente no Portal de Compras Públicas em 17/12/2025 às 15:28:17.
Código verificador: F9B339

E-DOCS - CÓPIA DO PROCESSO 2025-BGRQD GERADO POR UDSON OLIVEIRA RAMOS DE AGUIAR EM 20/02/2026 13:23 DOCUMENTO 1 / 1 PÁGINA 1443 / 1846

2025-FVKC4Q - E-DOCS - DOCUMENTO ORIGINAL 17/12/2025 15:50 PÁGINA 9 / 35

| | | | | | | |
|---|---|---|---|---|---|---|
| 0019 | TRANSPORTE COM CAMINHAO BASCULANTE DE 18 M3, EM VIA URBANA PAVIMENTADA, DMT ATE 30 KM TRANSPORTE COM CAMINHAO BASCULANTE DE 18 M3, EM VIA URBANA PAVIMENTADA, DMT ATE 30 KM (UNIDADE: TXKM). AF_07/2020 (TERRAPLENAGEM) | SERVIÇO | SERVIÇO | 5.899,4700 t | R$ 1,30 | R$ R$ 7.669,31 |
| 0020 | TRANSPORTE COM CAMINHAO BASCULANTE DE 18 M3, EM VIA URBANA EM LEITO NATURAL (UNIDADE: TXKM) TRANSPORTE COM CAMINHAO BASCULANTE DE 18 M3, EM VIA URBANA EM LEITO NATURAL (UNIDADE: TXKM). AF_07/2020 (TERRAPLENAGEM) | SERVIÇO | SERVIÇO | 520,5400 t | R$ 1,80 | R$ R$ 936,97 |
| 0021 | REGULARIZACAO E COMPACTACAO DE SUBLEITO DE SOLO PREDOMINANTEMENTE ARGILOSO REGULARIZACAO E COMPACTACAO DE SUBLEITO DE SOLO PREDOMINANTEMENTE ARGILOSO, PARA OBRAS DE CONSTRUCAO DE PAVIMENTOS. AF_09/2024 | SERVIÇO | SERVIÇO | 2.836,2200 M² | R$ 2,50 | R$ R$ 7.090,55 |
| 0022 | BASE OU SUB-BASE DE BRITA GRADUADA COM BRITA COMERCIAL BASE OU SUB-BASE DE BRITA GRADUADA COM BRITA COMERCIAL | SERVIÇO | SERVIÇO | 964,3200 M³ | R$ 250,00 | R$ R$ 241.080,00 |
| 0023 | CARGA, MANOBRA E DESCARGA DE SOLOS E MATERIAIS GRANULARES EM CAMINHAO BASCULANTE 18 M3 - ESCAVADEIRA CARGA, MANOBRA E DESCARGA DE SOLOS E MATERIAIS GRANULARES EM CAMINHAO BASCULANTE 18 M3 - CARGA COM ESCAVADEIRA HIDRAULICA (CACAMBA DE 1,20 M3 / 155 HP)E DESCARGA LIVRE (UNIDADE: T). AF_07/2020 (PAVIMENTACAO) | SERVIÇO | SERVIÇO | 2.344,5400 t | R$ 5,00 | R$ R$ 11.722,70 |
| 0024 | TRANSPORTE COM CAMINHAO BASCULANTE DE 18 M3, EM VIA URBANA PAVIMENTADA, DMT ATE 30 KM TRANSPORTE COM CAMINHAO BASCULANTE DE 18 M3, EM VIA URBANA PAVIMENTADA, DMT ATE 30 KM (UNIDADE: TXKM). AF_07/2020 (PAVIMENTACAO) | SERVIÇO | SERVIÇO | 78.170,4900 t | R$ 1,30 | R$ R$ 101.621,64 |
| 0025 | TRANSPORTE COM CAMINHAO BASCULANTE DE 18 M3, EM VIA URBANA PAVIMENTADA, DMT EXCEDENTE A 30 KM TRANSPORTE COM CAMINHAO BASCULANTE DE 18 M3, EM VIA URBANA PAVIMENTADA, ADICIONAL PARA DMT EXCEDENTE A 30 KM (UNIDADE: TXKM). AF_07/2020 (PAVIMENTACAO) | SERVIÇO | SERVIÇO | 64.917,6780 t | R$ 0,50 | R$ R$ 32.458,84 |
| 0026 | IMPRIMACAO COM EMULSAO ASFALTICA IMPRIMACAO COM EMULSAO ASFALTICA | SERVIÇO | SERVIÇO | 2.720,2000 M² | R$ 0,45 | R$ R$ 1.224,09 |
| 0027 | PINTURA DE LIGACAO PINTURA DE LIGACAO | SERVIÇO | SERVIÇO | 2.720,2000 M² | R$ 0,30 | R$ R$ 816,06 |
| 0028 | CONCRETO ASFALTICO - FAIXA C - AREIA E BRITA COMERCIAIS CONCRETO ASFALTICO - FAIXA C - AREIA E BRITA COMERCIAIS | SERVIÇO | SERVIÇO | 261,1400 t | R$ 219,10 | R$ R$ 57.215,77 |
| 0030 | TRANSPORTE COM CAMINHAO BASCULANTE DE 18 M3, EM VIA URBANA PAVIMENTADA, DMT EXCEDENTE A 30 KM TRANSPORTE COM CAMINHAO BASCULANTE DE 18 M3, EM VIA URBANA PAVIMENTADA, ADICIONAL PARA DMT EXCEDENTE A 30 KM (UNIDADE: TXKM). AF_07/2020 (PAVIMENTACAO) (1) | SERVIÇO | SERVIÇO | 7.990,8500 t | R$ 0,50 | R$ R$ 3.995,43 |
| 0031 | FORNECIMENTO DE EMULSAO ASFALTICA PARA IMPRIMACAO (EAI) EMULSAO ASFALTICA PARA IMPRIMACAO (EAI), FORNECIMENTO | SERVIÇO | SERVIÇO | 3,2600 t | R$ 3.165,00 | R$ R$ 10.317,90 |



PORTAL DE COMPRAS PÚBLICAS
A autenticidade do documento pode ser verificada no site https://validaarquivo.portaldecompraspublicas.com.br
Documento gerado eletronicamente no Portal de Compras Públicas em 17/12/2025 às 15:28:17.
Código verificador: F9B339

E-DOCS - CÓPIA DO PROCESSO 2025-BGRQD GERADO POR UDSON OLIVEIRA RAMOS DE AGUIAR EM 20/02/2026 13:23 DOCUMENTO 1 / 1 PÁGINA 1444 / 1846

2025-FVKC4Q - E-DOCS - DOCUMENTO ORIGINAL 17/12/2025 15:50 PÁGINA 10 / 35

| | | | | | | |
|---|---|---|---|---|---|---|
| 0032 | FORNECIMENTO DE EMULSAO RR-1C EMULSAO RR-1C, FORNECIMENTO | SERVIÇO | SERVIÇO | 1,0900 t | R$ 3.419,00 | R$ R$ 3.726,71 |
| 0033 | FORNECIMENTO DE CAP-50/70 FORNECIMENTO DE CAP-50/70 | SERVIÇO | SERVIÇO | 14,3600 t | R$ 4.500,00 | R$ R$ 64.620,00 |
| 0034 | TRANSPORTE DE MATERIAL BETUMINOSO COM CAMINHAO TANQUE DISTRIBUIDOR - RODOVIA PAVIMENTADA TRANSPORTE DE MATERIAL BETUMINOSO COM CAMINHAO TANQUE DISTRIBUIDOR - RODOVIA PAVIMENTADA (PAVIMENTACAO) | SERVIÇO | SERVIÇO | 7.851,9200 t | R$ 2,13 | R$ R$ 16.724,59 |
| 0035 | LASTRO COM MATERIAL GRANULAR (PEDRA BRITADA N.2) LASTRO COM MATERIAL GRANULAR (PEDRA BRITADA N.2), APLICADO EM PISOS OU LAJES SOBRE SOLO, ESPESSURA DE *10 CM*. AF_01/2024 | SERVIÇO | SERVIÇO | 106,2100 M³ | R$ 215,00 | R$ R$ 22.835,15 |
| 0038 | TRANSPORTE COM CAMINHAO BASCULANTE DE 18 M3, EM VIA URBANA PAVIMENTADA, DMT EXCEDENTE A 30 KM TRANSPORTE COM CAMINHAO BASCULANTE DE 18 M3, EM VIA URBANA PAVIMENTADA, ADICIONAL PARA DMT EXCEDENTE A 30 KM (UNIDADE: TXKM). AF_07/2020 (PAVIMENTACAO) (2) | SERVIÇO | SERVIÇO | 6.825,3500 t | R$ 0,50 | R$ R$ 3.412,68 |
| 0039 | EXECUCAO DE PASSEIO (CALCADA) OU PISO DE CONCRETO COM CONCRETO MOLDADO IN LOCO, USINADO, 6 CM EXECUCAO DE PASSEIO (CALCADA) OU PISO DE CONCRETO COM CONCRETO MOLDADO IN LOCO, USINADO, ACABAMENTO CONVENCIONAL, ESPESSURA 6 CM, ARMADO. AF_08/2022 | SERVIÇO | SERVIÇO | 1.062,1500 M² | R$ 82,00 | R$ R$ 87.096,30 |
| 0040 | ASSENTAMENTO DE GUIA (MEIO-FIO) EM TRECHO RETO 2 ASSENTAMENTO DE GUIA (MEIO-FIO) EM TRECHO RETO, CONFECCIONADA EM CONCRETO PRE-FABRICADO, DIMENSOES 100X15X13X30 CM (COMPRIMENTO X BASE INFERIOR X BASE SUPERIOR X ALTURA). AF_01/2024 | SERVIÇO | SERVIÇO | 701,9900 M | R$ 60,00 | R$ R$ 42.119,40 |
| 0041 | ASSENTAMENTO DE GUIA (MEIO-FIO) EM TRECHO CURVO 2 ASSENTAMENTO DE GUIA (MEIO-FIO) EM TRECHO CURVO, CONFECCIONADA EM CONCRETO PRE-FABRICADO, DIMENSOES 100X15X13X30 CM (COMPRIMENTO X BASE INFERIOR X BASE SUPERIOR X ALTURA). AF_01/2024 | SERVIÇO | SERVIÇO | 267,4400 M | R$ 65,00 | R$ R$ 17.383,60 |
| 0042 | PISO PODOTATIL DE ALERTA OU DIRECIONAL, DE CONCRETO, ASSENTADO SOBRE ARGAMASSA AF_03/2024 PISO PODOTATIL DE ALERTA OU DIRECIONAL, DE CONCRETO, ASSENTADO SOBRE ARGAMASSA. AF_03/2024 | SERVIÇO | SERVIÇO | 353,4600 M² | R$ 155,00 | R$ R$ 54.786,30 |
| 0043 | RELIGACAO DE REDE DE AGUA EM PVC DN 25 MM RELIGACAO DE REDE DE AGUA EM PVC DN 25 MM, INCLUSIVE CONEXOES, EM VIAS URBANAS | SERVIÇO | SERVIÇO | 410,0000 M | R$ 28,20 | R$ R$ 11.562,00 |
| 0044 | REMANEJAMENTO DE LIGACAO E RELIGACAO DE REDES DE ESGOTO REMANEJAMENTO DE LIGACAO E RELIGACAO DE REDES DE ESGOTO, EM VIAS URBANAS | SERVIÇO | SERVIÇO | 416,0000 M | R$ 115,00 | R$ R$ 47.840,00 |
| 0045 | ESCAVACAO MECANICA DE VALA EM MATERIAL DE 1A CATEGORIA ESCAVACAO MECANICA DE VALA EM MATERIAL DE 1A CATEGORIA | SERVIÇO | SERVIÇO | 604,2100 M³ | R$ 8,14 | R$ R$ 4.918,27 |
| 0046 | SERVICO DE REATERRO COM AREIA, TUDO INCLUIDO REATERRO COM AREIA, TUDO INCLUIDO | SERVIÇO | SERVIÇO | 240,2800 M³ | R$ 62,70 | R$ R$ 15.065,56 |



PORTAL DE COMPRAS PÚBLICAS
A autenticidade do documento pode ser verificada no site https://validaarquivo.portaldecompraspublicas.com.br
Documento gerado eletronicamente no Portal de Compras Públicas em 17/12/2025 às 15:28:17.
Código verificador: F9B339

E-DOCS - CÓPIA DO PROCESSO 2025-BGRQD GERADO POR UDSON OLIVEIRA RAMOS DE AGUIAR EM 20/02/2026 13:23 DOCUMENTO 1 / 1 PÁGINA 1445 / 1846

2025-FVKC4Q - E-DOCS - DOCUMENTO ORIGINAL 17/12/2025 15:50 PÁGINA 11 / 35

| | | | | | | |
|---|---|---|---|---|---|---|
| 0047 | COMPACTACAO DE ATERROS A 100% DO PROCTOR INTERMEDIARIO COMPACTACAO DE ATERROS A 100% DO PROCTOR INTERMEDIARIO | SERVIÇO | SERVIÇO | 220,9100 M³ | R$ 10,70 | R$ R$ 2.363,74 |
| 0048 | CARGA, MANOBRA E DESCARGA DE SOLOS E MATERIAIS GRANULARES EM CAMINHAO BASCULANTE 18 M3 - ESCAVADEIRA CARGA, MANOBRA E DESCARGA DE SOLOS E MATERIAIS GRANULARES EM CAMINHAO BASCULANTE 18 M3 - CARGA COM ESCAVADEIRA HIDRAULICA (CACAMBA DE 1,20 M3 / 155 HP)E DESCARGA LIVRE (UNIDADE: T). AF_07/2020 (DRENAGEM) | SERVIÇO | SERVIÇO | 1.493,3200 t | R$ 5,00 | R$ R$ 7.466,60 |
| 0049 | TRANSPORTE COM CAMINHAO BASCULANTE DE 18 M3, EM VIA URBANA PAVIMENTADA, DMT ATE 30 KM TRANSPORTE COM CAMINHAO BASCULANTE DE 18 M3, EM VIA URBANA PAVIMENTADA, DMT ATE 30 KM (UNIDADE: TXKM). AF_07/2020 (DRENAGEM) | SERVIÇO | SERVIÇO | 6.158,8000 t | R$ 1,30 | R$ R$ 8.006,44 |
| 0050 | TRANSPORTE COM CAMINHAO BASCULANTE DE 18 M3, EM VIA URBANA EM LEITO NATURAL (UNIDADE: TXKM) TRANSPORTE COM CAMINHAO BASCULANTE DE 18 M3, EM VIA URBANA EM LEITO NATURAL (UNIDADE: TXKM). AF_07/2020 (DRENAGEM) | SERVIÇO | SERVIÇO | 203,1500 t | R$ 1,80 | R$ R$ 365,67 |
| 0051 | ESCORAMENTO METALICO DE VALA TIPO GAIOLA, CONFORME PROJETO TIPO. ESCORAMENTO METALICO DE VALA TIPO GAIOLA, CONFORME PROJETO TIPO. | SERVIÇO | SERVIÇO | 708,8200 M² | R$ 26,75 | R$ R$ 18.960,94 |
| 0052 | EXECUCAO DE POCO DE VISITA - PVI 02 - AREIA E BRITA COMERCIAIS POCO DE VISITA - PVI 02 - AREIA E BRITA COMERCIAIS | SERVIÇO | SERVIÇO | 10,0000 UN | R$ 1.980,00 | R$ R$ 19.800,00 |
| 0053 | CHAMINE DOS POCOS DE VISITA - CPV 01 - AREIA E BRITA COMERCIAIS CHAMINE DOS POCOS DE VISITA - CPV 01 - AREIA E BRITA COMERCIAIS | SERVIÇO | SERVIÇO | 10,0000 UN | R$ 1.480,00 | R$ R$ 14.800,00 |
| 0054 | FORNECIMENTO E INSTALACAO DE TUBO PEAD PARA DRENAGEM - D = 400 MM TUBO PEAD PARA DRENAGEM - D = 400 MM - FORNECIMENTO E INSTALACAO | SERVIÇO | SERVIÇO | 55,0000 M | R$ 230,00 | R$ R$ 12.650,00 |
| 0055 | FORNECIMENTO E INSTALACAO DE TUBO PEAD PARA DRENAGEM - D = 600 MM TUBO PEAD PARA DRENAGEM - D = 600 MM - FORNECIMENTO E INSTALACAO | SERVIÇO | SERVIÇO | 253,0000 M | R$ 550,00 | R$ R$ 139.150,00 |
| 0056 | TRANSPORTE COM CAMINHAO CARROCERIA DE 15 T - RODOVIA PAVIMENTADA TRANSPORTE COM CAMINHAO CARROCERIA DE 15 T - RODOVIA PAVIMENTADA | SERVIÇO | SERVIÇO | 3.751,9700 t | R$ 0,84 | R$ R$ 3.151,65 |
| 0057 | EXECUCAO DE CAIXA RALO EM BLOCOS PRE-MOLDADOS E GRELHA ARTICULADA EM FFA EM VIAS URBANAS CAIXA RALO EM BLOCOS PRE-MOLDADOS E GRELHA ARTICULADA EM FFA EM VIAS URBANAS | SERVIÇO | SERVIÇO | 10,0000 UN | R$ 1.800,00 | R$ R$ 18.000,00 |
| 0058 | BOCA DE BSTC D = 0,60 M - ESCONSIDADE 0° - AREIA E BRITA COMERCIAIS - ALAS RETAS BOCA DE BSTC D = 0,60 M - ESCONSIDADE 0° - AREIA E BRITA COMERCIAIS - ALAS RETAS | SERVIÇO | SERVIÇO | 1,0000 UN | R$ 850,00 | R$ R$ 850,00 |
| 0059 | TRINCHEIRA DRENANTE EM CONCRETO ARMADO, INCLUINDO GRELHAS FOFO, ESCAVACAO E REATERRO. TRINCHEIRA DRENANTE EM CONCRETO ARMADO, INCLUINDO GRELHAS FOFO, ESCAVACAO E REATERRO. | SERVIÇO | SERVIÇO | 5,0000 M | R$ 1.900,00 | R$ R$ 9.500,00 |



PORTAL DE COMPRAS PÚBLICAS
A autenticidade do documento pode ser verificada no site https://validaarquivo.portaldecompraspublicas.com.br
Documento gerado eletronicamente no Portal de Compras Públicas em 17/12/2025 às 15:28:17.
Código verificador: F9B339

E-DOCS - CÓPIA DO PROCESSO 2025-BGRQD GERADO POR UDSON OLIVEIRA RAMOS DE AGUIAR EM 20/02/2026 13:23 DOCUMENTO 1 / 1 PÁGINA 1446 / 1846

2025-FVKC4Q - E-DOCS - DOCUMENTO ORIGINAL 17/12/2025 15:50 PÁGINA 12 / 35

| | | | | | | |
|---|---|---|---|---|---|---|
| 0060 | PINTURA DE FAIXA COM TINTA ACRILICA EMULSIONADA EM AGUA - ESPESSURA DE 0,5 MM PINTURA DE FAIXA COM TINTA ACRILICA EMULSIONADA EM AGUA - ESPESSURA DE 0,5 MM | SERVIÇO | SERVIÇO | 116,6300 M² | R$ 22,00 | R$ R$ 2.565,86 |
| 0061 | PINTURA DE SETAS E ZEBRADOS COM TERMOPLASTICO POR EXTRUSAO - ESPESSURA DE 3,0 MM PINTURA DE SETAS E ZEBRADOS COM TERMOPLASTICO POR EXTRUSAO - ESPESSURA DE 3,0 MM | SERVIÇO | SERVIÇO | 9,1400 M² | R$ 120,00 | R$ R$ 1.096,80 |
| 0062 | PLACA EM ACO NO 16 GALVANIZADO COM PELICULA RETRORREFLETIVA TIPO I + I - CONFECCAO PLACA EM ACO NO 16 GALVANIZADO COM PELICULA RETRORREFLETIVA TIPO I + I - CONFECCAO | SERVIÇO | SERVIÇO | 12,8500 M² | R$ 500,00 | R$ R$ 6.425,00 |
| 0063 | SUPORTE PARA PLACA DE SINALIZACAO EM MADEIRA DE LEI TRATADA 8 X 8 CM - FORNECIMENTO E IMPLANTACAO SUPORTE PARA PLACA DE SINALIZACAO EM MADEIRA DE LEI TRATADA 8 X 8 CM - FORNECIMENTO E IMPLANTACAO | SERVIÇO | SERVIÇO | 25,0000 UN | R$ 120,00 | R$ R$ 3.000,00 |
| 0064 | FORNECIMENTO E COLOCACAO DE CONES PARA SINALIZACAO 1 CONES PARA SINALIZACAO, FORNECIMENTO E COLOCACAO | SERVIÇO | SERVIÇO | 24,0000 UN | R$ 90,00 | R$ R$ 2.160,00 |
| 0065 | FORNECIMENTO DE SINALIZACAO VERTICAL COM CHAPA EM ESMALTE SINTETICO SINALIZACAO VERTICAL COM CHAPA EM ESMALTE SINTETICO | SERVIÇO | SERVIÇO | 6,0000 M² | R$ 800,00 | R$ R$ 4.800,00 |
| 0066 | DISPOSITIVO DE DIRECIONAMENTO OU BLOQUEIO TIPO TELA PLASTICA COM SUPORTE FIXO - DISPOSITIVO DE DIRECIONAMENTO OU BLOQUEIO TIPO TELA PLASTICA COM SUPORTE FIXO - CONFECCAO | SERVIÇO | SERVIÇO | 116,0200 M² | R$ 30,00 | R$ R$ 3.480,60 |
| 0067 | FORNECIMENTO DE SINALIZACAO NOTURNA (FIO COM LAMPADA E BALDE) SINALIZACAO NOTURNA ( FIO COM LAMPADA E BALDE ), FORNECIMENTO E INSTALACAO | SERVIÇO | SERVIÇO | 96,6900 M | R$ 30,00 | R$ R$ 2.900,70 |
| 0068 | ADMINISTRACAO LOCAL 1 ADMINISTRACAO LOCAL | SERVIÇO | SERVIÇO | 1,0000 UN | R$ 35.922,34 | R$ R$ 35.922,34 |
| | TOTAL DO LOTE | | | | | R$ 1.270.999,98 |

TOTAL DO VENCEDOR R$ 1.270.999,98

## Declarações Obrigatórias

| Título | Declaração |
|---|---|
| Declaração de conhecimento do Edital | Declaro que estou ciente e concordo com as condições contidas no edital e seus anexos, bem como de que cumpro plenamente os requisitos de habilitação definidos no edital. |
| Declaração de reserva de cargos | Declaro cumprir as exigências de reserva de cargos para pessoa com deficiência e para reabilitado da Previdência Social, previstas em lei e em outras normas específicas. |
| Declaração de proposta econômica | Sob pena de desclassificação, declaro que minhas propostas econômicas compreendem a integralidade dos custos para atendimento dos direitos trabalhistas assegurados na Constituição Federal, nas leis trabalhistas, nas normas infralegais, nas convenções coletivas de trabalho e nos termos de ajustamento de conduta vigentes na data de entrega das propostas. |
| Declaração de Não-Emprego de menores | Declaro para fins do inciso XXXIII do artigo 7° da Constituição Federal, com redação dada pela Emenda Constitucional, nº 20/98, que não emprega menores de dezoito anos em trabalho noturno, perigoso ou insalubre e de que qualquer trabalho a menores de 16 anos. |
| Declaração de Não-Emprego de trabalho degradante | Declaro não possuir em sua cadeia produtiva, empregados executando trabalho degradante ou forçado, nos termos do inciso III e IV do art.1º e no inciso III do art.5º da Constituição Federal. |
| Declaração de Acessibilidade | Declaro que, conforme disposto no art. 93 da Lei nº 8.213, de 24 de julho de 1991, estou ciente do cumprimento da reserva de cargos prevista em lei para pessoa com deficiência ou para reabilitado da Previdência Social e que, se aplicado ao número de funcionários da minha empresa, atendo às regras de acessibilidade previstas na legislação. |
| Declaração de Inexistência de Fato Superveniente | Declaro sob as penas da lei, que até a presente data inexistem fatos impeditivos para sua habilitação no presente processo licitatório, ciente da obrigatoriedade de declarar ocorrências posteriores. |

* As declarações supracitadas foram aceitas por todos os participantes.



PORTAL DE COMPRAS PÚBLICAS
A autenticidade do documento pode ser verificada no site https://validaarquivo.portaldecompraspublicas.com.br
Documento gerado eletronicamente no Portal de Compras Públicas em 17/12/2025 às 15:28:17.
Código verificador: F9B339

E-DOCS - CÓPIA DO PROCESSO 2025-BGRQD GERADO POR UDSON OLIVEIRA RAMOS DE AGUIAR EM 20/02/2026 13:23 DOCUMENTO 1 / 1 PÁGINA 1447 / 1846

2025-FVKC4Q - E-DOCS - DOCUMENTO ORIGINAL 17/12/2025 15:50 PÁGINA 13 / 35

# Propostas Enviadas

## LOTE 0001 - ITEM 0001 - FORNECIMENTO E INSTALACAO DE PLACA DE OBRA COM CHAPA GALVANIZADA E ESTRUTURA DE MADEIRA fornecimento e instalacao de placa de obra com chapa galvanizada e estrutura de madeira. af_03/2022_ps

| Fornecedor | CNPJ/CPF | Data | Modelo | Marca/ Fabricante | Quantidade | Lance | Valor Total | LC 123/2006 |
|---|---|---|---|---|---|---|---|---|
| TREZE MATERIAL DE CONSTRUCAO LTDA | 01.070.171/0001-50 | 24/11/2025 - 11:18:59 | N/C | N/C | 4,5000 | R$571,86 | R$ 2.573,37 | Sim |
| ADIGE ARQUITETURA E ENGENHARIA LTDA | 01.469.689/0001-60 | 24/11/2025 - 12:30:22 | | | 4,5000 | R$571,00 | R$ 2.569,50 | Não |
| THOMPSON ENGENHARIA LTDA | 36.758.622/0001-20 | 24/11/2025 - 17:35:43 | N/C | N/C | 4,5000 | R$571,00 | R$ 2.569,50 | Não |
| ENGETECH - ENGENHARIA, COMERCIO E SERVICOS LTDA | 04.154.467/0001-47 | 24/11/2025 - 23:06:24 | SERVIÇO | SERVIÇO | 4,5000 | R$571,86 | R$ 2.573,37 | Sim |
| EXATA CONSTRUTORA LTDA | 34.662.024/0001-28 | 25/11/2025 - 06:59:52 | N/C | N/C | 4,5000 | R$571,86 | R$ 2.573,37 | Não |

## LOTE 0001 - ITEM 0002 - REFEITORIO COM PAREDES DE CHAPA DE COMPENS. 12MM E PONTALETES 8X8CM REFEITORIO COM PAREDES DE CHAPA DE COMPENS. 12MM E PONTALETES 8X8CM, PISO CIMENT. E COB. DE TELHAS FIBROC. 6MM, INCL. PONTO DE LUZ E CX. DE INSPECAO (CONS. 1.21 M2/FUNC./TURNO), CONF. PROJETO (1 UTILIZACAO)

| Fornecedor | CNPJ/CPF | Data | Modelo | Marca/ Fabricante | Quantidade | Lance | Valor Total | LC 123/2006 |
|---|---|---|---|---|---|---|---|---|
| TREZE MATERIAL DE CONSTRUCAO LTDA | 01.070.171/0001-50 | 24/11/2025 - 11:19:37 | N/C | N/C | 18,1500 | R$570,66 | R$ 10.357,48 | Sim |
| ADIGE ARQUITETURA E ENGENHARIA LTDA | 01.469.689/0001-60 | 24/11/2025 - 12:30:22 | | | 18,1500 | R$570,00 | R$ 10.345,50 | Não |
| THOMPSON ENGENHARIA LTDA | 36.758.622/0001-20 | 24/11/2025 - 17:36:12 | N/C | N/C | 18,1500 | R$570,66 | R$ 10.357,48 | Não |
| ENGETECH - ENGENHARIA, COMERCIO E SERVICOS LTDA | 04.154.467/0001-47 | 24/11/2025 - 23:06:24 | SERVIÇO | SERVIÇO | 18,1500 | R$570,66 | R$ 10.357,48 | Sim |
| EXATA CONSTRUTORA LTDA | 34.662.024/0001-28 | 25/11/2025 - 07:00:11 | N/C | N/C | 18,1500 | R$570,66 | R$ 10.357,48 | Não |

## LOTE 0001 - ITEM 0003 - ALUGUEL MENSAL CONTAINER SANITARIO 1 ALUGUEL MENSAL CONTAINER SANITARIO, INCL PORTA, BASC, 2 PTOS LUZ, 1 PTO ATERRAM., 3VASOS, 3LAVATORIOS, CALHA MICTORIO, 6 CHUVEIROS (1 ELETRICO), TORN.,REGISTROS, PISO COMP. NAVAL PINTADO, CERT NR18 E LAUDO DESCONTAMINACAO

| Fornecedor | CNPJ/CPF | Data | Modelo | Marca/ Fabricante | Quantidade | Lance | Valor Total | LC 123/2006 |
|---|---|---|---|---|---|---|---|---|
| TREZE MATERIAL DE CONSTRUCAO LTDA | 01.070.171/0001-50 | 24/11/2025 - 11:20:10 | N/C | N/C | 4,0000 | R$1.538,29 | R$ 6.153,16 | Sim |
| ADIGE ARQUITETURA E ENGENHARIA LTDA | 01.469.689/0001-60 | 24/11/2025 - 12:30:22 | | | 4,0000 | R$1.538,00 | R$ 6.152,00 | Não |
| THOMPSON ENGENHARIA LTDA | 36.758.622/0001-20 | 24/11/2025 - 17:36:32 | N/C | N/C | 4,0000 | R$1.538,00 | R$ 6.152,00 | Não |
| ENGETECH - ENGENHARIA, COMERCIO E SERVICOS LTDA | 04.154.467/0001-47 | 24/11/2025 - 23:06:24 | SERVIÇO | SERVIÇO | 4,0000 | R$1.538,29 | R$ 6.153,16 | Sim |
| EXATA CONSTRUTORA LTDA | 34.662.024/0001-28 | 25/11/2025 - 07:00:27 | N/C | N/C | 4,0000 | R$1.538,29 | R$ 6.153,16 | Não |

## LOTE 0001 - ITEM 0004 - ALUGUEL DE CONTAINER PARA ALMOXARIFADO 1 ALUGUEL MENSAL CONTAINER PARA ALMOXARIFADO, INCL. PORTA, 2 JANELAS, 1 PT ILUMINACAO, ISOLAMENTO TERMICO (TETO), PISO EM COMP. NAVAL PINTADO, CERT. NR18, INCL. LAUDO DESCONTAMINACAO.

| Fornecedor | CNPJ/CPF | Data | Modelo | Marca/ Fabricante | Quantidade | Lance | Valor Total | LC 123/2006 |
|---|---|---|---|---|---|---|---|---|
| TREZE MATERIAL DE CONSTRUCAO LTDA | 01.070.171/0001-50 | 24/11/2025 - 11:20:40 | N/C | N/C | 4,0000 | R$991,49 | R$ 3.965,96 | Sim |
| ADIGE ARQUITETURA E ENGENHARIA LTDA | 01.469.689/0001-60 | 24/11/2025 - 12:30:22 | | | 4,0000 | R$991,00 | R$ 3.964,00 | Não |
| THOMPSON ENGENHARIA LTDA | 36.758.622/0001-20 | 24/11/2025 - 17:36:56 | N/C | N/C | 4,0000 | R$991,49 | R$ 3.965,96 | Não |



PORTAL DE COMPRAS PÚBLICAS
A autenticidade do documento pode ser verificada no site https://validaarquivo.portaldecompraspublicas.com.br
Documento gerado eletronicamente no Portal de Compras Públicas em 17/12/2025 às 15:28:17.
Código verificador: F9B339

E-DOCS - CÓPIA DO PROCESSO 2025-BGRQD GERADO POR UDSON OLIVEIRA RAMOS DE AGUIAR EM 20/02/2026 13:23 DOCUMENTO 1 / 1 PÁGINA 1448 / 1846

2025-FVKC4Q - E-DOCS - DOCUMENTO ORIGINAL 17/12/2025 15:50 PÁGINA 14 / 35

| | | | | | | | | |
|---|---|---|---|---|---|---|---|---|
| ENGETECH - ENGENHARIA, COMERCIO E SERVICOS LTDA | 04.154.467/0001-47 | 24/11/2025 - 23:06:24 | SERVIÇO | SERVIÇO | 4,0000 | R$991,49 | R$ 3.965,96 | Sim |
| EXATA CONSTRUTORA LTDA | 34.662.024/0001-28 | 25/11/2025 - 07:00:49 | N/C | N/C | 4,0000 | R$991,49 | R$ 3.965,96 | Não |

**LOTE 0001 - ITEM 0005 - FORNECIMENTO E INSTALACAO DE TAPUME TELHA METALICA ONDULADA EM ACO GALVALUME 0,50MM BRANCA H=2,20M TAPUME TELHA METALICA ONDULADA EM ACO GALVALUME 0,50MM BRANCA H=2,20M, INCL. MONTAGEM ESTR. MAD. 8X8, C/ADESIVO DER-ES 60X60CM A CADA 10M, INCL. FAIXAS PINT. ESMALTE SINT. CORES AZUL C/ H=30CM E ROSA C/ H=10CM(REAPROVEITAMENTO 2X)**

| Fornecedor | CNPJ/CPF | Data | Modelo | Marca/ Fabricante | Quantidade | Lance | Valor Total | LC 123/2006 |
|---|---|---|---|---|---|---|---|---|
| TREZE MATERIAL DE CONSTRUCAO LTDA | 01.070.171/0001-50 | 24/11/2025 - 11:21:12 | N/C | N/C | 72,3000 | R$178,23 | R$ 12.886,03 | Sim |
| ADIGE ARQUITETURA E ENGENHARIA LTDA | 01.469.689/0001-60 | 24/11/2025 - 12:30:22 | | | 72,3000 | R$178,00 | R$ 12.869,40 | Não |
| THOMPSON ENGENHARIA LTDA | 36.758.622/0001-20 | 24/11/2025 - 17:37:16 | N/C | N/C | 72,3000 | R$178,23 | R$ 12.886,03 | Não |
| ENGETECH - ENGENHARIA, COMERCIO E SERVICOS LTDA | 04.154.467/0001-47 | 24/11/2025 - 23:06:24 | SERVIÇO | SERVIÇO | 72,3000 | R$178,23 | R$ 12.886,03 | Sim |
| EXATA CONSTRUTORA LTDA | 34.662.024/0001-28 | 25/11/2025 - 07:01:06 | N/C | N/C | 72,3000 | R$178,23 | R$ 12.886,03 | Não |

**LOTE 0001 - ITEM 0006 - FORNECIMENTO DE ENTRADA DE ENERGIA ELETRICA, AEREA, TRIFASICA ENTRADA DE ENERGIA ELETRICA, AEREA, TRIFASICA, COM CAIXA DE SOBREPOR, CABO DE 16 MM2 E DISJUNTOR DIN 50A (NAO INCLUSO O POSTE DE CONCRETO). AF_07/2020_PS**

| Fornecedor | CNPJ/CPF | Data | Modelo | Marca/ Fabricante | Quantidade | Lance | Valor Total | LC 123/2006 |
|---|---|---|---|---|---|---|---|---|
| TREZE MATERIAL DE CONSTRUCAO LTDA | 01.070.171/0001-50 | 24/11/2025 - 11:21:41 | N/C | N/C | 1,0000 | R$2.708,56 | R$ 2.708,56 | Sim |
| ADIGE ARQUITETURA E ENGENHARIA LTDA | 01.469.689/0001-60 | 24/11/2025 - 12:30:22 | | | 1,0000 | R$2.708,00 | R$ 2.708,00 | Não |
| THOMPSON ENGENHARIA LTDA | 36.758.622/0001-20 | 24/11/2025 - 17:37:41 | N/C | N/C | 1,0000 | R$2.708,00 | R$ 2.708,00 | Não |
| ENGETECH - ENGENHARIA, COMERCIO E SERVICOS LTDA | 04.154.467/0001-47 | 24/11/2025 - 23:06:24 | SERVIÇO | SERVIÇO | 1,0000 | R$2.708,56 | R$ 2.708,56 | Sim |
| EXATA CONSTRUTORA LTDA | 34.662.024/0001-28 | 25/11/2025 - 07:01:19 | N/C | N/C | 1,0000 | R$2.708,56 | R$ 2.708,56 | Não |

**LOTE 0001 - ITEM 0007 - Rede de agua c/ padrao de entrada dagua diam. 3/4 Rede de agua c/ padrao de entrada dagua diam. 3/4 conf. CESAN, incl. tubos e conexoes p/ aliment., distrib., extravas. e limp., cons. o padrao a 25m**

| Fornecedor | CNPJ/CPF | Data | Modelo | Marca/ Fabricante | Quantidade | Lance | Valor Total | LC 123/2006 |
|---|---|---|---|---|---|---|---|---|
| TREZE MATERIAL DE CONSTRUCAO LTDA | 01.070.171/0001-50 | 24/11/2025 - 11:22:09 | N/C | N/C | 25,0000 | R$67,68 | R$ 1.692,00 | Sim |
| ADIGE ARQUITETURA E ENGENHARIA LTDA | 01.469.689/0001-60 | 24/11/2025 - 12:30:22 | | | 25,0000 | R$67,00 | R$ 1.675,00 | Não |
| THOMPSON ENGENHARIA LTDA | 36.758.622/0001-20 | 24/11/2025 - 17:38:03 | N/C | N/C | 25,0000 | R$67,68 | R$ 1.692,00 | Não |
| ENGETECH - ENGENHARIA, COMERCIO E SERVICOS LTDA | 04.154.467/0001-47 | 24/11/2025 - 23:06:24 | SERVIÇO | SERVIÇO | 25,0000 | R$67,68 | R$ 1.692,00 | Sim |
| EXATA CONSTRUTORA LTDA | 34.662.024/0001-28 | 25/11/2025 - 07:01:35 | N/C | N/C | 25,0000 | R$67,68 | R$ 1.692,00 | Não |

**LOTE 0001 - ITEM 0008 - RESERVATORIO DE POLIESTILENO DE 1000 L, INCLUSIVE SUPORTE EM MADEIRA DE 7X12CM E 5X7CM RESERVATORIO DE POLIESTILENO DE 1000 L, INCLUSIVE SUPORTE EM MADEIRA DE 7X12CM E 5X7CM, ELEVADO DE 4M, CONFORME PROJETO (2 UTILIZACOES)**

| Fornecedor | CNPJ/CPF | Data | Modelo | Marca/ Fabricante | Quantidade | Lance | Valor Total | LC 123/2006 |
|---|---|---|---|---|---|---|---|---|
| TREZE MATERIAL DE CONSTRUCAO LTDA | 01.070.171/0001-50 | 24/11/2025 - 11:22:38 | N/C | N/C | 1,0000 | R$1.639,82 | R$ 1.639,82 | Sim |
| ADIGE ARQUITETURA E ENGENHARIA LTDA | 01.469.689/0001-60 | 24/11/2025 - 12:30:22 | | | 1,0000 | R$1.639,00 | R$ 1.639,00 | Não |
| THOMPSON ENGENHARIA LTDA | 36.758.622/0001-20 | 24/11/2025 - 17:38:24 | N/C | N/C | 1,0000 | R$1.639,00 | R$ 1.639,00 | Não |



PORTAL DE COMPRAS PÚBLICAS
A autenticidade do documento pode ser verificada no site https://validaarquivo.portaldecompraspublicas.com.br
Documento gerado eletronicamente no Portal de Compras Públicas em 17/12/2025 às 15:28:17.
Código verificador: F9B339

E-DOCS - CÓPIA DO PROCESSO 2025-BGRQD GERADO POR UDSON OLIVEIRA RAMOS DE AGUIAR EM 20/02/2026 13:23 DOCUMENTO 1 / 1 PÁGINA 1449 / 1846

2025-FVKC4Q - E-DOCS - DOCUMENTO ORIGINAL 17/12/2025 15:50 PÁGINA 15 / 35

| | | | | | | | | |
|---|---|---|---|---|---|---|---|---|
| ENGETECH - ENGENHARIA, COMERCIO E SERVICOS LTDA | 04.154.467/0001-47 | 24/11/2025 - 23:06:24 | SERVIÇO | SERVIÇO | 1,0000 | R$1.639,82 | R$ 1.639,82 | Sim |
| EXATA CONSTRUTORA LTDA | 34.662.024/0001-28 | 25/11/2025 - 07:01:48 | N/C | N/C | 1,0000 | R$1.639,82 | R$ 1.639,82 | Não |

## LOTE 0001 - ITEM 0009 - MOBILIZACAO E DESMOBILIZACAO DE CONTAINER ATE 50 KM MOBILIZACAO E DESMOBILIZACAO DE CONTAINER ATE 50 KM

| Fornecedor | CNPJ/CPF | Data | Modelo | Marca/ Fabricante | Quantidade | Lance | Valor Total | LC 123/2006 |
|---|---|---|---|---|---|---|---|---|
| TREZE MATERIAL DE CONSTRUCAO LTDA | 01.070.171/0001-50 | 24/11/2025 - 11:23:13 | N/C | N/C | 2,0000 | R$1.546,83 | R$ 3.093,66 | Sim |
| ADIGE ARQUITETURA E ENGENHARIA LTDA | 01.469.689/0001-60 | 24/11/2025 - 12:30:22 | | | 2,0000 | R$1.546,00 | R$ 3.092,00 | Não |
| THOMPSON ENGENHARIA LTDA | 36.758.622/0001-20 | 24/11/2025 - 17:38:43 | N/C | N/C | 2,0000 | R$1.546,00 | R$ 3.092,00 | Não |
| ENGETECH - ENGENHARIA, COMERCIO E SERVICOS LTDA | 04.154.467/0001-47 | 24/11/2025 - 23:06:24 | SERVIÇO | SERVIÇO | 2,0000 | R$1.546,83 | R$ 3.093,66 | Sim |
| EXATA CONSTRUTORA LTDA | 34.662.024/0001-28 | 25/11/2025 - 07:02:05 | N/C | N/C | 2,0000 | R$1.546,83 | R$ 3.093,66 | Não |

## LOTE 0001 - ITEM 0010 - DEMOLICAO DE PISO DE CONCRETO SIMPLES, DE FORMA MECANIZADA DEMOLICAO DE PISO DE CONCRETO SIMPLES, DE FORMA MECANIZADA COM MARTELETE, SEM REAPROVEITAMENTO. AF_09/2023

| Fornecedor | CNPJ/CPF | Data | Modelo | Marca/ Fabricante | Quantidade | Lance | Valor Total | LC 123/2006 |
|---|---|---|---|---|---|---|---|---|
| TREZE MATERIAL DE CONSTRUCAO LTDA | 01.070.171/0001-50 | 24/11/2025 - 11:23:41 | N/C | N/C | 75,8100 | R$148,96 | R$ 11.292,66 | Sim |
| ADIGE ARQUITETURA E ENGENHARIA LTDA | 01.469.689/0001-60 | 24/11/2025 - 12:30:22 | | | 75,8100 | R$148,00 | R$ 11.219,88 | Não |
| THOMPSON ENGENHARIA LTDA | 36.758.622/0001-20 | 24/11/2025 - 17:39:09 | N/C | N/C | 75,8100 | R$148,96 | R$ 11.292,66 | Não |
| ENGETECH - ENGENHARIA, COMERCIO E SERVICOS LTDA | 04.154.467/0001-47 | 24/11/2025 - 23:06:24 | SERVIÇO | SERVIÇO | 75,8100 | R$148,96 | R$ 11.292,66 | Sim |
| EXATA CONSTRUTORA LTDA | 34.662.024/0001-28 | 25/11/2025 - 07:02:21 | N/C | N/C | 75,8100 | R$148,96 | R$ 11.292,66 | Não |

## LOTE 0001 - ITEM 0011 - REMOCAO DE PARALELEPIPEDOS REMOCAO DE PARALELEPIPEDOS

| Fornecedor | CNPJ/CPF | Data | Modelo | Marca/ Fabricante | Quantidade | Lance | Valor Total | LC 123/2006 |
|---|---|---|---|---|---|---|---|---|
| TREZE MATERIAL DE CONSTRUCAO LTDA | 01.070.171/0001-50 | 24/11/2025 - 11:24:06 | N/C | N/C | 2.863,0000 | R$4,91 | R$ 14.057,33 | Sim |
| ADIGE ARQUITETURA E ENGENHARIA LTDA | 01.469.689/0001-60 | 24/11/2025 - 12:30:22 | | | 2.863,0000 | R$4,00 | R$ 11.452,00 | Não |
| THOMPSON ENGENHARIA LTDA | 36.758.622/0001-20 | 24/11/2025 - 17:39:30 | N/C | N/C | 2.863,0000 | R$4,91 | R$ 14.057,33 | Não |
| ENGETECH - ENGENHARIA, COMERCIO E SERVICOS LTDA | 04.154.467/0001-47 | 24/11/2025 - 23:06:24 | SERVIÇO | SERVIÇO | 2.863,0000 | R$4,91 | R$ 14.057,33 | Sim |
| EXATA CONSTRUTORA LTDA | 34.662.024/0001-28 | 25/11/2025 - 07:02:35 | N/C | N/C | 2.863,0000 | R$4,91 | R$ 14.057,33 | Não |

## LOTE 0001 - ITEM 0012 - REMOCAO MECANIZADA DE REVESTIMENTO ASFALTICO REMOCAO MECANIZADA DE REVESTIMENTO ASFALTICO

| Fornecedor | CNPJ/CPF | Data | Modelo | Marca/ Fabricante | Quantidade | Lance | Valor Total | LC 123/2006 |
|---|---|---|---|---|---|---|---|---|
| TREZE MATERIAL DE CONSTRUCAO LTDA | 01.070.171/0001-50 | 24/11/2025 - 11:24:31 | N/C | N/C | 0,5800 | R$14,71 | R$ 8,53 | Sim |
| ADIGE ARQUITETURA E ENGENHARIA LTDA | 01.469.689/0001-60 | 24/11/2025 - 12:30:22 | | | 0,5800 | R$14,00 | R$ 8,12 | Não |
| THOMPSON ENGENHARIA LTDA | 36.758.622/0001-20 | 24/11/2025 - 17:39:48 | N/C | N/C | 0,5800 | R$14,71 | R$ 8,53 | Não |
| ENGETECH - ENGENHARIA, COMERCIO E SERVICOS LTDA | 04.154.467/0001-47 | 24/11/2025 - 23:06:24 | SERVIÇO | SERVIÇO | 0,5800 | R$14,71 | R$ 8,53 | Sim |
| EXATA CONSTRUTORA LTDA | 34.662.024/0001-28 | 25/11/2025 - 07:02:52 | N/C | N/C | 0,5800 | R$14,71 | R$ 8,53 | Não |



PORTAL DE COMPRAS PÚBLICAS
A autenticidade do documento pode ser verificada no site https://validaarquivo.portaldecompraspublicas.com.br
Documento gerado eletronicamente no Portal de Compras Públicas em 17/12/2025 às 15:28:17.
Código verificador: F9B339

E-DOCS - CÓPIA DO PROCESSO 2025-BGRQD GERADO POR UDSON OLIVEIRA RAMOS DE AGUIAR EM 20/02/2026 13:23 DOCUMENTO 1 / 1 PÁGINA 1450 / 1846

2025-FVKC4Q - E-DOCS - DOCUMENTO ORIGINAL 17/12/2025 15:50 PÁGINA 16 / 35

### LOTE 0001 - ITEM 0013 - CARGA, MANOBRA E DESCARGA DE SOLOS E MATERIAIS GRANULARES EM CAMINHAO BASCULANTE 18 M3 - ESCAVADEIRA CARGA, MANOBRA E DESCARGA DE SOLOS E MATERIAIS GRANULARES EM CAMINHAO BASCULANTE 18 M3 - CARGA COM ESCAVADEIRA HIDRAULICA (CACAMBA DE 1,20 M3 / 155 HP)E DESCARGA LIVRE (UNIDADE: T). AF_07/2020

| Fornecedor | CNPJ/CPF | Data | Modelo | Marca/ Fabricante | Quantidade | Lance | Valor Total | LC 123/2006 |
|---|---|---|---|---|---|---|---|---|
| TREZE MATERIAL DE CONSTRUCAO LTDA | 01.070.171/0001-50 | 24/11/2025 - 11:24:56 | N/C | N/C | 985,8800 | R$5,34 | R$ 5.264,60 | Sim |
| ADIGE ARQUITETURA E ENGENHARIA LTDA | 01.469.689/0001-60 | 24/11/2025 - 12:30:22 | | | 985,8800 | R$5,00 | R$ 4.929,40 | Não |
| THOMPSON ENGENHARIA LTDA | 36.758.622/0001-20 | 24/11/2025 - 17:40:08 | N/C | N/C | 985,8800 | R$5,34 | R$ 5.264,60 | Não |
| ENGETECH - ENGENHARIA, COMERCIO E SERVICOS LTDA | 04.154.467/0001-47 | 24/11/2025 - 23:06:24 | SERVIÇO | SERVIÇO | 985,8800 | R$5,34 | R$ 5.264,60 | Sim |
| EXATA CONSTRUTORA LTDA | 34.662.024/0001-28 | 25/11/2025 - 07:03:07 | N/C | N/C | 985,8800 | R$5,34 | R$ 5.264,60 | Não |

### LOTE 0001 - ITEM 0014 - TRANSPORTE COM CAMINHAO BASCULANTE DE 18 M3, EM VIA URBANA PAVIMENTADA, DMT ATE 30 KM TRANSPORTE COM CAMINHAO BASCULANTE DE 18 M3, EM VIA URBANA PAVIMENTADA, DMT ATE 30 KM (UNIDADE: TXKM). AF_07/2020

| Fornecedor | CNPJ/CPF | Data | Modelo | Marca/ Fabricante | Quantidade | Lance | Valor Total | LC 123/2006 |
|---|---|---|---|---|---|---|---|---|
| TREZE MATERIAL DE CONSTRUCAO LTDA | 01.070.171/0001-50 | 24/11/2025 - 11:25:20 | N/C | N/C | 3.356,7200 | R$1,57 | R$ 5.270,05 | Sim |
| ADIGE ARQUITETURA E ENGENHARIA LTDA | 01.469.689/0001-60 | 24/11/2025 - 12:30:22 | | | 3.356,7200 | R$1,00 | R$ 3.356,72 | Não |
| THOMPSON ENGENHARIA LTDA | 36.758.622/0001-20 | 24/11/2025 - 17:40:28 | N/C | N/C | 3.356,7200 | R$1,57 | R$ 5.270,05 | Não |
| ENGETECH - ENGENHARIA, COMERCIO E SERVICOS LTDA | 04.154.467/0001-47 | 24/11/2025 - 23:06:24 | SERVIÇO | SERVIÇO | 3.356,7200 | R$1,57 | R$ 5.270,05 | Sim |
| EXATA CONSTRUTORA LTDA | 34.662.024/0001-28 | 25/11/2025 - 07:03:22 | N/C | N/C | 3.356,7200 | R$1,57 | R$ 5.270,05 | Não |

### LOTE 0001 - ITEM 0015 - TRANSPORTE COM CAMINHAO BASCULANTE DE 18 M3, EM VIA URBANA EM LEITO NATURAL (UNIDADE: TXKM) TRANSPORTE COM CAMINHAO BASCULANTE DE 18 M3, EM VIA URBANA EM LEITO NATURAL (UNIDADE: TXKM). AF_07/2020

| Fornecedor | CNPJ/CPF | Data | Modelo | Marca/ Fabricante | Quantidade | Lance | Valor Total | LC 123/2006 |
|---|---|---|---|---|---|---|---|---|
| TREZE MATERIAL DE CONSTRUCAO LTDA | 01.070.171/0001-50 | 24/11/2025 - 11:25:42 | N/C | N/C | 300,5000 | R$1,97 | R$ 591,99 | Sim |
| ADIGE ARQUITETURA E ENGENHARIA LTDA | 01.469.689/0001-60 | 24/11/2025 - 12:30:22 | | | 300,5000 | R$1,00 | R$ 300,50 | Não |
| THOMPSON ENGENHARIA LTDA | 36.758.622/0001-20 | 24/11/2025 - 17:40:45 | N/C | N/C | 300,5000 | R$1,97 | R$ 591,99 | Não |
| ENGETECH - ENGENHARIA, COMERCIO E SERVICOS LTDA | 04.154.467/0001-47 | 24/11/2025 - 23:06:24 | SERVIÇO | SERVIÇO | 300,5000 | R$1,97 | R$ 591,99 | Sim |
| EXATA CONSTRUTORA LTDA | 34.662.024/0001-28 | 25/11/2025 - 07:03:36 | N/C | N/C | 300,5000 | R$1,97 | R$ 591,99 | Não |

### LOTE 0001 - ITEM 0016 - ESCAVACAO MECANICA COM RETROESCAVADEIRA EM MATERIAL DE 1A ESCAVACAO MECANICA COM RETROESCAVADEIRA EM MATERIAL DE 1A CATEGORIA

| Fornecedor | CNPJ/CPF | Data | Modelo | Marca/ Fabricante | Quantidade | Lance | Valor Total | LC 123/2006 |
|---|---|---|---|---|---|---|---|---|
| TREZE MATERIAL DE CONSTRUCAO LTDA | 01.070.171/0001-50 | 24/11/2025 - 11:27:06 | N/C | N/C | 970,1900 | R$8,15 | R$ 7.907,05 | Sim |
| ADIGE ARQUITETURA E ENGENHARIA LTDA | 01.469.689/0001-60 | 24/11/2025 - 12:30:22 | | | 970,1900 | R$8,00 | R$ 7.761,52 | Não |
| THOMPSON ENGENHARIA LTDA | 36.758.622/0001-20 | 24/11/2025 - 17:41:06 | N/C | N/C | 970,1900 | R$8,15 | R$ 7.907,05 | Não |
| ENGETECH - ENGENHARIA, COMERCIO E SERVICOS LTDA | 04.154.467/0001-47 | 24/11/2025 - 23:06:24 | SERVIÇO | SERVIÇO | 970,1900 | R$8,15 | R$ 7.907,05 | Sim |
| EXATA CONSTRUTORA LTDA | 34.662.024/0001-28 | 25/11/2025 - 07:03:50 | N/C | N/C | 970,1900 | R$8,15 | R$ 7.907,05 | Não |



PORTAL DE COMPRAS PÚBLICAS
A autenticidade do documento pode ser verificada no site https://validaarquivo.portaldecompraspublicas.com.br
Documento gerado eletronicamente no Portal de Compras Públicas em 17/12/2025 às 15:28:17.
Código verificador: F9B339

E-DOCS - CÓPIA DO PROCESSO 2025-BGRQD GERADO POR UDSON OLIVEIRA RAMOS DE AGUIAR EM 20/02/2026 13:23 DOCUMENTO 1 / 1 PÁGINA 1451 / 1846

2025-FVKC4Q - E-DOCS - DOCUMENTO ORIGINAL 17/12/2025 15:50 PÁGINA 17 / 35

### LOTE 0001 - ITEM 0017 - EXECUCAO E COMPACTACAO DE CORPO DE ATERRO DE ATERRO COM SOLO PREDOMINANTEMENTE 20 CM EXECUCAO E COMPACTACAO DE CORPO DE ATERRO DE ATERRO (95% DE ENERGIA DO PROCTOR NORMAL) COM SOLO PREDOMINANTEMENTE ARGILOSO, EM CAMADAS COM ESPESSURA DE 20 CM - EXCLUSIVE ESCAVACAO, CARGA E TRANSPORTE E SOLO. AF_09/2024

| Fornecedor | CNPJ/CPF | Data | Modelo | Marca/ Fabricante | Quantidade | Lance | Valor Total | LC 123/2006 |
|---|---|---|---|---|---|---|---|---|
| TREZE MATERIAL DE CONSTRUCAO LTDA | 01.070.171/0001-50 | 24/11/2025 - 11:27:30 | N/C | N/C | 40,7000 | R$13,55 | R$ 551,49 | Sim |
| ADIGE ARQUITETURA E ENGENHARIA LTDA | 01.469.689/0001-60 | 24/11/2025 - 12:30:22 | | | 40,7000 | R$13,00 | R$ 529,10 | Não |
| THOMPSON ENGENHARIA LTDA | 36.758.622/0001-20 | 24/11/2025 - 17:41:27 | N/C | N/C | 40,7000 | R$13,55 | R$ 551,49 | Não |
| ENGETECH - ENGENHARIA, COMERCIO E SERVICOS LTDA | 04.154.467/0001-47 | 24/11/2025 - 23:06:24 | SERVIÇO | SERVIÇO | 40,7000 | R$13,55 | R$ 551,49 | Sim |
| EXATA CONSTRUTORA LTDA | 34.662.024/0001-28 | 25/11/2025 - 07:04:04 | N/C | N/C | 40,7000 | R$13,55 | R$ 551,49 | Não |

### LOTE 0001 - ITEM 0018 - CARGA, MANOBRA E DESCARGA DE SOLOS E MATERIAIS GRANULARES EM CAMINHAO BASCULANTE 18 M3 - ESCAVADEIRA CARGA, MANOBRA E DESCARGA DE SOLOS E MATERIAIS GRANULARES EM CAMINHAO BASCULANTE 18 M3 - CARGA COM ESCAVADEIRA HIDRAULICA (CACAMBA DE 1,20 M3 / 155 HP)E DESCARGA LIVRE (UNIDADE: T). AF_07/2020 (TERRAPLENAGEM)

| Fornecedor | CNPJ/CPF | Data | Modelo | Marca/ Fabricante | Quantidade | Lance | Valor Total | LC 123/2006 |
|---|---|---|---|---|---|---|---|---|
| TREZE MATERIAL DE CONSTRUCAO LTDA | 01.070.171/0001-50 | 24/11/2025 - 11:27:55 | N/C | N/C | 1.819,1000 | R$5,34 | R$ 9.713,99 | Sim |
| ADIGE ARQUITETURA E ENGENHARIA LTDA | 01.469.689/0001-60 | 24/11/2025 - 12:30:22 | | | 1.819,1000 | R$5,00 | R$ 9.095,50 | Não |
| THOMPSON ENGENHARIA LTDA | 36.758.622/0001-20 | 24/11/2025 - 17:41:53 | N/C | N/C | 1.819,1000 | R$5,34 | R$ 9.713,99 | Não |
| ENGETECH - ENGENHARIA, COMERCIO E SERVICOS LTDA | 04.154.467/0001-47 | 24/11/2025 - 23:06:24 | SERVIÇO | SERVIÇO | 1.819,1000 | R$5,34 | R$ 9.713,99 | Sim |
| EXATA CONSTRUTORA LTDA | 34.662.024/0001-28 | 25/11/2025 - 07:04:16 | N/C | N/C | 1.819,1000 | R$5,34 | R$ 9.713,99 | Não |

### LOTE 0001 - ITEM 0019 - TRANSPORTE COM CAMINHAO BASCULANTE DE 18 M3, EM VIA URBANA PAVIMENTADA, DMT ATE 30 KM TRANSPORTE COM CAMINHAO BASCULANTE DE 18 M3, EM VIA URBANA PAVIMENTADA, DMT ATE 30 KM (UNIDADE: TXKM). AF_07/2020 (TERRAPLENAGEM)

| Fornecedor | CNPJ/CPF | Data | Modelo | Marca/ Fabricante | Quantidade | Lance | Valor Total | LC 123/2006 |
|---|---|---|---|---|---|---|---|---|
| TREZE MATERIAL DE CONSTRUCAO LTDA | 01.070.171/0001-50 | 24/11/2025 - 11:28:19 | N/C | N/C | 5.899,4700 | R$1,57 | R$ 9.262,17 | Sim |
| ADIGE ARQUITETURA E ENGENHARIA LTDA | 01.469.689/0001-60 | 24/11/2025 - 12:30:22 | | | 5.899,4700 | R$1,00 | R$ 5.899,47 | Não |
| THOMPSON ENGENHARIA LTDA | 36.758.622/0001-20 | 24/11/2025 - 17:42:10 | N/C | N/C | 5.899,4700 | R$1,57 | R$ 9.262,17 | Não |
| ENGETECH - ENGENHARIA, COMERCIO E SERVICOS LTDA | 04.154.467/0001-47 | 24/11/2025 - 23:06:24 | SERVIÇO | SERVIÇO | 5.899,4700 | R$1,57 | R$ 9.262,17 | Sim |
| EXATA CONSTRUTORA LTDA | 34.662.024/0001-28 | 25/11/2025 - 07:04:31 | N/C | N/C | 5.899,4700 | R$1,57 | R$ 9.262,17 | Não |

### LOTE 0001 - ITEM 0020 - TRANSPORTE COM CAMINHAO BASCULANTE DE 18 M3, EM VIA URBANA EM LEITO NATURAL (UNIDADE: TXKM) TRANSPORTE COM CAMINHAO BASCULANTE DE 18 M3, EM VIA URBANA EM LEITO NATURAL (UNIDADE: TXKM). AF_07/2020 (TERRAPLENAGEM)

| Fornecedor | CNPJ/CPF | Data | Modelo | Marca/ Fabricante | Quantidade | Lance | Valor Total | LC 123/2006 |
|---|---|---|---|---|---|---|---|---|
| TREZE MATERIAL DE CONSTRUCAO LTDA | 01.070.171/0001-50 | 24/11/2025 - 11:28:46 | N/C | N/C | 520,5400 | R$1,97 | R$ 1.025,46 | Sim |
| ADIGE ARQUITETURA E ENGENHARIA LTDA | 01.469.689/0001-60 | 24/11/2025 - 12:30:22 | | | 520,5400 | R$1,00 | R$ 520,54 | Não |
| THOMPSON ENGENHARIA LTDA | 36.758.622/0001-20 | 24/11/2025 - 17:42:30 | N/C | N/C | 520,5400 | R$1,97 | R$ 1.025,46 | Não |
| ENGETECH - ENGENHARIA, COMERCIO E SERVICOS LTDA | 04.154.467/0001-47 | 24/11/2025 - 23:06:24 | SERVIÇO | SERVIÇO | 520,5400 | R$1,97 | R$ 1.025,46 | Sim |



PORTAL DE COMPRAS PÚBLICAS
A autenticidade do documento pode ser verificada no site https://validaarquivo.portaldecompraspublicas.com.br
Documento gerado eletronicamente no Portal de Compras Públicas em 17/12/2025 às 15:28:17.
Código verificador: F9B339

E-DOCS - CÓPIA DO PROCESSO 2025-BGRQD GERADO POR UDSON OLIVEIRA RAMOS DE AGUIAR EM 20/02/2026 13:23 DOCUMENTO 1 / 1 PÁGINA 1452 / 1846

2025-FVKC4Q - E-DOCS - DOCUMENTO ORIGINAL 17/12/2025 15:50 PÁGINA 18 / 35

| | | | | | | | | |
|---|---|---|---|---|---|---|---|---|
| EXATA CONSTRUTORA LTDA | 34.662.024/0001-28 | 25/11/2025 - 07:04:47 | N/C | N/C | 520,5400 | R$1,97 | R$ 1.025,46 | Não |

## LOTE 0001 - ITEM 0021 - REGULARIZACAO E COMPACTACAO DE SUBLEITO DE SOLO PREDOMINANTEMENTE ARGILOSO REGULARIZACAO E COMPACTACAO DE SUBLEITO DE SOLO PREDOMINANTEMENTE ARGILOSO, PARA OBRAS DE CONSTRUCAO DE PAVIMENTOS. AF_09/2024

| Fornecedor | CNPJ/CPF | Data | Modelo | Marca/ Fabricante | Quantidade | Lance | Valor Total | LC 123/2006 |
|---|---|---|---|---|---|---|---|---|
| ADIGE ARQUITETURA E ENGENHARIA LTDA | 01.469.689/0001-60 | 24/11/2025 - 12:30:22 | | | 2.836,2200 | R$2,00 | R$ 5.672,44 | Não |
| TREZE MATERIAL DE CONSTRUCAO LTDA | 01.070.171/0001-50 | 24/11/2025 - 15:21:56 | N/C | N/C | 2.836,2200 | R$2,73 | R$ 7.742,88 | Sim |
| THOMPSON ENGENHARIA LTDA | 36.758.622/0001-20 | 24/11/2025 - 17:42:49 | N/C | N/C | 2.836,2200 | R$2,73 | R$ 7.742,88 | Não |
| ENGETECH - ENGENHARIA, COMERCIO E SERVICOS LTDA | 04.154.467/0001-47 | 24/11/2025 - 23:06:24 | SERVIÇO | SERVIÇO | 2.836,2200 | R$2,73 | R$ 7.742,88 | Sim |
| EXATA CONSTRUTORA LTDA | 34.662.024/0001-28 | 25/11/2025 - 07:05:03 | N/C | N/C | 2.836,2200 | R$2,73 | R$ 7.742,88 | Não |

## LOTE 0001 - ITEM 0022 - BASE OU SUB-BASE DE BRITA GRADUADA COM BRITA COMERCIAL BASE OU SUB-BASE DE BRITA GRADUADA COM BRITA COMERCIAL

| Fornecedor | CNPJ/CPF | Data | Modelo | Marca/ Fabricante | Quantidade | Lance | Valor Total | LC 123/2006 |
|---|---|---|---|---|---|---|---|---|
| ADIGE ARQUITETURA E ENGENHARIA LTDA | 01.469.689/0001-60 | 24/11/2025 - 12:30:22 | | | 964,3200 | R$300,00 | R$ 289.296,00 | Não |
| TREZE MATERIAL DE CONSTRUCAO LTDA | 01.070.171/0001-50 | 24/11/2025 - 15:22:23 | N/C | N/C | 964,3200 | R$300,11 | R$ 289.402,08 | Sim |
| THOMPSON ENGENHARIA LTDA | 36.758.622/0001-20 | 24/11/2025 - 17:43:09 | N/C | N/C | 964,3200 | R$300,11 | R$ 289.402,08 | Não |
| ENGETECH - ENGENHARIA, COMERCIO E SERVICOS LTDA | 04.154.467/0001-47 | 24/11/2025 - 23:06:24 | SERVIÇO | SERVIÇO | 964,3200 | R$300,11 | R$ 289.402,08 | Sim |
| EXATA CONSTRUTORA LTDA | 34.662.024/0001-28 | 25/11/2025 - 07:05:17 | N/C | N/C | 964,3200 | R$300,11 | R$ 289.402,08 | Não |

## LOTE 0001 - ITEM 0023 - CARGA, MANOBRA E DESCARGA DE SOLOS E MATERIAIS GRANULARES EM CAMINHAO BASCULANTE 18 M3 - ESCAVADEIRA CARGA, MANOBRA E DESCARGA DE SOLOS E MATERIAIS GRANULARES EM CAMINHAO BASCULANTE 18 M3 - CARGA COM ESCAVADEIRA HIDRAULICA (CACAMBA DE 1,20 M3 / 155 HP)E DESCARGA LIVRE (UNIDADE: T). AF_07/2020 (PAVIMENTACAO)

| Fornecedor | CNPJ/CPF | Data | Modelo | Marca/ Fabricante | Quantidade | Lance | Valor Total | LC 123/2006 |
|---|---|---|---|---|---|---|---|---|
| ADIGE ARQUITETURA E ENGENHARIA LTDA | 01.469.689/0001-60 | 24/11/2025 - 12:30:22 | | | 2.344,5400 | R$5,00 | R$ 11.722,70 | Não |
| TREZE MATERIAL DE CONSTRUCAO LTDA | 01.070.171/0001-50 | 24/11/2025 - 15:24:16 | N/C | N/C | 2.344,5400 | R$5,34 | R$ 12.519,84 | Sim |
| THOMPSON ENGENHARIA LTDA | 36.758.622/0001-20 | 24/11/2025 - 17:43:34 | N/C | N/C | 2.344,5400 | R$5,34 | R$ 12.519,84 | Não |
| ENGETECH - ENGENHARIA, COMERCIO E SERVICOS LTDA | 04.154.467/0001-47 | 24/11/2025 - 23:06:24 | SERVIÇO | SERVIÇO | 2.344,5400 | R$5,34 | R$ 12.519,84 | Sim |
| EXATA CONSTRUTORA LTDA | 34.662.024/0001-28 | 25/11/2025 - 07:06:09 | N/C | N/C | 2.344,5400 | R$5,34 | R$ 12.519,84 | Não |

## LOTE 0001 - ITEM 0024 - TRANSPORTE COM CAMINHAO BASCULANTE DE 18 M3, EM VIA URBANA PAVIMENTADA, DMT ATE 30 KM TRANSPORTE COM CAMINHAO BASCULANTE DE 18 M3, EM VIA URBANA PAVIMENTADA, DMT ATE 30 KM (UNIDADE: TXKM). AF_07/2020 (PAVIMENTACAO)

| Fornecedor | CNPJ/CPF | Data | Modelo | Marca/ Fabricante | Quantidade | Lance | Valor Total | LC 123/2006 |
|---|---|---|---|---|---|---|---|---|
| ADIGE ARQUITETURA E ENGENHARIA LTDA | 01.469.689/0001-60 | 24/11/2025 - 12:30:22 | | | 78.170,4900 | R$1,00 | R$ 78.170,49 | Não |
| TREZE MATERIAL DE CONSTRUCAO LTDA | 01.070.171/0001-50 | 24/11/2025 - 15:32:57 | N/C | N/C | 78.170,4900 | R$1,57 | R$ 122.727,67 | Sim |
| THOMPSON ENGENHARIA LTDA | 36.758.622/0001-20 | 24/11/2025 - 17:43:56 | N/C | N/C | 78.170,4900 | R$1,57 | R$ 122.727,67 | Não |
| ENGETECH - ENGENHARIA, COMERCIO E SERVICOS LTDA | 04.154.467/0001-47 | 24/11/2025 - 23:06:25 | SERVIÇO | SERVIÇO | 78.170,4900 | R$1,57 | R$ 122.727,67 | Sim |



PORTAL DE COMPRAS PÚBLICAS
A autenticidade do documento pode ser verificada no site https://validaarquivo.portaldecompraspublicas.com.br
Documento gerado eletronicamente no Portal de Compras Públicas em 17/12/2025 às 15:28:17.
Código verificador: F9B339

E-DOCS - CÓPIA DO PROCESSO 2025-BGRQD GERADO POR UDSON OLIVEIRA RAMOS DE AGUIAR EM 20/02/2026 13:23 DOCUMENTO 1 / 1 PÁGINA 1453 / 1846

2025-FVKC4Q - E-DOCS - DOCUMENTO ORIGINAL 17/12/2025 15:50 PÁGINA 19 / 35

| | | | | | | | | |
|---|---|---|---|---|---|---|---|---|
| EXATA CONSTRUTORA LTDA | 34.662.024/0001-28 | 25/11/2025 - 07:06:25 | N/C | N/C | 78.170,4900 | R$1,57 | R$ 122.727,67 | Não |

## LOTE 0001 - ITEM 0025 - TRANSPORTE COM CAMINHAO BASCULANTE DE 18 M3, EM VIA URBANA PAVIMENTADA, DMT EXCEDENTE A 30 KM TRANSPORTE COM CAMINHAO BASCULANTE DE 18 M3, EM VIA URBANA PAVIMENTADA, ADICIONAL PARA DMT EXCEDENTE A 30 KM (UNIDADE: TXKM). AF_07/2020 (PAVIMENTACAO)

| Fornecedor | CNPJ/CPF | Data | Modelo | Marca/ Fabricante | Quantidade | Lance | Valor Total | LC 123/2006 |
|---|---|---|---|---|---|---|---|---|
| ADIGE ARQUITETURA E ENGENHARIA LTDA | 01.469.689/0001-60 | 24/11/2025 - 12:30:22 | | | 64.917,6780 | R$0,51 | R$ 33.108,02 | Não |
| TREZE MATERIAL DE CONSTRUCAO LTDA | 01.070.171/0001-50 | 24/11/2025 - 15:33:51 | N/C | N/C | 64.917,6780 | R$0,59 | R$ 38.301,43 | Sim |
| THOMPSON ENGENHARIA LTDA | 36.758.622/0001-20 | 24/11/2025 - 17:44:15 | N/C | N/C | 64.917,6780 | R$0,59 | R$ 38.301,43 | Não |
| ENGETECH - ENGENHARIA, COMERCIO E SERVICOS LTDA | 04.154.467/0001-47 | 24/11/2025 - 23:06:25 | SERVIÇO | SERVIÇO | 64.917,6780 | R$0,59 | R$ 38.301,43 | Sim |
| EXATA CONSTRUTORA LTDA | 34.662.024/0001-28 | 25/11/2025 - 07:06:40 | N/C | N/C | 64.917,6780 | R$0,59 | R$ 38.301,43 | Não |

## LOTE 0001 - ITEM 0026 - IMPRIMACAO COM EMULSAO ASFALTICA IMPRIMACAO COM EMULSAO ASFALTICA

| Fornecedor | CNPJ/CPF | Data | Modelo | Marca/ Fabricante | Quantidade | Lance | Valor Total | LC 123/2006 |
|---|---|---|---|---|---|---|---|---|
| ADIGE ARQUITETURA E ENGENHARIA LTDA | 01.469.689/0001-60 | 24/11/2025 - 12:30:22 | | | 2.720,2000 | R$0,48 | R$ 1.305,70 | Não |
| TREZE MATERIAL DE CONSTRUCAO LTDA | 01.070.171/0001-50 | 24/11/2025 - 15:34:21 | N/C | N/C | 2.720,2000 | R$0,49 | R$ 1.332,90 | Sim |
| THOMPSON ENGENHARIA LTDA | 36.758.622/0001-20 | 24/11/2025 - 17:44:35 | N/C | N/C | 2.720,2000 | R$0,49 | R$ 1.332,90 | Não |
| ENGETECH - ENGENHARIA, COMERCIO E SERVICOS LTDA | 04.154.467/0001-47 | 24/11/2025 - 23:06:25 | SERVIÇO | SERVIÇO | 2.720,2000 | R$0,49 | R$ 1.332,90 | Sim |
| EXATA CONSTRUTORA LTDA | 34.662.024/0001-28 | 25/11/2025 - 07:07:18 | N/C | N/C | 2.720,2000 | R$0,49 | R$ 1.332,90 | Não |

## LOTE 0001 - ITEM 0027 - PINTURA DE LIGACAO PINTURA DE LIGACAO

| Fornecedor | CNPJ/CPF | Data | Modelo | Marca/ Fabricante | Quantidade | Lance | Valor Total | LC 123/2006 |
|---|---|---|---|---|---|---|---|---|
| ADIGE ARQUITETURA E ENGENHARIA LTDA | 01.469.689/0001-60 | 24/11/2025 - 12:30:22 | | | 2.720,2000 | R$0,35 | R$ 952,07 | Não |
| TREZE MATERIAL DE CONSTRUCAO LTDA | 01.070.171/0001-50 | 24/11/2025 - 15:34:47 | N/C | N/C | 2.720,2000 | R$0,35 | R$ 952,07 | Sim |
| THOMPSON ENGENHARIA LTDA | 36.758.622/0001-20 | 24/11/2025 - 17:44:51 | N/C | N/C | 2.720,2000 | R$0,35 | R$ 952,07 | Não |
| ENGETECH - ENGENHARIA, COMERCIO E SERVICOS LTDA | 04.154.467/0001-47 | 24/11/2025 - 23:06:25 | SERVIÇO | SERVIÇO | 2.720,2000 | R$0,35 | R$ 952,07 | Sim |
| EXATA CONSTRUTORA LTDA | 34.662.024/0001-28 | 25/11/2025 - 07:07:29 | N/C | N/C | 2.720,2000 | R$0,35 | R$ 952,07 | Não |

## LOTE 0001 - ITEM 0028 - CONCRETO ASFALTICO - FAIXA C - AREIA E BRITA COMERCIAIS CONCRETO ASFALTICO - FAIXA C - AREIA E BRITA COMERCIAIS

| Fornecedor | CNPJ/CPF | Data | Modelo | Marca/ Fabricante | Quantidade | Lance | Valor Total | LC 123/2006 |
|---|---|---|---|---|---|---|---|---|
| ADIGE ARQUITETURA E ENGENHARIA LTDA | 01.469.689/0001-60 | 24/11/2025 - 12:30:22 | | | 261,1400 | R$253,00 | R$ 66.068,42 | Não |
| TREZE MATERIAL DE CONSTRUCAO LTDA | 01.070.171/0001-50 | 24/11/2025 - 15:35:14 | N/C | N/C | 261,1400 | R$253,53 | R$ 66.206,82 | Sim |
| THOMPSON ENGENHARIA LTDA | 36.758.622/0001-20 | 24/11/2025 - 17:45:10 | N/C | N/C | 261,1400 | R$253,53 | R$ 66.206,82 | Não |
| ENGETECH - ENGENHARIA, COMERCIO E SERVICOS LTDA | 04.154.467/0001-47 | 24/11/2025 - 23:06:25 | SERVIÇO | SERVIÇO | 261,1400 | R$253,53 | R$ 66.206,82 | Sim |
| EXATA CONSTRUTORA LTDA | 34.662.024/0001-28 | 25/11/2025 - 07:07:44 | N/C | N/C | 261,1400 | R$253,53 | R$ 66.206,82 | Não |

## LOTE 0001 - ITEM 0030 - TRANSPORTE COM CAMINHAO BASCULANTE DE 18 M3, EM VIA URBANA PAVIMENTADA, DMT EXCEDENTE A 30 KM TRANSPORTE COM CAMINHAO BASCULANTE DE 18 M3, EM VIA URBANA PAVIMENTADA, ADICIONAL PARA DMT EXCEDENTE A 30 KM (UNIDADE: TXKM). AF_07/2020 (PAVIMENTACAO) (1)



PORTAL DE COMPRAS PÚBLICAS
A autenticidade do documento pode ser verificada no site https://validaarquivo.portaldecompraspublicas.com.br
Documento gerado eletronicamente no Portal de Compras Públicas em 17/12/2025 às 15:28:17.
Código verificador: F9B339

E-DOCS - CÓPIA DO PROCESSO 2025-BGRQD GERADO POR UDSON OLIVEIRA RAMOS DE AGUIAR EM 20/02/2026 13:23 DOCUMENTO 1 / 1 PÁGINA 1454 / 1846

2025-FVKC4Q - E-DOCS - DOCUMENTO ORIGINAL 17/12/2025 15:50 PÁGINA 20 / 35

| Fornecedor | CNPJ/CPF | Data | Modelo | Marca/ Fabricante | Quantidade | Lance | Valor Total | LC 123/2006 |
|---|---|---|---|---|---|---|---|---|
| ADIGE ARQUITETURA E ENGENHARIA LTDA | 01.469.689/0001-60 | 24/11/2025 - 12:30:23 | | | 7.990,8500 | R$0,50 | R$ 3.995,43 | Não |
| TREZE MATERIAL DE CONSTRUCAO LTDA | 01.070.171/0001-50 | 24/11/2025 - 15:35:52 | N/C | N/C | 7.990,8500 | R$0,59 | R$ 4.714,60 | Sim |
| THOMPSON ENGENHARIA LTDA | 36.758.622/0001-20 | 24/11/2025 - 17:45:28 | N/C | N/C | 7.990,8500 | R$1,57 | R$ 12.545,63 | Não |
| ENGETECH - ENGENHARIA, COMERCIO E SERVICOS LTDA | 04.154.467/0001-47 | 24/11/2025 - 23:06:25 | SERVIÇO | SERVIÇO | 7.990,8500 | R$0,59 | R$ 4.714,60 | Sim |
| EXATA CONSTRUTORA LTDA | 34.662.024/0001-28 | 25/11/2025 - 07:08:36 | N/C | N/C | 7.990,8500 | R$0,59 | R$ 4.714,60 | Não |

## LOTE 0001 - ITEM 0031 - FORNECIMENTO DE EMULSAO ASFALTICA PARA IMPRIMACAO (EAI) EMULSAO ASFALTICA PARA IMPRIMACAO (EAI), FORNECIMENTO

| Fornecedor | CNPJ/CPF | Data | Modelo | Marca/ Fabricante | Quantidade | Lance | Valor Total | LC 123/2006 |
|---|---|---|---|---|---|---|---|---|
| ADIGE ARQUITETURA E ENGENHARIA LTDA | 01.469.689/0001-60 | 24/11/2025 - 12:30:23 | | | 3,2600 | R$3.165,00 | R$ 10.317,90 | Não |
| TREZE MATERIAL DE CONSTRUCAO LTDA | 01.070.171/0001-50 | 24/11/2025 - 15:37:02 | N/C | N/C | 3,2600 | R$3.165,75 | R$ 10.320,34 | Sim |
| THOMPSON ENGENHARIA LTDA | 36.758.622/0001-20 | 24/11/2025 - 17:46:24 | N/C | N/C | 3,2600 | R$3.165,70 | R$ 10.320,18 | Não |
| ENGETECH - ENGENHARIA, COMERCIO E SERVICOS LTDA | 04.154.467/0001-47 | 24/11/2025 - 23:06:25 | SERVIÇO | SERVIÇO | 3,2600 | R$3.165,75 | R$ 10.320,34 | Sim |
| EXATA CONSTRUTORA LTDA | 34.662.024/0001-28 | 25/11/2025 - 07:09:42 | N/C | N/C | 3,2600 | R$3.165,75 | R$ 10.320,34 | Não |

## LOTE 0001 - ITEM 0032 - FORNECIMENTO DE EMULSAO RR-1C EMULSAO RR-1C, FORNECIMENTO

| Fornecedor | CNPJ/CPF | Data | Modelo | Marca/ Fabricante | Quantidade | Lance | Valor Total | LC 123/2006 |
|---|---|---|---|---|---|---|---|---|
| ADIGE ARQUITETURA E ENGENHARIA LTDA | 01.469.689/0001-60 | 24/11/2025 - 12:30:23 | | | 1,0900 | R$3.421,00 | R$ 3.728,89 | Não |
| TREZE MATERIAL DE CONSTRUCAO LTDA | 01.070.171/0001-50 | 24/11/2025 - 15:37:37 | N/C | N/C | 1,0900 | R$3.421,10 | R$ 3.729,00 | Sim |
| THOMPSON ENGENHARIA LTDA | 36.758.622/0001-20 | 24/11/2025 - 17:46:55 | N/C | N/C | 1,0900 | R$3.421,10 | R$ 3.729,00 | Não |
| ENGETECH - ENGENHARIA, COMERCIO E SERVICOS LTDA | 04.154.467/0001-47 | 24/11/2025 - 23:06:25 | SERVIÇO | SERVIÇO | 1,0900 | R$3.421,10 | R$ 3.729,00 | Sim |
| EXATA CONSTRUTORA LTDA | 34.662.024/0001-28 | 25/11/2025 - 07:09:58 | N/C | N/C | 1,0900 | R$3.421,10 | R$ 3.729,00 | Não |

## LOTE 0001 - ITEM 0033 - FORNECIMENTO DE CAP-50/70 FORNECIMENTO DE CAP-50/70

| Fornecedor | CNPJ/CPF | Data | Modelo | Marca/ Fabricante | Quantidade | Lance | Valor Total | LC 123/2006 |
|---|---|---|---|---|---|---|---|---|
| ADIGE ARQUITETURA E ENGENHARIA LTDA | 01.469.689/0001-60 | 24/11/2025 - 12:30:23 | | | 14,3600 | R$4.501,00 | R$ 64.634,36 | Não |
| TREZE MATERIAL DE CONSTRUCAO LTDA | 01.070.171/0001-50 | 24/11/2025 - 15:38:10 | N/C | N/C | 14,3600 | R$4.501,02 | R$ 64.634,65 | Sim |
| THOMPSON ENGENHARIA LTDA | 36.758.622/0001-20 | 24/11/2025 - 17:47:23 | N/C | N/C | 14,3600 | R$4.501,02 | R$ 64.634,65 | Não |
| ENGETECH - ENGENHARIA, COMERCIO E SERVICOS LTDA | 04.154.467/0001-47 | 24/11/2025 - 23:06:25 | SERVIÇO | SERVIÇO | 14,3600 | R$4.501,02 | R$ 64.634,65 | Sim |
| EXATA CONSTRUTORA LTDA | 34.662.024/0001-28 | 25/11/2025 - 07:10:12 | N/C | N/C | 14,3600 | R$4.501,02 | R$ 64.634,65 | Não |

## LOTE 0001 - ITEM 0034 - TRANSPORTE DE MATERIAL BETUMINOSO COM CAMINHAO TANQUE DISTRIBUIDOR - RODOVIA PAVIMENTADA TRANSPORTE DE MATERIAL BETUMINOSO COM CAMINHAO TANQUE DISTRIBUIDOR - RODOVIA PAVIMENTADA (PAVIMENTACAO)

| Fornecedor | CNPJ/CPF | Data | Modelo | Marca/ Fabricante | Quantidade | Lance | Valor Total | LC 123/2006 |
|---|---|---|---|---|---|---|---|---|
| ADIGE ARQUITETURA E ENGENHARIA LTDA | 01.469.689/0001-60 | 24/11/2025 - 12:30:23 | | | 7.851,9200 | R$2,00 | R$ 15.703,84 | Não |
| TREZE MATERIAL DE CONSTRUCAO LTDA | 01.070.171/0001-50 | 24/11/2025 - 15:38:46 | N/C | N/C | 7.851,9200 | R$2,15 | R$ 16.881,63 | Sim |



PORTAL DE COMPRAS PÚBLICAS
A autenticidade do documento pode ser verificada no site https://validaarquivo.portaldecompraspublicas.com.br
Documento gerado eletronicamente no Portal de Compras Públicas em 17/12/2025 às 15:28:17.
Código verificador: F9B339

E-DOCS - CÓPIA DO PROCESSO 2025-BGRQD GERADO POR UDSON OLIVEIRA RAMOS DE AGUIAR EM 20/02/2026 13:23 DOCUMENTO 1 / 1 PÁGINA 1455 / 1846

2025-FVKC4Q - E-DOCS - DOCUMENTO ORIGINAL 17/12/2025 15:50 PÁGINA 21 / 35

| | | | | | | | | |
|---|---|---|---|---|---|---|---|---|
| THOMPSON ENGENHARIA LTDA | 36.758.622/0001-20 | 24/11/2025 - 17:47:47 | N/C | N/C | 7.851,9200 | R$2,15 | R$ 16.881,63 | Não |
| ENGETECH - ENGENHARIA, COMERCIO E SERVICOS LTDA | 04.154.467/0001-47 | 24/11/2025 - 23:06:25 | SERVIÇO | SERVIÇO | 7.851,9200 | R$2,15 | R$ 16.881,63 | Sim |
| EXATA CONSTRUTORA LTDA | 34.662.024/0001-28 | 25/11/2025 - 07:10:26 | N/C | N/C | 7.851,9200 | R$2,15 | R$ 16.881,63 | Não |

**LOTE 0001 - ITEM 0035 - LASTRO COM MATERIAL GRANULAR (PEDRA BRITADA N.2) LASTRO COM MATERIAL GRANULAR (PEDRA BRITADA N.2), APLICADO EM PISOS OU LAJES SOBRE SOLO, ESPESSURA DE *10 CM*. AF_01/2024**

| Fornecedor | CNPJ/CPF | Data | Modelo | Marca/ Fabricante | Quantidade | Lance | Valor Total | LC 123/2006 |
|---|---|---|---|---|---|---|---|---|
| ADIGE ARQUITETURA E ENGENHARIA LTDA | 01.469.689/0001-60 | 24/11/2025 - 12:30:23 | | | 106,2100 | R$285,00 | R$ 30.269,85 | Não |
| TREZE MATERIAL DE CONSTRUCAO LTDA | 01.070.171/0001-50 | 24/11/2025 - 15:39:11 | N/C | N/C | 106,2100 | R$285,37 | R$ 30.309,15 | Sim |
| THOMPSON ENGENHARIA LTDA | 36.758.622/0001-20 | 24/11/2025 - 17:48:08 | N/C | N/C | 106,2100 | R$285,37 | R$ 30.309,15 | Não |
| ENGETECH - ENGENHARIA, COMERCIO E SERVICOS LTDA | 04.154.467/0001-47 | 24/11/2025 - 23:06:25 | SERVIÇO | SERVIÇO | 106,2100 | R$285,37 | R$ 30.309,15 | Sim |
| EXATA CONSTRUTORA LTDA | 34.662.024/0001-28 | 25/11/2025 - 07:10:40 | N/C | N/C | 106,2100 | R$285,37 | R$ 30.309,15 | Não |

**LOTE 0001 - ITEM 0038 - TRANSPORTE COM CAMINHAO BASCULANTE DE 18 M3, EM VIA URBANA PAVIMENTADA, DMT EXCEDENTE A 30 KM TRANSPORTE COM CAMINHAO BASCULANTE DE 18 M3, EM VIA URBANA PAVIMENTADA, ADICIONAL PARA DMT EXCEDENTE A 30 KM (UNIDADE: TXKM). AF_07/2020 (PAVIMENTACAO) (2)**

| Fornecedor | CNPJ/CPF | Data | Modelo | Marca/ Fabricante | Quantidade | Lance | Valor Total | LC 123/2006 |
|---|---|---|---|---|---|---|---|---|
| ADIGE ARQUITETURA E ENGENHARIA LTDA | 01.469.689/0001-60 | 24/11/2025 - 12:30:23 | | | 6.825,3500 | R$0,50 | R$ 3.412,68 | Não |
| TREZE MATERIAL DE CONSTRUCAO LTDA | 01.070.171/0001-50 | 24/11/2025 - 15:46:15 | N/C | N/C | 6.825,3500 | R$0,59 | R$ 4.026,96 | Sim |
| THOMPSON ENGENHARIA LTDA | 36.758.622/0001-20 | 24/11/2025 - 17:48:39 | N/C | N/C | 6.825,3500 | R$1,57 | R$ 10.715,80 | Não |
| ENGETECH - ENGENHARIA, COMERCIO E SERVICOS LTDA | 04.154.467/0001-47 | 24/11/2025 - 23:06:25 | SERVIÇO | SERVIÇO | 6.825,3500 | R$0,59 | R$ 4.026,96 | Sim |
| EXATA CONSTRUTORA LTDA | 34.662.024/0001-28 | 25/11/2025 - 07:11:49 | N/C | N/C | 6.825,3500 | R$0,59 | R$ 4.026,96 | Não |

**LOTE 0001 - ITEM 0039 - EXECUCAO DE PASSEIO (CALCADA) OU PISO DE CONCRETO COM CONCRETO MOLDADO IN LOCO, USINADO, 6 CM EXECUCAO DE PASSEIO (CALCADA) OU PISO DE CONCRETO COM CONCRETO MOLDADO IN LOCO, USINADO, ACABAMENTO CONVENCIONAL, ESPESSURA 6 CM, ARMADO. AF_08/2022**

| Fornecedor | CNPJ/CPF | Data | Modelo | Marca/ Fabricante | Quantidade | Lance | Valor Total | LC 123/2006 |
|---|---|---|---|---|---|---|---|---|
| ADIGE ARQUITETURA E ENGENHARIA LTDA | 01.469.689/0001-60 | 24/11/2025 - 12:30:23 | | | 1.062,1500 | R$104,00 | R$ 110.463,60 | Não |
| TREZE MATERIAL DE CONSTRUCAO LTDA | 01.070.171/0001-50 | 24/11/2025 - 15:46:57 | N/C | N/C | 1.062,1500 | R$104,44 | R$ 110.930,95 | Sim |
| THOMPSON ENGENHARIA LTDA | 36.758.622/0001-20 | 24/11/2025 - 17:49:11 | N/C | N/C | 1.062,1500 | R$104,44 | R$ 110.930,95 | Não |
| ENGETECH - ENGENHARIA, COMERCIO E SERVICOS LTDA | 04.154.467/0001-47 | 24/11/2025 - 23:06:25 | SERVIÇO | SERVIÇO | 1.062,1500 | R$104,44 | R$ 110.930,95 | Sim |
| EXATA CONSTRUTORA LTDA | 34.662.024/0001-28 | 25/11/2025 - 07:12:06 | N/C | N/C | 1.062,1500 | R$104,44 | R$ 110.930,95 | Não |

**LOTE 0001 - ITEM 0040 - ASSENTAMENTO DE GUIA (MEIO-FIO) EM TRECHO RETO 2 ASSENTAMENTO DE GUIA (MEIO-FIO) EM TRECHO RETO, CONFECCIONADA EM CONCRETO PRE-FABRICADO, DIMENSOES 100X15X13X30 CM (COMPRIMENTO X BASE INFERIOR X BASE SUPERIOR X ALTURA). AF_01/2024**

| Fornecedor | CNPJ/CPF | Data | Modelo | Marca/ Fabricante | Quantidade | Lance | Valor Total | LC 123/2006 |
|---|---|---|---|---|---|---|---|---|
| ADIGE ARQUITETURA E ENGENHARIA LTDA | 01.469.689/0001-60 | 24/11/2025 - 12:30:23 | | | 701,9900 | R$69,00 | R$ 48.437,31 | Não |
| TREZE MATERIAL DE CONSTRUCAO LTDA | 01.070.171/0001-50 | 24/11/2025 - 15:47:28 | N/C | N/C | 701,9900 | R$69,68 | R$ 48.914,66 | Sim |
| THOMPSON ENGENHARIA LTDA | 36.758.622/0001-20 | 24/11/2025 - 17:50:31 | N/C | N/C | 701,9900 | R$69,68 | R$ 48.914,66 | Não |



PORTAL DE COMPRAS PÚBLICAS
A autenticidade do documento pode ser verificada no site https://validaarquivo.portaldecompraspublicas.com.br
Documento gerado eletronicamente no Portal de Compras Públicas em 17/12/2025 às 15:28:17.
Código verificador: F9B339

E-DOCS - CÓPIA DO PROCESSO 2025-BGRQD GERADO POR UDSON OLIVEIRA RAMOS DE AGUIAR EM 20/02/2026 13:23 DOCUMENTO 1 / 1 PÁGINA 1456 / 1846

2025-FVKC4Q - E-DOCS - DOCUMENTO ORIGINAL 17/12/2025 15:50 PÁGINA 22 / 35

| | | | | | | | | |
|---|---|---|---|---|---|---|---|---|
| ENGETECH - ENGENHARIA, COMERCIO E SERVICOS LTDA | 04.154.467/0001-47 | 24/11/2025 - 23:06:25 | SERVIÇO | SERVIÇO | 701,9900 | R$69,68 | R$ 48.914,66 | Sim |
| EXATA CONSTRUTORA LTDA | 34.662.024/0001-28 | 25/11/2025 - 07:12:21 | N/C | N/C | 701,9900 | R$69,68 | R$ 48.914,66 | Não |

## LOTE 0001 - ITEM 0041 - ASSENTAMENTO DE GUIA (MEIO-FIO) EM TRECHO CURVO 2 ASSENTAMENTO DE GUIA (MEIO-FIO) EM TRECHO CURVO, CONFECCIONADA EM CONCRETO PRE-FABRICADO, DIMENSOES 100X15X13X30 CM (COMPRIMENTO X BASE INFERIOR X BASE SUPERIOR X ALTURA). AF_01/2024

| Fornecedor | CNPJ/CPF | Data | Modelo | Marca/ Fabricante | Quantidade | Lance | Valor Total | LC 123/2006 |
|---|---|---|---|---|---|---|---|---|
| ADIGE ARQUITETURA E ENGENHARIA LTDA | 01.469.689/0001-60 | 24/11/2025 - 12:30:23 | | | 267,4400 | R$73,00 | R$ 19.523,12 | Não |
| TREZE MATERIAL DE CONSTRUCAO LTDA | 01.070.171/0001-50 | 24/11/2025 - 16:06:46 | N/C | N/C | 267,4400 | R$73,51 | R$ 19.659,51 | Sim |
| THOMPSON ENGENHARIA LTDA | 36.758.622/0001-20 | 24/11/2025 - 17:50:15 | N/C | N/C | 267,4400 | R$73,51 | R$ 19.659,51 | Não |
| ENGETECH - ENGENHARIA, COMERCIO E SERVICOS LTDA | 04.154.467/0001-47 | 24/11/2025 - 23:06:25 | SERVIÇO | SERVIÇO | 267,4400 | R$73,51 | R$ 19.659,51 | Sim |
| EXATA CONSTRUTORA LTDA | 34.662.024/0001-28 | 25/11/2025 - 07:12:36 | N/C | N/C | 267,4400 | R$73,51 | R$ 19.659,51 | Não |

## LOTE 0001 - ITEM 0042 - PISO PODOTATIL DE ALERTA OU DIRECIONAL, DE CONCRETO, ASSENTADO SOBRE ARGAMASSA AF_03/2024 PISO PODOTATIL DE ALERTA OU DIRECIONAL, DE CONCRETO, ASSENTADO SOBRE ARGAMASSA. AF_03/2024

| Fornecedor | CNPJ/CPF | Data | Modelo | Marca/ Fabricante | Quantidade | Lance | Valor Total | LC 123/2006 |
|---|---|---|---|---|---|---|---|---|
| ADIGE ARQUITETURA E ENGENHARIA LTDA | 01.469.689/0001-60 | 24/11/2025 - 12:30:23 | | | 353,4600 | R$206,00 | R$ 72.812,76 | Não |
| TREZE MATERIAL DE CONSTRUCAO LTDA | 01.070.171/0001-50 | 24/11/2025 - 16:07:17 | N/C | N/C | 353,4600 | R$206,51 | R$ 72.993,02 | Sim |
| THOMPSON ENGENHARIA LTDA | 36.758.622/0001-20 | 24/11/2025 - 17:50:51 | N/C | N/C | 353,4600 | R$206,51 | R$ 72.993,02 | Não |
| ENGETECH - ENGENHARIA, COMERCIO E SERVICOS LTDA | 04.154.467/0001-47 | 24/11/2025 - 23:06:25 | SERVIÇO | SERVIÇO | 353,4600 | R$206,51 | R$ 72.993,02 | Sim |
| EXATA CONSTRUTORA LTDA | 34.662.024/0001-28 | 25/11/2025 - 07:12:53 | N/C | N/C | 353,4600 | R$206,51 | R$ 72.993,02 | Não |

## LOTE 0001 - ITEM 0043 - RELIGACAO DE REDE DE AGUA EM PVC DN 25 MM RELIGACAO DE REDE DE AGUA EM PVC DN 25 MM, INCLUSIVE CONEXOES, EM VIAS URBANAS

| Fornecedor | CNPJ/CPF | Data | Modelo | Marca/ Fabricante | Quantidade | Lance | Valor Total | LC 123/2006 |
|---|---|---|---|---|---|---|---|---|
| ADIGE ARQUITETURA E ENGENHARIA LTDA | 01.469.689/0001-60 | 24/11/2025 - 12:30:23 | | | 410,0000 | R$37,00 | R$ 15.170,00 | Não |
| TREZE MATERIAL DE CONSTRUCAO LTDA | 01.070.171/0001-50 | 24/11/2025 - 16:08:01 | N/C | N/C | 410,0000 | R$37,48 | R$ 15.366,80 | Sim |
| THOMPSON ENGENHARIA LTDA | 36.758.622/0001-20 | 24/11/2025 - 17:51:14 | N/C | N/C | 410,0000 | R$37,48 | R$ 15.366,80 | Não |
| ENGETECH - ENGENHARIA, COMERCIO E SERVICOS LTDA | 04.154.467/0001-47 | 24/11/2025 - 23:06:25 | SERVIÇO | SERVIÇO | 410,0000 | R$37,48 | R$ 15.366,80 | Sim |
| EXATA CONSTRUTORA LTDA | 34.662.024/0001-28 | 25/11/2025 - 07:13:06 | N/C | N/C | 410,0000 | R$37,48 | R$ 15.366,80 | Não |

## LOTE 0001 - ITEM 0044 - REMANEJAMENTO DE LIGACAO E RELIGACAO DE REDES DE ESGOTO REMANEJAMENTO DE LIGACAO E RELIGACAO DE REDES DE ESGOTO, EM VIAS URBANAS

| Fornecedor | CNPJ/CPF | Data | Modelo | Marca/ Fabricante | Quantidade | Lance | Valor Total | LC 123/2006 |
|---|---|---|---|---|---|---|---|---|
| ADIGE ARQUITETURA E ENGENHARIA LTDA | 01.469.689/0001-60 | 24/11/2025 - 12:30:23 | | | 416,0000 | R$124,00 | R$ 51.584,00 | Não |
| TREZE MATERIAL DE CONSTRUCAO LTDA | 01.070.171/0001-50 | 24/11/2025 - 16:08:29 | N/C | N/C | 416,0000 | R$124,96 | R$ 51.983,36 | Sim |
| THOMPSON ENGENHARIA LTDA | 36.758.622/0001-20 | 24/11/2025 - 17:51:33 | N/C | N/C | 416,0000 | R$124,96 | R$ 51.983,36 | Não |
| ENGETECH - ENGENHARIA, COMERCIO E SERVICOS LTDA | 04.154.467/0001-47 | 24/11/2025 - 23:06:25 | SERVIÇO | SERVIÇO | 416,0000 | R$124,96 | R$ 51.983,36 | Sim |



PORTAL DE COMPRAS PÚBLICAS
A autenticidade do documento pode ser verificada no site https://validaarquivo.portaldecompraspublicas.com.br
Documento gerado eletronicamente no Portal de Compras Públicas em 17/12/2025 às 15:28:17.
Código verificador: F9B339

E-DOCS - CÓPIA DO PROCESSO 2025-BGRQD GERADO POR UDSON OLIVEIRA RAMOS DE AGUIAR EM 20/02/2026 13:23 DOCUMENTO 1 / 1 PÁGINA 1457 / 1846

2025-FVKC4Q - E-DOCS - DOCUMENTO ORIGINAL 17/12/2025 15:50 PÁGINA 23 / 35

| | | | | | | | | |
|---|---|---|---|---|---|---|---|---|
| EXATA CONSTRUTORA LTDA | 34.662.024/0001-28 | 25/11/2025 - 07:13:23 | N/C | N/C | 416,0000 | R$124,96 | R$ 51.983,36 | Não |

### LOTE 0001 - ITEM 0045 - ESCAVACAO MECANICA DE VALA EM MATERIAL DE 1A CATEGORIA ESCAVACAO MECANICA DE VALA EM MATERIAL DE 1A CATEGORIA

| Fornecedor | CNPJ/CPF | Data | Modelo | Marca/ Fabricante | Quantidade | Lance | Valor Total | LC 123/2006 |
|---|---|---|---|---|---|---|---|---|
| ADIGE ARQUITETURA E ENGENHARIA LTDA | 01.469.689/0001-60 | 24/11/2025 - 12:30:23 | | | 604,2100 | R$8,00 | R$ 4.833,68 | Não |
| TREZE MATERIAL DE CONSTRUCAO LTDA | 01.070.171/0001-50 | 24/11/2025 - 16:08:54 | N/C | N/C | 604,2100 | R$8,15 | R$ 4.924,31 | Sim |
| THOMPSON ENGENHARIA LTDA | 36.758.622/0001-20 | 24/11/2025 - 17:51:53 | N/C | N/C | 604,2100 | R$8,15 | R$ 4.924,31 | Não |
| ENGETECH - ENGENHARIA, COMERCIO E SERVICOS LTDA | 04.154.467/0001-47 | 24/11/2025 - 23:06:25 | SERVIÇO | SERVIÇO | 604,2100 | R$8,15 | R$ 4.924,31 | Sim |
| EXATA CONSTRUTORA LTDA | 34.662.024/0001-28 | 25/11/2025 - 07:13:38 | N/C | N/C | 604,2100 | R$8,15 | R$ 4.924,31 | Não |

### LOTE 0001 - ITEM 0046 - SERVICO DE REATERRO COM AREIA, TUDO INCLUIDO REATERRO COM AREIA, TUDO INCLUIDO

| Fornecedor | CNPJ/CPF | Data | Modelo | Marca/ Fabricante | Quantidade | Lance | Valor Total | LC 123/2006 |
|---|---|---|---|---|---|---|---|---|
| ADIGE ARQUITETURA E ENGENHARIA LTDA | 01.469.689/0001-60 | 24/11/2025 - 12:30:23 | | | 240,2800 | R$62,00 | R$ 14.897,36 | Não |
| TREZE MATERIAL DE CONSTRUCAO LTDA | 01.070.171/0001-50 | 24/11/2025 - 16:09:35 | N/C | N/C | 240,2800 | R$62,71 | R$ 15.067,96 | Sim |
| THOMPSON ENGENHARIA LTDA | 36.758.622/0001-20 | 24/11/2025 - 17:52:14 | N/C | N/C | 240,2800 | R$62,71 | R$ 15.067,96 | Não |
| ENGETECH - ENGENHARIA, COMERCIO E SERVICOS LTDA | 04.154.467/0001-47 | 24/11/2025 - 23:06:25 | SERVIÇO | SERVIÇO | 240,2800 | R$62,71 | R$ 15.067,96 | Sim |
| EXATA CONSTRUTORA LTDA | 34.662.024/0001-28 | 25/11/2025 - 07:13:54 | N/C | N/C | 240,2800 | R$62,71 | R$ 15.067,96 | Não |

### LOTE 0001 - ITEM 0047 - COMPACTACAO DE ATERROS A 100% DO PROCTOR INTERMEDIARIO COMPACTACAO DE ATERROS A 100% DO PROCTOR INTERMEDIARIO

| Fornecedor | CNPJ/CPF | Data | Modelo | Marca/ Fabricante | Quantidade | Lance | Valor Total | LC 123/2006 |
|---|---|---|---|---|---|---|---|---|
| ADIGE ARQUITETURA E ENGENHARIA LTDA | 01.469.689/0001-60 | 24/11/2025 - 12:30:23 | | | 220,9100 | R$10,00 | R$ 2.209,10 | Não |
| TREZE MATERIAL DE CONSTRUCAO LTDA | 01.070.171/0001-50 | 24/11/2025 - 16:09:58 | N/C | N/C | 220,9100 | R$10,75 | R$ 2.374,78 | Sim |
| THOMPSON ENGENHARIA LTDA | 36.758.622/0001-20 | 24/11/2025 - 17:52:34 | N/C | N/C | 220,9100 | R$10,75 | R$ 2.374,78 | Não |
| ENGETECH - ENGENHARIA, COMERCIO E SERVICOS LTDA | 04.154.467/0001-47 | 24/11/2025 - 23:06:25 | SERVIÇO | SERVIÇO | 220,9100 | R$10,75 | R$ 2.374,78 | Sim |
| EXATA CONSTRUTORA LTDA | 34.662.024/0001-28 | 25/11/2025 - 07:15:25 | N/C | N/C | 220,9100 | R$10,75 | R$ 2.374,78 | Não |

### LOTE 0001 - ITEM 0048 - CARGA, MANOBRA E DESCARGA DE SOLOS E MATERIAIS GRANULARES EM CAMINHAO BASCULANTE 18 M3 - ESCAVADEIRA CARGA, MANOBRA E DESCARGA DE SOLOS E MATERIAIS GRANULARES EM CAMINHAO BASCULANTE 18 M3 - CARGA COM ESCAVADEIRA HIDRAULICA (CACAMBA DE 1,20 M3 / 155 HP)E DESCARGA LIVRE (UNIDADE: T). AF_07/2020 (DRENAGEM)

| Fornecedor | CNPJ/CPF | Data | Modelo | Marca/ Fabricante | Quantidade | Lance | Valor Total | LC 123/2006 |
|---|---|---|---|---|---|---|---|---|
| ADIGE ARQUITETURA E ENGENHARIA LTDA | 01.469.689/0001-60 | 24/11/2025 - 12:30:23 | | | 1.493,3200 | R$5,00 | R$ 7.466,60 | Não |
| TREZE MATERIAL DE CONSTRUCAO LTDA | 01.070.171/0001-50 | 24/11/2025 - 16:10:36 | N/C | N/C | 1.493,3200 | R$5,34 | R$ 7.974,33 | Sim |
| THOMPSON ENGENHARIA LTDA | 36.758.622/0001-20 | 24/11/2025 - 17:52:53 | N/C | N/C | 1.493,3200 | R$5,34 | R$ 7.974,33 | Não |
| ENGETECH - ENGENHARIA, COMERCIO E SERVICOS LTDA | 04.154.467/0001-47 | 24/11/2025 - 23:06:25 | SERVIÇO | SERVIÇO | 1.493,3200 | R$5,34 | R$ 7.974,33 | Sim |
| EXATA CONSTRUTORA LTDA | 34.662.024/0001-28 | 25/11/2025 - 07:15:37 | N/C | N/C | 1.493,3200 | R$5,34 | R$ 7.974,33 | Não |



PORTAL DE COMPRAS PÚBLICAS
A autenticidade do documento pode ser verificada no site https://validaarquivo.portaldecompraspublicas.com.br
Documento gerado eletronicamente no Portal de Compras Públicas em 17/12/2025 às 15:28:17.
Código verificador: F9B339

E-DOCS - CÓPIA DO PROCESSO 2025-BGRQD GERADO POR UDSON OLIVEIRA RAMOS DE AGUIAR EM 20/02/2026 13:23 DOCUMENTO 1 / 1 PÁGINA 1458 / 1846

2025-FVKC4Q - E-DOCS - DOCUMENTO ORIGINAL 17/12/2025 15:50 PÁGINA 24 / 35

### LOTE 0001 - ITEM 0049 - TRANSPORTE COM CAMINHAO BASCULANTE DE 18 M3, EM VIA URBANA PAVIMENTADA, DMT ATE 30 KM TRANSPORTE COM CAMINHAO BASCULANTE DE 18 M3, EM VIA URBANA PAVIMENTADA, DMT ATE 30 KM (UNIDADE: TXKM). AF_07/2020 (DRENAGEM)

| Fornecedor | CNPJ/CPF | Data | Modelo | Marca/ Fabricante | Quantidade | Lance | Valor Total | LC 123/2006 |
|---|---|---|---|---|---|---|---|---|
| ADIGE ARQUITETURA E ENGENHARIA LTDA | 01.469.689/0001-60 | 24/11/2025 - 12:30:23 | | | 6.158,8000 | R$1,00 | R$ 6.158,80 | Não |
| TREZE MATERIAL DE CONSTRUCAO LTDA | 01.070.171/0001-50 | 24/11/2025 - 16:11:15 | N/C | N/C | 6.158,8000 | R$1,57 | R$ 9.669,32 | Sim |
| THOMPSON ENGENHARIA LTDA | 36.758.622/0001-20 | 24/11/2025 - 17:53:15 | N/C | N/C | 6.158,8000 | R$1,57 | R$ 9.669,32 | Não |
| ENGETECH - ENGENHARIA, COMERCIO E SERVICOS LTDA | 04.154.467/0001-47 | 24/11/2025 - 23:06:25 | SERVIÇO | SERVIÇO | 6.158,8000 | R$1,57 | R$ 9.669,32 | Sim |
| EXATA CONSTRUTORA LTDA | 34.662.024/0001-28 | 25/11/2025 - 07:15:51 | N/C | N/C | 6.158,8000 | R$1,57 | R$ 9.669,32 | Não |

### LOTE 0001 - ITEM 0050 - TRANSPORTE COM CAMINHAO BASCULANTE DE 18 M3, EM VIA URBANA EM LEITO NATURAL (UNIDADE: TXKM) TRANSPORTE COM CAMINHAO BASCULANTE DE 18 M3, EM VIA URBANA EM LEITO NATURAL (UNIDADE: TXKM). AF_07/2020 (DRENAGEM)

| Fornecedor | CNPJ/CPF | Data | Modelo | Marca/ Fabricante | Quantidade | Lance | Valor Total | LC 123/2006 |
|---|---|---|---|---|---|---|---|---|
| ADIGE ARQUITETURA E ENGENHARIA LTDA | 01.469.689/0001-60 | 24/11/2025 - 12:30:23 | | | 203,1500 | R$1,00 | R$ 203,15 | Não |
| TREZE MATERIAL DE CONSTRUCAO LTDA | 01.070.171/0001-50 | 24/11/2025 - 16:13:19 | N/C | N/C | 203,1500 | R$1,97 | R$ 400,21 | Sim |
| THOMPSON ENGENHARIA LTDA | 36.758.622/0001-20 | 24/11/2025 - 17:53:33 | N/C | N/C | 203,1500 | R$1,97 | R$ 400,21 | Não |
| ENGETECH - ENGENHARIA, COMERCIO E SERVICOS LTDA | 04.154.467/0001-47 | 24/11/2025 - 23:06:25 | SERVIÇO | SERVIÇO | 203,1500 | R$1,97 | R$ 400,21 | Sim |
| EXATA CONSTRUTORA LTDA | 34.662.024/0001-28 | 25/11/2025 - 07:16:06 | N/C | N/C | 203,1500 | R$1,97 | R$ 400,21 | Não |

### LOTE 0001 - ITEM 0051 - ESCORAMENTO METALICO DE VALA TIPO GAIOLA, CONFORME PROJETO TIPO. ESCORAMENTO METALICO DE VALA TIPO GAIOLA, CONFORME PROJETO TIPO.

| Fornecedor | CNPJ/CPF | Data | Modelo | Marca/ Fabricante | Quantidade | Lance | Valor Total | LC 123/2006 |
|---|---|---|---|---|---|---|---|---|
| ADIGE ARQUITETURA E ENGENHARIA LTDA | 01.469.689/0001-60 | 24/11/2025 - 12:30:23 | | | 708,8200 | R$35,00 | R$ 24.808,70 | Não |
| TREZE MATERIAL DE CONSTRUCAO LTDA | 01.070.171/0001-50 | 24/11/2025 - 16:13:52 | N/C | N/C | 708,8200 | R$35,61 | R$ 25.241,08 | Sim |
| THOMPSON ENGENHARIA LTDA | 36.758.622/0001-20 | 24/11/2025 - 17:53:54 | N/C | N/C | 708,8200 | R$35,61 | R$ 25.241,08 | Não |
| ENGETECH - ENGENHARIA, COMERCIO E SERVICOS LTDA | 04.154.467/0001-47 | 24/11/2025 - 23:06:25 | SERVIÇO | SERVIÇO | 708,8200 | R$35,61 | R$ 25.241,08 | Sim |
| EXATA CONSTRUTORA LTDA | 34.662.024/0001-28 | 25/11/2025 - 07:16:28 | N/C | N/C | 708,8200 | R$35,61 | R$ 25.241,08 | Não |

### LOTE 0001 - ITEM 0052 - EXECUCAO DE POCO DE VISITA - PVI 02 - AREIA E BRITA COMERCIAIS POCO DE VISITA - PVI 02 - AREIA E BRITA COMERCIAIS

| Fornecedor | CNPJ/CPF | Data | Modelo | Marca/ Fabricante | Quantidade | Lance | Valor Total | LC 123/2006 |
|---|---|---|---|---|---|---|---|---|
| ADIGE ARQUITETURA E ENGENHARIA LTDA | 01.469.689/0001-60 | 24/11/2025 - 12:30:23 | | | 10,0000 | R$2.630,00 | R$ 26.300,00 | Não |
| TREZE MATERIAL DE CONSTRUCAO LTDA | 01.070.171/0001-50 | 24/11/2025 - 16:14:24 | N/C | N/C | 10,0000 | R$2.630,49 | R$ 26.304,90 | Sim |
| THOMPSON ENGENHARIA LTDA | 36.758.622/0001-20 | 24/11/2025 - 17:54:14 | N/C | N/C | 10,0000 | R$2.630,00 | R$ 26.300,00 | Não |
| ENGETECH - ENGENHARIA, COMERCIO E SERVICOS LTDA | 04.154.467/0001-47 | 24/11/2025 - 23:06:25 | SERVIÇO | SERVIÇO | 10,0000 | R$2.630,49 | R$ 26.304,90 | Sim |
| EXATA CONSTRUTORA LTDA | 34.662.024/0001-28 | 25/11/2025 - 07:16:43 | N/C | N/C | 10,0000 | R$2.630,49 | R$ 26.304,90 | Não |

### LOTE 0001 - ITEM 0053 - CHAMINE DOS POCOS DE VISITA - CPV 01 - AREIA E BRITA COMERCIAIS CHAMINE DOS POCOS DE VISITA - CPV 01 - AREIA E BRITA COMERCIAIS



PORTAL DE COMPRAS PÚBLICAS
A autenticidade do documento pode ser verificada no site https://validaarquivo.portaldecompraspublicas.com.br
Documento gerado eletronicamente no Portal de Compras Públicas em 17/12/2025 às 15:28:17.
Código verificador: F9B339

E-DOCS - CÓPIA DO PROCESSO 2025-BGRQD GERADO POR UDSON OLIVEIRA RAMOS DE AGUIAR EM 20/02/2026 13:23 DOCUMENTO 1 / 1 PÁGINA 1459 / 1846

2025-FVKC4Q - E-DOCS - DOCUMENTO ORIGINAL 17/12/2025 15:50 PÁGINA 25 / 35

| Fornecedor | CNPJ/CPF | Data | Modelo | Marca/ Fabricante | Quantidade | Lance | Valor Total | LC 123/2006 |
|---|---|---|---|---|---|---|---|---|
| ADIGE ARQUITETURA E ENGENHARIA LTDA | 01.469.689/0001-60 | 24/11/2025 - 12:30:23 | | | 10,0000 | R$1.972,00 | R$ 19.720,00 | Não |
| TREZE MATERIAL DE CONSTRUCAO LTDA | 01.070.171/0001-50 | 24/11/2025 - 16:14:55 | N/C | N/C | 10,0000 | R$1.972,65 | R$ 19.726,50 | Sim |
| THOMPSON ENGENHARIA LTDA | 36.758.622/0001-20 | 24/11/2025 - 17:54:32 | N/C | N/C | 10,0000 | R$1.972,00 | R$ 19.720,00 | Não |
| ENGETECH - ENGENHARIA, COMERCIO E SERVICOS LTDA | 04.154.467/0001-47 | 24/11/2025 - 23:06:25 | SERVIÇO | SERVIÇO | 10,0000 | R$1.972,65 | R$ 19.726,50 | Sim |
| EXATA CONSTRUTORA LTDA | 34.662.024/0001-28 | 25/11/2025 - 07:16:59 | N/C | N/C | 10,0000 | R$1.972,65 | R$ 19.726,50 | Não |

## LOTE 0001 - ITEM 0054 - FORNECIMENTO E INSTALACAO DE TUBO PEAD PARA DRENAGEM - D = 400 MM TUBO PEAD PARA DRENAGEM - D = 400 MM - FORNECIMENTO E INSTALACAO

| Fornecedor | CNPJ/CPF | Data | Modelo | Marca/ Fabricante | Quantidade | Lance | Valor Total | LC 123/2006 |
|---|---|---|---|---|---|---|---|---|
| ADIGE ARQUITETURA E ENGENHARIA LTDA | 01.469.689/0001-60 | 24/11/2025 - 12:30:23 | | | 55,0000 | R$278,00 | R$ 15.290,00 | Não |
| TREZE MATERIAL DE CONSTRUCAO LTDA | 01.070.171/0001-50 | 24/11/2025 - 16:15:26 | N/C | N/C | 55,0000 | R$278,68 | R$ 15.327,40 | Sim |
| THOMPSON ENGENHARIA LTDA | 36.758.622/0001-20 | 24/11/2025 - 17:54:52 | N/C | N/C | 55,0000 | R$278,68 | R$ 15.327,40 | Não |
| ENGETECH - ENGENHARIA, COMERCIO E SERVICOS LTDA | 04.154.467/0001-47 | 24/11/2025 - 23:06:25 | SERVIÇO | SERVIÇO | 55,0000 | R$278,68 | R$ 15.327,40 | Sim |
| EXATA CONSTRUTORA LTDA | 34.662.024/0001-28 | 25/11/2025 - 07:17:13 | N/C | N/C | 55,0000 | R$278,68 | R$ 15.327,40 | Não |

## LOTE 0001 - ITEM 0055 - FORNECIMENTO E INSTALACAO DE TUBO PEAD PARA DRENAGEM - D = 600 MM TUBO PEAD PARA DRENAGEM - D = 600 MM - FORNECIMENTO E INSTALACAO

| Fornecedor | CNPJ/CPF | Data | Modelo | Marca/ Fabricante | Quantidade | Lance | Valor Total | LC 123/2006 |
|---|---|---|---|---|---|---|---|---|
| ADIGE ARQUITETURA E ENGENHARIA LTDA | 01.469.689/0001-60 | 24/11/2025 - 12:30:23 | | | 253,0000 | R$671,00 | R$ 169.763,00 | Não |
| TREZE MATERIAL DE CONSTRUCAO LTDA | 01.070.171/0001-50 | 24/11/2025 - 16:15:57 | N/C | N/C | 253,0000 | R$671,16 | R$ 169.803,48 | Sim |
| THOMPSON ENGENHARIA LTDA | 36.758.622/0001-20 | 24/11/2025 - 17:55:13 | N/C | N/C | 253,0000 | R$671,16 | R$ 169.803,48 | Não |
| ENGETECH - ENGENHARIA, COMERCIO E SERVICOS LTDA | 04.154.467/0001-47 | 24/11/2025 - 23:06:25 | SERVIÇO | SERVIÇO | 253,0000 | R$671,16 | R$ 169.803,48 | Sim |
| EXATA CONSTRUTORA LTDA | 34.662.024/0001-28 | 25/11/2025 - 07:17:28 | N/C | N/C | 253,0000 | R$671,16 | R$ 169.803,48 | Não |

## LOTE 0001 - ITEM 0056 - TRANSPORTE COM CAMINHAO CARROCERIA DE 15 T - RODOVIA PAVIMENTADA TRANSPORTE COM CAMINHAO CARROCERIA DE 15 T - RODOVIA PAVIMENTADA

| Fornecedor | CNPJ/CPF | Data | Modelo | Marca/ Fabricante | Quantidade | Lance | Valor Total | LC 123/2006 |
|---|---|---|---|---|---|---|---|---|
| ADIGE ARQUITETURA E ENGENHARIA LTDA | 01.469.689/0001-60 | 24/11/2025 - 12:30:23 | | | 3.751,9700 | R$0,80 | R$ 3.001,58 | Não |
| TREZE MATERIAL DE CONSTRUCAO LTDA | 01.070.171/0001-50 | 24/11/2025 - 16:16:24 | N/C | N/C | 3.751,9700 | R$0,85 | R$ 3.189,17 | Sim |
| THOMPSON ENGENHARIA LTDA | 36.758.622/0001-20 | 24/11/2025 - 17:55:31 | N/C | N/C | 3.751,9700 | R$0,85 | R$ 3.189,17 | Não |
| ENGETECH - ENGENHARIA, COMERCIO E SERVICOS LTDA | 04.154.467/0001-47 | 24/11/2025 - 23:06:25 | SERVIÇO | SERVIÇO | 3.751,9700 | R$0,85 | R$ 3.189,17 | Sim |
| EXATA CONSTRUTORA LTDA | 34.662.024/0001-28 | 25/11/2025 - 07:17:41 | N/C | N/C | 3.751,9700 | R$0,85 | R$ 3.189,17 | Não |

## LOTE 0001 - ITEM 0057 - EXECUCAO DE CAIXA RALO EM BLOCOS PRE-MOLDADOS E GRELHA ARTICULADA EM FFA EM VIAS URBANAS CAIXA RALO EM BLOCOS PRE-MOLDADOS E GRELHA ARTICULADA EM FFA EM VIAS URBANAS

| Fornecedor | CNPJ/CPF | Data | Modelo | Marca/ Fabricante | Quantidade | Lance | Valor Total | LC 123/2006 |
|---|---|---|---|---|---|---|---|---|
| ADIGE ARQUITETURA E ENGENHARIA LTDA | 01.469.689/0001-60 | 24/11/2025 - 12:30:23 | | | 10,0000 | R$2.208,00 | R$ 22.080,00 | Não |



PORTAL DE COMPRAS PÚBLICAS
A autenticidade do documento pode ser verificada no site https://validaarquivo.portaldecompraspublicas.com.br
Documento gerado eletronicamente no Portal de Compras Públicas em 17/12/2025 às 15:28:17.
Código verificador: F9B339

E-DOCS - CÓPIA DO PROCESSO 2025-BGRQD GERADO POR UDSON OLIVEIRA RAMOS DE AGUIAR EM 20/02/2026 13:23 DOCUMENTO 1 / 1 PÁGINA 1460 / 1846

2025-FVKC4Q - E-DOCS - DOCUMENTO ORIGINAL 17/12/2025 15:50 PÁGINA 26 / 35

| | | | | | | | | |
|---|---|---|---|---|---|---|---|---|
| TREZE MATERIAL DE CONSTRUCAO LTDA | 01.070.171/0001-50 | 24/11/2025 - 16:16:50 | N/C | N/C | 10,0000 | R$2.208,65 | R$ 22.086,50 | Sim |
| THOMPSON ENGENHARIA LTDA | 36.758.622/0001-20 | 24/11/2025 - 17:55:52 | N/C | N/C | 10,0000 | R$2.208,00 | R$ 22.080,00 | Não |
| ENGETECH - ENGENHARIA, COMERCIO E SERVICOS LTDA | 04.154.467/0001-47 | 24/11/2025 - 23:06:26 | SERVIÇO | SERVIÇO | 10,0000 | R$2.208,65 | R$ 22.086,50 | Sim |
| EXATA CONSTRUTORA LTDA | 34.662.024/0001-28 | 25/11/2025 - 07:17:53 | N/C | N/C | 10,0000 | R$2.208,65 | R$ 22.086,50 | Não |

## LOTE 0001 - ITEM 0058 - BOCA DE BSTC D = 0,60 M - ESCONSIDADE 0° - AREIA E BRITA COMERCIAIS - ALAS RETAS
BOCA DE BSTC D = 0,60 M - ESCONSIDADE 0° - AREIA E BRITA COMERCIAIS - ALAS RETAS

| Fornecedor | CNPJ/CPF | Data | Modelo | Marca/ Fabricante | Quantidade | Lance | Valor Total | LC 123/2006 |
|---|---|---|---|---|---|---|---|---|
| ADIGE ARQUITETURA E ENGENHARIA LTDA | 01.469.689/0001-60 | 24/11/2025 - 12:30:23 | | | 1,0000 | R$911,00 | R$ 911,00 | Não |
| TREZE MATERIAL DE CONSTRUCAO LTDA | 01.070.171/0001-50 | 24/11/2025 - 16:17:19 | N/C | N/C | 1,0000 | R$911,64 | R$ 911,64 | Sim |
| THOMPSON ENGENHARIA LTDA | 36.758.622/0001-20 | 24/11/2025 - 17:56:11 | N/C | N/C | 1,0000 | R$911,64 | R$ 911,64 | Não |
| ENGETECH - ENGENHARIA, COMERCIO E SERVICOS LTDA | 04.154.467/0001-47 | 24/11/2025 - 23:06:26 | SERVIÇO | SERVIÇO | 1,0000 | R$911,64 | R$ 911,64 | Sim |
| EXATA CONSTRUTORA LTDA | 34.662.024/0001-28 | 25/11/2025 - 07:18:06 | N/C | N/C | 1,0000 | R$911,64 | R$ 911,64 | Não |

## LOTE 0001 - ITEM 0059 - TRINCHEIRA DRENANTE EM CONCRETO ARMADO, INCLUINDO GRELHAS FOFO, ESCAVACAO E REATERRO. TRINCHEIRA DRENANTE EM CONCRETO ARMADO, INCLUINDO GRELHAS FOFO, ESCAVACAO E REATERRO.

| Fornecedor | CNPJ/CPF | Data | Modelo | Marca/ Fabricante | Quantidade | Lance | Valor Total | LC 123/2006 |
|---|---|---|---|---|---|---|---|---|
| ADIGE ARQUITETURA E ENGENHARIA LTDA | 01.469.689/0001-60 | 24/11/2025 - 12:30:23 | | | 5,0000 | R$2.106,00 | R$ 10.530,00 | Não |
| TREZE MATERIAL DE CONSTRUCAO LTDA | 01.070.171/0001-50 | 24/11/2025 - 16:17:44 | N/C | N/C | 5,0000 | R$2.106,28 | R$ 10.531,40 | Sim |
| THOMPSON ENGENHARIA LTDA | 36.758.622/0001-20 | 24/11/2025 - 17:56:32 | N/C | N/C | 5,0000 | R$2.106,28 | R$ 10.531,40 | Não |
| ENGETECH - ENGENHARIA, COMERCIO E SERVICOS LTDA | 04.154.467/0001-47 | 24/11/2025 - 23:06:26 | SERVIÇO | SERVIÇO | 5,0000 | R$2.106,28 | R$ 10.531,40 | Sim |
| EXATA CONSTRUTORA LTDA | 34.662.024/0001-28 | 25/11/2025 - 07:18:19 | N/C | N/C | 5,0000 | R$2.106,28 | R$ 10.531,40 | Não |

## LOTE 0001 - ITEM 0060 - PINTURA DE FAIXA COM TINTA ACRILICA EMULSIONADA EM AGUA - ESPESSURA DE 0,5 MM
PINTURA DE FAIXA COM TINTA ACRILICA EMULSIONADA EM AGUA - ESPESSURA DE 0,5 MM

| Fornecedor | CNPJ/CPF | Data | Modelo | Marca/ Fabricante | Quantidade | Lance | Valor Total | LC 123/2006 |
|---|---|---|---|---|---|---|---|---|
| ADIGE ARQUITETURA E ENGENHARIA LTDA | 01.469.689/0001-60 | 24/11/2025 - 12:30:23 | | | 116,6300 | R$22,00 | R$ 2.565,86 | Não |
| TREZE MATERIAL DE CONSTRUCAO LTDA | 01.070.171/0001-50 | 24/11/2025 - 16:18:13 | N/C | N/C | 116,6300 | R$22,89 | R$ 2.669,66 | Sim |
| THOMPSON ENGENHARIA LTDA | 36.758.622/0001-20 | 24/11/2025 - 17:56:53 | N/C | N/C | 116,6300 | R$22,89 | R$ 2.669,66 | Não |
| ENGETECH - ENGENHARIA, COMERCIO E SERVICOS LTDA | 04.154.467/0001-47 | 24/11/2025 - 23:06:26 | SERVIÇO | SERVIÇO | 116,6300 | R$22,89 | R$ 2.669,66 | Sim |
| EXATA CONSTRUTORA LTDA | 34.662.024/0001-28 | 25/11/2025 - 07:18:30 | N/C | N/C | 116,6300 | R$22,89 | R$ 2.669,66 | Não |

## LOTE 0001 - ITEM 0061 - PINTURA DE SETAS E ZEBRADOS COM TERMOPLASTICO POR EXTRUSAO - ESPESSURA DE 3,0 MM PINTURA DE SETAS E ZEBRADOS COM TERMOPLASTICO POR EXTRUSAO - ESPESSURA DE 3,0 MM

| Fornecedor | CNPJ/CPF | Data | Modelo | Marca/ Fabricante | Quantidade | Lance | Valor Total | LC 123/2006 |
|---|---|---|---|---|---|---|---|---|
| ADIGE ARQUITETURA E ENGENHARIA LTDA | 01.469.689/0001-60 | 24/11/2025 - 12:30:23 | | | 9,1400 | R$124,00 | R$ 1.133,36 | Não |
| TREZE MATERIAL DE CONSTRUCAO LTDA | 01.070.171/0001-50 | 24/11/2025 - 16:18:36 | N/C | N/C | 9,1400 | R$124,50 | R$ 1.137,93 | Sim |
| THOMPSON ENGENHARIA LTDA | 36.758.622/0001-20 | 24/11/2025 - 17:57:10 | N/C | N/C | 9,1400 | R$124,50 | R$ 1.137,93 | Não |



PORTAL DE COMPRAS PÚBLICAS
A autenticidade do documento pode ser verificada no site https://validaarquivo.portaldecompraspublicas.com.br
Documento gerado eletronicamente no Portal de Compras Públicas em 17/12/2025 às 15:28:17.
Código verificador: F9B339

E-DOCS - CÓPIA DO PROCESSO 2025-BGRQD GERADO POR UDSON OLIVEIRA RAMOS DE AGUIAR EM 20/02/2026 13:23 DOCUMENTO 1 / 1 PÁGINA 1461 / 1846

2025-FVKC4Q - E-DOCS - DOCUMENTO ORIGINAL 17/12/2025 15:50 PÁGINA 27 / 35

| | | | | | | | | |
|---|---|---|---|---|---|---|---|---|
| ENGETECH - ENGENHARIA, COMERCIO E SERVICOS LTDA | 04.154.467/0001-47 | 24/11/2025 - 23:06:26 | SERVIÇO | SERVIÇO | 9,1400 | R$124,50 | R$ 1.137,93 | Sim |
| EXATA CONSTRUTORA LTDA | 34.662.024/0001-28 | 25/11/2025 - 07:18:46 | N/C | N/C | 9,1400 | R$124,50 | R$ 1.137,93 | Não |

## LOTE 0001 - ITEM 0062 - PLACA EM ACO NO 16 GALVANIZADO COM PELICULA RETRORREFLETIVA TIPO I + I - CONFECCAO PLACA EM ACO NO 16 GALVANIZADO COM PELICULA RETRORREFLETIVA TIPO I + I - CONFECCAO

| Fornecedor | CNPJ/CPF | Data | Modelo | Marca/ Fabricante | Quantidade | Lance | Valor Total | LC 123/2006 |
|---|---|---|---|---|---|---|---|---|
| ADIGE ARQUITETURA E ENGENHARIA LTDA | 01.469.689/0001-60 | 24/11/2025 - 12:30:23 | | | 12,8500 | R$507,00 | R$ 6.514,95 | Não |
| TREZE MATERIAL DE CONSTRUCAO LTDA | 01.070.171/0001-50 | 24/11/2025 - 16:19:01 | N/C | N/C | 12,8500 | R$507,70 | R$ 6.523,94 | Sim |
| THOMPSON ENGENHARIA LTDA | 36.758.622/0001-20 | 24/11/2025 - 17:57:28 | N/C | N/C | 12,8500 | R$507,70 | R$ 6.523,94 | Não |
| ENGETECH - ENGENHARIA, COMERCIO E SERVICOS LTDA | 04.154.467/0001-47 | 24/11/2025 - 23:06:26 | SERVIÇO | SERVIÇO | 12,8500 | R$507,70 | R$ 6.523,94 | Sim |
| EXATA CONSTRUTORA LTDA | 34.662.024/0001-28 | 25/11/2025 - 07:19:03 | N/C | N/C | 12,8500 | R$507,70 | R$ 6.523,94 | Não |

## LOTE 0001 - ITEM 0063 - SUPORTE PARA PLACA DE SINALIZACAO EM MADEIRA DE LEI TRATADA 8 X 8 CM - FORNECIMENTO E IMPLANTACAO SUPORTE PARA PLACA DE SINALIZACAO EM MADEIRA DE LEI TRATADA 8 X 8 CM - FORNECIMENTO E IMPLANTACAO

| Fornecedor | CNPJ/CPF | Data | Modelo | Marca/ Fabricante | Quantidade | Lance | Valor Total | LC 123/2006 |
|---|---|---|---|---|---|---|---|---|
| ADIGE ARQUITETURA E ENGENHARIA LTDA | 01.469.689/0001-60 | 24/11/2025 - 12:30:23 | | | 25,0000 | R$147,00 | R$ 3.675,00 | Não |
| TREZE MATERIAL DE CONSTRUCAO LTDA | 01.070.171/0001-50 | 24/11/2025 - 16:19:29 | N/C | N/C | 25,0000 | R$147,07 | R$ 3.676,75 | Sim |
| THOMPSON ENGENHARIA LTDA | 36.758.622/0001-20 | 24/11/2025 - 17:57:46 | N/C | N/C | 25,0000 | R$147,07 | R$ 3.676,75 | Não |
| ENGETECH - ENGENHARIA, COMERCIO E SERVICOS LTDA | 04.154.467/0001-47 | 24/11/2025 - 23:06:26 | SERVIÇO | SERVIÇO | 25,0000 | R$147,07 | R$ 3.676,75 | Sim |
| EXATA CONSTRUTORA LTDA | 34.662.024/0001-28 | 25/11/2025 - 07:19:20 | N/C | N/C | 25,0000 | R$147,07 | R$ 3.676,75 | Não |

## LOTE 0001 - ITEM 0064 - FORNECIMENTO E COLOCACAO DE CONES PARA SINALIZACAO 1 CONES PARA SINALIZACAO, FORNECIMENTO E COLOCACAO

| Fornecedor | CNPJ/CPF | Data | Modelo | Marca/ Fabricante | Quantidade | Lance | Valor Total | LC 123/2006 |
|---|---|---|---|---|---|---|---|---|
| ADIGE ARQUITETURA E ENGENHARIA LTDA | 01.469.689/0001-60 | 24/11/2025 - 12:30:24 | | | 24,0000 | R$131,00 | R$ 3.144,00 | Não |
| TREZE MATERIAL DE CONSTRUCAO LTDA | 01.070.171/0001-50 | 24/11/2025 - 16:23:51 | N/C | N/C | 24,0000 | R$131,87 | R$ 3.164,88 | Sim |
| THOMPSON ENGENHARIA LTDA | 36.758.622/0001-20 | 24/11/2025 - 17:58:10 | N/C | N/C | 24,0000 | R$131,87 | R$ 3.164,88 | Não |
| ENGETECH - ENGENHARIA, COMERCIO E SERVICOS LTDA | 04.154.467/0001-47 | 24/11/2025 - 23:06:26 | SERVIÇO | SERVIÇO | 24,0000 | R$131,87 | R$ 3.164,88 | Sim |
| EXATA CONSTRUTORA LTDA | 34.662.024/0001-28 | 25/11/2025 - 07:19:32 | N/C | N/C | 24,0000 | R$131,87 | R$ 3.164,88 | Não |

## LOTE 0001 - ITEM 0065 - FORNECIMENTO DE SINALIZACAO VERTICAL COM CHAPA EM ESMALTE SINTETICO SINALIZACAO VERTICAL COM CHAPA EM ESMALTE SINTETICO

| Fornecedor | CNPJ/CPF | Data | Modelo | Marca/ Fabricante | Quantidade | Lance | Valor Total | LC 123/2006 |
|---|---|---|---|---|---|---|---|---|
| ADIGE ARQUITETURA E ENGENHARIA LTDA | 01.469.689/0001-60 | 24/11/2025 - 12:30:24 | | | 6,0000 | R$848,00 | R$ 5.088,00 | Não |
| TREZE MATERIAL DE CONSTRUCAO LTDA | 01.070.171/0001-50 | 24/11/2025 - 16:24:49 | N/C | N/C | 6,0000 | R$848,00 | R$ 5.088,00 | Sim |
| THOMPSON ENGENHARIA LTDA | 36.758.622/0001-20 | 24/11/2025 - 17:58:34 | N/C | N/C | 6,0000 | R$848,00 | R$ 5.088,00 | Não |
| ENGETECH - ENGENHARIA, COMERCIO E SERVICOS LTDA | 04.154.467/0001-47 | 24/11/2025 - 23:06:26 | SERVIÇO | SERVIÇO | 6,0000 | R$848,00 | R$ 5.088,00 | Sim |



PORTAL DE COMPRAS PÚBLICAS
A autenticidade do documento pode ser verificada no site https://validaarquivo.portaldecompraspublicas.com.br
Documento gerado eletronicamente no Portal de Compras Públicas em 17/12/2025 às 15:28:17.
Código verificador: F9B339

E-DOCS - CÓPIA DO PROCESSO 2025-BGRQD GERADO POR UDSON OLIVEIRA RAMOS DE AGUIAR EM 20/02/2026 13:23 DOCUMENTO 1 / 1 PÁGINA 1462 / 1846

2025-FVKC4Q - E-DOCS - DOCUMENTO ORIGINAL 17/12/2025 15:50 PÁGINA 28 / 35

| | | | | | | | | |
|---|---|---|---|---|---|---|---|---|
| EXATA CONSTRUTORA LTDA | 34.662.024/0001-28 | 25/11/2025 - 07:19:48 | N/C | N/C | 6,0000 | R$848,00 | R$ 5.088,00 | Não |

### LOTE 0001 - ITEM 0066 - DISPOSITIVO DE DIRECIONAMENTO OU BLOQUEIO TIPO TELA PLASTICA COM SUPORTE FIXO - DISPOSITIVO DE DIRECIONAMENTO OU BLOQUEIO TIPO TELA PLASTICA COM SUPORTE FIXO - CONFECCAO

| Fornecedor | CNPJ/CPF | Data | Modelo | Marca/ Fabricante | Quantidade | Lance | Valor Total | LC 123/2006 |
|---|---|---|---|---|---|---|---|---|
| ADIGE ARQUITETURA E ENGENHARIA LTDA | 01.469.689/0001-60 | 24/11/2025 - 12:30:24 | | | 116,0200 | R$39,00 | R$ 4.524,78 | Não |
| TREZE MATERIAL DE CONSTRUCAO LTDA | 01.070.171/0001-50 | 24/11/2025 - 16:25:20 | N/C | N/C | 116,0200 | R$39,04 | R$ 4.529,42 | Sim |
| THOMPSON ENGENHARIA LTDA | 36.758.622/0001-20 | 24/11/2025 - 17:59:03 | N/C | N/C | 116,0200 | R$39,04 | R$ 4.529,42 | Não |
| ENGETECH - ENGENHARIA, COMERCIO E SERVICOS LTDA | 04.154.467/0001-47 | 24/11/2025 - 23:06:26 | SERVIÇO | SERVIÇO | 116,0200 | R$39,04 | R$ 4.529,42 | Sim |
| EXATA CONSTRUTORA LTDA | 34.662.024/0001-28 | 25/11/2025 - 07:20:00 | N/C | N/C | 116,0200 | R$39,04 | R$ 4.529,42 | Não |

### LOTE 0001 - ITEM 0067 - FORNECIMENTO DE SINALIZACAO NOTURNA (FIO COM LAMPADA E BALDE) SINALIZACAO NOTURNA ( FIO COM LAMPADA E BALDE ), FORNECIMENTO E INSTALACAO

| Fornecedor | CNPJ/CPF | Data | Modelo | Marca/ Fabricante | Quantidade | Lance | Valor Total | LC 123/2006 |
|---|---|---|---|---|---|---|---|---|
| ADIGE ARQUITETURA E ENGENHARIA LTDA | 01.469.689/0001-60 | 24/11/2025 - 12:30:24 | | | 96,6900 | R$39,00 | R$ 3.770,91 | Não |
| TREZE MATERIAL DE CONSTRUCAO LTDA | 01.070.171/0001-50 | 24/11/2025 - 16:25:48 | N/C | N/C | 96,6900 | R$39,20 | R$ 3.790,25 | Sim |
| THOMPSON ENGENHARIA LTDA | 36.758.622/0001-20 | 24/11/2025 - 17:59:19 | N/C | N/C | 96,6900 | R$39,20 | R$ 3.790,25 | Não |
| ENGETECH - ENGENHARIA, COMERCIO E SERVICOS LTDA | 04.154.467/0001-47 | 24/11/2025 - 23:06:26 | SERVIÇO | SERVIÇO | 96,6900 | R$39,20 | R$ 3.790,25 | Sim |
| EXATA CONSTRUTORA LTDA | 34.662.024/0001-28 | 25/11/2025 - 07:20:12 | N/C | N/C | 96,6900 | R$39,20 | R$ 3.790,25 | Não |

### LOTE 0001 - ITEM 0068 - ADMINISTRACAO LOCAL 1 ADMINISTRACAO LOCAL

| Fornecedor | CNPJ/CPF | Data | Modelo | Marca/ Fabricante | Quantidade | Lance | Valor Total | LC 123/2006 |
|---|---|---|---|---|---|---|---|---|
| ADIGE ARQUITETURA E ENGENHARIA LTDA | 01.469.689/0001-60 | 24/11/2025 - 12:30:24 | | | 1,0000 | R$64.263,00 | R$ 64.263,00 | Não |
| TREZE MATERIAL DE CONSTRUCAO LTDA | 01.070.171/0001-50 | 24/11/2025 - 16:26:28 | N/C | N/C | 1,0000 | R$64.263,42 | R$ 64.263,42 | Sim |
| THOMPSON ENGENHARIA LTDA | 36.758.622/0001-20 | 24/11/2025 - 17:59:41 | N/C | N/C | 1,0000 | R$64.263,42 | R$ 64.263,42 | Não |
| ENGETECH - ENGENHARIA, COMERCIO E SERVICOS LTDA | 04.154.467/0001-47 | 24/11/2025 - 23:06:26 | SERVIÇO | SERVIÇO | 1,0000 | R$64.263,42 | R$ 64.263,42 | Sim |
| EXATA CONSTRUTORA LTDA | 34.662.024/0001-28 | 25/11/2025 - 07:20:26 | N/C | N/C | 1,0000 | R$64.263,42 | R$ 64.263,42 | Não |

## Validade das Propostas

| Fornecedor | CPF/CNPJ | Validade (conforme edital) |
|---|---|---|
| THOMPSON ENGENHARIA LTDA | 36.758.622/0001-20 | 90 dias |
| ADIGE ARQUITETURA E ENGENHARIA LTDA | 01.469.689/0001-60 | 60 dias |
| EXATA CONSTRUTORA LTDA | 34.662.024/0001-28 | 60 dias |
| TREZE MATERIAL DE CONSTRUCAO LTDA | 01.070.171/0001-50 | 60 dias |
| ENGETECH - ENGENHARIA, COMERCIO E SERVICOS LTDA | 04.154.467/0001-47 | 60 dias |

## Lances Enviados

### 0001 - G L O B A L EXECUCAO DOS SERVICOS DE PAVIMENTACAO E DRENAGEM DA RUA ANTONIO LEMOS BARBOSA, BAIRRO VILA DO SUL, NO MUNICIPIO DE ALEGRE/ES

| Data | Valor | CNPJ | Situação |
|---|---|---|---|
| 24/11/2025 - 12:30:24 | 1.459.289,56 (proposta) | 01.469.689/0001-60 - ADIGE ARQUITETURA E ENGENHARIA LTDA | Válido |



PORTAL DE COMPRAS PÚBLICAS
A autenticidade do documento pode ser verificada no site https://validaarquivo.portaldecompraspublicas.com.br
Documento gerado eletronicamente no Portal de Compras Públicas em 17/12/2025 às 15:28:17.
Código verificador: F9B339

E-DOCS - CÓPIA DO PROCESSO 2025-BGRQD GERADO POR UDSON OLIVEIRA RAMOS DE AGUIAR EM 20/02/2026 13:23 DOCUMENTO 1 / 1 PÁGINA 1463 / 1846

2025-FVKC4Q - E-DOCS - DOCUMENTO ORIGINAL 17/12/2025 15:50 PÁGINA 29 / 35

| | | | |
|---|---|---|---|
| 24/11/2025 - 16:26:28 | 1.532.042,93 (proposta) | 01.070.171/0001-50 - TREZE MATERIAL DE CONSTRUCAO LTDA | Cancelado |
| 24/11/2025 - 17:59:42 | 1.546.536,66 (proposta) | 36.758.622/0001-20 - THOMPSON ENGENHARIA LTDA | Válido |
| 24/11/2025 - 23:06:26 | 1.532.042,93 (proposta) | 04.154.467/0001-47 - ENGETECH - ENGENHARIA, COMERCIO E SERVICOS LTDA | Válido |
| 25/11/2025 - 07:20:26 | 1.532.042,93 (proposta) | 34.662.024/0001-28 - EXATA CONSTRUTORA LTDA | Válido |
| 25/11/2025 - 09:32:54 | 1.524.382,69 | 34.662.024/0001-28 - EXATA CONSTRUTORA LTDA | Válido |
| 25/11/2025 - 09:38:22 | 1.530.000,00 | 04.154.467/0001-47 - ENGETECH - ENGENHARIA, COMERCIO E SERVICOS LTDA | Válido |
| 25/11/2025 - 09:39:47 | 1.530.000,00 | 36.758.622/0001-20 - THOMPSON ENGENHARIA LTDA | Válido |
| 25/11/2025 - 09:40:27 | 1.524.000,00 | 04.154.467/0001-47 - ENGETECH - ENGENHARIA, COMERCIO E SERVICOS LTDA | Válido |
| 25/11/2025 - 09:42:38 | 1.209.000,00 | 01.070.171/0001-50 - TREZE MATERIAL DE CONSTRUCAO LTDA | Cancelado |
| 25/11/2025 - 09:43:37 | 1.440.120,33 | 34.662.024/0001-28 - EXATA CONSTRUTORA LTDA | Válido |
| 25/11/2025 - 09:44:00 | 1.271.595,00 | 04.154.467/0001-47 - ENGETECH - ENGENHARIA, COMERCIO E SERVICOS LTDA | Válido |
| 25/11/2025 - 09:44:16 | 1.455.441,00 | 36.758.622/0001-20 - THOMPSON ENGENHARIA LTDA | Válido |
| 25/11/2025 - 09:45:28 | 1.454.900,00 | 01.469.689/0001-60 - ADIGE ARQUITETURA E ENGENHARIA LTDA | Válido |
| 05/12/2025 - 14:11:59 | 1.271.000,00 | 04.154.467/0001-47 - ENGETECH - ENGENHARIA, COMERCIO E SERVICOS LTDA | Válido |

## Arquivos Enviados pelos Fornecedores

| Lote | Data/Hora | Enviado por | Arquivo |
|---|---|---|---|
| Model | 27/11/2025 - 18:15:33 | 01.070.171/0001-50 - TREZE MATERIAL DE CONSTRUCAO LTDA | HABILITAÇÃO - ENVIAR.pdf |
| Model | 08/12/2025 - 17:25:05 | 04.154.467/0001-47 - ENGETECH - ENGENHARIA, COMERCIO E SERVICOS LTDA | CE 014-2025 - Requer prorr. de prazo.pdf |
| Model | 10/12/2025 - 10:30:57 | 04.154.467/0001-47 - ENGETECH - ENGENHARIA, COMERCIO E SERVICOS LTDA | PROPOSTA E HABILITAÇÃO - CE 014-2025 - ENGETECH.zip |

## Intenções de Recurso, Recursos e Contrarrazões Prazos

| Intenção de Recurso | Recurso | Contrarrazão |
|---|---|---|
| 17/12/2025 - 14:01 | 22/12/2025 - 23:59 | 29/12/2025 - 23:59 |

# 0001 - G L O B A L EXECUCAO DOS SERVICOS DE PAVIMENTACAO E DRENAGEM DA RUA ANTONIO LEMOS BARBOSA, BAIRRO VILA DO SUL, NO MUNICIPIO DE ALEGRE/ES

## Intenções de Recurso

| CNPJ | Data de Envio | Intenção | Julgamento |
|---|---|---|---|
| 04154467000147 - ENGETECH - ENGENHARIA, COMERCIO E SERVICOS LTDA | 25/11/2025 - 10:04:16 | Manifestamos intensão de recurso mediante nossa pretensão de analisar as documentações orçamentárias, técnicas e demais a serem apresentadas pelo vencedor para verificar a conformidade das exigências do respectivo edital | Indeferido |
| Justificativa: NÃO ATENDE OS REQUISITOS DE ADMISSIBILIDADE, INTENÇÃO DE RECURSO INTEMPESTIVA. | | | |
| 34662024000128 - EXATA CONSTRUTORA LTDA | 17/12/2025 - 13:28:49 | Nos termos da Lei nº 14.133/2021 e do edital da Concorrência Eletrônica nº 014/2025, a empresa manifesta, desde já, intenção de interpor recurso, em face dos atos praticados na fase de habilitação/julgamento, cujos fundamentos serão oportunamente apresentados dentro do prazo legal. | Indeferido |
| Justificativa: NÃO ATENDE OS REQUISITOS DE ADMISSIBILIDADE, INTENÇÃO DE RECURSO INTEMPESTIVA. | | | |



PORTAL DE COMPRAS PÚBLICAS
A autenticidade do documento pode ser verificada no site https://validaarquivo.portaldecompraspublicas.com.br
Documento gerado eletronicamente no Portal de Compras Públicas em 17/12/2025 às 15:28:17.
Código verificador: F9B339

| | | | |
|---|---|---|---|
| 01070171000150 - TREZE MATERIAL DE CONSTRUCAO LTDA | 17/12/2025 - 13:31:08 | Manifestamos intenção de recurso quanto a nossa inabilitação, gostaríamos de revisão dos nossos documentos apresentados, tendo em vista ter sido a melhor proposta apresentada. | Deferido |
| 34662024000128 - EXATA CONSTRUTORA LTDA | 17/12/2025 - 13:41:15 | Nos termos da Lei nº 14.133/2021 e do edital da Concorrência Eletrônica nº 014/2025, a empresa manifesta, desde já, intenção de interpor recurso, em face dos atos praticados na fase de habilitação/julgamento, cujos fundamentos serão oportunamente apresentados dentro do prazo legal. | Deferido |

# Classificação Parcial

## LOTE 0001 - G L O B A L EXECUCAO DOS SERVICOS DE PAVIMENTACAO E DRENAGEM DA RUA ANTONIO LEMOS BARBOSA, BAIRRO VILA DO SUL, NO MUNICIPIO DE ALEGRE/ES

| Classif. | Fornecedor | CPF/CNPJ | Situação [1] | Valor Global |
|---|---|---|---|---|
| 1º | TREZE MATERIAL DE CONSTRUCAO LTDA | 01.070.171/0001-50 | Inabilitado | 1.209.000,00 |
| 2º | ENGETECH - ENGENHARIA, COMERCIO E SERVICOS LTDA | 04.154.467/0001-47 | Arrematante | 1.271.000,00 |
| 3º | EXATA CONSTRUTORA LTDA | 34.662.024/0001-28 | Classificado | 1.440.120,33 |
| 4º | ADIGE ARQUITETURA E ENGENHARIA LTDA | 01.469.689/0001-60 | Classificado | 1.454.900,00 |
| 5º | THOMPSON ENGENHARIA LTDA | 36.758.622/0001-20 | Classificado | 1.455.441,00 |

[1] Arrematante; Desclassifcado; Inabilitado, Classifcado e Rejeitado.

# Chat

| Data | Apelido | Frase |
|---|---|---|
| 05/11/2025 - 11:30:44 | Sistema | O respectivo processo não será encaminhado ao PNCP através do Portal de Compras Públicas por decisão e configuração do ente comprador. O envio dos dados é de responsabilidade do órgão e poderá ser realizado através de outros sistemas. |
| 25/11/2025 - 09:01:18 | Agente de Contratação | Bom dia! Prezados licitantes, estamos dando início a abertura da sessão da Concorrência Eletrônica Nº 014/2025. |
| 25/11/2025 - 09:02:53 | Agente de Contratação | ATENÇÃO! ALGUNS AVISOS IMPORTANTES: |
| 25/11/2025 - 09:03:01 | Agente de Contratação | - Todo e qualquer ato referente ao presente processo licitatório dar-se-á exclusivamente por meio eletrônico via internet; |
| 25/11/2025 - 09:03:08 | Agente de Contratação | - Caso por algum motivo, não seja possível, enviar documentos pelo sistema Portal de Compras Públicas, o licitante poderá, DESDE QUE DENTRO DO PRAZO DA CONVOCAÇÃO, solicitar ao Agente de Contratação, pelo e-mail compras@alegre.es.gov.br a prorrogação da convocação no sistema; |
| 25/11/2025 - 09:03:15 | Agente de Contratação | - Compete ao licitante acompanhar as operações no Sistema Eletrônico, sendo responsável pelo ônus decorrente da perda de negócios diante da inobservância de qualquer convocação/mensagem enviada, solicitada ou emitida pelo SISTEMA e AGENTE DE CONTRATAÇÃO, assim como de sua desconexão; |
| 25/11/2025 - 09:03:25 | Agente de Contratação | - Solicitamos seriedade nas informações postadas, a fim de que não tenhamos prejuízos e muito menos problemas jurídicos com o certame; |
| 25/11/2025 - 09:03:31 | Agente de Contratação | - Será adotado o Modo de Disputa ABERTO-FECHADO, em que os licitantes apresentarão lances públicos e sucessivos, com lance final e fechado; |
| 25/11/2025 - 09:03:48 | Agente de Contratação | - Conforme art. 165, inciso I da Lei nº 14.133/2021, a intenção de recurso ocorrerá em 02 (dois) momentos, após a fase de julgamento das PROPOSTAS (alínea b) e após ato de HABILITAÇÃO ou INABILITAÇÃO de licitante (alínea c); |
| 25/11/2025 - 09:03:55 | Agente de Contratação | - O prazo para a manifestação da intenção de recorrer será de 30 (trinta) minutos. Assim, a intenção de recorrer deverá ser manifestada imediatamente, sob pena de preclusão; |
| 25/11/2025 - 09:04:11 | Agente de Contratação | - Favor prestem atenção a TODAS as condições previstas no Edital e anexos desse certame, principalmente quanto a apresentação da PROPOSTA DE PREÇOS READEQUADA de acordo com o último lance ofertado, que deve ser inserida no sistema Portal de Compras Públicas e apresentada conforme exigências do item 11.19.4. c/c o item 13.1. do edital, assim como as documentações de HABILITAÇÃO; |
| 25/11/2025 - 09:04:24 | Agente de Contratação | - Em caso de problemas ocorridos durante este certame no sistema, favor verificar com o Portal de Compras Públicas nos contatos disponíveis na plataforma; |
| 25/11/2025 - 09:04:37 | Agente de Contratação | - Informamos que será comunicado no CHAT em cada sessão, a data e o horário das sessões seguintes. |
| 25/11/2025 - 09:04:58 | Agente de Contratação | PREZADOS LICITANTES, COMUNICAMOS QUE AS PROPOSTAS SERÃO ANALISADAS, SOLICITAMOS COMPREENSÃO E PACIÊNCIA. FAVOR FICAREM ATENTOS A SESSÃO. |
| 25/11/2025 - 09:05:24 | Sistema | O processo está em fase de análise das propostas |
| 25/11/2025 - 09:24:52 | Sistema | As propostas foram analisadas e o processo foi aberto |
| 25/11/2025 - 09:24:54 | Sistema | No modo de disputa aberto e fechado a etapa de envio de lances da sessão pública terá duração de quinze minutos. |
| 25/11/2025 - 09:24:54 | Sistema | Encerrado o prazo previsto, o sistema encaminhará o aviso de fechamento iminente dos lances e, transcorrido o período de até dez minutos, aleatoriamente determinado, a recepção de lances será automaticamente encerrada. |
| 25/11/2025 - 09:24:54 | Sistema | Encerrado o prazo anterior, o sistema abrirá a oportunidade para que o autor da oferta de valor mais baixo e os autores das ofertas com valores até dez por cento superiores àquela possam ofertar um lance final e fechado em até cinco minutos, que será sigiloso até o encerramento deste prazo. |



PORTAL DE COMPRAS PÚBLICAS
A autenticidade do documento pode ser verificada no site https://validaarquivo.portaldecompraspublicas.com.br
Documento gerado eletronicamente no Portal de Compras Públicas em 17/12/2025 às 15:28:17.
Código verificador: F9B339

E-DOCS - CÓPIA DO PROCESSO 2025-BGRQD GERADO POR UDSON OLIVEIRA RAMOS DE AGUIAR EM 20/02/2026 13:23 DOCUMENTO 1 / 1 PÁGINA 1464 / 1846

2025-FVKC4Q - E-DOCS - DOCUMENTO ORIGINAL 17/12/2025 15:50 PÁGINA 30 / 35

E-DOCS - CÓPIA DO PROCESSO 2025-BGRQD GERADO POR UDSON OLIVEIRA RAMOS DE AGUIAR EM 20/02/2026 13:23 DOCUMENTO 1 / 1 PÁGINA 1465 / 1846

2025-FVKC4Q - E-DOCS - DOCUMENTO ORIGINAL 17/12/2025 15:50 PÁGINA 31 / 35

| | | |
|---|---|---|
| 25/11/2025 - 09:25:30 | Agente de Contratação | PREZADOS LICITANTES, INFORMAMOS QUE SERÁ ABERTA A DISPUTA PARA LANCES. ASSIM, PEÇO QUE TODOS TENHAM ATENÇÃO AS CONDIÇÕES PREVISTAS NO PRESENTE EDITAL E ANEXOS DESTA CONCORRÊNCIA ELETRÔNICA Nº 014/2025. |
| 25/11/2025 - 09:26:03 | Agente de Contratação | CABERÁ AO LICITANTE ACOMPANHAR AS OPERAÇÕES NO SISTEMA ELETRÔNICO ATÉ SUA EFETIVA HOMOLOGAÇÃO. |
| 25/11/2025 - 09:26:19 | Sistema | O lote 0001 foi aberto pelo agente de contratação. |
| 25/11/2025 - 09:26:19 | Sistema | O lote 0001 tem empresas beneficiadas pela LC 123/2006 em sua disputa. |
| 25/11/2025 - 09:41:19 | Sistema | O lote 0001 entrou em tempo aleatório. |
| 25/11/2025 - 09:41:53 | Sistema | Para o lote 0001, o autor da oferta de valor mais baixo, os autores das ofertas com valores até 10% superiores àquela podem ofertar um lance final e fechado até 25/11/2025 às 09:46:53. |
| 25/11/2025 - 09:46:53 | Sistema | A fase de lances fechados do lote 0001 foi encerrada em 25/11/2025 às 09:46:53. |
| 25/11/2025 - 09:46:53 | Sistema | O lote 0001 foi encerrado. |
| 25/11/2025 - 09:47:59 | Sistema | O lote 0001 teve como arrematante TREZE MATERIAL DE CONSTRUCAO LTDA - EPP/SS com lance de R$ 1.209.000,00. |
| 25/11/2025 - 09:50:21 | Sistema | Foi aberta negociação para o lote 0001. O prazo é até às 11:50 do dia 25/11/2025. |
| 25/11/2025 - 09:50:21 | Sistema | Motivo: Senhor represente da empresa TREZE MATERIAL DE CONSTRUCAO LTDA - EPP, com intuito de alcançar preço mais vantajoso para a administração pública, é possível melhorar o valor da proposta? |
| 25/11/2025 - 10:04:17 | Sistema | O fornecedor ENGETECH - ENGENHARIA, COMERCIO E SERVICOS LTDA - EPP/SS declarou intenção de recurso para o lote 0001. |
| 25/11/2025 - 11:54:33 | Agente de Contratação | O PRAZO DA NEGOCIAÇÃO ENCERROU E O LICITANTE NÃO MANIFESTOU |
| 25/11/2025 - 11:57:53 | Sistema | Foi aberta negociação para o lote 0001. O prazo é até às 13:56 do dia 25/11/2025. |
| 25/11/2025 - 11:57:53 | Sistema | Motivo: Prezado represente da empresa TREZE MATERIAL DE CONSTRUCAO LTDA - EPP, com intuito de alcançar preço mais vantajoso para a administração pública, solicito nova análise da empresa arrematante do lote quanto a possibilidade melhorar o valor da propo |
| 25/11/2025 - 14:44:47 | Agente de Contratação | Boa tarde! Como o prazo da negociação encerrou e o licitante não manifestou, comunico que daremos prosseguimento na sessão. |
| 25/11/2025 - 14:57:44 | Sistema | Foi solicitado a proposta readequada para o item lote 0001. O prazo de envio é até às 14:58 do dia 26/11/2025. |
| 25/11/2025 - 14:58:33 | Sistema | Foram solicitadas diligências para o lote 0001. O prazo de envio é até às 14:58 do dia 26/11/2025. |
| 25/11/2025 - 14:58:33 | Sistema | Motivo: PROPOSTA READEQUADA: Senhor represente da empresa TREZE MATERIAL DE CONSTRUCAO LTDA - EPP, arrematante do lote, favor enviar no Sistema Eletrônico a PROPOSTA DE PREÇOS ADEQUADA ao último lance ofertado e nos moldes do Anexo III do Edital (Folhas 1 e 2). Assim como, conforme exigências do item 11.19.4. c/c o item 13.1. do edital. |
| 25/11/2025 - 14:59:04 | Sistema | Foram solicitadas diligências para o lote 0001. O prazo de envio é até às 14:58 do dia 26/11/2025. |
| 25/11/2025 - 14:59:04 | Sistema | Motivo: HABILITAÇÃO: Senhor represente da empresa TREZE MATERIAL DE CONSTRUCAO LTDA - EPP, arrematante do lote, solicitamos que apresente as documentações de HABILITAÇÃO, conforme exigências do item 13.1. do Edital c/c o item 9.3. do Termo de Referência (Anexo I do Edital). |
| 25/11/2025 - 15:04:17 | Agente de Contratação | Prezados Licitantes, como a empresa TREZE MATERIAL DE CONSTRUCAO LTDA - EPP, arrematante do lote, terá o prazo até às 14:58 do dia 26/11/2025 para o envio da PROPOSTA READEQUADA e das documentações de HABILITAÇÃO. Comunico que a sessão será interrompida e retornaremos aos procedimentos desse certame no dia 26/11/2025 às 13h. |
| 26/11/2025 - 13:00:05 | Agente de Contratação | Boa tarde! Prezados licitantes, a sessão pública será retomada para dar prosseguimento aos procedimentos desse certame. |
| 26/11/2025 - 14:08:16 | F. TREZE MATERIAL DE CONSTRUCAO LTDA | Documentação Lote 0001: Boa tarde. Solicitamos prorrogação do prazo, pois são muitos documentos para serem anexados |
| 26/11/2025 - 14:14:54 | Agente de Contratação | Em atendimento a solicitação da empresa TREZE MATERIAL DE CONSTRUCAO LTDA - EPP, arrematante do lote, comunico que será concedido a prorrogação do prazo por igual período, conforme exposto no item 13.1. do Edital da Concorrência Eletrônica Nº 014/2025. |
| 26/11/2025 - 14:20:11 | Sistema | Foi solicitado a proposta readequada para o item lote 0001. O prazo de envio é até às 14:58 do dia 27/11/2025. |
| 26/11/2025 - 14:21:55 | Sistema | Foram solicitadas diligências para o lote 0001. O prazo de envio é até às 14:58 do dia 27/11/2025. |
| 26/11/2025 - 14:21:55 | Sistema | Motivo: OBS: Conforme solicitado pela arrematante do lote, será prorrogado o prazo por mais 24 (vinte e quatro) horas para a apresentação da PROPOSTA READEQUADA e das DOCUMENTAÇÕES DE HABILITAÇÃO. |
| 26/11/2025 - 15:35:34 | Agente de Contratação | Prezados, informamos que a empresa TREZE MATERIAL DE CONSTRUCAO LTDA - EPP, arrematante do lote, terá o prazo até às 14:58 do dia 27/11/2025 para o envio da PROPOSTA READEQUADA e das DOCUMENTAÇÕES DE HABILITAÇÃO. Assim, após o recebimento, as documentações serão analisadas pela Comissão Técnica e Jurídica. Diante do exposto, COMUNICO QUE A SESSÃO SERÁ INTERROMPIDA E RETORNAREMOS AOS PROCEDIMENTOS DESSE CERTAME NO DIA 02/12/2025 ÀS 15H. |
| 27/11/2025 - 14:42:16 | F. TREZE MATERIAL DE CONSTRUCAO LTDA | Documentação Lote 0001: Boa tarde. Solicitamos mais 2 horas |
| 27/11/2025 - 14:47:01 | F. TREZE MATERIAL DE CONSTRUCAO LTDA | Documentação Lote 0001: SOLICITAMOS MAIS 2 HORAS POR MOTIVO DE TER QUE LANÇAR ITEM A ITEM NO SISTEMA |
| 27/11/2025 - 17:19:19 | Agente de Contratação | Boa tarde! Prezados licitantes, em atendimento a solicitação apresentada pela empresa TREZE MATERIAL DE CONSTRUCAO LTDA - EPP, arrematante do lote, comunico que será concedido o prazo conforme solicitado, visando a vantajosidade da presente proposta, uma vez conforme o Ranking da licitação em curso, a próxima proposta ter uma diferença grande de valor (sendo de R$ 62.595,00), bem como aos princípios da economicidade, formalismo moderado e razoabilidade. Registramos que, caso o licitante não atenda as diligências no prazo estabelecido, a proposta será DESCLASSIFICADA, tendo em vista a vinculação ao instrumento convocatório, ao princípio da isonomia e ao julgamento objetivo. |
| 27/11/2025 - 17:22:11 | Sistema | Foi solicitado a proposta readequada para o item lote 0001. O prazo de envio é até às 19:22 do dia 27/11/2025. |
| 27/11/2025 - 17:28:22 | Sistema | Foram solicitadas diligências para o lote 0001. O prazo de envio é até às 19:22 do dia 27/11/2025. |
| 27/11/2025 - 17:28:22 | Sistema | Motivo: Prezado licitante, informamos que o prazo máximo para a apresentação da PROPOSTA READEQUADA e das DOCUMENTAÇÕES DE HABILITAÇÃO será até às 19:22 do dia 27/11/2025, registro que caso não atenda no prazo estabelecido, sua proposta será DESCLASSIFICADA. |



PORTAL DE COMPRAS PÚBLICAS
A autenticidade do documento pode ser verificada no site https://validaarquivo.portaldecompraspublicas.com.br
Documento gerado eletronicamente no Portal de Compras Públicas em 17/12/2025 às 15:28:17.
Código verificador: F9B339

E-DOCS - CÓPIA DO PROCESSO 2025-BGRQD GERADO POR UDSON OLIVEIRA RAMOS DE AGUIAR EM 20/02/2026 13:23 DOCUMENTO 1 / 1 PÁGINA 1466 / 1846

2025-FVKC4Q - E-DOCS - DOCUMENTO ORIGINAL 17/12/2025 15:50 PÁGINA 32 / 35

| | | |
|---|---|---|
| 27/11/2025 - 17:46:16 | Agente de Contratação | Prezados licitantes, tendo em vista a prorrogação do prazo conforme solicitado pela empresa arrematante do lote, comunico que a mesma terá até às 19:22 do dia 27/11/2025 para o envio da PROPOSTA READEQUADA e das documentações de HABILITAÇÃO. Após, a proposta readequada e as documentações de habilitação serão analisadas pela Comissão Técnica e Jurídica. Assim, a sessão será retomada no dia 02/12/2025 às 15h. |
| 27/11/2025 - 18:11:43 | Sistema | O lote 0001 recebeu uma nova proposta readequada. |
| 27/11/2025 - 18:12:16 | Sistema | O fornecedor anexou um novo arquivo à proposta readequada para o lote 0001. |
| 27/11/2025 - 18:12:39 | Sistema | O fornecedor anexou um novo arquivo à proposta readequada para o lote 0001. |
| 27/11/2025 - 18:14:16 | Sistema | O fornecedor anexou um novo arquivo à proposta readequada para o lote 0001. |
| 27/11/2025 - 18:15:33 | Sistema | A diligência do lote 0001 foi anexada ao processo. |
| 02/12/2025 - 15:00:33 | Agente de Contratação | Boa tarde! Prezados licitantes, a sessão pública será retomada para dar prosseguimento aos procedimentos desse certame. |
| 02/12/2025 - 15:05:26 | Agente de Contratação | Em atendimento a solicitação da Comissão Técnica/Obras, informo que será concedido mais prazo para análise e manifestação técnica nas documentações apresentadas pela arrematante do lote. Assim, a sessão será interrompida e retornaremos aos procedimentos desse certame no dia 04/12/2025 às 14h. |
| 04/12/2025 - 14:02:02 | Agente de Contratação | Boa tarde! Prezados licitantes, a sessão pública será retomada para dar prosseguimento aos procedimentos desse certame. |
| 04/12/2025 - 16:20:46 | Agente de Contratação | Comunico que estamos terminando de concluir a análise técnica, para dar prosseguimento na sessão. |
| 04/12/2025 - 17:04:34 | Sistema | O Agente de Contratação adicionou o arquivo (Ata da Sessão de Julgamento (PROPOSTA + HABILITAÇÃO) - CE 014-2025 (1).pdf) em 04/12/2025 às 17:04. |
| 04/12/2025 - 17:05:17 | Agente de Contratação | Prezados, comunicamos que a Análise Jurídica e Técnica na PROPOSTA READEQUADA e nas documentações de HABILITAÇÃO apresentadas pela empresa TREZE MATERIAL DE CONSTRUCAO LTDA - EPP arrematante provisória do lote, segue disponível aos autos da licitação na plataforma eletrônica. |
| 04/12/2025 - 17:17:40 | Sistema | A proposta readequada enviada para o lote 0001 foi aprovada pelo Agente de Contratação. |
| 04/12/2025 - 17:18:52 | Sistema | O fornecedor TREZE MATERIAL DE CONSTRUCAO LTDA teve sua proposta aceita no lote 0001. |
| 04/12/2025 - 17:21:32 | Agente de Contratação | INFORMAÇÃO: a fase de Recurso ocorre em 02 (dois) momentos: 1ª após o julgamento das PROPOSTAS (quando finaliza a disputa e são informados os arrematantes) e 2ª após o ato de HABILITAÇÃO ou INABILITAÇÃO do Licitante (após análise da documentação). Assim, comunicamos que após aberto pela Agente de Contratação o prazo, os licitantes podem manifestar e motivar sua intenção de RECURSO. |
| 04/12/2025 - 17:22:54 | Agente de Contratação | ATENÇÃO LICITANTES: |
| 04/12/2025 - 17:23:13 | Agente de Contratação | - Será aberto pela Agente de Contratação o PRAZO para manifestação de intenção de Recurso referente ao julgamento das PROPOSTAS conforme item 15 do presente edital. |
| 04/12/2025 - 17:23:23 | Agente de Contratação | - Será definido o prazo de 30 (trinta) minutos para manifestação de intenção de Recurso referente ao julgamento das PROPOSTAS (subitem 14.29.1. do Edital). |
| 04/12/2025 - 17:25:51 | Sistema | A data limite de intenção de recursos para o item 0001 foi definida pelo agente de contratação para 04/12/2025 às 17:55. |
| 04/12/2025 - 18:01:34 | Agente de Contratação | Prezados, Informamos que o prazo para manifestação de intenção de Recurso referente ao julgamento das PROPOSTAS encerrou às 17:55 do dia 04/12/2025, sem MANIFESTAÇÃO. |
| 04/12/2025 - 18:19:34 | Agente de Contratação | Prezados licitantes, informo que a sessão será interrompida e retornaremos aos procedimentos desse certame no dia 05/12/2025 às 13h. |
| 05/12/2025 - 13:00:46 | Agente de Contratação | Boa tarde! Prezados licitantes, a sessão pública será retomada para dar prosseguimento aos procedimentos desse certame. |
| 05/12/2025 - 13:03:00 | Agente de Contratação | Prezados, comunicamos que a Análise Jurídica e Técnica na PROPOSTA READEQUADA e nas documentações de HABILITAÇÃO apresentadas pela empresa TREZE MATERIAL DE CONSTRUCAO LTDA - EPP, segue disponível aos autos da licitação na plataforma eletrônica. |
| 05/12/2025 - 13:05:12 | Sistema | O fornecedor TREZE MATERIAL DE CONSTRUCAO LTDA foi inabilitado para o lote 0001 pelo agente de contratação. |
| 05/12/2025 - 13:05:12 | Sistema | Motivo: A empresa TREZE MATERIAL DE CONSTRUCAO LTDA - EPP, arrematante do lote, não atendeu as exigências do item 9.3.1.4. alíneas “c” e “d” do Termo de Referência – anexo I do edital, conforme Ata da Sessão de Julgamento CE 014/2025 disponível aos autos da licitação na plataforma eletrônica. |
| 05/12/2025 - 13:05:12 | Sistema | O lote 0001 tem como novo arrematante ENGETECH - ENGENHARIA, COMERCIO E SERVICOS LTDA com lance de R$ 1.271.595,00. |
| 05/12/2025 - 13:15:31 | Sistema | Foi aberta negociação para o lote 0001. O prazo é até às 15:15 do dia 05/12/2025. |
| 05/12/2025 - 13:15:31 | Sistema | Motivo: Senhor represente da empresa ENGETECH - ENGENHARIA, COMERCIO E SERVICOS LTDA, com intuito de alcançar preço mais vantajoso para a administração pública, é possível melhorar o valor da proposta? |
| 05/12/2025 - 13:45:55 | Agente de Contratação | Prezados(as), a empresa ENGETECH - ENGENHARIA, COMERCIO E SERVICOS LTDA terá o prazo até às 15:15 do dia 05/12/2025 para manifestação na negociação. Assim, comunico que a sessão será interrompida e retornaremos aos procedimentos desse certame no dia 08/12/2025 às 13h. |
| 05/12/2025 - 14:11:59 | Sistema | O Lote 0001 recebeu um lance negociado no valor de R$ 1.271.000,00. |
| 08/12/2025 - 13:00:21 | Agente de Contratação | Boa tarde! Prezados licitantes, a sessão pública será retomada para dar prosseguimento aos procedimentos desse certame. |
| 08/12/2025 - 13:03:58 | Agente de Contratação | Agradeço a empresa ENGETECH - ENGENHARIA, COMERCIO E SERVICOS LTDA pelo desconto ofertado. |
| 08/12/2025 - 13:05:06 | Sistema | Foi solicitado a proposta readequada para o item lote 0001. O prazo de envio é até às 13:05 do dia 09/12/2025. |
| 08/12/2025 - 13:05:39 | Sistema | Foram solicitadas diligências para o lote 0001. O prazo de envio é até às 13:05 do dia 09/12/2025. |
| 08/12/2025 - 13:05:39 | Sistema | Motivo: PROPOSTA READEQUADA: Senhor represente da empresa ENGETECH - ENGENHARIA, COMERCIO E SERVICOS LTDA, arrematante do lote, favor enviar no Sistema Eletrônico a PROPOSTA DE PREÇOS ADEQUADA ao último lance ofertado e nos moldes do Anexo III do Edital (Folhas 1 e 2). Assim como, conforme exigências do item 11.19.4. c/c o item 13.1. do edital. |
| 08/12/2025 - 13:06:10 | Sistema | Foram solicitadas diligências para o lote 0001. O prazo de envio é até às 13:05 do dia 09/12/2025. |
| 08/12/2025 - 13:06:10 | Sistema | Motivo: HABILITAÇÃO: Senhor represente da empresa ENGETECH - ENGENHARIA, COMERCIO E SERVICOS LTDA, arrematante do lote, solicitamos que apresente as documentações de HABILITAÇÃO, conforme exigências do item 13.1. do Edital c/c o item 9.3. do Termo de Referência (Anexo I do Edital). |



PORTAL DE COMPRAS PÚBLICAS
A autenticidade do documento pode ser verificada no site https://validaarquivo.portaldecompraspublicas.com.br
Documento gerado eletronicamente no Portal de Compras Públicas em 17/12/2025 às 15:28:17.
Código verificador: F9B339

E-DOCS - CÓPIA DO PROCESSO 2025-BGRQD GERADO POR UDSON OLIVEIRA RAMOS DE AGUIAR EM 20/02/2026 13:23 DOCUMENTO 1 / 1 PÁGINA 1467 / 1846

2025-FVKC4Q - E-DOCS - DOCUMENTO ORIGINAL 17/12/2025 15:50 PÁGINA 33 / 35

| | | |
|---|---|---|
| 08/12/2025 - 13:16:20 | Agente de Contratação | Prezados Licitantes, informamos que a empresa ENGETECH - ENGENHARIA, COMERCIO E SERVICOS LTDA, arrematante do lote, terá o prazo até às 13:05 do dia 09/12/2025 para o envio da Proposta Readequada e das Documentações de Habilitação. Assim, comunico que a sessão será interrompida e retornaremos aos procedimentos desse certame no dia 09/12/2025 às 12h. |
| 08/12/2025 - 17:25:03 | F. ENGETECH - ENGENHARIA, COMERCIO E SER | Documentação Lote 0001: Sra. Agente de Contratação, segue respeitosamente, em anexo a diligência, pedido de prorrogação do prazo de envio da proposta e dos documentos de habilitação conforme justificativas contidas no ofício. |
| 08/12/2025 - 17:25:05 | Sistema | A diligência do lote 0001 foi anexada ao processo. |
| 09/12/2025 - 13:10:52 | Agente de Contratação | Prezados, boa tarde. |
| 09/12/2025 - 13:11:43 | Agente de Contratação | Boa tarde! Prezados licitantes, em atendimento a solicitação apresentada pela empresa ENGETECH - ENGENHARIA, COMERCIO E SERVICOS LTDA, arrematante do lote, comunico que será concedido o prazo conforme solicitado, visando a vantajosidade da proposta e os princípios do formalismo moderado e da razoabilidade. Registramos que, caso o licitante não atenda as diligências no prazo estabelecido, a proposta será desclassificada, tendo em vista a vinculação ao instrumento convocatório, ao princípio da isonomia e ao julgamento objetivo. |
| 09/12/2025 - 13:12:24 | Sistema | Foi solicitado a proposta readequada para o item lote 0001. O prazo de envio é até às 13:13 do dia 10/12/2025. |
| 09/12/2025 - 13:12:53 | Sistema | Foram solicitadas diligências para o lote 0001. O prazo de envio é até às 13:13 do dia 10/12/2025. |
| 09/12/2025 - 13:13:47 | Agente de Contratação | Assim, fica interrompida a sessão para recebimento das documentações de proposta e habilitação. A retomada da sessão será comunicada com 24h de antecedência conforme Edital. |
| 10/12/2025 - 10:29:38 | Sistema | O lote 0001 recebeu uma nova proposta readequada. |
| 10/12/2025 - 10:30:57 | Sistema | A diligência do lote 0001 foi anexada ao processo. |
| 12/12/2025 - 12:39:39 | Agente de Contratação | Boa tarde! Senhores Licitantes, conforme informações no chat da sessão pública da Concorrência Eletrônica nº 014/2025, comunico que retornaremos aos procedimentos desse certame no dia 17/12/2025 às 13h. |
| 17/12/2025 - 13:01:47 | Agente de Contratação | Boa tarde! Prezados licitantes, informamos que a presente sessão pública da Concorrência Eletrônica nº 014/2025 está sendo retomada neste momento, para dar prosseguimento aos procedimentos desse certame. |
| 17/12/2025 - 13:21:09 | Sistema | O Agente de Contratação adicionou o arquivo (Ata da Sessão de Julgamento (PROPOSTA + HABILITAÇÃO) - CE 014-2025 (2).pdf) em 17/12/2025 às 13:21. |
| 17/12/2025 - 13:21:54 | Agente de Contratação | Prezados, comunicamos que a Análise Jurídica e Técnica na PROPOSTA READEQUADA e nas documentações de HABILITAÇÃO apresentadas pela empresa ENGETECH - ENGENHARIA, COMERCIO E SERVICOS LTDA - EPP arrematante provisória do lote, segue disponível aos autos da licitação na plataforma eletrônica. |
| 17/12/2025 - 13:22:31 | Sistema | A proposta readequada enviada para o lote 0001 foi aprovada pelo Agente de Contratação. |
| 17/12/2025 - 13:27:07 | Sistema | Para o lote 0001 foi habilitado o fornecedor ENGETECH - ENGENHARIA, COMERCIO E SERVICOS LTDA. |
| 17/12/2025 - 13:27:15 | Sistema | A habilitação do lote 0001 foi encerrada. |
| 17/12/2025 - 13:28:49 | Sistema | O fornecedor EXATA CONSTRUTORA LTDA - DEMAIS declarou intenção de recurso para o lote 0001. |
| 17/12/2025 - 13:29:32 | Agente de Contratação | Prezados Licitantes: |
| 17/12/2025 - 13:30:49 | Agente de Contratação | - Será aberto pela Agente de Contratação o PRAZO para manifestação de intenção de Recurso referente ao julgamento da HABILITAÇÃO (item 14.29 do presente edital). |
| 17/12/2025 - 13:30:59 | Agente de Contratação | - Será definido o prazo de 30 (trinta) minutos para manifestação de intenção de Recurso referente ao julgamento da HABILITAÇÃO (subitem 14.29.1. do Edital). |
| 17/12/2025 - 13:31:08 | Sistema | O fornecedor TREZE MATERIAL DE CONSTRUCAO LTDA - EPP/SS declarou intenção de recurso para o lote 0001. |
| 17/12/2025 - 13:31:29 | Sistema | A data limite de intenção de recursos para o item 0001 foi definida pelo agente de contratação para 17/12/2025 às 14:01. |
| 17/12/2025 - 13:41:15 | Sistema | O fornecedor EXATA CONSTRUTORA LTDA - DEMAIS declarou intenção de recurso para o lote 0001. |
| 17/12/2025 - 14:06:39 | Agente de Contratação | Informamos que o prazo para manifestação de intenção de Recurso referente ao julgamento da HABILITAÇÃO encerrou às 14:01 do dia 17/12/2025, com 01 MANIFESTAÇÃO. |
| 17/12/2025 - 14:19:41 | Sistema | Intenção de recurso foi indeferida para o lote 0001. |
| 17/12/2025 - 14:19:41 | Sistema | Intenção: Manifestamos intensão de recurso mediante nossa pretensão de analisar as documentações orçamentárias, técnicas e demais a serem apresentadas pelo vencedor para verificar a conformidade das exigências do respectivo edital |
| 17/12/2025 - 14:19:41 | Sistema | Justificativa: NÃO ATENDE OS REQUISITOS DE ADMISSIBILIDADE, INTENÇÃO DE RECURSO INTEMPESTIVA. |
| 17/12/2025 - 14:21:19 | Sistema | Intenção de recurso foi indeferida para o lote 0001. |
| 17/12/2025 - 14:21:19 | Sistema | Intenção: Nos termos da Lei nº 14.133/2021 e do edital da Concorrência Eletrônica nº 014/2025, a empresa manifesta, desde já, intenção de interpor recurso, em face dos atos praticados na fase de habilitação/julgamento, cujos fundamentos serão oportunamente apresentados dentro do prazo legal. |
| 17/12/2025 - 14:21:19 | Sistema | Justificativa: NÃO ATENDE OS REQUISITOS DE ADMISSIBILIDADE, INTENÇÃO DE RECURSO INTEMPESTIVA. |
| 17/12/2025 - 14:23:17 | Sistema | Intenção de recurso foi deferida para o lote 0001. |
| 17/12/2025 - 14:23:17 | Sistema | Intenção: Nos termos da Lei nº 14.133/2021 e do edital da Concorrência Eletrônica nº 014/2025, a empresa manifesta, desde já, intenção de interpor recurso, em face dos atos praticados na fase de habilitação/julgamento, cujos fundamentos serão oportunamente apresentados dentro do prazo legal. |
| 17/12/2025 - 14:24:04 | Sistema | Intenção de recurso foi deferida para o lote 0001. |
| 17/12/2025 - 14:24:04 | Sistema | Intenção: Manifestamos intenção de recurso quanto a nossa inabilitação, gostaríamos de revisão dos nossos documentos apresentados, tendo em vista ter sido a melhor proposta apresentada. |



PORTAL DE COMPRAS PÚBLICAS
A autenticidade do documento pode ser verificada no site https://validaarquivo.portaldecompraspublicas.com.br
Documento gerado eletronicamente no Portal de Compras Públicas em 17/12/2025 às 15:28:17.
Código verificador: F9B339

E-DOCS - CÓPIA DO PROCESSO 2025-BGRQD GERADO POR UDSON OLIVEIRA RAMOS DE AGUIAR EM 20/02/2026 13:23 DOCUMENTO 1 / 1 PÁGINA 1468 / 1846

| | | |
|---|---|---|
| 17/12/2025 - 14:38:06 | Agente de Contratação | REGISTRO: Prezados licitantes, informo que foi aceita a manifestação de intenção de recurso apresentada de forma intempestiva pela empresa TREZE MATERIAL DE CONSTRUCAO LTDA - EPP, no âmbito do procedimento licitatório da Concorrência Eletrônica Nº 014/2025, referente à fase de habilitação. Embora a referida manifestação tenha sido segundos antes do prazo inicialmente estabelecido, verifica-se que seu conteúdo não acarreta prejuízo à isonomia entre os licitantes, tampouco compromete o andamento regular do certame, limitando-se à exposição de fundamentos que já constam dos autos ou que podem contribuir para a melhor análise da matéria. Considerando os princípios do contraditório, da ampla defesa, da busca da proposta mais vantajosa e do formalismo moderado, bem como o interesse público na obtenção da decisão mais adequada, ACOLHO a manifestação apresentada, exclusivamente para fins de análise dos argumentos nela contidos, sem que isso represente reconhecimento... (CONTINUA) |
| 17/12/2025 - 14:38:06 | Agente de Contratação | (CONT. 1) de tempestividade. |
| 17/12/2025 - 15:04:48 | Sistema | O prazo para recursos no item 0001 foi definido pelo agente de contratação para 22/12/2025 às 23:59, com limite de contrarrazão para 29/12/2025 às 23:59. |

Anapaula Paes Alves Monteiro

Agente de Contratação

GABRIEL ROCHA RONDELLI

Apoio

Patrick da Silva Machado

Apoio

Thiago Meneguelli Jorge

Apoio

2025-FVKC4Q - E-DOCS - DOCUMENTO ORIGINAL 17/12/2025 15:50 PÁGINA 34 / 35



PORTAL DE COMPRAS PÚBLICAS
A autenticidade do documento pode ser verificada no site https://validaarquivo.portaldecompraspublicas.com.br
Documento gerado eletronicamente no Portal de Compras Públicas em 17/12/2025 às 15:28:17.
Código verificador: F9B339

Documento original assinado eletronicamente, conforme MP 2200-2/2001, art. 10, § 2º, por:

**ANAPAULA PAES ALVES MONTEIRO**
ASSISTENTE ADMINISTRATIVO
DCOMPG - SEFIP - PMAL
assinado em 17/12/2025 15:50:06 -03:00

**INFORMAÇÕES DO DOCUMENTO**
Documento capturado em 17/12/2025 15:50:06 (HORÁRIO DE BRASÍLIA - UTC-3)
por ANAPAULA PAES ALVES MONTEIRO (ASSISTENTE ADMINISTRATIVO - DCOMPG - SEFIP - PMAL)
Valor Legal: ORIGINAL | Natureza: DOCUMENTO NATO-DIGITAL

A disponibilidade do documento pode ser conferida pelo link: https://e-docs.es.gov.br/d/2025-FVKC4Q

E-DOCS - CÓPIA DO PROCESSO 2025-BGRQD GERADO POR UDSON OLIVEIRA RAMOS DE AGUIAR EM 20/02/2026 13:23 DOCUMENTO 1 / 1 PÁGINA 1469 / 1846

# - Vencedor do Processo -

## Empresa ENGETECH - ENGENHARIA, COMERCIO E SERVICOS LTDA - EPP

E-DOCS - CÓPIA DO PROCESSO 2025-BGRQD GERADO POR UDSON OLIVEIRA RAMOS DE AGUIAR EM 20/02/2026 13:23 DOCUMENTO 1 / 1 PÁGINA 1470 / 1846

2025-860XKN - E-DOCS - DOCUMENTO ORIGINAL 17/12/2025 15:50 PÁGINA 1 / 8

E-DOCS - CÓPIA DO PROCESSO 2025-BGRQD GERADO POR UDSON OLIVEIRA RAMOS DE AGUIAR EM 20/02/2026 13:23 DOCUMENTO 1 / 1 PÁGINA 1471 / 1846

2025-860XKN - E-DOCS - DOCUMENTO ORIGINAL 17/12/2025 15:50 PÁGINA 2 / 8

# VENCEDORES DO PROCESSO

Prefeitura Municipal de Alegre
Prefeitura Municipal de Alegre
Concorrência por Menor Preço - 000014/2025

**ENGETECH - ENGENHARIA, COMERCIO E SERVICOS LTDA - Tipo: EPP/SS - LC123: Sim - Documento 04.154.467/0001-47 - Endereço: R ELOI CASSA - CEP: 29500000 - UF: ES - Município: - Telefone: (28) 99986-5420**

| Lote | Item | Produto | Modelo | Marca/ Fabricante | Quantidade | Melhor Lance | Valor Total |
|---|---|---|---|---|---|---|---|
| 0001 | | G L O B A L EXECUCAO DOS SERVICOS DE PAVIMENTACAO E DRENAGEM DA RUA ANTONIO LEMOS BARBOSA, BAIRRO VILA DO SUL, NO MUNICIPIO DE ALEGRE/ES | | | | | |
| | 0001 | FORNECIMENTO E INSTALACAO DE PLACA DE OBRA COM CHAPA GALVANIZADA E ESTRUTURA DE MADEIRA fornecimento e instalacao de placa de obra com chapa galvanizada e estrutura de madeira. af_03/2022_ps | SERVIÇO | SERVIÇO | 4,5000 M² | R$ 333,33 | R$ R$ 1.499,98 |
| | 0002 | REFEITORIO COM PAREDES DE CHAPA DE COMPENS. 12MM E PONTALETES 8X8CM REFEITORIO COM PAREDES DE CHAPA DE COMPENS. 12MM E PONTALETES 8X8CM, PISO CIMENT. E COB. DE TELHAS FIBROC. 6MM, INCL. PONTO DE LUZ E CX. DE INSPECAO (CONS. 1.21 M2/FUNC./TURNO), CONF. PROJETO (1 UTILIZACAO) | SERVIÇO | SERVIÇO | 18,1500 M² | R$ 428,00 | R$ R$ 7.768,20 |
| | 0003 | ALUGUEL MENSAL CONTAINER SANITARIO 1 ALUGUEL MENSAL CONTAINER SANITARIO, INCL PORTA, BASC, 2 PTOS LUZ, 1 PTO ATERRAM., 3VASOS, 3LAVATORIOS, CALHA MICTORIO, 6 CHUVEIROS (1 ELETRICO), TORN.,REGISTROS, PISO COMP. NAVAL PINTADO, CERT NR18 E LAUDO DESCONTAMINACAO | SERVIÇO | SERVIÇO | 4,0000 MÊS | R$ 1.500,00 | R$ R$ 6.000,00 |
| | 0004 | ALUGUEL DE CONTAINER PARA ALMOXARIFADO 1 ALUGUEL MENSAL CONTAINER PARA ALMOXARIFADO, INCL. PORTA, 2 JANELAS, 1 PT ILUMINACAO, ISOLAMENTO TERMICO (TETO), PISO EM COMP. NAVAL PINTADO, CERT. NR18, INCL. LAUDO DESCONTAMINACAO. | SERVIÇO | SERVIÇO | 4,0000 MÊS | R$ 600,00 | R$ R$ 2.400,00 |
| | 0005 | FORNECIMENTO E INSTALACAO DE TAPUME TELHA METALICA ONDULADA EM ACO GALVALUME 0,50MM BRANCA H=2,20M TAPUME TELHA METALICA ONDULADA EM ACO GALVALUME 0,50MM BRANCA H=2,20M, INCL. MONTAGEM ESTR. MAD. 8X8, C/ADESIVO DER-ES 60X60CM A CADA 10M, INCL. FAIXAS PINT. ESMALTE SINT. CORES AZUL C/ H=30CM E ROSA C/ H=10CM(REAPROVEITAMENTO 2X) | SERVIÇO | SERVIÇO | 72,3000 M | R$ 150,00 | R$ R$ 10.845,00 |
| | 0006 | FORNECIMENTO DE ENTRADA DE ENERGIA ELETRICA, AEREA, TRIFASICA ENTRADA DE ENERGIA ELETRICA, AEREA, TRIFASICA, COM CAIXA DE SOBREPOR, CABO DE 16 MM2 E DISJUNTOR DIN 50A (NAO INCLUSO O POSTE DE CONCRETO). AF_07/2020_PS | SERVIÇO | SERVIÇO | 1,0000 UN | R$ 2.708,00 | R$ R$ 2.708,00 |
| | 0007 | Rede de agua c/ padrao de entrada dagua diam. 3/4 Rede de agua c/ padrao de entrada dagua diam. 3/4 conf. CESAN, incl. tubos e conexoes p/ aliment., distrib., extravas. e limp., cons. o padrao a 25m | SERVIÇO | SERVIÇO | 25,0000 M | R$ 67,60 | R$ R$ 1.690,00 |



PORTAL DE COMPRAS PÚBLICAS
A autenticidade do documento pode ser verificada no site https://validaarquivo.portaldecompraspublicas.com.br
Documento gerado eletronicamente no Portal de Compras Públicas em 17/12/2025 às 15:34:35.
Código verificador: F9B3EB

E-DOCS - CÓPIA DO PROCESSO 2025-BGRQD GERADO POR UDSON OLIVEIRA RAMOS DE AGUIAR EM 20/02/2026 13:23 DOCUMENTO 1 / 1 PÁGINA 1472 / 1846

2025-860XKN - E-DOCS - DOCUMENTO ORIGINAL 17/12/2025 15:50 PÁGINA 3 / 8

| | | | | | | |
|---|---|---|---|---|---|---|
| 0008 | RESERVATORIO DE POLIESTILENO DE 1000 L, INCLUSIVE SUPORTE EM MADEIRA DE 7X12CM E 5X7CM RESERVATORIO DE POLIESTILENO DE 1000 L, INCLUSIVE SUPORTE EM MADEIRA DE 7X12CM E 5X7CM, ELEVADO DE 4M, CONFORME PROJETO (2 UTILIZACOES) | SERVIÇO | SERVIÇO | 1,0000 UN | R$ 1.009,51 | R$ R$ 1.009,51 |
| 0009 | MOBILIZACAO E DESMOBILIZACAO DE CONTAINER ATE 50 KM MOBILIZACAO E DESMOBILIZACAO DE CONTAINER ATE 50 KM | SERVIÇO | SERVIÇO | 2,0000 UN | R$ 1.400,00 | R$ R$ 2.800,00 |
| 0010 | DEMOLICAO DE PISO DE CONCRETO SIMPLES, DE FORMA MECANIZADA DEMOLICAO DE PISO DE CONCRETO SIMPLES, DE FORMA MECANIZADA COM MARTELETE, SEM REAPROVEITAMENTO. AF_09/2023 | SERVIÇO | SERVIÇO | 75,8100 M³ | R$ 112,00 | R$ R$ 8.490,72 |
| 0011 | REMOCAO DE PARALELEPIPEDOS REMOCAO DE PARALELEPIPEDOS | SERVIÇO | SERVIÇO | 2.863,0000 M² | R$ 4,50 | R$ R$ 12.883,50 |
| 0012 | REMOCAO MECANIZADA DE REVESTIMENTO ASFALTICO REMOCAO MECANIZADA DE REVESTIMENTO ASFALTICO | SERVIÇO | SERVIÇO | 0,5800 M³ | R$ 14,50 | R$ R$ 8,41 |
| 0013 | CARGA, MANOBRA E DESCARGA DE SOLOS E MATERIAIS GRANULARES EM CAMINHAO BASCULANTE 18 M3 - ESCAVADEIRA CARGA, MANOBRA E DESCARGA DE SOLOS E MATERIAIS GRANULARES EM CAMINHAO BASCULANTE 18 M3 - CARGA COM ESCAVADEIRA HIDRAULICA (CACAMBA DE 1,20 M3 / 155 HP)E DESCARGA LIVRE (UNIDADE: T). AF_07/2020 | SERVIÇO | SERVIÇO | 985,8800 t | R$ 5,00 | R$ R$ 4.929,40 |
| 0014 | TRANSPORTE COM CAMINHAO BASCULANTE DE 18 M3, EM VIA URBANA PAVIMENTADA, DMT ATE 30 KM TRANSPORTE COM CAMINHAO BASCULANTE DE 18 M3, EM VIA URBANA PAVIMENTADA, DMT ATE 30 KM (UNIDADE: TXKM). AF_07/2020 | SERVIÇO | SERVIÇO | 3.356,7200 t | R$ 1,30 | R$ R$ 4.363,74 |
| 0015 | TRANSPORTE COM CAMINHAO BASCULANTE DE 18 M3, EM VIA URBANA EM LEITO NATURAL (UNIDADE: TXKM) TRANSPORTE COM CAMINHAO BASCULANTE DE 18 M3, EM VIA URBANA EM LEITO NATURAL (UNIDADE: TXKM). AF_07/2020 | SERVIÇO | SERVIÇO | 300,5000 t | R$ 1,80 | R$ R$ 540,90 |
| 0016 | ESCAVACAO MECANICA COM RETROESCAVADEIRA EM MATERIAL DE 1A ESCAVACAO MECANICA COM RETROESCAVADEIRA EM MATERIAL DE 1A CATEGORIA | SERVIÇO | SERVIÇO | 970,1900 M³ | R$ 8,00 | R$ R$ 7.761,52 |
| 0017 | EXECUCAO E COMPACTACAO DE CORPO DE ATERRO DE ATERRO COM SOLO PREDOMINANTEMENTE 20 CM EXECUCAO E COMPACTACAO DE CORPO DE ATERRO DE ATERRO (95% DE ENERGIA DO PROCTOR NORMAL) COM SOLO PREDOMINANTEMENTE ARGILOSO, EM CAMADAS COM ESPESSURA DE 20 CM - EXCLUSIVE ESCAVACAO, CARGA E TRANSPORTE E SOLO. AF_09/2024 | SERVIÇO | SERVIÇO | 40,7000 M³ | R$ 13,50 | R$ R$ 549,45 |
| 0018 | CARGA, MANOBRA E DESCARGA DE SOLOS E MATERIAIS GRANULARES EM CAMINHAO BASCULANTE 18 M3 - ESCAVADEIRA CARGA, MANOBRA E DESCARGA DE SOLOS E MATERIAIS GRANULARES EM CAMINHAO BASCULANTE 18 M3 - CARGA COM ESCAVADEIRA HIDRAULICA (CACAMBA DE 1,20 M3 / 155 HP)E DESCARGA LIVRE (UNIDADE: T). AF_07/2020 (TERRAPLENAGEM) | SERVIÇO | SERVIÇO | 1.819,1000 t | R$ 5,00 | R$ R$ 9.095,50 |



PORTAL DE COMPRAS PÚBLICAS
A autenticidade do documento pode ser verificada no site https://validaarquivo.portaldecompraspublicas.com.br
Documento gerado eletronicamente no Portal de Compras Públicas em 17/12/2025 às 15:34:35.
Código verificador: F9B3EB

E-DOCS - CÓPIA DO PROCESSO 2025-BGRQD GERADO POR UDSON OLIVEIRA RAMOS DE AGUIAR EM 20/02/2026 13:23 DOCUMENTO 1 / 1 PÁGINA 1473 / 1846

2025-860XKN - E-DOCS - DOCUMENTO ORIGINAL 17/12/2025 15:50 PÁGINA 4 / 8

| | | | | | | |
|---|---|---|---|---|---|---|
| 0019 | TRANSPORTE COM CAMINHAO BASCULANTE DE 18 M3, EM VIA URBANA PAVIMENTADA, DMT ATE 30 KM TRANSPORTE COM CAMINHAO BASCULANTE DE 18 M3, EM VIA URBANA PAVIMENTADA, DMT ATE 30 KM (UNIDADE: TXKM). AF_07/2020 (TERRAPLENAGEM) | SERVIÇO | SERVIÇO | 5.899,4700 t | R$ 1,30 | R$ R$ 7.669,31 |
| 0020 | TRANSPORTE COM CAMINHAO BASCULANTE DE 18 M3, EM VIA URBANA EM LEITO NATURAL (UNIDADE: TXKM) TRANSPORTE COM CAMINHAO BASCULANTE DE 18 M3, EM VIA URBANA EM LEITO NATURAL (UNIDADE: TXKM). AF_07/2020 (TERRAPLENAGEM) | SERVIÇO | SERVIÇO | 520,5400 t | R$ 1,80 | R$ R$ 936,97 |
| 0021 | REGULARIZACAO E COMPACTACAO DE SUBLEITO DE SOLO PREDOMINANTEMENTE ARGILOSO REGULARIZACAO E COMPACTACAO DE SUBLEITO DE SOLO PREDOMINANTEMENTE ARGILOSO, PARA OBRAS DE CONSTRUCAO DE PAVIMENTOS. AF_09/2024 | SERVIÇO | SERVIÇO | 2.836,2200 M² | R$ 2,50 | R$ R$ 7.090,55 |
| 0022 | BASE OU SUB-BASE DE BRITA GRADUADA COM BRITA COMERCIAL BASE OU SUB-BASE DE BRITA GRADUADA COM BRITA COMERCIAL | SERVIÇO | SERVIÇO | 964,3200 M³ | R$ 250,00 | R$ R$ 241.080,00 |
| 0023 | CARGA, MANOBRA E DESCARGA DE SOLOS E MATERIAIS GRANULARES EM CAMINHAO BASCULANTE 18 M3 - ESCAVADEIRA CARGA, MANOBRA E DESCARGA DE SOLOS E MATERIAIS GRANULARES EM CAMINHAO BASCULANTE 18 M3 - CARGA COM ESCAVADEIRA HIDRAULICA (CACAMBA DE 1,20 M3 / 155 HP)E DESCARGA LIVRE (UNIDADE: T). AF_07/2020 (PAVIMENTACAO) | SERVIÇO | SERVIÇO | 2.344,5400 t | R$ 5,00 | R$ R$ 11.722,70 |
| 0024 | TRANSPORTE COM CAMINHAO BASCULANTE DE 18 M3, EM VIA URBANA PAVIMENTADA, DMT ATE 30 KM TRANSPORTE COM CAMINHAO BASCULANTE DE 18 M3, EM VIA URBANA PAVIMENTADA, DMT ATE 30 KM (UNIDADE: TXKM). AF_07/2020 (PAVIMENTACAO) | SERVIÇO | SERVIÇO | 78.170,4900 t | R$ 1,30 | R$ R$ 101.621,64 |
| 0025 | TRANSPORTE COM CAMINHAO BASCULANTE DE 18 M3, EM VIA URBANA PAVIMENTADA, DMT EXCEDENTE A 30 KM TRANSPORTE COM CAMINHAO BASCULANTE DE 18 M3, EM VIA URBANA PAVIMENTADA, ADICIONAL PARA DMT EXCEDENTE A 30 KM (UNIDADE: TXKM). AF_07/2020 (PAVIMENTACAO) | SERVIÇO | SERVIÇO | 64.917,6780 t | R$ 0,50 | R$ R$ 32.458,84 |
| 0026 | IMPRIMACAO COM EMULSAO ASFALTICA IMPRIMACAO COM EMULSAO ASFALTICA | SERVIÇO | SERVIÇO | 2.720,2000 M² | R$ 0,45 | R$ R$ 1.224,09 |
| 0027 | PINTURA DE LIGACAO PINTURA DE LIGACAO | SERVIÇO | SERVIÇO | 2.720,2000 M² | R$ 0,30 | R$ R$ 816,06 |
| 0028 | CONCRETO ASFALTICO - FAIXA C - AREIA E BRITA COMERCIAIS CONCRETO ASFALTICO - FAIXA C - AREIA E BRITA COMERCIAIS | SERVIÇO | SERVIÇO | 261,1400 t | R$ 219,10 | R$ R$ 57.215,77 |
| 0030 | TRANSPORTE COM CAMINHAO BASCULANTE DE 18 M3, EM VIA URBANA PAVIMENTADA, DMT EXCEDENTE A 30 KM TRANSPORTE COM CAMINHAO BASCULANTE DE 18 M3, EM VIA URBANA PAVIMENTADA, ADICIONAL PARA DMT EXCEDENTE A 30 KM (UNIDADE: TXKM). AF_07/2020 (PAVIMENTACAO) (1) | SERVIÇO | SERVIÇO | 7.990,8500 t | R$ 0,50 | R$ R$ 3.995,43 |
| 0031 | FORNECIMENTO DE EMULSAO ASFALTICA PARA IMPRIMACAO (EAI) EMULSAO ASFALTICA PARA IMPRIMACAO (EAI), FORNECIMENTO | SERVIÇO | SERVIÇO | 3,2600 t | R$ 3.165,00 | R$ R$ 10.317,90 |



PORTAL DE COMPRAS PÚBLICAS
A autenticidade do documento pode ser verificada no site https://validaarquivo.portaldecompraspublicas.com.br
Documento gerado eletronicamente no Portal de Compras Públicas em 17/12/2025 às 15:34:35.
Código verificador: F9B3EB

E-DOCS - CÓPIA DO PROCESSO 2025-BGRQD GERADO POR UDSON OLIVEIRA RAMOS DE AGUIAR EM 20/02/2026 13:23 DOCUMENTO 1 / 1 PÁGINA 1474 / 1846

2025-860XKN - E-DOCS - DOCUMENTO ORIGINAL 17/12/2025 15:50 PÁGINA 5 / 8

| | | | | | | |
|---|---|---|---|---|---|---|
| 0032 | FORNECIMENTO DE EMULSAO RR-1C EMULSAO RR-1C, FORNECIMENTO | SERVIÇO | SERVIÇO | 1,0900 t | R$ 3.419,00 | R$ R$ 3.726,71 |
| 0033 | FORNECIMENTO DE CAP-50/70 FORNECIMENTO DE CAP-50/70 | SERVIÇO | SERVIÇO | 14,3600 t | R$ 4.500,00 | R$ R$ 64.620,00 |
| 0034 | TRANSPORTE DE MATERIAL BETUMINOSO COM CAMINHAO TANQUE DISTRIBUIDOR - RODOVIA PAVIMENTADA TRANSPORTE DE MATERIAL BETUMINOSO COM CAMINHAO TANQUE DISTRIBUIDOR - RODOVIA PAVIMENTADA (PAVIMENTACAO) | SERVIÇO | SERVIÇO | 7.851,9200 t | R$ 2,13 | R$ R$ 16.724,59 |
| 0035 | LASTRO COM MATERIAL GRANULAR (PEDRA BRITADA N.2) LASTRO COM MATERIAL GRANULAR (PEDRA BRITADA N.2), APLICADO EM PISOS OU LAJES SOBRE SOLO, ESPESSURA DE *10 CM*. AF_01/2024 | SERVIÇO | SERVIÇO | 106,2100 M³ | R$ 215,00 | R$ R$ 22.835,15 |
| 0038 | TRANSPORTE COM CAMINHAO BASCULANTE DE 18 M3, EM VIA URBANA PAVIMENTADA, DMT EXCEDENTE A 30 KM TRANSPORTE COM CAMINHAO BASCULANTE DE 18 M3, EM VIA URBANA PAVIMENTADA, ADICIONAL PARA DMT EXCEDENTE A 30 KM (UNIDADE: TXKM). AF_07/2020 (PAVIMENTACAO) (2) | SERVIÇO | SERVIÇO | 6.825,3500 t | R$ 0,50 | R$ R$ 3.412,68 |
| 0039 | EXECUCAO DE PASSEIO (CALCADA) OU PISO DE CONCRETO COM CONCRETO MOLDADO IN LOCO, USINADO, 6 CM EXECUCAO DE PASSEIO (CALCADA) OU PISO DE CONCRETO COM CONCRETO MOLDADO IN LOCO, USINADO, ACABAMENTO CONVENCIONAL, ESPESSURA 6 CM, ARMADO. AF_08/2022 | SERVIÇO | SERVIÇO | 1.062,1500 M² | R$ 82,00 | R$ R$ 87.096,30 |
| 0040 | ASSENTAMENTO DE GUIA (MEIO-FIO) EM TRECHO RETO 2 ASSENTAMENTO DE GUIA (MEIO-FIO) EM TRECHO RETO, CONFECCIONADA EM CONCRETO PRE-FABRICADO, DIMENSOES 100X15X13X30 CM (COMPRIMENTO X BASE INFERIOR X BASE SUPERIOR X ALTURA). AF_01/2024 | SERVIÇO | SERVIÇO | 701,9900 M | R$ 60,00 | R$ R$ 42.119,40 |
| 0041 | ASSENTAMENTO DE GUIA (MEIO-FIO) EM TRECHO CURVO 2 ASSENTAMENTO DE GUIA (MEIO-FIO) EM TRECHO CURVO, CONFECCIONADA EM CONCRETO PRE-FABRICADO, DIMENSOES 100X15X13X30 CM (COMPRIMENTO X BASE INFERIOR X BASE SUPERIOR X ALTURA). AF_01/2024 | SERVIÇO | SERVIÇO | 267,4400 M | R$ 65,00 | R$ R$ 17.383,60 |
| 0042 | PISO PODOTATIL DE ALERTA OU DIRECIONAL, DE CONCRETO, ASSENTADO SOBRE ARGAMASSA AF_03/2024 PISO PODOTATIL DE ALERTA OU DIRECIONAL, DE CONCRETO, ASSENTADO SOBRE ARGAMASSA. AF_03/2024 | SERVIÇO | SERVIÇO | 353,4600 M² | R$ 155,00 | R$ R$ 54.786,30 |
| 0043 | RELIGACAO DE REDE DE AGUA EM PVC DN 25 MM RELIGACAO DE REDE DE AGUA EM PVC DN 25 MM, INCLUSIVE CONEXOES, EM VIAS URBANAS | SERVIÇO | SERVIÇO | 410,0000 M | R$ 28,20 | R$ R$ 11.562,00 |
| 0044 | REMANEJAMENTO DE LIGACAO E RELIGACAO DE REDES DE ESGOTO REMANEJAMENTO DE LIGACAO E RELIGACAO DE REDES DE ESGOTO, EM VIAS URBANAS | SERVIÇO | SERVIÇO | 416,0000 M | R$ 115,00 | R$ R$ 47.840,00 |
| 0045 | ESCAVACAO MECANICA DE VALA EM MATERIAL DE 1A CATEGORIA ESCAVACAO MECANICA DE VALA EM MATERIAL DE 1A CATEGORIA | SERVIÇO | SERVIÇO | 604,2100 M³ | R$ 8,14 | R$ R$ 4.918,27 |
| 0046 | SERVICO DE REATERRO COM AREIA, TUDO INCLUIDO REATERRO COM AREIA, TUDO INCLUIDO | SERVIÇO | SERVIÇO | 240,2800 M³ | R$ 62,70 | R$ R$ 15.065,56 |



PORTAL DE COMPRAS PÚBLICAS
A autenticidade do documento pode ser verificada no site https://validaarquivo.portaldecompraspublicas.com.br
Documento gerado eletronicamente no Portal de Compras Públicas em 17/12/2025 às 15:34:35.
Código verificador: F9B3EB

E-DOCS - CÓPIA DO PROCESSO 2025-BGRQD GERADO POR UDSON OLIVEIRA RAMOS DE AGUIAR EM 20/02/2026 13:23 DOCUMENTO 1 / 1 PÁGINA 1475 / 1846

2025-860XKN - E-DOCS - DOCUMENTO ORIGINAL 17/12/2025 15:50 PÁGINA 6 / 8

| | | | | | | |
|---|---|---|---|---|---|---|
| 0047 | COMPACTACAO DE ATERROS A 100% DO PROCTOR INTERMEDIARIO COMPACTACAO DE ATERROS A 100% DO PROCTOR INTERMEDIARIO | SERVIÇO | SERVIÇO | 220,9100 M³ | R$ 10,70 | R$ R$ 2.363,74 |
| 0048 | CARGA, MANOBRA E DESCARGA DE SOLOS E MATERIAIS GRANULARES EM CAMINHAO BASCULANTE 18 M3 - ESCAVADEIRA CARGA, MANOBRA E DESCARGA DE SOLOS E MATERIAIS GRANULARES EM CAMINHAO BASCULANTE 18 M3 - CARGA COM ESCAVADEIRA HIDRAULICA (CACAMBA DE 1,20 M3 / 155 HP)E DESCARGA LIVRE (UNIDADE: T). AF_07/2020 (DRENAGEM) | SERVIÇO | SERVIÇO | 1.493,3200 t | R$ 5,00 | R$ R$ 7.466,60 |
| 0049 | TRANSPORTE COM CAMINHAO BASCULANTE DE 18 M3, EM VIA URBANA PAVIMENTADA, DMT ATE 30 KM TRANSPORTE COM CAMINHAO BASCULANTE DE 18 M3, EM VIA URBANA PAVIMENTADA, DMT ATE 30 KM (UNIDADE: TXKM). AF_07/2020 (DRENAGEM) | SERVIÇO | SERVIÇO | 6.158,8000 t | R$ 1,30 | R$ R$ 8.006,44 |
| 0050 | TRANSPORTE COM CAMINHAO BASCULANTE DE 18 M3, EM VIA URBANA EM LEITO NATURAL (UNIDADE: TXKM) TRANSPORTE COM CAMINHAO BASCULANTE DE 18 M3, EM VIA URBANA EM LEITO NATURAL (UNIDADE: TXKM). AF_07/2020 (DRENAGEM) | SERVIÇO | SERVIÇO | 203,1500 t | R$ 1,80 | R$ R$ 365,67 |
| 0051 | ESCORAMENTO METALICO DE VALA TIPO GAIOLA, CONFORME PROJETO TIPO. ESCORAMENTO METALICO DE VALA TIPO GAIOLA, CONFORME PROJETO TIPO. | SERVIÇO | SERVIÇO | 708,8200 M² | R$ 26,75 | R$ R$ 18.960,94 |
| 0052 | EXECUCAO DE POCO DE VISITA - PVI 02 - AREIA E BRITA COMERCIAIS POCO DE VISITA - PVI 02 - AREIA E BRITA COMERCIAIS | SERVIÇO | SERVIÇO | 10,0000 UN | R$ 1.980,00 | R$ R$ 19.800,00 |
| 0053 | CHAMINE DOS POCOS DE VISITA - CPV 01 - AREIA E BRITA COMERCIAIS CHAMINE DOS POCOS DE VISITA - CPV 01 - AREIA E BRITA COMERCIAIS | SERVIÇO | SERVIÇO | 10,0000 UN | R$ 1.480,00 | R$ R$ 14.800,00 |
| 0054 | FORNECIMENTO E INSTALACAO DE TUBO PEAD PARA DRENAGEM - D = 400 MM TUBO PEAD PARA DRENAGEM - D = 400 MM - FORNECIMENTO E INSTALACAO | SERVIÇO | SERVIÇO | 55,0000 M | R$ 230,00 | R$ R$ 12.650,00 |
| 0055 | FORNECIMENTO E INSTALACAO DE TUBO PEAD PARA DRENAGEM - D = 600 MM TUBO PEAD PARA DRENAGEM - D = 600 MM - FORNECIMENTO E INSTALACAO | SERVIÇO | SERVIÇO | 253,0000 M | R$ 550,00 | R$ R$ 139.150,00 |
| 0056 | TRANSPORTE COM CAMINHAO CARROCERIA DE 15 T - RODOVIA PAVIMENTADA TRANSPORTE COM CAMINHAO CARROCERIA DE 15 T - RODOVIA PAVIMENTADA | SERVIÇO | SERVIÇO | 3.751,9700 t | R$ 0,84 | R$ R$ 3.151,65 |
| 0057 | EXECUCAO DE CAIXA RALO EM BLOCOS PRE-MOLDADOS E GRELHA ARTICULADA EM FFA EM VIAS URBANAS CAIXA RALO EM BLOCOS PRE-MOLDADOS E GRELHA ARTICULADA EM FFA EM VIAS URBANAS | SERVIÇO | SERVIÇO | 10,0000 UN | R$ 1.800,00 | R$ R$ 18.000,00 |
| 0058 | BOCA DE BSTC D = 0,60 M - ESCONSIDADE 0° - AREIA E BRITA COMERCIAIS - ALAS RETAS BOCA DE BSTC D = 0,60 M - ESCONSIDADE 0° - AREIA E BRITA COMERCIAIS - ALAS RETAS | SERVIÇO | SERVIÇO | 1,0000 UN | R$ 850,00 | R$ R$ 850,00 |
| 0059 | TRINCHEIRA DRENANTE EM CONCRETO ARMADO, INCLUINDO GRELHAS FOFO, ESCAVACAO E REATERRO. TRINCHEIRA DRENANTE EM CONCRETO ARMADO, INCLUINDO GRELHAS FOFO, ESCAVACAO E REATERRO. | SERVIÇO | SERVIÇO | 5,0000 M | R$ 1.900,00 | R$ R$ 9.500,00 |



PORTAL DE COMPRAS PÚBLICAS
A autenticidade do documento pode ser verificada no site https://validaarquivo.portaldecompraspublicas.com.br
Documento gerado eletronicamente no Portal de Compras Públicas em 17/12/2025 às 15:34:35.
Código verificador: F9B3EB

E-DOCS - CÓPIA DO PROCESSO 2025-BGRQD GERADO POR UDSON OLIVEIRA RAMOS DE AGUIAR EM 20/02/2026 13:23 DOCUMENTO 1 / 1 PÁGINA 1476 / 1846

2025-860XKN - E-DOCS - DOCUMENTO ORIGINAL 17/12/2025 15:50 PÁGINA 7 / 8

| | | | | | | |
|---|---|---|---|---|---|---|
| 0060 | PINTURA DE FAIXA COM TINTA ACRILICA EMULSIONADA EM AGUA - ESPESSURA DE 0,5 MM PINTURA DE FAIXA COM TINTA ACRILICA EMULSIONADA EM AGUA - ESPESSURA DE 0,5 MM | SERVIÇO | SERVIÇO | 116,6300 M² | R$ 22,00 | R$ R$ 2.565,86 |
| 0061 | PINTURA DE SETAS E ZEBRADOS COM TERMOPLASTICO POR EXTRUSAO - ESPESSURA DE 3,0 MM PINTURA DE SETAS E ZEBRADOS COM TERMOPLASTICO POR EXTRUSAO - ESPESSURA DE 3,0 MM | SERVIÇO | SERVIÇO | 9,1400 M² | R$ 120,00 | R$ R$ 1.096,80 |
| 0062 | PLACA EM ACO NO 16 GALVANIZADO COM PELICULA RETRORREFLETIVA TIPO I + I - CONFECCAO PLACA EM ACO NO 16 GALVANIZADO COM PELICULA RETRORREFLETIVA TIPO I + I - CONFECCAO | SERVIÇO | SERVIÇO | 12,8500 M² | R$ 500,00 | R$ R$ 6.425,00 |
| 0063 | SUPORTE PARA PLACA DE SINALIZACAO EM MADEIRA DE LEI TRATADA 8 X 8 CM - FORNECIMENTO E IMPLANTACAO SUPORTE PARA PLACA DE SINALIZACAO EM MADEIRA DE LEI TRATADA 8 X 8 CM - FORNECIMENTO E IMPLANTACAO | SERVIÇO | SERVIÇO | 25,0000 UN | R$ 120,00 | R$ R$ 3.000,00 |
| 0064 | FORNECIMENTO E COLOCACAO DE CONES PARA SINALIZACAO 1 CONES PARA SINALIZACAO, FORNECIMENTO E COLOCACAO | SERVIÇO | SERVIÇO | 24,0000 UN | R$ 90,00 | R$ R$ 2.160,00 |
| 0065 | FORNECIMENTO DE SINALIZACAO VERTICAL COM CHAPA EM ESMALTE SINTETICO SINALIZACAO VERTICAL COM CHAPA EM ESMALTE SINTETICO | SERVIÇO | SERVIÇO | 6,0000 M² | R$ 800,00 | R$ R$ 4.800,00 |
| 0066 | DISPOSITIVO DE DIRECIONAMENTO OU BLOQUEIO TIPO TELA PLASTICA COM SUPORTE FIXO - DISPOSITIVO DE DIRECIONAMENTO OU BLOQUEIO TIPO TELA PLASTICA COM SUPORTE FIXO - CONFECCAO | SERVIÇO | SERVIÇO | 116,0200 M² | R$ 30,00 | R$ R$ 3.480,60 |
| 0067 | FORNECIMENTO DE SINALIZACAO NOTURNA (FIO COM LAMPADA E BALDE) SINALIZACAO NOTURNA ( FIO COM LAMPADA E BALDE ), FORNECIMENTO E INSTALACAO | SERVIÇO | SERVIÇO | 96,6900 M | R$ 30,00 | R$ R$ 2.900,70 |
| 0068 | ADMINISTRACAO LOCAL 1 ADMINISTRACAO LOCAL | SERVIÇO | SERVIÇO | 1,0000 UN | R$ 35.922,34 | R$ R$ 35.922,34 |
| | TOTAL DO LOTE | | | | | R$ 1.270.999,98 |
| | | | | | TOTAL DO VENCEDOR | R$ 1.270.999,98 |

## Valor Total: R$ 1.270.999,98



PORTAL DE COMPRAS PÚBLICAS
A autenticidade do documento pode ser verificada no site https://validaarquivo.portaldecompraspublicas.com.br
Documento gerado eletronicamente no Portal de Compras Públicas em 17/12/2025 às 15:34:35.
Código verificador: F9B3EB

Documento original assinado eletronicamente, conforme MP 2200-2/2001, art. 10, § 2º, por:

**ANAPAULA PAES ALVES MONTEIRO**
ASSISTENTE ADMINISTRATIVO
DCOMPG - SEFIP - PMAL
assinado em 17/12/2025 15:50:44 -03:00

**INFORMAÇÕES DO DOCUMENTO**
Documento capturado em 17/12/2025 15:50:44 (HORÁRIO DE BRASÍLIA - UTC-3)
por ANAPAULA PAES ALVES MONTEIRO (ASSISTENTE ADMINISTRATIVO - DCOMPG - SEFIP - PMAL)
Valor Legal: ORIGINAL | Natureza: DOCUMENTO NATO-DIGITAL

A disponibilidade do documento pode ser conferida pelo link: https://e-docs.es.gov.br/d/2025-860XKN

E-DOCS - CÓPIA DO PROCESSO 2025-BGRQD GERADO POR UDSON OLIVEIRA RAMOS DE AGUIAR EM 20/02/2026 13:23 DOCUMENTO 1 / 1 PÁGINA 1477 / 1846

# TERMO DE ENTRANHAMENTO DO PROCESSO
## 2025-BGRQD

Disponível em https://e-docs.es.gov.br/p/2025-BGRQD

Realizado em: **17/12/2025 15:55:27** - Horário de Brasília - UTC-3

**LOCAL**
ANAPAULA PAES ALVES MONTEIRO (ASSISTENTE ADMINISTRATIVO - DCONT - SEFIP - PMAL)

**DOCUMENTOS ENTRANHADOS (6)**
#111 - 2025-ZXQXZK - 2.1) RANKING (2)
#112 - 2025-FV6BFF - 2.2) Relatório de Proposta Comercial - Empresa ENGETECH (2)
#113 - 2025-5T5F4T - 2.3) Ata Proposta Readequada - Empresa ENGETECH (2)
#114 - 2025-FVKC4Q - 3) ATA PARCIAL (4)
#115 - 2025-860XKN - Vencedor do Processo - Empresa ENGETECH (ok)
#116 - 2025-XC11M0 - TERMO DE ENTRANHAMENTO DO PROCESSO 2025-BGRQD

**JUSTIFICATIVA**

RELATÓRIO FINAL DO PORTAL + VENCEDOR DO PROCESSO + PRAZO RECURSO E CONTRARAZZÃO

(O prazo para Recursos será 22/12/2025 às 23:59, com limite de ContraRrazão para 29/12/2025 às 23:59)

## ASSINATURA

Documento original assinado eletronicamente, conforme MP 2200-2/2001, art. 10, § 2º, por:

**ANAPAULA PAES ALVES MONTEIRO**
ASSISTENTE ADMINISTRATIVO
DCONT - SEFIP - PMAL
assinado em 17/12/2025 15:55:27 -03:00

**INFORMAÇÕES DO DOCUMENTO**
Documento capturado em 17/12/2025 15:55:27 (HORÁRIO DE BRASÍLIA - UTC-3)
por ANAPAULA PAES ALVES MONTEIRO (ASSISTENTE ADMINISTRATIVO - DCONT - SEFIP - PMAL)
Valor Legal: ORIGINAL | Natureza: DOCUMENTO NATO-DIGITAL

A disponibilidade do documento pode ser conferida pelo link: https://e-docs.es.gov.br/d/2025-XC11M0

E-DOCS - CÓPIA DO PROCESSO 2025-BGRQD GERADO POR UDSON OLIVEIRA RAMOS DE AGUIAR EM 20/02/2026 13:23 DOCUMENTO 1 / 1 PÁGINA 1478 / 1846

2025-XC11M0 - E-DOCS - DOCUMENTO ORIGINAL 17/12/2025 15:55 PÁGINA 1 / 1

# TERMO DE DESPACHO DE PROCESSO

## 2025-BGRQD

Disponível em https://e-docs.es.gov.br/p/2025-BGRQD

Realizado em: **23/12/2025 16:55:07** - Horário de Brasília - UTC-3

**ORIGEM**
ANAPAULA PAES ALVES MONTEIRO (ASSISTENTE ADMINISTRATIVO - DCONT - SEFIP - PMAL)

**DESTINO**
ANAPAULA PAES ALVES MONTEIRO (ASSISTENTE ADMINISTRATIVO - DCOMPG - SEFIP - PMAL)

**DOCUMENTO ENTRANHADO**
#117 - 2025-HCZ88D - TERMO DE DESPACHO DO PROCESSO 2025-BGRQD

**MENSAGEM**

RECURSO (prazo 22/12/2025 às 23:59) + CONTRARRAZÃO (prazo 29/12/2025 às 23:59)

## ASSINATURA

Documento original assinado eletronicamente, conforme MP 2200-2/2001, art. 10, § 2º, por:

**ANAPAULA PAES ALVES MONTEIRO**
ASSISTENTE ADMINISTRATIVO
DCONT - SEFIP - PMAL
assinado em 23/12/2025 16:55:07 -03:00

**INFORMAÇÕES DO DOCUMENTO**
Documento capturado em 23/12/2025 16:55:07 (HORÁRIO DE BRASÍLIA - UTC-3)
por ANAPAULA PAES ALVES MONTEIRO (ASSISTENTE ADMINISTRATIVO - DCONT - SEFIP - PMAL)
Valor Legal: ORIGINAL | Natureza: DOCUMENTO NATO-DIGITAL

A disponibilidade do documento pode ser conferida pelo link: https://e-docs.es.gov.br/d/2025-HCZ88D

E-DOCS - CÓPIA DO PROCESSO 2025-BGRQD GERADO POR UDSON OLIVEIRA RAMOS DE AGUIAR EM 20/02/2026 13:23 DOCUMENTO 1 / 1 PÁGINA 1479 / 1846

E-DOCS - CÓPIA DO PROCESSO 2025-BGRQD GERADO POR UDSON OLIVEIRA RAMOS DE AGUIAR EM 20/02/2026 13:23 DOCUMENTO 1 / 1 PÁGINA 1480 / 1846

2025-FBXCJQ - E-DOCS - CÓPIA SIMPLES 30/12/2025 10:28 PÁGINA 1 / 22

# Razões de Recurso

## Empresa TREZE MATERIAL DE CONSTRUÇÃO LTDA

TREZE MATERIAL DE CONSTRUÇÃO LTDA
CNPJ:01.070.171/0001-50
Rua Treze de Maio, 98 - Centro
Alegre/ES - CEP: 29.500-000
Tel.: (28) 3552-1201

E-DOCS - CÓPIA DO PROCESSO 2025-BGRQD GERADO POR UDSON OLIVEIRA RAMOS DE AGUIAR EM 20/02/2026 13:23 DOCUMENTO 1 / 1 PÁGINA 1481 / 1846

2025-FBXCJQ - E-DOCS - CÓPIA SIMPLES 30/12/2025 10:28 PÁGINA 2 / 22

# RECURSO CONTRA INABILITAÇÃO

***Sr.ª Agente de Contaratação do Município de Alegre/ES***

***Ana Paula PaesAlves Monteiro e Equipe de Apoio Thiago Meneguelli Jorge, Patrick da Silva Machado e Gabriel Rocha Mendelli***

PROCESSO LICITATÓRIO Nº **2025-BGRQD** DE 28/05/2025 - CONCORRÊNCIA ELETRÔNICA Nº 014/2025

Objeto: XECUÇÃO DOS SERVIÇOS DE PAVIMENTAÇÃO E DRENAGEM DA RUA ANTÔNIO LEMOS BARBOSA, BAIRRO VILA DO SUL, NO MUNICÍPIO DE ALEGRE/ES,.

**TREZE MATERIAL DE CONSTRUÇÃO LTDA**, pessoa jurídica de direito privado, inscrita no CNPJ/MF sob nº 01.070.171/0001-50, por seu representante legal infra assinado, tempestivamente, vem, com fulcro na alínea "c", do inciso I, do art. 164, da Lei nº 14.133/21, à presença de Vossa Senhoria, a fim de interpor **RECURSO ADMINISTRATIVO**, contra a decisão dessa digna Pregoeira e Equipe de Apoio que inabilitou a recorrente, demonstrando os motivos de seu inconformismo pelas razões a seguir articuladas:

## 1. DOS FATOS SUBJACENTES

Acudindo ao chamamento deste Município para o certame licitacional susografado, a recorrente veio dele participar com a mais estrita observância das exigências editalícias. No entanto, a douta Agente de contartação julgou a subscrevente inabilitada sob a alegação de que a mesma não apresentou Comprovação da capacitação técnico-operacional compatível com o objeto licitado, conforme solicitado no item 9.3.1.4 do termo de referencia:

> *Atestado de capacidade técnica por execução de obra de características semelhantes às obras objeto desta licitação, podendo estes ser em Atestado e Acerto Técnico separados, fornecido por pessoa jurídica de direito público ou privado e expedido em nome de responsável técnico indicado pela licitante, devidamente acompanhado da competente Certidão de Acervo Técnico – CAT a que estiver vinculado;*

Restou esta empresa inabilitada pelas razões citadas na Ata da Sessão:

*A empresa TREZE MATERIAL DE CONSTRUÇÃO LTDA foi inabilitada no processo. Motivo: Não apresentou o exigido no item 9.3.1.4 (Atestado apresentado não é compatível ou semelhante ao objeto do edital).*

## 1. AS RAZÕES DA REFORMA

Solicitamos que a Pregoeira reveja os fatos que levaram a decisão da inabilitação desta empresa, entendendo alguns pontos relevantes, entre eles:

1. Reconhecer a melhor proposta apresentada no processo licitatório favorecendo o órgão a ter a oportunidade de escolher o menor preço e,
2. Rever os documentos apresentados neste recurso.

E-DOCS - CÓPIA DO PROCESSO 2025-BGRQD GERADO POR UDSON OLIVEIRA RAMOS DE AGUIAR EM 20/02/2026 13:23 DOCUMENTO 1 / 1 PÁGINA 1482 / 1846
2025-FBXCJQ - E-DOCS - CÓPIA SIMPLES 30/12/2025 10:28 PÁGINA 3 / 22

E-DOCS - CÓPIA DO PROCESSO 2025-BGRQD GERADO POR UDSON OLIVEIRA RAMOS DE AGUIAR EM 20/02/2026 13:23 DOCUMENTO 1 / 1 PÁGINA 1483 / 1846

2025-FBXCJQ - E-DOCS - CÓPIA SIMPLES 30/12/2025 10:28 PÁGINA 4 / 22

# RANKING DO PROCESSO

Prefeitura Municipal de Alegre
Prefeitura Municipal de Alegre
Concorrência por Menor Preço - 000014/2025

**0001 - G L O B A L EXECUCAO DOS SERVICOS DE PAVIMENTACAO E DRENAGEM DA RUA ANTONIO LEMOS BARBOSA, BAIRRO VILA DO SUL, NO MUNICIPIO DE ALEGRE/ES | R$ 1.532.042,90**

| Fornecedor | CNPJ/CPF | Valor Total | Tipo | LC 123/2006 |
|---|---|---|---|---|
| TREZE MATERIAL DE CONSTRUCAO LTDA (Desc/Inab/Rejeitado) | 01.070.171/0001-50 | R$ 1.209.000,00 | EPP/SS | Sim |
| ENGETECH - ENGENHARIA, COMERCIO E SERVICOS LTDA | 04.154.467/0001-47 | R$ 1.271.000,00 | EPP/SS | Sim |
| EXATA CONSTRUTORA LTDA | 34.662.024/0001-28 | R$ 1.440.120,33 | DEMAIS | Não |
| ADIGE ARQUITETURA E ENGENHARIA LTDA | 01.469.689/0001-60 | R$ 1.454.900,00 | EPP/SS | Não |
| THOMPSON ENGENHARIA LTDA | 36.758.622/0001-20 | R$ 1.455.441,00 | Ltda/Eireli | Não |

Embora a Lei de Licitações vigente e referenciada no processo licitatório seja a de n° 14.133/21, não existem razões discutíveis quanto a sua origem, uma vez que esta veio para reformular e atualizar alguns pontos da Lei de Licitações de n° 8.666/93, a qual já evidenciava quanto algumas questões citadas no decorrer deste instrumento.

Vejamos apenas alguns dos textos abaixo:

*A licitação não deve perder seu objetivo principal, que é obter a proposta mais vantajosa à Administração, mediante ampla competitividade, a teor do art. 3º, caput, da Lei 8.666/1993. Acórdão TCU 1734/2009 Plenário (Sumário)*

*Para favorecer a competitividade e a obtenção do menor preço, as exigências para participação em licitação não devem passar do mínimo necessário para assegurar a normalidade na execução do futuro contrato, em termos de situação jurídica, qualificação técnica, capacidade econômica e regularidade fiscal. Acórdão TCU 1699/2007 Plenário (Sumário)*

*A ampliação da disputa entre os interessados têm como consequência imediata a redução dos preços. Aliada à celeridade, a competitividade é característica significativa do processo. A possibilidade de simplificar o procedimento licitatório, sem perda da essência da competitividade e da isonomia, deve marcar toda a licitação. Acórdão TCU 1547/2004 Primeira Câmara (Voto do Ministro Relator)*

O certame licitatório não deve representar um fim em si mesmo, mas um meio que

busca o atendimento das necessidades públicas. Não se pode admitir que sejam feitas exigências inúteis ou desnecessárias à licitação; que se anule procedimento ou fase de julgamento; inabilitar licitantes ou desclassificar propostas, quando diante de simples má interpretação na documentação que, por sua irrelevância, não causem prejuízo à Administração ou aos licitantes.

Neste sentido, esta empresa apresentou atestado de capacidade técnica em nome de responsável técnico indicado pela licitante, devidamente acompanhado da competente Certidão de Acervo Técnico – CAT, com *CARACTERÍSTICAS SEMELHANTES AO OBJETO LICITADO*, conforme observa-se:

| ITEM | DESCRIÇÃO | QUANTIDADE MÍNIMA A SER COMPROVADA | UNIDADE MEDIDA |
|---|---|---|---|
| 01 | BASE OU SUB-BASE DE BRITA GRADUADA COM BRITA COMERCIAL | 482,16 | M³ |
| 02 | TUBO PEAD PARA DRENAGEM - D = 600 MM - FORNECIMENTO E INSTALAÇÃO | 126,50 | M |
| 03 | EXECUÇÃO DE PASSEIO (CALÇADA) OU PISO DE CONCRETO COM CONCRETO MOLDADO IN LOCO, USINADO, ACABAMENTO CONVENCIONAL, ESPESSURA 6 CM, ARMADO. AF_08/2022 | 531,07 | M² |
| 04 | PISO PODOTÁTIL DE ALERTA OU DIRECIONAL, DE CONCRETO, ASSENTADO SOBRE ARGAMASSA. AF_03/2024 | 176,73 | M² |
| 05 | CONCRETO ASFÁLTICO - FAIXA C - AREIA E BRITA COMERCIAIS | 130,57 | T |
| 06 | ASSENTAMENTO DE GUIA (MEIO-FIO) EM TRECHO RETO, CONFECCIONADA EM CONCRETO PRÉ-FABRICADO, DIMENSÕES 100X15X13X30 CM (COMPRIMENTO X BASE INFERIOR X BASE SUPERIOR X ALTURA). AF_01/2024 | 350,99 | M |
| 07 | ASSENTAMENTO DE GUIA (MEIO-FIO) EM TRECHO CURVO, CONFECCIONADA EM CONCRETO PRÉ-FABRICADO, DIMENSÕES 100X15X13X30 CM (COMPRIMENTO X BASE INFERIOR X BASE SUPERIOR X ALTURA). AF_01/2024 | 133,72 | M |

**Item 01:**

A empresa apresentou atestado de nª 1319/2016, onde apresentou 894,24 toneladas de CBUQ para pavimentação asfáltica e ainda o atestado 1266/2018 com 126 toneladas de CBUQ para pavimento asfáltico.

É de conhecimento técnico que na execução de pavimentação asfáltica necessita de base ou sub-base de brita graduada com brita comercial, concreto betuminoso usinado a quente feito com agregados minerais, brita e areia, conforme comprovado, em que o percentual demonstra a comprovação, onde não há contestação.

E-DOCS - CÓPIA DO PROCESSO 2025-BGRQD GERADO POR UDSON OLIVEIRA RAMOS DE AGUIAR EM 20/02/2026 13:23 DOCUMENTO 1 / 1 PÁGINA 1484 / 1846

2025-FBXCJQ - E-DOCS - CÓPIA SIMPLES 30/12/2025 10:28 PÁGINA 5 / 22

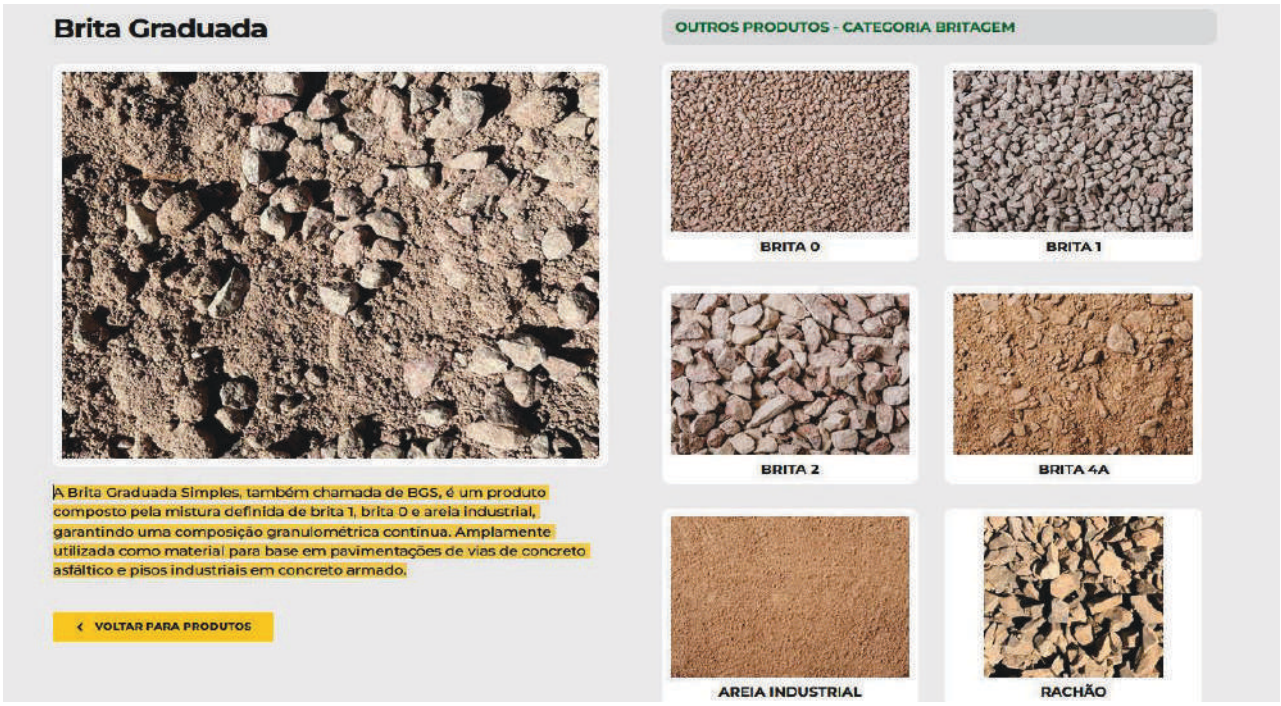


https://deamorim.com.br/mineradora/produtos/brita-graduada

**Item 02:**

De acordo com a ata de julgamento atendeu ao solicitado.

**Item 03:**

De acordo com a ata de julgamento atendeu ao solicitado.

**Item 04:**

Piso podotátil: conforme informado, apresentamos vários atestados de revestimentos cerâmico que atende ao solicitado para piso podotátil, onde o assentamento é de caracteristicas similares e o assentamento é mais fácil.
Apresentamos ainda o atestado 4.458/01 em nome de empresa onde o profissional Roberto Wencioneck consta como responsável técnico e que o mesmo está no quadro da empresa Treze Material de construção, conforme consta na CRQ do CREA anexo ao nossos documentos. Demonstrando ainda que o profissional executou por pessoa jurídica e que o mesmo faz parte do quadro da empresa.

E-DOCS - CÓPIA DO PROCESSO 2025-BGRQD GERADO POR UDSON OLIVEIRA RAMOS DE AGUIAR EM 20/02/2026 13:23 DOCUMENTO 1 / 1 PÁGINA 1485 / 1846
2025-FBXCJQ - E-DOCS - CÓPIA SIMPLES 30/12/2025 10:28 PÁGINA 6 / 22

E-DOCS - CÓPIA DO PROCESSO 2025-BGRQD GERADO POR UDSON OLIVEIRA RAMOS DE AGUIAR EM 20/02/2026 13:23 DOCUMENTO 1 / 1 PÁGINA 1486 / 1846

2025-FBXCJQ - E-DOCS - CÓPIA SIMPLES 30/12/2025 10:28 PÁGINA 7 / 22

## CREA-ES

SERVIÇO PÚBLICO FEDERAL

# Certidão de Registro e Quitação de Pessoa Física

O Conselho Regional de Engenharia e Agronomia do Estado do Espírito Santo - CREA-ES, certifica que o(a) profissional abaixo encontra-se regularmente registrado(a) neste Conselho Regional, nos termos da Lei Federal nº 5.194 de 24 de dezembro de 1966. Certifica ainda que não consta, nos assentamentos deste Conselho, débitos e que o(a) Profissional encontra-se legalmente habilitado(a) a exercer suas atividades profissionais, no âmbito de suas atribuições.

**Certidão nº: 73199** **Validade:** 25/01/2026 **Protocolo:** 00697850/2025

**Profissional:** ROBERTO WENCIONECK

**CPF:** 36454842720 **RNP:** 1404748920

**Endereço:** RUA TREZE DE MAIO, nº 98, KTNET 02. CENTRO. ALEGRE-ES

**CEP:** 29500000

**Registro CREA / Carteira nº:** MG-038644/D **Nº do Visto:** 870103

**Registrado(a) no CREA desde:** 05/08/1985

**Títulos:**

**ENGENHEIRO CIVIL**

Escola: INSTITUTO TECNOLÓGICO DE GOVERNADOR VALADARES

Data da diplomação: 07/12/1984 Data da colação de grau: 07/12/1984

**Atribuições:**

| Data | Descrição |
|---|---|
| 01/01/2000 00:00:00 | ARTIGO 7º DA RESOLUCAO Nº218/1973 DO CONFEA. |

**Vínculos:**

| Razão Social | Art de Cargo ou Função |
|---|---|
| TREZE MATERIAL DE CONSTRUÇÃO LTDA | 200782540 |
| ROSIL ENGENHARIA LTDA ME | 20100043034 |
| TRILHOS CONSTRUÇÕES LTDA | 0820170131228 |

**Histórico de Anuidades:**

E-DOCS - CÓPIA DO PROCESSO 2025-BGRQD GERADO POR UDSON OLIVEIRA RAMOS DE AGUIAR EM 20/02/2026 13:23 DOCUMENTO 1 / 1 PÁGINA 1487 / 1846

2025-FBXCJQ - E-DOCS - CÓPIA SIMPLES 30/12/2025 10:28 PÁGINA 8 / 22

Em uma rápida busca na internet (google) obtém-se as pesquisas sobre as definições:

*Ladrilho:*

https://www.engenhariacivil.com/dicionario/ladrilho

O questionamento desta empresa resume-se à:

A empresa Treze sempre executou e executa obras para todos os órgãos municipais, estadual e federal, entregando suas obras com fornecimento de materiais e mão de obra, demonstrando que a mão de obra é qualificada em todos os servíços, inclusive executar serviços de piso podotátil (ladrlho), e que os serviços de mão de obra apresentados nos atestados de capacidade técnica da empresa são de caracteristicas semelhantes ao objeto licitado.

E-DOCS - CÓPIA DO PROCESSO 2025-BGRQD GERADO POR UDSON OLIVEIRA RAMOS DE AGUIAR EM 20/02/2026 13:23 DOCUMENTO 1 / 1 PÁGINA 1488 / 1846

2025-FBXCJQ - E-DOCS - CÓPIA SIMPLES 30/12/2025 10:28 PÁGINA 9 / 22

Com base nessa ótica, verifica-se que os atestados apresentados por esta empresa atende, em princípio, aos requisitos de qualificação técnica, tendo em vista comprovarem capacidade, pois a apresentação de atestado de capacidade técnica não exige com que seu conteúdo seja idêntico ao que consta na descrição do objeto a ser licitado. Exige-se, apenas, uma certa similaridade e compatibilidade com aquilo que vai ser executado, porém, sem necessariamente coincidir na sua forma absoluta, conforme cita o art. 67 da Lei n° 14.133/21:

> ***c) Capacidade Técncia Operacional (pessoa jurídica):*** *apresentação de atestado de capacidade técnica, emitido por pessoa jurídica de direito público ou privado, que comprove a execução de serviços compatível em características com o presente objeto, devidamente averbado pelo seu respectivo Conselho, acompanhado de documento de responsabilidade técnica de execução, que deverá conter no mínimo (admitindo-se a soma de atestados):*

Para esclarecer melhor a questão de “similaridade de atestados de capacidade técnica” colaciona-se o posicionamento do Tribunal de Contas da União – TCU: Acórdão 449/2017 - Plenário:

> *Nas licitações para contratação de serviços continuados com dedicação exclusiva de mão de obra, os atestados de capacidade técnica devem comprovar a aptidão da licitante na gestão de mão de obra, e não na execução de serviços idênticos aos do objeto licitado, sendo imprescindível motivar tecnicamente as situações excepcionais.*

No mesmo sentido o *Acórdão TCU 1742/2016 - Plenário*:

> *Em regra, as exigências para demonstração da capacidade técnico-operacional devem se limitar à comprovação de execução de obras e serviços similares ou equivalentes, não se admitindo, sem a devida fundamentação, a exigência de experiência em determinado tipo de metodologia executiva, a exemplo da comprovação da realização de serviços de dragagem mediante sucção e recalque, em detrimento de outros sistemas.*

A qualificação técnica tem a finalidade de aferir a aptidão técnica do licitante conferindo segurança à Administração Pública de que o mesmo possui pleno conhecimento técnico para a execução do contrato, caso se sagra vencedor do certame.

Joel de Menezes Niebuhr descreve:

E-DOCS - CÓPIA DO PROCESSO 2025-BGRQD GERADO POR UDSON OLIVEIRA RAMOS DE AGUIAR EM 20/02/2026 13:23 DOCUMENTO 1 / 1 PÁGINA 1489 / 1846

2025-FBXCJQ - E-DOCS - CÓPIA SIMPLES 30/12/2025 10:28 PÁGINA 10 / 22

*"Administração Pública, ao avaliar a qualificação técnica dos licitantes, pretende aferir se eles dispõem dos conhecimentos, da experiência e do aparato operacional suficiente para satisfazer contrato administrativo."*

O renomado Blog Zenite discorre sobre o assunto[1]:

*O TCU, em representação, julgou que a jurisprudência do Tribunal é consolidada ao admitir para fins de qualificação técnica, atestados de serviços com* ***características semelhantes ou de complexidade até superior.*** *O relator citou entendimento do Acórdão nº 2.914/2013, do Plenário, no sentido de que* ***"nas contratações de obras e serviços, às exigências de qualificação técnica devem admitir a experiência anterior em obras ou serviços de características semelhantes, e não necessariamente idênticas às do objeto pretendido****". Citou também o entendimento do Acórdão nº 2.898/2019, do Plenário, no sentido de que "****é possível a comprovação de aptidão técnica por atestados de obras ou serviços similares, com complexidade tecnológica e operacional equivalente ou superior".*** *(Grifamos.) (TCU, Acórdão nº 298/2024, do Plenário, Rel. Min. Vital do Rêgo, j. em 28.02.2024.)*

Convém destacar que a interpretação no que concerne aos atestados, deve ser cautelosa e primar pela finalidade precípua da exigência, qual seja: a demonstração de que os licitantes possuem condições técnicas para executar o objeto pretendido pela Administração caso venha a sagrar-se vencedor.

Portanto, a apresentação de atestados visa demonstrar que os licitantes já executaram, anteriormente, objetos compatíveis em características semelhantes com aquele definido e almejado na licitação.
A finalidade da norma é clara: resguardar o interesse da Administração - a perfeita execução do objeto da licitação -, procurando-se, com a exigência de demonstração de capacidade, preservar a competição entre aqueles que reúnam condições de executar objeto similar ao licitado. A própria Constituição da República assevera no inciso XXI de seu art. 37, in fine, que somente serão permitidas as exigências indispensáveis à garantia do cumprimento das obrigações.

[1] https://zenite.blog.br/tcu-exigencias-de-habilitacao

E-DOCS - CÓPIA DO PROCESSO 2025-BGRQD GERADO POR UDSON OLIVEIRA RAMOS DE AGUIAR EM 20/02/2026 13:23 DOCUMENTO 1 / 1 PÁGINA 1490 / 1846

2025-FBXCJQ - E-DOCS - CÓPIA SIMPLES 30/12/2025 10:28 PÁGINA 11 / 22

Por todas estas razões, não resta dúvida que os agentes públicos deverão atuar ao examinar os atestados com esteio nos princípios, dentre outros, da razoabilidade, proporcionalidade, segurança jurídica e do formalismo moderado. Não se devem excluir quaisquer licitantes por equívocos ou erros formais atinentes à apresentação do atestado, até porque, relembrando escólios de Benoit, o processo licitatório não é uma verdadeira gincana ou comédia.

Dito isso, a Agente de contratação poderia ter solicitado, na sessão pública, diligências com o intuito de sanar dúvidas, como por exemplo, um simples pedido de manifestação no CHAT por parte da empresa, ou ainda, contatar o Setor de Engenharia de seu Município para certificar-se da decisão, e não simplesmente inabilitar a empresa em questão, pois a própria legislação discorre em seu art. 64, Lei nº 14.133/21:

> *§ 1º Na análise dos documentos de habilitação, a comissão de licitação poderá sanar erros ou falhas que não alterem a substância dos documentos e sua validade jurídica, mediante despacho fundamentado registrado e acessível a todos, atribuindo-lhes eficácia para fins de habilitação e classificação.*

Neste sentido, dispõe o Acórdão TCU 1924/2011-Plenário:

> *As informações demandadas nos atestados a serem apresentados por licitantes, para o fim de comprovação de capacidade técnica, devem ser dotadas de clareza, sendo que, no caso de dúvidas, cabe ao gestor público valer-se da faculdade contida no §3° art. 43 da Lei 8.666/1993, promovendo diligências, para saneamento dos fatos, se necessário.*

Ainda, dispõe o Acórdão TCU 747/2011-Plenário:

> *É adequada a diligência efetuada para esclarecimento de atestado de capacidade técnica.*

Acórdão do TCU o 3418/2014 – Plenário:

> *Ao constatar incertezas sobre o cumprimento de disposições legais ou editalícias, especialmente dúvidas que envolvam critérios e atestados que objetivam comprovar a habilitação das empresas em disputa, o responsável pela condução do certame deve promover diligências para aclarar os fatos e confirmar o conteúdo dos documentos que*

E-DOCS - CÓPIA DO PROCESSO 2025-BGRQD GERADO POR UDSON OLIVEIRA RAMOS DE AGUIAR EM 20/02/2026 13:23 DOCUMENTO 1 / 1 PÁGINA 1491 / 1846

2025-FBXCJQ - E-DOCS - CÓPIA SIMPLES 30/12/2025 10:28 PÁGINA 12 / 22

*servirão de base para a tomada de decisão da Administração (art. 43, § 3º, da Lei 8.666/1993).*

Acórdão do TCU 3615/2013 – Plenário:

*É irregular a desclassificação de empresa licitante por omissão de informação de pouca relevância sem que tenha sido feita a diligência facultada pelo § 3º do art. 43 da Lei nº 8.666/1993*.

Ademais, adentramos agora para o princípio da economicidade, conforme cita a Lei n° 14.133/21:

*Art. 5º Na aplicação desta Lei, serão observados os princípios da legalidade, da impessoalidade, da moralidade, da publicidade, da eficiência, do interesse público, da probidade administrativa, da igualdade, do planejamento, da transparência, da eficácia, da segregação de funções, da motivação, da vinculação ao edital, do julgamento objetivo, da segurança jurídica, da razoabilidade, da competitividade, da proporcionalidade, da celeridade, da economicidade e do desenvolvimento nacional sustentável, assim como as disposições do Decreto-Lei nº 4.657, de 4 de setembro de 1942 (Lei de Introdução às Normas do Direito Brasileiro).*

A Lei n° 14.133/21 em seu art. 11 descreve que o processo licitatório tem por objetivo:

*I - assegurar a seleção da proposta apta a gerar o resultado de contratação mais vantajoso para a Administração Pública, inclusive no que se refere ao ciclo de vida do objeto;*

O intuito basilar dos regramentos que orientam as contratações realizadas pela Administração Pública é a contratação da proposta que lhe seja mais vantajosa, obedecidos os princípios básicos, dentre eles o da economicidade e, de acordo com as demonstrações a seguir, pressupõe-se que tal princípio não foi considerado.

Dito isso, observamos o constante na Ata da sessão (pág.13):

*O item 0001 teve como arrematante TREZE MATERIAL DE CONSTRUÇÃO LTDA*

E-DOCS - CÓPIA DO PROCESSO 2025-BGRQD GERADO POR UDSON OLIVEIRA RAMOS DE AGUIAR EM 20/02/2026 13:23 DOCUMENTO 1 / 1 PÁGINA 1492 / 1846

2025-FBXCJQ - E-DOCS - CÓPIA SIMPLES 30/12/2025 10:28 PÁGINA 13 / 22

*- ME com lance de R$ 1.209.000,00.*

O valor total da contratação seria: R$ 1.532.042,93 (um milhão quinhentos e trinta e dois mil quarenta e dois reais e noventa e três centavos).

Nossa empresa ofertou um desconto de R$ 323.042,93 portanto 21,09% , enquanto o segundo colocado ofertou o valor de R$ 1.271.000,00 (um milhão duzentos e setenta e um mil reais) com desconto de R$ 261.042,93.

Agora, os lances do Processo Licitatório, retirado da plataforma Eletrônica – Portal de Compras Públicas, mostra a diferença de R$ 62.000,00 (sessenta e dois mil reais) em relação ao valor do remanescente:

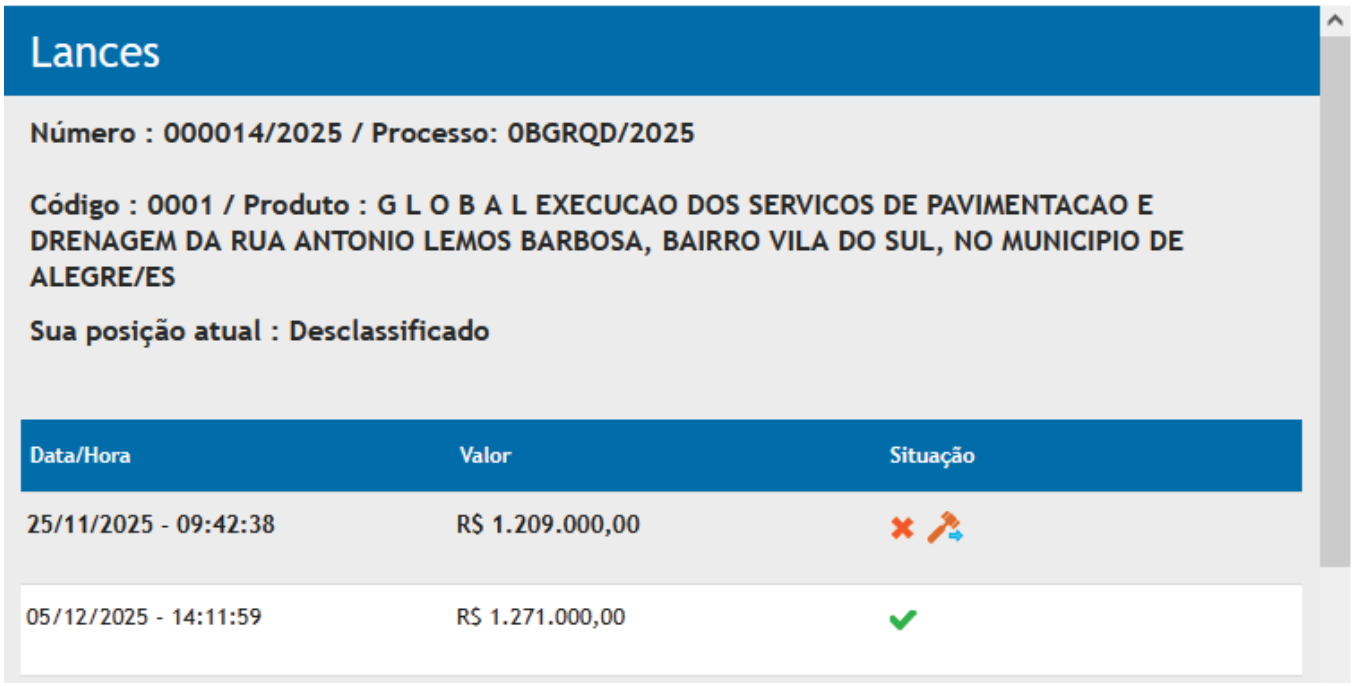


É de conhecimento geral que, no momento da prática do ato de inabilitação, o agente público responsável, deve sopesar a prática do ato e suas consequências, ou seja, ser razoável na sua conduta, primando pelo interesse público e pela proposta mais vantajosa.

No entendimento do brilhante doutrinador Marçal Justen Filho, temos:

> *"A vantagem caracteriza-se como a adequação e satisfação do interesse coletivo por via da execução do contrato. A maior vantagem possível configura-se pela conjugação de dois aspectos inter-relacionados. Um dos ângulos relaciona-se com a prestação a ser executada*

E-DOCS - CÓPIA DO PROCESSO 2025-BGRQD GERADO POR UDSON OLIVEIRA RAMOS DE AGUIAR EM 20/02/2026 13:23 DOCUMENTO 1 / 1 PÁGINA 1493 / 1846

2025-FBXCJQ - E-DOCS - CÓPIA SIMPLES 30/12/2025 10:28 PÁGINA 14 / 22

*por parte da Administração; o outro vincula-se à prestação a cargo do particular. A maior vantagem apresenta-se quando a Administração assume o dever de realizar a prestação menos onerosa e o particular se obriga a realizar a melhor e mais completa prestação. Configura-se, portanto, uma relação custo-benefício. A maior vantagem corresponde à situação de menor custo e maior benefício para a Administração." (JUSTEN FILHO, Marçal. Comentários à Lei de Licitações e Contratos Administrativos, 12a Edição, Dialética, pág. 63).*

Verifica-se, portanto, que é de bom alvitre não descartar a melhor proposta na fase de lances, feita pela empresa **TREZE MATERIAL DE CONSTRUÇÃO LTDA**, visto que poderá ferir princípios licitatórios, como o da seleção da proposta mais vantajosa, do interesse público e da economicidade.

## 2. DO PEDIDO

Em face do exposto, e, com base nos argumentos acima invocados, legislações, posicionamento doutrinários e jurisprudências citados, requer na forma da lei, o acolhimento e provimento do presente recurso administrativo, e, por consequência seja reformada a decisão desta respeitável Agente de contratação, a fim de que:

Seja admitido a análise dos atestados de capacidade técnica pelo Setor de Engenharia do Município (ou outro com competência técnica para julgar precisamente) e que o mesmo emita Parecer sobre a questão.

Seja analisado e revisto a decisão da inabilitação da empresa **TREZE MATERIAL DE CONSTRUÇÃO LTDA** e que a mesma seja considerada capacitada para a execução dos serviços.

Acaso seja mantida a decisão recorrida, sem o provimento do presente recurso, que seja remetido o processo devidamente instruído com o presente recurso, à autoridade hierárquica superior para que julgue a possível anulação do processo licitatório tendo em vista possíveis irregularidades na condução do certame.

Nestes termos, pede deferimento.

Alegre/ES, 17 de dezembro de 2025.

TREZE MATERIAL DE CONSTRUCAO LTDA:01070171000150

Assinado de forma digital por TREZE MATERIAL DE CONSTRUCAO LTDA:01070171000150
Dados: 2025.12.22 18:42:06 -03'00'

**TREZE MATERIAL DE CONSTRUÇÃO LTDA**

Rubens Wencioneck

CPF: 754.178.637-34

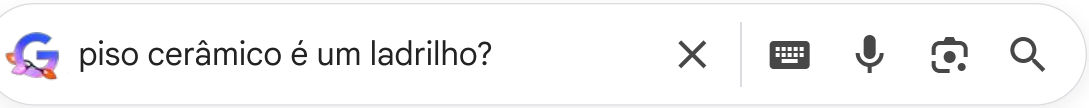


Modo IA Tudo Shopping Imagens Vídeos Vídeos curtos Web Mais Ferramentas

E-DOCS - CÓPIA DO PROCESSO 2025-BGRQD GERADO POR UDSON OLIVEIRA RAMOS DE AGUIAR EM 20/02/2026 13:23 DOCUMENTO 1 / 1 PÁGINA 1494 / 1846

2025-FBXCJQ - E-DOCS - CÓPIA SIMPLES 30/12/2025 10:28 PÁGINA 15 / 22

E-DOCS - CÓPIA DO PROCESSO 2025-BGRQD GERADO POR UDSON OLIVEIRA RAMOS DE AGUIAR EM 20/02/2026 13:23 DOCUMENTO 1 / 1 PÁGINA 1495 / 1846

2025-FBXCJQ - E-DOCS - CÓPIA SIMPLES 30/12/2025 10:28 PÁGINA 16 / 22

Visão geral criada por IA

Ouvir

Sim, **piso cerâmico é um tipo de ladrilho**, pois ladrilho é um termo amplo para pequenas placas de cerâmica, cimento ou outros materiais usadas como revestimento, e a cerâmica é um dos materiais mais comuns para fabricar essas peças, que são conhecidas por sua durabilidade, versatilidade e variedade de estampas e acabamentos.

Este vídeo explica a diferença entre azulejo e ladrilho hidráulico:

qiarquitetura
YouTube • 21 de set. de 2023

**O que define um ladrilho:**

- **Material:** Pode ser cerâmica, cimento (ladrilho hidráulico), pedra, porcelana, etc..
- **Formato:** Geralmente peças quadradas ou retangulares, mas também podem ter outras formas.
- **Uso:** Reveste pisos e paredes, sendo muito usado em áreas úmidas, como banheiros e cozinhas, por sua resistência à água.
- **Estilo:** Muito popular por suas estampas geométricas, florais ou retrô, adicionando personalidade aos ambientes, especialmente os ladrilhos hidráulicos artesanais.

personalidade aos ambientes, especialmente os ladrilhos hidráulicos artesanais.

**Como o piso cerâmico se encaixa:**

- **Fabricação:** Produzido a partir de argila prensada e queimada, o que o torna resistente e durável.
- **Variedade:** Vem em versões esmaltadas (com brilho e impermeáveis) ou texturizadas, com acabamentos que imitam pedra, madeira, etc..
- **Popularidade:** É uma das opções mais populares para pisos por ser acessível, fácil de instalar e ter grande versatilidade de design.

**Em resumo:** Todo piso cerâmico é um ladrilho, mas nem todo ladrilho é cerâmico (pode ser cimentício, por exemplo). O termo "ladrilho" é mais abrangente, enquanto "cerâmico" especifica o material principal.

Você pode assistir a este vídeo para conhecer outros tipos de pisos:

Leroy Merlin Brasil
YouTube • 1 de ago. de 2022

Ladrilho: guia completo sobre tipos e aplicações - CASACOR

11 de jun. de 2025 — O que é ladrilho? O ladrilho é uma peça cerâmica ou cimentícia utilizada como revestimento em pisos e paredes. S...

CASACOR

E-DOCS - CÓPIA DO PROCESSO 2025-BGRQD GERADO POR UDSON OLIVEIRA RAMOS DE AGUIAR EM 20/02/2026 13:23 DOCUMENTO 1 / 1 PÁGINA 1496 / 1846
2025-FBXCJQ - E-DOCS - CÓPIA SIMPLES 30/12/2025 10:28 PÁGINA 17 / 22

E-DOCS - CÓPIA DO PROCESSO 2025-BGRQD GERADO POR UDSON OLIVEIRA RAMOS DE AGUIAR EM 20/02/2026 13:23 DOCUMENTO 1 / 1 PÁGINA 1497 / 1846

2025-FBXCJQ - E-DOCS - CÓPIA SIMPLES 30/12/2025 10:28 PÁGINA 18 / 22

Ladrilho: como usar esse revestimento para transformar seu lar?

13 de out. de 2025 — O que é ladrilho? O ladrilho é um tipo de revestimento cerâmico ou cimentício, tradicionalmente feito de forma a...

Direcional

Piso: Produtos, Modelos e Estilos - Leroy Merlin

O piso cerâmico é outro bastante usado. Ele é produzido a partir da prensa e da queima da argila. É um material bastante resistent...

Leroy Merlin

Mostrar tudo

Aprofunde seus conhecimentos com o Modo IA

## As pessoas também perguntam

Qual a diferença entre ladrilho e cerâmica?

Quais são os tipos de ladrilhos?

O que é um piso cerâmico?

O que é piso ladrilho?

Feedback

## Vídeos

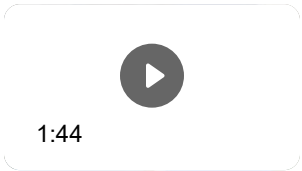


Ladrilho ou azulejo? Você sabe a diferença? Nesse vídeo eu ...

Instagram · Arquiteta Lorena Soares

10 de abr. de 2025

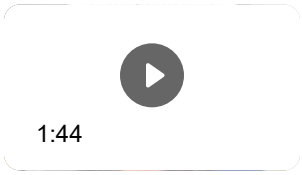


### Diferença entre Ladrilho Hidráulico e Azulejo

TikTok · lore.arquitetura
10 de abr. de 2025

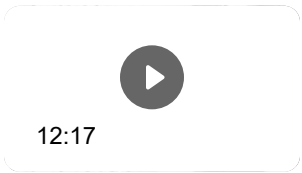


### AZULEJO HIDRÁULICO NÃO EXISTE! ASSISTA A ESSE ...

YouTube · qiarquitetura
21 de set. de 2023

Ver tudo

Finger Móveis Planejados
https://finger.ind.br › blog › ladrilho-hidraulico

## Conheça 6 diferenças entre ladrilho hidráulico e cerâmica!

Quer dar vida nova à decoração da sua casa por meio de revestimentos? Conheça as diferenças do **ladrilho** hidráulico e a **cerâmica** ou azulejo.

CASACOR
https://casacor.abril.com.br › noticias › casacor-explica

## Ladrilho: guia completo sobre tipos e aplicações

12 de jun. de 2025 — O **ladrilho** é uma peça **cerâmica** ou cimentícia utilizada como revestimento em **pisos** e paredes. Sua função pode ser tanto decorativa quanto ...

Blog Chatuba
https://blog.chatuba.com.br › revestimento-ladrilho-azu...

## Diferenças entre revestimento, ladrilho e azulejo

7 de fev. de 2025 — O **ladrilho** é um tipo de revestimento, geralmente feito de cimento, **cerâmica** ou outros materiais compactados. Ele é conhecido por sua ...

Mosaicos Amazonas
https://www.mosaicosamazonas.com.br › dica › qual-a-di...

## Qual a diferença do ladrilho hidráulico e a cerâmica ...

**Os pisos cerâmicos de imitação para o hidráulico são fáceis de limpar e manter** e a espessura das peças são menores do que a de um ladrilho hidráulico original.

Direcional
https://www.direcional.com.br › blog › decoracao › lad...

## Ladrilho: como usar esse revestimento no apartamento?

E-DOCS - CÓPIA DO PROCESSO 2025-BGRQD GERADO POR UDSON OLIVEIRA RAMOS DE AGUIAR EM 20/02/2026 13:23 DOCUMENTO 1 / 1 PÁGINA 1498 / 1846

2025-FBXCJQ - E-DOCS - CÓPIA SIMPLES 30/12/2025 10:28 PÁGINA 19 / 22

14 de out. de 2025 — **O ladrilho é um tipo de revestimento cerâmico ou cimentício**, tradicionalmente feito de forma artesanal. Ele se diferencia por suas estampas ...

EmCasa
https://emcasa.com › blog › quero-comprar › assoalho-pi...

## Assoalho, piso ou ladrilho: entenda a diferença

1 de set. de 2023 — **Ladrilho**: Áreas Externas: **Ladrilhos** de **cerâmica** ou porcelanato são adequados para áreas externas, como varandas e áreas de lazer ao ar livre ...

## Imagens

Porcelanatos inspirados em la... Biancogres

Parece ladrilho, mas é porcel... Eliane Revestimentos

Comprar ladrilhos hidráulicos... Ville Rose Cerâmica

Mostrar mais imagens

Reveste Online
https://www.revesteonline.com.br › ladrilhos

## Ladrilhos Cerâmicos

**Ladrilho Cerâmico Santa Bossa Nova Blue Acetinado com Relevo 25x25** · PRODUTO SOB CONSULTA · Ladrilho-Ceramico-Santa-Bossa-Nova-Grey-Acetinado-com-.
Devolução em até 7 dia(s)

Piacenza Acabamentos
https://www.piacenzaacabamentos.com.br › ladrilho-hidr...

## Ladrilho hidraulico ceramico piacenza colonia 20x20cm

Os resultados são personalizados - Testar sem personalização

Brasil **Charqueada, Alegre - ES** - Com base nos seus lugares (Trabalho) - Atualizar local

E-DOCS - CÓPIA DO PROCESSO 2025-BGRQD GERADO POR UDSON OLIVEIRA RAMOS DE AGUIAR EM 20/02/2026 13:23 DOCUMENTO 1 / 1 PÁGINA 1499 / 1846

2025-FBXCJQ - E-DOCS - CÓPIA SIMPLES 30/12/2025 10:28 PÁGINA 20 / 22

Ajuda Enviar feedback Privacidade Termos

Ladrilho **hidráulico**

Ladrilho **Hidráulico** piso

Ladrilho **e azulejo diferença**

**O que** é ladrilho **na matemática**

Ladrilho Cerâmico

Ladrilho Piso

**O que e** ladrilho

Ladrilho **banheiro**



E-DOCS - CÓPIA DO PROCESSO 2025-BGRQD GERADO POR UDSON OLIVEIRA RAMOS DE AGUIAR EM 20/02/2026 13:23 DOCUMENTO 1 / 1 PÁGINA 1500 / 1846

2025-FBXCJQ - E-DOCS - CÓPIA SIMPLES 30/12/2025 10:28 PÁGINA 21 / 22

**INFORMAÇÕES DO DOCUMENTO**
Documento capturado em 30/12/2025 10:28:20 (HORÁRIO DE BRASÍLIA - UTC-3)
por ANAPAULA PAES ALVES MONTEIRO (ASSISTENTE ADMINISTRATIVO - DCOMPG - SEFIP - PMAL)
Valor Legal: CÓPIA SIMPLES | Natureza: DOCUMENTO NATO-DIGITAL

A disponibilidade do documento pode ser conferida pelo link: https://e-docs.es.gov.br/d/2025-FBXCJQ

E-DOCS - CÓPIA DO PROCESSO 2025-BGRQD GERADO POR UDSON OLIVEIRA RAMOS DE AGUIAR EM 20/02/2026 13:23 DOCUMENTO 1 / 1 PÁGINA 1501 / 1846

2025-FBXCJQ - E-DOCS - CÓPIA SIMPLES 30/12/2025 10:28 PÁGINA 22 / 22

# Contrarrazões de Recurso

## Empresa ENGETECH - ENGENHARIA, COMERCIO E SERVIÇOS LTDA

E-DOCS - CÓPIA DO PROCESSO 2025-BGRQD GERADO POR UDSON OLIVEIRA RAMOS DE AGUIAR EM 20/02/2026 13:23 DOCUMENTO 1 / 1 PÁGINA 1502 / 1846

2025-6V3VNZ - E-DOCS - CÓPIA SIMPLES 30/12/2025 10:32 PÁGINA 1 / 19

E-DOCS - CÓPIA DO PROCESSO 2025-BGRQD GERADO POR UDSON OLIVEIRA RAMOS DE AGUIAR EM 20/02/2026 13:23 DOCUMENTO 1 / 1 PÁGINA 1503 / 1846

Wilson Márcio Depes
ADVOGADOS ASSOCIADOS

**ADVOGADOS**
Wilson Márcio Depes
Willy Potrich S. Dezan
Marco Aurélio Depes
Maurides Corrêa
Maria Eduarda M. Dias

**ESTAGIÁRIA**
Rafaelly Silva Mattos

**CONSULTOR**
Sérgio Bermudes

# ILMO. PRESIDENTE DA COMISSÃO DE LICITAÇÃO DO MUNICÍPIO DE ALEGRE-ES

**Concorrência Eletrônica 14/2025**

**ENGETECH ENGENHARIA, COMERCIO E SERVIÇOS LTDA.,** pessoa jurídica de direito privado, inscrita no CNPJ sob o nº 04.154.467/0001-47, com sede na Rua Eloi Cassa, n. 80, Sala 1 e 2, Campo de Aviação, Alegre/ES, vem, com todo acatamento, apresentar CONTRARRAZÕES AO RECURSO ADMINISTRATIVO interposto por TREZE MATERIAL DE CONSTRUÇÃO LTDA., pelas razões que passa a expor.

## I. Tempestividade é indiscutível

1. Como se nota do "chat" de eventos do processo licitatório eletrônico, o prazo final para o oferecimento das contrarrazões coincide com o dia 29/12/2025, o que as torna tempestivas.



Rua Batista Fluminense, 02 - Centro - CEP 29300-130 - Cachoeiro de Itapemirim - ES
**Email: wmd@veloxmail.com.br – site: www.marciodepes.com.br**
Tel (28) 3522-2738 / 3522-9889

2025-6V3VNZ - E-DOCS - CÓPIA SIMPLES 30/12/2025 10:32 PÁGINA 2 / 19

E-DOCS - CÓPIA DO PROCESSO 2025-BGRQD GERADO POR UDSON OLIVEIRA RAMOS DE AGUIAR EM 20/02/2026 13:23 DOCUMENTO 1 / 1 PÁGINA 1504 / 1846

2025-6V3VNZ - E-DOCS - CÓPIA SIMPLES 30/12/2025 10:32 PÁGINA 3 / 19

## II. Para compreender os fatos

2. Cuida-se de procedimento administrativo de licitação, na modalidade concorrência eletrônica, na qual participaram as empresas Recorrente e Recorrida, restando a primeira inabilitada, em decorrência da ausência de comprovação da habitação técnica.

3. Diante da ausência de comprovação de expertise nos itens de maior relevância da licitação, essa d. Comissão Permanente de Licitação entendeu pela inabilitação técnica, por descumprimento do item 9.3.1.4, alíneas *c* e *d* do Termo de Referência que acompanha o Edital de Licitação.

## III. Razões para manutenção da r. decisão

4. A r. decisão recorrida, em que pese o esforço da peça recursal, é absolutamente intocável. Como bem definiu essa d. Comissão:

> Quanto as documentações de **Habilitação**, conforme análise técnica, verifica-se que as documentações apresentadas **não** atendem ao item 9.3.1.4. alínea "c" e "d" do Termo de Referência (anexo I do Edital).

5. Por sua vez, o Setor Técnico foi claríssimo ao apontar o não atendimento do quantitativo mínimo:

> Após a análise dos itens apresentados nos atestados, verificou-se que os elementos considerados estão compatíveis com o que foi exigido. Todavia, conclui-se que a empresa **NÃO ATENDEU** ao quantitativo mínimo previsto no Termo de Referência, item 9.3.1.4, alínea "d", para fins de comprovação da qualificação técnica profissional.



Rua Batista Fluminense, 02 - Centro - CEP 29300-130 - Cachoeiro de Itapemirim - ES
**Email: wmd@veloxmail.com.br – site: www.marciodepes.com.br**
Tel (28) 3522-2738 / 3522-9889

E-DOCS - CÓPIA DO PROCESSO 2025-BGRQD GERADO POR UDSON OLIVEIRA RAMOS DE AGUIAR EM 20/02/2026 13:23 DOCUMENTO 1 / 1 PÁGINA 1505 / 1846

2025-6V3VNZ - E-DOCS - CÓPIA SIMPLES 30/12/2025 10:32 PÁGINA 4 / 19

**Edital é claríssimo**

6. Afinal, **o Termo de Referência é claríssimo em seu item 9.3.1.4 ao estabelecer a exigência de quantitativo mínimo de 50% do volume total dos itens de maior relevância do edital, em conformidade com o que dispõe o art. 67, §§ 1º e 2º da Lei 14.133/2021:**

> § 1º A exigência de atestados será restrita às parcelas de maior relevância ou valor significativo do objeto da licitação, assim consideradas as que tenham valor individual igual ou superior a 4% (quatro por cento) do valor total estimado da contratação.
>
> (...)
>
> **§ 2º Observado o disposto no caput e no § 1º deste artigo, será admitida a exigência de atestados com quantidades mínimas de até 50% (cinquenta por cento) das parcelas de que trata o referido parágrafo, vedadas limitações de tempo e de locais específicos relativas aos atestados.**

7. E a Recorrente descumpriu não apenas uma, **mas três vezes**, o quantitativo mínimo exigido no referido item, tanto para comprovação de sua capacidade técnica operacional, quanto profissional.

**Item 1: metade do quantitativo mínimo**

8. Quanto ao item I, qual seja, "base ou sub-base de brita graduada com brita comercial", tanto em seu aspecto operacional, quanto profissional, a Requerente apenas comprovou experiência prévia de metade do quantitativo mínimo exigido pelo edital.

9. E nem se alegue que esse item estaria suprido com a comprovação de execução de Concreto Betuminoso Usinado a Quente (CBUQ) – como pretende a Recorrente.



Rua Batista Fluminense, 02 - Centro - CEP 29300-130 - Cachoeiro de Itapemirim - ES
**Email: wmd@veloxmail.com.br – site: www.marciodepes.com.br**
Tel (28) 3522-2738 / 3522-9889

E-DOCS - CÓPIA DO PROCESSO 2025-BGRQD GERADO POR UDSON OLIVEIRA RAMOS DE AGUIAR EM 20/02/2026 13:23 DOCUMENTO 1 / 1 PÁGINA 1506 / 1846

2025-6V3VNZ - E-DOCS - CÓPIA SIMPLES 30/12/2025 10:32 PÁGINA 5 / 19

10. Afinal, é de amplo conhecimento na engenharia de infraestrutura urbana que o capeamento asfáltico **pode ser executado diretamente sobre pavimentos preexistentes — como paralelepípedos, pedras irregulares ou concreto Portland —**, técnica denominada recapagem, que demanda apenas a pintura asfáltica de ligação, sem a necessidade de nova base de brita.

11. **Essa realidade, inclusive, é verificável em diversas vias deste próprio Município de Alegre/ES.**

12. Dessa forma, resta totalmente descaracterizada a tentativa da empresa TREZE de obter uma 'contagem proporcional' ou automática de quantitativos de brita graduada com base apenas na metragem de CBUQ apresentada.

13. A Administração Pública não pode pautar seu julgamento em suposições ou em um suposto 'conhecimento técnico' abstrato trazido pela licitante, sob pena de ferir o Princípio do Julgamento Objetivo. Se a Recorrente efetivamente executou os serviços de base e sub-base nas obras citadas em seus atestados, **tais itens deveriam, obrigatoriamente, constar discriminados em suas respectivas certidões de acervo técnico e planilhas, o que não ocorreu.**

14. Portanto, a inabilitação é medida que se impõe pela ausência de comprovação fidedigna de experiência no item acima.

**Item 4: quantitativo ínfimo apresentado e ausência de equivalência**

15. Mais grave ainda é a capacidade técnica operacional relativa ao item 4, qual seja, “piso podotátil de alerta ou direcional, de concreto, assentado sobre argamassa. af_03/2024”.

16. A Recorrente comprovou a execução de apenas 3 (três) metros



Rua Batista Fluminense, 02 - Centro - CEP 29300-130 - Cachoeiro de Itapemirim - ES
**Email: wmd@veloxmail.com.br – site: www.marciodepes.com.br**
Tel (28) 3522-2738 / 3522-9889

E-DOCS - CÓPIA DO PROCESSO 2025-BGRQD GERADO POR UDSON OLIVEIRA RAMOS DE AGUIAR EM 20/02/2026 13:23 DOCUMENTO 1 / 1 PÁGINA 1507 / 1846

2025-6V3VNZ - E-DOCS - CÓPIA SIMPLES 30/12/2025 10:32 PÁGINA 6 / 19

quadrados dessa qualidade de piso, quando o mínimo exigido pelo edital era de 176,73 m². Uma quantidade ínfima, de cerca de 2% (dois por cento) do quantitativo total.

17. Mas, **pior do que a ausência de comprovação, é a falta de conhecimento técnico demonstrada de forma cabal no recurso**, quando a Recorrente sustenta que "piso cerâmico" seria o mesmo que "piso podotátil".

18. O serviço de execução de piso podotátil não se confunde com o mero assentamento de revestimento cerâmico convencional. Trata-se de um elemento crítico de acessibilidade (NBR 9050), cuja execução guarda complexidade superior por diversos fatores técnicos:

a) **Natureza do Material:** Diferente das placas cerâmicas industriais, os ladrilhos podotáteis são frequentemente artefatos de produção artesanal/cimentícia, com maior espessura e menor resistência a impactos, exigindo manipulação minuciosa e técnica específica de recorte para evitar desperdícios e garantir o acabamento.

b) **Método Executivo:** Enquanto o revestimento cerâmico é aplicado sobre base regularizada, o piso podotátil é assentado sobre concreto moldado in loco (muitas vezes irregular), demandando habilidade superior para garantir o nivelamento de precisão entre a faixa de pedestres, a calçada e os meios-fios (confinamento lateral).

c) **Rigor Normativo:** O posicionamento dessas peças deve seguir rigorosamente as normas de sinalização tátil. Um erro de milímetros no nivelamento ou na junta seca pode comprometer a segurança de tráfego de pessoas com deficiência visual.

19. Portanto, a alegada 'similaridade' é tecnicamente inexistente. Aceitar revestimento cerâmico comum como prova de aptidão para executar piso podotátil de acessibilidade urbana seria negligenciar a segurança pública e o rigor técnico exigido pelo Termo de Referência.



Rua Batista Fluminense, 02 - Centro - CEP 29300-130 - Cachoeiro de Itapemirim - ES
**Email: wmd@veloxmail.com.br – site: www.marciodepes.com.br**
Tel (28) 3522-2738 / 3522-9889

E-DOCS - CÓPIA DO PROCESSO 2025-BGRQD GERADO POR UDSON OLIVEIRA RAMOS DE AGUIAR EM 20/02/2026 13:23 DOCUMENTO 1 / 1 PÁGINA 1508 / 1846

2025-6V3VNZ - E-DOCS - CÓPIA SIMPLES 30/12/2025 10:32 PÁGINA 7 / 19

20. Por fim, mas não menos importante, é perfeito o entendimento da Equipe Técnica dessa Municipalidade ao aceitar a CAT 4.458/01 apenas para fins de qualificação profissional (alínea d), e não para a qualificação operacional.

21. Afinal, além de os conceitos serem distintos (art. 67 da Lei nº 14.133/2021), **a experiência operacional pertence à pessoa jurídica que efetivamente executou a obra — no caso, a empresa 'Rosil' — e não se transfere automaticamente à empresa 'TREZE' pelo simples fato de esta ter contratado o profissional. A Capacidade Operacional exige que a própria licitante demonstre ter gerido e executado objetos similares anteriormente, o que não foi comprovado pela Recorrente em relação ao item em comento.**

22. Assim, e mais uma vez, perfeita a inabilitação.

**Item 2: experiência comprovada NÃO é similar**

23. Isso sem falar no item 2, relativo ao fornecimento e à instalação de Tubo PEAD DN 600.

24. Afinal, embora tenha essa d. Comissão entendido pela equivalência técnica desse item, com a instalação de Tubo de concreto DN 600, é certo que a conclusão não se sustenta (o que diz com todo respeito).

25. Diferente do que consta do parecer técnico, a complexidade técnica do PEAD não se restringe ao peso do material, mas sim ao seu comportamento estrutural e operacional. **Enquanto tubos de concreto são elementos rígidos e praticamente inertes a esforços laterais durante o aterro, os tubos PEAD são flexíveis e demandam um rigoroso controle de instalação, pelos seguintes fatores:**



Rua Batista Fluminense, 02 - Centro - CEP 29300-130 - Cachoeiro de Itapemirim - ES
**Email: wmd@veloxmail.com.br – site: www.marciodepes.com.br**
Tel (28) 3522-2738 / 3522-9889

E-DOCS - CÓPIA DO PROCESSO 2025-BGRQD GERADO POR UDSON OLIVEIRA RAMOS DE AGUIAR EM 20/02/2026 13:23 DOCUMENTO 1 / 1 PÁGINA 1509 / 1846

2025-6V3VNZ - E-DOCS - CÓPIA SIMPLES 30/12/2025 10:32 PÁGINA 8 / 19

a) **Logística e Manuseio:** Embora o PEAD possua menor peso específico por metro, as peças são fornecidas em barras de 6 metros, enquanto manilhas de concreto possuem apenas 1 metro. Essa dimensão elevada, aliada à superfície lisa e à fragilidade do material a perfurações, torna o içamento e a movimentação significativamente mais complexos, exigindo equipamentos de precisão e acessórios de pega (cintas) específicos para evitar o escorregamento e danos estruturais.

b) **Precisão no Assentamento e Declividade:** O sistema PEAD trabalha com declividades significativamente inferiores às do concreto, o que exige um controle topográfico de extrema precisão. Qualquer falha na 'cama de assentamento' ou a presença de vazios no confinamento pode comprometer a declividade de projeto, causando inconsistências no fluxo hidráulico que não ocorrem na mesma proporção em redes rígidas de concreto.

c) **Estabilidade e Aterro Simétrico:** A execução do aterro em redes PEAD é um processo crítico. O material deve ser lançado e compactado de forma estritamente simétrica para evitar o deslocamento lateral ou o 'levantamento' do tubo sob a geratriz mediana, o que pode comprometer a declividade da rede. Além disso, o material de reaterro exige vistoria cautelosa (isento de detritos ou pedras), sob pena de colapso das paredes do tubo, exigência esta muito superior ao manejo simplificado de redes de concreto.

d) **Complexidade das Conexões:** O encaixe e a vedação de tubos PEAD, especialmente em trechos que demandam cortes e ajustes (sem o dispositivo original de ponta), exigem expertise técnica superior e ferramentas específicas para garantir a estanqueidade do sistema, sob risco de infiltrações que podem comprometer toda a base da pavimentação asfáltica.

26. Simples notar, portanto, que a experiência em redes de concreto não confere à empresa a expertise necessária para a execução de redes profundas em



Rua Batista Fluminense, 02 - Centro - CEP 29300-130 - Cachoeiro de Itapemirim - ES
**Email: wmd@veloxmail.com.br – site: www.marciodepes.com.br**
Tel (28) 3522-2738 / 3522-9889

E-DOCS - CÓPIA DO PROCESSO 2025-BGRQD GERADO POR UDSON OLIVEIRA RAMOS DE AGUIAR EM 20/02/2026 13:23 DOCUMENTO 1 / 1 PÁGINA 1510 / 1846

2025-6V3VNZ - E-DOCS - CÓPIA SIMPLES 30/12/2025 10:32 PÁGINA 9 / 19

PEAD nas dimensões exigidas.

27. A complexidade do PEAD é, comprovadamente, superior, e a falta de comprovação de experiência específica pela empresa TREZE representa um risco inaceitável à durabilidade da obra e à eficiência do sistema de drenagem do Município de Alegre. Por tais razões, a manutenção da inabilitação é medida técnica e juridicamente impositiva

## Licitação busca a melhor proposta, e não o melhor preço

28. Bem expostas essas considerações, é fácil notar que as razões recursais não se amparam, seja à frente dos fatos, seja à frente da Lei.

29. Diferente do que sustenta a recorrente, a licitação não visa apenas a obtenção do menor preço, **mas sim a proposta mais vantajosa, o que pressupõe a plena capacidade técnica para a execução fiel do objeto.**

30. A segurança da Administração Pública e o interesse coletivo dependem de que a empresa vencedora comprove experiência prévia compatível com a complexidade da obra, o que justifica o texto do art. 67 da Lei de Licitações, ainda mais crível frente a serviços de engenharia de custo e complexidade mais elevados que o comum.

31. Tanto que o Tribunal de Contas da União, através da Súmula 263, valida tais exigências, desde que proporcionais. No presente caso, a proporcionalidade é evidente, pois os itens compõem a estrutura central do objeto da licitação, **de modo que a falta de comprovação de experiência em volumes compatíveis demonstra a incapacidade operacional da recorrente para este porte de obra:**

> Para a comprovação da capacidade técnico-operacional das licitantes [...] é legal a exigência de comprovação da



Rua Batista Fluminense, 02 - Centro - CEP 29300-130 - Cachoeiro de Itapemirim - ES
**Email: wmd@veloxmail.com.br – site: www.marciodepes.com.br**
Tel (28) 3522-2738 / 3522-9889

E-DOCS - CÓPIA DO PROCESSO 2025-BGRQD GERADO POR UDSON OLIVEIRA RAMOS DE AGUIAR EM 20/02/2026 13:23 DOCUMENTO 1 / 1 PÁGINA 1511 / 1846

2025-6V3VNZ - E-DOCS - CÓPIA SIMPLES 30/12/2025 10:32 PÁGINA 10 / 19

> execução de quantitativos mínimos em obras ou serviços com características semelhantes, devendo essa exigência guardar proporção com a dimensão e a complexidade do objeto.

32. A súmula data de momento anterior à entrada em vigor da Nova Lei de Licitações, e já admitia como legal a exigência de quantitativos mínimos. Hoje, o entendimento não apenas é pacífico, mas sedimentado no texto da Lei 14.133/2021, o que afasta qualquer discussão a seu respeito.

**Equivalências sem respaldo técnico violam a isonomia**

33. Isso sem falar na violação clara à isonomia que seria gerada pelo provimento do recurso interposto. Afinal, estar-se-ia a aceitar a substituição indiscriminada de itens constantes do edital, em claro privilégio à empresa Recorrente e em consequente detrimento de outras empresas que deixaram de participar do processo licitatório, justamente pela ausência dos acervos técnicos exigidos.

34. Não se pode, por isso, sacrificar a isonomia em nome de um interessa público meramente formal (aqui confundido com preço), sob pena de quebra da essência democrática do próprio procedimento licitatório. Nas palavras do e. Ministro Eros Grau:

> A licitação é um procedimento que visa à satisfação do interesse público, pautando-se pelo princípio da isonomia. Vale dizer: não é admissível que, a pretexto de radical entronização do princípio da isonomia, sacrifique-se o interesse público. **Nem o inverso é concebível: a entronização do interesse público em sacrifício da isonomia. Ambos, princípio do interesse público e princípio da isonomia coexistem, completando-se e se**



Rua Batista Fluminense, 02 - Centro - CEP 29300-130 - Cachoeiro de Itapemirim - ES
**Email: wmd@veloxmail.com.br – site: www.marciodepes.com.br**
Tel (28) 3522-2738 / 3522-9889

E-DOCS - CÓPIA DO PROCESSO 2025-BGRQD GERADO POR UDSON OLIVEIRA RAMOS DE AGUIAR EM 20/02/2026 13:23 DOCUMENTO 1 / 1 PÁGINA 1512 / 1846

2025-6V3VNZ - E-DOCS - CÓPIA SIMPLES 30/12/2025 10:32 PÁGINA 11 / 19

**conformando, um ao outro, na base do procedimento licitatório.**

35. Não pode, portanto, pretender a Recorrente a manipulação do edital a seu bel prazer, sob pena de violação frontal ao princípio da isonomia.

**Finalmente, diligência para aferição do benefício às ME/EPP**

36. Apenas na remota e improvável hipótese de provimento do recurso – o que admite unicamente a título argumentativo – **de rigor seja realizada diligência no sentido da aferição do enquadramento da Recorrente nos limites legais, para os fins dos benefícios dedicados às micro empresas e empresas de pequeno porte.**

37. Destaca, aliás, que essa necessidade foi ressaltada na própria ata de julgamento, em observância aos ditames das Lei 14.133/2021 e da LC 123/2006.

## IV. Requerimento: a inabilitação se impõe

38. Requer, por todo o exposto, seja negado provimento ao recurso interposto, com a consequente manutenção da r. decisão que, de forma acertada, inabilitou a Recorrente, na forma das razões supra.

É o que, com o devido respeito, deixa requerido.

De Cachoeiro de Itapemirim para Alegre - ES, 28 de dezembro de 2025.

WILLY POTRICH DA SILVA DEZAN

Assinado de forma digital por WILLY POTRICH DA SILVA DEZAN
Dados: 2025.12.28 17:05:46 -03'00'

Engetech Engenh. Com. E Serv.
Reginaldo César Guimarães

Willy Potrich da Silva Dezan
OAB/ES 20.416



Rua Batista Fluminense, 02 - Centro - CEP 29300-130 - Cachoeiro de Itapemirim - ES
**Email: wmd@veloxmail.com.br – site: www.marciodepes.com.br**
Tel (28) 3522-2738 / 3522-9889

# ENGETECH – ENGENHARIA, COMÉRCIO E SERVIÇOS LTDA
## Primeira Alteração Contratual



**REGINALDO CESAR GUIMARÃES**, brasileiro, casado sob o regime de Comunhão Parcial de Bens, empresário, nascido aos 04/09/1970, natural de Linhares(ES), filho de Oswaldo Guimarães e Adelia Tonon Guimarães, portador da Carteira de Identidade nº 757.740 SPTC/ES e do CPF de nº **881.164.177 – 20**, residente e domiciliado à Rua Elói Cassa, 80 – Campo de Aviação – CEP: 29.500-000 – Alegre(ES).

Único sócio da Sociedade Limitada, **ENGETECH – ENGENHARIA, COMÉRCIO E SERVIÇOS LTDA**, estabelecida à Rua Elói Cassa, 80 – Salas 01 e 02 – Campo de Aviação – CEP: 29.500-000 – Alegre(ES), inscrita na Junta Comercial do Estado do Espírito Santo sob nº 32600101149, registrada no CNPJ sob nº 04.154.467/0001 – 47, registrada no Cadastro Geral de Contribuintes do Estado do Espírito Santo sob nº 082.077.99 – 1 e registrada no Cadastro Geral de Contribuintes da Prefeitura Municipal de Alegre sob nº 3.1413.

Resolve proceder com as seguintes Alterações em seu Contrato Social conforme segue:

**CLÁUSULA PRIMEIRA**
Fica nesta data o nome de fantasia da empresa alterado para **ENGETECH ENGENHARIA**.

**À VISTA DA MODIFICAÇÃO ORA AJUSTADA, CONSOLIDA-SE O CONTRATO SOCIAL COM AS SEGUINTES CLÁUSULAS ABAIXO DESCRITAS**

**CLÁUSULA PRIMEIRA – DA DENOMINAÇÃO SOCIAL**
A sociedade gira sob a denominação social de **ENGETECH – ENGENHARIA, COMÉRCIO E SERVIÇOS LTDA** e nome fantasia **ENGETECH ENGENHARIA**.

**CLÁUSULA SEGUNDA – DA SEDE**
A sociedade tem sede e domicílio na **RUA ELOI CASSA, 80 – SALA 01 E 02 – CAMPO DE AVIAÇÃO – CEP: 29.500-000 – ALEGRE(ES)**, podendo abrir filiais em qualquer parte ou localidade do país quando lhe convier.

**CLÁUSULA TERCEIRA – DO OBJETO**
O objetivo principal da sociedade é o de **CONSTRUÇÃO DE EDIFICIOS**, tendo também outros ramos secundários tais como: Aluguel de máquinas e equipamentos para construção sem operador, exceto andaimes; Aplicação de revestimentos e de resinas em interiores e exteriores; Atividades paisagísticas; Comércio varejista de cal, areia, pedra britada, tijolos e telhas; Comércio varejista de ferragens e ferramentas; Comércio varejista de madeira e artefatos; Comércio varejista de materiais de construção em geral; Comércio varejista de materiais de construção não especificados anteriormente; Comércio varejista de materiais hidráulicos; Comércio varejista de material elétrico; Comércio varejista de vidros; Compra e venda de imóveis próprios; Construção de estações e redes de distribuição de energia elétrica; Construção de estações e redes de telecomunicações; Construção de instalações esportivas e recreativas; Construção de obras de arte especiais; Construção de redes de abastecimento de água, coleta de esgoto e construções correlatas, exceto obras de irrigação; Construção de redes de transportes por dutos, exceto para água e esgoto; Construção de rodovias e ferrovias; Demolição de edifícios e outras estruturas; Impermeabilização em obras de engenharia civil; Instalação de portas, janelas, tetos, divisórias e armários embutidos de qualquer material; Instalações hidráulicas, sanitárias e de gás; Manutenção de estações e redes de telecomunicações; Montagem de estruturas metálicas; Montagem e desmontagem de

E-DOCS - CÓPIA DO PROCESSO 2025-BGRQD GERADO POR UDSON OLIVEIRA RAMOS DE AGUIAR EM 20/02/2026 13:23 DOCUMENTO 1 / 1 PÁGINA 1513 / 1846

2025-6V3VNZ - E-DOCS - CÓPIA SIMPLES 30/12/2025 10:32 PÁGINA 12 / 19

andaimes e outras estruturas temporárias; Obras de acabamento em gesso e estuque; Obras de alvenaria; Obras de fundações; Obras de irrigação; Obras de montagem industrial; Obras de terraplenagem; Obras de urbanização - ruas, praças e calçadas; Obras portuárias, marítimas e fluviais; Outras obras de acabamento da construção; Outras obras de engenharia civil não especificadas anteriormente; Perfuração e construção de poços de água; Perfurações e sondagens; Preparação de canteiro e limpeza de terreno; Serviço de preparação de terreno, cultivo e colheita; Serviços de desenho técnico relacionados à arquitetura e engenharia; Serviços de operação e fornecimento de equipamentos para transporte e elevação de cargas e pessoas para uso em obras; Serviços de preparação do terreno não especificados anteriormente; Serviços especializados para construção não especificados anteriormente; Tratamentos térmicos, acústicos ou de vibração;

Classificação Nacional de Atividades Econômicas – CNAE

**Atividade Principal:**
**41.20-4/00 – Construção de edifícios**

**Atividades Secundárias:**
77.32-2-01 - Aluguel de máquinas e equipamentos para construção sem operador, exceto andaimes
43.30-4-05 - Aplicação de revestimentos e de resinas em interiores e exteriores
81.30-3-00 - Atividades paisagísticas
47.44-0-04 - Comércio varejista de cal, areia, pedra britada, tijolos e telhas
47.44-0-01 - Comércio varejista de ferragens e ferramentas
47.44-0-02 - Comércio varejista de madeira e artefatos
47.44-0-99 - Comércio varejista de materiais de construção em geral
47.44-0-05 - Comércio varejista de materiais de construção não especificados anteriormente
47.44-0-03 - Comércio varejista de materiais hidráulicos
47.42-3-00 - Comércio varejista de material elétrico
47.43-1-00 - Comércio varejista de vidros
68.10-2-01 - Compra e venda de imóveis próprios
42.21-9-02 - Construção de estações e redes de distribuição de energia elétrica
42.21-9-04 - Construção de estações e redes de telecomunicações
42.99-5-01 - Construção de instalações esportivas e recreativas
42.12-0-00 - Construção de obras de arte especiais
42.22-7-01 - Construção de redes de abastecimento de água, coleta de esgoto e construções correlatas, exceto obras de irrigação
42.23-5-00 - Construção de redes de transportes por dutos, exceto para água e esgoto
42.11-1-01 - Construção de rodovias e ferrovias
43.11-8-01 - Demolição de edifícios e outras estruturas
43.30-4-01 - Impermeabilização em obras de engenharia civil
43.30-4-02 - Instalação de portas, janelas, tetos, divisórias e armários embutidos de qualquer material
43.22-3-01 - Instalações hidráulicas, sanitárias e de gás
42.21-9-05 - Manutenção de estações e redes de telecomunicações
42.92-8-01 - Montagem de estruturas metálicas
43.99-1-02 - Montagem e desmontagem de andaimes e outras estruturas temporárias
43.30-4-03 - Obras de acabamento em gesso e estuque
43.99-1-03 - Obras de alvenaria
43.91-6-00 - Obras de fundações
42.22-7-02 - Obras de irrigação

E-DOCS - CÓPIA DO PROCESSO 2025-BGRQD GERADO POR UDSON OLIVEIRA RAMOS DE AGUIAR EM 20/02/2026 13:23 DOCUMENTO 1 / 1 PÁGINA 1514 / 1846

2025-6V3VNZ - E-DOCS - CÓPIA SIMPLES 30/12/2025 10:32 PÁGINA 13 / 19

42.92-8-02 - Obras de montagem industrial
43.13-4-00 - Obras de terraplenagem
42.13-8-00 - Obras de urbanização - ruas, praças e calçadas
42.91-0-00 - Obras portuárias, marítimas e fluviais
43.30-4-99 - Outras obras de acabamento da construção
42.99-5-99 - Outras obras de engenharia civil não especificadas anteriormente
43.99-1-05 - Perfuração e construção de poços de água
43.12-6-00 - Perfurações e sondagens
43.11-8-02 - Preparação de canteiro e limpeza de terreno
01.61-0-03 - Serviço de preparação de terreno, cultivo e colheita
71.19-7-03 - Serviços de desenho técnico relacionados à arquitetura e engenharia
43.99-1-04 - Serviços de operação e fornecimento de equipamentos para transporte e elevação de cargas e pessoas para uso em obras
43.19-3-00 - Serviços de preparação do terreno não especificados anteriormente
43.99-1-99 - Serviços especializados para construção não especificados anteriormente
43.29-1-05 - Tratamentos térmicos, acústicos ou de vibração

**CLÁUSULA QUARTA – DO CAPITAL SOCIAL**
O Capital Social da empresa é de R$ 700.000,00 (setecentos mil reais), todo ele integralizado em moeda corrente no país, dividido em 700.000 (setecentos mil) quotas no valor nominal de R$ 1,00 (um real) cada uma e assim distribuído:

| NOME DOS SÓCIOS | Nº DE QUOTAS | VALOR UNITÁRIO | VALOR TOTAL |
|---|---|---|---|
| Reginaldo Cesar Guimarães | 700.000 | R$ 1,00 | R$ 700.000,00 |
| **TOTAL** | | | **R$ 700.000,00** |

**PARÁGRAFO PRIMEIRO:** Nos termos do artigo 1033, IV, da Lei 10.406/02, a sociedade permanecerá unipessoal.

**PARÁGRAFO SEGUNDO** – A responsabilidade de cada sócio é restrita ao valor de suas quotas, mas todos respondem solidariamente pela integralização do capital social.

**PARÁGRAFO TERCEIRO** – As quotas são livremente transferíveis entre os sócios, fora isto, o sócio que pretender alienar a terceiros, deverá comunicar ao outro sócio dessa intenção, indicando preços e condições. Se dentro de 60 (sessenta) dias a contar da comunicação com prova de recebimento, o ofertante não receber resposta, ficará liberado para negociá-las com terceiros.

**CLÁUSULA QUINTA – DO INICIO DAS ATIVIDADES**
A Sociedade iniciou suas atividades em 20 (vinte) de 11 (novembro) do ano de 2000 (dois mil) e seu prazo de duração é por tempo indeterminado.

**CLÁUSULA SEXTA – DA ADMINISTRAÇÃO**
A administração dos negócios sociais, assim como o uso da denominação social da sociedade caberá **SOMENTE À REGINALDO CESAR GUIMARÃES**, que poderá assinar separadamente todo e qualquer documento para toda e qualquer finalidade, mas, em hipótese alguma, em negócios de favores, seja a qualquer título for nas operações com bens imóveis e quotas de responsabilidade da sociedade.

E-DOCS - CÓPIA DO PROCESSO 2025-BGRQD GERADO POR UDSON OLIVEIRA RAMOS DE AGUIAR EM 20/02/2026 13:23 DOCUMENTO 1 / 1 PÁGINA 1515 / 1846

2025-6V3VNZ - E-DOCS - CÓPIA SIMPLES 30/12/2025 10:32 PÁGINA 14 / 19

**CLÁUSULA SÉTIMA – DO PRO-LABORE**
O(s) Sócio(s) poderá(ão) a qualquer tempo, fixar uma retirada mensal pelo exercício da administração, a título de pró-labore, respeitadas as limitações vigentes.

**CLÁUSULA OITAVA – DO EXERCÍCIO SOCIAL**
Ao término da cada exercício social, em 31 de dezembro de cada ano, a(s) administradora(as) prestará(ão) contas justificadas de sua(s) administração(ões), procedendo à elaboração do inventário, do balanço patrimonial e do balanço de resultado econômico, cabendo aos sócios, na proporção de suas quotas, os lucros ou perdas apurados.

**PARÁGRAFO ÚNICO** – Nos quatro meses seguintes ao término do exercício social, os sócios deliberarão através de reuniões sobre as contas e designarão administrador(es) quando for o caso.

**CLÁUSULA NONA – DO FALECIMENTO**
O falecimento, a interdição, a inabilitação e qualquer outra situação que implique a dissolução da sociedade, permitirá o(s) sócio(s) remanescente(s) a continuidade da empresa.

**CLÁUSULA DÉCIMA – PORTE EMPRESARIAL**
O Sócio DECLARA para os devidos fins e sob as penas da Lei, o enquadramento da empresa como **EMPRESA DE PEQUENO PORTE**, onde a receita bruta anual da empresa não excederá ao limite fixado no inciso II do art. 3° da Lei Complementar n° 123 de 14 de dezembro de 2006, e que não se enquadra em qualquer das hipóteses de exclusão relacionadas no § 4° do art. 3° da mencionada lei. Em atendimento ao disposto na Lei Complementar no 123/2006.

**CLÁUSULA DÉCIMA PRIMEIRA – DECLARAÇÃO**
O Administrador declara, sob as penas da Lei, de que não está impedido de exercer a administração da sociedade, por lei especial, ou em virtude de condenação criminal, ou por se encontrar sob os efeitos dela, a pena que vede, ainda que temporariamente, o acesso a cargos públicos; ou por crime falimentar, de prevaricação, peita ou suborno, concussão, peculato, ou contra a economia popular, contra o sistema financeiro nacional, contra normas de defesa de concorrência, contra as relações de consumo, fé pública, ou a propriedade.

**CLÁUSULA DÉCIMA SEGUNDA – DO FORO**
Qualquer ação fundada neste contrato será proposta no fórum da Comarca de Alegre(ES), que desde já fica eleito.

E por estar assim justo e contratado, assina o presente instrumento em 01 (uma) via única.

Alegre(ES), 21 de Abril de 2023

**Reginaldo Cesar Guimarães**
**CPF: 881.164.177 – 20**
**Sócio Administrador**

E-DOCS - CÓPIA DO PROCESSO 2025-BGRQD GERADO POR UDSON OLIVEIRA RAMOS DE AGUIAR EM 20/02/2026 13:23 DOCUMENTO 1 / 1 PÁGINA 1516 / 1846

2025-6V3VNZ - E-DOCS - CÓPIA SIMPLES 30/12/2025 10:32 PÁGINA 15 / 19

# ASSINATURA ELETRÔNICA

Certificamos que o ato da empresa ENGETECH - ENGENHARIA, COMERCIO E SERVICOS LTDA consta assinado digitalmente por:

| IDENTIFICAÇÃO DO(S) ASSINANTE(S) | |
|---|---|
| CPF/CNPJ | Nome |
| 88116417720 | REGINALDO CESAR GUIMARAES |

E-DOCS - CÓPIA DO PROCESSO 2025-BGRQD GERADO POR UDSON OLIVEIRA RAMOS DE AGUIAR EM 20/02/2026 13:23 DOCUMENTO 1 / 1 PÁGINA 1517 / 1846

2025-6V3VNZ - E-DOCS - CÓPIA SIMPLES 30/12/2025 10:32 PÁGINA 16 / 19

**CERTIFICO O REGISTRO EM 24/04/2023 23:32 SOB Nº 20230672450.**
**PROTOCOLO: 230672450 DE 24/04/2023.**
**CÓDIGO DE VERIFICAÇÃO: 12305423929. CNPJ DA SEDE: 04154467000147.**
**NIRE: 32600101149. COM EFEITOS DO REGISTRO EM: 21/04/2023.**
**ENGETECH - ENGENHARIA, COMERCIO E SERVICOS LTDA**

JUCEES

**PAULO CEZAR JUFFO**
**SECRETÁRIO-GERAL**
**www.simplifica.es.gov.br**

A validade deste documento, se impresso, fica sujeito à comprovação de sua autenticidade nos respectivos portais, informando seus respectivos códigos de verificação.

**QR-CODE**

Documento assinado com certificado digital em conformidade com a Medida Provisória nº 2200-2/2001. Sua validade poderá ser confirmada por meio do programa Assinador Serpro.

As orientações para instalar o Assinador Serpro e realizar a validação do documento digital estão disponíveis em: https://www.serpro.gov.br/assinador-digital.

SERPRO / SENATRAN

E-DOCS - CÓPIA DO PROCESSO 2025-BGRQD GERADO POR UDSON OLIVEIRA RAMOS DE AGUIAR EM 20/02/2026 13:23 DOCUMENTO 1 / 1 PÁGINA 1518 / 1846

2025-6V3VNZ - E-DOCS - CÓPIA SIMPLES 30/12/2025 10:32 PÁGINA 17 / 19

E-DOCS - CÓPIA DO PROCESSO 2025-BGRQD GERADO POR UDSON OLIVEIRA RAMOS DE AGUIAR EM 20/02/2026 13:23 DOCUMENTO 1 / 1 PÁGINA 1519 / 1846

2025-6V3VNZ - E-DOCS - CÓPIA SIMPLES 30/12/2025 10:32 PÁGINA 18 / 19

Wilson Márcio Depes
ADVOGADOS ASSOCIADOS

**CONSULTOR**
Sérgio Bermudes

**ADVOGADOS**
Wilson Márcio Depes
Willy Potrich S. Dezan
Marco Aurélio Depes
Maurides Corrêa

**BACHARELAS**
Fernanda Moreira Faria
Eduarda Castilho Rodrigues

# PROCURAÇÃO

**OUTORGANTE:** ENGETECH ENGENHARIA, COMERCIO E SERVIÇOS LTDA, pessoa jurídica de direito privado inscrita no CNPJ sob o nº 04.154.467/0001-47, com sede na Rua Eloi Cassa, n. 80, Sala 1 e 2, Campo de Aviação, Alegre/ES , Cachoeiro de Itapemirim-ES, CEP 29.500-000, neste ato, representada por seu sócio-administrador, REGINALDO CÉSAR GUIMARÃES, brasileiro, empresário, inscrito no CPF sob o n 881.164.177-20, residente na Rua Eloi Cassa, nº 80, bairro Campo de Aviação, Alegre/ES .

**OUTORGADOS:** WILSON MÁRCIO DEPES, brasileiro, solteiro, inscrito no CPF sob o nº 195.874.577-49, WILLY POTRICH DA SILVA DEZAN, brasileiro, casado, inscrito sob o CPF nº 120.191.667-47 e MARCO AURÉLIO DEPES, brasileiro, solteiro, inscrito no CPF sob o n° 493.279.847-49, ambos advogados inscritos na Ordem dos Advogados do Brasil, Secção do Espírito Santo, sob os números 1.838, 20.416, 22.715, respectivamente, todos com escritório na Rua Batista Fluminense, n. 02, Centro, CEP 29.300-130, Cachoeiro de Itapemirim, Estado do Espírito Santo.

**PODERES:** os da cláusula *ad judicia et extra* para o foro em geral e especiais para defender e representar o (s) outorgante(s) nos processos em geral, podendo, ainda, impugnar o valor da causa, receber e dar quitação, receber citações e intimações, transigir, fotocópias documentos, discordar, desistir, renunciar total ou parcialmente ao direito material perseguido, confessar, firmar compromisso, reconhecer a procedência do pedido, requerer e ratificar queixa crime, formular notícia crime, concordar ou não com os cálculos de tributos ou erro de contas, assinar termos, requerer alvarás, habilitar títulos, variar de ações, intentar mandados de segurança, execuções, embargos, fazer conciliações perante qualquer Juízo, juntar e retirar documentos de autos findos ou em andamento, podendo, enfim, defender o (s) outorgante (s) em toda e qualquer causa judicial ou administrativa, perante todo e qualquer tribunal ou órgão administrativo em que tenha (m) que comparecer como autor (es) ou requerido (s), interpor recursos por mais especiais que sejam, podendo, inclusive, substabelecer, com ou sem reserva de poderes.

Cachoeiro de Itapemirim-ES, 30 de janeiro de 2024.

REGINALDO CESAR GUIMARAES:88116417720

Assinado de forma digital por REGINALDO CESAR GUIMARAES:88116417720
Dados: 2024.01.30 14:20:19 -03'00'

**ENGETECH ENGENHARIA, COMERCIO E SERVIÇOS LTDA**



Rua Batista Fluminense, 02 - Centro - CEP 29300-130 - Cachoeiro de Itapemirim - ES
**E-mail: adv.wmd@gmail.com – site: www.marciodepes.com.br**
Tel (28) 3522-2738 / 3522-9889

**INFORMAÇÕES DO DOCUMENTO**
Documento capturado em 30/12/2025 10:32:44 (HORÁRIO DE BRASÍLIA - UTC-3)
por ANAPAULA PAES ALVES MONTEIRO (ASSISTENTE ADMINISTRATIVO - DCOMPG - SEFIP - PMAL)
Valor Legal: CÓPIA SIMPLES | Natureza: DOCUMENTO NATO-DIGITAL

A disponibilidade do documento pode ser conferida pelo link: https://e-docs.es.gov.br/d/2025-6V3VNZ

E-DOCS - CÓPIA DO PROCESSO 2025-BGRQD GERADO POR UDSON OLIVEIRA RAMOS DE AGUIAR EM 20/02/2026 13:23 DOCUMENTO 1 / 1 PÁGINA 1520 / 1846

2025-6V3VNZ - E-DOCS - CÓPIA SIMPLES 30/12/2025 10:32 PÁGINA 19 / 19

# TERMO DE ENTRANHAMENTO DO PROCESSO
## 2025-BGRQD

Disponível em https://e-docs.es.gov.br/p/2025-BGRQD

Realizado em: **30/12/2025 10:33:33** - Horário de Brasília - UTC-3

**LOCAL**
ANAPAULA PAES ALVES MONTEIRO (ASSISTENTE ADMINISTRATIVO - DCOMPG - SEFIP - PMAL)

**DOCUMENTOS ENTRANHADOS (3)**
#118 - 2025-FBXCJQ - RAZÕES DE RECURSO (Empresa TREZE) - ok
#119 - 2025-6V3VNZ - CONTRARRAZÕES DE RECURSO (Empresa ENGETECH) - ok
#120 - 2025-CK1Q81 - TERMO DE ENTRANHAMENTO DO PROCESSO 2025-BGRQD

**JUSTIFICATIVA**
RAZÕES DE RECURSO + CONTRARRAZÕES DE RECURSO - CE 014/2025

## ASSINATURA

Documento original assinado eletronicamente, conforme MP 2200-2/2001, art. 10, § 2º, por:

**ANAPAULA PAES ALVES MONTEIRO**
ASSISTENTE ADMINISTRATIVO
DCOMPG - SEFIP - PMAL
assinado em 30/12/2025 10:33:33 -03:00

**INFORMAÇÕES DO DOCUMENTO**
Documento capturado em 30/12/2025 10:33:33 (HORÁRIO DE BRASÍLIA - UTC-3)
por ANAPAULA PAES ALVES MONTEIRO (ASSISTENTE ADMINISTRATIVO - DCOMPG - SEFIP - PMAL)
Valor Legal: ORIGINAL | Natureza: DOCUMENTO NATO-DIGITAL

A disponibilidade do documento pode ser conferida pelo link: https://e-docs.es.gov.br/d/2025-CK1Q81

E-DOCS - CÓPIA DO PROCESSO 2025-BGRQD GERADO POR UDSON OLIVEIRA RAMOS DE AGUIAR EM 20/02/2026 13:23 DOCUMENTO 1 / 1 PÁGINA 1521 / 1846

E-DOCS - CÓPIA DO PROCESSO 2025-BGRQD GERADO POR UDSON OLIVEIRA RAMOS DE AGUIAR EM 20/02/2026 13:23 DOCUMENTO 1 / 1 PÁGINA 1522 / 1846

2025-1PZZQS - E-DOCS - DOCUMENTO ORIGINAL 30/12/2025 11:31 PÁGINA 1 / 2

**Ref. Processo 2025-BGRQD**

**Concorrência Eletrônica Nº 014/2025**

**Ao Setor Técnico/Obras**
*Comissão designada através da Portaria nº 5.023/2025*

Considerando a interposição das **razões de recurso** e a apresentação das respectivas **contrarrazões**, no âmbito da Concorrência Eletrônica nº 014/2025, encaminhem-se os autos a esse Setor Técnico/Obras para que proceda à **análise técnica** das alegações apresentadas pelas partes.

Solicita-se que seja emitido **parecer técnico claro, conclusivo e devidamente fundamentado**, acerca das **razões recursais** e das **contrarrazões** apresentadas às peças #118 e 119, a fim de subsidiar a tomada de decisão pela Agente de Contratação.

Após manifestação, retornem os autos para prosseguimento do feito.

Na oportunidade, solicito que a análise **seja em caráter de urgência**, tendo em vista que o **prazo para decisão sob o recurso** pela Agente de Contratação conforme art. 165, § 2º da Lei nº 14.133/2021 é de 3 (três) dias úteis, ou seja, será até o dia **05/01/2026 até às 23:59**.

Atenciosamente,

Alegre/ES, 30 de Dezembro de 2025.

**ANAPAULA PAES ALVES MONTEIRO**
*Agente de Contratação*
*(Portaria Nº 4.951/2025)*

Documento original assinado eletronicamente, conforme MP 2200-2/2001, art. 10, § 2º, por:

**ANAPAULA PAES ALVES MONTEIRO**
ASSISTENTE ADMINISTRATIVO
DCOMPG - SEFIP - PMAL
assinado em 30/12/2025 11:31:35 -03:00

**INFORMAÇÕES DO DOCUMENTO**
Documento capturado em 30/12/2025 11:31:35 (HORÁRIO DE BRASÍLIA - UTC-3)
por ANAPAULA PAES ALVES MONTEIRO (ASSISTENTE ADMINISTRATIVO - DCOMPG - SEFIP - PMAL)
Valor Legal: ORIGINAL | Natureza: DOCUMENTO NATO-DIGITAL

A disponibilidade do documento pode ser conferida pelo link: https://e-docs.es.gov.br/d/2025-1PZZQS

E-DOCS - CÓPIA DO PROCESSO 2025-BGRQD GERADO POR UDSON OLIVEIRA RAMOS DE AGUIAR EM 20/02/2026 13:23 DOCUMENTO 1 / 1 PÁGINA 1523 / 1846

# TERMO DE DESPACHO DE PROCESSO
## 2025-BGRQD

Disponível em https://e-docs.es.gov.br/p/2025-BGRQD

Realizado em: **30/12/2025 11:32:28** - Horário de Brasília - UTC-3

**ORIGEM**
ANAPAULA PAES ALVES MONTEIRO (ASSISTENTE ADMINISTRATIVO - DCOMPG - SEFIP - PMAL)

**DESTINO**
PMAL - SEOSU - SETECSEOSU - SETOR TÉCNICO OBRAS

**DOCUMENTOS ENTRANHADOS (2)**
#121 - 2025-1PZZQS - DESPACHO - Setor Técnico
#122 - 2025-G17JWQ - TERMO DE DESPACHO DO PROCESSO 2025-BGRQD

**MENSAGEM**

PARA ANÁLISE E EMISSÃO DE PARECER TÉCNICO CONCLUSIVO ACERCA DAS RAZÕES E CONTRARRAZÕES APRESENTADAS PELAS PARTES.

## ASSINATURA

Documento original assinado eletronicamente, conforme MP 2200-2/2001, art. 10, § 2º, por:

**ANAPAULA PAES ALVES MONTEIRO**
ASSISTENTE ADMINISTRATIVO
DCOMPG - SEFIP - PMAL
assinado em 30/12/2025 11:32:28 -03:00

**INFORMAÇÕES DO DOCUMENTO**
Documento capturado em 30/12/2025 11:32:28 (HORÁRIO DE BRASÍLIA - UTC-3)
por ANAPAULA PAES ALVES MONTEIRO (ASSISTENTE ADMINISTRATIVO - DCOMPG - SEFIP - PMAL)
Valor Legal: ORIGINAL | Natureza: DOCUMENTO NATO-DIGITAL

A disponibilidade do documento pode ser conferida pelo link: https://e-docs.es.gov.br/d/2025-G17JWQ

E-DOCS - CÓPIA DO PROCESSO 2025-BGRQD GERADO POR UDSON OLIVEIRA RAMOS DE AGUIAR EM 20/02/2026 13:23 DOCUMENTO 1 / 1 PÁGINA 1524 / 1846

E-DOCS - CÓPIA DO PROCESSO 2025-BGRQD GERADO POR UDSON OLIVEIRA RAMOS DE AGUIAR EM 20/02/2026 13:23 DOCUMENTO 1 / 1 PÁGINA 1525 / 1846

2026-0F1MN1 - E-DOCS - DOCUMENTO ORIGINAL 07/01/2026 11:41 PÁGINA 1 / 8

**Processo 2025-BGRQD**

**Análise Concorrência Eletrônica Nº 014/2025**

Alegre/ES, 7 de janeiro de 2026.

O presente documento apresenta a análise do Setor Técnico da Secretaria Executiva de Obras, Saneamento e Serviços Urbanos, em resposta ao processo 2025-BGRQD, solicitado a Comissão de análise de Qualificação Técnica (Portaria Nº 5.023/2025), com intuito de analisar o **RECURSO APRESENTADO PELA EMPRESA TREZE MATERIAL DE CONSTRUÇÃO LTDA** e a **CONTRARRAZÃO APRESENTADA PELA EMPRESA ENGETECH – ENGENHARIA, COMÉRCIO E SERVIÇOS LTDA** referente à Concorrência Pública nº. 014/2025 tendo por objeto a **EXECUÇÃO DOS SERVIÇOS DE PAVIMENTAÇÃO E DRENAGEM DA RUA ANTÔNIO LEMOS BARBOSA, BAIRRO VILA DO SUL, NO MUNICÍPIO DE ALEGRE/ES**.

Vale salientar que a análise do setor técnico foi baseada conforme documentos anexados ao processo, seguindo os princípios de: Legalidade, Isonomia, Impessoalidade, Vinculação ao Instrumento Convocatório e Julgamento Objetivo.

Diante o exposto, a equipe técnica apresenta os seguintes esclarecimentos:

1) Atestado de Capacidade Técnica 1266/2018, onde a empresa alega ter executado a base de BGS para aplicação do CBUQ;

| | | | | |
|---|---|---|---|---|
| | | SUBTOTAL | | |
| 2 | | PAVIMENTAÇÃO | | |
| 2.1 | DER-ES 40867 | Demolição e remoção de pavimento asfáltico | m2 | 1.080,00 |
| 2.2 | SINAP 73790/003 (Março/12) | Retirada, limpeza e reassentamento de paralelepípedos sobre colchão de pó de pedra com espessura de 10cm, considerendo o aproveitamento de paralelepípedo | m2 | 1.080,00 |
| 2.3 | DER-ES 40108 | Compactação de subleito | m3 | 1.080,00 |
| 2.4 | DER-ES 40819 | Pintura de ligação inclusive fornecimento e transporte comercial do material betuminoso | m2 | 1.080,00 |
| 2.5 | DER-ES 0842 | CBUQ (camada pronta - capa) inclusive fornecimento e transporte comercial do CAP, exclusive transporte da massa - espessura 4 cm | ton | 129,60 |
| | | SUBTOTAL | | |

E-DOCS - CÓPIA DO PROCESSO 2025-BGRQD GERADO POR UDSON OLIVEIRA RAMOS DE AGUIAR EM 20/02/2026 13:23 DOCUMENTO 1 / 1 PÁGINA 1526 / 1846

2026-0F1MN1 - E-DOCS - DOCUMENTO ORIGINAL 07/01/2026 11:41 PÁGINA 2 / 8

Conforme verificado no referido atestado, a área de execução da pintura de ligação coincide integralmente com a área de remoção e reassentamento dos paralelepípedos, evidenciando que a camada asfáltica foi aplicada diretamente sobre uma estrutura de pavimento pré-existente. Tal procedimento é tecnicamente admissível quando a pavimentação em paralelepípedos passa a exercer a função estrutural de camada de base para o revestimento asfáltico.

Assim, a análise do atestado constante da CAT nº 1266/2018 permite concluir que não houve a execução de Base de Brita Graduada (BGS), uma vez que inexiste registro de implantação de nova camada granular entre o pavimento existente e o revestimento asfáltico.

Destaca-se, por fim, que o quantitativo e a descrição do item referente ao CBUQ no mencionado atestado correspondem exclusivamente à execução da camada de rolamento, não abrangendo serviços de implantação de base ou sub-base do pavimento.

2) Atestado de Capacidade Técnica 1319/2016, onde a empresa alega ter executado a base de BGS para aplicação do CBUQ;

| | | | | |
|---|---|---|---|---|
| | 02 | PAVIMENTAÇÃO | | |
| 72961 | 0201 | REGULARIZACAO E COMPACTACAO DE SUBLEITO ATE 20 CM DE ESPESSURA | m² | 6.210,00 |
| 73710 | 0202 | BASE PARA PAVIMENTACAO COM BRITA GRADUADA, INCLUSIVE COMPACTACAO | m³ | 248,40 |
| 72945 | 0203 | IMPRIMACAO DE BASE DE PAVIMENTACAO COM EMULSAO CM-30 | m² | 6.210,00 |
| 72943 | 0204 | PINTURA DE LIGACAO COM EMULSAO RR-2C | m² | 6.210,00 |
| 72964 | 0206 | CONCRETO BETUMINOSO USINADO A QUENTE COM CAP 50/70, PARA CAPA, INCLUSO USINAGEM E APLICACAO, EXCLUSIVE TRANSPORTE | T | 894,24 |

Conforme verificado no atestado apresentado, para a execução do revestimento asfáltico foi considerada exclusivamente a quantidade de 248,40 m³ de Brita Graduada Simples (BGS).

Ressalta-se que esse é o único quantitativo formalmente atestado pela Administração da Prefeitura Municipal de Muniz Freire para a execução dos serviços de pavimentação, o que, ao se correlacionar o volume executado com a área de imprimação informada, indica a execução de uma camada com espessura média aproximada de 4,00 cm.

E-DOCS - CÓPIA DO PROCESSO 2025-BGRQD GERADO POR UDSON OLIVEIRA RAMOS DE AGUIAR EM 20/02/2026 13:23 DOCUMENTO 1 / 1 PÁGINA 1527 / 1846

2026-0F1MN1 - E-DOCS - DOCUMENTO ORIGINAL 07/01/2026 11:41 PÁGINA 3 / 8

Registra-se, ainda, que o item referente ao Concreto Betuminoso Usinado a Quente (CBUQ) constante no referido atestado restringe-se à execução da capa asfáltica, não contemplando os serviços de execução de base e sub-base necessários à implantação do pavimento, tampouco os quantitativos correspondentes a essas camadas estruturais.

Dessa forma, com base na análise técnica realizada e em observância estrita ao conteúdo do atestado apresentado, mantém-se o quantitativo de 248,40 m³ de BGS, uma vez que qualquer adoção de quantitativo distinto, seja a maior ou a menor, caracterizaria inconsistência técnica e documental em relação ao atestado emitido pela Prefeitura Municipal de Muniz Freire.

3) Similaridade da execução do Piso Podotátil com piso cerâmico citado pela empresa;

A execução do piso podotátil apresenta, de fato, algumas similaridades com a instalação de pisos cerâmicos convencionais, especialmente no que se refere às etapas iniciais de preparação da base, nivelamento do substrato e utilização de argamassa colante adequada. Em ambos os casos, é indispensável que a superfície esteja regular, limpa, seca e isenta de partículas soltas, de modo a garantir a correta aderência do material.

O processo de assentamento também envolve procedimentos semelhantes, como a aplicação uniforme da argamassa, o posicionamento das peças e o controle de alinhamento e nivelamento, seguido do rejuntamento conforme os tempos de cura recomendados pelos fabricantes.

Entretanto, apesar dessas similaridades construtivas, conclui-se que a execução do piso podotátil não pode ser considerada um serviço semelhante à instalação de piso cerâmico comum. O piso podotátil possui finalidade específica de acessibilidade, sendo elemento essencial para a orientação e segurança de pessoas com deficiência visual, o que exige rigor técnico significativamente superior.

E-DOCS - CÓPIA DO PROCESSO 2025-BGRQD GERADO POR UDSON OLIVEIRA RAMOS DE AGUIAR EM 20/02/2026 13:23 DOCUMENTO 1 / 1 PÁGINA 1528 / 1846

2026-0F1MN1 - E-DOCS - DOCUMENTO ORIGINAL 07/01/2026 11:41 PÁGINA 4 / 8

Sua execução demanda precisão no alinhamento direcional, correto posicionamento conforme os fluxos de circulação, contraste visual adequado e atendimento obrigatório às normas técnicas vigentes, especialmente a ABNT NBR 9050. Eventuais falhas nesse tipo de serviço podem comprometer diretamente a funcionalidade do sistema e a segurança dos usuários, situação que não se verifica da mesma forma na execução de piso cerâmico convencional.

Dessa maneira, as diferenças funcionais, normativas e de responsabilidade técnica caracterizam o piso podotátil como um serviço distinto, não sendo possível equipará-lo ou considerá-lo equivalente à simples execução de piso cerâmico. Diante do exposto, sugere-se o indeferimento do pedido de consideração de itens como serviços semelhantes.

4) Consideração do atestado 4458/2001, para comprovação de capacidade técnica operacional e profissional;

Ao analizamos a CRQ da empresa TREZE MATERIAL DE CONSTRUÇÃO LTDA, termos os seguintes sócios diretores:

| | | | |
|---|---|---|---|
| **Sócios / Diretores:** | | | |
| **RANDOLPHO VENCIONECK** | | | |
| Início: | 15/06/2005 | CPF: | 215.729.177-68 |
| Qualificação: | COMERCIANTE | | |
| **RUBENS WENCIONECK** | | | |
| Início: | 23/02/1996 | CPF: | 754.178.637-34 |
| Qualificação: | COMERCIANTE | | |
| **Histórico de Anuidades:** | | | |

Em relação ao solicitado, informa-se que o Sr. Roberto Wencioneck integra apenas o quadro técnico da empresa, estando também registrado como profissional técnico nas empresas Rosil Engenharia Ltda ME e Trilhos Construções Ltda. Conforme determinação do CREA, um profissional pode atuar como responsável técnico por até seis empresas.

Embora o Sr. Roberto Wencioneck figure no quadro técnico da empresa Treze Material de Construção Ltda, o quantitativo de 1.285,00 m² foi executado pela Rosil Engenharia Ltda ME, utilizando seus próprios funcionários e

E-DOCS - CÓPIA DO PROCESSO 2025-BGRQD GERADO POR UDSON OLIVEIRA RAMOS DE AGUIAR EM 20/02/2026 13:23 DOCUMENTO 1 / 1 PÁGINA 1529 / 1846

2026-0F1MN1 - E-DOCS - DOCUMENTO ORIGINAL 07/01/2026 11:41 PÁGINA 5 / 8

equipamentos. Dessa forma, a responsabilidade operacional pela execução do serviço é atribuída à Rosil Engenharia Ltda ME, sob a responsabilidade técnica do Sr. Roberto Wencioneck.

Portanto, a atuação do Sr. Roberto Wencioneck será considerada apenas como comprovação de capacidade técnica profissional, conforme parecer anterior, uma vez que ele não integra o quadro de sócios da empresa.

5) Análise da contrarrazão sobre a aceitação de tubo de concreto como semelhante ao tubo PEAD (Polietileno de Alta Densidade);

Conforme registrado no parecer de habilitação da empresa TREZE MATERIAL DE CONSTRUÇÃO LTDA (2025-30B5CZ), para fins de comprovação de capacidade técnica referente ao Item 02 – fornecimento e instalação de tubo PEAD DN 600 mm, foram considerados serviços de instalação de tubo de concreto DN 600 mm como equivalentes, conforme trecho do parecer:

> "Para fins de comprovação da capacidade técnica operacional referente ao Item 02, relativo ao fornecimento e à instalação de tubo PEAD DN 600 mm, foram considerados, para efeito de equivalência, serviços de instalação de tubo de concreto DN 600 mm. Tal equivalência técnica foi admitida porque a instalação de tubos de concreto apresenta maior complexidade operacional quando comparada à de tubos PEAD, em razão do maior peso específico das peças, das exigências de içamento e movimentação, bem como das particularidades de suas conexões e do assentamento. Diante disso, o setor técnico enquadrou a execução de tubos de concreto como serviço de natureza e complexidade semelhantes, apto a compor a comprovação da capacidade técnica exigida." (Citação do parecer técnico de habilitação da empresa TREZE MATERIAL DE CONSTRUÇÃO LTDA)

Conforme citado, a complexidade de execução dos tubos de concreto é semelhante ou até superior à dos tubos PEAD, uma vez que a locomoção e instalação das peças de concreto exigem maiores cuidados devido ao peso, sendo qualquer descuido passível de gerar acidentes ou erros de execução.

E-DOCS - CÓPIA DO PROCESSO 2025-BGRQD GERADO POR UDSON OLIVEIRA RAMOS DE AGUIAR EM 20/02/2026 13:23 DOCUMENTO 1 / 1 PÁGINA 1530 / 1846

2026-0F1MN1 - E-DOCS - DOCUMENTO ORIGINAL 07/01/2026 11:41 PÁGINA 6 / 8

A equipe técnica reconhece que os procedimentos de reaterro são diferentes entre os dois tipos de tubo onde no caso do tubo PEAD, o material é mais leve e flexível, o que aumenta a susceptibilidade a deslocamentos ou deformações durante o reaterro e no No caso do tubo de concreto, a maior rigidez e peso conferem maior estabilidade, embora exijam cuidados no manuseio das peças para evitar danos. No entanto, considerando que o reaterro é remunerado em item separado, a análise técnica para comprovação de capacidade deve se concentrar no fornecimento e instalação, conforme descrição da qualificação técnica solicitada.

Diante da complexidade operacional e dos riscos associados à instalação de tubos de concreto, mantém-se a equivalência técnica entre tubos de concreto e tubos PEAD para fins de habilitação da empresa, sendo esta equivalência fundamentada em critérios objetivos de complexidade e execução do serviço, independentemente das diferenças nos cuidados de reaterro.

6) A vantajosidade da Proposta;

Conforme informado pela empresa TREZE MATERIAL DE CONSTRUÇÃO LTDA, sua proposta no certame foi de R$ 1.209.000,00, representando um desconto de 21,09% em relação ao valor estimado. Já o valor da proposta atualmente vencedora é de R$ 1.271.000,00, com um desconto aproximado de 17,04% sobre o valor licitado, gerando uma diferença de R$ 62.000,00 entre as propostas.

Cabe ressaltar que a análise do setor técnico se limita à avaliação da qualificação técnica das empresas e à verificação da conformidade das propostas quanto a descontos, multiplicações, apresentação do BDI e adequação do cronograma ao estabelecido na licitação. A avaliação da vantajosidade da proposta fica a critério do setor responsável, uma vez que o setor técnico não possui competência para análise jurídica, especialmente no âmbito da Lei nº 14.133/2021, devendo, contudo, observar os princípios jurídicos aplicáveis.

**Conclusão:**

Mediante o exposto, sugiro manter a **INABILITAÇÃO** da empresa TREZE MATERIAL DE CONSTRUÇÃO LTDA, em conformidade com o parecer do documento 2025-30B5CZ, preservando todas as qualificações consideradas no parecer anterior, sem quaisquer alterações. Ressalta-se que a análise da vantajosidade será realizada pelo setor competente, considerando que a empresa não apresentou todos os quantitativos mínimos exigidos no Termo de Referência, condição essencial para a habilitação. Dessa forma, mantém-se a fundamentação já apresentada, garantindo a observância às normas e critérios estabelecidos para o certame.

Em face dos elementos analisados e das conclusões apresentadas, é o parecer que se submete à apreciação competente. Permanecemos à disposição para eventuais esclarecimentos e para o atendimento de outras solicitações relacionadas ao processo em questão.

**JOÃO VICTOR MACHADO CAMPOS DE ARAUJO COSTA**
SETOR TECNICO

**LEANDRO MUNIZ MACEDO**
SETOR TECNICO

**LUIS CARLOS CAPICHONI SOUZA**
SETOR TECNICO



E-DOCS - CÓPIA DO PROCESSO 2025-BGRQD GERADO POR UDSON OLIVEIRA RAMOS DE AGUIAR EM 20/02/2026 13:23 DOCUMENTO 1 / 1 PÁGINA 1531 / 1846
2026-0F1MN1 - E-DOCS - DOCUMENTO ORIGINAL 07/01/2026 11:41 PÁGINA 7 / 8

Documento original assinado eletronicamente, conforme MP 2200-2/2001, art. 10, § 2º, por:

**LEANDRO MUNIZ MACEDO**
ENGENHEIRO CIVIL
SOES - SEOSU - PMAL
assinado em 07/01/2026 11:41:31 -03:00

**LUÍS CARLOS CAPICHONI SOUZA**
ENGENHEIRO CIVIL
SOES - SEOSU - PMAL
assinado em 07/01/2026 11:01:37 -03:00

**JOÃO VICTOR MACHADO CAMPOS DE ARAUJO COSTA**
ENGENHEIRO CIVIL
SOES - SEOSU - PMAL
assinado em 07/01/2026 11:41:23 -03:00

**INFORMAÇÕES DO DOCUMENTO**
Documento capturado em 07/01/2026 11:41:31 (HORÁRIO DE BRASÍLIA - UTC-3)
por LEANDRO MUNIZ MACEDO (ENGENHEIRO CIVIL - SOES - SEOSU - PMAL)
Valor Legal: ORIGINAL | Natureza: DOCUMENTO NATO-DIGITAL

A disponibilidade do documento pode ser conferida pelo link: https://e-docs.es.gov.br/d/2026-0F1MN1

E-DOCS - CÓPIA DO PROCESSO 2025-BGRQD GERADO POR UDSON OLIVEIRA RAMOS DE AGUIAR EM 20/02/2026 13:23 DOCUMENTO 1 / 1 PÁGINA 1532 / 1846

# TERMO DE DESPACHO DE PROCESSO
## 2025-BGRQD

Disponível em https://e-docs.es.gov.br/p/2025-BGRQD

Realizado em: **07/01/2026 11:45:25** - Horário de Brasília - UTC-3

**ORIGEM**
PMAL - SEOSU - SETECSEOSU - SETOR TÉCNICO OBRAS

**DESTINO**
PMAL - SEFIP - DCONT - DIRETORIA DE CONTRATOS

**DOCUMENTOS ENTRANHADOS (2)**
#123 - 2026-0F1MN1 - Análise de Recursos e contrarrazões - CE 014-2025 - PAV e DRE Antonio Lemos Barbosa
#124 - 2026-N929TG - TERMO DE DESPACHO DO PROCESSO 2025-BGRQD

**MENSAGEM**

Segue parecer do recurso e contrarrazão

## ASSINATURA

Documento original assinado eletronicamente, conforme MP 2200-2/2001, art. 10, § 2º, por:

**LEANDRO MUNIZ MACEDO**
ENGENHEIRO CIVIL
SETECSEOSU - SEOSU - PMAL
assinado em 07/01/2026 11:45:25 -03:00

**INFORMAÇÕES DO DOCUMENTO**
Documento capturado em 07/01/2026 11:45:25 (HORÁRIO DE BRASÍLIA - UTC-3)
por LEANDRO MUNIZ MACEDO (ENGENHEIRO CIVIL - SETECSEOSU - SEOSU - PMAL)
Valor Legal: ORIGINAL | Natureza: DOCUMENTO NATO-DIGITAL

A disponibilidade do documento pode ser conferida pelo link: https://e-docs.es.gov.br/d/2026-N929TG

E-DOCS - CÓPIA DO PROCESSO 2025-BGRQD GERADO POR UDSON OLIVEIRA RAMOS DE AGUIAR EM 20/02/2026 13:23 DOCUMENTO 1 / 1 PÁGINA 1533 / 1846

E-DOCS - CÓPIA DO PROCESSO 2025-BGRQD GERADO POR UDSON OLIVEIRA RAMOS DE AGUIAR EM 20/02/2026 13:23 DOCUMENTO 1 / 1 PÁGINA 1534 / 1846

2026-1B3ZDZ - E-DOCS - DOCUMENTO ORIGINAL 07/01/2026 11:59 PÁGINA 1 / 2

**Ref. Processo 2025-BGRQD**

**Concorrência Eletrônica Nº 014/2025**

**À Procuradoria Geral do Município**

Considerando **recurso administrativo** impetrado pela empresa TREZE MATERIAL DE CONSTRUÇÃO E INCORPORAÇÃO LTDA, insurgindo-se **contra sua inabilitação** no procedimento em epígrafe, conforme argumentos relatados em seu recurso, apresentando-se de forma tempestiva;

Considerando, **contrarrazões** ao recurso administrativo impetrado pela empresa ENGETECH - ENGENHARIA, COMERCIO E SERVIÇOS LTDA;

Considerando a necessidade de análise e manifestação Jurídica acerca do recurso impetrado, para melhor embasar a Agente de Contratação na resposta ao recurso administrativo;

Considerando análise e parecer técnico à peça #123, encaminho os autos do processo licitatório em referência para emissão de Parecer Jurídico.

Na oportunidade, solicito que seja **urgente**, tendo em vista o prazo para decisão sob o recurso, a fim de dar prosseguimento ao feito.

Atenciosamente,

Alegre/ES, 07 de Janeiro de 2026.

**ANAPAULA PAES ALVES MONTEIRO**
*Agente de Contratação*
*(Portaria Nº 4.951/2025*

Documento original assinado eletronicamente, conforme MP 2200-2/2001, art. 10, § 2º, por:

**ANAPAULA PAES ALVES MONTEIRO**
ASSISTENTE ADMINISTRATIVO
DCOMPG - SEFIP - PMAL
assinado em 07/01/2026 11:59:20 -03:00

**INFORMAÇÕES DO DOCUMENTO**
Documento capturado em 07/01/2026 11:59:20 (HORÁRIO DE BRASÍLIA - UTC-3)
por ANAPAULA PAES ALVES MONTEIRO (ASSISTENTE ADMINISTRATIVO - DCOMPG - SEFIP - PMAL)
Valor Legal: ORIGINAL | Natureza: DOCUMENTO NATO-DIGITAL

A disponibilidade do documento pode ser conferida pelo link: https://e-docs.es.gov.br/d/2026-1B3ZDZ

E-DOCS - CÓPIA DO PROCESSO 2025-BGRQD GERADO POR UDSON OLIVEIRA RAMOS DE AGUIAR EM 20/02/2026 13:23 DOCUMENTO 1 / 1 PÁGINA 1535 / 1846

# TERMO DE DESPACHO DE PROCESSO
## 2025-BGRQD

Disponível em https://e-docs.es.gov.br/p/2025-BGRQD

Realizado em: **07/01/2026 11:59:59** - Horário de Brasília - UTC-3

**ORIGEM**
PMAL - SEFIP - DCONT - DIRETORIA DE CONTRATOS

**DESTINO**
PMAL - PGM - PROCURADORIA GERAL DO MUNICÍPIO

**DOCUMENTOS ENTRANHADOS (2)**
#125 - 2026-1B3ZDZ - DESPACHO - PGM
#126 - 2026-JXS953 - TERMO DE DESPACHO DO PROCESSO 2025-BGRQD

**MENSAGEM**

PARA ANÁLISE E EMISSÃO DE PARECER JURÍDICO

## ASSINATURA

Documento original assinado eletronicamente, conforme MP 2200-2/2001, art. 10, § 2º, por:

**ANAPAULA PAES ALVES MONTEIRO**
ASSISTENTE ADMINISTRATIVO
DCONT - SEFIP - PMAL
assinado em 07/01/2026 11:59:59 -03:00

**INFORMAÇÕES DO DOCUMENTO**
Documento capturado em 07/01/2026 11:59:59 (HORÁRIO DE BRASÍLIA - UTC-3)
por ANAPAULA PAES ALVES MONTEIRO (ASSISTENTE ADMINISTRATIVO - DCONT - SEFIP - PMAL)
Valor Legal: ORIGINAL | Natureza: DOCUMENTO NATO-DIGITAL

A disponibilidade do documento pode ser conferida pelo link: https://e-docs.es.gov.br/d/2026-JXS953

E-DOCS - CÓPIA DO PROCESSO 2025-BGRQD GERADO POR UDSON OLIVEIRA RAMOS DE AGUIAR EM 20/02/2026 13:23 DOCUMENTO 1 / 1 PÁGINA 1536 / 1846

2026-JXS953 - E-DOCS - DOCUMENTO ORIGINAL 07/01/2026 12:00 PÁGINA 1 / 1

E-DOCS - CÓPIA DO PROCESSO 2025-BGRQD GERADO POR UDSON OLIVEIRA RAMOS DE AGUIAR EM 20/02/2026 13:23 DOCUMENTO 1 / 1 PÁGINA 1537 / 1846

2026-C8V88F - E-DOCS - DOCUMENTO ORIGINAL 07/01/2026 12:56 PÁGINA 1 / 5

# PARECER JURÍDICO

**PROCESSO E-DOCS Nº** 2025-BGRQD
**REFERÊNCIA:** CONCORRÊNCIA ELETRÔNICA Nº 014/2025
**ASSUNTOS:** DIREITO ADMINISTRATIVO E OUTRAS MATÉRIAS DE DIREITO PÚBLICO.

## RELATÓRIO

1. Trata-se de encaminhamento realizado pela sra. Agente de Contratação em razão da de recurso administrativo apresentado tempestivamente pela empresa TREZE MATERIAL DE CONSTRUÇÃO E INCORPORAÇÃO LTDA, insurgindo-se contra sua inabilitação no procedimento epigrafado, bem como pelas contrarrazões apesentadas pela empresa ENGETECH - ENGENHARIA, COMERCIO E SERVIÇOS LTDA.
2. Nas razões recursais **(evento 118),** a recorrente pretende a análise dos seus atestados de capacidade técnica pelo Setor Técnico, com emissão de parecer, para, após, seja analisada e revista a decisão da sua inabilitação no certame. Nas suas alegações, informa que não foram apresentados documentos de habilitação técnica, a teor do item 9.3.1.4 do termo de referência.
3. Nas contrarrazões recursais **(evento 119),** a recorrida requereu a manutenção da decisão que inabilitou a recorrente, bem como, em caso de provimento recursal, a realização de diligência para aferição do enquadramento da recorrente nos limites estabelecidos para a concessão dos benefícios dedicados às micro e pequenas empresas.
4. Ainda nas contrarrazões, o recorrido apresentou ainda trecho de documentos do Setor Técnico, o qual indicou que a empresa recorrente não atendeu ao quantitativo mínimo previsto no termo de referência., para fins de comprovação da qualificação técnica profissional.
5. Já o Setor Técnico, em suas manifestações (eventos 89 e 123), conclui o seguinte:
    a. No parecer inserto no evento 89, lê-se que “após análise da documentação de qualificação técnica, verificou-se que a empresa NÃO APRESENTOU comprovação de capacidade técnica operacional e profissional de acordo com os quantitativos mínimos exigidos no Termo de Referência, conforme itens 9.3.1.4, alíneas “c” e “d”. Diante do exposto, sugere-se a INABILITAÇÃO da empresa”.
    b. No parecer inserto no evento 123, foi sugerida a manutenção da inabilitação da empresa TREZE MATERIAL DE CONSTRUÇÃO LTDA, com menção expressa ao documento 2025-30B5CZ, com a preservação de todas as qualificações consideradas no parecer anterior.
    c. Com efeito, verifica-se que o Setor Técnico analisou que a empresa deixou de apresentar Contrato de Prestação de Serviços referente ao profissional, entretanto o engenheiro Roberto Wencioneck consta no quadro técnico da empresa. Além disso, também analisou que a CAT nº 1180/2019, emitida pelo CREA-ES, indica a existência

de duas folhas, porém a primeira folha foi apresentada em duplicidade, não sendo apresentada, a segunda folha.

d. Quanto à execução de serviços similares, no quesito de capacidade técnica operacional e profissional, quanto à base ou sub-base de brita graduada com brita comercial, o Setor Técnico concluiu que não houve comprovação que atenda ao edital.

e. Da mesma forma, quanto à capacidade técnica operacional, quanto ao piso podotátil de alerta ou direcional, de concreto, assentado sobre argamassa, o Setor Técnico concluiu que não houve comprovação nos termos do edital.

**6.** É o que basta a relatar.

## ALCANCE DO PARECER JURÍDICO

**7.** O exercício do controle de legalidade se dá em função da competência da análise jurídica, não abrangendo os demais aspectos envolvidos, sejam técnicos, mercadológicos, de engenharia, e saúde, educacionais, ou outros que não sejam da área de conhecimento jurídico, sendo que eventuais apontamentos decorrem da sua integração com as questões jurídicas.

**8.** Deve-se salientar que as observações e recomendações são realizadas sem caráter vinculativo, mas em prol da segurança da Administração Pública e da própria autoridade assessorada, a quem incumbe, dentro da margem de discricionariedade que lhe é conferida pela lei, avaliar e acatar, ou não, tais ponderações. Não obstante, as questões relacionadas à legalidade serão apontadas para fins de sua correção, e o seguimento do processo sem a observância destes apontamentos é de responsabilidade exclusiva da Administração.

## FUNDAMENTAÇÃO

**9.** Da análise dos autos, verifica-se que as formalidades legais foram atendidas, como representação, tempestividade, encaminhamentos processuais e manifestações dos setores competentes.

**10.** Após analisar as razões recursais e as contrarrazões, bem como os pareceres do Setor Técnico, verifica-se que o Setor Técnico foi preciso nas suas fundamentações.

**11.** Isto porque a análise do Setor Técnico indicou que restaram não apresentadas as comprovações de capacidade técnica operacional e profissional de acordo com os quantitativos mínimos exigidos no termo de referência.

**12.** Os critérios de habilitação técnica, previstos no art. 67 da Lei 14.133/2021, prestam-se a comprovar que o licitante possui a qualificação técnica necessária para bem executar o objeto da contratação. Referem-se, portanto, a características inerentes ao licitante, não se confundindo com os critérios técnicos de aceitabilidade da sua proposta, relacionados ao objeto da contratação.



E-DOCS - CÓPIA DO PROCESSO 2025-BGRQD GERADO POR UDSON OLIVEIRA RAMOS DE AGUIAR EM 20/02/2026 13:23 DOCUMENTO 1 / 1 PÁGINA 1538 / 1846
2026-C8V88F - E-DOCS - DOCUMENTO ORIGINAL 07/01/2026 12:56 PÁGINA 2 / 5

E-DOCS - CÓPIA DO PROCESSO 2025-BGRQD GERADO POR UDSON OLIVEIRA RAMOS DE AGUIAR EM 20/02/2026 13:23 DOCUMENTO 1 / 1 PÁGINA 1539 / 1846

2026-C8V88F - E-DOCS - DOCUMENTO ORIGINAL 07/01/2026 12:56 PÁGINA 3 / 5

**13.** A documentação para habilitação técnica deve comprovar, a depender do tipo de objeto a ser contratado, a qualificação técnico-profissional e a técnico-operacional cumulativamente.

**14.** A qualificação técnico-profissional trata da vinculação ao licitante de profissionais com conhecimento técnico e experiência necessários à execução do objeto do certame. O licitante deve indicar profissional (registrado no conselho profissional competente, quando for o caso) detentor de atestado de responsabilidade técnica por execução de obra ou serviço de características semelhantes, que será o responsável técnico caso o licitante seja contratado.

**15.** Com exceção da contratação de obras e serviços de engenharia, a Administração pode aceitar provas alternativas de que o profissional possui conhecimento técnico e experiência prática na execução de serviços com características semelhantes. Isso deve ser previsto em regulamento.

**16.** Quanto à qualificação técnico-operacional, ela envolve a comprovação de que o licitante já executou, de modo satisfatório, atividades similares de complexidade tecnológica e operacional equivalente ou superior com o objeto da licitação.

**17.** O atestado de capacidade técnica é um documento emitido por uma pessoa jurídica de direito público ou privado que comprova a exigência técnica de uma empresa para a execução de determinado objeto. Ou seja, é uma prova de que a empresa já prestou serviços ou entregou produtos semelhantes aos que estão sendo licitados, atestando sua experiência e competência na área. A nova lei traz avanços significativos na forma como esse documento deve ser interpretado e aplicado.

**18.** A proporcionalidade é um princípio jurídico que permeia todas as esferas do direito administrativo e, como tal, deve ser rigorosamente aplicada quando se trata de licitações e contratos administrativos. O princípio da proporcionalidade exige que qualquer restrição aos direitos ou interesses dos licitantes seja planejada justificada, sob pena de nulidade do procedimento licitatório.

**19.** Uma vez que o Setor Técnico municipal, que trata da análise das questões técnicas afetas ao mundo da engenharia, por 2 vezes e em momentos distintos, sugere que a empresa recorrente não atendeu à comprovação da qualificação técnica e operacional, tal sugestão, em verdade, possui caráter vinculativo, uma vez que se trata de questão de ordem eminentemente técnica.

**20.** Percebe-se isso, por exemplo, no parecer de **evento 123,** quando o sr. Engenheiro do Setor Técnico conclui que:

a. Concreto Betuminoso Usinado a Quente (CBUQ) constante no referido atestado restringe-se à execução da capa asfáltica, não contemplando os serviços de execução de base e sub-base necessários à implantação do pavimento, tampouco os quantitativos correspondentes a essas camadas estruturais;

b. a análise do atestado constante da CAT nº 1266/2018 permite concluir que não houve a execução de Base de Brita Graduada (BGS), uma vez que inexiste registro de implantação de nova camada granular entre o pavimento existente e o revestimento asfáltico;

c. A execução do piso podotátil apresenta, de fato, algumas similaridades com a instalação de pisos cerâmicos convencionais, especialmente no que se refere às

E-DOCS - CÓPIA DO PROCESSO 2025-BGRQD GERADO POR UDSON OLIVEIRA RAMOS DE AGUIAR EM 20/02/2026 13:23 DOCUMENTO 1 / 1 PÁGINA 1540 / 1846

2026-C8V88F - E-DOCS - DOCUMENTO ORIGINAL 07/01/2026 12:56 PÁGINA 4 / 5

etapas iniciais de preparação da base, nivelamento do substrato e utilização de argamassa colante adequada. Em ambos os casos, é indispensável que a superfície esteja regular, limpa, seca e isenta de partículas soltas, de modo a garantir a correta aderência do material. O processo de assentamento também envolve procedimentos semelhantes, como a aplicação uniforme da argamassa, o posicionamento das peças e o controle de alinhamento e nivelamento, seguido do rejuntamento conforme os tempos de cura recomendados pelos fabricantes. Entretanto, apesar dessas similaridades construtivas, conclui-se que a execução do piso podotátil não pode ser considerada um serviço semelhante à instalação de piso cerâmico comum. O piso podotátil possui finalidade específica de acessibilidade, sendo elemento essencial para a orientação e segurança de pessoas com deficiência visual, o que exige rigor técnico significativamente superior. Sua execução demanda precisão no alinhamento direcional, correto posicionamento conforme os fluxos de circulação, contraste visual adequado e atendimento obrigatório às normas técnicas vigentes, especialmente a ABNT NBR 9050. Eventuais falhas nesse tipo de serviço podem comprometer diretamente a funcionalidade do sistema e a segurança dos usuários, situação que não se verifica da mesma forma na execução de piso cerâmico convencional. Dessa maneira, as diferenças funcionais, normativas e de responsabilidade técnica caracterizam o piso podotátil como um serviço distinto, não sendo possível equipará-lo ou considerá-lo equivalente à simples execução de piso cerâmico. Diante do exposto, sugere-se o indeferimento do pedido de consideração de itens como serviços semelhantes;

**21.** Logo, a sugestão do Setor Técnico pela inabilitação da empresa recorrente foi fundamentada de modo minucioso, cujas particularidades da análise técnica justificam tal conclusão.

## CONCLUSÃO

**22.** Isto posto, verificadas as formalidades legais, uma vez que a decisão da sra. Agente de Contratação necessariamente perpassa pelas conclusões do Setor Técnico, opino pelo indeferimento do recurso.

**23.** É o parecer, salvo melhor juízo.

Alegre/ES, 07 de janeiro de 2026.

**CLAUDIR COLANGELI**
**PROCURADOR MUNICIPAL**

Documento original assinado eletronicamente, conforme MP 2200-2/2001, art. 10, § 2º, por:

**CLAUDIR COLANGELI DE OLIVEIRA**
PROCURADOR MUNICIPAL
GPGM - PGM - PMAL
assinado em 07/01/2026 12:56:35 -03:00

**INFORMAÇÕES DO DOCUMENTO**
Documento capturado em 07/01/2026 12:56:35 (HORÁRIO DE BRASÍLIA - UTC-3)
por CLAUDIR COLANGELI DE OLIVEIRA (PROCURADOR MUNICIPAL - GPGM - PGM - PMAL)
Valor Legal: ORIGINAL | Natureza: DOCUMENTO NATO-DIGITAL

A disponibilidade do documento pode ser conferida pelo link: https://e-docs.es.gov.br/d/2026-C8V88F

E-DOCS - CÓPIA DO PROCESSO 2025-BGRQD GERADO POR UDSON OLIVEIRA RAMOS DE AGUIAR EM 20/02/2026 13:23 DOCUMENTO 1 / 1 PÁGINA 1541 / 1846

# TERMO DE DESPACHO DE PROCESSO
## 2025-BGRQD

Disponível em https://e-docs.es.gov.br/p/2025-BGRQD

Realizado em: **07/01/2026 12:56:58** - Horário de Brasília - UTC-3

**ORIGEM**
PMAL - PGM - PROCURADORIA GERAL DO MUNICÍPIO

**DESTINO**
PMAL - SEFIP - DCONT - DIRETORIA DE CONTRATOS

**DOCUMENTOS ENTRANHADOS (2)**
#127 - 2026-C8V88F - Parecer Jurídico 2025-BGRQD
#128 - 2026-S2VZ37 - TERMO DE DESPACHO DO PROCESSO 2025-BGRQD

**MENSAGEM**

PARECER ANEXADO. PELO INDEFERIMENTO RECURSAL.

## ASSINATURA

Documento original assinado eletronicamente, conforme MP 2200-2/2001, art. 10, § 2º, por:

**CLAUDIR COLANGELI DE OLIVEIRA**
PROCURADOR MUNICIPAL
GPGM - PGM - PMAL
assinado em 07/01/2026 12:56:58 -03:00

**INFORMAÇÕES DO DOCUMENTO**
Documento capturado em 07/01/2026 12:56:58 (HORÁRIO DE BRASÍLIA - UTC-3)
por CLAUDIR COLANGELI DE OLIVEIRA (PROCURADOR MUNICIPAL - GPGM - PGM - PMAL)
Valor Legal: ORIGINAL | Natureza: DOCUMENTO NATO-DIGITAL

A disponibilidade do documento pode ser conferida pelo link: https://e-docs.es.gov.br/d/2026-S2VZ37

E-DOCS - CÓPIA DO PROCESSO 2025-BGRQD GERADO POR UDSON OLIVEIRA RAMOS DE AGUIAR EM 20/02/2026 13:23 DOCUMENTO 1 / 1 PÁGINA 1542 / 1846

2026-S2VZ37 - E-DOCS - DOCUMENTO ORIGINAL 07/01/2026 12:56 PÁGINA 1 / 1

# TERMO DE DESPACHO DE PROCESSO

## 2025-BGRQD

Disponível em https://e-docs.es.gov.br/p/2025-BGRQD

Realizado em: **07/01/2026 21:37:56** - Horário de Brasília - UTC-3

**ORIGEM**
PMAL - SEFIP - DCONT - DIRETORIA DE CONTRATOS

**DESTINO**
ANAPAULA PAES ALVES MONTEIRO (ASSISTENTE ADMINISTRATIVO - DCOMPG - SEFIP - PMAL)

**DOCUMENTO ENTRANHADO**
#129 - 2026-LJHQSZ - TERMO DE DESPACHO DO PROCESSO 2025-BGRQD

**MENSAGEM**

RESPONDER RECURSO

## ASSINATURA

Documento original assinado eletronicamente, conforme MP 2200-2/2001, art. 10, § 2º, por:

**ANAPAULA PAES ALVES MONTEIRO**
ASSISTENTE ADMINISTRATIVO
DCONT - SEFIP - PMAL
assinado em 07/01/2026 21:37:56 -03:00

**INFORMAÇÕES DO DOCUMENTO**
Documento capturado em 07/01/2026 21:37:56 (HORÁRIO DE BRASÍLIA - UTC-3)
por ANAPAULA PAES ALVES MONTEIRO (ASSISTENTE ADMINISTRATIVO - DCONT - SEFIP - PMAL)
Valor Legal: ORIGINAL | Natureza: DOCUMENTO NATO-DIGITAL

A disponibilidade do documento pode ser conferida pelo link: https://e-docs.es.gov.br/d/2026-LJHQSZ

E-DOCS - CÓPIA DO PROCESSO 2025-BGRQD GERADO POR UDSON OLIVEIRA RAMOS DE AGUIAR EM 20/02/2026 13:23 DOCUMENTO 1 / 1 PÁGINA 1543 / 1846

2026-LJHQSZ - E-DOCS - DOCUMENTO ORIGINAL 07/01/2026 21:37 PÁGINA 1 / 1

E-DOCS - CÓPIA DO PROCESSO 2025-BGRQD GERADO POR UDSON OLIVEIRA RAMOS DE AGUIAR EM 20/02/2026 13:23 DOCUMENTO 1 / 1 PÁGINA 1544 / 1846

2026-N6PMMK - E-DOCS - CÓPIA SIMPLES 07/01/2026 23:52 PÁGINA 1 / 7

**Ref. Processo 2025-BGRQD**

**Concorrência Eletrônica Nº 014/2025**

**Recorrente:** Empresa TREZE MATERIAL DE CONSTRUÇÃO LTDA (Razões)

**Recorrida:** Empresa ENGETECH - ENGENHARIA, COMERCIO E SERVIÇOS LTDA (Contrarrazões)

O **MUNICIPIO DE ALEGRE**, pessoa jurídica de direito público, inscrita no CNPJ 27.174.101/0001-35, sediada no Parque Getúlio Vargas, 01, Centro, Alegre/ES, CEP: 29.500-000, representada neste ato pela Agente de Contratação responsável pela condução do certame, Anapaula Paes Alves Monteiro, brasileira, casada, servidora estatutária, inscrita no CPF nº 088.***.**7-01, vem apresentar o seu

## - PARECER SOBRE RECURSO ADMINISTRATIVO -

## CONCORRÊNCIA ELETRÔNICA N° 014/2025

em face das razões recursais apresentadas pela empresa TREZE MATERIAL DE CONSTRUÇÃO E INCORPORAÇÃO LTDA, pessoa jurídica de direito privado, inscrita no CNPJ nº 01.070.171/0001-50, com sede na Rua Treze de Maio, s/n, Centro, Alegre/ES – CEP: 29.500-000, *representada por seu representante legal, o Sr. Rubens wencioneck, brasileiro, solteiro, CPF nº. 754. ***.**7-34.*

E-DOCS - CÓPIA DO PROCESSO 2025-BGRQD GERADO POR UDSON OLIVEIRA RAMOS DE AGUIAR EM 20/02/2026 13:23 DOCUMENTO 1 / 1 PÁGINA 1545 / 1846

2026-N6PMMK - E-DOCS - CÓPIA SIMPLES 07/01/2026 23:52 PÁGINA 2 / 7

## 1. DO RELATÓRIO

No dia 25 de novembro de 2025, o Município de Alegre/ES realizou Concorrência Eletrônica Nº 014/2025, cujo objeto é a EXECUÇÃO DOS SERVIÇOS DE PAVIMENTAÇÃO E DRENAGEM DA RUA ANTÔNIO LEMOS BARBOSA, BAIRRO VILA DO SUL, NO MUNICÍPIO DE ALEGRE/ES, conforme especificações constantes no Edital e seus anexos.

Após o julgamento do resultado da habilitação, foi concedida oportunidade para a interposição de intenção de recurso quanto à habilitação no processo licitatório. Contudo, de forma intempestiva, a empresa TREZE MATERIAL DE CONSTRUÇÃO E INCORPORAÇÃO LTDA, ora recorrente, apresentou **manifestação de intenção de recorrer contra sua inabilitação no referido certame**.

Com base nos termos do art. 165 da Lei nº 14.133, de 2021 e do item 15. do Edital que rege este certame, as licitantes estão legitimadas a recorrer. Portanto, foi deferido pela Agente de Contratação a intenção de recurso manifestada pela recorrente, mesmo a intenção sendo de forma intempestiva, para que o interessado apresentasse as laudas escritas de seu recurso nos termos do edital. Tem-se que suas razões foram apresentadas tempestivamente obedecendo a premissa do item 15.2. e 15.3. do referido instrumento convocatório, razão pela qual deve o presente ser apreciado, uma vez que restaram cumpridas as exigências de prazo, conforme item supracitado.

As contrarrazões foram interpostas tempestivamente pela empresa ENGETECH - ENGENHARIA, COMERCIO E SERVIÇOS LTDA, pessoa jurídica de direito privado, inscrita no CNPJ nº 04.154.467/0001-47, com sede na Rua Eloi Cassa, 80, Sala 1 e 2, Campo de Aviação, Alegre/ES, em consonância com o item 15.4. do Edital e, assim, serão igualmente analisadas.

Assim, recebe-se o presente recurso.

E-DOCS - CÓPIA DO PROCESSO 2025-BGRQD GERADO POR UDSON OLIVEIRA RAMOS DE AGUIAR EM 20/02/2026 13:23 DOCUMENTO 1 / 1 PÁGINA 1546 / 1846

2026-N6PMMK - E-DOCS - CÓPIA SIMPLES 07/01/2026 23:52 PÁGINA 3 / 7

## 2. DOS FATOS

### 2.1.1. Das Razões

A recorrente, reclama da decisão **contra sua inabilitação no certame**, alegando que *"os atestados apresentados pela empresa atendem, em princípio, aos requisitos de qualificação técnica, tendo em vista comprovarem capacidade, pois a apresentação de atestado de capacidade técnica não exige com que seu conteúdo seja idêntico ao que consta na descrição do objeto a ser licitado. Exige-se, apenas, uma certa similaridade e compatibilidade com aquilo que vai ser executado, porém, sem necessariamente coincidir na sua forma absoluta".*

Ao final, requer na forma da lei, o acolhimento e provimento do presente recurso administrativo, e, por consequência seja reformada a decisão desta respeitável Agente de contratação, a fim de que:

- ✓ *Seja admitido a análise dos atestados de capacidade técnica pelo Setor de Engenharia do Município (ou outro com competência técnica para julgar precisamente) e que o mesmo emita Parecer sobre a questão;*
- ✓ *Seja analisado e revisto a decisão da inabilitação da empresa TREZE MATERIAL DE CONSTRUÇÃO LTDA;*
- ✓ *Seja considerada capacitada para a execução dos serviços.*

### 2.1.2. Das Contrarrazões

A empresa ENGETECH - ENGENHARIA, COMERCIO E SERVIÇOS LTDA, apresentou tempestivamente **contrarrazões** ao recurso alegando que *"a empresa Recorrente descumpriu não apenas uma, mas três vezes, o quantitativo mínimo exigido no **item 9.3.1.4 do Termo de Referência**, tanto para comprovação de sua capacidade técnica operacional, quanto profissional".*

Portanto, a **inabilitação** é medida que se impõe pela ausência de comprovação fidedigna de experiência no item 9.3.1.4. do Termo de Referência.

Por fim, requer, por todo o exposto, seja negado provimento ao recurso interposto, com a consequente manutenção da r. decisão que, de forma acertada, inabilitou a Recorrente, na forma das razões supra.

E-DOCS - CÓPIA DO PROCESSO 2025-BGRQD GERADO POR UDSON OLIVEIRA RAMOS DE AGUIAR EM 20/02/2026 13:23 DOCUMENTO 1 / 1 PÁGINA 1547 / 1846

2026-N6PMMK - E-DOCS - CÓPIA SIMPLES 07/01/2026 23:52 PÁGINA 4 / 7

## 3. DOS PRINCÍPIOS

Regulamentando o art. 37 da Constituição Federal, foi publicada em 1º de abril de 2021 a Lei Federal nº 14.133/2021, a qual, em seu art. 5º, estabelece os princípios que regem as licitações e contratações públicas, nos seguintes termos:

> *"Na aplicação desta Lei, serão observados os princípios da legalidade, da impessoalidade, da moralidade, da publicidade, da eficiência, do interesse público, da probidade administrativa, da igualdade, do planejamento, da transparência, da eficácia, da segregação de funções, da motivação, da vinculação ao edital, do julgamento objetivo, da segurança jurídica, da razoabilidade, da competitividade, da proporcionalidade, da celeridade, da economicidade e do desenvolvimento nacional sustentável, assim como as disposições do Decreto-Lei nº 4.657, de 4 de setembro de 1942 (Lei de Introdução às Normas do Direito Brasileiro).*

Nota-se que, na condução do certame, deve ser priorizado o interesse público, o qual não se limita à observância formal das regras legais e editalícias, mas também se concretiza na seleção da proposta mais vantajosa para a Administração Pública, desde que preservada a capacidade técnica necessária à adequada execução do objeto contratado.

Cumpre ressaltar, ainda, que o instrumento convocatório constitui a lei interna do certame, vinculando tanto a Administração quanto os licitantes. Dessa forma, todas as exigências previstas no edital e em seus anexos devem ser rigorosamente observadas, sob pena de violação aos princípios da vinculação ao edital e do julgamento objetivo.

## 4. DO MÉRITO

Trata-se de Recurso Administrativo apresentado pela empresa TREZE MATERIAL DE CONSTRUÇÃO E INCORPORAÇÃO LTDA, no âmbito do processo licitatório, modalidade **Concorrência Eletrônica Nº 014/2025**, cujo critério de julgamento é o MENOR PREÇO GLOBAL, tendo por objeto a EXECUÇÃO DOS SERVIÇOS DE PAVIMENTAÇÃO E DRENAGEM DA RUA ANTÔNIO LEMOS BARBOSA, BAIRRO VILA DO SUL, NO MUNICÍPIO DE ALEGRE/ES.

E-DOCS - CÓPIA DO PROCESSO 2025-BGRQD GERADO POR UDSON OLIVEIRA RAMOS DE AGUIAR EM 20/02/2026 13:23 DOCUMENTO 1 / 1 PÁGINA 1548 / 1846

2026-N6PMMK - E-DOCS - CÓPIA SIMPLES 07/01/2026 23:52 PÁGINA 5 / 7

É pacífico o entendimento de que as propostas e a documentação apresentadas em processos licitatórios devem observar estritamente as exigências estabelecidas no edital, instrumento que rege o certame. Tal observância visa à seleção da proposta mais vantajosa para a Administração Pública, o que não se limita à aferição do menor preço, mas também à garantia de que a contratação atenda plenamente ao interesse público, sob os aspectos técnico, jurídico e econômico.

Nesse contexto, para que se alcance a contratação mais vantajosa, impõe-se a observância do **princípio da vinculação ao instrumento convocatório**, que vincula tanto os licitantes às regras editalícias quanto a Administração às normas que ela própria estabeleceu, assegurando segurança jurídica, isonomia e transparência ao procedimento.

A recorrente insurge-se contra decisão proferida por esta Agente de Contratação e da Equipe de Apoio, que resultou em sua **inabilitação**, nos termos do art. 165, inciso I, alínea “c”, da Lei nº 14.133/2021, que prevê a interposição de recurso administrativo contra o *ato de habilitação ou inabilitação de licitante*.

Em suas razões recursais, a **recorrente** requer a reconsideração da decisão que culminou em sua inabilitação no certame.

Diante disso, esta Agente de Contratação, encaminhou as alegações apresentadas à Procuradoria Geral do Município, órgão competente para análise jurídica dos recursos administrativos, a qual exarou parecer nos seguintes termos:

> ***“(...) isto posto, verificadas as formalidades legais, uma vez que a decisão da Sra. Agente de Contratação necessariamente perpassa pelas conclusões do Setor Técnico, opino pelo indeferimento do recurso, conforme parecer em anexo aos autos.”***

Assim, em consonância com o Parecer Jurídico exarado, e com fundamento nos princípios que regem os processos licitatórios, bem como nas diretrizes legais e jurisprudenciais aplicáveis, esta Agente de Contratação e sua Equipe de Apoio **mantêm a decisão anteriormente proferida**, **indeferindo o recurso administrativo**, e **ratificando a inabilitação da empresa recorrente**, bem como a **habilitação da empresa recorrida**, pelos fundamentos já expostos nos autos.

E-DOCS - CÓPIA DO PROCESSO 2025-BGRQD GERADO POR UDSON OLIVEIRA RAMOS DE AGUIAR EM 20/02/2026 13:23 DOCUMENTO 1 / 1 PÁGINA 1549 / 1846

2026-N6PMMK - E-DOCS - CÓPIA SIMPLES 07/01/2026 23:52 PÁGINA 6 / 7

**5. DA DECISÃO:**

Diante do exposto, após análise, **conhecemos do recurso interposto** pela empresa TREZE MATERIAL DE CONSTRUÇÃO E INCORPORAÇÃO LTDA, para **negar-lhe provimento**, bem como **conhecemos das contrarrazões apresentadas** pela empresa ENGETECH – ENGENHARIA, COMÉRCIO E SERVIÇOS LTDA, para **dar-lhes provimento**.

Com fundamento em todo o exposto, bem como nos princípios administrativos previstos no art. 5º da Lei nº 14.133/2021, no edital e em seus anexos, **mantemos a decisão de CLASSIFICAÇÃO e HABILITAÇÃO** da empresa ENGETECH – ENGENHARIA, COMÉRCIO E SERVIÇOS LTDA no certame.

Nos termos do art. 71 da Lei nº 14.133/2021, **encaminha-se o presente procedimento para decisão final do Chefe do Poder Executivo**.

É o parecer.

Alegre/ES, 07 de Janeiro de 2026.

gov.br Documento assinado digitalmente
ANAPAULA PAES ALVES MONTEIRO
Data: 07/01/2026 23:41:16-0300
Verifique em https://validar.iti.gov.br

**ANAPAULA PAES ALVES MONTEIRO**
*Agente de Contratação*
*(Portaria Nº 4.951/2025)*

**INFORMAÇÕES DO DOCUMENTO**
Documento capturado em 07/01/2026 23:52:18 (HORÁRIO DE BRASÍLIA - UTC-3)
por ANAPAULA PAES ALVES MONTEIRO (ASSISTENTE ADMINISTRATIVO - DCOMPG - SEFIP - PMAL)
Valor Legal: CÓPIA SIMPLES | Natureza: DOCUMENTO NATO-DIGITAL

A disponibilidade do documento pode ser conferida pelo link: https://e-docs.es.gov.br/d/2026-N6PMMK

E-DOCS - CÓPIA DO PROCESSO 2025-BGRQD GERADO POR UDSON OLIVEIRA RAMOS DE AGUIAR EM 20/02/2026 13:23 DOCUMENTO 1 / 1 PÁGINA 1550 / 1846

2026-N6PMMK - E-DOCS - CÓPIA SIMPLES 07/01/2026 23:52 PÁGINA 7 / 7

# TERMO DE ENTRANHAMENTO DO PROCESSO
## 2025-BGRQD

Disponível em https://e-docs.es.gov.br/p/2025-BGRQD

Realizado em: **07/01/2026 23:52:28** - Horário de Brasília - UTC-3

**LOCAL**
ANAPAULA PAES ALVES MONTEIRO (ASSISTENTE ADMINISTRATIVO - DCOMPG - SEFIP - PMAL)

**DOCUMENTOS ENTRANHADOS (2)**
#130 - 2026-N6PMMK - Parecer sobre Recurso Administrativo - CE 014-2025 -- assinado (ok)
#131 - 2026-T7NSX0 - TERMO DE ENTRANHAMENTO DO PROCESSO 2025-BGRQD

**JUSTIFICATIVA**

## ASSINATURA

Documento original assinado eletronicamente, conforme MP 2200-2/2001, art. 10, § 2º, por:

**ANAPAULA PAES ALVES MONTEIRO**
ASSISTENTE ADMINISTRATIVO
DCOMPG - SEFIP - PMAL
assinado em 07/01/2026 23:52:28 -03:00

**INFORMAÇÕES DO DOCUMENTO**
Documento capturado em 07/01/2026 23:52:28 (HORÁRIO DE BRASÍLIA - UTC-3)
por ANAPAULA PAES ALVES MONTEIRO (ASSISTENTE ADMINISTRATIVO - DCOMPG - SEFIP - PMAL)
Valor Legal: ORIGINAL | Natureza: DOCUMENTO NATO-DIGITAL

A disponibilidade do documento pode ser conferida pelo link: https://e-docs.es.gov.br/d/2026-T7NSX0

E-DOCS - CÓPIA DO PROCESSO 2025-BGRQD GERADO POR UDSON OLIVEIRA RAMOS DE AGUIAR EM 20/02/2026 13:23 DOCUMENTO 1 / 1 PÁGINA 1551 / 1846

2026-T7NSX0 - E-DOCS - DOCUMENTO ORIGINAL 07/01/2026 23:52 PÁGINA 1 / 1

**Ref. Processo 2025-BGRQD**

**Concorrência Eletrônica Nº 014/2025**

*A Sua Excelência, a Senhora Prefeita Municipal em Exercício*
***KAYDMAN MARTINS JORDEM***

Em atendimento ao Art. 71 da Lei Federal nº 14.133, de 2021, encaminho os autos do processo licitatório – CE 014/2025 para conhecer da decisão da Agente de Contratação e Equipe de Apoio.

Assim, remeto o feito para conhecimento e decisão final.

Respeitosamente,

Alegre/ES, 07 de Janeiro de 2026.

**ANAPAULA PAES ALVES MONTEIRO**
*Agente de Contratação*
*(Portaria Nº 4.951/2025*

E-DOCS - CÓPIA DO PROCESSO 2025-BGRQD GERADO POR UDSON OLIVEIRA RAMOS DE AGUIAR EM 20/02/2026 13:23 DOCUMENTO 1 / 1 PÁGINA 1552 / 1846

2026-MMWH7B - E-DOCS - DOCUMENTO ORIGINAL 08/01/2026 00:07 PÁGINA 1 / 2

Documento original assinado eletronicamente, conforme MP 2200-2/2001, art. 10, § 2º, por:

**ANAPAULA PAES ALVES MONTEIRO**
ASSISTENTE ADMINISTRATIVO
DCOMPG - SEFIP - PMAL
assinado em 08/01/2026 00:07:36 -03:00

**INFORMAÇÕES DO DOCUMENTO**
Documento capturado em 08/01/2026 00:07:36 (HORÁRIO DE BRASÍLIA - UTC-3)
por ANAPAULA PAES ALVES MONTEIRO (ASSISTENTE ADMINISTRATIVO - DCOMPG - SEFIP - PMAL)
Valor Legal: ORIGINAL | Natureza: DOCUMENTO NATO-DIGITAL

A disponibilidade do documento pode ser conferida pelo link: https://e-docs.es.gov.br/d/2026-MMWH7B

E-DOCS - CÓPIA DO PROCESSO 2025-BGRQD GERADO POR UDSON OLIVEIRA RAMOS DE AGUIAR EM 20/02/2026 13:23 DOCUMENTO 1 / 1 PÁGINA 1553 / 1846

# TERMO DE DESPACHO DE PROCESSO
## 2025-BGRQD

Disponível em https://e-docs.es.gov.br/p/2025-BGRQD

Realizado em: **08/01/2026 00:08:25** - Horário de Brasília - UTC-3

**ORIGEM**
ANAPAULA PAES ALVES MONTEIRO (ASSISTENTE ADMINISTRATIVO - DCOMPG - SEFIP - PMAL)

**DESTINO**
PMAL - GAB - GABINETE DO PREFEITO MUNICIPAL

**DOCUMENTOS ENTRANHADOS (2)**
#132 - 2026-MMWH7B - DESPACHO - GABINETE
#133 - 2026-P23SXD - TERMO DE DESPACHO DO PROCESSO 2025-BGRQD

**MENSAGEM**

PARA CONHECER E DECISÃO FINAL

## ASSINATURA

Documento original assinado eletronicamente, conforme MP 2200-2/2001, art. 10, § 2º, por:

**ANAPAULA PAES ALVES MONTEIRO**
ASSISTENTE ADMINISTRATIVO
DCOMPG - SEFIP - PMAL
assinado em 08/01/2026 00:08:25 -03:00

**INFORMAÇÕES DO DOCUMENTO**
Documento capturado em 08/01/2026 00:08:25 (HORÁRIO DE BRASÍLIA - UTC-3)
por ANAPAULA PAES ALVES MONTEIRO (ASSISTENTE ADMINISTRATIVO - DCOMPG - SEFIP - PMAL)
Valor Legal: ORIGINAL | Natureza: DOCUMENTO NATO-DIGITAL

A disponibilidade do documento pode ser conferida pelo link: https://e-docs.es.gov.br/d/2026-P23SXD

E-DOCS - CÓPIA DO PROCESSO 2025-BGRQD GERADO POR UDSON OLIVEIRA RAMOS DE AGUIAR EM 20/02/2026 13:23 DOCUMENTO 1 / 1 PÁGINA 1554 / 1846

2026-P23SXD - E-DOCS - DOCUMENTO ORIGINAL 08/01/2026 00:08 PÁGINA 1 / 1

# TERMO DE DESPACHO DE PROCESSO
## 2025-BGRQD

Disponível em https://e-docs.es.gov.br/p/2025-BGRQD

Realizado em: **08/01/2026 12:08:40** - Horário de Brasília - UTC-3

**ORIGEM**
PMAL - GAB - GABINETE DO PREFEITO MUNICIPAL

**DESTINO**
PMAL - SEFIP - DCONT - DIRETORIA DE CONTRATOS

**DOCUMENTO ENTRANHADO**
#134 - 2026-9C5MP4 - TERMO DE DESPACHO DO PROCESSO 2025-BGRQD

**MENSAGEM**

Acato o parecer do Dr. Procurador e decisão da Agente de Contratação.

## ASSINATURA

Documento original assinado eletronicamente, conforme MP 2200-2/2001, art. 10, § 2º, por:

**KAYDMAN MARTINS JORDEM**
VICE-PREFEITA MUNICIPAL
GVICE - GAB - PMAL
assinado em 08/01/2026 12:08:40 -03:00

**INFORMAÇÕES DO DOCUMENTO**
Documento capturado em 08/01/2026 12:08:40 (HORÁRIO DE BRASÍLIA - UTC-3)
por KAYDMAN MARTINS JORDEM (VICE-PREFEITA MUNICIPAL - GVICE - GAB - PMAL)
Valor Legal: ORIGINAL | Natureza: DOCUMENTO NATO-DIGITAL

A disponibilidade do documento pode ser conferida pelo link: https://e-docs.es.gov.br/d/2026-9C5MP4

E-DOCS - CÓPIA DO PROCESSO 2025-BGRQD GERADO POR UDSON OLIVEIRA RAMOS DE AGUIAR EM 20/02/2026 13:23 DOCUMENTO 1 / 1 PÁGINA 1555 / 1846

2026-9C5MP4 - E-DOCS - DOCUMENTO ORIGINAL 08/01/2026 12:08 PÁGINA 1 / 1

# TERMO DE DESPACHO DE PROCESSO
## 2025-BGRQD

Disponível em https://e-docs.es.gov.br/p/2025-BGRQD

Realizado em: **09/01/2026 10:45:10** - Horário de Brasília - UTC-3

**ORIGEM**
PMAL - SEFIP - DCONT - DIRETORIA DE CONTRATOS

**DESTINO**
ANAPAULA PAES ALVES MONTEIRO (ASSISTENTE ADMINISTRATIVO - DCOMPG - SEFIP - PMAL)

**DOCUMENTO ENTRANHADO**
#135 - 2026-VRMLWT - TERMO DE DESPACHO DO PROCESSO 2025-BGRQD

**MENSAGEM**

PARA PROSSEGUIMENTO DO FEITO

## ASSINATURA

Documento original assinado eletronicamente, conforme MP 2200-2/2001, art. 10, § 2º, por:

**ANAPAULA PAES ALVES MONTEIRO**
ASSISTENTE ADMINISTRATIVO
DCONT - SEFIP - PMAL
assinado em 09/01/2026 10:45:10 -03:00

**INFORMAÇÕES DO DOCUMENTO**
Documento capturado em 09/01/2026 10:45:10 (HORÁRIO DE BRASÍLIA - UTC-3)
por ANAPAULA PAES ALVES MONTEIRO (ASSISTENTE ADMINISTRATIVO - DCONT - SEFIP - PMAL)
Valor Legal: ORIGINAL | Natureza: DOCUMENTO NATO-DIGITAL

A disponibilidade do documento pode ser conferida pelo link: https://e-docs.es.gov.br/d/2026-VRMLWT

E-DOCS - CÓPIA DO PROCESSO 2025-BGRQD GERADO POR UDSON OLIVEIRA RAMOS DE AGUIAR EM 20/02/2026 13:23 DOCUMENTO 1 / 1 PÁGINA 1556 / 1846

# -RELATÓRIOS-

## Portal de Compras Pública - PCP

E-DOCS - CÓPIA DO PROCESSO 2025-BGRQD GERADO POR UDSON OLIVEIRA RAMOS DE AGUIAR EM 20/02/2026 13:23 DOCUMENTO 1 / 1 PÁGINA 1557 / 1846

2026-0ZNPRK - E-DOCS - CÓPIA SIMPLES 09/01/2026 11:46 PÁGINA 1 / 20

E-DOCS - CÓPIA DO PROCESSO 2025-BGRQD GERADO POR UDSON OLIVEIRA RAMOS DE AGUIAR EM 20/02/2026 13:23 DOCUMENTO 1 / 1 PÁGINA 1558 / 1846

# RANKING DO PROCESSO

Prefeitura Municipal de Alegre
Prefeitura Municipal de Alegre
Concorrência por Menor Preço - 000014/2025

## 0001 - G L O B A L EXECUCAO DOS SERVICOS DE PAVIMENTACAO E DRENAGEM DA RUA ANTONIO LEMOS BARBOSA, BAIRRO VILA DO SUL, NO MUNICIPIO DE ALEGRE/ES | Valor de Referência: R$ 1.532.042,90

| Fornecedor | CNPJ/CPF | Valor Total | Tipo | LC 123/2006 |
|---|---|---|---|---|
| TREZE MATERIAL DE CONSTRUCAO LTDA | 01.070.171/0001-50 | R$ 1.209.000,00 | EPP/SS | Sim |
| ENGETECH - ENGENHARIA, COMERCIO E SERVICOS LTDA | 04.154.467/0001-47 | R$ 1.271.595,00 | EPP/SS | Sim |
| EXATA CONSTRUTORA LTDA | 34.662.024/0001-28 | R$ 1.440.120,33 | DEMAIS | Não |
| ADIGE ARQUITETURA E ENGENHARIA LTDA | 01.469.689/0001-60 | R$ 1.454.900,00 | EPP/SS | Não |
| THOMPSON ENGENHARIA LTDA | 36.758.622/0001-20 | R$ 1.455.441,00 | Ltda/Eireli | Não |

2026-0ZNPRK - E-DOCS - CÓPIA SIMPLES 09/01/2026 11:46 PÁGINA 2 / 20



PORTAL DE COMPRAS PÚBLICAS
A autenticidade do documento pode ser verificada no site https://validaarquivo.portaldecompraspublicas.com.br
Documento gerado eletronicamente no Portal de Compras Públicas em 25/11/2025 às 14:47:12.
Código verificador: F3B37A

E-DOCS - CÓPIA DO PROCESSO 2025-BGRQD GERADO POR UDSON OLIVEIRA RAMOS DE AGUIAR EM 20/02/2026 13:23 DOCUMENTO 1 / 1 PÁGINA 1559 / 1846

# Relatório de Proposta Comercial

## TREZE MATERIAL DE CONSTRUCAO LTDA

| | |
|---|---|
| CPF/CNPJ: | 01.070.171/0001-50 |
| Telefone: | (28) 99981-7632 |
| E-mail: | construi13@yahoo.com.br |
| Prazo de validade da proposta: | 60 dias |
| Nome representante legal: | Rubens Wencioneck |
| CPF representante legal: | 75417863734 |
| E-mail representante legal: | construi13@yahoo.com.br |

## Propostas Definitivas

## TREZE MATERIAL DE CONSTRUCAO LTDA

| Item | Descrição | Modelo | Marca/ Fabricante | Qtd. | Valor Unitário | Valor Total |
|---|---|---|---|---|---|---|
| 0001 | G L O B A L EXECUCAO DOS SERVICOS DE PAVIMENTACAO E DRENAGEM DA RUA ANTONIO LEMOS BARBOSA, BAIRRO VILA DO SUL, NO MUNICIPIO DE ALEGRE/ES | | | 1,0000 | R$ 1.209.000,00 | R$ 1.209.000,00 |
| | | | TOTAL | 1,0000 | | R$ 1.209.000,00 |

2026-0ZNPRK - E-DOCS - CÓPIA SIMPLES 09/01/2026 11:46 PÁGINA 3 / 20



PORTAL DE COMPRAS PÚBLICAS
A autenticidade do documento pode ser verificada no site https://validaarquivo.portaldecompraspublicas.com.br
Documento gerado eletronicamente no Portal de Compras Públicas em 25/11/2025 às 14:47:49.
Código verificador: F3B388

E-DOCS - CÓPIA DO PROCESSO 2025-BGRQD GERADO POR UDSON OLIVEIRA RAMOS DE AGUIAR EM 20/02/2026 13:23 DOCUMENTO 1 / 1 PÁGINA 1560 / 1846

2026-0ZNPRK - E-DOCS - CÓPIA SIMPLES 09/01/2026 11:46 PÁGINA 4 / 20

# ATA DE PROPOSTAS READEQUADAS

Prefeitura Municipal de Alegre
Prefeitura Municipal de Alegre
Concorrência por Menor Preço - 000014/2025

**TREZE MATERIAL DE CONSTRUCAO LTDA - Tipo: EPP/SS - LC123: Sim - Documento 01.070.171/0001-50 - Endereço: RUA TREZE DE MAIO - CEP: 29500000 - UF: ES - Município: - Telefone:**

| Lote | Item | Produto | Modelo | Marca/ Fabricante | Qtde. | Vl. Readequado | Total Inicial | Total Readeq. |
|---|---|---|---|---|---|---|---|---|
| 0001 | | Enviado em: 27/11/2025 - 18:11:43 G L O B A L EXECUCAO DOS SERVICOS DE PAVIMENTACAO E DRENAGEM DA RUA ANTONIO LEMOS BARBOSA, BAIRRO VILA DO SUL, NO MUNICIPIO DE ALEGRE/ES | | | | | | |
| | 0001 | FORNECIMENTO E INSTALACAO DE PLACA DE OBRA COM CHAPA GALVANIZADA E ESTRUTURA DE MADEIRA fornecimento e instalacao de placa de obra com chapa galvanizada e estrutura de madeira. af_03/2022_ps | N/C | N/C | 4,5000 M² | 451,52 | R$ 2.573,37 | R$ 2.031,84 |
| | 0002 | REFEITORIO COM PAREDES DE CHAPA DE COMPENS. 12MM E PONTALETES 8X8CM REFEITORIO COM PAREDES DE CHAPA DE COMPENS. 12MM E PONTALETES 8X8CM, PISO CIMENT. E COB. DE TELHAS FIBROC. 6MM, INCL. PONTO DE LUZ E CX. DE INSPECAO (CONS. 1.21 M2/FUNC./TURNO), CONF. PROJETO (1 UTILIZACAO) | N/C | N/C | 18,1500 M² | 450,57 | R$ 10.357,48 | R$ 8.177,85 |
| | 0003 | ALUGUEL MENSAL CONTAINER SANITARIO 1 ALUGUEL MENSAL CONTAINER SANITARIO, INCL PORTA, BASC, 2 PTOS LUZ, 1 PTO ATERRAM., 3VASOS, 3LAVATORIOS, CALHA MICTORIO, 6 CHUVEIROS (1 ELETRICO), TORN.,REGISTROS, PISO COMP. NAVAL PINTADO, CERT NR18 E LAUDO DESCONTAMINACAO | N/C | N/C | 4,0000 MÊS | 1.214,58 | R$ 6.153,16 | R$ 4.858,32 |
| | 0004 | ALUGUEL DE CONTAINER PARA ALMOXARIFADO 1 ALUGUEL MENSAL CONTAINER PARA ALMOXARIFADO, INCL. PORTA, 2 JANELAS, 1 PT ILUMINACAO, ISOLAMENTO TERMICO (TETO), PISO EM COMP. NAVAL PINTADO, CERT. NR18, INCL. LAUDO DESCONTAMINACAO. | N/C | N/C | 4,0000 MÊS | 782,85 | R$ 3.965,96 | R$ 3.131,40 |
| | 0005 | FORNECIMENTO E INSTALACAO DE TAPUME TELHA METALICA ONDULADA EM ACO GALVALUME 0,50MM BRANCA H=2,20M TAPUME TELHA METALICA ONDULADA EM ACO GALVALUME 0,50MM BRANCA H=2,20M, INCL. MONTAGEM ESTR. MAD. 8X8, C/ADESIVO DER-ES 60X60CM A CADA 10M, INCL. FAIXAS PINT. ESMALTE SINT. CORES AZUL C/ H=30CM E ROSA C/ H=10CM(REAPROVEITAMENTO 2X) | N/C | N/C | 72,3000 M | 140,73 | R$ 12.886,03 | R$ 10.174,78 |
| | 0006 | FORNECIMENTO DE ENTRADA DE ENERGIA ELETRICA, AEREA, TRIFASICA ENTRADA DE ENERGIA ELETRICA, AEREA, TRIFASICA, COM CAIXA DE SOBREPOR, CABO DE 16 MM2 E DISJUNTOR DIN 50A (NAO INCLUSO O POSTE DE CONCRETO). AF_07/2020_PS | N/C | N/C | 1,0000 UN | 2.138,59 | R$ 2.708,56 | R$ 2.138,59 |
| | 0007 | Rede de agua c/ padrao de entrada dagua diam. 3/4 Rede de agua c/ padrao de entrada dagua diam. 3/4 conf. CESAN, incl. tubos e conexoes p/ aliment., distrib., extravas. e limp., cons. o padrao a 25m | N/C | N/C | 25,0000 M | 53,43 | R$ 1.692,00 | R$ 1.335,75 |
| | 0008 | RESERVATORIO DE POLIESTILENO DE 1000 L, INCLUSIVE SUPORTE EM MADEIRA DE 7X12CM E 5X7CM RESERVATORIO DE POLIESTILENO DE 1000 L, INCLUSIVE SUPORTE EM MADEIRA DE 7X12CM E 5X7CM, ELEVADO DE 4M, CONFORME PROJETO (2 UTILIZACOES) | N/C | N/C | 1,0000 UN | 1.294,75 | R$ 1.639,82 | R$ 1.294,75 |
| | 0009 | MOBILIZACAO E DESMOBILIZACAO DE CONTAINER ATE 50 KM MOBILIZACAO E DESMOBILIZACAO DE CONTAINER ATE 50 KM | N/C | N/C | 2,0000 UN | 1.221,32 | R$ 3.093,66 | R$ 2.442,64 |



PORTAL DE COMPRAS PÚBLICAS
A autenticidade do documento pode ser verificada no site https://validaarquivo.portaldecompraspublicas.com.br
Documento gerado eletronicamente no Portal de Compras Públicas em 04/12/2025 às 17:17:45.
Código verificador: F5DB15

E-DOCS - CÓPIA DO PROCESSO 2025-BGRQD GERADO POR UDSON OLIVEIRA RAMOS DE AGUIAR EM 20/02/2026 13:23 DOCUMENTO 1 / 1 PÁGINA 1561 / 1846

2026-0ZNPRK - E-DOCS - CÓPIA SIMPLES 09/01/2026 11:46 PÁGINA 5 / 20

| | | | | | | | |
|---|---|---|---|---|---|---|---|
| 0010 | DEMOLICAO DE PISO DE CONCRETO SIMPLES, DE FORMA MECANIZADA DEMOLICAO DE PISO DE CONCRETO SIMPLES, DE FORMA MECANIZADA COM MARTELETE, SEM REAPROVEITAMENTO. AF_09/2023 | N/C | N/C | 75,8100 M³ | 117,61 | R$ 11.292,66 | R$ 8.916,01 |
| 0011 | REMOCAO DE PARALELEPIPEDOS REMOCAO DE PARALELEPIPEDOS | N/C | N/C | 2.863,0000 M² | 3,87 | R$ 14.057,33 | R$ 11.079,81 |
| 0012 | REMOCAO MECANIZADA DE REVESTIMENTO ASFALTICO REMOCAO MECANIZADA DE REVESTIMENTO ASFALTICO | N/C | N/C | 0,5800 M³ | 11,62 | R$ 8,53 | R$ 6,74 |
| 0013 | CARGA, MANOBRA E DESCARGA DE SOLOS E MATERIAIS GRANULARES EM CAMINHAO BASCULANTE 18 M3 - ESCAVADEIRA CARGA, MANOBRA E DESCARGA DE SOLOS E MATERIAIS GRANULARES EM CAMINHAO BASCULANTE 18 M3 - CARGA COM ESCAVADEIRA HIDRAULICA (CACAMBA DE 1,20 M3 / 155 HP)E DESCARGA LIVRE (UNIDADE: T). AF_07/2020 | N/C | N/C | 985,8800 t | 4,22 | R$ 5.264,60 | R$ 4.160,41 |
| 0014 | TRANSPORTE COM CAMINHAO BASCULANTE DE 18 M3, EM VIA URBANA PAVIMENTADA, DMT ATE 30 KM TRANSPORTE COM CAMINHAO BASCULANTE DE 18 M3, EM VIA URBANA PAVIMENTADA, DMT ATE 30 KM (UNIDADE: TXKM). AF_07/2020 | N/C | N/C | 3.356,7200 t | 1,23 | R$ 5.270,05 | R$ 4.128,77 |
| 0015 | TRANSPORTE COM CAMINHAO BASCULANTE DE 18 M3, EM VIA URBANA EM LEITO NATURAL (UNIDADE: TXKM) TRANSPORTE COM CAMINHAO BASCULANTE DE 18 M3, EM VIA URBANA EM LEITO NATURAL (UNIDADE: TXKM). AF_07/2020 | N/C | N/C | 300,5000 t | 1,55 | R$ 591,99 | R$ 465,78 |
| 0016 | ESCAVACAO MECANICA COM RETROESCAVADEIRA EM MATERIAL DE 1A ESCAVACAO MECANICA COM RETROESCAVADEIRA EM MATERIAL DE 1A CATEGORIA | N/C | N/C | 970,1900 M³ | 6,44 | R$ 7.907,05 | R$ 6.248,02 |
| 0017 | EXECUCAO E COMPACTACAO DE CORPO DE ATERRO DE ATERRO COM SOLO PREDOMINANTEMENTE 20 CM EXECUCAO E COMPACTACAO DE CORPO DE ATERRO DE ATERRO (95% DE ENERGIA DO PROCTOR NORMAL) COM SOLO PREDOMINANTEMENTE ARGILOSO, EM CAMADAS COM ESPESSURA DE 20 CM - EXCLUSIVE ESCAVACAO, CARGA E TRANSPORTE E SOLO. AF_09/2024 | N/C | N/C | 40,7000 M³ | 10,70 | R$ 551,49 | R$ 435,49 |
| 0018 | CARGA, MANOBRA E DESCARGA DE SOLOS E MATERIAIS GRANULARES EM CAMINHAO BASCULANTE 18 M3 - ESCAVADEIRA CARGA, MANOBRA E DESCARGA DE SOLOS E MATERIAIS GRANULARES EM CAMINHAO BASCULANTE 18 M3 - CARGA COM ESCAVADEIRA HIDRAULICA (CACAMBA DE 1,20 M3 / 155 HP)E DESCARGA LIVRE (UNIDADE: T). AF_07/2020 (TERRAPLENAGEM) | N/C | N/C | 1.819,1000 t | 4,22 | R$ 9.713,99 | R$ 7.676,60 |
| 0019 | TRANSPORTE COM CAMINHAO BASCULANTE DE 18 M3, EM VIA URBANA PAVIMENTADA, DMT ATE 30 KM TRANSPORTE COM CAMINHAO BASCULANTE DE 18 M3, EM VIA URBANA PAVIMENTADA, DMT ATE 30 KM (UNIDADE: TXKM). AF_07/2020 (TERRAPLENAGEM) | N/C | N/C | 5.899,4700 t | 1,23 | R$ 9.262,17 | R$ 7.256,35 |
| 0020 | TRANSPORTE COM CAMINHAO BASCULANTE DE 18 M3, EM VIA URBANA EM LEITO NATURAL (UNIDADE: TXKM) TRANSPORTE COM CAMINHAO BASCULANTE DE 18 M3, EM VIA URBANA EM LEITO NATURAL (UNIDADE: TXKM). AF_07/2020 (TERRAPLENAGEM) | N/C | N/C | 520,5400 t | 1,55 | R$ 1.025,46 | R$ 806,84 |
| 0021 | REGULARIZACAO E COMPACTACAO DE SUBLEITO DE SOLO PREDOMINANTEMENTE ARGILOSO REGULARIZACAO E COMPACTACAO DE SUBLEITO DE SOLO PREDOMINANTEMENTE ARGILOSO, PARA OBRAS DE CONSTRUCAO DE PAVIMENTOS. AF_09/2024 | N/C | N/C | 2.836,2200 M² | 2,15 | R$ 7.742,88 | R$ 6.097,87 |



PORTAL DE COMPRAS PÚBLICAS
A autenticidade do documento pode ser verificada no site https://validaarquivo.portaldecompraspublicas.com.br
Documento gerado eletronicamente no Portal de Compras Públicas em 04/12/2025 às 17:17:45.
Código verificador: F5DB15

E-DOCS - CÓPIA DO PROCESSO 2025-BGRQD GERADO POR UDSON OLIVEIRA RAMOS DE AGUIAR EM 20/02/2026 13:23 DOCUMENTO 1 / 1 PÁGINA 1562 / 1846

2026-0ZNPRK - E-DOCS - CÓPIA SIMPLES 09/01/2026 11:46 PÁGINA 6 / 20

| | | | | | | | |
|---|---|---|---|---|---|---|---|
| 0022 | BASE OU SUB-BASE DE BRITA GRADUADA COM BRITA COMERCIAL BASE OU SUB-BASE DE BRITA GRADUADA COM BRITA COMERCIAL | N/C | N/C | 964,3200 M³ | 236,96 | R$ 289.402,08 | R$ 228.505,27 |
| 0023 | CARGA, MANOBRA E DESCARGA DE SOLOS E MATERIAIS GRANULARES EM CAMINHAO BASCULANTE 18 M3 - ESCAVADEIRA CARGA, MANOBRA E DESCARGA DE SOLOS E MATERIAIS GRANULARES EM CAMINHAO BASCULANTE 18 M3 - CARGA COM ESCAVADEIRA HIDRAULICA (CACAMBA DE 1,20 M3 / 155 HP)E DESCARGA LIVRE (UNIDADE: T). AF_07/2020 (PAVIMENTACAO) | N/C | N/C | 2.344,5400 t | 4,22 | R$ 12.519,84 | R$ 9.893,96 |
| 0024 | TRANSPORTE COM CAMINHAO BASCULANTE DE 18 M3, EM VIA URBANA PAVIMENTADA, DMT ATE 30 KM TRANSPORTE COM CAMINHAO BASCULANTE DE 18 M3, EM VIA URBANA PAVIMENTADA, DMT ATE 30 KM (UNIDADE: TXKM). AF_07/2020 (PAVIMENTACAO) | N/C | N/C | 78.170,4900 t | 1,23 | R$ 122.727,67 | R$ 96.149,70 |
| 0025 | TRANSPORTE COM CAMINHAO BASCULANTE DE 18 M3, EM VIA URBANA PAVIMENTADA, DMT EXCEDENTE A 30 KM TRANSPORTE COM CAMINHAO BASCULANTE DE 18 M3, EM VIA URBANA PAVIMENTADA, ADICIONAL PARA DMT EXCEDENTE A 30 KM (UNIDADE: TXKM). AF_07/2020 (PAVIMENTACAO) | N/C | N/C | 64.917,6780 t | 0,47 | R$ 38.301,43 | R$ 30.511,31 |
| 0026 | IMPRIMACAO COM EMULSAO ASFALTICA IMPRIMACAO COM EMULSAO ASFALTICA | N/C | N/C | 2.720,2000 M² | 0,39 | R$ 1.332,90 | R$ 1.060,88 |
| 0027 | PINTURA DE LIGACAO PINTURA DE LIGACAO | N/C | N/C | 2.720,2000 M² | 0,27 | R$ 952,07 | R$ 734,45 |
| 0028 | CONCRETO ASFALTICO - FAIXA C - AREIA E BRITA COMERCIAIS CONCRETO ASFALTICO - FAIXA C - AREIA E BRITA COMERCIAIS | N/C | N/C | 261,1400 t | 200,19 | R$ 66.206,82 | R$ 52.277,62 |
| 0030 | TRANSPORTE COM CAMINHAO BASCULANTE DE 18 M3, EM VIA URBANA PAVIMENTADA, DMT EXCEDENTE A 30 KM TRANSPORTE COM CAMINHAO BASCULANTE DE 18 M3, EM VIA URBANA PAVIMENTADA, ADICIONAL PARA DMT EXCEDENTE A 30 KM (UNIDADE: TXKM). AF_07/2020 (PAVIMENTACAO) (1) | N/C | N/C | 7.990,8500 t | 0,47 | R$ 4.714,60 | R$ 3.755,70 |
| 0031 | FORNECIMENTO DE EMULSAO ASFALTICA PARA IMPRIMACAO (EAI) EMULSAO ASFALTICA PARA IMPRIMACAO (EAI), FORNECIMENTO | N/C | N/C | 3,2600 t | 2.499,56 | R$ 10.320,34 | R$ 8.148,57 |
| 0032 | FORNECIMENTO DE EMULSAO RR-1C EMULSAO RR-1C, FORNECIMENTO | N/C | N/C | 1,0900 t | 2.701,17 | R$ 3.729,00 | R$ 2.944,28 |
| 0033 | FORNECIMENTO DE CAP-50/70 FORNECIMENTO DE CAP-50/70 | N/C | N/C | 14,3600 t | 3.553,85 | R$ 64.634,65 | R$ 51.033,29 |
| 0034 | TRANSPORTE DE MATERIAL BETUMINOSO COM CAMINHAO TANQUE DISTRIBUIDOR - RODOVIA PAVIMENTADA TRANSPORTE DE MATERIAL BETUMINOSO COM CAMINHAO TANQUE DISTRIBUIDOR - RODOVIA PAVIMENTADA (PAVIMENTACAO) | N/C | N/C | 7.851,9200 t | 1,69 | R$ 16.881,63 | R$ 13.269,74 |
| 0035 | LASTRO COM MATERIAL GRANULAR (PEDRA BRITADA N.2) LASTRO COM MATERIAL GRANULAR (PEDRA BRITADA N.2), APLICADO EM PISOS OU LAJES SOBRE SOLO, ESPESSURA DE *10 CM*. AF_01/2024 | N/C | N/C | 106,2100 M³ | 225,32 | R$ 30.309,15 | R$ 23.931,24 |
| 0038 | TRANSPORTE COM CAMINHAO BASCULANTE DE 18 M3, EM VIA URBANA PAVIMENTADA, DMT EXCEDENTE A 30 KM TRANSPORTE COM CAMINHAO BASCULANTE DE 18 M3, EM VIA URBANA PAVIMENTADA, ADICIONAL PARA DMT EXCEDENTE A 30 KM (UNIDADE: TXKM). AF_07/2020 (PAVIMENTACAO) (2) | N/C | N/C | 6.825,3500 t | 0,47 | R$ 4.026,96 | R$ 3.207,91 |



PORTAL DE COMPRAS PÚBLICAS
A autenticidade do documento pode ser verificada no site https://validaarquivo.portaldecompraspublicas.com.br
Documento gerado eletronicamente no Portal de Compras Públicas em 04/12/2025 às 17:17:45.
Código verificador: F5DB15

E-DOCS - CÓPIA DO PROCESSO 2025-BGRQD GERADO POR UDSON OLIVEIRA RAMOS DE AGUIAR EM 20/02/2026 13:23 DOCUMENTO 1 / 1 PÁGINA 1563 / 1846

2026-0ZNPRK - E-DOCS - CÓPIA SIMPLES 09/01/2026 11:46 PÁGINA 7 / 20

| | | | | | | | |
|---|---|---|---|---|---|---|---|
| 0039 | EXECUCAO DE PASSEIO (CALCADA) OU PISO DE CONCRETO COM CONCRETO MOLDADO IN LOCO, USINADO, 6 CM EXECUCAO DE PASSEIO (CALCADA) OU PISO DE CONCRETO COM CONCRETO MOLDADO IN LOCO, USINADO, ACABAMENTO CONVENCIONAL, ESPESSURA 6 CM, ARMADO. AF_08/2022 | N/C | N/C | 1.062,1500 M² | 82,46 | R$ 110.930,95 | R$ 87.584,89 |
| 0040 | ASSENTAMENTO DE GUIA (MEIO-FIO) EM TRECHO RETO 2 ASSENTAMENTO DE GUIA (MEIO-FIO) EM TRECHO RETO, CONFECCIONADA EM CONCRETO PRE-FABRICADO, DIMENSOES 100X15X13X30 CM (COMPRIMENTO X BASE INFERIOR X BASE SUPERIOR X ALTURA). AF_01/2024 | N/C | N/C | 701,9900 M | 55,01 | R$ 48.914,66 | R$ 38.616,47 |
| 0041 | ASSENTAMENTO DE GUIA (MEIO-FIO) EM TRECHO CURVO 2 ASSENTAMENTO DE GUIA (MEIO-FIO) EM TRECHO CURVO, CONFECCIONADA EM CONCRETO PRE-FABRICADO, DIMENSOES 100X15X13X30 CM (COMPRIMENTO X BASE INFERIOR X BASE SUPERIOR X ALTURA). AF_01/2024 | N/C | N/C | 267,4400 M | 58,05 | R$ 19.659,51 | R$ 15.524,89 |
| 0042 | PISO PODOTATIL DE ALERTA OU DIRECIONAL, DE CONCRETO, ASSENTADO SOBRE ARGAMASSA AF_03/2024 PISO PODOTATIL DE ALERTA OU DIRECIONAL, DE CONCRETO, ASSENTADO SOBRE ARGAMASSA. AF_03/2024 | N/C | N/C | 353,4600 M² | 163,05 | R$ 72.993,02 | R$ 57.631,65 |
| 0043 | RELIGACAO DE REDE DE AGUA EM PVC DN 25 MM RELIGACAO DE REDE DE AGUA EM PVC DN 25 MM, INCLUSIVE CONEXOES, EM VIAS URBANAS | N/C | N/C | 410,0000 M | 29,58 | R$ 15.366,80 | R$ 12.127,80 |
| 0044 | REMANEJAMENTO DE LIGACAO E RELIGACAO DE REDES DE ESGOTO REMANEJAMENTO DE LIGACAO E RELIGACAO DE REDES DE ESGOTO, EM VIAS URBANAS | N/C | N/C | 416,0000 M | 98,67 | R$ 51.983,36 | R$ 41.046,72 |
| 0045 | ESCAVACAO MECANICA DE VALA EM MATERIAL DE 1A CATEGORIA ESCAVACAO MECANICA DE VALA EM MATERIAL DE 1A CATEGORIA | N/C | N/C | 604,2100 M³ | 6,44 | R$ 4.924,31 | R$ 3.891,11 |
| 0046 | SERVICO DE REATERRO COM AREIA, TUDO INCLUIDO REATERRO COM AREIA, TUDO INCLUIDO | N/C | N/C | 240,2800 M³ | 49,51 | R$ 15.067,96 | R$ 11.896,26 |
| 0047 | COMPACTACAO DE ATERROS A 100% DO PROCTOR INTERMEDIARIO COMPACTACAO DE ATERROS A 100% DO PROCTOR INTERMEDIARIO | N/C | N/C | 220,9100 M³ | 8,50 | R$ 2.374,78 | R$ 1.877,73 |
| 0048 | CARGA, MANOBRA E DESCARGA DE SOLOS E MATERIAIS GRANULARES EM CAMINHAO BASCULANTE 18 M3 - ESCAVADEIRA CARGA, MANOBRA E DESCARGA DE SOLOS E MATERIAIS GRANULARES EM CAMINHAO BASCULANTE 18 M3 - CARGA COM ESCAVADEIRA HIDRAULICA (CACAMBA DE 1,20 M3 / 155 HP)E DESCARGA LIVRE (UNIDADE: T). AF_07/2020 (DRENAGEM) | N/C | N/C | 1.493,3200 t | 4,22 | R$ 7.974,33 | R$ 6.301,81 |
| 0049 | TRANSPORTE COM CAMINHAO BASCULANTE DE 18 M3, EM VIA URBANA PAVIMENTADA, DMT ATE 30 KM TRANSPORTE COM CAMINHAO BASCULANTE DE 18 M3, EM VIA URBANA PAVIMENTADA, DMT ATE 30 KM (UNIDADE: TXKM). AF_07/2020 (DRENAGEM) | N/C | N/C | 6.158,8000 t | 1,23 | R$ 9.669,32 | R$ 7.575,32 |
| 0050 | TRANSPORTE COM CAMINHAO BASCULANTE DE 18 M3, EM VIA URBANA EM LEITO NATURAL (UNIDADE: TXKM) TRANSPORTE COM CAMINHAO BASCULANTE DE 18 M3, EM VIA URBANA EM LEITO NATURAL (UNIDADE: TXKM). AF_07/2020 (DRENAGEM) | N/C | N/C | 203,1500 t | 1,55 | R$ 400,21 | R$ 314,88 |
| 0051 | ESCORAMENTO METALICO DE VALA TIPO GAIOLA, CONFORME PROJETO TIPO. ESCORAMENTO METALICO DE VALA TIPO GAIOLA, CONFORME PROJETO TIPO. | N/C | N/C | 708,8200 M² | 28,12 | R$ 25.241,08 | R$ 19.932,02 |
| 0052 | EXECUCAO DE POCO DE VISITA - PVI 02 - AREIA E BRITA COMERCIAIS POCO DE VISITA - PVI 02 - AREIA E BRITA COMERCIAIS | N/C | N/C | 10,0000 UN | 2.076,94 | R$ 26.304,90 | R$ 20.769,40 |



PORTAL DE COMPRAS PÚBLICAS
A autenticidade do documento pode ser verificada no site https://validaarquivo.portaldecompraspublicas.com.br
Documento gerado eletronicamente no Portal de Compras Públicas em 04/12/2025 às 17:17:45.
Código verificador: F5DB15

E-DOCS - CÓPIA DO PROCESSO 2025-BGRQD GERADO POR UDSON OLIVEIRA RAMOS DE AGUIAR EM 20/02/2026 13:23 DOCUMENTO 1 / 1 PÁGINA 1564 / 1846

2026-0ZNPRK - E-DOCS - CÓPIA SIMPLES 09/01/2026 11:46 PÁGINA 8 / 20

| | | | | | | | |
|---|---|---|---|---|---|---|---|
| 0053 | CHAMINE DOS POCOS DE VISITA - CPV 01 - AREIA E BRITA COMERCIAIS CHAMINE DOS POCOS DE VISITA - CPV 01 - AREIA E BRITA COMERCIAIS | N/C | N/C | 10,0000 UN | 1.557,53 | R$ 19.726,50 | R$ 15.575,30 |
| 0054 | FORNECIMENTO E INSTALACAO DE TUBO PEAD PARA DRENAGEM - D = 400 MM TUBO PEAD PARA DRENAGEM - D = 400 MM - FORNECIMENTO E INSTALACAO | N/C | N/C | 55,0000 M | 220,04 | R$ 15.327,40 | R$ 12.102,20 |
| 0055 | FORNECIMENTO E INSTALACAO DE TUBO PEAD PARA DRENAGEM - D = 600 MM TUBO PEAD PARA DRENAGEM - D = 600 MM - FORNECIMENTO E INSTALACAO | N/C | N/C | 253,0000 M | 529,92 | R$ 169.803,48 | R$ 134.069,76 |
| 0056 | TRANSPORTE COM CAMINHAO CARROCERIA DE 15 T - RODOVIA PAVIMENTADA TRANSPORTE COM CAMINHAO CARROCERIA DE 15 T - RODOVIA PAVIMENTADA | N/C | N/C | 3.751,9700 t | 0,67 | R$ 3.189,17 | R$ 2.513,82 |
| 0057 | EXECUCAO DE CAIXA RALO EM BLOCOS PRE-MOLDADOS E GRELHA ARTICULADA EM FFA EM VIAS URBANAS CAIXA RALO EM BLOCOS PRE-MOLDADOS E GRELHA ARTICULADA EM FFA EM VIAS URBANAS | N/C | N/C | 10,0000 UN | 1.743,87 | R$ 22.086,50 | R$ 17.438,70 |
| 0058 | BOCA DE BSTC D = 0,60 M - ESCONSIDADE 0° - AREIA E BRITA COMERCIAIS - ALAS RETAS BOCA DE BSTC D = 0,60 M - ESCONSIDADE 0° - AREIA E BRITA COMERCIAIS - ALAS RETAS | N/C | N/C | 1,0000 UN | 719,81 | R$ 911,64 | R$ 719,81 |
| 0059 | TRINCHEIRA DRENANTE EM CONCRETO ARMADO, INCLUINDO GRELHAS FOFO, ESCAVACAO E REATERRO. TRINCHEIRA DRENANTE EM CONCRETO ARMADO, INCLUINDO GRELHAS FOFO, ESCAVACAO E REATERRO. | N/C | N/C | 5,0000 M | 1.663,04 | R$ 10.531,40 | R$ 8.315,20 |
| 0060 | PINTURA DE FAIXA COM TINTA ACRILICA EMULSIONADA EM AGUA - ESPESSURA DE 0,5 MM PINTURA DE FAIXA COM TINTA ACRILICA EMULSIONADA EM AGUA - ESPESSURA DE 0,5 MM | N/C | N/C | 116,6300 M² | 18,07 | R$ 2.669,66 | R$ 2.107,50 |
| 0061 | PINTURA DE SETAS E ZEBRADOS COM TERMOPLASTICO POR EXTRUSAO - ESPESSURA DE 3,0 MM PINTURA DE SETAS E ZEBRADOS COM TERMOPLASTICO POR EXTRUSAO - ESPESSURA DE 3,0 MM | N/C | N/C | 9,1400 M² | 98,30 | R$ 1.137,93 | R$ 898,46 |
| 0062 | PLACA EM ACO NO 16 GALVANIZADO COM PELICULA RETRORREFLETIVA TIPO I + I - CONFECCAO PLACA EM ACO NO 16 GALVANIZADO COM PELICULA RETRORREFLETIVA TIPO I + I - CONFECCAO | N/C | N/C | 12,8500 M² | 400,86 | R$ 6.523,94 | R$ 5.151,05 |
| 0063 | SUPORTE PARA PLACA DE SINALIZACAO EM MADEIRA DE LEI TRATADA 8 X 8 CM - FORNECIMENTO E IMPLANTACAO SUPORTE PARA PLACA DE SINALIZACAO EM MADEIRA DE LEI TRATADA 8 X 8 CM - FORNECIMENTO E IMPLANTACAO | N/C | N/C | 25,0000 UN | 116,12 | R$ 3.676,75 | R$ 2.903,00 |
| 0064 | FORNECIMENTO E COLOCACAO DE CONES PARA SINALIZACAO 1 CONES PARA SINALIZACAO, FORNECIMENTO E COLOCACAO | N/C | N/C | 24,0000 UN | 104,12 | R$ 3.164,88 | R$ 2.498,88 |
| 0065 | FORNECIMENTO DE SINALIZACAO VERTICAL COM CHAPA EM ESMALTE SINTETICO SINALIZACAO VERTICAL COM CHAPA EM ESMALTE SINTETICO | N/C | N/C | 6,0000 M² | 669,55 | R$ 5.088,00 | R$ 4.017,30 |
| 0066 | DISPOSITIVO DE DIRECIONAMENTO OU BLOQUEIO TIPO TELA PLASTICA COM SUPORTE FIXO - DISPOSITIVO DE DIRECIONAMENTO OU BLOQUEIO TIPO TELA PLASTICA COM SUPORTE FIXO - CONFECCAO | N/C | N/C | 116,0200 M² | 30,83 | R$ 4.529,42 | R$ 3.576,90 |
| 0067 | FORNECIMENTO DE SINALIZACAO NOTURNA (FIO COM LAMPADA E BALDE) SINALIZACAO NOTURNA ( FIO COM LAMPADA E BALDE ), FORNECIMENTO E INSTALACAO | N/C | N/C | 96,6900 M | 30,95 | R$ 3.790,25 | R$ 2.992,56 |
| 0068 | ADMINISTRACAO LOCAL 1 ADMINISTRACAO LOCAL | N/C | N/C | 1,0000 UN | 50.740,07 | R$ 64.263,42 | R$ 50.740,07 |
| | TOTAIS DO LOTE | | | | | R$ 1.532.042,93 | R$ 1.208.999,99 |



PORTAL DE COMPRAS PÚBLICAS
A autenticidade do documento pode ser verificada no site https://validaarquivo.portaldecompraspublicas.com.br
Documento gerado eletronicamente no Portal de Compras Públicas em 04/12/2025 às 17:17:45.
Código verificador: F5DB15

| | | | |
|---|---|---|---|
| TOTAL GERAL | | R$ 1.532.042,93 | R$ 1.208.999,99 |

## Valor Inicial: R$ 1.532.042,93

## Valor Readequado Total: R$ 1.208.999,99

E-DOCS - CÓPIA DO PROCESSO 2025-BGRQD GERADO POR UDSON OLIVEIRA RAMOS DE AGUIAR EM 20/02/2026 13:23 DOCUMENTO 1 / 1 PÁGINA 1565 / 1846

2026-0ZNPRK - E-DOCS - CÓPIA SIMPLES 09/01/2026 11:46 PÁGINA 9 / 20



PORTAL DE COMPRAS PÚBLICAS
A autenticidade do documento pode ser verificada no site https://validaarquivo.portaldecompraspublicas.com.br
Documento gerado eletronicamente no Portal de Compras Públicas em 04/12/2025 às 17:17:45.
Código verificador: F5DB15

E-DOCS - CÓPIA DO PROCESSO 2025-BGRQD GERADO POR UDSON OLIVEIRA RAMOS DE AGUIAR EM 20/02/2026 13:23 DOCUMENTO 1 / 1 PÁGINA 1566 / 1846

# RANKING DO PROCESSO

Prefeitura Municipal de Alegre

Prefeitura Municipal de Alegre

Concorrência por Menor Preço - 000014/2025

## 0001 - G L O B A L EXECUCAO DOS SERVICOS DE PAVIMENTACAO E DRENAGEM DA RUA ANTONIO LEMOS BARBOSA, BAIRRO VILA DO SUL, NO MUNICIPIO DE ALEGRE/ES | Valor de Referência: R$ 1.532.042,90

| Fornecedor | CNPJ/CPF | Valor Total | Tipo | LC 123/2006 |
|---|---|---|---|---|
| TREZE MATERIAL DE CONSTRUCAO LTDA (Desc/Inab/Rejeitado) | 01.070.171/0001-50 | R$ 1.209.000,00 | EPP/SS | Sim |
| ENGETECH - ENGENHARIA, COMERCIO E SERVICOS LTDA | 04.154.467/0001-47 | R$ 1.271.595,00 | EPP/SS | Sim |
| EXATA CONSTRUTORA LTDA | 34.662.024/0001-28 | R$ 1.440.120,33 | DEMAIS | Não |
| ADIGE ARQUITETURA E ENGENHARIA LTDA | 01.469.689/0001-60 | R$ 1.454.900,00 | EPP/SS | Não |
| THOMPSON ENGENHARIA LTDA | 36.758.622/0001-20 | R$ 1.455.441,00 | Ltda/Eireli | Não |

2026-0ZNPRK - E-DOCS - CÓPIA SIMPLES 09/01/2026 11:46 PÁGINA 10 / 20



PORTAL DE COMPRAS PÚBLICAS
A autenticidade do documento pode ser verificada no site https://validaarquivo.portaldecompraspublicas.com.br
Documento gerado eletronicamente no Portal de Compras Públicas em 05/12/2025 às 13:13:38.
Código verificador: F61A57

E-DOCS - CÓPIA DO PROCESSO 2025-BGRQD GERADO POR UDSON OLIVEIRA RAMOS DE AGUIAR EM 20/02/2026 13:23 DOCUMENTO 1 / 1 PÁGINA 1567 / 1846

# Relatório de Proposta Comercial

## ENGETECH - ENGENHARIA, COMERCIO E SERVICOS LTDA

| | |
|---|---|
| CPF/CNPJ: | 04.154.467/0001-47 |
| Telefone: | (28) 99986-5420 |
| E-mail: | eng@engetech-es.com.br |
| Prazo de validade da proposta: | 60 dias |
| Nome representante legal: | REGINALDO CESAR GUIMARÃES |
| CPF representante legal: | 88116417720 |
| E-mail representante legal: | eng@engetech-es.com.br |

## Propostas Definitivas

### ENGETECH - ENGENHARIA, COMERCIO E SERVICOS LTDA

| Item | Descrição | Modelo | Marca/ Fabricante | Qtd. | Valor Unitário | Valor Total |
|---|---|---|---|---|---|---|
| 0001 | G L O B A L EXECUCAO DOS SERVICOS DE PAVIMENTACAO E DRENAGEM DA RUA ANTONIO LEMOS BARBOSA, BAIRRO VILA DO SUL, NO MUNICIPIO DE ALEGRE/ES | | | 1,0000 | R$ 1.271.595,00 | R$ 1.271.595,00 |
| | | | TOTAL | 1,0000 | | R$ 1.271.595,00 |

2026-0ZNPRK - E-DOCS - CÓPIA SIMPLES 09/01/2026 11:46 PÁGINA 11 / 20



PORTAL DE COMPRAS PÚBLICAS
A autenticidade do documento pode ser verificada no site https://validaarquivo.portaldecompraspublicas.com.br
Documento gerado eletronicamente no Portal de Compras Públicas em 05/12/2025 às 13:14:16.
Código verificador: F61A5F

E-DOCS - CÓPIA DO PROCESSO 2025-BGRQD GERADO POR UDSON OLIVEIRA RAMOS DE AGUIAR EM 20/02/2026 13:23 DOCUMENTO 1 / 1 PÁGINA 1568 / 1846

# RANKING DO PROCESSO

Prefeitura Municipal de Alegre
Prefeitura Municipal de Alegre
Concorrência por Menor Preço - 000014/2025

## 0001 - G L O B A L EXECUCAO DOS SERVICOS DE PAVIMENTACAO E DRENAGEM DA RUA ANTONIO LEMOS BARBOSA, BAIRRO VILA DO SUL, NO MUNICIPIO DE ALEGRE/ES | R$ 1.532.042,90

| Fornecedor | CNPJ/CPF | Valor Total | Tipo | LC 123/2006 |
|---|---|---|---|---|
| TREZE MATERIAL DE CONSTRUCAO LTDA (Desc/Inab/Rejeitado) | 01.070.171/0001-50 | R$ 1.209.000,00 | EPP/SS | Sim |
| ENGETECH - ENGENHARIA, COMERCIO E SERVICOS LTDA | 04.154.467/0001-47 | R$ 1.271.000,00 | EPP/SS | Sim |
| EXATA CONSTRUTORA LTDA | 34.662.024/0001-28 | R$ 1.440.120,33 | DEMAIS | Não |
| ADIGE ARQUITETURA E ENGENHARIA LTDA | 01.469.689/0001-60 | R$ 1.454.900,00 | EPP/SS | Não |
| THOMPSON ENGENHARIA LTDA | 36.758.622/0001-20 | R$ 1.455.441,00 | Ltda/Eireli | Não |

2026-0ZNPRK - E-DOCS - CÓPIA SIMPLES 09/01/2026 11:46 PÁGINA 12 / 20



PORTAL DE COMPRAS PÚBLICAS
A autenticidade do documento pode ser verificada no site https://validaarquivo.portaldecompraspublicas.com.br
Documento gerado eletronicamente no Portal de Compras Públicas em 12/12/2025 às 13:23:19.
Código verificador: F7E84E

E-DOCS - CÓPIA DO PROCESSO 2025-BGRQD GERADO POR UDSON OLIVEIRA RAMOS DE AGUIAR EM 20/02/2026 13:23 DOCUMENTO 1 / 1 PÁGINA 1569 / 1846

# Relatório de Proposta Comercial

## ENGETECH - ENGENHARIA, COMERCIO E SERVICOS LTDA

| | |
|---|---|
| CPF/CNPJ: | 04.154.467/0001-47 |
| Telefone: | (28) 99986-5420 |
| E-mail: | eng@engetech-es.com.br |
| Prazo de validade da proposta: | 60 dias |
| Nome representante legal: | REGINALDO CESAR GUIMARÃES |
| CPF representante legal: | 88116417720 |
| E-mail representante legal: | eng@engetech-es.com.br |

## Propostas Definitivas

### ENGETECH - ENGENHARIA, COMERCIO E SERVICOS LTDA

| Item | Descrição | Modelo | Marca/ Fabricante | Qtd. | Valor Unitário | Valor Total |
|---|---|---|---|---|---|---|
| 0001 | G L O B A L EXECUCAO DOS SERVICOS DE PAVIMENTACAO E DRENAGEM DA RUA ANTONIO LEMOS BARBOSA, BAIRRO VILA DO SUL, NO MUNICIPIO DE ALEGRE/ES | | | 1,0000 | R$ 1.271.000,00 | R$ 1.271.000,00 |
| | | | TOTAL | 1,0000 | | R$ 1.271.000,00 |

2026-0ZNPRK - E-DOCS - CÓPIA SIMPLES 09/01/2026 11:46 PÁGINA 13 / 20



PORTAL DE COMPRAS PÚBLICAS
A autenticidade do documento pode ser verificada no site https://validaarquivo.portaldecompraspublicas.com.br
Documento gerado eletronicamente no Portal de Compras Públicas em 12/12/2025 às 13:23:59.
Código verificador: F7E85D

E-DOCS - CÓPIA DO PROCESSO 2025-BGRQD GERADO POR UDSON OLIVEIRA RAMOS DE AGUIAR EM 20/02/2026 13:23 DOCUMENTO 1 / 1 PÁGINA 1570 / 1846

2026-0ZNPRK - E-DOCS - CÓPIA SIMPLES 09/01/2026 11:46 PÁGINA 14 / 20

# ATA DE PROPOSTAS READEQUADAS

Prefeitura Municipal de Alegre
Prefeitura Municipal de Alegre
Concorrência por Menor Preço - 000014/2025

**ENGETECH - ENGENHARIA, COMERCIO E SERVICOS LTDA - Tipo: EPP/SS - LC123: Sim - Documento 04.154.467/0001-47 - Endereço: R ELOI CASSA - CEP: 29500000 - UF: ES - Município: - Telefone:**

| Lote | Item | Produto | Modelo | Marca/ Fabricante | Qtde. | Vl. Readequado | Total Inicial | Total Readeq. |
|---|---|---|---|---|---|---|---|---|
| 0001 | | Enviado em: 10/12/2025 - 10:29:38 G L O B A L EXECUCAO DOS SERVICOS DE PAVIMENTACAO E DRENAGEM DA RUA ANTONIO LEMOS BARBOSA, BAIRRO VILA DO SUL, NO MUNICIPIO DE ALEGRE/ES | | | | | | |
| | 0001 | FORNECIMENTO E INSTALACAO DE PLACA DE OBRA COM CHAPA GALVANIZADA E ESTRUTURA DE MADEIRA fornecimento e instalacao de placa de obra com chapa galvanizada e estrutura de madeira. af_03/2022_ps | SERVIÇO | SERVIÇO | 4,5000 M² | 333,33 | R$ 2.573,37 | R$ 1.499,98 |
| | 0002 | REFEITORIO COM PAREDES DE CHAPA DE COMPENS. 12MM E PONTALETES 8X8CM REFEITORIO COM PAREDES DE CHAPA DE COMPENS. 12MM E PONTALETES 8X8CM, PISO CIMENT. E COB. DE TELHAS FIBROC. 6MM, INCL. PONTO DE LUZ E CX. DE INSPECAO (CONS. 1.21 M2/FUNC./TURNO), CONF. PROJETO (1 UTILIZACAO) | SERVIÇO | SERVIÇO | 18,1500 M² | 428,00 | R$ 10.357,48 | R$ 7.768,20 |
| | 0003 | ALUGUEL MENSAL CONTAINER SANITARIO 1 ALUGUEL MENSAL CONTAINER SANITARIO, INCL PORTA, BASC, 2 PTOS LUZ, 1 PTO ATERRAM., 3VASOS, 3LAVATORIOS, CALHA MICTORIO, 6 CHUVEIROS (1 ELETRICO), TORN.,REGISTROS, PISO COMP. NAVAL PINTADO, CERT NR18 E LAUDO DESCONTAMINACAO | SERVIÇO | SERVIÇO | 4,0000 MÊS | 1.500,00 | R$ 6.153,16 | R$ 6.000,00 |
| | 0004 | ALUGUEL DE CONTAINER PARA ALMOXARIFADO 1 ALUGUEL MENSAL CONTAINER PARA ALMOXARIFADO, INCL. PORTA, 2 JANELAS, 1 PT ILUMINACAO, ISOLAMENTO TERMICO (TETO), PISO EM COMP. NAVAL PINTADO, CERT. NR18, INCL. LAUDO DESCONTAMINACAO. | SERVIÇO | SERVIÇO | 4,0000 MÊS | 600,00 | R$ 3.965,96 | R$ 2.400,00 |
| | 0005 | FORNECIMENTO E INSTALACAO DE TAPUME TELHA METALICA ONDULADA EM ACO GALVALUME 0,50MM BRANCA H=2,20M TAPUME TELHA METALICA ONDULADA EM ACO GALVALUME 0,50MM BRANCA H=2,20M, INCL. MONTAGEM ESTR. MAD. 8X8, C/ADESIVO DER-ES 60X60CM A CADA 10M, INCL. FAIXAS PINT. ESMALTE SINT. CORES AZUL C/ H=30CM E ROSA C/ H=10CM(REAPROVEITAMENTO 2X) | SERVIÇO | SERVIÇO | 72,3000 M | 150,00 | R$ 12.886,03 | R$ 10.845,00 |
| | 0006 | FORNECIMENTO DE ENTRADA DE ENERGIA ELETRICA, AEREA, TRIFASICA ENTRADA DE ENERGIA ELETRICA, AEREA, TRIFASICA, COM CAIXA DE SOBREPOR, CABO DE 16 MM2 E DISJUNTOR DIN 50A (NAO INCLUSO O POSTE DE CONCRETO). AF_07/2020_PS | SERVIÇO | SERVIÇO | 1,0000 UN | 2.708,00 | R$ 2.708,56 | R$ 2.708,00 |
| | 0007 | Rede de agua c/ padrao de entrada dagua diam. 3/4 Rede de agua c/ padrao de entrada dagua diam. 3/4 conf. CESAN, incl. tubos e conexoes p/ aliment., distrib., extravas. e limp., cons. o padrao a 25m | SERVIÇO | SERVIÇO | 25,0000 M | 67,60 | R$ 1.692,00 | R$ 1.690,00 |
| | 0008 | RESERVATORIO DE POLIESTILENO DE 1000 L, INCLUSIVE SUPORTE EM MADEIRA DE 7X12CM E 5X7CM RESERVATORIO DE POLIESTILENO DE 1000 L, INCLUSIVE SUPORTE EM MADEIRA DE 7X12CM E 5X7CM, ELEVADO DE 4M, CONFORME PROJETO (2 UTILIZACOES) | SERVIÇO | SERVIÇO | 1,0000 UN | 1.009,51 | R$ 1.639,82 | R$ 1.009,51 |
| | 0009 | MOBILIZACAO E DESMOBILIZACAO DE CONTAINER ATE 50 KM MOBILIZACAO E DESMOBILIZACAO DE CONTAINER ATE 50 KM | SERVIÇO | SERVIÇO | 2,0000 UN | 1.400,00 | R$ 3.093,66 | R$ 2.800,00 |



PORTAL DE COMPRAS PÚBLICAS
A autenticidade do documento pode ser verificada no site https://validaarquivo.portaldecompraspublicas.com.br
Documento gerado eletronicamente no Portal de Compras Públicas em 17/12/2025 às 13:22:35.
Código verificador: F9A366

E-DOCS - CÓPIA DO PROCESSO 2025-BGRQD GERADO POR UDSON OLIVEIRA RAMOS DE AGUIAR EM 20/02/2026 13:23 DOCUMENTO 1 / 1 PÁGINA 1571 / 1846

2026-0ZNPRK - E-DOCS - CÓPIA SIMPLES 09/01/2026 11:46 PÁGINA 15 / 20

| | | | | | | | |
|---|---|---|---|---|---|---|---|
| 0010 | DEMOLICAO DE PISO DE CONCRETO SIMPLES, DE FORMA MECANIZADA DEMOLICAO DE PISO DE CONCRETO SIMPLES, DE FORMA MECANIZADA COM MARTELETE, SEM REAPROVEITAMENTO. AF_09/2023 | SERVIÇO | SERVIÇO | 75,8100 M³ | 112,00 | R$ 11.292,66 | R$ 8.490,72 |
| 0011 | REMOCAO DE PARALELEPIPEDOS REMOCAO DE PARALELEPIPEDOS | SERVIÇO | SERVIÇO | 2.863,0000 M² | 4,50 | R$ 14.057,33 | R$ 12.883,50 |
| 0012 | REMOCAO MECANIZADA DE REVESTIMENTO ASFALTICO REMOCAO MECANIZADA DE REVESTIMENTO ASFALTICO | SERVIÇO | SERVIÇO | 0,5800 M³ | 14,50 | R$ 8,53 | R$ 8,41 |
| 0013 | CARGA, MANOBRA E DESCARGA DE SOLOS E MATERIAIS GRANULARES EM CAMINHAO BASCULANTE 18 M3 - ESCAVADEIRA CARGA, MANOBRA E DESCARGA DE SOLOS E MATERIAIS GRANULARES EM CAMINHAO BASCULANTE 18 M3 - CARGA COM ESCAVADEIRA HIDRAULICA (CACAMBA DE 1,20 M3 / 155 HP)E DESCARGA LIVRE (UNIDADE: T). AF_07/2020 | SERVIÇO | SERVIÇO | 985,8800 t | 5,00 | R$ 5.264,60 | R$ 4.929,40 |
| 0014 | TRANSPORTE COM CAMINHAO BASCULANTE DE 18 M3, EM VIA URBANA PAVIMENTADA, DMT ATE 30 KM TRANSPORTE COM CAMINHAO BASCULANTE DE 18 M3, EM VIA URBANA PAVIMENTADA, DMT ATE 30 KM (UNIDADE: TXKM). AF_07/2020 | SERVIÇO | SERVIÇO | 3.356,7200 t | 1,30 | R$ 5.270,05 | R$ 4.363,74 |
| 0015 | TRANSPORTE COM CAMINHAO BASCULANTE DE 18 M3, EM VIA URBANA EM LEITO NATURAL (UNIDADE: TXKM) TRANSPORTE COM CAMINHAO BASCULANTE DE 18 M3, EM VIA URBANA EM LEITO NATURAL (UNIDADE: TXKM). AF_07/2020 | SERVIÇO | SERVIÇO | 300,5000 t | 1,80 | R$ 591,99 | R$ 540,90 |
| 0016 | ESCAVACAO MECANICA COM RETROESCAVADEIRA EM MATERIAL DE 1A ESCAVACAO MECANICA COM RETROESCAVADEIRA EM MATERIAL DE 1A CATEGORIA | SERVIÇO | SERVIÇO | 970,1900 M³ | 8,00 | R$ 7.907,05 | R$ 7.761,52 |
| 0017 | EXECUCAO E COMPACTACAO DE CORPO DE ATERRO DE ATERRO COM SOLO PREDOMINANTEMENTE 20 CM EXECUCAO E COMPACTACAO DE CORPO DE ATERRO DE ATERRO (95% DE ENERGIA DO PROCTOR NORMAL) COM SOLO PREDOMINANTEMENTE ARGILOSO, EM CAMADAS COM ESPESSURA DE 20 CM - EXCLUSIVE ESCAVACAO, CARGA E TRANSPORTE E SOLO. AF_09/2024 | SERVIÇO | SERVIÇO | 40,7000 M³ | 13,50 | R$ 551,49 | R$ 549,45 |
| 0018 | CARGA, MANOBRA E DESCARGA DE SOLOS E MATERIAIS GRANULARES EM CAMINHAO BASCULANTE 18 M3 - ESCAVADEIRA CARGA, MANOBRA E DESCARGA DE SOLOS E MATERIAIS GRANULARES EM CAMINHAO BASCULANTE 18 M3 - CARGA COM ESCAVADEIRA HIDRAULICA (CACAMBA DE 1,20 M3 / 155 HP)E DESCARGA LIVRE (UNIDADE: T). AF_07/2020 (TERRAPLENAGEM) | SERVIÇO | SERVIÇO | 1.819,1000 t | 5,00 | R$ 9.713,99 | R$ 9.095,50 |
| 0019 | TRANSPORTE COM CAMINHAO BASCULANTE DE 18 M3, EM VIA URBANA PAVIMENTADA, DMT ATE 30 KM TRANSPORTE COM CAMINHAO BASCULANTE DE 18 M3, EM VIA URBANA PAVIMENTADA, DMT ATE 30 KM (UNIDADE: TXKM). AF_07/2020 (TERRAPLENAGEM) | SERVIÇO | SERVIÇO | 5.899,4700 t | 1,30 | R$ 9.262,17 | R$ 7.669,31 |
| 0020 | TRANSPORTE COM CAMINHAO BASCULANTE DE 18 M3, EM VIA URBANA EM LEITO NATURAL (UNIDADE: TXKM) TRANSPORTE COM CAMINHAO BASCULANTE DE 18 M3, EM VIA URBANA EM LEITO NATURAL (UNIDADE: TXKM). AF_07/2020 (TERRAPLENAGEM) | SERVIÇO | SERVIÇO | 520,5400 t | 1,80 | R$ 1.025,46 | R$ 936,97 |
| 0021 | REGULARIZACAO E COMPACTACAO DE SUBLEITO DE SOLO PREDOMINANTEMENTE ARGILOSO REGULARIZACAO E COMPACTACAO DE SUBLEITO DE SOLO PREDOMINANTEMENTE ARGILOSO, PARA OBRAS DE CONSTRUCAO DE PAVIMENTOS. AF_09/2024 | SERVIÇO | SERVIÇO | 2.836,2200 M² | 2,50 | R$ 7.742,88 | R$ 7.090,55 |



PORTAL DE COMPRAS PÚBLICAS
A autenticidade do documento pode ser verificada no site https://validaarquivo.portaldecompraspublicas.com.br
Documento gerado eletronicamente no Portal de Compras Públicas em 17/12/2025 às 13:22:35.
Código verificador: F9A366

E-DOCS - CÓPIA DO PROCESSO 2025-BGRQD GERADO POR UDSON OLIVEIRA RAMOS DE AGUIAR EM 20/02/2026 13:23 DOCUMENTO 1 / 1 PÁGINA 1572 / 1846

2026-0ZNPRK - E-DOCS - CÓPIA SIMPLES 09/01/2026 11:46 PÁGINA 16 / 20

| | | | | | | | |
|---|---|---|---|---|---|---|---|
| 0022 | BASE OU SUB-BASE DE BRITA GRADUADA COM BRITA COMERCIAL BASE OU SUB-BASE DE BRITA GRADUADA COM BRITA COMERCIAL | SERVIÇO | SERVIÇO | 964,3200 M³ | 250,00 | R$ 289.402,08 | R$ 241.080,00 |
| 0023 | CARGA, MANOBRA E DESCARGA DE SOLOS E MATERIAIS GRANULARES EM CAMINHAO BASCULANTE 18 M3 - ESCAVADEIRA CARGA, MANOBRA E DESCARGA DE SOLOS E MATERIAIS GRANULARES EM CAMINHAO BASCULANTE 18 M3 - CARGA COM ESCAVADEIRA HIDRAULICA (CACAMBA DE 1,20 M3 / 155 HP)E DESCARGA LIVRE (UNIDADE: T). AF_07/2020 (PAVIMENTACAO) | SERVIÇO | SERVIÇO | 2.344,5400 t | 5,00 | R$ 12.519,84 | R$ 11.722,70 |
| 0024 | TRANSPORTE COM CAMINHAO BASCULANTE DE 18 M3, EM VIA URBANA PAVIMENTADA, DMT ATE 30 KM TRANSPORTE COM CAMINHAO BASCULANTE DE 18 M3, EM VIA URBANA PAVIMENTADA, DMT ATE 30 KM (UNIDADE: TXKM). AF_07/2020 (PAVIMENTACAO) | SERVIÇO | SERVIÇO | 78.170,4900 t | 1,30 | R$ 122.727,67 | R$ 101.621,64 |
| 0025 | TRANSPORTE COM CAMINHAO BASCULANTE DE 18 M3, EM VIA URBANA PAVIMENTADA, DMT EXCEDENTE A 30 KM TRANSPORTE COM CAMINHAO BASCULANTE DE 18 M3, EM VIA URBANA PAVIMENTADA, ADICIONAL PARA DMT EXCEDENTE A 30 KM (UNIDADE: TXKM). AF_07/2020 (PAVIMENTACAO) | SERVIÇO | SERVIÇO | 64.917,6780 t | 0,50 | R$ 38.301,43 | R$ 32.458,84 |
| 0026 | IMPRIMACAO COM EMULSAO ASFALTICA IMPRIMACAO COM EMULSAO ASFALTICA | SERVIÇO | SERVIÇO | 2.720,2000 M² | 0,45 | R$ 1.332,90 | R$ 1.224,09 |
| 0027 | PINTURA DE LIGACAO PINTURA DE LIGACAO | SERVIÇO | SERVIÇO | 2.720,2000 M² | 0,30 | R$ 952,07 | R$ 816,06 |
| 0028 | CONCRETO ASFALTICO - FAIXA C - AREIA E BRITA COMERCIAIS CONCRETO ASFALTICO - FAIXA C - AREIA E BRITA COMERCIAIS | SERVIÇO | SERVIÇO | 261,1400 t | 219,10 | R$ 66.206,82 | R$ 57.215,77 |
| 0030 | TRANSPORTE COM CAMINHAO BASCULANTE DE 18 M3, EM VIA URBANA PAVIMENTADA, DMT EXCEDENTE A 30 KM TRANSPORTE COM CAMINHAO BASCULANTE DE 18 M3, EM VIA URBANA PAVIMENTADA, ADICIONAL PARA DMT EXCEDENTE A 30 KM (UNIDADE: TXKM). AF_07/2020 (PAVIMENTACAO) (1) | SERVIÇO | SERVIÇO | 7.990,8500 t | 0,50 | R$ 4.714,60 | R$ 3.995,43 |
| 0031 | FORNECIMENTO DE EMULSAO ASFALTICA PARA IMPRIMACAO (EAI) EMULSAO ASFALTICA PARA IMPRIMACAO (EAI), FORNECIMENTO | SERVIÇO | SERVIÇO | 3,2600 t | 3.165,00 | R$ 10.320,34 | R$ 10.317,90 |
| 0032 | FORNECIMENTO DE EMULSAO RR-1C EMULSAO RR-1C, FORNECIMENTO | SERVIÇO | SERVIÇO | 1,0900 t | 3.419,00 | R$ 3.729,00 | R$ 3.726,71 |
| 0033 | FORNECIMENTO DE CAP-50/70 FORNECIMENTO DE CAP-50/70 | SERVIÇO | SERVIÇO | 14,3600 t | 4.500,00 | R$ 64.634,65 | R$ 64.620,00 |
| 0034 | TRANSPORTE DE MATERIAL BETUMINOSO COM CAMINHAO TANQUE DISTRIBUIDOR - RODOVIA PAVIMENTADA TRANSPORTE DE MATERIAL BETUMINOSO COM CAMINHAO TANQUE DISTRIBUIDOR - RODOVIA PAVIMENTADA (PAVIMENTACAO) | SERVIÇO | SERVIÇO | 7.851,9200 t | 2,13 | R$ 16.881,63 | R$ 16.724,59 |
| 0035 | LASTRO COM MATERIAL GRANULAR (PEDRA BRITADA N.2) LASTRO COM MATERIAL GRANULAR (PEDRA BRITADA N.2), APLICADO EM PISOS OU LAJES SOBRE SOLO, ESPESSURA DE *10 CM*. AF_01/2024 | SERVIÇO | SERVIÇO | 106,2100 M³ | 215,00 | R$ 30.309,15 | R$ 22.835,15 |
| 0038 | TRANSPORTE COM CAMINHAO BASCULANTE DE 18 M3, EM VIA URBANA PAVIMENTADA, DMT EXCEDENTE A 30 KM TRANSPORTE COM CAMINHAO BASCULANTE DE 18 M3, EM VIA URBANA PAVIMENTADA, ADICIONAL PARA DMT EXCEDENTE A 30 KM (UNIDADE: TXKM). AF_07/2020 (PAVIMENTACAO) (2) | SERVIÇO | SERVIÇO | 6.825,3500 t | 0,50 | R$ 4.026,96 | R$ 3.412,68 |



PORTAL DE COMPRAS PÚBLICAS
A autenticidade do documento pode ser verificada no site https://validaarquivo.portaldecompraspublicas.com.br
Documento gerado eletronicamente no Portal de Compras Públicas em 17/12/2025 às 13:22:35.
Código verificador: F9A366

E-DOCS - CÓPIA DO PROCESSO 2025-BGRQD GERADO POR UDSON OLIVEIRA RAMOS DE AGUIAR EM 20/02/2026 13:23 DOCUMENTO 1 / 1 PÁGINA 1573 / 1846

2026-0ZNPRK - E-DOCS - CÓPIA SIMPLES 09/01/2026 11:46 PÁGINA 17 / 20

| | | | | | | | |
|---|---|---|---|---|---|---|---|
| 0039 | EXECUCAO DE PASSEIO (CALCADA) OU PISO DE CONCRETO COM CONCRETO MOLDADO IN LOCO, USINADO, 6 CM EXECUCAO DE PASSEIO (CALCADA) OU PISO DE CONCRETO COM CONCRETO MOLDADO IN LOCO, USINADO, ACABAMENTO CONVENCIONAL, ESPESSURA 6 CM, ARMADO. AF_08/2022 | SERVIÇO | SERVIÇO | 1.062,1500 M² | 82,00 | R$ 110.930,95 | R$ 87.096,30 |
| 0040 | ASSENTAMENTO DE GUIA (MEIO-FIO) EM TRECHO RETO 2 ASSENTAMENTO DE GUIA (MEIO-FIO) EM TRECHO RETO, CONFECCIONADA EM CONCRETO PRE-FABRICADO, DIMENSOES 100X15X13X30 CM (COMPRIMENTO X BASE INFERIOR X BASE SUPERIOR X ALTURA). AF_01/2024 | SERVIÇO | SERVIÇO | 701,9900 M | 60,00 | R$ 48.914,66 | R$ 42.119,40 |
| 0041 | ASSENTAMENTO DE GUIA (MEIO-FIO) EM TRECHO CURVO 2 ASSENTAMENTO DE GUIA (MEIO-FIO) EM TRECHO CURVO, CONFECCIONADA EM CONCRETO PRE-FABRICADO, DIMENSOES 100X15X13X30 CM (COMPRIMENTO X BASE INFERIOR X BASE SUPERIOR X ALTURA). AF_01/2024 | SERVIÇO | SERVIÇO | 267,4400 M | 65,00 | R$ 19.659,51 | R$ 17.383,60 |
| 0042 | PISO PODOTATIL DE ALERTA OU DIRECIONAL, DE CONCRETO, ASSENTADO SOBRE ARGAMASSA AF_03/2024 PISO PODOTATIL DE ALERTA OU DIRECIONAL, DE CONCRETO, ASSENTADO SOBRE ARGAMASSA. AF_03/2024 | SERVIÇO | SERVIÇO | 353,4600 M² | 155,00 | R$ 72.993,02 | R$ 54.786,30 |
| 0043 | RELIGACAO DE REDE DE AGUA EM PVC DN 25 MM RELIGACAO DE REDE DE AGUA EM PVC DN 25 MM, INCLUSIVE CONEXOES, EM VIAS URBANAS | SERVIÇO | SERVIÇO | 410,0000 M | 28,20 | R$ 15.366,80 | R$ 11.562,00 |
| 0044 | REMANEJAMENTO DE LIGACAO E RELIGACAO DE REDES DE ESGOTO REMANEJAMENTO DE LIGACAO E RELIGACAO DE REDES DE ESGOTO, EM VIAS URBANAS | SERVIÇO | SERVIÇO | 416,0000 M | 115,00 | R$ 51.983,36 | R$ 47.840,00 |
| 0045 | ESCAVACAO MECANICA DE VALA EM MATERIAL DE 1A CATEGORIA ESCAVACAO MECANICA DE VALA EM MATERIAL DE 1A CATEGORIA | SERVIÇO | SERVIÇO | 604,2100 M³ | 8,14 | R$ 4.924,31 | R$ 4.918,27 |
| 0046 | SERVICO DE REATERRO COM AREIA, TUDO INCLUIDO REATERRO COM AREIA, TUDO INCLUIDO | SERVIÇO | SERVIÇO | 240,2800 M³ | 62,70 | R$ 15.067,96 | R$ 15.065,56 |
| 0047 | COMPACTACAO DE ATERROS A 100% DO PROCTOR INTERMEDIARIO COMPACTACAO DE ATERROS A 100% DO PROCTOR INTERMEDIARIO | SERVIÇO | SERVIÇO | 220,9100 M³ | 10,70 | R$ 2.374,78 | R$ 2.363,74 |
| 0048 | CARGA, MANOBRA E DESCARGA DE SOLOS E MATERIAIS GRANULARES EM CAMINHAO BASCULANTE 18 M3 - ESCAVADEIRA CARGA, MANOBRA E DESCARGA DE SOLOS E MATERIAIS GRANULARES EM CAMINHAO BASCULANTE 18 M3 - CARGA COM ESCAVADEIRA HIDRAULICA (CACAMBA DE 1,20 M3 / 155 HP)E DESCARGA LIVRE (UNIDADE: T). AF_07/2020 (DRENAGEM) | SERVIÇO | SERVIÇO | 1.493,3200 t | 5,00 | R$ 7.974,33 | R$ 7.466,60 |
| 0049 | TRANSPORTE COM CAMINHAO BASCULANTE DE 18 M3, EM VIA URBANA PAVIMENTADA, DMT ATE 30 KM TRANSPORTE COM CAMINHAO BASCULANTE DE 18 M3, EM VIA URBANA PAVIMENTADA, DMT ATE 30 KM (UNIDADE: TXKM). AF_07/2020 (DRENAGEM) | SERVIÇO | SERVIÇO | 6.158,8000 t | 1,30 | R$ 9.669,32 | R$ 8.006,44 |
| 0050 | TRANSPORTE COM CAMINHAO BASCULANTE DE 18 M3, EM VIA URBANA EM LEITO NATURAL (UNIDADE: TXKM) TRANSPORTE COM CAMINHAO BASCULANTE DE 18 M3, EM VIA URBANA EM LEITO NATURAL (UNIDADE: TXKM). AF_07/2020 (DRENAGEM) | SERVIÇO | SERVIÇO | 203,1500 t | 1,80 | R$ 400,21 | R$ 365,67 |
| 0051 | ESCORAMENTO METALICO DE VALA TIPO GAIOLA, CONFORME PROJETO TIPO. ESCORAMENTO METALICO DE VALA TIPO GAIOLA, CONFORME PROJETO TIPO. | SERVIÇO | SERVIÇO | 708,8200 M² | 26,75 | R$ 25.241,08 | R$ 18.960,94 |
| 0052 | EXECUCAO DE POCO DE VISITA - PVI 02 - AREIA E BRITA COMERCIAIS POCO DE VISITA - PVI 02 - AREIA E BRITA COMERCIAIS | SERVIÇO | SERVIÇO | 10,0000 UN | 1.980,00 | R$ 26.304,90 | R$ 19.800,00 |



PORTAL DE COMPRAS PÚBLICAS
A autenticidade do documento pode ser verificada no site https://validaarquivo.portaldecompraspublicas.com.br
Documento gerado eletronicamente no Portal de Compras Públicas em 17/12/2025 às 13:22:35.
Código verificador: F9A366

E-DOCS - CÓPIA DO PROCESSO 2025-BGRQD GERADO POR UDSON OLIVEIRA RAMOS DE AGUIAR EM 20/02/2026 13:23 DOCUMENTO 1 / 1 PÁGINA 1574 / 1846

2026-0ZNPRK - E-DOCS - CÓPIA SIMPLES 09/01/2026 11:46 PÁGINA 18 / 20

| | | | | | | | |
|---|---|---|---|---|---|---|---|
| 0053 | CHAMINE DOS POCOS DE VISITA - CPV 01 - AREIA E BRITA COMERCIAIS CHAMINE DOS POCOS DE VISITA - CPV 01 - AREIA E BRITA COMERCIAIS | SERVIÇO | SERVIÇO | 10,0000 UN | 1.480,00 | R$ 19.726,50 | R$ 14.800,00 |
| 0054 | FORNECIMENTO E INSTALACAO DE TUBO PEAD PARA DRENAGEM - D = 400 MM TUBO PEAD PARA DRENAGEM - D = 400 MM - FORNECIMENTO E INSTALACAO | SERVIÇO | SERVIÇO | 55,0000 M | 230,00 | R$ 15.327,40 | R$ 12.650,00 |
| 0055 | FORNECIMENTO E INSTALACAO DE TUBO PEAD PARA DRENAGEM - D = 600 MM TUBO PEAD PARA DRENAGEM - D = 600 MM - FORNECIMENTO E INSTALACAO | SERVIÇO | SERVIÇO | 253,0000 M | 550,00 | R$ 169.803,48 | R$ 139.150,00 |
| 0056 | TRANSPORTE COM CAMINHAO CARROCERIA DE 15 T - RODOVIA PAVIMENTADA TRANSPORTE COM CAMINHAO CARROCERIA DE 15 T - RODOVIA PAVIMENTADA | SERVIÇO | SERVIÇO | 3.751,9700 t | 0,84 | R$ 3.189,17 | R$ 3.151,65 |
| 0057 | EXECUCAO DE CAIXA RALO EM BLOCOS PRE-MOLDADOS E GRELHA ARTICULADA EM FFA EM VIAS URBANAS CAIXA RALO EM BLOCOS PRE-MOLDADOS E GRELHA ARTICULADA EM FFA EM VIAS URBANAS | SERVIÇO | SERVIÇO | 10,0000 UN | 1.800,00 | R$ 22.086,50 | R$ 18.000,00 |
| 0058 | BOCA DE BSTC D = 0,60 M - ESCONSIDADE 0° - AREIA E BRITA COMERCIAIS - ALAS RETAS BOCA DE BSTC D = 0,60 M - ESCONSIDADE 0° - AREIA E BRITA COMERCIAIS - ALAS RETAS | SERVIÇO | SERVIÇO | 1,0000 UN | 850,00 | R$ 911,64 | R$ 850,00 |
| 0059 | TRINCHEIRA DRENANTE EM CONCRETO ARMADO, INCLUINDO GRELHAS FOFO, ESCAVACAO E REATERRO. TRINCHEIRA DRENANTE EM CONCRETO ARMADO, INCLUINDO GRELHAS FOFO, ESCAVACAO E REATERRO. | SERVIÇO | SERVIÇO | 5,0000 M | 1.900,00 | R$ 10.531,40 | R$ 9.500,00 |
| 0060 | PINTURA DE FAIXA COM TINTA ACRILICA EMULSIONADA EM AGUA - ESPESSURA DE 0,5 MM PINTURA DE FAIXA COM TINTA ACRILICA EMULSIONADA EM AGUA - ESPESSURA DE 0,5 MM | SERVIÇO | SERVIÇO | 116,6300 M² | 22,00 | R$ 2.669,66 | R$ 2.565,86 |
| 0061 | PINTURA DE SETAS E ZEBRADOS COM TERMOPLASTICO POR EXTRUSAO - ESPESSURA DE 3,0 MM PINTURA DE SETAS E ZEBRADOS COM TERMOPLASTICO POR EXTRUSAO - ESPESSURA DE 3,0 MM | SERVIÇO | SERVIÇO | 9,1400 M² | 120,00 | R$ 1.137,93 | R$ 1.096,80 |
| 0062 | PLACA EM ACO NO 16 GALVANIZADO COM PELICULA RETRORREFLETIVA TIPO I + I - CONFECCAO PLACA EM ACO NO 16 GALVANIZADO COM PELICULA RETRORREFLETIVA TIPO I + I - CONFECCAO | SERVIÇO | SERVIÇO | 12,8500 M² | 500,00 | R$ 6.523,94 | R$ 6.425,00 |
| 0063 | SUPORTE PARA PLACA DE SINALIZACAO EM MADEIRA DE LEI TRATADA 8 X 8 CM - FORNECIMENTO E IMPLANTACAO SUPORTE PARA PLACA DE SINALIZACAO EM MADEIRA DE LEI TRATADA 8 X 8 CM - FORNECIMENTO E IMPLANTACAO | SERVIÇO | SERVIÇO | 25,0000 UN | 120,00 | R$ 3.676,75 | R$ 3.000,00 |
| 0064 | FORNECIMENTO E COLOCACAO DE CONES PARA SINALIZACAO 1 CONES PARA SINALIZACAO, FORNECIMENTO E COLOCACAO | SERVIÇO | SERVIÇO | 24,0000 UN | 90,00 | R$ 3.164,88 | R$ 2.160,00 |
| 0065 | FORNECIMENTO DE SINALIZACAO VERTICAL COM CHAPA EM ESMALTE SINTETICO SINALIZACAO VERTICAL COM CHAPA EM ESMALTE SINTETICO | SERVIÇO | SERVIÇO | 6,0000 M² | 800,00 | R$ 5.088,00 | R$ 4.800,00 |
| 0066 | DISPOSITIVO DE DIRECIONAMENTO OU BLOQUEIO TIPO TELA PLASTICA COM SUPORTE FIXO - DISPOSITIVO DE DIRECIONAMENTO OU BLOQUEIO TIPO TELA PLASTICA COM SUPORTE FIXO - CONFECCAO | SERVIÇO | SERVIÇO | 116,0200 M² | 30,00 | R$ 4.529,42 | R$ 3.480,60 |
| 0067 | FORNECIMENTO DE SINALIZACAO NOTURNA (FIO COM LAMPADA E BALDE) SINALIZACAO NOTURNA ( FIO COM LAMPADA E BALDE ), FORNECIMENTO E INSTALACAO | SERVIÇO | SERVIÇO | 96,6900 M | 30,00 | R$ 3.790,25 | R$ 2.900,70 |
| 0068 | ADMINISTRACAO LOCAL 1 ADMINISTRACAO LOCAL | SERVIÇO | SERVIÇO | 1,0000 UN | 35.922,34 | R$ 64.263,42 | R$ 35.922,34 |
| | TOTAIS DO LOTE | | | | | R$ 1.532.042,93 | R$ 1.270.999,98 |



PORTAL DE COMPRAS PÚBLICAS
A autenticidade do documento pode ser verificada no site https://validaarquivo.portaldecompraspublicas.com.br
Documento gerado eletronicamente no Portal de Compras Públicas em 17/12/2025 às 13:22:35.
Código verificador: F9A366

## Valor Inicial: R$ 1.532.042,93

## Valor Readequado Total: R$ 1.270.999,98

E-DOCS - CÓPIA DO PROCESSO 2025-BGRQD GERADO POR UDSON OLIVEIRA RAMOS DE AGUIAR EM 20/02/2026 13:23 DOCUMENTO 1 / 1 PÁGINA 1575 / 1846

2026-0ZNPRK - E-DOCS - CÓPIA SIMPLES 09/01/2026 11:46 PÁGINA 19 / 20



PORTAL DE COMPRAS PÚBLICAS
A autenticidade do documento pode ser verificada no site https://validaarquivo.portaldecompraspublicas.com.br
Documento gerado eletronicamente no Portal de Compras Públicas em 17/12/2025 às 13:22:35.
Código verificador: F9A366

**INFORMAÇÕES DO DOCUMENTO**
Documento capturado em 09/01/2026 11:46:36 (HORÁRIO DE BRASÍLIA - UTC-3)
por ANAPAULA PAES ALVES MONTEIRO (ASSISTENTE ADMINISTRATIVO - DCOMPG - SEFIP - PMAL)
Valor Legal: CÓPIA SIMPLES | Natureza: DOCUMENTO NATO-DIGITAL

A disponibilidade do documento pode ser conferida pelo link: https://e-docs.es.gov.br/d/2026-0ZNPRK

E-DOCS - CÓPIA DO PROCESSO 2025-BGRQD GERADO POR UDSON OLIVEIRA RAMOS DE AGUIAR EM 20/02/2026 13:23 DOCUMENTO 1 / 1 PÁGINA 1576 / 1846

2026-0ZNPRK - E-DOCS - CÓPIA SIMPLES 09/01/2026 11:46 PÁGINA 20 / 20

E-DOCS - CÓPIA DO PROCESSO 2025-BGRQD GERADO POR UDSON OLIVEIRA RAMOS DE AGUIAR EM 20/02/2026 13:23 DOCUMENTO 1 / 1 PÁGINA 1577 / 1846

2026-QP0T24 - E-DOCS - DOCUMENTO ORIGINAL 09/01/2026 11:46 PÁGINA 1 / 35

# ATA PARCIAL

Prefeitura Municipal de Alegre

Prefeitura Municipal de Alegre

Concorrência por Menor Preço - 000014/2025

## Lotes Licitados

| Lote | Item | Descrição | V. Referência | Qtde | Unidade | Observações | Julgamento |
|---|---|---|---|---|---|---|---|
| 0001 | | | | | | | |
| | 0001 | FORNECIMENTO E INSTALACAO DE PLACA DE OBRA COM CHAPA GALVANIZADA E ESTRUTURA DE MADEIRA FORNECIMENTO E INSTALACAO DE PLACA DE OBRA COM CHAPA GALVANIZADA E ESTRUTURA DE MADEIRA. AF_03/2022_PS | R$ 571,86 | 4,5000 | M² | Aceito | Menor Preço |
| | 0002 | REFEITORIO COM PAREDES DE CHAPA DE COMPENS. 12MM E PONTALETES 8X8CM REFEITORIO COM PAREDES DE CHAPA DE COMPENS. 12MM E PONTALETES 8X8CM, PISO CIMENT. E COB. DE TELHAS FIBROC. 6MM, INCL. PONTO DE LUZ E CX. DE INSPECAO (CONS. 1.21 M2/FUNC./TURNO), CONF. PROJETO (1 UTILIZACAO) | R$ 570,66 | 18,1500 | M² | Aceito | Menor Preço |
| | 0003 | ALUGUEL MENSAL CONTAINER SANITARIO 1 ALUGUEL MENSAL CONTAINER SANITARIO, INCL PORTA, BASC, 2 PTOS LUZ, 1 PTO ATERRAM., 3VASOS, 3LAVATORIOS, CALHA MICTORIO, 6 CHUVEIROS (1 ELETRICO), TORN.,REGISTROS, PISO COMP. NAVAL PINTADO, CERT NR18 E LAUDO DESCONTAMINACAO | R$ 1.538,29 | 4,0000 | MÊS | Aceito | Menor Preço |
| | 0004 | ALUGUEL DE CONTAINER PARA ALMOXARIFADO 1 ALUGUEL MENSAL CONTAINER PARA ALMOXARIFADO, INCL. PORTA, 2 JANELAS, 1 PT ILUMINACAO, ISOLAMENTO TERMICO (TETO), PISO EM COMP. NAVAL PINTADO, CERT. NR18, INCL. LAUDO DESCONTAMINACAO. | R$ 991,49 | 4,0000 | MÊS | Aceito | Menor Preço |
| | 0005 | FORNECIMENTO E INSTALACAO DE TAPUME TELHA METALICA ONDULADA EM ACO GALVALUME 0,50MM BRANCA H=2,20M TAPUME TELHA METALICA ONDULADA EM ACO GALVALUME 0,50MM BRANCA H=2,20M, INCL. MONTAGEM ESTR. MAD. 8X8, C/ADESIVO DER-ES 60X60CM A CADA 10M, INCL. FAIXAS PINT. ESMALTE SINT. CORES AZUL C/ H=30CM E ROSA C/ H=10CM(REAPROVEITAMENTO 2X) | R$ 178,23 | 72,3000 | M | Aceito | Menor Preço |
| | 0006 | FORNECIMENTO DE ENTRADA DE ENERGIA ELETRICA, AEREA, TRIFASICA ENTRADA DE ENERGIA ELETRICA, AEREA, TRIFASICA, COM CAIXA DE SOBREPOR, CABO DE 16 MM2 E DISJUNTOR DIN 50A (NAO INCLUSO O POSTE DE CONCRETO). AF_07/2020_PS | R$ 2.708,56 | 1,0000 | UN | Aceito | Menor Preço |
| | 0007 | REDE DE AGUA C/ PADRAO DE ENTRADA DAGUA DIAM. 3/4 REDE DE AGUA C/ PADRAO DE ENTRADA DAGUA DIAM. 3/4 CONF. CESAN, INCL. TUBOS E CONEXOES P/ ALIMENT., DISTRIB., EXTRAVAS. E LIMP., CONS. O PADRAO A 25M | R$ 67,68 | 25,0000 | M | Aceito | Menor Preço |
| | 0008 | RESERVATORIO DE POLIESTILENO DE 1000 L, INCLUSIVE SUPORTE EM MADEIRA DE 7X12CM E 5X7CM RESERVATORIO DE POLIESTILENO DE 1000 L, INCLUSIVE SUPORTE EM MADEIRA DE 7X12CM E 5X7CM, ELEVADO DE 4M, CONFORME PROJETO (2 UTILIZACOES) | R$ 1.639,82 | 1,0000 | UN | Aceito | Menor Preço |



PORTAL DE COMPRAS PÚBLICAS
A autenticidade do documento pode ser verificada no site https://validaarquivo.portaldecompraspublicas.com.br
Documento gerado eletronicamente no Portal de Compras Públicas em 09/01/2026 às 11:07:35.
Código verificador: 10126BF

E-DOCS - CÓPIA DO PROCESSO 2025-BGRQD GERADO POR UDSON OLIVEIRA RAMOS DE AGUIAR EM 20/02/2026 13:23 DOCUMENTO 1 / 1 PÁGINA 1578 / 1846

2026-QP0T24 - E-DOCS - DOCUMENTO ORIGINAL 09/01/2026 11:46 PÁGINA 2 / 35

| | | | | | | |
|---|---|---|---|---|---|---|
| 0009 | MOBILIZACAO E DESMOBILIZACAO DE CONTAINER ATE 50 KM MOBILIZACAO E DESMOBILIZACAO DE CONTAINER ATE 50 KM | R$ 1.546,83 | 2,0000 | UN | Aceito | Menor Preço |
| 0010 | DEMOLICAO DE PISO DE CONCRETO SIMPLES, DE FORMA MECANIZADA DEMOLICAO DE PISO DE CONCRETO SIMPLES, DE FORMA MECANIZADA COM MARTELETE, SEM REAPROVEITAMENTO. AF_09/2023 | R$ 148,96 | 75,8100 | M³ | Aceito | Menor Preço |
| 0011 | REMOCAO DE PARALELEPIPEDOS REMOCAO DE PARALELEPIPEDOS | R$ 4,91 | 2.863,0000 | M² | Aceito | Menor Preço |
| 0012 | REMOCAO MECANIZADA DE REVESTIMENTO ASFALTICO REMOCAO MECANIZADA DE REVESTIMENTO ASFALTICO | R$ 14,71 | 0,5800 | M³ | Aceito | Menor Preço |
| 0013 | CARGA, MANOBRA E DESCARGA DE SOLOS E MATERIAIS GRANULARES EM CAMINHAO BASCULANTE 18 M3 - ESCAVADEIRA CARGA, MANOBRA E DESCARGA DE SOLOS E MATERIAIS GRANULARES EM CAMINHAO BASCULANTE 18 M3 - CARGA COM ESCAVADEIRA HIDRAULICA (CACAMBA DE 1,20 M3 / 155 HP)E DESCARGA LIVRE (UNIDADE: T). AF_07/2020 | R$ 5,34 | 985,8800 | t | Aceito | Menor Preço |
| 0014 | TRANSPORTE COM CAMINHAO BASCULANTE DE 18 M3, EM VIA URBANA PAVIMENTADA, DMT ATE 30 KM TRANSPORTE COM CAMINHAO BASCULANTE DE 18 M3, EM VIA URBANA PAVIMENTADA, DMT ATE 30 KM (UNIDADE: TXKM). AF_07/2020 | R$ 1,57 | 3.356,7200 | t | Aceito | Menor Preço |
| 0015 | TRANSPORTE COM CAMINHAO BASCULANTE DE 18 M3, EM VIA URBANA EM LEITO NATURAL (UNIDADE: TXKM) TRANSPORTE COM CAMINHAO BASCULANTE DE 18 M3, EM VIA URBANA EM LEITO NATURAL (UNIDADE: TXKM). AF_07/2020 | R$ 1,97 | 300,5000 | t | Aceito | Menor Preço |
| 0016 | ESCAVACAO MECANICA COM RETROESCAVADEIRA EM MATERIAL DE 1A ESCAVACAO MECANICA COM RETROESCAVADEIRA EM MATERIAL DE 1A CATEGORIA | R$ 8,15 | 970,1900 | M³ | Aceito | Menor Preço |
| 0017 | EXECUCAO E COMPACTACAO DE CORPO DE ATERRO DE ATERRO COM SOLO PREDOMINANTEMENTE 20 CM EXECUCAO E COMPACTACAO DE CORPO DE ATERRO DE ATERRO (95% DE ENERGIA DO PROCTOR NORMAL) COM SOLO PREDOMINANTEMENTE ARGILOSO, EM CAMADAS COM ESPESSURA DE 20 CM - EXCLUSIVE ESCAVACAO, CARGA E TRANSPORTE E SOLO. AF_09/2024 | R$ 13,55 | 40,7000 | M³ | Aceito | Menor Preço |
| 0018 | CARGA, MANOBRA E DESCARGA DE SOLOS E MATERIAIS GRANULARES EM CAMINHAO BASCULANTE 18 M3 - ESCAVADEIRA CARGA, MANOBRA E DESCARGA DE SOLOS E MATERIAIS GRANULARES EM CAMINHAO BASCULANTE 18 M3 - CARGA COM ESCAVADEIRA HIDRAULICA (CACAMBA DE 1,20 M3 / 155 HP)E DESCARGA LIVRE (UNIDADE: T). AF_07/2020 (TERRAPLENAGEM) | R$ 5,34 | 1.819,1000 | t | Aceito | Menor Preço |
| 0019 | TRANSPORTE COM CAMINHAO BASCULANTE DE 18 M3, EM VIA URBANA PAVIMENTADA, DMT ATE 30 KM TRANSPORTE COM CAMINHAO BASCULANTE DE 18 M3, EM VIA URBANA PAVIMENTADA, DMT ATE 30 KM (UNIDADE: TXKM). AF_07/2020 (TERRAPLENAGEM) | R$ 1,57 | 5.899,4700 | t | Aceito | Menor Preço |
| 0020 | TRANSPORTE COM CAMINHAO BASCULANTE DE 18 M3, EM VIA URBANA EM LEITO NATURAL (UNIDADE: TXKM) TRANSPORTE COM CAMINHAO BASCULANTE DE 18 M3, EM VIA URBANA EM LEITO NATURAL (UNIDADE: TXKM). AF_07/2020 (TERRAPLENAGEM) | R$ 1,97 | 520,5400 | t | Aceito | Menor Preço |



PORTAL DE COMPRAS PÚBLICAS
A autenticidade do documento pode ser verificada no site https://validaarquivo.portaldecompraspublicas.com.br
Documento gerado eletronicamente no Portal de Compras Públicas em 09/01/2026 às 11:07:35.
Código verificador: 10126BF

E-DOCS - CÓPIA DO PROCESSO 2025-BGRQD GERADO POR UDSON OLIVEIRA RAMOS DE AGUIAR EM 20/02/2026 13:23 DOCUMENTO 1 / 1 PÁGINA 1579 / 1846

2026-QP0T24 - E-DOCS - DOCUMENTO ORIGINAL 09/01/2026 11:46 PÁGINA 3 / 35

| | | | | | | |
|---|---|---|---|---|---|---|
| 0021 | REGULARIZACAO E COMPACTACAO DE SUBLEITO DE SOLO PREDOMINANTEMENTE ARGILOSO REGULARIZACAO E COMPACTACAO DE SUBLEITO DE SOLO PREDOMINANTEMENTE ARGILOSO, PARA OBRAS DE CONSTRUCAO DE PAVIMENTOS. AF_09/2024 | R$ 2,73 | 2.836,2200 | M² | Aceito | Menor Preço |
| 0022 | BASE OU SUB-BASE DE BRITA GRADUADA COM BRITA COMERCIAL BASE OU SUB-BASE DE BRITA GRADUADA COM BRITA COMERCIAL | R$ 300,11 | 964,3200 | M³ | Aceito | Menor Preço |
| 0023 | CARGA, MANOBRA E DESCARGA DE SOLOS E MATERIAIS GRANULARES EM CAMINHAO BASCULANTE 18 M3 - ESCAVADEIRA CARGA, MANOBRA E DESCARGA DE SOLOS E MATERIAIS GRANULARES EM CAMINHAO BASCULANTE 18 M3 - CARGA COM ESCAVADEIRA HIDRAULICA (CACAMBA DE 1,20 M3 / 155 HP)E DESCARGA LIVRE (UNIDADE: T). AF_07/2020 (PAVIMENTACAO) | R$ 5,34 | 2.344,5400 | t | Aceito | Menor Preço |
| 0024 | TRANSPORTE COM CAMINHAO BASCULANTE DE 18 M3, EM VIA URBANA PAVIMENTADA, DMT ATE 30 KM TRANSPORTE COM CAMINHAO BASCULANTE DE 18 M3, EM VIA URBANA PAVIMENTADA, DMT ATE 30 KM (UNIDADE: TXKM). AF_07/2020 (PAVIMENTACAO) | R$ 1,57 | 78.170,4900 | t | Aceito | Menor Preço |
| 0025 | TRANSPORTE COM CAMINHAO BASCULANTE DE 18 M3, EM VIA URBANA PAVIMENTADA, DMT EXCEDENTE A 30 KM TRANSPORTE COM CAMINHAO BASCULANTE DE 18 M3, EM VIA URBANA PAVIMENTADA, ADICIONAL PARA DMT EXCEDENTE A 30 KM (UNIDADE: TXKM). AF_07/2020 (PAVIMENTACAO) | R$ 0,59 | 64.917,6780 | t | Aceito | Menor Preço |
| 0026 | IMPRIMACAO COM EMULSAO ASFALTICA IMPRIMACAO COM EMULSAO ASFALTICA | R$ 0,49 | 2.720,2000 | M² | Aceito | Menor Preço |
| 0027 | PINTURA DE LIGACAO PINTURA DE LIGACAO | R$ 0,35 | 2.720,2000 | M² | Aceito | Menor Preço |
| 0028 | CONCRETO ASFALTICO - FAIXA C - AREIA E BRITA COMERCIAIS CONCRETO ASFALTICO - FAIXA C - AREIA E BRITA COMERCIAIS | R$ 253,53 | 261,1400 | t | Aceito | Menor Preço |
| 0030 | TRANSPORTE COM CAMINHAO BASCULANTE DE 18 M3, EM VIA URBANA PAVIMENTADA, DMT EXCEDENTE A 30 KM TRANSPORTE COM CAMINHAO BASCULANTE DE 18 M3, EM VIA URBANA PAVIMENTADA, ADICIONAL PARA DMT EXCEDENTE A 30 KM (UNIDADE: TXKM). AF_07/2020 (PAVIMENTACAO) (1) | R$ 0,59 | 7.990,8500 | t | Aceito | Menor Preço |
| 0031 | FORNECIMENTO DE EMULSAO ASFALTICA PARA IMPRIMACAO (EAI) EMULSAO ASFALTICA PARA IMPRIMACAO (EAI), FORNECIMENTO | R$ 3.165,75 | 3,2600 | t | Aceito | Menor Preço |
| 0032 | FORNECIMENTO DE EMULSAO RR-1C EMULSAO RR-1C, FORNECIMENTO | R$ 3.421,10 | 1,0900 | t | Aceito | Menor Preço |
| 0033 | FORNECIMENTO DE CAP-50/70 FORNECIMENTO DE CAP-50/70 | R$ 4.501,02 | 14,3600 | t | Aceito | Menor Preço |
| 0034 | TRANSPORTE DE MATERIAL BETUMINOSO COM CAMINHAO TANQUE DISTRIBUIDOR - RODOVIA PAVIMENTADA TRANSPORTE DE MATERIAL BETUMINOSO COM CAMINHAO TANQUE DISTRIBUIDOR - RODOVIA PAVIMENTADA (PAVIMENTACAO) | R$ 2,15 | 7.851,9200 | t | Aceito | Menor Preço |
| 0035 | LASTRO COM MATERIAL GRANULAR (PEDRA BRITADA N.2) LASTRO COM MATERIAL GRANULAR (PEDRA BRITADA N.2), APLICADO EM PISOS OU LAJES SOBRE SOLO, ESPESSURA DE *10 CM*. AF_01/2024 | R$ 285,37 | 106,2100 | M³ | Aceito | Menor Preço |



PORTAL DE COMPRAS PÚBLICAS
A autenticidade do documento pode ser verificada no site https://validaarquivo.portaldecompraspublicas.com.br
Documento gerado eletronicamente no Portal de Compras Públicas em 09/01/2026 às 11:07:35.
Código verificador: 10126BF

E-DOCS - CÓPIA DO PROCESSO 2025-BGRQD GERADO POR UDSON OLIVEIRA RAMOS DE AGUIAR EM 20/02/2026 13:23 DOCUMENTO 1 / 1 PÁGINA 1580 / 1846

2026-QP0T24 - E-DOCS - DOCUMENTO ORIGINAL 09/01/2026 11:46 PÁGINA 4 / 35

| | | | | | | |
|---|---|---|---|---|---|---|
| 0038 | TRANSPORTE COM CAMINHAO BASCULANTE DE 18 M3, EM VIA URBANA PAVIMENTADA, DMT EXCEDENTE A 30 KM TRANSPORTE COM CAMINHAO BASCULANTE DE 18 M3, EM VIA URBANA PAVIMENTADA, ADICIONAL PARA DMT EXCEDENTE A 30 KM (UNIDADE: TXKM). AF_07/2020 (PAVIMENTACAO) (2) | R$ 0,59 | 6.825,3500 | t | Aceito | Menor Preço |
| 0039 | EXECUCAO DE PASSEIO (CALCADA) OU PISO DE CONCRETO COM CONCRETO MOLDADO IN LOCO, USINADO, 6 CM EXECUCAO DE PASSEIO (CALCADA) OU PISO DE CONCRETO COM CONCRETO MOLDADO IN LOCO, USINADO, ACABAMENTO CONVENCIONAL, ESPESSURA 6 CM, ARMADO. AF_08/2022 | R$ 104,44 | 1.062,1500 | M² | Aceito | Menor Preço |
| 0040 | ASSENTAMENTO DE GUIA (MEIO-FIO) EM TRECHO RETO 2 ASSENTAMENTO DE GUIA (MEIO-FIO) EM TRECHO RETO, CONFECCIONADA EM CONCRETO PRE-FABRICADO, DIMENSOES 100X15X13X30 CM (COMPRIMENTO X BASE INFERIOR X BASE SUPERIOR X ALTURA). AF_01/2024 | R$ 69,68 | 701,9900 | M | Aceito | Menor Preço |
| 0041 | ASSENTAMENTO DE GUIA (MEIO-FIO) EM TRECHO CURVO 2 ASSENTAMENTO DE GUIA (MEIO-FIO) EM TRECHO CURVO, CONFECCIONADA EM CONCRETO PRE-FABRICADO, DIMENSOES 100X15X13X30 CM (COMPRIMENTO X BASE INFERIOR X BASE SUPERIOR X ALTURA). AF_01/2024 | R$ 73,51 | 267,4400 | M | Aceito | Menor Preço |
| 0042 | PISO PODOTATIL DE ALERTA OU DIRECIONAL, DE CONCRETO, ASSENTADO SOBRE ARGAMASSA AF_03/2024 PISO PODOTATIL DE ALERTA OU DIRECIONAL, DE CONCRETO, ASSENTADO SOBRE ARGAMASSA. AF_03/2024 | R$ 206,51 | 353,4600 | M² | Aceito | Menor Preço |
| 0043 | RELIGACAO DE REDE DE AGUA EM PVC DN 25 MM RELIGACAO DE REDE DE AGUA EM PVC DN 25 MM, INCLUSIVE CONEXOES, EM VIAS URBANAS | R$ 37,48 | 410,0000 | M | Aceito | Menor Preço |
| 0044 | REMANEJAMENTO DE LIGACAO E RELIGACAO DE REDES DE ESGOTO REMANEJAMENTO DE LIGACAO E RELIGACAO DE REDES DE ESGOTO, EM VIAS URBANAS | R$ 124,96 | 416,0000 | M | Aceito | Menor Preço |
| 0045 | ESCAVACAO MECANICA DE VALA EM MATERIAL DE 1A CATEGORIA ESCAVACAO MECANICA DE VALA EM MATERIAL DE 1A CATEGORIA | R$ 8,15 | 604,2100 | M³ | Aceito | Menor Preço |
| 0046 | SERVICO DE REATERRO COM AREIA, TUDO INCLUIDO REATERRO COM AREIA, TUDO INCLUIDO | R$ 62,71 | 240,2800 | M³ | Aceito | Menor Preço |
| 0047 | COMPACTACAO DE ATERROS A 100% DO PROCTOR INTERMEDIARIO COMPACTACAO DE ATERROS A 100% DO PROCTOR INTERMEDIARIO | R$ 10,75 | 220,9100 | M³ | Aceito | Menor Preço |
| 0048 | CARGA, MANOBRA E DESCARGA DE SOLOS E MATERIAIS GRANULARES EM CAMINHAO BASCULANTE 18 M3 - ESCAVADEIRA CARGA, MANOBRA E DESCARGA DE SOLOS E MATERIAIS GRANULARES EM CAMINHAO BASCULANTE 18 M3 - CARGA COM ESCAVADEIRA HIDRAULICA (CACAMBA DE 1,20 M3 / 155 HP)E DESCARGA LIVRE (UNIDADE: T). AF_07/2020 (DRENAGEM) | R$ 5,34 | 1.493,3200 | t | Aceito | Menor Preço |
| 0049 | TRANSPORTE COM CAMINHAO BASCULANTE DE 18 M3, EM VIA URBANA PAVIMENTADA, DMT ATE 30 KM TRANSPORTE COM CAMINHAO BASCULANTE DE 18 M3, EM VIA URBANA PAVIMENTADA, DMT ATE 30 KM (UNIDADE: TXKM). AF_07/2020 (DRENAGEM) | R$ 1,57 | 6.158,8000 | t | Aceito | Menor Preço |



PORTAL DE COMPRAS PÚBLICAS
A autenticidade do documento pode ser verificada no site https://validaarquivo.portaldecompraspublicas.com.br
Documento gerado eletronicamente no Portal de Compras Públicas em 09/01/2026 às 11:07:35.
Código verificador: 10126BF

E-DOCS - CÓPIA DO PROCESSO 2025-BGRQD GERADO POR UDSON OLIVEIRA RAMOS DE AGUIAR EM 20/02/2026 13:23 DOCUMENTO 1 / 1 PÁGINA 1581 / 1846

2026-QP0T24 - E-DOCS - DOCUMENTO ORIGINAL 09/01/2026 11:46 PÁGINA 5 / 35

| | | | | | | |
|---|---|---|---|---|---|---|
| 0050 | TRANSPORTE COM CAMINHAO BASCULANTE DE 18 M3, EM VIA URBANA EM LEITO NATURAL (UNIDADE: TXKM) TRANSPORTE COM CAMINHAO BASCULANTE DE 18 M3, EM VIA URBANA EM LEITO NATURAL (UNIDADE: TXKM). AF_07/2020 (DRENAGEM) | R$ 1,97 | 203,1500 | t | Aceito | Menor Preço |
| 0051 | ESCORAMENTO METALICO DE VALA TIPO GAIOLA, CONFORME PROJETO TIPO. ESCORAMENTO METALICO DE VALA TIPO GAIOLA, CONFORME PROJETO TIPO. | R$ 35,61 | 708,8200 | M² | Aceito | Menor Preço |
| 0052 | EXECUCAO DE POCO DE VISITA - PVI 02 - AREIA E BRITA COMERCIAIS POCO DE VISITA - PVI 02 - AREIA E BRITA COMERCIAIS | R$ 2.630,49 | 10,0000 | UN | Aceito | Menor Preço |
| 0053 | CHAMINE DOS POCOS DE VISITA - CPV 01 - AREIA E BRITA COMERCIAIS CHAMINE DOS POCOS DE VISITA - CPV 01 - AREIA E BRITA COMERCIAIS | R$ 1.972,65 | 10,0000 | UN | Aceito | Menor Preço |
| 0054 | FORNECIMENTO E INSTALACAO DE TUBO PEAD PARA DRENAGEM - D = 400 MM TUBO PEAD PARA DRENAGEM - D = 400 MM - FORNECIMENTO E INSTALACAO | R$ 278,68 | 55,0000 | M | Aceito | Menor Preço |
| 0055 | FORNECIMENTO E INSTALACAO DE TUBO PEAD PARA DRENAGEM - D = 600 MM TUBO PEAD PARA DRENAGEM - D = 600 MM - FORNECIMENTO E INSTALACAO | R$ 671,16 | 253,0000 | M | Aceito | Menor Preço |
| 0056 | TRANSPORTE COM CAMINHAO CARROCERIA DE 15 T - RODOVIA PAVIMENTADA TRANSPORTE COM CAMINHAO CARROCERIA DE 15 T - RODOVIA PAVIMENTADA | R$ 0,85 | 3.751,9700 | t | Aceito | Menor Preço |
| 0057 | EXECUCAO DE CAIXA RALO EM BLOCOS PRE-MOLDADOS E GRELHA ARTICULADA EM FFA EM VIAS URBANAS CAIXA RALO EM BLOCOS PRE-MOLDADOS E GRELHA ARTICULADA EM FFA EM VIAS URBANAS | R$ 2.208,65 | 10,0000 | UN | Aceito | Menor Preço |
| 0058 | BOCA DE BSTC D = 0,60 M - ESCONSIDADE 0° - AREIA E BRITA COMERCIAIS - ALAS RETAS BOCA DE BSTC D = 0,60 M - ESCONSIDADE 0° - AREIA E BRITA COMERCIAIS - ALAS RETAS | R$ 911,64 | 1,0000 | UN | Aceito | Menor Preço |
| 0059 | TRINCHEIRA DRENANTE EM CONCRETO ARMADO, INCLUINDO GRELHAS FOFO, ESCAVACAO E REATERRO. TRINCHEIRA DRENANTE EM CONCRETO ARMADO, INCLUINDO GRELHAS FOFO, ESCAVACAO E REATERRO. | R$ 2.106,28 | 5,0000 | M | Aceito | Menor Preço |
| 0060 | PINTURA DE FAIXA COM TINTA ACRILICA EMULSIONADA EM AGUA - ESPESSURA DE 0,5 MM PINTURA DE FAIXA COM TINTA ACRILICA EMULSIONADA EM AGUA - ESPESSURA DE 0,5 MM | R$ 22,89 | 116,6300 | M² | Aceito | Menor Preço |
| 0061 | PINTURA DE SETAS E ZEBRADOS COM TERMOPLASTICO POR EXTRUSAO - ESPESSURA DE 3,0 MM PINTURA DE SETAS E ZEBRADOS COM TERMOPLASTICO POR EXTRUSAO - ESPESSURA DE 3,0 MM | R$ 124,50 | 9,1400 | M² | Aceito | Menor Preço |
| 0062 | PLACA EM ACO NO 16 GALVANIZADO COM PELICULA RETRORREFLETIVA TIPO I + I - CONFECCAO PLACA EM ACO NO 16 GALVANIZADO COM PELICULA RETRORREFLETIVA TIPO I + I - CONFECCAO | R$ 507,70 | 12,8500 | M² | Aceito | Menor Preço |
| 0063 | SUPORTE PARA PLACA DE SINALIZACAO EM MADEIRA DE LEI TRATADA 8 X 8 CM - FORNECIMENTO E IMPLANTACAO SUPORTE PARA PLACA DE SINALIZACAO EM MADEIRA DE LEI TRATADA 8 X 8 CM - FORNECIMENTO E IMPLANTACAO | R$ 147,07 | 25,0000 | UN | Aceito | Menor Preço |
| 0064 | FORNECIMENTO E COLOCACAO DE CONES PARA SINALIZACAO 1 CONES PARA SINALIZACAO, FORNECIMENTO E COLOCACAO | R$ 131,87 | 24,0000 | UN | Aceito | Menor Preço |



PORTAL DE COMPRAS PÚBLICAS
A autenticidade do documento pode ser verificada no site https://validaarquivo.portaldecompraspublicas.com.br
Documento gerado eletronicamente no Portal de Compras Públicas em 09/01/2026 às 11:07:35.
Código verificador: 10126BF

E-DOCS - CÓPIA DO PROCESSO 2025-BGRQD GERADO POR UDSON OLIVEIRA RAMOS DE AGUIAR EM 20/02/2026 13:23 DOCUMENTO 1 / 1 PÁGINA 1582 / 1846

2026-QP0T24 - E-DOCS - DOCUMENTO ORIGINAL 09/01/2026 11:46 PÁGINA 6 / 35

| | | | | | | |
|---|---|---|---|---|---|---|
| 0065 | FORNECIMENTO DE SINALIZACAO VERTICAL COM CHAPA EM ESMALTE SINTETICO SINALIZACAO VERTICAL COM CHAPA EM ESMALTE SINTETICO | R$ 848,00 | 6,0000 | M² | Aceito | Menor Preço |
| 0066 | DISPOSITIVO DE DIRECIONAMENTO OU BLOQUEIO TIPO TELA PLASTICA COM SUPORTE FIXO - DISPOSITIVO DE DIRECIONAMENTO OU BLOQUEIO TIPO TELA PLASTICA COM SUPORTE FIXO - CONFECCAO | R$ 39,04 | 116,0200 | M² | Aceito | Menor Preço |
| 0067 | FORNECIMENTO DE SINALIZACAO NOTURNA (FIO COM LAMPADA E BALDE) SINALIZACAO NOTURNA ( FIO COM LAMPADA E BALDE ), FORNECIMENTO E INSTALACAO | R$ 39,20 | 96,6900 | M | Aceito | Menor Preço |
| 0068 | ADMINISTRACAO LOCAL 1 ADMINISTRACAO LOCAL | R$ 64.263,42 | 1,0000 | UN | Aceito | Menor Preço |
| | VALOR TOTAL ESTIMADO | 0,00 | | | | |

## Documentos Anexados ao Processo

| Data | Documento |
|---|---|
| 05/11/2025 - 11:18 | 014_-_Edital_-_CE_014-2025_-_Drenagem_e_Pav_Rua_Antonio_Lemos_Barbosa - ass.pdf |
| 05/11/2025 - 11:22 | Termo_de_Referência_-_DREN_E_PAV_RUA_ANTÔNIO_LEMOS_BARBOSA.pdf |
| 05/11/2025 - 11:29 | Anexo II - Planilha e Projetos.zip |
| 05/11/2025 - 11:30 | Relatorio Itens Cadastrados - CE 014-2025.pdf |
| 04/12/2025 - 17:04 | Ata da Sessão de Julgamento (PROPOSTA + HABILITAÇÃO) - CE 014-2025 (1).pdf |
| 17/12/2025 - 13:21 | Ata da Sessão de Julgamento (PROPOSTA + HABILITAÇÃO) - CE 014-2025 (2).pdf |
| 07/01/2026 - 23:52 | PARECER SOBRE RECURSO - CE 014-2025 (ok).pdf |
| 09/01/2026 - 11:06 | DECISÃO FINAL AUTORIDADE.pdf |

## Mensagens Enviadas pelo Agente de Contratação

| Data | Assunto | Frase |
|---|---|---|
| 25/11/2025 - 14:57:44 | Envio de Propostas Readequadas 000014/2025 | Foi solicitado a proposta readequada para o item lote 0001. O prazo de envio é até às 14:58 do dia 26/11/2025. |
| 25/11/2025 - 14:58:32 | Documentos solicitados para o processo 000014/2025 | Foram solicitadas diligências no lote 0001 do processo 000014/2025.<br>Acesse o seu ambiente logado para verificar os detalhes. |
| 26/11/2025 - 14:20:11 | Envio de Propostas Readequadas 000014/2025 | Foi solicitado a proposta readequada para o item lote 0001. O prazo de envio é até às 14:58 do dia 27/11/2025. |
| 27/11/2025 - 17:22:11 | Envio de Propostas Readequadas 000014/2025 | Foi solicitado a proposta readequada para o item lote 0001. O prazo de envio é até às 19:22 do dia 27/11/2025. |
| 27/11/2025 - 17:28:21 | Documentos solicitados para o processo 000014/2025 | Foram solicitadas diligências no lote 0001 do processo 000014/2025.<br>Acesse o seu ambiente logado para verificar os detalhes. |
| 27/11/2025 - 18:11:43 | | Você recebeu uma nova proposta readequada no lote 0001 do processo 000014/2025.<br>Acesse o seu ambiente logado para verificar os detalhes. |
| 27/11/2025 - 18:15:33 | | Você recebeu um novo documento em resposta à diligência no lote 0001 do processo 000014/2025.<br>Acesse o seu ambiente logado para verificar os detalhes. |
| 05/12/2025 - 14:11:59 | | Você recebeu uma nova negociação no lote 0001 do processo 000014/2025.<br>Acesse o seu ambiente logado para verificar os detalhes. |
| 08/12/2025 - 13:05:06 | Envio de Propostas Readequadas 000014/2025 | Foi solicitado a proposta readequada para o item lote 0001. O prazo de envio é até às 13:05 do dia 09/12/2025. |
| 08/12/2025 - 13:05:39 | Documentos solicitados para o processo 000014/2025 | Foram solicitadas diligências no lote 0001 do processo 000014/2025.<br>Acesse o seu ambiente logado para verificar os detalhes. |
| 08/12/2025 - 17:25:05 | | Você recebeu um novo documento em resposta à diligência no lote 0001 do processo 000014/2025.<br>Acesse o seu ambiente logado para verificar os detalhes. |
| 09/12/2025 - 13:12:24 | Envio de Propostas Readequadas 000014/2025 | Foi solicitado a proposta readequada para o item lote 0001. O prazo de envio é até às 13:13 do dia 10/12/2025. |
| 09/12/2025 - 13:12:53 | Documentos solicitados para o processo 000014/2025 | Foram solicitadas diligências no lote 0001 do processo 000014/2025.<br>Acesse o seu ambiente logado para verificar os detalhes. |
| 10/12/2025 - 10:29:38 | | Você recebeu uma nova proposta readequada no lote 0001 do processo 000014/2025.<br>Acesse o seu ambiente logado para verificar os detalhes. |



PORTAL DE COMPRAS PÚBLICAS
A autenticidade do documento pode ser verificada no site https://validaarquivo.portaldecompraspublicas.com.br
Documento gerado eletronicamente no Portal de Compras Públicas em 09/01/2026 às 11:07:35.
Código verificador: 10126BF

Você recebeu um novo documento em resposta à diligência no lote 0001 do processo 000014/2025.

Acesse o seu ambiente logado para verificar os detalhes.

# Vencedores

## ENGETECH - ENGENHARIA, COMERCIO E SERVICOS LTDA - Tipo: EPP/SS - LC123: Sim - Documento 04.154.467/0001-47 - Endereço: R ELOI CASSA - CEP: 29500000 - UF: ES - Município: - Telefone: (28) 99986-5420

| Lote | Item | Produto | Modelo | Marca/ Fabricante | Quantidade | Melhor Lance | Valor Total |
|---|---|---|---|---|---|---|---|
| 0001 | | G L O B A L EXECUCAO DOS SERVICOS DE PAVIMENTACAO E DRENAGEM DA RUA ANTONIO LEMOS BARBOSA, BAIRRO VILA DO SUL, NO MUNICIPIO DE ALEGRE/ES | | | | | |
| | 0001 | FORNECIMENTO E INSTALACAO DE PLACA DE OBRA COM CHAPA GALVANIZADA E ESTRUTURA DE MADEIRA fornecimento e instalacao de placa de obra com chapa galvanizada e estrutura de madeira. af_03/2022_ps | SERVIÇO | SERVIÇO | 4,5000 M² | R$ 333,33 | R$ R$ 1.499,98 |
| | 0002 | REFEITORIO COM PAREDES DE CHAPA DE COMPENS. 12MM E PONTALETES 8X8CM REFEITORIO COM PAREDES DE CHAPA DE COMPENS. 12MM E PONTALETES 8X8CM, PISO CIMENT. E COB. DE TELHAS FIBROC. 6MM, INCL. PONTO DE LUZ E CX. DE INSPECAO (CONS. 1.21 M2/FUNC./TURNO), CONF. PROJETO (1 UTILIZACAO) | SERVIÇO | SERVIÇO | 18,1500 M² | R$ 428,00 | R$ R$ 7.768,20 |
| | 0003 | ALUGUEL MENSAL CONTAINER SANITARIO 1 ALUGUEL MENSAL CONTAINER SANITARIO, INCL PORTA, BASC, 2 PTOS LUZ, 1 PTO ATERRAM., 3VASOS, 3LAVATORIOS, CALHA MICTORIO, 6 CHUVEIROS (1 ELETRICO), TORN.,REGISTROS, PISO COMP. NAVAL PINTADO, CERT NR18 E LAUDO DESCONTAMINACAO | SERVIÇO | SERVIÇO | 4,0000 MÊS | R$ 1.500,00 | R$ R$ 6.000,00 |
| | 0004 | ALUGUEL DE CONTAINER PARA ALMOXARIFADO 1 ALUGUEL MENSAL CONTAINER PARA ALMOXARIFADO, INCL. PORTA, 2 JANELAS, 1 PT ILUMINACAO, ISOLAMENTO TERMICO (TETO), PISO EM COMP. NAVAL PINTADO, CERT. NR18, INCL. LAUDO DESCONTAMINACAO. | SERVIÇO | SERVIÇO | 4,0000 MÊS | R$ 600,00 | R$ R$ 2.400,00 |
| | 0005 | FORNECIMENTO E INSTALACAO DE TAPUME TELHA METALICA ONDULADA EM ACO GALVALUME 0,50MM BRANCA H=2,20M TAPUME TELHA METALICA ONDULADA EM ACO GALVALUME 0,50MM BRANCA H=2,20M, INCL. MONTAGEM ESTR. MAD. 8X8, C/ADESIVO DER-ES 60X60CM A CADA 10M, INCL. FAIXAS PINT. ESMALTE SINT. CORES AZUL C/ H=30CM E ROSA C/ H=10CM(REAPROVEITAMENTO 2X) | SERVIÇO | SERVIÇO | 72,3000 M | R$ 150,00 | R$ R$ 10.845,00 |
| | 0006 | FORNECIMENTO DE ENTRADA DE ENERGIA ELETRICA, AEREA, TRIFASICA ENTRADA DE ENERGIA ELETRICA, AEREA, TRIFASICA, COM CAIXA DE SOBREPOR, CABO DE 16 MM2 E DISJUNTOR DIN 50A (NAO INCLUSO O POSTE DE CONCRETO). AF_07/2020_PS | SERVIÇO | SERVIÇO | 1,0000 UN | R$ 2.708,00 | R$ R$ 2.708,00 |
| | 0007 | Rede de agua c/ padrao de entrada dagua diam. 3/4 Rede de agua c/ padrao de entrada dagua diam. 3/4 conf. CESAN, incl. tubos e conexoes p/ aliment., distrib., extravas. e limp., cons. o padrao a 25m | SERVIÇO | SERVIÇO | 25,0000 M | R$ 67,60 | R$ R$ 1.690,00 |



PORTAL DE COMPRAS PÚBLICAS
A autenticidade do documento pode ser verificada no site https://validaarquivo.portaldecompraspublicas.com.br
Documento gerado eletronicamente no Portal de Compras Públicas em 09/01/2026 às 11:07:35.
Código verificador: 10126BF

E-DOCS - CÓPIA DO PROCESSO 2025-BGRQD GERADO POR UDSON OLIVEIRA RAMOS DE AGUIAR EM 20/02/2026 13:23 DOCUMENTO 1 / 1 PÁGINA 1583 / 1846

2026-QP0T24 - E-DOCS - DOCUMENTO ORIGINAL 09/01/2026 11:46 PÁGINA 7 / 35

E-DOCS - CÓPIA DO PROCESSO 2025-BGRQD GERADO POR UDSON OLIVEIRA RAMOS DE AGUIAR EM 20/02/2026 13:23 DOCUMENTO 1 / 1 PÁGINA 1584 / 1846

2026-QP0T24 - E-DOCS - DOCUMENTO ORIGINAL 09/01/2026 11:46 PÁGINA 8 / 35

| | | | | | | |
|---|---|---|---|---|---|---|
| 0008 | RESERVATORIO DE POLIESTILENO DE 1000 L, INCLUSIVE SUPORTE EM MADEIRA DE 7X12CM E 5X7CM RESERVATORIO DE POLIESTILENO DE 1000 L, INCLUSIVE SUPORTE EM MADEIRA DE 7X12CM E 5X7CM, ELEVADO DE 4M, CONFORME PROJETO (2 UTILIZACOES) | SERVIÇO | SERVIÇO | 1,0000 UN | R$ 1.009,51 | R$ R$ 1.009,51 |
| 0009 | MOBILIZACAO E DESMOBILIZACAO DE CONTAINER ATE 50 KM MOBILIZACAO E DESMOBILIZACAO DE CONTAINER ATE 50 KM | SERVIÇO | SERVIÇO | 2,0000 UN | R$ 1.400,00 | R$ R$ 2.800,00 |
| 0010 | DEMOLICAO DE PISO DE CONCRETO SIMPLES, DE FORMA MECANIZADA DEMOLICAO DE PISO DE CONCRETO SIMPLES, DE FORMA MECANIZADA COM MARTELETE, SEM REAPROVEITAMENTO. AF_09/2023 | SERVIÇO | SERVIÇO | 75,8100 M³ | R$ 112,00 | R$ R$ 8.490,72 |
| 0011 | REMOCAO DE PARALELEPIPEDOS REMOCAO DE PARALELEPIPEDOS | SERVIÇO | SERVIÇO | 2.863,0000 M² | R$ 4,50 | R$ R$ 12.883,50 |
| 0012 | REMOCAO MECANIZADA DE REVESTIMENTO ASFALTICO REMOCAO MECANIZADA DE REVESTIMENTO ASFALTICO | SERVIÇO | SERVIÇO | 0,5800 M³ | R$ 14,50 | R$ R$ 8,41 |
| 0013 | CARGA, MANOBRA E DESCARGA DE SOLOS E MATERIAIS GRANULARES EM CAMINHAO BASCULANTE 18 M3 - ESCAVADEIRA CARGA, MANOBRA E DESCARGA DE SOLOS E MATERIAIS GRANULARES EM CAMINHAO BASCULANTE 18 M3 - CARGA COM ESCAVADEIRA HIDRAULICA (CACAMBA DE 1,20 M3 / 155 HP)E DESCARGA LIVRE (UNIDADE: T). AF_07/2020 | SERVIÇO | SERVIÇO | 985,8800 t | R$ 5,00 | R$ R$ 4.929,40 |
| 0014 | TRANSPORTE COM CAMINHAO BASCULANTE DE 18 M3, EM VIA URBANA PAVIMENTADA, DMT ATE 30 KM TRANSPORTE COM CAMINHAO BASCULANTE DE 18 M3, EM VIA URBANA PAVIMENTADA, DMT ATE 30 KM (UNIDADE: TXKM). AF_07/2020 | SERVIÇO | SERVIÇO | 3.356,7200 t | R$ 1,30 | R$ R$ 4.363,74 |
| 0015 | TRANSPORTE COM CAMINHAO BASCULANTE DE 18 M3, EM VIA URBANA EM LEITO NATURAL (UNIDADE: TXKM) TRANSPORTE COM CAMINHAO BASCULANTE DE 18 M3, EM VIA URBANA EM LEITO NATURAL (UNIDADE: TXKM). AF_07/2020 | SERVIÇO | SERVIÇO | 300,5000 t | R$ 1,80 | R$ R$ 540,90 |
| 0016 | ESCAVACAO MECANICA COM RETROESCAVADEIRA EM MATERIAL DE 1A ESCAVACAO MECANICA COM RETROESCAVADEIRA EM MATERIAL DE 1A CATEGORIA | SERVIÇO | SERVIÇO | 970,1900 M³ | R$ 8,00 | R$ R$ 7.761,52 |
| 0017 | EXECUCAO E COMPACTACAO DE CORPO DE ATERRO DE ATERRO COM SOLO PREDOMINANTEMENTE 20 CM EXECUCAO E COMPACTACAO DE CORPO DE ATERRO DE ATERRO (95% DE ENERGIA DO PROCTOR NORMAL) COM SOLO PREDOMINANTEMENTE ARGILOSO, EM CAMADAS COM ESPESSURA DE 20 CM - EXCLUSIVE ESCAVACAO, CARGA E TRANSPORTE E SOLO. AF_09/2024 | SERVIÇO | SERVIÇO | 40,7000 M³ | R$ 13,50 | R$ R$ 549,45 |
| 0018 | CARGA, MANOBRA E DESCARGA DE SOLOS E MATERIAIS GRANULARES EM CAMINHAO BASCULANTE 18 M3 - ESCAVADEIRA CARGA, MANOBRA E DESCARGA DE SOLOS E MATERIAIS GRANULARES EM CAMINHAO BASCULANTE 18 M3 - CARGA COM ESCAVADEIRA HIDRAULICA (CACAMBA DE 1,20 M3 / 155 HP)E DESCARGA LIVRE (UNIDADE: T). AF_07/2020 (TERRAPLENAGEM) | SERVIÇO | SERVIÇO | 1.819,1000 t | R$ 5,00 | R$ R$ 9.095,50 |



PORTAL DE COMPRAS PÚBLICAS
A autenticidade do documento pode ser verificada no site https://validaarquivo.portaldecompraspublicas.com.br
Documento gerado eletronicamente no Portal de Compras Públicas em 09/01/2026 às 11:07:35.
Código verificador: 10126BF

E-DOCS - CÓPIA DO PROCESSO 2025-BGRQD GERADO POR UDSON OLIVEIRA RAMOS DE AGUIAR EM 20/02/2026 13:23 DOCUMENTO 1 / 1 PÁGINA 1585 / 1846

2026-QP0T24 - E-DOCS - DOCUMENTO ORIGINAL 09/01/2026 11:46 PÁGINA 9 / 35

| | | | | | | |
|---|---|---|---|---|---|---|
| 0019 | TRANSPORTE COM CAMINHAO BASCULANTE DE 18 M3, EM VIA URBANA PAVIMENTADA, DMT ATE 30 KM TRANSPORTE COM CAMINHAO BASCULANTE DE 18 M3, EM VIA URBANA PAVIMENTADA, DMT ATE 30 KM (UNIDADE: TXKM). AF_07/2020 (TERRAPLENAGEM) | SERVIÇO | SERVIÇO | 5.899,4700 t | R$ 1,30 | R$ R$ 7.669,31 |
| 0020 | TRANSPORTE COM CAMINHAO BASCULANTE DE 18 M3, EM VIA URBANA EM LEITO NATURAL (UNIDADE: TXKM) TRANSPORTE COM CAMINHAO BASCULANTE DE 18 M3, EM VIA URBANA EM LEITO NATURAL (UNIDADE: TXKM). AF_07/2020 (TERRAPLENAGEM) | SERVIÇO | SERVIÇO | 520,5400 t | R$ 1,80 | R$ R$ 936,97 |
| 0021 | REGULARIZACAO E COMPACTACAO DE SUBLEITO DE SOLO PREDOMINANTEMENTE ARGILOSO REGULARIZACAO E COMPACTACAO DE SUBLEITO DE SOLO PREDOMINANTEMENTE ARGILOSO, PARA OBRAS DE CONSTRUCAO DE PAVIMENTOS. AF_09/2024 | SERVIÇO | SERVIÇO | 2.836,2200 M² | R$ 2,50 | R$ R$ 7.090,55 |
| 0022 | BASE OU SUB-BASE DE BRITA GRADUADA COM BRITA COMERCIAL BASE OU SUB-BASE DE BRITA GRADUADA COM BRITA COMERCIAL | SERVIÇO | SERVIÇO | 964,3200 M³ | R$ 250,00 | R$ R$ 241.080,00 |
| 0023 | CARGA, MANOBRA E DESCARGA DE SOLOS E MATERIAIS GRANULARES EM CAMINHAO BASCULANTE 18 M3 - ESCAVADEIRA CARGA, MANOBRA E DESCARGA DE SOLOS E MATERIAIS GRANULARES EM CAMINHAO BASCULANTE 18 M3 - CARGA COM ESCAVADEIRA HIDRAULICA (CACAMBA DE 1,20 M3 / 155 HP)E DESCARGA LIVRE (UNIDADE: T). AF_07/2020 (PAVIMENTACAO) | SERVIÇO | SERVIÇO | 2.344,5400 t | R$ 5,00 | R$ R$ 11.722,70 |
| 0024 | TRANSPORTE COM CAMINHAO BASCULANTE DE 18 M3, EM VIA URBANA PAVIMENTADA, DMT ATE 30 KM TRANSPORTE COM CAMINHAO BASCULANTE DE 18 M3, EM VIA URBANA PAVIMENTADA, DMT ATE 30 KM (UNIDADE: TXKM). AF_07/2020 (PAVIMENTACAO) | SERVIÇO | SERVIÇO | 78.170,4900 t | R$ 1,30 | R$ R$ 101.621,64 |
| 0025 | TRANSPORTE COM CAMINHAO BASCULANTE DE 18 M3, EM VIA URBANA PAVIMENTADA, DMT EXCEDENTE A 30 KM TRANSPORTE COM CAMINHAO BASCULANTE DE 18 M3, EM VIA URBANA PAVIMENTADA, ADICIONAL PARA DMT EXCEDENTE A 30 KM (UNIDADE: TXKM). AF_07/2020 (PAVIMENTACAO) | SERVIÇO | SERVIÇO | 64.917,6780 t | R$ 0,50 | R$ R$ 32.458,84 |
| 0026 | IMPRIMACAO COM EMULSAO ASFALTICA IMPRIMACAO COM EMULSAO ASFALTICA | SERVIÇO | SERVIÇO | 2.720,2000 M² | R$ 0,45 | R$ R$ 1.224,09 |
| 0027 | PINTURA DE LIGACAO PINTURA DE LIGACAO | SERVIÇO | SERVIÇO | 2.720,2000 M² | R$ 0,30 | R$ R$ 816,06 |
| 0028 | CONCRETO ASFALTICO - FAIXA C - AREIA E BRITA COMERCIAIS CONCRETO ASFALTICO - FAIXA C - AREIA E BRITA COMERCIAIS | SERVIÇO | SERVIÇO | 261,1400 t | R$ 219,10 | R$ R$ 57.215,77 |
| 0030 | TRANSPORTE COM CAMINHAO BASCULANTE DE 18 M3, EM VIA URBANA PAVIMENTADA, DMT EXCEDENTE A 30 KM TRANSPORTE COM CAMINHAO BASCULANTE DE 18 M3, EM VIA URBANA PAVIMENTADA, ADICIONAL PARA DMT EXCEDENTE A 30 KM (UNIDADE: TXKM). AF_07/2020 (PAVIMENTACAO) (1) | SERVIÇO | SERVIÇO | 7.990,8500 t | R$ 0,50 | R$ R$ 3.995,43 |
| 0031 | FORNECIMENTO DE EMULSAO ASFALTICA PARA IMPRIMACAO (EAI) EMULSAO ASFALTICA PARA IMPRIMACAO (EAI), FORNECIMENTO | SERVIÇO | SERVIÇO | 3,2600 t | R$ 3.165,00 | R$ R$ 10.317,90 |



PORTAL DE COMPRAS PÚBLICAS
A autenticidade do documento pode ser verificada no site https://validaarquivo.portaldecompraspublicas.com.br
Documento gerado eletronicamente no Portal de Compras Públicas em 09/01/2026 às 11:07:35.
Código verificador: 10126BF

E-DOCS - CÓPIA DO PROCESSO 2025-BGRQD GERADO POR UDSON OLIVEIRA RAMOS DE AGUIAR EM 20/02/2026 13:23 DOCUMENTO 1 / 1 PÁGINA 1586 / 1846

2026-QP0T24 - E-DOCS - DOCUMENTO ORIGINAL 09/01/2026 11:46 PÁGINA 10 / 35

| | | | | | | |
|---|---|---|---|---|---|---|
| 0032 | FORNECIMENTO DE EMULSAO RR-1C EMULSAO RR-1C, FORNECIMENTO | SERVIÇO | SERVIÇO | 1,0900 t | R$ 3.419,00 | R$ R$ 3.726,71 |
| 0033 | FORNECIMENTO DE CAP-50/70 FORNECIMENTO DE CAP-50/70 | SERVIÇO | SERVIÇO | 14,3600 t | R$ 4.500,00 | R$ R$ 64.620,00 |
| 0034 | TRANSPORTE DE MATERIAL BETUMINOSO COM CAMINHAO TANQUE DISTRIBUIDOR - RODOVIA PAVIMENTADA TRANSPORTE DE MATERIAL BETUMINOSO COM CAMINHAO TANQUE DISTRIBUIDOR - RODOVIA PAVIMENTADA (PAVIMENTACAO) | SERVIÇO | SERVIÇO | 7.851,9200 t | R$ 2,13 | R$ R$ 16.724,59 |
| 0035 | LASTRO COM MATERIAL GRANULAR (PEDRA BRITADA N.2) LASTRO COM MATERIAL GRANULAR (PEDRA BRITADA N.2), APLICADO EM PISOS OU LAJES SOBRE SOLO, ESPESSURA DE *10 CM*. AF_01/2024 | SERVIÇO | SERVIÇO | 106,2100 M³ | R$ 215,00 | R$ R$ 22.835,15 |
| 0038 | TRANSPORTE COM CAMINHAO BASCULANTE DE 18 M3, EM VIA URBANA PAVIMENTADA, DMT EXCEDENTE A 30 KM TRANSPORTE COM CAMINHAO BASCULANTE DE 18 M3, EM VIA URBANA PAVIMENTADA, ADICIONAL PARA DMT EXCEDENTE A 30 KM (UNIDADE: TXKM). AF_07/2020 (PAVIMENTACAO) (2) | SERVIÇO | SERVIÇO | 6.825,3500 t | R$ 0,50 | R$ R$ 3.412,68 |
| 0039 | EXECUCAO DE PASSEIO (CALCADA) OU PISO DE CONCRETO COM CONCRETO MOLDADO IN LOCO, USINADO, 6 CM EXECUCAO DE PASSEIO (CALCADA) OU PISO DE CONCRETO COM CONCRETO MOLDADO IN LOCO, USINADO, ACABAMENTO CONVENCIONAL, ESPESSURA 6 CM, ARMADO. AF_08/2022 | SERVIÇO | SERVIÇO | 1.062,1500 M² | R$ 82,00 | R$ R$ 87.096,30 |
| 0040 | ASSENTAMENTO DE GUIA (MEIO-FIO) EM TRECHO RETO 2 ASSENTAMENTO DE GUIA (MEIO-FIO) EM TRECHO RETO, CONFECCIONADA EM CONCRETO PRE-FABRICADO, DIMENSOES 100X15X13X30 CM (COMPRIMENTO X BASE INFERIOR X BASE SUPERIOR X ALTURA). AF_01/2024 | SERVIÇO | SERVIÇO | 701,9900 M | R$ 60,00 | R$ R$ 42.119,40 |
| 0041 | ASSENTAMENTO DE GUIA (MEIO-FIO) EM TRECHO CURVO 2 ASSENTAMENTO DE GUIA (MEIO-FIO) EM TRECHO CURVO, CONFECCIONADA EM CONCRETO PRE-FABRICADO, DIMENSOES 100X15X13X30 CM (COMPRIMENTO X BASE INFERIOR X BASE SUPERIOR X ALTURA). AF_01/2024 | SERVIÇO | SERVIÇO | 267,4400 M | R$ 65,00 | R$ R$ 17.383,60 |
| 0042 | PISO PODOTATIL DE ALERTA OU DIRECIONAL, DE CONCRETO, ASSENTADO SOBRE ARGAMASSA AF_03/2024 PISO PODOTATIL DE ALERTA OU DIRECIONAL, DE CONCRETO, ASSENTADO SOBRE ARGAMASSA. AF_03/2024 | SERVIÇO | SERVIÇO | 353,4600 M² | R$ 155,00 | R$ R$ 54.786,30 |
| 0043 | RELIGACAO DE REDE DE AGUA EM PVC DN 25 MM RELIGACAO DE REDE DE AGUA EM PVC DN 25 MM, INCLUSIVE CONEXOES, EM VIAS URBANAS | SERVIÇO | SERVIÇO | 410,0000 M | R$ 28,20 | R$ R$ 11.562,00 |
| 0044 | REMANEJAMENTO DE LIGACAO E RELIGACAO DE REDES DE ESGOTO REMANEJAMENTO DE LIGACAO E RELIGACAO DE REDES DE ESGOTO, EM VIAS URBANAS | SERVIÇO | SERVIÇO | 416,0000 M | R$ 115,00 | R$ R$ 47.840,00 |
| 0045 | ESCAVACAO MECANICA DE VALA EM MATERIAL DE 1A CATEGORIA ESCAVACAO MECANICA DE VALA EM MATERIAL DE 1A CATEGORIA | SERVIÇO | SERVIÇO | 604,2100 M³ | R$ 8,14 | R$ R$ 4.918,27 |
| 0046 | SERVICO DE REATERRO COM AREIA, TUDO INCLUIDO REATERRO COM AREIA, TUDO INCLUIDO | SERVIÇO | SERVIÇO | 240,2800 M³ | R$ 62,70 | R$ R$ 15.065,56 |



PORTAL DE COMPRAS PÚBLICAS
A autenticidade do documento pode ser verificada no site https://validaarquivo.portaldecompraspublicas.com.br
Documento gerado eletronicamente no Portal de Compras Públicas em 09/01/2026 às 11:07:35.
Código verificador: 10126BF

E-DOCS - CÓPIA DO PROCESSO 2025-BGRQD GERADO POR UDSON OLIVEIRA RAMOS DE AGUIAR EM 20/02/2026 13:23 DOCUMENTO 1 / 1 PÁGINA 1587 / 1846

2026-QP0T24 - E-DOCS - DOCUMENTO ORIGINAL 09/01/2026 11:46 PÁGINA 11 / 35

| | | | | | | |
|---|---|---|---|---|---|---|
| 0047 | COMPACTACAO DE ATERROS A 100% DO PROCTOR INTERMEDIARIO COMPACTACAO DE ATERROS A 100% DO PROCTOR INTERMEDIARIO | SERVIÇO | SERVIÇO | 220,9100 M³ | R$ 10,70 | R$ R$ 2.363,74 |
| 0048 | CARGA, MANOBRA E DESCARGA DE SOLOS E MATERIAIS GRANULARES EM CAMINHAO BASCULANTE 18 M3 - ESCAVADEIRA CARGA, MANOBRA E DESCARGA DE SOLOS E MATERIAIS GRANULARES EM CAMINHAO BASCULANTE 18 M3 - CARGA COM ESCAVADEIRA HIDRAULICA (CACAMBA DE 1,20 M3 / 155 HP)E DESCARGA LIVRE (UNIDADE: T). AF_07/2020 (DRENAGEM) | SERVIÇO | SERVIÇO | 1.493,3200 t | R$ 5,00 | R$ R$ 7.466,60 |
| 0049 | TRANSPORTE COM CAMINHAO BASCULANTE DE 18 M3, EM VIA URBANA PAVIMENTADA, DMT ATE 30 KM TRANSPORTE COM CAMINHAO BASCULANTE DE 18 M3, EM VIA URBANA PAVIMENTADA, DMT ATE 30 KM (UNIDADE: TXKM). AF_07/2020 (DRENAGEM) | SERVIÇO | SERVIÇO | 6.158,8000 t | R$ 1,30 | R$ R$ 8.006,44 |
| 0050 | TRANSPORTE COM CAMINHAO BASCULANTE DE 18 M3, EM VIA URBANA EM LEITO NATURAL (UNIDADE: TXKM) TRANSPORTE COM CAMINHAO BASCULANTE DE 18 M3, EM VIA URBANA EM LEITO NATURAL (UNIDADE: TXKM). AF_07/2020 (DRENAGEM) | SERVIÇO | SERVIÇO | 203,1500 t | R$ 1,80 | R$ R$ 365,67 |
| 0051 | ESCORAMENTO METALICO DE VALA TIPO GAIOLA, CONFORME PROJETO TIPO. ESCORAMENTO METALICO DE VALA TIPO GAIOLA, CONFORME PROJETO TIPO. | SERVIÇO | SERVIÇO | 708,8200 M² | R$ 26,75 | R$ R$ 18.960,94 |
| 0052 | EXECUCAO DE POCO DE VISITA - PVI 02 - AREIA E BRITA COMERCIAIS POCO DE VISITA - PVI 02 - AREIA E BRITA COMERCIAIS | SERVIÇO | SERVIÇO | 10,0000 UN | R$ 1.980,00 | R$ R$ 19.800,00 |
| 0053 | CHAMINE DOS POCOS DE VISITA - CPV 01 - AREIA E BRITA COMERCIAIS CHAMINE DOS POCOS DE VISITA - CPV 01 - AREIA E BRITA COMERCIAIS | SERVIÇO | SERVIÇO | 10,0000 UN | R$ 1.480,00 | R$ R$ 14.800,00 |
| 0054 | FORNECIMENTO E INSTALACAO DE TUBO PEAD PARA DRENAGEM - D = 400 MM TUBO PEAD PARA DRENAGEM - D = 400 MM - FORNECIMENTO E INSTALACAO | SERVIÇO | SERVIÇO | 55,0000 M | R$ 230,00 | R$ R$ 12.650,00 |
| 0055 | FORNECIMENTO E INSTALACAO DE TUBO PEAD PARA DRENAGEM - D = 600 MM TUBO PEAD PARA DRENAGEM - D = 600 MM - FORNECIMENTO E INSTALACAO | SERVIÇO | SERVIÇO | 253,0000 M | R$ 550,00 | R$ R$ 139.150,00 |
| 0056 | TRANSPORTE COM CAMINHAO CARROCERIA DE 15 T - RODOVIA PAVIMENTADA TRANSPORTE COM CAMINHAO CARROCERIA DE 15 T - RODOVIA PAVIMENTADA | SERVIÇO | SERVIÇO | 3.751,9700 t | R$ 0,84 | R$ R$ 3.151,65 |
| 0057 | EXECUCAO DE CAIXA RALO EM BLOCOS PRE-MOLDADOS E GRELHA ARTICULADA EM FFA EM VIAS URBANAS CAIXA RALO EM BLOCOS PRE-MOLDADOS E GRELHA ARTICULADA EM FFA EM VIAS URBANAS | SERVIÇO | SERVIÇO | 10,0000 UN | R$ 1.800,00 | R$ R$ 18.000,00 |
| 0058 | BOCA DE BSTC D = 0,60 M - ESCONSIDADE 0° - AREIA E BRITA COMERCIAIS - ALAS RETAS BOCA DE BSTC D = 0,60 M - ESCONSIDADE 0° - AREIA E BRITA COMERCIAIS - ALAS RETAS | SERVIÇO | SERVIÇO | 1,0000 UN | R$ 850,00 | R$ R$ 850,00 |
| 0059 | TRINCHEIRA DRENANTE EM CONCRETO ARMADO, INCLUINDO GRELHAS FOFO, ESCAVACAO E REATERRO. TRINCHEIRA DRENANTE EM CONCRETO ARMADO, INCLUINDO GRELHAS FOFO, ESCAVACAO E REATERRO. | SERVIÇO | SERVIÇO | 5,0000 M | R$ 1.900,00 | R$ R$ 9.500,00 |



PORTAL DE COMPRAS PÚBLICAS
A autenticidade do documento pode ser verificada no site https://validaarquivo.portaldecompraspublicas.com.br
Documento gerado eletronicamente no Portal de Compras Públicas em 09/01/2026 às 11:07:35.
Código verificador: 10126BF

E-DOCS - CÓPIA DO PROCESSO 2025-BGRQD GERADO POR UDSON OLIVEIRA RAMOS DE AGUIAR EM 20/02/2026 13:23 DOCUMENTO 1 / 1 PÁGINA 1588 / 1846

2026-QP0T24 - E-DOCS - DOCUMENTO ORIGINAL 09/01/2026 11:46 PÁGINA 12 / 35

| | | | | | | |
|---|---|---|---|---|---|---|
| 0060 | PINTURA DE FAIXA COM TINTA ACRILICA EMULSIONADA EM AGUA - ESPESSURA DE 0,5 MM PINTURA DE FAIXA COM TINTA ACRILICA EMULSIONADA EM AGUA - ESPESSURA DE 0,5 MM | SERVIÇO | SERVIÇO | 116,6300 M² | R$ 22,00 | R$ R$ 2.565,86 |
| 0061 | PINTURA DE SETAS E ZEBRADOS COM TERMOPLASTICO POR EXTRUSAO - ESPESSURA DE 3,0 MM PINTURA DE SETAS E ZEBRADOS COM TERMOPLASTICO POR EXTRUSAO - ESPESSURA DE 3,0 MM | SERVIÇO | SERVIÇO | 9,1400 M² | R$ 120,00 | R$ R$ 1.096,80 |
| 0062 | PLACA EM ACO NO 16 GALVANIZADO COM PELICULA RETRORREFLETIVA TIPO I + I - CONFECCAO PLACA EM ACO NO 16 GALVANIZADO COM PELICULA RETRORREFLETIVA TIPO I + I - CONFECCAO | SERVIÇO | SERVIÇO | 12,8500 M² | R$ 500,00 | R$ R$ 6.425,00 |
| 0063 | SUPORTE PARA PLACA DE SINALIZACAO EM MADEIRA DE LEI TRATADA 8 X 8 CM - FORNECIMENTO E IMPLANTACAO SUPORTE PARA PLACA DE SINALIZACAO EM MADEIRA DE LEI TRATADA 8 X 8 CM - FORNECIMENTO E IMPLANTACAO | SERVIÇO | SERVIÇO | 25,0000 UN | R$ 120,00 | R$ R$ 3.000,00 |
| 0064 | FORNECIMENTO E COLOCACAO DE CONES PARA SINALIZACAO 1 CONES PARA SINALIZACAO, FORNECIMENTO E COLOCACAO | SERVIÇO | SERVIÇO | 24,0000 UN | R$ 90,00 | R$ R$ 2.160,00 |
| 0065 | FORNECIMENTO DE SINALIZACAO VERTICAL COM CHAPA EM ESMALTE SINTETICO SINALIZACAO VERTICAL COM CHAPA EM ESMALTE SINTETICO | SERVIÇO | SERVIÇO | 6,0000 M² | R$ 800,00 | R$ R$ 4.800,00 |
| 0066 | DISPOSITIVO DE DIRECIONAMENTO OU BLOQUEIO TIPO TELA PLASTICA COM SUPORTE FIXO - DISPOSITIVO DE DIRECIONAMENTO OU BLOQUEIO TIPO TELA PLASTICA COM SUPORTE FIXO - CONFECCAO | SERVIÇO | SERVIÇO | 116,0200 M² | R$ 30,00 | R$ R$ 3.480,60 |
| 0067 | FORNECIMENTO DE SINALIZACAO NOTURNA (FIO COM LAMPADA E BALDE) SINALIZACAO NOTURNA ( FIO COM LAMPADA E BALDE ), FORNECIMENTO E INSTALACAO | SERVIÇO | SERVIÇO | 96,6900 M | R$ 30,00 | R$ R$ 2.900,70 |
| 0068 | ADMINISTRACAO LOCAL 1 ADMINISTRACAO LOCAL | SERVIÇO | SERVIÇO | 1,0000 UN | R$ 35.922,34 | R$ R$ 35.922,34 |
| | TOTAL DO LOTE | | | | | R$ 1.270.999,98 |

TOTAL DO VENCEDOR R$ 1.270.999,98

## Declarações Obrigatórias

| Título | Declaração |
|---|---|
| Declaração de conhecimento do Edital | Declaro que estou ciente e concordo com as condições contidas no edital e seus anexos, bem como de que cumpro plenamente os requisitos de habilitação definidos no edital. |
| Declaração de reserva de cargos | Declaro cumprir as exigências de reserva de cargos para pessoa com deficiência e para reabilitado da Previdência Social, previstas em lei e em outras normas específicas. |
| Declaração de proposta econômica | Sob pena de desclassificação, declaro que minhas propostas econômicas compreendem a integralidade dos custos para atendimento dos direitos trabalhistas assegurados na Constituição Federal, nas leis trabalhistas, nas normas infralegais, nas convenções coletivas de trabalho e nos termos de ajustamento de conduta vigentes na data de entrega das propostas. |
| Declaração de Não-Emprego de menores | Declaro para fins do inciso XXXIII do artigo 7° da Constituição Federal, com redação dada pela Emenda Constitucional, nº 20/98, que não emprega menores de dezoito anos em trabalho noturno, perigoso ou insalubre e de que qualquer trabalho a menores de 16 anos. |
| Declaração de Não-Emprego de trabalho degradante | Declaro não possuir em sua cadeia produtiva, empregados executando trabalho degradante ou forçado, nos termos do inciso III e IV do art.1º e no inciso III do art.5º da Constituição Federal. |
| Declaração de Acessibilidade | Declaro que, conforme disposto no art. 93 da Lei nº 8.213, de 24 de julho de 1991, estou ciente do cumprimento da reserva de cargos prevista em lei para pessoa com deficiência ou para reabilitado da Previdência Social e que, se aplicado ao número de funcionários da minha empresa, atendo às regras de acessibilidade previstas na legislação. |
| Declaração de Inexistência de Fato Superveniente | Declaro sob as penas da lei, que até a presente data inexistem fatos impeditivos para sua habilitação no presente processo licitatório, ciente da obrigatoriedade de declarar ocorrências posteriores. |

* As declarações supracitadas foram aceitas por todos os participantes.



PORTAL DE COMPRAS PÚBLICAS
A autenticidade do documento pode ser verificada no site https://validaarquivo.portaldecompraspublicas.com.br
Documento gerado eletronicamente no Portal de Compras Públicas em 09/01/2026 às 11:07:35.
Código verificador: 10126BF

E-DOCS - CÓPIA DO PROCESSO 2025-BGRQD GERADO POR UDSON OLIVEIRA RAMOS DE AGUIAR EM 20/02/2026 13:23 DOCUMENTO 1 / 1 PÁGINA 1589 / 1846

2026-QP0T24 - E-DOCS - DOCUMENTO ORIGINAL 09/01/2026 11:46 PÁGINA 13 / 35

# Propostas Enviadas

## LOTE 0001 - ITEM 0001 - FORNECIMENTO E INSTALACAO DE PLACA DE OBRA COM CHAPA GALVANIZADA E ESTRUTURA DE MADEIRA fornecimento e instalacao de placa de obra com chapa galvanizada e estrutura de madeira. af_03/2022_ps

| Fornecedor | CNPJ/CPF | Data | Modelo | Marca/ Fabricante | Quantidade | Lance | Valor Total | LC 123/2006 |
|---|---|---|---|---|---|---|---|---|
| TREZE MATERIAL DE CONSTRUCAO LTDA | 01.070.171/0001-50 | 24/11/2025 - 11:18:59 | N/C | N/C | 4,5000 | R$571,86 | R$ 2.573,37 | Sim |
| ADIGE ARQUITETURA E ENGENHARIA LTDA | 01.469.689/0001-60 | 24/11/2025 - 12:30:22 | | | 4,5000 | R$571,00 | R$ 2.569,50 | Não |
| THOMPSON ENGENHARIA LTDA | 36.758.622/0001-20 | 24/11/2025 - 17:35:43 | N/C | N/C | 4,5000 | R$571,00 | R$ 2.569,50 | Não |
| ENGETECH - ENGENHARIA, COMERCIO E SERVICOS LTDA | 04.154.467/0001-47 | 24/11/2025 - 23:06:24 | SERVIÇO | SERVIÇO | 4,5000 | R$571,86 | R$ 2.573,37 | Sim |
| EXATA CONSTRUTORA LTDA | 34.662.024/0001-28 | 25/11/2025 - 06:59:52 | N/C | N/C | 4,5000 | R$571,86 | R$ 2.573,37 | Não |

## LOTE 0001 - ITEM 0002 - REFEITORIO COM PAREDES DE CHAPA DE COMPENS. 12MM E PONTALETES 8X8CM REFEITORIO COM PAREDES DE CHAPA DE COMPENS. 12MM E PONTALETES 8X8CM, PISO CIMENT. E COB. DE TELHAS FIBROC. 6MM, INCL. PONTO DE LUZ E CX. DE INSPECAO (CONS. 1.21 M2/FUNC./TURNO), CONF. PROJETO (1 UTILIZACAO)

| Fornecedor | CNPJ/CPF | Data | Modelo | Marca/ Fabricante | Quantidade | Lance | Valor Total | LC 123/2006 |
|---|---|---|---|---|---|---|---|---|
| TREZE MATERIAL DE CONSTRUCAO LTDA | 01.070.171/0001-50 | 24/11/2025 - 11:19:37 | N/C | N/C | 18,1500 | R$570,66 | R$ 10.357,48 | Sim |
| ADIGE ARQUITETURA E ENGENHARIA LTDA | 01.469.689/0001-60 | 24/11/2025 - 12:30:22 | | | 18,1500 | R$570,00 | R$ 10.345,50 | Não |
| THOMPSON ENGENHARIA LTDA | 36.758.622/0001-20 | 24/11/2025 - 17:36:12 | N/C | N/C | 18,1500 | R$570,66 | R$ 10.357,48 | Não |
| ENGETECH - ENGENHARIA, COMERCIO E SERVICOS LTDA | 04.154.467/0001-47 | 24/11/2025 - 23:06:24 | SERVIÇO | SERVIÇO | 18,1500 | R$570,66 | R$ 10.357,48 | Sim |
| EXATA CONSTRUTORA LTDA | 34.662.024/0001-28 | 25/11/2025 - 07:00:11 | N/C | N/C | 18,1500 | R$570,66 | R$ 10.357,48 | Não |

## LOTE 0001 - ITEM 0003 - ALUGUEL MENSAL CONTAINER SANITARIO 1 ALUGUEL MENSAL CONTAINER SANITARIO, INCL PORTA, BASC, 2 PTOS LUZ, 1 PTO ATERRAM., 3VASOS, 3LAVATORIOS, CALHA MICTORIO, 6 CHUVEIROS (1 ELETRICO), TORN.,REGISTROS, PISO COMP. NAVAL PINTADO, CERT NR18 E LAUDO DESCONTAMINACAO

| Fornecedor | CNPJ/CPF | Data | Modelo | Marca/ Fabricante | Quantidade | Lance | Valor Total | LC 123/2006 |
|---|---|---|---|---|---|---|---|---|
| TREZE MATERIAL DE CONSTRUCAO LTDA | 01.070.171/0001-50 | 24/11/2025 - 11:20:10 | N/C | N/C | 4,0000 | R$1.538,29 | R$ 6.153,16 | Sim |
| ADIGE ARQUITETURA E ENGENHARIA LTDA | 01.469.689/0001-60 | 24/11/2025 - 12:30:22 | | | 4,0000 | R$1.538,00 | R$ 6.152,00 | Não |
| THOMPSON ENGENHARIA LTDA | 36.758.622/0001-20 | 24/11/2025 - 17:36:32 | N/C | N/C | 4,0000 | R$1.538,00 | R$ 6.152,00 | Não |
| ENGETECH - ENGENHARIA, COMERCIO E SERVICOS LTDA | 04.154.467/0001-47 | 24/11/2025 - 23:06:24 | SERVIÇO | SERVIÇO | 4,0000 | R$1.538,29 | R$ 6.153,16 | Sim |
| EXATA CONSTRUTORA LTDA | 34.662.024/0001-28 | 25/11/2025 - 07:00:27 | N/C | N/C | 4,0000 | R$1.538,29 | R$ 6.153,16 | Não |

## LOTE 0001 - ITEM 0004 - ALUGUEL DE CONTAINER PARA ALMOXARIFADO 1 ALUGUEL MENSAL CONTAINER PARA ALMOXARIFADO, INCL. PORTA, 2 JANELAS, 1 PT ILUMINACAO, ISOLAMENTO TERMICO (TETO), PISO EM COMP. NAVAL PINTADO, CERT. NR18, INCL. LAUDO DESCONTAMINACAO.

| Fornecedor | CNPJ/CPF | Data | Modelo | Marca/ Fabricante | Quantidade | Lance | Valor Total | LC 123/2006 |
|---|---|---|---|---|---|---|---|---|
| TREZE MATERIAL DE CONSTRUCAO LTDA | 01.070.171/0001-50 | 24/11/2025 - 11:20:40 | N/C | N/C | 4,0000 | R$991,49 | R$ 3.965,96 | Sim |
| ADIGE ARQUITETURA E ENGENHARIA LTDA | 01.469.689/0001-60 | 24/11/2025 - 12:30:22 | | | 4,0000 | R$991,00 | R$ 3.964,00 | Não |
| THOMPSON ENGENHARIA LTDA | 36.758.622/0001-20 | 24/11/2025 - 17:36:56 | N/C | N/C | 4,0000 | R$991,49 | R$ 3.965,96 | Não |



PORTAL DE COMPRAS PÚBLICAS
A autenticidade do documento pode ser verificada no site https://validaarquivo.portaldecompraspublicas.com.br
Documento gerado eletronicamente no Portal de Compras Públicas em 09/01/2026 às 11:07:35.
Código verificador: 10126BF

E-DOCS - CÓPIA DO PROCESSO 2025-BGRQD GERADO POR UDSON OLIVEIRA RAMOS DE AGUIAR EM 20/02/2026 13:23 DOCUMENTO 1 / 1 PÁGINA 1590 / 1846

2026-QP0T24 - E-DOCS - DOCUMENTO ORIGINAL 09/01/2026 11:46 PÁGINA 14 / 35

| | | | | | | | | |
|---|---|---|---|---|---|---|---|---|
| ENGETECH - ENGENHARIA, COMERCIO E SERVICOS LTDA | 04.154.467/0001-47 | 24/11/2025 - 23:06:24 | SERVIÇO | SERVIÇO | 4,0000 | R$991,49 | R$ 3.965,96 | Sim |
| EXATA CONSTRUTORA LTDA | 34.662.024/0001-28 | 25/11/2025 - 07:00:49 | N/C | N/C | 4,0000 | R$991,49 | R$ 3.965,96 | Não |

**LOTE 0001 - ITEM 0005 - FORNECIMENTO E INSTALACAO DE TAPUME TELHA METALICA ONDULADA EM ACO GALVALUME 0,50MM BRANCA H=2,20M TAPUME TELHA METALICA ONDULADA EM ACO GALVALUME 0,50MM BRANCA H=2,20M, INCL. MONTAGEM ESTR. MAD. 8X8, C/ADESIVO DER-ES 60X60CM A CADA 10M, INCL. FAIXAS PINT. ESMALTE SINT. CORES AZUL C/ H=30CM E ROSA C/ H=10CM(REAPROVEITAMENTO 2X)**

| Fornecedor | CNPJ/CPF | Data | Modelo | Marca/ Fabricante | Quantidade | Lance | Valor Total | LC 123/2006 |
|---|---|---|---|---|---|---|---|---|
| TREZE MATERIAL DE CONSTRUCAO LTDA | 01.070.171/0001-50 | 24/11/2025 - 11:21:12 | N/C | N/C | 72,3000 | R$178,23 | R$ 12.886,03 | Sim |
| ADIGE ARQUITETURA E ENGENHARIA LTDA | 01.469.689/0001-60 | 24/11/2025 - 12:30:22 | | | 72,3000 | R$178,00 | R$ 12.869,40 | Não |
| THOMPSON ENGENHARIA LTDA | 36.758.622/0001-20 | 24/11/2025 - 17:37:16 | N/C | N/C | 72,3000 | R$178,23 | R$ 12.886,03 | Não |
| ENGETECH - ENGENHARIA, COMERCIO E SERVICOS LTDA | 04.154.467/0001-47 | 24/11/2025 - 23:06:24 | SERVIÇO | SERVIÇO | 72,3000 | R$178,23 | R$ 12.886,03 | Sim |
| EXATA CONSTRUTORA LTDA | 34.662.024/0001-28 | 25/11/2025 - 07:01:06 | N/C | N/C | 72,3000 | R$178,23 | R$ 12.886,03 | Não |

**LOTE 0001 - ITEM 0006 - FORNECIMENTO DE ENTRADA DE ENERGIA ELETRICA, AEREA, TRIFASICA ENTRADA DE ENERGIA ELETRICA, AEREA, TRIFASICA, COM CAIXA DE SOBREPOR, CABO DE 16 MM2 E DISJUNTOR DIN 50A (NAO INCLUSO O POSTE DE CONCRETO). AF_07/2020_PS**

| Fornecedor | CNPJ/CPF | Data | Modelo | Marca/ Fabricante | Quantidade | Lance | Valor Total | LC 123/2006 |
|---|---|---|---|---|---|---|---|---|
| TREZE MATERIAL DE CONSTRUCAO LTDA | 01.070.171/0001-50 | 24/11/2025 - 11:21:41 | N/C | N/C | 1,0000 | R$2.708,56 | R$ 2.708,56 | Sim |
| ADIGE ARQUITETURA E ENGENHARIA LTDA | 01.469.689/0001-60 | 24/11/2025 - 12:30:22 | | | 1,0000 | R$2.708,00 | R$ 2.708,00 | Não |
| THOMPSON ENGENHARIA LTDA | 36.758.622/0001-20 | 24/11/2025 - 17:37:41 | N/C | N/C | 1,0000 | R$2.708,00 | R$ 2.708,00 | Não |
| ENGETECH - ENGENHARIA, COMERCIO E SERVICOS LTDA | 04.154.467/0001-47 | 24/11/2025 - 23:06:24 | SERVIÇO | SERVIÇO | 1,0000 | R$2.708,56 | R$ 2.708,56 | Sim |
| EXATA CONSTRUTORA LTDA | 34.662.024/0001-28 | 25/11/2025 - 07:01:19 | N/C | N/C | 1,0000 | R$2.708,56 | R$ 2.708,56 | Não |

**LOTE 0001 - ITEM 0007 - Rede de agua c/ padrao de entrada dagua diam. 3/4 Rede de agua c/ padrao de entrada dagua diam. 3/4 conf. CESAN, incl. tubos e conexoes p/ aliment., distrib., extravas. e limp., cons. o padrao a 25m**

| Fornecedor | CNPJ/CPF | Data | Modelo | Marca/ Fabricante | Quantidade | Lance | Valor Total | LC 123/2006 |
|---|---|---|---|---|---|---|---|---|
| TREZE MATERIAL DE CONSTRUCAO LTDA | 01.070.171/0001-50 | 24/11/2025 - 11:22:09 | N/C | N/C | 25,0000 | R$67,68 | R$ 1.692,00 | Sim |
| ADIGE ARQUITETURA E ENGENHARIA LTDA | 01.469.689/0001-60 | 24/11/2025 - 12:30:22 | | | 25,0000 | R$67,00 | R$ 1.675,00 | Não |
| THOMPSON ENGENHARIA LTDA | 36.758.622/0001-20 | 24/11/2025 - 17:38:03 | N/C | N/C | 25,0000 | R$67,68 | R$ 1.692,00 | Não |
| ENGETECH - ENGENHARIA, COMERCIO E SERVICOS LTDA | 04.154.467/0001-47 | 24/11/2025 - 23:06:24 | SERVIÇO | SERVIÇO | 25,0000 | R$67,68 | R$ 1.692,00 | Sim |
| EXATA CONSTRUTORA LTDA | 34.662.024/0001-28 | 25/11/2025 - 07:01:35 | N/C | N/C | 25,0000 | R$67,68 | R$ 1.692,00 | Não |

**LOTE 0001 - ITEM 0008 - RESERVATORIO DE POLIESTILENO DE 1000 L, INCLUSIVE SUPORTE EM MADEIRA DE 7X12CM E 5X7CM RESERVATORIO DE POLIESTILENO DE 1000 L, INCLUSIVE SUPORTE EM MADEIRA DE 7X12CM E 5X7CM, ELEVADO DE 4M, CONFORME PROJETO (2 UTILIZACOES)**

| Fornecedor | CNPJ/CPF | Data | Modelo | Marca/ Fabricante | Quantidade | Lance | Valor Total | LC 123/2006 |
|---|---|---|---|---|---|---|---|---|
| TREZE MATERIAL DE CONSTRUCAO LTDA | 01.070.171/0001-50 | 24/11/2025 - 11:22:38 | N/C | N/C | 1,0000 | R$1.639,82 | R$ 1.639,82 | Sim |
| ADIGE ARQUITETURA E ENGENHARIA LTDA | 01.469.689/0001-60 | 24/11/2025 - 12:30:22 | | | 1,0000 | R$1.639,00 | R$ 1.639,00 | Não |
| THOMPSON ENGENHARIA LTDA | 36.758.622/0001-20 | 24/11/2025 - 17:38:24 | N/C | N/C | 1,0000 | R$1.639,00 | R$ 1.639,00 | Não |



PORTAL DE COMPRAS PÚBLICAS
A autenticidade do documento pode ser verificada no site https://validaarquivo.portaldecompraspublicas.com.br
Documento gerado eletronicamente no Portal de Compras Públicas em 09/01/2026 às 11:07:35.
Código verificador: 10126BF

E-DOCS - CÓPIA DO PROCESSO 2025-BGRQD GERADO POR UDSON OLIVEIRA RAMOS DE AGUIAR EM 20/02/2026 13:23 DOCUMENTO 1 / 1 PÁGINA 1591 / 1846

2026-QP0T24 - E-DOCS - DOCUMENTO ORIGINAL 09/01/2026 11:46 PÁGINA 15 / 35

| | | | | | | | | |
|---|---|---|---|---|---|---|---|---|
| ENGETECH - ENGENHARIA, COMERCIO E SERVICOS LTDA | 04.154.467/0001-47 | 24/11/2025 - 23:06:24 | SERVIÇO | SERVIÇO | 1,0000 | R$1.639,82 | R$ 1.639,82 | Sim |
| EXATA CONSTRUTORA LTDA | 34.662.024/0001-28 | 25/11/2025 - 07:01:48 | N/C | N/C | 1,0000 | R$1.639,82 | R$ 1.639,82 | Não |

## LOTE 0001 - ITEM 0009 - MOBILIZACAO E DESMOBILIZACAO DE CONTAINER ATE 50 KM MOBILIZACAO E DESMOBILIZACAO DE CONTAINER ATE 50 KM

| Fornecedor | CNPJ/CPF | Data | Modelo | Marca/ Fabricante | Quantidade | Lance | Valor Total | LC 123/2006 |
|---|---|---|---|---|---|---|---|---|
| TREZE MATERIAL DE CONSTRUCAO LTDA | 01.070.171/0001-50 | 24/11/2025 - 11:23:13 | N/C | N/C | 2,0000 | R$1.546,83 | R$ 3.093,66 | Sim |
| ADIGE ARQUITETURA E ENGENHARIA LTDA | 01.469.689/0001-60 | 24/11/2025 - 12:30:22 | | | 2,0000 | R$1.546,00 | R$ 3.092,00 | Não |
| THOMPSON ENGENHARIA LTDA | 36.758.622/0001-20 | 24/11/2025 - 17:38:43 | N/C | N/C | 2,0000 | R$1.546,00 | R$ 3.092,00 | Não |
| ENGETECH - ENGENHARIA, COMERCIO E SERVICOS LTDA | 04.154.467/0001-47 | 24/11/2025 - 23:06:24 | SERVIÇO | SERVIÇO | 2,0000 | R$1.546,83 | R$ 3.093,66 | Sim |
| EXATA CONSTRUTORA LTDA | 34.662.024/0001-28 | 25/11/2025 - 07:02:05 | N/C | N/C | 2,0000 | R$1.546,83 | R$ 3.093,66 | Não |

## LOTE 0001 - ITEM 0010 - DEMOLICAO DE PISO DE CONCRETO SIMPLES, DE FORMA MECANIZADA DEMOLICAO DE PISO DE CONCRETO SIMPLES, DE FORMA MECANIZADA COM MARTELETE, SEM REAPROVEITAMENTO. AF_09/2023

| Fornecedor | CNPJ/CPF | Data | Modelo | Marca/ Fabricante | Quantidade | Lance | Valor Total | LC 123/2006 |
|---|---|---|---|---|---|---|---|---|
| TREZE MATERIAL DE CONSTRUCAO LTDA | 01.070.171/0001-50 | 24/11/2025 - 11:23:41 | N/C | N/C | 75,8100 | R$148,96 | R$ 11.292,66 | Sim |
| ADIGE ARQUITETURA E ENGENHARIA LTDA | 01.469.689/0001-60 | 24/11/2025 - 12:30:22 | | | 75,8100 | R$148,00 | R$ 11.219,88 | Não |
| THOMPSON ENGENHARIA LTDA | 36.758.622/0001-20 | 24/11/2025 - 17:39:09 | N/C | N/C | 75,8100 | R$148,96 | R$ 11.292,66 | Não |
| ENGETECH - ENGENHARIA, COMERCIO E SERVICOS LTDA | 04.154.467/0001-47 | 24/11/2025 - 23:06:24 | SERVIÇO | SERVIÇO | 75,8100 | R$148,96 | R$ 11.292,66 | Sim |
| EXATA CONSTRUTORA LTDA | 34.662.024/0001-28 | 25/11/2025 - 07:02:21 | N/C | N/C | 75,8100 | R$148,96 | R$ 11.292,66 | Não |

## LOTE 0001 - ITEM 0011 - REMOCAO DE PARALELEPIPEDOS REMOCAO DE PARALELEPIPEDOS

| Fornecedor | CNPJ/CPF | Data | Modelo | Marca/ Fabricante | Quantidade | Lance | Valor Total | LC 123/2006 |
|---|---|---|---|---|---|---|---|---|
| TREZE MATERIAL DE CONSTRUCAO LTDA | 01.070.171/0001-50 | 24/11/2025 - 11:24:06 | N/C | N/C | 2.863,0000 | R$4,91 | R$ 14.057,33 | Sim |
| ADIGE ARQUITETURA E ENGENHARIA LTDA | 01.469.689/0001-60 | 24/11/2025 - 12:30:22 | | | 2.863,0000 | R$4,00 | R$ 11.452,00 | Não |
| THOMPSON ENGENHARIA LTDA | 36.758.622/0001-20 | 24/11/2025 - 17:39:30 | N/C | N/C | 2.863,0000 | R$4,91 | R$ 14.057,33 | Não |
| ENGETECH - ENGENHARIA, COMERCIO E SERVICOS LTDA | 04.154.467/0001-47 | 24/11/2025 - 23:06:24 | SERVIÇO | SERVIÇO | 2.863,0000 | R$4,91 | R$ 14.057,33 | Sim |
| EXATA CONSTRUTORA LTDA | 34.662.024/0001-28 | 25/11/2025 - 07:02:35 | N/C | N/C | 2.863,0000 | R$4,91 | R$ 14.057,33 | Não |

## LOTE 0001 - ITEM 0012 - REMOCAO MECANIZADA DE REVESTIMENTO ASFALTICO REMOCAO MECANIZADA DE REVESTIMENTO ASFALTICO

| Fornecedor | CNPJ/CPF | Data | Modelo | Marca/ Fabricante | Quantidade | Lance | Valor Total | LC 123/2006 |
|---|---|---|---|---|---|---|---|---|
| TREZE MATERIAL DE CONSTRUCAO LTDA | 01.070.171/0001-50 | 24/11/2025 - 11:24:31 | N/C | N/C | 0,5800 | R$14,71 | R$ 8,53 | Sim |
| ADIGE ARQUITETURA E ENGENHARIA LTDA | 01.469.689/0001-60 | 24/11/2025 - 12:30:22 | | | 0,5800 | R$14,00 | R$ 8,12 | Não |
| THOMPSON ENGENHARIA LTDA | 36.758.622/0001-20 | 24/11/2025 - 17:39:48 | N/C | N/C | 0,5800 | R$14,71 | R$ 8,53 | Não |
| ENGETECH - ENGENHARIA, COMERCIO E SERVICOS LTDA | 04.154.467/0001-47 | 24/11/2025 - 23:06:24 | SERVIÇO | SERVIÇO | 0,5800 | R$14,71 | R$ 8,53 | Sim |
| EXATA CONSTRUTORA LTDA | 34.662.024/0001-28 | 25/11/2025 - 07:02:52 | N/C | N/C | 0,5800 | R$14,71 | R$ 8,53 | Não |



PORTAL DE COMPRAS PÚBLICAS
A autenticidade do documento pode ser verificada no site https://validaarquivo.portaldecompraspublicas.com.br
Documento gerado eletronicamente no Portal de Compras Públicas em 09/01/2026 às 11:07:35.
Código verificador: 10126BF

E-DOCS - CÓPIA DO PROCESSO 2025-BGRQD GERADO POR UDSON OLIVEIRA RAMOS DE AGUIAR EM 20/02/2026 13:23 DOCUMENTO 1 / 1 PÁGINA 1592 / 1846

2026-QP0T24 - E-DOCS - DOCUMENTO ORIGINAL 09/01/2026 11:46 PÁGINA 16 / 35

### LOTE 0001 - ITEM 0013 - CARGA, MANOBRA E DESCARGA DE SOLOS E MATERIAIS GRANULARES EM CAMINHAO BASCULANTE 18 M3 - ESCAVADEIRA CARGA, MANOBRA E DESCARGA DE SOLOS E MATERIAIS GRANULARES EM CAMINHAO BASCULANTE 18 M3 - CARGA COM ESCAVADEIRA HIDRAULICA (CACAMBA DE 1,20 M3 / 155 HP)E DESCARGA LIVRE (UNIDADE: T). AF_07/2020

| Fornecedor | CNPJ/CPF | Data | Modelo | Marca/ Fabricante | Quantidade | Lance | Valor Total | LC 123/2006 |
|---|---|---|---|---|---|---|---|---|
| TREZE MATERIAL DE CONSTRUCAO LTDA | 01.070.171/0001-50 | 24/11/2025 - 11:24:56 | N/C | N/C | 985,8800 | R$5,34 | R$ 5.264,60 | Sim |
| ADIGE ARQUITETURA E ENGENHARIA LTDA | 01.469.689/0001-60 | 24/11/2025 - 12:30:22 | | | 985,8800 | R$5,00 | R$ 4.929,40 | Não |
| THOMPSON ENGENHARIA LTDA | 36.758.622/0001-20 | 24/11/2025 - 17:40:08 | N/C | N/C | 985,8800 | R$5,34 | R$ 5.264,60 | Não |
| ENGETECH - ENGENHARIA, COMERCIO E SERVICOS LTDA | 04.154.467/0001-47 | 24/11/2025 - 23:06:24 | SERVIÇO | SERVIÇO | 985,8800 | R$5,34 | R$ 5.264,60 | Sim |
| EXATA CONSTRUTORA LTDA | 34.662.024/0001-28 | 25/11/2025 - 07:03:07 | N/C | N/C | 985,8800 | R$5,34 | R$ 5.264,60 | Não |

### LOTE 0001 - ITEM 0014 - TRANSPORTE COM CAMINHAO BASCULANTE DE 18 M3, EM VIA URBANA PAVIMENTADA, DMT ATE 30 KM TRANSPORTE COM CAMINHAO BASCULANTE DE 18 M3, EM VIA URBANA PAVIMENTADA, DMT ATE 30 KM (UNIDADE: TXKM). AF_07/2020

| Fornecedor | CNPJ/CPF | Data | Modelo | Marca/ Fabricante | Quantidade | Lance | Valor Total | LC 123/2006 |
|---|---|---|---|---|---|---|---|---|
| TREZE MATERIAL DE CONSTRUCAO LTDA | 01.070.171/0001-50 | 24/11/2025 - 11:25:20 | N/C | N/C | 3.356,7200 | R$1,57 | R$ 5.270,05 | Sim |
| ADIGE ARQUITETURA E ENGENHARIA LTDA | 01.469.689/0001-60 | 24/11/2025 - 12:30:22 | | | 3.356,7200 | R$1,00 | R$ 3.356,72 | Não |
| THOMPSON ENGENHARIA LTDA | 36.758.622/0001-20 | 24/11/2025 - 17:40:28 | N/C | N/C | 3.356,7200 | R$1,57 | R$ 5.270,05 | Não |
| ENGETECH - ENGENHARIA, COMERCIO E SERVICOS LTDA | 04.154.467/0001-47 | 24/11/2025 - 23:06:24 | SERVIÇO | SERVIÇO | 3.356,7200 | R$1,57 | R$ 5.270,05 | Sim |
| EXATA CONSTRUTORA LTDA | 34.662.024/0001-28 | 25/11/2025 - 07:03:22 | N/C | N/C | 3.356,7200 | R$1,57 | R$ 5.270,05 | Não |

### LOTE 0001 - ITEM 0015 - TRANSPORTE COM CAMINHAO BASCULANTE DE 18 M3, EM VIA URBANA EM LEITO NATURAL (UNIDADE: TXKM) TRANSPORTE COM CAMINHAO BASCULANTE DE 18 M3, EM VIA URBANA EM LEITO NATURAL (UNIDADE: TXKM). AF_07/2020

| Fornecedor | CNPJ/CPF | Data | Modelo | Marca/ Fabricante | Quantidade | Lance | Valor Total | LC 123/2006 |
|---|---|---|---|---|---|---|---|---|
| TREZE MATERIAL DE CONSTRUCAO LTDA | 01.070.171/0001-50 | 24/11/2025 - 11:25:42 | N/C | N/C | 300,5000 | R$1,97 | R$ 591,99 | Sim |
| ADIGE ARQUITETURA E ENGENHARIA LTDA | 01.469.689/0001-60 | 24/11/2025 - 12:30:22 | | | 300,5000 | R$1,00 | R$ 300,50 | Não |
| THOMPSON ENGENHARIA LTDA | 36.758.622/0001-20 | 24/11/2025 - 17:40:45 | N/C | N/C | 300,5000 | R$1,97 | R$ 591,99 | Não |
| ENGETECH - ENGENHARIA, COMERCIO E SERVICOS LTDA | 04.154.467/0001-47 | 24/11/2025 - 23:06:24 | SERVIÇO | SERVIÇO | 300,5000 | R$1,97 | R$ 591,99 | Sim |
| EXATA CONSTRUTORA LTDA | 34.662.024/0001-28 | 25/11/2025 - 07:03:36 | N/C | N/C | 300,5000 | R$1,97 | R$ 591,99 | Não |

### LOTE 0001 - ITEM 0016 - ESCAVACAO MECANICA COM RETROESCAVADEIRA EM MATERIAL DE 1A ESCAVACAO MECANICA COM RETROESCAVADEIRA EM MATERIAL DE 1A CATEGORIA

| Fornecedor | CNPJ/CPF | Data | Modelo | Marca/ Fabricante | Quantidade | Lance | Valor Total | LC 123/2006 |
|---|---|---|---|---|---|---|---|---|
| TREZE MATERIAL DE CONSTRUCAO LTDA | 01.070.171/0001-50 | 24/11/2025 - 11:27:06 | N/C | N/C | 970,1900 | R$8,15 | R$ 7.907,05 | Sim |
| ADIGE ARQUITETURA E ENGENHARIA LTDA | 01.469.689/0001-60 | 24/11/2025 - 12:30:22 | | | 970,1900 | R$8,00 | R$ 7.761,52 | Não |
| THOMPSON ENGENHARIA LTDA | 36.758.622/0001-20 | 24/11/2025 - 17:41:06 | N/C | N/C | 970,1900 | R$8,15 | R$ 7.907,05 | Não |
| ENGETECH - ENGENHARIA, COMERCIO E SERVICOS LTDA | 04.154.467/0001-47 | 24/11/2025 - 23:06:24 | SERVIÇO | SERVIÇO | 970,1900 | R$8,15 | R$ 7.907,05 | Sim |
| EXATA CONSTRUTORA LTDA | 34.662.024/0001-28 | 25/11/2025 - 07:03:50 | N/C | N/C | 970,1900 | R$8,15 | R$ 7.907,05 | Não |



PORTAL DE COMPRAS PÚBLICAS
A autenticidade do documento pode ser verificada no site https://validaarquivo.portaldecompraspublicas.com.br
Documento gerado eletronicamente no Portal de Compras Públicas em 09/01/2026 às 11:07:35.
Código verificador: 10126BF

E-DOCS - CÓPIA DO PROCESSO 2025-BGRQD GERADO POR UDSON OLIVEIRA RAMOS DE AGUIAR EM 20/02/2026 13:23 DOCUMENTO 1 / 1 PÁGINA 1593 / 1846

2026-QP0T24 - E-DOCS - DOCUMENTO ORIGINAL 09/01/2026 11:46 PÁGINA 17 / 35

## LOTE 0001 - ITEM 0017 - EXECUCAO E COMPACTACAO DE CORPO DE ATERRO DE ATERRO COM SOLO PREDOMINANTEMENTE 20 CM EXECUCAO E COMPACTACAO DE CORPO DE ATERRO DE ATERRO (95% DE ENERGIA DO PROCTOR NORMAL) COM SOLO PREDOMINANTEMENTE ARGILOSO, EM CAMADAS COM ESPESSURA DE 20 CM - EXCLUSIVE ESCAVACAO, CARGA E TRANSPORTE E SOLO. AF_09/2024

| Fornecedor | CNPJ/CPF | Data | Modelo | Marca/ Fabricante | Quantidade | Lance | Valor Total | LC 123/2006 |
|---|---|---|---|---|---|---|---|---|
| TREZE MATERIAL DE CONSTRUCAO LTDA | 01.070.171/0001-50 | 24/11/2025 - 11:27:30 | N/C | N/C | 40,7000 | R$13,55 | R$ 551,49 | Sim |
| ADIGE ARQUITETURA E ENGENHARIA LTDA | 01.469.689/0001-60 | 24/11/2025 - 12:30:22 | | | 40,7000 | R$13,00 | R$ 529,10 | Não |
| THOMPSON ENGENHARIA LTDA | 36.758.622/0001-20 | 24/11/2025 - 17:41:27 | N/C | N/C | 40,7000 | R$13,55 | R$ 551,49 | Não |
| ENGETECH - ENGENHARIA, COMERCIO E SERVICOS LTDA | 04.154.467/0001-47 | 24/11/2025 - 23:06:24 | SERVIÇO | SERVIÇO | 40,7000 | R$13,55 | R$ 551,49 | Sim |
| EXATA CONSTRUTORA LTDA | 34.662.024/0001-28 | 25/11/2025 - 07:04:04 | N/C | N/C | 40,7000 | R$13,55 | R$ 551,49 | Não |

## LOTE 0001 - ITEM 0018 - CARGA, MANOBRA E DESCARGA DE SOLOS E MATERIAIS GRANULARES EM CAMINHAO BASCULANTE 18 M3 - ESCAVADEIRA CARGA, MANOBRA E DESCARGA DE SOLOS E MATERIAIS GRANULARES EM CAMINHAO BASCULANTE 18 M3 - CARGA COM ESCAVADEIRA HIDRAULICA (CACAMBA DE 1,20 M3 / 155 HP)E DESCARGA LIVRE (UNIDADE: T). AF_07/2020 (TERRAPLENAGEM)

| Fornecedor | CNPJ/CPF | Data | Modelo | Marca/ Fabricante | Quantidade | Lance | Valor Total | LC 123/2006 |
|---|---|---|---|---|---|---|---|---|
| TREZE MATERIAL DE CONSTRUCAO LTDA | 01.070.171/0001-50 | 24/11/2025 - 11:27:55 | N/C | N/C | 1.819,1000 | R$5,34 | R$ 9.713,99 | Sim |
| ADIGE ARQUITETURA E ENGENHARIA LTDA | 01.469.689/0001-60 | 24/11/2025 - 12:30:22 | | | 1.819,1000 | R$5,00 | R$ 9.095,50 | Não |
| THOMPSON ENGENHARIA LTDA | 36.758.622/0001-20 | 24/11/2025 - 17:41:53 | N/C | N/C | 1.819,1000 | R$5,34 | R$ 9.713,99 | Não |
| ENGETECH - ENGENHARIA, COMERCIO E SERVICOS LTDA | 04.154.467/0001-47 | 24/11/2025 - 23:06:24 | SERVIÇO | SERVIÇO | 1.819,1000 | R$5,34 | R$ 9.713,99 | Sim |
| EXATA CONSTRUTORA LTDA | 34.662.024/0001-28 | 25/11/2025 - 07:04:16 | N/C | N/C | 1.819,1000 | R$5,34 | R$ 9.713,99 | Não |

## LOTE 0001 - ITEM 0019 - TRANSPORTE COM CAMINHAO BASCULANTE DE 18 M3, EM VIA URBANA PAVIMENTADA, DMT ATE 30 KM TRANSPORTE COM CAMINHAO BASCULANTE DE 18 M3, EM VIA URBANA PAVIMENTADA, DMT ATE 30 KM (UNIDADE: TXKM). AF_07/2020 (TERRAPLENAGEM)

| Fornecedor | CNPJ/CPF | Data | Modelo | Marca/ Fabricante | Quantidade | Lance | Valor Total | LC 123/2006 |
|---|---|---|---|---|---|---|---|---|
| TREZE MATERIAL DE CONSTRUCAO LTDA | 01.070.171/0001-50 | 24/11/2025 - 11:28:19 | N/C | N/C | 5.899,4700 | R$1,57 | R$ 9.262,17 | Sim |
| ADIGE ARQUITETURA E ENGENHARIA LTDA | 01.469.689/0001-60 | 24/11/2025 - 12:30:22 | | | 5.899,4700 | R$1,00 | R$ 5.899,47 | Não |
| THOMPSON ENGENHARIA LTDA | 36.758.622/0001-20 | 24/11/2025 - 17:42:10 | N/C | N/C | 5.899,4700 | R$1,57 | R$ 9.262,17 | Não |
| ENGETECH - ENGENHARIA, COMERCIO E SERVICOS LTDA | 04.154.467/0001-47 | 24/11/2025 - 23:06:24 | SERVIÇO | SERVIÇO | 5.899,4700 | R$1,57 | R$ 9.262,17 | Sim |
| EXATA CONSTRUTORA LTDA | 34.662.024/0001-28 | 25/11/2025 - 07:04:31 | N/C | N/C | 5.899,4700 | R$1,57 | R$ 9.262,17 | Não |

## LOTE 0001 - ITEM 0020 - TRANSPORTE COM CAMINHAO BASCULANTE DE 18 M3, EM VIA URBANA EM LEITO NATURAL (UNIDADE: TXKM) TRANSPORTE COM CAMINHAO BASCULANTE DE 18 M3, EM VIA URBANA EM LEITO NATURAL (UNIDADE: TXKM). AF_07/2020 (TERRAPLENAGEM)

| Fornecedor | CNPJ/CPF | Data | Modelo | Marca/ Fabricante | Quantidade | Lance | Valor Total | LC 123/2006 |
|---|---|---|---|---|---|---|---|---|
| TREZE MATERIAL DE CONSTRUCAO LTDA | 01.070.171/0001-50 | 24/11/2025 - 11:28:46 | N/C | N/C | 520,5400 | R$1,97 | R$ 1.025,46 | Sim |
| ADIGE ARQUITETURA E ENGENHARIA LTDA | 01.469.689/0001-60 | 24/11/2025 - 12:30:22 | | | 520,5400 | R$1,00 | R$ 520,54 | Não |
| THOMPSON ENGENHARIA LTDA | 36.758.622/0001-20 | 24/11/2025 - 17:42:30 | N/C | N/C | 520,5400 | R$1,97 | R$ 1.025,46 | Não |
| ENGETECH - ENGENHARIA, COMERCIO E SERVICOS LTDA | 04.154.467/0001-47 | 24/11/2025 - 23:06:24 | SERVIÇO | SERVIÇO | 520,5400 | R$1,97 | R$ 1.025,46 | Sim |



PORTAL DE COMPRAS PÚBLICAS
A autenticidade do documento pode ser verificada no site https://validaarquivo.portaldecompraspublicas.com.br
Documento gerado eletronicamente no Portal de Compras Públicas em 09/01/2026 às 11:07:35.
Código verificador: 10126BF

E-DOCS - CÓPIA DO PROCESSO 2025-BGRQD GERADO POR UDSON OLIVEIRA RAMOS DE AGUIAR EM 20/02/2026 13:23 DOCUMENTO 1 / 1 PÁGINA 1594 / 1846

2026-QP0T24 - E-DOCS - DOCUMENTO ORIGINAL 09/01/2026 11:46 PÁGINA 18 / 35

| | | | | | | | | |
|---|---|---|---|---|---|---|---|---|
| EXATA CONSTRUTORA LTDA | 34.662.024/0001-28 | 25/11/2025 - 07:04:47 | N/C | N/C | 520,5400 | R$1,97 | R$ 1.025,46 | Não |

## LOTE 0001 - ITEM 0021 - REGULARIZACAO E COMPACTACAO DE SUBLEITO DE SOLO PREDOMINANTEMENTE ARGILOSO REGULARIZACAO E COMPACTACAO DE SUBLEITO DE SOLO PREDOMINANTEMENTE ARGILOSO, PARA OBRAS DE CONSTRUCAO DE PAVIMENTOS. AF_09/2024

| Fornecedor | CNPJ/CPF | Data | Modelo | Marca/ Fabricante | Quantidade | Lance | Valor Total | LC 123/2006 |
|---|---|---|---|---|---|---|---|---|
| ADIGE ARQUITETURA E ENGENHARIA LTDA | 01.469.689/0001-60 | 24/11/2025 - 12:30:22 | | | 2.836,2200 | R$2,00 | R$ 5.672,44 | Não |
| TREZE MATERIAL DE CONSTRUCAO LTDA | 01.070.171/0001-50 | 24/11/2025 - 15:21:56 | N/C | N/C | 2.836,2200 | R$2,73 | R$ 7.742,88 | Sim |
| THOMPSON ENGENHARIA LTDA | 36.758.622/0001-20 | 24/11/2025 - 17:42:49 | N/C | N/C | 2.836,2200 | R$2,73 | R$ 7.742,88 | Não |
| ENGETECH - ENGENHARIA, COMERCIO E SERVICOS LTDA | 04.154.467/0001-47 | 24/11/2025 - 23:06:24 | SERVIÇO | SERVIÇO | 2.836,2200 | R$2,73 | R$ 7.742,88 | Sim |
| EXATA CONSTRUTORA LTDA | 34.662.024/0001-28 | 25/11/2025 - 07:05:03 | N/C | N/C | 2.836,2200 | R$2,73 | R$ 7.742,88 | Não |

## LOTE 0001 - ITEM 0022 - BASE OU SUB-BASE DE BRITA GRADUADA COM BRITA COMERCIAL BASE OU SUB-BASE DE BRITA GRADUADA COM BRITA COMERCIAL

| Fornecedor | CNPJ/CPF | Data | Modelo | Marca/ Fabricante | Quantidade | Lance | Valor Total | LC 123/2006 |
|---|---|---|---|---|---|---|---|---|
| ADIGE ARQUITETURA E ENGENHARIA LTDA | 01.469.689/0001-60 | 24/11/2025 - 12:30:22 | | | 964,3200 | R$300,00 | R$ 289.296,00 | Não |
| TREZE MATERIAL DE CONSTRUCAO LTDA | 01.070.171/0001-50 | 24/11/2025 - 15:22:23 | N/C | N/C | 964,3200 | R$300,11 | R$ 289.402,08 | Sim |
| THOMPSON ENGENHARIA LTDA | 36.758.622/0001-20 | 24/11/2025 - 17:43:09 | N/C | N/C | 964,3200 | R$300,11 | R$ 289.402,08 | Não |
| ENGETECH - ENGENHARIA, COMERCIO E SERVICOS LTDA | 04.154.467/0001-47 | 24/11/2025 - 23:06:24 | SERVIÇO | SERVIÇO | 964,3200 | R$300,11 | R$ 289.402,08 | Sim |
| EXATA CONSTRUTORA LTDA | 34.662.024/0001-28 | 25/11/2025 - 07:05:17 | N/C | N/C | 964,3200 | R$300,11 | R$ 289.402,08 | Não |

## LOTE 0001 - ITEM 0023 - CARGA, MANOBRA E DESCARGA DE SOLOS E MATERIAIS GRANULARES EM CAMINHAO BASCULANTE 18 M3 - ESCAVADEIRA CARGA, MANOBRA E DESCARGA DE SOLOS E MATERIAIS GRANULARES EM CAMINHAO BASCULANTE 18 M3 - CARGA COM ESCAVADEIRA HIDRAULICA (CACAMBA DE 1,20 M3 / 155 HP)E DESCARGA LIVRE (UNIDADE: T). AF_07/2020 (PAVIMENTACAO)

| Fornecedor | CNPJ/CPF | Data | Modelo | Marca/ Fabricante | Quantidade | Lance | Valor Total | LC 123/2006 |
|---|---|---|---|---|---|---|---|---|
| ADIGE ARQUITETURA E ENGENHARIA LTDA | 01.469.689/0001-60 | 24/11/2025 - 12:30:22 | | | 2.344,5400 | R$5,00 | R$ 11.722,70 | Não |
| TREZE MATERIAL DE CONSTRUCAO LTDA | 01.070.171/0001-50 | 24/11/2025 - 15:24:16 | N/C | N/C | 2.344,5400 | R$5,34 | R$ 12.519,84 | Sim |
| THOMPSON ENGENHARIA LTDA | 36.758.622/0001-20 | 24/11/2025 - 17:43:34 | N/C | N/C | 2.344,5400 | R$5,34 | R$ 12.519,84 | Não |
| ENGETECH - ENGENHARIA, COMERCIO E SERVICOS LTDA | 04.154.467/0001-47 | 24/11/2025 - 23:06:24 | SERVIÇO | SERVIÇO | 2.344,5400 | R$5,34 | R$ 12.519,84 | Sim |
| EXATA CONSTRUTORA LTDA | 34.662.024/0001-28 | 25/11/2025 - 07:06:09 | N/C | N/C | 2.344,5400 | R$5,34 | R$ 12.519,84 | Não |

## LOTE 0001 - ITEM 0024 - TRANSPORTE COM CAMINHAO BASCULANTE DE 18 M3, EM VIA URBANA PAVIMENTADA, DMT ATE 30 KM TRANSPORTE COM CAMINHAO BASCULANTE DE 18 M3, EM VIA URBANA PAVIMENTADA, DMT ATE 30 KM (UNIDADE: TXKM). AF_07/2020 (PAVIMENTACAO)

| Fornecedor | CNPJ/CPF | Data | Modelo | Marca/ Fabricante | Quantidade | Lance | Valor Total | LC 123/2006 |
|---|---|---|---|---|---|---|---|---|
| ADIGE ARQUITETURA E ENGENHARIA LTDA | 01.469.689/0001-60 | 24/11/2025 - 12:30:22 | | | 78.170,4900 | R$1,00 | R$ 78.170,49 | Não |
| TREZE MATERIAL DE CONSTRUCAO LTDA | 01.070.171/0001-50 | 24/11/2025 - 15:32:57 | N/C | N/C | 78.170,4900 | R$1,57 | R$ 122.727,67 | Sim |
| THOMPSON ENGENHARIA LTDA | 36.758.622/0001-20 | 24/11/2025 - 17:43:56 | N/C | N/C | 78.170,4900 | R$1,57 | R$ 122.727,67 | Não |
| ENGETECH - ENGENHARIA, COMERCIO E SERVICOS LTDA | 04.154.467/0001-47 | 24/11/2025 - 23:06:25 | SERVIÇO | SERVIÇO | 78.170,4900 | R$1,57 | R$ 122.727,67 | Sim |



PORTAL DE COMPRAS PÚBLICAS
A autenticidade do documento pode ser verificada no site https://validaarquivo.portaldecompraspublicas.com.br
Documento gerado eletronicamente no Portal de Compras Públicas em 09/01/2026 às 11:07:35.
Código verificador: 10126BF

E-DOCS - CÓPIA DO PROCESSO 2025-BGRQD GERADO POR UDSON OLIVEIRA RAMOS DE AGUIAR EM 20/02/2026 13:23 DOCUMENTO 1 / 1 PÁGINA 1595 / 1846

2026-QP0T24 - E-DOCS - DOCUMENTO ORIGINAL 09/01/2026 11:46 PÁGINA 19 / 35

| | | | | | | | | |
|---|---|---|---|---|---|---|---|---|
| EXATA CONSTRUTORA LTDA | 34.662.024/0001-28 | 25/11/2025 - 07:06:25 | N/C | N/C | 78.170,4900 | R$1,57 | R$ 122.727,67 | Não |

## LOTE 0001 - ITEM 0025 - TRANSPORTE COM CAMINHAO BASCULANTE DE 18 M3, EM VIA URBANA PAVIMENTADA, DMT EXCEDENTE A 30 KM TRANSPORTE COM CAMINHAO BASCULANTE DE 18 M3, EM VIA URBANA PAVIMENTADA, ADICIONAL PARA DMT EXCEDENTE A 30 KM (UNIDADE: TXKM). AF_07/2020 (PAVIMENTACAO)

| Fornecedor | CNPJ/CPF | Data | Modelo | Marca/ Fabricante | Quantidade | Lance | Valor Total | LC 123/2006 |
|---|---|---|---|---|---|---|---|---|
| ADIGE ARQUITETURA E ENGENHARIA LTDA | 01.469.689/0001-60 | 24/11/2025 - 12:30:22 | | | 64.917,6780 | R$0,51 | R$ 33.108,02 | Não |
| TREZE MATERIAL DE CONSTRUCAO LTDA | 01.070.171/0001-50 | 24/11/2025 - 15:33:51 | N/C | N/C | 64.917,6780 | R$0,59 | R$ 38.301,43 | Sim |
| THOMPSON ENGENHARIA LTDA | 36.758.622/0001-20 | 24/11/2025 - 17:44:15 | N/C | N/C | 64.917,6780 | R$0,59 | R$ 38.301,43 | Não |
| ENGETECH - ENGENHARIA, COMERCIO E SERVICOS LTDA | 04.154.467/0001-47 | 24/11/2025 - 23:06:25 | SERVIÇO | SERVIÇO | 64.917,6780 | R$0,59 | R$ 38.301,43 | Sim |
| EXATA CONSTRUTORA LTDA | 34.662.024/0001-28 | 25/11/2025 - 07:06:40 | N/C | N/C | 64.917,6780 | R$0,59 | R$ 38.301,43 | Não |

## LOTE 0001 - ITEM 0026 - IMPRIMACAO COM EMULSAO ASFALTICA IMPRIMACAO COM EMULSAO ASFALTICA

| Fornecedor | CNPJ/CPF | Data | Modelo | Marca/ Fabricante | Quantidade | Lance | Valor Total | LC 123/2006 |
|---|---|---|---|---|---|---|---|---|
| ADIGE ARQUITETURA E ENGENHARIA LTDA | 01.469.689/0001-60 | 24/11/2025 - 12:30:22 | | | 2.720,2000 | R$0,48 | R$ 1.305,70 | Não |
| TREZE MATERIAL DE CONSTRUCAO LTDA | 01.070.171/0001-50 | 24/11/2025 - 15:34:21 | N/C | N/C | 2.720,2000 | R$0,49 | R$ 1.332,90 | Sim |
| THOMPSON ENGENHARIA LTDA | 36.758.622/0001-20 | 24/11/2025 - 17:44:35 | N/C | N/C | 2.720,2000 | R$0,49 | R$ 1.332,90 | Não |
| ENGETECH - ENGENHARIA, COMERCIO E SERVICOS LTDA | 04.154.467/0001-47 | 24/11/2025 - 23:06:25 | SERVIÇO | SERVIÇO | 2.720,2000 | R$0,49 | R$ 1.332,90 | Sim |
| EXATA CONSTRUTORA LTDA | 34.662.024/0001-28 | 25/11/2025 - 07:07:18 | N/C | N/C | 2.720,2000 | R$0,49 | R$ 1.332,90 | Não |

## LOTE 0001 - ITEM 0027 - PINTURA DE LIGACAO PINTURA DE LIGACAO

| Fornecedor | CNPJ/CPF | Data | Modelo | Marca/ Fabricante | Quantidade | Lance | Valor Total | LC 123/2006 |
|---|---|---|---|---|---|---|---|---|
| ADIGE ARQUITETURA E ENGENHARIA LTDA | 01.469.689/0001-60 | 24/11/2025 - 12:30:22 | | | 2.720,2000 | R$0,35 | R$ 952,07 | Não |
| TREZE MATERIAL DE CONSTRUCAO LTDA | 01.070.171/0001-50 | 24/11/2025 - 15:34:47 | N/C | N/C | 2.720,2000 | R$0,35 | R$ 952,07 | Sim |
| THOMPSON ENGENHARIA LTDA | 36.758.622/0001-20 | 24/11/2025 - 17:44:51 | N/C | N/C | 2.720,2000 | R$0,35 | R$ 952,07 | Não |
| ENGETECH - ENGENHARIA, COMERCIO E SERVICOS LTDA | 04.154.467/0001-47 | 24/11/2025 - 23:06:25 | SERVIÇO | SERVIÇO | 2.720,2000 | R$0,35 | R$ 952,07 | Sim |
| EXATA CONSTRUTORA LTDA | 34.662.024/0001-28 | 25/11/2025 - 07:07:29 | N/C | N/C | 2.720,2000 | R$0,35 | R$ 952,07 | Não |

## LOTE 0001 - ITEM 0028 - CONCRETO ASFALTICO - FAIXA C - AREIA E BRITA COMERCIAIS CONCRETO ASFALTICO - FAIXA C - AREIA E BRITA COMERCIAIS

| Fornecedor | CNPJ/CPF | Data | Modelo | Marca/ Fabricante | Quantidade | Lance | Valor Total | LC 123/2006 |
|---|---|---|---|---|---|---|---|---|
| ADIGE ARQUITETURA E ENGENHARIA LTDA | 01.469.689/0001-60 | 24/11/2025 - 12:30:22 | | | 261,1400 | R$253,00 | R$ 66.068,42 | Não |
| TREZE MATERIAL DE CONSTRUCAO LTDA | 01.070.171/0001-50 | 24/11/2025 - 15:35:14 | N/C | N/C | 261,1400 | R$253,53 | R$ 66.206,82 | Sim |
| THOMPSON ENGENHARIA LTDA | 36.758.622/0001-20 | 24/11/2025 - 17:45:10 | N/C | N/C | 261,1400 | R$253,53 | R$ 66.206,82 | Não |
| ENGETECH - ENGENHARIA, COMERCIO E SERVICOS LTDA | 04.154.467/0001-47 | 24/11/2025 - 23:06:25 | SERVIÇO | SERVIÇO | 261,1400 | R$253,53 | R$ 66.206,82 | Sim |
| EXATA CONSTRUTORA LTDA | 34.662.024/0001-28 | 25/11/2025 - 07:07:44 | N/C | N/C | 261,1400 | R$253,53 | R$ 66.206,82 | Não |

## LOTE 0001 - ITEM 0030 - TRANSPORTE COM CAMINHAO BASCULANTE DE 18 M3, EM VIA URBANA PAVIMENTADA, DMT EXCEDENTE A 30 KM TRANSPORTE COM CAMINHAO BASCULANTE DE 18 M3, EM VIA URBANA PAVIMENTADA, ADICIONAL PARA DMT EXCEDENTE A 30 KM (UNIDADE: TXKM). AF_07/2020 (PAVIMENTACAO) (1)



PORTAL DE COMPRAS PÚBLICAS
A autenticidade do documento pode ser verificada no site https://validaarquivo.portaldecompraspublicas.com.br
Documento gerado eletronicamente no Portal de Compras Públicas em 09/01/2026 às 11:07:35.
Código verificador: 10126BF

E-DOCS - CÓPIA DO PROCESSO 2025-BGRQD GERADO POR UDSON OLIVEIRA RAMOS DE AGUIAR EM 20/02/2026 13:23 DOCUMENTO 1 / 1 PÁGINA 1596 / 1846

2026-QP0T24 - E-DOCS - DOCUMENTO ORIGINAL 09/01/2026 11:46 PÁGINA 20 / 35

| Fornecedor | CNPJ/CPF | Data | Modelo | Marca/ Fabricante | Quantidade | Lance | Valor Total | LC 123/2006 |
|---|---|---|---|---|---|---|---|---|
| ADIGE ARQUITETURA E ENGENHARIA LTDA | 01.469.689/0001-60 | 24/11/2025 - 12:30:23 | | | 7.990,8500 | R$0,50 | R$ 3.995,43 | Não |
| TREZE MATERIAL DE CONSTRUCAO LTDA | 01.070.171/0001-50 | 24/11/2025 - 15:35:52 | N/C | N/C | 7.990,8500 | R$0,59 | R$ 4.714,60 | Sim |
| THOMPSON ENGENHARIA LTDA | 36.758.622/0001-20 | 24/11/2025 - 17:45:28 | N/C | N/C | 7.990,8500 | R$1,57 | R$ 12.545,63 | Não |
| ENGETECH - ENGENHARIA, COMERCIO E SERVICOS LTDA | 04.154.467/0001-47 | 24/11/2025 - 23:06:25 | SERVIÇO | SERVIÇO | 7.990,8500 | R$0,59 | R$ 4.714,60 | Sim |
| EXATA CONSTRUTORA LTDA | 34.662.024/0001-28 | 25/11/2025 - 07:08:36 | N/C | N/C | 7.990,8500 | R$0,59 | R$ 4.714,60 | Não |

## LOTE 0001 - ITEM 0031 - FORNECIMENTO DE EMULSAO ASFALTICA PARA IMPRIMACAO (EAI) EMULSAO ASFALTICA PARA IMPRIMACAO (EAI), FORNECIMENTO

| Fornecedor | CNPJ/CPF | Data | Modelo | Marca/ Fabricante | Quantidade | Lance | Valor Total | LC 123/2006 |
|---|---|---|---|---|---|---|---|---|
| ADIGE ARQUITETURA E ENGENHARIA LTDA | 01.469.689/0001-60 | 24/11/2025 - 12:30:23 | | | 3,2600 | R$3.165,00 | R$ 10.317,90 | Não |
| TREZE MATERIAL DE CONSTRUCAO LTDA | 01.070.171/0001-50 | 24/11/2025 - 15:37:02 | N/C | N/C | 3,2600 | R$3.165,75 | R$ 10.320,34 | Sim |
| THOMPSON ENGENHARIA LTDA | 36.758.622/0001-20 | 24/11/2025 - 17:46:24 | N/C | N/C | 3,2600 | R$3.165,70 | R$ 10.320,18 | Não |
| ENGETECH - ENGENHARIA, COMERCIO E SERVICOS LTDA | 04.154.467/0001-47 | 24/11/2025 - 23:06:25 | SERVIÇO | SERVIÇO | 3,2600 | R$3.165,75 | R$ 10.320,34 | Sim |
| EXATA CONSTRUTORA LTDA | 34.662.024/0001-28 | 25/11/2025 - 07:09:42 | N/C | N/C | 3,2600 | R$3.165,75 | R$ 10.320,34 | Não |

## LOTE 0001 - ITEM 0032 - FORNECIMENTO DE EMULSAO RR-1C EMULSAO RR-1C, FORNECIMENTO

| Fornecedor | CNPJ/CPF | Data | Modelo | Marca/ Fabricante | Quantidade | Lance | Valor Total | LC 123/2006 |
|---|---|---|---|---|---|---|---|---|
| ADIGE ARQUITETURA E ENGENHARIA LTDA | 01.469.689/0001-60 | 24/11/2025 - 12:30:23 | | | 1,0900 | R$3.421,00 | R$ 3.728,89 | Não |
| TREZE MATERIAL DE CONSTRUCAO LTDA | 01.070.171/0001-50 | 24/11/2025 - 15:37:37 | N/C | N/C | 1,0900 | R$3.421,10 | R$ 3.729,00 | Sim |
| THOMPSON ENGENHARIA LTDA | 36.758.622/0001-20 | 24/11/2025 - 17:46:55 | N/C | N/C | 1,0900 | R$3.421,10 | R$ 3.729,00 | Não |
| ENGETECH - ENGENHARIA, COMERCIO E SERVICOS LTDA | 04.154.467/0001-47 | 24/11/2025 - 23:06:25 | SERVIÇO | SERVIÇO | 1,0900 | R$3.421,10 | R$ 3.729,00 | Sim |
| EXATA CONSTRUTORA LTDA | 34.662.024/0001-28 | 25/11/2025 - 07:09:58 | N/C | N/C | 1,0900 | R$3.421,10 | R$ 3.729,00 | Não |

## LOTE 0001 - ITEM 0033 - FORNECIMENTO DE CAP-50/70 FORNECIMENTO DE CAP-50/70

| Fornecedor | CNPJ/CPF | Data | Modelo | Marca/ Fabricante | Quantidade | Lance | Valor Total | LC 123/2006 |
|---|---|---|---|---|---|---|---|---|
| ADIGE ARQUITETURA E ENGENHARIA LTDA | 01.469.689/0001-60 | 24/11/2025 - 12:30:23 | | | 14,3600 | R$4.501,00 | R$ 64.634,36 | Não |
| TREZE MATERIAL DE CONSTRUCAO LTDA | 01.070.171/0001-50 | 24/11/2025 - 15:38:10 | N/C | N/C | 14,3600 | R$4.501,02 | R$ 64.634,65 | Sim |
| THOMPSON ENGENHARIA LTDA | 36.758.622/0001-20 | 24/11/2025 - 17:47:23 | N/C | N/C | 14,3600 | R$4.501,02 | R$ 64.634,65 | Não |
| ENGETECH - ENGENHARIA, COMERCIO E SERVICOS LTDA | 04.154.467/0001-47 | 24/11/2025 - 23:06:25 | SERVIÇO | SERVIÇO | 14,3600 | R$4.501,02 | R$ 64.634,65 | Sim |
| EXATA CONSTRUTORA LTDA | 34.662.024/0001-28 | 25/11/2025 - 07:10:12 | N/C | N/C | 14,3600 | R$4.501,02 | R$ 64.634,65 | Não |

## LOTE 0001 - ITEM 0034 - TRANSPORTE DE MATERIAL BETUMINOSO COM CAMINHAO TANQUE DISTRIBUIDOR - RODOVIA PAVIMENTADA TRANSPORTE DE MATERIAL BETUMINOSO COM CAMINHAO TANQUE DISTRIBUIDOR - RODOVIA PAVIMENTADA (PAVIMENTACAO)

| Fornecedor | CNPJ/CPF | Data | Modelo | Marca/ Fabricante | Quantidade | Lance | Valor Total | LC 123/2006 |
|---|---|---|---|---|---|---|---|---|
| ADIGE ARQUITETURA E ENGENHARIA LTDA | 01.469.689/0001-60 | 24/11/2025 - 12:30:23 | | | 7.851,9200 | R$2,00 | R$ 15.703,84 | Não |
| TREZE MATERIAL DE CONSTRUCAO LTDA | 01.070.171/0001-50 | 24/11/2025 - 15:38:46 | N/C | N/C | 7.851,9200 | R$2,15 | R$ 16.881,63 | Sim |



PORTAL DE COMPRAS PÚBLICAS
A autenticidade do documento pode ser verificada no site https://validaarquivo.portaldecompraspublicas.com.br
Documento gerado eletronicamente no Portal de Compras Públicas em 09/01/2026 às 11:07:35.
Código verificador: 10126BF

E-DOCS - CÓPIA DO PROCESSO 2025-BGRQD GERADO POR UDSON OLIVEIRA RAMOS DE AGUIAR EM 20/02/2026 13:23 DOCUMENTO 1 / 1 PÁGINA 1597 / 1846

2026-QP0T24 - E-DOCS - DOCUMENTO ORIGINAL 09/01/2026 11:46 PÁGINA 21 / 35

| | | | | | | | | |
|---|---|---|---|---|---|---|---|---|
| THOMPSON ENGENHARIA LTDA | 36.758.622/0001-20 | 24/11/2025 - 17:47:47 | N/C | N/C | 7.851,9200 | R$2,15 | R$ 16.881,63 | Não |
| ENGETECH - ENGENHARIA, COMERCIO E SERVICOS LTDA | 04.154.467/0001-47 | 24/11/2025 - 23:06:25 | SERVIÇO | SERVIÇO | 7.851,9200 | R$2,15 | R$ 16.881,63 | Sim |
| EXATA CONSTRUTORA LTDA | 34.662.024/0001-28 | 25/11/2025 - 07:10:26 | N/C | N/C | 7.851,9200 | R$2,15 | R$ 16.881,63 | Não |

**LOTE 0001 - ITEM 0035 - LASTRO COM MATERIAL GRANULAR (PEDRA BRITADA N.2) LASTRO COM MATERIAL GRANULAR (PEDRA BRITADA N.2), APLICADO EM PISOS OU LAJES SOBRE SOLO, ESPESSURA DE *10 CM*. AF_01/2024**

| Fornecedor | CNPJ/CPF | Data | Modelo | Marca/ Fabricante | Quantidade | Lance | Valor Total | LC 123/2006 |
|---|---|---|---|---|---|---|---|---|
| ADIGE ARQUITETURA E ENGENHARIA LTDA | 01.469.689/0001-60 | 24/11/2025 - 12:30:23 | | | 106,2100 | R$285,00 | R$ 30.269,85 | Não |
| TREZE MATERIAL DE CONSTRUCAO LTDA | 01.070.171/0001-50 | 24/11/2025 - 15:39:11 | N/C | N/C | 106,2100 | R$285,37 | R$ 30.309,15 | Sim |
| THOMPSON ENGENHARIA LTDA | 36.758.622/0001-20 | 24/11/2025 - 17:48:08 | N/C | N/C | 106,2100 | R$285,37 | R$ 30.309,15 | Não |
| ENGETECH - ENGENHARIA, COMERCIO E SERVICOS LTDA | 04.154.467/0001-47 | 24/11/2025 - 23:06:25 | SERVIÇO | SERVIÇO | 106,2100 | R$285,37 | R$ 30.309,15 | Sim |
| EXATA CONSTRUTORA LTDA | 34.662.024/0001-28 | 25/11/2025 - 07:10:40 | N/C | N/C | 106,2100 | R$285,37 | R$ 30.309,15 | Não |

**LOTE 0001 - ITEM 0038 - TRANSPORTE COM CAMINHAO BASCULANTE DE 18 M3, EM VIA URBANA PAVIMENTADA, DMT EXCEDENTE A 30 KM TRANSPORTE COM CAMINHAO BASCULANTE DE 18 M3, EM VIA URBANA PAVIMENTADA, ADICIONAL PARA DMT EXCEDENTE A 30 KM (UNIDADE: TXKM). AF_07/2020 (PAVIMENTACAO) (2)**

| Fornecedor | CNPJ/CPF | Data | Modelo | Marca/ Fabricante | Quantidade | Lance | Valor Total | LC 123/2006 |
|---|---|---|---|---|---|---|---|---|
| ADIGE ARQUITETURA E ENGENHARIA LTDA | 01.469.689/0001-60 | 24/11/2025 - 12:30:23 | | | 6.825,3500 | R$0,50 | R$ 3.412,68 | Não |
| TREZE MATERIAL DE CONSTRUCAO LTDA | 01.070.171/0001-50 | 24/11/2025 - 15:46:15 | N/C | N/C | 6.825,3500 | R$0,59 | R$ 4.026,96 | Sim |
| THOMPSON ENGENHARIA LTDA | 36.758.622/0001-20 | 24/11/2025 - 17:48:39 | N/C | N/C | 6.825,3500 | R$1,57 | R$ 10.715,80 | Não |
| ENGETECH - ENGENHARIA, COMERCIO E SERVICOS LTDA | 04.154.467/0001-47 | 24/11/2025 - 23:06:25 | SERVIÇO | SERVIÇO | 6.825,3500 | R$0,59 | R$ 4.026,96 | Sim |
| EXATA CONSTRUTORA LTDA | 34.662.024/0001-28 | 25/11/2025 - 07:11:49 | N/C | N/C | 6.825,3500 | R$0,59 | R$ 4.026,96 | Não |

**LOTE 0001 - ITEM 0039 - EXECUCAO DE PASSEIO (CALCADA) OU PISO DE CONCRETO COM CONCRETO MOLDADO IN LOCO, USINADO, 6 CM EXECUCAO DE PASSEIO (CALCADA) OU PISO DE CONCRETO COM CONCRETO MOLDADO IN LOCO, USINADO, ACABAMENTO CONVENCIONAL, ESPESSURA 6 CM, ARMADO. AF_08/2022**

| Fornecedor | CNPJ/CPF | Data | Modelo | Marca/ Fabricante | Quantidade | Lance | Valor Total | LC 123/2006 |
|---|---|---|---|---|---|---|---|---|
| ADIGE ARQUITETURA E ENGENHARIA LTDA | 01.469.689/0001-60 | 24/11/2025 - 12:30:23 | | | 1.062,1500 | R$104,00 | R$ 110.463,60 | Não |
| TREZE MATERIAL DE CONSTRUCAO LTDA | 01.070.171/0001-50 | 24/11/2025 - 15:46:57 | N/C | N/C | 1.062,1500 | R$104,44 | R$ 110.930,95 | Sim |
| THOMPSON ENGENHARIA LTDA | 36.758.622/0001-20 | 24/11/2025 - 17:49:11 | N/C | N/C | 1.062,1500 | R$104,44 | R$ 110.930,95 | Não |
| ENGETECH - ENGENHARIA, COMERCIO E SERVICOS LTDA | 04.154.467/0001-47 | 24/11/2025 - 23:06:25 | SERVIÇO | SERVIÇO | 1.062,1500 | R$104,44 | R$ 110.930,95 | Sim |
| EXATA CONSTRUTORA LTDA | 34.662.024/0001-28 | 25/11/2025 - 07:12:06 | N/C | N/C | 1.062,1500 | R$104,44 | R$ 110.930,95 | Não |

**LOTE 0001 - ITEM 0040 - ASSENTAMENTO DE GUIA (MEIO-FIO) EM TRECHO RETO 2 ASSENTAMENTO DE GUIA (MEIO-FIO) EM TRECHO RETO, CONFECCIONADA EM CONCRETO PRE-FABRICADO, DIMENSOES 100X15X13X30 CM (COMPRIMENTO X BASE INFERIOR X BASE SUPERIOR X ALTURA). AF_01/2024**

| Fornecedor | CNPJ/CPF | Data | Modelo | Marca/ Fabricante | Quantidade | Lance | Valor Total | LC 123/2006 |
|---|---|---|---|---|---|---|---|---|
| ADIGE ARQUITETURA E ENGENHARIA LTDA | 01.469.689/0001-60 | 24/11/2025 - 12:30:23 | | | 701,9900 | R$69,00 | R$ 48.437,31 | Não |
| TREZE MATERIAL DE CONSTRUCAO LTDA | 01.070.171/0001-50 | 24/11/2025 - 15:47:28 | N/C | N/C | 701,9900 | R$69,68 | R$ 48.914,66 | Sim |
| THOMPSON ENGENHARIA LTDA | 36.758.622/0001-20 | 24/11/2025 - 17:50:31 | N/C | N/C | 701,9900 | R$69,68 | R$ 48.914,66 | Não |



PORTAL DE COMPRAS PÚBLICAS
A autenticidade do documento pode ser verificada no site https://validaarquivo.portaldecompraspublicas.com.br
Documento gerado eletronicamente no Portal de Compras Públicas em 09/01/2026 às 11:07:35.
Código verificador: 10126BF

E-DOCS - CÓPIA DO PROCESSO 2025-BGRQD GERADO POR UDSON OLIVEIRA RAMOS DE AGUIAR EM 20/02/2026 13:23 DOCUMENTO 1 / 1 PÁGINA 1598 / 1846

2026-QP0T24 - E-DOCS - DOCUMENTO ORIGINAL 09/01/2026 11:46 PÁGINA 22 / 35

| | | | | | | | | |
|---|---|---|---|---|---|---|---|---|
| ENGETECH - ENGENHARIA, COMERCIO E SERVICOS LTDA | 04.154.467/0001-47 | 24/11/2025 - 23:06:25 | SERVIÇO | SERVIÇO | 701,9900 | R$69,68 | R$ 48.914,66 | Sim |
| EXATA CONSTRUTORA LTDA | 34.662.024/0001-28 | 25/11/2025 - 07:12:21 | N/C | N/C | 701,9900 | R$69,68 | R$ 48.914,66 | Não |

### LOTE 0001 - ITEM 0041 - ASSENTAMENTO DE GUIA (MEIO-FIO) EM TRECHO CURVO 2 ASSENTAMENTO DE GUIA (MEIO-FIO) EM TRECHO CURVO, CONFECCIONADA EM CONCRETO PRE-FABRICADO, DIMENSOES 100X15X13X30 CM (COMPRIMENTO X BASE INFERIOR X BASE SUPERIOR X ALTURA). AF_01/2024

| Fornecedor | CNPJ/CPF | Data | Modelo | Marca/ Fabricante | Quantidade | Lance | Valor Total | LC 123/2006 |
|---|---|---|---|---|---|---|---|---|
| ADIGE ARQUITETURA E ENGENHARIA LTDA | 01.469.689/0001-60 | 24/11/2025 - 12:30:23 | | | 267,4400 | R$73,00 | R$ 19.523,12 | Não |
| TREZE MATERIAL DE CONSTRUCAO LTDA | 01.070.171/0001-50 | 24/11/2025 - 16:06:46 | N/C | N/C | 267,4400 | R$73,51 | R$ 19.659,51 | Sim |
| THOMPSON ENGENHARIA LTDA | 36.758.622/0001-20 | 24/11/2025 - 17:50:15 | N/C | N/C | 267,4400 | R$73,51 | R$ 19.659,51 | Não |
| ENGETECH - ENGENHARIA, COMERCIO E SERVICOS LTDA | 04.154.467/0001-47 | 24/11/2025 - 23:06:25 | SERVIÇO | SERVIÇO | 267,4400 | R$73,51 | R$ 19.659,51 | Sim |
| EXATA CONSTRUTORA LTDA | 34.662.024/0001-28 | 25/11/2025 - 07:12:36 | N/C | N/C | 267,4400 | R$73,51 | R$ 19.659,51 | Não |

### LOTE 0001 - ITEM 0042 - PISO PODOTATIL DE ALERTA OU DIRECIONAL, DE CONCRETO, ASSENTADO SOBRE ARGAMASSA AF_03/2024 PISO PODOTATIL DE ALERTA OU DIRECIONAL, DE CONCRETO, ASSENTADO SOBRE ARGAMASSA. AF_03/2024

| Fornecedor | CNPJ/CPF | Data | Modelo | Marca/ Fabricante | Quantidade | Lance | Valor Total | LC 123/2006 |
|---|---|---|---|---|---|---|---|---|
| ADIGE ARQUITETURA E ENGENHARIA LTDA | 01.469.689/0001-60 | 24/11/2025 - 12:30:23 | | | 353,4600 | R$206,00 | R$ 72.812,76 | Não |
| TREZE MATERIAL DE CONSTRUCAO LTDA | 01.070.171/0001-50 | 24/11/2025 - 16:07:17 | N/C | N/C | 353,4600 | R$206,51 | R$ 72.993,02 | Sim |
| THOMPSON ENGENHARIA LTDA | 36.758.622/0001-20 | 24/11/2025 - 17:50:51 | N/C | N/C | 353,4600 | R$206,51 | R$ 72.993,02 | Não |
| ENGETECH - ENGENHARIA, COMERCIO E SERVICOS LTDA | 04.154.467/0001-47 | 24/11/2025 - 23:06:25 | SERVIÇO | SERVIÇO | 353,4600 | R$206,51 | R$ 72.993,02 | Sim |
| EXATA CONSTRUTORA LTDA | 34.662.024/0001-28 | 25/11/2025 - 07:12:53 | N/C | N/C | 353,4600 | R$206,51 | R$ 72.993,02 | Não |

### LOTE 0001 - ITEM 0043 - RELIGACAO DE REDE DE AGUA EM PVC DN 25 MM RELIGACAO DE REDE DE AGUA EM PVC DN 25 MM, INCLUSIVE CONEXOES, EM VIAS URBANAS

| Fornecedor | CNPJ/CPF | Data | Modelo | Marca/ Fabricante | Quantidade | Lance | Valor Total | LC 123/2006 |
|---|---|---|---|---|---|---|---|---|
| ADIGE ARQUITETURA E ENGENHARIA LTDA | 01.469.689/0001-60 | 24/11/2025 - 12:30:23 | | | 410,0000 | R$37,00 | R$ 15.170,00 | Não |
| TREZE MATERIAL DE CONSTRUCAO LTDA | 01.070.171/0001-50 | 24/11/2025 - 16:08:01 | N/C | N/C | 410,0000 | R$37,48 | R$ 15.366,80 | Sim |
| THOMPSON ENGENHARIA LTDA | 36.758.622/0001-20 | 24/11/2025 - 17:51:14 | N/C | N/C | 410,0000 | R$37,48 | R$ 15.366,80 | Não |
| ENGETECH - ENGENHARIA, COMERCIO E SERVICOS LTDA | 04.154.467/0001-47 | 24/11/2025 - 23:06:25 | SERVIÇO | SERVIÇO | 410,0000 | R$37,48 | R$ 15.366,80 | Sim |
| EXATA CONSTRUTORA LTDA | 34.662.024/0001-28 | 25/11/2025 - 07:13:06 | N/C | N/C | 410,0000 | R$37,48 | R$ 15.366,80 | Não |

### LOTE 0001 - ITEM 0044 - REMANEJAMENTO DE LIGACAO E RELIGACAO DE REDES DE ESGOTO REMANEJAMENTO DE LIGACAO E RELIGACAO DE REDES DE ESGOTO, EM VIAS URBANAS

| Fornecedor | CNPJ/CPF | Data | Modelo | Marca/ Fabricante | Quantidade | Lance | Valor Total | LC 123/2006 |
|---|---|---|---|---|---|---|---|---|
| ADIGE ARQUITETURA E ENGENHARIA LTDA | 01.469.689/0001-60 | 24/11/2025 - 12:30:23 | | | 416,0000 | R$124,00 | R$ 51.584,00 | Não |
| TREZE MATERIAL DE CONSTRUCAO LTDA | 01.070.171/0001-50 | 24/11/2025 - 16:08:29 | N/C | N/C | 416,0000 | R$124,96 | R$ 51.983,36 | Sim |
| THOMPSON ENGENHARIA LTDA | 36.758.622/0001-20 | 24/11/2025 - 17:51:33 | N/C | N/C | 416,0000 | R$124,96 | R$ 51.983,36 | Não |
| ENGETECH - ENGENHARIA, COMERCIO E SERVICOS LTDA | 04.154.467/0001-47 | 24/11/2025 - 23:06:25 | SERVIÇO | SERVIÇO | 416,0000 | R$124,96 | R$ 51.983,36 | Sim |



PORTAL DE COMPRAS PÚBLICAS
A autenticidade do documento pode ser verificada no site https://validaarquivo.portaldecompraspublicas.com.br
Documento gerado eletronicamente no Portal de Compras Públicas em 09/01/2026 às 11:07:35.
Código verificador: 10126BF

E-DOCS - CÓPIA DO PROCESSO 2025-BGRQD GERADO POR UDSON OLIVEIRA RAMOS DE AGUIAR EM 20/02/2026 13:23 DOCUMENTO 1 / 1 PÁGINA 1599 / 1846

2026-QP0T24 - E-DOCS - DOCUMENTO ORIGINAL 09/01/2026 11:46 PÁGINA 23 / 35

| | | | | | | | | |
|---|---|---|---|---|---|---|---|---|
| EXATA CONSTRUTORA LTDA | 34.662.024/0001-28 | 25/11/2025 - 07:13:23 | N/C | N/C | 416,0000 | R$124,96 | R$ 51.983,36 | Não |

### LOTE 0001 - ITEM 0045 - ESCAVACAO MECANICA DE VALA EM MATERIAL DE 1A CATEGORIA ESCAVACAO MECANICA DE VALA EM MATERIAL DE 1A CATEGORIA

| Fornecedor | CNPJ/CPF | Data | Modelo | Marca/ Fabricante | Quantidade | Lance | Valor Total | LC 123/2006 |
|---|---|---|---|---|---|---|---|---|
| ADIGE ARQUITETURA E ENGENHARIA LTDA | 01.469.689/0001-60 | 24/11/2025 - 12:30:23 | | | 604,2100 | R$8,00 | R$ 4.833,68 | Não |
| TREZE MATERIAL DE CONSTRUCAO LTDA | 01.070.171/0001-50 | 24/11/2025 - 16:08:54 | N/C | N/C | 604,2100 | R$8,15 | R$ 4.924,31 | Sim |
| THOMPSON ENGENHARIA LTDA | 36.758.622/0001-20 | 24/11/2025 - 17:51:53 | N/C | N/C | 604,2100 | R$8,15 | R$ 4.924,31 | Não |
| ENGETECH - ENGENHARIA, COMERCIO E SERVICOS LTDA | 04.154.467/0001-47 | 24/11/2025 - 23:06:25 | SERVIÇO | SERVIÇO | 604,2100 | R$8,15 | R$ 4.924,31 | Sim |
| EXATA CONSTRUTORA LTDA | 34.662.024/0001-28 | 25/11/2025 - 07:13:38 | N/C | N/C | 604,2100 | R$8,15 | R$ 4.924,31 | Não |

### LOTE 0001 - ITEM 0046 - SERVICO DE REATERRO COM AREIA, TUDO INCLUIDO REATERRO COM AREIA, TUDO INCLUIDO

| Fornecedor | CNPJ/CPF | Data | Modelo | Marca/ Fabricante | Quantidade | Lance | Valor Total | LC 123/2006 |
|---|---|---|---|---|---|---|---|---|
| ADIGE ARQUITETURA E ENGENHARIA LTDA | 01.469.689/0001-60 | 24/11/2025 - 12:30:23 | | | 240,2800 | R$62,00 | R$ 14.897,36 | Não |
| TREZE MATERIAL DE CONSTRUCAO LTDA | 01.070.171/0001-50 | 24/11/2025 - 16:09:35 | N/C | N/C | 240,2800 | R$62,71 | R$ 15.067,96 | Sim |
| THOMPSON ENGENHARIA LTDA | 36.758.622/0001-20 | 24/11/2025 - 17:52:14 | N/C | N/C | 240,2800 | R$62,71 | R$ 15.067,96 | Não |
| ENGETECH - ENGENHARIA, COMERCIO E SERVICOS LTDA | 04.154.467/0001-47 | 24/11/2025 - 23:06:25 | SERVIÇO | SERVIÇO | 240,2800 | R$62,71 | R$ 15.067,96 | Sim |
| EXATA CONSTRUTORA LTDA | 34.662.024/0001-28 | 25/11/2025 - 07:13:54 | N/C | N/C | 240,2800 | R$62,71 | R$ 15.067,96 | Não |

### LOTE 0001 - ITEM 0047 - COMPACTACAO DE ATERROS A 100% DO PROCTOR INTERMEDIARIO COMPACTACAO DE ATERROS A 100% DO PROCTOR INTERMEDIARIO

| Fornecedor | CNPJ/CPF | Data | Modelo | Marca/ Fabricante | Quantidade | Lance | Valor Total | LC 123/2006 |
|---|---|---|---|---|---|---|---|---|
| ADIGE ARQUITETURA E ENGENHARIA LTDA | 01.469.689/0001-60 | 24/11/2025 - 12:30:23 | | | 220,9100 | R$10,00 | R$ 2.209,10 | Não |
| TREZE MATERIAL DE CONSTRUCAO LTDA | 01.070.171/0001-50 | 24/11/2025 - 16:09:58 | N/C | N/C | 220,9100 | R$10,75 | R$ 2.374,78 | Sim |
| THOMPSON ENGENHARIA LTDA | 36.758.622/0001-20 | 24/11/2025 - 17:52:34 | N/C | N/C | 220,9100 | R$10,75 | R$ 2.374,78 | Não |
| ENGETECH - ENGENHARIA, COMERCIO E SERVICOS LTDA | 04.154.467/0001-47 | 24/11/2025 - 23:06:25 | SERVIÇO | SERVIÇO | 220,9100 | R$10,75 | R$ 2.374,78 | Sim |
| EXATA CONSTRUTORA LTDA | 34.662.024/0001-28 | 25/11/2025 - 07:15:25 | N/C | N/C | 220,9100 | R$10,75 | R$ 2.374,78 | Não |

### LOTE 0001 - ITEM 0048 - CARGA, MANOBRA E DESCARGA DE SOLOS E MATERIAIS GRANULARES EM CAMINHAO BASCULANTE 18 M3 - ESCAVADEIRA CARGA, MANOBRA E DESCARGA DE SOLOS E MATERIAIS GRANULARES EM CAMINHAO BASCULANTE 18 M3 - CARGA COM ESCAVADEIRA HIDRAULICA (CACAMBA DE 1,20 M3 / 155 HP)E DESCARGA LIVRE (UNIDADE: T). AF_07/2020 (DRENAGEM)

| Fornecedor | CNPJ/CPF | Data | Modelo | Marca/ Fabricante | Quantidade | Lance | Valor Total | LC 123/2006 |
|---|---|---|---|---|---|---|---|---|
| ADIGE ARQUITETURA E ENGENHARIA LTDA | 01.469.689/0001-60 | 24/11/2025 - 12:30:23 | | | 1.493,3200 | R$5,00 | R$ 7.466,60 | Não |
| TREZE MATERIAL DE CONSTRUCAO LTDA | 01.070.171/0001-50 | 24/11/2025 - 16:10:36 | N/C | N/C | 1.493,3200 | R$5,34 | R$ 7.974,33 | Sim |
| THOMPSON ENGENHARIA LTDA | 36.758.622/0001-20 | 24/11/2025 - 17:52:53 | N/C | N/C | 1.493,3200 | R$5,34 | R$ 7.974,33 | Não |
| ENGETECH - ENGENHARIA, COMERCIO E SERVICOS LTDA | 04.154.467/0001-47 | 24/11/2025 - 23:06:25 | SERVIÇO | SERVIÇO | 1.493,3200 | R$5,34 | R$ 7.974,33 | Sim |
| EXATA CONSTRUTORA LTDA | 34.662.024/0001-28 | 25/11/2025 - 07:15:37 | N/C | N/C | 1.493,3200 | R$5,34 | R$ 7.974,33 | Não |



PORTAL DE COMPRAS PÚBLICAS
A autenticidade do documento pode ser verificada no site https://validaarquivo.portaldecompraspublicas.com.br
Documento gerado eletronicamente no Portal de Compras Públicas em 09/01/2026 às 11:07:35.
Código verificador: 10126BF

E-DOCS - CÓPIA DO PROCESSO 2025-BGRQD GERADO POR UDSON OLIVEIRA RAMOS DE AGUIAR EM 20/02/2026 13:23 DOCUMENTO 1 / 1 PÁGINA 1600 / 1846

2026-QP0T24 - E-DOCS - DOCUMENTO ORIGINAL 09/01/2026 11:46 PÁGINA 24 / 35

### LOTE 0001 - ITEM 0049 - TRANSPORTE COM CAMINHAO BASCULANTE DE 18 M3, EM VIA URBANA PAVIMENTADA, DMT ATE 30 KM TRANSPORTE COM CAMINHAO BASCULANTE DE 18 M3, EM VIA URBANA PAVIMENTADA, DMT ATE 30 KM (UNIDADE: TXKM). AF_07/2020 (DRENAGEM)

| Fornecedor | CNPJ/CPF | Data | Modelo | Marca/ Fabricante | Quantidade | Lance | Valor Total | LC 123/2006 |
|---|---|---|---|---|---|---|---|---|
| ADIGE ARQUITETURA E ENGENHARIA LTDA | 01.469.689/0001-60 | 24/11/2025 - 12:30:23 | | | 6.158,8000 | R$1,00 | R$ 6.158,80 | Não |
| TREZE MATERIAL DE CONSTRUCAO LTDA | 01.070.171/0001-50 | 24/11/2025 - 16:11:15 | N/C | N/C | 6.158,8000 | R$1,57 | R$ 9.669,32 | Sim |
| THOMPSON ENGENHARIA LTDA | 36.758.622/0001-20 | 24/11/2025 - 17:53:15 | N/C | N/C | 6.158,8000 | R$1,57 | R$ 9.669,32 | Não |
| ENGETECH - ENGENHARIA, COMERCIO E SERVICOS LTDA | 04.154.467/0001-47 | 24/11/2025 - 23:06:25 | SERVIÇO | SERVIÇO | 6.158,8000 | R$1,57 | R$ 9.669,32 | Sim |
| EXATA CONSTRUTORA LTDA | 34.662.024/0001-28 | 25/11/2025 - 07:15:51 | N/C | N/C | 6.158,8000 | R$1,57 | R$ 9.669,32 | Não |

### LOTE 0001 - ITEM 0050 - TRANSPORTE COM CAMINHAO BASCULANTE DE 18 M3, EM VIA URBANA EM LEITO NATURAL (UNIDADE: TXKM) TRANSPORTE COM CAMINHAO BASCULANTE DE 18 M3, EM VIA URBANA EM LEITO NATURAL (UNIDADE: TXKM). AF_07/2020 (DRENAGEM)

| Fornecedor | CNPJ/CPF | Data | Modelo | Marca/ Fabricante | Quantidade | Lance | Valor Total | LC 123/2006 |
|---|---|---|---|---|---|---|---|---|
| ADIGE ARQUITETURA E ENGENHARIA LTDA | 01.469.689/0001-60 | 24/11/2025 - 12:30:23 | | | 203,1500 | R$1,00 | R$ 203,15 | Não |
| TREZE MATERIAL DE CONSTRUCAO LTDA | 01.070.171/0001-50 | 24/11/2025 - 16:13:19 | N/C | N/C | 203,1500 | R$1,97 | R$ 400,21 | Sim |
| THOMPSON ENGENHARIA LTDA | 36.758.622/0001-20 | 24/11/2025 - 17:53:33 | N/C | N/C | 203,1500 | R$1,97 | R$ 400,21 | Não |
| ENGETECH - ENGENHARIA, COMERCIO E SERVICOS LTDA | 04.154.467/0001-47 | 24/11/2025 - 23:06:25 | SERVIÇO | SERVIÇO | 203,1500 | R$1,97 | R$ 400,21 | Sim |
| EXATA CONSTRUTORA LTDA | 34.662.024/0001-28 | 25/11/2025 - 07:16:06 | N/C | N/C | 203,1500 | R$1,97 | R$ 400,21 | Não |

### LOTE 0001 - ITEM 0051 - ESCORAMENTO METALICO DE VALA TIPO GAIOLA, CONFORME PROJETO TIPO. ESCORAMENTO METALICO DE VALA TIPO GAIOLA, CONFORME PROJETO TIPO.

| Fornecedor | CNPJ/CPF | Data | Modelo | Marca/ Fabricante | Quantidade | Lance | Valor Total | LC 123/2006 |
|---|---|---|---|---|---|---|---|---|
| ADIGE ARQUITETURA E ENGENHARIA LTDA | 01.469.689/0001-60 | 24/11/2025 - 12:30:23 | | | 708,8200 | R$35,00 | R$ 24.808,70 | Não |
| TREZE MATERIAL DE CONSTRUCAO LTDA | 01.070.171/0001-50 | 24/11/2025 - 16:13:52 | N/C | N/C | 708,8200 | R$35,61 | R$ 25.241,08 | Sim |
| THOMPSON ENGENHARIA LTDA | 36.758.622/0001-20 | 24/11/2025 - 17:53:54 | N/C | N/C | 708,8200 | R$35,61 | R$ 25.241,08 | Não |
| ENGETECH - ENGENHARIA, COMERCIO E SERVICOS LTDA | 04.154.467/0001-47 | 24/11/2025 - 23:06:25 | SERVIÇO | SERVIÇO | 708,8200 | R$35,61 | R$ 25.241,08 | Sim |
| EXATA CONSTRUTORA LTDA | 34.662.024/0001-28 | 25/11/2025 - 07:16:28 | N/C | N/C | 708,8200 | R$35,61 | R$ 25.241,08 | Não |

### LOTE 0001 - ITEM 0052 - EXECUCAO DE POCO DE VISITA - PVI 02 - AREIA E BRITA COMERCIAIS POCO DE VISITA - PVI 02 - AREIA E BRITA COMERCIAIS

| Fornecedor | CNPJ/CPF | Data | Modelo | Marca/ Fabricante | Quantidade | Lance | Valor Total | LC 123/2006 |
|---|---|---|---|---|---|---|---|---|
| ADIGE ARQUITETURA E ENGENHARIA LTDA | 01.469.689/0001-60 | 24/11/2025 - 12:30:23 | | | 10,0000 | R$2.630,00 | R$ 26.300,00 | Não |
| TREZE MATERIAL DE CONSTRUCAO LTDA | 01.070.171/0001-50 | 24/11/2025 - 16:14:24 | N/C | N/C | 10,0000 | R$2.630,49 | R$ 26.304,90 | Sim |
| THOMPSON ENGENHARIA LTDA | 36.758.622/0001-20 | 24/11/2025 - 17:54:14 | N/C | N/C | 10,0000 | R$2.630,00 | R$ 26.300,00 | Não |
| ENGETECH - ENGENHARIA, COMERCIO E SERVICOS LTDA | 04.154.467/0001-47 | 24/11/2025 - 23:06:25 | SERVIÇO | SERVIÇO | 10,0000 | R$2.630,49 | R$ 26.304,90 | Sim |
| EXATA CONSTRUTORA LTDA | 34.662.024/0001-28 | 25/11/2025 - 07:16:43 | N/C | N/C | 10,0000 | R$2.630,49 | R$ 26.304,90 | Não |

### LOTE 0001 - ITEM 0053 - CHAMINE DOS POCOS DE VISITA - CPV 01 - AREIA E BRITA COMERCIAIS CHAMINE DOS POCOS DE VISITA - CPV 01 - AREIA E BRITA COMERCIAIS



PORTAL DE COMPRAS PÚBLICAS
A autenticidade do documento pode ser verificada no site https://validaarquivo.portaldecompraspublicas.com.br
Documento gerado eletronicamente no Portal de Compras Públicas em 09/01/2026 às 11:07:35.
Código verificador: 10126BF

E-DOCS - CÓPIA DO PROCESSO 2025-BGRQD GERADO POR UDSON OLIVEIRA RAMOS DE AGUIAR EM 20/02/2026 13:23 DOCUMENTO 1 / 1 PÁGINA 1601 / 1846

2026-QP0T24 - E-DOCS - DOCUMENTO ORIGINAL 09/01/2026 11:46 PÁGINA 25 / 35

| Fornecedor | CNPJ/CPF | Data | Modelo | Marca/ Fabricante | Quantidade | Lance | Valor Total | LC 123/2006 |
|---|---|---|---|---|---|---|---|---|
| ADIGE ARQUITETURA E ENGENHARIA LTDA | 01.469.689/0001-60 | 24/11/2025 - 12:30:23 | | | 10,0000 | R$1.972,00 | R$ 19.720,00 | Não |
| TREZE MATERIAL DE CONSTRUCAO LTDA | 01.070.171/0001-50 | 24/11/2025 - 16:14:55 | N/C | N/C | 10,0000 | R$1.972,65 | R$ 19.726,50 | Sim |
| THOMPSON ENGENHARIA LTDA | 36.758.622/0001-20 | 24/11/2025 - 17:54:32 | N/C | N/C | 10,0000 | R$1.972,00 | R$ 19.720,00 | Não |
| ENGETECH - ENGENHARIA, COMERCIO E SERVICOS LTDA | 04.154.467/0001-47 | 24/11/2025 - 23:06:25 | SERVIÇO | SERVIÇO | 10,0000 | R$1.972,65 | R$ 19.726,50 | Sim |
| EXATA CONSTRUTORA LTDA | 34.662.024/0001-28 | 25/11/2025 - 07:16:59 | N/C | N/C | 10,0000 | R$1.972,65 | R$ 19.726,50 | Não |

## LOTE 0001 - ITEM 0054 - FORNECIMENTO E INSTALACAO DE TUBO PEAD PARA DRENAGEM - D = 400 MM TUBO PEAD PARA DRENAGEM - D = 400 MM - FORNECIMENTO E INSTALACAO

| Fornecedor | CNPJ/CPF | Data | Modelo | Marca/ Fabricante | Quantidade | Lance | Valor Total | LC 123/2006 |
|---|---|---|---|---|---|---|---|---|
| ADIGE ARQUITETURA E ENGENHARIA LTDA | 01.469.689/0001-60 | 24/11/2025 - 12:30:23 | | | 55,0000 | R$278,00 | R$ 15.290,00 | Não |
| TREZE MATERIAL DE CONSTRUCAO LTDA | 01.070.171/0001-50 | 24/11/2025 - 16:15:26 | N/C | N/C | 55,0000 | R$278,68 | R$ 15.327,40 | Sim |
| THOMPSON ENGENHARIA LTDA | 36.758.622/0001-20 | 24/11/2025 - 17:54:52 | N/C | N/C | 55,0000 | R$278,68 | R$ 15.327,40 | Não |
| ENGETECH - ENGENHARIA, COMERCIO E SERVICOS LTDA | 04.154.467/0001-47 | 24/11/2025 - 23:06:25 | SERVIÇO | SERVIÇO | 55,0000 | R$278,68 | R$ 15.327,40 | Sim |
| EXATA CONSTRUTORA LTDA | 34.662.024/0001-28 | 25/11/2025 - 07:17:13 | N/C | N/C | 55,0000 | R$278,68 | R$ 15.327,40 | Não |

## LOTE 0001 - ITEM 0055 - FORNECIMENTO E INSTALACAO DE TUBO PEAD PARA DRENAGEM - D = 600 MM TUBO PEAD PARA DRENAGEM - D = 600 MM - FORNECIMENTO E INSTALACAO

| Fornecedor | CNPJ/CPF | Data | Modelo | Marca/ Fabricante | Quantidade | Lance | Valor Total | LC 123/2006 |
|---|---|---|---|---|---|---|---|---|
| ADIGE ARQUITETURA E ENGENHARIA LTDA | 01.469.689/0001-60 | 24/11/2025 - 12:30:23 | | | 253,0000 | R$671,00 | R$ 169.763,00 | Não |
| TREZE MATERIAL DE CONSTRUCAO LTDA | 01.070.171/0001-50 | 24/11/2025 - 16:15:57 | N/C | N/C | 253,0000 | R$671,16 | R$ 169.803,48 | Sim |
| THOMPSON ENGENHARIA LTDA | 36.758.622/0001-20 | 24/11/2025 - 17:55:13 | N/C | N/C | 253,0000 | R$671,16 | R$ 169.803,48 | Não |
| ENGETECH - ENGENHARIA, COMERCIO E SERVICOS LTDA | 04.154.467/0001-47 | 24/11/2025 - 23:06:25 | SERVIÇO | SERVIÇO | 253,0000 | R$671,16 | R$ 169.803,48 | Sim |
| EXATA CONSTRUTORA LTDA | 34.662.024/0001-28 | 25/11/2025 - 07:17:28 | N/C | N/C | 253,0000 | R$671,16 | R$ 169.803,48 | Não |

## LOTE 0001 - ITEM 0056 - TRANSPORTE COM CAMINHAO CARROCERIA DE 15 T - RODOVIA PAVIMENTADA TRANSPORTE COM CAMINHAO CARROCERIA DE 15 T - RODOVIA PAVIMENTADA

| Fornecedor | CNPJ/CPF | Data | Modelo | Marca/ Fabricante | Quantidade | Lance | Valor Total | LC 123/2006 |
|---|---|---|---|---|---|---|---|---|
| ADIGE ARQUITETURA E ENGENHARIA LTDA | 01.469.689/0001-60 | 24/11/2025 - 12:30:23 | | | 3.751,9700 | R$0,80 | R$ 3.001,58 | Não |
| TREZE MATERIAL DE CONSTRUCAO LTDA | 01.070.171/0001-50 | 24/11/2025 - 16:16:24 | N/C | N/C | 3.751,9700 | R$0,85 | R$ 3.189,17 | Sim |
| THOMPSON ENGENHARIA LTDA | 36.758.622/0001-20 | 24/11/2025 - 17:55:31 | N/C | N/C | 3.751,9700 | R$0,85 | R$ 3.189,17 | Não |
| ENGETECH - ENGENHARIA, COMERCIO E SERVICOS LTDA | 04.154.467/0001-47 | 24/11/2025 - 23:06:25 | SERVIÇO | SERVIÇO | 3.751,9700 | R$0,85 | R$ 3.189,17 | Sim |
| EXATA CONSTRUTORA LTDA | 34.662.024/0001-28 | 25/11/2025 - 07:17:41 | N/C | N/C | 3.751,9700 | R$0,85 | R$ 3.189,17 | Não |

## LOTE 0001 - ITEM 0057 - EXECUCAO DE CAIXA RALO EM BLOCOS PRE-MOLDADOS E GRELHA ARTICULADA EM FFA EM VIAS URBANAS CAIXA RALO EM BLOCOS PRE-MOLDADOS E GRELHA ARTICULADA EM FFA EM VIAS URBANAS

| Fornecedor | CNPJ/CPF | Data | Modelo | Marca/ Fabricante | Quantidade | Lance | Valor Total | LC 123/2006 |
|---|---|---|---|---|---|---|---|---|
| ADIGE ARQUITETURA E ENGENHARIA LTDA | 01.469.689/0001-60 | 24/11/2025 - 12:30:23 | | | 10,0000 | R$2.208,00 | R$ 22.080,00 | Não |



PORTAL DE COMPRAS PÚBLICAS
A autenticidade do documento pode ser verificada no site https://validaarquivo.portaldecompraspublicas.com.br
Documento gerado eletronicamente no Portal de Compras Públicas em 09/01/2026 às 11:07:35.
Código verificador: 10126BF

E-DOCS - CÓPIA DO PROCESSO 2025-BGRQD GERADO POR UDSON OLIVEIRA RAMOS DE AGUIAR EM 20/02/2026 13:23 DOCUMENTO 1 / 1 PÁGINA 1602 / 1846

2026-QP0T24 - E-DOCS - DOCUMENTO ORIGINAL 09/01/2026 11:46 PÁGINA 26 / 35

| | | | | | | | | |
|---|---|---|---|---|---|---|---|---|
| TREZE MATERIAL DE CONSTRUCAO LTDA | 01.070.171/0001-50 | 24/11/2025 - 16:16:50 | N/C | N/C | 10,0000 | R$2.208,65 | R$ 22.086,50 | Sim |
| THOMPSON ENGENHARIA LTDA | 36.758.622/0001-20 | 24/11/2025 - 17:55:52 | N/C | N/C | 10,0000 | R$2.208,00 | R$ 22.080,00 | Não |
| ENGETECH - ENGENHARIA, COMERCIO E SERVICOS LTDA | 04.154.467/0001-47 | 24/11/2025 - 23:06:26 | SERVIÇO | SERVIÇO | 10,0000 | R$2.208,65 | R$ 22.086,50 | Sim |
| EXATA CONSTRUTORA LTDA | 34.662.024/0001-28 | 25/11/2025 - 07:17:53 | N/C | N/C | 10,0000 | R$2.208,65 | R$ 22.086,50 | Não |

### LOTE 0001 - ITEM 0058 - BOCA DE BSTC D = 0,60 M - ESCONSIDADE 0° - AREIA E BRITA COMERCIAIS - ALAS RETAS
BOCA DE BSTC D = 0,60 M - ESCONSIDADE 0° - AREIA E BRITA COMERCIAIS - ALAS RETAS

| Fornecedor | CNPJ/CPF | Data | Modelo | Marca/ Fabricante | Quantidade | Lance | Valor Total | LC 123/2006 |
|---|---|---|---|---|---|---|---|---|
| ADIGE ARQUITETURA E ENGENHARIA LTDA | 01.469.689/0001-60 | 24/11/2025 - 12:30:23 | | | 1,0000 | R$911,00 | R$ 911,00 | Não |
| TREZE MATERIAL DE CONSTRUCAO LTDA | 01.070.171/0001-50 | 24/11/2025 - 16:17:19 | N/C | N/C | 1,0000 | R$911,64 | R$ 911,64 | Sim |
| THOMPSON ENGENHARIA LTDA | 36.758.622/0001-20 | 24/11/2025 - 17:56:11 | N/C | N/C | 1,0000 | R$911,64 | R$ 911,64 | Não |
| ENGETECH - ENGENHARIA, COMERCIO E SERVICOS LTDA | 04.154.467/0001-47 | 24/11/2025 - 23:06:26 | SERVIÇO | SERVIÇO | 1,0000 | R$911,64 | R$ 911,64 | Sim |
| EXATA CONSTRUTORA LTDA | 34.662.024/0001-28 | 25/11/2025 - 07:18:06 | N/C | N/C | 1,0000 | R$911,64 | R$ 911,64 | Não |

### LOTE 0001 - ITEM 0059 - TRINCHEIRA DRENANTE EM CONCRETO ARMADO, INCLUINDO GRELHAS FOFO, ESCAVACAO E REATERRO. TRINCHEIRA DRENANTE EM CONCRETO ARMADO, INCLUINDO GRELHAS FOFO, ESCAVACAO E REATERRO.

| Fornecedor | CNPJ/CPF | Data | Modelo | Marca/ Fabricante | Quantidade | Lance | Valor Total | LC 123/2006 |
|---|---|---|---|---|---|---|---|---|
| ADIGE ARQUITETURA E ENGENHARIA LTDA | 01.469.689/0001-60 | 24/11/2025 - 12:30:23 | | | 5,0000 | R$2.106,00 | R$ 10.530,00 | Não |
| TREZE MATERIAL DE CONSTRUCAO LTDA | 01.070.171/0001-50 | 24/11/2025 - 16:17:44 | N/C | N/C | 5,0000 | R$2.106,28 | R$ 10.531,40 | Sim |
| THOMPSON ENGENHARIA LTDA | 36.758.622/0001-20 | 24/11/2025 - 17:56:32 | N/C | N/C | 5,0000 | R$2.106,28 | R$ 10.531,40 | Não |
| ENGETECH - ENGENHARIA, COMERCIO E SERVICOS LTDA | 04.154.467/0001-47 | 24/11/2025 - 23:06:26 | SERVIÇO | SERVIÇO | 5,0000 | R$2.106,28 | R$ 10.531,40 | Sim |
| EXATA CONSTRUTORA LTDA | 34.662.024/0001-28 | 25/11/2025 - 07:18:19 | N/C | N/C | 5,0000 | R$2.106,28 | R$ 10.531,40 | Não |

### LOTE 0001 - ITEM 0060 - PINTURA DE FAIXA COM TINTA ACRILICA EMULSIONADA EM AGUA - ESPESSURA DE 0,5 MM
PINTURA DE FAIXA COM TINTA ACRILICA EMULSIONADA EM AGUA - ESPESSURA DE 0,5 MM

| Fornecedor | CNPJ/CPF | Data | Modelo | Marca/ Fabricante | Quantidade | Lance | Valor Total | LC 123/2006 |
|---|---|---|---|---|---|---|---|---|
| ADIGE ARQUITETURA E ENGENHARIA LTDA | 01.469.689/0001-60 | 24/11/2025 - 12:30:23 | | | 116,6300 | R$22,00 | R$ 2.565,86 | Não |
| TREZE MATERIAL DE CONSTRUCAO LTDA | 01.070.171/0001-50 | 24/11/2025 - 16:18:13 | N/C | N/C | 116,6300 | R$22,89 | R$ 2.669,66 | Sim |
| THOMPSON ENGENHARIA LTDA | 36.758.622/0001-20 | 24/11/2025 - 17:56:53 | N/C | N/C | 116,6300 | R$22,89 | R$ 2.669,66 | Não |
| ENGETECH - ENGENHARIA, COMERCIO E SERVICOS LTDA | 04.154.467/0001-47 | 24/11/2025 - 23:06:26 | SERVIÇO | SERVIÇO | 116,6300 | R$22,89 | R$ 2.669,66 | Sim |
| EXATA CONSTRUTORA LTDA | 34.662.024/0001-28 | 25/11/2025 - 07:18:30 | N/C | N/C | 116,6300 | R$22,89 | R$ 2.669,66 | Não |

### LOTE 0001 - ITEM 0061 - PINTURA DE SETAS E ZEBRADOS COM TERMOPLASTICO POR EXTRUSAO - ESPESSURA DE 3,0 MM PINTURA DE SETAS E ZEBRADOS COM TERMOPLASTICO POR EXTRUSAO - ESPESSURA DE 3,0 MM

| Fornecedor | CNPJ/CPF | Data | Modelo | Marca/ Fabricante | Quantidade | Lance | Valor Total | LC 123/2006 |
|---|---|---|---|---|---|---|---|---|
| ADIGE ARQUITETURA E ENGENHARIA LTDA | 01.469.689/0001-60 | 24/11/2025 - 12:30:23 | | | 9,1400 | R$124,00 | R$ 1.133,36 | Não |
| TREZE MATERIAL DE CONSTRUCAO LTDA | 01.070.171/0001-50 | 24/11/2025 - 16:18:36 | N/C | N/C | 9,1400 | R$124,50 | R$ 1.137,93 | Sim |
| THOMPSON ENGENHARIA LTDA | 36.758.622/0001-20 | 24/11/2025 - 17:57:10 | N/C | N/C | 9,1400 | R$124,50 | R$ 1.137,93 | Não |



PORTAL DE COMPRAS PÚBLICAS
A autenticidade do documento pode ser verificada no site https://validaarquivo.portaldecompraspublicas.com.br
Documento gerado eletronicamente no Portal de Compras Públicas em 09/01/2026 às 11:07:35.
Código verificador: 10126BF

E-DOCS - CÓPIA DO PROCESSO 2025-BGRQD GERADO POR UDSON OLIVEIRA RAMOS DE AGUIAR EM 20/02/2026 13:23 DOCUMENTO 1 / 1 PÁGINA 1603 / 1846

2026-QP0T24 - E-DOCS - DOCUMENTO ORIGINAL 09/01/2026 11:46 PÁGINA 27 / 35

| | | | | | | | | |
|---|---|---|---|---|---|---|---|---|
| ENGETECH - ENGENHARIA, COMERCIO E SERVICOS LTDA | 04.154.467/0001-47 | 24/11/2025 - 23:06:26 | SERVIÇO | SERVIÇO | 9,1400 | R$124,50 | R$ 1.137,93 | Sim |
| EXATA CONSTRUTORA LTDA | 34.662.024/0001-28 | 25/11/2025 - 07:18:46 | N/C | N/C | 9,1400 | R$124,50 | R$ 1.137,93 | Não |

## LOTE 0001 - ITEM 0062 - PLACA EM ACO NO 16 GALVANIZADO COM PELICULA RETRORREFLETIVA TIPO I + I - CONFECCAO PLACA EM ACO NO 16 GALVANIZADO COM PELICULA RETRORREFLETIVA TIPO I + I - CONFECCAO

| Fornecedor | CNPJ/CPF | Data | Modelo | Marca/ Fabricante | Quantidade | Lance | Valor Total | LC 123/2006 |
|---|---|---|---|---|---|---|---|---|
| ADIGE ARQUITETURA E ENGENHARIA LTDA | 01.469.689/0001-60 | 24/11/2025 - 12:30:23 | | | 12,8500 | R$507,00 | R$ 6.514,95 | Não |
| TREZE MATERIAL DE CONSTRUCAO LTDA | 01.070.171/0001-50 | 24/11/2025 - 16:19:01 | N/C | N/C | 12,8500 | R$507,70 | R$ 6.523,94 | Sim |
| THOMPSON ENGENHARIA LTDA | 36.758.622/0001-20 | 24/11/2025 - 17:57:28 | N/C | N/C | 12,8500 | R$507,70 | R$ 6.523,94 | Não |
| ENGETECH - ENGENHARIA, COMERCIO E SERVICOS LTDA | 04.154.467/0001-47 | 24/11/2025 - 23:06:26 | SERVIÇO | SERVIÇO | 12,8500 | R$507,70 | R$ 6.523,94 | Sim |
| EXATA CONSTRUTORA LTDA | 34.662.024/0001-28 | 25/11/2025 - 07:19:03 | N/C | N/C | 12,8500 | R$507,70 | R$ 6.523,94 | Não |

## LOTE 0001 - ITEM 0063 - SUPORTE PARA PLACA DE SINALIZACAO EM MADEIRA DE LEI TRATADA 8 X 8 CM - FORNECIMENTO E IMPLANTACAO SUPORTE PARA PLACA DE SINALIZACAO EM MADEIRA DE LEI TRATADA 8 X 8 CM - FORNECIMENTO E IMPLANTACAO

| Fornecedor | CNPJ/CPF | Data | Modelo | Marca/ Fabricante | Quantidade | Lance | Valor Total | LC 123/2006 |
|---|---|---|---|---|---|---|---|---|
| ADIGE ARQUITETURA E ENGENHARIA LTDA | 01.469.689/0001-60 | 24/11/2025 - 12:30:23 | | | 25,0000 | R$147,00 | R$ 3.675,00 | Não |
| TREZE MATERIAL DE CONSTRUCAO LTDA | 01.070.171/0001-50 | 24/11/2025 - 16:19:29 | N/C | N/C | 25,0000 | R$147,07 | R$ 3.676,75 | Sim |
| THOMPSON ENGENHARIA LTDA | 36.758.622/0001-20 | 24/11/2025 - 17:57:46 | N/C | N/C | 25,0000 | R$147,07 | R$ 3.676,75 | Não |
| ENGETECH - ENGENHARIA, COMERCIO E SERVICOS LTDA | 04.154.467/0001-47 | 24/11/2025 - 23:06:26 | SERVIÇO | SERVIÇO | 25,0000 | R$147,07 | R$ 3.676,75 | Sim |
| EXATA CONSTRUTORA LTDA | 34.662.024/0001-28 | 25/11/2025 - 07:19:20 | N/C | N/C | 25,0000 | R$147,07 | R$ 3.676,75 | Não |

## LOTE 0001 - ITEM 0064 - FORNECIMENTO E COLOCACAO DE CONES PARA SINALIZACAO 1 CONES PARA SINALIZACAO, FORNECIMENTO E COLOCACAO

| Fornecedor | CNPJ/CPF | Data | Modelo | Marca/ Fabricante | Quantidade | Lance | Valor Total | LC 123/2006 |
|---|---|---|---|---|---|---|---|---|
| ADIGE ARQUITETURA E ENGENHARIA LTDA | 01.469.689/0001-60 | 24/11/2025 - 12:30:24 | | | 24,0000 | R$131,00 | R$ 3.144,00 | Não |
| TREZE MATERIAL DE CONSTRUCAO LTDA | 01.070.171/0001-50 | 24/11/2025 - 16:23:51 | N/C | N/C | 24,0000 | R$131,87 | R$ 3.164,88 | Sim |
| THOMPSON ENGENHARIA LTDA | 36.758.622/0001-20 | 24/11/2025 - 17:58:10 | N/C | N/C | 24,0000 | R$131,87 | R$ 3.164,88 | Não |
| ENGETECH - ENGENHARIA, COMERCIO E SERVICOS LTDA | 04.154.467/0001-47 | 24/11/2025 - 23:06:26 | SERVIÇO | SERVIÇO | 24,0000 | R$131,87 | R$ 3.164,88 | Sim |
| EXATA CONSTRUTORA LTDA | 34.662.024/0001-28 | 25/11/2025 - 07:19:32 | N/C | N/C | 24,0000 | R$131,87 | R$ 3.164,88 | Não |

## LOTE 0001 - ITEM 0065 - FORNECIMENTO DE SINALIZACAO VERTICAL COM CHAPA EM ESMALTE SINTETICO SINALIZACAO VERTICAL COM CHAPA EM ESMALTE SINTETICO

| Fornecedor | CNPJ/CPF | Data | Modelo | Marca/ Fabricante | Quantidade | Lance | Valor Total | LC 123/2006 |
|---|---|---|---|---|---|---|---|---|
| ADIGE ARQUITETURA E ENGENHARIA LTDA | 01.469.689/0001-60 | 24/11/2025 - 12:30:24 | | | 6,0000 | R$848,00 | R$ 5.088,00 | Não |
| TREZE MATERIAL DE CONSTRUCAO LTDA | 01.070.171/0001-50 | 24/11/2025 - 16:24:49 | N/C | N/C | 6,0000 | R$848,00 | R$ 5.088,00 | Sim |
| THOMPSON ENGENHARIA LTDA | 36.758.622/0001-20 | 24/11/2025 - 17:58:34 | N/C | N/C | 6,0000 | R$848,00 | R$ 5.088,00 | Não |
| ENGETECH - ENGENHARIA, COMERCIO E SERVICOS LTDA | 04.154.467/0001-47 | 24/11/2025 - 23:06:26 | SERVIÇO | SERVIÇO | 6,0000 | R$848,00 | R$ 5.088,00 | Sim |



PORTAL DE COMPRAS PÚBLICAS
A autenticidade do documento pode ser verificada no site https://validaarquivo.portaldecompraspublicas.com.br
Documento gerado eletronicamente no Portal de Compras Públicas em 09/01/2026 às 11:07:35.
Código verificador: 10126BF

E-DOCS - CÓPIA DO PROCESSO 2025-BGRQD GERADO POR UDSON OLIVEIRA RAMOS DE AGUIAR EM 20/02/2026 13:23 DOCUMENTO 1 / 1 PÁGINA 1604 / 1846

2026-QP0T24 - E-DOCS - DOCUMENTO ORIGINAL 09/01/2026 11:46 PÁGINA 28 / 35

| | | | | | | | | |
|---|---|---|---|---|---|---|---|---|
| EXATA CONSTRUTORA LTDA | 34.662.024/0001-28 | 25/11/2025 - 07:19:48 | N/C | N/C | 6,0000 | R$848,00 | R$ 5.088,00 | Não |

### LOTE 0001 - ITEM 0066 - DISPOSITIVO DE DIRECIONAMENTO OU BLOQUEIO TIPO TELA PLASTICA COM SUPORTE FIXO - DISPOSITIVO DE DIRECIONAMENTO OU BLOQUEIO TIPO TELA PLASTICA COM SUPORTE FIXO - CONFECCAO

| Fornecedor | CNPJ/CPF | Data | Modelo | Marca/ Fabricante | Quantidade | Lance | Valor Total | LC 123/2006 |
|---|---|---|---|---|---|---|---|---|
| ADIGE ARQUITETURA E ENGENHARIA LTDA | 01.469.689/0001-60 | 24/11/2025 - 12:30:24 | | | 116,0200 | R$39,00 | R$ 4.524,78 | Não |
| TREZE MATERIAL DE CONSTRUCAO LTDA | 01.070.171/0001-50 | 24/11/2025 - 16:25:20 | N/C | N/C | 116,0200 | R$39,04 | R$ 4.529,42 | Sim |
| THOMPSON ENGENHARIA LTDA | 36.758.622/0001-20 | 24/11/2025 - 17:59:03 | N/C | N/C | 116,0200 | R$39,04 | R$ 4.529,42 | Não |
| ENGETECH - ENGENHARIA, COMERCIO E SERVICOS LTDA | 04.154.467/0001-47 | 24/11/2025 - 23:06:26 | SERVIÇO | SERVIÇO | 116,0200 | R$39,04 | R$ 4.529,42 | Sim |
| EXATA CONSTRUTORA LTDA | 34.662.024/0001-28 | 25/11/2025 - 07:20:00 | N/C | N/C | 116,0200 | R$39,04 | R$ 4.529,42 | Não |

### LOTE 0001 - ITEM 0067 - FORNECIMENTO DE SINALIZACAO NOTURNA (FIO COM LAMPADA E BALDE) SINALIZACAO NOTURNA ( FIO COM LAMPADA E BALDE ), FORNECIMENTO E INSTALACAO

| Fornecedor | CNPJ/CPF | Data | Modelo | Marca/ Fabricante | Quantidade | Lance | Valor Total | LC 123/2006 |
|---|---|---|---|---|---|---|---|---|
| ADIGE ARQUITETURA E ENGENHARIA LTDA | 01.469.689/0001-60 | 24/11/2025 - 12:30:24 | | | 96,6900 | R$39,00 | R$ 3.770,91 | Não |
| TREZE MATERIAL DE CONSTRUCAO LTDA | 01.070.171/0001-50 | 24/11/2025 - 16:25:48 | N/C | N/C | 96,6900 | R$39,20 | R$ 3.790,25 | Sim |
| THOMPSON ENGENHARIA LTDA | 36.758.622/0001-20 | 24/11/2025 - 17:59:19 | N/C | N/C | 96,6900 | R$39,20 | R$ 3.790,25 | Não |
| ENGETECH - ENGENHARIA, COMERCIO E SERVICOS LTDA | 04.154.467/0001-47 | 24/11/2025 - 23:06:26 | SERVIÇO | SERVIÇO | 96,6900 | R$39,20 | R$ 3.790,25 | Sim |
| EXATA CONSTRUTORA LTDA | 34.662.024/0001-28 | 25/11/2025 - 07:20:12 | N/C | N/C | 96,6900 | R$39,20 | R$ 3.790,25 | Não |

### LOTE 0001 - ITEM 0068 - ADMINISTRACAO LOCAL 1 ADMINISTRACAO LOCAL

| Fornecedor | CNPJ/CPF | Data | Modelo | Marca/ Fabricante | Quantidade | Lance | Valor Total | LC 123/2006 |
|---|---|---|---|---|---|---|---|---|
| ADIGE ARQUITETURA E ENGENHARIA LTDA | 01.469.689/0001-60 | 24/11/2025 - 12:30:24 | | | 1,0000 | R$64.263,00 | R$ 64.263,00 | Não |
| TREZE MATERIAL DE CONSTRUCAO LTDA | 01.070.171/0001-50 | 24/11/2025 - 16:26:28 | N/C | N/C | 1,0000 | R$64.263,42 | R$ 64.263,42 | Sim |
| THOMPSON ENGENHARIA LTDA | 36.758.622/0001-20 | 24/11/2025 - 17:59:41 | N/C | N/C | 1,0000 | R$64.263,42 | R$ 64.263,42 | Não |
| ENGETECH - ENGENHARIA, COMERCIO E SERVICOS LTDA | 04.154.467/0001-47 | 24/11/2025 - 23:06:26 | SERVIÇO | SERVIÇO | 1,0000 | R$64.263,42 | R$ 64.263,42 | Sim |
| EXATA CONSTRUTORA LTDA | 34.662.024/0001-28 | 25/11/2025 - 07:20:26 | N/C | N/C | 1,0000 | R$64.263,42 | R$ 64.263,42 | Não |

## Validade das Propostas

| Fornecedor | CPF/CNPJ | Validade (conforme edital) |
|---|---|---|
| THOMPSON ENGENHARIA LTDA | 36.758.622/0001-20 | 90 dias |
| ADIGE ARQUITETURA E ENGENHARIA LTDA | 01.469.689/0001-60 | 60 dias |
| EXATA CONSTRUTORA LTDA | 34.662.024/0001-28 | 60 dias |
| TREZE MATERIAL DE CONSTRUCAO LTDA | 01.070.171/0001-50 | 60 dias |
| ENGETECH - ENGENHARIA, COMERCIO E SERVICOS LTDA | 04.154.467/0001-47 | 60 dias |

## Lances Enviados

### 0001 - G L O B A L EXECUCAO DOS SERVICOS DE PAVIMENTACAO E DRENAGEM DA RUA ANTONIO LEMOS BARBOSA, BAIRRO VILA DO SUL, NO MUNICIPIO DE ALEGRE/ES

| Data | Valor | CNPJ | Situação |
|---|---|---|---|
| 24/11/2025 - 12:30:24 | 1.459.289,56 (proposta) | 01.469.689/0001-60 - ADIGE ARQUITETURA E ENGENHARIA LTDA | Válido |



PORTAL DE COMPRAS PÚBLICAS
A autenticidade do documento pode ser verificada no site https://validaarquivo.portaldecompraspublicas.com.br
Documento gerado eletronicamente no Portal de Compras Públicas em 09/01/2026 às 11:07:35.
Código verificador: 10126BF

E-DOCS - CÓPIA DO PROCESSO 2025-BGRQD GERADO POR UDSON OLIVEIRA RAMOS DE AGUIAR EM 20/02/2026 13:23 DOCUMENTO 1 / 1 PÁGINA 1605 / 1846

2026-QP0T24 - E-DOCS - DOCUMENTO ORIGINAL 09/01/2026 11:46 PÁGINA 29 / 35

| | | | |
|---|---|---|---|
| 24/11/2025 - 16:26:28 | 1.532.042,93 (proposta) | 01.070.171/0001-50 - TREZE MATERIAL DE CONSTRUCAO LTDA | Cancelado |
| 24/11/2025 - 17:59:42 | 1.546.536,66 (proposta) | 36.758.622/0001-20 - THOMPSON ENGENHARIA LTDA | Válido |
| 24/11/2025 - 23:06:26 | 1.532.042,93 (proposta) | 04.154.467/0001-47 - ENGETECH - ENGENHARIA, COMERCIO E SERVICOS LTDA | Válido |
| 25/11/2025 - 07:20:26 | 1.532.042,93 (proposta) | 34.662.024/0001-28 - EXATA CONSTRUTORA LTDA | Válido |
| 25/11/2025 - 09:32:54 | 1.524.382,69 | 34.662.024/0001-28 - EXATA CONSTRUTORA LTDA | Válido |
| 25/11/2025 - 09:38:22 | 1.530.000,00 | 04.154.467/0001-47 - ENGETECH - ENGENHARIA, COMERCIO E SERVICOS LTDA | Válido |
| 25/11/2025 - 09:39:47 | 1.530.000,00 | 36.758.622/0001-20 - THOMPSON ENGENHARIA LTDA | Válido |
| 25/11/2025 - 09:40:27 | 1.524.000,00 | 04.154.467/0001-47 - ENGETECH - ENGENHARIA, COMERCIO E SERVICOS LTDA | Válido |
| 25/11/2025 - 09:42:38 | 1.209.000,00 | 01.070.171/0001-50 - TREZE MATERIAL DE CONSTRUCAO LTDA | Cancelado |
| 25/11/2025 - 09:43:37 | 1.440.120,33 | 34.662.024/0001-28 - EXATA CONSTRUTORA LTDA | Válido |
| 25/11/2025 - 09:44:00 | 1.271.595,00 | 04.154.467/0001-47 - ENGETECH - ENGENHARIA, COMERCIO E SERVICOS LTDA | Válido |
| 25/11/2025 - 09:44:16 | 1.455.441,00 | 36.758.622/0001-20 - THOMPSON ENGENHARIA LTDA | Válido |
| 25/11/2025 - 09:45:28 | 1.454.900,00 | 01.469.689/0001-60 - ADIGE ARQUITETURA E ENGENHARIA LTDA | Válido |
| 05/12/2025 - 14:11:59 | 1.271.000,00 | 04.154.467/0001-47 - ENGETECH - ENGENHARIA, COMERCIO E SERVICOS LTDA | Válido |

## Arquivos Enviados pelos Fornecedores

| Lote | Data/Hora | Enviado por | Arquivo |
|---|---|---|---|
| Model | 27/11/2025 - 18:15:33 | 01.070.171/0001-50 - TREZE MATERIAL DE CONSTRUCAO LTDA | HABILITAÇÃO - ENVIAR.pdf |
| Model | 08/12/2025 - 17:25:05 | 04.154.467/0001-47 - ENGETECH - ENGENHARIA, COMERCIO E SERVICOS LTDA | CE 014-2025 - Requer prorr. de prazo.pdf |
| Model | 10/12/2025 - 10:30:57 | 04.154.467/0001-47 - ENGETECH - ENGENHARIA, COMERCIO E SERVICOS LTDA | PROPOSTA E HABILITAÇÃO - CE 014-2025 - ENGETECH.zip |

## Intenções de Recurso, Recursos e Contrarrazões Prazos

| Intenção de Recurso | Recurso | Contrarrazão |
|---|---|---|
| 17/12/2025 - 14:01 | 22/12/2025 - 23:59 | 29/12/2025 - 23:59 |

# 0001 - G L O B A L EXECUCAO DOS SERVICOS DE PAVIMENTACAO E DRENAGEM DA RUA ANTONIO LEMOS BARBOSA, BAIRRO VILA DO SUL, NO MUNICIPIO DE ALEGRE/ES

## Intenções de Recurso

| CNPJ | Data de Envio | Intenção | Julgamento |
|---|---|---|---|
| 04154467000147 - ENGETECH - ENGENHARIA, COMERCIO E SERVICOS LTDA | 25/11/2025 - 10:04:16 | Manifestamos intensão de recurso mediante nossa pretensão de analisar as documentações orçamentárias, técnicas e demais a serem apresentadas pelo vencedor para verificar a conformidade das exigências do respectivo edital | Indeferido |
| Justificativa: NÃO ATENDE OS REQUISITOS DE ADMISSIBILIDADE, INTENÇÃO DE RECURSO INTEMPESTIVA. | | | |
| 34662024000128 - EXATA CONSTRUTORA LTDA | 17/12/2025 - 13:28:49 | Nos termos da Lei nº 14.133/2021 e do edital da Concorrência Eletrônica nº 014/2025, a empresa manifesta, desde já, intenção de interpor recurso, em face dos atos praticados na fase de habilitação/julgamento, cujos fundamentos serão oportunamente apresentados dentro do prazo legal. | Indeferido |
| Justificativa: NÃO ATENDE OS REQUISITOS DE ADMISSIBILIDADE, INTENÇÃO DE RECURSO INTEMPESTIVA. | | | |



PORTAL DE COMPRAS PÚBLICAS
A autenticidade do documento pode ser verificada no site https://validaarquivo.portaldecompraspublicas.com.br
Documento gerado eletronicamente no Portal de Compras Públicas em 09/01/2026 às 11:07:35.
Código verificador: 10126BF

E-DOCS - CÓPIA DO PROCESSO 2025-BGRQD GERADO POR UDSON OLIVEIRA RAMOS DE AGUIAR EM 20/02/2026 13:23 DOCUMENTO 1 / 1 PÁGINA 1606 / 1846

2026-QP0T24 - E-DOCS - DOCUMENTO ORIGINAL 09/01/2026 11:46 PÁGINA 30 / 35

| | | | |
|---|---|---|---|
| 01070171000150 - TREZE MATERIAL DE CONSTRUCAO LTDA | 17/12/2025 - 13:31:08 | Manifestamos intenção de recurso quanto a nossa inabilitação, gostaríamos de revisão dos nossos documentos apresentados, tendo em vista ter sido a melhor proposta apresentada. | Deferido |
| 34662024000128 - EXATA CONSTRUTORA LTDA | 17/12/2025 - 13:41:15 | Nos termos da Lei nº 14.133/2021 e do edital da Concorrência Eletrônica nº 014/2025, a empresa manifesta, desde já, intenção de interpor recurso, em face dos atos praticados na fase de habilitação/julgamento, cujos fundamentos serão oportunamente apresentados dentro do prazo legal. | Deferido |

## Recursos

| CNPJ | Data de Envio | Recurso | Julgamento |
|---|---|---|---|
| 01070171000150 - TREZE MATERIAL DE CONSTRUCAO LTDA | 22/12/2025 - 18:44:10 | Boa noite!<br>Segue nosso recurso para apreciação e providencias.<br>RECURSO-treze 22-12 às 18H39.pdf. | Aguardando Julgamento |

## Contrarrazões

| CNPJ | Data de Envio | Contrarrazão | Julgamento |
|---|---|---|---|
| 04154467000147 - ENGETECH - ENGENHARIA, COMERCIO E SERVICOS LTDA | 29/12/2025 - 19:52:10 | Prezados, segue contrarrazões ao recurso interposto pela empresa TREZE MATERIAL DE CONSTRUCAO<br>CONTRARRAZÕES AO RECURSO DA TREZE.zip. | |

# Classificação Parcial

### LOTE 0001 - G L O B A L EXECUCAO DOS SERVICOS DE PAVIMENTACAO E DRENAGEM DA RUA ANTONIO LEMOS BARBOSA, BAIRRO VILA DO SUL, NO MUNICIPIO DE ALEGRE/ES

| Classif. | Fornecedor | CPF/CNPJ | Situação [1] | Valor Global |
|---|---|---|---|---|
| 1º | TREZE MATERIAL DE CONSTRUCAO LTDA | 01.070.171/0001-50 | Inabilitado | 1.209.000,00 |
| 2º | ENGETECH - ENGENHARIA, COMERCIO E SERVICOS LTDA | 04.154.467/0001-47 | Arrematante | 1.271.000,00 |
| 3º | EXATA CONSTRUTORA LTDA | 34.662.024/0001-28 | Classificado | 1.440.120,33 |
| 4º | ADIGE ARQUITETURA E ENGENHARIA LTDA | 01.469.689/0001-60 | Classificado | 1.454.900,00 |
| 5º | THOMPSON ENGENHARIA LTDA | 36.758.622/0001-20 | Classificado | 1.455.441,00 |

[1] Arrematante; Desclassifcado; Inabilitado, Classifcado e Rejeitado.

# Chat

| Data | Apelido | Frase |
|---|---|---|
| 05/11/2025 - 11:30:44 | Sistema | O respectivo processo não será encaminhado ao PNCP através do Portal de Compras Públicas por decisão e configuração do ente comprador. O envio dos dados é de responsabilidade do órgão e poderá ser realizado através de outros sistemas. |
| 25/11/2025 - 09:01:18 | Agente de Contratação | Bom dia! Prezados licitantes, estamos dando início a abertura da sessão da Concorrência Eletrônica Nº 014/2025. |
| 25/11/2025 - 09:02:53 | Agente de Contratação | ATENÇÃO! ALGUNS AVISOS IMPORTANTES: |
| 25/11/2025 - 09:03:01 | Agente de Contratação | - Todo e qualquer ato referente ao presente processo licitatório dar-se-á exclusivamente por meio eletrônico via internet; |
| 25/11/2025 - 09:03:08 | Agente de Contratação | - Caso por algum motivo, não seja possível, enviar documentos pelo sistema Portal de Compras Públicas, o licitante poderá, DESDE QUE DENTRO DO PRAZO DA CONVOCAÇÃO, solicitar ao Agente de Contratação, pelo e-mail compras@alegre.es.gov.br a prorrogação da convocação no sistema; |
| 25/11/2025 - 09:03:15 | Agente de Contratação | - Compete ao licitante acompanhar as operações no Sistema Eletrônico, sendo responsável pelo ônus decorrente da perda de negócios diante da inobservância de qualquer convocação/mensagem enviada, solicitada ou emitida pelo SISTEMA e AGENTE DE CONTRATAÇÃO, assim como de sua desconexão; |
| 25/11/2025 - 09:03:25 | Agente de Contratação | - Solicitamos seriedade nas informações postadas, a fim de que não tenhamos prejuízos e muito menos problemas jurídicos com o certame; |
| 25/11/2025 - 09:03:31 | Agente de Contratação | - Será adotado o Modo de Disputa ABERTO-FECHADO, em que os licitantes apresentarão lances públicos e sucessivos, com lance final e fechado; |
| 25/11/2025 - 09:03:48 | Agente de Contratação | - Conforme art. 165, inciso I da Lei nº 14.133/2021, a intenção de recurso ocorrerá em 02 (dois) momentos, após a fase de julgamento das PROPOSTAS (alínea b) e após ato de HABILITAÇÃO ou INABILITAÇÃO de licitante (alínea c); |
| 25/11/2025 - 09:03:55 | Agente de Contratação | - O prazo para a manifestação da intenção de recorrer será de 30 (trinta) minutos. Assim, a intenção de recorrer deverá ser manifestada imediatamente, sob pena de preclusão; |
| 25/11/2025 - 09:04:11 | Agente de Contratação | - Favor prestem atenção a TODAS as condições previstas no Edital e anexos desse certame, principalmente quanto a apresentação da PROPOSTA DE PREÇOS READEQUADA de acordo com o último lance ofertado, que deve ser inserida no sistema Portal de Compras Públicas e apresentada conforme exigências do item 11.19.4. c/c o item 13.1. do edital, assim como as documentações de HABILITAÇÃO; |
| 25/11/2025 - 09:04:24 | Agente de Contratação | - Em caso de problemas ocorridos durante este certame no sistema, favor verificar com o Portal de Compras Públicas nos contatos disponíveis na plataforma; |



PORTAL DE COMPRAS PÚBLICAS
A autenticidade do documento pode ser verificada no site https://validaarquivo.portaldecompraspublicas.com.br
Documento gerado eletronicamente no Portal de Compras Públicas em 09/01/2026 às 11:07:35.
Código verificador: 10126BF

E-DOCS - CÓPIA DO PROCESSO 2025-BGRQD GERADO POR UDSON OLIVEIRA RAMOS DE AGUIAR EM 20/02/2026 13:23 DOCUMENTO 1 / 1 PÁGINA 1607 / 1846

2026-QP0T24 - E-DOCS - DOCUMENTO ORIGINAL 09/01/2026 11:46 PÁGINA 31 / 35

| | | |
|---|---|---|
| 25/11/2025 - 09:04:37 | Agente de Contratação | - Informamos que será comunicado no CHAT em cada sessão, a data e o horário das sessões seguintes. |
| 25/11/2025 - 09:04:58 | Agente de Contratação | PREZADOS LICITANTES, COMUNICAMOS QUE AS PROPOSTAS SERÃO ANALISADAS, SOLICITAMOS COMPREENSÃO E PACIÊNCIA. FAVOR FICAREM ATENTOS A SESSÃO. |
| 25/11/2025 - 09:05:24 | Sistema | O processo está em fase de análise das propostas |
| 25/11/2025 - 09:24:52 | Sistema | As propostas foram analisadas e o processo foi aberto |
| 25/11/2025 - 09:24:54 | Sistema | No modo de disputa aberto e fechado a etapa de envio de lances da sessão pública terá duração de quinze minutos. |
| 25/11/2025 - 09:24:54 | Sistema | Encerrado o prazo previsto, o sistema encaminhará o aviso de fechamento iminente dos lances e, transcorrido o período de até dez minutos, aleatoriamente determinado, a recepção de lances será automaticamente encerrada. |
| 25/11/2025 - 09:24:54 | Sistema | Encerrado o prazo anterior, o sistema abrirá a oportunidade para que o autor da oferta de valor mais baixo e os autores das ofertas com valores até dez por cento superiores àquela possam ofertar um lance final e fechado em até cinco minutos, que será sigiloso até o encerramento deste prazo. |
| 25/11/2025 - 09:25:30 | Agente de Contratação | PREZADOS LICITANTES, INFORMAMOS QUE SERÁ ABERTA A DISPUTA PARA LANCES. ASSIM, PEÇO QUE TODOS TENHAM ATENÇÃO AS CONDIÇÕES PREVISTAS NO PRESENTE EDITAL E ANEXOS DESTA CONCORRÊNCIA ELETRÔNICA Nº 014/2025. |
| 25/11/2025 - 09:26:03 | Agente de Contratação | CABERÁ AO LICITANTE ACOMPANHAR AS OPERAÇÕES NO SISTEMA ELETRÔNICO ATÉ SUA EFETIVA HOMOLOGAÇÃO. |
| 25/11/2025 - 09:26:19 | Sistema | O lote 0001 foi aberto pelo agente de contratação. |
| 25/11/2025 - 09:26:19 | Sistema | O lote 0001 tem empresas beneficiadas pela LC 123/2006 em sua disputa. |
| 25/11/2025 - 09:41:19 | Sistema | O lote 0001 entrou em tempo aleatório. |
| 25/11/2025 - 09:41:53 | Sistema | Para o lote 0001, o autor da oferta de valor mais baixo, os autores das ofertas com valores até 10% superiores àquela podem ofertar um lance final e fechado até 25/11/2025 às 09:46:53. |
| 25/11/2025 - 09:46:53 | Sistema | A fase de lances fechados do lote 0001 foi encerrada em 25/11/2025 às 09:46:53. |
| 25/11/2025 - 09:46:53 | Sistema | O lote 0001 foi encerrado. |
| 25/11/2025 - 09:47:59 | Sistema | O lote 0001 teve como arrematante TREZE MATERIAL DE CONSTRUCAO LTDA - EPP/SS com lance de R$ 1.209.000,00. |
| 25/11/2025 - 09:50:21 | Sistema | Foi aberta negociação para o lote 0001. O prazo é até às 11:50 do dia 25/11/2025. |
| 25/11/2025 - 09:50:21 | Sistema | Motivo: Senhor represente da empresa TREZE MATERIAL DE CONSTRUCAO LTDA - EPP, com intuito de alcançar preço mais vantajoso para a administração pública, é possível melhorar o valor da proposta? |
| 25/11/2025 - 10:04:17 | Sistema | O fornecedor ENGETECH - ENGENHARIA, COMERCIO E SERVICOS LTDA - EPP/SS declarou intenção de recurso para o lote 0001. |
| 25/11/2025 - 11:54:33 | Agente de Contratação | O PRAZO DA NEGOCIAÇÃO ENCERROU E O LICITANTE NÃO MANIFESTOU |
| 25/11/2025 - 11:57:53 | Sistema | Foi aberta negociação para o lote 0001. O prazo é até às 13:56 do dia 25/11/2025. |
| 25/11/2025 - 11:57:53 | Sistema | Motivo: Prezado represente da empresa TREZE MATERIAL DE CONSTRUCAO LTDA - EPP, com intuito de alcançar preço mais vantajoso para a administração pública, solicito nova análise da empresa arrematante do lote quanto a possibilidade melhorar o valor da propo |
| 25/11/2025 - 14:44:47 | Agente de Contratação | Boa tarde! Como o prazo da negociação encerrou e o licitante não manifestou, comunico que daremos prosseguimento na sessão. |
| 25/11/2025 - 14:57:44 | Sistema | Foi solicitado a proposta readequada para o item lote 0001. O prazo de envio é até às 14:58 do dia 26/11/2025. |
| 25/11/2025 - 14:58:33 | Sistema | Foram solicitadas diligências para o lote 0001. O prazo de envio é até às 14:58 do dia 26/11/2025. |
| 25/11/2025 - 14:58:33 | Sistema | Motivo: PROPOSTA READEQUADA: Senhor represente da empresa TREZE MATERIAL DE CONSTRUCAO LTDA - EPP, arrematante do lote, favor enviar no Sistema Eletrônico a PROPOSTA DE PREÇOS ADEQUADA ao último lance ofertado e nos moldes do Anexo III do Edital (Folhas 1 e 2). Assim como, conforme exigências do item 11.19.4. c/c o item 13.1. do edital. |
| 25/11/2025 - 14:59:04 | Sistema | Foram solicitadas diligências para o lote 0001. O prazo de envio é até às 14:58 do dia 26/11/2025. |
| 25/11/2025 - 14:59:04 | Sistema | Motivo: HABILITAÇÃO: Senhor represente da empresa TREZE MATERIAL DE CONSTRUCAO LTDA - EPP, arrematante do lote, solicitamos que apresente as documentações de HABILITAÇÃO, conforme exigências do item 13.1. do Edital c/c o item 9.3. do Termo de Referência (Anexo I do Edital). |
| 25/11/2025 - 15:04:17 | Agente de Contratação | Prezados Licitantes, como a empresa TREZE MATERIAL DE CONSTRUCAO LTDA - EPP, arrematante do lote, terá o prazo até às 14:58 do dia 26/11/2025 para o envio da PROPOSTA READEQUADA e das documentações de HABILITAÇÃO. Comunico que a sessão será interrompida e retornaremos aos procedimentos desse certame no dia 26/11/2025 às 13h. |
| 26/11/2025 - 13:00:05 | Agente de Contratação | Boa tarde! Prezados licitantes, a sessão pública será retomada para dar prosseguimento aos procedimentos desse certame. |
| 26/11/2025 - 14:08:16 | F. TREZE MATERIAL DE CONSTRUCAO LTDA | Documentação Lote 0001: Boa tarde. Solicitamos prorrogação do prazo, pois são muitos documentos para serem anexados |
| 26/11/2025 - 14:14:54 | Agente de Contratação | Em atendimento a solicitação da empresa TREZE MATERIAL DE CONSTRUCAO LTDA - EPP, arrematante do lote, comunico que será concedido a prorrogação do prazo por igual período, conforme exposto no item 13.1. do Edital da Concorrência Eletrônica Nº 014/2025. |
| 26/11/2025 - 14:20:11 | Sistema | Foi solicitado a proposta readequada para o item lote 0001. O prazo de envio é até às 14:58 do dia 27/11/2025. |
| 26/11/2025 - 14:21:55 | Sistema | Foram solicitadas diligências para o lote 0001. O prazo de envio é até às 14:58 do dia 27/11/2025. |
| 26/11/2025 - 14:21:55 | Sistema | Motivo: OBS: Conforme solicitado pela arrematante do lote, será prorrogado o prazo por mais 24 (vinte e quatro) horas para a apresentação da PROPOSTA READEQUADA e das DOCUMENTAÇÕES DE HABILITAÇÃO. |
| 26/11/2025 - 15:35:34 | Agente de Contratação | Prezados, informamos que a empresa TREZE MATERIAL DE CONSTRUCAO LTDA - EPP, arrematante do lote, terá o prazo até às 14:58 do dia 27/11/2025 para o envio da PROPOSTA READEQUADA e das DOCUMENTAÇÕES DE HABILITAÇÃO. Assim, após o recebimento, as documentações serão analisadas pela Comissão Técnica e Jurídica. Diante do exposto, COMUNICO QUE A SESSÃO SERÁ INTERROMPIDA E RETORNAREMOS AOS PROCEDIMENTOS DESSE CERTAME NO DIA 02/12/2025 ÀS 15H. |
| 27/11/2025 - 14:42:16 | F. TREZE MATERIAL DE CONSTRUCAO LTDA | Documentação Lote 0001: Boa tarde. Solicitamos mais 2 horas |



PORTAL DE COMPRAS PÚBLICAS
A autenticidade do documento pode ser verificada no site https://validaarquivo.portaldecompraspublicas.com.br
Documento gerado eletronicamente no Portal de Compras Públicas em 09/01/2026 às 11:07:35.
Código verificador: 10126BF

E-DOCS - CÓPIA DO PROCESSO 2025-BGRQD GERADO POR UDSON OLIVEIRA RAMOS DE AGUIAR EM 20/02/2026 13:23 DOCUMENTO 1 / 1 PÁGINA 1608 / 1846

2026-QP0T24 - E-DOCS - DOCUMENTO ORIGINAL 09/01/2026 11:46 PÁGINA 32 / 35

| | | |
|---|---|---|
| 27/11/2025 - 14:47:01 | F. TREZE MATERIAL DE CONSTRUCAO LTDA | Documentação Lote 0001: SOLICITAMOS MAIS 2 HORAS POR MOTIVO DE TER QUE LANÇAR ITEM A ITEM NO SISTEMA |
| 27/11/2025 - 17:19:19 | Agente de Contratação | Boa tarde! Prezados licitantes, em atendimento a solicitação apresentada pela empresa TREZE MATERIAL DE CONSTRUCAO LTDA - EPP, arrematante do lote, comunico que será concedido o prazo conforme solicitado, visando a vantajosidade da presente proposta, uma vez conforme o Ranking da licitação em curso, a próxima proposta ter uma diferença grande de valor (sendo de R$ 62.595,00), bem como aos princípios da economicidade, formalismo moderado e razoabilidade. Registramos que, caso o licitante não atenda as diligências no prazo estabelecido, a proposta será DESCLASSIFICADA, tendo em vista a vinculação ao instrumento convocatório, ao princípio da isonomia e ao julgamento objetivo. |
| 27/11/2025 - 17:22:11 | Sistema | Foi solicitado a proposta readequada para o item lote 0001. O prazo de envio é até às 19:22 do dia 27/11/2025. |
| 27/11/2025 - 17:28:22 | Sistema | Foram solicitadas diligências para o lote 0001. O prazo de envio é até às 19:22 do dia 27/11/2025. |
| 27/11/2025 - 17:28:22 | Sistema | Motivo: Prezado licitante, informamos que o prazo máximo para a apresentação da PROPOSTA READEQUADA e das DOCUMENTAÇÕES DE HABILITAÇÃO será até às 19:22 do dia 27/11/2025, registro que caso não atenda no prazo estabelecido, sua proposta será DESCLASSIFICADA. |
| 27/11/2025 - 17:46:16 | Agente de Contratação | Prezados licitantes, tendo em vista a prorrogação do prazo conforme solicitado pela empresa arrematante do lote, comunico que a mesma terá até às 19:22 do dia 27/11/2025 para o envio da PROPOSTA READEQUADA e das documentações de HABILITAÇÃO. Após, a proposta readequada e as documentações de habilitação serão analisadas pela Comissão Técnica e Jurídica. Assim, a sessão será retomada no dia 02/12/2025 às 15h. |
| 27/11/2025 - 18:11:43 | Sistema | O lote 0001 recebeu uma nova proposta readequada. |
| 27/11/2025 - 18:12:16 | Sistema | O fornecedor anexou um novo arquivo à proposta readequada para o lote 0001. |
| 27/11/2025 - 18:12:39 | Sistema | O fornecedor anexou um novo arquivo à proposta readequada para o lote 0001. |
| 27/11/2025 - 18:14:16 | Sistema | O fornecedor anexou um novo arquivo à proposta readequada para o lote 0001. |
| 27/11/2025 - 18:15:33 | Sistema | A diligência do lote 0001 foi anexada ao processo. |
| 02/12/2025 - 15:00:33 | Agente de Contratação | Boa tarde! Prezados licitantes, a sessão pública será retomada para dar prosseguimento aos procedimentos desse certame. |
| 02/12/2025 - 15:05:26 | Agente de Contratação | Em atendimento a solicitação da Comissão Técnica/Obras, informo que será concedido mais prazo para análise e manifestação técnica nas documentações apresentadas pela arrematante do lote. Assim, a sessão será interrompida e retornaremos aos procedimentos desse certame no dia 04/12/2025 às 14h. |
| 04/12/2025 - 14:02:02 | Agente de Contratação | Boa tarde! Prezados licitantes, a sessão pública será retomada para dar prosseguimento aos procedimentos desse certame. |
| 04/12/2025 - 16:20:46 | Agente de Contratação | Comunico que estamos terminando de concluir a análise técnica, para dar prosseguimento na sessão. |
| 04/12/2025 - 17:04:34 | Sistema | O Agente de Contratação adicionou o arquivo (Ata da Sessão de Julgamento (PROPOSTA + HABILITAÇÃO) - CE 014-2025 (1).pdf) em 04/12/2025 às 17:04. |
| 04/12/2025 - 17:05:17 | Agente de Contratação | Prezados, comunicamos que a Análise Jurídica e Técnica na PROPOSTA READEQUADA e nas documentações de HABILITAÇÃO apresentadas pela empresa TREZE MATERIAL DE CONSTRUCAO LTDA - EPP arrematante provisória do lote, segue disponível aos autos da licitação na plataforma eletrônica. |
| 04/12/2025 - 17:17:40 | Sistema | A proposta readequada enviada para o lote 0001 foi aprovada pelo Agente de Contratação. |
| 04/12/2025 - 17:18:52 | Sistema | O fornecedor TREZE MATERIAL DE CONSTRUCAO LTDA teve sua proposta aceita no lote 0001. |
| 04/12/2025 - 17:21:32 | Agente de Contratação | INFORMAÇÃO: a fase de Recurso ocorre em 02 (dois) momentos: 1ª após o julgamento das PROPOSTAS (quando finaliza a disputa e são informados os arrematantes) e 2ª após o ato de HABILITAÇÃO ou INABILITAÇÃO do Licitante (após análise da documentação). Assim, comunicamos que após aberto pela Agente de Contratação o prazo, os licitantes podem manifestar e motivar sua intenção de RECURSO. |
| 04/12/2025 - 17:22:54 | Agente de Contratação | ATENÇÃO LICITANTES: |
| 04/12/2025 - 17:23:13 | Agente de Contratação | - Será aberto pela Agente de Contratação o PRAZO para manifestação de intenção de Recurso referente ao julgamento das PROPOSTAS conforme item 15 do presente edital. |
| 04/12/2025 - 17:23:23 | Agente de Contratação | - Será definido o prazo de 30 (trinta) minutos para manifestação de intenção de Recurso referente ao julgamento das PROPOSTAS (subitem 14.29.1. do Edital). |
| 04/12/2025 - 17:25:51 | Sistema | A data limite de intenção de recursos para o item 0001 foi definida pelo agente de contratação para 04/12/2025 às 17:55. |
| 04/12/2025 - 18:01:34 | Agente de Contratação | Prezados, Informamos que o prazo para manifestação de intenção de Recurso referente ao julgamento das PROPOSTAS encerrou às 17:55 do dia 04/12/2025, sem MANIFESTAÇÃO. |
| 04/12/2025 - 18:19:34 | Agente de Contratação | Prezados licitantes, informo que a sessão será interrompida e retornaremos aos procedimentos desse certame no dia 05/12/2025 às 13h. |
| 05/12/2025 - 13:00:46 | Agente de Contratação | Boa tarde! Prezados licitantes, a sessão pública será retomada para dar prosseguimento aos procedimentos desse certame. |
| 05/12/2025 - 13:03:00 | Agente de Contratação | Prezados, comunicamos que a Análise Jurídica e Técnica na PROPOSTA READEQUADA e nas documentações de HABILITAÇÃO apresentadas pela empresa TREZE MATERIAL DE CONSTRUCAO LTDA - EPP, segue disponível aos autos da licitação na plataforma eletrônica. |
| 05/12/2025 - 13:05:12 | Sistema | O fornecedor TREZE MATERIAL DE CONSTRUCAO LTDA foi inabilitado para o lote 0001 pelo agente de contratação. |
| 05/12/2025 - 13:05:12 | Sistema | Motivo: A empresa TREZE MATERIAL DE CONSTRUCAO LTDA - EPP, arrematante do lote, não atendeu as exigências do item 9.3.1.4. alíneas “c” e “d” do Termo de Referência – anexo I do edital, conforme Ata da Sessão de Julgamento CE 014/2025 disponível aos autos da licitação na plataforma eletrônica. |
| 05/12/2025 - 13:05:12 | Sistema | O lote 0001 tem como novo arrematante ENGETECH - ENGENHARIA, COMERCIO E SERVICOS LTDA com lance de R$ 1.271.595,00. |
| 05/12/2025 - 13:15:31 | Sistema | Foi aberta negociação para o lote 0001. O prazo é até às 15:15 do dia 05/12/2025. |
| 05/12/2025 - 13:15:31 | Sistema | Motivo: Senhor represente da empresa ENGETECH - ENGENHARIA, COMERCIO E SERVICOS LTDA, com intuito de alcançar preço mais vantajoso para a administração pública, é possível melhorar o valor da proposta? |
| 05/12/2025 - 13:45:55 | Agente de Contratação | Prezados(as), a empresa ENGETECH - ENGENHARIA, COMERCIO E SERVICOS LTDA terá o prazo até às 15:15 do dia 05/12/2025 para manifestação na negociação. Assim, comunico que a sessão será interrompida e retornaremos aos procedimentos desse certame no dia 08/12/2025 às 13h. |
| 05/12/2025 - 14:11:59 | Sistema | O Lote 0001 recebeu um lance negociado no valor de R$ 1.271.000,00. |



PORTAL DE COMPRAS PÚBLICAS
A autenticidade do documento pode ser verificada no site https://validaarquivo.portaldecompraspublicas.com.br
Documento gerado eletronicamente no Portal de Compras Públicas em 09/01/2026 às 11:07:35.
Código verificador: 10126BF

E-DOCS - CÓPIA DO PROCESSO 2025-BGRQD GERADO POR UDSON OLIVEIRA RAMOS DE AGUIAR EM 20/02/2026 13:23 DOCUMENTO 1 / 1 PÁGINA 1609 / 1846

2026-QP0T24 - E-DOCS - DOCUMENTO ORIGINAL 09/01/2026 11:46 PÁGINA 33 / 35

| | | |
|---|---|---|
| 08/12/2025 - 13:00:21 | Agente de Contratação | Boa tarde! Prezados licitantes, a sessão pública será retomada para dar prosseguimento aos procedimentos desse certame. |
| 08/12/2025 - 13:03:58 | Agente de Contratação | Agradeço a empresa ENGETECH - ENGENHARIA, COMERCIO E SERVICOS LTDA pelo desconto ofertado. |
| 08/12/2025 - 13:05:06 | Sistema | Foi solicitado a proposta readequada para o item lote 0001. O prazo de envio é até às 13:05 do dia 09/12/2025. |
| 08/12/2025 - 13:05:39 | Sistema | Foram solicitadas diligências para o lote 0001. O prazo de envio é até às 13:05 do dia 09/12/2025. |
| 08/12/2025 - 13:05:39 | Sistema | Motivo: PROPOSTA READEQUADA: Senhor represente da empresa ENGETECH - ENGENHARIA, COMERCIO E SERVICOS LTDA, arrematante do lote, favor enviar no Sistema Eletrônico a PROPOSTA DE PREÇOS ADEQUADA ao último lance ofertado e nos moldes do Anexo III do Edital (Folhas 1 e 2). Assim como, conforme exigências do item 11.19.4. c/c o item 13.1. do edital. |
| 08/12/2025 - 13:06:10 | Sistema | Foram solicitadas diligências para o lote 0001. O prazo de envio é até às 13:05 do dia 09/12/2025. |
| 08/12/2025 - 13:06:10 | Sistema | Motivo: HABILITAÇÃO: Senhor represente da empresa ENGETECH - ENGENHARIA, COMERCIO E SERVICOS LTDA, arrematante do lote, solicitamos que apresente as documentações de HABILITAÇÃO, conforme exigências do item 13.1. do Edital c/c o item 9.3. do Termo de Referência (Anexo I do Edital). |
| 08/12/2025 - 13:16:20 | Agente de Contratação | Prezados Licitantes, informamos que a empresa ENGETECH - ENGENHARIA, COMERCIO E SERVICOS LTDA, arrematante do lote, terá o prazo até às 13:05 do dia 09/12/2025 para o envio da Proposta Readequada e das Documentações de Habilitação. Assim, comunico que a sessão será interrompida e retornaremos aos procedimentos desse certame no dia 09/12/2025 às 12h. |
| 08/12/2025 - 17:25:03 | F. ENGETECH - ENGENHARIA, COMERCIO E SER | Documentação Lote 0001: Sra. Agente de Contratação, segue respeitosamente, em anexo a diligência, pedido de prorrogação do prazo de envio da proposta e dos documentos de habilitação conforme justificativas contidas no ofício. |
| 08/12/2025 - 17:25:05 | Sistema | A diligência do lote 0001 foi anexada ao processo. |
| 09/12/2025 - 13:10:52 | Agente de Contratação | Prezados, boa tarde. |
| 09/12/2025 - 13:11:43 | Agente de Contratação | Boa tarde! Prezados licitantes, em atendimento a solicitação apresentada pela empresa ENGETECH - ENGENHARIA, COMERCIO E SERVICOS LTDA, arrematante do lote, comunico que será concedido o prazo conforme solicitado, visando a vantajosidade da proposta e os princípios do formalismo moderado e da razoabilidade. Registramos que, caso o licitante não atenda as diligências no prazo estabelecido, a proposta será desclassificada, tendo em vista a vinculação ao instrumento convocatório, ao princípio da isonomia e ao julgamento objetivo. |
| 09/12/2025 - 13:12:24 | Sistema | Foi solicitado a proposta readequada para o item lote 0001. O prazo de envio é até às 13:13 do dia 10/12/2025. |
| 09/12/2025 - 13:12:53 | Sistema | Foram solicitadas diligências para o lote 0001. O prazo de envio é até às 13:13 do dia 10/12/2025. |
| 09/12/2025 - 13:13:47 | Agente de Contratação | Assim, fica interrompida a sessão para recebimento das documentações de proposta e habilitação. A retomada da sessão será comunicada com 24h de antecedência conforme Edital. |
| 10/12/2025 - 10:29:38 | Sistema | O lote 0001 recebeu uma nova proposta readequada. |
| 10/12/2025 - 10:30:57 | Sistema | A diligência do lote 0001 foi anexada ao processo. |
| 12/12/2025 - 12:39:39 | Agente de Contratação | Boa tarde! Senhores Licitantes, conforme informações no chat da sessão pública da Concorrência Eletrônica nº 014/2025, comunico que retornaremos aos procedimentos desse certame no dia 17/12/2025 às 13h. |
| 17/12/2025 - 13:01:47 | Agente de Contratação | Boa tarde! Prezados licitantes, informamos que a presente sessão pública da Concorrência Eletrônica nº 014/2025 está sendo retomada neste momento, para dar prosseguimento aos procedimentos desse certame. |
| 17/12/2025 - 13:21:09 | Sistema | O Agente de Contratação adicionou o arquivo (Ata da Sessão de Julgamento (PROPOSTA + HABILITAÇÃO) - CE 014-2025 (2).pdf) em 17/12/2025 às 13:21. |
| 17/12/2025 - 13:21:54 | Agente de Contratação | Prezados, comunicamos que a Análise Jurídica e Técnica na PROPOSTA READEQUADA e nas documentações de HABILITAÇÃO apresentadas pela empresa ENGETECH - ENGENHARIA, COMERCIO E SERVICOS LTDA - EPP arrematante provisória do lote, segue disponível aos autos da licitação na plataforma eletrônica. |
| 17/12/2025 - 13:22:31 | Sistema | A proposta readequada enviada para o lote 0001 foi aprovada pelo Agente de Contratação. |
| 17/12/2025 - 13:27:07 | Sistema | Para o lote 0001 foi habilitado o fornecedor ENGETECH - ENGENHARIA, COMERCIO E SERVICOS LTDA. |
| 17/12/2025 - 13:27:15 | Sistema | A habilitação do lote 0001 foi encerrada. |
| 17/12/2025 - 13:28:49 | Sistema | O fornecedor EXATA CONSTRUTORA LTDA - DEMAIS declarou intenção de recurso para o lote 0001. |
| 17/12/2025 - 13:29:32 | Agente de Contratação | Prezados Licitantes: |
| 17/12/2025 - 13:30:49 | Agente de Contratação | - Será aberto pela Agente de Contratação o PRAZO para manifestação de intenção de Recurso referente ao julgamento da HABILITAÇÃO (item 14.29 do presente edital). |
| 17/12/2025 - 13:30:59 | Agente de Contratação | - Será definido o prazo de 30 (trinta) minutos para manifestação de intenção de Recurso referente ao julgamento da HABILITAÇÃO (subitem 14.29.1. do Edital). |
| 17/12/2025 - 13:31:08 | Sistema | O fornecedor TREZE MATERIAL DE CONSTRUCAO LTDA - EPP/SS declarou intenção de recurso para o lote 0001. |
| 17/12/2025 - 13:31:29 | Sistema | A data limite de intenção de recursos para o item 0001 foi definida pelo agente de contratação para 17/12/2025 às 14:01. |
| 17/12/2025 - 13:41:15 | Sistema | O fornecedor EXATA CONSTRUTORA LTDA - DEMAIS declarou intenção de recurso para o lote 0001. |
| 17/12/2025 - 14:06:39 | Agente de Contratação | Informamos que o prazo para manifestação de intenção de Recurso referente ao julgamento da HABILITAÇÃO encerrou às 14:01 do dia 17/12/2025, com 01 MANIFESTAÇÃO. |
| 17/12/2025 - 14:19:41 | Sistema | Intenção de recurso foi indeferida para o lote 0001. |
| 17/12/2025 - 14:19:41 | Sistema | Intenção: Manifestamos intensão de recurso mediante nossa pretensão de analisar as documentações orçamentárias, técnicas e demais a serem apresentadas pelo vencedor para verificar a conformidade das exigências do respectivo edital |
| 17/12/2025 - 14:19:41 | Sistema | Justificativa: NÃO ATENDE OS REQUISITOS DE ADMISSIBILIDADE, INTENÇÃO DE RECURSO INTEMPESTIVA. |
| 17/12/2025 - 14:21:19 | Sistema | Intenção de recurso foi indeferida para o lote 0001. |
| 17/12/2025 - 14:21:19 | Sistema | Intenção: Nos termos da Lei nº 14.133/2021 e do edital da Concorrência Eletrônica nº 014/2025, a empresa manifesta, desde já, intenção de interpor recurso, em face dos atos praticados na fase de habilitação/julgamento, cujos fundamentos serão oportunamente apresentados dentro do prazo legal. |



PORTAL DE COMPRAS PÚBLICAS
A autenticidade do documento pode ser verificada no site https://validaarquivo.portaldecompraspublicas.com.br
Documento gerado eletronicamente no Portal de Compras Públicas em 09/01/2026 às 11:07:35.
Código verificador: 10126BF

E-DOCS - CÓPIA DO PROCESSO 2025-BGRQD GERADO POR UDSON OLIVEIRA RAMOS DE AGUIAR EM 20/02/2026 13:23 DOCUMENTO 1 / 1 PÁGINA 1610 / 1846

2026-QP0T24 - E-DOCS - DOCUMENTO ORIGINAL 09/01/2026 11:46 PÁGINA 34 / 35

| | | |
|---|---|---|
| 17/12/2025 - 14:21:19 | Sistema | Justificativa: NÃO ATENDE OS REQUISITOS DE ADMISSIBILIDADE, INTENÇÃO DE RECURSO INTEMPESTIVA. |
| 17/12/2025 - 14:23:17 | Sistema | Intenção de recurso foi deferida para o lote 0001. |
| 17/12/2025 - 14:23:17 | Sistema | Intenção: Nos termos da Lei nº 14.133/2021 e do edital da Concorrência Eletrônica nº 014/2025, a empresa manifesta, desde já, intenção de interpor recurso, em face dos atos praticados na fase de habilitação/julgamento, cujos fundamentos serão oportunamente apresentados dentro do prazo legal. |
| 17/12/2025 - 14:24:04 | Sistema | Intenção de recurso foi deferida para o lote 0001. |
| 17/12/2025 - 14:24:04 | Sistema | Intenção: Manifestamos intenção de recurso quanto a nossa inabilitação, gostaríamos de revisão dos nossos documentos apresentados, tendo em vista ter sido a melhor proposta apresentada. |
| 17/12/2025 - 14:38:06 | Agente de Contratação | REGISTRO: Prezados licitantes, informo que foi aceita a manifestação de intenção de recurso apresentada de forma intempestiva pela empresa TREZE MATERIAL DE CONSTRUCAO LTDA - EPP, no âmbito do procedimento licitatório da Concorrência Eletrônica Nº 014/2025, referente à fase de habilitação. Embora a referida manifestação tenha sido segundos antes do prazo inicialmente estabelecido, verifica-se que seu conteúdo não acarreta prejuízo à isonomia entre os licitantes, tampouco compromete o andamento regular do certame, limitando-se à exposição de fundamentos que já constam dos autos ou que podem contribuir para a melhor análise da matéria. Considerando os princípios do contraditório, da ampla defesa, da busca da proposta mais vantajosa e do formalismo moderado, bem como o interesse público na obtenção da decisão mais adequada, ACOLHO a manifestação apresentada, exclusivamente para fins de análise dos argumentos nela contidos, sem que isso represente reconhecimento... (CONTINUA) |
| 17/12/2025 - 14:38:06 | Agente de Contratação | (CONT. 1) de tempestividade. |
| 17/12/2025 - 15:04:48 | Sistema | O prazo para recursos no item 0001 foi definido pelo agente de contratação para 22/12/2025 às 23:59, com limite de contrarrazão para 29/12/2025 às 23:59. |
| 22/12/2025 - 18:44:10 | Sistema | O fornecedor TREZE MATERIAL DE CONSTRUCAO LTDA - EPP/SS enviou recurso para o lote 0001. |
| 29/12/2025 - 19:52:10 | Sistema | O fornecedor ENGETECH - ENGENHARIA, COMERCIO E SERVICOS LTDA - EPP/SS enviou contrarrazão para o lote 0001. |
| 07/01/2026 - 23:52:36 | Sistema | O Agente de Contratação adicionou o arquivo (PARECER SOBRE RECURSO - CE 014-2025 (ok).pdf) em 07/01/2026 às 23:52. |
| 07/01/2026 - 23:53:41 | Agente de Contratação | Boa Noite! Prezados licitantes, segue anexo aos autos desse processo licitatório de CE 014/2025 o Parecer sobre Recurso Administrativo. |
| 07/01/2026 - 23:57:05 | Agente de Contratação | Em atendimento ao art. 71 da Lei nº 14.133/2021, encaminhei os autos do processo licitatório para DECISÃO FINAL do Chefe do Poder Executivo. |
| 08/01/2026 - 08:02:20 | Sistema | Os recursos do lote 0001 foram encaminhados para julgamento. |
| 09/01/2026 - 11:06:34 | Sistema | O Agente de Contratação adicionou o arquivo (DECISÃO FINAL AUTORIDADE.pdf) em 09/01/2026 às 11:06. |
| 09/01/2026 - 11:06:57 | Agente de Contratação | Bom dia! Prezados licitantes, segue anexo aos autos desse processo licitatório na plataforma eletrônica a decisão final da autoridade superior. |
| 09/01/2026 - 11:07:23 | Sistema | A sessão foi finalizada e o processo foi encaminhado para adjudicação. |

Anapaula Paes Alves Monteiro

Agente de Contratação

GABRIEL ROCHA RONDELLI

Apoio

Patrick da Silva Machado

Apoio

Thiago Meneguelli Jorge

Apoio



PORTAL DE COMPRAS PÚBLICAS

A autenticidade do documento pode ser verificada no site https://validaarquivo.portaldecompraspublicas.com.br
Documento gerado eletronicamente no Portal de Compras Públicas em 09/01/2026 às 11:07:35.
Código verificador: 10126BF

Documento original assinado eletronicamente, conforme MP 2200-2/2001, art. 10, § 2º, por:

**ANAPAULA PAES ALVES MONTEIRO**
ASSISTENTE ADMINISTRATIVO
DCOMPG - SEFIP - PMAL
assinado em 09/01/2026 11:46:54 -03:00

**INFORMAÇÕES DO DOCUMENTO**
Documento capturado em 09/01/2026 11:46:54 (HORÁRIO DE BRASÍLIA - UTC-3)
por ANAPAULA PAES ALVES MONTEIRO (ASSISTENTE ADMINISTRATIVO - DCOMPG - SEFIP - PMAL)
Valor Legal: ORIGINAL | Natureza: DOCUMENTO NATO-DIGITAL

A disponibilidade do documento pode ser conferida pelo link: https://e-docs.es.gov.br/d/2026-QP0T24

E-DOCS - CÓPIA DO PROCESSO 2025-BGRQD GERADO POR UDSON OLIVEIRA RAMOS DE AGUIAR EM 20/02/2026 13:23 DOCUMENTO 1 / 1 PÁGINA 1611 / 1846

E-DOCS - CÓPIA DO PROCESSO 2025-BGRQD GERADO POR UDSON OLIVEIRA RAMOS DE AGUIAR EM 20/02/2026 13:23 DOCUMENTO 1 / 1 PÁGINA 1612 / 1846

2026-SFRVC2 - E-DOCS - DOCUMENTO ORIGINAL 09/01/2026 11:47 PÁGINA 1 / 36

# ATA FINAL

## Prefeitura Municipal de Alegre
## Prefeitura Municipal de Alegre
## Concorrência por Menor Preço - 000014/2025

## Lotes Licitados

| Lote | Item | Descrição | V. Referência | Qtde | Unidade | Situação | Julgamento |
|---|---|---|---|---|---|---|---|
| 0001 | | | | | | | |
| | 0001 | FORNECIMENTO E INSTALACAO DE PLACA DE OBRA COM CHAPA GALVANIZADA E ESTRUTURA DE MADEIRA FORNECIMENTO E INSTALACAO DE PLACA DE OBRA COM CHAPA GALVANIZADA E ESTRUTURA DE MADEIRA. AF_03/2022_PS | R$ 571,86 | 4,5000 | M² | Aceito | Menor Preço |
| | 0002 | REFEITORIO COM PAREDES DE CHAPA DE COMPENS. 12MM E PONTALETES 8X8CM REFEITORIO COM PAREDES DE CHAPA DE COMPENS. 12MM E PONTALETES 8X8CM, PISO CIMENT. E COB. DE TELHAS FIBROC. 6MM, INCL. PONTO DE LUZ E CX. DE INSPECAO (CONS. 1.21 M2/FUNC./TURNO), CONF. PROJETO (1 UTILIZACAO) | R$ 570,66 | 18,1500 | M² | Aceito | Menor Preço |
| | 0003 | ALUGUEL MENSAL CONTAINER SANITARIO 1 ALUGUEL MENSAL CONTAINER SANITARIO, INCL PORTA, BASC, 2 PTOS LUZ, 1 PTO ATERRAM., 3VASOS, 3LAVATORIOS, CALHA MICTORIO, 6 CHUVEIROS (1 ELETRICO), TORN.,REGISTROS, PISO COMP. NAVAL PINTADO, CERT NR18 E LAUDO DESCONTAMINACAO | R$ 1.538,29 | 4,0000 | MÊS | Aceito | Menor Preço |
| | 0004 | ALUGUEL DE CONTAINER PARA ALMOXARIFADO 1 ALUGUEL MENSAL CONTAINER PARA ALMOXARIFADO, INCL. PORTA, 2 JANELAS, 1 PT ILUMINACAO, ISOLAMENTO TERMICO (TETO), PISO EM COMP. NAVAL PINTADO, CERT. NR18, INCL. LAUDO DESCONTAMINACAO. | R$ 991,49 | 4,0000 | MÊS | Aceito | Menor Preço |
| | 0005 | FORNECIMENTO E INSTALACAO DE TAPUME TELHA METALICA ONDULADA EM ACO GALVALUME 0,50MM BRANCA H=2,20M TAPUME TELHA METALICA ONDULADA EM ACO GALVALUME 0,50MM BRANCA H=2,20M, INCL. MONTAGEM ESTR. MAD. 8X8, C/ADESIVO DER-ES 60X60CM A CADA 10M, INCL. FAIXAS PINT. ESMALTE SINT. CORES AZUL C/ H=30CM E ROSA C/ H=10CM(REAPROVEITAMENTO 2X) | R$ 178,23 | 72,3000 | M | Aceito | Menor Preço |
| | 0006 | FORNECIMENTO DE ENTRADA DE ENERGIA ELETRICA, AEREA, TRIFASICA ENTRADA DE ENERGIA ELETRICA, AEREA, TRIFASICA, COM CAIXA DE SOBREPOR, CABO DE 16 MM2 E DISJUNTOR DIN 50A (NAO INCLUSO O POSTE DE CONCRETO). AF_07/2020_PS | R$ 2.708,56 | 1,0000 | UN | Aceito | Menor Preço |
| | 0007 | REDE DE AGUA C/ PADRAO DE ENTRADA DAGUA DIAM. 3/4 REDE DE AGUA C/ PADRAO DE ENTRADA DAGUA DIAM. 3/4 CONF. CESAN, INCL. TUBOS E CONEXOES P/ ALIMENT., DISTRIB., EXTRAVAS. E LIMP., CONS. O PADRAO A 25M | R$ 67,68 | 25,0000 | M | Aceito | Menor Preço |
| | 0008 | RESERVATORIO DE POLIESTILENO DE 1000 L, INCLUSIVE SUPORTE EM MADEIRA DE 7X12CM E 5X7CM RESERVATORIO DE POLIESTILENO DE 1000 L, INCLUSIVE SUPORTE EM MADEIRA DE 7X12CM E 5X7CM, ELEVADO DE 4M, CONFORME PROJETO (2 UTILIZACOES) | R$ 1.639,82 | 1,0000 | UN | Aceito | Menor Preço |



PORTAL DE COMPRAS PÚBLICAS
A autenticidade do documento pode ser verificada no site https://validaarquivo.portaldecompraspublicas.com.br
Documento gerado eletronicamente no Portal de Compras Públicas em 09/01/2026 às 11:08:10.
Código verificador: 10126DA

E-DOCS - CÓPIA DO PROCESSO 2025-BGRQD GERADO POR UDSON OLIVEIRA RAMOS DE AGUIAR EM 20/02/2026 13:23 DOCUMENTO 1 / 1 PÁGINA 1613 / 1846

2026-SFRVC2 - E-DOCS - DOCUMENTO ORIGINAL 09/01/2026 11:47 PÁGINA 2 / 36

| | | | | | | |
|---|---|---|---|---|---|---|
| 0009 | MOBILIZACAO E DESMOBILIZACAO DE CONTAINER ATE 50 KM MOBILIZACAO E DESMOBILIZACAO DE CONTAINER ATE 50 KM | R$ 1.546,83 | 2,0000 | UN | Aceito | Menor Preço |
| 0010 | DEMOLICAO DE PISO DE CONCRETO SIMPLES, DE FORMA MECANIZADA DEMOLICAO DE PISO DE CONCRETO SIMPLES, DE FORMA MECANIZADA COM MARTELETE, SEM REAPROVEITAMENTO. AF_09/2023 | R$ 148,96 | 75,8100 | M³ | Aceito | Menor Preço |
| 0011 | REMOCAO DE PARALELEPIPEDOS REMOCAO DE PARALELEPIPEDOS | R$ 4,91 | 2.863,0000 | M² | Aceito | Menor Preço |
| 0012 | REMOCAO MECANIZADA DE REVESTIMENTO ASFALTICO REMOCAO MECANIZADA DE REVESTIMENTO ASFALTICO | R$ 14,71 | 0,5800 | M³ | Aceito | Menor Preço |
| 0013 | CARGA, MANOBRA E DESCARGA DE SOLOS E MATERIAIS GRANULARES EM CAMINHAO BASCULANTE 18 M3 - ESCAVADEIRA CARGA, MANOBRA E DESCARGA DE SOLOS E MATERIAIS GRANULARES EM CAMINHAO BASCULANTE 18 M3 - CARGA COM ESCAVADEIRA HIDRAULICA (CACAMBA DE 1,20 M3 / 155 HP)E DESCARGA LIVRE (UNIDADE: T). AF_07/2020 | R$ 5,34 | 985,8800 | t | Aceito | Menor Preço |
| 0014 | TRANSPORTE COM CAMINHAO BASCULANTE DE 18 M3, EM VIA URBANA PAVIMENTADA, DMT ATE 30 KM TRANSPORTE COM CAMINHAO BASCULANTE DE 18 M3, EM VIA URBANA PAVIMENTADA, DMT ATE 30 KM (UNIDADE: TXKM). AF_07/2020 | R$ 1,57 | 3.356,7200 | t | Aceito | Menor Preço |
| 0015 | TRANSPORTE COM CAMINHAO BASCULANTE DE 18 M3, EM VIA URBANA EM LEITO NATURAL (UNIDADE: TXKM) TRANSPORTE COM CAMINHAO BASCULANTE DE 18 M3, EM VIA URBANA EM LEITO NATURAL (UNIDADE: TXKM). AF_07/2020 | R$ 1,97 | 300,5000 | t | Aceito | Menor Preço |
| 0016 | ESCAVACAO MECANICA COM RETROESCAVADEIRA EM MATERIAL DE 1A ESCAVACAO MECANICA COM RETROESCAVADEIRA EM MATERIAL DE 1A CATEGORIA | R$ 8,15 | 970,1900 | M³ | Aceito | Menor Preço |
| 0017 | EXECUCAO E COMPACTACAO DE CORPO DE ATERRO DE ATERRO COM SOLO PREDOMINANTEMENTE 20 CM EXECUCAO E COMPACTACAO DE CORPO DE ATERRO DE ATERRO (95% DE ENERGIA DO PROCTOR NORMAL) COM SOLO PREDOMINANTEMENTE ARGILOSO, EM CAMADAS COM ESPESSURA DE 20 CM - EXCLUSIVE ESCAVACAO, CARGA E TRANSPORTE E SOLO. AF_09/2024 | R$ 13,55 | 40,7000 | M³ | Aceito | Menor Preço |
| 0018 | CARGA, MANOBRA E DESCARGA DE SOLOS E MATERIAIS GRANULARES EM CAMINHAO BASCULANTE 18 M3 - ESCAVADEIRA CARGA, MANOBRA E DESCARGA DE SOLOS E MATERIAIS GRANULARES EM CAMINHAO BASCULANTE 18 M3 - CARGA COM ESCAVADEIRA HIDRAULICA (CACAMBA DE 1,20 M3 / 155 HP)E DESCARGA LIVRE (UNIDADE: T). AF_07/2020 (TERRAPLENAGEM) | R$ 5,34 | 1.819,1000 | t | Aceito | Menor Preço |
| 0019 | TRANSPORTE COM CAMINHAO BASCULANTE DE 18 M3, EM VIA URBANA PAVIMENTADA, DMT ATE 30 KM TRANSPORTE COM CAMINHAO BASCULANTE DE 18 M3, EM VIA URBANA PAVIMENTADA, DMT ATE 30 KM (UNIDADE: TXKM). AF_07/2020 (TERRAPLENAGEM) | R$ 1,57 | 5.899,4700 | t | Aceito | Menor Preço |
| 0020 | TRANSPORTE COM CAMINHAO BASCULANTE DE 18 M3, EM VIA URBANA EM LEITO NATURAL (UNIDADE: TXKM) TRANSPORTE COM CAMINHAO BASCULANTE DE 18 M3, EM VIA URBANA EM LEITO NATURAL (UNIDADE: TXKM). AF_07/2020 (TERRAPLENAGEM) | R$ 1,97 | 520,5400 | t | Aceito | Menor Preço |



PORTAL DE COMPRAS PÚBLICAS
A autenticidade do documento pode ser verificada no site https://validaarquivo.portaldecompraspublicas.com.br
Documento gerado eletronicamente no Portal de Compras Públicas em 09/01/2026 às 11:08:10.
Código verificador: 10126DA

E-DOCS - CÓPIA DO PROCESSO 2025-BGRQD GERADO POR UDSON OLIVEIRA RAMOS DE AGUIAR EM 20/02/2026 13:23 DOCUMENTO 1 / 1 PÁGINA 1614 / 1846

2026-SFRVC2 - E-DOCS - DOCUMENTO ORIGINAL 09/01/2026 11:47 PÁGINA 3 / 36

| | | | | | | |
|---|---|---|---|---|---|---|
| 0021 | REGULARIZACAO E COMPACTACAO DE SUBLEITO DE SOLO PREDOMINANTEMENTE ARGILOSO REGULARIZACAO E COMPACTACAO DE SUBLEITO DE SOLO PREDOMINANTEMENTE ARGILOSO, PARA OBRAS DE CONSTRUCAO DE PAVIMENTOS. AF_09/2024 | R$ 2,73 | 2.836,2200 | M² | Aceito | Menor Preço |
| 0022 | BASE OU SUB-BASE DE BRITA GRADUADA COM BRITA COMERCIAL BASE OU SUB-BASE DE BRITA GRADUADA COM BRITA COMERCIAL | R$ 300,11 | 964,3200 | M³ | Aceito | Menor Preço |
| 0023 | CARGA, MANOBRA E DESCARGA DE SOLOS E MATERIAIS GRANULARES EM CAMINHAO BASCULANTE 18 M3 - ESCAVADEIRA CARGA, MANOBRA E DESCARGA DE SOLOS E MATERIAIS GRANULARES EM CAMINHAO BASCULANTE 18 M3 - CARGA COM ESCAVADEIRA HIDRAULICA (CACAMBA DE 1,20 M3 / 155 HP)E DESCARGA LIVRE (UNIDADE: T). AF_07/2020 (PAVIMENTACAO) | R$ 5,34 | 2.344,5400 | t | Aceito | Menor Preço |
| 0024 | TRANSPORTE COM CAMINHAO BASCULANTE DE 18 M3, EM VIA URBANA PAVIMENTADA, DMT ATE 30 KM TRANSPORTE COM CAMINHAO BASCULANTE DE 18 M3, EM VIA URBANA PAVIMENTADA, DMT ATE 30 KM (UNIDADE: TXKM). AF_07/2020 (PAVIMENTACAO) | R$ 1,57 | 78.170,4900 | t | Aceito | Menor Preço |
| 0025 | TRANSPORTE COM CAMINHAO BASCULANTE DE 18 M3, EM VIA URBANA PAVIMENTADA, DMT EXCEDENTE A 30 KM TRANSPORTE COM CAMINHAO BASCULANTE DE 18 M3, EM VIA URBANA PAVIMENTADA, ADICIONAL PARA DMT EXCEDENTE A 30 KM (UNIDADE: TXKM). AF_07/2020 (PAVIMENTACAO) | R$ 0,59 | 64.917,6780 | t | Aceito | Menor Preço |
| 0026 | IMPRIMACAO COM EMULSAO ASFALTICA IMPRIMACAO COM EMULSAO ASFALTICA | R$ 0,49 | 2.720,2000 | M² | Aceito | Menor Preço |
| 0027 | PINTURA DE LIGACAO PINTURA DE LIGACAO | R$ 0,35 | 2.720,2000 | M² | Aceito | Menor Preço |
| 0028 | CONCRETO ASFALTICO - FAIXA C - AREIA E BRITA COMERCIAIS CONCRETO ASFALTICO - FAIXA C - AREIA E BRITA COMERCIAIS | R$ 253,53 | 261,1400 | t | Aceito | Menor Preço |
| 0030 | TRANSPORTE COM CAMINHAO BASCULANTE DE 18 M3, EM VIA URBANA PAVIMENTADA, DMT EXCEDENTE A 30 KM TRANSPORTE COM CAMINHAO BASCULANTE DE 18 M3, EM VIA URBANA PAVIMENTADA, ADICIONAL PARA DMT EXCEDENTE A 30 KM (UNIDADE: TXKM). AF_07/2020 (PAVIMENTACAO) (1) | R$ 0,59 | 7.990,8500 | t | Aceito | Menor Preço |
| 0031 | FORNECIMENTO DE EMULSAO ASFALTICA PARA IMPRIMACAO (EAI) EMULSAO ASFALTICA PARA IMPRIMACAO (EAI), FORNECIMENTO | R$ 3.165,75 | 3,2600 | t | Aceito | Menor Preço |
| 0032 | FORNECIMENTO DE EMULSAO RR-1C EMULSAO RR-1C, FORNECIMENTO | R$ 3.421,10 | 1,0900 | t | Aceito | Menor Preço |
| 0033 | FORNECIMENTO DE CAP-50/70 FORNECIMENTO DE CAP-50/70 | R$ 4.501,02 | 14,3600 | t | Aceito | Menor Preço |
| 0034 | TRANSPORTE DE MATERIAL BETUMINOSO COM CAMINHAO TANQUE DISTRIBUIDOR - RODOVIA PAVIMENTADA TRANSPORTE DE MATERIAL BETUMINOSO COM CAMINHAO TANQUE DISTRIBUIDOR - RODOVIA PAVIMENTADA (PAVIMENTACAO) | R$ 2,15 | 7.851,9200 | t | Aceito | Menor Preço |
| 0035 | LASTRO COM MATERIAL GRANULAR (PEDRA BRITADA N.2) LASTRO COM MATERIAL GRANULAR (PEDRA BRITADA N.2), APLICADO EM PISOS OU LAJES SOBRE SOLO, ESPESSURA DE *10 CM*. AF_01/2024 | R$ 285,37 | 106,2100 | M³ | Aceito | Menor Preço |



PORTAL DE COMPRAS PÚBLICAS
A autenticidade do documento pode ser verificada no site https://validaarquivo.portaldecompraspublicas.com.br
Documento gerado eletronicamente no Portal de Compras Públicas em 09/01/2026 às 11:08:10.
Código verificador: 10126DA

E-DOCS - CÓPIA DO PROCESSO 2025-BGRQD GERADO POR UDSON OLIVEIRA RAMOS DE AGUIAR EM 20/02/2026 13:23 DOCUMENTO 1 / 1 PÁGINA 1615 / 1846

2026-SFRVC2 - E-DOCS - DOCUMENTO ORIGINAL 09/01/2026 11:47 PÁGINA 4 / 36

| | | | | | | |
|---|---|---|---|---|---|---|
| 0038 | TRANSPORTE COM CAMINHAO BASCULANTE DE 18 M3, EM VIA URBANA PAVIMENTADA, DMT EXCEDENTE A 30 KM TRANSPORTE COM CAMINHAO BASCULANTE DE 18 M3, EM VIA URBANA PAVIMENTADA, ADICIONAL PARA DMT EXCEDENTE A 30 KM (UNIDADE: TXKM). AF_07/2020 (PAVIMENTACAO) (2) | R$ 0,59 | 6.825,3500 | t | Aceito | Menor Preço |
| 0039 | EXECUCAO DE PASSEIO (CALCADA) OU PISO DE CONCRETO COM CONCRETO MOLDADO IN LOCO, USINADO, 6 CM EXECUCAO DE PASSEIO (CALCADA) OU PISO DE CONCRETO COM CONCRETO MOLDADO IN LOCO, USINADO, ACABAMENTO CONVENCIONAL, ESPESSURA 6 CM, ARMADO. AF_08/2022 | R$ 104,44 | 1.062,1500 | M² | Aceito | Menor Preço |
| 0040 | ASSENTAMENTO DE GUIA (MEIO-FIO) EM TRECHO RETO 2 ASSENTAMENTO DE GUIA (MEIO-FIO) EM TRECHO RETO, CONFECCIONADA EM CONCRETO PRE-FABRICADO, DIMENSOES 100X15X13X30 CM (COMPRIMENTO X BASE INFERIOR X BASE SUPERIOR X ALTURA). AF_01/2024 | R$ 69,68 | 701,9900 | M | Aceito | Menor Preço |
| 0041 | ASSENTAMENTO DE GUIA (MEIO-FIO) EM TRECHO CURVO 2 ASSENTAMENTO DE GUIA (MEIO-FIO) EM TRECHO CURVO, CONFECCIONADA EM CONCRETO PRE-FABRICADO, DIMENSOES 100X15X13X30 CM (COMPRIMENTO X BASE INFERIOR X BASE SUPERIOR X ALTURA). AF_01/2024 | R$ 73,51 | 267,4400 | M | Aceito | Menor Preço |
| 0042 | PISO PODOTATIL DE ALERTA OU DIRECIONAL, DE CONCRETO, ASSENTADO SOBRE ARGAMASSA AF_03/2024 PISO PODOTATIL DE ALERTA OU DIRECIONAL, DE CONCRETO, ASSENTADO SOBRE ARGAMASSA. AF_03/2024 | R$ 206,51 | 353,4600 | M² | Aceito | Menor Preço |
| 0043 | RELIGACAO DE REDE DE AGUA EM PVC DN 25 MM RELIGACAO DE REDE DE AGUA EM PVC DN 25 MM, INCLUSIVE CONEXOES, EM VIAS URBANAS | R$ 37,48 | 410,0000 | M | Aceito | Menor Preço |
| 0044 | REMANEJAMENTO DE LIGACAO E RELIGACAO DE REDES DE ESGOTO REMANEJAMENTO DE LIGACAO E RELIGACAO DE REDES DE ESGOTO, EM VIAS URBANAS | R$ 124,96 | 416,0000 | M | Aceito | Menor Preço |
| 0045 | ESCAVACAO MECANICA DE VALA EM MATERIAL DE 1A CATEGORIA ESCAVACAO MECANICA DE VALA EM MATERIAL DE 1A CATEGORIA | R$ 8,15 | 604,2100 | M³ | Aceito | Menor Preço |
| 0046 | SERVICO DE REATERRO COM AREIA, TUDO INCLUIDO REATERRO COM AREIA, TUDO INCLUIDO | R$ 62,71 | 240,2800 | M³ | Aceito | Menor Preço |
| 0047 | COMPACTACAO DE ATERROS A 100% DO PROCTOR INTERMEDIARIO COMPACTACAO DE ATERROS A 100% DO PROCTOR INTERMEDIARIO | R$ 10,75 | 220,9100 | M³ | Aceito | Menor Preço |
| 0048 | CARGA, MANOBRA E DESCARGA DE SOLOS E MATERIAIS GRANULARES EM CAMINHAO BASCULANTE 18 M3 - ESCAVADEIRA CARGA, MANOBRA E DESCARGA DE SOLOS E MATERIAIS GRANULARES EM CAMINHAO BASCULANTE 18 M3 - CARGA COM ESCAVADEIRA HIDRAULICA (CACAMBA DE 1,20 M3 / 155 HP)E DESCARGA LIVRE (UNIDADE: T). AF_07/2020 (DRENAGEM) | R$ 5,34 | 1.493,3200 | t | Aceito | Menor Preço |
| 0049 | TRANSPORTE COM CAMINHAO BASCULANTE DE 18 M3, EM VIA URBANA PAVIMENTADA, DMT ATE 30 KM TRANSPORTE COM CAMINHAO BASCULANTE DE 18 M3, EM VIA URBANA PAVIMENTADA, DMT ATE 30 KM (UNIDADE: TXKM). AF_07/2020 (DRENAGEM) | R$ 1,57 | 6.158,8000 | t | Aceito | Menor Preço |



PORTAL DE COMPRAS PÚBLICAS
A autenticidade do documento pode ser verificada no site https://validaarquivo.portaldecompraspublicas.com.br
Documento gerado eletronicamente no Portal de Compras Públicas em 09/01/2026 às 11:08:10.
Código verificador: 10126DA

E-DOCS - CÓPIA DO PROCESSO 2025-BGRQD GERADO POR UDSON OLIVEIRA RAMOS DE AGUIAR EM 20/02/2026 13:23 DOCUMENTO 1 / 1 PÁGINA 1616 / 1846

2026-SFRVC2 - E-DOCS - DOCUMENTO ORIGINAL 09/01/2026 11:47 PÁGINA 5 / 36

| | | | | | | |
|---|---|---|---|---|---|---|
| 0050 | TRANSPORTE COM CAMINHAO BASCULANTE DE 18 M3, EM VIA URBANA EM LEITO NATURAL (UNIDADE: TXKM) TRANSPORTE COM CAMINHAO BASCULANTE DE 18 M3, EM VIA URBANA EM LEITO NATURAL (UNIDADE: TXKM). AF_07/2020 (DRENAGEM) | R$ 1,97 | 203,1500 | t | Aceito | Menor Preço |
| 0051 | ESCORAMENTO METALICO DE VALA TIPO GAIOLA, CONFORME PROJETO TIPO. ESCORAMENTO METALICO DE VALA TIPO GAIOLA, CONFORME PROJETO TIPO. | R$ 35,61 | 708,8200 | M² | Aceito | Menor Preço |
| 0052 | EXECUCAO DE POCO DE VISITA - PVI 02 - AREIA E BRITA COMERCIAIS POCO DE VISITA - PVI 02 - AREIA E BRITA COMERCIAIS | R$ 2.630,49 | 10,0000 | UN | Aceito | Menor Preço |
| 0053 | CHAMINE DOS POCOS DE VISITA - CPV 01 - AREIA E BRITA COMERCIAIS CHAMINE DOS POCOS DE VISITA - CPV 01 - AREIA E BRITA COMERCIAIS | R$ 1.972,65 | 10,0000 | UN | Aceito | Menor Preço |
| 0054 | FORNECIMENTO E INSTALACAO DE TUBO PEAD PARA DRENAGEM - D = 400 MM TUBO PEAD PARA DRENAGEM - D = 400 MM - FORNECIMENTO E INSTALACAO | R$ 278,68 | 55,0000 | M | Aceito | Menor Preço |
| 0055 | FORNECIMENTO E INSTALACAO DE TUBO PEAD PARA DRENAGEM - D = 600 MM TUBO PEAD PARA DRENAGEM - D = 600 MM - FORNECIMENTO E INSTALACAO | R$ 671,16 | 253,0000 | M | Aceito | Menor Preço |
| 0056 | TRANSPORTE COM CAMINHAO CARROCERIA DE 15 T - RODOVIA PAVIMENTADA TRANSPORTE COM CAMINHAO CARROCERIA DE 15 T - RODOVIA PAVIMENTADA | R$ 0,85 | 3.751,9700 | t | Aceito | Menor Preço |
| 0057 | EXECUCAO DE CAIXA RALO EM BLOCOS PRE-MOLDADOS E GRELHA ARTICULADA EM FFA EM VIAS URBANAS CAIXA RALO EM BLOCOS PRE-MOLDADOS E GRELHA ARTICULADA EM FFA EM VIAS URBANAS | R$ 2.208,65 | 10,0000 | UN | Aceito | Menor Preço |
| 0058 | BOCA DE BSTC D = 0,60 M - ESCONSIDADE 0° - AREIA E BRITA COMERCIAIS - ALAS RETAS BOCA DE BSTC D = 0,60 M - ESCONSIDADE 0° - AREIA E BRITA COMERCIAIS - ALAS RETAS | R$ 911,64 | 1,0000 | UN | Aceito | Menor Preço |
| 0059 | TRINCHEIRA DRENANTE EM CONCRETO ARMADO, INCLUINDO GRELHAS FOFO, ESCAVACAO E REATERRO. TRINCHEIRA DRENANTE EM CONCRETO ARMADO, INCLUINDO GRELHAS FOFO, ESCAVACAO E REATERRO. | R$ 2.106,28 | 5,0000 | M | Aceito | Menor Preço |
| 0060 | PINTURA DE FAIXA COM TINTA ACRILICA EMULSIONADA EM AGUA - ESPESSURA DE 0,5 MM PINTURA DE FAIXA COM TINTA ACRILICA EMULSIONADA EM AGUA - ESPESSURA DE 0,5 MM | R$ 22,89 | 116,6300 | M² | Aceito | Menor Preço |
| 0061 | PINTURA DE SETAS E ZEBRADOS COM TERMOPLASTICO POR EXTRUSAO - ESPESSURA DE 3,0 MM PINTURA DE SETAS E ZEBRADOS COM TERMOPLASTICO POR EXTRUSAO - ESPESSURA DE 3,0 MM | R$ 124,50 | 9,1400 | M² | Aceito | Menor Preço |
| 0062 | PLACA EM ACO NO 16 GALVANIZADO COM PELICULA RETRORREFLETIVA TIPO I + I - CONFECCAO PLACA EM ACO NO 16 GALVANIZADO COM PELICULA RETRORREFLETIVA TIPO I + I - CONFECCAO | R$ 507,70 | 12,8500 | M² | Aceito | Menor Preço |
| 0063 | SUPORTE PARA PLACA DE SINALIZACAO EM MADEIRA DE LEI TRATADA 8 X 8 CM - FORNECIMENTO E IMPLANTACAO SUPORTE PARA PLACA DE SINALIZACAO EM MADEIRA DE LEI TRATADA 8 X 8 CM - FORNECIMENTO E IMPLANTACAO | R$ 147,07 | 25,0000 | UN | Aceito | Menor Preço |
| 0064 | FORNECIMENTO E COLOCACAO DE CONES PARA SINALIZACAO 1 CONES PARA SINALIZACAO, FORNECIMENTO E COLOCACAO | R$ 131,87 | 24,0000 | UN | Aceito | Menor Preço |



PORTAL DE COMPRAS PÚBLICAS
A autenticidade do documento pode ser verificada no site https://validaarquivo.portaldecompraspublicas.com.br
Documento gerado eletronicamente no Portal de Compras Públicas em 09/01/2026 às 11:08:10.
Código verificador: 10126DA

E-DOCS - CÓPIA DO PROCESSO 2025-BGRQD GERADO POR UDSON OLIVEIRA RAMOS DE AGUIAR EM 20/02/2026 13:23 DOCUMENTO 1 / 1 PÁGINA 1617 / 1846

2026-SFRVC2 - E-DOCS - DOCUMENTO ORIGINAL 09/01/2026 11:47 PÁGINA 6 / 36

| | | | | | | |
|---|---|---|---|---|---|---|
| 0065 | FORNECIMENTO DE SINALIZACAO VERTICAL COM CHAPA EM ESMALTE SINTETICO SINALIZACAO VERTICAL COM CHAPA EM ESMALTE SINTETICO | R$ 848,00 | 6,0000 | M² | Aceito | Menor Preço |
| 0066 | DISPOSITIVO DE DIRECIONAMENTO OU BLOQUEIO TIPO TELA PLASTICA COM SUPORTE FIXO - DISPOSITIVO DE DIRECIONAMENTO OU BLOQUEIO TIPO TELA PLASTICA COM SUPORTE FIXO - CONFECCAO | R$ 39,04 | 116,0200 | M² | Aceito | Menor Preço |
| 0067 | FORNECIMENTO DE SINALIZACAO NOTURNA (FIO COM LAMPADA E BALDE) SINALIZACAO NOTURNA ( FIO COM LAMPADA E BALDE ), FORNECIMENTO E INSTALACAO | R$ 39,20 | 96,6900 | M | Aceito | Menor Preço |
| 0068 | ADMINISTRACAO LOCAL 1 ADMINISTRACAO LOCAL | R$ 64.263,42 | 1,0000 | UN | Aceito | Menor Preço |
| | VALOR TOTAL ESTIMADO | 0,00 | | | | |

## Documentos Anexados ao Processo

| Data | Documento |
|---|---|
| 05/11/2025 - 11:18 | 014_-_Edital_-_CE_014-2025_-_Drenagem_e_Pav_Rua_Antonio_Lemos_Barbosa - ass.pdf |
| 05/11/2025 - 11:22 | Termo_de_Referência_-_DREN_E_PAV_RUA_ANTÔNIO_LEMOS_BARBOSA.pdf |
| 05/11/2025 - 11:29 | Anexo II - Planilha e Projetos.zip |
| 05/11/2025 - 11:30 | Relatorio Itens Cadastrados - CE 014-2025.pdf |
| 04/12/2025 - 17:04 | Ata da Sessão de Julgamento (PROPOSTA + HABILITAÇÃO) - CE 014-2025 (1).pdf |
| 17/12/2025 - 13:21 | Ata da Sessão de Julgamento (PROPOSTA + HABILITAÇÃO) - CE 014-2025 (2).pdf |
| 07/01/2026 - 23:52 | PARECER SOBRE RECURSO - CE 014-2025 (ok).pdf |
| 09/01/2026 - 11:06 | DECISÃO FINAL AUTORIDADE.pdf |

## Mensagens Enviadas pelo Agente de Contratação

| Data | Assunto | Frase |
|---|---|---|
| 25/11/2025 - 14:57:44 | Envio de Propostas Readequadas 000014/2025 | Foi solicitado a proposta readequada para o item lote 0001. O prazo de envio é até às 14:58 do dia 26/11/2025. |
| 25/11/2025 - 14:58:32 | Documentos solicitados para o processo 000014/2025 | Foram solicitadas diligências no lote 0001 do processo 000014/2025.<br>Acesse o seu ambiente logado para verificar os detalhes. |
| 26/11/2025 - 14:20:11 | Envio de Propostas Readequadas 000014/2025 | Foi solicitado a proposta readequada para o item lote 0001. O prazo de envio é até às 14:58 do dia 27/11/2025. |
| 27/11/2025 - 17:22:11 | Envio de Propostas Readequadas 000014/2025 | Foi solicitado a proposta readequada para o item lote 0001. O prazo de envio é até às 19:22 do dia 27/11/2025. |
| 27/11/2025 - 17:28:21 | Documentos solicitados para o processo 000014/2025 | Foram solicitadas diligências no lote 0001 do processo 000014/2025.<br>Acesse o seu ambiente logado para verificar os detalhes. |
| 27/11/2025 - 18:11:43 | | Você recebeu uma nova proposta readequada no lote 0001 do processo 000014/2025.<br>Acesse o seu ambiente logado para verificar os detalhes. |
| 27/11/2025 - 18:15:33 | | Você recebeu um novo documento em resposta à diligência no lote 0001 do processo 000014/2025.<br>Acesse o seu ambiente logado para verificar os detalhes. |
| 05/12/2025 - 14:11:59 | | Você recebeu uma nova negociação no lote 0001 do processo 000014/2025.<br>Acesse o seu ambiente logado para verificar os detalhes. |
| 08/12/2025 - 13:05:06 | Envio de Propostas Readequadas 000014/2025 | Foi solicitado a proposta readequada para o item lote 0001. O prazo de envio é até às 13:05 do dia 09/12/2025. |
| 08/12/2025 - 13:05:39 | Documentos solicitados para o processo 000014/2025 | Foram solicitadas diligências no lote 0001 do processo 000014/2025.<br>Acesse o seu ambiente logado para verificar os detalhes. |
| 08/12/2025 - 17:25:05 | | Você recebeu um novo documento em resposta à diligência no lote 0001 do processo 000014/2025.<br>Acesse o seu ambiente logado para verificar os detalhes. |
| 09/12/2025 - 13:12:24 | Envio de Propostas Readequadas 000014/2025 | Foi solicitado a proposta readequada para o item lote 0001. O prazo de envio é até às 13:13 do dia 10/12/2025. |
| 09/12/2025 - 13:12:53 | Documentos solicitados para o processo 000014/2025 | Foram solicitadas diligências no lote 0001 do processo 000014/2025.<br>Acesse o seu ambiente logado para verificar os detalhes. |
| 10/12/2025 - 10:29:38 | | Você recebeu uma nova proposta readequada no lote 0001 do processo 000014/2025.<br>Acesse o seu ambiente logado para verificar os detalhes. |



PORTAL DE COMPRAS PÚBLICAS
A autenticidade do documento pode ser verificada no site https://validaarquivo.portaldecompraspublicas.com.br
Documento gerado eletronicamente no Portal de Compras Públicas em 09/01/2026 às 11:08:10.
Código verificador: 10126DA

Você recebeu um novo documento em resposta à diligência no lote 0001 do processo 000014/2025.

Acesse o seu ambiente logado para verificar os detalhes.

E-DOCS - CÓPIA DO PROCESSO 2025-BGRQD GERADO POR UDSON OLIVEIRA RAMOS DE AGUIAR EM 20/02/2026 13:23 DOCUMENTO 1 / 1 PÁGINA 1618 / 1846

2026-SFRVC2 - E-DOCS - DOCUMENTO ORIGINAL 09/01/2026 11:47 PÁGINA 7 / 36

# Vencedores

## ENGETECH - ENGENHARIA, COMERCIO E SERVICOS LTDA - Tipo: EPP/SS - LC123: Sim - Documento 04.154.467/0001-47 - Endereço: R ELOI CASSA - CEP: 29500000 - UF: ES - Município: - Telefone: (28) 99986-5420

| Lote | Item | Produto | Modelo | Marca/ Fabricante | Quantidade | Melhor Lance | Valor Total |
|---|---|---|---|---|---|---|---|
| 0001 | | G L O B A L EXECUCAO DOS SERVICOS DE PAVIMENTACAO E DRENAGEM DA RUA ANTONIO LEMOS BARBOSA, BAIRRO VILA DO SUL, NO MUNICIPIO DE ALEGRE/ES | | | | | |
| | 0001 | FORNECIMENTO E INSTALACAO DE PLACA DE OBRA COM CHAPA GALVANIZADA E ESTRUTURA DE MADEIRA fornecimento e instalacao de placa de obra com chapa galvanizada e estrutura de madeira. af_03/2022_ps | SERVIÇO | SERVIÇO | 4,5000 M² | R$ 333,33 | R$ R$ 1.499,98 |
| | 0002 | REFEITORIO COM PAREDES DE CHAPA DE COMPENS. 12MM E PONTALETES 8X8CM REFEITORIO COM PAREDES DE CHAPA DE COMPENS. 12MM E PONTALETES 8X8CM, PISO CIMENT. E COB. DE TELHAS FIBROC. 6MM, INCL. PONTO DE LUZ E CX. DE INSPECAO (CONS. 1.21 M2/FUNC./TURNO), CONF. PROJETO (1 UTILIZACAO) | SERVIÇO | SERVIÇO | 18,1500 M² | R$ 428,00 | R$ R$ 7.768,20 |
| | 0003 | ALUGUEL MENSAL CONTAINER SANITARIO 1 ALUGUEL MENSAL CONTAINER SANITARIO, INCL PORTA, BASC, 2 PTOS LUZ, 1 PTO ATERRAM., 3VASOS, 3LAVATORIOS, CALHA MICTORIO, 6 CHUVEIROS (1 ELETRICO), TORN.,REGISTROS, PISO COMP. NAVAL PINTADO, CERT NR18 E LAUDO DESCONTAMINACAO | SERVIÇO | SERVIÇO | 4,0000 MÊS | R$ 1.500,00 | R$ R$ 6.000,00 |
| | 0004 | ALUGUEL DE CONTAINER PARA ALMOXARIFADO 1 ALUGUEL MENSAL CONTAINER PARA ALMOXARIFADO, INCL. PORTA, 2 JANELAS, 1 PT ILUMINACAO, ISOLAMENTO TERMICO (TETO), PISO EM COMP. NAVAL PINTADO, CERT. NR18, INCL. LAUDO DESCONTAMINACAO. | SERVIÇO | SERVIÇO | 4,0000 MÊS | R$ 600,00 | R$ R$ 2.400,00 |
| | 0005 | FORNECIMENTO E INSTALACAO DE TAPUME TELHA METALICA ONDULADA EM ACO GALVALUME 0,50MM BRANCA H=2,20M TAPUME TELHA METALICA ONDULADA EM ACO GALVALUME 0,50MM BRANCA H=2,20M, INCL. MONTAGEM ESTR. MAD. 8X8, C/ADESIVO DER-ES 60X60CM A CADA 10M, INCL. FAIXAS PINT. ESMALTE SINT. CORES AZUL C/ H=30CM E ROSA C/ H=10CM(REAPROVEITAMENTO 2X) | SERVIÇO | SERVIÇO | 72,3000 M | R$ 150,00 | R$ R$ 10.845,00 |
| | 0006 | FORNECIMENTO DE ENTRADA DE ENERGIA ELETRICA, AEREA, TRIFASICA ENTRADA DE ENERGIA ELETRICA, AEREA, TRIFASICA, COM CAIXA DE SOBREPOR, CABO DE 16 MM2 E DISJUNTOR DIN 50A (NAO INCLUSO O POSTE DE CONCRETO). AF_07/2020_PS | SERVIÇO | SERVIÇO | 1,0000 UN | R$ 2.708,00 | R$ R$ 2.708,00 |
| | 0007 | Rede de agua c/ padrao de entrada dagua diam. 3/4 Rede de agua c/ padrao de entrada dagua diam. 3/4 conf. CESAN, incl. tubos e conexoes p/ aliment., distrib., extravas. e limp., cons. o padrao a 25m | SERVIÇO | SERVIÇO | 25,0000 M | R$ 67,60 | R$ R$ 1.690,00 |



PORTAL DE COMPRAS PÚBLICAS
A autenticidade do documento pode ser verificada no site https://validaarquivo.portaldecompraspublicas.com.br
Documento gerado eletronicamente no Portal de Compras Públicas em 09/01/2026 às 11:08:10.
Código verificador: 10126DA

E-DOCS - CÓPIA DO PROCESSO 2025-BGRQD GERADO POR UDSON OLIVEIRA RAMOS DE AGUIAR EM 20/02/2026 13:23 DOCUMENTO 1 / 1 PÁGINA 1619 / 1846

2026-SFRVC2 - E-DOCS - DOCUMENTO ORIGINAL 09/01/2026 11:47 PÁGINA 8 / 36

| | | | | | | |
|---|---|---|---|---|---|---|
| 0008 | RESERVATORIO DE POLIESTILENO DE 1000 L, INCLUSIVE SUPORTE EM MADEIRA DE 7X12CM E 5X7CM RESERVATORIO DE POLIESTILENO DE 1000 L, INCLUSIVE SUPORTE EM MADEIRA DE 7X12CM E 5X7CM, ELEVADO DE 4M, CONFORME PROJETO (2 UTILIZACOES) | SERVIÇO | SERVIÇO | 1,0000 UN | R$ 1.009,51 | R$ R$ 1.009,51 |
| 0009 | MOBILIZACAO E DESMOBILIZACAO DE CONTAINER ATE 50 KM MOBILIZACAO E DESMOBILIZACAO DE CONTAINER ATE 50 KM | SERVIÇO | SERVIÇO | 2,0000 UN | R$ 1.400,00 | R$ R$ 2.800,00 |
| 0010 | DEMOLICAO DE PISO DE CONCRETO SIMPLES, DE FORMA MECANIZADA DEMOLICAO DE PISO DE CONCRETO SIMPLES, DE FORMA MECANIZADA COM MARTELETE, SEM REAPROVEITAMENTO. AF_09/2023 | SERVIÇO | SERVIÇO | 75,8100 M³ | R$ 112,00 | R$ R$ 8.490,72 |
| 0011 | REMOCAO DE PARALELEPIPEDOS REMOCAO DE PARALELEPIPEDOS | SERVIÇO | SERVIÇO | 2.863,0000 M² | R$ 4,50 | R$ R$ 12.883,50 |
| 0012 | REMOCAO MECANIZADA DE REVESTIMENTO ASFALTICO REMOCAO MECANIZADA DE REVESTIMENTO ASFALTICO | SERVIÇO | SERVIÇO | 0,5800 M³ | R$ 14,50 | R$ R$ 8,41 |
| 0013 | CARGA, MANOBRA E DESCARGA DE SOLOS E MATERIAIS GRANULARES EM CAMINHAO BASCULANTE 18 M3 - ESCAVADEIRA CARGA, MANOBRA E DESCARGA DE SOLOS E MATERIAIS GRANULARES EM CAMINHAO BASCULANTE 18 M3 - CARGA COM ESCAVADEIRA HIDRAULICA (CACAMBA DE 1,20 M3 / 155 HP)E DESCARGA LIVRE (UNIDADE: T). AF_07/2020 | SERVIÇO | SERVIÇO | 985,8800 t | R$ 5,00 | R$ R$ 4.929,40 |
| 0014 | TRANSPORTE COM CAMINHAO BASCULANTE DE 18 M3, EM VIA URBANA PAVIMENTADA, DMT ATE 30 KM TRANSPORTE COM CAMINHAO BASCULANTE DE 18 M3, EM VIA URBANA PAVIMENTADA, DMT ATE 30 KM (UNIDADE: TXKM). AF_07/2020 | SERVIÇO | SERVIÇO | 3.356,7200 t | R$ 1,30 | R$ R$ 4.363,74 |
| 0015 | TRANSPORTE COM CAMINHAO BASCULANTE DE 18 M3, EM VIA URBANA EM LEITO NATURAL (UNIDADE: TXKM) TRANSPORTE COM CAMINHAO BASCULANTE DE 18 M3, EM VIA URBANA EM LEITO NATURAL (UNIDADE: TXKM). AF_07/2020 | SERVIÇO | SERVIÇO | 300,5000 t | R$ 1,80 | R$ R$ 540,90 |
| 0016 | ESCAVACAO MECANICA COM RETROESCAVADEIRA EM MATERIAL DE 1A ESCAVACAO MECANICA COM RETROESCAVADEIRA EM MATERIAL DE 1A CATEGORIA | SERVIÇO | SERVIÇO | 970,1900 M³ | R$ 8,00 | R$ R$ 7.761,52 |
| 0017 | EXECUCAO E COMPACTACAO DE CORPO DE ATERRO DE ATERRO COM SOLO PREDOMINANTEMENTE 20 CM EXECUCAO E COMPACTACAO DE CORPO DE ATERRO DE ATERRO (95% DE ENERGIA DO PROCTOR NORMAL) COM SOLO PREDOMINANTEMENTE ARGILOSO, EM CAMADAS COM ESPESSURA DE 20 CM - EXCLUSIVE ESCAVACAO, CARGA E TRANSPORTE E SOLO. AF_09/2024 | SERVIÇO | SERVIÇO | 40,7000 M³ | R$ 13,50 | R$ R$ 549,45 |
| 0018 | CARGA, MANOBRA E DESCARGA DE SOLOS E MATERIAIS GRANULARES EM CAMINHAO BASCULANTE 18 M3 - ESCAVADEIRA CARGA, MANOBRA E DESCARGA DE SOLOS E MATERIAIS GRANULARES EM CAMINHAO BASCULANTE 18 M3 - CARGA COM ESCAVADEIRA HIDRAULICA (CACAMBA DE 1,20 M3 / 155 HP)E DESCARGA LIVRE (UNIDADE: T). AF_07/2020 (TERRAPLENAGEM) | SERVIÇO | SERVIÇO | 1.819,1000 t | R$ 5,00 | R$ R$ 9.095,50 |



PORTAL DE COMPRAS PÚBLICAS
A autenticidade do documento pode ser verificada no site https://validaarquivo.portaldecompraspublicas.com.br
Documento gerado eletronicamente no Portal de Compras Públicas em 09/01/2026 às 11:08:10.
Código verificador: 10126DA

E-DOCS - CÓPIA DO PROCESSO 2025-BGRQD GERADO POR UDSON OLIVEIRA RAMOS DE AGUIAR EM 20/02/2026 13:23 DOCUMENTO 1 / 1 PÁGINA 1620 / 1846

2026-SFRVC2 - E-DOCS - DOCUMENTO ORIGINAL 09/01/2026 11:47 PÁGINA 9 / 36

| | | | | | | |
|---|---|---|---|---|---|---|
| 0019 | TRANSPORTE COM CAMINHAO BASCULANTE DE 18 M3, EM VIA URBANA PAVIMENTADA, DMT ATE 30 KM TRANSPORTE COM CAMINHAO BASCULANTE DE 18 M3, EM VIA URBANA PAVIMENTADA, DMT ATE 30 KM (UNIDADE: TXKM). AF_07/2020 (TERRAPLENAGEM) | SERVIÇO | SERVIÇO | 5.899,4700 t | R$ 1,30 | R$ R$ 7.669,31 |
| 0020 | TRANSPORTE COM CAMINHAO BASCULANTE DE 18 M3, EM VIA URBANA EM LEITO NATURAL (UNIDADE: TXKM) TRANSPORTE COM CAMINHAO BASCULANTE DE 18 M3, EM VIA URBANA EM LEITO NATURAL (UNIDADE: TXKM). AF_07/2020 (TERRAPLENAGEM) | SERVIÇO | SERVIÇO | 520,5400 t | R$ 1,80 | R$ R$ 936,97 |
| 0021 | REGULARIZACAO E COMPACTACAO DE SUBLEITO DE SOLO PREDOMINANTEMENTE ARGILOSO REGULARIZACAO E COMPACTACAO DE SUBLEITO DE SOLO PREDOMINANTEMENTE ARGILOSO, PARA OBRAS DE CONSTRUCAO DE PAVIMENTOS. AF_09/2024 | SERVIÇO | SERVIÇO | 2.836,2200 M² | R$ 2,50 | R$ R$ 7.090,55 |
| 0022 | BASE OU SUB-BASE DE BRITA GRADUADA COM BRITA COMERCIAL BASE OU SUB-BASE DE BRITA GRADUADA COM BRITA COMERCIAL | SERVIÇO | SERVIÇO | 964,3200 M³ | R$ 250,00 | R$ R$ 241.080,00 |
| 0023 | CARGA, MANOBRA E DESCARGA DE SOLOS E MATERIAIS GRANULARES EM CAMINHAO BASCULANTE 18 M3 - ESCAVADEIRA CARGA, MANOBRA E DESCARGA DE SOLOS E MATERIAIS GRANULARES EM CAMINHAO BASCULANTE 18 M3 - CARGA COM ESCAVADEIRA HIDRAULICA (CACAMBA DE 1,20 M3 / 155 HP)E DESCARGA LIVRE (UNIDADE: T). AF_07/2020 (PAVIMENTACAO) | SERVIÇO | SERVIÇO | 2.344,5400 t | R$ 5,00 | R$ R$ 11.722,70 |
| 0024 | TRANSPORTE COM CAMINHAO BASCULANTE DE 18 M3, EM VIA URBANA PAVIMENTADA, DMT ATE 30 KM TRANSPORTE COM CAMINHAO BASCULANTE DE 18 M3, EM VIA URBANA PAVIMENTADA, DMT ATE 30 KM (UNIDADE: TXKM). AF_07/2020 (PAVIMENTACAO) | SERVIÇO | SERVIÇO | 78.170,4900 t | R$ 1,30 | R$ R$ 101.621,64 |
| 0025 | TRANSPORTE COM CAMINHAO BASCULANTE DE 18 M3, EM VIA URBANA PAVIMENTADA, DMT EXCEDENTE A 30 KM TRANSPORTE COM CAMINHAO BASCULANTE DE 18 M3, EM VIA URBANA PAVIMENTADA, ADICIONAL PARA DMT EXCEDENTE A 30 KM (UNIDADE: TXKM). AF_07/2020 (PAVIMENTACAO) | SERVIÇO | SERVIÇO | 64.917,6780 t | R$ 0,50 | R$ R$ 32.458,84 |
| 0026 | IMPRIMACAO COM EMULSAO ASFALTICA IMPRIMACAO COM EMULSAO ASFALTICA | SERVIÇO | SERVIÇO | 2.720,2000 M² | R$ 0,45 | R$ R$ 1.224,09 |
| 0027 | PINTURA DE LIGACAO PINTURA DE LIGACAO | SERVIÇO | SERVIÇO | 2.720,2000 M² | R$ 0,30 | R$ R$ 816,06 |
| 0028 | CONCRETO ASFALTICO - FAIXA C - AREIA E BRITA COMERCIAIS CONCRETO ASFALTICO - FAIXA C - AREIA E BRITA COMERCIAIS | SERVIÇO | SERVIÇO | 261,1400 t | R$ 219,10 | R$ R$ 57.215,77 |
| 0030 | TRANSPORTE COM CAMINHAO BASCULANTE DE 18 M3, EM VIA URBANA PAVIMENTADA, DMT EXCEDENTE A 30 KM TRANSPORTE COM CAMINHAO BASCULANTE DE 18 M3, EM VIA URBANA PAVIMENTADA, ADICIONAL PARA DMT EXCEDENTE A 30 KM (UNIDADE: TXKM). AF_07/2020 (PAVIMENTACAO) (1) | SERVIÇO | SERVIÇO | 7.990,8500 t | R$ 0,50 | R$ R$ 3.995,43 |
| 0031 | FORNECIMENTO DE EMULSAO ASFALTICA PARA IMPRIMACAO (EAI) EMULSAO ASFALTICA PARA IMPRIMACAO (EAI), FORNECIMENTO | SERVIÇO | SERVIÇO | 3,2600 t | R$ 3.165,00 | R$ R$ 10.317,90 |



PORTAL DE COMPRAS PÚBLICAS
A autenticidade do documento pode ser verificada no site https://validaarquivo.portaldecompraspublicas.com.br
Documento gerado eletronicamente no Portal de Compras Públicas em 09/01/2026 às 11:08:10.
Código verificador: 10126DA

E-DOCS - CÓPIA DO PROCESSO 2025-BGRQD GERADO POR UDSON OLIVEIRA RAMOS DE AGUIAR EM 20/02/2026 13:23 DOCUMENTO 1 / 1 PÁGINA 1621 / 1846

2026-SFRVC2 - E-DOCS - DOCUMENTO ORIGINAL 09/01/2026 11:47 PÁGINA 10 / 36

| | | | | | | |
|---|---|---|---|---|---|---|
| 0032 | FORNECIMENTO DE EMULSAO RR-1C EMULSAO RR-1C, FORNECIMENTO | SERVIÇO | SERVIÇO | 1,0900 t | R$ 3.419,00 | R$ R$ 3.726,71 |
| 0033 | FORNECIMENTO DE CAP-50/70 FORNECIMENTO DE CAP-50/70 | SERVIÇO | SERVIÇO | 14,3600 t | R$ 4.500,00 | R$ R$ 64.620,00 |
| 0034 | TRANSPORTE DE MATERIAL BETUMINOSO COM CAMINHAO TANQUE DISTRIBUIDOR - RODOVIA PAVIMENTADA TRANSPORTE DE MATERIAL BETUMINOSO COM CAMINHAO TANQUE DISTRIBUIDOR - RODOVIA PAVIMENTADA (PAVIMENTACAO) | SERVIÇO | SERVIÇO | 7.851,9200 t | R$ 2,13 | R$ R$ 16.724,59 |
| 0035 | LASTRO COM MATERIAL GRANULAR (PEDRA BRITADA N.2) LASTRO COM MATERIAL GRANULAR (PEDRA BRITADA N.2), APLICADO EM PISOS OU LAJES SOBRE SOLO, ESPESSURA DE *10 CM*. AF_01/2024 | SERVIÇO | SERVIÇO | 106,2100 M³ | R$ 215,00 | R$ R$ 22.835,15 |
| 0038 | TRANSPORTE COM CAMINHAO BASCULANTE DE 18 M3, EM VIA URBANA PAVIMENTADA, DMT EXCEDENTE A 30 KM TRANSPORTE COM CAMINHAO BASCULANTE DE 18 M3, EM VIA URBANA PAVIMENTADA, ADICIONAL PARA DMT EXCEDENTE A 30 KM (UNIDADE: TXKM). AF_07/2020 (PAVIMENTACAO) (2) | SERVIÇO | SERVIÇO | 6.825,3500 t | R$ 0,50 | R$ R$ 3.412,68 |
| 0039 | EXECUCAO DE PASSEIO (CALCADA) OU PISO DE CONCRETO COM CONCRETO MOLDADO IN LOCO, USINADO, 6 CM EXECUCAO DE PASSEIO (CALCADA) OU PISO DE CONCRETO COM CONCRETO MOLDADO IN LOCO, USINADO, ACABAMENTO CONVENCIONAL, ESPESSURA 6 CM, ARMADO. AF_08/2022 | SERVIÇO | SERVIÇO | 1.062,1500 M² | R$ 82,00 | R$ R$ 87.096,30 |
| 0040 | ASSENTAMENTO DE GUIA (MEIO-FIO) EM TRECHO RETO 2 ASSENTAMENTO DE GUIA (MEIO-FIO) EM TRECHO RETO, CONFECCIONADA EM CONCRETO PRE-FABRICADO, DIMENSOES 100X15X13X30 CM (COMPRIMENTO X BASE INFERIOR X BASE SUPERIOR X ALTURA). AF_01/2024 | SERVIÇO | SERVIÇO | 701,9900 M | R$ 60,00 | R$ R$ 42.119,40 |
| 0041 | ASSENTAMENTO DE GUIA (MEIO-FIO) EM TRECHO CURVO 2 ASSENTAMENTO DE GUIA (MEIO-FIO) EM TRECHO CURVO, CONFECCIONADA EM CONCRETO PRE-FABRICADO, DIMENSOES 100X15X13X30 CM (COMPRIMENTO X BASE INFERIOR X BASE SUPERIOR X ALTURA). AF_01/2024 | SERVIÇO | SERVIÇO | 267,4400 M | R$ 65,00 | R$ R$ 17.383,60 |
| 0042 | PISO PODOTATIL DE ALERTA OU DIRECIONAL, DE CONCRETO, ASSENTADO SOBRE ARGAMASSA AF_03/2024 PISO PODOTATIL DE ALERTA OU DIRECIONAL, DE CONCRETO, ASSENTADO SOBRE ARGAMASSA. AF_03/2024 | SERVIÇO | SERVIÇO | 353,4600 M² | R$ 155,00 | R$ R$ 54.786,30 |
| 0043 | RELIGACAO DE REDE DE AGUA EM PVC DN 25 MM RELIGACAO DE REDE DE AGUA EM PVC DN 25 MM, INCLUSIVE CONEXOES, EM VIAS URBANAS | SERVIÇO | SERVIÇO | 410,0000 M | R$ 28,20 | R$ R$ 11.562,00 |
| 0044 | REMANEJAMENTO DE LIGACAO E RELIGACAO DE REDES DE ESGOTO REMANEJAMENTO DE LIGACAO E RELIGACAO DE REDES DE ESGOTO, EM VIAS URBANAS | SERVIÇO | SERVIÇO | 416,0000 M | R$ 115,00 | R$ R$ 47.840,00 |
| 0045 | ESCAVACAO MECANICA DE VALA EM MATERIAL DE 1A CATEGORIA ESCAVACAO MECANICA DE VALA EM MATERIAL DE 1A CATEGORIA | SERVIÇO | SERVIÇO | 604,2100 M³ | R$ 8,14 | R$ R$ 4.918,27 |
| 0046 | SERVICO DE REATERRO COM AREIA, TUDO INCLUIDO REATERRO COM AREIA, TUDO INCLUIDO | SERVIÇO | SERVIÇO | 240,2800 M³ | R$ 62,70 | R$ R$ 15.065,56 |



PORTAL DE COMPRAS PÚBLICAS
A autenticidade do documento pode ser verificada no site https://validaarquivo.portaldecompraspublicas.com.br
Documento gerado eletronicamente no Portal de Compras Públicas em 09/01/2026 às 11:08:10.
Código verificador: 10126DA

E-DOCS - CÓPIA DO PROCESSO 2025-BGRQD GERADO POR UDSON OLIVEIRA RAMOS DE AGUIAR EM 20/02/2026 13:23 DOCUMENTO 1 / 1 PÁGINA 1622 / 1846

2026-SFRVC2 - E-DOCS - DOCUMENTO ORIGINAL 09/01/2026 11:47 PÁGINA 11 / 36

| | | | | | | |
|---|---|---|---|---|---|---|
| 0047 | COMPACTACAO DE ATERROS A 100% DO PROCTOR INTERMEDIARIO COMPACTACAO DE ATERROS A 100% DO PROCTOR INTERMEDIARIO | SERVIÇO | SERVIÇO | 220,9100 M³ | R$ 10,70 | R$ R$ 2.363,74 |
| 0048 | CARGA, MANOBRA E DESCARGA DE SOLOS E MATERIAIS GRANULARES EM CAMINHAO BASCULANTE 18 M3 - ESCAVADEIRA CARGA, MANOBRA E DESCARGA DE SOLOS E MATERIAIS GRANULARES EM CAMINHAO BASCULANTE 18 M3 - CARGA COM ESCAVADEIRA HIDRAULICA (CACAMBA DE 1,20 M3 / 155 HP)E DESCARGA LIVRE (UNIDADE: T). AF_07/2020 (DRENAGEM) | SERVIÇO | SERVIÇO | 1.493,3200 t | R$ 5,00 | R$ R$ 7.466,60 |
| 0049 | TRANSPORTE COM CAMINHAO BASCULANTE DE 18 M3, EM VIA URBANA PAVIMENTADA, DMT ATE 30 KM TRANSPORTE COM CAMINHAO BASCULANTE DE 18 M3, EM VIA URBANA PAVIMENTADA, DMT ATE 30 KM (UNIDADE: TXKM). AF_07/2020 (DRENAGEM) | SERVIÇO | SERVIÇO | 6.158,8000 t | R$ 1,30 | R$ R$ 8.006,44 |
| 0050 | TRANSPORTE COM CAMINHAO BASCULANTE DE 18 M3, EM VIA URBANA EM LEITO NATURAL (UNIDADE: TXKM) TRANSPORTE COM CAMINHAO BASCULANTE DE 18 M3, EM VIA URBANA EM LEITO NATURAL (UNIDADE: TXKM). AF_07/2020 (DRENAGEM) | SERVIÇO | SERVIÇO | 203,1500 t | R$ 1,80 | R$ R$ 365,67 |
| 0051 | ESCORAMENTO METALICO DE VALA TIPO GAIOLA, CONFORME PROJETO TIPO. ESCORAMENTO METALICO DE VALA TIPO GAIOLA, CONFORME PROJETO TIPO. | SERVIÇO | SERVIÇO | 708,8200 M² | R$ 26,75 | R$ R$ 18.960,94 |
| 0052 | EXECUCAO DE POCO DE VISITA - PVI 02 - AREIA E BRITA COMERCIAIS POCO DE VISITA - PVI 02 - AREIA E BRITA COMERCIAIS | SERVIÇO | SERVIÇO | 10,0000 UN | R$ 1.980,00 | R$ R$ 19.800,00 |
| 0053 | CHAMINE DOS POCOS DE VISITA - CPV 01 - AREIA E BRITA COMERCIAIS CHAMINE DOS POCOS DE VISITA - CPV 01 - AREIA E BRITA COMERCIAIS | SERVIÇO | SERVIÇO | 10,0000 UN | R$ 1.480,00 | R$ R$ 14.800,00 |
| 0054 | FORNECIMENTO E INSTALACAO DE TUBO PEAD PARA DRENAGEM - D = 400 MM TUBO PEAD PARA DRENAGEM - D = 400 MM - FORNECIMENTO E INSTALACAO | SERVIÇO | SERVIÇO | 55,0000 M | R$ 230,00 | R$ R$ 12.650,00 |
| 0055 | FORNECIMENTO E INSTALACAO DE TUBO PEAD PARA DRENAGEM - D = 600 MM TUBO PEAD PARA DRENAGEM - D = 600 MM - FORNECIMENTO E INSTALACAO | SERVIÇO | SERVIÇO | 253,0000 M | R$ 550,00 | R$ R$ 139.150,00 |
| 0056 | TRANSPORTE COM CAMINHAO CARROCERIA DE 15 T - RODOVIA PAVIMENTADA TRANSPORTE COM CAMINHAO CARROCERIA DE 15 T - RODOVIA PAVIMENTADA | SERVIÇO | SERVIÇO | 3.751,9700 t | R$ 0,84 | R$ R$ 3.151,65 |
| 0057 | EXECUCAO DE CAIXA RALO EM BLOCOS PRE-MOLDADOS E GRELHA ARTICULADA EM FFA EM VIAS URBANAS CAIXA RALO EM BLOCOS PRE-MOLDADOS E GRELHA ARTICULADA EM FFA EM VIAS URBANAS | SERVIÇO | SERVIÇO | 10,0000 UN | R$ 1.800,00 | R$ R$ 18.000,00 |
| 0058 | BOCA DE BSTC D = 0,60 M - ESCONSIDADE 0° - AREIA E BRITA COMERCIAIS - ALAS RETAS BOCA DE BSTC D = 0,60 M - ESCONSIDADE 0° - AREIA E BRITA COMERCIAIS - ALAS RETAS | SERVIÇO | SERVIÇO | 1,0000 UN | R$ 850,00 | R$ R$ 850,00 |
| 0059 | TRINCHEIRA DRENANTE EM CONCRETO ARMADO, INCLUINDO GRELHAS FOFO, ESCAVACAO E REATERRO. TRINCHEIRA DRENANTE EM CONCRETO ARMADO, INCLUINDO GRELHAS FOFO, ESCAVACAO E REATERRO. | SERVIÇO | SERVIÇO | 5,0000 M | R$ 1.900,00 | R$ R$ 9.500,00 |



PORTAL DE COMPRAS PÚBLICAS
A autenticidade do documento pode ser verificada no site https://validaarquivo.portaldecompraspublicas.com.br
Documento gerado eletronicamente no Portal de Compras Públicas em 09/01/2026 às 11:08:10.
Código verificador: 10126DA

E-DOCS - CÓPIA DO PROCESSO 2025-BGRQD GERADO POR UDSON OLIVEIRA RAMOS DE AGUIAR EM 20/02/2026 13:23 DOCUMENTO 1 / 1 PÁGINA 1623 / 1846

2026-SFRVC2 - E-DOCS - DOCUMENTO ORIGINAL 09/01/2026 11:47 PÁGINA 12 / 36

| | | | | | | |
|---|---|---|---|---|---|---|
| 0060 | PINTURA DE FAIXA COM TINTA ACRILICA EMULSIONADA EM AGUA - ESPESSURA DE 0,5 MM PINTURA DE FAIXA COM TINTA ACRILICA EMULSIONADA EM AGUA - ESPESSURA DE 0,5 MM | SERVIÇO | SERVIÇO | 116,6300 M² | R$ 22,00 | R$ R$ 2.565,86 |
| 0061 | PINTURA DE SETAS E ZEBRADOS COM TERMOPLASTICO POR EXTRUSAO - ESPESSURA DE 3,0 MM PINTURA DE SETAS E ZEBRADOS COM TERMOPLASTICO POR EXTRUSAO - ESPESSURA DE 3,0 MM | SERVIÇO | SERVIÇO | 9,1400 M² | R$ 120,00 | R$ R$ 1.096,80 |
| 0062 | PLACA EM ACO NO 16 GALVANIZADO COM PELICULA RETRORREFLETIVA TIPO I + I - CONFECCAO PLACA EM ACO NO 16 GALVANIZADO COM PELICULA RETRORREFLETIVA TIPO I + I - CONFECCAO | SERVIÇO | SERVIÇO | 12,8500 M² | R$ 500,00 | R$ R$ 6.425,00 |
| 0063 | SUPORTE PARA PLACA DE SINALIZACAO EM MADEIRA DE LEI TRATADA 8 X 8 CM - FORNECIMENTO E IMPLANTACAO SUPORTE PARA PLACA DE SINALIZACAO EM MADEIRA DE LEI TRATADA 8 X 8 CM - FORNECIMENTO E IMPLANTACAO | SERVIÇO | SERVIÇO | 25,0000 UN | R$ 120,00 | R$ R$ 3.000,00 |
| 0064 | FORNECIMENTO E COLOCACAO DE CONES PARA SINALIZACAO 1 CONES PARA SINALIZACAO, FORNECIMENTO E COLOCACAO | SERVIÇO | SERVIÇO | 24,0000 UN | R$ 90,00 | R$ R$ 2.160,00 |
| 0065 | FORNECIMENTO DE SINALIZACAO VERTICAL COM CHAPA EM ESMALTE SINTETICO SINALIZACAO VERTICAL COM CHAPA EM ESMALTE SINTETICO | SERVIÇO | SERVIÇO | 6,0000 M² | R$ 800,00 | R$ R$ 4.800,00 |
| 0066 | DISPOSITIVO DE DIRECIONAMENTO OU BLOQUEIO TIPO TELA PLASTICA COM SUPORTE FIXO - DISPOSITIVO DE DIRECIONAMENTO OU BLOQUEIO TIPO TELA PLASTICA COM SUPORTE FIXO - CONFECCAO | SERVIÇO | SERVIÇO | 116,0200 M² | R$ 30,00 | R$ R$ 3.480,60 |
| 0067 | FORNECIMENTO DE SINALIZACAO NOTURNA (FIO COM LAMPADA E BALDE) SINALIZACAO NOTURNA ( FIO COM LAMPADA E BALDE ), FORNECIMENTO E INSTALACAO | SERVIÇO | SERVIÇO | 96,6900 M | R$ 30,00 | R$ R$ 2.900,70 |
| 0068 | ADMINISTRACAO LOCAL 1 ADMINISTRACAO LOCAL | SERVIÇO | SERVIÇO | 1,0000 UN | R$ 35.922,34 | R$ R$ 35.922,34 |
| | TOTAL DO LOTE | | | | | R$ 1.270.999,98 |
| | | | | | TOTAL DO VENCEDOR | R$ 1.270.999,98 |

## Declarações Obrigatórias

| Título | Declaração |
|---|---|
| Declaração de conhecimento do Edital | Declaro que estou ciente e concordo com as condições contidas no edital e seus anexos, bem como de que cumpro plenamente os requisitos de habilitação definidos no edital. |
| Declaração de reserva de cargos | Declaro cumprir as exigências de reserva de cargos para pessoa com deficiência e para reabilitado da Previdência Social, previstas em lei e em outras normas específicas. |
| Declaração de proposta econômica | Sob pena de desclassificação, declaro que minhas propostas econômicas compreendem a integralidade dos custos para atendimento dos direitos trabalhistas assegurados na Constituição Federal, nas leis trabalhistas, nas normas infralegais, nas convenções coletivas de trabalho e nos termos de ajustamento de conduta vigentes na data de entrega das propostas. |
| Declaração de Não-Emprego de menores | Declaro para fins do inciso XXXIII do artigo 7° da Constituição Federal, com redação dada pela Emenda Constitucional, nº 20/98, que não emprega menores de dezoito anos em trabalho noturno, perigoso ou insalubre e de que qualquer trabalho a menores de 16 anos. |
| Declaração de Não-Emprego de trabalho degradante | Declaro não possuir em sua cadeia produtiva, empregados executando trabalho degradante ou forçado, nos termos do inciso III e IV do art.1º e no inciso III do art.5º da Constituição Federal. |
| Declaração de Acessibilidade | Declaro que, conforme disposto no art. 93 da Lei nº 8.213, de 24 de julho de 1991, estou ciente do cumprimento da reserva de cargos prevista em lei para pessoa com deficiência ou para reabilitado da Previdência Social e que, se aplicado ao número de funcionários da minha empresa, atendo às regras de acessibilidade previstas na legislação. |
| Declaração de Inexistência de Fato Superveniente | Declaro sob as penas da lei, que até a presente data inexistem fatos impeditivos para sua habilitação no presente processo licitatório, ciente da obrigatoriedade de declarar ocorrências posteriores. |

* As declarações supracitadas foram aceitas por todos os participantes.



PORTAL DE COMPRAS PÚBLICAS
A autenticidade do documento pode ser verificada no site https://validaarquivo.portaldecompraspublicas.com.br
Documento gerado eletronicamente no Portal de Compras Públicas em 09/01/2026 às 11:08:10.
Código verificador: 10126DA

E-DOCS - CÓPIA DO PROCESSO 2025-BGRQD GERADO POR UDSON OLIVEIRA RAMOS DE AGUIAR EM 20/02/2026 13:23 DOCUMENTO 1 / 1 PÁGINA 1624 / 1846

2026-SFRVC2 - E-DOCS - DOCUMENTO ORIGINAL 09/01/2026 11:47 PÁGINA 13 / 36

# Propostas Enviadas

## LOTE 0001 - ITEM 0001 - FORNECIMENTO E INSTALACAO DE PLACA DE OBRA COM CHAPA GALVANIZADA E ESTRUTURA DE MADEIRA fornecimento e instalacao de placa de obra com chapa galvanizada e estrutura de madeira. af_03/2022_ps

| Fornecedor | CNPJ/CPF | Data | Modelo | Marca/ Fabricante | Quantidade | Lance | Valor Total | LC 123/2006 |
|---|---|---|---|---|---|---|---|---|
| TREZE MATERIAL DE CONSTRUCAO LTDA | 01.070.171/0001-50 | 24/11/2025 - 11:18:59 | N/C | N/C | 4,5000 | R$571,86 | R$ 2.573,37 | Sim |
| ADIGE ARQUITETURA E ENGENHARIA LTDA | 01.469.689/0001-60 | 24/11/2025 - 12:30:22 | | | 4,5000 | R$571,00 | R$ 2.569,50 | Não |
| THOMPSON ENGENHARIA LTDA | 36.758.622/0001-20 | 24/11/2025 - 17:35:43 | N/C | N/C | 4,5000 | R$571,00 | R$ 2.569,50 | Não |
| ENGETECH - ENGENHARIA, COMERCIO E SERVICOS LTDA | 04.154.467/0001-47 | 24/11/2025 - 23:06:24 | SERVIÇO | SERVIÇO | 4,5000 | R$571,86 | R$ 2.573,37 | Sim |
| EXATA CONSTRUTORA LTDA | 34.662.024/0001-28 | 25/11/2025 - 06:59:52 | N/C | N/C | 4,5000 | R$571,86 | R$ 2.573,37 | Não |

## LOTE 0001 - ITEM 0002 - REFEITORIO COM PAREDES DE CHAPA DE COMPENS. 12MM E PONTALETES 8X8CM REFEITORIO COM PAREDES DE CHAPA DE COMPENS. 12MM E PONTALETES 8X8CM, PISO CIMENT. E COB. DE TELHAS FIBROC. 6MM, INCL. PONTO DE LUZ E CX. DE INSPECAO (CONS. 1.21 M2/FUNC./TURNO), CONF. PROJETO (1 UTILIZACAO)

| Fornecedor | CNPJ/CPF | Data | Modelo | Marca/ Fabricante | Quantidade | Lance | Valor Total | LC 123/2006 |
|---|---|---|---|---|---|---|---|---|
| TREZE MATERIAL DE CONSTRUCAO LTDA | 01.070.171/0001-50 | 24/11/2025 - 11:19:37 | N/C | N/C | 18,1500 | R$570,66 | R$ 10.357,48 | Sim |
| ADIGE ARQUITETURA E ENGENHARIA LTDA | 01.469.689/0001-60 | 24/11/2025 - 12:30:22 | | | 18,1500 | R$570,00 | R$ 10.345,50 | Não |
| THOMPSON ENGENHARIA LTDA | 36.758.622/0001-20 | 24/11/2025 - 17:36:12 | N/C | N/C | 18,1500 | R$570,66 | R$ 10.357,48 | Não |
| ENGETECH - ENGENHARIA, COMERCIO E SERVICOS LTDA | 04.154.467/0001-47 | 24/11/2025 - 23:06:24 | SERVIÇO | SERVIÇO | 18,1500 | R$570,66 | R$ 10.357,48 | Sim |
| EXATA CONSTRUTORA LTDA | 34.662.024/0001-28 | 25/11/2025 - 07:00:11 | N/C | N/C | 18,1500 | R$570,66 | R$ 10.357,48 | Não |

## LOTE 0001 - ITEM 0003 - ALUGUEL MENSAL CONTAINER SANITARIO 1 ALUGUEL MENSAL CONTAINER SANITARIO, INCL PORTA, BASC, 2 PTOS LUZ, 1 PTO ATERRAM., 3VASOS, 3LAVATORIOS, CALHA MICTORIO, 6 CHUVEIROS (1 ELETRICO), TORN.,REGISTROS, PISO COMP. NAVAL PINTADO, CERT NR18 E LAUDO DESCONTAMINACAO

| Fornecedor | CNPJ/CPF | Data | Modelo | Marca/ Fabricante | Quantidade | Lance | Valor Total | LC 123/2006 |
|---|---|---|---|---|---|---|---|---|
| TREZE MATERIAL DE CONSTRUCAO LTDA | 01.070.171/0001-50 | 24/11/2025 - 11:20:10 | N/C | N/C | 4,0000 | R$1.538,29 | R$ 6.153,16 | Sim |
| ADIGE ARQUITETURA E ENGENHARIA LTDA | 01.469.689/0001-60 | 24/11/2025 - 12:30:22 | | | 4,0000 | R$1.538,00 | R$ 6.152,00 | Não |
| THOMPSON ENGENHARIA LTDA | 36.758.622/0001-20 | 24/11/2025 - 17:36:32 | N/C | N/C | 4,0000 | R$1.538,00 | R$ 6.152,00 | Não |
| ENGETECH - ENGENHARIA, COMERCIO E SERVICOS LTDA | 04.154.467/0001-47 | 24/11/2025 - 23:06:24 | SERVIÇO | SERVIÇO | 4,0000 | R$1.538,29 | R$ 6.153,16 | Sim |
| EXATA CONSTRUTORA LTDA | 34.662.024/0001-28 | 25/11/2025 - 07:00:27 | N/C | N/C | 4,0000 | R$1.538,29 | R$ 6.153,16 | Não |

## LOTE 0001 - ITEM 0004 - ALUGUEL DE CONTAINER PARA ALMOXARIFADO 1 ALUGUEL MENSAL CONTAINER PARA ALMOXARIFADO, INCL. PORTA, 2 JANELAS, 1 PT ILUMINACAO, ISOLAMENTO TERMICO (TETO), PISO EM COMP. NAVAL PINTADO, CERT. NR18, INCL. LAUDO DESCONTAMINACAO.

| Fornecedor | CNPJ/CPF | Data | Modelo | Marca/ Fabricante | Quantidade | Lance | Valor Total | LC 123/2006 |
|---|---|---|---|---|---|---|---|---|
| TREZE MATERIAL DE CONSTRUCAO LTDA | 01.070.171/0001-50 | 24/11/2025 - 11:20:40 | N/C | N/C | 4,0000 | R$991,49 | R$ 3.965,96 | Sim |
| ADIGE ARQUITETURA E ENGENHARIA LTDA | 01.469.689/0001-60 | 24/11/2025 - 12:30:22 | | | 4,0000 | R$991,00 | R$ 3.964,00 | Não |
| THOMPSON ENGENHARIA LTDA | 36.758.622/0001-20 | 24/11/2025 - 17:36:56 | N/C | N/C | 4,0000 | R$991,49 | R$ 3.965,96 | Não |



PORTAL DE COMPRAS PÚBLICAS
A autenticidade do documento pode ser verificada no site https://validaarquivo.portaldecompraspublicas.com.br
Documento gerado eletronicamente no Portal de Compras Públicas em 09/01/2026 às 11:08:10.
Código verificador: 10126DA

E-DOCS - CÓPIA DO PROCESSO 2025-BGRQD GERADO POR UDSON OLIVEIRA RAMOS DE AGUIAR EM 20/02/2026 13:23 DOCUMENTO 1 / 1 PÁGINA 1625 / 1846

2026-SFRVC2 - E-DOCS - DOCUMENTO ORIGINAL 09/01/2026 11:47 PÁGINA 14 / 36

| | | | | | | | | |
|---|---|---|---|---|---|---|---|---|
| ENGETECH - ENGENHARIA, COMERCIO E SERVICOS LTDA | 04.154.467/0001-47 | 24/11/2025 - 23:06:24 | SERVIÇO | SERVIÇO | 4,0000 | R$991,49 | R$ 3.965,96 | Sim |
| EXATA CONSTRUTORA LTDA | 34.662.024/0001-28 | 25/11/2025 - 07:00:49 | N/C | N/C | 4,0000 | R$991,49 | R$ 3.965,96 | Não |

**LOTE 0001 - ITEM 0005 - FORNECIMENTO E INSTALACAO DE TAPUME TELHA METALICA ONDULADA EM ACO GALVALUME 0,50MM BRANCA H=2,20M TAPUME TELHA METALICA ONDULADA EM ACO GALVALUME 0,50MM BRANCA H=2,20M, INCL. MONTAGEM ESTR. MAD. 8X8, C/ADESIVO DER-ES 60X60CM A CADA 10M, INCL. FAIXAS PINT. ESMALTE SINT. CORES AZUL C/ H=30CM E ROSA C/ H=10CM(REAPROVEITAMENTO 2X)**

| Fornecedor | CNPJ/CPF | Data | Modelo | Marca/ Fabricante | Quantidade | Lance | Valor Total | LC 123/2006 |
|---|---|---|---|---|---|---|---|---|
| TREZE MATERIAL DE CONSTRUCAO LTDA | 01.070.171/0001-50 | 24/11/2025 - 11:21:12 | N/C | N/C | 72,3000 | R$178,23 | R$ 12.886,03 | Sim |
| ADIGE ARQUITETURA E ENGENHARIA LTDA | 01.469.689/0001-60 | 24/11/2025 - 12:30:22 | | | 72,3000 | R$178,00 | R$ 12.869,40 | Não |
| THOMPSON ENGENHARIA LTDA | 36.758.622/0001-20 | 24/11/2025 - 17:37:16 | N/C | N/C | 72,3000 | R$178,23 | R$ 12.886,03 | Não |
| ENGETECH - ENGENHARIA, COMERCIO E SERVICOS LTDA | 04.154.467/0001-47 | 24/11/2025 - 23:06:24 | SERVIÇO | SERVIÇO | 72,3000 | R$178,23 | R$ 12.886,03 | Sim |
| EXATA CONSTRUTORA LTDA | 34.662.024/0001-28 | 25/11/2025 - 07:01:06 | N/C | N/C | 72,3000 | R$178,23 | R$ 12.886,03 | Não |

**LOTE 0001 - ITEM 0006 - FORNECIMENTO DE ENTRADA DE ENERGIA ELETRICA, AEREA, TRIFASICA ENTRADA DE ENERGIA ELETRICA, AEREA, TRIFASICA, COM CAIXA DE SOBREPOR, CABO DE 16 MM2 E DISJUNTOR DIN 50A (NAO INCLUSO O POSTE DE CONCRETO). AF_07/2020_PS**

| Fornecedor | CNPJ/CPF | Data | Modelo | Marca/ Fabricante | Quantidade | Lance | Valor Total | LC 123/2006 |
|---|---|---|---|---|---|---|---|---|
| TREZE MATERIAL DE CONSTRUCAO LTDA | 01.070.171/0001-50 | 24/11/2025 - 11:21:41 | N/C | N/C | 1,0000 | R$2.708,56 | R$ 2.708,56 | Sim |
| ADIGE ARQUITETURA E ENGENHARIA LTDA | 01.469.689/0001-60 | 24/11/2025 - 12:30:22 | | | 1,0000 | R$2.708,00 | R$ 2.708,00 | Não |
| THOMPSON ENGENHARIA LTDA | 36.758.622/0001-20 | 24/11/2025 - 17:37:41 | N/C | N/C | 1,0000 | R$2.708,00 | R$ 2.708,00 | Não |
| ENGETECH - ENGENHARIA, COMERCIO E SERVICOS LTDA | 04.154.467/0001-47 | 24/11/2025 - 23:06:24 | SERVIÇO | SERVIÇO | 1,0000 | R$2.708,56 | R$ 2.708,56 | Sim |
| EXATA CONSTRUTORA LTDA | 34.662.024/0001-28 | 25/11/2025 - 07:01:19 | N/C | N/C | 1,0000 | R$2.708,56 | R$ 2.708,56 | Não |

**LOTE 0001 - ITEM 0007 - Rede de agua c/ padrao de entrada dagua diam. 3/4 Rede de agua c/ padrao de entrada dagua diam. 3/4 conf. CESAN, incl. tubos e conexoes p/ aliment., distrib., extravas. e limp., cons. o padrao a 25m**

| Fornecedor | CNPJ/CPF | Data | Modelo | Marca/ Fabricante | Quantidade | Lance | Valor Total | LC 123/2006 |
|---|---|---|---|---|---|---|---|---|
| TREZE MATERIAL DE CONSTRUCAO LTDA | 01.070.171/0001-50 | 24/11/2025 - 11:22:09 | N/C | N/C | 25,0000 | R$67,68 | R$ 1.692,00 | Sim |
| ADIGE ARQUITETURA E ENGENHARIA LTDA | 01.469.689/0001-60 | 24/11/2025 - 12:30:22 | | | 25,0000 | R$67,00 | R$ 1.675,00 | Não |
| THOMPSON ENGENHARIA LTDA | 36.758.622/0001-20 | 24/11/2025 - 17:38:03 | N/C | N/C | 25,0000 | R$67,68 | R$ 1.692,00 | Não |
| ENGETECH - ENGENHARIA, COMERCIO E SERVICOS LTDA | 04.154.467/0001-47 | 24/11/2025 - 23:06:24 | SERVIÇO | SERVIÇO | 25,0000 | R$67,68 | R$ 1.692,00 | Sim |
| EXATA CONSTRUTORA LTDA | 34.662.024/0001-28 | 25/11/2025 - 07:01:35 | N/C | N/C | 25,0000 | R$67,68 | R$ 1.692,00 | Não |

**LOTE 0001 - ITEM 0008 - RESERVATORIO DE POLIESTILENO DE 1000 L, INCLUSIVE SUPORTE EM MADEIRA DE 7X12CM E 5X7CM RESERVATORIO DE POLIESTILENO DE 1000 L, INCLUSIVE SUPORTE EM MADEIRA DE 7X12CM E 5X7CM, ELEVADO DE 4M, CONFORME PROJETO (2 UTILIZACOES)**

| Fornecedor | CNPJ/CPF | Data | Modelo | Marca/ Fabricante | Quantidade | Lance | Valor Total | LC 123/2006 |
|---|---|---|---|---|---|---|---|---|
| TREZE MATERIAL DE CONSTRUCAO LTDA | 01.070.171/0001-50 | 24/11/2025 - 11:22:38 | N/C | N/C | 1,0000 | R$1.639,82 | R$ 1.639,82 | Sim |
| ADIGE ARQUITETURA E ENGENHARIA LTDA | 01.469.689/0001-60 | 24/11/2025 - 12:30:22 | | | 1,0000 | R$1.639,00 | R$ 1.639,00 | Não |
| THOMPSON ENGENHARIA LTDA | 36.758.622/0001-20 | 24/11/2025 - 17:38:24 | N/C | N/C | 1,0000 | R$1.639,00 | R$ 1.639,00 | Não |



PORTAL DE COMPRAS PÚBLICAS
A autenticidade do documento pode ser verificada no site https://validaarquivo.portaldecompraspublicas.com.br
Documento gerado eletronicamente no Portal de Compras Públicas em 09/01/2026 às 11:08:10.
Código verificador: 10126DA

E-DOCS - CÓPIA DO PROCESSO 2025-BGRQD GERADO POR UDSON OLIVEIRA RAMOS DE AGUIAR EM 20/02/2026 13:23 DOCUMENTO 1 / 1 PÁGINA 1626 / 1846

2026-SFRVC2 - E-DOCS - DOCUMENTO ORIGINAL 09/01/2026 11:47 PÁGINA 15 / 36

| | | | | | | | | |
|---|---|---|---|---|---|---|---|---|
| ENGETECH - ENGENHARIA, COMERCIO E SERVICOS LTDA | 04.154.467/0001-47 | 24/11/2025 - 23:06:24 | SERVIÇO | SERVIÇO | 1,0000 | R$1.639,82 | R$ 1.639,82 | Sim |
| EXATA CONSTRUTORA LTDA | 34.662.024/0001-28 | 25/11/2025 - 07:01:48 | N/C | N/C | 1,0000 | R$1.639,82 | R$ 1.639,82 | Não |

## LOTE 0001 - ITEM 0009 - MOBILIZACAO E DESMOBILIZACAO DE CONTAINER ATE 50 KM MOBILIZACAO E DESMOBILIZACAO DE CONTAINER ATE 50 KM

| Fornecedor | CNPJ/CPF | Data | Modelo | Marca/ Fabricante | Quantidade | Lance | Valor Total | LC 123/2006 |
|---|---|---|---|---|---|---|---|---|
| TREZE MATERIAL DE CONSTRUCAO LTDA | 01.070.171/0001-50 | 24/11/2025 - 11:23:13 | N/C | N/C | 2,0000 | R$1.546,83 | R$ 3.093,66 | Sim |
| ADIGE ARQUITETURA E ENGENHARIA LTDA | 01.469.689/0001-60 | 24/11/2025 - 12:30:22 | | | 2,0000 | R$1.546,00 | R$ 3.092,00 | Não |
| THOMPSON ENGENHARIA LTDA | 36.758.622/0001-20 | 24/11/2025 - 17:38:43 | N/C | N/C | 2,0000 | R$1.546,00 | R$ 3.092,00 | Não |
| ENGETECH - ENGENHARIA, COMERCIO E SERVICOS LTDA | 04.154.467/0001-47 | 24/11/2025 - 23:06:24 | SERVIÇO | SERVIÇO | 2,0000 | R$1.546,83 | R$ 3.093,66 | Sim |
| EXATA CONSTRUTORA LTDA | 34.662.024/0001-28 | 25/11/2025 - 07:02:05 | N/C | N/C | 2,0000 | R$1.546,83 | R$ 3.093,66 | Não |

## LOTE 0001 - ITEM 0010 - DEMOLICAO DE PISO DE CONCRETO SIMPLES, DE FORMA MECANIZADA DEMOLICAO DE PISO DE CONCRETO SIMPLES, DE FORMA MECANIZADA COM MARTELETE, SEM REAPROVEITAMENTO. AF_09/2023

| Fornecedor | CNPJ/CPF | Data | Modelo | Marca/ Fabricante | Quantidade | Lance | Valor Total | LC 123/2006 |
|---|---|---|---|---|---|---|---|---|
| TREZE MATERIAL DE CONSTRUCAO LTDA | 01.070.171/0001-50 | 24/11/2025 - 11:23:41 | N/C | N/C | 75,8100 | R$148,96 | R$ 11.292,66 | Sim |
| ADIGE ARQUITETURA E ENGENHARIA LTDA | 01.469.689/0001-60 | 24/11/2025 - 12:30:22 | | | 75,8100 | R$148,00 | R$ 11.219,88 | Não |
| THOMPSON ENGENHARIA LTDA | 36.758.622/0001-20 | 24/11/2025 - 17:39:09 | N/C | N/C | 75,8100 | R$148,96 | R$ 11.292,66 | Não |
| ENGETECH - ENGENHARIA, COMERCIO E SERVICOS LTDA | 04.154.467/0001-47 | 24/11/2025 - 23:06:24 | SERVIÇO | SERVIÇO | 75,8100 | R$148,96 | R$ 11.292,66 | Sim |
| EXATA CONSTRUTORA LTDA | 34.662.024/0001-28 | 25/11/2025 - 07:02:21 | N/C | N/C | 75,8100 | R$148,96 | R$ 11.292,66 | Não |

## LOTE 0001 - ITEM 0011 - REMOCAO DE PARALELEPIPEDOS REMOCAO DE PARALELEPIPEDOS

| Fornecedor | CNPJ/CPF | Data | Modelo | Marca/ Fabricante | Quantidade | Lance | Valor Total | LC 123/2006 |
|---|---|---|---|---|---|---|---|---|
| TREZE MATERIAL DE CONSTRUCAO LTDA | 01.070.171/0001-50 | 24/11/2025 - 11:24:06 | N/C | N/C | 2.863,0000 | R$4,91 | R$ 14.057,33 | Sim |
| ADIGE ARQUITETURA E ENGENHARIA LTDA | 01.469.689/0001-60 | 24/11/2025 - 12:30:22 | | | 2.863,0000 | R$4,00 | R$ 11.452,00 | Não |
| THOMPSON ENGENHARIA LTDA | 36.758.622/0001-20 | 24/11/2025 - 17:39:30 | N/C | N/C | 2.863,0000 | R$4,91 | R$ 14.057,33 | Não |
| ENGETECH - ENGENHARIA, COMERCIO E SERVICOS LTDA | 04.154.467/0001-47 | 24/11/2025 - 23:06:24 | SERVIÇO | SERVIÇO | 2.863,0000 | R$4,91 | R$ 14.057,33 | Sim |
| EXATA CONSTRUTORA LTDA | 34.662.024/0001-28 | 25/11/2025 - 07:02:35 | N/C | N/C | 2.863,0000 | R$4,91 | R$ 14.057,33 | Não |

## LOTE 0001 - ITEM 0012 - REMOCAO MECANIZADA DE REVESTIMENTO ASFALTICO REMOCAO MECANIZADA DE REVESTIMENTO ASFALTICO

| Fornecedor | CNPJ/CPF | Data | Modelo | Marca/ Fabricante | Quantidade | Lance | Valor Total | LC 123/2006 |
|---|---|---|---|---|---|---|---|---|
| TREZE MATERIAL DE CONSTRUCAO LTDA | 01.070.171/0001-50 | 24/11/2025 - 11:24:31 | N/C | N/C | 0,5800 | R$14,71 | R$ 8,53 | Sim |
| ADIGE ARQUITETURA E ENGENHARIA LTDA | 01.469.689/0001-60 | 24/11/2025 - 12:30:22 | | | 0,5800 | R$14,00 | R$ 8,12 | Não |
| THOMPSON ENGENHARIA LTDA | 36.758.622/0001-20 | 24/11/2025 - 17:39:48 | N/C | N/C | 0,5800 | R$14,71 | R$ 8,53 | Não |
| ENGETECH - ENGENHARIA, COMERCIO E SERVICOS LTDA | 04.154.467/0001-47 | 24/11/2025 - 23:06:24 | SERVIÇO | SERVIÇO | 0,5800 | R$14,71 | R$ 8,53 | Sim |
| EXATA CONSTRUTORA LTDA | 34.662.024/0001-28 | 25/11/2025 - 07:02:52 | N/C | N/C | 0,5800 | R$14,71 | R$ 8,53 | Não |



PORTAL DE COMPRAS PÚBLICAS
A autenticidade do documento pode ser verificada no site https://validaarquivo.portaldecompraspublicas.com.br
Documento gerado eletronicamente no Portal de Compras Públicas em 09/01/2026 às 11:08:10.
Código verificador: 10126DA

E-DOCS - CÓPIA DO PROCESSO 2025-BGRQD GERADO POR UDSON OLIVEIRA RAMOS DE AGUIAR EM 20/02/2026 13:23 DOCUMENTO 1 / 1 PÁGINA 1627 / 1846

2026-SFRVC2 - E-DOCS - DOCUMENTO ORIGINAL 09/01/2026 11:47 PÁGINA 16 / 36

### LOTE 0001 - ITEM 0013 - CARGA, MANOBRA E DESCARGA DE SOLOS E MATERIAIS GRANULARES EM CAMINHAO BASCULANTE 18 M3 - ESCAVADEIRA CARGA, MANOBRA E DESCARGA DE SOLOS E MATERIAIS GRANULARES EM CAMINHAO BASCULANTE 18 M3 - CARGA COM ESCAVADEIRA HIDRAULICA (CACAMBA DE 1,20 M3 / 155 HP)E DESCARGA LIVRE (UNIDADE: T). AF_07/2020

| Fornecedor | CNPJ/CPF | Data | Modelo | Marca/ Fabricante | Quantidade | Lance | Valor Total | LC 123/2006 |
|---|---|---|---|---|---|---|---|---|
| TREZE MATERIAL DE CONSTRUCAO LTDA | 01.070.171/0001-50 | 24/11/2025 - 11:24:56 | N/C | N/C | 985,8800 | R$5,34 | R$ 5.264,60 | Sim |
| ADIGE ARQUITETURA E ENGENHARIA LTDA | 01.469.689/0001-60 | 24/11/2025 - 12:30:22 | | | 985,8800 | R$5,00 | R$ 4.929,40 | Não |
| THOMPSON ENGENHARIA LTDA | 36.758.622/0001-20 | 24/11/2025 - 17:40:08 | N/C | N/C | 985,8800 | R$5,34 | R$ 5.264,60 | Não |
| ENGETECH - ENGENHARIA, COMERCIO E SERVICOS LTDA | 04.154.467/0001-47 | 24/11/2025 - 23:06:24 | SERVIÇO | SERVIÇO | 985,8800 | R$5,34 | R$ 5.264,60 | Sim |
| EXATA CONSTRUTORA LTDA | 34.662.024/0001-28 | 25/11/2025 - 07:03:07 | N/C | N/C | 985,8800 | R$5,34 | R$ 5.264,60 | Não |

### LOTE 0001 - ITEM 0014 - TRANSPORTE COM CAMINHAO BASCULANTE DE 18 M3, EM VIA URBANA PAVIMENTADA, DMT ATE 30 KM TRANSPORTE COM CAMINHAO BASCULANTE DE 18 M3, EM VIA URBANA PAVIMENTADA, DMT ATE 30 KM (UNIDADE: TXKM). AF_07/2020

| Fornecedor | CNPJ/CPF | Data | Modelo | Marca/ Fabricante | Quantidade | Lance | Valor Total | LC 123/2006 |
|---|---|---|---|---|---|---|---|---|
| TREZE MATERIAL DE CONSTRUCAO LTDA | 01.070.171/0001-50 | 24/11/2025 - 11:25:20 | N/C | N/C | 3.356,7200 | R$1,57 | R$ 5.270,05 | Sim |
| ADIGE ARQUITETURA E ENGENHARIA LTDA | 01.469.689/0001-60 | 24/11/2025 - 12:30:22 | | | 3.356,7200 | R$1,00 | R$ 3.356,72 | Não |
| THOMPSON ENGENHARIA LTDA | 36.758.622/0001-20 | 24/11/2025 - 17:40:28 | N/C | N/C | 3.356,7200 | R$1,57 | R$ 5.270,05 | Não |
| ENGETECH - ENGENHARIA, COMERCIO E SERVICOS LTDA | 04.154.467/0001-47 | 24/11/2025 - 23:06:24 | SERVIÇO | SERVIÇO | 3.356,7200 | R$1,57 | R$ 5.270,05 | Sim |
| EXATA CONSTRUTORA LTDA | 34.662.024/0001-28 | 25/11/2025 - 07:03:22 | N/C | N/C | 3.356,7200 | R$1,57 | R$ 5.270,05 | Não |

### LOTE 0001 - ITEM 0015 - TRANSPORTE COM CAMINHAO BASCULANTE DE 18 M3, EM VIA URBANA EM LEITO NATURAL (UNIDADE: TXKM) TRANSPORTE COM CAMINHAO BASCULANTE DE 18 M3, EM VIA URBANA EM LEITO NATURAL (UNIDADE: TXKM). AF_07/2020

| Fornecedor | CNPJ/CPF | Data | Modelo | Marca/ Fabricante | Quantidade | Lance | Valor Total | LC 123/2006 |
|---|---|---|---|---|---|---|---|---|
| TREZE MATERIAL DE CONSTRUCAO LTDA | 01.070.171/0001-50 | 24/11/2025 - 11:25:42 | N/C | N/C | 300,5000 | R$1,97 | R$ 591,99 | Sim |
| ADIGE ARQUITETURA E ENGENHARIA LTDA | 01.469.689/0001-60 | 24/11/2025 - 12:30:22 | | | 300,5000 | R$1,00 | R$ 300,50 | Não |
| THOMPSON ENGENHARIA LTDA | 36.758.622/0001-20 | 24/11/2025 - 17:40:45 | N/C | N/C | 300,5000 | R$1,97 | R$ 591,99 | Não |
| ENGETECH - ENGENHARIA, COMERCIO E SERVICOS LTDA | 04.154.467/0001-47 | 24/11/2025 - 23:06:24 | SERVIÇO | SERVIÇO | 300,5000 | R$1,97 | R$ 591,99 | Sim |
| EXATA CONSTRUTORA LTDA | 34.662.024/0001-28 | 25/11/2025 - 07:03:36 | N/C | N/C | 300,5000 | R$1,97 | R$ 591,99 | Não |

### LOTE 0001 - ITEM 0016 - ESCAVACAO MECANICA COM RETROESCAVADEIRA EM MATERIAL DE 1A ESCAVACAO MECANICA COM RETROESCAVADEIRA EM MATERIAL DE 1A CATEGORIA

| Fornecedor | CNPJ/CPF | Data | Modelo | Marca/ Fabricante | Quantidade | Lance | Valor Total | LC 123/2006 |
|---|---|---|---|---|---|---|---|---|
| TREZE MATERIAL DE CONSTRUCAO LTDA | 01.070.171/0001-50 | 24/11/2025 - 11:27:06 | N/C | N/C | 970,1900 | R$8,15 | R$ 7.907,05 | Sim |
| ADIGE ARQUITETURA E ENGENHARIA LTDA | 01.469.689/0001-60 | 24/11/2025 - 12:30:22 | | | 970,1900 | R$8,00 | R$ 7.761,52 | Não |
| THOMPSON ENGENHARIA LTDA | 36.758.622/0001-20 | 24/11/2025 - 17:41:06 | N/C | N/C | 970,1900 | R$8,15 | R$ 7.907,05 | Não |
| ENGETECH - ENGENHARIA, COMERCIO E SERVICOS LTDA | 04.154.467/0001-47 | 24/11/2025 - 23:06:24 | SERVIÇO | SERVIÇO | 970,1900 | R$8,15 | R$ 7.907,05 | Sim |
| EXATA CONSTRUTORA LTDA | 34.662.024/0001-28 | 25/11/2025 - 07:03:50 | N/C | N/C | 970,1900 | R$8,15 | R$ 7.907,05 | Não |



PORTAL DE COMPRAS PÚBLICAS
A autenticidade do documento pode ser verificada no site https://validaarquivo.portaldecompraspublicas.com.br
Documento gerado eletronicamente no Portal de Compras Públicas em 09/01/2026 às 11:08:10.
Código verificador: 10126DA

E-DOCS - CÓPIA DO PROCESSO 2025-BGRQD GERADO POR UDSON OLIVEIRA RAMOS DE AGUIAR EM 20/02/2026 13:23 DOCUMENTO 1 / 1 PÁGINA 1628 / 1846

2026-SFRVC2 - E-DOCS - DOCUMENTO ORIGINAL 09/01/2026 11:47 PÁGINA 17 / 36

### LOTE 0001 - ITEM 0017 - EXECUCAO E COMPACTACAO DE CORPO DE ATERRO DE ATERRO COM SOLO PREDOMINANTEMENTE 20 CM EXECUCAO E COMPACTACAO DE CORPO DE ATERRO DE ATERRO (95% DE ENERGIA DO PROCTOR NORMAL) COM SOLO PREDOMINANTEMENTE ARGILOSO, EM CAMADAS COM ESPESSURA DE 20 CM - EXCLUSIVE ESCAVACAO, CARGA E TRANSPORTE E SOLO. AF_09/2024

| Fornecedor | CNPJ/CPF | Data | Modelo | Marca/ Fabricante | Quantidade | Lance | Valor Total | LC 123/2006 |
|---|---|---|---|---|---|---|---|---|
| TREZE MATERIAL DE CONSTRUCAO LTDA | 01.070.171/0001-50 | 24/11/2025 - 11:27:30 | N/C | N/C | 40,7000 | R$13,55 | R$ 551,49 | Sim |
| ADIGE ARQUITETURA E ENGENHARIA LTDA | 01.469.689/0001-60 | 24/11/2025 - 12:30:22 | | | 40,7000 | R$13,00 | R$ 529,10 | Não |
| THOMPSON ENGENHARIA LTDA | 36.758.622/0001-20 | 24/11/2025 - 17:41:27 | N/C | N/C | 40,7000 | R$13,55 | R$ 551,49 | Não |
| ENGETECH - ENGENHARIA, COMERCIO E SERVICOS LTDA | 04.154.467/0001-47 | 24/11/2025 - 23:06:24 | SERVIÇO | SERVIÇO | 40,7000 | R$13,55 | R$ 551,49 | Sim |
| EXATA CONSTRUTORA LTDA | 34.662.024/0001-28 | 25/11/2025 - 07:04:04 | N/C | N/C | 40,7000 | R$13,55 | R$ 551,49 | Não |

### LOTE 0001 - ITEM 0018 - CARGA, MANOBRA E DESCARGA DE SOLOS E MATERIAIS GRANULARES EM CAMINHAO BASCULANTE 18 M3 - ESCAVADEIRA CARGA, MANOBRA E DESCARGA DE SOLOS E MATERIAIS GRANULARES EM CAMINHAO BASCULANTE 18 M3 - CARGA COM ESCAVADEIRA HIDRAULICA (CACAMBA DE 1,20 M3 / 155 HP)E DESCARGA LIVRE (UNIDADE: T). AF_07/2020 (TERRAPLENAGEM)

| Fornecedor | CNPJ/CPF | Data | Modelo | Marca/ Fabricante | Quantidade | Lance | Valor Total | LC 123/2006 |
|---|---|---|---|---|---|---|---|---|
| TREZE MATERIAL DE CONSTRUCAO LTDA | 01.070.171/0001-50 | 24/11/2025 - 11:27:55 | N/C | N/C | 1.819,1000 | R$5,34 | R$ 9.713,99 | Sim |
| ADIGE ARQUITETURA E ENGENHARIA LTDA | 01.469.689/0001-60 | 24/11/2025 - 12:30:22 | | | 1.819,1000 | R$5,00 | R$ 9.095,50 | Não |
| THOMPSON ENGENHARIA LTDA | 36.758.622/0001-20 | 24/11/2025 - 17:41:53 | N/C | N/C | 1.819,1000 | R$5,34 | R$ 9.713,99 | Não |
| ENGETECH - ENGENHARIA, COMERCIO E SERVICOS LTDA | 04.154.467/0001-47 | 24/11/2025 - 23:06:24 | SERVIÇO | SERVIÇO | 1.819,1000 | R$5,34 | R$ 9.713,99 | Sim |
| EXATA CONSTRUTORA LTDA | 34.662.024/0001-28 | 25/11/2025 - 07:04:16 | N/C | N/C | 1.819,1000 | R$5,34 | R$ 9.713,99 | Não |

### LOTE 0001 - ITEM 0019 - TRANSPORTE COM CAMINHAO BASCULANTE DE 18 M3, EM VIA URBANA PAVIMENTADA, DMT ATE 30 KM TRANSPORTE COM CAMINHAO BASCULANTE DE 18 M3, EM VIA URBANA PAVIMENTADA, DMT ATE 30 KM (UNIDADE: TXKM). AF_07/2020 (TERRAPLENAGEM)

| Fornecedor | CNPJ/CPF | Data | Modelo | Marca/ Fabricante | Quantidade | Lance | Valor Total | LC 123/2006 |
|---|---|---|---|---|---|---|---|---|
| TREZE MATERIAL DE CONSTRUCAO LTDA | 01.070.171/0001-50 | 24/11/2025 - 11:28:19 | N/C | N/C | 5.899,4700 | R$1,57 | R$ 9.262,17 | Sim |
| ADIGE ARQUITETURA E ENGENHARIA LTDA | 01.469.689/0001-60 | 24/11/2025 - 12:30:22 | | | 5.899,4700 | R$1,00 | R$ 5.899,47 | Não |
| THOMPSON ENGENHARIA LTDA | 36.758.622/0001-20 | 24/11/2025 - 17:42:10 | N/C | N/C | 5.899,4700 | R$1,57 | R$ 9.262,17 | Não |
| ENGETECH - ENGENHARIA, COMERCIO E SERVICOS LTDA | 04.154.467/0001-47 | 24/11/2025 - 23:06:24 | SERVIÇO | SERVIÇO | 5.899,4700 | R$1,57 | R$ 9.262,17 | Sim |
| EXATA CONSTRUTORA LTDA | 34.662.024/0001-28 | 25/11/2025 - 07:04:31 | N/C | N/C | 5.899,4700 | R$1,57 | R$ 9.262,17 | Não |

### LOTE 0001 - ITEM 0020 - TRANSPORTE COM CAMINHAO BASCULANTE DE 18 M3, EM VIA URBANA EM LEITO NATURAL (UNIDADE: TXKM) TRANSPORTE COM CAMINHAO BASCULANTE DE 18 M3, EM VIA URBANA EM LEITO NATURAL (UNIDADE: TXKM). AF_07/2020 (TERRAPLENAGEM)

| Fornecedor | CNPJ/CPF | Data | Modelo | Marca/ Fabricante | Quantidade | Lance | Valor Total | LC 123/2006 |
|---|---|---|---|---|---|---|---|---|
| TREZE MATERIAL DE CONSTRUCAO LTDA | 01.070.171/0001-50 | 24/11/2025 - 11:28:46 | N/C | N/C | 520,5400 | R$1,97 | R$ 1.025,46 | Sim |
| ADIGE ARQUITETURA E ENGENHARIA LTDA | 01.469.689/0001-60 | 24/11/2025 - 12:30:22 | | | 520,5400 | R$1,00 | R$ 520,54 | Não |
| THOMPSON ENGENHARIA LTDA | 36.758.622/0001-20 | 24/11/2025 - 17:42:30 | N/C | N/C | 520,5400 | R$1,97 | R$ 1.025,46 | Não |
| ENGETECH - ENGENHARIA, COMERCIO E SERVICOS LTDA | 04.154.467/0001-47 | 24/11/2025 - 23:06:24 | SERVIÇO | SERVIÇO | 520,5400 | R$1,97 | R$ 1.025,46 | Sim |



PORTAL DE COMPRAS PÚBLICAS
A autenticidade do documento pode ser verificada no site https://validaarquivo.portaldecompraspublicas.com.br
Documento gerado eletronicamente no Portal de Compras Públicas em 09/01/2026 às 11:08:10.
Código verificador: 10126DA

E-DOCS - CÓPIA DO PROCESSO 2025-BGRQD GERADO POR UDSON OLIVEIRA RAMOS DE AGUIAR EM 20/02/2026 13:23 DOCUMENTO 1 / 1 PÁGINA 1629 / 1846

2026-SFRVC2 - E-DOCS - DOCUMENTO ORIGINAL 09/01/2026 11:47 PÁGINA 18 / 36

| | | | | | | | | |
|---|---|---|---|---|---|---|---|---|
| EXATA CONSTRUTORA LTDA | 34.662.024/0001-28 | 25/11/2025 - 07:04:47 | N/C | N/C | 520,5400 | R$1,97 | R$ 1.025,46 | Não |

## LOTE 0001 - ITEM 0021 - REGULARIZACAO E COMPACTACAO DE SUBLEITO DE SOLO PREDOMINANTEMENTE ARGILOSO REGULARIZACAO E COMPACTACAO DE SUBLEITO DE SOLO PREDOMINANTEMENTE ARGILOSO, PARA OBRAS DE CONSTRUCAO DE PAVIMENTOS. AF_09/2024

| Fornecedor | CNPJ/CPF | Data | Modelo | Marca/ Fabricante | Quantidade | Lance | Valor Total | LC 123/2006 |
|---|---|---|---|---|---|---|---|---|
| ADIGE ARQUITETURA E ENGENHARIA LTDA | 01.469.689/0001-60 | 24/11/2025 - 12:30:22 | | | 2.836,2200 | R$2,00 | R$ 5.672,44 | Não |
| TREZE MATERIAL DE CONSTRUCAO LTDA | 01.070.171/0001-50 | 24/11/2025 - 15:21:56 | N/C | N/C | 2.836,2200 | R$2,73 | R$ 7.742,88 | Sim |
| THOMPSON ENGENHARIA LTDA | 36.758.622/0001-20 | 24/11/2025 - 17:42:49 | N/C | N/C | 2.836,2200 | R$2,73 | R$ 7.742,88 | Não |
| ENGETECH - ENGENHARIA, COMERCIO E SERVICOS LTDA | 04.154.467/0001-47 | 24/11/2025 - 23:06:24 | SERVIÇO | SERVIÇO | 2.836,2200 | R$2,73 | R$ 7.742,88 | Sim |
| EXATA CONSTRUTORA LTDA | 34.662.024/0001-28 | 25/11/2025 - 07:05:03 | N/C | N/C | 2.836,2200 | R$2,73 | R$ 7.742,88 | Não |

## LOTE 0001 - ITEM 0022 - BASE OU SUB-BASE DE BRITA GRADUADA COM BRITA COMERCIAL BASE OU SUB-BASE DE BRITA GRADUADA COM BRITA COMERCIAL

| Fornecedor | CNPJ/CPF | Data | Modelo | Marca/ Fabricante | Quantidade | Lance | Valor Total | LC 123/2006 |
|---|---|---|---|---|---|---|---|---|
| ADIGE ARQUITETURA E ENGENHARIA LTDA | 01.469.689/0001-60 | 24/11/2025 - 12:30:22 | | | 964,3200 | R$300,00 | R$ 289.296,00 | Não |
| TREZE MATERIAL DE CONSTRUCAO LTDA | 01.070.171/0001-50 | 24/11/2025 - 15:22:23 | N/C | N/C | 964,3200 | R$300,11 | R$ 289.402,08 | Sim |
| THOMPSON ENGENHARIA LTDA | 36.758.622/0001-20 | 24/11/2025 - 17:43:09 | N/C | N/C | 964,3200 | R$300,11 | R$ 289.402,08 | Não |
| ENGETECH - ENGENHARIA, COMERCIO E SERVICOS LTDA | 04.154.467/0001-47 | 24/11/2025 - 23:06:24 | SERVIÇO | SERVIÇO | 964,3200 | R$300,11 | R$ 289.402,08 | Sim |
| EXATA CONSTRUTORA LTDA | 34.662.024/0001-28 | 25/11/2025 - 07:05:17 | N/C | N/C | 964,3200 | R$300,11 | R$ 289.402,08 | Não |

## LOTE 0001 - ITEM 0023 - CARGA, MANOBRA E DESCARGA DE SOLOS E MATERIAIS GRANULARES EM CAMINHAO BASCULANTE 18 M3 - ESCAVADEIRA CARGA, MANOBRA E DESCARGA DE SOLOS E MATERIAIS GRANULARES EM CAMINHAO BASCULANTE 18 M3 - CARGA COM ESCAVADEIRA HIDRAULICA (CACAMBA DE 1,20 M3 / 155 HP)E DESCARGA LIVRE (UNIDADE: T). AF_07/2020 (PAVIMENTACAO)

| Fornecedor | CNPJ/CPF | Data | Modelo | Marca/ Fabricante | Quantidade | Lance | Valor Total | LC 123/2006 |
|---|---|---|---|---|---|---|---|---|
| ADIGE ARQUITETURA E ENGENHARIA LTDA | 01.469.689/0001-60 | 24/11/2025 - 12:30:22 | | | 2.344,5400 | R$5,00 | R$ 11.722,70 | Não |
| TREZE MATERIAL DE CONSTRUCAO LTDA | 01.070.171/0001-50 | 24/11/2025 - 15:24:16 | N/C | N/C | 2.344,5400 | R$5,34 | R$ 12.519,84 | Sim |
| THOMPSON ENGENHARIA LTDA | 36.758.622/0001-20 | 24/11/2025 - 17:43:34 | N/C | N/C | 2.344,5400 | R$5,34 | R$ 12.519,84 | Não |
| ENGETECH - ENGENHARIA, COMERCIO E SERVICOS LTDA | 04.154.467/0001-47 | 24/11/2025 - 23:06:24 | SERVIÇO | SERVIÇO | 2.344,5400 | R$5,34 | R$ 12.519,84 | Sim |
| EXATA CONSTRUTORA LTDA | 34.662.024/0001-28 | 25/11/2025 - 07:06:09 | N/C | N/C | 2.344,5400 | R$5,34 | R$ 12.519,84 | Não |

## LOTE 0001 - ITEM 0024 - TRANSPORTE COM CAMINHAO BASCULANTE DE 18 M3, EM VIA URBANA PAVIMENTADA, DMT ATE 30 KM TRANSPORTE COM CAMINHAO BASCULANTE DE 18 M3, EM VIA URBANA PAVIMENTADA, DMT ATE 30 KM (UNIDADE: TXKM). AF_07/2020 (PAVIMENTACAO)

| Fornecedor | CNPJ/CPF | Data | Modelo | Marca/ Fabricante | Quantidade | Lance | Valor Total | LC 123/2006 |
|---|---|---|---|---|---|---|---|---|
| ADIGE ARQUITETURA E ENGENHARIA LTDA | 01.469.689/0001-60 | 24/11/2025 - 12:30:22 | | | 78.170,4900 | R$1,00 | R$ 78.170,49 | Não |
| TREZE MATERIAL DE CONSTRUCAO LTDA | 01.070.171/0001-50 | 24/11/2025 - 15:32:57 | N/C | N/C | 78.170,4900 | R$1,57 | R$ 122.727,67 | Sim |
| THOMPSON ENGENHARIA LTDA | 36.758.622/0001-20 | 24/11/2025 - 17:43:56 | N/C | N/C | 78.170,4900 | R$1,57 | R$ 122.727,67 | Não |
| ENGETECH - ENGENHARIA, COMERCIO E SERVICOS LTDA | 04.154.467/0001-47 | 24/11/2025 - 23:06:25 | SERVIÇO | SERVIÇO | 78.170,4900 | R$1,57 | R$ 122.727,67 | Sim |



PORTAL DE COMPRAS PÚBLICAS
A autenticidade do documento pode ser verificada no site https://validaarquivo.portaldecompraspublicas.com.br
Documento gerado eletronicamente no Portal de Compras Públicas em 09/01/2026 às 11:08:10.
Código verificador: 10126DA

E-DOCS - CÓPIA DO PROCESSO 2025-BGRQD GERADO POR UDSON OLIVEIRA RAMOS DE AGUIAR EM 20/02/2026 13:23 DOCUMENTO 1 / 1 PÁGINA 1630 / 1846

2026-SFRVC2 - E-DOCS - DOCUMENTO ORIGINAL 09/01/2026 11:47 PÁGINA 19 / 36

| | | | | | | | | |
|---|---|---|---|---|---|---|---|---|
| EXATA CONSTRUTORA LTDA | 34.662.024/0001-28 | 25/11/2025 - 07:06:25 | N/C | N/C | 78.170,4900 | R$1,57 | R$ 122.727,67 | Não |

## LOTE 0001 - ITEM 0025 - TRANSPORTE COM CAMINHAO BASCULANTE DE 18 M3, EM VIA URBANA PAVIMENTADA, DMT EXCEDENTE A 30 KM TRANSPORTE COM CAMINHAO BASCULANTE DE 18 M3, EM VIA URBANA PAVIMENTADA, ADICIONAL PARA DMT EXCEDENTE A 30 KM (UNIDADE: TXKM). AF_07/2020 (PAVIMENTACAO)

| Fornecedor | CNPJ/CPF | Data | Modelo | Marca/ Fabricante | Quantidade | Lance | Valor Total | LC 123/2006 |
|---|---|---|---|---|---|---|---|---|
| ADIGE ARQUITETURA E ENGENHARIA LTDA | 01.469.689/0001-60 | 24/11/2025 - 12:30:22 | | | 64.917,6780 | R$0,51 | R$ 33.108,02 | Não |
| TREZE MATERIAL DE CONSTRUCAO LTDA | 01.070.171/0001-50 | 24/11/2025 - 15:33:51 | N/C | N/C | 64.917,6780 | R$0,59 | R$ 38.301,43 | Sim |
| THOMPSON ENGENHARIA LTDA | 36.758.622/0001-20 | 24/11/2025 - 17:44:15 | N/C | N/C | 64.917,6780 | R$0,59 | R$ 38.301,43 | Não |
| ENGETECH - ENGENHARIA, COMERCIO E SERVICOS LTDA | 04.154.467/0001-47 | 24/11/2025 - 23:06:25 | SERVIÇO | SERVIÇO | 64.917,6780 | R$0,59 | R$ 38.301,43 | Sim |
| EXATA CONSTRUTORA LTDA | 34.662.024/0001-28 | 25/11/2025 - 07:06:40 | N/C | N/C | 64.917,6780 | R$0,59 | R$ 38.301,43 | Não |

## LOTE 0001 - ITEM 0026 - IMPRIMACAO COM EMULSAO ASFALTICA IMPRIMACAO COM EMULSAO ASFALTICA

| Fornecedor | CNPJ/CPF | Data | Modelo | Marca/ Fabricante | Quantidade | Lance | Valor Total | LC 123/2006 |
|---|---|---|---|---|---|---|---|---|
| ADIGE ARQUITETURA E ENGENHARIA LTDA | 01.469.689/0001-60 | 24/11/2025 - 12:30:22 | | | 2.720,2000 | R$0,48 | R$ 1.305,70 | Não |
| TREZE MATERIAL DE CONSTRUCAO LTDA | 01.070.171/0001-50 | 24/11/2025 - 15:34:21 | N/C | N/C | 2.720,2000 | R$0,49 | R$ 1.332,90 | Sim |
| THOMPSON ENGENHARIA LTDA | 36.758.622/0001-20 | 24/11/2025 - 17:44:35 | N/C | N/C | 2.720,2000 | R$0,49 | R$ 1.332,90 | Não |
| ENGETECH - ENGENHARIA, COMERCIO E SERVICOS LTDA | 04.154.467/0001-47 | 24/11/2025 - 23:06:25 | SERVIÇO | SERVIÇO | 2.720,2000 | R$0,49 | R$ 1.332,90 | Sim |
| EXATA CONSTRUTORA LTDA | 34.662.024/0001-28 | 25/11/2025 - 07:07:18 | N/C | N/C | 2.720,2000 | R$0,49 | R$ 1.332,90 | Não |

## LOTE 0001 - ITEM 0027 - PINTURA DE LIGACAO PINTURA DE LIGACAO

| Fornecedor | CNPJ/CPF | Data | Modelo | Marca/ Fabricante | Quantidade | Lance | Valor Total | LC 123/2006 |
|---|---|---|---|---|---|---|---|---|
| ADIGE ARQUITETURA E ENGENHARIA LTDA | 01.469.689/0001-60 | 24/11/2025 - 12:30:22 | | | 2.720,2000 | R$0,35 | R$ 952,07 | Não |
| TREZE MATERIAL DE CONSTRUCAO LTDA | 01.070.171/0001-50 | 24/11/2025 - 15:34:47 | N/C | N/C | 2.720,2000 | R$0,35 | R$ 952,07 | Sim |
| THOMPSON ENGENHARIA LTDA | 36.758.622/0001-20 | 24/11/2025 - 17:44:51 | N/C | N/C | 2.720,2000 | R$0,35 | R$ 952,07 | Não |
| ENGETECH - ENGENHARIA, COMERCIO E SERVICOS LTDA | 04.154.467/0001-47 | 24/11/2025 - 23:06:25 | SERVIÇO | SERVIÇO | 2.720,2000 | R$0,35 | R$ 952,07 | Sim |
| EXATA CONSTRUTORA LTDA | 34.662.024/0001-28 | 25/11/2025 - 07:07:29 | N/C | N/C | 2.720,2000 | R$0,35 | R$ 952,07 | Não |

## LOTE 0001 - ITEM 0028 - CONCRETO ASFALTICO - FAIXA C - AREIA E BRITA COMERCIAIS CONCRETO ASFALTICO - FAIXA C - AREIA E BRITA COMERCIAIS

| Fornecedor | CNPJ/CPF | Data | Modelo | Marca/ Fabricante | Quantidade | Lance | Valor Total | LC 123/2006 |
|---|---|---|---|---|---|---|---|---|
| ADIGE ARQUITETURA E ENGENHARIA LTDA | 01.469.689/0001-60 | 24/11/2025 - 12:30:22 | | | 261,1400 | R$253,00 | R$ 66.068,42 | Não |
| TREZE MATERIAL DE CONSTRUCAO LTDA | 01.070.171/0001-50 | 24/11/2025 - 15:35:14 | N/C | N/C | 261,1400 | R$253,53 | R$ 66.206,82 | Sim |
| THOMPSON ENGENHARIA LTDA | 36.758.622/0001-20 | 24/11/2025 - 17:45:10 | N/C | N/C | 261,1400 | R$253,53 | R$ 66.206,82 | Não |
| ENGETECH - ENGENHARIA, COMERCIO E SERVICOS LTDA | 04.154.467/0001-47 | 24/11/2025 - 23:06:25 | SERVIÇO | SERVIÇO | 261,1400 | R$253,53 | R$ 66.206,82 | Sim |
| EXATA CONSTRUTORA LTDA | 34.662.024/0001-28 | 25/11/2025 - 07:07:44 | N/C | N/C | 261,1400 | R$253,53 | R$ 66.206,82 | Não |

## LOTE 0001 - ITEM 0030 - TRANSPORTE COM CAMINHAO BASCULANTE DE 18 M3, EM VIA URBANA PAVIMENTADA, DMT EXCEDENTE A 30 KM TRANSPORTE COM CAMINHAO BASCULANTE DE 18 M3, EM VIA URBANA PAVIMENTADA, ADICIONAL PARA DMT EXCEDENTE A 30 KM (UNIDADE: TXKM). AF_07/2020 (PAVIMENTACAO) (1)



PORTAL DE COMPRAS PÚBLICAS
A autenticidade do documento pode ser verificada no site https://validaarquivo.portaldecompraspublicas.com.br
Documento gerado eletronicamente no Portal de Compras Públicas em 09/01/2026 às 11:08:10.
Código verificador: 10126DA

E-DOCS - CÓPIA DO PROCESSO 2025-BGRQD GERADO POR UDSON OLIVEIRA RAMOS DE AGUIAR EM 20/02/2026 13:23 DOCUMENTO 1 / 1 PÁGINA 1631 / 1846

2026-SFRVC2 - E-DOCS - DOCUMENTO ORIGINAL 09/01/2026 11:47 PÁGINA 20 / 36

| Fornecedor | CNPJ/CPF | Data | Modelo | Marca/ Fabricante | Quantidade | Lance | Valor Total | LC 123/2006 |
|---|---|---|---|---|---|---|---|---|
| ADIGE ARQUITETURA E ENGENHARIA LTDA | 01.469.689/0001-60 | 24/11/2025 - 12:30:23 | | | 7.990,8500 | R$0,50 | R$ 3.995,43 | Não |
| TREZE MATERIAL DE CONSTRUCAO LTDA | 01.070.171/0001-50 | 24/11/2025 - 15:35:52 | N/C | N/C | 7.990,8500 | R$0,59 | R$ 4.714,60 | Sim |
| THOMPSON ENGENHARIA LTDA | 36.758.622/0001-20 | 24/11/2025 - 17:45:28 | N/C | N/C | 7.990,8500 | R$1,57 | R$ 12.545,63 | Não |
| ENGETECH - ENGENHARIA, COMERCIO E SERVICOS LTDA | 04.154.467/0001-47 | 24/11/2025 - 23:06:25 | SERVIÇO | SERVIÇO | 7.990,8500 | R$0,59 | R$ 4.714,60 | Sim |
| EXATA CONSTRUTORA LTDA | 34.662.024/0001-28 | 25/11/2025 - 07:08:36 | N/C | N/C | 7.990,8500 | R$0,59 | R$ 4.714,60 | Não |

## LOTE 0001 - ITEM 0031 - FORNECIMENTO DE EMULSAO ASFALTICA PARA IMPRIMACAO (EAI) EMULSAO ASFALTICA PARA IMPRIMACAO (EAI), FORNECIMENTO

| Fornecedor | CNPJ/CPF | Data | Modelo | Marca/ Fabricante | Quantidade | Lance | Valor Total | LC 123/2006 |
|---|---|---|---|---|---|---|---|---|
| ADIGE ARQUITETURA E ENGENHARIA LTDA | 01.469.689/0001-60 | 24/11/2025 - 12:30:23 | | | 3,2600 | R$3.165,00 | R$ 10.317,90 | Não |
| TREZE MATERIAL DE CONSTRUCAO LTDA | 01.070.171/0001-50 | 24/11/2025 - 15:37:02 | N/C | N/C | 3,2600 | R$3.165,75 | R$ 10.320,34 | Sim |
| THOMPSON ENGENHARIA LTDA | 36.758.622/0001-20 | 24/11/2025 - 17:46:24 | N/C | N/C | 3,2600 | R$3.165,70 | R$ 10.320,18 | Não |
| ENGETECH - ENGENHARIA, COMERCIO E SERVICOS LTDA | 04.154.467/0001-47 | 24/11/2025 - 23:06:25 | SERVIÇO | SERVIÇO | 3,2600 | R$3.165,75 | R$ 10.320,34 | Sim |
| EXATA CONSTRUTORA LTDA | 34.662.024/0001-28 | 25/11/2025 - 07:09:42 | N/C | N/C | 3,2600 | R$3.165,75 | R$ 10.320,34 | Não |

## LOTE 0001 - ITEM 0032 - FORNECIMENTO DE EMULSAO RR-1C EMULSAO RR-1C, FORNECIMENTO

| Fornecedor | CNPJ/CPF | Data | Modelo | Marca/ Fabricante | Quantidade | Lance | Valor Total | LC 123/2006 |
|---|---|---|---|---|---|---|---|---|
| ADIGE ARQUITETURA E ENGENHARIA LTDA | 01.469.689/0001-60 | 24/11/2025 - 12:30:23 | | | 1,0900 | R$3.421,00 | R$ 3.728,89 | Não |
| TREZE MATERIAL DE CONSTRUCAO LTDA | 01.070.171/0001-50 | 24/11/2025 - 15:37:37 | N/C | N/C | 1,0900 | R$3.421,10 | R$ 3.729,00 | Sim |
| THOMPSON ENGENHARIA LTDA | 36.758.622/0001-20 | 24/11/2025 - 17:46:55 | N/C | N/C | 1,0900 | R$3.421,10 | R$ 3.729,00 | Não |
| ENGETECH - ENGENHARIA, COMERCIO E SERVICOS LTDA | 04.154.467/0001-47 | 24/11/2025 - 23:06:25 | SERVIÇO | SERVIÇO | 1,0900 | R$3.421,10 | R$ 3.729,00 | Sim |
| EXATA CONSTRUTORA LTDA | 34.662.024/0001-28 | 25/11/2025 - 07:09:58 | N/C | N/C | 1,0900 | R$3.421,10 | R$ 3.729,00 | Não |

## LOTE 0001 - ITEM 0033 - FORNECIMENTO DE CAP-50/70 FORNECIMENTO DE CAP-50/70

| Fornecedor | CNPJ/CPF | Data | Modelo | Marca/ Fabricante | Quantidade | Lance | Valor Total | LC 123/2006 |
|---|---|---|---|---|---|---|---|---|
| ADIGE ARQUITETURA E ENGENHARIA LTDA | 01.469.689/0001-60 | 24/11/2025 - 12:30:23 | | | 14,3600 | R$4.501,00 | R$ 64.634,36 | Não |
| TREZE MATERIAL DE CONSTRUCAO LTDA | 01.070.171/0001-50 | 24/11/2025 - 15:38:10 | N/C | N/C | 14,3600 | R$4.501,02 | R$ 64.634,65 | Sim |
| THOMPSON ENGENHARIA LTDA | 36.758.622/0001-20 | 24/11/2025 - 17:47:23 | N/C | N/C | 14,3600 | R$4.501,02 | R$ 64.634,65 | Não |
| ENGETECH - ENGENHARIA, COMERCIO E SERVICOS LTDA | 04.154.467/0001-47 | 24/11/2025 - 23:06:25 | SERVIÇO | SERVIÇO | 14,3600 | R$4.501,02 | R$ 64.634,65 | Sim |
| EXATA CONSTRUTORA LTDA | 34.662.024/0001-28 | 25/11/2025 - 07:10:12 | N/C | N/C | 14,3600 | R$4.501,02 | R$ 64.634,65 | Não |

## LOTE 0001 - ITEM 0034 - TRANSPORTE DE MATERIAL BETUMINOSO COM CAMINHAO TANQUE DISTRIBUIDOR - RODOVIA PAVIMENTADA TRANSPORTE DE MATERIAL BETUMINOSO COM CAMINHAO TANQUE DISTRIBUIDOR - RODOVIA PAVIMENTADA (PAVIMENTACAO)

| Fornecedor | CNPJ/CPF | Data | Modelo | Marca/ Fabricante | Quantidade | Lance | Valor Total | LC 123/2006 |
|---|---|---|---|---|---|---|---|---|
| ADIGE ARQUITETURA E ENGENHARIA LTDA | 01.469.689/0001-60 | 24/11/2025 - 12:30:23 | | | 7.851,9200 | R$2,00 | R$ 15.703,84 | Não |
| TREZE MATERIAL DE CONSTRUCAO LTDA | 01.070.171/0001-50 | 24/11/2025 - 15:38:46 | N/C | N/C | 7.851,9200 | R$2,15 | R$ 16.881,63 | Sim |



PORTAL DE COMPRAS PÚBLICAS
A autenticidade do documento pode ser verificada no site https://validaarquivo.portaldecompraspublicas.com.br
Documento gerado eletronicamente no Portal de Compras Públicas em 09/01/2026 às 11:08:10.
Código verificador: 10126DA

E-DOCS - CÓPIA DO PROCESSO 2025-BGRQD GERADO POR UDSON OLIVEIRA RAMOS DE AGUIAR EM 20/02/2026 13:23 DOCUMENTO 1 / 1 PÁGINA 1632 / 1846

2026-SFRVC2 - E-DOCS - DOCUMENTO ORIGINAL 09/01/2026 11:47 PÁGINA 21 / 36

| | | | | | | | | |
|---|---|---|---|---|---|---|---|---|
| THOMPSON ENGENHARIA LTDA | 36.758.622/0001-20 | 24/11/2025 - 17:47:47 | N/C | N/C | 7.851,9200 | R$2,15 | R$ 16.881,63 | Não |
| ENGETECH - ENGENHARIA, COMERCIO E SERVICOS LTDA | 04.154.467/0001-47 | 24/11/2025 - 23:06:25 | SERVIÇO | SERVIÇO | 7.851,9200 | R$2,15 | R$ 16.881,63 | Sim |
| EXATA CONSTRUTORA LTDA | 34.662.024/0001-28 | 25/11/2025 - 07:10:26 | N/C | N/C | 7.851,9200 | R$2,15 | R$ 16.881,63 | Não |

**LOTE 0001 - ITEM 0035 - LASTRO COM MATERIAL GRANULAR (PEDRA BRITADA N.2) LASTRO COM MATERIAL GRANULAR (PEDRA BRITADA N.2), APLICADO EM PISOS OU LAJES SOBRE SOLO, ESPESSURA DE *10 CM*. AF_01/2024**

| Fornecedor | CNPJ/CPF | Data | Modelo | Marca/ Fabricante | Quantidade | Lance | Valor Total | LC 123/2006 |
|---|---|---|---|---|---|---|---|---|
| ADIGE ARQUITETURA E ENGENHARIA LTDA | 01.469.689/0001-60 | 24/11/2025 - 12:30:23 | | | 106,2100 | R$285,00 | R$ 30.269,85 | Não |
| TREZE MATERIAL DE CONSTRUCAO LTDA | 01.070.171/0001-50 | 24/11/2025 - 15:39:11 | N/C | N/C | 106,2100 | R$285,37 | R$ 30.309,15 | Sim |
| THOMPSON ENGENHARIA LTDA | 36.758.622/0001-20 | 24/11/2025 - 17:48:08 | N/C | N/C | 106,2100 | R$285,37 | R$ 30.309,15 | Não |
| ENGETECH - ENGENHARIA, COMERCIO E SERVICOS LTDA | 04.154.467/0001-47 | 24/11/2025 - 23:06:25 | SERVIÇO | SERVIÇO | 106,2100 | R$285,37 | R$ 30.309,15 | Sim |
| EXATA CONSTRUTORA LTDA | 34.662.024/0001-28 | 25/11/2025 - 07:10:40 | N/C | N/C | 106,2100 | R$285,37 | R$ 30.309,15 | Não |

**LOTE 0001 - ITEM 0038 - TRANSPORTE COM CAMINHAO BASCULANTE DE 18 M3, EM VIA URBANA PAVIMENTADA, DMT EXCEDENTE A 30 KM TRANSPORTE COM CAMINHAO BASCULANTE DE 18 M3, EM VIA URBANA PAVIMENTADA, ADICIONAL PARA DMT EXCEDENTE A 30 KM (UNIDADE: TXKM). AF_07/2020 (PAVIMENTACAO) (2)**

| Fornecedor | CNPJ/CPF | Data | Modelo | Marca/ Fabricante | Quantidade | Lance | Valor Total | LC 123/2006 |
|---|---|---|---|---|---|---|---|---|
| ADIGE ARQUITETURA E ENGENHARIA LTDA | 01.469.689/0001-60 | 24/11/2025 - 12:30:23 | | | 6.825,3500 | R$0,50 | R$ 3.412,68 | Não |
| TREZE MATERIAL DE CONSTRUCAO LTDA | 01.070.171/0001-50 | 24/11/2025 - 15:46:15 | N/C | N/C | 6.825,3500 | R$0,59 | R$ 4.026,96 | Sim |
| THOMPSON ENGENHARIA LTDA | 36.758.622/0001-20 | 24/11/2025 - 17:48:39 | N/C | N/C | 6.825,3500 | R$1,57 | R$ 10.715,80 | Não |
| ENGETECH - ENGENHARIA, COMERCIO E SERVICOS LTDA | 04.154.467/0001-47 | 24/11/2025 - 23:06:25 | SERVIÇO | SERVIÇO | 6.825,3500 | R$0,59 | R$ 4.026,96 | Sim |
| EXATA CONSTRUTORA LTDA | 34.662.024/0001-28 | 25/11/2025 - 07:11:49 | N/C | N/C | 6.825,3500 | R$0,59 | R$ 4.026,96 | Não |

**LOTE 0001 - ITEM 0039 - EXECUCAO DE PASSEIO (CALCADA) OU PISO DE CONCRETO COM CONCRETO MOLDADO IN LOCO, USINADO, 6 CM EXECUCAO DE PASSEIO (CALCADA) OU PISO DE CONCRETO COM CONCRETO MOLDADO IN LOCO, USINADO, ACABAMENTO CONVENCIONAL, ESPESSURA 6 CM, ARMADO. AF_08/2022**

| Fornecedor | CNPJ/CPF | Data | Modelo | Marca/ Fabricante | Quantidade | Lance | Valor Total | LC 123/2006 |
|---|---|---|---|---|---|---|---|---|
| ADIGE ARQUITETURA E ENGENHARIA LTDA | 01.469.689/0001-60 | 24/11/2025 - 12:30:23 | | | 1.062,1500 | R$104,00 | R$ 110.463,60 | Não |
| TREZE MATERIAL DE CONSTRUCAO LTDA | 01.070.171/0001-50 | 24/11/2025 - 15:46:57 | N/C | N/C | 1.062,1500 | R$104,44 | R$ 110.930,95 | Sim |
| THOMPSON ENGENHARIA LTDA | 36.758.622/0001-20 | 24/11/2025 - 17:49:11 | N/C | N/C | 1.062,1500 | R$104,44 | R$ 110.930,95 | Não |
| ENGETECH - ENGENHARIA, COMERCIO E SERVICOS LTDA | 04.154.467/0001-47 | 24/11/2025 - 23:06:25 | SERVIÇO | SERVIÇO | 1.062,1500 | R$104,44 | R$ 110.930,95 | Sim |
| EXATA CONSTRUTORA LTDA | 34.662.024/0001-28 | 25/11/2025 - 07:12:06 | N/C | N/C | 1.062,1500 | R$104,44 | R$ 110.930,95 | Não |

**LOTE 0001 - ITEM 0040 - ASSENTAMENTO DE GUIA (MEIO-FIO) EM TRECHO RETO 2 ASSENTAMENTO DE GUIA (MEIO-FIO) EM TRECHO RETO, CONFECCIONADA EM CONCRETO PRE-FABRICADO, DIMENSOES 100X15X13X30 CM (COMPRIMENTO X BASE INFERIOR X BASE SUPERIOR X ALTURA). AF_01/2024**

| Fornecedor | CNPJ/CPF | Data | Modelo | Marca/ Fabricante | Quantidade | Lance | Valor Total | LC 123/2006 |
|---|---|---|---|---|---|---|---|---|
| ADIGE ARQUITETURA E ENGENHARIA LTDA | 01.469.689/0001-60 | 24/11/2025 - 12:30:23 | | | 701,9900 | R$69,00 | R$ 48.437,31 | Não |
| TREZE MATERIAL DE CONSTRUCAO LTDA | 01.070.171/0001-50 | 24/11/2025 - 15:47:28 | N/C | N/C | 701,9900 | R$69,68 | R$ 48.914,66 | Sim |
| THOMPSON ENGENHARIA LTDA | 36.758.622/0001-20 | 24/11/2025 - 17:50:31 | N/C | N/C | 701,9900 | R$69,68 | R$ 48.914,66 | Não |



PORTAL DE COMPRAS PÚBLICAS
A autenticidade do documento pode ser verificada no site https://validaarquivo.portaldecompraspublicas.com.br
Documento gerado eletronicamente no Portal de Compras Públicas em 09/01/2026 às 11:08:10.
Código verificador: 10126DA

E-DOCS - CÓPIA DO PROCESSO 2025-BGRQD GERADO POR UDSON OLIVEIRA RAMOS DE AGUIAR EM 20/02/2026 13:23 DOCUMENTO 1 / 1 PÁGINA 1633 / 1846

2026-SFRVC2 - E-DOCS - DOCUMENTO ORIGINAL 09/01/2026 11:47 PÁGINA 22 / 36

| | | | | | | | | |
|---|---|---|---|---|---|---|---|---|
| ENGETECH - ENGENHARIA, COMERCIO E SERVICOS LTDA | 04.154.467/0001-47 | 24/11/2025 - 23:06:25 | SERVIÇO | SERVIÇO | 701,9900 | R$69,68 | R$ 48.914,66 | Sim |
| EXATA CONSTRUTORA LTDA | 34.662.024/0001-28 | 25/11/2025 - 07:12:21 | N/C | N/C | 701,9900 | R$69,68 | R$ 48.914,66 | Não |

### LOTE 0001 - ITEM 0041 - ASSENTAMENTO DE GUIA (MEIO-FIO) EM TRECHO CURVO 2 ASSENTAMENTO DE GUIA (MEIO-FIO) EM TRECHO CURVO, CONFECCIONADA EM CONCRETO PRE-FABRICADO, DIMENSOES 100X15X13X30 CM (COMPRIMENTO X BASE INFERIOR X BASE SUPERIOR X ALTURA). AF_01/2024

| Fornecedor | CNPJ/CPF | Data | Modelo | Marca/ Fabricante | Quantidade | Lance | Valor Total | LC 123/2006 |
|---|---|---|---|---|---|---|---|---|
| ADIGE ARQUITETURA E ENGENHARIA LTDA | 01.469.689/0001-60 | 24/11/2025 - 12:30:23 | | | 267,4400 | R$73,00 | R$ 19.523,12 | Não |
| TREZE MATERIAL DE CONSTRUCAO LTDA | 01.070.171/0001-50 | 24/11/2025 - 16:06:46 | N/C | N/C | 267,4400 | R$73,51 | R$ 19.659,51 | Sim |
| THOMPSON ENGENHARIA LTDA | 36.758.622/0001-20 | 24/11/2025 - 17:50:15 | N/C | N/C | 267,4400 | R$73,51 | R$ 19.659,51 | Não |
| ENGETECH - ENGENHARIA, COMERCIO E SERVICOS LTDA | 04.154.467/0001-47 | 24/11/2025 - 23:06:25 | SERVIÇO | SERVIÇO | 267,4400 | R$73,51 | R$ 19.659,51 | Sim |
| EXATA CONSTRUTORA LTDA | 34.662.024/0001-28 | 25/11/2025 - 07:12:36 | N/C | N/C | 267,4400 | R$73,51 | R$ 19.659,51 | Não |

### LOTE 0001 - ITEM 0042 - PISO PODOTATIL DE ALERTA OU DIRECIONAL, DE CONCRETO, ASSENTADO SOBRE ARGAMASSA AF_03/2024 PISO PODOTATIL DE ALERTA OU DIRECIONAL, DE CONCRETO, ASSENTADO SOBRE ARGAMASSA. AF_03/2024

| Fornecedor | CNPJ/CPF | Data | Modelo | Marca/ Fabricante | Quantidade | Lance | Valor Total | LC 123/2006 |
|---|---|---|---|---|---|---|---|---|
| ADIGE ARQUITETURA E ENGENHARIA LTDA | 01.469.689/0001-60 | 24/11/2025 - 12:30:23 | | | 353,4600 | R$206,00 | R$ 72.812,76 | Não |
| TREZE MATERIAL DE CONSTRUCAO LTDA | 01.070.171/0001-50 | 24/11/2025 - 16:07:17 | N/C | N/C | 353,4600 | R$206,51 | R$ 72.993,02 | Sim |
| THOMPSON ENGENHARIA LTDA | 36.758.622/0001-20 | 24/11/2025 - 17:50:51 | N/C | N/C | 353,4600 | R$206,51 | R$ 72.993,02 | Não |
| ENGETECH - ENGENHARIA, COMERCIO E SERVICOS LTDA | 04.154.467/0001-47 | 24/11/2025 - 23:06:25 | SERVIÇO | SERVIÇO | 353,4600 | R$206,51 | R$ 72.993,02 | Sim |
| EXATA CONSTRUTORA LTDA | 34.662.024/0001-28 | 25/11/2025 - 07:12:53 | N/C | N/C | 353,4600 | R$206,51 | R$ 72.993,02 | Não |

### LOTE 0001 - ITEM 0043 - RELIGACAO DE REDE DE AGUA EM PVC DN 25 MM RELIGACAO DE REDE DE AGUA EM PVC DN 25 MM, INCLUSIVE CONEXOES, EM VIAS URBANAS

| Fornecedor | CNPJ/CPF | Data | Modelo | Marca/ Fabricante | Quantidade | Lance | Valor Total | LC 123/2006 |
|---|---|---|---|---|---|---|---|---|
| ADIGE ARQUITETURA E ENGENHARIA LTDA | 01.469.689/0001-60 | 24/11/2025 - 12:30:23 | | | 410,0000 | R$37,00 | R$ 15.170,00 | Não |
| TREZE MATERIAL DE CONSTRUCAO LTDA | 01.070.171/0001-50 | 24/11/2025 - 16:08:01 | N/C | N/C | 410,0000 | R$37,48 | R$ 15.366,80 | Sim |
| THOMPSON ENGENHARIA LTDA | 36.758.622/0001-20 | 24/11/2025 - 17:51:14 | N/C | N/C | 410,0000 | R$37,48 | R$ 15.366,80 | Não |
| ENGETECH - ENGENHARIA, COMERCIO E SERVICOS LTDA | 04.154.467/0001-47 | 24/11/2025 - 23:06:25 | SERVIÇO | SERVIÇO | 410,0000 | R$37,48 | R$ 15.366,80 | Sim |
| EXATA CONSTRUTORA LTDA | 34.662.024/0001-28 | 25/11/2025 - 07:13:06 | N/C | N/C | 410,0000 | R$37,48 | R$ 15.366,80 | Não |

### LOTE 0001 - ITEM 0044 - REMANEJAMENTO DE LIGACAO E RELIGACAO DE REDES DE ESGOTO REMANEJAMENTO DE LIGACAO E RELIGACAO DE REDES DE ESGOTO, EM VIAS URBANAS

| Fornecedor | CNPJ/CPF | Data | Modelo | Marca/ Fabricante | Quantidade | Lance | Valor Total | LC 123/2006 |
|---|---|---|---|---|---|---|---|---|
| ADIGE ARQUITETURA E ENGENHARIA LTDA | 01.469.689/0001-60 | 24/11/2025 - 12:30:23 | | | 416,0000 | R$124,00 | R$ 51.584,00 | Não |
| TREZE MATERIAL DE CONSTRUCAO LTDA | 01.070.171/0001-50 | 24/11/2025 - 16:08:29 | N/C | N/C | 416,0000 | R$124,96 | R$ 51.983,36 | Sim |
| THOMPSON ENGENHARIA LTDA | 36.758.622/0001-20 | 24/11/2025 - 17:51:33 | N/C | N/C | 416,0000 | R$124,96 | R$ 51.983,36 | Não |
| ENGETECH - ENGENHARIA, COMERCIO E SERVICOS LTDA | 04.154.467/0001-47 | 24/11/2025 - 23:06:25 | SERVIÇO | SERVIÇO | 416,0000 | R$124,96 | R$ 51.983,36 | Sim |



PORTAL DE COMPRAS PÚBLICAS
A autenticidade do documento pode ser verificada no site https://validaarquivo.portaldecompraspublicas.com.br
Documento gerado eletronicamente no Portal de Compras Públicas em 09/01/2026 às 11:08:10.
Código verificador: 10126DA

E-DOCS - CÓPIA DO PROCESSO 2025-BGRQD GERADO POR UDSON OLIVEIRA RAMOS DE AGUIAR EM 20/02/2026 13:23 DOCUMENTO 1 / 1 PÁGINA 1634 / 1846

2026-SFRVC2 - E-DOCS - DOCUMENTO ORIGINAL 09/01/2026 11:47 PÁGINA 23 / 36

| | | | | | | | | |
|---|---|---|---|---|---|---|---|---|
| EXATA CONSTRUTORA LTDA | 34.662.024/0001-28 | 25/11/2025 - 07:13:23 | N/C | N/C | 416,0000 | R$124,96 | R$ 51.983,36 | Não |

### LOTE 0001 - ITEM 0045 - ESCAVACAO MECANICA DE VALA EM MATERIAL DE 1A CATEGORIA ESCAVACAO MECANICA DE VALA EM MATERIAL DE 1A CATEGORIA

| Fornecedor | CNPJ/CPF | Data | Modelo | Marca/ Fabricante | Quantidade | Lance | Valor Total | LC 123/2006 |
|---|---|---|---|---|---|---|---|---|
| ADIGE ARQUITETURA E ENGENHARIA LTDA | 01.469.689/0001-60 | 24/11/2025 - 12:30:23 | | | 604,2100 | R$8,00 | R$ 4.833,68 | Não |
| TREZE MATERIAL DE CONSTRUCAO LTDA | 01.070.171/0001-50 | 24/11/2025 - 16:08:54 | N/C | N/C | 604,2100 | R$8,15 | R$ 4.924,31 | Sim |
| THOMPSON ENGENHARIA LTDA | 36.758.622/0001-20 | 24/11/2025 - 17:51:53 | N/C | N/C | 604,2100 | R$8,15 | R$ 4.924,31 | Não |
| ENGETECH - ENGENHARIA, COMERCIO E SERVICOS LTDA | 04.154.467/0001-47 | 24/11/2025 - 23:06:25 | SERVIÇO | SERVIÇO | 604,2100 | R$8,15 | R$ 4.924,31 | Sim |
| EXATA CONSTRUTORA LTDA | 34.662.024/0001-28 | 25/11/2025 - 07:13:38 | N/C | N/C | 604,2100 | R$8,15 | R$ 4.924,31 | Não |

### LOTE 0001 - ITEM 0046 - SERVICO DE REATERRO COM AREIA, TUDO INCLUIDO REATERRO COM AREIA, TUDO INCLUIDO

| Fornecedor | CNPJ/CPF | Data | Modelo | Marca/ Fabricante | Quantidade | Lance | Valor Total | LC 123/2006 |
|---|---|---|---|---|---|---|---|---|
| ADIGE ARQUITETURA E ENGENHARIA LTDA | 01.469.689/0001-60 | 24/11/2025 - 12:30:23 | | | 240,2800 | R$62,00 | R$ 14.897,36 | Não |
| TREZE MATERIAL DE CONSTRUCAO LTDA | 01.070.171/0001-50 | 24/11/2025 - 16:09:35 | N/C | N/C | 240,2800 | R$62,71 | R$ 15.067,96 | Sim |
| THOMPSON ENGENHARIA LTDA | 36.758.622/0001-20 | 24/11/2025 - 17:52:14 | N/C | N/C | 240,2800 | R$62,71 | R$ 15.067,96 | Não |
| ENGETECH - ENGENHARIA, COMERCIO E SERVICOS LTDA | 04.154.467/0001-47 | 24/11/2025 - 23:06:25 | SERVIÇO | SERVIÇO | 240,2800 | R$62,71 | R$ 15.067,96 | Sim |
| EXATA CONSTRUTORA LTDA | 34.662.024/0001-28 | 25/11/2025 - 07:13:54 | N/C | N/C | 240,2800 | R$62,71 | R$ 15.067,96 | Não |

### LOTE 0001 - ITEM 0047 - COMPACTACAO DE ATERROS A 100% DO PROCTOR INTERMEDIARIO COMPACTACAO DE ATERROS A 100% DO PROCTOR INTERMEDIARIO

| Fornecedor | CNPJ/CPF | Data | Modelo | Marca/ Fabricante | Quantidade | Lance | Valor Total | LC 123/2006 |
|---|---|---|---|---|---|---|---|---|
| ADIGE ARQUITETURA E ENGENHARIA LTDA | 01.469.689/0001-60 | 24/11/2025 - 12:30:23 | | | 220,9100 | R$10,00 | R$ 2.209,10 | Não |
| TREZE MATERIAL DE CONSTRUCAO LTDA | 01.070.171/0001-50 | 24/11/2025 - 16:09:58 | N/C | N/C | 220,9100 | R$10,75 | R$ 2.374,78 | Sim |
| THOMPSON ENGENHARIA LTDA | 36.758.622/0001-20 | 24/11/2025 - 17:52:34 | N/C | N/C | 220,9100 | R$10,75 | R$ 2.374,78 | Não |
| ENGETECH - ENGENHARIA, COMERCIO E SERVICOS LTDA | 04.154.467/0001-47 | 24/11/2025 - 23:06:25 | SERVIÇO | SERVIÇO | 220,9100 | R$10,75 | R$ 2.374,78 | Sim |
| EXATA CONSTRUTORA LTDA | 34.662.024/0001-28 | 25/11/2025 - 07:15:25 | N/C | N/C | 220,9100 | R$10,75 | R$ 2.374,78 | Não |

### LOTE 0001 - ITEM 0048 - CARGA, MANOBRA E DESCARGA DE SOLOS E MATERIAIS GRANULARES EM CAMINHAO BASCULANTE 18 M3 - ESCAVADEIRA CARGA, MANOBRA E DESCARGA DE SOLOS E MATERIAIS GRANULARES EM CAMINHAO BASCULANTE 18 M3 - CARGA COM ESCAVADEIRA HIDRAULICA (CACAMBA DE 1,20 M3 / 155 HP)E DESCARGA LIVRE (UNIDADE: T). AF_07/2020 (DRENAGEM)

| Fornecedor | CNPJ/CPF | Data | Modelo | Marca/ Fabricante | Quantidade | Lance | Valor Total | LC 123/2006 |
|---|---|---|---|---|---|---|---|---|
| ADIGE ARQUITETURA E ENGENHARIA LTDA | 01.469.689/0001-60 | 24/11/2025 - 12:30:23 | | | 1.493,3200 | R$5,00 | R$ 7.466,60 | Não |
| TREZE MATERIAL DE CONSTRUCAO LTDA | 01.070.171/0001-50 | 24/11/2025 - 16:10:36 | N/C | N/C | 1.493,3200 | R$5,34 | R$ 7.974,33 | Sim |
| THOMPSON ENGENHARIA LTDA | 36.758.622/0001-20 | 24/11/2025 - 17:52:53 | N/C | N/C | 1.493,3200 | R$5,34 | R$ 7.974,33 | Não |
| ENGETECH - ENGENHARIA, COMERCIO E SERVICOS LTDA | 04.154.467/0001-47 | 24/11/2025 - 23:06:25 | SERVIÇO | SERVIÇO | 1.493,3200 | R$5,34 | R$ 7.974,33 | Sim |
| EXATA CONSTRUTORA LTDA | 34.662.024/0001-28 | 25/11/2025 - 07:15:37 | N/C | N/C | 1.493,3200 | R$5,34 | R$ 7.974,33 | Não |



PORTAL DE COMPRAS PÚBLICAS
A autenticidade do documento pode ser verificada no site https://validaarquivo.portaldecompraspublicas.com.br
Documento gerado eletronicamente no Portal de Compras Públicas em 09/01/2026 às 11:08:10.
Código verificador: 10126DA

E-DOCS - CÓPIA DO PROCESSO 2025-BGRQD GERADO POR UDSON OLIVEIRA RAMOS DE AGUIAR EM 20/02/2026 13:23 DOCUMENTO 1 / 1 PÁGINA 1635 / 1846

2026-SFRVC2 - E-DOCS - DOCUMENTO ORIGINAL 09/01/2026 11:47 PÁGINA 24 / 36

### LOTE 0001 - ITEM 0049 - TRANSPORTE COM CAMINHAO BASCULANTE DE 18 M3, EM VIA URBANA PAVIMENTADA, DMT ATE 30 KM TRANSPORTE COM CAMINHAO BASCULANTE DE 18 M3, EM VIA URBANA PAVIMENTADA, DMT ATE 30 KM (UNIDADE: TXKM). AF_07/2020 (DRENAGEM)

| Fornecedor | CNPJ/CPF | Data | Modelo | Marca/ Fabricante | Quantidade | Lance | Valor Total | LC 123/2006 |
|---|---|---|---|---|---|---|---|---|
| ADIGE ARQUITETURA E ENGENHARIA LTDA | 01.469.689/0001-60 | 24/11/2025 - 12:30:23 | | | 6.158,8000 | R$1,00 | R$ 6.158,80 | Não |
| TREZE MATERIAL DE CONSTRUCAO LTDA | 01.070.171/0001-50 | 24/11/2025 - 16:11:15 | N/C | N/C | 6.158,8000 | R$1,57 | R$ 9.669,32 | Sim |
| THOMPSON ENGENHARIA LTDA | 36.758.622/0001-20 | 24/11/2025 - 17:53:15 | N/C | N/C | 6.158,8000 | R$1,57 | R$ 9.669,32 | Não |
| ENGETECH - ENGENHARIA, COMERCIO E SERVICOS LTDA | 04.154.467/0001-47 | 24/11/2025 - 23:06:25 | SERVIÇO | SERVIÇO | 6.158,8000 | R$1,57 | R$ 9.669,32 | Sim |
| EXATA CONSTRUTORA LTDA | 34.662.024/0001-28 | 25/11/2025 - 07:15:51 | N/C | N/C | 6.158,8000 | R$1,57 | R$ 9.669,32 | Não |

### LOTE 0001 - ITEM 0050 - TRANSPORTE COM CAMINHAO BASCULANTE DE 18 M3, EM VIA URBANA EM LEITO NATURAL (UNIDADE: TXKM) TRANSPORTE COM CAMINHAO BASCULANTE DE 18 M3, EM VIA URBANA EM LEITO NATURAL (UNIDADE: TXKM). AF_07/2020 (DRENAGEM)

| Fornecedor | CNPJ/CPF | Data | Modelo | Marca/ Fabricante | Quantidade | Lance | Valor Total | LC 123/2006 |
|---|---|---|---|---|---|---|---|---|
| ADIGE ARQUITETURA E ENGENHARIA LTDA | 01.469.689/0001-60 | 24/11/2025 - 12:30:23 | | | 203,1500 | R$1,00 | R$ 203,15 | Não |
| TREZE MATERIAL DE CONSTRUCAO LTDA | 01.070.171/0001-50 | 24/11/2025 - 16:13:19 | N/C | N/C | 203,1500 | R$1,97 | R$ 400,21 | Sim |
| THOMPSON ENGENHARIA LTDA | 36.758.622/0001-20 | 24/11/2025 - 17:53:33 | N/C | N/C | 203,1500 | R$1,97 | R$ 400,21 | Não |
| ENGETECH - ENGENHARIA, COMERCIO E SERVICOS LTDA | 04.154.467/0001-47 | 24/11/2025 - 23:06:25 | SERVIÇO | SERVIÇO | 203,1500 | R$1,97 | R$ 400,21 | Sim |
| EXATA CONSTRUTORA LTDA | 34.662.024/0001-28 | 25/11/2025 - 07:16:06 | N/C | N/C | 203,1500 | R$1,97 | R$ 400,21 | Não |

### LOTE 0001 - ITEM 0051 - ESCORAMENTO METALICO DE VALA TIPO GAIOLA, CONFORME PROJETO TIPO. ESCORAMENTO METALICO DE VALA TIPO GAIOLA, CONFORME PROJETO TIPO.

| Fornecedor | CNPJ/CPF | Data | Modelo | Marca/ Fabricante | Quantidade | Lance | Valor Total | LC 123/2006 |
|---|---|---|---|---|---|---|---|---|
| ADIGE ARQUITETURA E ENGENHARIA LTDA | 01.469.689/0001-60 | 24/11/2025 - 12:30:23 | | | 708,8200 | R$35,00 | R$ 24.808,70 | Não |
| TREZE MATERIAL DE CONSTRUCAO LTDA | 01.070.171/0001-50 | 24/11/2025 - 16:13:52 | N/C | N/C | 708,8200 | R$35,61 | R$ 25.241,08 | Sim |
| THOMPSON ENGENHARIA LTDA | 36.758.622/0001-20 | 24/11/2025 - 17:53:54 | N/C | N/C | 708,8200 | R$35,61 | R$ 25.241,08 | Não |
| ENGETECH - ENGENHARIA, COMERCIO E SERVICOS LTDA | 04.154.467/0001-47 | 24/11/2025 - 23:06:25 | SERVIÇO | SERVIÇO | 708,8200 | R$35,61 | R$ 25.241,08 | Sim |
| EXATA CONSTRUTORA LTDA | 34.662.024/0001-28 | 25/11/2025 - 07:16:28 | N/C | N/C | 708,8200 | R$35,61 | R$ 25.241,08 | Não |

### LOTE 0001 - ITEM 0052 - EXECUCAO DE POCO DE VISITA - PVI 02 - AREIA E BRITA COMERCIAIS POCO DE VISITA - PVI 02 - AREIA E BRITA COMERCIAIS

| Fornecedor | CNPJ/CPF | Data | Modelo | Marca/ Fabricante | Quantidade | Lance | Valor Total | LC 123/2006 |
|---|---|---|---|---|---|---|---|---|
| ADIGE ARQUITETURA E ENGENHARIA LTDA | 01.469.689/0001-60 | 24/11/2025 - 12:30:23 | | | 10,0000 | R$2.630,00 | R$ 26.300,00 | Não |
| TREZE MATERIAL DE CONSTRUCAO LTDA | 01.070.171/0001-50 | 24/11/2025 - 16:14:24 | N/C | N/C | 10,0000 | R$2.630,49 | R$ 26.304,90 | Sim |
| THOMPSON ENGENHARIA LTDA | 36.758.622/0001-20 | 24/11/2025 - 17:54:14 | N/C | N/C | 10,0000 | R$2.630,00 | R$ 26.300,00 | Não |
| ENGETECH - ENGENHARIA, COMERCIO E SERVICOS LTDA | 04.154.467/0001-47 | 24/11/2025 - 23:06:25 | SERVIÇO | SERVIÇO | 10,0000 | R$2.630,49 | R$ 26.304,90 | Sim |
| EXATA CONSTRUTORA LTDA | 34.662.024/0001-28 | 25/11/2025 - 07:16:43 | N/C | N/C | 10,0000 | R$2.630,49 | R$ 26.304,90 | Não |

### LOTE 0001 - ITEM 0053 - CHAMINE DOS POCOS DE VISITA - CPV 01 - AREIA E BRITA COMERCIAIS CHAMINE DOS POCOS DE VISITA - CPV 01 - AREIA E BRITA COMERCIAIS



PORTAL DE COMPRAS PÚBLICAS
A autenticidade do documento pode ser verificada no site https://validaarquivo.portaldecompraspublicas.com.br
Documento gerado eletronicamente no Portal de Compras Públicas em 09/01/2026 às 11:08:10.
Código verificador: 10126DA

E-DOCS - CÓPIA DO PROCESSO 2025-BGRQD GERADO POR UDSON OLIVEIRA RAMOS DE AGUIAR EM 20/02/2026 13:23 DOCUMENTO 1 / 1 PÁGINA 1636 / 1846

2026-SFRVC2 - E-DOCS - DOCUMENTO ORIGINAL 09/01/2026 11:47 PÁGINA 25 / 36

| Fornecedor | CNPJ/CPF | Data | Modelo | Marca/ Fabricante | Quantidade | Lance | Valor Total | LC 123/2006 |
|---|---|---|---|---|---|---|---|---|
| ADIGE ARQUITETURA E ENGENHARIA LTDA | 01.469.689/0001-60 | 24/11/2025 - 12:30:23 | | | 10,0000 | R$1.972,00 | R$ 19.720,00 | Não |
| TREZE MATERIAL DE CONSTRUCAO LTDA | 01.070.171/0001-50 | 24/11/2025 - 16:14:55 | N/C | N/C | 10,0000 | R$1.972,65 | R$ 19.726,50 | Sim |
| THOMPSON ENGENHARIA LTDA | 36.758.622/0001-20 | 24/11/2025 - 17:54:32 | N/C | N/C | 10,0000 | R$1.972,00 | R$ 19.720,00 | Não |
| ENGETECH - ENGENHARIA, COMERCIO E SERVICOS LTDA | 04.154.467/0001-47 | 24/11/2025 - 23:06:25 | SERVIÇO | SERVIÇO | 10,0000 | R$1.972,65 | R$ 19.726,50 | Sim |
| EXATA CONSTRUTORA LTDA | 34.662.024/0001-28 | 25/11/2025 - 07:16:59 | N/C | N/C | 10,0000 | R$1.972,65 | R$ 19.726,50 | Não |

## LOTE 0001 - ITEM 0054 - FORNECIMENTO E INSTALACAO DE TUBO PEAD PARA DRENAGEM - D = 400 MM TUBO PEAD PARA DRENAGEM - D = 400 MM - FORNECIMENTO E INSTALACAO

| Fornecedor | CNPJ/CPF | Data | Modelo | Marca/ Fabricante | Quantidade | Lance | Valor Total | LC 123/2006 |
|---|---|---|---|---|---|---|---|---|
| ADIGE ARQUITETURA E ENGENHARIA LTDA | 01.469.689/0001-60 | 24/11/2025 - 12:30:23 | | | 55,0000 | R$278,00 | R$ 15.290,00 | Não |
| TREZE MATERIAL DE CONSTRUCAO LTDA | 01.070.171/0001-50 | 24/11/2025 - 16:15:26 | N/C | N/C | 55,0000 | R$278,68 | R$ 15.327,40 | Sim |
| THOMPSON ENGENHARIA LTDA | 36.758.622/0001-20 | 24/11/2025 - 17:54:52 | N/C | N/C | 55,0000 | R$278,68 | R$ 15.327,40 | Não |
| ENGETECH - ENGENHARIA, COMERCIO E SERVICOS LTDA | 04.154.467/0001-47 | 24/11/2025 - 23:06:25 | SERVIÇO | SERVIÇO | 55,0000 | R$278,68 | R$ 15.327,40 | Sim |
| EXATA CONSTRUTORA LTDA | 34.662.024/0001-28 | 25/11/2025 - 07:17:13 | N/C | N/C | 55,0000 | R$278,68 | R$ 15.327,40 | Não |

## LOTE 0001 - ITEM 0055 - FORNECIMENTO E INSTALACAO DE TUBO PEAD PARA DRENAGEM - D = 600 MM TUBO PEAD PARA DRENAGEM - D = 600 MM - FORNECIMENTO E INSTALACAO

| Fornecedor | CNPJ/CPF | Data | Modelo | Marca/ Fabricante | Quantidade | Lance | Valor Total | LC 123/2006 |
|---|---|---|---|---|---|---|---|---|
| ADIGE ARQUITETURA E ENGENHARIA LTDA | 01.469.689/0001-60 | 24/11/2025 - 12:30:23 | | | 253,0000 | R$671,00 | R$ 169.763,00 | Não |
| TREZE MATERIAL DE CONSTRUCAO LTDA | 01.070.171/0001-50 | 24/11/2025 - 16:15:57 | N/C | N/C | 253,0000 | R$671,16 | R$ 169.803,48 | Sim |
| THOMPSON ENGENHARIA LTDA | 36.758.622/0001-20 | 24/11/2025 - 17:55:13 | N/C | N/C | 253,0000 | R$671,16 | R$ 169.803,48 | Não |
| ENGETECH - ENGENHARIA, COMERCIO E SERVICOS LTDA | 04.154.467/0001-47 | 24/11/2025 - 23:06:25 | SERVIÇO | SERVIÇO | 253,0000 | R$671,16 | R$ 169.803,48 | Sim |
| EXATA CONSTRUTORA LTDA | 34.662.024/0001-28 | 25/11/2025 - 07:17:28 | N/C | N/C | 253,0000 | R$671,16 | R$ 169.803,48 | Não |

## LOTE 0001 - ITEM 0056 - TRANSPORTE COM CAMINHAO CARROCERIA DE 15 T - RODOVIA PAVIMENTADA TRANSPORTE COM CAMINHAO CARROCERIA DE 15 T - RODOVIA PAVIMENTADA

| Fornecedor | CNPJ/CPF | Data | Modelo | Marca/ Fabricante | Quantidade | Lance | Valor Total | LC 123/2006 |
|---|---|---|---|---|---|---|---|---|
| ADIGE ARQUITETURA E ENGENHARIA LTDA | 01.469.689/0001-60 | 24/11/2025 - 12:30:23 | | | 3.751,9700 | R$0,80 | R$ 3.001,58 | Não |
| TREZE MATERIAL DE CONSTRUCAO LTDA | 01.070.171/0001-50 | 24/11/2025 - 16:16:24 | N/C | N/C | 3.751,9700 | R$0,85 | R$ 3.189,17 | Sim |
| THOMPSON ENGENHARIA LTDA | 36.758.622/0001-20 | 24/11/2025 - 17:55:31 | N/C | N/C | 3.751,9700 | R$0,85 | R$ 3.189,17 | Não |
| ENGETECH - ENGENHARIA, COMERCIO E SERVICOS LTDA | 04.154.467/0001-47 | 24/11/2025 - 23:06:25 | SERVIÇO | SERVIÇO | 3.751,9700 | R$0,85 | R$ 3.189,17 | Sim |
| EXATA CONSTRUTORA LTDA | 34.662.024/0001-28 | 25/11/2025 - 07:17:41 | N/C | N/C | 3.751,9700 | R$0,85 | R$ 3.189,17 | Não |

## LOTE 0001 - ITEM 0057 - EXECUCAO DE CAIXA RALO EM BLOCOS PRE-MOLDADOS E GRELHA ARTICULADA EM FFA EM VIAS URBANAS CAIXA RALO EM BLOCOS PRE-MOLDADOS E GRELHA ARTICULADA EM FFA EM VIAS URBANAS

| Fornecedor | CNPJ/CPF | Data | Modelo | Marca/ Fabricante | Quantidade | Lance | Valor Total | LC 123/2006 |
|---|---|---|---|---|---|---|---|---|
| ADIGE ARQUITETURA E ENGENHARIA LTDA | 01.469.689/0001-60 | 24/11/2025 - 12:30:23 | | | 10,0000 | R$2.208,00 | R$ 22.080,00 | Não |



PORTAL DE COMPRAS PÚBLICAS
A autenticidade do documento pode ser verificada no site https://validaarquivo.portaldecompraspublicas.com.br
Documento gerado eletronicamente no Portal de Compras Públicas em 09/01/2026 às 11:08:10.
Código verificador: 10126DA

E-DOCS - CÓPIA DO PROCESSO 2025-BGRQD GERADO POR UDSON OLIVEIRA RAMOS DE AGUIAR EM 20/02/2026 13:23 DOCUMENTO 1 / 1 PÁGINA 1637 / 1846

2026-SFRVC2 - E-DOCS - DOCUMENTO ORIGINAL 09/01/2026 11:47 PÁGINA 26 / 36

| | | | | | | | | |
|---|---|---|---|---|---|---|---|---|
| TREZE MATERIAL DE CONSTRUCAO LTDA | 01.070.171/0001-50 | 24/11/2025 - 16:16:50 | N/C | N/C | 10,0000 | R$2.208,65 | R$ 22.086,50 | Sim |
| THOMPSON ENGENHARIA LTDA | 36.758.622/0001-20 | 24/11/2025 - 17:55:52 | N/C | N/C | 10,0000 | R$2.208,00 | R$ 22.080,00 | Não |
| ENGETECH - ENGENHARIA, COMERCIO E SERVICOS LTDA | 04.154.467/0001-47 | 24/11/2025 - 23:06:26 | SERVIÇO | SERVIÇO | 10,0000 | R$2.208,65 | R$ 22.086,50 | Sim |
| EXATA CONSTRUTORA LTDA | 34.662.024/0001-28 | 25/11/2025 - 07:17:53 | N/C | N/C | 10,0000 | R$2.208,65 | R$ 22.086,50 | Não |

## LOTE 0001 - ITEM 0058 - BOCA DE BSTC D = 0,60 M - ESCONSIDADE 0° - AREIA E BRITA COMERCIAIS - ALAS RETAS
BOCA DE BSTC D = 0,60 M - ESCONSIDADE 0° - AREIA E BRITA COMERCIAIS - ALAS RETAS

| Fornecedor | CNPJ/CPF | Data | Modelo | Marca/ Fabricante | Quantidade | Lance | Valor Total | LC 123/2006 |
|---|---|---|---|---|---|---|---|---|
| ADIGE ARQUITETURA E ENGENHARIA LTDA | 01.469.689/0001-60 | 24/11/2025 - 12:30:23 | | | 1,0000 | R$911,00 | R$ 911,00 | Não |
| TREZE MATERIAL DE CONSTRUCAO LTDA | 01.070.171/0001-50 | 24/11/2025 - 16:17:19 | N/C | N/C | 1,0000 | R$911,64 | R$ 911,64 | Sim |
| THOMPSON ENGENHARIA LTDA | 36.758.622/0001-20 | 24/11/2025 - 17:56:11 | N/C | N/C | 1,0000 | R$911,64 | R$ 911,64 | Não |
| ENGETECH - ENGENHARIA, COMERCIO E SERVICOS LTDA | 04.154.467/0001-47 | 24/11/2025 - 23:06:26 | SERVIÇO | SERVIÇO | 1,0000 | R$911,64 | R$ 911,64 | Sim |
| EXATA CONSTRUTORA LTDA | 34.662.024/0001-28 | 25/11/2025 - 07:18:06 | N/C | N/C | 1,0000 | R$911,64 | R$ 911,64 | Não |

## LOTE 0001 - ITEM 0059 - TRINCHEIRA DRENANTE EM CONCRETO ARMADO, INCLUINDO GRELHAS FOFO, ESCAVACAO E REATERRO. TRINCHEIRA DRENANTE EM CONCRETO ARMADO, INCLUINDO GRELHAS FOFO, ESCAVACAO E REATERRO.

| Fornecedor | CNPJ/CPF | Data | Modelo | Marca/ Fabricante | Quantidade | Lance | Valor Total | LC 123/2006 |
|---|---|---|---|---|---|---|---|---|
| ADIGE ARQUITETURA E ENGENHARIA LTDA | 01.469.689/0001-60 | 24/11/2025 - 12:30:23 | | | 5,0000 | R$2.106,00 | R$ 10.530,00 | Não |
| TREZE MATERIAL DE CONSTRUCAO LTDA | 01.070.171/0001-50 | 24/11/2025 - 16:17:44 | N/C | N/C | 5,0000 | R$2.106,28 | R$ 10.531,40 | Sim |
| THOMPSON ENGENHARIA LTDA | 36.758.622/0001-20 | 24/11/2025 - 17:56:32 | N/C | N/C | 5,0000 | R$2.106,28 | R$ 10.531,40 | Não |
| ENGETECH - ENGENHARIA, COMERCIO E SERVICOS LTDA | 04.154.467/0001-47 | 24/11/2025 - 23:06:26 | SERVIÇO | SERVIÇO | 5,0000 | R$2.106,28 | R$ 10.531,40 | Sim |
| EXATA CONSTRUTORA LTDA | 34.662.024/0001-28 | 25/11/2025 - 07:18:19 | N/C | N/C | 5,0000 | R$2.106,28 | R$ 10.531,40 | Não |

## LOTE 0001 - ITEM 0060 - PINTURA DE FAIXA COM TINTA ACRILICA EMULSIONADA EM AGUA - ESPESSURA DE 0,5 MM
PINTURA DE FAIXA COM TINTA ACRILICA EMULSIONADA EM AGUA - ESPESSURA DE 0,5 MM

| Fornecedor | CNPJ/CPF | Data | Modelo | Marca/ Fabricante | Quantidade | Lance | Valor Total | LC 123/2006 |
|---|---|---|---|---|---|---|---|---|
| ADIGE ARQUITETURA E ENGENHARIA LTDA | 01.469.689/0001-60 | 24/11/2025 - 12:30:23 | | | 116,6300 | R$22,00 | R$ 2.565,86 | Não |
| TREZE MATERIAL DE CONSTRUCAO LTDA | 01.070.171/0001-50 | 24/11/2025 - 16:18:13 | N/C | N/C | 116,6300 | R$22,89 | R$ 2.669,66 | Sim |
| THOMPSON ENGENHARIA LTDA | 36.758.622/0001-20 | 24/11/2025 - 17:56:53 | N/C | N/C | 116,6300 | R$22,89 | R$ 2.669,66 | Não |
| ENGETECH - ENGENHARIA, COMERCIO E SERVICOS LTDA | 04.154.467/0001-47 | 24/11/2025 - 23:06:26 | SERVIÇO | SERVIÇO | 116,6300 | R$22,89 | R$ 2.669,66 | Sim |
| EXATA CONSTRUTORA LTDA | 34.662.024/0001-28 | 25/11/2025 - 07:18:30 | N/C | N/C | 116,6300 | R$22,89 | R$ 2.669,66 | Não |

## LOTE 0001 - ITEM 0061 - PINTURA DE SETAS E ZEBRADOS COM TERMOPLASTICO POR EXTRUSAO - ESPESSURA DE 3,0 MM PINTURA DE SETAS E ZEBRADOS COM TERMOPLASTICO POR EXTRUSAO - ESPESSURA DE 3,0 MM

| Fornecedor | CNPJ/CPF | Data | Modelo | Marca/ Fabricante | Quantidade | Lance | Valor Total | LC 123/2006 |
|---|---|---|---|---|---|---|---|---|
| ADIGE ARQUITETURA E ENGENHARIA LTDA | 01.469.689/0001-60 | 24/11/2025 - 12:30:23 | | | 9,1400 | R$124,00 | R$ 1.133,36 | Não |
| TREZE MATERIAL DE CONSTRUCAO LTDA | 01.070.171/0001-50 | 24/11/2025 - 16:18:36 | N/C | N/C | 9,1400 | R$124,50 | R$ 1.137,93 | Sim |
| THOMPSON ENGENHARIA LTDA | 36.758.622/0001-20 | 24/11/2025 - 17:57:10 | N/C | N/C | 9,1400 | R$124,50 | R$ 1.137,93 | Não |



PORTAL DE COMPRAS PÚBLICAS
A autenticidade do documento pode ser verificada no site https://validaarquivo.portaldecompraspublicas.com.br
Documento gerado eletronicamente no Portal de Compras Públicas em 09/01/2026 às 11:08:10.
Código verificador: 10126DA

E-DOCS - CÓPIA DO PROCESSO 2025-BGRQD GERADO POR UDSON OLIVEIRA RAMOS DE AGUIAR EM 20/02/2026 13:23 DOCUMENTO 1 / 1 PÁGINA 1638 / 1846

2026-SFRVC2 - E-DOCS - DOCUMENTO ORIGINAL 09/01/2026 11:47 PÁGINA 27 / 36

| | | | | | | | | |
|---|---|---|---|---|---|---|---|---|
| ENGETECH - ENGENHARIA, COMERCIO E SERVICOS LTDA | 04.154.467/0001-47 | 24/11/2025 - 23:06:26 | SERVIÇO | SERVIÇO | 9,1400 | R$124,50 | R$ 1.137,93 | Sim |
| EXATA CONSTRUTORA LTDA | 34.662.024/0001-28 | 25/11/2025 - 07:18:46 | N/C | N/C | 9,1400 | R$124,50 | R$ 1.137,93 | Não |

## LOTE 0001 - ITEM 0062 - PLACA EM ACO NO 16 GALVANIZADO COM PELICULA RETRORREFLETIVA TIPO I + I - CONFECCAO PLACA EM ACO NO 16 GALVANIZADO COM PELICULA RETRORREFLETIVA TIPO I + I - CONFECCAO

| Fornecedor | CNPJ/CPF | Data | Modelo | Marca/ Fabricante | Quantidade | Lance | Valor Total | LC 123/2006 |
|---|---|---|---|---|---|---|---|---|
| ADIGE ARQUITETURA E ENGENHARIA LTDA | 01.469.689/0001-60 | 24/11/2025 - 12:30:23 | | | 12,8500 | R$507,00 | R$ 6.514,95 | Não |
| TREZE MATERIAL DE CONSTRUCAO LTDA | 01.070.171/0001-50 | 24/11/2025 - 16:19:01 | N/C | N/C | 12,8500 | R$507,70 | R$ 6.523,94 | Sim |
| THOMPSON ENGENHARIA LTDA | 36.758.622/0001-20 | 24/11/2025 - 17:57:28 | N/C | N/C | 12,8500 | R$507,70 | R$ 6.523,94 | Não |
| ENGETECH - ENGENHARIA, COMERCIO E SERVICOS LTDA | 04.154.467/0001-47 | 24/11/2025 - 23:06:26 | SERVIÇO | SERVIÇO | 12,8500 | R$507,70 | R$ 6.523,94 | Sim |
| EXATA CONSTRUTORA LTDA | 34.662.024/0001-28 | 25/11/2025 - 07:19:03 | N/C | N/C | 12,8500 | R$507,70 | R$ 6.523,94 | Não |

## LOTE 0001 - ITEM 0063 - SUPORTE PARA PLACA DE SINALIZACAO EM MADEIRA DE LEI TRATADA 8 X 8 CM - FORNECIMENTO E IMPLANTACAO SUPORTE PARA PLACA DE SINALIZACAO EM MADEIRA DE LEI TRATADA 8 X 8 CM - FORNECIMENTO E IMPLANTACAO

| Fornecedor | CNPJ/CPF | Data | Modelo | Marca/ Fabricante | Quantidade | Lance | Valor Total | LC 123/2006 |
|---|---|---|---|---|---|---|---|---|
| ADIGE ARQUITETURA E ENGENHARIA LTDA | 01.469.689/0001-60 | 24/11/2025 - 12:30:23 | | | 25,0000 | R$147,00 | R$ 3.675,00 | Não |
| TREZE MATERIAL DE CONSTRUCAO LTDA | 01.070.171/0001-50 | 24/11/2025 - 16:19:29 | N/C | N/C | 25,0000 | R$147,07 | R$ 3.676,75 | Sim |
| THOMPSON ENGENHARIA LTDA | 36.758.622/0001-20 | 24/11/2025 - 17:57:46 | N/C | N/C | 25,0000 | R$147,07 | R$ 3.676,75 | Não |
| ENGETECH - ENGENHARIA, COMERCIO E SERVICOS LTDA | 04.154.467/0001-47 | 24/11/2025 - 23:06:26 | SERVIÇO | SERVIÇO | 25,0000 | R$147,07 | R$ 3.676,75 | Sim |
| EXATA CONSTRUTORA LTDA | 34.662.024/0001-28 | 25/11/2025 - 07:19:20 | N/C | N/C | 25,0000 | R$147,07 | R$ 3.676,75 | Não |

## LOTE 0001 - ITEM 0064 - FORNECIMENTO E COLOCACAO DE CONES PARA SINALIZACAO 1 CONES PARA SINALIZACAO, FORNECIMENTO E COLOCACAO

| Fornecedor | CNPJ/CPF | Data | Modelo | Marca/ Fabricante | Quantidade | Lance | Valor Total | LC 123/2006 |
|---|---|---|---|---|---|---|---|---|
| ADIGE ARQUITETURA E ENGENHARIA LTDA | 01.469.689/0001-60 | 24/11/2025 - 12:30:24 | | | 24,0000 | R$131,00 | R$ 3.144,00 | Não |
| TREZE MATERIAL DE CONSTRUCAO LTDA | 01.070.171/0001-50 | 24/11/2025 - 16:23:51 | N/C | N/C | 24,0000 | R$131,87 | R$ 3.164,88 | Sim |
| THOMPSON ENGENHARIA LTDA | 36.758.622/0001-20 | 24/11/2025 - 17:58:10 | N/C | N/C | 24,0000 | R$131,87 | R$ 3.164,88 | Não |
| ENGETECH - ENGENHARIA, COMERCIO E SERVICOS LTDA | 04.154.467/0001-47 | 24/11/2025 - 23:06:26 | SERVIÇO | SERVIÇO | 24,0000 | R$131,87 | R$ 3.164,88 | Sim |
| EXATA CONSTRUTORA LTDA | 34.662.024/0001-28 | 25/11/2025 - 07:19:32 | N/C | N/C | 24,0000 | R$131,87 | R$ 3.164,88 | Não |

## LOTE 0001 - ITEM 0065 - FORNECIMENTO DE SINALIZACAO VERTICAL COM CHAPA EM ESMALTE SINTETICO SINALIZACAO VERTICAL COM CHAPA EM ESMALTE SINTETICO

| Fornecedor | CNPJ/CPF | Data | Modelo | Marca/ Fabricante | Quantidade | Lance | Valor Total | LC 123/2006 |
|---|---|---|---|---|---|---|---|---|
| ADIGE ARQUITETURA E ENGENHARIA LTDA | 01.469.689/0001-60 | 24/11/2025 - 12:30:24 | | | 6,0000 | R$848,00 | R$ 5.088,00 | Não |
| TREZE MATERIAL DE CONSTRUCAO LTDA | 01.070.171/0001-50 | 24/11/2025 - 16:24:49 | N/C | N/C | 6,0000 | R$848,00 | R$ 5.088,00 | Sim |
| THOMPSON ENGENHARIA LTDA | 36.758.622/0001-20 | 24/11/2025 - 17:58:34 | N/C | N/C | 6,0000 | R$848,00 | R$ 5.088,00 | Não |
| ENGETECH - ENGENHARIA, COMERCIO E SERVICOS LTDA | 04.154.467/0001-47 | 24/11/2025 - 23:06:26 | SERVIÇO | SERVIÇO | 6,0000 | R$848,00 | R$ 5.088,00 | Sim |



PORTAL DE COMPRAS PÚBLICAS
A autenticidade do documento pode ser verificada no site https://validaarquivo.portaldecompraspublicas.com.br
Documento gerado eletronicamente no Portal de Compras Públicas em 09/01/2026 às 11:08:10.
Código verificador: 10126DA

E-DOCS - CÓPIA DO PROCESSO 2025-BGRQD GERADO POR UDSON OLIVEIRA RAMOS DE AGUIAR EM 20/02/2026 13:23 DOCUMENTO 1 / 1 PÁGINA 1639 / 1846

2026-SFRVC2 - E-DOCS - DOCUMENTO ORIGINAL 09/01/2026 11:47 PÁGINA 28 / 36

| | | | | | | | | |
|---|---|---|---|---|---|---|---|---|
| EXATA CONSTRUTORA LTDA | 34.662.024/0001-28 | 25/11/2025 - 07:19:48 | N/C | N/C | 6,0000 | R$848,00 | R$ 5.088,00 | Não |

### LOTE 0001 - ITEM 0066 - DISPOSITIVO DE DIRECIONAMENTO OU BLOQUEIO TIPO TELA PLASTICA COM SUPORTE FIXO - DISPOSITIVO DE DIRECIONAMENTO OU BLOQUEIO TIPO TELA PLASTICA COM SUPORTE FIXO - CONFECCAO

| Fornecedor | CNPJ/CPF | Data | Modelo | Marca/ Fabricante | Quantidade | Lance | Valor Total | LC 123/2006 |
|---|---|---|---|---|---|---|---|---|
| ADIGE ARQUITETURA E ENGENHARIA LTDA | 01.469.689/0001-60 | 24/11/2025 - 12:30:24 | | | 116,0200 | R$39,00 | R$ 4.524,78 | Não |
| TREZE MATERIAL DE CONSTRUCAO LTDA | 01.070.171/0001-50 | 24/11/2025 - 16:25:20 | N/C | N/C | 116,0200 | R$39,04 | R$ 4.529,42 | Sim |
| THOMPSON ENGENHARIA LTDA | 36.758.622/0001-20 | 24/11/2025 - 17:59:03 | N/C | N/C | 116,0200 | R$39,04 | R$ 4.529,42 | Não |
| ENGETECH - ENGENHARIA, COMERCIO E SERVICOS LTDA | 04.154.467/0001-47 | 24/11/2025 - 23:06:26 | SERVIÇO | SERVIÇO | 116,0200 | R$39,04 | R$ 4.529,42 | Sim |
| EXATA CONSTRUTORA LTDA | 34.662.024/0001-28 | 25/11/2025 - 07:20:00 | N/C | N/C | 116,0200 | R$39,04 | R$ 4.529,42 | Não |

### LOTE 0001 - ITEM 0067 - FORNECIMENTO DE SINALIZACAO NOTURNA (FIO COM LAMPADA E BALDE) SINALIZACAO NOTURNA ( FIO COM LAMPADA E BALDE ), FORNECIMENTO E INSTALACAO

| Fornecedor | CNPJ/CPF | Data | Modelo | Marca/ Fabricante | Quantidade | Lance | Valor Total | LC 123/2006 |
|---|---|---|---|---|---|---|---|---|
| ADIGE ARQUITETURA E ENGENHARIA LTDA | 01.469.689/0001-60 | 24/11/2025 - 12:30:24 | | | 96,6900 | R$39,00 | R$ 3.770,91 | Não |
| TREZE MATERIAL DE CONSTRUCAO LTDA | 01.070.171/0001-50 | 24/11/2025 - 16:25:48 | N/C | N/C | 96,6900 | R$39,20 | R$ 3.790,25 | Sim |
| THOMPSON ENGENHARIA LTDA | 36.758.622/0001-20 | 24/11/2025 - 17:59:19 | N/C | N/C | 96,6900 | R$39,20 | R$ 3.790,25 | Não |
| ENGETECH - ENGENHARIA, COMERCIO E SERVICOS LTDA | 04.154.467/0001-47 | 24/11/2025 - 23:06:26 | SERVIÇO | SERVIÇO | 96,6900 | R$39,20 | R$ 3.790,25 | Sim |
| EXATA CONSTRUTORA LTDA | 34.662.024/0001-28 | 25/11/2025 - 07:20:12 | N/C | N/C | 96,6900 | R$39,20 | R$ 3.790,25 | Não |

### LOTE 0001 - ITEM 0068 - ADMINISTRACAO LOCAL 1 ADMINISTRACAO LOCAL

| Fornecedor | CNPJ/CPF | Data | Modelo | Marca/ Fabricante | Quantidade | Lance | Valor Total | LC 123/2006 |
|---|---|---|---|---|---|---|---|---|
| ADIGE ARQUITETURA E ENGENHARIA LTDA | 01.469.689/0001-60 | 24/11/2025 - 12:30:24 | | | 1,0000 | R$64.263,00 | R$ 64.263,00 | Não |
| TREZE MATERIAL DE CONSTRUCAO LTDA | 01.070.171/0001-50 | 24/11/2025 - 16:26:28 | N/C | N/C | 1,0000 | R$64.263,42 | R$ 64.263,42 | Sim |
| THOMPSON ENGENHARIA LTDA | 36.758.622/0001-20 | 24/11/2025 - 17:59:41 | N/C | N/C | 1,0000 | R$64.263,42 | R$ 64.263,42 | Não |
| ENGETECH - ENGENHARIA, COMERCIO E SERVICOS LTDA | 04.154.467/0001-47 | 24/11/2025 - 23:06:26 | SERVIÇO | SERVIÇO | 1,0000 | R$64.263,42 | R$ 64.263,42 | Sim |
| EXATA CONSTRUTORA LTDA | 34.662.024/0001-28 | 25/11/2025 - 07:20:26 | N/C | N/C | 1,0000 | R$64.263,42 | R$ 64.263,42 | Não |

## Validade das Propostas

| Fornecedor | CPF/CNPJ | Validade (conforme edital) |
|---|---|---|
| THOMPSON ENGENHARIA LTDA | 36.758.622/0001-20 | 90 dias |
| ADIGE ARQUITETURA E ENGENHARIA LTDA | 01.469.689/0001-60 | 60 dias |
| EXATA CONSTRUTORA LTDA | 34.662.024/0001-28 | 60 dias |
| TREZE MATERIAL DE CONSTRUCAO LTDA | 01.070.171/0001-50 | 60 dias |
| ENGETECH - ENGENHARIA, COMERCIO E SERVICOS LTDA | 04.154.467/0001-47 | 60 dias |

## Lances Enviados

### 0001 - G L O B A L EXECUCAO DOS SERVICOS DE PAVIMENTACAO E DRENAGEM DA RUA ANTONIO LEMOS BARBOSA, BAIRRO VILA DO SUL, NO MUNICIPIO DE ALEGRE/ES

| Data | Valor | CNPJ | Situação |
|---|---|---|---|
| 24/11/2025 - 12:30:24 | 1.459.289,56 (proposta) | 01.469.689/0001-60 - ADIGE ARQUITETURA E ENGENHARIA LTDA | Válido |



PORTAL DE COMPRAS PÚBLICAS
A autenticidade do documento pode ser verificada no site https://validaarquivo.portaldecompraspublicas.com.br
Documento gerado eletronicamente no Portal de Compras Públicas em 09/01/2026 às 11:08:10.
Código verificador: 10126DA

E-DOCS - CÓPIA DO PROCESSO 2025-BGRQD GERADO POR UDSON OLIVEIRA RAMOS DE AGUIAR EM 20/02/2026 13:23 DOCUMENTO 1 / 1 PÁGINA 1640 / 1846

2026-SFRVC2 - E-DOCS - DOCUMENTO ORIGINAL 09/01/2026 11:47 PÁGINA 29 / 36

| | | | |
|---|---|---|---|
| 24/11/2025 - 16:26:28 | 1.532.042,93 (proposta) | 01.070.171/0001-50 - TREZE MATERIAL DE CONSTRUCAO LTDA | Cancelado |
| 24/11/2025 - 17:59:42 | 1.546.536,66 (proposta) | 36.758.622/0001-20 - THOMPSON ENGENHARIA LTDA | Válido |
| 24/11/2025 - 23:06:26 | 1.532.042,93 (proposta) | 04.154.467/0001-47 - ENGETECH - ENGENHARIA, COMERCIO E SERVICOS LTDA | Válido |
| 25/11/2025 - 07:20:26 | 1.532.042,93 (proposta) | 34.662.024/0001-28 - EXATA CONSTRUTORA LTDA | Válido |
| 25/11/2025 - 09:32:54 | 1.524.382,69 | 34.662.024/0001-28 - EXATA CONSTRUTORA LTDA | Válido |
| 25/11/2025 - 09:38:22 | 1.530.000,00 | 04.154.467/0001-47 - ENGETECH - ENGENHARIA, COMERCIO E SERVICOS LTDA | Válido |
| 25/11/2025 - 09:39:47 | 1.530.000,00 | 36.758.622/0001-20 - THOMPSON ENGENHARIA LTDA | Válido |
| 25/11/2025 - 09:40:27 | 1.524.000,00 | 04.154.467/0001-47 - ENGETECH - ENGENHARIA, COMERCIO E SERVICOS LTDA | Válido |
| 25/11/2025 - 09:42:38 | 1.209.000,00 | 01.070.171/0001-50 - TREZE MATERIAL DE CONSTRUCAO LTDA | Cancelado |
| 25/11/2025 - 09:43:37 | 1.440.120,33 | 34.662.024/0001-28 - EXATA CONSTRUTORA LTDA | Válido |
| 25/11/2025 - 09:44:00 | 1.271.595,00 | 04.154.467/0001-47 - ENGETECH - ENGENHARIA, COMERCIO E SERVICOS LTDA | Válido |
| 25/11/2025 - 09:44:16 | 1.455.441,00 | 36.758.622/0001-20 - THOMPSON ENGENHARIA LTDA | Válido |
| 25/11/2025 - 09:45:28 | 1.454.900,00 | 01.469.689/0001-60 - ADIGE ARQUITETURA E ENGENHARIA LTDA | Válido |
| 05/12/2025 - 14:11:59 | 1.271.000,00 | 04.154.467/0001-47 - ENGETECH - ENGENHARIA, COMERCIO E SERVICOS LTDA | Válido |

## Arquivos Enviados pelos Fornecedores

| Lote | Data/Hora | Enviado por | Arquivo |
|---|---|---|---|
| Model | 27/11/2025 - 18:15:33 | 01.070.171/0001-50 - TREZE MATERIAL DE CONSTRUCAO LTDA | HABILITAÇÃO - ENVIAR.pdf |
| Model | 08/12/2025 - 17:25:05 | 04.154.467/0001-47 - ENGETECH - ENGENHARIA, COMERCIO E SERVICOS LTDA | CE 014-2025 - Requer prorr. de prazo.pdf |
| Model | 10/12/2025 - 10:30:57 | 04.154.467/0001-47 - ENGETECH - ENGENHARIA, COMERCIO E SERVICOS LTDA | PROPOSTA E HABILITAÇÃO - CE 014-2025 - ENGETECH.zip |

## Inabilitados / Desclassificados

| Data | Fornecedor | CNPJ | Detalhe |
|---|---|---|---|
| 05/12/2025 - 13:05:12 | TREZE MATERIAL DE CONSTRUCAO LTDA | 01.070.171/0001-50 | Item 0001 - G L O B A L EXECUCAO DOS SERVICOS DE PAVIMENTACAO E DRENAGEM DA RUA ANTONIO LEMOS BARBOSA, BAIRRO VILA DO SUL, NO MUNICIPIO DE ALEGRE/ES |

Desclassificação: A empresa TREZE MATERIAL DE CONSTRUCAO LTDA - EPP, arrematante do lote, não atendeu as exigências do item 9.3.1.4. alíneas “c” e “d” do Termo de Referência – anexo I do edital, conforme Ata da Sessão de Julgamento CE 014/2025 disponível aos autos da licitação na plataforma eletrônica.

## Intenções de Recurso, Recursos e Contrarrazões Prazos

| Intenção de Recurso | Recurso | Contrarrazão |
|---|---|---|
| 17/12/2025 - 14:01 | 22/12/2025 - 23:59 | 29/12/2025 - 23:59 |

# 0001 - G L O B A L EXECUCAO DOS SERVICOS DE PAVIMENTACAO E DRENAGEM DA RUA ANTONIO LEMOS BARBOSA, BAIRRO VILA DO SUL, NO MUNICIPIO DE ALEGRE/ES

## Intenções de Recurso

| CNPJ | Data de Envio | Intenção | Julgamento |
|---|---|---|---|



PORTAL DE COMPRAS PÚBLICAS
A autenticidade do documento pode ser verificada no site https://validaarquivo.portaldecompraspublicas.com.br
Documento gerado eletronicamente no Portal de Compras Públicas em 09/01/2026 às 11:08:10.
Código verificador: 10126DA

E-DOCS - CÓPIA DO PROCESSO 2025-BGRQD GERADO POR UDSON OLIVEIRA RAMOS DE AGUIAR EM 20/02/2026 13:23 DOCUMENTO 1 / 1 PÁGINA 1641 / 1846

2026-SFRVC2 - E-DOCS - DOCUMENTO ORIGINAL 09/01/2026 11:47 PÁGINA 30 / 36

| | | | |
|---|---|---|---|
| 04154467000147 - ENGETECH - ENGENHARIA, COMERCIO E SERVICOS LTDA | 25/11/2025 - 10:04:16 | Manifestamos intensão de recurso mediante nossa pretensão de analisar as documentações orçamentárias, técnicas e demais a serem apresentadas pelo vencedor para verificar a conformidade das exigências do respectivo edital | Indeferido |
| Justificativa: NÃO ATENDE OS REQUISITOS DE ADMISSIBILIDADE, INTENÇÃO DE RECURSO INTEMPESTIVA. | | | |
| 34662024000128 - EXATA CONSTRUTORA LTDA | 17/12/2025 - 13:28:49 | Nos termos da Lei nº 14.133/2021 e do edital da Concorrência Eletrônica nº 014/2025, a empresa manifesta, desde já, intenção de interpor recurso, em face dos atos praticados na fase de habilitação/julgamento, cujos fundamentos serão oportunamente apresentados dentro do prazo legal. | Indeferido |
| Justificativa: NÃO ATENDE OS REQUISITOS DE ADMISSIBILIDADE, INTENÇÃO DE RECURSO INTEMPESTIVA. | | | |
| 01070171000150 - TREZE MATERIAL DE CONSTRUCAO LTDA | 17/12/2025 - 13:31:08 | Manifestamos intenção de recurso quanto a nossa inabilitação, gostaríamos de revisão dos nossos documentos apresentados, tendo em vista ter sido a melhor proposta apresentada. | Deferido |
| 34662024000128 - EXATA CONSTRUTORA LTDA | 17/12/2025 - 13:41:15 | Nos termos da Lei nº 14.133/2021 e do edital da Concorrência Eletrônica nº 014/2025, a empresa manifesta, desde já, intenção de interpor recurso, em face dos atos praticados na fase de habilitação/julgamento, cujos fundamentos serão oportunamente apresentados dentro do prazo legal. | Deferido |

## Recursos

| CNPJ | Data de Envio | Recurso | Julgamento |
|---|---|---|---|
| 01070171000150 - TREZE MATERIAL DE CONSTRUCAO LTDA | 22/12/2025 - 18:44:10 | Boa noite!<br>Segue nosso recurso para apreciação e providencias.<br>RECURSO-treze 22-12 às 18H39.pdf. | Aguardando Julgamento |

## Contrarrazões

| CNPJ | Data de Envio | Contrarrazão | Julgamento |
|---|---|---|---|
| 04154467000147 - ENGETECH - ENGENHARIA, COMERCIO E SERVICOS LTDA | 29/12/2025 - 19:52:10 | Prezados, segue contrarrazões ao recurso interposto pela empresa TREZE MATERIAL DE CONSTRUCAO<br>CONTRARRAZÕES AO RECURSO DA TREZE.zip. | |

# Classificação Parcial

### LOTE 0001 - G L O B A L EXECUCAO DOS SERVICOS DE PAVIMENTACAO E DRENAGEM DA RUA ANTONIO LEMOS BARBOSA, BAIRRO VILA DO SUL, NO MUNICIPIO DE ALEGRE/ES

| Classif. | Fornecedor | CPF/CNPJ | Situação [1] | Valor Global |
|---|---|---|---|---|
| 1º | TREZE MATERIAL DE CONSTRUCAO LTDA | 01.070.171/0001-50 | Inabilitado | 1.209.000,00 |
| 2º | ENGETECH - ENGENHARIA, COMERCIO E SERVICOS LTDA | 04.154.467/0001-47 | Arrematante | 1.271.000,00 |
| 3º | EXATA CONSTRUTORA LTDA | 34.662.024/0001-28 | Classificado | 1.440.120,33 |
| 4º | ADIGE ARQUITETURA E ENGENHARIA LTDA | 01.469.689/0001-60 | Classificado | 1.454.900,00 |
| 5º | THOMPSON ENGENHARIA LTDA | 36.758.622/0001-20 | Classificado | 1.455.441,00 |

[1] Arrematante; Desclassifcado; Inabilitado, Classifcado e Rejeitado.

# Chat

| Data | Apelido | Frase |
|---|---|---|
| 05/11/2025 - 11:30:44 | Sistema | O respectivo processo não será encaminhado ao PNCP através do Portal de Compras Públicas por decisão e configuração do ente comprador. O envio dos dados é de responsabilidade do órgão e poderá ser realizado através de outros sistemas. |
| 25/11/2025 - 09:01:18 | Agente de Contratação | Bom dia! Prezados licitantes, estamos dando início a abertura da sessão da Concorrência Eletrônica Nº 014/2025. |
| 25/11/2025 - 09:02:53 | Agente de Contratação | ATENÇÃO! ALGUNS AVISOS IMPORTANTES: |
| 25/11/2025 - 09:03:01 | Agente de Contratação | - Todo e qualquer ato referente ao presente processo licitatório dar-se-á exclusivamente por meio eletrônico via internet; |
| 25/11/2025 - 09:03:08 | Agente de Contratação | - Caso por algum motivo, não seja possível, enviar documentos pelo sistema Portal de Compras Públicas, o licitante poderá, DESDE QUE DENTRO DO PRAZO DA CONVOCAÇÃO, solicitar ao Agente de Contratação, pelo e-mail compras@alegre.es.gov.br a prorrogação da convocação no sistema; |
| 25/11/2025 - 09:03:15 | Agente de Contratação | - Compete ao licitante acompanhar as operações no Sistema Eletrônico, sendo responsável pelo ônus decorrente da perda de negócios diante da inobservância de qualquer convocação/mensagem enviada, solicitada ou emitida pelo SISTEMA e AGENTE DE CONTRATAÇÃO, assim como de sua desconexão; |
| 25/11/2025 - 09:03:25 | Agente de Contratação | - Solicitamos seriedade nas informações postadas, a fim de que não tenhamos prejuízos e muito menos problemas jurídicos com o certame; |
| 25/11/2025 - 09:03:31 | Agente de Contratação | - Será adotado o Modo de Disputa ABERTO-FECHADO, em que os licitantes apresentarão lances públicos e sucessivos, com lance final e fechado; |



PORTAL DE COMPRAS PÚBLICAS
A autenticidade do documento pode ser verificada no site https://validaarquivo.portaldecompraspublicas.com.br
Documento gerado eletronicamente no Portal de Compras Públicas em 09/01/2026 às 11:08:10.
Código verificador: 10126DA

E-DOCS - CÓPIA DO PROCESSO 2025-BGRQD GERADO POR UDSON OLIVEIRA RAMOS DE AGUIAR EM 20/02/2026 13:23 DOCUMENTO 1 / 1 PÁGINA 1642 / 1846

2026-SFRVC2 - E-DOCS - DOCUMENTO ORIGINAL 09/01/2026 11:47 PÁGINA 31 / 36

| | | |
|---|---|---|
| 25/11/2025 - 09:03:48 | Agente de Contratação | - Conforme art. 165, inciso I da Lei nº 14.133/2021, a intenção de recurso ocorrerá em 02 (dois) momentos, após a fase de julgamento das PROPOSTAS (alínea b) e após ato de HABILITAÇÃO ou INABILITAÇÃO de licitante (alínea c); |
| 25/11/2025 - 09:03:55 | Agente de Contratação | - O prazo para a manifestação da intenção de recorrer será de 30 (trinta) minutos. Assim, a intenção de recorrer deverá ser manifestada imediatamente, sob pena de preclusão; |
| 25/11/2025 - 09:04:11 | Agente de Contratação | - Favor prestem atenção a TODAS as condições previstas no Edital e anexos desse certame, principalmente quanto a apresentação da PROPOSTA DE PREÇOS READEQUADA de acordo com o último lance ofertado, que deve ser inserida no sistema Portal de Compras Públicas e apresentada conforme exigências do item 11.19.4. c/c o item 13.1. do edital, assim como as documentações de HABILITAÇÃO; |
| 25/11/2025 - 09:04:24 | Agente de Contratação | - Em caso de problemas ocorridos durante este certame no sistema, favor verificar com o Portal de Compras Públicas nos contatos disponíveis na plataforma; |
| 25/11/2025 - 09:04:37 | Agente de Contratação | - Informamos que será comunicado no CHAT em cada sessão, a data e o horário das sessões seguintes. |
| 25/11/2025 - 09:04:58 | Agente de Contratação | PREZADOS LICITANTES, COMUNICAMOS QUE AS PROPOSTAS SERÃO ANALISADAS, SOLICITAMOS COMPREENSÃO E PACIÊNCIA. FAVOR FICAREM ATENTOS A SESSÃO. |
| 25/11/2025 - 09:05:24 | Sistema | O processo está em fase de análise das propostas |
| 25/11/2025 - 09:24:52 | Sistema | As propostas foram analisadas e o processo foi aberto |
| 25/11/2025 - 09:24:54 | Sistema | No modo de disputa aberto e fechado a etapa de envio de lances da sessão pública terá duração de quinze minutos. |
| 25/11/2025 - 09:24:54 | Sistema | Encerrado o prazo previsto, o sistema encaminhará o aviso de fechamento iminente dos lances e, transcorrido o período de até dez minutos, aleatoriamente determinado, a recepção de lances será automaticamente encerrada. |
| 25/11/2025 - 09:24:54 | Sistema | Encerrado o prazo anterior, o sistema abrirá a oportunidade para que o autor da oferta de valor mais baixo e os autores das ofertas com valores até dez por cento superiores àquela possam ofertar um lance final e fechado em até cinco minutos, que será sigiloso até o encerramento deste prazo. |
| 25/11/2025 - 09:25:30 | Agente de Contratação | PREZADOS LICITANTES, INFORMAMOS QUE SERÁ ABERTA A DISPUTA PARA LANCES. ASSIM, PEÇO QUE TODOS TENHAM ATENÇÃO AS CONDIÇÕES PREVISTAS NO PRESENTE EDITAL E ANEXOS DESTA CONCORRÊNCIA ELETRÔNICA Nº 014/2025. |
| 25/11/2025 - 09:26:03 | Agente de Contratação | CABERÁ AO LICITANTE ACOMPANHAR AS OPERAÇÕES NO SISTEMA ELETRÔNICO ATÉ SUA EFETIVA HOMOLOGAÇÃO. |
| 25/11/2025 - 09:26:19 | Sistema | O lote 0001 foi aberto pelo agente de contratação. |
| 25/11/2025 - 09:26:19 | Sistema | O lote 0001 tem empresas beneficiadas pela LC 123/2006 em sua disputa. |
| 25/11/2025 - 09:41:19 | Sistema | O lote 0001 entrou em tempo aleatório. |
| 25/11/2025 - 09:41:53 | Sistema | Para o lote 0001, o autor da oferta de valor mais baixo, os autores das ofertas com valores até 10% superiores àquela podem ofertar um lance final e fechado até 25/11/2025 às 09:46:53. |
| 25/11/2025 - 09:46:53 | Sistema | A fase de lances fechados do lote 0001 foi encerrada em 25/11/2025 às 09:46:53. |
| 25/11/2025 - 09:46:53 | Sistema | O lote 0001 foi encerrado. |
| 25/11/2025 - 09:47:59 | Sistema | O lote 0001 teve como arrematante TREZE MATERIAL DE CONSTRUCAO LTDA - EPP/SS com lance de R$ 1.209.000,00. |
| 25/11/2025 - 09:50:21 | Sistema | Foi aberta negociação para o lote 0001. O prazo é até às 11:50 do dia 25/11/2025. |
| 25/11/2025 - 09:50:21 | Sistema | Motivo: Senhor represente da empresa TREZE MATERIAL DE CONSTRUCAO LTDA - EPP, com intuito de alcançar preço mais vantajoso para a administração pública, é possível melhorar o valor da proposta? |
| 25/11/2025 - 10:04:17 | Sistema | O fornecedor ENGETECH - ENGENHARIA, COMERCIO E SERVICOS LTDA - EPP/SS declarou intenção de recurso para o lote 0001. |
| 25/11/2025 - 11:54:33 | Agente de Contratação | O PRAZO DA NEGOCIAÇÃO ENCERROU E O LICITANTE NÃO MANIFESTOU |
| 25/11/2025 - 11:57:53 | Sistema | Foi aberta negociação para o lote 0001. O prazo é até às 13:56 do dia 25/11/2025. |
| 25/11/2025 - 11:57:53 | Sistema | Motivo: Prezado represente da empresa TREZE MATERIAL DE CONSTRUCAO LTDA - EPP, com intuito de alcançar preço mais vantajoso para a administração pública, solicito nova análise da empresa arrematante do lote quanto a possibilidade melhorar o valor da propo |
| 25/11/2025 - 14:44:47 | Agente de Contratação | Boa tarde! Como o prazo da negociação encerrou e o licitante não manifestou, comunico que daremos prosseguimento na sessão. |
| 25/11/2025 - 14:57:44 | Sistema | Foi solicitado a proposta readequada para o item lote 0001. O prazo de envio é até às 14:58 do dia 26/11/2025. |
| 25/11/2025 - 14:58:33 | Sistema | Foram solicitadas diligências para o lote 0001. O prazo de envio é até às 14:58 do dia 26/11/2025. |
| 25/11/2025 - 14:58:33 | Sistema | Motivo: PROPOSTA READEQUADA: Senhor represente da empresa TREZE MATERIAL DE CONSTRUCAO LTDA - EPP, arrematante do lote, favor enviar no Sistema Eletrônico a PROPOSTA DE PREÇOS ADEQUADA ao último lance ofertado e nos moldes do Anexo III do Edital (Folhas 1 e 2). Assim como, conforme exigências do item 11.19.4. c/c o item 13.1. do edital. |
| 25/11/2025 - 14:59:04 | Sistema | Foram solicitadas diligências para o lote 0001. O prazo de envio é até às 14:58 do dia 26/11/2025. |
| 25/11/2025 - 14:59:04 | Sistema | Motivo: HABILITAÇÃO: Senhor represente da empresa TREZE MATERIAL DE CONSTRUCAO LTDA - EPP, arrematante do lote, solicitamos que apresente as documentações de HABILITAÇÃO, conforme exigências do item 13.1. do Edital c/c o item 9.3. do Termo de Referência (Anexo I do Edital). |
| 25/11/2025 - 15:04:17 | Agente de Contratação | Prezados Licitantes, como a empresa TREZE MATERIAL DE CONSTRUCAO LTDA - EPP, arrematante do lote, terá o prazo até às 14:58 do dia 26/11/2025 para o envio da PROPOSTA READEQUADA e das documentações de HABILITAÇÃO. Comunico que a sessão será interrompida e retornaremos aos procedimentos desse certame no dia 26/11/2025 às 13h. |
| 26/11/2025 - 13:00:05 | Agente de Contratação | Boa tarde! Prezados licitantes, a sessão pública será retomada para dar prosseguimento aos procedimentos desse certame. |
| 26/11/2025 - 14:08:16 | F. TREZE MATERIAL DE CONSTRUCAO LTDA | Documentação Lote 0001: Boa tarde. Solicitamos prorrogação do prazo, pois são muitos documentos para serem anexados |
| 26/11/2025 - 14:14:54 | Agente de Contratação | Em atendimento a solicitação da empresa TREZE MATERIAL DE CONSTRUCAO LTDA - EPP, arrematante do lote, comunico que será concedido a prorrogação do prazo por igual período, conforme exposto no item 13.1. do Edital da Concorrência Eletrônica Nº 014/2025. |
| 26/11/2025 - 14:20:11 | Sistema | Foi solicitado a proposta readequada para o item lote 0001. O prazo de envio é até às 14:58 do dia 27/11/2025. |



PORTAL DE COMPRAS PÚBLICAS
A autenticidade do documento pode ser verificada no site https://validaarquivo.portaldecompraspublicas.com.br
Documento gerado eletronicamente no Portal de Compras Públicas em 09/01/2026 às 11:08:10.
Código verificador: 10126DA

E-DOCS - CÓPIA DO PROCESSO 2025-BGRQD GERADO POR UDSON OLIVEIRA RAMOS DE AGUIAR EM 20/02/2026 13:23 DOCUMENTO 1 / 1 PÁGINA 1643 / 1846

2026-SFRVC2 - E-DOCS - DOCUMENTO ORIGINAL 09/01/2026 11:47 PÁGINA 32 / 36

| | | |
|---|---|---|
| 26/11/2025 - 14:21:55 | Sistema | Foram solicitadas diligências para o lote 0001. O prazo de envio é até às 14:58 do dia 27/11/2025. |
| 26/11/2025 - 14:21:55 | Sistema | Motivo: OBS: Conforme solicitado pela arrematante do lote, será prorrogado o prazo por mais 24 (vinte e quatro) horas para a apresentação da PROPOSTA READEQUADA e das DOCUMENTAÇÕES DE HABILITAÇÃO. |
| 26/11/2025 - 15:35:34 | Agente de Contratação | Prezados, informamos que a empresa TREZE MATERIAL DE CONSTRUCAO LTDA - EPP, arrematante do lote, terá o prazo até às 14:58 do dia 27/11/2025 para o envio da PROPOSTA READEQUADA e das DOCUMENTAÇÕES DE HABILITAÇÃO. Assim, após o recebimento, as documentações serão analisadas pela Comissão Técnica e Jurídica. Diante do exposto, COMUNICO QUE A SESSÃO SERÁ INTERROMPIDA E RETORNAREMOS AOS PROCEDIMENTOS DESSE CERTAME NO DIA 02/12/2025 ÀS 15H. |
| 27/11/2025 - 14:42:16 | F. TREZE MATERIAL DE CONSTRUCAO LTDA | Documentação Lote 0001: Boa tarde. Solicitamos mais 2 horas |
| 27/11/2025 - 14:47:01 | F. TREZE MATERIAL DE CONSTRUCAO LTDA | Documentação Lote 0001: SOLICITAMOS MAIS 2 HORAS POR MOTIVO DE TER QUE LANÇAR ITEM A ITEM NO SISTEMA |
| 27/11/2025 - 17:19:19 | Agente de Contratação | Boa tarde! Prezados licitantes, em atendimento a solicitação apresentada pela empresa TREZE MATERIAL DE CONSTRUCAO LTDA - EPP, arrematante do lote, comunico que será concedido o prazo conforme solicitado, visando a vantajosidade da presente proposta, uma vez conforme o Ranking da licitação em curso, a próxima proposta ter uma diferença grande de valor (sendo de R$ 62.595,00), bem como aos princípios da economicidade, formalismo moderado e razoabilidade. Registramos que, caso o licitante não atenda as diligências no prazo estabelecido, a proposta será DESCLASSIFICADA, tendo em vista a vinculação ao instrumento convocatório, ao princípio da isonomia e ao julgamento objetivo. |
| 27/11/2025 - 17:22:11 | Sistema | Foi solicitado a proposta readequada para o item lote 0001. O prazo de envio é até às 19:22 do dia 27/11/2025. |
| 27/11/2025 - 17:28:22 | Sistema | Foram solicitadas diligências para o lote 0001. O prazo de envio é até às 19:22 do dia 27/11/2025. |
| 27/11/2025 - 17:28:22 | Sistema | Motivo: Prezado licitante, informamos que o prazo máximo para a apresentação da PROPOSTA READEQUADA e das DOCUMENTAÇÕES DE HABILITAÇÃO será até às 19:22 do dia 27/11/2025, registro que caso não atenda no prazo estabelecido, sua proposta será DESCLASSIFICADA. |
| 27/11/2025 - 17:46:16 | Agente de Contratação | Prezados licitantes, tendo em vista a prorrogação do prazo conforme solicitado pela empresa arrematante do lote, comunico que a mesma terá até às 19:22 do dia 27/11/2025 para o envio da PROPOSTA READEQUADA e das documentações de HABILITAÇÃO. Após, a proposta readequada e as documentações de habilitação serão analisadas pela Comissão Técnica e Jurídica. Assim, a sessão será retomada no dia 02/12/2025 às 15h. |
| 27/11/2025 - 18:11:43 | Sistema | O lote 0001 recebeu uma nova proposta readequada. |
| 27/11/2025 - 18:12:16 | Sistema | O fornecedor anexou um novo arquivo à proposta readequada para o lote 0001. |
| 27/11/2025 - 18:12:39 | Sistema | O fornecedor anexou um novo arquivo à proposta readequada para o lote 0001. |
| 27/11/2025 - 18:14:16 | Sistema | O fornecedor anexou um novo arquivo à proposta readequada para o lote 0001. |
| 27/11/2025 - 18:15:33 | Sistema | A diligência do lote 0001 foi anexada ao processo. |
| 02/12/2025 - 15:00:33 | Agente de Contratação | Boa tarde! Prezados licitantes, a sessão pública será retomada para dar prosseguimento aos procedimentos desse certame. |
| 02/12/2025 - 15:05:26 | Agente de Contratação | Em atendimento a solicitação da Comissão Técnica/Obras, informo que será concedido mais prazo para análise e manifestação técnica nas documentações apresentadas pela arrematante do lote. Assim, a sessão será interrompida e retornaremos aos procedimentos desse certame no dia 04/12/2025 às 14h. |
| 04/12/2025 - 14:02:02 | Agente de Contratação | Boa tarde! Prezados licitantes, a sessão pública será retomada para dar prosseguimento aos procedimentos desse certame. |
| 04/12/2025 - 16:20:46 | Agente de Contratação | Comunico que estamos terminando de concluir a análise técnica, para dar prosseguimento na sessão. |
| 04/12/2025 - 17:04:34 | Sistema | O Agente de Contratação adicionou o arquivo (Ata da Sessão de Julgamento (PROPOSTA + HABILITAÇÃO) - CE 014-2025 (1).pdf) em 04/12/2025 às 17:04. |
| 04/12/2025 - 17:05:17 | Agente de Contratação | Prezados, comunicamos que a Análise Jurídica e Técnica na PROPOSTA READEQUADA e nas documentações de HABILITAÇÃO apresentadas pela empresa TREZE MATERIAL DE CONSTRUCAO LTDA - EPP arrematante provisória do lote, segue disponível aos autos da licitação na plataforma eletrônica. |
| 04/12/2025 - 17:17:40 | Sistema | A proposta readequada enviada para o lote 0001 foi aprovada pelo Agente de Contratação. |
| 04/12/2025 - 17:18:52 | Sistema | O fornecedor TREZE MATERIAL DE CONSTRUCAO LTDA teve sua proposta aceita no lote 0001. |
| 04/12/2025 - 17:21:32 | Agente de Contratação | INFORMAÇÃO: a fase de Recurso ocorre em 02 (dois) momentos: 1ª após o julgamento das PROPOSTAS (quando finaliza a disputa e são informados os arrematantes) e 2ª após o ato de HABILITAÇÃO ou INABILITAÇÃO do Licitante (após análise da documentação). Assim, comunicamos que após aberto pela Agente de Contratação o prazo, os licitantes podem manifestar e motivar sua intenção de RECURSO. |
| 04/12/2025 - 17:22:54 | Agente de Contratação | ATENÇÃO LICITANTES: |
| 04/12/2025 - 17:23:13 | Agente de Contratação | - Será aberto pela Agente de Contratação o PRAZO para manifestação de intenção de Recurso referente ao julgamento das PROPOSTAS conforme item 15 do presente edital. |
| 04/12/2025 - 17:23:23 | Agente de Contratação | - Será definido o prazo de 30 (trinta) minutos para manifestação de intenção de Recurso referente ao julgamento das PROPOSTAS (subitem 14.29.1. do Edital). |
| 04/12/2025 - 17:25:51 | Sistema | A data limite de intenção de recursos para o item 0001 foi definida pelo agente de contratação para 04/12/2025 às 17:55. |
| 04/12/2025 - 18:01:34 | Agente de Contratação | Prezados, Informamos que o prazo para manifestação de intenção de Recurso referente ao julgamento das PROPOSTAS encerrou às 17:55 do dia 04/12/2025, sem MANIFESTAÇÃO. |
| 04/12/2025 - 18:19:34 | Agente de Contratação | Prezados licitantes, informo que a sessão será interrompida e retornaremos aos procedimentos desse certame no dia 05/12/2025 às 13h. |
| 05/12/2025 - 13:00:46 | Agente de Contratação | Boa tarde! Prezados licitantes, a sessão pública será retomada para dar prosseguimento aos procedimentos desse certame. |
| 05/12/2025 - 13:03:00 | Agente de Contratação | Prezados, comunicamos que a Análise Jurídica e Técnica na PROPOSTA READEQUADA e nas documentações de HABILITAÇÃO apresentadas pela empresa TREZE MATERIAL DE CONSTRUCAO LTDA - EPP, segue disponível aos autos da licitação na plataforma eletrônica. |
| 05/12/2025 - 13:05:12 | Sistema | O fornecedor TREZE MATERIAL DE CONSTRUCAO LTDA foi inabilitado para o lote 0001 pelo agente de contratação. |
| 05/12/2025 - 13:05:12 | Sistema | Motivo: A empresa TREZE MATERIAL DE CONSTRUCAO LTDA - EPP, arrematante do lote, não atendeu as exigências do item 9.3.1.4. alíneas “c” e “d” do Termo de Referência – anexo I do edital, conforme Ata da Sessão de Julgamento CE 014/2025 disponível aos autos da licitação na plataforma eletrônica. |



PORTAL DE COMPRAS PÚBLICAS
A autenticidade do documento pode ser verificada no site https://validaarquivo.portaldecompraspublicas.com.br
Documento gerado eletronicamente no Portal de Compras Públicas em 09/01/2026 às 11:08:10.
Código verificador: 10126DA

E-DOCS - CÓPIA DO PROCESSO 2025-BGRQD GERADO POR UDSON OLIVEIRA RAMOS DE AGUIAR EM 20/02/2026 13:23 DOCUMENTO 1 / 1 PÁGINA 1644 / 1846

2026-SFRVC2 - E-DOCS - DOCUMENTO ORIGINAL 09/01/2026 11:47 PÁGINA 33 / 36

| | | |
|---|---|---|
| 05/12/2025 - 13:05:12 | Sistema | O lote 0001 tem como novo arrematante ENGETECH - ENGENHARIA, COMERCIO E SERVICOS LTDA com lance de R$ 1.271.595,00. |
| 05/12/2025 - 13:15:31 | Sistema | Foi aberta negociação para o lote 0001. O prazo é até às 15:15 do dia 05/12/2025. |
| 05/12/2025 - 13:15:31 | Sistema | Motivo: Senhor represente da empresa ENGETECH - ENGENHARIA, COMERCIO E SERVICOS LTDA, com intuito de alcançar preço mais vantajoso para a administração pública, é possível melhorar o valor da proposta? |
| 05/12/2025 - 13:45:55 | Agente de Contratação | Prezados(as), a empresa ENGETECH - ENGENHARIA, COMERCIO E SERVICOS LTDA terá o prazo até às 15:15 do dia 05/12/2025 para manifestação na negociação. Assim, comunico que a sessão será interrompida e retornaremos aos procedimentos desse certame no dia 08/12/2025 às 13h. |
| 05/12/2025 - 14:11:59 | Sistema | O Lote 0001 recebeu um lance negociado no valor de R$ 1.271.000,00. |
| 08/12/2025 - 13:00:21 | Agente de Contratação | Boa tarde! Prezados licitantes, a sessão pública será retomada para dar prosseguimento aos procedimentos desse certame. |
| 08/12/2025 - 13:03:58 | Agente de Contratação | Agradeço a empresa ENGETECH - ENGENHARIA, COMERCIO E SERVICOS LTDA pelo desconto ofertado. |
| 08/12/2025 - 13:05:06 | Sistema | Foi solicitado a proposta readequada para o item lote 0001. O prazo de envio é até às 13:05 do dia 09/12/2025. |
| 08/12/2025 - 13:05:39 | Sistema | Foram solicitadas diligências para o lote 0001. O prazo de envio é até às 13:05 do dia 09/12/2025. |
| 08/12/2025 - 13:05:39 | Sistema | Motivo: PROPOSTA READEQUADA: Senhor represente da empresa ENGETECH - ENGENHARIA, COMERCIO E SERVICOS LTDA, arrematante do lote, favor enviar no Sistema Eletrônico a PROPOSTA DE PREÇOS ADEQUADA ao último lance ofertado e nos moldes do Anexo III do Edital (Folhas 1 e 2). Assim como, conforme exigências do item 11.19.4. c/c o item 13.1. do edital. |
| 08/12/2025 - 13:06:10 | Sistema | Foram solicitadas diligências para o lote 0001. O prazo de envio é até às 13:05 do dia 09/12/2025. |
| 08/12/2025 - 13:06:10 | Sistema | Motivo: HABILITAÇÃO: Senhor represente da empresa ENGETECH - ENGENHARIA, COMERCIO E SERVICOS LTDA, arrematante do lote, solicitamos que apresente as documentações de HABILITAÇÃO, conforme exigências do item 13.1. do Edital c/c o item 9.3. do Termo de Referência (Anexo I do Edital). |
| 08/12/2025 - 13:16:20 | Agente de Contratação | Prezados Licitantes, informamos que a empresa ENGETECH - ENGENHARIA, COMERCIO E SERVICOS LTDA, arrematante do lote, terá o prazo até às 13:05 do dia 09/12/2025 para o envio da Proposta Readequada e das Documentações de Habilitação. Assim, comunico que a sessão será interrompida e retornaremos aos procedimentos desse certame no dia 09/12/2025 às 12h. |
| 08/12/2025 - 17:25:03 | F. ENGETECH - ENGENHARIA, COMERCIO E SER | Documentação Lote 0001: Sra. Agente de Contratação, segue respeitosamente, em anexo a diligência, pedido de prorrogação do prazo de envio da proposta e dos documentos de habilitação conforme justificativas contidas no ofício. |
| 08/12/2025 - 17:25:05 | Sistema | A diligência do lote 0001 foi anexada ao processo. |
| 09/12/2025 - 13:10:52 | Agente de Contratação | Prezados, boa tarde. |
| 09/12/2025 - 13:11:43 | Agente de Contratação | Boa tarde! Prezados licitantes, em atendimento a solicitação apresentada pela empresa ENGETECH - ENGENHARIA, COMERCIO E SERVICOS LTDA, arrematante do lote, comunico que será concedido o prazo conforme solicitado, visando a vantajosidade da proposta e os princípios do formalismo moderado e da razoabilidade. Registramos que, caso o licitante não atenda as diligências no prazo estabelecido, a proposta será desclassificada, tendo em vista a vinculação ao instrumento convocatório, ao princípio da isonomia e ao julgamento objetivo. |
| 09/12/2025 - 13:12:24 | Sistema | Foi solicitado a proposta readequada para o item lote 0001. O prazo de envio é até às 13:13 do dia 10/12/2025. |
| 09/12/2025 - 13:12:53 | Sistema | Foram solicitadas diligências para o lote 0001. O prazo de envio é até às 13:13 do dia 10/12/2025. |
| 09/12/2025 - 13:13:47 | Agente de Contratação | Assim, fica interrompida a sessão para recebimento das documentações de proposta e habilitação. A retomada da sessão será comunicada com 24h de antecedência conforme Edital. |
| 10/12/2025 - 10:29:38 | Sistema | O lote 0001 recebeu uma nova proposta readequada. |
| 10/12/2025 - 10:30:57 | Sistema | A diligência do lote 0001 foi anexada ao processo. |
| 12/12/2025 - 12:39:39 | Agente de Contratação | Boa tarde! Senhores Licitantes, conforme informações no chat da sessão pública da Concorrência Eletrônica nº 014/2025, comunico que retornaremos aos procedimentos desse certame no dia 17/12/2025 às 13h. |
| 17/12/2025 - 13:01:47 | Agente de Contratação | Boa tarde! Prezados licitantes, informamos que a presente sessão pública da Concorrência Eletrônica nº 014/2025 está sendo retomada neste momento, para dar prosseguimento aos procedimentos desse certame. |
| 17/12/2025 - 13:21:09 | Sistema | O Agente de Contratação adicionou o arquivo (Ata da Sessão de Julgamento (PROPOSTA + HABILITAÇÃO) - CE 014-2025 (2).pdf) em 17/12/2025 às 13:21. |
| 17/12/2025 - 13:21:54 | Agente de Contratação | Prezados, comunicamos que a Análise Jurídica e Técnica na PROPOSTA READEQUADA e nas documentações de HABILITAÇÃO apresentadas pela empresa ENGETECH - ENGENHARIA, COMERCIO E SERVICOS LTDA - EPP arrematante provisória do lote, segue disponível aos autos da licitação na plataforma eletrônica. |
| 17/12/2025 - 13:22:31 | Sistema | A proposta readequada enviada para o lote 0001 foi aprovada pelo Agente de Contratação. |
| 17/12/2025 - 13:27:07 | Sistema | Para o lote 0001 foi habilitado o fornecedor ENGETECH - ENGENHARIA, COMERCIO E SERVICOS LTDA. |
| 17/12/2025 - 13:27:15 | Sistema | A habilitação do lote 0001 foi encerrada. |
| 17/12/2025 - 13:28:49 | Sistema | O fornecedor EXATA CONSTRUTORA LTDA - DEMAIS declarou intenção de recurso para o lote 0001. |
| 17/12/2025 - 13:29:32 | Agente de Contratação | Prezados Licitantes: |
| 17/12/2025 - 13:30:49 | Agente de Contratação | - Será aberto pela Agente de Contratação o PRAZO para manifestação de intenção de Recurso referente ao julgamento da HABILITAÇÃO (item 14.29 do presente edital). |
| 17/12/2025 - 13:30:59 | Agente de Contratação | - Será definido o prazo de 30 (trinta) minutos para manifestação de intenção de Recurso referente ao julgamento da HABILITAÇÃO (subitem 14.29.1. do Edital). |
| 17/12/2025 - 13:31:08 | Sistema | O fornecedor TREZE MATERIAL DE CONSTRUCAO LTDA - EPP/SS declarou intenção de recurso para o lote 0001. |
| 17/12/2025 - 13:31:29 | Sistema | A data limite de intenção de recursos para o item 0001 foi definida pelo agente de contratação para 17/12/2025 às 14:01. |
| 17/12/2025 - 13:41:15 | Sistema | O fornecedor EXATA CONSTRUTORA LTDA - DEMAIS declarou intenção de recurso para o lote 0001. |
| 17/12/2025 - 14:06:39 | Agente de Contratação | Informamos que o prazo para manifestação de intenção de Recurso referente ao julgamento da HABILITAÇÃO encerrou às 14:01 do dia 17/12/2025, com 01 MANIFESTAÇÃO. |
| 17/12/2025 - 14:19:41 | Sistema | Intenção de recurso foi indeferida para o lote 0001. |



PORTAL DE COMPRAS PÚBLICAS
A autenticidade do documento pode ser verificada no site https://validaarquivo.portaldecompraspublicas.com.br
Documento gerado eletronicamente no Portal de Compras Públicas em 09/01/2026 às 11:08:10.
Código verificador: 10126DA

E-DOCS - CÓPIA DO PROCESSO 2025-BGRQD GERADO POR UDSON OLIVEIRA RAMOS DE AGUIAR EM 20/02/2026 13:23 DOCUMENTO 1 / 1 PÁGINA 1645 / 1846

2026-SFRVC2 - E-DOCS - DOCUMENTO ORIGINAL 09/01/2026 11:47 PÁGINA 34 / 36

| | | |
|---|---|---|
| 17/12/2025 - 14:19:41 | Sistema | Intenção: Manifestamos intensão de recurso mediante nossa pretensão de analisar as documentações orçamentárias, técnicas e demais a serem apresentadas pelo vencedor para verificar a conformidade das exigências do respectivo edital |
| 17/12/2025 - 14:19:41 | Sistema | Justificativa: NÃO ATENDE OS REQUISITOS DE ADMISSIBILIDADE, INTENÇÃO DE RECURSO INTEMPESTIVA. |
| 17/12/2025 - 14:21:19 | Sistema | Intenção de recurso foi indeferida para o lote 0001. |
| 17/12/2025 - 14:21:19 | Sistema | Intenção: Nos termos da Lei nº 14.133/2021 e do edital da Concorrência Eletrônica nº 014/2025, a empresa manifesta, desde já, intenção de interpor recurso, em face dos atos praticados na fase de habilitação/julgamento, cujos fundamentos serão oportunamente apresentados dentro do prazo legal. |
| 17/12/2025 - 14:21:19 | Sistema | Justificativa: NÃO ATENDE OS REQUISITOS DE ADMISSIBILIDADE, INTENÇÃO DE RECURSO INTEMPESTIVA. |
| 17/12/2025 - 14:23:17 | Sistema | Intenção de recurso foi deferida para o lote 0001. |
| 17/12/2025 - 14:23:17 | Sistema | Intenção: Nos termos da Lei nº 14.133/2021 e do edital da Concorrência Eletrônica nº 014/2025, a empresa manifesta, desde já, intenção de interpor recurso, em face dos atos praticados na fase de habilitação/julgamento, cujos fundamentos serão oportunamente apresentados dentro do prazo legal. |
| 17/12/2025 - 14:24:04 | Sistema | Intenção de recurso foi deferida para o lote 0001. |
| 17/12/2025 - 14:24:04 | Sistema | Intenção: Manifestamos intenção de recurso quanto a nossa inabilitação, gostaríamos de revisão dos nossos documentos apresentados, tendo em vista ter sido a melhor proposta apresentada. |
| 17/12/2025 - 14:38:06 | Agente de Contratação | REGISTRO: Prezados licitantes, informo que foi aceita a manifestação de intenção de recurso apresentada de forma intempestiva pela empresa TREZE MATERIAL DE CONSTRUCAO LTDA - EPP, no âmbito do procedimento licitatório da Concorrência Eletrônica Nº 014/2025, referente à fase de habilitação. Embora a referida manifestação tenha sido segundos antes do prazo inicialmente estabelecido, verifica-se que seu conteúdo não acarreta prejuízo à isonomia entre os licitantes, tampouco compromete o andamento regular do certame, limitando-se à exposição de fundamentos que já constam dos autos ou que podem contribuir para a melhor análise da matéria. Considerando os princípios do contraditório, da ampla defesa, da busca da proposta mais vantajosa e do formalismo moderado, bem como o interesse público na obtenção da decisão mais adequada, ACOLHO a manifestação apresentada, exclusivamente para fins de análise dos argumentos nela contidos, sem que isso represente reconhecimento... (CONTINUA) |
| 17/12/2025 - 14:38:06 | Agente de Contratação | (CONT. 1) de tempestividade. |
| 17/12/2025 - 15:04:48 | Sistema | O prazo para recursos no item 0001 foi definido pelo agente de contratação para 22/12/2025 às 23:59, com limite de contrarrazão para 29/12/2025 às 23:59. |
| 22/12/2025 - 18:44:10 | Sistema | O fornecedor TREZE MATERIAL DE CONSTRUCAO LTDA - EPP/SS enviou recurso para o lote 0001. |
| 29/12/2025 - 19:52:10 | Sistema | O fornecedor ENGETECH - ENGENHARIA, COMERCIO E SERVICOS LTDA - EPP/SS enviou contrarrazão para o lote 0001. |
| 07/01/2026 - 23:52:36 | Sistema | O Agente de Contratação adicionou o arquivo (PARECER SOBRE RECURSO - CE 014-2025 (ok).pdf) em 07/01/2026 às 23:52. |
| 07/01/2026 - 23:53:41 | Agente de Contratação | Boa Noite! Prezados licitantes, segue anexo aos autos desse processo licitatório de CE 014/2025 o Parecer sobre Recurso Administrativo. |
| 07/01/2026 - 23:57:05 | Agente de Contratação | Em atendimento ao art. 71 da Lei nº 14.133/2021, encaminhei os autos do processo licitatório para DECISÃO FINAL do Chefe do Poder Executivo. |
| 08/01/2026 - 08:02:20 | Sistema | Os recursos do lote 0001 foram encaminhados para julgamento. |
| 09/01/2026 - 11:06:34 | Sistema | O Agente de Contratação adicionou o arquivo (DECISÃO FINAL AUTORIDADE.pdf) em 09/01/2026 às 11:06. |
| 09/01/2026 - 11:06:57 | Agente de Contratação | Bom dia! Prezados licitantes, segue anexo aos autos desse processo licitatório na plataforma eletrônica a decisão final da autoridade superior. |
| 09/01/2026 - 11:07:23 | Sistema | A sessão foi finalizada e o processo foi encaminhado para adjudicação. |

Anapaula Paes Alves Monteiro

Agente de Contratação

GABRIEL ROCHA RONDELLI

Apoio

Patrick da Silva Machado

Apoio



PORTAL DE COMPRAS PÚBLICAS
A autenticidade do documento pode ser verificada no site https://validaarquivo.portaldecompraspublicas.com.br
Documento gerado eletronicamente no Portal de Compras Públicas em 09/01/2026 às 11:08:10.
Código verificador: 10126DA

Thiago Meneguelli Jorge

Apoio

E-DOCS - CÓPIA DO PROCESSO 2025-BGRQD GERADO POR UDSON OLIVEIRA RAMOS DE AGUIAR EM 20/02/2026 13:23 DOCUMENTO 1 / 1 PÁGINA 1646 / 1846

2026-SFRVC2 - E-DOCS - DOCUMENTO ORIGINAL 09/01/2026 11:47 PÁGINA 35 / 36



PORTAL DE COMPRAS PÚBLICAS
A autenticidade do documento pode ser verificada no site https://validaarquivo.portaldecompraspublicas.com.br
Documento gerado eletronicamente no Portal de Compras Públicas em 09/01/2026 às 11:08:10.
Código verificador: 10126DA

Documento original assinado eletronicamente, conforme MP 2200-2/2001, art. 10, § 2º, por:

**ANAPAULA PAES ALVES MONTEIRO**
ASSISTENTE ADMINISTRATIVO
DCOMPG - SEFIP - PMAL
assinado em 09/01/2026 11:47:27 -03:00

**INFORMAÇÕES DO DOCUMENTO**
Documento capturado em 09/01/2026 11:47:27 (HORÁRIO DE BRASÍLIA - UTC-3)
por ANAPAULA PAES ALVES MONTEIRO (ASSISTENTE ADMINISTRATIVO - DCOMPG - SEFIP - PMAL)
Valor Legal: ORIGINAL | Natureza: DOCUMENTO NATO-DIGITAL

A disponibilidade do documento pode ser conferida pelo link: https://e-docs.es.gov.br/d/2026-SFRVC2

E-DOCS - CÓPIA DO PROCESSO 2025-BGRQD GERADO POR UDSON OLIVEIRA RAMOS DE AGUIAR EM 20/02/2026 13:23 DOCUMENTO 1 / 1 PÁGINA 1647 / 1846

# - Vencedor do Processo -

## Empresa ENGETECH - ENGENHARIA, COMERCIO E SERVICOS LTDA - EPP

E-DOCS - CÓPIA DO PROCESSO 2025-BGRQD GERADO POR UDSON OLIVEIRA RAMOS DE AGUIAR EM 20/02/2026 13:23 DOCUMENTO 1 / 1 PÁGINA 1648 / 1846

2026-MJ4CXK - E-DOCS - CÓPIA SIMPLES 09/01/2026 11:47 PÁGINA 1 / 8

E-DOCS - CÓPIA DO PROCESSO 2025-BGRQD GERADO POR UDSON OLIVEIRA RAMOS DE AGUIAR EM 20/02/2026 13:23 DOCUMENTO 1 / 1 PÁGINA 1649 / 1846

2026-MJ4CXK - E-DOCS - CÓPIA SIMPLES 09/01/2026 11:47 PÁGINA 2 / 8

# VENCEDORES DO PROCESSO

Prefeitura Municipal de Alegre
Prefeitura Municipal de Alegre
Concorrência por Menor Preço - 000014/2025

**ENGETECH - ENGENHARIA, COMERCIO E SERVICOS LTDA - Tipo: EPP/SS - LC123: Sim - Documento 04.154.467/0001-47 - Endereço: R ELOI CASSA - CEP: 29500000 - UF: ES - Município: - Telefone: (28) 99986-5420**

| Lote | Item | Produto | Modelo | Marca/ Fabricante | Quantidade | Melhor Lance | Valor Total |
|---|---|---|---|---|---|---|---|
| 0001 | | G L O B A L EXECUCAO DOS SERVICOS DE PAVIMENTACAO E DRENAGEM DA RUA ANTONIO LEMOS BARBOSA, BAIRRO VILA DO SUL, NO MUNICIPIO DE ALEGRE/ES | | | | | |
| | 0001 | FORNECIMENTO E INSTALACAO DE PLACA DE OBRA COM CHAPA GALVANIZADA E ESTRUTURA DE MADEIRA fornecimento e instalacao de placa de obra com chapa galvanizada e estrutura de madeira. af_03/2022_ps | SERVIÇO | SERVIÇO | 4,5000 M² | R$ 333,33 | R$ R$ 1.499,98 |
| | 0002 | REFEITORIO COM PAREDES DE CHAPA DE COMPENS. 12MM E PONTALETES 8X8CM REFEITORIO COM PAREDES DE CHAPA DE COMPENS. 12MM E PONTALETES 8X8CM, PISO CIMENT. E COB. DE TELHAS FIBROC. 6MM, INCL. PONTO DE LUZ E CX. DE INSPECAO (CONS. 1.21 M2/FUNC./TURNO), CONF. PROJETO (1 UTILIZACAO) | SERVIÇO | SERVIÇO | 18,1500 M² | R$ 428,00 | R$ R$ 7.768,20 |
| | 0003 | ALUGUEL MENSAL CONTAINER SANITARIO 1 ALUGUEL MENSAL CONTAINER SANITARIO, INCL PORTA, BASC, 2 PTOS LUZ, 1 PTO ATERRAM., 3VASOS, 3LAVATORIOS, CALHA MICTORIO, 6 CHUVEIROS (1 ELETRICO), TORN.,REGISTROS, PISO COMP. NAVAL PINTADO, CERT NR18 E LAUDO DESCONTAMINACAO | SERVIÇO | SERVIÇO | 4,0000 MÊS | R$ 1.500,00 | R$ R$ 6.000,00 |
| | 0004 | ALUGUEL DE CONTAINER PARA ALMOXARIFADO 1 ALUGUEL MENSAL CONTAINER PARA ALMOXARIFADO, INCL. PORTA, 2 JANELAS, 1 PT ILUMINACAO, ISOLAMENTO TERMICO (TETO), PISO EM COMP. NAVAL PINTADO, CERT. NR18, INCL. LAUDO DESCONTAMINACAO. | SERVIÇO | SERVIÇO | 4,0000 MÊS | R$ 600,00 | R$ R$ 2.400,00 |
| | 0005 | FORNECIMENTO E INSTALACAO DE TAPUME TELHA METALICA ONDULADA EM ACO GALVALUME 0,50MM BRANCA H=2,20M TAPUME TELHA METALICA ONDULADA EM ACO GALVALUME 0,50MM BRANCA H=2,20M, INCL. MONTAGEM ESTR. MAD. 8X8, C/ADESIVO DER-ES 60X60CM A CADA 10M, INCL. FAIXAS PINT. ESMALTE SINT. CORES AZUL C/ H=30CM E ROSA C/ H=10CM(REAPROVEITAMENTO 2X) | SERVIÇO | SERVIÇO | 72,3000 M | R$ 150,00 | R$ R$ 10.845,00 |
| | 0006 | FORNECIMENTO DE ENTRADA DE ENERGIA ELETRICA, AEREA, TRIFASICA ENTRADA DE ENERGIA ELETRICA, AEREA, TRIFASICA, COM CAIXA DE SOBREPOR, CABO DE 16 MM2 E DISJUNTOR DIN 50A (NAO INCLUSO O POSTE DE CONCRETO). AF_07/2020_PS | SERVIÇO | SERVIÇO | 1,0000 UN | R$ 2.708,00 | R$ R$ 2.708,00 |
| | 0007 | Rede de agua c/ padrao de entrada dagua diam. 3/4 Rede de agua c/ padrao de entrada dagua diam. 3/4 conf. CESAN, incl. tubos e conexoes p/ aliment., distrib., extravas. e limp., cons. o padrao a 25m | SERVIÇO | SERVIÇO | 25,0000 M | R$ 67,60 | R$ R$ 1.690,00 |



PORTAL DE COMPRAS PÚBLICAS
A autenticidade do documento pode ser verificada no site https://validaarquivo.portaldecompraspublicas.com.br
Documento gerado eletronicamente no Portal de Compras Públicas em 17/12/2025 às 15:34:35.
Código verificador: F9B3EB

E-DOCS - CÓPIA DO PROCESSO 2025-BGRQD GERADO POR UDSON OLIVEIRA RAMOS DE AGUIAR EM 20/02/2026 13:23 DOCUMENTO 1 / 1 PÁGINA 1650 / 1846

2026-MJ4CXK - E-DOCS - CÓPIA SIMPLES 09/01/2026 11:47 PÁGINA 3 / 8

| | | | | | | |
|---|---|---|---|---|---|---|
| 0008 | RESERVATORIO DE POLIESTILENO DE 1000 L, INCLUSIVE SUPORTE EM MADEIRA DE 7X12CM E 5X7CM RESERVATORIO DE POLIESTILENO DE 1000 L, INCLUSIVE SUPORTE EM MADEIRA DE 7X12CM E 5X7CM, ELEVADO DE 4M, CONFORME PROJETO (2 UTILIZACOES) | SERVIÇO | SERVIÇO | 1,0000 UN | R$ 1.009,51 | R$ R$ 1.009,51 |
| 0009 | MOBILIZACAO E DESMOBILIZACAO DE CONTAINER ATE 50 KM MOBILIZACAO E DESMOBILIZACAO DE CONTAINER ATE 50 KM | SERVIÇO | SERVIÇO | 2,0000 UN | R$ 1.400,00 | R$ R$ 2.800,00 |
| 0010 | DEMOLICAO DE PISO DE CONCRETO SIMPLES, DE FORMA MECANIZADA DEMOLICAO DE PISO DE CONCRETO SIMPLES, DE FORMA MECANIZADA COM MARTELETE, SEM REAPROVEITAMENTO. AF_09/2023 | SERVIÇO | SERVIÇO | 75,8100 M³ | R$ 112,00 | R$ R$ 8.490,72 |
| 0011 | REMOCAO DE PARALELEPIPEDOS REMOCAO DE PARALELEPIPEDOS | SERVIÇO | SERVIÇO | 2.863,0000 M² | R$ 4,50 | R$ R$ 12.883,50 |
| 0012 | REMOCAO MECANIZADA DE REVESTIMENTO ASFALTICO REMOCAO MECANIZADA DE REVESTIMENTO ASFALTICO | SERVIÇO | SERVIÇO | 0,5800 M³ | R$ 14,50 | R$ R$ 8,41 |
| 0013 | CARGA, MANOBRA E DESCARGA DE SOLOS E MATERIAIS GRANULARES EM CAMINHAO BASCULANTE 18 M3 - ESCAVADEIRA CARGA, MANOBRA E DESCARGA DE SOLOS E MATERIAIS GRANULARES EM CAMINHAO BASCULANTE 18 M3 - CARGA COM ESCAVADEIRA HIDRAULICA (CACAMBA DE 1,20 M3 / 155 HP)E DESCARGA LIVRE (UNIDADE: T). AF_07/2020 | SERVIÇO | SERVIÇO | 985,8800 t | R$ 5,00 | R$ R$ 4.929,40 |
| 0014 | TRANSPORTE COM CAMINHAO BASCULANTE DE 18 M3, EM VIA URBANA PAVIMENTADA, DMT ATE 30 KM TRANSPORTE COM CAMINHAO BASCULANTE DE 18 M3, EM VIA URBANA PAVIMENTADA, DMT ATE 30 KM (UNIDADE: TXKM). AF_07/2020 | SERVIÇO | SERVIÇO | 3.356,7200 t | R$ 1,30 | R$ R$ 4.363,74 |
| 0015 | TRANSPORTE COM CAMINHAO BASCULANTE DE 18 M3, EM VIA URBANA EM LEITO NATURAL (UNIDADE: TXKM) TRANSPORTE COM CAMINHAO BASCULANTE DE 18 M3, EM VIA URBANA EM LEITO NATURAL (UNIDADE: TXKM). AF_07/2020 | SERVIÇO | SERVIÇO | 300,5000 t | R$ 1,80 | R$ R$ 540,90 |
| 0016 | ESCAVACAO MECANICA COM RETROESCAVADEIRA EM MATERIAL DE 1A ESCAVACAO MECANICA COM RETROESCAVADEIRA EM MATERIAL DE 1A CATEGORIA | SERVIÇO | SERVIÇO | 970,1900 M³ | R$ 8,00 | R$ R$ 7.761,52 |
| 0017 | EXECUCAO E COMPACTACAO DE CORPO DE ATERRO DE ATERRO COM SOLO PREDOMINANTEMENTE 20 CM EXECUCAO E COMPACTACAO DE CORPO DE ATERRO DE ATERRO (95% DE ENERGIA DO PROCTOR NORMAL) COM SOLO PREDOMINANTEMENTE ARGILOSO, EM CAMADAS COM ESPESSURA DE 20 CM - EXCLUSIVE ESCAVACAO, CARGA E TRANSPORTE E SOLO. AF_09/2024 | SERVIÇO | SERVIÇO | 40,7000 M³ | R$ 13,50 | R$ R$ 549,45 |
| 0018 | CARGA, MANOBRA E DESCARGA DE SOLOS E MATERIAIS GRANULARES EM CAMINHAO BASCULANTE 18 M3 - ESCAVADEIRA CARGA, MANOBRA E DESCARGA DE SOLOS E MATERIAIS GRANULARES EM CAMINHAO BASCULANTE 18 M3 - CARGA COM ESCAVADEIRA HIDRAULICA (CACAMBA DE 1,20 M3 / 155 HP)E DESCARGA LIVRE (UNIDADE: T). AF_07/2020 (TERRAPLENAGEM) | SERVIÇO | SERVIÇO | 1.819,1000 t | R$ 5,00 | R$ R$ 9.095,50 |



PORTAL DE COMPRAS PÚBLICAS
A autenticidade do documento pode ser verificada no site https://validaarquivo.portaldecompraspublicas.com.br
Documento gerado eletronicamente no Portal de Compras Públicas em 17/12/2025 às 15:34:35.
Código verificador: F9B3EB

E-DOCS - CÓPIA DO PROCESSO 2025-BGRQD GERADO POR UDSON OLIVEIRA RAMOS DE AGUIAR EM 20/02/2026 13:23 DOCUMENTO 1 / 1 PÁGINA 1651 / 1846

2026-MJ4CXK - E-DOCS - CÓPIA SIMPLES 09/01/2026 11:47 PÁGINA 4 / 8

| | | | | | | |
|---|---|---|---|---|---|---|
| 0019 | TRANSPORTE COM CAMINHAO BASCULANTE DE 18 M3, EM VIA URBANA PAVIMENTADA, DMT ATE 30 KM TRANSPORTE COM CAMINHAO BASCULANTE DE 18 M3, EM VIA URBANA PAVIMENTADA, DMT ATE 30 KM (UNIDADE: TXKM). AF_07/2020 (TERRAPLENAGEM) | SERVIÇO | SERVIÇO | 5.899,4700 t | R$ 1,30 | R$ R$ 7.669,31 |
| 0020 | TRANSPORTE COM CAMINHAO BASCULANTE DE 18 M3, EM VIA URBANA EM LEITO NATURAL (UNIDADE: TXKM) TRANSPORTE COM CAMINHAO BASCULANTE DE 18 M3, EM VIA URBANA EM LEITO NATURAL (UNIDADE: TXKM). AF_07/2020 (TERRAPLENAGEM) | SERVIÇO | SERVIÇO | 520,5400 t | R$ 1,80 | R$ R$ 936,97 |
| 0021 | REGULARIZACAO E COMPACTACAO DE SUBLEITO DE SOLO PREDOMINANTEMENTE ARGILOSO REGULARIZACAO E COMPACTACAO DE SUBLEITO DE SOLO PREDOMINANTEMENTE ARGILOSO, PARA OBRAS DE CONSTRUCAO DE PAVIMENTOS. AF_09/2024 | SERVIÇO | SERVIÇO | 2.836,2200 M² | R$ 2,50 | R$ R$ 7.090,55 |
| 0022 | BASE OU SUB-BASE DE BRITA GRADUADA COM BRITA COMERCIAL BASE OU SUB-BASE DE BRITA GRADUADA COM BRITA COMERCIAL | SERVIÇO | SERVIÇO | 964,3200 M³ | R$ 250,00 | R$ R$ 241.080,00 |
| 0023 | CARGA, MANOBRA E DESCARGA DE SOLOS E MATERIAIS GRANULARES EM CAMINHAO BASCULANTE 18 M3 - ESCAVADEIRA CARGA, MANOBRA E DESCARGA DE SOLOS E MATERIAIS GRANULARES EM CAMINHAO BASCULANTE 18 M3 - CARGA COM ESCAVADEIRA HIDRAULICA (CACAMBA DE 1,20 M3 / 155 HP)E DESCARGA LIVRE (UNIDADE: T). AF_07/2020 (PAVIMENTACAO) | SERVIÇO | SERVIÇO | 2.344,5400 t | R$ 5,00 | R$ R$ 11.722,70 |
| 0024 | TRANSPORTE COM CAMINHAO BASCULANTE DE 18 M3, EM VIA URBANA PAVIMENTADA, DMT ATE 30 KM TRANSPORTE COM CAMINHAO BASCULANTE DE 18 M3, EM VIA URBANA PAVIMENTADA, DMT ATE 30 KM (UNIDADE: TXKM). AF_07/2020 (PAVIMENTACAO) | SERVIÇO | SERVIÇO | 78.170,4900 t | R$ 1,30 | R$ R$ 101.621,64 |
| 0025 | TRANSPORTE COM CAMINHAO BASCULANTE DE 18 M3, EM VIA URBANA PAVIMENTADA, DMT EXCEDENTE A 30 KM TRANSPORTE COM CAMINHAO BASCULANTE DE 18 M3, EM VIA URBANA PAVIMENTADA, ADICIONAL PARA DMT EXCEDENTE A 30 KM (UNIDADE: TXKM). AF_07/2020 (PAVIMENTACAO) | SERVIÇO | SERVIÇO | 64.917,6780 t | R$ 0,50 | R$ R$ 32.458,84 |
| 0026 | IMPRIMACAO COM EMULSAO ASFALTICA IMPRIMACAO COM EMULSAO ASFALTICA | SERVIÇO | SERVIÇO | 2.720,2000 M² | R$ 0,45 | R$ R$ 1.224,09 |
| 0027 | PINTURA DE LIGACAO PINTURA DE LIGACAO | SERVIÇO | SERVIÇO | 2.720,2000 M² | R$ 0,30 | R$ R$ 816,06 |
| 0028 | CONCRETO ASFALTICO - FAIXA C - AREIA E BRITA COMERCIAIS CONCRETO ASFALTICO - FAIXA C - AREIA E BRITA COMERCIAIS | SERVIÇO | SERVIÇO | 261,1400 t | R$ 219,10 | R$ R$ 57.215,77 |
| 0030 | TRANSPORTE COM CAMINHAO BASCULANTE DE 18 M3, EM VIA URBANA PAVIMENTADA, DMT EXCEDENTE A 30 KM TRANSPORTE COM CAMINHAO BASCULANTE DE 18 M3, EM VIA URBANA PAVIMENTADA, ADICIONAL PARA DMT EXCEDENTE A 30 KM (UNIDADE: TXKM). AF_07/2020 (PAVIMENTACAO) (1) | SERVIÇO | SERVIÇO | 7.990,8500 t | R$ 0,50 | R$ R$ 3.995,43 |
| 0031 | FORNECIMENTO DE EMULSAO ASFALTICA PARA IMPRIMACAO (EAI) EMULSAO ASFALTICA PARA IMPRIMACAO (EAI), FORNECIMENTO | SERVIÇO | SERVIÇO | 3,2600 t | R$ 3.165,00 | R$ R$ 10.317,90 |



PORTAL DE COMPRAS PÚBLICAS
A autenticidade do documento pode ser verificada no site https://validaarquivo.portaldecompraspublicas.com.br
Documento gerado eletronicamente no Portal de Compras Públicas em 17/12/2025 às 15:34:35.
Código verificador: F9B3EB

E-DOCS - CÓPIA DO PROCESSO 2025-BGRQD GERADO POR UDSON OLIVEIRA RAMOS DE AGUIAR EM 20/02/2026 13:23 DOCUMENTO 1 / 1 PÁGINA 1652 / 1846

2026-MJ4CXK - E-DOCS - CÓPIA SIMPLES 09/01/2026 11:47 PÁGINA 5 / 8

| | | | | | | |
|---|---|---|---|---|---|---|
| 0032 | FORNECIMENTO DE EMULSAO RR-1C EMULSAO RR-1C, FORNECIMENTO | SERVIÇO | SERVIÇO | 1,0900 t | R$ 3.419,00 | R$ R$ 3.726,71 |
| 0033 | FORNECIMENTO DE CAP-50/70 FORNECIMENTO DE CAP-50/70 | SERVIÇO | SERVIÇO | 14,3600 t | R$ 4.500,00 | R$ R$ 64.620,00 |
| 0034 | TRANSPORTE DE MATERIAL BETUMINOSO COM CAMINHAO TANQUE DISTRIBUIDOR - RODOVIA PAVIMENTADA TRANSPORTE DE MATERIAL BETUMINOSO COM CAMINHAO TANQUE DISTRIBUIDOR - RODOVIA PAVIMENTADA (PAVIMENTACAO) | SERVIÇO | SERVIÇO | 7.851,9200 t | R$ 2,13 | R$ R$ 16.724,59 |
| 0035 | LASTRO COM MATERIAL GRANULAR (PEDRA BRITADA N.2) LASTRO COM MATERIAL GRANULAR (PEDRA BRITADA N.2), APLICADO EM PISOS OU LAJES SOBRE SOLO, ESPESSURA DE *10 CM*. AF_01/2024 | SERVIÇO | SERVIÇO | 106,2100 M³ | R$ 215,00 | R$ R$ 22.835,15 |
| 0038 | TRANSPORTE COM CAMINHAO BASCULANTE DE 18 M3, EM VIA URBANA PAVIMENTADA, DMT EXCEDENTE A 30 KM TRANSPORTE COM CAMINHAO BASCULANTE DE 18 M3, EM VIA URBANA PAVIMENTADA, ADICIONAL PARA DMT EXCEDENTE A 30 KM (UNIDADE: TXKM). AF_07/2020 (PAVIMENTACAO) (2) | SERVIÇO | SERVIÇO | 6.825,3500 t | R$ 0,50 | R$ R$ 3.412,68 |
| 0039 | EXECUCAO DE PASSEIO (CALCADA) OU PISO DE CONCRETO COM CONCRETO MOLDADO IN LOCO, USINADO, 6 CM EXECUCAO DE PASSEIO (CALCADA) OU PISO DE CONCRETO COM CONCRETO MOLDADO IN LOCO, USINADO, ACABAMENTO CONVENCIONAL, ESPESSURA 6 CM, ARMADO. AF_08/2022 | SERVIÇO | SERVIÇO | 1.062,1500 M² | R$ 82,00 | R$ R$ 87.096,30 |
| 0040 | ASSENTAMENTO DE GUIA (MEIO-FIO) EM TRECHO RETO 2 ASSENTAMENTO DE GUIA (MEIO-FIO) EM TRECHO RETO, CONFECCIONADA EM CONCRETO PRE-FABRICADO, DIMENSOES 100X15X13X30 CM (COMPRIMENTO X BASE INFERIOR X BASE SUPERIOR X ALTURA). AF_01/2024 | SERVIÇO | SERVIÇO | 701,9900 M | R$ 60,00 | R$ R$ 42.119,40 |
| 0041 | ASSENTAMENTO DE GUIA (MEIO-FIO) EM TRECHO CURVO 2 ASSENTAMENTO DE GUIA (MEIO-FIO) EM TRECHO CURVO, CONFECCIONADA EM CONCRETO PRE-FABRICADO, DIMENSOES 100X15X13X30 CM (COMPRIMENTO X BASE INFERIOR X BASE SUPERIOR X ALTURA). AF_01/2024 | SERVIÇO | SERVIÇO | 267,4400 M | R$ 65,00 | R$ R$ 17.383,60 |
| 0042 | PISO PODOTATIL DE ALERTA OU DIRECIONAL, DE CONCRETO, ASSENTADO SOBRE ARGAMASSA AF_03/2024 PISO PODOTATIL DE ALERTA OU DIRECIONAL, DE CONCRETO, ASSENTADO SOBRE ARGAMASSA. AF_03/2024 | SERVIÇO | SERVIÇO | 353,4600 M² | R$ 155,00 | R$ R$ 54.786,30 |
| 0043 | RELIGACAO DE REDE DE AGUA EM PVC DN 25 MM RELIGACAO DE REDE DE AGUA EM PVC DN 25 MM, INCLUSIVE CONEXOES, EM VIAS URBANAS | SERVIÇO | SERVIÇO | 410,0000 M | R$ 28,20 | R$ R$ 11.562,00 |
| 0044 | REMANEJAMENTO DE LIGACAO E RELIGACAO DE REDES DE ESGOTO REMANEJAMENTO DE LIGACAO E RELIGACAO DE REDES DE ESGOTO, EM VIAS URBANAS | SERVIÇO | SERVIÇO | 416,0000 M | R$ 115,00 | R$ R$ 47.840,00 |
| 0045 | ESCAVACAO MECANICA DE VALA EM MATERIAL DE 1A CATEGORIA ESCAVACAO MECANICA DE VALA EM MATERIAL DE 1A CATEGORIA | SERVIÇO | SERVIÇO | 604,2100 M³ | R$ 8,14 | R$ R$ 4.918,27 |
| 0046 | SERVICO DE REATERRO COM AREIA, TUDO INCLUIDO REATERRO COM AREIA, TUDO INCLUIDO | SERVIÇO | SERVIÇO | 240,2800 M³ | R$ 62,70 | R$ R$ 15.065,56 |



PORTAL DE COMPRAS PÚBLICAS
A autenticidade do documento pode ser verificada no site https://validaarquivo.portaldecompraspublicas.com.br
Documento gerado eletronicamente no Portal de Compras Públicas em 17/12/2025 às 15:34:35.
Código verificador: F9B3EB

E-DOCS - CÓPIA DO PROCESSO 2025-BGRQD GERADO POR UDSON OLIVEIRA RAMOS DE AGUIAR EM 20/02/2026 13:23 DOCUMENTO 1 / 1 PÁGINA 1653 / 1846

2026-MJ4CXK - E-DOCS - CÓPIA SIMPLES 09/01/2026 11:47 PÁGINA 6 / 8

| | | | | | | |
|---|---|---|---|---|---|---|
| 0047 | COMPACTACAO DE ATERROS A 100% DO PROCTOR INTERMEDIARIO COMPACTACAO DE ATERROS A 100% DO PROCTOR INTERMEDIARIO | SERVIÇO | SERVIÇO | 220,9100 M³ | R$ 10,70 | R$ R$ 2.363,74 |
| 0048 | CARGA, MANOBRA E DESCARGA DE SOLOS E MATERIAIS GRANULARES EM CAMINHAO BASCULANTE 18 M3 - ESCAVADEIRA CARGA, MANOBRA E DESCARGA DE SOLOS E MATERIAIS GRANULARES EM CAMINHAO BASCULANTE 18 M3 - CARGA COM ESCAVADEIRA HIDRAULICA (CACAMBA DE 1,20 M3 / 155 HP)E DESCARGA LIVRE (UNIDADE: T). AF_07/2020 (DRENAGEM) | SERVIÇO | SERVIÇO | 1.493,3200 t | R$ 5,00 | R$ R$ 7.466,60 |
| 0049 | TRANSPORTE COM CAMINHAO BASCULANTE DE 18 M3, EM VIA URBANA PAVIMENTADA, DMT ATE 30 KM TRANSPORTE COM CAMINHAO BASCULANTE DE 18 M3, EM VIA URBANA PAVIMENTADA, DMT ATE 30 KM (UNIDADE: TXKM). AF_07/2020 (DRENAGEM) | SERVIÇO | SERVIÇO | 6.158,8000 t | R$ 1,30 | R$ R$ 8.006,44 |
| 0050 | TRANSPORTE COM CAMINHAO BASCULANTE DE 18 M3, EM VIA URBANA EM LEITO NATURAL (UNIDADE: TXKM) TRANSPORTE COM CAMINHAO BASCULANTE DE 18 M3, EM VIA URBANA EM LEITO NATURAL (UNIDADE: TXKM). AF_07/2020 (DRENAGEM) | SERVIÇO | SERVIÇO | 203,1500 t | R$ 1,80 | R$ R$ 365,67 |
| 0051 | ESCORAMENTO METALICO DE VALA TIPO GAIOLA, CONFORME PROJETO TIPO. ESCORAMENTO METALICO DE VALA TIPO GAIOLA, CONFORME PROJETO TIPO. | SERVIÇO | SERVIÇO | 708,8200 M² | R$ 26,75 | R$ R$ 18.960,94 |
| 0052 | EXECUCAO DE POCO DE VISITA - PVI 02 - AREIA E BRITA COMERCIAIS POCO DE VISITA - PVI 02 - AREIA E BRITA COMERCIAIS | SERVIÇO | SERVIÇO | 10,0000 UN | R$ 1.980,00 | R$ R$ 19.800,00 |
| 0053 | CHAMINE DOS POCOS DE VISITA - CPV 01 - AREIA E BRITA COMERCIAIS CHAMINE DOS POCOS DE VISITA - CPV 01 - AREIA E BRITA COMERCIAIS | SERVIÇO | SERVIÇO | 10,0000 UN | R$ 1.480,00 | R$ R$ 14.800,00 |
| 0054 | FORNECIMENTO E INSTALACAO DE TUBO PEAD PARA DRENAGEM - D = 400 MM TUBO PEAD PARA DRENAGEM - D = 400 MM - FORNECIMENTO E INSTALACAO | SERVIÇO | SERVIÇO | 55,0000 M | R$ 230,00 | R$ R$ 12.650,00 |
| 0055 | FORNECIMENTO E INSTALACAO DE TUBO PEAD PARA DRENAGEM - D = 600 MM TUBO PEAD PARA DRENAGEM - D = 600 MM - FORNECIMENTO E INSTALACAO | SERVIÇO | SERVIÇO | 253,0000 M | R$ 550,00 | R$ R$ 139.150,00 |
| 0056 | TRANSPORTE COM CAMINHAO CARROCERIA DE 15 T - RODOVIA PAVIMENTADA TRANSPORTE COM CAMINHAO CARROCERIA DE 15 T - RODOVIA PAVIMENTADA | SERVIÇO | SERVIÇO | 3.751,9700 t | R$ 0,84 | R$ R$ 3.151,65 |
| 0057 | EXECUCAO DE CAIXA RALO EM BLOCOS PRE-MOLDADOS E GRELHA ARTICULADA EM FFA EM VIAS URBANAS CAIXA RALO EM BLOCOS PRE-MOLDADOS E GRELHA ARTICULADA EM FFA EM VIAS URBANAS | SERVIÇO | SERVIÇO | 10,0000 UN | R$ 1.800,00 | R$ R$ 18.000,00 |
| 0058 | BOCA DE BSTC D = 0,60 M - ESCONSIDADE 0° - AREIA E BRITA COMERCIAIS - ALAS RETAS BOCA DE BSTC D = 0,60 M - ESCONSIDADE 0° - AREIA E BRITA COMERCIAIS - ALAS RETAS | SERVIÇO | SERVIÇO | 1,0000 UN | R$ 850,00 | R$ R$ 850,00 |
| 0059 | TRINCHEIRA DRENANTE EM CONCRETO ARMADO, INCLUINDO GRELHAS FOFO, ESCAVACAO E REATERRO. TRINCHEIRA DRENANTE EM CONCRETO ARMADO, INCLUINDO GRELHAS FOFO, ESCAVACAO E REATERRO. | SERVIÇO | SERVIÇO | 5,0000 M | R$ 1.900,00 | R$ R$ 9.500,00 |



PORTAL DE COMPRAS PÚBLICAS
A autenticidade do documento pode ser verificada no site https://validaarquivo.portaldecompraspublicas.com.br
Documento gerado eletronicamente no Portal de Compras Públicas em 17/12/2025 às 15:34:35.
Código verificador: F9B3EB

E-DOCS - CÓPIA DO PROCESSO 2025-BGRQD GERADO POR UDSON OLIVEIRA RAMOS DE AGUIAR EM 20/02/2026 13:23 DOCUMENTO 1 / 1 PÁGINA 1654 / 1846

2026-MJ4CXK - E-DOCS - CÓPIA SIMPLES 09/01/2026 11:47 PÁGINA 7 / 8

| | | | | | | |
|---|---|---|---|---|---|---|
| 0060 | PINTURA DE FAIXA COM TINTA ACRILICA EMULSIONADA EM AGUA - ESPESSURA DE 0,5 MM PINTURA DE FAIXA COM TINTA ACRILICA EMULSIONADA EM AGUA - ESPESSURA DE 0,5 MM | SERVIÇO | SERVIÇO | 116,6300 M² | R$ 22,00 | R$ R$ 2.565,86 |
| 0061 | PINTURA DE SETAS E ZEBRADOS COM TERMOPLASTICO POR EXTRUSAO - ESPESSURA DE 3,0 MM PINTURA DE SETAS E ZEBRADOS COM TERMOPLASTICO POR EXTRUSAO - ESPESSURA DE 3,0 MM | SERVIÇO | SERVIÇO | 9,1400 M² | R$ 120,00 | R$ R$ 1.096,80 |
| 0062 | PLACA EM ACO NO 16 GALVANIZADO COM PELICULA RETRORREFLETIVA TIPO I + I - CONFECCAO PLACA EM ACO NO 16 GALVANIZADO COM PELICULA RETRORREFLETIVA TIPO I + I - CONFECCAO | SERVIÇO | SERVIÇO | 12,8500 M² | R$ 500,00 | R$ R$ 6.425,00 |
| 0063 | SUPORTE PARA PLACA DE SINALIZACAO EM MADEIRA DE LEI TRATADA 8 X 8 CM - FORNECIMENTO E IMPLANTACAO SUPORTE PARA PLACA DE SINALIZACAO EM MADEIRA DE LEI TRATADA 8 X 8 CM - FORNECIMENTO E IMPLANTACAO | SERVIÇO | SERVIÇO | 25,0000 UN | R$ 120,00 | R$ R$ 3.000,00 |
| 0064 | FORNECIMENTO E COLOCACAO DE CONES PARA SINALIZACAO 1 CONES PARA SINALIZACAO, FORNECIMENTO E COLOCACAO | SERVIÇO | SERVIÇO | 24,0000 UN | R$ 90,00 | R$ R$ 2.160,00 |
| 0065 | FORNECIMENTO DE SINALIZACAO VERTICAL COM CHAPA EM ESMALTE SINTETICO SINALIZACAO VERTICAL COM CHAPA EM ESMALTE SINTETICO | SERVIÇO | SERVIÇO | 6,0000 M² | R$ 800,00 | R$ R$ 4.800,00 |
| 0066 | DISPOSITIVO DE DIRECIONAMENTO OU BLOQUEIO TIPO TELA PLASTICA COM SUPORTE FIXO - DISPOSITIVO DE DIRECIONAMENTO OU BLOQUEIO TIPO TELA PLASTICA COM SUPORTE FIXO - CONFECCAO | SERVIÇO | SERVIÇO | 116,0200 M² | R$ 30,00 | R$ R$ 3.480,60 |
| 0067 | FORNECIMENTO DE SINALIZACAO NOTURNA (FIO COM LAMPADA E BALDE) SINALIZACAO NOTURNA ( FIO COM LAMPADA E BALDE ), FORNECIMENTO E INSTALACAO | SERVIÇO | SERVIÇO | 96,6900 M | R$ 30,00 | R$ R$ 2.900,70 |
| 0068 | ADMINISTRACAO LOCAL 1 ADMINISTRACAO LOCAL | SERVIÇO | SERVIÇO | 1,0000 UN | R$ 35.922,34 | R$ R$ 35.922,34 |
| | TOTAL DO LOTE | | | | | R$ 1.270.999,98 |
| | | | | | TOTAL DO VENCEDOR | R$ 1.270.999,98 |

## Valor Total: R$ 1.270.999,98



PORTAL DE COMPRAS PÚBLICAS
A autenticidade do documento pode ser verificada no site https://validaarquivo.portaldecompraspublicas.com.br
Documento gerado eletronicamente no Portal de Compras Públicas em 17/12/2025 às 15:34:35.
Código verificador: F9B3EB

**INFORMAÇÕES DO DOCUMENTO**
Documento capturado em 09/01/2026 11:47:54 (HORÁRIO DE BRASÍLIA - UTC-3)
por ANAPAULA PAES ALVES MONTEIRO (ASSISTENTE ADMINISTRATIVO - DCOMPG - SEFIP - PMAL)
Valor Legal: CÓPIA SIMPLES | Natureza: DOCUMENTO NATO-DIGITAL

A disponibilidade do documento pode ser conferida pelo link: https://e-docs.es.gov.br/d/2026-MJ4CXK

E-DOCS - CÓPIA DO PROCESSO 2025-BGRQD GERADO POR UDSON OLIVEIRA RAMOS DE AGUIAR EM 20/02/2026 13:23 DOCUMENTO 1 / 1 PÁGINA 1655 / 1846

2026-MJ4CXK - E-DOCS - CÓPIA SIMPLES 09/01/2026 11:47 PÁGINA 8 / 8

E-DOCS - CÓPIA DO PROCESSO 2025-BGRQD GERADO POR UDSON OLIVEIRA RAMOS DE AGUIAR EM 20/02/2026 13:23 DOCUMENTO 1 / 1 PÁGINA 1656 / 1846

2026-3QSZM2 - E-DOCS - CÓPIA SIMPLES 09/01/2026 11:49 PÁGINA 1 / 6

## - Publicações do Resultado -

# Parecer sobre Recurso

# Edital nº 000014/2025

*Última atualização 05/11/2025*

**Local:** Alegre/ES **Órgão:** MUNICIPIO DE ALEGRE

**Unidade compradora:** 27174101000135-001 - PREFEITURA MUNICIPAL DE ALEGRE

**Modalidade da contratação:** Concorrência - Eletrônica **Amparo legal:** Lei 14.133/2021, Art. 28, II **Tipo:** Edital

**Modo de disputa:** Aberto-Fechado **Registro de preço:** Não **Fonte orçamentária:** Não informada

**Data de divulgação no PNCP:** 05/11/2025 **Situação:** Divulgada no PNCP

**Data de início de recebimento de propostas:** 10/11/2025 09:00 (horário de Brasília)

**Data fim de recebimento de propostas:** 25/11/2025 09:00 (horário de Brasília)

**Id contratação PNCP:** 27174101000135-1-000100/2025 **Fonte:** E & L PRODUCOES DE SOFTWARE LTDA

**Objeto:**

EXECUÇÃO DOS SERVIÇOS DE PAVIMENTAÇÃO E DRENAGEM DA RUA ANTÔNIO LEMOS BARBOSA, BAIRRO VILA DO SUL, NO MUNICÍPIO DE ALEGRE/ES

**Informação complementar:**

EXECUÇÃO DOS SERVIÇOS DE PAVIMENTAÇÃO E DRENAGEM DA RUA ANTÔNIO LEMOS BARBOSA, BAIRRO VILA DO SUL, NO MUNICÍPIO DE ALEGRE/ES

**VALOR TOTAL ESTIMADO DA COMPRA**

R$ 1.532.042,95

Itens Arquivos Histórico

Nome Data/Hora de Inclusão

TO 1 / 1 PÁGINA 1657 / 1846
SO 2025-BGRQD GERADO POR UDSON OLIVEIRA RAMOS DE AGUIAR EM 20/02/2026 13:23 DOCUMEN
E-DOCS - CÓPIA DO PROCES
2026-3QSZM2 - E-DOCS - CÓPIA SIMPLES 09/01/2026 11:49 PÁGINA 2 / 6

| | |
|---|---|
| 014_-_Edital_-_CE_014-2025_-_Drenagem_e_Pav_Rua_An | 05/11/2025 - 11:38:44 |
| Relatorio Itens Cadastrados - CE 014-2025 | 05/11/2025 - 11:39:15 |
| Termo_de_Referencia_-_DREN_E_PAV_RUA_ANTONIO_LEMOS | 05/11/2025 - 11:39:17 |
| ETP_pav_e_dren_Rua_Antonio_Lemos_Barbosa | 05/11/2025 - 11:39:17 |
| 05-Volume_02_-_Projeto_de_Execucao-2 | 05/11/2025 - 11:39:29 |
| 06-Volume_03_-_Orcamento | 05/11/2025 - 11:39:50 |
| 04-Volume_01_-_Relatorio_de_Projeto_compressed | 05/11/2025 - 11:39:57 |
| 05-Volume_02_-_Projeto_de_Execucao-1 | 05/11/2025 - 11:40:08 |
| RAZOES DE RECURSO (Empresa TREZE) - ok | 08/01/2026 - 07:47:22 |
| CONTRARRAZOES DE RECURSO (Empresa ENGETECH) - ok | 08/01/2026 - 07:47:56 |
| PARECER SOBRE RECURSO - CE 014-2025 (ok) | 08/01/2026 - 07:48:34 |

Exibir: 50 | 1-11 de 11 itens | Página: 1

Voltar

Criado pela Lei nº 14.133/21, o Portal Nacional de Contratações Públicas (PNCP) é o sítio eletrônico oficial destinado à divulgação centralizada e obrigatória dos atos exigidos em sede de licitações e contratos administrativos abarcados pelo novel diploma.

É gerido pelo Comitê Gestor da Rede Nacional de Contratações Públicas, um colegiado deliberativo com suas atribuições estabelecidas no Decreto nº 10.764, de 9 de agosto de 2021.

O desenvolvimento dessa versão do Portal é um esforço conjunto de construção de uma concepção direta legal, homologado pelos indicados a compor o aludido comitê.

A adequação, fidedignidade e corretude das informações e dos arquivos relativos às contratações disponibilizadas no PNCP por força da Lei nº 14.133/2021 são de estrita responsabilidade dos órgãos e entidades contratantes.

https://portaldeservicos.gestao.gov.br

0800 978 9001

AGRADECIMENTO AOS PARCEIROS

Enap Escola Nacional de Administração Pública

Serpro

SEBRAE

Texto destinado a exibição de informações relacionadas à **licença de uso**.

TO 1 / 1 PÁGINA 1658 / 1846
SO 2025-BGRQD GERADO POR UDSON OLIVEIRA RAMOS DE AGUIAR EM 20/02/2026 13:23 DOCUMEN
E-DOCS - CÓPIA DO PROCES
2026-3QSZM2 - E-DOCS - CÓPIA SIMPLES 09/01/2026 11:49 PÁGINA 3 / 6

# DIÁRIO OFICIAL

IMPRENSA OFICIAL/ES
Informação com transparência

www.dio.es.gov.br | Vitória (ES), sexta-feira, 9 de Janeiro de 2026 | Edição N26.643


E-DOCS - CÓPIA DO PROCESSO 2025-BGRQD GERADO POR UDSON OLIVEIRA RAMOS DE AGUIAR EM 20/02/2026 13:23 DOCUMENTO 1 / 1 PÁGINA 1659 / 1846

2026-3QSZM2 - E-DOCS - CÓPIA SIMPLES 09/01/2026 11:49 PÁGINA 4 / 6

## CADERNO DOS MUNICÍPIOS CAPIXABAS

## LICITAÇÕES

### Prefeituras

### Água Doce do Norte

**AVISO DE JULGAMENTO**
**3EDITAL: CONCORRÊNCIA PÚBLICA Nº 00003/2025.**
**PROCESSO ADMINISTRATIVO Nº 5722/2025.**
**PROCESSO TCEES: 2025.002E0700001.01.0010**
**Link: https://youtube.com/live/NGbpRlccQnQ?feature=share; https://youtube.com/live/gG0GvqHHKgM?feature=share**
**FUNDAMENTO:** LEI 14.133/2021 - LEI DE LICITAÇÕES E CONTRATOS ADMINISTRATIVOS.
**TIPO DE LICITAÇÃO E CRITÉRIO DE JULGAMENTO:** MENOR PREÇO.
**REGIME DE EXECUÇÃO:** INDIRETA POR EMPREITADA POR PREÇO UNITÁRIO
**LOCAL DA SESSÃO PUBLICA:** PRÉDIO DA PREFEITURA MUNICIPAL DE ÁGUA DOCE DO NORTE, ES, SALA DA COMISSÃO DE LICITAÇÕES E CONTRATOS NA AV. SEBASTIÃO COELHO DE SOUZA, 570, CENTRO, ÁGUA DOCE DO NORTE, ES.
**DATA E HORÁRIO DA SESSÃO PUBLICA:** 08/01/2026 - 09:00H
**OBJETO:** A PRESENTE LICITAÇÃO TEM COMO OBJETO A **CONTRATAÇÃO DE EMPRESA PARA REALIZAÇÃO DE SERVIÇO DE CONSTRUÇÃO DO MURO PERIMETRAL E A PAVIMENTAÇÃO INTERNA DA EMEIEF, ÁGUA DOCE DO NORTE - ES, conforme Projetos Básicos, planilhas orçamentárias e demais documentos que compõem os ANEXOS do edital. LICITANTES HABILITADAS: SD ENGENHARIA LTDA - CNPJ 05.351.320/0001-00, EXATA CONSTRUTORA LTDA - CNPJ 34.662.024/0001-28, MEGA CONSTRUTORA E SERVIÇOS LTDA - CNPJ 18.769.287/0001-84**, e a empresa **ESTRUTURAR ENGENHARIA & CONSULTORIA LTDA - CNPJ 32.589.355/0001-54. - LICITANTES VENCEDORA: SD ENGENHARIA LTDA - CNPJ 05.351.320/0001-00**, com o valor de R$ 1.811.212,76 (um milhão, oitocentos e onze mil, duzentos e doze reais e setenta e seis centavos).
Água Doce do Norte, ES, 08 de janeiro de 2026.
Adinan Novais de Paula
Agente de Contratação

**Protocolo 1703390**

### Alegre

**- AVISO -**
**RESULTADO DE JULGAMENTO DE RECURSO**

**CONCORRÊNCIA ELETRÔNICA Nº 014/2025**
(Processo 2025-BGRQD DE 28/05/2025)
**Cód. CidadES/TCE-ES: 2025.004E0700001.01.0027**

O Município de Alegre/ES, por meio da Agente de Contratação, torna público que as razões apresentadas pela recorrente foram devidamente analisadas, sendo mantida a decisão anteriormente proferida, **indeferindo-se o recurso administrativo**, bem como **ratificando-se a inabilitação da empresa recorrente e a habilitação da empresa recorrida**, pelos fundamentos já constantes nos autos do processo.

Informa-se que o resultado do julgamento do recurso encontra-se disponível nos seguintes endereços eletrônicos:
- **Portal Nacional de Contratações Públicas** - www.gov.br/pncp/pt-br
- **Portal de Compras Públicas** - www.portalde-compraspublicas.com.br
- **Portal oficial da Prefeitura Municipal de Alegre** - https://alegre.es.gov.br

Demais informações poderão ser obtidas pelo e-mail *compras@alegre.es.gov.br*

Alegre/ES, 08/01/2026.
**ANAPAULA PAES ALVES MONTEIRO**
Agente de Contratação

**Protocolo 1703119**

### Cariacica

**AVISO DE REPUBLICAÇÃO**
**CONCORRÊNCIA ELETRÔNICA**
**Nº 017/2025**
**Proc. Nº 25.380/2025**
**Objeto:** Contratação de empresa especializada para execução de obras de drenagem, pavimentação e sinalização de vias do bairro Santa Paula, Cariacica/ES.
O Município de Cariacica torna público que considerando a necessidade de ajustes no termo de referência - anexo II do Edital, fica republicada a licitação em epígrafe, conforme segue:
Procedimento: inversão de fases;

Assinado digitalmente pelo DIO - DEPARTAMENTO DE IMPRENSA OFICIAL DO ESTADO DO ESPÍRITO SANTO Data: Quinta-feira, 8 de Janeiro de 2026 às 23:10:03 Código de Autenticação: aa563a86

E-DOCS - CÓPIA DO PROCESSO 2025-BGRQD GERADO POR UDSON OLIVEIRA RAMOS DE AGUIAR EM 20/02/2026 13:23 DOCUMENTO 1 / 1 PÁGINA 1660 / 1846

2026-3QSZM2 - E-DOCS - CÓPIA SIMPLES 09/01/2026 11:49 PÁGINA 5 / 6

## Alegre

### Resultado de Licitação

**- AVISO -**
**RESULTADO DE JULGAMENTO DE RECURSO**

**CONCORRÊNCIA ELETRÔNICA Nº 014/2025**
(Processo 2025-BGRQD DE 28/05/2025)
**Cód. CidadES/TCE-ES: 2025.004E0700001.01.0027**

O Município de Alegre/ES, por meio da Agente de Contratação, torna público que as razões apresentadas pela recorrente foram devidamente analisadas, sendo mantida a decisão anteriormente proferida, **indeferindo-se o recurso administrativo**, bem como **ratificando-se a inabilitação da empresa recorrente e a habilitação da empresa recorrida**, pelos fundamentos já constantes nos autos do processo.

Informa-se que o resultado do julgamento do recurso encontra-se disponível nos seguintes endereços eletrônicos:
- **Portal Nacional de Contratações Públicas** - www.gov.br/pncp/pt-br
- **Portal de Compras Públicas** - www.portalde-compraspublicas.com.br
- **Portal oficial da Prefeitura Municipal de Alegre** - https://alegre.es.gov.br

Demais informações poderão ser obtidas pelo e-mail *compras@alegre.es.gov.br*

Alegre/ES, 08/01/2026.
**ANAPAULA PAES ALVES MONTEIRO**
Agente de Contratação

**Protocolo 1703118**

### Suspensão de Licitação

**- AVISO -**
**RESULTADO DE IMPUGNAÇÃO**
**Pregão Eletrônico**
**Nº 043/2025**
**Cód. CidadES - TCCES:**
**2025.004E0500001.01.0012**

O Município de Alegre/ES, através de sua Pregoeira, torna público que as argumentações despendidas pela Impugnante foram analisadas pela Pregoeira, no qual a Impugnação interposta por CIBOX COMERCIO E SERVICOS LTDA, CNPJ nº 02.906.841/0001-98 foi **DEFERIDA**. Desse modo, a Sessão será Suspensa para a retificação. O Edital será republicado na forma da Lei. Demais informações poderão ser obtidas no site www.alegre.es.gov.br e pelo e-mail compras@alegre.es.gov.br.

Alegre/ES, 08/01/2026.
**Cristiane Campos Vieira**
Pregoeira Oficial do Município

**Protocolo 1703346**

## Alfredo Chaves

### Resultado de Licitação

**PREFEITURA MUNICIPAL DE ALFREDO CHAVES - ES**
AVISO DE RESULTADO DE SORTEIO DA SUBCOMISSÃO TÉCNICA
CREDENCIAMENTO N.º 005/2025
Proc. Adm n.º 7231/2025
A Prefeitura Municipal de Alfredo Chaves/ES, torna público o resultado do sorteio dos membros da Subcomissão Técnica, realizado em sessão pública no dia 08 (oito) de janeiro de 2026, às 8h30min, nas dependências da Sala 18 - Licitação, localizada no Segundo Pavimento do Centro Administrativo Municipal Ruzerte de Paula Gaigher, situado na Rua Lauro Ferreira Pinto, n.º 165, Centro, Alfredo Chaves - ES , referente ao Processo de Credenciamento n.º 005/2025, Processo Licitatório da Concorrência Eletrônica n.º 006/2025, cujo objeto é contratação de agência de propaganda para prestação de serviços de publicidade, de interesse do Município de Alfredo Chaves-ES. Os serviços compreendem o estudo, o planejamento, a conceituação, a concepção, a criação, a execução interna, a intermediação e a supervisão da execução externa, bem como a distribuição de peças publicitárias aos veículos e demais meios de divulgação.
Nos termos do art. 10 da Lei nº 12.232/2010, foram sorteados, dentre os nomes previamente divulgados, os seguintes membros para compor a Subcomissão Técnica:
**Membros Titulares** (conforme ordem do sorteio):
1. LUZIANE DE SOUZA - Coordenadora de Comunicação - Serviço Autônomo de Água e Esgoto de Alfredo Chaves (SAAE) - Membro Interno.
2. CÍCERO RAFAEL WALCKER MODOLO -Jornalista - Membro Externo.
3. MÁRCIO LUIS CARUZO DA CRUZ - Repórter - Membro Externo.
**Membros Suplentes** (conforme ordem do sorteio):
1. GILBERTO MEDEIROS VIEIRA - Jornalista - Membro Externo.
2. RAEL SÉRGIO NEVES - Jornalista - Membro Externo.
O resultado do sorteio é publicado para fins de conhecimento e eventuais impugnações, na forma e nos prazos estabelecidos no Edital e legislação vigente.

**Drieli Pietralonga Paganini**
Subsecretária da Secretaria Municipal de Comunicação Social

**Protocolo 1703461**

---

**PREFEITURA MUNICIPAL DE ALFREDO CHAVES**
**AVISO DE RESULTADO DA LICITAÇÃO**
PREGÃO ELETRÔNICO SRP Nº 029/2025
PROC. ADM. Nº 0010698/2025
ID TCE/ES: 2025.005E0700001.01.0029
Objeto: Registro de Preços para contratação de empresa especializada no eventual fornecimento de galeria pré-moldada para atender as demandas da Secretaria Municipal de Obras.
FIRMAS VENCEDORAS: FC PRODUTOS E SERVICOS LTDA, inscrita no CNPJ sob o nº 51.854.069/0001-13, nos LOTES 02, 04, 06 e 08, no valor total de R$109.761,50 (cento e nove

**INFORMAÇÕES DO DOCUMENTO**
Documento capturado em 09/01/2026 11:49:27 (HORÁRIO DE BRASÍLIA - UTC-3)
por ANAPAULA PAES ALVES MONTEIRO (ASSISTENTE ADMINISTRATIVO - DCOMPG - SEFIP - PMAL)
Valor Legal: CÓPIA SIMPLES | Natureza: DOCUMENTO NATO-DIGITAL

A disponibilidade do documento pode ser conferida pelo link: https://e-docs.es.gov.br/d/2026-3QSZM2

E-DOCS - CÓPIA DO PROCESSO 2025-BGRQD GERADO POR UDSON OLIVEIRA RAMOS DE AGUIAR EM 20/02/2026 13:23 DOCUMENTO 1 / 1 PÁGINA 1661 / 1846

2026-3QSZM2 - E-DOCS - CÓPIA SIMPLES 09/01/2026 11:49 PÁGINA 6 / 6

# TERMO DE ENTRANHAMENTO DO PROCESSO
## 2025-BGRQD

Disponível em https://e-docs.es.gov.br/p/2025-BGRQD

Realizado em: **09/01/2026 11:50:59** - Horário de Brasília - UTC-3

**LOCAL**
ANAPAULA PAES ALVES MONTEIRO (ASSISTENTE ADMINISTRATIVO - DCOMPG - SEFIP - PMAL)

**DOCUMENTOS ENTRANHADOS (6)**
#136 - 2026-0ZNPRK - RELATÓRIOS - PCP (Ranking Relatórios)
#137 - 2026-QP0T24 - ATA PARCIAL
#138 - 2026-SFRVC2 - ATA FINAL
#139 - 2026-MJ4CXK - Vencedor do Processo - Empresa ENGETECH (ok)
#140 - 2026-3QSZM2 - PUBLICAÇÕES - Recurso CE 014-2025
#141 - 2026-DX0X1L - TERMO DE ENTRANHAMENTO DO PROCESSO 2025-BGRQD

**JUSTIFICATIVA**

## ASSINATURA

Documento original assinado eletronicamente, conforme MP 2200-2/2001, art. 10, § 2º, por:

**ANAPAULA PAES ALVES MONTEIRO**
ASSISTENTE ADMINISTRATIVO
DCOMPG - SEFIP - PMAL
assinado em 09/01/2026 11:50:59 -03:00

**INFORMAÇÕES DO DOCUMENTO**
Documento capturado em 09/01/2026 11:50:59 (HORÁRIO DE BRASÍLIA - UTC-3)
por ANAPAULA PAES ALVES MONTEIRO (ASSISTENTE ADMINISTRATIVO - DCOMPG - SEFIP - PMAL)
Valor Legal: ORIGINAL | Natureza: DOCUMENTO NATO-DIGITAL

A disponibilidade do documento pode ser conferida pelo link: https://e-docs.es.gov.br/d/2026-DX0X1L

E-DOCS - CÓPIA DO PROCESSO 2025-BGRQD GERADO POR UDSON OLIVEIRA RAMOS DE AGUIAR EM 20/02/2026 13:23 DOCUMENTO 1 / 1 PÁGINA 1662 / 1846

2026-DX0X1L - E-DOCS - DOCUMENTO ORIGINAL 09/01/2026 11:51 PÁGINA 1 / 1

# CONCORRÊNCIA ELETRÔNICA Nº 014/2025

10 DE NOVEMBRO DE 2025

A presente licitação tem por objeto a EXECUÇÃO DOS SERVIÇOS DE PAVIMENTAÇÃO E DRENAGEM DA RUA ANTÔNIO LEMOS BARBOSA, BAIRRO VILA DO SUL, NO MUNICÍPIO DE ALEGRE/ES , conforme especificações constantes no Termo de Referência, Memorial Descritivo, Planilha Orçamentária, Cronograma Físico-Financeiro e demais exigências estabelecidas neste Edital e seus anexos.

**Detalhes da Licitação:**

| | |
|---|---|
| Objeto Licitado: | EXECUÇÃO DOS SERVIÇOS DE PAVIMENTAÇÃO E DRENAGEM DA RUA ANTÔNIO LEMOS BARBOSA, BAIRRO VILA DO SUL, NO MUNICÍPIO DE ALEGRE/ES |
| Cód. CidadES/TCE-ES: | 2025.004E0700001.01.0027 |

E-DOCS - CÓPIA DO PROCESSO 2025-BGRQD GERADO POR UDSON OLIVEIRA RAMOS DE AGUIAR EM 20/02/2026 13:23 DOCUMENTO 1 / 1 PÁGINA 1663 / 1846
2026-BM9G94 - E-DOCS - CÓPIA SIMPLES 15/01/2026 11:07 PÁGINA 1 / 5

| | |
|---|---|
| **Modalidade:** | Concorrência Eletrônica |
| **Situação:** | em andamento |
| **Data de Publicação:** | 10/11/2025 |
| **Data de Abertura:** | **25/11/2025** |
| **Hora :** | **09 HORAS (horário de Brasília)** |
| **Local da Licitação:** | Portal de Compras Públicas – www.portaldecompraspublicas.com.br |
| **E-mail:** | compras@alegre.es.gov.br |

**Documentos:**

| Data | Formato | Descrição | Download |
|---|---|---|---|
| 10/11/2025 | PDF | Edital – CE 014/2025 – Drenagem e Pav. Rua Antonio Lemos Barbosa | |
| 10/11/2025 | PDF | Relatório de Itens Cadastrados – CE 014-2025 | |
| 10/11/2025 | ZIP | Anexo I – TR e ETP | |
| 10/11/2025 | ZIP | Anexo II – Planilha e Projetos | |
| 10/11/2025 | PDF | Aviso de Licitação – CE 014-2025 – Publicações | |
| 12/01/2026 | PDF | Portaria Municipal Nº 4.951/2025 – Equipe de Apoio e Comissão | |
| 12/01/2026 | PDF | Portaria Nº 5.023/2025 – Comissão de Análise (CE 014/2025) | |
| 12/01/2026 | ZIP | Documentos da Sessão Pública | |
| 12/01/2026 | ZIP | Recurso Administrativo | |

E-DOCS - CÓPIA DO PROCESSO 2025-BGRQD GERADO POR UDSON OLIVEIRA RAMOS DE AGUIAR EM 20/02/2026 13:23 DOCUMENTO 1 / 1 PÁGINA 1664 / 1846

2026-BM9G94 - E-DOCS - CÓPIA SIMPLES 15/01/2026 11:07 PÁGINA 2 / 5

BUSCAR

Buscar ...

CATEGORIAS

- Adesão
- Autarquias
- Coordenadoria de Defesa Civil
- Dispensa de Licitação
  - Dispensa de Licitação – UG Assistência Social
  - Dispensa de Licitação – UG Educação
  - Dispensa de Licitação – UG Prefeitura
  - Dispensa de Licitação – UG Saúde
- Editais
- Inexibilidade
  - Inexibilidade – UG Prefeitura
  - Inexibilidade – UG Assistência Social
- Licitações
  - Participantes
- Pesquisas de Satisfação
- Procuradoria Geral do Município
- Secretaria Executiva de Administração
- Secretaria Executiva de Assistência Social e Direitos Humanos
- Secretaria Executiva de Cultura, Turismo e Esportes
- Secretaria Executiva de Desenvolvimento Econômico, Inovação e Turismo – SEDEIT
- Secretaria Executiva de Desenvolvimento Rural
- Secretaria Executiva de Educação
- Secretaria Executiva de Finanças e Planejamento
- Secretaria Executiva de Meio Ambiente e Desenvolvimento Sustentável
- Secretaria Executiva de Obras, Saneamento e Serviços Urbanos
- Secretaria Executiva de Saúde
- Todas as Noticias
- Unidade Central de Controle Interno

E-DOCS - CÓPIA DO PROCESSO 2025-BGRQD GERADO POR UDSON OLIVEIRA RAMOS DE AGUIAR EM 20/02/2026 13:23 DOCUMENTO 1 / 1 PÁGINA 1665 / 1846
2026-BM9G94 - E-DOCS - CÓPIA SIMPLES 15/01/2026 11:07 PÁGINA 3 / 5

CALENDARIO

< **NOVEMBRO 2025** >

| D | S | T | Q | Q | S | S |
|---|---|---|---|---|---|---|
| | | | | | | 1 |
| 2 | 3 | 4 | 5 | 6 | 7 | 8 |
| 9 | 10 | 11 | 12 | 13 | 14 | 15 |
| 16 | 17 | 18 | 19 | 20 | 21 | 22 |
| 23 | 24 | 25 | 26 | 27 | 28 | 29 |
| 30 | | | | | | |

**Prefeitura Municipal de Alegre**
27.174.101/0001-35
Atendimento de Segunda à Sexta-Feira
07:30 às 11:30 horas / 13:00 às 17:00 horas

**(28) 3300-0100**
Parque Getúlio Vargas, nº 01, Centro
Alegre - Espír
CEP 29

E-DOCS - CÓPIA DO PROCESSO 2025-BGRQD GERADO POR UDSON OLIVEIRA RAMOS DE AGUIAR EM 20/02/2026 13:23 DOCUMENTO 1 / 1 PÁGINA 1666 / 1846

2026-BM9G94 - E-DOCS - CÓPIA SIMPLES 15/01/2026 11:07 PÁGINA 4 / 5

**INFORMAÇÕES DO DOCUMENTO**
Documento capturado em 15/01/2026 11:07:30 (HORÁRIO DE BRASÍLIA - UTC-3)
por ANAPAULA PAES ALVES MONTEIRO (ASSISTENTE ADMINISTRATIVO - DCOMPG - SEFIP - PMAL)
Valor Legal: CÓPIA SIMPLES | Natureza: DOCUMENTO NATO-DIGITAL

A disponibilidade do documento pode ser conferida pelo link: https://e-docs.es.gov.br/d/2026-BM9G94

E-DOCS - CÓPIA DO PROCESSO 2025-BGRQD GERADO POR UDSON OLIVEIRA RAMOS DE AGUIAR EM 20/02/2026 13:23 DOCUMENTO 1 / 1 PÁGINA 1667 / 1846

2026-BM9G94 - E-DOCS - CÓPIA SIMPLES 15/01/2026 11:07 PÁGINA 5 / 5

# TERMO DE ENTRANHAMENTO DO PROCESSO 2025-BGRQD

Disponível em https://e-docs.es.gov.br/p/2025-BGRQD

Realizado em: **15/01/2026 11:07:55** - Horário de Brasília - UTC-3

**LOCAL**
ANAPAULA PAES ALVES MONTEIRO (ASSISTENTE ADMINISTRATIVO - DCOMPG - SEFIP - PMAL)

**DOCUMENTOS ENTRANHADOS (2)**
#142 - 2026-BM9G94 - Publicação de Resultado - CE 014-2025 (site)
#143 - 2026-GC4H5T - TERMO DE ENTRANHAMENTO DO PROCESSO 2025-BGRQD

**JUSTIFICATIVA**
PUBLICAÇÃO DO RESULTADO RECURSO

## ASSINATURA

Documento original assinado eletronicamente, conforme MP 2200-2/2001, art. 10, § 2º, por:

**ANAPAULA PAES ALVES MONTEIRO**
ASSISTENTE ADMINISTRATIVO
DCOMPG - SEFIP - PMAL
assinado em 15/01/2026 11:07:55 -03:00

**INFORMAÇÕES DO DOCUMENTO**
Documento capturado em 15/01/2026 11:07:55 (HORÁRIO DE BRASÍLIA - UTC-3)
por ANAPAULA PAES ALVES MONTEIRO (ASSISTENTE ADMINISTRATIVO - DCOMPG - SEFIP - PMAL)
Valor Legal: ORIGINAL | Natureza: DOCUMENTO NATO-DIGITAL

A disponibilidade do documento pode ser conferida pelo link: https://e-docs.es.gov.br/d/2026-GC4H5T

E-DOCS - CÓPIA DO PROCESSO 2025-BGRQD GERADO POR UDSON OLIVEIRA RAMOS DE AGUIAR EM 20/02/2026 13:23 DOCUMENTO 1 / 1 PÁGINA 1668 / 1846

# - Adjudicação/Homologação -

## Concorrência Eletrônica Nº 014/2025

E-DOCS - CÓPIA DO PROCESSO 2025-BGRQD GERADO POR UDSON OLIVEIRA RAMOS DE AGUIAR EM 20/02/2026 13:23 DOCUMENTO 1 / 1 PÁGINA 1669 / 1846

2026-HZP1CL - E-DOCS - CÓPIA SIMPLES 27/01/2026 17:29 PÁGINA 1 / 5

E-DOCS - CÓPIA DO PROCESSO 2025-BGRQD GERADO POR UDSON OLIVEIRA RAMOS DE AGUIAR EM 20/02/2026 13:23 DOCUMENTO 1 / 1 PÁGINA 1670 / 1846

# TERMO DE ADJUDICAÇÃO

Prefeitura Municipal de Alegre
Prefeitura Municipal de Alegre
Concorrência por Menor Preço - 000014/2025

## Resultado da Adjudicação

**Lote: 0001 - G L O B A L EXECUCAO DOS SERVICOS DE PAVIMENTACAO E DRENAGEM DA RUA ANTONIO LEMOS BARBOSA, BAIRRO VILA DO SUL, NO MUNICIPIO DE ALEGRE/ES - Valor Referência: R$ 1.532.042,90**

| Fornecedor | Situação | Valor Total |
|---|---|---|
| ENGETECH - ENGENHARIA, COMERCIO E SERVICOS LTDA (04.154.467/0001-47) | Adjudicado em: 19/01/2026 - 18:04:30 - Por: Kaydman Martins Jordem | 1.271.000,00 |

KAYDMAN MARTINS JORDEM:92420745787

Assinado de forma digital por KAYDMAN MARTINS JORDEM:92420745787
Dados: 2026.01.20 10:51:39 -03'00'

Kaydman Martins Jordem

Autoridade Competente

2026-HZP1CL - E-DOCS - CÓPIA SIMPLES 27/01/2026 17:29 PÁGINA 2 / 5



PORTAL DE COMPRAS PÚBLICAS
A autenticidade do documento pode ser verificada no site https://validaarquivo.portaldecompraspublicas.com.br
Documento gerado eletronicamente no Portal de Compras Públicas em 19/01/2026 às 18:05:01.
Código verificador: 1054446

E-DOCS - CÓPIA DO PROCESSO 2025-BGRQD GERADO POR UDSON OLIVEIRA RAMOS DE AGUIAR EM 20/02/2026 13:23 DOCUMENTO 1 / 1 PÁGINA 1671 / 1846

# TERMO DE HOMOLOGAÇÃO

Prefeitura Municipal de Alegre
Prefeitura Municipal de Alegre
Concorrência por Menor Preço - 000014/2025

## Resultado da Homologação

**LOTE 0001 - G L O B A L EXECUCAO DOS SERVICOS DE PAVIMENTACAO E DRENAGEM DA RUA ANTONIO LEMOS BARBOSA, BAIRRO VILA DO SUL, NO MUNICIPIO DE ALEGRE/ES**

| Fornecedor | Valor Total | Situação |
|---|---|---|
| ENGETECH - ENGENHARIA, COMERCIO E SERVICOS LTDA | 1.271.000,00 | Homologado em 19/01/2026 18:04:41 Por: Kaydman Martins Jordem |

KAYDMAN MARTINS JORDEM:92420745787

Assinado de forma digital por KAYDMAN MARTINS JORDEM:92420745787
Dados: 2026.01.20 10:52:21 -03'00'

Kaydman Martins Jordem

Autoridade Competente

2026-HZP1CL - E-DOCS - CÓPIA SIMPLES 27/01/2026 17:29 PÁGINA 3 / 5



PORTAL DE COMPRAS PÚBLICAS
A autenticidade do documento pode ser verificada no site https://validaarquivo.portaldecompraspublicas.com.br
Documento gerado eletronicamente no Portal de Compras Públicas em 19/01/2026 às 18:05:37.
Código verificador: 1054452

**Cód. ID. CidadES/TCE-ES: 2025.004E0700001.01.0027**

# - ADJUDICAÇÃO/HOMOLOGAÇÃO -

## CONCORRÊNCIA ELETRÔNICA N° 014/2025

No uso das atribuições legais a mim conferidas e com fundamento no art. 71, inciso IV da Lei nº 14.133, de 2021 e suas alterações, com base nas informações constantes da licitação, modalidade Concorrência Eletrônica, do tipo menor preço global, **ADJUDICO** o objeto licitado mediante o regime de empreitada por preço unitário em favor Empresa **ENGETECH - ENGENHARIA, COMERCIO E SERVICOS LTDA,** CNPJ nº 04.154.467/0001-47, e **HOMOLOGO** a licitação no valor global de **R$ 1.271.000,00 (um milhão, duzentos e setenta e um mil reais)**, que tem por objeto a EXECUÇÃO DOS SERVIÇOS DE PAVIMENTAÇÃO E DRENAGEM DA RUA ANTÔNIO LEMOS BARBOSA, VILA DO SUL, NO MUNICÍPIO DE ALEGRE/ES, conforme especificações constantes no Edital e seus anexos, fica o adjudicatário convocado para assinar o contrato nos termos do art. 90 da Lei nº 14.133, de 2021, sob as penalidades da lei.

Alegre/ES, 19 de Janeiro de 2026.

KAYDMAN MARTINS JORDEM:92420745787

Assinado de forma digital por KAYDMAN MARTINS JORDEM:92420745787
Dados: 2026.01.20 10:50:18 -03'00'

**KAYDMAN MARTINS JORDEM**
*Prefeita Municipal em Exercício*



E-DOCS - CÓPIA DO PROCESSO 2025-BGRQD GERADO POR UDSON OLIVEIRA RAMOS DE AGUIAR EM 20/02/2026 13:23 DOCUMENTO 1 / 1 PÁGINA 1672 / 1846
2026-HZP1CL - E-DOCS - CÓPIA SIMPLES 27/01/2026 17:29 PÁGINA 4 / 5

**INFORMAÇÕES DO DOCUMENTO**
Documento capturado em 27/01/2026 17:29:13 (HORÁRIO DE BRASÍLIA - UTC-3)
por ANAPAULA PAES ALVES MONTEIRO (ASSISTENTE ADMINISTRATIVO - DCOMPG - SEFIP - PMAL)
Valor Legal: CÓPIA SIMPLES | Natureza: DOCUMENTO NATO-DIGITAL

A disponibilidade do documento pode ser conferida pelo link: https://e-docs.es.gov.br/d/2026-HZP1CL

E-DOCS - CÓPIA DO PROCESSO 2025-BGRQD GERADO POR UDSON OLIVEIRA RAMOS DE AGUIAR EM 20/02/2026 13:23 DOCUMENTO 1 / 1 PÁGINA 1673 / 1846

2026-HZP1CL - E-DOCS - CÓPIA SIMPLES 27/01/2026 17:29 PÁGINA 5 / 5

E-DOCS - CÓPIA DO PROCESSO 2025-BGRQD GERADO POR UDSON OLIVEIRA RAMOS DE AGUIAR EM 20/02/2026 13:23 DOCUMENTO 1 / 1 PÁGINA 1674 / 1846

2026-Q35JTP - E-DOCS - DOCUMENTO ORIGINAL 27/01/2026 17:29 PÁGINA 1 / 36

# ATA FINAL

Prefeitura Municipal de Alegre
Prefeitura Municipal de Alegre
Concorrência por Menor Preço - 000014/2025

## Lotes Licitados

| Lote | Item | Descrição | V. Referência | Qtde | Unidade | Situação | Julgamento |
|---|---|---|---|---|---|---|---|
| 0001 | | | | | | | |
| | 0001 | FORNECIMENTO E INSTALACAO DE PLACA DE OBRA COM CHAPA GALVANIZADA E ESTRUTURA DE MADEIRA FORNECIMENTO E INSTALACAO DE PLACA DE OBRA COM CHAPA GALVANIZADA E ESTRUTURA DE MADEIRA. AF_03/2022_PS | R$ 571,86 | 4,5000 | M² | Homologado | Menor Preço |
| | 0002 | REFEITORIO COM PAREDES DE CHAPA DE COMPENS. 12MM E PONTALETES 8X8CM REFEITORIO COM PAREDES DE CHAPA DE COMPENS. 12MM E PONTALETES 8X8CM, PISO CIMENT. E COB. DE TELHAS FIBROC. 6MM, INCL. PONTO DE LUZ E CX. DE INSPECAO (CONS. 1.21 M2/FUNC./TURNO), CONF. PROJETO (1 UTILIZACAO) | R$ 570,66 | 18,1500 | M² | Homologado | Menor Preço |
| | 0003 | ALUGUEL MENSAL CONTAINER SANITARIO 1 ALUGUEL MENSAL CONTAINER SANITARIO, INCL PORTA, BASC, 2 PTOS LUZ, 1 PTO ATERRAM., 3VASOS, 3LAVATORIOS, CALHA MICTORIO, 6 CHUVEIROS (1 ELETRICO), TORN.,REGISTROS, PISO COMP. NAVAL PINTADO, CERT NR18 E LAUDO DESCONTAMINACAO | R$ 1.538,29 | 4,0000 | MÊS | Homologado | Menor Preço |
| | 0004 | ALUGUEL DE CONTAINER PARA ALMOXARIFADO 1 ALUGUEL MENSAL CONTAINER PARA ALMOXARIFADO, INCL. PORTA, 2 JANELAS, 1 PT ILUMINACAO, ISOLAMENTO TERMICO (TETO), PISO EM COMP. NAVAL PINTADO, CERT. NR18, INCL. LAUDO DESCONTAMINACAO. | R$ 991,49 | 4,0000 | MÊS | Homologado | Menor Preço |
| | 0005 | FORNECIMENTO E INSTALACAO DE TAPUME TELHA METALICA ONDULADA EM ACO GALVALUME 0,50MM BRANCA H=2,20M TAPUME TELHA METALICA ONDULADA EM ACO GALVALUME 0,50MM BRANCA H=2,20M, INCL. MONTAGEM ESTR. MAD. 8X8, C/ADESIVO DER-ES 60X60CM A CADA 10M, INCL. FAIXAS PINT. ESMALTE SINT. CORES AZUL C/ H=30CM E ROSA C/ H=10CM(REAPROVEITAMENTO 2X) | R$ 178,23 | 72,3000 | M | Homologado | Menor Preço |
| | 0006 | FORNECIMENTO DE ENTRADA DE ENERGIA ELETRICA, AEREA, TRIFASICA ENTRADA DE ENERGIA ELETRICA, AEREA, TRIFASICA, COM CAIXA DE SOBREPOR, CABO DE 16 MM2 E DISJUNTOR DIN 50A (NAO INCLUSO O POSTE DE CONCRETO). AF_07/2020_PS | R$ 2.708,56 | 1,0000 | UN | Homologado | Menor Preço |
| | 0007 | REDE DE AGUA C/ PADRAO DE ENTRADA DAGUA DIAM. 3/4 REDE DE AGUA C/ PADRAO DE ENTRADA DAGUA DIAM. 3/4 CONF. CESAN, INCL. TUBOS E CONEXOES P/ ALIMENT., DISTRIB., EXTRAVAS. E LIMP., CONS. O PADRAO A 25M | R$ 67,68 | 25,0000 | M | Homologado | Menor Preço |
| | 0008 | RESERVATORIO DE POLIESTILENO DE 1000 L, INCLUSIVE SUPORTE EM MADEIRA DE 7X12CM E 5X7CM RESERVATORIO DE POLIESTILENO DE 1000 L, INCLUSIVE SUPORTE EM MADEIRA DE 7X12CM E 5X7CM, ELEVADO DE 4M, CONFORME PROJETO (2 UTILIZACOES) | R$ 1.639,82 | 1,0000 | UN | Homologado | Menor Preço |



PORTAL DE COMPRAS PÚBLICAS
A autenticidade do documento pode ser verificada no site https://validaarquivo.portaldecompraspublicas.com.br
Documento gerado eletronicamente no Portal de Compras Públicas em 19/01/2026 às 18:07:41.
Código verificador: 1054468

E-DOCS - CÓPIA DO PROCESSO 2025-BGRQD GERADO POR UDSON OLIVEIRA RAMOS DE AGUIAR EM 20/02/2026 13:23 DOCUMENTO 1 / 1 PÁGINA 1675 / 1846

2026-Q35JTP - E-DOCS - DOCUMENTO ORIGINAL 27/01/2026 17:29 PÁGINA 2 / 36

| | | | | | | |
|---|---|---|---|---|---|---|
| 0009 | MOBILIZACAO E DESMOBILIZACAO DE CONTAINER ATE 50 KM MOBILIZACAO E DESMOBILIZACAO DE CONTAINER ATE 50 KM | R$ 1.546,83 | 2,0000 | UN | Homologado | Menor Preço |
| 0010 | DEMOLICAO DE PISO DE CONCRETO SIMPLES, DE FORMA MECANIZADA DEMOLICAO DE PISO DE CONCRETO SIMPLES, DE FORMA MECANIZADA COM MARTELETE, SEM REAPROVEITAMENTO. AF_09/2023 | R$ 148,96 | 75,8100 | M³ | Homologado | Menor Preço |
| 0011 | REMOCAO DE PARALELEPIPEDOS REMOCAO DE PARALELEPIPEDOS | R$ 4,91 | 2.863,0000 | M² | Homologado | Menor Preço |
| 0012 | REMOCAO MECANIZADA DE REVESTIMENTO ASFALTICO REMOCAO MECANIZADA DE REVESTIMENTO ASFALTICO | R$ 14,71 | 0,5800 | M³ | Homologado | Menor Preço |
| 0013 | CARGA, MANOBRA E DESCARGA DE SOLOS E MATERIAIS GRANULARES EM CAMINHAO BASCULANTE 18 M3 - ESCAVADEIRA CARGA, MANOBRA E DESCARGA DE SOLOS E MATERIAIS GRANULARES EM CAMINHAO BASCULANTE 18 M3 - CARGA COM ESCAVADEIRA HIDRAULICA (CACAMBA DE 1,20 M3 / 155 HP)E DESCARGA LIVRE (UNIDADE: T). AF_07/2020 | R$ 5,34 | 985,8800 | t | Homologado | Menor Preço |
| 0014 | TRANSPORTE COM CAMINHAO BASCULANTE DE 18 M3, EM VIA URBANA PAVIMENTADA, DMT ATE 30 KM TRANSPORTE COM CAMINHAO BASCULANTE DE 18 M3, EM VIA URBANA PAVIMENTADA, DMT ATE 30 KM (UNIDADE: TXKM). AF_07/2020 | R$ 1,57 | 3.356,7200 | t | Homologado | Menor Preço |
| 0015 | TRANSPORTE COM CAMINHAO BASCULANTE DE 18 M3, EM VIA URBANA EM LEITO NATURAL (UNIDADE: TXKM) TRANSPORTE COM CAMINHAO BASCULANTE DE 18 M3, EM VIA URBANA EM LEITO NATURAL (UNIDADE: TXKM). AF_07/2020 | R$ 1,97 | 300,5000 | t | Homologado | Menor Preço |
| 0016 | ESCAVACAO MECANICA COM RETROESCAVADEIRA EM MATERIAL DE 1A ESCAVACAO MECANICA COM RETROESCAVADEIRA EM MATERIAL DE 1A CATEGORIA | R$ 8,15 | 970,1900 | M³ | Homologado | Menor Preço |
| 0017 | EXECUCAO E COMPACTACAO DE CORPO DE ATERRO DE ATERRO COM SOLO PREDOMINANTEMENTE 20 CM EXECUCAO E COMPACTACAO DE CORPO DE ATERRO DE ATERRO (95% DE ENERGIA DO PROCTOR NORMAL) COM SOLO PREDOMINANTEMENTE ARGILOSO, EM CAMADAS COM ESPESSURA DE 20 CM - EXCLUSIVE ESCAVACAO, CARGA E TRANSPORTE E SOLO. AF_09/2024 | R$ 13,55 | 40,7000 | M³ | Homologado | Menor Preço |
| 0018 | CARGA, MANOBRA E DESCARGA DE SOLOS E MATERIAIS GRANULARES EM CAMINHAO BASCULANTE 18 M3 - ESCAVADEIRA CARGA, MANOBRA E DESCARGA DE SOLOS E MATERIAIS GRANULARES EM CAMINHAO BASCULANTE 18 M3 - CARGA COM ESCAVADEIRA HIDRAULICA (CACAMBA DE 1,20 M3 / 155 HP)E DESCARGA LIVRE (UNIDADE: T). AF_07/2020 (TERRAPLENAGEM) | R$ 5,34 | 1.819,1000 | t | Homologado | Menor Preço |
| 0019 | TRANSPORTE COM CAMINHAO BASCULANTE DE 18 M3, EM VIA URBANA PAVIMENTADA, DMT ATE 30 KM TRANSPORTE COM CAMINHAO BASCULANTE DE 18 M3, EM VIA URBANA PAVIMENTADA, DMT ATE 30 KM (UNIDADE: TXKM). AF_07/2020 (TERRAPLENAGEM) | R$ 1,57 | 5.899,4700 | t | Homologado | Menor Preço |
| 0020 | TRANSPORTE COM CAMINHAO BASCULANTE DE 18 M3, EM VIA URBANA EM LEITO NATURAL (UNIDADE: TXKM) TRANSPORTE COM CAMINHAO BASCULANTE DE 18 M3, EM VIA URBANA EM LEITO NATURAL (UNIDADE: TXKM). AF_07/2020 (TERRAPLENAGEM) | R$ 1,97 | 520,5400 | t | Homologado | Menor Preço |



PORTAL DE COMPRAS PÚBLICAS
A autenticidade do documento pode ser verificada no site https://validaarquivo.portaldecompraspublicas.com.br
Documento gerado eletronicamente no Portal de Compras Públicas em 19/01/2026 às 18:07:41.
Código verificador: 1054468

E-DOCS - CÓPIA DO PROCESSO 2025-BGRQD GERADO POR UDSON OLIVEIRA RAMOS DE AGUIAR EM 20/02/2026 13:23 DOCUMENTO 1 / 1 PÁGINA 1676 / 1846

2026-Q35JTP - E-DOCS - DOCUMENTO ORIGINAL 27/01/2026 17:29 PÁGINA 3 / 36

| | | | | | | |
|---|---|---|---|---|---|---|
| 0021 | REGULARIZACAO E COMPACTACAO DE SUBLEITO DE SOLO PREDOMINANTEMENTE ARGILOSO REGULARIZACAO E COMPACTACAO DE SUBLEITO DE SOLO PREDOMINANTEMENTE ARGILOSO, PARA OBRAS DE CONSTRUCAO DE PAVIMENTOS. AF_09/2024 | R$ 2,73 | 2.836,2200 | M² | Homologado | Menor Preço |
| 0022 | BASE OU SUB-BASE DE BRITA GRADUADA COM BRITA COMERCIAL BASE OU SUB-BASE DE BRITA GRADUADA COM BRITA COMERCIAL | R$ 300,11 | 964,3200 | M³ | Homologado | Menor Preço |
| 0023 | CARGA, MANOBRA E DESCARGA DE SOLOS E MATERIAIS GRANULARES EM CAMINHAO BASCULANTE 18 M3 - ESCAVADEIRA CARGA, MANOBRA E DESCARGA DE SOLOS E MATERIAIS GRANULARES EM CAMINHAO BASCULANTE 18 M3 - CARGA COM ESCAVADEIRA HIDRAULICA (CACAMBA DE 1,20 M3 / 155 HP)E DESCARGA LIVRE (UNIDADE: T). AF_07/2020 (PAVIMENTACAO) | R$ 5,34 | 2.344,5400 | t | Homologado | Menor Preço |
| 0024 | TRANSPORTE COM CAMINHAO BASCULANTE DE 18 M3, EM VIA URBANA PAVIMENTADA, DMT ATE 30 KM TRANSPORTE COM CAMINHAO BASCULANTE DE 18 M3, EM VIA URBANA PAVIMENTADA, DMT ATE 30 KM (UNIDADE: TXKM). AF_07/2020 (PAVIMENTACAO) | R$ 1,57 | 78.170,4900 | t | Homologado | Menor Preço |
| 0025 | TRANSPORTE COM CAMINHAO BASCULANTE DE 18 M3, EM VIA URBANA PAVIMENTADA, DMT EXCEDENTE A 30 KM TRANSPORTE COM CAMINHAO BASCULANTE DE 18 M3, EM VIA URBANA PAVIMENTADA, ADICIONAL PARA DMT EXCEDENTE A 30 KM (UNIDADE: TXKM). AF_07/2020 (PAVIMENTACAO) | R$ 0,59 | 64.917,6780 | t | Homologado | Menor Preço |
| 0026 | IMPRIMACAO COM EMULSAO ASFALTICA IMPRIMACAO COM EMULSAO ASFALTICA | R$ 0,49 | 2.720,2000 | M² | Homologado | Menor Preço |
| 0027 | PINTURA DE LIGACAO PINTURA DE LIGACAO | R$ 0,35 | 2.720,2000 | M² | Homologado | Menor Preço |
| 0028 | CONCRETO ASFALTICO - FAIXA C - AREIA E BRITA COMERCIAIS CONCRETO ASFALTICO - FAIXA C - AREIA E BRITA COMERCIAIS | R$ 253,53 | 261,1400 | t | Homologado | Menor Preço |
| 0030 | TRANSPORTE COM CAMINHAO BASCULANTE DE 18 M3, EM VIA URBANA PAVIMENTADA, DMT EXCEDENTE A 30 KM TRANSPORTE COM CAMINHAO BASCULANTE DE 18 M3, EM VIA URBANA PAVIMENTADA, ADICIONAL PARA DMT EXCEDENTE A 30 KM (UNIDADE: TXKM). AF_07/2020 (PAVIMENTACAO) (1) | R$ 0,59 | 7.990,8500 | t | Homologado | Menor Preço |
| 0031 | FORNECIMENTO DE EMULSAO ASFALTICA PARA IMPRIMACAO (EAI) EMULSAO ASFALTICA PARA IMPRIMACAO (EAI), FORNECIMENTO | R$ 3.165,75 | 3,2600 | t | Homologado | Menor Preço |
| 0032 | FORNECIMENTO DE EMULSAO RR-1C EMULSAO RR-1C, FORNECIMENTO | R$ 3.421,10 | 1,0900 | t | Homologado | Menor Preço |
| 0033 | FORNECIMENTO DE CAP-50/70 FORNECIMENTO DE CAP-50/70 | R$ 4.501,02 | 14,3600 | t | Homologado | Menor Preço |
| 0034 | TRANSPORTE DE MATERIAL BETUMINOSO COM CAMINHAO TANQUE DISTRIBUIDOR - RODOVIA PAVIMENTADA TRANSPORTE DE MATERIAL BETUMINOSO COM CAMINHAO TANQUE DISTRIBUIDOR - RODOVIA PAVIMENTADA (PAVIMENTACAO) | R$ 2,15 | 7.851,9200 | t | Homologado | Menor Preço |
| 0035 | LASTRO COM MATERIAL GRANULAR (PEDRA BRITADA N.2) LASTRO COM MATERIAL GRANULAR (PEDRA BRITADA N.2), APLICADO EM PISOS OU LAJES SOBRE SOLO, ESPESSURA DE *10 CM*. AF_01/2024 | R$ 285,37 | 106,2100 | M³ | Homologado | Menor Preço |



PORTAL DE COMPRAS PÚBLICAS
A autenticidade do documento pode ser verificada no site https://validaarquivo.portaldecompraspublicas.com.br
Documento gerado eletronicamente no Portal de Compras Públicas em 19/01/2026 às 18:07:41.
Código verificador: 1054468

E-DOCS - CÓPIA DO PROCESSO 2025-BGRQD GERADO POR UDSON OLIVEIRA RAMOS DE AGUIAR EM 20/02/2026 13:23 DOCUMENTO 1 / 1 PÁGINA 1677 / 1846

2026-Q35JTP - E-DOCS - DOCUMENTO ORIGINAL 27/01/2026 17:29 PÁGINA 4 / 36

| | | | | | | |
|---|---|---|---|---|---|---|
| 0038 | TRANSPORTE COM CAMINHAO BASCULANTE DE 18 M3, EM VIA URBANA PAVIMENTADA, DMT EXCEDENTE A 30 KM TRANSPORTE COM CAMINHAO BASCULANTE DE 18 M3, EM VIA URBANA PAVIMENTADA, ADICIONAL PARA DMT EXCEDENTE A 30 KM (UNIDADE: TXKM). AF_07/2020 (PAVIMENTACAO) (2) | R$ 0,59 | 6.825,3500 | t | Homologado | Menor Preço |
| 0039 | EXECUCAO DE PASSEIO (CALCADA) OU PISO DE CONCRETO COM CONCRETO MOLDADO IN LOCO, USINADO, 6 CM EXECUCAO DE PASSEIO (CALCADA) OU PISO DE CONCRETO COM CONCRETO MOLDADO IN LOCO, USINADO, ACABAMENTO CONVENCIONAL, ESPESSURA 6 CM, ARMADO. AF_08/2022 | R$ 104,44 | 1.062,1500 | M² | Homologado | Menor Preço |
| 0040 | ASSENTAMENTO DE GUIA (MEIO-FIO) EM TRECHO RETO 2 ASSENTAMENTO DE GUIA (MEIO-FIO) EM TRECHO RETO, CONFECCIONADA EM CONCRETO PRE-FABRICADO, DIMENSOES 100X15X13X30 CM (COMPRIMENTO X BASE INFERIOR X BASE SUPERIOR X ALTURA). AF_01/2024 | R$ 69,68 | 701,9900 | M | Homologado | Menor Preço |
| 0041 | ASSENTAMENTO DE GUIA (MEIO-FIO) EM TRECHO CURVO 2 ASSENTAMENTO DE GUIA (MEIO-FIO) EM TRECHO CURVO, CONFECCIONADA EM CONCRETO PRE-FABRICADO, DIMENSOES 100X15X13X30 CM (COMPRIMENTO X BASE INFERIOR X BASE SUPERIOR X ALTURA). AF_01/2024 | R$ 73,51 | 267,4400 | M | Homologado | Menor Preço |
| 0042 | PISO PODOTATIL DE ALERTA OU DIRECIONAL, DE CONCRETO, ASSENTADO SOBRE ARGAMASSA AF_03/2024 PISO PODOTATIL DE ALERTA OU DIRECIONAL, DE CONCRETO, ASSENTADO SOBRE ARGAMASSA. AF_03/2024 | R$ 206,51 | 353,4600 | M² | Homologado | Menor Preço |
| 0043 | RELIGACAO DE REDE DE AGUA EM PVC DN 25 MM RELIGACAO DE REDE DE AGUA EM PVC DN 25 MM, INCLUSIVE CONEXOES, EM VIAS URBANAS | R$ 37,48 | 410,0000 | M | Homologado | Menor Preço |
| 0044 | REMANEJAMENTO DE LIGACAO E RELIGACAO DE REDES DE ESGOTO REMANEJAMENTO DE LIGACAO E RELIGACAO DE REDES DE ESGOTO, EM VIAS URBANAS | R$ 124,96 | 416,0000 | M | Homologado | Menor Preço |
| 0045 | ESCAVACAO MECANICA DE VALA EM MATERIAL DE 1A CATEGORIA ESCAVACAO MECANICA DE VALA EM MATERIAL DE 1A CATEGORIA | R$ 8,15 | 604,2100 | M³ | Homologado | Menor Preço |
| 0046 | SERVICO DE REATERRO COM AREIA, TUDO INCLUIDO REATERRO COM AREIA, TUDO INCLUIDO | R$ 62,71 | 240,2800 | M³ | Homologado | Menor Preço |
| 0047 | COMPACTACAO DE ATERROS A 100% DO PROCTOR INTERMEDIARIO COMPACTACAO DE ATERROS A 100% DO PROCTOR INTERMEDIARIO | R$ 10,75 | 220,9100 | M³ | Homologado | Menor Preço |
| 0048 | CARGA, MANOBRA E DESCARGA DE SOLOS E MATERIAIS GRANULARES EM CAMINHAO BASCULANTE 18 M3 - ESCAVADEIRA CARGA, MANOBRA E DESCARGA DE SOLOS E MATERIAIS GRANULARES EM CAMINHAO BASCULANTE 18 M3 - CARGA COM ESCAVADEIRA HIDRAULICA (CACAMBA DE 1,20 M3 / 155 HP)E DESCARGA LIVRE (UNIDADE: T). AF_07/2020 (DRENAGEM) | R$ 5,34 | 1.493,3200 | t | Homologado | Menor Preço |
| 0049 | TRANSPORTE COM CAMINHAO BASCULANTE DE 18 M3, EM VIA URBANA PAVIMENTADA, DMT ATE 30 KM TRANSPORTE COM CAMINHAO BASCULANTE DE 18 M3, EM VIA URBANA PAVIMENTADA, DMT ATE 30 KM (UNIDADE: TXKM). AF_07/2020 (DRENAGEM) | R$ 1,57 | 6.158,8000 | t | Homologado | Menor Preço |



PORTAL DE COMPRAS PÚBLICAS
A autenticidade do documento pode ser verificada no site https://validaarquivo.portaldecompraspublicas.com.br
Documento gerado eletronicamente no Portal de Compras Públicas em 19/01/2026 às 18:07:41.
Código verificador: 1054468

E-DOCS - CÓPIA DO PROCESSO 2025-BGRQD GERADO POR UDSON OLIVEIRA RAMOS DE AGUIAR EM 20/02/2026 13:23 DOCUMENTO 1 / 1 PÁGINA 1678 / 1846

2026-Q35JTP - E-DOCS - DOCUMENTO ORIGINAL 27/01/2026 17:29 PÁGINA 5 / 36

| | | | | | | |
|---|---|---|---|---|---|---|
| 0050 | TRANSPORTE COM CAMINHAO BASCULANTE DE 18 M3, EM VIA URBANA EM LEITO NATURAL (UNIDADE: TXKM) TRANSPORTE COM CAMINHAO BASCULANTE DE 18 M3, EM VIA URBANA EM LEITO NATURAL (UNIDADE: TXKM). AF_07/2020 (DRENAGEM) | R$ 1,97 | 203,1500 | t | Homologado | Menor Preço |
| 0051 | ESCORAMENTO METALICO DE VALA TIPO GAIOLA, CONFORME PROJETO TIPO. ESCORAMENTO METALICO DE VALA TIPO GAIOLA, CONFORME PROJETO TIPO. | R$ 35,61 | 708,8200 | M² | Homologado | Menor Preço |
| 0052 | EXECUCAO DE POCO DE VISITA - PVI 02 - AREIA E BRITA COMERCIAIS POCO DE VISITA - PVI 02 - AREIA E BRITA COMERCIAIS | R$ 2.630,49 | 10,0000 | UN | Homologado | Menor Preço |
| 0053 | CHAMINE DOS POCOS DE VISITA - CPV 01 - AREIA E BRITA COMERCIAIS CHAMINE DOS POCOS DE VISITA - CPV 01 - AREIA E BRITA COMERCIAIS | R$ 1.972,65 | 10,0000 | UN | Homologado | Menor Preço |
| 0054 | FORNECIMENTO E INSTALACAO DE TUBO PEAD PARA DRENAGEM - D = 400 MM TUBO PEAD PARA DRENAGEM - D = 400 MM - FORNECIMENTO E INSTALACAO | R$ 278,68 | 55,0000 | M | Homologado | Menor Preço |
| 0055 | FORNECIMENTO E INSTALACAO DE TUBO PEAD PARA DRENAGEM - D = 600 MM TUBO PEAD PARA DRENAGEM - D = 600 MM - FORNECIMENTO E INSTALACAO | R$ 671,16 | 253,0000 | M | Homologado | Menor Preço |
| 0056 | TRANSPORTE COM CAMINHAO CARROCERIA DE 15 T - RODOVIA PAVIMENTADA TRANSPORTE COM CAMINHAO CARROCERIA DE 15 T - RODOVIA PAVIMENTADA | R$ 0,85 | 3.751,9700 | t | Homologado | Menor Preço |
| 0057 | EXECUCAO DE CAIXA RALO EM BLOCOS PRE-MOLDADOS E GRELHA ARTICULADA EM FFA EM VIAS URBANAS CAIXA RALO EM BLOCOS PRE-MOLDADOS E GRELHA ARTICULADA EM FFA EM VIAS URBANAS | R$ 2.208,65 | 10,0000 | UN | Homologado | Menor Preço |
| 0058 | BOCA DE BSTC D = 0,60 M - ESCONSIDADE 0° - AREIA E BRITA COMERCIAIS - ALAS RETAS BOCA DE BSTC D = 0,60 M - ESCONSIDADE 0° - AREIA E BRITA COMERCIAIS - ALAS RETAS | R$ 911,64 | 1,0000 | UN | Homologado | Menor Preço |
| 0059 | TRINCHEIRA DRENANTE EM CONCRETO ARMADO, INCLUINDO GRELHAS FOFO, ESCAVACAO E REATERRO. TRINCHEIRA DRENANTE EM CONCRETO ARMADO, INCLUINDO GRELHAS FOFO, ESCAVACAO E REATERRO. | R$ 2.106,28 | 5,0000 | M | Homologado | Menor Preço |
| 0060 | PINTURA DE FAIXA COM TINTA ACRILICA EMULSIONADA EM AGUA - ESPESSURA DE 0,5 MM PINTURA DE FAIXA COM TINTA ACRILICA EMULSIONADA EM AGUA - ESPESSURA DE 0,5 MM | R$ 22,89 | 116,6300 | M² | Homologado | Menor Preço |
| 0061 | PINTURA DE SETAS E ZEBRADOS COM TERMOPLASTICO POR EXTRUSAO - ESPESSURA DE 3,0 MM PINTURA DE SETAS E ZEBRADOS COM TERMOPLASTICO POR EXTRUSAO - ESPESSURA DE 3,0 MM | R$ 124,50 | 9,1400 | M² | Homologado | Menor Preço |
| 0062 | PLACA EM ACO NO 16 GALVANIZADO COM PELICULA RETRORREFLETIVA TIPO I + I - CONFECCAO PLACA EM ACO NO 16 GALVANIZADO COM PELICULA RETRORREFLETIVA TIPO I + I - CONFECCAO | R$ 507,70 | 12,8500 | M² | Homologado | Menor Preço |
| 0063 | SUPORTE PARA PLACA DE SINALIZACAO EM MADEIRA DE LEI TRATADA 8 X 8 CM - FORNECIMENTO E IMPLANTACAO SUPORTE PARA PLACA DE SINALIZACAO EM MADEIRA DE LEI TRATADA 8 X 8 CM - FORNECIMENTO E IMPLANTACAO | R$ 147,07 | 25,0000 | UN | Homologado | Menor Preço |
| 0064 | FORNECIMENTO E COLOCACAO DE CONES PARA SINALIZACAO 1 CONES PARA SINALIZACAO, FORNECIMENTO E COLOCACAO | R$ 131,87 | 24,0000 | UN | Homologado | Menor Preço |



PORTAL DE COMPRAS PÚBLICAS
A autenticidade do documento pode ser verificada no site https://validaarquivo.portaldecompraspublicas.com.br
Documento gerado eletronicamente no Portal de Compras Públicas em 19/01/2026 às 18:07:41.
Código verificador: 1054468

E-DOCS - CÓPIA DO PROCESSO 2025-BGRQD GERADO POR UDSON OLIVEIRA RAMOS DE AGUIAR EM 20/02/2026 13:23 DOCUMENTO 1 / 1 PÁGINA 1679 / 1846

2026-Q35JTP - E-DOCS - DOCUMENTO ORIGINAL 27/01/2026 17:29 PÁGINA 6 / 36

| | | | | | | |
|---|---|---|---|---|---|---|
| 0065 | FORNECIMENTO DE SINALIZACAO VERTICAL COM CHAPA EM ESMALTE SINTETICO SINALIZACAO VERTICAL COM CHAPA EM ESMALTE SINTETICO | R$ 848,00 | 6,0000 | M² | Homologado | Menor Preço |
| 0066 | DISPOSITIVO DE DIRECIONAMENTO OU BLOQUEIO TIPO TELA PLASTICA COM SUPORTE FIXO - DISPOSITIVO DE DIRECIONAMENTO OU BLOQUEIO TIPO TELA PLASTICA COM SUPORTE FIXO - CONFECCAO | R$ 39,04 | 116,0200 | M² | Homologado | Menor Preço |
| 0067 | FORNECIMENTO DE SINALIZACAO NOTURNA (FIO COM LAMPADA E BALDE) SINALIZACAO NOTURNA ( FIO COM LAMPADA E BALDE ), FORNECIMENTO E INSTALACAO | R$ 39,20 | 96,6900 | M | Homologado | Menor Preço |
| 0068 | ADMINISTRACAO LOCAL 1 ADMINISTRACAO LOCAL | R$ 64.263,42 | 1,0000 | UN | Homologado | Menor Preço |
| | VALOR TOTAL ESTIMADO | 0,00 | | | | |

## Documentos Anexados ao Processo

| Data | Documento |
|---|---|
| 05/11/2025 - 11:18 | 014_-_Edital_-_CE_014-2025_-_Drenagem_e_Pav_Rua_Antonio_Lemos_Barbosa - ass.pdf |
| 05/11/2025 - 11:22 | Termo_de_Referência_-_DREN_E_PAV_RUA_ANTÔNIO_LEMOS_BARBOSA.pdf |
| 05/11/2025 - 11:29 | Anexo II - Planilha e Projetos.zip |
| 05/11/2025 - 11:30 | Relatorio Itens Cadastrados - CE 014-2025.pdf |
| 04/12/2025 - 17:04 | Ata da Sessão de Julgamento (PROPOSTA + HABILITAÇÃO) - CE 014-2025 (1).pdf |
| 17/12/2025 - 13:21 | Ata da Sessão de Julgamento (PROPOSTA + HABILITAÇÃO) - CE 014-2025 (2).pdf |
| 07/01/2026 - 23:52 | PARECER SOBRE RECURSO - CE 014-2025 (ok).pdf |
| 09/01/2026 - 11:06 | DECISÃO FINAL AUTORIDADE.pdf |

## Mensagens Enviadas pelo Agente de Contratação

| Data | Assunto | Frase |
|---|---|---|
| 25/11/2025 - 14:57:44 | Envio de Propostas Readequadas 000014/2025 | Foi solicitado a proposta readequada para o item lote 0001. O prazo de envio é até às 14:58 do dia 26/11/2025. |
| 25/11/2025 - 14:58:32 | Documentos solicitados para o processo 000014/2025 | Foram solicitadas diligências no lote 0001 do processo 000014/2025.<br>Acesse o seu ambiente logado para verificar os detalhes. |
| 26/11/2025 - 14:20:11 | Envio de Propostas Readequadas 000014/2025 | Foi solicitado a proposta readequada para o item lote 0001. O prazo de envio é até às 14:58 do dia 27/11/2025. |
| 27/11/2025 - 17:22:11 | Envio de Propostas Readequadas 000014/2025 | Foi solicitado a proposta readequada para o item lote 0001. O prazo de envio é até às 19:22 do dia 27/11/2025. |
| 27/11/2025 - 17:28:21 | Documentos solicitados para o processo 000014/2025 | Foram solicitadas diligências no lote 0001 do processo 000014/2025.<br>Acesse o seu ambiente logado para verificar os detalhes. |
| 27/11/2025 - 18:11:43 | | Você recebeu uma nova proposta readequada no lote 0001 do processo 000014/2025.<br>Acesse o seu ambiente logado para verificar os detalhes. |
| 27/11/2025 - 18:15:33 | | Você recebeu um novo documento em resposta à diligência no lote 0001 do processo 000014/2025.<br>Acesse o seu ambiente logado para verificar os detalhes. |
| 05/12/2025 - 14:11:59 | | Você recebeu uma nova negociação no lote 0001 do processo 000014/2025.<br>Acesse o seu ambiente logado para verificar os detalhes. |
| 08/12/2025 - 13:05:06 | Envio de Propostas Readequadas 000014/2025 | Foi solicitado a proposta readequada para o item lote 0001. O prazo de envio é até às 13:05 do dia 09/12/2025. |
| 08/12/2025 - 13:05:39 | Documentos solicitados para o processo 000014/2025 | Foram solicitadas diligências no lote 0001 do processo 000014/2025.<br>Acesse o seu ambiente logado para verificar os detalhes. |
| 08/12/2025 - 17:25:05 | | Você recebeu um novo documento em resposta à diligência no lote 0001 do processo 000014/2025.<br>Acesse o seu ambiente logado para verificar os detalhes. |
| 09/12/2025 - 13:12:24 | Envio de Propostas Readequadas 000014/2025 | Foi solicitado a proposta readequada para o item lote 0001. O prazo de envio é até às 13:13 do dia 10/12/2025. |
| 09/12/2025 - 13:12:53 | Documentos solicitados para o processo 000014/2025 | Foram solicitadas diligências no lote 0001 do processo 000014/2025.<br>Acesse o seu ambiente logado para verificar os detalhes. |
| 10/12/2025 - 10:29:38 | | Você recebeu uma nova proposta readequada no lote 0001 do processo 000014/2025.<br>Acesse o seu ambiente logado para verificar os detalhes. |



PORTAL DE COMPRAS PÚBLICAS
A autenticidade do documento pode ser verificada no site https://validaarquivo.portaldecompraspublicas.com.br
Documento gerado eletronicamente no Portal de Compras Públicas em 19/01/2026 às 18:07:41.
Código verificador: 1054468

Você recebeu um novo documento em resposta à diligência no lote 0001 do processo 000014/2025.

Acesse o seu ambiente logado para verificar os detalhes.

# Vencedores

## ENGETECH - ENGENHARIA, COMERCIO E SERVICOS LTDA - Tipo: EPP/SS - LC123: Sim - Documento 04.154.467/0001-47 - Endereço: R ELOI CASSA - CEP: 29500000 - UF: ES - Município: - Telefone: (28) 99986-5420

| Lote | Item | Produto | Modelo | Marca/ Fabricante | Quantidade | Melhor Lance | Valor Total |
|---|---|---|---|---|---|---|---|
| 0001 | | G L O B A L EXECUCAO DOS SERVICOS DE PAVIMENTACAO E DRENAGEM DA RUA ANTONIO LEMOS BARBOSA, BAIRRO VILA DO SUL, NO MUNICIPIO DE ALEGRE/ES | | | | | |
| | 0001 | FORNECIMENTO E INSTALACAO DE PLACA DE OBRA COM CHAPA GALVANIZADA E ESTRUTURA DE MADEIRA fornecimento e instalacao de placa de obra com chapa galvanizada e estrutura de madeira. af_03/2022_ps | SERVIÇO | SERVIÇO | 4,5000 M² | R$ 333,33 | R$ 1.499,98 |
| | 0002 | REFEITORIO COM PAREDES DE CHAPA DE COMPENS. 12MM E PONTALETES 8X8CM REFEITORIO COM PAREDES DE CHAPA DE COMPENS. 12MM E PONTALETES 8X8CM, PISO CIMENT. E COB. DE TELHAS FIBROC. 6MM, INCL. PONTO DE LUZ E CX. DE INSPECAO (CONS. 1.21 M2/FUNC./TURNO), CONF. PROJETO (1 UTILIZACAO) | SERVIÇO | SERVIÇO | 18,1500 M² | R$ 428,00 | R$ 7.768,20 |
| | 0003 | ALUGUEL MENSAL CONTAINER SANITARIO 1 ALUGUEL MENSAL CONTAINER SANITARIO, INCL PORTA, BASC, 2 PTOS LUZ, 1 PTO ATERRAM., 3VASOS, 3LAVATORIOS, CALHA MICTORIO, 6 CHUVEIROS (1 ELETRICO), TORN.,REGISTROS, PISO COMP. NAVAL PINTADO, CERT NR18 E LAUDO DESCONTAMINACAO | SERVIÇO | SERVIÇO | 4,0000 MÊS | R$ 1.500,00 | R$ 6.000,00 |
| | 0004 | ALUGUEL DE CONTAINER PARA ALMOXARIFADO 1 ALUGUEL MENSAL CONTAINER PARA ALMOXARIFADO, INCL. PORTA, 2 JANELAS, 1 PT ILUMINACAO, ISOLAMENTO TERMICO (TETO), PISO EM COMP. NAVAL PINTADO, CERT. NR18, INCL. LAUDO DESCONTAMINACAO. | SERVIÇO | SERVIÇO | 4,0000 MÊS | R$ 600,00 | R$ 2.400,00 |
| | 0005 | FORNECIMENTO E INSTALACAO DE TAPUME TELHA METALICA ONDULADA EM ACO GALVALUME 0,50MM BRANCA H=2,20M TAPUME TELHA METALICA ONDULADA EM ACO GALVALUME 0,50MM BRANCA H=2,20M, INCL. MONTAGEM ESTR. MAD. 8X8, C/ADESIVO DER-ES 60X60CM A CADA 10M, INCL. FAIXAS PINT. ESMALTE SINT. CORES AZUL C/ H=30CM E ROSA C/ H=10CM(REAPROVEITAMENTO 2X) | SERVIÇO | SERVIÇO | 72,3000 M | R$ 150,00 | R$ 10.845,00 |
| | 0006 | FORNECIMENTO DE ENTRADA DE ENERGIA ELETRICA, AEREA, TRIFASICA ENTRADA DE ENERGIA ELETRICA, AEREA, TRIFASICA, COM CAIXA DE SOBREPOR, CABO DE 16 MM2 E DISJUNTOR DIN 50A (NAO INCLUSO O POSTE DE CONCRETO). AF_07/2020_PS | SERVIÇO | SERVIÇO | 1,0000 UN | R$ 2.708,00 | R$ 2.708,00 |
| | 0007 | Rede de agua c/ padrao de entrada dagua diam. 3/4 Rede de agua c/ padrao de entrada dagua diam. 3/4 conf. CESAN, incl. tubos e conexoes p/ aliment., distrib., extravas. e limp., cons. o padrao a 25m | SERVIÇO | SERVIÇO | 25,0000 M | R$ 67,60 | R$ 1.690,00 |



PORTAL DE COMPRAS PÚBLICAS
A autenticidade do documento pode ser verificada no site https://validaarquivo.portaldecompraspublicas.com.br
Documento gerado eletronicamente no Portal de Compras Públicas em 19/01/2026 às 18:07:41.
Código verificador: 1054468

E-DOCS - CÓPIA DO PROCESSO 2025-BGRQD GERADO POR UDSON OLIVEIRA RAMOS DE AGUIAR EM 20/02/2026 13:23 DOCUMENTO 1 / 1 PÁGINA 1680 / 1846

2026-Q35JTP - E-DOCS - DOCUMENTO ORIGINAL 27/01/2026 17:29 PÁGINA 7 / 36

E-DOCS - CÓPIA DO PROCESSO 2025-BGRQD GERADO POR UDSON OLIVEIRA RAMOS DE AGUIAR EM 20/02/2026 13:23 DOCUMENTO 1 / 1 PÁGINA 1681 / 1846

2026-Q35JTP - E-DOCS - DOCUMENTO ORIGINAL 27/01/2026 17:29 PÁGINA 8 / 36

| | | | | | | |
|---|---|---|---|---|---|---|
| 0008 | RESERVATORIO DE POLIESTILENO DE 1000 L, INCLUSIVE SUPORTE EM MADEIRA DE 7X12CM E 5X7CM RESERVATORIO DE POLIESTILENO DE 1000 L, INCLUSIVE SUPORTE EM MADEIRA DE 7X12CM E 5X7CM, ELEVADO DE 4M, CONFORME PROJETO (2 UTILIZACOES) | SERVIÇO | SERVIÇO | 1,0000 UN | R$ 1.009,51 | R$ 1.009,51 |
| 0009 | MOBILIZACAO E DESMOBILIZACAO DE CONTAINER ATE 50 KM MOBILIZACAO E DESMOBILIZACAO DE CONTAINER ATE 50 KM | SERVIÇO | SERVIÇO | 2,0000 UN | R$ 1.400,00 | R$ 2.800,00 |
| 0010 | DEMOLICAO DE PISO DE CONCRETO SIMPLES, DE FORMA MECANIZADA DEMOLICAO DE PISO DE CONCRETO SIMPLES, DE FORMA MECANIZADA COM MARTELETE, SEM REAPROVEITAMENTO. AF_09/2023 | SERVIÇO | SERVIÇO | 75,8100 M³ | R$ 112,00 | R$ 8.490,72 |
| 0011 | REMOCAO DE PARALELEPIPEDOS REMOCAO DE PARALELEPIPEDOS | SERVIÇO | SERVIÇO | 2.863,0000 M² | R$ 4,50 | R$ 12.883,50 |
| 0012 | REMOCAO MECANIZADA DE REVESTIMENTO ASFALTICO REMOCAO MECANIZADA DE REVESTIMENTO ASFALTICO | SERVIÇO | SERVIÇO | 0,5800 M³ | R$ 14,50 | R$ 8,41 |
| 0013 | CARGA, MANOBRA E DESCARGA DE SOLOS E MATERIAIS GRANULARES EM CAMINHAO BASCULANTE 18 M3 - ESCAVADEIRA CARGA, MANOBRA E DESCARGA DE SOLOS E MATERIAIS GRANULARES EM CAMINHAO BASCULANTE 18 M3 - CARGA COM ESCAVADEIRA HIDRAULICA (CACAMBA DE 1,20 M3 / 155 HP)E DESCARGA LIVRE (UNIDADE: T). AF_07/2020 | SERVIÇO | SERVIÇO | 985,8800 t | R$ 5,00 | R$ 4.929,40 |
| 0014 | TRANSPORTE COM CAMINHAO BASCULANTE DE 18 M3, EM VIA URBANA PAVIMENTADA, DMT ATE 30 KM TRANSPORTE COM CAMINHAO BASCULANTE DE 18 M3, EM VIA URBANA PAVIMENTADA, DMT ATE 30 KM (UNIDADE: TXKM). AF_07/2020 | SERVIÇO | SERVIÇO | 3.356,7200 t | R$ 1,30 | R$ 4.363,74 |
| 0015 | TRANSPORTE COM CAMINHAO BASCULANTE DE 18 M3, EM VIA URBANA EM LEITO NATURAL (UNIDADE: TXKM) TRANSPORTE COM CAMINHAO BASCULANTE DE 18 M3, EM VIA URBANA EM LEITO NATURAL (UNIDADE: TXKM). AF_07/2020 | SERVIÇO | SERVIÇO | 300,5000 t | R$ 1,80 | R$ 540,90 |
| 0016 | ESCAVACAO MECANICA COM RETROESCAVADEIRA EM MATERIAL DE 1A ESCAVACAO MECANICA COM RETROESCAVADEIRA EM MATERIAL DE 1A CATEGORIA | SERVIÇO | SERVIÇO | 970,1900 M³ | R$ 8,00 | R$ 7.761,52 |
| 0017 | EXECUCAO E COMPACTACAO DE CORPO DE ATERRO DE ATERRO COM SOLO PREDOMINANTEMENTE 20 CM EXECUCAO E COMPACTACAO DE CORPO DE ATERRO DE ATERRO (95% DE ENERGIA DO PROCTOR NORMAL) COM SOLO PREDOMINANTEMENTE ARGILOSO, EM CAMADAS COM ESPESSURA DE 20 CM - EXCLUSIVE ESCAVACAO, CARGA E TRANSPORTE E SOLO. AF_09/2024 | SERVIÇO | SERVIÇO | 40,7000 M³ | R$ 13,50 | R$ 549,45 |
| 0018 | CARGA, MANOBRA E DESCARGA DE SOLOS E MATERIAIS GRANULARES EM CAMINHAO BASCULANTE 18 M3 - ESCAVADEIRA CARGA, MANOBRA E DESCARGA DE SOLOS E MATERIAIS GRANULARES EM CAMINHAO BASCULANTE 18 M3 - CARGA COM ESCAVADEIRA HIDRAULICA (CACAMBA DE 1,20 M3 / 155 HP)E DESCARGA LIVRE (UNIDADE: T). AF_07/2020 (TERRAPLENAGEM) | SERVIÇO | SERVIÇO | 1.819,1000 t | R$ 5,00 | R$ 9.095,50 |



PORTAL DE COMPRAS PÚBLICAS
A autenticidade do documento pode ser verificada no site https://validaarquivo.portaldecompraspublicas.com.br
Documento gerado eletronicamente no Portal de Compras Públicas em 19/01/2026 às 18:07:41.
Código verificador: 1054468

E-DOCS - CÓPIA DO PROCESSO 2025-BGRQD GERADO POR UDSON OLIVEIRA RAMOS DE AGUIAR EM 20/02/2026 13:23 DOCUMENTO 1 / 1 PÁGINA 1682 / 1846

2026-Q35JTP - E-DOCS - DOCUMENTO ORIGINAL 27/01/2026 17:29 PÁGINA 9 / 36

| | | | | | | |
|---|---|---|---|---|---|---|
| 0019 | TRANSPORTE COM CAMINHAO BASCULANTE DE 18 M3, EM VIA URBANA PAVIMENTADA, DMT ATE 30 KM TRANSPORTE COM CAMINHAO BASCULANTE DE 18 M3, EM VIA URBANA PAVIMENTADA, DMT ATE 30 KM (UNIDADE: TXKM). AF_07/2020 (TERRAPLENAGEM) | SERVIÇO | SERVIÇO | 5.899,4700 t | R$ 1,30 | R$ 7.669,31 |
| 0020 | TRANSPORTE COM CAMINHAO BASCULANTE DE 18 M3, EM VIA URBANA EM LEITO NATURAL (UNIDADE: TXKM) TRANSPORTE COM CAMINHAO BASCULANTE DE 18 M3, EM VIA URBANA EM LEITO NATURAL (UNIDADE: TXKM). AF_07/2020 (TERRAPLENAGEM) | SERVIÇO | SERVIÇO | 520,5400 t | R$ 1,80 | R$ 936,97 |
| 0021 | REGULARIZACAO E COMPACTACAO DE SUBLEITO DE SOLO PREDOMINANTEMENTE ARGILOSO REGULARIZACAO E COMPACTACAO DE SUBLEITO DE SOLO PREDOMINANTEMENTE ARGILOSO, PARA OBRAS DE CONSTRUCAO DE PAVIMENTOS. AF_09/2024 | SERVIÇO | SERVIÇO | 2.836,2200 M² | R$ 2,50 | R$ 7.090,55 |
| 0022 | BASE OU SUB-BASE DE BRITA GRADUADA COM BRITA COMERCIAL BASE OU SUB-BASE DE BRITA GRADUADA COM BRITA COMERCIAL | SERVIÇO | SERVIÇO | 964,3200 M³ | R$ 250,00 | R$ 241.080,00 |
| 0023 | CARGA, MANOBRA E DESCARGA DE SOLOS E MATERIAIS GRANULARES EM CAMINHAO BASCULANTE 18 M3 - ESCAVADEIRA CARGA, MANOBRA E DESCARGA DE SOLOS E MATERIAIS GRANULARES EM CAMINHAO BASCULANTE 18 M3 - CARGA COM ESCAVADEIRA HIDRAULICA (CACAMBA DE 1,20 M3 / 155 HP)E DESCARGA LIVRE (UNIDADE: T). AF_07/2020 (PAVIMENTACAO) | SERVIÇO | SERVIÇO | 2.344,5400 t | R$ 5,00 | R$ 11.722,70 |
| 0024 | TRANSPORTE COM CAMINHAO BASCULANTE DE 18 M3, EM VIA URBANA PAVIMENTADA, DMT ATE 30 KM TRANSPORTE COM CAMINHAO BASCULANTE DE 18 M3, EM VIA URBANA PAVIMENTADA, DMT ATE 30 KM (UNIDADE: TXKM). AF_07/2020 (PAVIMENTACAO) | SERVIÇO | SERVIÇO | 78.170,4900 t | R$ 1,30 | R$ 101.621,64 |
| 0025 | TRANSPORTE COM CAMINHAO BASCULANTE DE 18 M3, EM VIA URBANA PAVIMENTADA, DMT EXCEDENTE A 30 KM TRANSPORTE COM CAMINHAO BASCULANTE DE 18 M3, EM VIA URBANA PAVIMENTADA, ADICIONAL PARA DMT EXCEDENTE A 30 KM (UNIDADE: TXKM). AF_07/2020 (PAVIMENTACAO) | SERVIÇO | SERVIÇO | 64.917,6780 t | R$ 0,50 | R$ 32.458,84 |
| 0026 | IMPRIMACAO COM EMULSAO ASFALTICA IMPRIMACAO COM EMULSAO ASFALTICA | SERVIÇO | SERVIÇO | 2.720,2000 M² | R$ 0,45 | R$ 1.224,09 |
| 0027 | PINTURA DE LIGACAO PINTURA DE LIGACAO | SERVIÇO | SERVIÇO | 2.720,2000 M² | R$ 0,30 | R$ 816,06 |
| 0028 | CONCRETO ASFALTICO - FAIXA C - AREIA E BRITA COMERCIAIS CONCRETO ASFALTICO - FAIXA C - AREIA E BRITA COMERCIAIS | SERVIÇO | SERVIÇO | 261,1400 t | R$ 219,10 | R$ 57.215,77 |
| 0030 | TRANSPORTE COM CAMINHAO BASCULANTE DE 18 M3, EM VIA URBANA PAVIMENTADA, DMT EXCEDENTE A 30 KM TRANSPORTE COM CAMINHAO BASCULANTE DE 18 M3, EM VIA URBANA PAVIMENTADA, ADICIONAL PARA DMT EXCEDENTE A 30 KM (UNIDADE: TXKM). AF_07/2020 (PAVIMENTACAO) (1) | SERVIÇO | SERVIÇO | 7.990,8500 t | R$ 0,50 | R$ 3.995,43 |
| 0031 | FORNECIMENTO DE EMULSAO ASFALTICA PARA IMPRIMACAO (EAI) EMULSAO ASFALTICA PARA IMPRIMACAO (EAI), FORNECIMENTO | SERVIÇO | SERVIÇO | 3,2600 t | R$ 3.165,00 | R$ 10.317,90 |



PORTAL DE COMPRAS PÚBLICAS
A autenticidade do documento pode ser verificada no site https://validaarquivo.portaldecompraspublicas.com.br
Documento gerado eletronicamente no Portal de Compras Públicas em 19/01/2026 às 18:07:41.
Código verificador: 1054468

E-DOCS - CÓPIA DO PROCESSO 2025-BGRQD GERADO POR UDSON OLIVEIRA RAMOS DE AGUIAR EM 20/02/2026 13:23 DOCUMENTO 1 / 1 PÁGINA 1683 / 1846

2026-Q35JTP - E-DOCS - DOCUMENTO ORIGINAL 27/01/2026 17:29 PÁGINA 10 / 36

| | | | | | | |
|---|---|---|---|---|---|---|
| 0032 | FORNECIMENTO DE EMULSAO RR-1C EMULSAO RR-1C, FORNECIMENTO | SERVIÇO | SERVIÇO | 1,0900 t | R$ 3.419,00 | R$ 3.726,71 |
| 0033 | FORNECIMENTO DE CAP-50/70 FORNECIMENTO DE CAP-50/70 | SERVIÇO | SERVIÇO | 14,3600 t | R$ 4.500,00 | R$ 64.620,00 |
| 0034 | TRANSPORTE DE MATERIAL BETUMINOSO COM CAMINHAO TANQUE DISTRIBUIDOR - RODOVIA PAVIMENTADA TRANSPORTE DE MATERIAL BETUMINOSO COM CAMINHAO TANQUE DISTRIBUIDOR - RODOVIA PAVIMENTADA (PAVIMENTACAO) | SERVIÇO | SERVIÇO | 7.851,9200 t | R$ 2,13 | R$ 16.724,59 |
| 0035 | LASTRO COM MATERIAL GRANULAR (PEDRA BRITADA N.2) LASTRO COM MATERIAL GRANULAR (PEDRA BRITADA N.2), APLICADO EM PISOS OU LAJES SOBRE SOLO, ESPESSURA DE *10 CM*. AF_01/2024 | SERVIÇO | SERVIÇO | 106,2100 M³ | R$ 215,00 | R$ 22.835,15 |
| 0038 | TRANSPORTE COM CAMINHAO BASCULANTE DE 18 M3, EM VIA URBANA PAVIMENTADA, DMT EXCEDENTE A 30 KM TRANSPORTE COM CAMINHAO BASCULANTE DE 18 M3, EM VIA URBANA PAVIMENTADA, ADICIONAL PARA DMT EXCEDENTE A 30 KM (UNIDADE: TXKM). AF_07/2020 (PAVIMENTACAO) (2) | SERVIÇO | SERVIÇO | 6.825,3500 t | R$ 0,50 | R$ 3.412,68 |
| 0039 | EXECUCAO DE PASSEIO (CALCADA) OU PISO DE CONCRETO COM CONCRETO MOLDADO IN LOCO, USINADO, 6 CM EXECUCAO DE PASSEIO (CALCADA) OU PISO DE CONCRETO COM CONCRETO MOLDADO IN LOCO, USINADO, ACABAMENTO CONVENCIONAL, ESPESSURA 6 CM, ARMADO. AF_08/2022 | SERVIÇO | SERVIÇO | 1.062,1500 M² | R$ 82,00 | R$ 87.096,30 |
| 0040 | ASSENTAMENTO DE GUIA (MEIO-FIO) EM TRECHO RETO 2 ASSENTAMENTO DE GUIA (MEIO-FIO) EM TRECHO RETO, CONFECCIONADA EM CONCRETO PRE-FABRICADO, DIMENSOES 100X15X13X30 CM (COMPRIMENTO X BASE INFERIOR X BASE SUPERIOR X ALTURA). AF_01/2024 | SERVIÇO | SERVIÇO | 701,9900 M | R$ 60,00 | R$ 42.119,40 |
| 0041 | ASSENTAMENTO DE GUIA (MEIO-FIO) EM TRECHO CURVO 2 ASSENTAMENTO DE GUIA (MEIO-FIO) EM TRECHO CURVO, CONFECCIONADA EM CONCRETO PRE-FABRICADO, DIMENSOES 100X15X13X30 CM (COMPRIMENTO X BASE INFERIOR X BASE SUPERIOR X ALTURA). AF_01/2024 | SERVIÇO | SERVIÇO | 267,4400 M | R$ 65,00 | R$ 17.383,60 |
| 0042 | PISO PODOTATIL DE ALERTA OU DIRECIONAL, DE CONCRETO, ASSENTADO SOBRE ARGAMASSA AF_03/2024 PISO PODOTATIL DE ALERTA OU DIRECIONAL, DE CONCRETO, ASSENTADO SOBRE ARGAMASSA. AF_03/2024 | SERVIÇO | SERVIÇO | 353,4600 M² | R$ 155,00 | R$ 54.786,30 |
| 0043 | RELIGACAO DE REDE DE AGUA EM PVC DN 25 MM RELIGACAO DE REDE DE AGUA EM PVC DN 25 MM, INCLUSIVE CONEXOES, EM VIAS URBANAS | SERVIÇO | SERVIÇO | 410,0000 M | R$ 28,20 | R$ 11.562,00 |
| 0044 | REMANEJAMENTO DE LIGACAO E RELIGACAO DE REDES DE ESGOTO REMANEJAMENTO DE LIGACAO E RELIGACAO DE REDES DE ESGOTO, EM VIAS URBANAS | SERVIÇO | SERVIÇO | 416,0000 M | R$ 115,00 | R$ 47.840,00 |
| 0045 | ESCAVACAO MECANICA DE VALA EM MATERIAL DE 1A CATEGORIA ESCAVACAO MECANICA DE VALA EM MATERIAL DE 1A CATEGORIA | SERVIÇO | SERVIÇO | 604,2100 M³ | R$ 8,14 | R$ 4.918,27 |
| 0046 | SERVICO DE REATERRO COM AREIA, TUDO INCLUIDO REATERRO COM AREIA, TUDO INCLUIDO | SERVIÇO | SERVIÇO | 240,2800 M³ | R$ 62,70 | R$ 15.065,56 |



PORTAL DE COMPRAS PÚBLICAS
A autenticidade do documento pode ser verificada no site https://validaarquivo.portaldecompraspublicas.com.br
Documento gerado eletronicamente no Portal de Compras Públicas em 19/01/2026 às 18:07:41.
Código verificador: 1054468

E-DOCS - CÓPIA DO PROCESSO 2025-BGRQD GERADO POR UDSON OLIVEIRA RAMOS DE AGUIAR EM 20/02/2026 13:23 DOCUMENTO 1 / 1 PÁGINA 1684 / 1846

2026-Q35JTP - E-DOCS - DOCUMENTO ORIGINAL 27/01/2026 17:29 PÁGINA 11 / 36

| | | | | | | |
|---|---|---|---|---|---|---|
| 0047 | COMPACTACAO DE ATERROS A 100% DO PROCTOR INTERMEDIARIO COMPACTACAO DE ATERROS A 100% DO PROCTOR INTERMEDIARIO | SERVIÇO | SERVIÇO | 220,9100 M³ | R$ 10,70 | R$ 2.363,74 |
| 0048 | CARGA, MANOBRA E DESCARGA DE SOLOS E MATERIAIS GRANULARES EM CAMINHAO BASCULANTE 18 M3 - ESCAVADEIRA CARGA, MANOBRA E DESCARGA DE SOLOS E MATERIAIS GRANULARES EM CAMINHAO BASCULANTE 18 M3 - CARGA COM ESCAVADEIRA HIDRAULICA (CACAMBA DE 1,20 M3 / 155 HP)E DESCARGA LIVRE (UNIDADE: T). AF_07/2020 (DRENAGEM) | SERVIÇO | SERVIÇO | 1.493,3200 t | R$ 5,00 | R$ 7.466,60 |
| 0049 | TRANSPORTE COM CAMINHAO BASCULANTE DE 18 M3, EM VIA URBANA PAVIMENTADA, DMT ATE 30 KM TRANSPORTE COM CAMINHAO BASCULANTE DE 18 M3, EM VIA URBANA PAVIMENTADA, DMT ATE 30 KM (UNIDADE: TXKM). AF_07/2020 (DRENAGEM) | SERVIÇO | SERVIÇO | 6.158,8000 t | R$ 1,30 | R$ 8.006,44 |
| 0050 | TRANSPORTE COM CAMINHAO BASCULANTE DE 18 M3, EM VIA URBANA EM LEITO NATURAL (UNIDADE: TXKM) TRANSPORTE COM CAMINHAO BASCULANTE DE 18 M3, EM VIA URBANA EM LEITO NATURAL (UNIDADE: TXKM). AF_07/2020 (DRENAGEM) | SERVIÇO | SERVIÇO | 203,1500 t | R$ 1,80 | R$ 365,67 |
| 0051 | ESCORAMENTO METALICO DE VALA TIPO GAIOLA, CONFORME PROJETO TIPO. ESCORAMENTO METALICO DE VALA TIPO GAIOLA, CONFORME PROJETO TIPO. | SERVIÇO | SERVIÇO | 708,8200 M² | R$ 26,75 | R$ 18.960,94 |
| 0052 | EXECUCAO DE POCO DE VISITA - PVI 02 - AREIA E BRITA COMERCIAIS POCO DE VISITA - PVI 02 - AREIA E BRITA COMERCIAIS | SERVIÇO | SERVIÇO | 10,0000 UN | R$ 1.980,00 | R$ 19.800,00 |
| 0053 | CHAMINE DOS POCOS DE VISITA - CPV 01 - AREIA E BRITA COMERCIAIS CHAMINE DOS POCOS DE VISITA - CPV 01 - AREIA E BRITA COMERCIAIS | SERVIÇO | SERVIÇO | 10,0000 UN | R$ 1.480,00 | R$ 14.800,00 |
| 0054 | FORNECIMENTO E INSTALACAO DE TUBO PEAD PARA DRENAGEM - D = 400 MM TUBO PEAD PARA DRENAGEM - D = 400 MM - FORNECIMENTO E INSTALACAO | SERVIÇO | SERVIÇO | 55,0000 M | R$ 230,00 | R$ 12.650,00 |
| 0055 | FORNECIMENTO E INSTALACAO DE TUBO PEAD PARA DRENAGEM - D = 600 MM TUBO PEAD PARA DRENAGEM - D = 600 MM - FORNECIMENTO E INSTALACAO | SERVIÇO | SERVIÇO | 253,0000 M | R$ 550,00 | R$ 139.150,00 |
| 0056 | TRANSPORTE COM CAMINHAO CARROCERIA DE 15 T - RODOVIA PAVIMENTADA TRANSPORTE COM CAMINHAO CARROCERIA DE 15 T - RODOVIA PAVIMENTADA | SERVIÇO | SERVIÇO | 3.751,9700 t | R$ 0,84 | R$ 3.151,65 |
| 0057 | EXECUCAO DE CAIXA RALO EM BLOCOS PRE-MOLDADOS E GRELHA ARTICULADA EM FFA EM VIAS URBANAS CAIXA RALO EM BLOCOS PRE-MOLDADOS E GRELHA ARTICULADA EM FFA EM VIAS URBANAS | SERVIÇO | SERVIÇO | 10,0000 UN | R$ 1.800,00 | R$ 18.000,00 |
| 0058 | BOCA DE BSTC D = 0,60 M - ESCONSIDADE 0° - AREIA E BRITA COMERCIAIS - ALAS RETAS BOCA DE BSTC D = 0,60 M - ESCONSIDADE 0° - AREIA E BRITA COMERCIAIS - ALAS RETAS | SERVIÇO | SERVIÇO | 1,0000 UN | R$ 850,00 | R$ 850,00 |
| 0059 | TRINCHEIRA DRENANTE EM CONCRETO ARMADO, INCLUINDO GRELHAS FOFO, ESCAVACAO E REATERRO. TRINCHEIRA DRENANTE EM CONCRETO ARMADO, INCLUINDO GRELHAS FOFO, ESCAVACAO E REATERRO. | SERVIÇO | SERVIÇO | 5,0000 M | R$ 1.900,00 | R$ 9.500,00 |



PORTAL DE COMPRAS PÚBLICAS
A autenticidade do documento pode ser verificada no site https://validaarquivo.portaldecompraspublicas.com.br
Documento gerado eletronicamente no Portal de Compras Públicas em 19/01/2026 às 18:07:41.
Código verificador: 1054468

E-DOCS - CÓPIA DO PROCESSO 2025-BGRQD GERADO POR UDSON OLIVEIRA RAMOS DE AGUIAR EM 20/02/2026 13:23 DOCUMENTO 1 / 1 PÁGINA 1685 / 1846

2026-Q35JTP - E-DOCS - DOCUMENTO ORIGINAL 27/01/2026 17:29 PÁGINA 12 / 36

| | | | | | | |
|---|---|---|---|---|---|---|
| 0060 | PINTURA DE FAIXA COM TINTA ACRILICA EMULSIONADA EM AGUA - ESPESSURA DE 0,5 MM PINTURA DE FAIXA COM TINTA ACRILICA EMULSIONADA EM AGUA - ESPESSURA DE 0,5 MM | SERVIÇO | SERVIÇO | 116,6300 M² | R$ 22,00 | R$ 2.565,86 |
| 0061 | PINTURA DE SETAS E ZEBRADOS COM TERMOPLASTICO POR EXTRUSAO - ESPESSURA DE 3,0 MM PINTURA DE SETAS E ZEBRADOS COM TERMOPLASTICO POR EXTRUSAO - ESPESSURA DE 3,0 MM | SERVIÇO | SERVIÇO | 9,1400 M² | R$ 120,00 | R$ 1.096,80 |
| 0062 | PLACA EM ACO NO 16 GALVANIZADO COM PELICULA RETRORREFLETIVA TIPO I + I - CONFECCAO PLACA EM ACO NO 16 GALVANIZADO COM PELICULA RETRORREFLETIVA TIPO I + I - CONFECCAO | SERVIÇO | SERVIÇO | 12,8500 M² | R$ 500,00 | R$ 6.425,00 |
| 0063 | SUPORTE PARA PLACA DE SINALIZACAO EM MADEIRA DE LEI TRATADA 8 X 8 CM - FORNECIMENTO E IMPLANTACAO SUPORTE PARA PLACA DE SINALIZACAO EM MADEIRA DE LEI TRATADA 8 X 8 CM - FORNECIMENTO E IMPLANTACAO | SERVIÇO | SERVIÇO | 25,0000 UN | R$ 120,00 | R$ 3.000,00 |
| 0064 | FORNECIMENTO E COLOCACAO DE CONES PARA SINALIZACAO 1 CONES PARA SINALIZACAO, FORNECIMENTO E COLOCACAO | SERVIÇO | SERVIÇO | 24,0000 UN | R$ 90,00 | R$ 2.160,00 |
| 0065 | FORNECIMENTO DE SINALIZACAO VERTICAL COM CHAPA EM ESMALTE SINTETICO SINALIZACAO VERTICAL COM CHAPA EM ESMALTE SINTETICO | SERVIÇO | SERVIÇO | 6,0000 M² | R$ 800,00 | R$ 4.800,00 |
| 0066 | DISPOSITIVO DE DIRECIONAMENTO OU BLOQUEIO TIPO TELA PLASTICA COM SUPORTE FIXO - DISPOSITIVO DE DIRECIONAMENTO OU BLOQUEIO TIPO TELA PLASTICA COM SUPORTE FIXO - CONFECCAO | SERVIÇO | SERVIÇO | 116,0200 M² | R$ 30,00 | R$ 3.480,60 |
| 0067 | FORNECIMENTO DE SINALIZACAO NOTURNA (FIO COM LAMPADA E BALDE) SINALIZACAO NOTURNA ( FIO COM LAMPADA E BALDE ), FORNECIMENTO E INSTALACAO | SERVIÇO | SERVIÇO | 96,6900 M | R$ 30,00 | R$ 2.900,70 |
| 0068 | ADMINISTRACAO LOCAL 1 ADMINISTRACAO LOCAL | SERVIÇO | SERVIÇO | 1,0000 UN | R$ 35.922,34 | R$ 35.922,34 |
| | TOTAL DO LOTE | | | | | R$ 1.270.999,98 |

TOTAL DO VENCEDOR R$ 1.270.999,98

## Declarações Obrigatórias

| Título | Declaração |
|---|---|
| Declaração de conhecimento do Edital | Declaro que estou ciente e concordo com as condições contidas no edital e seus anexos, bem como de que cumpro plenamente os requisitos de habilitação definidos no edital. |
| Declaração de reserva de cargos | Declaro cumprir as exigências de reserva de cargos para pessoa com deficiência e para reabilitado da Previdência Social, previstas em lei e em outras normas específicas. |
| Declaração de proposta econômica | Sob pena de desclassificação, declaro que minhas propostas econômicas compreendem a integralidade dos custos para atendimento dos direitos trabalhistas assegurados na Constituição Federal, nas leis trabalhistas, nas normas infralegais, nas convenções coletivas de trabalho e nos termos de ajustamento de conduta vigentes na data de entrega das propostas. |
| Declaração de Não-Emprego de menores | Declaro para fins do inciso XXXIII do artigo 7° da Constituição Federal, com redação dada pela Emenda Constitucional, nº 20/98, que não emprega menores de dezoito anos em trabalho noturno, perigoso ou insalubre e de que qualquer trabalho a menores de 16 anos. |
| Declaração de Não-Emprego de trabalho degradante | Declaro não possuir em sua cadeia produtiva, empregados executando trabalho degradante ou forçado, nos termos do inciso III e IV do art.1º e no inciso III do art.5º da Constituição Federal. |
| Declaração de Acessibilidade | Declaro que, conforme disposto no art. 93 da Lei nº 8.213, de 24 de julho de 1991, estou ciente do cumprimento da reserva de cargos prevista em lei para pessoa com deficiência ou para reabilitado da Previdência Social e que, se aplicado ao número de funcionários da minha empresa, atendo às regras de acessibilidade previstas na legislação. |
| Declaração de Inexistência de Fato Superveniente | Declaro sob as penas da lei, que até a presente data inexistem fatos impeditivos para sua habilitação no presente processo licitatório, ciente da obrigatoriedade de declarar ocorrências posteriores. |

* As declarações supracitadas foram aceitas por todos os participantes.



PORTAL DE COMPRAS PÚBLICAS
A autenticidade do documento pode ser verificada no site https://validaarquivo.portaldecompraspublicas.com.br
Documento gerado eletronicamente no Portal de Compras Públicas em 19/01/2026 às 18:07:41.
Código verificador: 1054468

E-DOCS - CÓPIA DO PROCESSO 2025-BGRQD GERADO POR UDSON OLIVEIRA RAMOS DE AGUIAR EM 20/02/2026 13:23 DOCUMENTO 1 / 1 PÁGINA 1686 / 1846

2026-Q35JTP - E-DOCS - DOCUMENTO ORIGINAL 27/01/2026 17:29 PÁGINA 13 / 36

# Propostas Enviadas

## LOTE 0001 - ITEM 0001 - FORNECIMENTO E INSTALACAO DE PLACA DE OBRA COM CHAPA GALVANIZADA E ESTRUTURA DE MADEIRA fornecimento e instalacao de placa de obra com chapa galvanizada e estrutura de madeira. af_03/2022_ps

| Fornecedor | CNPJ/CPF | Data | Modelo | Marca/ Fabricante | Quantidade | Lance | Valor Total | LC 123/2006 |
|---|---|---|---|---|---|---|---|---|
| TREZE MATERIAL DE CONSTRUCAO LTDA | 01.070.171/0001-50 | 24/11/2025 - 11:18:59 | N/C | N/C | 4,5000 | R$571,86 | R$ 2.573,37 | Sim |
| ADIGE ARQUITETURA E ENGENHARIA LTDA | 01.469.689/0001-60 | 24/11/2025 - 12:30:22 | | | 4,5000 | R$571,00 | R$ 2.569,50 | Não |
| THOMPSON ENGENHARIA LTDA | 36.758.622/0001-20 | 24/11/2025 - 17:35:43 | N/C | N/C | 4,5000 | R$571,00 | R$ 2.569,50 | Não |
| ENGETECH - ENGENHARIA, COMERCIO E SERVICOS LTDA | 04.154.467/0001-47 | 24/11/2025 - 23:06:24 | SERVIÇO | SERVIÇO | 4,5000 | R$571,86 | R$ 2.573,37 | Sim |
| EXATA CONSTRUTORA LTDA | 34.662.024/0001-28 | 25/11/2025 - 06:59:52 | N/C | N/C | 4,5000 | R$571,86 | R$ 2.573,37 | Não |

## LOTE 0001 - ITEM 0002 - REFEITORIO COM PAREDES DE CHAPA DE COMPENS. 12MM E PONTALETES 8X8CM REFEITORIO COM PAREDES DE CHAPA DE COMPENS. 12MM E PONTALETES 8X8CM, PISO CIMENT. E COB. DE TELHAS FIBROC. 6MM, INCL. PONTO DE LUZ E CX. DE INSPECAO (CONS. 1.21 M2/FUNC./TURNO), CONF. PROJETO (1 UTILIZACAO)

| Fornecedor | CNPJ/CPF | Data | Modelo | Marca/ Fabricante | Quantidade | Lance | Valor Total | LC 123/2006 |
|---|---|---|---|---|---|---|---|---|
| TREZE MATERIAL DE CONSTRUCAO LTDA | 01.070.171/0001-50 | 24/11/2025 - 11:19:37 | N/C | N/C | 18,1500 | R$570,66 | R$ 10.357,48 | Sim |
| ADIGE ARQUITETURA E ENGENHARIA LTDA | 01.469.689/0001-60 | 24/11/2025 - 12:30:22 | | | 18,1500 | R$570,00 | R$ 10.345,50 | Não |
| THOMPSON ENGENHARIA LTDA | 36.758.622/0001-20 | 24/11/2025 - 17:36:12 | N/C | N/C | 18,1500 | R$570,66 | R$ 10.357,48 | Não |
| ENGETECH - ENGENHARIA, COMERCIO E SERVICOS LTDA | 04.154.467/0001-47 | 24/11/2025 - 23:06:24 | SERVIÇO | SERVIÇO | 18,1500 | R$570,66 | R$ 10.357,48 | Sim |
| EXATA CONSTRUTORA LTDA | 34.662.024/0001-28 | 25/11/2025 - 07:00:11 | N/C | N/C | 18,1500 | R$570,66 | R$ 10.357,48 | Não |

## LOTE 0001 - ITEM 0003 - ALUGUEL MENSAL CONTAINER SANITARIO 1 ALUGUEL MENSAL CONTAINER SANITARIO, INCL PORTA, BASC, 2 PTOS LUZ, 1 PTO ATERRAM., 3VASOS, 3LAVATORIOS, CALHA MICTORIO, 6 CHUVEIROS (1 ELETRICO), TORN.,REGISTROS, PISO COMP. NAVAL PINTADO, CERT NR18 E LAUDO DESCONTAMINACAO

| Fornecedor | CNPJ/CPF | Data | Modelo | Marca/ Fabricante | Quantidade | Lance | Valor Total | LC 123/2006 |
|---|---|---|---|---|---|---|---|---|
| TREZE MATERIAL DE CONSTRUCAO LTDA | 01.070.171/0001-50 | 24/11/2025 - 11:20:10 | N/C | N/C | 4,0000 | R$1.538,29 | R$ 6.153,16 | Sim |
| ADIGE ARQUITETURA E ENGENHARIA LTDA | 01.469.689/0001-60 | 24/11/2025 - 12:30:22 | | | 4,0000 | R$1.538,00 | R$ 6.152,00 | Não |
| THOMPSON ENGENHARIA LTDA | 36.758.622/0001-20 | 24/11/2025 - 17:36:32 | N/C | N/C | 4,0000 | R$1.538,00 | R$ 6.152,00 | Não |
| ENGETECH - ENGENHARIA, COMERCIO E SERVICOS LTDA | 04.154.467/0001-47 | 24/11/2025 - 23:06:24 | SERVIÇO | SERVIÇO | 4,0000 | R$1.538,29 | R$ 6.153,16 | Sim |
| EXATA CONSTRUTORA LTDA | 34.662.024/0001-28 | 25/11/2025 - 07:00:27 | N/C | N/C | 4,0000 | R$1.538,29 | R$ 6.153,16 | Não |

## LOTE 0001 - ITEM 0004 - ALUGUEL DE CONTAINER PARA ALMOXARIFADO 1 ALUGUEL MENSAL CONTAINER PARA ALMOXARIFADO, INCL. PORTA, 2 JANELAS, 1 PT ILUMINACAO, ISOLAMENTO TERMICO (TETO), PISO EM COMP. NAVAL PINTADO, CERT. NR18, INCL. LAUDO DESCONTAMINACAO.

| Fornecedor | CNPJ/CPF | Data | Modelo | Marca/ Fabricante | Quantidade | Lance | Valor Total | LC 123/2006 |
|---|---|---|---|---|---|---|---|---|
| TREZE MATERIAL DE CONSTRUCAO LTDA | 01.070.171/0001-50 | 24/11/2025 - 11:20:40 | N/C | N/C | 4,0000 | R$991,49 | R$ 3.965,96 | Sim |
| ADIGE ARQUITETURA E ENGENHARIA LTDA | 01.469.689/0001-60 | 24/11/2025 - 12:30:22 | | | 4,0000 | R$991,00 | R$ 3.964,00 | Não |
| THOMPSON ENGENHARIA LTDA | 36.758.622/0001-20 | 24/11/2025 - 17:36:56 | N/C | N/C | 4,0000 | R$991,49 | R$ 3.965,96 | Não |



PORTAL DE COMPRAS PÚBLICAS
A autenticidade do documento pode ser verificada no site https://validaarquivo.portaldecompraspublicas.com.br
Documento gerado eletronicamente no Portal de Compras Públicas em 19/01/2026 às 18:07:41.
Código verificador: 1054468

E-DOCS - CÓPIA DO PROCESSO 2025-BGRQD GERADO POR UDSON OLIVEIRA RAMOS DE AGUIAR EM 20/02/2026 13:23 DOCUMENTO 1 / 1 PÁGINA 1687 / 1846

2026-Q35JTP - E-DOCS - DOCUMENTO ORIGINAL 27/01/2026 17:29 PÁGINA 14 / 36

| | | | | | | | | |
|---|---|---|---|---|---|---|---|---|
| ENGETECH - ENGENHARIA, COMERCIO E SERVICOS LTDA | 04.154.467/0001-47 | 24/11/2025 - 23:06:24 | SERVIÇO | SERVIÇO | 4,0000 | R$991,49 | R$ 3.965,96 | Sim |
| EXATA CONSTRUTORA LTDA | 34.662.024/0001-28 | 25/11/2025 - 07:00:49 | N/C | N/C | 4,0000 | R$991,49 | R$ 3.965,96 | Não |

**LOTE 0001 - ITEM 0005 - FORNECIMENTO E INSTALACAO DE TAPUME TELHA METALICA ONDULADA EM ACO GALVALUME 0,50MM BRANCA H=2,20M TAPUME TELHA METALICA ONDULADA EM ACO GALVALUME 0,50MM BRANCA H=2,20M, INCL. MONTAGEM ESTR. MAD. 8X8, C/ADESIVO DER-ES 60X60CM A CADA 10M, INCL. FAIXAS PINT. ESMALTE SINT. CORES AZUL C/ H=30CM E ROSA C/ H=10CM(REAPROVEITAMENTO 2X)**

| Fornecedor | CNPJ/CPF | Data | Modelo | Marca/ Fabricante | Quantidade | Lance | Valor Total | LC 123/2006 |
|---|---|---|---|---|---|---|---|---|
| TREZE MATERIAL DE CONSTRUCAO LTDA | 01.070.171/0001-50 | 24/11/2025 - 11:21:12 | N/C | N/C | 72,3000 | R$178,23 | R$ 12.886,03 | Sim |
| ADIGE ARQUITETURA E ENGENHARIA LTDA | 01.469.689/0001-60 | 24/11/2025 - 12:30:22 | | | 72,3000 | R$178,00 | R$ 12.869,40 | Não |
| THOMPSON ENGENHARIA LTDA | 36.758.622/0001-20 | 24/11/2025 - 17:37:16 | N/C | N/C | 72,3000 | R$178,23 | R$ 12.886,03 | Não |
| ENGETECH - ENGENHARIA, COMERCIO E SERVICOS LTDA | 04.154.467/0001-47 | 24/11/2025 - 23:06:24 | SERVIÇO | SERVIÇO | 72,3000 | R$178,23 | R$ 12.886,03 | Sim |
| EXATA CONSTRUTORA LTDA | 34.662.024/0001-28 | 25/11/2025 - 07:01:06 | N/C | N/C | 72,3000 | R$178,23 | R$ 12.886,03 | Não |

**LOTE 0001 - ITEM 0006 - FORNECIMENTO DE ENTRADA DE ENERGIA ELETRICA, AEREA, TRIFASICA ENTRADA DE ENERGIA ELETRICA, AEREA, TRIFASICA, COM CAIXA DE SOBREPOR, CABO DE 16 MM2 E DISJUNTOR DIN 50A (NAO INCLUSO O POSTE DE CONCRETO). AF_07/2020_PS**

| Fornecedor | CNPJ/CPF | Data | Modelo | Marca/ Fabricante | Quantidade | Lance | Valor Total | LC 123/2006 |
|---|---|---|---|---|---|---|---|---|
| TREZE MATERIAL DE CONSTRUCAO LTDA | 01.070.171/0001-50 | 24/11/2025 - 11:21:41 | N/C | N/C | 1,0000 | R$2.708,56 | R$ 2.708,56 | Sim |
| ADIGE ARQUITETURA E ENGENHARIA LTDA | 01.469.689/0001-60 | 24/11/2025 - 12:30:22 | | | 1,0000 | R$2.708,00 | R$ 2.708,00 | Não |
| THOMPSON ENGENHARIA LTDA | 36.758.622/0001-20 | 24/11/2025 - 17:37:41 | N/C | N/C | 1,0000 | R$2.708,00 | R$ 2.708,00 | Não |
| ENGETECH - ENGENHARIA, COMERCIO E SERVICOS LTDA | 04.154.467/0001-47 | 24/11/2025 - 23:06:24 | SERVIÇO | SERVIÇO | 1,0000 | R$2.708,56 | R$ 2.708,56 | Sim |
| EXATA CONSTRUTORA LTDA | 34.662.024/0001-28 | 25/11/2025 - 07:01:19 | N/C | N/C | 1,0000 | R$2.708,56 | R$ 2.708,56 | Não |

**LOTE 0001 - ITEM 0007 - Rede de agua c/ padrao de entrada dagua diam. 3/4 Rede de agua c/ padrao de entrada dagua diam. 3/4 conf. CESAN, incl. tubos e conexoes p/ aliment., distrib., extravas. e limp., cons. o padrao a 25m**

| Fornecedor | CNPJ/CPF | Data | Modelo | Marca/ Fabricante | Quantidade | Lance | Valor Total | LC 123/2006 |
|---|---|---|---|---|---|---|---|---|
| TREZE MATERIAL DE CONSTRUCAO LTDA | 01.070.171/0001-50 | 24/11/2025 - 11:22:09 | N/C | N/C | 25,0000 | R$67,68 | R$ 1.692,00 | Sim |
| ADIGE ARQUITETURA E ENGENHARIA LTDA | 01.469.689/0001-60 | 24/11/2025 - 12:30:22 | | | 25,0000 | R$67,00 | R$ 1.675,00 | Não |
| THOMPSON ENGENHARIA LTDA | 36.758.622/0001-20 | 24/11/2025 - 17:38:03 | N/C | N/C | 25,0000 | R$67,68 | R$ 1.692,00 | Não |
| ENGETECH - ENGENHARIA, COMERCIO E SERVICOS LTDA | 04.154.467/0001-47 | 24/11/2025 - 23:06:24 | SERVIÇO | SERVIÇO | 25,0000 | R$67,68 | R$ 1.692,00 | Sim |
| EXATA CONSTRUTORA LTDA | 34.662.024/0001-28 | 25/11/2025 - 07:01:35 | N/C | N/C | 25,0000 | R$67,68 | R$ 1.692,00 | Não |

**LOTE 0001 - ITEM 0008 - RESERVATORIO DE POLIESTILENO DE 1000 L, INCLUSIVE SUPORTE EM MADEIRA DE 7X12CM E 5X7CM RESERVATORIO DE POLIESTILENO DE 1000 L, INCLUSIVE SUPORTE EM MADEIRA DE 7X12CM E 5X7CM, ELEVADO DE 4M, CONFORME PROJETO (2 UTILIZACOES)**

| Fornecedor | CNPJ/CPF | Data | Modelo | Marca/ Fabricante | Quantidade | Lance | Valor Total | LC 123/2006 |
|---|---|---|---|---|---|---|---|---|
| TREZE MATERIAL DE CONSTRUCAO LTDA | 01.070.171/0001-50 | 24/11/2025 - 11:22:38 | N/C | N/C | 1,0000 | R$1.639,82 | R$ 1.639,82 | Sim |
| ADIGE ARQUITETURA E ENGENHARIA LTDA | 01.469.689/0001-60 | 24/11/2025 - 12:30:22 | | | 1,0000 | R$1.639,00 | R$ 1.639,00 | Não |
| THOMPSON ENGENHARIA LTDA | 36.758.622/0001-20 | 24/11/2025 - 17:38:24 | N/C | N/C | 1,0000 | R$1.639,00 | R$ 1.639,00 | Não |



PORTAL DE COMPRAS PÚBLICAS
A autenticidade do documento pode ser verificada no site https://validaarquivo.portaldecompraspublicas.com.br
Documento gerado eletronicamente no Portal de Compras Públicas em 19/01/2026 às 18:07:41.
Código verificador: 1054468

E-DOCS - CÓPIA DO PROCESSO 2025-BGRQD GERADO POR UDSON OLIVEIRA RAMOS DE AGUIAR EM 20/02/2026 13:23 DOCUMENTO 1 / 1 PÁGINA 1688 / 1846

2026-Q35JTP - E-DOCS - DOCUMENTO ORIGINAL 27/01/2026 17:29 PÁGINA 15 / 36

| | | | | | | | | |
|---|---|---|---|---|---|---|---|---|
| ENGETECH - ENGENHARIA, COMERCIO E SERVICOS LTDA | 04.154.467/0001-47 | 24/11/2025 - 23:06:24 | SERVIÇO | SERVIÇO | 1,0000 | R$1.639,82 | R$ 1.639,82 | Sim |
| EXATA CONSTRUTORA LTDA | 34.662.024/0001-28 | 25/11/2025 - 07:01:48 | N/C | N/C | 1,0000 | R$1.639,82 | R$ 1.639,82 | Não |

## LOTE 0001 - ITEM 0009 - MOBILIZACAO E DESMOBILIZACAO DE CONTAINER ATE 50 KM MOBILIZACAO E DESMOBILIZACAO DE CONTAINER ATE 50 KM

| Fornecedor | CNPJ/CPF | Data | Modelo | Marca/ Fabricante | Quantidade | Lance | Valor Total | LC 123/2006 |
|---|---|---|---|---|---|---|---|---|
| TREZE MATERIAL DE CONSTRUCAO LTDA | 01.070.171/0001-50 | 24/11/2025 - 11:23:13 | N/C | N/C | 2,0000 | R$1.546,83 | R$ 3.093,66 | Sim |
| ADIGE ARQUITETURA E ENGENHARIA LTDA | 01.469.689/0001-60 | 24/11/2025 - 12:30:22 | | | 2,0000 | R$1.546,00 | R$ 3.092,00 | Não |
| THOMPSON ENGENHARIA LTDA | 36.758.622/0001-20 | 24/11/2025 - 17:38:43 | N/C | N/C | 2,0000 | R$1.546,00 | R$ 3.092,00 | Não |
| ENGETECH - ENGENHARIA, COMERCIO E SERVICOS LTDA | 04.154.467/0001-47 | 24/11/2025 - 23:06:24 | SERVIÇO | SERVIÇO | 2,0000 | R$1.546,83 | R$ 3.093,66 | Sim |
| EXATA CONSTRUTORA LTDA | 34.662.024/0001-28 | 25/11/2025 - 07:02:05 | N/C | N/C | 2,0000 | R$1.546,83 | R$ 3.093,66 | Não |

## LOTE 0001 - ITEM 0010 - DEMOLICAO DE PISO DE CONCRETO SIMPLES, DE FORMA MECANIZADA DEMOLICAO DE PISO DE CONCRETO SIMPLES, DE FORMA MECANIZADA COM MARTELETE, SEM REAPROVEITAMENTO. AF_09/2023

| Fornecedor | CNPJ/CPF | Data | Modelo | Marca/ Fabricante | Quantidade | Lance | Valor Total | LC 123/2006 |
|---|---|---|---|---|---|---|---|---|
| TREZE MATERIAL DE CONSTRUCAO LTDA | 01.070.171/0001-50 | 24/11/2025 - 11:23:41 | N/C | N/C | 75,8100 | R$148,96 | R$ 11.292,66 | Sim |
| ADIGE ARQUITETURA E ENGENHARIA LTDA | 01.469.689/0001-60 | 24/11/2025 - 12:30:22 | | | 75,8100 | R$148,00 | R$ 11.219,88 | Não |
| THOMPSON ENGENHARIA LTDA | 36.758.622/0001-20 | 24/11/2025 - 17:39:09 | N/C | N/C | 75,8100 | R$148,96 | R$ 11.292,66 | Não |
| ENGETECH - ENGENHARIA, COMERCIO E SERVICOS LTDA | 04.154.467/0001-47 | 24/11/2025 - 23:06:24 | SERVIÇO | SERVIÇO | 75,8100 | R$148,96 | R$ 11.292,66 | Sim |
| EXATA CONSTRUTORA LTDA | 34.662.024/0001-28 | 25/11/2025 - 07:02:21 | N/C | N/C | 75,8100 | R$148,96 | R$ 11.292,66 | Não |

## LOTE 0001 - ITEM 0011 - REMOCAO DE PARALELEPIPEDOS REMOCAO DE PARALELEPIPEDOS

| Fornecedor | CNPJ/CPF | Data | Modelo | Marca/ Fabricante | Quantidade | Lance | Valor Total | LC 123/2006 |
|---|---|---|---|---|---|---|---|---|
| TREZE MATERIAL DE CONSTRUCAO LTDA | 01.070.171/0001-50 | 24/11/2025 - 11:24:06 | N/C | N/C | 2.863,0000 | R$4,91 | R$ 14.057,33 | Sim |
| ADIGE ARQUITETURA E ENGENHARIA LTDA | 01.469.689/0001-60 | 24/11/2025 - 12:30:22 | | | 2.863,0000 | R$4,00 | R$ 11.452,00 | Não |
| THOMPSON ENGENHARIA LTDA | 36.758.622/0001-20 | 24/11/2025 - 17:39:30 | N/C | N/C | 2.863,0000 | R$4,91 | R$ 14.057,33 | Não |
| ENGETECH - ENGENHARIA, COMERCIO E SERVICOS LTDA | 04.154.467/0001-47 | 24/11/2025 - 23:06:24 | SERVIÇO | SERVIÇO | 2.863,0000 | R$4,91 | R$ 14.057,33 | Sim |
| EXATA CONSTRUTORA LTDA | 34.662.024/0001-28 | 25/11/2025 - 07:02:35 | N/C | N/C | 2.863,0000 | R$4,91 | R$ 14.057,33 | Não |

## LOTE 0001 - ITEM 0012 - REMOCAO MECANIZADA DE REVESTIMENTO ASFALTICO REMOCAO MECANIZADA DE REVESTIMENTO ASFALTICO

| Fornecedor | CNPJ/CPF | Data | Modelo | Marca/ Fabricante | Quantidade | Lance | Valor Total | LC 123/2006 |
|---|---|---|---|---|---|---|---|---|
| TREZE MATERIAL DE CONSTRUCAO LTDA | 01.070.171/0001-50 | 24/11/2025 - 11:24:31 | N/C | N/C | 0,5800 | R$14,71 | R$ 8,53 | Sim |
| ADIGE ARQUITETURA E ENGENHARIA LTDA | 01.469.689/0001-60 | 24/11/2025 - 12:30:22 | | | 0,5800 | R$14,00 | R$ 8,12 | Não |
| THOMPSON ENGENHARIA LTDA | 36.758.622/0001-20 | 24/11/2025 - 17:39:48 | N/C | N/C | 0,5800 | R$14,71 | R$ 8,53 | Não |
| ENGETECH - ENGENHARIA, COMERCIO E SERVICOS LTDA | 04.154.467/0001-47 | 24/11/2025 - 23:06:24 | SERVIÇO | SERVIÇO | 0,5800 | R$14,71 | R$ 8,53 | Sim |
| EXATA CONSTRUTORA LTDA | 34.662.024/0001-28 | 25/11/2025 - 07:02:52 | N/C | N/C | 0,5800 | R$14,71 | R$ 8,53 | Não |



PORTAL DE COMPRAS PÚBLICAS
A autenticidade do documento pode ser verificada no site https://validaarquivo.portaldecompraspublicas.com.br
Documento gerado eletronicamente no Portal de Compras Públicas em 19/01/2026 às 18:07:41.
Código verificador: 1054468

E-DOCS - CÓPIA DO PROCESSO 2025-BGRQD GERADO POR UDSON OLIVEIRA RAMOS DE AGUIAR EM 20/02/2026 13:23 DOCUMENTO 1 / 1 PÁGINA 1689 / 1846

2026-Q35JTP - E-DOCS - DOCUMENTO ORIGINAL 27/01/2026 17:29 PÁGINA 16 / 36

### LOTE 0001 - ITEM 0013 - CARGA, MANOBRA E DESCARGA DE SOLOS E MATERIAIS GRANULARES EM CAMINHAO BASCULANTE 18 M3 - ESCAVADEIRA CARGA, MANOBRA E DESCARGA DE SOLOS E MATERIAIS GRANULARES EM CAMINHAO BASCULANTE 18 M3 - CARGA COM ESCAVADEIRA HIDRAULICA (CACAMBA DE 1,20 M3 / 155 HP)E DESCARGA LIVRE (UNIDADE: T). AF_07/2020

| Fornecedor | CNPJ/CPF | Data | Modelo | Marca/ Fabricante | Quantidade | Lance | Valor Total | LC 123/2006 |
|---|---|---|---|---|---|---|---|---|
| TREZE MATERIAL DE CONSTRUCAO LTDA | 01.070.171/0001-50 | 24/11/2025 - 11:24:56 | N/C | N/C | 985,8800 | R$5,34 | R$ 5.264,60 | Sim |
| ADIGE ARQUITETURA E ENGENHARIA LTDA | 01.469.689/0001-60 | 24/11/2025 - 12:30:22 | | | 985,8800 | R$5,00 | R$ 4.929,40 | Não |
| THOMPSON ENGENHARIA LTDA | 36.758.622/0001-20 | 24/11/2025 - 17:40:08 | N/C | N/C | 985,8800 | R$5,34 | R$ 5.264,60 | Não |
| ENGETECH - ENGENHARIA, COMERCIO E SERVICOS LTDA | 04.154.467/0001-47 | 24/11/2025 - 23:06:24 | SERVIÇO | SERVIÇO | 985,8800 | R$5,34 | R$ 5.264,60 | Sim |
| EXATA CONSTRUTORA LTDA | 34.662.024/0001-28 | 25/11/2025 - 07:03:07 | N/C | N/C | 985,8800 | R$5,34 | R$ 5.264,60 | Não |

### LOTE 0001 - ITEM 0014 - TRANSPORTE COM CAMINHAO BASCULANTE DE 18 M3, EM VIA URBANA PAVIMENTADA, DMT ATE 30 KM TRANSPORTE COM CAMINHAO BASCULANTE DE 18 M3, EM VIA URBANA PAVIMENTADA, DMT ATE 30 KM (UNIDADE: TXKM). AF_07/2020

| Fornecedor | CNPJ/CPF | Data | Modelo | Marca/ Fabricante | Quantidade | Lance | Valor Total | LC 123/2006 |
|---|---|---|---|---|---|---|---|---|
| TREZE MATERIAL DE CONSTRUCAO LTDA | 01.070.171/0001-50 | 24/11/2025 - 11:25:20 | N/C | N/C | 3.356,7200 | R$1,57 | R$ 5.270,05 | Sim |
| ADIGE ARQUITETURA E ENGENHARIA LTDA | 01.469.689/0001-60 | 24/11/2025 - 12:30:22 | | | 3.356,7200 | R$1,00 | R$ 3.356,72 | Não |
| THOMPSON ENGENHARIA LTDA | 36.758.622/0001-20 | 24/11/2025 - 17:40:28 | N/C | N/C | 3.356,7200 | R$1,57 | R$ 5.270,05 | Não |
| ENGETECH - ENGENHARIA, COMERCIO E SERVICOS LTDA | 04.154.467/0001-47 | 24/11/2025 - 23:06:24 | SERVIÇO | SERVIÇO | 3.356,7200 | R$1,57 | R$ 5.270,05 | Sim |
| EXATA CONSTRUTORA LTDA | 34.662.024/0001-28 | 25/11/2025 - 07:03:22 | N/C | N/C | 3.356,7200 | R$1,57 | R$ 5.270,05 | Não |

### LOTE 0001 - ITEM 0015 - TRANSPORTE COM CAMINHAO BASCULANTE DE 18 M3, EM VIA URBANA EM LEITO NATURAL (UNIDADE: TXKM) TRANSPORTE COM CAMINHAO BASCULANTE DE 18 M3, EM VIA URBANA EM LEITO NATURAL (UNIDADE: TXKM). AF_07/2020

| Fornecedor | CNPJ/CPF | Data | Modelo | Marca/ Fabricante | Quantidade | Lance | Valor Total | LC 123/2006 |
|---|---|---|---|---|---|---|---|---|
| TREZE MATERIAL DE CONSTRUCAO LTDA | 01.070.171/0001-50 | 24/11/2025 - 11:25:42 | N/C | N/C | 300,5000 | R$1,97 | R$ 591,99 | Sim |
| ADIGE ARQUITETURA E ENGENHARIA LTDA | 01.469.689/0001-60 | 24/11/2025 - 12:30:22 | | | 300,5000 | R$1,00 | R$ 300,50 | Não |
| THOMPSON ENGENHARIA LTDA | 36.758.622/0001-20 | 24/11/2025 - 17:40:45 | N/C | N/C | 300,5000 | R$1,97 | R$ 591,99 | Não |
| ENGETECH - ENGENHARIA, COMERCIO E SERVICOS LTDA | 04.154.467/0001-47 | 24/11/2025 - 23:06:24 | SERVIÇO | SERVIÇO | 300,5000 | R$1,97 | R$ 591,99 | Sim |
| EXATA CONSTRUTORA LTDA | 34.662.024/0001-28 | 25/11/2025 - 07:03:36 | N/C | N/C | 300,5000 | R$1,97 | R$ 591,99 | Não |

### LOTE 0001 - ITEM 0016 - ESCAVACAO MECANICA COM RETROESCAVADEIRA EM MATERIAL DE 1A ESCAVACAO MECANICA COM RETROESCAVADEIRA EM MATERIAL DE 1A CATEGORIA

| Fornecedor | CNPJ/CPF | Data | Modelo | Marca/ Fabricante | Quantidade | Lance | Valor Total | LC 123/2006 |
|---|---|---|---|---|---|---|---|---|
| TREZE MATERIAL DE CONSTRUCAO LTDA | 01.070.171/0001-50 | 24/11/2025 - 11:27:06 | N/C | N/C | 970,1900 | R$8,15 | R$ 7.907,05 | Sim |
| ADIGE ARQUITETURA E ENGENHARIA LTDA | 01.469.689/0001-60 | 24/11/2025 - 12:30:22 | | | 970,1900 | R$8,00 | R$ 7.761,52 | Não |
| THOMPSON ENGENHARIA LTDA | 36.758.622/0001-20 | 24/11/2025 - 17:41:06 | N/C | N/C | 970,1900 | R$8,15 | R$ 7.907,05 | Não |
| ENGETECH - ENGENHARIA, COMERCIO E SERVICOS LTDA | 04.154.467/0001-47 | 24/11/2025 - 23:06:24 | SERVIÇO | SERVIÇO | 970,1900 | R$8,15 | R$ 7.907,05 | Sim |
| EXATA CONSTRUTORA LTDA | 34.662.024/0001-28 | 25/11/2025 - 07:03:50 | N/C | N/C | 970,1900 | R$8,15 | R$ 7.907,05 | Não |



PORTAL DE COMPRAS PÚBLICAS
A autenticidade do documento pode ser verificada no site https://validaarquivo.portaldecompraspublicas.com.br
Documento gerado eletronicamente no Portal de Compras Públicas em 19/01/2026 às 18:07:41.
Código verificador: 1054468

E-DOCS - CÓPIA DO PROCESSO 2025-BGRQD GERADO POR UDSON OLIVEIRA RAMOS DE AGUIAR EM 20/02/2026 13:23 DOCUMENTO 1 / 1 PÁGINA 1690 / 1846

2026-Q35JTP - E-DOCS - DOCUMENTO ORIGINAL 27/01/2026 17:29 PÁGINA 17 / 36

**LOTE 0001 - ITEM 0017 - EXECUCAO E COMPACTACAO DE CORPO DE ATERRO DE ATERRO COM SOLO PREDOMINANTEMENTE 20 CM EXECUCAO E COMPACTACAO DE CORPO DE ATERRO DE ATERRO (95% DE ENERGIA DO PROCTOR NORMAL) COM SOLO PREDOMINANTEMENTE ARGILOSO, EM CAMADAS COM ESPESSURA DE 20 CM - EXCLUSIVE ESCAVACAO, CARGA E TRANSPORTE E SOLO. AF_09/2024**

| Fornecedor | CNPJ/CPF | Data | Modelo | Marca/ Fabricante | Quantidade | Lance | Valor Total | LC 123/2006 |
|---|---|---|---|---|---|---|---|---|
| TREZE MATERIAL DE CONSTRUCAO LTDA | 01.070.171/0001-50 | 24/11/2025 - 11:27:30 | N/C | N/C | 40,7000 | R$13,55 | R$ 551,49 | Sim |
| ADIGE ARQUITETURA E ENGENHARIA LTDA | 01.469.689/0001-60 | 24/11/2025 - 12:30:22 | | | 40,7000 | R$13,00 | R$ 529,10 | Não |
| THOMPSON ENGENHARIA LTDA | 36.758.622/0001-20 | 24/11/2025 - 17:41:27 | N/C | N/C | 40,7000 | R$13,55 | R$ 551,49 | Não |
| ENGETECH - ENGENHARIA, COMERCIO E SERVICOS LTDA | 04.154.467/0001-47 | 24/11/2025 - 23:06:24 | SERVIÇO | SERVIÇO | 40,7000 | R$13,55 | R$ 551,49 | Sim |
| EXATA CONSTRUTORA LTDA | 34.662.024/0001-28 | 25/11/2025 - 07:04:04 | N/C | N/C | 40,7000 | R$13,55 | R$ 551,49 | Não |

**LOTE 0001 - ITEM 0018 - CARGA, MANOBRA E DESCARGA DE SOLOS E MATERIAIS GRANULARES EM CAMINHAO BASCULANTE 18 M3 - ESCAVADEIRA CARGA, MANOBRA E DESCARGA DE SOLOS E MATERIAIS GRANULARES EM CAMINHAO BASCULANTE 18 M3 - CARGA COM ESCAVADEIRA HIDRAULICA (CACAMBA DE 1,20 M3 / 155 HP)E DESCARGA LIVRE (UNIDADE: T). AF_07/2020 (TERRAPLENAGEM)**

| Fornecedor | CNPJ/CPF | Data | Modelo | Marca/ Fabricante | Quantidade | Lance | Valor Total | LC 123/2006 |
|---|---|---|---|---|---|---|---|---|
| TREZE MATERIAL DE CONSTRUCAO LTDA | 01.070.171/0001-50 | 24/11/2025 - 11:27:55 | N/C | N/C | 1.819,1000 | R$5,34 | R$ 9.713,99 | Sim |
| ADIGE ARQUITETURA E ENGENHARIA LTDA | 01.469.689/0001-60 | 24/11/2025 - 12:30:22 | | | 1.819,1000 | R$5,00 | R$ 9.095,50 | Não |
| THOMPSON ENGENHARIA LTDA | 36.758.622/0001-20 | 24/11/2025 - 17:41:53 | N/C | N/C | 1.819,1000 | R$5,34 | R$ 9.713,99 | Não |
| ENGETECH - ENGENHARIA, COMERCIO E SERVICOS LTDA | 04.154.467/0001-47 | 24/11/2025 - 23:06:24 | SERVIÇO | SERVIÇO | 1.819,1000 | R$5,34 | R$ 9.713,99 | Sim |
| EXATA CONSTRUTORA LTDA | 34.662.024/0001-28 | 25/11/2025 - 07:04:16 | N/C | N/C | 1.819,1000 | R$5,34 | R$ 9.713,99 | Não |

**LOTE 0001 - ITEM 0019 - TRANSPORTE COM CAMINHAO BASCULANTE DE 18 M3, EM VIA URBANA PAVIMENTADA, DMT ATE 30 KM TRANSPORTE COM CAMINHAO BASCULANTE DE 18 M3, EM VIA URBANA PAVIMENTADA, DMT ATE 30 KM (UNIDADE: TXKM). AF_07/2020 (TERRAPLENAGEM)**

| Fornecedor | CNPJ/CPF | Data | Modelo | Marca/ Fabricante | Quantidade | Lance | Valor Total | LC 123/2006 |
|---|---|---|---|---|---|---|---|---|
| TREZE MATERIAL DE CONSTRUCAO LTDA | 01.070.171/0001-50 | 24/11/2025 - 11:28:19 | N/C | N/C | 5.899,4700 | R$1,57 | R$ 9.262,17 | Sim |
| ADIGE ARQUITETURA E ENGENHARIA LTDA | 01.469.689/0001-60 | 24/11/2025 - 12:30:22 | | | 5.899,4700 | R$1,00 | R$ 5.899,47 | Não |
| THOMPSON ENGENHARIA LTDA | 36.758.622/0001-20 | 24/11/2025 - 17:42:10 | N/C | N/C | 5.899,4700 | R$1,57 | R$ 9.262,17 | Não |
| ENGETECH - ENGENHARIA, COMERCIO E SERVICOS LTDA | 04.154.467/0001-47 | 24/11/2025 - 23:06:24 | SERVIÇO | SERVIÇO | 5.899,4700 | R$1,57 | R$ 9.262,17 | Sim |
| EXATA CONSTRUTORA LTDA | 34.662.024/0001-28 | 25/11/2025 - 07:04:31 | N/C | N/C | 5.899,4700 | R$1,57 | R$ 9.262,17 | Não |

**LOTE 0001 - ITEM 0020 - TRANSPORTE COM CAMINHAO BASCULANTE DE 18 M3, EM VIA URBANA EM LEITO NATURAL (UNIDADE: TXKM) TRANSPORTE COM CAMINHAO BASCULANTE DE 18 M3, EM VIA URBANA EM LEITO NATURAL (UNIDADE: TXKM). AF_07/2020 (TERRAPLENAGEM)**

| Fornecedor | CNPJ/CPF | Data | Modelo | Marca/ Fabricante | Quantidade | Lance | Valor Total | LC 123/2006 |
|---|---|---|---|---|---|---|---|---|
| TREZE MATERIAL DE CONSTRUCAO LTDA | 01.070.171/0001-50 | 24/11/2025 - 11:28:46 | N/C | N/C | 520,5400 | R$1,97 | R$ 1.025,46 | Sim |
| ADIGE ARQUITETURA E ENGENHARIA LTDA | 01.469.689/0001-60 | 24/11/2025 - 12:30:22 | | | 520,5400 | R$1,00 | R$ 520,54 | Não |
| THOMPSON ENGENHARIA LTDA | 36.758.622/0001-20 | 24/11/2025 - 17:42:30 | N/C | N/C | 520,5400 | R$1,97 | R$ 1.025,46 | Não |
| ENGETECH - ENGENHARIA, COMERCIO E SERVICOS LTDA | 04.154.467/0001-47 | 24/11/2025 - 23:06:24 | SERVIÇO | SERVIÇO | 520,5400 | R$1,97 | R$ 1.025,46 | Sim |



PORTAL DE COMPRAS PÚBLICAS
A autenticidade do documento pode ser verificada no site https://validaarquivo.portaldecompraspublicas.com.br
Documento gerado eletronicamente no Portal de Compras Públicas em 19/01/2026 às 18:07:41.
Código verificador: 1054468

E-DOCS - CÓPIA DO PROCESSO 2025-BGRQD GERADO POR UDSON OLIVEIRA RAMOS DE AGUIAR EM 20/02/2026 13:23 DOCUMENTO 1 / 1 PÁGINA 1691 / 1846

2026-Q35JTP - E-DOCS - DOCUMENTO ORIGINAL 27/01/2026 17:29 PÁGINA 18 / 36

| | | | | | | | | |
|---|---|---|---|---|---|---|---|---|
| EXATA CONSTRUTORA LTDA | 34.662.024/0001-28 | 25/11/2025 - 07:04:47 | N/C | N/C | 520,5400 | R$1,97 | R$ 1.025,46 | Não |

### LOTE 0001 - ITEM 0021 - REGULARIZACAO E COMPACTACAO DE SUBLEITO DE SOLO PREDOMINANTEMENTE ARGILOSO REGULARIZACAO E COMPACTACAO DE SUBLEITO DE SOLO PREDOMINANTEMENTE ARGILOSO, PARA OBRAS DE CONSTRUCAO DE PAVIMENTOS. AF_09/2024

| Fornecedor | CNPJ/CPF | Data | Modelo | Marca/ Fabricante | Quantidade | Lance | Valor Total | LC 123/2006 |
|---|---|---|---|---|---|---|---|---|
| ADIGE ARQUITETURA E ENGENHARIA LTDA | 01.469.689/0001-60 | 24/11/2025 - 12:30:22 | | | 2.836,2200 | R$2,00 | R$ 5.672,44 | Não |
| TREZE MATERIAL DE CONSTRUCAO LTDA | 01.070.171/0001-50 | 24/11/2025 - 15:21:56 | N/C | N/C | 2.836,2200 | R$2,73 | R$ 7.742,88 | Sim |
| THOMPSON ENGENHARIA LTDA | 36.758.622/0001-20 | 24/11/2025 - 17:42:49 | N/C | N/C | 2.836,2200 | R$2,73 | R$ 7.742,88 | Não |
| ENGETECH - ENGENHARIA, COMERCIO E SERVICOS LTDA | 04.154.467/0001-47 | 24/11/2025 - 23:06:24 | SERVIÇO | SERVIÇO | 2.836,2200 | R$2,73 | R$ 7.742,88 | Sim |
| EXATA CONSTRUTORA LTDA | 34.662.024/0001-28 | 25/11/2025 - 07:05:03 | N/C | N/C | 2.836,2200 | R$2,73 | R$ 7.742,88 | Não |

### LOTE 0001 - ITEM 0022 - BASE OU SUB-BASE DE BRITA GRADUADA COM BRITA COMERCIAL BASE OU SUB-BASE DE BRITA GRADUADA COM BRITA COMERCIAL

| Fornecedor | CNPJ/CPF | Data | Modelo | Marca/ Fabricante | Quantidade | Lance | Valor Total | LC 123/2006 |
|---|---|---|---|---|---|---|---|---|
| ADIGE ARQUITETURA E ENGENHARIA LTDA | 01.469.689/0001-60 | 24/11/2025 - 12:30:22 | | | 964,3200 | R$300,00 | R$ 289.296,00 | Não |
| TREZE MATERIAL DE CONSTRUCAO LTDA | 01.070.171/0001-50 | 24/11/2025 - 15:22:23 | N/C | N/C | 964,3200 | R$300,11 | R$ 289.402,08 | Sim |
| THOMPSON ENGENHARIA LTDA | 36.758.622/0001-20 | 24/11/2025 - 17:43:09 | N/C | N/C | 964,3200 | R$300,11 | R$ 289.402,08 | Não |
| ENGETECH - ENGENHARIA, COMERCIO E SERVICOS LTDA | 04.154.467/0001-47 | 24/11/2025 - 23:06:24 | SERVIÇO | SERVIÇO | 964,3200 | R$300,11 | R$ 289.402,08 | Sim |
| EXATA CONSTRUTORA LTDA | 34.662.024/0001-28 | 25/11/2025 - 07:05:17 | N/C | N/C | 964,3200 | R$300,11 | R$ 289.402,08 | Não |

### LOTE 0001 - ITEM 0023 - CARGA, MANOBRA E DESCARGA DE SOLOS E MATERIAIS GRANULARES EM CAMINHAO BASCULANTE 18 M3 - ESCAVADEIRA CARGA, MANOBRA E DESCARGA DE SOLOS E MATERIAIS GRANULARES EM CAMINHAO BASCULANTE 18 M3 - CARGA COM ESCAVADEIRA HIDRAULICA (CACAMBA DE 1,20 M3 / 155 HP)E DESCARGA LIVRE (UNIDADE: T). AF_07/2020 (PAVIMENTACAO)

| Fornecedor | CNPJ/CPF | Data | Modelo | Marca/ Fabricante | Quantidade | Lance | Valor Total | LC 123/2006 |
|---|---|---|---|---|---|---|---|---|
| ADIGE ARQUITETURA E ENGENHARIA LTDA | 01.469.689/0001-60 | 24/11/2025 - 12:30:22 | | | 2.344,5400 | R$5,00 | R$ 11.722,70 | Não |
| TREZE MATERIAL DE CONSTRUCAO LTDA | 01.070.171/0001-50 | 24/11/2025 - 15:24:16 | N/C | N/C | 2.344,5400 | R$5,34 | R$ 12.519,84 | Sim |
| THOMPSON ENGENHARIA LTDA | 36.758.622/0001-20 | 24/11/2025 - 17:43:34 | N/C | N/C | 2.344,5400 | R$5,34 | R$ 12.519,84 | Não |
| ENGETECH - ENGENHARIA, COMERCIO E SERVICOS LTDA | 04.154.467/0001-47 | 24/11/2025 - 23:06:24 | SERVIÇO | SERVIÇO | 2.344,5400 | R$5,34 | R$ 12.519,84 | Sim |
| EXATA CONSTRUTORA LTDA | 34.662.024/0001-28 | 25/11/2025 - 07:06:09 | N/C | N/C | 2.344,5400 | R$5,34 | R$ 12.519,84 | Não |

### LOTE 0001 - ITEM 0024 - TRANSPORTE COM CAMINHAO BASCULANTE DE 18 M3, EM VIA URBANA PAVIMENTADA, DMT ATE 30 KM TRANSPORTE COM CAMINHAO BASCULANTE DE 18 M3, EM VIA URBANA PAVIMENTADA, DMT ATE 30 KM (UNIDADE: TXKM). AF_07/2020 (PAVIMENTACAO)

| Fornecedor | CNPJ/CPF | Data | Modelo | Marca/ Fabricante | Quantidade | Lance | Valor Total | LC 123/2006 |
|---|---|---|---|---|---|---|---|---|
| ADIGE ARQUITETURA E ENGENHARIA LTDA | 01.469.689/0001-60 | 24/11/2025 - 12:30:22 | | | 78.170,4900 | R$1,00 | R$ 78.170,49 | Não |
| TREZE MATERIAL DE CONSTRUCAO LTDA | 01.070.171/0001-50 | 24/11/2025 - 15:32:57 | N/C | N/C | 78.170,4900 | R$1,57 | R$ 122.727,67 | Sim |
| THOMPSON ENGENHARIA LTDA | 36.758.622/0001-20 | 24/11/2025 - 17:43:56 | N/C | N/C | 78.170,4900 | R$1,57 | R$ 122.727,67 | Não |
| ENGETECH - ENGENHARIA, COMERCIO E SERVICOS LTDA | 04.154.467/0001-47 | 24/11/2025 - 23:06:25 | SERVIÇO | SERVIÇO | 78.170,4900 | R$1,57 | R$ 122.727,67 | Sim |



PORTAL DE COMPRAS PÚBLICAS
A autenticidade do documento pode ser verificada no site https://validaarquivo.portaldecompraspublicas.com.br
Documento gerado eletronicamente no Portal de Compras Públicas em 19/01/2026 às 18:07:41.
Código verificador: 1054468

E-DOCS - CÓPIA DO PROCESSO 2025-BGRQD GERADO POR UDSON OLIVEIRA RAMOS DE AGUIAR EM 20/02/2026 13:23 DOCUMENTO 1 / 1 PÁGINA 1692 / 1846

2026-Q35JTP - E-DOCS - DOCUMENTO ORIGINAL 27/01/2026 17:29 PÁGINA 19 / 36

| | | | | | | | | |
|---|---|---|---|---|---|---|---|---|
| EXATA CONSTRUTORA LTDA | 34.662.024/0001-28 | 25/11/2025 - 07:06:25 | N/C | N/C | 78.170,4900 | R$1,57 | R$ 122.727,67 | Não |

## LOTE 0001 - ITEM 0025 - TRANSPORTE COM CAMINHAO BASCULANTE DE 18 M3, EM VIA URBANA PAVIMENTADA, DMT EXCEDENTE A 30 KM TRANSPORTE COM CAMINHAO BASCULANTE DE 18 M3, EM VIA URBANA PAVIMENTADA, ADICIONAL PARA DMT EXCEDENTE A 30 KM (UNIDADE: TXKM). AF_07/2020 (PAVIMENTACAO)

| Fornecedor | CNPJ/CPF | Data | Modelo | Marca/ Fabricante | Quantidade | Lance | Valor Total | LC 123/2006 |
|---|---|---|---|---|---|---|---|---|
| ADIGE ARQUITETURA E ENGENHARIA LTDA | 01.469.689/0001-60 | 24/11/2025 - 12:30:22 | | | 64.917,6780 | R$0,51 | R$ 33.108,02 | Não |
| TREZE MATERIAL DE CONSTRUCAO LTDA | 01.070.171/0001-50 | 24/11/2025 - 15:33:51 | N/C | N/C | 64.917,6780 | R$0,59 | R$ 38.301,43 | Sim |
| THOMPSON ENGENHARIA LTDA | 36.758.622/0001-20 | 24/11/2025 - 17:44:15 | N/C | N/C | 64.917,6780 | R$0,59 | R$ 38.301,43 | Não |
| ENGETECH - ENGENHARIA, COMERCIO E SERVICOS LTDA | 04.154.467/0001-47 | 24/11/2025 - 23:06:25 | SERVIÇO | SERVIÇO | 64.917,6780 | R$0,59 | R$ 38.301,43 | Sim |
| EXATA CONSTRUTORA LTDA | 34.662.024/0001-28 | 25/11/2025 - 07:06:40 | N/C | N/C | 64.917,6780 | R$0,59 | R$ 38.301,43 | Não |

## LOTE 0001 - ITEM 0026 - IMPRIMACAO COM EMULSAO ASFALTICA IMPRIMACAO COM EMULSAO ASFALTICA

| Fornecedor | CNPJ/CPF | Data | Modelo | Marca/ Fabricante | Quantidade | Lance | Valor Total | LC 123/2006 |
|---|---|---|---|---|---|---|---|---|
| ADIGE ARQUITETURA E ENGENHARIA LTDA | 01.469.689/0001-60 | 24/11/2025 - 12:30:22 | | | 2.720,2000 | R$0,48 | R$ 1.305,70 | Não |
| TREZE MATERIAL DE CONSTRUCAO LTDA | 01.070.171/0001-50 | 24/11/2025 - 15:34:21 | N/C | N/C | 2.720,2000 | R$0,49 | R$ 1.332,90 | Sim |
| THOMPSON ENGENHARIA LTDA | 36.758.622/0001-20 | 24/11/2025 - 17:44:35 | N/C | N/C | 2.720,2000 | R$0,49 | R$ 1.332,90 | Não |
| ENGETECH - ENGENHARIA, COMERCIO E SERVICOS LTDA | 04.154.467/0001-47 | 24/11/2025 - 23:06:25 | SERVIÇO | SERVIÇO | 2.720,2000 | R$0,49 | R$ 1.332,90 | Sim |
| EXATA CONSTRUTORA LTDA | 34.662.024/0001-28 | 25/11/2025 - 07:07:18 | N/C | N/C | 2.720,2000 | R$0,49 | R$ 1.332,90 | Não |

## LOTE 0001 - ITEM 0027 - PINTURA DE LIGACAO PINTURA DE LIGACAO

| Fornecedor | CNPJ/CPF | Data | Modelo | Marca/ Fabricante | Quantidade | Lance | Valor Total | LC 123/2006 |
|---|---|---|---|---|---|---|---|---|
| ADIGE ARQUITETURA E ENGENHARIA LTDA | 01.469.689/0001-60 | 24/11/2025 - 12:30:22 | | | 2.720,2000 | R$0,35 | R$ 952,07 | Não |
| TREZE MATERIAL DE CONSTRUCAO LTDA | 01.070.171/0001-50 | 24/11/2025 - 15:34:47 | N/C | N/C | 2.720,2000 | R$0,35 | R$ 952,07 | Sim |
| THOMPSON ENGENHARIA LTDA | 36.758.622/0001-20 | 24/11/2025 - 17:44:51 | N/C | N/C | 2.720,2000 | R$0,35 | R$ 952,07 | Não |
| ENGETECH - ENGENHARIA, COMERCIO E SERVICOS LTDA | 04.154.467/0001-47 | 24/11/2025 - 23:06:25 | SERVIÇO | SERVIÇO | 2.720,2000 | R$0,35 | R$ 952,07 | Sim |
| EXATA CONSTRUTORA LTDA | 34.662.024/0001-28 | 25/11/2025 - 07:07:29 | N/C | N/C | 2.720,2000 | R$0,35 | R$ 952,07 | Não |

## LOTE 0001 - ITEM 0028 - CONCRETO ASFALTICO - FAIXA C - AREIA E BRITA COMERCIAIS CONCRETO ASFALTICO - FAIXA C - AREIA E BRITA COMERCIAIS

| Fornecedor | CNPJ/CPF | Data | Modelo | Marca/ Fabricante | Quantidade | Lance | Valor Total | LC 123/2006 |
|---|---|---|---|---|---|---|---|---|
| ADIGE ARQUITETURA E ENGENHARIA LTDA | 01.469.689/0001-60 | 24/11/2025 - 12:30:22 | | | 261,1400 | R$253,00 | R$ 66.068,42 | Não |
| TREZE MATERIAL DE CONSTRUCAO LTDA | 01.070.171/0001-50 | 24/11/2025 - 15:35:14 | N/C | N/C | 261,1400 | R$253,53 | R$ 66.206,82 | Sim |
| THOMPSON ENGENHARIA LTDA | 36.758.622/0001-20 | 24/11/2025 - 17:45:10 | N/C | N/C | 261,1400 | R$253,53 | R$ 66.206,82 | Não |
| ENGETECH - ENGENHARIA, COMERCIO E SERVICOS LTDA | 04.154.467/0001-47 | 24/11/2025 - 23:06:25 | SERVIÇO | SERVIÇO | 261,1400 | R$253,53 | R$ 66.206,82 | Sim |
| EXATA CONSTRUTORA LTDA | 34.662.024/0001-28 | 25/11/2025 - 07:07:44 | N/C | N/C | 261,1400 | R$253,53 | R$ 66.206,82 | Não |

## LOTE 0001 - ITEM 0030 - TRANSPORTE COM CAMINHAO BASCULANTE DE 18 M3, EM VIA URBANA PAVIMENTADA, DMT EXCEDENTE A 30 KM TRANSPORTE COM CAMINHAO BASCULANTE DE 18 M3, EM VIA URBANA PAVIMENTADA, ADICIONAL PARA DMT EXCEDENTE A 30 KM (UNIDADE: TXKM). AF_07/2020 (PAVIMENTACAO) (1)



PORTAL DE COMPRAS PÚBLICAS
A autenticidade do documento pode ser verificada no site https://validaarquivo.portaldecompraspublicas.com.br
Documento gerado eletronicamente no Portal de Compras Públicas em 19/01/2026 às 18:07:41.
Código verificador: 1054468

E-DOCS - CÓPIA DO PROCESSO 2025-BGRQD GERADO POR UDSON OLIVEIRA RAMOS DE AGUIAR EM 20/02/2026 13:23 DOCUMENTO 1 / 1 PÁGINA 1693 / 1846

2026-Q35JTP - E-DOCS - DOCUMENTO ORIGINAL 27/01/2026 17:29 PÁGINA 20 / 36

| Fornecedor | CNPJ/CPF | Data | Modelo | Marca/ Fabricante | Quantidade | Lance | Valor Total | LC 123/2006 |
|---|---|---|---|---|---|---|---|---|
| ADIGE ARQUITETURA E ENGENHARIA LTDA | 01.469.689/0001-60 | 24/11/2025 - 12:30:23 | | | 7.990,8500 | R$0,50 | R$ 3.995,43 | Não |
| TREZE MATERIAL DE CONSTRUCAO LTDA | 01.070.171/0001-50 | 24/11/2025 - 15:35:52 | N/C | N/C | 7.990,8500 | R$0,59 | R$ 4.714,60 | Sim |
| THOMPSON ENGENHARIA LTDA | 36.758.622/0001-20 | 24/11/2025 - 17:45:28 | N/C | N/C | 7.990,8500 | R$1,57 | R$ 12.545,63 | Não |
| ENGETECH - ENGENHARIA, COMERCIO E SERVICOS LTDA | 04.154.467/0001-47 | 24/11/2025 - 23:06:25 | SERVIÇO | SERVIÇO | 7.990,8500 | R$0,59 | R$ 4.714,60 | Sim |
| EXATA CONSTRUTORA LTDA | 34.662.024/0001-28 | 25/11/2025 - 07:08:36 | N/C | N/C | 7.990,8500 | R$0,59 | R$ 4.714,60 | Não |

## LOTE 0001 - ITEM 0031 - FORNECIMENTO DE EMULSAO ASFALTICA PARA IMPRIMACAO (EAI) EMULSAO ASFALTICA PARA IMPRIMACAO (EAI), FORNECIMENTO

| Fornecedor | CNPJ/CPF | Data | Modelo | Marca/ Fabricante | Quantidade | Lance | Valor Total | LC 123/2006 |
|---|---|---|---|---|---|---|---|---|
| ADIGE ARQUITETURA E ENGENHARIA LTDA | 01.469.689/0001-60 | 24/11/2025 - 12:30:23 | | | 3,2600 | R$3.165,00 | R$ 10.317,90 | Não |
| TREZE MATERIAL DE CONSTRUCAO LTDA | 01.070.171/0001-50 | 24/11/2025 - 15:37:02 | N/C | N/C | 3,2600 | R$3.165,75 | R$ 10.320,34 | Sim |
| THOMPSON ENGENHARIA LTDA | 36.758.622/0001-20 | 24/11/2025 - 17:46:24 | N/C | N/C | 3,2600 | R$3.165,70 | R$ 10.320,18 | Não |
| ENGETECH - ENGENHARIA, COMERCIO E SERVICOS LTDA | 04.154.467/0001-47 | 24/11/2025 - 23:06:25 | SERVIÇO | SERVIÇO | 3,2600 | R$3.165,75 | R$ 10.320,34 | Sim |
| EXATA CONSTRUTORA LTDA | 34.662.024/0001-28 | 25/11/2025 - 07:09:42 | N/C | N/C | 3,2600 | R$3.165,75 | R$ 10.320,34 | Não |

## LOTE 0001 - ITEM 0032 - FORNECIMENTO DE EMULSAO RR-1C EMULSAO RR-1C, FORNECIMENTO

| Fornecedor | CNPJ/CPF | Data | Modelo | Marca/ Fabricante | Quantidade | Lance | Valor Total | LC 123/2006 |
|---|---|---|---|---|---|---|---|---|
| ADIGE ARQUITETURA E ENGENHARIA LTDA | 01.469.689/0001-60 | 24/11/2025 - 12:30:23 | | | 1,0900 | R$3.421,00 | R$ 3.728,89 | Não |
| TREZE MATERIAL DE CONSTRUCAO LTDA | 01.070.171/0001-50 | 24/11/2025 - 15:37:37 | N/C | N/C | 1,0900 | R$3.421,10 | R$ 3.729,00 | Sim |
| THOMPSON ENGENHARIA LTDA | 36.758.622/0001-20 | 24/11/2025 - 17:46:55 | N/C | N/C | 1,0900 | R$3.421,10 | R$ 3.729,00 | Não |
| ENGETECH - ENGENHARIA, COMERCIO E SERVICOS LTDA | 04.154.467/0001-47 | 24/11/2025 - 23:06:25 | SERVIÇO | SERVIÇO | 1,0900 | R$3.421,10 | R$ 3.729,00 | Sim |
| EXATA CONSTRUTORA LTDA | 34.662.024/0001-28 | 25/11/2025 - 07:09:58 | N/C | N/C | 1,0900 | R$3.421,10 | R$ 3.729,00 | Não |

## LOTE 0001 - ITEM 0033 - FORNECIMENTO DE CAP-50/70 FORNECIMENTO DE CAP-50/70

| Fornecedor | CNPJ/CPF | Data | Modelo | Marca/ Fabricante | Quantidade | Lance | Valor Total | LC 123/2006 |
|---|---|---|---|---|---|---|---|---|
| ADIGE ARQUITETURA E ENGENHARIA LTDA | 01.469.689/0001-60 | 24/11/2025 - 12:30:23 | | | 14,3600 | R$4.501,00 | R$ 64.634,36 | Não |
| TREZE MATERIAL DE CONSTRUCAO LTDA | 01.070.171/0001-50 | 24/11/2025 - 15:38:10 | N/C | N/C | 14,3600 | R$4.501,02 | R$ 64.634,65 | Sim |
| THOMPSON ENGENHARIA LTDA | 36.758.622/0001-20 | 24/11/2025 - 17:47:23 | N/C | N/C | 14,3600 | R$4.501,02 | R$ 64.634,65 | Não |
| ENGETECH - ENGENHARIA, COMERCIO E SERVICOS LTDA | 04.154.467/0001-47 | 24/11/2025 - 23:06:25 | SERVIÇO | SERVIÇO | 14,3600 | R$4.501,02 | R$ 64.634,65 | Sim |
| EXATA CONSTRUTORA LTDA | 34.662.024/0001-28 | 25/11/2025 - 07:10:12 | N/C | N/C | 14,3600 | R$4.501,02 | R$ 64.634,65 | Não |

## LOTE 0001 - ITEM 0034 - TRANSPORTE DE MATERIAL BETUMINOSO COM CAMINHAO TANQUE DISTRIBUIDOR - RODOVIA PAVIMENTADA TRANSPORTE DE MATERIAL BETUMINOSO COM CAMINHAO TANQUE DISTRIBUIDOR - RODOVIA PAVIMENTADA (PAVIMENTACAO)

| Fornecedor | CNPJ/CPF | Data | Modelo | Marca/ Fabricante | Quantidade | Lance | Valor Total | LC 123/2006 |
|---|---|---|---|---|---|---|---|---|
| ADIGE ARQUITETURA E ENGENHARIA LTDA | 01.469.689/0001-60 | 24/11/2025 - 12:30:23 | | | 7.851,9200 | R$2,00 | R$ 15.703,84 | Não |
| TREZE MATERIAL DE CONSTRUCAO LTDA | 01.070.171/0001-50 | 24/11/2025 - 15:38:46 | N/C | N/C | 7.851,9200 | R$2,15 | R$ 16.881,63 | Sim |



PORTAL DE COMPRAS PÚBLICAS
A autenticidade do documento pode ser verificada no site https://validaarquivo.portaldecompraspublicas.com.br
Documento gerado eletronicamente no Portal de Compras Públicas em 19/01/2026 às 18:07:41.
Código verificador: 1054468

E-DOCS - CÓPIA DO PROCESSO 2025-BGRQD GERADO POR UDSON OLIVEIRA RAMOS DE AGUIAR EM 20/02/2026 13:23 DOCUMENTO 1 / 1 PÁGINA 1694 / 1846

2026-Q35JTP - E-DOCS - DOCUMENTO ORIGINAL 27/01/2026 17:29 PÁGINA 21 / 36

| | | | | | | | | |
|---|---|---|---|---|---|---|---|---|
| THOMPSON ENGENHARIA LTDA | 36.758.622/0001-20 | 24/11/2025 - 17:47:47 | N/C | N/C | 7.851,9200 | R$2,15 | R$ 16.881,63 | Não |
| ENGETECH - ENGENHARIA, COMERCIO E SERVICOS LTDA | 04.154.467/0001-47 | 24/11/2025 - 23:06:25 | SERVIÇO | SERVIÇO | 7.851,9200 | R$2,15 | R$ 16.881,63 | Sim |
| EXATA CONSTRUTORA LTDA | 34.662.024/0001-28 | 25/11/2025 - 07:10:26 | N/C | N/C | 7.851,9200 | R$2,15 | R$ 16.881,63 | Não |

**LOTE 0001 - ITEM 0035 - LASTRO COM MATERIAL GRANULAR (PEDRA BRITADA N.2) LASTRO COM MATERIAL GRANULAR (PEDRA BRITADA N.2), APLICADO EM PISOS OU LAJES SOBRE SOLO, ESPESSURA DE *10 CM*. AF_01/2024**

| Fornecedor | CNPJ/CPF | Data | Modelo | Marca/ Fabricante | Quantidade | Lance | Valor Total | LC 123/2006 |
|---|---|---|---|---|---|---|---|---|
| ADIGE ARQUITETURA E ENGENHARIA LTDA | 01.469.689/0001-60 | 24/11/2025 - 12:30:23 | | | 106,2100 | R$285,00 | R$ 30.269,85 | Não |
| TREZE MATERIAL DE CONSTRUCAO LTDA | 01.070.171/0001-50 | 24/11/2025 - 15:39:11 | N/C | N/C | 106,2100 | R$285,37 | R$ 30.309,15 | Sim |
| THOMPSON ENGENHARIA LTDA | 36.758.622/0001-20 | 24/11/2025 - 17:48:08 | N/C | N/C | 106,2100 | R$285,37 | R$ 30.309,15 | Não |
| ENGETECH - ENGENHARIA, COMERCIO E SERVICOS LTDA | 04.154.467/0001-47 | 24/11/2025 - 23:06:25 | SERVIÇO | SERVIÇO | 106,2100 | R$285,37 | R$ 30.309,15 | Sim |
| EXATA CONSTRUTORA LTDA | 34.662.024/0001-28 | 25/11/2025 - 07:10:40 | N/C | N/C | 106,2100 | R$285,37 | R$ 30.309,15 | Não |

**LOTE 0001 - ITEM 0038 - TRANSPORTE COM CAMINHAO BASCULANTE DE 18 M3, EM VIA URBANA PAVIMENTADA, DMT EXCEDENTE A 30 KM TRANSPORTE COM CAMINHAO BASCULANTE DE 18 M3, EM VIA URBANA PAVIMENTADA, ADICIONAL PARA DMT EXCEDENTE A 30 KM (UNIDADE: TXKM). AF_07/2020 (PAVIMENTACAO) (2)**

| Fornecedor | CNPJ/CPF | Data | Modelo | Marca/ Fabricante | Quantidade | Lance | Valor Total | LC 123/2006 |
|---|---|---|---|---|---|---|---|---|
| ADIGE ARQUITETURA E ENGENHARIA LTDA | 01.469.689/0001-60 | 24/11/2025 - 12:30:23 | | | 6.825,3500 | R$0,50 | R$ 3.412,68 | Não |
| TREZE MATERIAL DE CONSTRUCAO LTDA | 01.070.171/0001-50 | 24/11/2025 - 15:46:15 | N/C | N/C | 6.825,3500 | R$0,59 | R$ 4.026,96 | Sim |
| THOMPSON ENGENHARIA LTDA | 36.758.622/0001-20 | 24/11/2025 - 17:48:39 | N/C | N/C | 6.825,3500 | R$1,57 | R$ 10.715,80 | Não |
| ENGETECH - ENGENHARIA, COMERCIO E SERVICOS LTDA | 04.154.467/0001-47 | 24/11/2025 - 23:06:25 | SERVIÇO | SERVIÇO | 6.825,3500 | R$0,59 | R$ 4.026,96 | Sim |
| EXATA CONSTRUTORA LTDA | 34.662.024/0001-28 | 25/11/2025 - 07:11:49 | N/C | N/C | 6.825,3500 | R$0,59 | R$ 4.026,96 | Não |

**LOTE 0001 - ITEM 0039 - EXECUCAO DE PASSEIO (CALCADA) OU PISO DE CONCRETO COM CONCRETO MOLDADO IN LOCO, USINADO, 6 CM EXECUCAO DE PASSEIO (CALCADA) OU PISO DE CONCRETO COM CONCRETO MOLDADO IN LOCO, USINADO, ACABAMENTO CONVENCIONAL, ESPESSURA 6 CM, ARMADO. AF_08/2022**

| Fornecedor | CNPJ/CPF | Data | Modelo | Marca/ Fabricante | Quantidade | Lance | Valor Total | LC 123/2006 |
|---|---|---|---|---|---|---|---|---|
| ADIGE ARQUITETURA E ENGENHARIA LTDA | 01.469.689/0001-60 | 24/11/2025 - 12:30:23 | | | 1.062,1500 | R$104,00 | R$ 110.463,60 | Não |
| TREZE MATERIAL DE CONSTRUCAO LTDA | 01.070.171/0001-50 | 24/11/2025 - 15:46:57 | N/C | N/C | 1.062,1500 | R$104,44 | R$ 110.930,95 | Sim |
| THOMPSON ENGENHARIA LTDA | 36.758.622/0001-20 | 24/11/2025 - 17:49:11 | N/C | N/C | 1.062,1500 | R$104,44 | R$ 110.930,95 | Não |
| ENGETECH - ENGENHARIA, COMERCIO E SERVICOS LTDA | 04.154.467/0001-47 | 24/11/2025 - 23:06:25 | SERVIÇO | SERVIÇO | 1.062,1500 | R$104,44 | R$ 110.930,95 | Sim |
| EXATA CONSTRUTORA LTDA | 34.662.024/0001-28 | 25/11/2025 - 07:12:06 | N/C | N/C | 1.062,1500 | R$104,44 | R$ 110.930,95 | Não |

**LOTE 0001 - ITEM 0040 - ASSENTAMENTO DE GUIA (MEIO-FIO) EM TRECHO RETO 2 ASSENTAMENTO DE GUIA (MEIO-FIO) EM TRECHO RETO, CONFECCIONADA EM CONCRETO PRE-FABRICADO, DIMENSOES 100X15X13X30 CM (COMPRIMENTO X BASE INFERIOR X BASE SUPERIOR X ALTURA). AF_01/2024**

| Fornecedor | CNPJ/CPF | Data | Modelo | Marca/ Fabricante | Quantidade | Lance | Valor Total | LC 123/2006 |
|---|---|---|---|---|---|---|---|---|
| ADIGE ARQUITETURA E ENGENHARIA LTDA | 01.469.689/0001-60 | 24/11/2025 - 12:30:23 | | | 701,9900 | R$69,00 | R$ 48.437,31 | Não |
| TREZE MATERIAL DE CONSTRUCAO LTDA | 01.070.171/0001-50 | 24/11/2025 - 15:47:28 | N/C | N/C | 701,9900 | R$69,68 | R$ 48.914,66 | Sim |
| THOMPSON ENGENHARIA LTDA | 36.758.622/0001-20 | 24/11/2025 - 17:50:31 | N/C | N/C | 701,9900 | R$69,68 | R$ 48.914,66 | Não |



PORTAL DE COMPRAS PÚBLICAS
A autenticidade do documento pode ser verificada no site https://validaarquivo.portaldecompraspublicas.com.br
Documento gerado eletronicamente no Portal de Compras Públicas em 19/01/2026 às 18:07:41.
Código verificador: 1054468

E-DOCS - CÓPIA DO PROCESSO 2025-BGRQD GERADO POR UDSON OLIVEIRA RAMOS DE AGUIAR EM 20/02/2026 13:23 DOCUMENTO 1 / 1 PÁGINA 1695 / 1846

2026-Q35JTP - E-DOCS - DOCUMENTO ORIGINAL 27/01/2026 17:29 PÁGINA 22 / 36

| | | | | | | | | |
|---|---|---|---|---|---|---|---|---|
| ENGETECH - ENGENHARIA, COMERCIO E SERVICOS LTDA | 04.154.467/0001-47 | 24/11/2025 - 23:06:25 | SERVIÇO | SERVIÇO | 701,9900 | R$69,68 | R$ 48.914,66 | Sim |
| EXATA CONSTRUTORA LTDA | 34.662.024/0001-28 | 25/11/2025 - 07:12:21 | N/C | N/C | 701,9900 | R$69,68 | R$ 48.914,66 | Não |

### LOTE 0001 - ITEM 0041 - ASSENTAMENTO DE GUIA (MEIO-FIO) EM TRECHO CURVO 2 ASSENTAMENTO DE GUIA (MEIO-FIO) EM TRECHO CURVO, CONFECCIONADA EM CONCRETO PRE-FABRICADO, DIMENSOES 100X15X13X30 CM (COMPRIMENTO X BASE INFERIOR X BASE SUPERIOR X ALTURA). AF_01/2024

| Fornecedor | CNPJ/CPF | Data | Modelo | Marca/ Fabricante | Quantidade | Lance | Valor Total | LC 123/2006 |
|---|---|---|---|---|---|---|---|---|
| ADIGE ARQUITETURA E ENGENHARIA LTDA | 01.469.689/0001-60 | 24/11/2025 - 12:30:23 | | | 267,4400 | R$73,00 | R$ 19.523,12 | Não |
| TREZE MATERIAL DE CONSTRUCAO LTDA | 01.070.171/0001-50 | 24/11/2025 - 16:06:46 | N/C | N/C | 267,4400 | R$73,51 | R$ 19.659,51 | Sim |
| THOMPSON ENGENHARIA LTDA | 36.758.622/0001-20 | 24/11/2025 - 17:50:15 | N/C | N/C | 267,4400 | R$73,51 | R$ 19.659,51 | Não |
| ENGETECH - ENGENHARIA, COMERCIO E SERVICOS LTDA | 04.154.467/0001-47 | 24/11/2025 - 23:06:25 | SERVIÇO | SERVIÇO | 267,4400 | R$73,51 | R$ 19.659,51 | Sim |
| EXATA CONSTRUTORA LTDA | 34.662.024/0001-28 | 25/11/2025 - 07:12:36 | N/C | N/C | 267,4400 | R$73,51 | R$ 19.659,51 | Não |

### LOTE 0001 - ITEM 0042 - PISO PODOTATIL DE ALERTA OU DIRECIONAL, DE CONCRETO, ASSENTADO SOBRE ARGAMASSA AF_03/2024 PISO PODOTATIL DE ALERTA OU DIRECIONAL, DE CONCRETO, ASSENTADO SOBRE ARGAMASSA. AF_03/2024

| Fornecedor | CNPJ/CPF | Data | Modelo | Marca/ Fabricante | Quantidade | Lance | Valor Total | LC 123/2006 |
|---|---|---|---|---|---|---|---|---|
| ADIGE ARQUITETURA E ENGENHARIA LTDA | 01.469.689/0001-60 | 24/11/2025 - 12:30:23 | | | 353,4600 | R$206,00 | R$ 72.812,76 | Não |
| TREZE MATERIAL DE CONSTRUCAO LTDA | 01.070.171/0001-50 | 24/11/2025 - 16:07:17 | N/C | N/C | 353,4600 | R$206,51 | R$ 72.993,02 | Sim |
| THOMPSON ENGENHARIA LTDA | 36.758.622/0001-20 | 24/11/2025 - 17:50:51 | N/C | N/C | 353,4600 | R$206,51 | R$ 72.993,02 | Não |
| ENGETECH - ENGENHARIA, COMERCIO E SERVICOS LTDA | 04.154.467/0001-47 | 24/11/2025 - 23:06:25 | SERVIÇO | SERVIÇO | 353,4600 | R$206,51 | R$ 72.993,02 | Sim |
| EXATA CONSTRUTORA LTDA | 34.662.024/0001-28 | 25/11/2025 - 07:12:53 | N/C | N/C | 353,4600 | R$206,51 | R$ 72.993,02 | Não |

### LOTE 0001 - ITEM 0043 - RELIGACAO DE REDE DE AGUA EM PVC DN 25 MM RELIGACAO DE REDE DE AGUA EM PVC DN 25 MM, INCLUSIVE CONEXOES, EM VIAS URBANAS

| Fornecedor | CNPJ/CPF | Data | Modelo | Marca/ Fabricante | Quantidade | Lance | Valor Total | LC 123/2006 |
|---|---|---|---|---|---|---|---|---|
| ADIGE ARQUITETURA E ENGENHARIA LTDA | 01.469.689/0001-60 | 24/11/2025 - 12:30:23 | | | 410,0000 | R$37,00 | R$ 15.170,00 | Não |
| TREZE MATERIAL DE CONSTRUCAO LTDA | 01.070.171/0001-50 | 24/11/2025 - 16:08:01 | N/C | N/C | 410,0000 | R$37,48 | R$ 15.366,80 | Sim |
| THOMPSON ENGENHARIA LTDA | 36.758.622/0001-20 | 24/11/2025 - 17:51:14 | N/C | N/C | 410,0000 | R$37,48 | R$ 15.366,80 | Não |
| ENGETECH - ENGENHARIA, COMERCIO E SERVICOS LTDA | 04.154.467/0001-47 | 24/11/2025 - 23:06:25 | SERVIÇO | SERVIÇO | 410,0000 | R$37,48 | R$ 15.366,80 | Sim |
| EXATA CONSTRUTORA LTDA | 34.662.024/0001-28 | 25/11/2025 - 07:13:06 | N/C | N/C | 410,0000 | R$37,48 | R$ 15.366,80 | Não |

### LOTE 0001 - ITEM 0044 - REMANEJAMENTO DE LIGACAO E RELIGACAO DE REDES DE ESGOTO REMANEJAMENTO DE LIGACAO E RELIGACAO DE REDES DE ESGOTO, EM VIAS URBANAS

| Fornecedor | CNPJ/CPF | Data | Modelo | Marca/ Fabricante | Quantidade | Lance | Valor Total | LC 123/2006 |
|---|---|---|---|---|---|---|---|---|
| ADIGE ARQUITETURA E ENGENHARIA LTDA | 01.469.689/0001-60 | 24/11/2025 - 12:30:23 | | | 416,0000 | R$124,00 | R$ 51.584,00 | Não |
| TREZE MATERIAL DE CONSTRUCAO LTDA | 01.070.171/0001-50 | 24/11/2025 - 16:08:29 | N/C | N/C | 416,0000 | R$124,96 | R$ 51.983,36 | Sim |
| THOMPSON ENGENHARIA LTDA | 36.758.622/0001-20 | 24/11/2025 - 17:51:33 | N/C | N/C | 416,0000 | R$124,96 | R$ 51.983,36 | Não |
| ENGETECH - ENGENHARIA, COMERCIO E SERVICOS LTDA | 04.154.467/0001-47 | 24/11/2025 - 23:06:25 | SERVIÇO | SERVIÇO | 416,0000 | R$124,96 | R$ 51.983,36 | Sim |



PORTAL DE COMPRAS PÚBLICAS
A autenticidade do documento pode ser verificada no site https://validaarquivo.portaldecompraspublicas.com.br
Documento gerado eletronicamente no Portal de Compras Públicas em 19/01/2026 às 18:07:41.
Código verificador: 1054468

E-DOCS - CÓPIA DO PROCESSO 2025-BGRQD GERADO POR UDSON OLIVEIRA RAMOS DE AGUIAR EM 20/02/2026 13:23 DOCUMENTO 1 / 1 PÁGINA 1696 / 1846

2026-Q35JTP - E-DOCS - DOCUMENTO ORIGINAL 27/01/2026 17:29 PÁGINA 23 / 36

| | | | | | | | | |
|---|---|---|---|---|---|---|---|---|
| EXATA CONSTRUTORA LTDA | 34.662.024/0001-28 | 25/11/2025 - 07:13:23 | N/C | N/C | 416,0000 | R$124,96 | R$ 51.983,36 | Não |

### LOTE 0001 - ITEM 0045 - ESCAVACAO MECANICA DE VALA EM MATERIAL DE 1A CATEGORIA ESCAVACAO MECANICA DE VALA EM MATERIAL DE 1A CATEGORIA

| Fornecedor | CNPJ/CPF | Data | Modelo | Marca/ Fabricante | Quantidade | Lance | Valor Total | LC 123/2006 |
|---|---|---|---|---|---|---|---|---|
| ADIGE ARQUITETURA E ENGENHARIA LTDA | 01.469.689/0001-60 | 24/11/2025 - 12:30:23 | | | 604,2100 | R$8,00 | R$ 4.833,68 | Não |
| TREZE MATERIAL DE CONSTRUCAO LTDA | 01.070.171/0001-50 | 24/11/2025 - 16:08:54 | N/C | N/C | 604,2100 | R$8,15 | R$ 4.924,31 | Sim |
| THOMPSON ENGENHARIA LTDA | 36.758.622/0001-20 | 24/11/2025 - 17:51:53 | N/C | N/C | 604,2100 | R$8,15 | R$ 4.924,31 | Não |
| ENGETECH - ENGENHARIA, COMERCIO E SERVICOS LTDA | 04.154.467/0001-47 | 24/11/2025 - 23:06:25 | SERVIÇO | SERVIÇO | 604,2100 | R$8,15 | R$ 4.924,31 | Sim |
| EXATA CONSTRUTORA LTDA | 34.662.024/0001-28 | 25/11/2025 - 07:13:38 | N/C | N/C | 604,2100 | R$8,15 | R$ 4.924,31 | Não |

### LOTE 0001 - ITEM 0046 - SERVICO DE REATERRO COM AREIA, TUDO INCLUIDO REATERRO COM AREIA, TUDO INCLUIDO

| Fornecedor | CNPJ/CPF | Data | Modelo | Marca/ Fabricante | Quantidade | Lance | Valor Total | LC 123/2006 |
|---|---|---|---|---|---|---|---|---|
| ADIGE ARQUITETURA E ENGENHARIA LTDA | 01.469.689/0001-60 | 24/11/2025 - 12:30:23 | | | 240,2800 | R$62,00 | R$ 14.897,36 | Não |
| TREZE MATERIAL DE CONSTRUCAO LTDA | 01.070.171/0001-50 | 24/11/2025 - 16:09:35 | N/C | N/C | 240,2800 | R$62,71 | R$ 15.067,96 | Sim |
| THOMPSON ENGENHARIA LTDA | 36.758.622/0001-20 | 24/11/2025 - 17:52:14 | N/C | N/C | 240,2800 | R$62,71 | R$ 15.067,96 | Não |
| ENGETECH - ENGENHARIA, COMERCIO E SERVICOS LTDA | 04.154.467/0001-47 | 24/11/2025 - 23:06:25 | SERVIÇO | SERVIÇO | 240,2800 | R$62,71 | R$ 15.067,96 | Sim |
| EXATA CONSTRUTORA LTDA | 34.662.024/0001-28 | 25/11/2025 - 07:13:54 | N/C | N/C | 240,2800 | R$62,71 | R$ 15.067,96 | Não |

### LOTE 0001 - ITEM 0047 - COMPACTACAO DE ATERROS A 100% DO PROCTOR INTERMEDIARIO COMPACTACAO DE ATERROS A 100% DO PROCTOR INTERMEDIARIO

| Fornecedor | CNPJ/CPF | Data | Modelo | Marca/ Fabricante | Quantidade | Lance | Valor Total | LC 123/2006 |
|---|---|---|---|---|---|---|---|---|
| ADIGE ARQUITETURA E ENGENHARIA LTDA | 01.469.689/0001-60 | 24/11/2025 - 12:30:23 | | | 220,9100 | R$10,00 | R$ 2.209,10 | Não |
| TREZE MATERIAL DE CONSTRUCAO LTDA | 01.070.171/0001-50 | 24/11/2025 - 16:09:58 | N/C | N/C | 220,9100 | R$10,75 | R$ 2.374,78 | Sim |
| THOMPSON ENGENHARIA LTDA | 36.758.622/0001-20 | 24/11/2025 - 17:52:34 | N/C | N/C | 220,9100 | R$10,75 | R$ 2.374,78 | Não |
| ENGETECH - ENGENHARIA, COMERCIO E SERVICOS LTDA | 04.154.467/0001-47 | 24/11/2025 - 23:06:25 | SERVIÇO | SERVIÇO | 220,9100 | R$10,75 | R$ 2.374,78 | Sim |
| EXATA CONSTRUTORA LTDA | 34.662.024/0001-28 | 25/11/2025 - 07:15:25 | N/C | N/C | 220,9100 | R$10,75 | R$ 2.374,78 | Não |

### LOTE 0001 - ITEM 0048 - CARGA, MANOBRA E DESCARGA DE SOLOS E MATERIAIS GRANULARES EM CAMINHAO BASCULANTE 18 M3 - ESCAVADEIRA CARGA, MANOBRA E DESCARGA DE SOLOS E MATERIAIS GRANULARES EM CAMINHAO BASCULANTE 18 M3 - CARGA COM ESCAVADEIRA HIDRAULICA (CACAMBA DE 1,20 M3 / 155 HP)E DESCARGA LIVRE (UNIDADE: T). AF_07/2020 (DRENAGEM)

| Fornecedor | CNPJ/CPF | Data | Modelo | Marca/ Fabricante | Quantidade | Lance | Valor Total | LC 123/2006 |
|---|---|---|---|---|---|---|---|---|
| ADIGE ARQUITETURA E ENGENHARIA LTDA | 01.469.689/0001-60 | 24/11/2025 - 12:30:23 | | | 1.493,3200 | R$5,00 | R$ 7.466,60 | Não |
| TREZE MATERIAL DE CONSTRUCAO LTDA | 01.070.171/0001-50 | 24/11/2025 - 16:10:36 | N/C | N/C | 1.493,3200 | R$5,34 | R$ 7.974,33 | Sim |
| THOMPSON ENGENHARIA LTDA | 36.758.622/0001-20 | 24/11/2025 - 17:52:53 | N/C | N/C | 1.493,3200 | R$5,34 | R$ 7.974,33 | Não |
| ENGETECH - ENGENHARIA, COMERCIO E SERVICOS LTDA | 04.154.467/0001-47 | 24/11/2025 - 23:06:25 | SERVIÇO | SERVIÇO | 1.493,3200 | R$5,34 | R$ 7.974,33 | Sim |
| EXATA CONSTRUTORA LTDA | 34.662.024/0001-28 | 25/11/2025 - 07:15:37 | N/C | N/C | 1.493,3200 | R$5,34 | R$ 7.974,33 | Não |



PORTAL DE COMPRAS PÚBLICAS
A autenticidade do documento pode ser verificada no site https://validaarquivo.portaldecompraspublicas.com.br
Documento gerado eletronicamente no Portal de Compras Públicas em 19/01/2026 às 18:07:41.
Código verificador: 1054468

E-DOCS - CÓPIA DO PROCESSO 2025-BGRQD GERADO POR UDSON OLIVEIRA RAMOS DE AGUIAR EM 20/02/2026 13:23 DOCUMENTO 1 / 1 PÁGINA 1697 / 1846

2026-Q35JTP - E-DOCS - DOCUMENTO ORIGINAL 27/01/2026 17:29 PÁGINA 24 / 36

### LOTE 0001 - ITEM 0049 - TRANSPORTE COM CAMINHAO BASCULANTE DE 18 M3, EM VIA URBANA PAVIMENTADA, DMT ATE 30 KM TRANSPORTE COM CAMINHAO BASCULANTE DE 18 M3, EM VIA URBANA PAVIMENTADA, DMT ATE 30 KM (UNIDADE: TXKM). AF_07/2020 (DRENAGEM)

| Fornecedor | CNPJ/CPF | Data | Modelo | Marca/ Fabricante | Quantidade | Lance | Valor Total | LC 123/2006 |
|---|---|---|---|---|---|---|---|---|
| ADIGE ARQUITETURA E ENGENHARIA LTDA | 01.469.689/0001-60 | 24/11/2025 - 12:30:23 | | | 6.158,8000 | R$1,00 | R$ 6.158,80 | Não |
| TREZE MATERIAL DE CONSTRUCAO LTDA | 01.070.171/0001-50 | 24/11/2025 - 16:11:15 | N/C | N/C | 6.158,8000 | R$1,57 | R$ 9.669,32 | Sim |
| THOMPSON ENGENHARIA LTDA | 36.758.622/0001-20 | 24/11/2025 - 17:53:15 | N/C | N/C | 6.158,8000 | R$1,57 | R$ 9.669,32 | Não |
| ENGETECH - ENGENHARIA, COMERCIO E SERVICOS LTDA | 04.154.467/0001-47 | 24/11/2025 - 23:06:25 | SERVIÇO | SERVIÇO | 6.158,8000 | R$1,57 | R$ 9.669,32 | Sim |
| EXATA CONSTRUTORA LTDA | 34.662.024/0001-28 | 25/11/2025 - 07:15:51 | N/C | N/C | 6.158,8000 | R$1,57 | R$ 9.669,32 | Não |

### LOTE 0001 - ITEM 0050 - TRANSPORTE COM CAMINHAO BASCULANTE DE 18 M3, EM VIA URBANA EM LEITO NATURAL (UNIDADE: TXKM) TRANSPORTE COM CAMINHAO BASCULANTE DE 18 M3, EM VIA URBANA EM LEITO NATURAL (UNIDADE: TXKM). AF_07/2020 (DRENAGEM)

| Fornecedor | CNPJ/CPF | Data | Modelo | Marca/ Fabricante | Quantidade | Lance | Valor Total | LC 123/2006 |
|---|---|---|---|---|---|---|---|---|
| ADIGE ARQUITETURA E ENGENHARIA LTDA | 01.469.689/0001-60 | 24/11/2025 - 12:30:23 | | | 203,1500 | R$1,00 | R$ 203,15 | Não |
| TREZE MATERIAL DE CONSTRUCAO LTDA | 01.070.171/0001-50 | 24/11/2025 - 16:13:19 | N/C | N/C | 203,1500 | R$1,97 | R$ 400,21 | Sim |
| THOMPSON ENGENHARIA LTDA | 36.758.622/0001-20 | 24/11/2025 - 17:53:33 | N/C | N/C | 203,1500 | R$1,97 | R$ 400,21 | Não |
| ENGETECH - ENGENHARIA, COMERCIO E SERVICOS LTDA | 04.154.467/0001-47 | 24/11/2025 - 23:06:25 | SERVIÇO | SERVIÇO | 203,1500 | R$1,97 | R$ 400,21 | Sim |
| EXATA CONSTRUTORA LTDA | 34.662.024/0001-28 | 25/11/2025 - 07:16:06 | N/C | N/C | 203,1500 | R$1,97 | R$ 400,21 | Não |

### LOTE 0001 - ITEM 0051 - ESCORAMENTO METALICO DE VALA TIPO GAIOLA, CONFORME PROJETO TIPO. ESCORAMENTO METALICO DE VALA TIPO GAIOLA, CONFORME PROJETO TIPO.

| Fornecedor | CNPJ/CPF | Data | Modelo | Marca/ Fabricante | Quantidade | Lance | Valor Total | LC 123/2006 |
|---|---|---|---|---|---|---|---|---|
| ADIGE ARQUITETURA E ENGENHARIA LTDA | 01.469.689/0001-60 | 24/11/2025 - 12:30:23 | | | 708,8200 | R$35,00 | R$ 24.808,70 | Não |
| TREZE MATERIAL DE CONSTRUCAO LTDA | 01.070.171/0001-50 | 24/11/2025 - 16:13:52 | N/C | N/C | 708,8200 | R$35,61 | R$ 25.241,08 | Sim |
| THOMPSON ENGENHARIA LTDA | 36.758.622/0001-20 | 24/11/2025 - 17:53:54 | N/C | N/C | 708,8200 | R$35,61 | R$ 25.241,08 | Não |
| ENGETECH - ENGENHARIA, COMERCIO E SERVICOS LTDA | 04.154.467/0001-47 | 24/11/2025 - 23:06:25 | SERVIÇO | SERVIÇO | 708,8200 | R$35,61 | R$ 25.241,08 | Sim |
| EXATA CONSTRUTORA LTDA | 34.662.024/0001-28 | 25/11/2025 - 07:16:28 | N/C | N/C | 708,8200 | R$35,61 | R$ 25.241,08 | Não |

### LOTE 0001 - ITEM 0052 - EXECUCAO DE POCO DE VISITA - PVI 02 - AREIA E BRITA COMERCIAIS POCO DE VISITA - PVI 02 - AREIA E BRITA COMERCIAIS

| Fornecedor | CNPJ/CPF | Data | Modelo | Marca/ Fabricante | Quantidade | Lance | Valor Total | LC 123/2006 |
|---|---|---|---|---|---|---|---|---|
| ADIGE ARQUITETURA E ENGENHARIA LTDA | 01.469.689/0001-60 | 24/11/2025 - 12:30:23 | | | 10,0000 | R$2.630,00 | R$ 26.300,00 | Não |
| TREZE MATERIAL DE CONSTRUCAO LTDA | 01.070.171/0001-50 | 24/11/2025 - 16:14:24 | N/C | N/C | 10,0000 | R$2.630,49 | R$ 26.304,90 | Sim |
| THOMPSON ENGENHARIA LTDA | 36.758.622/0001-20 | 24/11/2025 - 17:54:14 | N/C | N/C | 10,0000 | R$2.630,00 | R$ 26.300,00 | Não |
| ENGETECH - ENGENHARIA, COMERCIO E SERVICOS LTDA | 04.154.467/0001-47 | 24/11/2025 - 23:06:25 | SERVIÇO | SERVIÇO | 10,0000 | R$2.630,49 | R$ 26.304,90 | Sim |
| EXATA CONSTRUTORA LTDA | 34.662.024/0001-28 | 25/11/2025 - 07:16:43 | N/C | N/C | 10,0000 | R$2.630,49 | R$ 26.304,90 | Não |

### LOTE 0001 - ITEM 0053 - CHAMINE DOS POCOS DE VISITA - CPV 01 - AREIA E BRITA COMERCIAIS CHAMINE DOS POCOS DE VISITA - CPV 01 - AREIA E BRITA COMERCIAIS



PORTAL DE COMPRAS PÚBLICAS
A autenticidade do documento pode ser verificada no site https://validaarquivo.portaldecompraspublicas.com.br
Documento gerado eletronicamente no Portal de Compras Públicas em 19/01/2026 às 18:07:41.
Código verificador: 1054468

E-DOCS - CÓPIA DO PROCESSO 2025-BGRQD GERADO POR UDSON OLIVEIRA RAMOS DE AGUIAR EM 20/02/2026 13:23 DOCUMENTO 1 / 1 PÁGINA 1698 / 1846

2026-Q35JTP - E-DOCS - DOCUMENTO ORIGINAL 27/01/2026 17:29 PÁGINA 25 / 36

| Fornecedor | CNPJ/CPF | Data | Modelo | Marca/ Fabricante | Quantidade | Lance | Valor Total | LC 123/2006 |
|---|---|---|---|---|---|---|---|---|
| ADIGE ARQUITETURA E ENGENHARIA LTDA | 01.469.689/0001-60 | 24/11/2025 - 12:30:23 | | | 10,0000 | R$1.972,00 | R$ 19.720,00 | Não |
| TREZE MATERIAL DE CONSTRUCAO LTDA | 01.070.171/0001-50 | 24/11/2025 - 16:14:55 | N/C | N/C | 10,0000 | R$1.972,65 | R$ 19.726,50 | Sim |
| THOMPSON ENGENHARIA LTDA | 36.758.622/0001-20 | 24/11/2025 - 17:54:32 | N/C | N/C | 10,0000 | R$1.972,00 | R$ 19.720,00 | Não |
| ENGETECH - ENGENHARIA, COMERCIO E SERVICOS LTDA | 04.154.467/0001-47 | 24/11/2025 - 23:06:25 | SERVIÇO | SERVIÇO | 10,0000 | R$1.972,65 | R$ 19.726,50 | Sim |
| EXATA CONSTRUTORA LTDA | 34.662.024/0001-28 | 25/11/2025 - 07:16:59 | N/C | N/C | 10,0000 | R$1.972,65 | R$ 19.726,50 | Não |

## LOTE 0001 - ITEM 0054 - FORNECIMENTO E INSTALACAO DE TUBO PEAD PARA DRENAGEM - D = 400 MM TUBO PEAD PARA DRENAGEM - D = 400 MM - FORNECIMENTO E INSTALACAO

| Fornecedor | CNPJ/CPF | Data | Modelo | Marca/ Fabricante | Quantidade | Lance | Valor Total | LC 123/2006 |
|---|---|---|---|---|---|---|---|---|
| ADIGE ARQUITETURA E ENGENHARIA LTDA | 01.469.689/0001-60 | 24/11/2025 - 12:30:23 | | | 55,0000 | R$278,00 | R$ 15.290,00 | Não |
| TREZE MATERIAL DE CONSTRUCAO LTDA | 01.070.171/0001-50 | 24/11/2025 - 16:15:26 | N/C | N/C | 55,0000 | R$278,68 | R$ 15.327,40 | Sim |
| THOMPSON ENGENHARIA LTDA | 36.758.622/0001-20 | 24/11/2025 - 17:54:52 | N/C | N/C | 55,0000 | R$278,68 | R$ 15.327,40 | Não |
| ENGETECH - ENGENHARIA, COMERCIO E SERVICOS LTDA | 04.154.467/0001-47 | 24/11/2025 - 23:06:25 | SERVIÇO | SERVIÇO | 55,0000 | R$278,68 | R$ 15.327,40 | Sim |
| EXATA CONSTRUTORA LTDA | 34.662.024/0001-28 | 25/11/2025 - 07:17:13 | N/C | N/C | 55,0000 | R$278,68 | R$ 15.327,40 | Não |

## LOTE 0001 - ITEM 0055 - FORNECIMENTO E INSTALACAO DE TUBO PEAD PARA DRENAGEM - D = 600 MM TUBO PEAD PARA DRENAGEM - D = 600 MM - FORNECIMENTO E INSTALACAO

| Fornecedor | CNPJ/CPF | Data | Modelo | Marca/ Fabricante | Quantidade | Lance | Valor Total | LC 123/2006 |
|---|---|---|---|---|---|---|---|---|
| ADIGE ARQUITETURA E ENGENHARIA LTDA | 01.469.689/0001-60 | 24/11/2025 - 12:30:23 | | | 253,0000 | R$671,00 | R$ 169.763,00 | Não |
| TREZE MATERIAL DE CONSTRUCAO LTDA | 01.070.171/0001-50 | 24/11/2025 - 16:15:57 | N/C | N/C | 253,0000 | R$671,16 | R$ 169.803,48 | Sim |
| THOMPSON ENGENHARIA LTDA | 36.758.622/0001-20 | 24/11/2025 - 17:55:13 | N/C | N/C | 253,0000 | R$671,16 | R$ 169.803,48 | Não |
| ENGETECH - ENGENHARIA, COMERCIO E SERVICOS LTDA | 04.154.467/0001-47 | 24/11/2025 - 23:06:25 | SERVIÇO | SERVIÇO | 253,0000 | R$671,16 | R$ 169.803,48 | Sim |
| EXATA CONSTRUTORA LTDA | 34.662.024/0001-28 | 25/11/2025 - 07:17:28 | N/C | N/C | 253,0000 | R$671,16 | R$ 169.803,48 | Não |

## LOTE 0001 - ITEM 0056 - TRANSPORTE COM CAMINHAO CARROCERIA DE 15 T - RODOVIA PAVIMENTADA TRANSPORTE COM CAMINHAO CARROCERIA DE 15 T - RODOVIA PAVIMENTADA

| Fornecedor | CNPJ/CPF | Data | Modelo | Marca/ Fabricante | Quantidade | Lance | Valor Total | LC 123/2006 |
|---|---|---|---|---|---|---|---|---|
| ADIGE ARQUITETURA E ENGENHARIA LTDA | 01.469.689/0001-60 | 24/11/2025 - 12:30:23 | | | 3.751,9700 | R$0,80 | R$ 3.001,58 | Não |
| TREZE MATERIAL DE CONSTRUCAO LTDA | 01.070.171/0001-50 | 24/11/2025 - 16:16:24 | N/C | N/C | 3.751,9700 | R$0,85 | R$ 3.189,17 | Sim |
| THOMPSON ENGENHARIA LTDA | 36.758.622/0001-20 | 24/11/2025 - 17:55:31 | N/C | N/C | 3.751,9700 | R$0,85 | R$ 3.189,17 | Não |
| ENGETECH - ENGENHARIA, COMERCIO E SERVICOS LTDA | 04.154.467/0001-47 | 24/11/2025 - 23:06:25 | SERVIÇO | SERVIÇO | 3.751,9700 | R$0,85 | R$ 3.189,17 | Sim |
| EXATA CONSTRUTORA LTDA | 34.662.024/0001-28 | 25/11/2025 - 07:17:41 | N/C | N/C | 3.751,9700 | R$0,85 | R$ 3.189,17 | Não |

## LOTE 0001 - ITEM 0057 - EXECUCAO DE CAIXA RALO EM BLOCOS PRE-MOLDADOS E GRELHA ARTICULADA EM FFA EM VIAS URBANAS CAIXA RALO EM BLOCOS PRE-MOLDADOS E GRELHA ARTICULADA EM FFA EM VIAS URBANAS

| Fornecedor | CNPJ/CPF | Data | Modelo | Marca/ Fabricante | Quantidade | Lance | Valor Total | LC 123/2006 |
|---|---|---|---|---|---|---|---|---|
| ADIGE ARQUITETURA E ENGENHARIA LTDA | 01.469.689/0001-60 | 24/11/2025 - 12:30:23 | | | 10,0000 | R$2.208,00 | R$ 22.080,00 | Não |



PORTAL DE COMPRAS PÚBLICAS
A autenticidade do documento pode ser verificada no site https://validaarquivo.portaldecompraspublicas.com.br
Documento gerado eletronicamente no Portal de Compras Públicas em 19/01/2026 às 18:07:41.
Código verificador: 1054468

E-DOCS - CÓPIA DO PROCESSO 2025-BGRQD GERADO POR UDSON OLIVEIRA RAMOS DE AGUIAR EM 20/02/2026 13:23 DOCUMENTO 1 / 1 PÁGINA 1699 / 1846

2026-Q35JTP - E-DOCS - DOCUMENTO ORIGINAL 27/01/2026 17:29 PÁGINA 26 / 36

| | | | | | | | | |
|---|---|---|---|---|---|---|---|---|
| TREZE MATERIAL DE CONSTRUCAO LTDA | 01.070.171/0001-50 | 24/11/2025 - 16:16:50 | N/C | N/C | 10,0000 | R$2.208,65 | R$ 22.086,50 | Sim |
| THOMPSON ENGENHARIA LTDA | 36.758.622/0001-20 | 24/11/2025 - 17:55:52 | N/C | N/C | 10,0000 | R$2.208,00 | R$ 22.080,00 | Não |
| ENGETECH - ENGENHARIA, COMERCIO E SERVICOS LTDA | 04.154.467/0001-47 | 24/11/2025 - 23:06:26 | SERVIÇO | SERVIÇO | 10,0000 | R$2.208,65 | R$ 22.086,50 | Sim |
| EXATA CONSTRUTORA LTDA | 34.662.024/0001-28 | 25/11/2025 - 07:17:53 | N/C | N/C | 10,0000 | R$2.208,65 | R$ 22.086,50 | Não |

## LOTE 0001 - ITEM 0058 - BOCA DE BSTC D = 0,60 M - ESCONSIDADE 0° - AREIA E BRITA COMERCIAIS - ALAS RETAS
BOCA DE BSTC D = 0,60 M - ESCONSIDADE 0° - AREIA E BRITA COMERCIAIS - ALAS RETAS

| Fornecedor | CNPJ/CPF | Data | Modelo | Marca/ Fabricante | Quantidade | Lance | Valor Total | LC 123/2006 |
|---|---|---|---|---|---|---|---|---|
| ADIGE ARQUITETURA E ENGENHARIA LTDA | 01.469.689/0001-60 | 24/11/2025 - 12:30:23 | | | 1,0000 | R$911,00 | R$ 911,00 | Não |
| TREZE MATERIAL DE CONSTRUCAO LTDA | 01.070.171/0001-50 | 24/11/2025 - 16:17:19 | N/C | N/C | 1,0000 | R$911,64 | R$ 911,64 | Sim |
| THOMPSON ENGENHARIA LTDA | 36.758.622/0001-20 | 24/11/2025 - 17:56:11 | N/C | N/C | 1,0000 | R$911,64 | R$ 911,64 | Não |
| ENGETECH - ENGENHARIA, COMERCIO E SERVICOS LTDA | 04.154.467/0001-47 | 24/11/2025 - 23:06:26 | SERVIÇO | SERVIÇO | 1,0000 | R$911,64 | R$ 911,64 | Sim |
| EXATA CONSTRUTORA LTDA | 34.662.024/0001-28 | 25/11/2025 - 07:18:06 | N/C | N/C | 1,0000 | R$911,64 | R$ 911,64 | Não |

## LOTE 0001 - ITEM 0059 - TRINCHEIRA DRENANTE EM CONCRETO ARMADO, INCLUINDO GRELHAS FOFO, ESCAVACAO E REATERRO. TRINCHEIRA DRENANTE EM CONCRETO ARMADO, INCLUINDO GRELHAS FOFO, ESCAVACAO E REATERRO.

| Fornecedor | CNPJ/CPF | Data | Modelo | Marca/ Fabricante | Quantidade | Lance | Valor Total | LC 123/2006 |
|---|---|---|---|---|---|---|---|---|
| ADIGE ARQUITETURA E ENGENHARIA LTDA | 01.469.689/0001-60 | 24/11/2025 - 12:30:23 | | | 5,0000 | R$2.106,00 | R$ 10.530,00 | Não |
| TREZE MATERIAL DE CONSTRUCAO LTDA | 01.070.171/0001-50 | 24/11/2025 - 16:17:44 | N/C | N/C | 5,0000 | R$2.106,28 | R$ 10.531,40 | Sim |
| THOMPSON ENGENHARIA LTDA | 36.758.622/0001-20 | 24/11/2025 - 17:56:32 | N/C | N/C | 5,0000 | R$2.106,28 | R$ 10.531,40 | Não |
| ENGETECH - ENGENHARIA, COMERCIO E SERVICOS LTDA | 04.154.467/0001-47 | 24/11/2025 - 23:06:26 | SERVIÇO | SERVIÇO | 5,0000 | R$2.106,28 | R$ 10.531,40 | Sim |
| EXATA CONSTRUTORA LTDA | 34.662.024/0001-28 | 25/11/2025 - 07:18:19 | N/C | N/C | 5,0000 | R$2.106,28 | R$ 10.531,40 | Não |

## LOTE 0001 - ITEM 0060 - PINTURA DE FAIXA COM TINTA ACRILICA EMULSIONADA EM AGUA - ESPESSURA DE 0,5 MM
PINTURA DE FAIXA COM TINTA ACRILICA EMULSIONADA EM AGUA - ESPESSURA DE 0,5 MM

| Fornecedor | CNPJ/CPF | Data | Modelo | Marca/ Fabricante | Quantidade | Lance | Valor Total | LC 123/2006 |
|---|---|---|---|---|---|---|---|---|
| ADIGE ARQUITETURA E ENGENHARIA LTDA | 01.469.689/0001-60 | 24/11/2025 - 12:30:23 | | | 116,6300 | R$22,00 | R$ 2.565,86 | Não |
| TREZE MATERIAL DE CONSTRUCAO LTDA | 01.070.171/0001-50 | 24/11/2025 - 16:18:13 | N/C | N/C | 116,6300 | R$22,89 | R$ 2.669,66 | Sim |
| THOMPSON ENGENHARIA LTDA | 36.758.622/0001-20 | 24/11/2025 - 17:56:53 | N/C | N/C | 116,6300 | R$22,89 | R$ 2.669,66 | Não |
| ENGETECH - ENGENHARIA, COMERCIO E SERVICOS LTDA | 04.154.467/0001-47 | 24/11/2025 - 23:06:26 | SERVIÇO | SERVIÇO | 116,6300 | R$22,89 | R$ 2.669,66 | Sim |
| EXATA CONSTRUTORA LTDA | 34.662.024/0001-28 | 25/11/2025 - 07:18:30 | N/C | N/C | 116,6300 | R$22,89 | R$ 2.669,66 | Não |

## LOTE 0001 - ITEM 0061 - PINTURA DE SETAS E ZEBRADOS COM TERMOPLASTICO POR EXTRUSAO - ESPESSURA DE 3,0 MM PINTURA DE SETAS E ZEBRADOS COM TERMOPLASTICO POR EXTRUSAO - ESPESSURA DE 3,0 MM

| Fornecedor | CNPJ/CPF | Data | Modelo | Marca/ Fabricante | Quantidade | Lance | Valor Total | LC 123/2006 |
|---|---|---|---|---|---|---|---|---|
| ADIGE ARQUITETURA E ENGENHARIA LTDA | 01.469.689/0001-60 | 24/11/2025 - 12:30:23 | | | 9,1400 | R$124,00 | R$ 1.133,36 | Não |
| TREZE MATERIAL DE CONSTRUCAO LTDA | 01.070.171/0001-50 | 24/11/2025 - 16:18:36 | N/C | N/C | 9,1400 | R$124,50 | R$ 1.137,93 | Sim |
| THOMPSON ENGENHARIA LTDA | 36.758.622/0001-20 | 24/11/2025 - 17:57:10 | N/C | N/C | 9,1400 | R$124,50 | R$ 1.137,93 | Não |



PORTAL DE COMPRAS PÚBLICAS
A autenticidade do documento pode ser verificada no site https://validaarquivo.portaldecompraspublicas.com.br
Documento gerado eletronicamente no Portal de Compras Públicas em 19/01/2026 às 18:07:41.
Código verificador: 1054468

E-DOCS - CÓPIA DO PROCESSO 2025-BGRQD GERADO POR UDSON OLIVEIRA RAMOS DE AGUIAR EM 20/02/2026 13:23 DOCUMENTO 1 / 1 PÁGINA 1700 / 1846

2026-Q35JTP - E-DOCS - DOCUMENTO ORIGINAL 27/01/2026 17:29 PÁGINA 27 / 36

| | | | | | | | | |
|---|---|---|---|---|---|---|---|---|
| ENGETECH - ENGENHARIA, COMERCIO E SERVICOS LTDA | 04.154.467/0001-47 | 24/11/2025 - 23:06:26 | SERVIÇO | SERVIÇO | 9,1400 | R$124,50 | R$ 1.137,93 | Sim |
| EXATA CONSTRUTORA LTDA | 34.662.024/0001-28 | 25/11/2025 - 07:18:46 | N/C | N/C | 9,1400 | R$124,50 | R$ 1.137,93 | Não |

### LOTE 0001 - ITEM 0062 - PLACA EM ACO NO 16 GALVANIZADO COM PELICULA RETRORREFLETIVA TIPO I + I - CONFECCAO PLACA EM ACO NO 16 GALVANIZADO COM PELICULA RETRORREFLETIVA TIPO I + I - CONFECCAO

| Fornecedor | CNPJ/CPF | Data | Modelo | Marca/ Fabricante | Quantidade | Lance | Valor Total | LC 123/2006 |
|---|---|---|---|---|---|---|---|---|
| ADIGE ARQUITETURA E ENGENHARIA LTDA | 01.469.689/0001-60 | 24/11/2025 - 12:30:23 | | | 12,8500 | R$507,00 | R$ 6.514,95 | Não |
| TREZE MATERIAL DE CONSTRUCAO LTDA | 01.070.171/0001-50 | 24/11/2025 - 16:19:01 | N/C | N/C | 12,8500 | R$507,70 | R$ 6.523,94 | Sim |
| THOMPSON ENGENHARIA LTDA | 36.758.622/0001-20 | 24/11/2025 - 17:57:28 | N/C | N/C | 12,8500 | R$507,70 | R$ 6.523,94 | Não |
| ENGETECH - ENGENHARIA, COMERCIO E SERVICOS LTDA | 04.154.467/0001-47 | 24/11/2025 - 23:06:26 | SERVIÇO | SERVIÇO | 12,8500 | R$507,70 | R$ 6.523,94 | Sim |
| EXATA CONSTRUTORA LTDA | 34.662.024/0001-28 | 25/11/2025 - 07:19:03 | N/C | N/C | 12,8500 | R$507,70 | R$ 6.523,94 | Não |

### LOTE 0001 - ITEM 0063 - SUPORTE PARA PLACA DE SINALIZACAO EM MADEIRA DE LEI TRATADA 8 X 8 CM - FORNECIMENTO E IMPLANTACAO SUPORTE PARA PLACA DE SINALIZACAO EM MADEIRA DE LEI TRATADA 8 X 8 CM - FORNECIMENTO E IMPLANTACAO

| Fornecedor | CNPJ/CPF | Data | Modelo | Marca/ Fabricante | Quantidade | Lance | Valor Total | LC 123/2006 |
|---|---|---|---|---|---|---|---|---|
| ADIGE ARQUITETURA E ENGENHARIA LTDA | 01.469.689/0001-60 | 24/11/2025 - 12:30:23 | | | 25,0000 | R$147,00 | R$ 3.675,00 | Não |
| TREZE MATERIAL DE CONSTRUCAO LTDA | 01.070.171/0001-50 | 24/11/2025 - 16:19:29 | N/C | N/C | 25,0000 | R$147,07 | R$ 3.676,75 | Sim |
| THOMPSON ENGENHARIA LTDA | 36.758.622/0001-20 | 24/11/2025 - 17:57:46 | N/C | N/C | 25,0000 | R$147,07 | R$ 3.676,75 | Não |
| ENGETECH - ENGENHARIA, COMERCIO E SERVICOS LTDA | 04.154.467/0001-47 | 24/11/2025 - 23:06:26 | SERVIÇO | SERVIÇO | 25,0000 | R$147,07 | R$ 3.676,75 | Sim |
| EXATA CONSTRUTORA LTDA | 34.662.024/0001-28 | 25/11/2025 - 07:19:20 | N/C | N/C | 25,0000 | R$147,07 | R$ 3.676,75 | Não |

### LOTE 0001 - ITEM 0064 - FORNECIMENTO E COLOCACAO DE CONES PARA SINALIZACAO 1 CONES PARA SINALIZACAO, FORNECIMENTO E COLOCACAO

| Fornecedor | CNPJ/CPF | Data | Modelo | Marca/ Fabricante | Quantidade | Lance | Valor Total | LC 123/2006 |
|---|---|---|---|---|---|---|---|---|
| ADIGE ARQUITETURA E ENGENHARIA LTDA | 01.469.689/0001-60 | 24/11/2025 - 12:30:24 | | | 24,0000 | R$131,00 | R$ 3.144,00 | Não |
| TREZE MATERIAL DE CONSTRUCAO LTDA | 01.070.171/0001-50 | 24/11/2025 - 16:23:51 | N/C | N/C | 24,0000 | R$131,87 | R$ 3.164,88 | Sim |
| THOMPSON ENGENHARIA LTDA | 36.758.622/0001-20 | 24/11/2025 - 17:58:10 | N/C | N/C | 24,0000 | R$131,87 | R$ 3.164,88 | Não |
| ENGETECH - ENGENHARIA, COMERCIO E SERVICOS LTDA | 04.154.467/0001-47 | 24/11/2025 - 23:06:26 | SERVIÇO | SERVIÇO | 24,0000 | R$131,87 | R$ 3.164,88 | Sim |
| EXATA CONSTRUTORA LTDA | 34.662.024/0001-28 | 25/11/2025 - 07:19:32 | N/C | N/C | 24,0000 | R$131,87 | R$ 3.164,88 | Não |

### LOTE 0001 - ITEM 0065 - FORNECIMENTO DE SINALIZACAO VERTICAL COM CHAPA EM ESMALTE SINTETICO SINALIZACAO VERTICAL COM CHAPA EM ESMALTE SINTETICO

| Fornecedor | CNPJ/CPF | Data | Modelo | Marca/ Fabricante | Quantidade | Lance | Valor Total | LC 123/2006 |
|---|---|---|---|---|---|---|---|---|
| ADIGE ARQUITETURA E ENGENHARIA LTDA | 01.469.689/0001-60 | 24/11/2025 - 12:30:24 | | | 6,0000 | R$848,00 | R$ 5.088,00 | Não |
| TREZE MATERIAL DE CONSTRUCAO LTDA | 01.070.171/0001-50 | 24/11/2025 - 16:24:49 | N/C | N/C | 6,0000 | R$848,00 | R$ 5.088,00 | Sim |
| THOMPSON ENGENHARIA LTDA | 36.758.622/0001-20 | 24/11/2025 - 17:58:34 | N/C | N/C | 6,0000 | R$848,00 | R$ 5.088,00 | Não |
| ENGETECH - ENGENHARIA, COMERCIO E SERVICOS LTDA | 04.154.467/0001-47 | 24/11/2025 - 23:06:26 | SERVIÇO | SERVIÇO | 6,0000 | R$848,00 | R$ 5.088,00 | Sim |



PORTAL DE COMPRAS PÚBLICAS
A autenticidade do documento pode ser verificada no site https://validaarquivo.portaldecompraspublicas.com.br
Documento gerado eletronicamente no Portal de Compras Públicas em 19/01/2026 às 18:07:41.
Código verificador: 1054468

E-DOCS - CÓPIA DO PROCESSO 2025-BGRQD GERADO POR UDSON OLIVEIRA RAMOS DE AGUIAR EM 20/02/2026 13:23 DOCUMENTO 1 / 1 PÁGINA 1701 / 1846

2026-Q35JTP - E-DOCS - DOCUMENTO ORIGINAL 27/01/2026 17:29 PÁGINA 28 / 36

| | | | | | | | | |
|---|---|---|---|---|---|---|---|---|
| EXATA CONSTRUTORA LTDA | 34.662.024/0001-28 | 25/11/2025 - 07:19:48 | N/C | N/C | 6,0000 | R$848,00 | R$ 5.088,00 | Não |

### LOTE 0001 - ITEM 0066 - DISPOSITIVO DE DIRECIONAMENTO OU BLOQUEIO TIPO TELA PLASTICA COM SUPORTE FIXO - DISPOSITIVO DE DIRECIONAMENTO OU BLOQUEIO TIPO TELA PLASTICA COM SUPORTE FIXO - CONFECCAO

| Fornecedor | CNPJ/CPF | Data | Modelo | Marca/ Fabricante | Quantidade | Lance | Valor Total | LC 123/2006 |
|---|---|---|---|---|---|---|---|---|
| ADIGE ARQUITETURA E ENGENHARIA LTDA | 01.469.689/0001-60 | 24/11/2025 - 12:30:24 | | | 116,0200 | R$39,00 | R$ 4.524,78 | Não |
| TREZE MATERIAL DE CONSTRUCAO LTDA | 01.070.171/0001-50 | 24/11/2025 - 16:25:20 | N/C | N/C | 116,0200 | R$39,04 | R$ 4.529,42 | Sim |
| THOMPSON ENGENHARIA LTDA | 36.758.622/0001-20 | 24/11/2025 - 17:59:03 | N/C | N/C | 116,0200 | R$39,04 | R$ 4.529,42 | Não |
| ENGETECH - ENGENHARIA, COMERCIO E SERVICOS LTDA | 04.154.467/0001-47 | 24/11/2025 - 23:06:26 | SERVIÇO | SERVIÇO | 116,0200 | R$39,04 | R$ 4.529,42 | Sim |
| EXATA CONSTRUTORA LTDA | 34.662.024/0001-28 | 25/11/2025 - 07:20:00 | N/C | N/C | 116,0200 | R$39,04 | R$ 4.529,42 | Não |

### LOTE 0001 - ITEM 0067 - FORNECIMENTO DE SINALIZACAO NOTURNA (FIO COM LAMPADA E BALDE) SINALIZACAO NOTURNA ( FIO COM LAMPADA E BALDE ), FORNECIMENTO E INSTALACAO

| Fornecedor | CNPJ/CPF | Data | Modelo | Marca/ Fabricante | Quantidade | Lance | Valor Total | LC 123/2006 |
|---|---|---|---|---|---|---|---|---|
| ADIGE ARQUITETURA E ENGENHARIA LTDA | 01.469.689/0001-60 | 24/11/2025 - 12:30:24 | | | 96,6900 | R$39,00 | R$ 3.770,91 | Não |
| TREZE MATERIAL DE CONSTRUCAO LTDA | 01.070.171/0001-50 | 24/11/2025 - 16:25:48 | N/C | N/C | 96,6900 | R$39,20 | R$ 3.790,25 | Sim |
| THOMPSON ENGENHARIA LTDA | 36.758.622/0001-20 | 24/11/2025 - 17:59:19 | N/C | N/C | 96,6900 | R$39,20 | R$ 3.790,25 | Não |
| ENGETECH - ENGENHARIA, COMERCIO E SERVICOS LTDA | 04.154.467/0001-47 | 24/11/2025 - 23:06:26 | SERVIÇO | SERVIÇO | 96,6900 | R$39,20 | R$ 3.790,25 | Sim |
| EXATA CONSTRUTORA LTDA | 34.662.024/0001-28 | 25/11/2025 - 07:20:12 | N/C | N/C | 96,6900 | R$39,20 | R$ 3.790,25 | Não |

### LOTE 0001 - ITEM 0068 - ADMINISTRACAO LOCAL 1 ADMINISTRACAO LOCAL

| Fornecedor | CNPJ/CPF | Data | Modelo | Marca/ Fabricante | Quantidade | Lance | Valor Total | LC 123/2006 |
|---|---|---|---|---|---|---|---|---|
| ADIGE ARQUITETURA E ENGENHARIA LTDA | 01.469.689/0001-60 | 24/11/2025 - 12:30:24 | | | 1,0000 | R$64.263,00 | R$ 64.263,00 | Não |
| TREZE MATERIAL DE CONSTRUCAO LTDA | 01.070.171/0001-50 | 24/11/2025 - 16:26:28 | N/C | N/C | 1,0000 | R$64.263,42 | R$ 64.263,42 | Sim |
| THOMPSON ENGENHARIA LTDA | 36.758.622/0001-20 | 24/11/2025 - 17:59:41 | N/C | N/C | 1,0000 | R$64.263,42 | R$ 64.263,42 | Não |
| ENGETECH - ENGENHARIA, COMERCIO E SERVICOS LTDA | 04.154.467/0001-47 | 24/11/2025 - 23:06:26 | SERVIÇO | SERVIÇO | 1,0000 | R$64.263,42 | R$ 64.263,42 | Sim |
| EXATA CONSTRUTORA LTDA | 34.662.024/0001-28 | 25/11/2025 - 07:20:26 | N/C | N/C | 1,0000 | R$64.263,42 | R$ 64.263,42 | Não |

## Validade das Propostas

| Fornecedor | CPF/CNPJ | Validade (conforme edital) |
|---|---|---|
| THOMPSON ENGENHARIA LTDA | 36.758.622/0001-20 | 90 dias |
| ADIGE ARQUITETURA E ENGENHARIA LTDA | 01.469.689/0001-60 | 60 dias |
| EXATA CONSTRUTORA LTDA | 34.662.024/0001-28 | 60 dias |
| TREZE MATERIAL DE CONSTRUCAO LTDA | 01.070.171/0001-50 | 60 dias |
| ENGETECH - ENGENHARIA, COMERCIO E SERVICOS LTDA | 04.154.467/0001-47 | 60 dias |

## Lances Enviados

### 0001 - G L O B A L EXECUCAO DOS SERVICOS DE PAVIMENTACAO E DRENAGEM DA RUA ANTONIO LEMOS BARBOSA, BAIRRO VILA DO SUL, NO MUNICIPIO DE ALEGRE/ES

| Data | Valor | CNPJ | Situação |
|---|---|---|---|
| 24/11/2025 - 12:30:24 | 1.459.289,56 (proposta) | 01.469.689/0001-60 - ADIGE ARQUITETURA E ENGENHARIA LTDA | Válido |



PORTAL DE COMPRAS PÚBLICAS
A autenticidade do documento pode ser verificada no site https://validaarquivo.portaldecompraspublicas.com.br
Documento gerado eletronicamente no Portal de Compras Públicas em 19/01/2026 às 18:07:41.
Código verificador: 1054468

E-DOCS - CÓPIA DO PROCESSO 2025-BGRQD GERADO POR UDSON OLIVEIRA RAMOS DE AGUIAR EM 20/02/2026 13:23 DOCUMENTO 1 / 1 PÁGINA 1702 / 1846

2026-Q35JTP - E-DOCS - DOCUMENTO ORIGINAL 27/01/2026 17:29 PÁGINA 29 / 36

| | | | |
|---|---|---|---|
| 24/11/2025 - 16:26:28 | 1.532.042,93 (proposta) | 01.070.171/0001-50 - TREZE MATERIAL DE CONSTRUCAO LTDA | Cancelado |
| 24/11/2025 - 17:59:42 | 1.546.536,66 (proposta) | 36.758.622/0001-20 - THOMPSON ENGENHARIA LTDA | Válido |
| 24/11/2025 - 23:06:26 | 1.532.042,93 (proposta) | 04.154.467/0001-47 - ENGETECH - ENGENHARIA, COMERCIO E SERVICOS LTDA | Válido |
| 25/11/2025 - 07:20:26 | 1.532.042,93 (proposta) | 34.662.024/0001-28 - EXATA CONSTRUTORA LTDA | Válido |
| 25/11/2025 - 09:32:54 | 1.524.382,69 | 34.662.024/0001-28 - EXATA CONSTRUTORA LTDA | Válido |
| 25/11/2025 - 09:38:22 | 1.530.000,00 | 04.154.467/0001-47 - ENGETECH - ENGENHARIA, COMERCIO E SERVICOS LTDA | Válido |
| 25/11/2025 - 09:39:47 | 1.530.000,00 | 36.758.622/0001-20 - THOMPSON ENGENHARIA LTDA | Válido |
| 25/11/2025 - 09:40:27 | 1.524.000,00 | 04.154.467/0001-47 - ENGETECH - ENGENHARIA, COMERCIO E SERVICOS LTDA | Válido |
| 25/11/2025 - 09:42:38 | 1.209.000,00 | 01.070.171/0001-50 - TREZE MATERIAL DE CONSTRUCAO LTDA | Cancelado |
| 25/11/2025 - 09:43:37 | 1.440.120,33 | 34.662.024/0001-28 - EXATA CONSTRUTORA LTDA | Válido |
| 25/11/2025 - 09:44:00 | 1.271.595,00 | 04.154.467/0001-47 - ENGETECH - ENGENHARIA, COMERCIO E SERVICOS LTDA | Válido |
| 25/11/2025 - 09:44:16 | 1.455.441,00 | 36.758.622/0001-20 - THOMPSON ENGENHARIA LTDA | Válido |
| 25/11/2025 - 09:45:28 | 1.454.900,00 | 01.469.689/0001-60 - ADIGE ARQUITETURA E ENGENHARIA LTDA | Válido |
| 05/12/2025 - 14:11:59 | 1.271.000,00 | 04.154.467/0001-47 - ENGETECH - ENGENHARIA, COMERCIO E SERVICOS LTDA | Válido |

## Arquivos Enviados pelos Fornecedores

| Lote | Data/Hora | Enviado por | Arquivo |
|---|---|---|---|
| Model | 27/11/2025 - 18:15:33 | 01.070.171/0001-50 - TREZE MATERIAL DE CONSTRUCAO LTDA | HABILITAÇÃO - ENVIAR.pdf |
| Model | 08/12/2025 - 17:25:05 | 04.154.467/0001-47 - ENGETECH - ENGENHARIA, COMERCIO E SERVICOS LTDA | CE 014-2025 - Requer prorr. de prazo.pdf |
| Model | 10/12/2025 - 10:30:57 | 04.154.467/0001-47 - ENGETECH - ENGENHARIA, COMERCIO E SERVICOS LTDA | PROPOSTA E HABILITAÇÃO - CE 014-2025 - ENGETECH.zip |

## Inabilitados / Desclassificados

| Data | Fornecedor | CNPJ | Detalhe |
|---|---|---|---|
| 05/12/2025 - 13:05:12 | TREZE MATERIAL DE CONSTRUCAO LTDA | 01.070.171/0001-50 | Item 0001 - G L O B A L EXECUCAO DOS SERVICOS DE PAVIMENTACAO E DRENAGEM DA RUA ANTONIO LEMOS BARBOSA, BAIRRO VILA DO SUL, NO MUNICIPIO DE ALEGRE/ES |

Desclassificação: A empresa TREZE MATERIAL DE CONSTRUCAO LTDA - EPP, arrematante do lote, não atendeu as exigências do item 9.3.1.4. alíneas “c” e “d” do Termo de Referência – anexo I do edital, conforme Ata da Sessão de Julgamento CE 014/2025 disponível aos autos da licitação na plataforma eletrônica.

## Intenções de Recurso, Recursos e Contrarrazões Prazos

| Intenção de Recurso | Recurso | Contrarrazão |
|---|---|---|
| 17/12/2025 - 14:01 | 22/12/2025 - 23:59 | 29/12/2025 - 23:59 |

# 0001 - G L O B A L EXECUCAO DOS SERVICOS DE PAVIMENTACAO E DRENAGEM DA RUA ANTONIO LEMOS BARBOSA, BAIRRO VILA DO SUL, NO MUNICIPIO DE ALEGRE/ES

### Intenções de Recurso

| CNPJ | Data de Envio | Intenção | Julgamento |
|---|---|---|---|



PORTAL DE COMPRAS PÚBLICAS
A autenticidade do documento pode ser verificada no site https://validaarquivo.portaldecompraspublicas.com.br
Documento gerado eletronicamente no Portal de Compras Públicas em 19/01/2026 às 18:07:41.
Código verificador: 1054468

E-DOCS - CÓPIA DO PROCESSO 2025-BGRQD GERADO POR UDSON OLIVEIRA RAMOS DE AGUIAR EM 20/02/2026 13:23 DOCUMENTO 1 / 1 PÁGINA 1703 / 1846

2026-Q35JTP - E-DOCS - DOCUMENTO ORIGINAL 27/01/2026 17:29 PÁGINA 30 / 36

| | | | |
|---|---|---|---|
| 04154467000147 - ENGETECH - ENGENHARIA, COMERCIO E SERVICOS LTDA | 25/11/2025 - 10:04:16 | Manifestamos intensão de recurso mediante nossa pretensão de analisar as documentações orçamentárias, técnicas e demais a serem apresentadas pelo vencedor para verificar a conformidade das exigências do respectivo edital | Indeferido |
| Justificativa: NÃO ATENDE OS REQUISITOS DE ADMISSIBILIDADE, INTENÇÃO DE RECURSO INTEMPESTIVA. | | | |
| 34662024000128 - EXATA CONSTRUTORA LTDA | 17/12/2025 - 13:28:49 | Nos termos da Lei nº 14.133/2021 e do edital da Concorrência Eletrônica nº 014/2025, a empresa manifesta, desde já, intenção de interpor recurso, em face dos atos praticados na fase de habilitação/julgamento, cujos fundamentos serão oportunamente apresentados dentro do prazo legal. | Indeferido |
| Justificativa: NÃO ATENDE OS REQUISITOS DE ADMISSIBILIDADE, INTENÇÃO DE RECURSO INTEMPESTIVA. | | | |
| 01070171000150 - TREZE MATERIAL DE CONSTRUCAO LTDA | 17/12/2025 - 13:31:08 | Manifestamos intenção de recurso quanto a nossa inabilitação, gostaríamos de revisão dos nossos documentos apresentados, tendo em vista ter sido a melhor proposta apresentada. | Deferido |
| 34662024000128 - EXATA CONSTRUTORA LTDA | 17/12/2025 - 13:41:15 | Nos termos da Lei nº 14.133/2021 e do edital da Concorrência Eletrônica nº 014/2025, a empresa manifesta, desde já, intenção de interpor recurso, em face dos atos praticados na fase de habilitação/julgamento, cujos fundamentos serão oportunamente apresentados dentro do prazo legal. | Deferido |

## Recursos

| CNPJ | Data de Envio | Recurso | Julgamento |
|---|---|---|---|
| 01070171000150 - TREZE MATERIAL DE CONSTRUCAO LTDA | 22/12/2025 - 18:44:10 | Boa noite!<br>Segue nosso recurso para apreciação e providencias.<br>RECURSO-treze 22-12 às 18H39.pdf. | Indeferido |

## Contrarrazões

| CNPJ | Data de Envio | Contrarrazão | Julgamento |
|---|---|---|---|
| 04154467000147 - ENGETECH - ENGENHARIA, COMERCIO E SERVICOS LTDA | 29/12/2025 - 19:52:10 | Prezados, segue contrarrazões ao recurso interposto pela empresa TREZE MATERIAL DE CONSTRUCAO<br>CONTRARRAZÕES AO RECURSO DA TREZE.zip. | Deferido |

## Julgamentos

| Data do Julgamento | Justificativa |
|---|---|
| 19/01/2026 - 18:03:20 | Acato o parecer do Dr. Procurador e decisão da Agente de Contratação. RECURSO (Decisão Final).pdf. |

# Classificação Parcial

### LOTE 0001 - G L O B A L EXECUCAO DOS SERVICOS DE PAVIMENTACAO E DRENAGEM DA RUA ANTONIO LEMOS BARBOSA, BAIRRO VILA DO SUL, NO MUNICIPIO DE ALEGRE/ES

| Classif. | Fornecedor | CPF/CNPJ | Situação [1] | Valor Global |
|---|---|---|---|---|
| 1º | TREZE MATERIAL DE CONSTRUCAO LTDA | 01.070.171/0001-50 | Inabilitado | 1.209.000,00 |
| 2º | ENGETECH - ENGENHARIA, COMERCIO E SERVICOS LTDA | 04.154.467/0001-47 | Arrematante | 1.271.000,00 |
| 3º | EXATA CONSTRUTORA LTDA | 34.662.024/0001-28 | Classificado | 1.440.120,33 |
| 4º | ADIGE ARQUITETURA E ENGENHARIA LTDA | 01.469.689/0001-60 | Classificado | 1.454.900,00 |
| 5º | THOMPSON ENGENHARIA LTDA | 36.758.622/0001-20 | Classificado | 1.455.441,00 |

[1] Arrematante; Desclassifcado; Inabilitado, Classifcado e Rejeitado.

# Chat

| Data | Apelido | Frase |
|---|---|---|
| 05/11/2025 - 11:30:44 | Sistema | O respectivo processo não será encaminhado ao PNCP através do Portal de Compras Públicas por decisão e configuração do ente comprador. O envio dos dados é de responsabilidade do órgão e poderá ser realizado através de outros sistemas. |
| 25/11/2025 - 09:01:18 | Agente de Contratação | Bom dia! Prezados licitantes, estamos dando início a abertura da sessão da Concorrência Eletrônica Nº 014/2025. |
| 25/11/2025 - 09:02:53 | Agente de Contratação | ATENÇÃO! ALGUNS AVISOS IMPORTANTES: |
| 25/11/2025 - 09:03:01 | Agente de Contratação | - Todo e qualquer ato referente ao presente processo licitatório dar-se-á exclusivamente por meio eletrônico via internet; |
| 25/11/2025 - 09:03:08 | Agente de Contratação | - Caso por algum motivo, não seja possível, enviar documentos pelo sistema Portal de Compras Públicas, o licitante poderá, DESDE QUE DENTRO DO PRAZO DA CONVOCAÇÃO, solicitar ao Agente de Contratação, pelo e-mail compras@alegre.es.gov.br a prorrogação da convocação no sistema; |
| 25/11/2025 - 09:03:15 | Agente de Contratação | - Compete ao licitante acompanhar as operações no Sistema Eletrônico, sendo responsável pelo ônus decorrente da perda de negócios diante da inobservância de qualquer convocação/mensagem enviada, solicitada ou emitida pelo SISTEMA e AGENTE DE CONTRATAÇÃO, assim como de sua desconexão; |



PORTAL DE COMPRAS PÚBLICAS
A autenticidade do documento pode ser verificada no site https://validaarquivo.portaldecompraspublicas.com.br
Documento gerado eletronicamente no Portal de Compras Públicas em 19/01/2026 às 18:07:41.
Código verificador: 1054468

E-DOCS - CÓPIA DO PROCESSO 2025-BGRQD GERADO POR UDSON OLIVEIRA RAMOS DE AGUIAR EM 20/02/2026 13:23 DOCUMENTO 1 / 1 PÁGINA 1704 / 1846

2026-Q35JTP - E-DOCS - DOCUMENTO ORIGINAL 27/01/2026 17:29 PÁGINA 31 / 36

| | | |
|---|---|---|
| 25/11/2025 - 09:03:25 | Agente de Contratação | - Solicitamos seriedade nas informações postadas, a fim de que não tenhamos prejuízos e muito menos problemas jurídicos com o certame; |
| 25/11/2025 - 09:03:31 | Agente de Contratação | - Será adotado o Modo de Disputa ABERTO-FECHADO, em que os licitantes apresentarão lances públicos e sucessivos, com lance final e fechado; |
| 25/11/2025 - 09:03:48 | Agente de Contratação | - Conforme art. 165, inciso I da Lei nº 14.133/2021, a intenção de recurso ocorrerá em 02 (dois) momentos, após a fase de julgamento das PROPOSTAS (alínea b) e após ato de HABILITAÇÃO ou INABILITAÇÃO de licitante (alínea c); |
| 25/11/2025 - 09:03:55 | Agente de Contratação | - O prazo para a manifestação da intenção de recorrer será de 30 (trinta) minutos. Assim, a intenção de recorrer deverá ser manifestada imediatamente, sob pena de preclusão; |
| 25/11/2025 - 09:04:11 | Agente de Contratação | - Favor prestem atenção a TODAS as condições previstas no Edital e anexos desse certame, principalmente quanto a apresentação da PROPOSTA DE PREÇOS READEQUADA de acordo com o último lance ofertado, que deve ser inserida no sistema Portal de Compras Públicas e apresentada conforme exigências do item 11.19.4. c/c o item 13.1. do edital, assim como as documentações de HABILITAÇÃO; |
| 25/11/2025 - 09:04:24 | Agente de Contratação | - Em caso de problemas ocorridos durante este certame no sistema, favor verificar com o Portal de Compras Públicas nos contatos disponíveis na plataforma; |
| 25/11/2025 - 09:04:37 | Agente de Contratação | - Informamos que será comunicado no CHAT em cada sessão, a data e o horário das sessões seguintes. |
| 25/11/2025 - 09:04:58 | Agente de Contratação | PREZADOS LICITANTES, COMUNICAMOS QUE AS PROPOSTAS SERÃO ANALISADAS, SOLICITAMOS COMPREENSÃO E PACIÊNCIA. FAVOR FICAREM ATENTOS A SESSÃO. |
| 25/11/2025 - 09:05:24 | Sistema | O processo está em fase de análise das propostas |
| 25/11/2025 - 09:24:52 | Sistema | As propostas foram analisadas e o processo foi aberto |
| 25/11/2025 - 09:24:54 | Sistema | No modo de disputa aberto e fechado a etapa de envio de lances da sessão pública terá duração de quinze minutos. |
| 25/11/2025 - 09:24:54 | Sistema | Encerrado o prazo previsto, o sistema encaminhará o aviso de fechamento iminente dos lances e, transcorrido o período de até dez minutos, aleatoriamente determinado, a recepção de lances será automaticamente encerrada. |
| 25/11/2025 - 09:24:54 | Sistema | Encerrado o prazo anterior, o sistema abrirá a oportunidade para que o autor da oferta de valor mais baixo e os autores das ofertas com valores até dez por cento superiores àquela possam ofertar um lance final e fechado em até cinco minutos, que será sigiloso até o encerramento deste prazo. |
| 25/11/2025 - 09:25:30 | Agente de Contratação | PREZADOS LICITANTES, INFORMAMOS QUE SERÁ ABERTA A DISPUTA PARA LANCES. ASSIM, PEÇO QUE TODOS TENHAM ATENÇÃO AS CONDIÇÕES PREVISTAS NO PRESENTE EDITAL E ANEXOS DESTA CONCORRÊNCIA ELETRÔNICA Nº 014/2025. |
| 25/11/2025 - 09:26:03 | Agente de Contratação | CABERÁ AO LICITANTE ACOMPANHAR AS OPERAÇÕES NO SISTEMA ELETRÔNICO ATÉ SUA EFETIVA HOMOLOGAÇÃO. |
| 25/11/2025 - 09:26:19 | Sistema | O lote 0001 foi aberto pelo agente de contratação. |
| 25/11/2025 - 09:26:19 | Sistema | O lote 0001 tem empresas beneficiadas pela LC 123/2006 em sua disputa. |
| 25/11/2025 - 09:41:19 | Sistema | O lote 0001 entrou em tempo aleatório. |
| 25/11/2025 - 09:41:53 | Sistema | Para o lote 0001, o autor da oferta de valor mais baixo, os autores das ofertas com valores até 10% superiores àquela podem ofertar um lance final e fechado até 25/11/2025 às 09:46:53. |
| 25/11/2025 - 09:46:53 | Sistema | A fase de lances fechados do lote 0001 foi encerrada em 25/11/2025 às 09:46:53. |
| 25/11/2025 - 09:46:53 | Sistema | O lote 0001 foi encerrado. |
| 25/11/2025 - 09:47:59 | Sistema | O lote 0001 teve como arrematante TREZE MATERIAL DE CONSTRUCAO LTDA - EPP/SS com lance de R$ 1.209.000,00. |
| 25/11/2025 - 09:50:21 | Sistema | Foi aberta negociação para o lote 0001. O prazo é até às 11:50 do dia 25/11/2025. |
| 25/11/2025 - 09:50:21 | Sistema | Motivo: Senhor represente da empresa TREZE MATERIAL DE CONSTRUCAO LTDA - EPP, com intuito de alcançar preço mais vantajoso para a administração pública, é possível melhorar o valor da proposta? |
| 25/11/2025 - 10:04:17 | Sistema | O fornecedor ENGETECH - ENGENHARIA, COMERCIO E SERVICOS LTDA - EPP/SS declarou intenção de recurso para o lote 0001. |
| 25/11/2025 - 11:54:33 | Agente de Contratação | O PRAZO DA NEGOCIAÇÃO ENCERROU E O LICITANTE NÃO MANIFESTOU |
| 25/11/2025 - 11:57:53 | Sistema | Foi aberta negociação para o lote 0001. O prazo é até às 13:56 do dia 25/11/2025. |
| 25/11/2025 - 11:57:53 | Sistema | Motivo: Prezado represente da empresa TREZE MATERIAL DE CONSTRUCAO LTDA - EPP, com intuito de alcançar preço mais vantajoso para a administração pública, solicito nova análise da empresa arrematante do lote quanto a possibilidade melhorar o valor da propo |
| 25/11/2025 - 14:44:47 | Agente de Contratação | Boa tarde! Como o prazo da negociação encerrou e o licitante não manifestou, comunico que daremos prosseguimento na sessão. |
| 25/11/2025 - 14:57:44 | Sistema | Foi solicitado a proposta readequada para o item lote 0001. O prazo de envio é até às 14:58 do dia 26/11/2025. |
| 25/11/2025 - 14:58:33 | Sistema | Foram solicitadas diligências para o lote 0001. O prazo de envio é até às 14:58 do dia 26/11/2025. |
| 25/11/2025 - 14:58:33 | Sistema | Motivo: PROPOSTA READEQUADA: Senhor represente da empresa TREZE MATERIAL DE CONSTRUCAO LTDA - EPP, arrematante do lote, favor enviar no Sistema Eletrônico a PROPOSTA DE PREÇOS ADEQUADA ao último lance ofertado e nos moldes do Anexo III do Edital (Folhas 1 e 2). Assim como, conforme exigências do item 11.19.4. c/c o item 13.1. do edital. |
| 25/11/2025 - 14:59:04 | Sistema | Foram solicitadas diligências para o lote 0001. O prazo de envio é até às 14:58 do dia 26/11/2025. |
| 25/11/2025 - 14:59:04 | Sistema | Motivo: HABILITAÇÃO: Senhor represente da empresa TREZE MATERIAL DE CONSTRUCAO LTDA - EPP, arrematante do lote, solicitamos que apresente as documentações de HABILITAÇÃO, conforme exigências do item 13.1. do Edital c/c o item 9.3. do Termo de Referência (Anexo I do Edital). |
| 25/11/2025 - 15:04:17 | Agente de Contratação | Prezados Licitantes, como a empresa TREZE MATERIAL DE CONSTRUCAO LTDA - EPP, arrematante do lote, terá o prazo até às 14:58 do dia 26/11/2025 para o envio da PROPOSTA READEQUADA e das documentações de HABILITAÇÃO. Comunico que a sessão será interrompida e retornaremos aos procedimentos desse certame no dia 26/11/2025 às 13h. |
| 26/11/2025 - 13:00:05 | Agente de Contratação | Boa tarde! Prezados licitantes, a sessão pública será retomada para dar prosseguimento aos procedimentos desse certame. |
| 26/11/2025 - 14:08:16 | F. TREZE MATERIAL DE CONSTRUCAO LTDA | Documentação Lote 0001: Boa tarde. Solicitamos prorrogação do prazo, pois são muitos documentos para serem anexados |



PORTAL DE COMPRAS PÚBLICAS
A autenticidade do documento pode ser verificada no site https://validaarquivo.portaldecompraspublicas.com.br
Documento gerado eletronicamente no Portal de Compras Públicas em 19/01/2026 às 18:07:41.
Código verificador: 1054468

E-DOCS - CÓPIA DO PROCESSO 2025-BGRQD GERADO POR UDSON OLIVEIRA RAMOS DE AGUIAR EM 20/02/2026 13:23 DOCUMENTO 1 / 1 PÁGINA 1705 / 1846

2026-Q35JTP - E-DOCS - DOCUMENTO ORIGINAL 27/01/2026 17:29 PÁGINA 32 / 36

| | | |
|---|---|---|
| 26/11/2025 - 14:14:54 | Agente de Contratação | Em atendimento a solicitação da empresa TREZE MATERIAL DE CONSTRUCAO LTDA - EPP, arrematante do lote, comunico que será concedido a prorrogação do prazo por igual período, conforme exposto no item 13.1. do Edital da Concorrência Eletrônica Nº 014/2025. |
| 26/11/2025 - 14:20:11 | Sistema | Foi solicitado a proposta readequada para o item lote 0001. O prazo de envio é até às 14:58 do dia 27/11/2025. |
| 26/11/2025 - 14:21:55 | Sistema | Foram solicitadas diligências para o lote 0001. O prazo de envio é até às 14:58 do dia 27/11/2025. |
| 26/11/2025 - 14:21:55 | Sistema | Motivo: OBS: Conforme solicitado pela arrematante do lote, será prorrogado o prazo por mais 24 (vinte e quatro) horas para a apresentação da PROPOSTA READEQUADA e das DOCUMENTAÇÕES DE HABILITAÇÃO. |
| 26/11/2025 - 15:35:34 | Agente de Contratação | Prezados, informamos que a empresa TREZE MATERIAL DE CONSTRUCAO LTDA - EPP, arrematante do lote, terá o prazo até às 14:58 do dia 27/11/2025 para o envio da PROPOSTA READEQUADA e das DOCUMENTAÇÕES DE HABILITAÇÃO. Assim, após o recebimento, as documentações serão analisadas pela Comissão Técnica e Jurídica. Diante do exposto, COMUNICO QUE A SESSÃO SERÁ INTERROMPIDA E RETORNAREMOS AOS PROCEDIMENTOS DESSE CERTAME NO DIA 02/12/2025 ÀS 15H. |
| 27/11/2025 - 14:42:16 | F. TREZE MATERIAL DE CONSTRUCAO LTDA | Documentação Lote 0001: Boa tarde. Solicitamos mais 2 horas |
| 27/11/2025 - 14:47:01 | F. TREZE MATERIAL DE CONSTRUCAO LTDA | Documentação Lote 0001: SOLICITAMOS MAIS 2 HORAS POR MOTIVO DE TER QUE LANÇAR ITEM A ITEM NO SISTEMA |
| 27/11/2025 - 17:19:19 | Agente de Contratação | Boa tarde! Prezados licitantes, em atendimento a solicitação apresentada pela empresa TREZE MATERIAL DE CONSTRUCAO LTDA - EPP, arrematante do lote, comunico que será concedido o prazo conforme solicitado, visando a vantajosidade da presente proposta, uma vez conforme o Ranking da licitação em curso, a próxima proposta ter uma diferença grande de valor (sendo de R$ 62.595,00), bem como aos princípios da economicidade, formalismo moderado e razoabilidade. Registramos que, caso o licitante não atenda as diligências no prazo estabelecido, a proposta será DESCLASSIFICADA, tendo em vista a vinculação ao instrumento convocatório, ao princípio da isonomia e ao julgamento objetivo. |
| 27/11/2025 - 17:22:11 | Sistema | Foi solicitado a proposta readequada para o item lote 0001. O prazo de envio é até às 19:22 do dia 27/11/2025. |
| 27/11/2025 - 17:28:22 | Sistema | Foram solicitadas diligências para o lote 0001. O prazo de envio é até às 19:22 do dia 27/11/2025. |
| 27/11/2025 - 17:28:22 | Sistema | Motivo: Prezado licitante, informamos que o prazo máximo para a apresentação da PROPOSTA READEQUADA e das DOCUMENTAÇÕES DE HABILITAÇÃO será até às 19:22 do dia 27/11/2025, registro que caso não atenda no prazo estabelecido, sua proposta será DESCLASSIFICADA. |
| 27/11/2025 - 17:46:16 | Agente de Contratação | Prezados licitantes, tendo em vista a prorrogação do prazo conforme solicitado pela empresa arrematante do lote, comunico que a mesma terá até às 19:22 do dia 27/11/2025 para o envio da PROPOSTA READEQUADA e das documentações de HABILITAÇÃO. Após, a proposta readequada e as documentações de habilitação serão analisadas pela Comissão Técnica e Jurídica. Assim, a sessão será retomada no dia 02/12/2025 às 15h. |
| 27/11/2025 - 18:11:43 | Sistema | O lote 0001 recebeu uma nova proposta readequada. |
| 27/11/2025 - 18:12:16 | Sistema | O fornecedor anexou um novo arquivo à proposta readequada para o lote 0001. |
| 27/11/2025 - 18:12:39 | Sistema | O fornecedor anexou um novo arquivo à proposta readequada para o lote 0001. |
| 27/11/2025 - 18:14:16 | Sistema | O fornecedor anexou um novo arquivo à proposta readequada para o lote 0001. |
| 27/11/2025 - 18:15:33 | Sistema | A diligência do lote 0001 foi anexada ao processo. |
| 02/12/2025 - 15:00:33 | Agente de Contratação | Boa tarde! Prezados licitantes, a sessão pública será retomada para dar prosseguimento aos procedimentos desse certame. |
| 02/12/2025 - 15:05:26 | Agente de Contratação | Em atendimento a solicitação da Comissão Técnica/Obras, informo que será concedido mais prazo para análise e manifestação técnica nas documentações apresentadas pela arrematante do lote. Assim, a sessão será interrompida e retornaremos aos procedimentos desse certame no dia 04/12/2025 às 14h. |
| 04/12/2025 - 14:02:02 | Agente de Contratação | Boa tarde! Prezados licitantes, a sessão pública será retomada para dar prosseguimento aos procedimentos desse certame. |
| 04/12/2025 - 16:20:46 | Agente de Contratação | Comunico que estamos terminando de concluir a análise técnica, para dar prosseguimento na sessão. |
| 04/12/2025 - 17:04:34 | Sistema | O Agente de Contratação adicionou o arquivo (Ata da Sessão de Julgamento (PROPOSTA + HABILITAÇÃO) - CE 014-2025 (1).pdf) em 04/12/2025 às 17:04. |
| 04/12/2025 - 17:05:17 | Agente de Contratação | Prezados, comunicamos que a Análise Jurídica e Técnica na PROPOSTA READEQUADA e nas documentações de HABILITAÇÃO apresentadas pela empresa TREZE MATERIAL DE CONSTRUCAO LTDA - EPP arrematante provisória do lote, segue disponível aos autos da licitação na plataforma eletrônica. |
| 04/12/2025 - 17:17:40 | Sistema | A proposta readequada enviada para o lote 0001 foi aprovada pelo Agente de Contratação. |
| 04/12/2025 - 17:18:52 | Sistema | O fornecedor TREZE MATERIAL DE CONSTRUCAO LTDA teve sua proposta aceita no lote 0001. |
| 04/12/2025 - 17:21:32 | Agente de Contratação | INFORMAÇÃO: a fase de Recurso ocorre em 02 (dois) momentos: 1ª após o julgamento das PROPOSTAS (quando finaliza a disputa e são informados os arrematantes) e 2ª após o ato de HABILITAÇÃO ou INABILITAÇÃO do Licitante (após análise da documentação). Assim, comunicamos que após aberto pela Agente de Contratação o prazo, os licitantes podem manifestar e motivar sua intenção de RECURSO. |
| 04/12/2025 - 17:22:54 | Agente de Contratação | ATENÇÃO LICITANTES: |
| 04/12/2025 - 17:23:13 | Agente de Contratação | - Será aberto pela Agente de Contratação o PRAZO para manifestação de intenção de Recurso referente ao julgamento das PROPOSTAS conforme item 15 do presente edital. |
| 04/12/2025 - 17:23:23 | Agente de Contratação | - Será definido o prazo de 30 (trinta) minutos para manifestação de intenção de Recurso referente ao julgamento das PROPOSTAS (subitem 14.29.1. do Edital). |
| 04/12/2025 - 17:25:51 | Sistema | A data limite de intenção de recursos para o item 0001 foi definida pelo agente de contratação para 04/12/2025 às 17:55. |
| 04/12/2025 - 18:01:34 | Agente de Contratação | Prezados, Informamos que o prazo para manifestação de intenção de Recurso referente ao julgamento das PROPOSTAS encerrou às 17:55 do dia 04/12/2025, sem MANIFESTAÇÃO. |
| 04/12/2025 - 18:19:34 | Agente de Contratação | Prezados licitantes, informo que a sessão será interrompida e retornaremos aos procedimentos desse certame no dia 05/12/2025 às 13h. |
| 05/12/2025 - 13:00:46 | Agente de Contratação | Boa tarde! Prezados licitantes, a sessão pública será retomada para dar prosseguimento aos procedimentos desse certame. |
| 05/12/2025 - 13:03:00 | Agente de Contratação | Prezados, comunicamos que a Análise Jurídica e Técnica na PROPOSTA READEQUADA e nas documentações de HABILITAÇÃO apresentadas pela empresa TREZE MATERIAL DE CONSTRUCAO LTDA - EPP, segue disponível aos autos da licitação na plataforma eletrônica. |



PORTAL DE COMPRAS PÚBLICAS
A autenticidade do documento pode ser verificada no site https://validaarquivo.portaldecompraspublicas.com.br
Documento gerado eletronicamente no Portal de Compras Públicas em 19/01/2026 às 18:07:41.
Código verificador: 1054468

E-DOCS - CÓPIA DO PROCESSO 2025-BGRQD GERADO POR UDSON OLIVEIRA RAMOS DE AGUIAR EM 20/02/2026 13:23 DOCUMENTO 1 / 1 PÁGINA 1706 / 1846

2026-Q35JTP - E-DOCS - DOCUMENTO ORIGINAL 27/01/2026 17:29 PÁGINA 33 / 36

| | | |
|---|---|---|
| 05/12/2025 - 13:05:12 | Sistema | O fornecedor TREZE MATERIAL DE CONSTRUCAO LTDA foi inabilitado para o lote 0001 pelo agente de contratação. |
| 05/12/2025 - 13:05:12 | Sistema | Motivo: A empresa TREZE MATERIAL DE CONSTRUCAO LTDA - EPP, arrematante do lote, não atendeu as exigências do item 9.3.1.4. alíneas “c” e “d” do Termo de Referência – anexo I do edital, conforme Ata da Sessão de Julgamento CE 014/2025 disponível aos autos da licitação na plataforma eletrônica. |
| 05/12/2025 - 13:05:12 | Sistema | O lote 0001 tem como novo arrematante ENGETECH - ENGENHARIA, COMERCIO E SERVICOS LTDA com lance de R$ 1.271.595,00. |
| 05/12/2025 - 13:15:31 | Sistema | Foi aberta negociação para o lote 0001. O prazo é até às 15:15 do dia 05/12/2025. |
| 05/12/2025 - 13:15:31 | Sistema | Motivo: Senhor represente da empresa ENGETECH - ENGENHARIA, COMERCIO E SERVICOS LTDA, com intuito de alcançar preço mais vantajoso para a administração pública, é possível melhorar o valor da proposta? |
| 05/12/2025 - 13:45:55 | Agente de Contratação | Prezados(as), a empresa ENGETECH - ENGENHARIA, COMERCIO E SERVICOS LTDA terá o prazo até às 15:15 do dia 05/12/2025 para manifestação na negociação. Assim, comunico que a sessão será interrompida e retornaremos aos procedimentos desse certame no dia 08/12/2025 às 13h. |
| 05/12/2025 - 14:11:59 | Sistema | O Lote 0001 recebeu um lance negociado no valor de R$ 1.271.000,00. |
| 08/12/2025 - 13:00:21 | Agente de Contratação | Boa tarde! Prezados licitantes, a sessão pública será retomada para dar prosseguimento aos procedimentos desse certame. |
| 08/12/2025 - 13:03:58 | Agente de Contratação | Agradeço a empresa ENGETECH - ENGENHARIA, COMERCIO E SERVICOS LTDA pelo desconto ofertado. |
| 08/12/2025 - 13:05:06 | Sistema | Foi solicitado a proposta readequada para o item lote 0001. O prazo de envio é até às 13:05 do dia 09/12/2025. |
| 08/12/2025 - 13:05:39 | Sistema | Foram solicitadas diligências para o lote 0001. O prazo de envio é até às 13:05 do dia 09/12/2025. |
| 08/12/2025 - 13:05:39 | Sistema | Motivo: PROPOSTA READEQUADA: Senhor represente da empresa ENGETECH - ENGENHARIA, COMERCIO E SERVICOS LTDA, arrematante do lote, favor enviar no Sistema Eletrônico a PROPOSTA DE PREÇOS ADEQUADA ao último lance ofertado e nos moldes do Anexo III do Edital (Folhas 1 e 2). Assim como, conforme exigências do item 11.19.4. c/c o item 13.1. do edital. |
| 08/12/2025 - 13:06:10 | Sistema | Foram solicitadas diligências para o lote 0001. O prazo de envio é até às 13:05 do dia 09/12/2025. |
| 08/12/2025 - 13:06:10 | Sistema | Motivo: HABILITAÇÃO: Senhor represente da empresa ENGETECH - ENGENHARIA, COMERCIO E SERVICOS LTDA, arrematante do lote, solicitamos que apresente as documentações de HABILITAÇÃO, conforme exigências do item 13.1. do Edital c/c o item 9.3. do Termo de Referência (Anexo I do Edital). |
| 08/12/2025 - 13:16:20 | Agente de Contratação | Prezados Licitantes, informamos que a empresa ENGETECH - ENGENHARIA, COMERCIO E SERVICOS LTDA, arrematante do lote, terá o prazo até às 13:05 do dia 09/12/2025 para o envio da Proposta Readequada e das Documentações de Habilitação. Assim, comunico que a sessão será interrompida e retornaremos aos procedimentos desse certame no dia 09/12/2025 às 12h. |
| 08/12/2025 - 17:25:03 | F. ENGETECH - ENGENHARIA, COMERCIO E SER | Documentação Lote 0001: Sra. Agente de Contratação, segue respeitosamente, em anexo a diligência, pedido de prorrogação do prazo de envio da proposta e dos documentos de habilitação conforme justificativas contidas no ofício. |
| 08/12/2025 - 17:25:05 | Sistema | A diligência do lote 0001 foi anexada ao processo. |
| 09/12/2025 - 13:10:52 | Agente de Contratação | Prezados, boa tarde. |
| 09/12/2025 - 13:11:43 | Agente de Contratação | Boa tarde! Prezados licitantes, em atendimento a solicitação apresentada pela empresa ENGETECH - ENGENHARIA, COMERCIO E SERVICOS LTDA, arrematante do lote, comunico que será concedido o prazo conforme solicitado, visando a vantajosidade da proposta e os princípios do formalismo moderado e da razoabilidade. Registramos que, caso o licitante não atenda as diligências no prazo estabelecido, a proposta será desclassificada, tendo em vista a vinculação ao instrumento convocatório, ao princípio da isonomia e ao julgamento objetivo. |
| 09/12/2025 - 13:12:24 | Sistema | Foi solicitado a proposta readequada para o item lote 0001. O prazo de envio é até às 13:13 do dia 10/12/2025. |
| 09/12/2025 - 13:12:53 | Sistema | Foram solicitadas diligências para o lote 0001. O prazo de envio é até às 13:13 do dia 10/12/2025. |
| 09/12/2025 - 13:13:47 | Agente de Contratação | Assim, fica interrompida a sessão para recebimento das documentações de proposta e habilitação. A retomada da sessão será comunicada com 24h de antecedência conforme Edital. |
| 10/12/2025 - 10:29:38 | Sistema | O lote 0001 recebeu uma nova proposta readequada. |
| 10/12/2025 - 10:30:57 | Sistema | A diligência do lote 0001 foi anexada ao processo. |
| 12/12/2025 - 12:39:39 | Agente de Contratação | Boa tarde! Senhores Licitantes, conforme informações no chat da sessão pública da Concorrência Eletrônica nº 014/2025, comunico que retornaremos aos procedimentos desse certame no dia 17/12/2025 às 13h. |
| 17/12/2025 - 13:01:47 | Agente de Contratação | Boa tarde! Prezados licitantes, informamos que a presente sessão pública da Concorrência Eletrônica nº 014/2025 está sendo retomada neste momento, para dar prosseguimento aos procedimentos desse certame. |
| 17/12/2025 - 13:21:09 | Sistema | O Agente de Contratação adicionou o arquivo (Ata da Sessão de Julgamento (PROPOSTA + HABILITAÇÃO) - CE 014-2025 (2).pdf) em 17/12/2025 às 13:21. |
| 17/12/2025 - 13:21:54 | Agente de Contratação | Prezados, comunicamos que a Análise Jurídica e Técnica na PROPOSTA READEQUADA e nas documentações de HABILITAÇÃO apresentadas pela empresa ENGETECH - ENGENHARIA, COMERCIO E SERVICOS LTDA - EPP arrematante provisória do lote, segue disponível aos autos da licitação na plataforma eletrônica. |
| 17/12/2025 - 13:22:31 | Sistema | A proposta readequada enviada para o lote 0001 foi aprovada pelo Agente de Contratação. |
| 17/12/2025 - 13:27:07 | Sistema | Para o lote 0001 foi habilitado o fornecedor ENGETECH - ENGENHARIA, COMERCIO E SERVICOS LTDA. |
| 17/12/2025 - 13:27:15 | Sistema | A habilitação do lote 0001 foi encerrada. |
| 17/12/2025 - 13:28:49 | Sistema | O fornecedor EXATA CONSTRUTORA LTDA - DEMAIS declarou intenção de recurso para o lote 0001. |
| 17/12/2025 - 13:29:32 | Agente de Contratação | Prezados Licitantes: |
| 17/12/2025 - 13:30:49 | Agente de Contratação | - Será aberto pela Agente de Contratação o PRAZO para manifestação de intenção de Recurso referente ao julgamento da HABILITAÇÃO (item 14.29 do presente edital). |
| 17/12/2025 - 13:30:59 | Agente de Contratação | - Será definido o prazo de 30 (trinta) minutos para manifestação de intenção de Recurso referente ao julgamento da HABILITAÇÃO (subitem 14.29.1. do Edital). |
| 17/12/2025 - 13:31:08 | Sistema | O fornecedor TREZE MATERIAL DE CONSTRUCAO LTDA - EPP/SS declarou intenção de recurso para o lote 0001. |
| 17/12/2025 - 13:31:29 | Sistema | A data limite de intenção de recursos para o item 0001 foi definida pelo agente de contratação para 17/12/2025 às 14:01. |



PORTAL DE COMPRAS PÚBLICAS
A autenticidade do documento pode ser verificada no site https://validaarquivo.portaldecompraspublicas.com.br
Documento gerado eletronicamente no Portal de Compras Públicas em 19/01/2026 às 18:07:41.
Código verificador: 1054468

E-DOCS - CÓPIA DO PROCESSO 2025-BGRQD GERADO POR UDSON OLIVEIRA RAMOS DE AGUIAR EM 20/02/2026 13:23 DOCUMENTO 1 / 1 PÁGINA 1707 / 1846

2026-Q35JTP - E-DOCS - DOCUMENTO ORIGINAL 27/01/2026 17:29 PÁGINA 34 / 36

| | | |
|---|---|---|
| 17/12/2025 - 13:41:15 | Sistema | O fornecedor EXATA CONSTRUTORA LTDA - DEMAIS declarou intenção de recurso para o lote 0001. |
| 17/12/2025 - 14:06:39 | Agente de Contratação | Informamos que o prazo para manifestação de intenção de Recurso referente ao julgamento da HABILITAÇÃO encerrou às 14:01 do dia 17/12/2025, com 01 MANIFESTAÇÃO. |
| 17/12/2025 - 14:19:41 | Sistema | Intenção de recurso foi indeferida para o lote 0001. |
| 17/12/2025 - 14:19:41 | Sistema | Intenção: Manifestamos intensão de recurso mediante nossa pretensão de analisar as documentações orçamentárias, técnicas e demais a serem apresentadas pelo vencedor para verificar a conformidade das exigências do respectivo edital |
| 17/12/2025 - 14:19:41 | Sistema | Justificativa: NÃO ATENDE OS REQUISITOS DE ADMISSIBILIDADE, INTENÇÃO DE RECURSO INTEMPESTIVA. |
| 17/12/2025 - 14:21:19 | Sistema | Intenção de recurso foi indeferida para o lote 0001. |
| 17/12/2025 - 14:21:19 | Sistema | Intenção: Nos termos da Lei nº 14.133/2021 e do edital da Concorrência Eletrônica nº 014/2025, a empresa manifesta, desde já, intenção de interpor recurso, em face dos atos praticados na fase de habilitação/julgamento, cujos fundamentos serão oportunamente apresentados dentro do prazo legal. |
| 17/12/2025 - 14:21:19 | Sistema | Justificativa: NÃO ATENDE OS REQUISITOS DE ADMISSIBILIDADE, INTENÇÃO DE RECURSO INTEMPESTIVA. |
| 17/12/2025 - 14:23:17 | Sistema | Intenção de recurso foi deferida para o lote 0001. |
| 17/12/2025 - 14:23:17 | Sistema | Intenção: Nos termos da Lei nº 14.133/2021 e do edital da Concorrência Eletrônica nº 014/2025, a empresa manifesta, desde já, intenção de interpor recurso, em face dos atos praticados na fase de habilitação/julgamento, cujos fundamentos serão oportunamente apresentados dentro do prazo legal. |
| 17/12/2025 - 14:24:04 | Sistema | Intenção de recurso foi deferida para o lote 0001. |
| 17/12/2025 - 14:24:04 | Sistema | Intenção: Manifestamos intenção de recurso quanto a nossa inabilitação, gostaríamos de revisão dos nossos documentos apresentados, tendo em vista ter sido a melhor proposta apresentada. |
| 17/12/2025 - 14:38:06 | Agente de Contratação | REGISTRO: Prezados licitantes, informo que foi aceita a manifestação de intenção de recurso apresentada de forma intempestiva pela empresa TREZE MATERIAL DE CONSTRUCAO LTDA - EPP, no âmbito do procedimento licitatório da Concorrência Eletrônica Nº 014/2025, referente à fase de habilitação. Embora a referida manifestação tenha sido segundos antes do prazo inicialmente estabelecido, verifica-se que seu conteúdo não acarreta prejuízo à isonomia entre os licitantes, tampouco compromete o andamento regular do certame, limitando-se à exposição de fundamentos que já constam dos autos ou que podem contribuir para a melhor análise da matéria. Considerando os princípios do contraditório, da ampla defesa, da busca da proposta mais vantajosa e do formalismo moderado, bem como o interesse público na obtenção da decisão mais adequada, ACOLHO a manifestação apresentada, exclusivamente para fins de análise dos argumentos nela contidos, sem que isso represente reconhecimento... (CONTINUA) |
| 17/12/2025 - 14:38:06 | Agente de Contratação | (CONT. 1) de tempestividade. |
| 17/12/2025 - 15:04:48 | Sistema | O prazo para recursos no item 0001 foi definido pelo agente de contratação para 22/12/2025 às 23:59, com limite de contrarrazão para 29/12/2025 às 23:59. |
| 22/12/2025 - 18:44:10 | Sistema | O fornecedor TREZE MATERIAL DE CONSTRUCAO LTDA - EPP/SS enviou recurso para o lote 0001. |
| 29/12/2025 - 19:52:10 | Sistema | O fornecedor ENGETECH - ENGENHARIA, COMERCIO E SERVICOS LTDA - EPP/SS enviou contrarrazão para o lote 0001. |
| 07/01/2026 - 23:52:36 | Sistema | O Agente de Contratação adicionou o arquivo (PARECER SOBRE RECURSO - CE 014-2025 (ok).pdf) em 07/01/2026 às 23:52. |
| 07/01/2026 - 23:53:41 | Agente de Contratação | Boa Noite! Prezados licitantes, segue anexo aos autos desse processo licitatório de CE 014/2025 o Parecer sobre Recurso Administrativo. |
| 07/01/2026 - 23:57:05 | Agente de Contratação | Em atendimento ao art. 71 da Lei nº 14.133/2021, encaminhei os autos do processo licitatório para DECISÃO FINAL do Chefe do Poder Executivo. |
| 08/01/2026 - 08:02:20 | Sistema | Os recursos do lote 0001 foram encaminhados para julgamento. |
| 09/01/2026 - 11:06:34 | Sistema | O Agente de Contratação adicionou o arquivo (DECISÃO FINAL AUTORIDADE.pdf) em 09/01/2026 às 11:06. |
| 09/01/2026 - 11:06:57 | Agente de Contratação | Bom dia! Prezados licitantes, segue anexo aos autos desse processo licitatório na plataforma eletrônica a decisão final da autoridade superior. |
| 09/01/2026 - 11:07:23 | Sistema | A sessão foi finalizada e o processo foi encaminhado para adjudicação. |
| 19/01/2026 - 18:03:20 | Sistema | Kaydman Martins Jordem decidiu pelo indeferimento do recurso apresentado por TREZE MATERIAL DE CONSTRUCAO LTDA, conforme justificativa registrada no sistema. |
| 19/01/2026 - 18:03:20 | Sistema | Justificativa: Acato o parecer do Dr. Procurador e decisão da Agente de Contratação. |
| 19/01/2026 - 18:04:30 | Sistema | O lote 0001 foi adjudicado por Kaydman Martins Jordem. |
| 19/01/2026 - 18:04:41 | Sistema | O lote 0001 foi homologado por Kaydman Martins Jordem. |

## Mudanças de Autoridade Competente

| Nome | Alterado Em |
|---|---|
| Nemrod Emerick | 19/01/2026 - 16:44:46 |

## Mudanças de Equipe de Apoio

| Nome | Alterado Em |
|---|---|
| GABRIEL ROCHA RONDELLI | 19/01/2026 - 16:44:46 |
| Patrick da Silva Machado | 19/01/2026 - 16:44:46 |
| Thiago Meneguelli Jorge | 19/01/2026 - 16:44:46 |



PORTAL DE COMPRAS PÚBLICAS
A autenticidade do documento pode ser verificada no site https://validaarquivo.portaldecompraspublicas.com.br
Documento gerado eletronicamente no Portal de Compras Públicas em 19/01/2026 às 18:07:41.
Código verificador: 1054468

E-DOCS - CÓPIA DO PROCESSO 2025-BGRQD GERADO POR UDSON OLIVEIRA RAMOS DE AGUIAR EM 20/02/2026 13:23 DOCUMENTO 1 / 1 PÁGINA 1708 / 1846

Anapaula Paes Alves Monteiro

Agente de Contratação

Kaydman Martins Jordem

Autoridade Competente

GABRIEL ROCHA RONDELLI

Apoio

Patrick da Silva Machado

Apoio

Thiago Meneguelli Jorge

Apoio

2026-Q35JTP - E-DOCS - DOCUMENTO ORIGINAL 27/01/2026 17:29 PÁGINA 35 / 36



PORTAL DE COMPRAS PÚBLICAS
A autenticidade do documento pode ser verificada no site https://validaarquivo.portaldecompraspublicas.com.br
Documento gerado eletronicamente no Portal de Compras Públicas em 19/01/2026 às 18:07:41.
Código verificador: 1054468

Documento original assinado eletronicamente, conforme MP 2200-2/2001, art. 10, § 2º, por:

**ANAPAULA PAES ALVES MONTEIRO**
ASSISTENTE ADMINISTRATIVO
DCOMPG - SEFIP - PMAL
assinado em 27/01/2026 17:29:28 -03:00

**INFORMAÇÕES DO DOCUMENTO**
Documento capturado em 27/01/2026 17:29:28 (HORÁRIO DE BRASÍLIA - UTC-3)
por ANAPAULA PAES ALVES MONTEIRO (ASSISTENTE ADMINISTRATIVO - DCOMPG - SEFIP - PMAL)
Valor Legal: ORIGINAL | Natureza: DOCUMENTO NATO-DIGITAL

A disponibilidade do documento pode ser conferida pelo link: https://e-docs.es.gov.br/d/2026-Q35JTP

E-DOCS - CÓPIA DO PROCESSO 2025-BGRQD GERADO POR UDSON OLIVEIRA RAMOS DE AGUIAR EM 20/02/2026 13:23 DOCUMENTO 1 / 1 PÁGINA 1709 / 1846

E-DOCS - CÓPIA DO PROCESSO 2025-BGRQD GERADO POR UDSON OLIVEIRA RAMOS DE AGUIAR EM 20/02/2026 13:23 DOCUMENTO 1 / 1 PÁGINA 1710 / 1846

2026-D5VLLP - E-DOCS - CÓPIA SIMPLES 27/01/2026 17:29 PÁGINA 1 / 7

# VENCEDORES DO PROCESSO

## Prefeitura Municipal de Alegre
## Prefeitura Municipal de Alegre
## Concorrência por Menor Preço - 000014/2025

**ENGETECH - ENGENHARIA, COMERCIO E SERVICOS LTDA - Tipo: EPP/SS - LC123: Sim - Documento 04.154.467/0001-47 - Endereço: R ELOI CASSA - CEP: 29500000 - UF: ES - Município: - Telefone: (28) 99986-5420**

| Lote | Item | Produto | Modelo | Marca/ Fabricante | Quantidade | Melhor Lance | Valor Total |
|---|---|---|---|---|---|---|---|
| 0001 | | G L O B A L EXECUCAO DOS SERVICOS DE PAVIMENTACAO E DRENAGEM DA RUA ANTONIO LEMOS BARBOSA, BAIRRO VILA DO SUL, NO MUNICIPIO DE ALEGRE/ES | | | | | |
| | 0001 | FORNECIMENTO E INSTALACAO DE PLACA DE OBRA COM CHAPA GALVANIZADA E ESTRUTURA DE MADEIRA fornecimento e instalacao de placa de obra com chapa galvanizada e estrutura de madeira. af_03/2022_ps | SERVIÇO | SERVIÇO | 4,5000 M² | R$ 333,33 | R$ 1.499,98 |
| | 0002 | REFEITORIO COM PAREDES DE CHAPA DE COMPENS. 12MM E PONTALETES 8X8CM REFEITORIO COM PAREDES DE CHAPA DE COMPENS. 12MM E PONTALETES 8X8CM, PISO CIMENT. E COB. DE TELHAS FIBROC. 6MM, INCL. PONTO DE LUZ E CX. DE INSPECAO (CONS. 1.21 M2/FUNC./TURNO), CONF. PROJETO (1 UTILIZACAO) | SERVIÇO | SERVIÇO | 18,1500 M² | R$ 428,00 | R$ 7.768,20 |
| | 0003 | ALUGUEL MENSAL CONTAINER SANITARIO 1 ALUGUEL MENSAL CONTAINER SANITARIO, INCL PORTA, BASC, 2 PTOS LUZ, 1 PTO ATERRAM., 3VASOS, 3LAVATORIOS, CALHA MICTORIO, 6 CHUVEIROS (1 ELETRICO), TORN.,REGISTROS, PISO COMP. NAVAL PINTADO, CERT NR18 E LAUDO DESCONTAMINACAO | SERVIÇO | SERVIÇO | 4,0000 MÊS | R$ 1.500,00 | R$ 6.000,00 |
| | 0004 | ALUGUEL DE CONTAINER PARA ALMOXARIFADO 1 ALUGUEL MENSAL CONTAINER PARA ALMOXARIFADO, INCL. PORTA, 2 JANELAS, 1 PT ILUMINACAO, ISOLAMENTO TERMICO (TETO), PISO EM COMP. NAVAL PINTADO, CERT. NR18, INCL. LAUDO DESCONTAMINACAO. | SERVIÇO | SERVIÇO | 4,0000 MÊS | R$ 600,00 | R$ 2.400,00 |
| | 0005 | FORNECIMENTO E INSTALACAO DE TAPUME TELHA METALICA ONDULADA EM ACO GALVALUME 0,50MM BRANCA H=2,20M TAPUME TELHA METALICA ONDULADA EM ACO GALVALUME 0,50MM BRANCA H=2,20M, INCL. MONTAGEM ESTR. MAD. 8X8, C/ADESIVO DER-ES 60X60CM A CADA 10M, INCL. FAIXAS PINT. ESMALTE SINT. CORES AZUL C/ H=30CM E ROSA C/ H=10CM(REAPROVEITAMENTO 2X) | SERVIÇO | SERVIÇO | 72,3000 M | R$ 150,00 | R$ 10.845,00 |
| | 0006 | FORNECIMENTO DE ENTRADA DE ENERGIA ELETRICA, AEREA, TRIFASICA ENTRADA DE ENERGIA ELETRICA, AEREA, TRIFASICA, COM CAIXA DE SOBREPOR, CABO DE 16 MM2 E DISJUNTOR DIN 50A (NAO INCLUSO O POSTE DE CONCRETO). AF_07/2020_PS | SERVIÇO | SERVIÇO | 1,0000 UN | R$ 2.708,00 | R$ 2.708,00 |
| | 0007 | Rede de agua c/ padrao de entrada dagua diam. 3/4 Rede de agua c/ padrao de entrada dagua diam. 3/4 conf. CESAN, incl. tubos e conexoes p/ aliment., distrib., extravas. e limp., cons. o padrao a 25m | SERVIÇO | SERVIÇO | 25,0000 M | R$ 67,60 | R$ 1.690,00 |



PORTAL DE COMPRAS PÚBLICAS
A autenticidade do documento pode ser verificada no site https://validaarquivo.portaldecompraspublicas.com.br
Documento gerado eletronicamente no Portal de Compras Públicas em 19/01/2026 às 18:07:15.
Código verificador: 1054466

E-DOCS - CÓPIA DO PROCESSO 2025-BGRQD GERADO POR UDSON OLIVEIRA RAMOS DE AGUIAR EM 20/02/2026 13:23 DOCUMENTO 1 / 1 PÁGINA 1711 / 1846

2026-D5VLLP - E-DOCS - CÓPIA SIMPLES 27/01/2026 17:29 PÁGINA 2 / 7

| | | | | | | |
|---|---|---|---|---|---|---|
| 0008 | RESERVATORIO DE POLIESTILENO DE 1000 L, INCLUSIVE SUPORTE EM MADEIRA DE 7X12CM E 5X7CM RESERVATORIO DE POLIESTILENO DE 1000 L, INCLUSIVE SUPORTE EM MADEIRA DE 7X12CM E 5X7CM, ELEVADO DE 4M, CONFORME PROJETO (2 UTILIZACOES) | SERVIÇO | SERVIÇO | 1,0000 UN | R$ 1.009,51 | R$ 1.009,51 |
| 0009 | MOBILIZACAO E DESMOBILIZACAO DE CONTAINER ATE 50 KM MOBILIZACAO E DESMOBILIZACAO DE CONTAINER ATE 50 KM | SERVIÇO | SERVIÇO | 2,0000 UN | R$ 1.400,00 | R$ 2.800,00 |
| 0010 | DEMOLICAO DE PISO DE CONCRETO SIMPLES, DE FORMA MECANIZADA DEMOLICAO DE PISO DE CONCRETO SIMPLES, DE FORMA MECANIZADA COM MARTELETE, SEM REAPROVEITAMENTO. AF_09/2023 | SERVIÇO | SERVIÇO | 75,8100 M³ | R$ 112,00 | R$ 8.490,72 |
| 0011 | REMOCAO DE PARALELEPIPEDOS REMOCAO DE PARALELEPIPEDOS | SERVIÇO | SERVIÇO | 2.863,0000 M² | R$ 4,50 | R$ 12.883,50 |
| 0012 | REMOCAO MECANIZADA DE REVESTIMENTO ASFALTICO REMOCAO MECANIZADA DE REVESTIMENTO ASFALTICO | SERVIÇO | SERVIÇO | 0,5800 M³ | R$ 14,50 | R$ 8,41 |
| 0013 | CARGA, MANOBRA E DESCARGA DE SOLOS E MATERIAIS GRANULARES EM CAMINHAO BASCULANTE 18 M3 - ESCAVADEIRA CARGA, MANOBRA E DESCARGA DE SOLOS E MATERIAIS GRANULARES EM CAMINHAO BASCULANTE 18 M3 - CARGA COM ESCAVADEIRA HIDRAULICA (CACAMBA DE 1,20 M3 / 155 HP)E DESCARGA LIVRE (UNIDADE: T). AF_07/2020 | SERVIÇO | SERVIÇO | 985,8800 t | R$ 5,00 | R$ 4.929,40 |
| 0014 | TRANSPORTE COM CAMINHAO BASCULANTE DE 18 M3, EM VIA URBANA PAVIMENTADA, DMT ATE 30 KM TRANSPORTE COM CAMINHAO BASCULANTE DE 18 M3, EM VIA URBANA PAVIMENTADA, DMT ATE 30 KM (UNIDADE: TXKM). AF_07/2020 | SERVIÇO | SERVIÇO | 3.356,7200 t | R$ 1,30 | R$ 4.363,74 |
| 0015 | TRANSPORTE COM CAMINHAO BASCULANTE DE 18 M3, EM VIA URBANA EM LEITO NATURAL (UNIDADE: TXKM) TRANSPORTE COM CAMINHAO BASCULANTE DE 18 M3, EM VIA URBANA EM LEITO NATURAL (UNIDADE: TXKM). AF_07/2020 | SERVIÇO | SERVIÇO | 300,5000 t | R$ 1,80 | R$ 540,90 |
| 0016 | ESCAVACAO MECANICA COM RETROESCAVADEIRA EM MATERIAL DE 1A ESCAVACAO MECANICA COM RETROESCAVADEIRA EM MATERIAL DE 1A CATEGORIA | SERVIÇO | SERVIÇO | 970,1900 M³ | R$ 8,00 | R$ 7.761,52 |
| 0017 | EXECUCAO E COMPACTACAO DE CORPO DE ATERRO DE ATERRO COM SOLO PREDOMINANTEMENTE 20 CM EXECUCAO E COMPACTACAO DE CORPO DE ATERRO DE ATERRO (95% DE ENERGIA DO PROCTOR NORMAL) COM SOLO PREDOMINANTEMENTE ARGILOSO, EM CAMADAS COM ESPESSURA DE 20 CM - EXCLUSIVE ESCAVACAO, CARGA E TRANSPORTE E SOLO. AF_09/2024 | SERVIÇO | SERVIÇO | 40,7000 M³ | R$ 13,50 | R$ 549,45 |
| 0018 | CARGA, MANOBRA E DESCARGA DE SOLOS E MATERIAIS GRANULARES EM CAMINHAO BASCULANTE 18 M3 - ESCAVADEIRA CARGA, MANOBRA E DESCARGA DE SOLOS E MATERIAIS GRANULARES EM CAMINHAO BASCULANTE 18 M3 - CARGA COM ESCAVADEIRA HIDRAULICA (CACAMBA DE 1,20 M3 / 155 HP)E DESCARGA LIVRE (UNIDADE: T). AF_07/2020 (TERRAPLENAGEM) | SERVIÇO | SERVIÇO | 1.819,1000 t | R$ 5,00 | R$ 9.095,50 |



PORTAL DE COMPRAS PÚBLICAS
A autenticidade do documento pode ser verificada no site https://validaarquivo.portaldecompraspublicas.com.br
Documento gerado eletronicamente no Portal de Compras Públicas em 19/01/2026 às 18:07:15.
Código verificador: 1054466

E-DOCS - CÓPIA DO PROCESSO 2025-BGRQD GERADO POR UDSON OLIVEIRA RAMOS DE AGUIAR EM 20/02/2026 13:23 DOCUMENTO 1 / 1 PÁGINA 1712 / 1846

2026-D5VLLP - E-DOCS - CÓPIA SIMPLES 27/01/2026 17:29 PÁGINA 3 / 7

| | | | | | | |
|---|---|---|---|---|---|---|
| 0019 | TRANSPORTE COM CAMINHAO BASCULANTE DE 18 M3, EM VIA URBANA PAVIMENTADA, DMT ATE 30 KM TRANSPORTE COM CAMINHAO BASCULANTE DE 18 M3, EM VIA URBANA PAVIMENTADA, DMT ATE 30 KM (UNIDADE: TXKM). AF_07/2020 (TERRAPLENAGEM) | SERVIÇO | SERVIÇO | 5.899,4700 t | R$ 1,30 | R$ 7.669,31 |
| 0020 | TRANSPORTE COM CAMINHAO BASCULANTE DE 18 M3, EM VIA URBANA EM LEITO NATURAL (UNIDADE: TXKM) TRANSPORTE COM CAMINHAO BASCULANTE DE 18 M3, EM VIA URBANA EM LEITO NATURAL (UNIDADE: TXKM). AF_07/2020 (TERRAPLENAGEM) | SERVIÇO | SERVIÇO | 520,5400 t | R$ 1,80 | R$ 936,97 |
| 0021 | REGULARIZACAO E COMPACTACAO DE SUBLEITO DE SOLO PREDOMINANTEMENTE ARGILOSO REGULARIZACAO E COMPACTACAO DE SUBLEITO DE SOLO PREDOMINANTEMENTE ARGILOSO, PARA OBRAS DE CONSTRUCAO DE PAVIMENTOS. AF_09/2024 | SERVIÇO | SERVIÇO | 2.836,2200 M² | R$ 2,50 | R$ 7.090,55 |
| 0022 | BASE OU SUB-BASE DE BRITA GRADUADA COM BRITA COMERCIAL BASE OU SUB-BASE DE BRITA GRADUADA COM BRITA COMERCIAL | SERVIÇO | SERVIÇO | 964,3200 M³ | R$ 250,00 | R$ 241.080,00 |
| 0023 | CARGA, MANOBRA E DESCARGA DE SOLOS E MATERIAIS GRANULARES EM CAMINHAO BASCULANTE 18 M3 - ESCAVADEIRA CARGA, MANOBRA E DESCARGA DE SOLOS E MATERIAIS GRANULARES EM CAMINHAO BASCULANTE 18 M3 - CARGA COM ESCAVADEIRA HIDRAULICA (CACAMBA DE 1,20 M3 / 155 HP)E DESCARGA LIVRE (UNIDADE: T). AF_07/2020 (PAVIMENTACAO) | SERVIÇO | SERVIÇO | 2.344,5400 t | R$ 5,00 | R$ 11.722,70 |
| 0024 | TRANSPORTE COM CAMINHAO BASCULANTE DE 18 M3, EM VIA URBANA PAVIMENTADA, DMT ATE 30 KM TRANSPORTE COM CAMINHAO BASCULANTE DE 18 M3, EM VIA URBANA PAVIMENTADA, DMT ATE 30 KM (UNIDADE: TXKM). AF_07/2020 (PAVIMENTACAO) | SERVIÇO | SERVIÇO | 78.170,4900 t | R$ 1,30 | R$ 101.621,64 |
| 0025 | TRANSPORTE COM CAMINHAO BASCULANTE DE 18 M3, EM VIA URBANA PAVIMENTADA, DMT EXCEDENTE A 30 KM TRANSPORTE COM CAMINHAO BASCULANTE DE 18 M3, EM VIA URBANA PAVIMENTADA, ADICIONAL PARA DMT EXCEDENTE A 30 KM (UNIDADE: TXKM). AF_07/2020 (PAVIMENTACAO) | SERVIÇO | SERVIÇO | 64.917,6780 t | R$ 0,50 | R$ 32.458,84 |
| 0026 | IMPRIMACAO COM EMULSAO ASFALTICA IMPRIMACAO COM EMULSAO ASFALTICA | SERVIÇO | SERVIÇO | 2.720,2000 M² | R$ 0,45 | R$ 1.224,09 |
| 0027 | PINTURA DE LIGACAO PINTURA DE LIGACAO | SERVIÇO | SERVIÇO | 2.720,2000 M² | R$ 0,30 | R$ 816,06 |
| 0028 | CONCRETO ASFALTICO - FAIXA C - AREIA E BRITA COMERCIAIS CONCRETO ASFALTICO - FAIXA C - AREIA E BRITA COMERCIAIS | SERVIÇO | SERVIÇO | 261,1400 t | R$ 219,10 | R$ 57.215,77 |
| 0030 | TRANSPORTE COM CAMINHAO BASCULANTE DE 18 M3, EM VIA URBANA PAVIMENTADA, DMT EXCEDENTE A 30 KM TRANSPORTE COM CAMINHAO BASCULANTE DE 18 M3, EM VIA URBANA PAVIMENTADA, ADICIONAL PARA DMT EXCEDENTE A 30 KM (UNIDADE: TXKM). AF_07/2020 (PAVIMENTACAO) (1) | SERVIÇO | SERVIÇO | 7.990,8500 t | R$ 0,50 | R$ 3.995,43 |
| 0031 | FORNECIMENTO DE EMULSAO ASFALTICA PARA IMPRIMACAO (EAI) EMULSAO ASFALTICA PARA IMPRIMACAO (EAI), FORNECIMENTO | SERVIÇO | SERVIÇO | 3,2600 t | R$ 3.165,00 | R$ 10.317,90 |



PORTAL DE COMPRAS PÚBLICAS
A autenticidade do documento pode ser verificada no site https://validaarquivo.portaldecompraspublicas.com.br
Documento gerado eletronicamente no Portal de Compras Públicas em 19/01/2026 às 18:07:15.
Código verificador: 1054466

E-DOCS - CÓPIA DO PROCESSO 2025-BGRQD GERADO POR UDSON OLIVEIRA RAMOS DE AGUIAR EM 20/02/2026 13:23 DOCUMENTO 1 / 1 PÁGINA 1713 / 1846

2026-D5VLLP - E-DOCS - CÓPIA SIMPLES 27/01/2026 17:29 PÁGINA 4 / 7

| | | | | | | |
|---|---|---|---|---|---|---|
| 0032 | FORNECIMENTO DE EMULSAO RR-1C EMULSAO RR-1C, FORNECIMENTO | SERVIÇO | SERVIÇO | 1,0900 t | R$ 3.419,00 | R$ 3.726,71 |
| 0033 | FORNECIMENTO DE CAP-50/70 FORNECIMENTO DE CAP-50/70 | SERVIÇO | SERVIÇO | 14,3600 t | R$ 4.500,00 | R$ 64.620,00 |
| 0034 | TRANSPORTE DE MATERIAL BETUMINOSO COM CAMINHAO TANQUE DISTRIBUIDOR - RODOVIA PAVIMENTADA TRANSPORTE DE MATERIAL BETUMINOSO COM CAMINHAO TANQUE DISTRIBUIDOR - RODOVIA PAVIMENTADA (PAVIMENTACAO) | SERVIÇO | SERVIÇO | 7.851,9200 t | R$ 2,13 | R$ 16.724,59 |
| 0035 | LASTRO COM MATERIAL GRANULAR (PEDRA BRITADA N.2) LASTRO COM MATERIAL GRANULAR (PEDRA BRITADA N.2), APLICADO EM PISOS OU LAJES SOBRE SOLO, ESPESSURA DE *10 CM*. AF_01/2024 | SERVIÇO | SERVIÇO | 106,2100 M³ | R$ 215,00 | R$ 22.835,15 |
| 0038 | TRANSPORTE COM CAMINHAO BASCULANTE DE 18 M3, EM VIA URBANA PAVIMENTADA, DMT EXCEDENTE A 30 KM TRANSPORTE COM CAMINHAO BASCULANTE DE 18 M3, EM VIA URBANA PAVIMENTADA, ADICIONAL PARA DMT EXCEDENTE A 30 KM (UNIDADE: TXKM). AF_07/2020 (PAVIMENTACAO) (2) | SERVIÇO | SERVIÇO | 6.825,3500 t | R$ 0,50 | R$ 3.412,68 |
| 0039 | EXECUCAO DE PASSEIO (CALCADA) OU PISO DE CONCRETO COM CONCRETO MOLDADO IN LOCO, USINADO, 6 CM EXECUCAO DE PASSEIO (CALCADA) OU PISO DE CONCRETO COM CONCRETO MOLDADO IN LOCO, USINADO, ACABAMENTO CONVENCIONAL, ESPESSURA 6 CM, ARMADO. AF_08/2022 | SERVIÇO | SERVIÇO | 1.062,1500 M² | R$ 82,00 | R$ 87.096,30 |
| 0040 | ASSENTAMENTO DE GUIA (MEIO-FIO) EM TRECHO RETO 2 ASSENTAMENTO DE GUIA (MEIO-FIO) EM TRECHO RETO, CONFECCIONADA EM CONCRETO PRE-FABRICADO, DIMENSOES 100X15X13X30 CM (COMPRIMENTO X BASE INFERIOR X BASE SUPERIOR X ALTURA). AF_01/2024 | SERVIÇO | SERVIÇO | 701,9900 M | R$ 60,00 | R$ 42.119,40 |
| 0041 | ASSENTAMENTO DE GUIA (MEIO-FIO) EM TRECHO CURVO 2 ASSENTAMENTO DE GUIA (MEIO-FIO) EM TRECHO CURVO, CONFECCIONADA EM CONCRETO PRE-FABRICADO, DIMENSOES 100X15X13X30 CM (COMPRIMENTO X BASE INFERIOR X BASE SUPERIOR X ALTURA). AF_01/2024 | SERVIÇO | SERVIÇO | 267,4400 M | R$ 65,00 | R$ 17.383,60 |
| 0042 | PISO PODOTATIL DE ALERTA OU DIRECIONAL, DE CONCRETO, ASSENTADO SOBRE ARGAMASSA AF_03/2024 PISO PODOTATIL DE ALERTA OU DIRECIONAL, DE CONCRETO, ASSENTADO SOBRE ARGAMASSA. AF_03/2024 | SERVIÇO | SERVIÇO | 353,4600 M² | R$ 155,00 | R$ 54.786,30 |
| 0043 | RELIGACAO DE REDE DE AGUA EM PVC DN 25 MM RELIGACAO DE REDE DE AGUA EM PVC DN 25 MM, INCLUSIVE CONEXOES, EM VIAS URBANAS | SERVIÇO | SERVIÇO | 410,0000 M | R$ 28,20 | R$ 11.562,00 |
| 0044 | REMANEJAMENTO DE LIGACAO E RELIGACAO DE REDES DE ESGOTO REMANEJAMENTO DE LIGACAO E RELIGACAO DE REDES DE ESGOTO, EM VIAS URBANAS | SERVIÇO | SERVIÇO | 416,0000 M | R$ 115,00 | R$ 47.840,00 |
| 0045 | ESCAVACAO MECANICA DE VALA EM MATERIAL DE 1A CATEGORIA ESCAVACAO MECANICA DE VALA EM MATERIAL DE 1A CATEGORIA | SERVIÇO | SERVIÇO | 604,2100 M³ | R$ 8,14 | R$ 4.918,27 |
| 0046 | SERVICO DE REATERRO COM AREIA, TUDO INCLUIDO REATERRO COM AREIA, TUDO INCLUIDO | SERVIÇO | SERVIÇO | 240,2800 M³ | R$ 62,70 | R$ 15.065,56 |



PORTAL DE COMPRAS PÚBLICAS
A autenticidade do documento pode ser verificada no site https://validaarquivo.portaldecompraspublicas.com.br
Documento gerado eletronicamente no Portal de Compras Públicas em 19/01/2026 às 18:07:15.
Código verificador: 1054466

E-DOCS - CÓPIA DO PROCESSO 2025-BGRQD GERADO POR UDSON OLIVEIRA RAMOS DE AGUIAR EM 20/02/2026 13:23 DOCUMENTO 1 / 1 PÁGINA 1714 / 1846

2026-D5VLLP - E-DOCS - CÓPIA SIMPLES 27/01/2026 17:29 PÁGINA 5 / 7

| | | | | | | |
|---|---|---|---|---|---|---|
| 0047 | COMPACTACAO DE ATERROS A 100% DO PROCTOR INTERMEDIARIO COMPACTACAO DE ATERROS A 100% DO PROCTOR INTERMEDIARIO | SERVIÇO | SERVIÇO | 220,9100 M³ | R$ 10,70 | R$ 2.363,74 |
| 0048 | CARGA, MANOBRA E DESCARGA DE SOLOS E MATERIAIS GRANULARES EM CAMINHAO BASCULANTE 18 M3 - ESCAVADEIRA CARGA, MANOBRA E DESCARGA DE SOLOS E MATERIAIS GRANULARES EM CAMINHAO BASCULANTE 18 M3 - CARGA COM ESCAVADEIRA HIDRAULICA (CACAMBA DE 1,20 M3 / 155 HP)E DESCARGA LIVRE (UNIDADE: T). AF_07/2020 (DRENAGEM) | SERVIÇO | SERVIÇO | 1.493,3200 t | R$ 5,00 | R$ 7.466,60 |
| 0049 | TRANSPORTE COM CAMINHAO BASCULANTE DE 18 M3, EM VIA URBANA PAVIMENTADA, DMT ATE 30 KM TRANSPORTE COM CAMINHAO BASCULANTE DE 18 M3, EM VIA URBANA PAVIMENTADA, DMT ATE 30 KM (UNIDADE: TXKM). AF_07/2020 (DRENAGEM) | SERVIÇO | SERVIÇO | 6.158,8000 t | R$ 1,30 | R$ 8.006,44 |
| 0050 | TRANSPORTE COM CAMINHAO BASCULANTE DE 18 M3, EM VIA URBANA EM LEITO NATURAL (UNIDADE: TXKM) TRANSPORTE COM CAMINHAO BASCULANTE DE 18 M3, EM VIA URBANA EM LEITO NATURAL (UNIDADE: TXKM). AF_07/2020 (DRENAGEM) | SERVIÇO | SERVIÇO | 203,1500 t | R$ 1,80 | R$ 365,67 |
| 0051 | ESCORAMENTO METALICO DE VALA TIPO GAIOLA, CONFORME PROJETO TIPO. ESCORAMENTO METALICO DE VALA TIPO GAIOLA, CONFORME PROJETO TIPO. | SERVIÇO | SERVIÇO | 708,8200 M² | R$ 26,75 | R$ 18.960,94 |
| 0052 | EXECUCAO DE POCO DE VISITA - PVI 02 - AREIA E BRITA COMERCIAIS POCO DE VISITA - PVI 02 - AREIA E BRITA COMERCIAIS | SERVIÇO | SERVIÇO | 10,0000 UN | R$ 1.980,00 | R$ 19.800,00 |
| 0053 | CHAMINE DOS POCOS DE VISITA - CPV 01 - AREIA E BRITA COMERCIAIS CHAMINE DOS POCOS DE VISITA - CPV 01 - AREIA E BRITA COMERCIAIS | SERVIÇO | SERVIÇO | 10,0000 UN | R$ 1.480,00 | R$ 14.800,00 |
| 0054 | FORNECIMENTO E INSTALACAO DE TUBO PEAD PARA DRENAGEM - D = 400 MM TUBO PEAD PARA DRENAGEM - D = 400 MM - FORNECIMENTO E INSTALACAO | SERVIÇO | SERVIÇO | 55,0000 M | R$ 230,00 | R$ 12.650,00 |
| 0055 | FORNECIMENTO E INSTALACAO DE TUBO PEAD PARA DRENAGEM - D = 600 MM TUBO PEAD PARA DRENAGEM - D = 600 MM - FORNECIMENTO E INSTALACAO | SERVIÇO | SERVIÇO | 253,0000 M | R$ 550,00 | R$ 139.150,00 |
| 0056 | TRANSPORTE COM CAMINHAO CARROCERIA DE 15 T - RODOVIA PAVIMENTADA TRANSPORTE COM CAMINHAO CARROCERIA DE 15 T - RODOVIA PAVIMENTADA | SERVIÇO | SERVIÇO | 3.751,9700 t | R$ 0,84 | R$ 3.151,65 |
| 0057 | EXECUCAO DE CAIXA RALO EM BLOCOS PRE-MOLDADOS E GRELHA ARTICULADA EM FFA EM VIAS URBANAS CAIXA RALO EM BLOCOS PRE-MOLDADOS E GRELHA ARTICULADA EM FFA EM VIAS URBANAS | SERVIÇO | SERVIÇO | 10,0000 UN | R$ 1.800,00 | R$ 18.000,00 |
| 0058 | BOCA DE BSTC D = 0,60 M - ESCONSIDADE 0° - AREIA E BRITA COMERCIAIS - ALAS RETAS BOCA DE BSTC D = 0,60 M - ESCONSIDADE 0° - AREIA E BRITA COMERCIAIS - ALAS RETAS | SERVIÇO | SERVIÇO | 1,0000 UN | R$ 850,00 | R$ 850,00 |
| 0059 | TRINCHEIRA DRENANTE EM CONCRETO ARMADO, INCLUINDO GRELHAS FOFO, ESCAVACAO E REATERRO. TRINCHEIRA DRENANTE EM CONCRETO ARMADO, INCLUINDO GRELHAS FOFO, ESCAVACAO E REATERRO. | SERVIÇO | SERVIÇO | 5,0000 M | R$ 1.900,00 | R$ 9.500,00 |



PORTAL DE COMPRAS PÚBLICAS
A autenticidade do documento pode ser verificada no site https://validaarquivo.portaldecompraspublicas.com.br
Documento gerado eletronicamente no Portal de Compras Públicas em 19/01/2026 às 18:07:15.
Código verificador: 1054466

E-DOCS - CÓPIA DO PROCESSO 2025-BGRQD GERADO POR UDSON OLIVEIRA RAMOS DE AGUIAR EM 20/02/2026 13:23 DOCUMENTO 1 / 1 PÁGINA 1715 / 1846

2026-D5VLLP - E-DOCS - CÓPIA SIMPLES 27/01/2026 17:29 PÁGINA 6 / 7

| | | | | | | |
|---|---|---|---|---|---|---|
| 0060 | PINTURA DE FAIXA COM TINTA ACRILICA EMULSIONADA EM AGUA - ESPESSURA DE 0,5 MM PINTURA DE FAIXA COM TINTA ACRILICA EMULSIONADA EM AGUA - ESPESSURA DE 0,5 MM | SERVIÇO | SERVIÇO | 116,6300 M² | R$ 22,00 | R$ 2.565,86 |
| 0061 | PINTURA DE SETAS E ZEBRADOS COM TERMOPLASTICO POR EXTRUSAO - ESPESSURA DE 3,0 MM PINTURA DE SETAS E ZEBRADOS COM TERMOPLASTICO POR EXTRUSAO - ESPESSURA DE 3,0 MM | SERVIÇO | SERVIÇO | 9,1400 M² | R$ 120,00 | R$ 1.096,80 |
| 0062 | PLACA EM ACO NO 16 GALVANIZADO COM PELICULA RETRORREFLETIVA TIPO I + I - CONFECCAO PLACA EM ACO NO 16 GALVANIZADO COM PELICULA RETRORREFLETIVA TIPO I + I - CONFECCAO | SERVIÇO | SERVIÇO | 12,8500 M² | R$ 500,00 | R$ 6.425,00 |
| 0063 | SUPORTE PARA PLACA DE SINALIZACAO EM MADEIRA DE LEI TRATADA 8 X 8 CM - FORNECIMENTO E IMPLANTACAO SUPORTE PARA PLACA DE SINALIZACAO EM MADEIRA DE LEI TRATADA 8 X 8 CM - FORNECIMENTO E IMPLANTACAO | SERVIÇO | SERVIÇO | 25,0000 UN | R$ 120,00 | R$ 3.000,00 |
| 0064 | FORNECIMENTO E COLOCACAO DE CONES PARA SINALIZACAO 1 CONES PARA SINALIZACAO, FORNECIMENTO E COLOCACAO | SERVIÇO | SERVIÇO | 24,0000 UN | R$ 90,00 | R$ 2.160,00 |
| 0065 | FORNECIMENTO DE SINALIZACAO VERTICAL COM CHAPA EM ESMALTE SINTETICO SINALIZACAO VERTICAL COM CHAPA EM ESMALTE SINTETICO | SERVIÇO | SERVIÇO | 6,0000 M² | R$ 800,00 | R$ 4.800,00 |
| 0066 | DISPOSITIVO DE DIRECIONAMENTO OU BLOQUEIO TIPO TELA PLASTICA COM SUPORTE FIXO - DISPOSITIVO DE DIRECIONAMENTO OU BLOQUEIO TIPO TELA PLASTICA COM SUPORTE FIXO - CONFECCAO | SERVIÇO | SERVIÇO | 116,0200 M² | R$ 30,00 | R$ 3.480,60 |
| 0067 | FORNECIMENTO DE SINALIZACAO NOTURNA (FIO COM LAMPADA E BALDE) SINALIZACAO NOTURNA ( FIO COM LAMPADA E BALDE ), FORNECIMENTO E INSTALACAO | SERVIÇO | SERVIÇO | 96,6900 M | R$ 30,00 | R$ 2.900,70 |
| 0068 | ADMINISTRACAO LOCAL 1 ADMINISTRACAO LOCAL | SERVIÇO | SERVIÇO | 1,0000 UN | R$ 35.922,34 | R$ 35.922,34 |
| | TOTAL DO LOTE | | | | | R$ 1.270.999,98 |
| | | | | | TOTAL DO VENCEDOR | R$ 1.270.999,98 |

## Valor Total: R$ 1.270.999,98



PORTAL DE COMPRAS PÚBLICAS
A autenticidade do documento pode ser verificada no site https://validaarquivo.portaldecompraspublicas.com.br
Documento gerado eletronicamente no Portal de Compras Públicas em 19/01/2026 às 18:07:15.
Código verificador: 1054466

**INFORMAÇÕES DO DOCUMENTO**
Documento capturado em 27/01/2026 17:29:48 (HORÁRIO DE BRASÍLIA - UTC-3)
por ANAPAULA PAES ALVES MONTEIRO (ASSISTENTE ADMINISTRATIVO - DCOMPG - SEFIP - PMAL)
Valor Legal: CÓPIA SIMPLES | Natureza: DOCUMENTO NATO-DIGITAL

A disponibilidade do documento pode ser conferida pelo link: https://e-docs.es.gov.br/d/2026-D5VLLP

E-DOCS - CÓPIA DO PROCESSO 2025-BGRQD GERADO POR UDSON OLIVEIRA RAMOS DE AGUIAR EM 20/02/2026 13:23 DOCUMENTO 1 / 1 PÁGINA 1716 / 1846

2026-D5VLLP - E-DOCS - CÓPIA SIMPLES 27/01/2026 17:29 PÁGINA 7 / 7

E-DOCS - CÓPIA DO PROCESSO 2025-BGRQD GERADO POR UDSON OLIVEIRA RAMOS DE AGUIAR EM 20/02/2026 13:23 DOCUMENTO 1 / 1 PÁGINA 1717 / 1846

2026-2228NV - E-DOCS - CÓPIA SIMPLES 27/01/2026 17:30 PÁGINA 1 / 8

**PREFEITURA MUNICIPAL DE ALEGRE**
**Governo do Estado do ESPIRITO SANTO**

## VENCEDORES DE PREÇO SIMPLES

*19/01/2026 18:40:52*

### Concorrência Eletrônica Nº 000014/2025 - 25/11/2025 - Processo Nº 0BGRQD/2025

| | |
|---|---|
| *Vencedor* | **ENGETECH - ENGENHARIA, COMERCIO E SERVICOS EIRELI** |
| *CNPJ* | 04.154.467/0001-47 |
| *Endereço* | RUA ELOI CASSA, 80 - CAMPO DE AVIAÇÃO - ALEGRE - ES - CEP: 29500000 |
| *Contato* | 2835521365 eng@engetech-es.com.br |

| *Ítem* | *Lote* | *Código* | *Especificação* | *Unidade* | *Quantidade* | *Unitário* | *Valor Total* |
|---|---|---|---|---|---|---|---|
| **00001** | 00001 | 00001088 | FORNECIMENTO E INSTALAÇÃO DE PLACA DE OBRA COM CHAPA GALVANIZADA E ESTRUTURA DE MADEIRA<br>fornecimento e instalação de placa de obra com chapa galvanizada e estrutura de madeira. af_03/2022_ps<br>SERVIÃ‡O | MT2 | 4,50 | 333,3300 | 1.499,99 |
| **00002** | 00001 | 00002878 | REFEITÓRIO COM PAREDES DE CHAPA DE COMPENS. 12MM E PONTALETES 8X8CM<br>refeitório com paredes de chapa de compens. 12mm e pontaletes 8x8cm, piso ciment. e cob. de telhas fibroc. 6mm, incl. ponto de luz e cx. de inspeção (cons. 1.21 m2/func./turno), conf. projeto (1 utilização)<br>SERVIÃ‡O | MT2 | 18,15 | 428,0000 | 7.768,20 |
| **00003** | 00001 | 00002879 | ALUGUEL MENSAL CONTAINER SANITÁRIO 1<br>aluguel mensal container sanitário, incl porta, básc, 2 ptos luz, 1 pto aterram., 3vasos, 3lavatórios, calha mictório, 6 chuveiros (1 eletrico), torn.,registros, piso comp. naval pintado, cert nr18 e laudo descontaminação<br>SERVIÃ‡O | MES | 4,00 | 1.500,0000 | 6.000,00 |
| **00004** | 00001 | 00001364 | ALUGUEL DE CONTAINER PARA ALMOXARIFADO 1<br>aluguel mensal container para almoxarifado, incl. porta, 2 janelas, 1 pt iluminação, isolamento térmico (teto), piso em comp. naval pintado, cert. nr18, incl. laudo descontaminação. SERVIÃ‡O | MÊS | 4,00 | 600,0000 | 2.400,00 |
| **00005** | 00001 | 00000829 | FORNECIMENTO E INSTALAÇÃO DE TAPUME TELHA METALICA ONDULADA EM AÇO GALVALUME 0,50MM BRANCA H=2,20M<br>tapume telha metálica ondulada em aço galvalume 0,50mm branca h=2,20m, incl. montagem estr. mad. 8x8, c/adesivo der-es 60x60cm a cada 10m, incl. faixas pint. esmalte sint. cores azul c/ h=30cm e rosa c/ h=10cm<br>(reaproveitamento 2x) SERVIÃ‡O | MTS | 72,30 | 150,0000 | 10.845,00 |
| **00006** | 00001 | 00001530 | FORNECIMENTO DE ENTRADA DE ENERGIA ELÉTRICA, AÉREA, TRIFÁSICA<br>entrada de energia elétrica, aérea, trifásica, com caixa de sobrepor, cabo de 16 mm2 e disjuntor din 50a (não incluso o poste de concreto). af_07/2020_ps<br>SERVIÃ‡O | UN | 1,00 | 2.708,0000 | 2.708,00 |
| **00007** | 00001 | 00001990 | REDE DE ÁGUA C/ PADRÃO DE ENTRADA D'ÁGUA DIÂM. 3/4"<br>rede de água c/ padrão de entrada dágua diâm. 3/4 conf. cesan, incl. tubos e conexões p/ aliment., distrib., extravas. e limp., cons. o padrão a 25m SERVIÃ‡O | MTS | 25,00 | 67,6000 | 1.690,00 |
| **00008** | 00001 | 00003746 | RESERVATÓRIO DE POLIESTILENO DE 1000 L, INCLUSIVE SUPORTE EM MADEIRA DE 7X12CM E 5X7CM<br>reservatório de poliestileno de 1000 l, inclusive suporte em madeira de 7x12cm e 5x7cm, elevado de 4m, conforme projeto (2 utilizações)<br>SERVIÃ‡O | UN | 1,00 | 1.009,5100 | 1.009,51 |
| **00009** | 00001 | 00001453 | MOBILIZAÇÃO E DESMOBILIZAÇÃO DE CONTAINER ATÉ 50 KM<br>mobilização e desmobilização de container até 50 km<br>SERVIÃ‡O | UN | 2,00 | 1.400,0000 | 2.800,00 |
| **00010** | 00001 | 00002881 | DEMOLIÇÃO DE PISO DE CONCRETO SIMPLES, DE FORMA MECANIZADA<br>demolição de piso de concreto simples, de forma mecanizada com martelete, sem reaproveitamento. af_09/2023 | MT3 | 75,81 | 112,0000 | 8.490,72 |

E-DOCS - CÓPIA DO PROCESSO 2025-BGRQD GERADO POR UDSON OLIVEIRA RAMOS DE AGUIAR EM 20/02/2026 13:23 DOCUMENTO 1 / 1 PÁGINA 1718 / 1846

2026-2228NV - E-DOCS - CÓPIA SIMPLES 27/01/2026 17:30 PÁGINA 2 / 8

## Concorrência Eletrônica Nº 000014/2025 - 25/11/2025 - Processo Nº 0BGRQD/2025

| | |
|---|---|
| *Vencedor* | **ENGETECH - ENGENHARIA, COMERCIO E SERVICOS EIRELI** |
| *CNPJ* | 04.154.467/0001-47 |
| *Endereço* | RUA ELOI CASSA, 80 - CAMPO DE AVIAÇÃO - ALEGRE - ES - CEP: 29500000 |
| *Contato* | 2835521365 eng@engetech-es.com.br |

| | | | | | | | |
|---|---|---|---|---|---|---|---|
| | | | SERVIÃ‡O | | | | |
| **00011** | 00001 | 00002560 | REMOÇÃO DE PARALELEPÍPEDOS<br>remoção de paralelepípedos | MT2 | 2.863,00 | 4,5000 | 12.883,50 |
| | | | SERVIÃ‡O | | | | |
| **00012** | 00001 | 00001509 | REMOÇÃO MECANIZADA DE REVESTIMENTO ASFÁLTICO<br>remoção mecanizada de revestimento asfáltico | MT3 | 0,58 | 14,5000 | 8,41 |
| | | | SERVIÃ‡O | | | | |
| **00013** | 00001 | 00002569 | CARGA, MANOBRA E DESCARGA DE SOLOS E MATERIAIS GRANULARES EM CAMINHÃO BASCULANTE 18 M³ - ESCAVADEIRA<br>carga, manobra e descarga de solos e materiais granulares em caminhão basculante 18 m³ - carga com escavadeira hidráulica (caçamba de 1,20 m³ / 155 hp)<br>e descarga livre (unidade: t). af_07/2020 | TON | 985,88 | 5,0000 | 4.929,40 |
| | | | SERVIÃ‡O | | | | |
| **00014** | 00001 | 00002572 | TRANSPORTE COM CAMINHÃO BASCULANTE DE 18 M³, EM VIA URBANA PAVIMENTADA, DMT ATÉ 30 KM<br>transporte com caminhão basculante de 18 m³, em via urbana pavimentada, dmt até 30 km (unidade: txkm). af_07/2020 SERVIÃ‡O | TON | 3.356,72 | 1,3000 | 4.363,74 |
| **00015** | 00001 | 00002570 | TRANSPORTE COM CAMINHÃO BASCULANTE DE 18 M³, EM VIA URBANA EM LEITO NATURAL (UNIDADE: TXKM)<br>transporte com caminhão basculante de 18 m³, em via urbana em leito natural (unidade: txkm). af_07/2020 SERVIÃ‡O | TON | 300,50 | 1,8000 | 540,90 |
| **00016** | 00001 | 00001519 | ESCAVAÇÃO MECÂNICA COM RETROESCAVADEIRA EM MATERIAL DE 1ª<br>escavação mecânica com retroescavadeira em material de 1ª categoria | MT3 | 970,19 | 8,0000 | 7.761,52 |
| | | | SERVIÃ‡O | | | | |
| **00017** | 00001 | 00003747 | EXECUÇÃO E COMPACTAÇÃO DE CORPO DE ATERRO DE ATERRO COM SOLO PREDOMINANTEMENTE 20 CM<br>execução e compactação de corpo de aterro de aterro (95% de energia do proctor normal) com solo predominantemente argiloso, em camadas com espessura de 20 cm - exclusive escavação, carga e transporte e solo. af_09/2024 | MT3 | 40,70 | 13,5000 | 549,45 |
| | | | SERVIÃ‡O | | | | |
| **00018** | 00001 | 00002569 | CARGA, MANOBRA E DESCARGA DE SOLOS E MATERIAIS GRANULARES EM CAMINHÃO BASCULANTE 18 M³ - ESCAVADEIRA<br>carga, manobra e descarga de solos e materiais granulares em caminhão basculante 18 m³ - carga com escavadeira hidráulica (caçamba de 1,20 m³ / 155 hp)<br>e descarga livre (unidade: t). af_07/2020 (terraplenagem) | TON | 1.819,10 | 5,0000 | 9.095,50 |
| | | | SERVIÃ‡O | | | | |
| **00019** | 00001 | 00002572 | TRANSPORTE COM CAMINHÃO BASCULANTE DE 18 M³, EM VIA URBANA PAVIMENTADA, DMT ATÉ 30 KM<br>transporte com caminhão basculante de 18 m³, em via urbana pavimentada, dmt até 30 km (unidade: txkm). af_07/2020 (terraplenagem) SERVIÃ‡O | TON | 5.899,47 | 1,3000 | 7.669,31 |
| **00020** | 00001 | 00002570 | TRANSPORTE COM CAMINHÃO BASCULANTE DE 18 M³, EM VIA URBANA EM LEITO NATURAL (UNIDADE: TXKM)<br>transporte com caminhão basculante de 18 m³, em via urbana em leito natural (unidade: txkm). af_07/2020 (terraplenagem) SERVIÃ‡O | TON | 520,54 | 1,8000 | 936,97 |
| **00021** | 00001 | 00003735 | REGULARIZAÇÃO E COMPACTAÇÃO DE SUBLEITO DE SOLO | MT2 | 2.836,22 | 2,5000 | 7.090,55 |

**Concorrência Eletrônica Nº 000014/2025 - 25/11/2025 - Processo Nº 0BGRQD/2025**

| | |
|---|---|
| *Vencedor* | **ENGETECH - ENGENHARIA, COMERCIO E SERVICOS EIRELI** |
| *CNPJ* | 04.154.467/0001-47 |
| *Endereço* | RUA ELOI CASSA, 80 - CAMPO DE AVIAÇÃO - ALEGRE - ES - CEP: 29500000 |
| *Contato* | 2835521365 eng@engetech-es.com.br |

| | | | | | | | |
|---|---|---|---|---|---|---|---|
| | | | PREDOMINANTEMENTE ARGILOSO<br>regularização e compactação de subleito de solo predominantemente argiloso, para obras de construção de pavimentos. af_09/2024<br>SERVIÃ‡O | | | | |
| **00022** | 00001 | 00001570 | BASE OU SUB-BASE DE BRITA GRADUADA COM BRITA COMERCIAL<br>base ou sub-base de brita graduada com brita comercial<br>SERVIÃ‡O | MT3 | 964,32 | 250,0000 | 241.080,00 |
| **00023** | 00001 | 00002569 | CARGA, MANOBRA E DESCARGA DE SOLOS E MATERIAIS GRANULARES EM CAMINHÃO BASCULANTE 18 M³ - ESCAVADEIRA<br>carga, manobra e descarga de solos e materiais granulares em caminhão basculante 18 m³ - carga com escavadeira hidráulica (caçamba de 1,20 m³ / 155 hp)<br>e descarga livre (unidade: t). af_07/2020 (pavimentação)<br>SERVIÃ‡O | TON | 2.121,49 | 5,0000 | 10.607,45 |
| **00024** | 00001 | 00002572 | TRANSPORTE COM CAMINHÃO BASCULANTE DE 18 M³, EM VIA URBANA PAVIMENTADA, DMT ATÉ 30 KM<br>transporte com caminhão basculante de 18 m³, em via urbana pavimentada, dmt até 30 km (unidade: txkm). af_07/2020 (pavimentação) SERVIÃ‡O | TON | 63.644,80 | 1,3000 | 82.738,24 |
| **00025** | 00001 | 00002573 | TRANSPORTE COM CAMINHÃO BASCULANTE DE 18 M³, EM VIA URBANA PAVIMENTADA, DMT EXCEDENTE A 30 KM<br>transporte com caminhão basculante de 18 m³, em via urbana pavimentada, adicional para dmt excedente a 30 km (unidade: txkm). af_07/2020 (pavimentação)<br>SERVIÃ‡O | TON | 64.917,68 | 0,5000 | 32.458,84 |
| **00026** | 00001 | 00001536 | IMPRIMAÇÃO COM EMULSÃO ASFÁLTICA<br>imprimação com emulsão asfáltica<br>SERVIÃ‡O | MT2 | 2.720,20 | 0,4500 | 1.224,09 |
| **00027** | 00001 | 00001599 | PINTURA DE LIGAÇÃO<br>pintura de ligação SERVIÃ‡O | MT2 | 2.720,20 | 0,3000 | 816,06 |
| **00028** | 00001 | 00001598 | CONCRETO ASFÁLTICO - FAIXA C - AREIA E BRITA COMERCIAIS<br>concreto asfáltico - faixa c - areia e brita comerciais SERVIÃ‡O | TON | 261,14 | 219,1000 | 57.215,77 |
| **00029** | 00001 | 00002572 | TRANSPORTE COM CAMINHÃO BASCULANTE DE 18 M³, EM VIA URBANA PAVIMENTADA, DMT ATÉ 30 KM<br>transporte com caminhão basculante de 18 m³, em via urbana pavimentada, dmt até 30 km (unidade: txkm). af_07/2020 (pavimentação) SERVIÃ‡O | TON | 7.834,17 | 1,3000 | 10.184,42 |
| **00030** | 00001 | 00002573 | TRANSPORTE COM CAMINHÃO BASCULANTE DE 18 M³, EM VIA URBANA PAVIMENTADA, DMT EXCEDENTE A 30 KM<br>transporte com caminhão basculante de 18 m³, em via urbana pavimentada, adicional para dmt excedente a 30 km (unidade: txkm). af_07/2020 (pavimentação) (1) SERVIÃ‡O | TON | 7.990,85 | 0,5000 | 3.995,43 |
| **00031** | 00001 | 00001537 | FORNECIMENTO DE EMULSÃO ASFÁLTICA PARA IMPRIMAÇÃO (EAI)<br>emulsão asfáltica para imprimação (eai), fornecimento<br>SERVIÃ‡O | TON | 3,26 | 3.165,0000 | 10.317,90 |
| **00032** | 00001 | 00001600 | FORNECIMENTO DE EMULSÃO RR-1C<br>emulsão rr-1c, fornecimento<br>SERVIÃ‡O | TON | 1,09 | 3.419,0000 | 3.726,71 |



E-DOCS - CÓPIA DO PROCESSO 2025-BGRQD GERADO POR UDSON OLIVEIRA RAMOS DE AGUIAR EM 20/02/2026 13:23 DOCUMENTO 1 / 1 PÁGINA 1719 / 1846
2026-2228NV - E-DOCS - CÓPIA SIMPLES 27/01/2026 17:30 PÁGINA 3 / 8

**Concorrência Eletrônica Nº 000014/2025 - 25/11/2025 - Processo Nº 0BGRQD/2025**

| | |
|---|---|
| *Vencedor* | **ENGETECH - ENGENHARIA, COMERCIO E SERVICOS EIRELI** |
| *CNPJ* | 04.154.467/0001-47 |
| *Endereço* | RUA ELOI CASSA, 80 - CAMPO DE AVIAÇÃO - ALEGRE - ES - CEP: 29500000 |
| *Contato* | 2835521365 eng@engetech-es.com.br |

| | | | | | | | |
|---|---|---|---|---|---|---|---|
| **00033** | 00001 | 00003748 | FORNECIMENTO DE CAP-50/70<br>fornecimento de cap-50/70<br>SERVIÃ‡O | TON | 14,36 | 4.500,0000 | 64.620,00 |
| **00034** | 00001 | 00001539 | TRANSPORTE DE MATERIAL BETUMINOSO COM CAMINHÃO TANQUE DISTRIBUIDOR - RODOVIA PAVIMENTADA<br>transporte de material betuminoso com caminhão tanque distribuidor - rodovia pavimentada (pavimentação)<br>SERVIÃ‡O | TON | 7.851,92 | 2,1300 | 16.724,59 |
| **00035** | 00001 | 00003749 | LASTRO COM MATERIAL GRANULAR (PEDRA BRITADA N.2)<br>lastro com material granular (pedra britada n.2), aplicado em pisos ou lajes sobre solo, espessura de *10 cm*. af_01/2024<br>SERVIÃ‡O | MT3 | 106,21 | 215,0000 | 22.835,15 |
| **00036** | 00001 | 00002569 | CARGA, MANOBRA E DESCARGA DE SOLOS E MATERIAIS GRANULARES EM CAMINHÃO BASCULANTE 18 M³ - ESCAVADEIRA<br>carga, manobra e descarga de solos e materiais granulares em caminhão basculante 18 m³ - carga com escavadeira hidráulica (caçamba de 1,20 m³ / 155 hp)<br>e descarga livre (unidade: t). af_07/2020 (pavimentação)<br>SERVIÃ‡O | TON | 223,05 | 5,0000 | 1.115,25 |
| **00037** | 00001 | 00002572 | TRANSPORTE COM CAMINHÃO BASCULANTE DE 18 M³, EM VIA URBANA PAVIMENTADA, DMT ATÉ 30 KM<br>transporte com caminhão basculante de 18 m³, em via urbana pavimentada, dmt até 30 km (unidade: txkm). af_07/2020 (pavimentação) SERVIÃ‡O | TON | 6.691,52 | 1,3000 | 8.698,98 |
| **00038** | 00001 | 00002573 | TRANSPORTE COM CAMINHÃO BASCULANTE DE 18 M³, EM VIA URBANA PAVIMENTADA, DMT EXCEDENTE A 30 KM<br>transporte com caminhão basculante de 18 m³, em via urbana pavimentada, adicional para dmt excedente a 30 km (unidade: txkm). af_07/2020 (pavimentação) (2) SERVIÃ‡O | TON | 6.825,35 | 0,5000 | 3.412,68 |
| **00039** | 00001 | 00002542 | EXECUÇÃO DE PASSEIO (CALÇADA) OU PISO DE CONCRETO COM CONCRETO MOLDADO IN LOCO, USINADO, 6 CM<br>execução de passeio (calçada) ou piso de concreto com concreto moldado in loco, usinado, acabamento convencional, espessura 6 cm, armado. af_08/2022<br>SERVIÃ‡O | MT2 | 1.062,15 | 82,0000 | 87.096,30 |
| **00040** | 00001 | 00003750 | ASSENTAMENTO DE GUIA (MEIO-FIO) EM TRECHO RETO 2<br>assentamento de guia (meio-fio) em trecho reto, confeccionada em concreto pré-fabricado, dimensões 100x15x13x30 cm (comprimento x base inferior x base superior x altura). af_01/2024<br>SERVIÃ‡O | MTS | 701,99 | 60,0000 | 42.119,40 |
| **00041** | 00001 | 00003751 | ASSENTAMENTO DE GUIA (MEIO-FIO) EM TRECHO CURVO 2<br>assentamento de guia (meio-fio) em trecho curvo, confeccionada em concreto pré-fabricado, dimensões 100x15x13x30 cm (comprimento x base inferior x base superior x altura). af_01/2024<br>SERVIÃ‡O | MTS | 267,44 | 65,0000 | 17.383,60 |
| **00042** | 00001 | 00002886 | PISO PODOTÁTIL DE ALERTA OU DIRECIONAL, DE CONCRETO, | MT2 | 353,46 | 155,0000 | 54.786,30 |



E-DOCS - CÓPIA DO PROCESSO 2025-BGRQD GERADO POR UDSON OLIVEIRA RAMOS DE AGUIAR EM 20/02/2026 13:23 DOCUMENTO 1 / 1 PÁGINA 1720 / 1846
2026-2228NV - E-DOCS - CÓPIA SIMPLES 27/01/2026 17:30 PÁGINA 4 / 8

**Concorrência Eletrônica Nº 000014/2025 - 25/11/2025 - Processo Nº 0BGRQD/2025**

| | |
|---|---|
| *Vencedor* | **ENGETECH - ENGENHARIA, COMERCIO E SERVICOS EIRELI** |
| *CNPJ* | 04.154.467/0001-47 |
| *Endereço* | RUA ELOI CASSA, 80 - CAMPO DE AVIAÇÃO - ALEGRE - ES - CEP: 29500000 |
| *Contato* | 2835521365 eng@engetech-es.com.br |

| | | | | | | | |
|---|---|---|---|---|---|---|---|
| | | | ASSENTADO SOBRE ARGAMASSA AF_03/2024<br>piso podotátil de alerta ou direcional, de concreto, assentado sobre argamassa. af_03/2024<br>SERVIÃ‡O | | | | |
| **00043** | 00001 | 00001349 | RELIGAÇÃO DE REDE DE ÁGUA EM PVC DN 25 MM<br>religação de rede de água em pvc dn 25 mm, inclusive conexões, em vias urbanas SERVIÃ‡O | MTS | 410,00 | 28,2000 | 11.562,00 |
| **00044** | 00001 | 00001350 | REMANEJAMENTO DE LIGAÇÃO E RELIGAÇÃO DE REDES DE ESGOTO<br>remanejamento de ligação e religação de redes de esgoto, em vias urbanas<br>SERVIÃ‡O | MTS | 416,00 | 115,0000 | 47.840,00 |
| **00045** | 00001 | 00001615 | ESCAVAÇÃO MECÂNICA DE VALA EM MATERIAL DE 1ª CATEGORIA<br>escavação mecânica de vala em material de 1ª categoria<br>SERVIÃ‡O | MT3 | 604,21 | 8,1400 | 4.918,27 |
| **00046** | 00001 | 00001312 | SERVIÇO DE REATERRO COM AREIA, TUDO INCLUÍDO<br>reaterro com areia, tudo incluído<br>SERVIÃ‡O | MT3 | 240,28 | 62,7000 | 15.065,56 |
| **00047** | 00001 | 00002043 | COMPACTAÇÃO DE ATERROS A 100% DO PROCTOR INTERMEDIÁRIO<br>compactação de aterros a 100% do proctor intermediário<br>SERVIÃ‡O | MT3 | 220,91 | 10,7000 | 2.363,74 |
| **00048** | 00001 | 00002569 | CARGA, MANOBRA E DESCARGA DE SOLOS E MATERIAIS GRANULARES EM CAMINHÃO BASCULANTE 18 M³ - ESCAVADEIRA<br>carga, manobra e descarga de solos e materiais granulares em caminhão basculante 18 m³ - carga com escavadeira hidráulica (caçamba de 1,20 m³ / 155 hp)<br>e descarga livre (unidade: t). af_07/2020 (drenagem)<br>SERVIÃ‡O | TON | 1.493,32 | 5,0000 | 7.466,60 |
| **00049** | 00001 | 00002572 | TRANSPORTE COM CAMINHÃO BASCULANTE DE 18 M³, EM VIA URBANA PAVIMENTADA, DMT ATÉ 30 KM<br>transporte com caminhão basculante de 18 m³, em via urbana pavimentada, dmt até 30 km (unidade: txkm). af_07/2020 (drenagem)<br>SERVIÃ‡O | TON | 6.158,80 | 1,3000 | 8.006,44 |
| **00050** | 00001 | 00002570 | TRANSPORTE COM CAMINHÃO BASCULANTE DE 18 M³, EM VIA URBANA EM LEITO NATURAL (UNIDADE: TXKM)<br>transporte com caminhão basculante de 18 m³, em via urbana em leito natural (unidade: txkm). af_07/2020 (drenagem) SERVIÃ‡O | TON | 203,15 | 1,8000 | 365,67 |
| **00051** | 00001 | 00001573 | ESCORAMENTO METALICO DE VALA TIPO GAIOLA, CONFORME PROJETO TIPO.<br>escoramento metalico de vala tipo gaiola, conforme projeto tipo.<br>SERVIÃ‡O | MT2 | 708,82 | 26,7500 | 18.960,94 |
| **00052** | 00001 | 00001575 | EXECUÇÃO DE POÇO DE VISITA - PVI 02 - AREIA E BRITA COMERCIAIS<br>poço de visita - pvi 02 - areia e brita comerciais<br>SERVIÃ‡O | UN | 10,00 | 1.980,0000 | 19.800,00 |
| **00053** | 00001 | 00001576 | CHAMINÉ DOS POÇOS DE VISITA - CPV 01 - AREIA E BRITA COMERCIAIS<br>chaminé dos poços de visita - cpv 01 - areia e brita comerciais<br>SERVIÃ‡O | UN | 10,00 | 1.480,0000 | 14.800,00 |
| **00054** | 00001 | 00001504 | FORNECIMENTO E INSTALAÇÃO DE TUBO PEAD PARA DRENAGEM - D = 400 MM | MTS | 55,00 | 230,0000 | 12.650,00 |



E-DOCS - CÓPIA DO PROCESSO 2025-BGRQD GERADO POR UDSON OLIVEIRA RAMOS DE AGUIAR EM 20/02/2026 13:23 DOCUMENTO 1 / 1 PÁGINA 1721 / 1846
2026-2228NV - E-DOCS - CÓPIA SIMPLES 27/01/2026 17:30 PÁGINA 5 / 8

## Concorrência Eletrônica Nº 000014/2025 - 25/11/2025 - Processo Nº 0BGRQD/2025

| | |
|---|---|
| *Vencedor* | **ENGETECH - ENGENHARIA, COMERCIO E SERVICOS EIRELI** |
| *CNPJ* | 04.154.467/0001-47 |
| *Endereço* | RUA ELOI CASSA, 80 - CAMPO DE AVIAÇÃO - ALEGRE - ES - CEP: 29500000 |
| *Contato* | 2835521365 eng@engetech-es.com.br |

| | | | | | | | | |
|---|---|---|---|---|---|---|---|---|
| | | | tubo pead para drenagem - d = 400 mm - fornecimento e instalação SERVIÃ‡O | | | | |
| **00055** | 00001 | 00001574 | FORNECIMENTO E INSTALAÇÃO DE TUBO PEAD PARA DRENAGEM - D = 600 MM<br>tubo pead para drenagem - d = 600 mm - fornecimento e instalação SERVIÃ‡O | MTS | 253,00 | 550,0000 | 139.150,00 |
| **00056** | 00001 | 00003752 | TRANSPORTE COM CAMINHÃO CARROCERIA DE 15 T - RODOVIA PAVIMENTADA<br>transporte com caminhão carroceria de 15 t - rodovia pavimentada SERVIÃ‡O | TON | 3.751,97 | 0,8400 | 3.151,65 |
| **00057** | 00001 | 00000679 | EXECUÇÃO DE CAIXA RALO EM BLOCOS PRÉ-MOLDADOS E GRELHA ARTICULADA EM FFA EM VIAS URBANAS<br>caixa ralo em blocos pré-moldados e grelha articulada em ffa em vias urbanas SERVIÃ‡O | UN | 10,00 | 1.800,0000 | 18.000,00 |
| **00058** | 00001 | 00002027 | BOCA DE BSTC D = 0,60 M - ESCONSIDADE 0° - AREIA E BRITA COMERCIAIS - ALAS RETAS<br>boca de bstc d = 0,60 m - esconsidade 0° - areia e brita comerciais - alas retas SERVIÃ‡O | UN | 1,00 | 850,0000 | 850,00 |
| **00059** | 00001 | 00001568 | TRINCHEIRA DRENANTE EM CONCRETO ARMADO, INCLUÍNDO GRELHAS FOFO, ESCAVAÇÃO E REATERRO.<br>trincheira drenante em concreto armado, incluíndo grelhas fofo, escavação e reaterro. SERVIÃ‡O | MTS | 5,00 | 1.900,0000 | 9.500,00 |
| **00060** | 00001 | 00002562 | PINTURA DE FAIXA COM TINTA ACRÍLICA EMULSIONADA EM ÁGUA · ESPESSURA DE 0,5 MM<br>pintura de faixa com tinta acrílica emulsionada em água - espessura de 0,5 mm SERVIÃ‡O | MT2 | 116,63 | 22,0000 | 2.565,86 |
| **00061** | 00001 | 00002054 | PINTURA DE SETAS E ZEBRADOS COM TERMOPLÁSTICO POR EXTRUSÃO - ESPESSURA DE 3,0 MM<br>pintura de setas e zebrados com termoplástico por extrusão - espessura de 3,0 mm SERVIÃ‡O | MT2 | 9,14 | 120,0000 | 1.096,80 |
| **00062** | 00001 | 00002564 | PLACA EM AÇO Nº 16 GALVANIZADO COM PELÍCULA RETRORREFLETIVA TIPO I + I - CONFECÇÃO<br>placa em aço nº 16 galvanizado com película retrorrefletiva tipo i + i - confecção SERVIÃ‡O | MT2 | 12,85 | 500,0000 | 6.425,00 |
| **00063** | 00001 | 00001887 | SUPORTE PARA PLACA DE SINALIZAÇÃO EM MADEIRA DE LEI TRATADA 8 X 8 CM - FORNECIMENTO E IMPLANTAÇÃO<br>suporte para placa de sinalização em madeira de lei tratada 8 x 8 cm - fornecimento e implantação SERVIÃ‡O | UN | 25,00 | 120,0000 | 3.000,00 |
| **00064** | 00001 | 00001540 | FORNECIMENTO E COLOCAÇÃO DE CONES PARA SINALIZAÇÃO 1<br>cones para sinalização, fornecimento e colocação SERVIÃ‡O | UN | 24,00 | 90,0000 | 2.160,00 |
| **00065** | 00001 | 00001332 | FORNECIMENTO DE SINALIZAÇÃO VERTICAL COM CHAPA EM ESMALTE SINTÉTICO<br>sinalização vertical com chapa em esmalte sintético SERVIÃ‡O | MT2 | 6,00 | 800,0000 | 4.800,00 |



E-DOCS - CÓPIA DO PROCESSO 2025-BGRQD GERADO POR UDSON OLIVEIRA RAMOS DE AGUIAR EM 20/02/2026 13:23 DOCUMENTO 1 / 1 PÁGINA 1722 / 1846
2026-2228NV - E-DOCS - CÓPIA SIMPLES 27/01/2026 17:30 PÁGINA 6 / 8

## Concorrência Eletrônica Nº 000014/2025 - 25/11/2025 - Processo Nº 0BGRQD/2025

| | |
|---|---|
| *Vencedor* | **ENGETECH - ENGENHARIA, COMERCIO E SERVICOS EIRELI** |
| *CNPJ* | 04.154.467/0001-47 |
| *Endereço* | RUA ELOI CASSA, 80 - CAMPO DE AVIAÇÃO - ALEGRE - ES - CEP: 29500000 |
| *Contato* | 2835521365 eng@engetech-es.com.br |

| | | | | | | | |
|---|---|---|---|---|---|---|---|
| **00066** | 00001 | 00002563 | DISPOSITIVO DE DIRECIONAMENTO OU BLOQUEIO TIPO TELA PLÁSTICA COM SUPORTE FIXO - dispositivo de direcionamento ou bloqueio tipo tela plástica com suporte fixo - confecção SERVIÃ‡O | MT2 | 116,02 | 30,0000 | 3.480,60 |
| **00067** | 00001 | 00001448 | FORNECIMENTO DE SINALIZAÇÃO NOTURNA (FIO COM LÂMPADA E BALDE) sinalização noturna ( fio com lâmpada e balde ), fornecimento e instalação SERVIÃ‡O | MTS | 96,69 | 30,0000 | 2.900,70 |
| **00068** | 00001 | 00001528 | ADMINISTRAÇÃO LOCAL 1 administração local SERVIÃ‡O | UN | 1,00 | 35.922,3400 | 35.922,34 |

**Total do Fornecedor: 1.271.000,00**

**Total Geral: 1.271.000,00**

E-DOCS - CÓPIA DO PROCESSO 2025-BGRQD GERADO POR UDSON OLIVEIRA RAMOS DE AGUIAR EM 20/02/2026 13:23 DOCUMENTO 1 / 1 PÁGINA 1723 / 1846

2026-2228NV - E-DOCS - CÓPIA SIMPLES 27/01/2026 17:30 PÁGINA 7 / 8

**INFORMAÇÕES DO DOCUMENTO**
Documento capturado em 27/01/2026 17:30:01 (HORÁRIO DE BRASÍLIA - UTC-3)
por ANAPAULA PAES ALVES MONTEIRO (ASSISTENTE ADMINISTRATIVO - DCOMPG - SEFIP - PMAL)
Valor Legal: CÓPIA SIMPLES | Natureza: DOCUMENTO NATO-DIGITAL

A disponibilidade do documento pode ser conferida pelo link: https://e-docs.es.gov.br/d/2026-2228NV

E-DOCS - CÓPIA DO PROCESSO 2025-BGRQD GERADO POR UDSON OLIVEIRA RAMOS DE AGUIAR EM 20/02/2026 13:23 DOCUMENTO 1 / 1 PÁGINA 1724 / 1846

2026-2228NV - E-DOCS - CÓPIA SIMPLES 27/01/2026 17:30 PÁGINA 8 / 8

# - Publicações do Resultado -

## Adjudicação/Homologação

E-DOCS - CÓPIA DO PROCESSO 2025-BGRQD GERADO POR UDSON OLIVEIRA RAMOS DE AGUIAR EM 20/02/2026 13:23 DOCUMENTO 1 / 1 PÁGINA 1725 / 1846

2026-G2BFFB - E-DOCS - CÓPIA SIMPLES 27/01/2026 17:30 PÁGINA 1 / 9

# Edital nº 000014/2025

*Última atualização 05/11/2025*

**Local:** Alegre/ES **Órgão:** MUNICIPIO DE ALEGRE

**Unidade compradora:** 27174101000135-001 - PREFEITURA MUNICIPAL DE ALEGRE

**Modalidade da contratação:** Concorrência - Eletrônica **Amparo legal:** Lei 14.133/2021, Art. 28, II **Tipo:** Edital

**Modo de disputa:** Aberto-Fechado **Registro de preço:** Não **Fonte orçamentária:** Não informada

**Data de divulgação no PNCP:** 05/11/2025 **Situação:** Divulgada no PNCP

**Data de início de recebimento de propostas:** 10/11/2025 09:00 (horário de Brasília)

**Data fim de recebimento de propostas:** 25/11/2025 09:00 (horário de Brasília)

**Id contratação PNCP:** 27174101000135-1-000100/2025 **Fonte:** E & L PRODUCOES DE SOFTWARE LTDA

**Objeto:**

EXECUÇÃO DOS SERVIÇOS DE PAVIMENTAÇÃO E DRENAGEM DA RUA ANTÔNIO LEMOS BARBOSA, BAIRRO VILA DO SUL, NO MUNICÍPIO DE ALEGRE/ES

**Informação complementar:**

EXECUÇÃO DOS SERVIÇOS DE PAVIMENTAÇÃO E DRENAGEM DA RUA ANTÔNIO LEMOS BARBOSA, BAIRRO VILA DO SUL, NO MUNICÍPIO DE ALEGRE/ES

| VALOR TOTAL ESTIMADO DA COMPRA | VALOR TOTAL HOMOLOGADO DA COMPRA |
|---|---|
| R$ 1.532.042,95 | R$ 1.271.000,00 |

Itens | Arquivos | Histórico

| Nome | Data/Hora de Inclusão | Tipo |
|---|---|---|
| PARECER SOBRE RECURSO - CE 014-2025 (ok) | 08/01/2026 - 07:48:34 | Outros Documentos |
| RECURSO (Decisao Final) | 19/01/2026 - 18:44:17 | Outros Documentos |
| Termo de Adjudicacao - CE 014-2025 -- assinado (ok | 21/01/2026 - 15:40:53 | Outros Documentos |
| Termo de Homologacao - CE 014-2025 -- assinado (ok | 21/01/2026 - 15:41:00 | Outros Documentos |
| Adjudicacao e Homologacao - CE 014-2025 -- assinad | 21/01/2026 - 15:41:07 | Outros Documentos |

Exibir: 5 | 11-15 de 18 itens | Página: 3

Voltar

E-DOCS - CÓPIA DO PROCESSO 2025-BGRQD GERADO POR UDSON OLIVEIRA RAMOS DE AGUIAR EM 20/02/2026 13:23 DOCUMENTO 1 / 1 PÁGINA 1726 / 1846

2026-G2BFFB - E-DOCS - CÓPIA SIMPLES 27/01/2026 17:30 PÁGINA 2 / 9

Criado pela Lei nº 14.133/21, o Portal Nacional de Contratações Públicas (PNCP) é o sítio eletrônico oficial destinado à divulgação centralizada e obrigatória dos atos exigidos em sede de licitações e contratos administrativos abarcados pelo novel diploma.

É gerido pelo Comitê Gestor da Rede Nacional de Contratações Públicas, um colegiado deliberativo com suas atribuições estabelecidas no Decreto nº 10.764, de 9 de agosto de 2021.

O desenvolvimento dessa versão do Portal é um esforço conjunto de construção de uma concepção direta legal, homologado pelos indicados a compor o aludido comitê.

A adequação, fidedignidade e corretude das informações e dos arquivos relativos às contratações disponibilizadas no PNCP por força da Lei nº 14.133/2021 são de estrita responsabilidade dos órgãos e entidades contratantes.

https://portaldeservicos.gestao.gov.br

0800 978 9001

AGRADECIMENTO AOS PARCEIROS

Texto destinado a exibição de informações relacionadas à **licença de uso.**

E-DOCS - CÓPIA DO PROCESSO 2025-BGRQD GERADO POR UDSON OLIVEIRA RAMOS DE AGUIAR EM 20/02/2026 13:23 DOCUMENTO 1 / 1 PÁGINA 1727 / 1846

2026-G2BFFB - E-DOCS - CÓPIA SIMPLES 27/01/2026 17:30 PÁGINA 3 / 9

# Edital nº 000014/2025

*Última atualização 05/11/2025*

**Local:** Alegre/ES **Órgão:** MUNICIPIO DE ALEGRE

**Unidade compradora:** 27174101000135-001 - PREFEITURA MUNICIPAL DE ALEGRE

**Modalidade da contratação:** Concorrência - Eletrônica **Amparo legal:** Lei 14.133/2021, Art. 28, II **Tipo:** Edital

**Modo de disputa:** Aberto-Fechado **Registro de preço:** Não **Fonte orçamentária:** Não informada

**Data de divulgação no PNCP:** 05/11/2025 **Situação:** Divulgada no PNCP

**Data de início de recebimento de propostas:** 10/11/2025 09:00 (horário de Brasília)

**Data fim de recebimento de propostas:** 25/11/2025 09:00 (horário de Brasília)

**Id contratação PNCP:** 27174101000135-1-000100/2025 **Fonte:** E & L PRODUCOES DE SOFTWARE LTDA

**Objeto:**

EXECUÇÃO DOS SERVIÇOS DE PAVIMENTAÇÃO E DRENAGEM DA RUA ANTÔNIO LEMOS BARBOSA, BAIRRO VILA DO SUL, NO MUNICÍPIO DE ALEGRE/ES

**Informação complementar:**

EXECUÇÃO DOS SERVIÇOS DE PAVIMENTAÇÃO E DRENAGEM DA RUA ANTÔNIO LEMOS BARBOSA, BAIRRO VILA DO SUL, NO MUNICÍPIO DE ALEGRE/ES

| VALOR TOTAL ESTIMADO DA COMPRA | VALOR TOTAL HOMOLOGADO DA COMPRA |
|---|---|
| R$ 1.532.042,95 | R$ 1.271.000,00 |

Itens | Arquivos | Histórico

| Nome | Data/Hora de Inclusão | Tipo |
|---|---|---|
| ATA FINAL (ok) | 21/01/2026 - 15:41:14 | Outros Documentos |
| VENCEDOR - CE 014-2025 (Sistema Portal de Compras | 21/01/2026 - 15:41:22 | Outros Documentos |
| VENCEDOR - CE 014-2025 (Sistema de Gestao - EL) | 21/01/2026 - 15:41:29 | Outros Documentos |

Exibir: 5 | 16-18 de 18 itens | Página: 4

Voltar

Criado pela Lei nº 14.133/21, o Portal Nacional de Contratações Públicas (PNCP) é o sítio eletrônico oficial destinado à divulgação centralizada e obrigatória dos atos exigidos em sede de licitações e contratos administrativos abarcados pelo novel diploma.

E-DOCS - CÓPIA DO PROCESSO 2025-BGRQD GERADO POR UDSON OLIVEIRA RAMOS DE AGUIAR EM 20/02/2026 13:23 DOCUMENTO 1 / 1 PÁGINA 1728 / 1846

2026-G2BFFB - E-DOCS - CÓPIA SIMPLES 27/01/2026 17:30 PÁGINA 4 / 9

É gerido pelo Comitê Gestor da Rede Nacional de Contratações Públicas, um colegiado deliberativo com suas atribuições estabelecidas no Decreto nº 10.764, de 9 de agosto de 2021.

O desenvolvimento dessa versão do Portal é um esforço conjunto de construção de uma concepção direta legal, homologado pelos indicados a compor o aludido comitê.

A adequação, fidedignidade e corretude das informações e dos arquivos relativos às contratações disponibilizadas no PNCP por força da Lei nº 14.133/2021 são de estrita responsabilidade dos órgãos e entidades contratantes.

https://portaldeservicos.gestao.gov.br

0800 978 9001

AGRADECIMENTO AOS PARCEIROS

Texto destinado a exibição de informações relacionadas à **licença de uso.**

E-DOCS - CÓPIA DO PROCESSO 2025-BGRQD GERADO POR UDSON OLIVEIRA RAMOS DE AGUIAR EM 20/02/2026 13:23 DOCUMENTO 1 / 1 PÁGINA 1729 / 1846

2026-G2BFFB - E-DOCS - CÓPIA SIMPLES 27/01/2026 17:30 PÁGINA 5 / 9

de climatização, refrigeração e bebedouros para as unidades escolares da rede municipal de ensino. As despesas originadas serão informadas de acordo com as solicitações por setor, conforme especificações constantes do **Anexo I** - Termo de Referência, consoante às condições estatuídas neste Edital, e será regida pela Lei n.º 14.133/2021 e alterações, nos casos omissos.
Agua Doce do Norte,ES,21/01/2026.
**Adinan Novais de Paula**
**Pregoeiro Municipal**

**Protocolo 1711838**

## Alegre

## Resultado de Licitação

**- AVISO DE RESULTADO -**
**Concorrência Eletrônica Nº 000012/2025**
**Cód. CidadES - TCEES:**
**2025.004E0700001.01.0026**

O Município de Alegre/ES torna público o resultado da licitação em referência, que tem por objeto a EXECUÇÃO DOS SERVIÇOS DE PAVIMENTAÇÃO E DRENAGEM DA RUA GERALDO SANTOS - TRECHO 02, MUNICIPIO DE ALEGRE/ES, devidamente **ADJUDICADO E HOMOLOGADO** pelo Prefeito, em atendimento a Lei nº 14.133/21.
**Empresa vencedora:** CONSTRUTORA E SERVIÇOS W. B. M. LTDA - CNPJ nº 26.570.470/0001-84
**Valor Total:** R$ 900.000,00 (novecentos mil reais).
**Adjudicado/Homologado em: 19/01/2026**
Alegre/ES, 20 de Janeiro de 2026.
**KAYDMAN MARTINS JORDEM**
*Prefeita Municipal em Exercício*

**Protocolo 1711176**

---

**- AVISO DE RESULTADO -**
**Concorrência Eletrônica Nº 000014/2025**
**Cód. CidadES - TCEES:**
**2025.004E0700001.01.0027**

O Município de Alegre/ES torna público o resultado da licitação em referência, que tem por objeto a EXECUÇÃO DOS SERVIÇOS DE PAVIMENTAÇÃO E DRENAGEM DA RUA ANTÔNIO LEMOS BARBOSA, VILA DO SUL, NO MUNICÍPIO DE ALEGRE/ES, devidamente **ADJUDICADO E HOMOLOGADO** pelo Prefeito, em atendimento a Lei nº 14.133/21.
**Empresa vencedora:** ENGETECH - ENGENHARIA, COMERCIO E SERVICOS LTDA - CNPJ nº 04.154.467/0001-47
**Valor Total:** R$ 1.271.000,00 (um milhão, duzentos e setenta e um mil reais).
**Adjudicado/Homologado em: 19/01/2026**
Alegre/ES, 20 de Janeiro de 2026.
**KAYDMAN MARTINS JORDEM**
*Prefeita Municipal em Exercício*

**Protocolo 1711183**

---

**- AVISO DE RESULTADO -**
**Pregão Eletrônico**
**Nº 000040/2025**
**Cód. CidadES - TCEES:**
**2025.004E0700001.01.0031**

O Município de Alegre/ES torna público o resultado da licitação em referência, cujo objeto é REGISTRO DE PREÇO para futura e eventual AQUISIÇÃO DE PRANCHÕES E VIGAS DE EUCALIPTO, EXCETO O BRANCO, PARA A SECRETARIA EXECUTIVA DE DESENVOLVIMENTO RURAL DO MUNICÍPIO DE ALEGRE/ES, devidamente **ADJUDICADO E HOMOLOGADO** pela Prefeita em Exercício, em atendimento a Lei nº 14.133/21.
**Empresas vencedoras:**
**EFETE SOLUCOES EMPRESARIAIS LTDA.** no **lote 1** no valor total de **R$ 474.000,00**
**Valor Total: R$ 474.000,00 (quatrocentos e setenta e quatro mil reais).**
Alegre/ES, 21 de janeiro de 2026.
**WESLEY GONÇALVES ASSIS FILHO**
Superintendente de Compras Governamentais

**Protocolo 1711796**

## Alfredo Chaves

## Dispensa de Licitação

AVISO DE DISPENSA DE LICITAÇÃO N° 000004/2025
Secretaria Municipal de Serviços Urbanos.
ID CIDADES: 2026.005E0700001.09.0004.
Processo Adm. N.º 00000704/2026
FUNDAMENTAÇÃO LEGAL: ART. N.º 75, INCISO II DA LEI N.º 14.133/2021
Prefeitura Municipal de Alfredo Chaves/ES, representado pelo Exmo. Prefeito Sr. Hugo Luiz Picoli Meneghel.
OBJETO: CONTRATAÇÃO DE SERVIÇO DE LOCAÇÃO DE CAMINHÃO MUNCK/CESTO AÉREO PARA SERVIÇOS DE PODA DE ÁRVORES.
PERÍODO DAS PROPOSTAS: 22/01/2026 à 28/01/2026;
As propostas deverão ser encaminhadas para o endereço de e-mail:
semsu@alfredochaves.es.gov.br.. ou apresentadas presencialmente na Secretaria Municipal SERVIÇOS URBANOS.
Maiores detalhes: sites www.alfredochaves.es.gov.br
ou www.portaldecompraspublicas.com.br
Maiores informações 0800 000 4318.
**FRANCISCO DE ASSIS JOSÉ DOS SANTOS SECRETÁRIO**
**SECRETÁRIA MUNICIPAL DE SERVIÇOS URBANOS**

**Protocolo 1711714**

---

AVISO DE RATIFICAÇÃO DISPENSA
Dispensa nº: 000002/2026/ADM.
Processo Adm. nº 000338/2025.
Prefeitura Municipal de Alfredo Chaves/ES, representado pelo Exmo. Prefeito Sr. Hugo Luiz Picoli Meneghel e a Empresa PW MARKETING E PUBLICIDADE LTDA, CNPJ nº 31.363.944/0001-57.
ID CIDADES: 2026.005E0700001.09.0003
Objeto: CONTRATAÇÃO DE EMPRESA ESPECIALIZADA NA LOCAÇÃO DE MINI TRIO ELÉTRICO PARA ATENDER A DEMANDA DA SECRETARIA MUNICIPAL DE TURISMO E CULTURA NO CARNAVAL 2026 DO MUNICÍPIO DE ALFREDO CHAVES/ES.
Valor total: R$ 15.000,00 (**Quinze mil reais**).
Dotação: 1400012369500272145.
Fonte de Recurso: 150000009999.
Elemento de Despesa: 33903900000.
Ficha n°: 338.

E-DOCS - CÓPIA DO PROCESSO 2025-BGRQD GERADO POR UDSON OLIVEIRA RAMOS DE AGUIAR EM 20/02/2026 13:23 DOCUMENTO 1 / 1 PÁGINA 1730 / 1846
2026-G2BFFB - E-DOCS - CÓPIA SIMPLES 27/01/2026 17:30 PÁGINA 6 / 9

# DIÁRIO OFICIAL

IMPRENSA OFICIAL/ES
Informação com transparência

www.dio.es.gov.br | Vitória (ES), quinta-feira, 22 de Janeiro de 2026 | Edição N26.652


E-DOCS - CÓPIA DO PROCESSO 2025-BGRQD GERADO POR UDSON OLIVEIRA RAMOS DE AGUIAR EM 20/02/2026 13:23 DOCUMENTO 1 / 1 PÁGINA 1731 / 1846



## LICITAÇÕES

### Prefeituras

### Água Doce do Norte

**AVISO REPUBLICAÇÃO DO EDITAL DO PREGÃO ELETRONICO Nº001/2026 - SRP - PROCESSOS Nº 1754/2025 -SMASOC -TCEES CIDADES:** 2026.002E0500001.01.0001- **REGISTRO DE PREÇOS .**

O Município de Água Doce do Norte, Estado do Espírito Santo, Pessoa Jurídica de Direito Público Interno, inscrito no CNPJ sob o nº 31.796.626/0001-80, representado neste ato pelo seu Pregoeiro devidamente nomeado pela Portaria nº 007/2024, comunica aos interessados que o a licitação na modalidade **PREGÃO ELETRONICO Nº 001/2026**, visando à aquisição do objeto abaixo indicado, foi republicado devido alterações conto a garantia dos equipamentos. Os envelopes de "**PROPOSTA DE PREÇOS" e "DOCUMENTAÇÕES**" através do portal de compras públicas - https://www.portal-decompraspublicas.com.br/ - até as **09:00min do dia 06/02/2026**. O credenciamento será até o dia **06/02/2026 as 09h00min. Sessão de Julgamento terá início às** 09h01min **horas do dia 06/02/2026.** A presente licitação será do tipo **MENOR PREÇO POR ITEM**, visando a Registro de Preços para futura e eventual aquisição equipamentos de climatização, refrigeração e bebedouros para as unidades escolares da rede municipal de ensino. As despesas originadas serão informadas de acordo com as solicitações por setor, conforme especificações constantes do **Anexo I** - Termo de Referência, consoante às condições estatuídas neste Edital, e será regida pela Lei n.º 14.133/2021 e alterações, nos casos omissos.

Agua Doce do Norte,ES,21/01/2026.

**Adinan Novais de Paula**
**Pregoeiro Municipal**

**Protocolo 1711839**

### Alegre

**- AVISO DE RESULTADO -**
**Concorrência Eletrônica Nº 000012/2025**
**Cód. CidadES - TCEES:**
**2025.004E0700001.01.0026**

O Município de Alegre/ES torna público o resultado da licitação em referência, que tem por objeto a EXECUÇÃO DOS SERVIÇOS DE PAVIMENTAÇÃO E DRENAGEM DA RUA GERALDO SANTOS - TRECHO 02, MUNICIPIO DE ALEGRE/ES, devidamente **ADJUDICADO E HOMOLOGADO** pelo Prefeito, em atendimento a Lei nº 14.133/21.

**Empresa vencedora:** CONSTRUTORA E SERVIÇOS W. B. M. LTDA - CNPJ nº 26.570.470/0001-84

**Valor Total:** R$ 900.000,00 (novecentos mil reais).

**Adjudicado/Homologado em: 19/01/2026**

Alegre/ES, 20 de Janeiro de 2026.

**KAYDMAN MARTINS JORDEM**
*Prefeita Municipal em Exercício*

**Protocolo 1711177**

---

**- AVISO DE RESULTADO -**
**Concorrência Eletrônica Nº 000014/2025**
**Cód. CidadES - TCEES:**
**2025.004E0700001.01.0027**

O Município de Alegre/ES torna público o resultado da licitação em referência, que tem por objeto a EXECUÇÃO DOS SERVIÇOS DE PAVIMENTAÇÃO E DRENAGEM DA RUA ANTÔNIO LEMOS BARBOSA, VILA DO SUL, NO MUNICÍPIO DE ALEGRE/ES, devidamente **ADJUDICADO E HOMOLOGADO** pelo Prefeito, em atendimento a Lei nº 14.133/21.

**Empresa vencedora:** ENGETECH - ENGENHARIA, COMERCIO E SERVICOS LTDA - CNPJ nº 04.154.467/0001-47

**Valor Total:** R$ 1.271.000,00 (um milhão, duzentos e setenta e um mil reais).

**Adjudicado/Homologado em: 19/01/2026**

Alegre/ES, 20 de Janeiro de 2026.

**KAYDMAN MARTINS JORDEM**
*Prefeita Municipal em Exercício*

**Protocolo 1711184**

### Castelo

**ABERTURA DE LICITAÇÃO**

O Município de Castelo/ES - torna público estar realizando licitação sob a modalidade de **Pregão Eletrônico 024/2026** - **SRP** do tipo menor preço, visando a aquisição de mesas de ping pong de concreto, em atendimento a Secretaria Municipal de Lazer, Esportes e Juventude. Início de recebimento das propostas e disponibilização do Edital: 22/01/2026. Data da sessão: 05/02/2026 - Horário: 13:00h Edital à disposição no endereço www.castelo.es.gov.br e https://www.licitanet.com.br/.

Castelo/ES, 20/01/2026

**CLEIDIANO ALOCHIO COAIOTO**
Pregoeiro Oficial

**Protocolo 1711300**

2026-G2BFFB - E-DOCS - CÓPIA SIMPLES 27/01/2026 17:30 PÁGINA 7 / 9

Assinado digitalmente pelo DIO - DEPARTAMENTO DE IMPRENSA OFICIAL DO ESTADO DO ESPÍRITO SANTO Data: Quarta-feira, 21 de Janeiro de 2026 às 22:01:27 Código de Autenticação: b46adfc7

1 / 1 PÁGINA 1732 / 1846
DO PROCESSO 2025-BGRQD GERADO POR UDSON OLIVEIRA RAMOS DE AGUIAR EM 20/02/2026 13:23 DOCUMENTO
E-DOCS - CÓPIA

## PREFEITURA MUNICIPAL DE SENADOR POMPEU

**AVISO DE LICITAÇÃO**
**PREGÃO ELETRÔNICO Nº SE-PE001/2026**

A Prefeitura Municipal de Senador Pompeu-CE - Através do seu Pregoeiro, torna público para conhecimento dos interessados a abertura do PREGÃO ELETRÔNICO N° SE-PE001/2026, no endereço eletrônico compras.m2atecnologia.com.br cujo objeto é contratação de empresa para execução de serviços de transporte escolar, para atender as necessidades da secretaria de educação do município de Senador Pompeu - Ce. Data de realização do certame: 11 de Fevereiro de 2026 às 08:00hs (Horário de Brasília-DF). O edital poderá ser adquirido nos dias úteis, das 08:00 às 12:00 horas (Horário local), na Avenida Francisco França Cambraia, n ° 265, Centro, Senador Pompeu/CE, ou através dos sites: compras.m2atecnologia.com.br - https://municipios-licitacoes.tce.ce.gov.br/ - https://www.senadorpompeu.ce.gov.br/-

Senador Pompeu-CE, 26 de janeiro de 2026.
JOSÉ HIGO DOS REIS ROCHA
Agente de Contratação

## PREFEITURA MUNICIPAL DE SOLONÓPOLE

**AVISO DE ANULAÇÃO**
**PREGÃO ELETRÔNICO Nº 2026.01.05.001**

O Município de Solonópole, por meio do Órgão Gerenciador, torna pública a Anulação do Pregão Eletrônico nº 2026.01.05.001, Processo Administrativo nº 00008.20251028/0003-82, cujo objeto é o Registro de Preços para futura e eventual aquisição de material permanente e de consumo em geral, destinados às Secretarias Municipais, por constatação de ilegalidade insanável no procedimento, nos termos do Art. 71, Inciso III, da Lei nº 14.133/2021 e da Súmula nº 473 do STF, conforme razões constantes nos autos do processo.

Solonópole-CE, 26 de janeiro de 2026.
ROBERTO MÁRIO PINHEIRO LIMA
p/ Órgão Gerenciador - Secretaria de Governo,
Administração e Desenvolvimento Econômico

## PREFEITURA MUNICIPAL DE TAUÁ

**AVISO DE LICITAÇÃO**
**CONCORRÊNCIA ELETRÔNICA Nº 2/2026**

O Município de Tauá, através da Secretaria de Infraestrutura e Serviços Públicos, torna público aos interessados a abertura da Concorrência Eletrônica Nº 002/2026, cujo objeto é Contratação de empresa especializada para execução das obras da construção do Museu da Cidade, construção da Cafeteria e urbanização do entorno, no Município de Tauá/CE. Abertura das Propostas para o dia 09 de março de 2026, às 07h30min. O Edital completo está disponibilizado em: www.novobbmnet.com.br, https://www.taua.ce.gov.br/licitacao.php e https://municipios-licitacoes.tce.ce.gov.br/.

Tauá-CE, 23 de janeiro de 2026.
TARSIS CAVALCANTE MOTA
Ordenador de Despesas

## PREFEITURA MUNICIPAL DE UMARI

**EXTRATO DE TERMO ADITIVO**

Espécie: 2º (Segundo) Termo Aditivo ao Contrato Administrativo n. 05.11.2024/01, firmado em 05 de novembro de 2024. Concorrência Eletrônica n. 2024.09.20.1. Partes: O Município de Umari/CE, através da Secretaria Municipal de Infraestrutura e Obras e a empresa Construser - Construcao e Servicos de Terraplanagem LTDA, inscrita no CNPJ N. 08.701.149/0001-00. Objeto: Contratação de serviços a serem prestados na pavimentação em pedra tosca, drenagem superficial e sinalização de diversas localidades no Município de Umari/CE, nos termos do Contrato de Repasse n. 959378/2024, celebrado com a União, por intermédio do Ministério da Integração e do Desenvolvimento Regional, representado pela Caixa Econômica Federal. Vigência do Aditivo: 12 (doze) meses, ou seja, até 31 de dezembro de 2026. Signatários: Juscivaldo Andrade de Sousa e José Audisio de Morais. Data de Assinatura do Contrato: 16 de dezembro de 2025.

**RESULTADO DE JULGAMENTO**
**CONCORRÊNCIA ELETRÔNICA Nº 2025.05.08.1**

Julgamento de Proposta de Preços, Documentação de Habilitação e Continuidade do Certame.
O Município de Umari/CE torna público, que fora concluído o julgamento referente a Proposta de Preços Final (adequada) da empresa R. R. Portela Construcoes e Locacao de Veiculos LTDA, CNPJ n. 14.858.301/0001-65, encontrando-se classificada por atender aos requisitos do Edital Convocatório e do Projeto Básico referente a Concorrência Eletrônica n. 2025.05.08.1. A referida empresa foi considerada Inabilitada por descumprimento ao solicitado nos itens 12.1.8, 12.1.21, 12.1.23, 12.1.24, 12.1.25 e 12.1.26 do Edital. Ademais, informa aos participantes que o referido certame terá sua continuidade no dia 28 de janeiro de 2026 (quarta-feira), às 10h, onde ocorrerá suas fases ulteriores. Maiores informações na sede do Setor de Licitações, sito na Rua 03 de agosto, 200, Centro, Umari/CE, ou pelo telefone (88)3578-1161, no horário das 8h às 12h.

Umari-CE, 23 de janeiro de 2026.
CICERO ANDERSON ISRAEL SOARES
Agente de Contratação

# ESTADO DO ESPÍRITO SANTO

## PREFEITURA MUNICIPAL DE ALEGRE

**RESULTADO DE JULGAMENTO**
**CONCORRÊNCIA ELETRÔNICA Nº 12/2025**

Cód. CidadES - TCEES: 2025.004E0700001.01.0026.
O Município de Alegre/ES torna público o resultado da licitação em referência, que tem por objeto a EXECUÇÃO DOS SERVIÇOS DE PAVIMENTAÇÃO E DRENAGEM DA RUA GERALDO SANTOS - TRECHO 02, MUNICIPIO DE ALEGRE/ES, devidamente ADJUDICADO E HOMOLOGADO pelo Prefeito, em atendimento a Lei nº 14.133/21. Empresa vencedora: CONSTRUTORA E SERVIÇOS W. B. M. LTDA - CNPJ nº 26.570.470/0001-84. Valor Total: R$900.000,00 (novecentos mil reais). Adjudicado/Homologado em 19/01/2026.

Alegre/ES, 20 de Janeiro de 2026.
KAYDMAN MARTINS JORDEM PREFEITA
Em exercício

**RESULTADO DE JULGAMENTO**
**CONCORRÊNCIA ELETRÔNICA Nº 14/2025**

Cód. CidadES - TCEES: 2025.004E0700001.01.0027.
O Município de Alegre/ES torna público o resultado da licitação em referência, que tem por objeto a EXECUÇÃO DOS SERVIÇOS DE PAVIMENTAÇÃO E DRENAGEM DA RUA ANTÔNIO LEMOS BARBOSA, VILA DO SUL, NO MUNICÍPIO DE ALEGRE/ES, devidamente ADJUDICADO E HOMOLOGADO pelo Prefeito, em atendimento a Lei nº 14.133/21. Empresa vencedora: ENGETECH - ENGENHARIA, COMERCIO E SERVICOS LTDA - CNPJ nº 04.154.467/0001-47. Valor Total: R$ 1.271.000,00 (um milhão, duzentos e setenta e um mil reais). Adjudicado/Homologado em 19/01/2026.

Alegre/ES, 20 de Janeiro de 2026.
KAYDMAN MARTINS JORDEM PREFEITA
Em exercício

**AVISO DE LICITAÇÃO**
**CONCORRÊNCIA ELETRÔNICA Nº 1/2026**

Cód. CidadES - TCEES: 2025.004E0500003.01.0004.
O Município de Alegre/ES, através da Superintendência de Compras Governamentais, torna público que realizará licitação na modalidade Concorrência Eletrônica, com critério de julgamento MENOR PREÇO, objetivando EXECUÇÃO DA CONSTRUÇÃO DA CRECHE NO DISTRITO DO CAFÉ, NO MUNICÍPIO DE ALEGRE/ES - PROPOSTA NOVO PAC Nº 26298007259/2023/FNDE/CAIXA, conforme condições, quantidades e exigências estabelecidas no Edital e seus anexos. VALOR TOTAL: R$ 6.528.006,10 (seis milhões quinhentos e vinte e oito mil seis reais e dez centavos) DATA DE ABERTURA DA SESSÃO: 10 de fevereiro de 2026. HORÁRIO: 09:01min (horário de Brasília) LOCAL: Portal de Compras Públicas - www.portaldecompraspublicas.com.br. O Edital poderá ser retirado no site: www.alegre.es.gov.br e www.portaldecompraspublicas.com.br. Demais informações poderão ser obtidas pelo e-mail licitacoes@alegre.es.gov.br.

Alegre/ES, 22 de janeiro de 2026.
WESLEY GONÇALVES ASSIS FILHO

## PREFEITURA MUNICIPAL DE ARACRUZ

**AVISO DE LICITAÇÃO**
**PREGÃO ELETRÔNICO SRP Nº 32/2025**

PROCESSO Nº– 17.409/2025 ID CIDADES/TCES- 2026.009E0600013.01.0002
OBJETO:– Contratação de empresa especializada na prestação de serviço de preparo de alimentação escolar nas 54 (cinquenta e quatro) unidades escolares da rede municipal de ensino, incluindo o pré-preparo, preparo, distribuição aos alunos, supervisão e conservação das áreas de serviço e estoque. SEMED
Abertura das propostas: às 13h do dia 12/02/2026.
Início da disputa: às 13h do dia 12/02/2026.
EDITAL: Disponibilizado no sites:
PMA: http://www.aracruz.es.gov.br.
BLL: Endereço Eletrônico de Disputa: https://bllcompras.com/Home/Login
Endereço Eletrônico de Cadastro no Sistema: http://bll.org.br/cadastro/

Aracruz/ES, 26 de Janeiro de 2026.
JANE MAURA DEL CARO CALIL
Pregoeira

## PREFEITURA MUNICIPAL DE GUAÇUÍ

**AVISO DE CHAMADA PÚBLICA Nº 1/2026**
CREDENCIAMENTO PARA SERVIÇOS DE EXAMES LABORATORIAIS DE ANÁLISES CLÍNICAS
ID CidadES/TC ES: 2026.027E0500002.17.0002
O Município de Guaçuí/ES, por meio do Fundo Municipal de Saúde, torna público, que se encontra aberto a partir do dia 10/02/2026 até o dia 31/12/2026, a Chamada Pública, destinada ao CREDENCIAMENTO DE PESSOAS JURÍDICAS INTERESSADAS EM PRESTAR SERVIÇOS DE EXAMES LABORATORIAIS DE ANÁLISES CLÍNICAS, solicitado pela Secretaria Municipal de Saúde, com custo estimado total de R$ 1.200.000,00 (um milhão e duzentos mil reais), conforme discriminação de serviços, constante no anexo VII do edital. Destaca-se que o presente Credenciamento ficará aberto durante todo ano de 2026. O Edital poderá ser acessado por meio do site: www.guacui.es.gov.br. Maiores informações poderão ser obtidas junto ao Agente de Contratação e Equipe de Apoio, no horário das 08h às 11h e das 13h às 17h, de segunda a sexta-feira.

Guaçuí-ES, 26 de janeiro de 2026.
GILMAR LUZENTE COUTINHO
Agente de Contratação

**AVISO DE LICITAÇÃO**
**PREGÃO ELETRÔNICO Nº 18/2025**

REPUBLICADO ID CidadES/TCE-ES: 2025.027E0500002.01.0008
A Prefeitura Municipal de Guaçuí-ES, por meio de seus Pregoeiros e Equipe de Apoio, torna público que realizará licitação na modalidade PREGÃO ELETRÔNICO, do tipo Menor Preço por Item, modo de disputa "ABERTO", no dia 04/02/2026, às 09h, com amparo na Lei nº 14.133/2021, na Lei Complementar nº 123/2006 e legislações correlatas, visando a aquisição de Medicamentos de Ordem Judicial para posterior dispensação pela Farmácia Básica Municipal, solicitado pela Secretaria Municipal de Saúde. O início de recebimento da proposta será a partir das 13h do dia 22/01/2026 e o fim do recebimento da proposta será até às 08h30min do dia 04/02/2026. O início da disputa será a partir das 09h do dia 04/02/2026, no portal Bolsa de Licitações do Brasil - BLL, https://bllcompras.com. Maiores informações poderão ser obtidas junto ao Setor de Licitação, no horário de 8h as 11h e das 13h às 17h, de segunda a sexta-feira, na sede da Prefeitura Municipal de Guaçuí - Praça João Acacinho, 01, Centro, Guaçuí-ES, ou pelo e-mail: licitacaopmg@gmail.com.

Guaçuí-ES, 22 de janeiro de 2026.
BARBARA ARAÚJO GOMES MACHADO

**AVISO DE PUBLICAÇÃO**
**PREGÃO ELETRÔNICO Nº 18/2025**

SEGUNDA REPUBLICAÇÃO
ID CidadES/TCE-ES: 2025.027E0500002.01.0008
A Prefeitura Municipal de Guaçuí-ES, por meio de seus Pregoeiros e Equipe de Apoio, torna público que realizará licitação na modalidade PREGÃO ELETRÔNICO, do tipo Menor Preço por Item, modo de disputa "ABERTO", no dia 09/02/2026, às 09h, com amparo na Lei nº 14.133/2021, na Lei Complementar nº 123/2006 e legislações correlatas, visando a aquisição de Medicamentos de Ordem Judicial para posterior dispensação pela Farmácia Básica Municipal, solicitado pela Secretaria Municipal de Saúde. O início de recebimento da proposta será a partir das 13h do dia 27/01/2026 e o fim do recebimento da proposta será até às 08h30min do dia 09/02/2026. O início da disputa será a partir das 09h do dia 09/02/2026, no portal Bolsa de Licitações do Brasil - BLL, https://bllcompras.com. Maiores informações poderão ser obtidas junto ao Setor de Licitação, no horário de 8h as 11h e das 13h às 17h, de segunda a sexta-feira, na sede da Prefeitura Municipal de Guaçuí - Praça João Acacinho, 01, Centro, Guaçuí-ES, ou pelo e-mail: licitacaopmg@gmail.com.

Guaçuí-ES, 26 de janeiro de 2026.
RONALDO DOS SANTOS PIMENTA
Pregoeiro

**AVISO DE CHAMADA PÚBLICA Nº 2/2026**

CREDENCIAMENTO PARA PRESTAR SERVIÇOS DE EXAMES DE ULTRASSONOGRAFIA
ID CidadES/TC ES: 2026.027E0500002.17.0001
O Município de Guaçuí/ES, por meio do Fundo Municipal de Saúde, torna público, que se encontra aberto a partir do dia 10/02/2026 até o dia 31/12/2026, a Chamada Pública, destinada ao CREDENCIAMENTO DE PESSOAS JURÍDICAS INTERESSADAS EM PRESTAR SERVIÇOS DE EXAMES DE ULTRASSONOGRAFIA, com valor estimado de R$ 180.000,00 (cento e oitenta mil reais) solicitado pela Secretaria Municipal de Saúde, conforme discriminação de serviços, constante no anexo VII do edital. Destaca-se que o presente Credenciamento ficará aberto durante todo ano de 2026. O Edital poderá ser acessado por meio do site: www.guacui.es.gov.br. Maiores informações poderão ser obtidas junto ao Agente de Contratação e Equipe de Apoio, no horário das 08h às 11h e das 13h às 17h, de segunda a sexta-feira.

Guaçuí-ES 26 de janeiro de 2026.
GILMAR LUZENTE COUTINHO
Agente de Contratação

2026-G2BFFB - E-DOCS - CÓPIA SIMPLES 27/01/2026 17:30 PÁGINA 8 / 9

**INFORMAÇÕES DO DOCUMENTO**
Documento capturado em 27/01/2026 17:30:16 (HORÁRIO DE BRASÍLIA - UTC-3)
por ANAPAULA PAES ALVES MONTEIRO (ASSISTENTE ADMINISTRATIVO - DCOMPG - SEFIP - PMAL)
Valor Legal: CÓPIA SIMPLES | Natureza: DOCUMENTO NATO-DIGITAL

A disponibilidade do documento pode ser conferida pelo link: https://e-docs.es.gov.br/d/2026-G2BFFB

E-DOCS - CÓPIA DO PROCESSO 2025-BGRQD GERADO POR UDSON OLIVEIRA RAMOS DE AGUIAR EM 20/02/2026 13:23 DOCUMENTO 1 / 1 PÁGINA 1733 / 1846

2026-G2BFFB - E-DOCS - CÓPIA SIMPLES 27/01/2026 17:30 PÁGINA 9 / 9

# TERMO DE ENTRANHAMENTO DO PROCESSO
## 2025-BGRQD

Disponível em https://e-docs.es.gov.br/p/2025-BGRQD

Realizado em: **27/01/2026 17:30:50** - Horário de Brasília - UTC-3

**LOCAL**
ANAPAULA PAES ALVES MONTEIRO (ASSISTENTE ADMINISTRATIVO - DCOMPG - SEFIP - PMAL)

**DOCUMENTOS ENTRANHADOS (6)**
#144 - 2026-HZP1CL - Adjudicação e Homologação - CE 014-2025 (OK)
#145 - 2026-Q35JTP - ATA FINAL (ok)
#146 - 2026-D5VLLP - VENCEDOR - CE 014-2025 (Sistema Portal de Compras Pública)
#147 - 2026-2228NV - VENCEDOR - CE 014-2025 (Sistema de Gestão - EL&)
#148 - 2026-G2BFFB - Publicações de Resultado - CE 014-2025 (OK)
#149 - 2026-3KQVM6 - TERMO DE ENTRANHAMENTO DO PROCESSO 2025-BGRQD

**JUSTIFICATIVA**
ADJUDICAÇÃO/HOMOLOGAÇÃO + ATA FINAL + VENCEDOR DO PROCESSO + PUBLICAÇÕES DO RESULTADO

## ASSINATURA

Documento original assinado eletronicamente, conforme MP 2200-2/2001, art. 10, § 2º, por:

**ANAPAULA PAES ALVES MONTEIRO**
ASSISTENTE ADMINISTRATIVO
DCOMPG - SEFIP - PMAL
assinado em 27/01/2026 17:30:50 -03:00

**INFORMAÇÕES DO DOCUMENTO**
Documento capturado em 27/01/2026 17:30:50 (HORÁRIO DE BRASÍLIA - UTC-3)
por ANAPAULA PAES ALVES MONTEIRO (ASSISTENTE ADMINISTRATIVO - DCOMPG - SEFIP - PMAL)
Valor Legal: ORIGINAL | Natureza: DOCUMENTO NATO-DIGITAL

A disponibilidade do documento pode ser conferida pelo link: https://e-docs.es.gov.br/d/2026-3KQVM6

E-DOCS - CÓPIA DO PROCESSO 2025-BGRQD GERADO POR UDSON OLIVEIRA RAMOS DE AGUIAR EM 20/02/2026 13:23 DOCUMENTO 1 / 1 PÁGINA 1734 / 1846

2026-3KQVM6 - E-DOCS - DOCUMENTO ORIGINAL 27/01/2026 17:30 PÁGINA 1 / 1

E-DOCS - CÓPIA DO PROCESSO 2025-BGRQD GERADO POR UDSON OLIVEIRA RAMOS DE AGUIAR EM 20/02/2026 13:23 DOCUMENTO 1 / 1 PÁGINA 1735 / 1846



# CONCORRÊNCIA ELETRÔNICA Nº 014/2025

10 DE NOVEMBRO DE 2025

A presente licitação tem por objeto a EXECUÇÃO DOS SERVIÇOS DE PAVIMENTAÇÃO E DRENAGEM DA RUA ANTÔNIO LEMOS BARBOSA, BAIRRO VILA DO SUL, NO MUNICÍPIO DE ALEGRE/ES , conforme especificações constantes no Termo de Referência, Memorial Descritivo, Planilha Orçamentária, Cronograma Físico-Financeiro e demais exigências estabelecidas neste Edital e seus anexos.

**Detalhes da Licitação:**

| | |
|---|---|
| **Objeto Licitado:** | **EXECUÇÃO DOS SERVIÇOS DE PAVIMENTAÇÃO E DRENAGEM DA RUA ANTÔNIO LEMOS BARBOSA, BAIRRO VILA DO SUL, NO MUNICÍPIO DE ALEGRE/ES** |

2026-CJGFXN - E-DOCS - CÓPIA SIMPLES 28/01/2026 12:59 PÁGINA 1 / 5

E-DOCS - CÓPIA DO PROCESSO 2025-BGRQD GERADO POR UDSON OLIVEIRA RAMOS DE AGUIAR EM 20/02/2026 13:23 DOCUMENTO 1 / 1 PÁGINA 1736 / 1846

2026-CJGFXN - E-DOCS - CÓPIA SIMPLES 28/01/2026 12:59 PÁGINA 2 / 5

| | |
|---|---|
| **Cód. CidadES/TCE-ES:** | **2025.004E0700001.01.0027** |
| **Modalidade:** | Concorrência Eletrônica |
| **Situação:** | em andamento |
| **Data de Publicação:** | 10/11/2025 |
| **Data de Abertura:** | **25/11/2025** |
| **Hora :** | **09 HORAS (horário de Brasília)** |
| **Local da Licitação:** | Portal de Compras Públicas – www.portaldecompraspublicas.com.br |
| **E-mail:** | compras@alegre.es.gov.br |

**Documentos:**

| Data | Formato | Descrição | Download |
|---|---|---|---|
| 10/11/2025 | PDF | Edital – CE 014/2025 – Drenagem e Pav. Rua Antonio Lemos Barbosa | |
| 10/11/2025 | PDF | Relatório de Itens Cadastrados – CE 014-2025 | |
| 10/11/2025 | ZIP | Anexo I – TR e ETP | |
| 10/11/2025 | ZIP | Anexo II – Planilha e Projetos | |
| 10/11/2025 | PDF | Aviso de Licitação – CE 014-2025 – Publicações | |
| 12/01/2026 | PDF | Portaria Municipal Nº 4.951/2025 – Equipe de Apoio e Comissão | |
| 12/01/2026 | PDF | Portaria Nº 5.023/2025 – Comissão de Análise (CE 014/2025) | |
| 12/01/2026 | ZIP | Documentos da Sessão Pública | |
| 12/01/2026 | ZIP | Recurso Administrativo | |
| 28/01/2026 | PDF | Termo de Adjudicação e Homologação | |
| 28/01/2026 | PDF | Ata Final da Sessão | |
| 28/01/2026 | PDF | Relatório de Vencedor (Portal de Compras Públicas) | |
| 28/01/2026 | PDF | Relatório de Vencedor (Sistema de Gestão – E&L) | |
| 28/01/2026 | PDF | Publicações de Resultado | |

BUSCAR

Buscar ...

CATEGORIAS

- Adesão
- Autarquias
- Coordenadoria de Defesa Civil
- Dispensa de Licitação
  - Dispensa de Licitação – UG Assistência Social
  - Dispensa de Licitação – UG Educação
  - Dispensa de Licitação – UG Prefeitura
  - Dispensa de Licitação – UG Saúde
- Editais
- Inexibilidade
  - Inexibilidade – UG Prefeitura
  - Inexibilidade – UG Assistência Social
- Licitações
  - Participantes
- Pesquisas de Satisfação
- Procuradoria Geral do Município
- Secretaria Executiva de Administração
- Secretaria Executiva de Assistência Social e Direitos Humanos
- Secretaria Executiva de Cultura, Turismo e Esportes
- Secretaria Executiva de Desenvolvimento Econômico, Inovação e Turismo – SEDEIT
- Secretaria Executiva de Desenvolvimento Rural
- Secretaria Executiva de Educação
- Secretaria Executiva de Finanças e Planejamento
- Secretaria Executiva de Meio Ambiente e Desenvolvimento Sustentável
- Secretaria Executiva de Obras, Saneamento e Serviços Urbanos
- Secretaria Executiva de Saúde
- Todas as Noticias
- Unidade Central de Controle Interno

E-DOCS - CÓPIA DO PROCESSO 2025-BGRQD GERADO POR UDSON OLIVEIRA RAMOS DE AGUIAR EM 20/02/2026 13:23 DOCUMENTO 1 / 1 PÁGINA 1737 / 1846

2026-CJGFXN - E-DOCS - CÓPIA SIMPLES 28/01/2026 12:59 PÁGINA 3 / 5

CALENDARIO

< **NOVEMBRO 2025** >

| D | S | T | Q | Q | S | S |
|---|---|---|---|---|---|---|
| | | | | | | 1 |
| 2 | 3 | 4 | 5 | 6 | 7 | 8 |
| 9 | 10 | 11 | 12 | 13 | 14 | 15 |
| 16 | 17 | 18 | 19 | 20 | 21 | 22 |
| 23 | 24 | 25 | 26 | 27 | 28 | 29 |
| 30 | | | | | | |

**Prefeitura Municipal de Alegre**
27.174.101/0001-35
Atendimento de Segunda à Sexta-Feira
07:30 às 11:30 horas / 13:00 às 17:00 horas

**(28) 3300-0100**
Parque Getúlio Vargas, nº 0
Alegre - Espír
CEP 29500-000

E-DOCS - CÓPIA DO PROCESSO 2025-BGRQD GERADO POR UDSON OLIVEIRA RAMOS DE AGUIAR EM 20/02/2026 13:23 DOCUMENTO 1 / 1 PÁGINA 1738 / 1846

2026-CJGFXN - E-DOCS - CÓPIA SIMPLES 28/01/2026 12:59 PÁGINA 4 / 5

**INFORMAÇÕES DO DOCUMENTO**
Documento capturado em 28/01/2026 12:59:40 (HORÁRIO DE BRASÍLIA - UTC-3)
por ANAPAULA PAES ALVES MONTEIRO (ASSISTENTE ADMINISTRATIVO - DCOMPG - SEFIP - PMAL)
Valor Legal: CÓPIA SIMPLES | Natureza: DOCUMENTO NATO-DIGITAL

A disponibilidade do documento pode ser conferida pelo link: https://e-docs.es.gov.br/d/2026-CJGFXN

E-DOCS - CÓPIA DO PROCESSO 2025-BGRQD GERADO POR UDSON OLIVEIRA RAMOS DE AGUIAR EM 20/02/2026 13:23 DOCUMENTO 1 / 1 PÁGINA 1739 / 1846

2026-CJGFXN - E-DOCS - CÓPIA SIMPLES 28/01/2026 12:59 PÁGINA 5 / 5

# TERMO DE ENTRANHAMENTO DO PROCESSO
## 2025-BGRQD

Disponível em https://e-docs.es.gov.br/p/2025-BGRQD

Realizado em: **28/01/2026 12:59:47** - Horário de Brasília - UTC-3

**LOCAL**
ANAPAULA PAES ALVES MONTEIRO (ASSISTENTE ADMINISTRATIVO - DCOMPG - SEFIP - PMAL)

**DOCUMENTOS ENTRANHADOS (2)**
#150 - 2026-CJGFXN - Publicações de Resultado - CE 014-2025 (site)
#151 - 2026-BRF21H - TERMO DE ENTRANHAMENTO DO PROCESSO 2025-BGRQD

**JUSTIFICATIVA**
PUBLICAÇÃO DO RESULTADO NO SITE PMA

## ASSINATURA

Documento original assinado eletronicamente, conforme MP 2200-2/2001, art. 10, § 2º, por:

**ANAPAULA PAES ALVES MONTEIRO**
ASSISTENTE ADMINISTRATIVO
DCOMPG - SEFIP - PMAL
assinado em 28/01/2026 12:59:47 -03:00

**INFORMAÇÕES DO DOCUMENTO**
Documento capturado em 28/01/2026 12:59:47 (HORÁRIO DE BRASÍLIA - UTC-3)
por ANAPAULA PAES ALVES MONTEIRO (ASSISTENTE ADMINISTRATIVO - DCOMPG - SEFIP - PMAL)
Valor Legal: ORIGINAL | Natureza: DOCUMENTO NATO-DIGITAL

A disponibilidade do documento pode ser conferida pelo link: https://e-docs.es.gov.br/d/2026-BRF21H

E-DOCS - CÓPIA DO PROCESSO 2025-BGRQD GERADO POR UDSON OLIVEIRA RAMOS DE AGUIAR EM 20/02/2026 13:23 DOCUMENTO 1 / 1 PÁGINA 1740 / 1846

2026-BRF21H - E-DOCS - DOCUMENTO ORIGINAL 28/01/2026 12:59 PÁGINA 1 / 1

# TERMO DE DESPACHO DE PROCESSO
## 2025-BGRQD

Disponível em https://e-docs.es.gov.br/p/2025-BGRQD

Realizado em: **05/02/2026 12:08:30** - Horário de Brasília - UTC-3

**ORIGEM**
ANAPAULA PAES ALVES MONTEIRO (ASSISTENTE ADMINISTRATIVO - DCOMPG - SEFIP - PMAL)

**DESTINO**
ANAPAULA PAES ALVES MONTEIRO (ASSISTENTE ADMINISTRATIVO - DCONT - SEFIP - PMAL)

**DOCUMENTO ENTRANHADO**
#152 - 2026-F6N383 - TERMO DE DESPACHO DO PROCESSO 2025-BGRQD

**MENSAGEM**

AGUARDANDO APRESENTAÇÃO DAS DOCUMENTAÇÕES PARA ASSINATURA DO CONTRATO

## ASSINATURA

Documento original assinado eletronicamente, conforme MP 2200-2/2001, art. 10, § 2º, por:

**ANAPAULA PAES ALVES MONTEIRO**
ASSISTENTE ADMINISTRATIVO
DCOMPG - SEFIP - PMAL
assinado em 05/02/2026 12:08:30 -03:00

**INFORMAÇÕES DO DOCUMENTO**
Documento capturado em 05/02/2026 12:08:30 (HORÁRIO DE BRASÍLIA - UTC-3)
por ANAPAULA PAES ALVES MONTEIRO (ASSISTENTE ADMINISTRATIVO - DCOMPG - SEFIP - PMAL)
Valor Legal: ORIGINAL | Natureza: DOCUMENTO NATO-DIGITAL

A disponibilidade do documento pode ser conferida pelo link: https://e-docs.es.gov.br/d/2026-F6N383

E-DOCS - CÓPIA DO PROCESSO 2025-BGRQD GERADO POR UDSON OLIVEIRA RAMOS DE AGUIAR EM 20/02/2026 13:23 DOCUMENTO 1 / 1 PÁGINA 1741 / 1846

2026-F6N383 - E-DOCS - DOCUMENTO ORIGINAL 05/02/2026 12:08 PÁGINA 1 / 1

# - CONVOCAÇÃO -

## Apresentação de Documentos

## (assinatura de contrato)

E-DOCS - CÓPIA DO PROCESSO 2025-BGRQD GERADO POR UDSON OLIVEIRA RAMOS DE AGUIAR EM 20/02/2026 13:23 DOCUMENTO 1 / 1 PÁGINA 1742 / 1846

2026-6TWPHM - E-DOCS - CÓPIA SIMPLES 09/02/2026 11:29 PÁGINA 1 / 10

E-DOCS - CÓPIA DO PROCESSO 2025-BGRQD GERADO POR UDSON OLIVEIRA RAMOS DE AGUIAR EM 20/02/2026 13:23 DOCUMENTO 1 / 1 PÁGINA 1743 / 1846

2026-6TWPHM - E-DOCS - CÓPIA SIMPLES 09/02/2026 11:29 PÁGINA 2 / 10

**OFÍCIO N° 001/2026 – Setor de Compras, Licitações e Contratos/PMA**

Alegre/ES, 28 de Janeiro de 2026.

A Sua Senhoria
*Representante da Empresa ENGETECH - ENGENHARIA, COMÉRCIO E SERVIÇOS LTDA*
*Sr. Reginaldo César Guimarães*

**Assunto:** CONVOCAÇÃO – apresentação de documentação p/ assinatura de contrato

Prezado(a) Senhor(a),

Venho por meio deste, em atendimento ao disposto no Edital da Concorrência Eletrônica nº 014/2025, referente ao procedimento licitatório cujo objeto é EXECUÇÃO DOS SERVIÇOS DE PAVIMENTAÇÃO E DRENAGEM DA RUA ANTÔNIO LEMOS BARBOSA, VILA DO SUL, MUNICÍPIO DE ALEGRE/ES, e considerando a necessidade de adequada instrução processual, **CONVOCAR V. Sa.** para apresentar as documentações exigidas no instrumento convocatório, indispensáveis à formalização e assinatura do respectivo contrato administrativo.

As documentações deverão observar rigorosamente as exigências previstas no Edital e em seus anexos, devendo ser apresentadas no prazo de **05 (cinco) dias úteis**, contados do recebimento deste Ofício, conforme segue:

- **Composição Analítica de Custos Unitários**, referente aos itens de maior relevância da Planilha Orçamentária apresentada, nos termos do subitem 19.2.1 do Edital;
- **Declaração formal indicando a modalidade de Garantia Contratual,** a ser apresentada pela empresa, conforme previsto no item 23 do Edital;
- **Declaração de ciência quanto à apresentação de Garantia Adicional da Obra**, nos termos do art. 59, §5º, da Lei nº 14.133/2021, reproduzido no subitem 12.8.4 do Edital;
- **Exigências de Habilitação**, qualificação técnica no subitem 9.3.1.4, alíneas f, g, h, i e j, do Termo de Referência – Anexo I do Edital.

A documentação deverá ser encaminhada **exclusivamente por meio eletrônico**, para o endereço: compras@alegre.es.gov.br.

Ressalta-se que o não atendimento à presente convocação, no prazo estabelecido, poderá ensejar a aplicação das sanções cabíveis, nos termos da legislação vigente e do instrumento convocatório.

Sem mais para o momento, colocamo-nos à disposição para quaisquer esclarecimentos que se fizerem necessários.

Atenciosamente

gov.br
Documento assinado digitalmente
ANAPAULA PAES ALVES MONTEIRO
Data: 28/01/2026 17:03:16-0300
Verifique em https://validar.iti.gov.br

**ANAPAULA PAES ALVES MONTEIRO**
*Agente de Contratação*
*Portaria Nº 4.951/2025*



E-DOCS - CÓPIA DO PROCESSO 2025-BGRQD GERADO POR UDSON OLIVEIRA RAMOS DE AGUIAR EM 20/02/2026 13:23 DOCUMENTO 1 / 1 PÁGINA 1744 / 1846
2026-6TWPHM - E-DOCS - CÓPIA SIMPLES 09/02/2026 11:29 PÁGINA 3 / 10

## Encaminhamento de Ofício de Convocação – CE 014/2025

**De :** Compras <compras@alegre.es.gov.br> qua., 28 de jan. de 2026 17:13

**Assunto :** Encaminhamento de Ofício de Convocação – CE 014/2025

1 anexo

**Para :** eng@engetech-es.com.br

Boa tarde.

Prezado(a),

Encaminha-se, em anexo, o **Ofício nº 001/2026**, referente à **Convocação para apresentação da documentação necessária à assinatura de contrato**, no âmbito do **Processo Licitatório – CE 014/2025**, para as providências cabíveis.

Colocamo-nos à disposição para quaisquer esclarecimentos adicionais.

Atenciosamente,
ANAPAULA PAES ALVES MONTEIRO
Agente de Contratação/PMA

--
PREFEITURA MUNICIPAL DE ALEGRE/ES
SETOR DE COMPRAS, LICITAÇÕES E CONTRATOS
(28) 3300-0106

**OFÍCIO 001-2026 - CONVOCAÇÃO (Documentos - Empresa ENGETECH) - CE 014-2025 -- assinado (ok).pdf**
254 KB

E-DOCS - CÓPIA DO PROCESSO 2025-BGRQD GERADO POR UDSON OLIVEIRA RAMOS DE AGUIAR EM 20/02/2026 13:23 DOCUMENTO 1 / 1 PÁGINA 1745 / 1846

2026-6TWPHM - E-DOCS - CÓPIA SIMPLES 09/02/2026 11:29 PÁGINA 4 / 10

# RES: Encaminhamento de Ofício de Convocação – CE 014/2025

**De :** eng@engetech-es.com.br qua., 04 de fev. de 2026 10:22
**Assunto :** RES: Encaminhamento de Ofício de Convocação – CE 014/2025 1 anexo
**Para :** 'Compras' <compras@alegre.es.gov.br>

Bom Dia,

Prezada Senhora,

Vimos pedir desculpas por estarmos recebendo hoje este e-mail, de fato, devido problemas técnicos que vemos tendo com nosso provedor.
Assim sendo, solicito a compreensão de virem considerarem o inicio deste prazo de 5 dias uteis a partir de seu recebimento (oficio) a contar do dia de hoje.

Atenciosamente,

ENGETECH
ENGENHARIA

*Reginaldo C. Guimarães*
*Diretor e Responsável Técnico*
*(28) 99986-5420 - 3552-1365*

**De:** Compras <compras@alegre.es.gov.br>
**Enviada em:** quarta-feira, 28 de janeiro de 2026 17:14
**Para:** eng@engetech-es.com.br
**Assunto:** Encaminhamento de Ofício de Convocação – CE 014/2025

Boa tarde.

Prezado(a),

Encaminha-se, em anexo, o **Ofício nº 001/2026**, referente à **Convocação para apresentação da documentação necessária à assinatura de contrato**, no âmbito do **Processo Licitatório – CE 014/2025**, para as providências cabíveis.

Colocamo-nos à disposição para quaisquer esclarecimentos adicionais.

Atenciosamente,
ANAPAULA PAES ALVES MONTEIRO
Agente de Contratação/PMA

--
PREFEITURA MUNICIPAL DE ALEGRE/ES
SETOR DE COMPRAS, LICITAÇÕES E CONTRATOS
(28) 3300-0106

E-DOCS - CÓPIA DO PROCESSO 2025-BGRQD GERADO POR UDSON OLIVEIRA RAMOS DE AGUIAR EM 20/02/2026 13:23 DOCUMENTO 1 / 1 PÁGINA 1746 / 1846
2026-6TWPHM - E-DOCS - CÓPIA SIMPLES 09/02/2026 11:29 PÁGINA 5 / 10

# Re: RES: Encaminhamento de Ofício de Convocação – CE 014/2025

**De :** Compras <compras@alegre.es.gov.br> qua., 04 de fev. de 2026 10:36
**Assunto :** Re: RES: Encaminhamento de Ofício de Convocação – CE 014/2025
1 anexo
**Para :** eng <eng@engetech-es.com.br>

Bom dia!
Prezado(a),
Informo que o **prazo** para a apresentação dos documentos solicitados foi **prorrogado** até o dia **11/02/2026**.

Atenciosamente,
ANAPAULA PAES ALVES MONTEIRO
Agente de Contratação/PMA

---

**De:** "eng" <eng@engetech-es.com.br>
**Para:** "Compras" <compras@alegre.es.gov.br>
**Enviadas:** Quarta-feira, 4 de fevereiro de 2026 10:22:05
**Assunto:** RES: Encaminhamento de Ofício de Convocação – CE 014/2025

Bom Dia,

Prezada Senhora,

Vimos pedir desculpas por estarmos recebendo hoje este e-mail, de fato, devido problemas técnicos que vemos tendo com nosso provedor.
Assim sendo, solicito a compreensão de virem considerarem o inicio deste prazo de 5 dias uteis a partir de seu recebimento (oficio) a contar do dia de hoje.

Atenciosamente,

ENGETECH
ENGENHARIA

*Reginaldo C. Guimarães*
*Diretor e Responsável Técnico*
*(28) 99986-5420 - 3552-1365*

---

**De:** Compras <compras@alegre.es.gov.br>
**Enviada em:** quarta-feira, 28 de janeiro de 2026 17:14
**Para:** eng@engetech-es.com.br
**Assunto:** Encaminhamento de Ofício de Convocação – CE 014/2025

Boa tarde.

Prezado(a),

E-DOCS - CÓPIA DO PROCESSO 2025-BGRQD GERADO POR UDSON OLIVEIRA RAMOS DE AGUIAR EM 20/02/2026 13:23 DOCUMENTO 1 / 1 PÁGINA 1747 / 1846

2026-6TWPHM - E-DOCS - CÓPIA SIMPLES 09/02/2026 11:29 PÁGINA 6 / 10

Encaminha-se, em anexo, o **Ofício nº 001/2026**, referente à **Convocação para apresentação da documentação necessária à assinatura de contrato**, no âmbito do **Processo Licitatório – CE 014/2025**, para as providências cabíveis.

Colocamo-nos à disposição para quaisquer esclarecimentos adicionais.

Atenciosamente,
ANAPAULA PAES ALVES MONTEIRO
Agente de Contratação/PMA

--
PREFEITURA MUNICIPAL DE ALEGRE/ES
SETOR DE COMPRAS, LICITAÇÕES E CONTRATOS
(28) 3300-0106

E-DOCS - CÓPIA DO PROCESSO 2025-BGRQD GERADO POR UDSON OLIVEIRA RAMOS DE AGUIAR EM 20/02/2026 13:23 DOCUMENTO 1 / 1 PÁGINA 1748 / 1846

2026-6TWPHM - E-DOCS - CÓPIA SIMPLES 09/02/2026 11:29 PÁGINA 7 / 10

# RES: RES: Encaminhamento de Ofício de Convocação – CE 014/2025

**De :** eng@engetech-es.com.br
**Assunto :** RES: RES: Encaminhamento de Ofício de Convocação – CE 014/2025
**Para :** 'Compras' <compras@alegre.es.gov.br>
**Cc :** adm@engetech-es.com.br, reginaldocg@hotmail.com

seg., 09 de fev. de 2026 08:49
4 anexos

Bom dia,

Seguem anexos os documentos conforme solicitados.

Agradecemos pela compreensão de prorrogarem o nosso prazo.

Atenciosamente,

ENGETECH
ENGENHARIA

*Reginaldo C. Guimarães*
*Diretor e Responsável Técnico*
*(28) 99986-5420 - 3552-1365*

---

**De:** Compras <compras@alegre.es.gov.br>
**Enviada em:** quarta-feira, 4 de fevereiro de 2026 10:37
**Para:** eng <eng@engetech-es.com.br>
**Assunto:** Re: RES: Encaminhamento de Ofício de Convocação – CE 014/2025

Bom dia!

Prezado(a),
Informo que o **prazo** para a apresentação dos documentos solicitados foi **prorrogado** até o dia **11/02/2026**.

Atenciosamente,
ANAPAULA PAES ALVES MONTEIRO
Agente de Contratação/PMA

---

**De:** "eng" <eng@engetech-es.com.br>
**Para:** "Compras" <compras@alegre.es.gov.br>
**Enviadas:** Quarta-feira, 4 de fevereiro de 2026 10:22:05
**Assunto:** RES: Encaminhamento de Ofício de Convocação – CE 014/2025

Bom Dia,

Prezada Senhora,

E-DOCS - CÓPIA DO PROCESSO 2025-BGRQD GERADO POR UDSON OLIVEIRA RAMOS DE AGUIAR EM 20/02/2026 13:23 DOCUMENTO 1 / 1 PÁGINA 1749 / 1846

2026-6TWPHM - E-DOCS - CÓPIA SIMPLES 09/02/2026 11:29 PÁGINA 8 / 10

Vimos pedir desculpas por estarmos recebendo hoje este e-mail, de fato, devido problemas técnicos que vemos tendo com nosso provedor.
Assim sendo, solicito a compreensão de virem considerarem o inicio deste prazo de 5 dias uteis a partir de seu recebimento (oficio) a contar do dia de hoje.

Atenciosamente,

ENGETECH
ENGENHARIA

*Reginaldo C. Guimarães*
*Diretor e Responsável Técnico*
*(28) 99986-5420 - 3552-1365*

---

**De:** Compras <compras@alegre.es.gov.br>
**Enviada em:** quarta-feira, 28 de janeiro de 2026 17:14
**Para:** eng@engetech-es.com.br
**Assunto:** Encaminhamento de Ofício de Convocação – CE 014/2025

Boa tarde.

Prezado(a),

Encaminha-se, em anexo, o **Ofício nº 001/2026**, referente à **Convocação para apresentação da documentação necessária à assinatura de contrato**, no âmbito do **Processo Licitatório – CE 014/2025**, para as providências cabíveis.

Colocamo-nos à disposição para quaisquer esclarecimentos adicionais.

Atenciosamente,
ANAPAULA PAES ALVES MONTEIRO
Agente de Contratação/PMA

--
PREFEITURA MUNICIPAL DE ALEGRE/ES
SETOR DE COMPRAS, LICITAÇÕES E CONTRATOS
(28) 3300-0106

---

**-Declarações - CE 014-2025 - Assinatura Contrato - Assinado.pdf**
662 KB

**-CE 014-2024 - Comp. Unitárias (Sicro) - Assinado.pdf**
1.011 KB

**-CE 014-2024 - Comp. Unitárias (Sinapi) - Assinado.pdf**
635 KB

---

E-DOCS - CÓPIA DO PROCESSO 2025-BGRQD GERADO POR UDSON OLIVEIRA RAMOS DE AGUIAR EM 20/02/2026 13:23 DOCUMENTO 1 / 1 PÁGINA 1750 / 1846

2026-6TWPHM - E-DOCS - CÓPIA SIMPLES 09/02/2026 11:29 PÁGINA 9 / 10

**INFORMAÇÕES DO DOCUMENTO**
Documento capturado em 09/02/2026 11:29:20 (HORÁRIO DE BRASÍLIA - UTC-3)
por ANAPAULA PAES ALVES MONTEIRO (ASSISTENTE ADMINISTRATIVO - DCOMPG - SEFIP - PMAL)
Valor Legal: CÓPIA SIMPLES | Natureza: DOCUMENTO NATO-DIGITAL

A disponibilidade do documento pode ser conferida pelo link: https://e-docs.es.gov.br/d/2026-6TWPHM

E-DOCS - CÓPIA DO PROCESSO 2025-BGRQD GERADO POR UDSON OLIVEIRA RAMOS DE AGUIAR EM 20/02/2026 13:23 DOCUMENTO 1 / 1 PÁGINA 1751 / 1846

2026-6TWPHM - E-DOCS - CÓPIA SIMPLES 09/02/2026 11:29 PÁGINA 10 / 10

# COMPOSIÇÃO DE CUSTOS

E-DOCS - CÓPIA DO PROCESSO 2025-BGRQD GERADO POR UDSON OLIVEIRA RAMOS DE AGUIAR EM 20/02/2026 13:23 DOCUMENTO 1 / 1 PÁGINA 1752 / 1846

2026-GDJH27 - E-DOCS - CÓPIA SIMPLES 09/02/2026 11:29 PÁGINA 1 / 7

ENGETECH ENGENHARIA

B.D.I.=23,32% - B.D.I. DIFERENCIADO=15,25% - INDICE DE REAJUSTE ADOTADO PELO ORÇAMENTISTA PMA = 1,009

COMPOSIÇÕES ELABORADAS PARA PROPOSTA DE ACORDO COM A COMPOSIÇÃO ORÇADA E ADOTADA PELO MUNICIPIO, NÃO SENDO ALTERADO QUAISQUER QUE SEJAM OS ITENS DE INSUMOS E SERVIÇOS QUE AS COMPÕEM, BEM COMO SEUS CONSUMOS, DE FORMA A NÃO ALTERAR OS DOCUMENTOS LICITÓRIOS

***CGCIT*** ***DNIT***

**SISTEMA DE CUSTOS REFERENCIAIS DE OBRAS - SICRO** — **Espírito Santo** — **FIC 0,00787**

**Custo Unitário de Referência** — **Outubro/2024** — **Produção da equipe** 113,18 m³

**4011276 Base ou sub-base de brita graduada com brita comercial** — *Valores em reais (R$)*

| A - EQUIPAMENTOS | | Quantidade | Utilização | | Custo Horário | | Custo Horário Total |
|---|---|---|---|---|---|---|---|
| | | | Operativa | Improdutiva | Produtivo | Improdutivo | |
| E9571 | Caminhão tanque com capacidade de 10.000 l - 188 kW | 1,00000 | 0,34 | 0,66 | 268,5339 | 66,1760 | 134,9777 |
| E9514 | Distribuidor de agregados sobre pneus autopropelido - 130 kW | 1,00000 | 1,00 | 0,00 | 241,7414 | 88,4517 | 241,7414 |
| E9762 | Rolo compactador de pneus autopropelido de 27 t - 85 kW | 1,00000 | 0,65 | 0,35 | 212,7954 | 103,0914 | 174,3990 |
| E9530 | Rolo compactador liso vibratório autopropelido por pneus de 11 t - 97 kW | 1,00000 | 0,52 | 0,48 | 215,7730 | 93,3428 | 157,0065 |
| | | | | | | **Custo horário total de equipamentos** | 708,1246 |

| B - MÃO DE OBRA | | Quantidade | Unidade | Custo Horário | Custo Horário Total |
|---|---|---|---|---|---|
| P9824 | Servente | 1,00000 | h | 21,4518 | 21,4518 |
| | | | | **Custo horário total de mão de obra** | 21,4518 |
| | | | | **Custo horário total de execução** | **729,5764** |
| | | | | **Custo unitário de execução** | **6,4462** |
| | | | | **Custo do FIC** | **0,05073** |
| | | | | **Custo do FIT** | **-** |

| C - MATERIAL | | Quantidade | Unidade | Preço Unitário | Custo Unitário |
|---|---|---|---|---|---|
| | | | | **Custo unitário total de material** | |

| D - ATIVIDADES AUXILIARES | | Quantidade | Unidade | Custo Unitário | Custo Unitário |
|---|---|---|---|---|---|
| 6416040 | Usinagem de brita graduada com brita comercial em usina de 300 t/h | 1,00000 | m³ | 189,8707 | 189,8707 |
| | | | | **Custo total de atividades auxiliares** | 189,8707 |
| | | | | **Subtotal** | **196,3676** |

| E - TEMPO FIXO | | Código | Quantidade | Unidade | Custo Unitário | Custo Unitário |
|---|---|---|---|---|---|---|
| 6416040 | Usinagem de brita graduada com brita comercial em usina de 300 t/h - Caminhão basculante 10 m³ | 5914652 | 2,20000 | t | 2,8910 | 6,3602 |
| | | | | | **Custo unitário total de tempo fixo** | **6,3602** |

| F - MOMENTO DE TRANSPORTE | | Quantidade | Unidade | DMT | | | Custo Unitário |
|---|---|---|---|---|---|---|---|
| | | | | LN | RP | P | |
| 6416040 | Usinagem de brita graduada com brita comercial em usina de 300 t/h - Caminhão basculante 10 m³ | 2,20000 | tkm | 5914359 | 5914374 | 5914389 | |
| | | | | | | **Custo unitário total de transporte** | |
| | | | | | | **Custo unitário direto total** | **202,7278** |
| | | | | | | **B.D.I.** | **47,2761** |
| | | | | | | **Custo unitário direto total COM B.D.I.** | **250,00** |

Eng. Responsável: Reginaldo César Guimaraes - CREA 5.706/D-ES

REGINALDO CESAR GUIMARAES:88116417720

Assinado de forma digital por REGINALDO CESAR GUIMARAES:88116417720
Dados: 2026.02.09 08:39:12 -03'00'

ALEGRE/ES, 07/02/2026



E-DOCS - CÓPIA DO PROCESSO 2025-BGRQD GERADO POR UDSON OLIVEIRA RAMOS DE AGUIAR EM 20/02/2026 13:23 DOCUMENTO 1 / 1 PÁGINA 1753 / 1846
2026-GDJH27 - E-DOCS - CÓPIA SIMPLES 09/02/2026 11:29 PÁGINA 2 / 7

ENGETECH ENGENHARIA

B.D.I.=23,32% - B.D.I. DIFERENCIADO=15,25% - INDICE DE REAJUSTE ADOTADO PELO ORÇAMENTISTA PMA = 1,009

COMPOSIÇÕES ELABORADAS PARA PROPOSTA DE ACORDO COM A COMPOSIÇÃO ORÇADA E ADOTADA PELO MUNICIPIO, NÃO SENDO ALTERADO QUAISQUER QUE SEJAM OS ITENS DE INSUMOS E SERVIÇOS QUE AS COMPÕEM, BEM COMO SEUS CONSUMOS, DE FORMA A NÃO ALTERAR OS DOCUMENTOS LICITÓRIOS

## SISTEMA DE CUSTOS REFERENCIAIS DE OBRAS - SICRO

**Espírito Santo**

**Custo Unitário de Referência** — **Outubro/2024** — **Produção da equipe** **102,00 m**

**2003986 Tubo PEAD para drenagem - D = 600 mm - fornecimento e instalação** — *Valores em reais (R$)*

| A - EQUIPAMENTOS | | Quantidade | Utilização | | Custo Horário | | Custo Horário Total |
|---|---|---|---|---|---|---|---|
| | | | Operativa | Improdutiva | Produtivo | Improdutivo | |
| E9515 | Escavadeira hidráulica sobre esteiras com caçamba com capacidade de 1,56 m³ - 118 kW | 1,00000 | 1,00 | 0,00 | 235,4871 | 105,1287 | 235,4871 |
| | | | | | | **Custo horário total de equipamentos** | 235,4871 |

| B - MÃO DE OBRA | | Quantidade | Unidade | Custo Horário | Custo Horário Total |
|---|---|---|---|---|---|
| P9821 | Pedreiro | 1,00000 | h | 28,1092 | 28,1092 |
| P9824 | Servente | 2,00000 | h | 21,4518 | 42,9036 |
| | | | | **Custo horário total de mão de obra** | 71,0128 |
| | | | | **Custo horário total de execução** | **306,4999** |
| | | | | **Custo unitário de execução** | **3,0049** |
| | | | | **Custo do FIC** | - |
| | | | | **Custo do FIT** | - |

| C - MATERIAL | | Quantidade | Unidade | Preço Unitário | Custo Unitário |
|---|---|---|---|---|---|
| M1898 | Pasta lubrificante para tubo PEAD | 0,02783 | kg | 33,7700 | 0,9398 |
| M0134 | Tubo PEAD corrugado com paredes estruturadas para drenagem - D = 600 mm | 1,01600 | m | 433,2149 | 440,1463 |
| | | | | **Custo unitário total de material** | 441,0861 |

| D - ATIVIDADES AUXILIARES | | Quantidade | Unidade | Custo Unitário | Custo Unitário |
|---|---|---|---|---|---|
| 2003576 | Lastro de areia extraída - espalhamento manual | 0,12000 | m³ | 12,2173 | 1,4661 |
| | | | | **Custo total de atividades auxiliares** | 1,4661 |
| | | | | **Subtotal** | **445,5571** |

| E - TEMPO FIXO | | Código | Quantidade | Unidade | Custo Unitário | Custo Unitário |
|---|---|---|---|---|---|---|
| M1898 | Pasta lubrificante para tubo PEAD - Caminhão carroceria 15 t | 5914655 | 0,00003 | t | 26,5591 | 0,0008 |
| M0134 | Tubo PEAD corrugado com paredes estruturadas para drenagem - D = 600 mm - Caminhão carroceria 15 t | 5914333 | 0,01659 | t | 26,4268 | 0,4384 |
| | | | | | **Custo unitário total de tempo fixo** | **0,4392** |

| F - MOMENTO DE TRANSPORTE | | Quantidade | Unidade | DMT | | | Custo Unitário |
|---|---|---|---|---|---|---|---|
| | | | | LN | RP | P | |
| M1898 | Pasta lubrificante para tubo PEAD - Caminhão carroceria 15 t | 0,00003 | tkm | 5914449 | 5914464 | 5914479 | |
| M0134 | Tubo PEAD corrugado com paredes estruturadas para drenagem - D = 600 mm - Caminhão carroceria 15 t | 0,50716 | tkm | 5914449 | 5914464 | 5914479 | |
| | | | | | | **Custo unitário total de transporte** | |
| | | | | | | **Custo unitário direto total** | **445,9963** |
| | | | | | | **B.D.I.** | **104,0063** |
| | | | | | | **Custo unitário direto total COM B.D.I.** | **550,00** |

Eng. Responsável: Reginaldo César Guimaraes - CREA 5.706/D-ES

REGINALDO CESAR GUIMARAES:88116417720 Assinado de forma digital por REGINALDO CESAR GUIMARAES:88116417720 Dados: 2026.02.09 08:39:46 -03'00'

ALEGRE/ES, 07/02/2026



E-DOCS - CÓPIA DO PROCESSO 2025-BGRQD GERADO POR UDSON OLIVEIRA RAMOS DE AGUIAR EM 20/02/2026 13:23 DOCUMENTO 1 / 1 PÁGINA 1754 / 1846
2026-GDJH27 - E-DOCS - CÓPIA SIMPLES 09/02/2026 11:29 PÁGINA 3 / 7

ENGETECH ENGENHARIA

B.D.I.=23,32% - B.D.I. DIFERENCIADO=15,25% - INDICE DE REAJUSTE ADOTADO PELO ORÇAMENTISTA PMA = 1,009

COMPOSIÇÕES ELABORADAS PARA PROPOSTA DE ACORDO COM A COMPOSIÇÃO ORÇADA E ADOTADA PELO MUNICIPIO, NÃO SENDO ALTERADO QUAISQUER QUE SEJAM OS ITENS DE INSUMOS E SERVIÇOS QUE AS COMPÕEM, BEM COMO SEUS CONSUMOS, DE FORMA A NÃO ALTERAR OS DOCUMENTOS LICITÓRIOS

**SISTEMA DE CUSTOS REFERENCIAIS DE OBRAS - SICRO** — **Espírito Santo** — **FIC 0,00393**

**Custo Unitário de Referência** — **Outubro/2024** — **Produção da equipe** **99,60 t**

**4011463 Concreto asfáltico - faixa C - areia e brita comerciais** — *Valores em reais (R$)*

| A - EQUIPAMENTOS | | Quantidade | Utilização | | Custo Horário | | Custo Horário Total |
|---|---|---|---|---|---|---|---|
| | | | Operativa | Improdutiva | Produtivo | Improdutivo | |
| E9762 | Rolo compactador de pneus autopropelido de 27 t - 85 kW | 1,00000 | 0,71 | 0,29 | 220,4855 | 106,8170 | 187,5216 |
| E9681 | Rolo compactador liso tandem vibratório autopropelido de 10,4 t - 82 kW | 1,00000 | 0,82 | 0,18 | 255,1443 | 96,8641 | 226,6539 |
| E9545 | Vibroacabadora de asfalto sobre esteiras - 97 kW | 1,00000 | 1,00 | 0,00 | 310,6209 | 133,0010 | 310,6209 |
| | | | | | **Custo horário total de equipamentos** | | 724,7964 |

| B - MÃO DE OBRA | | Quantidade | Unidade | Custo Horário | Custo Horário Total |
|---|---|---|---|---|---|
| P9824 | Servente | 8,00000 | h | 21,4518 | 171,6144 |
| | | | | **Custo horário total de mão de obra** | 171,6144 |
| | | | | **Custo horário total de execução** | **896,4108** |
| | | | | **Custo unitário de execução** | **9,0001** |
| | | | | **Custo do FIC** | **0,03537** |
| | | | | **Custo do FIT** | **-** |

| C - MATERIAL | | Quantidade | Unidade | Preço Unitário | Custo Unitário |
|---|---|---|---|---|---|
| | | | | **Custo unitário total de material** | |

| D - ATIVIDADES AUXILIARES | | Quantidade | Unidade | Custo Unitário | Custo Unitário |
|---|---|---|---|---|---|
| 6416078 | Usinagem de concreto asfáltico - faixa C - areia e brita comerciais | 1,00000 | t | 161,7711 | 161,7711 |
| | | | | **Custo total de atividades auxiliares** | 161,7711 |
| | | | | **Subtotal** | **170,8066** |

| E - TEMPO FIXO | | Código | Quantidade | Unidade | Custo Unitário | Custo Unitário |
|---|---|---|---|---|---|---|
| 6416078 | Usinagem de concreto asfáltico - faixa C - areia e brita comerciais - Caminhão basculante 10 m³ | 5914649 | 1,00000 | t | 6,8616 | 6,8616 |
| | | | | | **Custo unitário total de tempo fixo** | **6,8616** |

| F - MOMENTO DE TRANSPORTE | | Quantidade | Unidade | DMT | | | Custo Unitário |
|---|---|---|---|---|---|---|---|
| | | | | LN | RP | P | |
| 6416078 | Usinagem de concreto asfáltico - faixa C - areia e brita comerciais - Caminhão basculante 10 m³ | 1,00000 | tkm | 5914359 | 5914374 | 5914389 | |
| | | | | | | **Custo unitário total de transporte** | |
| | | | | | | **Custo unitário direto total** | **177,6682** |
| | | | | | | **B.D.I.** | **41,4322** |
| | | | | | | **Custo unitário direto total COM B.D.I.** | **219,10** |

Eng. Responsável: Reginaldo César Guimaraes - CREA 5.706/D-ES

REGINALDO CESAR GUIMARAES:88116417720
Assinado de forma digital por REGINALDO CESAR GUIMARAES:88116417720
Dados: 2026.02.09 08:40:01 -03'00'

ALEGRE/ES, 07/02/2026



E-DOCS - CÓPIA DO PROCESSO 2025-BGRQD GERADO POR UDSON OLIVEIRA RAMOS DE AGUIAR EM 20/02/2026 13:23 DOCUMENTO 1 / 1 PÁGINA 1755 / 1846
2026-GDJH27 - E-DOCS - CÓPIA SIMPLES 09/02/2026 11:29 PÁGINA 4 / 7

E-DOCS - CÓPIA DO PROCESSO 2025-BGRQD GERADO POR UDSON OLIVEIRA RAMOS DE AGUIAR EM 20/02/2026 13:23 DOCUMENTO 1 / 1 PÁGINA 1756 / 1846

2026-GDJH27 - E-DOCS - CÓPIA SIMPLES 09/02/2026 11:29 PÁGINA 5 / 7

COMPOSIÇÕES UNITÁRIAS SICRO/ES ELABORADAS COM REFERENCIA AOS ITENS ADOTADOS PELO ORÇAMENTISTA: SINAPI/ES - DATA BASE DEZ/2024
APRESENTADAS ABAIXO COM NOSSO PREÇO PROPOSTO:

ENGETECH ENGENHARIA

B.D.I.=23,32% - B.D.I. DIFERENCIADO=15,25%

COMPOSIÇÕES ELABORADAS PARA PROPOSTA DE ACORDO COM A COMPOSIÇÃO ORÇADA E ADOTADA PELO MUNICIPIO, NÃO SENDO ALTERADO QUAISQUER QUE SEJAM OS ITENS DE INSUMOS E SERVIÇOS QUE AS COMPÕEM, BEM COMO SEUS CONSUMOS, DE FORMA A NÃO ALTERAR OS DOCUMENTOS LICITÓRIOS

| Classe | CÓDIGOS | DESCRIÇÃO | UNIDADE | COEFICIENTE | R$ UNIT | R$ TOTAL |
|---|---|---|---|---|---|---|
| | 94993 | EXECUÇÃO DE PASSEIO (CALÇADA) OU PISO DE CONCRETO COM CONCRETO MOLDADO IN LOCO, USINADO, ACABAMENTO CONVENCIONAL, ESPESSURA 6 CM, ARMADO. AF_08/2022 | M2 | | | |
| INSUMO | 4517 | SARRAFO *2,5 X 7,5* CM EM PINUS, MISTA OU EQUIVALENTE DA REGIAO - BRUTA | M | 0,450000 | 2,80 | 1,26 |
| INSUMO | 5068 | PREGO DE ACO POLIDO COM CABECA 17 X 21 (2 X 11) KG CR | KG | 0,024000 | 20,34 | 0,48 |
| INSUMO | 7156 | TELA DE ACO SOLDADA NERVURADA, CA-60, Q-196, (3,11 KG/M2), DIAMETRO DO FIO= 5,0 MM, LARGURA = 2,45 M, ESPACAMENTO DA MALHA = 10 X 10 CM M2 C 1,0816000 28,11 30,40 | M2 | 1,081600 | 28,11 | 30,40 |
| INSUMO | 34492 | CONCRETO USINADO BOMBEAVEL, CLASSE DE RESISTENCIA C20, COM BRITA 0 E 1, SLUMP = 100 +/- 20 MM, EXCLUI SERVICO DE BOMBEAMENTO (NBR 8953) M3 C 0,0739000 582,50 43,04 | M3 | 0,073900 | 582,50 | 43,04 |
| COMPOSICAO | 88262 | CARPINTEIRO DE FORMAS COM ENCARGOS COMPLEMENTARES H C 0,0976000 32,65 3,18 | H | 0,097600 | 32,65 | 3,18 |
| COMPOSICAO | 88309 | PEDREIRO COM ENCARGOS COMPLEMENTARES H C 0,0727000 31,26 2,27 | H | 0,072700 | 31,26 | 2,27 |
| COMPOSICAO | 88316 | SERVENTE COM ENCARGOS COMPLEMENTARES H C 0,1704000 23,84 4,06 | H | 0,170400 | 23,84 | 4,06 |
| | | | | 0,000000 | 0,00 | 0,00 |
| | | | | | Total s/ BDI | 84,69 |
| | | | | | BDI | 19,75 |
| | | | | | Total c/ BDI | 104,44 |

| Classe | CÓDIGOS | DESCRIÇÃO | UNIDADE | COEFICIENTE | R$ UNIT | R$ TOTAL |
|---|---|---|---|---|---|---|
| | 104658 | PISO PODOTÁTIL DE ALERTA OU DIRECIONAL, DE CONCRETO, ASSENTADO SOBRE ARGAMASSA. AF_03/2024 | M2 | | | |
| INSUMO | 34353 | ARGAMASSA COLANTE AC II | KG | 8,620000 | 0,95 | 8,18 |
| INSUMO | 34357 | REJUNTE CIMENTICIO, QUALQUER COR | KG | 0,240000 | 3,00 | 0,72 |
| INSUMO | 36178 | PISO TATIL / PODOTATIL, LADRILHO HIDRAULICO/CONCRETO, *40 X 40* CM, E= 2,5 * CM, PADRAO TATIL ALERTA OU DIRECIONAL, COR NATURAL | UN | 6,437500 | 10,305 | 66,33 |
| COMPOSICAO | 88309 | PEDREIRO COM ENCARGOS COMPLEMENTARES | H | 0,639000 | 31,26 | 19,97 |
| COMPOSICAO | 88316 | SERVENTE COM ENCARGOS COMPLEMENTARES | H | 1,279000 | 23,84 | 30,49 |
| | | | | | Total s/ BDI | 125,69 |
| | | | | | BDI | 29,31 |
| | | | | | Total c/ BDI | 155,00 |

Eng. Responsável: Reginaldo César Guimaraes - CREA 5.706/D-ES

ALEGRE/ES, 07/02/2026

REGINALDO CESAR GUIMARAES:88116417720

Assinado de forma digital por REGINALDO CESAR GUIMARAES:88116417720
Dados: 2026.02.09 08:41:21 -03'00'

E-DOCS - CÓPIA DO PROCESSO 2025-BGRQD GERADO POR UDSON OLIVEIRA RAMOS DE AGUIAR EM 20/02/2026 13:23 DOCUMENTO 1 / 1 PÁGINA 1757 / 1846

2026-GDJH27 - E-DOCS - CÓPIA SIMPLES 09/02/2026 11:29 PÁGINA 6 / 7

B.D.I.=23,32% - B.D.I. DIFERENCIADO=15,25%

COMPOSIÇÕES ELABORADAS PARA PROPOSTA DE ACORDO COM A COMPOSIÇÃO ORÇADA E ADOTADA PELO MUNICIPIO, NÃO SENDO ALTERADO QUAISQUER QUE SEJAM OS ITENS DE INSUMOS E SERVIÇOS QUE AS COMPÕEM, BEM COMO SEUS CONSUMOS, DE FORMA A NÃO ALTERAR OS DOCUMENTOS LICITÓRIOS

| Classe | CÓDIGOS | DESCRIÇÃO | UNIDADE | COEFICIENTE | R$ UNIT | R$ TOTAL |
|---|---|---|---|---|---|---|
| | 94273 | ASSENTAMENTO DE GUIA (MEIO-FIO) EM TRECHO RETO, CONFECCIONADA EM CONCRETO PRÉ-FABRICADO, DIMENSÕES 100X15X13X30 CM (COMPRIMENTO X BASE INFERIOR X BASE SUPERIOR X ALTURA). AF_01/2024 | M | | | |
| INSUMO | 370 | AREIA MEDIA - POSTO JAZIDA/FORNECEDOR (RETIRADO NA JAZIDA, SEM TRANSPORTE) | M3 | 0,006600 | 83,34 | 0,55 |
| INSUMO | 4059 | MEIO-FIO OU GUIA DE CONCRETO, PRE-MOLDADO, COMP 1 M, *30 X 12/15* CM (H X L1/L2) | M | 1,005000 | 34,19 | 34,36 |
| COMPOSICAO | 88309 | PEDREIRO COM ENCARGOS COMPLEMENTARES | H | 0,229600 | 31,26 | 7,17 |
| COMPOSICAO | 88316 | SERVENTE COM ENCARGOS COMPLEMENTARES | H | 0,229600 | 23,84 | 5,47 |
| COMPOSICAO | 88629 | ARGAMASSA TRAÇO 1:3 (EM VOLUME DE CIMENTO E AREIA MÉDIA ÚMIDA), PREPARO MANUAL. AF_08/2019 | M3 | 0,001800 | 612,22 | 1,10 |
| | | | | | Total s/ BDI | 48,65 |
| | | | | | BDI | 11,35 |
| | | | | | Total c/ BDI | 60,00 |

| Classe | CÓDIGOS | DESCRIÇÃO | UNIDADE | COEFICIENTE | R$ UNIT | R$ TOTAL |
|---|---|---|---|---|---|---|
| | 94276 | ASSENTAMENTO DE GUIA (MEIO-FIO) EM TRECHO CURVO, CONFECCIONADA EM CONCRETO PRÉ-FABRICADO, DIMENSÕES 100X15X13X20 CM (COMPRIMENTO X BASE INFERIOR X BASE SUPERIOR X ALTURA). AF_01/2024 | M | | | |
| INSUMO | 370 | AREIA MEDIA - POSTO JAZIDA/FORNECEDOR (RETIRADO NA JAZIDA, SEM TRANSPORTE) | M3 | 0,006600 | 83,34 | 0,55 |
| INSUMO | 4059 | MEIO-FIO OU GUIA DE CONCRETO, PRE-MOLDADO, COMP 1 M, *30 X 12/15* CM (H X L1/L2) | M | 1,005000 | 35,14 | 35,31 |
| COMPOSICAO | 88309 | PEDREIRO COM ENCARGOS COMPLEMENTARES | H | 0,286000 | 31,26 | 8,94 |
| COMPOSICAO | 88316 | SERVENTE COM ENCARGOS COMPLEMENTARES | H | 0,286000 | 23,84 | 6,81 |
| COMPOSICAO | 88629 | ARGAMASSA TRAÇO 1:3 (EM VOLUME DE CIMENTO E AREIA MÉDIA ÚMIDA), PREPARO MANUAL. AF_08/2019 | M3 | 0,001800 | 612,22 | 1,10 |
| | | | | | Total s/ BDI | 52,71 |
| | | | | | BDI | 12,29 |
| | | | | | Total c/ BDI | 65,00 |

Eng. Responsável: Reginaldo César Guimaraes - CREA 5.706/D-ES

ALEGRE/ES, 07/02/2026

REGINALDO CESAR GUIMARAES:88116417720

Assinado de forma digital por REGINALDO CESAR GUIMARAES:88116417720
Dados: 2026.02.09 08:41:45 -03'00'

**INFORMAÇÕES DO DOCUMENTO**
Documento capturado em 09/02/2026 11:29:38 (HORÁRIO DE BRASÍLIA - UTC-3)
por ANAPAULA PAES ALVES MONTEIRO (ASSISTENTE ADMINISTRATIVO - DCOMPG - SEFIP - PMAL)
Valor Legal: CÓPIA SIMPLES | Natureza: DOCUMENTO NATO-DIGITAL

A disponibilidade do documento pode ser conferida pelo link: https://e-docs.es.gov.br/d/2026-GDJH27

E-DOCS - CÓPIA DO PROCESSO 2025-BGRQD GERADO POR UDSON OLIVEIRA RAMOS DE AGUIAR EM 20/02/2026 13:23 DOCUMENTO 1 / 1 PÁGINA 1758 / 1846

2026-GDJH27 - E-DOCS - CÓPIA SIMPLES 09/02/2026 11:29 PÁGINA 7 / 7

E-DOCS - CÓPIA DO PROCESSO 2025-BGRQD GERADO POR UDSON OLIVEIRA RAMOS DE AGUIAR EM 20/02/2026 13:23 DOCUMENTO 1 / 1 PÁGINA 1759 / 1846

2026-4LWZ66 - E-DOCS - CÓPIA SIMPLES 09/02/2026 11:29 PÁGINA 1 / 3

COMISSÃO PERMANENTE DE LICITAÇÃO

CONCORRÊNCIA ELETRÔNICA Nº 014/2025

PROCESSO ADMINISTRATIVO Nº 2025-BGRQD

# DECLARAÇÃO DE MODALIDADE DE GARANTIA CONTRATUAL

*D E C L A R A Ç Ã O*

A empresa **ENGETECH ENGENHARIA, COMÉRCIO E SERVIÇOS LTDA**, inscrita no CNPJ nº **04.154.467/0001-47**, por intermédio de seu representante legal **REGINALDO CÉSAR GUIMARÃES**, portador da Carteira de Identidade nº **757.740** e CPF nº **881.164.177-20**, **DECLARA**, para os devidos fins e em atendimento ao item **23 do Edital**, que a modalidade de **Garantia Contratual** a ser apresentada será **SEGURO-GARANTIA**, nos termos da legislação vigente e das exigências editalícias.

Declara, ainda, que a apólice será apresentada dentro do prazo estabelecido, observando integralmente as condições, valores e coberturas exigidas.

Por ser a expressão da verdade, firma a presente.

Alegre (ES), 06 de fevereiro de 2026.

REGINALDO CESAR GUIMARAES:88116417720

Assinado de forma digital por REGINALDO CESAR GUIMARAES:88116417720
Dados: 2026.02.09 08:43:06 -03'00'

(**Reginaldo César Guimarães**, CPF.: 881.164.177-20)

E-DOCS - CÓPIA DO PROCESSO 2025-BGRQD GERADO POR UDSON OLIVEIRA RAMOS DE AGUIAR EM 20/02/2026 13:23 DOCUMENTO 1 / 1 PÁGINA 1760 / 1846

2026-4LWZ66 - E-DOCS - CÓPIA SIMPLES 09/02/2026 11:29 PÁGINA 2 / 3

COMISSÃO PERMANENTE DE LICITAÇÃO

CONCORRÊNCIA ELETRÔNICA Nº 014/2025

PROCESSO ADMINISTRATIVO Nº 2025-BGRQD

**DECLARAÇÃO DE CIÊNCIA – GARANTIA ADICIONAL DA OBRA (ART. 59, §5º, LEI 14.133/2021)**

*D E C L A R A Ç Ã O*

A empresa **ENGETECH ENGENHARIA, COMÉRCIO E SERVIÇOS LTDA**, inscrita no CNPJ nº **04.154.467/0001-47**, neste ato representada por **REGINALDO CÉSAR GUIMARÃES**, RG nº **757.740**, CPF nº **881.164.177-20**, **DECLARA** que possui plena ciência da obrigatoriedade de apresentação de **Garantia Adicional da Obra**, quando aplicável, conforme previsto no **art. 59, §5º, da Lei nº 14.133/2021**, reproduzido no subitem **12.8.4 do Edital**.

Declara que, caso configurada a hipótese legal, cumprirá integralmente a exigência, observando prazos, percentuais e demais condições estabelecidas pela Administração.

Por ser verdade, firma a presente.

Alegre (ES), 06 de fevereiro de 2026.

REGINALDO CESAR GUIMARAES:88116417720

Assinado de forma digital por REGINALDO CESAR GUIMARAES:88116417720
Dados: 2026.02.09 08:43:37 -03'00'

(**Reginaldo César Guimarães**, CPF.: 881.164.177-20)

**INFORMAÇÕES DO DOCUMENTO**
Documento capturado em 09/02/2026 11:29:56 (HORÁRIO DE BRASÍLIA - UTC-3)
por ANAPAULA PAES ALVES MONTEIRO (ASSISTENTE ADMINISTRATIVO - DCOMPG - SEFIP - PMAL)
Valor Legal: CÓPIA SIMPLES | Natureza: DOCUMENTO NATO-DIGITAL

A disponibilidade do documento pode ser conferida pelo link: https://e-docs.es.gov.br/d/2026-4LWZ66

E-DOCS - CÓPIA DO PROCESSO 2025-BGRQD GERADO POR UDSON OLIVEIRA RAMOS DE AGUIAR EM 20/02/2026 13:23 DOCUMENTO 1 / 1 PÁGINA 1761 / 1846

2026-4LWZ66 - E-DOCS - CÓPIA SIMPLES 09/02/2026 11:29 PÁGINA 3 / 3

E-DOCS - CÓPIA DO PROCESSO 2025-BGRQD GERADO POR UDSON OLIVEIRA RAMOS DE AGUIAR EM 20/02/2026 13:23 DOCUMENTO 1 / 1 PÁGINA 1762 / 1846

2026-CT6GS8 - E-DOCS - CÓPIA SIMPLES 09/02/2026 11:30 PÁGINA 1 / 4

COMISSÃO PERMANENTE DE LICITAÇÃO

# DECLARAÇÃO DE CAPACIDADE TÉCNICA

*D E C L A R A Ç Ã O*

CONCORRÊNCIA ELETRÔNICA Nº 014/2025
PROCESSO ADMINISTRATIVO Nº 2025-BGRQD

A empresa **ENGETECH ENGENHARIA, COMÉRCIO E SERVIÇOS LTDA**, inscrita no CNPJ nº **04.154.467/0001-47**, representada por **REGINALDO CÉSAR GUIMARÃES**, **DECLARA** que dispõe de pessoal técnico qualificado, instalações físicas adequadas e aparelhamento compatível e suficiente para a perfeita execução do objeto desta licitação.

Indica, para fins de atendimento às exigências de qualificação técnica, a seguinte equipe mínima responsável pela execução dos serviços:

**Responsável Técnico Principal**
• Engenheiro Civil – profissional devidamente habilitado, com registro ativo no CREA, experiência comprovada em obras e serviços compatíveis com o objeto licitado, apto a assumir a responsabilidade técnica:

**Reginaldo César Guimarães** portador do CPF Nº 881.164.177-20, Engenheiro Civil e Segurança do Trabalho, CREA ES-5.706-D, **sócio proprietário desta empresa**;

**Equipe Técnica de Apoio**
• Técnicos/Encarregados de Obras – profissionais com experiência em execução, acompanhamento e controle de serviços de engenharia:

**José Hamilton Pereira**, CPF 005.187.537-35, **Encarregado geral de obras**, Data de admissão: 03/01/2022, tendo ainda trabalhado anteriormente prestando serviços para esta empresa em período superior a 5 anos.

• Profissionais operacionais qualificados conforme a natureza dos serviços (pedreiros, eletricistas, montadores, operadores, etc.), todos com experiência compatível.

REGINALDO CESAR GUIMARAES:88116417720
Assinado de forma digital por REGINALDO CESAR GUIMARAES:88116417720
Dados: 2026.02.09 08:44:04 -03'00'

E-DOCS - CÓPIA DO PROCESSO 2025-BGRQD GERADO POR UDSON OLIVEIRA RAMOS DE AGUIAR EM 20/02/2026 13:23 DOCUMENTO 1 / 1 PÁGINA 1763 / 1846



**Instalações e Estrutura**
A empresa possui estrutura administrativa organizada, meios de comunicação, equipamentos de informática e suporte logístico necessários à gestão contratual.

**Aparelhamento e Equipamentos**
Dispõe de equipamentos próprios e/ou locados, conforme a necessidade da obra, suficientes para a execução integral do objeto, comprometendo-se a disponibilizar todos os recursos necessários durante a vigência contratual.

Declara que todos os profissionais indicados possuem qualificação compatível com suas atribuições.

Por ser verdade, firma a presente.

Alegre (ES), 06 de fevereiro de 2026.

REGINALDO CESAR GUIMARAES:88116417720

Assinado de forma digital por REGINALDO CESAR GUIMARAES:88116417720
Dados: 2026.02.09 08:44:31 -03'00'

(**Reginaldo César Guimarães**, CPF.: 881.164.177-20)

E-DOCS - CÓPIA DO PROCESSO 2025-BGRQD GERADO POR UDSON OLIVEIRA RAMOS DE AGUIAR EM 20/02/2026 13:23 DOCUMENTO 1 / 1 PÁGINA 1764 / 1846

2026-CT6GS8 - E-DOCS - CÓPIA SIMPLES 09/02/2026 11:30 PÁGINA 3 / 4

COMISSÃO PERMANENTE DE LICITAÇÃO

CONCORRÊNCIA ELETRÔNICA Nº 014/2025

PROCESSO ADMINISTRATIVO Nº 2025-BGRQD

# DECLARAÇÃO DE CONHECIMENTO DAS CONDIÇÕES LOCAIS

*D E C L A R A Ç Ã O*

A empresa **ENGETECH ENGENHARIA, COMÉRCIO E SERVIÇOS LTDA**, inscrita no CNPJ nº **04.154.467/0001-47**, por seu representante legal **REGINALDO CÉSAR GUIMARÃES**, **DECLARA**, para os devidos fins, que tomou pleno conhecimento de todas as informações, condições locais, características técnicas, dificuldades, acessos, infraestrutura existente e demais circunstâncias que possam influenciar direta ou indiretamente na execução do objeto da licitação.

Declara que possui total ciência das condições para cumprimento das obrigações contratuais, não podendo alegar desconhecimento de fatos ou condições posteriormente.

Por ser a expressão da verdade, firma a presente.

Alegre (ES), 06 de fevereiro de 2026.

REGINALDO CESAR GUIMARAES:88116417720

Assinado de forma digital por REGINALDO CESAR GUIMARAES:88116417720
Dados: 2026.02.09 08:44:51 -03'00'

*(**Reginaldo César Guimarães**, CPF.: 881.164.177-20)*

**INFORMAÇÕES DO DOCUMENTO**
Documento capturado em 09/02/2026 11:30:17 (HORÁRIO DE BRASÍLIA - UTC-3)
por ANAPAULA PAES ALVES MONTEIRO (ASSISTENTE ADMINISTRATIVO - DCOMPG - SEFIP - PMAL)
Valor Legal: CÓPIA SIMPLES | Natureza: DOCUMENTO NATO-DIGITAL

A disponibilidade do documento pode ser conferida pelo link: https://e-docs.es.gov.br/d/2026-CT6GS8

E-DOCS - CÓPIA DO PROCESSO 2025-BGRQD GERADO POR UDSON OLIVEIRA RAMOS DE AGUIAR EM 20/02/2026 13:23 DOCUMENTO 1 / 1 PÁGINA 1765 / 1846

2026-CT6GS8 - E-DOCS - CÓPIA SIMPLES 09/02/2026 11:30 PÁGINA 4 / 4

# TERMO DE ENTRANHAMENTO DO PROCESSO
## 2025-BGRQD

Disponível em https://e-docs.es.gov.br/p/2025-BGRQD

Realizado em: **09/02/2026 11:30:27** - Horário de Brasília - UTC-3

**LOCAL**
ANAPAULA PAES ALVES MONTEIRO (ASSISTENTE ADMINISTRATIVO - DCONT - SEFIP - PMAL)

**DOCUMENTOS ENTRANHADOS (5)**
#153 - 2026-6TWPHM - CONVOCAÇÃO (1)
#154 - 2026-GDJH27 - COMPOSIÇÃO DE CUSTOS (2)
#155 - 2026-4LWZ66 - DECLARAÇÃO - Modalidade de Garantia (3)
#156 - 2026-CT6GS8 - DOCUMENTAÇÕES - Exigencias de Habilitação (4)
#157 - 2026-8GSD9M - TERMO DE ENTRANHAMENTO DO PROCESSO 2025-BGRQD

**JUSTIFICATIVA**
CONVOCAÇÃO (Documentos assinatura contrato)

## ASSINATURA

Documento original assinado eletronicamente, conforme MP 2200-2/2001, art. 10, § 2º, por:

**ANAPAULA PAES ALVES MONTEIRO**
ASSISTENTE ADMINISTRATIVO
DCONT - SEFIP - PMAL
assinado em 09/02/2026 11:30:27 -03:00

**INFORMAÇÕES DO DOCUMENTO**
Documento capturado em 09/02/2026 11:30:27 (HORÁRIO DE BRASÍLIA - UTC-3)
por ANAPAULA PAES ALVES MONTEIRO (ASSISTENTE ADMINISTRATIVO - DCONT - SEFIP - PMAL)
Valor Legal: ORIGINAL | Natureza: DOCUMENTO NATO-DIGITAL

A disponibilidade do documento pode ser conferida pelo link: https://e-docs.es.gov.br/d/2026-8GSD9M

E-DOCS - CÓPIA DO PROCESSO 2025-BGRQD GERADO POR UDSON OLIVEIRA RAMOS DE AGUIAR EM 20/02/2026 13:23 DOCUMENTO 1 / 1 PÁGINA 1766 / 1846

E-DOCS - CÓPIA DO PROCESSO 2025-BGRQD GERADO POR UDSON OLIVEIRA RAMOS DE AGUIAR EM 20/02/2026 13:23 DOCUMENTO 1 / 1 PÁGINA 1767 / 1846

2026-6D972G - E-DOCS - DOCUMENTO ORIGINAL 09/02/2026 11:34 PÁGINA 1 / 2

**Ref. Processo 2025-BGRQD**

**Concorrência Eletrônica Nº 014/2025**

**Ao Setor Técnico/Obras**
*Senhor, Rodrigo Pinheiro de Oliveira – Engenheiro Civil*

Encaminhem-se os autos ao **Setor Técnico/Obras**, para que proceda a **análise das documentações apresentadas** pela empresa arrematante do lote acostadas às peças #153 a 157, verificando sua **conformidade com as exigências do Termo de Referência** (alíneas "f, g, h, i e j" do item 9.3.1.4.), quanto ao atendimento dos requisitos necessários à **formalização e assinatura do contrato.**

Solicita-se, ainda, a **manifestação técnica conclusiva**, informando se as documentações apresentadas atendem, ou, caso contrário, indicar eventuais pendências, inconsistências ou necessidade de complementação.

Após, retornem os autos para prosseguimento ao feito.

Atenciosamente,

Alegre/ES, 09 de Fevereiro de 2026.

**ANAPAULA PAES ALVES MONTEIRO**
*Agente de Contratação*
*(Portaria Nº 4.951/2025)*

Documento original assinado eletronicamente, conforme MP 2200-2/2001, art. 10, § 2º, por:

**ANAPAULA PAES ALVES MONTEIRO**
ASSISTENTE ADMINISTRATIVO
DCOMPG - SEFIP - PMAL
assinado em 09/02/2026 11:34:56 -03:00

**INFORMAÇÕES DO DOCUMENTO**
Documento capturado em 09/02/2026 11:34:56 (HORÁRIO DE BRASÍLIA - UTC-3)
por ANAPAULA PAES ALVES MONTEIRO (ASSISTENTE ADMINISTRATIVO - DCOMPG - SEFIP - PMAL)
Valor Legal: ORIGINAL | Natureza: DOCUMENTO NATO-DIGITAL

A disponibilidade do documento pode ser conferida pelo link: https://e-docs.es.gov.br/d/2026-6D972G

E-DOCS - CÓPIA DO PROCESSO 2025-BGRQD GERADO POR UDSON OLIVEIRA RAMOS DE AGUIAR EM 20/02/2026 13:23 DOCUMENTO 1 / 1 PÁGINA 1768 / 1846

# TERMO DE DESPACHO DE PROCESSO
## 2025-BGRQD

Disponível em https://e-docs.es.gov.br/p/2025-BGRQD

Realizado em: **09/02/2026 11:35:17** - Horário de Brasília - UTC-3

**ORIGEM**
ANAPAULA PAES ALVES MONTEIRO (ASSISTENTE ADMINISTRATIVO - DCONT - SEFIP - PMAL)

**DESTINO**
PMAL - SEOSU - SETECSEOSU - SETOR TÉCNICO OBRAS

**DOCUMENTOS ENTRANHADOS (2)**
#158 - 2026-6D972G - DESPACHO - Setor Técnico-Obras (1)
#159 - 2026-2XDS3P - TERMO DE DESPACHO DO PROCESSO 2025-BGRQD

**MENSAGEM**

PARA ANÁLISE E MANIFESTAÇÃO TÉCNICA NAS DOCUMENTAÇÕES APRESENTADAS PARA FORMALIZAÇÃO E ASSINATURA DO CONTRATO.

## ASSINATURA

Documento original assinado eletronicamente, conforme MP 2200-2/2001, art. 10, § 2º, por:

**ANAPAULA PAES ALVES MONTEIRO**
ASSISTENTE ADMINISTRATIVO
DCONT - SEFIP - PMAL
assinado em 09/02/2026 11:35:17 -03:00

**INFORMAÇÕES DO DOCUMENTO**
Documento capturado em 09/02/2026 11:35:17 (HORÁRIO DE BRASÍLIA - UTC-3)
por ANAPAULA PAES ALVES MONTEIRO (ASSISTENTE ADMINISTRATIVO - DCONT - SEFIP - PMAL)
Valor Legal: ORIGINAL | Natureza: DOCUMENTO NATO-DIGITAL

A disponibilidade do documento pode ser conferida pelo link: https://e-docs.es.gov.br/d/2026-2XDS3P

E-DOCS - CÓPIA DO PROCESSO 2025-BGRQD GERADO POR UDSON OLIVEIRA RAMOS DE AGUIAR EM 20/02/2026 13:23 DOCUMENTO 1 / 1 PÁGINA 1769 / 1846

2026-2XDS3P - E-DOCS - DOCUMENTO ORIGINAL 09/02/2026 11:35 PÁGINA 1 / 1

E-DOCS - CÓPIA DO PROCESSO 2025-BGRQD GERADO POR UDSON OLIVEIRA RAMOS DE AGUIAR EM 20/02/2026 13:23 DOCUMENTO 1 / 1 PÁGINA 1770 / 1846

2026-838K09 - E-DOCS - DOCUMENTO ORIGINAL 09/02/2026 15:18 PÁGINA 1 / 2

Alegre, 09 de fevereiro de 2026.

**Ref. Proc. Nº 2025-BGRQD**

**Concorrência Eletrônica Nº 014/2025**

## RESPOSTA ACERCA DAS EXIGÊNCIAS DO TERMO DE REFERÊNCIA

Informamos que após analise dos documentos apresentados pela empresa ENGETECH ENGENHARIA, COMÉRCIO E SERVIÇOS LTDA, foram apresentados todos documentos exigidos.

Sendo assim, consideramos que a empresa atende a todos os itens do Termo de Referência mediante o compromisso declarado.

Sem mais a tratar, permanecemos à disposição para esclarecimentos adicionais.

_____

**Rodrigo Pinheiro de Oliveira**
Engenheiro Civil
CREA-ES-045124/D

Documento original assinado eletronicamente, conforme MP 2200-2/2001, art. 10, § 2º, por:

**RODRIGO PINHEIRO DE OLIVEIRA**
ENGENHEIRO CIVIL
SOES - SEOSU - PMAL
assinado em 09/02/2026 15:18:32 -03:00

**INFORMAÇÕES DO DOCUMENTO**
Documento capturado em 09/02/2026 15:18:32 (HORÁRIO DE BRASÍLIA - UTC-3)
por RODRIGO PINHEIRO DE OLIVEIRA (ENGENHEIRO CIVIL - SOES - SEOSU - PMAL)
Valor Legal: ORIGINAL | Natureza: DOCUMENTO NATO-DIGITAL

A disponibilidade do documento pode ser conferida pelo link: https://e-docs.es.gov.br/d/2026-838K09

E-DOCS - CÓPIA DO PROCESSO 2025-BGRQD GERADO POR UDSON OLIVEIRA RAMOS DE AGUIAR EM 20/02/2026 13:23 DOCUMENTO 1 / 1 PÁGINA 1771 / 1846

# TERMO DE DESPACHO DE PROCESSO
## 2025-BGRQD

Disponível em https://e-docs.es.gov.br/p/2025-BGRQD

Realizado em: **09/02/2026 15:19:20** - Horário de Brasília - UTC-3

**ORIGEM**
PMAL - SEOSU - SETECSEOSU - SETOR TÉCNICO OBRAS

**DESTINO**
ANAPAULA PAES ALVES MONTEIRO (ASSISTENTE ADMINISTRATIVO - DCONT - SEFIP - PMAL)

**DOCUMENTOS ENTRANHADOS (2)**
#160 - 2026-838K09 - Resposta acerca das exigencias do TR
#161 - 2026-QZPTZ8 - TERMO DE DESPACHO DO PROCESSO 2025-BGRQD

**MENSAGEM**

Segue analise do setor técnico sobre as exigências do termo de referencia.

## ASSINATURA

Documento original assinado eletronicamente, conforme MP 2200-2/2001, art. 10, § 2º, por:

**RODRIGO PINHEIRO DE OLIVEIRA**
ENGENHEIRO CIVIL
SETECSEOSU - SEOSU - PMAL
assinado em 09/02/2026 15:19:20 -03:00

**INFORMAÇÕES DO DOCUMENTO**
Documento capturado em 09/02/2026 15:19:20 (HORÁRIO DE BRASÍLIA - UTC-3)
por RODRIGO PINHEIRO DE OLIVEIRA (ENGENHEIRO CIVIL - SETECSEOSU - SEOSU - PMAL)
Valor Legal: ORIGINAL | Natureza: DOCUMENTO NATO-DIGITAL

A disponibilidade do documento pode ser conferida pelo link: https://e-docs.es.gov.br/d/2026-QZPTZ8

E-DOCS - CÓPIA DO PROCESSO 2025-BGRQD GERADO POR UDSON OLIVEIRA RAMOS DE AGUIAR EM 20/02/2026 13:23 DOCUMENTO 1 / 1 PÁGINA 1772 / 1846

2026-QZPTZ8 - E-DOCS - DOCUMENTO ORIGINAL 09/02/2026 15:19 PÁGINA 1 / 1

E-DOCS - CÓPIA DO PROCESSO 2025-BGRQD GERADO POR UDSON OLIVEIRA RAMOS DE AGUIAR EM 20/02/2026 13:23 DOCUMENTO 1 / 1 PÁGINA 1773 / 1846

2026-G0RJSB - E-DOCS - DOCUMENTO ORIGINAL 09/02/2026 16:45 PÁGINA 1 / 2

**Ref. Processo 2025-BGRQD**

**Concorrência Eletrônica Nº 014/2025**

**Ao Setor Técnico/Obras**
*Comissão designada através da Portaria nº 5.023/2025*

Encaminhem-se os autos ao **Setor Técnico/Obras**, para que a Comissão designada pela Portaria nº 5.023/2025 proceda à análise da **Composição Analítica de Custos Unitários** apresentada pela empresa arrematante do lote, juntada às peças nº 153 e 154, verificando sua conformidade quanto ao atendimento dos requisitos necessários à formalização e assinatura do contrato.

Solicita-se, ainda, a apresentação de **manifestação técnica conclusiva**, indicando se a documentação apresentada atende integralmente às exigências ou, caso contrário, apontando eventuais pendências, inconsistências ou a necessidade de complementação.

Após a análise, retornem os autos para prosseguimento do feito.

Atenciosamente,

Alegre/ES, 09 de Fevereiro de 2026.

**ANAPAULA PAES ALVES MONTEIRO**
*Agente de Contratação*
*(Portaria Nº 4.951/2025)*

Documento original assinado eletronicamente, conforme MP 2200-2/2001, art. 10, § 2º, por:

**ANAPAULA PAES ALVES MONTEIRO**
ASSISTENTE ADMINISTRATIVO
DCOMPG - SEFIP - PMAL
assinado em 09/02/2026 16:45:23 -03:00

**INFORMAÇÕES DO DOCUMENTO**
Documento capturado em 09/02/2026 16:45:23 (HORÁRIO DE BRASÍLIA - UTC-3)
por ANAPAULA PAES ALVES MONTEIRO (ASSISTENTE ADMINISTRATIVO - DCOMPG - SEFIP - PMAL)
Valor Legal: ORIGINAL | Natureza: DOCUMENTO NATO-DIGITAL

A disponibilidade do documento pode ser conferida pelo link: https://e-docs.es.gov.br/d/2026-G0RJSB

E-DOCS - CÓPIA DO PROCESSO 2025-BGRQD GERADO POR UDSON OLIVEIRA RAMOS DE AGUIAR EM 20/02/2026 13:23 DOCUMENTO 1 / 1 PÁGINA 1774 / 1846

# TERMO DE DESPACHO DE PROCESSO
## 2025-BGRQD

Disponível em https://e-docs.es.gov.br/p/2025-BGRQD

Realizado em: **09/02/2026 16:46:08** - Horário de Brasília - UTC-3

**ORIGEM**
ANAPAULA PAES ALVES MONTEIRO (ASSISTENTE ADMINISTRATIVO - DCONT - SEFIP - PMAL)

**DESTINO**
PMAL - SEOSU - SETECSEOSU - SETOR TÉCNICO OBRAS

**DOCUMENTOS ENTRANHADOS (2)**
#162 - 2026-G0RJSB - DESPACHO - Setor Técnico-Obras (2)
#163 - 2026-F65G95 - TERMO DE DESPACHO DO PROCESSO 2025-BGRQD

**MENSAGEM**

Encaminhem-se para que a Comissão designada pela Portaria nº 5.023/2025 proceda à análise da Composição
Analítica de Custos Unitários apresentada pela empresa arrematante do lote.

## ASSINATURA

Documento original assinado eletronicamente, conforme MP 2200-2/2001, art. 10, § 2º, por:

**ANAPAULA PAES ALVES MONTEIRO**
ASSISTENTE ADMINISTRATIVO
DCONT - SEFIP - PMAL
assinado em 09/02/2026 16:46:08 -03:00

**INFORMAÇÕES DO DOCUMENTO**
Documento capturado em 09/02/2026 16:46:08 (HORÁRIO DE BRASÍLIA - UTC-3)
por ANAPAULA PAES ALVES MONTEIRO (ASSISTENTE ADMINISTRATIVO - DCONT - SEFIP - PMAL)
Valor Legal: ORIGINAL | Natureza: DOCUMENTO NATO-DIGITAL

A disponibilidade do documento pode ser conferida pelo link: https://e-docs.es.gov.br/d/2026-F65G95

E-DOCS - CÓPIA DO PROCESSO 2025-BGRQD GERADO POR UDSON OLIVEIRA RAMOS DE AGUIAR EM 20/02/2026 13:23 DOCUMENTO 1 / 1 PÁGINA 1775 / 1846

2026-F65G95 - E-DOCS - DOCUMENTO ORIGINAL 09/02/2026 16:46 PÁGINA 1 / 1

E-DOCS - CÓPIA DO PROCESSO 2025-BGRQD GERADO POR UDSON OLIVEIRA RAMOS DE AGUIAR EM 20/02/2026 13:23 DOCUMENTO 1 / 1 PÁGINA 1776 / 1846

2026-BNHS31 - E-DOCS - DOCUMENTO ORIGINAL 11/02/2026 08:03 PÁGINA 1 / 4

**Processo 2025-BGRQD**

## Análise de Documentação

Alegre/ES, 10 de fevereiro de 2026.

O presente documento apresenta a análise do Setor Técnico da Secretaria Executiva de Obras, Saneamento e Serviços Urbanos, em resposta ao processo 2025-BGRQD, solicitado pelo setor de compras, com intuito de proceder a análise das **COMPOSIÇÕES DE CUSTOS UNITÁRIOS** apresentados pela empresa referente a Concorrência Eletrônica nº 014/2025 cujo objeto é a **EXECUÇÃO DOS SERVIÇOS DE PAVIMENTAÇÃO E DRENAGEM DA RUA ANTÔNIO LEMOS BARBOSA, BAIRRO VILA DO SUL, NO MUNICÍPIO DE ALEGRE/ES.**

Documentação apresentada pela empresa **ENGETECH – ENGENHARIA, COMÉRCIO E SERVIÇOS LTDA**, pessoa jurídica de direito privado, com sede na Rua Elói Cassa, 80 – Salas 01 e 02 – Campo de Aviação – CEP: 29.500- 000 – Alegre(ES), inscrita na Junta Comercial do Estado do Espírito Santo sob nº 32600101149, registrada no CNPJ sob nº 04.154.467/0001 – 47.

Vale salientar que a análise do setor técnico foi baseada conforme documentos anexados ao processo, seguindo os princípios de: Legalidade, Isonomia, Impessoalidade, Vinculação ao Instrumento Convocatório e Julgamento Objetivo.

Diante o exposto, a equipe técnica apresenta os seguintes esclarecimentos diante da análise das composições de custos da empresa apresentado:

1) A empresa apresentou as composições analíticas de custo unitários, referente aos itens de maior relevância da planilha orçamentária. Assim, considerando aqueles que foram exigidos como condição de habilitação técnica no momento do certame(item 19.2 do edital).

| ITEM | DESCRIÇÃO | QUANTIDADE MÍNIMA A SER COMPROVADA | UNIDADE MEDIDA |
|---|---|---|---|
| 01 | BASE OU SUB-BASE DE BRITA GRADUADA COM BRITA COMERCIAL | 482,16 | M³ |
| 02 | TUBO PEAD PARA DRENAGEM - D = 600 MM - FORNECIMENTO E INSTALAÇÃO | 126,50 | M |
| 03 | EXECUÇÃO DE PASSEIO (CALÇADA) OU PISO DE CONCRETO COM CONCRETO MOLDADO IN LOCO, USINADO, ACABAMENTO CONVENCIONAL, ESPESSURA 6 CM, ARMADO. AF_08/2022 | 531,07 | M² |
| 04 | PISO PODOTÁTIL DE ALERTA OU DIRECIONAL, DE CONCRETO, ASSENTADO SOBRE ARGAMASSA. AF_03/2024 | 176,73 | M² |
| 05 | CONCRETO ASFÁLTICO - FAIXA C - AREIA E BRITA COMERCIAIS | 130,57 | T |
| 06 | ASSENTAMENTO DE GUIA (MEIO-FIO) EM TRECHO RETO, CONFECCIONADA EM CONCRETO PRÉ-FABRICADO, DIMENSÕES 100X15X13X30 CM (COMPRIMENTO X BASE INFERIOR X BASE SUPERIOR X ALTURA). AF_01/2024 | 350,99 | M |
| 07 | ASSENTAMENTO DE GUIA (MEIO-FIO) EM TRECHO CURVO, CONFECCIONADA EM CONCRETO PRÉ-FABRICADO, DIMENSÕES 100X15X13X30 CM (COMPRIMENTO X BASE INFERIOR X BASE SUPERIOR X ALTURA). AF_01/2024 | 133,72 | M |

2) No item de EXECUÇÃO DE PASSEIO (CALÇADA) OU PISO DE CONCRETO COM CONCRETO MOLDADO INLOCO, USINADO, ACABAMENTO CONVENCIONAL, ESPESSURA 6 CM, ARMADO. AF_08/2022, o valor unitário da composição apresentada (peça #154), se encontra divergente ao valor unitário da proposta orçamentária (peça #100);

3) No item de ASSENTAMENTO DE GUIA (MEIO-FIO) EM TRECHO CURVO, CONFECCIONADA EM CONCRETO PRÉ-FABRICADO, DIMENSÕES 100X15X13X30CM (COMPRIMENTOXBASE INFERIOR X BASE SUPERIOR X ALTURA). AF_01/2024, o valor unitário da composição apresentada está em conformidade ao valor unitário da proposta orçamentária. Porem, o código referencial da composição está divergente com o código referencial da proposta orçamentária.

4) As demais composições estão de acordo com o solicitado.



E-DOCS - CÓPIA DO PROCESSO 2025-BGRQD GERADO POR UDSON OLIVEIRA RAMOS DE AGUIAR EM 20/02/2026 13:23 DOCUMENTO 1 / 1 PÁGINA 1777 / 1846
2026-BNHS31 - E-DOCS - DOCUMENTO ORIGINAL 11/02/2026 08:03 PÁGINA 2 / 4

Em face dos elementos analisados e das conclusões apresentadas, é o parecer que se submete à apreciação competente. Permanecemos à disposição para eventuais esclarecimentos e para o atendimento de outras solicitações relacionadas ao processo em questão.

**LEANDRO MUNIZ MACEDO**
SETOR TECNICO

**LUIS CARLOS CAPICHONI SOUZA**
SETOR TECNICO



E-DOCS - CÓPIA DO PROCESSO 2025-BGRQD GERADO POR UDSON OLIVEIRA RAMOS DE AGUIAR EM 20/02/2026 13:23 DOCUMENTO 1 / 1 PÁGINA 1778 / 1846

2026-BNHS31 - E-DOCS - DOCUMENTO ORIGINAL 11/02/2026 08:03 PÁGINA 3 / 4

Documento original assinado eletronicamente, conforme MP 2200-2/2001, art. 10, § 2º, por:

**LUÍS CARLOS CAPICHONI SOUZA**
ENGENHEIRO CIVIL
SOES - SEOSU - PMAL
assinado em 11/02/2026 08:03:45 -03:00

**LEANDRO MUNIZ MACEDO**
ENGENHEIRO CIVIL
SOES - SEOSU - PMAL
assinado em 11/02/2026 08:01:10 -03:00

**INFORMAÇÕES DO DOCUMENTO**
Documento capturado em 11/02/2026 08:03:45 (HORÁRIO DE BRASÍLIA - UTC-3)
por LUÍS CARLOS CAPICHONI SOUZA (ENGENHEIRO CIVIL - SOES - SEOSU - PMAL)
Valor Legal: ORIGINAL | Natureza: DOCUMENTO NATO-DIGITAL

A disponibilidade do documento pode ser conferida pelo link: https://e-docs.es.gov.br/d/2026-BNHS31

E-DOCS - CÓPIA DO PROCESSO 2025-BGRQD GERADO POR UDSON OLIVEIRA RAMOS DE AGUIAR EM 20/02/2026 13:23 DOCUMENTO 1 / 1 PÁGINA 1779 / 1846

# TERMO DE DESPACHO DE PROCESSO
## 2025-BGRQD

Disponível em https://e-docs.es.gov.br/p/2025-BGRQD

Realizado em: **11/02/2026 08:05:49** - Horário de Brasília - UTC-3

**ORIGEM**
PMAL - SEOSU - SETECSEOSU - SETOR TÉCNICO OBRAS

**DESTINO**
ANAPAULA PAES ALVES MONTEIRO (ASSISTENTE ADMINISTRATIVO - DCONT - SEFIP - PMAL)

**DOCUMENTOS ENTRANHADOS (2)**
#164 - 2026-BNHS31 - 2025-BGRQD - EXECUÇÃO DOS SERVIÇOS DE PAVIMENTAÇÃO E DRENAGEM DA RUA ANTÔNIO LEMOS BARBOSA-ATUALIZADO (2)
#165 - 2026-L75JSH - TERMO DE DESPACHO DO PROCESSO 2025-BGRQD

**MENSAGEM**

SEGUE PARECER TÉCNICO CONFORME SOLICITADO.

## ASSINATURA

Documento original assinado eletronicamente, conforme MP 2200-2/2001, art. 10, § 2º, por:

**LUÍS CARLOS CAPICHONI SOUZA**
ENGENHEIRO CIVIL
SETECSEOSU - SEOSU - PMAL
assinado em 11/02/2026 08:05:49 -03:00

**INFORMAÇÕES DO DOCUMENTO**
Documento capturado em 11/02/2026 08:05:49 (HORÁRIO DE BRASÍLIA - UTC-3)
por LUÍS CARLOS CAPICHONI SOUZA (ENGENHEIRO CIVIL - SETECSEOSU - SEOSU - PMAL)
Valor Legal: ORIGINAL | Natureza: DOCUMENTO NATO-DIGITAL

A disponibilidade do documento pode ser conferida pelo link: https://e-docs.es.gov.br/d/2026-L75JSH

E-DOCS - CÓPIA DO PROCESSO 2025-BGRQD GERADO POR UDSON OLIVEIRA RAMOS DE AGUIAR EM 20/02/2026 13:23 DOCUMENTO 1 / 1 PÁGINA 1780 / 1846

E-DOCS - CÓPIA DO PROCESSO 2025-BGRQD GERADO POR UDSON OLIVEIRA RAMOS DE AGUIAR EM 20/02/2026 13:23 DOCUMENTO 1 / 1 PÁGINA 1781 / 1846

COMPOSIÇÕES UNITÁRIAS SICRO/ES ELABORADAS COM REFERENCIA AOS ITENS ADOTADOS PELO ORÇAMENTISTA: SINAPI/ES - DATA BASE DEZ/2024
APRESENTADAS ABAIXO COM NOSSO PREÇO PROPOSTO:

ENGETECH ENGENHARIA

B.D.I.=23,32% - B.D.I. DIFERENCIADO=15,25%

COMPOSIÇÕES ELABORADAS PARA PROPOSTA DE ACORDO COM A COMPOSIÇÃO ORÇADA E ADOTADA PELO MUNICIPIO, NÃO SENDO ALTERADO QUAISQUER QUE SEJAM OS ITENS DE INSUMOS E SERVIÇOS QUE AS COMPÕEM, BEM COMO SEUS CONSUMOS, DE FORMA A NÃO ALTERAR OS DOCUMENTOS LICITÓRIOS

| Classe | CÓDIGOS | DESCRIÇÃO | UNIDADE | COEFICIENTE | R$ UNIT | R$ TOTAL |
|---|---|---|---|---|---|---|
| | 94993 | EXECUÇÃO DE PASSEIO (CALÇADA) OU PISO DE CONCRETO COM CONCRETO MOLDADO IN LOCO, USINADO, ACABAMENTO CONVENCIONAL, ESPESSURA 6 CM, ARMADO. AF_08/2022 | M2 | | | |
| INSUMO | 4517 | SARRAFO *2,5 X 7,5* CM EM PINUS, MISTA OU EQUIVALENTE DA REGIAO - BRUTA | M | 0,450000 | 2,12 | 0,95 |
| INSUMO | 5068 | PREGO DE ACO POLIDO COM CABECA 17 X 21 (2 X 11) KG CR | KG | 0,024000 | 15,42 | 0,37 |
| INSUMO | 7156 | TELA DE ACO SOLDADA NERVURADA, CA-60, Q-196, (3,11 KG/M2), DIAMETRO DO FIO= 5,0 MM, LARGURA = 2,45 M, ESPACAMENTO DA MALHA = 10 X 10 CM M2 C 1,0816000 28,11 30,40 | M2 | 1,081600 | 21,31 | 23,04 |
| INSUMO | 34492 | CONCRETO USINADO BOMBEAVEL, CLASSE DE RESISTENCIA C20, COM BRITA 0 E 1, SLUMP = 100 +/- 20 MM, EXCLUI SERVICO DE BOMBEAMENTO (NBR 8953) M3 C 0,0739000 582,50 43,04 | M3 | 0,073900 | 441,54 | 32,62 |
| COMPOSICAO | 88262 | CARPINTEIRO DE FORMAS COM ENCARGOS COMPLEMENTARES H C 0,0976000 32,65 3,18 | H | 0,097600 | 32,65 | 3,18 |
| COMPOSICAO | 88309 | PEDREIRO COM ENCARGOS COMPLEMENTARES H C 0,0727000 31,26 2,27 | H | 0,072700 | 31,26 | 2,27 |
| COMPOSICAO | 88316 | SERVENTE COM ENCARGOS COMPLEMENTARES H C 0,1704000 23,84 4,06 | H | 0,170400 | 23,84 | 4,06 |
| | | | | 0,000000 | 0,00 | 0,00 |
| | | | | | Total s/ BDI | 66,49 |
| | | | | | BDI | 15,51 |
| | | | | | Total c/ BDI | 82,00 |

| Classe | CÓDIGOS | DESCRIÇÃO | UNIDADE | COEFICIENTE | R$ UNIT | R$ TOTAL |
|---|---|---|---|---|---|---|
| | 104658 | PISO PODOTÁTIL DE ALERTA OU DIRECIONAL, DE CONCRETO, ASSENTADO SOBRE ARGAMASSA. AF_03/2024 | M2 | | | |
| INSUMO | 34353 | ARGAMASSA COLANTE AC II | KG | 8,620000 | 0,95 | 8,18 |
| INSUMO | 34357 | REJUNTE CIMENTICIO, QUALQUER COR | KG | 0,240000 | 3,00 | 0,72 |
| INSUMO | 36178 | PISO TATIL / PODOTATIL, LADRILHO HIDRAULICO/CONCRETO, *40 X 40* CM, E= 2,5 * CM, PADRAO TATIL ALERTA OU DIRECIONAL, COR NATURAL | UN | 6,437500 | 10,305 | 66,33 |
| COMPOSICAO | 88309 | PEDREIRO COM ENCARGOS COMPLEMENTARES | H | 0,639000 | 31,26 | 19,97 |
| COMPOSICAO | 88316 | SERVENTE COM ENCARGOS COMPLEMENTARES | H | 1,279000 | 23,84 | 30,49 |
| | | | | | Total s/ BDI | 125,69 |
| | | | | | BDI | 29,31 |
| | | | | | Total c/ BDI | 155,00 |

Eng. Responsável: Reginaldo César Guimaraes - CREA 5.706/D-ES ALEGRE/ES, 11/02/2026

E-DOCS - CÓPIA DO PROCESSO 2025-BGRQD GERADO POR UDSON OLIVEIRA RAMOS DE AGUIAR EM 20/02/2026 13:23 DOCUMENTO 1 / 1 PÁGINA 1782 / 1846

B.D.I.=23,32% - B.D.I. DIFERENCIADO=15,25%

COMPOSIÇÕES ELABORADAS PARA PROPOSTA DE ACORDO COM A COMPOSIÇÃO ORÇADA E ADOTADA PELO MUNICIPIO, NÃO SENDO ALTERADO QUAISQUER QUE SEJAM OS ITENS DE INSUMOS E SERVIÇOS QUE AS COMPÕEM, BEM COMO SEUS CONSUMOS, DE FORMA A NÃO ALTERAR OS DOCUMENTOS LICITÓRIOS

| Classe | CÓDIGOS | DESCRIÇÃO | UNIDADE | COEFICIENTE | R$ UNIT | R$ TOTAL |
|---|---|---|---|---|---|---|
| | 94273 | ASSENTAMENTO DE GUIA (MEIO-FIO) EM TRECHO RETO, CONFECCIONADA EM CONCRETO PRÉ-FABRICADO, DIMENSÕES 100X15X13X30 CM (COMPRIMENTO X BASE INFERIOR X BASE SUPERIOR X ALTURA). AF_01/2024 | M | | | |
| INSUMO | 370 | AREIA MEDIA - POSTO JAZIDA/FORNECEDOR (RETIRADO NA JAZIDA, SEM TRANSPORTE) | M3 | 0,006600 | 83,34 | 0,55 |
| INSUMO | 4059 | MEIO-FIO OU GUIA DE CONCRETO, PRE-MOLDADO, COMP 1 M, *30 X 12/15* CM (H X L1/L2) | M | 1,005000 | 34,19 | 34,36 |
| COMPOSICAO | 88309 | PEDREIRO COM ENCARGOS COMPLEMENTARES | H | 0,229600 | 31,26 | 7,17 |
| COMPOSICAO | 88316 | SERVENTE COM ENCARGOS COMPLEMENTARES | H | 0,229600 | 23,84 | 5,47 |
| COMPOSICAO | 88629 | ARGAMASSA TRAÇO 1:3 (EM VOLUME DE CIMENTO E AREIA MÉDIA ÚMIDA), PREPARO MANUAL. AF_08/2019 | M3 | 0,001800 | 612,22 | 1,10 |
| | | | | | Total s/ BDI | 48,65 |
| | | | | | BDI | 11,35 |
| | | | | | Total c/ BDI | 60,00 |

| Classe | CÓDIGOS | DESCRIÇÃO | UNIDADE | COEFICIENTE | R$ UNIT | R$ TOTAL |
|---|---|---|---|---|---|---|
| | 94274 | ASSENTAMENTO DE GUIA (MEIO-FIO) EM TRECHO CURVO, CONFECCIONADA EM CONCRETO PRÉ-FABRICADO, DIMENSÕES 100X15X13X20 CM (COMPRIMENTO X BASE INFERIOR X BASE SUPERIOR X ALTURA). AF_01/2024 | M | | | |
| INSUMO | 370 | AREIA MEDIA - POSTO JAZIDA/FORNECEDOR (RETIRADO NA JAZIDA, SEM TRANSPORTE) | M3 | 0,006600 | 83,34 | 0,55 |
| INSUMO | 4059 | MEIO-FIO OU GUIA DE CONCRETO, PRE-MOLDADO, COMP 1 M, *30 X 12/15* CM (H X L1/L2) | M | 1,005000 | 35,14 | 35,31 |
| COMPOSICAO | 88309 | PEDREIRO COM ENCARGOS COMPLEMENTARES | H | 0,286000 | 31,26 | 8,94 |
| COMPOSICAO | 88316 | SERVENTE COM ENCARGOS COMPLEMENTARES | H | 0,286000 | 23,84 | 6,81 |
| COMPOSICAO | 88629 | ARGAMASSA TRAÇO 1:3 (EM VOLUME DE CIMENTO E AREIA MÉDIA ÚMIDA), PREPARO MANUAL. AF_08/2019 | M3 | 0,001800 | 612,22 | 1,10 |
| | | | | | Total s/ BDI | 52,71 |
| | | | | | BDI | 12,29 |
| | | | | | Total c/ BDI | 65,00 |

Eng. Responsável: Reginaldo César Guimaraes - CREA 5.706/D-ES

ALEGRE/ES, 11/02/2026

Documento original assinado digitalmente utilizando processo de certificação disponibilizado pela ICP-Brasil, conforme MP 2200-2/2001, art. 10, § 1º, por:

**REGINALDO CESAR GUIMARAES**
assinado digitalmente em 11/02/2026 14:58:44 -03:00

**INFORMAÇÕES DO DOCUMENTO**
Documento capturado em 11/02/2026 16:12:06 (HORÁRIO DE BRASÍLIA - UTC-3)
por ANAPAULA PAES ALVES MONTEIRO (ASSISTENTE ADMINISTRATIVO - DCOMPG - SEFIP - PMAL)
Valor Legal: ORIGINAL | Natureza: DOCUMENTO NATO-DIGITAL

A disponibilidade do documento pode ser conferida pelo link: https://e-docs.es.gov.br/d/2026-Q58NZP

E-DOCS - CÓPIA DO PROCESSO 2025-BGRQD GERADO POR UDSON OLIVEIRA RAMOS DE AGUIAR EM 20/02/2026 13:23 DOCUMENTO 1 / 1 PÁGINA 1783 / 1846

# TERMO DE ENTRANHAMENTO DO PROCESSO
## 2025-BGRQD

Disponível em https://e-docs.es.gov.br/p/2025-BGRQD

Realizado em: **11/02/2026 16:12:31** - Horário de Brasília - UTC-3

**LOCAL**
ANAPAULA PAES ALVES MONTEIRO (ASSISTENTE ADMINISTRATIVO - DCONT - SEFIP - PMAL)

**DOCUMENTOS ENTRANHADOS (2)**
#166 - 2026-Q58NZP - COMPOSIÇÃO DE CUSTOS (corrigida)
#167 - 2026-ZMB9V2 - TERMO DE ENTRANHAMENTO DO PROCESSO 2025-BGRQD

**JUSTIFICATIVA**

## ASSINATURA

Documento original assinado eletronicamente, conforme MP 2200-2/2001, art. 10, § 2º, por:

**ANAPAULA PAES ALVES MONTEIRO**
ASSISTENTE ADMINISTRATIVO
DCONT - SEFIP - PMAL
assinado em 11/02/2026 16:12:31 -03:00

**INFORMAÇÕES DO DOCUMENTO**
Documento capturado em 11/02/2026 16:12:31 (HORÁRIO DE BRASÍLIA - UTC-3)
por ANAPAULA PAES ALVES MONTEIRO (ASSISTENTE ADMINISTRATIVO - DCONT - SEFIP - PMAL)
Valor Legal: ORIGINAL | Natureza: DOCUMENTO NATO-DIGITAL

A disponibilidade do documento pode ser conferida pelo link: https://e-docs.es.gov.br/d/2026-ZMB9V2

E-DOCS - CÓPIA DO PROCESSO 2025-BGRQD GERADO POR UDSON OLIVEIRA RAMOS DE AGUIAR EM 20/02/2026 13:23 DOCUMENTO 1 / 1 PÁGINA 1784 / 1846

2026-ZMB9V2 - E-DOCS - DOCUMENTO ORIGINAL 11/02/2026 16:12 PÁGINA 1 / 1

E-DOCS - CÓPIA DO PROCESSO 2025-BGRQD GERADO POR UDSON OLIVEIRA RAMOS DE AGUIAR EM 20/02/2026 13:23 DOCUMENTO 1 / 1 PÁGINA 1785 / 1846

2026-316X74 - E-DOCS - DOCUMENTO ORIGINAL 11/02/2026 16:21 PÁGINA 1 / 2

**Ref. Processo 2025-BGRQD**

**Concorrência Eletrônica Nº 014/2025**

**Ao Setor Técnico/Obras**
*Comissão designada através da Portaria nº 5.023/2025*

Encaminhem-se os autos para análise da **documentação corrigida** apresentada pela empresa arrematante do lote, juntada à peça #166, a fim de verificar sua conformidade em relação aos apontamentos desta Douta Comissão.

Após a análise, retornem os autos para prosseguimento do feito.

Atenciosamente,

Alegre/ES, 11 de Fevereiro de 2026.

**ANAPAULA PAES ALVES MONTEIRO**
*Agente de Contratação*
*(Portaria Nº 4.951/2025)*

Documento original assinado eletronicamente, conforme MP 2200-2/2001, art. 10, § 2º, por:

**ANAPAULA PAES ALVES MONTEIRO**
ASSISTENTE ADMINISTRATIVO
DCOMPG - SEFIP - PMAL
assinado em 11/02/2026 16:21:16 -03:00

**INFORMAÇÕES DO DOCUMENTO**
Documento capturado em 11/02/2026 16:21:16 (HORÁRIO DE BRASÍLIA - UTC-3)
por ANAPAULA PAES ALVES MONTEIRO (ASSISTENTE ADMINISTRATIVO - DCOMPG - SEFIP - PMAL)
Valor Legal: ORIGINAL | Natureza: DOCUMENTO NATO-DIGITAL

A disponibilidade do documento pode ser conferida pelo link: https://e-docs.es.gov.br/d/2026-316X74

E-DOCS - CÓPIA DO PROCESSO 2025-BGRQD GERADO POR UDSON OLIVEIRA RAMOS DE AGUIAR EM 20/02/2026 13:23 DOCUMENTO 1 / 1 PÁGINA 1786 / 1846

# TERMO DE DESPACHO DE PROCESSO
## 2025-BGRQD

Disponível em https://e-docs.es.gov.br/p/2025-BGRQD

Realizado em: **11/02/2026 16:23:54** - Horário de Brasília - UTC-3

**ORIGEM**
ANAPAULA PAES ALVES MONTEIRO (ASSISTENTE ADMINISTRATIVO - DCONT - SEFIP - PMAL)

**DESTINO**
PMAL - SEOSU - SETECSEOSU - SETOR TÉCNICO OBRAS

**DOCUMENTOS ENTRANHADOS (2)**
#168 - 2026-316X74 - DESPACHO - Setor Técnico-Obras
#169 - 2026-DNLDSF - TERMO DE DESPACHO DO PROCESSO 2025-BGRQD

**MENSAGEM**

Encaminhem-se os autos para análise da documentação corrigida apresentada pela empresa arrematante do lote.

## ASSINATURA

Documento original assinado eletronicamente, conforme MP 2200-2/2001, art. 10, § 2º, por:

**ANAPAULA PAES ALVES MONTEIRO**
ASSISTENTE ADMINISTRATIVO
DCONT - SEFIP - PMAL
assinado em 11/02/2026 16:23:54 -03:00

**INFORMAÇÕES DO DOCUMENTO**
Documento capturado em 11/02/2026 16:23:54 (HORÁRIO DE BRASÍLIA - UTC-3)
por ANAPAULA PAES ALVES MONTEIRO (ASSISTENTE ADMINISTRATIVO - DCONT - SEFIP - PMAL)
Valor Legal: ORIGINAL | Natureza: DOCUMENTO NATO-DIGITAL

A disponibilidade do documento pode ser conferida pelo link: https://e-docs.es.gov.br/d/2026-DNLDSF

E-DOCS - CÓPIA DO PROCESSO 2025-BGRQD GERADO POR UDSON OLIVEIRA RAMOS DE AGUIAR EM 20/02/2026 13:23 DOCUMENTO 1 / 1 PÁGINA 1787 / 1846

2026-DNLDSF - E-DOCS - DOCUMENTO ORIGINAL 11/02/2026 16:23 PÁGINA 1 / 1

E-DOCS - CÓPIA DO PROCESSO 2025-BGRQD GERADO POR UDSON OLIVEIRA RAMOS DE AGUIAR EM 20/02/2026 13:23 DOCUMENTO 1 / 1 PÁGINA 1788 / 1846

2026-W7QFGJ - E-DOCS - DOCUMENTO ORIGINAL 11/02/2026 16:55 PÁGINA 1 / 3

**Processo 2025-BGRQD**

## Análise de Documentação

Alegre/ES, 11 de fevereiro de 2026.

O presente documento apresenta a análise do Setor Técnico da Secretaria Executiva de Obras, Saneamento e Serviços Urbanos, em resposta ao processo 2025-BGRQD, solicitado pelo setor de compras, com intuito de proceder a análise das **COMPOSIÇÕES DE CUSTOS UNITÁRIOS** apresentados pela empresa referente a Concorrência Eletrônica nº 014/2025 cujo objeto é a **EXECUÇÃO DOS SERVIÇOS DE PAVIMENTAÇÃO E DRENAGEM DA RUA ANTÔNIO LEMOS BARBOSA, BAIRRO VILA DO SUL, NO MUNICÍPIO DE ALEGRE/ES.**

Documentação apresentada pela empresa **ENGETECH – ENGENHARIA, COMÉRCIO E SERVIÇOS LTDA**, pessoa jurídica de direito privado, com sede na Rua Elói Cassa, 80 – Salas 01 e 02 – Campo de Aviação – CEP: 29.500- 000 – Alegre(ES), inscrita na Junta Comercial do Estado do Espírito Santo sob nº 32600101149, registrada no CNPJ sob nº 04.154.467/0001 – 47.

Vale salientar que a análise do setor técnico foi baseada conforme documentos anexados ao processo, seguindo os princípios de: Legalidade, Isonomia, Impessoalidade, Vinculação ao Instrumento Convocatório e Julgamento Objetivo.

Diante o exposto, a equipe técnica apresenta os seguintes esclarecimentos diante da análise das composições de custos da empresa apresentado após correções:

1) A empresa apresentou as composições analíticas de custo unitários, referente aos itens de maior relevância da planilha orçamentária. Assim, considerando aqueles que foram exigidos como condição de habilitação técnica no momento do certame(item 19.2 do edital).

| ITEM | DESCRIÇÃO | QUANTIDADE MÍNIMA A SER COMPROVADA | UNIDADE MEDIDA |
|---|---|---|---|
| 01 | BASE OU SUB-BASE DE BRITA GRADUADA COM BRITA COMERCIAL | 482,16 | M³ |
| 02 | TUBO PEAD PARA DRENAGEM - D = 600 MM - FORNECIMENTO E INSTALAÇÃO | 126,50 | M |
| 03 | EXECUÇÃO DE PASSEIO (CALÇADA) OU PISO DE CONCRETO COM CONCRETO MOLDADO IN LOCO, USINADO, ACABAMENTO CONVENCIONAL, ESPESSURA 6 CM, ARMADO. AF_08/2022 | 531,07 | M² |
| 04 | PISO PODOTÁTIL DE ALERTA OU DIRECIONAL, DE CONCRETO, ASSENTADO SOBRE ARGAMASSA. AF_03/2024 | 176,73 | M² |
| 05 | CONCRETO ASFÁLTICO - FAIXA C - AREIA E BRITA COMERCIAIS | 130,57 | T |
| 06 | ASSENTAMENTO DE GUIA (MEIO-FIO) EM TRECHO RETO, CONFECCIONADA EM CONCRETO PRÉ-FABRICADO, DIMENSÕES 100X15X13X30 CM (COMPRIMENTO X BASE INFERIOR X BASE SUPERIOR X ALTURA). AF_01/2024 | 350,99 | M |
| 07 | ASSENTAMENTO DE GUIA (MEIO-FIO) EM TRECHO CURVO, CONFECCIONADA EM CONCRETO PRÉ-FABRICADO, DIMENSÕES 100X15X13X30 CM (COMPRIMENTO X BASE INFERIOR X BASE SUPERIOR X ALTURA). AF_01/2024 | 133,72 | M |

2) Após a correção todas as composições estão de acordo com o solicitado.

Em face dos elementos analisados e das conclusões apresentadas, é o parecer que se submete à apreciação competente. Permanecemos à disposição para eventuais esclarecimentos e para o atendimento de outras solicitações relacionadas ao processo em questão.

**LEANDRO MUNIZ MACEDO**
SETOR TECNICO

**LUIS CARLOS CAPICHONI SOUZA**
SETOR TECNICO



E-DOCS - CÓPIA DO PROCESSO 2025-BGRQD GERADO POR UDSON OLIVEIRA RAMOS DE AGUIAR EM 20/02/2026 13:23 DOCUMENTO 1 / 1 PÁGINA 1789 / 1846
2026-W7QFGJ - E-DOCS - DOCUMENTO ORIGINAL 11/02/2026 16:55 PÁGINA 2 / 3

Documento original assinado eletronicamente, conforme MP 2200-2/2001, art. 10, § 2º, por:

**LUÍS CARLOS CAPICHONI SOUZA**
ENGENHEIRO CIVIL
SOES - SEOSU - PMAL
assinado em 11/02/2026 16:55:40 -03:00

**LEANDRO MUNIZ MACEDO**
ENGENHEIRO CIVIL
SOES - SEOSU - PMAL
assinado em 11/02/2026 16:55:29 -03:00

**INFORMAÇÕES DO DOCUMENTO**
Documento capturado em 11/02/2026 16:55:41 (HORÁRIO DE BRASÍLIA - UTC-3)
por LUÍS CARLOS CAPICHONI SOUZA (ENGENHEIRO CIVIL - SOES - SEOSU - PMAL)
Valor Legal: ORIGINAL | Natureza: DOCUMENTO NATO-DIGITAL

A disponibilidade do documento pode ser conferida pelo link: https://e-docs.es.gov.br/d/2026-W7QFGJ

E-DOCS - CÓPIA DO PROCESSO 2025-BGRQD GERADO POR UDSON OLIVEIRA RAMOS DE AGUIAR EM 20/02/2026 13:23 DOCUMENTO 1 / 1 PÁGINA 1790 / 1846

# TERMO DE DESPACHO DE PROCESSO
## 2025-BGRQD

Disponível em https://e-docs.es.gov.br/p/2025-BGRQD

Realizado em: **11/02/2026 16:56:35** - Horário de Brasília - UTC-3

**ORIGEM**
PMAL - SEOSU - SETECSEOSU - SETOR TÉCNICO OBRAS

**DESTINO**
ANAPAULA PAES ALVES MONTEIRO (ASSISTENTE ADMINISTRATIVO - DCONT - SEFIP - PMAL)

**DOCUMENTOS ENTRANHADOS (2)**
#170 - 2026-W7QFGJ - 2025-BGRQD - EXECUÇÃO DOS SERVIÇOS DE PAVIMENTAÇÃO E DRENAGEM DA RUA ANTÔNIO LEMOS BARBOSA-ok
#171 - 2026-MCFQ52 - TERMO DE DESPACHO DO PROCESSO 2025-BGRQD

**MENSAGEM**

Segue conforme análise técnica.

## ASSINATURA

Documento original assinado eletronicamente, conforme MP 2200-2/2001, art. 10, § 2º, por:

**LUÍS CARLOS CAPICHONI SOUZA**
ENGENHEIRO CIVIL
SETECSEOSU - SEOSU - PMAL
assinado em 11/02/2026 16:56:35 -03:00

**INFORMAÇÕES DO DOCUMENTO**
Documento capturado em 11/02/2026 16:56:35 (HORÁRIO DE BRASÍLIA - UTC-3)
por LUÍS CARLOS CAPICHONI SOUZA (ENGENHEIRO CIVIL - SETECSEOSU - SEOSU - PMAL)
Valor Legal: ORIGINAL | Natureza: DOCUMENTO NATO-DIGITAL

A disponibilidade do documento pode ser conferida pelo link: https://e-docs.es.gov.br/d/2026-MCFQ52

E-DOCS - CÓPIA DO PROCESSO 2025-BGRQD GERADO POR UDSON OLIVEIRA RAMOS DE AGUIAR EM 20/02/2026 13:23 DOCUMENTO 1 / 1 PÁGINA 1791 / 1846

**Ref. Processo 2025-BGRQD**

**Concorrência Eletrônica Nº 014/2025**

**Assunto:** apontamento de dotação orçamentária para o Exercício 2026

**Ao Setor de Empenho/PMA**

Considerando a **Adjudicação e Homologação** do processo licitatório, modalidade Concorrência Eletrônica nº 014/2025, cujo objeto é a EXECUÇÃO DOS SERVIÇOS DE PAVIMENTAÇÃO E DRENAGEM DA RUA ANTÔNIO LEMOS BARBOSA, BAIRRO VILA DO SUL, NO MUNICÍPIO DE ALEGRE/ES;

Considerando que a dotação orçamentária constante nos autos refere-se ao exercício de 2025;

Considerando que se faz necessária a indicação da ***disponibilidade financeira, dotação orçamentária, fonte de recursos e respectiva ficha***, para cobertura da referida despesa no exercício de 2026;

Diante do exposto, encaminham-se os autos para conhecimento e adoção das providências cabíveis, com o regular prosseguimento do feito.

Atenciosamente,

Alegre/ES, 11 de Fevereiro de 2026.

**ANAPAULA PAES ALVES MONTEIRO**
*Agente de Contratação*
*(Portaria Nº 4.951/2025)*

E-DOCS - CÓPIA DO PROCESSO 2025-BGRQD GERADO POR UDSON OLIVEIRA RAMOS DE AGUIAR EM 20/02/2026 13:23 DOCUMENTO 1 / 1 PÁGINA 1792 / 1846
2026-KQLXG3 - E-DOCS - DOCUMENTO ORIGINAL 11/02/2026 17:06 PÁGINA 1 / 2

Documento original assinado eletronicamente, conforme MP 2200-2/2001, art. 10, § 2º, por:

**ANAPAULA PAES ALVES MONTEIRO**
ASSISTENTE ADMINISTRATIVO
DCOMPG - SEFIP - PMAL
assinado em 11/02/2026 17:05:59 -03:00

**INFORMAÇÕES DO DOCUMENTO**
Documento capturado em 11/02/2026 17:05:59 (HORÁRIO DE BRASÍLIA - UTC-3)
por ANAPAULA PAES ALVES MONTEIRO (ASSISTENTE ADMINISTRATIVO - DCOMPG - SEFIP - PMAL)
Valor Legal: ORIGINAL | Natureza: DOCUMENTO NATO-DIGITAL

A disponibilidade do documento pode ser conferida pelo link: https://e-docs.es.gov.br/d/2026-KQLXG3

E-DOCS - CÓPIA DO PROCESSO 2025-BGRQD GERADO POR UDSON OLIVEIRA RAMOS DE AGUIAR EM 20/02/2026 13:23 DOCUMENTO 1 / 1 PÁGINA 1793 / 1846

# TERMO DE DESPACHO DE PROCESSO

## 2025-BGRQD

Disponível em https://e-docs.es.gov.br/p/2025-BGRQD

Realizado em: **11/02/2026 17:06:06** - Horário de Brasília - UTC-3

**ORIGEM**
ANAPAULA PAES ALVES MONTEIRO (ASSISTENTE ADMINISTRATIVO - DCONT - SEFIP - PMAL)

**DESTINO**
PMAL - SEFIP - SEL - SUPERINTENDÊNCIA DE EMPENHO E LIQUIDAÇÃO

**DOCUMENTOS ENTRANHADOS (2)**
#172 - 2026-KQLXG3 - DESPACHO - EMPENHO
#173 - 2026-2RW5C9 - TERMO DE DESPACHO DO PROCESSO 2025-BGRQD

**MENSAGEM**

Encaminham-se os autos para apontamento de dotação orçamentária para o Exercício 2026.

## ASSINATURA

Documento original assinado eletronicamente, conforme MP 2200-2/2001, art. 10, § 2º, por:

**ANAPAULA PAES ALVES MONTEIRO**
ASSISTENTE ADMINISTRATIVO
DCONT - SEFIP - PMAL
assinado em 11/02/2026 17:06:06 -03:00

**INFORMAÇÕES DO DOCUMENTO**
Documento capturado em 11/02/2026 17:06:06 (HORÁRIO DE BRASÍLIA - UTC-3)
por ANAPAULA PAES ALVES MONTEIRO (ASSISTENTE ADMINISTRATIVO - DCONT - SEFIP - PMAL)
Valor Legal: ORIGINAL | Natureza: DOCUMENTO NATO-DIGITAL

A disponibilidade do documento pode ser conferida pelo link: https://e-docs.es.gov.br/d/2026-2RW5C9

E-DOCS - CÓPIA DO PROCESSO 2025-BGRQD GERADO POR UDSON OLIVEIRA RAMOS DE AGUIAR EM 20/02/2026 13:23 DOCUMENTO 1 / 1 PÁGINA 1794 / 1846

2026-2RW5C9 - E-DOCS - DOCUMENTO ORIGINAL 11/02/2026 17:06 PÁGINA 1 / 1

MEMORANDO Nº 23/2026/EMP/SEFIP/PMA

Alegre, 12 de fevereiro de 2026.

A Setor De Compras/PMA.

**Assunto: Dotação Orçamentária E Disponibilidade Financeira Processo BGRQD/2026**

Secretaria De Obras

Dotação/Fonte:

012001.1545100081.025 – 44905100000– 150000009999- Recursos Não Vinculados De Impostos E Transferências De Impostos Vinculados Ficha: 0000294.

012001.1545100081.025 – 44905100000– 289900000000- Outros Recursos Vinculados Ficha: 0000294.

**Obs.: A Dotação informada é para instruir o andamento do processo licitatório e de contratação. Quando for executar o serviço faz-se necessário solicitar autorização à Secretaria Executiva de Finanças e Planejamento para aprovação, uma vez que é preciso verificar a disponibilidade de caixa e orçamentária face ao Orçamento vigente para empenhar as despesas.**

Informo que há disponibilidade financeira.

**PAULO VITOR DE SOUZA BATISTA**
Superintende de Empenho e Liquidação



E-DOCS - CÓPIA DO PROCESSO 2025-BGRQD GERADO POR UDSON OLIVEIRA RAMOS DE AGUIAR EM 20/02/2026 13:23 DOCUMENTO 1 / 1 PÁGINA 1795 / 1846
2026-WLFWV0 - E-DOCS - DOCUMENTO ORIGINAL 12/02/2026 08:46 PÁGINA 1 / 2

Documento original assinado eletronicamente, conforme MP 2200-2/2001, art. 10, § 2º, por:

**PAULO VITOR DE SOUZA BATISTA**
SUPERINTENDENTE DE EMPENHO E LIQUIDACAO
SEL - SEFIP - PMAL
assinado em 12/02/2026 08:46:09 -03:00

**INFORMAÇÕES DO DOCUMENTO**
Documento capturado em 12/02/2026 08:46:09 (HORÁRIO DE BRASÍLIA - UTC-3)
por PAULO VITOR DE SOUZA BATISTA (SUPERINTENDENTE DE EMPENHO E LIQUIDACAO - SEL - SEFIP - PMAL)
Valor Legal: ORIGINAL | Natureza: DOCUMENTO NATO-DIGITAL

A disponibilidade do documento pode ser conferida pelo link: https://e-docs.es.gov.br/d/2026-WLFWV0

E-DOCS - CÓPIA DO PROCESSO 2025-BGRQD GERADO POR UDSON OLIVEIRA RAMOS DE AGUIAR EM 20/02/2026 13:23 DOCUMENTO 1 / 1 PÁGINA 1796 / 1846

# TERMO DE DESPACHO DE PROCESSO

## 2025-BGRQD

Disponível em https://e-docs.es.gov.br/p/2025-BGRQD

Realizado em: **12/02/2026 08:46:20** - Horário de Brasília - UTC-3

**ORIGEM**
PMAL - SEFIP - SEL - SUPERINTENDÊNCIA DE EMPENHO E LIQUIDAÇÃO

**DESTINO**
PMAL - SEFIP - DCONT - DIRETORIA DE CONTRATOS

**DOCUMENTOS ENTRANHADOS (2)**
#174 - 2026-WLFWV0 - MEMORANDO Nº 23 2026
#175 - 2026-CP21C7 - TERMO DE DESPACHO DO PROCESSO 2025-BGRQD

**MENSAGEM**

Andamento.

## ASSINATURA

Documento original assinado eletronicamente, conforme MP 2200-2/2001, art. 10, § 2º, por:

**PAULO VITOR DE SOUZA BATISTA**
SUPERINTENDENTE DE EMPENHO E LIQUIDACAO
SEL - SEFIP - PMAL
assinado em 12/02/2026 08:46:20 -03:00

**INFORMAÇÕES DO DOCUMENTO**
Documento capturado em 12/02/2026 08:46:20 (HORÁRIO DE BRASÍLIA - UTC-3)
por PAULO VITOR DE SOUZA BATISTA (SUPERINTENDENTE DE EMPENHO E LIQUIDACAO - SEL - SEFIP - PMAL)
Valor Legal: ORIGINAL | Natureza: DOCUMENTO NATO-DIGITAL

A disponibilidade do documento pode ser conferida pelo link: https://e-docs.es.gov.br/d/2026-CP21C7

E-DOCS - CÓPIA DO PROCESSO 2025-BGRQD GERADO POR UDSON OLIVEIRA RAMOS DE AGUIAR EM 20/02/2026 13:23 DOCUMENTO 1 / 1 PÁGINA 1797 / 1846

2026-CP21C7 - E-DOCS - DOCUMENTO ORIGINAL 12/02/2026 08:46 PÁGINA 1 / 1

E-DOCS - CÓPIA DO PROCESSO 2025-BGRQD GERADO POR UDSON OLIVEIRA RAMOS DE AGUIAR EM 20/02/2026 13:23 DOCUMENTO 1 / 1 PÁGINA 1798 / 1846

2026-7G17Q3 - E-DOCS - DOCUMENTO ORIGINAL 12/02/2026 11:42 PÁGINA 1 / 2

**Ref. Processo 2025-BGRQD**

**Concorrência Eletrônica Nº 014/2025**

**Ao Setor de Contratos/PMA**

Considerando a **Adjudicação e Homologação** do processo licitatório, modalidade Concorrência Eletrônica nº 014/2025, cujo objeto é a EXECUÇÃO DOS SERVIÇOS DE PAVIMENTAÇÃO E DRENAGEM DA RUA ANTÔNIO LEMOS BARBOSA, BAIRRO VILA DO SUL, NO MUNICÍPIO DE ALEGRE/ES;

Considerando a apresentação das documentações necessárias para a assinatura do contrato, conforme manifestação do setor técnico/obras;

Considerando a disponibilidade financeira, a dotação orçamentária, a fonte de recursos e a respectiva ficha para a referida despesa, no exercício de 2026;

Encaminham-se os autos para conhecimento e adoção das providências cabíveis quanto à **geração do contrato e demais providências necessárias ao regular prosseguimento do feito**.

Atenciosamente,

Alegre/ES, 12 de Fevereiro de 2026.

**ANAPAULA PAES ALVES MONTEIRO**
*Agente de Contratação*
*(Portaria Nº 4.951/2025)*

Documento original assinado eletronicamente, conforme MP 2200-2/2001, art. 10, § 2º, por:

**ANAPAULA PAES ALVES MONTEIRO**
ASSISTENTE ADMINISTRATIVO
DCOMPG - SEFIP - PMAL
assinado em 12/02/2026 11:41:59 -03:00

**INFORMAÇÕES DO DOCUMENTO**
Documento capturado em 12/02/2026 11:41:59 (HORÁRIO DE BRASÍLIA - UTC-3)
por ANAPAULA PAES ALVES MONTEIRO (ASSISTENTE ADMINISTRATIVO - DCOMPG - SEFIP - PMAL)
Valor Legal: ORIGINAL | Natureza: DOCUMENTO NATO-DIGITAL

A disponibilidade do documento pode ser conferida pelo link: https://e-docs.es.gov.br/d/2026-7G17Q3

E-DOCS - CÓPIA DO PROCESSO 2025-BGRQD GERADO POR UDSON OLIVEIRA RAMOS DE AGUIAR EM 20/02/2026 13:23 DOCUMENTO 1 / 1 PÁGINA 1799 / 1846

# TERMO DE DESPACHO DE PROCESSO
## 2025-BGRQD

Disponível em https://e-docs.es.gov.br/p/2025-BGRQD

Realizado em: **12/02/2026 11:42:25** - Horário de Brasília - UTC-3

**ORIGEM**
PMAL - SEFIP - DCONT - DIRETORIA DE CONTRATOS

**DESTINO**
UDSON OLIVEIRA RAMOS DE AGUIAR (GERENTE DE COMPRAS - DCONT - SEFIP - PMAL)

**DOCUMENTOS ENTRANHADOS (2)**
#176 - 2026-7G17Q3 - DESPACHO - CONTRATOS
#177 - 2026-BSKRTZ - TERMO DE DESPACHO DO PROCESSO 2025-BGRQD

**MENSAGEM**

Encaminham-se os autos para conhecimento e adoção das providências cabíveis quanto à geração do contrato e demais providências necessárias ao regular prosseguimento do feito.

## ASSINATURA

Documento original assinado eletronicamente, conforme MP 2200-2/2001, art. 10, § 2º, por:

**ANAPAULA PAES ALVES MONTEIRO**
ASSISTENTE ADMINISTRATIVO
DCONT - SEFIP - PMAL
assinado em 12/02/2026 11:42:25 -03:00

**INFORMAÇÕES DO DOCUMENTO**
Documento capturado em 12/02/2026 11:42:25 (HORÁRIO DE BRASÍLIA - UTC-3)
por ANAPAULA PAES ALVES MONTEIRO (ASSISTENTE ADMINISTRATIVO - DCONT - SEFIP - PMAL)
Valor Legal: ORIGINAL | Natureza: DOCUMENTO NATO-DIGITAL

A disponibilidade do documento pode ser conferida pelo link: https://e-docs.es.gov.br/d/2026-BSKRTZ

E-DOCS - CÓPIA DO PROCESSO 2025-BGRQD GERADO POR UDSON OLIVEIRA RAMOS DE AGUIAR EM 20/02/2026 13:23 DOCUMENTO 1 / 1 PÁGINA 1800 / 1846

2026-BSKRTZ - E-DOCS - DOCUMENTO ORIGINAL 12/02/2026 11:42 PÁGINA 1 / 1

E-DOCS - CÓPIA DO PROCESSO 2025-BGRQD GERADO POR UDSON OLIVEIRA RAMOS DE AGUIAR EM 20/02/2026 13:23 DOCUMENTO 1 / 1 PÁGINA 1801 / 1846

2026-L26ST2 - E-DOCS - CÓPIA SIMPLES 20/02/2026 08:59 PÁGINA 1 / 5

**MINISTÉRIO DA FAZENDA**
**Secretaria da Receita Federal do Brasil**
**Procuradoria-Geral da Fazenda Nacional**

# CERTIDÃO POSITIVA COM EFEITOS DE NEGATIVA DE DÉBITOS RELATIVOS AOS TRIBUTOS FEDERAIS E À DÍVIDA ATIVA DA UNIÃO

**Nome: ENGETECH - ENGENHARIA, COMERCIO E SERVICOS LTDA**
**CNPJ: 04.154.467/0001-47**

Ressalvado o direito de a Fazenda Nacional cobrar e inscrever quaisquer dívidas de responsabilidade do sujeito passivo acima identificado que vierem a ser apuradas, é certificado que:

1. constam débitos administrados pela Secretaria da Receita Federal do Brasil (RFB) com exigibilidade suspensa nos termos do art. 151 da Lei nº 5.172, de 25 de outubro de 1966 - Código Tributário Nacional (CTN), ou objeto de decisão judicial que determina sua desconsideração para fins de certificação da regularidade fiscal, ou ainda não vencidos; e

2. não constam inscrições em Dívida Ativa da União (DAU) na Procuradoria-Geral da Fazenda Nacional (PGFN).

Conforme disposto nos arts. 205 e 206 do CTN, este documento tem os mesmos efeitos da certidão negativa.

Esta certidão é válida para o estabelecimento matriz e suas filiais e, no caso de ente federativo, para todos os órgãos e fundos públicos da administração direta a ele vinculados. Refere-se à situação do sujeito passivo no âmbito da RFB e da PGFN e abrange inclusive as contribuições sociais previstas nas alíneas 'a' a 'd' do parágrafo único do art. 11 da Lei nº 8.212, de 24 de julho de 1991.

A aceitação desta certidão está condicionada à verificação de sua autenticidade na Internet, nos endereços <http://rfb.gov.br> ou <http://www.pgfn.gov.br>.

Certidão emitida gratuitamente com base na Portaria Conjunta RFB/PGFN nº 1.751, de 2/10/2014.
Emitida às 15:18:34 do dia 28/10/2025 <hora e data de Brasília>.
Válida até 26/04/2026.
Código de controle da certidão: **8662.2E18.A838.5D76**
Qualquer rasura ou emenda invalidará este documento.

E-DOCS - CÓPIA DO PROCESSO 2025-BGRQD GERADO POR UDSON OLIVEIRA RAMOS DE AGUIAR EM 20/02/2026 13:23 DOCUMENTO 1 / 1 PÁGINA 1802 / 1846

2026-L26ST2 - E-DOCS - CÓPIA SIMPLES 20/02/2026 08:59 PÁGINA 2 / 5

PREFEITURA MUNICIPAL DE ALEGRE

# CERTIDÃO NEGATIVA DE DÉBITOS

**Número:** 2903 / 2026
**Validade: 60 Dias**

**CERTIFICO** para os devidos fins, que: **ENGETECH - ENGENHARIA, COMERCIO E SERVICOS LTDA**
Situada/Residente: **Rua ELOI CASSA Nº80 - CAMPO DE AVIACAO - Alegre-ES CEP: 29500000,**

Devidamente Inscrito sob o CPF: **04.154.467/0001-47**
Inscrição**: null**

**A Secretaria Executiva de Finanças e Planejamento, após consulta ao Banco de dados da Superintendência de Tributos e na forma da lei que compõe o Código Tributário Municipal, 3.613/2020, de 23 de Dezembro de 2020, CERTIFICA para os devidos fins de direito que, verificando os dados existentes nesta repartição, o contribuinte acima mencionado não possui débitos com os cofres municipais até a presente data.**

**Fica Ressalvado à Secretaria Executiva de Finanças e Planejamento o direito de cobrar e inscrever quaisquer dívidas de responsabilidade da pessoa acima identificada que venham a ser apurados futuramente! A presente é a expressão da verdade.**

**OBSERVAÇÕES:**

**Alegre - ES, Sexta-feira, 20 de Fevereiro de 2026**
Secretaria Executiva de Finanças
Superintendência de Tributação - Execução Fiscal - Dívida Ativa
Email: tributario.alegre@gmail.com
Rua Dr Chacon, 212, Cep: 29500-000

Documento gerado eletronicamente. Código de verificação: **a613e939**

E-DOCS - CÓPIA DO PROCESSO 2025-BGRQD GERADO POR UDSON OLIVEIRA RAMOS DE AGUIAR EM 20/02/2026 13:23 DOCUMENTO 1 / 1 PÁGINA 1803 / 1846

PODER JUDICIÁRIO
JUSTIÇA DO TRABALHO

# CERTIDÃO NEGATIVA DE DÉBITOS TRABALHISTAS

Nome: ENGETECH - ENGENHARIA, COMERCIO E SERVICOS LTDA (MATRIZ E FILIAIS)
CNPJ: 04.154.467/0001-47
Certidão nº: 11083826/2026
Expedição: 20/02/2026, às 08:57:18
Validade: 19/08/2026 - 180 (cento e oitenta) dias, contados da data de sua expedição.

Certifica-se que **ENGETECH - ENGENHARIA, COMERCIO E SERVICOS LTDA (MATRIZ E FILIAIS)**, inscrito(a) no CNPJ sob o nº **04.154.467/0001-47**, **NÃO CONSTA** como inadimplente no Banco Nacional de Devedores Trabalhistas.
Certidão emitida com base nos arts. 642-A e 883-A da Consolidação das Leis do Trabalho, acrescentados pelas Leis ns.° 12.440/2011 e 13.467/2017, e no Ato 01/2022 da CGJT, de 21 de janeiro de 2022.
Os dados constantes desta Certidão são de responsabilidade dos Tribunais do Trabalho.
No caso de pessoa jurídica, a Certidão atesta a empresa em relação a todos os seus estabelecimentos, agências ou filiais.
A aceitação desta certidão condiciona-se à verificação de sua autenticidade no portal do Tribunal Superior do Trabalho na Internet (http://www.tst.jus.br).
Certidão emitida gratuitamente.

**INFORMAÇÃO IMPORTANTE**
Do Banco Nacional de Devedores Trabalhistas constam os dados necessários à identificação das pessoas naturais e jurídicas inadimplentes perante a Justiça do Trabalho quanto às obrigações estabelecidas em sentença condenatória transitada em julgado ou em acordos judiciais trabalhistas, inclusive no concernente aos recolhimentos previdenciários, a honorários, a custas, a emolumentos ou a recolhimentos determinados em lei; ou decorrentes de execução de acordos firmados perante o Ministério Público do Trabalho, Comissão de Conciliação Prévia ou demais títulos que, por disposição legal, contiver força executiva.



E-DOCS - CÓPIA DO PROCESSO 2025-BGRQD GERADO POR UDSON OLIVEIRA RAMOS DE AGUIAR EM 20/02/2026 13:23 DOCUMENTO 1 / 1 PÁGINA 1804 / 1846

2026-L26ST2 - E-DOCS - CÓPIA SIMPLES 20/02/2026 08:59 PÁGINA 4 / 5

**INFORMAÇÕES DO DOCUMENTO**
Documento capturado em 20/02/2026 08:59:24 (HORÁRIO DE BRASÍLIA - UTC-3)
por UDSON OLIVEIRA RAMOS DE AGUIAR (GERENTE DE COMPRAS - DCONT - SEFIP - PMAL)
Valor Legal: CÓPIA SIMPLES | Natureza: DOCUMENTO NATO-DIGITAL

A disponibilidade do documento pode ser conferida pelo link: https://e-docs.es.gov.br/d/2026-L26ST2

E-DOCS - CÓPIA DO PROCESSO 2025-BGRQD GERADO POR UDSON OLIVEIRA RAMOS DE AGUIAR EM 20/02/2026 13:23 DOCUMENTO 1 / 1 PÁGINA 1805 / 1846

E-DOCS - CÓPIA DO PROCESSO 2025-BGRQD GERADO POR UDSON OLIVEIRA RAMOS DE AGUIAR EM 20/02/2026 13:23 DOCUMENTO 1 / 1 PÁGINA 1806 / 1846

2026-VSCCTS - E-DOCS - CÓPIA SIMPLES 20/02/2026 09:00 PÁGINA 1 / 3

## DADOS ATUALIZADOS

*Dados atualizados até:* 02/2026 (Sistema Integrado de Registro do CEIS/CNEP - Acordos de Leniência) , 02/2026 (Sistema Integrado de Administração Financeira do Governo Federal (SIAFI) - CEPIM) , 02/2026 (Sistema Integrado de Registro do CEIS/CNEP - CEIS) , 02/2026 (Sistema Integrado de Registro do CEIS/CNEP - CNEP) , 02/2026 (Diário Oficial da União - CEAF)

*Dados da consulta:* 11/02/2026 10:09:05

## FILTROS APLICADOS:

**Cadastro:** **CEIS** **CNEP**

**Nome sancionado:** **ENGETECH - ENGENHARIA, COMERCIO E SERVICOS LTDA - EPP**

**CPF / CNPJ sancionado:** **04.154.467/0001-47**

## Consulta

| DETALHAR | CADASTRO | CNPJ/CPF SANCIONADO | NOME SANCIONADO | UF SANCIONADO | ÓRGÃO/ENTIDADE SANCIONADORA | CATEGORIA SANÇÃO | DATA DE PUBLICAÇÃO DA SANÇÃO | VALOR DA MULTA | QUANTIDAD |
|---|---|---|---|---|---|---|---|---|---|
| Nenhum registro encontrado | | | | | | | | | |

E-DOCS - CÓPIA DO PROCESSO 2025-BGRQD GERADO POR UDSON OLIVEIRA RAMOS DE AGUIAR EM 20/02/2026 13:23 DOCUMENTO 1 / 1 PÁGINA 1807 / 1846

2026-VSCCTS - E-DOCS - CÓPIA SIMPLES 20/02/2026 09:00 PÁGINA 2 / 3

## DADOS ATUALIZADOS

*Dados atualizados até:* 02/2026 (Sistema Integrado de Registro do CEIS/CNEP - Acordos de Leniência) , 02/2026 (Sistema Integrado de Administração Financeira do Governo Federal (SIAFI) - CEPIM) , 02/2026 (Sistema Integrado de Registro do CEIS/CNEP - CEIS) , 02/2026 (Sistema Integrado de Registro do CEIS/CNEP - CNEP) , 02/2026 (Diário Oficial da União - CEAF)

*Dados da consulta:* 11/02/2026 10:09:05

## FILTROS APLICADOS:

**Cadastro:** CEIS CNEP

**Nome sancionado:** REGINALDO CESAR GUIMARÃES

**CPF / CNPJ sancionado:** 881.164.177-20

## Consulta

| DETALHAR | CADASTRO | CNPJ/CPF SANCIONADO | NOME SANCIONADO | UF SANCIONADO | ÓRGÃO/ENTIDADE SANCIONADORA | CATEGORIA SANÇÃO | DATA DE PUBLICAÇÃO DA SANÇÃO | VALOR DA MULTA | QUANTIDAD |
|---|---|---|---|---|---|---|---|---|---|
| Nenhum registro encontrado | | | | | | | | | |

**INFORMAÇÕES DO DOCUMENTO**
Documento capturado em 20/02/2026 09:00:41 (HORÁRIO DE BRASÍLIA - UTC-3)
por UDSON OLIVEIRA RAMOS DE AGUIAR (GERENTE DE COMPRAS - DCONT - SEFIP - PMAL)
Valor Legal: CÓPIA SIMPLES | Natureza: DOCUMENTO NATO-DIGITAL

A disponibilidade do documento pode ser conferida pelo link: https://e-docs.es.gov.br/d/2026-VSCCTS

E-DOCS - CÓPIA DO PROCESSO 2025-BGRQD GERADO POR UDSON OLIVEIRA RAMOS DE AGUIAR EM 20/02/2026 13:23 DOCUMENTO 1 / 1 PÁGINA 1808 / 1846

2026-VSCCTS - E-DOCS - CÓPIA SIMPLES 20/02/2026 09:00 PÁGINA 3 / 3

# TERMO DE ENTRANHAMENTO DO PROCESSO
## 2025-BGRQD

Disponível em https://e-docs.es.gov.br/p/2025-BGRQD

Realizado em: **20/02/2026 09:00:59** - Horário de Brasília - UTC-3

**LOCAL**
UDSON OLIVEIRA RAMOS DE AGUIAR (GERENTE DE COMPRAS - DCONT - SEFIP - PMAL)

**DOCUMENTOS ENTRANHADOS (3)**
#178 - 2026-L26ST2 - CNDs Atualizadas
#179 - 2026-VSCCTS - CONSULTA - Cadastro CEIS e CNEP (Empresa ENGETECH)
#180 - 2026-FPB73V - TERMO DE ENTRANHAMENTO DO PROCESSO 2025-BGRQD

**JUSTIFICATIVA**
Certidões negativas e consulta de sanções.

## ASSINATURA

Documento original assinado eletronicamente, conforme MP 2200-2/2001, art. 10, § 2º, por:

**UDSON OLIVEIRA RAMOS DE AGUIAR**
GERENTE DE COMPRAS
DCONT - SEFIP - PMAL
assinado em 20/02/2026 09:00:59 -03:00

**INFORMAÇÕES DO DOCUMENTO**
Documento capturado em 20/02/2026 09:00:59 (HORÁRIO DE BRASÍLIA - UTC-3)
por UDSON OLIVEIRA RAMOS DE AGUIAR (GERENTE DE COMPRAS - DCONT - SEFIP - PMAL)
Valor Legal: ORIGINAL | Natureza: DOCUMENTO NATO-DIGITAL

A disponibilidade do documento pode ser conferida pelo link: https://e-docs.es.gov.br/d/2026-FPB73V

E-DOCS - CÓPIA DO PROCESSO 2025-BGRQD GERADO POR UDSON OLIVEIRA RAMOS DE AGUIAR EM 20/02/2026 13:23 DOCUMENTO 1 / 1 PÁGINA 1809 / 1846

2026-FPB73V - E-DOCS - DOCUMENTO ORIGINAL 20/02/2026 09:01 PÁGINA 1 / 1

**PREFEITURA MUNICIPAL DE ALEGRE – ES**
**CNPJ 27.174.101/0001-35**

E-DOCS - CÓPIA DO PROCESSO 2025-BGRQD GERADO POR UDSON OLIVEIRA RAMOS DE AGUIAR EM 20/02/2026 13:23 DOCUMENTO 1 / 1 PÁGINA 1810 / 1846

**Cód. ID. CidadES/TCE-ES: 2025.004E0700001.01.0027**

# - CONTRATO N° 024/2026 -

*CONTRATO ADMINISTRATIVO N° 024/2026,* ***PRESTAÇÃO DE SERVIÇOS****, QUE ENTRE SI CELEBRAM O MUNICÍPIO DE ALEGRE/ES, ATRAVÉS DA SECRETARIA EXECUTIVA DE OBRAS, SANEAMENTO E SERVIÇOS URBANOS, E A EMPRESA* ***ENGETECH – ENGENHARIA, COMÉRCIO E SERVIÇOS LTDA*** *VENCEDORA DA CONCORRÊNCIA ELETRÔNCIA Nº 014/2025.*

O **MUNICÍPIO DE ALEGRE**, Estado do Espírito Santo, pessoa jurídica de direito público interno, com sede no Parque Getúlio Vargas, 01, nesta cidade de Alegre/ES – CEP: 29.500-000, inscrito no CNPJ sob o n° 27.174.101/0001-35, representado neste ato por seu Prefeito Municipal, *Nemrod Emerick*, brasileiro, matrícula funcional nº 006049, residente e domiciliada no Município de Alegre/ES, doravante denominado **CONTRATANTE**, como ente interveniente a Secretaria Executiva de obras (UG Prefeitura), representada por seu Secretário, e a Empresa **ENGETECH – ENGENHARIA, COMÉRCIO E SERVIÇOS LTDA** pessoa jurídica, inscrita CNPJ nº 04.154.467/0001-47, estabelecida na Rua Elói Cassa, 80, Salas 01 e 02, Campo de Aviação, Alegre/ES – CEP: 29.500-000, *representada por, Reginaldo Cesar Guimarães*, doravante denominada **CONTRATADA**, que ajustam o presente **CONTRATO** objetivando a **EXECUÇÃO DOS SERVIÇOS DE PAVIMENTAÇÃO E DRENAGEM DA RUA ANTÔNIO LEMOS BARBOSA, BAIRRO VILA DO SUL, NO MUNICÍPIO DE ALEGRE/ES**, conforme especificação detalhada no Relatório Anexo, nos termos da Lei nº 14.133/2021 e alterações posteriores, e demais normas legais federais e municipais complementares, em conformidade com o que disciplina o Proc. Nº 2025-BGRQD de 28/05/2025 e a Concorrência Eletrônica Nº 014/2025, mediante as seguintes cláusulas e condições:

## CLÁUSULA PRIMEIRA

### 1. DO FUNDAMENTO LEGAL

1.1. Este contrato foi precedido da **Concorrência Eletrônica Nº 014/2025** observados os dispositivos do artigo 37, § 1º da Constituição da República Federativa do Brasil, em conformidade com a Lei Federal nº 14.133, de 1º de abril de 2021 e alterações posteriores, bem como com as disposições previstas no Termo de Referência e anexos.

## CLÁUSULA SEGUNDA

### 2. DO OBJETO (art. 92, inciso I e II)

2.1. O objeto do presente instrumento refere-se à **EXECUÇÃO DOS SERVIÇOS DE PAVIMENTAÇÃO E DRENAGEM DA RUA ANTÔNIO LEMOS BARBOSA, BAIRRO VILA DO SUL, NO MUNICÍPIO DE ALEGRE/ES,** nas condições estabelecidas no Edital e seus anexos.

2.2. O objeto da contratação está especificado no Relatório Anexo.

2.3. Vinculam esta contratação, independentemente de transcrição:

- O Termo de Referência;
- O Edital da Licitação;
- A Proposta do Contratado;
- O Termo de Adjudicação e Homologação; e
- Eventuais anexos dos documentos supracitados.

E-DOCS - CÓPIA DO PROCESSO 2025-BGRQD GERADO POR UDSON OLIVEIRA RAMOS DE AGUIAR EM 20/02/2026 13:23 DOCUMENTO 1 / 1 PÁGINA 1811 / 1846

## CLÁUSULA TERCEIRA
## 3. DA VIGÊNCIA E DA PRORROGAÇÃO CONTRATUAL

3.1. DA VIGÊNCIA

3.1.1. O prazo de vigência da contratação é de **8 (oito) meses, contados da assinatura do contrato, vigendo, portanto, até o dia 13 de Outubro de 2026**, na forma do art. 105 da Lei nº 14.133, de 2021.

3.2. DA PRORROGAÇÃO

3.2.1. Conforme o art. 6º, XVII da Lei 14.133/2021, que define os serviços não contínuos ou contratados por escopo, a redação afirma que os contratos "podem ser prorrogados", desde que justificadamente, pelo prazo necessário à conclusão do objeto.

3.2.2. Nesse sentido, a prorrogação do prazo fica a critério da Administração Pública, sendo possível quando documentado e justificada pelos responsáveis no acompanhamento e na fiscalização do contrato, após manifestação da Procuradoria Geral Municipal de Alegre e autorização do Chefe do Poder Executivo.

3.2.3. Em caso de impedimento, ordem de paralisação ou suspensão do contrato, o cronograma de execução será prorrogado automaticamente pelo tempo correspondente, anotadas tais circunstâncias mediante simples apostila, conforme art. 115, § 5º da Lei nº 14.133, de 2021.

3.2.4. Nas contratações de obras, verificada a ocorrência do disposto no § 5º do art. 115 da Lei nº 14.133/2021 por mais de 1 (um) mês, a "Administração deverá divulgar, em sítio eletrônico oficial e em placa a ser afixada em local da obra de fácil visualização pelos cidadãos, aviso público de obra paralisada, com o motivo e o responsável pela inexecução temporária do objeto do contrato e a data prevista para o reinício da sua execução".

3.2.5. As informações de que trata o § 6º do art. 115 da Lei nº 14.133, de 2021, deverão ser providenciados pela Administração Pública, pelos responsáveis no acompanhamento e fiscalização do contrato.

3.2.6. Se a época de a execução dos serviços incidirem em período em que não for possível a sua execução, caso em que a prorrogação far-se-á mediante requerimento da Contratada, manifestação dos responsáveis no acompanhamento e fiscalização do contrato, assim como autorização expressa do Chefe do Poder Executivo.

3.2.7. O contrato não poderá ser prorrogado quando o contratado tiver sido penalizado nas sanções de declaração de inidoneidade ou impedimento de licitar e contratar com poder público, observadas as abrangências de aplicação.

## CLÁUSULA QUARTA
## 4. DOS MODELOS DE EXECUÇÃO E GESTÃO CONTRATUAL (art. 92, inciso IV, VII e XVIII)

4.1. DO MODELO DE EXECUÇÃO

4.1.1. O objeto será realizado na forma de execução indireta, sob o regime de empreitada por preço unitário, nos termos do art. 6º, inciso XXVIII da Lei nº 14.133/2021, e conforme Termo de Referência em anexo.

4.2. DO MODELO DE GESTÃO

4.2.1. Os modelos de gestão, assim como os prazos e condições de conclusão, entrega, observação e recebimento do objeto, constam no Termo de Referência anexo a este Contrato.

## CLÁUSULA QUINTA
## 5. DO PRAZO DE EXECUÇÃO E DO INÍCIO DA EXECUÇÃO DO OBJETO

5.1. DO PRAZO DE EXECUÇÃO

5.1.1. O prazo de execução do objeto será de **04 (quatro) meses, contados do recebimento da Ordem de Início dos Serviços**, conforme especificado no Termo de Referência em anexo.

5.2. DO INÍCIO DA EXECUÇÃO

5.2.1. O Início da execução do objeto se dará em até 05 (cinco) dias úteis a contar do recebimento da Ordem de Início dos Serviços.

## CLÁUSULA SEXTA
## 6. DA SUBCONTRATAÇÃO

6.1. O modelo da subcontratação consta no Termo de Referência anexo a este contrato.

E-DOCS - CÓPIA DO PROCESSO 2025-BGRQD GERADO POR UDSON OLIVEIRA RAMOS DE AGUIAR EM 20/02/2026 13:23 DOCUMENTO 1 / 1 PÁGINA 1812 / 1846

## CLÁUSULA SÉTIMA

## 7. DO PREÇO, PAGAMENTO E MEDIÇÃO (art. 92, inciso V e VI)

7.1. DO PREÇO

7.1.1. O valor total da contratação é de **R$ 1.271.000,00 (UM MILHÃO, DUZENTOS E SETENTA E UM MIL REAIS),** conforme custos unitários apostos na Planilha Orçamentária, parte integrante deste contrato.

7.1.2. No valor acima estão incluídas todas as despesas ordinárias diretas e indiretas decorrentes da execução do objeto, inclusive tributos e/ou impostos, encargos sociais, trabalhistas, previdenciários, fiscais e comerciais incidentes, taxa de administração, frete, seguro e outros necessários ao cumprimento integral do objeto da contratação.

7.2. DO PAGAMENTO

7.2.1. O prazo para pagamento ao contratado e demais condições a ele referentes encontram-se definidos no Termo de Referência (Anexo I) do Edital.

7.3. DA MEDIÇÃO

7.3.1. Os critérios do recebimento do objeto constam no Termo de Referência (Anexo I) do Edital.

## CLÁUSULA OITAVA

## 8. DO REAJUSTAMENTO (art. 92, inciso V)

8.1. Os preços inicialmente contratados são fixos e irreajustáveis no prazo de um ano contado da data do orçamento estimado.

8.2. O orçamento estimado pela Administração baseou-se nas planilhas referenciais conforme apresentadas na Planilha Orçamentária, parte deste contrato.

8.3. Após o interregno de um ano, somente mediante solicitação do Contratado, os preços iniciais serão reajustados, mediante a aplicação, pelo Contratante do Índice Nacional de Custo da Construção – INCC, fornecido pela Fundação Getúlio Vargas - FGV, e/ou de índices setoriais da construção civil, nos termos da Lei 14.133, de 2021, que incidirão exclusivamente em relação às obrigações iniciadas e concluídas após a ocorrência da anualidade, conforme consta no Termo de Referência (Anexo I) do Edital.

8.4. Nos reajustes subsequentes ao primeiro, o interregno mínimo de um ano será contado a partir dos efeitos financeiros do último reajuste.

8.5. No caso de atraso ou não divulgação do(s) índice(s) de reajustamento, o Contratante pagará ao Contratado a importância calculada pela última variação conhecida, liquidando a diferença correspondente tão logo seja(m) divulgado(s) o(s) índice(s) definitivo(s).

8.6. Fica o Contratado obrigado a apresentar memória de cálculo referente ao reajustamento de preços do valor remanescente, sempre que este ocorrer.

8.7. Nas aferições finais, o índice utilizado para reajuste será, obrigatoriamente, o definitivo.

8.8. Caso o índice estabelecido para reajustamento venha a ser extinto ou de qualquer forma não possa mais ser utilizado, será adotado, em substituição, o que vier a ser determinado pela legislação então em vigor.

8.9. Na ausência de previsão legal quanto ao índice substituto, as partes elegerão novo índice oficial, para reajustamento do preço do valor remanescente, por meio de termo aditivo.

8.10. O reajuste será realizado por apostilamento.

## CLÁUSULA NONA

## 9. DAS OBRIGAÇÕES DO CONTRATANTE (art. 92, inciso X, XI e XIV)

9.1. São obrigações do Contratante:

9.1.1. Exigir o cumprimento de todas as obrigações assumidas pelo Contratado, conforme contrato e seus anexos;

9.1.2. Receber o objeto no prazo e condições estabelecidas no Termo de Referência;

9.1.3. Notificar o Contratado por escrito da ocorrência de eventuais imperfeições, falhas ou irregularidades constatadas no curso da execução dos serviços, fixando prazo para a sua correção, certificando-se de que as soluções por ele propostas sejam as mais adequadas;

9.1.4. Notificar o Contratado, por escrito, sobre vícios, defeitos ou incorreções verificadas no objeto fornecido, para que seja por ele substituído, reparado ou corrigido, no total ou em parte, às suas expensas;

E-DOCS - CÓPIA DO PROCESSO 2025-BGRQD GERADO POR UDSON OLIVEIRA RAMOS DE AGUIAR EM 20/02/2026 13:23 DOCUMENTO 1 / 1 PÁGINA 1813 / 1846

9.1.5. Acompanhar e fiscalizar a execução do contrato e o cumprimento das obrigações pelo Contratado;
9.1.6. Comunicar a empresa para emissão de Nota Fiscal no que se refere à parcela incontroversa da execução do objeto, para efeito de liquidação e pagamento, quando houver controvérsia sobre a execução do objeto, quanto à dimensão, qualidade e quantidade, conforme o art. 143 da Lei nº 14.133, de 2021;
9.1.7. Efetuar o pagamento ao Contratado do valor correspondente à execução do objeto, no prazo, forma e condições estabelecidos no presente Contrato e no Termo de Referência;
9.1.8. Aplicar ao Contratado as sanções previstas na lei e neste Contrato;
9.1.9. Cientificar a Procuradoria Geral do Município para adoção das medidas cabíveis quando do descumprimento de obrigações pelo Contratado;
9.1.10. Explicitamente emitir decisão sobre todas as solicitações e reclamações relacionadas à execução do presente Contrato, ressalvados os requerimentos manifestamente impertinentes, meramente protelatórios ou de nenhum interesse para a boa execução do ajuste;
9.1.11. A Administração terá o prazo de 1 (um) mês, a contar da data do protocolo do requerimento para decidir, admitida a prorrogação motivada, por igual período, conforme o art. 123 da Lei nº 14.133, de 2021;
9.1.12. Responder eventuais pedidos de reestabelecimento do equilíbrio econômico-financeiro feitos pelo contratado no prazo máximo de 1 (um) mês, a contar da data do protocolo do requerimento para decidir, admitida a prorrogação motivada, por igual período, conforme o art. 123 da Lei nº 14.133, de 2021;
9.1.13. Notificar os emitentes das garantias quanto ao início de processo administrativo para apuração de descumprimento de cláusulas contratuais, conforme o art. 137, §4º, da Lei nº 14.133, de 2021;
9.1.14. Comunicar o Contratado na hipótese de posterior alteração do projeto pelo Contratante, no caso do art. 93, §2º, da Lei nº 14.133, de 2021;
9.1.15. Fornecer por escrito as informações necessárias para o desenvolvimento dos serviços objeto do contrato;
9.1.16. Realizar avaliações periódicas da qualidade dos serviços, após seu recebimento;
9.1.17. Exigir do Contratado que providencie a seguinte documentação como condição indispensável para o recebimento definitivo de objeto, quando for o caso:
   a) *Comprovação das ligações definitivas de energia, água, telefone e gás;*
   b) *Laudo de vistoria do corpo de bombeiros aprovando o serviço;*
   c) *Carta "habite-se", emitida pela prefeitura; e*
   d) *Certidão negativa de débitos previdenciários específica para o registro da obra junto ao Cartório de Registro de Imóveis;*
   e) *Arquivar, entre outros documentos, projetos, especificações técnicas, orçamentos, termos de recebimento, contratos e aditamentos, relatórios de inspeções técnicas após o recebimento do serviço e notificações expedidas;*
9.1.18. Assegurar que o ambiente de trabalho, inclusive seus equipamentos e instalações, apresentem condições adequadas ao cumprimento, pelo Contratado, das normas de segurança e saúde no trabalho, quando o serviço for executado em suas dependências, ou em local por ela designado;
9.1.19. Não responder por quaisquer compromissos assumidos pelo Contratado com terceiros, ainda que vinculados à execução do contrato, bem como por qualquer dano causado a terceiros em decorrência de ato do Contratado, de seus empregados, prepostos ou subordinados;
9.1.20. Previamente à expedição da ordem de serviço, verificar pendências, liberar áreas e/ou adotar providências cabíveis para a regularidade do início da sua execução;

## CLÁUSULA DÉCIMA

## 10. DAS OBRIGAÇÕES DO CONTRATADO (art. 92, inciso XIV, XVI e XVII)

10.1. O Contratado deve cumprir todas as obrigações constantes deste Contrato e de seus anexos, assumindo como exclusivamente seus os riscos e as despesas decorrentes da boa e perfeita execução do objeto, observando, ainda, as obrigações a seguir dispostas:
10.1.1. Manter preposto aceito pela Administração no local do serviço para representá-lo na execução do contrato;
10.1.2. A indicação ou a manutenção do preposto da empresa poderá ser recusada pelo órgão ou entidade, desde que devidamente justificada, devendo a empresa designar outro para o exercício da atividade;
10.1.3. Atender às determinações regulares emitidas pelo fiscal do contrato ou autoridade superior (art. 137, II) e prestar todo esclarecimento ou informação por eles solicitados;
10.1.4. Alocar os empregados necessários ao perfeito cumprimento das cláusulas deste contrato, com habilitação e conhecimento adequados, fornecendo os materiais, equipamentos, ferramentas e utensílios demandados, cuja quantidade, qualidade e tecnologia deverão atender às recomendações de boa técnica e a legislação de regência;
10.1.5. Reparar, corrigir, remover, reconstruir ou substituir, às suas expensas, no total ou em parte, no prazo fixado pelo fiscal do contrato, os serviços nos quais se verificarem vícios, defeitos ou incorreções resultantes da execução ou dos materiais empregados;

E-DOCS - CÓPIA DO PROCESSO 2025-BGRQD GERADO POR UDSON OLIVEIRA RAMOS DE AGUIAR EM 20/02/2026 13:23 DOCUMENTO 1 / 1 PÁGINA 1814 / 1846

10.1.6. Responsabilizar-se pelos vícios e danos decorrentes da execução do objeto, de acordo com o Código de Defesa do Consumidor (Lei nº 8.078, de 1990), bem como por todo e qualquer dano causado à Administração ou terceiros, não reduzindo essa responsabilidade a fiscalização ou o acompanhamento da execução contratual pelo Contratante, que ficará autorizado a descontar dos pagamentos devidos ou da garantia, caso exigida no edital, o valor correspondente aos danos sofridos;

10.1.7. Efetuar comunicação ao Contratante, assim que tiver ciência da impossibilidade de realização ou finalização do serviço no prazo estabelecido, para adoção de ações de contingência cabíveis;

10.1.8. Não contratar, durante a vigência do contrato, cônjuge, companheiro ou parente em linha reta, colateral ou por afinidade, até o terceiro grau, de dirigente do contratante ou do fiscal ou gestor do contrato, nos termos do artigo 48, parágrafo único, da Lei nº 14.133, de 2021;

10.1.9. O contratado deverá entregar ao setor responsável pela fiscalização do contrato, até o dia trinta do mês seguinte ao da prestação dos serviços, os seguintes documentos:

*a) Prova de regularidade relativa à Seguridade Social;*
*b) Certidão conjunta relativa aos tributos federais e à Dívida Ativa da União;*
*c) Certidões que comprovem a regularidade perante a Fazenda Municipal ou Distrital do domicílio ou sede do contratado e do contratante;*
*d) Certidão de Regularidade do FGTS – CRF; e*
*e) Certidão Negativa de Débitos Trabalhistas – CNDT*

10.1.10. Responsabilizar-se pelo cumprimento das obrigações previstas em Acordo, Convenção, Dissídio Coletivo de Trabalho ou equivalentes das categorias abrangidas pelo contrato, por todas as obrigações trabalhistas, sociais, previdenciárias, tributárias e as demais previstas em legislação específica, cuja inadimplência não transfere a responsabilidade ao Contratante;

10.1.11. Comunicar ao Fiscal do contrato, no prazo de 24 (vinte e quatro) horas, qualquer ocorrência anormal ou acidente que se verifique no local dos serviços;

10.1.12. Prestar todo esclarecimento ou informação solicitada pelo Contratante ou por seus prepostos, garantindo-lhes o acesso, a qualquer tempo, ao local dos trabalhos, bem como aos documentos relativos à execução do empreendimento;

10.1.13. Paralisar, por determinação do Contratante, qualquer atividade que não esteja sendo executada de acordo com a boa técnica ou que ponha em risco a segurança de pessoas ou bens de terceiros;

10.1.14. Promover a guarda, manutenção e vigilância de materiais, ferramentas, e tudo o que for necessário à execução do objeto, durante a vigência do contrato;

10.1.15. Conduzir os trabalhos com estrita observância às normas da legislação pertinente, cumprindo as determinações dos Poderes Públicos, mantendo sempre limpo o local dos serviços e nas melhores condições de segurança, higiene e disciplina;

10.1.16. Submeter previamente, por escrito, ao Contratante, para análise e aprovação, quaisquer mudanças nos métodos executivos que fujam às especificações do memorial descritivo ou instrumento congênere;

10.1.17. Não permitir a utilização de qualquer trabalho do menor de dezesseis anos, exceto na condição de aprendiz para os maiores de quatorze anos, nem permitir a utilização do trabalho do menor de dezoito anos em trabalho noturno, perigoso ou insalubre;

10.1.18. Manter durante toda a vigência do contrato, em compatibilidade com as obrigações assumidas, todas as condições exigidas para habilitação na licitação;

10.1.19. Cumprir, durante todo o período de execução do contrato, a reserva de cargos prevista em lei para pessoa com deficiência, para reabilitado da Previdência Social ou para aprendiz, bem como as reservas de cargos previstas na legislação (art. 116);

10.1.20. Comprovar a reserva de cargos a que se refere a cláusula acima, no prazo fixado pelo fiscal do contrato, com a indicação dos empregados que preencheram as referidas vagas (art. 116, parágrafo único);

10.1.21. Guardar sigilo sobre todas as informações obtidas em decorrência do cumprimento do contrato;

10.1.22. Arcar com o ônus decorrente de eventual equívoco no dimensionamento dos quantitativos de sua proposta, inclusive quanto aos custos variáveis decorrentes de fatores futuros e incertos, devendo complementá-los, caso o previsto inicialmente em sua proposta não seja satisfatório para o atendimento do objeto da contratação, exceto quando ocorrer algum dos eventos arrolados no art. 124, II, d, da Lei nº 14.133, de 2021;

10.1.23. Cumprir, além dos postulados legais vigentes de âmbito federal, estadual ou municipal, as normas de segurança do Contratante;

10.1.24. Manter os empregados nos horários predeterminados pelo Contratante;

10.1.25. Apresentar os empregados devidamente identificados por meio de crachá;

10.1.26. Apresentar ao Contratante, quando for o caso, a relação nominal dos empregados que adentrarão no órgão para a execução do serviço;

10.1.27. Observar os preceitos da legislação sobre a jornada de trabalho, conforme a categoria profissional;

10.1.28. Atender às solicitações do Contratante quanto à substituição dos empregados alocados, no prazo fixado pela fiscalização do contrato, nos casos em que ficar constatado descumprimento das obrigações relativas à execução do serviço, conforme descrito nas especificações do objeto;

E-DOCS - CÓPIA DO PROCESSO 2025-BGRQD GERADO POR UDSON OLIVEIRA RAMOS DE AGUIAR EM 20/02/2026 13:23 DOCUMENTO 1 / 1 PÁGINA 1815 / 1846

10.1.29. Instruir seus empregados quanto à necessidade de acatar as Normas Internas do Contratante;
10.1.30. Instruir seus empregados a respeito das atividades a serem desempenhadas, alertando-os a não executarem atividades não abrangidas pelo contrato, devendo o Contratado relatar ao Contratante toda e qualquer ocorrência neste sentido, a fim de evitar desvio de função;
10.1.31. Instruir os seus empregados, quanto à prevenção de incêndios nas áreas do Contratante;
10.1.32. Adotar as providências e precauções necessárias, inclusive consulta nos respectivos órgãos, se necessário for, a fim de que não venham a ser danificadas as redes hidrossanitárias, elétricas e de comunicação;
10.1.33. Estar registrada ou inscrita no Conselho Profissional competente, conforme as áreas de atuação previstas no Termo de Referência, em plena validade;
10.1.34. Obter junto aos órgãos competentes, conforme o caso, as licenças necessárias e demais documentos e autorizações exigíveis, na forma da legislação aplicável;
10.1.35. Elaborar o Diário de Obra, incluindo diariamente, pelo Engenheiro preposto responsável, as informações sobre o andamento do empreendimento, tais como, número de funcionários, de equipamentos, condições de trabalho, condições meteorológicas, serviços executados, registro de ocorrências e outros fatos relacionados, bem como os comunicados à Fiscalização e situação das atividades em relação ao cronograma previsto;
10.1.36. Refazer, às suas expensas, os trabalhos executados em desacordo com o estabelecido nas especificações, bem como substituir aqueles realizados com materiais defeituosos ou com vício de construção, pelo prazo de 05 (cinco) anos, contado da data de emissão do Termo de Recebimento Definitivo;
10.1.37. Utilizar somente matéria-prima florestal procedente, nos termos do art.11 do Decreto n° 5.975, de 2006, de:
   a) *manejo florestal, realizado por meio de Plano de Manejo Florestal Sustentável - PMFS devidamente aprovado pelo órgão competente do Sistema Nacional do Meio Ambiente - SISNAMA;*
   b) *supressão da vegetação natural, devidamente autorizada pelo órgão competente do Sistema Nacional do Meio Ambiente - SISNAMA;*
   c) *florestas plantadas; e*
   d) *outras fontes de biomassa florestal, definidas em normas específicas do órgão ambiental competente.*
10.1.38. Comprovar a procedência legal dos produtos ou subprodutos florestais utilizados em cada etapa da execução contratual, nos termos do art. 4°, inciso IX, da Instrução Normativa SLTI/MP n° 1, de 19/01/2010, por ocasião da respectiva medição, mediante a apresentação dos seguintes documentos, conforme o caso:
   a) *Cópias autenticadas das notas fiscais de aquisição dos produtos ou subprodutos florestais;*
   b) *Cópia dos Comprovantes de Registro do fornecedor e do transportador dos produtos ou subprodutos florestais junto ao Cadastro Técnico Federal de Atividades Potencialmente Poluidoras ou Utilizadoras de Recursos Ambientais - CTF, mantido pelo IBAMA, quando tal inscrição for obrigatória, acompanhados dos respectivos Certificados de Regularidade válidos, conforme art.17, inciso II, da Lei n° 6.938, de 1981, e legislação correlata;*
   c) *Documento de Origem Florestal – DOF, instituído pela Portaria n° 253, de 18/08/2006, do Ministério do Meio Ambiente, e Instrução Normativa IBAMA n° 21, de 24/12/2014, quando se tratar de produtos ou subprodutos florestais de origem nativa cujo transporte e armazenamento exijam a emissão de tal licença obrigatória; e*
   d) *Caso os produtos ou subprodutos florestais utilizados na execução contratual tenham origem em Estado que possua documento de controle próprio, o Contratado deverá apresentá-lo, em complementação ao DOF, a fim de demonstrar a regularidade do transporte e armazenamento nos limites do território estadual.*
10.1.39. Observar as diretrizes, critérios e procedimentos para a gestão dos resíduos da construção civil estabelecidos na Resolução nº 307, de 05/07/2002, com as alterações posteriores, do Conselho Nacional de Meio Ambiente - CONAMA, conforme art.4°, §§ 2° e 3°, da Instrução Normativa SLTI/MP n° 1, de 19/01/2010, nos seguintes termos:
   10.1.39.1. O gerenciamento dos resíduos originários da contratação deverá obedecer às diretrizes técnicas e procedimentos do Programa Municipal de Gerenciamento de Resíduos da Construção Civil, ou do Projeto de Gerenciamento de Resíduos da Construção Civil apresentado ao órgão competente, conforme o caso.
10.1.40. Nos termos dos artigos 3° e 10° da Resolução CONAMA n° 307, de 05/07/2002, o Contratado deverá providenciar a destinação ambientalmente adequada dos resíduos da construção civil originários da contratação, obedecendo, no que couber, aos seguintes procedimentos:
   10.1.40.1. resíduos Classe A (reutilizáveis ou recicláveis como agregados): deverão ser reutilizados ou reciclados na forma de agregados, ou encaminhados a aterros de resíduos classe A de preservação de material para usos futuros;
   10.1.40.2. resíduos Classe B (recicláveis para outras destinações): deverão ser reutilizados, reciclados ou encaminhados a áreas de armazenamento temporário, sendo dispostos de modo a permitir a sua utilização ou reciclagem futura;
   10.1.40.3. resíduos Classe C (para os quais não foram desenvolvidas tecnologias ou aplicações economicamente viáveis que permitam a sua reciclagem/recuperação): deverão ser armazenados, transportados e destinados em conformidade com as normas técnicas específicas;
   10.1.40.4. resíduos Classe D (perigosos, contaminados ou prejudiciais à saúde): deverão ser armazenados, transportados, reutilizados e destinados em conformidade com as normas técnicas específicas.

E-DOCS - CÓPIA DO PROCESSO 2025-BGRQD GERADO POR UDSON OLIVEIRA RAMOS DE AGUIAR EM 20/02/2026 13:23 DOCUMENTO 1 / 1 PÁGINA 1816 / 1846

10.1.41. Em nenhuma hipótese o Contratado poderá dispor os resíduos originários da contratação em aterros de resíduos sólidos urbanos, áreas de "bota fora", encostas, corpos d´água, lotes vagos e áreas protegidas por Lei, bem como em áreas não licenciadas.

10.1.42. Para fins de fiscalização do fiel cumprimento do Programa Municipal de Gerenciamento de Resíduos da Construção Civil, ou do Projeto de Gerenciamento de Resíduos da Construção Civil, conforme o caso, o Contratado comprovará, sob pena de multa, que todos os resíduos removidos estão acompanhados de Controle de Transporte de Resíduos, em conformidade com as normas da Agência Brasileira de Normas Técnicas - ABNT, ABNT NBR ns. 15.112, 15.113, 15.114, 15.115 e 15.116, de 2004.

10.1.43. Observar as seguintes diretrizes de caráter ambiental:

10.1.43.1. Qualquer instalação, equipamento ou processo, situado em local fixo, que libere ou emita matéria para a atmosfera, por emissão pontual ou fugitiva, utilizado na execução contratual, deverá respeitar os limites máximos de emissão de poluentes admitidos na Resolução CONAMA n° 382, de 26/12/2006, e legislação correlata, de acordo com o poluente e o tipo de fonte;

10.1.43.2. Na execução contratual, conforme o caso, a emissão de ruídos não poderá ultrapassar os níveis considerados aceitáveis pela Norma NBR-10.151 - Avaliação do Ruído em Áreas Habitadas visando o conforto da comunidade, da Associação Brasileira de Normas Técnicas - ABNT, ou aqueles estabelecidos na NBR-10.152 - Níveis de Ruído para conforto acústico, da Associação Brasileira de Normas Técnicas - ABNT, nos termos da Resolução CONAMA n° 01, de 08/03/90, e legislação correlata.

10.1.44. Responder por qualquer acidente de trabalho na execução dos serviços, por uso indevido de patentes registradas em nome de terceiros, por danos resultantes de defeitos ou incorreções dos serviços ou dos bens do Contratante, de seus funcionários ou de terceiros, ainda que ocorridos em via pública junto ao serviço de engenharia;

10.1.45. Realizar, conforme o caso, por meio de laboratórios previamente aprovados pela fiscalização e sob suas custas, os testes, ensaios, exames e provas que lhe caibam necessárias ao controle de qualidade dos materiais, serviços e equipamentos a serem aplicados nos trabalhos, conforme procedimento previsto nas especificações;

10.1.46. Providenciar, conforme o caso, as ligações definitivas das utilidades previstas no projeto (água, esgoto, gás, energia elétrica, telefone etc.), bem como atuar junto aos órgãos federais, estaduais e municipais e concessionárias de serviços públicos para a obtenção de licenças e regularização dos serviços e atividades concluídas (ex.: Habite-se, Licença Ambiental de Operação etc.)

## CLÁUSULA DÉCIMA PRIMEIRA

## 11. DAS OBRIGAÇÕES PERTINENTES A LGPD (Orientação Técnica nº 001/2021 – LGPD)

11.1. As partes deverão cumprir a Lei nº 13.709, de 14 de agosto de 2018 (LGPD), quanto a todos os dados pessoais a que tenham acesso em razão do certame ou do contrato administrativo que eventualmente venha a ser firmado, a partir da apresentação da proposta no procedimento de contratação, independentemente de declaração ou de aceitação expressa.

11.2. Os dados obtidos somente poderão ser utilizados para as finalidades que justificaram seu acesso e de acordo com a boa-fé e com os princípios do art. 6º da LGPD.

11.3. É vedado o compartilhamento com terceiros dos dados obtidos fora das hipóteses permitidas em Lei.

11.4. Bancos de dados formados a partir de contratos administrativos, notadamente aqueles que se proponham a armazenar dados pessoais, devem ser mantidos em ambiente virtual controlado, com registro individual rastreável de tratamentos realizados (LGPD, art. 37), com cada acesso, data, horário e registro da finalidade, para efeito de responsabilização, em caso de eventuais omissões, desvios ou abusos.

11.5. Os referidos bancos de dados devem ser desenvolvidos em formato interoperável, a fim de garantir a reutilização desses dados pela Administração nas hipóteses previstas na LGPD.

11.6. Os contratos e convênios de que trata o § 1º do art. 26 da LGPD deverão ser comunicados à autoridade nacional.

11.7. Obrigações do CONTRATADO:

11.7.1. Terminado o tratamento dos dados nos termos do art. 15 da LGPD, é dever do contratado eliminá-los, com exceção das hipóteses do art. 16 da LGPD, incluindo aquelas em que houver necessidade de guarda de documentação para fins de comprovação do cumprimento de obrigações legais ou contratuais e somente enquanto não prescritas essas obrigações;

11.7.2. É dever do contratado orientar e treinar seus empregados sobre os deveres, requisitos e responsabilidades decorrentes da LGPD;

11.7.3. O Contratado deverá exigir de suboperadores e subcontratados o cumprimento dos deveres da presente cláusula, permanecendo integralmente responsável por garantir sua observância;

E-DOCS - CÓPIA DO PROCESSO 2025-BGRQD GERADO POR UDSON OLIVEIRA RAMOS DE AGUIAR EM 20/02/2026 13:23 DOCUMENTO 1 / 1 PÁGINA 1817 / 1846

11.7.4. O Contratado deverá prestar, no prazo fixado pelo Contratante, prorrogável justificadamente, quaisquer informações acerca dos dados pessoais para cumprimento da LGPD, inclusive quanto a eventual descarte realizado;

11.7.5. O contrato está sujeito a ser alterado nos procedimentos pertinentes ao tratamento de dados pessoais, quando indicado pela autoridade competente, em especial a ANPD por meio de opiniões técnicas ou recomendações, editadas na forma da LGPD.

11.8. Obrigações do CONTRATANTE:

11.8.1. A Administração deverá ser informada no prazo de 5 (cinco) dias úteis sobre todos os contratos de suboperação firmados ou que venham a ser celebrados pelo Contratado;

11.8.2. O Contratante poderá realizar diligência para aferir o cumprimento dessa cláusula, devendo o Contratado atender prontamente eventuais pedidos de comprovação formulados;

11.8.3. Adotará medidas de segurança aptas a proteger os dados pessoais coletados dos empregados do CONTRATADO a fim de cumprir obrigações legais.

11.9. Das SANÇÕES:

11.9.1. Multa compensatória de 10% (dez por cento) sobre o valor total do Contrato, por descumprimento das regras sobre Proteção de Dados estabelecidas ou por ser responsável por incidente de segurança da informação envolvendo dados sob responsabilidade da Administração Direta e Indireta do Município de Alegre/ES.

## CLÁUSULA DÉCIMA SEGUNDA
## 12. DO CONSENTIMENTO PARA TRATAMENTO DE DADOS PESSOAIS

12.1. O(s) Representante(s) da Contratada, AUTORIZA, de forma expressa, o CONTRATANTE a coletar, armazenar, utilizar e tratar seus dados pessoais e dados pessoais sensíveis, de acordo com os artigos 7° e 11 da Lei n° 13.709/2018 obtidos em decorrência da presente contratação.

12.2. Declara o(s) Representante(s) da Contratada estar ciente de que os dados pessoais que poderão ser coletados e tratados pela Contratante incluem, mas não se limitam a: incluir os dados coletados, entre outros dados necessários para a finalidade especificada.

12.3. O tratamento será limitado para o alcance das finalidades do objeto contratado ou, quando for o caso, ao cumprimento de obrigação legal ou regulatória, no exercício regular de direito, por determinação de legislação municipal, processo administrativo ou judicial;

## CLÁUSULA DÉCIMA TERCEIRA
## 13. DA GARANTIA DE EXECUÇÃO (art. 92, inciso XII e XIII)

13.1. O Contratado apresentará prestação de garantia da execução do contrato, nos moldes do art. 96 da Lei nº 14.133, de 2021, no valor equivalente a 5% (cinco por cento) do valor total do contrato, que corresponde a **R$ 63.550,00 (SESSENTA E TRÊS MIL, QUINHENTOS E CINQUENTA REAIS)**.

13.2. Caberá ao Contratado optar por uma das seguintes modalidades de garantia:

*a)* ***Caução em dinheiro ou em títulos da dívida pública*** *emitidos sob a forma escritural, mediante registro em sistema centralizado de liquidação e de custódia autorizado pelo Banco Central do Brasil, e avaliados por seus valores econômicos, conforme definido pelo Ministério da Economia;*

*b)* ***Seguro-garantia****;*

*c)* ***Fiança bancária*** *emitida por banco ou instituição financeira devidamente autorizada a operar no País pelo Banco Central do Brasil;*

*d)* ***Título de capitalização*** *custeado por pagamento único, com resgate pelo valor total. (Incluído pela Lei nº 14.770, de 2023).*

13.3. Caso utilizada a **modalidade de seguro-garantia**, a apólice deverá ter validade durante a vigência do contrato e por mais 90 (noventa) dias após o término deste prazo de vigência, permanecendo em vigor mesmo que o contratado não pague o prêmio nas datas convencionadas.

13.4. A apólice do seguro garantia deverá acompanhar as modificações referentes à vigência do contrato principal mediante a emissão do respectivo endosso pela seguradora.

13.5. Será permitida a substituição da apólice de seguro-garantia na data de renovação ou de aniversário, desde que mantidas as condições e coberturas da apólice vigente e nenhum período fique descoberto, ressalvado o disposto no item 12.6 deste contrato.

13.6. Na hipótese de suspensão do contrato por ordem ou inadimplemento da Administração, o contratado ficará desobrigado de renovar a garantia ou de endossar a apólice de seguro até a ordem de reinício da execução ou o adimplemento pela Administração, conforme art. 96, § 2º da Lei nº 14.133, de 2021.

E-DOCS - CÓPIA DO PROCESSO 2025-BGRQD GERADO POR UDSON OLIVEIRA RAMOS DE AGUIAR EM 20/02/2026 13:23 DOCUMENTO 1 / 1 PÁGINA 1818 / 1846

13.7. A garantia assegurará, qualquer que seja a modalidade escolhida, o pagamento de:
- 13.7.1. prejuízos advindos do não cumprimento do objeto do contrato e do não adimplemento das demais obrigações nele previstas;
- 13.7.2. multas moratórias e punitivas aplicadas pela Administração à contratada; e
- 13.7.3. obrigações trabalhistas e previdenciárias de qualquer natureza e para com o FGTS, não adimplidas pelo contratado, quando couber.

13.8. A modalidade seguro-garantia somente será aceita se contemplar todos os eventos indicados no item 12.7, observada a legislação que rege a matéria.

13.9. A garantia em dinheiro deverá ser efetuada em favor do contratante, em conta específica.

13.10. Caso a opção seja por **utilizar títulos da dívida pública**, estes devem ter sido emitidos sob a forma escritural, mediante registro em sistema centralizado de liquidação e de custódia autorizado pelo Banco Central do Brasil, e avaliados pelos seus valores econômicos, conforme definido pelo Ministério competente.

13.11. No caso de garantia na modalidade de fiança bancária, deverá ser emitida por banco ou instituição financeira devidamente autorizada a operar no País pelo Banco Central do Brasil, e deverá constar expressa renúncia do fiador aos benefícios do artigo 827 do Código Civil.

13.12. No caso de alteração do valor do contrato, ou prorrogação de sua vigência, a garantia deverá ser ajustada ou renovada, seguindo os mesmos parâmetros utilizados quando da contratação.

13.13. Se o valor da garantia for utilizado total ou parcialmente em pagamento de qualquer obrigação, o Contratado obriga-se a fazer a respectiva reposição no prazo máximo de 05 (cinco) dias úteis, contados da data em que for notificada.

13.14. O Contratante executará a garantia na forma prevista na legislação que rege a matéria.
- 12.14.1. O emitente da garantia ofertada pelo contratado deverá ser notificado pelo contratante quanto ao início de processo administrativo para apuração de descumprimento de cláusulas contratuais (art. 137, § 4º, da Lei n.º 14.133, de 2021).
- 12.14.2. Caso se trate da modalidade seguro-garantia, ocorrido o sinistro durante a vigência da apólice, sua caracterização e comunicação poderão ocorrer fora desta vigência, não caracterizando fato que justifique a negativa do sinistro, desde que respeitados os prazos prescricionais aplicados ao contrato de seguro, nos termos do art. 20 da Circular Susep nº 662, de 11 de abril de 2022.

13.15. Extinguir-se-á a garantia com a restituição da apólice, carta fiança ou autorização para a liberação de importâncias depositadas em dinheiro a título de garantia, acompanhada de declaração do contratante, mediante termo circunstanciado, de que o contratado cumpriu todas as cláusulas do contrato.

13.16. A garantia somente será liberada ou restituída após a fiel execução do contrato ou após a sua extinção por culpa exclusiva da Administração e, quando em dinheiro, será atualizada monetariamente.

13.17. O garantidor não é parte para figurar em processo administrativo instaurado pelo contratante com o objetivo de apurar prejuízos e/ou aplicar sanções à contratada.

13.18. O contratado autoriza o contratante a reter, a qualquer tempo, a garantia, na forma prevista no Edital e neste Contrato.

13.19. A garantia de execução é independente de eventual garantia do produto ou serviço prevista especificamente no Termo de Referência.

13.20. O Contrato quando optar pela prestação da garantia na modalidade de seguro-garantia, terá o prazo de 1 (um) mês, contado da data de homologação da licitação e anterior a assinatura do contrato, para apresentação do seguro-garantia, conforme art. 96, § 3º da Lei nº 14.133, de 2021.

## CLÁUSULA DÉCIMA QUARTA

## 14. DAS INFRAÇÕES E SANÇÕES ADMINISTRATIVAS (art. 92, inciso XIV)

14.1. Comete infração administrativa, nos termos da Lei nº 14.133, de 2021, o Contratado que:
- *a) der causa à inexecução parcial do contrato;*
- *b) der causa à inexecução parcial do contrato que cause grave dano à Administração ou ao funcionamento dos serviços públicos ou ao interesse coletivo;*
- *c) der causa à inexecução total do contrato;*
- *d) ensejar o retardamento da execução ou da entrega do objeto da contratação sem motivo justificado;*
- *e) apresentar documentação falsa ou prestar declaração falsa durante a execução do contrato;*
- *f) praticar ato fraudulento na execução do contrato;*
- *g) comportar-se de modo inidôneo ou cometer fraude de qualquer natureza;*
- *h) praticar ato lesivo previsto no art. 5º da Lei nº 12.846, de 1º de agosto de 2013.*

E-DOCS - CÓPIA DO PROCESSO 2025-BGRQD GERADO POR UDSON OLIVEIRA RAMOS DE AGUIAR EM 20/02/2026 13:23 DOCUMENTO 1 / 1 PÁGINA 1819 / 1846

14.2. Serão aplicadas ao contratado que incorrer nas infrações acima descritas as seguintes sanções:

i. **Advertência**, quando o contratado der causa à inexecução parcial do contrato, sempre que não se justificar a imposição de penalidade mais grave (art. 156, §2º, da Lei nº 14.133, de 2021);

ii. **Impedimento de licitar e contratar**, quando praticadas as condutas descritas nas alíneas "b", "c" e "d" do subitem acima deste Contrato, sempre que não se justificar a imposição de penalidade mais grave (art. 156, § 4º, da Lei nº 14.133, de 2021);

iii. **Declaração de inidoneidade para licitar e contratar**, quando praticadas as condutas descritas nas alíneas "e", "f", "g" e "h" do subitem acima deste Contrato, bem como nas alíneas "b", "c" e "d", que justifiquem a imposição de penalidade mais grave (art. 156, §5º, da Lei nº 14.133, de 2021);

iv. **Multa:**

(1) moratória de 0,5% (cinco décimos por cento) por dia de atraso injustificado sobre o valor da parcela inadimplida, até o limite de 60 (sessenta) dias.

(2) moratória de 0,7% (sete centésimos por cento) do valor total do contrato por dia de atraso injustificado, até o máximo de 2% (dois por cento), pela inobservância do prazo fixado para a apresentação, suplementação ou reposição da garantia.

a. ***O atraso superior a 25 (vinte e cinco) dias autoriza a Administração a promover a extinção do contrato por descumprimento ou cumprimento irregular de suas cláusulas, conforme dispõe o inciso I do art. 137 da Lei n. 14.133, de 2021.***

(3) Compensatória, para as infrações descritas nas alíneas "e" a "h" do subitem 13.1, de 5% a 15% do valor do Contrato.

(4) Compensatória, para a inexecução total do contrato prevista na alínea "c" do subitem 13.1, de 5% a 15% do valor do Contrato.

(5) Para infração descrita na alínea "b" do subitem 13.1, a multa será de 5% a 15% do valor do Contrato.

(6) Para infrações descritas na alínea "d" do subitem 13.1, a multa será de 5% a 15% do valor do Contrato.

(7) Para a infração descrita na alínea "a" do subitem 13.1, a multa será de 5% a 15% do valor do Contrato, ressalvadas as seguintes infrações.

14.3. A aplicação das sanções previstas neste Contrato não exclui, em hipótese alguma, a obrigação de reparação integral do dano causado ao Contratante (art. 156, §9º, da Lei nº 14.133, de 2021).

14.4. Todas as sanções previstas neste Contrato poderão ser aplicadas cumulativamente com a multa (art. 156, §7º, da Lei nº 14.133, de 2021).

13.4.1. Antes da aplicação da multa será facultada a defesa do interessado no prazo de 15 (quinze) dias úteis, contado da data de sua intimação (art. 157, da Lei nº 14.133, de 2021);

13.4.2. Se a multa aplicada e as indenizações cabíveis forem superiores ao valor do pagamento eventualmente devido pelo Contratante ao Contratado, além da perda desse valor, a diferença será descontada da garantia prestada ou será cobrada judicialmente (art. 156, §8º, da Lei nº 14.133, de 2021);

13.4.3. Previamente ao encaminhamento à cobrança judicial, a multa poderá ser recolhida administrativamente no prazo máximo de 30 (trinta) dias, a contar da data do recebimento da comunicação enviada pela autoridade competente.

14.5. A aplicação das sanções realizar-se-á em processo administrativo que assegure o contraditório e a ampla defesa ao Contratado, observando-se o procedimento previsto no **caput** e parágrafos do art. 158 da Lei nº 14.133, de 2021, para as penalidades de impedimento de licitar e contratar e de declaração de inidoneidade para licitar ou contratar.

14.6. Na aplicação das sanções serão considerados (art. 156, §1º, da Lei nº 14.133, de 2021):

*a) a natureza e a gravidade da infração cometida;*
*b) as peculiaridades do caso concreto;*
*c) as circunstâncias agravantes ou atenuantes;*
*d) os danos que dela provierem para o Contratante;*
*e) a implantação ou o aperfeiçoamento de programa de integridade, conforme normas e orientações dos órgãos de controle.*

14.7. Os atos previstos como infrações administrativas na Lei nº 14.133, de 2021, ou em outras leis de licitações e contratos da Administração Pública que também sejam tipificados como atos lesivos na Lei nº 12.846, de 2013, serão apurados e julgados conjuntamente, nos mesmos autos, observados o rito procedimental e autoridade competente definidos na referida Lei (art. 159).

14.8. A personalidade jurídica do Contratado poderá ser desconsiderada sempre que utilizada com abuso do direito para facilitar, encobrir ou dissimular a prática dos atos ilícitos previstos neste Contrato ou para provocar confusão patrimonial, e, nesse caso, todos os efeitos das sanções aplicadas à pessoa jurídica serão estendidos aos seus administradores e sócios com poderes de administração, à pessoa jurídica sucessora ou à empresa do mesmo ramo com relação de coligação ou controle, de fato ou de direito, com o Contratado, observados, em todos os casos, o contraditório, a ampla defesa e a obrigatoriedade de análise jurídica prévia (art. 160, da Lei nº 14.133, de 2021).

14.9. O Contratante deverá, no prazo máximo de 15 (quinze) dias úteis, contado da data de aplicação da sanção, informar e manter atualizados os dados relativos às sanções por ela aplicadas, para fins de publicidade no Cadastro Nacional de Empresas Inidôneas e Suspensas (Ceis) e no Cadastro Nacional de Empresas Punidas (Cnep), instituídos no âmbito do Poder Executivo Federal. (Art. 161, da Lei nº 14.133, de 2021).

E-DOCS - CÓPIA DO PROCESSO 2025-BGRQD GERADO POR UDSON OLIVEIRA RAMOS DE AGUIAR EM 20/02/2026 13:23 DOCUMENTO 1 / 1 PÁGINA 1820 / 1846

14.10. As sanções de impedimento de licitar e contratar e declaração de inidoneidade para licitar ou contratar são passíveis de reabilitação na forma do art. 163 da Lei nº 14.133/21.

14.11. Os débitos do contratado para com a Administração contratante, resultantes de multa administrativa e/ou indenizações, não inscritos em dívida ativa, poderão ser compensados, total ou parcialmente, com os créditos devidos pelo referido órgão decorrentes deste mesmo contrato ou de outros contratos administrativos que o contratado possua com o mesmo órgão ora contratante, na forma do regulamento.

## CLÁUSULA DÉCIMA QUINTA

## 15. DA EXTINÇÃO CONTRATUAL (art. 92, inciso XIX)

15.1. O **contrato será extinto** quando cumpridas as obrigações de ambas as partes, ainda que isso ocorra antes do prazo estipulado para tanto.

15.2. Se as obrigações não forem cumpridas no prazo estipulado, a vigência ficará prorrogada até a conclusão do objeto, caso em que deverá a Administração providenciar a readequação do cronograma fixado para o contrato.

15.3. Quando a não conclusão do contrato referida no item anterior decorrer de culpa do contratado:

*a) ficará ele constituído em mora, sendo-lhe aplicáveis as respectivas sanções administrativas; e*

*b) poderá a Administração optar pela extinção do contrato e, nesse caso, adotará as medidas admitidas em lei para a continuidade da execução contratual.*

15.4. O contrato poderá ser extinto antes de cumpridas as obrigações nele estipuladas, ou antes do prazo nele fixado, por algum dos motivos previstos no art. 137 da Lei nº 14.133/21, bem como amigavelmente, assegurados o contraditório e a ampla defesa.

15.5. Nesta hipótese, aplicam-se também os artigos 138 e 139 da mesma Lei.

15.6. A alteração social ou a modificação da finalidade ou da estrutura da empresa não ensejará a extinção se não restringir sua capacidade de concluir o contrato.

15.7. Se a operação implicar mudança da pessoa jurídica contratada, deverá ser formalizado termo aditivo para alteração subjetiva.

15.8. O termo de extinção, sempre que possível, será precedido:

14.8.1. Balanço dos eventos contratuais já cumpridos ou parcialmente cumpridos;

14.8.2. Relação dos pagamentos já efetuados e ainda devidos;

14.8.3. Indenizações e multas.

15.9. A extinção do contrato não configura óbice para o reconhecimento do desequilíbrio econômico-financeiro, hipótese em que será concedida indenização por meio de termo indenizatório (art. 131, *caput,* da Lei n.º 14.133, de 2021).

15.10. O contrato poderá ser extinto caso se constate que o Contratado mantém vínculo de natureza técnica, comercial, econômica, financeira, trabalhista ou civil com dirigente do órgão ou entidade contratante ou com agente público que tenha desempenhado função na licitação ou atue na fiscalização ou na gestão do contrato, ou que deles seja cônjuge, companheiro ou parente em linha reta, colateral ou por afinidade, até o terceiro grau (art. 14, inciso IV, da Lei n.º 14.133, de 2021).

## CLÁUSULA DÉCIMA SEXTA

## 16. DA DOTAÇÃO ORÇAMENTÁRIA (art. 92, inciso VIII)

16.1. As despesas decorrentes da presente contratação correrão à conta de recursos específicos consignados no Orçamento Geral deste exercício, na dotação abaixo discriminada:

**16.1.1. Unidade: Secretaria Executiva de Obras – SEOSU**

- **Fonte de Recursos:** 150000009999 – FICHA 00294
  (recursos não vinculados de impostos e transferência de impostos vinculados)
- **Programa de Trabalho:** 012001.1545100081.025
- **Elemento de Despesa:** 44905100000

**16.1.2. Unidade: Secretaria Executiva de Obras – SEOSU**

- **Fonte de Recursos:** 289900000000 – FICHA 00294
  (outros recursos vinculados)
- **Programa de Trabalho:** 012001.1545100081.025
- **Elemento de Despesa:** 44905100000

E-DOCS - CÓPIA DO PROCESSO 2025-BGRQD GERADO POR UDSON OLIVEIRA RAMOS DE AGUIAR EM 20/02/2026 13:23 DOCUMENTO 1 / 1 PÁGINA 1821 / 1846

**CLÁUSULA DÉCIMA SÉTIMA**

**17. DOS CASOS OMISSOS (art. 92, inciso III)**

17.1. Os casos omissos serão decididos pelo CONTRATANTE, segundo as disposições contidas na Lei nº 14.133, de 2021 e demais normas federais aplicáveis e, subsidiariamente, segundo as disposições contidas na Lei nº 8.078, de 1990 – Código de Defesa do Consumidor – e normas e princípios gerais dos contratos.

**CLÁUSULA DÉCIMA OITAVA**

**18. DAS ALTERAÇÕES**

18.1. Eventuais alterações contratuais reger-se-ão pela disciplina dos arts. 124 e seguintes da Lei nº 14.133, de 2021.

18.2. O contratado é obrigado a aceitar, nas mesmas condições contratuais, os acréscimos ou supressões que se fizerem necessários, até o limite de 25% (vinte e cinco por cento) do valor inicial atualizado do contrato.

18.3. As alterações contratuais deverão ser promovidas mediante celebração de termo aditivo, submetido à prévia aprovação da Procuradoria Geral do Município ora denominado contratante, salvo nos casos de justificada necessidade de antecipação de seus efeitos, hipótese em que a formalização do aditivo deverá ocorrer no prazo máximo de 1 (um) mês (art. 132 da Lei nº 14.133, de 2021).

18.4. Registros que não caracterizam alteração do contrato podem ser realizados por simples apostila, dispensada a celebração de termo aditivo, na forma do art. 136 da Lei nº 14.133, de 2021.

**CLÁUSULA DÉCIMA NONA**

**19. DA PUBLICAÇÃO**

19.1. Incumbirá ao Contratante divulgar o presente instrumento no Portal Nacional de Contratações Públicas (PNCP), na forma prevista no art. 94 da Lei 14.133, de 2021, bem como no respectivo sítio oficial na Internet, em atenção ao art. 91, *caput,* da Lei n.º 14.133, de 2021, e ao art. 8º, §2º, da Lei n. 12.527, de 2011, c/c art. 7º, §3º, inciso V, do Decreto n. 7.724, de 2012.

**CLÁUSULA VIGÉSIMA**

**20. DO FORO (art. 92, §1º)**

20.1. Fica eleito o Foro da Justiça Comum da Comarca de Alegre, Estado do Espírito Santo, para dirimir os litígios que decorrerem da execução deste Termo de Contrato que não puderem ser compostos pela conciliação, conforme art. 92, §1º, da Lei nº 14.133/21.

20.2. E por estarem justos e contratados assinam o presente em 02 (duas) vias de igual teor e forma, para igual distribuição e, consequentemente, produza seus efeitos legais

Alegre/ES, 13 de Fevereiro de 2026.

**NEMROD EMERICK**
*Prefeito Municipal de Alegre/ES*
*Contratante*

**REGINALDO CESAR GUIMARÃES**
*ENGETECH – Engenharia, Comércio e Serviços Ltda*
*Contratada*

**PREFEITURA MUNICIPAL DE ALEGRE – ES**
**CNPJ 27.174.101/0001-35**

# - RELATÓRIO -

**Modalidade de Licitação:** Concorrência Eletrônica N° 014/2025
**Proc. N°:** 2025-BGRQD de 28/05/2025
**Cód. ID. CidadES/TCE-ES: 2025.004E0700001.01.0027**
**Cód. ID. Contratação PNCP:** 27174101000135-1-000100/2025
**Link da publicação no PNCP:** https://pncp.gov.br/app/editais/27174101000135/2025/100
**Data da Publicação:** 10/11/2025
**Data da Sessão:** ÀS 09 HORAS E 01 MINUTOS (horário de Brasília) do dia 25 de Novembro de 2025
**Data da Homologação: 19/01/2026**

| LOTE | DESCRIÇÃO DA OBRA | LOCAL | VALORES (R$) | |
|---|---|---|---|---|
| | | | UNITÁRIO | TOTAL |
| 01 | EXECUÇÃO DOS SERVIÇOS DE PAVIMENTAÇÃO E DRENAGEM DA RUA ANTÔNIO LEMOS BARBOSA, BAIRRO VILA DO SUL, NO MUNICÍPIO DE ALEGRE/ES, conforme especificações constantes no Termo de Referência, Memorial Descritivo, consoante Planilha Orçamentária e Cronograma Físico-Financeiro em anexo. | ALEGRE-ES | PROPOSTA | R$ 1.271.000,00 |
| | | **VALOR GLOBAL** | **R$ 1.271.000,00** | |

Alegre/ES, 13 de Fevereiro de 2026.

**NEMROD EMERICK**
*Prefeito Municipal de Alegre/ES*
*Contratante*

**REGINALDO CESAR GUIMARÃES**
*ENGETECH – Engenharia, Comércio e Serviços Ltda*
*Contratada*



E-DOCS - CÓPIA DO PROCESSO 2025-BGRQD GERADO POR UDSON OLIVEIRA RAMOS DE AGUIAR EM 20/02/2026 13:23 DOCUMENTO 1 / 1 PÁGINA 1822 / 1846

Documento original assinado digitalmente utilizando processo de certificação disponibilizado pela ICP-Brasil, conforme MP 2200-2/2001, art. 10, § 1º, por:

**NEMROD EMERICK**
assinado digitalmente em 13/02/2026 14:52:25 -03:00

**REGINALDO CESAR GUIMARAES**
assinado digitalmente em 16/02/2026 08:58:52 -03:00

**INFORMAÇÕES DO DOCUMENTO**
Documento capturado em 20/02/2026 09:01:28 (HORÁRIO DE BRASÍLIA - UTC-3)
por UDSON OLIVEIRA RAMOS DE AGUIAR (GERENTE DE COMPRAS - DCONT - SEFIP - PMAL)
Valor Legal: ORIGINAL | Natureza: DOCUMENTO NATO-DIGITAL

A disponibilidade do documento pode ser conferida pelo link: https://e-docs.es.gov.br/d/2026-90TB76

E-DOCS - CÓPIA DO PROCESSO 2025-BGRQD GERADO POR UDSON OLIVEIRA RAMOS DE AGUIAR EM 20/02/2026 13:23 DOCUMENTO 1 / 1 PÁGINA 1823 / 1846

E-DOCS - CÓPIA DO PROCESSO 2025-BGRQD GERADO POR UDSON OLIVEIRA RAMOS DE AGUIAR EM 20/02/2026 13:23 DOCUMENTO 1 / 1 PÁGINA 1824 / 1846

**PREFEITURA MUNICIPAL DE ALEGRE**
**Governo do Estado do ESPIRITO SANTO**

## RAZÃO DE TERMO/CONTRATO

*13/02/2026 11:14:45*

| | |
|---|---|
| *Contrato* | **000024/2026 - ENGETECH - ENGENHARIA, COMERCIO E SERVICOS EIRELI** |
| *Origem* | **Concorrência Eletrônica Nº 000014/2025** |

| *Documento* | *Código* | *Número* | *Diferença* | *Valor do Documento* | *Data* | *Situação* | *Saldo* | *Saldo Final* |
|---|---|---|---|---|---|---|---|---|
| **Contrato** | 000001243 | 000024/2026 | -0,02 | 1.271.000,00 | 13/02/2026 | Vigente | 1.270.999,98 | **1.270.999,98** |
| | | | | | | | **Saldo Final** | **1.270.999,98** |

NEMROD EMERICK:27048542896
Assinado de forma digital por NEMROD EMERICK:27048542896
Dados: 2026.02.13 14:54:00 -03'00'

REGINALDO CESAR GUIMARAES:88116417720
Assinado de forma digital por REGINALDO CESAR GUIMARAES:88116417720
Dados: 2026.02.16 09:06:04 -03'00'

2026-B8GHVX - E-DOCS - CÓPIA SIMPLES 20/02/2026 09:01 PÁGINA 1 / 2

**INFORMAÇÕES DO DOCUMENTO**
Documento capturado em 20/02/2026 09:01:46 (HORÁRIO DE BRASÍLIA - UTC-3)
por UDSON OLIVEIRA RAMOS DE AGUIAR (GERENTE DE COMPRAS - DCONT - SEFIP - PMAL)
Valor Legal: CÓPIA SIMPLES | Natureza: DOCUMENTO NATO-DIGITAL

A disponibilidade do documento pode ser conferida pelo link: https://e-docs.es.gov.br/d/2026-B8GHVX

E-DOCS - CÓPIA DO PROCESSO 2025-BGRQD GERADO POR UDSON OLIVEIRA RAMOS DE AGUIAR EM 20/02/2026 13:23 DOCUMENTO 1 / 1 PÁGINA 1825 / 1846

2026-B8GHVX - E-DOCS - CÓPIA SIMPLES 20/02/2026 09:01 PÁGINA 2 / 2

E-DOCS - CÓPIA DO PROCESSO 2025-BGRQD GERADO POR UDSON OLIVEIRA RAMOS DE AGUIAR EM 20/02/2026 13:23 DOCUMENTO 1 / 1 PÁGINA 1826 / 1846

2026-4P6DSN - E-DOCS - CÓPIA SIMPLES 20/02/2026 09:01 PÁGINA 1 / 11

**PREFEITURA MUNICIPAL DE ALEGRE**

**Estado do Espírito Santo**

## Saldo de Termo/Contrato por Secretaria

| | | | |
|---|---|---|---|
| *Contrato* | **Contrato Nº 000024/2026** | | |
| *Licitação* | **Concorrência Eletrônica Nº 000014/2025** | *Processo* | **0BGRQD/2025** |
| *Fornecedor* | **ENGETECH - ENGENHARIA, COMERCIO E SERVICOS EIRELI** | *CNPJ* | **04.154.467/0001-47** |
| *Contato* | **(28) 3552 - 1365 eng@engetech-es.com.br** | *Vencimento* | **13/10/2026** |
| *Secretaria* | **SEC. EXEC. DE OBRAS, SANEAMENTO E SERVIÇOS URBANOS** | | |
| *Local (Setor)* | **SEC. EXEC. DE OBRAS, SANEAMENTO E SERVIÇOS URBANOS** | | |

| *Item* | *Código* | *Especificação* | *Ficha* | *Unidade* | *Marca* | *Registrado* | | *QTD Solicitada* | *Saldo ** | |
|---|---|---|---|---|---|---|---|---|---|---|
| | | | | | | *Valor Unitário* | *QTD Registrada* | *Comprada* | *Quantidade* | ***Valor*** |
| 000001 | 00001088 | FORNECIMENTO E INSTALAÇÃO DE PLACA DE OBRA COM CHAPA GALVANIZADA E ESTRUTURA DE MADEIRA fornecimento e instalação de placa de obra com chapa galvanizada e estrutura de madeira. af_03/2022_ps | 00294-150000009999 | MT2 | SERVIÃ‡O | 333,33 | 4,50 | | 4,50 | **1.499,99** |
| 000002 | 00002878 | REFEITÓRIO COM PAREDES DE CHAPA DE COMPENS. 12MM E PONTALETES 8X8CM REFEITÓRIO COM PAREDES DE CHAPA DE COMPENS. 12MM E PONTALETES 8X8CM, PISO CIMENT. E COB. DE TELHAS FIBROC. 6MM, INCL. PONTO DE LUZ E CX. DE INSPEÇÃO (CONS. 1.21 M2/FUNC./TURNO), CONF. PROJETO (1 UTILIZAÇÃO) | 00294-150000009999 | MT2 | SERVIÃ‡O | 428,00 | 18,15 | | 18,15 | **7.768,20** |
| 000003 | 00002879 | ALUGUEL MENSAL CONTAINER SANITÁRIO 1 ALUGUEL MENSAL CONTAINER SANITÁRIO, INCL PORTA, BÁSC, 2 PTOS LUZ, 1 PTO ATERRAM., 3VASOS, 3LAVATÓRIOS, CALHA MICTÓRIO, 6 CHUVEIROS (1 ELETRICO), TORN.,REGISTROS, PISO COMP. NAVAL PINTADO, CERT NR18 E LAUDO DESCONTAMINAÇÃO | 00294-150000009999 | MES | SERVIÃ‡O | 1.500,00 | 4,00 | | 4,00 | **6.000,00** |
| 000004 | 00001364 | ALUGUEL DE CONTAINER PARA ALMOXARIFADO 1 ALUGUEL MENSAL CONTAINER PARA ALMOXARIFADO, INCL. PORTA, 2 JANELAS, 1 PT ILUMINAÇÃO, ISOLAMENTO TÉRMICO (TETO), PISO EM COMP. NAVAL PINTADO, CERT. NR18, INCL. LAUDO DESCONTAMINAÇÃO. | 00294-150000009999 | MÊS | SERVIÃ‡O | 600,00 | 4,00 | | 4,00 | **2.400,00** |
| 000005 | 00000829 | FORNECIMENTO E INSTALAÇÃO DE TAPUME TELHA | 00294-15000000 | MTS | SERVIÃ‡O | 150,00 | 72,30 | | 72,30 | **10.845,00** |

E-DOCS - CÓPIA DO PROCESSO 2025-BGRQD GERADO POR UDSON OLIVEIRA RAMOS DE AGUIAR EM 20/02/2026 13:23 DOCUMENTO 1 / 1 PÁGINA 1827 / 1846



**PREFEITURA MUNICIPAL DE ALEGRE**

**Estado do Espírito Santo**

**Saldo de Termo/Contrato por Secretaria**

| | | | | | | | | | | |
|---|---|---|---|---|---|---|---|---|---|---|
| | | METALICA ONDULADA EM AÇO GALVALUME 0,50MM BRANCA H=2,20M TAPUME TELHA METÁLICA ONDULADA EM AÇO GALVALUME 0,50MM BRANCA H=2,20M, INCL. MONTAGEM ESTR. MAD. 8X8, C/ADESIVO DER-ES 60X60CM A CADA 10M, INCL. FAIXAS PINT. ESMALTE SINT. CORES AZUL C/ H=30CM E ROSA C/ H=10CM (REAPROVEITAMENTO 2X) | 9999 | | | | | | | |
| 000006 | 00001530 | FORNECIMENTO DE ENTRADA DE ENERGIA ELÉTRICA, AÉREA, TRIFÁSICA ENTRADA DE ENERGIA ELÉTRICA, AÉREA, TRIFÁSICA, COM CAIXA DE SOBREPOR, CABO DE 16 MM2 E DISJUNTOR DIN 50A (NÃO INCLUSO O POSTE DE CONCRETO). AF_07/2020_PS | 00294-150000009999 | UN | SERVIÃ‡O | 2.708,00 | 1,00 | | 1,00 | **2.708,00** |
| 000007 | 00001990 | Rede de água c/ padrão de entrada d'água diâm. 3/4" Rede de água c/ padrão de entrada dágua diâm. 3/4 conf. CESAN, incl. tubos e conexões p/ aliment., distrib., extravas. e limp., cons. o padrão a 25m | 00294-150000009999 | MTS | SERVIÃ‡O | 67,60 | 25,00 | | 25,00 | **1.690,00** |
| 000008 | 00003746 | RESERVATÓRIO DE POLIESTILENO DE 1000 L, INCLUSIVE SUPORTE EM MADEIRA DE 7X12CM E 5X7CM RESERVATÓRIO DE POLIESTILENO DE 1000 L, INCLUSIVE SUPORTE EM MADEIRA DE 7X12CM E 5X7CM, ELEVADO DE 4M, CONFORME PROJETO (2 UTILIZAÇÕES) | 00294-150000009999 | UN | SERVIÃ‡O | 1.009,51 | 1,00 | | 1,00 | **1.009,51** |
| 000009 | 00001453 | MOBILIZAÇÃO E DESMOBILIZAÇÃO DE CONTAINER ATÉ 50 KM MOBILIZAÇÃO E DESMOBILIZAÇÃO DE CONTAINER ATÉ 50 KM | 00294-150000009999 | UN | SERVIÃ‡O | 1.400,00 | 2,00 | | 2,00 | **2.800,00** |
| 000010 | 00002881 | DEMOLIÇÃO DE PISO DE CONCRETO SIMPLES, DE FORMA MECANIZADA DEMOLIÇÃO DE PISO DE CONCRETO SIMPLES, DE FORMA MECANIZADA COM MARTELETE, SEM REAPROVEITAMENTO. AF_09/2023 | 00294-150000009999 | MT3 | SERVIÃ‡O | 112,00 | 75,81 | | 75,81 | **8.490,72** |
| 000011 | 00002560 | REMOÇÃO DE PARALELEPÍPEDOS REMOÇÃO DE PARALELEPÍPEDOS | 00294-150000009999 | MT2 | SERVIÃ‡O | 4,50 | 2.863,00 | | 2.863,00 | **12.883,50** |
| 000012 | 00001509 | REMOÇAO MECANIZADA DE REVESTIMENTO ASFÁLTICO REMOÇÃO MECANIZADA DE REVESTIMENTO ASFÁLTICO | 00294-150000009999 | MT3 | SERVIÃ‡O | 14,50 | 0,58 | | 0,58 | **8,41** |

E-DOCS - CÓPIA DO PROCESSO 2025-BGRQD GERADO POR UDSON OLIVEIRA RAMOS DE AGUIAR EM 20/02/2026 13:23 DOCUMENTO 1 / 1 PÁGINA 1828 / 1846



## Saldo de Termo/Contrato por Secretaria

| | | | | | | | | | | |
|---|---|---|---|---|---|---|---|---|---|---|
| 000013 | 00002569 | CARGA, MANOBRA E DESCARGA DE SOLOS E MATERIAIS GRANULARES EM CAMINHÃO BASCULANTE 18 M³ - ESCAVADEIRA CARGA, MANOBRA E DESCARGA DE SOLOS E MATERIAIS GRANULARES EM CAMINHÃO BASCULANTE 18 M³ - CARGA COM ESCAVADEIRA HIDRÁULICA (CAÇAMBA DE 1,20 M³ / 155 HP) E DESCARGA LIVRE (UNIDADE: T). AF_07/2020 | 00294-150000009999 | TON | SERVIÃ‡O | 5,00 | 985,88 | | 985,88 | **4.929,40** |
| 000014 | 00002572 | TRANSPORTE COM CAMINHÃO BASCULANTE DE 18 M³, EM VIA URBANA PAVIMENTADA, DMT ATÉ 30 KM TRANSPORTE COM CAMINHÃO BASCULANTE DE 18 M³, EM VIA URBANA PAVIMENTADA, DMT ATÉ 30 KM (UNIDADE: TXKM). AF_07/2020 | 00294-150000009999 | TON | SERVIÃ‡O | 1,30 | 3.356,72 | | 3.356,72 | **4.363,74** |
| 000015 | 00002570 | TRANSPORTE COM CAMINHÃO BASCULANTE DE 18 M³, EM VIA URBANA EM LEITO NATURAL (UNIDADE: TXKM) TRANSPORTE COM CAMINHÃO BASCULANTE DE 18 M³, EM VIA URBANA EM LEITO NATURAL (UNIDADE: TXKM). AF_07/2020 | 00294-150000009999 | TON | SERVIÃ‡O | 1,80 | 300,50 | | 300,50 | **540,90** |
| 000016 | 00001519 | ESCAVAÇÃO MECÂNICA COM RETROESCAVADEIRA EM MATERIAL DE 1ª ESCAVAÇÃO MECÂNICA COM RETROESCAVADEIRA EM MATERIAL DE 1ª CATEGORIA | 00294-150000009999 | MT3 | SERVIÃ‡O | 8,00 | 970,19 | | 970,19 | **7.761,52** |
| 000017 | 00003747 | EXECUÇÃO E COMPACTAÇÃO DE CORPO DE ATERRO DE ATERRO COM SOLO PREDOMINANTEMENTE 20 CM EXECUÇÃO E COMPACTAÇÃO DE CORPO DE ATERRO DE ATERRO (95% DE ENERGIA DO PROCTOR NORMAL) COM SOLO PREDOMINANTEMENTE ARGILOSO, EM CAMADAS COM ESPESSURA DE 20 CM - EXCLUSIVE ESCAVAÇÃO, CARGA E TRANSPORTE E SOLO. AF_09/2024 | 00294-150000009999 | MT3 | SERVIÃ‡O | 13,50 | 40,70 | | 40,70 | **549,45** |
| 000018 | 00002569 | CARGA, MANOBRA E DESCARGA DE SOLOS E MATERIAIS GRANULARES EM CAMINHÃO BASCULANTE 18 M³ - ESCAVADEIRA CARGA, MANOBRA E DESCARGA DE SOLOS E MATERIAIS GRANULARES EM CAMINHÃO BASCULANTE 18 M³ - CARGA COM ESCAVADEIRA HIDRÁULICA (CAÇAMBA DE 1,20 M³ / 155 HP) | 00294-150000009999 | TON | SERVIÃ‡O | 5,00 | 1.819,10 | | 1.819,10 | **9.095,50** |



2026-4P6DSN - E-DOCS - CÓPIA SIMPLES 20/02/2026 09:01 PÁGINA 3 / 11

E-DOCS - CÓPIA DO PROCESSO 2025-BGRQD GERADO POR UDSON OLIVEIRA RAMOS DE AGUIAR EM 20/02/2026 13:23 DOCUMENTO 1 / 1 PÁGINA 1829 / 1846



| | | | | | | | | | | |
|---|---|---|---|---|---|---|---|---|---|---|
| | | E DESCARGA LIVRE (UNIDADE: T). AF_07/2020 (TERRAPLENAGEM) | | | | | | | | |
| 000019 | 00002572 | TRANSPORTE COM CAMINHÃO BASCULANTE DE 18 M³, EM VIA URBANA PAVIMENTADA, DMT ATÉ 30 KM TRANSPORTE COM CAMINHÃO BASCULANTE DE 18 M³, EM VIA URBANA PAVIMENTADA, DMT ATÉ 30 KM (UNIDADE: TXKM). AF_07/2020 (TERRAPLENAGEM) | 00294-150000009999 | TON | SERVIÃ‡O | 1,30 | 5.899,47 | | 5.899,47 | **7.669,31** |
| 000020 | 00002570 | TRANSPORTE COM CAMINHÃO BASCULANTE DE 18 M³, EM VIA URBANA EM LEITO NATURAL (UNIDADE: TXKM) TRANSPORTE COM CAMINHÃO BASCULANTE DE 18 M³, EM VIA URBANA EM LEITO NATURAL (UNIDADE: TXKM). AF_07/2020 (TERRAPLENAGEM) | 00294-150000009999 | TON | SERVIÃ‡O | 1,80 | 520,54 | | 520,54 | **936,97** |
| 000021 | 00003735 | REGULARIZAÇÃO E COMPACTAÇÃO DE SUBLEITO DE SOLO PREDOMINANTEMENTE ARGILOSO REGULARIZAÇÃO E COMPACTAÇÃO DE SUBLEITO DE SOLO PREDOMINANTEMENTE ARGILOSO, PARA OBRAS DE CONSTRUÇÃO DE PAVIMENTOS. AF_09/2024 | 00294-150000009999 | MT2 | SERVIÃ‡O | 2,50 | 2.836,22 | | 2.836,22 | **7.090,55** |
| 000022 | 00001570 | BASE OU SUB-BASE DE BRITA GRADUADA COM BRITA COMERCIAL BASE OU SUB-BASE DE BRITA GRADUADA COM BRITA COMERCIAL | 00294-150000009999 | MT3 | SERVIÃ‡O | 250,00 | 964,32 | | 964,32 | **241.080,00** |
| 000023 | 00002569 | CARGA, MANOBRA E DESCARGA DE SOLOS E MATERIAIS GRANULARES EM CAMINHÃO BASCULANTE 18 M³ - ESCAVADEIRA CARGA, MANOBRA E DESCARGA DE SOLOS E MATERIAIS GRANULARES EM CAMINHÃO BASCULANTE 18 M³ - CARGA COM ESCAVADEIRA HIDRÁULICA (CAÇAMBA DE 1,20 M³ / 155 HP) E DESCARGA LIVRE (UNIDADE: T). AF_07/2020 (PAVIMENTAÇÃO) | 00294-150000009999 | TON | SERVIÃ‡O | 5,00 | 2.121,49 | | 2.121,49 | **10.607,45** |
| 000024 | 00002572 | TRANSPORTE COM CAMINHÃO BASCULANTE DE 18 M³, EM VIA URBANA PAVIMENTADA, DMT ATÉ 30 KM TRANSPORTE COM CAMINHÃO BASCULANTE DE 18 M³, EM VIA URBANA PAVIMENTADA, DMT ATÉ 30 KM (UNIDADE: TXKM). AF_07/2020 (PAVIMENTAÇÃO) | 00294-150000009999 | TON | SERVIÃ‡O | 1,30 | 63.644,80 | | 63.644,80 | **82.738,24** |
| 000025 | 00002573 | TRANSPORTE COM CAMINHÃO BASCULANTE DE 18 M³, EM VIA URBANA PAVIMENTADA, DMT EXCEDENTE A 30 KM TRANSPORTE COM CAMINHÃO BASCULANTE DE 18 M³, EM VIA URBANA PAVIMENTADA, ADICIONAL PARA DMT EXCEDENTE | 00294-150000009999 | TON | SERVIÃ‡O | 0,50 | 64.917,68 | | 64.917,68 | **32.458,84** |



2026-4P6DSN - E-DOCS - CÓPIA SIMPLES 20/02/2026 09:01 PÁGINA 4 / 11

E-DOCS - CÓPIA DO PROCESSO 2025-BGRQD GERADO POR UDSON OLIVEIRA RAMOS DE AGUIAR EM 20/02/2026 13:23 DOCUMENTO 1 / 1 PÁGINA 1830 / 1846



## Saldo de Termo/Contrato por Secretaria

| | | | | | | | | | | |
|---|---|---|---|---|---|---|---|---|---|---|
| | | A 30 KM (UNIDADE: TXKM). AF_07/2020 (PAVIMENTAÇÃO) | | | | | | | | |
| 000026 | 00001536 | IMPRIMAÇÃO COM EMULSÃO ASFÁLTICA IMPRIMAÇÃO COM EMULSÃO ASFÁLTICA | 00294-150000009999 | MT2 | SERVIÃ‡O | 0,45 | 2.720,20 | | 2.720,20 | **1.224,09** |
| 000027 | 00001599 | PINTURA DE LIGAÇÃO PINTURA DE LIGAÇÃO | 00294-150000009999 | MT2 | SERVIÃ‡O | 0,30 | 2.720,20 | | 2.720,20 | **816,06** |
| 000028 | 00001598 | CONCRETO ASFÁLTICO - FAIXA C - AREIA E BRITA COMERCIAIS CONCRETO ASFÁLTICO - FAIXA C - AREIA E BRITA COMERCIAIS | 00294-150000009999 | TON | SERVIÃ‡O | 219,10 | 261,14 | | 261,14 | **57.215,77** |
| 000029 | 00002572 | TRANSPORTE COM CAMINHÃO BASCULANTE DE 18 M³, EM VIA URBANA PAVIMENTADA, DMT ATÉ 30 KM TRANSPORTE COM CAMINHÃO BASCULANTE DE 18 M³, EM VIA URBANA PAVIMENTADA, DMT ATÉ 30 KM (UNIDADE: TXKM). AF_07/2020 (PAVIMENTAÇÃO) | 00294-150000009999 | TON | SERVIÃ‡O | 1,30 | 7.834,17 | | 7.834,17 | **10.184,42** |
| 000030 | 00002573 | TRANSPORTE COM CAMINHÃO BASCULANTE DE 18 M³, EM VIA URBANA PAVIMENTADA, DMT EXCEDENTE A 30 KM TRANSPORTE COM CAMINHÃO BASCULANTE DE 18 M³, EM VIA URBANA PAVIMENTADA, ADICIONAL PARA DMT EXCEDENTE A 30 KM (UNIDADE: TXKM). AF_07/2020 (PAVIMENTAÇÃO) (1) | 00294-150000009999 | TON | SERVIÃ‡O | 0,50 | 7.990,85 | | 7.990,85 | **3.995,43** |
| 000031 | 00001537 | FORNECIMENTO DE EMULSÃO ASFÁLTICA PARA IMPRIMAÇÃO (EAI) EMULSÃO ASFÁLTICA PARA IMPRIMAÇÃO (EAI), FORNECIMENTO | 00294-150000009999 | TON | SERVIÃ‡O | 3.165,00 | 3,26 | | 3,26 | **10.317,90** |
| 000032 | 00001600 | FORNECIMENTO DE EMULSÃO RR-1C EMULSÃO RR-1C, FORNECIMENTO | 00294-150000009999 | TON | SERVIÃ‡O | 3.419,00 | 1,09 | | 1,09 | **3.726,71** |
| 000033 | 00003748 | FORNECIMENTO DE CAP-50/70 FORNECIMENTO DE CAP-50/70 | 00294-150000009999 | TON | SERVIÃ‡O | 4.500,00 | 14,36 | | 14,36 | **64.620,00** |
| 000034 | 00001539 | TRANSPORTE DE MATERIAL BETUMINOSO COM CAMINHÃO TANQUE DISTRIBUIDOR - RODOVIA PAVIMENTADA TRANSPORTE DE MATERIAL BETUMINOSO COM CAMINHÃO TANQUE DISTRIBUIDOR - RODOVIA PAVIMENTADA (PAVIMENTAÇÃO) | 00294-150000009999 | TON | SERVIÃ‡O | 2,13 | 7.851,92 | | 7.851,92 | **16.724,59** |



2026-4P6DSN - E-DOCS - CÓPIA SIMPLES 20/02/2026 09:01 PÁGINA 5 / 11

E-DOCS - CÓPIA DO PROCESSO 2025-BGRQD GERADO POR UDSON OLIVEIRA RAMOS DE AGUIAR EM 20/02/2026 13:23 DOCUMENTO 1 / 1 PÁGINA 1831 / 1846



## Saldo de Termo/Contrato por Secretaria

| | | | | | | | | | | |
|---|---|---|---|---|---|---|---|---|---|---|
| 000035 | 00003749 | LASTRO COM MATERIAL GRANULAR (PEDRA BRITADA N.2) LASTRO COM MATERIAL GRANULAR (PEDRA BRITADA N.2), APLICADO EM PISOS OU LAJES SOBRE SOLO, ESPESSURA DE *10 CM*. AF_01/2024 | 00294-150000009999 | MT3 | SERVIÃ‡O | 215,00 | 106,21 | | 106,21 | **22.835,15** |
| 000036 | 00002569 | CARGA, MANOBRA E DESCARGA DE SOLOS E MATERIAIS GRANULARES EM CAMINHÃO BASCULANTE 18 M³ - ESCAVADEIRA CARGA, MANOBRA E DESCARGA DE SOLOS E MATERIAIS GRANULARES EM CAMINHÃO BASCULANTE 18 M³ - CARGA COM ESCAVADEIRA HIDRÁULICA (CAÇAMBA DE 1,20 M³ / 155 HP) E DESCARGA LIVRE (UNIDADE: T). AF_07/2020 (PAVIMENTAÇÃO) | 00294-150000009999 | TON | SERVIÃ‡O | 5,00 | 223,05 | | 223,05 | **1.115,25** |
| 000037 | 00002572 | TRANSPORTE COM CAMINHÃO BASCULANTE DE 18 M³, EM VIA URBANA PAVIMENTADA, DMT ATÉ 30 KM TRANSPORTE COM CAMINHÃO BASCULANTE DE 18 M³, EM VIA URBANA PAVIMENTADA, DMT ATÉ 30 KM (UNIDADE: TXKM). AF_07/2020 (PAVIMENTAÇÃO) | 00294-150000009999 | TON | SERVIÃ‡O | 1,30 | 6.691,52 | | 6.691,52 | **8.698,98** |
| 000038 | 00002573 | TRANSPORTE COM CAMINHÃO BASCULANTE DE 18 M³, EM VIA URBANA PAVIMENTADA, DMT EXCEDENTE A 30 KM TRANSPORTE COM CAMINHÃO BASCULANTE DE 18 M³, EM VIA URBANA PAVIMENTADA, ADICIONAL PARA DMT EXCEDENTE A 30 KM (UNIDADE: TXKM). AF_07/2020 (PAVIMENTAÇÃO) (2) | 00294-150000009999 | TON | SERVIÃ‡O | 0,50 | 6.825,35 | | 6.825,35 | **3.412,68** |
| 000039 | 00002542 | EXECUÇÃO DE PASSEIO (CALÇADA) OU PISO DE CONCRETO COM CONCRETO MOLDADO IN LOCO, USINADO, 6 CM EXECUÇÃO DE PASSEIO (CALÇADA) OU PISO DE CONCRETO COM CONCRETO MOLDADO IN LOCO, USINADO, ACABAMENTO CONVENCIONAL, ESPESSURA 6 CM, ARMADO. AF_08/2022 | 00294-150000009999 | MT2 | SERVIÃ‡O | 82,00 | 1.062,15 | | 1.062,15 | **87.096,30** |
| 000040 | 00003750 | ASSENTAMENTO DE GUIA (MEIO-FIO) EM TRECHO RETO 2 ASSENTAMENTO DE GUIA (MEIO-FIO) EM TRECHO RETO, CONFECCIONADA EM CONCRETO | 00294-150000009999 | MTS | SERVIÃ‡O | 60,00 | 701,99 | | 701,99 | **42.119,40** |



2026-4P6DSN - E-DOCS - CÓPIA SIMPLES 20/02/2026 09:01 PÁGINA 6 / 11

E-DOCS - CÓPIA DO PROCESSO 2025-BGRQD GERADO POR UDSON OLIVEIRA RAMOS DE AGUIAR EM 20/02/2026 13:23 DOCUMENTO 1 / 1 PÁGINA 1832 / 1846



| | | | | | | | | | | |
|---|---|---|---|---|---|---|---|---|---|---|
| | | PRÉ-FABRICADO, DIMENSÕES 100X15X13X30 CM (COMPRIMENTO X BASE INFERIOR X BASE SUPERIOR X ALTURA). AF_01/2024 | | | | | | | | |
| 000041 | 00003751 | ASSENTAMENTO DE GUIA (MEIO-FIO) EM TRECHO CURVO 2 ASSENTAMENTO DE GUIA (MEIO-FIO) EM TRECHO CURVO, CONFECCIONADA EM CONCRETO PRÉ-FABRICADO, DIMENSÕES 100X15X13X30 CM (COMPRIMENTO X BASE INFERIOR X BASE SUPERIOR X ALTURA). AF_01/2024 | 00294-150000009999 | MTS | SERVIÃ‡O | 65,00 | 267,44 | | 267,44 | **17.383,60** |
| 000042 | 00002886 | PISO PODOTÁTIL DE ALERTA OU DIRECIONAL, DE CONCRETO, ASSENTADO SOBRE ARGAMASSA AF_03/2024 PISO PODOTÁTIL DE ALERTA OU DIRECIONAL, DE CONCRETO, ASSENTADO SOBRE ARGAMASSA. AF_03/2024 | 00294-150000009999 | MT2 | SERVIÃ‡O | 155,00 | 353,46 | | 353,46 | **54.786,30** |
| 000043 | 00001349 | RELIGAÇÃO DE REDE DE ÁGUA EM PVC DN 25 MM RELIGAÇÃO DE REDE DE ÁGUA EM PVC DN 25 MM, INCLUSIVE CONEXÕES, EM VIAS URBANAS | 00294-150000009999 | MTS | SERVIÃ‡O | 28,20 | 410,00 | | 410,00 | **11.562,00** |
| 000044 | 00001350 | REMANEJAMENTO DE LIGAÇÃO E RELIGAÇÃO DE REDES DE ESGOTO REMANEJAMENTO DE LIGAÇÃO E RELIGAÇÃO DE REDES DE ESGOTO, EM VIAS URBANAS | 00294-150000009999 | MTS | SERVIÃ‡O | 115,00 | 416,00 | | 416,00 | **47.840,00** |
| 000045 | 00001615 | ESCAVAÇÃO MECÂNICA DE VALA EM MATERIAL DE 1ª CATEGORIA ESCAVAÇÃO MECÂNICA DE VALA EM MATERIAL DE 1ª CATEGORIA | 00294-150000009999 | MT3 | SERVIÃ‡O | 8,14 | 604,21 | | 604,21 | **4.918,27** |
| 000046 | 00001312 | SERVIÇO DE REATERRO COM AREIA, TUDO INCLUÍDO REATERRO COM AREIA, TUDO INCLUÍDO | 00294-150000009999 | MT3 | SERVIÃ‡O | 62,70 | 240,28 | | 240,28 | **15.065,56** |
| 000047 | 00002043 | COMPACTAÇÃO DE ATERROS A 100% DO PROCTOR INTERMEDIÁRIO COMPACTAÇÃO DE ATERROS A 100% DO PROCTOR INTERMEDIÁRIO | 00294-150000009999 | MT3 | SERVIÃ‡O | 10,70 | 220,91 | | 220,91 | **2.363,74** |
| 000048 | 00002569 | CARGA, MANOBRA E DESCARGA DE SOLOS E MATERIAIS GRANULARES EM CAMINHÃO BASCULANTE 18 M³ - ESCAVADEIRA CARGA, MANOBRA E DESCARGA DE SOLOS E MATERIAIS | 00294-150000009999 | TON | SERVIÃ‡O | 5,00 | 1.493,32 | | 1.493,32 | **7.466,60** |



2026-4P6DSN - E-DOCS - CÓPIA SIMPLES 20/02/2026 09:01 PÁGINA 7 / 11

E-DOCS - CÓPIA DO PROCESSO 2025-BGRQD GERADO POR UDSON OLIVEIRA RAMOS DE AGUIAR EM 20/02/2026 13:23 DOCUMENTO 1 / 1 PÁGINA 1833 / 1846

2026-4P6DSN - E-DOCS - CÓPIA SIMPLES 20/02/2026 09:01 PÁGINA 8 / 11



| | | | | | | | | | | |
|---|---|---|---|---|---|---|---|---|---|---|
| | | GRANULARES EM CAMINHÃO BASCULANTE 18 M³ - CARGA COM ESCAVADEIRA HIDRÁULICA (CAÇAMBA DE 1,20 M³ / 155 HP) E DESCARGA LIVRE (UNIDADE: T). AF_07/2020 (DRENAGEM) | | | | | | | | |
| 000049 | 00002572 | TRANSPORTE COM CAMINHÃO BASCULANTE DE 18 M³, EM VIA URBANA PAVIMENTADA, DMT ATÉ 30 KM TRANSPORTE COM CAMINHÃO BASCULANTE DE 18 M³, EM VIA URBANA PAVIMENTADA, DMT ATÉ 30 KM (UNIDADE: TXKM). AF_07/2020 (DRENAGEM) | 00294-150000009999 | TON | SERVIÃ‡O | 1,30 | 6.158,80 | | 6.158,80 | **8.006,44** |
| 000050 | 00002570 | TRANSPORTE COM CAMINHÃO BASCULANTE DE 18 M³, EM VIA URBANA EM LEITO NATURAL (UNIDADE: TXKM) TRANSPORTE COM CAMINHÃO BASCULANTE DE 18 M³, EM VIA URBANA EM LEITO NATURAL (UNIDADE: TXKM). AF_07/2020 (DRENAGEM) | 00294-150000009999 | TON | SERVIÃ‡O | 1,80 | 203,15 | | 203,15 | **365,67** |
| 000051 | 00001573 | ESCORAMENTO METALICO DE VALA TIPO GAIOLA, CONFORME PROJETO TIPO. ESCORAMENTO METALICO DE VALA TIPO GAIOLA, CONFORME PROJETO TIPO. | 00294-150000009999 | MT2 | SERVIÃ‡O | 26,75 | 708,82 | | 708,82 | **18.960,94** |
| 000052 | 00001575 | EXECUÇÃO DE POÇO DE VISITA - PVI 02 - AREIA E BRITA COMERCIAIS POÇO DE VISITA - PVI 02 - AREIA E BRITA COMERCIAIS | 00294-150000009999 | UN | SERVIÃ‡O | 1.980,00 | 10,00 | | 10,00 | **19.800,00** |
| 000053 | 00001576 | CHAMINÉ DOS POÇOS DE VISITA - CPV 01 - AREIA E BRITA COMERCIAIS CHAMINÉ DOS POÇOS DE VISITA - CPV 01 - AREIA E BRITA COMERCIAIS | 00294-150000009999 | UN | SERVIÃ‡O | 1.480,00 | 10,00 | | 10,00 | **14.800,00** |
| 000054 | 00001504 | FORNECIMENTO E INSTALAÇÃO DE TUBO PEAD PARA DRENAGEM - D = 400 MM TUBO PEAD PARA DRENAGEM - D = 400 MM - FORNECIMENTO E INSTALAÇÃO | 00294-150000009999 | MTS | SERVIÃ‡O | 230,00 | 55,00 | | 55,00 | **12.650,00** |
| 000055 | 00001574 | FORNECIMENTO E INSTALAÇÃO DE TUBO PEAD PARA DRENAGEM - D = 600 MM TUBO PEAD PARA DRENAGEM - D = 600 MM - FORNECIMENTO E INSTALAÇÃO | 00294-150000009999 | MTS | SERVIÃ‡O | 550,00 | 253,00 | | 253,00 | **139.150,00** |
| 000056 | 00003752 | TRANSPORTE COM CAMINHÃO CARROCERIA DE 15 T - RODOVIA PAVIMENTADA TRANSPORTE COM CAMINHÃO CARROCERIA DE 15 T - RODOVIA PAVIMENTADA | 00294-150000009999 | TON | SERVIÃ‡O | 0,84 | 3.751,97 | | 3.751,97 | **3.151,65** |

E-DOCS - CÓPIA DO PROCESSO 2025-BGRQD GERADO POR UDSON OLIVEIRA RAMOS DE AGUIAR EM 20/02/2026 13:23 DOCUMENTO 1 / 1 PÁGINA 1834 / 1846



## Saldo de Termo/Contrato por Secretaria

| | | | | | | | | | | |
|---|---|---|---|---|---|---|---|---|---|---|
| 000057 | 00000679 | EXECUÇÃO DE CAIXA RALO EM BLOCOS PRÉ-MOLDADOS E GRELHA ARTICULADA EM FFA EM VIAS URBANAS CAIXA RALO EM BLOCOS PRÉ-MOLDADOS E GRELHA ARTICULADA EM FFA EM VIAS URBANAS | 00294-150000009999 | UN | SERVIÃ‡O | 1.800,00 | 10,00 | | 10,00 | **18.000,00** |
| 000058 | 00002027 | BOCA DE BSTC D = 0,60 M - ESCONSIDADE 0° - AREIA E BRITA COMERCIAIS - ALAS RETAS BOCA DE BSTC D = 0,60 M - ESCONSIDADE 0° - AREIA E BRITA COMERCIAIS - ALAS RETAS | 00294-150000009999 | UN | SERVIÃ‡O | 850,00 | 1,00 | | 1,00 | **850,00** |
| 000059 | 00001568 | TRINCHEIRA DRENANTE EM CONCRETO ARMADO, INCLUÍNDO GRELHAS FOFO, ESCAVAÇÃO E REATERRO. TRINCHEIRA DRENANTE EM CONCRETO ARMADO, INCLUÍNDO GRELHAS FOFO, ESCAVAÇÃO E REATERRO. | 00294-150000009999 | MTS | SERVIÃ‡O | 1.900,00 | 5,00 | | 5,00 | **9.500,00** |
| 000060 | 00002562 | PINTURA DE FAIXA COM TINTA ACRÍLICA EMULSIONADA EM ÁGUA - ESPESSURA DE 0,5 MM PINTURA DE FAIXA COM TINTA ACRÍLICA EMULSIONADA EM ÁGUA - ESPESSURA DE 0,5 MM | 00294-150000009999 | MT2 | SERVIÃ‡O | 22,00 | 116,63 | | 116,63 | **2.565,86** |
| 000061 | 00002054 | PINTURA DE SETAS E ZEBRADOS COM TERMOPLÁSTICO POR EXTRUSÃO - ESPESSURA DE 3,0 MM PINTURA DE SETAS E ZEBRADOS COM TERMOPLÁSTICO POR EXTRUSÃO - ESPESSURA DE 3,0 MM | 00294-150000009999 | MT2 | SERVIÃ‡O | 120,00 | 9,14 | | 9,14 | **1.096,80** |
| 000062 | 00002564 | PLACA EM AÇO Nº 16 GALVANIZADO COM PELÍCULA RETRORREFLETIVA TIPO I + I - CONFECÇÃO PLACA EM AÇO Nº 16 GALVANIZADO COM PELÍCULA RETRORREFLETIVA TIPO I + I - CONFECÇÃO | 00294-150000009999 | MT2 | SERVIÃ‡O | 500,00 | 12,85 | | 12,85 | **6.425,00** |
| 000063 | 00001887 | SUPORTE PARA PLACA DE SINALIZAÇÃO EM MADEIRA DE LEI TRATADA 8 X 8 CM - FORNECIMENTO E IMPLANTAÇÃO SUPORTE PARA PLACA DE SINALIZAÇÃO EM MADEIRA DE LEI TRATADA 8 X 8 CM - FORNECIMENTO E IMPLANTAÇÃO | 00294-150000009999 | UN | SERVIÃ‡O | 120,00 | 25,00 | | 25,00 | **3.000,00** |
| 000064 | 00001540 | FORNECIMENTO E COLOCAÇÃO DE CONES PARA SINALIZAÇÃO 1 CONES PARA SINALIZAÇÃO, FORNECIMENTO E COLOCAÇÃO | 00294-150000009999 | UN | SERVIÃ‡O | 90,00 | 24,00 | | 24,00 | **2.160,00** |



2026-4P6DSN - E-DOCS - CÓPIA SIMPLES 20/02/2026 09:01 PÁGINA 9 / 11

E-DOCS - CÓPIA DO PROCESSO 2025-BGRQD GERADO POR UDSON OLIVEIRA RAMOS DE AGUIAR EM 20/02/2026 13:23 DOCUMENTO 1 / 1 PÁGINA 1835 / 1846



**PREFEITURA MUNICIPAL DE ALEGRE**

**Estado do Espírito Santo**

## Saldo de Termo/Contrato por Secretaria

| | | | | | | | | | | |
|---|---|---|---|---|---|---|---|---|---|---|
| 000065 | 00001332 | FORNECIMENTO DE SINALIZAÇÃO VERTICAL COM CHAPA EM ESMALTE SINTÉTICO SINALIZAÇÃO VERTICAL COM CHAPA EM ESMALTE SINTÉTICO | 00294-150000009999 | MT2 | SERVIÃ‡O | 800,00 | 6,00 | | 6,00 | **4.800,00** |
| 000066 | 00002563 | DISPOSITIVO DE DIRECIONAMENTO OU BLOQUEIO TIPO TELA PLÁSTICA COM SUPORTE FIXO - DISPOSITIVO DE DIRECIONAMENTO OU BLOQUEIO TIPO TELA PLÁSTICA COM SUPORTE FIXO - CONFECÇÃO | 00294-150000009999 | MT2 | SERVIÃ‡O | 30,00 | 116,02 | | 116,02 | **3.480,60** |
| 000067 | 00001448 | FORNECIMENTO DE SINALIZAÇÃO NOTURNA (FIO COM LÂMPADA E BALDE) SINALIZAÇÃO NOTURNA ( FIO COM LÂMPADA E BALDE ), FORNECIMENTO E INSTALAÇÃO | 00294-150000009999 | MTS | SERVIÃ‡O | 30,00 | 96,69 | | 96,69 | **2.900,70** |
| 000068 | 00001528 | ADMINISTRAÇÃO LOCAL 1 ADMINISTRAÇÃO LOCAL | 00294-150000009999 | UN | SERVIÃ‡O | 35.922,34 | 1,00 | | 1,00 | **35.922,34** |
| | | | | | | | | **Saldo Disponível** | 212.036,10 | **1.271.000,00** |

NEMROD EMERICK:27048542896 Assinado de forma digital por NEMROD EMERICK:27048542896 Dados: 2026.02.13 14:53:18 -03'00'

REGINALDO CESAR GUIMARAES:88116417720 Assinado de forma digital por REGINALDO CESAR GUIMARAES:88116417720 Dados: 2026.02.16 09:06:49 -03'00'

**INFORMAÇÕES DO DOCUMENTO**
Documento capturado em 20/02/2026 09:01:58 (HORÁRIO DE BRASÍLIA - UTC-3)
por UDSON OLIVEIRA RAMOS DE AGUIAR (GERENTE DE COMPRAS - DCONT - SEFIP - PMAL)
Valor Legal: CÓPIA SIMPLES | Natureza: DOCUMENTO NATO-DIGITAL

A disponibilidade do documento pode ser conferida pelo link: https://e-docs.es.gov.br/d/2026-4P6DSN

E-DOCS - CÓPIA DO PROCESSO 2025-BGRQD GERADO POR UDSON OLIVEIRA RAMOS DE AGUIAR EM 20/02/2026 13:23 DOCUMENTO 1 / 1 PÁGINA 1836 / 1846

2026-4P6DSN - E-DOCS - CÓPIA SIMPLES 20/02/2026 09:01 PÁGINA 11 / 11

# Contrato nº 000024/2026

*Última atualização 20/02/2026*

**Local:** Alegre/ES **Órgão:** MUNICIPIO DE ALEGRE

**Unidade executora:** 27174101000135-001 - PREFEITURA MUNICIPAL DE ALEGRE

**Tipo:** Contrato (termo inicial) **Receita ou Despesa:** Despesa **Processo:** 0BGRQD/2025 **Categoria do processo:** Obras

**Data de divulgação no PNCP:** 20/02/2026 **Data de assinatura:** 13/02/2026 **Vigência:** de 13/02/2026 a 13/10/2026

**Id contrato PNCP:** 27174101000135-2-000008/2026 **Fonte:** E & L PRODUCOES DE SOFTWARE LTDA

**Id contratação PNCP:** 27174101000135-1-000100/2025

**Objeto:**

EXECUCAO DOS SERVICOS DE PAVIMENTACAO E DRENAGEM DA RUA ANTONIO LEMOS BARBOSA, BAIRRO VILA DO SUL, NO MUNICIPIO DE ALEGRE/ES

**VALOR CONTRATADO**

R$ 1.271.000,00

**FORNECEDOR:**

**Tipo:** Pessoa jurídica **CNPJ/CPF:** 04.154.467/0001-47 Consultar sanções e penalidades do fornecedor

**Nome/Razão social:** ENGETECH - ENGENHARIA, COMERCIO E SERVICOS EIRELI

Arquivos Histórico

| Nome | Data/Hora de Inclusão |
|---|---|
| Contrato 024-2026 - (NLLC) - ENGETECH (Drenagem e | 20/02/2026 - 08:48:10 |

Exibir: 5 | 1-1 de 1 itens | Página: 1

Voltar

Criado pela Lei nº 14.133/21, o Portal Nacional de Contratações Públicas (PNCP) é o sítio eletrônico oficial destinado à divulgação centralizada e obrigatória dos atos exigidos em sede de licitações e contratos administrativos abarcados pelo novel diploma.

É gerido pelo Comitê Gestor da Rede Nacional de Contratações Públicas, um colegiado deliberativo com suas atribuições estabelecidas no Decreto nº 10.764, de 9 de agosto de 2021.

E-DOCS - CÓPIA DO PROCESSO 2025-BGRQD GERADO POR UDSON OLIVEIRA RAMOS DE AGUIAR EM 20/02/2026 13:23 DOCUMENTO 1 / 1 PÁGINA 1837 / 1846

2026-5HPRN0 - E-DOCS - CÓPIA SIMPLES 20/02/2026 09:02 PÁGINA 1 / 3

O desenvolvimento dessa versão do Portal é um esforço conjunto de construção de uma concepção direta legal, homologado pelos indicados a compor o aludido comitê.

A adequação, fidedignidade e corretude das informações e dos arquivos relativos às contratações disponibilizadas no PNCP por força da Lei nº 14.133/2021 são de estrita responsabilidade dos órgãos e entidades contratantes.


https://portaldeservicos.gestao.gov.br

0800 978 9001



**AGRADECIMENTO AOS PARCEIROS**

Enap Escola Nacional de Administração Pública

Serpro

SEBRAE



Texto destinado a exibição de informações relacionadas à **licença de uso**.



2026-5HPRN0 - E-DOCS - CÓPIA SIMPLES 20/02/2026 09:02 PÁGINA 2 / 3

ESSO 2025-BGRQD GERADO POR UDSON OLIVEIRA RAMOS DE AGUIAR EM 20/02/2026 13:23 DOCUMENTO 1 / 1 PÁGINA 1838 / 1846

E-DOCS - CÓPIA DO PROCESSO

**INFORMAÇÕES DO DOCUMENTO**
Documento capturado em 20/02/2026 09:02:11 (HORÁRIO DE BRASÍLIA - UTC-3)
por UDSON OLIVEIRA RAMOS DE AGUIAR (GERENTE DE COMPRAS - DCONT - SEFIP - PMAL)
Valor Legal: CÓPIA SIMPLES | Natureza: DOCUMENTO NATO-DIGITAL

A disponibilidade do documento pode ser conferida pelo link: https://e-docs.es.gov.br/d/2026-5HPRN0

E-DOCS - CÓPIA DO PROCESSO 2025-BGRQD GERADO POR UDSON OLIVEIRA RAMOS DE AGUIAR EM 20/02/2026 13:23 DOCUMENTO 1 / 1 PÁGINA 1839 / 1846

2026-5HPRN0 - E-DOCS - CÓPIA SIMPLES 20/02/2026 09:02 PÁGINA 3 / 3

E-DOCS - CÓPIA DO PROCESSO 2025-BGRQD GERADO POR UDSON OLIVEIRA RAMOS DE AGUIAR EM 20/02/2026 13:23 DOCUMENTO 1 / 1 PÁGINA 1840 / 1846

## PREFEITURA MUNICIPAL DE URUOCA

**AVISO DE CHAMAMENTO PUBLICO**

A Prefeitura de Uruoca, através da Secretaria Municipal do Desenvolvimento Social, Trabalho, Empreendedorismo e Renda, torna público que fará realizar CHAMAMENTO PÚBLICO, na forma PRESENCIAL, autuado sob o nº 03.200126-01.Objeto: Seleção de Organização da Sociedade Civil, entidade privada sem fins lucrativos, para a produção de 25 (vinte e cinco) unidades habitacionais de interesse social, em área pública do município, disponibilizado por meio deste procedimento, no âmbito do Programa Minha Casa, Minha Vida - PMCMV/FNHIS Sub 50, do Ministério das Cidades, tendo a Caixa Econômica Federal - CAIXA como Mandatária/Agente Financeiro, nos termos das especificações e anexos deste Edital. com data de abertura marcada para o dia 23 de março de 2026 às 09:00 horas, na sala da Comissão de Licitação, situado na Rua Joao Rodrigues, 173, centro, Uruoca-CE. O edital poderá ser obtido junto a Comissão de Licitação de 08:00h ás 12:00h e das 14:00h as 17:00h nos dias uteis e nos sites: https://municipios-licitacoes.tce.ce.gov.br/ e https://www.uruoca.ce.gov.br/licitacao.php.

Uruoca-CE, 13 de fevereiro de 2026.
MONICA MATOS DE OLIVEIRA
Agente de contratação/Presidente da Comissão

## PREFEITURA MUNICIPAL DE VÁRZEA ALEGRE

**AVISO DE LICITAÇÃO**
**PREGÃO ELETRÔNICO Nº 2026.02.19.1**

A Agente de Contratação do Município de Várzea Alegre, Estado do Ceará, torna público, que estará realizando, na sede da Prefeitura, através da plataforma eletrônica: www.portaldevarzeaalegrece.com.br, com suporte técnico do sistema GM TECNOLOGIA (GM TECNOLOGIA & INFORMAÇÃO LTDA, certame licitatório, na modalidade Pregão n° 2026.02.19.1, em sua forma eletrônica, cujo objeto é a Contratação para o fornecimento de serviços técnicos especializados em engenharia de segurança contra incêndio e pânico, consistentes na elaboração, revisão, atualização e emissão de projetos de prevenção e combate a incêndio e pânico (PPCIP), em Unidades Escolares (Escolas, Creches, anexos e demais prédios educacionais), vinculadas a Secretaria de Educação do Município de Várzea Alegre - CE, conforme especificações apresentadas junto ao Edital Convocatório e seus anexos, com abertura marcada para o dia 05 de Março de 2026, a partir das 08:00 horas. O início de acolhimento das propostas comerciais ocorrerá a partir do dia 23 de fevereiro de 2026, às 08:00 horas. Maiores informações e entrega de editais nos endereços eletrônicos: www.portaldevarzeaalegrece.com.br, www.tce.ce.gov.br/licitacoes, www.varzeaalegre.ce.gov.br. Informações poderão ser obtidas ainda pelo telefone (88) 9 9991-3663.

Várzea Alegre/CE, 19 de fevereiro de 2026.
MARIA FERNANDA BEZERRA
Agente de Contratação

## PREFEITURA MUNICIPAL DE VIÇOSA DO CEARÁ

**RESULTADO DO JULGAMENTO**
**CHAMADA PÚBLICA Nº 1/2026-SEDUC**

Resultado do Julgamento da Análise e Seleção do Material. Chamada Pública Nº 01/2026-SEDUC, Para Pré-Qualificação de livros temas integrantes destinados à rede pública de ensino do Município de Viçosa do Ceará. A Secretaria de Educação comunica aos interessados o resultado da fase de análise e seleção do material, da seguinte forma: aptas: obra: Viçosa do Ceara - Cidade da gente, apresentadas pelas representantes: 1) Didáticos Editora LTDA. Desta forma fica aberto o prazo previsto no Item 8. do Edital. Os motivos estarão à disposição dos interessados no site: https://municipios-licitacoes.tce.ce.gov.br/, https://www.vicosa.ce.gov.br/ e no horário de 08:00 às 12:00h e das 14:00h às 17:00hs, no endereço Rua José Joaquim de Carvalho, 473, Centro.

Viçosa do Ceará, 19 de fevereiro de 2026
WILLIA MARIA OLIVEIRA DE ANDRADE
Secretária de Educação

# ESTADO DO ESPÍRITO SANTO

## PREFEITURA MUNICIPAL DE ALEGRE

**EXTRATO DE CONTRATO Nº 23/2026**

CE Nº 012/2025 (PROC. 2025-SZ8WZ) Cód. ID. CidadES/TCE-ES: 2025.004E0700001.01.0026 FUNDAMENTO LEGAL: Lei nº 14.133/2021 CONTRATADA: CONSTRUTORA E SERVICOS W. B. M. LTDA - CNPJ n° 26.570.470/0001-84 CONTRATANTE: MUNICIPIO DE ALEGRE-ES. OBJETO: EXECUÇÃO DOS SERVIÇOS DE PAVIMENTAÇÃO E DRENAGEM DA RUA GERALDO SANTOS - TRECHO 02, NO MUNICIPIO DE ALEGRE/ES. VALOR: O valor total da contratação é de R$ 900.000,00 (NOVECENTOS MIL REAIS). PRAZO: O prazo de vigência da contratação é de 6 (seis) meses, contados da assinatura do contrato, vigendo, portanto, até o dia 13 de Agosto de 2026. FONTES DE RECURSO: Unidade: Secretaria Executiva de Obras - SEOSU - Fonte de Recursos: 150000009999 - FICHA 00294 (recursos não vinculados de impostos e transferência de impostos) - 012001.15451000816.025 - 44905100000. - Fonte de Recursos: 289900000000 - FICHA 00294 (outros recursos vinculados) - 012001.15451000816.025 - 44905100000. ASSINATURA: 13/02/2026. NEMROD EMERICK Prefeito Municipal de Alegre/ES. Alegre/ES, 13/02/2026.

**EXTRATO DE CONTRATO Nº 24/2026**

CE Nº 014/2025 (PROC. 2025-BGRQD) Cód. ID. CidadES/TCE-ES: 2025.004E0700001.01.0027 FUNDAMENTO LEGAL: Lei nº 14.133/2021 CONTRATADA: ENGETECH - ENGENHARIA, COMÉRCIO E SERVIÇOS LTDA - CNPJ n° 04.154.467/0001-47. CONTRATANTE: MUNICIPIO DE ALEGRE-ES. OBJETO: EXECUÇÃO DOS SERVIÇOS DE PAVIMENTAÇÃO E DRENAGEM DA RUA ANTÔNIO LEMOS BARBOSA, BAIRRO VILA DO SUL, NO MUNICÍPIO DE ALEGRE/ES. VALOR: O valor total da contratação é de R$ 1.271.000,00 (UM MILHÃO, DUZENTOS E SETENTA E UM MIL REAIS). PRAZO: O prazo de vigência da contratação é de 8 (oito) meses, contados da assinatura do contrato, vigendo, portanto, até o dia 13 de Outubro de 2026. FONTES DE RECURSO: Unidade: Secretaria Executiva de Obras - SEOSU - Fonte de Recursos: 150000009999 - FICHA 00294 (recursos não vinculados de impostos e transferência de impostos) - 012001.1545100081.025 - 44905100000 - Fonte de Recursos: 289900000000 - FICHA 00294 (outros recursos vinculados) -012001.1545100081.025 - 44905100000 ASSINATURA: 13/02/2026. NEMROD EMERICK Prefeito Municipal de Alegre/ES. Alegre/ES, 13/02/2026.

**AVISO DE LICITAÇÃO**
**CONCORRÊNCIA ELETRÔNICA Nº 5/2026**

Cód. CidadES - TCEES: 2025.004E0700001.01.0030 O Município de Alegre/ES, através da Superintendência de Compras Governamentais, torna público que realizará licitação na modalidade Concorrência Eletrônica, com critério de julgamento Menor Preço (Empreitada Unitário), objetivando EXECUÇÃO DOS SERVIÇOS DE DRENAGEM, PAVIMENTAÇÃO E CONTENÇÃO DO MORRO DO SABÃO, BAIRRO VILA ALTA, NO MUNICÍPIO DE ALEGRE/ES, conforme condições, quantidades e exigências estabelecidas no Edital e seus anexos. VALOR TOTAL: R$ 813.720,12 (oitocentos e treze mil setecentos e vinte reais e doze centavos) DATA DE ABERTURA DA SESSÃO: 07 de abril de 2026. HORÁRIO: 09:01min (horário de Brasília) LOCAL: Portal de Compras Públicas - www.portaldecompraspublicas.com.br. O Edital poderá ser retirado no site: www.alegre.es.gov.br e www.portaldecompraspublicas.com.br. Demais informações poderão ser obtidas pelo e-mail compras@alegre.es.gov.br.

Alegre/ES, 3 de fevereiro de 2026.
WESLEY GONÇALVES ASSIS FILHO
Superintendente de Compras Governamentais.

## PREFEITURA MUNICIPAL DE BARRA DE SÃO FRANCISCO

**AVISO DE LICITAÇÃO**
**CONCORRÊNCIA ELETRÔNICA Nº 2/2026**

1. Síntese do objeto Contratação de empresa especializada para à CONSTRUÇÃO DE 100 UNIDADES HABITACIONAIS em diversas localidades da sede e distritos do Município de Barra de São Francisco / ES, conforme previsto no Termo de Referência, no Cronograma Físico-Financeiro, nas Planilhas de Custos, nos Projeto aprovados e no BDI anexos, devendo a contratada executar todos os serviços de engenharia civil e demais componentes necessários para a entrega completa e funcional do equipamento público.
2. Tipo de licitação: Concorrência Eletrônica 00002/2026- MENOR PREÇO GLOBAL.
3. Sessão de abertura e julgamento das Propostas e Documentação Habilitatória: às 09:00 horas do dia 06 de abril de 2026 no Portal de Compras da BNC (Bolsa Nacional de Compras) - https://bnc.org.br/
4. Local para informações e obtenção do Edital e seus anexos: site da Prefeitura Municipal de Barra de São Francisco, ES, www.pmbsf.es.gov.br,
5. ID Cidades ES: 2026.012E0700001.01.0005

Barra de São Francisco, 19 de fevereiro de 2026
ISABELLY JUSTINO SILVA
Secretária Municipal de Habitação e Regularização Fundiária

## PREFEITURA MUNICIPAL DE CACHOEIRO DE ITAPEMIRIM
## FUNDO MUNICIPAL DE SAUDE DE CACHOEIRO DE ITAPEMIRIM

**AVISO DE LICITAÇÃO**
**PREGAO ELETRÔNICO Nº 2/2026 - SRP**

O Município de Cachoeiro de Itapemirim/ES, através do Agente de Contratação do Fundo Municipal de Saúde/Secretaria Municipal de Saúde, torna publica a realização do certame licitatório, na modalidade Pregao Eletrônico, objetivando a Aquisição de Compressores Odontológicos, com item destinado as Micro Empresas e Empresas de Pequeno Porte e item destinado a ampla participação entre todos os interessados. Início do Envio de propostas: 9h do dia 23/02/2026. Fim do Envio de Propostas : 9h do dia 06/03/2026. Abertura das Propostas e Início da Sessão Pública: 9h01min do dia 06/03/2026. O procedimento licitatório será realizado no endereço eletrônico www.portaldecompraspublicas.com.br. O Edital poderá ser retirado nos sites www.cachoeiro.es.gov.br e www.portaldecompraspublicas.com.br.
ID(CIDADES): 2026.016E0500001.01.0002

Cach. Itapemirim, 19 de fevereiro de 2026.
ODAIR JOSÉ PIN
Agente de Contratação/Pregoeiro

**AVISO DE ALTERAÇÃO**
**PREGAO ELETRÔNICO Nº 1/2026 - SRP**

O Município de Cachoeiro de Itapemirim/ES, através do Agente de Contratação do Fundo Municipal de Saúde/Secretaria Municipal de Saúde, torna publica a retificação do certame licitatório, na modalidade Pregao Eletrônico, objetivando a Aquisição de Equipamentos, Mobiliários, Materiais Hospitalares e Laboratoriais, com lotes destinados as Micro Empresas e Empresas de Pequeno Porte e lotes destinados a ampla participação entre todos os interessados. Início do Envio de propostas: 9h do dia 23/01/2026. Fim do Envio de Propostas : 9h do dia 05/03/2026. Abertura das Propostas e Início da Sessão Pública: 9h01min do dia 05/03/2026. O procedimento licitatório será realizado no endereço eletrônico www.portaldecompraspublicas.com.br. O Edital Retificado poderá ser retirado nos sites www.cachoeiro.es.gov.br e www.portaldecompraspublicas.com.br.
ID(CIDADES): 2026.016E0500001.01.0001

Cach. Itapemirim, 19 de fevereiro de 2026.
BEATRIZ DE OLIVEIRA BRANDÃO LOPES
Agente de Contratação/Pregoeira

## PREFEITURA MUNICIPAL DE GUARAPARI
## SECRETARIA MUNICIPAL DA EDUCAÇÃO

**AVISO DE LICITAÇÃO**
**PREGÃO ELETRÔNICO Nº 13/202**

PROCESSO Nº 31287/2025
O Município de Guarapari/Secretaria Municipal de Educação, por meio de sua Pregoeira, torna público a ABERTURA da licitação para a modalidade pregão eletrônico, N.º 013/2026, PROCESSO ADMINISTRATIVO N.º 31287/2025-ID TCE/ES: 2026.028E0700001.01.0010, que tem como objeto AQUISIÇÃO DE GÊNEROS ALIMENTÍCIOS CARNES PARA A ALIMENTAÇÃO ESCOLAR, PARA ATENDER AS UNIDADES DE ENSINO MUNICIPAIS, RURAIS E URBANAS, INCLUINDO O DEPÓSITO DA SEMED. INÍCIO DA PROPOSTA: ÀS 08:00 HORAS DO DIA 26/02/2026
RECEBIMENTO DOS PEDIDOS DE IMPUGNAÇÃO ATÉ: ÀS 23:59 HORAS DO DIA 05/03/2026
RECEBIMENTO DOS PEDIDOS DE ESCLARECIMENTOS ATÉ: ÀS 23:59 HORAS DO DIA 05/03/2026
LIMITE PARA RECEBIMENTO DA PROPOSTA: ÀS 08:00 HORAS DO DIA 10/03/2026
DATA E HORÁRIO DE ABERTURA DA PROPOSTA: ÀS 09:30 HORAS DO DIA 10/03/2026. Edital disponível através do site:www.portaldecompraspublicas.com.br e www.guarapari.es.gov.br. Informações: licitacao.semed@guarapari-edu.com.br ou tel.: (27) 3361-4806.

Guarapari ES, 19 de fevereiro de 2026.
MARIA SIRLEY CARMINATI
Agente de Contratação Pregoeira

## PREFEITURA MUNICIPAL DE IBIRAÇU

**AVISO DE LICITAÇÃO**
**CONCORRÊNCIA ELETRÔNICA Nº 2/2026**

O Município de Ibiraçu, por intermédio do Agente de Contratação, torna público para conhecimento dos interessados que realizará Processo Licitatório na modalidade Concorrência Eletrônica, do tipo Menor Preço Global, conforme especificações estabelecidas no Edital e seus anexos. Objeto: Contratação de Empresa Especializada de Engenharia para execução de serviços de obra de construção de 25 (vinte e cinco) Unidades Habitacionais de Interesse Social, no Loteamento Vista Linda, localizado no Bairro São Benedito, no Município de Ibiraçu/ES, conforme Termo de Compromisso Novo PAC nº 974834 - PROPOSTA TRANSFEREGOV nº 033309/2024 - MCMV FNHIS - programa minha casa, minha vida. Fundo Nacional de Habitação de Interesse Social FNHIS, com fornecimento de mão de obra, materiais, equipamentos e ensaios em laboratórios necessários à execução das obras e serviços, conforme especificações técnicas, unidades e quantidades. INÍCIO DE RECOLHIMENTO DAS PROPOSTAS: 21/02/2026 a partir das 08h00min. LIMITE PARA RECOLHIMENTO DAS PROPOSTAS: 30/03/2026 até 08h00min. ABERTURA DA SESSÃO E INÍCIO DA DISPUTA: 30/03/2026 às 09h00min Local para acesso e envio das propostas: www.portaldecompraspublicas.com.br Disponibilização do edital, endereço eletrônico e www.ibiracu.es.gov.br.
Maiores informações podem ser obtidas através do telefone (27) 996625462.ID: 2026.030E0700001.01.0001.

Ibiraçu/ES, 19 de fevereiro de 2026.
EDUARDO MAROZZI ZANOTTI
Prefeito

2026-8GH26D - E-DOCS - CÓPIA SIMPLES 20/02/2026 09:02 PÁGINA 1 / 2

**INFORMAÇÕES DO DOCUMENTO**
Documento capturado em 20/02/2026 09:02:23 (HORÁRIO DE BRASÍLIA - UTC-3)
por UDSON OLIVEIRA RAMOS DE AGUIAR (GERENTE DE COMPRAS - DCONT - SEFIP - PMAL)
Valor Legal: CÓPIA SIMPLES | Natureza: DOCUMENTO NATO-DIGITAL

A disponibilidade do documento pode ser conferida pelo link: https://e-docs.es.gov.br/d/2026-8GH26D

E-DOCS - CÓPIA DO PROCESSO 2025-BGRQD GERADO POR UDSON OLIVEIRA RAMOS DE AGUIAR EM 20/02/2026 13:23 DOCUMENTO 1 / 1 PÁGINA 1841 / 1846

2026-8GH26D - E-DOCS - CÓPIA SIMPLES 20/02/2026 09:02 PÁGINA 2 / 2

# DIÁRIO OFICIAL

IMPRENSA OFICIAL/ES
Informação com transparência

www.dio.es.gov.br | Vitória (ES), sexta-feira, 20 de Fevereiro de 2026 | Edição N26.670


E-DOCS - CÓPIA DO PROCESSO 2025-BGRQD GERADO POR UDSON OLIVEIRA RAMOS DE AGUIAR EM 20/02/2026 13:23 DOCUMENTO 1 / 1 PÁGINA 1842 / 1846

2026-MS2KP0 - E-DOCS - CÓPIA SIMPLES 20/02/2026 09:02 PÁGINA 1 / 2

## CADERNO DOS MUNICÍPIOS CAPIXABAS

## ATOS MUNICIPAIS

### Prefeituras

### Alegre

**- EXTRATO -**
**CONTRATO Nº. 023/2026**
**CE Nº 012/2025**
**(PROC. 2025-SZ8WZ)**
**Cód. ID. CidadES/TCE-ES:**
**2025.004E0700001.01.0026**

**FUNDAMENTO LEGAL:** Lei nº 14.133/2021
**CONTRATADA:** CONSTRUTORA E SERVICOS W. B. M. LTDA
- CNPJ nº 26.570.470/0001-84
**CONTRATANTE:** MUNICIPIO DE ALEGRE-ES.
**OBJETO**: EXECUÇÃO DOS SERVIÇOS DE PAVIMENTAÇÃO E DRENAGEM DA RUA GERALDO SANTOS - TRECHO 02, NO MUNICIPIO DE ALEGRE/ES.
**VALOR**: *O valor total da contratação é de R$ 900.000,00 (NOVECENTOS MIL REAIS).*
**PRAZO:** *O prazo de vigência da contratação é de 6 (seis) meses, contados da assinatura do contrato, vigendo, portanto, até o dia 13 de Agosto de 2026.*
**FONTES DE RECURSO:**
**Unidade: Secretaria Executiva de Obras - SEOSU**
- **Fonte de Recursos:** 150000009999 - FICHA 00294 (recursos não vinculados de impostos e transferência de impostos)
-**ProgramadeTrabalho:**012001.15451000816.025
- **Elemento de Despesa:** 44905100000
**Unidade: Secretaria Executiva de Obras - SEOSU**
- **Fonte de Recursos:** 289900000000 - FICHA 00294 (outros recursos vinculados)
-**ProgramadeTrabalho:**012001.15451000816.025
- **Elemento de Despesa:** 44905100000
**ASSINATURA:** 13/02/2026.

Alegre/ES, 13/02/2026.
**NEMROD EMERICK**
*Prefeito Municipal de Alegre/ES*
**Protocolo 1730944**

---

**- EXTRATO -**
**CONTRATO Nº. 024/2026**
**CE Nº 014/2025**
**(PROC. 2025-BGRQD)**
**Cód. ID. CidadES/TCE-ES:**
**2025.004E0700001.01.0027**
**FUNDAMENTO LEGAL:** Lei nº 14.133/2021
**CONTRATADA:** ENGETECH - ENGENHARIA, COMÉRCIO E SERVIÇOS LTDA
- CNPJ nº 04.154.467/0001-47
**CONTRATANTE:** MUNICIPIO DE ALEGRE-ES.
**OBJETO**: EXECUÇÃO DOS SERVIÇOS DE PAVIMENTAÇÃO E DRENAGEM DA RUA ANTÔNIO LEMOS BARBOSA, BAIRRO VILA DO SUL, NO MUNICÍPIO DE ALEGRE/ES.
**VALOR**: *O valor total da contratação é de R$ 1.271.000,00 (UM MILHÃO, DUZENTOS E SETENTA E UM MIL REAIS).*
**PRAZO:** *O prazo de vigência da contratação é de 8 (oito) meses, contados da assinatura do contrato, vigendo, portanto, até o dia 13 de Outubro de 2026.*
**FONTES DE RECURSO:**
**Unidade: Secretaria Executiva de Obras - SEOSU**
- **Fonte de Recursos:** 150000009999 - FICHA 00294 (recursos não vinculados de impostos e transferência de impostos)
- **Programa de Trabalho:** 012001.1545100081.025
- **Elemento de Despesa:** 44905100000
**Unidade: Secretaria Executiva de Obras - SEOSU**
- **Fonte de Recursos:** 289900000000 - FICHA 00294 (outros recursos vinculados)
- **Programa de Trabalho:** 012001.1545100081.025
- **Elemento de Despesa:** 44905100000
**ASSINATURA:** 13/02/2026.

Alegre/ES, 13/02/2026.
**NEMROD EMERICK**
*Prefeito Municipal de Alegre/ES*
**Protocolo 1730946**

### Baixo Guandu

**EXTRATO DE ADITIVO DE PRAZO 05**
**CONTRATO Nº 025/2025**
PROCESSO Nº 4.048/2025

Cidades/TCE-ES: 2025.011E0600004.01.0003
**CONCORRÊNCIA ELETRÔNICA Nº 001/2025**
**Processo Administrativo nº001726/2025**
LEI FED. Nº 14.133/2021

Objeto: Constitui no reajustamento de valor referente **Contratação de empresa especializada em arquitetura e/ou engenharia para execução de obra de Construção de uma brinquedopraça no Parque Municipal Elci Pereira, no bairro Residencial Ricardo Holz, no município de Baixo Guandu, com emprego de mão de obra, insumo, materiais e equipamentos de acordo com a planilha orçamentária, memorial descritivo, cronograma físico financeiro e projeto básico, através da Secretaria Municipal de Assistência Social e Direitos Humanos.**
FUND: ART. 25 §7 e 93 §3 da Lei nº 14.133/2021

Assinado digitalmente pelo DIO - DEPARTAMENTO DE IMPRENSA OFICIAL DO ESTADO DO ESPÍRITO SANTO Data: Quinta-feira, 19 de Fevereiro de 2026 às 23:28:43 Código de Autenticação: 90f0b07e

**INFORMAÇÕES DO DOCUMENTO**
Documento capturado em 20/02/2026 09:02:34 (HORÁRIO DE BRASÍLIA - UTC-3)
por UDSON OLIVEIRA RAMOS DE AGUIAR (GERENTE DE COMPRAS - DCONT - SEFIP - PMAL)
Valor Legal: CÓPIA SIMPLES | Natureza: DOCUMENTO NATO-DIGITAL

A disponibilidade do documento pode ser conferida pelo link: https://e-docs.es.gov.br/d/2026-MS2KP0

E-DOCS - CÓPIA DO PROCESSO 2025-BGRQD GERADO POR UDSON OLIVEIRA RAMOS DE AGUIAR EM 20/02/2026 13:23 DOCUMENTO 1 / 1 PÁGINA 1843 / 1846

E-DOCS - CÓPIA DO PROCESSO 2025-BGRQD GERADO POR UDSON OLIVEIRA RAMOS DE AGUIAR EM 20/02/2026 13:23 DOCUMENTO 1 / 1 PÁGINA 1844 / 1846

**3. CLÁUSULA TERCEIRA - DA FUNDAMENTAÇÃO LEGAL**

3.1. O presente termo tem fundamento na necessidade de cumprimento da exigência legal contida no art. 92, inciso VIII da Lei nº 14.133/2021 c/c o que está prevista no caput do art. 136 do mesmo diploma legal.

**4. CLÁUSULA QUARTA - DA PUBLICAÇÃO**

4.1. Incumbirá ao **CONTRATANTE** divulgar o presente termo no Portal Nacional de Contratações Públicas (PNCP), na forma prevista no art. 94 da Lei nº 14.133, de 2021, bem como no respectivo sítio oficial na Internet, em atenção ao art. 91, *caput*, da Lei n.º 14.133, de 2021, e ao art. 8º, §2º, da Lei nº 12.527, de 2011, c/c art. 7º, §3º, inciso V, do Decreto nº 7.724, de 2012.

**5. CLÁUSULA QUINTA - DA RATIFICAÇÃO**

5.1. Ficam mantidas as demais Cláusulas e condições do Contrato Administrativo que não tenham sido atingidas pelas disposições deste Termo de Apostilamento, a fim de que juntos produzam um só efeito.

Alegre/ES, 19 de Fevereiro de 2026.

**NEMROD EMERICK**
*Prefeito Municipal de Alegre/ES*
*Contratante*

**Protocolo 1731932**

## Contrato

**- EXTRATO -**
**CONTRATO Nº. 023/2026**
**CE Nº 012/2025**
**(PROC. 2025-SZ8WZ)**
**Cód. ID. CidadES/TCE-ES:**
**2025.004E0700001.01.0026**

**FUNDAMENTO LEGAL:** Lei nº 14.133/2021
**CONTRATADA:** CONSTRUTORA E SERVICOS W. B. M. LTDA
- CNPJ nº 26.570.470/0001-84
**CONTRATANTE:** MUNICIPIO DE ALEGRE-ES.
**OBJETO**: EXECUÇÃO DOS SERVIÇOS DE PAVIMENTAÇÃO E DRENAGEM DA RUA GERALDO SANTOS - TRECHO 02, NO MUNICIPIO DE ALEGRE/ES.
**VALOR**: *O valor total da contratação é de R$ 900.000,00 (NOVECENTOS MIL REAIS).*
**PRAZO:** *O prazo de vigência da contratação é de 6 (seis) meses, contados da assinatura do contrato, vigendo, portanto, até o dia 13 de Agosto de 2026.*
**FONTES DE RECURSO:**
**Unidade: Secretaria Executiva de Obras - SEOSU**
- **Fonte de Recursos:** 150000009999 - FICHA 00294 (recursos não vinculados de impostos e transferência de impostos)
-**Programa de Trabalho:** 012001.15451000816.025
- **Elemento de Despesa:** 44905100000
**Unidade: Secretaria Executiva de Obras - SEOSU**
- **Fonte de Recursos:** 289900000000 - FICHA 00294 (outros recursos vinculados)
-**Programa de Trabalho:** 012001.15451000816.025
- **Elemento de Despesa:** 44905100000
**ASSINATURA:** 13/02/2026.
Alegre/ES, 13/02/2026.
**NEMROD EMERICK**
*Prefeito Municipal de Alegre/ES*
**Protocolo 1730943**

---

**- EXTRATO -**
**CONTRATO Nº. 024/2026**
**CE Nº 014/2025**
**(PROC. 2025-BGRQD)**
**Cód. ID. CidadES/TCE-ES:**
**2025.004E0700001.01.0027**

**FUNDAMENTO LEGAL:** Lei nº 14.133/2021
**CONTRATADA:** ENGETECH - ENGENHARIA, COMÉRCIO E SERVIÇOS LTDA
- CNPJ nº 04.154.467/0001-47
**CONTRATANTE:** MUNICIPIO DE ALEGRE-ES.
**OBJETO**: EXECUÇÃO DOS SERVIÇOS DE PAVIMENTAÇÃO E DRENAGEM DA RUA ANTÔNIO LEMOS BARBOSA, BAIRRO VILA DO SUL, NO MUNICÍPIO DE ALEGRE/ES.
**VALOR**: *O valor total da contratação é de R$ 1.271.000,00 (UM MILHÃO, DUZENTOS E SETENTA E UM MIL REAIS).*
**PRAZO:** *O prazo de vigência da contratação é de 8 (oito) meses, contados da assinatura do contrato, vigendo, portanto, até o dia 13 de Outubro de 2026.*
**FONTES DE RECURSO:**
**Unidade: Secretaria Executiva de Obras - SEOSU**
- **Fonte de Recursos:** 150000009999 - FICHA 00294 (recursos não vinculados de impostos e transferência de impostos)
- **Programa de Trabalho:** 012001.1545100081.025
- **Elemento de Despesa:** 44905100000
**Unidade: Secretaria Executiva de Obras - SEOSU**
- **Fonte de Recursos:** 289900000000 - FICHA 00294 (outros recursos vinculados)
- **Programa de Trabalho:** 012001.1545100081.025
- **Elemento de Despesa:** 44905100000
**ASSINATURA:** 13/02/2026.
Alegre/ES, 13/02/2026.
**NEMROD EMERICK**
*Prefeito Municipal de Alegre/ES*
**Protocolo 1730949**

---

**EXTRATO DE ADITIVO**
5º TERMO ADITIVO AO
CONTRATO N° 029/2022
**Cód. ID. CidadES/TCE-ES:**
**2022.004E0700001.09.0005**
**CONTRATADA:**
EMANUEL BONFANTE MUNIZ - ME
- CNPJ Nº 30.434.817/0001-39
**CONTRATANTE:** MUNICIPIO DE ALEGRE-ES.
**DO OBJETO:** *O presente instrumento tem por objetivo a prorrogação do Contrato Nº 029/2022 por mais 12 (doze) meses, conforme informações e justificativas apresentadas aos autos do Processo 2025-B2QF8 de 23/12/2025, cujo objeto é a* CONTRATAÇÃO DE EMPRESA ESPECIALIZADA PARA IMPLANTAÇÃO E MANUTENÇÃO DE TELEFONIA DENOMINADA VOIP, PARA ATENDER O MUNICIPIO DE ALEGRE/ES.
**DO PRAZO:** *O Contrato será prorrogado por mais 12 (doze) meses, vigendo, portanto, até 21/02/2027.*
**DO VALOR:** *O valor global do presente termo aditivo é de R$ 16.800,00 (dezesseis mil e oitocentos reais), divididos em 12 (doze) meses de R$ 1.400,00 (um mil e quatrocentos reais).*
**DA FONTE DE RECURSO:**

2026-JRB97P - E-DOCS - CÓPIA SIMPLES 20/02/2026 09:02 PÁGINA 1 / 2

**INFORMAÇÕES DO DOCUMENTO**
Documento capturado em 20/02/2026 09:02:47 (HORÁRIO DE BRASÍLIA - UTC-3)
por UDSON OLIVEIRA RAMOS DE AGUIAR (GERENTE DE COMPRAS - DCONT - SEFIP - PMAL)
Valor Legal: CÓPIA SIMPLES | Natureza: DOCUMENTO NATO-DIGITAL

A disponibilidade do documento pode ser conferida pelo link: https://e-docs.es.gov.br/d/2026-JRB97P

E-DOCS - CÓPIA DO PROCESSO 2025-BGRQD GERADO POR UDSON OLIVEIRA RAMOS DE AGUIAR EM 20/02/2026 13:23 DOCUMENTO 1 / 1 PÁGINA 1845 / 1846

2026-JRB97P - E-DOCS - CÓPIA SIMPLES 20/02/2026 09:02 PÁGINA 2 / 2

# TERMO DE ENTRANHAMENTO DO PROCESSO
## 2025-BGRQD

Disponível em https://e-docs.es.gov.br/p/2025-BGRQD

Realizado em: **20/02/2026 09:03:04** - Horário de Brasília - UTC-3

**LOCAL**
UDSON OLIVEIRA RAMOS DE AGUIAR (GERENTE DE COMPRAS - DCONT - SEFIP - PMAL)

**DOCUMENTOS ENTRANHADOS (8)**
#181 - 2026-90TB76 - CONTRATO Nº 024-2026 (ok)
#182 - 2026-B8GHVX - Razão - Contrato 024-2026 (PE 014-2025) -- assinado (ok)
#183 - 2026-4P6DSN - Relatório - Contrato 024-2026 (PE 014-2025) -- assinado (ok)
#184 - 2026-5HPRN0 - Publicação - Contrato 024-2026 (PNCP)
#185 - 2026-8GH26D - Publicação - Contrato 024-2026 (DOU)
#186 - 2026-MS2KP0 - Publicação - Contrato 024-2026 (DOE)
#187 - 2026-JRB97P - Publicação - Contrato 024-2026 (DOM)
#188 - 2026-6LBHKH - TERMO DE ENTRANHAMENTO DO PROCESSO 2025-BGRQD

**JUSTIFICATIVA**
Contrato, relatórios e publicações.

## ASSINATURA

Documento original assinado eletronicamente, conforme MP 2200-2/2001, art. 10, § 2º, por:

**UDSON OLIVEIRA RAMOS DE AGUIAR**
GERENTE DE COMPRAS
DCONT - SEFIP - PMAL
assinado em 20/02/2026 09:03:04 -03:00

**INFORMAÇÕES DO DOCUMENTO**
Documento capturado em 20/02/2026 09:03:04 (HORÁRIO DE BRASÍLIA - UTC-3)
por UDSON OLIVEIRA RAMOS DE AGUIAR (GERENTE DE COMPRAS - DCONT - SEFIP - PMAL)
Valor Legal: ORIGINAL | Natureza: DOCUMENTO NATO-DIGITAL

A disponibilidade do documento pode ser conferida pelo link: https://e-docs.es.gov.br/d/2026-6LBHKH

E-DOCS - CÓPIA DO PROCESSO 2025-BGRQD GERADO POR UDSON OLIVEIRA RAMOS DE AGUIAR EM 20/02/2026 13:23 DOCUMENTO 1 / 1 PÁGINA 1846 / 1846

2026-6LBHKH - E-DOCS - DOCUMENTO ORIGINAL 20/02/2026 09:03 PÁGINA 1 / 1