PREFEITURA MUNICIPAL DE ESPERA FELIZ - MG
CEP: 36.830-000

▪ 000001

Processo nº: **0236/2025**

Objeto: **CONTRATAÇÃO DE EMPRESA PARA CONSTRUÇÃO DE SANITARIOS PUBLICOS NO NOVO PARQUE DE EXPOSIÇÕES**

Secretaria: **OBRAS**

Modalidade: **CONCORRÊNCIA ELETRÔNICA**

Nº da modalidade: **0019/2025**

Data de instauração processo: **05/11/2025**

Data realização da licitação: **25/11/2025**

Hora: **09:30**

Observações:

_____

_____

_____

PREFEITURA MUNICIPAL DE ESPERA FELIZ - MG

CEP: 36.830-000

Da: Secretaria Municipal de Obras
Ao: Gabinete do Prefeito
Assunto: Solicitação (FAZ)

Prezado Senhor Prefeito,

Considerando a necessidade de construção de sanitário públicos.

Considerando que este Município não dispõe dos equipamentos, maquinários e pessoal capacitado para realização de todos os serviços a serem executados.

Venho pelo o presente, solicitar que seja feita contratação de empresa para construção de sanitários públicos no novo parque de exposições.

Espera Feliz, 28 de outubro de 2025.

Edson Francisco Simião

Ordenador de Despesas da Secretaria Municipal de Obras e Infraestrutura

PREFEITURA MUNICIPAL DE ESPERA FELIZ - MG

CEP: 36.830-000

Do: Gabinete
Ao: Departamento de Compras
Assunto: Solicitação (FAZ)

Prezado Senhor,

Tendo em vista a solicitação efetuada pela **Secretaria de** Obras, encaminho o presente processo para que seja realizada a pesquisa de mercado, providenciada consulta sobre a dotação orçamentária ao Setor Contábil e verificação sobre disponibilidade financeira ao Setor Financeiro, e ainda à CPL para manifestação sobre o procedimento licitatório a ser obedecido e emissão de parecer por parte da Assessoria Jurídica da Prefeitura, em seguida retornar com os autos para as providencias cabíveis.

Espera Feliz, 28 de outubro de 2025.

Oziel Gomes da Silva

Prefeito Municipal

PREFEITURA MUNICIPAL DE ESPERA FELIZ - MG

CEP: 36.830-000

Pesquisa de Preço (SETOP)

PROPONENTE: Prefeitura Municipal de Espera Feliz-MG
OBRA: Construção de Sanitários públicos no Parque de Exposições de espera Feliz - Mg
LOCAL: Espera Feliz-MG

REFERENCIAL:
SETOP: JUL/25 - **SINAPI:** SET/25
BDI: 23,42 %

ITEM	REFERÊNCIA		DESCRIÇÃO	UNID.	QUANT.	PREÇO UNIT.	PREÇO TOTAL
	ORGÃO	CÓDIGO					
01			**SERVIÇOS PRELIMINARES**				
01.01	SETOP	28427	FORNECIMENTO E COLOCAÇÃO DE PLACA DE OBRA EM CHAPA GALVANIZADA 3X1,5M PADRÃO SETOP	und	1,00	1.427,41	1.427,41
01.02	SINAPI	99059	LOCAÇÃO CONVENCIONAL DE OBRA, UTILIZANDO GABARITO DE TÁBUAS CORRIDAS PONTALETADAS A CADA 2,00M - 2 UTILIZAÇÕES. AF_03/2024	m	37,00	90,29	3.340,73
						Total do Item	**4.768,14**
02			**FUNDAÇÃO**				
02.01	SETOP	51107	ESCAVAÇÃO MANUAL DE VALA COM PROFUNDIDADE MENOR OU IGUAL A 1,5M	m³	14,13	95,39	1.347,86
02.02	SETOP	49810	FÔRMA E DESFORMA PARA VIGA-CINTA/BLOCO COM TÁBUA E SARRAFO, REAPROVEITAMENTO (3X)	m²	72,20	98,38	7.103,04
02.03	SETOP	29551	CORTE, DOBRA E MONTAGEM DE AÇO CA-50, DIÂMETRO 10MM, INCLUSIVE ESPAÇADOR	Kg	176,76	17,66	3.121,58
02.04	SETOP	29548	CORTE, DOBRA E MONTAGEM DE AÇO CA-60, DIÂMETRO 5MM, INCLUSIVE ESPAÇADOR	Kg	60,21	17,24	1.038,02
02.05	SETOP	49805	FORNECIMENTO DE CONCRETO ESTRUTURAL, USINADO BOMBEADO, COM FCK 25MPA, INCLUSIVE LANÇAMENTO, ADENSAMENTO E ACABAMENTO (FUNDAÇÃO)	m³	5,60	884,13	4.951,13
						Total do Item	**17.561,63**
03			**ESTRUTURA**				
03.01	SETOP	29551	CORTE, DOBRA E MONTAGEM DE AÇO CA-50, DIÂMETRO 10MM, INCLUSIVE ESPAÇADOR	Kg	272,70	17,67	4.818,61
03.02	SETOP	29548	CORTE, DOBRA E MONTAGEM DE AÇO CA-60, DIÂMETRO 5MM, INCLUSIVE ESPAÇADOR	Kg	90,45	17,24	1.559,36
03.03	SETOP	49810	FÔRMA E DESFORMA PARA VIGA-CINTA/BLOCO COM TÁBUA E SARRAFO, REAPROVEITAMENTO (3X)	m²	85,60	98,38	8.421,33
03.04	SETOP	49805	FORNECIMENTO DE CONCRETO ESTRUTURAL, USINADO BOMBEADO, COM FCK 25MPA, INCLUSIVE LANÇAMENTO, ADENSAMENTO E ACABAMENTO (FUNDAÇÃO)	m³	5,90	884,13	5.216,37
						Total do Item	**20.015,67**
04			**ALVENARIA**				
04.01	SETOP	48231	ALVENARIA DE VEDAÇÃO COM TIJOLO CERÂMICO FURADO, ESP. 9CM, PARA REVESTIMENTO, INCLUSIVE ARGAMASSA PARA ASSENTAMENTO	m²	173,09	72,47	12.543,83
04.02	SETOP	48533	DIVISÓRIA EM GRANITO CINZA ANDORINHA, ESP. 3CM, INCLUSIVE INSTALAÇÃO, FERRAGENS EM LATÃO CROMADO E ACESSÓRIOS	m²	53,20	822,30	43.746,36
						Total do Item	**56.290,19**
05			**INSTALAÇÕES ELÉTRICAS**				
05.01	SETOP	49309	ELETRODUTO DE PVC RÍGIDO ROSCÁVEL, DIÂMETRO DE 25MM (1"), INCLUSIVE ACESSÓRIOS PARA FIXAÇÃO E CONEXÕES	m	45,00	28,97	1.303,65

000005

PROPONENTE: Prefeitura Municipal de Espera Feliz-MG
OBRA: Construção de Sanitários públicos no Parque de Exposições de espera Feliz - Mg
LOCAL: Espera Feliz-MG

REFERENCIAL:
SETOP:JUL/25 - **SINAPI:** SET/25
BDI: 23,42 %

ITEM	REFERÊNCIA		DESCRIÇÃO	UNID.	QUANT.	PREÇO UNIT.	PREÇO TOTAL
	ORGÃO	CÓDIGO					
05.02	SETOP	48951	CABO ISOLADO DE COBRE FLEXÍVEL, CLASSE 5, ISOLAMENTO TIPO LSHF/ATOX, NÃO HALOGENADO E ANTICHAMA, DIÂMETRO DA SEÇÃO DE 2,5MM2, TEMPERATURA DE TRABALHO 70°C, TENSÃO NOMINAL DE OPERAÇÃO 450/750V	m	400,00	5,68	2.272,00
05.03	SETOP	48961	CABO ISOLADO DE COBRE FLEXÍVEL, CLASSE 5, ISOLAMENTO TIPO LSHF/ATOX, NÃO HALOGENADO E ANTICHAMA, DIÂMETRO DA SEÇÃO DE 6MM2, TEMPERATURA DE TRABALHO 70°C, TENSÃO NOMINAL DE OPERAÇÃO 450/750V	m	100,00	10,85	1.085,00
05.04	SETOP	48971	CABO ISOLADO DE COBRE FLEXÍVEL, CLASSE 5, ISOLAMENTO TIPO LSHF/ATOX, NÃO HALOGENADO E ANTICHAMA, DIÂMETRO DA SEÇÃO DE 16MM2, TEMPERATURA DE TRABALHO 70°C, TENSÃO NOMINAL DE OPERAÇÃO 450/750V	m	15,00	25,88	388,20
05.05	SETOP	49414	ELETRODUTO FLEXÍVEL CORRUGADO, PVC, ANTI-CHAMA, DN 25MM (3/4"), APLICADO EM ALVENARIA, INCLUSIVE RASGO	m	200,00	11,75	2.350,00
05.06	SETOP	48700	ATERRAMENTO COM HASTE DE COBRE, TIPO COPPERWELD, DIÂMETRO DE 5/8", COMPRIMENTO DE 240CM, EXCLUSIVE CABO E CAIXA PARA ATERRAMENTO, INCLUSIVE GRAMPO PARA HASTE E INSTALAÇÃO	und	3,00	1.179,76	3.539,28
05.07	SETOP	15736	CONJUNTO DE UM (1) INTERRUPTOR PARALELO, CORRENTE 10A, TENSÃO 250V, (10A-250V), COM PLACA 4"X2" DE UM (1) POSTO, INCLUSIVE FORNECIMENTO, INSTALAÇÃO, SUPORTE, MÓDULO E PLACA	und	6,00	47,18	283,08
05.08	SETOP	15761	CONJUNTO DE 1 TOMADA, TRÊS POLOS (2P+T/10A-250V) E 1 TOMADA TRÊS POLOS (2P+T/20A-250V), COM PLACA 4"X2" DE DOIS (2) POSTOS, INCLUSIVE FORNECIMENTO, INSTALAÇÃO, SUPORTE, MÓDULO E PLACA	und	4,00	58,61	234,44
05.09	SETOP	14186	QUADRO DE DISTRIBUIÇÃO DE EMBUTIR EM CHAPA, PARA 16 DISJUNTORES DIN, INCLUSIVE BARRAMENTOS NEUTRO/TERRA E BARRAMENTO TRIFÁSICO DE 100A	und	1,00	584,11	584,11
05.10	SETOP	27068	LUMINÁRIA COMERCIAL COM DIFUSOR DE SOBREPOR COMPLETA , PARA DUAS (2) LÂMPADAS TUBULARES LED 2X18W-ØT8, TEMPERATURA DA COR 6500K, FORNECIMENTO E INSTALAÇÃO, INCLUSIVE BASE E LÂMPADA	und	10,00	363,79	3.637,90
05.11	SINAPI	91917	CURVA 90 GRAUS PARA ELETRODUTO, PVC, ROSCÁVEL, DN 32 MM (1"), PARA CIRCUITOS TERMINAIS, INSTALADA EM PAREDE - FORNECIMENTO E INSTALAÇÃO. AF_03/2023	und	2,00	29,40	58,80
05.12	SINAPI	91880	LUVA PARA ELETRODUTO, PVC, ROSCÁVEL, DN 32 MM (1"), PARA CIRCUITOS TERMINAIS, INSTALADA EM LAJE - FORNECIMENTO E INSTALAÇÃO. AF_03/2023	und	19,00	11,74	223,06
05.13	SETOP	34460	DISJUNTOR MONOPOLAR TIPO DIN, CORRENTE NOMINAL DE 10A, FORNECIMENTO E INSTALAÇÃO, INCLUSIVE TERMINAL ILHÓS	und	1,00	22,44	22,44
05.14	SETOP	34461	DISJUNTOR MONOPOLAR TIPO DIN, CORRENTE NOMINAL DE 16A, FORNECIMENTO E INSTALAÇÃO, INCLUSIVE TERMINAL ILHÓS	und	1,00	22,57	22,57
						Total do Item	**16.004,53**
06			**COBERTURA**				
06.01	SINAPI	92580	TRAMA DE AÇO COMPOSTA POR TERÇAS PARA TELHADOS DE ATÉ 2 ÁGUAS PARA TELHA ONDULADA DE FIBROCIMENTO, METÁLICA, PLÁSTICA OU TERMOACÚSTICA, INCLUSO TRANSPORTE VERTICAL. AF_07/2019	m²	112,78	59,08	6.663,04

90000

PROPONENTE: Prefeitura Municipal de Espera Feliz-MG

OBRA: Construção de Sanitários públicos no Parque de Exposições de espera Feliz - Mg

LOCAL: Espera Feliz-MG

REFERENCIAL:
SETOP: JUL/25 - **SINAPI:** SET/25
BDI: 23,42 %

ITEM	REFERÊNCIA		DESCRIÇÃO	UNID.	QUANT.	PREÇO UNIT.	PREÇO TOTAL
	ORGÃO	CÓDIGO					
06.02	SETOP	48428	COBERTURA EM TELHA METÁLICA GALVANIZADA TRAPEZOIDAL, TIPO SIMPLES, ESP. 0,50MM, ACABAMENTO NATURAL, INCLUSIVE ACESSÓRIOS PARA FIXAÇÃO, FORNECIMENTO E INSTALAÇÃO	m²	122,51	121,04	14.828,61
06.03	SETOP	50654	CALHA EM CHAPA GALVANIZADA, ESP. 0,65MM (GSG-24), COM DESENVOLVIMENTO DE 33CM, INCLUSIVE IÇAMENTO MANUAL VERTICAL	m	22,90	54,79	1.254,69
						Total do Item	**22.746,34**
07			**REVESTIMENTOS DE PAREDES E TETOS**				
07.01	SETOP	50727	CHAPISCO COM ARGAMASSA, TRAÇO 1:3 (CIMENTO E AREIA), ESP . 5MM, APLICADO EM ALVENARIA/ESTRUTURA DE CONCRETO COM COLHER, INCLUSIVE ARGAMASSA COM PREPARO MECANIZADO	m²	395,06	12,38	4.890,84
07.02	SETOP	6282	REBOCO COM ARGAMASSA, TRAÇO 1:2:8 (CIMENTO, CAL E AREIA), ESP. 25MM, APLICAÇÃO MANUAL, INCLUSIVE ARGAMASSA COM PREPARO MECANIZADO	m²	395,06	54,14	21.388,55
						Total do Item	**26.279,39**
08			**PISOS**				
08.01	SETOP	49813	LASTRO DE BRITA COM PEDRA BRITADA NÚMERO 2 E 3, INCLUSIVE ADENSAMENTO E APILOAMENTO MANUAL	m³	3,68	239,09	879,85
08.02	SETOP	50170	CAMADA DE REGULARIZAÇÃO COM ARGAMASSA, TRAÇO 1:3 (CIMENTO E AREIA), ESP. 30MM, APLICAÇÃO MANUAL, INCLUSIVE ARGAMASSA COM PREPARO MECANIZADO	m³	73,69	57,90	4.266,65
08.03	SETOP	50547	PISO CIMENTADO COM ARGAMASSA, TRAÇO 1:3 (CIMENTO E AREIA), ESP. 25MM, ACABAMENTO DESEMPENADO E FELTRADO, MODULAÇÃO DE (100X100)CM, INCLUSIVE JUNTA PLÁSTICA	m²	73,69	79,17	5.834,04
08.04	SETOP	51145	PASSEIOS DE CONCRETO E = 6 CM, FCK = 10 MPA, JUNTA SECA	m²	41,00	83,07	3.405,87
						Total do Item	**14.386,41**
09			**ESQUADRIAS**				
09.01	SINAPI	94569	JANELA DE ALUMÍNIO TIPO MAXIM-AR, BATENTE/ REQUADRO 3 A 14 CM, VIDRO INCLUSO, FIXAÇÃO COM PARAFUSO, SEM GUARNIÇÃO/ ALIZAR, DIMENSÕES 60X80 (A X L) CM, SEM ACABAMENTO, VEDAÇÃO COM SILICONE, EXCLUSIVE CONTRAMARCO - FORNECIMENTO E INSTALAÇÃO. AF_11/2024	m²	9,00	733,40	6.600,60
09.02	SETOP	49596	PORTA DE MADEIRA COMPLETA, DIMENSÃO (60X165)CM, TIPO DE ABRIR, UMA (1) FOLHA, COM ACABAMENTO NATURAL PARA PINTURA/VERNIZ, INCLUSIVE MARCO EM CANTONEIRA DE AÇO COM ABAS IGUAIS, LARGURA DE 1.1/4" (31,75MM), ESP. 1/8" (3,17MM), TARJETA LIVRE/OCUPADO E DOBRADIÇAS, EXCLUSIVE PINTURA/VERNIZ	und	17,00	595,35	10.120,95
09.03	SETOP	49602	PORTA DE MADEIRA COMPLETA, DIMENSÃO (80X210)CM, TIPO DE ABRIR, UMA (1) FOLHA, ACABAMENTO NATURAL PARA PINTURA/VERNIZ, TIPO PRANCHETA/SARRAFEADA, INCLUSIVE MARCO,ALIZAR E FERRAGENS, EXCLUSIVE PINTURA/VERNIZ	und	2,00	1.332,89	2.665,78

000007

PROPONENTE: Prefeitura Municipal de Espera Feliz-MG
OBRA: Construção de Sanitários públicos no Parque de Exposições de espera Feliz - Mg
LOCAL: Espera Feliz-MG

REFERENCIAL:
SETOP:JUL/25 - **SINAPI:** SET/25
BDI: 23,42 %

ITEM	REFERÊNCIA		DESCRIÇÃO	UNID.	QUANT.	PREÇO UNIT.	PREÇO TOTAL
	ORGÃO	CÓDIGO					
09.04	SETOP	49603	PORTA DE MADEIRA COMPLETA, DIMENSÃO (90X210)CM, TIPO DE ABRIR, UMA (1) FOLHA, ACABAMENTO NATURAL PARA PINTURA/VERNIZ, TIPO PRANCHETA/SARRAFEADA, INCLUSIVE MARCO, ALIZAR E FERRAGENS, EXCLUSIVE PINTURA/VERNIZ	und	2,00	1.378,80	2.757,60
						Total do Item	**22.144,93**
10			**PINTURA**				
10.01	SETOP	50452	PINTURA ACRÍLICA EM PAREDE/TETO, DUAS (2) DEMÃOS, COM APLICAÇÃO MANUAL, EXCLUSIVE SELADOR ACRÍLICO E MASSA ACRÍLICA/CORRIDA (PVA)	m²	307,47	25,33	7.788,22
10.02	SETOP	50509	PINTURA ESMALTE BASE SOLVENTE EM SUPERFÍCIE DE CONCRETO/ALVENARIA, DUAS (2) DEMÃOS, COM APLICAÇÃO MANUAL, EXCLUSIVE SELADOR ACRÍLICO E MASSA ACRÍLICA/ CORRIDA (PVA)	m²	139,20	25,09	3.492,53
10.03	SETOP	50495	PINTURA ESMALTE BASE SOLVENTE EM SUPERFÍCIES METÁLICAS , DUAS (2) DEMÃOS, COM APLICAÇÃO MANUAL, INCLUSIVE UMA (1) DEMÃO DE FUNDO ANTICORROSIVO	m²	18,00	43,75	787,50

800000

PROPONENTE: Prefeitura Municipal de Espera Feliz-MG

OBRA: Construção de Sanitários públicos no Parque de Exposições de espera Feliz - Mg

LOCAL: Espera Feliz-MG

REFERENCIAL:
SETOP: JUL/25 - **SINAPI:** SET/25
BDI: 23,42 %

ITEM	REFERÊNCIA		DESCRIÇÃO	UNID.	QUANT.	PREÇO UNIT.	PREÇO TOTAL
	ORGÃO	CÓDIGO					
10.04	SETOP	28438	PINTURA ESMALTE BASE SOLVENTE EM SUPERFÍCIE DE MADEIRA , DUAS (2) DEMÃOS, COM APLICAÇÃO MANUAL, INCLUSIVE PREPARAÇÃO DA SUPERFÍCIE COM LIXAMENTO, EXCLUSIVE FUNDO NIVELADOR E MASSA A ÓLEO	m²	15,12	24,77	374,52
						Total do Item	**12.442,77**
11			**BANCADAS**				
11.01	SETOP	21095	BANCADA EM GRANITO, COR CINZA ANDORINHA, ESP. 3CM,ACABAMENTO POLIDO, APOIADA EM CONSOLE DE METALON (50X30)MM, EXCLUSIVE RODABANCA/FRONTÃO, TESTEIRA/FAIXA, FURO EM BANCADA, CUBA METÁLICA, SIFÃO, TORNEIRA E ENGATE FLEXÍVEL	m²	3,96	506,84	2.007,09
11.02	SETOP	48342	FURO DE BOJO EM BANCADA DE GRANITO/MÁRMORE, INCLUSIVE COLAGEM COM MASSA PLÁSTICA	und	8,00	157,84	1.262,72
11.04	SETOP	48348	RODABANCA/FRONTÃO PARA BANCADA EM GRANITO, COR CINZA ANDORINHA, ESP. 2CM, ALTURA DE 10CM, INCLUSIVE REJUNTAMENTO EM MASSA PLÁSTICA NA COR DA PEDRA	m	6,60	66,71	440,29
11.05	SETOP	21636	TESTEIRA PARA BANCADA EM GRANITO, COR CINZA ANDORINHA,ESP. 2CM, ALTURA DE 10CM, INCLUSIVE POLIMENTO, CORTE/COLAGEM EM MEIA ESQUADRIA E MASSA PLÁSTICA NA COR DA PEDRA	m	6,60	275,14	1.815,92
11.06	SETOP	50279	CUBA DE LOUÇA BRANCA DE EMBUTIR, FORMATO OVAL, INCLUSIVE VÁLVULA DE ESCOAMENTO DE METAL COM ACABAMENTO CROMADO, SIFÃO DE METAL TIPO COPO COMACABAMENTO CROMADO	und	8,00	467,48	3.739,84
						Total do Item	**9.265,86**
12			**INSTALAÇÕES HIDRAÚLICAS**				
12.01	SINAPI	102623	CAIXA D´ÁGUA EM POLIETILENO, 1000 LITROS (INCLUSOS TUBOS, CONEXÕES E TORNEIRA DE BÓIA) - FORNECIMENTO E INSTALAÇÃO. AF_06/2021	und	5,00	1.027,64	5.138,20
12.02	SINAPI	95544	PAPELEIRA DE PAREDE EM METAL CROMADO SEM TAMPA, INCLUSO FIXAÇÃO. AF_01/2020	und	19,00	52,64	1.000,16
12.03	SETOP	48184	DISTRIBUIDOR/DISPENSER PARA ÁLCOOL EM GEL OU SABONETE LÍQUIDO, EM AÇO INOX, CAPACIDADE RESERVATÓRIO 800ML, INCLUSIVE ACESSÓRIOS PARA FIXAÇÃO	und	10,00	270,55	2.705,50
Alimentação - Metais							
12.04	SETOP	49965	REGISTRO DE PRESSÃO, TIPO BASE, ROSCÁVEL 3/4" (PARA TUBO SOLDÁVEL OU PPR DN 25MM/CPVC DN 22MM), INCLUSIVE ACABAMENTO (PADRÃO MÉDIO) E CANOPLA CROMADOS	und	2,00	122,15	244,30
12.05	SETOP	49970	REGISTRO DE GAVETA, TIPO BRUTO, ROSCÁVEL 1/2" (PARA TUBO SOLDÁVEL OU PPR DN 20MM/CPVC DN 15MM), INCLUSIVE VOLANTE PARA ACIONAMENTO	und	1,00	73,63	73,63
Alimentação - PVC misto soldável							
12.06	SETOP	50018	FORNECIMENTO E ASSENTAMENTO DE TUBO PVC RÍGIDO SOLDÁVEL, ÁGUA FRIA, DN 20 MM (1/2"), INCLUSIVE CONEXÕES	m	5,53	27,98	154,73
Agua Fria- Aparelho							

600009

PROPONENTE: Prefeitura Municipal de Espera Feliz-MG
OBRA: Construção de Sanitários públicos no Parque de Exposições de espera Feliz - Mg
LOCAL: Espera Feliz-MG

REFERENCIAL:
SETOP: JUL/25 - **SINAPI:** SET/25
BDI: 23,42 %

ITEM	REFERÊNCIA		DESCRIÇÃO	UNID.	QUANT.	PREÇO UNIT.	PREÇO TOTAL
	ORGÃO	CÓDIGO					
12.07	SETOP	50285	MICTÓRIO COLETIVO, EM AÇO INOXIDÁVEL, TIPO AISI 304, CHAPA 22, COM DESENVOLVIMENTO DE 100CM, INCLUSIVE VÁLVULA DE ESCOAMENTO DE METAL NA COR CROMADA, SIFÃO DE METAL TIPO COPO NA COR CROMADA, FORNECIMENTO E INSTALAÇÃO	und	4,00	1.352,92	5.411,68
12.08	SETOP	50281	LAVATÓRIO DE LOUÇA BRANCA SEM COLUNA, TAMANHO PEQUENO, INCLUSIVE ACESSÓRIOS DE FIXAÇÃO, VÁLVULA DE ESCOAMENTO DE METAL COM ACABAMENTO CROMADO, SIFÃO DE METAL TIPO COPO COM ACABAMENTO CROMADO E REJUNTAMENTO, EXCLUSIVE TORNEIRA E ENGATE FLEXÍVEL	und	2,00	512,93	1.025,86
12.09	SETOP	50279	CUBA DE LOUÇA BRANCA DE EMBUTIR, FORMATO OVAL, INCLUSIVE VÁLVULA DE ESCOAMENTO DE METAL COM ACABAMENTO CROMADO, SIFÃO DE METAL TIPO COPO COM ACABAMENTO CROMADO	und	8,00	467,48	3.739,84
12.10	SETOP	50330	TORNEIRA METÁLICA PARA LAVATÓRIO, ABERTURA 1/4 DE VOLTA, ACABAMENTO CROMADO, COM AREJADOR, APLICAÇÃO DE MESA , INCLUSIVE ENGATE FLEXÍVEL METÁLICO	und	10,00	147,80	1.478,00
12.11	SETOP	16749	ENGATE FLEXÍVEL EM PVC, COMPRIMENTO DE 30CM, DIÂMETRO DE 1/2" (20MM), INCLUSIVE ACESSÓRIOS PARA INSTALAÇÃO	und	10,00	23,35	233,50
12.12	SETOP	50297	BACIA SANITÁRIA (VASO) DE LOUÇA COM CAIXA ACOPLADA, COR BRANCA, INCLUSIVE ACESSÓRIOS DE FIXAÇÃO/VEDAÇÃO, ENGATE FLEXÍVEL METÁLICO E REJUNTAMENTO, EXCLUSIVE ASSENTO	und	19,00	715,87	13.601,53
12.13	SETOP	48167	BARRA DE APOIO EM AÇO INOX POLIDO PARA LAVATÓRIO DE CANTO, DIÂMETRO DE 1.1/4", PARA ACESSIBILIDADE (PMR/PCR), INSTALADO EM PAREDE, INCLUSIVE ACESSÓRIOS PARA FIXAÇÃO	und	2,00	226,02	452,04
12.14	SETOP	48160	BARRA DE APOIO EM AÇO INOX POLIDO RETA, DIÂMETRO DE 1.1/4", PARA ACESSIBILIDADE (PMR/PCR), COMPRIMENTO 80CM, INSTALADO EM PAREDE, INCLUSIVE ACESSÓRIOS PARA FIXAÇÃO	und	4,00	246,40	985,60
Água Fria- Metais							
12.15	SETOP	49978	REGISTRO DE GAVETA, TIPO BRUTO, ROSCÁVEL 1.1/2" (PARA TUBO SOLDÁVEL OU PPR DN 50MM/CPVC DN 42MM), INCLUSIVE VOLANTE PARA ACIONAMENTO	und	2,00	162,77	325,54
12.16	SETOP	49976	REGISTRO DE GAVETA, TIPO BRUTO, ROSCÁVEL 1.1/4" (PARA TUBO SOLDÁVEL OU PPR DN 40MM/CPVC DN 35MM), INCLUSIVE VOLANTE PARA ACIONAMENTO	und	1,00	145,83	145,83
Água Fria- PVC rígido soldável							
12.17	SETOP	50019	FORNECIMENTO E ASSENTAMENTO DE TUBO PVC RÍGIDO SOLDÁVEL, ÁGUA FRIA, DN 25 MM (3/4") , INCLUSIVE CONEXÕES	m	10,41	30,87	321,36
12.18	SETOP	50020	FORNECIMENTO E ASSENTAMENTO DE TUBO PVC RÍGIDO SOLDÁVEL, ÁGUA FRIA, DN 32 MM (1") , INCLUSIVE CONEXÕES	m	15,51	39,43	611,56
12.19	SETOP	50021	FORNECIMENTO E ASSENTAMENTO DE TUBO PVC RÍGIDO SOLDÁVEL, ÁGUA FRIA, DN 40 MM (1.1/4"), INCLUSIVE CONEXÕES	m	6,13	48,52	297,43
12.20	SETOP	50022	FORNECIMENTO E ASSENTAMENTO DE TUBO PVC RÍGIDO SOLDÁVEL, ÁGUA FRIA, DN 50 MM (1.1/2"), INCLUSIVE CONEXÕES	m	60,11	46,11	2.771,67
Esgoto- Caixas de passagem							

000010

PROPONENTE: Prefeitura Municipal de Espera Feliz-MG
OBRA: Construção de Sanitários públicos no Parque de Exposições de espera Feliz - Mg
LOCAL: Espera Feliz-MG

REFERENCIAL:
SETOP:JUL/25 - **SINAPI:** SET/25
BDI: 23,42 %

ITEM	REFERÊNCIA		DESCRIÇÃO	UNID.	QUANT.	PREÇO UNIT.	PREÇO TOTAL
	ORGÃO	CÓDIGO					
12.21	SETOP	49883	CAIXA DE ESGOTO DE INSPEÇÃO/PASSAGEM EM ALVENARIA (60X60X60CM), REVESTIMENTO EM ARGAMASSA COM ADITIVO IMPERMEABILIZANTE, COM TAMPA DE CONCRETO, INCLUSIVE ESCAVAÇÃO, REATERRO E TRANSPORTE COM RETIRADA DO MATERIAL ESCAVADO (EM CAÇAMBA)	und	3,00	735,58	2.206,74
Esgoto- PVC acessórios							
12.22	SETOP	50011	CAIXA SIFONADA EM PVC COM GRELHA REDONDA 100 X 100 X 50MM	und	1,00	91,89	91,89
12.23	SETOP	50007	CAIXA SIFONADA EM PVC COM GRELHA QUADRADA150 X 150 X 50MM	und	1,00	114,78	114,78
12.24	SETOP	50009	CAIXA SIFONADA EM PVC COM GRELHA QUADRADA/REDONDA 150 X 185 X 75 MM	und	2,00	156,30	312,60
12.25	SETOP	50038	FORNECIMENTO E ASSENTAMENTO DE TUBO PVC RÍGIDO, ESGOTO, PBV - SÉRIE REFORÇADO, DN 100 MM (4"), INCLUSIVE CONEXÕES	m	47,81	71,53	3.419,85
12.26	SETOP	50039	FORNECIMENTO E ASSENTAMENTO DE TUBO PVC RÍGIDO, ESGOTO, PBV - SÉRIE REFORÇADO, DN 150 MM (6"), INCLUSIVE CONEXÕES	m	1,93	120,17	231,93
12.27	SETOP	50036	FORNECIMENTO E ASSENTAMENTO DE TUBO PVC RÍGIDO, ESGOTO, PBV - SÉRIE REFORÇADO, DN 50 MM (2"), INCLUSIVE CONEXÕES	m	2,61	40,58	105,91
12.28	SETOP	50037	FORNECIMENTO E ASSENTAMENTO DE TUBO PVC RÍGIDO, ESGOTO, PBV - SÉRIE REFORÇADO, DN 75 MM (3"), INCLUSIVE CONEXÕES	m	7,90	57,62	455,20
12.29	SETOP	50035	FORNECIMENTO E ASSENTAMENTO DE TUBO PVC RÍGIDO, ESGOTO, PB - SÉRIE REFORÇADO, DN 40MM (1.1/2"), INCLUSIVE CONEXÕES	m	15,34	33,73	517,42
Pluvial- PVC acessórios							
12.30	SETOP	49961	RALO HEMISFÉRICO, TIPO ABACAXI, DIÂMETRO DE 75MM, EXCLUSIVE CONDUTOR DE ÁGUA PLUVIAL	und	2,00	64,14	128,28
Pluvial- PVC Esgoto							
12.31	SETOP	50038	FORNECIMENTO E ASSENTAMENTO DE TUBO PVC RÍGIDO, ESGOTO, PBV - SÉRIE REFORÇADO, DN 100 MM (4"), INCLUSIVE CONEXÕES	m	1,11	71,53	79,40
12.32	SETOP	50037	FORNECIMENTO E ASSENTAMENTO DE TUBO PVC RÍGIDO, ESGOTO, PBV - SÉRIE REFORÇADO, DN 75 MM (3"), INCLUSIVE CONEXÕES	m	17,35	57,62	999,71
Ventilação- PVC Esgoto							
12.33	SETOP	8845	FORNECIMENTO E ASSENTAMENTO DE TUBO PVC RÍGIDO, VENTILAÇÃO, PBV - SÉRIE NORMAL, DN 50 MM (2"), INCLUSIVE CONEXÕES	m	2,13	30,23	64,39
12.34	SETOP	8846	FORNECIMENTO E ASSENTAMENTO DE TUBO PVC RÍGIDO, VENTILAÇÃO, PBV - SÉRIE NORMAL, DN 75 MM (3"), INCLUSIVE CONEXÕES	m	9,64	42,25	407,29
						Total do Item	**49.853,35**
13			**SERVIÇOS COMPLEMENTARES**				
13.01	SETOP	50266	LIMPEZA FINAL PARA ENTREGA DA OBRA	m²	84,92	10,27	872,13
						Total do Item	**872,13**
						Valor Total	**R$ 272.631,34**

Duzentos e setenta e dois mil, seiscentos e trinta e um reais e trinta e quatro centavos

000011

PROPONENTE: Prefeitura Municipal de Espera Feliz-MG
OBRA: Construção de Sanitários públicos no Parque de Exposições de espera Feliz - Mg
LOCAL: Espera Feliz-MG

REFERENCIAL:
SETOP:JUL/25 - **SINAPI:** SET/25
BDI: 23,42 %

ITEM	REFERÊNCIA		DESCRIÇÃO	UNID.	QUANT.	PREÇO UNIT.	PREÇO TOTAL
	ORGÃO	CÓDIGO					

Duzentos e setenta e dois mil, seiscentos e trinta e um reais e trinta e quatro centavos

000012

PROPONENTE: Prefeitura Municipal de Espera Feliz-MG

OBRA: Construção de Sanitários públicos no Parque de Exposições de espera Feliz - Mg

LOCAL: Espera Feliz-MG

REFERENCIAL:
SETOP:JUL/25 - **SINAPI:** SET/25
BDI: 23,42 %

ITEM	REFERÊNCIA		DESCRIÇÃO	UNID.	QUANT.	PREÇO UNIT.	PREÇO TOTAL
	ORGÃO	CÓDIGO					

OZIEL GOMES DA SILVA:92238513604

Assinado de forma digital por OZIEL GOMES DA SILVA:92238513604
Dados: 2025.10.28 15:40:37 -03'00'

Ana Paula Rizzi de Oliveira
Engenheira Civil
CREA-MG 0000

Ana Paula Rizzi Oliveira

Assinado de forma digital por Ana Paula Rizzi Oliveira
Dados: 2025.10.28 15:12:59 -03'00'

000013

PREFEITURA MUNICIPAL DE ESPERA FELIZ

OBRA: Construção de Sanitários públicos no Parque de Exposição
LOCAL: 0000 - Espera Feliz-MG

CRONOGRAMA FÍSICO-FINANCEIRO

ITEM	SERVIÇOS	VALOR	EXECUÇÃO DA OBRA EM MESES								Valor Total
			01	02	03	04	05	06	07	12	
1	SERVIÇOS PRELIMINARES	R$ 4.768,14	R$ 4.768,14								R$ 4.768,14
			100%								100,00%
2	FUNDAÇÃO	R$ 17.561,63	R$ 17.561,63								R$ 17.561,63
			100%								100,00%
3	ESTRUTURA	R$ 20.015,67	R$ 20.015,67								R$ 20.015,67
			100%								100,00%
4	ALVENARIA	R$ 56.290,19	R$ 11.258,04	R$ 45.032,15							R$ 56.290,19
			20%	80%							100,00%
5	INSTALAÇÕES ELÉTRICAS	R$ 16.004,53		R$ 4.801,36	R$ 9.602,72	R$ 1.600,45					R$ 16.004,53
				30%	60%	10%					100,00%
6	COBERTURA	R$ 22.746,34		R$ 6.823,90	R$ 6.823,90	R$ 9.098,54					R$ 22.746,34
				30%	30%	40%					100,00%
7	REVESTIMENTOS DE PAREDES E TETOS	R$ 26.279,39	R$ 21.023,51		R$ 5.255,88						R$ 26.279,39
			80%		20%						100,00%
8	PISOS	R$ 14.386,41		R$ 4.315,92	R$ 2.877,28	R$ 5.754,56	R$ 1.438,65				R$ 14.386,41
				30%	20%	40%	10%				100,00%
9	ESQUADRIAS	R$ 22.144,93				R$ 6.643,48	R$ 6.643,48	R$ 6.643,48	R$ 2.214,49		R$ 22.144,93
						30%	30%	30%	10%		100,00%
10	PINTURA	R$ 12.442,77		R$ 9.954,22	R$ 2.488,55						R$ 12.442,77
				80%	20%						100,00%
11	BANCADAS	R$ 9.265,86				R$ 1.853,17	R$ 2.779,76	R$ 2.779,76	R$ 1.853,17		R$ 9.265,86
						20%	30%	30%	20%		100,00%
12	INSTALAÇÕES HIDRAÚLICAS	R$ 49.853,35			R$ 9.970,67		R$ 9.970,67	R$ 24.926,68	R$ 4.985,33		R$ 49.853,35
					20%		20%	50%	10%		100,00%
13	SERVIÇOS COMPLEMENTARES	R$ 872,13							R$ 872,13		R$ 872,13
									100%		100,00%
	TOTAL	**R$ 272.631,34**									
	Valor das Parcelas		R$ 74.626,99	R$ 70.927,55	R$ 37.019,00	R$ 24.950,20	R$ 20.832,56	R$ 34.349,92	R$ 9.925,12		**R$ 272.631,34**
	Valor Acumulado	**R$ 272.631,34**	R$ 74.626,99	R$ 145.554,54	R$ 182.573,54	R$ 207.523,74	R$ 228.356,30	R$ 262.706,22	R$ 272.631,34		
	Porcentagem Simples		27,37%	26,02%	13,58%	9,15%	7,64%	12,60%	3,64%		
	Porcentagem Acumulada		27,37%	53,39%	66,97%	76,12%	83,76%	96,36%	100,00%		

Ana Paula Rizzi Oliveira

Assinado de forma digital por Ana Paula Rizzi Oliveira
Dados: 2025.10.28 15:12:08 -03'00'

Prefeitura Municipal Espera Feliz
LOCAL: Sanitários públicos - Parque de Exposições - Espera Feliz - MG
AUTOR: Ana Paula Rizzi Oliveira
Engª. Civil CREA MG 161.303-D

DEMONSTRATIVO DO BDI - SEM DESONERAÇÃO - OBRA DE EDIFICAÇÃO

BDI (CONFORME ACÓRDÃO Nº 2622/13 e LEI Nº 13.161 DE 31/08/15)

DISCRIMINAÇÃO DAS PARCELAS	SIG. (1)	CONSTRUÇÃO DE EDIFÍCIOS						INC. (5)
		ISS (2)				DIFERENCIADO		
		2%	3%	4%	5%	MATERIAL (3)	SERVIÇO TERCEIRIZADO (4) (ISS=5%)	
CUSTO DIRETO	CD	100%	100%	100%	100%	100%	100%	
ADMINISTRAÇÃO CENTRAL	AC	5,50%	5,50%	5,50%	5,50%	3,42%	4,00%	CD
LUCRO BRUTO	L	7,50%	7,50%	7,50%	7,50%	4,94%	6,16%	CD
DESPESAS FINANCEIRAS	DF	1,05%	1,05%	1,05%	1,05%	1,05%	1,05%	CD
SEGUROS, GARANTIAS E RISCO		2,27%	2,27%	2,27%	2,27%	1,29%	1,77%	CD
SEGUROS + GARANTIAS	S	1,00%	1,00%	1,00%	1,00%	0,53%	0,80%	CD
RISCO(*)	R	1,27%	1,27%	1,27%	1,27%	0,76%	0,97%	CD
TRIBUTOS	I	4,65%	5,15%	5,65%	6,15%	3,65%	6,15%	PV
ISS	ISS(2)	1,00%	1,50%	2,00%	2,50%	-	2,50%	PV
PIS	PIS	0,65%	0,65%	0,65%	0,65%	0,65%	0,65%	PV
COFINS	-	3,00%	3,00%	3,00%	3,00%	3,00%	3,00%	PV
CPRB (6)	INSS	-	-	-	-	-	-	PV

FÓRMULA DO BDI	(1 + (AC + S + G + R)) x (1 + DF) x (1 + L) / (1 - (I + CPRB))					
BDI (NUMERADOR)	17,07%	17,07%	17,07%	17,07%	11,03%	13,46%
BDI (DENOMINADOR)	95,35%	94,85%	94,35%	93,85%	96,35%	93,85%
BDI	22,78%	23,42%	24,08%	24,74%	15,24%	20,50%

OBSERVAÇÕES

(1) SIGLA.
(2) QUANTO AO ISS O TCU ORIENTA OBSERVAR A LEGISLAÇÃO DO MUNICÍPIO. NO REFERIDO ACORDÃO O TCU PARTIU DA PREMISSA DE INCIDÊNCIA DO ISS EM 50% DO PREÇO DE VENDA, COM PERCENTUAIS DE 2%, 3%, 4% E 5%.
(3) BDI DIFERENCIADO A SER APLICADO EM CASOS DE FORNECIMENTO DE MATERIAIS E EQUIPAMENTOS. EX: ELEVADOR, ESCADAS ROLANTES, EQUIPAMENTOS DE REFRIGERAÇÃO ETC.
(4) BDI DIFERENCIADO A SER APLICADO PARA SERVIÇOS TERCEIRIZADOS.
(5) INCIDÊNCIA.
(6) TRANSIÇÃO DESONERAÇÃO LEI Nº 14.973, DE 16 DE SETEMBRO DE 2024.

*Informamos que está em análise o pleito apresentado pelo Ofício nº 042/24-S, do Sindicato da Indústria da Construção Pesada de Minas Gerais (SICEPOT-MG), referente ao posicionamento do colegiado da Segunda Turma do Superior Tribunal de Justiça (STJ), no AREsp nº 2.456.358/SP, relatado pelo Ministro Herman Benjamin, julgado em 13/05/2024, com publicação no DJe de 29/05/2024, que versa sobre a aplicação da dedução na base de cálculo do Imposto Sobre Serviços de Qualquer Natureza (ISSQN).

Ana Paula Rizzi Oliveira
Assinado de forma digital por Ana Paula Rizzi Oliveira
Dados: 2025.10.28 15:11:45 -03'00'

Ana Paula Rizzi Oliveira - Engª. Civil CREA MG 161.303-D

Prefeitura Municipal de Espera Feliz
Local: Parque de Exposições

MEMORIA DE CÁLCULO - CONSTRUÇÃO DE BANHEIROS

1- Serviços preliminares

01.01-Placa de Obra- 1 unidade

01.02-Locação de Obra – 8,45 + 8,45 + 10,05 + 10,05 = 37,00m

2- Fundação

02.01-Escavação manual = [(0,90 x 0,65x2uni) + (0,85x1,05x2uni) + (0,70x0,95x2uni) + (0,95x1,20x2uni) + (1,20x1,45x1uni)] x1,50altura sapatas + [(0,15x0,20)x8,45x3vigas + (0,15x0,20)x10,05x3vigas] =12,46 + 1,66 = **14,13m³**

02.02-Forma e desforma= Conforme resumo de materiais projeto de cálculo- **72,20m²**

02.03-CA-50 = 196,40kg – 10% de desconto gerado pelo programa = **176,76kg**

02.04-CA-60 = 66,90kg – 10% de desconto gerado pelo programa = **60,21kg**

02.05- Concreto = **5,60m³**

3- Estrutura

03.01-CA-50 = 303,0kg – 10% de desconto gerado pelo programa = **272,70kg**

03.02-CA-60 = 100,50kg – 10% de desconto gerado pelo programa = **90,45kg**

03.03-Forma e desforma= **86,60m²**

03.04-Concreto = **5,90m³**

4- Alvenaria

04.01-Alvenaria de vedação= [(9,75x3uni x2,7alt) + (8,15x3un x2,7alt) + (1,7x2uni x2,7alt) + (1,20 x 3paredes x 2,0altura) + [(4,15x1,25)/2 x 2 área do eitão x 2 lados] + [(9,75 x 1,0m) parede laje caixa d'agua - (vão da entrada c/ área > 2,0m² (1,00x2,10x4uni) = (78,97 + 66,02 + 9,18 + 7,20 + 10,37 + 9,75) – (8,40) = 181,49 – 8,40 = **173,09m²**

04.02- Divisória em granito= [(1,17+0,55)x 14uni + 0,40x3uni + 0,15+1,17] x 2,0m = 26,60 x 2,0 = **53,20m²**

5- Instalações Elétricas

05.01- Eletroduto D=25mm = **45m**

05.02- Cabo de cobre flex. 2,5mm²= **400m**

05.03 - Cabo de cobre flex. 6mm²= **100m**

05.04 - Cabo de cobre flex. 16mm²= **15m**

05.05 – Eletroduto corrugado 25mm= **200m**

05.06 – Aterramento com haste de cobre D=5/8"= **3 und**

05.07- Interruptor – **6und**

05.08 – Tomadas – **4und**

05.09- Quadro distribuição – **1und**

05.10 – Luminárias – **10und**

05.11- Curva para eletroduto 32mm- **2und**

05.12- Luva para eletroduto 32mm- **19und**

05.13- Disjuntor monopolar 10A – **1und**

05.14- Disjuntor monopolar 16A – **1und**

6- Cobertura

06.01- Trama de aço= 11,45 x 9,85 = **112,78m²**

06.02- Cobertura em telha galvanizada= **122,51m²**

06.03- Calha= 11,45 x 2lados = **22,90m**

7- Revestimentos de paredes e tetos

07.01- Chapisco= Alvenaria x 2 lados + laje teto = {[(9,75x3uni x3,0alt) + (8,15x3un x3,0alt) + (1,7x2uni x3,0alt) + (1,20x 3x2,0m) + [(4,15x1,25)/2 x 2 área do eitão x 2 lados] paredes + [(9,75 x 1,0m) parede laje caixa d'agua } x 2 lados + (1,50 x 9,75) laje da caixa d'agua - (vão da entrada c/ área > 2,0m² (1,00x2,10x4uni)x 2 = [(87,75 + 73,35 + 7,20 + 10,20 + 10,37 + 9,75) x 2 lados + 14,62] – (8,40)x 2lados = (198,62 x 2lados + 14,62) – 16,80 = **395,06m²**

07.02- Reboco= Alvenaria x 2 lados + laje teto = {[(9,75x3uni x3,0alt) + (8,15x3un x3,0alt) + (1,7x2uni x3,0alt) + (1,20x 3x2,0m) + [(4,15x1,25)/2 x 2 área do eitão x 2 lados] paredes + [(9,75 x 1,0m) parede laje caixa d'agua } x 2 lados + (1,50 x 9,75) laje da caixa d'agua - (vão da entrada c/ área > 2,0m² (1,00x2,10x4uni)x 2 = [(87,75 + 73,35 + 7,20 + 10,20 + 10,37 + 9,75) x 2 lados + 14,62] – (8,40)x 2lados = (198,62 x 2lados + 14,62) – 16,80 = **395,06m²**

8- Pisos

08.01- Lastro de brita= 73,69m² x 0,05 = **3,68m³**

08.02- Regularização esp.: 30mm= **73,69m³**

08.03- Piso cimentado= (3,29 x 2ent.) + (3,40x2 def.) + 30,51 + 29,80 = **73,69m²**

08.04- Passeio esp. 6cm FCK 10MPA= (12,05x2+8,45x2) x 1,0= **41,00m²**

9- Esquadrias

09.01- Janela de aluminio= **9,00m²**

09.02- Porta de madeira 60x165= **17und**

09.03- Porta de madeira 80x210= **2und**

09.04- Porta de madeira 980x210= **2und**

10-Pintura

10.01- Pintura= 395,06 – 139,20 **= 307,47m²**

10.02- Pintura esmalte em concreto e alvenaria= (2,0x2+1,70x2) x 2,0m x 2banheiros + (4,0x2+7,9x2) x 2,0m x 2banheiros + (1,20x6lados x2,0m) = 29,60 + 95,20 + 14,40 = **139,20m²**

10.03- Pintura esmalte sobre esq. metálicas= 9,0m²x 2lados = **18,00m²**

10.04- Pintura esmalte sobre madeira= (3,36 + 4,2) = 7,56m² x 2lados = **15,12m²**

11-Bancadas

11.01- Bancada em granito cinza andorinha= 3,30 x 0,60x 2uni = **3,96m²**

11.02- Furo de bojo= **8und**

11.03- Rodabanca h 10cm= **6,60m**

11.04- Testeira h 10cm= **6,60m**

11.05- Cuba de embutir= **8und**

12-<u>Instalações hidráulicas</u>

12.01- Caixa d'água 1000l = **5und**

12.02- Papeleira metal= **19und**

12.03- Distribuidor para sabonete líquido= **10und**

Alimentação- metais

12.04- Registro de pressão, tipo roscável ¾"= **2und**

12.05- Registro de gaveta, tipo bruto ½"= **1und**

Alimentação- PVC misto soldável

12.06- Tubo PVC rígido sol, AF, DN 20mm= **5,53m**

Água Fria- Aparelho

12.07- Mictório coletivo aço, 100cm= **4und**

12.08- Lavatório louça branca sem coluna= **2und**

12.09- Cuba louça branca embutir= **8und**

12.10- Torneira metálica= **10und**

12.11- Engate flexível= **10und**

12.12- Bacia sanitária(vaso) com caixa acoplada= **19und**

12.13- Barra de apoio para lavatório de canto= **2und**

12.14- Barra de apoio 80cm= **4und**

Água Fria- Metais

12.15- Registro de Gaveta 1.1/2"= **2und**

12.16- Registro de Gaveta 1.1/4"= **1und**

Água fria- PVC rígido soldável

12.17- Tubo pvc 25mm= **10,41m**

12.18- Tubo pvc 32mm= **15,51m**

12.19- Tubo pvc 40mm= **6,13m**

12.20- Tubo pvc 50mm= **60,11m**

Esgoto- Caixas de passagem

12.21- Caixa de passagem 60x60x60= **3und**

Esgoto- PVC acessórios

12.22- Caixa sifonada 100x100x50mm= **1und**

12.23- Caixa sifonada 150x150x50mm= **1und**

12.24- Caixa sifonada 100x185x75mm= **2und**

12.25- Tubo de esgoto 100mm= **47,81m**

12.26- Tubo de esgoto 150mm= **1,93m**

12.27- Tubo de esgoto 50mm= **2,61m**

12.28- Tubo de esgoto 75mm= **7,90m**

12.29- Tubo de esgoto 40mm= **15,34m**

Pluvial- PVC acessórios

12.30- Ralo hemisférico= **2 und**

Pluvial- PVC esgoto

12.31- Tubo de esgoto 100mm= **1,11m**

12.32- Tubo de esgoto 75mm= **17,35m**

Ventilação- PVC esgoto

12.33- Tubo de esgoto 50mm= **2,13m**

12.34- Tubo de esgoto 75mm= **9,64m**

13-Serviços complementares

13.01- Limpeza final= **84,92m²**

MEMORIAL DESCRITIVO - CONSTRUÇÃO DE BANHEIROS

LOCAÇÃO DA OBRA:

A locação da obra será feita de acordo com o projeto de locação definido nos serviços preparatórios. As cotas do projeto referem-se aos das paredes ou pilares. Será feito o gabarito de réguas com largura média de 15cm afixadas e niveladas a uma altura média de 80cm, em pontalete de eucalipto, cravados no solo.

FUNDAÇÃO E ESTRUTURA:

- ESCAVAÇÃO MANUAL EM SOLO: deverá ser realizado com altura não superior a 1,50m com dimensões mínimas especificadas em projeto, para execução de fundação e cintas baldrame.

A fundação e a estrutura serão em concreto armado virado em obra com fck= 20 Mpa. As formas da fundação serão em tabuas de pinho, montadas pela equipe de carpintaria e conferida pela fiscalização para a concretagem, e retiradas de acordo com o disposto pelas normas da ABNT, que estabelecem os prazos mínimos para a desforma.

O aço cortado, dobrado e armado, pela equipe de armação serão do Tipo CA 50/60 atendendo as exigências da ABNT.

Os materiais bem como cimento, areia, brita e água usados nos concretos serão analisados e determinados por laboratório, onde deverão atender às resistências características especificadas no projeto.

As dimensões da fundação, serão de acordo com o definido em projeto de cálculo estrutural e deverá ser obedecido a comunicação com a fiscalização para vistoria da ferragem antes que seja realizada a concretagem.

PAREDES E PAINÉIS (ALVENARIA):

- ALVENARIA DE TIJOLO CERÂMICO FURADO E = 10 CM, A REVESTIR - serão executadas e prumadas, após marcação e liberação da equipe técnica, assentadas com amarração e com argamassa traço 1:4 (cimento e areia).

REVESTIMENTO DE PAREDES

- CHAPISCO - será executado em superfícies horizontais e verticais (paredes e tetos) usando argamassa de cimento e areia 1:3, na espessura 0,5 cm.

- REBOCO - com espessura média de 2,0 cm, argamassa 1:6 (cim//areia fina), deverá ser aplicado em todas as paredes e tetos. A argamassa confeccionada mecanicamente e traços definidos acima, serão aplicadas com as paredes mestradas e após a colocação das esquadrias de ferro e marcos de madeira para um perfeito acabamento.

INSTALAÇÕES ELÉTRICAS:

As instalações Elétricas serão executadas de acordo com as normas da ABNT, e com o projeto aprovado pela fiscalização. Todos os materiais deverão atender aos padrões de fabricação e aos métodos de ensaio exigidos pela ABNT e especificações complementares da CEMIG.

COBERTURA:

Estrutura metálica: A cobertura será de estrutura metálica em perfil duplo U enrijecido 8"x3" chapa 3mm e treliça em vergalhão liso para telha plana. A estrutura metálica - todos os elementos metálicos das treliças, serão tratados com proteção antiferrugem e receberá pintura em esmalte sintético de boa qualidade, cor grafite escura. A calha será galvanizada corte 24 nas medidas e locais indicados no projeto do projeto.

Cobertura em telha: sobre a estrutura metálica será feita uma cobertura com telha metálica trapezoidal.

PISOS:

- Lastro de brita: assentamento de lastro de brita 2 ou 3 apiloado manualmente em solo devidamente compactado e nivelado, com espessura de 5cm.

- Camada de regularização: sobre a laje, será aplicado camada de regularização, com espessura de 3cm, com argamassa de concreto no traço 1:3.
- Piso cimentado esp. 2,5cm: sobre a camada de regularização, será aplicado o piso cimentado desempenado e feltrado, com argamassa de 1:3juntas de 2,0m x 2,0m. Após a aplicação e secagem, as paredes receberam rodapés de ardósia com 5,0cm de altura do piso.
- Calçada de proteção: será executado sobre o solo já devidamente compactado e nivelado, será aplicado, manualmente, calçada em concreto 10Mpa, com espessura não inferior a 6cm e de largura com 1,0m, com acabamento áspero, para proteção das paredes.

ESQUADRIAS:

- **Esquadrias metálicas:**

As esquadrias serão conforme medidas e características do projeto, os basculantes de ferro, receberam pintura esmalte sintético, após serem lixadas e a aplicação de fundo selador (zarcão). As ferragens (fechaduras, dobradiças, trincos e puxadores), serão em metal cromado, padrão extra.

- **Esquadrias de madeira:**

– PORTA DE ABRIR, MADEIRA DE LEI COMPENSADA LISA PARA PINTURA COMPLETA CONFORME MEDIDAS NO PROJETO, COM FERRAGENS EM FERRO LATONADO – Todas as portas internas serão em madeira de lei, tipo compensada, nas medidas e características determinadas no projeto, assentadas em aduelas e alisares de madeira de lei, com pintura esmalte na cor clara. As ferragens (fechaduras e dobradiças) serão em metal cromado, padrão extra.

VIDROS:

Nas esquadrias metálicas (básculas), serão assentados vidro fantasia minin-boreal espessura de 3mm, para manter a claridade e proteção das chuvas.

PINTURA INTERNA E EXTERNA

- Pintura em tinta acrílica em paredes internas, externas e tetos sem massa corrida 02 demãos, incl. Fundo selador - será aplicada sobre toda alvenaria e tetos rebocados, lixados e impermeabilizados com selador acrílico, internamente com 2 demãos.

- Pintura á oleo – Será realizado pintura a óleo com altura de 2,0m (até altura das paredes divisórias) nas áreas dos banheiros feminino, masculino, e nos dois banheiros para portadores de necessidades especiais (PNE).

PINTURA EM ESQUADRIAS

- Pintura esmalte acetinado em madeira, duas demãos - esquadrias de madeira: deverão ser lixadas e preparadas com uma demão de fundo. Posteriormente, deverá ser executada a pintura com esmalte sintético em duas demãos, aplicadas a pincel, na cor adotada para esquadrias e caixilhos. As tintas a serem aplicadas deverão ser afinadas ou diluídas com solventes apropriados e de acordo com instruções dos respectivos fabricantes. A definição da cor a ser utilizada ficará a cargo da prefeitura municipal

- Pintura esmalte 2 demãos c/1 demão zarcão p/ esquadria metálica – esquadrias metálicas: preliminarmente, todas as superfícies deverão ser fixadas após 1 demão de zarcão. Posteriormente, deverá ser executada a pintura com esmalte sintético, em duas ou mais demãos. A definição da cor a ser utilizada ficará a cargo da prefeitura municipal.

- Pintura á oleo – Será realizado pintura a óleo com altura de 2,0m (até altura das paredes divisórias) nas áreas dos banheiros feminino, masculino, e nos dois banheiros para portadores de necessidades especiais (PNE).

INSTALAÇÕES SANITÁRIAS:

As redes de distribuição geral de água foram projetadas com tubulações e conexões de PVC rígido, série A, Classe 15, soldável. Estes tubos serão soldados conforme as especificações dos fabricantes, utilizando-se adesivo apropriado.

As instalações sanitárias serão executadas de acordo com as normas da ABNT e projeto aprovados pela fiscalização. Todos os materiais deverão atender os padrões de fabricação e aos métodos de ensaio exigidos pela ABNT. Os serviços serão executados por profissionais capacitados com encarregado especializado

As bancadas em granito cinza andorinha, com espessura de 3cm e largura de 60cm conforme locais indicados em projeto e em conformidade com memorial descritivo e planilha orçamentária, inclusive assentamento de cubas.

Todos os itens deverão ser executados conforme planilha orçamentária e projetos técnicos da edificação.

LIMPEZA GERAL

Após o término dos serviços acima especificados, a empreiteira deverá providenciar a limpeza do canteiro de obra. As edificações deverão ser deixadas em condições de pronta utilização, incluindo limpeza geral da obra e retirada de todo entulho.

Ressalva:


Quaisquer dúvidas e/ou incoerências observadas entre o Projeto Arquitetônico, Memorial Descritivo e Planilha de Orçamento, as mesmas, deverão ser esclarecidas, prevalecendo o discriminado na Planilha de Orçamentária. A definição das cores de cerâmicas, pinturas, textura, ou outro material de acabamento, deverão ser consultadas e aprovadas pela prefeitura municipal

OBS: A obra deverá ser entregue em condições para uso, sob supervisão da equipe de fiscalização da Prefeitura Municipal.

Ana Paula Rizzi Oliveira

Assinado de forma digital por Ana Paula Rizzi Oliveira
Dados: 2025.10.28 15:12:38 -03'00'

Ana Paula de Oliveira Rizzi- Engº. Civil – CREA MG 161.303/D

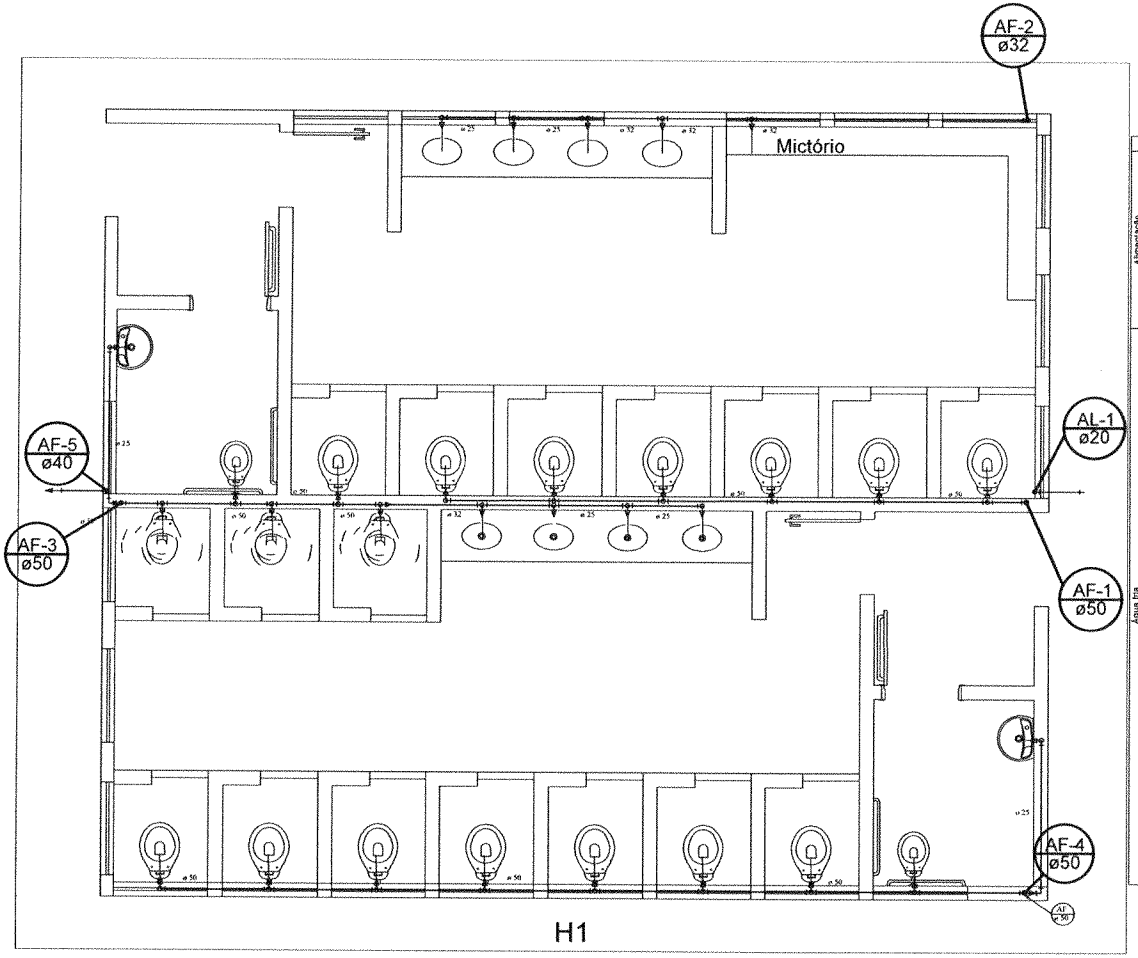

Lista de Materiais		
Alimentação	Metais	
	Registro de esfera	
	1/2"	2 pç
	PVC misto soldável	
	Adaptador p/tubo de polietileno	
	1/2"	1 pç
	Colar de tomada em PVC	
	1/2"	1 pç
	PVC rígido soldável	
	Adapt sold curto c/bolsa-rosca p registro	
	20 mm - 1/2"	3 pç
	Curva 90 soldável	
	20 mm	2 pç
	Tubos	
	20 mm	3.34 m
Água fria	Aparelho	
	Mictório de Descarga Descontínua	
	1/2"	1 pç
	Torneira de lavatório	
	25 mm - 1/2"	10 pç
	Vaso Sanitário p/ Válvula de Descarga de 1 1/2"	
	40mm - 1 1/2"	19 pç
	Metais	
	Válvula de descarga baixa pressão	
	1.1/2"	19 pç
	PVC Acessórios	
	Bolsa de ligação p/ vaso sanitário	
	1.1/2"	19 pç
	Engate flexível plástico	
	1/2 - 30cm	10 pç
	Tubo de descarga VDE.	
	38 mm	19 pç
	Tubo de ligação latão cromado c/ canopla p/ vaso Sa.	
	38 mm	19 pç
	PVC rígido soldável	
	Adapt sold curto c/bolsa-rosca p registro	
	50 mm - 1.1/2"	19 pç
	Bucha de redução sold. curta	
	32 mm - 25 mm	1 pç
	Bucha de redução sold. longa	
	50 mm - 25 mm	1 pç
	50 mm - 32 mm	1 pç
	Curva 90 soldável	
	25 mm	5 pç
	32 mm	2 pç
	40 mm	2 pç
	50 mm	7 pç
	Joelho de redução 90 soldável	
	32 mm - 25 mm	1 pç
	Tubos	
	25 mm	10.41 m
	32 mm	10.44 m
	40 mm	3.62 m
	50 mm	47.04 m
	Tê 90 soldável	
	25 mm	1 pç
	50 mm	18 pç
	Tê de redução 90 soldável	
	32 mm - 25 mm	6 pç
	PVC soldável azul c/ bucha latão	
	Joelho de redução 90° soldável com bucha de latão	
	25 mm- 1/2"	11 pç

Legenda Detalhada		
	Alimentador Predial	
	Metais	
	Registro de esfera	
	1/2"	2 pç
	PVC misto soldável	
	Adaptador p/tubo de polietileno	
	1/2"	1 pç
	Colar de tomada em PVC	
	1/2"	1 pç
	PVC rígido soldável	
	Adapt sold curto c/bolsa-rosca p registro	
	20 mm - 1/2"	3 pç
	Válvula de descarga c/PVC soldável - VD	
	Metais	
	Válvula de descarga baixa pressão	
	1.1/2"	1 pç
	PVC Acessórios	
	Bolsa de ligação p/ vaso sanitário	
	1.1/2"	1 pç
	Tubo de descarga VDE.	
	38 mm	1 pç
	Tubo de ligação latão cromado c/ canopla p/ vaso Sa.	
	38 mm	1 pç
	PVC rígido soldável	
	Adapt sold curto c/bolsa-rosca p registro	
	50 mm - 1.1/2"	1 pç

PLANTA BAIXA
BANHEIROS

TÍTULO:
Projeto Hidrossanitario para construção de banheiros para público no Parque de Exposição Municipal de Espera Feliz - Espera Feliz - MG

CONTRATANTE: OZIEL GOMES DA SILVA:92238513604


PREFEITURA MUNICIPAL DE ESPERA FELIZ
OZIEL GOMES DA SILVA

R.T.: Ana Paula Rizzi Oliveira

ANA PAULA RIZZI OLIVEIRA
ENGº CIVIL CREA-MG 161.303/D

TÍTULO: PLANTA BAIXA
ESCALA: s/ escala
DATA: 20/10/2025
MUNICÍPIO / UF: ESPERA FELIZ/MG
DISTRITO:
ENDEREÇO: Espaço Klabin
ÁREA:
FOLHA: 01/06
EXECUTANTE:
RT. LEVANTAMENTO TOPOGRÁFICO:

0000

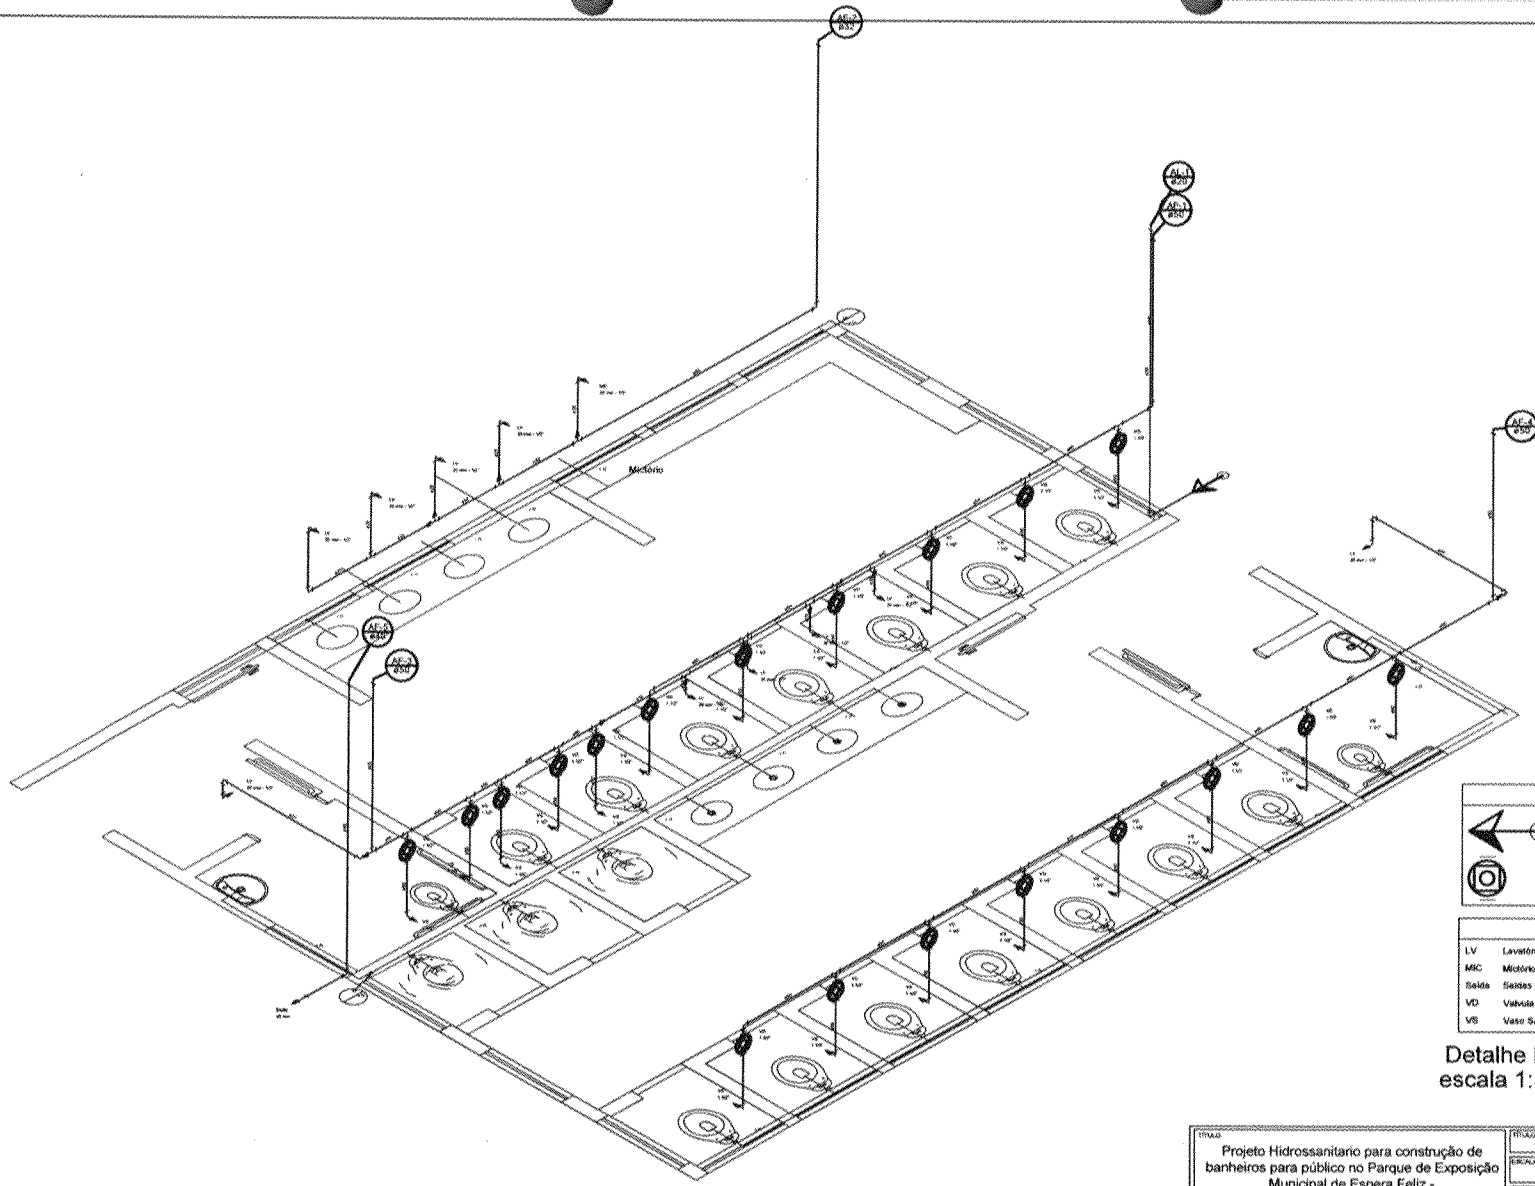


Legenda	
	Alimentador Predial
	Valvula de descarga c/PVC soldável - VD

Legenda das indicações	
LV	Lavatório com joelho de 90° - 25 mm - 1/2"
MIC	Mictório s/sifão,c/Registro de pressão, com joelho de 90° - 25 mm - 1/2"
Saída	Saídas livres - 40 mm
VD	Valvula de descarga c/PVC soldável - 1.1/2"
VS	Vaso Sanitário com válvula de descarga - 1 1/2"

Detalhe H1
escala 1:50

TÍTULO: Projeto Hidrossanitario para construção de banheiros para público no Parque de Exposição Municipal de Espera Feliz - Espera Feliz - MG	TÍTULO: DETALHES ISOMETRICOS
	ESCALA: s/ escala
	DATA: 20/10/2025
	MUNICÍPIO / UF: ESPERA FELIZ/MG
	DISTRITO:
CONTRATANTE: OZIEL GOMES DA SILVA:92218851366 — PREFEITURA MUNICIPAL DE ESPERA FELIZ, OZIEL GOMES DA SILVA	ENDEREÇO: Espaço Klabin
RT: Ana Paula Rizzi Oliveira — ANA PAULA RIZZI OLIVEIRA, ENGº CIVIL CREA-MG 161.303/D	ÁREA:
	FOLHA: 02/06


000077

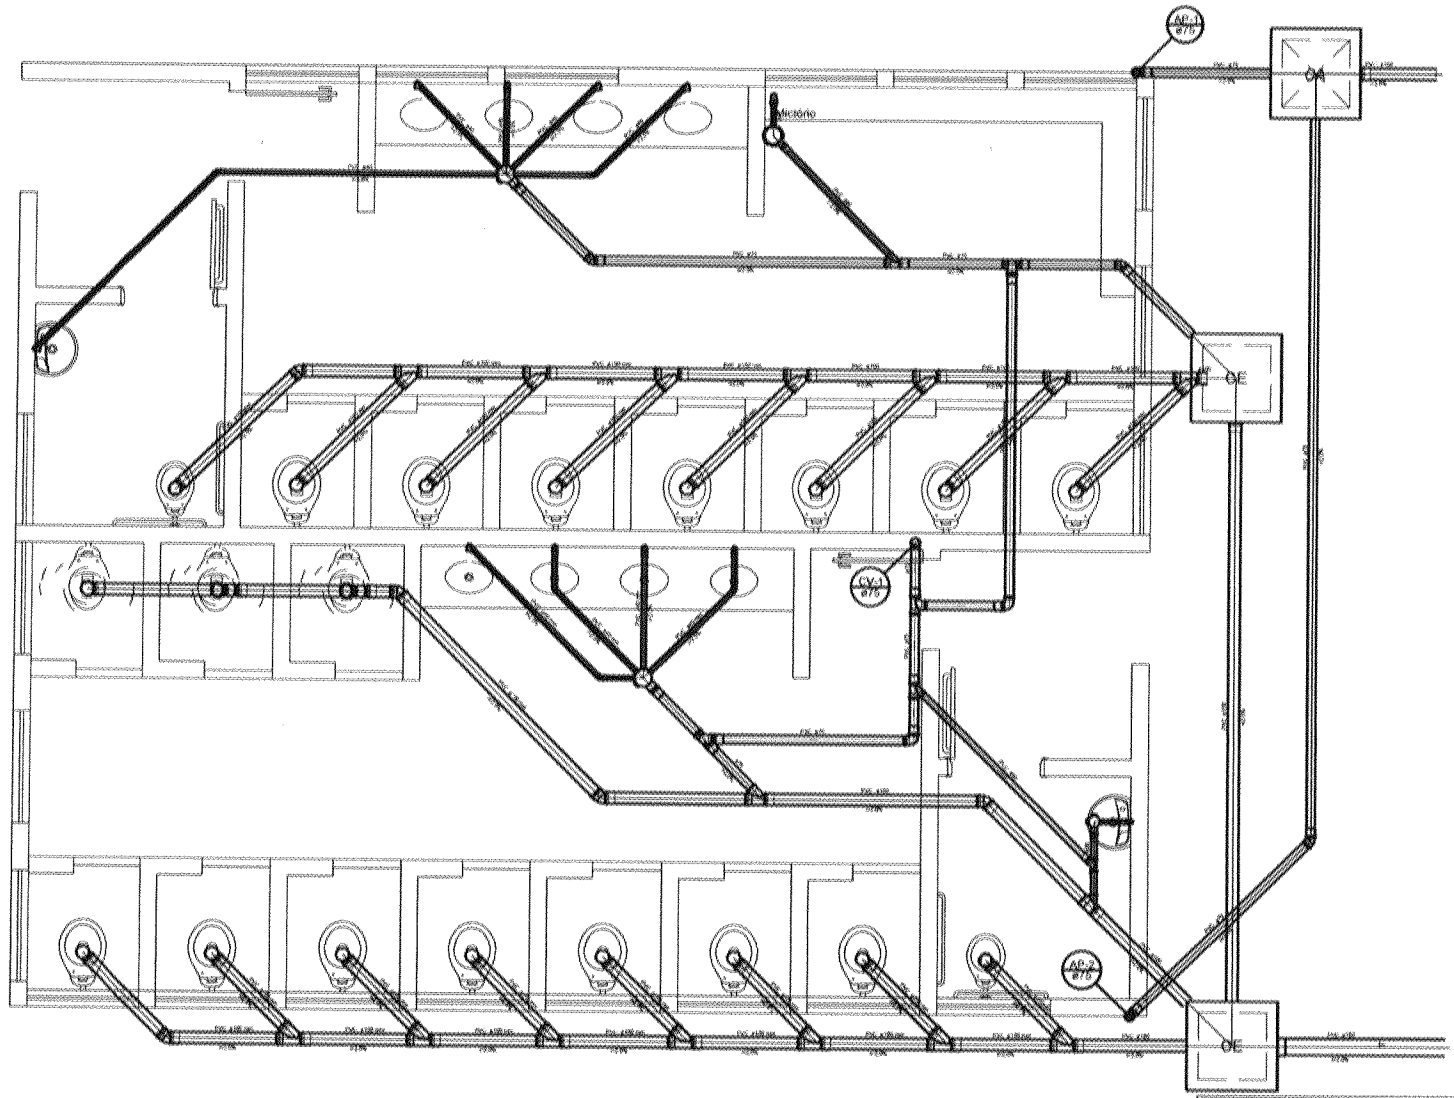

Planta Baixa - Terreo
Escala 1:75

TÍTULO: Projeto Hidrossanitario para construção de banheiros para público no Parque de Exposição Municipal de Espera Feliz - Espera Feliz - MG	TÍTULO: PLANTA BAIXA E DETALHES SANITARIOS
	ESCALA: s/ escala
	DATA: 20/10/2025
	MUNICÍPIO/UF: ESPERA FELIZ/MG
PREFEITURA MUNICIPAL DE ESPERA FELIZ OZIEL GOMES DA SILVA	
RT: Ana Paula Rizzi Oliveira ANA PAULA RIZZI OLIVEIRA ENGº CIVIL CREA-MG 161.303/D	PROPRIETÁRIO: Espaço Klabin
	ÁREA:
	FOLHA: 03/06

000028

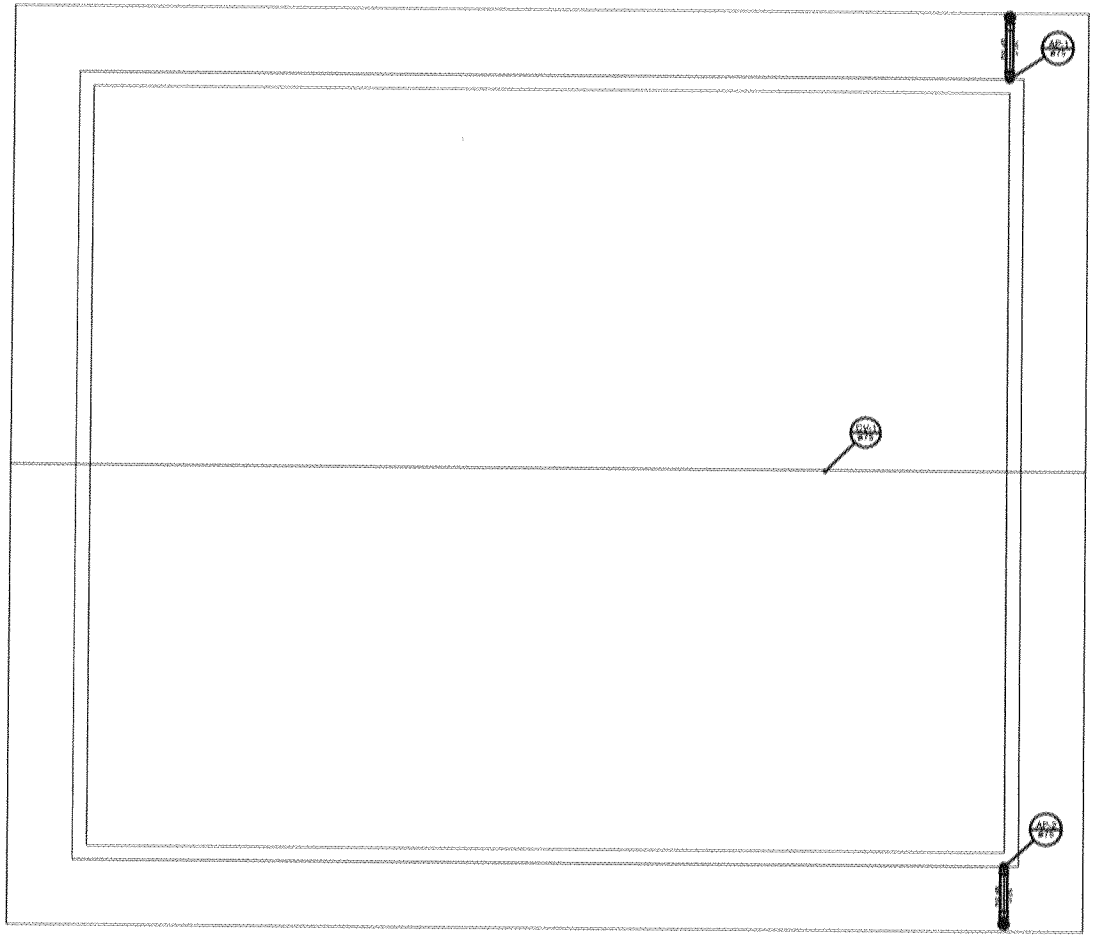


Planta Baixa - Cobertura
Escala 1:75

Legenda

- Joelho 90, desce
- Ralos pluviais

Lista de Materiais


Pluvial	PVC Acessórios	
	Ralo abacaxi	
	75mm	2 pç
	PVC Esgoto	
	Joelho 90	
	75 mm	2 pç
	Tubo PVC ponta-bolsa c/ virola	
	75 mm - 3"	6.88 m
Ventilação	PVC Esgoto	
	Tubo PVC ponta-bolsa c/ virola	
	75 mm - 3"	2.93 m

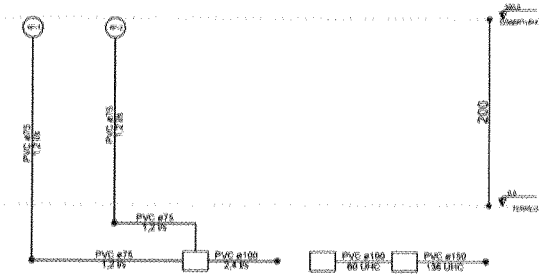

Esquema vertical de esgoto
Escala1:50

Projeto Hidrossanitario para construção de banheiros para público no Parque de Exposição Municipal de Espera Feliz - Espera Feliz - MG	PLANTA BAIXA E DETALHES SANITARIOS
	ESCALA: s/ escala
	DATA: 20/10/2025
	MUNICÍPIO / UF: ESPERA FELIZ/MG
PREFEITURA MUNICIPAL DE ESPERA FELIZ OZIEL GOMES DA SILVA RT.: Ana Paula Rizzi Oliveira ANA PAULA RIZZI OLIVEIRA ENGº CIVIL CREA-MG 161 303/D	ENDEREÇO: Espaço Klabin
	ÁREA:
	FOLHA: 04/06

670000

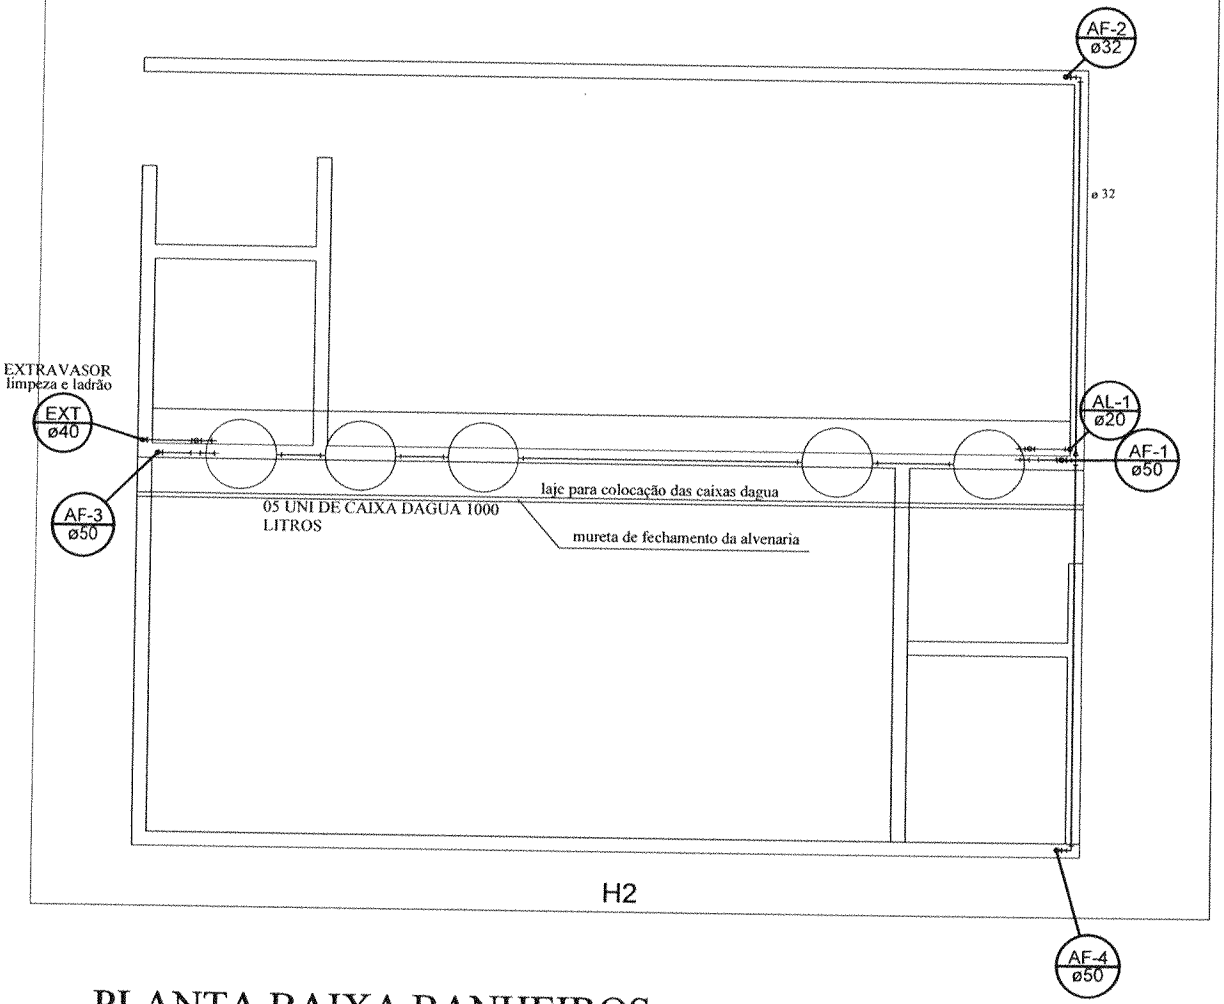


PLANTA BAIXA BANHEIROS
(Cobertura)

Legenda Detalhada	
Registro bruto gaveta ABNT c/PVC soldável - RG	
Metais	
Registro de gaveta bruto ABNT 1.1/2"	1 pç
PVC rígido soldável	
Adapt sold.curto c/bolsa-rosca p registro 50 mm - 1.1/2"	2 pç

Lista de Materiais		
Alimentação	Metais	
	Registro de gaveta bruto ABNT 1/2"	1 pç
	PVC rígido soldável	
	Adapt sold. longo c/ flange p/cx. d' água 20 mm - 1/2"	1 pç
	Adapt sold.curto c/bolsa-rosca p registro 20 mm - 1/2"	2 pç
	Curva 90 soldável 20 mm	3 pç
	Tubos 20 mm	2,19 m
Água fria	Metais	
	Registro de gaveta bruto ABNT 1.1/2"	2 pç
	1.1/4"	1 pç
	PVC rígido soldável	
	Adapt sold c/ flange fixo p cx. d´água 50 mm - 1.1/2"	1 pç
	Adapt sold. c/ flange livre p/ cx. d´água 40 mm - 1.1/4"	1 pç
	50 mm- 1.1/2"	10 pç
	Adapt sold.curto c/bolsa-rosca p registro 40 mm - 1.1/4"	2 pç
	50 mm - 1.1/2"	4 pç
	Bucha de redução sold. longa 50 mm - 32 mm	1 pç
	Curva 90 soldável 32 mm	2 pç
	40 mm	2 pç
	50 mm	1 pç
	Luva soldável 40 mm	1 pç
	50 mm	1 pç
	Tubos 32 mm	5,07 m
	40 mm	2,51 m
	50 mm	13,07 m
	Tê 90 soldável 50 mm	2 pç

TÍTULO: Projeto Hidrossanitario para construção de banheiros para público no Parque de Exposição Municipal de Espera Feliz - Espera Feliz - MG	TÍTULO: PLANTA BAIXA COBERTURA
	ESCALA: s/ escala
	EXECUTANTE:
	DATA: 20/10/2025
	MUNICÍPIO / UF: ESPERA FELIZ/MG
CONTRATANTE: OZIEL GOMES DA SILVA:92258513604 Assinado de forma digital por OZIEL GOMES DA SILVA:92258513604 Dados: 2025-10-28 15:40:28 -03'00'	RT. LEVANTAMENTO TOPOGRAFICO:
PREFEITURA MUNICIPAL DE ESPERA FELIZ OZIEL GOMES DA SILVA	DISTRITO:
RT.: Ana Paula Rizzi Oliveira Assinado de forma digital por Ana Paula Rizzi Oliveira Dados: 2025-10-19 17:51:48 -03'00' ANA PAULA RIZZI OLIVEIRA ENGº CIVIL CREA-MG 181.303/D	ENDEREÇO: Espaço Klabin
	ÁREA:
	FOLHA: 05/06

000030

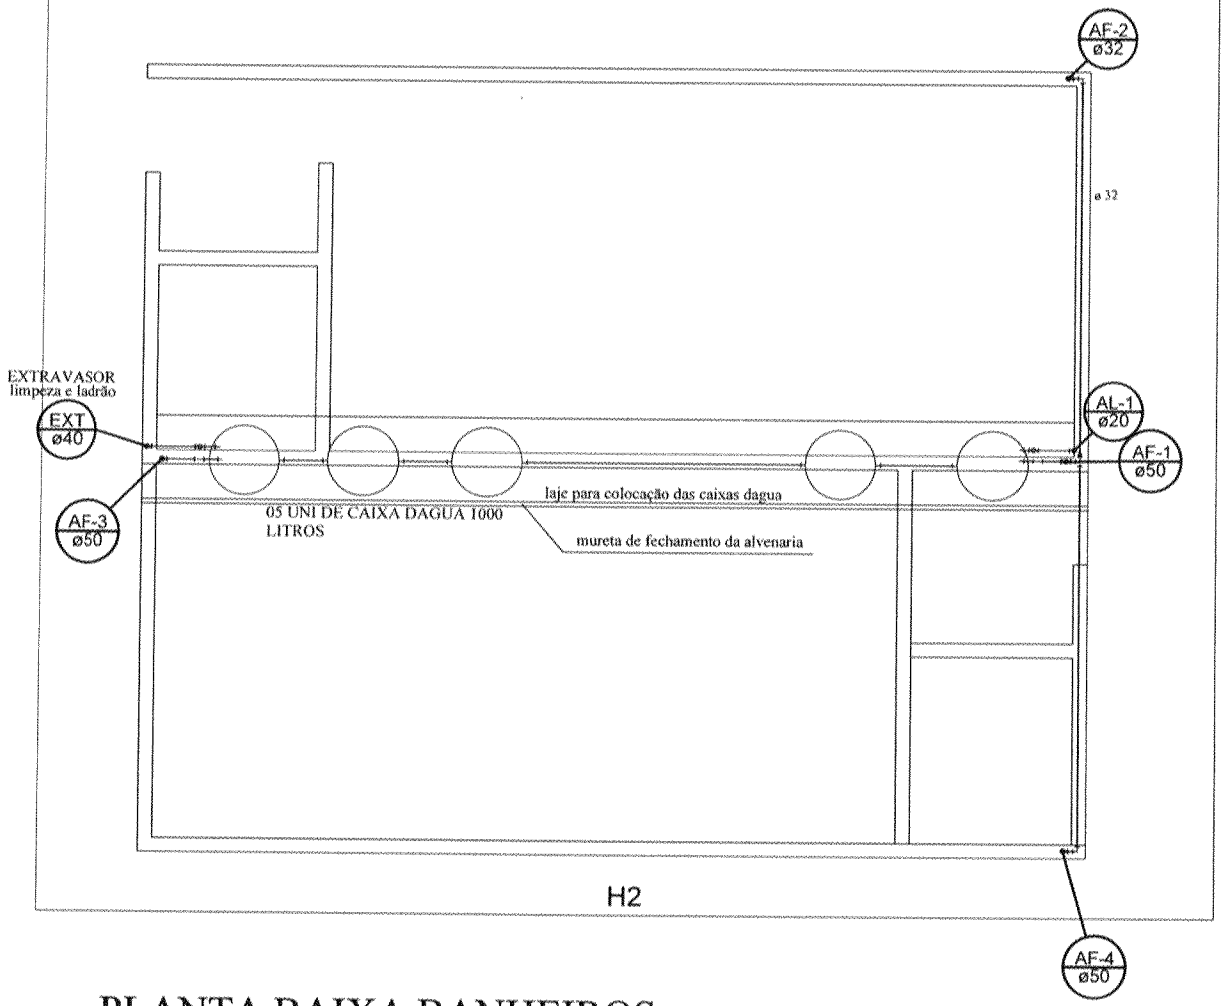

PLANTA BAIXA BANHEIROS
(Cobertura)


Legenda Detalhada	
Registro bruto gaveta ABNT c/PVC soldável - RG	
Metais	
Registro de gaveta bruto ABNT	
1.1/2"	1 pç
PVC rígido soldável	
Adapt sold.curto c/bolsa-rosca p registro	
50 mm - 1.1/2"	2 pç

Lista de Materiais		
Alimentação	Metais	
	Registro de gaveta bruto ABNT	
	1/2"	1 pç
	PVC rígido soldável	
	Adapt sold. longo c/ flange p/cx. d' água	
	20 mm - 1/2"	1 pç
	Adapt sold.curto c/bolsa-rosca p registro	
	20 mm - 1/2"	2 pç
	Curva 90 soldável	
	20 mm	3 pç
	Tubos	
	20 mm	2,19 m
Água fria	Metais	
	Registro de gaveta bruto ABNT	
	1.1/2"	2 pç
	1.1/4"	1 pç
	PVC rígido soldável	
	Adapt sold. c/ flange fixo p cx. d' água	
	50 mm - 1.1/2"	1 pç
	Adapt sold. c/ flange livre p/ cx. d' água	
	40 mm - 1.1/4"	1 pç
	50 mm- 1.1/2"	10 pç
	Adapt sold.curto c/bolsa-rosca p registro	
	40 mm - 1.1/4"	2 pç
	50 mm - 1.1/2"	4 pç
	Bucha de redução sold. longa	
	50 mm - 32 mm	1 pç
	Curva 90 soldável	
	32 mm	2 pç
	40 mm	2 pç
	50 mm	1 pç
	Luva soldável	
	40 mm	1 pç
	50 mm	1 pç
	Tubos	
	32 mm	5,07 m
	40 mm	2,51 m
	50 mm	13,07 m
	Tê 90 soldável	
	50 mm	2 pç

TÍTULO: Projeto Hidrossanitario para construção de banheiros para público no Parque de Exposição Municipal de Espera Feliz - Espera Feliz - MG	TÍTULO: PLANTA BAIXA COBERTURA
	ESCALA: s/ escala
	DATA: 20/10/2025
	MUNICÍPIO / UF: ESPERA FELIZ/MG
CONTRATANTE: OZIEL GOMES DA SILVA:92238513604 — Assinado de forma digital por OZIEL GOMES DA SILVA:92238513604 Dados: 2025-10-28 13:40:08 -03'00'	DRENO:
PREFEITURA MUNICIPAL DE ESPERA FELIZ OZIEL GOMES DA SILVA	EMPREEND.: Espaço Klabin
RT.: Ana Paula Rizzi Oliveira — Assinado de forma digital por Ana Paula Rizzi Oliveira Dados: 2025-10-28 17:51:44 -03'00'	ÁREA:
ANA PAULA RIZZI OLIVEIRA ENGº CIVIL CREA-MG 161.303/D	FOLHA: 05/06

T30000 - 000031

Legenda

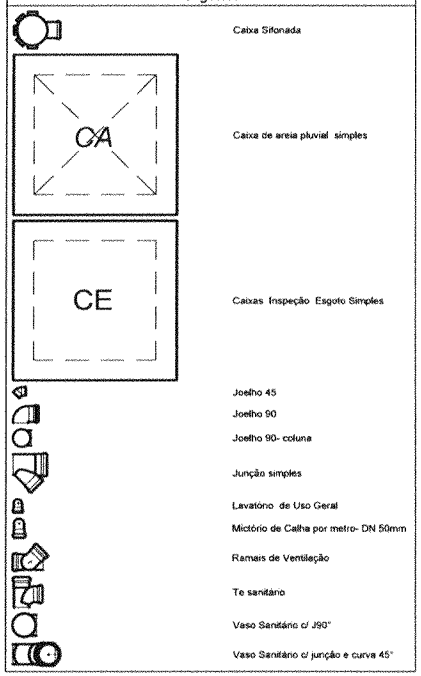

- Caixa Sifonada
- Caixa de areia pluvial simples
- Caixas Inspeção Esgoto Simples
- Joelho 45
- Joelho 90
- Joelho 90- coluna
- Junção simples
- Lavatório de Uso Geral
- Mictório de Calha por metro- DN 50mm
- Ramais de Ventilação
- Te sanitário
- Vaso Sanitário c/ J90°
- Vaso Sanitário c/ junção e curva 45°

Lista de Materiais

Esgoto	**Caixas de Passagem**	
	Caixa de areia pluvial sem grelha	
	CA- 60x60cm	1 pç
	Caixa de inspeção esgoto simples	
	CE- 60x60 cm	2 pç
	PVC Acessórios	
	Caixa sifonada	
	100x100x50	1 pç
	150x150x50	1 pç
	150x185x75	2 pç
	Sifão de copo p/ pia e lavatório	
	1" - 1.1/2"	10 pç
	Sifão flexivel p/ Mictório	
	1.1/4"- 2"	1 pç
	Válvula p/ lavatório e tanque	
	1"	10 pç
	PVC Esgoto	
	Curva 90 curta	
	40 mm	10 pç
	50 mm	1 pç
	Joelho 45	
	100 mm	7 pç
	40 mm	5 pç
	75 mm	2 pç
	Joelho 90	
	100 mm	17 pç
	50 mm	2 pç
	75 mm	1 pç
	Joelho 90 c/anel p/ esgoto secundário	
	40 mm - 1.1/2"	10 pç
	Junção simples	
	100 mm - 50 mm	1 pç
	100 mm - 75 mm	1 pç
	100 mm- 100 mm	16 pç
	75 mm - 50 mm	1 pç
	Tubo PVC ponta-bolsa c/ virola	
	100 mm - 4"	47.81 m
	150 mm - 6"	1.93 m
	50 mm - 2"	2.01 m
	75 mm - 3"	7.90 m
	Tubo rigido c/ ponta e bolsa soldável	
	40 mm	15.34 m
	Tubo rigido c/ ponta lisa	
	40 mm	6.00 m
	50 mm - 2"	0.60 m
	Tê sanitário	
	50 mm -50 mm	1 pç
	75 mm - 75 mm	1 pç
Pluvial	**PVC Esgoto**	
	Joelho 45	
	75 mm	1 pç
	Joelho 90	
	75 mm	2 pç
	Tubo PVC ponta-bolsa c/ virola	
	100 mm - 4"	1.11 m
	75 mm - 3"	10.48 m
Ventilação	**PVC Esgoto**	
	Joelho 90	
	75 mm	4 pç
	Junção simples	
	75 mm - 50 mm	1 pç
	Tubo PVC ponta-bolsa c/ virola	
	50 mm - 2"	2.13 m
	75 mm - 3"	6.71 m
	Tê sanitário	
	75 mm - 75 mm	2 pç


TÍTULO
Projeto Hidrossanitario para construção de banheiros para público no Parque de Exposição Municipal de Espera Feliz - Espera Feliz - MG

TÍTULO: PLANTA BAIXA E DETALHES SANITARIOS
ESCALA: s/ escala
EXECUTANTE
DATA: 20/10/2025
MUNICÍPIO / UF: ESPERA FELIZ/MG
RT. LEVANTAMENTO TOPOGRÁFICO
DISTRITO
ENDEREÇO: Espaço Klabin
ÁREA
FOLHA: 03/06 ANEXO

CONTRATANTE: OZIEL GOMES DA SILVA:92238513604 — Assinado de forma digital por OZIEL GOMES DA SILVA:92238513604 Dados: 2025.10.28 15:41:41 -03'00'
PREFEITURA MUNICIPAL DE ESPERA FELIZ
OZIEL GOMES DA SILVA

RT.: Ana Paula Rizzi Oliveira — Assinado de forma digital por Ana Paula Rizzi Oliveira Dados: 2025.10.19 17:50:49 -03'00'
ANA PAULA RIZZI OLIVEIRA
ENGº CIVIL CREA-MG 161.303/D

230032 - 000032

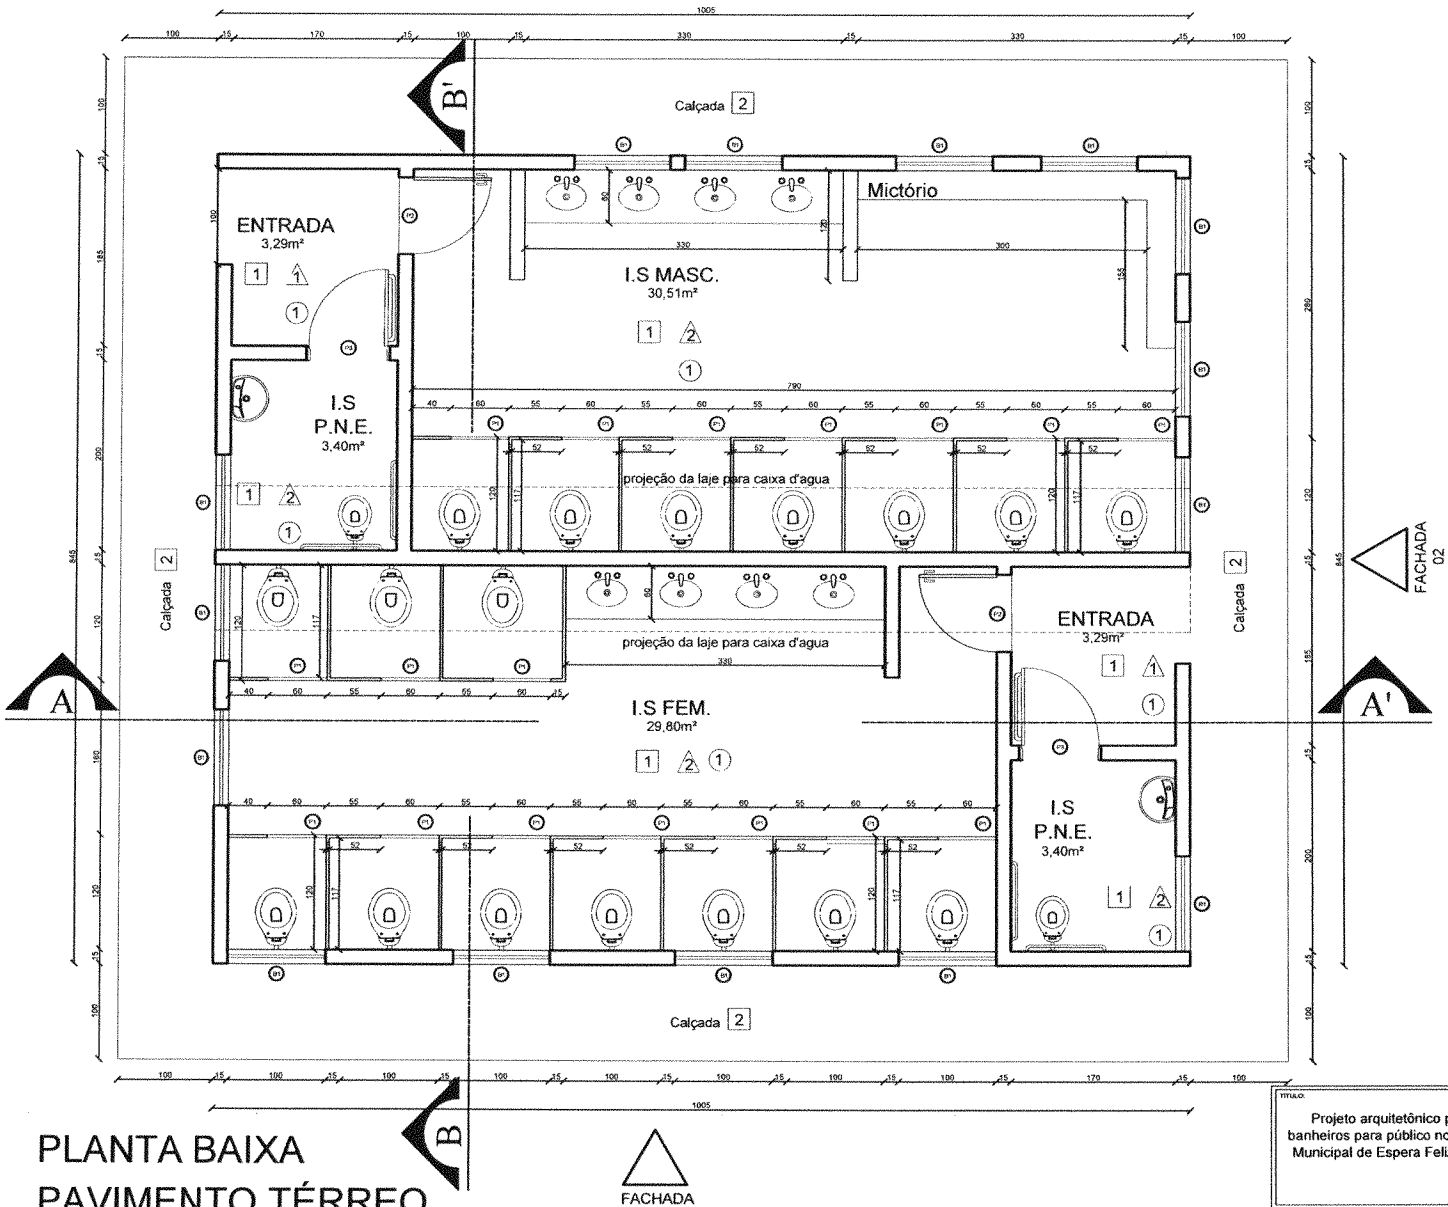

PLANTA BAIXA
PAVIMENTO TÉRREO
Escala 1:100

MAPA DE ESQUADRIAS

REF.	Dimensões (cm)	Quantidade	TIPO
J1	100 x 60	15	Janela basculante de ferro
P1	60 x 185	17	Porta em madeira de lei revestida em laminado metálico
P2	80 x 210	02	Porta de madeira compensada lisa para pintura
P3	100 x 210	02	Porta em madeira de lei maciça
D1	H=2,0M		Divisória em ardósia com Esp=3cm

ESPECIFICAÇÕES

PISO
1 - PISO CIMENTADO DESEMPENADO FELTRADO ESP = 2,5CM
2 - PASSEIO DE CONCRETO

PAREDE
1 - PINTURA EM TINTA ACRÍLICA SEM EMASSAMENTO
2 - PINTURA OLEO H = 2,80M + PINTURA EM TINTA ACRÍLICA ATÉ O TETO

TETO
1 - PINTURA EM TINTA ACRÍLICA SEM EMASSAMENTO
2 - TELHADO À VISTA

QUADRO DE ÁREAS

Área total à construir	84,92 m²


TITULO:
Projeto arquitetônico para construção de banheiros para público no Parque de Exposição Municipal de Espera Feliz - Espera Feliz - MG

CONTRATANTE: OZIEL GOMES DA SILVA 02238513464
PREFEITURA MUNICIPAL DE ESPERA FELIZ
OZIEL GOMES DA SILVA


RT.: Ana Paula Rizzi Oliveira
ANA PAULA RIZZI OLIVEIRA
ENGª CIVIL CREA-MG 161.503/D

TITULO: BANHEIROS PÚBLICO - PLANTA BAIXA
ESCALA: s/ escala
EXECUTANTE:
DATA: 20/10/2025
MUNICÍPIO / UF: ESPERA FELIZ/MG
RT. LEVANTAMENTO TOPOGRÁFICO:
DISTRITO:
ENDEREÇO: Espaço Klabin
ÁREA:
FOLHA: 01/03

000033

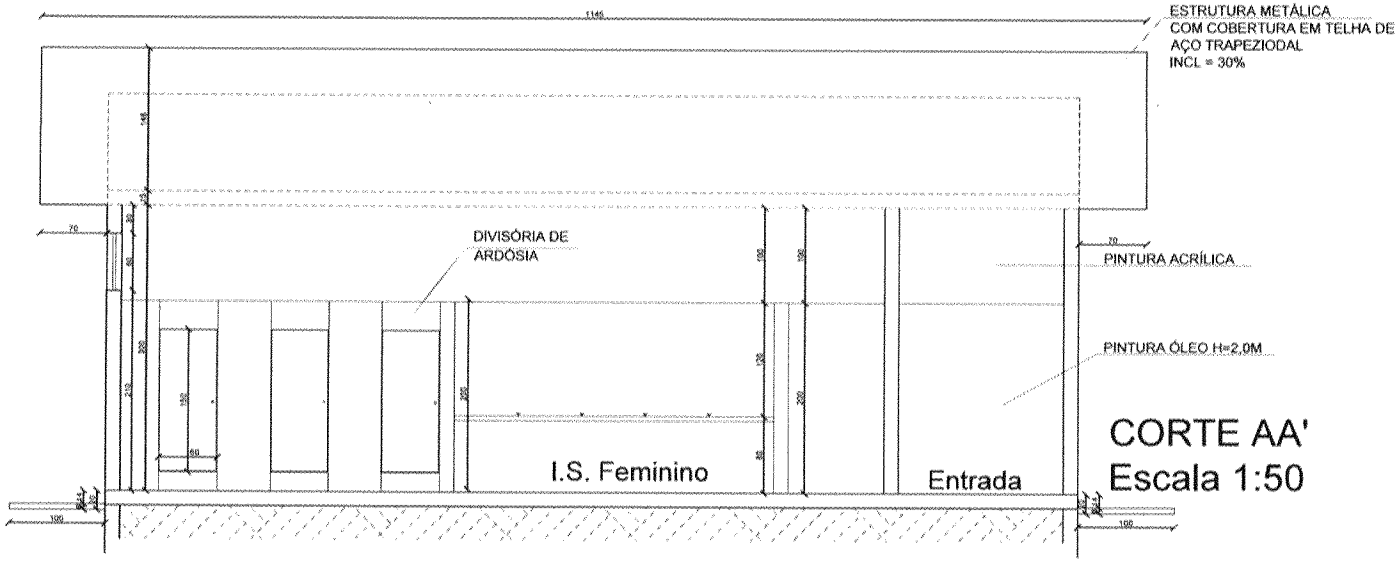

CORTE AA'
Escala 1:50

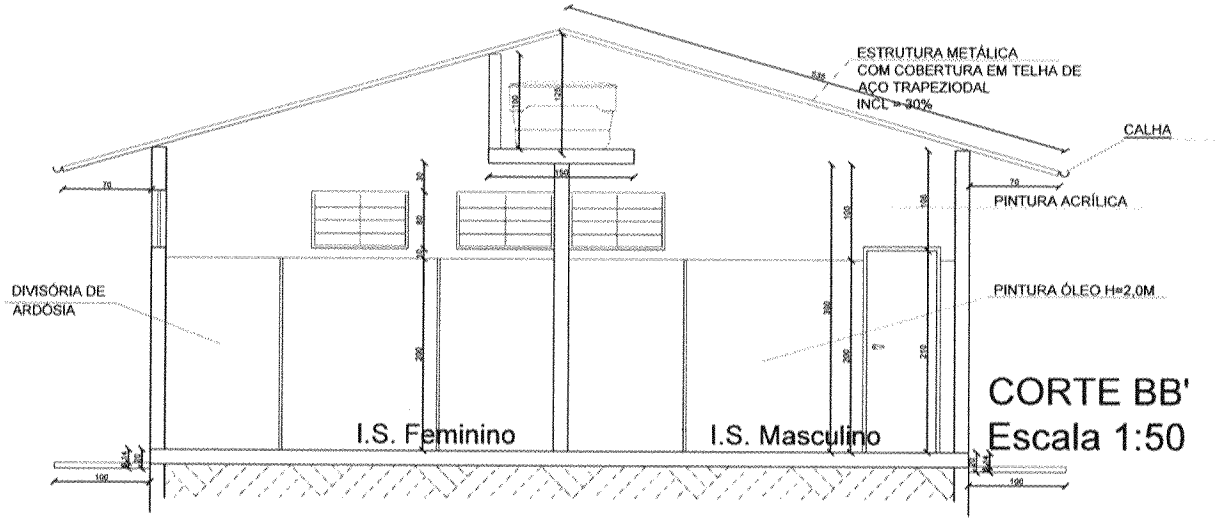

CORTE BB'
Escala 1:50


TÍTULO:
Projeto arquitetônico para construção de banheiros para público no Parque de Exposição Municipal de Espera Feliz - Espera Feliz - MG

CONTRATANTE:
OZIEL GOMES DA SILVA:92236513604 — Assinado de forma digital por OZIEL GOMES DA SILVA:92236513604
PREFEITURA MUNICIPAL DE ESPERA FELIZ
OZIEL GOMES DA SILVA


RT.
Ana Paula Rizzi Oliveira — Assinado de forma digital por Ana Paula Rizzi Oliveira — Dados: 2025-10-16 17:54:01 -03'00'
ANA PAULA RIZZI OLIVEIRA
ENGª CIVIL CREA-MG 161 303/D

TÍTULO:	BANHEIROS PÚBLICO - CORTES
ESCALA:	s/ escala
EXECUTANTE:	
DATA:	20/10/2025
MUNICÍPIO/UF:	ESPERA FELIZ/MG
RT. LEVANTAMENTO TOPOGRÁFICO:	
DISTRITO:	
ENDEREÇO:	Espaço Klabin
ÁREA:	
FOLHA:	02/03


000034

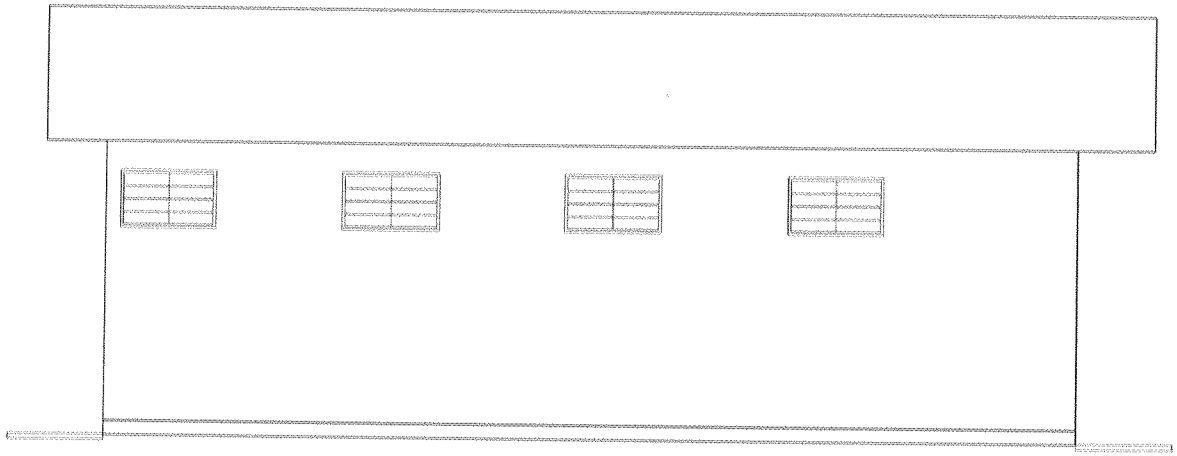

FACHADA 01
Escala 1:50

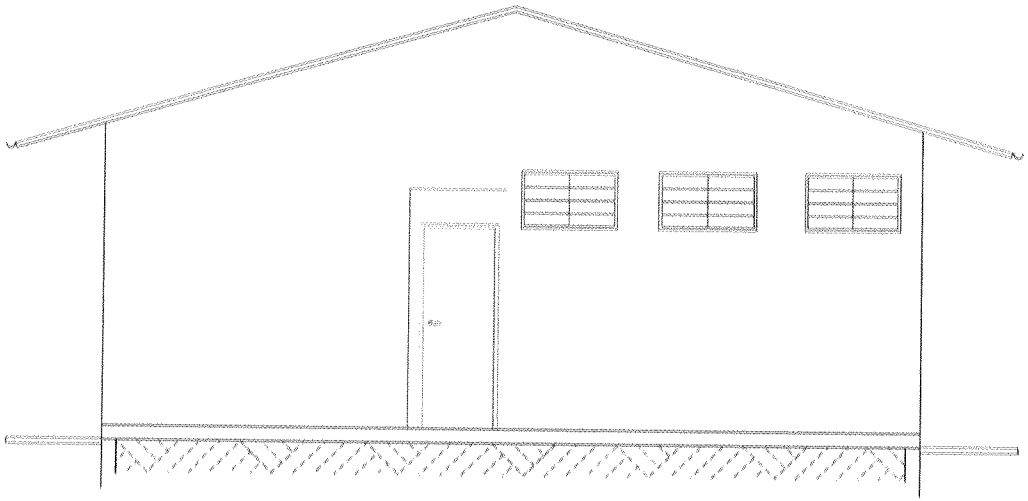

FACHADA 02
Escala 1:50

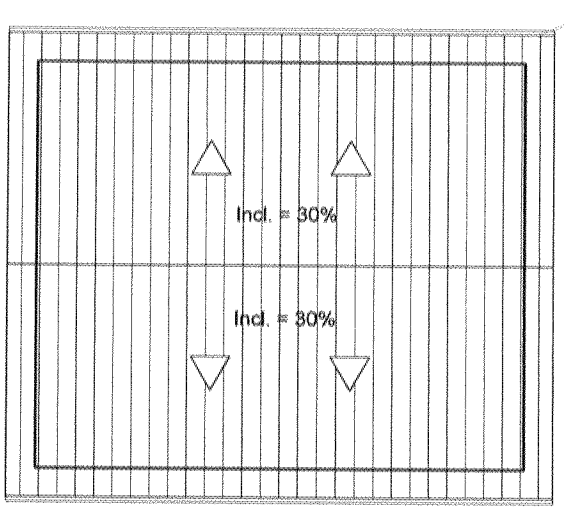

COBERTURA
Escala 1:100

RT/AUT: Projeto arquitetônico para construção de banheiros para público no Parque de Exposição Municipal de Espera Feliz - Espera Feliz - MG	TÍTULO: BANHEIROS PÚBLICO - FACHADA E COBERTURA
	ESCALA: s/ escala
	DATA: 20/10/2025
	MUNICÍPIO / UF: ESPERA FELIZ/MG
RESPONSÁVEL TÉCNICO: PREFEITURA MUNICIPAL DE ESPERA FELIZ OZIEL GOMES DA SILVA Ana Paula Rizzi Oliveira ANA PAULA RIZZI OLIVEIRA ENGº CIVIL CREA-MG 161 3050	DISTRITO:
	ENDEREÇO: Espaço Klabin
	ÁREA:
	FOLHA: 03/03

000035

PREFEITURA MUNICIPAL DE ESPERA FELIZ - MG

CEP: 36.830-000

INFORMAÇÃO

Do: Serviço Municipal de Contabilidade

PARA: Prefeito Municipal

Informamos que no presente momento, no orçamento vigente existe ficha funcional programática, categoria econômica e dotação orçamentária que atenda a solicitação da (s) **Secretaria (s)de** Obras.

OBJETO:

CONTRATAÇÃO DE EMPRESA PARA CONSTRUÇÃO DE SANITARIOS PUBLICOS NO NOVO PARQUE DE EXPOSIÇÕES

Dotação Orçamentária sub - elemento:

33903900 e outros

Eventuais insuficiências de saldo da dotação poderão ser reforçadas por suplementação nos termos da Lei Municipal.

Espera Feliz,03 de novembro de 2025.

Adão Fernandes Ferreira
Contador

PREFEITURA MUNICIPAL DE ESPERA FELIZ - MG

CEP: 36.830-000

Informação

Do: Serviço Municipal de Fazenda

PARA: Prefeito Municipal

Conforme solicitação, temos a informar que no presente momento existe disponibilidade financeira, *para CONTRATAÇÃO DE EMPRESA PARA CONSTRUÇÃO DE SANITARIOS PUBLICOS NO NOVO PARQUE DE EXPOSIÇÕES*, sendo que como trata – se de processo de registro de preço, caberá ao Secretário da Pasta à qual o serviço será prestado, verificar junto ao setor financeiro a disponibilidade de recurso para cada contratação.

Espera Feliz, 03 de novembro de 2025.

Responsável pela Informação:

Alaíde José Chagas

Setor Financeiro

PREFEITURA MUNICIPAL DE ESPERA FELIZ - MG

CEP: 36.830-000

AUTORIZAÇÃO

Diante das solicitações e informações prestadas, determino, nos termos da *Lei n.º 14.133, de 01.04.2021,* que seja o presente processo autuado, protocolado, numerado e **autorizo** a abertura do mesmo na modalidade **CONCORRÊNCIA ELETRÔNICA** observada a Lei em vigor, Lei de Responsabilidade Fiscal e o Parecer Jurídico.

Espera Feliz, 04 de novembro de 2025.

Oziel Gomes da Silva
Prefeito Municipal

PREFEITURA MUNICIPAL DE ESPERA FELIZ
Praça Dr. José Augusto, 254 - CEP: 36830-000 - MG
Tel.: (32) 3746-1306

PORTARIA Nº 8065/2025 DE 09 DE JANEIRO DE 2025.

Dispõe sobre a nomeação de servidores constantes do quadro de funcionários do município para desempenhar as funções de "Fiscal Administrativo de Contratos" e "Gestor de Contratos" e dá outras providências.

O PREFEITO MUNICIPAL DE ESPERA FELIZ/MG, OZIEL GOMES DA SILVA, NO USO DE SUAS ATRIBUIÇÕES QUE LHE SÃO CONFERIDAS EM LEI, PELA PRESENTE NORMA E;

CONSIDERANDO o Decreto Federal nº. 11.246, de 27 de outubro de 2022 que regulamenta o disposto no § 3º do art. 8º da Lei nº 14.133, de 1º de abril de 2021, para dispor sobre as regras para a atuação do agente de contratação e da equipe de apoio, o funcionamento da comissão de contratação e a atuação dos gestores e fiscais de contratos, no âmbito da administração pública federal direta, autárquica e fundacional;

RESOLVE:

Art. 1º - Nomear como **Fiscal Administrativo de Contratos** no âmbito da Administração Pública Municipal o servidor: **PHILYPE BARBOSA DA SILVA**, AUX. ADMINISTRATIVO - NIVEL I – B, MATRÍCULA 3346, lotado no Departamento de Compras e Licitações.

Parágrafo único - Ao Fiscal Administrativo de Contratos, ora nomeado, garantida pela Administração para o desempenho do encargo, com a devida observância do disposto da Lei Federal nº. 14.133/2021, caberá:

I - Acompanhar e fiscalizar a execução do contrato sob sua responsabilidade e emitir respectivos relatórios, quando necessário;

II - Propor a celebração de aditivos ou rescisão, quando necessário;

III - Controlar o prazo de vigência do contrato sob sua responsabilidade;

IV - Manter controle atualizado dos pagamentos efetuados, em ordem cronológica, cuidando para que o valor do contrato não seja ultrapassado;

V - Comunicar formalmente à unidade competente, após contatos prévios com a contratada, as irregularidades cometidas passíveis de penalidade;

PREFEITURA MUNICIPAL DE ESPERA FELIZ
Praça Dr. José Augusto, 254 - CEP: 36830-000 - MG
Tel.: (32) 3746-1306

VI - Solicitar, à unidade competente, esclarecimentos acerca do contrato sob sua responsabilidade;
VII - Autorizar, formalmente, quando do término da vigência do contrato, a liberação da garantia contratual em favor da contratada;
VIII - Manter, sob sua guarda, cópia dos processos de contratação;
IX - Verificar se o prazo de entrega, especificações e quantidades encontram-se de acordo com o estabelecido no instrumento contratual.
X - Emitir, quando solicitado, Parecer Técnico, manifestando qualquer alteração no descumprimento do contrato, seja pelo contratante ou pelo contratado para fins de adequações e punições necessárias;
XI - Manifestar-se quanto a oportunidade e a conveniência da prorrogação do contrato, de forma prévia ao encerramento da vigência, instruindo e justificando sua prorrogação, repactuação, supressão, reajustes financeiros, termos aditivos, quando for ocaso, visando manter o equilíbrio econômico-financeiro sem prejuízos a execução do objeto contratado.

Art. 2º - Nomear como **Gestora de Contratos** no âmbito da Administração Pública Municipal a servidora: **BRUNA CAMPOS FERREIRA**, COORDENADORA DE SERVIÇOS I - NIVEL II, MATRÍCULA 4837, lotada no Departamento de Compras e Licitações.

Parágrafo único - À Gestora de Contratos, ora nomeada, garantida pela Administração para o desempenho do encargo, com a devida observância do disposto da Lei Federal nº. 14.133/2021, caberá a coordenação das atividades relacionadas à fiscalização técnica, administrativa, setorial e pelo público usuário, bem como dos atos preparatórios à instrução processual e ao encaminhamento da documentação pertinente ao setor de contratos para formalização dos procedimentos quanto aos aspectos que envolvam a prorrogação, alteração, reequilíbrio, pagamento, eventual aplicação de sanções, extinção dos contratos, publicação, guarda, arquivamento dentre outras atividades equivalentes.

Art. 3º - Os servidores designados nesta Portaria, receberão gratificação nos termos do artigo 54, §2º da Lei Complementar nº. 11/2013, de 27/12/2013.

Art. 4º - Esta Portaria entrara em vigor na data de sua publicação.

Prefeitura Municipal de Espera Feliz/MG, de 09 de janeiro 2025.

OZIEL GOMES DA SILVA:92238513604
Assinado de forma digital por OZIEL GOMES DA SILVA:92238513604
Dados: 2025.01.09 13:22:28 -03'00'

OZIEL GOMES DA SILVA
PREFEITO MUNICIPAL

Publicado por afixação na sede da Prefeitura em 09/01/2025
Art. 86 Lei Orgânica
Visto

PREFEITURA MUNICIPAL DE ESPERA FELIZ
Praça Dr. José Augusto, 251 - CEP 36830-000 - Espera Feliz - MG
Tel.: (32) 3746-1306

PORTARIA N° 8602/2025, DE 15 DE JULHO DE 2025

Dispõe sobre a nomeação de servidores constantes do quadro de funcionários do município para desempenhar as funções de "Agente de Contratação", compor a "Comissão de Contratação" e dá outras providências.

O PREFEITO MUNICIPAL DE ESPERA FELIZ/MG, OZIEL GOMES DA SILVA, NO USO DE SUAS ATRIBUIÇÕES QUE LHE SÃO CONFERIDAS EM LEI, PELA PRESENTE NORMA E;

CONSIDERANDO o Decreto Federal nº. 11.246, de 27 de outubro de 2022 que regulamenta o disposto no § 3º do art. 8º da Lei nº 14.133, de 1º de abril de 2021, para dispor sobre as regras para a atuação do agente de contratação e da equipe de apoio, o funcionamento da comissão de contratação e a atuação dos gestores e fiscais de contratos, no âmbito da administração pública federal direta, autárquica e fundacional;

RESOLVE:

Art. 1° – Ficam designados (as) para atuar como Agente de Contratação as servidoras e os servidores:

I – Jaciara Alves da Costa, matrícula 1124;

II – Bruno Abreu Ornelas, matrícula 1096;

III – Dione Faria Silva, matrícula 5072;

IV – Sâmela Nascimento Gomes, matrícula 5252.

§ 1° – Caberá ao agente de contratação, em especial:

I – tomar decisões em prol da boa condução da licitação, dar impulso ao procedimento, inclusive por meio de demandas às áreas das unidades de contratações, descentralizadas ou não, para fins de saneamento da fase preparatória, caso necessário;

PREFEITURA MUNICIPAL DE ESPERA FELIZ
Praça Dr. José Augusto, 251 - CEP 36830-000 - Espera Feliz - MG
Tel.: (32) 3746-1306

II – acompanhar os trâmites da licitação e promover diligências, se for o caso, para que o calendário de contratação seja cumprido, observado, ainda, o grau de prioridade da contratação; e

III – conduzir e coordenar a sessão pública da licitação e promover as seguintes ações:

a) receber, examinar e decidir as impugnações e os pedidos de esclarecimentos ao edital e aos seus anexos e requisitar subsídios formais aos responsáveis pela elaboração desses documentos, caso necessário;

b) verificar a conformidade da proposta mais bem classificada com os requisitos estabelecidos no edital;

c) verificar e julgar as condições de habilitação;

d) sanear erros ou falhas que não alterem a substância das propostas; e

e) encaminhar à comissão de contratação, quando for o caso:

1 – os documentos de habilitação, caso se verifique a possibilidade de saneamento de erros ou de falhas que não alterem a substância dos documentos e a sua validade jurídica, conforme o disposto no § 1º do art. 64 da Lei nº 14.133, de 2021; e

2 – os documentos relativos aos procedimentos auxiliares previstos no art. 78 da Lei nº 14.133, de 2021;

f) negociar, quando for o caso, condições mais vantajosas com o primeiro colocado;

g) indicar o vencedor do certame;

h) conduzir os trabalhos da equipe de apoio; e

i) encaminhar o processo instruído, após encerradas as fases de julgamento e de habilitação e exauridos os recursos administrativos, à autoridade superior para adjudicação e para homologação.

§ 2º – O agente de contratação será auxiliado, na fase externa, por equipe de apoio, de que trata o art. 4º, e responderá individualmente pelos atos que praticar, exceto quando induzido a erro pela atuação da equipe.

§ 3º – A atuação do agente de contratação na fase preparatória deverá ater-se ao acompanhamento e às eventuais diligências para o fluxo regular da instrução processual.

PREFEITURA MUNICIPAL DE ESPERA FELIZ
Praça Dr. José Augusto, 251 - CEP 36830-000 - Espera Feliz - MG
Tel.: (32) 3746-1306

§ 4º – Na hipótese prevista no § 3º, o agente de contratações estará desobrigado da elaboração de estudos preliminares, de projetos e de anteprojetos, de termos de referência, de pesquisas de preço e, preferencialmente, de minutas de editais.

§ 5º – O não atendimento das diligências do agente de contratação por outros setores do órgão ou da entidade ensejará motivação formal, a ser juntada aos autos do processo.

Art. 2º – Compõe a **Comissão de Contratação**:

I – Daniel de Oliveira Júnior, Matricula 5984;

II – Cristiane da Silva, matrícula 4521;

III – Thamiris Barboza Gonçalves, matrícula 4543;

IV – Marcos Antônio Becalito Lacerda, matrícula 5847;

V – Vick Verdeiro Rosa Lopes, matrícula 4506;

VI- Rogério Magro Dias, matrícula 5931.

Art. 3º – O agente público designado para atuar na área de licitações e contratos e o terceiro que auxilie a condução da contratação, na qualidade de integrante de equipe de apoio, de profissional especializado ou de funcionário ou representante de empresa que preste assessoria técnica, deverão observar as vedações previstas no art. 9º da Lei nº 14.133, de 2021.

Art. 4º – A Comissão de Contratação e o Agente de Contratação contarão com o auxílio dos órgãos de assessoramento jurídico e de controle interno da própria Prefeitura ou entidade para o desempenho das funções essenciais à execução das suas funções.

§ 1º – O auxílio de que trata o *caput* se dará por meio de orientações gerais ou em resposta a solicitações de apoio, hipótese em que serão observadas as normas internas do órgão ou da entidade quanto ao fluxo procedimental.

§ 2º – Sem prejuízo do disposto no § 1º, a solicitação de auxílio ao órgão de assessoramento jurídico se dará por meio de consulta específica, que conterá, de forma clara e individualizada, a dúvida jurídica a ser dirimida.

§ 3º – Na prestação de auxílio, a unidade de controle interno observará a supervisão técnica e as orientações normativas do Município e do Tribunal de Contas do Estado de Minas Gerais e se manifestará acerca dos aspectos de governança, gerenciamento de riscos e controles internos administrativos da gestão de contratações.

PREFEITURA MUNICIPAL DE ESPERA FELIZ
Praça Dr. José Augusto, 251 - CEP 36830-000 - Espera Feliz - MG
Tel.: (32) 3746-1306

§ 4º – Previamente à tomada de decisão, o agente de contratação considerará eventuais manifestações apresentadas pelos órgãos de assessoramento jurídico e de controle interno e justificativas oriundas dos Órgãos, Secretarias, Departamentos e parecer técnico de profissionais vinculados ou não à Prefeitura.

Art. 5º – Os agentes e a Comissão nomeados por esta Portaria, poderão conduzir processos dos órgãos, departamentos e autarquias municipais.

Art. 6º – Os servidores designados nesta Portaria, receberão gratificação mensal, com fulcro nos artigos 155, da Lei Complementar nº. 13/2013, de 27/12/2013, a saber:
I – Para os Agentes de Contratação: R$ 1.400,00 (mil e quatrocentos reais);
II – Para os membros da Comissão de Contratação, R$ 700,00 (setecentos reais).

Art. 7º – Esta Portaria entrara em vigor na data de sua publicação. Retroagindo seus efeitos na data de 01/07/2025.

Prefeitura Municipal de Espera Feliz/MG, de 15 de julho 2025

OZIEL GOMES DA SILVA
PREFEITO MUNICIPAL

Publicado por afixação
na sede da Prefeitura
em 15/07/25
Art. 86 Lei Orgânica
Visto

PREFEITURA MUNICIPAL DE ESPERA FELIZ - MG

CEP: 36.830-000

Autuação e Abertura

Eu, **CRISTIANE DA SILVA**, Membro da Comissão de Contratação da Prefeitura Municipal de Espera Feliz-MG, aos 05 **(cinco) dias do mês de novembro do ano de dois mil e vinte e cinco**, autuo e dou abertura ao presente Processo de Licitação nº 0236/2025, Modalidade **CONCORRÊNCIA ELETRÔNICA**, Número da Modalidade 0019/2025, atendendo aos princípios *nos termos da Lei n.º 14.133, de 01.04.2021.*

***Objeto da Licitação*:**

CONTRATAÇÃO DE EMPRESA PARA CONSTRUÇÃO DE SANITARIOS PUBLICOS NO NOVO PARQUE DE EXPOSIÇÕES

Eventuais insuficiências de saldo da dotação serão reforçadas por suplementação nos termos da Lei Municipal.

CRISTIANE DA SILVA

Membro da Comissão de Contratação

PREFEITURA MUNICIPAL DE ESPERA FELIZ - MG

CEP: 36.830-000

EDITAL DE CONCORRÊNCIA ELETRÔNICA Nº 0019/2025

OBJETO: CONTRATAÇÃO DE EMPRESA PARA CONSTRUÇÃO DE SANITARIOS PUBLICOS NO NOVO PARQUE DE EXPOSIÇÕES

IMPORTANTE:

Abertura da Sessão:

25/11/2025 às 09:30 horas

Participação:

Ampla Concorrência

Local da Sessão Pública:

Prefeitura Municipal de Espera Feliz/MG.

Site: https://www.licitanet.com.br/

Processo: 0236/2025

Regido pela Lei nº 14.133/2021 e suas posteriores alterações.

PREFEITURA MUNICIPAL DE ESPERA FELIZ - MG

CEP: 36.830-000

MINUTA DE EDITAL DE CONCORRÊNCIA ELETRÔNICA Nº 0019/2025

OBJETO: CONTRATAÇÃO DE EMPRESA PARA CONSTRUÇÃO DE SANITARIOS PUBLICOS NO NOVO PARQUE DE EXPOSIÇÕES

PREÂMBULO

O MUNICÍPIO DE ESPERA FELIZ, por meio do Prefeito Municipal, com fulcro na Lei Federal nº 14.133, de 01/04/2021, Lei Complementar nº 123, de 14/12/2006, e suas alterações, bem como demais legislações aplicáveis à matéria e, de acordo com o disposto no presente Edital e respectivos anexos, que dele passam a fazer parte integrante para todos os efeitos, independentemente de transcrição, torna público, para conhecimento dos interessados, que fará realizar licitação na modalidade Pregão, forma Eletrônica, do tipo menor preço, modo de disputa "aberto", sob o regime de execução menor preços por subitens unitário, visando atender AS NECESSIDADES DO MUNICÍPIO. O Edital encontra-se disponível na página do Município de Espera Feliz-MG na página do provedor (https://www.licitanet.com.br/). **Processo Administrativo** nº 0236/2025.

1. DAS DISPOSIÇÕES PRELIMINARES

1.1. A licitação será realizada em sessão pública, por meio da INTERNET, mediante condições de segurança - *criptografia e autenticação* - em todas as suas fases.

1.2. Os atos da licitação serão documentados no respectivo processo administrativo, com vistas à aferição de sua regularidade.

1.3. Os trabalhos serão conduzidos por servidor do Município, denominado Agente de Contratação/Pregoeiro, mediante a inserção e monitoramento de dados gerados ou transferidos para o aplicativo do sistema provedor.

1.4. DATA DE INÍCIO DE ENTREGA DAS PROPOSTAS: 06/11/2025.

1.5. DATA FINAL DA ENTREGA DAS PROPOSTAS: às 09:29h do dia 25/11/2025.

1.6. DATA DE ABERTURA DAS PROPOSTAS E SESSÃO DE DISPUTA: às 09:30h do dia 25/11/2025.

1.7. LOCAL DE REALIZAÇÃO DA SESSÃO: (https://www.licitanet.com.br/).

1.8. Formalização de consultas: Observado o prazo legal, os interessados poderão formular consultas em campo próprio do sistema provedor. Contatos podem ser realizados pelos telefones: (32) 3746-1335 ou (32) 3746-1306.

1.9. Endereço para envio de correspondências: Praça Dr. José Augusto, 251 – Centro – Espera Feliz-MG, CEP: 36.830-000.

1.10. Todas as referências de tempo do Edital, do Aviso e da Sessão Pública observarão, obrigatoriamente, o horário de Brasília – DF e, dessa forma, serão registradas no sistema eletrônico e na documentação relativa ao certame.

2. DO OBJETO

Constitui objeto da presente licitação **CONTRATAÇÃO DE EMPRESA PARA CONSTRUÇÃO DE SANITARIOS PUBLICOS NO NOVO PARQUE DE EXPOSIÇÕES,** conforme condições, quantidades e exigências estabelecidas neste Edital e seus anexos.

2.1. Havendo divergência entre as especificações constantes do provedor e deste Edital, prevalecerão as últimas.

3. DA DOTAÇÃO ORÇAMENTÁRIA

3.1. Na licitação pela modalidade de Concorrência haverá prévia reserva orçamentária e o quantitativo do objeto pretendido será indicado através das planilhas orçamentárias, sendo a dotação orçamentária para este certame a: 1027-1700 – Obras e Instalações.

3.2. As despesas decorrentes para a contratação do objeto desta Licitação correrão à conta dos recursos consignados no Orçamento da Prefeitura Municipal de Espera Feliz, para os exercícios alcançados pelo prazo de validade do contrato, e será a cargo do Órgão Participante, cujo programa de trabalho e elemento de despesa especifica constará na respectiva Nota de Empenho.

4. DO CREDENCIAMENTO NO SISTEMA PROVEDOR

4.1. Os licitantes deverão estar previamente cadastrados junto ao provedor do sistema eletrônico, no prazo mínimo de 24 (vinte e quatro) horas antes da data de realização da sessão pública.

4.2. Para acesso ao sistema eletrônico, os interessados em participar da Licitação deverão obter chave de identificação e senha pessoal (intransferíveis), junto ao provedor do sistema indicado neste instrumento, através de realização de cadastramento simplificado.

4.3. É de exclusiva responsabilidade do usuário o sigilo da senha, bem como seu uso em qualquer transação efetuada.

4.4. O credenciamento do licitante junto ao sistema eletrônico implica na responsabilização pelos atos praticados, devendo ser indicada pessoa com capacidade técnica para realização das transações inerentes ao certame.

4.5. Caberá ao licitante acompanhar todas as operações no sistema eletrônico antes, durante e após a sessão pública do certame licitatório, ficando responsável pelo ônus decorrente da perda de negócios diante da inobservância de quaisquer mensagens e informações emitidas pelo sistema ou de sua desconexão.

5. DAS CONDIÇÕES PARA PARTICIPAÇÃO

5.1. Poderão participar deste certame os interessados que atenderem à todas as exigências contidas neste Edital e seus anexos, e que sejam possuidores de chaves de identificação e senha fornecidas para acesso ao sistema provedor.

5.2. Estarão impedidos de participar de quaisquer fases do certame, interessados que se enquadrem em uma ou mais das situações a seguir:

a) Estejam cumprindo penalidade de suspensão temporária imposta pela Administração Municipal, em face da hipótese prevista no inciso III do Art. 156, da Lei nº 14.133/2021;

b) Sejam declaradas inidôneas em qualquer esfera de Governo;

c) Estejam sob falência, dissolução ou liquidação;

d) Estejam enquadradas no disposto do Art. 14, da Lei nº 14.133/2021;

e) Estrangeiros que não tenham representação legal no Brasil com poderes expressos para receber citação e responder administrativa ou judicialmente;

f) Que não se qualifiquem como microempresas, empresas de pequeno porte ou equiparadas - restrito aos lotes marcados para participação exclusiva de microempresas, empresas de pequeno porte ou equiparadas;

g) Que, embora qualificadas como microempresas, empresas de pequeno porte ou microempreendedor individual, incidam em qualquer das vedações do artigo 3°, parágrafo 4°, da Lei Complementar nº 123, de 2006 - restrito aos lotes marcados para participação exclusiva de microempresas, empresas de pequeno porte ou equiparadas;

5.3. O desatendimento de quaisquer exigências estabelecidas neste Edital importará na desclassificação ou inabilitação do interessado, a depender da fase a qual estiver submetido o procedimento.

6. DAS SANÇÕES ADMINISTRATIVAS

6.1. Os licitantes/adjudicatários/compromissários fornecedores/contratados que infringirem as normas constantes deste edital ficará(ão) sujeito(s), sem prejuízo da responsabilidade civil e criminal, às seguintes sanções:

I. Advertência, nos casos de inexecução parcial que não acarretem prejuízos significativos para a Administração.

II. Multas *de 5% (cinco por cento) até 30% (trinta por cento) do valor do contrato licitado, a depender do dano causado.*

III. Impedimento de licitar e contratar com o Município de Espera Feliz: *Pelo PRAZO MÁXIMO DE 3 ANOS.*

IV. Declaração de inidoneidade para licitar ou contratar com a Administração Pública direta e indireta de todos os entes federativos, pelo prazo mínimo de 3 (três) anos e máximo de 6 (seis) anos, nos seguintes casos:

a) Apresentar declaração ou documentação falsa exigida para o certame ou prestar declaração falsa durante a licitação ou a execução do contrato;

b) Fraudar a licitação ou praticar ato fraudulento na execução do contrato;

c) Comportar-se de modo inidôneo ou cometer fraude de qualquer natureza;

d) Praticar atos ilícitos com vistas a frustrar os objetivos da licitação; e,

e) Praticar ato lesivo previsto no art. 5º da Lei nº 12.846, de 1º de agosto de 2013.

6.2. A aplicação de qualquer das penalidades previstas realizar-se-á em processo administrativo específico que assegurará o contraditório e a ampla defesa ao licitante/adjudicatário/contratado, observando-se o procedimento previsto na Lei nº 14.133/2021.

6.3. Os atos previstos como infrações administrativas na Lei nº 14.133/2021 ou em outras leis de licitações e contratos da Administração Pública que também sejam

tipificados como atos lesivos na Lei nº 12.846/2013, serão apurados e julgados conjuntamente, nos mesmos autos, observados o rito procedimental e a autoridade competente definidos no Decreto Municipal.

6.4. A apuração e o julgamento das demais infrações administrativas não consideradas como ato lesivo à Administração Pública, previstas na Lei nº 12.846/2016 seguirão seu rito previsto na Lei nº 14.133/2021.

6.5. Se a multa aplicada e as indenizações cabíveis forem superiores ao valor de pagamento eventualmente devido pela Administração ao contratado, além da perda desse valor, a diferença será descontada da garantia prestada ou será cobrada judicialmente.

6.6. As sanções de advertência, impedimento de licitar e contratar e declaração de inidoneidade poderão ser aplicadas cumulativamente com a sanção de multa.

6.7. Na aplicação das sanções, serão considerados a natureza e a gravidade da infração cometida, as peculiaridades do caso concreto, as circunstâncias agravantes ou atenuantes, os danos que dela provierem para a Administração Pública, e a implantação ou o aperfeiçoamento de programa de integridade, conforme normas e orientações dos órgãos de controle.

7. DO PEDIDO DE ESCLARECIMENTO E IMPUGNAÇÃO AO EDITAL E RECURSO ADMINISTRATIVO

7.1. Qualquer pessoa é parte legítima para impugnar edital de licitação ou para solicitar esclarecimento sobre os seus termos, devendo encaminhar o pedido até 3 (três) dias úteis antes da data de abertura da sessão pública, mediante documento formalizado e apresentado no endereço eletrônico do provedor: https://www.licitanet.com.br/.

7.1.1. O Agente de Contratação/Pregoeiro ou a Comissão de Contratação, quando o substituir, responderá aos pedidos de esclarecimentos e/ou impugnação no prazo de até 3 (três) dias úteis contado da data de recebimento do pedido, limitado ao último dia útil anterior à data da abertura do certame, e poderá requisitar subsídios formais aos responsáveis pela elaboração do Termo de Referência e seus anexos.

7.1.2. A impugnação não possui efeito suspensivo, sendo a sua concessão medida excepcional que deverá ser motivada pelo Agente de Contratação/Pregoeiro ou pela Comissão de Contratação, quando o substituir, ou ainda pelos responsáveis pela elaboração do Termo de Referência e seus anexos, nos autos do processo de licitação.

7.1.3. Acolhida a impugnação contra o instrumento convocatório, será definida e publicada nova data para a realização do certame.

7.1.4. As respostas aos pedidos de esclarecimentos e impugnações serão divulgadas no Portal de Transparência do Município Espera Feliz e no Sistema do Provedor, e vincularão os participantes e a Administração.

7.2. A intenção de interpor recurso poderá ser promovida pelos licitantes, de forma IMEDIATA, via sistema provedor, APÓS O TÉRMINO DO JULGAMENTO DAS PROPOSTAS E DO ATO DE HABILITAÇÃO OU INABILITAÇÃO. O sistema aceitará a intenção o licitante, incialmente, nos **20 (vinte) minutos** imediatamente posteriores ao julgamento das propostas e do ato de habilitação ou inabilitação, sob pena de preclusão, ficando a Autoridade Competente autorizada a adjudicar o objeto ao licitante declarada vencedor.

7.2.1. Não serão conhecidas as manifestações de recurso efetuadas por meio diverso do aqui estabelecido (chat de mensagens, e-mail, carta, etc.).

7.2.2. As razões do recurso deverão ser apresentadas em momento único, EXCLUSIVAMENTE POR MEIO DO SISTEMA PROVEDOR, no prazo de 03 (três) dias úteis, contados da data da lavratura da ata, ou da notificação do sistema.

7.2.3. Os demais licitantes ficarão intimados para, se desejarem, apresentar contrarrazões, EM IGUAL NÚMERO DE DIAS E NA MESMA FORMA, cujo prazo correrá a partir da data de intimação pessoal ou de divulgação da interposição do recurso.

7.2.4. Será assegurado ao licitante vistas dos elementos indispensáveis à defesa de seus interesses.

7.2.5. O acolhimento de recurso importará na invalidação apenas dos atos insuscetíveis de aproveitamento.

7.2.6. Não serão conhecidos os recursos apresentados fora do prazo legal, subscritos por representante não habilitado legalmente ou não identificado no processo para responder pelo licitante.

7.2.7. Os recursos terão efeito suspensivo do ato ou da decisão recorrida até que sobrevenha decisão final da Autoridade Competente.

8. DA PROPOSTA COMERCIAL PRELIMINAR

8.1. Após efetuar *login* no sistema provedor, o licitante poderá realizar o *download* do arquivo do edital e, subsequentemente, prestar as declarações exigidas, encaminhar sua proposta de preços preliminar, bem como atender às demais exigências deste instrumento, exclusivamente por meio do sistema eletrônico, observados, sempre, as datas e horários estabelecidos.

8.2. Para participar deste certame, a empresa deverá apresentar Cópia de recibo de que a empresa prestou a garantia de proposta a que alude o §1º art. 58 e art. 96 da Lei Federal n.º 14.133/2021, no valor de R$ 2.726,31 (dois mil, setecentos e vinte e seis reais e trinta e um centavos).

8.3. A cópia do recibo que alude o item 8.2, deverá ser apresentada juntamente com a proposta final, ou documento de habilitação, não podendo em nenhuma hipótese ser encaminhado via e-mail.

8.4. A garantia deverá ser prestada nos termos da legislação vigente e antes do início da sessão, sendo que no caso de caução em dinheiro, a mesma deverá ser realizada mediante depósito bancário na conta 1 – 7, agência 3517, Caixa Econômica Federal.

8.5. A Empresa que optar pelo depósito bancário, deverá estar ciente de que a restituição da garantia para outra instituição financeira, terá dedução do valor depositado referente a despesas tarifárias.

8.6. A empresa que optar pela garantia na modalidade de Seguro, deverá apresentar a apólice acompanhada do boleto e do comprovante de pagamento juntamente com os documentos de habilitação.

8.7. A garantia será liberada após decorridos no mínimo 10 (dez) dias úteis de um dos seguintes eventos:

8.8. A empresa que optar pela modalidade de depósito, após decorrido o prazo deverá solicitar a liberação da garantia ao setor de Tesouraria do Município, através do Tel: (32) 3746-2335 ou pelo email: contabilidade@esperafeliz.mg.gov.br.

a) Decisão definitiva de inabilitação da licitante;

b) Decisão definitiva da desclassificação da proposta da licitante;

c) Homologação da proposta vencedora.

8.9. Como requisito para participação na licitação, o Licitante deverá manifestar, antes de inserir sua proposta comercial preliminar, em campo próprio do sistema eletrônico, as seguintes declarações:

a) Declaro cumprir os requisitos de habilitação e que as declarações informadas são verídicas, conforme art. 63, inciso I, da Lei 14.133/2021;

b) Declaro cumprir as exigências de reserva de cargos para pessoa com deficiência e para reabilitado da Previdência Social, previstas em lei e em outras normas específicas;

c) Declaro que minhas propostas econômicas compreendem a integralidade dos custos para atendimento dos direitos trabalhistas assegurados na Constituição Federal, nas leis trabalhistas, nas normas infralegais, nas convenções coletivas de trabalho e nos termos de ajustamento de conduta vigentes na data de entrega das propostas;

d) Declaro para os devidos fins legais, o cumprimento do disposto no inciso XXXIII do Art. 7º da Constituição Federal;

e) Declaro para os devidos fins legais, sem prejuízo das sanções e multas previstas neste ato convocatório, estar enquadrado como MEI/ME/EPP conforme Lei Complementar 123, de 14 de dezembro de 2006, cujos termos declaro conhecer na íntegra, estando apto, portanto, a exercer o direito de preferência - *exclusivo e obrigatório às empresas enquadradas nos termos da LC 123/06 e que desejam utilizar os benefícios ali prescritos*;

f) Declaro para os devidos fins legais, sem prejuízo das sanções e multas previstas neste ato convocatório, ainda não ter celebrado contratos com a Administração Pública cujos valores somados extrapolem a receita bruta máxima admitida para fins de enquadramento como empresa de pequeno porte, nos termos do Art. 4º, §2º da Lei 14.133/2021 - *exclusivo e obrigatório às empresas enquadradas nos termos da LC 123/06 e que desejam utilizar os benefícios ali prescritos*.

8.9.1. O Licitante que se declarar enquadrado na Lei Complementar nº 123/06 e vier a ser desclassificado ou inabilitado por não fazer jus aos benefícios está ciente de que PODERÁ ser instaurado processo administrativo com vistas à aplicação das sanções previstas neste instrumento.

8.10. Após prestadas as declarações a que se referem os subitens anteriores, os licitantes interessados encaminharão, exclusivamente por meio do sistema, proposta comercial preliminar com o valor ofertado.

8.11. As propostas preliminares poderão ser enviadas, substituídas, excluídas no sistema até a abertura da sessão pública.

8.12. O Licitante deverá enviar sua proposta comercial preliminar mediante o preenchimento, no sistema provedor, do **valor unitário e total do item.**

8.13. A PROPOSTA COMERCIAL PRELIMINAR, inserida no sistema do provedor antes da disputa, não poderá conter qualquer informação que torne possível a identificação do respectivo licitante, até a conclusão da fase de lances, sob pena de DESCLASSIFICAÇÃO.

8.14. As empresas deverão, obrigatoriamente, considerar todos os itens contidos no lote para formulação das propostas, sob pena de desclassificação.

8.15. O valor da proposta deverá ser apresentado em moeda nacional utilizando-se 02 (duas) casas decimais para o valor unitário cadastrado, desprezando-se as demais, incluindo-se todos os custos operacionais, encargos previdenciários, trabalhistas, tributários, comerciais e quaisquer outros que incidam direta ou indiretamente na execução dos serviços.

8.16. O valor estimado ou o valor máximo aceitável para a contratação, se não constar expressamente deste Edital, possuirá caráter sigiloso e será disponibilizado exclusivamente aos órgãos de controle externo e interno, sendo divulgado aos licitantes apenas e imediatamente após o encerramento da etapa de envio de lances, sem prejuízo da divulgação do detalhamento dos quantitativos e das demais informações necessárias à elaboração das propostas.

8.17. Nas hipóteses em que for adotado o critério de julgamento pelo maior desconto, o valor estimado, o valor máximo aceitável ou o valor de referência para aplicação do desconto constará obrigatoriamente do instrumento convocatório.

8.18. Serão disponibilizados para acesso público os documentos que compõem a proposta dos licitantes convocados para apresentação de proposta, após a fase de envio de lances.

9. DA ABERTURA DA SESSÃO, CLASSIFICAÇÃO DAS PROPOSTAS E FORMULAÇÃO DE LANCES

9.1. A abertura da presente licitação dar-se-á em sessão pública, por meio de sistema eletrônico, na data, horário e local indicados neste Edital.

9.2. O Agente de contratação/Pregoeiro verificará as propostas apresentadas, desclassificando desde logo aquelas que não estejam em conformidade com os requisitos estabelecidos neste Edital ou contenham vícios insanáveis.

9.3. A desclassificação sempre será fundamentada e registrada no sistema, com acompanhamento em tempo real por todos os participantes.

9.4. A não desclassificação da proposta não impede o seu julgamento definitivo em sentido contrário, levado a efeito na fase de aceitação.

9.5. É vedado ao agente de contratação/pregoeiro proceder à desclassificação de propostas, antes do início da fase competitiva, apresentadas em valor superior ao preço referencial.

9.6. O sistema ordenará automaticamente as propostas classificadas pelo Agente de contratação/pregoeiro, sendo que somente estas participarão da fase de lances.

9.7. O sistema disponibilizará campo próprio para troca de mensagens, pelo Agente de contratação/Pregoeiro, aos licitantes.

9.8. Iniciada a etapa competitiva, os licitantes deverão encaminhar lances exclusivamente por meio do sistema eletrônico, sendo imediatamente informados do seu recebimento e do valor consignado no registro.

9.9. O lance deverá ser ofertado pelo valor Global.

9.10. Os licitantes poderão oferecer lances sucessivos, observando o horário fixado para abertura da sessão e as regras estabelecidas no Edital.

9.11. O licitante será imediatamente informado do recebimento do lance e do valor consignado no registro.

9.12. O licitante somente poderá oferecer lance de valor inferior ou percentual de desconto superior ao último por ele ofertado e registrado pelo sistema.

9.13. O Agente de Contratação/Pregoeiro, poderá, durante a disputa, como medida excepcional, excluir o lance que possa comprometer, restringir ou frustrar o caráter competitivo do processo licitatório, mediante comunicação eletrônica automática via sistema.

9.14. O intervalo mínimo de diferença de valores ou percentuais entre os lances, que incidirá tanto em relação aos lances intermediários quanto em relação à proposta que cobrir a melhor oferta deverá ser de R$0,01 (um centavo).

9.15. Será adotado para o envio de lances no certame licitatório o modo de disputa **ABERTO**, em que os licitantes apresentarão lances públicos e sucessivos, com prorrogações.

9.15.1. A etapa de lances da sessão pública terá duração de 10 (dez) minutos e, após isso, será prorrogada automaticamente pelo sistema quando houver lance ofertado nos últimos 02 (dois) minutos do período de duração da sessão pública.

9.15.2. A prorrogação automática da etapa de lances, de que trata o item anterior, será de 02 (dois) minutos e ocorrerá sucessivamente sempre que houver lances enviados nesse período de prorrogação, inclusive no caso de lances intermediários.

9.15.3. Não havendo novos lances na forma estabelecida nos itens anteriores, a sessão pública encerrar-se-á automaticamente.

9.15.4. Definida a melhor proposta, se a diferença em relação à proposta classificada em segundo lugar for de pelo menos 5% (cinco por cento), o Agente de Contratação/Pregoeiro, auxiliado pela equipe de apoio, poderá admitir o reinício da sessão pública de lances.

9.15.5. Não serão aceitos dois ou mais lances de mesmo valor, prevalecendo aquele que for recebido e registrado em primeiro lugar.

9.16. Durante o transcurso da sessão pública, os licitantes serão informados, em tempo real, do valor do lance registrado, vedada a identificação do licitante.

9.17. No caso de desconexão com o Agente de Contratação/Pregoeiro, no decorrer da etapa competitiva do certame licitatório, o sistema eletrônico poderá permanecer acessível aos licitantes para a recepção dos lances, sem prejuízo dos atos realizados.

9.18. Quando a desconexão do sistema eletrônico para o Agente de Contratação/pregoeiro persistir por tempo superior a 10 (dez) minutos, a sessão pública será suspensa e reiniciada somente após decorridas 24 (vinte e quatro) horas da comunicação do fato aos participantes, no sítio eletrônico utilizado para divulgação.

9.19. Caso o licitante não apresente lances, concorrerá com o valor de sua proposta.

9.20. Após a etapa de envio de lances, haverá a aplicação dos critérios de desempate previstos nos e 45 da Lei Complementar nº 123, de 14 de dezembro de 2006, de modo que o Agente de Contratação/Pregoeiro adotará os procedimentos referentes aos benefícios da referida legislação, como segue:

9.20.1. O procedimento de empate - *lances classificados no intervalo de até 5% (cinco por cento) superior ao da empresa declarada arrematante* - será detectado automaticamente na sala de disputa. Encerrado o recebimento de lances, o sistema identificará a existência da situação de empate informando o nome da empresa. Em seguida, o sistema habilitará para o Agente de Contratação/Pregoeiro o botão "Convocar" que permitirá a convocação da empresa que se encontra em situação de empate. Acionado o botão, o sistema emitirá nova mensagem informando para a empresa em situação de empate que esta deverá, em 5 (cinco) minutos, ofertar novo lance, inferior ao menor lance registrado para o lote. Durante o período, apenas a empresa convocada poderá registrar o novo lance.

9.20.2. O prazo é decadencial e, não havendo manifestação da empresa, o sistema verificará se há outra em situação de empate, realizando o chamado de forma automática. Não havendo mais nenhuma empresa em situação de empate, o sistema emitirá mensagem, cabendo ao Agente de Contratação/Pregoeiro dar encerramento à disputa do lote. Todos esses procedimentos acontecerão na sala de disputa, estando essas informações disponíveis para os demais participantes do certame.

9.20.3. No caso de equivalência dos valores apresentados pelas microempresas e empresas de pequeno porte que se encontrem nos intervalos estabelecidos nos subitens anteriores, será realizado sorteio entre elas para que se identifique aquela que primeiro poderá apresentar melhor oferta.

9.20.4. Só poderá haver empate entre propostas iguais (não seguidas de lances), ou entre lances finais da fase fechada do modo de disputa aberto e fechado.

9.20.5. Apenas terão direito aos benefícios acima mencionados as empresas que tiverem se manifestado como enquadradas nos termos da Lei Complementar nº 123/06, na forma prevista neste Edital.

9.20.6. Os benefícios acima mencionados não são aplicados aos LOTES cujos valores estimados forem superiores à receita bruta máxima admitida para fins de enquadramento como empresa de pequeno porte em caso de contratações de serviços em geral ou nas licitações cujo valor estimado for superior à receita bruta máxima admitida para fins de enquadramento como empresa de pequeno porte nos casos de contratação de obras e serviços de engenharia.

9.20.6.1. Nas contratações com prazo de vigência superior a 1 (um) ano, será considerado o valor anual da contratação na aplicação do limite previsto no subitem anterior.

9.21. Havendo eventual empate entre propostas ou lances, serão utilizados os critérios de desempate previstos no Art. 60 da Lei nº 14.133/2021.

9.22. Após o encerramento da etapa de envio de lances da sessão pública, o Agente de Contratação/Pregoeiro, deverá, no prazo de 2 (duas) horas, negociar com o licitante que tenha ofertado o melhor preço, para que seja obtida melhor proposta, vedada negociação em condições diferentes das previstas neste Edital.

9.23. A negociação será realizada por meio do sistema, podendo ser acompanhada pelos demais licitantes.

9.24. Encerrada a etapa de negociação, o Agente de Contratação/Pregoeiro examinará aquela classificada em primeiro lugar, quanto à adequação ao objeto e compatibilidade dos preços unitários e global, e verificará a habilitação do licitante respectivo, conforme disposições deste edital.

9.25. Na hipótese de a proposta vencedora não ser aceitável ou o licitante não atender às exigências para habilitação, o Agente de Contratação/Pregoeiro examinará a proposta subsequente e assim sucessivamente, na ordem de classificação, até a apuração de uma proposta que atenda plenamente aos requisitos deste edital.

9.26. Após realizadas as análises prescritas nos subitens anteriores, o Agente de Contratação/Pregoeiro realizará a declaração do vencedor respectivo.

10. DO JULGAMENTO DAS PROPOSTAS

10.1. Para julgamento das propostas será adotado critério de Menor Preço Global.

10.2. Serão desclassificadas as propostas que:

10.2.1. Contiverem vícios insanáveis;

10.2.2. Não obedecerem às especificações técnicas pormenorizadas no edital;

10.2.3. Apresentarem preços inexequíveis ou permanecerem acima do orçamento estimado para a contratação;

10.2.4. Não tiverem sua exequibilidade demonstrada, quando exigido pela Administração;

10.2.5. Apresentarem desconformidade com quaisquer outras exigências do edital, desde que insanável.

11. DA APRESENTAÇÃO E RECEBIMENTO DA PROPOSTA COMERCIAL DEFINITIVA E RELAÇÃO DOS DOCUMENTOS DE HABILITAÇÃO

11.1. *DA FORMA DE APRESENTAÇÃO DA DOCUMENTAÇÃO E DISPOSIÇÕES GERAIS*

11.1.1. O vencedor do certame terá o prazo de 02 (duas) horas, a contar da convocação do Agente de Contratação/Pregoeiro no provedor, para enviar, pelo sistema, a **PROPOSTA COMERCIAL DEFINITIVA**, devidamente atualizada, em conformidade com o último lance ofertado ou valor negociado e os **DOCUMENTOS EXIGIDOS PARA**

HABILITAÇÃO no certame, devendo ser compactados e enviados no formato ZIP/PDF, respeitando a forma e o prazo previsto neste edital.

11.1.2. Os documentos exigidos para habilitação deverão estar com prazo vigente na data da convocação do Agente de Contratação/Pregoeiro no provedor, à exceção daqueles que, por sua natureza, não contenham validade.

11.1.3. Em nenhuma hipótese serão aceitos documentos disponibilizados por meio diverso que o sistema provedor, na forma prevista neste instrumento.

11.1.4. Todos os documentos exigidos, inclusive a proposta comercial definitiva, serão encaminhados em formato digital, nos termos dos subitens subsequentes.

11.1.5. Para fins do disposto neste edital, entende-se como documento digital aquele nato-digital ou digitalizado, ambos em formato PDF, sendo vedada a apresentação de arquivos em imagem.

11.1.6. O licitante deverá observar o disposto no subitem 5.5, no que diz respeito à sua convocação para apresentação da proposta comercial definitiva e eventuais documentos adicionais, sendo de sua responsabilidade acompanhar os atos praticados pelo Agente de Contratação/Pregoeiro no sistema eletrônico, bem como realizar contato junto ao responsável, se assim for de seu interesse, para conferir o correto recebimento dos documentos enviados, quando assim exigido.

11.1.7. Na hipótese de necessidade de envio de documentos complementares, após o julgamento da proposta, estes deverão ser apresentados em formato digital, via sistema, no prazo definido, após solicitação do Agente de Contratação/pregoeiro no sistema eletrônico.

11.1.8. É facultado ao Agente de Contratação/Pregoeiro prorrogar o prazo estabelecido, a partir de solicitação fundamentada feita pelo licitante, antes de findo o prazo.

11.1.9. Os originais ou as cópias autenticadas dos documentos remetidos de forma eletrônica poderão ser exigidos pelo Agente de Contratação/Pregoeiro, no caso de existência de quaisquer dúvidas ou havendo necessidade de realização de diligências, ocasião em que será concedido o prazo de até 02 (dois) dias úteis para encaminhamento dos mesmos.

11.1.10. Quando solicitada a apresentação de originais ou cópias autenticadas, nos termos do parágrafo anterior, será considerado atendido o prazo de entrega na data da postagem, desde que a licitante utilize a ferramenta SEDEX, com o respectivo registro e envio do código de rastreamento ao Agente de Contratação/Pregoeiro. Caso o licitante opte por outro meio de entrega dos documentos em questão, será considerado atendido o prazo na data do efetivo recebimento.

11.2. *DA PROPOSTA COMERCIAL DEFINITIVA*

11.2.1. A Proposta Comercial Definitiva deverá ser entregue no sistema, sendo necessário o *upload* de seu arquivo (quanto o edital exigir a apresentação de documentação complementar, este também deverá ser anexada), em moeda corrente do País, nas condições e especificações estabelecidas neste edital, seus anexos e sistema provedor, devendo constar na mesma:

I. Indicação dos valores unitários dos itens e totais por lote, no modelo apresentado em campo próprio do sistema provedor;

II. Prazo de Validade da Proposta: não deverá ser inferior a 60 (sessenta) dias corridos, a contar da data de sua apresentação. Na ausência de indicação expressa do prazo de validade, considerar-se-á tacitamente indicado o prazo de 60 (sessenta) dias.

III. Indicação da modalidade de Garantia Contratual, conforme Art. 96, §1º da Lei 14.133/2021.

11.2.2. A **planilha orçamentária, BDI e o cronograma de desembolso físico-financeiro**, deverão, obrigatoriamente, ser encaminhados, exclusivamente via sistema, em campo próprio, devendo constar:

I. PLANILHA ORÇAMENTÁRIA, com os respectivos preços unitários e valor total (global) em algarismo, utilizando-se até 02 (duas) casas decimais, respeitando os limites de preços fixados no presente instrumento e observando as especificações técnicas, planilha orçamentária e demais condições previstas neste edital e seus anexos, em papel timbrado e em arquivo digital no formato "PDF";

II. BDI, em papel timbrado e em arquivo digital no formato "PDF"; e

III. CRONOGRAMA FÍSICO-FINANCEIRO, observando-se o prazo estabelecido neste Edital, conforme modelo ANEXO.

IV. Se a Comissão julgar necessário será solicitado documento hábil a comprovar a exequibilidade dos preços unitário.

11.2.3. O valor deverá ser apresentado em moeda nacional utilizando-se até 02 (duas) casas decimais para o valor unitário, desprezando-se as demais, incluindo todos os impostos, seguros, transportes, embalagens, contribuições sociais, bem como quaisquer outros custos relacionados com a execução dos serviços, com base nas especificações do objeto.

11.2.4. Deverão ser cotados todos os itens constantes do respectivo lote, em suas quantidades totais.

11.2.5. A proposta deverá conter oferta firme e precisa, limitada, rigorosamente, ao objeto deste Edital, sem conter alternativas de preços ou qualquer outra condição que induza o julgamento a ter mais de um resultado, sob pena de desclassificação.

11.2.6. Não serão adjudicadas as propostas de preços com valores superiores ao estimado para CADA LOTE e para CADA ITEM.

11.2.7. Quaisquer tributos, custos e despesas diretos ou indiretos omitidos da proposta ou incorretamente cotados, serão considerados como inclusos nos preços, não sendo considerados pleitos de acréscimos, a esse ou a qualquer título, devendo o objeto ser entregue para a PREFEITURA MUNICIPAL DE ESPERA FELIZ sem ônus adicionais.

11.3. *DA COMPROVAÇÃO DA CONDIÇÃO DE MICROEMPREENDEDOR INDIVIDUAL, MICROEMPRESA OU EMPRESA DE PEQUENO PORTE*

11.3.1. A obtenção de benefícios dos arts. 42 a 49 da Lei Complementar nº 123/2006 fica limitada às microempresas e às empresas de pequeno porte que, no ano-calendário de realização da licitação, ainda não tenham celebrado contratos com a Administração Pública cujos valores somados extrapolem a receita bruta máxima admitida para fins de enquadramento como empresa de pequeno porte.

11.3.2. As disposições a que se refere o subitem anterior não são aplicadas aos LOTES cujos valores estimados forem superiores à receita bruta máxima admitida para fins de enquadramento como empresa de pequeno porte **OU** nas licitações cujo valor estimado for superior à receita bruta máxima admitida para fins de enquadramento como empresa de pequeno porte.

11.3.2.1. Nas contratações com prazo de vigência superior a 1 (um) ano, será considerado o valor anual da contratação na aplicação do limite previsto no subitem anterior.

11.3.3. A critério do Agente de Contratação/Pregoeiro, poderá ser exigido do licitante que invocar a condição de microempresa (ME), empresa de pequeno porte (EPP), Microempreendedor Individual (MEI), mediante declaração em campo próprio do sistema provedor, para fins de exercício de quaisquer dos benefícios previstos na Lei Complementar 123/2006 e alterações posteriores, a apresentação de documentação comprobatória de seu enquadramento.

11.3.4. Caso o licitante não atenda à eventual solicitação do Agente de Contratação/Pregoeiro, decairá do direito de usufruir dos benefícios estabelecidos na Lei Complementar 123/06 e alterações posteriores, mesmo tendo invocado tal condição no sistema provedor.

11.4. ***DA DOCUMENTAÇÃO HABILITATÓRIA***

11.4.1. O licitante deverá apresentar os documentos para sua habilitação especificados a seguir, com validade vigente à data de sua apresentação, à exceção daqueles que, por sua natureza, não contenham validade, não sendo aceitos "protocolos de entrega ou solicitação de documento" em substituição.

11.4.2. ***DA HABILITAÇÃO JURÍDICA***

11.4.2.1. Para habilitação jurídica da Licitante, deverão ser apresentados os seguintes documentos, quando couber:

I. REGISTRO COMERCIAL, no caso de empresa individual;

II. ATO CONSTITUTIVO, ESTATUTO OU CONTRATO SOCIAL E SUA CONSOLIDAÇÃO ou alterações em vigor;

III. DECRETO DE AUTORIZAÇÃO, em se tratando de empresa ou sociedade estrangeira em funcionamento no País, e ato de registro ou autorização para funcionamento expedido pelo órgão competente, quando a atividade assim o exigir;

IV. INSCRIÇÃO DO ATO CONSTITUTIVO, no caso de sociedades civis, acompanhada de documento de eleição da diretoria em exercício;

V. CERTIFICADO DA CONDIÇÃO DE MICROEMPREENDEDOR INDIVIDUAL – CCMEI, em se tratando se Microempreendedor Individual.

11.4.3. ***DA REGULARIDADE FISCAL, SOCIAL E TRABALHISTA***

11.4.3.1. Para comprovação da regularidade fiscal, social e trabalhista da Licitante, deverão ser apresentados os seguintes documentos:

I. Prova de inscrição no Cadastro Nacional de Pessoa Jurídica (CNPJ);

II. Inscrição no cadastro de contribuintes estadual e/ou municipal, se houver, relativo ao domicílio ou sede do licitante, pertinente ao seu ramo de atividade e compatível com o objeto contratual;

III. Prova de Regularidade referente aos Tributos Federais;

IV. Prova de Regularidade com a Fazenda Pública do Estado onde for sediada a empresa;

V. Prova de Regularidade com a Fazenda Pública do Município onde for sediada a empresa, relativa aos tributos relacionados com o objeto licitado;

VI. Prova de regularidade relativa à Seguridade Social e ao Fundo de Garantia por Tempo de Serviço – FGTS;

VII. Prova de Inexistência de Débitos inadimplidos perante a Justiça do Trabalho.

VIII. Declaração de atendimento ao Decreto nº 7983/2013 (anexo IX);

IX. Declaração de que a proponente não possui em seu quadro societário servidor público da ativa, ou empregado de empresa pública ou de sociedade de economia mista do Município de Espera Feliz.

X. Declaração que não possui no quadro de pessoal empregados menores de 18 (dezoito) anos em trabalho noturno, e menor de 16 (dezesseis) anos em qualquer trabalho, salvo na condição de aprendiz, nos termos do inciso XXXIII do Artigo 7º da Constituição Federal de 1988.

XI. Declaração que recebeu todas as peças relativas à licitação conforme anexo XI – edital, anexos, plantas etc, e que tomou conhecimento de todas as informações e das condições locais para o cumprimento das obrigações objeto da licitação, assinada pelo representante legal da concorrente, devidamente identificado.

11.4.3.2. Caso o licitante detentor do menor preço seja qualificado como microempreendedor individual, microempresa ou empresa de pequeno porte deverá apresentar toda a documentação exigida para efeito de comprovação de regularidade fiscal, social e trabalhista, mesmo que esta apresente alguma restrição, sob pena de inabilitação.

11.4.4. ***DA QUALIFICAÇÃO TÉCNICA***

11.4.4.1. Para Qualificação Técnica da Licitante, deverão ser apresentados os seguintes documentos:

11.4.4.2. Apresentação de no mínimo um atestado de capacidade técnica da empresa licitante e/ou do responsável técnico observado:

11.4.4.3. A exigência da comprovação de aptidão será feita por atestado(s) fornecido(s) por pessoas jurídicas de direito público ou privado, em nome da empresa ou de seus responsáveis técnicos acompanhado(s) da(s) respectiva(s) Certidão(ões) de Acervo Técnico – CAT.

Como comprovação de capacidade técnica, será aceita a indicação da Licitante de que possui em seu quadro, na data prevista para entrega da proposta, profissional de nível superior devidamente reconhecido pelo CREA ou no CAU, detentor de atestado de responsabilidade técnica ou de registro de responsabilidade técnica que comprove

capacidade técnica para a execução de obra ou serviço de características semelhantes aos do objeto da licitação, ou seja **CONTRATAÇÃO DE EMPRESA PARA CONSTRUÇÃO DE SANITARIOS PUBLICOS NO NOVO PARQUE DE EXPOSIÇÕES.**

11.4.4.4. A comprovação de que a equipe técnica apresentada na proposta pertence ao quadro da empresa deverá ser feita através de uma das seguintes formas:

a) Certidão do CREA ou CAU;
b) Contrato social;
c) Contrato de prestação de serviços, e a Certidão de Registro e Quitação junto ao CREA ou CAU que conste os nomes de ambos nas certidões.

11.4.4.5. Certidão de registro do CREA (Conselho Regional de Engenharia, Agronomia) da empresa ou no CAU (Conselho de Arquitetura e Urbanismo);

11.4.4.6. Certidão de registro do CREA (Conselho Regional de Engenharia, Agronomia) ou no CAU (Conselho de Arquitetura e Urbanismo) do responsável técnico da empresa.

11.4.4.7. Serão aceitos atestados ou outros documentos hábeis emitidos por entidades estrangeiras quando acompanhados de tradução para o português, salvo se comprovada a inidoneidade da entidade emissora.

11.4.5. ***DA QUALIFICAÇÃO ECONÔMICO-FINANCEIRA***

11.4.5.1. Para comprovação da boa situação financeira da Licitante, deverão ser apresentados os seguintes documentos:

I. CERTIDÃO NEGATIVA DE FALÊNCIA, expedida pelos Cartórios Distribuidores competentes da sede da pessoa jurídica, emitida há, no máximo, 60 (sessenta) dias, quando outro prazo de validade não estiver expresso no documento.

a) As empresas que apresentarem certidão positiva de RECUPERAÇÃO JUDICIAL poderão participar desta licitação desde que o Juízo em que tramita o procedimento dispense a apresentação da Certidão Negativa de Recuperação Judicial ou certifique que a empresa está em condições de contratar com a Administração Pública;

b) O fato de o licitante encontrar-se em situação de Recuperação Judicial não o exime de comprovar sua qualificação econômico-financeira, pela apresentação de índices ou comprovação de Capital Social/Patrimônio Líquido mínimo, na forma exigida neste instrumento.

II. CÓPIAS DAS FOLHAS DO LIVRO DIÁRIO relativo aos **02 (dois) últimos exercícios sociais**, devidamente registrado no Órgão Competente e apresentado na forma da Lei, onde se encontram transcritos:

a) Termo de Abertura;

b) Termo de Encerramento;

c) Balanço Patrimonial;

d) Demonstração de Resultado do Exercício;

e) A Licitante obrigada a publicar suas peças contábeis deverá apresentar os documentos relacionados nas alienas "a" e "b" acima, bem como cópia da referida

publicação onde conste o Balanço Patrimonial e a Demonstração de Resultado do Exercício.

11.4.5.2. Os documentos referidos na alínea II do item 11.4.5.1 limitar-se-ão ao último exercício no caso de a pessoa jurídica ter sido constituída há menos de 2 (dois) anos, conforme §6º do art. 69 da lei 14.133/2021.

11.4.5.3. A boa situação financeira da licitante será verificada pela Administração com base nos documentos apresentados conforme o inciso II do item 11.4.5.1 deste Edital, nos seguintes moldes:

I. O Índice de Liquidez Corrente é o quociente da divisão do Ativo Circulante pelo Passivo Circulante, conforme abaixo:

ILC = Ativo Circulante
Passivo Circulante

II. O Índice de Liquidez Geral, correspondente ao quociente da soma do Ativo Circulante com Realizável a Longo Prazo pela soma do Passivo Circulante com o Exigível a Longo Prazo, conforme abaixo:

ILG = Ativo Circulante + Realizável a Longo Prazo
Passivo Circulante + Exigível a Longo Prazo

III. O Índice de Solvência Geral, correspondente ao quociente do Ativo Total pela soma do Passivo Circulante com o Exigível a Longo Prazo, conforme abaixo:

ISG = Ativo Total
Passivo Circulante + Exigível a Longo Prazo

11.4.5.4. Será habilitada a empresa que apresentar:

I. Índice de Liquidez Corrente – igual ou maior que 1,0;

II. Índice de Liquidez Geral – igual ou maior que 1,0;

III. Índice de Solvência Geral – igual ou maior que 1,0;

11.4.5.5. As empresas que apresentarem resultado menor que 01 (um), em qualquer dos índices estabelecidos no item acima, deverão comprovar Capital Social ou Patrimônio Líquido, no mínimo de *10%* da soma dos valores ESTIMADOS dos lotes arrematados.

11.4.5.6. Excepcionalmente, para as empresas criadas no exercício financeiro desta licitação, fica autorizado a substituição dos demonstrativos contábeis, pelo balanço de abertura, e no caso de ter sido constituída há menos de 2 (dois) anos, deverá ser apresentado o balanço patrimonial do último exercício social.

11.4.5.7. O licitante não obrigado a publicar o balanço deverá apresentar declaração firmada pelo contador responsável atestando tal fato.

11.4.5.8. Os índices serão apurados sobre dados do balanço do último exercício social, e as demais informações do balanço do exercício imediatamente anterior, serão tratados apenas como informações adicionais e comparativas.

11.4.5.9. O balanço patrimonial, demonstração de resultado de exercício e demais demonstrações contábeis dos 2 (dois) últimos exercícios sociais, poderão ser

apresentados de forma cumulativa, quando a informação do último exercício, constar os dois períodos.

11.4.5.10. Comprovante de possuir Capital Social, na data da entrega dos envelopes, na proporção mínima de 10% (dez por cento) do valor estimado para a licitação, constante no item 3 deste edital (admitida a atualização para esta data através do INPC), valor este estabelecido de acordo com o § 4º, do artigo 69 da Lei 14.133/2021, comprovação esta que deverá ser feita através de certidão Simplificada expedida pela Junta Comercial do Estado de Minas Gerais, ou Estado onde a Empresa for sediada (ou de registro de títulos, na hipótese de sociedade civis), emitida em prazo não superior a 30 (trinta) dias da data do certame.

11.4.6. *OBSERVAÇÕES SOBRE A HABILITAÇÃO*

11.4.6.1. Caso as certidões expedidas pelas Fazendas Estadual e Municipal, quando exigidas, não tragam consignados os respectivos prazos de validade, e estes não sejam do nosso conhecimento, o Agente de Contratação/Pregoeiro considerará como máximos, os prazos vigentes no Estado de Minas Gerais e Município de Espera Feliz, 90 (noventa) e 60 (sessenta) dias, respectivamente.

11.4.6.2. A confirmação da veracidade das certidões emitidas pela internet apresentadas pelos licitantes será feita pelo Agente de Contratação/Pregoeiro e/ou Membros da Equipe de Apoio, através dos respectivos sites.

11.4.6.3. Em caso de restrição quanto à documentação de regularidade fiscal, social e trabalhista apresentada por microempreendedor individual, microempresa ou empresa de pequeno porte (que se manifestou como tal no sistema do provedor), a mesma será convocada para, no prazo de 05 (cinco) dias úteis, após a declaração de vencedor, comprovar a regularização. O prazo poderá ser prorrogado por igual período, a critério da Administração Municipal, quando requerida pela licitante, mediante apresentação de justificativa.

11.4.6.3.1. Caso o microempreendedor individual, microempresa ou empresa de pequeno porte não regularize sua documentação fiscal e trabalhista no prazo estabelecido acima, decairá seu direito à contratação, sem prejuízo das sanções previstas neste Edital, sendo facultada a convocação dos licitantes remanescentes, na ordem de classificação. Se, na ordem de classificação, seguir-se outra microempresa, empresa de pequeno porte ou sociedade cooperativa com alguma restrição na documentação fiscal e trabalhista, será concedido o mesmo prazo para regularização.

11.4.6.3.2. Os benefícios acima mencionados não são aplicados aos LOTES cujos valores estimados forem superiores à receita bruta máxima admitida para fins de enquadramento como empresa de pequeno porte **OU** nas licitações cujo valor estimado for superior à receita bruta máxima admitida para fins de enquadramento como empresa de pequeno porte.

11.4.6.3.2.1. Nas contratações com prazo de vigência superior a 1 (um) ano, será considerado o valor anual da contratação na aplicação do limite previsto no subitem anterior.

11.4.6.3.2.2. O Agente de Contratação/Pregoeiro poderá, no julgamento da habilitação e das propostas, sanar erros ou falhas que não alterem a substância das propostas, dos documentos e sua validade jurídica, mediante decisão fundamentada, registrada em ata

e acessível aos licitantes, e lhes atribuirá validade e eficácia para fins de habilitação e classificação.

11.4.6.4. É facultado ao Agente de Contratação/Pregoeiro, em qualquer fase da licitação, desde que não seja alterada a substância da proposta, adotar medidas de saneamento destinadas a esclarecer informações, corrigir impropriedades na documentação de habilitação, da proposta, ou complementar a instrução do processo.

12. DA VISITA TÉCNICA

12.1. Recomenda-se às empresas interessadas em participar da presente licitação que seja realizada Visita Técnica nos locais em que os serviços serão executados, até o 2º (segundo) dia útil anterior à data fixada para abertura da sessão pública.

12.2. A visita técnica, possui o condão de possibilitar aos licitantes interessados a faculdade de examinar todos os detalhes e tomar ciência das características do local, eventuais dificuldades para a execução do objeto e demais informações necessárias à elaboração de sua proposta.

12.3. A realização da visita técnica não será fator para desclassificação ou inabilitação da licitante, porém, não serão aceitas alegações posteriores quanto ao desconhecimento de qualquer detalhe, incompreensão, dúvidas ou esquecimento que possam provocar empecilhos e atrasos ou paralisações na execução do objeto, arcando a empresa com quaisquer ônus decorrentes destes fatos.

12.4. O licitante que pretender realizar a visita técnica deverá agendar horário, junto ao setor de engenharia do Município com o engenheiro responsável pelo projeto, através do telefone (32) 3746-2650 das 09:00 às 17:00hs, com o objetivo de inteirar-se das condições e grau de dificuldades existentes.

12.5. Será disponibilizado, como anexo ao edital:

a) Um modelo de DECLARAÇÃO DE PLENO CONHECIMENTO DAS CONDIÇÕES PARA EXECUÇÃO DOS SERVIÇOS, que deverá ser apresentado preenchido e assinado pelas empresas que **não** realizarem a visita, em conjunto com a documentação exigida para habilitação do proponente; e,

b) Um modelo de ATESTADO DE VISITA TÉCNICA, que deverá ser apresentado devidamente assinado pelo representante da empresa e da Administração, pelas empresas que realizarem a visita, em conjunto com a documentação exigida para habilitação do proponente.

13. DAS INFORMAÇÕES DA FISCALIZAÇÃO

13.1. A Secretaria de Obras, por intermédio da Comissão de contratos decorrente desta.

13.2. Execução dos atos decorrentes deste instrumento serão acompanhadas e fiscalizadas por representante do(s) ÓRGÃO(S) PARTICIPANTE(S) denominado(s) GESTOR(ES) FISCAL(IS) DE CONTRATO:

13.2.1. Na Secretaria de Obras será realizada pelo(a) servidor Ademilson Jacomel, engenheiro responsável pela execução do Projeto e pela fiscalização da Obra, especialmente designado por meio de Ato de Designação do Secretário da Pasta requisitante, nos termos do Art. 117, da Lei n.º 14.133/2021, que deverá atestar a execução dos serviços.

13.3. A fiscalização de que trata este item não exclui nem reduz a responsabilidade da Contratada, inclusive perante terceiros, por qualquer irregularidade, ainda que resultante de imperfeições técnicas ou vícios ocultos, e, na ocorrência desta, não implica em corresponsabilidade da Administração ou de seus agentes e prepostos.

13.4. O representante da Administração anotará em registro próprio todas as ocorrências relacionadas com a execução da contratação, indicando dia, mês e ano, bem como o nome dos funcionários eventualmente envolvidos, determinando o que for necessário à regularização das falhas ou defeitos observados e encaminhando os apontamentos à autoridade competente para as providências cabíveis.

14. DA QUANTIDADE ESTIMADA, PERIODICIDADE E PREÇOS MÁXIMOS

14.1. O preço máximo admitido para fins de contratação, será o valor global da planilha orçamentária apresentada pelo setor de engenharia do município, não sendo aceito valores acima do estimado tanto do lote global, quanto unitário.

15. DA EXECUÇÃO DOS SERVIÇOS

15.1. Prazo de conclusão dos serviços, objeto da licitação, o qual não poderá ser superior a 210 (duzentos e dez) dias contados do 5º (quinto) dia após a assinatura do contrato (Anexo II) e emissão da respectiva ordem de serviço.

15.2. O licitante vencedor será convocado pela Administração, para assinar o Termo de Contrato ou para aceitar ou retirar o instrumento equivalente, no prazo de 05 (cinco) dias úteis a partir da data da convocação, sob pena de decair o direito à contratação, sem prejuízo das sanções previstas neste Edital e seus anexos.

15.3. O prazo para assinatura do contrato poderá ser prorrogado 1 (uma) vez, por igual período, mediante solicitação da parte durante seu transcurso, devidamente justificada e desde que o motivo seja aceito pela Administração.

15.4. A Administração, quando o convocado não assinar o Termo de Contrato ou não aceitar ou retirar o instrumento equivalente no prazo e nas condições estabelecidas, poderá convocar os licitantes remanescentes, na ordem de classificação, para a celebração do contrato nas condições propostas pelo licitante vencedor.

15.5. Caso nenhum dos licitantes aceite a contratação nos termos do subitem anterior, a Administração, observados o valor estimado e sua eventual atualização nos termos deste edital, poderá:

I. Convocar os licitantes remanescentes para negociação, na ordem de classificação, com vistas à obtenção de preço melhor, mesmo que acima do preço ou inferior ao desconto do adjudicatário;

II. Adjudicar e celebrar o contrato nas condições ofertadas pelos licitantes remanescentes, atendida a ordem classificatória, quando frustrada a negociação de melhor condição.

15.6. O prazo de execução dos serviços será de 120 (cento e vinte) dias corridos, conforme cronograma.

15.7. Os serviços serão executados conforme especificações constantes do Anexo I deste Edital.

15.8. A emissão da Nota Fiscal/Fatura deve ser precedida do Boletim de Medição

emitido pele engenheiro do Município, após conferência da medição pelo setor de compras.

15.9. O objeto deste Edital será recebido pela Contratante, em conformidade com o disposto no Termo de Referência e Estudo Técnico Preliminar, bem como nas regras específicas estabelecidas neste Edital e seus anexos.

15.10. A CONTRATADA fica obrigada, quando for o caso, a reparar, corrigir, remover, reconstruir ou substituir, às suas expensas, no total ou em parte, o objeto do contrato em que se verificarem vícios, defeitos ou incorreções resultantes da execução ou de materiais empregados.

15.11. O recebimento provisório ou definitivo não excluirá a responsabilidade civil pela solidez e pela segurança do serviço nem a responsabilidade ético-profissional pela perfeita execução do contrato, nos limites estabelecidos pela lei ou pelo contrato.

16. DO CONTRATO

16.1. O prazo de vigência do contrato será 12 (doze) meses, a contar da data de sua assinatura, podendo ser prorrogado conforme o disposto no Art. 107, da Lei 14.133/2021, mediante Termo Aditivo, devidamente autorizada formalmente pela Autoridade Competente. O prazo para início da execução se iniciará a partir do 5º dia após o recebimento da Autorização de Fornecimento ou da Ordem de Serviços (OS).

16.2. Nos contratos assinados eletronicamente, será considerada a data da última assinatura.

16.3. A eficácia do mesmo dar-se-á após a publicação resumida do instrumento na Imprensa Oficial do Município.

17. DAS SUPRESSÕES OU ACRÉSCIMOS

17.1. O Compromissário Fornecedor/Contratada obrigar-se-á a aceitar, nas mesmas condições estabelecidas na Ordem de Serviços (OS), contrato ou instrumento equivalente, os acréscimos e supressões que se fizerem necessários, em até 25% (vinte e cinco por cento) do valor inicial atualizado do contrato nas obras e 50% (cinquenta por cento) nas reformas ou instrumento equivalente.

18. DA GARANTIA CONTRATUAL

18.1. A Contratada fica obrigada a apresentar garantia contratual, em valor correspondente a 5% (cinco por cento) do valor inicial do contrato ou do valor anual do contrato, nos termos do instrumento contratual.

19. DA SUBCONTRATAÇÃO

19.1. Não será admitida a subcontratação total ou parcial do objeto licitatório.

20. DAS CONDIÇÕES DE PAGAMENTO E SUSTAÇÃO

20.1. O pagamento deverá ser solicitado pela CONTRATADA por meio da apresentação da Nota Fiscal ou documento de cobrança equivalente acompanhada dos documentos exigidos no subitem 23.8 deste Edital.

20.2. A liquidação da despesa será realizada no prazo de até 15 (quinze) dias úteis contados da emissão do Termo de Recebimento Definitivo do objeto.

20.3. Após a emissão do Termo de Recebimento Definitivo do objeto, o fiscal da contratação deverá encaminhar imediatamente (no mesmo dia) o processo para o setor responsável pela liquidação da despesa.

20.4. O pagamento será efetuado no prazo de até 30 (trinta) dias úteis contados da finalização da liquidação da despesa.

20.5. A(S) NOTA(S) FISCAL(IS) OU DOCUMENTO(S) DE COBRANÇA EQUIVALENTE(S) DEVERÁ(ÃO) SER EMITIDA(S) PARA CADA FONTE DE RECURSO, COM A RAZÃO SOCIAL, CNPJ E ENDEREÇO COMPLETO DO ÓRGÃO REQUISITANTE, CONSTANTES NA ORDEM DE SERVIÇOS.

20.6. Na emissão da Nota Fiscal, o fornecedor deverá descrever: o objeto, obrigatoriamente, em conformidade com a descrição contida em sua proposta; o número do processo que originou a contratação; número do contrato; número da Ordem de Serviços; e dados bancários, com indicação do banco, agência e conta.

20.7. Havendo erro na apresentação da Nota Fiscal ou dos documentos pertinentes à contratação, ou, ainda, circunstância que impeça a liquidação da despesa, o pagamento ficará sobrestado até que a Contratada providencie as medidas saneadoras. Nesta hipótese, o prazo para pagamento iniciar-se-á após a comprovação da regularização da situação, não acarretando qualquer ônus para a Contratante.

20.8. A Nota Fiscal ou Documento de cobrança equivalente deverá ser obrigatoriamente acompanhada dos seguintes documentos:

I. Prova de inscrição no Cadastro Nacional de Pessoa Jurídica – CNPJ;

II. Prova de Regularidade referente aos Tributos Federais;

III. Prova de Regularidade com a Fazenda Pública do Estado onde for sediada a empresa;

IV. Prova de Regularidade com a Fazenda Pública do Município onde for sediada a empresa, que deverá atender ao seguinte:

a) Comprovar a regularidade referente aos Tributos Mobiliários, inerentes às atividades comerciais (ISS/ISQN e outros);

b) Comprovar a regularidade referente aos Tributos Imobiliários, inerentes à posse, propriedade e/ou domínio útil de imóveis (IPTU e outros), ou documento equivalente quando não possuir registro junto ao respectivo Cadastro Imobiliário.

V. Prova de regularidade relativa à Seguridade Social e ao Fundo de Garantia por Tempo de Serviço – FGTS;

VI. Prova de Inexistência de Débitos inadimplidos perante a Justiça do Trabalho;

VII. Prova de Regularidade com a Fazenda Pública Municipal de Espera Feliz.

20.9. Constatada a situação de irregularidade em quaisquer das certidões da CONTRATADA, ela será notificada, por escrito, sem prejuízo do pagamento pelo objeto já executado, para, num prazo de 05 (cinco) dias úteis, regularizar tal situação ou, no mesmo prazo, apresentar defesa, sob pena de rescisão contratual.

20.10. Os pagamentos poderão ser sustados pela Contratante nos seguintes casos:

I. Não cumprimento das obrigações assumidas que possam, de alguma forma, prejudicar o requisitante;

II. Inadimplência de obrigações assumidas pelo fornecedor para com o Município de Espera Feliz, por conta do estabelecido neste Edital;

III. Erros ou vícios na(s) Nota(s) Fiscal(is)/Fatura(s).

20.11. É vedada a antecipação de pagamentos sem a contraprestação.

20.12. É expressamente vedado a contratada a cobrança ou desconto de duplicatas através de rede bancária ou de terceiros.

20.13. A CONTRATANTE poderá deduzir dos pagamentos importâncias que, a qualquer título, lhe forem devidas pelo fornecedor, em decorrência de inadimplemento das obrigações aqui assumidas, facultando o exercício do contraditório.

21. DAS OBRIGAÇÕES DO COMPROMISSÁRIO FORNECEDOR E/OU CONTRATADA

21.1. A CONTRATADA deve cumprir todas as obrigações constantes neste Edital, seus anexos e sua proposta, assumindo como exclusivamente seus os riscos e as despesas decorrentes da boa e perfeita execução do objeto e, ainda:

21.2. São obrigações da CONTRATADA, além de outras especificadas neste contrato:

a) Executar os serviços e fornecer os materiais, objeto do presente contrato, descritos na cláusula primeira, dentro das especificações exigidas.
b) Responsabilizar-se pela exatidão dos serviços executados, obrigando-se a reparar, exclusivamente às suas custas e por conta da garantia proposta, todos os defeitos, erros, falhas, omissões e quaisquer outras irregularidades ocorridas na execução do contrato.
c) Realizar concomitantemente com a execução das obras e serviços o projeto executivo.

22. DAS OBRIGAÇÕES DO GESTOR/FISCAL – ÓRGÃO REQUISITANTE

22.1. São obrigações do Gestor/Fiscal – Órgão Requisitante:

22.2. Realizar o pagamento conforme medição;

22.3. Intervir junto aos órgãos Estadual e/ou federal para esclarecimentos, solicitações de medições, etc.

22.4. São obrigações da Prefeitura Municipal de Espera Feliz, além de outras especificadas neste contrato e no edital licitação oferecer as devidas condições para a execução do serviço objeto do presente contrato.

23. DAS DISPOSIÇÕES FINAIS

23.1. A empresa deverá fazer uma disputa equilibrada, considerando a manutenção do valor proposto pelo prazo de vigência do contrato (12 meses), pois oscilação de mercado não é fato suficiente a ensejar reequilíbrio econômico-financeiro.

23.2. O COMPROMISSÁRIO FORNECEDOR e/ou CONTRATADA deverá apresentar, antes da assinatura/recebimento do Contrato ou da Ordem de Serviços (OS), a **Prova de Regularidade com a Fazenda Pública Municipal**.

23.3. A participação do Licitante nesta licitação implica em aceitação de todos os termos do presente Edital.

23.4. O Licitante é responsável pela fidelidade e legitimidade das informações prestadas e dos documentos apresentados em qualquer fase da licitação. A falsidade de qualquer documento apresentado ou a inverdade das informações nele contidas implicará na imediata desclassificação do Licitante que o tiver apresentado, ou, caso tenha sido o vencedor, na rescisão do Termo de Contrato ou cancelamento da Ordem de Serviços, sem prejuízo das demais sanções cabíveis.

23.5. Os licitantes assumem todos os custos de preparação e apresentação de suas propostas e a Administração não será, em nenhum caso, responsável por esses custos, independentemente da condução ou do resultado do processo licitatório.

23.6. Na contagem dos prazos estabelecidos neste Edital, excluir-se-á o dia do início e incluir-se-á o do vencimento. Só se iniciam e vencem os prazos em dias de expediente na Administração.

23.7. Os licitantes intimados para prestar quaisquer esclarecimentos adicionais deverão fazê-lo no prazo determinado pelo Agente de Contratação/Pregoeiro, sob pena de desclassificação.

23.8. O Licitante deverá manter todas as condições de habilitação exigidas nesta licitação, em compatibilidade com as obrigações assumidas, até a homologação do certame licitatório, sob pena de desclassificação.

23.8.1. Inobstante a previsão do item acima, recaindo a licitante em situação de irregularidade ao longo do procedimento licitatório, a mesma poderá ser convocada para, no prazo de até 05 (cinco) dias úteis, regularizar tal situação. O prazo poderá ser prorrogado por igual período, a critério do Agente de Contratação/Pregoeiro, quando requerida pela licitante, mediante apresentação de justificativa.

23.9. O desatendimento de exigências formais não essenciais não importará no afastamento do Licitante, desde que seja possível o aproveitamento do ato, observados os princípios da isonomia e do interesse público.

23.10. As normas disciplinadoras da licitação serão sempre interpretadas em favor da ampliação da disputa entre os interessados, desde que não comprometam o interesse da Administração, o princípio da isonomia, a finalidade e a segurança da contratação.

23.11. Os casos não previstos neste Edital serão decididos pelo Agente de Contratação/Pregoeiro, com base na legislação em vigor.

23.12. No julgamento das propostas e da habilitação, o Agente de Contratação/Pregoeiro poderá sanar erros ou falhas que não alterem a substância das propostas, dos documentos e sua validade jurídica, mediante despacho fundamentado, registrado em ata e acessível a todos, atribuindo-lhes validade e eficácia para fins de habilitação e classificação.

23.13. Na hipótese de necessidade de suspensão da sessão pública para a análise da documentação de habilitação ou a realização de diligências, a sessão somente poderá ser reiniciada mediante aviso prévio no sistema provedor com, no mínimo, 24 (vinte e quatro) horas de antecedência, e a ocorrência será registrada em ata.

23.14. As decisões referentes a este processo Licitatório poderão ser comunicadas aos licitantes por qualquer meio, inclusive eletrônico ou mediante publicação no veículo de comunicação oficial do Município.

23.15. Em caso de divergência entre disposições deste Edital e de seus anexos ou demais peças que compõem o processo, prevalecerá as deste Edital.

23.16. A homologação do resultado desta licitação não implicará direito à contratação.

23.17. A Administração poderá revogar a presente licitação por interesse público decorrente de fato superveniente devidamente comprovado, pertinente e suficiente para justificar tal conduta ou anulá-la por ilegalidade, total ou parcialmente, de ofício ou por provocação de terceiros, mediante parecer escrito e devidamente fundamentado.

23.18. O Agente de Contratação/Pregoeiro poderá desclassificar licitantes até a assinatura do Contrato, por despacho fundamentado, sem direito a indenização ou ressarcimento e sem prejuízo de outras sanções cabíveis, se tiver conhecimento de fato ou circunstância, anterior ou posterior ao julgamento da Licitação, que desabone sua idoneidade ou capacidade financeira, técnica ou administrativa.

23.19. Não havendo expediente ou ocorrendo qualquer fato superveniente que impeça a realização do certame na data marcada, a sessão será automaticamente transferida para o primeiro dia útil subsequente, no horário e local aqui estabelecido, desde que não haja outra comunicação por parte do Agente de Contratação/Pregoeiro.

Espera Feliz/MG, 05 de novembro de 2025.

OZIEL GOMES DA SILVA
Prefeito Municipal

PREFEITURA MUNICIPAL DE ESPERA FELIZ - MG

CEP: 36.830-000

ANEXO I

ESTUDO TÉCNICO PRELIMINAR – OBRA COMUM

OBJETO: Contratação de empresa especializada para CONSTRUÇÃO DE SANITÁRIOS PÚBLICOS, situada no **Espaço Klabim - Espera Feliz - MG**, área rural do município, conforme projetos, memoriais descritivos, planilhas orçamentarias e demais especificações técnicas previstas no edital e anexos.

1. INTRODUÇÃO:

A Lei 14.133/21 em seu art. 6º, inciso XXV, determina que o Projeto Básico, instrumento que contempla o conjunto de elementos necessários e suficientes, com nível de precisão adequado para definir e dimensionar a obra ou o serviço, ou o complexo de obras ou de serviços objeto da licitação, elaborado com base nas indicações dos estudos técnicos preliminares, que assegure a viabilidade técnica e o adequado tratamento do impacto ambiental do empreendimento e que possibilite a avaliação do custo da obra e a definição dos métodos e do prazo de execução do objeto e, ainda, fornecer outros elementos básicos de planejamento para escorreita execução do contrato advindo do pretenso certame.

O presente Estudo Técnico é feito no sentido de estabelecer as diretrizes gerais para a contratação de empresa especializada para a CONSTRUÇÃO DE SANITÁRIOS PÚBLICOS, situada na **Espaço Klabim - Espera Feliz - MG**, área rural, conforme projetos, memoriais descritivos, planilhas orçamentarias e demais especificações técnicas previstas no edital e anexos. O objetivo principal deste estudo é, portanto, tornar a licitação do objeto demandado pelo Órgão executável nos moldes da legislação em vigor e atender a necessidade de realização de licitações sustentáveis, como forma de implementação de contratos administrativos com obrigações que atendam e respeitem o desenvolvimento sustentável de matéria ambiental, econômico, social e cultural.

2. ÁREA REQUISITANTE:

Área Requisitante	Função	Responsável
Secretaria de Obras	Prefeito Municipal	Oziel Gomes da Silva

3. DESCRIÇÃO DA NECESSIDADE:

O Município de Espera Feliz/MG identificou a necessidade de disponibilizar instalações sanitárias públicas adequadas no Parque de Exposições, visando atender à população e aos visitantes durante eventos e atividades no local. A ausência de banheiros públicos causa desconforto, problemas sanitários e compromete as condições de higiene e acessibilidade. Assim, torna-se imprescindível a contratação de empresa especializada para execução da obra.

Desta forma torna-se imprescindível a contratação de empresa especializada para prestar os serviços.

4. REQUISITOS DA CONTRATAÇÃO:

A contratação dar-se-á por meio de licitação, do tipo menor preço por lote.

A Contratada deverá executar o serviço utilizando-se de material, mão de obra, equipamentos, ferramentas e utensílios necessários à perfeita execução contratual, conforme disposto neste Estudo Técnico Preliminar e documentos anexos.

As empresas licitantes no dia da apresentação das propostas deverão apresentar em seus documentos as seguintes **QUALIFICAÇÃO TÉCNICA:**

- Certidão de Registro e Quitação de Pessoa Jurídica, emitida pelo Conselho Regional de Engenharia e Agronomia – (CREA) ou pelo Conselho de Arquitetura e Urbanismo - (CAU);
- Indicação da relação dos integrantes da equipe técnica que irão se responsabilizar pela execução da obra/serviços com a respectiva qualificação de cada um de seus membros;
- Certidão de registro e quitação de pessoa física emitida pelo Conselho Regional de Engenharia e Agronomia – (CREA) ou pelo Conselho de Arquitetura e Urbanismo - (CAU), os integrantes da equipe técnica;
- Comprovação de vínculo dos integrantes da equipe técnica com a empresa, por meio de comprovação de integração ao quadro permanente, será feita através de cópia da ficha de registro de emprego, ou CTPS, ou contrato social, ou registro no CREA ou CAU como RT da licitante, ou contrato de profissional autônomo;
- Declaração de disponibilidade de máquinas e equipamentos adequados para o cumprimento do objeto da licitação.
- Comprovação de aptidão para o desempenho de atividade pertinente e compatível com o objeto desta licitação, mediante apresentação de Certidão de Acervo Técnico – CAT, expedida pelo CREA, CAU ou CRT da região pertinente, nos termos da legislação aplicável, em nome do(s) responsável(is) técnico(s) e/ou membros da equipe técnica que participarão da obra, que demonstre a Anotação de Responsabilidade

Técnica - ART, o Registro de Responsabilidade Técnica - RRT ou o Termo de Responsabilidade Técnica - TRT, relativo à execução dos serviços que compõem as parcelas de maior relevância técnica e valor significativo da contratação.

5. ESTIMATIVA DE QUANTIDADES:

Os quantitativos dos serviços correlacionado ao Objeto a ser pleiteado foram obtidos através dos Projetos, item anexo ao Projetos Básicos, os quais consideraram as diretrizes técnicas fundamentadas na ABNT.

6. LEVANTAMENTO DE MERCADO:

Os valores estimados foram obtidos com base nas composições e preços do SINAPI e SETOP, considerando a data-base de setembro de 2025, bem como referências locais. A planilha orçamentária anexa contém a discriminação dos custos unitários e totais por item e servirá como base de referência para a licitação.

7. ESTIMATIVA DE VALOR:

Os valores estimados estão compatíveis com os quantitativos levantados dos projetos de arquitetura e engenharia e baseiam no Sistema Nacional de Pesquisa de Custos e Índices da Construção Civil – SINAPI, SICRO DNIT MG de acordo com o Art. 23, § 2º da Lei 14.133/21. Os demais, minoria, devido ausência no sistema de referência preferencial, foram obtidos por meio de Composições de Preços e Mercado Local.

Os valores unitários e totais foram obtidos com base nos sistemas de referência oficiais da SEINFRA/SETOP – MG (Tabela 05/2025), conforme Art. 23, §2º da Lei 14.133/21. Os preços foram detalhados na planilha anexa com composições e quantitativos completos. A adoção do sistema oficial como referência garante transparência e controle orçamentário.

O Valor Total Estimado para Contratação é de **R$ 272.631,34 (duzentos e setenta e dois mil, seiscentos e trinta e um reais e trinta e quatro centavos)**, distribuídos da seguinte forma:

8. DESCRIÇÃO DA SOLUÇÃO:

A solução proposta consiste na construção de sanitários públicos em estrutura de concreto armado, cobertura metálica e acabamento cerâmico, contemplando instalações elétricas, hidráulicas e sanitárias completas, acessibilidade e ventilação natural, conforme projeto e memorial descritivo anexos.

A descrição detalhada da solução está prevista no memorial descritivo (documento anexo)

9. JUSTIFICATIVA PARA O PARCELAMENTO OU NÃO DO OBJETO:

Justifica-se a adoção do critério de "Menor Preço por Lote", uma vez que os serviços de cada lote, bem como os insumos apresentados, são correlatos e devem ser geridos e executados pela mesma empresa, caso contrário, poderia implicar uma complexa e desnecessária demanda para os fiscais contratuais, uma vez que os serviços deixariam de apresentar um padrão de qualidade, gerando, inclusive, ingerência entre as diversas empresas.

A licitação para a contratação de que trata o objeto deste estudo, por meio de preço por lote, nos moldes em que se encontra, permite à Administração uma maior economia com o ganho de escala, haja vista que os licitantes poderão vir a ofertar preços mais competitivos, sem restringir a competitividade.

Dessa forma, os itens foram agrupados em lotes por terem grande similaridade nas características e especificações, cuja execução em conjunto trará significativa redução de preço, comparando-se com a realização dos serviços em separado, por fornecedores diferentes.

A contratação foi agrupada para permitir maior adesão e competitividade ao certame pelo mercado fornecedor, em razão da quantidade de serviço em cada item, ampliando o interesse do mercado, evitando-se assim a necessidade de iniciar nova licitação para o atendimento da demanda em questão.

Além disso poderia haver comprometimento da qualidade e garantia visto complementaridades das atividades executada por empresas diferentes.

10. IMPACTOS AMBIENTAIS:

Impactos ambientais são as alterações no ambiente causadas pelas ações humanas. Os impactos ambientais podem ser considerados positivos e negativos. Os impactos negativos ocorrem quando as alterações causadas geram risco ao ser humano ou para os recursos naturais encontrados no espaço. Por outro lado, os impactos são considerados positivos quando as alterações resultam em melhorias ao meio ambiente.

A presente contratação visa gerar impactos ambientais positivos, uma vez que haverá previsão da responsabilidade ambiental da futura contratada, que todo o material e equipamento a ser fornecido deverá considerar a composição, características ou componentes sustentáveis, atendendo, dessa forma, o disposto na Instrução Normativa SLTI/MP nº 01, de 19 de janeiro de 2010, Capítulo III, artigo 5.º, I, II, III e § 1º, exceto aqueles em que não se aplica a referida norma.

A Contratada deverá, ainda, respeitar as Normas Brasileiras (NBR) publicadas pela ABNT sobre resíduos sólidos.

É obrigação da Contratada o cumprimento integral de todas as normas legais relativas à proteção ambiental, quer sejam federais, estaduais ou municipais, responsabilizando-se a mesma por quaisquer penalidades decorrentes de sua inobservância.

11. RESULTADOS PRETENDIDOS:

- Disponibilizar banheiros públicos acessíveis e adequados para eventos e atividades no Parque de Exposições;
- Melhorar as condições de higiene, conforto e acessibilidade dos usuários;
- Valorizar o espaço público e promover o bem-estar da comunidade local;
- Atender às normas de acessibilidade e segurança sanitária.

12. DECLARAÇÃO DE VIABILIDADE:

Com base nas informações levantadas ao longo deste estudo preliminar, evidenciaram que a contratação se mostra possível tecnicamente e fundamentadamente necessária. Diante do exposto, declara-se ser **viável** a contratação pretendida.

Sem mais para o momento é o que nos cabe concluir.

ANA PAULA RIZZI DE OLIVEIRA
Engenheira Civil – Prefeitura de Espera Feliz
CREA/MG N° 161.303/D

PREFEITURA MUNICIPAL DE ESPERA FELIZ - MG

CEP: 36.830-000

ANEXO II - MODELO DE PROPOSTA COMERCIAL

1. MODELO DE PROPOSTA COMERCIAL

O objeto desta licitação é **CONTRATAÇÃO DE EMPRESA PARA CONSTRUÇÃO DE SANITARIOS PUBLICOS NO NOVO PARQUE DE EXPOSIÇÕES,** conforme especificação e lote abaixo:

a) Os valores (R$) informados na tabela abaixo refletem o preço referencial obtido na pesquisa de preços, sendo, portanto, o preço máximo admitido;

b) A empresa licitante deverá cotar a quantidade total estabelecida abaixo. Não serão aceitas propostas que contemplem apenas parte do quantitativo ou que não contemplem todos os itens do lote.

c) A PROPOSTA DEVERÁ SER PREENCHIDA LEVANDO EM CONSIDERAÇÃO OS VALORES DE REFERÊNCIA DISPONIBILIZADOS NA LICITANET, POIS PODE HAVER DIVÊNCIA ENTRE A ORDEM DOS ITENS NA PLANILHA E NA PLATAFORMA.

LOTE 01

ITEM	DESCRIÇÃO	UN	QTD	VALOR REF. GLOBAL	VALOR UNIT.	VALOR TOTAL
01	**CONTRATAÇÃO DE EMPRESA PARA CONSTRUÇÃO DE SANITARIOS PUBLICOS NO NOVO PARQUE DE EXPOSIÇÕES, (CONFORME PLANILHA ORÇAMENTÁRIA ANEXA)**	01	01	**R$272.631,31**		
	VALOR TOTAL DO LOTE					

AMPLA CONCORRÊNCIA

- **VALIDADE DA PROPOSTA**: 60 (sessenta) dias, a contar da data de sua apresentação;

- **CONDIÇÕES DE PAGAMENTO**: 30 (trinta) dias, por serviços efetivamente realizados e aceitos, de acordo com a medição efetuada pela fiscalização do Contratante;

- **A proposta deverá vir acompanhada da Planilha, cronograma e BDI onde constam todos os itens da obra, conforme anexos III, IV e V**.

- **PRAZO DE EXECUÇÃO**: 210 dias corridos, contados do recebimento da Ordem de Serviços (OS).

- **MODALIDADE DE GARANTIA CONTRATUAL ESCOLHIDA**: conforme art. 96, §1º, inciso ___ da Lei 14.133/2021.

(nome e identificação do representante legal)

PREFEITURA MUNICIPAL DE ESPERA FELIZ - MG

CEP: 36.830-000

ANEXO III – PLANILHA ORÇAMENTÁRIA

EM ANEXO NA LICITANET


A planilha, projetos e demais documentos relacionados à Obra que não constam neste edital deverão ser solicitados ao setor de Engenharia a engenheira Ana Paula do Tel: (32) 3746-2650, ou através do e-mail: anapaularizzioliveira@gmail.com

PREFEITURA MUNICIPAL DE ESPERA FELIZ - MG

CEP: 36.830-000

ANEXO IV – CRONOGRAMA FÍSICO FINANCEIRO

EM ANEXO NA LICITANET

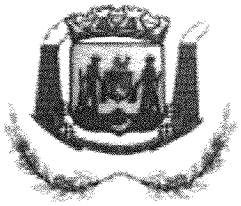

PREFEITURA MUNICIPAL DE ESPERA FELIZ - MG

CEP: 36.830-000

ANEXO V – COMPOSIÇÃO DE BDI

EM ANEXO NA LICITANET

PREFEITURA MUNICIPAL DE ESPERA FELIZ - MG

CEP: 36.830-000

ANEXO VI (DO EDITAL) – MODELO DE ATESTADO DE VISITA TÉCNICA e DECLARAÇÃO DE PLENO CONHECIMENTO DAS CONDIÇÕES LOCAIS PARA EXECUÇÃO DOS SERVIÇOS

1. Caso a empresa **realize visita técnica** ao local da prestação dos serviços presentes no Edital, deverá apresentar, junto com demais documentos de habilitação, o seguinte documento, devidamente assinado por responsável da Administração e por representante da empresa:

ATESTADO DE VISITA TÉCNICA

ATESTAMOS para fins de cumprimento do Edital nº _____/_____ que a empresa _____ realizou na data de ____/____/____ **VISITA TÉCNICA**, tendo pleno conhecimento de todas as informações e das condições para o cumprimento das obrigações objeto da licitação.

Espera Feliz (MG), _____ de _____ de 2024.

_____ _____

Assinatura Responsável pelas informações — **XXXXXXX**

Assinatura do Representante da Empresa — **LICITANTE**

2. Caso a empresa **não realize visita técnica** ao local da prestação dos serviços presentes no Edital, deverá apresentar, junto com demais documentos de habilitação, a seguinte declaração:

DECLARAÇÃO DE PLENO CONHECIMENTO E RESPONSABILIDADE

A (empresa/licitante), localizada no endereço _____nº ____, Bairro _____, (cidade) _____, (Estado) _____, inscrita no CNPJ sob nº _____, não tendo realizado a VISITA TÉCNICA facultada pelo Edital Nº _____/202_, **DECLARA** ter pleno conhecimento de todas as informações e das condições para o cumprimento das obrigações objeto da licitação e total condição de elaborar sua proposta e executar os serviços sem a realização da Visita Técnica, e que se responsabiliza integralmente por quaisquer eventualidades ocasionadas por sua não realização.

Espera Feliz _____ de _____ de 2024.

_____

Assinatura Responsável

LICITANTE

PREFEITURA MUNICIPAL DE ESPERA FELIZ - MG

CEP: 36.830-000

ANEXO VII - MINUTA DOS TERMOS DO CONTRATO

Contrato nº XXX/XXXX
Processo Administrativo nº XXXXXXX/XXXX
Concorrência nº XXX/XXXX
ID (CIDADES): XXXXXXXXXXX

CONTRATO QUE CELEBRAM ENTRE SI O **MUNICÍPIO DE ESPERA FELIZ** E A EMPRESA XXXXXXXXXXX.

O **MUNICÍPIO DE ESPERA FELIZ**, por intermédio do Senhor Prefeito Municipal **OZIEL GOMES DA SILVA**, inscrita no CNPJ 18.114.264/0001-31, com sede à Praça Dr. José Augusto, 251, Centro de Espera Feliz-MG, CEP: 36.830-000, representada legalmente pelo **PREFEITO MUNICIPAL,** Sr. **OZIEL GOMES DA SILVA,** CPF n.º 922.385.136-04, adiante denominado **CONTRATANTE** e, de outro lado, a Empresa **XXXXXXXXXXXXXXXXX**, CNPJ nº XXXXXXXXXX, estabelecida à Rua XXXXXXXXXXXXXXXXXXXXX, tendo por seu representante legal, o Sr. **XXXXXXXXXXXXXXXX**, CPF nº XXXXX doravante denominada **CONTRATADA**, celebram o presente contrato de **PRESTAÇÃO DE SERVIÇOS**, nos termos da Lei 14.133/2021, e do **Concorrência Eletrônica nº XXX/XXXX**, oriundo do Processo Administrativo nº **XXXXXXX/XXXX**, que passa a fazer parte deste instrumento, independente de transcrição, juntamente com a Proposta Comercial apresentada pela CONTRATADA, ficando, porém, ressalvadas como não transcritas, as condições nela estipuladas que contrariem as disposições deste Contrato, que reger-se-á pelas cláusulas seguintes:

CLÁUSULA PRIMEIRA – DO OBJETO

1.1. Constitui objeto do presente instrumento a **XXXXXXXXXXXXXXXXXXXXXXXXXXXXX** conforme descrição, quantidade e preços relacionados no Anexo I.

CLÁUSULA SEGUNDA – DO VALOR GLOBAL

2.1. O valor global do presente contrato é de **R$ xxxxxx (xxxxxxxxxxxxxxxxxxxxxx).**

2.2. No preço já estão inclusos todos os custos e despesas, inclusive transportes, taxas, impostos, seguros, licenças e outros relacionados à prestação dos serviços, bem como garantia, quando for o caso.

CLÁUSULA TERCEIRA – DO REGIME DE EXECUÇÃO

3.1. Fica estabelecido a forma de execução indireta, sob o de menor Preço Global.

CLÁUSULA QUARTA – DA VIGÊNCIA DO CONTRATO

4.1. O prazo de vigência do contrato será *12 (doze) meses,* a contar da data de sua assinatura, podendo ser prorrogado conforme o disposto no Art. 107, da Lei

14.133/2021, mediante Termo Aditivo, devidamente autorizada formalmente pela Autoridade Competente. O prazo para início da execução se iniciará a partir do 5º dia após o recebimento da Autorização de Fornecimento ou da Ordem de Serviços (OS).

4.2. Nos contratos assinados eletronicamente, será considerada a data da última assinatura.

4.3. A eficácia do mesmo dar-se-á após a publicação resumida do instrumento na Imprensa Oficial do Município de Espera Feliz e no Portal Nacional de Contratações Públicas (PNCP).

CLÁUSULA QUINTA – DOS RECURSOS ORÇAMENTÁRIOS

5.1. As despesas decorrentes da presente contratação correrão à conta da Dotação Orçamentária: XX.XX.XX.XXX.XXXX.X.XXXX - Elemento de Despesa: X.X.XX.XX.XX - Fonte do Recurso: X.XXX.XXXX.XXXX.

CLÁUSULA SEXTA – DA EXECUÇÃO DOS SERVIÇOS

6.1. A execução do objeto ocorrerá em remessa (ÚNICA **ou** MENSAL **ou** PARCELADA **ou** POR DEMANDA **ou** OUTRA).

6.2. O prazo de execução dos serviços será de XX dias consecutivos (indicar o período de tempo previsto para a conclusão dos serviços).

6.3. Os serviços serão executados conforme especificações constantes do Edital e seus anexos.

6.4. A emissão da Nota Fiscal/Fatura deve ser precedida do recebimento definitivo do objeto contratual.

6.5. A emissão da Nota Fiscal/Fatura deve ser precedida do recebimento definitivo do objeto contratual.

6.6. O objeto será recebido provisoriamente no prazo de até 10 (dez) dias, pelo(a) responsável pelo acompanhamento e fiscalização da contratação, mediante termo detalhado, quando verificado o cumprimento das exigências de caráter técnico.

6.7. A Contratante realizará inspeção minuciosa de todos os serviços executados, por meio de profissionais técnicos competentes, acompanhados dos profissionais encarregados pelos serviços, com a finalidade de verificar a adequação dos serviços e constatar e relacionar os arremates, retoques e revisões finais que se fizerem necessários.

6.8. Após tal inspeção, será lavrado Termo de Recebimento Provisório, em duas vias de igual teor e forma, ambas assinadas pela fiscalização, relatando as eventuais pendências verificadas.

6.9. A CONTRATADA fica obrigada, quando for o caso, a reparar, a corrigir, a remover, a reconstruir ou a substituir, às suas expensas, no todo ou em parte, o objeto em que se verificarem vícios, defeitos ou incorreções resultantes de execução ou materiais empregados, cabendo a CONTRATANTE não atestar a última e/ou única medição de serviços até que sejam sanadas todas as pendências apontada no Termo de Recebimento Provisório.

6.10. O Termo de Recebimento Definitivo será lavrado em até 15 (quinze) dias após a lavratura do Termo de Recebimento Provisório, por servidor ou comissão designada pela autoridade competente, mediante termo detalhado que comprove o atendimento das exigências contratuais.

6.11. Os serviços poderão ser rejeitados, no todo ou em parte, quando em desacordo com as especificações constantes no Termo de Referência, no Edital ou na proposta da Contratada, devendo ser corrigidos, refeitos ou substituídos no prazo fixado pela Contratante, às custas da Contratada, sem prejuízo da aplicação das sanções cabíveis.

6.12. O recebimento provisório ou definitivo do objeto não exclui a responsabilidade da Contratada pelos prejuízos resultantes da incorreta execução do contrato, ou, em qualquer época, das garantias concedidas e das responsabilidades assumidas em contrato e por força das disposições legais em vigor.

CLÁUSULA SÉTIMA – DO ACOMPANHAMENTO E FISCALIZAÇÃO DO CONTRATO

7.1. A **gestão** desta contratação será realizada pelo(a) servidor(a) XXXXXXXX, telefone (32) XXXX-XXXX, e a **fiscalização** será realizada pelo(a) servidor(a) XXXXXX, telefone (32) XXXX-XXXX, ou por outro servidor designado, por meio de Ato de Designação do Secretário da Pasta requisitante, nos termos do Art. 117, da Lei n.º 14.133/2021, que deverá atestar a execução dos serviços.

7.2. A fiscalização de que trata este item não exclui nem reduz a responsabilidade da Contratada, inclusive perante terceiros, por qualquer irregularidade, ainda que resultante de imperfeições técnicas ou vícios ocultos, e, na ocorrência desta, não implica em corresponsabilidade da Administração ou de seus agentes e prepostos.

7.3. O representante da Administração anotará em registro próprio todas as ocorrências relacionadas com a execução da contratação, indicando dia, mês e ano, bem como o nome dos funcionários eventualmente envolvidos, determinando o que for necessário à regularização das falhas ou defeitos observados e encaminhando os apontamentos à autoridade competente para as providências cabíveis.

CLÁUSULA OITAVA – DAS CONDIÇÕES DE PAGAMENTO

8.1. O pagamento deverá ser solicitado pela CONTRATADA por meio da apresentação da No Fiscal no setor de compras do Município de Espera Feliz ou documento de cobrança equivalente acompanhada dos documentos exigidos no subitem 8.8 deste Edital.

8.2. A liquidação da despesa será realizada no prazo de até 10 (dez) dias úteis contados da emissão do Termo de Recebimento Definitivo do objeto.

8.3. Após a emissão do Termo de Recebimento Definitivo do objeto, o fiscal da contratação deverá encaminhar imediatamente (no mesmo dia) o processo para o setor responsável pela liquidação da despesa.

8.4. O pagamento será efetuado no prazo de até 07 (sete) dias úteis contados da finalização da liquidação da despesa.

8.5. A(S) NOTA(S) FISCAL(IS) OU DOCUMENTO(S) DE COBRANÇA EQUIVALENTE(S) DEVERÁ(ÃO) SER EMITIDA(S) PARA CADA FONTE DE RECURSO, COM A RAZÃO SOCIAL, CNPJ E ENDEREÇO COMPLETO DO ÓRGÃO REQUISITANTE, CONSTANTES NA ORDEM DE SERVIÇOS.

8.6. Na emissão da Nota Fiscal, o fornecedor deverá descrever: o objeto, obrigatoriamente, em conformidade com a descrição contida em sua proposta; o número do processo que originou a contratação; número do contrato; número da Ordem de Serviços; e dados bancários, com indicação do banco, agência e conta.

8.7. Havendo erro na apresentação da Nota Fiscal ou dos documentos pertinentes à contratação, ou, ainda, circunstância que impeça a liquidação da despesa, o pagamento ficará sobrestado até que a Contratada providencie as medidas saneadoras. Nesta hipótese, o prazo para pagamento iniciar-se-á após a comprovação da regularização da situação, não acarretando qualquer ônus para a Contratante.

8.8. A Nota Fiscal ou Documento de cobrança equivalente deverá ser obrigatoriamente acompanhada dos seguintes documentos:

I. Prova de inscrição no Cadastro Nacional de Pessoa Jurídica – CNPJ;

II. Prova de Regularidade referente aos Tributos Federais;

III. Prova de Regularidade com a Fazenda Pública do Estado onde for sediada a empresa;

IV. Prova de Regularidade com a Fazenda Pública do Município onde for sediada a empresa, que deverá atender ao seguinte:

a) Comprovar a regularidade referente aos Tributos Mobiliários, inerentes às atividades comerciais (ISS/ISQN e outros);

b) Comprovar a regularidade referente aos Tributos Imobiliários, inerentes à posse, propriedade e/ou domínio útil de imóveis (IPTU e outros), ou documento equivalente quando não possuir registro junto ao respectivo Cadastro Imobiliário.

V. Prova de regularidade relativa à Seguridade Social e ao Fundo de Garantia por Tempo de Serviço – FGTS;

VI. Prova de Inexistência de Débitos inadimplidos perante a Justiça do Trabalho;

VII. Prova de Regularidade com a Fazenda Pública Municipal de Espera Feliz.

8.9. Constatada a situação de irregularidade em quaisquer das certidões da CONTRATADA, ela será notificada, por escrito, sem prejuízo do pagamento pelo objeto já executado, para, num prazo de 05 (cinco) dias úteis, regularizar tal situação ou, no mesmo prazo, apresentar defesa, sob pena de rescisão contratual.

8.10. Os pagamentos poderão ser sustados pela Contratante nos seguintes casos:

I. Não cumprimento das obrigações assumidas que possam, de alguma forma, prejudicar o requisitante;

II. Inadimplência de obrigações assumidas pelo fornecedor para com o Município de Espera Feliz, por conta do estabelecido neste Contrato;

III. Erros ou vícios na(s) Nota(s) Fiscal(is)/Fatura(s).

8.11. É vedada a antecipação de pagamentos sem a contraprestação.

8.12. É expressamente vedado a contratada a cobrança ou desconto de duplicatas através de rede bancária ou de terceiros.

8.13. A CONTRATANTE poderá deduzir dos pagamentos importâncias que, a qualquer título, lhe forem devidas pelo fornecedor, em decorrência de inadimplemento das obrigações aqui assumidas, facultando o exercício do contraditório.

CLÁUSULA NONA – DAS OBRIGAÇÕES DAS PARTES

9.1. DA CONTRATADA

9.2. A CONTRATADA deve cumprir todas as obrigações constantes neste Edital, seus anexos e sua proposta, assumindo como exclusivamente seus os riscos e as despesas decorrentes da boa e perfeita execução do objeto e, ainda:

9.3. São obrigações da CONTRATADA, além de outras especificadas neste contrato:

a) Executar os serviços e fornecer os materiais, objeto do presente contrato, descritos na cláusula primeira, dentro das especificações exigidas.
b) Responsabilizar-se pela exatidão dos serviços executados, obrigando-se a reparar, exclusivamente às suas custas e por conta da garantia proposta, todos os defeitos, erros, falhas, omissões e quaisquer outras irregularidades ocorridas na execução do contrato.
c) Realizar concomitantemente com a execução das obras e serviços o projeto executivo.

9.4. DA CONTRATANTE

9.5. Realizar o pagamento conforme medição;

9.6. Intervir junto aos órgãos Estadual e/ou federal para esclarecimentos, solicitações de medições, etc.

9.7. São obrigações da Prefeitura Municipal de Espera Feliz, além de outras especificadas neste contrato e no edital licitação oferecer as devidas condições para a execução do serviço objeto do presente contrato.

CLÁUSULA DÉCIMA – DAS SANÇÕES ADMINISTRATIVAS

10.1. Ao contratado que infringir as normas constantes deste contrato ficará sujeito, sem prejuízo da responsabilidade civil e criminal, às seguintes sanções:

I. Advertência, nos casos de inexecução parcial que não acarretem prejuízos significativos para a Administração.

II. Multas nos seguintes casos e percentuais: entre 5% a 30% *do valor do contrato licitado* a depender da circunstância.

III. Impedimento de licitar e contratar com o Município de Espera Feliz: *pelo PRAZO MÁXIMO DE 3 ANOS*

IV. Declaração de inidoneidade para licitar ou contratar com a Administração Pública direta e indireta de todos os entes federativos, pelo prazo mínimo de 3 (três) anos e máximo de 6 (seis) anos, nos seguintes casos:

f) Apresentar declaração ou documentação falsa exigida para o certame ou prestar declaração falsa durante a licitação ou a execução do contrato;

g) Fraudar a licitação ou praticar ato fraudulento na execução do contrato;

h) Comportar-se de modo inidôneo ou cometer fraude de qualquer natureza;

i) Praticar atos ilícitos com vistas a frustrar os objetivos da licitação; e,

j) Praticar ato lesivo previsto no art. 5º da Lei nº 12.846, de 1º de agosto de 2013.

10.2. A aplicação de qualquer das penalidades previstas realizar-se-á em processo administrativo específico que assegurará o contraditório e a ampla defesa ao licitante/adjudicatário/contratado, observando-se o procedimento previsto na Lei nº 14.133/2021.

10.3. Os atos previstos como infrações administrativas na Lei nº 14.133/2021 ou em outras leis de licitações e contratos da Administração Pública que também sejam tipificados como atos lesivos na Lei nº 12.846/2013, serão apurados e julgados conjuntamente, nos mesmos autos, observados o rito procedimental e a autoridade competente definidos no Decreto Municipal nº 16.522/2015.

10.4. A apuração e o julgamento das demais infrações administrativas não consideradas como ato lesivo à Administração Pública, previstas na Lei nº 12.846/2016 seguirão seu rito previsto na Lei nº 14.133/2021.

10.5. Se a multa aplicada e as indenizações cabíveis forem superiores ao valor de pagamento eventualmente devido pela Administração ao contratado, além da perda desse valor, a diferença será descontada da garantia prestada ou será cobrada judicialmente.

10.6. As sanções de advertência, impedimento de licitar e contratar e declaração de inidoneidade poderão ser aplicadas cumulativamente com a sanção de multa.

10.7. Na aplicação das sanções, serão considerados a natureza e a gravidade da infração cometida, as peculiaridades do caso concreto, as circunstâncias agravantes ou atenuantes, os danos que dela provierem para a Administração Pública, e a implantação ou o aperfeiçoamento de programa de integridade, conforme normas e orientações dos órgãos de controle.

CLÁUSULA DÉCIMA PRIMEIRA – DA SUBCONTRATAÇÃO

11.1. Não será admitida a subcontratação do objeto licitatório.

CLÁUSULA DÉCIMA SEGUNDA – DAS SUPRESSÕES OU ACRÉSCIMOS

12.1. A Contratada obrigar-se-á a aceitar, nas mesmas condições estabelecidas neste Contrato, os acréscimos e/ou supressões que se fizerem necessários, em até 25% (vinte e cinco por cento) do valor inicial atualizado.

CLÁUSULA DÉCIMA TERCEIRA - DO REEQUILÍBRIO ECONÔMICO-FINANCEIRO

13.1. A recomposição do equilíbrio econômico financeiro do contrato, além de obedecer aos requisitos previstos no artigo 124, inciso II, "d", da Lei Federal nº 14.133/2021, será proporcional ao desequilíbrio efetivamente suportado, cuja existência e extensão deverão ser comprovados pela CONTRATADA ou pelo CONTRATANTE, conforme o

caso, e darão ensejo à alteração do valor do contrato para mais ou para menos, respectivamente.

13.2. O reequilíbrio econômico-financeiro não possui data-base para ocorrer, não exige a fluência de prazo mínimo de transcurso contratual e nem pode retroagir, senão, até o mês da data do protocolo do respectivo pedido.

13.3. A resposta ao pedido de restabelecimento do equilíbrio econômico-financeiro, quando ocorrer, será concedida no prazo máximo de 01 (um) mês.

CLÁUSULA DÉCIMA QUARTA – DO REAJUSTAMENTO

14.1. Os preços serão fixos e irreajustáveis pelo período de 12 (doze) meses, a partir de quando poderá ser concedido reajuste, a contar da data do orçamento, com base no índice IPCA-IBGE ou outro índice que vier a substituí-lo, desde que devidamente comprovado e aceito pela Administração.

14.2. A resposta ao pedido de reajustamento, quando ocorrer, será concedida no prazo máximo de 01 (um) mês.

CLÁUSULA DÉCIMA QUINTA – DA GARANTIA

15.1. A Contratada fica obrigada a apresentar garantia contratual, em valor correspondente a 5% (cinco por cento) do valor inicial do contrato ou do valor anual do contrato.

15.2. A garantia contratual deverá ser prestada na modalidade de seguro garantia.

15.3. Nos termos do art. 102 da Lei 14.133/2021, em caso de inadimplemento por conta da contratada a seguradora ficará responsável por assumir a execução e concluir o objeto do contrato.

15.4. Caberá a CONTRATADA optar por uma das seguintes modalidades de garantia:

I. Caução em dinheiro ou em títulos da dívida pública emitidos sob a forma escritural, mediante registro em sistema centralizado de liquidação e de custódia autorizado pelo Banco Central do Brasil, e avaliados por seus valores econômicos, conforme definido pelo Ministério da Economia;

II. Seguro-garantia;

III. Fiança bancária emitida por banco ou instituição financeira devidamente autorizada a operar no País pelo Banco Central do Brasil.

15.5. A garantia nas modalidades caução e fiança bancária deverá ser prestada em até 15 (quinze) dias após a assinatura do contrato.

15.6. O seguro-garantia deverá ser apresentado, no máximo, até a data de assinatura do contrato.

15.7. Na hipótese de suspensão do contrato por ordem ou inadimplemento da Administração, a CONTRATADA ficará desobrigado de renovar a garantia ou de endossar a apólice de seguro até a ordem de reinício da execução ou o adimplemento pela Administração.

15.8. O prazo de vigência da apólice será igual ou superior ao prazo estabelecido no contrato principal e deverá acompanhar as modificações referentes à vigência deste mediante a emissão do respectivo endosso pela seguradora;

15.9. O seguro-garantia continuará em vigor mesmo se a CONTRATADA não tiver pago o prêmio nas datas convencionadas.

15.10.A garantia prestada pela CONTRATADA será liberada ou restituída após a fiel execução do contrato ou após a sua extinção por culpa exclusiva da Administração e, quando em dinheiro, atualizada monetariamente.

15.11. Em se tratando de fiança bancária, títulos da dívida pública ou seguro-garantia, o documento pertinente deverá ser apresentado ao Gestor do Contrato, que se encarregará de confirmar a autenticidade do documento, anexar cópia do mesmo no processo de formalização do contrato, bem como encaminhar a via original à SEMFA/GPC/CCASP para registro no sistema de contabilidade.

15.12.O título da dívida pública a ser ofertado tem que ser um título atual, em circulação normal no mercado, e com possibilidade de resgate imediato.

15.13.O depósito da caução em dinheiro, deverá ser efetuado na(s) conta(s) específica(s) do Contratante, conforme descrito abaixo:

15.14. Havendo prorrogação do prazo formalmente admitida pela Administração, deverá a CONTRATADA reapresentar quaisquer das modalidades de garantia previstas neste Contrato e por essa escolhida, de forma a abranger o período de prorrogação, retendo a CONTRATANTE dos créditos da contratada, enquanto não efetivar tal garantia, o valor a ela correspondente.

15.15. Ocorrendo aumento no valor contratual por acréscimo dos serviços, respeitando o limite de 25% (vinte e cinco por cento) a Contratada deverá proceder o reforço da garantia inicial no mesmo percentual estabelecido nesta cláusula.

CLÁUSULA DÉCIMA SEXTA – DA RESCISÃO

16.1. Este contrato poderá ser rescindido pelo CONTRATANTE, independentemente de notificação ou interpelação judicial, atendido o disposto nos arts. 137 a 139 da Lei nº 14.133/2021.

CLÁUSULA DÉCIMA SÉTIMA – DA RESPONSABILIDADE CIVIL E SEGUROS

17.1. A CONTRATADA reconhece por este instrumento que é a única e exclusiva responsável por danos ou prejuízos que vier a causar à CONTRATANTE, coisa, propriedade ou pessoa de terceiros, cobertura de ferimentos corporais ou morte sofrida por terceiros (inclusive pessoal da CONTRATANTE) e perdas ou danos à propriedade que ocorram em ligações com o fornecimento e implantação dos serviços, em decorrência de sua execução ou danos advindos de qualquer comportamento de seus empregados em serviço, objeto do contrato, correndo às suas expensas, sem quaisquer ônus para a CONTRATANTE, ressarcimento ou indenizações que tais danos ou prejuízos possam causar.

17.2. A CONTRATADA será a única responsável por eventuais danos e prejuízos causados ao meio ambiente, correndo por sua conta e risco, todas as licenças relacionadas ao assunto.

CLÁUSULA DÉCIMA OITAVA - DOS CASOS OMISSOS

18.1. Os casos omissos serão decididos pela Contratante, segundo as disposições contidas na Lei nº 14.133/2021 e demais normas aplicáveis a matéria e,

subsidiariamente, segundo as disposições contidas na Lei nº 8.078, de 1990 - Código de Defesa do Consumidor - e normas e princípios gerais dos contratos.

CLÁUSULA DÉCIMA NONA – DAS DISPOSIÇÕES GERAIS

19.1. As comunicações relativas ao presente contrato serão consideradas como regularmente feitas, se entregues ou enviadas por e-mail do fiscal deste contrato.

19.2. Para a execução do contrato, nenhuma das partes poderá oferecer, dar ou se comprometer a dar a quem quer que seja, ou aceitar ou se comprometer aceitar de quem quer que seja, tanto por conta própria quanto por intermédio de outrem, qualquer pagamento, doação, compensação, vantagens financeiras ou não financeiras ou benefícios de qualquer espécie que constituam prática ilegal ou de corrupção, seja de forma direta ou indireta quanto ao objeto deste contrato, ou de outra forma a ela não relacionada, devendo garantir, ainda, que seus prepostos e colaboradores ajam da mesma forma.

CLÁUSULA VIGÉSIMA – DO FORO

20.1. Fica eleito o Foro da Comarca de Espera Feliz-MG, para dirimir quaisquer dúvidas oriundas do presente contrato.

E assim, por estarem justos e acordados, assinam o presente instrumento em 02 (duas) vias de igual teor e forma (assinatura física) e, no caso de utilização de assinatura digital qualificada, será em somente 01 (uma) via, para que surta um só efeito e a data do termo deverá ser considerada a data da última assinatura.

Espera Feliz, XX de XXXXXXXXX de XXXX.

XXXXXXXXXXXXXXXXXXX
OZIEL GOMES DA SILVA
PREFEITO MUNICIPAL
CONTRATANTE

XXXXXXXXXXXXXXXXXXXX
XXXXXXXXXXXXXXXXXXXXXXX
CONTRATADA

TESTEMUNHAS:

1) _____

2) _____

PREFEITURA MUNICIPAL DE ESPERA FELIZ - MG

CEP: 36.830-000

ANEXO VIII

DECLARAÇÃO UNIFICADA

PREGÃO ELETRÔNICO Nº 00XX / 2025
PROCESSO LICITATÓRIO XXXX/2025

DECLARAMOS, sob as penas da lei, em especial o art. 299 do Código Penal Brasileiro, que:

1- Até a presente data encontra-se desimpedida de participar da licitação, obrigando-se, ainda, a declarar, sob as penalidades cabíveis, a superveniência de fato impeditivo da habilitação, conforme a Lei 14.133/2021.

2- Declaro que tenho pleno conhecimento e atendo a todas as exigências de habilitação e especificações técnicas previstas no Edital, nos termos do § 4º do Art. 26 do Decreto Federal nº 10.024/19.

3- Aceitamos as condições estipuladas neste edital, ressalvada a hipótese de impugnação;

4- Que para fins de participação no processo licitatório em pauta, sob as penas da lei, que a licitante concorda e se submete a todos os termos, normas e especificações pertinentes ao Edital, bem como, às Leis, Decretos, Portarias e Resoluções cujas normas incidam sobre a presente licitação.

5- Que todos os documentos e informações prestadas são fiéis e verdadeiras;

6- Declaração que não possui no quadro de pessoal empregados menores de 18 (dezoito) anos em trabalho noturno, e menor de 16 (dezesseis) anos em qualquer trabalho, salvo na condição de aprendiz, nos termos do inciso XXXIII do Artigo 7º da Constituição Federal de 1988.

7- Que não constam em nossos quadros societários colaboradores do(a) órgão promotor do pregão eletrônico que mantenham vínculo familiar com detentor de cargo em comissão ou função de confiança, atuante na área responsável pela demanda ou contratação, ou de autoridade a ele hierarquicamente superior;

8- Que nos preços cotados já estão incluídas eventuais vantagens e/ou abatimentos, impostos, taxas (Inciso III do Art. 5º da Lei 10.520/02) e encargos sociais, obrigações trabalhistas, previdenciárias, fiscais e comerciais, assim como despesas com transportes e deslocamentos e outras quaisquer que incidam sobre o fornecimento.

PREFEITURA MUNICIPAL DE ESPERA FELIZ - MG

CEP: 36.830-000

9- Que estamos plenamente ciente do teor e das implicações jurídicas sobre as declarações acima emitidas e que detenho plenos poderes e informações para firmá-la. Por ser a expressão da verdade e de nossa livre vontade, firmamos a presente para os fins de direito a que se destina.

10- Que, em conformidade com o disposto na Lei Complementar nº 123/2006, esta licitante cumpre todos os requisitos legais previstos para a qualificação como **(Microempresa / Microempreendedor Individual / Empresa de Pequeno Porte / Sociedade Cooperativa de Consumo)**, estando aptos a usufruirmos do tratamento diferenciado, não nos enquadrando em nenhuma das vedações previstas no § 4º do Artigo 3º da LC 123/06, alterada pelas Leis Complementares 128/2008, 147/2014, 155/2016 e Decreto Federal nº 8.538/2015, ciente da obrigatoriedade de declarar ocorrências superiores.;

11- Declaro ainda que: a proposta apresentada para participar do Pregão Eletrônico/SRP, foi elaborada de maneira independente, e o conteúdo da proposta não foi, no todo ou em parte, direta ou indiretamente, informado, discutido ou recebido de qualquer outro participante potencial ou de fato do Pregão, por qualquer meio ou por qualquer pessoa.

12- Declaramos, para os fins que a empresa não foi declarada inidônea ou suspensa, por nenhum órgão público de qualquer esfera de governo, estando apta a contratar com o poder público.

Local e Data

Nome da Empresa

CNPJ

PREFEITURA MUNICIPAL DE ESPERA FELIZ - MG

CEP: 36.830-000

Anexo IX

Declaração de Atendimento ao Decreto nº 7983/2013

(Nome da empresa), inscrita no CNPJ N° _____, sediada na rua _____, (Cidade/Estado), por intermédio de seu representante legal, o(a) Sr(a). _____, portador(a) da Carteira de Identidade n° _____ e do CPF n° _____ DECLARA que cumpre as regras e os critérios para a elaboração do orçamento de referência da obra de que trata a Concorrência nº _____, estabelecidos no Decreto nº 7983/2013, de 08 de abril de 2013, estando inclusive de acordo com a adequação do projeto da obra, sendo que as alterações contratuais, sob alegação de falhas ou omissões, em qualquer das peças, orçamentos, plantas, especificações, memoriais e estudos técnicos preliminares do projeto, conforme a legislação.

_____ - _____, _____ de _____de 20 ___.

_____

(Representante legal)

PREFEITURA MUNICIPAL DE ESPERA FELIZ - MG

CEP: 36.830-000

Anexo X

DECLARAÇÃO

Declaro que esta empresa não possui em seu quadro societário servidor público da ativa, ou empregado de empresa pública ou de sociedade de economia mista do Município de Espera Feliz.

Local e data.

_____

(representante legal)

PREFEITURA MUNICIPAL DE ESPERA FELIZ - MG

CEP: 36.830-000

Anexo XI

DELCARAÇÃO

Declaração que recebi todas as peças relativas à licitação – edital, anexos, plantas etc, e que tomei conhecimento de todas as informações e das condições locais para o cumprimento das obrigações objeto da licitação.

_____, _____ DE _____ DE _____

ASSINATURA E IDENTIFICAÇÃO DO REPRESENTANTE DA EMPRESA COM FIRMA RECHONHECIDA EM CASO DE ASSINATURA FISICA

PREFEITURA MUNICIPAL DE ESPERA FELIZ - MG

CEP: 36.830-000

PARECER JURÍDICO – MINUTA DE EDITAL

Processo Administrativo nº 0236/2025
Modalidade: Concorrência Eletrônica nº 0019/2025

Trata-se do referido processo do processo administrativo nº 0236/2025, trata-se de solicitação efetuada pela Secretaria Municipal de Obras da Prefeitura Municipal de Espera Feliz para análise e parecer, sendo o objeto deste processo **CONTRATAÇÃO DE EMPRESA PARA CONSTRUÇÃO DE SANITARIOS PUBLICOS NO NOVO PARQUE DE EXPOSIÇÕES.**

O processo analisado por esta Procuradoria, demonstra em seu rito, conformidade legal para realização da Concorrência Eletrônica nº 0019/2025 para a contratação supramencionada. Quanto ao formalismo desse processo licitatório, essa Procuradoria entende que foram legalmente justificados, conforme consta nos autos:

- ✓ Memorando da pasta solicitante;
- ✓ Estudo Técnico Preliminar;
- ✓ Autorização da Autoridade Competente para abertura do processo;
- ✓ Foi efetuado o balizamento de preço mediante SETOP;
- ✓ Consta no Edital a aceitabilidade do objeto, descrição, prazo de execução, obrigações das partes;
- ✓ Portaria de nomeação dos agentes e comissão de contratação;
- ✓ Portaria de Fiscal de contrato.

Por conseguinte, é necessário exaurir de acordo com a documentação acostada nos autos deste processo, cumpre os requisitos do artigo 18 da Lei 14.133/2021 a qual vislumbra sua validade e eficácia.

Finalizando, declaro que o presente processo, cumpriu as exigências solicitadas e encontra-se revestido de todas as formalidades legais, razão pela qual, esta Procuradoria, entende que o mesmo encontra-se em ordem. Podendo a administração pública, após o cumprimento da exigência solicitada dar sequência a realização e execução do referido processo, mediante publicação nos Diários Oficiais para

PREFEITURA MUNICIPAL DE ESPERA FELIZ - MG

CEP: 36.830-000

convocação de empresas do ramo para envio das propostas conforme o Estudo Técnico Preliminar e o Edital.

É o parecer.

Espera Feliz/MG, 05 de novembro de 2025.

EDUARDO ANTÔNIO GRILLO GALVANO

PROCURADOR ADJUNTO

PREFEITURA MUNICIPAL DE ESPERA FELIZ - MG

CEP: 36.830-000

AVISO DE LICITAÇÃO

A Prefeitura Municipal de CONTRATAÇÃO DE EMPRESA PARA CONSTRUÇÃO DE SANITARIOS PUBLICOS NO NOVO PARQUE DE EXPOSIÇÕES. Pública que ocorrerá às 09:30 horas do dia 25/11/2025, através da plataforma LICITANET https://www.licitanet.com.br/. Processo nº 0236/2025, na modalidade de Concorrência Eletrônica nº 0019/2025. O Edital completo encontra – se à disposição na Sede da Prefeitura. Oziel Gomes da Silva. Prefeito Municipal.

CERTIDÃO

Certifico que a presente minuta do edital foi publicado por afixação, nos termos do artigo 176 da Lei n. 14.133/2021.

Espera Feliz, 05 de novembro de 2025.

Agente de Contratação/Pregoeiro Municipal

Visto

Conselheiro Lafaiete

Consórcio Público para o Desenvolvimento do Alto Paraopeba - CODAP

PREGÃO ELETRÔNICO Nº 20/2025

PROCESSO LICITATÓRIO Nº 36/2025. Torna público aos interessados a realização do Pregão Eletrônico em epígrafe, cujo objeto é o Registro de preço para a futura e eventual contratação de empresa para fornecimento de água mineral, visando atendimento da demanda do CODAP e dos municípios integrantes do Consórcio. O edital e seus anexos estarão disponíveis gratuitamente nos sites: www.altoparaopeba.mg.gov.br e www.gov.br/pncp/pt-br e acessado no endereço https://codap.licitanga.com.br. Abertura das propostas: 19/11/2025, às 13 horas. Para todas as referências de tempo será observado o horário de Brasília – DF.

3 cm -05 21446543 - 1

Coração de Jesus

Prefeitura Municipal

PL Nº 88/2025

TP. Nº 086/2025, por intermédio da Secretaria Municipal de Educação, torna público. Objeto: Contratação de empresa especializada em obras de engenharia para construção de CEMEI no Distrito de Ponte dos Ciganos, neste Município, a participação na presente licitação se dará pela Plataforma Licitanet digital, disponível no endereço eletrônico https://app.licitanetdigital.com.br/login. Período para acesso ao programa: de 30/10/2025 até as 07h59min de 24/11/2025. Abertura de sessão pública: As 08:00 (Oito horas) do dia 24/11/2025. Critério de julgamento: Menor Preço Global. O Edital e seus respectivos anexos estão disponíveis na íntegra para download no Portal Nacional de Contratações Públicas – PNCP (https://www.gov.br/pncp/pt-br), no site do Município (www.coracaodejesus.mg.gov.br) e na Plataforma Licitar Digital (https://app.licitardigital.com.br/login). Maiores informações através do e-mail: licitacoracao@yahoo.com.br ou pelo telefone: (38)3228-2362 Coração de Jesus- MG, 05 de novembro de 2025. Maria Helena Pires Pereira. Secretaria Municipal de Educação

4 cm -05 21446985 - 1

PL Nº 87/2025

PE Nº 45/2025, por intermédio da Secretaria Municipal de Educação. Objeto: Aquisição de equipamentos (ortopedias) destinados a atender as necessidades dos CEMEI'S, deste Município. A participação na presente licitação se dará pela Plataforma Licitanetdigital, disponível no endereço eletrônico https://app.licitanetdigital.com.br/login. Data da sessão: 18/11/2025 (terceiro de novembro de dois mil e vinte e cinco). Horário: 08:00 h (Oito horas) Local: Plataforma Licitar Digital - https://app.licitanetdigital.com.br/login. Critério de julgamento: Menor preço por item. Modo de disputa: Aberto. O Edital e seus respectivos anexos estão disponíveis na íntegra para download no Portal Nacional de Contratações Públicas – PNCP (https://www.gov.br/pncp/pt-br), no site do Município (www.coracaodejesus.mg.gov.br) e na Plataforma Licitar Digital (https://app.licitanetdigital.com.br/login). Maiores informações através do e-mail: licitacoracao@yahoo.com.br ou pelo telefone: (38)3228-2362 Coração de Jesus- MG, 05 de novembro de 2025. Maria Helena Pires Pereira. Secretaria Municipal de Educação

4 cm -05 21446987 - 1

Córrego Danta

Prefeitura Municipal

AVISO DE LICITAÇÃO - PREG Nº 085/2025 – PE. Nº 030/2025

A Prefeitura Municipal de Córrego Danta/MG, torna pública, a realização do Pregão Eletrônico nº 030/25, ao site www.licitanet.com.br, do tipo MENOR PREÇO POR ITEM, cujo objeto refere-se Aquisição de aparelhos de ar-condicionado destinados a diversas setores, conforme demanda da Secretaria Municipal de Administração do Córrego Danta/MG. Programa Saúde da Família (PSF) do Município de Córrego Danta/MG. Fica alterada a data de início do Credenciamento nº 005/25, anteriormente prevista para 04/11/2025, passando a ter início em 06/11/2025, permanecendo aberto por tempo indeterminado. O Edital encontra-se disponível no site www.coregodanta.mg.gov.br e na plataforma www.licitanet.com.br. Córrego Danta/MG, 05/11/2025. Rafaela Aparecida da Silva Pereira – Setor de Licitação

3 cm -05 21446585 - 1

AVISO DE LICITAÇÃO - PREG Nº 084/2025 – CRE. Nº 005/2025

A Prefeitura Municipal de Córrego Danta/MG, torna pública, a alteração referente ao Credenciamento nº 005/25, cujo objeto refere-se ao Credenciamento de empresa especializada para a disponibilização de gasolina comum destinada à prestação de serviços no âmbito do Programa Saúde da Família (PSF) do Município de Córrego Danta/MG. Fica alterada a data de início do Credenciamento nº 005/25, anteriormente prevista para 04/11/2025, passando a ter início em 06/11/2025, permanecendo aberto por tempo indeterminado. O Edital encontra-se disponível no site www.coregodanta.mg.gov.br e na plataforma www.licitanet.com.br. Córrego Danta/MG, 05/11/2025. Rafaela Aparecida da Silva Pereira – Setor de Licitação

3 cm -05 21446585 - 1

Cristina

Prefeitura Municipal

"AVISO DE INTENÇÃO A ADESÃO A ATA DE REGISTRO DE PREÇOS Nº 186/2025"

Torna público o interesse em aderir à Ata de Registro de Preços nº 114/2025 – Pregão Eletrônico nº 129/2024 da Polícia Militar do Estado de Minas Gerais para Aquisição de 12 (doze) Câmaras de Vácuo com atendimento à solicitação do Cabinete e Secretaria de Polícia, pelo valor total de R$ 27.830,20 (vinte e sete mil, oitocentos e trinta reais e vinte e dois centavos). Informações: (35) 3721-1100 ramal 5.Sister: Ildenice Barros Ribeiro – Prefeito Municipal.Ata e demais documentos na página: www.cristina.mg.gov.br, link "Licitações e Contratos". Data 04/11/2025

3 cm -05 21446489 - 1

Delta

Prefeitura Municipal

EXTRATO DO CONTRATO E ATA Nº 0250/2025 0130/2025

Objeto: Fornecimento Camisinha Touch e Tato, referente ao processo licitatório nº 0150/2025. CONTRATADO: Sergio Humberto Goés Lula, CNPJ: 52.175.212/0001-07, valor R$ 108.000,00. Delta, 05 de novembro de 2025. Kamati Tayana Ferreira Penteado Cardoso. Gestora de Contratos.

2 cm -05 21446421 - 1

EXTRATO DO CONTRATO E ATA Nº 0258/2025 0136/2025

Objeto: Fornecimento Camisinha Pipa, referente ao processo licitatorio nº 0150/2025. CONTRATADO: Sergio Humberto Goés Lula, CNPJ: 52.175.212/0001-07, valor R$ 108.000,00. Delta, 05 de novembro de 2025. Kamati Tayana Ferreira Penteado Cardoso. Gestora de Contratos.

3 cm -05 21446488 - 1

COMUNICADO DE ABERTURA DO PROCESSO LICITATÓRIO 76/2025

Pregão Eletrônico 26/2025, sendo como objeto registro de preço para aquisição de materiais de construção, cerâmicas cerâmicas, quartzolites e congêneres estabelecidas neste Edital e seus anexos, com sessão marcada para o dia 19 de novembro de 2025 as 09h30m. A sessão será realizada por meio do sistema de pregão eletrônico LICITANET, devendo o licitante interessado se credenciar no sistema PREGÃO ELETRÔNICO, através do site https://licitanet.com.br. O Edital completo encontra-se disponível na sede da Prefeitura de Delta, das 08h00min às 17h00min e no setor: www.delta.mg.gov.br. Delta, 04 de novembro de 2025. Amanda Gabriele de Souza Silva. Agente de Contratação/Pregoeira.

3 cm -05 21446506 - 1

Divisa Alegre

Prefeitura Municipal

AVISO DE LICITAÇÃO LEILÃO Nº 003/2025 NA FORMA ON-LINE

Prefeitura Municipal de Divisa Alegre/MG. A Leiloeira Pública Oficial de Andrade Sousa, JUCEMG 945, torna público que, a mando da Prefeitura de Divisa Alegre/MG, realizará o LEILÃO Nº 003/2025, de ALIENAÇÃO DOS BENS MÓVEIS INSERVÍVEIS pertencentes ao município de Divisa Alegre, na forma on-line com o FECHAMENTO NA DATA DE 03/12/2025, A PARTIR DE 09:00 HORAS. Informações, fotos e edital no site: www.pauloleiloeiro.com.br

Ademar Alves
Prefeito Municipal

3 cm -05 21446580 - 1

Dores de Guanhães

Câmara Municipal

AVISO DE LICITAÇÃO – PE 88/2025 – PL 51/2025

Objeto: Registro de preços para futura e eventual aquisição de gêneros de gamificação e confeitaria, para atender as necessidades da Câmara Municipal de Dores de Guanhães/MG. Julgamento: Menor preço por ITEM. Data da abertura: 19/11/2025 as 09:00 horas, no plataforma www.licitanetdigital.com.br.Edital e demais informações acessar: www.licitanetdigital.com.br e site eletrônico: www.camaradoresdeguanhaes.mg.gov.br.Assinado: Alvaro Andrade Santos, Pregoeiro.

2 cm -05 21446613 - 1

Dores do Turvo

Prefeitura Municipal

PROCESSO LICITATÓRIO Nº 142/2025

Pregão Eletrônico nº 029/2025. Licitação dia 20/11/2025, às 07:30 horas Plataforma AMM LICITA. Tipo Menor desconto por item. Objeto: Registro de Preços aquisição medicamentos tabela básica da RENISUS-CMED (drogas, especialmes, biológicos, gasosos e similares) p atender demandas Farmácia de Minas, Ambos usuário e demandas judiciais em prol da População do município de Dores do Turvo. Edital está: site Município (www.doresdoturvo.mg.gov.br); plataforma eletrônica (www.ammlicita.org.br); PNCP e sala licitação. Inf. Nº (0xx) 032 3249 e-mail: licitacao@doresdoturvo.mg.gov.br. Dores do Turvo, 05/11/2025. Edimar A. Ventilicio - Pregoeiro

3 cm -05 21446599 - 1

Douradoquara

Prefeitura Municipal

PROCESSO LICITATÓRIO Nº 089/2025

PREGÃO ELETRÔNICO Nº 026/2025 Prefeitura Municipal de Douradoquara/MG - Processo Licitatório nº 089/2025. Modalidade: Pregão Eletrônico nº 026/2025 - FORMA PÚBLICO QUE SE DIA 19/11/2025 às 8:00 realizar o Pregão Eletrônico nº 026/2025, cujo objeto é LOCAÇÃO DE IMPRESSORAS COPIADORA, INCLUINDO O FORNECIMENTO DOS EQUIPAMENTOS, inclusive todos serviços de manutenção preventiva e corretiva, reposição de peças e de todo o material de consumo necessário ao perfeito funcionamento dos equipamentos, exceto papel, serviços de plotagens excluindo mão de obra operacional, atendendo as necessidades dos secretarias solicitantes. HORÁRIO DE ENCERRAMENTO DE RECEBIMENTO DAS PROPOSTAS 08h00min do dia 19/11/2025. DATA DA ABERTURA: 19/11/2025, às 08h30h, no sítio www.licitanet.com.br. A licitante deverá encaminhar proposta e documentos de habilitação, exclusivamente por meio do sistema eletrônico, até a data e horário marcado para abertura da sessão, quando então encerrar-se-á automaticamente a fase de recebimento de propostas. O EDITAL ENCONTRA-SE DISPONÍVEL NA INTERNET (onde mundial de computadores), nos sites www.licitanet.com.br e www.doresdoguanhaes.mg.gov.br

José Messias Soares
Agente de Contratação

5 cm -05 21446608 - 1

Elói Mendes

Prefeitura Municipal

PREGÃO ELETRÔNICO Nº 43/2025

Assunto: Aviso de Edital, Processo nº 126/2025. Pregão Eletrônico nº 43/2025. Objeto: Aquisição de notebooks destinados a professores e alunos e caminhão de recarga para os equipamentos, visando à implantação e funcionamento de laboratórios de informática, para atender às necessidades das escolas Municipais de Elói Mendes/MG, com abertura no dia 24/11/2025 às 08h00min. O Edital está disponível no site: www.elmendes.mg.gov.br e www.portaldecompraspublicas.com.br. Mais informações pelo Telefone: (0**) 3**3 2000. Elói Mendes/MG, 05/11/2025. Raul Dorinetti Cattorni – Prefeito Municipal.

3 cm -05 21446682 - 1

Espera Feliz

Prefeitura Municipal

CONCORRÊNCIA ELETRÔNICA Nº 06/2025- PROCESSO 236/2025

Aviso de Concorrência Eletrônica – nº 06/2025. Processo 236/2025 contratação de empresa para construção de sanitários públicos na nova praça de esportes/lts. Data 25/11/2025 as 09:30 horas. O edital completo encontra – se disponível no site: www.licitanet.com.br/Raul Gomes da Silva – Prefeito Municipal.

2 cm -05 21446679 - 1

Extrema

Prefeitura Municipal

TERMO DE HOMOLOGAÇÃO - PROCESSO LICITATÓRIO Nº 0085346/2025

CONCORRÊNCIA Nº 0000006/2025. O Município de Extrema, através do Ordenador de Despesas, no uso das atribuições do Processo Licitatório nº 0085346/2025, Concorrência nº 0000006/2025, objetivando a seleção de empresa do ramo de construção civil a manifestarem interesse em arrendamento de propriedade junto a outra eventualmente federal, ou instituição financeira autorizada, com vistas à seleção e eventual contratação pelo próprio instituição para executar a construção de unidades habitacionais do tipo padrão vertical, no âmbito do Programa Minha Casa Minha Vida, integrantes a fase de adjudicação habitação popular, com recursos do Fundo de Arrendamento Residencial – FAR, levando em consideração a ata de dia 24 de outubro de 2025, declaro a homologo selecionada no presente processo licitatório a empresa CORATA ENGENHARIA LTDA, inscrita no CNPJ: 60.535.369/0001-50. Mais informações, através do endereço eletrônico licitações do Executivo Imprensa Oficial (extrema.mg.gov.br) <https://www.extrema.mg.gov.br/imprensa-oficial/#/acessos>. Extrema, 05 de novembro de 2025.

4 cm -05 21446580 - 1

Formiga

Prefeitura Municipal

PROCESSO DE LICITAÇÃO Nº 316/2025 – MOD. CONCORRÊNCIA ELETRÔNICA Nº 004/2025

Tipo: menor preço unitário. Objeto: Contratação de empresa especializada em engenharia para execução de obra de construção de praça de esportes, recuperação e reforço da "Ponte da Cerâmica", localizada sobre o Rio Mata Cavalo, na Rua Brasil, no bairro Laguinho. A abertura da sessão será no dia 17/11/2025 as 09:30hs. Modo de disputa: aberto. Referência de tempo: horário de Brasília – DF. Endereço Eletrônico: https://www.licitanet.com.br. Referências: telefone (37) 3329-1844. Consultas ao Edital e Divulgação de informações. www.formiga.mg.gov.br; www.licitanet.com.br ou pelo e-mail: pregaoinformacoesformiga@gmail.com.

3 cm -05 21446654 - 1

PROCESSO DE LICITAÇÃO Nº. 317/2025 – MOD. PREGÃO ELETRÔNICO

REGISTRO DE PREÇOS Nº 078/2025. Tipo: menor preço por item. Objeto: Contratação de empresa especializada na prestação de serviços de sistema inspeção de veículos de transporte coletivos (ônibus, micro-ônibus e similar), para verificação das equipamentos obrigatórios e de segurança, com a finalidade de atender o atendimento aos requisitos de segurança estabelecidos na legislação de trânsito, para que seja permitida sua circulação em vias públicas, com a emissão de documentação comprobatória, para atender a demanda dos Secretarias demandantes. Data de abertura das propostas e início de sessão de disputa de preços: as 08:30 do dia 20/11/2025. Modo de disputar: aberto. Referência de tempo: horário de Brasília – DF. Endereço Eletrônico: https://www.licitanet.com.br. Referências: telefone (37) 3329-1844. Consultas ao Edital e divulgação de informações: www.formiga.mg.gov.br; www.licitanet.com.br ou pelo e-mail: pregaoinformacoesformiga@gmail.com.

4 cm -05 21446653 - 1

Frutal

Prefeitura Municipal

AVISO DE LICITAÇÃO – PREGÃO ELETRÔNICO PARA REGISTRO DE PREÇO Nº 180/2025

PROCESSO LICITATÓRIO Nº 222/2025. O Departamento de Licitações da Prefeitura Municipal de Frutal/MG torna público a PUBLICAÇÃO do PREGÃO ELETRÔNICO PARA REGISTRO DE PREÇO Nº 180/2025 – PROCESSO Nº 222/2025, do tipo MAIOR DESCONTO EM TABELA POR ITEM, por meio do site www.licitanet.com.br, licitação na modalidade Pregão Eletrônico para Registro de Preço – Objeto: Aquisição de Medicamentos (Dexona ABC FARMA) não padronizados pela Relação Municipal de Medicamentos (Remume) com destinação aos usuários em situação de urgência e emergência em atendimento as necessidades da Secretaria Municipal de Saúde de Município de Frutal/MG. Abertura da sessão pública: Início da fase de lances: 08:30 horas (horário de Brasília) do dia 17 de Novembro de 2025. O edital e seus anexos estão disponibilizados pelo sítio: www.licitanet.com.br, www.gov.br/pncp/pt-br, www.frutal.mg.gov.br, poderão ser solicitados gratuitamente pelo e-mail licitacaofrutal@frutal.mg.gov.br ou retirá-los no local mediante mídia removível fornecida pelo interessado. O departamento de licitações não se responsabiliza pela recepção via e-mail. Frutal/MG, 05 de Novembro de 2025 – Marciel de Paula Souza – Pregoeiro.

5 cm -05 21446755 - 1

Gonzaga

Prefeitura Municipal

PROCESSO LICITATÓRIO Nº 122/2025

AVISO DE CONTRATAÇÃO DIRETA – O município de Gonzaga torna público que realizará o Processo Licitatório nº 102/2025 - modalidade Dispensa Eletrônica n.º 022/2025, tipo menor preço por lote, para contratação de empresa para fornecimento de óleo para máquinas visando atender as demandas da Secretaria Municipal de Obras de Gonzaga/MG. Data da Abertura: 12 de novembro de 2025, às 08h00min, na Plataforma de Licitar Digital www.licitardigital.com.br. Dúvidas: (33) 9840 7-2880 ou licitapregaogonzaga@gmail.com. Irlgênia Maria Magalhães - Prefeita Municipal.

3 cm -05 21446695 - 1

Governador Valadares

Prefeitura Municipal

AVISO DE REPUBLICAÇÃO DO PREGÃO ELETRÔNICO Nº 0008/2025

O município de Governador Valadares torna público o aviso de republicação do Pregão Eletrônico Nº 0008/2025, "Menor Preço Por Item" o Registro de preços para aquisição de descartável para atender a demanda do Hospital Municipal, Departamento de Atenção à Saúde e Departamento de Vigilância em Saúde de Governador Valadares. Considerando que o EDITAL FOI REVOGADO. Nova sessão está agendada. O edital encontra-se à disposição dos interessados, para exame e aquisição, através dos sites www.gov.br/compras e https://www.valadares.mg.gov.br/licitacoes. O recebimento das propostas dar-se-á até às 14:00h do dia 27 de novembro de 2025. O início da sessão de disputa de preços com análise das propostas a partir das 14:00hs do dia 27 de novembro de 2025, cabe ao representante das licitantes devidamente credenciados e quantos interessarem. Governador Valadares, 05 de novembro de 2025. Wilson Gomes da Silva Junior- Secretário Municipal de Administração.

4 cm -05 21446599 - 1

EXTRATO DO CONTRATO Nº 182/2025

Extrato do contrato Nº 182/2025, celebrado entre o município de Governador Valadares e a empresa MARLA VEÍCULOS E PEÇAS, CNPJ: 18.767.455/0001-07, o qual tem a aquisição de dois veículos zero Km para atender as necessidades dos usuários Socioassistenciais Fundação Casa da Menina Santa Bernadete e Abrigo Esperança, localizados no município de Governador Valadares/MG, custeada com recursos oriundos de Emendas parlamentares, nº 20231403/0007 – Específico de Programação 31277012023I0007 destinado ao fomentado Abrigo Esperança e a emenda de nº 20231403/0017 – Específico de Programação 31277012023I0005, oriundo do Pregão Eletrônico Nº 083/2024 - PAC nº 257/2025 com início em 29/09/2025 e término em 29/09/2026, valor total estimado de R$ 173.980,00 (cento e setenta e três mil e quinhentos reais) – Wilson Gomes da Silva Junior – Secretário Municipal de Administração.

4 cm -05 21446563 - 1

EXTRATO DE 1º TERMO DE APOSTILAMENTO AO TERMO DE COLABORAÇÃO 027/2025

Extrato de 1º Termo de Apostilamento ao Termo de Colaboração 027/2025, entre a Administração Pública Municipal e a Casa Dona Zulmira. Objeto: Trata-se de repasse de rendimentos de aplicação financeira oriundos de recursos de Emenda Parlamentar. Sendo R$ 117.242,90 de repasse realizado conforme previsto neste Termo de Colaboração e R$ 4.864,90 de rendimento de aplicação. Governador Valadares, 05 de novembro de 2025. Wilson Gomes da Silva Júnior Secretário Municipal de Administração.

3 cm -05 21446564 - 1

Guanhães

Prefeitura Municipal

AVISO DE LICITAÇÃO – PROCESSO ADMINISTRATIVO DE CONTRATAÇÃO Nº 145/2025

PREGÃO ELETRÔNICO Nº 052/2025. A Agente de Contratação do Município de Guanhães/MG torna público para conhecimento dos interessados que realizará o Pregão Eletrônico nº 052/2025, Processo Administrativo de Contratação nº 145/2025 – Objeto: Contratação de instituição financeira para prestação de serviços de pagamento dos servidores da prefeitura municipal de Guanhães/MG, ativos e efetivos, contratados, comissionados/agente político da administração direta do município de Guanhães/MG. Data de abertura: dia 20/11/2025 as 08:30h, através da plataforma www.licitardigital.com.br. O edital e

Documento assinado eletronicamente com fundamento no art. 6º do Decreto nº 47.222, de 26 de julho de 2017.
A autenticidade deste documento pode ser verificada no endereço http://www.jornalminasgerais.mg.gov.br/Autenticidade, sob o número 320251105466878853.

PREFEITURA MUNICIPAL DE NOVA SERRANA/MG

Torna pública a abertura do Processo licitatório nº 0201/2025, pregão eletrônico nº 080/2025. Objeto – AQUISIÇÃO DE LIXEIRAS, COLETORES, BOMBONAS PLÁSTICAS, PARAFUSOS E BUCHAS, A FIM DE ATENDER AS NECESSIDADES DA SECRETARIA MUNICIPAL DE MEIO AMBIENTE E SUSTENTABILIDADE. Abertura da Sessão Pública – dia 18/11/2025 às 13:00 horas através da plataforma BLL Compras www.bll.org.br. Mais informações pelo telefone 37– 3226.9011.
Nova Serrana, 05 de novembro de 2025
Fábio José de Oliveira – Prefeito Municipal.

SINDNOVAPORT - SINDICATO DOS SERVIDORES PUBLICOS MUNICIPAL DE NOVA PORTEIRINHA
EDITAL DE CONVOCAÇÃO - ASSEMBLEIA GERAL EXTRAORDINÁRIA
CNPJ: 13.981.152/0001-64

O SINDNOVAPORT - SINDICATO DOS SERVIDORES PUBLICOS MUNICIPAL DE NOVA PORTEIRINHA, através de sua Presidente e subscritora a senhora NIVEA KELLY MARTINS MOTA COSTA, no uso de suas atribuições legais e estatutárias e nos termos da Portaria do MTE, CONVOCA toda a categoria dos servidores públicos municipais do Poder Legislativo e do Poder Executivo, administração direta do município de Nova Porteirinha – MG, para participarem da Assembleia Geral Extraordinária de Ratificação de Fundação do Sindicato, a ser realizada no dia 03 de dezembro de 2025, às 18h00min, em primeira convocação, ou às 18h30min, em segunda e última convocação com qualquer número de presentes, no seguinte local: Câmara Municipal, Av. Castelo Branco 355, Bairro: Centro CEP 39525-000, Nova Porteirinha/MG, com a finalidade de deliberarem sobre a seguinte ordem do dia: 1 - Ratificação de Fundação; 2 – Retificação do Estatuto Social; 3 – Ratificação da Eleição e Posse da Diretoria e do Conselho Fiscal; 4 – O que ocorrer.
Nova Porteirinha – MG, 03 de novembro de 2025.
NIVEA KELLY MARTINS MOTA COSTA - Presidente/ Subscritora

MLA PARTICIPAÇÕES LTDA.
CNPJ: 48.081.903/0001-70 e NIRE: 31213482423
2ª ALTERAÇÃO CONTRATUAL

Mauro Pinto de Moraes Filho, brasileiro, nascido em 13/05/1962, médico, divorciado, portador do documento de identidade nº. M-1156710, expedido pela SSP/MG, inscrito no CPF sob o nº. 383.074.806-04, residente e domiciliado na Rua Paulo Falconieri dos Santos, nº. 11, bairro Colinas Del Rey, em São João Del Rey/MG, CEP: 36.307-652; Único sócio da MLA PARTICIPAÇÕES LTDA., pessoa jurídica de direito privado, sociedade empresária limitada, devidamente registrada na Junta Comercial do Estado de Minas Gerais – JUCEMG sob o NIRE 31213482423, com sede na Rua Paulo Falconieri dos Santos, nº. 13, Bairro Colinas Del Rey, em São João Del Rei/MG, CEP: 36.307-652, doravante denominada simplesmente ("Sociedade"), resolve promover a 2ª Alteração Contratual da Sociedade, nos seguintes termos: **Cláusula Primeira – Da Redução do Capital da Sociedade: 1.1.** O Sócio Mauro Pinto de Moraes Filho, acima qualificado, titular e legítimo proprietário da integralidade das cotas correspondem ao capital social da Sociedade, decide reduzir o capital da Sociedade, que passa a ser de R$ 22.342.332, 00 (vinte e dois milhões trezentos e quarenta e dois mil trezentos e trinta e dois reais) dividido em 22.342.332 (vinte e dois milhões trezentos e quarenta e duas mil trezentos e trinta e duas) cotas, no valor de R$ 1,00 (um real) cada. **1.2.** A redução do capital social tem por fundamento o fato do valor ser excessivo em relação às atividades realizadas, conforme autoriza o art. 1.082, inciso II, do Código Civil. **1.3.** Diante disso, o capital social da sociedade, anteriormente fixado em R$ 27.342.332, 00 (vinte e sete milhões trezentos e quarenta e dois mil trezentos e trinta e dois reais) dividido em 27.342.332 (vinte e sete milhões trezentos e quarenta e duas mil trezentos e trinta e duas) cotas, no valor de R$ 1,00 (um real) cada, passa a ser de R$ 22.342.332, 00 (vinte e dois milhões trezentos e quarenta e dois mil trezentos e trinta e dois reais) dividido em 22.342.332 (vinte e dois milhões trezentos e quarenta e duas mil trezentos e trinta e duas) cotas, no valor de R$ 1,00 (um real) cada. São João Del-Rei/MG, 04 de novembro de 2025. Sócio: Mauro Pinto de Moraes Filho, CPF: 383.074.806-04.

PREFEITURA MUNICIPAL DE JANAÚBA/MG

Extrato de Contrato Processo de Licitação nº: 114/2025 Modalidade: Dispensa nº 18/2025 Contratante: Município de Janaúba/MG Contratada/Valor total: Agil Trading Assessoria em Comércio Exterior Ltda/R$ 217.969,98 Objeto da Licitação: Aquisição do medicamento OCRELIZUMABE 300MG/ML para atender à determinação judicial de paciente Vigência: 03/11/2025 a 03/11/2026

PREFEITURA MUNICIPAL DE ESPERA FELIZ/MG

Aviso de Concorrência Eletrônica – nº 19/2025- Processo 236/2025 contratação de empresa para construção de sanitários públicos no novo parque de exposições. Data 25/11/2025 às 09:30 horas. O edital completo encontra – se disponível no site: www.licitanet.com.br/.
Oziel Gomes da Silva
Prefeito Municipal.

POLÍCIA MILITAR DE MINAS GERAIS - CAA-1

AVISO DE LICITAÇÃO TORNA SEM EFEITO

PMMG - CAA-1 torna sem efeito a publicação referente a data do Pregão Eletrônico nº 08/2025, Processo Portal Compras MG 43/2025, marcado para o dia 20/11/2025, sendo designada nova data para o certame dia 24/11/2025 às 09h00min, mantendo as mesmas características da prestação de serviço objeto da contratação.

PREFEITURA MUNICIPAL DE IBIAÍ/MG

Processo 64/2025, Pregão Eletrônico nº 25/2025. Objeto: registro de preços para futura e eventual aquisição de óleos lubrificantes, filtros, graxa, estopas, dentre outros, para atender as necessidades das secretarias do município de Ibiaí – MG. Data da Sessão: 17/11/2025 às 08:30 hs na plataforma digital https://www.licitardigital.com.br/. Edital: Prefeitura, e-mail: licitacao@ibiai.mg.gov.br, ou pelo site oficial do município. Ibiaí-MG, 04/11/2025. José Pedro Marçal - Pregoeiro Oficial

AVISO DE LICITAÇÃO – PREGÃO ELETRÔNICO SRP N. º 38/2025

O Município de Mato Verde – MG, torna público para o conhecimento dos interessados que realizará o PREGÃO ELETRÔNICO SRP nº 38/2025, tipo menor preço por item, objetivando o registro de preços para a CONTRATAÇÃO DE EMPRESA PARA FORNECIMENTO DE URNAS MORTUÁRIAS E SERVIÇOS FUNERÁRIOS. Data da sessão pública: 24/11/2025 às 09:00 horas (Horário de Brasília – DF). Endereço eletrônico da disputa: www.portaldecompraspublicas.com.br. O edital poderá ser solicitado na sede da Prefeitura, pela plataforma eletrônica ou pelo e-mail: matoverdelicitacao@gmail.com - Pedro Henrique Horta Freitas – Prefeito Municipal.

PREFEITURA MUNICIPAL DE SANTA CRUZ DO ESCALVADO - MG.

Aviso de Concorrência nº 014/2025, na forma Presencial. O Município de Santa Cruz do Escalvado-MG, torna público, para conhecimento dos interessados que no dia 25 de novembro de 2025 às 14:00 horas, realizará a sessão para abertura da licitação cujo objeto é Contratação de empresa para Execução de calçamento tipo bloquete em trecho da estrada de acesso à Comunidade de Córrego dos Ovos, Zona rural de Santa Cruz do Escalvado - MG. Maiores informações pelo telefone (31) 3883-1153, do Setor de Licitação. Santa Cruz do Escalvado, 03 de novembro de 2025. Gilmar de Paula Lima - Prefeito Municipal.

EXÉRCITO BRASILEIRO
COMANDO MILITAR DO LESTE
COMANDO DA 4ª REGIÃO MILITAR

MINISTÉRIO DA DEFESA

GOVERNO DO BRASIL
DO LADO DO POVO BRASILEIRO

AVISO DE PREGÃO ELETRÔNICO Nº 90025/2025 UASG 160118

O Comando da 4ª Região Militar torna pública a realização de Pregão Eletrônico, cujo objeto é a Contratação de serviço para Adequação do Posto de Lavagem de Viaturas da Cia C 4ª RM para reuso de águas pluviais, em Belo Horizonte - MG. O Edital e seus anexos poderão ser acessados no sítio https://www.gov.br/compras.
Abertura da sessão pública no dia 24/11/2025 às 10:00 hrs, no endereço https://www.gov.br/compras .

LEANDRO DOS SANTOS ALVES - Coronel
Ordenador de Despesas do Comando da 4ª Região Militar

CACEL – COMÉRCIO DE AUTOMÓVEIS CENTRAL LTDA
CNPJ 24.731.978/0001-91 | NIRE 31200404381

Aos 04 (quatro) de novembro de 2025, às 16:00 horas, na sede da sociedade empresária limitada CACEL – COMÉRCIO DE AUTOMÓVEIS CENTRAL LTDA. inscrita no CNPJ sob o nº 24.731.978/0001-91, constituída por contrato arquivado na JUCEMG sob o nº 184.255 em 02/03/67 e NIRE nº. 31200404381, com sede na Avenida Leite de Castro, 727, Bairro Fábricas, na Cidade de São João del-Rei, Estado de Minas Gerais, CEP 36.301.182. Dispensada a publicação de editais de convocação, na forma do disposto no artigo 1.072, §2º da Lei 10.406/2002, por estarem presentes todos os sócios que representam 100% do capital social da empresa, quais sejam, a) MLA PARTICIPAÇÕES LTDA, sociedade empresária limitada, com sede na Rua Paulo Falconieri dos Santos, nº. 13, Bairro Colinas Del Rey, em São João Del Rei/MG, CEP 36.307.652, inscrita no CNPJ sob o nº. 48.081.903/0001-70, registrada na JUCEMG sob o NIRE 31213482423, neste ato representada por seu representante legal, Mauro Pinto de Moraes Filho, brasileiro, divorciado, médico, portador do documento de identidade nº. M-1.156.710, expedido pela SSP/MG, inscrito sob o CPF nº. 383.074.806-04, residente e domiciliado na Rua Paulo Falconieri dos Santos, nº. 11, Residencial Colinas Del Rey, em São João Del-Rei/MG, CEP 36.307.652; e b) MAURO PINTO DE MORAES NETO brasileiro, solteiro, empresário, nascido em 30/04/1993, portador do documento de identidade nº. MG-15.537.576, expedido pela SSP/MG, inscrito no CPF sob o nº. 116.215.656-29, residente e domiciliado na Rua Paulo Falconieri dos Santos, nº. 11, Residencial Colinas Del Rey, em São João Del-Rei/MG, CEP 36.307.652. **Deliberações:** Ficou decidido, por unanimidade, reduzir o capital social no valor de R$ 5.000.956,00 (cinco milhões, novecentos e cinquenta e seis reais), nos termos do artigo 1.082, inciso II do Código Civil, considerando que o valor atribuído ao capital social se tornou excessivo em relação ao objeto social da empresa, de modo que, o capital social que atualmente é R$ 7.275.956,00 (Sete milhões, duzentos e setenta e cinco mil, novecentos e cinquenta e seis reais), dividido em 7.275.956 (Sete milhões, duzentos e setenta e cinco mil, novecentos e cinquenta e seis) quotas, do valor unitário de R$ 1,00 (Um real), passará a ser R$ 2.275.000,00 (Dois milhões, duzentos e setenta e cinco mil reais), dividido em 2.275.000 (Dois milhões, duzentos e setenta e cinco mil reais) quotas, do valor unitário de R$ 1,00 (Um real). A redução se efetivará através de pagamento em moeda corrente nacional, conforme disponibilidade do fluxo de caixa da sociedade empresária, no prazo máximo de 2 (dois) anos, cujos valores serão restituídos com a redução na participação do capital social de cada sócio, conforme disposto no artigo 1.084 do Código Civil. Deliberação tomada por unanimidade e sem qualquer restrição. Terminados os trabalhos, inexistindo qualquer outra manifestação, lavrou-se a apresente ata que, lida, foi aprovada e assinada pelos sócios a) MLA PARTICIPAÇÕES LTDA., neste ato representada por seu representante legal, Mauro Pinto de Moraes Filho; e b) MAURO PINTO DE MORAES NETO, cumprindo assim todas as formalidades legais.

PREFEITURA MUNICIPAL DE JANAÚBA/MG

Extrato de Contrato Processo de Licitação: 107/2025 Modalidade: Pregão Eletrônico nº 40/2025 Contratante: Município de Janaúba/MG Contratada/Valor total: 2IM Inteligência Médica S/A/R$ 59.052,00 Objeto da Licitação: Contratação de serviços de subscrição de licenças de sistema de avaliação de desempenho hospitalar. Diagnosis Related Groups (DRG) para a Fundação de Assistência Social de Janaúba Vigência: 03/11/2025 a 03/11/2026.

PREFEITURA MUNICIPAL DE RUBELITA

Município de Rubelita/MG torna público o Processo Licitatório 139/2025, **Pregão Eletrônico 019/2025- SRP- 021/2025.** Objeto: Registro de preço para Futura e eventual contratação de empresa para fornecimento de material de expediente. Sessão a realizar-se no dia 17/11/2025, através do sistema eletrônico:www.portaldecompraspublicas.com.br. Demais Informações pelo e-mail:licitacao.rubelitamg@gmail.com ou no site:rubelita.mg.gov.br. Pregoeira: Bruna Luiza Menegazzo

PREFEITURA MUNICIPAL DE NOVA SERRANA/MG

Torna pública a abertura do Processo licitatório nº 0196/2025, pregão eletrônico nº 079/2025, Registro de Preço. Objeto – AQUISIÇÃO DE UNIFORMES, COLETES, BERMUDA E CAMISAS, DESTINADOS ÀS SECRETARIAS MUNICIPAIS DE ESPORTE E LAZER, MEIO AMBIENTE E SUSTENTABILIDADE, SAÚDE E DESENVOLVIMENTO ECONÔMICO. Abertura da Sessão Pública – dia 24/11/2025 às 13:00 horas através da plataforma BLL Compras www.bll.org.br. Mais informações pelo telefone 37– 3226.9011. Nova Serrana, 05 de novembro de 2025. Fábio José de Oliveira – Prefeito Municipal.

PREFEITURA MUNICIPAL DE ITANHOMI

Aviso de Licitação: A Prefeitura Municipal de Itanhomi, torna público, para conhecimento de todos, que fará realizar a Licitação Nº 066/2025 - Modalidade **PREGÃO ELETRÔNICO Nº 024/2025**, tipo **Menor Preço Global**, em conformidade com a Lei Federal nº 14.133/2021. Objeto: Aquisição de contentores móveis injetados, confeccionados em polietileno de alta densidade (PEAD) para ser utilizado na coleta de resíduos sólidos urbanos. Data e horário do recebimento das propostas: até às 07:59 horas do dia 24/11/2025. Data e horário do início da disputa: 08:00 horas do dia 24/11/2025. O Edital completo está disponível para consulta e retirada nos endereços eletrônicos: www.licitanet.com.br e https://transparencia.itanhomi.mg.gov.br. Informações complementares poderão ser obtidas através do telefone: (33) 3231-1345 e/ou e-mail: itanhomiprefeitura@gmail.com.br. Prefeitura Municipal de Itanhomi-MG, 04/11/2025. **Laerte Alves Martins de Oliveira** - Pregoeiro Municipal.

• **Aviso de Licitação:** A Prefeitura Municipal de Itanhomi, torna público, para conhecimento de todos, que fará realizar a Licitação Nº 067/2025 - Modalidade **PREGÃO ELETRÔNICO Nº 025/2025**, tipo **Menor Preço Por Lote**, em conformidade com a Lei Federal nº 14.133/2021. Objeto: LOTE 1 - Aquisição de 02 (dois) veículos tipo SEDAN, zero km, ano de fabricação 2025 ou superior / modelo 2026, capacidade mínima para 05 (cinco) ocupantes, motor bicombustível; LOTE 2 - Aquisição de 01 (um) veículo tipo PICK-UP cabine dupla, zero km, ano de fabricação 2025 ou superior / modelo 2026, capacidade mínima para 05 (cinco) ocupantes, motor bicombustível. Data e horário do recebimento das propostas: até às 07:59 horas do dia 25/11/2025. Data e horário do início da disputa: 08:00 horas do dia 25/11/2025. O Edital completo está disponível para consulta e retirada nos endereços eletrônicos: www.licitanet.com.br e https://transparencia.itanhomi.mg.gov.br. Informações complementares poderão ser obtidas através do telefone: (33) 3231-1345 e/ou e-mail: itanhomiprefeitura@gmail.com.br. Prefeitura Municipal de Itanhomi-MG, 04/11/2025. **Laerte Alves Martins de Oliveira** - Pregoeiro Municipal.

EDITAL DE LEILÃO e INTIMAÇÃO

EDITAL DE 1º E 2º PÚBLICOS LEILÕES EXTRA-JUDICIAIS E INTIMAÇÃO - 1º PÚBLICO LEILÃO: 13 de Novembro de 2.025 (quinta-feira), com início á partir das 10:00 horas e término á partir das 10:30 horas. - 2º PÚBLICO LEILÃO: 14 de Novembro de 2.025 (sexta-feira), com início á partir das 10:00 horas e término á partir das 10:30 horas, na modalidade de leilão on-line (virtual), desde que o interessado em arrematar, seja cadastrado previamente no site do leiloeiro: www.leiloesbrasilcassiano.com.br. GLÉNER BRASIL CASSIANO, leiloeiro público oficial, devidamente matriculado na JUCEMG – Junta comercial do Estado de Minas Gerais sob o nº 470, com escritório profissional sito à Rod. BR 365, Km 612, nº 550, Conjunto Alvorada, CEP: 38.407-180, Uberlândia (MG), fone: (34) 3229-6161, faz saber que devidamente contratado e autorizado pelo(a) Vendedor(a) e ou Credor(a) Fiduciário(a), venderá o imóvel a seguir identificado, na forma do Decreto Lei 21.981, de 19 de Outubro de 1.932, Decreto 22.427, de 1º de Fevereiro de 1.933 e artigo 27 da Lei 9.514 de 20 de Novembro de 1.997 e suas alterações, que dispõe sobre o Sistema de Financiamento Imobiliário, em PRIMEIRO e SEGUNDO PÚBLICOS LEILÕES, nos dias, hora, e local acima referidos, para pagamento de dívidas, despesas, prêmios de seguro, encargos legais, tributos, contribuições condominiais, editais, despesas gerais e comissão devida ao Leiloeiro Oficial, em favor de ZEMA ADMINISTRADORA DE CONSÓRCIO LTDA. (CREDORA FIDUCIÁRIA), sendo a responsabilidade do pagamento em nomes de DANTE DE SOUSA LIMA e MARIA DAS GRAÇAS NOGUEIRA LIMA (OUTORGANTES VENDEDORES), GIOVANA MARINHO DA CONCEIÇÃO (OUTORGADA COMPRADORA E DEVEDORA FIDUCIANTE), RONALDO JOSÉ DIAS (OUTORGADO COMPRADOR E ANUENTE FIDUCIANTE) e SEVERINA MARINHO DA CONCEIÇÃO (FIADORA). IMÓVEL OBJETO DO LEILÃO: - UMA CASA DE MORADA ESTILO PLATIBANDA COBERTA DE TELHAS, ASSOALHADA, ALPENDRE AO LADO COBERTO DE ZINCO, DUAS PORTAS E UMA JANELA NA FRENTE QUE DÁ PARA A RUA SÃO SEBASTIÃO E NA PERIANDRO LOPES RODRIGUES ANTIGA BATISTA MARTINS OU ALEGRE, POR SER CASA DE ESQUINA, COM DUAS JANELAS E UMA PORTA, EM SEGUIDA PELA RUA PERIANDRO LOPES RODRIGUES, UM PUXADO COM UMA PORTA E DUAS JANELAS TAMBÉM COBERTO DE TELHAS, MEDINDO A 1ª EM TODA A SUA EXTENSÃO 18,00M. (DEZOITO METROS) CORRIDOS E A SEGUNDA PUXADO 7,00M. (SETE METROS), E O TOTAL DE 25,00 METROS ESTA COM 9,00M. (NOVE METROS) DE FUNDOS AQUELA DEZESSETE, SENDO O TOTAL DA ÁREA 225,00M2., DIVIDINDO POR UM LADO COM SUCESSORES DE MANOEL JOSÉ GONÇALVES E FRANCISCA TINOCO RUA SÃO SEBASTIÃO E PERIANDRO LOPES RODRIGUES RESPECTIVAMENTE. (DEVIDAMENTE MATRICULADO SOB O Nº 4.119 DO SERVIÇO DE IMÓVEIS DE CARANGOLA (MG). A regularização das benfeitorias existentes no imóvel e a imissão de posse caso o mesmo esteja ocupado, o arrematante ficará ciente que será o responsável pelas mesmas.A venda se dará à vista, devendo o pagamento ser realizado no ato da arrematação e as despesas relativas à comissão do Leiloeiro no percentual de 5% (CINCO POR CENTO) sobre o valor de lanço, consante preconiza o § único do artigo 24 do Decreto Lei 21.981, de 19 de Outubro de 1.932, inclusive registro, impostos e taxas correrão por conta do arrematante.O lanço mínimo para venda do referido imóvel com as respectivas benfeitorias no PRIMEIRO LEILÃO, no dia 13 de Novembro de 2.025 (quinta-feira), com início a partir das 10:00 horas e término á partir das 10:30 horas, será de conformidade com o mercado imobiliário da cidade de CARANGOLA (MG), ou seja, igual ou superior que o valor de R$ 128.000,00 (CENTO E VINTE E OITO MÍL REAIS), de acordo com o inciso VI do artigo 24 e § único, bem como o artigo 27 da Lei 9.514 de 20 de Novembro de 1.997 e mais a comissão do leiloeiro no percentual de 5% (CINCO POR CENTO).Caso não haja venda no PRIMEIRO LEILÃO, será realizado um SEGUNDO PÚBLICO E ÚLTIMO LEILÃO no mesmo local, no dia 14 de Novembro de 2.025 (sexta-feira), com início a partir das 10:00 horas e término á partir das 10:30 horas, pelo maior lanço oferecido, desde que igual ou superior ao valor da dívida atualizada, ou seja: R$ 127.242,18 (CENTO E VINTE E SETE MIL, DUZENTOS E QUARENTA E DOIS REAIS E DEZOITO CENTAVOS) e mais a comissão do leiloeiro no percentual de 5% (CINCO POR CENTO). O Leiloeiro acha-se habilitado a fornecer informações pormenorizadas aos interessados sobre o imóvel. Ficam desde já intimado(s) o(s) Emitente(s) e o (s) Devedor(es) Fiduciante(s), caso não sejam localizados.O não pagamento, no prazo previsto neste edital, sujeitará o arrematante a multa equivalente a 10% do valor do lance não quitado, além de ficar obrigado a honrar com o pagamento da comissão do leiloeiro, tudo isso sem prejuízo da apuração de eventuais perdas e danos.Aquele que tentar fraudar a arrematação, além da reparação do dano na esfera cível - arts. 186 e 927 do Código Civil - ficará sujeito as penalidades do artigo 358 do Código Penal.O referido imóvel será arrematado nas condições e estado de conservação em que se encontra. Para todos os efeitos, considera-se a venda realizada por intermédio dos leilões previstos neste edital como sendo "ad corpus", não cabendo qualquer reclamação posterior em relação a medidas, confrontações e demais peculiaridades do imóvel, cabendo aos interessados vistoriarem o bem antes de ofertarem lances no leilão, inclusive no que se refere a eventuais edificações existentes no local.Cabe aos interessados verificar, junto ao Município e demais órgãos competentes, eventuais restrições quanto ao uso do imóvel levado à leilão, inclusive, mas não somente, restrições ambientais.Caberá ao arrematante arcar com os custos e tributos incidentes da transferência do imóvel, inclusive, mas não somente, custas com lavratura da escritura, taxas e ITBI. A partir da data da arrematação, caberá ao arrematante arcar com as taxas e tributos incidentes sobre o imóvel, inclusive, mas não somente, IPTU. Deverá o Comprador, previamente ao oferecimento de seu lance, ler atentamente todas as condições estabelecidas neste Edital, bem como verificar o imóvel in loco e respectiva documentação imobiliária correspondente, cientificando-se de todas as características e circunstâncias que o afetam. O arrematante não poderá alegar, sob qualquer forma ou pretexto, o desconhecimento das condições do presente Edital de Leilão. GLENER BRASIL CASSIANO - LEILOEIRO OFICIAL –MAT. JUCEMG 470

HOJE EM DIA

IRACEMA BARRETO
Editora-Chefe

ANA PAULA LIMA
Editora-Executiva

REDAÇÃO
(31) 3253-2226 - 3253-2229
Rua dos Pampas, 484, Prado
CEP: 30.411-030 - Belo Horizonte-MG

EDIMINAS S/A
Editora Gráfica Industrial de MG

COMERCIAL
(31) 3191-5929
comercial@hojeemdia.com.br

PUBLICIDADE LEGAL
EDITAIS E BALANÇOS
fonados@hojeemdia.com.br
(31) 3253-2210

GERAL:
(31) 3253-2205

RELACIONAMENTO COM O CLIENTE
(31) 3253-2225
atendimento@hojeemdia.com.br

MERCADO LEITOR
circulacao@hojeemdia.com.br

Este documento foi assinado digitalmente e eletronicamente por EDIMINAS S/A EDITORA GRÁFICA INDUSTRIAL MG, titular do JORNAL HOJE EM DIA.
Para verificar as assinaturas vá ao site https://www.portaldeassinaturas.com.br/VerificadorAssinaturas/Verificador e utilize o código 7A37-8B95-FA0D-5B34.

MUNICÍPIO DE ESPERA FELIZ/MG

UICITANET

Proposta Inicial do(s) Lote(s)

CONCORRÊNCIA ELETRÔNICA Nº 019/2025

PROCESSO LICITATÓRIO 0236

LOTE 1

Fornecedor - ID 8290 ME/EPP Data: 21/11/2025 15:12 - Situação: Classificada

Item	Quantidade	Unidade	Descrição	Marca	Modelo	R$ Valor Unitário	R$ Valor Total
1	1,00	UNI	FORNECIMENTO E COLOCACAO DE PLACA DE OBRA EM CHAPA GALVANIZADA 3X1,5M PADR FORNECIMENTO E COLOCACAO DE PLACA DE OBRA EM CHAPA GALVANIZADA 3X1,5M PADRAO SETOP	S/M	S/M	R$ 1.427,00	R$ 1.427,00
2	37,00	MT	LOCACAO CONVENCIONAL DE OBRA, UTILIZANDO GABARITO DE TABUAS CORRIDAS PONTALETADAS A CAD LOCACAO CONVENCIONAL DE OBRA, UTILIZANDO GABARITO DE TABUAS CORRIDAS PONTALETADAS A CADA 2,00M - 2 UTILIZACOES. AF03/2024	S/M	S/M	R$ 90,00	R$ 3.330,00
3	14,13	M³	ESCAVACAO MANUAL DE VALA COM PROFUNDIDADE MENOR OU IGUA ESCAVACAO MANUAL DE VALA COM PROFUNDIDADE MENOR OU IGUAL A 1,5M	S/M	S/M	R$ 95,00	R$ 1.342,35
4	72,20	MT²	FORMA E DESFORMA PARA VIGA-CINTA/BLOCO COM TABUA E SARRAFO, REAPROVEITAMENT FORMA E DESFORMA PARA VIGA-CINTA/BLOCO COM TABUA E SARRAFO, REAPROVEITAMENTO (3X)	S/M	S/M	R$ 98,00	R$ 7.075,60
5	176,76	KG	CORTE, DOBRA E MONTAGEM DE ACO CA-50, DIAMETRO 10MM, INCLUSIVE ES CORTE, DOBRA E MONTAGEM DE ACO CA-50, DIAMETRO 10MM, INCLUSIVE ESPACADOR	S/M	S/M	R$ 17,00	R$ 3.004,92
6	60,21	KG	CORTE, DOBRA E MONTAGEM DE ACO CA-60, DIAMETRO 5MM, INCLUSIVE ESPACA CORTE, DOBRA E MONTAGEM DE ACO CA-60, DIAMETRO 5MM, INCLUSIVE ESPACADOR	S/M	S/M	R$ 17,00	R$ 1.023,57
7	5,60	M³	FORNECIMENTO DE CONCRETO ESTRUTURAL, USINADO BOMBEADO, COM FCK 25MPA, INCLUSIVE LANCAMENTO, ADEN FORNECIMENTO DE CONCRETO ESTRUTURAL, USINADO BOMBEADO, COM FCK 25MPA, INCLUSIVE LANCAMENTO, ADENSAMENTO E ACABAMENTO (FUNDACAO)	S/M	S/M	R$ 884,00	R$ 4.950,40
8	272,70	KG	CORTE, DOBRA E MONTAGEM DE ACO CA-50, DIAMETRO 10MM, INCLUSIVE ESPAC CORTE, DOBRA E MONTAGEM DE ACO CA-50, DIAMETRO 10MM, INCLUSIVE ESPACADOR	S/M	S/M	R$ 17,00	R$ 4.635,90
9	90,45	KG	CORTE, DOBRA E MONTAGEM DE ACO CA-60, DIAMETRO 5MM, INCLUSIV CORTE, DOBRA E MONTAGEM DE ACO CA-60, DIAMETRO 5MM, INCLUSIVE ESPACADOR	S/M	S/M	R$ 17,00	R$ 1.537,65
10	85,60	MT²	FORMA E DESFORMA PARA VIGA-CINTA/BLOCO COM TABUA E SARRAFO, REAPROVEITAME FORMA E DESFORMA PARA VIGA-CINTA/BLOCO COM TABUA E SARRAFO, REAPROVEITAMENTO (3X)	S/M	S/M	R$ 98,00	R$ 8.388,80

Total Geral: R$ 271.963,01

Item	Quantidade	Unidade	Descrição	Marca	Modelo	R$ Valor Unitário	R$ Valor Total
11	5,90	M³	FORNECIMENTO DE CONCRETO ESTRUTURAL, USINADO BOMBEADO, COM FCK 25MPA, INCLUSIVE LANCAMENTO FORNECIMENTO DE CONCRETO ESTRUTURAL, USINADO BOMBEADO, COM FCK 25MPA, INCLUSIVE LANCAMENTO, ADENSAMENTO E ACABAMENTO (FUNDACAO)	S/M	S/M	R$ 884,00	R$ 5.215,60
12	173,09	MT²	ALVENARIA DE VEDACAO COM TIJOLO CERAMICO FURADO, ESP. 9CM, PARA REVESTIMENTO, INCLUSIVE ARG ALVENARIA DE VEDACAO COM TIJOLO CERAMICO FURADO, ESP. 9CM, PARA REVESTIMENTO, INCLUSIVE ARGAMASSA PARA ASSENTAMENTO	S/M	S/M	R$ 72,00	R$ 12.462,48
13	53,20	MT²	DIVISORIA EM GRANITO CINZA ANDORINHA, ESP. 3CM, INCLUSIVE INSTALACAO, FERRAGENS EM LATAO CROM DIVISORIA EM GRANITO CINZA ANDORINHA, ESP. 3CM, INCLUSIVE INSTALACAO, FERRAGENS EM LATAO CROMADO E ACESSORIOS	S/M	S/M	R$ 822,00	R$ 43.730,40
14	45,00	MT	ELETRODUTO DE PVC RIGIDO ROSCAVEL, DIAMETRO DE 25MM (1), INCLUSIVE ACESSORIOS PARA FIXACAO E CO ELETRODUTO DE PVC RIGIDO ROSCAVEL, DIAMETRO DE 25MM (1), INCLUSIVE ACESSORIOS PARA FIXACAO E CONEXOES	S/M	S/M	R$ 28,00	R$ 1.260,00
15	400,00	MT	CABO ISOLADO DE COBRE FLEXIVEL, CLASSE 5, ISOLAMENTO TIPO LSHF/ATOX, NAO HALOGENADO E ANTICHAM CABO ISOLADO DE COBRE FLEXIVEL, CLASSE 5, ISOLAMENTO TIPO LSHF/ATOX, NAO HALOGENADO E ANTICHAMA, DIAMETRO DA SECAO DE 2,5MM2, TEMPERATURA DE TRABALHO 70C, TENSAO NOMINAL DE OPERACAO 450/750V	S/M	S/M	R$ 5,60	R$ 2.240,00
16	100,00	MT	CABO ISOLADO DE COBRE FLEXIVEL, CLASSE 5, ISOLAMENTO TIPO LSHF/ATOX, NAO HALOGENADO E ANTICHA CABO ISOLADO DE COBRE FLEXIVEL, CLASSE 5, ISOLAMENTO TIPO LSHF/ATOX, NAO HALOGENADO E ANTICHAMA, DIAMETRO DA SECAO DE 6MM2, TEMPERATURA DE TRABALHO 70C, TENSAO NOMINAL DE OPERACAO 450/750V	S/M	S/M	R$ 10,80	R$ 1.080,00
17	15,00	MT	CABO ISOLADO DE COBRE FLEXIVEL, CLASSE 5, ISOLAMENTO TIPO LSHF/ATOX, NAO HALOGENADO E ANTIC CABO ISOLADO DE COBRE FLEXIVEL, CLASSE 5, ISOLAMENTO TIPO LSHF/ATOX, NAO HALOGENADO E ANTICHAMA, DIAMETRO DA SECAO DE 16MM2, TEMPERATURA DE TRABALHO 70C, TENSAO NOMINAL DE OPERACAO 450/750V	S/M	S/M	R$ 25,80	R$ 387,00
18	200,00	MT	ELETRODUTO FLEXIVEL CORRUGADO, PVC, ANTI-CHAMA, DN 25MM (3/4), APLICADO EM ALVENARIA, INCLUSIV ELETRODUTO FLEXIVEL CORRUGADO, PVC, ANTI-CHAMA, DN 25MM (3/4), APLICADO EM ALVENARIA, INCLUSIVE RASGO	S/M	S/M	R$ 11,70	R$ 2.340,00
19	3,00	UNI	ATERRAMENTO COM HASTE DE COBRE, TIPO COPPERWELD, DIAMETRO DE 5/8, COMPRIMENTO DE 240CM, EXCLUSI ATERRAMENTO COM HASTE DE COBRE, TIPO COPPERWELD, DIAMETRO DE 5/8, COMPRIMENTO DE 240CM, EXCLUSIVE CABO E CAIXA PARA ATERRAMENTO, INCLUSIVE GRAMPO PARA HASTE E INSTALACAO	S/M	S/M	R$ 1.179,00	R$ 3.537,00

Total Geral: R$ 271.963,01

Item	Quantidade	Unidade	Descrição	Marca	Modelo	R$ Valor Unitário	R$ Valor Total
20	6,00	UNI	CONJUNTO DE UM (1) INTERRUPTOR PARALELO, CORRENTE 10A, TENSAO 250V, (10A-250V), COM PLAC CONJUNTO DE UM (1) INTERRUPTOR PARALELO, CORRENTE 10A, TENSAO 250V, (10A-250V), COM PLACA 4X2 DE UM (1) POSTO, INCLUSIVE FORNECIMENTO, INSTALACAO, SUPORTE, MODULO E PLACA	S/M	S/M	R$ 47,00	R$ 282,00
21	4,00	UNI	CONJUNTO DE 1 TOMADA, TRES POLOS (2PT/10A-250V) E 1 TOMADA TRES POLOS (2PT/20A-250V), CO CONJUNTO DE 1 TOMADA, TRES POLOS (2PT/10A-250V) E 1 TOMADA TRES POLOS (2PT/20A-250V), COM PLACA 4X2 DE DOIS (2) POSTOS, INCLUSIVE FORNECIMENTO, INSTALACAO, SUPORTE, MODULO E PLACA	S/M	S/M	R$ 58,60	R$ 234,40
22	1,00	UNI	QUADRO DE DISTRIBUICAO DE EMBUTIR EM CHAPA, PARA 16 DISJUNTORES DIN, INCLUSIVE BARRAMENTOS NEU QUADRO DE DISTRIBUICAO DE EMBUTIR EM CHAPA, PARA 16 DISJUNTORES DIN, INCLUSIVE BARRAMENTOS NEUTRO/TERRA E BARRAMENTO TRIFASICO DE 100A	S/M	S/M	R$ 584,00	R$ 584,00
23	10,00	UNI	LUMINARIA COMERCIAL COM DIFUSOR DE SOBREPOR COMPLETA , PARA DUAS (2) LAMPADAS TUBULARES LED 2X18 LUMINARIA COMERCIAL COM DIFUSOR DE SOBREPOR COMPLETA , PARA DUAS (2) LAMPADAS TUBULARES LED 2X18W-ØT8, TEMPERATURA DA COR 6500K, FORNECIMENTO E INSTALACAO, INCLUSIVE BASE E LAMPADA	S/M	S/M	R$ 363,79	R$ 3.637,90
24	2,00	UNI	CURVA 90 GRAUS PARA ELETRODUTO, PVC, ROSCAVEL, DN 32 MM (1), PARA CIRCUITOS TERMINAIS, INSTALADA CURVA 90 GRAUS PARA ELETRODUTO, PVC, ROSCAVEL, DN 32 MM (1), PARA CIRCUITOS TERMINAIS, INSTALADA EM PAREDE - FORNECIMENTO E INSTALACAO. AF03/2023	S/M	S/M	R$ 29,40	R$ 58,80
25	19,00	UNI	LUVA PARA ELETRODUTO, PVC, ROSCAVEL, DN 32 MM (1), PARA CIRCUITOS TERMINAIS, INSTALADA EM LAJE - F LUVA PARA ELETRODUTO, PVC, ROSCAVEL, DN 32 MM (1), PARA CIRCUITOS TERMINAIS, INSTALADA EM LAJE - FORNECIMENTO E INSTALACAO. AF03/2023	S/M	S/M	R$ 11,74	R$ 223,06
26	1,00	UNI	DISJUNTOR MONOPOLAR TIPO DIN, CORRENTE NOMINAL DE 10A, FORNECIMENTO E INSTALACAO, INCLUSIVE TERMINA DISJUNTOR MONOPOLAR TIPO DIN, CORRENTE NOMINAL DE 10A, FORNECIMENTO E INSTALACAO, INCLUSIVE TERMINAL ILHOS	S/M	S/M	R$ 22,44	R$ 22,44
27	1,00	UNI	DISJUNTOR MONOPOLAR TIPO DIN, CORRENTE NOMINAL DE 16A, FORNECIMENTO E INSTALACAO, INCLUSIVE TERM DISJUNTOR MONOPOLAR TIPO DIN, CORRENTE NOMINAL DE 16A, FORNECIMENTO E INSTALACAO, INCLUSIVE TERMINAL ILHOS	S/M	S/M	R$ 22,50	R$ 22,50
28	112,78	MT²	TRAMA DE ACO COMPOSTA POR TERCAS PARA TELHADOS DE ATE 2 AGUAS PARA TELHA ONDULADA DE FIBROCIMENT TRAMA DE ACO COMPOSTA POR TERCAS PARA TELHADOS DE ATE 2 AGUAS PARA TELHA ONDULADA DE FIBROCIMENTO, METALICA, PLASTICA OU TERMOACUSTICA, INCLUSO TRANSPORTE VERTICAL. AF07/2019	S/M	S/M	R$ 59,08	R$ 6.663,04
29	122,51	MT²	COBERTURA EM TELHA METALICA GALVANIZADA TRAPEZOIDAL, TIPO SIMPLES, ESP. 0,50MM, ACABAMENTO NATU COBERTURA EM TELHA METALICA GALVANIZADA TRAPEZOIDAL, TIPO SIMPLES, ESP. 0,50MM, ACABAMENTO NATURAL, INCLUSIVE ACESSORIOS PARA FIXACAO, FORNECIMENTO E INSTALACAO	S/M	S/M	R$ 121,04	R$ 14.828,61

Total Geral: R$ 271.963,01

Item	Quantidade	Unidade	Descrição	Marca	Modelo	R$ Valor Unitário	R$ Valor Total
30	22,90	MT	CALHA EM CHAPA GALVANIZADA, ESP. 0,65MM (GSG-24), COM DESENVOLVIMENTO DE 33CM, INCLUSIVE ICAMENTO M CALHA EM CHAPA GALVANIZADA, ESP. 0,65MM (GSG-24), COM DESENVOLVIMENTO DE 33CM, INCLUSIVE ICAMENTO MANUAL VERTICAL	S/M	S/M	R$ 54,70	R$ 1.252,63
31	395,06	MT²	CHAPISCO COM ARGAMASSA, TRACO 1:3 (CIMENTO E AREIA), ESP . 5MM, APLICADO EM ALVENARIA/ESTRUTU CHAPISCO COM ARGAMASSA, TRACO 1:3 (CIMENTO E AREIA), ESP . 5MM, APLICADO EM ALVENARIA/ESTRUTURA DE CONCRETO COM COLHER, INCLUSIVE ARGAMASSA COM PREPARO MECANIZADO	S/M	S/M	R$ 12,30	R$ 4.859,24
32	395,06	MT²	REBOCO COM ARGAMASSA, TRACO 1:2:8 (CIMENTO, CAL E AREIA), ESP. 25MM, APLICACAO MANUAL, INCLUSIVE REBOCO COM ARGAMASSA, TRACO 1:2:8 (CIMENTO, CAL E AREIA), ESP. 25MM, APLICACAO MANUAL, INCLUSIVE ARGAMASSA COM PREPARO MECANIZADO	S/M	S/M	R$ 54,10	R$ 21.372,75
33	3,68	M³	LASTRO DE BRITA COM PEDRA BRITADA NUMERO 2 E 3, INCLUSIVE ADENSAMENTO E APILOAMENTO MAN LASTRO DE BRITA COM PEDRA BRITADA NUMERO 2 E 3, INCLUSIVE ADENSAMENTO E APILOAMENTO MANUAL	S/M	S/M	R$ 239,00	R$ 879,52
34	73,69	M³	CAMADA DE REGULARIZACAO COM ARGAMASSA, TRACO 1:3 (CIMENTO E AREIA), ESP. 30MM, APLICACAO MANUA CAMADA DE REGULARIZACAO COM ARGAMASSA, TRACO 1:3 (CIMENTO E AREIA), ESP. 30MM, APLICACAO MANUAL, INCLUSIVE ARGAMASSA COM PREPARO MECANIZADO	S/M	S/M	R$ 57,90	R$ 4.266,65
35	73,69	MT²	PISO CIMENTADO COM ARGAMASSA, TRACO 1:3 (CIMENTO E AREIA), ESP. 25MM, ACABAMENTO DESEMPENAD PISO CIMENTADO COM ARGAMASSA, TRACO 1:3 (CIMENTO E AREIA), ESP. 25MM, ACABAMENTO DESEMPENADO E FELTRADO, MODULACAO DE (100X100)CM, INCLUSIVE JUNTA PLASTICA	S/M	S/M	R$ 79,17	R$ 5.834,04
36	41,00	MT²	PASSEIOS DE CONCRETO E = 6 CM, FCK = 10 MPA, JUNTA SECA- PASSEIOS DE CONCRETO E = 6 CM, FCK = 10 MPA, JUNTA SECA	S/M	S/M	R$ 83,00	R$ 3.403,00
37	9,00	MT²	JANELA DE ALUMINIO TIPO MAXIM-AR, BATENTE/ REQUADRO 3 A 14 CM, VIDRO INCLUSO, FIXACAO COM PARAFUSO, JANELA DE ALUMINIO TIPO MAXIM-AR, BATENTE/ REQUADRO 3 A 14 CM, VIDRO INCLUSO, FIXACAO COM PARAFUSO, SEM GUARNICAO/ ALIZAR, DIMENSOES 60X80 (A X L) CM, SEM ACABAMENTO, VEDACAO COM SILICONE, EXCLUSIVE CONTRAMARCO - FORNECIMENTO E INSTALACAO. AF11/2024	S/M	S/M	R$ 733,40	R$ 6.600,60
38	17,00	UNI	PORTA DE MADEIRA COMPLETA, DIMENSAO (60X165)CM, TIPO DE ABRIR, UMA (1) FOLHA, COM ACABAMENTO NATURAL PORTA DE MADEIRA COMPLETA, DIMENSAO (60X165)CM, TIPO DE ABRIR, UMA (1) FOLHA, COM ACABAMENTO NATURAL PARA PINTURA/VERNIZ, INCLUSIVE MARCO EM CANTONEIRA DE ACO COM ABAS IGUAIS, LARGURA DE 1.1/4 (31,75MM), ESP. 1/8 (3,17MM), TARJETA LIVRE/OCUPADO E DOBRADICAS, EXCLUSIVE PINTURA/VERNIZ	S/M	S/M	R$ 595,35	R$ 10.120,95

Total Geral: R$ 271.963,01

Item	Quantidade	Unidade	Descrição	Marca	Modelo	R$ Valor Unitário	R$ Valor Total
39	2,00	UNI	PORTA DE MADEIRA COMPLETA, DIMENSAO (80X210)CM, TIPO DE ABRIR, UMA (1) FOLHA, ACABAMENTO NATURAL PA PORTA DE MADEIRA COMPLETA, DIMENSAO (80X210)CM, TIPO DE ABRIR, UMA (1) FOLHA, ACABAMENTO NATURAL PARA PINTURA/VERNIZ, TIPO PRANCHETA/SARRAFEADA, INCLUSIVE MARCO,ALIZAR E FERRAGENS, EXCLUSIVE PINTURA/VERNIZ	S/M	S/M	R$ 1.332,89	R$ 2.665,78
40	2,00	UNI	PORTA DE MADEIRA COMPLETA, DIMENSAO (90X210)CM, TIPO DE ABRIR, UMA (1) FOLHA, ACABAMENTO NATURAL PA PORTA DE MADEIRA COMPLETA, DIMENSAO (90X210)CM, TIPO DE ABRIR, UMA (1) FOLHA, ACABAMENTO NATURAL PARA PINTURA/VERNIZ, TIPO PRANCHETA/SARRAFEADA, INCLUSIVE MARCO, ALIZAR E FERRAGENS, EXCLUSIVE PINTURA/VERNIZ	S/M	S/M	R$ 1.378,80	R$ 2.757,60
41	307,47	MT²	PINTURA ACRILICA EM PAREDE/TETO, DUAS (2) DEMAOS, COM APLICACAO MANUAL, EXCLUSIVE SELADOR ACRILICO PINTURA ACRILICA EM PAREDE/TETO, DUAS (2) DEMAOS, COM APLICACAO MANUAL, EXCLUSIVE SELADOR ACRILICO E MASSA ACRILICA/CORRIDA (PVA)	S/M	S/M	R$ 25,30	R$ 7.778,99
42	139,20	MT²	PINTURA ESMALTE BASE SOLVENTE EM SUPERFICIE DE CONCRETO/ALVENARIA, DUAS (2) DEMAOS, COM APLICACAO PINTURA ESMALTE BASE SOLVENTE EM SUPERFICIE DE CONCRETO/ALVENARIA, DUAS (2) DEMAOS, COM APLICACAO MANUAL, EXCLUSIVE SELADOR ACRILICO E MASSA ACRILICA/CORRIDA (PVA)	S/M	S/M	R$ 25,09	R$ 3.492,53
43	18,00	MT²	PINTURA ESMALTE BASE SOLVENTE EM SUPERFICIES METALICAS , DUAS (2) DEMAOS, COM APLICACAO MANUAL, INC PINTURA ESMALTE BASE SOLVENTE EM SUPERFICIES METALICAS , DUAS (2) DEMAOS, COM APLICACAO MANUAL, INCLUSIVE UMA (1) DEMAO DE FUNDO ANTICORROSIVO	S/M	S/M	R$ 43,75	R$ 787,50
44	15,12	MT²	PINTURA ESMALTE BASE SOLVENTE EM SUPERFICIE DE MADEIRA , DUAS (2) DEMAOS, COM APLICACAO MANUAL, INC PINTURA ESMALTE BASE SOLVENTE EM SUPERFICIE DE MADEIRA , DUAS (2) DEMAOS, COM APLICACAO MANUAL, INCLUSIVE PREPARACAO DA SUPERFICIE COM LIXAMENTO, EXCLUSIVE FUNDO NIVELADOR E MASSA A OLEO	S/M	S/M	R$ 24,77	R$ 374,52
45	3,96	MT²	BANCADA EM GRANITO, COR CINZA ANDORINHA, ESP. 3CM,ACABAMENTO POLIDO, APOIADA EM CONSOLE DE METALON BANCADA EM GRANITO, COR CINZA ANDORINHA, ESP. 3CM,ACABAMENTO POLIDO, APOIADA EM CONSOLE DE METALON (50X30)MM, EXCLUSIVE RODABANCA/FRONTAO, TESTEIRA/FAIXA, FURO EM BANCADA, CUBA METALICA, SIFAO, TORNEIRA EENGATE FLEXIVEL	S/M	S/M	R$ 506,84	R$ 2.007,09
46	8,00	UNI	FURO DE BOJO EM BANCADA DE GRANITO/MARMORE, INCLUSIVE COLAGEM COM MASSA PLASTICA FURO DE BOJO EM BANCADA DE GRANITO/MARMORE, INCLUSIVE COLAGEM COM MASSA PLASTICA	S/M	S/M	R$ 157,84	R$ 1.262,72
47	6,60	MT	RODABANCA/FRONTAO PARA BANCADA EM GRANITO, COR CINZA ANDORINHA, ESP. 2CM, ALTURA DE 10CM, INCLUSIVE RODABANCA/FRONTAO PARA BANCADA EM GRANITO, COR CINZA ANDORINHA, ESP. 2CM, ALTURA DE 10CM, INCLUSIVE REJUNTAMENTO EM MASSA PLASTICA NA COR DA PEDRA	S/M	S/M	R$ 66,71	R$ 440,29

Total Geral: R$ 271.963,01

Item	Quantidade	Unidade	Descrição	Marca	Modelo	R$ Valor Unitário	R$ Valor Total
48	6,60	MT	TESTEIRA PARA BANCADA EM GRANITO, COR CINZA ANDORINHA,ESP. 2CM, ALTURA DE 10CM, INCLUSIVE POLIMENTO TESTEIRA PARA BANCADA EM GRANITO, COR CINZA ANDORINHA,ESP. 2CM, ALTURA DE 10CM, INCLUSIVE POLIMENTO, CORTE/COLAGEM EM MEIA ESQUADRIA E MASSA PLASTICA NA COR DA PEDRA	S/M	S/M	R$ 275,14	R$ 1.815,92
49	8,00	UNI	CUBA DE LOUCA BRANCA DE EMBUTIR, FORMATO OVAL, INCLUSIVE VALVULA DE ESCOAMENTO DE METAL COM ACABAME CUBA DE LOUCA BRANCA DE EMBUTIR, FORMATO OVAL, INCLUSIVE VALVULA DE ESCOAMENTO DE METAL COM ACABAMENTO CROMADO, SIFAO DE METAL TIPO COPO COMACABAMENTO CROMADO	S/M	S/M	R$ 467,48	R$ 3.739,84
50	5,00	UNI	CAIXA DAGUA EM POLIETILENO, 1000 LITROS (INCLUSOS TUBOS, CONEXOES E TORNEIRA DE BOIA) - FORNECIMEN CAIXA DAGUA EM POLIETILENO, 1000 LITROS (INCLUSOS TUBOS, CONEXOES E TORNEIRA DE BOIA) - FORNECIMENTO E INSTALACAO. AF06/2021	S/M	S/M	R$ 1.027,64	R$ 5.138,20
51	19,00	UNI	PAPELEIRA DE PAREDE EM METAL CROMADO SEM TAMPA, INCLUSO FIXACAO. AF01/2020-	S/M	S/M	R$ 52,64	R$ 1.000,16
52	10,00	UNI	DISTRIBUIDOR/DISPENSER PARA ALCOOL EM GEL OU SABONETE LIQUIDO, EM ACO INOX, CAPACIDADE RESERVATORIO DISTRIBUIDOR/DISPENSER PARA ALCOOL EM GEL OU SABONETE LIQUIDO, EM ACO INOX, CAPACIDADE RESERVATORIO 800ML, INCLUSIVE ACESSORIOS PARA FIXACAO	S/M	S/M	R$ 270,55	R$ 2.705,50
53	2,00	UNI	REGISTRO DE PRESSAO, TIPO BASE, ROSCAVEL 3/4 (PARA TUBO SOLDAVEL OU PPR DN 25MM/CPVC DN 22MM), INC REGISTRO DE PRESSAO, TIPO BASE, ROSCAVEL 3/4 (PARA TUBO SOLDAVEL OU PPR DN 25MM/CPVC DN 22MM), INCLUSIVE ACABAMENTO (PADRAO MEDIO) E CANOPLA CROMADOS	S/M	S/M	R$ 122,15	R$ 244,30
54	1,00	UNI	REGISTRO DE GAVETA, TIPO BRUTO, ROSCAVEL 1/2 (PARA TUBO SOLDAVEL OU PPR DN 20MM/CPVC DN 15MM), INC REGISTRO DE GAVETA, TIPO BRUTO, ROSCAVEL 1/2 (PARA TUBO SOLDAVEL OU PPR DN 20MM/CPVC DN 15MM), INCLUSIVE VOLANTE PARA ACIONAMENTO	S/M	S/M	R$ 73,63	R$ 73,63
55	5,53	MT	FORNECIMENTO E ASSENTAMENTO DE TUBO PVC RIGIDO SOLDAVEL, AGUA FRIA, DN 20 MM (1/2), INCLUSIVE CONEX FORNECIMENTO E ASSENTAMENTO DE TUBO PVC RIGIDO SOLDAVEL, AGUA FRIA, DN 20 MM (1/2), INCLUSIVE CONEXOES	S/M	S/M	R$ 27,98	R$ 154,73
56	4,00	UNI	MICTORIO COLETIVO, EM ACO INOXIDAVEL, TIPO AISI 304, CHAPA 22, COM DESENVOLVIMENTO DE 100CM, INCLUS MICTORIO COLETIVO, EM ACO INOXIDAVEL, TIPO AISI 304, CHAPA 22, COM DESENVOLVIMENTO DE 100CM, INCLUSIVE VALVULA DE ESCOAMENTO DE METAL NA COR CROMADA, SIFAO DE METAL TIPO COPO NA COR CROMADA, FORNECIMENTO E INSTALACAO	S/M	S/M	R$ 1.352,92	R$ 5.411,68
57	2,00	UNI	LAVATORIO DE LOUCA BRANCA SEM COLUNA, TAMANHO PEQUENO, INCLUSIVE ACESSORIOS DE FIXACAO, VALVULA DE LAVATORIO DE LOUCA BRANCA SEM COLUNA, TAMANHO PEQUENO, INCLUSIVE ACESSORIOS DE FIXACAO, VALVULA DE ESCOAMENTO DE METAL COM ACABAMENTO CROMADO, SIFAO DE METAL TIPO COPO COM ACABAMENTO CROMADO EREJUNTAMENTO, EXCLUSIVE TORNEIRA E ENGATE FLEXIVEL	S/M	S/M	R$ 512,93	R$ 1.025,86

Total Geral: R$ 271.963,01

Item	Quantidade	Unidade	Descrição	Marca	Modelo	R$ Valor Unitário	R$ Valor Total
58	8,00	UNI	CUBA DE LOUCA BRANCA DE EMBUTIR, FORMATO OVAL, INCLUSIVE VALVULA DE ESCOAMENTO DE METAL COM ACAB CUBA DE LOUCA BRANCA DE EMBUTIR, FORMATO OVAL, INCLUSIVE VALVULA DE ESCOAMENTO DE METAL COM ACABAMENTO CROMADO, SIFAO DE METAL TIPO COPO COM ACABAMENTO CROMADO	S/M	S/M	R$ 467,48	R$ 3.739,84
59	10,00	UNI	TORNEIRA METALICA PARA LAVATORIO, ABERTURA 1/4 DE VOLTA, ACABAMENTO CROMADO, COM AREJADOR, APLICACA TORNEIRA METALICA PARA LAVATORIO, ABERTURA 1/4 DE VOLTA, ACABAMENTO CROMADO, COM AREJADOR, APLICACAO DE MESA , INCLUSIVE ENGATE FLEXIVEL METALICO	S/M	S/M	R$ 147,80	R$ 1.478,00
60	10,00	UNI	ENGATE FLEXIVEL EM PVC, COMPRIMENTO DE 30CM, DIAMETRO DE 1/2 (20MM), INCLUSIVE ACESSORIOS PARA IN ENGATE FLEXIVEL EM PVC, COMPRIMENTO DE 30CM, DIAMETRO DE 1/2 (20MM), INCLUSIVE ACESSORIOS PARA INSTALACAO	S/M	S/M	R$ 23,35	R$ 233,50
61	19,00	UNI	BACIA SANITARIA (VASO) DE LOUCA COM CAIXA ACOPLADA, COR BRANCA, INCLUSIVE ACESSORIOS DE FIXACAO/VED BACIA SANITARIA (VASO) DE LOUCA COM CAIXA ACOPLADA, COR BRANCA, INCLUSIVE ACESSORIOS DE FIXACAO/VEDACAO, ENGATE FLEXIVEL METALICO E REJUNTAMENTO, EXCLUSIVE ASSENTO	S/M	S/M	R$ 715,87	R$ 13.601,53
62	2,00	UNI	BARRA DE APOIO EM ACO INOX POLIDO PARA LAVATORIO DE CANTO, DIAMETRO DE 1.1/4, PARA ACESSIBILIDADE BARRA DE APOIO EM ACO INOX POLIDO PARA LAVATORIO DE CANTO, DIAMETRO DE 1.1/4, PARA ACESSIBILIDADE (PMR/PCR), INSTALADO EM PAREDE, INCLUSIVE ACESSORIOS PARA FIXACAO	S/M	S/M	R$ 226,02	R$ 452,04
63	4,00	UNI	BARRA DE APOIO EM ACO INOX POLIDO RETA, DIAMETRO DE 1.1/4, PARA ACESSIBILIDADE (PMR/PCR), COMPRIME BARRA DE APOIO EM ACO INOX POLIDO RETA, DIAMETRO DE 1.1/4, PARA ACESSIBILIDADE (PMR/PCR), COMPRIMENTO 80CM, INSTALADO EM PAREDE, INCLUSIVE ACESSORIOS PARA FIXACAO	S/M	S/M	R$ 246,40	R$ 985,60
64	2,00	UNI	REGISTRO DE GAVETA, TIPO BRUTO, ROSCAVEL 1.1/2 (PARA TUBO SOLDAVEL OU PPR DN 50MM/CPVC DN 42MM), I REGISTRO DE GAVETA, TIPO BRUTO, ROSCAVEL 1.1/2 (PARA TUBO SOLDAVEL OU PPR DN 50MM/CPVC DN 42MM), INCLUSIVE VOLANTE PARA ACIONAMENTO	S/M	S/M	R$ 162,77	R$ 325,54
65	1,00	UNI	REGISTRO DE GAVETA, TIPO BRUTO, ROSCAVEL 1.1/4 (PARA TUBO SOLDAVEL OU PPR DN 40MM/CPVC DN 35MM), I REGISTRO DE GAVETA, TIPO BRUTO, ROSCAVEL 1.1/4 (PARA TUBO SOLDAVEL OU PPR DN 40MM/CPVC DN 35MM), INCLUSIVE VOLANTE PARA ACIONAMENTO	S/M	S/M	R$ 145,80	R$ 145,80
66	10,41	MT	FORNECIMENTO E ASSENTAMENTO DE TUBO PVC RIGIDO SOLDAVEL, AGUA FRIA, DN 25 MM (3/4) , INCLUSIVE CON FORNECIMENTO E ASSENTAMENTO DE TUBO PVC RIGIDO SOLDAVEL, AGUA FRIA, DN 25 MM (3/4) , INCLUSIVE CONEXOES	S/M	S/M	R$ 30,87	R$ 321,36
67	15,51	MT	FORNECIMENTO E ASSENTAMENTO DE TUBO PVC RIGIDO SOLDAVEL, AGUA FRIA, DN 32 MM (1) , INCLUSIVE CONEXO FORNECIMENTO E ASSENTAMENTO DE TUBO PVC RIGIDO SOLDAVEL, AGUA FRIA, DN 32 MM (1) , INCLUSIVE CONEXOES	S/M	S/M	R$ 39,43	R$ 611,56

Total Geral: R$ 271.963,01

Item	Quantidade	Unidade	Descrição	Marca	Modelo	R$ Valor Unitário	R$ Valor Total
68	6,13	MT	FORNECIMENTO E ASSENTAMENTO DE TUBO PVC RIGIDO SOLDAVEL, AGUA FRIA, DN 40 MM (1.1/4), INCLUSIVE CON FORNECIMENTO E ASSENTAMENTO DE TUBO PVC RIGIDO SOLDAVEL, AGUA FRIA, DN 40 MM (1.1/4), INCLUSIVE CONEXOES	S/M	S/M	R$ 48,52	R$ 297,43
69	60,11	MT	FORNECIMENTO E ASSENTAMENTO DE TUBO PVC RIGIDO SOLDAVEL, AGUA FRIA, DN 50 MM (1.1/2), INCLUSIVE CON FORNECIMENTO E ASSENTAMENTO DE TUBO PVC RIGIDO SOLDAVEL, AGUA FRIA, DN 50 MM (1.1/2), INCLUSIVE CONEXOES	S/M	S/M	R$ 46,11	R$ 2.771,67
70	3,00	UNI	CAIXA DE ESGOTO DE INSPECAO/PASSAGEM EM ALVENARIA (60X60X60CM), REVESTIMENTO EM ARGAMASSA COM ADIT CAIXA DE ESGOTO DE INSPECAO/PASSAGEM EM ALVENARIA (60X60X60CM), REVESTIMENTO EM ARGAMASSA COM ADITIVO IMPERMEABILIZANTE, COM TAMPA DE CONCRETO, INCLUSIVE ESCAVACAO, REATERRO E TRANSPORTE COM RETIRADA DOMATERIAL ESCAVADO (EM CACAMBA)	S/M	S/M	R$ 735,58	R$ 2.206,74
71	1,00	UNI	CAIXA SIFONADA EM PVC COM GRELHA REDONDA 100 X 100 X 50MM..	S/M	S/M	R$ 91,89	R$ 91,89
72	1,00	UNI	CAIXA SIFONADA EM PVC COM GRELHA QUADRADA150 X 150 X 50MM.	S/M	S/M	R$ 114,78	R$ 114,78
73	2,00	UNI	CAIXA SIFONADA EM PVC COM GRELHA QUADRADA/REDONDA 150 X 185 X 75 MM.	S/M	S/M	R$ 156,30	R$ 312,60
74	47,81	MT	FORNECIMENTO E ASSENTAMENTO DE TUBO PVC RIGIDO, ESGOTO, PBV - SERIE REFORCADO, DN 100 MM (4), INCL FORNECIMENTO E ASSENTAMENTO DE TUBO PVC RIGIDO, ESGOTO, PBV - SERIE REFORCADO, DN 100 MM (4), INCLUSIVE CONEXOES	S/M	S/M	R$ 71,53	R$ 3.419,85
75	1,93	MT	FORNECIMENTO E ASSENTAMENTO DE TUBO PVC RIGIDO, ESGOTO, PBV - SERIE REFORCADO, DN 150 MM (6), INCL FORNECIMENTO E ASSENTAMENTO DE TUBO PVC RIGIDO, ESGOTO, PBV - SERIE REFORCADO, DN 150 MM (6), INCLUSIVE CONEXOES	S/M	S/M	R$ 120,17	R$ 231,93
76	2,61	MT	FORNECIMENTO E ASSENTAMENTO DE TUBO PVC RIGIDO, ESGOTO, PBV - SERIE REFORCADO, DN 50 MM (2), INCLU FORNECIMENTO E ASSENTAMENTO DE TUBO PVC RIGIDO, ESGOTO, PBV - SERIE REFORCADO, DN 50 MM (2), INCLUSIVE CONEXOES	S/M	S/M	R$ 40,58	R$ 105,91
77	7,90	MT	FORNECIMENTO E ASSENTAMENTO DE TUBO PVC RIGIDO, ESGOTO, PBV - SERIE REFORCADO, DN 75 MM (3), INCLU FORNECIMENTO E ASSENTAMENTO DE TUBO PVC RIGIDO, ESGOTO, PBV - SERIE REFORCADO, DN 75 MM (3), INCLUSIVE CONEXOES	S/M	S/M	R$ 57,62	R$ 455,20
78	15,34	MT	FORNECIMENTO E ASSENTAMENTO DE TUBO PVC RIGIDO, ESGOTO, PB - SERIE REFORCADO, DN 40MM (1.1/2), INC FORNECIMENTO E ASSENTAMENTO DE TUBO PVC RIGIDO, ESGOTO, PB - SERIE REFORCADO, DN 40MM (1.1/2), INCLUSIVE CONEXOES	S/M	S/M	R$ 33,73	R$ 517,42
79	2,00	UNI	RALO HEMISFERICO, TIPO ABACAXI, DIAMETRO DE 75MM, EXCLUSIVE CONDUTOR DE AGUA PLUVIAL RALO HEMISFERICO, TIPO ABACAXI, DIAMETRO DE 75MM, EXCLUSIVE CONDUTOR DE AGUA PLUVIAL	S/M	S/M	R$ 64,14	R$ 128,28

Total Geral: R$ 271.963,01

Item	Quantidade	Unidade	Descrição	Marca	Modelo	R$ Valor Unitário	R$ Valor Total
80	1,11	MT	FORNECIMENTO E ASSENTAMENTO DE TUBO PVC RIGIDO, ESGOTO, PBV - SERIE REFORCADO, DN 100 MM (4), INCL. FORNECIMENTO E ASSENTAMENTO DE TUBO PVC RIGIDO, ESGOTO, PBV - SERIE REFORCADO, DN 100 MM (4), INCLUSIVE CONEXOES	S/M	S/M	R$ 71,53	R$ 79,40
81	17,35	MT	FORNECIMENTO E ASSENTAMENTO DE TUBO PVC RIGIDO, ESGOTO, PBV - SERIE REFORCADO, DN 75 MM (3), INCLU. FORNECIMENTO E ASSENTAMENTO DE TUBO PVC RIGIDO, ESGOTO, PBV - SERIE REFORCADO, DN 75 MM (3), INCLUSIVE CONEXOES	S/M	S/M	R$ 57,62	R$ 999,71
82	2,13	MT	FORNECIMENTO E ASSENTAMENTO DE TUBO PVC RIGIDO, VENTILACAO, PBV - SERIE NORMAL, DN 50 MM (2), INCL. FORNECIMENTO E ASSENTAMENTO DE TUBO PVC RIGIDO, VENTILACAO, PBV - SERIE NORMAL, DN 50 MM (2), INCLUSIVE CONEXOES	S/M	S/M	R$ 30,23	R$ 64,39
83	9,64	MT	FORNECIMENTO E ASSENTAMENTO DE TUBO PVC RIGIDO, VENTILACAO, PBV - SERIE NORMAL, DN 75 MM (3), INCL. FORNECIMENTO E ASSENTAMENTO DE TUBO PVC RIGIDO, VENTILACAO, PBV - SERIE NORMAL, DN 75 MM (3), INCLUSIVE CONEXOES	S/M	S/M	R$ 42,25	R$ 407,29
84	84,92	MT²	LIMPEZA FINAL PARA ENTREGA DA OBRA -	S/M	S/M	R$ 10,27	R$ 872,13

Total Geral: R$ 271.963,01

Fornecedor - ID 40154 ME/EPP Data: 24/11/2025 14:43 - Situação: Classificada

Item	Quantidade	Unidade	Descrição	Marca	Modelo	R$ Valor Unitário	R$ Valor Total
1	1,00	UNI	FORNECIMENTO E COLOCACAO DE PLACA DE OBRA EM CHAPA GALVANIZADA 3X1,5M PADR FORNECIMENTO E COLOCACAO DE PLACA DE OBRA EM CHAPA GALVANIZADA 3X1,5M PADRAO SETOP	Própria	Própria	R$ 1.427,41	R$ 1.427,41
2	37,00	MT	LOCACAO CONVENCIONAL DE OBRA, UTILIZANDO GABARITO DE TABUAS CORRIDAS PONTALETADAS A CAD LOCACAO CONVENCIONAL DE OBRA, UTILIZANDO GABARITO DE TABUAS CORRIDAS PONTALETADAS A CADA 2,00M - 2 UTILIZACOES. AF03/2024	Própria	Própria	R$ 90,29	R$ 3.340,73
3	14,13	M³	ESCAVACAO MANUAL DE VALA COM PROFUNDIDADE MENOR OU IGUA ESCAVACAO MANUAL DE VALA COM PROFUNDIDADE MENOR OU IGUAL A 1,5M	Própria	Própria	R$ 95,39	R$ 1.347,86
4	72,20	MT²	FORMA E DESFORMA PARA VIGA-CINTA/BLOCO COM TABUA E SARRAFO, REAPROVEITAMENT FORMA E DESFORMA PARA VIGA-CINTA/BLOCO COM TABUA E SARRAFO, REAPROVEITAMENTO (3X)	Própria	Própria	R$ 98,38	R$ 7.103,04
5	176,76	KG	CORTE, DOBRA E MONTAGEM DE ACO CA-50, DIAMETRO 10MM, INCLUSIVE ES CORTE, DOBRA E MONTAGEM DE ACO CA-50, DIAMETRO 10MM, INCLUSIVE ESPACADOR	Própria	Própria	R$ 17,66	R$ 3.121,58
6	60,21	KG	CORTE, DOBRA E MONTAGEM DE ACO CA-60, DIAMETRO 5MM, INCLUSIVE ESPACA CORTE, DOBRA E MONTAGEM DE ACO CA-60, DIAMETRO 5MM, INCLUSIVE ESPACADOR	Própria	Própria	R$ 17,24	R$ 1.038,02

Total Geral: R$ 272.631,31

Item	Quantidade	Unidade	Descrição	Marca	Modelo	R$ Valor Unitário	R$ Valor Total
7	5,60	M³	FORNECIMENTO DE CONCRETO ESTRUTURAL, USINADO BOMBEADO, COM FCK 25MPA, INCLUSIVE LANCAMENTO, ADEN FORNECIMENTO DE CONCRETO ESTRUTURAL, USINADO BOMBEADO, COM FCK 25MPA, INCLUSIVE LANCAMENTO, ADENSAMENTO E ACABAMENTO (FUNDACAO)	Própria	Própria	R$ 884,13	R$ 4.951,13
8	272,70	KG	CORTE, DOBRA E MONTAGEM DE ACO CA-50, DIAMETRO 10MM, INCLUSIVE ESPAC CORTE, DOBRA E MONTAGEM DE ACO CA-50, DIAMETRO 10MM, INCLUSIVE ESPACADOR	Própria	Própria	R$ 17,67	R$ 4.818,61
9	90,45	KG	CORTE, DOBRA E MONTAGEM DE ACO CA-60, DIAMETRO 5MM, INCLUSIV CORTE, DOBRA E MONTAGEM DE ACO CA-60, DIAMETRO 5MM, INCLUSIVE ESPACADOR	Própria	Própria	R$ 17,24	R$ 1.559,36
10	85,60	MT²	FORMA E DESFORMA PARA VIGA-CINTA/BLOCO COM TABUA E SARRAFO, REAPROVEITAME FORMA E DESFORMA PARA VIGA-CINTA/BLOCO COM TABUA E SARRAFO, REAPROVEITAMENTO (3X)	Própria	Própria	R$ 98,38	R$ 8.421,33
11	5,90	M³	FORNECIMENTO DE CONCRETO ESTRUTURAL, USINADO BOMBEADO, COM FCK 25MPA, INCLUSIVE LANCAMENTO FORNECIMENTO DE CONCRETO ESTRUTURAL, USINADO BOMBEADO, COM FCK 25MPA, INCLUSIVE LANCAMENTO, ADENSAMENTO E ACABAMENTO (FUNDACAO)	Própria	Própria	R$ 884,13	R$ 5.216,37
12	173,09	MT²	ALVENARIA DE VEDACAO COM TIJOLO CERAMICO FURADO, ESP. 9CM, PARA REVESTIMENTO, INCLUSIVE ARG ALVENARIA DE VEDACAO COM TIJOLO CERAMICO FURADO, ESP. 9CM, PARA REVESTIMENTO, INCLUSIVE ARGAMASSA PARA ASSENTAMENTO	Própria	Própria	R$ 72,47	R$ 12.543,83
13	53,20	MT²	DIVISORIA EM GRANITO CINZA ANDORINHA, ESP. 3CM, INCLUSIVE INSTALACAO, FERRAGENS EM LATAO CROM DIVISORIA EM GRANITO CINZA ANDORINHA, ESP. 3CM, INCLUSIVE INSTALACAO, FERRAGENS EM LATAO CROMADO E ACESSORIOS	Própria	Própria	R$ 822,30	R$ 43.746,36
14	45,00	MT	ELETRODUTO DE PVC RIGIDO ROSCAVEL, DIAMETRO DE 25MM (1), INCLUSIVE ACESSORIOS PARA FIXACAO E CO ELETRODUTO DE PVC RIGIDO ROSCAVEL, DIAMETRO DE 25MM (1), INCLUSIVE ACESSORIOS PARA FIXACAO E CONEXOES	Própria	Própria	R$ 28,97	R$ 1.303,65
15	400,00	MT	CABO ISOLADO DE COBRE FLEXIVEL, CLASSE 5, ISOLAMENTO TIPO LSHF/ATOX, NAO HALOGENADO E ANTICHAM CABO ISOLADO DE COBRE FLEXIVEL, CLASSE 5, ISOLAMENTO TIPO LSHF/ATOX, NAO HALOGENADO E ANTICHAMA, DIAMETRO DA SECAO DE 2,5MM2, TEMPERATURA DE TRABALHO 70C, TENSAO NOMINAL DE OPERACAO 450/750V	Própria	Própria	R$ 5,68	R$ 2.272,00
16	100,00	MT	CABO ISOLADO DE COBRE FLEXIVEL, CLASSE 5, ISOLAMENTO TIPO LSHF/ATOX, NAO HALOGENADO E ANTICHA CABO ISOLADO DE COBRE FLEXIVEL, CLASSE 5, ISOLAMENTO TIPO LSHF/ATOX, NAO HALOGENADO E ANTICHAMA, DIAMETRO DA SECAO DE 6MM2, TEMPERATURA DE TRABALHO 70C, TENSAO NOMINAL DE OPERACAO 450/750V	Própria	Própria	R$ 10,85	R$ 1.085,00

Total Geral: R$ 272.631,31

Item	Quantidade	Unidade	Descrição	Marca	Modelo	R$ Valor Unitário	R$ Valor Total
17	15,00	MT	CABO ISOLADO DE COBRE FLEXIVEL, CLASSE 5, ISOLAMENTO TIPO LSHF/ATOX, NAO HALOGENADO E ANTIC CABO ISOLADO DE COBRE FLEXIVEL, CLASSE 5, ISOLAMENTO TIPO LSHF/ATOX, NAO HALOGENADO E ANTICHAMA, DIAMETRO DA SECAO DE 16MM2, TEMPERATURA DE TRABALHO 70C, TENSAO NOMINAL DE OPERACAO 450/750V	Própria	Própria	R$ 25,88	R$ 388,20
18	200,00	MT	ELETRODUTO FLEXIVEL CORRUGADO, PVC, ANTI-CHAMA, DN 25MM (3/4), APLICADO EM ALVENARIA, INCLUSIV ELETRODUTO FLEXIVEL CORRUGADO, PVC, ANTI-CHAMA, DN 25MM (3/4), APLICADO EM ALVENARIA, INCLUSIVE RASGO	Própria	Própria	R$ 11,75	R$ 2.350,00
19	3,00	UNI	ATERRAMENTO COM HASTE DE COBRE, TIPO COPPERWELD, DIAMETRO DE 5/8, COMPRIMENTO DE 240CM, EXCLUSI ATERRAMENTO COM HASTE DE COBRE, TIPO COPPERWELD, DIAMETRO DE 5/8, COMPRIMENTO DE 240CM, EXCLUSIVE CABO E CAIXA PARA ATERRAMENTO, INCLUSIVE GRAMPO PARA HASTE E INSTALACAO	Própria	Própria	R$ 1.179,76	R$ 3.539,28
20	6,00	UNI	CONJUNTO DE UM (1) INTERRUPTOR PARALELO, CORRENTE 10A, TENSAO 250V, (10A-250V), COM PLAC CONJUNTO DE UM (1) INTERRUPTOR PARALELO, CORRENTE 10A, TENSAO 250V, (10A-250V), COM PLACA 4X2 DE UM (1) POSTO, INCLUSIVE FORNECIMENTO, INSTALACAO, SUPORTE, MODULO E PLACA	Própria	Própria	R$ 47,18	R$ 283,08
21	4,00	UNI	CONJUNTO DE 1 TOMADA, TRES POLOS (2PT/10A-250V) E 1 TOMADA TRES POLOS (2PT/20A-250V), CO CONJUNTO DE 1 TOMADA, TRES POLOS (2PT/10A-250V) E 1 TOMADA TRES POLOS (2PT/20A-250V), COM PLACA 4X2 DE DOIS (2) POSTOS, INCLUSIVE FORNECIMENTO, INSTALACAO, SUPORTE, MODULO E PLACA	Própria	Própria	R$ 58,61	R$ 234,44
22	1,00	UNI	QUADRO DE DISTRIBUICAO DE EMBUTIR EM CHAPA, PARA 16 DISJUNTORES DIN, INCLUSIVE BARRAMENTOS NEU QUADRO DE DISTRIBUICAO DE EMBUTIR EM CHAPA, PARA 16 DISJUNTORES DIN, INCLUSIVE BARRAMENTOS NEUTRO/TERRA E BARRAMENTO TRIFASICO DE 100A	Própria	Própria	R$ 584,11	R$ 584,11
23	10,00	UNI	LUMINARIA COMERCIAL COM DIFUSOR DE SOBREPOR COMPLETA , PARA DUAS (2) LAMPADAS TUBULARES LED 2X18 LUMINARIA COMERCIAL COM DIFUSOR DE SOBREPOR COMPLETA , PARA DUAS (2) LAMPADAS TUBULARES LED 2X18W-ØT8, TEMPERATURA DA COR 6500K, FORNECIMENTO E INSTALACAO, INCLUSIVE BASE E LAMPADA	Própria	Própria	R$ 363,79	R$ 3.637,90
24	2,00	UNI	CURVA 90 GRAUS PARA ELETRODUTO, PVC, ROSCAVEL, DN 32 MM (1), PARA CIRCUITOS TERMINAIS, INSTALADA CURVA 90 GRAUS PARA ELETRODUTO, PVC, ROSCAVEL, DN 32 MM (1), PARA CIRCUITOS TERMINAIS, INSTALADA EM PAREDE - FORNECIMENTO E INSTALACAO. AF03/2023	Própria	Própria	R$ 29,40	R$ 58,80
25	19,00	UNI	LUVA PARA ELETRODUTO, PVC, ROSCAVEL, DN 32 MM (1), PARA CIRCUITOS TERMINAIS, INSTALADA EM LAJE - F LUVA PARA ELETRODUTO, PVC, ROSCAVEL, DN 32 MM (1), PARA CIRCUITOS TERMINAIS, INSTALADA EM LAJE - FORNECIMENTO E INSTALACAO. AF03/2023	Própria	Própria	R$ 11,74	R$ 223,06
26	1,00	UNI	DISJUNTOR MONOPOLAR TIPO DIN, CORRENTE NOMINAL DE 10A, FORNECIMENTO E INSTALACAO, INCLUSIVE TERMINA DISJUNTOR MONOPOLAR TIPO DIN, CORRENTE NOMINAL DE 10A, FORNECIMENTO E INSTALACAO, INCLUSIVE TERMINAL ILHOS	Própria	Própria	R$ 22,44	R$ 22,44

Total Geral: R$ 272.631,31

Item	Quantidade	Unidade	Descrição	Marca	Modelo	R$ Valor Unitário	R$ Valor Total
27	1,00	UNI	DISJUNTOR MONOPOLAR TIPO DIN, CORRENTE NOMINAL DE 16A, FORNECIMENTO E INSTALACAO, INCLUSIVE TERM DISJUNTOR MONOPOLAR TIPO DIN, CORRENTE NOMINAL DE 16A, FORNECIMENTO E INSTALACAO, INCLUSIVE TERMINAL ILHOS	Própria	Própria	R$ 22,57	R$ 22,57
28	112,78	MT²	TRAMA DE ACO COMPOSTA POR TERCAS PARA TELHADOS DE ATE 2 AGUAS PARA TELHA ONDULADA DE FIBROCIMENT TRAMA DE ACO COMPOSTA POR TERCAS PARA TELHADOS DE ATE 2 AGUAS PARA TELHA ONDULADA DE FIBROCIMENTO, METALICA, PLASTICA OU TERMOACUSTICA, INCLUSO TRANSPORTE VERTICAL. AF07/2019	Própria	Própria	R$ 59,08	R$ 6.663,04
29	122,51	MT²	COBERTURA EM TELHA METALICA GALVANIZADA TRAPEZOIDAL, TIPO SIMPLES, ESP. 0,50MM, ACABAMENTO NATU COBERTURA EM TELHA METALICA GALVANIZADA TRAPEZOIDAL, TIPO SIMPLES, ESP. 0,50MM, ACABAMENTO NATURAL, INCLUSIVE ACESSORIOS PARA FIXACAO, FORNECIMENTO E INSTALACAO	Própria	Própria	R$ 121,04	R$ 14.828,61
30	22,90	MT	CALHA EM CHAPA GALVANIZADA, ESP. 0,65MM (GSG-24), COM DESENVOLVIMENTO DE 33CM, INCLUSIVE ICAMENTO M CALHA EM CHAPA GALVANIZADA, ESP. 0,65MM (GSG-24), COM DESENVOLVIMENTO DE 33CM, INCLUSIVE ICAMENTO MANUAL VERTICAL	Própria	Própria	R$ 54,79	R$ 1.254,69
31	395,06	MT²	CHAPISCO COM ARGAMASSA, TRACO 1:3 (CIMENTO E AREIA), ESP . 5MM, APLICADO EM ALVENARIA/ESTRUTU CHAPISCO COM ARGAMASSA, TRACO 1:3 (CIMENTO E AREIA), ESP . 5MM, APLICADO EM ALVENARIA/ESTRUTURA DE CONCRETO COM COLHER, INCLUSIVE ARGAMASSA COM PREPARO MECANIZADO	Própria	Própria	R$ 12,38	R$ 4.890,84
32	395,06	MT²	REBOCO COM ARGAMASSA, TRACO 1:2:8 (CIMENTO, CAL E AREIA), ESP. 25MM, APLICACAO MANUAL, INCLUSIVE REBOCO COM ARGAMASSA, TRACO 1:2:8 (CIMENTO, CAL E AREIA), ESP. 25MM, APLICACAO MANUAL, INCLUSIVE ARGAMASSA COM PREPARO MECANIZADO	Própria	Própria	R$ 54,14	R$ 21.388,55
33	3,68	M³	LASTRO DE BRITA COM PEDRA BRITADA NUMERO 2 E 3, INCLUSIVE ADENSAMENTO E APILOAMENTO MAN LASTRO DE BRITA COM PEDRA BRITADA NUMERO 2 E 3, INCLUSIVE ADENSAMENTO E APILOAMENTO MANUAL	Própria	Própria	R$ 239,09	R$ 879,85
34	73,69	M³	CAMADA DE REGULARIZACAO COM ARGAMASSA, TRACO 1:3 (CIMENTO E AREIA), ESP. 30MM, APLICACAO MANUA CAMADA DE REGULARIZACAO COM ARGAMASSA, TRACO 1:3 (CIMENTO E AREIA), ESP. 30MM, APLICACAO MANUAL, INCLUSIVE ARGAMASSA COM PREPARO MECANIZADO	Própria	Própria	R$ 57,90	R$ 4.266,65
35	73,69	MT²	PISO CIMENTADO COM ARGAMASSA, TRACO 1:3 (CIMENTO E AREIA), ESP. 25MM, ACABAMENTO DESEMPENAD PISO CIMENTADO COM ARGAMASSA, TRACO 1:3 (CIMENTO E AREIA), ESP. 25MM, ACABAMENTO DESEMPENADO E FELTRADO, MODULACAO DE (100X100)CM, INCLUSIVE JUNTA PLASTICA	Própria	Própria	R$ 79,17	R$ 5.834,04
36	41,00	MT²	PASSEIOS DE CONCRETO E = 6 CM, FCK = 10 MPA, JUNTA SECA- PASSEIOS DE CONCRETO E = 6 CM, FCK = 10 MPA, JUNTA SECA	Própria	Própria	R$ 83,07	R$ 3.405,87

Total Geral: R$ 272.631,31

Item	Quantidade	Unidade	Descrição	Marca	Modelo	R$ Valor Unitário	R$ Valor Total
37	9,00	MT²	JANELA DE ALUMINIO TIPO MAXIM-AR, BATENTE/ REQUADRO 3 A 14 CM, VIDRO INCLUSO, FIXACAO COM PARAFUSO, JANELA DE ALUMINIO TIPO MAXIM-AR, BATENTE/ REQUADRO 3 A 14 CM, VIDRO INCLUSO, FIXACAO COM PARAFUSO, SEM GUARNICAO/ ALIZAR, DIMENSOES 60X80 (A X L) CM, SEM ACABAMENTO, VEDACAO COM SILICONE, EXCLUSIVE CONTRAMARCO - FORNECIMENTO E INSTALACAO. AF11/2024	Própria	Própria	R$ 733,40	R$ 6.600,60
38	17,00	UNI	PORTA DE MADEIRA COMPLETA, DIMENSAO (60X165)CM, TIPO DE ABRIR, UMA (1) FOLHA, COM ACABAMENTO NATURAL PORTA DE MADEIRA COMPLETA, DIMENSAO (60X165)CM, TIPO DE ABRIR, UMA (1) FOLHA, COM ACABAMENTO NATURAL PARA PINTURA/VERNIZ, INCLUSIVE MARCO EM CANTONEIRA DE ACO COM ABAS IGUAIS, LARGURA DE 1.1/4 (31,75MM), ESP. 1/8 (3,17MM), TARJETA LIVRE/OCUPADO E DOBRADICAS, EXCLUSIVE PINTURA/VERNIZ	Própria	Própria	R$ 595,35	R$ 10.120,95
39	2,00	UNI	PORTA DE MADEIRA COMPLETA, DIMENSAO (80X210)CM, TIPO DE ABRIR, UMA (1) FOLHA, ACABAMENTO NATURAL PA PORTA DE MADEIRA COMPLETA, DIMENSAO (80X210)CM, TIPO DE ABRIR, UMA (1) FOLHA, ACABAMENTO NATURAL PARA PINTURA/VERNIZ, TIPO PRANCHETA/SARRAFEADA, INCLUSIVE MARCO,ALIZAR E FERRAGENS, EXCLUSIVE PINTURA/VERNIZ	Própria	Própria	R$ 1.332,89	R$ 2.665,78
40	2,00	UNI	PORTA DE MADEIRA COMPLETA, DIMENSAO (90X210)CM, TIPO DE ABRIR, UMA (1) FOLHA, ACABAMENTO NATURAL PA PORTA DE MADEIRA COMPLETA, DIMENSAO (90X210)CM, TIPO DE ABRIR, UMA (1) FOLHA, ACABAMENTO NATURAL PARA PINTURA/VERNIZ, TIPO PRANCHETA/SARRAFEADA, INCLUSIVE MARCO, ALIZAR E FERRAGENS, EXCLUSIVE PINTURA/VERNIZ	Própria	Própria	R$ 1.378,80	R$ 2.757,60
41	307,47	MT²	PINTURA ACRILICA EM PAREDE/TETO, DUAS (2) DEMAOS, COM APLICACAO MANUAL, EXCLUSIVE SELADOR ACRILICO PINTURA ACRILICA EM PAREDE/TETO, DUAS (2) DEMAOS, COM APLICACAO MANUAL, EXCLUSIVE SELADOR ACRILICO E MASSA ACRILICA/CORRIDA (PVA)	Própria	Própria	R$ 25,33	R$ 7.788,22
42	139,20	MT²	PINTURA ESMALTE BASE SOLVENTE EM SUPERFICIE DE CONCRETO/ALVENARIA, DUAS (2) DEMAOS, COM APLICACAO PINTURA ESMALTE BASE SOLVENTE EM SUPERFICIE DE CONCRETO/ALVENARIA, DUAS (2) DEMAOS, COM APLICACAO MANUAL, EXCLUSIVE SELADOR ACRILICO E MASSA ACRILICA/CORRIDA (PVA)	Própria	Própria	R$ 25,09	R$ 3.492,53
43	18,00	MT²	PINTURA ESMALTE BASE SOLVENTE EM SUPERFICIES METALICAS , DUAS (2) DEMAOS, COM APLICACAO MANUAL, INC PINTURA ESMALTE BASE SOLVENTE EM SUPERFICIES METALICAS , DUAS (2) DEMAOS, COM APLICACAO MANUAL, INCLUSIVE UMA (1) DEMAO DE FUNDO ANTICORROSIVO	Própria	Própria	R$ 43,75	R$ 787,50
44	15,12	MT²	PINTURA ESMALTE BASE SOLVENTE EM SUPERFICIE DE MADEIRA , DUAS (2) DEMAOS, COM APLICACAO MANUAL, INC PINTURA ESMALTE BASE SOLVENTE EM SUPERFICIE DE MADEIRA , DUAS (2) DEMAOS, COM APLICACAO MANUAL, INCLUSIVE PREPARACAO DA SUPERFICIE COM LIXAMENTO, EXCLUSIVE FUNDO NIVELADOR E MASSA A OLEO	Própria	Própria	R$ 24,77	R$ 374,52

Total Geral: R$ 272.631,31

Item	Quantidade	Unidade	Descrição	Marca	Modelo	R$ Valor Unitário	R$ Valor Total
45	3,96	MT²	BANCADA EM GRANITO, COR CINZA ANDORINHA, ESP. 3CM,ACABAMENTO POLIDO, APOIADA EM CONSOLE DE METALON BANCADA EM GRANITO, COR CINZA ANDORINHA, ESP. 3CM,ACABAMENTO POLIDO, APOIADA EM CONSOLE DE METALON (50X30)MM, EXCLUSIVE RODABANCA/FRONTAO, TESTEIRA/FAIXA, FURO EM BANCADA, CUBA METALICA, SIFAO, TORNEIRA EENGATE FLEXIVEL	Própria	Própria	R$ 506,84	R$ 2.007,09
46	8,00	UNI	FURO DE BOJO EM BANCADA DE GRANITO/MARMORE, INCLUSIVE COLAGEM COM MASSA PLASTICA FURO DE BOJO EM BANCADA DE GRANITO/MARMORE, INCLUSIVE COLAGEM COM MASSA PLASTICA	Própria	Própria	R$ 157,84	R$ 1.262,72
47	6,60	MT	RODABANCA/FRONTAO PARA BANCADA EM GRANITO, COR CINZA ANDORINHA, ESP. 2CM, ALTURA DE 10CM, INCLUSIVE RODABANCA/FRONTAO PARA BANCADA EM GRANITO, COR CINZA ANDORINHA, ESP. 2CM, ALTURA DE 10CM, INCLUSIVE REJUNTAMENTO EM MASSA PLASTICA NA COR DA PEDRA	Própria	Própria	R$ 66,71	R$ 440,29
48	6,60	MT	TESTEIRA PARA BANCADA EM GRANITO, COR CINZA ANDORINHA,ESP. 2CM, ALTURA DE 10CM, INCLUSIVE POLIMENTO TESTEIRA PARA BANCADA EM GRANITO, COR CINZA ANDORINHA,ESP. 2CM, ALTURA DE 10CM, INCLUSIVE POLIMENTO, CORTE/COLAGEM EM MEIA ESQUADRIA E MASSA PLASTICA NA COR DA PEDRA	Própria	Própria	R$ 275,14	R$ 1.815,92
49	8,00	UNI	CUBA DE LOUCA BRANCA DE EMBUTIR, FORMATO OVAL, INCLUSIVE VALVULA DE ESCOAMENTO DE METAL COM ACABAME CUBA DE LOUCA BRANCA DE EMBUTIR, FORMATO OVAL, INCLUSIVE VALVULA DE ESCOAMENTO DE METAL COM ACABAMENTO CROMADO, SIFAO DE METAL TIPO COPO COMACABAMENTO CROMADO	Própria	Própria	R$ 467,48	R$ 3.739,84
50	5,00	UNI	CAIXA DAGUA EM POLIETILENO, 1000 LITROS (INCLUSOS TUBOS, CONEXOES E TORNEIRA DE BOIA) - FORNECIMEN CAIXA DAGUA EM POLIETILENO, 1000 LITROS (INCLUSOS TUBOS, CONEXOES E TORNEIRA DE BOIA) - FORNECIMENTO E INSTALACAO. AF06/2021	Própria	Própria	R$ 1.027,64	R$ 5.138,20
51	19,00	UNI	PAPELEIRA DE PAREDE EM METAL CROMADO SEM TAMPA, INCLUSO FIXACAO. AF01/2020-	Própria	Própria	R$ 52,64	R$ 1.000,16
52	10,00	UNI	DISTRIBUIDOR/DISPENSER PARA ALCOOL EM GEL OU SABONETE LIQUIDO, EM ACO INOX, CAPACIDADE RESERVATORIO DISTRIBUIDOR/DISPENSER PARA ALCOOL EM GEL OU SABONETE LIQUIDO, EM ACO INOX, CAPACIDADE RESERVATORIO 800ML, INCLUSIVE ACESSORIOS PARA FIXACAO	Própria	Própria	R$ 270,55	R$ 2.705,50
53	2,00	UNI	REGISTRO DE PRESSAO, TIPO BASE, ROSCAVEL 3/4 (PARA TUBO SOLDAVEL OU PPR DN 25MM/CPVC DN 22MM), INC REGISTRO DE PRESSAO, TIPO BASE, ROSCAVEL 3/4 (PARA TUBO SOLDAVEL OU PPR DN 25MM/CPVC DN 22MM), INCLUSIVE ACABAMENTO (PADRAO MEDIO) E CANOPLA CROMADOS	Própria	Própria	R$ 122,15	R$ 244,30
54	1,00	UNI	REGISTRO DE GAVETA, TIPO BRUTO, ROSCAVEL 1/2 (PARA TUBO SOLDAVEL OU PPR DN 20MM/CPVC DN 15MM), INC REGISTRO DE GAVETA, TIPO BRUTO, ROSCAVEL 1/2 (PARA TUBO SOLDAVEL OU PPR DN 20MM/CPVC DN 15MM), INCLUSIVE VOLANTE PARA ACIONAMENTO	Própria	Própria	R$ 73,63	R$ 73,63

Total Geral: R$ 272.631,31

Item	Quantidade	Unidade	Descrição	Marca	Modelo	R$ Valor Unitário	R$ Valor Total
55	5,53	MT	FORNECIMENTO E ASSENTAMENTO DE TUBO PVC RIGIDO SOLDAVEL, AGUA FRIA, DN 20 MM (1/2), INCLUSIVE CONEX FORNECIMENTO E ASSENTAMENTO DE TUBO PVC RIGIDO SOLDAVEL, AGUA FRIA, DN 20 MM (1/2), INCLUSIVE CONEXOES	Própria	Própria	R$ 27,98	R$ 154,73
56	4,00	UNI	MICTORIO COLETIVO, EM ACO INOXIDAVEL, TIPO AISI 304, CHAPA 22, COM DESENVOLVIMENTO DE 100CM, INCLUS MICTORIO COLETIVO, EM ACO INOXIDAVEL, TIPO AISI 304, CHAPA 22, COM DESENVOLVIMENTO DE 100CM, INCLUSIVE VALVULA DE ESCOAMENTO DE METAL NA COR CROMADA, SIFAO DE METAL TIPO COPO NA COR CROMADA, FORNECIMENTO E INSTALACAO	Própria	Própria	R$ 1.352,92	R$ 5.411,68
57	2,00	UNI	LAVATORIO DE LOUCA BRANCA SEM COLUNA, TAMANHO PEQUENO, INCLUSIVE ACESSORIOS DE FIXACAO, VALVULA DE LAVATORIO DE LOUCA BRANCA SEM COLUNA, TAMANHO PEQUENO, INCLUSIVE ACESSORIOS DE FIXACAO, VALVULA DE ESCOAMENTO DE METAL COM ACABAMENTO CROMADO, SIFAO DE METAL TIPO COPO COM ACABAMENTO CROMADO EREJUNTAMENTO, EXCLUSIVE TORNEIRA E ENGATE FLEXIVEL	Própria	Própria	R$ 512,93	R$ 1.025,86
58	8,00	UNI	CUBA DE LOUCA BRANCA DE EMBUTIR, FORMATO OVAL, INCLUSIVE VALVULA DE ESCOAMENTO DE METAL COM ACAB CUBA DE LOUCA BRANCA DE EMBUTIR, FORMATO OVAL, INCLUSIVE VALVULA DE ESCOAMENTO DE METAL COM ACABAMENTO CROMADO, SIFAO DE METAL TIPO COPO COM ACABAMENTO CROMADO	Própria	Própria	R$ 467,48	R$ 3.739,84
59	10,00	UNI	TORNEIRA METALICA PARA LAVATORIO, ABERTURA 1/4 DE VOLTA, ACABAMENTO CROMADO, COM AREJADOR, APLICACA TORNEIRA METALICA PARA LAVATORIO, ABERTURA 1/4 DE VOLTA, ACABAMENTO CROMADO, COM AREJADOR, APLICACAO DE MESA , INCLUSIVE ENGATE FLEXIVEL METALICO	Própria	Própria	R$ 147,80	R$ 1.478,00
60	10,00	UNI	ENGATE FLEXIVEL EM PVC, COMPRIMENTO DE 30CM, DIAMETRO DE 1/2 (20MM), INCLUSIVE ACESSORIOS PARA IN ENGATE FLEXIVEL EM PVC, COMPRIMENTO DE 30CM, DIAMETRO DE 1/2 (20MM), INCLUSIVE ACESSORIOS PARA INSTALACAO	Própria	Própria	R$ 23,35	R$ 233,50
61	19,00	UNI	BACIA SANITARIA (VASO) DE LOUCA COM CAIXA ACOPLADA, COR BRANCA, INCLUSIVE ACESSORIOS DE FIXACAO/VED BACIA SANITARIA (VASO) DE LOUCA COM CAIXA ACOPLADA, COR BRANCA, INCLUSIVE ACESSORIOS DE FIXACAO/VEDACAO, ENGATE FLEXIVEL METALICO E REJUNTAMENTO, EXCLUSIVE ASSENTO	Própria	Própria	R$ 715,87	R$ 13.601,53
62	2,00	UNI	BARRA DE APOIO EM ACO INOX POLIDO PARA LAVATORIO DE CANTO, DIAMETRO DE 1.1/4, PARA ACESSIBILIDADE BARRA DE APOIO EM ACO INOX POLIDO PARA LAVATORIO DE CANTO, DIAMETRO DE 1.1/4, PARA ACESSIBILIDADE (PMR/PCR), INSTALADO EM PAREDE, INCLUSIVE ACESSORIOS PARA FIXACAO	Própria	Própria	R$ 226,02	R$ 452,04
63	4,00	UNI	BARRA DE APOIO EM ACO INOX POLIDO RETA, DIAMETRO DE 1.1/4, PARA ACESSIBILIDADE (PMR/PCR), COMPRIME BARRA DE APOIO EM ACO INOX POLIDO RETA, DIAMETRO DE 1.1/4, PARA ACESSIBILIDADE (PMR/PCR), COMPRIMENTO 80CM, INSTALADO EM PAREDE, INCLUSIVE ACESSORIOS PARA FIXACAO	Própria	Própria	R$ 246,40	R$ 985,60

Total Geral: R$ 272.631,31

Item	Quantidade	Unidade	Descrição	Marca	Modelo	R$ Valor Unitário	R$ Valor Total
64	2,00	UNI	REGISTRO DE GAVETA, TIPO BRUTO, ROSCAVEL 1.1/2 (PARA TUBO SOLDAVEL OU PPR DN 50MM/CPVC DN 42MM), I REGISTRO DE GAVETA, TIPO BRUTO, ROSCAVEL 1.1/2 (PARA TUBO SOLDAVEL OU PPR DN 50MM/CPVC DN 42MM), INCLUSIVE VOLANTE PARA ACIONAMENTO	Própria	Própria	R$ 162,77	R$ 325,54
65	1,00	UNI	REGISTRO DE GAVETA, TIPO BRUTO, ROSCAVEL 1.1/4 (PARA TUBO SOLDAVEL OU PPR DN 40MM/CPVC DN 35MM), I REGISTRO DE GAVETA, TIPO BRUTO, ROSCAVEL 1.1/4 (PARA TUBO SOLDAVEL OU PPR DN 40MM/CPVC DN 35MM), INCLUSIVE VOLANTE PARA ACIONAMENTO	Própria	Própria	R$ 145,83	R$ 145,83
66	10,41	MT	FORNECIMENTO E ASSENTAMENTO DE TUBO PVC RIGIDO SOLDAVEL, AGUA FRIA, DN 25 MM (3/4) , INCLUSIVE CON FORNECIMENTO E ASSENTAMENTO DE TUBO PVC RIGIDO SOLDAVEL, AGUA FRIA, DN 25 MM (3/4) , INCLUSIVE CONEXOES	Própria	Própria	R$ 30,87	R$ 321,36
67	15,51	MT	FORNECIMENTO E ASSENTAMENTO DE TUBO PVC RIGIDO SOLDAVEL, AGUA FRIA, DN 32 MM (1) , INCLUSIVE CONEXO FORNECIMENTO E ASSENTAMENTO DE TUBO PVC RIGIDO SOLDAVEL, AGUA FRIA, DN 32 MM (1) , INCLUSIVE CONEXOES	Própria	Própria	R$ 39,43	R$ 611,56
68	6,13	MT	FORNECIMENTO E ASSENTAMENTO DE TUBO PVC RIGIDO SOLDAVEL, AGUA FRIA, DN 40 MM (1.1/4), INCLUSIVE CON FORNECIMENTO E ASSENTAMENTO DE TUBO PVC RIGIDO SOLDAVEL, AGUA FRIA, DN 40 MM (1.1/4), INCLUSIVE CONEXOES	Própria	Própria	R$ 48,52	R$ 297,43
69	60,11	MT	FORNECIMENTO E ASSENTAMENTO DE TUBO PVC RIGIDO SOLDAVEL, AGUA FRIA, DN 50 MM (1.1/2), INCLUSIVE CON FORNECIMENTO E ASSENTAMENTO DE TUBO PVC RIGIDO SOLDAVEL, AGUA FRIA, DN 50 MM (1.1/2), INCLUSIVE CONEXOES	Própria	Própria	R$ 46,11	R$ 2.771,67
70	3,00	UNI	CAIXA DE ESGOTO DE INSPECAO/PASSAGEM EM ALVENARIA (60X60X60CM), REVESTIMENTO EM ARGAMASSA COM ADIT CAIXA DE ESGOTO DE INSPECAO/PASSAGEM EM ALVENARIA (60X60X60CM), REVESTIMENTO EM ARGAMASSA COM ADITIVO IMPERMEABILIZANTE, COM TAMPA DE CONCRETO, INCLUSIVE ESCAVACAO, REATERRO E TRANSPORTE COM RETIRADA DOMATERIAL ESCAVADO (EM CACAMBA)	Própria	Própria	R$ 735,58	R$ 2.206,74
71	1,00	UNI	CAIXA SIFONADA EM PVC COM GRELHA REDONDA 100 X 100 X 50MM..	Própria	Própria	R$ 91,89	R$ 91,89
72	1,00	UNI	CAIXA SIFONADA EM PVC COM GRELHA QUADRADA150 X 150 X 50MM.	Própria	Própria	R$ 114,78	R$ 114,78
73	2,00	UNI	CAIXA SIFONADA EM PVC COM GRELHA QUADRADA/REDONDA 150 X 185 X 75 MM.	Própria	Própria	R$ 156,30	R$ 312,60
74	47,81	MT	FORNECIMENTO E ASSENTAMENTO DE TUBO PVC RIGIDO, ESGOTO, PBV - SERIE REFORCADO, DN 100 MM (4), INCL FORNECIMENTO E ASSENTAMENTO DE TUBO PVC RIGIDO, ESGOTO, PBV - SERIE REFORCADO, DN 100 MM (4), INCLUSIVE CONEXOES	Própria	Própria	R$ 71,53	R$ 3.419,85
75	1,93	MT	FORNECIMENTO E ASSENTAMENTO DE TUBO PVC RIGIDO, ESGOTO, PBV - SERIE REFORCADO, DN 150 MM (6), INCL FORNECIMENTO E ASSENTAMENTO DE TUBO PVC RIGIDO, ESGOTO, PBV - SERIE REFORCADO, DN 150 MM (6), INCLUSIVE CONEXOES	Própria	Própria	R$ 120,17	R$ 231,93

Total Geral: R$ 272.631,31

Item	Quantidade	Unidade	Descrição	Marca	Modelo	R$ Valor Unitário	R$ Valor Total
76	2,61	MT	FORNECIMENTO E ASSENTAMENTO DE TUBO PVC RIGIDO, ESGOTO, PBV - SERIE REFORCADO, DN 50 MM (2), INCLU FORNECIMENTO E ASSENTAMENTO DE TUBO PVC RIGIDO, ESGOTO, PBV - SERIE REFORCADO, DN 50 MM (2), INCLUSIVE CONEXOES	Própria	Própria	R$ 40,58	R$ 105,91
77	7,90	MT	FORNECIMENTO E ASSENTAMENTO DE TUBO PVC RIGIDO, ESGOTO, PBV - SERIE REFORCADO, DN 75 MM (3), INCLU FORNECIMENTO E ASSENTAMENTO DE TUBO PVC RIGIDO, ESGOTO, PBV - SERIE REFORCADO, DN 75 MM (3), INCLUSIVE CONEXOES	Própria	Própria	R$ 57,62	R$ 455,20
78	15,34	MT	FORNECIMENTO E ASSENTAMENTO DE TUBO PVC RIGIDO, ESGOTO, PB - SERIE REFORCADO, DN 40MM (1.1/2), INC FORNECIMENTO E ASSENTAMENTO DE TUBO PVC RIGIDO, ESGOTO, PB - SERIE REFORCADO, DN 40MM (1.1/2), INCLUSIVE CONEXOES	Própria	Própria	R$ 33,73	R$ 517,42
79	2,00	UNI	RALO HEMISFERICO, TIPO ABACAXI, DIAMETRO DE 75MM, EXCLUSIVE CONDUTOR DE AGUA PLUVIAL RALO HEMISFERICO, TIPO ABACAXI, DIAMETRO DE 75MM, EXCLUSIVE CONDUTOR DE AGUA PLUVIAL	Própria	Própria	R$ 64,14	R$ 128,28
80	1,11	MT	FORNECIMENTO E ASSENTAMENTO DE TUBO PVC RIGIDO, ESGOTO, PBV - SERIE REFORCADO, DN 100 MM (4), INCL. FORNECIMENTO E ASSENTAMENTO DE TUBO PVC RIGIDO, ESGOTO, PBV - SERIE REFORCADO, DN 100 MM (4), INCLUSIVE CONEXOES	Própria	Própria	R$ 71,53	R$ 79,40
81	17,35	MT	FORNECIMENTO E ASSENTAMENTO DE TUBO PVC RIGIDO, ESGOTO, PBV - SERIE REFORCADO, DN 75 MM (3), INCLU. FORNECIMENTO E ASSENTAMENTO DE TUBO PVC RIGIDO, ESGOTO, PBV - SERIE REFORCADO, DN 75 MM (3), INCLUSIVE CONEXOES	Própria	Própria	R$ 57,62	R$ 999,71
82	2,13	MT	FORNECIMENTO E ASSENTAMENTO DE TUBO PVC RIGIDO, VENTILACAO, PBV - SERIE NORMAL, DN 50 MM (2), INCL. FORNECIMENTO E ASSENTAMENTO DE TUBO PVC RIGIDO, VENTILACAO, PBV - SERIE NORMAL, DN 50 MM (2), INCLUSIVE CONEXOES	Própria	Própria	R$ 30,23	R$ 64,39
83	9,64	MT	FORNECIMENTO E ASSENTAMENTO DE TUBO PVC RIGIDO, VENTILACAO, PBV - SERIE NORMAL, DN 75 MM (3), INCL. FORNECIMENTO E ASSENTAMENTO DE TUBO PVC RIGIDO, VENTILACAO, PBV - SERIE NORMAL, DN 75 MM (3), INCLUSIVE CONEXOES	Própria	Própria	R$ 42,25	R$ 407,29
84	84,92	MT²	LIMPEZA FINAL PARA ENTREGA DA OBRA -	Própria	Própria	R$ 10,27	R$ 872,13

Total Geral: R$ 272.631,31

Fornecedor - ID 53513 ME/EPP Data: 10/11/2025 20:41 - Situação: Classificada

Item	Quantidade	Unidade	Descrição	Marca	Modelo	R$ Valor Unitário	R$ Valor Total
1	1,00	UNI	FORNECIMENTO E COLOCACAO DE PLACA DE OBRA EM CHAPA GALVANIZADA 3X1,5M PADR FORNECIMENTO E COLOCACAO DE PLACA DE OBRA EM CHAPA GALVANIZADA 3X1,5M PADRAO SETOP	própia	padrão	R$ 1.427,41	R$ 1.427,41

Total Geral: R$ 272.631,31

Item	Quantidade	Unidade	Descrição	Marca	Modelo	R$ Valor Unitário	R$ Valor Total
2	37,00	MT	LOCACAO CONVENCIONAL DE OBRA, UTILIZANDO GABARITO DE TABUAS CORRIDAS PONTALETADAS A CAD LOCACAO CONVENCIONAL DE OBRA, UTILIZANDO GABARITO DE TABUAS CORRIDAS PONTALETADAS A CADA 2,00M - 2 UTILIZACOES. AF03/2024	própia	padrão	R$ 90,29	R$ 3.340,73
3	14,13	M³	ESCAVACAO MANUAL DE VALA COM PROFUNDIDADE MENOR OU IGUA ESCAVACAO MANUAL DE VALA COM PROFUNDIDADE MENOR OU IGUAL A 1,5M	própia	padrão	R$ 95,39	R$ 1.347,86
4	72,20	MT²	FORMA E DESFORMA PARA VIGA-CINTA/BLOCO COM TABUA E SARRAFO, REAPROVEITAMENT FORMA E DESFORMA PARA VIGA-CINTA/BLOCO COM TABUA E SARRAFO, REAPROVEITAMENTO (3X)	própia	padrão	R$ 98,38	R$ 7.103,04
5	176,76	KG	CORTE, DOBRA E MONTAGEM DE ACO CA-50, DIAMETRO 10MM, INCLUSIVE ES CORTE, DOBRA E MONTAGEM DE ACO CA-50, DIAMETRO 10MM, INCLUSIVE ESPACADOR	própia	padrão	R$ 17,66	R$ 3.121,58
6	60,21	KG	CORTE, DOBRA E MONTAGEM DE ACO CA-60, DIAMETRO 5MM, INCLUSIVE ESPACA CORTE, DOBRA E MONTAGEM DE ACO CA-60, DIAMETRO 5MM, INCLUSIVE ESPACADOR	própia	padrão	R$ 17,24	R$ 1.038,02
7	5,60	M³	FORNECIMENTO DE CONCRETO ESTRUTURAL, USINADO BOMBEADO, COM FCK 25MPA, INCLUSIVE LANCAMENTO, ADEN FORNECIMENTO DE CONCRETO ESTRUTURAL, USINADO BOMBEADO, COM FCK 25MPA, INCLUSIVE LANCAMENTO, ADENSAMENTO E ACABAMENTO (FUNDACAO)	própia	padrão	R$ 884,13	R$ 4.951,13
8	272,70	KG	CORTE, DOBRA E MONTAGEM DE ACO CA-50, DIAMETRO 10MM, INCLUSIVE ESPAC CORTE, DOBRA E MONTAGEM DE ACO CA-50, DIAMETRO 10MM, INCLUSIVE ESPACADOR	própia	padrão	R$ 17,67	R$ 4.818,61
9	90,45	KG	CORTE, DOBRA E MONTAGEM DE ACO CA-60, DIAMETRO 5MM, INCLUSIV CORTE, DOBRA E MONTAGEM DE ACO CA-60, DIAMETRO 5MM, INCLUSIVE ESPACADOR	própia	padrão	R$ 17,24	R$ 1.559,36
10	85,60	MT²	FORMA E DESFORMA PARA VIGA-CINTA/BLOCO COM TABUA E SARRAFO, REAPROVEITAME FORMA E DESFORMA PARA VIGA-CINTA/BLOCO COM TABUA E SARRAFO, REAPROVEITAMENTO (3X)	própia	padrão	R$ 98,38	R$ 8.421,33
11	5,90	M³	FORNECIMENTO DE CONCRETO ESTRUTURAL, USINADO BOMBEADO, COM FCK 25MPA, INCLUSIVE LANCAMENTO FORNECIMENTO DE CONCRETO ESTRUTURAL, USINADO BOMBEADO, COM FCK 25MPA, INCLUSIVE LANCAMENTO, ADENSAMENTO E ACABAMENTO (FUNDACAO)	própia	padrão	R$ 884,13	R$ 5.216,37
12	173,09	MT²	ALVENARIA DE VEDACAO COM TIJOLO CERAMICO FURADO, ESP. 9CM, PARA REVESTIMENTO, INCLUSIVE ARG ALVENARIA DE VEDACAO COM TIJOLO CERAMICO FURADO, ESP. 9CM, PARA REVESTIMENTO, INCLUSIVE ARGAMASSA PARA ASSENTAMENTO	própia	padrão	R$ 72,47	R$ 12.543,83
13	53,20	MT²	DIVISORIA EM GRANITO CINZA ANDORINHA, ESP. 3CM, INCLUSIVE INSTALACAO, FERRAGENS EM LATAO CROM DIVISORIA EM GRANITO CINZA ANDORINHA, ESP. 3CM, INCLUSIVE INSTALACAO, FERRAGENS EM LATAO CROMADO E ACESSORIOS	própia	padrão	R$ 822,30	R$ 43.746,36

Total Geral: R$ 272.631,31

Item	Quantidade	Unidade	Descrição	Marca	Modelo	R$ Valor Unitário	R$ Valor Total
14	45,00	MT	ELETRODUTO DE PVC RIGIDO ROSCAVEL, DIAMETRO DE 25MM (1), INCLUSIVE ACESSORIOS PARA FIXACAO E CO ELETRODUTO DE PVC RIGIDO ROSCAVEL, DIAMETRO DE 25MM (1), INCLUSIVE ACESSORIOS PARA FIXACAO E CONEXOES	própia	padrão	R$ 28,97	R$ 1.303,65
15	400,00	MT	CABO ISOLADO DE COBRE FLEXIVEL, CLASSE 5, ISOLAMENTO TIPO LSHF/ATOX, NAO HALOGENADO E ANTICHAM CABO ISOLADO DE COBRE FLEXIVEL, CLASSE 5, ISOLAMENTO TIPO LSHF/ATOX, NAO HALOGENADO E ANTICHAMA, DIAMETRO DA SECAO DE 2,5MM2, TEMPERATURA DE TRABALHO 70C, TENSAO NOMINAL DE OPERACAO 450/750V	própia	padrão	R$ 5,68	R$ 2.272,00
16	100,00	MT	CABO ISOLADO DE COBRE FLEXIVEL, CLASSE 5, ISOLAMENTO TIPO LSHF/ATOX, NAO HALOGENADO E ANTICHA CABO ISOLADO DE COBRE FLEXIVEL, CLASSE 5, ISOLAMENTO TIPO LSHF/ATOX, NAO HALOGENADO E ANTICHAMA, DIAMETRO DA SECAO DE 6MM2, TEMPERATURA DE TRABALHO 70C, TENSAO NOMINAL DE OPERACAO 450/750V	própia	padrão	R$ 10,85	R$ 1.085,00
17	15,00	MT	CABO ISOLADO DE COBRE FLEXIVEL, CLASSE 5, ISOLAMENTO TIPO LSHF/ATOX, NAO HALOGENADO E ANTIC CABO ISOLADO DE COBRE FLEXIVEL, CLASSE 5, ISOLAMENTO TIPO LSHF/ATOX, NAO HALOGENADO E ANTICHAMA, DIAMETRO DA SECAO DE 16MM2, TEMPERATURA DE TRABALHO 70C, TENSAO NOMINAL DE OPERACAO 450/750V	própia	padrão	R$ 25,88	R$ 388,20
18	200,00	MT	ELETRODUTO FLEXIVEL CORRUGADO, PVC, ANTI-CHAMA, DN 25MM (3/4), APLICADO EM ALVENARIA, INCLUSIV ELETRODUTO FLEXIVEL CORRUGADO, PVC, ANTI-CHAMA, DN 25MM (3/4), APLICADO EM ALVENARIA, INCLUSIVE RASGO	própia	padrão	R$ 11,75	R$ 2.350,00
19	3,00	UNI	ATERRAMENTO COM HASTE DE COBRE, TIPO COPPERWELD, DIAMETRO DE 5/8, COMPRIMENTO DE 240CM, EXCLUSI ATERRAMENTO COM HASTE DE COBRE, TIPO COPPERWELD, DIAMETRO DE 5/8, COMPRIMENTO DE 240CM, EXCLUSIVE CABO E CAIXA PARA ATERRAMENTO, INCLUSIVE GRAMPO PARA HASTE E INSTALACAO	própia	padrão	R$ 1.179,76	R$ 3.539,28
20	6,00	UNI	CONJUNTO DE UM (1) INTERRUPTOR PARALELO, CORRENTE 10A, TENSAO 250V, (10A-250V), COM PLAC CONJUNTO DE UM (1) INTERRUPTOR PARALELO, CORRENTE 10A, TENSAO 250V, (10A-250V), COM PLACA 4X2 DE UM (1) POSTO, INCLUSIVE FORNECIMENTO, INSTALACAO, SUPORTE, MODULO E PLACA	própia	padrão	R$ 47,18	R$ 283,08
21	4,00	UNI	CONJUNTO DE 1 TOMADA, TRES POLOS (2PT/10A-250V) E 1 TOMADA TRES POLOS (2PT/20A-250V), CO CONJUNTO DE 1 TOMADA, TRES POLOS (2PT/10A-250V) E 1 TOMADA TRES POLOS (2PT/20A-250V), COM PLACA 4X2 DE DOIS (2) POSTOS, INCLUSIVE FORNECIMENTO, INSTALACAO, SUPORTE, MODULO E PLACA	própia	padrão	R$ 58,61	R$ 234,44
22	1,00	UNI	QUADRO DE DISTRIBUICAO DE EMBUTIR EM CHAPA, PARA 16 DISJUNTORES DIN, INCLUSIVE BARRAMENTOS NEU QUADRO DE DISTRIBUICAO DE EMBUTIR EM CHAPA, PARA 16 DISJUNTORES DIN, INCLUSIVE BARRAMENTOS NEUTRO/TERRA E BARRAMENTO TRIFASICO DE 100A	própia	padrão	R$ 584,11	R$ 584,11

Total Geral: R$ 272.631,31

Item	Quantidade	Unidade	Descrição	Marca	Modelo	R$ Valor Unitário	R$ Valor Total
23	10,00	UNI	LUMINARIA COMERCIAL COM DIFUSOR DE SOBREPOR COMPLETA , PARA DUAS (2) LAMPADAS TUBULARES LED 2X18 LUMINARIA COMERCIAL COM DIFUSOR DE SOBREPOR COMPLETA , PARA DUAS (2) LAMPADAS TUBULARES LED 2X18W-ØT8, TEMPERATURA DA COR 6500K, FORNECIMENTO E INSTALACAO, INCLUSIVE BASE E LAMPADA	própia	padrão	R$ 363,79	R$ 3.637,90
24	2,00	UNI	CURVA 90 GRAUS PARA ELETRODUTO, PVC, ROSCAVEL, DN 32 MM (1), PARA CIRCUITOS TERMINAIS, INSTALADA CURVA 90 GRAUS PARA ELETRODUTO, PVC, ROSCAVEL, DN 32 MM (1), PARA CIRCUITOS TERMINAIS, INSTALADA EM PAREDE - FORNECIMENTO E INSTALACAO. AF03/2023	própia	padrão	R$ 29,40	R$ 58,80
25	19,00	UNI	LUVA PARA ELETRODUTO, PVC, ROSCAVEL, DN 32 MM (1), PARA CIRCUITOS TERMINAIS, INSTALADA EM LAJE - F LUVA PARA ELETRODUTO, PVC, ROSCAVEL, DN 32 MM (1), PARA CIRCUITOS TERMINAIS, INSTALADA EM LAJE - FORNECIMENTO E INSTALACAO. AF03/2023	própia	padrão	R$ 11,74	R$ 223,06
26	1,00	UNI	DISJUNTOR MONOPOLAR TIPO DIN, CORRENTE NOMINAL DE 10A, FORNECIMENTO E INSTALACAO, INCLUSIVE TERMINA DISJUNTOR MONOPOLAR TIPO DIN, CORRENTE NOMINAL DE 10A, FORNECIMENTO E INSTALACAO, INCLUSIVE TERMINAL ILHOS	própia	padrão	R$ 22,44	R$ 22,44
27	1,00	UNI	DISJUNTOR MONOPOLAR TIPO DIN, CORRENTE NOMINAL DE 16A, FORNECIMENTO E INSTALACAO, INCLUSIVE TERM DISJUNTOR MONOPOLAR TIPO DIN, CORRENTE NOMINAL DE 16A, FORNECIMENTO E INSTALACAO, INCLUSIVE TERMINAL ILHOS	própia	padrão	R$ 22,57	R$ 22,57
28	112,78	MT²	TRAMA DE ACO COMPOSTA POR TERCAS PARA TELHADOS DE ATE 2 AGUAS PARA TELHA ONDULADA DE FIBROCIMENT TRAMA DE ACO COMPOSTA POR TERCAS PARA TELHADOS DE ATE 2 AGUAS PARA TELHA ONDULADA DE FIBROCIMENTO, METALICA, PLASTICA OU TERMOACUSTICA, INCLUSO TRANSPORTE VERTICAL. AF07/2019	própia	padrão	R$ 59,08	R$ 6.663,04
29	122,51	MT²	COBERTURA EM TELHA METALICA GALVANIZADA TRAPEZOIDAL, TIPO SIMPLES, ESP. 0,50MM, ACABAMENTO NATU COBERTURA EM TELHA METALICA GALVANIZADA TRAPEZOIDAL, TIPO SIMPLES, ESP. 0,50MM, ACABAMENTO NATURAL, INCLUSIVE ACESSORIOS PARA FIXACAO, FORNECIMENTO E INSTALACAO	própia	padrão	R$ 121,04	R$ 14.828,61
30	22,90	MT	CALHA EM CHAPA GALVANIZADA, ESP. 0,65MM (GSG-24), COM DESENVOLVIMENTO DE 33CM, INCLUSIVE ICAMENTO M CALHA EM CHAPA GALVANIZADA, ESP. 0,65MM (GSG-24), COM DESENVOLVIMENTO DE 33CM, INCLUSIVE ICAMENTO MANUAL VERTICAL	própia	padrão	R$ 54,79	R$ 1.254,69
31	395,06	MT²	CHAPISCO COM ARGAMASSA, TRACO 1:3 (CIMENTO E AREIA), ESP . 5MM, APLICADO EM ALVENARIA/ESTRUTU CHAPISCO COM ARGAMASSA, TRACO 1:3 (CIMENTO E AREIA), ESP . 5MM, APLICADO EM ALVENARIA/ESTRUTURA DE CONCRETO COM COLHER, INCLUSIVE ARGAMASSA COM PREPARO MECANIZADO	própia	padrão	R$ 12,38	R$ 4.890,84
32	395,06	MT²	REBOCO COM ARGAMASSA, TRACO 1:2:8 (CIMENTO, CAL E AREIA), ESP. 25MM, APLICACAO MANUAL, INCLUSIVE REBOCO COM ARGAMASSA, TRACO 1:2:8 (CIMENTO, CAL E AREIA), ESP. 25MM, APLICACAO MANUAL, INCLUSIVE ARGAMASSA COM PREPARO MECANIZADO	própia	padrão	R$ 54,14	R$ 21.388,55

Total Geral: R$ 272.631,31

Item	Quantidade	Unidade	Descrição	Marca	Modelo	R$ Valor Unitário	R$ Valor Total
33	3,68	M³	LASTRO DE BRITA COM PEDRA BRITADA NUMERO 2 E 3, INCLUSIVE ADENSAMENTO E APILOAMENTO MAN LASTRO DE BRITA COM PEDRA BRITADA NUMERO 2 E 3, INCLUSIVE ADENSAMENTO E APILOAMENTO MANUAL	própia	padrão	R$ 239,09	R$ 879,85
34	73,69	M³	CAMADA DE REGULARIZACAO COM ARGAMASSA, TRACO 1:3 (CIMENTO E AREIA), ESP. 30MM, APLICACAO MANUA CAMADA DE REGULARIZACAO COM ARGAMASSA, TRACO 1:3 (CIMENTO E AREIA), ESP. 30MM, APLICACAO MANUAL, INCLUSIVE ARGAMASSA COM PREPARO MECANIZADO	própia	padrão	R$ 57,90	R$ 4.266,65
35	73,69	MT²	PISO CIMENTADO COM ARGAMASSA, TRACO 1:3 (CIMENTO E AREIA), ESP. 25MM, ACABAMENTO DESEMPENAD PISO CIMENTADO COM ARGAMASSA, TRACO 1:3 (CIMENTO E AREIA), ESP. 25MM, ACABAMENTO DESEMPENADO E FELTRADO, MODULACAO DE (100X100)CM, INCLUSIVE JUNTA PLASTICA	própia	padrão	R$ 79,17	R$ 5.834,04
36	41,00	MT²	PASSEIOS DE CONCRETO E = 6 CM, FCK = 10 MPA, JUNTA SECA- PASSEIOS DE CONCRETO E = 6 CM, FCK = 10 MPA, JUNTA SECA	própia	padrão	R$ 83,07	R$ 3.405,87
37	9,00	MT²	JANELA DE ALUMINIO TIPO MAXIM-AR, BATENTE/ REQUADRO 3 A 14 CM, VIDRO INCLUSO, FIXACAO COM PARAFUSO, JANELA DE ALUMINIO TIPO MAXIM-AR, BATENTE/ REQUADRO 3 A 14 CM, VIDRO INCLUSO, FIXACAO COM PARAFUSO, SEM GUARNICAO/ ALIZAR, DIMENSOES 60X80 (A X L) CM, SEM ACABAMENTO, VEDACAO COM SILICONE, EXCLUSIVE CONTRAMARCO - FORNECIMENTO E INSTALACAO. AF11/2024	própia	padrão	R$ 733,40	R$ 6.600,60
38	17,00	UNI	PORTA DE MADEIRA COMPLETA, DIMENSAO (60X165)CM, TIPO DE ABRIR, UMA (1) FOLHA, COM ACABAMENTO NATURAL PORTA DE MADEIRA COMPLETA, DIMENSAO (60X165)CM, TIPO DE ABRIR, UMA (1) FOLHA, COM ACABAMENTO NATURAL PARA PINTURA/VERNIZ, INCLUSIVE MARCO EM CANTONEIRA DE ACO COM ABAS IGUAIS, LARGURA DE 1.1/4 (31,75MM), ESP. 1/8 (3,17MM), TARJETA LIVRE/OCUPADO E DOBRADICAS, EXCLUSIVE PINTURA/VERNIZ	própia	padrão	R$ 595,35	R$ 10.120,95
39	2,00	UNI	PORTA DE MADEIRA COMPLETA, DIMENSAO (80X210)CM, TIPO DE ABRIR, UMA (1) FOLHA, ACABAMENTO NATURAL PA PORTA DE MADEIRA COMPLETA, DIMENSAO (80X210)CM, TIPO DE ABRIR, UMA (1) FOLHA, ACABAMENTO NATURAL PARA PINTURA/VERNIZ, TIPO PRANCHETA/SARRAFEADA, INCLUSIVE MARCO,ALIZAR E FERRAGENS, EXCLUSIVE PINTURA/VERNIZ	própia	padrão	R$ 1.332,89	R$ 2.665,78
40	2,00	UNI	PORTA DE MADEIRA COMPLETA, DIMENSAO (90X210)CM, TIPO DE ABRIR, UMA (1) FOLHA, ACABAMENTO NATURAL PA PORTA DE MADEIRA COMPLETA, DIMENSAO (90X210)CM, TIPO DE ABRIR, UMA (1) FOLHA, ACABAMENTO NATURAL PARA PINTURA/VERNIZ, TIPO PRANCHETA/SARRAFEADA, INCLUSIVE MARCO, ALIZAR E FERRAGENS, EXCLUSIVE PINTURA/VERNIZ	própia	padrão	R$ 1.378,80	R$ 2.757,60
41	307,47	MT²	PINTURA ACRILICA EM PAREDE/TETO, DUAS (2) DEMAOS, COM APLICACAO MANUAL, EXCLUSIVE SELADOR ACRILICO PINTURA ACRILICA EM PAREDE/TETO, DUAS (2) DEMAOS, COM APLICACAO MANUAL, EXCLUSIVE SELADOR ACRILICO E MASSA ACRILICA/CORRIDA (PVA)	própia	padrão	R$ 25,33	R$ 7.788,22

Total Geral: R$ 272.631,31

Item	Quantidade	Unidade	Descrição	Marca	Modelo	R$ Valor Unitário	R$ Valor Total
42	139,20	MT²	PINTURA ESMALTE BASE SOLVENTE EM SUPERFICIE DE CONCRETO/ALVENARIA, DUAS (2) DEMAOS, COM APLICACAO PINTURA ESMALTE BASE SOLVENTE EM SUPERFICIE DE CONCRETO/ALVENARIA, DUAS (2) DEMAOS, COM APLICACAO MANUAL, EXCLUSIVE SELADOR ACRILICO E MASSA ACRILICA/CORRIDA (PVA)	própia	padrão	R$ 25,09	R$ 3.492,53
43	18,00	MT²	PINTURA ESMALTE BASE SOLVENTE EM SUPERFICIES METALICAS , DUAS (2) DEMAOS, COM APLICACAO MANUAL, INC PINTURA ESMALTE BASE SOLVENTE EM SUPERFICIES METALICAS , DUAS (2) DEMAOS, COM APLICACAO MANUAL, INCLUSIVE UMA (1) DEMAO DE FUNDO ANTICORROSIVO	própia	padrão	R$ 43,75	R$ 787,50
44	15,12	MT²	PINTURA ESMALTE BASE SOLVENTE EM SUPERFICIE DE MADEIRA , DUAS (2) DEMAOS, COM APLICACAO MANUAL, INC PINTURA ESMALTE BASE SOLVENTE EM SUPERFICIE DE MADEIRA , DUAS (2) DEMAOS, COM APLICACAO MANUAL, INCLUSIVE PREPARACAO DA SUPERFICIE COM LIXAMENTO, EXCLUSIVE FUNDO NIVELADOR E MASSA A OLEO	própia	padrão	R$ 24,77	R$ 374,52
45	3,96	MT²	BANCADA EM GRANITO, COR CINZA ANDORINHA, ESP. 3CM,ACABAMENTO POLIDO, APOIADA EM CONSOLE DE METALON BANCADA EM GRANITO, COR CINZA ANDORINHA, ESP. 3CM,ACABAMENTO POLIDO, APOIADA EM CONSOLE DE METALON (50X30)MM, EXCLUSIVE RODABANCA/FRONTAO, TESTEIRA/FAIXA, FURO EM BANCADA, CUBA METALICA, SIFAO, TORNEIRA EENGATE FLEXIVEL	própia	padrão	R$ 506,84	R$ 2.007,09
46	8,00	UNI	FURO DE BOJO EM BANCADA DE GRANITO/MARMORE, INCLUSIVE COLAGEM COM MASSA PLASTICA FURO DE BOJO EM BANCADA DE GRANITO/MARMORE, INCLUSIVE COLAGEM COM MASSA PLASTICA	própia	padrão	R$ 157,84	R$ 1.262,72
47	6,60	MT	RODABANCA/FRONTAO PARA BANCADA EM GRANITO, COR CINZA ANDORINHA, ESP. 2CM, ALTURA DE 10CM, INCLUSIVE RODABANCA/FRONTAO PARA BANCADA EM GRANITO, COR CINZA ANDORINHA, ESP. 2CM, ALTURA DE 10CM, INCLUSIVE REJUNTAMENTO EM MASSA PLASTICA NA COR DA PEDRA	própia	padrão	R$ 66,71	R$ 440,29
48	6,60	MT	TESTEIRA PARA BANCADA EM GRANITO, COR CINZA ANDORINHA,ESP. 2CM, ALTURA DE 10CM, INCLUSIVE POLIMENTO TESTEIRA PARA BANCADA EM GRANITO, COR CINZA ANDORINHA,ESP. 2CM, ALTURA DE 10CM, INCLUSIVE POLIMENTO, CORTE/COLAGEM EM MEIA ESQUADRIA E MASSA PLASTICA NA COR DA PEDRA	própia	padrão	R$ 275,14	R$ 1.815,92
49	8,00	UNI	CUBA DE LOUCA BRANCA DE EMBUTIR, FORMATO OVAL, INCLUSIVE VALVULA DE ESCOAMENTO DE METAL COM ACABAME CUBA DE LOUCA BRANCA DE EMBUTIR, FORMATO OVAL, INCLUSIVE VALVULA DE ESCOAMENTO DE METAL COM ACABAMENTO CROMADO, SIFAO DE METAL TIPO COPO COMACABAMENTO CROMADO	própia	padrão	R$ 467,48	R$ 3.739,84
50	5,00	UNI	CAIXA DAGUA EM POLIETILENO, 1000 LITROS (INCLUSOS TUBOS, CONEXOES E TORNEIRA DE BOIA) - FORNECIMEN CAIXA DAGUA EM POLIETILENO, 1000 LITROS (INCLUSOS TUBOS, CONEXOES E TORNEIRA DE BOIA) - FORNECIMENTO E INSTALACAO. AF06/2021	própia	padrão	R$ 1.027,64	R$ 5.138,20
51	19,00	UNI	PAPELEIRA DE PAREDE EM METAL CROMADO SEM TAMPA, INCLUSO FIXACAO. AF01/2020-	própia	padrão	R$ 52,64	R$ 1.000,16

Total Geral: R$ 272.631,31

Item	Quantidade	Unidade	Descrição	Marca	Modelo	R$ Valor Unitário	R$ Valor Total
52	10,00	UNI	DISTRIBUIDOR/DISPENSER PARA ALCOOL EM GEL OU SABONETE LIQUIDO, EM ACO INOX, CAPACIDADE RESERVATORIO DISTRIBUIDOR/DISPENSER PARA ALCOOL EM GEL OU SABONETE LIQUIDO, EM ACO INOX, CAPACIDADE RESERVATORIO 800ML, INCLUSIVE ACESSORIOS PARA FIXACAO	própia	padrão	R$ 270,55	R$ 2.705,50
53	2,00	UNI	REGISTRO DE PRESSAO, TIPO BASE, ROSCAVEL 3/4 (PARA TUBO SOLDAVEL OU PPR DN 25MM/CPVC DN 22MM), INC REGISTRO DE PRESSAO, TIPO BASE, ROSCAVEL 3/4 (PARA TUBO SOLDAVEL OU PPR DN 25MM/CPVC DN 22MM), INCLUSIVE ACABAMENTO (PADRAO MEDIO) E CANOPLA CROMADOS	própia	padrão	R$ 122,15	R$ 244,30
54	1,00	UNI	REGISTRO DE GAVETA, TIPO BRUTO, ROSCAVEL 1/2 (PARA TUBO SOLDAVEL OU PPR DN 20MM/CPVC DN 15MM), INC REGISTRO DE GAVETA, TIPO BRUTO, ROSCAVEL 1/2 (PARA TUBO SOLDAVEL OU PPR DN 20MM/CPVC DN 15MM), INCLUSIVE VOLANTE PARA ACIONAMENTO	própia	padrão	R$ 73,63	R$ 73,63
55	5,53	MT	FORNECIMENTO E ASSENTAMENTO DE TUBO PVC RIGIDO SOLDAVEL, AGUA FRIA, DN 20 MM (1/2), INCLUSIVE CONEX FORNECIMENTO E ASSENTAMENTO DE TUBO PVC RIGIDO SOLDAVEL, AGUA FRIA, DN 20 MM (1/2), INCLUSIVE CONEXOES	própia	padrão	R$ 27,98	R$ 154,73
56	4,00	UNI	MICTORIO COLETIVO, EM ACO INOXIDAVEL, TIPO AISI 304, CHAPA 22, COM DESENVOLVIMENTO DE 100CM, INCLUS MICTORIO COLETIVO, EM ACO INOXIDAVEL, TIPO AISI 304, CHAPA 22, COM DESENVOLVIMENTO DE 100CM, INCLUSIVE VALVULA DE ESCOAMENTO DE METAL NA COR CROMADA, SIFAO DE METAL TIPO COPO NA COR CROMADA, FORNECIMENTO E INSTALACAO	própia	padrão	R$ 1.352,92	R$ 5.411,68
57	2,00	UNI	LAVATORIO DE LOUCA BRANCA SEM COLUNA, TAMANHO PEQUENO, INCLUSIVE ACESSORIOS DE FIXACAO, VALVULA DE LAVATORIO DE LOUCA BRANCA SEM COLUNA, TAMANHO PEQUENO, INCLUSIVE ACESSORIOS DE FIXACAO, VALVULA DE ESCOAMENTO DE METAL COM ACABAMENTO CROMADO, SIFAO DE METAL TIPO COPO COM ACABAMENTO CROMADO EREJUNTAMENTO, EXCLUSIVE TORNEIRA E ENGATE FLEXIVEL	própia	padrão	R$ 512,93	R$ 1.025,86
58	8,00	UNI	CUBA DE LOUCA BRANCA DE EMBUTIR, FORMATO OVAL, INCLUSIVE VALVULA DE ESCOAMENTO DE METAL COM ACAB CUBA DE LOUCA BRANCA DE EMBUTIR, FORMATO OVAL, INCLUSIVE VALVULA DE ESCOAMENTO DE METAL COM ACABAMENTO CROMADO, SIFAO DE METAL TIPO COPO COM ACABAMENTO CROMADO	própia	padrão	R$ 467,48	R$ 3.739,84
59	10,00	UNI	TORNEIRA METALICA PARA LAVATORIO, ABERTURA 1/4 DE VOLTA, ACABAMENTO CROMADO, COM AREJADOR, APLICACA TORNEIRA METALICA PARA LAVATORIO, ABERTURA 1/4 DE VOLTA, ACABAMENTO CROMADO, COM AREJADOR, APLICACAO DE MESA , INCLUSIVE ENGATE FLEXIVEL METALICO	própia	padrão	R$ 147,80	R$ 1.478,00
60	10,00	UNI	ENGATE FLEXIVEL EM PVC, COMPRIMENTO DE 30CM, DIAMETRO DE 1/2 (20MM), INCLUSIVE ACESSORIOS PARA IN ENGATE FLEXIVEL EM PVC, COMPRIMENTO DE 30CM, DIAMETRO DE 1/2 (20MM), INCLUSIVE ACESSORIOS PARA INSTALACAO	própia	padrão	R$ 23,35	R$ 233,50

Total Geral: R$ 272.631,31

Item	Quantidade	Unidade	Descrição	Marca	Modelo	R$ Valor Unitário	R$ Valor Total
61	19,00	UNI	BACIA SANITARIA (VASO) DE LOUCA COM CAIXA ACOPLADA, COR BRANCA, INCLUSIVE ACESSORIOS DE FIXACAO/VED BACIA SANITARIA (VASO) DE LOUCA COM CAIXA ACOPLADA, COR BRANCA, INCLUSIVE ACESSORIOS DE FIXACAO/VEDACAO, ENGATE FLEXIVEL METALICO E REJUNTAMENTO, EXCLUSIVE ASSENTO	própia	padrão	R$ 715,87	R$ 13.601,53
62	2,00	UNI	BARRA DE APOIO EM ACO INOX POLIDO PARA LAVATORIO DE CANTO, DIAMETRO DE 1.1/4, PARA ACESSIBILIDADE BARRA DE APOIO EM ACO INOX POLIDO PARA LAVATORIO DE CANTO, DIAMETRO DE 1.1/4, PARA ACESSIBILIDADE (PMR/PCR), INSTALADO EM PAREDE, INCLUSIVE ACESSORIOS PARA FIXACAO	própia	padrão	R$ 226,02	R$ 452,04
63	4,00	UNI	BARRA DE APOIO EM ACO INOX POLIDO RETA, DIAMETRO DE 1.1/4, PARA ACESSIBILIDADE (PMR/PCR), COMPRIME BARRA DE APOIO EM ACO INOX POLIDO RETA, DIAMETRO DE 1.1/4, PARA ACESSIBILIDADE (PMR/PCR), COMPRIMENTO 80CM, INSTALADO EM PAREDE, INCLUSIVE ACESSORIOS PARA FIXACAO	própia	padrão	R$ 246,40	R$ 985,60
64	2,00	UNI	REGISTRO DE GAVETA, TIPO BRUTO, ROSCAVEL 1.1/2 (PARA TUBO SOLDAVEL OU PPR DN 50MM/CPVC DN 42MM), I REGISTRO DE GAVETA, TIPO BRUTO, ROSCAVEL 1.1/2 (PARA TUBO SOLDAVEL OU PPR DN 50MM/CPVC DN 42MM), INCLUSIVE VOLANTE PARA ACIONAMENTO	própia	padrão	R$ 162,77	R$ 325,54
65	1,00	UNI	REGISTRO DE GAVETA, TIPO BRUTO, ROSCAVEL 1.1/4 (PARA TUBO SOLDAVEL OU PPR DN 40MM/CPVC DN 35MM), I REGISTRO DE GAVETA, TIPO BRUTO, ROSCAVEL 1.1/4 (PARA TUBO SOLDAVEL OU PPR DN 40MM/CPVC DN 35MM), INCLUSIVE VOLANTE PARA ACIONAMENTO	própia	padrão	R$ 145,83	R$ 145,83
66	10,41	MT	FORNECIMENTO E ASSENTAMENTO DE TUBO PVC RIGIDO SOLDAVEL, AGUA FRIA, DN 25 MM (3/4) , INCLUSIVE CON FORNECIMENTO E ASSENTAMENTO DE TUBO PVC RIGIDO SOLDAVEL, AGUA FRIA, DN 25 MM (3/4) , INCLUSIVE CONEXOES	própia	padrão	R$ 30,87	R$ 321,36
67	15,51	MT	FORNECIMENTO E ASSENTAMENTO DE TUBO PVC RIGIDO SOLDAVEL, AGUA FRIA, DN 32 MM (1) , INCLUSIVE CONEXO FORNECIMENTO E ASSENTAMENTO DE TUBO PVC RIGIDO SOLDAVEL, AGUA FRIA, DN 32 MM (1) , INCLUSIVE CONEXOES	própia	padrão	R$ 39,43	R$ 611,56
68	6,13	MT	FORNECIMENTO E ASSENTAMENTO DE TUBO PVC RIGIDO SOLDAVEL, AGUA FRIA, DN 40 MM (1.1/4), INCLUSIVE CON FORNECIMENTO E ASSENTAMENTO DE TUBO PVC RIGIDO SOLDAVEL, AGUA FRIA, DN 40 MM (1.1/4), INCLUSIVE CONEXOES	própia	padrão	R$ 48,52	R$ 297,43
69	60,11	MT	FORNECIMENTO E ASSENTAMENTO DE TUBO PVC RIGIDO SOLDAVEL, AGUA FRIA, DN 50 MM (1.1/2), INCLUSIVE CON FORNECIMENTO E ASSENTAMENTO DE TUBO PVC RIGIDO SOLDAVEL, AGUA FRIA, DN 50 MM (1.1/2), INCLUSIVE CONEXOES	própia	padrão	R$ 46,11	R$ 2.771,67
70	3,00	UNI	CAIXA DE ESGOTO DE INSPECAO/PASSAGEM EM ALVENARIA (60X60X60CM), REVESTIMENTO EM ARGAMASSA COM ADIT CAIXA DE ESGOTO DE INSPECAO/PASSAGEM EM ALVENARIA (60X60X60CM), REVESTIMENTO EM ARGAMASSA COM ADITIVO IMPERMEABILIZANTE, COM TAMPA DE CONCRETO, INCLUSIVE ESCAVACAO, REATERRO E TRANSPORTE COM RETIRADA DOMATERIAL ESCAVADO (EM CACAMBA)	própia	padrão	R$ 735,58	R$ 2.206,74

Total Geral: R$ 272.631,31

Item	Quantidade	Unidade	Descrição	Marca	Modelo	R$ Valor Unitário	R$ Valor Total
71	1,00	UNI	CAIXA SIFONADA EM PVC COM GRELHA REDONDA 100 X 100 X 50MM..	própia	padrão	R$ 91,89	R$ 91,89
72	1,00	UNI	CAIXA SIFONADA EM PVC COM GRELHA QUADRADA150 X 150 X 50MM.	própia	padrão	R$ 114,78	R$ 114,78
73	2,00	UNI	CAIXA SIFONADA EM PVC COM GRELHA QUADRADA/REDONDA 150 X 185 X 75 MM.	própia	padrão	R$ 156,30	R$ 312,60
74	47,81	MT	FORNECIMENTO E ASSENTAMENTO DE TUBO PVC RIGIDO, ESGOTO, PBV - SERIE REFORCADO, DN 100 MM (4), INCL FORNECIMENTO E ASSENTAMENTO DE TUBO PVC RIGIDO, ESGOTO, PBV - SERIE REFORCADO, DN 100 MM (4), INCLUSIVE CONEXOES	própia	padrão	R$ 71,53	R$ 3.419,85
75	1,93	MT	FORNECIMENTO E ASSENTAMENTO DE TUBO PVC RIGIDO, ESGOTO, PBV - SERIE REFORCADO, DN 150 MM (6), INCL FORNECIMENTO E ASSENTAMENTO DE TUBO PVC RIGIDO, ESGOTO, PBV - SERIE REFORCADO, DN 150 MM (6), INCLUSIVE CONEXOES	própia	padrão	R$ 120,17	R$ 231,93
76	2,61	MT	FORNECIMENTO E ASSENTAMENTO DE TUBO PVC RIGIDO, ESGOTO, PBV - SERIE REFORCADO, DN 50 MM (2), INCLU FORNECIMENTO E ASSENTAMENTO DE TUBO PVC RIGIDO, ESGOTO, PBV - SERIE REFORCADO, DN 50 MM (2), INCLUSIVE CONEXOES	própia	padrão	R$ 40,58	R$ 105,91
77	7,90	MT	FORNECIMENTO E ASSENTAMENTO DE TUBO PVC RIGIDO, ESGOTO, PBV - SERIE REFORCADO, DN 75 MM (3), INCLU FORNECIMENTO E ASSENTAMENTO DE TUBO PVC RIGIDO, ESGOTO, PBV - SERIE REFORCADO, DN 75 MM (3), INCLUSIVE CONEXOES	própia	padrão	R$ 57,62	R$ 455,20
78	15,34	MT	FORNECIMENTO E ASSENTAMENTO DE TUBO PVC RIGIDO, ESGOTO, PB - SERIE REFORCADO, DN 40MM (1.1/2), INC FORNECIMENTO E ASSENTAMENTO DE TUBO PVC RIGIDO, ESGOTO, PB - SERIE REFORCADO, DN 40MM (1.1/2), INCLUSIVE CONEXOES	própia	padrão	R$ 33,73	R$ 517,42
79	2,00	UNI	RALO HEMISFERICO, TIPO ABACAXI, DIAMETRO DE 75MM, EXCLUSIVE CONDUTOR DE AGUA PLUVIAL RALO HEMISFERICO, TIPO ABACAXI, DIAMETRO DE 75MM, EXCLUSIVE CONDUTOR DE AGUA PLUVIAL	própia	padrão	R$ 64,14	R$ 128,28
80	1,11	MT	FORNECIMENTO E ASSENTAMENTO DE TUBO PVC RIGIDO, ESGOTO, PBV - SERIE REFORCADO, DN 100 MM (4), INCL. FORNECIMENTO E ASSENTAMENTO DE TUBO PVC RIGIDO, ESGOTO, PBV - SERIE REFORCADO, DN 100 MM (4), INCLUSIVE CONEXOES	própia	padrão	R$ 71,53	R$ 79,40
81	17,35	MT	FORNECIMENTO E ASSENTAMENTO DE TUBO PVC RIGIDO, ESGOTO, PBV - SERIE REFORCADO, DN 75 MM (3), INCLU. FORNECIMENTO E ASSENTAMENTO DE TUBO PVC RIGIDO, ESGOTO, PBV - SERIE REFORCADO, DN 75 MM (3), INCLUSIVE CONEXOES	própia	padrão	R$ 57,62	R$ 999,71
82	2,13	MT	FORNECIMENTO E ASSENTAMENTO DE TUBO PVC RIGIDO, VENTILACAO, PBV - SERIE NORMAL, DN 50 MM (2), INCL. FORNECIMENTO E ASSENTAMENTO DE TUBO PVC RIGIDO, VENTILACAO, PBV - SERIE NORMAL, DN 50 MM (2), INCLUSIVE CONEXOES	própia	padrão	R$ 30,23	R$ 64,39

Total Geral: R$ 272.631,31

Item	Quantidade	Unidade	Descrição	Marca	Modelo	R$ Valor Unitário	R$ Valor Total
83	9,64	MT	FORNECIMENTO E ASSENTAMENTO DE TUBO PVC RIGIDO, VENTILACAO, PBV - SERIE NORMAL, DN 75 MM (3), INCL. FORNECIMENTO E ASSENTAMENTO DE TUBO PVC RIGIDO, VENTILACAO, PBV - SERIE NORMAL, DN 75 MM (3), INCLUSIVE CONEXOES	própia	padrão	R$ 42,25	R$ 407,29
84	84,92	MT²	LIMPEZA FINAL PARA ENTREGA DA OBRA -	própia	padrão	R$ 10,27	R$ 872,13

Total Geral: R$ 272.631,31

Fornecedor - ID 64607 ME/EPP Data: 07/11/2025 08:52 - Situação: Classificada

Item	Quantidade	Unidade	Descrição	Marca	Modelo	R$ Valor Unitário	R$ Valor Total
1	1,00	UNI	FORNECIMENTO E COLOCACAO DE PLACA DE OBRA EM CHAPA GALVANIZADA 3X1,5M PADR FORNECIMENTO E COLOCACAO DE PLACA DE OBRA EM CHAPA GALVANIZADA 3X1,5M PADRAO SETOP	marca propria	modelo proprio	R$ 1.427,41	R$ 1.427,41
2	37,00	MT	LOCACAO CONVENCIONAL DE OBRA, UTILIZANDO GABARITO DE TABUAS CORRIDAS PONTALETADAS A CAD LOCACAO CONVENCIONAL DE OBRA, UTILIZANDO GABARITO DE TABUAS CORRIDAS PONTALETADAS A CADA 2,00M - 2 UTILIZACOES. AF03/2024	marca propria	modelo proprio	R$ 90,29	R$ 3.340,73
3	14,13	M³	ESCAVACAO MANUAL DE VALA COM PROFUNDIDADE MENOR OU IGUA ESCAVACAO MANUAL DE VALA COM PROFUNDIDADE MENOR OU IGUAL A 1,5M	marca propria	modelo proprio	R$ 95,39	R$ 1.347,86
4	72,20	MT²	FORMA E DESFORMA PARA VIGA-CINTA/BLOCO COM TABUA E SARRAFO, REAPROVEITAMENT FORMA E DESFORMA PARA VIGA-CINTA/BLOCO COM TABUA E SARRAFO, REAPROVEITAMENTO (3X)	marca propria	modelo proprio	R$ 98,38	R$ 7.103,04
5	176,76	KG	CORTE, DOBRA E MONTAGEM DE ACO CA-50, DIAMETRO 10MM, INCLUSIVE ES CORTE, DOBRA E MONTAGEM DE ACO CA-50, DIAMETRO 10MM, INCLUSIVE ESPACADOR	marca propria	modelo proprio	R$ 17,66	R$ 3.121,58
6	60,21	KG	CORTE, DOBRA E MONTAGEM DE ACO CA-60, DIAMETRO 5MM, INCLUSIVE ESPACA CORTE, DOBRA E MONTAGEM DE ACO CA-60, DIAMETRO 5MM, INCLUSIVE ESPACADOR	marca propria	modelo proprio	R$ 17,24	R$ 1.038,02
7	5,60	M³	FORNECIMENTO DE CONCRETO ESTRUTURAL, USINADO BOMBEADO, COM FCK 25MPA, INCLUSIVE LANCAMENTO, ADEN FORNECIMENTO DE CONCRETO ESTRUTURAL, USINADO BOMBEADO, COM FCK 25MPA, INCLUSIVE LANCAMENTO, ADENSAMENTO E ACABAMENTO (FUNDACAO)	marca propria	modelo proprio	R$ 884,13	R$ 4.951,13
8	272,70	KG	CORTE, DOBRA E MONTAGEM DE ACO CA-50, DIAMETRO 10MM, INCLUSIVE ESPAC CORTE, DOBRA E MONTAGEM DE ACO CA-50, DIAMETRO 10MM, INCLUSIVE ESPACADOR	marca propria	modelo proprio	R$ 17,67	R$ 4.818,61
9	90,45	KG	CORTE, DOBRA E MONTAGEM DE ACO CA-60, DIAMETRO 5MM, INCLUSIV CORTE, DOBRA E MONTAGEM DE ACO CA-60, DIAMETRO 5MM, INCLUSIVE ESPACADOR	marca propria	modelo proprio	R$ 17,24	R$ 1.559,36
10	85,60	MT²	FORMA E DESFORMA PARA VIGA-CINTA/BLOCO COM TABUA E SARRAFO, REAPROVEITAME FORMA E DESFORMA PARA VIGA-CINTA/BLOCO COM TABUA E SARRAFO, REAPROVEITAMENTO (3X)	marca propria	modelo proprio	R$ 98,38	R$ 8.421,33

Total Geral: R$ 270.831,31

Item	Quantidade	Unidade	Descrição	Marca	Modelo	R$ Valor Unitário	R$ Valor Total
11	5,90	M³	FORNECIMENTO DE CONCRETO ESTRUTURAL, USINADO BOMBEADO, COM FCK 25MPA, INCLUSIVE LANCAMENTO FORNECIMENTO DE CONCRETO ESTRUTURAL, USINADO BOMBEADO, COM FCK 25MPA, INCLUSIVE LANCAMENTO, ADENSAMENTO E ACABAMENTO (FUNDACAO)	marca propria	modelo proprio	R$ 884,13	R$ 5.216,37
12	173,09	MT²	ALVENARIA DE VEDACAO COM TIJOLO CERAMICO FURADO, ESP. 9CM, PARA REVESTIMENTO, INCLUSIVE ARG ALVENARIA DE VEDACAO COM TIJOLO CERAMICO FURADO, ESP. 9CM, PARA REVESTIMENTO, INCLUSIVE ARGAMASSA PARA ASSENTAMENTO	marca propria	modelo proprio	R$ 72,47	R$ 12.543,83
13	53,20	MT²	DIVISORIA EM GRANITO CINZA ANDORINHA, ESP. 3CM, INCLUSIVE INSTALACAO, FERRAGENS EM LATAO CROM DIVISORIA EM GRANITO CINZA ANDORINHA, ESP. 3CM, INCLUSIVE INSTALACAO, FERRAGENS EM LATAO CROMADO E ACESSORIOS	marca propria	modelo proprio	R$ 822,30	R$ 43.746,36
14	45,00	MT	ELETRODUTO DE PVC RIGIDO ROSCAVEL, DIAMETRO DE 25MM (1), INCLUSIVE ACESSORIOS PARA FIXACAO E CO ELETRODUTO DE PVC RIGIDO ROSCAVEL, DIAMETRO DE 25MM (1), INCLUSIVE ACESSORIOS PARA FIXACAO E CONEXOES	marca propria	modelo proprio	R$ 28,97	R$ 1.303,65
15	400,00	MT	CABO ISOLADO DE COBRE FLEXIVEL, CLASSE 5, ISOLAMENTO TIPO LSHF/ATOX, NAO HALOGENADO E ANTICHAM CABO ISOLADO DE COBRE FLEXIVEL, CLASSE 5, ISOLAMENTO TIPO LSHF/ATOX, NAO HALOGENADO E ANTICHAMA, DIAMETRO DA SECAO DE 2,5MM2, TEMPERATURA DE TRABALHO 70C, TENSAO NOMINAL DE OPERACAO 450/750V	marca propria	modelo proprio	R$ 5,68	R$ 2.272,00
16	100,00	MT	CABO ISOLADO DE COBRE FLEXIVEL, CLASSE 5, ISOLAMENTO TIPO LSHF/ATOX, NAO HALOGENADO E ANTICHA CABO ISOLADO DE COBRE FLEXIVEL, CLASSE 5, ISOLAMENTO TIPO LSHF/ATOX, NAO HALOGENADO E ANTICHAMA, DIAMETRO DA SECAO DE 6MM2, TEMPERATURA DE TRABALHO 70C, TENSAO NOMINAL DE OPERACAO 450/750V	marca propria	modelo proprio	R$ 10,85	R$ 1.085,00
17	15,00	MT	CABO ISOLADO DE COBRE FLEXIVEL, CLASSE 5, ISOLAMENTO TIPO LSHF/ATOX, NAO HALOGENADO E ANTIC CABO ISOLADO DE COBRE FLEXIVEL, CLASSE 5, ISOLAMENTO TIPO LSHF/ATOX, NAO HALOGENADO E ANTICHAMA, DIAMETRO DA SECAO DE 16MM2, TEMPERATURA DE TRABALHO 70C, TENSAO NOMINAL DE OPERACAO 450/750V	marca propria	modelo proprio	R$ 25,88	R$ 388,20
18	200,00	MT	ELETRODUTO FLEXIVEL CORRUGADO, PVC, ANTI-CHAMA, DN 25MM (3/4), APLICADO EM ALVENARIA, INCLUSIV ELETRODUTO FLEXIVEL CORRUGADO, PVC, ANTI-CHAMA, DN 25MM (3/4), APLICADO EM ALVENARIA, INCLUSIVE RASGO	marca propria	modelo proprio	R$ 11,75	R$ 2.350,00
19	3,00	UNI	ATERRAMENTO COM HASTE DE COBRE, TIPO COPPERWELD, DIAMETRO DE 5/8, COMPRIMENTO DE 240CM, EXCLUSI ATERRAMENTO COM HASTE DE COBRE, TIPO COPPERWELD, DIAMETRO DE 5/8, COMPRIMENTO DE 240CM, EXCLUSIVE CABO E CAIXA PARA ATERRAMENTO, INCLUSIVE GRAMPO PARA HASTE E INSTALACAO	marca propria	modelo proprio	R$ 1.179,76	R$ 3.539,28

Total Geral: R$ 270.831,31

Item	Quantidade	Unidade	Descrição	Marca	Modelo	R$ Valor Unitário	R$ Valor Total
20	6,00	UNI	CONJUNTO DE UM (1) INTERRUPTOR PARALELO, CORRENTE 10A, TENSAO 250V, (10A-250V), COM PLAC CONJUNTO DE UM (1) INTERRUPTOR PARALELO, CORRENTE 10A, TENSAO 250V, (10A-250V), COM PLACA 4X2 DE UM (1) POSTO, INCLUSIVE FORNECIMENTO, INSTALACAO, SUPORTE, MODULO E PLACA	marca propria	modelo proprio	R$ 47,18	R$ 283,08
21	4,00	UNI	CONJUNTO DE 1 TOMADA, TRES POLOS (2PT/10A-250V) E 1 TOMADA TRES POLOS (2PT/20A-250V), CO CONJUNTO DE 1 TOMADA, TRES POLOS (2PT/10A-250V) E 1 TOMADA TRES POLOS (2PT/20A-250V), COM PLACA 4X2 DE DOIS (2) POSTOS, INCLUSIVE FORNECIMENTO, INSTALACAO, SUPORTE, MODULO E PLACA	modelo proprio	modelo proprio	R$ 58,61	R$ 234,44
22	1,00	UNI	QUADRO DE DISTRIBUICAO DE EMBUTIR EM CHAPA, PARA 16 DISJUNTORES DIN, INCLUSIVE BARRAMENTOS NEU QUADRO DE DISTRIBUICAO DE EMBUTIR EM CHAPA, PARA 16 DISJUNTORES DIN, INCLUSIVE BARRAMENTOS NEUTRO/TERRA E BARRAMENTO TRIFASICO DE 100A	modelo proprio	modelo proprio	R$ 584,11	R$ 584,11
23	10,00	UNI	LUMINARIA COMERCIAL COM DIFUSOR DE SOBREPOR COMPLETA , PARA DUAS (2) LAMPADAS TUBULARES LED 2X18 LUMINARIA COMERCIAL COM DIFUSOR DE SOBREPOR COMPLETA , PARA DUAS (2) LAMPADAS TUBULARES LED 2X18W-ØT8, TEMPERATURA DA COR 6500K, FORNECIMENTO E INSTALACAO, INCLUSIVE BASE E LAMPADA	modelo proprio	modelo proprio	R$ 363,79	R$ 3.637,90
24	2,00	UNI	CURVA 90 GRAUS PARA ELETRODUTO, PVC, ROSCAVEL, DN 32 MM (1), PARA CIRCUITOS TERMINAIS, INSTALADA CURVA 90 GRAUS PARA ELETRODUTO, PVC, ROSCAVEL, DN 32 MM (1), PARA CIRCUITOS TERMINAIS, INSTALADA EM PAREDE - FORNECIMENTO E INSTALACAO. AF03/2023	modelo proprio	modelo proprio	R$ 29,40	R$ 58,80
25	19,00	UNI	LUVA PARA ELETRODUTO, PVC, ROSCAVEL, DN 32 MM (1), PARA CIRCUITOS TERMINAIS, INSTALADA EM LAJE - F LUVA PARA ELETRODUTO, PVC, ROSCAVEL, DN 32 MM (1), PARA CIRCUITOS TERMINAIS, INSTALADA EM LAJE - FORNECIMENTO E INSTALACAO. AF03/2023	modelo proprio	modelo proprio	R$ 11,74	R$ 223,06
26	1,00	UNI	DISJUNTOR MONOPOLAR TIPO DIN, CORRENTE NOMINAL DE 10A, FORNECIMENTO E INSTALACAO, INCLUSIVE TERMINA DISJUNTOR MONOPOLAR TIPO DIN, CORRENTE NOMINAL DE 10A, FORNECIMENTO E INSTALACAO, INCLUSIVE TERMINAL ILHOS	modelo proprio	modelo proprio	R$ 22,44	R$ 22,44
27	1,00	UNI	DISJUNTOR MONOPOLAR TIPO DIN, CORRENTE NOMINAL DE 16A, FORNECIMENTO E INSTALACAO, INCLUSIVE TERM DISJUNTOR MONOPOLAR TIPO DIN, CORRENTE NOMINAL DE 16A, FORNECIMENTO E INSTALACAO, INCLUSIVE TERMINAL ILHOS	modelo proprio	modelo proprio	R$ 22,57	R$ 22,57
28	112,78	MT²	TRAMA DE ACO COMPOSTA POR TERCAS PARA TELHADOS DE ATE 2 AGUAS PARA TELHA ONDULADA DE FIBROCIMENT TRAMA DE ACO COMPOSTA POR TERCAS PARA TELHADOS DE ATE 2 AGUAS PARA TELHA ONDULADA DE FIBROCIMENTO, METALICA, PLASTICA OU TERMOACUSTICA, INCLUSO TRANSPORTE VERTICAL. AF07/2019	modelo proprio	modelo proprio	R$ 59,08	R$ 6.663,04
29	122,51	MT²	COBERTURA EM TELHA METALICA GALVANIZADA TRAPEZOIDAL, TIPO SIMPLES, ESP. 0,50MM, ACABAMENTO NATU COBERTURA EM TELHA METALICA GALVANIZADA TRAPEZOIDAL, TIPO SIMPLES, ESP. 0,50MM, ACABAMENTO NATURAL, INCLUSIVE ACESSORIOS PARA FIXACAO, FORNECIMENTO E INSTALACAO	modelo proprio	modelo proprio	R$ 121,04	R$ 14.828,61

Total Geral: R$ 270.831,31

Item	Quantidade	Unidade	Descrição	Marca	Modelo	R$ Valor Unitário	R$ Valor Total
30	22,90	MT	CALHA EM CHAPA GALVANIZADA, ESP. 0,65MM (GSG-24), COM DESENVOLVIMENTO DE 33CM, INCLUSIVE ICAMENTO M CALHA EM CHAPA GALVANIZADA, ESP. 0,65MM (GSG-24), COM DESENVOLVIMENTO DE 33CM, INCLUSIVE ICAMENTO MANUAL VERTICAL	modelo proprio	modelo proprio	R$ 54,79	R$ 1.254,69
31	395,06	MT²	CHAPISCO COM ARGAMASSA, TRACO 1:3 (CIMENTO E AREIA), ESP . 5MM, APLICADO EM ALVENARIA/ESTRUTU CHAPISCO COM ARGAMASSA, TRACO 1:3 (CIMENTO E AREIA), ESP . 5MM, APLICADO EM ALVENARIA/ESTRUTURA DE CONCRETO COM COLHER, INCLUSIVE ARGAMASSA COM PREPARO MECANIZADO	marca propria	modelo proprio	R$ 12,38	R$ 4.890,84
32	395,06	MT²	REBOCO COM ARGAMASSA, TRACO 1:2:8 (CIMENTO, CAL E AREIA), ESP. 25MM, APLICACAO MANUAL, INCLUSIVE REBOCO COM ARGAMASSA, TRACO 1:2:8 (CIMENTO, CAL E AREIA), ESP. 25MM, APLICACAO MANUAL, INCLUSIVE ARGAMASSA COM PREPARO MECANIZADO	marca propria	modelo proprio	R$ 54,14	R$ 21.388,55
33	3,68	M³	LASTRO DE BRITA COM PEDRA BRITADA NUMERO 2 E 3, INCLUSIVE ADENSAMENTO E APILOAMENTO MAN LASTRO DE BRITA COM PEDRA BRITADA NUMERO 2 E 3, INCLUSIVE ADENSAMENTO E APILOAMENTO MANUAL	marca propria	modelo proprio	R$ 239,09	R$ 879,85
34	73,69	M³	CAMADA DE REGULARIZACAO COM ARGAMASSA, TRACO 1:3 (CIMENTO E AREIA), ESP. 30MM, APLICACAO MANUA CAMADA DE REGULARIZACAO COM ARGAMASSA, TRACO 1:3 (CIMENTO E AREIA), ESP. 30MM, APLICACAO MANUAL, INCLUSIVE ARGAMASSA COM PREPARO MECANIZADO	marca propria	modelo proprio	R$ 57,90	R$ 4.266,65
35	73,69	MT²	PISO CIMENTADO COM ARGAMASSA, TRACO 1:3 (CIMENTO E AREIA), ESP. 25MM, ACABAMENTO DESEMPENAD PISO CIMENTADO COM ARGAMASSA, TRACO 1:3 (CIMENTO E AREIA), ESP. 25MM, ACABAMENTO DESEMPENADO E FELTRADO, MODULACAO DE (100X100)CM, INCLUSIVE JUNTA PLASTICA	marca propria	modelo proprio	R$ 79,17	R$ 5.834,04
36	41,00	MT²	PASSEIOS DE CONCRETO E = 6 CM, FCK = 10 MPA, JUNTA SECA- PASSEIOS DE CONCRETO E = 6 CM, FCK = 10 MPA, JUNTA SECA	marca propria	modelo proprio	R$ 83,07	R$ 3.405,87
37	9,00	MT²	JANELA DE ALUMINIO TIPO MAXIM-AR, BATENTE/ REQUADRO 3 A 14 CM, VIDRO INCLUSO, FIXACAO COM PARAFUSO, JANELA DE ALUMINIO TIPO MAXIM-AR, BATENTE/ REQUADRO 3 A 14 CM, VIDRO INCLUSO, FIXACAO COM PARAFUSO, SEM GUARNICAO/ ALIZAR, DIMENSOES 60X80 (A X L) CM, SEM ACABAMENTO, VEDACAO COM SILICONE, EXCLUSIVE CONTRAMARCO - FORNECIMENTO E INSTALACAO. AF11/2024	marca propria	modelo proprio	R$ 733,40	R$ 6.600,60
38	17,00	UNI	PORTA DE MADEIRA COMPLETA, DIMENSAO (60X165)CM, TIPO DE ABRIR, UMA (1) FOLHA, COM ACABAMENTO NATURAL PORTA DE MADEIRA COMPLETA, DIMENSAO (60X165)CM, TIPO DE ABRIR, UMA (1) FOLHA, COM ACABAMENTO NATURAL PARA PINTURA/VERNIZ, INCLUSIVE MARCO EM CANTONEIRA DE ACO COM ABAS IGUAIS, LARGURA DE 1.1/4 (31,75MM), ESP. 1/8 (3,17MM), TARJETA LIVRE/OCUPADO E DOBRADICAS, EXCLUSIVE PINTURA/VERNIZ	marca propria	modelo proprio	R$ 595,35	R$ 10.120,95

Total Geral: R$ 270.831,31

Item	Quantidade	Unidade	Descrição	Marca	Modelo	R$ Valor Unitário	R$ Valor Total
39	2,00	UNI	PORTA DE MADEIRA COMPLETA, DIMENSAO (80X210)CM, TIPO DE ABRIR, UMA (1) FOLHA, ACABAMENTO NATURAL PA PORTA DE MADEIRA COMPLETA, DIMENSAO (80X210)CM, TIPO DE ABRIR, UMA (1) FOLHA, ACABAMENTO NATURAL PARA PINTURA/VERNIZ, TIPO PRANCHETA/SARRAFEADA, INCLUSIVE MARCO,ALIZAR E FERRAGENS, EXCLUSIVE PINTURA/VERNIZ	marca propria	modelo proprio	R$ 1.332,89	R$ 2.665,78
40	2,00	UNI	PORTA DE MADEIRA COMPLETA, DIMENSAO (90X210)CM, TIPO DE ABRIR, UMA (1) FOLHA, ACABAMENTO NATURAL PA PORTA DE MADEIRA COMPLETA, DIMENSAO (90X210)CM, TIPO DE ABRIR, UMA (1) FOLHA, ACABAMENTO NATURAL PARA PINTURA/VERNIZ, TIPO PRANCHETA/SARRAFEADA, INCLUSIVE MARCO, ALIZAR E FERRAGENS, EXCLUSIVE PINTURA/VERNIZ	marca propria	modelo proprio	R$ 1.378,80	R$ 2.757,60
41	307,47	MT²	PINTURA ACRILICA EM PAREDE/TETO, DUAS (2) DEMAOS, COM APLICACAO MANUAL, EXCLUSIVE SELADOR ACRILICO PINTURA ACRILICA EM PAREDE/TETO, DUAS (2) DEMAOS, COM APLICACAO MANUAL, EXCLUSIVE SELADOR ACRILICO E MASSA ACRILICA/CORRIDA (PVA)	marca propria	modelo proprio	R$ 25,33	R$ 7.788,22
42	139,20	MT²	PINTURA ESMALTE BASE SOLVENTE EM SUPERFICIE DE CONCRETO/ALVENARIA, DUAS (2) DEMAOS, COM APLICACAO PINTURA ESMALTE BASE SOLVENTE EM SUPERFICIE DE CONCRETO/ALVENARIA, DUAS (2) DEMAOS, COM APLICACAO MANUAL, EXCLUSIVE SELADOR ACRILICO E MASSA ACRILICA/CORRIDA (PVA)	marca propria	modelo proprio	R$ 25,09	R$ 3.492,53
43	18,00	MT²	PINTURA ESMALTE BASE SOLVENTE EM SUPERFICIES METALICAS , DUAS (2) DEMAOS, COM APLICACAO MANUAL, INC PINTURA ESMALTE BASE SOLVENTE EM SUPERFICIES METALICAS , DUAS (2) DEMAOS, COM APLICACAO MANUAL, INCLUSIVE UMA (1) DEMAO DE FUNDO ANTICORROSIVO	marca propria	modelo proprio	R$ 43,75	R$ 787,50
44	15,12	MT²	PINTURA ESMALTE BASE SOLVENTE EM SUPERFICIE DE MADEIRA , DUAS (2) DEMAOS, COM APLICACAO MANUAL, INC PINTURA ESMALTE BASE SOLVENTE EM SUPERFICIE DE MADEIRA , DUAS (2) DEMAOS, COM APLICACAO MANUAL, INCLUSIVE PREPARACAO DA SUPERFICIE COM LIXAMENTO, EXCLUSIVE FUNDO NIVELADOR E MASSA A OLEO	marca propria	modelo proprio	R$ 24,77	R$ 374,52
45	3,96	MT²	BANCADA EM GRANITO, COR CINZA ANDORINHA, ESP. 3CM,ACABAMENTO POLIDO, APOIADA EM CONSOLE DE METALON BANCADA EM GRANITO, COR CINZA ANDORINHA, ESP. 3CM,ACABAMENTO POLIDO, APOIADA EM CONSOLE DE METALON (50X30)MM, EXCLUSIVE RODABANCA/FRONTAO, TESTEIRA/FAIXA, FURO EM BANCADA, CUBA METALICA, SIFAO, TORNEIRA EENGATE FLEXIVEL	marca propria	modelo proprio	R$ 506,84	R$ 2.007,09
46	8,00	UNI	FURO DE BOJO EM BANCADA DE GRANITO/MARMORE, INCLUSIVE COLAGEM COM MASSA PLASTICA FURO DE BOJO EM BANCADA DE GRANITO/MARMORE, INCLUSIVE COLAGEM COM MASSA PLASTICA	marca propria	modelo proprio	R$ 157,84	R$ 1.262,72
47	6,60	MT	RODABANCA/FRONTAO PARA BANCADA EM GRANITO, COR CINZA ANDORINHA, ESP. 2CM, ALTURA DE 10CM, INCLUSIVE RODABANCA/FRONTAO PARA BANCADA EM GRANITO, COR CINZA ANDORINHA, ESP. 2CM, ALTURA DE 10CM, INCLUSIVE REJUNTAMENTO EM MASSA PLASTICA NA COR DA PEDRA	marca propria	modelo proprio	R$ 66,71	R$ 440,29

Total Geral: R$ 270.831,31

Item	Quantidade	Unidade	Descrição	Marca	Modelo	R$ Valor Unitário	R$ Valor Total
48	6,60	MT	TESTEIRA PARA BANCADA EM GRANITO, COR CINZA ANDORINHA,ESP. 2CM, ALTURA DE 10CM, INCLUSIVE POLIMENTO TESTEIRA PARA BANCADA EM GRANITO, COR CINZA ANDORINHA,ESP. 2CM, ALTURA DE 10CM, INCLUSIVE POLIMENTO, CORTE/COLAGEM EM MEIA ESQUADRIA E MASSA PLASTICA NA COR DA PEDRA	marca propria	modelo proprio	R$ 275,14	R$ 1.815,92
49	8,00	UNI	CUBA DE LOUCA BRANCA DE EMBUTIR, FORMATO OVAL, INCLUSIVE VALVULA DE ESCOAMENTO DE METAL COM ACABAME CUBA DE LOUCA BRANCA DE EMBUTIR, FORMATO OVAL, INCLUSIVE VALVULA DE ESCOAMENTO DE METAL COM ACABAMENTO CROMADO, SIFAO DE METAL TIPO COPO COMACABAMENTO CROMADO	marca propria	modelo proprio	R$ 467,48	R$ 3.739,84
50	5,00	UNI	CAIXA DAGUA EM POLIETILENO, 1000 LITROS (INCLUSOS TUBOS, CONEXOES E TORNEIRA DE BOIA) - FORNECIMEN CAIXA DAGUA EM POLIETILENO, 1000 LITROS (INCLUSOS TUBOS, CONEXOES E TORNEIRA DE BOIA) - FORNECIMENTO E INSTALACAO. AF06/2021	marca propria	modelo proprio	R$ 1.027,64	R$ 5.138,20
51	19,00	UNI	PAPELEIRA DE PAREDE EM METAL CROMADO SEM TAMPA, INCLUSO FIXACAO. AF01/2020-	marca propria	modelo proprio	R$ 52,64	R$ 1.000,16
52	10,00	UNI	DISTRIBUIDOR/DISPENSER PARA ALCOOL EM GEL OU SABONETE LIQUIDO, EM ACO INOX, CAPACIDADE RESERVATORIO DISTRIBUIDOR/DISPENSER PARA ALCOOL EM GEL OU SABONETE LIQUIDO, EM ACO INOX, CAPACIDADE RESERVATORIO 800ML, INCLUSIVE ACESSORIOS PARA FIXACAO	marca propria	modelo proprio	R$ 270,55	R$ 2.705,50
53	2,00	UNI	REGISTRO DE PRESSAO, TIPO BASE, ROSCAVEL 3/4 (PARA TUBO SOLDAVEL OU PPR DN 25MM/CPVC DN 22MM), INC REGISTRO DE PRESSAO, TIPO BASE, ROSCAVEL 3/4 (PARA TUBO SOLDAVEL OU PPR DN 25MM/CPVC DN 22MM), INCLUSIVE ACABAMENTO (PADRAO MEDIO) E CANOPLA CROMADOS	marca propria	modelo proprio	R$ 122,15	R$ 244,30
54	1,00	UNI	REGISTRO DE GAVETA, TIPO BRUTO, ROSCAVEL 1/2 (PARA TUBO SOLDAVEL OU PPR DN 20MM/CPVC DN 15MM), INC REGISTRO DE GAVETA, TIPO BRUTO, ROSCAVEL 1/2 (PARA TUBO SOLDAVEL OU PPR DN 20MM/CPVC DN 15MM), INCLUSIVE VOLANTE PARA ACIONAMENTO	marca propria	modelo proprio	R$ 73,63	R$ 73,63
55	5,53	MT	FORNECIMENTO E ASSENTAMENTO DE TUBO PVC RIGIDO SOLDAVEL, AGUA FRIA, DN 20 MM (1/2), INCLUSIVE CONEX FORNECIMENTO E ASSENTAMENTO DE TUBO PVC RIGIDO SOLDAVEL, AGUA FRIA, DN 20 MM (1/2), INCLUSIVE CONEXOES	marca propria	modelo proprio	R$ 27,98	R$ 154,73
56	4,00	UNI	MICTORIO COLETIVO, EM ACO INOXIDAVEL, TIPO AISI 304, CHAPA 22, COM DESENVOLVIMENTO DE 100CM, INCLUS MICTORIO COLETIVO, EM ACO INOXIDAVEL, TIPO AISI 304, CHAPA 22, COM DESENVOLVIMENTO DE 100CM, INCLUSIVE VALVULA DE ESCOAMENTO DE METAL NA COR CROMADA, SIFAO DE METAL TIPO COPO NA COR CROMADA, FORNECIMENTO E INSTALACAO	marca propria	modelo proprio	R$ 1.352,92	R$ 5.411,68
57	2,00	UNI	LAVATORIO DE LOUCA BRANCA SEM COLUNA, TAMANHO PEQUENO, INCLUSIVE ACESSORIOS DE FIXACAO, VALVULA DE LAVATORIO DE LOUCA BRANCA SEM COLUNA, TAMANHO PEQUENO, INCLUSIVE ACESSORIOS DE FIXACAO, VALVULA DE ESCOAMENTO DE METAL COM ACABAMENTO CROMADO, SIFAO DE METAL TIPO COPO COM ACABAMENTO CROMADO EREJUNTAMENTO, EXCLUSIVE TORNEIRA E ENGATE FLEXIVEL	marca propria	modelo proprio	R$ 512,93	R$ 1.025,86

Total Geral: R$ 270.831,31

Item	Quantidade	Unidade	Descrição	Marca	Modelo	R$ Valor Unitário	R$ Valor Total
58	8,00	UNI	CUBA DE LOUCA BRANCA DE EMBUTIR, FORMATO OVAL, INCLUSIVE VALVULA DE ESCOAMENTO DE METAL COM ACAB CUBA DE LOUCA BRANCA DE EMBUTIR, FORMATO OVAL, INCLUSIVE VALVULA DE ESCOAMENTO DE METAL COM ACABAMENTO CROMADO, SIFAO DE METAL TIPO COPO COM ACABAMENTO CROMADO	marca propria	modelo proprio	R$ 467,48	R$ 3.739,84
59	10,00	UNI	TORNEIRA METALICA PARA LAVATORIO, ABERTURA 1/4 DE VOLTA, ACABAMENTO CROMADO, COM AREJADOR, APLICACA TORNEIRA METALICA PARA LAVATORIO, ABERTURA 1/4 DE VOLTA, ACABAMENTO CROMADO, COM AREJADOR, APLICACAO DE MESA , INCLUSIVE ENGATE FLEXIVEL METALICO	marca propria	modelo proprio	R$ 147,80	R$ 1.478,00
60	10,00	UNI	ENGATE FLEXIVEL EM PVC, COMPRIMENTO DE 30CM, DIAMETRO DE 1/2 (20MM), INCLUSIVE ACESSORIOS PARA IN ENGATE FLEXIVEL EM PVC, COMPRIMENTO DE 30CM, DIAMETRO DE 1/2 (20MM), INCLUSIVE ACESSORIOS PARA INSTALACAO	marca propria	modelo proprio	R$ 23,35	R$ 233,50
61	19,00	UNI	BACIA SANITARIA (VASO) DE LOUCA COM CAIXA ACOPLADA, COR BRANCA, INCLUSIVE ACESSORIOS DE FIXACAO/VED BACIA SANITARIA (VASO) DE LOUCA COM CAIXA ACOPLADA, COR BRANCA, INCLUSIVE ACESSORIOS DE FIXACAO/VEDACAO, ENGATE FLEXIVEL METALICO E REJUNTAMENTO, EXCLUSIVE ASSENTO	marca propria	modelo proprio	R$ 715,87	R$ 13.601,53
62	2,00	UNI	BARRA DE APOIO EM ACO INOX POLIDO PARA LAVATORIO DE CANTO, DIAMETRO DE 1.1/4, PARA ACESSIBILIDADE BARRA DE APOIO EM ACO INOX POLIDO PARA LAVATORIO DE CANTO, DIAMETRO DE 1.1/4, PARA ACESSIBILIDADE (PMR/PCR), INSTALADO EM PAREDE, INCLUSIVE ACESSORIOS PARA FIXACAO	marca propria	modelo proprio	R$ 226,02	R$ 452,04
63	4,00	UNI	BARRA DE APOIO EM ACO INOX POLIDO RETA, DIAMETRO DE 1.1/4, PARA ACESSIBILIDADE (PMR/PCR), COMPRIME BARRA DE APOIO EM ACO INOX POLIDO RETA, DIAMETRO DE 1.1/4, PARA ACESSIBILIDADE (PMR/PCR), COMPRIMENTO 80CM, INSTALADO EM PAREDE, INCLUSIVE ACESSORIOS PARA FIXACAO	marca propria	modelo proprio	R$ 246,40	R$ 985,60
64	2,00	UNI	REGISTRO DE GAVETA, TIPO BRUTO, ROSCAVEL 1.1/2 (PARA TUBO SOLDAVEL OU PPR DN 50MM/CPVC DN 42MM), I REGISTRO DE GAVETA, TIPO BRUTO, ROSCAVEL 1.1/2 (PARA TUBO SOLDAVEL OU PPR DN 50MM/CPVC DN 42MM), INCLUSIVE VOLANTE PARA ACIONAMENTO	marca propria	modelo proprio	R$ 162,77	R$ 325,54
65	1,00	UNI	REGISTRO DE GAVETA, TIPO BRUTO, ROSCAVEL 1.1/4 (PARA TUBO SOLDAVEL OU PPR DN 40MM/CPVC DN 35MM), I REGISTRO DE GAVETA, TIPO BRUTO, ROSCAVEL 1.1/4 (PARA TUBO SOLDAVEL OU PPR DN 40MM/CPVC DN 35MM), INCLUSIVE VOLANTE PARA ACIONAMENTO	marca propria	modelo proprio	R$ 145,83	R$ 145,83
66	10,41	MT	FORNECIMENTO E ASSENTAMENTO DE TUBO PVC RIGIDO SOLDAVEL, AGUA FRIA, DN 25 MM (3/4) , INCLUSIVE CON FORNECIMENTO E ASSENTAMENTO DE TUBO PVC RIGIDO SOLDAVEL, AGUA FRIA, DN 25 MM (3/4) , INCLUSIVE CONEXOES	marca propria	modelo proprio	R$ 30,87	R$ 321,36
67	15,51	MT	FORNECIMENTO E ASSENTAMENTO DE TUBO PVC RIGIDO SOLDAVEL, AGUA FRIA, DN 32 MM (1) , INCLUSIVE CONEXO FORNECIMENTO E ASSENTAMENTO DE TUBO PVC RIGIDO SOLDAVEL, AGUA FRIA, DN 32 MM (1) , INCLUSIVE CONEXOES	marca propria	modelo proprio	R$ 39,43	R$ 611,56

Total Geral: R$ 270.831,31

Item	Quantidade	Unidade	Descrição	Marca	Modelo	R$ Valor Unitário	R$ Valor Total
68	6,13	MT	FORNECIMENTO E ASSENTAMENTO DE TUBO PVC RIGIDO SOLDAVEL, AGUA FRIA, DN 40 MM (1.1/4), INCLUSIVE CON FORNECIMENTO E ASSENTAMENTO DE TUBO PVC RIGIDO SOLDAVEL, AGUA FRIA, DN 40 MM (1.1/4), INCLUSIVE CONEXOES	marca propria	modelo proprio	R$ 48,52	R$ 297,43
69	60,11	MT	FORNECIMENTO E ASSENTAMENTO DE TUBO PVC RIGIDO SOLDAVEL, AGUA FRIA, DN 50 MM (1.1/2), INCLUSIVE CON FORNECIMENTO E ASSENTAMENTO DE TUBO PVC RIGIDO SOLDAVEL, AGUA FRIA, DN 50 MM (1.1/2), INCLUSIVE CONEXOES	marca propria	modelo proprio	R$ 46,11	R$ 2.771,67
70	3,00	UNI	CAIXA DE ESGOTO DE INSPECAO/PASSAGEM EM ALVENARIA (60X60X60CM), REVESTIMENTO EM ARGAMASSA COM ADIT CAIXA DE ESGOTO DE INSPECAO/PASSAGEM EM ALVENARIA (60X60X60CM), REVESTIMENTO EM ARGAMASSA COM ADITIVO IMPERMEABILIZANTE, COM TAMPA DE CONCRETO, INCLUSIVE ESCAVACAO, REATERRO E TRANSPORTE COM RETIRADA DOMATERIAL ESCAVADO (EM CACAMBA)	marca propria	modelo proprio	R$ 135,58	R$ 406,74
71	1,00	UNI	CAIXA SIFONADA EM PVC COM GRELHA REDONDA 100 X 100 X 50MM..	marca propria	modelo proprio	R$ 91,89	R$ 91,89
72	1,00	UNI	CAIXA SIFONADA EM PVC COM GRELHA QUADRADA150 X 150 X 50MM.	marca propria	modelo proprio	R$ 114,78	R$ 114,78
73	2,00	UNI	CAIXA SIFONADA EM PVC COM GRELHA QUADRADA/REDONDA 150 X 185 X 75 MM.	marca propria	modelo proprio	R$ 156,30	R$ 312,60
74	47,81	MT	FORNECIMENTO E ASSENTAMENTO DE TUBO PVC RIGIDO, ESGOTO, PBV - SERIE REFORCADO, DN 100 MM (4), INCL FORNECIMENTO E ASSENTAMENTO DE TUBO PVC RIGIDO, ESGOTO, PBV - SERIE REFORCADO, DN 100 MM (4), INCLUSIVE CONEXOES	marca propria	modelo proprio	R$ 71,53	R$ 3.419,85
75	1,93	MT	FORNECIMENTO E ASSENTAMENTO DE TUBO PVC RIGIDO, ESGOTO, PBV - SERIE REFORCADO, DN 150 MM (6), INCL FORNECIMENTO E ASSENTAMENTO DE TUBO PVC RIGIDO, ESGOTO, PBV - SERIE REFORCADO, DN 150 MM (6), INCLUSIVE CONEXOES	marca propria	modelo proprio	R$ 120,17	R$ 231,93
76	2,61	MT	FORNECIMENTO E ASSENTAMENTO DE TUBO PVC RIGIDO, ESGOTO, PBV - SERIE REFORCADO, DN 50 MM (2), INCLU FORNECIMENTO E ASSENTAMENTO DE TUBO PVC RIGIDO, ESGOTO, PBV - SERIE REFORCADO, DN 50 MM (2), INCLUSIVE CONEXOES	marca propria	modelo proprio	R$ 40,58	R$ 105,91
77	7,90	MT	FORNECIMENTO E ASSENTAMENTO DE TUBO PVC RIGIDO, ESGOTO, PBV - SERIE REFORCADO, DN 75 MM (3), INCLU FORNECIMENTO E ASSENTAMENTO DE TUBO PVC RIGIDO, ESGOTO, PBV - SERIE REFORCADO, DN 75 MM (3), INCLUSIVE CONEXOES	marca propria	modelo proprio	R$ 57,62	R$ 455,20
78	15,34	MT	FORNECIMENTO E ASSENTAMENTO DE TUBO PVC RIGIDO, ESGOTO, PB - SERIE REFORCADO, DN 40MM (1.1/2), INC FORNECIMENTO E ASSENTAMENTO DE TUBO PVC RIGIDO, ESGOTO, PB - SERIE REFORCADO, DN 40MM (1.1/2), INCLUSIVE CONEXOES	marca propria	modelo proprio	R$ 33,73	R$ 517,42
79	2,00	UNI	RALO HEMISFERICO, TIPO ABACAXI, DIAMETRO DE 75MM, EXCLUSIVE CONDUTOR DE AGUA PLUVIAL RALO HEMISFERICO, TIPO ABACAXI, DIAMETRO DE 75MM, EXCLUSIVE CONDUTOR DE AGUA PLUVIAL	marca propria	modelo proprio	R$ 64,14	R$ 128,28

Total Geral: R$ 270.831,31

Item	Quantidade	Unidade	Descrição	Marca	Modelo	R$ Valor Unitário	R$ Valor Total
80	1,11	MT	FORNECIMENTO E ASSENTAMENTO DE TUBO PVC RIGIDO, ESGOTO, PBV - SERIE REFORCADO, DN 100 MM (4), INCL. FORNECIMENTO E ASSENTAMENTO DE TUBO PVC RIGIDO, ESGOTO, PBV - SERIE REFORCADO, DN 100 MM (4), INCLUSIVE CONEXOES	marca propria	modelo proprio	R$ 71,53	R$ 79,40
81	17,35	MT	FORNECIMENTO E ASSENTAMENTO DE TUBO PVC RIGIDO, ESGOTO, PBV - SERIE REFORCADO, DN 75 MM (3), INCLU. FORNECIMENTO E ASSENTAMENTO DE TUBO PVC RIGIDO, ESGOTO, PBV - SERIE REFORCADO, DN 75 MM (3), INCLUSIVE CONEXOES	marca propria	modelo proprio	R$ 57,62	R$ 999,71
82	2,13	MT	FORNECIMENTO E ASSENTAMENTO DE TUBO PVC RIGIDO, VENTILACAO, PBV - SERIE NORMAL, DN 50 MM (2), INCL. FORNECIMENTO E ASSENTAMENTO DE TUBO PVC RIGIDO, VENTILACAO, PBV - SERIE NORMAL, DN 50 MM (2), INCLUSIVE CONEXOES	marca propria	modelo proprio	R$ 30,23	R$ 64,39
83	9,64	MT	FORNECIMENTO E ASSENTAMENTO DE TUBO PVC RIGIDO, VENTILACAO, PBV - SERIE NORMAL, DN 75 MM (3), INCL. FORNECIMENTO E ASSENTAMENTO DE TUBO PVC RIGIDO, VENTILACAO, PBV - SERIE NORMAL, DN 75 MM (3), INCLUSIVE CONEXOES	marca propria	modelo proprio	R$ 42,25	R$ 407,29
84	84,92	MT²	LIMPEZA FINAL PARA ENTREGA DA OBRA -	marca propria	modelo proprio	R$ 10,27	R$ 872,13

Total Geral: R$ 270.831,31

Fornecedor - ID 87307 ME/EPP Data: 24/11/2025 11:02 - Situação: Classificada

Item	Quantidade	Unidade	Descrição	Marca	Modelo	R$ Valor Unitário	R$ Valor Total
1	1,00	UNI	FORNECIMENTO E COLOCACAO DE PLACA DE OBRA EM CHAPA GALVANIZADA 3X1,5M PADR FORNECIMENTO E COLOCACAO DE PLACA DE OBRA EM CHAPA GALVANIZADA 3X1,5M PADRAO SETOP	Serviço	Serviço	R$ 1.413,84	R$ 1.413,84
2	37,00	MT	LOCACAO CONVENCIONAL DE OBRA, UTILIZANDO GABARITO DE TABUAS CORRIDAS PONTALETADAS A CAD LOCACAO CONVENCIONAL DE OBRA, UTILIZANDO GABARITO DE TABUAS CORRIDAS PONTALETADAS A CADA 2,00M - 2 UTILIZACOES. AF03/2024	Serviço	Serviço	R$ 89,43	R$ 3.308,91
3	14,13	M³	ESCAVACAO MANUAL DE VALA COM PROFUNDIDADE MENOR OU IGUA ESCAVACAO MANUAL DE VALA COM PROFUNDIDADE MENOR OU IGUAL A 1,5M	Serviço	Serviço	R$ 94,48	R$ 1.335,00
4	72,20	MT²	FORMA E DESFORMA PARA VIGA-CINTA/BLOCO COM TABUA E SARRAFO, REAPROVEITAMENT FORMA E DESFORMA PARA VIGA-CINTA/BLOCO COM TABUA E SARRAFO, REAPROVEITAMENTO (3X)	Serviço	Serviço	R$ 97,44	R$ 7.035,17
5	176,76	KG	CORTE, DOBRA E MONTAGEM DE ACO CA-50, DIAMETRO 10MM, INCLUSIVE ES CORTE, DOBRA E MONTAGEM DE ACO CA-50, DIAMETRO 10MM, INCLUSIVE ESPACADOR	Serviço	Serviço	R$ 17,49	R$ 3.091,53
6	60,21	KG	CORTE, DOBRA E MONTAGEM DE ACO CA-60, DIAMETRO 5MM, INCLUSIVE ESPACA CORTE, DOBRA E MONTAGEM DE ACO CA-60, DIAMETRO 5MM, INCLUSIVE ESPACADOR	Serviço	Serviço	R$ 17,07	R$ 1.027,78

Total Geral: R$ 270.038,59

Item	Quantidade	Unidade	Descrição	Marca	Modelo	R$ Valor Unitário	R$ Valor Total
7	5,60	M³	FORNECIMENTO DE CONCRETO ESTRUTURAL, USINADO BOMBEADO, COM FCK 25MPA, INCLUSIVE LANCAMENTO, ADEN FORNECIMENTO DE CONCRETO ESTRUTURAL, USINADO BOMBEADO, COM FCK 25MPA, INCLUSIVE LANCAMENTO, ADENSAMENTO E ACABAMENTO (FUNDACAO)	Serviço	Serviço	R$ 875,73	R$ 4.904,09
8	272,70	KG	CORTE, DOBRA E MONTAGEM DE ACO CA-50, DIAMETRO 10MM, INCLUSIVE ESPAC CORTE, DOBRA E MONTAGEM DE ACO CA-50, DIAMETRO 10MM, INCLUSIVE ESPACADOR	Serviço	Serviço	R$ 17,50	R$ 4.772,25
9	90,45	KG	CORTE, DOBRA E MONTAGEM DE ACO CA-60, DIAMETRO 5MM, INCLUSIV CORTE, DOBRA E MONTAGEM DE ACO CA-60, DIAMETRO 5MM, INCLUSIVE ESPACADOR	Serviço	Serviço	R$ 17,07	R$ 1.543,98
10	85,60	MT²	FORMA E DESFORMA PARA VIGA-CINTA/BLOCO COM TABUA E SARRAFO, REAPROVEITAME FORMA E DESFORMA PARA VIGA-CINTA/BLOCO COM TABUA E SARRAFO, REAPROVEITAMENTO (3X)	Serviço	Serviço	R$ 97,44	R$ 8.340,86
11	5,90	M³	FORNECIMENTO DE CONCRETO ESTRUTURAL, USINADO BOMBEADO, COM FCK 25MPA, INCLUSIVE LANCAMENTO FORNECIMENTO DE CONCRETO ESTRUTURAL, USINADO BOMBEADO, COM FCK 25MPA, INCLUSIVE LANCAMENTO, ADENSAMENTO E ACABAMENTO (FUNDACAO)	Serviço	Serviço	R$ 875,73	R$ 5.166,81
12	173,09	MT²	ALVENARIA DE VEDACAO COM TIJOLO CERAMICO FURADO, ESP. 9CM, PARA REVESTIMENTO, INCLUSIVE ARG ALVENARIA DE VEDACAO COM TIJOLO CERAMICO FURADO, ESP. 9CM, PARA REVESTIMENTO, INCLUSIVE ARGAMASSA PARA ASSENTAMENTO	Serviço	Serviço	R$ 71,78	R$ 12.424,40
13	53,20	MT²	DIVISORIA EM GRANITO CINZA ANDORINHA, ESP. 3CM, INCLUSIVE INSTALACAO, FERRAGENS EM LATAO CROM DIVISORIA EM GRANITO CINZA ANDORINHA, ESP. 3CM, INCLUSIVE INSTALACAO, FERRAGENS EM LATAO CROMADO E ACESSORIOS	Serviço	Serviço	R$ 821,35	R$ 43.695,82
14	45,00	MT	ELETRODUTO DE PVC RIGIDO ROSCAVEL, DIAMETRO DE 25MM (1), INCLUSIVE ACESSORIOS PARA FIXACAO E CO ELETRODUTO DE PVC RIGIDO ROSCAVEL, DIAMETRO DE 25MM (1), INCLUSIVE ACESSORIOS PARA FIXACAO E CONEXOES	Serviço	Serviço	R$ 28,69	R$ 1.291,05
15	400,00	MT	CABO ISOLADO DE COBRE FLEXIVEL, CLASSE 5, ISOLAMENTO TIPO LSHF/ATOX, NAO HALOGENADO E ANTICHAM CABO ISOLADO DE COBRE FLEXIVEL, CLASSE 5, ISOLAMENTO TIPO LSHF/ATOX, NAO HALOGENADO E ANTICHAMA, DIAMETRO DA SECAO DE 2,5MM2, TEMPERATURA DE TRABALHO 70C, TENSAO NOMINAL DE OPERACAO 450/750V	Serviço	Serviço	R$ 4,73	R$ 1.892,00
16	100,00	MT	CABO ISOLADO DE COBRE FLEXIVEL, CLASSE 5, ISOLAMENTO TIPO LSHF/ATOX, NAO HALOGENADO E ANTICHA CABO ISOLADO DE COBRE FLEXIVEL, CLASSE 5, ISOLAMENTO TIPO LSHF/ATOX, NAO HALOGENADO E ANTICHAMA, DIAMETRO DA SECAO DE 6MM2, TEMPERATURA DE TRABALHO 70C, TENSAO NOMINAL DE OPERACAO 450/750V	Serviço	Serviço	R$ 10,74	R$ 1.074,00

Total Geral: R$ 270.038,59

Item	Quantidade	Unidade	Descrição	Marca	Modelo	R$ Valor Unitário	R$ Valor Total
17	15,00	MT	CABO ISOLADO DE COBRE FLEXIVEL, CLASSE 5, ISOLAMENTO TIPO LSHF/ATOX, NAO HALOGENADO E ANTIC CABO ISOLADO DE COBRE FLEXIVEL, CLASSE 5, ISOLAMENTO TIPO LSHF/ATOX, NAO HALOGENADO E ANTICHAMA, DIAMETRO DA SECAO DE 16MM2, TEMPERATURA DE TRABALHO 70C, TENSAO NOMINAL DE OPERACAO 450/750V	Serviço	Serviço	R$ 25,63	R$ 384,45
18	200,00	MT	ELETRODUTO FLEXIVEL CORRUGADO, PVC, ANTI-CHAMA, DN 25MM (3/4), APLICADO EM ALVENARIA, INCLUSIV ELETRODUTO FLEXIVEL CORRUGADO, PVC, ANTI-CHAMA, DN 25MM (3/4), APLICADO EM ALVENARIA, INCLUSIVE RASGO	Serviço	Serviço	R$ 11,63	R$ 2.326,00
19	3,00	UNI	ATERRAMENTO COM HASTE DE COBRE, TIPO COPPERWELD, DIAMETRO DE 5/8, COMPRIMENTO DE 240CM, EXCLUSI ATERRAMENTO COM HASTE DE COBRE, TIPO COPPERWELD, DIAMETRO DE 5/8, COMPRIMENTO DE 240CM, EXCLUSIVE CABO E CAIXA PARA ATERRAMENTO, INCLUSIVE GRAMPO PARA HASTE E INSTALACAO	Serviço	Serviço	R$ 1.168,55	R$ 3.505,65
20	6,00	UNI	CONJUNTO DE UM (1) INTERRUPTOR PARALELO, CORRENTE 10A, TENSAO 250V, (10A-250V), COM PLAC CONJUNTO DE UM (1) INTERRUPTOR PARALELO, CORRENTE 10A, TENSAO 250V, (10A-250V), COM PLACA 4X2 DE UM (1) POSTO, INCLUSIVE FORNECIMENTO, INSTALACAO, SUPORTE, MODULO E PLACA	Serviço	Serviço	R$ 46,73	R$ 280,38
21	4,00	UNI	CONJUNTO DE 1 TOMADA, TRES POLOS (2PT/10A-250V) E 1 TOMADA TRES POLOS (2PT/20A-250V), CO CONJUNTO DE 1 TOMADA, TRES POLOS (2PT/10A-250V) E 1 TOMADA TRES POLOS (2PT/20A-250V), COM PLACA 4X2 DE DOIS (2) POSTOS, INCLUSIVE FORNECIMENTO, INSTALACAO, SUPORTE, MODULO E PLACA	Serviço	Serviço	R$ 58,05	R$ 232,20
22	1,00	UNI	QUADRO DE DISTRIBUICAO DE EMBUTIR EM CHAPA, PARA 16 DISJUNTORES DIN, INCLUSIVE BARRAMENTOS NEU QUADRO DE DISTRIBUICAO DE EMBUTIR EM CHAPA, PARA 16 DISJUNTORES DIN, INCLUSIVE BARRAMENTOS NEUTRO/TERRA E BARRAMENTO TRIFASICO DE 100A	Serviço	Serviço	R$ 578,56	R$ 578,56
23	10,00	UNI	LUMINARIA COMERCIAL COM DIFUSOR DE SOBREPOR COMPLETA , PARA DUAS (2) LAMPADAS TUBULARES LED 2X18 LUMINARIA COMERCIAL COM DIFUSOR DE SOBREPOR COMPLETA , PARA DUAS (2) LAMPADAS TUBULARES LED 2X18W-ØT8, TEMPERATURA DA COR 6500K, FORNECIMENTO E INSTALACAO, INCLUSIVE BASE E LAMPADA	Serviço	Serviço	R$ 360,33	R$ 3.603,30
24	2,00	UNI	CURVA 90 GRAUS PARA ELETRODUTO, PVC, ROSCAVEL, DN 32 MM (1), PARA CIRCUITOS TERMINAIS, INSTALADA CURVA 90 GRAUS PARA ELETRODUTO, PVC, ROSCAVEL, DN 32 MM (1), PARA CIRCUITOS TERMINAIS, INSTALADA EM PAREDE - FORNECIMENTO E INSTALACAO. AF03/2023	Serviço	Serviço	R$ 29,12	R$ 58,24
25	19,00	UNI	LUVA PARA ELETRODUTO, PVC, ROSCAVEL, DN 32 MM (1), PARA CIRCUITOS TERMINAIS, INSTALADA EM LAJE - F LUVA PARA ELETRODUTO, PVC, ROSCAVEL, DN 32 MM (1), PARA CIRCUITOS TERMINAIS, INSTALADA EM LAJE - FORNECIMENTO E INSTALACAO. AF03/2023	Serviço	Serviço	R$ 11,62	R$ 220,78
26	1,00	UNI	DISJUNTOR MONOPOLAR TIPO DIN, CORRENTE NOMINAL DE 10A, FORNECIMENTO E INSTALACAO, INCLUSIVE TERMINA DISJUNTOR MONOPOLAR TIPO DIN, CORRENTE NOMINAL DE 10A, FORNECIMENTO E INSTALACAO, INCLUSIVE TERMINAL ILHOS	Serviço	Serviço	R$ 22,22	R$ 22,22

Total Geral: R$ 270.038,59

Item	Quantidade	Unidade	Descrição	Marca	Modelo	R$ Valor Unitário	R$ Valor Total
27	1,00	UNI	DISJUNTOR MONOPOLAR TIPO DIN, CORRENTE NOMINAL DE 16A, FORNECIMENTO E INSTALACAO, INCLUSIVE TERM DISJUNTOR MONOPOLAR TIPO DIN, CORRENTE NOMINAL DE 16A, FORNECIMENTO E INSTALACAO, INCLUSIVE TERMINAL ILHOS	Serviço	Serviço	R$ 22,35	R$ 22,35
28	112,78	MT²	TRAMA DE ACO COMPOSTA POR TERCAS PARA TELHADOS DE ATE 2 AGUAS PARA TELHA ONDULADA DE FIBROCIMENT TRAMA DE ACO COMPOSTA POR TERCAS PARA TELHADOS DE ATE 2 AGUAS PARA TELHA ONDULADA DE FIBROCIMENTO, METALICA, PLASTICA OU TERMOACUSTICA, INCLUSO TRANSPORTE VERTICAL. AF07/2019	Serviço	Serviço	R$ 58,51	R$ 6.598,76
29	122,51	MT²	COBERTURA EM TELHA METALICA GALVANIZADA TRAPEZOIDAL, TIPO SIMPLES, ESP. 0,50MM, ACABAMENTO NATU COBERTURA EM TELHA METALICA GALVANIZADA TRAPEZOIDAL, TIPO SIMPLES, ESP. 0,50MM, ACABAMENTO NATURAL, INCLUSIVE ACESSORIOS PARA FIXACAO, FORNECIMENTO E INSTALACAO	Serviço	Serviço	R$ 119,89	R$ 14.687,72
30	22,90	MT	CALHA EM CHAPA GALVANIZADA, ESP. 0,65MM (GSG-24), COM DESENVOLVIMENTO DE 33CM, INCLUSIVE ICAMENTO M CALHA EM CHAPA GALVANIZADA, ESP. 0,65MM (GSG-24), COM DESENVOLVIMENTO DE 33CM, INCLUSIVE ICAMENTO MANUAL VERTICAL	Serviço	Serviço	R$ 54,26	R$ 1.242,55
31	395,06	MT²	CHAPISCO COM ARGAMASSA, TRACO 1:3 (CIMENTO E AREIA), ESP . 5MM, APLICADO EM ALVENARIA/ESTRUTU CHAPISCO COM ARGAMASSA, TRACO 1:3 (CIMENTO E AREIA), ESP . 5MM, APLICADO EM ALVENARIA/ESTRUTURA DE CONCRETO COM COLHER, INCLUSIVE ARGAMASSA COM PREPARO MECANIZADO	Serviço	Serviço	R$ 12,26	R$ 4.843,44
32	395,06	MT²	REBOCO COM ARGAMASSA, TRACO 1:2:8 (CIMENTO, CAL E AREIA), ESP. 25MM, APLICACAO MANUAL, INCLUSIVE REBOCO COM ARGAMASSA, TRACO 1:2:8 (CIMENTO, CAL E AREIA), ESP. 25MM, APLICACAO MANUAL, INCLUSIVE ARGAMASSA COM PREPARO MECANIZADO	Serviço	Serviço	R$ 53,62	R$ 21.183,12
33	3,68	M³	LASTRO DE BRITA COM PEDRA BRITADA NUMERO 2 E 3, INCLUSIVE ADENSAMENTO E APILOAMENTO MAN LASTRO DE BRITA COM PEDRA BRITADA NUMERO 2 E 3, INCLUSIVE ADENSAMENTO E APILOAMENTO MANUAL	Serviço	Serviço	R$ 236,80	R$ 871,42
34	73,69	M³	CAMADA DE REGULARIZACAO COM ARGAMASSA, TRACO 1:3 (CIMENTO E AREIA), ESP. 30MM, APLICACAO MANUA CAMADA DE REGULARIZACAO COM ARGAMASSA, TRACO 1:3 (CIMENTO E AREIA), ESP. 30MM, APLICACAO MANUAL, INCLUSIVE ARGAMASSA COM PREPARO MECANIZADO	Serviço	Serviço	R$ 57,34	R$ 4.225,38
35	73,69	MT²	PISO CIMENTADO COM ARGAMASSA, TRACO 1:3 (CIMENTO E AREIA), ESP. 25MM, ACABAMENTO DESEMPENAD PISO CIMENTADO COM ARGAMASSA, TRACO 1:3 (CIMENTO E AREIA), ESP. 25MM, ACABAMENTO DESEMPENADO E FELTRADO, MODULACAO DE (100X100)CM, INCLUSIVE JUNTA PLASTICA	Serviço	Serviço	R$ 78,41	R$ 5.778,03
36	41,00	MT²	PASSEIOS DE CONCRETO E = 6 CM, FCK = 10 MPA, JUNTA SECA- PASSEIOS DE CONCRETO E = 6 CM, FCK = 10 MPA, JUNTA SECA	Serviço	Serviço	R$ 82,28	R$ 3.373,48

Total Geral: R$ 270.038,59

Item	Quantidade	Unidade	Descrição	Marca	Modelo	R$ Valor Unitário	R$ Valor Total
37	9,00	MT²	JANELA DE ALUMINIO TIPO MAXIM-AR, BATENTE/ REQUADRO 3 A 14 CM, VIDRO INCLUSO, FIXACAO COM PARAFUSO, JANELA DE ALUMINIO TIPO MAXIM-AR, BATENTE/ REQUADRO 3 A 14 CM, VIDRO INCLUSO, FIXACAO COM PARAFUSO, SEM GUARNICAO/ ALIZAR, DIMENSOES 60X80 (A X L) CM, SEM ACABAMENTO, VEDACAO COM SILICONE, EXCLUSIVE CONTRAMARCO - FORNECIMENTO E INSTALACAO. AF11/2024	Serviço	Serviço	R$ 726,43	R$ 6.537,87
38	17,00	UNI	PORTA DE MADEIRA COMPLETA, DIMENSAO (60X165)CM, TIPO DE ABRIR, UMA (1) FOLHA, COM ACABAMENTO NATURAL PORTA DE MADEIRA COMPLETA, DIMENSAO (60X165)CM, TIPO DE ABRIR, UMA (1) FOLHA, COM ACABAMENTO NATURAL PARA PINTURA/VERNIZ, INCLUSIVE MARCO EM CANTONEIRA DE ACO COM ABAS IGUAIS, LARGURA DE 1.1/4 (31,75MM), ESP. 1/8 (3,17MM), TARJETA LIVRE/OCUPADO E DOBRADICAS, EXCLUSIVE PINTURA/VERNIZ	Serviço	Serviço	R$ 589,69	R$ 10.024,73
39	2,00	UNI	PORTA DE MADEIRA COMPLETA, DIMENSAO (80X210)CM, TIPO DE ABRIR, UMA (1) FOLHA, ACABAMENTO NATURAL PA PORTA DE MADEIRA COMPLETA, DIMENSAO (80X210)CM, TIPO DE ABRIR, UMA (1) FOLHA, ACABAMENTO NATURAL PARA PINTURA/VERNIZ, TIPO PRANCHETA/SARRAFEADA, INCLUSIVE MARCO,ALIZAR E FERRAGENS, EXCLUSIVE PINTURA/VERNIZ	Serviço	Serviço	R$ 1.320,22	R$ 2.640,44
40	2,00	UNI	PORTA DE MADEIRA COMPLETA, DIMENSAO (90X210)CM, TIPO DE ABRIR, UMA (1) FOLHA, ACABAMENTO NATURAL PA PORTA DE MADEIRA COMPLETA, DIMENSAO (90X210)CM, TIPO DE ABRIR, UMA (1) FOLHA, ACABAMENTO NATURAL PARA PINTURA/VERNIZ, TIPO PRANCHETA/SARRAFEADA, INCLUSIVE MARCO, ALIZAR E FERRAGENS, EXCLUSIVE PINTURA/VERNIZ	Serviço	Serviço	R$ 1.365,70	R$ 2.731,40
41	307,47	MT²	PINTURA ACRILICA EM PAREDE/TETO, DUAS (2) DEMAOS, COM APLICACAO MANUAL, EXCLUSIVE SELADOR ACRILICO PINTURA ACRILICA EM PAREDE/TETO, DUAS (2) DEMAOS, COM APLICACAO MANUAL, EXCLUSIVE SELADOR ACRILICO E MASSA ACRILICA/CORRIDA (PVA)	Serviço	Serviço	R$ 25,08	R$ 7.711,35
42	139,20	MT²	PINTURA ESMALTE BASE SOLVENTE EM SUPERFICIE DE CONCRETO/ALVENARIA, DUAS (2) DEMAOS, COM APLICACAO PINTURA ESMALTE BASE SOLVENTE EM SUPERFICIE DE CONCRETO/ALVENARIA, DUAS (2) DEMAOS, COM APLICACAO MANUAL, EXCLUSIVE SELADOR ACRILICO E MASSA ACRILICA/CORRIDA (PVA)	Serviço	Serviço	R$ 24,85	R$ 3.459,12
43	18,00	MT²	PINTURA ESMALTE BASE SOLVENTE EM SUPERFICIES METALICAS , DUAS (2) DEMAOS, COM APLICACAO MANUAL, INC PINTURA ESMALTE BASE SOLVENTE EM SUPERFICIES METALICAS , DUAS (2) DEMAOS, COM APLICACAO MANUAL, INCLUSIVE UMA (1) DEMAO DE FUNDO ANTICORROSIVO	Serviço	Serviço	R$ 43,33	R$ 779,94
44	15,12	MT²	PINTURA ESMALTE BASE SOLVENTE EM SUPERFICIE DE MADEIRA , DUAS (2) DEMAOS, COM APLICACAO MANUAL, INC PINTURA ESMALTE BASE SOLVENTE EM SUPERFICIE DE MADEIRA , DUAS (2) DEMAOS, COM APLICACAO MANUAL, INCLUSIVE PREPARACAO DA SUPERFICIE COM LIXAMENTO, EXCLUSIVE FUNDO NIVELADOR E MASSA A OLEO	Serviço	Serviço	R$ 24,53	R$ 370,89

Total Geral: R$ 270.038,59

Item	Quantidade	Unidade	Descrição	Marca	Modelo	R$ Valor Unitário	R$ Valor Total
45	3,96	MT²	BANCADA EM GRANITO, COR CINZA ANDORINHA, ESP. 3CM,ACABAMENTO POLIDO, APOIADA EM CONSOLE DE METALON BANCADA EM GRANITO, COR CINZA ANDORINHA, ESP. 3CM,ACABAMENTO POLIDO, APOIADA EM CONSOLE DE METALON (50X30)MM, EXCLUSIVE RODABANCA/FRONTAO, TESTEIRA/FAIXA, FURO EM BANCADA, CUBA METALICA, SIFAO, TORNEIRA EENGATE FLEXIVEL	Serviço	Serviço	R$ 502,02	R$ 1.988,00
46	8,00	UNI	FURO DE BOJO EM BANCADA DE GRANITO/MARMORE, INCLUSIVE COLAGEM COM MASSA PLASTICA FURO DE BOJO EM BANCADA DE GRANITO/MARMORE, INCLUSIVE COLAGEM COM MASSA PLASTICA	Serviço	Serviço	R$ 156,34	R$ 1.250,72
47	6,60	MT	RODABANCA/FRONTAO PARA BANCADA EM GRANITO, COR CINZA ANDORINHA, ESP. 2CM, ALTURA DE 10CM, INCLUSIVE RODABANCA/FRONTAO PARA BANCADA EM GRANITO, COR CINZA ANDORINHA, ESP. 2CM, ALTURA DE 10CM, INCLUSIVE REJUNTAMENTO EM MASSA PLASTICA NA COR DA PEDRA	Serviço	Serviço	R$ 66,07	R$ 436,06
48	6,60	MT	TESTEIRA PARA BANCADA EM GRANITO, COR CINZA ANDORINHA,ESP. 2CM, ALTURA DE 10CM, INCLUSIVE POLIMENTO TESTEIRA PARA BANCADA EM GRANITO, COR CINZA ANDORINHA,ESP. 2CM, ALTURA DE 10CM, INCLUSIVE POLIMENTO, CORTE/COLAGEM EM MEIA ESQUADRIA E MASSA PLASTICA NA COR DA PEDRA	Serviço	Serviço	R$ 272,52	R$ 1.798,63
49	8,00	UNI	CUBA DE LOUCA BRANCA DE EMBUTIR, FORMATO OVAL, INCLUSIVE VALVULA DE ESCOAMENTO DE METAL COM ACABAME CUBA DE LOUCA BRANCA DE EMBUTIR, FORMATO OVAL, INCLUSIVE VALVULA DE ESCOAMENTO DE METAL COM ACABAMENTO CROMADO, SIFAO DE METAL TIPO COPO COMACABAMENTO CROMADO	Serviço	Serviço	R$ 463,03	R$ 3.704,24
50	5,00	UNI	CAIXA DAGUA EM POLIETILENO, 1000 LITROS (INCLUSOS TUBOS, CONEXOES E TORNEIRA DE BOIA) - FORNECIMEN CAIXA DAGUA EM POLIETILENO, 1000 LITROS (INCLUSOS TUBOS, CONEXOES E TORNEIRA DE BOIA) - FORNECIMENTO E INSTALACAO. AF06/2021	Serviço	Serviço	R$ 1.017,87	R$ 5.089,35
51	19,00	UNI	PAPELEIRA DE PAREDE EM METAL CROMADO SEM TAMPA, INCLUSO FIXACAO. AF01/2020-	Serviço	Serviço	R$ 52,13	R$ 990,47
52	10,00	UNI	DISTRIBUIDOR/DISPENSER PARA ALCOOL EM GEL OU SABONETE LIQUIDO, EM ACO INOX, CAPACIDADE RESERVATORIO DISTRIBUIDOR/DISPENSER PARA ALCOOL EM GEL OU SABONETE LIQUIDO, EM ACO INOX, CAPACIDADE RESERVATORIO 800ML, INCLUSIVE ACESSORIOS PARA FIXACAO	Serviço	Serviço	R$ 267,97	R$ 2.679,70
53	2,00	UNI	REGISTRO DE PRESSAO, TIPO BASE, ROSCAVEL 3/4 (PARA TUBO SOLDAVEL OU PPR DN 25MM/CPVC DN 22MM), INC REGISTRO DE PRESSAO, TIPO BASE, ROSCAVEL 3/4 (PARA TUBO SOLDAVEL OU PPR DN 25MM/CPVC DN 22MM), INCLUSIVE ACABAMENTO (PADRAO MEDIO) E CANOPLA CROMADOS	Serviço	Serviço	R$ 120,98	R$ 241,96
54	1,00	UNI	REGISTRO DE GAVETA, TIPO BRUTO, ROSCAVEL 1/2 (PARA TUBO SOLDAVEL OU PPR DN 20MM/CPVC DN 15MM), INC REGISTRO DE GAVETA, TIPO BRUTO, ROSCAVEL 1/2 (PARA TUBO SOLDAVEL OU PPR DN 20MM/CPVC DN 15MM), INCLUSIVE VOLANTE PARA ACIONAMENTO	Serviço	Serviço	R$ 72,93	R$ 72,93

Total Geral: R$ 270.038,59

Item	Quantidade	Unidade	Descrição	Marca	Modelo	R$ Valor Unitário	R$ Valor Total
55	5,53	MT	FORNECIMENTO E ASSENTAMENTO DE TUBO PVC RIGIDO SOLDAVEL, AGUA FRIA, DN 20 MM (1/2), INCLUSIVE CONEX FORNECIMENTO E ASSENTAMENTO DE TUBO PVC RIGIDO SOLDAVEL, AGUA FRIA, DN 20 MM (1/2), INCLUSIVE CONEXOES	Serviço	Serviço	R$ 27,71	R$ 153,24
56	4,00	UNI	MICTORIO COLETIVO, EM ACO INOXIDAVEL, TIPO AISI 304, CHAPA 22, COM DESENVOLVIMENTO DE 100CM, INCLUS MICTORIO COLETIVO, EM ACO INOXIDAVEL, TIPO AISI 304, CHAPA 22, COM DESENVOLVIMENTO DE 100CM, INCLUSIVE VALVULA DE ESCOAMENTO DE METAL NA COR CROMADA, SIFAO DE METAL TIPO COPO NA COR CROMADA, FORNECIMENTO E INSTALACAO	Serviço	Serviço	R$ 1.340,06	R$ 5.360,24
57	2,00	UNI	LAVATORIO DE LOUCA BRANCA SEM COLUNA, TAMANHO PEQUENO, INCLUSIVE ACESSORIOS DE FIXACAO, VALVULA DE LAVATORIO DE LOUCA BRANCA SEM COLUNA, TAMANHO PEQUENO, INCLUSIVE ACESSORIOS DE FIXACAO, VALVULA DE ESCOAMENTO DE METAL COM ACABAMENTO CROMADO, SIFAO DE METAL TIPO COPO COM ACABAMENTO CROMADO EREJUNTAMENTO, EXCLUSIVE TORNEIRA E ENGATE FLEXIVEL	Serviço	Serviço	R$ 511,98	R$ 1.023,96
58	8,00	UNI	CUBA DE LOUCA BRANCA DE EMBUTIR, FORMATO OVAL, INCLUSIVE VALVULA DE ESCOAMENTO DE METAL COM ACAB CUBA DE LOUCA BRANCA DE EMBUTIR, FORMATO OVAL, INCLUSIVE VALVULA DE ESCOAMENTO DE METAL COM ACABAMENTO CROMADO, SIFAO DE METAL TIPO COPO COM ACABAMENTO CROMADO	Serviço	Serviço	R$ 463,03	R$ 3.704,24
59	10,00	UNI	TORNEIRA METALICA PARA LAVATORIO, ABERTURA 1/4 DE VOLTA, ACABAMENTO CROMADO, COM AREJADOR, APLICACA TORNEIRA METALICA PARA LAVATORIO, ABERTURA 1/4 DE VOLTA, ACABAMENTO CROMADO, COM AREJADOR, APLICACAO DE MESA , INCLUSIVE ENGATE FLEXIVEL METALICO	Serviço	Serviço	R$ 146,39	R$ 1.463,90
60	10,00	UNI	ENGATE FLEXIVEL EM PVC, COMPRIMENTO DE 30CM, DIAMETRO DE 1/2 (20MM), INCLUSIVE ACESSORIOS PARA IN ENGATE FLEXIVEL EM PVC, COMPRIMENTO DE 30CM, DIAMETRO DE 1/2 (20MM), INCLUSIVE ACESSORIOS PARA INSTALACAO	Serviço	Serviço	R$ 23,12	R$ 231,20
61	19,00	UNI	BACIA SANITARIA (VASO) DE LOUCA COM CAIXA ACOPLADA, COR BRANCA, INCLUSIVE ACESSORIOS DE FIXACAO/VED BACIA SANITARIA (VASO) DE LOUCA COM CAIXA ACOPLADA, COR BRANCA, INCLUSIVE ACESSORIOS DE FIXACAO/VEDACAO, ENGATE FLEXIVEL METALICO E REJUNTAMENTO, EXCLUSIVE ASSENTO	Serviço	Serviço	R$ 709,06	R$ 13.472,14
62	2,00	UNI	BARRA DE APOIO EM ACO INOX POLIDO PARA LAVATORIO DE CANTO, DIAMETRO DE 1.1/4, PARA ACESSIBILIDADE BARRA DE APOIO EM ACO INOX POLIDO PARA LAVATORIO DE CANTO, DIAMETRO DE 1.1/4, PARA ACESSIBILIDADE (PMR/PCR), INSTALADO EM PAREDE, INCLUSIVE ACESSORIOS PARA FIXACAO	Serviço	Serviço	R$ 223,87	R$ 447,74
63	4,00	UNI	BARRA DE APOIO EM ACO INOX POLIDO RETA, DIAMETRO DE 1.1/4, PARA ACESSIBILIDADE (PMR/PCR), COMPRIME BARRA DE APOIO EM ACO INOX POLIDO RETA, DIAMETRO DE 1.1/4, PARA ACESSIBILIDADE (PMR/PCR), COMPRIMENTO 80CM, INSTALADO EM PAREDE, INCLUSIVE ACESSORIOS PARA FIXACAO	Serviço	Serviço	R$ 244,05	R$ 976,20

Total Geral: R$ 270.038,59

Item	Quantidade	Unidade	Descrição	Marca	Modelo	R$ Valor Unitário	R$ Valor Total
64	2,00	UNI	REGISTRO DE GAVETA, TIPO BRUTO, ROSCAVEL 1.1/2 (PARA TUBO SOLDAVEL OU PPR DN 50MM/CPVC DN 42MM), I REGISTRO DE GAVETA, TIPO BRUTO, ROSCAVEL 1.1/2 (PARA TUBO SOLDAVEL OU PPR DN 50MM/CPVC DN 42MM), INCLUSIVE VOLANTE PARA ACIONAMENTO	Serviço	Serviço	R$ 161,22	R$ 322,44
65	1,00	UNI	REGISTRO DE GAVETA, TIPO BRUTO, ROSCAVEL 1.1/4 (PARA TUBO SOLDAVEL OU PPR DN 40MM/CPVC DN 35MM), I REGISTRO DE GAVETA, TIPO BRUTO, ROSCAVEL 1.1/4 (PARA TUBO SOLDAVEL OU PPR DN 40MM/CPVC DN 35MM), INCLUSIVE VOLANTE PARA ACIONAMENTO	Serviço	Serviço	R$ 144,44	R$ 144,44
66	10,41	MT	FORNECIMENTO E ASSENTAMENTO DE TUBO PVC RIGIDO SOLDAVEL, AGUA FRIA, DN 25 MM (3/4) , INCLUSIVE CON FORNECIMENTO E ASSENTAMENTO DE TUBO PVC RIGIDO SOLDAVEL, AGUA FRIA, DN 25 MM (3/4) , INCLUSIVE CONEXOES	Serviço	Serviço	R$ 30,57	R$ 318,23
67	15,51	MT	FORNECIMENTO E ASSENTAMENTO DE TUBO PVC RIGIDO SOLDAVEL, AGUA FRIA, DN 32 MM (1) , INCLUSIVE CONEXO FORNECIMENTO E ASSENTAMENTO DE TUBO PVC RIGIDO SOLDAVEL, AGUA FRIA, DN 32 MM (1) , INCLUSIVE CONEXOES	Serviço	Serviço	R$ 39,05	R$ 605,67
68	6,13	MT	FORNECIMENTO E ASSENTAMENTO DE TUBO PVC RIGIDO SOLDAVEL, AGUA FRIA, DN 40 MM (1.1/4), INCLUSIVE CON FORNECIMENTO E ASSENTAMENTO DE TUBO PVC RIGIDO SOLDAVEL, AGUA FRIA, DN 40 MM (1.1/4), INCLUSIVE CONEXOES	Serviço	Serviço	R$ 48,05	R$ 294,55
69	60,11	MT	FORNECIMENTO E ASSENTAMENTO DE TUBO PVC RIGIDO SOLDAVEL, AGUA FRIA, DN 50 MM (1.1/2), INCLUSIVE CON FORNECIMENTO E ASSENTAMENTO DE TUBO PVC RIGIDO SOLDAVEL, AGUA FRIA, DN 50 MM (1.1/2), INCLUSIVE CONEXOES	Serviço	Serviço	R$ 45,67	R$ 2.745,22
70	3,00	UNI	CAIXA DE ESGOTO DE INSPECAO/PASSAGEM EM ALVENARIA (60X60X60CM), REVESTIMENTO EM ARGAMASSA COM ADIT CAIXA DE ESGOTO DE INSPECAO/PASSAGEM EM ALVENARIA (60X60X60CM), REVESTIMENTO EM ARGAMASSA COM ADITIVO IMPERMEABILIZANTE, COM TAMPA DE CONCRETO, INCLUSIVE ESCAVACAO, REATERRO E TRANSPORTE COM RETIRADA DOMATERIAL ESCAVADO (EM CACAMBA)	Serviço	Serviço	R$ 728,59	R$ 2.185,77
71	1,00	UNI	CAIXA SIFONADA EM PVC COM GRELHA REDONDA 100 X 100 X 50MM..	Serviço	Serviço	R$ 91,01	R$ 91,01
72	1,00	UNI	CAIXA SIFONADA EM PVC COM GRELHA QUADRADA150 X 150 X 50MM.	Serviço	Serviço	R$ 113,68	R$ 113,68
73	2,00	UNI	CAIXA SIFONADA EM PVC COM GRELHA QUADRADA/REDONDA 150 X 185 X 75 MM.	Serviço	Serviço	R$ 154,81	R$ 309,62
74	47,81	MT	FORNECIMENTO E ASSENTAMENTO DE TUBO PVC RIGIDO, ESGOTO, PBV - SERIE REFORCADO, DN 100 MM (4), INCL FORNECIMENTO E ASSENTAMENTO DE TUBO PVC RIGIDO, ESGOTO, PBV - SERIE REFORCADO, DN 100 MM (4), INCLUSIVE CONEXOES	Serviço	Serviço	R$ 70,85	R$ 3.387,34
75	1,93	MT	FORNECIMENTO E ASSENTAMENTO DE TUBO PVC RIGIDO, ESGOTO, PBV - SERIE REFORCADO, DN 150 MM (6), INCL FORNECIMENTO E ASSENTAMENTO DE TUBO PVC RIGIDO, ESGOTO, PBV - SERIE REFORCADO, DN 150 MM (6), INCLUSIVE CONEXOES	Serviço	Serviço	R$ 119,02	R$ 229,71

Total Geral: R$ 270.038,59

Item	Quantidade	Unidade	Descrição	Marca	Modelo	R$ Valor Unitário	R$ Valor Total
76	2,61	MT	FORNECIMENTO E ASSENTAMENTO DE TUBO PVC RIGIDO, ESGOTO, PBV - SERIE REFORCADO, DN 50 MM (2), INCLU FORNECIMENTO E ASSENTAMENTO DE TUBO PVC RIGIDO, ESGOTO, PBV - SERIE REFORCADO, DN 50 MM (2), INCLUSIVE CONEXOES	Serviço	Serviço	R$ 40,19	R$ 104,90
77	7,90	MT	FORNECIMENTO E ASSENTAMENTO DE TUBO PVC RIGIDO, ESGOTO, PBV - SERIE REFORCADO, DN 75 MM (3), INCLU FORNECIMENTO E ASSENTAMENTO DE TUBO PVC RIGIDO, ESGOTO, PBV - SERIE REFORCADO, DN 75 MM (3), INCLUSIVE CONEXOES	Serviço	Serviço	R$ 57,07	R$ 450,85
78	15,34	MT	FORNECIMENTO E ASSENTAMENTO DE TUBO PVC RIGIDO, ESGOTO, PB - SERIE REFORCADO, DN 40MM (1.1/2), INC FORNECIMENTO E ASSENTAMENTO DE TUBO PVC RIGIDO, ESGOTO, PB - SERIE REFORCADO, DN 40MM (1.1/2), INCLUSIVE CONEXOES	Serviço	Serviço	R$ 33,40	R$ 512,36
79	2,00	UNI	RALO HEMISFERICO, TIPO ABACAXI, DIAMETRO DE 75MM, EXCLUSIVE CONDUTOR DE AGUA PLUVIAL RALO HEMISFERICO, TIPO ABACAXI, DIAMETRO DE 75MM, EXCLUSIVE CONDUTOR DE AGUA PLUVIAL	Serviço	Serviço	R$ 63,53	R$ 127,06
80	1,11	MT	FORNECIMENTO E ASSENTAMENTO DE TUBO PVC RIGIDO, ESGOTO, PBV - SERIE REFORCADO, DN 100 MM (4), INCL. FORNECIMENTO E ASSENTAMENTO DE TUBO PVC RIGIDO, ESGOTO, PBV - SERIE REFORCADO, DN 100 MM (4), INCLUSIVE CONEXOES	Serviço	Serviço	R$ 70,85	R$ 78,64
81	17,35	MT	FORNECIMENTO E ASSENTAMENTO DE TUBO PVC RIGIDO, ESGOTO, PBV - SERIE REFORCADO, DN 75 MM (3), INCLU. FORNECIMENTO E ASSENTAMENTO DE TUBO PVC RIGIDO, ESGOTO, PBV - SERIE REFORCADO, DN 75 MM (3), INCLUSIVE CONEXOES	Serviço	Serviço	R$ 57,07	R$ 990,16
82	2,13	MT	FORNECIMENTO E ASSENTAMENTO DE TUBO PVC RIGIDO, VENTILACAO, PBV - SERIE NORMAL, DN 50 MM (2), INCL. FORNECIMENTO E ASSENTAMENTO DE TUBO PVC RIGIDO, VENTILACAO, PBV - SERIE NORMAL, DN 50 MM (2), INCLUSIVE CONEXOES	Serviço	Serviço	R$ 29,94	R$ 63,77
83	9,64	MT	FORNECIMENTO E ASSENTAMENTO DE TUBO PVC RIGIDO, VENTILACAO, PBV - SERIE NORMAL, DN 75 MM (3), INCL. FORNECIMENTO E ASSENTAMENTO DE TUBO PVC RIGIDO, VENTILACAO, PBV - SERIE NORMAL, DN 75 MM (3), INCLUSIVE CONEXOES	Serviço	Serviço	R$ 41,84	R$ 403,34
84	84,92	MT²	LIMPEZA FINAL PARA ENTREGA DA OBRA -	Serviço	Serviço	R$ 10,17	R$ 863,64

Total Geral: R$ 270.038,59

Assunto: **Dilação de prazo (Aviva Construtora)**
De Brayan ignachiti <brayanignachiti11icm@hotmail.com>
Para: licitacao@esperafeliz.mg.gov.br <licitacao@esperafeliz.mg.gov.br>
Data 25/11/2025 11:10

Boa tarde, prezados. Venho através deste e-mail pedir dilação de 48hrs, pois a planilha tem vários itens e o prazo de entrega é curto para formulação da mesma.

Att.
Brayan Ignachiti

Ministério da Economia
Secretaria de Governo Digital
Departamento Nacional de Registro Empresarial e Integração
Secretaria de Estado de Fazenda de Minas Gerais

Nº DO PROTOCOLO (Uso da Junta Comercial)

NIRE (da sede ou filial, quando a sede for em outra UF)	Código da Natureza Jurídica	Nº de Matrícula do Agente Auxiliar do Comércio
	2062	

1 - REQUERIMENTO

ILMO(A). SR.(A) PRESIDENTE DA Junta Comercial do Estado de Minas Gerais

Nome: AVIVA CONSTRUTORA & INCORPADORA LTDA
(da Empresa ou do Agente Auxiliar do Comércio)

Nº FCN/REMP
MGP2401153769

requer a V.Sª o deferimento do seguinte ato:

Nº DE VIAS	CÓDIGO DO ATO	CÓDIGO DO EVENTO	QTDE	DESCRIÇÃO DO ATO / EVENTO
1	090			CONTRATO
		315	1	ENQUADRAMENTO DE MICROEMPRESA

ESPERA FELIZ
Local

10 DEZEMBRO 2024
Data

Representante Legal da Empresa / Agente Auxiliar do Comércio:
Nome: _____
Assinatura: _____
Telefone de Contato: _____

2 - USO DA JUNTA COMERCIAL

☐ DECISÃO SINGULAR ☐ DECISÃO COLEGIADA

Nome(s) Empresarial(ais) igual(ais) ou semelhante(s):

☐ SIM _____ ☐ SIM _____

☐ NÃO ___/___/_____ _____ Responsável (Data)
☐ NÃO ___/___/_____ _____ Responsável (Data)

Processo em Ordem
À decisão

___/___/_____
Data

_____
Responsável

DECISÃO SINGULAR

☐ Processo em exigência. (Vide despacho em folha anexa)
☐ Processo deferido. Publique-se e arquive-se.
☐ Processo indeferido. Publique-se.

2ª Exigência	3ª Exigência	4ª Exigência	5ª Exigência
☐	☐	☐	☐

___/___/_____ Data
_____ Responsável

DECISÃO COLEGIADA

☐ Processo em exigência. (Vide despacho em folha anexa)
☐ Processo deferido. Publique-se e arquive-se.
☐ Processo indeferido. Publique-se.

2ª Exigência	3ª Exigência	4ª Exigência	5ª Exigência
☐	☐	☐	☐

___/___/_____ Data

_____ Vogal _____ Vogal _____ Vogal

Presidente da _____ Turma

OBSERVAÇÕES

Junta Comercial do Estado de Minas Gerais
Certifico o registro sob o nº 31215971928 em 10/01/2025 da Empresa AVIVA CONSTRUTORA & INCORPADORA LTDA, Nire 31215971928 e protocolo 247605395 - 10/01/2025. Efeitos do registro: 10/01/2025. Autenticação: 14601668AA768CEDB53FCEA8A95D9365BE6FE2. Marinely de Paula Bomfim - Secretária-Geral. Para validar este documento, acesse http://www.jucemg.mg.gov.br e informe nº do protocolo 24/760.539-5 e o código de segurança wML9 Esta cópia foi autenticada digitalmente e assinada em 13/01/2025 por Marinely de Paula Bomfim - Secretária-Geral.

MARINELY DE PAULA BOMFIM
SECRETÁRIA GERAL

Junta Comercial do Estado de Minas Gerais

JUNTA COMERCIAL DO ESTADO DE MINAS GERAIS

Registro Digital

Capa de Processo

Identificação do Processo		
Número do Protocolo	Número do Processo Módulo Integrador	Data
24/760.539-5	MGP2401153769	16/12/2024

Identificação do(s) Assinante(s)	
CPF	Nome
119.504.736-35	BRAYAN DA SILVA IGNACHITI

Junta Comercial do Estado de Minas Gerais
Certifico o registro sob o nº 31215971928 em 10/01/2025 da Empresa AVIVA CONSTRUTORA & INCORPADORA LTDA, Nire 31215971928 e protocolo 247605395 - 10/01/2025. Efeitos do registro: 10/01/2025. Autenticação: 14601668AA768CEDB53FCEA8A95D9365BE6FE2. Marinely de Paula Bomfim - Secretária-Geral. Para validar este documento, acesse http://www.jucemg.mg.gov.br e informe nº do protocolo 24/760.539-5 e o código de segurança wML9 Esta cópia foi autenticada digitalmente e assinada em 13/01/2025 por Marinely de Paula Bomfim - Secretária-Geral.
MARINELY DE PAULA BOMFIM
SECRETÁRIA GERAL

CONTRATO DE CONSTITUIÇÃO DE AVIVA CONSTRUTORA & INCORPADORA LTDA

1. BRAYAN DA SILVA IGNACHITI, nacionalidade BRASILEIRA, ENGENHEIRO, Casado(a), regime de bens Comunhao Parcial, nº do CPF 119.504.736-35, documento de identidade 17461013, SSPMG, MG, com domicílio / residência a RUA RAIMUNDA FILOMENA DE AMORIM, número 204, bairro / distrito CENTRO, município ESPERA FELIZ - MINAS GERAIS, CEP 36.830-000.

Constituem uma sociedade empresária limitada, mediante as seguintes cláusulas:

Cláusula Primeira - A sociedade adotará o nome empresarial de AVIVA CONSTRUTORA & INCORPADORA LTDA.

Parágrafo Único: A sociedade tem como nome fantasia AVIVA CONSTRUTORA.

Cláusula Segunda - O objeto social será SERVICOS DE ELABORACAO ANALISE, ACOMPNHAMENTO, ORCAMENTO NA AREA DE ENGENHARIA, SERVICO DE OBRAS E SERVICOS DE ENGENHARIA, AVALIACAO DE IMOVEIS, VISTORIAS, DIAGNOSTICOS, OBRAS DE INFRAESTRUTURA E CONSTRUCAO, COMERCIO VAREJISTA ESPECIALIZADO EM EQUIAPMENTOS DE TELEFONIA E COMUNICACAO, SERVICO DE PODA DE ARVORES PARA LAVOURAS, IMPRESSAO DE MATERIAL PUBLICITARIO, MANUTENCAO E REPARACAO DE MAQUINAS, COMPRESSORES, MONTAGEM DE ESTRUTURA METALICAS, OBRAS DE URVANIZACAO RUAS PRACAS E CALCADAS, SERVICOS DE PREPARACAO DE TERRENOS, SERVICOS DE PINTURAS, COMERCIO DE VAREJO, COMERCIO DE MATERIAL DE INFORMATICA, COMERCIO DE GENEROS ALIMENTICIOS, COMERCIO DE MATERIAL DE LIMPEZA, COMERCIO MATERIAL DE CONSTRUCAO E DEMAIS ATIVIDADES E SERVICOS DESCRITOS.

Cláusula Terceira - A sede da sociedade é na RUA RAIMUNDA FILOMENA DE AMORIM, número 204, APT 12, bairro / distrito CENTRO, município ESPERA FELIZ - MG, CEP 36.830-000.

Cláusula Quarta - A sociedade iniciará suas atividades em 10/12/2024 e seu prazo de duração é indeterminado.

Cláusula Quinta - O capital social é R$ 300.000,00 (TREZENTOS MIL reais) dividido em 300.000 quotas no valor nominal R$ 1,00 (UM real), integralizadas, neste ato em moeda corrente do País, pelos sócios:

NOME	Nº DE QUOTAS	VALOR R$
BRAYAN DA SILVA IGNACHITI	300.000	300.000,00
TOTAL	300.000	300.000,00

Cláusula Sexta - As quotas são indivisíveis e não poderão ser cedidas ou transferidas a terceiros sem o consentimento do(s) outro(s) sócio(s), a quem fica assegurado, em igualdade de condições, preço e direito de preferência para a sua aquisição se postas à venda, formalizando, se realizada a cessão, a alteração contratual pertinente.

Cláusula Sétima - A responsabilidade de cada sócio é restrita ao valor de suas quotas, mas todos respondem solidariamente pela integralização do capital social.

Junta Comercial do Estado de Minas Gerais
Certifico o registro sob o nº 31215971928 em 10/01/2025 da Empresa AVIVA CONSTRUTORA & INCORPADORA LTDA, Nire 31215971928 e protocolo 247605395 - 10/01/2025. Efeitos do registro: 10/01/2025. Autenticação: 14601668AA768CEDB53FCEA8A95D9365BE6FE2. Marinely de Paula Bomfim - Secretária-Geral. Para validar este documento, acesse http://www.jucemg.mg.gov.br e informe nº do protocolo 24/760.539-5 e o código de segurança wML9 Esta cópia foi autenticada digitalmente e assinada em 13/01/2025 por Marinely de Paula Bomfim - Secretária-Geral.
MARINELY DE PAULA BOMFIM SECRETÁRIA GERAL

CONTRATO DE CONSTITUIÇÃO DE AVIVA CONSTRUTORA & INCORPADORA LTDA

Cláusula Oitava - A administração da sociedade caberá ao administrador(a)/sócio(a) BRAYAN DA SILVA IGNACHITI, com os poderes e atribuições de representação ativa e passiva na sociedade, judicial e extrajudicial, podendo praticar todos os atos compreendidos no objeto social, sempre de interesse da sociedade, autorizado o uso do nome empresarial, vedado, no entanto, fazê-lo em atividades estranhas ao interesse social ou assumir obrigações seja em favor de qualquer dos quotistas ou de terceiros, bem como onerar ou alienar bens imóveis da sociedade, sem autorização do(s) outro(s) sócio(s).

Cláusula Nona - Ao término de cada exercício social, em 31 de dezembro, o administrador prestará contas justificadas de sua administração, procedendo à elaboração do inventário, do balanço patrimonial e do balanço de resultado econômico, cabendo aos sócios, na proporção de suas quotas, os lucros ou perdas apurados.

Cláusula Décima - Nos quatro meses seguintes ao término do exercício social, os sócios deliberarão sobre as contas e designarão administrador(es) quando for o caso.

Cláusula Décima Primeira - O(s) signatário(s) do presente ato declara(m) que o movimento da receita bruta anual da empresa não excederá o limite fixado no inciso I do art. 3° da Lei Complementar nº 123 de 14 de dezembro de 2006, e que não se enquadra(m) em qualquer das hipóteses de exclusão relacionadas no § 4º do art. 3º da mencionada lei.

Cláusula Décima Segunda - A sociedade poderá a qualquer tempo, abrir ou fechar filial ou outra dependência, mediante alteração contratual deliberada na forma da lei.

Cláusula Décima Terceira - Os sócios poderão, de comum acordo, fixar uma retirada mensal, a título de "pro labore", observadas as disposições regulamentares pertinentes.

Cláusula Décima Quarta - Falecendo ou sendo interditado qualquer sócio, a sociedade continuará suas atividades com os herdeiros, sucessores e o incapaz. Não sendo possível ou inexistindo interesse destes ou do(s) sócio(s) remanescente(s), o valor de seus haveres será apurado e liquidado com base na situação patrimonial da sociedade, à data da resolução, verificada em balanço especialmente levantado.Parágrafo único - O mesmo procedimento será adotado em outros casos em que a sociedade se resolva em relação a seu sócio.

Cláusula Décima Quinta - O(s) Administrador (es) declara(m), sob as penas da lei, de que não está(ão) impedidos de exercer a administração da sociedade, por lei especial, ou em virtude de condenação criminal, ou por se encontrar(em) sob os efeitos dela, a pena que vede, ainda que temporariamente, o acesso a cargos públicos; ou por crime falimentar, de prevaricação, peita ou suborno, concussão, peculato, ou contra a economia popular, contra o sistema financeiro nacional, contra normas de defesa da concorrência, contra as relações de consumo, fé pública, ou a propriedade.

Cláusula Décima Sexta - Fica eleito o foro de ESPERA FELIZ - MG para o exercício e o cumprimento dos direitos e obrigações resultantes deste contrato.

E, estando o(s) sócio(s) justo(s) e contratado(s), assinam o presente instrumento.

ESPERA FELIZ, 10 de Dezembro de 2024.

Junta Comercial do Estado de Minas Gerais
Certifico o registro sob o nº 31215971928 em 10/01/2025 da Empresa AVIVA CONSTRUTORA & INCORPADORA LTDA, Nire 31215971928 e protocolo 247605395 - 10/01/2025. Efeitos do registro: 10/01/2025. Autenticação: 14601668AA768CEDB53FCEA8A95D9365BE6FE2. Marinely de Paula Bomfim - Secretária-Geral. Para validar este documento, acesse http://www.jucemg.mg.gov.br e informe nº do protocolo 24/760.539-5 e o código de segurança wML9 Esta cópia foi autenticada digitalmente e assinada em 13/01/2025 por Marinely de Paula Bomfim - Secretária-Geral.
MARINELY DE PAULA BOMFIM SECRETÁRIA GERAL

CONTRATO DE CONSTITUIÇÃO DE AVIVA CONSTRUTORA & INCORPADORA LTDA

BRAYAN DA SILVA IGNACHITI
Sócio/Administrador

Junta Comercial do Estado de Minas Gerais
Certifico o registro sob o nº 31215971928 em 10/01/2025 da Empresa AVIVA CONSTRUTORA & INCORPADORA LTDA, Nire 31215971928 e protocolo 247605395 - 10/01/2025. Efeitos do registro: 10/01/2025. Autenticação: 14601668AA768CEDB53FCEA8A95D9365BE6FE2. Marinely de Paula Bomfim - Secretária-Geral. Para validar este documento, acesse http://www.jucemg.mg.gov.br e informe nº do protocolo 24/760.539-5 e o código de segurança wML9 Esta cópia foi autenticada digitalmente e assinada em 13/01/2025 por Marinely de Paula Bomfim - Secretária-Geral.
MARINELY DE PAULA BOMFIM SECRETÁRIA GERAL

Junta Comercial do Estado de Minas Gerais

JUNTA COMERCIAL DO ESTADO DE MINAS GERAIS

Registro Digital

Documento Principal

Identificação do Processo		
Número do Protocolo	Número do Processo Módulo Integrador	Data
24/760.539-5	MGP2401153769	16/12/2024

Identificação do(s) Assinante(s)	
CPF	Nome
119.504.736-35	BRAYAN DA SILVA IGNACHITI

Junta Comercial do Estado de Minas Gerais
Certifico o registro sob o nº 31215971928 em 10/01/2025 da Empresa AVIVA CONSTRUTORA & INCORPADORA LTDA, Nire 31215971928 e protocolo 247605395 - 10/01/2025. Efeitos do registro: 10/01/2025. Autenticação: 14601668AA768CEDB53FCEA8A95D9365BE6FE2. Marinely de Paula Bomfim - Secretária-Geral. Para validar este documento, acesse http://www.jucemg.mg.gov.br e informe nº do protocolo 24/760.539-5 e o código de segurança wML9 Esta cópia foi autenticada digitalmente e assinada em 13/01/2025 por Marinely de Paula Bomfim - Secretária-Geral.
MARINELY DE PAULA BOMFIM
SECRETÁRIA GERAL

Junta Comercial do Estado de Minas Gerais

Sistema Nacional de Registro de Empresas Mercantil - SINREM
Governo do Estado de Minas Gerais
Secretaria de Estado da Fazenda de Minas Gerais
Junta Comercial do Estado de Minas Gerais

TERMO DE AUTENTICAÇÃO - REGISTRO DIGITAL

Certifico que o ato, assinado digitalmente, da empresa AVIVA CONSTRUTORA & INCORPADORA LTDA, de NIRE 3121597192-8 e protocolado sob o número 24/760.539-5 em 10/01/2025, encontra-se registrado na Junta Comercial sob o número 31215971928, em 10/01/2025. O ato foi deferido eletrônicamente pelo examinador Helena de Freitas.

Certifica o registro, a Secretária-Geral, Marinely de Paula Bomfim. Para sua validação, deverá ser acessado o sitio eletrônico do Portal de Serviços / Validar Documentos (https://portalservicos.jucemg.mg.gov.br/Portal/pages/imagemProcesso/viaUnica.jsf) e informar o número de protocolo e chave de segurança.

Capa de Processo

Assinante(s)	
CPF	Nome
119.504.736-35	BRAYAN DA SILVA IGNACHITI

Documento Principal

Assinante(s)	
CPF	Nome
119.504.736-35	BRAYAN DA SILVA IGNACHITI

Belo Horizonte. sexta-feira, 10 de janeiro de 2025

SRM

Documento assinado eletrônicamente por Helena de Freitas, Servidor(a) Público(a), em 10/01/2025, às 17:21 conforme horário oficial de Brasília.

A autencidade desse documento pode ser conferida no portal de serviços da jucemg informando o número do protocolo 24/760.539-5.

Página 1 de 1

Junta Comercial do Estado de Minas Gerais

JUNTA COMERCIAL DO ESTADO DE MINAS GERAIS

Registro Digital

o ato foi deferido pelo decisor singular/turma e chancelado mediante certificado digital pelo(a) Secretário(a)-Geral:

Identificação do(s) Assinante(s)
Nome
MARINELY DE PAULA BOMFIM

Belo Horizonte. sexta-feira, 10 de janeiro de 2025

Junta Comercial do Estado de Minas Gerais
Certifico o registro sob o nº 31215971928 em 10/01/2025 da Empresa AVIVA CONSTRUTORA & INCORPADORA LTDA, Nire 31215971928 e protocolo 247605395 - 10/01/2025. Efeitos do registro: 10/01/2025. Autenticação: 14601668AA768CEDB53FCEA8A95D9365BE6FE2. Marinely de Paula Bomfim - Secretária-Geral. Para validar este documento, acesse http://www.jucemg.mg.gov.br e informe nº do protocolo 24/760.539-5 e o código de segurança wML9 Esta cópia foi autenticada digitalmente e assinada em 13/01/2025 por Marinely de Paula Bomfim - Secretária-Geral.
MARINELY DE PAULA BOMFIM
SECRETÁRIA GERAL

Comprovante de Inscrição e de Situação Cadastral

Cidadão,

Confira os dados de Identificação da Pessoa Jurídica e, se houver qualquer divergência, providencie junto à RFB a sua atualização cadastral.

A informação sobre o porte que consta neste comprovante é a declarada pelo contribuinte.

REPÚBLICA FEDERATIVA DO BRASIL

CADASTRO NACIONAL DA PESSOA JURÍDICA

NÚMERO DE INSCRIÇÃO	COMPROVANTE DE INSCRIÇÃO E DE SITUAÇÃO CADASTRAL	DATA DE ABERTURA
58.772.521/0001-47 MATRIZ		10/01/2025

NOME EMPRESARIAL
AVIVA CONSTRUTORA & INCORPADORA LTDA

TÍTULO DO ESTABELECIMENTO (NOME DE FANTASIA)	PORTE
AVIVA CONSTRUTORA	ME

CÓDIGO E DESCRIÇÃO DA ATIVIDADE ECONÔMICA PRINCIPAL
43.99-1-01 - Administração de obras (Dispensada *)

CÓDIGO E DESCRIÇÃO DAS ATIVIDADES ECONÔMICAS SECUNDÁRIAS
01.61-0-02 - Serviço de poda de árvores para lavouras (Dispensada *)
18.13-0-01 - Impressão de material para uso publicitário
38.11-4-00 - Coleta de resíduos não-perigosos (Dispensada *)
41.20-4-00 - Construção de edifícios
42.13-8-00 - Obras de urbanização - ruas, praças e calçadas (Dispensada *)
42.92-8-01 - Montagem de estruturas metálicas
42.99-5-99 - Outras obras de engenharia civil não especificadas anteriormente
43.12-6-00 - Perfurações e sondagens (Dispensada *)
43.13-4-00 - Obras de terraplenagem
43.19-3-00 - Serviços de preparação do terreno não especificados anteriormente
43.21-5-00 - Instalação e manutenção elétrica
43.22-3-02 - Instalação e manutenção de sistemas centrais de ar condicionado, de ventilação e refrigeração (Dispensada *)
43.30-4-04 - Serviços de pintura de edifícios em geral (Dispensada *)
45.30-7-03 - Comércio a varejo de peças e acessórios novos para veículos automotores
45.30-7-05 - Comércio a varejo de pneumáticos e câmaras-de-ar (Dispensada *)
46.23-1-08 - Comércio atacadista de matérias-primas agrícolas com atividade de fracionamento e acondicionamento associada
46.34-6-01 - Comércio atacadista de carnes bovinas e suínas e derivados
46.41-9-02 - Comércio atacadista de artigos de cama, mesa e banho (Dispensada *)
46.42-7-01 - Comércio atacadista de artigos do vestuário e acessórios, exceto profissionais e de segurança (Dispensada *)
46.42-7-02 - Comércio atacadista de roupas e acessórios para uso profissional e de segurança do trabalho (Dispensada *)

CÓDIGO E DESCRIÇÃO DA NATUREZA JURÍDICA
206-2 - Sociedade Empresária Limitada

LOGRADOURO	NÚMERO	COMPLEMENTO
R RAIMUNDA FILOMENA DE AMORIM	204	APT 12

CEP	BAIRRO/DISTRITO	MUNICÍPIO	UF
36.830-000	CENTRO	ESPERA FELIZ	MG

ENDEREÇO ELETRÔNICO	TELEFONE
CAELCONTABILIDADE2019@GMAIL.COM	(32) 9841-0699

ENTE FEDERATIVO RESPONSÁVEL (EFR)
*****

SITUAÇÃO CADASTRAL	DATA DA SITUAÇÃO CADASTRAL
ATIVA	10/01/2025

MOTIVO DE SITUAÇÃO CADASTRAL

SITUAÇÃO ESPECIAL	DATA DA SITUAÇÃO ESPECIAL
********	********

Aprovado pela Instrução Normativa RFB nº 2.119, de 06 de dezembro de 2022.

Emitido no dia **14/11/2025** às **09:05:17** (data e hora de Brasília).

REPÚBLICA FEDERATIVA DO BRASIL

COMPROVANTE DE INSCRIÇÃO E DE SITUAÇÃO CADASTRAL

CADASTRO NACIONAL DA PESSOA JURÍDICA

NÚMERO DE INSCRIÇÃO	COMPROVANTE DE INSCRIÇÃO E DE SITUAÇÃO CADASTRAL	DATA DE ABERTURA
58.772.521/0001-47 MATRIZ		10/01/2025

NOME EMPRESARIAL
AVIVA CONSTRUTORA & INCORPADORA LTDA

CÓDIGO E DESCRIÇÃO DAS ATIVIDADES ECONÔMICAS SECUNDÁRIAS
46.46-0-01 - Comércio atacadista de cosméticos e produtos de perfumaria
46.46-0-02 - Comércio atacadista de produtos de higiene pessoal
46.49-4-01 - Comércio atacadista de equipamentos elétricos de uso pessoal e doméstico (Dispensada *)
46.49-4-04 - Comércio atacadista de móveis e artigos de colchoaria (Dispensada *)
46.49-4-08 - Comércio atacadista de produtos de higiene, limpeza e conservação domiciliar
47.12-1-00 - Comércio varejista de mercadorias em geral, com predominância de produtos alimentícios - minimercados, mercearias e armazéns
47.21-1-04 - Comércio varejista de doces, balas, bombons e semelhantes (Dispensada *)
47.23-7-00 - Comércio varejista de bebidas (Dispensada *)
47.29-6-99 - Comércio varejista de produtos alimentícios em geral ou especializado em produtos alimentícios não especificados anteriormente
47.44-0-01 - Comércio varejista de ferragens e ferramentas
47.44-0-99 - Comércio varejista de materiais de construção em geral
47.52-1-00 - Comércio varejista especializado de equipamentos de telefonia e comunicação (Dispensada *)
47.55-5-02 - Comercio varejista de artigos de armarinho
47.61-0-03 - Comércio varejista de artigos de papelaria
47.63-6-01 - Comércio varejista de brinquedos e artigos recreativos
47.63-6-02 - Comércio varejista de artigos esportivos
47.63-6-03 - Comércio varejista de bicicletas e triciclos; peças e acessórios
47.89-0-07 - Comércio varejista de equipamentos para escritório (Dispensada *)
71.12-0-00 - Serviços de engenharia

CÓDIGO E DESCRIÇÃO DA NATUREZA JURÍDICA
206-2 - Sociedade Empresária Limitada

LOGRADOURO	NÚMERO	COMPLEMENTO
R RAIMUNDA FILOMENA DE AMORIM	204	APT 12

CEP	BAIRRO/DISTRITO	MUNICÍPIO	UF
36.830-000	CENTRO	ESPERA FELIZ	MG

ENDEREÇO ELETRÔNICO	TELEFONE
CAELCONTABILIDADE2019@GMAIL.COM	(32) 9841-0699

ENTE FEDERATIVO RESPONSÁVEL (EFR)
*****

SITUAÇÃO CADASTRAL	DATA DA SITUAÇÃO CADASTRAL
ATIVA	10/01/2025

MOTIVO DE SITUAÇÃO CADASTRAL

SITUAÇÃO ESPECIAL	DATA DA SITUAÇÃO ESPECIAL
********	********

(*) A dispensa de alvarás e licenças é direito do empreendedor que atende aos requisitos constantes na Resolução CGSIM nº 51, de 11 de junho de 2019, ou da legislação própria encaminhada ao CGSIM pelos entes federativos, não tendo a Receita Federal qualquer responsabilidade quanto às atividades dispensadas.

Aprovado pela Instrução Normativa RFB nº 2.119, de 06 de dezembro de 2022.

Emitido no dia **14/11/2025** às **09:05:17** (data e hora de Brasília). Página: **2/2**

CONDIÇÕES DE DISPENSA DE LICENCIAMENTO | CONSULTAR QSA | VOLTAR | IMPRIMIR

A RFB agradece a sua visita. Para informações sobre política de privacidade e uso, clique aqui.

COMPROVANTE DE INSCRIÇÃO E DE SITUAÇÃO CADASTRAL

© 2018 PORTAL DA REDESIM. Todos direitos reservados.

REPÚBLICA FEDERATIVA DO BRASIL
MINISTÉRIO DOS TRANSPORTES
SECRETARIA NACIONAL DE TRÂNSITO

CARTEIRA NACIONAL DE HABILITAÇÃO / DRIVER LICENSE / PERMISO DE CONDUCCIÓN

VÁLIDA EM TODO O TERRITÓRIO NACIONAL

2814713148

2 e 1 NOME E SOBRENOME
BRAYAN DA SILVA IGNACHITI

1ª HABILITAÇÃO
22/10/2014

3 DATA, LOCAL E UF DE NASCIMENTO
25/03/1996, ESPERA FELIZ, MG

4a DATA EMISSÃO
04/06/2024

4b VALIDADE
04/06/2034

ACC

D

4c DOC IDENTIDADE / ÓRG EMISSOR / UF
MG17461013 SSP MG

4d CPF
119.504.736-35

5 Nº REGISTRO
06213005385

9 CAT HAB
B

NACIONALIDADE
BRASILEIRO

FILIAÇÃO
LANZA IGNACHITI

IRENILDA MAIA DA SILVA IGNACHITI

7 ASSINATURA DO PORTADOR

9	10	11	12
ACC			
A			
A1			
B		04/06/2034	
B1			
C			
C1			

9	10	11	12
D			
D1			
BE			
CE			
C1E			
DE			
D1E			

13 OBSERVAÇÕES

LOCAL
BELO HORIZONTE, MG

ASSINADO DIGITALMENTE
DEPARTAMENTO ESTADUAL DE TRÂNSITO
77440601445
MG663860709

2814713148

MINAS GERAIS

2 e 1. Nome e Sobrenome / Name and Surname / Nombre y Apellidos - Primeira Habilitação / First Driver License / Primera Licencia de Conducir - 3. Data e Local de Nascimento / Date and Place of Birth DD/MM/YYYY / Fecha y Lugar de Nacimiento - 4a. Data de Emissão / Issuing Date DD/MM/YYYY / Fecha de Emisión - 4b. Data de Validade / Expiration Date DD/MM/YYYY / Valido Hasta - ACC - 4c. Documento Identidade - Órgão emissor / Identity Document - Issuing Authority / Documento de Identificación - Autoridad Expedidora - 4d. CPF - 5. Número de registro da CNH / Driver License Number / Número de Permiso de Conducir - 9. Categoria de Veículos da Carteira de Habilitação / Driver license Class / Categoría de Permisos de Conducir - Nacionalidade / Nationality / Nacionalidad - Filiação / Filiation / Filiación - 12. Observações / Observations / Observaciones - Local / Place / Lugar.

I<BRA062130053<855<<<<<<<<<<<<
9603253M3406049BRA<<<<<<<<<<<0
BRAYAN<<DA<SILVA<IGNACHITI<<<<

QR-CODE

Documento assinado com certificado digital em conformidade com a Medida Provisória nº 2200-2/2001. Sua validade poderá ser confirmada por meio do programa Assinador Serpro.

As orientações para instalar o Assinador Serpro e realizar a validação do documento digital estão disponíveis em: https://www.serpro.gov.br/assinador-digital.

SERPRO / SENATRAN

GOVERNO DO ESTADO DE MINAS GERAIS
SECRETARIA DE ESTADO DE FAZENDA

CERTIDÃO

Declaração de dispensa

Declaramos por meio deste, que a empresa, **AVIVA CONSTRUTORA & INCORPADORA LTDA** inscrita no CNPJ sob o número **58.772.521/0001-47**, sediada à Rua **RAIMUNDA FILOMENA DE AMORIM 204 Apto. 12**– , Bairro Centro – Espera Feliz - MG, CEP 36.830.000, executa apenas atividades de prestação de serviços de **Administração de obras**, estando por esse motivo, dispensada de inscrição no cadastro de contribuintes do Estado de Minas Gerais.

Carangola, 30 de janeiro 2025.

Tullio Ribeiro Sabino
Assinado de forma digital por Tullio Ribeiro Sabino
Dados: 2025.01.30 09:34:14 -03'00'

Túllio Ribeiro Sabino – MASP.: 362.577-9
TFAZ - AF 2º Nível - Carangola

Frontispício de Apólice de Seguro Garantia

Licitante

Nº Apólice Seguro Garantia 06-0775-0272537 **Proposta** 5777161

Controle Interno (Código Controle) 923954010 **Número de Registro Susep** 05436202500060775027253 7

Data de emissão 21/11/2025 15:25:58

Consulte aqui o registro da sua Apólice na Susep

Seguradora

JUNTO SEGUROS S.A

CNPJ nº: 84.948.157/0001-33

Registro: 05436

Sede: AV. DR. DÁRIO LOPES DOS SANTOS, 2197, 3º ANDAR, CJ 302 – JARDIM BOTÂNICO - CEP 80210-010 - CURITIBA - PR

Segurado

PREFEITURA MUNICIPAL DE ESPERA FELIZ

CPF ou CNPJ nº: 18.114.264/0001-31

Endereço: PRAÇA DR. JOSÉ AUGUSTO, Nº 251, ESPERA FELIZ - MG

Tomador

AVIVA CONSTRUTORA E INCORPADORA LTDA

CPF ou CNPJ nº: 58.772.521/0001-47

Sede: R RAIMUNDA FILOMENA DE AMORIM 204 AP 12, APARTAMENTO 12, CENTRO - CEP: 36.830-000 - ESPERA FELIZ - MG

Corretora

000002.0.200187-5 MUTUUS CORRETORA DE SEGUROS LTDA

Endereço: RUA XV DE JANEIRO 121, SALA 902, CENTRO - CEP: 92.010-310 - CANOAS - RS

Documento eletrônico digitalmente assinado por:

ICP Brasil Assinado digitalmente por: Roque Jr. de H. Melo

ICP Brasil Assinado digitalmente por: Eduardo de O. Nobrega

Documento eletrônico assinado digitalmente conforme MP nº 2.200-2/2001 de 24/08/2001, que instituiu a Infra - estrutura de Chaves Públicas Brasileira - ICP - Brasil por: Signatários(as): Eduardo de Oliveira Nobrega Nº de Série do Certificado: 16A070E67AA354FB48EA Roque de Holanda Melo Nº de Série do Certificado: 553D2B70158D4A03EEC5F6AB39A0EFFF3043940D

Vigência da Apólice

Início	Término
20/11/2025	19/01/2026

Autenticidade, integridade e validade jurídica em forma eletrônica garantida através de Chaves Públicas Brasileira-ICP-Brasil. As condições contratuais / regulamento deste produto protocolizadas pela sociedade / entidade junto à Susep, poderão ser consultadas no site https://www.gov.br/susep/pt-br de acordo com o número de processo constante da apólice / proposta. Este produto está protocolado através do N.º de Processo SUSEP 15414.636371/2022-53 e nº 15414.636374/2022-97. Central de Atendimento: 0800.704. 0301, deficiente auditivo 0800.742.6060, Ouvidoria: 0800.643.0301.

Nº Apólice Seguro Garantia 06-0775-0272537 **Proposta** 5777161

Controle Interno (Código Controle) 923954010 **Nº de Registro SUSEP** 05436202500060775027253 7

Objeto da Garantia

Esta Apólice de riscos declarados garante Indenização, até o valor do Limite Máximo de Garantia, pelos Prejuízos decorrentes da recusa do Tomador adjudicatário em assinar o contrato administrativo licitado, conforme termos e condições descritos no **Edital 0019/2025.**

Ademais, esta Apólice de riscos declarados garante Indenização, até Limite Máximo de Garantia, pelos Prejuízos decorrentes do inadimplemento de multas e penalidades administrativas impostas pelo Segurado ao Tomador, e não adimplidas no prazo definido no Contrato Principal ou notificação realizada ao Tomador.

O presente documento é emitido em consonância com a Circular SUSEP 662, de 11 de abril de 2022.

ESTA APÓLICE NÃO PODERÁ SER UTILIZADA COMO COMPLEMENTO OU ENDOSSO DE APÓLICE ANTERIORMENTE FORNECIDA POR ESTA SEGURADORA REFERENTE AO MESMO EDITAL E/OU CONTRATO OBJETO DESTE SEGURO.

Garantia Contratada: Coberturas, valores e prazos previstos na Apólice

Modalidade	Licitante
Limite Máximo Garantido (L.M.G)	R$ 2.726,31
Ramo	0775 - GARANTIA SEGURADO - SETOR PÚBLICO

Descrição da Garantia

Licitante	Limite Máximo de Indenização (LMI) R$ 2.726,31 Vigência - 20/11/2025 a 19/01/2026
Multas e Penalidades	Limite Máximo de Indenização (LMI) R$ 2.726,31 Vigência - 20/11/2025 a 19/01/2026

Demonstrativo do Prêmio

Prêmio Líquido Licitante	R$ 190,00

Autenticidade, integridade e validade jurídica em forma eletrônica garantida através de Chaves Públicas Brasileira-ICP-Brasil. As condições contratuais / regulamento deste produto protocolizadas pela sociedade / entidade junto à Susep, poderão ser consultadas no site https://www.gov.br/susep/pt-br de acordo com o numero de processo constante da apolice / proposta. Este produto está protocolado através do N.º de Processo SUSEP 15414.636371/2022-53 e nº 15414.636374/2022-97. Central de Atendimento: 0800.704. 0301, deficiente auditivo 0800.742.6060, Ouvidoria: 0800.643.0301.

Nº Apólice Seguro Garantia 06-0775-0272537 **Proposta** 5777161

Controle Interno (Código Controle) 923954010 **Nº de Registro SUSEP** 05436202500060775027253 7

Adicional de Fracionamento	R$ 0,00
I.O.F	R$ 0,00
Prêmio Total	R$ 190,00

Condições de Pagamento

Parcela	Vencimento	Nº Carnê	Valor
1	29/11/2025	26944530	R$ 190,00

Em atendimento à Lei 12.741/12 informamos que incidem as alíquotas de 0,65% de PIS/Pasep e de 4% de COFINS sobre os prêmios de seguros, deduzidos do estabelecido em legislação específica. O(s) valor(es) acima descrito(s), é(são) devido(s) no cenário desta contratação de cobertura(s). Pode(m) sofrer alteração(ões) quando contratada(s) isoladamente ou em outra composição

Autenticidade, integridade e validade jurídica em forma eletrônica garantida através de Chaves Públicas Brasileira-ICP-Brasil. As condições contratuais / regulamento deste produto protocolizadas pela sociedade / entidade junto à Susep, poderão ser consultadas no site https://www.gov.br/susep/pt-br de acordo com o número de processo constante da apólice / proposta. Este produto está protocolado através do N.º de Processo SUSEP 15414.636371/2022-53 e nº 15414.636374/2022-97. Central de Atendimento: 0800.704. 0301, deficiente auditivo 0800.742.6060, Ouvidoria: 0800.643.0301.

Nº Apólice Seguro Garantia 06-0775-0272537 **Proposta** 5777161

Controle Interno (Código Controle) 923954010 **Nº de Registro SUSEP** 05436202500060775027253 7

Condições Contratuais da Apólice de Seguro Garantia para Licitante

Processo SUSEP n.º 15414.636371/2022-53.

As Condições Contratuais desta Apólice também estão disponíveis para consulta na página da internet da **Superintendência de Seguros Privados** (https://www.gov.br/susep) ou da **Junto Seguros** (juntoseguros.com).

Confira aqui as Condições Contratuais da Apólice

1. Objetivo do Seguro-Riscos Cobertos
2. Riscos Excluídos
3. Prêmio
4. Alterações, Renovações e Atualizações
5. Reclamação e Caracterização de Sinistro
6. Indenização e Sub-rogação
7. Perda de Direitos
8. Extinção da Cobertura
9. Concorrência de Apólices e Garantias
10. Controvérsias
11. Aceitação
12. Disposições Gerais
13. Definições

APÓLICE DIGITAL

Nº Apólice Seguro Garantia 06-0775-0272537 Proposta 5777161

Controle Interno (Código Controle) 923954010 Nº de Registro SUSEP 05436202500060775027253 7

CONDIÇÕES CONTRATUAIS - LICITANTE
PROCESSO SUSEP n.º 15414.636374/2022-97

1. Objetivo do Seguro- Riscos Cobertos

1.1. Este contrato de seguro garante Indenização, até o valor do Limite Máximo de Garantia, pelos Prejuízos decorrentes da recusa do Tomador adjudicatário em assinar o contrato administrativo licitado, ou demais inadimplementos elencados nos termos e condições descritos no Edital os quais levem à execução da garantia de oferta.

2. Riscos Excluídos

2.1. Não estão incluídos na cobertura quaisquer prejuízos ocasionados direta ou indiretamente e ocorridos em consequência de:

a **obrigações trabalhistas e previdenciárias;**

b **riscos cobertos por outros ramos ou modalidades de seguro, tais como, mas não se limitando a seguro de responsabilidade civil, lucros cessantes e eventos e riscos de natureza ambiental;**

c **eventos de caso fortuito ou força maior, nos termos do Código Civil;**

d **inadimplência de obrigações garantidas, decorrentes de atos ou fatos de responsabilidade do Segurado, que tenham contribuído de forma determinante para ocorrência do Sinistro;**

e **inadimplência de obrigações do Edital que não sejam de responsabilidade do Tomador;**

f **penalidades decorrentes do atraso do Tomador na apresentação desta Apólice e seus Endossos, ou da inadequação da Apólice para garantia do Edital;**

g **atos de terrorismo conforme definido por legislação ou regulamentação aplicável;**

h **atos de hostilidade, guerra, rebelião, insurreição, revolução, confisco, destruição ou requisição decorrentes de qualquer ato de autoridade de fato ou de direito, civil ou militar e, em geral, todo ou qualquer ato ou consequência dessas ocorrências, bem como atos praticados por qualquer pessoa agindo ou em ligação com qualquer organização cujas atividades visem a derrubar pela força o governo ou instigar a sua queda, pela perturbação da ordem política e social do país por meio de atos de terrorismo, guerra, revolução, subversão e guerrilhas;**

i **quaisquer perdas, destruição ou danos, de quaisquer bens materiais, prejuízos e despesas emergentes ou consequentes de qualquer forma de radiação, contaminação, resíduo ou fissão, inclusive, mas não se limitando, às nucleares e ionizantes;**

j **obrigações que não estejam expressamente garantidas e previstas no objeto da presente Apólice;**

k **quaisquer Prejuízos, perdas e/ou demais penalidades decorrentes da violação de normas anticorrupção perpetradas com participação dolosa do Segurado e/ou seus representantes;**

l **quaisquer prejuízos decorrentes da alteração da obrigação garantida por esta Apólice que tenha sido acordada entre Segurado e Tomador, sem anuência prévia da Seguradora por meio da emissão de Endosso;**

m **quaisquer das hipóteses previstas no art. 99 e/ou art. 102 da Lei 14.133/2021.**

3. Prêmio

3.1. O Tomador é responsável pelo pagamento do Prêmio correspondente à Apólice, assim como de todos seus Endossos.

3.2. Esta Apólice continuará em vigor mesmo quando o Tomador não pagar o Prêmio nas datas convencionadas.

3.3. A presente modalidade de Seguro Garantia não contempla a hipótese de devolução de Prêmio em caso de cancelamento.

4. Alterações, Renovações e Atualizações

4.1. A Apólice acompanhará as modificações já previstas no Edital subscrito, mediante emissão de Endosso ou nova Apólice.

4.2. Para alterações posteriores efetuadas no Edital, em virtude das quais se faça necessária a modificação da Apólice, esta poderá acompanhar tais modificações, desde que solicitado e haja o respectivo aceite pela Seguradora, por meio da emissão de Endosso ou nova Apólice.

4.3. As alterações, renovações e atualizações não se presumem e serão precedidas de pedido do Segurado, acompanhado dos documentos que as demonstrem, inclusive para a atualização monetária do LMG pelo índice constante do Edital.

4.4. Ao aceitar a presente Apólice, Segurado e Tomador reconhecem o seu dever em comunicar à Seguradora, em prazo razoável, nunca superior a 10 (dez) dias úteis após o fato, de alterações ocorridas ao Edital ou da obrigação constante do Objeto da Garantia que influenciem o risco subscrito pela Seguradora, sendo, ou não, tais alterações formalizadas contratualmente.

4.5. A não observância pelo Segurado das obrigações constantes no item 4.4. importam em Perda de Direitos, conforme item 7, abaixo, desde que (i) disso resulte agravamento do risco coberto; e (ii) isso tenha relação com o Sinistro ou esteja comprovado, pela Seguradora, que o Segurado silenciou de má-fé.

5. Reclamação e Caracterização de Sinistro

5.1. Reclamação de Sinistro: **não sanado o inadimplemento e não assinado o contrato administrativo licitado, a Reclamação de Sinistro poderá ser realizada pelo Segurado, mediante envio de comunicação à Seguradora, ao "canal de sinistro" constante do sítio eletrônico da Seguradora, informando-a acerca da conclusão do processo administrativo para apuração de Prejuízos.**

5.2. Caracterização do Sinistro: o Sinistro restará caracterizado quando da exigibilidade dos Prejuízos causados ao Segurado, por culpa ou dolo do Tomador, desde que acompanhado dos documentos listados abaixo.

5.3. Para a Reclamação de Sinistro será necessária a apresentação dos seguintes documentos:

a **cópia do Edital de licitação e seus anexos;**

b **cópia integral do processo licitatório correspondente ao Edital;**

c **cópia da notificação do Tomador para assinatura do contrato administrativo licitado;**

d **cópia do processo administrativo que documentou a inadimplência do Tomador e culminou na aplicação de multas e/ou apuração de Prejuízos ao Segurado;**

e **planilha, relatório e/ou correspondências informando os Prejuízos sofridos;**

f **planilha, relatório e/ou correspondências informando da existência de valores retidos;**

g **cópia de atas, notificações, contranotificações, documentos, correspondências, inclusive e-mails, trocados entre Segurado e Tomador, relacionados à inadimplência do Tomador;**

h **cópia do novo contrato firmado pelo Segurado com o Licitante Substituto, quando aplicável.**

5.4. Regulação do Sinistro: a Seguradora deverá apresentar Relatório Final de Regulação do Sinistro em até 30 (trinta) dias corridos, contados do recebimento da Reclamação de Sinistro devidamente acompanhada dos documentos acima listados.

5.4.1. **A Seguradora poderá solicitar, ao Segurado, outros documentos e/ou informações complementares para a análise de cobertura da Reclamação de Sinistro apresentada, hipótese na qual o prazo previsto no item 5.4. será suspenso, voltando a correr sua contagem a partir do dia útil subsequente àquele em que forem completamente atendidas as exigências da Seguradora.**

5.4.2. **Em caso de decisão judicial, ou arbitral, que impeça ou de alguma forma influencie na possibilidade de execução da garantia pelo Segurado, ou suspenda os efeitos da Reclamação de Sinistro comunicada à Seguradora, o prazo de 30 (trinta) dias constante do item 5.4. interrompido, reiniciando a partir do primeiro dia útil subsequente à revogação dos efeitos da decisão, mesmo que tenham sido interpostos recursos, se estes não possuírem efeito suspensivo.**

6. Indenização e Sub-rogação

6.1. Caracterizado o Sinistro, a Seguradora indenizará o Segurado, ou o Beneficiário mediante pagamento em dinheiro dos Prejuízos ocasionados em razão da inadimplência do Tomador.

6.1.1. O cálculo da Indenização corresponderá ao valor das multas aplicadas ao Tomador, conforme disposto no Edital.

6.1.2. Em complemento ao cálculo descrito no item 6.1.1 acima, na ocorrência de Sinistro, os eventuais saldos de créditos do Tomador apurados junto ao Segurado, serão utilizados para amortização do valor da indenização, sem prejuízo de seu pagamento no prazo devido.

6.2. Caso o pagamento da Indenização aconteça antes da apuração dos saldos de créditos do Tomador, o Segurado devolverá à Seguradora os valores por ela pagos em excesso.

6.3. O pagamento da Indenização deverá ocorrer dentro do prazo máximo de 30 (trinta) dias, devendo o Segurado colaborar com a assinatura do termo de quitação ou do termo de retomada, conforme o caso.

6.3.1. O não pagamento da Indenização no prazo previsto sujeitará a Seguradora ao pagamento de juros de mora e correção monetária, a partir daquela data, nos termos do Edital e sua legislação específica.

6.4. Paga a Indenização, a Seguradora se sub-rogará nos direitos e poderes do Segurado contra o Tomador e/ou terceiros cujos atos ou fatos tenham dado causa ao Sinistro.

6.4.1. É ineficaz qualquer ato do Segurado que diminua ou extinga, em prejuízo da Seguradora, os direitos de sub-rogação.

7. Perda de Direitos

7.1. O Segurado perderá o direito à Indenização na ocorrência de uma ou mais das seguintes hipóteses:

I. **Atos ilícitos dolosos ou por culpa grave equiparável ao dolo comprovadamente praticados pelo Segurado, ou ainda pelo seu representante legal;**

II. **Se o Segurado agravar intencionalmente o risco coberto pela Apólice;**

III. **Descumprimento de obrigações do Tomador decorrentes de atos ou fatos de responsabilidade do Segurado que tenham contribuído de forma determinante para a ocorrência do Sinistro;**

IV. **Se o Segurado não cumprir integralmente quaisquer obrigações previstas nas presentes Condições Contratuais desta Apólice;**

V. **Se o Segurado ou seu representante fizer declarações inexatas ou omitir de má-fé circunstâncias de seu conhecimento que configurem agravamento de risco de inadimplência do Tomador ou que possam influenciar na aceitação da proposta;**

VI. **Se for realizada alteração no Contrato Principal sem anuência prévia da Seguradora, desde que: (i) disso resulte agravamento do risco coberto; e (ii) tal situação tenha relação com o Sinistro ou reste comprovado que o Segurado silenciou de má-fé;**

VII. **Ausência ou intempestividade da comunicação da Expectativa de Sinistro na forma do item 5.1 destas Condições Contratuais, caso configure agravamento do risco e impeça a Seguradora de adotar as medidas de mitigação de risco;**

VIII. **Se o Segurado deixar de tomar as providências para evitar ou minorar as consequências do Sinistro.**

7.2. O Segurado está ciente das hipóteses de perda de direito quanto a descumprimentos de suas obrigações, ônus, encargos, desembolsos e despesas de sua responsabilidade, assumidos e acordados no âmbito do Contrato Principal e/ou desta Apólice.

7.3. Ao aceitar a presente Apólice/Endosso o Segurado declara à Seguradora que até a data de emissão da presente Apólice/Endossos não há nenhuma circunstância, evento ou inadimplemento do Tomador referente a(s) obrigação(ões) constante do Objeto da Garantia, que tenha gerado ou venha a gerar uma Expectativa de Sinistro, um aviso de Sinistro ou que caracterize a ocorrência de um Sinistro.

8. Extinção da Cobertura

8.1. A responsabilidade da Seguradora extinguir-se-á, de pleno direito, quando ocorrer uma das seguintes situações abaixo:

a. o contrato administrativo decorrente do Edital garantido pela Apólice for definitivamente assinado entre Segurado e Tomador;

b. quando a Seguradora e o Segurado assim o acordarem;

c. quando o pagamento da Indenização ao Segurado atingir o LMG da Apólice;

d. quando o Objeto da Garantia for extinto; ou

e. término da vigência prevista na Apólice ou Endosso.

8.2. A responsabilidade da Seguradora está limitada aos Prejuízos decorrentes dos eventos de inadimplemento ocorridos durante a Vigência da Apólice, observado o prazo prescricional de 1 (um) ano aplicável ao contrato de seguro para sua caracterização e comunicação à Seguradora.

9. Concorrência de Apólices e Garantias

9.1. É vedada a utilização de mais de um Seguro Garantia na mesma modalidade para cobrir o mesmo objeto, salvo no caso de apólices complementares.

9.2. No caso de existirem duas ou mais garantias distintas cobrindo as mesmas obrigações do Objeto da Garantia, a Indenização deverá ser dividida proporcionalmente entre as garantias apresentadas ao Edital, de modo a não resultar em auferição de lucro ao Segurado.

10. Controvérsias

10.1. Eventuais controvérsias entre Seguradora e Segurado serão processadas no foro do domicílio do Segurado.

11. Aceitação

11.1. A contratação da Apólice somente poderá ser feita mediante proposta assinada pelo proponente, seu representante ou por corretor de seguros habilitado e nomeado, por todos os meios remotos legais admitidos. A proposta escrita deverá conter os elementos essenciais ao exame e aceitação do risco.

11.2. A Seguradora terá o prazo de 15 (quinze) dias para se manifestar sobre a aceitação ou não da proposta, contados da data de seu recebimento.

11.2.1. A solicitação de documentos complementares poderá ocorrer mais de uma vez, durante o prazo previsto no item 11.2. Nesta hipótese, o prazo de 15 (quinze) dias previsto no item 11.2 ficará suspenso, voltando a correr a partir da data em que se der a entrega da documentação.

11.3. No caso de não aceitação da proposta, a Seguradora comunicará o fato ao proponente por e-mail, via plataforma eletrônica ou qualquer outro meio escrito válido. A ausência de manifestação, por escrito, da Seguradora, no prazo acima aludido, não caracterizará a aceitação tácita do seguro.

11.4. Caso a aceitação da proposta dependa de contratação ou alteração de resseguro facultativo, o prazo aludido no item 11.2. será suspenso até que o ressegurador se manifeste formalmente, comunicando a Seguradora, por escrito, ao proponente, tal eventualidade, ressaltando a consequente inexistência de cobertura enquanto perdurar a suspensão.

11.5. A emissão da Apólice ou do Endosso será feita em até 15 (quinze) dias, a partir da data de aceitação da proposta.

11.6. A aceitação da proposta de seguro está sujeita à análise do risco.

12. Disposições Gerais

12.1. No tocante à alocação dos riscos previstos nesta garantia, havendo contrariedade e/ou divergência entre as disposições previstas na presente Apólice/Endosso e no contrato e/ou aditivos garantidos, prevalecerão sempre as disposições da presente Apólice/Endosso.

12.2. Cabe ao Tomador e ao Segurado a conferência das condições e termos desta Apólice e/ou Endosso, estando de pleno acordo que a Seguradora a preste e cumpra, tal como disposto em suas Condições Contratuais.

12.2.1. **Para ausência de dúvidas, a presente Apólice não contém cláusula de retomada e não oferece cobertura para as hipóteses previstas no art. 102 da Lei 14.133/2021.**

12.3. Tomador e Segurado reconhecem que a validade do presente negócio jurídico e a eficácia do contrato de seguro é vinculada à aceitação do Segurado da presente Apólice ou Endosso em sua integralidade.

12.4. Esta Apólice é inalienável e irrevogável.

12.5. Considera-se como âmbito geográfico de cobertura todo o território nacional.

12.6. A presente Apólice não conta com franquias, participações obrigatórias do Segurado, carência de qualquer tipo, assim como não permite a reintegração do seu Limite Máximo de Garantia.

12.7. Este seguro é contratado a primeiro risco absoluto.

12.8. O registro do produto é automático e não representa aprovação ou recomendação por parte da SUSEP.

12.9. O Segurado poderá consultar a situação cadastral do corretor de seguros e da sociedade seguradora no sítio eletrônico https://www.gov.br/susep.

Acesse o site da Susep aqui

13. Definições

13.1. Em acréscimo aos termos definidos constantes das Condições Contratuais, aplicam-se também a esta Apólice, as seguintes definições:

I. Apólice: documento, emitido e assinado pela Seguradora, que representa formalmente o contrato de Seguro Garantia.

II. Beneficiário: pessoa jurídica, a qual possui interesse legítimo no Objeto da Garantia e que pode incorrer, direta ou indiretamente, em Prejuízos decorrentes do inadimplemento contratual do Tomador.

III. Condições Particulares: conjunto de cláusulas que complementam ou alteram as Condições Contratuais.

IV. Edital: ato indicado no Objeto da Garantia, por intermédio do qual o Segurado faz público seu propósito de licitar um objeto determinado, estabelece os requisitos exigidos dos proponentes e das propostas, regula os termos segundo os quais os avaliará e fixa as cláusulas do eventual contrato a ser firmado, contemplando o instrumento de sua publicação, seus anexos, manuais, resumos, projetos e demais informações disponibilizadas pelo Segurado para elaboração de propostas pelos licitantes.

V. Endosso: documento emitido pela Seguradora por meio do qual são formalizadas alterações da Apólice.

VI. Indenização: contraprestação da Seguradora perante o Segurado relativa aos Prejuízos causados pelo Tomador em razão do inadimplemento das obrigações cobertas pelo seguro, a qual poderá se dar por meio de pagamento em dinheiro dos Prejuízos apurados no âmbito dos Prejuízos cobertos pelo seguro.

VII. Limite Máximo de Garantia (LMG): valor máximo de Indenização garantido pela Seguradora considerando uma ou mais coberturas previstas na Apólice.

VIII. Prejuízos: multas e penalidades aplicadas pelo Segurado ao Tomador, em decorrência da não assinatura do contrato administrativo, conforme definido no Edital, as quais não tenham sido adimplidas no prazo definido no Edital ou notificação ao Tomador.

IX. Prêmio: importância devida pelo Tomador à Seguradora, como contraprestação da cobertura de seguro contratada.

X. Prêmio Mínimo: a parcela do Prêmio não reembolsável e devido à Seguradora a título de remuneração mínima a partir do momento da emissão do seguro, em razão do consumo de capacidade e seu custo de oportunidade, bem como pela própria garantia securitária prestada desde o momento da emissão da Apólice.

XI. Relatório Final de Regulação de Sinistro: documento no qual a Seguradora comunica existência de cobertura ou, conforme o caso, as razões técnico-legais para eventual negativa de cobertura ou extinção de cobertura/responsabilidade da Seguradora.

XII. Segurado: ente da Administração Pública que publica o Edital, nos termos da legislação.

XIII. Seguradora: é a Junto Seguros S/A.

XIV. Seguro Garantia: seguro o qual garante o fiel cumprimento das obrigações assumidas pelo Tomador perante o Segurado, conforme os termos da Apólice, podendo se limitar a fases, etapas, ou entregas parciais do Contrato Principal.

XV. Tomador: pessoa jurídica participante de processo licitatório correspondente ao Edital.

XVII. Vigência: as Apólices e Endossos terão seu início e término de Vigência às 23:59hs das datas para tal fim neles indicadas.

Instruções de Impressão
Imprimir em impressora jato de tinta (ink jet) ou laser em qualidade normal. (Não use modo econômico).
Utilize folha A4 (210 x 297 mm) ou Carta (216 x 279 mm) - Corte na linha indicada

Santander | 033-7 | Beneficiário **Junto Seguros S.A. 84.948.157/0001-33**

	Vencimento **29/11/2025**
	Nosso Número **20861915**
	Número do Documento **26944530**
	Agência / Código Beneficiário **4849-6 / 8954380**
Recibo do Pagador	(=) Valor do Documento **190,00**

Pagador
AVIVA CONSTRUTORA E INCORPADORA LTDA CNPJ: 58.772.521/0001-47
R RAIMUNDA FILOMENA DE AMORIM 204 AP 12 36830000 ESPERA FELIZ, MG
Ref. emissão apólice 06-0775-0272537

Autenticação Mecânica

Sacador / Avalista:

Corte na linha pontilhada

Santander | 033-7 | **03399.89543 38000.000208 86191.501013 6 12800000019000**

Local de Pagamento
PAGAR PREFERENCIALMENTE NO BANCO SANTANDER

Vencimento **29/11/2025**

Beneficiário
Junto Seguros S.A. 84.948.157/0001-33

Agência / Código Beneficiário **4849-6 / 8954380**

Data do Documento	Número do Documento	Espécie Doc.	Aceite	Data do Processamento
21/11/2025	26944530	NS	N	21/11/2025

Carteira	Espécie	Quantidade	Valor Documento
COBRANÇA SIMPLES - RCR	REAL		

Nosso Número **20861915**

(=) Valor do Documento **190,00**

Instruções:
Junto Seguros S.A.. Após o vencimento cobrar 0,03% por dia de atraso. Não receber depois de 30 dias do vencimento previsto. Após esta data o Segurado da Apólice (Beneficiário) será notificado da pendência do pagamento. Para maiores informações entrar em contato com o Departamento Financeiro através do e-mail: contasareceber@juntoseguros.com.

(-) Desconto

(-) Abatimento

(+) Mora

(+) Outros acréscimos

(=) Valor Cobrado

Pagador
AVIVA CONSTRUTORA E INCORPADORA LTDA CNPJ: 58.772.521/0001-47
R RAIMUNDA FILOMENA DE AMORIM 204 AP 12 36830000 ESPERA FELIZ, MG
Ref. emissão apólice 06-0775-0272537

Sacador / Avalista

Cod. Baixa

Autenticação Mecânica - FICHA DE COMPENSAÇÃO

Corte na linha pontilhada

Comprovante Boleto

CAIXA

Valor	Data
R$ 190,00	**21/11/25** 15:51

Operação realizada com sucesso!

Informações gerais

Banco recebedor
CAIXA ECONÔMICA FEDERAL

Representação numérica do código de barras
03399895433800000020886191501013612800000019000

Instituição emissora - nome do banco
BANCO SANTANDER S.A.

Código do banco
33

Código ISPB
90400888

Beneficiário original / Cedente

Nome fantasia
JUNTO SEGUROS S A

Nome / Razão social
JUNTO SEGUROS S A

CPF / CNPJ
84.948.157/0001-33

Pagador sacado

Nome / Razão social
AVIVA CONSTRUTORA E INCORPADORA LTDA

CPF / CNPJ
58.772.521/0001-47

Pagador final - Correntista

Nome / Razão social

BRAYAN DA SILVA IGNACHITI

CPF / CNPJ

119.504.736-35

Data de vencimento

29/11/2025

Data da Efetivação / Agendamento

21/11/2025

Valor nominal do boleto

190,00

Juros (R$)

0,00

Desconto (R$)

0,00

IOF (R$)

Abatimento (R$)

0,00

Multa (R$)

0,00

Valor calculado (R$)

190,00

Código da operação

55904539270

Chave de segurança

75L9S7GQLM3C92EN

Você poderá consultar futuramente essa e outras transações no item Minhas Transações, opção "Consultas - Comprovantes".

Em caso de dúvidas entre em contato através dos nossos canais de atendimento, e informe o ID da transação presente neste comprovante.

Alô CAIXA: 4004 0104 (Capitais e reg. metropolitanas)
Alô CAIXA: 0800 104 0 104 (Demais regiões)
Pessoas com deficiência auditiva: 0800 726 2492
SAC CAIXA: 0800 726 0101
Ouvidoria: 0800 725 7474

DECLARAÇÃO DE PLENO CONHECIMENTO E RESPONSABILIDADE

A empresa AVIVA CONSTRUTORA & INCORPADORA LTDA, estabelecida na Rua Raimunda Filomena de amorim, nº 204,apt 12 bairro centro na cidade de Espera Feliz-MG, CNPJ: 58.772.521/0001-47, por seu representante legal o senhor BRAYAN DA SILVA IGNACHITI, CPF: 119.504.736-35, não tendo realizado a VISITA TÉCNICA facultada pelo Edital Nº 019/2025 , DECLARA ter pleno conhecimento de todas as informações e das condições para o cumprimento das obrigações objeto da licitação e total condição de elaborar sua proposta e executar os serviços sem a realização da Visita Técnica, e que se responsabiliza integralmente por quaisquer eventualidades ocasionadas por sua não realização.

Espera Feliz 24 de novembro 2025

gov.br Documento assinado digitalmente
BRAYAN DA SILVA IGNACHITI
Data: 24/11/2025 07:41:20-0300
Verifique em https://validar.iti.gov.br

BRAYAN DA SILVA IGNACHITI

CPF: 119.504.736-35

ANEXO VIII
DECLARAÇÃO UNIFICADA
PREGÃO ELETRÔNICO Nº 019/2025
PROCESSO LICITATÓRIO 235/2025

DECLARAMOS, sob as penas da lei, em especial o art. 299 do Código Penal Brasileiro, que:

1- Até a presente data encontra-se desimpedida de participar da licitação, obrigandose, ainda, a declarar, sob as penalidades cabíveis, a superveniência de fato impeditivo da habilitação, conforme a Lei 14.133/2021.

2- Declaro que tenho pleno conhecimento e atendo a todas as exigências de habilitação e especificações técnicas previstas no Edital, nos termos do § 4º do Art. 26 do Decreto Federal nº 10.024/19.

3- Aceitamos as condições estipuladas neste edital, ressalvada a hipótese de impugnação;

4- Que para fins de participação no processo licitatório em pauta, sob as penas da lei que a licitante concorda e se submete a todos os termos, normas e especificações pertinentes ao Edital, bem como, às Leis, Decretos, Portarias e Resoluções cujas normas incidam sobre a presente licitação.

5- Que todos os documentos e informações prestadas são fiéis e verdadeiras;

6- Declaração que não possui no quadro de pessoal empregados menores de 18 (dezoito) anos em trabalho noturno, e menor de 16 (dezesseis) anos em qualquer trabalho, salvo na condição de aprendiz, nos termos do inciso XXXIII do Artigo 7º da Constituição Federal de 1988.

7- Que não constam em nossos quadros societários colaboradores do(a) órgão promotor do pregão eletrônico que mantenham vínculo familiar com detentor de cargo em comissão ou função de confiança, atuante na área responsável pela demanda ou contratação, ou de autoridade a ele hierarquicamente superior;

8- Que nos preços cotados já estão incluídas eventuais vantagens e/ou abatimentos, impostos, taxas (Inciso III do Art. 5º da Lei 10.520/02) e encargos sociais, obrigações trabalhistas, previdenciárias, fiscais e comerciais, assim como despesas com transportes e deslocamentos e outras quaisquer que incidam sobre o fornecimento.

9- Que estamos plenamente ciente do teor e das implicações jurídicas sobre as declarações acima emitidas e que detenho plenos poderes e informações para firmá-la. Por ser a expressão da verdade e de nossa livre vontade, firmamos a presente para os fins de direito a que se destina.

10- Que, em conformidade com o disposto na Lei Complementar nº 123/2006, esta

licitante cumpre todos os requisitos legais previstos para a qualificação como (Microempresa), estando aptos a usufruirmos do tratamento diferenciado, não nos enquadrando em nenhuma das vedações
previstas no § 4º do Artigo 3º da LC 123/06, alterada pelas Leis Complementares 128/2008, 147/2014, 155/2016 e Decreto Federal nº 8.538/2015, ciente da obrigatoriedade de declarar ocorrências superiores.;
11- Declaro ainda que: a proposta apresentada para participar do Pregão Eletrônico/SRP, foi elaborada de maneira independente, e o conteúdo da proposta não foi, no todo ou em parte, direta ou indiretamente, informado, discutido ou recebido de qualquer outro participante potencial ou de fato do Pregão, por qualquer meio ou por qualquer pessoa.
12- Declaramos, para os fins que a empresa não foi declarada inidônea ou suspensa, por nenhum órgão público de qualquer esfera de governo, estando apta a contratar com o poder público.

Espera Feliz 24 de Novembro de 2025

gov.br Documento assinado digitalmente
BRAYAN DA SILVA IGNACHITI
Data: 24/11/2025 07:42:02-0300
Verifique em https://validar.iti.gov.br

_____

BRAYAN DA SILVA IGNACHITI

CPF: 119.504.736-35

Anexo IX
Declaração de Atendimento ao Decreto nº 7983/2013

A empresa AVIVA CONSTRUTORA & INCORPADORA LTDA, estabelecida na Rua Raimunda Filomena de amorim, nº 204,apt 12 bairro centro na cidade de Espera Feliz-MG, CNPJ: 58.772.521/0001-47, por seu representante legal o senhor BRAYAN DA SILVA IGNACHITI, CPF: 119.504.736-35, DECLARA que cumpre as regras e os critérios para a elaboração do orçamento de referência da obra de que trata a Concorrência nº 0019/2025, estabelecidos no Decreto nº 7983/2013, de 08 de abril de 2013, estando inclusive de acordo com a adequação do projeto da obra, sendo que as alterações contratuais, sob alegação de falhas ou omissões, em qualquer das peças, orçamentos, plantas, especificações, memoriais e estudos técnicos preliminares do projeto, conforme a legislação.

Espera Feliz, 24 de novembro de 2025

gov.br Documento assinado digitalmente
BRAYAN DA SILVA IGNACHITI
Data: 24/11/2025 07:42:35-0300
Verifique em https://validar.iti.gov.br

_____

BRAYAN DA SILVA IGNACHITI

CPF: 119.504.736-35

Anexo X

DECLARAÇÃO

Declaro que esta empresa não possui em seu quadro societário servidor público da ativa, ou empregado de empresa pública ou de sociedade de economia mista do Município de Espera Feliz.

Espera Feliz 24 de novembro de 2025

gov.br Documento assinado digitalmente
BRAYAN DA SILVA IGNACHITI
Data: 24/11/2025 07:43:14-0300
Verifique em https://validar.iti.gov.br

_____

BRAYAN DA SILVA IGNACHITI

CPF: 119.504.736-35

Anexo XI

DECLARAÇÃO

Declaração que recebi todas as peças relativas à licitação edital, anexos, plantas etc, e que tomei conhecimento de todas as informações e das condições locais para o cumprimento das obrigações objeto da licitação.

Espera Feliz 24 de novembro de 2025

gov.br Documento assinado digitalmente
BRAYAN DA SILVA IGNACHITI
Data: 24/11/2025 07:43:56-0300
Verifique em https://validar.iti.gov.br

_____

BRAYAN DA SILVA IGNACHITI

CPF: 119.504.736-35

R RAIMUNDA FILOMENA DE AMORIM Nº 204 APT 12, CENTRO ESPERA FELIZ-MG

Certidão de Acervo Técnico - CAT

Resolução Nº 1025 de 30 de Outubro de 2009
Resolução Nº 218 de 29 de Junho de 1973
Resolução Nº 1050 de 13 de Dezembro de 2013

CREA-MG

Conselho Regional de Engenharia e Agronomia de Minas Gerais

CAT COM REGISTRO DE ATESTADO

2986340/2023

Atividade concluída

CERTIFICAMOS, em cumprimento ao disposto na Resolução nº 1.025, de 30 de outubro de 2009, do Confea, que consta dos assentamentos deste Conselho Regional de Engenharia e Agronomia de Minas Gerais - Crea-MG, o Acervo Técnico do profissional **MARCUS VINICIUS FUMIAN SANTOS** referente à(s) Anotação(ões) de Responsabilidade Técnica - ART abaixo discriminada(s):

Profissional: **MARCUS VINICIUS FUMIAN SANTOS**
Registro: **MG0000226399D MG** RNP: **1417253576**
Título profissional: ENGENHEIRO CIVIL, ENGENHEIRO CIVIL

Número da ART: **MG20231931990** Tipo de ART: OBRA / SERVIÇO Registrada em: 27/03/2023 Baixada em: 27/03/2023
Forma de registro: SUBSTITUIÇÃO Participação técnica: INDIVIDUAL
Empresa contratada: **CONSTRUTORA TRR EIRELI**

Contratante: **MUNICIPIO DE FARIALEMOS** CPF/CNPJ: **18.114.280/0001-24**
Endereço do contratante: RUA DR. JOSÉ CLAUDIO VALLADÃO FERRAZ Nº: 208
Complemento: PREFEITURA Bairro: CENTRO
Cidade: FARIA LEMOS UF: MG CEP: 36840000
Contrato: 113/2021 Celebrado em: 13/12/2021
Valor do contrato: R$ 351.288,77 Tipo de contratantee: Pessoa Jurídica de Direito Público
Ação institucional: Outros
Endereço da obra/serviço: VILA DO CAFARNAUM Nº: S/N
Complemento: ESCOLA MUNICIPAL VILA DO CAFARNAUM Bairro: ZONA RURAL
Cidade: FARIA LEMOS UF: MG CEP: 36840000
Data de início: 27/12/2021 Conclusão efetiva: 27/07/2022
Finalidade: ESCOLAR
Proprietário: MUNICIPIO DE FARIALEMOS CPF/CNPJ: 18.114.280/0001-24

Atividade Técnica: **16 - Execução** ELETROTÉCNICA > INSTALAÇÕES ELÉTRICAS > DE INSTALAÇÕES ELÉTRICAS EM BAIXA TENSÃO > #11.10.1.1 - PARA FINS RESIDENCIAIS 49 - Execução de obra 85.00 unidade; **16 - Execução** CONSTRUÇÃO CIVIL > EDIFICAÇÕES > DE REFORMA DE EDIFICAÇÃO > #1.1.2.1 - DE ALVENARIA 52 - Execução de reforma 303.10 metro quadrado; **16 - Execução** CONSTRUÇÃO CIVIL > EDIFICAÇÕES > DE REFORMA DE EDIFICAÇÃO > #1.1.2.4 - EM MATERIAIS MISTOS 49 - Execução de obra 1070.34 metro quadrado; **16 - Execução** CONSTRUÇÃO CIVIL > EDIFICAÇÕES > DE VEDAÇÃO > #1.1.8.3 - COM OUTRO MATERIAL 49 - Execução de obra 1070.34 metro quadrado; **16 - Execução** CONSTRUÇÃO CIVIL > INSTALAÇÕES HIDROSSANITÁRIAS > #1.4.1 - DE SISTEMA DE ÁGUA POTÁVEL 49 - Execução de obra 42.00 unidade; **16 - Execução** CONSTRUÇÃO CIVIL > INSTALAÇÕES HIDROSSANITÁRIAS > #1.4.3 - DE INSTALAÇÃO DE SISTEMA DE ESGOTO SANITÁRIO 49 - Execução de obra 41.00 unidade; **16 - Execução** CONSTRUÇÃO CIVIL > INSTALAÇÕES HIDROSSANITÁRIAS > #1.4.4 - DE LIGAÇÃO INDIVIDUAL DE REDE DE ÁGUA 49 - Execução de obra 39.00 unidade; **16 - Execução** ESTRUTURAS > ESTRUTURAS DE CONCRETO E ARGAMASSA ARMADA > #2.1.3 - DE ESTRUTURA DE ARGAMASSA ARMADA 49 - Execução de obra 125.00 metro quadrado; **16 - Execução** ESTRUTURAS > ESTRUTURAS DE MADEIRA > #2.3.1 - DE ESTRUTURA DE MADEIRA 49 - Execução de obra 592.25 metro quadrado; **16 - Execução** ESTRUTURAS > ESTRUTURAS DE MADEIRA > #2.3.2 - DE DESMONTAGEM/DEMOLIÇÃO DE ESTRUTURA DE MADEIRA 49 - Execução de obra 375.46 metro quadrado; **16 - Execução** ESTRUTURAS > PRÉ-MOLDADOS E PRÉ-FABRICADOS > #2.8.2 - DE PRÉ-MOLDADOS DE MATERIAIS CERÂMICOS 49 - Execução de obra 239.96 metro quadrado; **16 - Execução** ESTRUTURAS > PRÉ-MOLDADOS E PRÉ-FABRICADOS > #2.8.6 - DE BLOCOS DE CONCRETO 49 - Execução de obra 27.45 metro;

Observações

EXECUÇÃO DE REFORMA E AMPLIAÇÃO DA ESCOLA MUNICIPAL VILA DO CAFARNAUM;

Informações Complementares

Certidão de Acervo Técnico - CAT

Resolução Nº 1025 de 30 de Outubro de 2009
Resolução Nº 218 de 29 de Junho de 1973
Resolução Nº 1050 de 13 de Dezembro de 2013

CREA-MG

Conselho Regional de Engenharia e Agronomia de Minas Gerais

CAT COM REGISTRO DE ATESTADO

2986340/2023

Atividade concluída

CERTIFICAMOS, finalmente, que se encontra vinculado à presente Certidão de Acervo Técnico – CAT, o atestado contendo 6 folha(s), expedido pelo contratante da obra/serviço, a quem cabe a responsabilidade pela veracidade e exatidão das informações nele constantes.

Certidão de Acervo Técnico nº 2986340/2023
27/03/2023, 13:27
w3cB1

A Certidão de Acervo Técnico (CAT) à qual o atestado está vinculado constituirá prova da capacidade técnico-profissional da pessoa jurídica somente se o responsável técnico indicado estiver ou venha a ser integrado ao seu quadro técnico por meio de declaração entregue no momento da habilitação ou da entrega das propostas.

Certificamos que se encontra vinculado à presente CAT o atestado apresentado em cumprimento à Lei nº 8.666/93, expedido pela pessoa jurídica contratante, a quem cabe a responsabilidade pela veracidade e exatidão das informações nele constantes. É de responsabilidade deste Conselho a verificação da atividade profissional em conformidade com a Lei nº 5.194/66 e Resoluções do Conselho Federal de Engenharia e Agronomia - CONFEA.

Esta certidão perderá a validade, caso ocorra qualquer alteração posterior dos elementos cadastrais nela contidos.

A autenticidade desta Certidão pode ser verificada em: https://crea-mg.sitac.com.br/publico/, com a chave: w3cB1

PREFEITURA MUNICIPAL DE FARIA LEMOS
CNPJ Nº 18.114.280/0001-24

ATESTADO CAPACIDADE TECNICA

A **Prefeitura Municipal de Faria lemos**. entidade jurídica de direito público inscrita no CNPJ: 18.114.280/0001-24 COM SEDE Na Rua Dr. Jose Claudio Valadão Ferraz,208 – Centro Faria Lemos, CEP 36 840.000, neste ato representada pelo prefeito Municipal **Gilberto Damas de Souza**, atesta que a **CONSTRUTORA TRR EIRELI,** estabelecida na RUA OLIVEIRA NUNES DA SILVA, Nº 70, SANTA CECILIA, ESPERA FELIZ-MG inscrita no MF/CNPJ sob o nº 39.314.015/0001-60, sob acompanhamento e execução dos Engenheiro Civil **MARCUS VINICIUS FUMIAN SANTOS,** CPF.087.938.076-43, CREA MG 1417253576, Residente na Rua Otacilio carlos de Souza nº 53, Centro Espera Feliz/MG, executou o serviço abaixo descriminado, dentro dos padrões de qualidade e atendendo satisfatoriamente os prazos estipulados.

OBJETO: Reforma e Ampliação da Escola Municipal Vila do Cafarnaum
ENDEREÇO DA OBRA: Vila do Cafarnaum

PLANILHA DE SERVIÇOS

ITEM	SERVIÇOS EXECUTADOS	QUANT. PREVISTA (plano de trabalho)	Unidade de Medida
1	SERVIÇOS PRELIMINARES		
1.1	FORNECIMENTO E COLOCAÇÃO DE PLACA DE OBRA EM CHAPA GALVANIZADA (3,00 X 1,5 0 M) - EM CHAPA GALVANIZADA 0,26 AFIXADAS COM REBITES 540 E PARAFUSOS 3/8, EM ESTRUTURA METÁLICA VIGA U 2" ENRIJECIDA COM METALON 20 X 20, SUPORTE EM EUCALIPTO AUTOCLAVADO PINTADAS	1,00	Unid
2	DEMOLIÇÕES		
2.1	DEMOLIÇÃO DE PISO CERÂMICO OU LADRILHO HIDRÁULICO,INCLUSIVE AFASTAMENTO	436,48	M²
2.2	DEMOLIÇÃO DE ENGRADAMENTO DE TELHA TIPO CALHA DE FIBROCIMENTO, INCLUSIVE EMPILHAMENTO	375,46	M²
2.3	REMOÇÃO DE TELHA ONDULADA DE FIBROCIMENTO, INCLUSIVE AFASTAMENTO E EMPILHAMENTO	375,46	M²
3	SISTEMAS DE COBERTURA		
3.1	ENGRADAMENTO PARA TELHAS CERÂMICA OU CONCRETO EM MADEIRA PARAJU	592,25	M²
3.2	COBERTURA EM TELHA CERÂMICA COLONIAL CURVA, 26 UNID/M2	592,25	M²
3.3	CUMEEIRA PARA TELHA CERÂMICA, INCLUSIVE ASSENTAMENTO EM ARGAMASSA, TRAÇO 1:2:9 (CIMENTO, CAL E AREIA), PREPARO MECÂNICO	34,75	MI
4	SISTEMA DE VEDAÇÃO VERTICAL		

Rua Dr. José Cláudio Valladão Ferraz, 208, Centro, Faria Lemos - MG CEP: 36.840-000
Tel.: (32) 3749 – 1180 email: licitação@farialemos.mg.gov.br

Digitalizado com CamScanner

Este documento encontra-se registrado no Conselho Regional de Engenharia e Agronomia de Minas Gerais, vinculado à Certidão nº 2986340/2023, emitida em 27/03/2023

Certidão nº 2986340/2023
12/07/2023, 12:32
Chave de Impressão: w3cB1
O documento neste ato registrado foi emitido em 16/03/2023 e contém 6 folhas

PREFEITURA DE FARIA LEMOS

PREFEITURA MUNICIPAL DE FARIA LEMOS
CNPJ Nº 18.114.280/0001-24

4.1	ALVENARIA DE VEDAÇÃO COM TIJOLO CERÂMICO FURADO, ESP. 9CM, PARA REVESTIMENTO, INCLUSIVE ARGAMASSA PARA ASSENTAMENTO	303,10	M²
4.2	MURO DIVISÓRIO EM BLOCO DE CONCRETO COM ACABAMENTO REVESTIDO, ESP.15CM, ALTURA DE 220CM, COM SAPATA EM CONCRETO ARMADO , DIMENSÃO (50X55)CM, FORMA EM CONTRA BARRANCO, INCLUSIVE ESCAVAÇÃO COM TRANSPORTE E RETIRADA DO MATERIAL ESCAVADO (EM CAÇAMBA), PINGADEIRA EM CONCRETO, CHAPISCO/REBOCO COM ARGAMASSA (CIMENTO E AREIA) E PINTURA EM DUAS (2) DEMÃOS	27,45	MI
4.3	DIVISÓRIA EM GRANITO BRANCO MARFIME = 3 CM, INCLUSIVE FERRAGENS EM LATÃO CROMADO M2 554,66	10,30	M²
5	ESQUADRIAS		
5.1	PORTAS DE MADEIRA		
5.1.1	PORTA DE ABRIR, MADEIRA DE LEI PRANCHETA PARA PINTURA COMPLETA 80 X 210 CM,COM FERRAGENS EM FERRO LATONADO	9,00	Unid
5.2	FERRAGENS E ACESSÓRIOS		
5.2.1	BARRA DE APOIO EM AÇO INOX POLIDO RETA, DN 1.1/4" (31,75MM), PARA ACESSIBILIDADE (PMR/PCR), COMPRIMENTO 70CM, INSTALADO EM PAREDE, INCLUSIVE FORNECIMENTO, INSTALAÇÃO E ACESSÓRIOS PARA FIXAÇÃO	3,00	Unid
5.2.2	BARRA DE APOIO EM AÇO INOX POLIDO EM "L", DN 1.1/4" (31,75MM), PARA ACESSIBILIDADE (PMR/PCR), COMPRIMENTO 140CM, INSTALADO EM PAREDE, INCLUSIVE FORNECIMENTO, INSTALAÇÃO E ACESSÓRIOS PARA FIXAÇÃO	3,00	Unid
5.3	PORTAS EM ALUMÍNIO		
5.3.1	FORNECIMENTO E ASSENTAMENTO DE PORTA EM ALUMÍNIO, TIPO VENEZIANA, DE ABRIR, ACABAMENTO ANODIZADO NATURAL, INCLUSIVE FECHADURA E MARCO	20,64	M²
5.4	VIDROS		
5.4.1	JANELAS EM VIDRO TEMPERADO INCOLOR, ESP. 8MM, INCLUSIVE FIXAÇÃO E VEDAÇÃO COM GUARNIÇÃO/GAXETA DE BORRACHA NEOPRENE, FORNECIMENTO E INSTALAÇÃO, EXCLUSIVE CAIXILHO/PERFIL	38,76	M²
5.4.2	BASCULAS EM VIDRO TEMPERADO INCOLOR, ESP. 8MM, INCLUSIVE FIXAÇÃO E VEDAÇÃO COM GUARNIÇÃO/GAXETA DE BORRACHA NEOPRENE, FORNECIMENTO E INSTALAÇÃO, EXCLUSIVE CAIXILHO/PERFIL	9,14	M²
5.4.3	PORTA EM VIDRO TEMPERADO INCOLOR, ESP. 8MM, INCLUSIVE FIXAÇÃO E VEDAÇÃO COM GUARNIÇÃO/GAXETA DE BORRACHA NEOPRENE, FORNECIMENTO E INSTALAÇÃO, EXCLUSIVE CAIXILHO/PERFIL	6,84	M²
5.4.3	REMOÇÃO DE PORTA OU JANELA METÁLICA, INCLUSIVE AFASTAMENTO	34,30	M²
5.4.4	ESPELHO COM MOLDURA EM ALUMÍNIO PARA PNE (60 X 90)CM	1,00	Unid

Rua Dr. José Cláudio Valladão Ferraz, 208, Centro, Faria Lemos - MG CEP: 36.840-000
Tel.: (32) 3749 – 1180 email: licitação@farialemos.mg.gov.br

Digitalizado com CamScanner

Este documento encontra-se registrado no Conselho Regional de Engenharia e Agronomia de Minas Gerais, vinculado à Certidão nº 2986340/2023, emitida em 27/03/2023

Certidão nº 2986340/2023
12/07/2023, 12:32
Chave de Impressão: w3cB1
O documento neste ato registrado foi emitido em 16/03/2023 e contém 6 folhas

PREFEITURA DE FARIA LEMOS

PREFEITURA MUNICIPAL DE FARIA LEMOS
CNPJ Nº 18.114.280/0001-24

5.5	ESQUADRIA - GRADIL METÁLICO		M²
5.5.1	PORTÃO DE FERRO PADRÃO, EM CHAPA (TIPO LAMBRI), COLOCADO COM CADEADO	4,20	
5.5.2	REVESTIMENTOS INTERNO E EXTERNO		M²
5.5.3	CHAPISCO COM ARGAMASSA, TRAÇO 1:3 (CIMENTO E AREIA), ESP. 5MM, APLICADO EM ALVENARIA/ESTRUTURA DE CONCRETO COM COLHER, PREPARO MECÂNICO	1.070,34	M²
5.5.4	REBOCO COM ARGAMASSA, TRAÇO 1:7 (CIMENTO E AREIA), ESP. 20MM, APLICAÇÃO MANUAL, PREPARO MECÂNICO	1.070,34	M²
5.5.5	REVESTIMENTO COM AZULEJO BRANCO (15X15CM), JUNTA A PRUMO, ASSENTAMENTO COM ARGAMASSA INDUSTRIALIZADA, INCLUSIVE REJUNTAMENTO	224,17	M²
5.5.6	FORRO DE GESSO EM PLACAS 60 X 60 CM LISO	335,00	M²
5.5.7	EMASSAMENTO EM FORRO DE GESSO COM MASSA CORRIDA (PVA), UMA (1) DEMÃO, INCLUSIVE LIXAMENTO PARA PINTURA	335,00	M²
5.5.8	Revestimento cerâmico de paredes PEI IV- cerâmica 33X45 cm - incl. rejunte - conforme projeto - branca	239,96	M²
6	SISTEMAS DE PISOS		
6.1	PISO EM CONCRETO, PREPARADO EM OBRA COM BETONEIRA, FCK 10MPA, SEM ARMAÇÃO, ACABAMENTO RÚSTICO, ESP. 5CM, INCLUSIVE FORNECIMENTO, LANÇAMENTO, ADENSAMENTO, SARRAFEAMENTO, EXCLUSIVE JUNTA DE DILATAÇÃO	125,00	M²
6.2	Contrapiso de concreto não-estrutural, espessura 3cm e preparo mecânico, banheiros, almoxarifado, circulação, sala de reforço, despensa e área de serviço	125,00	M²
6.3	Piso cerâmico antiderrapante PEI V - 60 x 60 cm - incl. rejunte - conforme projeto , banheiros, almoxarifado, circulação, sala de reforço, despensa e área de serviço	2,52	M²
6.4	PISO DE CONCRETO PRÉ-MOLDADO INTERTRAVADO E = 6 CM - FCK = 35 MPA, INCLUINDO FORNECIMENTO E TRANSPORTE DE TODOS OS MATERIAIS, COLCHÃO DE ASSENTAMENTO E = 6 CM	196,50	M²
7	PINTURAS E ACABAMENTOS (EDIFICAÇÃO/MURETA)		
7.1	Pintura em látex acrílico sobre paredes internas e externas, 2 demãos	944,29	M²
7.2	PINTURA ESMALTE EM SUPERFÍCIE DE CONCRETO/ALVENARIA, DUAS (2) DEMÃOS, EXCLUSIVE SELADOR ACRÍLICO E MASSA ACRÍLICA/CORRIDA (PVA)	429,80	M²
7.3	Pintura em esmalte sintético acetinado em esquadrias de madeira, 2 demãos	30,24	M²
7.4	Pintura em esmalte sintético em esquadria de ferro, 2 demãos	36,02	M²

Rua Dr. José Cláudio Valladão Ferraz, 208, Centro, Faria Lemos - MG CEP: 36.840-000
Tel.: (32) 3749 – 1180 email: licitação@farialemos.mg.gov.br

Digitalizado com CamScanner

Este documento encontra-se registrado no Conselho Regional de Engenharia e Agronomia de Minas Gerais, vinculado à Certidão nº 2986340/2023, emitida em 27/03/2023

Certidão nº 2986340/2023
12/07/2023, 12:32
Chave de Impressão: w3cB1
O documento neste ato registrado foi emitido em 16/03/2023 e contém 6 folhas

PREFEITURA DE FARIA LEMOS

PREFEITURA MUNICIPAL DE FARIA LEMOS
CNPJ Nº 18.114.280/0001-24

8	INSTALAÇÃO HIDROSSANITÁRIA		
8.1	ÁGUA FRIA		
8.1.1	PONTO DE EMBUTIR PARA ÁGUA FRIA EM TUBO DE PVC RÍGIDO SOLDÁVEL, DN 20MM (1/2"), EMBUTIDO NA ALVENARIA COM DISTÂNCIA DE ATÉ CINCO (5) METROS DA TOMADA DE ÁGUA, INCLUSIVE CONEXÕES E FIXAÇÃO DO TUBO COM ENCHIMENTO DO RASGO NA ALVENARIA/CONCRETO COM ARGAMASSA	31,00	unid
8.1.2	Registro bruto de gaveta 2"	4,00	unid
8.1.3	Registro de gaveta com canopla cromada 1" (Fechamento nos dois banheiros, cozinha e área de serviço)	2,00	unid
8.1.4	Registro de pressão com canopla cromada 3/4" (Chuveiros)	3,00	unid
8.1.5	CAIXA D'ÁGUA DE POLIETILENO, CAPACIDADE DE 1.000L, INCLUSIVE TAMPA, TORNEIRA DE BOIA, EXTRAVASOR, TUBO DE LIMPEZA E ACESSÓRIOS, EXCLUSIVE TUBULAÇÃO DE ENTRADA/SAÍDA DE ÁGUA	2,00	unid
8.2	ESGOTO		
8.2.1	Ponto de esgoto, incluindo tubo de PVC rígido soldável de 40 mm e conexões (ralos sanfonados e lavatórios)	18,00	unid
8.2.2	Ponto de esgoto, incluindo tubo de PVC rígido soldável de 50 mm e conexões (cozinha e área de serviço)	5,00	unid
8.2.3	Ponto de esgoto, incluindo tubo de PVC rígido soldável de 100 mm e conexões (bacias sanitárias)	10,00	unid
8.2.4	Caixa de gordura simples	-	
8.2.5	Caixa de inspeção	-	
8.2.6	RALO SIFONADO PVC CILINDRICO 100 X 70 X 40 MM COM GRELHA QUADRADA	7,00	unid
8.2.7	Ralo seco PVC DN 100mm x 40mm	1,00	unid
8.3	LOUÇAS, ACESSÓRIOS E METAIS		
8.3.1	BACIA SANITÁRIA (VASO) DE LOUÇA CONVENCIONAL, COR BRANCA, INCLUSIVE ACESSÓRIOS DE FIXAÇÃO/VEDAÇÃO, FORNECIMENTO, INSTALAÇÃO E REJUNTAMENTO, EXCLUSIVE VÁLVULA DE DESCARGA E TUBO DE LIGAÇÃO	8,00	unid
8.3.2	BACIA SANITÁRIA (VASO) DE LOUÇA CONVENCIONAL INFANTIL, COR BRANCA, INCLUSIVE ACESSÓRIOS DE FIXAÇÃO/VEDAÇÃO, VÁLVULA DE DESCARGA METÁLICA COM ACIONAMENTO DUPLO, TUBO DE LIGAÇÃO DE LATÃO COM CANOPLA, FORNECIMENTO, INSTALAÇÃO E REJUNTAMENTO	2,00	unid
8.3.3	Válvula de descarga com duplo acionamento	9,00	unid

Rua Dr. José Cláudio Valladão Ferraz, 208, Centro, Faria Lemos - MG CEP: 36.840-000
Tel.: (32) 3749 – 1180 email: licitação@farialemos.mg.gov.br

Digitalizado com CamScanner

Este documento encontra-se registrado no Conselho Regional de Engenharia e Agronomia de Minas Gerais, vinculado à Certidão nº 2986340/2023, emitida em 27/03/2023

Certidão nº 2986340/2023
12/07/2023, 12:32
Chave de Impressão: w3cB1
O documento neste ato registrado foi emitido em 16/03/2023 e contém 6 folhas

PREFEITURA DE FARIA LEMOS

PREFEITURA MUNICIPAL DE FARIA LEMOS
CNPJ Nº 18.114.280/0001-24

8.3.4	Lavatório louça branca suspenso, 29,5 x 39cm ou equivalente, padrão popular - fornecimento e instalação	10,00	unid
8.3.5	CUBA EM AÇO INOXIDÁVEL DE EMBUTIR, AISI 304, APLICAÇÃO PARA PIA (560X330X115MM), NÚMERO 2, ASSENTAMENTO EM BANCADA, INCLUSIVE VÁLVULA DE ESCOAMENTO DE METAL COM ACABAMENTO CROMADO, SIFÃO DE METAL TIPO COPO COM ACABAMENTO CROMADO, FORNECIMENTO E INSTALAÇÃO	3,00	unid
8.3.6	Chuveiro Maxi Ducha com desviador para duchas elétricas, Lorenzetti ou equivalente	1,00	unid
8.3.7	DUCHA HIGIÊNICA COM REGISTRO PARA CONTROLE DE FLUXO DE ÁGUA, DIÂMETRO 1/2" (20MM), INCLUSIVE FORNECIMENTO E INSTALAÇÃO	5,00	unid
8.3.8	Papeleira Metálica, DECA ou equivalente	10,00	unid
8.3.9	Torneira para cozinha de mesa bica móvel, Deca ou equivalente	4,00	unid
8.3.10	Torneira para lavatório de mesa bica baixa, Deca ou equivalente	10,00	unid
8.3.11	Torneira de parede, Deca ou equivalente (tanque duplo e tanque inóx)	1,00	unid
8.3.12	Dispenser Saboneteira, Melhoramentos ou equivalente	9,00	unid
8.3.13	DISPENSER EM PLÁSTICO PARA PAPEL TOALHA 2 OU 3 FOLHAS	9,00	unid
8.3.14	TANQUE PANELÃO DE ALVENARIA DE TIJOLO CERÂMICO COM REVESTIMENTO COM GRANITO, CINZA ANDORINHA, APLICADO EM PAREDE, ESP. 2CM, ASSENTAMENTO COM ARGAMASSA INDUSTRIALIZADA, AMBIENTE INTERNO/EXTERNO, ALTURA MÁXIMA DE 3M PARA APLICAÇÃO DO GRANITO, INCLUSIVE REJUNTAMENTO M2 217,23	1,00	unid
9	INSTALAÇÃO ELÉTRICA - 127V		
9.1	Ponto de embutir para (1) luminaria, com eletroduto de PVC roscável, DN 20mm (3/4"), embutido na laje e cabo de cobre flaxivel, classe 5, isolamento tipo LSHF/ATOX, não halógeno, seção 1,5MM2 (70°C-450/750V), com distancia de até 5 metros do ponto de derivação, exclusive luminária, inclusive caixa de ligação octogonal, suporte e fixação do eletroduto	17,00	unid
9.2	Ponto de embutir para um (1) interruptor simples (10A-250V), com placa 4"X2" de um (1) posto, com eletroduto flexivel corrugado, anti-chama, DN 25mm (3/4"), embutido na alvenaria e cabo de cobre fléxivel, classe 5, isolamento tipo LSHF/ATOX, não halogenado, seção 1,5MM2 (70°C-450/750V), com distância de até dez (10) metros do ponto de derivação, inclusive caixa de ligação, suporte e fixação do eletroduto com enchimento do rasgo na alvenaria/concreto com argamassa	12,00	unid

Rua Dr. José Cláudio Valladão Ferraz, 208, Centro, Faria Lemos - MG CEP: 36.840-000
Tel.: (32) 3749 – 1180 email: licitação@farialemos.mg.gov.br

Digitalizado com CamScanner

Este documento encontra-se registrado no Conselho Regional de Engenharia e Agronomia de Minas Gerais, vinculado à Certidão nº 2986340/2023, emitida em 27/03/2023

Certidão nº 2986340/2023
12/07/2023, 12:32
Chave de Impressão: w3cB1
O documento neste ato registrado foi emitido em 16/03/2023 e contém 6 folhas

PREFEITURA DE FARIA LEMOS

PREFEITURA MUNICIPAL DE FARIA LEMOS
CNPJ Nº 18.114.280/0001-24

9.3	Ponto de embutir para uma (1) tomada padrão, três (3) polos (2P+T/10A-250V), com placa 4"X2" de um (1) posto, com eletroduto fléxivel corrugado, anti-chama, DN 25MM (3/4"), embutido na alvenaria e cabo de cobre flexivel, classe 5, isolamento tipo LSHF/ATOX, não halogenado, seção 2,5MM2 (70°C-450/750V), com distancia de até dez (10) metros do ponto de derivação, inclusive caixa de ligação, suporte e fixação do eletroduto com enchimento do rasgo na alvenaria/concreto com argamassa	17,00	unid
9.4	LUMINÁRIA COMERCIAL CHANFRADA DE SOBREPOR COMPLETA, PARA UMA (1) LÂMPADA TUBULAR LED 1X18W-ØT8, TEMPERATURA DA COR 6500K, FORNECIMENTO E INSTALAÇÃO, INCLUSIVE BASE E LÂMPADA	39,00	unid
9.5	PONTO DE EMBUTIR SECO, PARA UMA (1) PLACA CEGA 4"X4", COM ELETRODUTO DE PVC RÍGIDO ROSCÁVEL, DN 20MM (3/4"), EMBUTIDO NO PISO E SONDA EM ARAME GALVANIZADO, DIÂMETRO DE 1,24MM (BWG 18), COM DISTÂNCIA DE ATÉ DEZ (10) METROS DO PONTO DE DERIVAÇÃO, INCLUSIVE CAIXA DE LIGAÇÃO, SUPORTE E FIXAÇÃO DO ELETRODUTO COM ENCHIMENTO DO RASGO NA ALVENARIA/CONCRETO COM ARGAMASSA	-	
10	SERVIÇOS COMPLEMENTARES		
10.1	BANCADA EM GRANITO CINZA ANDORINHA E = 3 CM, APOIADA EM ALVENARIA	8,30	M²
10.2	SOLEIRA DE GRANITO CINZA ANDORINHA E = 2 CM	2,49	M²
10.3	PEITORIL DE GRANITO CINZA ANDORINHA E = 2 CM	9,95	M²
10.4	PRATELEIRA DE GRANITO CINZA ANDORINHA, E = 2 CM, APOIADA EM CONSOLE DE METALON 20 X 30 MM	12,00	M²

PRAZO EXECUÇAO DOS SERVIÇOS
INICIO: 13/12/2021
TERMINO: 31/07/2022

FARIA LEMOS/MG 15 DE MARÇO 2023

Gilberto Damas de Souza
PREFEITO MUNICIPAL

Rua Dr. José Cláudio Valladão Ferraz, 208, Centro, Faria Lemos - MG CEP: 36.840-000
Tel.: (32) 3749 – 1180 email: licitação@farialemos.mg.gov.br

Digitalizado com CamScanner

Este documento encontra-se registrado no Conselho Regional de Engenharia e Agronomia de Minas Gerais, vinculado à Certidão nº 2986340/2023, emitida em 27/03/2023

Certidão nº 2986340/2023
12/07/2023, 12:32
Chave de Impressão: w3cB1
O documento neste ato registrado foi emitido em 16/03/2023 e contém 6 folhas

CERTIDÃO DE REGISTRO E QUITAÇÃO
PESSOA JURIDICA
Lei Federal Nº 5194 de 24 de Dezembro de 1966

CREA-MG

Nº 3244679/2025
Emissão: 31/03/2025
Validade: 31/03/2026
Chave: aBA8z

Conselho Regional de Engenharia e Agronomia de Minas Gerais

CERTIFICAMOS que a Empresa mencionada e seus responsáveis técnicos listados encontram-se registrados neste Conselho, nos Termos da Lei 5.194/66, conforme os dados impressos nesta certidão. CERTIFICAMOS, ainda, que a Empresa não se encontra em débito com o Conselho Regional de Engenharia e Agronomia de Minas Gerais - CREA-MG, estando a Empresa habilitada a exercer suas atividades, circunscrita à(s) atribuição(ções) de seu(s) responsável(veis) técnico(s).

Interessado(a)

Empresa: AVIVA CONSTRUTORA & INCORPORADORA LTDA

CNPJ: 58.772.521/0001-47

Registro: 0001584758

Categoria: Matriz

Capital Social: R$ 300.000,00

Data do Capital: 10/01/2025

Faixa: 3

Objetivo Social Pleno: SERVIÇOS DE ELABORAÇÃO ANALISE, ACOMPANHAMENTO, ORÇAMENTO NA ÁREA DE ENGENHARIA, SERVIÇO DE OBRAS E SERVIÇOS DE ENGENHARIA, AVALIAÇÃO DE IMÓVEIS, VISTORIAS, DIAGNÓSTICOS, OBRAS DE INFRAESTRUTURA E CONSTRUÇÃO, COMERCIO VAREJISTA ESPECIALIZADO EM EQUIPAMENTOS DE TELEFONIA E COMUNICAÇÃO, SERVIÇO DE PODA DE ÁRVORES PARA LAVOURAS, IMPRESSÃO DE MATERIAL PUBLICITÁRIO, MANUTENÇÃO E REPARAÇÃO DE MÁQUINAS, COMPRESSORES, MONTAGEM DE ESTRUTURA METÁLICAS, OBRAS DE URBANIZAÇÃO RUAS PRAÇAS E CALÇADAS, SERVIÇOS DE PREPARAÇÃO DE TERRENOS, SERVIÇOS DE PINTURAS, COMERCIO DE VAREJO, COMERCIO DE MATERIAL DE INFORMÁTICA, COMERCIO DE GÊNEROS ALIMENTÍCIOS, COMÉRCIO DE MATERIAL DE LIMPEZA, COMÉRCIO MATERIAL DE CONSTRUÇÃO E DEMAIS ATIVIDADES E SERVIÇOS DESCRITOS.

Objetivo Social Restrito as Atividades Profissionais Fiscalizadas pelo Sistema Confea/CREA:

Endereço Matriz: RUA RAIMUNDA FILOMENA DE AMORIM, 204, APT. 12, CENTRO, ESPERA FELIZ, MG, 36830000

Tipo de Registro: REGISTRO DEFINITIVO DE EMPRESA

Data Inicial: 24/01/2025

Data Final: Indefinido

Registro Regional: 0000158844DDMG

Descrição

CERTIDÃO DE REGISTRO E QUITAÇÃO PESSOA JURIDICA

Informações / Notas

- A capacidade técnico-profissional da empresa é comprovada pelo conjunto dos acervos técnicos dos profissionais constantes de seu quadro técnico.

- Esta certidão perderá a validade, caso ocorra qualquer alteração posterior dos elementos cadastrais nela contidos

Última Anuidade Paga

Ano: 2025 (1/1)

Autos de Infração

Nada consta

Responsáveis Técnicos

Profissional: BRAYAN DA SILVA IGNACHITI

Registro: 1420057820

CPF: ***.504.736-**

Data Início: 24/01/2025

Data Fim: Indefinido

Data Fim de Contrato: Indefinido

Títulos do Profissional:

ENGENHEIRO CIVIL

Atribuição: ARTIGO 7 DA RESOLUCAO 218 DE 29.06.73, DO CONFEA.

Tipo de Responsabilidade: RESPONSAVEL TÉCNICO

Profissional: MARCUS VINICIUS FUMIAN SANTOS

Registro: 1417253576

CPF: ***.938.076-**

Data Início: 13/03/2025

A autenticidade desta Certidão pode ser verificada em: https://crea-mg.sitac.com.br/publico/, com a chave: aBA8z
Impresso em: 31/03/2025 às 11:21:08 por: adapt, ip: 131.0.64.106

CERTIDÃO DE REGISTRO E QUITAÇÃO
PESSOA JURIDICA
Lei Federal Nº 5194 de 24 de Dezembro de 1966

CREA-MG

Nº 3244679/2025
Emissão: 31/03/2025
Validade: 31/03/2026
Chave: aBA8z

Conselho Regional de Engenharia e Agronomia de Minas Gerais

Data Fim: Indefinido
Data Fim de Contrato: Indefinido
Títulos do Profissional:
ENGENHEIRO CIVIL
Atribuição: ARTIGO 7 DA RESOLUCAO 218 DE 29.06.73, DO CONFEA.
Tipo de Responsabilidade: RESPONSAVEL TÉCNICO

A autenticidade desta Certidão pode ser verificada em: https://crea-mg.sitac.com.br/publico/, com a chave: aBA8z
Impresso em: 31/03/2025 às 11:21:08 por: adapt, ip: 131.0.64.106

CERTIDÃO DE REGISTRO E QUITAÇÃO
PESSOA FÍSICA
Lei Federal Nº 5194 de 24 de Dezembro de 1966

CREA-MG

Nº 3249890/2025
Emissão: 07/04/2025
Validade: 31/03/2026
Chave: b8B8B

Conselho Regional de Engenharia e Agronomia de Minas Gerais

CERTIFICAMOS que o(a) profissional encontra-se registrado neste Conselho, nos termos da Lei 5.194/66, de 24/12/1966, conforme os dados abaixo. CERTIFICAMOS, ainda, face o estabelecimento nos artigos 68 e 69 da referida Lei, que o(a) interessado(a) não se encontra em débito com o CREA-MG.

Interessado(a)

Profissional: MARCUS VINICIUS FUMIAN SANTOS
Registro: 1417253576
CPF: ***.938.076-**
Endereço: **********

Tipo de Registro: Registro Definitivo de Profissional (DIPLOMADO NO PAÍS)
Data de registro: 27/02/2018

Título(s)

GRADUAÇÃO

ENGENHEIRO CIVIL
Atribuição: ARTIGO 7 DA RESOLUCAO 218 DE 29.06.73, DO CONFEA.
Data de Formação: 25/01/2018

Descrição

CERTIDÃO DE REGISTRO E QUITAÇÃO PESSOA FÍSICA

Informações / Notas

- A falsificação deste documento constitui-se em crime previsto no Código Penal Brasileiro, sujeitando o(a) autor(a) à respectiva ação penal.
- CERTIFICAMOS que caso ocorra(m) alteração(ões) no(s) elemento(s) contido(s) neste documento, esta Certidão perderá a sua validade para todos os efeitos.
- Esta certidão perderá a validade, caso ocorra qualquer alteração posterior dos elementos cadastrais nela contidos.
- Válido em todo território nacional.

Última Anuidade Paga

Ano: 2025 (1/1)

Autos de Infração

Nada consta

Responsabilidades Técnicas

Empresa: AVIVA ARQUITETURA & ENGENHARIA LTDA
Registro: 0000064355
CNPJ: 33.211.591/0001-03
Data Início: 25/11/2020
Data Fim: Indefinido
Data Fim de Contrato: Indefinido
Tipo de Responsabilidade: RESPONSAVEL TÉCNICO

Empresa: AVIVA CONSTRUTORA & INCORPORADORA LTDA
Registro: 0001584758
CNPJ: 58.772.521/0001-47
Data Início: 13/03/2025
Data Fim: Indefinido
Data Fim de Contrato: Indefinido
Tipo de Responsabilidade: RESPONSAVEL TÉCNICO

Empresa: LOTEAMENTO NOVO HORIZONTE ESPERA FELIZ LTDA
Registro: 0001334441
CNPJ: 01.196.370/0001-09
Data Início: 11/08/2023
Data Fim; Indefinido
Data Fim de Contrato: Indefinido
Tipo de Responsabilidade: RESPONSAVEL TÉCNICO

Historico Situacao Registro

CERTIDÃO DE REGISTRO E QUITAÇÃO
PESSOA FÍSICA
Lei Federal Nº 5194 de 24 de Dezembro de 1966

CREA-MG

Nº 3249890/2025
Emissão: 07/04/2025
Validade: 31/03/2026
Chave: b8B8B

Conselho Regional de Engenharia e Agronomia de Minas Gerais

Situacao:	Data Inicial:	Data Final:
ATIVO	09/01/2019	

A autenticidade desta Certidão pode ser verificada em: https://crea-mg.sitac.com.br/publico/, com a chave: b8B8B
Impresso em: 07/04/2025 às 10:58:47 por: adapt, ip: 131.0.65.178

Tribunal de Justiça do Estado de Minas Gerais

ESPERA FELIZ

CERTIDÃO CÍVEL DE FALÊNCIA E CONCORDATA NEGATIVA

CERTIFICO que, revendo os registros de distribuição de ação de NATUREZA CÍVEL nesta comarca, até a presente data, nas ações específicas de Concordata Preventiva / Suspensiva, Falência de Empresários, Sociedades Empresáriais, Microempresas e Empresas de Pequeno Porte, Recuperação Extrajudicial, Recuperação Judicial, NADA CONSTA em tramitação contra:

Nome: AVIVA CONSTRUTORA & INCORPADORA LTDA
CNPJ: 58.772.521/0001-47

Observações:

a) Certidão expedida gratuitamente através da internet, nos termos do caput do art. 8º da Resolução 121/2010 do Conselho Nacional de Justiça;

b) a informação do número do CPF/CNPJ é de responsabilidade do solicitante da certidão, sendo pesquisados o nome e o CPF/CNPJ exatamente como digitados;

c) ao destinatário cabe conferir o nome e a titularidade do número do CPF/CNPJ informado, podendo confirmar a autenticidade da Certidão no portal do Tribunal de Justiça do Estado de Minas Gerais (http://www.tjmg.jus.br), pelo prazo de 3 (três) meses após a sua expedição;

d) esta Certidão inclui os processos físicos e eletrônicos, onde houver sido implantado o Processo Judicial Eletrônico - PJe, o eproc, o Sistema CNJ (Ex-Projudi) e o SEEU - Sistema Eletrônico de Execução Unificada, tendo a mesma validade da certidão emitida diretamente no Fórum e abrange os processos da Justiça Comum, do Juizado Especial e da Turma Recursal apenas da comarca pesquisada, com exceção do SEEU, cujo sistema unificado abrange todas as comarcas do Estado;

e) A presente certidão não faz referência a período de anos, uma vez que somente se refere à existência de feitos judicias em andamento (processos ativos) contra o nome pesquisado, conforme Provimento 355/2018 da Corregedoria Geral de Justiça.

A presente certidão NÃO EXCLUI a possibilidade da existência de outras ações de natureza diversa daquelas aqui mencionadas.

Certidão solicitada em 17 de Novembro de 2025 às 12:49

ESPERA FELIZ, 17 de Novembro de 2025 às 12:49

Código de Autenticação: 2511-1712-4947-0664-9333

Para validar esta certidão, acesse o sítio do TJMG (www.tjmg.jus.br) em Certidão Judicial/AUTENTICIDADE DA CERTIDÃO /AUTENTICAÇÃO 2 informando o código.

ATENÇÃO: Documento composto de 1 folhas(s). Documento emitido por processamento eletrônico. Qualquer emenda ou rasura gera sua invalidade e será considerada como indício de possível adulteração ou tentativa de fraude.

Ministério da Economia
Secretaria de Governo Digital
Departamento Nacional de Registro Empresarial e Integração
Secretaria de Estado de Fazenda de Minas Gerais

Nº DO PROTOCOLO (Uso da Junta Comercial)

NIRE (da sede ou filial, quando a sede for em outra UF)	Código da Natureza Jurídica	Nº de Matrícula do Agente Auxiliar do Comércio
31215971928	2062	

1 - REQUERIMENTO

ILMO(A). SR.(A) PRESIDENTE DA Junta Comercial do Estado de Minas Gerais

Nome: AVIVA CONSTRUTORA & INCORPADORA LTDA
(da Empresa ou do Agente Auxiliar do Comércio)

Nº FCN/REMP
MGE2501325035

requer a V.Sª o deferimento do seguinte ato:

Nº DE VIAS	CÓDIGO DO ATO	CÓDIGO DO EVENTO	QTDE	DESCRIÇÃO DO ATO / EVENTO
1	223			BALANCO

ESPERA FELIZ
Local

3 ABRIL 2025
Data

Representante Legal da Empresa / Agente Auxiliar do Comércio:
Nome: _____
Assinatura: _____
Telefone de Contato: _____

2 - USO DA JUNTA COMERCIAL

☐ DECISÃO SINGULAR ☐ DECISÃO COLEGIADA

Nome(s) Empresarial(ais) igual(ais) ou semelhante(s):

☐ SIM
_____
_____
_____
_____
_____

☐ NÃO ___/___/_____ _____
Data Responsável

☐ SIM
_____
_____
_____
_____
_____

☐ NÃO ___/___/_____ _____
Data Responsável

Processo em Ordem
À decisão

___/___/_____
Data

_____
Responsável

DECISÃO SINGULAR

☐ Processo em exigência. (Vide despacho em folha anexa)
☐ Processo deferido. Publique-se e arquive-se.
☐ Processo indeferido. Publique-se.

2ª Exigência	3ª Exigência	4ª Exigência	5ª Exigência
☐	☐	☐	☐

___/___/_____ _____
Data Responsável

DECISÃO COLEGIADA

☐ Processo em exigência. (Vide despacho em folha anexa)
☐ Processo deferido. Publique-se e arquive-se.
☐ Processo indeferido. Publique-se.

2ª Exigência	3ª Exigência	4ª Exigência	5ª Exigência
☐	☐	☐	☐

___/___/_____
Data

_____ Vogal
_____ Vogal
_____ Vogal

Presidente da _____ Turma

OBSERVAÇÕES

Junta Comercial do Estado de Minas Gerais
Certifico o registro sob o nº 12638038 em 07/04/2025 da Empresa AVIVA CONSTRUTORA & INCORPADORA LTDA, Nire 31215971928 e protocolo 252312902 - 04/04/2025. Efeitos do registro: 07/04/2025. Autenticação: FA3385C1581852314B5D842FED70F3A8BD0. Marinely de Paula Bomfim - Secretária-Geral. Para validar este documento, acesse http://www.jucemg.mg.gov.br e informe nº do protocolo 25/231.290-2 e o código de segurança mF1z Esta cópia foi autenticada digitalmente e assinada em 07/04/2025 por Marinely de Paula Bomfim - Secretária-Geral.
MARINELY DE PAULA BOMFIM
SECRETÁRIA GERAL

Junta Comercial do Estado de Minas Gerais

JUNTA COMERCIAL DO ESTADO DE MINAS GERAIS

Registro Digital

Capa de Processo

Identificação do Processo		
Número do Protocolo	Número do Processo Módulo Integrador	Data
25/231.290-2	MGE2501325035	04/04/2025

Identificação do(s) Assinante(s)	
CPF	Nome
119.504.736-35	BRAYAN DA SILVA IGNACHITI
987.629.076-20	ELCIO GOMES DE SOUZA

Junta Comercial do Estado de Minas Gerais
Certifico o registro sob o nº 12638038 em 07/04/2025 da Empresa AVIVA CONSTRUTORA & INCORPADORA LTDA, Nire 31215971928 e protocolo 252312902 - 04/04/2025. Efeitos do registro: 07/04/2025. Autenticação: FA3385C1581852314B5D842FED70F3A8BD0. Marinely de Paula Bomfim - Secretária-Geral. Para validar este documento, acesse http://www.jucemg.mg.gov.br e informe nº do protocolo 25/231.290-2 e o código de segurança mF1z Esta cópia foi autenticada digitalmente e assinada em 07/04/2025 por Marinely de Paula Bomfim - Secretária-Geral.
MARINELY DE PAULA BOMFIM
SECRETÁRIA GERAL

Empresa: **AVIVA CONSTRUTORA & INCORPORADORA LTDA**
C.N.P.J.: 58.772.521/0001-47
Insc. Junta Comercial: NIRE - 31215971928
Endereço: RUA RAIMUNDA FILOMENA DE AMORIM, 204 - APTO 12 - CENTRO - ESPERA FELIZ - MG
Balanço Abertura em: 10/01/2025

BALANÇO DE ABERTURA

Código	Classificação	Descrição	2025
			10/01/2025
1	1	ATIVO	
2	1.1	ATIVO CIRCULANTE	
3	1.1.1	DISPONÍVEL	
4	1.1.1.01	CAIXA	
5	1.1.1.01.001	CAIXA GERAL	300.000,00
6	1.1.1.01.002	BANCOS	-
TOTAL CAIXA			300.000,00
TOTAL DISPONÍVEL			300.000,00
7	1.2	CLIENTES A RECEBER	
8	1.2.1	CONTRATOS A RECEBER	
9	1.2.1.01.001	CONTRATO DE EXECUÇÃO DE OBRAS	-
TOTAL CONTAS A RECEBER			-
TOTAL ATIVO CIRCULANTE			300.000,00
10	1.3	ATIVO NÃO-CIRCULANTE	
11	1.3.1	IMOBILIZADO	
12	1.3.1.01	MÁQUINAS, EQUIPAMENTOS E	
13	1.3.1.01.001	FERRAMENTAS, EQUIPAMENTOS E UTENSILIOS	-
TOTAL MÓVEIS E UTENSÍLIOS			-
TOTAL IMOBILIZADO			-
TOTAL ATIVO NÃO-CIRCULANTE			-
TOTAL ATIVO			300.000,00
14	2	PASSIVO	
15	2.1	PASSIVO CIRCULANTE	
16	2.1.1	FORNECEDORES	
17	2.1.1.01	FORNECEDORES	
18	2.1.1.01.001	FORNECEDORES GERAL	-
TOTAL FORNECEDORES			-
TOTAL FORNECEDORES			-
19	2.1.2	OBRIGAÇÕES TRIBUTARIAS	
20	2.1.2.01	IMPOSTOS E CONTRIBUIÇOES A RECOLHER	
21	2.1.2.01.001	IMPOSTOS FEDERAL	-
22	2.1.2.01.002	TRIBUTOS MUNICIPAIS	-
TOTAL IMPOSTOS E CONTRIBUIÇÕES A RECOLHER			-
23	2.1.3	OBRIGAÇÕES TRABALHISTAS	
24	2.1.3.01	OBRIGAÇÕES COM PESSOAL	
25	2.1.3.01.001	SALÁRIOS E ORDENADOS A	-
26	2.1.3.01.002	PRÓ-LABORE A PAGAR	-
27	2.1.3.01.003	HONORÁRIO CONTÁBIL	305,00
TOTAL OBRIGAÇÕES COM O PESSOAL			305,00
28	2.1.4.01	OBRIGAÇÕES SOCIAIS	
29	2.1.4.01.001	INSS A RECOLHER	-
TOTAL OBRIGAÇÕES SOCIAIS			-
TOTAL PASSIVO CIRCULANTE			305,00
30	2.3	PATRIMÔNIO LÍQUIDO	
31	2.3.1	CAPITAL SOCIAL	
32	2.3.1.01	CAPITAL SUBSCRITO	
33	2.3.1.01.001	CAPITAL SOCIAL	300.000,00
TOTAL CAPITAL SUBSCRITO			300.000,00
TOTAL CAPITAL SOCIAL			300.000,00
36	2.3.5	LUCROS OU PREJUÍZOS	
37	2.3.5.01	LUCROS OU PREJUÍZOS	
38	2.3.5.01.001	LUCROS ACUMULADOS	- 305,00
TOTAL LUCROS			- 305,00
TOTAL PASSIVO			300.000,00

RECONHECEMOS A EXATIDÃO DO PRESENTE BALANÇO PATRIMONIAL ABERTO EM 17/01/2023 TOTALIZANDO NO ATIVO E PASSIVO R$ 300.000,00 (trezentos mil reais)

Sob as penas da Lei, declaramos que as informações aqui contidas são verdadeiras e nos responsabilizamos por todas elas;
A sociedade não possui Conselho Fiscal instalado;
A sociedade não possui auditoria independente.

Espera Feliz, 10 de Janeiro de 2025

Brayan da Silva Ignachiti
Sócio Administrador
CPF 056.377.266-20

Elcio Gomes de Souza
Reg no CRC - MG - Sob o nº 085378/O2
CPF 987.629.076-20

Junta Comercial do Estado de Minas Gerais
Certifico o registro sob o nº 12638038 em 07/04/2025 da Empresa AVIVA CONSTRUTORA & INCORPADORA LTDA, Nire 31215971928 e protocolo 252312902 - 04/04/2025. Efeitos do registro: 07/04/2025. Autenticação: FA3385C1581852314B5D842FED70F3A8BD0. Marinely de Paula Bomfim - Secretária-Geral. Para validar este documento, acesse http://www.jucemg.mg.gov.br e informe nº do protocolo 25/231.290-2 e o código de segurança mF1z Esta cópia foi autenticada digitalmente e assinada em 07/04/2025 por Marinely de Paula Bomfim - Secretária-Geral.
MARINELY DE PAULA BOMFIM
SECRETÁRIA GERAL

Empresa: **AVIVA CONSTRUTORA & INCORPORADORA LTDA**
C.N.P.J.: 58.772.521/0001-47
Insc. Junta Comercial: NIRE - 31215971928
Endereço: RUA RAIMUNDA FILOMENA DE AMORIM, 204 - APTO 12 - CENTRO - ESPERA FELIZ - MG
Balanço Abertura em: 10/01/2025

RECEITA OPERACIONAL BRUTA	
Receita c/prest de serviços	R$ 0,00
(-) Impostos Incidentes	
SIMPLES NACIONAL	R$ 0,00
RECEITA LÍQUIDA	**R$ 0,00**
CUSTO MERCADORIA PARA REALIZAÇAO SERVIÇ(	R$ 0,00
CUSTO MAO DE OBRA UTILIZADA	R$ 0,00
DESPESAS OPERACIONAIS	R$ 0,00
LUCRO BRUTO	**R$ 0,00**
Despesas Administrativas	
Pró Labore	R$ 0,00
Material de Escritório e Limpeza	R$ 0,00
Telefone	R$ 0,00
Combustíveis	R$ 0,00
Contabilidade	R$ 305,00
Despesas Gerais	R$ 0,00
Despesas Trabalhistas socias	R$ 0,00
Resultado Financeiro Liquido	-R$ 305,00
RESULTADO ANTES IR E CSL	-R$ 305,00
LUCRO LÍQUIDO DO EXERCÍCIO	-R$ 305,00

Sob as penas da Lei, declaramos que as informações aqui contidas são verdadeiras e nos responsabilizamos por todas elas;
A sociedade não possui Conselho Fiscal instalado;
A sociedade não possui auditoria independente.

Espera Feliz, 10 de Janeiro de 2025

Brayan da Silva Ignachiti
Sócio Administrador
CPF 056.377.266-20

Elcio Gomes de Souza
Reg no CRC - MG - Sob o nº 085378/O2
CPF 987.629.076-20

Junta Comercial do Estado de Minas Gerais
Certifico o registro sob o nº 12638038 em 07/04/2025 da Empresa AVIVA CONSTRUTORA & INCORPADORA LTDA, Nire 31215971928 e protocolo 252312902 - 04/04/2025. Efeitos do registro: 07/04/2025. Autenticação: FA3385C1581852314B5D842FED70F3A8BD0. Marinely de Paula Bomfim - Secretária-Geral. Para validar este documento, acesse http://www.jucemg.mg.gov.br e informe nº do protocolo 25/231.290-2 e o código de segurança mF1z Esta cópia foi autenticada digitalmente e assinada em 07/04/2025 por Marinely de Paula Bomfim - Secretária-Geral.

Junta Comercial do Estado de Minas Gerais

JUNTA COMERCIAL DO ESTADO DE MINAS GERAIS

Registro Digital

Documento Principal

Identificação do Processo		
Número do Protocolo	Número do Processo Módulo Integrador	Data
25/231.290-2	MGE2501325035	04/04/2025

Identificação do(s) Assinante(s)	
CPF	Nome
119.504.736-35	BRAYAN DA SILVA IGNACHITI
987.629.076-20	ELCIO GOMES DE SOUZA

Junta Comercial do Estado de Minas Gerais
Certifico o registro sob o nº 12638038 em 07/04/2025 da Empresa AVIVA CONSTRUTORA & INCORPADORA LTDA, Nire 31215971928 e protocolo 252312902 - 04/04/2025. Efeitos do registro: 07/04/2025. Autenticação: FA3385C1581852314B5D842FED70F3A8BD0. Marinely de Paula Bomfim - Secretária-Geral. Para validar este documento, acesse http://www.jucemg.mg.gov.br e informe nº do protocolo 25/231.290-2 e o código de segurança mF1z Esta cópia foi autenticada digitalmente e assinada em 07/04/2025 por Marinely de Paula Bomfim - Secretária-Geral.
MARINELY DE PAULA BOMFIM
SECRETÁRIA GERAL

Junta Comercial do Estado de Minas Gerais

Sistema Nacional de Registro de Empresas Mercantil - SINREM
Governo do Estado de Minas Gerais
Secretaria de Estado da Fazenda de Minas Gerais
Junta Comercial do Estado de Minas Gerais

TERMO DE AUTENTICAÇÃO - REGISTRO DIGITAL

Certifico que o ato, assinado digitalmente, da empresa AVIVA CONSTRUTORA & INCORPADORA LTDA, de NIRE 3121597192-8 e protocolado sob o número 25/231.290-2 em 04/04/2025, encontra-se registrado na Junta Comercial sob o número 12638038, em 07/04/2025. O ato foi deferido eletrônicamente pelo examinador Rosangela de Lourdes Ferreira Azevedo.

Certifica o registro, a Secretária-Geral, Marinely de Paula Bomfim. Para sua validação, deverá ser acessado o sitio eletrônico do Portal de Serviços / Validar Documentos (https://portalservicos.jucemg.mg.gov.br/Portal/pages/imagemProcesso/viaUnica.jsf) e informar o número de protocolo e chave de segurança.

Capa de Processo

Assinante(s)	
CPF	Nome
119.504.736-35	BRAYAN DA SILVA IGNACHITI
987.629.076-20	ELCIO GOMES DE SOUZA

Documento Principal

Assinante(s)	
CPF	Nome
119.504.736-35	BRAYAN DA SILVA IGNACHITI
987.629.076-20	ELCIO GOMES DE SOUZA

Belo Horizonte. segunda-feira, 07 de abril de 2025

SRM

Documento assinado eletrônicamente por Rosangela de Lourdes Ferreira Azevedo, Servidor(a) Público(a), em 07/04/2025, às 16:59 conforme horário oficial de Brasília.

A autencidade desse documento pode ser conferida no portal de serviços da jucemg informando o número do protocolo 25/231.290-2.

Junta Comercial do Estado de Minas Gerais
Certifico o registro sob o nº 12638038 em 07/04/2025 da Empresa AVIVA CONSTRUTORA & INCORPADORA LTDA, Nire 31215971928 e protocolo 252312902 - 04/04/2025. Efeitos do registro: 07/04/2025. Autenticação: FA3385C1581852314B5D842FED70F3A8BD0. Marinely de Paula Bomfim - Secretária-Geral. Para validar este documento, acesse http://www.jucemg.mg.gov.br e informe nº do protocolo 25/231.290-2 e o código de segurança mF1z Esta cópia foi autenticada digitalmente e assinada em 07/04/2025 por Marinely de Paula Bomfim - Secretária-Geral.

MARINELY DE PAULA BOMFIM
SECRETÁRIA GERAL

Junta Comercial do Estado de Minas Gerais

JUNTA COMERCIAL DO ESTADO DE MINAS GERAIS

Registro Digital

o ato foi deferido pelo decisor singular/turma e chancelado mediante certificado digital pelo(a) Secretário(a)-Geral:

Identificação do(s) Assinante(s)
Nome
MARINELY DE PAULA BOMFIM

Belo Horizonte. segunda-feira, 07 de abril de 2025

Junta Comercial do Estado de Minas Gerais
Certifico o registro sob o nº 12638038 em 07/04/2025 da Empresa AVIVA CONSTRUTORA & INCORPADORA LTDA, Nire 31215971928 e protocolo 252312902 - 04/04/2025. Efeitos do registro: 07/04/2025. Autenticação: FA3385C1581852314B5D842FED70F3A8BD0. Marinely de Paula Bomfim - Secretária-Geral. Para validar este documento, acesse http://www.jucemg.mg.gov.br e informe nº do protocolo 25/231.290-2 e o código de segurança mF1z Esta cópia foi autenticada digitalmente e assinada em 07/04/2025 por Marinely de Paula Bomfim - Secretária-Geral.
MARINELY DE PAULA BOMFIM SECRETÁRIA GERAL

Empresa: **AVIVA CONSTRUTORA & INCORPORADORA LTDA**
C.N.P.J.: 58.772.521/0001-47
Insc. Junta Comercial: NIRE – 31215971928
Endereço: Rua Raimunda Filomena de Amorim, 204 – Apto 12 Cira Rosa de Assis, 33 – Centro – Espera Feliz - MG
Balanço em: 10/01/2025

CÁLCULO DE INDICES DE LIQUIDEZ

AVIVA CONSTRUTORA & INCORPORADORA LTDA

MEMÓRIA DE CÁLCULO

Índice de Liquidez Geral (LG): $\frac{ATIVO\ CIRCULANTE+REALIZÁVEL\ A\ LONGO\ PRAZO}{PASSÍVEL\ CIRCULANTE+REALIZÁVEL\ A\ LONGO\ PRAZO}$

$= \frac{300.000,00+0.00}{305,00} = \frac{300.000,00}{305,00} =$ **983,606**

Índice Solvência Geral (SG): $\frac{ATIVO\ CIRCULANTE}{PASSÍVEL\ CIRCULANTE+PASSIVO\ NAO\ CIRCULANTE} =$

$\frac{300.000,00}{305,00+0,00} = \frac{300.000,00}{305,00} =$ **983,606**

Índice de Liquidez Corrente (LC): $\frac{ATIVO\ CIRCULANTE}{PASSÍVEL\ CIRCULANTE} = \frac{300.000,00}{305,00} =$ **983,606**

Índice Endividamento Geral: $\frac{Passivo\ Circulante+Exigivel\ Longo\ Prazo}{Ativo\ Ciruclante} =$

$\frac{305,00}{300.000,00} =$ **0,001**

Espera Feliz, 14 de Novembro de 2025.

gov.br Documento assinado digitalmente
BRAYAN DA SILVA IGNACHITI
Data: 17/11/2025 17:15:31-0300
Verifique em https://validar.iti.gov.br

BRAYAN DA SILVA IGNACHITI
SÓCIO ADMINISTRADOR
CPF: 056.377.266-20

ELCIO GOMES DE SOUZA:98762907620
Assinado de forma digital por ELCIO GOMES DE SOUZA:98762907620
Dados: 2025.11.14 09:24:39 -03'00'

ELCIO GOMES DE SOUZA
Reg. no CRC - MG sob o No. MG-085378/O2
CPF: 987.629.076-20

Sistema Nacional de Registro de Empresas Mercantil - SINREM
Governo do Estado de Minas Gerais
Secretaria de Estado da Fazenda de Minas Gerais
Junta Comercial do Estado de Minas Gerais

Certidão Simplificada

Certificamos que as informações abaixo constam dos documentos arquivados nesta Junta Comercial e são vigentes na data de sua expedição.

Nome Empresarial: AVIVA CONSTRUTORA & INCORPADORA LTDA

Natureza Jurídica: SOCIEDADE EMPRESARIA LIMITADA

CNPJ	Data de Arquivamento do Ato Constitutivo	Data de Início de Atividade
58.772.521/0001-47	10/01/2025	10/12/2024

Endereço Completo:

RUA RAIMUNDA FILOMENA DE AMORIM 204 APT 12 - BAIRRO CENTRO CEP 36830-000 - ESPERA FELIZ/MG

Objeto Social:

SERVICOS DE ELABORACAO ANALISE, ACOMPNHAMENTO, ORCAMENTO NA AREA DE ENGENHARIA, SERVICO DE OBRAS E SERVICOS DE ENGENHARIA, AVALIACAO DE IMOVEIS, VISTORIAS, DIAGNOSTICOS, OBRAS DE INFRAESTRUTURA E CONSTRUCAO, COMERCIO VAREJISTA ESPECIALIZADO EM EQUIAPMENTOS DE TELEFONIA E COMUNICACAO, SERVICO DE PODA DE ARVORES PARA LAVOURAS, IMPRESSAO DE MATERIAL PUBLICITARIO, MANUTENCAO E REPARACAO DE MAQUINAS, COMPRESSORES, MONTAGEM DE ESTRUTURA METALICAS, OBRAS DE URVANIZACAO RUAS PRACAS E CALCADAS, SERVICOS DE PREPARACAO DE TERRENOS, SERVICOS DE PINTURAS, COMERCIO DE VAREJO, COMERCIO DE MATERIAL DE INFORMATICA, COMERCIO DE GENEROS ALIMENTICIOS, COMERCIO DE MATERIAL DE LIMPEZA, COMERCIO MATERIAL DE CONSTRUCAO E DEMAIS ATIVIDADES E SERVICOS DESCRITOS.

Capital Social: R$ 300.000,00 TREZENTOS MIL REAIS Capital Integralizado: R$ 300.000,00 TREZENTOS MIL REAIS	Microempresa ou Empresa de Pequeno Porte (Lei Complementar nº 123, de 2006) MICRO EMPRESA	Prazo de Duração INDETERMINADO

Sócios/Participação no Capital/Espécie de Sócio/Administrador/Término do Mandato

CPF/CNPJ	Nome	Participação no Capital	Espécie de Sócio/ Administrador	Térm. Mandato
119.504.736-35	BRAYAN DA SILVA IGNACHITI	R$ 300.000,00	SÓCIO / ADMINISTRADOR	xxxxxxx

Administrador Nomeado/Término do Mandato

CPF/CNPJ	Nome	Térm. Mandato
xxxxxxx	xxxxxxx	xxxxxxx

Situação: ATIVA — Status: xxxxxxx

Último Arquivamento: 07/04/2025 — Número: 12638038

Ato 223 - BALANCO

NADA MAIS#

Belo Horizonte, 17 de Novembro de 2025 12:52

MARINELY DE PAULA BOMFIM
SECRETÁRIA GERAL

Junta Comercial do Estado de Minas Gerais

25/751.750-2

Certidão Simplificada Digital emitida pela JUNTA COMERCIAL DO ESTADO DE MINAS GERAIS e certificada digitalmente. Se desejar confirmar a autenticidade desta certidão, acesse o site da JUCEMG (http://www.jucemg.mg.gov.br) e clique em validar certidão. A certidão pode ser validada de duas formas:
1) Validação por envio de arquivo (upload)
2) Validação visual (digite o nº C250003328963 e visualize a certidão)

MINISTÉRIO DA FAZENDA
Secretaria da Receita Federal do Brasil
Procuradoria-Geral da Fazenda Nacional

CERTIDÃO NEGATIVA DE DÉBITOS RELATIVOS AOS TRIBUTOS FEDERAIS E À DÍVIDA ATIVA DA UNIÃO

Nome: AVIVA CONSTRUTORA & INCORPADORA LTDA
CNPJ: 58.772.521/0001-47

Ressalvado o direito de a Fazenda Nacional cobrar e inscrever quaisquer dívidas de responsabilidade do sujeito passivo acima identificado que vierem a ser apuradas, é certificado que não constam pendências em seu nome, relativas a créditos tributários administrados pela Secretaria da Receita Federal do Brasil (RFB) e a inscrições em Dívida Ativa da União (DAU) junto à Procuradoria-Geral da Fazenda Nacional (PGFN).

Esta certidão é válida para o estabelecimento matriz e suas filiais e, no caso de ente federativo, para todos os órgãos e fundos públicos da administração direta a ele vinculados. Refere-se à situação do sujeito passivo no âmbito da RFB e da PGFN e abrange inclusive as contribuições sociais previstas nas alíneas 'a' a 'd' do parágrafo único do art. 11 da Lei nº 8.212, de 24 de julho de 1991.

A aceitação desta certidão está condicionada à verificação de sua autenticidade na Internet, nos endereços <http://rfb.gov.br> ou <http://www.pgfn.gov.br>.

Certidão emitida gratuitamente com base na Portaria Conjunta RFB/PGFN nº 1.751, de 2/10/2014.
Emitida às 11:06:35 do dia 17/07/2025 <hora e data de Brasília>.
Válida até 13/01/2026.
Código de controle da certidão: **DE7F.F662.BA5D.7629**
Qualquer rasura ou emenda invalidará este documento.

Voltar | Imprimir

CAIXA ECONÔMICA FEDERAL

Certificado de Regularidade do FGTS - CRF

Inscrição: 58.772.521/0001-47

Razão Social: AVIVA CONSTRUTORA & INCORPADORA LTDA

Endereço: RUA RAIMUNDA FILOMENA DE AMORIM 204 APT 12 / CENTRO / ESPERA FELIZ / MG / 36830-000

A Caixa Econômica Federal, no uso da atribuição que lhe confere o Art. 7, da Lei 8.036, de 11 de maio de 1990, certifica que, nesta data, a empresa acima identificada encontra-se em situação regular perante o Fundo de Garantia do Tempo de Servico - FGTS.

O presente Certificado não servirá de prova contra cobrança de quaisquer débitos referentes a contribuições e/ou encargos devidos, decorrentes das obrigações com o FGTS.

Validade:21/11/2025 a 20/12/2025

Certificação Número: 2025112110516359202152

Informação obtida em 25/11/2025 08:54:18

A utilização deste Certificado para os fins previstos em Lei esta condicionada a verificação de autenticidade no site da Caixa: **www.caixa.gov.br**

SECRETARIA DE ESTADO DE FAZENDA DE MINAS GERAIS

CERTIDÃO DE DÉBITOS TRIBUTÁRIOS

Negativa

CERTIDÃO EMITIDA EM: 14/11/2025

CERTIDÃO VALIDA ATÉ: 12/02/2026

NOME: AVIVA CONSTRUTORA & INCORPADORA LTDA		
CNPJ/CPF: 58.772.521/0001-47		
LOGRADOURO: RUA RAIMUNDA FILOMENA DE AMORIM		NÚMERO: 204
COMPLEMENTO: AP 12,	BAIRRO: CENTRO	CEP: 36830000
DISTRITO/POVOADO: --	MUNICÍPIO: ESPERA FELIZ	UF: MG

Ressalvado o direito de a Fazenda Pública Estadual cobrar e inscrever quaisquer dívidas de responsabilidade do sujeito passivo acima identificado que vierem a ser apuradas, é certificado que:

1. Não constam débitos relativos a tributos administrados pela Fazenda Pública Estadual e/ou Advocacia Geral do Estado;

2. No caso de utilização para lavratura de escritura pública ou registro de formal de partilha, de carta de adjudicação expedida em autos de inventário ou de arrolamento, de sentença em ação de separação judicial, divórcio, ou de partilha de bens na união estável e de escritura pública de doação de bens imóveis, esta certidão somente terá validade se acompanhada da Certidão de Pagamento / Desoneração do ITCD, prevista no artigo 39 do Decreto 43.981/2005.

Certidão válida para todos os estabelecimentos da empresa, alcançando débitos tributários do sujeito passivo em Fase Administrativa ou inscritos em Dívida Ativa.

IDENTIFICAÇÃO	NÚMERO DO PTA	DESCRIÇÃO

A autenticidade desta certidão deverá ser confirmada através de aplicativo disponibilizado pela Secretaria de Estado de Fazenda de Minas Gerais, na internet: http://www.fazenda.mg.gov.br => Empresas => Certificação da Autenticidade de Documentos.

CÓDIGO DE CONTROLE DE CERTIDÃO:2025000936160525

PREFEITURA MUNICIPAL DE ESPERA FELIZ

FAZENDA PUBLICA MUNICIPAL

Setor de Tributacao

CERTIDAO NEGATIVA DE DIVIDA A FAZENDA PUBLICA MUNICIPAL
Nº 3822/2025

Certifico, para os devido fins que:
AVIVA CONSTRUTORA & INCORPADORA LTDA

CPF/CNPJ: **58.772.521/0001-47**

Endereço: Rua RAIMUNDA FILOMENA DE AMORIM Nº204 - APT 12 - CENTRO - Espera Feliz-MG
CEP: 36830-000

Ressalvando a Fazenda Municipal, o direito de cobrar quaisquer debitos que venham aser apurados apos o fornecimento desta. Certifico que em nome do requerente, nao existe debitos em aberto ate a presente data referente ao(s) tributo(s): Impostos e Taxas Municipais, de acordo com o artigo 97 da Lei Nº 35 do ano de 2017

Chave de Validação WEB:695b6e56

Prefeitura Municipal De Espera Feliz - MG, Sexta-feira, 14 de Novembro de 2025

VALIDADE: **180 dias**

Qualquer Rasura Invalida a Certidao

PODER JUDICIÁRIO
JUSTIÇA DO TRABALHO

CERTIDÃO NEGATIVA DE DÉBITOS TRABALHISTAS

Nome: AVIVA CONSTRUTORA & INCORPADORA LTDA (MATRIZ E FILIAIS)
CNPJ: 58.772.521/0001-47
Certidão nº: 69742501/2025
Expedição: 14/11/2025, às 09:18:51
Validade: 13/05/2026 - 180 (cento e oitenta) dias, contados da data de sua expedição.

Certifica-se que **AVIVA CONSTRUTORA & INCORPADORA LTDA (MATRIZ E FILIAIS)**, inscrito(a) no CNPJ sob o nº **58.772.521/0001-47**, **NÃO CONSTA** como inadimplente no Banco Nacional de Devedores Trabalhistas.
Certidão emitida com base nos arts. 642-A e 883-A da Consolidação das Leis do Trabalho, acrescentados pelas Leis ns.º 12.440/2011 e 13.467/2017, e no Ato 01/2022 da CGJT, de 21 de janeiro de 2022.
Os dados constantes desta Certidão são de responsabilidade dos Tribunais do Trabalho.
No caso de pessoa jurídica, a Certidão atesta a empresa em relação a todos os seus estabelecimentos, agências ou filiais.
A aceitação desta certidão condiciona-se à verificação de sua autenticidade no portal do Tribunal Superior do Trabalho na Internet (http://www.tst.jus.br).
Certidão emitida gratuitamente.

INFORMAÇÃO IMPORTANTE
Do Banco Nacional de Devedores Trabalhistas constam os dados necessários à identificação das pessoas naturais e jurídicas inadimplentes perante a Justiça do Trabalho quanto às obrigações estabelecidas em sentença condenatória transitada em julgado ou em acordos judiciais trabalhistas, inclusive no concernente aos recolhimentos previdenciários, a honorários, a custas, a emolumentos ou a recolhimentos determinados em lei; ou decorrentes de execução de acordos firmados perante o Ministério Público do Trabalho, Comissão de Conciliação Prévia ou demais títulos que, por disposição legal, contiver força executiva.

CAPA DE PROPOSTA COMERCIAL

PROCESSO Nº 019/2025
PREGÃO ELETRÔNICO Nº: 0236/2025

RAZÃO SOCIAL: **AVIVA CONSTRUTORA E INCORPORADORA LTDA**
CNPJ: 58.772.521/0001-47
ENDEREÇO: RUA RAIMUNDA FILOMENA DE AMORIM, 204, CENTRO – ESPERA FELIZ-MG, CEP: 36830-000
TELEFONE: (32)98410-6991
EMAIL: brayanignachitillcm@hotmail.com

CONTRATAÇÃO DE EMPRESA PARA CONSTRUÇÃO DE SANITARIOS PUBLICOS NO NOVO PARQUE DE EXPOSIÇÕES.

ITEM	DESCRIÇÃO	UN	QTD	VALOR REF GLOBAL	VALOR UNITÁRIO	VALOR GLOBAL
1	CONTRATAÇÃO DE EMPRESA PARA CONSTRUÇÃO DE COBERTURA METALICA EM GALPÃO DE EVENTOS NO NOVO PARQUE DE EXPOSIÇÕES	1	1	R$ 184.999,99		
					VALOR GLOBAL:	R$184.999,99

- **VALIDADE DA PROPOSTA**: 60 (sessenta) dias corridos, a contar da data de sua apresentação;

- **CONDIÇÕES DE PAGAMENTO**: 30 (trinta) dias, por serviços efetivamente realizados e aceitos, de acordo com a medição efetuada pela fiscalização do Contratante;

- **A proposta deverá vir acompanhada da Planilha, cronograma e BDI onde constam todos os itens da obra, conforme anexos III, IV e V.**

- **PRAZO DE EXECUÇÃO**: 120 dias (CENTO E VINTE dias corridos, contados do recebimento da Ordem de Serviços (OS).

- **MODALIDADE DE GARANTIA CONTRATUAL ESCOLHIDA:** conforme art. 96, §1º, inciso ___ da Lei 14.133/2021. *[Passível de exclusão caso não haja previsão de garantia contratual]*

Espera Feliz-MG, 25 de novembro de 2025.

gov.br Documento assinado digitalmente
BRAYAN DA SILVA IGNACHITI
Data: 25/11/2025 11:40:51-0300
Verifique em https://validar.iti.gov.br

AVIVA CONSTRUTORA E INCORPORADORA LTDA

Sócio Administrador: Brayan da Silva Ignachiti

AVIVA CONSTRUTORA E INCORPORADORA LTDA
CNPJ: 58.772.521/0001-47

Email: brayanignachiti11icm@hotmail.com
Cel: (32) 98410-6991
End.: Rua Raimunda Filomena de Amorim, nº204 - Espera Feliz-MG
Banco do Brasil
Agência: 2046-0
Conta Corrente: 29635-0

PROPONENTE: Prefeitura Municipal de Espera Feliz-MG
OBRA: Construção de Sanitários públicos no Parque de Exposições de espera Feliz - Mg
LOCAL: Espera Feliz-MG

REFERENCIAL:
SETOP: JUL/25 - **SINAPI:** SET/25
BDI: 23,42 %

ITEM	REFERÊNCIA		DESCRIÇÃO	UNID.	QUANT.	PREÇO UNIT.	PREÇO TOTAL
	ORGÃO	CÓDIGO					
01			**SERVIÇOS PRELIMINARES**				
01.01	SETOP	28427	FORNECIMENTO E COLOCAÇÃO DE PLACA DE OBRA EM CHAPA GALVANIZADA 3X1,5M PADRÃO SETOP	und	1,00	968,64	968,64
01.02	SINAPI	99059	LOCAÇÃO CONVENCIONAL DE OBRA, UTILIZANDO GABARITO DE TÁBUAS CORRIDAS PONTALETADAS A CADA 2,00M - 2 UTILIZAÇÕES. AF_03/2024	m	37,00	61,27	2.266,99
						Total do Item	**3.235,63**
02			**FUNDAÇÃO**				
02.01	SETOP	51107	ESCAVAÇÃO MANUAL DE VALA COM PROFUNDIDADE MENOR OU IGUAL A 1,5M	m³	14,13	64,72	914,49
02.02	SETOP	49810	FÔRMA E DESFORMA PARA VIGA-CINTA/BLOCO COM TÁBUA E SARRAFO, REAPROVEITAMENTO (3X)	m²	72,20	66,76	4.820,07
02.03	SETOP	29551	CORTE, DOBRA E MONTAGEM DE AÇO CA-50, DIÂMETRO 10MM, INCLUSIVE ESPAÇADOR	Kg	176,76	11,98	2.117,58
02.04	SETOP	29548	CORTE, DOBRA E MONTAGEM DE AÇO CA-60, DIÂMETRO 5MM, INCLUSIVE ESPAÇADOR	Kg	60,21	11,70	704,46
02.05	SETOP	49805	FORNECIMENTO DE CONCRETO ESTRUTURAL, USINADO BOMBEADO, COM FCK 25MPA, INCLUSIVE LANÇAMENTO, ADENSAMENTO E ACABAMENTO (FUNDAÇÃO)	m³	5,60	599,97	3.359,83
						Total do Item	**11.916,43**
03			**ESTRUTURA**				
03.01	SETOP	29551	CORTE, DOBRA E MONTAGEM DE AÇO CA-50, DIÂMETRO 10MM, INCLUSIVE ESPAÇADOR	Kg	272,70	11,98	3.266,95
03.02	SETOP	29548	CORTE, DOBRA E MONTAGEM DE AÇO CA-60, DIÂMETRO 5MM, INCLUSIVE ESPAÇADOR	Kg	90,45	11,70	1.058,27
03.03	SETOP	49810	FÔRMA E DESFORMA PARA VIGA-CINTA/BLOCO COM TÁBUA E SARRAFO, REAPROVEITAMENTO (3X)	m²	85,60	66,76	5.714,66
03.04	SETOP	49805	FORNECIMENTO DE CONCRETO ESTRUTURAL, USINADO BOMBEADO, COM FCK 25MPA, INCLUSIVE LANÇAMENTO, ADENSAMENTO E ACABAMENTO (FUNDAÇÃO)	m³	5,90	599,97	3.539,82
						Total do Item	**13.579,70**
04			**ALVENARIA**				
04.01	SETOP	48231	ALVENARIA DE VEDAÇÃO COM TIJOLO CERÂMICO FURADO, ESP. 9CM, PARA REVESTIMENTO, INCLUSIVE ARGAMASSA PARA ASSENTAMENTO	m²	173,09	49,17	8.510,84
04.02	SETOP	48533	DIVISÓRIA EM GRANITO CINZA ANDORINHA, ESP. 3CM, INCLUSIVE INSTALAÇÃO, FERRAGENS EM LATÃO CROMADO E ACESSÓRIOS	m²	53,20	558,01	29.686,13
						Total do Item	**38.196,97**
05			**INSTALAÇÕES ELÉTRICAS**				
05.01	SETOP	49309	ELETRODUTO DE PVC RÍGIDO ROSCÁVEL, DIÂMETRO DE 25MM (1"), INCLUSIVE ACESSÓRIOS PARA FIXAÇÃO E CONEXÕES	m	45,00	19,65	884,25
05.02	SETOP	48951	CABO ISOLADO DE COBRE FLEXÍVEL, CLASSE 5, ISOLAMENTO TIPO LSHF/ATOX, NÃO HALOGENADO E ANTICHAMA, DIÂMETRO DA SEÇÃO DE 2,5MM2, TEMPERATURA DE TRABALHO 70°C, TENSÃO NOMINAL DE OPERAÇÃO 450/750V	m	400,00	3,85	1.540,00
05.03	SETOP	48961	CABO ISOLADO DE COBRE FLEXÍVEL, CLASSE 5, ISOLAMENTO TIPO LSHF/ATOX, NÃO HALOGENADO E ANTICHAMA, DIÂMETRO DA SEÇÃO DE 6MM2, TEMPERATURA DE TRABALHO 70°C, TENSÃO NOMINAL DE OPERAÇÃO 450/750V	m	100,00	7,36	736,00
05.04	SETOP	48971	CABO ISOLADO DE COBRE FLEXÍVEL, CLASSE 5, ISOLAMENTO TIPO LSHF/ATOX, NÃO HALOGENADO E ANTICHAMA, DIÂMETRO DA SEÇÃO DE 16MM2, TEMPERATURA DE TRABALHO 70°C, TENSÃO NOMINAL DE OPERAÇÃO 450/750V	m	15,00	17,56	263,40
05.05	SETOP	49414	ELETRODUTO FLEXÍVEL CORRUGADO, PVC, ANTI-CHAMA, DN 25MM (3/4"), APLICADO EM ALVENARIA, INCLUSIVE RASGO	m	200,00	7,97	1.594,00
05.06	SETOP	48700	ATERRAMENTO COM HASTE DE COBRE, TIPO COPPERWELD, DIÂMETRO DE 5/8", COMPRIMENTO DE 240CM, EXCLUSIVE CABO E CAIXA PARA ATERRAMENTO, INCLUSIVE GRAMPO PARA HASTE E INSTALAÇÃO	und	3,00	800,58	2.401,74
05.07	SETOP	15736	CONJUNTO DE UM (1) INTERRUPTOR PARALELO, CORRENTE 10A, TENSÃO 250V, (10A-250V), COM PLACA 4"X2" DE UM (1) POSTO, INCLUSIVE FORNECIMENTO, INSTALAÇÃO, SUPORTE, MÓDULO E PLACA	und	6,00	32,02	192,12
05.08	SETOP	15761	CONJUNTO DE 1 TOMADA, TRÊS POLOS (2P+T/10A-250V) E 1 TOMADA TRÊS POLOS (2P+T/20A-250V), COM PLACA 4"X2" DE DOIS (2) POSTOS, INCLUSIVE FORNECIMENTO, INSTALAÇÃO, SUPORTE, MÓDULO E PLACA	und	4,00	39,77	159,08
05.09	SETOP	14186	QUADRO DE DISTRIBUIÇÃO DE EMBUTIR EM CHAPA, PARA 16 DISJUNTORES DIN, INCLUSIVE BARRAMENTOS NEUTRO/TERRA E BARRAMENTO TRIFÁSICO DE 100A	und	1,00	396,38	396,38
05.10	SETOP	27068	LUMINÁRIA COMERCIAL COM DIFUSOR DE SOBREPOR COMPLETA , PARA DUAS (2) LÂMPADAS TUBULARES LED 2X18W-ØT8, TEMPERATURA DA COR 6500K, FORNECIMENTO E INSTALAÇÃO, INCLUSIVE BASE E LÂMPADA	und	10,00	246,86	2.468,60
05.11	SINAPI	91917	CURVA 90 GRAUS PARA ELETRODUTO, PVC, ROSCÁVEL, DN 32 MM (1"), PARA CIRCUITOS TERMINAIS, INSTALADA EM PAREDE - FORNECIMENTO E INSTALAÇÃO. AF_03/2023	und	2,00	19,94	39,88
05.12	SINAPI	91880	LUVA PARA ELETRODUTO, PVC, ROSCÁVEL, DN 32 MM (1"), PARA CIRCUITOS TERMINAIS, INSTALADA EM LAJE - FORNECIMENTO E INSTALAÇÃO. AF_03/2023	und	19,00	7,96	151,24
05.13	SETOP	34460	DISJUNTOR MONOPOLAR TIPO DIN, CORRENTE NOMINAL DE 10A, FORNECIMENTO E INSTALAÇÃO, INCLUSIVE TERMINAL ILHÓS	und	1,00	15,22	15,22
05.14	SETOP	34461	DISJUNTOR MONOPOLAR TIPO DIN, CORRENTE NOMINAL DE 16A, FORNECIMENTO E INSTALAÇÃO, INCLUSIVE TERMINAL ILHÓS	und	1,00	15,32	15,32
						Total do Item	**10.857,23**
06			**COBERTURA**				
06.01	SINAPI	92580	TRAMA DE AÇO COMPOSTA POR TERÇAS PARA TELHADOS DE ATÉ 2 ÁGUAS PARA TELHA ONDULADA DE FIBROCIMENTO, METÁLICA, PLÁSTICA OU TERMOACÚSTICA, INCLUSO TRANSPORTE VERTICAL. AF_07/2019	m²	112,78	40,09	4.521,35
06.02	SETOP	48428	COBERTURA EM TELHA METÁLICA GALVANIZADA TRAPEZOIDAL, TIPO SIMPLES, ESP. 0,50MM, ACABAMENTO NATURAL, INCLUSIVE ACESSÓRIOS PARA FIXAÇÃO, FORNECIMENTO E INSTALAÇÃO	m²	122,51	82,14	10.062,97
06.03	SETOP	50654	CALHA EM CHAPA GALVANIZADA, ESP. 0,65MM (GSG-24), COM DESENVOLVIMENTO DE 33CM, INCLUSIVE IÇAMENTO MANUAL VERTICAL	m	22,90	37,17	851,19

PROPONENTE: Prefeitura Municipal de Espera Feliz-MG
OBRA: Construção de Sanitários públicos no Parque de Exposições de espera Feliz - Mg
LOCAL: Espera Feliz-MG

REFERENCIAL:
SETOP: JUL/25 - **SINAPI:** SET/25
BDI: 23,42 %

ITEM	REFERÊNCIA ORGÃO	REFERÊNCIA CÓDIGO	DESCRIÇÃO	UNID.	QUANT.	PREÇO UNIT.	PREÇO TOTAL
						Total do Item	**15.435,51**
07			**REVESTIMENTOS DE PAREDES E TETOS**				
07.01	SETOP	50727	CHAPISCO COM ARGAMASSA, TRAÇO 1:3 (CIMENTO E AREIA), ESP . 5MM, APLICADO EM ALVENARIA/ESTRUTURA DE CONCRETO COM COLHER, INCLUSIVE ARGAMASSA COM PREPARO MECANIZADO	m²	395,06	8,39	3.314,55
07.02	SETOP	6282	REBOCO COM ARGAMASSA, TRAÇO 1:2:8 (CIMENTO, CAL E AREIA), ESP. 25MM, APLICAÇÃO MANUAL, INCLUSIVE ARGAMASSA COM PREPARO MECANIZADO	m²	395,06	36,74	14.514,50
						Total do Item	**17.829,05**
08			**PISOS**				
08.01	SETOP	49813	LASTRO DE BRITA COM PEDRA BRITADA NÚMERO 2 E 3, INCLUSIVE ADENSAMENTO E APILOAMENTO MANUAL	m³	3,68	162,24	597,04
08.02	SETOP	50170	CAMADA DE REGULARIZAÇÃO COM ARGAMASSA, TRAÇO 1:3 (CIMENTO E AREIA), ESP. 30MM, APLICAÇÃO MANUAL, INCLUSIVE ARGAMASSA COM PREPARO MECANIZADO	m³	73,69	39,28	2.894,54
08.03	SETOP	50547	PISO CIMENTADO COM ARGAMASSA, TRAÇO 1:3 (CIMENTO E AREIA), ESP. 25MM, ACABAMENTO DESEMPENADO E FELTRADO, MODULAÇÃO DE (100X100)CM, INCLUSIVE JUNTA PLÁSTICA	m²	73,69	53,72	3.958,63
08.04	SETOP	51145	PASSEIOS DE CONCRETO E = 6 CM, FCK = 10 MPA, JUNTA SECA	m²	41,00	56,37	2.311,17
						Total do Item	**9.761,38**
09			**ESQUADRIAS**				
09.01	SINAPI	94569	JANELA DE ALUMÍNIO TIPO MAXIM-AR, BATENTE/ REQUADRO 3 A 14 CM, VIDRO INCLUSO, FIXAÇÃO COM PARAFUSO, SEM GUARNIÇÃO/ ALIZAR, DIMENSÕES 60X80 (A X L) CM, SEM ACABAMENTO, VEDAÇÃO COM SILICONE, EXCLUSIVE CONTRAMARCO - FORNECIMENTO E INSTALAÇÃO. AF_11/2024	m²	9,00	497,68	4.479,12
09.02	SETOP	49596	PORTA DE MADEIRA COMPLETA, DIMENSÃO (60X165)CM, TIPO DE ABRIR, UMA (1) FOLHA, COM ACABAMENTO NATURAL PARA PINTURA/VERNIZ, INCLUSIVE MARCO EM CANTONEIRA DE AÇO COM ABAS IGUAIS, LARGURA DE 1.1/4" (31,75MM), ESP. 1/8" (3,17MM), TARJETA LIVRE/OCUPADO E DOBRADIÇAS, EXCLUSIVE PINTURA/VERNIZ	und	17,00	404,00	6.868,00
09.03	SETOP	49602	PORTA DE MADEIRA COMPLETA, DIMENSÃO (80X210)CM, TIPO DE ABRIR, UMA (1) FOLHA, ACABAMENTO NATURAL PARA PINTURA/VERNIZ, TIPO PRANCHETA/SARRAFEADA, INCLUSIVE MARCO,ALIZAR E FERRAGENS, EXCLUSIVE PINTURA/VERNIZ	und	2,00	904,50	1.809,00
09.04	SETOP	49603	PORTA DE MADEIRA COMPLETA, DIMENSÃO (90X210)CM, TIPO DE ABRIR, UMA (1) FOLHA, ACABAMENTO NATURAL PARA PINTURA/VERNIZ, TIPO PRANCHETA/SARRAFEADA, INCLUSIVE MARCO, ALIZAR E FERRAGENS, EXCLUSIVE PINTURA/VERNIZ	und	2,00	935,65	1.871,30
						Total do Item	**15.027,42**
10			**PINTURA**				
10.01	SETOP	50452	PINTURA ACRÍLICA EM PAREDE/TETO, DUAS (2) DEMÃOS, COM APLICAÇÃO MANUAL, EXCLUSIVE SELADOR ACRÍLICO E MASSA ACRÍLICA/CORRIDA (PVA)	m²	307,47	17,18	5.282,33
10.02	SETOP	50509	PINTURA ESMALTE BASE SOLVENTE EM SUPERFÍCIE DE CONCRETO/ALVENARIA, DUAS (2) DEMÃOS, COM APLICAÇÃO MANUAL, EXCLUSIVE SELADOR ACRÍLICO E MASSA ACRÍLICA/ CORRIDA (PVA)	m²	139,20	17,02	2.369,18
10.03	SETOP	50495	PINTURA ESMALTE BASE SOLVENTE EM SUPERFÍCIES METÁLICAS , DUAS (2) DEMÃOS, COM APLICAÇÃO MANUAL, INCLUSIVE UMA (1) DEMÃO DE FUNDO ANTICORROSIVO	m²	18,00	29,68	534,24
10.04	SETOP	28438	PINTURA ESMALTE BASE SOLVENTE EM SUPERFÍCIE DE MADEIRA , DUAS (2) DEMÃOS, COM APLICAÇÃO MANUAL, INCLUSIVE PREPARAÇÃO DA SUPERFÍCIE COM LIXAMENTO, EXCLUSIVE FUNDO NIVELADOR E MASSA A ÓLEO	m²	15,12	16,80	254,02
						Total do Item	**8.439,77**
11			**BANCADAS**				
11.01	SETOP	21095	BANCADA EM GRANITO, COR CINZA ANDORINHA, ESP. 3CM,ACABAMENTO POLIDO, APOIADA EM CONSOLE DE METALON (50X30)MM, EXCLUSIVE RODABANCA/FRONTÃO, TESTEIRA/FAIXA, FURO EM BANCADA, CUBA METÁLICA, SIFÃO, TORNEIRA E ENGATE FLEXÍVEL	m²	3,96	343,93	1.361,96
11.02	SETOP	48342	FURO DE BOJO EM BANCADA DE GRANITO/MÁRMORE, INCLUSIVE COLAGEM COM MASSA PLÁSTICA	und	8,00	107,10	856,80
11.04	SETOP	48348	RODABANCA/FRONTÃO PARA BANCADA EM GRANITO, COR CINZA ANDORINHA, ESP. 2CM, ALTURA DE 10CM, INCLUSIVE REJUNTAMENTO EM MASSA PLÁSTICA NA COR DA PEDRA	m	6,60	45,26	298,72
11.05	SETOP	21636	TESTEIRA PARA BANCADA EM GRANITO, COR CINZA ANDORINHA,ESP. 2CM, ALTURA DE 10CM, INCLUSIVE POLIMENTO, CORTE/COLAGEM EM MEIA ESQUADRIA E MASSA PLÁSTICA NA COR DA PEDRA	m	6,60	186,71	1.232,29
11.06	SETOP	50279	CUBA DE LOUÇA BRANCA DE EMBUTIR, FORMATO OVAL, INCLUSIVE VÁLVULA DE ESCOAMENTO DE METAL COM ACABAMENTO CROMADO, SIFÃO DE METAL TIPO COPO COMACABAMENTO CROMADO	und	8,00	317,23	2.537,84
						Total do Item	**6.287,61**
12			**INSTALAÇÕES HIDRAÚLICAS**				
12.01	SINAPI	102623	CAIXA D'ÁGUA EM POLIETILENO, 1000 LITROS (INCLUSOS TUBOS, CONEXÕES E TORNEIRA DE BÓIA) - FORNECIMENTO E INSTALAÇÃO. AF_06/2021	und	5,00	697,35	3.486,75
12.02	SINAPI	95544	PAPELEIRA DE PAREDE EM METAL CROMADO SEM TAMPA, INCLUSO FIXAÇÃO. AF_01/2020	und	19,00	35,72	678,68
12.03	SETOP	48184	DISTRIBUIDOR/DISPENSER PARA ÁLCOOL EM GEL OU SABONETE LÍQUIDO, EM AÇO INOX, CAPACIDADE RESERVATÓRIO 800ML, INCLUSIVE ACESSÓRIOS PARA FIXAÇÃO	und	10,00	183,59	1.835,90
Alimentação - Metais							
12.04	SETOP	49965	REGISTRO DE PRESSÃO, TIPO BASE, ROSCÁVEL 3/4" (PARA TUBO SOLDÁVEL OU PPR DN 25MM/CPVC DN 22MM), INCLUSIVE ACABAMENTO (PADRÃO MÉDIO) E CANOPLA CROMADOS	und	2,00	82,89	165,78
12.05	SETOP	49970	REGISTRO DE GAVETA, TIPO BRUTO, ROSCÁVEL 1/2" (PARA TUBO SOLDÁVEL OU PPR DN 20MM/CPVC DN 15MM), INCLUSIVE VOLANTE PARA ACIONAMENTO	und	1,00	49,96	49,96
Alimentação - PVC misto soldável							
12.06	SETOP	50018	FORNECIMENTO E ASSENTAMENTO DE TUBO PVC RÍGIDO SOLDÁVEL, ÁGUA FRIA, DN 20 MM (1/2"), INCLUSIVE CONEXÕES	m	5,53	18,98	104,96
Água Fria- Aparelho							

PROPONENTE: Prefeitura Municipal de Espera Feliz-MG
OBRA: Construção de Sanitários públicos no Parque de Exposições de espera Feliz - Mg
LOCAL: Espera Feliz-MG

REFERENCIAL:
SETOP: JUL/25 - **SINAPI:** SET/25
BDI: 23,42 %

ITEM	REFERÊNCIA		DESCRIÇÃO	UNID.	QUANT.	PREÇO UNIT.	PREÇO TOTAL
	ORGÃO	CÓDIGO					
12.07	SETOP	50285	MICTÓRIO COLETIVO, EM AÇO INOXIDÁVEL, TIPO AISI 304, CHAPA 22, COM DESENVOLVIMENTO DE 100CM, INCLUSIVE VÁLVULA DE ESCOAMENTO DE METAL NA COR CROMADA, SIFÃO DE METAL TIPO COPO NA COR CROMADA, FORNECIMENTO E INSTALAÇÃO	und	4,00	918,08	3.672,32
12.08	SETOP	50281	LAVATÓRIO DE LOUÇA BRANCA SEM COLUNA, TAMANHO PEQUENO, INCLUSIVE ACESSÓRIOS DE FIXAÇÃO, VÁLVULA DE ESCOAMENTO DE METAL COM ACABAMENTO CROMADO, SIFÃO DE METAL TIPO COPO COM ACABAMENTO CROMADO E REJUNTAMENTO, EXCLUSIVE TORNEIRA E ENGATE FLEXÍVEL	und	2,00	348,07	696,14
12.09	SETOP	50279	CUBA DE LOUÇA BRANCA DE EMBUTIR, FORMATO OVAL, INCLUSIVE VÁLVULA DE ESCOAMENTO DE METAL COM ACABAMENTO CROMADO, SIFÃO DE METAL TIPO COPO COM ACABAMENTO CROMADO	und	8,00	317,23	2.537,84
12.10	SETOP	50330	TORNEIRA METÁLICA PARA LAVATÓRIO, ABERTURA 1/4 DE VOLTA, ACABAMENTO CROMADO, COM AREJADOR, APLICAÇÃO DE MESA , INCLUSIVE ENGATE FLEXÍVEL METÁLICO	und	10,00	100,29	1.002,90
12.11	SETOP	16749	ENGATE FLEXÍVEL EM PVC, COMPRIMENTO DE 30CM, DIÂMETRO DE 1/2" (20MM), INCLUSIVE ACESSÓRIOS PARA INSTALAÇÃO	und	10,00	15,83	158,30
12.12	SETOP	50297	BACIA SANITÁRIA (VASO) DE LOUÇA COM CAIXA ACOPLADA, COR BRANCA, INCLUSIVE ACESSÓRIOS DE FIXAÇÃO/VEDAÇÃO, ENGATE FLEXÍVEL METÁLICO E REJUNTAMENTO, EXCLUSIVE ASSENTO	und	19,00	485,76	9.229,82
12.13	SETOP	48167	BARRA DE APOIO EM AÇO INOX POLIDO PARA LAVATÓRIO DE CANTO, DIÂMETRO DE 1.1/4", PARA ACESSIBILIDADE (PMR/PCR), INSTALADO EM PAREDE, INCLUSIVE ACESSÓRIOS PARA FIXAÇÃO	und	2,00	153,37	306,74
12.14	SETOP	48160	BARRA DE APOIO EM AÇO INOX POLIDO RETA, DIÂMETRO DE 1.1/4", PARA ACESSIBILIDADE (PMR/PCR), COMPRIMENTO 80CM, INSTALADO EM PAREDE, INCLUSIVE ACESSÓRIOS PARA FIXAÇÃO	und	4,00	167,20	668,80
Água Fria- Metais							
12.15	SETOP	49978	REGISTRO DE GAVETA, TIPO BRUTO, ROSCÁVEL 1.1/2" (PARA TUBO SOLDÁVEL OU PPR DN 50MM/CPVC DN 42MM), INCLUSIVE VOLANTE PARA ACIONAMENTO	und	2,00	110,45	220,90
12.16	SETOP	49976	REGISTRO DE GAVETA, TIPO BRUTO, ROSCÁVEL 1.1/4" (PARA TUBO SOLDÁVEL OU PPR DN 40MM/CPVC DN 35MM), INCLUSIVE VOLANTE PARA ACIONAMENTO	und	1,00	98,96	98,96
Água Fria- PVC rígido soldável							
12.17	SETOP	50019	FORNECIMENTO E ASSENTAMENTO DE TUBO PVC RÍGIDO SOLDÁVEL, ÁGUA FRIA, DN 25 MM (3/4") , INCLUSIVE CONEXÕES	m	10,41	20,94	217,99
12.18	SETOP	50020	FORNECIMENTO E ASSENTAMENTO DE TUBO PVC RÍGIDO SOLDÁVEL, ÁGUA FRIA, DN 32 MM (1") , INCLUSIVE CONEXÕES	m	15,51	26,76	415,05
12.19	SETOP	50021	FORNECIMENTO E ASSENTAMENTO DE TUBO PVC RÍGIDO SOLDÁVEL, ÁGUA FRIA, DN 40 MM (1.1/4"), INCLUSIVE CONEXÕES	m	6,13	32,92	201,80
12.20	SETOP	50022	FORNECIMENTO E ASSENTAMENTO DE TUBO PVC RÍGIDO SOLDÁVEL, ÁGUA FRIA, DN 50 MM (1.1/2"), INCLUSIVE CONEXÕES	m	60,11	31,29	1.880,84
Esgoto- Caixas de passagem							
12.21	SETOP	49883	CAIXA DE ESGOTO DE INSPEÇÃO/PASSAGEM EM ALVENARIA (60X60X60CM), REVESTIMENTO EM ARGAMASSA COM ADITIVO IMPERMEABILIZANTE, COM TAMPA DE CONCRETO, INCLUSIVE ESCAVAÇÃO, REATERRO E TRANSPORTE COM RETIRADA DO MATERIAL ESCAVADO (EM CAÇAMBA)	und	3,00	499,16	1.497,48
Esgoto- PVC acessórios							
12.22	SETOP	50011	CAIXA SIFONADA EM PVC COM GRELHA REDONDA 100 X 100 X 50MM	und	1,00	62,35	62,35
12.23	SETOP	50007	CAIXA SIFONADA EM PVC COM GRELHA QUADRADA150 X 150 X 50MM	und	1,00	77,88	77,88
12.24	SETOP	50009	CAIXA SIFONADA EM PVC COM GRELHA QUADRADA/REDONDA 150 X 185 X 75 MM	und	2,00	106,05	212,10
12.25	SETOP	50038	FORNECIMENTO E ASSENTAMENTO DE TUBO PVC RÍGIDO, ESGOTO, PBV - SÉRIE REFORÇADO, DN 100 MM (4"), INCLUSIVE CONEXÕES	m	47,81	48,54	2.320,70
12.26	SETOP	50039	FORNECIMENTO E ASSENTAMENTO DE TUBO PVC RÍGIDO, ESGOTO, PBV - SÉRIE REFORÇADO, DN 150 MM (6"), INCLUSIVE CONEXÕES	m	1,93	81,54	157,37
12.27	SETOP	50036	FORNECIMENTO E ASSENTAMENTO DE TUBO PVC RÍGIDO, ESGOTO, PBV - SÉRIE REFORÇADO, DN 50 MM (2"), INCLUSIVE CONEXÕES	m	2,61	27,54	71,88
12.28	SETOP	50037	FORNECIMENTO E ASSENTAMENTO DE TUBO PVC RÍGIDO, ESGOTO, PBV - SÉRIE REFORÇADO, DN 75 MM (3"), INCLUSIVE CONEXÕES	m	7,90	39,10	308,89
12.29	SETOP	50035	FORNECIMENTO E ASSENTAMENTO DE TUBO PVC RÍGIDO, ESGOTO, PB - SÉRIE REFORÇADO, DN 40MM (1.1/2"), INCLUSIVE CONEXÕES	m	15,34	22,88	350,98
Pluvial- PVC acessórios							
12.30	SETOP	49961	RALO HEMISFÉRICO, TIPO ABACAXI, DIÂMETRO DE 75MM, EXCLUSIVE CONDUTOR DE ÁGUA PLUVIAL	und	2,00	43,52	87,04
Pluvial- PVC Esgoto							
12.31	SETOP	50038	FORNECIMENTO E ASSENTAMENTO DE TUBO PVC RÍGIDO, ESGOTO, PBV - SÉRIE REFORÇADO, DN 100 MM (4"), INCLUSIVE CONEXÕES	m	1,11	48,54	53,88
12.32	SETOP	50037	FORNECIMENTO E ASSENTAMENTO DE TUBO PVC RÍGIDO, ESGOTO, PBV - SÉRIE REFORÇADO, DN 75 MM (3"), INCLUSIVE CONEXÕES	m	17,35	39,10	678,39
Ventilação- PVC Esgoto							
12.33	SETOP	8845	FORNECIMENTO E ASSENTAMENTO DE TUBO PVC RÍGIDO, VENTILAÇÃO, PBV - SÉRIE NORMAL, DN 50 MM (2"), INCLUSIVE CONEXÕES	m	2,13	20,50	43,67
12.34	SETOP	8846	FORNECIMENTO E ASSENTAMENTO DE TUBO PVC RÍGIDO, VENTILAÇÃO, PBV - SÉRIE NORMAL, DN 75 MM (3"), INCLUSIVE CONEXÕES	m	9,64	28,68	276,48
						Total do Item	**33.829,52**
13			**SERVIÇOS COMPLEMENTARES**				
13.01	SETOP	50266	LIMPEZA FINAL PARA ENTREGA DA OBRA	m²	84,92	7,11	603,77
						Total do Item	**603,77**
						Valor Total	**R$ 184.989,69**

PROPOSTA: (CENTO E OITENTA E QUATRO MIL, NOVESCENTOS E NOVENTA E NOVE REAIS E NOVENTA E NOVE CENTAVOS)

Documento assinado digitalmente
gov.br
BRAYAN DA SILVA IGNACHITI
Data: 25/11/2025 11:41:53-0300
Verifique em https://validar.iti.gov.br

MARCUS VINICIUS FUMIAN DOS SANTOS:08793807643
Digitally signed by MARCUS VINICIUS FUMIAN DOS SANTOS:08793807643
Date: 2025.11.25 11:28:51 -03'00'

AVIVA CONSTRUTORA E INCORPORADORA LTDA
PROPONENTE - CNPJ: 58.772.521/0001-47

MARCUS VINICIUS FUMIAN SANTOS
ENG. CIVIL - CREA/MG: 226399/D

AVIVA CONSTRUTORA E INCORPORADORA LTDA
CNPJ: 58.772.521/0001-47

Email: brayanignachiti11icm@hotmail.com
Cel: (32) 98410-6991
End.: Rua Raimunda Filomena de Amorim, nº204 - Espera Feliz-MG
Banco do Brasil
Agência: 2046-0
Conta Corrente: 29635-0

CRONOGRAMA FISICO-FINANCEIRO

OBRA: Construção de Sanitários públicos no Parque de Exposição
LOCAL: Espera Feliz-MG

ITEM	SERVIÇOS	VALOR	EXECUÇÃO DA OBRA EM MESES							Valor Total
			01	02	03	04	05	06	07	
1	SERVIÇOS PRELIMINARES	R$ 3.235,63	R$ 3.235,63							R$ 3.235,63
			100%							100,00%
2	FUNDAÇÃO	R$ 11.916,43	R$ 11.916,43							R$ 11.916,43
			100%							100,00%
3	ESTRUTURA	R$ 13.579,70	R$ 13.579,70							R$ 13.579,70
			100%							100,00%
4	ALVENARIA	R$ 38.196,97	R$ 7.639,39	R$ 30.557,58						R$ 38.196,97
			20%	80%						100,00%
5	INSTALAÇÕES ELÉTRICAS	R$ 10.857,23		R$ 3.257,17	R$ 6.514,34	R$ 1.085,72				R$ 10.857,23
				30%	60%	10%				100,00%
6	COBERTURA	R$ 15.435,51		R$ 4.630,65	R$ 4.630,65	R$ 6.174,21				R$ 15.435,51
				30%	30%	40%				100,00%
7	REVESTIMENTOS DE PAREDES E TETOS	R$ 17.829,05	R$ 14.263,24		R$ 3.565,81					R$ 17.829,05
			80%		20%					100,00%
8	PISOS	R$ 9.761,38		R$ 2.928,41	R$ 1.952,28	R$ 3.904,55	R$ 976,14			R$ 9.761,38
				30%	20%	40%	10%			100,00%
9	ESQUADRIAS	R$ 15.027,42				R$ 4.508,23	R$ 4.508,23	R$ 4.508,23	R$ 1.502,73	R$ 15.027,42
						30%	30%	30%	10%	100,00%
10	PINTURA	R$ 8.439,77		R$ 6.751,82	R$ 1.687,95					R$ 8.439,77
				80%	20%					100,00%
11	BANCADAS	R$ 6.287,61				R$ 1.257,52	R$ 1.886,28	R$ 1.886,28	R$ 1.257,53	R$ 6.287,61
						20%	30%	30%	20%	100,00%
12	INSTALAÇÕES HIDRAÚLICAS	R$ 33.829,52			R$ 6.765,90		R$ 6.765,90	R$ 16.914,76	R$ 3.382,96	R$ 33.829,52
					20%		20%	50%	10%	100,00%
13	SERVIÇOS COMPLEMENTARES	R$ 603,77							R$ 603,77	R$ 603,77
									100%	100,00%
TOTAL		**R$ 184.999,99**								**R$ 184.999,99**
Valor das Parcelas			R$ 50.634,39	R$ 48.125,63	R$ 25.116,93	R$ 16.930,23	R$ 14.136,55	R$ 23.309,27	R$ 6.746,99	
Valor Acumulado		**R$ 184.999,99**	R$ 50.634,39	R$ 98.760,02	R$ 123.876,95	R$ 140.807,18	R$ 154.943,73	R$ 178.253,00	R$ 184.999,99	
Porcentagem Simples			27,37%	26,01%	13,58%	9,15%	7,64%	12,60%	3,65%	
Porcentagem Acumulada			27,37%	53,38%	66,96%	76,11%	83,75%	96,35%	100,00%	

MARCUS VINICIUS FUMIAN DOS SANTOS:08793807643

Digitally signed by MARCUS VINICIUS FUMIAN DOS SANTOS:08793807643
DN: c=BR, ou=Presencial, ou=02157152000128, ou=AC SyngularID Multipla, o=ICP-Brasil, cn=MARCUS VINICIUS FUMIAN DOS SANTOS:08793807643
Date: 2025.11.25 11:38:36 -03'00'

MARCUS VINICIUS FUMIAN SANTOS
ENG. CIVIL - CREA/MG: 226399/D

gov.br
Documento assinado digitalmente
BRAYAN DA SILVA IGNACHITI
Data: 25/11/2025 11:43:32-0300
Verifique em https://validar.iti.gov.br

AVIVA CONSTRUTORA E INCORPORADORA LTDA
PROPONENTE - CNPJ: 58.772.521/0001-47

902206

Cálculo de BDI

BDI (CONFORME ACÓRDÃO Nº 2622/13 e LEI Nº 13.161 DE 31/08/15)								
DISCRIMINAÇÃO DAS PARCELAS	SIG. (1)	CONSTRUÇÃO DE EDIFÍCIOS						REC. (4)
		ISS (2)				DIFERENCIADO		
		2%	3%	4%	5%	MATERIAL (3)	SERVIÇO TERCEIRIZADO (4) (ISS=3%)	
CUSTO DIRETO	CD	100%	100%	100%	100%	100%	100%	
ADMINISTRAÇÃO CENTRAL	AC	5,50%	5,50%	5,50%	5,50%	3,42%	4,00%	CD
LUCRO BRUTO	L	7,50%	7,50%	7,50%	7,50%	4,94%	6,16%	CD
DESPESAS FINANCEIRAS	DF	1,05%	1,05%	1,05%	1,05%	1,05%	1,05%	CD
SEGUROS, GARANTIAS E RISCO		2,27%	2,27%	2,27%	2,27%	1,29%	1,77%	CD
SEGUROS + GARANTIAS	S	1,00%	1,00%	1,00%	1,00%	0,53%	0,80%	CD
RISCO(*)	R	1,27%	1,27%	1,27%	1,27%	0,76%	0,97%	CD
TRIBUTOS	I	4,65%	5,15%	5,65%	6,15%	3,65%	6,15%	PV
ISS	ISS(2)	1,00%	1,50%	2,00%	2,50%	-	2,50%	PV
PIS	PIS	0,65%	0,65%	0,65%	0,65%	0,65%	0,65%	PV
COFINS	-	3,00%	3,00%	3,00%	3,00%	3,00%	3,00%	PV
CPRB (5)	INSS	-	-	-	-	-	-	PV
FÓRMULA DO BDI		(1 + (AC + S + G + R)) x (1 + DF) x (1 + L) / (1 - (I + CPRB))						
BDI (NUMERADOR)		17,07%	17,07%	17,07%	17,07%	11,03%	13,46%	
BDI (DENOMINADOR)		95,35%	94,85%	94,35%	93,85%	96,35%	93,85%	
BDI		22,78%	23,42%	24,08%	24,74%	15,24%	20,30%	

OBSERVAÇÕES

(1) SIGLA.
(2) QUANTO AO ISS O TCU ORIENTA OBSERVAR A LEGISLAÇÃO DO MUNICÍPIO. NO REFERIDO ACÓRDÃO O TCU PARTIU DA PREMISSA DE INCIDÊNCIA DO ISS EM 50% DO PREÇO DE VENDA, COM PERCENTUAIS DE 2%, 3%, 4% E 5%.
(3) BDI DIFERENCIADO A SER APLICADO EM CASOS DE FORNECIMENTO DE MATERIAIS E EQUIPAMENTOS. EX: ELEVADOR, ESCADAS ROLANTES, EQUIPAMENTOS DE REFRIGERAÇÃO ETC.
(4) BDI DIFERENCIADO A SER APLICADO PARA SERVIÇOS TERCEIRIZADOS.
(5) INCIDÊNCIA.
(6) TRANSIÇÃO DESONERAÇÃO LEI Nº 14.973, DE 16 DE SETEMBRO DE 2024.

Espera Feliz-MG, 25 de novembro de 2025.

MARCUS VINICIUS FUMIAN DOS SANTOS:08793807643

Digitally signed by MARCUS VINICIUS FUMIAN DOS SANTOS:08793807643
DN: c=BR, ou=Presencial, ou=02157152000128, ou=AC SyngularID Multipla, o=ICP-Brasil, cn=MARCUS VINICIUS FUMIAN DOS SANTOS:08793807643
Date: 2025.11.25 11:38:18 -03'00'

Marcus Vinicius Fumian Santos – CREA: 226399/MG
Responsável Técnico

AVIVA CONSTRUTORA E INCORPORADORA LTDA
CNPJ: 58.772.521/0001-47

Email: brayanignachiti11icm@hotmail.com
Cel: (32) 98410-6991
End.: Rua Raimunda Filomena de Amorim, nº204 - Espera Feliz-MG
Banco do Brasil
Agência: 2046-0
Conta Corrente: 29635-0

OBRA: Construção de Sanitários públicos no Parque de Exposições de espera Feliz - Mg
LOCAL: Espera Feliz-MG
SETOP: JUL/25 - **SINAPI:** SET/25
BDI: 23,42 %

ITEM	REFERÊNCIA ORGÃO	REFERÊNCIA CÓDIGO	DESCRIÇÃO	UNID.	QUANT.	PREÇO UNIT.	PREÇO TOTAL
01			**SERVIÇOS PRELIMINARES**				
01.01	SETOP	28427	FORNECIMENTO E COLOCAÇÃO DE PLACA DE OBRA EM CHAPA GALVANIZADA 3X1,5M PADRÃO SETOP	und	1,00	968,64	968,64
CONSUMO		UNIDADE	SERVIÇOS	CUSTO UNITÁRIO		CUSTO TOTAL	
01		UNIDADE	FORNECIMENTO E COLOCAÇÃO DE PLACA DE OBRA EM CHAPA GALVANIZADA 3X1,5M PADRÃO SETOP	R$ 784,63		R$ 784,63	
			VALOR TOTAL DO ITEM:			R$ 784,63	
			VALOR TOTAL DO ITEM COM BDI:			R$ 968,64	
01.02	SINAPI	99059	LOCAÇÃO CONVENCIONAL DE OBRA, UTILIZANDO GABARITO DE TÁBUAS CORRIDAS PONTALETADAS A CADA 2,00M - 2 UTILIZAÇÕES. AF_03/2024	m	37,00	61,27	2.266,99
CONSUMO		UNIDADE	SERVIÇOS	CUSTO UNITÁRIO		CUSTO TOTAL	
0,74		m	SARRAFO NAO APARELHADO "2,5 X 7" CM, EM MACARANDUBA/MASSARANDUBA, ANGELIM, PEROBA-ROSA OU EQUIVALENTE DA REGIAO - BRUTA	R$ 9,78		R$ 7,24	
0,41		m	CAIBRO NAO APARELHADO "6 X 6" CM, EM MACARANDUBA/MASSARANDUBA, ANGELIM OU EQUIVALENTE DA REGIAO - BRUTA	R$ 18,14		R$ 7,44	
0,11		Kg	PREGO DE ACO POLIDO COM CABECA 17 X 21 (2 X 11)	R$ 18,46		R$ 2,03	
0,03		L	TINTA LATEX ACRILICA PREMIUM, COR BRANCO FOSCO	R$ 29,67		R$ 0,89	
0,55		m	TABUA "2,5 X 23" CM EM PINUS, MISTA OU EQUIVALENTE DA REGIAO - BRUTA	R$ 8,96		R$ 4,94	
0,45		H	AJUDANTE DE CARPINTEIRO COM ENCARGOS COMPLEMENTARES	R$ 20,32		R$ 9,15	
0,72		H	CARPINTEIRO DE FORMAS COM ENCARGOS COMPLEMENTARES	R$ 24,92		R$ 17,95	
			VALOR TOTAL DO ITEM:			R$ 49,64	
			VALOR TOTAL DO ITEM COM BDI:			R$ 61,27	
			TOTAL DO ITEM:				**3.235,63**
02			**FUNDAÇÃO**				
02.01	SETOP	51107	ESCAVAÇÃO MANUAL DE VALA COM PROFUNDIDADE MENOR OU IGUAL A 1,5M	m³	14,13	64,72	914,49
CONSUMO		UNIDADE	SERVIÇOS	CUSTO UNITÁRIO		CUSTO TOTAL	
2,58		H	SERVENTE COM ENCARGOS COMPLEMENTARES	R$ 20,32		R$ 52,44	
			VALOR TOTAL DO ITEM:			R$ 52,44	
			VALOR TOTAL DO ITEM COM BDI:			R$ 64,72	
02.02	SETOP	49810	FÔRMA E DESFORMA PARA VIGA-CINTA/BLOCO COM TÁBUA E SARRAFO, REAPROVEITAMENTO (3X)	m²	72,20	66,76	4.820,07
CONSUMO		UNIDADE	SERVIÇOS	CUSTO UNITÁRIO		CUSTO TOTAL	
1,00		m²	FÔRMA PARA VIGA-CINTA/BLOCO DE MADEIRA COMTÁBUA E SARRAFO (DESMONTAGEM)	R$ 4,90		R$ 4,90	
1,00		m²	FÔRMA PARA VIGA-CINTA/BLOCO DE MADEIRA COMTÁBUA E SARRAFO (FABRICAÇÃO)	R$ 36,51		R$ 36,51	
1,00		m²	FÔRMA PARA VIGA-CINTA/BLOCO DE MADEIRA COMTÁBUA E SARRAFO (MONTAGEM)	R$ 12,68		R$ 12,68	
			VALOR TOTAL DO ITEM:			R$ 54,09	
			VALOR TOTAL DO ITEM COM BDI:			R$ 66,76	
02.03	SETOP	29551	CORTE, DOBRA E MONTAGEM DE AÇO CA-50, DIÂMETRO 10MM, INCLUSIVE ESPAÇADOR	Kg	176,76	11,98	2.117,58
CONSUMO		UNIDADE	MATERIAIS	CUSTO UNITÁRIO		CUSTO TOTAL	
0,03		Kg	ARAME RECOZIDO (BITOLA: 18BWG|DIÂMETRO DO FIO: 1, 25MM|MASSA LINEAR: 0,01KG/M)	R$ 19,22		R$ 0,58	
1,10		Kg	BARRA AÇO (TIPO: CA-50| BITOLA: 10MM[3/8"]|MASSA LINEAR: 0,617KG/M)	R$ 5,75		R$ 6,33	
0,26		UNIDADE	ESPAÇADOR/DISTANCIADOR (MATERIAL: PLÁSTICO| COBRIMENTO: 30MM|TIPO: CIRCULAR ENTADA LATERAL| BITOLA AÇO: MENOR OU IGUAL 12,5MM)	R$ 0,25		R$ 0,07	
			VALOR TOTAL DE MATERIAIS:			R$ 6,98	
CONSUMO		UNIDADE	SERVIÇOS	CUSTO UNITÁRIO		CUSTO TOTAL	
0,05		H	AJUDANTE DE ARMADOR COM ENCARGOS COMPLEMENTARES	R$ 20,32		R$ 1,02	
0,07		H	ARMADOR COM ENCARGOS COMPLEMENTARES	R$ 24,32		R$ 1,70	
			VALOR TOTAL DE SERVIÇOS:			R$ 2,72	

OBRA: Construção de Sanitários públicos no Parque de Exposições de espera Feliz - Mg
LOCAL: Espera Feliz-MG

SETOP:JUL/25 - **SINAPI:** SET/25
BDI: 23,42 %

ITEM	REFERÊNCIA ORGÃO	REFERÊNCIA CÓDIGO	DESCRIÇÃO	UNID.	QUANT.	PREÇO UNIT.	PREÇO TOTAL
			VALOR TOTAL DO ITEM:				R$ 9,71
			VALOR TOTAL DO ITEM COM BDI:				R$ 11,98
02.04	SETOP	29548	CORTE, DOBRA E MONTAGEM DE AÇO CA-60, DIÂMETRO 5MM, INCLUSIVE ESPAÇADOR	Kg	60,21	11,70	704,46
CONSUMO	UNIDADE		MATERIAIS	CUSTO UNITÁRIO			CUSTO TOTAL
0,03	Kg		ARAME RECOZIDO (BITOLA: 18BWG|DIÂMETRO DO FIO: 1, 25MM|MASSA LINEAR: 0,01KG/M)	R$ 19,22			R$ 0,58
1,10	Kg		BARRA AÇO (TIPO: CA-50| BITOLA: 10MM[3/8"]|MASSA LINEAR: 0,617KG/M)	R$ 5,75			R$ 6,33
0,16	UNIDADE		ESPAÇADOR/DISTANCIADOR (MATERIAL: PLÁSTICO| COBRIMENTO: 30MM|TIPO: CIRCULAR ENTADA LATERAL| BITOLA AÇO: MENOR OU IGUAL 12,5MM)	R$ 0,25			R$ 0,04
			VALOR TOTAL DE MATERIAIS:				R$ 6,95
CONSUMO	UNIDADE		SERVIÇOS	CUSTO UNITÁRIO			CUSTO TOTAL
0,04	H		AJUDANTE DE ARMADOR COM ENCARGOS COMPLEMENTARES	R$ 20,32			R$ 0,82
0,07	H		ARMADOR COM ENCARGOS COMPLEMENTARES	R$ 24,32			R$ 1,71
			VALOR TOTAL DE SERVIÇOS:				R$ 2,53
			VALOR TOTAL DO ITEM:				R$ 9,48
			VALOR TOTAL DO ITEM COM BDI:				R$ 11,70
02.05	SETOP	49805	FORNECIMENTO DE CONCRETO ESTRUTURAL, USINADO BOMBEADO, COM FCK 25MPA, INCLUSIVE LANÇAMENTO, ADENSAMENTO E ACABAMENTO (FUNDAÇÃO)	m³	5,60	599,97	3.359,83
CONSUMO	UNIDADE		MATERIAIS	CUSTO UNITÁRIO			CUSTO TOTAL
0,85	m³		CONCRETO DOSADO EM CENTRAL BOMBEÁVEL (RESISTÊNCIA: 25,0MPA|BRITA 0 E 1|SLUMP: 100+-20)	R$ 473,00			R$ 402,05
1,00	m³		TAXA DE BOMBEAMENTO DE CONCRETO	R$ 59,02			R$ 59,02
			VALOR TOTAL DE MATERIAIS:				R$ 461,07
CONSUMO	UNIDADE		SERVIÇOS	CUSTO UNITÁRIO			CUSTO TOTAL
1,00			APLICAÇÃO DE CONCRETO EM FUNDAÇÃO OU LASTRO, INCLUSIVE ESPALHAMENTO, ADENSAMENTO E ACABAMENTO	R$ 25,05			R$ 25,05
			VALOR TOTAL DE SERVIÇOS:				R$ 25,05
			VALOR TOTAL DO ITEM:				R$ 486,12
			VALOR TOTAL DO ITEM COM BDI:				R$ 599,97
						Total do Item	**11.916,43**
03			**ESTRUTURA**				
03.01	SETOP	29551	CORTE, DOBRA E MONTAGEM DE AÇO CA-50, DIÂMETRO 10MM, INCLUSIVE ESPAÇADOR	Kg	272,70	11,98	3.266,95
CONSUMO	UNIDADE		MATERIAIS	CUSTO UNITÁRIO			CUSTO TOTAL
0,03	Kg		ARAME RECOZIDO (BITOLA: 18BWG|DIÂMETRO DO FIO: 1, 25MM|MASSA LINEAR: 0,01KG/M)	R$ 19,22			R$ 0,58
1,10	Kg		BARRA AÇO (TIPO: CA-50| BITOLA: 10MM[3/8"]|MASSA LINEAR: 0,617KG/M)	R$ 5,75			R$ 6,33
0,26	UNIDADE		ESPAÇADOR/DISTANCIADOR (MATERIAL: PLÁSTICO| COBRIMENTO: 30MM|TIPO: CIRCULAR ENTADA LATERAL| BITOLA AÇO: MENOR OU IGUAL 12,5MM)	R$ 0,25			R$ 0,07
			VALOR TOTAL DE MATERIAIS:				R$ 6,98
CONSUMO	UNIDADE		SERVIÇOS	CUSTO UNITÁRIO			CUSTO TOTAL
0,05	H		AJUDANTE DE ARMADOR COM ENCARGOS COMPLEMENTARES	R$ 20,32			R$ 1,02
0,07	H		ARMADOR COM ENCARGOS COMPLEMENTARES	R$ 24,32			R$ 1,70
			VALOR TOTAL DE SERVIÇOS:				R$ 2,72
			VALOR TOTAL DO ITEM:				R$ 9,71
			VALOR TOTAL DO ITEM COM BDI:				R$ 11,98
03.02	SETOP	29548	CORTE, DOBRA E MONTAGEM DE AÇO CA-60, DIÂMETRO 5MM, INCLUSIVE ESPAÇADOR	Kg	90,45	11,70	1.058,27
CONSUMO	UNIDADE		MATERIAIS	CUSTO UNITÁRIO			CUSTO TOTAL
0,03	Kg		ARAME RECOZIDO (BITOLA: 18BWG|DIÂMETRO DO FIO: 1, 25MM|MASSA LINEAR: 0,01KG/M)	R$ 19,22			R$ 0,58
1,10	Kg		BARRA AÇO (TIPO: CA-50| BITOLA: 10MM[3/8"]|MASSA LINEAR: 0,617KG/M)	R$ 5,75			R$ 6,33
0,16	UNIDADE		ESPAÇADOR/DISTANCIADOR (MATERIAL: PLÁSTICO| COBRIMENTO: 30MM|TIPO: CIRCULAR ENTADA LATERAL| BITOLA AÇO: MENOR OU IGUAL 12,5MM)	R$ 0,25			R$ 0,04
			VALOR TOTAL DE MATERIAIS:				R$ 6,95

OBRA: Construção de Sanitários públicos no Parque de Exposições de espera Feliz - Mg
LOCAL: Espera Feliz-MG

SETOP: JUL/25 - **SINAPI:** SET/25
BDI: 23,42 %

ITEM	REFERÊNCIA ORGÃO	REFERÊNCIA CÓDIGO	DESCRIÇÃO	UNID.	QUANT.	PREÇO UNIT.	PREÇO TOTAL
CONSUMO		UNIDADE	SERVIÇOS	CUSTO UNITÁRIO		CUSTO TOTAL	
0,04		H	AJUDANTE DE ARMADOR COM ENCARGOS COMPLEMENTARES	R$ 20,32		R$ 0,82	
0,07		H	ARMADOR COM ENCARGOS COMPLEMENTARES	R$ 24,32		R$ 1,71	
			VALOR TOTAL DE SERVIÇOS:			R$ 2,53	
			VALOR TOTAL DO ITEM:			R$ 9,48	
			VALOR TOTAL DO ITEM COM BDI:			R$ 11,70	
03.03	SETOP	49810	FÔRMA E DESFORMA PARA VIGA-CINTA/BLOCO COM TÁBUA E SARRAFO, REAPROVEITAMENTO (3X)	m²	85,60	66,76	5.714,66
CONSUMO		UNIDADE	SERVIÇOS	CUSTO UNITÁRIO		CUSTO TOTAL	
1,00		m²	FÔRMA PARA VIGA-CINTA/BLOCO DE MADEIRA COMTÁBUA E SARRAFO (DESMONTAGEM)	R$ 4,90		R$ 4,90	
1,00		m²	FÔRMA PARA VIGA-CINTA/BLOCO DE MADEIRA COMTÁBUA E SARRAFO (FABRICAÇÃO)	R$ 36,51		R$ 36,51	
1,00		m²	FÔRMA PARA VIGA-CINTA/BLOCO DE MADEIRA COMTÁBUA E SARRAFO (MONTAGEM)	R$ 12,68		R$ 12,68	
			VALOR TOTAL DO ITEM:			R$ 54,09	
			VALOR TOTAL DO ITEM COM BDI:			R$ 66,76	
03.04	SETOP	49805	FORNECIMENTO DE CONCRETO ESTRUTURAL, USINADO BOMBEADO, COM FCK 25MPA, INCLUSIVE LANÇAMENTO, ADENSAMENTO E ACABAMENTO (FUNDAÇÃO)	m³	5,90	599,97	3.539,82
CONSUMO		UNIDADE	MATERIAIS	CUSTO UNITÁRIO		CUSTO TOTAL	
0,85		m³	CONCRETO DOSADO EM CENTRAL BOMBEÁVEL (RESISTÊNCIA: 25,0MPA|BRITA 0 E 1|SLUMP: 100+-20)	R$ 473,00		R$ 402,05	
1,00		m³	TAXA DE BOMBEAMENTO DE CONCRETO	R$ 59,02		R$ 59,02	
			VALOR TOTAL DE MATERIAIS:			R$ 461,07	
CONSUMO		UNIDADE	SERVIÇOS	CUSTO UNITÁRIO		CUSTO TOTAL	
1,00			APLICAÇÃO DE CONCRETO EM FUNDAÇÃO OU LASTRO, INCLUSIVE ESPALHAMENTO, ADENSAMENTO E ACABAMENTO	R$ 25,05		R$ 25,05	
			VALOR TOTAL DE SERVIÇOS:			R$ 25,05	
			VALOR TOTAL DO ITEM:			R$ 486,12	
			VALOR TOTAL DO ITEM COM BDI:			R$ 599,97	
						Total do Item	**13.579,70**
04			**ALVENARIA**				
04.01	SETOP	48231	ALVENARIA DE VEDAÇÃO COM TIJOLO CERÂMICO FURADO, ESP. 9CM, PARA REVESTIMENTO, INCLUSIVE ARGAMASSA PARA ASSENTAMENTO	m²	173,09	49,17	8.510,84
CONSUMO		UNIDADE	MATERIAIS	CUSTO UNITÁRIO		CUSTO TOTAL	
17,30		UNIDADE	TIJOLO CERÂMICO FURADO (TIPO: VEDAÇÃO| QUANTIDADE DE FUROS: 8| LARGURA: 9CM |COMPRIMENTO: 29CM| ALTURA: 19CM)	R$ 1,14		R$ 19,72	
			VALOR TOTAL DE MATERIAIS:			R$ 19,72	
CONSUMO		UNIDADE	SERVIÇOS	CUSTO UNITÁRIO		CUSTO TOTAL	
0,66		H	PEDREIRO COM ENCARGOSCOMPLEMENTARES	R$ 24,32		R$ 16,05	
0,99		H	SERVENTE COM ENCARGOSCOMPLEMENTARES	R$ 20,32		R$ 20,12	
			VALOR TOTAL DE SERVIÇOS:			R$ 20,12	
			VALOR TOTAL DO ITEM:			R$ 39,84	
			VALOR TOTAL DO ITEM COM BDI:			R$ 49,17	
04.02	SETOP	48533	DIVISÓRIA EM GRANITO CINZA ANDORINHA, ESP. 3CM, INCLUSIVE INSTALAÇÃO, FERRAGENS EM LATÃO CROMADO E ACESSÓRIOS	m²	53,20	558,01	29.686,13
CONSUMO		UNIDADE	MATERIAIS	CUSTO UNITÁRIO		CUSTO TOTAL	
1,72		UNIDADE	CANTONEIRA DE LATAO	R$ 27,31		R$ 46,97	
1,53		UNIDADE	CHAPA SUPORTE DE LATAOCROMADO	R$ 14,90		R$ 22,80	
1,00		m²	DIVISÓRIA EM GRANITO (COR: CINZA ANDORINHA|TIPO:POLIDO|ESPESSURA: 3CM)	R$ 202,74		R$ 202,74	
0,02		Kg	MASSA PLÁSTICA (COR: BRANCA, CINZA OU PRETA| CATALIZADOR: INCLUSO| RENDIMENTO: 0,59KG/M2)	R$ 34,72		R$ 0,69	
2,67		UNIDADE	PARAFUSO (ROSCA: DNC| APLICAÇÃO: PEDRAS| MATERIAL: LATÃO|CABEÇA	R$ 8,61		R$ 22,99	
			VALOR TOTAL DOS MATERIAIS:			R$ 296,19	
CONSUMO		UNIDADE	SERVIÇOS	CUSTO UNITÁRIO		CUSTO TOTAL	
2,4		H	PEDREIRO COM ENCARGOSCOMPLEMENTARES	R$ 24,32		R$ 58,37	

OBRA: Construção de Sanitários públicos no Parque de Exposições de espera Feliz - Mg
LOCAL: Espera Feliz-MG

SETOP:JUL/25 - **SINAPI:** SET/25
BDI: 23,42 %

ITEM	REFERÊNCIA ORGÃO	REFERÊNCIA CÓDIGO	DESCRIÇÃO	UNID.	QUANT.	PREÇO UNIT.	PREÇO TOTAL
4,80		H	SERVENTE COM ENCARGOSCOMPLEMENTARES	R$ 20,32		R$ 97,54	
			VALOR TOTAL DE SERVIÇOS:			R$ 155,91	
			VALOR TOTAL DO ITEM:			R$ 452,12	
			VALOR TOTAL DO ITEM COM BDI:			R$ 558,01	
						Total do Item	**38.196,97**
05			**INSTALAÇÕES ELÉTRICAS**				
05.01	SETOP	49309	ELETRODUTO DE PVC RÍGIDO ROSCÁVEL, DIÂMETRO DE 25MM (1"), INCLUSIVE ACESSÓRIOS PARA FIXAÇÃO E CONEXÕES	m	45,00	19,65	884,25
CONSUMO		UNIDADE	MATERIAIS	CUSTO UNITÁRIO		CUSTO TOTAL	
0,60		m	ELETRODUTO RÍGIDO (MATERIAL: PVC|TIPO:ROSCÁVEL|DIÂMETRO: 1")	R$ 9,87		R$ 5,93	
			VALOR TOTAL DOS MATERIAIS:			R$ 5,93	
CONSUMO		UNIDADE	SERVIÇOS	CUSTO UNITÁRIO		CUSTO TOTAL	
0,3		H	AJUDANTE DE ELETRICISTA COM ENCARGOS COMPLEMENTARES	R$ 20,02		R$ 6,02	
0,16		H	ELETRICISTA COM ENCARGOS COMPLEMENTARES	R$ 24,74		R$ 3,97	
			VALOR TOTAL DE SERVIÇOS:			R$ 9,99	
			VALOR TOTAL DO ITEM:			R$ 15,92	
			VALOR TOTAL DO ITEM COM BDI:			R$ 19,65	
05.02	SETOP	48951	CABO ISOLADO DE COBRE FLEXÍVEL, CLASSE 5, ISOLAMENTO TIPO LSHF/ATOX, NÃO HALOGENADO E ANTICHAMA, DIÂMETRO DA SEÇÃO DE 2,5MM2, TEMPERATURA DE TRABALHO 70°C, TENSÃO NOMINAL DE OPERAÇÃO 450/750V	m	400,00	3,85	1.540,00
CONSUMO		UNIDADE	MATERIAIS	CUSTO UNITÁRIO		CUSTO TOTAL	
1,02		m	CABO UNIPOLAR ISOLADOEM POLÍMERO TERMOPLÁSTICO, TIPO LSHF /ATOX, NÃO HALOGENADO, 450/750V, 70°C - BAIXA TENSÃO (ENCORDOAMENTO: CLASSE 5|SEÇÃOTRANSVERSAL: 2,50MM2)	R$ 2,19		R$ 2,23	
0,05		m	FITA ISOLANTE (TIPO: ANTICHAMA| LARGURA: 19MM|COR PRETA)	R$ 0,80		R$ 0,04	
			VALOR TOTAL DOS MATERIAIS:			R$ 2,27	
CONSUMO		UNIDADE	SERVIÇOS	CUSTO UNITÁRIO		CUSTO TOTAL	
0,03		H	AJUDANTE DE ELETRICISTA COM ENCARGOS COMPLEMENTARES	R$ 20,02		R$ 0,60	
0,01		H	ELETRICISTA COM ENCARGOS COMPLEMENTARES	R$ 24,74		R$ 0,25	
			VALOR TOTAL DE SERVIÇOS:			R$ 0,85	
			VALOR TOTAL DO ITEM:			R$ 3,12	
			VALOR TOTAL DO ITEM COM BDI:			R$ 3,85	
05.03	SETOP	48961	CABO ISOLADO DE COBRE FLEXÍVEL, CLASSE 5, ISOLAMENTO TIPO LSHF/ATOX, NÃO HALOGENADO E ANTICHAMA, DIÂMETRO DA SEÇÃO DE 6MM2, TEMPERATURA DE TRABALHO 70°C, TENSÃO NOMINAL DE OPERAÇÃO 450/750V	m	100,00	7,36	736,00
CONSUMO		UNIDADE	MATERIAIS	CUSTO UNITÁRIO		CUSTO TOTAL	
1,02		m	CABO UNIPOLAR ISOLADO EM POLÍMERO TERMOPLÁSTICO, TIPO LSHF /ATOX, NÃO HALOGENADO, 450/750V, 70°C - BAIXA TENSÃO (ENCORDOAMENTO: CLASSE 5|SEÇÃO TRANSVERSAL: 6MM2)	R$ 4,97		R$ 5,07	
0,05		m	FITA ISOLANTE (TIPO: ANTICHAMA| LARGURA: 19MM|COR PRETA)	R$ 0,80		R$ 0,04	
			VALOR TOTAL DOS MATERIAIS:			R$ 5,11	
CONSUMO		UNIDADE	SERVIÇOS	CUSTO UNITÁRIO		CUSTO TOTAL	
0,03		H	AJUDANTE DE ELETRICISTA COM ENCARGOS COMPLEMENTARES	R$ 20,02		R$ 0,60	
0,01		H	ELETRICISTA COM ENCARGOS COMPLEMENTARES	R$ 24,74		R$ 0,25	
			VALOR TOTAL DE SERVIÇOS:			R$ 0,85	
			VALOR TOTAL DO ITEM:			R$ 5,96	
			VALOR TOTAL DO ITEM COM BDI:			R$ 7,36	
05.04	SETOP	48971	CABO ISOLADO DE COBRE FLEXÍVEL, CLASSE 5, ISOLAMENTO TIPO LSHF/ATOX, NÃO HALOGENADO E ANTICHAMA, DIÂMETRO DA SEÇÃO DE 16MM2, TEMPERATURA DE TRABALHO 70°C, TENSÃO NOMINAL DE OPERAÇÃO 450/750V	m	15,00	17,56	263,40
CONSUMO		UNIDADE	MATEIAIS	CUSTO UNITÁRIO		CUSTO TOTAL	

OBRA: Construção de Sanitários públicos no Parque de Exposições de espera Feliz - Mg
LOCAL: Espera Feliz-MG

SETOP: JUL/25 - **SINAPI:** SET/25
BDI: 23,42 %

ITEM	REFERÊNCIA ORGÃO	REFERÊNCIA CÓDIGO	DESCRIÇÃO	UNID.	QUANT.	PREÇO UNIT.	PREÇO TOTAL
	0,88	m	CABO UNIPOLAR ISOLADO EM POLÍMERO TERMOPLÁSTICO, TIPO LSHF /ATOX, NÃO HALOGENADO, 450/750V, 70°C - BAIXA TENSÃO (ENCORDOAMENTO: CLASSE 5|SEÇÃO TRANSVERSAL: 16MM2)	R$ 13,02		R$ 11,47	
	0,05	m	FITA ISOLANTE (TIPO: ANTICHAMA| LARGURA: 19MM|COR PRETA)	R$ 0,80		R$ 0,08	
			VALOR TOTAL DOS MATERIAIS:			R$ 11,55	

CONSUMO	UNIDADE	SERVIÇOS	CUSTO UNITÁRIO	CUSTO TOTAL
0,06	H	AJUDANTE DE ELETRICISTA COM ENCARGOS COMPLEMENTARES	R$ 20,02	R$ 1,20
0,06	H	ELETRICISTA COM ENCARGOS COMPLEMENTARES	R$ 24,74	R$ 1,48
		VALOR TOTAL DE SERVIÇOS:		R$ 2,68
		VALOR TOTAL DO ITEM:		R$ 14,23
		VALOR TOTAL DO ITEM COM BDI:		R$ 17,56

05.05	SETOP	49414	ELETRODUTO FLEXÍVEL CORRUGADO, PVC, ANTI-CHAMA, DN 25MM (3/4"), APLICADO EM ALVENARIA, INCLUSIVE RASGO	m	200,00	7,97	1.594,00

CONSUMO	UNIDADE	MATERIAIS	CUSTO UNITÁRIO	CUSTO TOTAL
1,05	m	ELETRODUTO FLEXÍVEL (MATERIAL: PVC|DIÂMETRO DA SEÇÃO: 25MM)	R$ 3,60	R$ 3,78
		VALOR TOTAL DOS MATERIAIS:		R$ 3,78

CONSUMO	UNIDADE	SERVIÇOS	CUSTO UNITÁRIO	CUSTO TOTAL
0,06	H	AJUDANTE DE ELETRICISTA COM ENCARGOS COMPLEMENTARES	R$ 20,02	R$ 1,20
0,06	H	ELETRICISTA COM ENCARGOS COMPLEMENTARES	R$ 24,74	R$ 1,48
		VALOR TOTAL DE SERVIÇOS:		R$ 2,68
		VALOR TOTAL DO ITEM:		R$ 6,46
		VALOR TOTAL DO ITEM COM BDI:		R$ 7,97

05.06	SETOP	48700	ATERRAMENTO COM HASTE DE COBRE, TIPO COPPERWELD, DIÂMETRO DE 5/8", COMPRIMENTO DE 240CM, EXCLUSIVE CABO E CAIXA PARA ATERRAMENTO, INCLUSIVE GRAMPO PARA HASTE E INSTALAÇÃO	und	3,00	800,58	2.401,74

CONSUMO	UNIDADE	MATERIAIS	CUSTO UNITÁRIO	CUSTO TOTAL
1,00	m	CONECTOR PARA HASTE DEATERRAMENTO (DIÂMETRO:5/8"|DIÂMETRO DOCONDUTOR: 10-50MM2)	R$ 498,00	R$ 498,00
1,00	m	HASTE PARA ATERRAMENTOCOPPERWELD (DIÂMETRO: 5 /8"|COMPRIMENTO: 240CM| MATERIAL DO NÚCLEO: AÇO (SAE 1010/1020)| REVESTIMENTO: COBREELETROLÍTICO|TIPO: BAIXA CAMADA)	R$ 96,06	R$ 96,06
		VALOR TOTAL DOS MATERIAIS:		R$ 594,06

CONSUMO	UNIDADE	SERVIÇOS	CUSTO UNITÁRIO	CUSTO TOTAL
1,22	H	AJUDANTE DE ELETRICISTA COM ENCARGOS COMPLEMENTARES	R$ 20,02	R$ 24,42
1,22	H	ELETRICISTA COM ENCARGOS COMPLEMENTARES	R$ 24,74	R$ 30,18
		VALOR TOTAL DE SERVIÇOS:		R$ 54,60
		VALOR TOTAL DO ITEM:		R$ 648,66
		VALOR TOTAL DO ITEM COM BDI:		R$ 800,58

05.07	SETOP	15736	CONJUNTO DE UM (1) INTERRUPTOR PARALELO, CORRENTE 10A, TENSÃO 250V, (10A-250V), COM PLACA 4"X2" DE UM (1) POSTO, INCLUSIVE FORNECIMENTO, INSTALAÇÃO, SUPORTE, MÓDULO E PLACA	und	6,00	32,02	192,12

CONSUMO	UNIDADE	MATERIAIS	CUSTO UNITÁRIO	CUSTO TOTAL
1,00	UNIDADE	MÓDULO INTERRUPTOR BIPOLAR SIMPLES,CORRENTE 10A, TENSÃO 250V, (10A-250V), INCLUSIVEFORNECIMENTO E INSTALAÇÃO, EXCLUSIVEPLACA E SUPORTE	R$ 20,28	R$ 20,28
1,00	UNIDADE	SUPORTE PARA PLACA 4"X2"PARA TRÊS (3) MÓDULOS, INCLUSIVE PARAFUSOS PARA FIXAÇÃO,FORNECIMENTO EINSTALAÇÃO, EXCLUSIVE PLACA E MÓDULO	R$ 5,76	R$ 5,76
		VALOR TOTAL DOS MATERIAIS:		R$ 26,04
		VALOR TOTAL DO ITEM:		R$ 25,94
		VALOR TOTAL DO ITEM COM BDI:		R$ 32,02

05.08	SETOP	15761	CONJUNTO DE 1 TOMADA, TRÊS POLOS (2P+T/10A-250V) E 1 TOMADA TRÊS POLOS (2P+T/20A-250V), COM PLACA 4"X2" DE DOIS (2) POSTOS, INCLUSIVE FORNECIMENTO, INSTALAÇÃO, SUPORTE, MÓDULO E PLACA	und	4,00	39,77	159,08

CONSUMO	UNIDADE	MATERIAIS	CUSTO UNITÁRIO	CUSTO TOTAL

OBRA: Construção de Sanitários públicos no Parque de Exposições de espera Feliz - Mg
LOCAL: Espera Feliz-MG

SETOP: JUL/25 - **SINAPI:** SET/25
BDI: 23,42 %

ITEM	REFERÊNCIA ORGÃO	REFERÊNCIA CÓDIGO	DESCRIÇÃO	UNID.	QUANT.	PREÇO UNIT.	PREÇO TOTAL
1,00		UNIDADE	MÓDULO TOMADA PADRÃO, TRÊS (3) POLOS, CORRENTE 10A, TENSÃO 250V, (2P+T/10A -250V), INCLUSIVE FORNECIMENTO E INSTALAÇÃO, EXCLUSIVE PLACA E SUPORTE	R$ 19,65		R$ 19,65	
1,00		UNIDADE	PLACA 4"X2" PARA UM (1) MÓDULO, INCLUSIVE FORNECIMENTO E INSTALAÇÃO, EXCLUSIVESUPORTE E MÓDULO	R$ 6,33		R$ 6,33	
1,00		UNIDADE	SUPORTE PARA PLACA 4"X2" PARA TRÊS (3) MÓDULOS, INCLUSIVE PARAFUSOS PARA FIXAÇÃO, FORNECIMENTO E INSTALAÇÃO, EXCLUSIVE PLACA E MÓDULO	R$ 6,24		R$ 6,24	
			VALOR TOTAL DOS MATERIAIS:			R$ 32,22	
			VALOR TOTAL DO ITEM:			R$ 32,22	
			VALOR TOTAL DO ITEM COM BDI:			R$ 39,77	
05.09	SETOP	14186	QUADRO DE DISTRIBUIÇÃO DE EMBUTIR EM CHAPA, PARA 16 DISJUNTORES DIN, INCLUSIVE BARRAMENTOS NEUTRO/TERRA E BARRAMENTO TRIFÁSICO DE 100A	und	1,00	396,38	396,38
CONSUMO		UNIDADE	MATERIAIS	CUSTO UNITÁRIO		CUSTO TOTAL	
2,00		UNIDADE	MATED-11922 BARRAMENTO COM SUPORTE PARA QUADRO (PADRÃO: DIN|TIPO: NEUTRO/TERRA|POLOS/ TERMINAIS: 12)	R$ 13,95		R$ 27,90	
1,00		UNIDADE	MATED-17100 QUADRO DE DISTRIBUIÇÃO (CAPACIDADE: 16 DISJUNTORES DIN|MATERIAL: CHAPA METÁLICA| BARRAMENTO: 100A TRIFASICO-INCLUSO|TIPO: EMBUTIR	R$ 284,31		R$ 284,31	
			VALOR TOTAL DOS MATERIAIS:			R$ 312,21	
CONSUMO		UNIDADE	SERVIÇOS	CUSTO UNITÁRIO		CUSTO TOTAL	
0,2		H	AJUDANTE DE ELETRICISTA COM ENCARGOS COMPLEMENTARES	R$ 20,02		R$ 4,00	
0,20		H	ELETRICISTA COM ENCARGOS COMPLEMENTARES	R$ 24,74		R$ 4,95	
			VALOR TOTAL DE SERVIÇOS:			R$ 8,95	
			VALOR TOTAL DO ITEM:			R$ 321,16	
			VALOR TOTAL DO ITEM COM BDI:			R$ 396,38	
05.10	SETOP	27068	LUMINÁRIA COMERCIAL COM DIFUSOR DE SOBREPOR COMPLETA , PARA DUAS (2) LÂMPADAS TUBULARES LED 2X18W-ØT8, TEMPERATURA DA COR 6500K, FORNECIMENTO E INSTALAÇÃO, INCLUSIVE BASE E LÂMPADA	und	10,00	246,86	2.468,60
CONSUMO		UNIDADE	MATERIAIS	CUSTO UNITÁRIO		CUSTO TOTAL	
1,00		UNIDADE	UMINÁRIA COMERCIAL COM DIFUSOR DE SOBREPOR, PARA DUAS (2) LÂMPADAS TUBULARES LED 2X18W-ØT8, FORNECIMENTO E INSTALAÇÃO, EXCLUSIVE BASE E LÂMPADA	R$ 138,90		R$ 138,90	
2,00		UNIDADE	SOQUETES PARA LÂMPADA FLUORESCENTE/LED TUBULAR, BASE G13 (PAR), COM SISTEMA DE ANTIVIBRATÓRIO E SEM SUPORTE PARA STARTER, FORNECIMENTO E INSTALAÇÃO	R$ 17,74		R$ 35,48	
2,00		UNIDADE	LÂMPADA TUBULAR LED, BASE G13, POTÊNCIA 18W, DIÂMETRO 26MM/T8, TEMPERATURA DA COR 6500K, FORNECIMENTO E INSTALAÇÃO, EXCLUSIVE LUMINÁRIA	R$ 12,82		R$ 25,64	
			VALOR TOTAL DO ITEM:			R$ 200,02	
			VALOR TOTAL DO ITEM COM BDI:			R$ 246,86	
05.11	SINAPI	91917	CURVA 90 GRAUS PARA ELETRODUTO, PVC, ROSCÁVEL, DN 32 MM (1"), PARA CIRCUITOS TERMINAIS, INSTALADA EM PAREDE - FORNECIMENTO E INSTALAÇÃO. AF_03/2023	und	2,00	19,94	39,88
CONSUMO		UNIDADE	MATERIAIS	CUSTO UNITÁRIO		CUSTO TOTAL	
2,00		UNIDADE	CURVA 90 GRAUS PARA ELETRODUTO, PVC, ROSCÁVEL, DN 32 MM (1"), PARA CIRCUITOS TERMINAIS, INSTALADA EM PAREDE - FORNECIMENTO E INSTALAÇÃO. AF_03/2023	R$ 3,10		R$ 6,20	
			VALOR TOTAL DOS MATERIAIS:			R$ 6,20	
CONSUMO		UNIDADE	SERVIÇOS	CUSTO UNITÁRIO		CUSTO TOTAL	
0,25		H	AJUDANTE DE ELETRICISTA COM ENCARGOS COMPLEMENTARES	R$ 20,02		R$ 5,01	
0,20		H	ELETRICISTA COM ENCARGOS COMPLEMENTARES	R$ 24,74		R$ 4,95	
			VALOR TOTAL DE SERVIÇOS:			R$ 9,96	
			VALOR TOTAL DO ITEM:			R$ 16,16	
			VALOR TOTAL DO ITEM COM BDI:			R$ 19,94	
05.12	SINAPI	91880	LUVA PARA ELETRODUTO, PVC, ROSCÁVEL, DN 32 MM (1"), PARA CIRCUITOS TERMINAIS, INSTALADA EM LAJE - FORNECIMENTO E INSTALAÇÃO. AF_03/2023	und	19,00	7,96	151,24
CONSUMO		UNIDADE	MATERIAIS	CUSTO UNITÁRIO		CUSTO TOTAL	
1,00		UNIDADE	LUVA PARA ELETRODUTO, PVC, ROSCÁVEL, DN 32 MM (1"), PARA CIRCUITOS TERMINAIS, INSTALADA EM LAJE - FORNECIMENTO E INSTALAÇÃO. AF_03/2023	R$ 1,98		R$ 1,98	
			VALOR TOTAL DOS MATERIAIS:			R$ 1,98	

OBRA: Construção de Sanitários públicos no Parque de Exposições de espera Feliz - Mg
LOCAL: Espera Feliz-MG

SETOP: JUL/25 - **SINAPI:** SET/25
BDI: 23,42 %

ITEM	REFERÊNCIA ORGÃO	REFERÊNCIA CÓDIGO	DESCRIÇÃO	UNID.	QUANT.	PREÇO UNIT.	PREÇO TOTAL

CONSUMO	UNIDADE	SERVIÇOS	CUSTO UNITÁRIO	CUSTO TOTAL
0,1	H	AJUDANTE DE ELETRICISTA COM ENCARGOS COMPLEMENTARES	R$ 20,02	R$ 2,00
0,10	H	ELETRICISTA COM ENCARGOS COMPLEMENTARES	R$ 24,74	R$ 2,47
		VALOR TOTAL DE SERVIÇOS:		R$ 4,47
		VALOR TOTAL DO ITEM:		R$ 6,45
		VALOR TOTAL DO ITEM COM BDI:		R$ 7,96

05.13	SETOP	34460	DISJUNTOR MONOPOLAR TIPO DIN, CORRENTE NOMINAL DE 10A, FORNECIMENTO E INSTALAÇÃO, INCLUSIVE TERMINAL ILHÓS	und	1,00	15,22	15,22

CONSUMO	UNIDADE	MATERIAIS	CUSTO UNITÁRIO	CUSTO TOTAL
1,00	UNIDADE	DISJUNTOR (TIPO: MONOPOLAR(CURVA C) CORRENTE: 10A(I MÁX: 4,5KA/6KA)	R$ 8,30	R$ 8,30
		VALOR TOTAL DOS MATERIAIS:		R$ 8,30

CONSUMO	UNIDADE	SERVIÇOS	CUSTO UNITÁRIO	CUSTO TOTAL
0,09	H	AJUDANTE DE ELETRICISTA COM ENCARGOS COMPLEMENTARES	R$ 20,02	R$ 1,80
0,09	H	ELETRICISTA COM ENCARGOS COMPLEMENTARES	R$ 24,74	R$ 2,23
		VALOR TOTAL DE SERVIÇOS:		R$ 4,03
		VALOR TOTAL DO ITEM:		R$ 12,33
		VALOR TOTAL DO ITEM COM BDI:		R$ 15,22

05.14	SETOP	34461	DISJUNTOR MONOPOLAR TIPO DIN, CORRENTE NOMINAL DE 16A, FORNECIMENTO E INSTALAÇÃO, INCLUSIVE TERMINAL ILHÓS	und	1,00	15,32	15,32

CONSUMO	UNIDADE	MATERIAIS	CUSTO UNITÁRIO	CUSTO TOTAL
1,00	UNIDADE	DISJUNTOR (TIPO: MONOPOLAR(CURVA C) CORRENTE: 16A(I MÁX: 4,5KA/6KA)	R$ 8,38	R$ 8,38
		VALOR TOTAL DOS MATERIAIS:		R$ 8,38

CONSUMO	UNIDADE	SERVIÇOS	CUSTO UNITÁRIO	CUSTO TOTAL
0,09	H	AJUDANTE DE ELETRICISTA COM ENCARGOS COMPLEMENTARES	R$ 20,02	R$ 1,80
0,09	H	ELETRICISTA COM ENCARGOS COMPLEMENTARES	R$ 24,74	R$ 2,23
		VALOR TOTAL DE SERVIÇOS:		R$ 4,03
		VALOR TOTAL DO ITEM:		R$ 12,41
		VALOR TOTAL DO ITEM COM BDI:		R$ 15,32

Total do Item **10.857,23**

06 **COBERTURA**

06.01	SINAPI	92580	TRAMA DE AÇO COMPOSTA POR TERÇAS PARA TELHADOS DE ATÉ 2 ÁGUAS PARA TELHA ONDULADA DE FIBROCIMENTO, METÁLICA, PLÁSTICA OU TERMOACÚSTICA, INCLUSO TRANSPORTE VERTICAL. AF_07/2019	m²	112,78	40,09	4.521,35

CONSUMO	UNIDADE	MATERIAIS	CUSTO UNITÁRIO	CUSTO TOTAL
0,20	Kg	CHAPA DE ACO CARBONO LAMINADO A QUENTE, QUALIDADE ESTRUTURAL, BITOLA 3/16", E =4,75 MM (37,29 KG/M2)	R$ 8,85	R$ 1,77
0,27	Kg	PERFIL "U" SIMPLES, EM CHAPA DOBRADA DE ACO LAMINADO, E = 2,65 MM, H = 75 MM, L = 40 MM (3,04 KG/M)	R$ 7,88	R$ 2,13
0,06	Kg	PARAFUSO ZINCADO, AUTOBROCANTE, FLANGEADO, 4,2 MM X 19 MM	R$ 37,24	R$ 2,23
1,20	Kg	PERFIL CARTOLA DE ACO GALVANIZADO, "20 X 30 X 10" MM, E = 0,8 MM	R$ 16,17	R$ 19,40
0,01	CENTO	PARAFUSO, ASTM A307 - GRAU A, SEXTAVADO, ZINCADO, DIAMETRO 3/8" (9,52 MM), CENTO	R$ 154,31	R$ 1,54
		VALOR TOTAL DOS MATERIAIS:		R$ 27,07

CONSUMO	UNIDADE	SERVIÇOS	CUSTO UNITÁRIO	CUSTO TOTAL
0,14	H	MONTADOR DE ESTRUTURA METÁLICA COM ENCARGOS COMPLEMENTARES	R$ 21,91	R$ 3,00
0,089	H	SERVENTE COM ENCARGOS COMPLEMENTARES	R$ 20,32	R$ 1,81
0,025	CHP	GUINCHO ELÉTRICO DE COLUNA, CAPACIDADE 400 KG, COM MOTO FREIO, MOTOR TRIFÁ	R$ 24,11	R$ 0,60
		VALOR TOTAL DE SERVIÇOS:		R$ 5,41
		VALOR TOTAL DO ITEM:		R$ 32,45
		VALOR TOTAL DO ITEM COM BDI:		R$ 40,09

OBRA: Construção de Sanitários públicos no Parque de Exposições de espera Feliz - Mg
SETOP:JUL/25 - **SINAPI:** SET/25
LOCAL: Espera Feliz-MG
BDI: 23,42 %

ITEM	REFERÊNCIA ORGÃO	REFERÊNCIA CÓDIGO	DESCRIÇÃO	UNID.	QUANT.	PREÇO UNIT.	PREÇO TOTAL
06.02	SETOP	48428	COBERTURA EM TELHA METÁLICA GALVANIZADA TRAPEZOIDAL, TIPO SIMPLES, ESP. 0,50MM, ACABAMENTO NATURAL, INCLUSIVE ACESSÓRIOS PARA FIXAÇÃO, FORNECIMENTO E INSTALAÇÃO	m²	122,51	82,14	10.062,97

CONSUMO	UNIDADE	MATERIAIS	CUSTO UNITÁRIO	CUSTO TOTAL
0,61	UNIDADE	CONJUNTO VEDAÇÃO ELÁSTICA (APLICAÇÃO: TELHADO|DIÂMETRO DO FURO: 8MM)	R$ 0,69	R$ 0,42
3,00	UNIDADE	GANCHO CHATO PARA FIXAÇÃO DE TELHAS (COMPRIMENTO: 140MM)	R$ 6,87	R$ 20,61
1,20	m²	TELHA GALVANIZADA (MODELO: TRAPEZOIDAL|ACABAMENTO: NATURAL SEM PINTURA| ESPESSURA TELHA: 0,50MM|ALTURA: 40MM|TIPO:SIMPLES SEM ISOLAMENTO TERMOACÚSTICO|MATERIAL : GALVALUME)	R$ 33,90	R$ 40,68
		VALOR TOTAL DOS MATERIAIS:		R$ 61,71

CONSUMO	UNIDADE	SERVIÇOS	CUSTO UNITÁRIO	CUSTO TOTAL
0,14	H	MONTADOR COM ENCARGOS COMPLEMENTARES	R$ 21,91	R$ 3,00
0,089	H	SERVENTE COM ENCARGOS COMPLEMENTARES	R$ 20,32	R$ 1,81
		VALOR TOTAL DE SERVIÇOS:		R$ 4,81
		VALOR TOTAL DO ITEM:		R$ 66,55
		VALOR TOTAL DO ITEM COM BDI:		R$ 82,14

ITEM	REFERÊNCIA ORGÃO	REFERÊNCIA CÓDIGO	DESCRIÇÃO	UNID.	QUANT.	PREÇO UNIT.	PREÇO TOTAL
06.03	SETOP	50654	CALHA EM CHAPA GALVANIZADA, ESP. 0,65MM (GSG-24), COM DESENVOLVIMENTO DE 33CM, INCLUSIVE IÇAMENTO MANUAL VERTICAL	m	22,90	37,17	851,19

CONSUMO	UNIDADE	MATERIAIS	CUSTO UNITÁRIO	CUSTO TOTAL
2,77	UNIDADE	REBITE DE REPUXO (DIÂMETRO: 3,2MM| COMPRIMENTO: 10MM|MATERIAL: ALUMÍNIO| ACABAMENTO: NATURAL)	R$ 0,11	R$ 0,30
0,08	UNIDADE	ADESIVO/SELANTE ELÁSTICO MONOCOMPONENTE (APLICAÇÃO: USO GERAL|BASE: POLIURETANO|EMBALAGEM: 310ML|DENSIDADE*: 1,35G/ CM3)*VALORES REFERENCIAIS APROXIMADOS	R$ 43,98	R$ 3,52
		VALOR TOTAL DOS MATERIAIS:		R$ 3,82

CONSUMO	UNIDADE	SERVIÇOS	CUSTO UNITÁRIO	CUSTO TOTAL
0,34	m²	CHAPA FINA (MATERIAL: AÇO GALVANIZADO|ESPESSURA: GSG-24 OU 0,65MM| MASSA: 5,20KG/M2) - FORNECIMENTO, EXCLUSIVE SERVIÇO DE MONTAGEM/INSTALAÇÃO	R$ 53,60	R$ 18,22
0,29	H	AJUDANTE DE TELHADISTA COM ENCARGOS COMPLEMENTARES	R$ 22,90	R$ 6,64
0,29	H	TELHADISTA COM ENCARGOS COMPLEMENTARES	R$ 27,91	R$ 8,09
		VALOR TOTAL DE SERVIÇOS:		R$ 26,31
		VALOR TOTAL DO ITEM:		R$ 30,12
		VALOR TOTAL DO ITEM COM BDI:		R$ 37,17
		Total do Item		**15.435,51**

07 REVESTIMENTOS DE PAREDES E TETOS

ITEM	REFERÊNCIA ORGÃO	REFERÊNCIA CÓDIGO	DESCRIÇÃO	UNID.	QUANT.	PREÇO UNIT.	PREÇO TOTAL
07.01	SETOP	50727	CHAPISCO COM ARGAMASSA, TRAÇO 1:3 (CIMENTO E AREIA), ESP . 5MM, APLICADO EM ALVENARIA/ESTRUTURA DE CONCRETO COM COLHER, INCLUSIVE ARGAMASSA COM PREPARO MECANIZADO	m²	395,06	8,39	3.314,55

CONSUMO	UNIDADE	MATERIAIS	CUSTO UNITÁRIO	CUSTO TOTAL
0,0022	m³	ARGAMASSA, TRAÇO 1:3 (CIMENTO E AREIA), COM PREPARO MECANIZADO	R$ 636,98	R$ 1,40
		VALOR TOTAL DOS MATERIAIS:		R$ 1,40

CONSUMO	UNIDADE	SERVIÇOS	CUSTO UNITÁRIO	CUSTO TOTAL
0,12	H	PEDREIRO COM ENCARGOSCOMPLEMENTARES	R$ 24,32	R$ 2,92
0,12	H	SERVENTE COM ENCARGOSCOMPLEMENTARES	R$ 20,32	R$ 2,44
		VALOR TOTAL DE SERVIÇOS:		R$ 5,36
		VALOR TOTAL DO ITEM:		R$ 6,80
		VALOR TOTAL DO ITEM COM BDI:		R$ 8,39

ITEM	REFERÊNCIA ORGÃO	REFERÊNCIA CÓDIGO	DESCRIÇÃO	UNID.	QUANT.	PREÇO UNIT.	PREÇO TOTAL
07.02	SETOP	6282	REBOCO COM ARGAMASSA, TRAÇO 1:2:8 (CIMENTO, CAL E AREIA), ESP. 25MM, APLICAÇÃO MANUAL, INCLUSIVE ARGAMASSA COM PREPARO MECANIZADO	m²	395,06	36,74	14.514,50

CONSUMO	UNIDADE	MATERIAIS	CUSTO UNITÁRIO	CUSTO TOTAL
0,0027	m³	ARGAMASSA, TRAÇO 1:2:8 (CIMENTO, CAL E AREIA), COM PREPARO MECANIZADO	R$ 636,98	R$ 1,72
		VALOR TOTAL DOS MATERIAIS:		R$ 1,72

CONSUMO	UNIDADE	SERVIÇOS	CUSTO UNITÁRIO	CUSTO TOTAL

OBRA: Construção de Sanitários públicos no Parque de Exposições de espera Feliz - Mg
LOCAL: Espera Feliz-MG

SETOP: JUL/25 - **SINAPI:** SET/25
BDI: 23,42 %

ITEM	REFERÊNCIA ORGÃO	REFERÊNCIA CÓDIGO	DESCRIÇÃO	UNID.	QUANT.	PREÇO UNIT.	PREÇO TOTAL
0,67		H	PEDREIRO COM ENCARGOSCOMPLEMENTARES	R$ 24,32			R$ 16,29
0,58		H	SERVENTE COM ENCARGOSCOMPLEMENTARES	R$ 20,32			R$ 11,79
			VALOR TOTAL DE SERVIÇOS:				R$ 28,08
			VALOR TOTAL DO ITEM:				R$ 29,77
			VALOR TOTAL DO ITEM COM BDI:				R$ 36,74
						Total do Item	17.829,06
08			PISOS				
08.01	SETOP	49813	LASTRO DE BRITA COM PEDRA BRITADA NÚMERO 2 E 3, INCLUSIVE ADENSAMENTO E APILOAMENTO MANUAL	m³	3,68	162,24	597,04
CONSUMO	UNIDADE		MATERIAIS	CUSTO UNITÁRIO			CUSTO TOTAL
0,5100	m³		PEDRA BRITADA POSTO OBRA (NÚMERO: 2)GRANULOMETRIA: 19-38MM)	R$ 120,00			R$ 61,20
0,5100	m³		PEDRA BRITADA POSTO OBRA (NÚMERO: 3)GRANULOMETRIA: 38-50MM)	R$ 112,00			R$ 57,12
			VALOR TOTAL DOS MATERIAIS:				R$ 118,32
CONSUMO	UNIDADE		SERVIÇOS	CUSTO UNITÁRIO			CUSTO TOTAL
0,60	H		SERVENTE COM ENCARGOS COMPLEMENTARES	R$ 20,32			R$ 12,13
			VALOR TOTAL DE SERVIÇOS:				R$ 12,13
			VALOR TOTAL DO ITEM:				R$ 130,45
			VALOR TOTAL DO ITEM COM BDI:				R$ 162,24
08.02	SETOP	50170	CAMADA DE REGULARIZAÇÃO COM ARGAMASSA, TRAÇO 1:3 (CIMENTO E AREIA), ESP. 30MM, APLICAÇÃO MANUAL, INCLUSIVE ARGAMASSA COM PREPARO MECANIZADO	m³	73,69	39,28	2.894,54
CONSUMO	UNIDADE		MATERIAIS	CUSTO UNITÁRIO			CUSTO TOTAL
0,0033	m³		ARGAMASSA, TRAÇO 1:3 (CIMENTO E AREIA), COM PREPARO MECANIZADO	R$ 636,98			R$ 2,10
			VALOR TOTAL DOS MATERIAIS:				R$ 2,10
CONSUMO	UNIDADE		SERVIÇOS	CUSTO UNITÁRIO			CUSTO TOTAL
0,58	H		PEDREIRO COM ENCARGOSCOMPLEMENTARES	R$ 24,32			R$ 14,11
0,87	H		SERVENTE COM ENCARGOSCOMPLEMENTARES	R$ 20,32			R$ 17,72
			VALOR TOTAL DE SERVIÇOS:				R$ 31,83
			VALOR TOTAL DO ITEM:				R$ 31,83
			VALOR TOTAL DO ITEM COM BDI:				R$ 39,28
08.03	SETOP	50547	PISO CIMENTADO COM ARGAMASSA, TRAÇO 1:3 (CIMENTO E AREIA), ESP. 25MM, ACABAMENTO DESEMPENADO E FELTRADO, MODULAÇÃO DE (100X100)CM, INCLUSIVE JUNTA PLÁSTICA	m²	73,69	53,72	3.958,63
CONSUMO	UNIDADE		MATERIAIS	CUSTO UNITÁRIO			CUSTO TOTAL
0,0200	m³		ARGAMASSA, TRAÇO 1:3 (CIMENTO E AREIA), COM PREPARO MECANIZADO	R$ 636,98			R$ 12,74
0,95	m		JUNTA PARA PISO (MATERIAL: PLÁSTICO| ESPESSURA: 3MM|ALTURA: 17MM)	R$ 3,45			R$ 3,28
			VALOR TOTAL DOS MATERIAIS:				R$ 16,02
CONSUMO	UNIDADE		SERVIÇOS	CUSTO UNITÁRIO			CUSTO TOTAL
0,38	H		PEDREIRO COM ENCARGOSCOMPLEMENTARES	R$ 24,32			R$ 9,24
0,90	H		SERVENTE COM ENCARGOSCOMPLEMENTARES	R$ 20,32			R$ 18,27
			VALOR TOTAL DE SERVIÇOS:				R$ 27,51
			VALOR TOTAL DO ITEM:				R$ 43,53
			VALOR TOTAL DO ITEM COM BDI:				R$ 53,72
08.04	SETOP	51145	PASSEIOS DE CONCRETO E = 6 CM, FCK = 10 MPA, JUNTA SECA	m²	41,00	56,37	2.311,17
CONSUMO	UNIDADE		MATERIAIS	CUSTO UNITÁRIO			CUSTO TOTAL
0,4700	m		SARRAFO (ACABAMENTO: BRUTO|SEÇÃOTRANSVERSAL: 1"X3"|POL.]|ALTURA: 75MM|3"]| ESPESSURA: 25MM|1"]|TIPO DE MADEIRA: PINUS, MISTA OU EQUIVALENTE DA REGIÃO)	R$ 3,70			R$ 1,74
0,03	m³		CONCRETO NÃO ESTRUTURAL, PREPARADO EM OBRA COM BETONEIRA, CONTROLE "B", COM FCK 15MPA, BRITA Nº (1 E 2), CONSISTÊNCIA PARA VIBRAÇÃO (FABRICAÇÃO)	R$ 560,92			R$ 16,83
			VALOR TOTAL DOS MATERIAIS:				R$ 18,57

OBRA: Construção de Sanitários públicos no Parque de Exposições de espera Feliz - Mg
LOCAL: Espera Feliz-MG

SETOP: JUL/25 - **SINAPI:** SET/25
BDI: 23,42 %

ITEM	REFERÊNCIA ORGÃO	REFERÊNCIA CÓDIGO	DESCRIÇÃO	UNID.	QUANT.	PREÇO UNIT.	PREÇO TOTAL
09			**ESQUADRIAS**			**Total do Item**	**9.761,38**
09.01	SINAPI	94569	JANELA DE ALUMÍNIO TIPO MAXIM-AR, BATENTE/ REQUADRO 3 A 14 CM, VIDRO INCLUSO, FIXAÇÃO COM PARAFUSO, SEM GUARNIÇÃO/ ALIZAR, DIMENSÕES 60X80 (A X L) CM, SEM ACABAMENTO, VEDAÇÃO COM SILICONE, EXCLUSIVE CONTRAMARCO - FORNECIMENTO E INSTALAÇÃO. AF_11/2024	m²	9,00	497,68	4.479,12

CONSUMO	UNIDADE	MATERIAIS	CUSTO UNITÁRIO	CUSTO TOTAL
0,2500	UNIDADE	PARAFUSO DE ACO ZINCADO COM ROSCA SOBERBA, CABECA CHATA E FENDA SIMPLES,	R$ 24,40	R$ 6,10
1,3600	UNIDADE	JANELA MAXIM-AR, EM ALUMINIO PERFIL 25, 60 X 80 CM (A X L),	R$ 231,32	R$ 314,60
1,24	UNIDADE	SILICONE ACETICO USO GERAL INCOLOR 280 G	R$ 18,85	R$ 23,37
		VALOR TOTAL DOS MATERIAIS:		R$ 344,07

CONSUMO	UNIDADE	SERVIÇOS	CUSTO UNITÁRIO	CUSTO TOTAL
1,7	H	PEDREIRO COM ENCARGOSCOMPLEMENTARES	R$ 24,32	R$ 41,34
0,85	H	SERVENTE COM ENCARGOSCOMPLEMENTARES	R$ 20,32	R$ 17,86
		VALOR TOTAL DE SERVIÇOS:		R$ 59,20
		VALOR TOTAL DO ITEM:		R$ 403,24
		VALOR TOTAL DO ITEM COM BDI:		R$ 497,66

ITEM	REFERÊNCIA ORGÃO	REFERÊNCIA CÓDIGO	DESCRIÇÃO	UNID.	QUANT.	PREÇO UNIT.	PREÇO TOTAL
09.02	SETOP	49596	PORTA DE MADEIRA COMPLETA, DIMENSÃO (60X165)CM, TIPO DE ABRIR, UMA (1) FOLHA, COM ACABAMENTO NATURAL PARA PINTURA/VERNIZ, INCLUSIVE MARCO EM CANTONEIRA DE AÇO COM ABAS IGUAIS, LARGURA DE 1.1/4" (31,75MM), ESP. 1/8" (3,17MM), TARJETA LIVRE/OCUPADO E DOBRADIÇAS, EXCLUSIVE PINTURA/VERNIZ	und	17,00	404,00	6.868,00

CONSUMO	UNIDADE	MATERIAIS	CUSTO UNITÁRIO	CUSTO TOTAL
1,0000	UNIDADE	TRANQUETA (APLICAÇÃO: BANHEIRO|TIPO: LIVRE/OCUPADO|PARAFUSOS: INCLUSOS)	R$ 43,89	R$ 43,89
3,0000	UNIDADE	DOBRADIÇA DE FERRO PARA PORTA (TIPO: PINO SOLTO|ACABAMENTO: CROMADO|LARGURA: 2.1/4" |ALTURA: 3") - IPRM	R$ 5,17	R$ 15,51
10,0000	UNIDADE	BUCHA DE NYLON (DIÂMETRO NOMINAL:8MM|COMPRIMENTO DA BUCHA: 55MM|DIÂMETRO DOPARAFUSO: 4,5-6MM)	R$ 0,14	R$ 1,40
1,0000	m²	PORTA DE MADEIRA DE LEI (TIPO: LISA|LARGURA MENOR OU IGUAL*: 100CM|ALTURA MENOR OUIGUAL*: 180CM|FAIXA DE ESPESSURA*: 35 A 40MM|TIPO DE FOLHA:	R$ 109,24	R$ 109,24
10,0000	UNIDADE	PARAFUSO (ROSCA: AUTOATARRACHANTE| CABEÇA: PANELA PHILIPS|COMPRIMENTO: 60MM| DIÂMETRO: 4,5MM)	R$ 0,96	R$ 9,60
		VALOR TOTAL DOS MATERIAIS:		R$ 179,64

CONSUMO	UNIDADE	SERVIÇOS	CUSTO UNITÁRIO	CUSTO TOTAL
2,85	m	CANTONEIRA COM ABAS IGUAIS (SÉRIE: OLEGRADA|MATERIAL: AÇO|LARGURA: 1.1/4" OU 31,75MM|ESPESSURA: 1/8" OU 3,17MM|MASSA LINEAR: 1,53KG/M) - FORNECIMENTO, EXCLUSIVE	R$ 15,53	R$ 44,20
0,50	H	SERVIÇO DE MONTAGEM\INSTALAÇÃO SERVENTE COM ENCARGOS COMPLEMENTARES	R$ 20,32	R$ 10,11
2,56	H	CARPINTEIRO DE ESQUADRIA COM ENCARGOS COMPLEMENTARES	R$ 31,73	R$ 81,23
0,50	H	PEDREIRO COM ENCARGOS COMPLEMENTARES	R$ 24,32	R$ 12,16
		VALOR TOTAL DE SERVIÇOS:		R$ 147,70
		VALOR TOTAL DO ITEM:		R$ 327,34
		VALOR TOTAL DO ITEM COM BDI:		R$ 404,00

ITEM	REFERÊNCIA ORGÃO	REFERÊNCIA CÓDIGO	DESCRIÇÃO	UNID.	QUANT.	PREÇO UNIT.	PREÇO TOTAL
09.03	SETOP	49602	PORTA DE MADEIRA COMPLETA, DIMENSÃO (80X210)CM, TIPO DE ABRIR, UMA (1) FOLHA, ACABAMENTO NATURAL PARA PINTURA/VERNIZ, TIPO PRANCHETA/SARRAFEADA, INCLUSIVE MARCO,ALIZAR E FERRAGENS, EXCLUSIVE PINTURA/VERNIZ	und	2,00	904,50	1.809,00

CONSUMO	UNIDADE	MATERIAIS	CUSTO UNITÁRIO	CUSTO TOTAL
1,0000	UNIDADE	FOLHA DE PORTA EM MADEIRA, DIMENSÃO (80X210)CM, ACABAMENTO NATURAL PARA PINTURA/VERNIZ, TIPO PRANCHETA/ SARRAFEADA, INCLUSIVE ASSENTAMENTO; EXCLUSIVE MARCO, FERRAGENS E PINTURA/ VERNIZ	R$ 254,73	R$ 254,73

OBRA: Construção de Sanitários públicos no Parque de Exposições de espera Feliz - Mg
LOCAL: Espera Feliz-MG

SETOP: JUL/25 - **SINAPI:** SET/25
BDI: 23,42 %

ITEM	REFERÊNCIA ORGÃO	REFERÊNCIA CÓDIGO	DESCRIÇÃO	UNID.	QUANT.	PREÇO UNIT.	PREÇO TOTAL
1,0000		UNIDADE	MARCO DE MADEIRA, DIMENSÃO (80X210)CM, LARGURA DE 14CM, ACABAMENTO NATURALPARA PINTURA/VERNIZ, INCLUSIVEASSENTAMENTO, EXCLUSIVE FOLHA DE PORTA, FERRAGENS E PINTURA/VERNIZ	R$ 346,12		R$ 346,12	
1,0000		UNIDADE	RÉGUA PARA ALIZAR, LARGURA DE 7CM, PARA UMA (1) FACE, ACABAMENTO NATURAL PARA PINTURA/VERNIZ, INCLUSIVE FIXAÇÃO,EXCLUSIVE MARCO, FOLHA DE PORTA E PINTURA/VERNIZ	R$ 108,02		R$ 108,02	
1,0000		UNIDADE	DOBRADIÇA DE FERRO, MEDIDAS (3"X2.1/2"), TIPO PINO SOLTO COM BOLA, ACABAMENTOCROMADO, INCLUSIVE ACESSÓRIOS PARAFIXAÇÃO	R$ 23,03		R$ 23,03	
1,0000		UNIDADE	FECHADURA TIPO EXTERNA, GRAU DE SEGURANÇA MÉDIO, DISTÂNCIA DE BROCA 40MM, ACABAMENTO COM ESPELHO CROMADO E MAÇANETA MODELO ALAVANCA EM ZAMAC,INCLUSIVE ACESSÓRIOS PARA FIXAÇÃO E DUAS (2) CHAVES	R$ 0,96		R$ 0,96	
			VALOR TOTAL DOS MATERIAIS:			R$ 732,86	
			VALOR TOTAL DO ITEM COM BDI:			R$ 904,50	
09.04	SETOP	49603	PORTA DE MADEIRA COMPLETA, DIMENSÃO (90X210)CM, TIPO DE ABRIR, UMA (1) FOLHA, ACABAMENTO NATURAL PARA PINTURA/VERNIZ, TIPO PRANCHETA/SARRAFEADA, INCLUSIVE MARCO, ALIZAR E FERRAGENS, EXCLUSIVE PINTURA/VERNIZ	und	2,00	935,65	1.871,30

CONSUMO	UNIDADE	MATERIAIS	CUSTO UNITÁRIO	CUSTO TOTAL
1,0000	UNIDADE	FOLHA DE PORTA EM MADEIRA, DIMENSÃO (80X210)CM, ACABAMENTO NATURAL PARA PINTURA/VERNIZ, TIPO PRANCHETA/ SARRAFEADA, INCLUSIVE ASSENTAMENTO, EXCLUSIVE MARCO, FERRAGENS E PINTURA/ VERNIZ	R$ 280,00	R$ 280,00
1,0000	UNIDADE	MARCO DE MADEIRA, DIMENSÃO (80X210)CM, LARGURA DE 14CM, ACABAMENTO NATURALPARA PINTURA/VERNIZ, INCLUSIVEASSENTAMENTO, EXCLUSIVE FOLHA DE PORTA, FERRAGENS E PINTURA/VERNIZ	R$ 346,10	R$ 346,10
1,0000	UNIDADE	RÉGUA PARA ALIZAR, LARGURA DE 7CM, PARA UMA (1) FACE, ACABAMENTO NATURAL PARA PINTURA/VERNIZ, INCLUSIVE FIXAÇÃO,EXCLUSIVE MARCO, FOLHA DE PORTA E PINTURA/VERNIZ	R$ 108,01	R$ 108,01
1,0000	UNIDADE	DOBRADIÇA DE FERRO, MEDIDAS (3"X2.1/2"), TIPO PINO SOLTO COM BOLA, ACABAMENTOCROMADO, INCLUSIVE ACESSÓRIOS PARAFIXAÇÃO	R$ 23,03	R$ 23,03
1,0000	UNIDADE	FECHADURA TIPO EXTERNA, GRAU DE SEGURANÇA MÉDIO, DISTÂNCIA DE BROCA 40MM, ACABAMENTO COM ESPELHO CROMADO E MAÇANETA MODELO ALAVANCA EM ZAMAC,INCLUSIVE ACESSÓRIOS PARA FIXAÇÃO E DUAS (2) CHAVES	R$ 0,96	R$ 0,96
		VALOR TOTAL DOS MATERIAIS:		R$ 758,10
		VALOR TOTAL DO ITEM COM BDI:		R$ 935,65
			Total do Item	**15.027,42**

10			**PINTURA**				
10.01	SETOP	50452	PINTURA ACRÍLICA EM PAREDE/TETO, DUAS (2) DEMÃOS, COM APLICAÇÃO MANUAL, EXCLUSIVE SELADOR ACRÍLICO E MASSA ACRÍLICA/CORRIDA (PVA)	m²	307,47	17,18	5.282,33

CONSUMO	UNIDADE	MATERIAIS	CUSTO UNITÁRIO	CUSTO TOTAL
0,3500	L	TINTA (TIPO: ACRÍLICA PREMIUM| APLICAÇÃO: ALVENARIA, CONCRETO, GESSO E REBOCO| ACABAMENTO: FOSCO)	R$ 19,56	R$ 6,85
		VALOR TOTAL DOS MATERIAIS:		R$ 6,85

CONSUMO	UNIDADE	SERVIÇOS	CUSTO UNITÁRIO	CUSTO TOTAL
0,1	H	AJUDANTE DE PINTOR COM ENCARGOS COMPLEMENTARES	R$ 24,93	R$ 2,53
0,15	H	PINTOR COM ENCARGOS COMPLEMENTARES	R$ 30,28	R$ 4,54
		VALOR TOTAL DE SERVIÇOS:		R$ 7,07
		VALOR TOTAL DO ITEM:		R$ 13,92
		VALOR TOTAL DO ITEM COM BDI:		R$ 17,18
10.02	SETOP	50509	PINTURA ESMALTE BASE SOLVENTE EM SUPERFÍCIE DE CONCRETO/ALVENARIA, DUAS (2) DEMÃOS, COM APLICAÇÃO MANUAL, EXCLUSIVE SELADOR ACRÍLICO E MASSA ACRÍLICA/ CORRIDA (PVA)	m²	139,20	17,02	2.369,18

CONSUMO	UNIDADE	MATERIAIS	CUSTO UNITÁRIO	CUSTO TOTAL
0,0500	L	SOLVENTE DILUENTE (BASE: AGUARRÁS)	R$ 28,89	R$ 1,44
0,0600	UNIDADE	LIXA PARA SUPERFÍCIE MADEIRA/MASSA EM FOLHA (GRÃO: 100|DIMENSÃO: 225X275MM)	R$ 0,81	R$ 0,05
0,1400	L	TINTA (TIPO: ESMALTE SINTÉTICO PREMIUM|APLICAÇÃO: MADEIRA, METAIS E PVC| ACABAMENTO: FOSCO)	R$ 51,77	R$ 7,25
		VALOR TOTAL DOS MATERIAIS:		R$ 1,44

CONSUMO	UNIDADE	SERVIÇOS	CUSTO UNITÁRIO	CUSTO TOTAL
0,11	H	AJUDANTE DE PINTOR COM ENCARGOS COMPLEMENTARES	R$ 24,93	R$ 2,70
0,32	H	PINTOR COM ENCARGOS COMPLEMENTARES	R$ 30,28	R$ 9,65

OBRA: Construção de Sanitários públicos no Parque de Exposições de espera Feliz - Mg
LOCAL: Espera Feliz-MG

SETOP:JUL/25 - **SINAPI:** SET/25
BDI: 23,42 %

ITEM	REFERÊNCIA ORGÃO	REFERÊNCIA CÓDIGO	DESCRIÇÃO	UNID.	QUANT.	PREÇO UNIT.	PREÇO TOTAL
			VALOR TOTAL DE SERVIÇOS:				R$ 12,35
			VALOR TOTAL DO ITEM:				R$ 13,79
			VALOR TOTAL DO ITEM COM BDI:				R$ 17,02
10.03	SETOP	50495	PINTURA ESMALTE BASE SOLVENTE EM SUPERFÍCIES METÁLICAS , DUAS (2) DEMÃOS, COM APLICAÇÃO MANUAL, INCLUSIVE UMA (1) DEMÃO DE FUNDO ANTICORROSIVO	m²	18,00	29,68	534,24

CONSUMO	UNIDADE	MATERIAIS	CUSTO UNITÁRIO	CUSTO TOTAL
0,8600	L	PINTURA ESMALTE BASE SOLVENTE EM SUPERFÍCIES METÁLICAS, DUAS (2) DEMÃOS, COM APLICAÇÃO MANUAL, INCLUSIVE UMA (1) DEMÃO DE FUNDO ANTICORROSIVO	R$ 23,84	R$ 20,50
		VALOR TOTAL DOS MATERIAIS:		R$ 20,50

CONSUMO	UNIDADE	SERVIÇOS	CUSTO UNITÁRIO	CUSTO TOTAL
0,02	H	AJUDANTE DE PINTOR COM ENCARGOS COMPLEMENTARES	R$ 24,93	R$ 0,50
0,10	H	PINTOR COM ENCARGOS COMPLEMENTARES	R$ 30,28	R$ 3,03
		VALOR TOTAL DE SERVIÇOS:		R$ 3,53
		VALOR TOTAL DO ITEM:		R$ 24,05
		VALOR TOTAL DO ITEM COM BDI:		R$ 29,68
10.04	SETOP	28438	PINTURA ESMALTE BASE SOLVENTE EM SUPERFÍCIE DE MADEIRA , DUAS (2) DEMÃOS, COM APLICAÇÃO MANUAL, INCLUSIVE PREPARAÇÃO DA SUPERFÍCIE COM LIXAMENTO, EXCLUSIVE FUNDO NIVELADOR E MASSA A ÓLEO	m²	15,12	16,80	254,02

CONSUMO	UNIDADE	MATERIAIS	CUSTO UNITÁRIO	CUSTO TOTAL
0,8600	L	PINTURA ESMALTE BASE SOLVENTE EM SUPERFÍCIE DE MADEIRA, DUAS (2) DEMÃOS, COM APLICAÇÃO MANUAL, INCLUSIVE PREPARAÇÃO DA SUPERFÍCIE COM LIXAMENTO, EXCLUSIVE FUNDO NIVELADOR E MASSA A ÓLEO	R$ 11,72	R$ 10,08
		VALOR TOTAL DOS MATERIAIS:		R$ 10,08

CONSUMO	UNIDADE	SERVIÇOS	CUSTO UNITÁRIO	CUSTO TOTAL
0,02	H	AJUDANTE DE PINTOR COM ENCARGOS COMPLEMENTARES	R$ 24,93	R$ 0,50
0,10	H	PINTOR COM ENCARGOS COMPLEMENTARES	R$ 30,28	R$ 3,03
		VALOR TOTAL DE SERVIÇOS:		R$ 3,53
		VALOR TOTAL DO ITEM:		R$ 13,61
		VALOR TOTAL DO ITEM COM BDI:		R$ 16,80
			Total do Item	**8.439,77**

11			**BANCADAS**				
11.01	SETOP	21095	BANCADA EM GRANITO, COR CINZA ANDORINHA, ESP. 3CM,ACABAMENTO POLIDO, APOIADA EM CONSOLE DE METALON (50X30)MM, EXCLUSIVE RODABANCA/FRONTÃO, TESTEIRA/FAIXA, FURO EM BANCADA, CUBA METÁLICA, SIFÃO, TORNEIRA E ENGATE FLEXÍVEL	m²	3,96	343,93	1.361,96

CONSUMO	UNIDADE	MATERIAIS	CUSTO UNITÁRIO	CUSTO TOTAL
0,0260	Kg	MASSA PLÁSTICA (COR: BRANCA, CINZAOU PRETA)CATALIZADOR: INCLUSO)RENDIMENTO: 0,59KG/M2)	R$ 44,45	R$ 1,16
1,5100	m	FIXAÇÃO DE CONSOLE EM METALON (50X30)MM, EM ALVENARIA, PARA APOIO DE BANCADA/PRATELEIRA, INCLUSIVE ARGAMASSA	R$ 24,48	R$ 36,96
1,0000	m²	BANCADA EM GRANITO, COR CINZAANDORINHA, ESP. 3CM, ACABAMENTO POLIDO, EXCLUSIVE RODABANCADA, TESTEIRA E FURO EM BANCADA (FORNECIMENTO/FABRICAÇÃO)	R$ 228,20	R$ 228,20
		VALOR TOTAL DOS MATERIAIS:		R$ 266,32

CONSUMO	UNIDADE	SERVIÇOS	CUSTO UNITÁRIO	CUSTO TOTAL
2,32	H	AJUDANTE COM ENCARGOS COMPLEMENTARES	R$ 20,32	R$ 2,70
2,32	H	PEDREIRO COM ENCARGOS COMPLEMENTARES	R$ 24,32	R$ 9,65
		VALOR TOTAL DE SERVIÇOS:		R$ 12,35
		VALOR TOTAL DO ITEM:		R$ 278,67
		VALOR TOTAL DO ITEM COM BDI:		R$ 343,93
11.02	SETOP	48342	FURO DE BOJO EM BANCADA DE GRANITO/MÁRMORE, INCLUSIVE COLAGEM COM MASSA PLÁSTICA	und	8,00	107,10	856,80

CONSUMO	UNIDADE	SERVIÇOS	CUSTO UNITÁRIO	CUSTO TOTAL
1,44	M	FURO DE BOJO EM BANCADA DE PEDRAS NATURAIS, INCLUSIVE COLAGEM COM MASSA PLÁSTICA	R$ 60,27	R$ 86,78
		VALOR TOTAL DE SERVIÇOS:		R$ 86,78

OBRA: Construção de Sanitários públicos no Parque de Exposições de espera Feliz - Mg
LOCAL: Espera Feliz-MG

SETOP: JUL/25 - **SINAPI:** SET/25
BDI: 23,42 %

ITEM	REFERÊNCIA ORGÃO	REFERÊNCIA CÓDIGO	DESCRIÇÃO	UNID.	QUANT.	PREÇO UNIT.	PREÇO TOTAL
			VALOR TOTAL DO ITEM:				R$ 86,78
			VALOR TOTAL DO ITEM COM BDI:				R$ 107,10
11.04	SETOP	48348	RODABANCA/FRONTÃO PARA BANCADA EM GRANITO, COR CINZA ANDORINHA, ESP. 2CM, ALTURA DE 10CM, INCLUSIVE REJUNTAMENTO EM MASSA PLÁSTICA NA COR DA PEDRA	m	6,60	45,26	298,72

CONSUMO	UNIDADE	MATERIAIS	CUSTO UNITÁRIO	CUSTO TOTAL
0,4000	m	ARGAMASSA COLANTE (TIPO: AC-III| UTILIZAÇÃO: AMBIENTES INTERNOS E EXTERNOS)	R$ 1,65	R$ 0,66
1,0000	m	APLICAÇÃO DE MASSA PLÁSTICA EM JUNTA, ESP. 2MM, INCLUSIVE FORNECIMENTO DO MATERIAL	R$ 1,59	R$ 1,59
1,0000	m²	RODABANCA/FRONTÃO PARA BANCADA EM GRANITO, COR CINZA ANDORINHA, ESP. 2CM, ALTURA DE 10CM, INCLUSIVE POLIMENTO DE ESPESSURA, EXCLUSIVE REJUNTAMENTO (FORNECIMENTO/FABRICAÇÃO)	R$ 4,12	R$ 4,12
		VALOR TOTAL DOS MATERIAIS:		R$ 6,37

CONSUMO	UNIDADE	SERVIÇOS	CUSTO UNITÁRIO	CUSTO TOTAL
0,7	H	AJUDANTE COM ENCARGOS COMPLEMENTARES	R$ 20,32	R$ 14,22
0,54	H	GRANITEIRO/MARMORISTA COM ENCARGOS COMPLEMENTARES	R$ 29,77	R$ 16,08
		VALOR TOTAL DE SERVIÇOS:		R$ 30,30
		VALOR TOTAL DO ITEM:		R$ 36,67
		VALOR TOTAL DO ITEM COM BDI:		R$ 45,26

11.05	SETOP	21636	TESTEIRA PARA BANCADA EM GRANITO, COR CINZA ANDORINHA,ESP. 2CM, ALTURA DE 10CM, INCLUSIVE POLIMENTO, CORTE/COLAGEM EM MEIA ESQUADRIA E MASSA PLÁSTICA NA COR DA PEDRA	m	6,60	186,71	1.232,29

CONSUMO	UNIDADE	SERVIÇOS	CUSTO UNITÁRIO	CUSTO TOTAL
1	M	TESTEIRA PARA BANCADA EM GRANITO,COR CINZA ANDORINHA, ESP. 2CM, ALTURA DE 10CM, INCLUSIVE POLIMENTO DE ESPESSURA ECORTE/COLAGEM EM MEIA ESQUADRIA (FORNECIMENTO/FABRICAÇÃO)	R$ 151,28	R$ 151,28
		VALOR TOTAL DE SERVIÇOS:		R$ 151,28
		VALOR TOTAL DO ITEM:		R$ 151,28
		VALOR TOTAL DO ITEM COM BDI:		R$ 186,71

11.06	SETOP	50279	CUBA DE LOUÇA BRANCA DE EMBUTIR, FORMATO OVAL, INCLUSIVE VÁLVULA DE ESCOAMENTO DE METAL COM ACABAMENTO CROMADO, SIFÃO DE METAL TIPO COPO COMACABAMENTO CROMADO	und	8,00	317,23	2.537,84

CONSUMO	UNIDADE	MATERIAIS	CUSTO UNITÁRIO	CUSTO TOTAL
0,7900	m	FITA VEDA ROSCA (LARGURA: 12MM| APLICAÇÃO: VEDAÇÃO PARA TUBOS E CONEXÕES ROSCÁVEIS)	R$ 0,12	R$ 0,09
1,0000	UNIDADE	SIFÃO METÁLICO PARA LAVATÓRIO (TIPO: COPO|MATERIAL: METAL|ACABAMENTO: CROMADO| DIÂMETRO DE ENTRADA: 1"|DIÂMETRO DE SAÍDA: 1.1/2")	R$ 92,90	R$ 92,90
1,0000	UNIDADE	VÁLVULA DE ESCOAMENTO METÁLICA PARA LAVATÓRIO/BIDÊ (MATERIAL: METAL|ACABAMENTO CROMADO|DIÂMETRO DE ENTRADA: 7/8" OU 1")	R$ 26,40	R$ 26,40
1,0000	UNIDADE	CUBA DE EMBUTIR LOUÇA SEM LADRÃO (COR: BRANCA|FORMATO: OVAL|ALTURA*: 160MM|LARGURA*: 485MM|COMPRIMENTO*: 375MM)*VALORES REFERENCIAIS APROXIMADOS	R$ 87,34	R$ 87,34
0,3200	Kg	MASSA PLÁSTICA (COR: BRANCA, CINZA OU PRETA|CATALIZADOR: INCLUSO|RENDIMENTO: 0,59KG/M2)	R$ 44,45	R$ 14,22
0,0019	Kg	SILICONE ACÉTICO (COR: INCOLOR| APLICAÇÃO: USO GERAL|REFIL: 9"|DENSIDADE: 0,99 G/MLOU 990 KG/M3)	R$ 113,61	R$ 0,22
		VALOR TOTAL DOS MATERIAIS:		R$ 221,17

CONSUMO	UNIDADE	SERVIÇOS	CUSTO UNITÁRIO	CUSTO TOTAL
0,52	H	AJUDANTE COM ENCARGOS COMPLEMENTARES	R$ 20,32	R$ 10,57
1,04	H	PEDREIRO COM ENCARGOS COMPLEMENTARES	R$ 24,32	R$ 25,29
		VALOR TOTAL DE SERVIÇOS:		R$ 35,86
		VALOR TOTAL DO ITEM:		R$ 257,03
		VALOR TOTAL DO ITEM COM BDI:		R$ 317,23
			Total do Item	**6.287,61**

12			**INSTALAÇÕES HIDRAÚLICAS**				
12.01	SINAPI	102623	CAIXA D´ÁGUA EM POLIETILENO, 1000 LITROS (INCLUSOS TUBOS, CONEXÕES E TORNEIRA DE BÓIA) - FORNECIMENTO E INSTALAÇÃO. AF_06/2021	und	5,00	697,35	3.486,75

CONSUMO	UNIDADE	MATERIAIS	CUSTO UNITÁRIO	CUSTO TOTAL
1,0000	UNIDADE	CAIXA D´ÁGUA EM POLIETILENO, 1000 LITROS (INCLUSOS TUBOS, CONEXÕES E TORNEIRA DE BÓIA) - FORNECIMENTO E INSTALAÇÃO. AF_06/2021	R$ 560,35	R$ 560,35

OBRA: Construção de Sanitários públicos no Parque de Exposições de espera Feliz - Mg
LOCAL: Espera Feliz-MG

SETOP: JUL/25 - **SINAPI:** SET/25
BDI: 23,42 %

ITEM	REFERÊNCIA ORGÃO	REFERÊNCIA CÓDIGO	DESCRIÇÃO	UNID.	QUANT.	PREÇO UNIT.	PREÇO TOTAL
			VALOR TOTAL DOS MATERIAIS:				R$ 560,35

CONSUMO	UNIDADE	SERVIÇOS	CUSTO UNITÁRIO	CUSTO TOTAL
0,1	H	AJUDANTE COM ENCARGOS COMPLEMENTARES	R$ 20,32	R$ 2,24
0,10	H	PEDREIRO COM ENCARGOS COMPLEMENTARES	R$ 24,32	R$ 2,43
		VALOR TOTAL DE SERVIÇOS:		R$ 4,67
		VALOR TOTAL DO ITEM:		R$ 565,02
		VALOR TOTAL DO ITEM COM BDI:		R$ 697,35

12.02	SINAPI	95544	PAPELEIRA DE PAREDE EM METAL CROMADO SEM TAMPA, INCLUSO FIXAÇÃO. AF_01/2020	und	19,00	35,72	678,68

CONSUMO	UNIDADE	MATERIAIS	CUSTO UNITÁRIO	CUSTO TOTAL
1,0000	UNIDADE	PAPELEIRA DE PAREDE EM METAL CROMADO SEM TAMPA	R$ 24,27	R$ 24,27
		VALOR TOTAL DOS MATERIAIS:		R$ 24,27

CONSUMO	UNIDADE	SERVIÇOS	CUSTO UNITÁRIO	CUSTO TOTAL
0,1	H	AJUDANTE COM ENCARGOS COMPLEMENTARES	R$ 20,32	R$ 2,24
0,10	H	PEDREIRO COM ENCARGOS COMPLEMENTARES	R$ 24,32	R$ 2,43
		VALOR TOTAL DE SERVIÇOS:		R$ 4,67
		VALOR TOTAL DO ITEM:		R$ 28,94
		1		R$ 35,72

12.03	SETOP	48184	DISTRIBUIDOR/DISPENSER PARA ÁLCOOL EM GEL OU SABONETE LÍQUIDO, EM AÇO INOX, CAPACIDADE RESERVATÓRIO 800ML, INCLUSIVE ACESSÓRIOS PARA FIXAÇÃO	und	10,00	183,59	1.835,90

CONSUMO	UNIDADE	MATERIAIS	CUSTO UNITÁRIO	CUSTO TOTAL
1,0000	UNIDADE	DISTRIBUIDOR/DISPENSER (MATERIAL: AÇO INOX |CAPACIDADE RESERVATÓRIO: 800ML| DIMENSÃO*: (19X11)CM|PROFUNDIDADE*: 5CM| ACESSÓRIOS: INCLUSO|APLICAÇÃO: ÁLCOOL EM GEL OU SABONETE LÍQUIDO)* VALORES REFERENCIAIS APROXIMADOS	R$ 144,08	R$ 144,08
		VALOR TOTAL DOS MATERIAIS:		R$ 144,08

CONSUMO	UNIDADE	SERVIÇOS	CUSTO UNITÁRIO	CUSTO TOTAL
0,1	H	AJUDANTE COM ENCARGOS COMPLEMENTARES	R$ 20,32	R$ 2,24
0,10	H	PEDREIRO COM ENCARGOS COMPLEMENTARES	R$ 24,32	R$ 2,43
		VALOR TOTAL DE SERVIÇOS:		R$ 4,67
		VALOR TOTAL DO ITEM:		R$ 148,75
		VALOR TOTAL DO ITEM COM BDI:		R$ 183,59

Alimentação - Metais

12.04	SETOP	49965	REGISTRO DE PRESSÃO, TIPO BASE, ROSCÁVEL 3/4" (PARA TUBO SOLDÁVEL OU PPR DN 25MM/CPVC DN 22MM), INCLUSIVE ACABAMENTO (PADRÃO MÉDIO) E CANOPLA CROMADOS	und	2,00	82,89	165,78

CONSUMO	UNIDADE	MATERIAIS	CUSTO UNITÁRIO	CUSTO TOTAL
1,0000	UNIDADE	REGISTRO DE PRESSÃO BASE (DIÂMETRO DA SEÇÃO: 3/4"|DIÂMETRO ADAPTADOR OU LUVA SOLDÁVEL: 25MM|ACABAMENTO: NÃO INCLUSO)	R$ 38,98	R$ 38,98
0,7800	m	FITA VEDA ROSCA (LARGURA: 12MM| APLICAÇÃO: VEDAÇÃO PARA TUBOS E CONEXÕES ROSCÁVEIS)	R$ 0,12	R$ 0,09
1,0000	UNIDADE	CANOPLA E VOLANTE PARA REGISTRO (ACABAMENTO: MÉDIO|MATERIAL: METAL CROMADO|TIPO REDONDO|TAMANHO: 1/2" ATÉ 1"|REFERÊNCIA: C40/C50)	R$ 16,93	R$ 16,93
		VALOR TOTAL DOS MATERIAIS:		R$ 56,00

CONSUMO	UNIDADE	SERVIÇOS	CUSTO UNITÁRIO	CUSTO TOTAL
0,25	H	AJUDANTE COM ENCARGOS COMPLEMENTARES	R$ 20,32	R$ 5,08
0,25	H	PEDREIRO COM ENCARGOS COMPLEMENTARES	R$ 24,32	R$ 6,08
		VALOR TOTAL DE SERVIÇOS:		R$ 11,16
		VALOR TOTAL DO ITEM:		R$ 67,16
		VALOR TOTAL DO ITEM COM BDI:		R$ 82,89

12.05	SETOP	49970	REGISTRO DE GAVETA, TIPO BRUTO, ROSCÁVEL 1/2" (PARA TUBO SOLDÁVEL OU PPR DN 20MM/CPVC DN 15MM), INCLUSIVE VOLANTE PARA ACIONAMENTO	und	1,00	49,96	49,96

CONSUMO	UNIDADE	MATERIAIS	CUSTO UNITÁRIO	CUSTO TOTAL

OBRA: Construção de Sanitários públicos no Parque de Exposições de espera Feliz - Mg
LOCAL: Espera Feliz-MG

SETOP:JUL/25 - **SINAPI:** SET/25
BDI: 23,42 %

ITEM	REFERÊNCIA ORGÃO	REFERÊNCIA CÓDIGO	DESCRIÇÃO	UNID.	QUANT.	PREÇO UNIT.	PREÇO TOTAL
0,0600		Kg	ESTOPA DE ALGODÃO	R$ 23,58		R$ 1,41	
0,0600		Kg	PASTA LUBRIFICANTE PARA TUBO DE PVC (DENSIDADE MÉDIA: 1000KG/M3)	R$ 67,44		R$ 4,05	
0,3000		m	TUBO PBV DE PVC BRANCO PARA ESGOTO SERIE NORMAL (DIÂMETRO DA SEÇÃO: 20MM)	R$ 15,87		R$ 4,76	
			VALOR TOTAL DOS MATERIAIS:			R$ 10,22	

CONSUMO	UNIDADE	SERVIÇOS	CUSTO UNITÁRIO	CUSTO TOTAL
0,12	H	AJUDANTE COM ENCARGOS COMPLEMENTARES	R$ 20,32	R$ 2,24
0,12	H	PEDREIRO COM ENCARGOS COMPLEMENTARES	R$ 24,32	R$ 2,92
		VALOR TOTAL DE SERVIÇOS:		R$ 5,16
		VALOR TOTAL DO ITEM:		R$ 15,38
		VALOR TOTAL DO ITEM COM BDI:		R$ 18,98

Alimentação - PVC misto soldável

12.06	SETOP	50018	FORNECIMENTO E ASSENTAMENTO DE TUBO PVC RÍGIDO SOLDÁVEL, ÁGUA FRIA, DN 20 MM (1/2"), INCLUSIVE CONEXÕES	m	5,53	18,98	104,96

CONSUMO	UNIDADE	MATERIAIS	CUSTO UNITÁRIO	CUSTO TOTAL
0,0600	Kg	ESTOPA DE ALGODÃO	R$ 23,58	R$ 1,41
0,0600	Kg	PASTA LUBRIFICANTE PARA TUBO DE PVC (DENSIDADE MÉDIA: 1000KG/M3)	R$ 67,44	R$ 4,05
0,3000	m	TUBO PBV DE PVC BRANCO PARA ESGOTO SERIE NORMAL (DIÂMETRO DA SEÇÃO: 20MM)	R$ 15,87	R$ 4,76
		VALOR TOTAL DOS MATERIAIS:		R$ 10,22

CONSUMO	UNIDADE	SERVIÇOS	CUSTO UNITÁRIO	CUSTO TOTAL
0,12	H	AJUDANTE COM ENCARGOS COMPLEMENTARES	R$ 20,32	R$ 2,24
0,12	H	PEDREIRO COM ENCARGOS COMPLEMENTARES	R$ 24,32	R$ 2,92
		VALOR TOTAL DE SERVIÇOS:		R$ 5,16
		VALOR TOTAL DO ITEM:		R$ 15,38
		VALOR TOTAL DO ITEM COM BDI:		R$ 18,98

Água Fria- Aparelho

12.07	SETOP	50285	MICTÓRIO COLETIVO, EM AÇO INOXIDÁVEL, TIPO AISI 304, CHAPA 22, COM DESENVOLVIMENTO DE 100CM, INCLUSIVE VÁLVULA DE ESCOAMENTO DE METAL NA COR CROMADA, SIFÃO DE METAL TIPO COPO NA COR CROMADA, FORNECIMENTO E INSTALAÇÃO	und	4,00	918,08	3.672,32

CONSUMO	UNIDADE	MATERIAIS	CUSTO UNITÁRIO	CUSTO TOTAL
0,9900	m	FITA VEDA ROSCA (LARGURA: 12MM|APLICAÇÃO: VEDAÇÃO PARA TUBOS E CONEXÕES ROSCÁVEIS)	R$ 0,12	R$ 0,12
1,0000	UNIDADE	SIFÃO METÁLICO PARA MICTÓRIO (TIPO: COPO|MATERIAL: METAL|ACABAMENTO: CROMADO| DIÂMETRO DE ENTRADA: 1"|DIÂMETRO DE SAÍDA: 1.1/2")	R$ 201,69	R$ 201,69
1,0000	UNIDADE	VÁLVULA DE ESCOAMENTO METÁLICA PARA TANQUE/MICTÓRIO (MATERIAL: METAL| ACABAMENTO: CROMADO|DIÂMETRO DE ENTRADA: 1.1/4"	R$ 21,90	R$ 21,90
1,0000	m	MICTÓRIO COLETIVO DE AÇO INOXIDÁVEL CHAPA 22 DESENVOLVIMENTO, EXCLUSIVE SERVIÇO DE MONTAGEM/INSTALAÇÃO (FORNECIMENTO/FABRICAÇÃO)	R$ 515,00	R$ 515,00
		VALOR TOTAL DOS MATERIAIS:		R$ 738,71

CONSUMO	UNIDADE	SERVIÇOS	CUSTO UNITÁRIO	CUSTO TOTAL
0,28	H	AJUDANTE COM ENCARGOS COMPLEMENTARES	R$ 20,32	R$ 2,24
0,12	H	PEDREIRO COM ENCARGOS COMPLEMENTARES	R$ 24,32	R$ 2,92
		VALOR TOTAL DE SERVIÇOS:		R$ 5,16
		VALOR TOTAL DO ITEM:		R$ 743,87
		VALOR TOTAL DO ITEM COM BDI:		R$ 918,08

12.08	SETOP	50281	LAVATÓRIO DE LOUÇA BRANCA SEM COLUNA, TAMANHO PEQUENO, INCLUSIVE ACESSÓRIOS DE FIXAÇÃO, VÁLVULA DE ESCOAMENTO DE METAL COM ACABAMENTO CROMADO, SIFÃO DE METAL TIPO COPO COM ACABAMENTO CROMADO E REJUNTAMENTO, EXCLUSIVE TORNEIRA E ENGATE FLEXÍVEL	und	2,00	348,07	696,14

CONSUMO	UNIDADE	MATERIAIS	CUSTO UNITÁRIO	CUSTO TOTAL
0,0600	Kg	ESTOPA DE ALGODÃO	R$ 23,08	R$ 1,38
0,0600	Kg	FITA VEDA ROSCA (LARGURA: 12MM| APLICAÇÃO: VEDAÇÃO PARA TUBOS E CONEXÕES ROSCÁVEIS)	R$ 67,04	R$ 4,02
1,0000	UNIDADE	SIFÃO METÁLICO PARA LAVATÓRIO (TIPO: COPO|MATERIAL: METAL|ACABAMENTO: CROMADO| DIÂMETRO DE ENTRADA: 1"|DIÂMETRO DE SAÍDA: 1.1/2")	R$ 201,69	R$ 201,69
1,0000	UNIDADE	LAVATÓRIO DE LOUÇA SEM COLUNA (COR: BRANCO|TAMANHO: PEQUENO|LARGURA: 400MM*| COMPRIMENTO: 300MM*)	R$ 60,55	R$ 60,55

OBRA: Construção de Sanitários públicos no Parque de Exposições de espera Feliz - Mg
LOCAL: Espera Feliz-MG

SETOP: JUL/25 - **SINAPI:** SET/25
BDI: 23,42 %

ITEM	REFERÊNCIA ORGÃO	REFERÊNCIA CÓDIGO	DESCRIÇÃO	UNID.	QUANT.	PREÇO UNIT.	PREÇO TOTAL
0,3000		m	MATED-9529 SILICONE ACÉTICO (COR: INCOLOR| APLICAÇÃO: USO GERAL|REFIL: 9"|DENSIDADE: 0,99 G/ML OU 990 KG/M3)	R$ 15,87			R$ 4,76
			VALOR TOTAL DOS MATERIAIS:				R$ 272,40

CONSUMO	UNIDADE	SERVIÇOS	CUSTO UNITÁRIO	CUSTO TOTAL
0,15	H	AJUDANTE COM ENCARGOS COMPLEMENTARES	R$ 20,32	R$ 3,05
0,28	H	PEDREIRO COM ENCARGOS COMPLEMENTARES	R$ 24,32	R$ 6,57
		VALOR TOTAL DE SERVIÇOS:		R$ 9,62
		VALOR TOTAL DO ITEM:		R$ 282,02
		VALOR TOTAL DO ITEM COM BDI:		R$ 348,07

12.09	SETOP	50279	CUBA DE LOUÇA BRANCA DE EMBUTIR, FORMATO OVAL, INCLUSIVE VÁLVULA DE ESCOAMENTO DE METAL COM ACABAMENTO CROMADO, SIFÃO DE METAL TIPO COPO COM ACABAMENTO CROMADO	und	8,00	317,23	2.537,84

CONSUMO	UNIDADE	MATERIAIS	CUSTO UNITÁRIO	CUSTO TOTAL
0,0600	Kg	ESTOPA DE ALGODÃO	R$ 23,08	R$ 1,38
0,0600	Kg	FITA VEDA ROSCA (LARGURA: 12MM| APLICAÇÃO: VEDAÇÃO PARA TUBOS E CONEXÕES ROSCÁVEIS)	R$ 67,04	R$ 4,02
1,0000	UNIDADE	MASSA PLÁSTICA (COR: BRANCA, CINZA OU PRETA|CATALIZADOR: INCLUSO|RENDIMENTO: 0, 50KG/M2)	R$ 44,54	R$ 44,54
1,0000	UNIDADE	CUBA DE EMBUTIR LOUÇA SEM LADRÃO (COR: BRANCA|FORMATO: OVAL|ALTURA*: 160MM|LARGURA*: 485MM|COMPRIMENTO*: 375MM)*VALORES REFERENCIAIS	R$ 188,33	R$ 188,33
		VALOR TOTAL DOS MATERIAIS:		R$ 238,27

CONSUMO	UNIDADE	SERVIÇOS	CUSTO UNITÁRIO	CUSTO TOTAL
0,8	H	AJUDANTE COM ENCARGOS COMPLEMENTARES	R$ 20,32	R$ 12,19
0,12	H	PEDREIRO COM ENCARGOS COMPLEMENTARES	R$ 24,32	R$ 6,57
		VALOR TOTAL DE SERVIÇOS:		R$ 18,76
		VALOR TOTAL DO ITEM:		R$ 257,03
		VALOR TOTAL DO ITEM COM BDI:		R$ 317,23

12.10	SETOP	50330	TORNEIRA METÁLICA PARA LAVATÓRIO, ABERTURA 1/4 DE VOLTA, ACABAMENTO CROMADO, COM AREJADOR, APLICAÇÃO DE MESA , INCLUSIVE ENGATE FLEXÍVEL METÁLICO	und	10,00	100,29	1.002,90

CONSUMO	UNIDADE	MATERIAIS	CUSTO UNITÁRIO	CUSTO TOTAL
0,0600	Kg	FITA VEDA ROSCA (LARGURA: 12MM| APLICAÇÃO: VEDAÇÃO PARA TUBOS E CONEXÕES ROSCÁVEIS)	R$ 67,04	R$ 4,02
1,0000	UNIDADE	TORNEIRA METÁLICA DE BICA BAIXA (APLICAÇÃO: LAVATÓRIO|BICO: AREJADOR|ABERTURA: 1/ 4 DE VOLTA|ACABAMENTO: CROMADO|BITOLA: 1/2"| INSTALAÇÃO: MESA|REFERÊNCIA: 1194)	R$ 49,13	R$ 49,13
1,0000	UNIDADE	ENGATE FLEXÍVEL METÁLICO (APLICAÇÃO: ENTRADA DE ÁGUA|COMPRIMENTO: 40CM|DIÂMETRO DA SEÇÃO: 1/2"|20MM))	R$ 16,88	R$ 16,88
		VALOR TOTAL DOS MATERIAIS:		R$ 70,03

CONSUMO	UNIDADE	SERVIÇOS	CUSTO UNITÁRIO	CUSTO TOTAL
0,18	H	AJUDANTE COM ENCARGOS COMPLEMENTARES	R$ 20,32	R$ 3,66
0,36	H	PEDREIRO COM ENCARGOS COMPLEMENTARES	R$ 24,32	R$ 6,57
		VALOR TOTAL DE SERVIÇOS:		R$ 10,23
		VALOR TOTAL DO ITEM:		R$ 80,26
		VALOR TOTAL DO ITEM COM BDI:		R$ 100,29

12.11	SETOP	16749	ENGATE FLEXÍVEL EM PVC, COMPRIMENTO DE 30CM, DIÂMETRO DE 1/2" (20MM), INCLUSIVE ACESSÓRIOS PARA INSTALAÇÃO	und	10,00	15,83	158,30

CONSUMO	UNIDADE	MATERIAIS	CUSTO UNITÁRIO	CUSTO TOTAL
0,6200	m	FITA VEDA ROSCA (LARGURA: 12MM| APLICAÇÃO: VEDAÇÃO PARA TUBOS E CONEXÕES ROSCÁVEIS)	R$ 0,12	R$ 0,07
1,0000	UNIDADE	ENGATE FLEXÍVEL (MATERIAL: PVC| APLICAÇÃO: ENTRADA DE ÁGUA|COMPRIMENTO: 30CM| DIÂMETRO DA SEÇÃO: 1/2"|20MM))	R$ 6,31	R$ 6,31
		VALOR TOTAL DOS MATERIAIS:		R$ 6,38

CONSUMO	UNIDADE	SERVIÇOS	CUSTO UNITÁRIO	CUSTO TOTAL
0,07	H	AJUDANTE COM ENCARGOS COMPLEMENTARES	R$ 20,32	R$ 1,42
0,21	H	PEDREIRO COM ENCARGOS COMPLEMENTARES	R$ 24,32	R$ 5,03

OBRA: Construção de Sanitários públicos no Parque de Exposições de espera Feliz - Mg
LOCAL: Espera Feliz-MG

SETOP: JUL/25 - **SINAPI:** SET/25
BDI: 23,42 %

ITEM	REFERÊNCIA ORGÃO	REFERÊNCIA CÓDIGO	DESCRIÇÃO	UNID.	QUANT.	PREÇO UNIT.	PREÇO TOTAL
			VALOR TOTAL DE SERVIÇOS:				R$ 6,45
			VALOR TOTAL DO ITEM:				R$ 12,83
			VALOR TOTAL DO ITEM COM BDI:				R$ 15,83
12.12	SETOP	50297	BACIA SANITÁRIA (VASO) DE LOUÇA COM CAIXA ACOPLADA, COR BRANCA, INCLUSIVE ACESSÓRIOS DE FIXAÇÃO/VEDAÇÃO, ENGATE FLEXÍVEL METÁLICO E REJUNTAMENTO, EXCLUSIVE ASSENTO	und	19,00	485,78	9.229,82

CONSUMO	UNIDADE	MATERIAIS	CUSTO UNITÁRIO	CUSTO TOTAL
0,2000	Kg	FITA VEDA ROSCA (LARGURA: 12MM| APLICAÇÃO: VEDAÇÃO PARA TUBOS E CONEXÕES ROSCÁVEIS)	R$ 67,04	R$ 13,41
1,0000	UNIDADE	ANEL DE VEDAÇÃO PARA SAÍDA DE VASO SANITÁRIO COM GUIA (DIÂMETRO DA SEÇÃO: 100MM)	R$ 7,19	R$ 7,19
1,0000	UNIDADE	VASO/BACIA SANITÁRIA (TIPO: CAIXA ACOPLADA|MATERIAL: LOUÇA|COR: BRANCA|PADRÃO: POPULAR|CAIXA ACOPLADA: INCLUSO|ASSENTO: NÃO INCLUSO)	R$ 362,77	R$ 362,77
		VALOR TOTAL DOS MATERIAIS:		R$ 383,37

CONSUMO	UNIDADE	SERVIÇOS	CUSTO UNITÁRIO	CUSTO TOTAL
0,18	H	AJUDANTE COM ENCARGOS COMPLEMENTARES	R$ 20,32	R$ 3,66
0,36	H	PEDREIRO COM ENCARGOS COMPLEMENTARES	R$ 24,32	R$ 6,57
		VALOR TOTAL DE SERVIÇOS:		R$ 10,23
		VALOR TOTAL DO ITEM:		R$ 393,60
		VALOR TOTAL DO ITEM COM BDI:		R$ 485,78
12.13	SETOP	48167	BARRA DE APOIO EM AÇO INOX POLIDO PARA LAVATÓRIO DE CANTO, DIÂMETRO DE 1.1/4", PARA ACESSIBILIDADE (PMR/PCR), INSTALADO EM PAREDE, INCLUSIVE ACESSÓRIOS PARA FIXAÇÃO	und	2,00	153,37	306,74

CONSUMO	UNIDADE	MATERIAIS	CUSTO UNITÁRIO	CUSTO TOTAL
1,0000	UNIDADE	BARRA DE APOIO (MATERIAL: AÇO INOX AISI 304|ACABAMENTO: POLIDO|MODELO: PARA LAVATÓRIO DE CANTO|DIÂMETRO TUBO: 1.1/4" [31,75MM]| COMPRIMENTO: APROX. 61CM|INSTALAÇÃO: PAREDE| ACESSÓRIOS: INCLUSO CANOPLAS, PARAFUSOS E BUCHAS)	R$ 110,74	R$ 110,74
6,0000	UNIDADE	BUCHA DE NYLON (DIÂMETRO NOMINAL: 8MM|COMPRIMENTO DA BUCHA: 55MM|DIÂMETRO DO PARAFUSO: 4,5-6MM)	R$ 0,14	R$ 0,84
6,0000	UNIDADE	PARAFUSO (ROSCA: AUTOATARRAXANTE| CABEÇA: PANELA FENDA|COMPRIMENTO: 50MM| DIÂMETRO: 4,8MM)	R$ 0,41	R$ 2,46
		VALOR TOTAL DOS MATERIAIS:		R$ 114,04

CONSUMO	UNIDADE	SERVIÇOS	CUSTO UNITÁRIO	CUSTO TOTAL
0,18	H	AJUDANTE COM ENCARGOS COMPLEMENTARES	R$ 20,32	R$ 3,66
0,36	H	PEDREIRO COM ENCARGOS COMPLEMENTARES	R$ 24,32	R$ 6,57
		VALOR TOTAL DE SERVIÇOS:		R$ 10,23
		VALOR TOTAL DO ITEM:		R$ 124,27
		VALOR TOTAL DO ITEM COM BDI:		R$ 153,37
12.14	SETOP	48160	BARRA DE APOIO EM AÇO INOX POLIDO RETA, DIÂMETRO DE 1.1/4", PARA ACESSIBILIDADE (PMR/PCR), COMPRIMENTO 80CM, INSTALADO EM PAREDE, INCLUSIVE ACESSÓRIOS PARA FIXAÇÃO	und	4,00	167,20	668,80

CONSUMO	UNIDADE	MATERIAIS	CUSTO UNITÁRIO	CUSTO TOTAL
1,0000	UNIDADE	BARRA DE APOIO (MATERIAL: AÇO INOX AISI 304|ACABAMENTO: POLIDO|MODELO: PARA LAVATÓRIO DE CANTO|DIÂMETRO TUBO: 1.1/4" [31,75MM]| COMPRIMENTO: APROX. 61CM|INSTALAÇÃO: PAREDE| ACESSÓRIOS: INCLUSO CANOPLAS, PARAFUSOS E BUCHAS)	R$ 121,94	R$ 121,94
6,0000	UNIDADE	BUCHA DE NYLON (DIÂMETRO NOMINAL: 8MM|COMPRIMENTO DA BUCHA: 55MM|DIÂMETRO DO PARAFUSO: 4,5-6MM)	R$ 0,14	R$ 0,84
6,0000	UNIDADE	PARAFUSO (ROSCA: AUTOATARRAXANTE| CABEÇA: PANELA FENDA|COMPRIMENTO: 50MM| DIÂMETRO: 4,8MM)	R$ 0,41	R$ 2,46
		VALOR TOTAL DOS MATERIAIS:		R$ 125,24

CONSUMO	UNIDADE	SERVIÇOS	CUSTO UNITÁRIO	CUSTO TOTAL
0,18	H	AJUDANTE COM ENCARGOS COMPLEMENTARES	R$ 20,32	R$ 3,66
0,36	H	PEDREIRO COM ENCARGOS COMPLEMENTARES	R$ 24,32	R$ 6,57
		VALOR TOTAL DE SERVIÇOS:		R$ 10,23
		VALOR TOTAL DO ITEM:		R$ 135,47
		VALOR TOTAL DO ITEM COM BDI:		R$ 167,20

OBRA: Construção de Sanitários públicos no Parque de Exposições de espera Feliz - Mg
LOCAL: Espera Feliz-MG

SETOP:JUL/25 - **SINAPI:** SET/25
BDI: 23,42 %

ITEM	REFERÊNCIA ORGÃO	REFERÊNCIA CÓDIGO	DESCRIÇÃO	UNID.	QUANT.	PREÇO UNIT.	PREÇO TOTAL
Água Fria- Metais							
12.15	SETOP	49978	REGISTRO DE GAVETA, TIPO BRUTO, ROSCÁVEL 1.1/2" (PARA TUBO SOLDÁVEL OU PPR DN 50MM/CPVC DN 42MM), INCLUSIVE VOLANTE PARA ACIONAMENTO	und	2,00	110,45	220,90

CONSUMO	UNIDADE	MATERIAIS	CUSTO UNITÁRIO	CUSTO TOTAL
1,0000	UNIDADE	REGISTRO DE GAVETA COM VOLANTE (DIÂMETRO DA SEÇÃO: 1.1/2"]DIÂMETRO ADAPTADOR OU LUVA SOLDÁVEL: 50MM]ACABAMENTO: BRUTO)	R$ 74,26	R$ 74,26
1,0000	UNIDADE	FITA VEDA ROSCA (LARGURA: 12MM] APLICAÇÃO: VEDAÇÃO PARA TUBOS E CONEXÕES ROSCÁVEIS)	R$ 0,12	R$ 0,12
		VALOR TOTAL DOS MATERIAIS:		R$ 74,38

CONSUMO	UNIDADE	SERVIÇOS	CUSTO UNITÁRIO	CUSTO TOTAL
0,6	H	AJUDANTE COM ENCARGOS COMPLEMENTARES	R$ 20,32	R$ 12,19
0,12	H	PEDREIRO COM ENCARGOS COMPLEMENTARES	R$ 24,32	R$ 2,92
		VALOR TOTAL DE SERVIÇOS:		R$ 15,11
		VALOR TOTAL DO ITEM:		R$ 89,49
		VALOR TOTAL DO ITEM COM BDI:		R$ 110,45

12.16	SETOP	49976	REGISTRO DE GAVETA, TIPO BRUTO, ROSCÁVEL 1.1/4" (PARA TUBO SOLDÁVEL OU PPR DN 40MM/CPVC DN 35MM), INCLUSIVE VOLANTE PARA ACIONAMENTO	und	1,00	98,96	98,96

CONSUMO	UNIDADE	MATERIAIS	CUSTO UNITÁRIO	CUSTO TOTAL
1,0000	UNIDADE	REGISTRO DE GAVETA COM VOLANTE (DIÂMETRO DA SEÇÃO: 1.1/4"]DIÂMETRO ADAPTADOR OU LUVA SOLDÁVEL: 40MM]ACABAMENTO: BRUTO)	R$ 64,95	R$ 64,95
1,0000	UNIDADE	FITA VEDA ROSCA (LARGURA: 12MM] APLICAÇÃO: VEDAÇÃO PARA TUBOS E CONEXÕES ROSCÁVEIS)	R$ 0,12	R$ 0,12
		VALOR TOTAL DOS MATERIAIS:		R$ 65,07

CONSUMO	UNIDADE	SERVIÇOS	CUSTO UNITÁRIO	CUSTO TOTAL
0,6	H	AJUDANTE COM ENCARGOS COMPLEMENTARES	R$ 20,32	R$ 12,19
0,12	H	PEDREIRO COM ENCARGOS COMPLEMENTARES	R$ 24,32	R$ 2,92
		VALOR TOTAL DE SERVIÇOS:		R$ 15,11
		VALOR TOTAL DO ITEM:		R$ 80,18
		VALOR TOTAL DO ITEM COM BDI:		R$ 98,96

Água Fria- PVC rígido soldável							
12.17	SETOP	50019	FORNECIMENTO E ASSENTAMENTO DE TUBO PVC RÍGIDO SOLDÁVEL, ÁGUA FRIA, DN 25 MM (3/4") , INCLUSIVE CONEXÕES	m	10,41	20,94	217,99

CONSUMO	UNIDADE	MATERIAIS	CUSTO UNITÁRIO	CUSTO TOTAL
0,0600	Kg	ESTOPA DE ALGODÃO	R$ 23,58	R$ 1,41
0,0600	L	SOLUÇÃO LIMPADORA (APLICAÇÃO: TUBO DE PVC RÍGIDO)	R$ 3,56	R$ 0,21
0,1500	m	TUBO SOLDÁVEL DE PVC MARROM PARA ÁGUA FRIA (DIÂMETRO DA SEÇÃO: 25 MM)	R$ 70,87	R$ 7,50
0,0330	Kg	ADESIVO PLÁSTICO (APLICAÇÃO: COLAGEM DE TUBOS E CONEXÕES EM PVC[ÁGUA FRIA]] PINCEL APLICADOR: INCLUSO)	R$ 2,90	R$ 0,10
1,0000	UNIDADE	LIXA D'AGUA EM FOLHA (GRÃO: 100] DIMENSÃO: 225X275MM)	R$ 2,90	R$ 2,90
		VALOR TOTAL DOS MATERIAIS:		R$ 12,12

CONSUMO	UNIDADE	SERVIÇOS	CUSTO UNITÁRIO	CUSTO TOTAL
0,06	H	AJUDANTE COM ENCARGOS COMPLEMENTARES	R$ 20,32	R$ 1,22
0,15	H	PEDREIRO COM ENCARGOS COMPLEMENTARES	R$ 24,32	R$ 3,63
		VALOR TOTAL DE SERVIÇOS:		R$ 4,85
		VALOR TOTAL DO ITEM:		R$ 16,97
		VALOR TOTAL DO ITEM COM BDI:		R$ 20,94

12.18	SETOP	50020	FORNECIMENTO E ASSENTAMENTO DE TUBO PVC RÍGIDO SOLDÁVEL, ÁGUA FRIA, DN 32 MM (1") , INCLUSIVE CONEXÕES	m	15,51	26,76	415,05

CONSUMO	UNIDADE	MATERIAIS	CUSTO UNITÁRIO	CUSTO TOTAL
0,0600	Kg	ESTOPA DE ALGODÃO	R$ 23,58	R$ 1,41
0,0600	L	SOLUÇÃO LIMPADORA (APLICAÇÃO: TUBO DE PVC RÍGIDO)	R$ 3,56	R$ 0,21
0,1500	m	TUBO SOLDÁVEL DE PVC MARROM PARA ÁGUA FRIA (DIÂMETRO DA SEÇÃO: 32 MM)	R$ 80,12	R$ 12,02
0,0330	Kg	ADESIVO PLÁSTICO (APLICAÇÃO: COLAGEM DE TUBOS E CONEXÕES EM PVC[ÁGUA FRIA]] PINCEL APLICADOR: INCLUSO)	R$ 2,90	R$ 0,10

OBRA: Construção de Sanitários públicos no Parque de Exposições de espera Feliz - Mg
LOCAL: Espera Feliz-MG

SETOP: JUL/25 - **SINAPI:** SET/25
BDI: 23,42 %

ITEM	REFERÊNCIA ORGÃO	REFERÊNCIA CÓDIGO	DESCRIÇÃO	UNID.	QUANT.	PREÇO UNIT.	PREÇO TOTAL
1,0000		UNIDADE	LIXA D'AGUA EM FOLHA (GRÃO: 100	DIMENSÃO: 225X275MM)	R$ 2,90		R$ 2,90
			VALOR TOTAL DOS MATERIAIS:			R$ 16,64

CONSUMO	UNIDADE	SERVIÇOS	CUSTO UNITÁRIO	CUSTO TOTAL
0,06	H	AJUDANTE COM ENCARGOS COMPLEMENTARES	R$ 20,32	R$ 1,22
0,15	H	PEDREIRO COM ENCARGOS COMPLEMENTARES	R$ 24,32	R$ 3,82
		VALOR TOTAL DE SERVIÇOS:		R$ 5,04
		VALOR TOTAL DO ITEM:		R$ 21,68
		VALOR TOTAL DO ITEM COM BDI:		R$ 26,76

12.19	SETOP	50021	FORNECIMENTO E ASSENTAMENTO DE TUBO PVC RÍGIDO SOLDÁVEL, ÁGUA FRIA, DN 40 MM (1.1/4"), INCLUSIVE CONEXÕES	m	6,13	32,92	201,80

CONSUMO	UNIDADE	MATERIAIS	CUSTO UNITÁRIO	CUSTO TOTAL
0,0600	Kg	ESTOPA DE ALGODÃO	R$ 23,58	R$ 1,41
0,0600	L	SOLUÇÃO LIMPADORA (APLICAÇÃO: TUBO DE PVC RÍGIDO)	R$ 3,56	R$ 0,21
0,1500	m	TUBO SOLDÁVEL DE PVC MARROM PARA ÁGUA FRIA (DIÂMETRO DA SEÇÃO: 40 MM)	R$ 95,20	R$ 14,17
0,0330	Kg	ADESIVO PLÁSTICO (APLICAÇÃO: COLAGEM DE TUBOS E CONEXÕES EM PVC|ÁGUA FRIA|| PINCEL APLICADOR: INCLUSO)	R$ 2,90	R$ 0,10
1,0000	UNIDADE	LIXA D'AGUA EM FOLHA (GRÃO: 100| DIMENSÃO: 225X275MM)	R$ 2,90	R$ 2,90
		VALOR TOTAL DOS MATERIAIS:		R$ 18,79

CONSUMO	UNIDADE	SERVIÇOS	CUSTO UNITÁRIO	CUSTO TOTAL
0,2	H	AJUDANTE COM ENCARGOS COMPLEMENTARES	R$ 20,32	R$ 4,06
0,15	H	PEDREIRO COM ENCARGOS COMPLEMENTARES	R$ 24,32	R$ 3,82
		VALOR TOTAL DE SERVIÇOS:		R$ 7,88
		VALOR TOTAL DO ITEM:		R$ 26,67
		VALOR TOTAL DO ITEM COM BDI:		R$ 32,92

12.20	SETOP	50022	FORNECIMENTO E ASSENTAMENTO DE TUBO PVC RÍGIDO SOLDÁVEL, ÁGUA FRIA, DN 50 MM (1.1/2"), INCLUSIVE CONEXÕES	m	60,11	31,29	1.880,84

CONSUMO	UNIDADE	MATERIAIS	CUSTO UNITÁRIO	CUSTO TOTAL
0,0600	Kg	ESTOPA DE ALGODÃO	R$ 23,58	R$ 1,41
0,0600	L	SOLUÇÃO LIMPADORA (APLICAÇÃO: TUBO DE PVC RÍGIDO)	R$ 3,56	R$ 0,21
0,1500	m	TUBO SOLDÁVEL DE PVC MARROM PARA ÁGUA FRIA (DIÂMETRO DA SEÇÃO: 50 MM)	R$ 68,62	R$ 12,85
0,0330	Kg	ADESIVO PLÁSTICO (APLICAÇÃO: COLAGEM DE TUBOS E CONEXÕES EM PVC|ÁGUA FRIA|| PINCEL APLICADOR: INCLUSO)	R$ 2,90	R$ 0,10
1,0000	UNIDADE	LIXA D'AGUA EM FOLHA (GRÃO: 100| DIMENSÃO: 225X275MM)	R$ 2,90	R$ 2,90
		VALOR TOTAL DOS MATERIAIS:		R$ 17,47

CONSUMO	UNIDADE	SERVIÇOS	CUSTO UNITÁRIO	CUSTO TOTAL
0,2	H	AJUDANTE COM ENCARGOS COMPLEMENTARES	R$ 20,32	R$ 4,06
0,15	H	PEDREIRO COM ENCARGOS COMPLEMENTARES	R$ 24,32	R$ 3,82
		VALOR TOTAL DE SERVIÇOS:		R$ 7,88
		VALOR TOTAL DO ITEM:		R$ 25,35
		VALOR TOTAL DO ITEM COM BDI:		R$ 31,29

Esgoto- Caixas de passagem

12.21	SETOP	49883	CAIXA DE ESGOTO DE INSPEÇÃO/PASSAGEM EM ALVENARIA (60X60X60CM), REVESTIMENTO EM ARGAMASSA COM ADITIVO IMPERMEABILIZANTE, COM TAMPA DE CONCRETO, INCLUSIVE ESCAVAÇÃO, REATERRO E TRANSPORTE COM RETIRADA DO MATERIAL ESCAVADO (EM CAÇAMBA)	und	3,00	499,16	1.497,48

CONSUMO	UNIDADE	MATERIAIS	CUSTO UNITÁRIO	CUSTO TOTAL
1,0000	m²	ALVENARIA DE VEDAÇÃO COM TIJOLO MACIÇO REQUEIMADO, ESP. 10CM, PARA REVESTIMENTO, INCLUSIVE ARGAMASSA PARA	R$ 142,84	R$ 142,68
1,0000	Kg	CORTE, DOBRA E MONTAGEM DE AÇO CA-50/60, INCLUSIVE ESPAÇADOR	R$ 13,67	R$ 13,67
0,1000	m³	CONCRETO NÃO ESTRUTURAL, PREPARADO EM OBRA COM BETONEIRA, CONTROLE TIPO C/PREPARO (1,5 P)	R$ 553,96	R$ 55,40
0,1000	m²	ADENSAMENTO DE CONCRETO EM RADIER, PISO	R$ 111,08	R$ 11,11
0,1000	m²	FORMA E DESFORMA PARA FUNDAÇÃO, BLOCO COM TÁBUA E SARRAFO,	R$ 75,82	R$ 7,58

OBRA: Construção de Sanitários públicos no Parque de Exposições de espera Feliz - Mg
LOCAL: Espera Feliz-MG

SETOP: JUL/25 - **SINAPI:** SET/25
BDI: 23,42 %

ITEM	REFERÊNCIA ORGÃO	REFERÊNCIA CÓDIGO	DESCRIÇÃO	UNID.	QUANT.	PREÇO UNIT.	PREÇO TOTAL
1,0000		m³	(CIMENTO, CAL E AREIA), COM ADITIVO	R$ 50,65			R$ 50,65
0,4200		m³	APILOAMENTO MANUAL EM FUNDO DE VALA COM SOQUETE, EXCLUSIVE ESCAVAÇÃO	R$ 24,08			R$ 10,11
0,5300		m³	PROFUNDIDADE MENOR OU IGUAL A 1,5M,	R$ 71,42			R$ 37,85
0,1200		m³	ESPALHAMENTO E COMPACTAÇÃO MANUAL COM	R$ 71,42			R$ 8,57
0,6200		m³	EM CAÇAMBA, EXCLUSIVE CARGA MANUAL OU	R$ 83,00			R$ 51,46
0,6200		m³	QUALQUER NATUREZA COM CARRINHO DE MÃO,	R$ 24,77			R$ 15,36
				VALOR TOTAL DOS MATERIAIS:			R$ 404,44
				VALOR TOTAL DO ITEM:			R$ 404,44
				VALOR TOTAL DO ITEM COM BDI:			R$ 499,16

Esgoto- PVC acessórios

12.22	SETOP	50011	CAIXA SIFONADA EM PVC COM GRELHA REDONDA 100 X 100 X 50MM	und	1,00	62,35	62,35

CONSUMO	UNIDADE	MATERIAIS	CUSTO UNITÁRIO	CUSTO TOTAL
0,0030	L	SOLUÇÃO LIMPADORA (APLICAÇÃO: TUBO DE PVC RÍGIDO)	R$ 57,90	R$ 0,17
0,0100	Kg	ADESIVO PLÁSTICO (APLICAÇÃO: COLAGEM DE TUBOS E CONEXÕES EM PVC[ÁGUA FRIA]| PINCEL APLICADOR: INCLUSO)	R$ 70,87	R$ 0,71
1,0000	UNIDADE	CAIXA SIFONADA DE PVC PARA ESGOTO SANITÁRIO (ALTURA: 100MM|DIÂMETRO DE ENTRADA: 40MM|DIÂMETRO DE SAÍDA: 50MM|DIÂMETRO DA CAIXA: 100MM|FORMATO DA GRELHA: REDONDO|NÚMERO DE ENTRADAS: 3|GRELHA: INCLUSA)	R$ 25,50	R$ 25,50
		VALOR TOTAL DOS MATERIAIS:		R$ 26,38

CONSUMO	UNIDADE	SERVIÇOS	CUSTO UNITÁRIO	CUSTO TOTAL
1	H	AJUDANTE COM ENCARGOS COMPLEMENTARES	R$ 20,32	R$ 20,32
1,00	H	PEDREIRO COM ENCARGOS COMPLEMENTARES	R$ 24,32	R$ 3,82
		VALOR TOTAL DE SERVIÇOS:		R$ 24,14
		VALOR TOTAL DO ITEM:		R$ 50,52
		VALOR TOTAL DO ITEM COM BDI:		R$ 62,35

12.23	SETOP	50007	CAIXA SIFONADA EM PVC COM GRELHA QUADRADA150 X 150 X 50MM	und	1,00	77,88	77,88

CONSUMO	UNIDADE	MATERIAIS	CUSTO UNITÁRIO	CUSTO TOTAL
0,0030	L	SOLUÇÃO LIMPADORA (APLICAÇÃO: TUBO DE PVC RÍGIDO)	R$ 57,90	R$ 0,17
0,0100	Kg	ADESIVO PLÁSTICO (APLICAÇÃO: COLAGEM DE TUBOS E CONEXÕES EM PVC[ÁGUA FRIA]| PINCEL APLICADOR: INCLUSO)	R$ 70,87	R$ 0,71
1,0000	UNIDADE	CAIXA SIFONADA DE PVC PARA ESGOTO SANITÁRIO (ALTURA: 150MM|DIÂMETRO DE ENTRADA: 40MM|DIÂMETRO DE SAÍDA: 50MM|DIÂMETRO DA CAIXA: 150MM|FORMATO DA GRELHA: QUADRADA|NÚMERO DE ENTRADAS: 7|GRELHA: INCLUSA)	R$ 38,08	R$ 38,08
		VALOR TOTAL DOS MATERIAIS:		R$ 38,96

CONSUMO	UNIDADE	SERVIÇOS	CUSTO UNITÁRIO	CUSTO TOTAL
1	H	AJUDANTE COM ENCARGOS COMPLEMENTARES	R$ 20,32	R$ 20,32
1,00	H	PEDREIRO COM ENCARGOS COMPLEMENTARES	R$ 24,32	R$ 3,82
		VALOR TOTAL DE SERVIÇOS:		R$ 24,14
		VALOR TOTAL DO ITEM:		R$ 63,10
		VALOR TOTAL DO ITEM COM BDI:		R$ 77,88

12.24	SETOP	50009	CAIXA SIFONADA EM PVC COM GRELHA QUADRADA/REDONDA 150 X 185 X 75 MM	und	2,00	106,05	212,10

CONSUMO	UNIDADE	MATERIAIS	CUSTO UNITÁRIO	CUSTO TOTAL
0,0030	L	SOLUÇÃO LIMPADORA (APLICAÇÃO: TUBO DE PVC RÍGIDO)	R$ 57,90	R$ 0,17
0,0100	Kg	ADESIVO PLÁSTICO (APLICAÇÃO: COLAGEM DE TUBOS E CONEXÕES EM PVC[ÁGUA FRIA]| PINCEL APLICADOR: INCLUSO)	R$ 70,87	R$ 0,71
1,0000	UNIDADE	CAIXA SIFONADA DE PVC PARA ESGOTOSANITÁRIO (ALTURA: 170MM|DIÂMETRO DE ENTRADA: 40MM|DIÂMETRO DE SAÍDA: 75MM|DIÂMETRO DA CAIXA: 150MM|FORMATO DA GRELHA: REDONDO|NÚMERO DE ENTRADAS: 5|GRELHA: INCLUSA)	R$ 60,91	R$ 60,91
		VALOR TOTAL DOS MATERIAIS:		R$ 61,79

CONSUMO	UNIDADE	SERVIÇOS	CUSTO UNITÁRIO	CUSTO TOTAL
1	H	AJUDANTE COM ENCARGOS COMPLEMENTARES	R$ 20,32	R$ 20,32
1,00	H	PEDREIRO COM ENCARGOS COMPLEMENTARES	R$ 24,32	R$ 3,82

OBRA: Construção de Sanitários públicos no Parque de Exposições de espera Feliz - Mg
LOCAL: Espera Feliz-MG

SETOP: JUL/25 - **SINAPI:** SET/25
BDI: 23,42 %

ITEM	REFERÊNCIA ORGÃO	REFERÊNCIA CÓDIGO	DESCRIÇÃO	UNID.	QUANT.	PREÇO UNIT.	PREÇO TOTAL
			VALOR TOTAL DE SERVIÇOS:				R$ 24,14
			VALOR TOTAL DO ITEM:				R$ 85,93
			VALOR TOTAL DO ITEM COM BDI:				R$ 106,05
12.25	SETOP	50038	FORNECIMENTO E ASSENTAMENTO DE TUBO PVC RÍGIDO, ESGOTO, PBV - SÉRIE REFORÇADO, DN 100 MM (4"), INCLUSIVE CONEXÕES	m	47,81	48,54	2.320,70
CONSUMO		UNIDADE	MATERIAIS	CUSTO UNITÁRIO		CUSTO TOTAL	
0,0030		Kg	ESTOPA DE ALGODÃO	R$ 23,58		R$ 0,07	
0,0070		Kg	PASTA LUBRIFICANTE PARA TUBO DE PVC (DENSIDADE MÉDIA: 1000KG/M3)	R$ 67,44		R$ 0,47	
1,2000		m	TUBO PBV DE PVC BRANCO PARA ESGOTO SERIE REFORÇADA (DIÂMETRO DA SEÇÃO: 100MM)	R$ 21,02		R$ 25,22	
			VALOR TOTAL DOS MATERIAIS:				R$ 25,76
CONSUMO		UNIDADE	SERVIÇOS	CUSTO UNITÁRIO		CUSTO TOTAL	
0,48		H	AJUDANTE COM ENCARGOS COMPLEMENTARES	R$ 20,32		R$ 9,75	
0,48		H	PEDREIRO COM ENCARGOS COMPLEMENTARES	R$ 24,32		R$ 3,82	
			VALOR TOTAL DE SERVIÇOS:				R$ 13,57
			VALOR TOTAL DO ITEM:				R$ 39,33
			VALOR TOTAL DO ITEM COM BDI:				R$ 48,54
12.26	SETOP	50039	FORNECIMENTO E ASSENTAMENTO DE TUBO PVC RÍGIDO, ESGOTO, PBV - SÉRIE REFORÇADO, DN 150 MM (6"), INCLUSIVE CONEXÕES	m	1,93	81,54	157,37
CONSUMO		UNIDADE	MATERIAIS	CUSTO UNITÁRIO		CUSTO TOTAL	
0,0030		Kg	ESTOPA DE ALGODÃO	R$ 23,58		R$ 0,07	
0,0070		Kg	PASTA LUBRIFICANTE PARA TUBO DE PVC (DENSIDADE MÉDIA: 1000KG/M3)	R$ 67,44		R$ 0,47	
1,2000		m	TUBO PBV DE PVC BRANCO PARA ESGOTO SERIE REFORÇADA (DIÂMETRO DA SEÇÃO: 150MM)	R$ 43,25		R$ 51,96	
			VALOR TOTAL DOS MATERIAIS:				R$ 52,50
CONSUMO		UNIDADE	SERVIÇOS	CUSTO UNITÁRIO		CUSTO TOTAL	
0,48		H	AJUDANTE COM ENCARGOS COMPLEMENTARES	R$ 20,32		R$ 9,75	
0,48		H	PEDREIRO COM ENCARGOS COMPLEMENTARES	R$ 24,32		R$ 3,82	
			VALOR TOTAL DE SERVIÇOS:				R$ 13,57
			VALOR TOTAL DO ITEM:				R$ 66,07
			VALOR TOTAL DO ITEM COM BDI:				R$ 81,54
12.27	SETOP	50036	FORNECIMENTO E ASSENTAMENTO DE TUBO PVC RÍGIDO, ESGOTO, PBV - SÉRIE REFORÇADO, DN 50 MM (2"), INCLUSIVE CONEXÕES	m	2,61	27,54	71,88
CONSUMO		UNIDADE	MATERIAIS	CUSTO UNITÁRIO		CUSTO TOTAL	
0,0030		Kg	ESTOPA DE ALGODÃO	R$ 23,58		R$ 0,07	
0,0070		Kg	PASTA LUBRIFICANTE PARA TUBO DE PVC (DENSIDADE MÉDIA: 1000KG/M3)	R$ 67,44		R$ 0,47	
1,2000		m	TUBO PBV DE PVC BRANCO PARA ESGOTO SERIE REFORÇADA (DIÂMETRO DA SEÇÃO: 50MM)	R$ 6,80		R$ 8,20	
			VALOR TOTAL DOS MATERIAIS:				R$ 8,74
CONSUMO		UNIDADE	SERVIÇOS	CUSTO UNITÁRIO		CUSTO TOTAL	
0,48		H	AJUDANTE COM ENCARGOS COMPLEMENTARES	R$ 20,32		R$ 9,75	
0,48		H	PEDREIRO COM ENCARGOS COMPLEMENTARES	R$ 24,32		R$ 3,82	
			VALOR TOTAL DE SERVIÇOS:				R$ 13,57
			VALOR TOTAL DO ITEM:				R$ 22,31
			VALOR TOTAL DO ITEM COM BDI:				R$ 27,54
12.28	SETOP	50037	FORNECIMENTO E ASSENTAMENTO DE TUBO PVC RÍGIDO, ESGOTO, PBV - SÉRIE REFORÇADO, DN 75 MM (3"), INCLUSIVE CONEXÕES	m	7,90	39,10	308,89
CONSUMO		UNIDADE	MATERIAIS	CUSTO UNITÁRIO		CUSTO TOTAL	
0,0030		Kg	ESTOPA DE ALGODÃO	R$ 23,58		R$ 0,07	
0,0070		Kg	PASTA LUBRIFICANTE PARA TUBO DE PVC (DENSIDADE MÉDIA: 1000KG/M3)	R$ 67,44		R$ 0,47	

OBRA: Construção de Sanitários públicos no Parque de Exposições de espera Feliz - Mg
LOCAL: Espera Feliz-MG

SETOP:JUL/25 - **SINAPI:** SET/25
BDI: 23,42 %

ITEM	REFERÊNCIA ORGÃO	REFERÊNCIA CÓDIGO	DESCRIÇÃO	UNID.	QUANT.	PREÇO UNIT.	PREÇO TOTAL
1,0000		m	TUBO PBV DE PVC BRANCO PARA ESGOTO SERIE REFORÇADA (DIÂMETRO DA SEÇÃO: 75MM)	R$ 17,57			R$ 17,57
			VALOR TOTAL DOS MATERIAIS:				R$ 18,11

CONSUMO	UNIDADE	SERVIÇOS	CUSTO UNITÁRIO	CUSTO TOTAL
0,48	H	AJUDANTE COM ENCARGOS COMPLEMENTARES	R$ 20,32	R$ 9,75
0,48	H	PEDREIRO COM ENCARGOS COMPLEMENTARES	R$ 24,32	R$ 3,82
		VALOR TOTAL DE SERVIÇOS:		R$ 13,57
		VALOR TOTAL DO ITEM:		R$ 31,68
		VALOR TOTAL DO ITEM COM BDI:		R$ 39,10

12.29	SETOP	50035	FORNECIMENTO E ASSENTAMENTO DE TUBO PVC RÍGIDO, ESGOTO, PB - SÉRIE REFORÇADO, DN 40MM (1.1/2"), INCLUSIVE CONEXÕES	m	15,34	22,88	350,98

CONSUMO	UNIDADE	MATERIAIS	CUSTO UNITÁRIO	CUSTO TOTAL
0,0030	Kg	ESTOPA DE ALGODÃO	R$ 23,58	R$ 0,07
0,0070	Kg	PASTA LUBRIFICANTE PARA TUBO DE PVC (DENSIDADE MÉDIA: 1000KG/M3)	R$ 67,44	R$ 0,47
1,0000	m	TUBO PBV DE PVC BRANCO PARA ESGOTO SERIE REFORÇADA (DIÂMETRO DA SEÇÃO: 40MM)	R$ 7,01	R$ 7,01
		VALOR TOTAL DOS MATERIAIS:		R$ 7,55

CONSUMO	UNIDADE	SERVIÇOS	CUSTO UNITÁRIO	CUSTO TOTAL
0,28	H	AJUDANTE COM ENCARGOS COMPLEMENTARES	R$ 20,32	R$ 5,69
0,22	H	PEDREIRO COM ENCARGOS COMPLEMENTARES	R$ 24,32	R$ 5,30
		VALOR TOTAL DE SERVIÇOS:		R$ 10,99
		VALOR TOTAL DO ITEM:		R$ 18,54
		VALOR TOTAL DO ITEM COM BDI:		R$ 22,88

Pluvial- PVC acessórios

12.30	SETOP	49961	RALO HEMISFÉRICO, TIPO ABACAXI, DIÂMETRO DE 75MM, EXCLUSIVE CONDUTOR DE ÁGUA PLUVIAL	und	2,00	43,52	87,04

CONSUMO	UNIDADE	MATERIAIS	CUSTO UNITÁRIO	CUSTO TOTAL
0,0030	L	SOLUÇÃO LIMPADORA (APLICAÇÃO: TUBO DE PVC RÍGIDO)	R$ 50,90	R$ 0,15
0,0100	Kg	ADESIVO PLÁSTICO (APLICAÇÃO: COLAGEM DE TUBOS E CONEXÕES EM PVC[ÁGUA FRIA]| PINCEL APLICADOR: INCLUSO)	R$ 70,87	R$ 0,71
1,0000	UNIDADE	RALO (MATERIAL: FERRO FUNDIDO|TIPO: SEMI-HEMISFÉRICO OU ABACAXI|DIÂMETRO: 75MM)	R$ 14,42	R$ 14,42
		VALOR TOTAL DOS MATERIAIS:		R$ 15,28

CONSUMO	UNIDADE	SERVIÇOS	CUSTO UNITÁRIO	CUSTO TOTAL
0,5	H	AJUDANTE DE BOMBEIRO/ENCANADOR COM ENCARGOS COMPLEMENTARES	R$ 22,52	R$ 6,03
0,50	H	BOMBEIRO/ENCANADOR COM ENCARGOS COMPLEMENTARES	R$ 27,89	R$ 13,95
		VALOR TOTAL DE SERVIÇOS:		R$ 19,98
		VALOR TOTAL DO ITEM:		R$ 35,26
		VALOR TOTAL DO ITEM COM BDI:		R$ 43,52

Pluvial- PVC Esgoto

12.31	SETOP	50038	FORNECIMENTO E ASSENTAMENTO DE TUBO PVC RÍGIDO, ESGOTO, PBV - SÉRIE REFORÇADO, DN 100 MM (4"), INCLUSIVE CONEXÕES	m	1,11	48,54	53,88

CONSUMO	UNIDADE	MATERIAIS	CUSTO UNITÁRIO	CUSTO TOTAL
0,0600	Kg	ESTOPA DE ALGODÃO	R$ 23,58	R$ 1,41
0,0600	Kg	PASTA LUBRIFICANTE PARA TUBO DE PVC (DENSIDADE MÉDIA: 1000KG/M3)	R$ 67,44	R$ 4,05
2,1500	m	TUBO PBV DE PVC BRANCO PARA ESGOTO SERIE NORMAL (DIÂMETRO DA SEÇÃO: 100MM)	R$ 9,10	R$ 19,57
		VALOR TOTAL DOS MATERIAIS:		R$ 25,03

CONSUMO	UNIDADE	SERVIÇOS	CUSTO UNITÁRIO	CUSTO TOTAL
0,3	H	AJUDANTE COM ENCARGOS COMPLEMENTARES	R$ 20,32	R$ 6,03
0,34	H	PEDREIRO COM ENCARGOS COMPLEMENTARES	R$ 24,32	R$ 8,27

OBRA: Construção de Sanitários públicos no Parque de Exposições de espera Feliz - Mg
LOCAL: Espera Feliz-MG

SETOP:JUL/25 - **SINAPI:** SET/25
BDI: 23,42 %

ITEM	REFERÊNCIA ORGÃO	REFERÊNCIA CÓDIGO	DESCRIÇÃO	UNID.	QUANT.	PREÇO UNIT.	PREÇO TOTAL
			VALOR TOTAL DE SERVIÇOS:				R$ 14,30
			VALOR TOTAL DO ITEM:				R$ 39,33
			VALOR TOTAL DO ITEM COM BDI:				R$ 48,54
12.32	SETOP	50037	FORNECIMENTO E ASSENTAMENTO DE TUBO PVC RÍGIDO, ESGOTO, PBV - SÉRIE REFORÇADO, DN 75 MM (3"), INCLUSIVE CONEXÕES	m	17,35	39,10	678,39

CONSUMO	UNIDADE	MATERIAIS	CUSTO UNITÁRIO	CUSTO TOTAL
0,0600	Kg	ESTOPA DE ALGODÃO	R$ 23,58	R$ 1,41
0,0600	Kg	PASTA LUBRIFICANTE PARA TUBO DE PVC (DENSIDADE MÉDIA: 1000KG/M3)	R$ 67,44	R$ 4,05
2,1500	m	TUBO PBV DE PVC BRANCO PARA ESGOTO SERIE NORMAL (DIÂMETRO DA SEÇÃO: 100MM)	R$ 9,10	R$ 19,57
		VALOR TOTAL DOS MATERIAIS:		R$ 25,03

CONSUMO	UNIDADE	SERVIÇOS	CUSTO UNITÁRIO	CUSTO TOTAL
0,15	H	AJUDANTE COM ENCARGOS COMPLEMENTARES	R$ 20,32	R$ 3,00
0,15	H	PEDREIRO COM ENCARGOS COMPLEMENTARES	R$ 24,32	R$ 3,65
		VALOR TOTAL DE SERVIÇOS:		R$ 6,65
		VALOR TOTAL DO ITEM:		R$ 31,68
		VALOR TOTAL DO ITEM COM BDI:		R$ 39,10

Ventilação- PVC Esgoto

12.33	SETOP	6845	FORNECIMENTO E ASSENTAMENTO DE TUBO PVC RÍGIDO, VENTILAÇÃO, PBV - SÉRIE NORMAL, DN 50 MM (2"), INCLUSIVE CONEXÕES	m	2,13	20,50	43,67

CONSUMO	UNIDADE	MATERIAIS	CUSTO UNITÁRIO	CUSTO TOTAL
0,0030	Kg	ESTOPA DE ALGODÃO	R$ 23,58	R$ 0,07
0,0030	Kg	PASTA LUBRIFICANTE PARA TUBO DE PVC (DENSIDADE MÉDIA: 1000KG/M3)	R$ 67,44	R$ 0,20
1,1500	m	TUBO PBV DE PVC BRANCO PARA ESGOTO SERIE NORMAL (DIÂMETRO DA SEÇÃO: 50MM)	R$ 9,10	R$ 10,47
		VALOR TOTAL DOS MATERIAIS:		R$ 10,74

CONSUMO	UNIDADE	SERVIÇOS	CUSTO UNITÁRIO	CUSTO TOTAL
0,12	H	AJUDANTE COM ENCARGOS COMPLEMENTARES	R$ 20,32	R$ 2,47
0,14	H	PEDREIRO COM ENCARGOS COMPLEMENTARES	R$ 24,32	R$ 3,40
		VALOR TOTAL DE SERVIÇOS:		R$ 5,87
		VALOR TOTAL DO ITEM:		R$ 16,61
		VALOR TOTAL DO ITEM COM BDI:		R$ 20,50

12.34	SETOP	6846	FORNECIMENTO E ASSENTAMENTO DE TUBO PVC RÍGIDO, VENTILAÇÃO, PBV - SÉRIE NORMAL, DN 75 MM (3"), INCLUSIVE CONEXÕES	m	9,64	28,68	276,48

CONSUMO	UNIDADE	MATERIAIS	CUSTO UNITÁRIO	CUSTO TOTAL
0,0030	Kg	ESTOPA DE ALGODÃO	R$ 23,58	R$ 0,07
0,0030	Kg	PASTA LUBRIFICANTE PARA TUBO DE PVC (DENSIDADE MÉDIA: 1000KG/M3)	R$ 67,44	R$ 0,20
1,1500	m	TUBO PBV DE PVC BRANCO PARA ESGOTO SERIE NORMAL (DIÂMETRO DA SEÇÃO: 50MM)	R$ 9,10	R$ 10,47
		VALOR TOTAL DOS MATERIAIS:		R$ 10,74

CONSUMO	UNIDADE	SERVIÇOS	CUSTO UNITÁRIO	CUSTO TOTAL
0,12	H	AJUDANTE COM ENCARGOS COMPLEMENTARES	R$ 20,32	R$ 2,53
0,41	H	PEDREIRO COM ENCARGOS COMPLEMENTARES	R$ 24,32	R$ 9,97
		VALOR TOTAL DE SERVIÇOS:		R$ 12,50
		VALOR TOTAL DO ITEM:		R$ 23,24
		VALOR TOTAL DO ITEM COM BDI:		R$ 28,68

Total do Item **33.829,52**

OBRA: Construção de Sanitários públicos no Parque de Exposições de espera Feliz - Mg
LOCAL: Espera Feliz-MG

SETOP:JUL/25 - **SINAPI:** SET/25
BDI: 23,42 %

ITEM	REFERÊNCIA ORGÃO	REFERÊNCIA CÓDIGO	DESCRIÇÃO	UNID.	QUANT.	PREÇO UNIT.	PREÇO TOTAL
13			SERVIÇOS COMPLEMENTARES				
13.01	SETOP	50266	LIMPEZA FINAL PARA ENTREGA DA OBRA	m²	84,92	7,11	603,77

CONSUMO	UNIDADE	MATERIAIS	CUSTO UNITÁRIO	CUSTO TOTAL
0,0200	L	DETERGENTE AMONÍACO	R$ 11,24	R$ 0,22
0,0080	Kg	ESTOPA DE ALGODÃO	R$ 23,58	R$ 0,19
0,0110	L	SOLVENTE DILUENTE (BASE: AGUARRÁS)	R$ 28,89	R$ 0,32
0,05	L	ÁCIDO MURIÁTICO	R$ 9,59	R$ 0,48
		VALOR TOTAL DOS MATERIAIS:		R$ 1,21

CONSUMO	UNIDADE	SERVIÇOS	CUSTO UNITÁRIO	CUSTO TOTAL
0,23	H	SERVENTE COM ENCARGOS COMPLEMENTARES	R$ 20,32	R$ 4,55
		VALOR TOTAL DE SERVIÇOS:		R$ 4,55
		VALOR TOTAL DO ITEM:		R$ 5,76
		VALOR TOTAL DO ITEM COM BDI:		R$ 7,11
			Total do Item	603,77

Valor Total	R$ 184.999,93

PROPOSTA: (CENTO E OITENTA E QUATRO MIL, NOVESCENTOS E NOVENTA E NOVE REAIS E NOVENTA E NOVE CENTAVOS)

gov.br
Documento assinado digitalmente
BRAYAN DA SILVA IGNACHITI
Data: 26/11/2025 10:57:50-0300
Verifique em https://validar.iti.gov.br

MARCUS VINICIUS FUMIAN DOS SANTOS:08793807643
Digitally signed by MARCUS VINICIUS FUMIAN DOS SANTOS:08793807643
DN: c=BR, ou=Presencial, ou=02157152000128, ou=AC SyngularID Multipla, ou=ICP-Brasil, cn=MARCUS VINICIUS FUMIAN DOS SANTOS:08793807643
Date: 2025.11.26 11:01:19 -03'00'

AVIVA CONSTRUTORA E INCORPORADORA LTDA
PROPONENTE - CNPJ: 58.772.521/0001-47

MARCUS VINICIUS FUMIAN SANTOS
ENG. CIVIL - CREA/MG: 226399/D

AVIVA
ARQUITETURA E ENGENHARIA

DECLARAÇÃO DE COMPATIBILIDADE DE PREÇOS E EXEQUIBILIDADE

A empresa **AVIVA CONSTRUTORA E INCORPORADORA LTDA**, inscrita no CNPJ sob o n° 58.772.521/0001-47, por meio de seu representante legal infra-assinado, vem, respeitosamente, apresentar a presente DECLARAÇÃO, referente à **Concorrência Eletrônica n° 0019/2025**, com fundamento nas exigências do instrumento convocatório, para fins de habilitação e análise da proposta.

Declaramos, para os devidos fins, que os preços apresentados na proposta final são suficientes, compatíveis e adequados à perfeita e integral execução do objeto licitado, considerando as condições estabelecidas no edital, no projeto básico e na planilha orçamentária que compõem o processo.

Afirmamos, ainda, que **não será necessária a celebração de aditivos contratuais por insuficiência de valores propostos**, ressalvada a hipótese de **aumento de quantitativos de serviços não previstos na planilha contratual** ou de **execução de quantitativos superiores aos efetivamente licitados, conforme previsão legal e contratual aplicável**.

Dessa forma, assumimos total responsabilidade técnica e financeira pelo cumprimento integral das obrigações assumidas, com observância dos princípios da legalidade, eficiência, economicidade e boa-fé objetiva.

Nestes termos, firmamos a presente declaração para os fins legais.

Espera Feliz, 26 de novembro de 2025.

gov.br Documento assinado digitalmente
BRAYAN DA SILVA IGNACHITI
Data: 26/11/2025 10:56:02-0300
Verifique em https://validar.iti.gov.br

Brayan da Silva Ignachiti
AVIVA Construtora e Incorporadora LTDA
CNPJ: 58.772.521/0001-47

AVIVA CONSTRUTORA E INCORPORADORA LTDA
CNPJ: 58.772.521/0001-47

MUNICÍPIO DE ESPERA FELIZ/MG

ATA DE REALIZAÇÃO DA CONCORRÊNCIA ELETRÔNICA

LICITANET

CONCORRÊNCIA ELETRÔNICA Nº 019/2025

PROCESSO LICITATÓRIO 0236

Às **09:31:17 horas do dia 25 de Novembro de 2025** reuniram-se no site ***www.licitanet.com.br***, o(a) Agente de contratação Oficial e respectivos membros da Equipe de Apoio, abaixo relacionados, com a finalidade de realizar todos os procedimentos relativos ao referido concorrência eletrônica que tem como objeto: **CONTRATAÇÃO DE EMPRESA PARA CONSTRUÇÃO DE SANITARIOS PUBLICOS NO NOVO PARQUE DE EXPOSIÇÕES**.

O(a) Agente de contratação conduziu a sessão de CONCORRÊNCIA ELETRÔNICA , conforme disposições contidas na Lei Federal nº 14.133/21; na Lei Complementar nº 123/06; e pelas disposições fixadas no edital e anexos, realizar os procedimentos relativos ao aludido processo.

Iniciando os trabalhos o(a) Agente de contratação abriu a Sessão Pública em atendimento às disposições contidas no edital, divulgando as propostas recebidas. Abriu-se em seguida a fase de lances para classificação dos licitantes relativamente aos lances ofertados.

Fornecedor(es) participante(s)

Participou(aram) deste processo o(s) fornecedor(es) abaixo relacionado(s):

Fornecedor	CNPJ	Enquadramento
J M SERVICOS URBANOS E CONSTRUCOES LTDA	27.028.550/0001-75	Microempresa
PLDIAS CONSTRUTORA E SERVICOS LTDA	33.707.387/0001-70	Microempresa
AVIVA CONSTRUTORA & INCORPADORA LTDA	58.772.521/0001-47	Microempresa
CONSTRUTORA TRR LTDA	39.314.015/0001-60	Microempresa
GONVI ENGENHARIA LTDA	53.421.609/0001-09	Microempresa

Propostas

A participação na presente disputa do(s) lote(s)ou item(ns) evidencia(m) ter o proponente examinado todos os termos deste edital e seus anexos aceitando irretratavelmente suas exigências por declaração aceita quando do envio de sua proposta inicial pela plataforma eletrônica. Termo aceito: **"DECLARO QUE TENHO PLENO CONHECIMENTO E ATENDO A TODAS AS EXIGÊNCIAS DE HABILITAÇÃO E ESPECIFICAÇÕES TÉCNICAS PREVISTAS NO EDITAL"**.

Histórico de propostas, lances e mensagens

Propostas Inicias do Lote 1

ID	Fornecedor	CNPJ	Marca	Modelo	Proposta R$	Situação	Motivo
64607	J M SERVICOS URBANOS E CONSTRUCOES LTDA	27028550000175	marca propria	modelo proprio	R$ 270.831,31	Classificada	--
53513	PLDIAS CONSTRUTORA E SERVICOS LTDA	33707387000170	própia	padrão	R$ 272.631,31	Classificada	--
8290	AVIVA CONSTRUTORA & INCORPADORA LTDA	58772521000147	S/M	S/M	R$ 271.963,00	Classificada	--
87307	CONSTRUTORA TRR LTDA	39314015000160	Serviço	Serviço	R$ 270.038,59	Classificada	--
40154	GONVI ENGENHARIA LTDA	53421609000109	Própria	Própria	R$ 272.631,31	Classificada	--

Lances do Lote 1

Fornecedor	CNPJ	Valor Lance R$	Data/Hora	Tipo
PLDIAS CONSTRUTORA E SERVICOS LTDA	33.707.387/0001-70	R$ 272.631,31	10/11/2025 20:41:53	Classificado
GONVI ENGENHARIA LTDA	53.421.609/0001-09	R$ 272.631,31	24/11/2025 14:43:32	Classificado

Lances do Lote 1

Fornecedor	CNPJ	Valor Lance R$	Data/Hora	Tipo
AVIVA CONSTRUTORA & INCORPADORA LTDA	58.772.521/0001-47	R$ 271.963,00	21/11/2025 15:12:30	Classificado
J M SERVICOS URBANOS E CONSTRUCOES LTDA	27.028.550/0001-75	R$ 270.831,31	07/11/2025 08:52:49	Classificado
GONVI ENGENHARIA LTDA	53.421.609/0001-09	R$ 270.300,00	25/11/2025 09:36:14	Intermediario
CONSTRUTORA TRR LTDA	39.314.015/0001-60	R$ 270.038,59	24/11/2025 11:02:54	Classificado
AVIVA CONSTRUTORA & INCORPADORA LTDA	58.772.521/0001-47	R$ 270.035,00	25/11/2025 09:36:08	Manual
GONVI ENGENHARIA LTDA	53.421.609/0001-09	R$ 270.000,00	25/11/2025 09:36:22	Manual
AVIVA CONSTRUTORA & INCORPADORA LTDA	58.772.521/0001-47	R$ 269.950,00	25/11/2025 09:37:14	Manual
CONSTRUTORA TRR LTDA	39.314.015/0001-60	R$ 250.000,00	25/11/2025 09:39:32	Manual
AVIVA CONSTRUTORA & INCORPADORA LTDA	58.772.521/0001-47	R$ 249.999,99	25/11/2025 09:40:28	Manual
CONSTRUTORA TRR LTDA	39.314.015/0001-60	R$ 240.000,00	25/11/2025 09:41:00	Manual
AVIVA CONSTRUTORA & INCORPADORA LTDA	58.772.521/0001-47	R$ 239.999,99	25/11/2025 09:42:12	Manual
CONSTRUTORA TRR LTDA	39.314.015/0001-60	R$ 239.900,00	25/11/2025 09:43:18	Manual
AVIVA CONSTRUTORA & INCORPADORA LTDA	58.772.521/0001-47	R$ 239.899,99	25/11/2025 09:43:33	Manual
CONSTRUTORA TRR LTDA	39.314.015/0001-60	R$ 239.890,00	25/11/2025 09:43:44	Manual
AVIVA CONSTRUTORA & INCORPADORA LTDA	58.772.521/0001-47	R$ 239.889,99	25/11/2025 09:44:11	Manual
CONSTRUTORA TRR LTDA	39.314.015/0001-60	R$ 239.800,00	25/11/2025 09:44:28	Manual
AVIVA CONSTRUTORA & INCORPADORA LTDA	58.772.521/0001-47	R$ 238.000,00	25/11/2025 09:46:12	Manual
CONSTRUTORA TRR LTDA	39.314.015/0001-60	R$ 237.000,00	25/11/2025 09:46:37	Manual
AVIVA CONSTRUTORA & INCORPADORA LTDA	58.772.521/0001-47	R$ 236.000,00	25/11/2025 09:47:58	Manual
CONSTRUTORA TRR LTDA	39.314.015/0001-60	R$ 235.000,00	25/11/2025 09:48:26	Manual
AVIVA CONSTRUTORA & INCORPADORA LTDA	58.772.521/0001-47	R$ 234.000,00	25/11/2025 09:48:29	Manual
CONSTRUTORA TRR LTDA	39.314.015/0001-60	R$ 233.850,00	25/11/2025 09:49:52	Manual
AVIVA CONSTRUTORA & INCORPADORA LTDA	58.772.521/0001-47	R$ 233.000,00	25/11/2025 09:50:20	Manual
CONSTRUTORA TRR LTDA	39.314.015/0001-60	R$ 232.000,00	25/11/2025 09:51:18	Manual
AVIVA CONSTRUTORA & INCORPADORA LTDA	58.772.521/0001-47	R$ 231.500,00	25/11/2025 09:52:07	Manual
CONSTRUTORA TRR LTDA	39.314.015/0001-60	R$ 230.000,00	25/11/2025 09:52:48	Manual
AVIVA CONSTRUTORA & INCORPADORA LTDA	58.772.521/0001-47	R$ 229.999,99	25/11/2025 09:53:58	Manual
CONSTRUTORA TRR LTDA	39.314.015/0001-60	R$ 229.980,00	25/11/2025 09:54:22	Manual
AVIVA CONSTRUTORA & INCORPADORA LTDA	58.772.521/0001-47	R$ 229.979,00	25/11/2025 09:54:51	Manual
CONSTRUTORA TRR LTDA	39.314.015/0001-60	R$ 220.000,00	25/11/2025 09:55:22	Manual

Lances do Lote 1

Fornecedor	CNPJ	Valor Lance R$	Data/Hora	Tipo
AVIVA CONSTRUTORA & INCORPADORA LTDA	58.772.521/0001-47	R$ 219.999,99	25/11/2025 09:55:49	Manual
CONSTRUTORA TRR LTDA	39.314.015/0001-60	R$ 219.000,00	25/11/2025 09:56:50	Manual
AVIVA CONSTRUTORA & INCORPADORA LTDA	58.772.521/0001-47	R$ 218.999,99	25/11/2025 09:56:59	Manual
CONSTRUTORA TRR LTDA	39.314.015/0001-60	R$ 218.980,00	25/11/2025 09:58:02	Manual
AVIVA CONSTRUTORA & INCORPADORA LTDA	58.772.521/0001-47	R$ 218.979,99	25/11/2025 09:58:13	Manual
CONSTRUTORA TRR LTDA	39.314.015/0001-60	R$ 215.000,00	25/11/2025 09:59:11	Manual
AVIVA CONSTRUTORA & INCORPADORA LTDA	58.772.521/0001-47	R$ 214.999,99	25/11/2025 09:59:17	Manual
CONSTRUTORA TRR LTDA	39.314.015/0001-60	R$ 214.980,00	25/11/2025 09:59:57	Manual
AVIVA CONSTRUTORA & INCORPADORA LTDA	58.772.521/0001-47	R$ 214.979,99	25/11/2025 10:00:13	Manual
CONSTRUTORA TRR LTDA	39.314.015/0001-60	R$ 214.970,00	25/11/2025 10:00:55	Manual
AVIVA CONSTRUTORA & INCORPADORA LTDA	58.772.521/0001-47	R$ 214.969,99	25/11/2025 10:01:05	Manual
CONSTRUTORA TRR LTDA	39.314.015/0001-60	R$ 214.900,00	25/11/2025 10:01:13	Manual
AVIVA CONSTRUTORA & INCORPADORA LTDA	58.772.521/0001-47	R$ 214.000,00	25/11/2025 10:01:21	Manual
AVIVA CONSTRUTORA & INCORPADORA LTDA	58.772.521/0001-47	R$ 213.999,99	25/11/2025 10:02:31	Intermediario
CONSTRUTORA TRR LTDA	39.314.015/0001-60	R$ 213.000,00	25/11/2025 10:02:19	Manual
AVIVA CONSTRUTORA & INCORPADORA LTDA	58.772.521/0001-47	R$ 212.999,99	25/11/2025 10:02:42	Manual
CONSTRUTORA TRR LTDA	39.314.015/0001-60	R$ 212.980,00	25/11/2025 10:02:51	Manual
AVIVA CONSTRUTORA & INCORPADORA LTDA	58.772.521/0001-47	R$ 212.000,00	25/11/2025 10:02:57	Manual
CONSTRUTORA TRR LTDA	39.314.015/0001-60	R$ 211.000,00	25/11/2025 10:04:30	Manual
AVIVA CONSTRUTORA & INCORPADORA LTDA	58.772.521/0001-47	R$ 210.000,00	25/11/2025 10:04:32	Manual
CONSTRUTORA TRR LTDA	39.314.015/0001-60	R$ 209.000,00	25/11/2025 10:05:06	Manual
AVIVA CONSTRUTORA & INCORPADORA LTDA	58.772.521/0001-47	R$ 208.000,00	25/11/2025 10:06:20	Manual
CONSTRUTORA TRR LTDA	39.314.015/0001-60	R$ 200.000,00	25/11/2025 10:07:00	Manual
AVIVA CONSTRUTORA & INCORPADORA LTDA	58.772.521/0001-47	R$ 195.000,00	25/11/2025 10:07:30	Manual
CONSTRUTORA TRR LTDA	39.314.015/0001-60	R$ 194.000,00	25/11/2025 10:08:51	Manual
AVIVA CONSTRUTORA & INCORPADORA LTDA	58.772.521/0001-47	R$ 193.000,00	25/11/2025 10:09:08	Manual
CONSTRUTORA TRR LTDA	39.314.015/0001-60	R$ 192.850,00	25/11/2025 10:09:20	Manual
AVIVA CONSTRUTORA & INCORPADORA LTDA	58.772.521/0001-47	R$ 192.000,00	25/11/2025 10:09:54	Manual
CONSTRUTORA TRR LTDA	39.314.015/0001-60	R$ 191.500,00	25/11/2025 10:10:35	Manual
AVIVA CONSTRUTORA & INCORPADORA LTDA	58.772.521/0001-47	R$ 191.000,00	25/11/2025 10:10:44	Manual

Lances do Lote 1

Fornecedor	CNPJ	Valor Lance R$	Data/Hora	Tipo
CONSTRUTORA TRR LTDA	39.314.015/0001-60	R$ 190.000,00	25/11/2025 10:11:21	Manual
AVIVA CONSTRUTORA & INCORPADORA LTDA	58.772.521/0001-47	R$ 189.000,00	25/11/2025 10:11:28	Manual
CONSTRUTORA TRR LTDA	39.314.015/0001-60	R$ 185.000,00	25/11/2025 10:11:46	Manual
AVIVA CONSTRUTORA & INCORPADORA LTDA	58.772.521/0001-47	R$ 184.999,99	25/11/2025 10:12:38	Manual

Mensagens do Lote 1

Usuário	Data/Hora	Mensagem
	25/11/2025 09:32:08	O **LOTE 1** foi ordenado e classificado. Boa sorte!
	25/11/2025 09:34:36	O **LOTE 1** está na fase competitiva e sua disputa durará **10 (dez) minutos**. Sr(s). Fornecedor(es), não havendo novos lances nos últimos **02 (dois) minutos** da fase competitiva o **LOTE 1** será encerrado automaticamente!
	25/11/2025 09:44:44	A etapa de envio de lances do **LOTE 1** foi prorrogada automaticamente e será de **02 (dois) minutos**. Boa sorte!
	25/11/2025 10:12:49	Sr(a). Condutor(a) do processo, o **fornecedor 87307** solicitou o cancelamento de seu lance no valor de: **R$ 185.000,00**. Pelo motivo abaixo: **Lance inserido incorretamente**.
	25/11/2025 10:13:02	o **CONDUTOR DO PROCESSO** rejeitou o pedido de cancelamento do lance do *Fornecedor:* ***87307*** no valor de **R$ 185.000,00**.
	25/11/2025 10:14:47	A prorrogação automática do **LOTE 1** está encerrada.
	25/11/2025 10:16:14	O **LOTE 1** está em negociação e ficará aberto para lances pelo período de **10 minutos**.
	25/11/2025 10:26:17	O tempo de negociação está **encerrado**.
	25/11/2025 10:28:10	A proposta do fornecedor **AVIVA CONSTRUTORA & INCORPADORA LTDA** do **LOTE - 1**, foi **ACEITA** pelo valor de **R$184.999,99**.
	25/11/2025 10:28:44	Sr(s). fornecedor(es) está aberto o prazo de **15 minutos** para intenção de Recurso/Reconsideração, se houver interesse em recorrer esse o momento para se manifestar.
	25/11/2025 10:43:45	**Despacho:** *Pela ausência de manifestação de intenção de Recurso/Reconsideração, operou-se a decadência do direito de recorrer administrativamente, nos termos previsto no instrumento editalício.*
	26/11/2025 13:41:05	Srs. licitantes, após a análise dos documentos inseridos na plataforma, hei por bem, **HABILITAR** o fornecedor **AVIVA CONSTRUTORA & INCORPADORA LTDA-58.772.521/0001-47** , tendo em vista, que cumpriu os requisitos habilitatórios exigidos no instrumento convocatório. O fornecedor **AVIVA CONSTRUTORA & INCORPADORA LTDA -58.772.521/0001-47** venceu o **LOTE -1** pelo valor de **R$184.999,99**.
	26/11/2025 13:41:12	Sr(s). fornecedor(es) está aberto o prazo de **15 minutos** para intenção de Recurso/Reconsideração, se houver interesse em recorrer esse o momento para se manifestar.
	26/11/2025 13:56:13	**Despacho:** *Pela ausência de manifestação de intenção de Recurso/Reconsideração, operou-se a decadência do direito de recorrer administrativamente, nos termos previsto no instrumento editalício.*
	26/11/2025 16:56:51	A disputa do **LOTE 1** está encerrada. **Despacho:** *Obrigado à todos pela participação.*

Classificação Final do Lote 1

Posição	Licitante	CNPJ	Melhor Oferta R$
1º	AVIVA CONSTRUTORA & INCORPADORA LTDA	58.772.521/0001-47	R$ 184.999,99

Classificação Final do Lote 1


Posição	Licitante	CNPJ	Melhor Oferta R$
2º	CONSTRUTORA TRR LTDA	39.314.015/0001-60	R$ 185.000,00
3º	GONVI ENGENHARIA LTDA	53.421.609/0001-09	R$ 270.000,00
4º	J M SERVICOS URBANOS E CONSTRUCOES LTDA	27.028.550/0001-75	R$ 270.831,31
5º	PLDIAS CONSTRUTORA E SERVICOS LTDA	33.707.387/0001-70	R$ 272.631,31

Mensagens Geral

Usuário	Data/Hora	Mensagem
	25/11/2025 09:31:17	Prezados, bom dia! Estamos prestes a iniciar a sessão da Concorrência Eletrônica 0019/2025. Peço que ofertem seus lances com muita atenção para não incorrer em nenhuma das infrações elencadas no art. 155 da Lei14.133/2021. Aguardem enquanto analiso as propostas. Em instantes daremos início à fase de lances.
	25/11/2025 09:34:36	Foi iniciada a fase competitiva do(s) item(s): **1** às **09:34:36**
	25/11/2025 10:01:47	Atenção aos avisos iniciais.
	25/11/2025 10:08:01	Atenção!
	25/11/2025 10:12:19	Não vou avisar novamente!
	25/11/2025 10:44:30	O prazo para envio dos documentos habilitatórios e/ou complementares, estará disponível através do módulo - **HABILITANET** no rol de menus da Sala de Disputa, do dia **25/11/2025 10:44:00hs** até o dia **25/11/2025 13:00:00hs** para o(s) fornecedor(es): AVIVA CONSTRUTORA & INCORPADORA LTDA.
	25/11/2025 10:44:47	O prazo para envio da proposta final, estará disponível através do módulo - **PROPOSTA FINAL** no rol de menus da Sala de Disputa, do dia **25/11/2025 10:44:00hs** até o dia **25/11/2025 13:00:00hs** para o(s) fornecedor(es): AVIVA CONSTRUTORA & INCORPADORA LTDA.
	25/11/2025 10:45:08	A empresa deverá no mesmo prazo comprovar a exequibilidade de sua proposta, caso não seja possível entregar a comprovação, a mesma poderá solicitar dilação de prazo para apresentação APENAS da comprovação de exequibilidade através do e-mail: licitacao@esperafeliz.mg.gov.br,
	25/11/2025 11:31:18	O fornecedor **AVIVA CONSTRUTORA & INCORPADORA LTDA** acabou de **ENVIAR** 01_contrato_social_1764081078.pdf no habilitanet.
	25/11/2025 11:31:25	O fornecedor **AVIVA CONSTRUTORA & INCORPADORA LTDA** acabou de **ENVIAR** 2_cartao_cnpj_1764081085.pdf no habilitanet.
	25/11/2025 11:31:32	O fornecedor **AVIVA CONSTRUTORA & INCORPADORA LTDA** acabou de **ENVIAR** 2_certidao_declaracao_dispensa_insc_aviva_construtora_1764081092.pdf no habilitanet.
	25/11/2025 11:31:38	O fornecedor **AVIVA CONSTRUTORA & INCORPADORA LTDA** acabou de **ENVIAR** 3_certidao_federal_vence_01_01_2026_1764081098.pdf no habilitanet.
	25/11/2025 11:31:46	O fornecedor **AVIVA CONSTRUTORA & INCORPADORA LTDA** acabou de **ENVIAR** 4_certidao_estadual_valida_ate_12_02_26_1764081106.pdf no habilitanet.
	25/11/2025 11:31:54	O fornecedor **AVIVA CONSTRUTORA & INCORPADORA LTDA** acabou de **ENVIAR** 5_certidao_municipal_vallida_14_06_2026_1764081114.pdf no habilitanet.
	25/11/2025 11:32:01	O fornecedor **AVIVA CONSTRUTORA & INCORPADORA LTDA** acabou de **ENVIAR** 6_certidao_fgts_vence_20_12_2025_1764081121.pdf no habilitanet.
	25/11/2025 11:32:08	O fornecedor **AVIVA CONSTRUTORA & INCORPADORA LTDA** acabou de **ENVIAR** 7_certidao_trabalhista_valida_15_03_26_1764081128.pdf no habilitanet.
	25/11/2025 11:32:15	O fornecedor **AVIVA CONSTRUTORA & INCORPADORA LTDA** acabou de **ENVIAR** 8_anexos_assinados_1764081135.pdf no habilitanet.
	25/11/2025 11:32:24	O fornecedor **AVIVA CONSTRUTORA & INCORPADORA LTDA** acabou de **ENVIAR** 9_cat_cafarnaum_1764081144.pdf no habilitanet.

Usuário	Data/Hora	Mensagem
	25/11/2025 11:32:31	O fornecedor **AVIVA CONSTRUTORA & INCORPADORA LTDA** acabou de **ENVIAR** 10_certidao_pj_aviva_construtora_1764081151.pdf no habilitanet.
	25/11/2025 11:32:38	O fornecedor **AVIVA CONSTRUTORA & INCORPADORA LTDA** acabou de **ENVIAR** 11_certidao_marcus_1764081158.pdf no habilitanet.
	25/11/2025 11:32:48	O fornecedor **AVIVA CONSTRUTORA & INCORPADORA LTDA** acabou de **ENVIAR** 12_certidao_falencia_concordata_valida_ate_17_02_2025_1764081168.pdf no habilitanet.
	25/11/2025 11:32:54	O fornecedor **AVIVA CONSTRUTORA & INCORPADORA LTDA** acabou de **ENVIAR** 13_balanco_de_abertura_1764081174.pdf no habilitanet.
	25/11/2025 11:33:00	O fornecedor **AVIVA CONSTRUTORA & INCORPADORA LTDA** acabou de **ENVIAR** 14_indice_de_liquidezassinado_assinado_1764081180.pdf no habilitanet.
	25/11/2025 11:33:06	O fornecedor **AVIVA CONSTRUTORA & INCORPADORA LTDA** acabou de **ENVIAR** 15_certidao_simplificada_emissao_17_11_2025_1764081186.pdf no habilitanet.
	25/11/2025 11:33:18	O fornecedor **AVIVA CONSTRUTORA & INCORPADORA LTDA** acabou de **ENVIAR** apolice_muu7045cf152b_1764081197.pdf no habilitanet.
	25/11/2025 11:33:23	O fornecedor **AVIVA CONSTRUTORA & INCORPADORA LTDA** acabou de **ENVIAR** boleto_muu7045cf152b_juntos_seguros_1_1764081203.pdf no habilitanet.
	25/11/2025 11:33:29	O fornecedor **AVIVA CONSTRUTORA & INCORPADORA LTDA** acabou de **ENVIAR** 2025_11_21_155208_1764081209.pdf no habilitanet.
	25/11/2025 11:33:36	O fornecedor **AVIVA CONSTRUTORA & INCORPADORA LTDA** acabou de **ENVIAR** documentacao_final_banheiros_1764081215.pdf no habilitanet.
	25/11/2025 11:45:56	O fornecedor **AVIVA CONSTRUTORA & INCORPADORA LTDA** acabou de **ENVIAR** proposta_final_banheiros_assinado_assinado_assinado_1764081956.pdf no proposta final.
	25/11/2025 13:00:01	O prazo para o fornecedor **AVIVA CONSTRUTORA & INCORPADORA LTDA** enviar a proposta final está **encerrado.**
	25/11/2025 13:00:01	O prazo para o fornecedor **AVIVA CONSTRUTORA & INCORPADORA LTDA** enviar os documentos habilitatórios e/ou complementares está **encerrado.**
	25/11/2025 13:00:01	O prazo para o fornecedor **AVIVA CONSTRUTORA & INCORPADORA LTDA** enviar os documentos habilitatórios e/ou complementares está **encerrado.**
	25/11/2025 13:13:55	Considerando o pedido de dilação de prazo efetuado pela empresa através do e-mail para comprovar a exequibilidade da proposta, vamos conceder a mesma o prazo de 24 horas para que apresente tais documentos.
	25/11/2025 13:14:12	O prazo para envio dos documentos habilitatórios e/ou complementares, estará disponível através do módulo - **HABILITANET** no rol de menus da Sala de Disputa, do dia **25/11/2025 13:14:00hs** até o dia **26/11/2025 13:14:00hs** para o(s) fornecedor(es): AVIVA CONSTRUTORA & INCORPADORA LTDA.
	26/11/2025 11:07:10	O fornecedor **AVIVA CONSTRUTORA & INCORPADORA LTDA** acabou de **ENVIAR** declaracao_de_exequibilidade_banheiro_expo_assinado_1764166029.pdf no habilitanet.
	26/11/2025 11:07:19	O fornecedor **AVIVA CONSTRUTORA & INCORPADORA LTDA** acabou de **ENVIAR** composicao_de_precos_unitarios_banheiro_expo_assinado_1_1764166038.pdf no habilitanet.
	26/11/2025 13:14:01	O prazo para o fornecedor **AVIVA CONSTRUTORA & INCORPADORA LTDA** enviar os documentos habilitatórios e/ou complementares está **encerrado.**
	26/11/2025 13:24:19	Os documentos apresentados serão analisados, em seguida passaremos à fase de habilitação. Peço que aguardem
	26/11/2025 16:56:33	Tendo em vista a ausência de intenção recursal, iremos finalizar a sessão.

Nada mais havendo a declarar, foi encerrada a sessão às **16:56:51 horas do dia 26 de Novembro de 2025** cuja ata foi lavrada pelo(a) Agente de contratação .

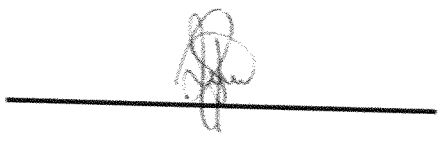

Dione Faria Silva
Agente de contratação Oficial

ROGERIO MAGRO DIAS
Equipe de Apoio

CRISTIANE DA SILVA
Equipe de Apoio

VICK VERDEIRO ROSA LOPES
Equipe de Apoio

THAMIRIS BARBOSA GONÇALVES
Equipe de Apoio

DANIEL DE OLIVEIRA JUNIOR
Equipe de Apoio

MARCOS ANTONIO BECALITO LACERDA
Equipe de Apoio

Autenticação: C64DB34FE5E22CE91086D7AD75A59B06

Prefeitura Municipal de Espera Feliz
MINAS GERAIS

PARECER JURÍDICO

Licitação	***Concorrência Eletrônica Nº 000019/2025 - 25/11/2025 - Processo Nº 000236/2025***
Responsável	EDUARDO ANTONIO GRILLO GALVANO
Data	02/12/2025
Nº	**002**

Processo nº 000019/2025.
Modalidade: Concorrência Eletrônica.
Objeto: CONTRATAÇÃO DE EMPRESA PARA CONSTRUÇÃO DE SANITARIOS PUBLICOS NO NOVO PARQUE DE EXPOSIÇÕES.
Tipo de Julgamento: Menor Preço Por Lote

Parecer Jurídico

Este processo licitatório modalidade Concorrência Eletrônica, Processo Nº 000019/2025, cumpriu todas as formalidades legais previstas na Legislação, desta forma, caberá a autoridade superior homologar ou não o presente certame de acordo com o interesse da Administração.

Espera Feliz, 02 de dezembro de 2025.

EDUARDO ANTONIO GRILLO GALVANO
PROCURADOR ADJUNTO MUNICIPAL

MUNICÍPIO DE ESPERA FELIZ/MG

LICITANET

CONCORRÊNCIA ELETRÔNICA Nº 019/2025

PROCESSO LICITATÓRIO 0236

TERMO DE ADJUDICAÇÃO

O(a) PREFEITO MUNICIPAL do(a) MUNICÍPIO DE ESPERA FELIZ/MG comunica aos interessados e participantes da CONCORRÊNCIA ELETRÔNICA 019/2025 referente à *CONTRATAÇÃO DE EMPRESA PARA CONSTRUÇÃO DE SANITARIOS PUBLICOS NO NOVO PARQUE DE EXPOSIÇÕES*, que ADJUDICA nos termos do Inciso IV do Art. 71 da Lei nº 14.133/2021, o objeto do certame a(s) empresa(s):

Fornecedor : AVIVA CONSTRUTORA & INCORPADORA LTDA - 58.772.521/0001-47

Lote	Item	Quant.	Un	Marca	Modelo	Unitário Adjudicado	Total Adjudicado	Unitário Orçado	Total Orçado	Econ. %
1	1	1,00	UNI	S/M	S/M	R$ 961,02	R$ 961,0210	R$ 1.427,41	R$ 1.427,41	R$ 466,39
Descrição: FORNECIMENTO E COLOCACAO DE PLACA DE OBRA EM CHAPA GALVANIZADA 3X1,5M PADR FORNECIMENTO E COLOCACAO DE PLACA DE OBRA EM CHAPA GALVANIZADA 3X1,5M PADRAO SETOP										
1	2	37,00	MT	S/M	S/M	R$ 61,27	R$ 2.267,0193	R$ 90,29	R$ 3.340,73	R$ 1.073,71
Descrição: LOCACAO CONVENCIONAL DE OBRA, UTILIZANDO GABARITO DE TABUAS CORRIDAS PONTALETADAS A CAD LOCACAO CONVENCIONAL DE OBRA, UTILIZANDO GABARITO DE TABUAS CORRIDAS PONTALETADAS A CADA 2,00M - 2 UTILIZACOES. AF03/2024										
1	3	14,13	M³	S/M	S/M	R$ 64,73	R$ 914,6582	R$ 95,39	R$ 1.347,86	R$ 433,20
Descrição: ESCAVACAO MANUAL DE VALA COM PROFUNDIDADE MENOR OU IGUA ESCAVACAO MANUAL DE VALA COM PROFUNDIDADE MENOR OU IGUAL A 1,5M										
1	4	72,20	MT²	S/M	S/M	R$ 66,76	R$ 4.820,1202	R$ 98,38	R$ 7.103,04	R$ 2.282,92
Descrição: FORMA E DESFORMA PARA VIGA-CINTA/BLOCO COM TABUA E SARRAFO, REAPROVEITAMENT FORMA E DESFORMA PARA VIGA-CINTA/BLOCO COM TABUA E SARRAFO, REAPROVEITAMENTO (3X)										
1	5	176,76	KG	S/M	S/M	R$ 11,98	R$ 2.118,3052	R$ 17,66	R$ 3.121,58	R$ 1.003,28
Descrição: CORTE, DOBRA E MONTAGEM DE ACO CA-50, DIAMETRO 10MM, INCLUSIVE ES CORTE, DOBRA E MONTAGEM DE ACO CA-50, DIAMETRO 10MM, INCLUSIVE ESPACADOR										
1	6	60,21	KG	S/M	S/M	R$ 11,69	R$ 704,4006	R$ 17,24	R$ 1.038,02	R$ 333,62
Descrição: CORTE, DOBRA E MONTAGEM DE ACO CA-60, DIAMETRO 5MM, INCLUSIVE ESPACA CORTE, DOBRA E MONTAGEM DE ACO CA-60, DIAMETRO 5MM, INCLUSIVE ESPACADOR										
1	7	5,60	M³	S/M	S/M	R$ 599,97	R$ 3.359,8354	R$ 884,13	R$ 4.951,13	R$ 1.591,29
Descrição: FORNECIMENTO DE CONCRETO ESTRUTURAL, USINADO BOMBEADO, COM FCK 25MPA, INCLUSIVE LANCAMENTO, ADEN FORNECIMENTO DE CONCRETO ESTRUTURAL, USINADO BOMBEADO, COM FCK 25MPA, INCLUSIVE LANCAMENTO, ADENSAMENTO E ACABAMENTO (FUNDACAO)										
1	8	272,70	KG	S/M	S/M	R$ 11,99	R$ 3.269,9080	R$ 17,67	R$ 4.818,61	R$ 1.548,70
Descrição: CORTE, DOBRA E MONTAGEM DE ACO CA-50, DIAMETRO 10MM, INCLUSIVE ESPAC CORTE, DOBRA E MONTAGEM DE ACO CA-50, DIAMETRO 10MM, INCLUSIVE ESPACADOR										

Lote	Item	Quant.	Un	Marca	Modelo	Unitário Adjudicado	Total Adjudicado	Unitário Orçado	Total Orçado	Econ. %
1	9	90,45	KG	S/M	S/M	R$ 11,69	R$ 1.058,1803	R$ 17,24	R$ 1.559,36	R$ 501,18
Descrição: CORTE, DOBRA E MONTAGEM DE ACO CA-60, DIAMETRO 5MM, INCLUSIV CORTE, DOBRA E MONTAGEM DE ACO CA-60, DIAMETRO 5MM, INCLUSIVE ESPACADOR										
1	10	85,60	MT²	S/M	S/M	R$ 66,76	R$ 5.714,7131	R$ 98,38	R$ 8.421,33	R$ 2.706,61
Descrição: FORMA E DESFORMA PARA VIGA-CINTA/BLOCO COM TABUA E SARRAFO, REAPROVEITAME FORMA E DESFORMA PARA VIGA-CINTA/BLOCO COM TABUA E SARRAFO, REAPROVEITAMENTO (3X)										
1	11	5,90	M³	S/M	S/M	R$ 599,97	R$ 3.539,8266	R$ 884,13	R$ 5.216,37	R$ 1.676,54
Descrição: FORNECIMENTO DE CONCRETO ESTRUTURAL, USINADO BOMBEADO, COM FCK 25MPA, INCLUSIVE LANCAMENTO FORNECIMENTO DE CONCRETO ESTRUTURAL, USINADO BOMBEADO, COM FCK 25MPA, INCLUSIVE LANCAMENTO, ADENSAMENTO E ACABAMENTO (FUNDACAO)										
1	12	173,09	MT²	S/M	S/M	R$ 49,17	R$ 8.512,2445	R$ 72,47	R$ 12.543,83	R$ 4.031,59
Descrição: ALVENARIA DE VEDACAO COM TIJOLO CERAMICO FURADO, ESP. 9CM, PARA REVESTIMENTO, INCLUSIVE ARG ALVENARIA DE VEDACAO COM TIJOLO CERAMICO FURADO, ESP. 9CM, PARA REVESTIMENTO, INCLUSIVE ARGAMASSA PARA ASSENTAMENTO										
1	13	53,20	MT²	S/M	S/M	R$ 558,01	R$ 29.686,2798	R$ 822,30	R$ 43.746,36	R$ 14.060,08
Descrição: DIVISORIA EM GRANITO CINZA ANDORINHA, ESP. 3CM, INCLUSIVE INSTALACAO, FERRAGENS EM LATAO CROM DIVISORIA EM GRANITO CINZA ANDORINHA, ESP. 3CM, INCLUSIVE INSTALACAO, FERRAGENS EM LATAO CROMADO E ACESSORIOS										
1	14	45,00	MT	S/M	S/M	R$ 19,65	R$ 884,6568	R$ 28,97	R$ 1.303,65	R$ 418,99
Descrição: ELETRODUTO DE PVC RIGIDO ROSCAVEL, DIAMETRO DE 25MM (1), INCLUSIVE ACESSORIOS PARA FIXACAO E CO ELETRODUTO DE PVC RIGIDO ROSCAVEL, DIAMETRO DE 25MM (1), INCLUSIVE ACESSORIOS PARA FIXACAO E CONEXOES										
1	15	400,00	MT	S/M	S/M	R$ 3,85	R$ 1.541,7792	R$ 5,68	R$ 2.272,00	R$ 730,22
Descrição: CABO ISOLADO DE COBRE FLEXIVEL, CLASSE 5, ISOLAMENTO TIPO LSHF/ATOX, NAO HALOGENADO E ANTICHAM CABO ISOLADO DE COBRE FLEXIVEL, CLASSE 5, ISOLAMENTO TIPO LSHF/ATOX, NAO HALOGENADO E ANTICHAMA, DIAMETRO DA SECAO DE 2,5MM2, TEMPERATURA DE TRABALHO 70C, TENSAO NOMINAL DE OPERACAO 450/750V										
1	16	100,00	MT	S/M	S/M	R$ 7,36	R$ 736,2810	R$ 10,85	R$ 1.085,00	R$ 348,72
Descrição: CABO ISOLADO DE COBRE FLEXIVEL, CLASSE 5, ISOLAMENTO TIPO LSHF/ATOX, NAO HALOGENADO E ANTICHA CABO ISOLADO DE COBRE FLEXIVEL, CLASSE 5, ISOLAMENTO TIPO LSHF/ATOX, NAO HALOGENADO E ANTICHAMA, DIAMETRO DA SECAO DE 6MM2, TEMPERATURA DE TRABALHO 70C, TENSAO NOMINAL DE OPERACAO 450/750V										
1	17	15,00	MT	S/M	S/M	R$ 17,56	R$ 263,4325	R$ 25,88	R$ 388,20	R$ 124,77
Descrição: CABO ISOLADO DE COBRE FLEXIVEL, CLASSE 5, ISOLAMENTO TIPO LSHF/ATOX, NAO HALOGENADO E ANTIC CABO ISOLADO DE COBRE FLEXIVEL, CLASSE 5, ISOLAMENTO TIPO LSHF/ATOX, NAO HALOGENADO E ANTICHAMA, DIAMETRO DA SECAO DE 16MM2, TEMPERATURA DE TRABALHO 70C, TENSAO NOMINAL DE OPERACAO 450/750V										
1	18	200,00	MT	S/M	S/M	R$ 7,97	R$ 1.594,7100	R$ 11,75	R$ 2.350,00	R$ 755,29
Descrição: ELETRODUTO FLEXIVEL CORRUGADO, PVC, ANTI-CHAMA, DN 25MM (3/4), APLICADO EM ALVENARIA, INCLUSIV ELETRODUTO FLEXIVEL CORRUGADO, PVC, ANTI-CHAMA, DN 25MM (3/4), APLICADO EM ALVENARIA, INCLUSIVE RASGO										
1	19	3,00	UNI	S/M	S/M	R$ 800,58	R$ 2.401,7554	R$ 1.179,76	R$ 3.539,28	R$ 1.137,52
Descrição: ATERRAMENTO COM HASTE DE COBRE, TIPO COPPERWELD, DIAMETRO DE 5/8, COMPRIMENTO DE 240CM, EXCLUSI ATERRAMENTO COM HASTE DE COBRE, TIPO COPPERWELD, DIAMETRO DE 5/8, COMPRIMENTO DE 240CM, EXCLUSIVE CABO E CAIXA PARA ATERRAMENTO, INCLUSIVE GRAMPO PARA HASTE E INSTALACAO										

Lote	Item	Quant.	Un	Marca	Modelo	Unitário Adjudicado	Total Adjudicado	Unitário Orçado	Total Orçado	Econ. %
1	20	6,00	UNI	S/M	S/M	R$ 32,01	R$ 192,0980	R$ 47,18	R$ 283,08	R$ 90,98

Descrição: CONJUNTO DE UM (1) INTERRUPTOR PARALELO, CORRENTE 10A, TENSAO 250V, (10A-250V), COM PLAC CONJUNTO DE UM (1) INTERRUPTOR PARALELO, CORRENTE 10A, TENSAO 250V, (10A-250V), COM PLACA 4X2 DE UM (1) POSTO, INCLUSIVE FORNECIMENTO, INSTALACAO, SUPORTE, MODULO E PLACA

1	21	4,00	UNI	S/M	S/M	R$ 39,77	R$ 159,0909	R$ 58,61	R$ 234,44	R$ 75,35

Descrição: CONJUNTO DE 1 TOMADA, TRES POLOS (2PT/10A-250V) E 1 TOMADA TRES POLOS (2PT/20A-250V), CO CONJUNTO DE 1 TOMADA, TRES POLOS (2PT/10A-250V) E 1 TOMADA TRES POLOS (2PT/20A-250V), COM PLACA 4X2 DE DOIS (2) POSTOS, INCLUSIVE FORNECIMENTO, INSTALACAO, SUPORTE, MODULO E PLACA

1	22	1,00	UNI	S/M	S/M	R$ 396,37	R$ 396,3770	R$ 584,11	R$ 584,11	R$ 187,73

Descrição: QUADRO DE DISTRIBUICAO DE EMBUTIR EM CHAPA, PARA 16 DISJUNTORES DIN, INCLUSIVE BARRAMENTOS NEU QUADRO DE DISTRIBUICAO DE EMBUTIR EM CHAPA, PARA 16 DISJUNTORES DIN, INCLUSIVE BARRAMENTOS NEUTRO/TERRA E BARRAMENTO TRIFASICO DE 100A

1	23	10,00	UNI	S/M	S/M	R$ 246,86	R$ 2.468,6789	R$ 363,79	R$ 3.637,90	R$ 1.169,22

Descrição: LUMINARIA COMERCIAL COM DIFUSOR DE SOBREPOR COMPLETA , PARA DUAS (2) LAMPADAS TUBULARES LED 2X18 LUMINARIA COMERCIAL COM DIFUSOR DE SOBREPOR COMPLETA , PARA DUAS (2) LAMPADAS TUBULARES LED 2X18W-ØT8, TEMPERATURA DA COR 6500K, FORNECIMENTO E INSTALACAO, INCLUSIVE BASE E LAMPADA

1	24	2,00	UNI	S/M	S/M	R$ 19,95	R$ 39,9016	R$ 29,40	R$ 58,80	R$ 18,90

Descrição: CURVA 90 GRAUS PARA ELETRODUTO, PVC, ROSCAVEL, DN 32 MM (1), PARA CIRCUITOS TERMINAIS, INSTALADA CURVA 90 GRAUS PARA ELETRODUTO, PVC, ROSCAVEL, DN 32 MM (1), PARA CIRCUITOS TERMINAIS, INSTALADA EM PAREDE - FORNECIMENTO E INSTALACAO. AF03/2023

1	25	19,00	UNI	S/M	S/M	R$ 7,96	R$ 151,3685	R$ 11,74	R$ 223,06	R$ 71,69

Descrição: LUVA PARA ELETRODUTO, PVC, ROSCAVEL, DN 32 MM (1), PARA CIRCUITOS TERMINAIS, INSTALADA EM LAJE - F LUVA PARA ELETRODUTO, PVC, ROSCAVEL, DN 32 MM (1), PARA CIRCUITOS TERMINAIS, INSTALADA EM LAJE - FORNECIMENTO E INSTALACAO. AF03/2023

1	26	1,00	UNI	S/M	S/M	R$ 15,22	R$ 15,2277	R$ 22,44	R$ 22,44	R$ 7,21

Descrição: DISJUNTOR MONOPOLAR TIPO DIN, CORRENTE NOMINAL DE 10A, FORNECIMENTO E INSTALACAO, INCLUSIVE TERMINA DISJUNTOR MONOPOLAR TIPO DIN, CORRENTE NOMINAL DE 10A, FORNECIMENTO E INSTALACAO, INCLUSIVE TERMINAL ILHOS

1	27	1,00	UNI	S/M	S/M	R$ 15,31	R$ 15,3160	R$ 22,57	R$ 22,57	R$ 7,25

Descrição: DISJUNTOR MONOPOLAR TIPO DIN, CORRENTE NOMINAL DE 16A, FORNECIMENTO E INSTALACAO, INCLUSIVE TERM DISJUNTOR MONOPOLAR TIPO DIN, CORRENTE NOMINAL DE 16A, FORNECIMENTO E INSTALACAO, INCLUSIVE TERMINAL ILHOS

1	28	112,78	MT²	S/M	S/M	R$ 40,09	R$ 4.521,5405	R$ 59,08	R$ 6.663,04	R$ 2.141,50

Descrição: TRAMA DE ACO COMPOSTA POR TERCAS PARA TELHADOS DE ATE 2 AGUAS PARA TELHA ONDULADA DE FIBROCIMENT TRAMA DE ACO COMPOSTA POR TERCAS PARA TELHADOS DE ATE 2 AGUAS PARA TELHA ONDULADA DE FIBROCIMENTO, METALICA, PLASTICA OU TERMOACUSTICA, INCLUSO TRANSPORTE VERTICAL. AF07/2019

1	29	122,51	MT²	S/M	S/M	R$ 82,13	R$ 10.062,6950	R$ 121,04	R$ 14.828,61	R$ 4.765,92

Descrição: COBERTURA EM TELHA METALICA GALVANIZADA TRAPEZOIDAL, TIPO SIMPLES, ESP. 0,50MM, ACABAMENTO NATU COBERTURA EM TELHA METALICA GALVANIZADA TRAPEZOIDAL, TIPO SIMPLES, ESP. 0,50MM, ACABAMENTO NATURAL, INCLUSIVE ACESSORIOS PARA FIXACAO, FORNECIMENTO E INSTALACAO

1	30	22,90	MT	S/M	S/M	R$ 37,18	R$ 851,4333	R$ 54,79	R$ 1.254,69	R$ 403,26

Lote	Item	Quant.	Un	Marca	Modelo	Unitário Adjudicado	Total Adjudicado	Unitário Orçado	Total Orçado	Econ. %
Descrição: CALHA EM CHAPA GALVANIZADA, ESP. 0,65MM (GSG-24), COM DESENVOLVIMENTO DE 33CM, INCLUSIVE ICAMENTO M CALHA EM CHAPA GALVANIZADA, ESP. 0,65MM (GSG-24), COM DESENVOLVIMENTO DE 33CM, INCLUSIVE ICAMENTO MANUAL VERTICAL										
1	31	395,06	MT²	S/M	S/M	R$ 8,40	R$ 3.318,9259	R$ 12,38	R$ 4.890,84	R$ 1.571,92
Descrição: CHAPISCO COM ARGAMASSA, TRACO 1:3 (CIMENTO E AREIA), ESP . 5MM, APLICADO EM ALVENARIA/ESTRUTU CHAPISCO COM ARGAMASSA, TRACO 1:3 (CIMENTO E AREIA), ESP . 5MM, APLICADO EM ALVENARIA/ESTRUTURA DE CONCRETO COM COLHER, INCLUSIVE ARGAMASSA COM PREPARO MECANIZADO										
1	32	395,06	MT²	S/M	S/M	R$ 36,73	R$ 14.514,2689	R$ 54,14	R$ 21.388,55	R$ 6.874,28
Descrição: REBOCO COM ARGAMASSA, TRACO 1:2:8 (CIMENTO, CAL E AREIA), ESP. 25MM, APLICACAO MANUAL, INCLUSIVE REBOCO COM ARGAMASSA, TRACO 1:2:8 (CIMENTO, CAL E AREIA), ESP. 25MM, APLICACAO MANUAL, INCLUSIVE ARGAMASSA COM PREPARO MECANIZADO										
1	33	3,68	M³	S/M	S/M	R$ 162,24	R$ 597,0670	R$ 239,09	R$ 879,85	R$ 282,78
Descrição: LASTRO DE BRITA COM PEDRA BRITADA NUMERO 2 E 3, INCLUSIVE ADENSAMENTO E APILOAMENTO MAN LASTRO DE BRITA COM PEDRA BRITADA NUMERO 2 E 3, INCLUSIVE ADENSAMENTO E APILOAMENTO MANUAL										
1	34	73,69	M³	S/M	S/M	R$ 39,29	R$ 2.895,3493	R$ 57,90	R$ 4.266,65	R$ 1.371,30
Descrição: CAMADA DE REGULARIZACAO COM ARGAMASSA, TRACO 1:3 (CIMENTO E AREIA), ESP. 30MM, APLICACAO MANUA CAMADA DE REGULARIZACAO COM ARGAMASSA, TRACO 1:3 (CIMENTO E AREIA), ESP. 30MM, APLICACAO MANUAL, INCLUSIVE ARGAMASSA COM PREPARO MECANIZADO										
1	35	73,69	MT²	S/M	S/M	R$ 53,72	R$ 3.958,9777	R$ 79,17	R$ 5.834,04	R$ 1.875,06
Descrição: PISO CIMENTADO COM ARGAMASSA, TRACO 1:3 (CIMENTO E AREIA), ESP. 25MM, ACABAMENTO DESEMPENAD PISO CIMENTADO COM ARGAMASSA, TRACO 1:3 (CIMENTO E AREIA), ESP. 25MM, ACABAMENTO DESEMPENADO E FELTRADO, MODULACAO DE (100X100)CM, INCLUSIVE JUNTA PLASTICA										
1	36	41,00	MT²	S/M	S/M	R$ 56,37	R$ 2.311,2233	R$ 83,07	R$ 3.405,87	R$ 1.094,65
Descrição: PASSEIOS DE CONCRETO E = 6 CM, FCK = 10 MPA, JUNTA SECA- PASSEIOS DE CONCRETO E = 6 CM, FCK = 10 MPA, JUNTA SECA										
1	37	9,00	MT²	S/M	S/M	R$ 497,68	R$ 4.479,1671	R$ 733,40	R$ 6.600,60	R$ 2.121,43
Descrição: JANELA DE ALUMINIO TIPO MAXIM-AR, BATENTE/ REQUADRO 3 A 14 CM, VIDRO INCLUSO, FIXACAO COM PARAFUSO, JANELA DE ALUMINIO TIPO MAXIM-AR, BATENTE/ REQUADRO 3 A 14 CM, VIDRO INCLUSO, FIXACAO COM PARAFUSO, SEM GUARNICAO/ ALIZAR, DIMENSOES 60X80 (A X L) CM, SEM ACABAMENTO, VEDACAO COM SILICONE, EXCLUSIVE CONTRAMARCO - FORNECIMENTO E INSTALACAO. AF11/2024										
1	38	17,00	UNI	S/M	S/M	R$ 404,00	R$ 6.868,0766	R$ 595,35	R$ 10.120,95	R$ 3.252,87
Descrição: PORTA DE MADEIRA COMPLETA, DIMENSAO (60X165)CM, TIPO DE ABRIR, UMA (1) FOLHA, COM ACABAMENTO NATURAL PORTA DE MADEIRA COMPLETA, DIMENSAO (60X165)CM, TIPO DE ABRIR, UMA (1) FOLHA, COM ACABAMENTO NATURAL PARA PINTURA/VERNIZ, INCLUSIVE MARCO EM CANTONEIRA DE ACO COM ABAS IGUAIS, LARGURA DE 1.1/4 (31,75MM), ESP. 1/8 (3,17MM), TARJETA LIVRE/OCUPADO E DOBRADICAS, EXCLUSIVE PINTURA/VERNIZ										
1	39	2,00	UNI	S/M	S/M	R$ 904,49	R$ 1.808,9983	R$ 1.332,89	R$ 2.665,78	R$ 856,78
Descrição: PORTA DE MADEIRA COMPLETA, DIMENSAO (80X210)CM, TIPO DE ABRIR, UMA (1) FOLHA, ACABAMENTO NATURAL PA PORTA DE MADEIRA COMPLETA, DIMENSAO (80X210)CM, TIPO DE ABRIR, UMA (1) FOLHA, ACABAMENTO NATURAL PARA PINTURA/VERNIZ, TIPO PRANCHETA/SARRAFEADA, INCLUSIVE MARCO,ALIZAR E FERRAGENS, EXCLUSIVE PINTURA/VERNIZ										
1	40	2,00	UNI	S/M	S/M	R$ 935,65	R$ 1.871,3073	R$ 1.378,80	R$ 2.757,60	R$ 886,29

Lote	Item	Quant.	Un	Marca	Modelo	Unitário Adjudicado	Total Adjudicado	Unitário Orçado	Total Orçado	Econ. %
Descrição: PORTA DE MADEIRA COMPLETA, DIMENSAO (90X210)CM, TIPO DE ABRIR, UMA (1) FOLHA, ACABAMENTO NATURAL PA PORTA DE MADEIRA COMPLETA, DIMENSAO (90X210)CM, TIPO DE ABRIR, UMA (1) FOLHA, ACABAMENTO NATURAL PARA PINTURA/VERNIZ, TIPO PRANCHETA/SARRAFEADA, INCLUSIVE MARCO, ALIZAR E FERRAGENS, EXCLUSIVE PINTURA/VERNIZ										
1	41	307,47	MT²	S/M	S/M	R$ 17,18	R$ 5.285,0827	R$ 25,33	R$ 7.788,22	R$ 2.503,13
Descrição: PINTURA ACRILICA EM PAREDE/TETO, DUAS (2) DEMAOS, COM APLICACAO MANUAL, EXCLUSIVE SELADOR ACRILICO PINTURA ACRILICA EM PAREDE/TETO, DUAS (2) DEMAOS, COM APLICACAO MANUAL, EXCLUSIVE SELADOR ACRILICO E MASSA ACRILICA/CORRIDA (PVA)										
1	42	139,20	MT²	S/M	S/M	R$ 17,02	R$ 2.370,0295	R$ 25,09	R$ 3.492,53	R$ 1.122,50
Descrição: PINTURA ESMALTE BASE SOLVENTE EM SUPERFICIE DE CONCRETO/ALVENARIA, DUAS (2) DEMAOS, COM APLICACAO PINTURA ESMALTE BASE SOLVENTE EM SUPERFICIE DE CONCRETO/ALVENARIA, DUAS (2) DEMAOS, COM APLICACAO MANUAL, EXCLUSIVE SELADOR ACRILICO E MASSA ACRILICA/CORRIDA (PVA)										
1	43	18,00	MT²	S/M	S/M	R$ 29,68	R$ 534,3975	R$ 43,75	R$ 787,50	R$ 253,10
Descrição: PINTURA ESMALTE BASE SOLVENTE EM SUPERFICIES METALICAS , DUAS (2) DEMAOS, COM APLICACAO MANUAL, INC PINTURA ESMALTE BASE SOLVENTE EM SUPERFICIES METALICAS , DUAS (2) DEMAOS, COM APLICACAO MANUAL, INCLUSIVE UMA (1) DEMAO DE FUNDO ANTICORROSIVO										
1	44	15,12	MT²	S/M	S/M	R$ 16,80	R$ 254,1509	R$ 24,77	R$ 374,52	R$ 120,37
Descrição: PINTURA ESMALTE BASE SOLVENTE EM SUPERFICIE DE MADEIRA , DUAS (2) DEMAOS, COM APLICACAO MANUAL, INC PINTURA ESMALTE BASE SOLVENTE EM SUPERFICIE DE MADEIRA , DUAS (2) DEMAOS, COM APLICACAO MANUAL, INCLUSIVE PREPARACAO DA SUPERFICIE COM LIXAMENTO, EXCLUSIVE FUNDO NIVELADOR E MASSA A OLEO										
1	45	3,96	MT²	S/M	S/M	R$ 343,94	R$ 1.362,0088	R$ 506,84	R$ 2.007,09	R$ 645,08
Descrição: BANCADA EM GRANITO, COR CINZA ANDORINHA, ESP. 3CM,ACABAMENTO POLIDO, APOIADA EM CONSOLE DE METALON BANCADA EM GRANITO, COR CINZA ANDORINHA, ESP. 3CM,ACABAMENTO POLIDO, APOIADA EM CONSOLE DE METALON (50X30)MM, EXCLUSIVE RODABANCA/FRONTAO, TESTEIRA/FAIXA, FURO EM BANCADA, CUBA METALICA, SIFAO, TORNEIRA EENGATE FLEXIVEL										
1	46	8,00	UNI	S/M	S/M	R$ 107,11	R$ 856,8817	R$ 157,84	R$ 1.262,72	R$ 405,84
Descrição: FURO DE BOJO EM BANCADA DE GRANITO/MARMORE, INCLUSIVE COLAGEM COM MASSA PLASTICA FURO DE BOJO EM BANCADA DE GRANITO/MARMORE, INCLUSIVE COLAGEM COM MASSA PLASTICA										
1	47	6,60	MT	S/M	S/M	R$ 45,26	R$ 298,7780	R$ 66,71	R$ 440,29	R$ 141,51
Descrição: RODABANCA/FRONTAO PARA BANCADA EM GRANITO, COR CINZA ANDORINHA, ESP. 2CM, ALTURA DE 10CM, INCLUSIVE RODABANCA/FRONTAO PARA BANCADA EM GRANITO, COR CINZA ANDORINHA, ESP. 2CM, ALTURA DE 10CM, INCLUSIVE REJUNTAMENTO EM MASSA PLASTICA NA COR DA PEDRA										
1	48	6,60	MT	S/M	S/M	R$ 186,71	R$ 1.232,2860	R$ 275,14	R$ 1.815,92	R$ 583,64
Descrição: TESTEIRA PARA BANCADA EM GRANITO, COR CINZA ANDORINHA,ESP. 2CM, ALTURA DE 10CM, INCLUSIVE POLIMENTO TESTEIRA PARA BANCADA EM GRANITO, COR CINZA ANDORINHA,ESP. 2CM, ALTURA DE 10CM, INCLUSIVE POLIMENTO, CORTE/COLAGEM EM MEIA ESQUADRIA E MASSA PLASTICA NA COR DA PEDRA										
1	49	8,00	UNI	S/M	S/M	R$ 317,23	R$ 2.537,8554	R$ 467,48	R$ 3.739,84	R$ 1.201,98
Descrição: CUBA DE LOUCA BRANCA DE EMBUTIR, FORMATO OVAL, INCLUSIVE VALVULA DE ESCOAMENTO DE METAL COM ACABAME CUBA DE LOUCA BRANCA DE EMBUTIR, FORMATO OVAL, INCLUSIVE VALVULA DE ESCOAMENTO DE METAL COM ACABAMENTO CROMADO, SIFAO DE METAL TIPO COPO COMACABAMENTO CROMADO										
1	50	5,00	UNI	S/M	S/M	R$ 697,35	R$ 3.486,7825	R$ 1.027,64	R$ 5.138,20	R$ 1.651,42
Descrição: CAIXA DAGUA EM POLIETILENO, 1000 LITROS (INCLUSOS TUBOS, CONEXOES E TORNEIRA DE BOIA) - FORNECIMEN CAIXA DAGUA EM POLIETILENO, 1000 LITROS (INCLUSOS TUBOS, CONEXOES E TORNEIRA DE BOIA) - FORNECIMENTO E INSTALACAO. AF06/2021										

Lote	Item	Quant.	Un	Marca	Modelo	Unitário Adjudicado	Total Adjudicado	Unitário Orçado	Total Orçado	Econ. %
1	51	19,00	UNI	S/M	S/M	R$ 35,72	R$ 678,7085	R$ 52,64	R$ 1.000,16	R$ 321,45
Descrição: PAPELEIRA DE PAREDE EM METAL CROMADO SEM TAMPA, INCLUSO FIXACAO. AF01/2020-										
1	52	10,00	UNI	S/M	S/M	R$ 183,59	R$ 1.835,9523	R$ 270,55	R$ 2.705,50	R$ 869,55
Descrição: DISTRIBUIDOR/DISPENSER PARA ALCOOL EM GEL OU SABONETE LIQUIDO, EM ACO INOX, CAPACIDADE RESERVATORIO DISTRIBUIDOR/DISPENSER PARA ALCOOL EM GEL OU SABONETE LIQUIDO, EM ACO INOX, CAPACIDADE RESERVATORIO 800ML, INCLUSIVE ACESSORIOS PARA FIXACAO										
1	53	2,00	UNI	S/M	S/M	R$ 82,89	R$ 165,7819	R$ 122,15	R$ 244,30	R$ 78,52
Descrição: REGISTRO DE PRESSAO, TIPO BASE, ROSCAVEL 3/4 (PARA TUBO SOLDAVEL OU PPR DN 25MM/CPVC DN 22MM), INC REGISTRO DE PRESSAO, TIPO BASE, ROSCAVEL 3/4 (PARA TUBO SOLDAVEL OU PPR DN 25MM/CPVC DN 22MM), INCLUSIVE ACABAMENTO (PADRAO MEDIO) E CANOPLA CROMADOS										
1	54	1,00	UNI	S/M	S/M	R$ 49,96	R$ 49,9653	R$ 73,63	R$ 73,63	R$ 23,66
Descrição: REGISTRO DE GAVETA, TIPO BRUTO, ROSCAVEL 1/2 (PARA TUBO SOLDAVEL OU PPR DN 20MM/CPVC DN 15MM), INC REGISTRO DE GAVETA, TIPO BRUTO, ROSCAVEL 1/2 (PARA TUBO SOLDAVEL OU PPR DN 20MM/CPVC DN 15MM), INCLUSIVE VOLANTE PARA ACIONAMENTO										
1	55	5,53	MT	S/M	S/M	R$ 18,98	R$ 104,9993	R$ 27,98	R$ 154,73	R$ 49,73
Descrição: FORNECIMENTO E ASSENTAMENTO DE TUBO PVC RIGIDO SOLDAVEL, AGUA FRIA, DN 20 MM (1/2), INCLUSIVE CONEX FORNECIMENTO E ASSENTAMENTO DE TUBO PVC RIGIDO SOLDAVEL, AGUA FRIA, DN 20 MM (1/2), INCLUSIVE CONEXOES										
1	56	4,00	UNI	S/M	S/M	R$ 918,09	R$ 3.672,3660	R$ 1.352,92	R$ 5.411,68	R$ 1.739,31
Descrição: MICTORIO COLETIVO, EM ACO INOXIDAVEL, TIPO AISI 304, CHAPA 22, COM DESENVOLVIMENTO DE 100CM, INCLUS MICTORIO COLETIVO, EM ACO INOXIDAVEL, TIPO AISI 304, CHAPA 22, COM DESENVOLVIMENTO DE 100CM, INCLUSIVE VALVULA DE ESCOAMENTO DE METAL NA COR CROMADA, SIFAO DE METAL TIPO COPO NA COR CROMADA, FORNECIMENTO E INSTALACAO										
1	57	2,00	UNI	S/M	S/M	R$ 348,07	R$ 696,1485	R$ 512,93	R$ 1.025,86	R$ 329,71
Descrição: LAVATORIO DE LOUCA BRANCA SEM COLUNA, TAMANHO PEQUENO, INCLUSIVE ACESSORIOS DE FIXACAO, VALVULA DE LAVATORIO DE LOUCA BRANCA SEM COLUNA, TAMANHO PEQUENO, INCLUSIVE ACESSORIOS DE FIXACAO, VALVULA DE ESCOAMENTO DE METAL COM ACABAMENTO CROMADO, SIFAO DE METAL TIPO COPO COM ACABAMENTO CROMADO EREJUNTAMENTO, EXCLUSIVE TORNEIRA E ENGATE FLEXIVEL										
1	58	8,00	UNI	S/M	S/M	R$ 317,23	R$ 2.537,8554	R$ 467,48	R$ 3.739,84	R$ 1.201,98
Descrição: CUBA DE LOUCA BRANCA DE EMBUTIR, FORMATO OVAL, INCLUSIVE VALVULA DE ESCOAMENTO DE METAL COM ACAB CUBA DE LOUCA BRANCA DE EMBUTIR, FORMATO OVAL, INCLUSIVE VALVULA DE ESCOAMENTO DE METAL COM ACABAMENTO CROMADO, SIFAO DE METAL TIPO COPO COM ACABAMENTO CROMADO										
1	59	10,00	UNI	S/M	S/M	R$ 100,29	R$ 1.002,9708	R$ 147,80	R$ 1.478,00	R$ 475,03
Descrição: TORNEIRA METALICA PARA LAVATORIO, ABERTURA 1/4 DE VOLTA, ACABAMENTO CROMADO, COM AREJADOR, APLICACA TORNEIRA METALICA PARA LAVATORIO, ABERTURA 1/4 DE VOLTA, ACABAMENTO CROMADO, COM AREJADOR, APLICACAO DE MESA , INCLUSIVE ENGATE FLEXIVEL METALICO										
1	60	10,00	UNI	S/M	S/M	R$ 15,84	R$ 158,4531	R$ 23,35	R$ 233,50	R$ 75,05
Descrição: ENGATE FLEXIVEL EM PVC, COMPRIMENTO DE 30CM, DIAMETRO DE 1/2 (20MM), INCLUSIVE ACESSORIOS PARA IN ENGATE FLEXIVEL EM PVC, COMPRIMENTO DE 30CM, DIAMETRO DE 1/2 (20MM), INCLUSIVE ACESSORIOS PARA INSTALACAO										
1	61	19,00	UNI	S/M	S/M	R$ 485,78	R$ 9.229,9982	R$ 715,87	R$ 13.601,53	R$ 4.371,53
Descrição: BACIA SANITARIA (VASO) DE LOUCA COM CAIXA ACOPLADA, COR BRANCA, INCLUSIVE ACESSORIOS DE FIXACAO/VED BACIA SANITARIA (VASO) DE LOUCA COM CAIXA ACOPLADA, COR BRANCA, INCLUSIVE ACESSORIOS DE FIXACAO/VEDACAO, ENGATE FLEXIVEL METALICO E REJUNTAMENTO, EXCLUSIVE ASSENTO										

Lote	Item	Quant.	Un	Marca	Modelo	Unitário Adjudicado	Total Adjudicado	Unitário Orçado	Total Orçado	Econ. %
1	62	2,00	UNI	S/M	S/M	R$ 153,37	R$ 306,7543	R$ 226,02	R$ 452,04	R$ 145,29
Descrição: BARRA DE APOIO EM ACO INOX POLIDO PARA LAVATORIO DE CANTO, DIAMETRO DE 1.1/4, PARA ACESSIBILIDADE BARRA DE APOIO EM ACO INOX POLIDO PARA LAVATORIO DE CANTO, DIAMETRO DE 1.1/4, PARA ACESSIBILIDADE (PMR/PCR), INSTALADO EM PAREDE, INCLUSIVE ACESSORIOS PARA FIXACAO										
1	63	4,00	UNI	S/M	S/M	R$ 167,20	R$ 668,8281	R$ 246,40	R$ 985,60	R$ 316,77
Descrição: BARRA DE APOIO EM ACO INOX POLIDO RETA, DIAMETRO DE 1.1/4, PARA ACESSIBILIDADE (PMR/PCR), COMPRIME BARRA DE APOIO EM ACO INOX POLIDO RETA, DIAMETRO DE 1.1/4, PARA ACESSIBILIDADE (PMR/PCR), COMPRIMENTO 80CM, INSTALADO EM PAREDE, INCLUSIVE ACESSORIOS PARA FIXACAO										
1	64	2,00	UNI	S/M	S/M	R$ 110,45	R$ 220,9114	R$ 162,77	R$ 325,54	R$ 104,63
Descrição: REGISTRO DE GAVETA, TIPO BRUTO, ROSCAVEL 1.1/2 (PARA TUBO SOLDAVEL OU PPR DN 50MM/CPVC DN 42MM), I REGISTRO DE GAVETA, TIPO BRUTO, ROSCAVEL 1.1/2 (PARA TUBO SOLDAVEL OU PPR DN 50MM/CPVC DN 42MM), INCLUSIVE VOLANTE PARA ACIONAMENTO										
1	65	1,00	UNI	S/M	S/M	R$ 98,96	R$ 98,9602	R$ 145,83	R$ 145,83	R$ 46,87
Descrição: REGISTRO DE GAVETA, TIPO BRUTO, ROSCAVEL 1.1/4 (PARA TUBO SOLDAVEL OU PPR DN 40MM/CPVC DN 35MM), I REGISTRO DE GAVETA, TIPO BRUTO, ROSCAVEL 1.1/4 (PARA TUBO SOLDAVEL OU PPR DN 40MM/CPVC DN 35MM), INCLUSIVE VOLANTE PARA ACIONAMENTO										
1	66	10,41	MT	S/M	S/M	R$ 20,94	R$ 218,0726	R$ 30,87	R$ 321,36	R$ 103,28
Descrição: FORNECIMENTO E ASSENTAMENTO DE TUBO PVC RIGIDO SOLDAVEL, AGUA FRIA, DN 25 MM (3/4) , INCLUSIVE CON FORNECIMENTO E ASSENTAMENTO DE TUBO PVC RIGIDO SOLDAVEL, AGUA FRIA, DN 25 MM (3/4) , INCLUSIVE CONEXOES										
1	67	15,51	MT	S/M	S/M	R$ 26,75	R$ 415,0041	R$ 39,43	R$ 611,56	R$ 196,56
Descrição: FORNECIMENTO E ASSENTAMENTO DE TUBO PVC RIGIDO SOLDAVEL, AGUA FRIA, DN 32 MM (1) , INCLUSIVE CONEXO FORNECIMENTO E ASSENTAMENTO DE TUBO PVC RIGIDO SOLDAVEL, AGUA FRIA, DN 32 MM (1) , INCLUSIVE CONEXOES										
1	68	6,13	MT	S/M	S/M	R$ 32,92	R$ 201,8343	R$ 48,52	R$ 297,43	R$ 95,59
Descrição: FORNECIMENTO E ASSENTAMENTO DE TUBO PVC RIGIDO SOLDAVEL, AGUA FRIA, DN 40 MM (1.1/4), INCLUSIVE CON FORNECIMENTO E ASSENTAMENTO DE TUBO PVC RIGIDO SOLDAVEL, AGUA FRIA, DN 40 MM (1.1/4), INCLUSIVE CONEXOES										
1	69	60,11	MT	S/M	S/M	R$ 31,29	R$ 1.880,8566	R$ 46,11	R$ 2.771,67	R$ 890,82
Descrição: FORNECIMENTO E ASSENTAMENTO DE TUBO PVC RIGIDO SOLDAVEL, AGUA FRIA, DN 50 MM (1.1/2), INCLUSIVE CON FORNECIMENTO E ASSENTAMENTO DE TUBO PVC RIGIDO SOLDAVEL, AGUA FRIA, DN 50 MM (1.1/2), INCLUSIVE CONEXOES										
1	70	3,00	UNI	S/M	S/M	R$ 499,16	R$ 1.497,4937	R$ 735,58	R$ 2.206,74	R$ 709,25
Descrição: CAIXA DE ESGOTO DE INSPECAO/PASSAGEM EM ALVENARIA (60X60X60CM), REVESTIMENTO EM ARGAMASSA COM ADIT CAIXA DE ESGOTO DE INSPECAO/PASSAGEM EM ALVENARIA (60X60X60CM), REVESTIMENTO EM ARGAMASSA COM ADITIVO IMPERMEABILIZANTE, COM TAMPA DE CONCRETO, INCLUSIVE ESCAVACAO, REATERRO E TRANSPORTE COM RETIRADA DOMATERIAL ESCAVADO (EM CACAMBA)										
1	71	1,00	UNI	S/M	S/M	R$ 62,35	R$ 62,3565	R$ 91,89	R$ 91,89	R$ 29,53
Descrição: CAIXA SIFONADA EM PVC COM GRELHA REDONDA 100 X 100 X 50MM..										
1	72	1,00	UNI	S/M	S/M	R$ 77,88	R$ 77,8897	R$ 114,78	R$ 114,78	R$ 36,89
Descrição: CAIXA SIFONADA EM PVC COM GRELHA QUADRADA150 X 150 X 50MM.										
1	73	2,00	UNI	S/M	S/M	R$ 106,06	R$ 212,1303	R$ 156,30	R$ 312,60	R$ 100,47
Descrição: CAIXA SIFONADA EM PVC COM GRELHA QUADRADA/REDONDA 150 X 185 X 75 MM.										
1	74	47,81	MT	S/M	S/M	R$ 48,54	R$ 2.320,7097	R$ 71,53	R$ 3.419,85	R$ 1.099,14

Lote	Item	Quant.	Un	Marca	Modelo	Unitário Adjudicado	Total Adjudicado	Unitário Orçado	Total Orçado	Econ. %
Descrição: FORNECIMENTO E ASSENTAMENTO DE TUBO PVC RIGIDO, ESGOTO, PBV - SERIE REFORCADO, DN 100 MM (4), INCL FORNECIMENTO E ASSENTAMENTO DE TUBO PVC RIGIDO, ESGOTO, PBV - SERIE REFORCADO, DN 100 MM (4), INCLUSIVE CONEXOES										
1	75	1,93	MT	S/M	S/M	R$ 81,54	R$ 157,3864	R$ 120,17	R$ 231,93	R$ 74,54
Descrição: FORNECIMENTO E ASSENTAMENTO DE TUBO PVC RIGIDO, ESGOTO, PBV - SERIE REFORCADO, DN 150 MM (6), INCL FORNECIMENTO E ASSENTAMENTO DE TUBO PVC RIGIDO, ESGOTO, PBV - SERIE REFORCADO, DN 150 MM (6), INCLUSIVE CONEXOES										
1	76	2,61	MT	S/M	S/M	R$ 27,53	R$ 71,8731	R$ 40,58	R$ 105,91	R$ 34,04
Descrição: FORNECIMENTO E ASSENTAMENTO DE TUBO PVC RIGIDO, ESGOTO, PBV - SERIE REFORCADO, DN 50 MM (2), INCLU FORNECIMENTO E ASSENTAMENTO DE TUBO PVC RIGIDO, ESGOTO, PBV - SERIE REFORCADO, DN 50 MM (2), INCLUSIVE CONEXOES										
1	77	7,90	MT	S/M	S/M	R$ 39,10	R$ 308,8973	R$ 57,62	R$ 455,20	R$ 146,30
Descrição: FORNECIMENTO E ASSENTAMENTO DE TUBO PVC RIGIDO, ESGOTO, PBV - SERIE REFORCADO, DN 75 MM (3), INCLU FORNECIMENTO E ASSENTAMENTO DE TUBO PVC RIGIDO, ESGOTO, PBV - SERIE REFORCADO, DN 75 MM (3), INCLUSIVE CONEXOES										
1	78	15,34	MT	S/M	S/M	R$ 22,88	R$ 351,1199	R$ 33,73	R$ 517,42	R$ 166,30
Descrição: FORNECIMENTO E ASSENTAMENTO DE TUBO PVC RIGIDO, ESGOTO, PB - SERIE REFORCADO, DN 40MM (1.1/2), INC FORNECIMENTO E ASSENTAMENTO DE TUBO PVC RIGIDO, ESGOTO, PB - SERIE REFORCADO, DN 40MM (1.1/2), INCLUSIVE CONEXOES										
1	79	2,00	UNI	S/M	S/M	R$ 43,52	R$ 87,0508	R$ 64,14	R$ 128,28	R$ 41,23
Descrição: RALO HEMISFERICO, TIPO ABACAXI, DIAMETRO DE 75MM, EXCLUSIVE CONDUTOR DE AGUA PLUVIAL RALO HEMISFERICO, TIPO ABACAXI, DIAMETRO DE 75MM, EXCLUSIVE CONDUTOR DE AGUA PLUVIAL										
1	80	1,11	MT	S/M	S/M	R$ 48,54	R$ 53,8796	R$ 71,53	R$ 79,40	R$ 25,52
Descrição: FORNECIMENTO E ASSENTAMENTO DE TUBO PVC RIGIDO, ESGOTO, PBV - SERIE REFORCADO, DN 100 MM (4), INCL. FORNECIMENTO E ASSENTAMENTO DE TUBO PVC RIGIDO, ESGOTO, PBV - SERIE REFORCADO, DN 100 MM (4), INCLUSIVE CONEXOES										
1	81	17,35	MT	S/M	S/M	R$ 39,10	R$ 678,4011	R$ 57,62	R$ 999,71	R$ 321,31
Descrição: FORNECIMENTO E ASSENTAMENTO DE TUBO PVC RIGIDO, ESGOTO, PBV - SERIE REFORCADO, DN 75 MM (3), INCLU. FORNECIMENTO E ASSENTAMENTO DE TUBO PVC RIGIDO, ESGOTO, PBV - SERIE REFORCADO, DN 75 MM (3), INCLUSIVE CONEXOES										
1	82	2,13	MT	S/M	S/M	R$ 20,51	R$ 43,6949	R$ 30,23	R$ 64,39	R$ 20,69
Descrição: FORNECIMENTO E ASSENTAMENTO DE TUBO PVC RIGIDO, VENTILACAO, PBV - SERIE NORMAL, DN 50 MM (2), INCL. FORNECIMENTO E ASSENTAMENTO DE TUBO PVC RIGIDO, VENTILACAO, PBV - SERIE NORMAL, DN 50 MM (2), INCLUSIVE CONEXOES										
1	83	9,64	MT	S/M	S/M	R$ 28,67	R$ 276,3869	R$ 42,25	R$ 407,29	R$ 130,90
Descrição: FORNECIMENTO E ASSENTAMENTO DE TUBO PVC RIGIDO, VENTILACAO, PBV - SERIE NORMAL, DN 75 MM (3), INCL. FORNECIMENTO E ASSENTAMENTO DE TUBO PVC RIGIDO, VENTILACAO, PBV - SERIE NORMAL, DN 75 MM (3), INCLUSIVE CONEXOES										
1	84	84,92	MT²	S/M	S/M	R$ 6,96	R$ 591,8263	R$ 10,27	R$ 872,13	R$ 280,30
Descrição: LIMPEZA FINAL PARA ENTREGA DA OBRA -										

Subtotal Adjudicado: R$ 184.999,99	**Subtotal Orçado: R$ 272.631,31**	**32,1427 %**	**R$ 87.631,32**

TOTAL GERAL DO PROCESSO

Total Adjudicado	Total Orçado	Economia %	Economia R$
R$ 184.999,99	R$ 272.631,31	32,1427 %	87.631,32

Espera Feliz-MG , 05 de Dezembro de 2025

OZIEL GOMES DA SILVA
PREFEITO MUNICIPAL

Assine aqui

MUNICÍPIO DE ESPERA FELIZ/MG

LICITANET

CONCORRÊNCIA ELETRÔNICA Nº 019/2025

PROCESSO LICITATÓRIO 0236

TERMO DE HOMOLOGAÇÃO

Após constatada a regularidade dos atos procedimentais, o(a) PREFEITO MUNICIPAL, HOMOLOGA nos termos do Inciso IV do Art. 71 da Lei nº 14.133/2021, o resultado do procedimento licitatório em epígrafe, cujo objeto é: *CONTRATAÇÃO DE EMPRESA PARA CONSTRUÇÃO DE SANITARIOS PUBLICOS NO NOVO PARQUE DE EXPOSIÇÕES*

Fornecedor : AVIVA CONSTRUTORA & INCORPADORA LTDA - 58.772.521/0001-47

Lote	Quant.	Un	Marca	Modelo	Unitário Adjudicado	Total Adjudicado	Unitário Orçado	Total Orçado	Econ. %	Economia R$
1	1,00	UNI	S/M	S/M	R$ 961,02	R$ 961,02	R$ 1.427,41	R$ 1.427,41	--	R$ 466,38
Descrição: FORNECIMENTO E COLOCACAO DE PLACA DE OBRA EM CHAPA GALVANIZADA 3X1,5M PADR FORNECIMENTO E COLOCACAO DE PLACA DE OBRA EM CHAPA GALVANIZADA 3X1,5M PADRAO SETOP										
1	37,00	MT	S/M	S/M	R$ 61,27	R$ 2.267,01	R$ 90,29	R$ 3.340,73	--	R$ 29,01
Descrição: LOCACAO CONVENCIONAL DE OBRA, UTILIZANDO GABARITO DE TABUAS CORRIDAS PONTALETADAS A CAD LOCACAO CONVENCIONAL DE OBRA, UTILIZANDO GABARITO DE TABUAS CORRIDAS PONTALETADAS A CADA 2,00M - 2 UTILIZACOES. AF03/2024										
1	14,13	M³	S/M	S/M	R$ 64,73	R$ 914,65	R$ 95,39	R$ 1.347,86	--	R$ 30,65
Descrição: ESCAVACAO MANUAL DE VALA COM PROFUNDIDADE MENOR OU IGUA ESCAVACAO MANUAL DE VALA COM PROFUNDIDADE MENOR OU IGUAL A 1,5M										
1	72,20	MT²	S/M	S/M	R$ 66,76	R$ 4.820,12	R$ 98,38	R$ 7.103,03	--	R$ 31,61
Descrição: FORMA E DESFORMA PARA VIGA-CINTA/BLOCO COM TABUA E SARRAFO, REAPROVEITAMENT FORMA E DESFORMA PARA VIGA-CINTA/BLOCO COM TABUA E SARRAFO, REAPROVEITAMENTO (3X)										
1	176,76	KG	S/M	S/M	R$ 11,98	R$ 2.118,30	R$ 17,66	R$ 3.121,58	--	R$ 5,67
Descrição: CORTE, DOBRA E MONTAGEM DE ACO CA-50, DIAMETRO 10MM, INCLUSIVE ES CORTE, DOBRA E MONTAGEM DE ACO CA-50, DIAMETRO 10MM, INCLUSIVE ESPACADOR										
1	60,21	KG	S/M	S/M	R$ 11,69	R$ 704,40	R$ 17,24	R$ 1.038,02	--	R$ 5,54
Descrição: CORTE, DOBRA E MONTAGEM DE ACO CA-60, DIAMETRO 5MM, INCLUSIVE ESPACA CORTE, DOBRA E MONTAGEM DE ACO CA-60, DIAMETRO 5MM, INCLUSIVE ESPACADOR										
1	5,60	M³	S/M	S/M	R$ 599,97	R$ 3.359,83	R$ 884,13	R$ 4.951,12	--	R$ 284,15
Descrição: FORNECIMENTO DE CONCRETO ESTRUTURAL, USINADO BOMBEADO, COM FCK 25MPA, INCLUSIVE LANCAMENTO, ADEN FORNECIMENTO DE CONCRETO ESTRUTURAL, USINADO BOMBEADO, COM FCK 25MPA, INCLUSIVE LANCAMENTO, ADENSAMENTO E ACABAMENTO (FUNDACAO)										
1	272,70	KG	S/M	S/M	R$ 11,99	R$ 3.269,90	R$ 17,67	R$ 4.818,60	--	R$ 5,67
Descrição: CORTE, DOBRA E MONTAGEM DE ACO CA-50, DIAMETRO 10MM, INCLUSIVE ESPAC CORTE, DOBRA E MONTAGEM DE ACO CA-50, DIAMETRO 10MM, INCLUSIVE ESPACADOR										
					Subtotal Adjudicado R$ 184.999,99		Subtotal Orçado: R$ 272.631,31		32,1427 %	R$ 87.631,32

Lote	Quant.	Un	Marca	Modelo	Unitário Adjudicado	Total Adjudicado	Unitário Orçado	Total Orçado	Econ. %	Economia R$
1	90,45	KG	S/M	S/M	R$ 11,69	R$ 1.058,18	R$ 17,24	R$ 1.559,35	--	R$ 5,54
Descrição: CORTE, DOBRA E MONTAGEM DE ACO CA-60, DIAMETRO 5MM, INCLUSIV CORTE, DOBRA E MONTAGEM DE ACO CA-60, DIAMETRO 5MM, INCLUSIVE ESPACADOR										
1	85,60	MT²	S/M	S/M	R$ 66,76	R$ 5.714,71	R$ 98,38	R$ 8.421,32	--	R$ 31,61
Descrição: FORMA E DESFORMA PARA VIGA-CINTA/BLOCO COM TABUA E SARRAFO, REAPROVEITAME FORMA E DESFORMA PARA VIGA-CINTA/BLOCO COM TABUA E SARRAFO, REAPROVEITAMENTO (3X)										
1	5,90	M³	S/M	S/M	R$ 599,97	R$ 3.539,82	R$ 884,13	R$ 5.216,36	--	R$ 284,15
Descrição: FORNECIMENTO DE CONCRETO ESTRUTURAL, USINADO BOMBEADO, COM FCK 25MPA, INCLUSIVE LANCAMENTO FORNECIMENTO DE CONCRETO ESTRUTURAL, USINADO BOMBEADO, COM FCK 25MPA, INCLUSIVE LANCAMENTO, ADENSAMENTO E ACABAMENTO (FUNDACAO)										
1	173,09	MT²	S/M	S/M	R$ 49,17	R$ 8.512,24	R$ 72,47	R$ 12.543,83	--	R$ 23,29
Descrição: ALVENARIA DE VEDACAO COM TIJOLO CERAMICO FURADO, ESP. 9CM, PARA REVESTIMENTO, INCLUSIVE ARG ALVENARIA DE VEDACAO COM TIJOLO CERAMICO FURADO, ESP. 9CM, PARA REVESTIMENTO, INCLUSIVE ARGAMASSA PARA ASSENTAMENTO										
1	53,20	MT²	S/M	S/M	R$ 558,01	R$ 29.686,27	R$ 822,30	R$ 43.746,36	--	R$ 264,28
Descrição: DIVISORIA EM GRANITO CINZA ANDORINHA, ESP. 3CM, INCLUSIVE INSTALACAO, FERRAGENS EM LATAO CROM DIVISORIA EM GRANITO CINZA ANDORINHA, ESP. 3CM, INCLUSIVE INSTALACAO, FERRAGENS EM LATAO CROMADO E ACESSORIOS										
1	45,00	MT	S/M	S/M	R$ 19,65	R$ 884,65	R$ 28,97	R$ 1.303,65	--	R$ 9,31
Descrição: ELETRODUTO DE PVC RIGIDO ROSCAVEL, DIAMETRO DE 25MM (1), INCLUSIVE ACESSORIOS PARA FIXACAO E CO ELETRODUTO DE PVC RIGIDO ROSCAVEL, DIAMETRO DE 25MM (1), INCLUSIVE ACESSORIOS PARA FIXACAO E CONEXOES										
1	400,00	MT	S/M	S/M	R$ 3,85	R$ 1.541,77	R$ 5,68	R$ 2.272,00	--	R$ 1,82
Descrição: CABO ISOLADO DE COBRE FLEXIVEL, CLASSE 5, ISOLAMENTO TIPO LSHF/ATOX, NAO HALOGENADO E ANTICHAM CABO ISOLADO DE COBRE FLEXIVEL, CLASSE 5, ISOLAMENTO TIPO LSHF/ATOX, NAO HALOGENADO E ANTICHAMA, DIAMETRO DA SECAO DE 2,5MM2, TEMPERATURA DE TRABALHO 70C, TENSAO NOMINAL DE OPERACAO 450/750V										
1	100,00	MT	S/M	S/M	R$ 7,36	R$ 736,28	R$ 10,85	R$ 1.085,00	--	R$ 3,48
Descrição: CABO ISOLADO DE COBRE FLEXIVEL, CLASSE 5, ISOLAMENTO TIPO LSHF/ATOX, NAO HALOGENADO E ANTICHA CABO ISOLADO DE COBRE FLEXIVEL, CLASSE 5, ISOLAMENTO TIPO LSHF/ATOX, NAO HALOGENADO E ANTICHAMA, DIAMETRO DA SECAO DE 6MM2, TEMPERATURA DE TRABALHO 70C, TENSAO NOMINAL DE OPERACAO 450/750V										
1	15,00	MT	S/M	S/M	R$ 17,56	R$ 263,43	R$ 25,88	R$ 388,20	--	R$ 8,31
Descrição: CABO ISOLADO DE COBRE FLEXIVEL, CLASSE 5, ISOLAMENTO TIPO LSHF/ATOX, NAO HALOGENADO E ANTIC CABO ISOLADO DE COBRE FLEXIVEL, CLASSE 5, ISOLAMENTO TIPO LSHF/ATOX, NAO HALOGENADO E ANTICHAMA, DIAMETRO DA SECAO DE 16MM2, TEMPERATURA DE TRABALHO 70C, TENSAO NOMINAL DE OPERACAO 450/750V										
1	200,00	MT	S/M	S/M	R$ 7,97	R$ 1.594,71	R$ 11,75	R$ 2.350,00	--	R$ 3,77
Descrição: ELETRODUTO FLEXIVEL CORRUGADO, PVC, ANTI-CHAMA, DN 25MM (3/4), APLICADO EM ALVENARIA, INCLUSIV ELETRODUTO FLEXIVEL CORRUGADO, PVC, ANTI-CHAMA, DN 25MM (3/4), APLICADO EM ALVENARIA, INCLUSIVE RASGO										
1	3,00	UNI	S/M	S/M	R$ 800,58	R$ 2.401,75	R$ 1.179,76	R$ 3.539,28	--	R$ 379,17
Descrição: ATERRAMENTO COM HASTE DE COBRE, TIPO COPPERWELD, DIAMETRO DE 5/8, COMPRIMENTO DE 240CM, EXCLUSI ATERRAMENTO COM HASTE DE COBRE, TIPO COPPERWELD, DIAMETRO DE 5/8, COMPRIMENTO DE 240CM, EXCLUSIVE CABO E CAIXA PARA ATERRAMENTO, INCLUSIVE GRAMPO PARA HASTE E INSTALACAO										
					Subtotal Adjudicado R$ 184.999,99		Subtotal Orçado: R$ 272.631,31		32,1427 %	R$ 87.631,32

Lote	Quant.	Un	Marca	Modelo	Unitário Adjudicado	Total Adjudicado	Unitário Orçado	Total Orçado	Econ. %	Economia R$
1	6,00	UNI	S/M	S/M	R$ 32,01	R$ 192,09	R$ 47,18	R$ 283,08	--	R$ 15,16
Descrição: CONJUNTO DE UM (1) INTERRUPTOR PARALELO, CORRENTE 10A, TENSAO 250V, (10A-250V), COM PLAC CONJUNTO DE UM (1) INTERRUPTOR PARALELO, CORRENTE 10A, TENSAO 250V, (10A-250V), COM PLACA 4X2 DE UM (1) POSTO, INCLUSIVE FORNECIMENTO, INSTALACAO, SUPORTE, MODULO E PLACA										
1	4,00	UNI	S/M	S/M	R$ 39,77	R$ 159,09	R$ 58,61	R$ 234,44	--	R$ 18,83
Descrição: CONJUNTO DE 1 TOMADA, TRES POLOS (2PT/10A-250V) E 1 TOMADA TRES POLOS (2PT/20A-250V), CO CONJUNTO DE 1 TOMADA, TRES POLOS (2PT/10A-250V) E 1 TOMADA TRES POLOS (2PT/20A-250V), COM PLACA 4X2 DE DOIS (2) POSTOS, INCLUSIVE FORNECIMENTO, INSTALACAO, SUPORTE, MODULO E PLACA										
1	1,00	UNI	S/M	S/M	R$ 396,37	R$ 396,37	R$ 584,11	R$ 584,11	--	R$ 187,73
Descrição: QUADRO DE DISTRIBUICAO DE EMBUTIR EM CHAPA, PARA 16 DISJUNTORES DIN, INCLUSIVE BARRAMENTOS NEU QUADRO DE DISTRIBUICAO DE EMBUTIR EM CHAPA, PARA 16 DISJUNTORES DIN, INCLUSIVE BARRAMENTOS NEUTRO/TERRA E BARRAMENTO TRIFASICO DE 100A										
1	10,00	UNI	S/M	S/M	R$ 246,86	R$ 2.468,67	R$ 363,79	R$ 3.637,90	--	R$ 116,92
Descrição: LUMINARIA COMERCIAL COM DIFUSOR DE SOBREPOR COMPLETA , PARA DUAS (2) LAMPADAS TUBULARES LED 2X18 LUMINARIA COMERCIAL COM DIFUSOR DE SOBREPOR COMPLETA , PARA DUAS (2) LAMPADAS TUBULARES LED 2X18W-ØT8, TEMPERATURA DA COR 6500K, FORNECIMENTO E INSTALACAO, INCLUSIVE BASE E LAMPADA										
1	2,00	UNI	S/M	S/M	R$ 19,95	R$ 39,90	R$ 29,40	R$ 58,80	--	R$ 9,44
Descrição: CURVA 90 GRAUS PARA ELETRODUTO, PVC, ROSCAVEL, DN 32 MM (1), PARA CIRCUITOS TERMINAIS, INSTALADA CURVA 90 GRAUS PARA ELETRODUTO, PVC, ROSCAVEL, DN 32 MM (1), PARA CIRCUITOS TERMINAIS, INSTALADA EM PAREDE - FORNECIMENTO E INSTALACAO. AF03/2023										
1	19,00	UNI	S/M	S/M	R$ 7,96	R$ 151,36	R$ 11,74	R$ 223,06	--	R$ 3,77
Descrição: LUVA PARA ELETRODUTO, PVC, ROSCAVEL, DN 32 MM (1), PARA CIRCUITOS TERMINAIS, INSTALADA EM LAJE - F LUVA PARA ELETRODUTO, PVC, ROSCAVEL, DN 32 MM (1), PARA CIRCUITOS TERMINAIS, INSTALADA EM LAJE - FORNECIMENTO E INSTALACAO. AF03/2023										
1	1,00	UNI	S/M	S/M	R$ 15,22	R$ 15,22	R$ 22,44	R$ 22,44	--	R$ 7,21
Descrição: DISJUNTOR MONOPOLAR TIPO DIN, CORRENTE NOMINAL DE 10A, FORNECIMENTO E INSTALACAO, INCLUSIVE TERMINA DISJUNTOR MONOPOLAR TIPO DIN, CORRENTE NOMINAL DE 10A, FORNECIMENTO E INSTALACAO, INCLUSIVE TERMINAL ILHOS										
1	1,00	UNI	S/M	S/M	R$ 15,31	R$ 15,31	R$ 22,57	R$ 22,57	--	R$ 7,25
Descrição: DISJUNTOR MONOPOLAR TIPO DIN, CORRENTE NOMINAL DE 16A, FORNECIMENTO E INSTALACAO, INCLUSIVE TERM DISJUNTOR MONOPOLAR TIPO DIN, CORRENTE NOMINAL DE 16A, FORNECIMENTO E INSTALACAO, INCLUSIVE TERMINAL ILHOS										
1	112,78	MT²	S/M	S/M	R$ 40,09	R$ 4.521,54	R$ 59,08	R$ 6.663,04	--	R$ 18,98
Descrição: TRAMA DE ACO COMPOSTA POR TERCAS PARA TELHADOS DE ATE 2 AGUAS PARA TELHA ONDULADA DE FIBROCIMENT TRAMA DE ACO COMPOSTA POR TERCAS PARA TELHADOS DE ATE 2 AGUAS PARA TELHA ONDULADA DE FIBROCIMENTO, METALICA, PLASTICA OU TERMOACUSTICA, INCLUSO TRANSPORTE VERTICAL. AF07/2019										
1	122,51	MT²	S/M	S/M	R$ 82,13	R$ 10.062,69	R$ 121,04	R$ 14.828,61	--	R$ 38,90
Descrição: COBERTURA EM TELHA METALICA GALVANIZADA TRAPEZOIDAL, TIPO SIMPLES, ESP. 0,50MM, ACABAMENTO NATU COBERTURA EM TELHA METALICA GALVANIZADA TRAPEZOIDAL, TIPO SIMPLES, ESP. 0,50MM, ACABAMENTO NATURAL, INCLUSIVE ACESSORIOS PARA FIXACAO, FORNECIMENTO E INSTALACAO										
1	22,90	MT	S/M	S/M	R$ 37,18	R$ 851,43	R$ 54,79	R$ 1.254,69	--	R$ 17,60
					Subtotal Adjudicado R$ 184.999,99			Subtotal Orçado: R$ 272.631,31	32,1427 %	R$ 87.631,32

Lote	Quant.	Un	Marca	Modelo	Unitário Adjudicado	Total Adjudicado	Unitário Orçado	Total Orçado	Econ. %	Economia R$
Descrição: CALHA EM CHAPA GALVANIZADA, ESP. 0,65MM (GSG-24), COM DESENVOLVIMENTO DE 33CM, INCLUSIVE ICAMENTO M CALHA EM CHAPA GALVANIZADA, ESP. 0,65MM (GSG-24), COM DESENVOLVIMENTO DE 33CM, INCLUSIVE ICAMENTO MANUAL VERTICAL										
1	395,06	MT²	S/M	S/M	R$ 8,40	R$ 3.318,92	R$ 12,38	R$ 4.890,84	--	R$ 3,97
Descrição: CHAPISCO COM ARGAMASSA, TRACO 1:3 (CIMENTO E AREIA), ESP . 5MM, APLICADO EM ALVENARIA/ESTRUTU CHAPISCO COM ARGAMASSA, TRACO 1:3 (CIMENTO E AREIA), ESP . 5MM, APLICADO EM ALVENARIA/ESTRUTURA DE CONCRETO COM COLHER, INCLUSIVE ARGAMASSA COM PREPARO MECANIZADO										
1	395,06	MT²	S/M	S/M	R$ 36,73	R$ 14.514,26	R$ 54,14	R$ 21.388,54	--	R$ 17,40
Descrição: REBOCO COM ARGAMASSA, TRACO 1:2:8 (CIMENTO, CAL E AREIA), ESP. 25MM, APLICACAO MANUAL, INCLUSIVE REBOCO COM ARGAMASSA, TRACO 1:2:8 (CIMENTO, CAL E AREIA), ESP. 25MM, APLICACAO MANUAL, INCLUSIVE ARGAMASSA COM PREPARO MECANIZADO										
1	3,68	M³	S/M	S/M	R$ 162,24	R$ 597,06	R$ 239,09	R$ 879,85	--	R$ 76,84
Descrição: LASTRO DE BRITA COM PEDRA BRITADA NUMERO 2 E 3, INCLUSIVE ADENSAMENTO E APILOAMENTO MAN LASTRO DE BRITA COM PEDRA BRITADA NUMERO 2 E 3, INCLUSIVE ADENSAMENTO E APILOAMENTO MANUAL										
1	73,69	M³	S/M	S/M	R$ 39,29	R$ 2.895,34	R$ 57,90	R$ 4.266,65	--	R$ 18,60
Descrição: CAMADA DE REGULARIZACAO COM ARGAMASSA, TRACO 1:3 (CIMENTO E AREIA), ESP. 30MM, APLICACAO MANUA CAMADA DE REGULARIZACAO COM ARGAMASSA, TRACO 1:3 (CIMENTO E AREIA), ESP. 30MM, APLICACAO MANUAL, INCLUSIVE ARGAMASSA COM PREPARO MECANIZADO										
1	73,69	MT²	S/M	S/M	R$ 53,72	R$ 3.958,97	R$ 79,17	R$ 5.834,03	--	R$ 25,44
Descrição: PISO CIMENTADO COM ARGAMASSA, TRACO 1:3 (CIMENTO E AREIA), ESP. 25MM, ACABAMENTO DESEMPENAD PISO CIMENTADO COM ARGAMASSA, TRACO 1:3 (CIMENTO E AREIA), ESP. 25MM, ACABAMENTO DESEMPENADO E FELTRADO, MODULACAO DE (100X100)CM, INCLUSIVE JUNTA PLASTICA										
1	41,00	MT²	S/M	S/M	R$ 56,37	R$ 2.311,22	R$ 83,07	R$ 3.405,87	--	R$ 26,69
Descrição: PASSEIOS DE CONCRETO E = 6 CM, FCK = 10 MPA, JUNTA SECA- PASSEIOS DE CONCRETO E = 6 CM, FCK = 10 MPA, JUNTA SECA										
1	9,00	MT²	S/M	S/M	R$ 497,68	R$ 4.479,16	R$ 733,40	R$ 6.600,60	--	R$ 235,71
Descrição: JANELA DE ALUMINIO TIPO MAXIM-AR, BATENTE/ REQUADRO 3 A 14 CM, VIDRO INCLUSO, FIXACAO COM PARAFUSO, JANELA DE ALUMINIO TIPO MAXIM-AR, BATENTE/ REQUADRO 3 A 14 CM, VIDRO INCLUSO, FIXACAO COM PARAFUSO, SEM GUARNICAO/ ALIZAR, AF11/2024										
1	17,00	UNI	S/M	S/M	R$ 404,00	R$ 6.868,07	R$ 595,35	R$ 10.120,95	--	R$ 191,34
Descrição: PORTA DE MADEIRA COMPLETA, DIMENSAO (60X165)CM, TIPO DE ABRIR, UMA (1) FOLHA, COM ACABAMENTO NATURAL PORTA DE MADEIRA COMPLETA, DIMENSAO (60X165)CM, TIPO DE ABRIR, UMA (1) FOLHA, COM ACABAMENTO NATURAL PARA PINTURA/VERNIZ, INCLUSIVE MARCO EM CANTONEIRA DE ACO COM ABAS IGUAIS, LARGURA DE 1.1/4 (31,75MM), ESP. 1/8 (3,17MM), TARJETA LIVRE/OCUPADO E DOBRADICAS, EXCLUSIVE PINTURA/VERNIZ										
1	2,00	UNI	S/M	S/M	R$ 904,49	R$ 1.808,99	R$ 1.332,89	R$ 2.665,78	--	R$ 428,39
Descrição: PORTA DE MADEIRA COMPLETA, DIMENSAO (80X210)CM, TIPO DE ABRIR, UMA (1) FOLHA, ACABAMENTO NATURAL PA PORTA DE MADEIRA COMPLETA, DIMENSAO (80X210)CM, TIPO DE ABRIR, UMA (1) FOLHA, ACABAMENTO NATURAL PARA PINTURA/VERNIZ, TIPO PRANCHETA/SARRAFEADA, INCLUSIVE MARCO,ALIZAR E FERRAGENS, EXCLUSIVE PINTURA/VERNIZ										
1	2,00	UNI	S/M	S/M	R$ 935,65	R$ 1.871,30	R$ 1.378,80	R$ 2.757,60	--	R$ 443,14
					Subtotal Adjudicado R$ 184.999,99		Subtotal Orçado: R$ 272.631,31		32,1427 %	R$ 87.631,32

Lote	Quant.	Un	Marca	Modelo	Unitário Adjudicado	Total Adjudicado	Unitário Orçado	Total Orçado	Econ. %	Economia R$
Descrição: PORTA DE MADEIRA COMPLETA, DIMENSAO (90X210)CM, TIPO DE ABRIR, UMA (1) FOLHA, ACABAMENTO NATURAL PA PORTA DE MADEIRA COMPLETA, DIMENSAO (90X210)CM, TIPO DE ABRIR, UMA (1) FOLHA, ACABAMENTO NATURAL PARA PINTURA/VERNIZ, TIPO PRANCHETA/SARRAFEADA, INCLUSIVE MARCO, ALIZAR E FERRAGENS, EXCLUSIVE PINTURA/VERNIZ										
1	307,47	MT²	S/M	S/M	R$ 17,18	R$ 5.285,08	R$ 25,33	R$ 7.788,21	--	R$ 8,14
Descrição: PINTURA ACRILICA EM PAREDE/TETO, DUAS (2) DEMAOS, COM APLICACAO MANUAL, EXCLUSIVE SELADOR ACRILICO PINTURA ACRILICA EM PAREDE/TETO, DUAS (2) DEMAOS, COM APLICACAO MANUAL, EXCLUSIVE SELADOR ACRILICO E MASSA ACRILICA/CORRIDA (PVA)										
1	139,20	MT²	S/M	S/M	R$ 17,02	R$ 2.370,02	R$ 25,09	R$ 3.492,52	--	R$ 8,06
Descrição: PINTURA ESMALTE BASE SOLVENTE EM SUPERFICIE DE CONCRETO/ALVENARIA, DUAS (2) DEMAOS, COM APLICACAO PINTURA ESMALTE BASE SOLVENTE EM SUPERFICIE DE CONCRETO/ALVENARIA, DUAS (2) DEMAOS, COM APLICACAO MANUAL, EXCLUSIVE SELADOR ACRILICO E MASSA ACRILICA/CORRIDA (PVA)										
1	18,00	MT²	S/M	S/M	R$ 29,68	R$ 534,39	R$ 43,75	R$ 787,50	--	R$ 14,06
Descrição: PINTURA ESMALTE BASE SOLVENTE EM SUPERFICIES METALICAS , DUAS (2) DEMAOS, COM APLICACAO MANUAL, INC PINTURA ESMALTE BASE SOLVENTE EM SUPERFICIES METALICAS , DUAS (2) DEMAOS, COM APLICACAO MANUAL, INCLUSIVE UMA (1) DEMAO DE FUNDO ANTICORROSIVO										
1	15,12	MT²	S/M	S/M	R$ 16,80	R$ 254,15	R$ 24,77	R$ 374,52	--	R$ 7,96
Descrição: PINTURA ESMALTE BASE SOLVENTE EM SUPERFICIE DE MADEIRA , DUAS (2) DEMAOS, COM APLICACAO MANUAL, INC PINTURA ESMALTE BASE SOLVENTE EM SUPERFICIE DE MADEIRA , DUAS (2) DEMAOS, COM APLICACAO MANUAL, INCLUSIVE PREPARACAO DA SUPERFICIE COM LIXAMENTO, EXCLUSIVE FUNDO NIVELADOR E MASSA A OLEO										
1	3,96	MT²	S/M	S/M	R$ 343,94	R$ 1.362,00	R$ 506,84	R$ 2.007,08	--	R$ 162,89
Descrição: BANCADA EM GRANITO, COR CINZA ANDORINHA, ESP. 3CM,ACABAMENTO POLIDO, APOIADA EM CONSOLE DE METALON BANCADA EM GRANITO, COR CINZA ANDORINHA, ESP. 3CM,ACABAMENTO POLIDO, APOIADA EM CONSOLE DE METALON (50X30)MM, EXCLUSIVE RODABANCA/FRONTAO, TESTEIRA/FAIXA, FURO EM BANCADA, CUBA METALICA, SIFAO, TORNEIRA EENGATE FLEXIVEL										
1	8,00	UNI	S/M	S/M	R$ 107,11	R$ 856,88	R$ 157,84	R$ 1.262,72	--	R$ 50,72
Descrição: FURO DE BOJO EM BANCADA DE GRANITO/MARMORE, INCLUSIVE COLAGEM COM MASSA PLASTICA FURO DE BOJO EM BANCADA DE GRANITO/MARMORE, INCLUSIVE COLAGEM COM MASSA PLASTICA										
1	6,60	MT	S/M	S/M	R$ 45,26	R$ 298,77	R$ 66,71	R$ 440,28	--	R$ 21,44
Descrição: RODABANCA/FRONTAO PARA BANCADA EM GRANITO, COR CINZA ANDORINHA, ESP. 2CM, ALTURA DE 10CM, INCLUSIVE RODABANCA/FRONTAO PARA BANCADA EM GRANITO, COR CINZA ANDORINHA, ESP. 2CM, ALTURA DE 10CM, INCLUSIVE REJUNTAMENTO EM MASSA PLASTICA NA COR DA PEDRA										
1	6,60	MT	S/M	S/M	R$ 186,71	R$ 1.232,28	R$ 275,14	R$ 1.815,92	--	R$ 88,42
Descrição: TESTEIRA PARA BANCADA EM GRANITO, COR CINZA ANDORINHA,ESP. 2CM, ALTURA DE 10CM, INCLUSIVE POLIMENTO TESTEIRA PARA BANCADA EM GRANITO, COR CINZA ANDORINHA,ESP. 2CM, ALTURA DE 10CM, INCLUSIVE POLIMENTO, CORTE/COLAGEM EM MEIA ESQUADRIA E MASSA PLASTICA NA COR DA PEDRA										
1	8,00	UNI	S/M	S/M	R$ 317,23	R$ 2.537,85	R$ 467,48	R$ 3.739,84	--	R$ 150,24
Descrição: CUBA DE LOUCA BRANCA DE EMBUTIR, FORMATO OVAL, INCLUSIVE VALVULA DE ESCOAMENTO DE METAL COM ACABAME CUBA DE LOUCA BRANCA DE EMBUTIR, FORMATO OVAL, INCLUSIVE VALVULA DE ESCOAMENTO DE METAL COM ACABAMENTO CROMADO, SIFAO DE METAL TIPO COPO COMACABAMENTO CROMADO										
1	5,00	UNI	S/M	S/M	R$ 697,35	R$ 3.486,78	R$ 1.027,64	R$ 5.138,20	--	R$ 330,28
					Subtotal Adjudicado R$ 184.999,99		Subtotal Orçado: R$ 272.631,31		32,1427 %	R$ 87.631,32

Lote	Quant.	Un	Marca	Modelo	Unitário Adjudicado	Total Adjudicado	Unitário Orçado	Total Orçado	Econ. %	Economia R$
Descrição: CAIXA DAGUA EM POLIETILENO, 1000 LITROS (INCLUSOS TUBOS, CONEXOES E TORNEIRA DE BOIA) - FORNECIMEN CAIXA DAGUA EM POLIETILENO, 1000 LITROS (INCLUSOS TUBOS, CONEXOES E TORNEIRA DE BOIA) - FORNECIMENTO E INSTALACAO. AF06/2021										
1	19,00	UNI	S/M	S/M	R$ 35,72	R$ 678,70	R$ 52,64	R$ 1.000,16	--	R$ 16,91
Descrição: PAPELEIRA DE PAREDE EM METAL CROMADO SEM TAMPA, INCLUSO FIXACAO. AF01/2020-										
1	10,00	UNI	S/M	S/M	R$ 183,59	R$ 1.835,95	R$ 270,55	R$ 2.705,50	--	R$ 86,95
Descrição: DISTRIBUIDOR/DISPENSER PARA ALCOOL EM GEL OU SABONETE LIQUIDO, EM ACO INOX, CAPACIDADE RESERVATORIO DISTRIBUIDOR/DISPENSER PARA ALCOOL EM GEL OU SABONETE LIQUIDO, EM ACO INOX, CAPACIDADE RESERVATORIO 800ML, INCLUSIVE ACESSORIOS PARA FIXACAO										
1	2,00	UNI	S/M	S/M	R$ 82,89	R$ 165,78	R$ 122,15	R$ 244,30	--	R$ 39,25
Descrição: REGISTRO DE PRESSAO, TIPO BASE, ROSCAVEL 3/4 (PARA TUBO SOLDAVEL OU PPR DN 25MM/CPVC DN 22MM), INC REGISTRO DE PRESSAO, TIPO BASE, ROSCAVEL 3/4 (PARA TUBO SOLDAVEL OU PPR DN 25MM/CPVC DN 22MM), INCLUSIVE ACABAMENTO (PADRAO MEDIO) E CANOPLA CROMADOS										
1	1,00	UNI	S/M	S/M	R$ 49,96	R$ 49,96	R$ 73,63	R$ 73,63	--	R$ 23,66
Descrição: REGISTRO DE GAVETA, TIPO BRUTO, ROSCAVEL 1/2 (PARA TUBO SOLDAVEL OU PPR DN 20MM/CPVC DN 15MM), INC REGISTRO DE GAVETA, TIPO BRUTO, ROSCAVEL 1/2 (PARA TUBO SOLDAVEL OU PPR DN 20MM/CPVC DN 15MM), INCLUSIVE VOLANTE PARA ACIONAMENTO										
1	5,53	MT	S/M	S/M	R$ 18,98	R$ 104,99	R$ 27,98	R$ 154,72	--	R$ 8,99
Descrição: FORNECIMENTO E ASSENTAMENTO DE TUBO PVC RIGIDO SOLDAVEL, AGUA FRIA, DN 20 MM (1/2), INCLUSIVE CONEX FORNECIMENTO E ASSENTAMENTO DE TUBO PVC RIGIDO SOLDAVEL, AGUA FRIA, DN 20 MM (1/2), INCLUSIVE CONEXOES										
1	4,00	UNI	S/M	S/M	R$ 918,09	R$ 3.672,36	R$ 1.352,92	R$ 5.411,68	--	R$ 434,82
Descrição: MICTORIO COLETIVO, EM ACO INOXIDAVEL, TIPO AISI 304, CHAPA 22, COM DESENVOLVIMENTO DE 100CM, INCLUS MICTORIO COLETIVO, EM ACO INOXIDAVEL, TIPO AISI 304, CHAPA 22, COM DESENVOLVIMENTO DE 100CM, INCLUSIVE VALVULA DE ESCOAMENTO DE METAL NA COR CROMADA, SIFAO DE METAL TIPO COPO NA COR CROMADA, FORNECIMENTO E INSTALACAO										
1	2,00	UNI	S/M	S/M	R$ 348,07	R$ 696,14	R$ 512,93	R$ 1.025,86	--	R$ 164,85
Descrição: LAVATORIO DE LOUCA BRANCA SEM COLUNA, TAMANHO PEQUENO, INCLUSIVE ACESSORIOS DE FIXACAO, VALVULA DE LAVATORIO DE LOUCA BRANCA SEM COLUNA, TAMANHO PEQUENO, INCLUSIVE ACESSORIOS DE FIXACAO, VALVULA DE ESCOAMENTO DE METAL COM ACABAMENTO CROMADO, SIFAO DE METAL TIPO COPO COM ACABAMENTO CROMADO EREJUNTAMENTO, EXCLUSIVE TORNEIRA E ENGATE FLEXIVEL										
1	8,00	UNI	S/M	S/M	R$ 317,23	R$ 2.537,85	R$ 467,48	R$ 3.739,84	--	R$ 150,24
Descrição: CUBA DE LOUCA BRANCA DE EMBUTIR, FORMATO OVAL, INCLUSIVE VALVULA DE ESCOAMENTO DE METAL COM ACAB CUBA DE LOUCA BRANCA DE EMBUTIR, FORMATO OVAL, INCLUSIVE VALVULA DE ESCOAMENTO DE METAL COM ACABAMENTO CROMADO, SIFAO DE METAL TIPO COPO COM ACABAMENTO CROMADO										
1	10,00	UNI	S/M	S/M	R$ 100,29	R$ 1.002,97	R$ 147,80	R$ 1.478,00	--	R$ 47,50
Descrição: TORNEIRA METALICA PARA LAVATORIO, ABERTURA 1/4 DE VOLTA, ACABAMENTO CROMADO, COM AREJADOR, APLICACA TORNEIRA METALICA PARA LAVATORIO, ABERTURA 1/4 DE VOLTA, ACABAMENTO CROMADO, COM AREJADOR, APLICACAO DE MESA , INCLUSIVE ENGATE FLEXIVEL METALICO										
1	10,00	UNI	S/M	S/M	R$ 15,84	R$ 158,45	R$ 23,35	R$ 233,50	--	R$ 7,50
Descrição: ENGATE FLEXIVEL EM PVC, COMPRIMENTO DE 30CM, DIAMETRO DE 1/2 (20MM), INCLUSIVE ACESSORIOS PARA IN ENGATE FLEXIVEL EM PVC, COMPRIMENTO DE 30CM, DIAMETRO DE 1/2 (20MM), INCLUSIVE ACESSORIOS PARA INSTALACAO										
1	19,00	UNI	S/M	S/M	R$ 485,78	R$ 9.229,99	R$ 715,87	R$ 13.601,53	--	R$ 230,08
					Subtotal Adjudicado R$ 184.999,99		Subtotal Orçado: R$ 272.631,31		32,1427 %	R$ 87.631,32

Lote	Quant.	Un	Marca	Modelo	Unitário Adjudicado	Total Adjudicado	Unitário Orçado	Total Orçado	Econ. %	Economia R$
Descrição: BACIA SANITARIA (VASO) DE LOUCA COM CAIXA ACOPLADA, COR BRANCA, INCLUSIVE ACESSORIOS DE FIXACAO/VED BACIA SANITARIA (VASO) DE LOUCA COM CAIXA ACOPLADA, COR BRANCA, INCLUSIVE ACESSORIOS DE FIXACAO/VEDACAO, ENGATE FLEXIVEL METALICO E REJUNTAMENTO, EXCLUSIVE ASSENTO										
1	2,00	UNI	S/M	S/M	R$ 153,37	R$ 306,75	R$ 226,02	R$ 452,04	--	R$ 72,64
Descrição: BARRA DE APOIO EM ACO INOX POLIDO PARA LAVATORIO DE CANTO, DIAMETRO DE 1.1/4, PARA ACESSIBILIDADE BARRA DE APOIO EM ACO INOX POLIDO PARA LAVATORIO DE CANTO, DIAMETRO DE 1.1/4, PARA ACESSIBILIDADE (PMR/PCR), INSTALADO EM PAREDE, INCLUSIVE ACESSORIOS PARA FIXACAO										
1	4,00	UNI	S/M	S/M	R$ 167,20	R$ 668,82	R$ 246,40	R$ 985,60	--	R$ 79,19
Descrição: BARRA DE APOIO EM ACO INOX POLIDO RETA, DIAMETRO DE 1.1/4, PARA ACESSIBILIDADE (PMR/PCR), COMPRIME BARRA DE APOIO EM ACO INOX POLIDO RETA, DIAMETRO DE 1.1/4, PARA ACESSIBILIDADE (PMR/PCR), COMPRIMENTO 80CM, INSTALADO EM PAREDE, INCLUSIVE ACESSORIOS PARA FIXACAO										
1	2,00	UNI	S/M	S/M	R$ 110,45	R$ 220,91	R$ 162,77	R$ 325,54	--	R$ 52,31
Descrição: REGISTRO DE GAVETA, TIPO BRUTO, ROSCAVEL 1.1/2 (PARA TUBO SOLDAVEL OU PPR DN 50MM/CPVC DN 42MM), I REGISTRO DE GAVETA, TIPO BRUTO, ROSCAVEL 1.1/2 (PARA TUBO SOLDAVEL OU PPR DN 50MM/CPVC DN 42MM), INCLUSIVE VOLANTE PARA ACIONAMENTO										
1	1,00	UNI	S/M	S/M	R$ 98,96	R$ 98,96	R$ 145,83	R$ 145,83	--	R$ 46,86
Descrição: REGISTRO DE GAVETA, TIPO BRUTO, ROSCAVEL 1.1/4 (PARA TUBO SOLDAVEL OU PPR DN 40MM/CPVC DN 35MM), I REGISTRO DE GAVETA, TIPO BRUTO, ROSCAVEL 1.1/4 (PARA TUBO SOLDAVEL OU PPR DN 40MM/CPVC DN 35MM), INCLUSIVE VOLANTE PARA ACIONAMENTO										
1	10,41	MT	S/M	S/M	R$ 20,94	R$ 218,07	R$ 30,87	R$ 321,35	--	R$ 9,92
Descrição: FORNECIMENTO E ASSENTAMENTO DE TUBO PVC RIGIDO SOLDAVEL, AGUA FRIA, DN 25 MM (3/4) , INCLUSIVE CON FORNECIMENTO E ASSENTAMENTO DE TUBO PVC RIGIDO SOLDAVEL, AGUA FRIA, DN 25 MM (3/4) , INCLUSIVE CONEXOES										
1	15,51	MT	S/M	S/M	R$ 26,75	R$ 415,00	R$ 39,43	R$ 611,55	--	R$ 12,67
Descrição: FORNECIMENTO E ASSENTAMENTO DE TUBO PVC RIGIDO SOLDAVEL, AGUA FRIA, DN 32 MM (1) , INCLUSIVE CONEXO FORNECIMENTO E ASSENTAMENTO DE TUBO PVC RIGIDO SOLDAVEL, AGUA FRIA, DN 32 MM (1) , INCLUSIVE CONEXOES										
1	6,13	MT	S/M	S/M	R$ 32,92	R$ 201,83	R$ 48,52	R$ 297,42	--	R$ 15,59
Descrição: FORNECIMENTO E ASSENTAMENTO DE TUBO PVC RIGIDO SOLDAVEL, AGUA FRIA, DN 40 MM (1.1/4), INCLUSIVE CON FORNECIMENTO E ASSENTAMENTO DE TUBO PVC RIGIDO SOLDAVEL, AGUA FRIA, DN 40 MM (1.1/4), INCLUSIVE CONEXOES										
1	60,11	MT	S/M	S/M	R$ 31,29	R$ 1.880,85	R$ 46,11	R$ 2.771,67	--	R$ 14,81
Descrição: FORNECIMENTO E ASSENTAMENTO DE TUBO PVC RIGIDO SOLDAVEL, AGUA FRIA, DN 50 MM (1.1/2), INCLUSIVE CON FORNECIMENTO E ASSENTAMENTO DE TUBO PVC RIGIDO SOLDAVEL, AGUA FRIA, DN 50 MM (1.1/2), INCLUSIVE CONEXOES										
1	3,00	UNI	S/M	S/M	R$ 499,16	R$ 1.497,49	R$ 735,58	R$ 2.206,74	--	R$ 236,41
Descrição: CAIXA DE ESGOTO DE INSPECAO/PASSAGEM EM ALVENARIA (60X60X60CM), REVESTIMENTO EM ARGAMASSA COM ADIT CAIXA DE ESGOTO DE INSPECAO/PASSAGEM EM ALVENARIA (60X60X60CM), REVESTIMENTO EM ARGAMASSA COM ADITIVO IMPERMEABILIZANTE, COM TAMPA DE CONCRETO, INCLUSIVE ESCAVACAO, REATERRO E TRANSPORTE COM RETIRADA DOMATERIAL ESCAVADO (EM CACAMBA)										
1	1,00	UNI	S/M	S/M	R$ 62,35	R$ 62,35	R$ 91,89	R$ 91,89	--	R$ 29,53
Descrição: CAIXA SIFONADA EM PVC COM GRELHA REDONDA 100 X 100 X 50MM..										
1	1,00	UNI	S/M	S/M	R$ 77,88	R$ 77,88	R$ 114,78	R$ 114,78	--	R$ 36,89
Descrição: CAIXA SIFONADA EM PVC COM GRELHA QUADRADA150 X 150 X 50MM.										
					Subtotal Adjudicado R$ 184.999,99		Subtotal Orçado: R$ 272.631,31		32,1427 %	R$ 87.631,32

Lote	Quant.	Un	Marca	Modelo	Unitário Adjudicado	Total Adjudicado	Unitário Orçado	Total Orçado	Econ. %	Economia R$
1	2,00	UNI	S/M	S/M	R$ 106,06	R$ 212,13	R$ 156,30	R$ 312,60	--	R$ 50,23
Descrição: CAIXA SIFONADA EM PVC COM GRELHA QUADRADA/REDONDA 150 X 185 X 75 MM.										
1	47,81	MT	S/M	S/M	R$ 48,54	R$ 2.320,70	R$ 71,53	R$ 3.419,84	--	R$ 22,98
Descrição: FORNECIMENTO E ASSENTAMENTO DE TUBO PVC RIGIDO, ESGOTO, PBV - SERIE REFORCADO, DN 100 MM (4), INCL FORNECIMENTO E ASSENTAMENTO DE TUBO PVC RIGIDO, ESGOTO, PBV - SERIE REFORCADO, DN 100 MM (4), INCLUSIVE CONEXOES										
1	1,93	MT	S/M	S/M	R$ 81,54	R$ 157,38	R$ 120,17	R$ 231,92	--	R$ 38,62
Descrição: FORNECIMENTO E ASSENTAMENTO DE TUBO PVC RIGIDO, ESGOTO, PBV - SERIE REFORCADO, DN 150 MM (6), INCL FORNECIMENTO E ASSENTAMENTO DE TUBO PVC RIGIDO, ESGOTO, PBV - SERIE REFORCADO, DN 150 MM (6), INCLUSIVE CONEXOES										
1	2,61	MT	S/M	S/M	R$ 27,53	R$ 71,87	R$ 40,58	R$ 105,91	--	R$ 13,04
Descrição: FORNECIMENTO E ASSENTAMENTO DE TUBO PVC RIGIDO, ESGOTO, PBV - SERIE REFORCADO, DN 50 MM (2), INCLU FORNECIMENTO E ASSENTAMENTO DE TUBO PVC RIGIDO, ESGOTO, PBV - SERIE REFORCADO, DN 50 MM (2), INCLUSIVE CONEXOES										
1	7,90	MT	S/M	S/M	R$ 39,10	R$ 308,89	R$ 57,62	R$ 455,19	--	R$ 18,51
Descrição: FORNECIMENTO E ASSENTAMENTO DE TUBO PVC RIGIDO, ESGOTO, PBV - SERIE REFORCADO, DN 75 MM (3), INCLU FORNECIMENTO E ASSENTAMENTO DE TUBO PVC RIGIDO, ESGOTO, PBV - SERIE REFORCADO, DN 75 MM (3), INCLUSIVE CONEXOES										
1	15,34	MT	S/M	S/M	R$ 22,88	R$ 351,11	R$ 33,73	R$ 517,41	--	R$ 10,84
Descrição: FORNECIMENTO E ASSENTAMENTO DE TUBO PVC RIGIDO, ESGOTO, PB - SERIE REFORCADO, DN 40MM (1.1/2), INC FORNECIMENTO E ASSENTAMENTO DE TUBO PVC RIGIDO, ESGOTO, PB - SERIE REFORCADO, DN 40MM (1.1/2), INCLUSIVE CONEXOES										
1	2,00	UNI	S/M	S/M	R$ 43,52	R$ 87,05	R$ 64,14	R$ 128,28	--	R$ 20,61
Descrição: RALO HEMISFERICO, TIPO ABACAXI, DIAMETRO DE 75MM, EXCLUSIVE CONDUTOR DE AGUA PLUVIAL RALO HEMISFERICO, TIPO ABACAXI, DIAMETRO DE 75MM, EXCLUSIVE CONDUTOR DE AGUA PLUVIAL										
1	1,11	MT	S/M	S/M	R$ 48,54	R$ 53,87	R$ 71,53	R$ 79,39	--	R$ 22,98
Descrição: FORNECIMENTO E ASSENTAMENTO DE TUBO PVC RIGIDO, ESGOTO, PBV - SERIE REFORCADO, DN 100 MM (4), INCL. FORNECIMENTO E ASSENTAMENTO DE TUBO PVC RIGIDO, ESGOTO, PBV - SERIE REFORCADO, DN 100 MM (4), INCLUSIVE CONEXOES										
1	17,35	MT	S/M	S/M	R$ 39,10	R$ 678,40	R$ 57,62	R$ 999,70	--	R$ 18,51
Descrição: FORNECIMENTO E ASSENTAMENTO DE TUBO PVC RIGIDO, ESGOTO, PBV - SERIE REFORCADO, DN 75 MM (3), INCLU. FORNECIMENTO E ASSENTAMENTO DE TUBO PVC RIGIDO, ESGOTO, PBV - SERIE REFORCADO, DN 75 MM (3), INCLUSIVE CONEXOES										
1	2,13	MT	S/M	S/M	R$ 20,51	R$ 43,69	R$ 30,23	R$ 64,38	--	R$ 9,71
Descrição: FORNECIMENTO E ASSENTAMENTO DE TUBO PVC RIGIDO, VENTILACAO, PBV - SERIE NORMAL, DN 50 MM (2), INCL. FORNECIMENTO E ASSENTAMENTO DE TUBO PVC RIGIDO, VENTILACAO, PBV - SERIE NORMAL, DN 50 MM (2), INCLUSIVE CONEXOES										
1	9,64	MT	S/M	S/M	R$ 28,67	R$ 276,38	R$ 42,25	R$ 407,29	--	R$ 13,57
Descrição: FORNECIMENTO E ASSENTAMENTO DE TUBO PVC RIGIDO, VENTILACAO, PBV - SERIE NORMAL, DN 75 MM (3), INCL. FORNECIMENTO E ASSENTAMENTO DE TUBO PVC RIGIDO, VENTILACAO, PBV - SERIE NORMAL, DN 75 MM (3), INCLUSIVE CONEXOES										
1	84,92	MT²	S/M	S/M	R$ 6,96	R$ 591,82	R$ 10,27	R$ 872,12	--	R$ 3,30
Descrição: LIMPEZA FINAL PARA ENTREGA DA OBRA -										
						Subtotal Lote R$ 184.999,99				
					Subtotal Adjudicado R$ 184.999,99		Subtotal Orçado: R$ 272.631,31		32,1427 %	R$ 87.631,32

TOTAL GERAL DO PROCESSO

Total Adjudicado	Total Orçado	Economia %	Economia R$
R$ 184.999,99	R$ 272.631,31	32,1427 %	87.631,32

HOMOLOGO o presente certame, para produzir os seus jurídicos e legais efeitos.

Espera Feliz-MG , 05 de Dezembro de 2025

OZIEL GOMES DA SILVA
PREFEITO MUNICIPAL

Assine aqui

Licitação	***Concorrência Eletrônica Nº 000019/2025 - 25/11/2025 - Processo Nº 000236/2025***
Publicante	BH Diagramação de Textos e Publicações LTDA
Data	05/12/2025
Tipo	**Publicação do Resultado**

Prefeitura Municipal de Espera Feliz

18.114.264/0001-31

Data de Execício: 05 de dezembro de 2025

Processo: 000236/2025

Modalidade: Concorrência Eletrônica

CNPJ - Fornecedor: AVIVA CONSTRUTORA & INCORPADORA LTDA

Objeto: CONTRATAÇÃO DE EMPRESA PARA CONSTRUÇÃO DE SANITARIOS PUBLICOS NO NOVO PARQUE DE EXPOSIÇÕES

Valor: R$ 184.999,99

PREFEITURA MUNICIPAL DE ESPERA FELIZ - MG
CEP: 36.830-00

CONTRATO

Contrato nº 0169/2025
Processo Administrativo nº 0236/2025
Concorrência nº 0019/2025

CONTRATO QUE CELEBRAM ENTRE SI O **MUNICÍPIO DE ESPERA FELIZ** E A EMPRESA **AVIVA CONSTRUTORA & INCORPADORA LTDA.**

O **MUNICÍPIO DE ESPERA FELIZ**, por intermédio do Senhor Prefeito Municipal **OZIEL GOMES DA SILVA**, inscrita no CNPJ 18.114.264/0001-31, com sede à Praça Dr. José Augusto, 251, Centro de Espera Feliz-MG, CEP: 36.830-000, representada legalmente pelo **PREFEITO MUNICIPAL,** Sr. **OZIEL GOMES DA SILVA,** CPF n.º 922.385.136-04, adiante denominado **CONTRATANTE** e, de outro lado, a **AVIVA CONSTRUTORA & INCORPADORA LTDA,** inscrito no CNPJ/ CPF: 58.772.521/0001-47, residente ou localizado na **RUA R RAIMUNDA FILOMENA DE AMORIM, 204 - CENTRO - Espera Feliz - MG - CEP: 36830000**, neste ato representada pela Sr (a). **BRAYAN DA SILVA IGNACHITI**, doravante denominado CONTRATADA, celebram o presente contrato de **PRESTAÇÃO DE SERVIÇOS**, nos termos da Lei 14.133/2021, e do **Concorrência Eletrônica nº 0019/2025**, oriundo do Processo Administrativo nº **0236/2025**, que passa a fazer parte deste instrumento, independente de transcrição, juntamente com a Proposta Comercial apresentada pela CONTRATADA, ficando, porém, ressalvadas como não transcritas, as condições nela estipuladas que contrariem as disposições deste Contrato, que reger-se-á pelas cláusulas seguintes:

CLÁUSULA PRIMEIRA – DO OBJETO

1.1. Constitui objeto do presente instrumento a **CONTRATAÇÃO DE EMPRESA PARA CONSTRUÇÃO DE SANITARIOS PUBLICOS NO NOVO PARQUE DE EXPOSIÇÕES,** conforme descrição, quantidade e preços relacionados no Anexo I.

CLÁUSULA SEGUNDA – DO VALOR GLOBAL

2.1. O valor global do presente contrato é de **R$ 184.999,99 (cento e oitenta e quatro mil, novecentos e noventa e nove reais e noventa e nove centavos).** No preço já estão inclusos todos os custos e despesas, inclusive transportes, taxas, impostos, seguros, licenças e outros relacionados à prestação dos serviços, bem como garantia, quando for o caso.

CLÁUSULA TERCEIRA – DO REGIME DE EXECUÇÃO

3.1. Fica estabelecido a forma de execução indireta, sob o de menor Preço Global.

CLÁUSULA QUARTA – DA VIGÊNCIA DO CONTRATO

4.1. O prazo de vigência do contrato será *12 (doze) meses,* a contar da data de sua assinatura, podendo ser prorrogado conforme o disposto no Art. 107, da Lei 14.133/2021, mediante Termo Aditivo, devidamente autorizada formalmente pela Autoridade Competente. O prazo para início da execução se iniciará a partir do 5º dia após o recebimento da Autorização de Fornecimento ou da Ordem de Serviços (OS).

4.2. A eficácia do mesmo dar-se-á após a publicação resumida do instrumento na Imprensa Oficial do Município de Espera Feliz.

CLÁUSULA QUINTA – DOS RECURSOS ORÇAMENTÁRIOS

5.1. As despesas decorrentes da presente contratação correrão à conta da Dotação Orçamentária: Ficha 1316 – Fonte de recurso 1710 – Obras e Instalações.

CLÁUSULA SEXTA – DA EXECUÇÃO DOS SERVIÇOS

6.1. A execução do objeto ocorrerá em remessa conforme o cronograma físico financeiro.

6.2. O prazo de execução dos serviços será de 90 dias consecutivos, conforme cronograma.

6.3. Os serviços serão executados conforme especificações constantes do Edital e seus anexos.

6.4. A emissão da Nota Fiscal/Fatura deve ser precedida do boletim de medição emitido pelo engenheiro responsável pela fiscalização da obra.

6.5. A emissão da Nota Fiscal/Fatura deve ser precedida da Autorização de Fornecimento e Boletim de Medição devidamente conferido pelo setor de compras.

6.6. O objeto será recebido provisoriamente no prazo de até 10 (dez) dias, pelo(a) responsável pelo acompanhamento e fiscalização da contratação, mediante termo detalhado, quando verificado o cumprimento das exigências de caráter técnico.

6.7. A Contratante realizará inspeção minuciosa de todos os serviços executados, por meio de profissionais técnicos competentes, acompanhados dos profissionais encarregados pelos serviços, com a finalidade de verificar a adequação dos serviços e constatar e relacionar os arremates, retoques e revisões finais que se fizerem necessários.

6.8. Após tal inspeção, será lavrado Termo de Recebimento Provisório, em duas vias de igual teor e forma, ambas assinadas pela fiscalização, relatando as eventuais pendências verificadas.

6.9. A CONTRATADA fica obrigada, quando for o caso, a reparar, a corrigir, a remover, a reconstruir ou a substituir, às suas expensas, no todo ou em parte, o objeto em que se verificarem vícios, defeitos ou incorreções resultantes de execução ou materiais empregados, cabendo a CONTRATANTE não atestar a última e/ou única medição de serviços até que sejam sanadas todas as pendências apontada no Termo de Recebimento Provisório.

6.10. O Termo de Recebimento Definitivo será lavrado em até 15 (quinze) dias após a lavratura do Termo de Recebimento Provisório, por servidor ou comissão designada pela autoridade competente, mediante termo detalhado que comprove o atendimento das exigências contratuais.

6.11. Os serviços poderão ser rejeitados, no todo ou em parte, quando em desacordo com as especificações constantes no Termo de Referência, no Edital ou na proposta da Contratada, devendo ser corrigidos, refeitos ou substituídos no prazo fixado pela Contratante, às custas da Contratada, sem prejuízo da aplicação das sanções cabíveis.

6.12. O recebimento provisório ou definitivo do objeto não exclui a responsabilidade da Contratada pelos prejuízos resultantes da incorreta execução do contrato, ou, em qualquer época, das garantias concedidas e das responsabilidades assumidas em contrato e por força das disposições legais em vigor.

CLÁUSULA SÉTIMA – DO ACOMPANHAMENTO E FISCALIZAÇÃO DO CONTRATO

7.1. A **gestão será do Secretário Obras** e a fiscalização desta contratação será realizada pelo(a) servidor(a) Ana Paula Rizzi, engenheiro responsável pela elaboração do projeto e acompanhamento da obra telefone (32) 3746-2650, ou por outro servidor designado, por meio de Ato de Designação do Secretário da Pasta requisitante, nos termos do Art. 117, da Lei n.º 14.133/2021, que deverá atestar a execução dos serviços.

7.2. A fiscalização de que trata este item não exclui nem reduz a responsabilidade da Contratada, inclusive perante terceiros, por qualquer irregularidade, ainda que resultante de imperfeições técnicas ou vícios ocultos, e, na ocorrência desta, não implica em corresponsabilidade da Administração ou de seus agentes e prepostos.

7.3. O representante da Administração anotará em registro próprio todas as ocorrências relacionadas com a execução da contratação, indicando dia, mês e ano, bem como o nome dos funcionários eventualmente envolvidos, determinando o que for necessário à regularização das falhas ou defeitos observados e encaminhando os apontamentos à autoridade competente para as providências cabíveis.

CLÁUSULA OITAVA – DAS CONDIÇÕES DE PAGAMENTO

8.1. O pagamento deverá ser solicitado pela CONTRATADA por meio da apresentação da No Fiscal no setor de compras do Município de Espera Feliz ou documento de cobrança equivalente acompanhada dos documentos exigidos no subitem 8.8 deste Edital.

8.2. A liquidação da despesa será realizada no prazo de até 10 (dez) dias úteis contados da emissão do Termo de Recebimento Definitivo do objeto.

8.3. Após a emissão do Termo de Recebimento Definitivo do objeto, o fiscal da contratação deverá encaminhar imediatamente (no mesmo dia) o processo para o setor responsável pela liquidação da despesa.

8.4. O pagamento será efetuado no prazo de até 07 (sete) dias úteis contados da finalização da liquidação da despesa.

8.5. A(S) NOTA(S) FISCAL(IS) OU DOCUMENTO(S) DE COBRANÇA EQUIVALENTE(S) DEVERÁ(ÃO) SER EMITIDA(S) PARA CADA FONTE DE RECURSO, COM A RAZÃO SOCIAL, CNPJ E ENDEREÇO COMPLETO DO ÓRGÃO REQUISITANTE, CONSTANTES NA ORDEM DE SERVIÇOS.

8.6. Na emissão da Nota Fiscal, o fornecedor deverá descrever: o objeto, obrigatoriamente, em conformidade com a descrição contida em sua proposta; o número do processo que originou a contratação; número do contrato; número da Ordem de Serviços; e dados bancários, com indicação do banco, agência e conta.

8.7. Havendo erro na apresentação da Nota Fiscal ou dos documentos pertinentes à contratação, ou, ainda, circunstância que impeça a liquidação da despesa, o pagamento ficará sobrestado até que a Contratada providencie as medidas saneadoras. Nesta hipótese, o prazo para pagamento iniciar-se-á após a comprovação da regularização da situação, não acarretando qualquer ônus para a Contratante.

8.8. A Nota Fiscal ou Documento de cobrança equivalente deverá ser obrigatoriamente acompanhada dos seguintes documentos:

I. Prova de inscrição no Cadastro Nacional de Pessoa Jurídica – CNPJ;

II. Prova de Regularidade referente aos Tributos Federais;

III. Prova de Regularidade com a Fazenda Pública do Estado onde for sediada a empresa;

IV. Prova de Regularidade com a Fazenda Pública do Município onde for sediada a empresa, que deverá atender ao seguinte:

a) Comprovar a regularidade referente aos Tributos Mobiliários, inerentes às atividades comerciais (ISS/ISQN e outros);

b) Comprovar a regularidade referente aos Tributos Imobiliários, inerentes à posse, propriedade e/ou domínio útil de imóveis (IPTU e outros), ou documento equivalente quando não possuir registro junto ao respectivo Cadastro Imobiliário.

V. Prova de regularidade relativa à Seguridade Social e ao Fundo de Garantia por Tempo de Serviço – FGTS;

VI. Prova de Inexistência de Débitos inadimplidos perante a Justiça do Trabalho;

VII. Prova de Regularidade com a Fazenda Pública Municipal de Espera Feliz.

8.9. Constatada a situação de irregularidade em quaisquer das certidões da CONTRATADA, ela será notificada, por escrito, sem prejuízo do pagamento pelo objeto já executado, para, num prazo de 05 (cinco) dias úteis, regularizar tal situação ou, no mesmo prazo, apresentar defesa, sob pena de rescisão contratual.

8.10. Os pagamentos poderão ser sustados pela Contratante nos seguintes casos:

I. Não cumprimento das obrigações assumidas que possam, de alguma forma, prejudicar o requisitante;

II. Inadimplência de obrigações assumidas pelo fornecedor para com o Município de Espera Feliz, por conta do estabelecido neste Contrato;

III. Erros ou vícios na(s) Nota(s) Fiscal(is)/Fatura(s).

8.11. É vedada a antecipação de pagamentos sem a contraprestação.

8.12. É expressamente vedado a contratada a cobrança ou desconto de duplicatas através de rede bancária ou de terceiros.

8.13. A CONTRATANTE poderá deduzir dos pagamentos importâncias que, a qualquer título, lhe forem devidas pelo fornecedor, em decorrência de inadimplemento das obrigações aqui assumidas, facultando o exercício do contraditório.

CLÁUSULA NONA – DAS OBRIGAÇÕES DAS PARTES

9.1. DA CONTRATADA

9.2. A CONTRATADA deve cumprir todas as obrigações constantes neste Edital, seus anexos e sua proposta, assumindo como exclusivamente seus os riscos e as despesas decorrentes da boa e perfeita execução do objeto e, ainda:

9.3. São obrigações da CONTRATADA, além de outras especificadas neste contrato:

a) Executar os serviços e fornecer os materiais, objeto do presente contrato, descritos na cláusula primeira, dentro das especificações exigidas.
b) Responsabilizar-se pela exatidão dos serviços executados, obrigando-se a reparar, exclusivamente às suas custas e por conta da garantia

proposta, todos os defeitos, erros, falhas, omissões e quaisquer outras irregularidades ocorridas na execução do contrato.

c) Realizar concomitantemente com a execução das obras e serviços o projeto executivo.

9.4. DA CONTRATANTE

9.5. Realizar o pagamento conforme medição;

9.6. Intervir junto aos órgãos Estadual e/ou federal para esclarecimentos, solicitações de medições, etc.

9.7. São obrigações da Prefeitura Municipal de Espera Feliz, além de outras especificadas neste contrato e no edital licitação oferecer as devidas condições para a execução do serviço objeto do presente contrato.

CLÁUSULA DÉCIMA – DAS SANÇÕES ADMINISTRATIVAS

10.1. Ao contratado que infringir as normas constantes deste contrato ficará sujeito, sem prejuízo da responsabilidade civil e criminal, às seguintes sanções:

I. Advertência, nos casos de inexecução parcial que não acarretem prejuízos significativos para a Administração.

II. Multas nos seguintes casos e percentuais: entre 5% a 30% *do valor do contrato licitado* a depender da circunstância.

III. Impedimento de licitar e contratar com o Município de Espera Feliz: *pelo PRAZO MÁXIMO DE 3 ANOS*

IV. Declaração de inidoneidade para licitar ou contratar com a Administração Pública direta e indireta de todos os entes federativos, pelo prazo mínimo de 3 (três) anos e máximo de 6 (seis) anos, nos seguintes casos:

a) Apresentar declaração ou documentação falsa exigida para o certame ou prestar declaração falsa durante a licitação ou a execução do contrato;

b) Fraudar a licitação ou praticar ato fraudulento na execução do contrato;

c) Comportar-se de modo inidôneo ou cometer fraude de qualquer natureza;

d) Praticar atos ilícitos com vistas a frustrar os objetivos da licitação; e,

e) Praticar ato lesivo previsto no art. 5º da Lei nº 12.846, de 1º de agosto de 2013.

10.2. A aplicação de qualquer das penalidades previstas realizar-se-á em processo administrativo específico que assegurará o contraditório e a ampla defesa ao licitante/adjudicatário/contratado, observando-se o procedimento previsto na Lei nº 14.133/2021.

10.3. Os atos previstos como infrações administrativas na Lei nº 14.133/2021 ou em outras leis de licitações e contratos da Administração Pública que também sejam tipificados como atos lesivos na Lei nº 12.846/2013, serão apurados e

julgados conjuntamente, nos mesmos autos, observados o rito procedimental e a autoridade competente definidos no Decreto Municipal nº 16.522/2015.

10.4. A apuração e o julgamento das demais infrações administrativas não consideradas como ato lesivo à Administração Pública, previstas na Lei nº 12.846/2016 seguirão seu rito previsto na Lei nº 14.133/2021.

10.5. Se a multa aplicada e as indenizações cabíveis forem superiores ao valor de pagamento eventualmente devido pela Administração ao contratado, além da perda desse valor, a diferença será descontada da garantia prestada ou será cobrada judicialmente.

10.6. As sanções de advertência, impedimento de licitar e contratar e declaração de inidoneidade poderão ser aplicadas cumulativamente com a sanção de multa.

10.7. Na aplicação das sanções, serão considerados a natureza e a gravidade da infração cometida, as peculiaridades do caso concreto, as circunstâncias agravantes ou atenuantes, os danos que dela provierem para a Administração Pública, e a implantação ou o aperfeiçoamento de programa de integridade, conforme normas e orientações dos órgãos de controle.

CLÁUSULA DÉCIMA PRIMEIRA – DA SUBCONTRATAÇÃO

11.1. Não será admitida a subcontratação do objeto licitatório.

CLÁUSULA DÉCIMA SEGUNDA – DAS SUPRESSÕES OU ACRÉSCIMOS

12.1. A Contratada obrigar-se-á a aceitar, nas mesmas condições estabelecidas neste Contrato, os acréscimos e/ou supressões que se fizerem necessários, em até 25% (vinte e cinco por cento) do valor inicial atualizado.

CLÁUSULA DÉCIMA TERCEIRA - DO REEQUILÍBRIO ECONÔMICO-FINANCEIRO

13.1. A recomposição do equilíbrio econômico financeiro do contrato, além de obedecer aos requisitos previstos no artigo 124, inciso II, "d", da Lei Federal nº 14.133/2021, será proporcional ao desequilíbrio efetivamente suportado, cuja existência e extensão deverão ser comprovados pela CONTRATADA ou pelo CONTRATANTE, conforme o caso, e darão ensejo à alteração do valor do contrato para mais ou para menos, respectivamente.

13.2. O reequilíbrio econômico-financeiro não possui data-base para ocorrer, não exige a fluência de prazo mínimo de transcurso contratual e nem pode retroagir, senão, até o mês da data do protocolo do respectivo pedido.

13.3. A resposta ao pedido de restabelecimento do equilíbrio econômico-financeiro, quando ocorrer, será concedida no prazo máximo de 01 (um) mês.

CLÁUSULA DÉCIMA QUARTA – DO REAJUSTAMENTO

14.1. Os preços serão fixos e irreajustáveis pelo período de 12 (doze) meses, a partir de quando poderá ser concedido reajuste, a contar da data do orçamento, com base no índice IPCA-IBGE ou outro índice que vier a substituí-lo, desde que devidamente comprovado e aceito pela Administração.

14.2. A resposta ao pedido de reajustamento, quando ocorrer, será concedida no prazo máximo de 01 (um) mês.

CLÁUSULA DÉCIMA QUINTA – DA GARANTIA

15.1. A Contratada fica obrigada a apresentar garantia contratual, em valor correspondente a 5% (por cento) do valor inicial do contrato ou do valor anual do contrato.

15.2. A garantia contratual deverá ser prestada na modalidade de seguro garantia.

15.3. Nos termos do art. 102 da Lei 14.133/2021, em caso de inadimplemento por conta da contratada a seguradora ficará responsável por assumir a execução e concluir o objeto do contrato.

15.4. Caberá a CONTRATADA optar por uma das seguintes modalidades de garantia:

I. Caução em dinheiro ou em títulos da dívida pública emitidos sob a forma escritural, mediante registro em sistema centralizado de liquidação e de custódia autorizado pelo Banco Central do Brasil, e avaliados por seus valores econômicos, conforme definido pelo Ministério da Economia;

II. Seguro-garantia;

III. Fiança bancária emitida por banco ou instituição financeira devidamente autorizada a operar no País pelo Banco Central do Brasil.

15.5. A garantia nas modalidades caução e fiança bancária deverá ser prestada em até 15 (quinze) dias após a assinatura do contrato.

15.6. O seguro-garantia deverá ser apresentado, no máximo, até a data de assinatura do contrato.

15.7. Na hipótese de suspensão do contrato por ordem ou inadimplemento da Administração, a CONTRATADA ficará desobrigado de renovar a garantia ou de endossar a apólice de seguro até a ordem de reinício da execução ou o adimplemento pela Administração.

15.8. O prazo de vigência da apólice será igual ou superior ao prazo estabelecido no contrato principal e deverá acompanhar as modificações referentes à vigência deste mediante a emissão do respectivo endosso pela seguradora;

15.9. O seguro-garantia continuará em vigor mesmo se a CONTRATADA não tiver pago o prêmio nas datas convencionadas.

15.10. A garantia prestada pela CONTRATADA será liberada ou restituída após a fiel execução do contrato ou após a sua extinção por culpa exclusiva da Administração e, quando em dinheiro, atualizada monetariamente.

15.11. Em se tratando de fiança bancária, títulos da dívida pública ou seguro-garantia, o documento pertinente deverá ser apresentado ao Gestor do Contrato, que se encarregará de confirmar a autenticidade do documento.

15.12. O título da dívida pública a ser ofertado tem que ser um título atual, em circulação normal no mercado, e com possibilidade de resgate imediato.

15.13. O depósito da caução em dinheiro, deverá ser efetuado na(s) conta(s) específica(s) do Contratante, conforme descrito abaixo:

15.14. Havendo prorrogação do prazo formalmente admitida pela Administração, deverá a CONTRATADA reapresentar quaisquer das modalidades de garantia previstas neste Contrato e por essa escolhida, de forma a abranger o período de prorrogação, retendo a CONTRATANTE dos créditos da contratada, enquanto não efetivar tal garantia, o valor a ela correspondente.

15.15. Ocorrendo aumento no valor contratual por acréscimo dos serviços, respeitando o limite de 25% (vinte e cinco por cento) a Contratada deverá proceder o reforço da garantia inicial no mesmo percentual estabelecido nesta cláusula.

CLÁUSULA DÉCIMA SEXTA – DA RESCISÃO

16.1. Este contrato poderá ser rescindido pelo CONTRATANTE, independentemente de notificação ou interpelação judicial, atendido o disposto nos arts. 137 a 139 da Lei nº 14.133/2021.

CLÁUSULA DÉCIMA SÉTIMA – DA RESPONSABILIDADE CIVIL E SEGUROS

17.1. A CONTRATADA reconhece por este instrumento que é a única e exclusiva responsável por danos ou prejuízos que vier a causar à CONTRATANTE, coisa, propriedade ou pessoa de terceiros, cobertura de ferimentos corporais ou morte sofrida por terceiros (inclusive pessoal da CONTRATANTE) e perdas ou danos à propriedade que ocorram em ligações com o fornecimento e implantação dos serviços, em decorrência de sua execução ou danos advindos de qualquer comportamento de seus empregados em serviço, objeto do contrato, correndo às suas expensas, sem quaisquer ônus para a CONTRATANTE, ressarcimento ou indenizações que tais danos ou prejuízos possam causar.

17.2. A CONTRATADA será a única responsável por eventuais danos e prejuízos causados ao meio ambiente, correndo por sua conta e risco, todas as licenças relacionadas ao assunto.

CLÁUSULA DÉCIMA OITAVA - DOS CASOS OMISSOS

18.1. Os casos omissos serão decididos pela Contratante, segundo as disposições contidas na Lei nº 14.133/2021 e demais normas aplicáveis a matéria e, subsidiariamente, segundo as disposições contidas na Lei nº 8.078, de 1990 - Código de Defesa do Consumidor - e normas e princípios gerais dos contratos.

CLÁUSULA DÉCIMA NONA – DAS DISPOSIÇÕES GERAIS

19.1. As comunicações relativas ao presente contrato serão consideradas como regularmente feitas, se entregues ou enviadas por e-mail do fiscal deste contrato.

PREFEITURA MUNICIPAL DE ESPERA FELIZ - MG
CEP: 36.830-00

19.2. Para a execução do contrato, nenhuma das partes poderá oferecer, dar ou se comprometer a dar a quem quer que seja, ou aceitar ou se comprometer aceitar de quem quer que seja, tanto por conta própria quanto por intermédio de outrem, qualquer pagamento, doação, compensação, vantagens financeiras ou não financeiras ou benefícios de qualquer espécie que constituam prática ilegal ou de corrupção, seja de forma direta ou indireta quanto ao objeto deste contrato, ou de outra forma a ela não relacionada, devendo garantir, ainda, que seus prepostos e colaboradores ajam da mesma forma.

CLÁUSULA VIGÉSIMA – DO FORO

20.1. Fica eleito o Foro da Comarca de Espera Feliz-MG, para dirimir quaisquer dúvidas oriundas do presente contrato.

E assim, por estarem justos e acordados, assinam o presente instrumento em 02 (duas) vias de igual teor e forma (assinatura física) e, no caso de utilização de assinatura digital qualificada, será em somente 01 (uma) via, para que surta um só efeito e a data do termo deverá ser considerada a data da última assinatura.

Espera Feliz, 05 de dezembro de 2025.

OZIEL GOMES DA SILVA:92238513604

Assinado de forma digital por OZIEL GOMES DA SILVA:92238513604
Dados: 2025.12.05 14:50:39 -03'00'

OZIEL GOMES DA SILVA
PREFEITO MUNICIPAL
CONTRATANTE

gov.br Documento assinado digitalmente
BRAYAN DA SILVA IGNACHITI
Data: 08/12/2025 11:15:53-0300
Verifique em https://validar.iti.gov.br

AVIVA CONSTRUTORA & INCORPADORA LTDA
CONTRATADA

TESTEMUNHAS:

1) _____

2) _____

Frontispício de Apólice de Seguro Garantia

Executante Prestador de Serviços

Nº Apólice Seguro Garantia 06-0775-0273779 **Proposta** 5825082

Controle Interno (Código Controle) 943784411 **Número de Registro Susep** 05436202500060775027377 9

Data de emissão 09/12/2025 14:46:32

Consulte aqui o registro da sua Apólice na Susep

Seguradora

JUNTO SEGUROS S.A

CNPJ nº: 84.948.157/0001-33

Registro: 05436

Sede: AV. DR. DÁRIO LOPES DOS SANTOS, 2197, 3º ANDAR, CJ 302 - JARDIM BOTÂNICO - CEP 80210-010 - CURITIBA - PR

Segurado

PREFEITURA MUNICIPAL DE ESPERA FELIZ

CPF ou CNPJ nº: 18.114.264/0001-31

Endereço: PRAÇA DR. JOSÉ AUGUSTO, Nº 251, ESPERA FELIZ - MG

Tomador

AVIVA CONSTRUTORA E INCORPADORA LTDA

CPF ou CNPJ nº: 58.772.521/0001-47

Sede: R RAIMUNDA FILOMENA DE AMORIM 204 AP 12, APARTAMENTO 12, CENTRO - CEP: 36.830-000 - ESPERA FELIZ - MG

Corretora

000002.0.200187-5 MUTUUS CORRETORA DE SEGUROS LTDA

Endereço: RUA XV DE JANEIRO 121, SALA 902, CENTRO - CEP: 92.010-310 - CANOAS - RS

Documento eletrônico digitalmente assinado por:

ICP Brasil Assinado digitalmente por: Roque Jr. de H. Melo

ICP Brasil Assinado digitalmente por: Eduardo de O. Nobrega

Documento eletrônico assinado digitalmente conforme MP nº 2.200-2/2001 de 24/08/2001, que instituiu a Infra - estrutura de Chaves Públicas Brasileira - ICP - Brasil por: Signatários(as): Eduardo de Oliveira Nobrega Nº de Série do Certificado: 16A070E67AA354FB48EA Roque de Holanda Melo Nº de Série do Certificado: 553D2B70158D4A03EEC5F6AB39A0EFFF3043940D

Vigência da Apólice

Início 08/12/2025

Término 07/04/2026

Autenticidade, integridade e validade jurídica em forma eletrônica garantida através de Chaves Públicas Brasileira-ICP-Brasil. As condições contratuais / regulamento deste produto protocolizadas pela sociedade / entidade junto a Susep, poderão ser consultadas no site https://www.gov.br/susep/pt-br de acordo com o número de processo constante da apólice / proposta. Este produto está protocolado através do N.º de Processo SUSEP 15414.636371/2022-53 e nº 15414.636374/2022-97. Central de Atendimento: 0800.704. 0301, deficiente auditivo 0800.742.6060, Ouvidoria: 0800.643.0301.

Nº Apólice Seguro Garantia 06-0775-0273779 **Proposta** 5825082

Controle Interno (Código Controle) 943784411 **Nº de Registro SUSEP** 05436202500060775027377 9

Objeto da Garantia

Esta Apólice de riscos declarados garante Indenização, até o valor do Limite Máximo de Garantia, pelos Prejuízos decorrentes do inadimplemento, das obrigações assumidas pelo Tomador, na prestação de serviços, conforme termos e condições descritos no **Contrato 0169/2025.**

Ademais, esta Apólice de riscos declarados garante Indenização, até Limite Máximo de Garantia, pelos Prejuízos decorrentes do inadimplemento de multas e penalidades administrativas impostas pelo Segurado ao Tomador, e não adimplidas no prazo definido no Contrato Principal ou notificação realizada ao Tomador.

O presente documento é emitido em consonância com a Circular SUSEP 662, de 11 de abril de 2022.

ESTA APÓLICE NÃO PODERÁ SER UTILIZADA COMO COMPLEMENTO OU ENDOSSO DE APÓLICE ANTERIORMENTE FORNECIDA POR ESTA SEGURADORA REFERENTE AO MESMO EDITAL E/OU CONTRATO OBJETO DESTE SEGURO.

Garantia Contratada: Coberturas, valores e prazos previstos na Apólice

Modalidade	Executante Prestador de Serviços
Limite Máximo Garantido (L.M.G)	R$ 9.250,00
Ramo	0775 - GARANTIA SEGURADO - SETOR PÚBLICO

Descrição da Garantia

Executante Prestador de Serviços	Limite Máximo de Indenização (LMI) R$ 9.250,00 Vigência - 08/12/2025 a 07/04/2026
Despesas de Contenção e Salvamento	Limite Máximo de Indenização (LMI) R$ 92,50 Vigência - 08/12/2025 a 07/04/2026
Multas e Penalidades	Limite Máximo de Indenização (LMI) R$ 9.250,00 Vigência - 08/12/2025 a 07/04/2026

Autenticidade, integridade e validade jurídica em forma eletrônica garantida através de Chaves Públicas Brasileira-ICP-Brasil. As condições contratuais / regulamento deste produto protocolizadas pela sociedade / entidade junto à Susep, poderão ser consultadas no site https://www.gov.br/susep/pt-br de acordo com o número de processo constante da apólice / proposta. Este produto está protocolado através do N.º de Processo SUSEP 15414.636371/2022-53 e nº 15414.636374/2022-97. Central de Atendimento: 0800.704. 0301, deficiente auditivo 0800.742.6060, Ouvidoria: 0800.643 0301.

Nº Apólice Seguro Garantia 06-0775-0273779 **Proposta** 5825082

Controle Interno (Código Controle) 943784411 **Nº de Registro SUSEP** 05436202500060775027377 9

Demonstrativo do Prêmio

Prêmio Líquido Executante Prestador de Serviços	R$ 190,00
Adicional de Fracionamento	R$ 0,00
I.O.F	R$ 0,00
Prêmio Total	R$ 190,00

Condições de Pagamento

Parcela	Vencimento	Nº Carnê	Valor
1	17/12/2025	27132243	R$ 190,00

Em atendimento à Lei 12.741/12 informamos que incidem as alíquotas de 0,65% de PIS/Pasep e de 4% de COFINS sobre os prêmios de seguros, deduzidos do estabelecido em legislação específica. O(s) valor(es) acima descrito(s), é(são) devido(s) no cenário desta contratação de cobertura(s). Pode(m) sofrer alteração(ões) quando contratada(s) isoladamente ou em outra composição

Autenticidade, integridade e validade jurídica em forma eletrônica garantida através de Chaves Públicas Brasileira-ICP-Brasil. As condições contratuais / regulamento deste produto protocolizadas pela sociedade / entidade junto à Susep, poderão ser consultadas no site https://www.gov.br/susep/pt-br de acordo com o numero de processo constante da apólice / proposta. Este produto esta protocolado através do N.º de Processo SUSEP 15414.636371/2022-53 e nº 15414.636374/2022-97. Central de Atendimento: 0800.704. 0301, deficiente auditivo 0800.742.6060. Ouvidoria: 0800.643.0301.

Nº Apólice Seguro Garantia 06-0775-0273779 **Proposta** 5825082

Controle Interno (Código Controle) 943784411 **Nº de Registro SUSEP** 05436202500060775027377 9

Condições Contratuais da Apólice de Seguro Garantia para Executante Prestador de Serviços

Processo SUSEP n.º 15414.636371/2022-53.

As Condições Contratuais desta Apólice também estão disponíveis para consulta na página da internet da **Superintendência de Seguros Privados** (https://www.gov.br/susep) ou da **Junto Seguros** (juntoseguros.com).

Confira aqui as Condições Contratuais da Apólice

1. Objetivo do Seguro – Riscos Cobertos
2. Riscos Excluídos
3. Prêmio
4. Alterações, Renovações e Atualizações
5. Expectativa, Reclamação e Caracterização de Sinistro
6. Indenização e Sub-rogação
7. Contenção e Salvamento
8. Perda de Direitos
9. Extinção da Cobertura
10. Concorrência de Apólices e Garantias
11. Controvérsias
12. Aceitação
13. Disposições Gerais
14. Definições

APÓLICE DIGITAL

Nº Apólice Seguro Garantia 06-0775-0273779 **Proposta** 5825082

Controle Interno (Código Controle) 943784411 **Nº de Registro SUSEP** 05436202500060775027377 9

CONDIÇÕES CONTRATUAIS - EXECUTANTE PRESTADOR DE SERVIÇOS

Processo Susep nº 15414.636371/2022-53

1. Objetivo do Seguro – Riscos Cobertos

1.1. Este contrato de seguro garante Indenização, até o valor do Limite Máximo de Garantia, pelos Prejuízos decorrentes do inadimplemento das obrigações assumidas pelo Tomador no Contrato Principal para prestação de serviços, sendo estes compreendidos como o sobrecusto correspondente a contratação de Prestador de Serviços Substituto para execução do escopo inadimplido pelo Tomador, assim como penalidades pecuniárias impostas pelo Segurado ao Tomador.

2. Riscos Excluídos

2.1. Não estão incluídos na cobertura quaisquer prejuízos ocasionados direta ou indiretamente e ocorridos em consequência de:

a obrigações trabalhistas e previdenciárias, salvo se expressamente contratada respectiva cobertura adicional;

b riscos cobertos por outros ramos ou modalidades de seguro, tais como, mas não se limitando a seguro de responsabilidade civil, lucros cessantes e eventos e riscos de natureza ambiental;

c eventos de caso fortuito ou força maior, nos termos do Código Civil;

d inadimplência de obrigações garantidas, decorrentes de atos ou fatos de responsabilidade do Segurado, que tenham contribuído de forma determinante para ocorrência do Sinistro;

e inadimplência de obrigações do Contrato Principal que não sejam de responsabilidade do Tomador;

f eventos, obras ou serviços não estipulados no Contrato Principal, conforme constante no momento da subscrição de risco pela Seguradora, assim como todos os eventos, obras ou serviços correspondentes à manutenção, refazimento, qualidade ou garantia técnica do objeto do Contrato Principal;

g penalidades decorrentes do atraso do Tomador na apresentação desta Apólice e seus Endossos, ou da inadequação da Apólice para garantia do Contrato Principal;

h atos de terrorismo, conforme definido por legislação ou regulamentação aplicável;

i atos de hostilidade, guerra, rebelião, insurreição, revolução, confisco, destruição ou requisição decorrentes de qualquer ato de autoridade de fato ou de direito, civil ou militar e, em geral, todo ou qualquer ato ou consequência dessas ocorrências, bem como atos praticados por qualquer pessoa agindo ou em ligação com qualquer organização cujas atividades visem a derrubar pela força o governo ou instigar a sua queda, pela perturbação da ordem política e social do país por meio de atos de terrorismo, guerra, revolução, subversão e guerrilhas;

j quaisquer perdas, destruição ou danos, de quaisquer bens materiais, prejuízos e despesas emergentes ou consequentes de qualquer forma de radiação, contaminação, resíduo ou fissão, inclusive, mas não se limitando, às nucleares e ionizantes;

k obrigações que não estejam expressamente garantidas e previstas no Objeto da presente Apólice;

l **prejuízos decorrentes do não cumprimento de obrigações fiscais e tributárias;**

m **prejuízos causados por roubo, furto, estelionato, apropriação indébita ou quaisquer crimes praticados pelo Tomador, por seus funcionários e/ou prepostos;**

n **o pagamento ou liberação financeira a maior pelo Segurado em benefício do Tomador;**

o **refazimento da obrigação garantida em decorrência de vícios, defeitos ou qualidade da obra ou serviço realizado pelo Tomador e que tenham sido aceitos pelo Segurado;**

p **refazimento da obrigação garantida decorrente de alteração de projeto ou escopo;**

q **impacto decorrente de insuficiência ou deficiência de material e/ou serviços do orçamento elaborado ou aprovado pelo Segurado na ocasião de sua contratação;**

r **obtenção das licenças necessárias à execução e conclusão do objeto desta garantia e se, por quaisquer motivos, alheios à vontade do Tomador, o(s) órgão(s) competente(s) para conceder a(s) licença(s) requerida(s), não o fizer(em) e/ou negá-la(s), tais atos não serão motivo(s) para execução desta Apólice, ficando a Seguradora isenta de qualquer responsabilidade de indenização;**

s **quaisquer prejuízos decorrentes da alteração da obrigação garantida por esta Apólice que tenha sido acordada entre Segurado e Tomador, sem anuência prévia da Seguradora por meio da emissão de Endosso;**

t **quaisquer Prejuízos, perdas e/ou demais penalidades decorrentes da violação de normas anticorrupção perpetradas com participação dolosa do Segurado e/ou seus representantes;**

u **quaisquer das hipóteses previstas no art. 99 e/ou art. 102 da Lei 14.133/2021.**

3. Prêmio

3.1. O Tomador é responsável pelo pagamento do Prêmio correspondente a Apólice, assim como de todos seus Endossos.

3.2. Exceto nas hipóteses de extinção da garantia pelo término de Vigência ou pelo pagamento da Indenização, caberá devolução *Pro-rata-die* do Prêmio pago em caso de cancelamento desta Apólice, de modo que a Seguradora terá o direito de reter ou cobrar do Tomador, pelo menos, a quantia estabelecida a título de Prêmio Mínimo.

3.2.1. O eventual valor de devolução *Pro-rata-die* do Prêmio pago, será atualizado mediante aplicação do IPCA, ou índice que lhe venha a substituir, da data de recebimento pela Seguradora da solicitação de cancelamento realizada pelo Tomador, devidamente acompanhada da documentação que comprove a inexistência de risco a ser coberto, até a data de desembolso pela Seguradora.

3.2.2. Caso as informações bancárias para a restituição não sejam disponibilizadas pelo responsável ou estejam incorretas, o prazo estipulado nesta cláusula será reiniciado, a contar da data do envio dos dados corretos.

3.3. Esta Apólice continuará em vigor mesmo quando o Tomador não pagar o Prêmio nas datas convencionadas.

4. Alterações, Renovações e Atualizações

4.1. A Apólice acompanhará as modificações já previstas no Contrato Principal subscrito, mediante emissão de Endosso ou nova Apólice.

4.2. Para alterações posteriores efetuadas no Contrato Principal, em virtude das quais se faça necessária a modificação da Apólice, esta poderá acompanhar tais modificações, desde que solicitado e haja o respectivo aceite pela Seguradora, por meio da emissão de Endosso ou nova Apólice.

4.3. As alterações, renovações e atualizações não se presumem e serão precedidas de pedido do Segurado, acompanhado dos documentos que as demonstrem, inclusive para a atualização monetária do LMG pelo índice constante do Contrato Principal.

4.4. Ao aceitar a presente Apólice, Segurado e Tomador reconhecem o seu dever em comunicar à Seguradora, em prazo razoável, nunca superior a 10 (dez) dias úteis após o fato, de alterações ocorridas ao Contrato Principal ou da obrigação constante do Objeto da Garantia que influenciem o risco subscrito pela Seguradora, sendo, ou não, tais alterações formalizadas contratualmente.

4.5. A não observância pelo Segurado das obrigações constantes no item 4.4. importam em perda de direitos, conforme item 8, abaixo, desde que (i) disso resulte agravamento do risco coberto; e (ii) isso tenha relação com o Sinistro ou esteja comprovado, pela Seguradora, que o Segurado silenciou de má-fé.

4.6. Caso a vigência da Apólice seja inferior à vigência do Contrato Principal, a Seguradora se compromete a renovar a Apólice enquanto houver risco a ser coberto, desde que solicitado pelo Segurado ou Tomador. Na hipótese de necessidade de renovação, o Tomador reconhece que não poderá se opor à mesma, sendo-lhe facultado, no entanto, substituir a garantia por outra aceita pelo Segurado ou aceitar o endosso da Apólice conforme condições comerciais estabelecidas pela Seguradora.

5. Expectativa, Reclamação e Caracterização de Sinistro

5.1. Expectativa de Sinistro: Instauração do processo administrativo para apuração do inadimplemento de quaisquer das obrigações do Tomador que possam gerar atraso ou não execução dos serviços, objeto do Contrato Principal.

5.1.1. **Tão logo tome conhecimento de qualquer inadimplência contratual do Tomador, o Segurado deverá imediatamente notificá-lo acerca dos inadimplementos ocorridos, indicando claramente os itens não cumpridos e prazo para regularização, remetendo cópia da notificação para o "canal de sinistro" constante do sítio eletrônico da Seguradora.**

5.1.2. **A não comunicação da Expectativa de Sinistro se configura em hipótese de perda de direito, pelo Segurado, a eventual indenização securitária por Prejuízos decorrentes, relacionados ou referentes ao evento não comunicado nos termos do item 5.1.1, desde que (i) disso resulte agravamento do risco coberto; e (ii) isso impeça a Seguradora de atuar como mediadora de eventual conflito e de adotar medidas de mitigação dos riscos de Sinistro.**

5.2. Mediante recebimento da notificação remetida pelo Segurado, fica facultado à Seguradora atuar como mediadora junto ao Segurado e Tomador, no intuito de avaliar o caso e auxiliar as partes na resolução de eventual conflito ou inadimplência contratual, visando mitigar riscos e evitar prejuízos às partes.

5.2.1. **Havendo previsão no Contrato Principal de deflagração do comitê de resolução de conflito e/ou outro método similar, Segurado e Tomador, nos termos das regras previstas no Contrato Principal, tentarão dirimir eventual controvérsia acerca da Expectativa de Sinistro e/ou buscarão encontrar soluções eficientes para mitigar Prejuízos e/ou evitar a rescisão contratual, mantendo, em qualquer caso, a Seguradora sempre informada do andamento das tratativas.**

5.2.2. A adoção de ações pela Seguradora perante o Segurado e o Tomador, quando da Expectativa de Sinistro, não representa aceite tácito, ou expresso, de cobertura securitária relacionada à futura Reclamação de Sinistro que venha a ser comunicada pelo Segurado.

5.3. Reclamação de Sinistro: **não sanado o inadimplemento, a Expectativa de Sinistro poderá ser convertida em Reclamação de Sinistro pelo Segurado, mediante envio de comunicação à Seguradora, informando-a acerca da conclusão do processo administrativo para apuração do Inadimplemento e consequente rescisão do Contrato Principal e/ou a aplicação de penalidades, conforme o caso.**

5.3.1. **A não formalização da Reclamação de Sinistro tornará sem efeito a Expectativa de Sinistro.**

5.4. Caracterização do Sinistro: o Sinistro restará caracterizado quando da exigibilidade da multa ou rescisão do Contrato Principal, por culpa ou dolo do Tomador, gerando Prejuízos ao Segurado, desde que acompanhado dos documentos listados abaixo.

5.5. Para a Reclamação de Sinistro será necessária a apresentação dos seguintes documentos:

a **cópia do edital de licitação do qual decorre o Contrato Principal, e seus anexos;**

b **cópia do Contrato Principal, seus anexos e aditivos, se houver, devidamente assinados pelo Tomador e Segurado;**

c **relação pormenorizada dos serviços prestados, com a indicação das respectivas datas, devidamente acompanhada de fotocópia das faturas e comprovantes de pagamento;**

d **cópia dos relatórios de fiscalização expedidos ao longo da execução do Contrato Principal;**

e **cópia do processo administrativo que documentou a inadimplência do Tomador e resultou na rescisão do Contrato Principal e/ou na aplicação de multa, contendo a notificação de penalidades ao Tomador e sua publicação em Diário Oficial;**

f **cópia do novo contrato firmado pelo Segurado com o Prestador de Serviços Substituto, quando aplicável;**

g **cópia dos comprovantes de pagamento do Segurado para o Prestador de Serviços Substituto, se aplicável;**

h **planilha, relatório e/ou correspondências informando os Prejuízos sofridos;**

i **planilha, relatório e/ou correspondências informando da existência de valores retidos;**

j **cópia de atas, notificações, contranotificações, documentos, correspondências, inclusive e-mails, trocados entre Segurado e Tomador, relacionados à inadimplência do Tomador, se aplicável.**

5.6. Regulação do Sinistro: a Seguradora deverá apresentar Relatório Final de Regulação do Sinistro em até 30 (trinta) dias corridos, contados do recebimento da Reclamação de Sinistro devidamente acompanhada dos documentos acima listados.

5.6.1. **A Seguradora poderá solicitar, ao Segurado, outros documentos e/ou informações complementares para a análise de cobertura da Reclamação de Sinistro apresentada, hipótese na qual o prazo previsto no item 5.6 será suspenso, voltando a correr sua contagem a partir do dia útil subsequente àquele em que forem completamente atendidas as exigências da Seguradora.**

5.6.2. **Em caso de decisão judicial, ou arbitral, que impeça ou de alguma forma influencie na possibilidade de execução da garantia pelo Segurado, ou suspenda os efeitos da Reclamação de Sinistro comunicada à Seguradora, o prazo de 30 (trinta) dias constante do item 5.6 será interrompido, reiniciando a partir do primeiro dia útil subsequente à revogação dos efeitos da decisão, mesmo que tenham sido interpostos recursos, se estes não possuírem efeito suspensivo.**

6. Indenização e Sub-rogação

6.1. Caracterizado o Sinistro, a Seguradora indenizará o Segurado, ou o Beneficiário mediante:

a **pagamento em dinheiro dos Prejuízos ocasionados em razão da inadimplência do Tomador; ou**

b **execução da obrigação garantida, de forma a dar continuidade e concluí-la sob sua responsabilidade, nos limites da Apólice, nos termos e condições estabelecidos no Contrato Principal ou conforme acordado entre Seguradora e Segurado.**

6.1.1. O cálculo da Indenização corresponderá (i) à diferença entre o preço previsto no Contrato Principal e o preço contratualmente definido com o Prestador de Serviços Substituto, para execução do escopo contratual inadimplido por culpa ou dolo do Tomador; e/ou (ii) o valor da penalidade pecuniária aplicada pelo Segurado ao Tomador, e inadimplida por este após o decurso do prazo para seu pagamento.

6.1.2. **Para apuração do Prejuízo serão considerados, exclusivamente, os valores dos bens e serviços originalmente constantes do Contrato Principal e seu(s) anexo(s), não abarcando itens como correção monetária, melhoramento técnico de bens e serviços, manutenções corretivas e refazimentos.**

6.1.3. Em complemento ao cálculo descrito no item 6.1.1 acima, na ocorrência de sinistro, os eventuais saldos de créditos do Tomador apurados junto ao Segurado, no âmbito do Contrato Principal, serão utilizados para amortização do valor da indenização, sem prejuízo de seu pagamento no prazo devido.

6.2. Caso o pagamento da Indenização aconteça antes da apuração dos saldos de créditos do Tomador no Contrato Principal, o Segurado devolverá à Seguradora os valores por ela pagos em excesso.

6.3. O pagamento da Indenização deverá ocorrer dentro do prazo máximo de 30 (trinta) dias, devendo o Segurado colaborar com a assinatura do termo de quitação ou do termo de retomada, conforme o caso.

6.3.1. O não pagamento da Indenização no prazo previsto sujeitará a Seguradora ao pagamento de juros de mora e correção monetária, a partir daquela data, nos termos do Contrato Principal e sua legislação específica.

6.4. Paga a Indenização, a Seguradora se sub-rogará nos direitos e poderes do Segurado contra o Tomador e/ou terceiros cujos atos ou fatos tenham dado causa ao Sinistro.

6.4.1. É ineficaz qualquer ato do Segurado que diminua ou extinga, em prejuízo da Seguradora, os direitos de sub-rogação.

7. Contenção e Salvamento

7.1. A Seguradora realizará, até o valor máximo do LMI elencado no frontispício da Apólice, o reembolso de valores comprovadamente gastos pelo Segurado à título de Despesas de Contenção e Despesas de Salvamento, incorridos durante a Vigência da Apólice e vinculados ao Objeto da Garantia e ao Contrato Principal.

7.2. Além das hipóteses constantes do item 2.1 das Condições Contratuais, são excluídos da cobertura de Despesas de Contenção e Despesas de Salvamento os valores gastos pelo Segurado:

a) em relação ao Objeto Garantido ou Contrato Principal para prevenção ordinária de sinistros, Prejuízos e danos em geral, assim considerados também quaisquer despesas de manutenção, segurança, conserto, renovação, reforma, substituição preventiva, ampliação e outras medidas afins;

b) para adoção de medidas inadequadas, inoportunas, desproporcionais ou injustificadas, sendo estas consideradas como aquelas medidas ou providências sem relação direta com o possível ou efetivo Sinistro, ou com o Objeto da Garantia, assim como medidas ou providências extemporâneas, ou em valor ou justificativa desproporcional ao risco de Sinistro.

7.3. Para reembolso das Despesas de Contenção e Despesas de Salvamento, aplicam-se as regras e obrigações constantes do item 5.1 e seguintes, devendo ser encaminhado pelo Segurado, além dos documentos constantes do item 5.5, cópias dos:

i. contrato(s) com terceiro(s) para execução de medidas ou providências as quais geraram as Despesas de Contenção ou Despesas de Salvamento;

ii. comprovantes de despesa incorrida pelo Segurado, para execução das medidas de contenção ou salvamento; e

iii. dos comprovantes de pagamento ou desembolso realizados pelo Segurado, referente às Despesas de Contenção e Salvamento.

8. Perda de Direitos

8.1. O Segurado perderá o direito à Indenização na ocorrência de uma ou mais das seguintes hipóteses:

I. Atos ilícitos dolosos ou por culpa grave equiparável ao dolo comprovadamente praticados pelo Segurado, ou ainda pelo seu representante legal;

II. Se o Segurado agravar intencionalmente o risco coberto pela Apólice;

III. Descumprimento de obrigações do Tomador decorrentes de atos ou fatos de responsabilidade do Segurado que tenham contribuído de forma determinante para a ocorrência do Sinistro;

IV. Se o Segurado não cumprir integralmente quaisquer obrigações previstas nas presentes Condições Contratuais desta Apólice;

V. **Se o Segurado ou seu representante fizer declarações inexatas ou omitir de má-fé circunstâncias de seu conhecimento que configurem agravamento de risco de inadimplência do Tomador ou que possam influenciar na aceitação da proposta;**

VI. **Se for realizada alteração no Contrato Principal sem anuência prévia da Seguradora, desde que: (i) disso resulte agravamento do risco coberto; e (ii) tal situação tenha relação com o Sinistro ou reste comprovado que o Segurado silenciou de má-fé;**

VII. **Ausência ou intempestividade da comunicação da Expectativa de Sinistro na forma do item 5.1.1 destas Condições Contratuais, caso configure agravamento do risco e impeça a Seguradora de adotar as medidas de mitigação de risco;**

VIII. **Se o Segurado deixar de tomar as providências para evitar ou minorar as consequências do Sinistro.**

8.2. O Segurado está ciente das hipóteses de perda de direito quanto a descumprimentos de suas obrigações, ônus, encargos, desembolsos e despesas de sua responsabilidade, assumidos e acordados no âmbito do Contrato Principal e/ou desta Apólice.

8.3. Ao aceitar a presente Apólice/Endosso o Segurado declara à Seguradora que até a data de emissão da presente Apólice/Endossos não há nenhuma circunstância, evento ou inadimplemento do Tomador referente a(s) obrigação(ões) constante do Objeto da Garantia, que tenha gerado ou venha a gerar uma Expectativa de Sinistro, um aviso de Sinistro ou que caracterize a ocorrência de um Sinistro.

8.4. O acompanhamento pela Seguradora do Contrato Principal, incluindo o acesso ao local de execução, recebimento de informações, documentos e relatórios dos responsáveis técnicos, dentre outras medidas de acompanhamento do risco não desonera o Segurado de suas obrigações previstas nesta Apólice e não inviabiliza eventual aplicação das hipóteses de perda de direito à Indenização previstas nesta cláusula.

9. Extinção da Cobertura

9.1. A responsabilidade da Seguradora extinguir-se-á, de pleno direito, quando ocorrer uma das seguintes situações abaixo:

a. o objeto do Contrato Principal garantido pela Apólice for definitivamente realizado e quando houver manifestação expressa do Segurado neste sentido;

b. quando a Seguradora e o Segurado assim o acordarem;

c. quando o pagamento da Indenização ao Segurado atingir o LMG da Apólice;

d. quando o Objeto da Garantia for extinto; ou

e. término da Vigência prevista na Apólice ou Endosso.

9.1.1. **Para coberturas com LMI definido, uma vez que o valor de Indenização atinja o LMI indicado na Apólice, fica a respectiva cobertura extinta.**

9.2. A responsabilidade da Seguradora está limitada aos Prejuízos decorrentes dos eventos de inadimplemento ocorridos durante a Vigência da Apólice, observado o prazo prescricional de 1 (um) ano aplicável ao contrato de seguro para sua caracterização e comunicação à Seguradora.

10. Concorrência de Apólices e Garantias

10.1. É vedada a utilização de mais de um Seguro Garantia na mesma modalidade para cobrir o mesmo objeto, salvo no caso de apólices complementares.

10.2. No caso de existirem duas ou mais garantias distintas cobrindo as mesmas obrigações do Objeto da Garantia, a Indenização deverá ser dividida proporcionalmente entre as garantias apresentadas no Contrato Principal, de modo a não resultar em auferição de lucro ao Segurado.

11. Controvérsias

11.1. Eventuais controvérsias entre Seguradora e Segurado serão processadas no foro do domicílio do Segurado.

12. Aceitação

12.1. A contratação da Apólice somente poderá ser feita mediante proposta assinada pelo proponente, seu representante ou por corretor de seguros habilitado e nomeado, por todos os meios remotos legais admitidos. A proposta escrita deverá conter os elementos essenciais ao exame e aceitação do risco.

12.2. A Seguradora terá o prazo de 15 (quinze) dias para se manifestar sobre a aceitação ou não da proposta, contados da data de seu recebimento.

12.2.1. A solicitação de documentos complementares poderá ocorrer mais de uma vez, durante o prazo previsto no item 12.2. Nesta hipótese, o prazo de 15 (quinze) dias previsto no item 12.2 ficará suspenso, voltando a correr a partir da data em que se der a entrega da documentação.

12.3. No caso de não aceitação da proposta, a Seguradora comunicará o fato ao proponente por e-mail, via plataforma eletrônica ou qualquer outro meio escrito válido. A ausência de manifestação, por escrito, da Seguradora, no prazo acima aludido, não caracterizará a aceitação tácita do seguro.

12.4. Caso a aceitação da proposta dependa de contratação ou alteração de resseguro facultativo, o prazo aludido no item 12.2. será suspenso até que o ressegurador se manifeste formalmente, comunicando a Seguradora, por escrito, ao proponente, tal eventualidade, ressaltando a consequente inexistência de cobertura enquanto perdurar a suspensão.

12.5. A emissão da Apólice ou do endosso será feita em até 15 (quinze) dias, a partir da data de aceitação da proposta.

12.6. A aceitação da proposta de seguro está sujeita à análise do risco.

13. Disposições Gerais

13.1. Quando solicitado pela Seguradora, o Segurado e o Tomador concordam em encaminhar todos os documentos que demonstrem o correto cumprimento das obrigações garantidas, autorizando, inclusive, a entrada dos prepostos e prestadores de serviço da Seguradora no canteiro de obras, se necessário.

13.1.1. **O direito da Seguradora em acompanhar e/ou monitorar o cumprimento das obrigações garantidas não exime o Segurado ou o Tomador de suas obrigações perante o Contrato Principal, Seguradora e os termos da Apólice.**

13.2. No tocante à alocação dos riscos previstos nesta garantia, havendo contrariedade e/ou divergência entre as disposições previstas na presente Apólice/Endosso e no contrato e/ou aditivos garantidos, prevalecerão sempre as disposições da presente Apólice/Endosso.

13.3. Cabe ao Tomador e ao Segurado a conferência das condições e termos desta Apólice e/ou Endosso, estando de pleno acordo que a Seguradora a preste e cumpra, tal como disposto em suas Condições Contratuais.

13.3.1. **Para ausência de dúvidas, a presente Apólice não contém cláusula de retomada e não oferece cobertura para as hipóteses previstas no art. 102 da Lei de Licitações nº 14.133/2021.**

13.4. Tomador e Segurado reconhecem que a validade do presente negócio jurídico e a eficácia do contrato de seguro é vinculada à aceitação do Segurado da presente Apólice ou Endosso em sua integralidade.

13.5. Esta Apólice é inalienável e irrevogável.

13.6. Considera-se como âmbito geográfico de cobertura todo o território nacional.

13.7. A presente Apólice não conta com franquias, participações obrigatórias do Segurado, carência de qualquer tipo, assim como não permite a reintegração do seu Limite Máximo de Indenização e Limite Máximo de Garantia.

13.8. Este seguro é contratado a primeiro risco absoluto.

Nº Apólice Seguro Garantia 06-0775-0273779 **Proposta** 5825082

Controle Interno (Código Controle) 943784411 **Nº de Registro SUSEP** 05436202500060775027377 9

13.9. O registro do produto é automático e não representa aprovação ou recomendação por parte da SUSEP.

13.10. O Segurado poderá consultar a situação cadastral do corretor de seguros e da sociedade seguradora no sítio eletrônico https://www.gov.br/susep.

Acesse o site da Susep aqui

14. Definições

14.1. Em acréscimo aos termos definidos constantes das Condições Contratuais, aplicam-se também a esta Apólice, as seguintes definições.

I. Apólice: documento, emitido e assinado pela Seguradora, que representa formalmente o contrato de Seguro Garantia.

II. Beneficiário: pessoa jurídica, a qual possui interesse legítimo no Objeto da Garantia e que pode incorrer, direta ou indiretamente, em Prejuízos decorrentes do inadimplemento contratual do Tomador.

III. Condições Particulares: conjunto de cláusulas que complementam ou alteram as Condições Contratuais.

IV. Contrato Principal: instrumento contratual firmado entre Tomador e Segurado, incluindo seus anexos e especificações técnicas, no qual consta as obrigações de execução de serviços assumidas pelo Tomador e garantidas pela Apólice.

V. Despesa de Contenção: despesas incorridas pelo Segurado com a tomada de medidas imediatas, ou ações emergenciais, para evitar a caracterização do Sinistro iminente que seria coberto pela Apólice, a partir de um Incidente ou Perturbação ao Objeto da Garantia ou ao Contrato Principal, e sem as quais o Sinistro coberto pela Apólice seria inevitável e ocorreria de fato.

VI. Despesa de Salvamento: despesas incorridas pelo Segurado com a tomada de medidas imediatas, ou ações emergenciais, após a ocorrência de um evento de Caracterização do Sinistro coberto pela Apólice, de modo a minorar as consequências e Prejuízos relacionados ao Sinistro.

VII. Endosso: documento emitido pela Seguradora por meio do qual são formalizadas alterações da Apólice.

VIII. Incidente ou Perturbação: evento súbito, acidental, imprevisto quanto a sua realização ou efetivação dentro da Vigência da Apólice, desconhecido ao Segurado e externo às condições de execução do Contrato Principal ou Objeto da Garantia, e que pode constituir a causa de danos ou Caracterização do Sinistro conforme termos da Apólice.

IX. Indenização: contraprestação da Seguradora perante o Segurado relativa aos Prejuízos causados pelo Tomador em razão do inadimplemento das obrigações cobertas pelo seguro, a qual poderá se dar por meio de (i) pagamento em dinheiro dos Prejuízos apurados no âmbito dos Prejuízos cobertos pelo seguro; ou (ii) retomada e conclusão do Contrato Principal, por meio da contratação do Prestador de Serviços Substituto.

X. Limite Máximo de Garantia (LMG): valor máximo de Indenização garantido pela Seguradora considerando uma ou mais coberturas previstas na Apólice. Não deve ser confundido com a soma dos Limites Máximos de Indenização por cobertura. Em sendo promovida a Indenização correspondente a uma cobertura com LMI definido, o LMG da Apólice corresponderá ao valor indicado, subtraído o valor de Indenização pago a título de LMI.

XI. Limite Máximo de Indenização (LMI): valor máximo de Indenização para cada cobertura contratada, podendo cada cobertura possuir um LMI igual ou inferior ao LMG.

XII. Prejuízos: (i) sobrecusto, sendo este o valor correspondente à diferença entre o preço previsto no Contrato Principal e o preço contratualmente definido com o Prestador de Serviços Substituto, para execução do mesmo escopo contratual inadimplido por culpa ou dolo do Tomador e/ou (ii) multas aplicadas pelo Segurado em decorrência de inadimplementos do Tomador ao Contrato Principal e inadimplida após o decurso do prazo para seu pagamento, das quais o Segurado não possua meios para seu adimplemento de forma administrativa.

XIII. Prêmio: importância devida pelo Tomador à Seguradora, como contraprestação da cobertura de seguro contratada.

XIV. Prêmio Mínimo: a parcela do Prêmio não reembolsável e devido à Seguradora a título de remuneração mínima a partir do momento da emissão do seguro, em razão do consumo de capacidade e seu custo de oportunidade, bem como pela própria garantia securitária prestada desde o momento da emissão da Apólice.

XV. Prestador de Serviços Substituto: empresa idônea e tecnicamente capaz, segundo parâmetros usualmente utilizados para os contratos de prestação de serviços, que se encarregará da execução do escopo contratual, caso o Tomador não cumpra o Contrato Principal.

XVI. Pro-rata-die: corresponde a devolução de Prêmio Pro-rata-die: método de cálculo para devolução de Prêmio, com a retenção de valor proporcional aos dias de vigência decorridos e devolução de valores proporcionais, por dia de vigência não decorridos.

XVII. Relatório Final de Regulação de Sinistro: documento no qual a Seguradora comunica existência de cobertura ou, conforme o caso, as razões técnico-legais para eventual negativa de cobertura ou extinção de cobertura/responsabilidade da Seguradora.

XVIII. Segurado: ente da Administração Pública que contrata o Tomador, nos termos da legislação.

XIX. Seguradora: é a Junto Seguros S/A.

XX. Seguro Garantia: seguro o qual garante o fiel cumprimento das obrigações assumidas pelo Tomador perante o Segurado, conforme os termos da Apólice, podendo se limitar a fases, etapas, ou entregas parciais do Contrato Principal.

XXI. Tomador: pessoa jurídica contratada pela Administração Pública para execução do Contrato Principal, nos termos da legislação.

XXII. Vigência: as Apólices e Endossos terão seu início e término de Vigência às 23:59hs das datas para tal fim neles indicadas.

Instruções de Impressão
Imprimir em impressora jato de tinta (ink jet) ou laser em qualidade normal. (Não use modo econômico).
Utilize folha A4 (210 x 297 mm) ou Carta (216 x 279 mm) - Corte na linha indicada

Santander | **033-7** | Beneficiário **Junto Seguros S.A. 84.948.157/0001-33**

	Vencimento **17/12/2025**
	Nosso Número **21141932**
	Número do Documento **27132243**
	Agência / Código Beneficiário **4849-6 / 8954380**
Recibo do Pagador	(=) Valor do Documento **190,00**

Pagador
AVIVA CONSTRUTORA E INCORPADORA LTDA CNPJ: 58.772.521/0001-47
R RAIMUNDA FILOMENA DE AMORIM 204 AP 12 36830000 ESPERA FELIZ, MG
Ref. emissão apólice 06-0775-0273779

Autenticação Mecânica

Sacador / Avalista:

Corte na linha pontilhada

Santander | **033-7** | **03399.89543 38000.000216 14193.201010 7 12980000019000**

Local de Pagamento
PAGAR PREFERENCIALMENTE NO BANCO SANTANDER

Vencimento **17/12/2025**

Beneficiário
Junto Seguros S.A. 84.948.157/0001-33

Agência / Código Beneficiário **4849-6 / 8954380**

Data do Documento	Número do Documento	Espécie Doc.	Aceite	Data do Processamento
09/12/2025	**27132243**	**NS**	**N**	**09/12/2025**

Carteira	Espécie	Quantidade	Valor Documento
COBRANÇA SIMPLES - RCR	**REAL**		

Nosso Número **21141932**

(=) Valor do Documento **190,00**

Instruções:
Junto Seguros S.A.. Após o vencimento cobrar 0,03% por dia de atraso. Não receber depois de 30 dias do vencimento previsto. Após esta data o Segurado da Apólice (Beneficiário) será notificado da pendência do pagamento. Para maiores informações entrar em contato com o Departamento Financeiro através do e-mail: contasareceber@juntoseguros.com.

(-) Desconto

(-) Abatimento

(+) Mora

(+) Outros acréscimos

(=) Valor Cobrado

Pagador
AVIVA CONSTRUTORA E INCORPADORA LTDA CNPJ: 58.772.521/0001-47
R RAIMUNDA FILOMENA DE AMORIM 204 AP 12 36830000 ESPERA FELIZ, MG
Ref. emissão apólice 06-0775-0273779

Sacador / Avalista

Cod. Baixa

Autenticação Mecânica - FICHA DE COMPENSAÇÃO

Corte na linha pontilhada

Comprovante Boleto

CAIXA

Valor	Data
R$ 190,00	**09/12/25** 14:53

Operação realizada com sucesso!

Informações gerais

Banco recebedor
CAIXA ECONÔMICA FEDERAL

Representação numérica do código de barras
03399895433800000021614193201010712980000019000

Instituição emissora - nome do banco
BANCO SANTANDER S.A.

Código do banco
33

Código ISPB
90400888

Beneficiário original / Cedente

Nome fantasia
JUNTO SEGUROS S A

Nome / Razão social
JUNTO SEGUROS S A

CPF / CNPJ
84.948.157/0001-33

Pagador sacado

Nome / Razão social
AVIVA CONSTRUTORA E INCORPADORA LTDA

CPF / CNPJ
58.772.521/0001-47

Pagador final - Correntista

Nome / Razão social

BRAYAN DA SILVA IGNACHITI

CPF / CNPJ

119.504.736-35

Data de vencimento

17/12/2025

Data da Efetivação / Agendamento

09/12/2025

Valor nominal do boleto

190,00

Juros (R$)

0,00

Desconto (R$)

0,00

IOF (R$)

Abatimento (R$)

0,00

Multa (R$)

0,00

Valor calculado (R$)

190,00

Código da operação

56841359558

Chave de segurança

PZ0WQJNR5MKNY76Y

Você poderá consultar futuramente essa e outras transações no item Minhas Transações, opção "Consultas - Comprovantes".

Em caso de dúvidas entre em contato através dos nossos canais de atendimento, e informe o ID da transação presente neste comprovante.

Alô CAIXA: 4004 0104 (Capitais e reg. metropolitanas)
Alô CAIXA: 0800 104 0 104 (Demais regiões)
Pessoas com deficiência auditiva: 0800 726 2492
SAC CAIXA: 0800 726 0101
Ouvidoria: 0800 725 7474

ESTADO DO MINAS GERAIS
PREFEITURA MUNICIPAL DE ESPERA FELIZ
GABINETE DO PREFEITO

Publicado por afixação na sede da prefeitura em 05 / 12 / 2025 Art. 86 Lei Orgânica

Visto

Extrato de Contrato ou Termo

Concorrência Eletrônica Nº 000019/2025

Processo: 000236 / 2025

Contrato Nº 000169/2025

Empresa: AVIVA CONSTRUTORA & INCORPADORA LTDA

CNPJ: 58.772.521/0001-47

Endereço: RUA R RAIMUNDA FILOMENA DE AMORIM, 204 - CENTRO - Espera Feliz - MG - CEP: 36830000

Objeto: CONTRATAÇÃO DE EMPRESA PARA CONSTRUÇÃO DE SANITARIOS PUBLICOS NO NOVO PARQUE DE EXPOSIÇÕES

Data Assinatura: 05/12/2025

RELAÇÃO DE ÍTENS

Lote	Código	Especificação	Quantidade	Preço Ofertado	Valor Total	Preço Mercado	Diferença(%)
00001	00007984	FORNECIMENTO E COLOCAÇÃO DE PLACA DE OBRA EM CHAPA GALVANIZADA 3X1,5M PADR fornecimento e colocação de placa de obra em chapa galvanizada 3x1,5m padrão setop UNI S/M	1,000	961,021	961,020	961,020	0,00
00001	00007985	LOCAÇÃO CONVENCIONAL DE OBRA, UTILIZANDO GABARITO DE TÁBUAS CORRIDAS PONTALETADAS A CAD locação convencional de obra, utilizando gabarito de tábuas corridas pontaletadas a cada 2,00m - 2 utilizações. af_03/2024 MT S/M	37,000	61,271	2.267,020	61,270	0,00
00001	00007986	ESCAVAÇÃO MANUAL DE VALA COM PROFUNDIDADE MENOR OU IGUA escavação manual de vala com profundidade menor ou igual a 1,5m M³ S/M	14,130	64,732	914,660	64,730	0,00
00001	00007987	FÔRMA E DESFORMA PARA VIGA-CINTA/BLOCO COM TÁBUA E SARRAFO, REAPROVEITAMENT fôrma e desforma para viga-cinta/bloco com tábua e sarrafo, reaproveitamento (3x) MT² S/M	72,200	66,761	4.820,120	66,760	0,00
00001	00007988	CORTE, DOBRA E MONTAGEM DE AÇO CA-50, DIÂMETRO 10MM, INCLUSIVE ES corte, dobra e montagem de aço ca-50, diâmetro 10mm, inclusive espaçador KG S/M	176,760	11,984	2.118,310	11,980	0,03
00001	00007989	CORTE, DOBRA E MONTAGEM DE AÇO CA-60, DIÂMETRO 5MM, INCLUSIVE ESPAÇA corte, dobra e montagem de aço ca-60, diâmetro 5mm, inclusive espaçador KG S/M	60,210	11,699	704,400	11,700	-0,01
00001	00007990	FORNECIMENTO DE CONCRETO ESTRUTURAL, USINADO BOMBEADO, COM FCK 25MPA, INCLUSIVE LANÇAMENTO, ADEN fornecimento de concreto estrutural, usinado bombeado, com fck 25mpa, inclusive lançamento,	5,600	599,971	3.359,840	599,970	0,00

		adensamento e acabamento (fundação) M³ S/M					
00001	00007991	CORTE, DOBRA E MONTAGEM DE AÇO CA-50, DIÂMETRO 10MM, INCLUSIVE ESPAÇ corte, dobra e montagem de aço ca-50, diâmetro 10mm, inclusive espaçador KG S/M	272,700	11,991	3.269,920	11,990	0,01
00001	00007992	CORTE, DOBRA E MONTAGEM DE AÇO CA-60, DIÂMETRO 5MM, INCLUSIV corte, dobra e montagem de aço ca-60, diâmetro 5mm, inclusive espaçador KG S/M	90,450	11,699	1.058,180	11,700	-0,01
00001	00007993	FÔRMA E DESFORMA PARA VIGA-CINTA/BLOCO COM TÁBUA E SARRAFO, REAPROVEITAME fôrma e desforma para viga-cinta/bloco com tábua e sarrafo, reaproveitamento (3x) MT² S/M	85,600	66,761	5.714,720	66,760	0,00
00001	00007994	FORNECIMENTO DE CONCRETO ESTRUTURAL, USINADO BOMBEADO, COM FCK 25MPA, INCLUSIVE LANÇAMENTO fornecimento de concreto estrutural, usinado bombeado, com fck 25mpa, inclusive lançamento, adensamento e acabamento (fundação) M³ S/M	5,900	599,971	3.539,830	599,970	0,00
00001	00007995	ALVENARIA DE VEDAÇÃO COM TIJOLO CERÂMICO FURADO, ESP. 9CM, PARA REVESTIMENTO, INCLUSIVE ARG alvenaria de vedação com tijolo cerâmico furado, esp. 9cm, para revestimento, inclusive argamassa para assentamento MT² S/M	173,090	49,178	8.512,240	49,180	0,00
00001	00007996	DIVISÓRIA EM GRANITO CINZA ANDORINHA, ESP. 3CM, INCLUSIVE INSTALAÇÃO, FERRAGENS EM LATÃO CROM divisória em granito cinza andorinha, esp. 3cm, inclusive instalação, ferragens em latão cromado e acessórios MT² S/M	53,200	558,013	29.686,280	558,010	0,00
00001	00007997	ELETRODUTO DE PVC RÍGIDO ROSCÁVEL, DIÂMETRO DE 25MM (1"), INCLUSIVE ACESSÓRIOS PARA FIXAÇÃO E CO eletroduto de pvc rígido roscável, diâmetro de 25mm (1), inclusive acessórios para fixação e conexões MT S/M	45,000	19,659	884,660	19,660	-0,01
00001	00007998	CABO ISOLADO DE COBRE FLEXÍVEL, CLASSE 5, ISOLAMENTO TIPO LSHF/ATOX, NÃO HALOGENADO E ANTICHAM cabo isolado de cobre flexível, classe 5, isolamento tipo lshf/atox, não halogenado e antichama, diâmetro da seção de 2,5mm2, temperatura de trabalho 70°c, tensão nominal de operação 450/750v MT S/M	400,000	3,854	1.541,760	3,850	0,11
00001	00007999	CABO ISOLADO DE COBRE FLEXÍVEL, CLASSE 5, ISOLAMENTO TIPO LSHF/ATOX, NÃO HALOGENADO E	100,000	7,363	736,280	7,360	0,04

ESTADO DO MINAS GERAIS
PREFEITURA MUNICIPAL DE ESPERA FELIZ
GABINETE DO PREFEITO

		ANTICHA cabo isolado de cobre flexível, classe 5, isolamento tipo lshf/atox, não halogenado e antichama, diâmetro da seção de 6mm2, temperatura de trabalho 70°c, tensão nominal de operação 450/750v MT S/M					
00001	00008000	CABO ISOLADO DE COBRE FLEXÍVEL, CLASSE 5, ISOLAMENTO TIPO LSHF/ATOX, NÃO HALOGENADO E ANTIC cabo isolado de cobre flexível, classe 5, isolamento tipo lshf/atox, não halogenado e antichama, diâmetro da seção de 16mm2, temperatura de trabalho 70°c, tensão nominal de operação 450/750v MT S/M	15,000	17,562	263,430	17,560	0,01
00001	00008001	ELETRODUTO FLEXÍVEL CORRUGADO, PVC, ANTI-CHAMA, DN 25MM (3/4"), APLICADO EM ALVENARIA, INCLUSIV eletroduto flexível corrugado, pvc, anti-chama, dn 25mm (3/4), aplicado em alvenaria, inclusive rasgo MT S/M	200,000	7,974	1.594,720	7,970	0,05
00001	00008002	ATERRAMENTO COM HASTE DE COBRE, TIPO COPPERWELD, DIÂMETRO DE 5/8", COMPRIMENTO DE 240CM, EXCLUSI aterramento com haste de cobre, tipo copperweld, diâmetro de 5/8, comprimento de 240cm, exclusive cabo e caixa para aterramento, inclusive grampo para haste e instalação UNI S/M	3,000	800,585	2.401,760	800,590	0,00
00001	00008003	CONJUNTO DE UM (1) INTERRUPTOR PARALELO, CORRENTE 10A, TENSÃO 250V, (10A-250V), COM PLAC conjunto de um (1) interruptor paralelo, corrente 10a, tensão 250v, (10a-250v), com placa 4x2 de um (1) posto, inclusive fornecimento, instalação, suporte, módulo e placa UNI S/M	6,000	32,016	192,100	32,020	-0,01
00001	00008004	CONJUNTO DE 1 TOMADA, TRÊS POLOS (2P+T/10A-250V) E 1 TOMADA TRÊS POLOS (2P+T/20A-250V), CO conjunto de 1 tomada, três polos (2p+t/10a-250v) e 1 tomada três polos (2p+t/20a-250v), com placa 4x2 de dois (2) postos, inclusive fornecimento, instalação, suporte, módulo e placa UNI S/M	4,000	39,773	159,090	39,770	0,01
00001	00008005	QUADRO DE DISTRIBUIÇÃO DE EMBUTIR EM CHAPA, PARA 16 DISJUNTORES DIN, INCLUSIVE BARRAMENTOS NEU quadro de distribuição de embutir em chapa, para 16 disjuntores din, inclusive barramentos neutro/terra e barramento trifásico de 100a UNI S/M	1,000	396,377	396,380	396,380	0,00
00001	00008006	LUMINÁRIA COMERCIAL COM DIFUSOR DE SOBREPOR COMPLETA , PARA DUAS (2) LÂMPADAS TUBULARES LED 2X18 luminária comercial com difusor de sobrepor completa , para duas (2)	10,000	246,868	2.468,680	246,870	0,00

		lâmpadas tubulares led 2x18w-øt8, temperatura da cor 6500k, fornecimento e instalação, inclusive base e lâmpada UNI S/M					
00001	00008007	CURVA 90 GRAUS PARA ELETRODUTO, PVC, ROSCÁVEL, DN 32 MM (1"), PARA CIRCUITOS TERMINAIS, INSTALADA curva 90 graus para eletroduto, pvc, roscável, dn 32 mm (1), para circuitos terminais, instalada em parede - fornecimento e instalação. af_03/2023 UNI S/M	2,000	19,951	39,900	19,950	0,00
00001	00008008	LUVA PARA ELETRODUTO, PVC, ROSCÁVEL, DN 32 MM (1"), PARA CIRCUITOS TERMINAIS, INSTALADA EM LAJE - F luva para eletroduto, pvc, roscável, dn 32 mm (1), para circuitos terminais, instalada em laje - fornecimento e instalação. af_03/2023 UNI S/M	19,000	7,967	151,370	7,970	-0,04
00001	00008009	DISJUNTOR MONOPOLAR TIPO DIN, CORRENTE NOMINAL DE 10A, FORNECIMENTO E INSTALAÇÃO, INCLUSIVE TERMINA disjuntor monopolar tipo din, corrente nominal de 10a, fornecimento e instalação, inclusive terminal ilhós UNI S/M	1,000	15,228	15,230	15,230	-0,01
00001	00008010	DISJUNTOR MONOPOLAR TIPO DIN, CORRENTE NOMINAL DE 16A, FORNECIMENTO E INSTALAÇÃO, INCLUSIVE TERM disjuntor monopolar tipo din, corrente nominal de 16a, fornecimento e instalação, inclusive terminal ilhós UNI S/M	1,000	15,316	15,320	15,320	-0,03
00001	00008011	TRAMA DE AÇO COMPOSTA POR TERÇAS PARA TELHADOS DE ATÉ 2 ÁGUAS PARA TELHA ONDULADA DE FIBROCIMENT trama de aço composta por terças para telhados de até 2 águas para telha ondulada de fibrocimento, metálica, plástica ou termoacústica, incluso transporte vertical. af_07/2019 MT² S/M	112,780	40,092	4.521,540	40,090	0,00
00001	00008012	COBERTURA EM TELHA METÁLICA GALVANIZADA TRAPEZOIDAL, TIPO SIMPLES, ESP. 0,50MM, ACABAMENTO NATU cobertura em telha metálica galvanizada trapezoidal, tipo simples, esp. 0,50mm, acabamento natural, inclusive acessórios para fixação, fornecimento e instalação MT² S/M	122,510	82,138	10.062,690	82,140	0,00
00001	00008013	CALHA EM CHAPA GALVANIZADA, ESP. 0,65MM (GSG-24), COM DESENVOLVIMENTO DE 33CM, INCLUSIVE IÇAMENTO M calha em chapa galvanizada, esp. 0,65mm (gsg-24), com desenvolvimento de 33cm, inclusive içamento manual vertical MT S/M	22,900	37,181	851,430	37,180	0,00
00001	00008014	CHAPISCO COM ARGAMASSA, TRAÇO 1:3 (CIMENTO E AREIA), ESP . 5MM,	395,060	8,401	3.318,940	8,400	0,01

ESTADO DO MINAS GERAIS
PREFEITURA MUNICIPAL DE ESPERA FELIZ
GABINETE DO PREFEITO

		APLICADO EM ALVENARIA/ESTRUTU chapisco com argamassa, traço 1:3 (cimento e areia), esp . 5mm, aplicado em alvenaria/estrutura de concreto com colher, inclusive argamassa com preparo mecanizado MT² S/M					
00001	00008015	REBOCO COM ARGAMASSA, TRAÇO 1:2:8 (CIMENTO, CAL E AREIA), ESP. 25MM, APLICAÇÃO MANUAL, INCLUSIVE reboco com argamassa, traço 1:2:8 (cimento, cal e areia), esp. 25mm, aplicação manual, inclusive argamassa com preparo mecanizado MT² S/M	395,060	36,739	14.514,270	36,740	0,00
00001	00008016	LASTRO DE BRITA COM PEDRA BRITADA NÚMERO 2 E 3, INCLUSIVE ADENSAMENTO E APILOAMENTO MAN lastro de brita com pedra britada número 2 e 3, inclusive adensamento e apiloamento manual M³ S/M	3,680	162,246	597,070	162,250	0,00
00001	00008017	CAMADA DE REGULARIZAÇÃO COM ARGAMASSA, TRAÇO 1:3 (CIMENTO E AREIA), ESP. 30MM, APLICAÇÃO MANUA camada de regularização com argamassa, traço 1:3 (cimento e areia), esp. 30mm, aplicação manual, inclusive argamassa com preparo mecanizado M³ S/M	73,690	39,291	2.895,350	39,290	0,00
00001	00008018	PISO CIMENTADO COM ARGAMASSA, TRAÇO 1:3 (CIMENTO E AREIA), ESP. 25MM, ACABAMENTO DESEMPENAD piso cimentado com argamassa, traço 1:3 (cimento e areia), esp. 25mm, acabamento desempenado e feltrado, modulação de (100x100)cm, inclusive junta plástica MT² S/M	73,690	53,725	3.958,980	53,720	0,01
00001	00008019	PASSEIOS DE CONCRETO E = 6 CM, FCK = 10 MPA, JUNTA SECA- passeios de concreto e = 6 cm, fck = 10 mpa, junta seca MT² S/M	41,000	56,371	2.311,220	56,370	0,00
00001	00008020	JANELA DE ALUMÍNIO TIPO MAXIM-AR, BATENTE/ REQUADRO 3 A 14 CM, VIDRO INCLUSO, FIXAÇÃO COM PARAFUSO, janela de alumínio tipo maxim-ar, batente/ requadro 3 a 14 cm, vidro incluso, fixação com parafuso, sem guarnição/ alizar, dimensões 60x80 (a x l) cm, sem acabamento, vedação com silicone, exclusive contramarco - fornecimento e instalação. af_11/2024 MT² S/M	9,000	497,685	4.479,170	497,690	0,00
00001	00008021	PORTA DE MADEIRA COMPLETA, DIMENSÃO (60X165)CM, TIPO DE ABRIR, UMA (1) FOLHA, COM ACABAMENTO NATURAL porta de madeira completa, dimensão (60x165)cm, tipo de abrir, uma (1) folha, com acabamento natural para pintura/verniz, inclusive marco em cantoneira de aço com abas iguais,	17,000	404,005	6.868,080	404,000	0,00

ESTADO DO MINAS GERAIS
PREFEITURA MUNICIPAL DE ESPERA FELIZ
GABINETE DO PREFEITO

		largura de 1.1/4 (31,75mm), esp. 1/8 (3,17mm), tarjeta livre/ocupado e dobradiças, exclusive pintura/verniz UNI S/M					
00001	00008022	PORTA DE MADEIRA COMPLETA, DIMENSÃO (80X210)CM, TIPO DE ABRIR, UMA (1) FOLHA, ACABAMENTO NATURAL PA porta de madeira completa, dimensão (80x210)cm, tipo de abrir, uma (1) folha, acabamento natural para pintura/verniz, tipo prancheta/sarrafeada, inclusive marco,alizar e ferragens, exclusive pintura/verniz UNI S/M	2,000	904,499	1.809,000	904,500	0,00
00001	00008023	PORTA DE MADEIRA COMPLETA, DIMENSÃO (90X210)CM, TIPO DE ABRIR, UMA (1) FOLHA, ACABAMENTO NATURAL PA porta de madeira completa, dimensão (90x210)cm, tipo de abrir, uma (1) folha, acabamento natural para pintura/verniz, tipo prancheta/sarrafeada, inclusive marco, alizar e ferragens, exclusive pintura/verniz UNI S/M	2,000	935,654	1.871,310	935,650	0,00
00001	00008024	PINTURA ACRÍLICA EM PAREDE/TETO, DUAS (2) DEMÃOS, COM APLICAÇÃO MANUAL, EXCLUSIVE SELADOR ACRÍLICO pintura acrílica em parede/teto, duas (2) demãos, com aplicação manual, exclusive selador acrílico e massa acrílica/corrida (pva) MT² S/M	307,470	17,189	5.285,070	17,190	-0,01
00001	00008025	PINTURA ESMALTE BASE SOLVENTE EM SUPERFÍCIE DE CONCRETO/ALVENARIA, DUAS (2) DEMÃOS, COM APLICAÇÃO pintura esmalte base solvente em superfície de concreto/alvenaria, duas (2) demãos, com aplicação manual, exclusive selador acrílico e massa acrílica/ corrida (pva) MT² S/M	139,200	17,026	2.370,030	17,030	-0,02
00001	00008026	PINTURA ESMALTE BASE SOLVENTE EM SUPERFÍCIES METÁLICAS , DUAS (2) DEMÃOS, COM APLICAÇÃO MANUAL, INC pintura esmalte base solvente em superfícies metálicas , duas (2) demãos, com aplicação manual, inclusive uma (1) demão de fundo anticorrosivo MT² S/M	18,000	29,689	534,400	29,690	0,00
00001	00008027	PINTURA ESMALTE BASE SOLVENTE EM SUPERFÍCIE DE MADEIRA , DUAS (2) DEMÃOS, COM APLICAÇÃO MANUAL, INC pintura esmalte base solvente em superfície de madeira , duas (2) demãos, com aplicação manual, inclusive preparação da superfície com lixamento, exclusive fundo nivelador e massa a óleo MT² S/M	15,120	16,809	254,150	16,810	-0,01
00001	00008028	BANCADA EM GRANITO, COR CINZA ANDORINHA, ESP. 3CM,ACABAMENTO	3,960	343,942	1.362,010	343,940	0,00



ESTADO DO MINAS GERAIS
PREFEITURA MUNICIPAL DE ESPERA FELIZ
GABINETE DO PREFEITO

		POLIDO, APOIADA EM CONSOLE DE METALON bancada em granito, cor cinza andorinha, esp. 3cm,acabamento polido, apoiada em console de metalon (50x30)mm, exclusive rodabanca/frontão, testeira/faixa, furo em bancada, cuba metálica, sifão, torneira e engate flexível MT² S/M					
00001	00008029	FURO DE BOJO EM BANCADA DE GRANITO/MÁRMORE, INCLUSIVE COLAGEM COM MASSA PLÁSTICA furo de bojo em bancada de granito/mármore, inclusive colagem com massa plástica UNI S/M	8,000	107,110	856,880	107,110	0,00
00001	00008030	RODABANCA/FRONTÃO PARA BANCADA EM GRANITO, COR CINZA ANDORINHA, ESP. 2CM, ALTURA DE 10CM, INCLUSIVE rodabanca/frontão para bancada em granito, cor cinza andorinha, esp. 2cm, altura de 10cm, inclusive rejuntamento em massa plástica na cor da pedra MT S/M	6,600	45,269	298,780	45,270	0,00
00001	00008031	TESTEIRA PARA BANCADA EM GRANITO, COR CINZA ANDORINHA,ESP. 2CM, ALTURA DE 10CM, INCLUSIVE POLIMENTO testeira para bancada em granito, cor cinza andorinha,esp. 2cm, altura de 10cm, inclusive polimento, corte/colagem em meia esquadria e massa plástica na cor da pedra MT S/M	6,600	186,710	1.232,290	186,710	
00001	00008032	CUBA DE LOUÇA BRANCA DE EMBUTIR, FORMATO OVAL, INCLUSIVE VÁLVULA DE ESCOAMENTO DE METAL COM ACABAME cuba de louça branca de embutir, formato oval, inclusive válvula de escoamento de metal com acabamento cromado, sifão de metal tipo copo comacabamento cromado UNI S/M	8,000	317,232	2.537,860	317,230	0,00
00001	00008033	CAIXA D´ÁGUA EM POLIETILENO, 1000 LITROS (INCLUSOS TUBOS, CONEXÕES E TORNEIRA DE BÓIA) - FORNECIMEN caixa d´água em polietileno, 1000 litros (inclusos tubos, conexões e torneira de bóia) - fornecimento e instalação. af_06/2021 UNI S/M	5,000	697,356	3.486,780	697,360	0,00
00001	00008034	PAPELEIRA DE PAREDE EM METAL CROMADO SEM TAMPA, INCLUSO FIXAÇÃO. AF_01/2020- UNI S/M	19,000	35,721	678,710	35,720	0,00
00001	00008035	DISTRIBUIDOR/DISPENSER PARA ÁLCOOL EM GEL OU SABONETE LÍQUIDO, EM AÇO INOX, CAPACIDADE RESERVATÓRIO distribuidor/dispenser para álcool em gel ou sabonete líquido, em aço inox, capacidade reservatório 800ml, inclusive acessórios para fixação UNI S/M	10,000	183,595	1.835,950	183,600	0,00

ESTADO DO MINAS GERAIS
PREFEITURA MUNICIPAL DE ESPERA FELIZ
GABINETE DO PREFEITO

00001	00008036	REGISTRO DE PRESSÃO, TIPO BASE, ROSCÁVEL 3/4" (PARA TUBO SOLDÁVEL OU PPR DN 25MM/CPVC DN 22MM), INC registro de pressão, tipo base, roscável 3/4 (para tubo soldável ou ppr dn 25mm/cpvc dn 22mm), inclusive acabamento (padrão médio) e canopla cromados UNI S/M	2,000	82,891	165,780	82,890	0,00
00001	00008037	REGISTRO DE GAVETA, TIPO BRUTO, ROSCÁVEL 1/2" (PARA TUBO SOLDÁVEL OU PPR DN 20MM/CPVC DN 15MM), INC registro de gaveta, tipo bruto, roscável 1/2 (para tubo soldável ou ppr dn 20mm/cpvc dn 15mm), inclusive volante para acionamento UNI S/M	1,000	49,965	49,970	49,970	-0,01
00001	00008038	FORNECIMENTO E ASSENTAMENTO DE TUBO PVC RÍGIDO SOLDÁVEL, ÁGUA FRIA, DN 20 MM (1/2"), INCLUSIVE CONEX fornecimento e assentamento de tubo pvc rígido soldável, água fria, dn 20 mm (1/2), inclusive conexões MT S/M	5,530	18,987	105,000	18,990	-0,01
00001	00008039	MICTÓRIO COLETIVO, EM AÇO INOXIDÁVEL, TIPO AISI 304, CHAPA 22, COM DESENVOLVIMENTO DE 100CM, INCLUS mictório coletivo, em aço inoxidável, tipo aisi 304, chapa 22, com desenvolvimento de 100cm, inclusive válvula de escoamento de metal na cor cromada, sifão de metal tipo copo na cor cromada, fornecimento e instalação UNI S/M	4,000	918,091	3.672,370	918,090	0,00
00001	00008040	LAVATÓRIO DE LOUÇA BRANCA SEM COLUNA, TAMANHO PEQUENO, INCLUSIVE ACESSÓRIOS DE FIXAÇÃO, VÁLVULA DE lavatório de louça branca sem coluna, tamanho pequeno, inclusive acessórios de fixação, válvula de escoamento de metal com acabamento cromado, sifão de metal tipo copo com acabamento cromado e rejuntamento, exclusive torneira e engate flexível UNI S/M	2,000	348,074	696,150	348,070	0,00
00001	00008041	CUBA DE LOUÇA BRANCA DE EMBUTIR, FORMATO OVAL, INCLUSIVE VÁLVULA DE ESCOAMENTO DE METAL COM ACAB cuba de louça branca de embutir, formato oval, inclusive válvula de escoamento de metal com acabamento cromado, sifão de metal tipo copo com acabamento cromado UNI S/M	8,000	317,232	2.537,860	317,230	0,00
00001	00008042	TORNEIRA METÁLICA PARA LAVATÓRIO, ABERTURA 1/4 DE VOLTA, ACABAMENTO CROMADO, COM AREJADOR, APLICAÇÃ torneira metálica para lavatório, abertura 1/4 de volta, acabamento cromado, com arejador, aplicação de mesa , inclusive engate flexível metálico UNI S/M	10,000	100,297	1.002,970	100,300	0,00
00001	00008043	ENGATE FLEXÍVEL EM PVC, COMPRIMENTO DE 30CM, DIÂMETRO DE	10,000	15,845	158,450	15,850	-0,03

ESTADO DO MINAS GERAIS
PREFEITURA MUNICIPAL DE ESPERA FELIZ
GABINETE DO PREFEITO

		1/2" (20MM), INCLUSIVE ACESSÓRIOS PARA IN engate flexível em pvc, comprimento de 30cm, diâmetro de 1/2 (20mm), inclusive acessórios para instalação UNI S/M					
00001	00008044	BACIA SANITÁRIA (VASO) DE LOUÇA COM CAIXA ACOPLADA, COR BRANCA, INCLUSIVE ACESSÓRIOS DE FIXAÇÃO/VED bacia sanitária (vaso) de louça com caixa acoplada, cor branca, inclusive acessórios de fixação/vedação, engate flexível metálico e rejuntamento, exclusive assento UNI S/M	19,000	485,789	9.230,000	485,790	0,00
00001	00008045	BARRA DE APOIO EM AÇO INOX POLIDO PARA LAVATÓRIO DE CANTO, DIÂMETRO DE 1.1/4", PARA ACESSIBILIDADE barra de apoio em aço inox polido para lavatório de canto, diâmetro de 1.1/4, para acessibilidade (pmr/pcr), instalado em parede, inclusive acessórios para fixação UNI S/M	2,000	153,377	306,750	153,380	0,00
00001	00008046	BARRA DE APOIO EM AÇO INOX POLIDO RETA, DIÂMETRO DE 1.1/4", PARA ACESSIBILIDADE (PMR/PCR), COMPRIME barra de apoio em aço inox polido reta, diâmetro de 1.1/4, para acessibilidade (pmr/pcr), comprimento 80cm, instalado em parede, inclusive acessórios para fixação UNI S/M	4,000	167,207	668,830	167,210	0,00
00001	00008047	REGISTRO DE GAVETA, TIPO BRUTO, ROSCÁVEL 1.1/2" (PARA TUBO SOLDÁVEL OU PPR DN 50MM/CPVC DN 42MM), I registro de gaveta, tipo bruto, roscável 1.1/2 (para tubo soldável ou ppr dn 50mm/cpvc dn 42mm), inclusive volante para acionamento UNI S/M	2,000	110,456	220,910	110,460	0,00
00001	00008048	REGISTRO DE GAVETA, TIPO BRUTO, ROSCÁVEL 1.1/4" (PARA TUBO SOLDÁVEL OU PPR DN 40MM/CPVC DN 35MM), I registro de gaveta, tipo bruto, roscável 1.1/4 (para tubo soldável ou ppr dn 40mm/cpvc dn 35mm), inclusive volante para acionamento UNI S/M	1,000	98,960	98,960	98,960	0,00
00001	00008049	FORNECIMENTO E ASSENTAMENTO DE TUBO PVC RÍGIDO SOLDÁVEL, ÁGUA FRIA, DN 25 MM (3/4") , INCLUSIVE CON fornecimento e assentamento de tubo pvc rígido soldável, água fria, dn 25 mm (3/4) , inclusive conexões MT S/M	10,410	20,948	218,070	20,950	-0,01
00001	00008050	FORNECIMENTO E ASSENTAMENTO DE TUBO PVC RÍGIDO SOLDÁVEL, ÁGUA FRIA, DN 32 MM (1") , INCLUSIVE CONEXÕ fornecimento e assentamento de tubo pvc rígido soldável, água fria, dn 32 mm (1) , inclusive conexões MT S/M	15,510	26,757	415,000	26,760	-0,01

ESTADO DO MINAS GERAIS
PREFEITURA MUNICIPAL DE ESPERA FELIZ
GABINETE DO PREFEITO

00001	00008051	FORNECIMENTO E ASSENTAMENTO DE TUBO PVC RÍGIDO SOLDÁVEL, ÁGUA FRIA, DN 40 MM (1.1/4"), INCLUSIVE CON fornecimento e assentamento de tubo pvc rígido soldável, água fria, dn 40 mm (1.1/4), inclusive conexões MT S/M	6,130	32,926	201,830	32,930	-0,01
00001	00008052	FORNECIMENTO E ASSENTAMENTO DE TUBO PVC RÍGIDO SOLDÁVEL, ÁGUA FRIA, DN 50 MM (1.1/2"), INCLUSIVE CON fornecimento e assentamento de tubo pvc rígido soldável, água fria, dn 50 mm (1.1/2), inclusive conexões MT S/M	60,110	31,290	1.880,850	31,290	0,00
00001	00008053	CAIXA DE ESGOTO DE INSPEÇÃO/PASSAGEM EM ALVENARIA (60X60X60CM), REVESTIMENTO EM ARGAMASSA COM ADIT caixa de esgoto de inspeção/passagem em alvenaria (60x60x60cm), revestimento em argamassa com aditivo impermeabilizante, com tampa de concreto, inclusive escavação, reaterro e transporte com retirada do material escavado (em caçamba) UNI S/M	3,000	499,165	1.497,490	499,160	0,00
00001	00008054	CAIXA SIFONADA EM PVC COM GRELHA REDONDA 100 X 100 X 50MM.. UNI S/M	1,000	62,357	62,360	62,360	-0,01
00001	00008055	CAIXA SIFONADA EM PVC COM GRELHA QUADRADA150 X 150 X 50MM. UNI S/M	1,000	77,890	77,890	77,890	0,00
00001	00008056	CAIXA SIFONADA EM PVC COM GRELHA QUADRADA/REDONDA 150 X 185 X 75 MM. UNI S/M	2,000	106,065	212,130	106,070	0,00
00001	00008057	FORNECIMENTO E ASSENTAMENTO DE TUBO PVC RÍGIDO, ESGOTO, PBV - SÉRIE REFORÇADO, DN 100 MM (4"), INCL fornecimento e assentamento de tubo pvc rígido, esgoto, pbv - série reforçado, dn 100 mm (4), inclusive conexões MT S/M	47,810	48,540	2.320,710	48,540	0,00
00001	00008058	FORNECIMENTO E ASSENTAMENTO DE TUBO PVC RÍGIDO, ESGOTO, PBV - SÉRIE REFORÇADO, DN 150 MM (6"), INCL fornecimento e assentamento de tubo pvc rígido, esgoto, pbv - série reforçado, dn 150 mm (6), inclusive conexões MT S/M	1,930	81,547	157,390	81,550	0,00
00001	00008059	FORNECIMENTO E ASSENTAMENTO DE TUBO PVC RÍGIDO, ESGOTO, PBV - SÉRIE REFORÇADO, DN 50 MM (2"), INCLU fornecimento e assentamento de tubo pvc rígido, esgoto, pbv - série reforçado, dn 50 mm (2), inclusive conexões MT S/M	2,610	27,538	71,870	27,540	-0,01
00001	00008060	FORNECIMENTO E ASSENTAMENTO DE TUBO PVC RÍGIDO, ESGOTO, PBV - SÉRIE REFORÇADO, DN 75 MM (3"), INCLU fornecimento e assentamento de tubo pvc rígido, esgoto, pbv - série	7,900	39,101	308,900	39,100	0,00

		reforçado, dn 75 mm (3), inclusive conexões MT S/M					
00001	00008061	FORNECIMENTO E ASSENTAMENTO DE TUBO PVC RÍGIDO, ESGOTO, PB - SÉRIE REFORÇADO, DN 40MM (1.1/2"), INC fornecimento e assentamento de tubo pvc rígido, esgoto, pb - série reforçado, dn 40mm (1.1/2), inclusive conexões MT S/M	15,340	22,889	351,120	22,890	0,00
00001	00008062	RALO HEMISFÉRICO, TIPO ABACAXI, DIÂMETRO DE 75MM, EXCLUSIVE CONDUTOR DE ÁGUA PLUVIAL ralo hemisférico, tipo abacaxi, diâmetro de 75mm, exclusive condutor de água pluvial UNI S/M	2,000	43,525	87,050	43,530	-0,01
00001	00008063	FORNECIMENTO E ASSENTAMENTO DE TUBO PVC RÍGIDO, ESGOTO, PBV - SÉRIE REFORÇADO, DN 100 MM (4"), INCL. fornecimento e assentamento de tubo pvc rígido, esgoto, pbv - série reforçado, dn 100 mm (4), inclusive conexões MT S/M	1,110	48,540	53,880	48,540	0,00
00001	00008064	FORNECIMENTO E ASSENTAMENTO DE TUBO PVC RÍGIDO, ESGOTO, PBV - SÉRIE REFORÇADO, DN 75 MM (3"), INCLU. fornecimento e assentamento de tubo pvc rígido, esgoto, pbv - série reforçado, dn 75 mm (3), inclusive conexões MT S/M	17,350	39,101	678,400	39,100	0,00
00001	00008065	FORNECIMENTO E ASSENTAMENTO DE TUBO PVC RÍGIDO, VENTILAÇÃO, PBV - SÉRIE NORMAL, DN 50 MM (2"), INCL. fornecimento e assentamento de tubo pvc rígido, ventilação, pbv - série normal, dn 50 mm (2), inclusive conexões MT S/M	2,130	20,514	43,700	20,510	0,02
00001	00008066	FORNECIMENTO E ASSENTAMENTO DE TUBO PVC RÍGIDO, VENTILAÇÃO, PBV - SÉRIE NORMAL, DN 75 MM (3"), INCL. fornecimento e assentamento de tubo pvc rígido, ventilação, pbv - série normal, dn 75 mm (3), inclusive conexões MT S/M	9,640	28,671	276,390	28,670	0,00
00001	00008067	LIMPEZA FINAL PARA ENTREGA DA OBRA - MT² S/M	84,920	6,969	591,820	6,970	-0,01

PREFEITURA DE
ESPERA FELIZ

ORDEM DE SERVIÇO

A Prefeitura Municipal de Espera Feliz – MG, inscrita no CNPJ nº 18.114.264/0001-31, autoriza a empresa **AVIVA ARQUITETURA & INCORPORADORA LTDA**, inscrita no CNPJ nº 58.772.527/0001-47 através do contrato nº 169/2025, celebrado entre as partes, de acordo com o processo de licitação nº 236/2025, a dar início aos serviços da obra objeto do contrato acima mencionado, **"CONTRATAÇÃO DE EMPRESA PARA CONSTRUÇÃO DE SANITÁRIOS PUBLICOS NO NOVO PARQUE DE EXPOSIÇÕES"**, obedecendo aos padrões técnicos e as exigências legais.

Espera Feliz – MG, 12 de janeiro de 2026.

OZIEL GOMES DA SILVA:92238513604

Assinado de forma digital por OZIEL GOMES DA SILVA:92238513604
Dados: 2026.01.12 15:43:09 -03'00'

OZIEL GOMES DA SILVA
Prefeito Municipal de Espera Feliz – MG

ACUSO RECEBIMENTO DATA:
NOME:
CPF:

gov.br
Documento assinado digitalmente
BRAYAN DA SILVA IGNACHITI
Data: 14/01/2026 15:23:08-0300
Verifique em https://validar.iti.gov.br