


VILLE D' AIX-LES-BAINS 73100
 12 Avenue du Grand-port / Rue de Tunis
SAS CAREX
 51 Grand Passage 73100 AIX LES BAINS
 P. 06 15 89 57 44

LE SAFRAN
 1er ETAGE


Tableau des surfaces habitables

SEJOUR - CUISINE : 33.27m²
 HALL : 1.93m²
 CELLIER : 1.17m²
 CHAMBRE 1 : 12.57m²
 CHAMBRE 2 : 15.12m²
 BAINS : 3.64m²
 WC : 1.04m²
 DEGAGEMENT : 2.45m²

TOTAL HABITABLE : 71.19m²
 TERRASSE EST : 13.50m²
 BALCON OUEST : 5.31m²

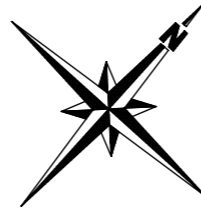


AVENUE DU GRAND-PORT

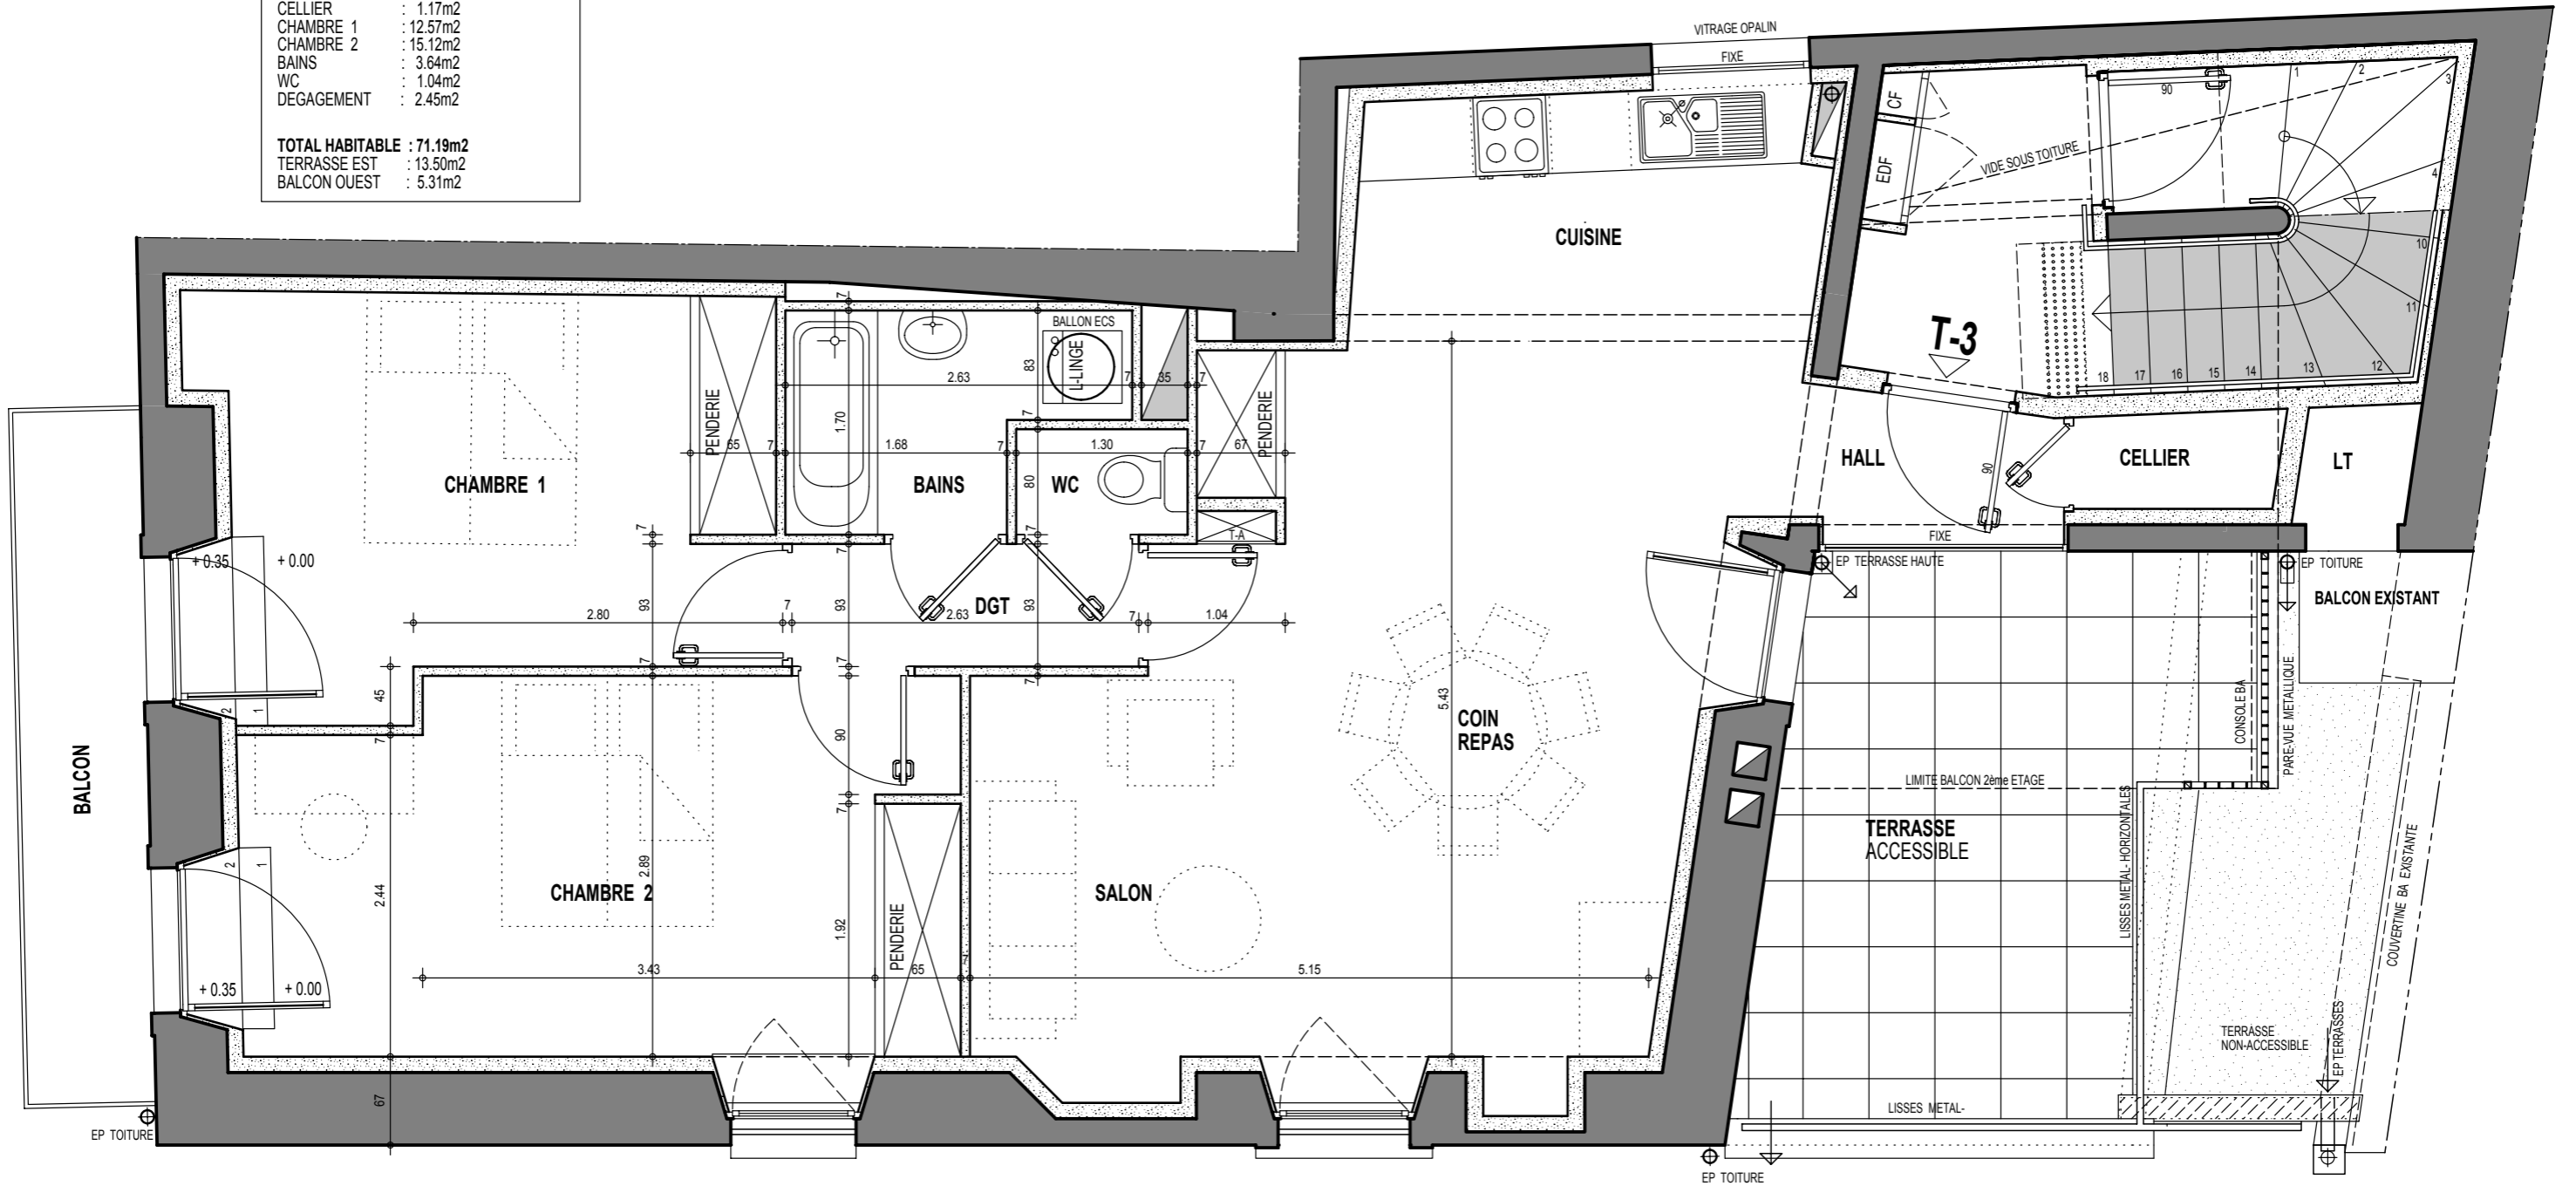

RUE DE TUNIS

ECHELLE

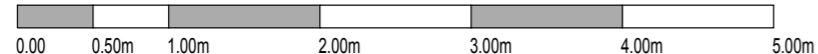

Plan non contractuel à titre indicatif, susceptible d'évolution