

VILLE D' AIX-LES-BAINS 73100
12 Avenue du Grand-port / Rue de Tunis

SAS CAREX

51 Grand Passage 73100 AIX LES BAINS




P. 06 15 89 57 44

LE SAFRAN
2ème ETAGE

Tableau des surfaces habitables

SEJOUR - CUISINE : 26.01m2
HALL : 6.57m2
CELLIER : 0.91m2
CHAMBRE 1 : 12.57m2
CHAMBRE 2 : 14.48m2
BAINS : 3.64m2
WC : 1.04m2
DEGAGEMENT : 2.45m2

TOTAL HABITABLE : 67.67m2
BALCON EST : 5.91m2
BALCON OUEST : 5.31m2

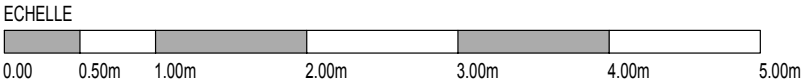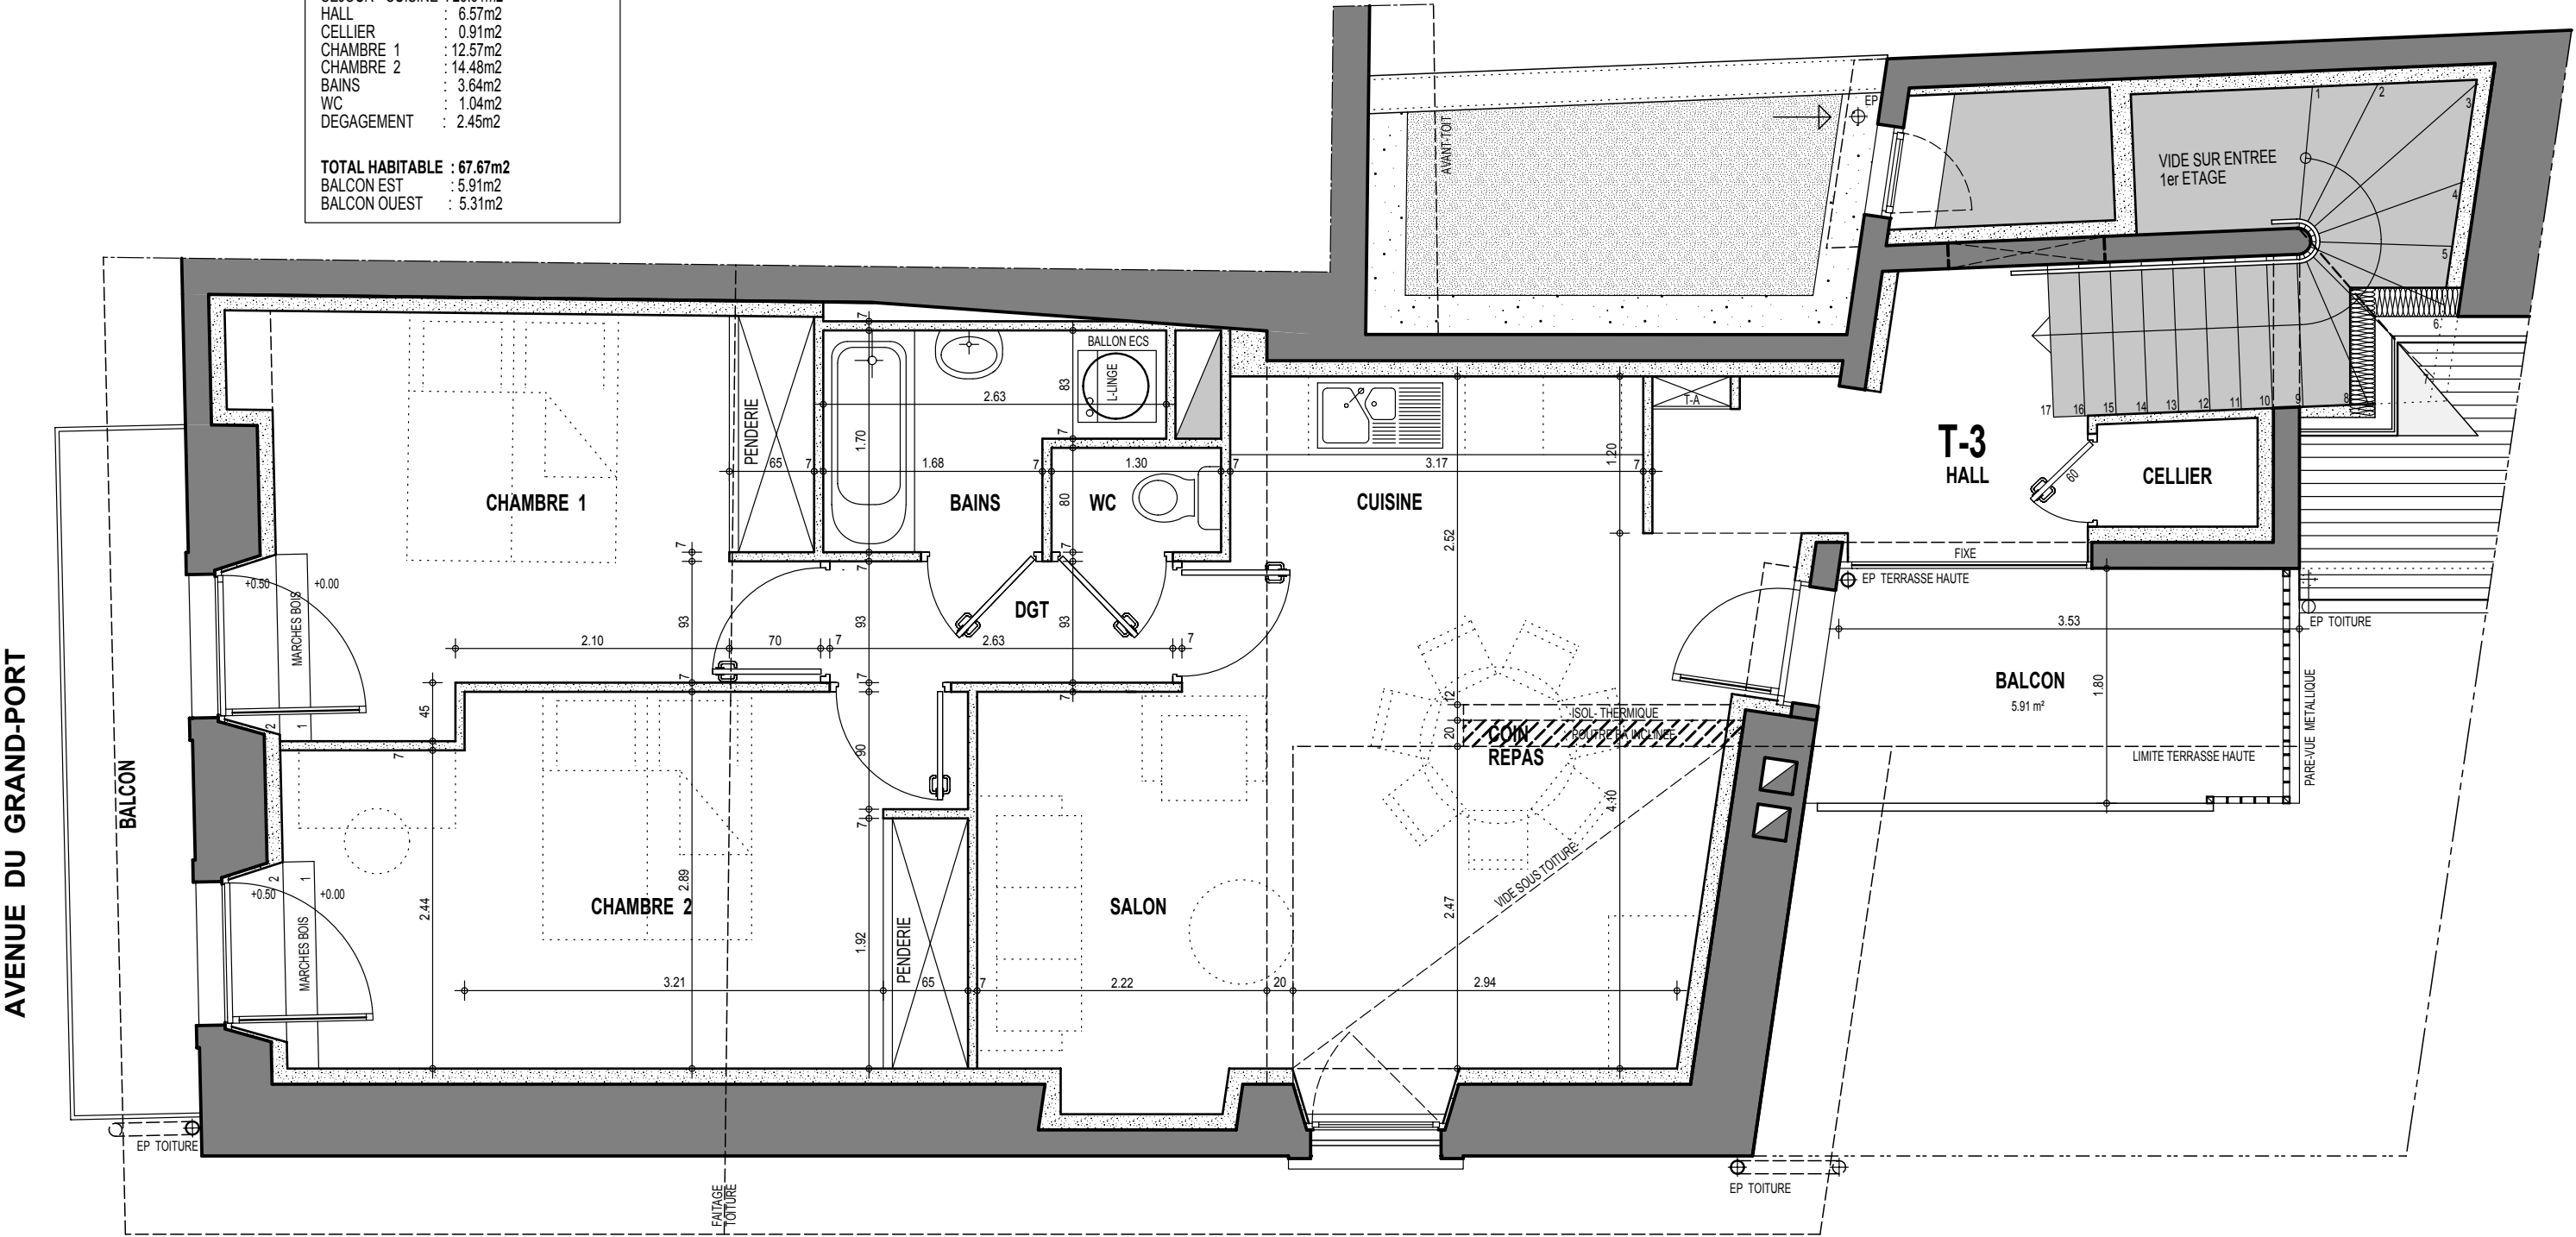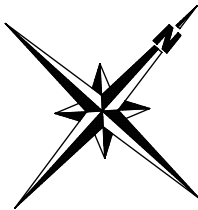

Plan non contractuel à titre indicatif, susceptible d'évolution