PROJECTEURS :
18 HORIZIODES ASYMETYRIQUES
26 PARS 64 LAMPES CP60,CP61,CP62
4 DC 714 JULIAT 2000W
15 DC 614 JULIAT 1000W
4 DC 613 SX JULIAT 1000W
60 PC HALOGENE 1000W
6 HALOGENES 2000W PC OU FRESNEL
6 TUBES LUMIERE NOIRE
1 SERIE ACL
1 POURSUITE 575 HMI

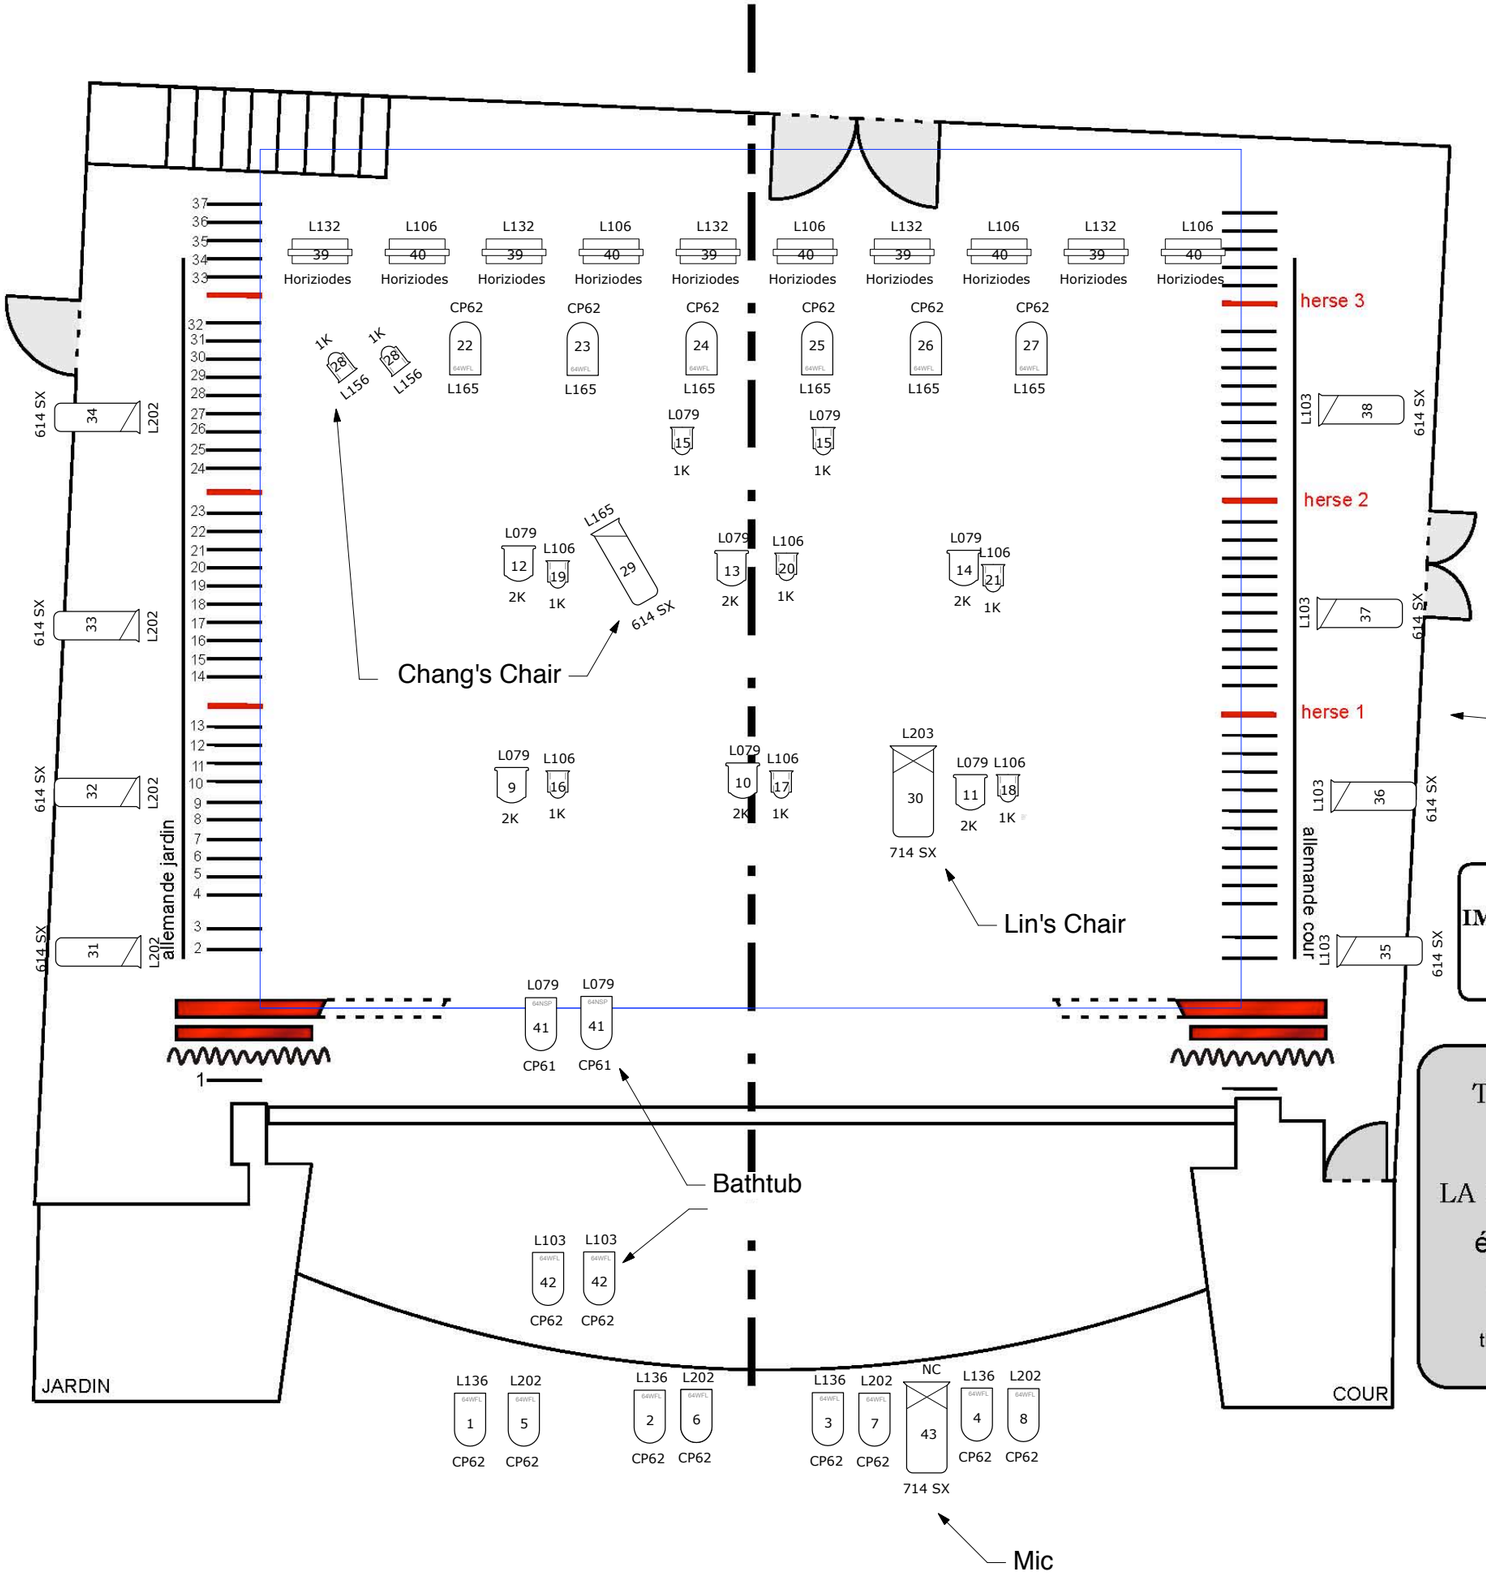

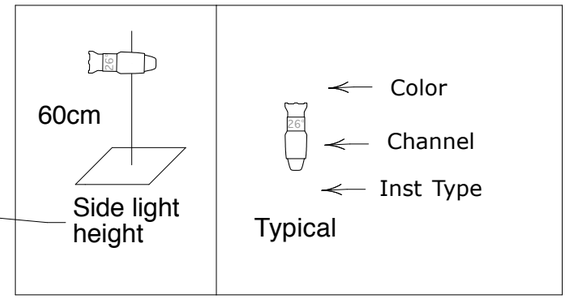

IMPLANTATION LUMIERES

THEATRE DE LA MADELEINE

échelle 1/75e

1m

théâtre à l'italienne
pente à 3%

Instruments

- Horiziodes (CYC)
- Par 64 CP62 (WFL)
- Par 64 CP61 (NSP)
- Fresnel 2K
- Fresnel 1K
- Juliat 714 SX
- Juliat 614 SX