


PLAN 2 TR (PLAN 3)
PLAN 1 TR (PLAN 2)

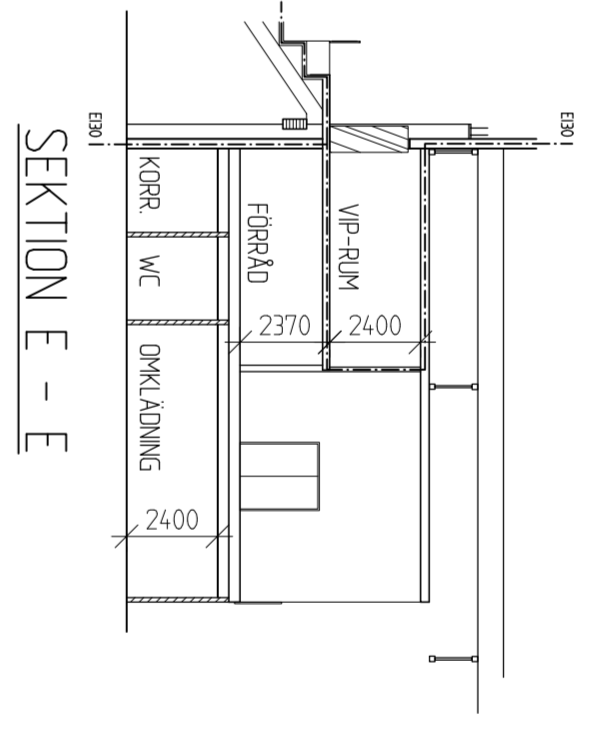

FÖRKLARINGAR:

- PAROC
- 1/2-STENS TEGELVÄGG
- SD STÅLDÖRR
- ALD ALUMINIUMDÖRR
- UTTAGSBOX EL
- UTANPÅLIGGANDE TRÄRIBBOR ENLIGT FASADRIKNING
- PLUSHÖJD FÄRDIGT GOLV
- 30 p PERSONANTAL FÖR DIMENSIONERING AV VENTILATIONSANLÄGGNING

ANVISNINGAR:

OM EJ ANNAT ANGES SKALL DÖRR I BRANDCELLSKÄLJANDE VÄGG UPPFYLLO SAMMA BRANDKCLASS SOM VÄGGEN

- 2010-12-14
- 2010-12-08
- 2010-11-29
- 2010-11-25
- 2010-11-24
- 2010-11-09

PRELIMINÄR HANDLING

VÄRENDSVALLEN 12
VÄXJÖ KOMMUN

b&i arkitekter AB
bergfjord & ivarson arkitekter AB
Ingolfser SBR
Box 424
SE-371 28 ÅO
Tel: 034-77 28 40
Fax: 034-78 00 88

BET	ANT	ÄNDRINGEN AVSER	DATUM	SKO

ARBESNR: 10128
 DATUM: 2010-12-15
 ASSYKANG: JOHANNY IVARSSON
 RITAD: JOHANNY IVARSSON
 HANDLAGGARE: JOHANNY IVARSSON
 VÄXJÖ INNEBANDYARENA NYBYGGNAD
 PLAN 1 TR (PLAN 2) OCH PLAN 2 TR (PLAN 3)
 SKALA: 1/100 | RITNIN: A302:2
 SKALA: A3 1200