


PREDLOG ZA PREUREDITEV CESTIŠČA IN PLOČNIKA
MED GORIŠKO CESTO - in - NC VELENJKO
od: LEŽEČIH POLICAJEV v IZOGIBALIŠČA



PRIBLIŽNE MERE
CESTIŠČA,
PLOČNIKA
in OTOKOV
SMER - PROTI CESTI I
6m

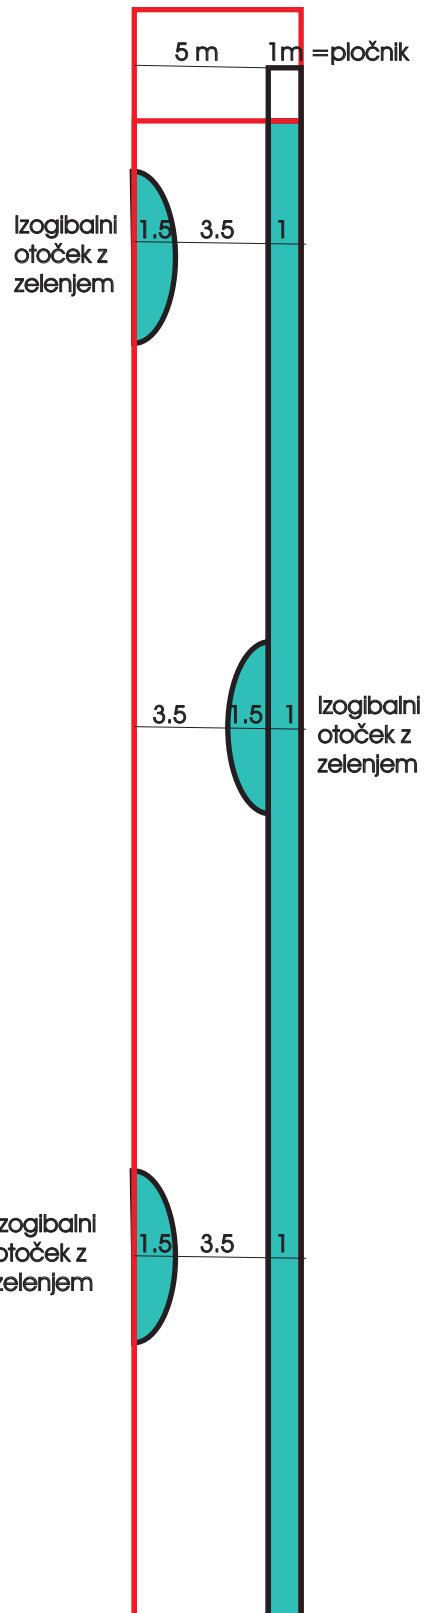

SMER - PROTI UL. KOŽELJSKEGA