




PREDLOG ZA PREUREDITEV CESTIŠČA IN PLOČNIKA MED GORIŠKO CESTO - in - NC VELENJKO od: LEŽEČIH POLICAJEV v IZOGIBALIŠČA

VELIK PROMET
 NAVZGOR

VELIK PROMET
 NAVZDOL

VELIK PROMET
 V OBE SMERI
 ZELO UMIRJEN

SMER - PROTI CESTI I

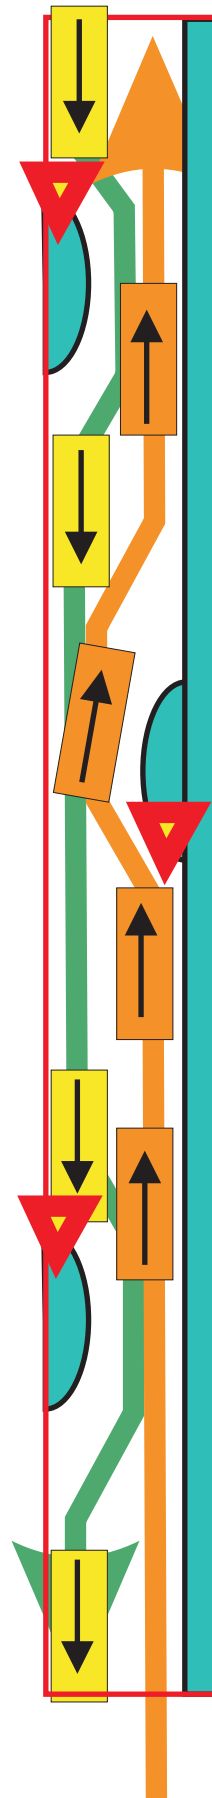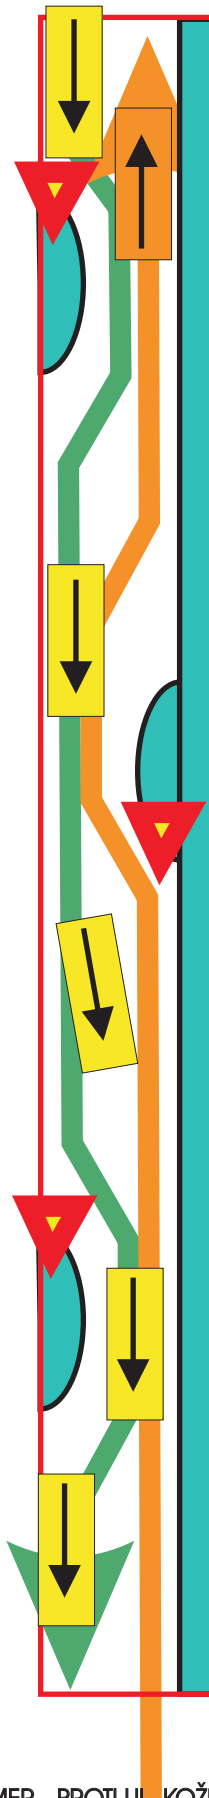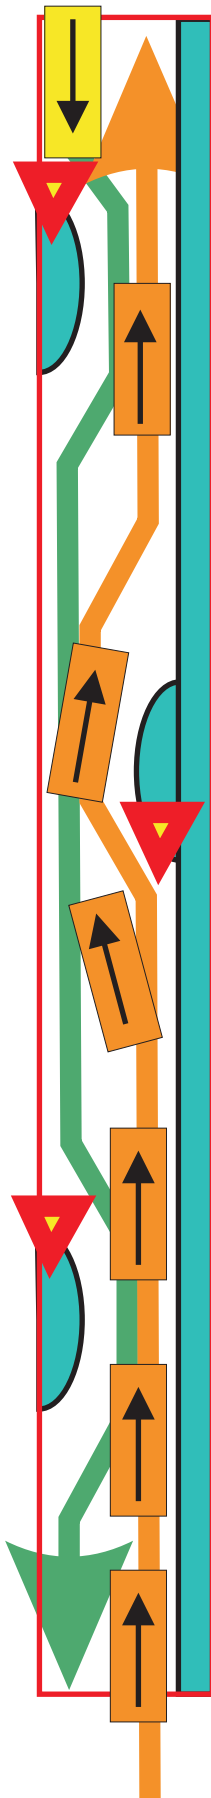

SMER - PROTI UL. KOŽELJSKEGA

Borut Jenko udle