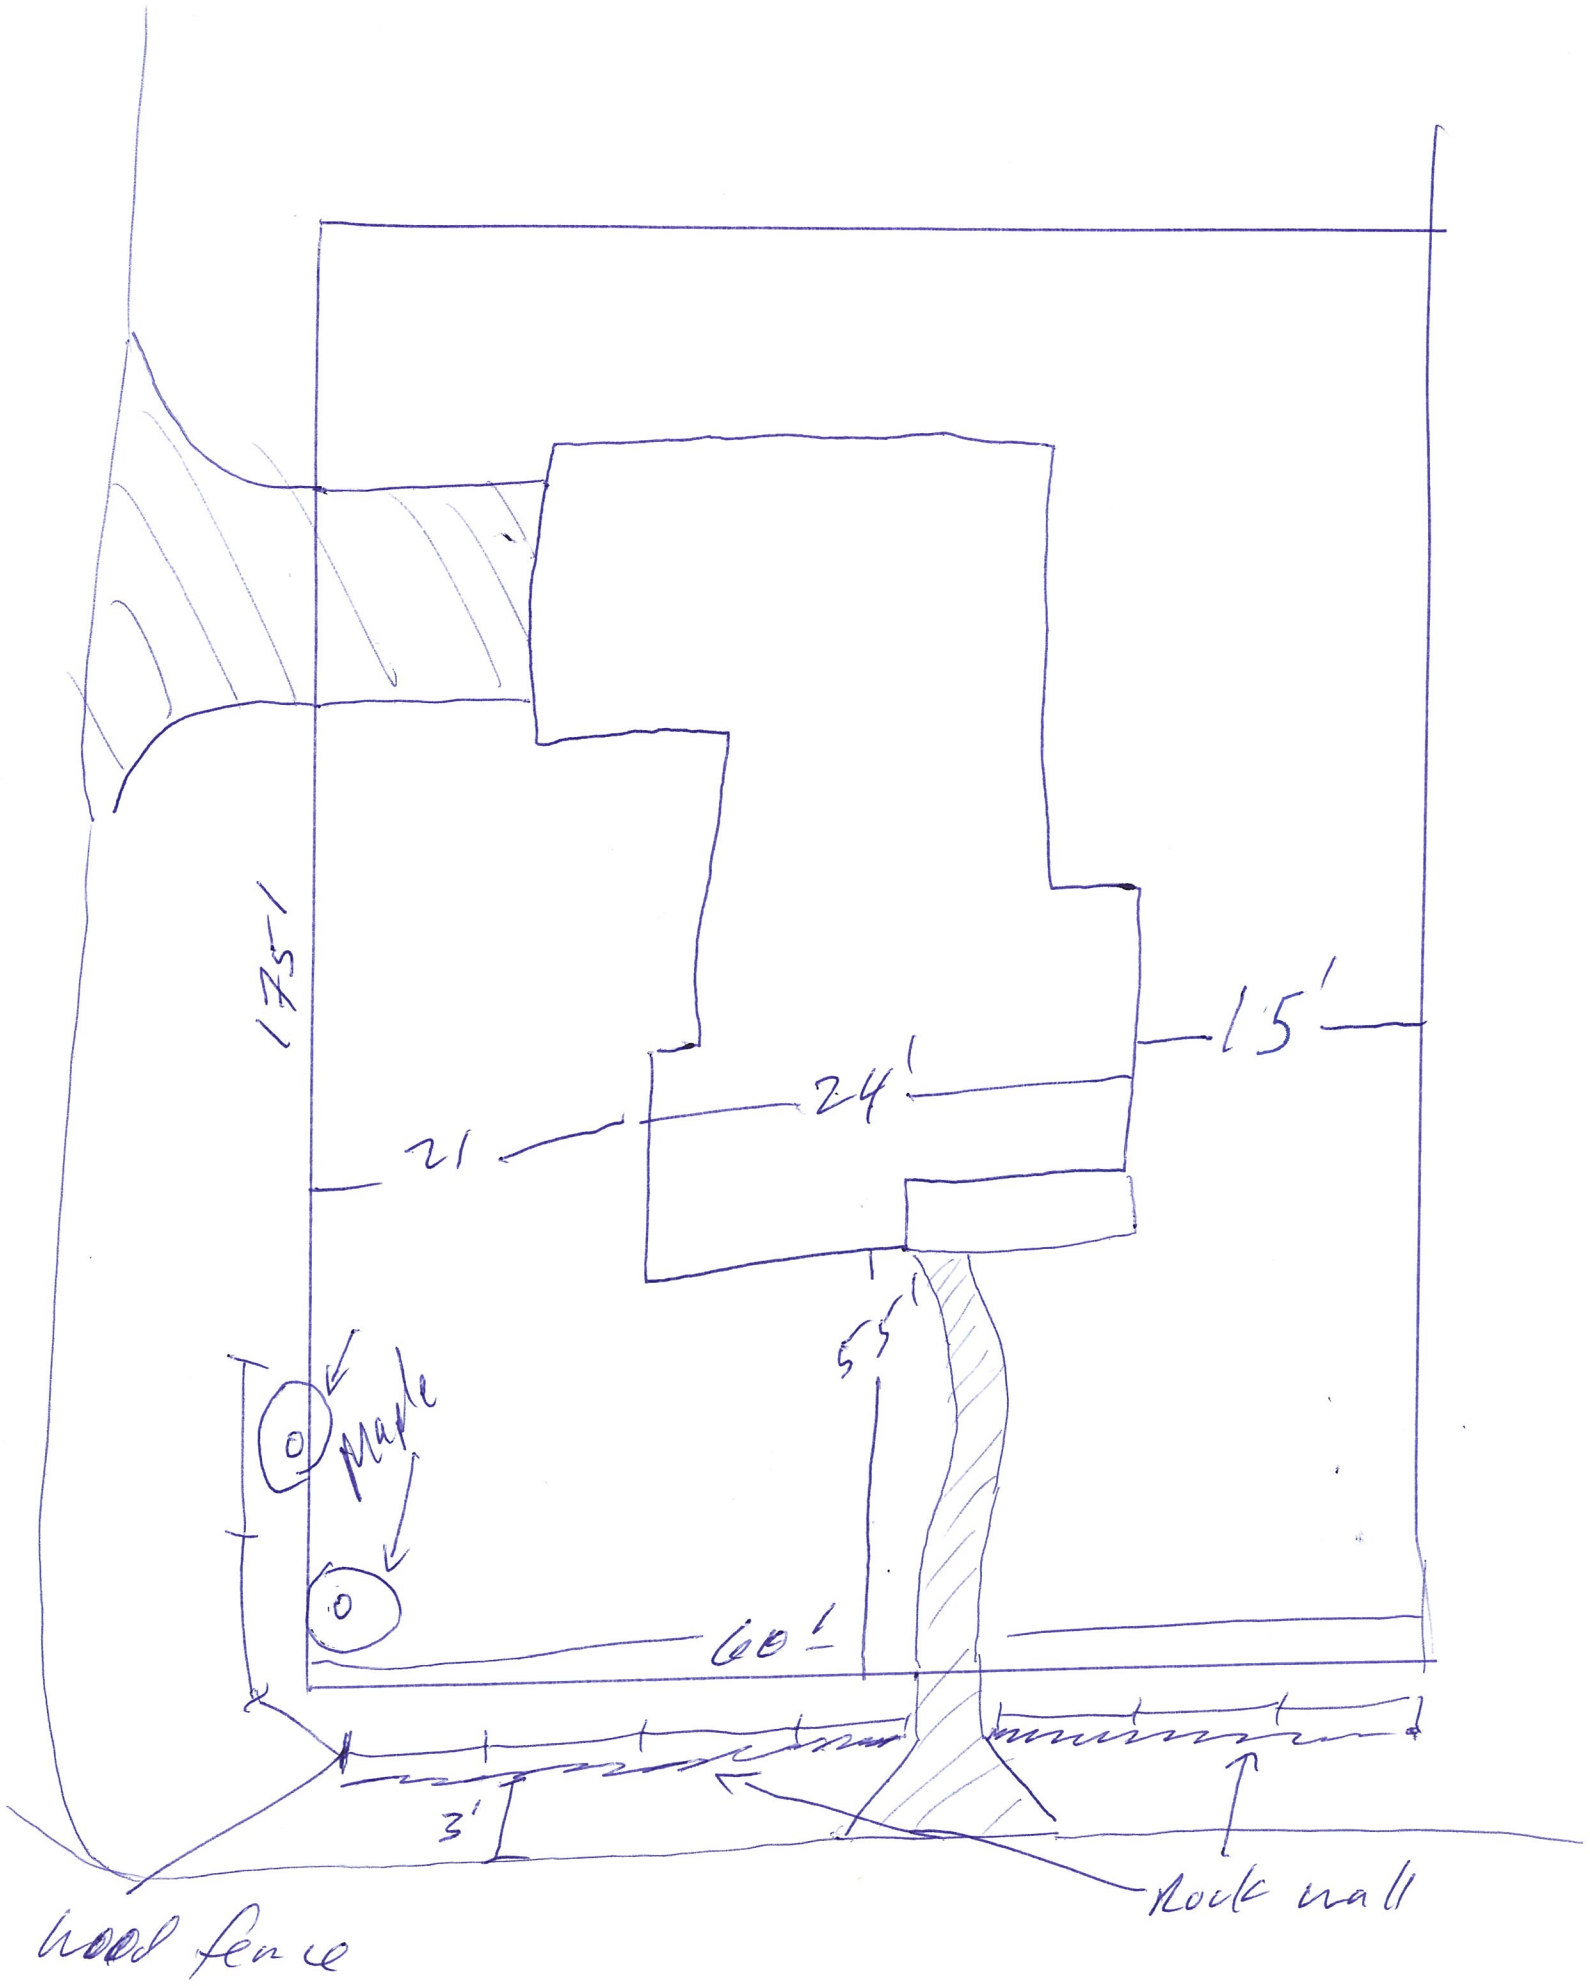
17.5'
15'
24'
21
5.5'
maple
60'
3'
wood fence
Rock wall