


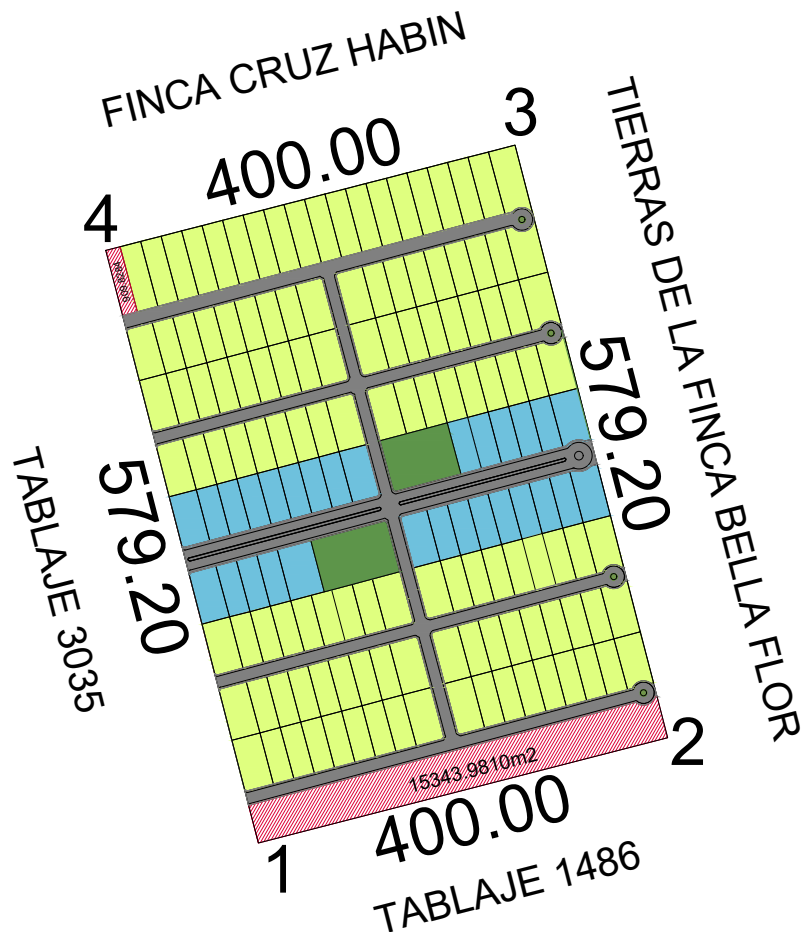

CUADRO DE CONSTRUCCION							
LADO		RUMBO	DISTANCIA	V	C O O R D E N A D A S		
EST	PV				Y	X	
1	2	75°34'42.53"	400.00	2	2312092.186	803632.778	
2	3	345°34'42.53"	579.20	3	2312653.135	803488.526	
3	4	255°34'42.53"	400.00	4	2312553.513	803101.130	
4	1	165°34'25.05"	579.20	1	2311992.564	803245.382	
SUPERFICIE=23-16-80.00 HAS							

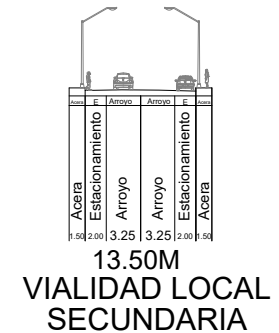
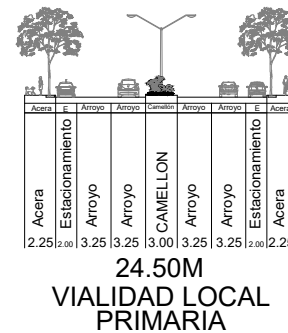


TABLA DE SIMBOLOGÍA	
	EQUIPAMIENTO
	LOTES COMERCIALES
	LOTES HABITACIONALES
	ÁREAS VERDES
	VIALIDADES

GR Arquitectura Construcción	ENERO 2020	 NORTE	UBICACIÓN KINCHIL, Yucatán, México TABLAJE 3035	FRACCIONES LOTES HABITACIONALES: 127 LOTES COMERCIALES: 29 PARQUES: 2 EQUIPAMIENTO: 2 VIALIDADES: 1 TOTAL DE FRACCIONES: 161	CUADRO DE ÁREAS SUPERFICIE TOTAL DEL PREDIO: 23-16-80.00HAS 231,680.00M2 SUPERFICIE VENDIBLE: 169,094.05M2 (72.99%) VIALIDADES: 39,339.33M2 (16.98%) ÁREA DE DESTINO 10%: 23,246.62M2 (10.03%) EQUIPAMIENTO: 16,253.81M2 (7.01%) ÁREAS VERDES: 6,992.81M2 (3.02%)	ESTE PLANO Y TODOS SUS DISEÑOS, DETALLES, MENCIONES O PLANEACIONES INVOLUCRADAS SON EXCLUSIVA PROPIEDAD DE PROYECTISTA. EL CUAL SE RESERVA TODOS LOS DERECHOS DE PATENTE Y AUTOR. QUEDA PROHIBIDA SU REPRODUCCION TOTAL, PARCIAL O USARLO PARA OTROS FINES QUE NO SEAN LOS AUTORIZADOS POR EL PROYECTISTA BAJO LAS CONDICIONES MENCIONADAS. TODAS LAS DIMENSIONES DIBUJADAS SON APROXIMADAS. TOMAR CUALQUIER MEDIDA A ESCALA DIRECTA, SERA RIESGO UNICO DEL CONTRATISTA EL CUAL DEBERA VERIFICAR TODAS LAS MEDIDAS Y CONDICIONES EN EL LUGAR DE LA OBRA.
		ESCALA 1:3000	VIALIDADES 			