


RESTRICCIONES Ubicación: MZA 2 LOTE 11 INT 48 R1

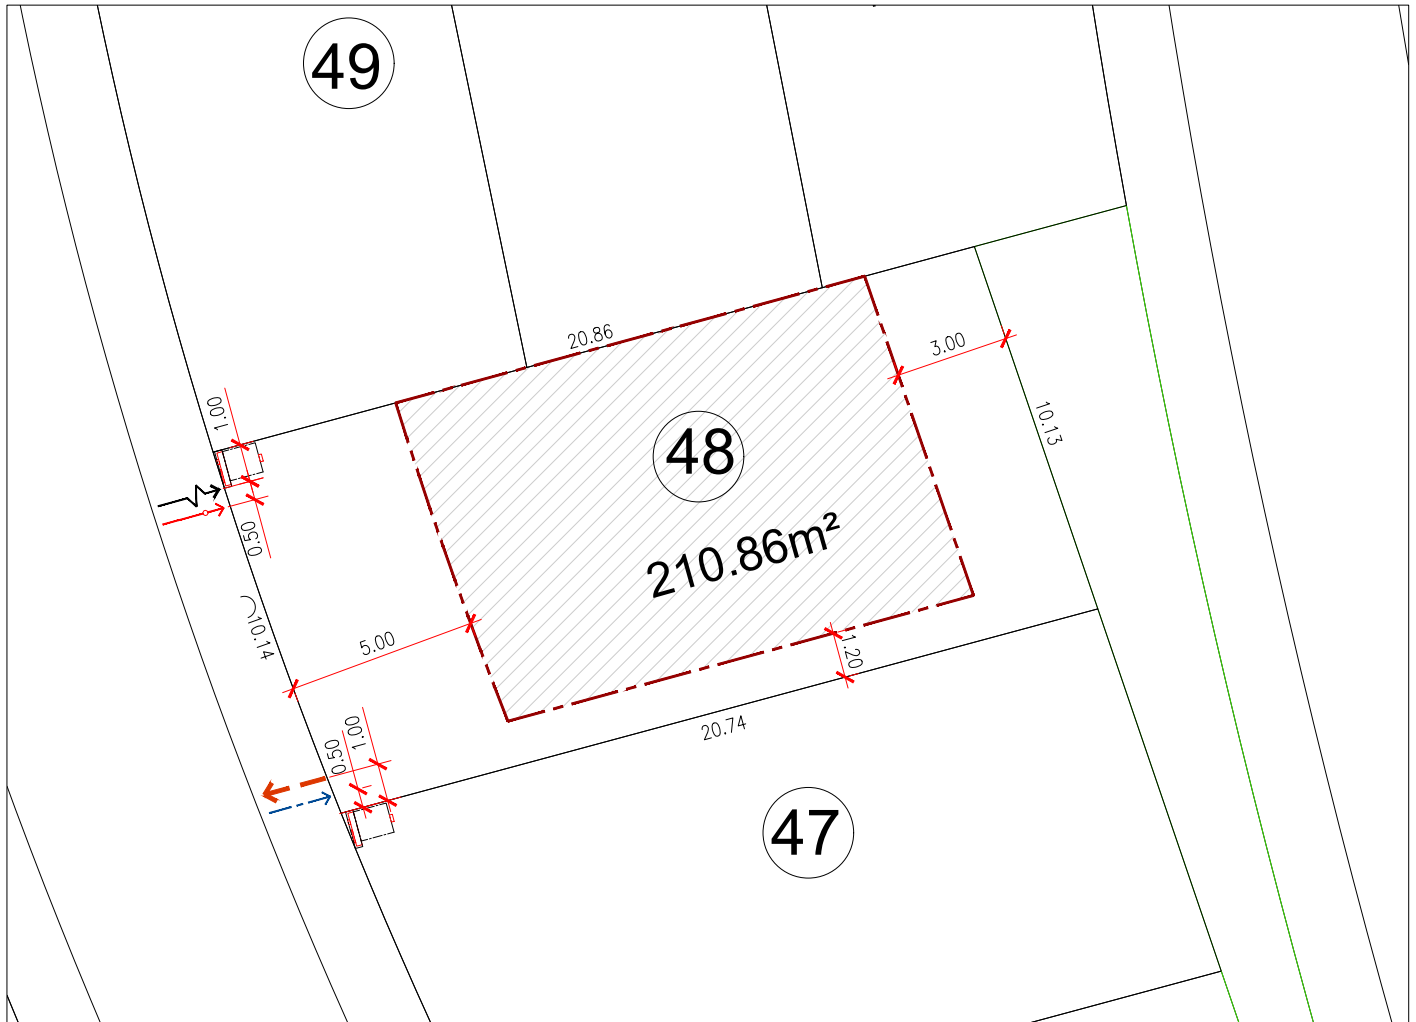

Superficie: 210.86 m²

Superficie de desplante Planta baja: 114.51 m²

	Área construible en planta baja
	Indica dimensión de restricción
	Indica dimensión de restricción en curva
	Indica murete de medición
	Acometida hidráulica
	Desagüe sanitario
	Acometida eléctrica
	Acometida de voz

Nota: para mayor detalle consultar el Reglamento Interno de Construcción y administración de Carlota Hacienda Vanegas

Fecha de elaboración: 23.11.2017