


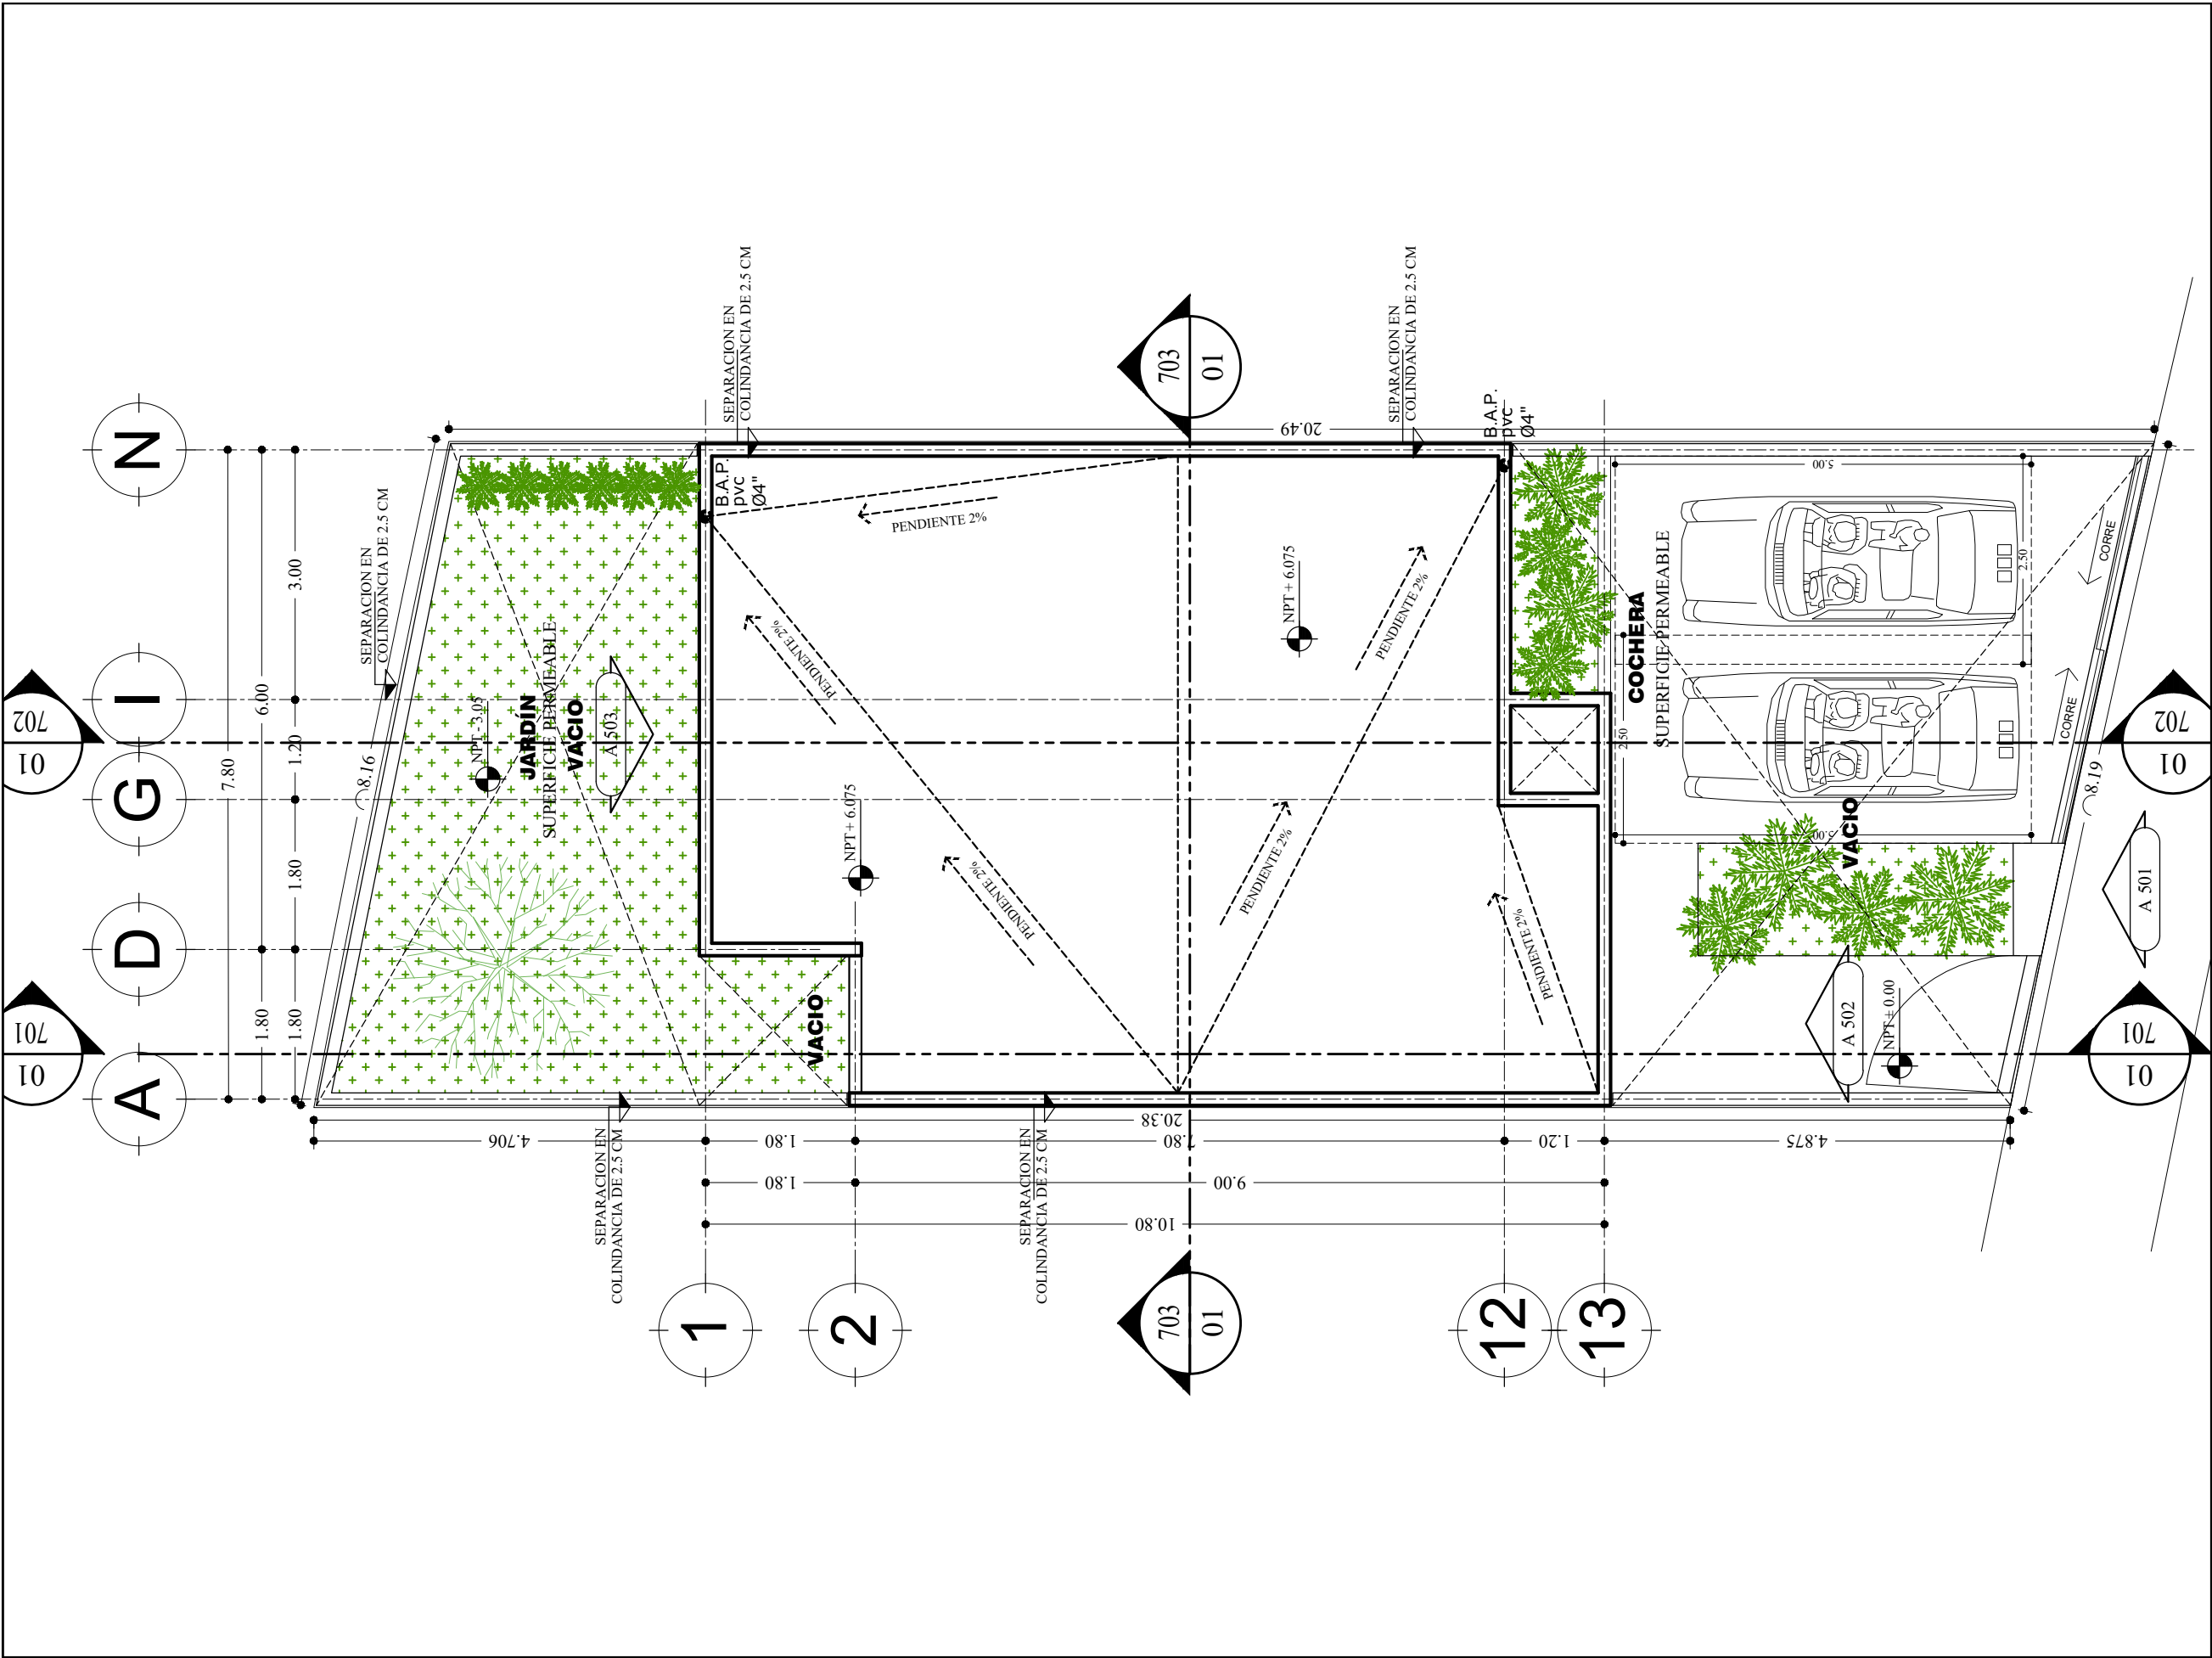

PROYECTO:

La Ermita No.1

Diseño: Arq. Juan Cardona Fausto
Diseño: Arq. Leonardo Ortiz Centeno
Todos los derechos de reproducción y propiedad intelectual reservados © 2017
Copia Para: Cliente Fecha: 03/11/2017

Escala: 1/75
Disciplina y Nombre:
ARQUITECTURA
Plantas Generales
Planta Conjunto

Numero de Plano:
A 204