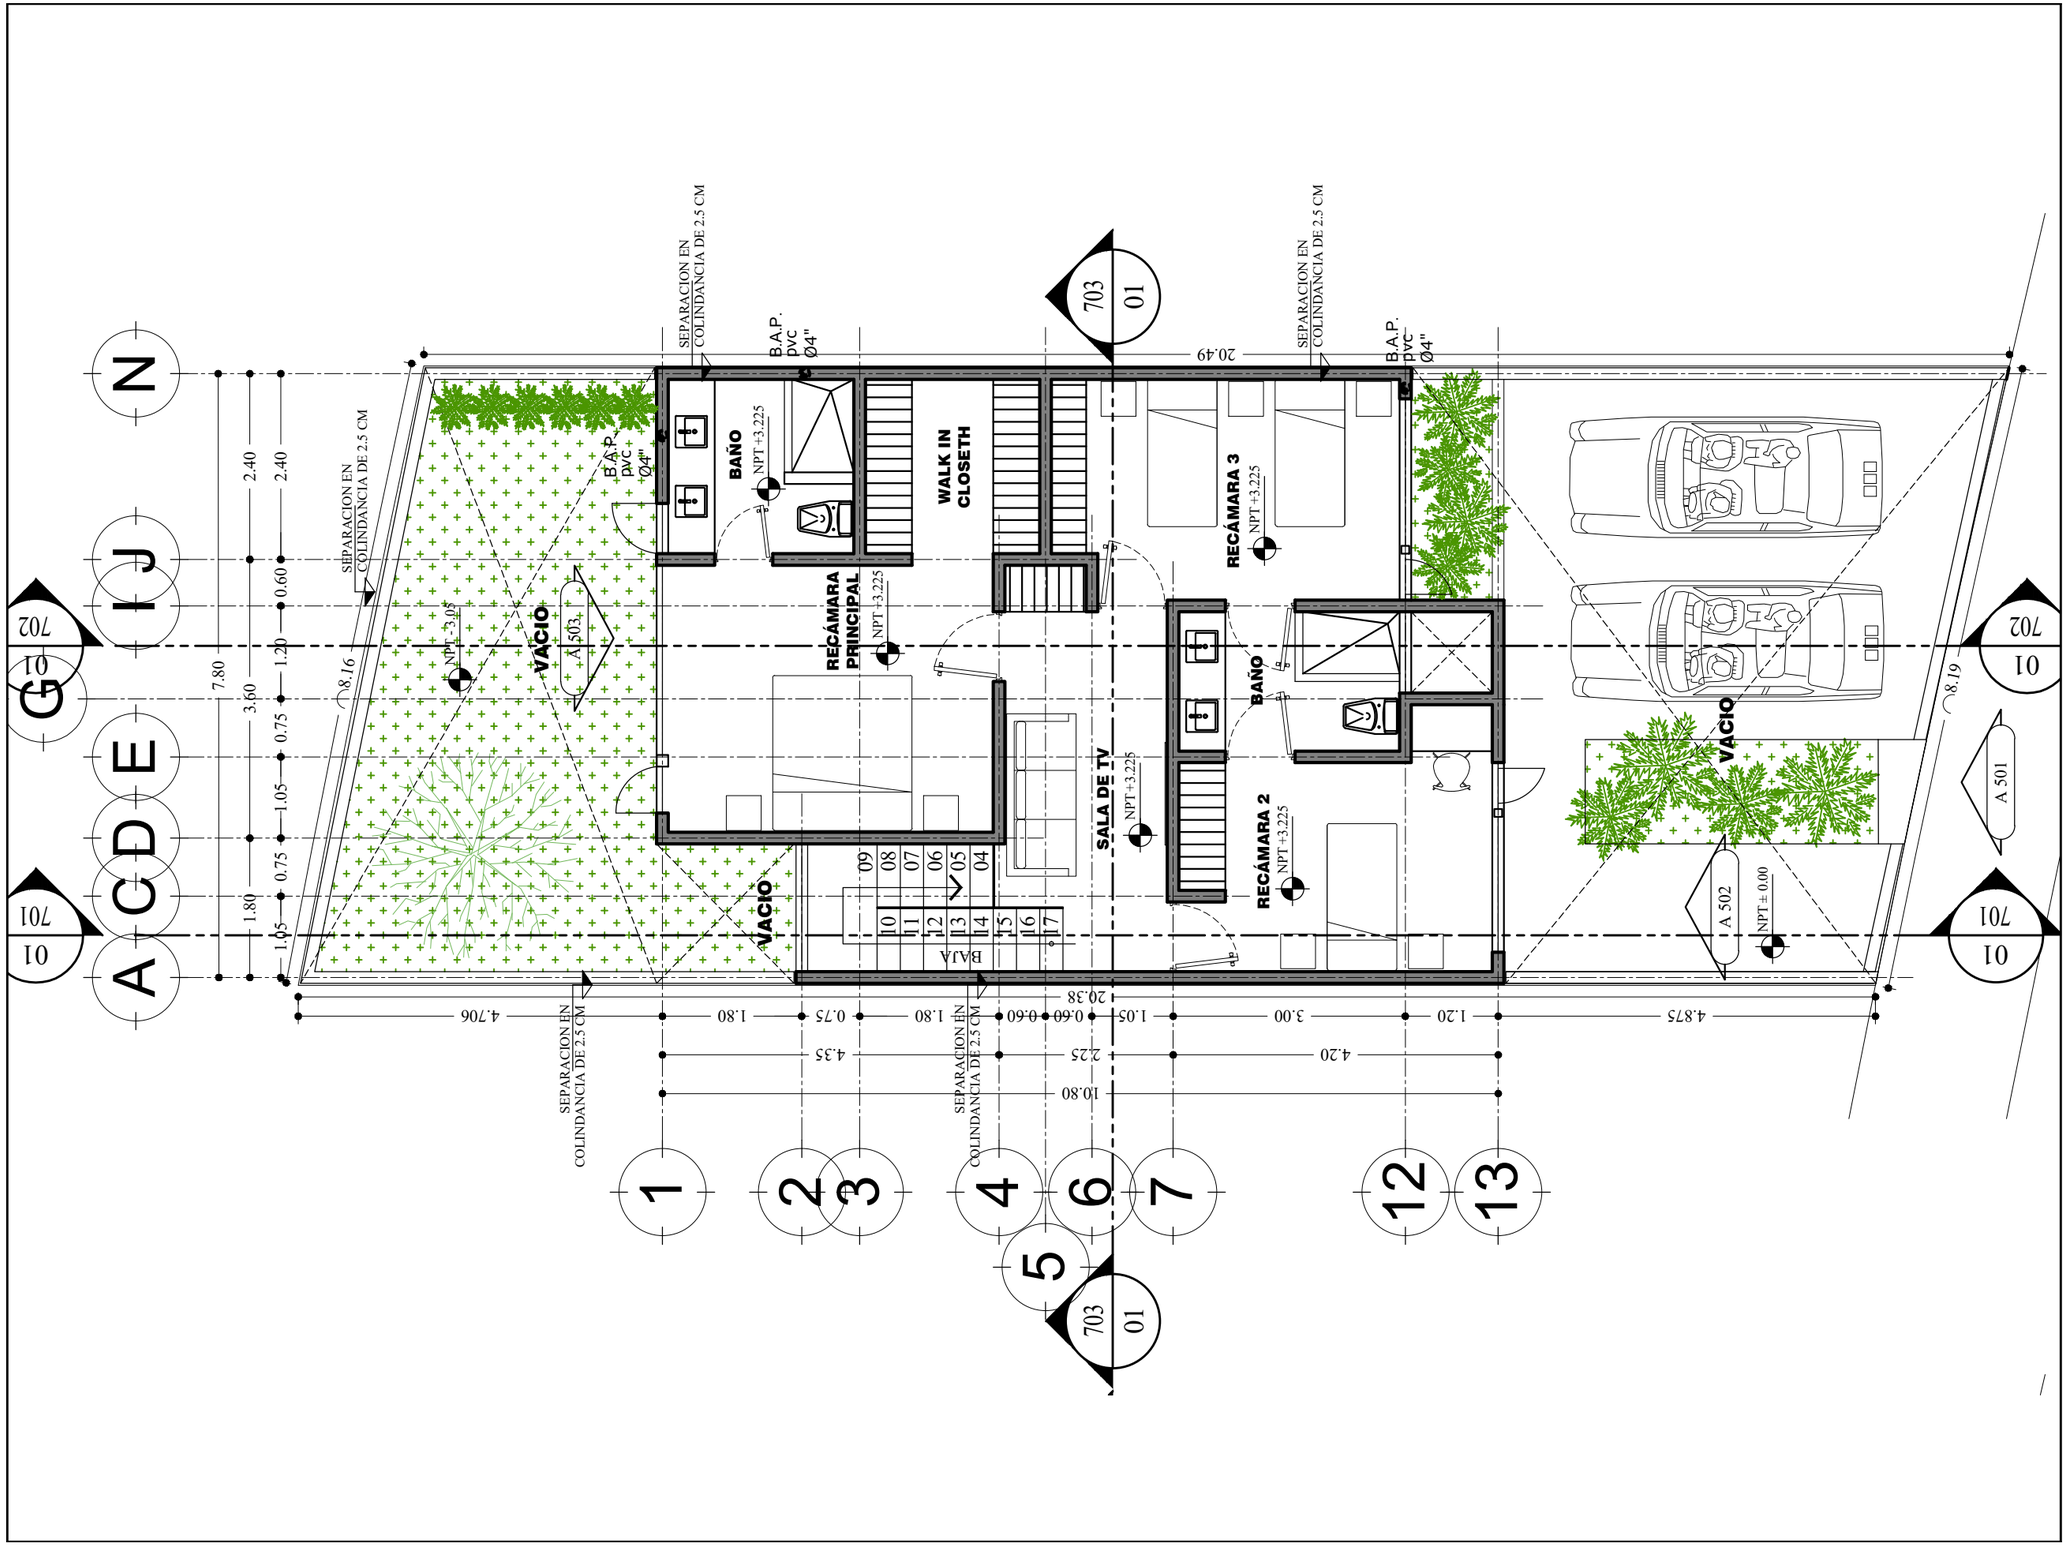

PROYECTO:

La Ermita No.1

TECTONICO

Diseño: Arq Juan Cordova Fausto
Diseño: Arq Leonardo Ortiz Centeno

Todos los derechos de reproducción y propiedad intelectual reservados © 2017

Copia Para: Cliente

Fecha: 03/11/2017

Escala: 1/75

Disciplina y Nombre:

ARQUITECTURA
Plantas Generales
Planta Alta

Numero de Plano:

A 203