



EL PREDIO

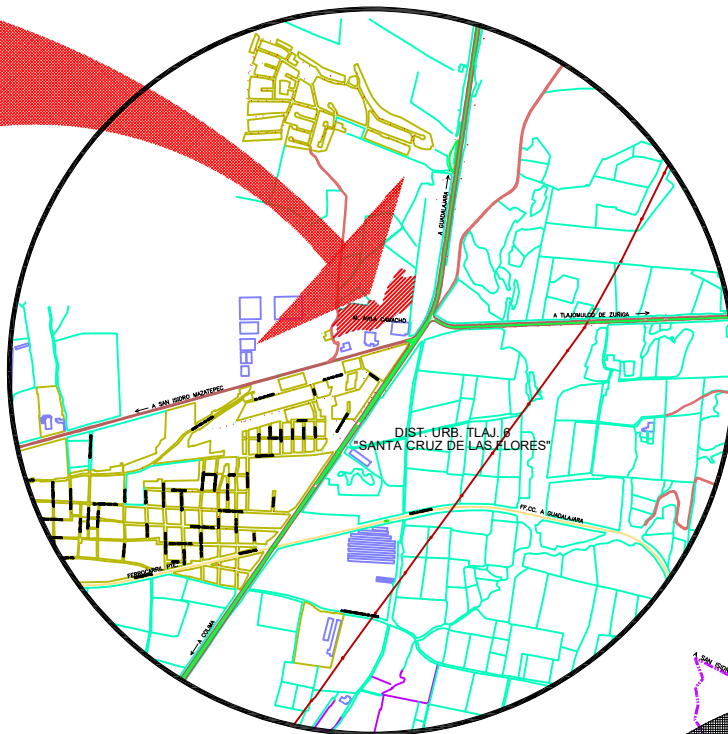

ESCALA 1:20,000

EL PREDIO

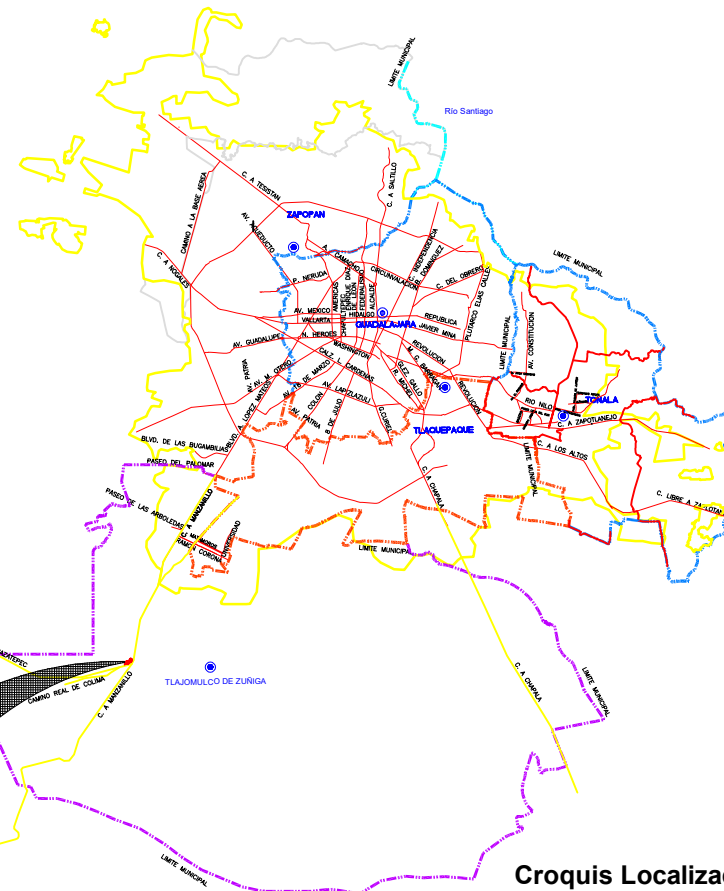

Croquis Localización

PROYECTO DEFINITIVO DE URBANIZACION CAÑADA DE LAS FLORES



0 100 200 300

ESCALA 1 : 20,000



SIMBOLOGIA

LIMITE MUNICIPAL
 CABECERA MUNICIPAL

PROYECTO:
 URBANIZACIONES Y CONSTRUCCIONES ICO
 S.A. DE C.V.

PROPIETARIO:	MA. GUADALUPE PONCE DE LEON RIVERA	LÁMINA:	01
PLANO:	LOCALIZACION		
PROYECTO:	ING. ISMAEL ACEVES RODRIGUEZ	PROYECTO:	
REGISTRO:	TZ POU-114/2004	REVISADO:	
PROYECTO:	PROYECTO DE TRAZOS DE USOS Y DESTINOS ESPECIFICOS No.	FECHA:	
	H. AYUNTAMIENTO DE TLAJOMULCO		