


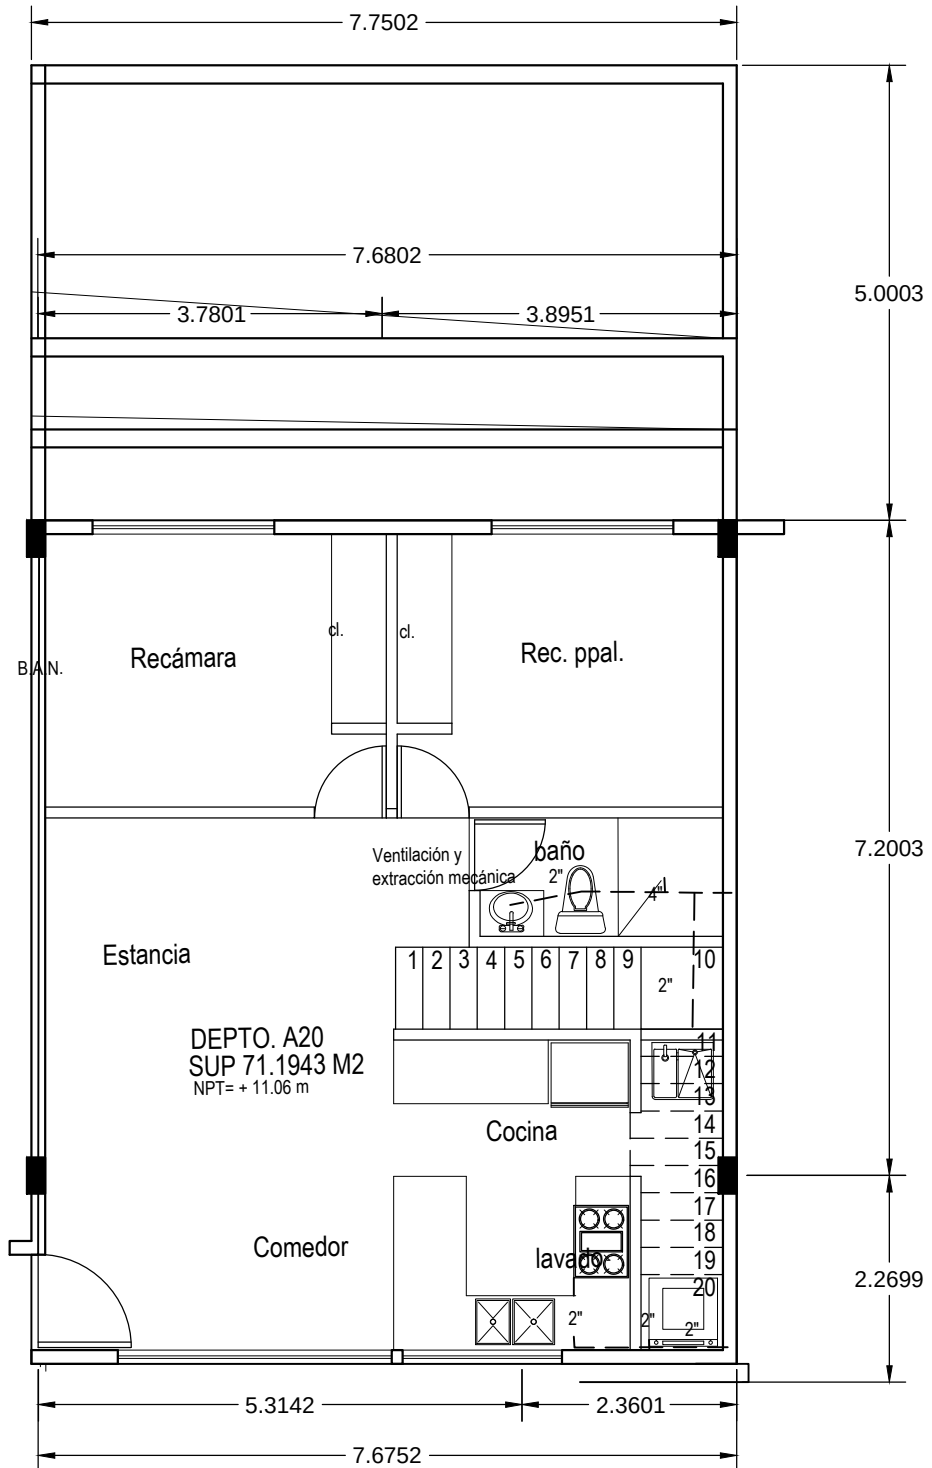

PLANTA ARQUITECTONICA
DEPTO A20
SUP 71.1943 M2

PLANTA N3
ESC. 1:75