



MIGUEL ÁNGEL GONZÁLEZ VALES
Arquitecto

CONTACTO:
CALLE 67 No. 118 X 16 Y 18
COL. MONTES DE AMÉ. MÉRIDA, YUCATÁN.
TEL./ FAX (999) 938-15-60


PROYECTO:
SYRENA

PROPIETARIO:
GRUPO DESUR


FIRMA:

DIRECCIÓN:
CALLE 6 NORTE BIS X 25 AV. NORTE Y 30 AV. NORTE, PLAYA DEL CARMEN Q. ROO.

LOCALIZACIÓN:

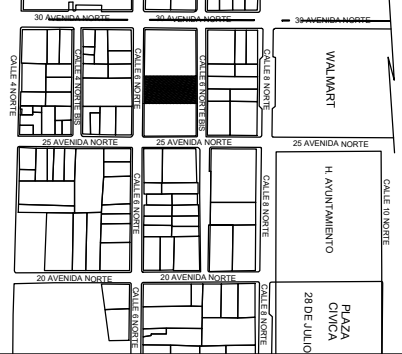

ORIENTACIÓN:

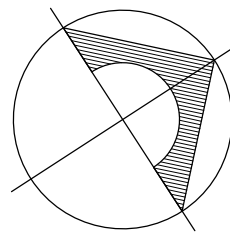

SIMBOLOGÍA:

N.P.T. NIVEL DE PISO TERMINADO
N.A.T. NIVEL DE AZOTEA TERMINADO
N.S.A. NIVEL SUPERIOR DE AGUA
N.C.T. NIVEL CABALLETE TERMINADO
Cambio de Nivel
S SUBE
B BAJA

OBSERVACIONES:

PROYECTISTA:
ARQ. MIGUEL ÁNGEL GONZÁLEZ VALES

CEDULA:
3182429

FIRMA:

PERITO RESPONSABLE:

CEDULA:
REGISTRO:
FIRMA:

CATEGORÍA:
ARQUITECTÓNICOS

PLANO:
NIVEL 2

ESCALA:
1:75

REGISTRO:
METROS

CLAVE:

FECHA:
AGOSTO 2019


AR-03

ARCHIVO:

ADMINISTRACIÓN DE PROYECTOS DE ARQUITECTURA Y DISEÑO DE INTERIORES

ESTIPULACIÓN PARA REUSO: ESTE PLANO Y LOS DETALLES ESPECIFICADOS SON PROPIEDAD EXCLUSIVA DEL ARQ. MIGUEL ÁNGEL GONZÁLEZ VALES. QUIEN SE RESERVA TODOS LOS DERECHOS DE PATENTE. SU REPRODUCCIÓN TOTAL, PARCIAL U OTROS FINES QUE NO SEAN CONSIDERADOS, SE REQUIERE DE UNA AUTORIZACIÓN ESCRITA. ESTE PLANO SE SUMINISTRA ÚNICAMENTE PARA EL CONDOMINIO DEL CLIENTE Y NO DEBERÁ TRANSMITIRSE A TERCERAS PERSONAS. CUALQUIER CAMBIO REALIZADO AL LAYOUT ORIGINAL DEBERÁ CONTAR CON PREVA. AUTORIZACIÓN DEL DEPARTAMENTO DE ARQUITECTURA DEL ARQ. MIGUEL ÁNGEL GONZÁLEZ VALES PARA SU APROBACIÓN Y VISTO BUENO.

COLINDANCIA

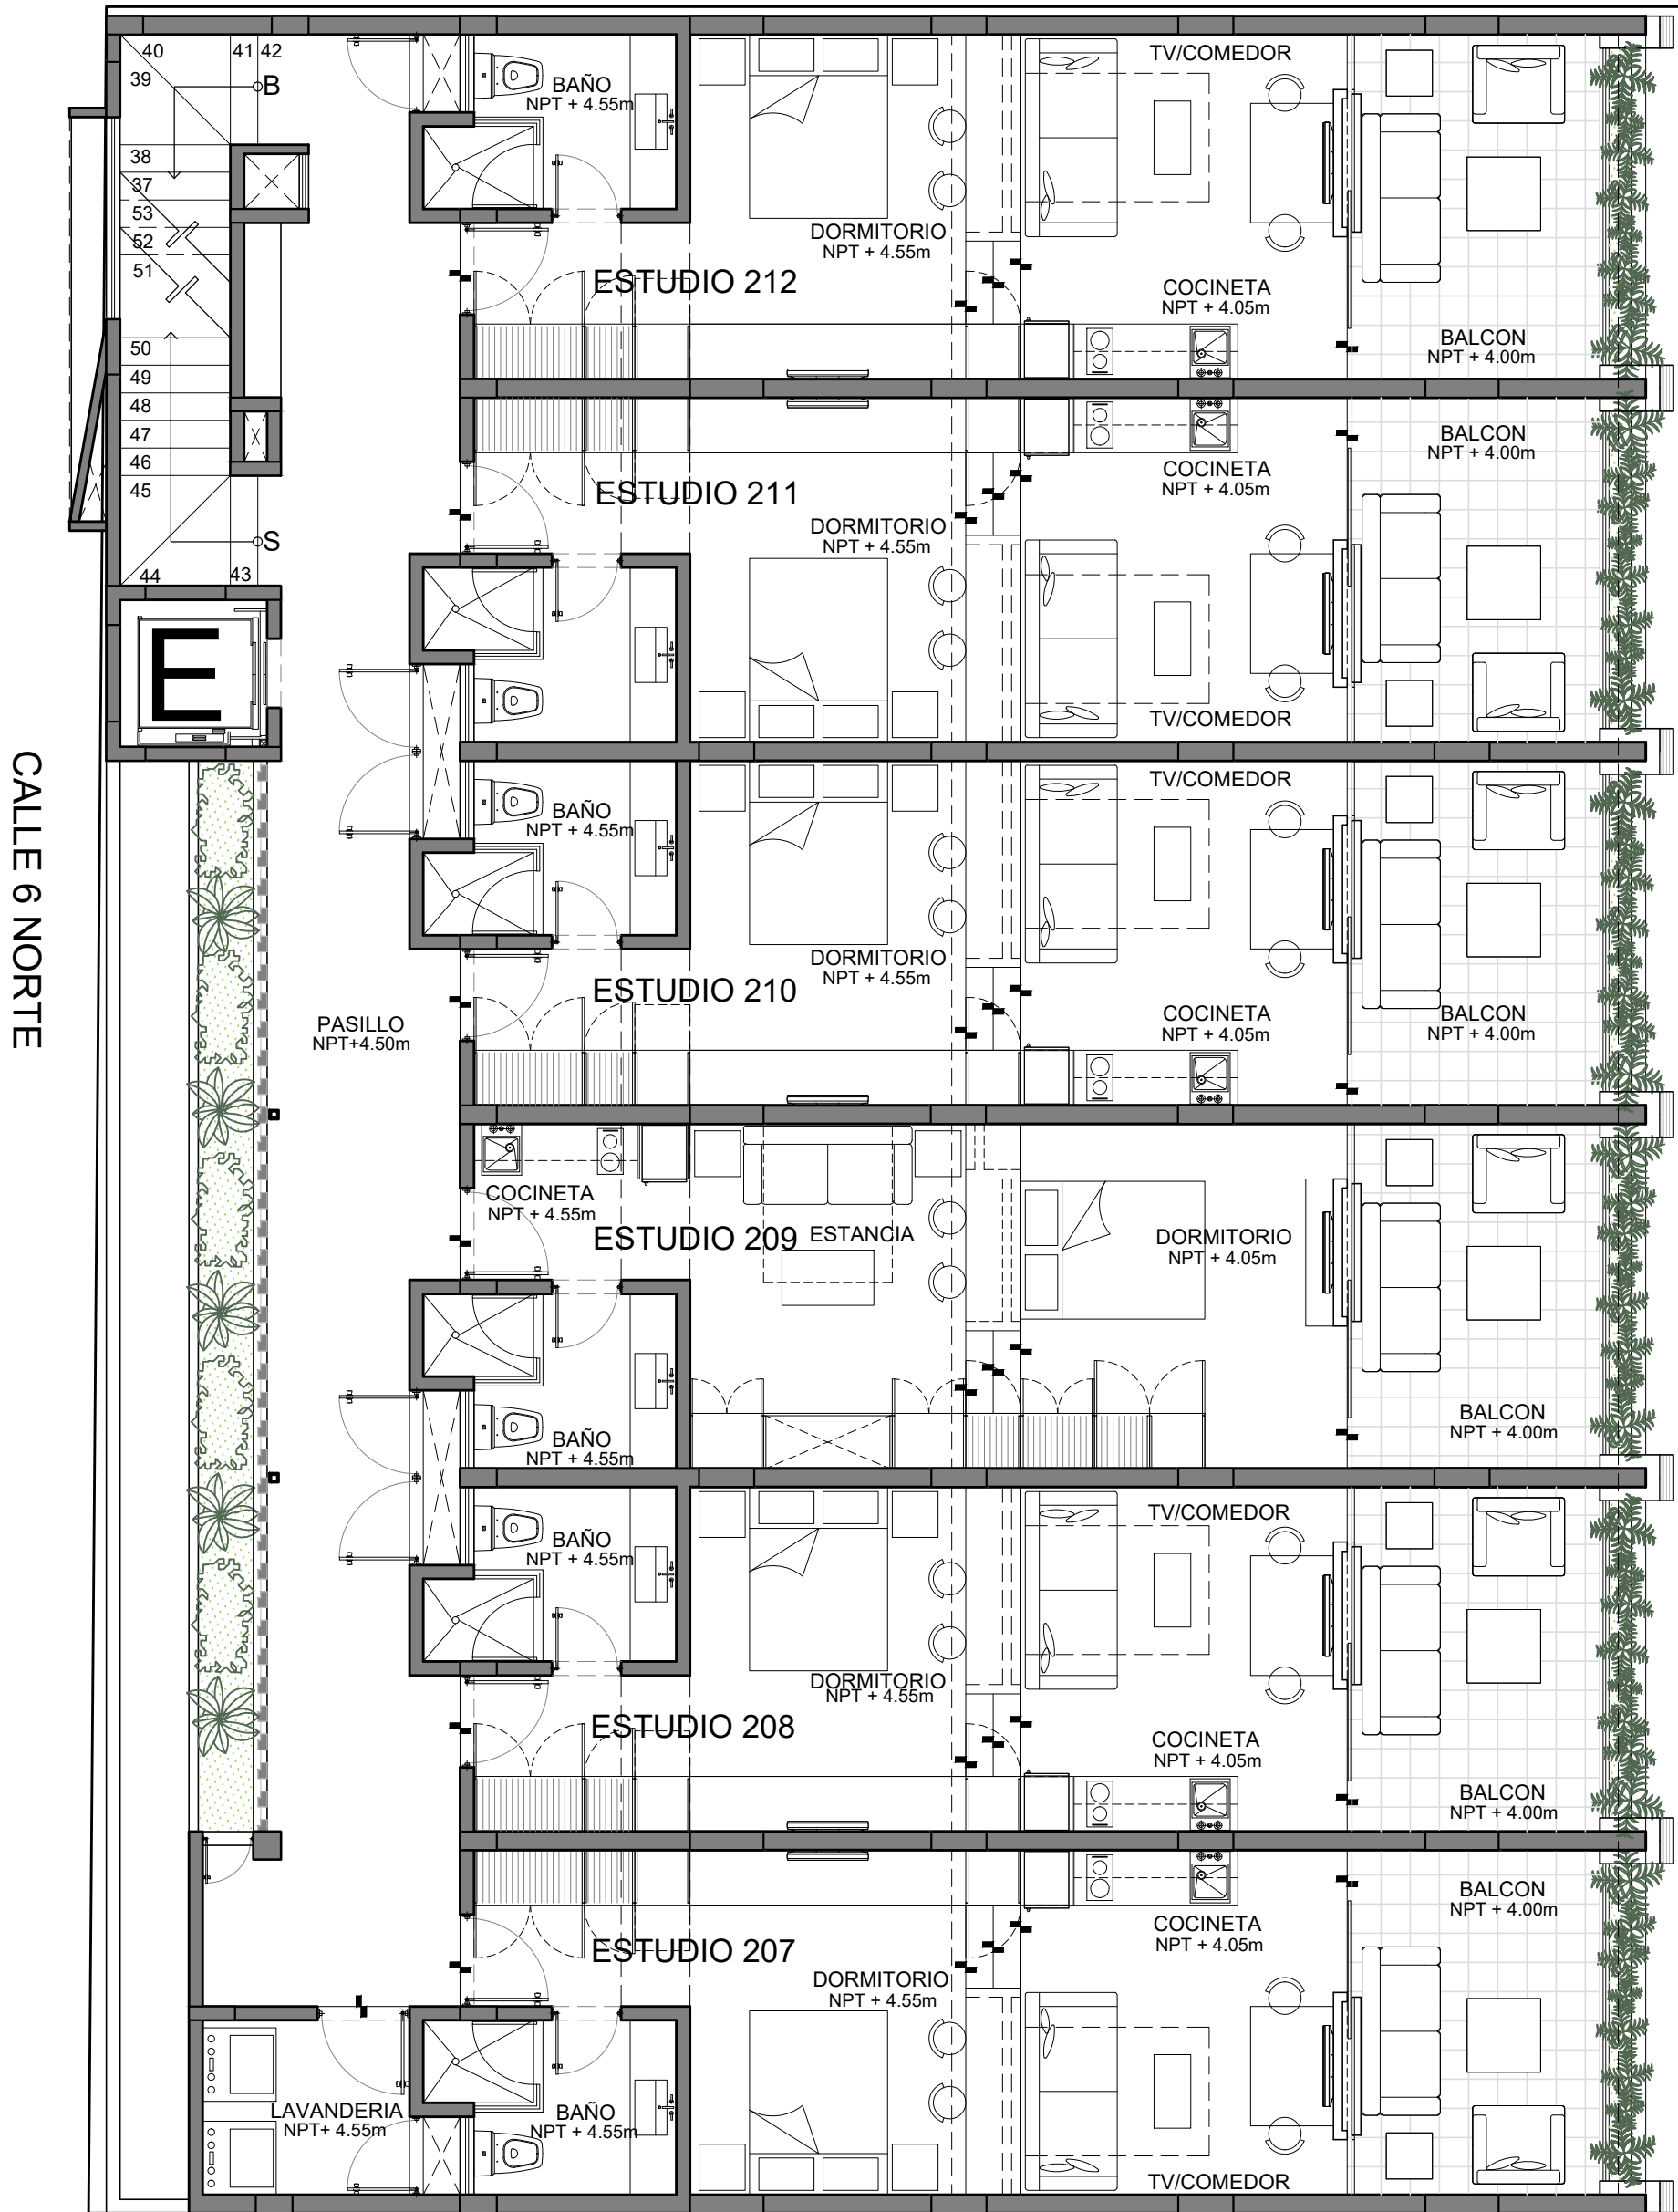

COLINDANCIA
(ARENIS)

