



CONTACTO.
CALLE 67 No. 118 X 16 Y 18
COL. MONTES DE AMÉ. MÉRIDA, YUCATÁN.
TEL./ FAX (999) 938-15-60



PROYECTO.

SYRENA

PROPIETARIO. GRUPO DESUR	FIRMA.
-----------------------------	--------

DIRECCIÓN.
CALLE 6 NORTE BIS X 25 AV. NORTE Y 30 AV. NORTE, PLAYA DEL CARMEN Q. ROO

LOCALIZACION.			
---------------	--	--	--

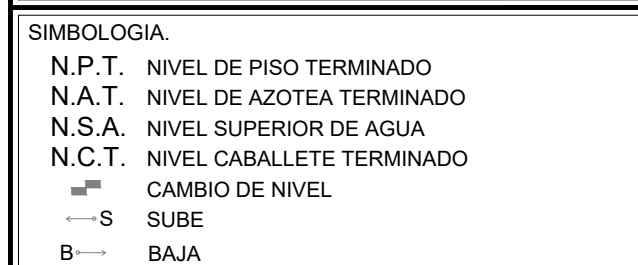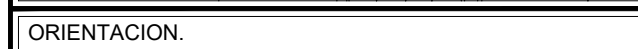

OBSERVACIONES.	

PROYECTISTA.
ARQ. MIGUEL ÁNGEL GONZALEZ VALES

CEDULA.	FIRMA.
3182429	

PERITO RESPONSABLE.

CEDULA.	REGISTRO.	FIRMA.
---------	-----------	--------

CATEGORIA.	ARQUITECTÓNICOS
------------	-----------------

PLANO.
NIVEL 5


ESCALA: 1:75	REGISTRO. METROS	CLAVE. AD 06
-----------------	---------------------	-----------------

FECHA.	AR-00
AGOSTO 2019	

ARCHIVO.

ESTIPULACION PARREURO. ESTE PLANO Y LOS DETALLES ESPECIFICADOS SON PROPIEDAD EXCLUSIVA DEL ARO. MIGUEL ANGEL GONZALEZ VALES QUIEN SE RESERVA TODOS LOS DERECHOS DE PATENTE, SU REPRODUCCION TOTAL, PARCIAL U OTROS FINES QUE NO SEAN CONSIDERADOS, SE REQUIERE DE UNA AUTORIZACION ESCRITA. ESTE PLANO SE SUMINISTRA UNICAMENTE PARA EL CONOCIMIENTO DEL CLIENTE Y NO DEBERA TRANSMITIRSE A TERCERAS PERSONAS. CUALQUIER CAMBIO REALIZADO AL LAYOUT ORIGINAL DEBERA CONTAR CON PREVIA AUTORIZACION DEL DEPARTAMENTO DE ARQUITECTURA DEL ARO. MIGUEL ANGEL GONZALEZ VALES PARA SU APROBACION Y VISTO BUENO.

COLINDANCIA

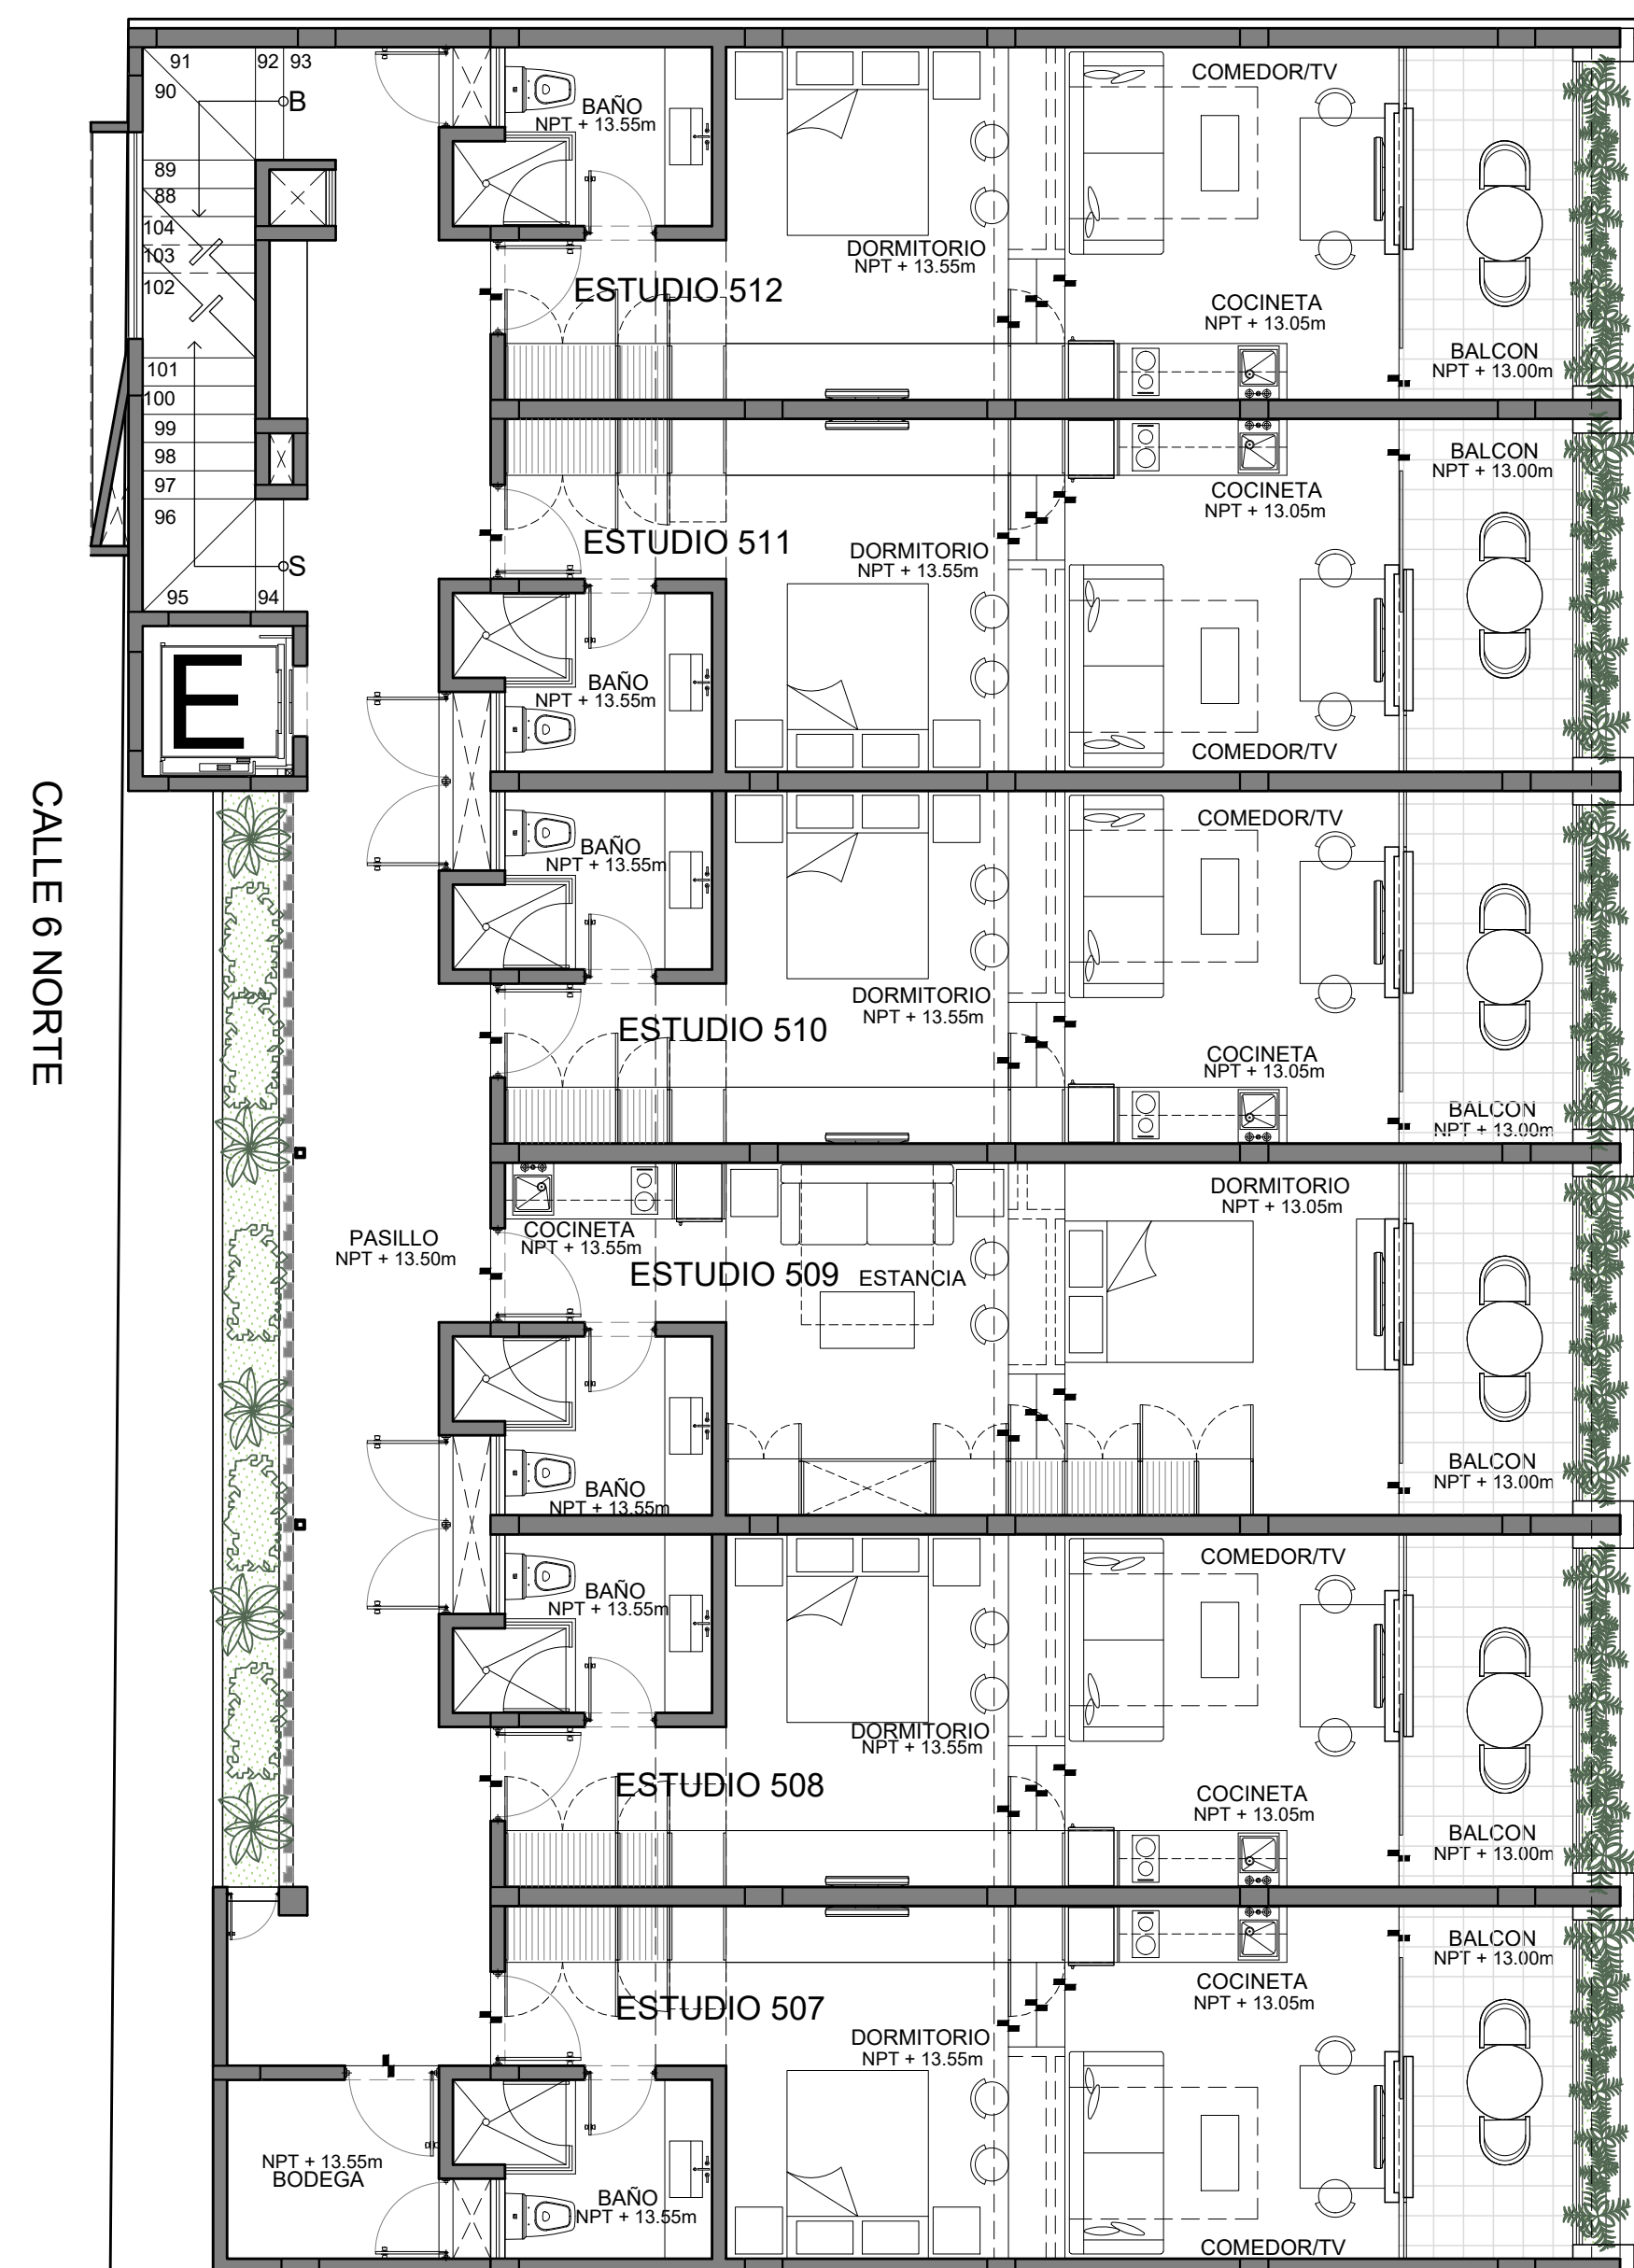COLINDANCIA
(ARENIS)